

工程指示 / 要求簡箋 ENGINEER INSTRUCTIONS(E.I.)

工程指示編號:	EI- 4781	修改版本:	A
	HK- 1003		
工程編號:	J 853	工程名稱:	大窩坪 (延坪道)
收件人:	生統	發件人:	Edwin Ho
工程項目:	T1 6/F樣板樓層, 地盤用冷氣格柵 鋁型材組裝件生產及出貨(補回加工圖)	日期:	21/06/2022

<input type="checkbox"/> 原合約工程包	<input type="checkbox"/> 原合約工程加 / 減脹 QT-	<input type="checkbox"/> 新工程報價 QT-
---------------------------------	--	------------------------------------

信件批核號碼/圖紙參考編號:	批核模具圖紙編號:
客戶指示附件:	管理內部批簽署:

<input type="checkbox"/> 初步鋁料 B.M.	<input type="checkbox"/> 加工拆圖, 然後生產	<input type="checkbox"/> 尺寸表
<input type="checkbox"/> 正式鋁料 B.M.	<input type="checkbox"/> 技術上資料/指示	<input type="checkbox"/> 報價
<input type="checkbox"/> 配件 B.M.	<input type="checkbox"/> 樣辦或貨品說明書	<input type="checkbox"/> 分判合約
<input type="checkbox"/> 其他:		

內容: 補回加工圖, 以供生產地盤用冷氣格柵鋁型材組裝件之用。


完成上列要求日期: 16/07/2022

國內

<input type="checkbox"/> 生產技術總監	<input type="checkbox"/> 連附件	<input type="checkbox"/> 技術部	<input type="checkbox"/> 連附件	<input type="checkbox"/> 生產部	<input type="checkbox"/> 連附件
<input type="checkbox"/> 採購部	<input type="checkbox"/> 連附件	<input checked="" type="checkbox"/> 生產統籌部	<input checked="" type="checkbox"/> 連附件	<input type="checkbox"/> 報關組	<input type="checkbox"/> 連附件
<input type="checkbox"/> 質檢部	<input type="checkbox"/> 連附件	<input type="checkbox"/> 會計部	<input type="checkbox"/> 連附件	<input type="checkbox"/> 機械設計部	<input type="checkbox"/> 連附件
<input checked="" type="checkbox"/> 香港辦	<input checked="" type="checkbox"/> 連附件	<input type="checkbox"/> 其他:			

香港

<input type="checkbox"/> 行政部	<input type="checkbox"/> 連附件	<input type="checkbox"/> 會計部	<input type="checkbox"/> 連附件	<input type="checkbox"/> 統籌部	<input type="checkbox"/> 連附件	<input type="checkbox"/> 工程部	<input type="checkbox"/> 連附件
<input type="checkbox"/> 採購部	<input type="checkbox"/> 連附件	<input type="checkbox"/> QS部	<input type="checkbox"/> 連附件	<input checked="" type="checkbox"/> 地盤管理	<input checked="" type="checkbox"/> 連附件	<input type="checkbox"/> 維修部	<input type="checkbox"/> 連附件

*發件人簽署: Edwin Ho	*組別成員批核簽署:
傳遞編號:	項目經理簽署: 





美特鋁質 有限公司
MIDI Aluminium Fabricator Ltd.

工程號 J853 地盤 香港延坪道

产品编号	L(mm)	数量	A	N	M	B	N1	M1	备注
J853-P06-Z02	1290	10	-	-	-	-			
J853-P06-Z05	1090	10	-	-	-	-			
J853-P01-Z02	1564.8	180	-	-	-	-			
J853-P02-Z02	1289.8	160	-	-	-	-			

J853-P07-Z02	1333.3	90	-	-	-	-			
J853-P03-Z02	1452.5	140	-	-	-	-			
J853-P04-Z02	1038	180	-	-	-	-			

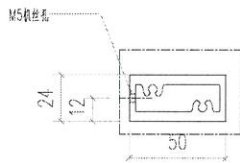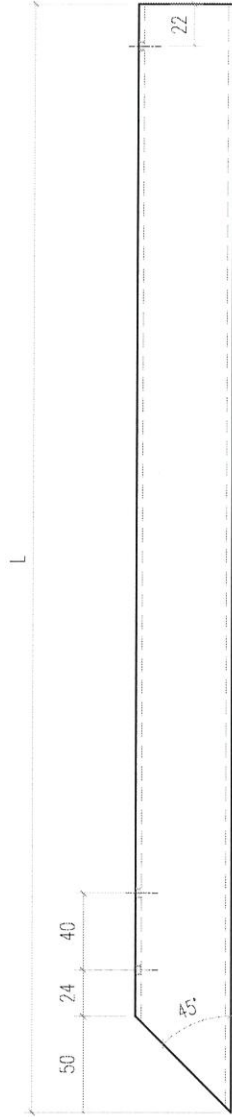

开料/钻孔注意料的方向哦!



名稱	格柵通加工圖	制圖	林仁安	2022-05-02	修改			
材料	24x50x3mm THK. ALUM. RHS (A1)	復核			日期			
顏色	TUC51602XL(RY)棕色	批准			圖號	J853-P06-C02		

J853-P02-Z01	893.2	176	-	-	-				
--------------	-------	-----	---	---	---	--	--	--	--

美特鋁質 有限公司
MIDI Aluminium Fabricator Ltd.

工程號	J853	地盤	香港延坪道
-----	------	----	-------

产品编号	L(mm)	数量	A	N	M	B	N1	M1	备注
J853-P06-Z01	843	10	-	-	-	-			
J853-P02-Z01	843	160	-	-	-	-			
J853-P01-Z01	793	180	0	-	-	-			
J853-P03-Z01	793	140	-	-	-	-			
J853-P04-Z01	893	180	-	-	-	-			
J853-P07-Z01	843	90	-	-	-	-			

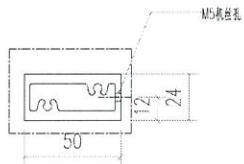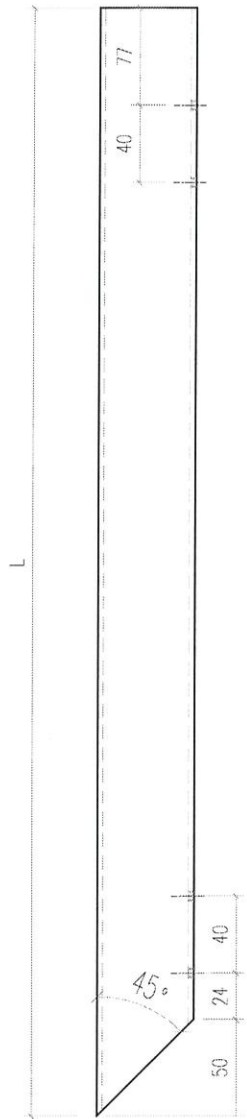

开料/钻孔注意料的方向哦!



名稱	格柵通加工圖	制圖	林仁安	2022-05-02	修改			
材料	24x50x3mm THK. ALUM. RHS (A1)	復核			日期			
顏色	TUC51602XL(RY)棕色	批准			圖號	J853-P06-C05		



美特鋁質 有限公司
MIDI Aluminium Fabricator Ltd.

工程號 J853 | 地盤 香港延坪道

产品编号	L(mm)	数量	A	N	M	B	N1	M1	备注
J853-P06-Z06	1091	10	-	-	-	-	-	-	
J853-P07-Z03	1334.5	90	-	-	-	-	-	-	
J853-P01-Z03	1566	180	-	-	-	-	-	-	
J853-P04-Z03	1039	180	-	-	-	-	-	-	
J853-P04-Z05	1189	180	-	-	-	-	-	-	

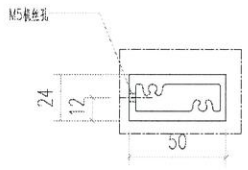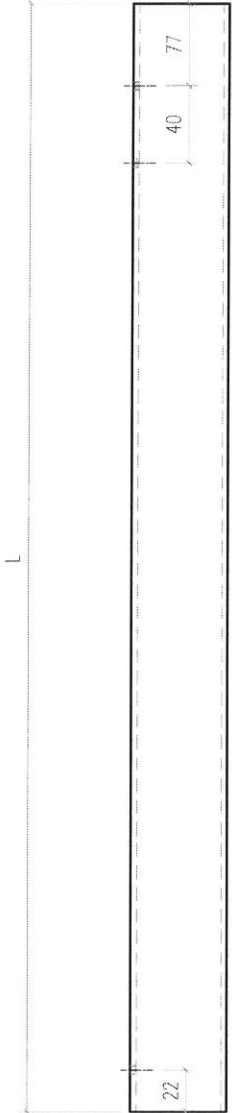

开料/钻孔注意料的方向哦!


名稱	格柵通加工圖	制圖	林仁安	2022-05-02	修改			
材料	24x50x3mm THK. ALUM. RHS (A1)	復核			日期			
顏色	TUC51602XL(RY)棕色	批准			圖號	J853-P06-C06		



美特鋁質 有限公司
MIDI Aluminium Fabricator Ltd.

产品编号	L(mm)	数量	A	N	M	B	N1	M1	备注
J853-A3-C01	1100	94	-	-	-	-	-	-	

工程號 J853 | 地盤 香港延坪道

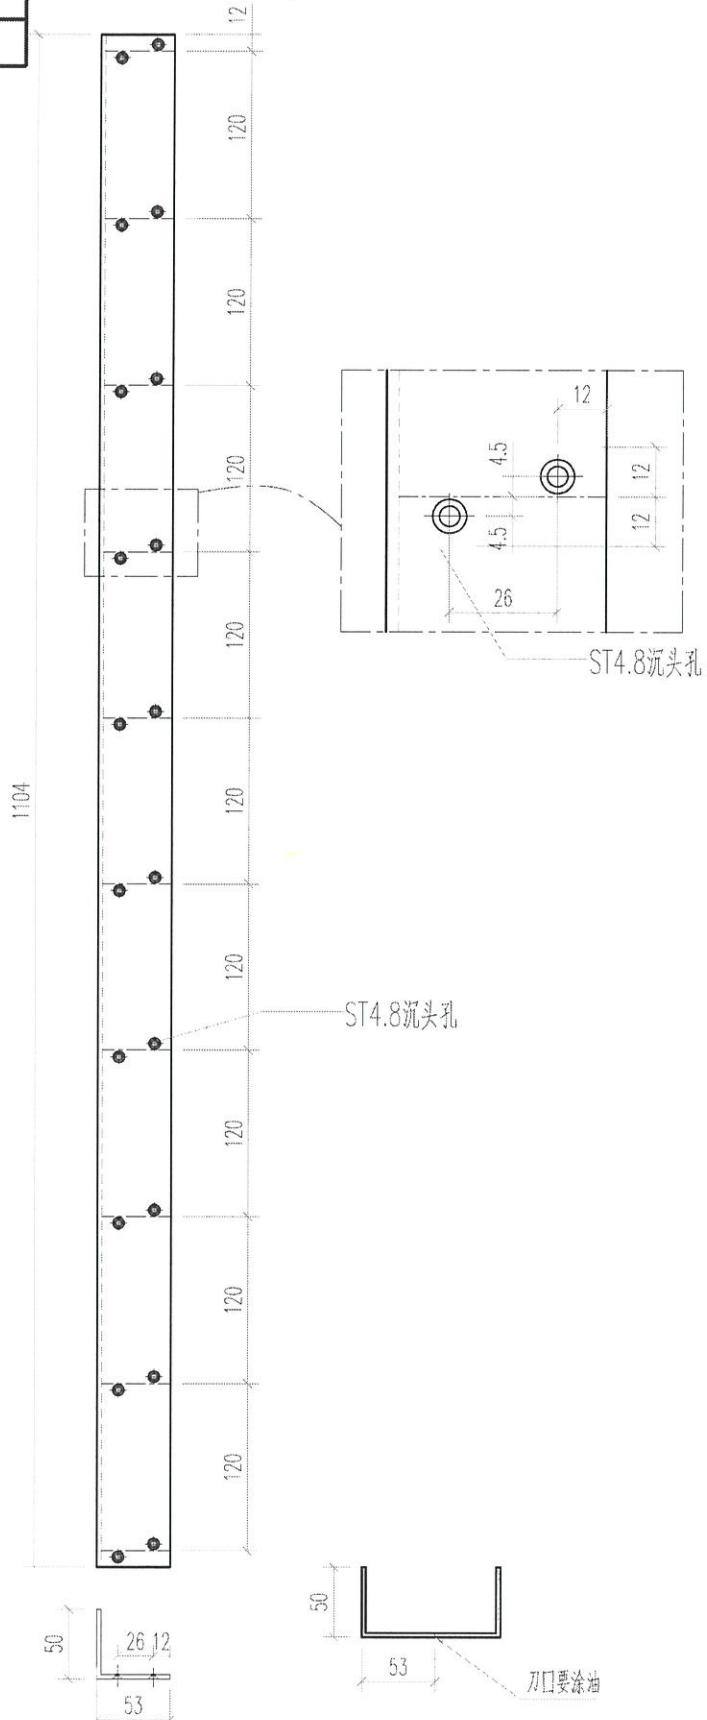

开料/钻孔注意料的方向哦!



名稱	格柵通加工圖	制圖	林仁安	2022-05-02	修改		
材料	50*100*50鋁槽	復核			日期		
顏色	TUC51602XL(RY)棕色	批准			圖號	J853-A3-C01	



美特鋁質 有限公司
MIDI Aluminium Fabricator Ltd.

产品编号	L(mm)	数量	A	N	M	B	N1	M1	备注
J853-A2-C01	1100	188	

工程號 J853 | 地盤 | 香港延坪道

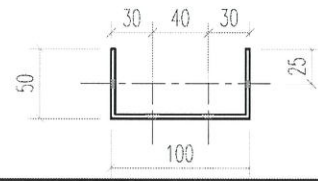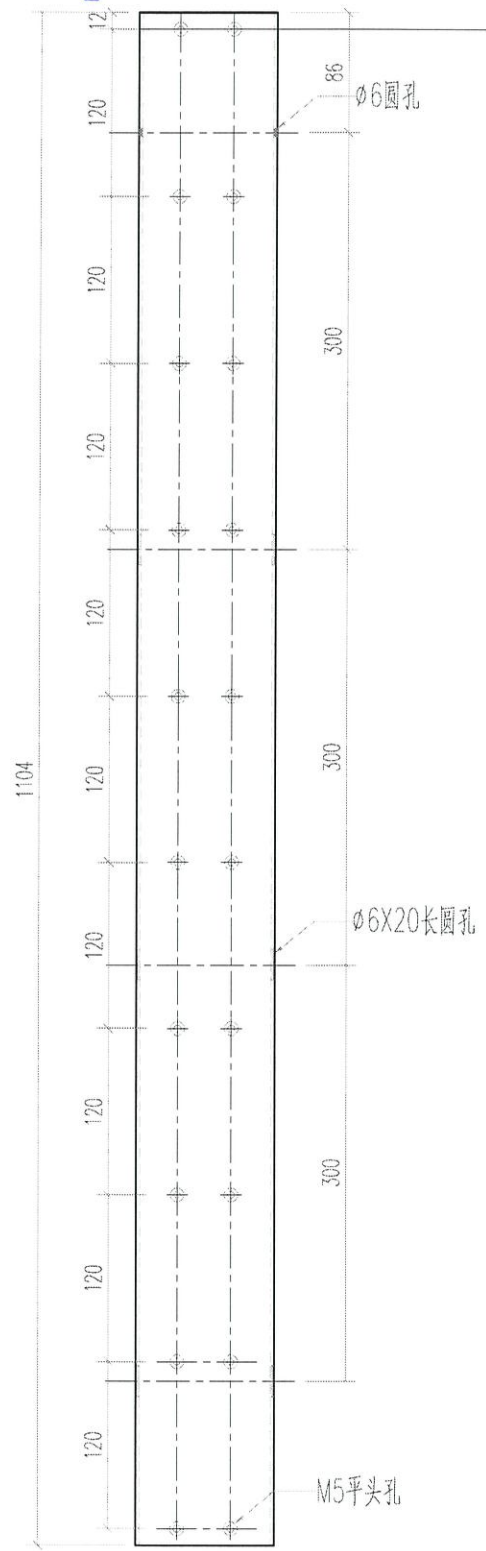

开料/钻孔注意料的方向哦!


名稱	格柵通加工圖	制圖	林仁安	2022-05-02	修改			
材料	50*100*50鋁槽	復核			日期			
顏色	TUC51602XL(RY)棕色	批准			圖號	J853-A2-C01		



美特鋁質 有限公司
MIDI Aluminium Fabricator Ltd.

产品编号	L(mm)	数量	A	N	M	B	N1	M1	备注
J853-A2-C02	1100	123	-	-	-	-	-	-	

工程號 J853 地盤 香港延坪道

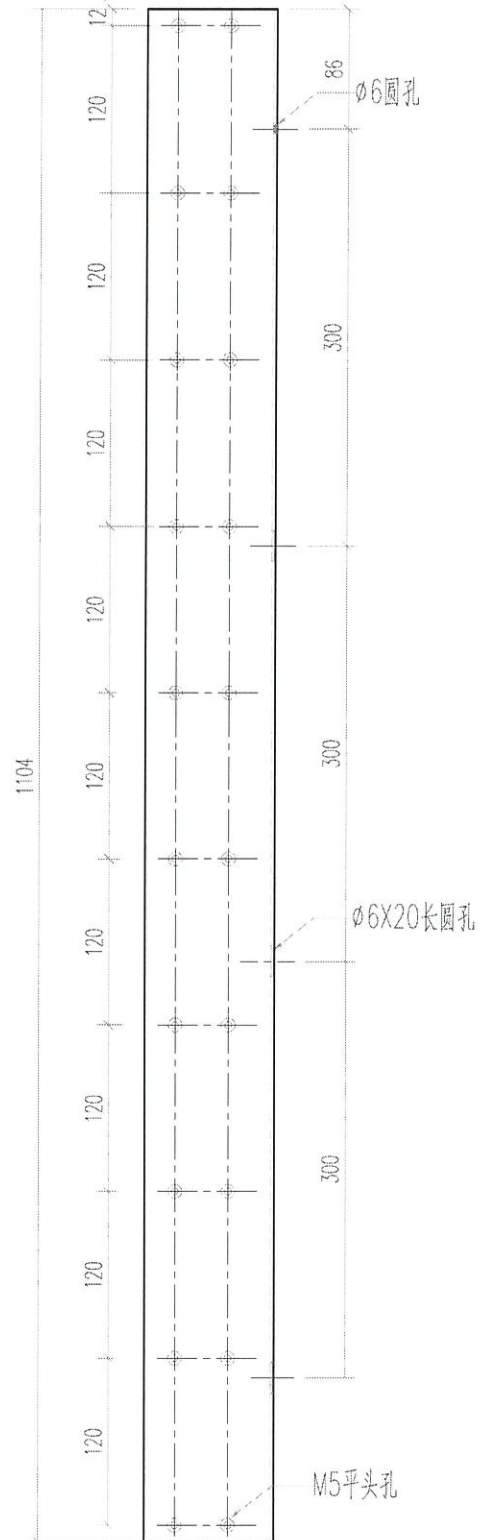

开料/钻孔注意料的方向哦!




名稱	格柵通加工圖	制圖	林仁安	2022-05-02	修改			
材料	50*100*50鋁槽	復核			日期			
顏色	TUC51602XL(RY)棕色	批准			圖號	J853-A2-C02		




美特鋁質 有限公司
MIDI Aluminium Fabricator Ltd.

产品编号	L(mm)	数量	A	N	M	B	N1	M1	备注
J853-A2-C03	1100	112	-	-	-	-	-	-	


工程號 J853 地盤 香港延坪道

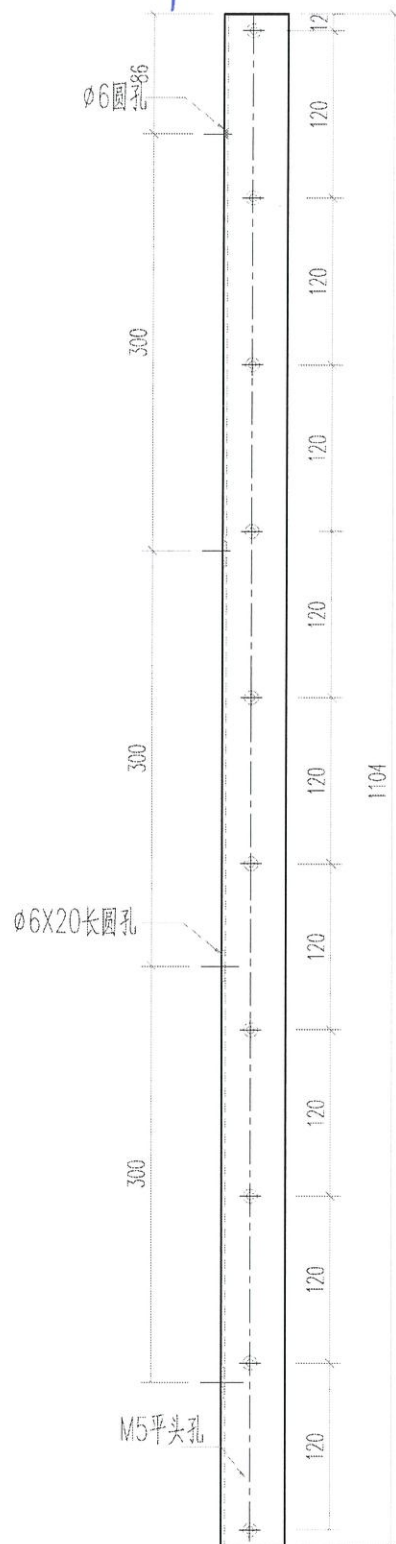

开料/钻孔注意料的方向哦!

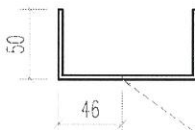

刀口要涂油

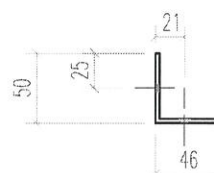


名稱	格柵通加工圖	制圖	林仁安	2022-05-02	修改			
材料	50*100*50鋁槽	復核			日期			
顏色	TUC51602XL(RY)棕色	批准			圖號	J853-A2-C03		





美特鋁質 有限公司
MIDI Aluminium Fabricator Ltd.

产品编号	L(mm)	数量	A	N	M	B	N1	M1	备注
J853-A2-C04	1100	112	-	-	-	-			

工程號 J853 地盤 香港延坪道

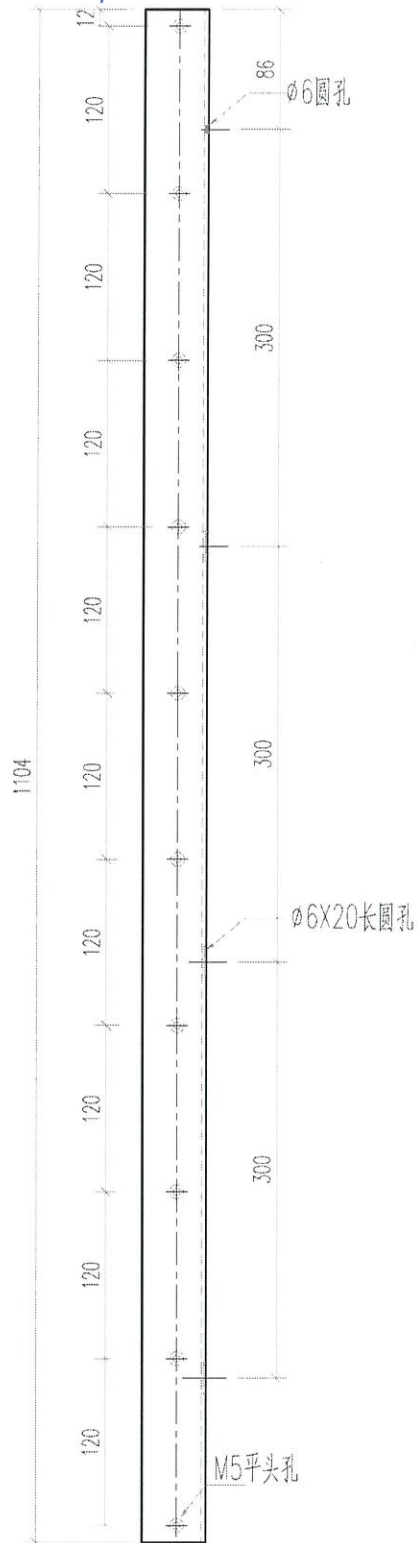

开料/钻孔注意料的方向哦!

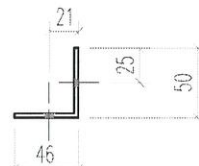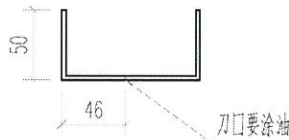



名稱	格栅通加工圖	制圖	林仁安	2022-05-02	修改			
材料	50*100*50铝槽	復核			日期			
顏色	TUC51602XL(RY)棕色	批准			圖號	J853-A2-C04		




美特鋁質 有限公司
MIDI Aluminium Fabricator Ltd.

产品编号	L(mm)	数量	A	N	M	B	N1	M1	备注
J853-A2-C05	1100	123	-	-	-	-	-	-	

工程號 J853 地盤 香港延坪道

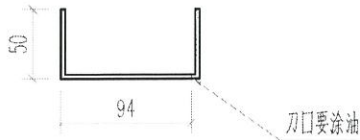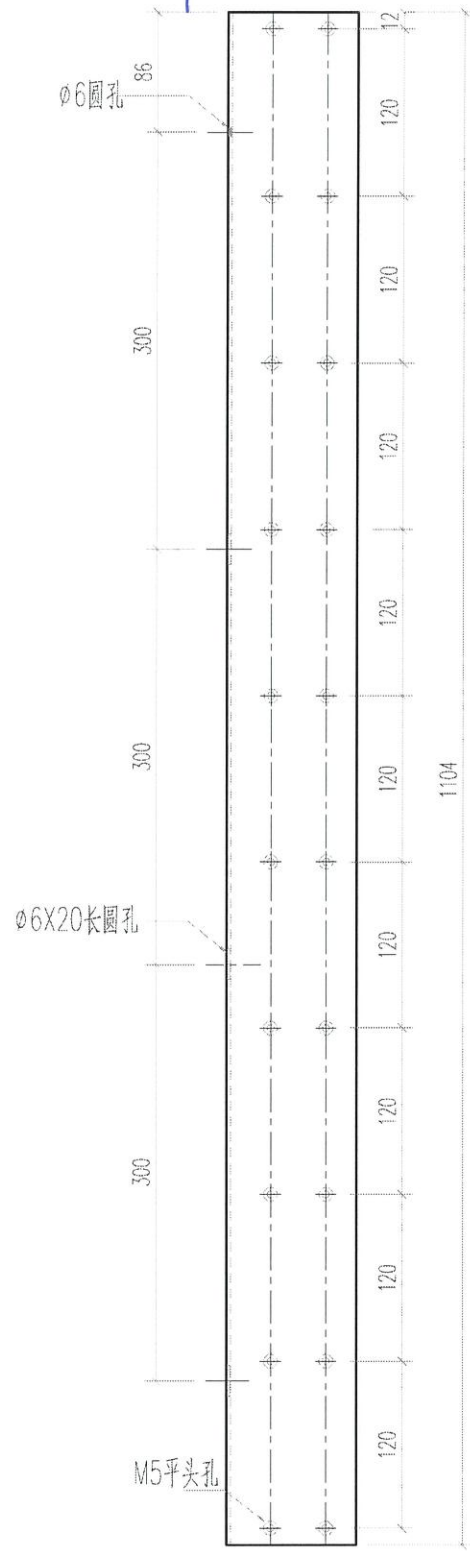

开料/钻孔注意料的方向哦!

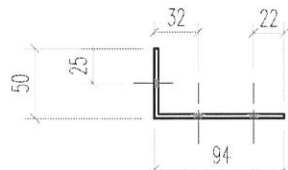


名稱	格柵通加工圖	制圖	林仁安	2022-05-02	修改			
材料	50*100*50鋁槽	復核			日期			
顏色	TUC51602XL(RY)棕色	批准			圖號	J853-A2-C05		



美特鋁質 有限公司
MIDI Aluminium Fabricator Ltd.

产品编号	L(mm)	数量	A	N	M	B	N1	M1	备注
J853-A2-C06	1100	112	-	-	-	-	-	-	

工程號 J853 | 地盤 香港延坪道

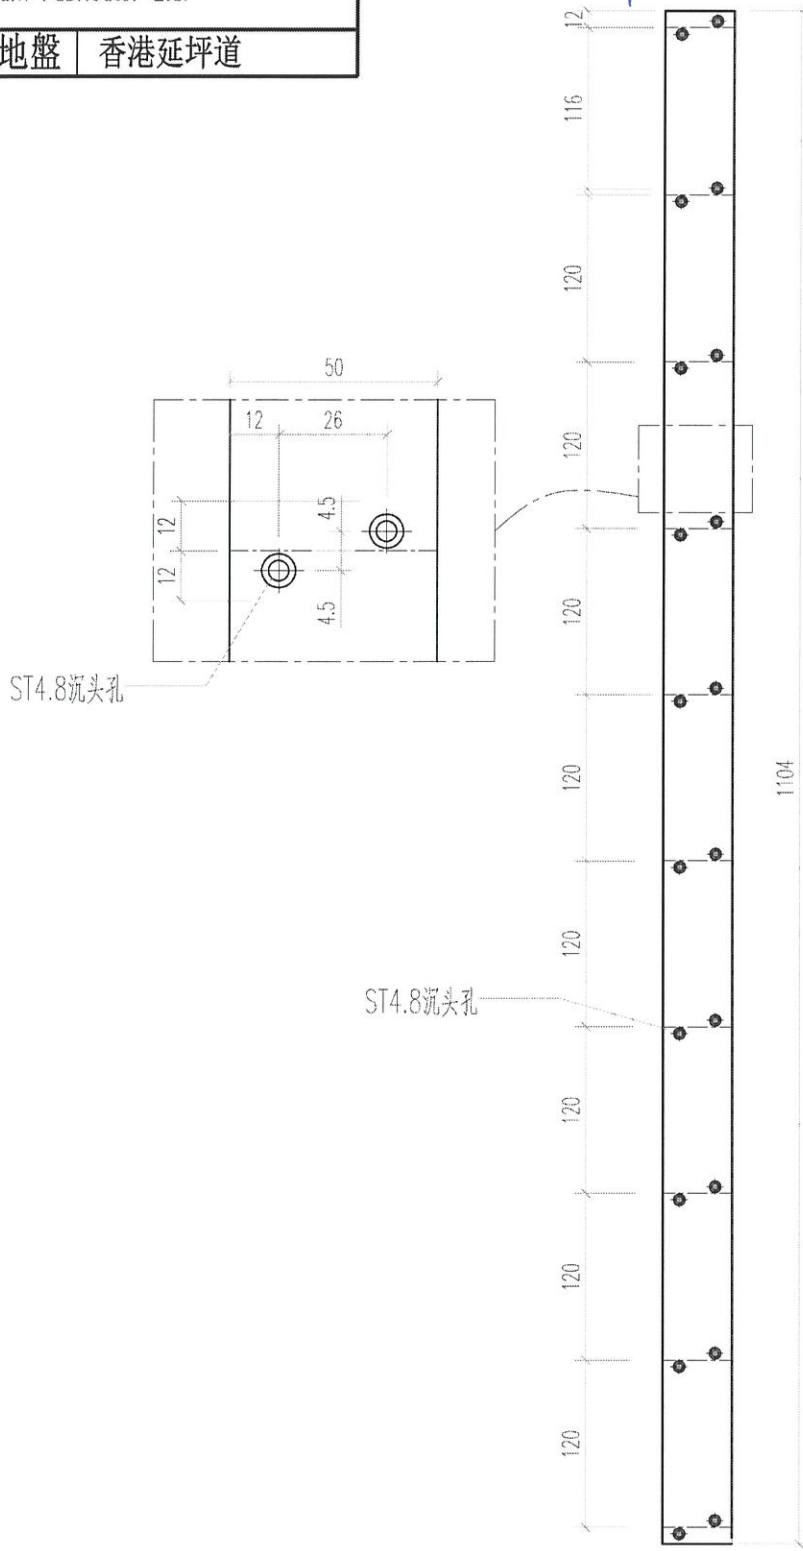

左边

开料/钻孔注意料的方向哦!


名稱	格柵通加工圖	制圖	林仁安	2022-05-02	修改			
材料	50X3鋁巴	復核			日期			
顏色	TUC51602XL(RY)棕色	批准			圖號	J853-A2-C06		



美特鋁質 有限公司
MIDI Aluminium Fabricator Ltd.

产品编号	L(mm)	数量	A	N	M	B	N1	M1	备注
J853-A2-C07	1100	112	-	-	-	-	-	-	

工程號 J853 地盤 香港延坪道

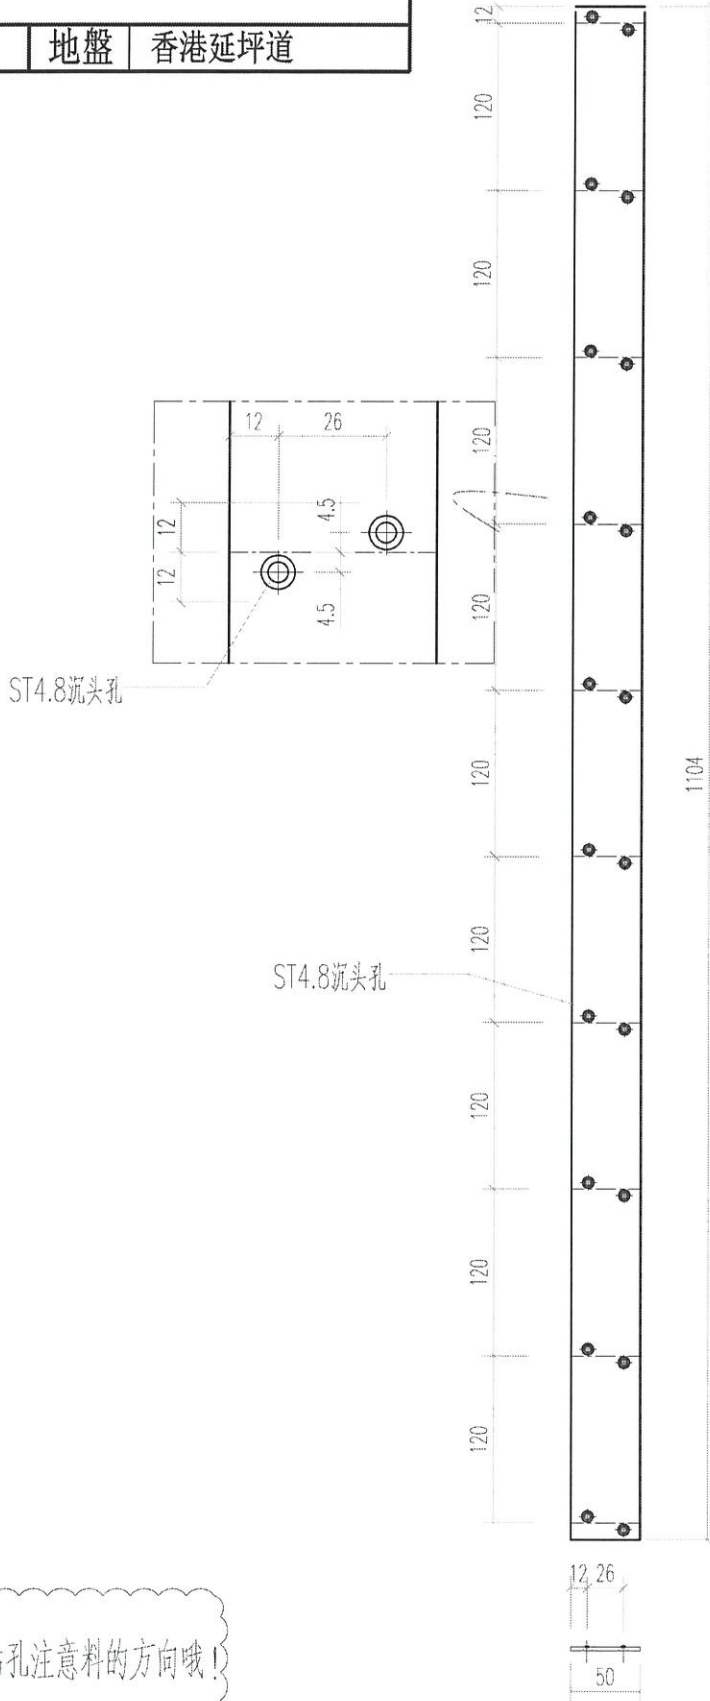

右边

开料/钻孔注意料的方向哦!

名稱	格栅通加工圖	制圖	林仁安	2022-05-02	修改			
材料	50X3铝巴	復核			日期			
顏色	TUC51602XL(RY)棕色	批准			圖號	J853-A2-C07		

