

工程指示 / 要求簡箋 ENGINEER INSTRUCTIONS(E.I.)

| | | | |
|---------|------------------------------------|-------|------------|
| 工程指示編號: | EI- 4781 | 修改版本: | - |
| | HK- 0975 | | |
| 工程編號: | J 853 | 工程名稱: | 大窩坪 (延坪道) |
| 收件人: | 生統 | 發件人: | Edwin Ho |
| 工程項目: | T1 6/F樣板樓層, 地盤用冷氣格柵 鋁型材組裝件生產及出貨 | 日期: | 16/06/2022 |

| | | |
|---------------------------------|--|------------------------------------|
| <input type="checkbox"/> 原合約工程包 | <input type="checkbox"/> 原合約工程加 / 減賬 QT- | <input type="checkbox"/> 新工程報價 QT- |
|---------------------------------|--|------------------------------------|

| | |
|----------------|-----------|
| 信件批核號碼/圖紙參考編號: | 批核模具圖紙編號: |
| 客戶指示附件: | 管理內部批簽署: |

| | | |
|------------------------------------|-------------------------------------|-------------------------------|
| <input type="checkbox"/> 初步鋁料 B.M. | <input type="checkbox"/> 加工拆圖, 然後生產 | <input type="checkbox"/> 尺寸表 |
| <input type="checkbox"/> 正式鋁料 B.M. | <input type="checkbox"/> 技術上資料/指示 | <input type="checkbox"/> 報價 |
| <input type="checkbox"/> 配件 B.M. | <input type="checkbox"/> 樣辦或貨品說明書 | <input type="checkbox"/> 分判合約 |
| <input type="checkbox"/> 其他: | | |

內容: 請根據附件之BM表T1 6/F樣板數層用數量一欄生產及出貨冷氣格柵鋁型材組裝件以作建立T1 6/F樣板樓層之用, 請紀錄出貨以方便日後出大貨確認剩餘數量之用。



完成上列要求日期: 16/07/2022

國內

| | | | | | |
|---|---|---|---|--------------------------------|------------------------------|
| <input type="checkbox"/> 生產技術總監 | <input type="checkbox"/> 連附件 | <input type="checkbox"/> 技術部 | <input type="checkbox"/> 連附件 | <input type="checkbox"/> 生產部 | <input type="checkbox"/> 連附件 |
| <input type="checkbox"/> 採購部 | <input type="checkbox"/> 連附件 | <input checked="" type="checkbox"/> 生產統籌部 | <input checked="" type="checkbox"/> 連附件 | <input type="checkbox"/> 報關組 | <input type="checkbox"/> 連附件 |
| <input type="checkbox"/> 質檢部 | <input type="checkbox"/> 連附件 | <input type="checkbox"/> 會計部 | <input type="checkbox"/> 連附件 | <input type="checkbox"/> 機械設計部 | <input type="checkbox"/> 連附件 |
| <input checked="" type="checkbox"/> 香港辦 | <input checked="" type="checkbox"/> 連附件 | <input type="checkbox"/> 其他: | | | |

香港

| | | | | | | | |
|------------------------------|------------------------------|------------------------------|------------------------------|--|---|------------------------------|------------------------------|
| <input type="checkbox"/> 行政部 | <input type="checkbox"/> 連附件 | <input type="checkbox"/> 會計部 | <input type="checkbox"/> 連附件 | <input type="checkbox"/> 統籌部 | <input type="checkbox"/> 連附件 | <input type="checkbox"/> 工程部 | <input type="checkbox"/> 連附件 |
| <input type="checkbox"/> 採購部 | <input type="checkbox"/> 連附件 | <input type="checkbox"/> QS部 | <input type="checkbox"/> 連附件 | <input checked="" type="checkbox"/> 地盤管理 | <input checked="" type="checkbox"/> 連附件 | <input type="checkbox"/> 維修部 | <input type="checkbox"/> 連附件 |

| | |
|------------------|---|
| *發件人簽署: Edwin Ho | *組別成員批核簽署:  |
| 傳遞編號: | 項目經理簽署:  16/6/2022 |

铝格栅型材加工表



| 序号 | 名称 | 编号 | 图纸编号 | 长L(mm) | 宽W(mm) | 模号 | 数量 | T1 6座样板 樓層用數量 |
|----|----------------|---------------|---------------|--------|--------|------------|-----|------------------|
| 1 | 型材组装件 | J853-PE06-Z01 | J853-PE06-Z01 | 896 | 1095 | | 2 | |
| 2 | 型材组装件 | J853-PE06-Z02 | J853-PE06-Z02 | 1257.8 | 1095 | | 2 | |
| 3 | 型材组装件 | J853-PE06-Z03 | J853-PE06-Z03 | 1264 | 1095 | | 2 | |
| 4 | 型材组装件 | J853-PE06-Z04 | J853-PE06-Z04 | 1257.8 | 1095 | | 2 | |
| 5 | 型材组装件 | J853-PE06-Z05 | J853-PE06-Z05 | 1117.8 | 1095 | | 2 | |
| 6 | 型材组装件 | J853-PE06-Z06 | J853-PE06-Z06 | 1122 | 1095 | | 2 | |
| 7 | 型材组装件 | J853-PE01-Z01 | J853-PE01-Z01 | 795.8 | 1095 | | 18 | 1 |
| 8 | 型材组装件 | J853-PE01-Z02 | J853-PE01-Z02 | 1567.8 | 1095 | | 18 | 1 |
| 9 | 型材组装件 | J853-PE01-Z03 | J853-PE01-Z03 | 1572 | 1095 | | 18 | 1 |
| 10 | 型材组装件 | J853-PE02-Z01 | J853-PE02-Z01 | 895.7 | 1095 | | 16 | |
| 11 | 型材组装件 | J853-PE02-Z02 | J853-PE02-Z02 | 1292.8 | 1095 | | 16 | |
| 12 | 型材组装件 | J853-PE02-Z03 | J853-PE02-Z03 | 1292.7 | 1095 | | 16 | |
| 13 | 型材组装件 | J853-PE02-Z04 | J853-PE02-Z04 | 1530.4 | 1095 | | 16 | |
| 14 | 型材组装件 | J853-PE02-Z05 | J853-PE02-Z05 | 1530.4 | 1095 | | 16 | |
| 15 | 型材组装件 | J853-PE02-Z06 | J853-PE02-Z06 | 795.7 | 1095 | | 16 | |
| 16 | 型材组装件 | J853-PE03-Z01 | J853-PE03-Z01 | 643.5 | 1030 | | 14 | |
| 17 | 型材组装件 | J853-PE03-Z02 | J853-PE03-Z02 | 1352 | 1030 | | 14 | |
| 18 | 型材组装件 | J853-PE03-Z03 | J853-PE03-Z03 | 1316 | 1030 | | 14 | |
| 19 | 型材组装件 | J853-PE03-Z04 | J853-PE03-Z04 | 702.5 | 1030 | | 14 | |
| 20 | 型材组装件 | J853-PE04-Z01 | J853-PE04-Z01 | 643.5 | 1030 | | 17 | |
| 21 | 型材组装件 | J853-PE04-Z02 | J853-PE04-Z02 | 956 | 1030 | | 17 | |
| 22 | 型材组装件 | J853-PE04-Z03 | J853-PE04-Z03 | 936 | 1030 | | 17 | |
| 23 | 型材组装件 | J853-PE04-Z04 | J853-PE04-Z04 | 1073 | 1030 | | 17 | |
| 24 | 型材组装件 | J853-PE04-Z05 | J853-PE04-Z05 | 1073 | 1030 | | 17 | |
| 25 | 型材组装件 | J853-PE07-Z01 | J853-PE07-Z01 | 870.8 | 1095 | | 9 | |
| 26 | 型材组装件 | J853-PE07-Z02 | J853-PE07-Z02 | 1336.3 | 1095 | | 9 | |
| 27 | 型材组装件 | J853-PE07-Z03 | J853-PE07-Z03 | 1340.5 | 1095 | | 9 | |
| 28 | 30X30X4角铝 | J853-P3-C01 | J853-P3-C01 | 60 | | JMA001340 | 192 | |
| 29 | 40X38X38X4mm铝槽 | J853-P3-C02 | J853-P3-C02 | 80 | | JMFG079640 | 144 | |
| 30 | 40X38X38X4mm铝槽 | J853-P3-C03 | J853-P3-C03 | 92.5 | | JMFG079640 | 45 | |
| 31 | 30X30X4角铝 | J853-P3-C04 | J853-P3-C04 | 114.9 | | JMA001340 | 45 | |
| 32 | 30X30X4角铝 | J853-P3-C05 | J853-P3-C05 | 114.9 | | JMA001340 | 45 | |
| 33 | 80x40x3mm铝通 | J853-PE03-C01 | J853-PE03-C01 | 643.2 | | JMFG0079 | 14 | |
| 34 | 80x40x3mm铝通 | J853-PE03-C02 | J853-PE03-C02 | 1352.2 | | JMFG0079 | 14 | |
| 35 | 80x40x3mm铝通 | J853-PE03-C03 | J853-PE03-C03 | 1316.2 | | JMFG0079 | 14 | |
| 36 | 80x40x3mm铝通 | J853-PE03-C04 | J853-PE03-C04 | 702.5 | | JMFG0079 | 14 | |
| 37 | 120x40x3mm铝通 | J853-PE03-D01 | J853-PE03-D01 | 774.4 | | JMFG016930 | 14 | |
| 38 | 120x40x3mm铝通 | J853-PE03-D02 | J853-PE03-D02 | 2823.5 | | JMFG016930 | 14 | |
| 39 | 120x40x3mm铝通 | J853-PE03-D04 | J853-PE03-D04 | 833.6 | | JMFG016930 | 14 | |
| 40 | 80x40x3mm铝通 | J853-PE04-C01 | J853-PE04-C01 | 643.2 | | JMFG0079 | 17 | |
| 41 | 80x40x3mm铝通 | J853-PE04-C02 | J853-PE04-C02 | 956.2 | | JMFG0079 | 17 | |
| 42 | 80x40x3mm铝通 | J853-PE04-C03 | J853-PE04-C03 | 936 | | JMFG0079 | 17 | |
| 43 | 80x40x3mm铝通 | J853-PE04-C04 | J853-PE04-C04 | 1073 | | JMFG0079 | 17 | |
| 44 | 80x40x3mm铝通 | J853-PE04-C05 | J853-PE04-C05 | 1073 | | JMFG0079 | 17 | |
| 45 | 120x40x3mm铝通 | J853-PE04-D01 | J853-PE04-D01 | 774.3 | | JMFG016930 | 17 | |
| 46 | 120x40x3mm铝通 | J853-PE04-D02 | J853-PE04-D02 | 2218.6 | | JMFG016930 | 17 | |
| 47 | 120x40x3mm铝通 | J853-PE04-D04 | J853-PE04-D04 | 2584.3 | | JMFG016930 | 17 | |



美特鋁質 有限公司
MIDI Aluminium Fabricator Ltd.

| 产品编号 | L(mm) | 数量 | A | N | M | B | N1 | M1 | 备注 |
|---------------|-------|----|---|---|---|---|----|----|----|
| J853-PE01-Z01 | | 18 | | | | | | | |

工程號 J853 地盤 香港延坪道

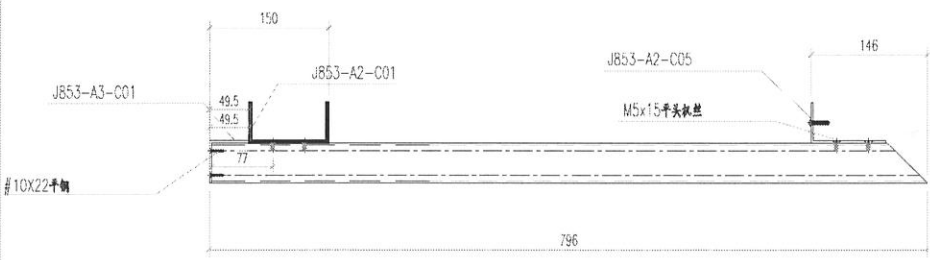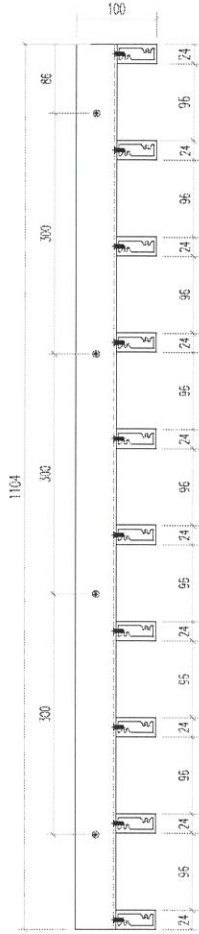

| 序号 | 编号 | 数量 |
|----|--------------|----|
| 1 | J853-A3-C01 | 1 |
| 2 | J853-A2-C01 | 1 |
| 3 | J853-A2-C05 | 1 |
| 4 | J853-P01-Z01 | 10 |
| 5 | | |

樣板轉為共需 1 組 位置: 4001

| | | | | | | | | |
|----|-------|----|-----|------------|----|---------------|--|--|
| 名稱 | 格柵組裝圖 | 制圖 | 林仁安 | 2022-05-02 | 修改 | | | |
| 材料 | 如圖 | 復核 | | | 日期 | | | |
| 顏色 | 詳見加工圖 | 批准 | | | 圖號 | J853-PE01-Z01 | | |






美特鋁質 有限公司
MIDI Aluminium Fabricator Ltd.

| 产品编号 | L(mm) | 数量 | A | N | M | B | N1 | M1 | 备注 |
|---------------|-------|----|---|---|---|---|----|----|----|
| J853-PE01-Z02 | | 18 | | | | | | | |

| | | | |
|-----|------|----|-------|
| 工程號 | J853 | 地盤 | 香港延坪道 |
|-----|------|----|-------|

J853-P01-Z02

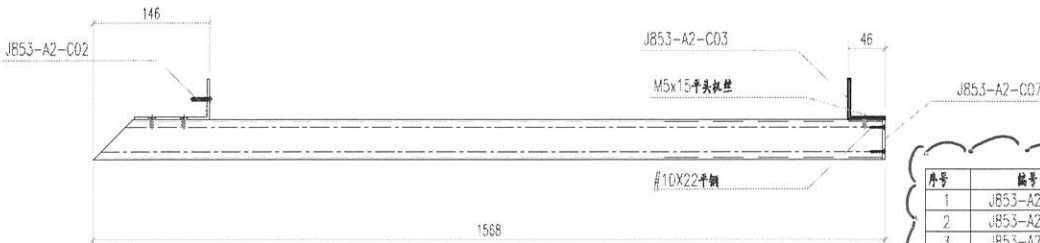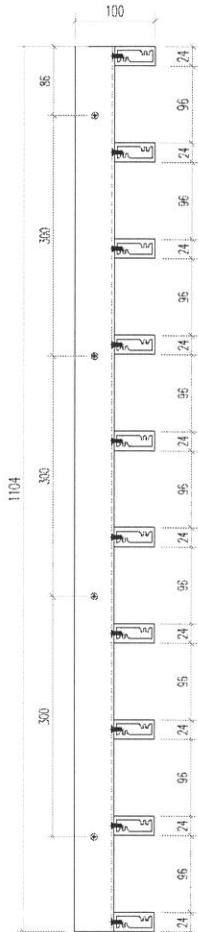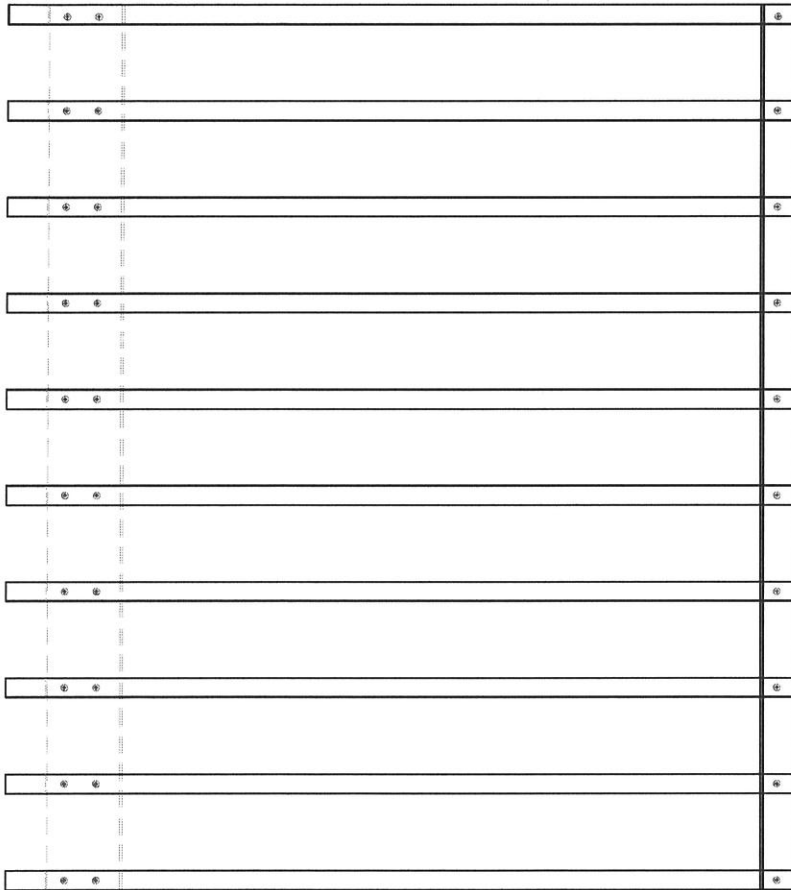

| 序号 | 编号 | 数量 |
|----|--------------|----|
| 1 | J853-A2-C02 | 1 |
| 2 | J853-A2-C03 | 1 |
| 3 | J853-A2-C07 | 1 |
| 4 | J853-P01-Z02 | 10 |
| 5 | | |


樣板樓層共需要1組 位置：4001

| | | | | | | | | | |
|----|-------|----|-----|------------|----|---------------|--|--|--|
| 名稱 | 格柵組裝圖 | 制圖 | 林仁安 | 2022-05-02 | 修改 | | | | |
| 材料 | 如圖 | 復核 | | | 日期 | | | | |
| 顏色 | 詳見加工圖 | 批准 | | | 圖號 | J853-PE01-Z02 | | | |



美特鋁質 有限公司
MIDI Aluminium Fabricator Ltd.

工程號 J853 | 地盤 香港延坪道

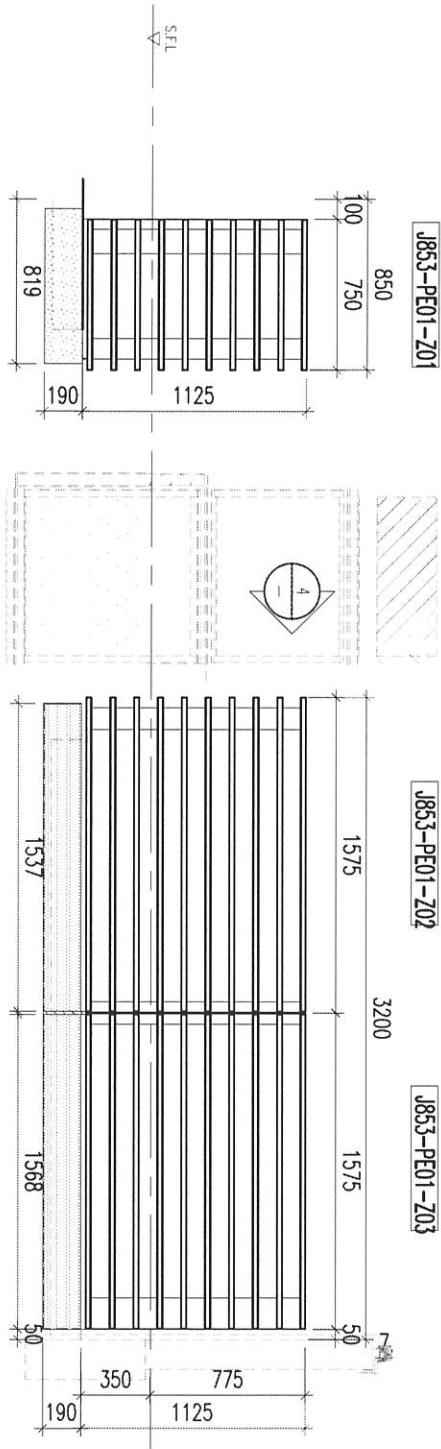

| | | | | | | | | |
|----|-------|----|-----|------------|----|--------------|--|--|
| 名稱 | 格柵位置圖 | 制圖 | 林仁安 | 2022-05-02 | 修改 | | | |
| 材料 | 如圖 | 復核 | | | 日期 | | | |
| 顏色 | 詳見加工圖 | 批准 | | | 圖號 | J853-WZ-4001 | | |