

工程指示 / 要求簡箋 ENGINEER INSTRUCTIONS(E.I.)

工程指示編號:	EI- 4793	修改版本:	-
	HK- 0993		
工程編號:	J 853	工程名稱:	大窩坪 (延坪道)
收件人:	生統	發件人:	Lai Sik Hung
工程項目:	MIDI自家PMU幕牆試水櫃 - 鋁板生產	日期:	20/06/2022

<input type="checkbox"/> 原合約工程包	<input type="checkbox"/> 原合約工程加 / 減賬 QT-	<input type="checkbox"/> 新工程報價 QT-
---------------------------------	--	------------------------------------

信件批核號碼/圖紙參考編號:	批核模具圖紙編號:
客戶指示附件:	管理內部批簽署:

<input type="checkbox"/> 初步鋁料 B.M.	<input type="checkbox"/> 加工拆圖, 然後生產	<input type="checkbox"/> 尺寸表
<input type="checkbox"/> 正式鋁料 B.M.	<input type="checkbox"/> 技術上資料/指示	<input type="checkbox"/> 報價
<input type="checkbox"/> 配件 B.M.	<input type="checkbox"/> 樣辦或貨品說明書	<input type="checkbox"/> 分判合約
<input type="checkbox"/> 其他:		

內容: 請安排7月中送到香港試水櫃, 地址於稍後通知
完成上列要求日期: 15/07/2022

國內


<input type="checkbox"/> 生產技術總監	<input type="checkbox"/> 連附件	<input checked="" type="checkbox"/> 技術部	<input checked="" type="checkbox"/> 連附件	<input type="checkbox"/> 生產部	<input type="checkbox"/> 連附件
<input type="checkbox"/> 採購部	<input type="checkbox"/> 連附件	<input checked="" type="checkbox"/> 生產統籌部	<input checked="" type="checkbox"/> 連附件	<input type="checkbox"/> 報關組	<input type="checkbox"/> 連附件
<input type="checkbox"/> 質檢部	<input type="checkbox"/> 連附件	<input type="checkbox"/> 會計部	<input type="checkbox"/> 連附件	<input type="checkbox"/> 機械設計部	<input type="checkbox"/> 連附件
<input checked="" type="checkbox"/> 香港辦	<input checked="" type="checkbox"/> 連附件	<input type="checkbox"/> 其他:			

<input type="checkbox"/> 行政部	<input type="checkbox"/> 連附件	<input type="checkbox"/> 會計部	<input type="checkbox"/> 連附件	<input type="checkbox"/> 統籌部	<input type="checkbox"/> 連附件	<input type="checkbox"/> 工程部	<input type="checkbox"/> 連附件
<input type="checkbox"/> 採購部	<input type="checkbox"/> 連附件	<input type="checkbox"/> QS部	<input type="checkbox"/> 連附件	<input type="checkbox"/> 地盤管理	<input type="checkbox"/> 連附件	<input type="checkbox"/> 維修部	<input type="checkbox"/> 連附件

*發件人簽署:		*組別成員批核簽署:	
傳遞編號:		項目經理簽署:	20/6/2022

圖則登記表 DRAWING REGISTER										
接收日期 Receiving Date (適用於客戶圖則)										
工程名稱 Project Title:		延坪道住宅 PMU幕牆鋁板			年					
工程編號 Project No:		J-853			月					
					日					
分發予 Distributed To										
					年	22				
					月	6				
					日	14				
圖則編號 Drg. No.		圖則名稱 Drawing Title			修訂編號 Revision No.					
DBP-101		MIDI-PMU			1	-	-			
DBP-102		背板拆圖			2	-	-			

羊

 <b>美特鋁質</b> MIDI Aluminium Fabricator Ltd.		工程號: J-853	計算: 方強	日期: 2022.06.14	送呈: 胡哥	此BM依據E14718PMU鋁板拆圖資料計算							
廠用鋁板B.M.表		地盤名稱: 延坪道住宅	核對: 謝永林	日期: 2022.06.14	副本:								
修改版次:		項目類別: MIDI-自家用PMU	批准:	日期:									
		總面積m <sup>2</sup> : 1.762	總V.F.: 1.43	總重量:	9.55								
序號	修改內容	鋁板圖號	鋁板名稱	顏色	實用	後備	總數	總重量	單件展開面積	總展開面積	單件V.F.	總V.F.	備註
1		DBP-101	2mm鋁背板	UCT542049SC-3(淺灰)	1		1	6.032	1.113	1.113	0.922	0.922	分類
2		DBP-102	2mm鋁背板	UCT542049SC-3(淺灰)	1		1	3.519	0.649	0.649	0.505	0.505	直位
					總計:	2	9.551	1.762	1.427				直位




美特鋁質 有限公司  
MIDI Aluminium Fabricator Ltd.

工程號


J-853

地盤

延坪道住宅

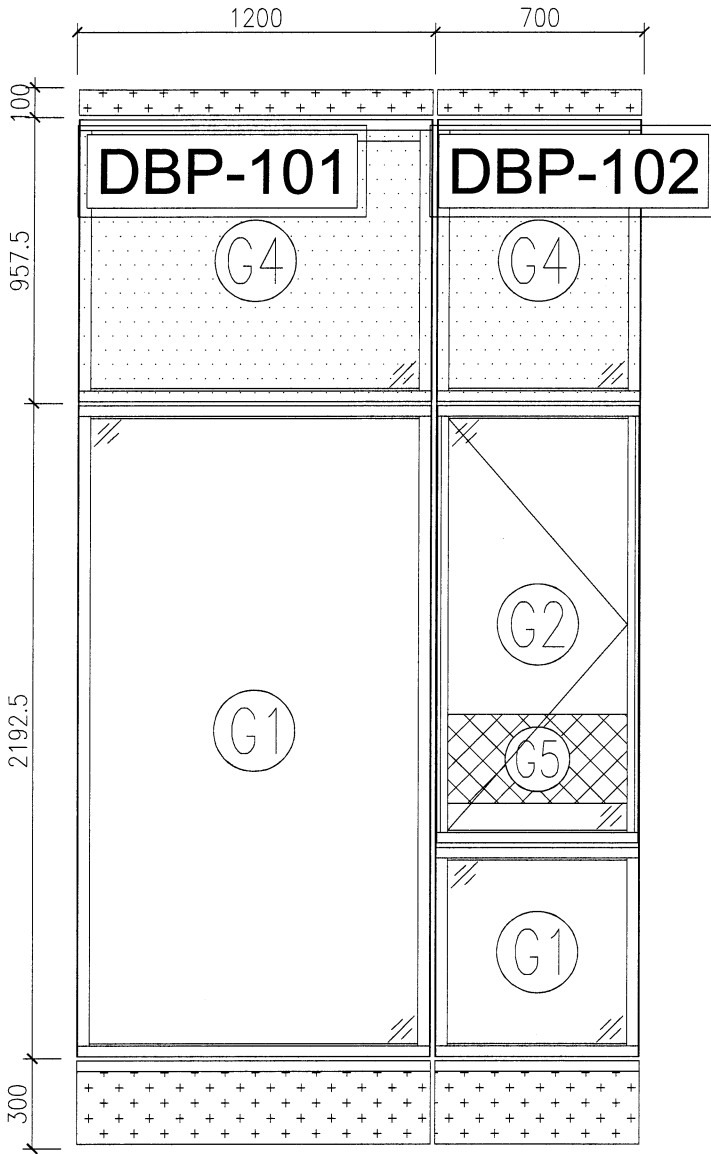

ELEVATION

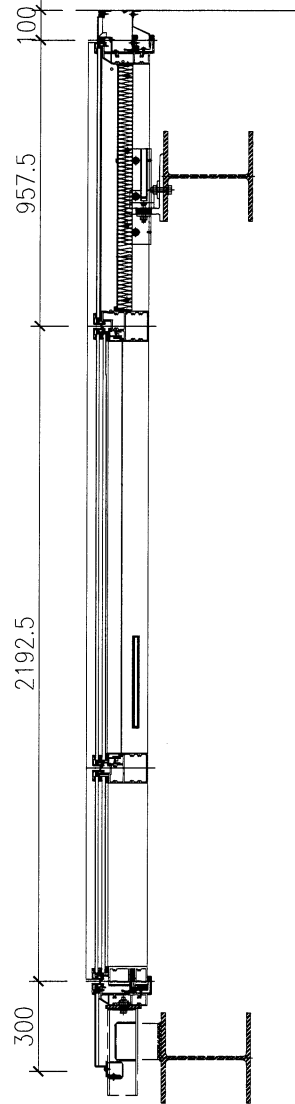

SECTION

MIDI-PMU

名稱	背板拆圖	制圖	方強	2022.06.14	修改			
材料	2mm 鋁板	復核	謝永林	2022.06.14	日期			
顏色	UCT542049SC-3(淺灰)	批准	Daniel		圖號	MIDI-PMU		




# EG-DWG3



美特鋁質 有限公司  
MIDI Aluminium Fabricator Ltd.

物料編號	數量	W	A	M	X	N	分格尺寸	備註
DBP-101	1	1096.0	98.00	300	X	3	1200.0	
DBP-102	1	596.0	48.00	250	X	2	700.0	

工程號	J-853	地盤	延坪道住宅
-----	-------	----	-------

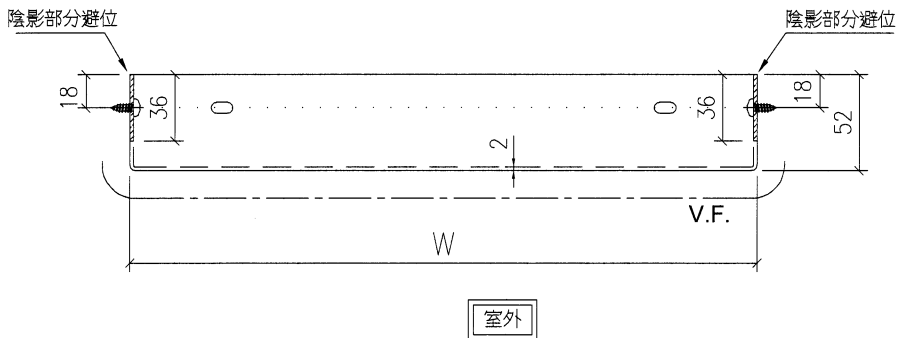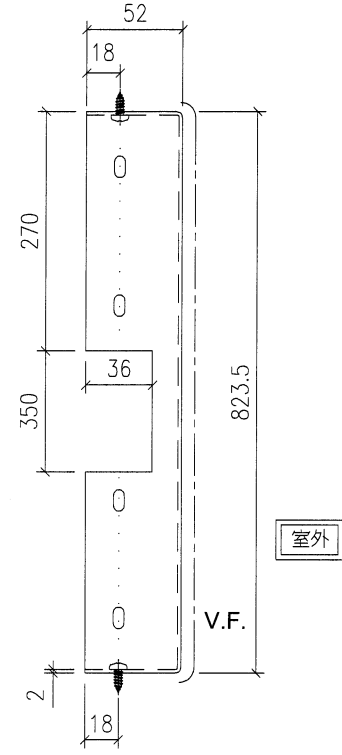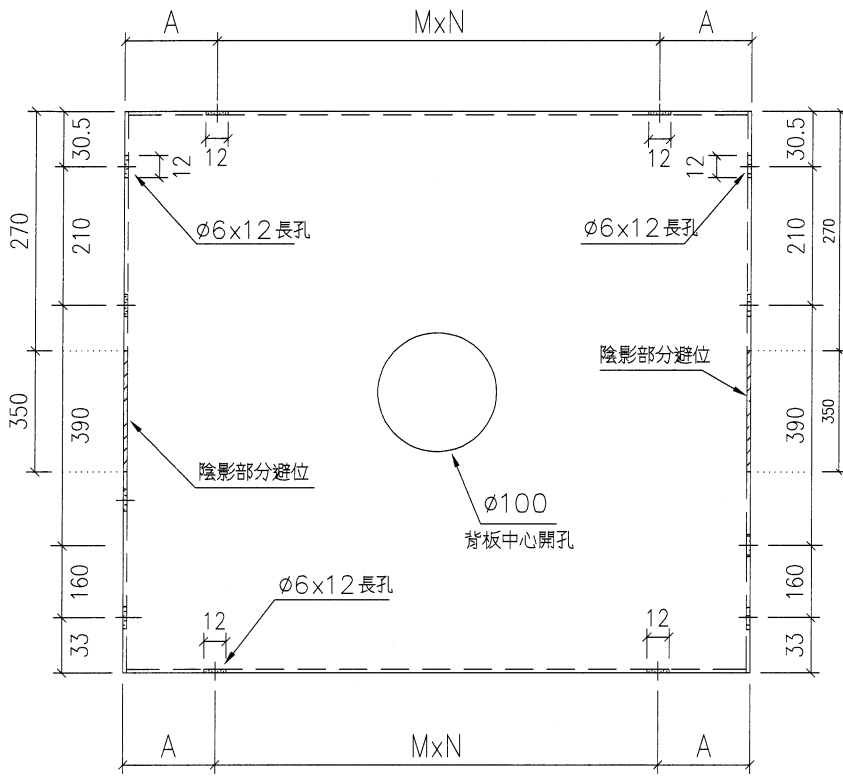

名稱	背板拆圖	制圖	方強	2022.06.14	修改		
材料	2mm 鋁板	復核	謝永林	2022.06.14	日期		
顏色	UCT542049SC-3(淺灰)	批准	Daniel		圖號	DBP-101	