

工程指示 / 要求簡箋 ENGINEER INSTRUCTIONS(E.I.)

工程指示編號:	EI- 4796	修改版本:	-
	HK-		
工程編號:	J 853	工程名稱:	大窩坪 (延坪道)
收件人:	Maggie Lor	發件人:	Lai Sik Hung
工程項目:	MIDI自家PMU幕牆試水櫃 - 玻璃生產(三鑫)	日期:	20/06/2022

<input type="checkbox"/> 原合約工程包	<input type="checkbox"/> 原合約工程加 / 減賬 QT-	<input type="checkbox"/> 新工程報價 QT-
---------------------------------	--	------------------------------------

信件批核號碼/圖紙參考編號:	批核模具圖紙編號:
客戶指示附件:	管理內部批簽署:

<input type="checkbox"/> 初步鋁料 B.M.	<input type="checkbox"/> 加工拆圖, 然後生產	<input type="checkbox"/> 尺寸表
<input type="checkbox"/> 正式鋁料 B.M.	<input type="checkbox"/> 技術上資料/指示	<input type="checkbox"/> 報價
<input type="checkbox"/> 配件 B.M.	<input type="checkbox"/> 樣辦或貨品說明書	<input type="checkbox"/> 分判合約
<input type="checkbox"/> 其他:		

內容: 請留意玻璃不需熱浸及Low-e, 請安排7月頭送到美而特廠

完成上列要求日期: 07/07/2022


國內

<input type="checkbox"/> 生產技術總監	<input type="checkbox"/> 連附件	<input type="checkbox"/> 技術部	<input type="checkbox"/> 連附件	<input type="checkbox"/> 生產部	<input type="checkbox"/> 連附件
<input type="checkbox"/> 採購部	<input type="checkbox"/> 連附件	<input checked="" type="checkbox"/> 生產統籌部	<input checked="" type="checkbox"/> 連附件	<input type="checkbox"/> 報關組	<input type="checkbox"/> 連附件
<input type="checkbox"/> 質檢部	<input type="checkbox"/> 連附件	<input type="checkbox"/> 會計部	<input type="checkbox"/> 連附件	<input type="checkbox"/> 機械設計部	<input type="checkbox"/> 連附件
<input checked="" type="checkbox"/> 香港辦	<input checked="" type="checkbox"/> 連附件	<input type="checkbox"/> 其他:			

<input type="checkbox"/> 行政部	<input type="checkbox"/> 連附件	<input type="checkbox"/> 會計部	<input type="checkbox"/> 連附件	<input type="checkbox"/> 統籌部	<input type="checkbox"/> 連附件	<input type="checkbox"/> 工程部	<input type="checkbox"/> 連附件
<input checked="" type="checkbox"/> 採購部	<input checked="" type="checkbox"/> 連附件	<input type="checkbox"/> QS部	<input type="checkbox"/> 連附件	<input type="checkbox"/> 地盤管理	<input type="checkbox"/> 連附件	<input type="checkbox"/> 維修部	<input type="checkbox"/> 連附件

*發件人簽署:		*組別成員批核簽署:	
傳遞編號:		項目經理簽署:	20/6/2022




 <b>美特鋁質</b> 有限公司 MIDI Aluminum Fabricator Ltd.	工程號:	J853	計算:	謝永林	日期:	2022.06.13	送呈:	胡哥	計算參考數值/ 所屬位置分格
	地盤名稱:	九龍延坪道	核對:	謝永林	日期:	2022.06.13	副本:		
	項目類別:	MIDI-自家PMU	批准:		總計玻璃面積 (平方米):		5.681	A/C Code:	

序號	修改內容	玻璃圖號	顏色與類型	厚度 (mm)	玻璃尺寸		數量 (塊)	總面積 (平方米)	使用位置	加工參考	分屬類型	分格1	分格高度	備註
					寬度 (W mm)	高度 (H mm)								
1		G1-P101	G1	34	1166.0	2137.0	1	2.492	PMU	G1	梗窗	1200.0	2192.5	
2		G1-P102	G1	34	666.0	657.0	1	0.438	PMU	G1	梗窗	700.0	712.5	
3		G2-P102	G2	32	638.0	1427.0	1	0.910	PMU	G2	SHL	700.0	1480.0	
4		G4-P101	G4	12	1166.0	903.0	1	1.053	PMU	G4	梗窗	1200.0	957.5	
5		G4-P102	G4	12	666.0	903.0	1	0.601	PMU	G4	梗窗	700.0	957.5	
6		G5-P102	G5	12	630.0	297.5	1	0.187	PMU	G5	欄河	700.0	297.5	
					合計		6	5.681						


- 1). 本表中玻璃採用三鑫公司產玻璃，樣板代號亦為三鑫產品代號。
- 2). 本表中所有玻璃對角線尺寸偏差要求不超過負2mm。
- 3). 本表中玻璃要求粗磨邊處理並倒棱角，欄河玻璃頂底要精磨邊，而所有玻璃之入爐方向需保持一致。
- 4). 本表中所有玻璃成品均需做雙面保護，用透明靜電膠紙加四周一寸PK白膠紙做雙面加固保護處理。
- 5). 本表中所有玻璃成品均需注明室內外及其玻璃編號/使用位置/樓層，以便識別。

**加工注意事項**  
**玻璃類型描述：**  
 (G1) 10mm (Heat Strengthened)+12mm Air +12mm (Tempered) IGU (10mm FDNB0-54T#2 + 12A + 12mm Clear) Sample No. : D21031911  
 (G2) 10mm (Heat Strengthened)+12mm Air +10mm (Tempered) IGU (10mm FDNB0-54T#2 + 12A + 10mm Clear) Sample No. : D21031909  
 (G4) 12mm Clear (Heat Strengthened) with CST154 (12mm Clear #2 SSC-50T) Sample No. : D21032005  
 (G5) 12mm Clear Tempered Glass (12mm Clear) Sample No. : D21032007


 <b>美特鋁質有限公司</b> MIDI Aluminium Fabricator Ltd.				類別	物料號			
修改				制圖	陳敏聰	2022.3.10	圖號	G1
日期				復核	謝永林	2022.4.12	數量	見BOM表
				批准			位置	見BOM表

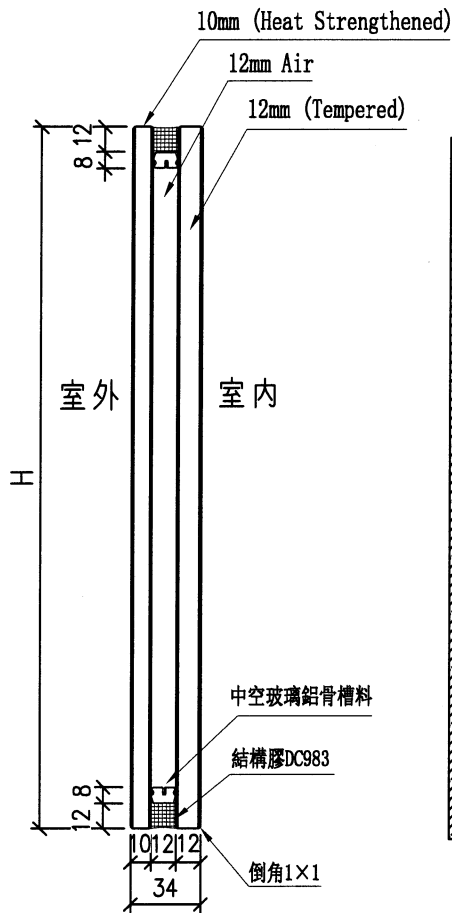


頂

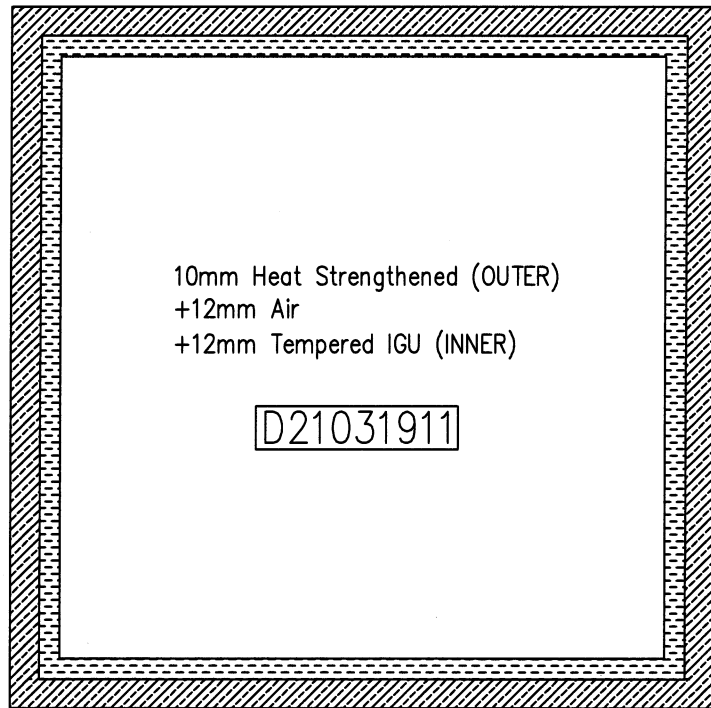


工程號	J-853	地盤	九龍延坪道	附 件
名稱	玻璃加工圖 (大梗窗玻璃+小梗窗玻璃)		採用	
材料		地盤		
顏色	10mm FDNB0-54T#2+12A+12mm Clear	工廠	√	

 <b>美特鋁質有限公司</b> MIDI Aluminium Fabricator Ltd.				類別	物料號			
修改				制圖	陳敏聰	2022.3.10	圖號	G2
日期				復核	謝永林	2022.4.12	數量	見BOM表
				批准			位置	見BOM表

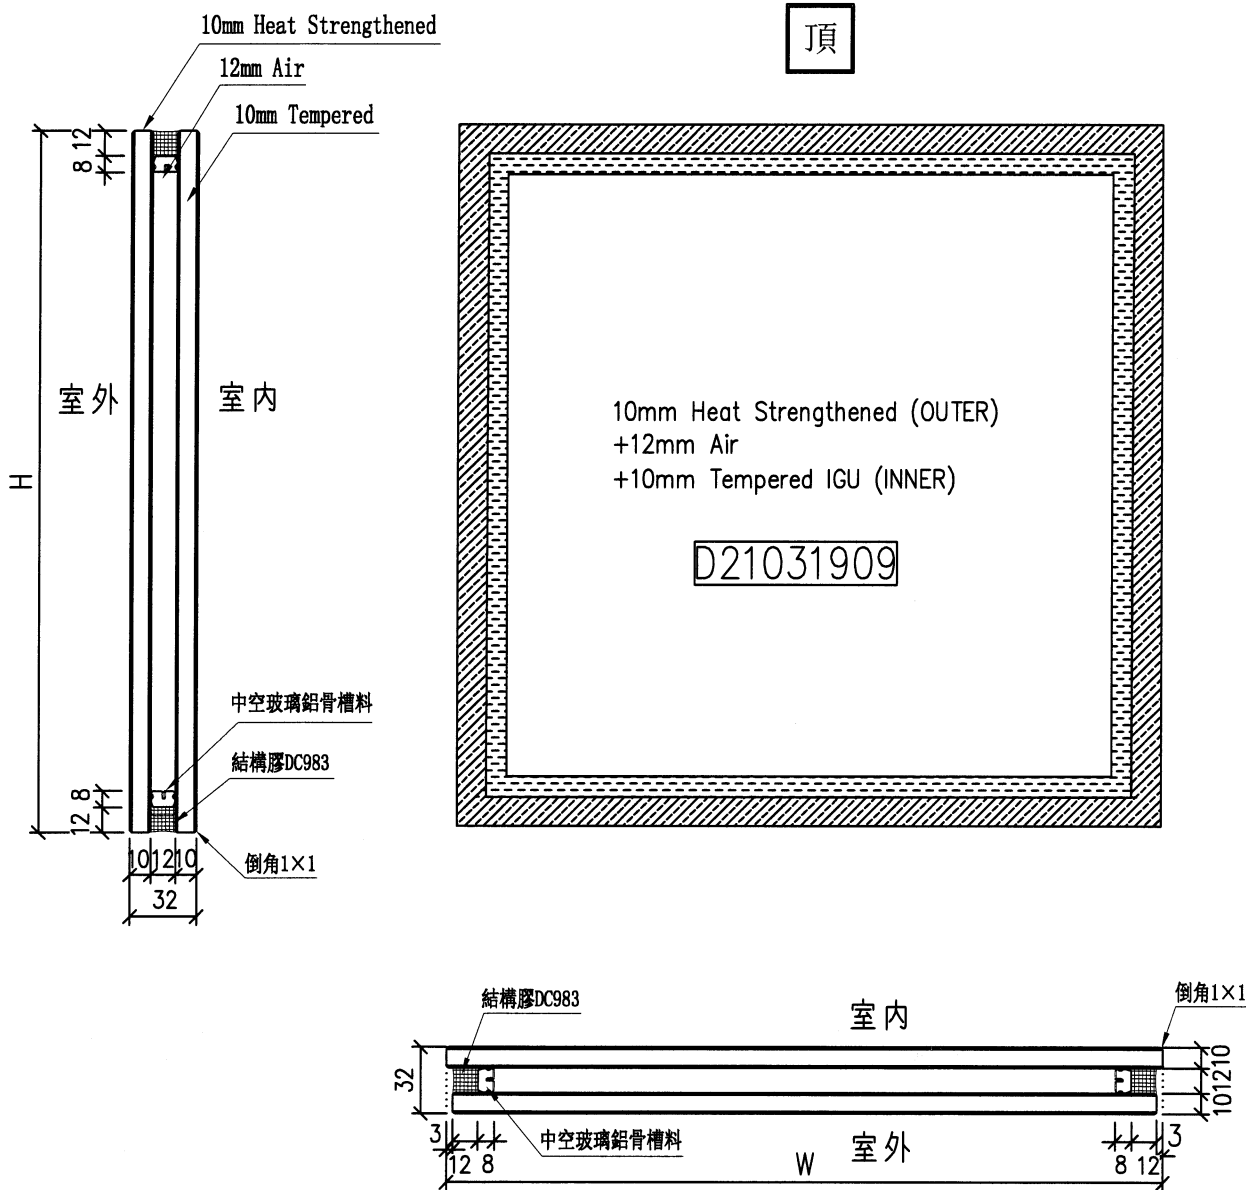


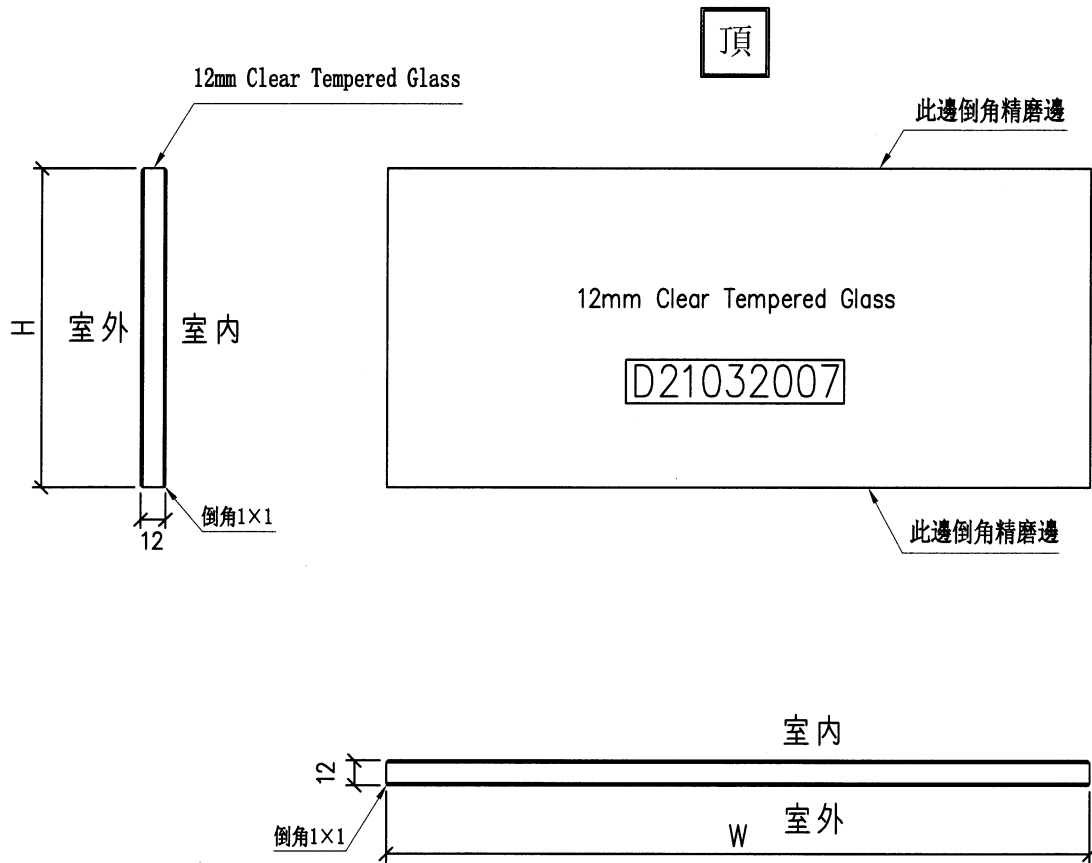
工程號	J-853	地盤	九龍延坪道	附件
名稱	玻璃加工圖 (生窗玻璃)	採用		
材料		地盤		
顏色	10mm FDNB0-54T#2+12A+10mm Clear	工廠	√	

 <b>美特鋁質有限公司</b> MIDI Aluminium Fabricator Ltd.				類別	物料號			
				制圖	陳敏聰	2022.3.10	圖號	G4
修改				復核	謝永林	2022.4.12	數量	見BOM表
日期				批准			位置	見BOM表

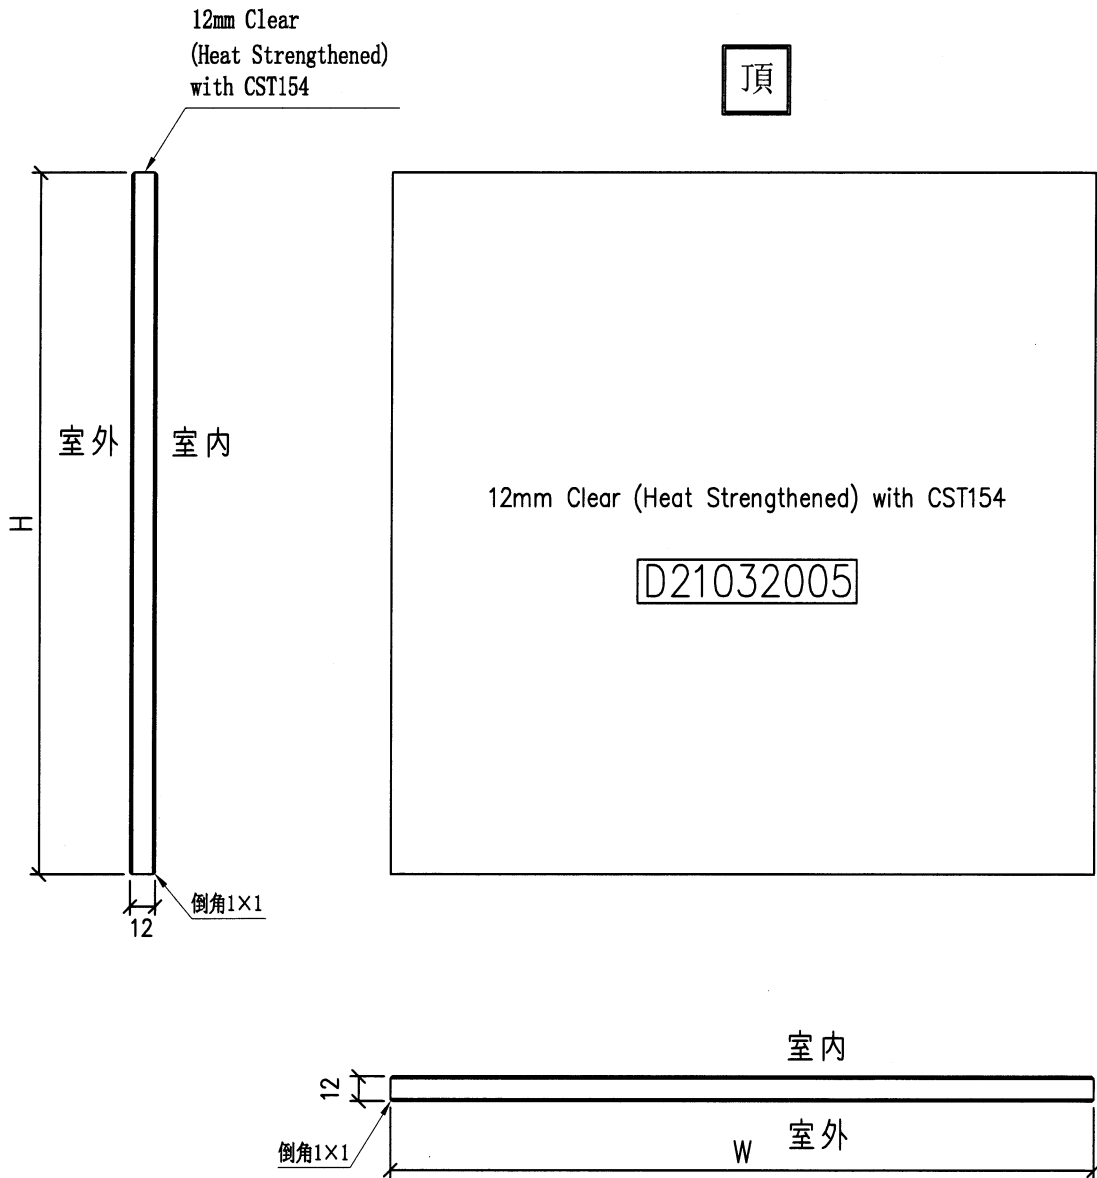


工程號	J-853	地盤	九龍延坪道	附 件	
名稱	玻璃加工圖 (背板位玻璃)		採用		
材料		地盤			
顏色	12mm Clear #2 SSC-50T	工廠	√		


 美特鋁質有限公司 MIDI Aluminium Fabricator Ltd.				類別	物料號		
				制圖	陳敏聰	2022.3.10	圖號 G5
修改				復核	謝永林	2022.4.12	數量 見BOM表
日期				批准			位置 見BOM表



工程號	J-853	地盤	九龍延坪道	附件	
名稱	玻璃加工圖 (攔河玻璃)		採用		
材料		地盤			
顏色	12mm Clear	工廠	√		

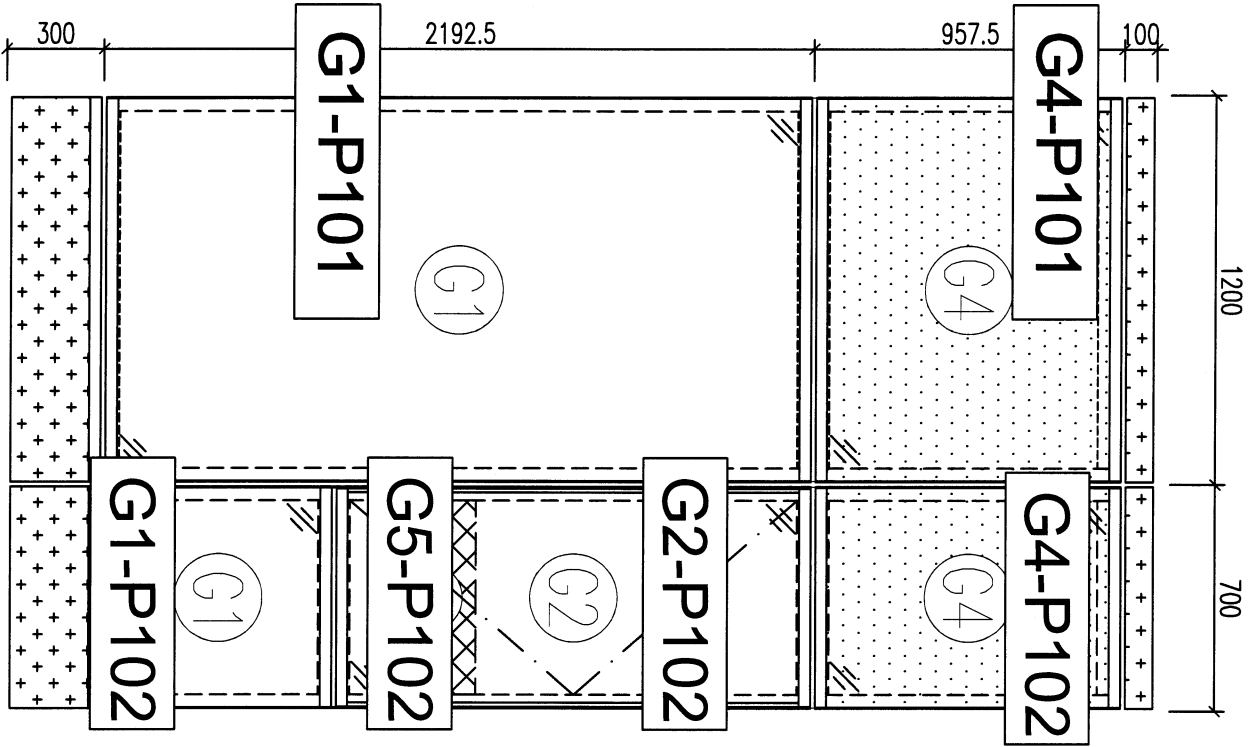

ELEVATION

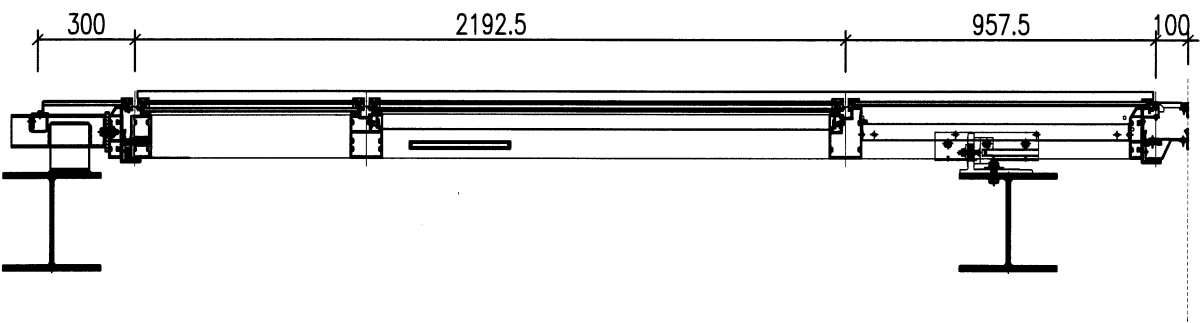

SECTION

MIDI-PMU