

工程指示 / 要求簡箋 ENGINEER INSTRUCTIONS(E.I.)

| | | | |
|---------|---|-------|--------------|
| 工程指示編號: | EI- 4809A | 修改版本: | A |
| | HK- 1388 | | |
| 工程編號: | J 853 | 工程名稱: | 大窩坪 (延坪道) |
| 收件人: | 生統 | 發件人: | Lai Sik Hung |
| 工程項目: | 露台天花用鋁板 T5,T6,T7 大貨 (修訂A:修改天花設計) (特樣辦廠安裝確認後才生產) | 日期: | 22/08/2022 |

| | | |
|---------------------------------|--|------------------------------------|
| <input type="checkbox"/> 原合約工程包 | <input type="checkbox"/> 原合約工程加 / 減賬 QT- | <input type="checkbox"/> 新工程報價 QT- |
|---------------------------------|--|------------------------------------|

| | |
|----------------|-----------|
| 信件批核號碼/圖紙參考編號: | 批核模具圖紙編號: |
| 客戶指示附件: | 管理內部批簽署: |

| | | |
|------------------------------------|-------------------------------------|-------------------------------|
| <input type="checkbox"/> 初步鋁料 B.M. | <input type="checkbox"/> 加工拆圖, 然後生產 | <input type="checkbox"/> 尺寸表 |
| <input type="checkbox"/> 正式鋁料 B.M. | <input type="checkbox"/> 技術上資料/指示 | <input type="checkbox"/> 報價 |
| <input type="checkbox"/> 配件 B.M. | <input type="checkbox"/> 樣辦或貨品說明書 | <input type="checkbox"/> 分判合約 |
| <input type="checkbox"/> 其他: | | |

| |
|--|
| 內容: 修訂A: 修改天花設計 需分座包裝 露台天花用鋁板 T5,T6,T7 大貨 特樣辦廠安裝確認後才生產, 特另行通知 |
| 完成上列要求日期: 待通知 |

國內

| | | | | | |
|---|---|---|---|--------------------------------|------------------------------|
| <input type="checkbox"/> 生產技術總監 | <input type="checkbox"/> 連附件 | <input checked="" type="checkbox"/> 技術部 | <input checked="" type="checkbox"/> 連附件 | <input type="checkbox"/> 生產部 | <input type="checkbox"/> 連附件 |
| <input type="checkbox"/> 採購部 | <input type="checkbox"/> 連附件 | <input checked="" type="checkbox"/> 生產統籌部 | <input checked="" type="checkbox"/> 連附件 | <input type="checkbox"/> 報關組 | <input type="checkbox"/> 連附件 |
| <input type="checkbox"/> 質檢部 | <input type="checkbox"/> 連附件 | <input type="checkbox"/> 會計部 | <input type="checkbox"/> 連附件 | <input type="checkbox"/> 機械設計部 | <input type="checkbox"/> 連附件 |
| <input checked="" type="checkbox"/> 香港辦 | <input checked="" type="checkbox"/> 連附件 | <input type="checkbox"/> 其他: | | | |

| | | | | | | | |
|------------------------------|------------------------------|------------------------------|------------------------------|-------------------------------|------------------------------|------------------------------|------------------------------|
| <input type="checkbox"/> 行政部 | <input type="checkbox"/> 連附件 | <input type="checkbox"/> 會計部 | <input type="checkbox"/> 連附件 | <input type="checkbox"/> 統籌部 | <input type="checkbox"/> 連附件 | <input type="checkbox"/> 工程部 | <input type="checkbox"/> 連附件 |
| <input type="checkbox"/> 採購部 | <input type="checkbox"/> 連附件 | <input type="checkbox"/> QS部 | <input type="checkbox"/> 連附件 | <input type="checkbox"/> 地盤管理 | <input type="checkbox"/> 連附件 | <input type="checkbox"/> 維修部 | <input type="checkbox"/> 連附件 |

| | | | |
|---------|--|------------|-----------|
| *發件人簽署: | | *組別成員批核簽署: | 22/8/2022 |
| 傳遞編號: | | 項目經理簽署: | |

| 圖則登記表 DRAWING REGISTER | | | | | | | | | | |
|---------------------------------------|----------|--|--|--|-------------------------------|----|----|----|----|----|
| 工程名稱 Project Title: 露臺天花鋁板 (T5~T7) | | | | | 接收日期 Receiving Date (適用於客戶圖則) | | | | | |
| 工程編號 Project No: J-853 | | | | | 年 | | | | | |
| 分發予 Distributed To | | | | | 月 | | | | | |
| | | | | | 日 | | | | | |
| | | | | | 發出日期 Issued Date | | | | | |
| | | | | | 年 | 22 | 22 | 22 | 22 | 22 |
| | | | | | 月 | 01 | 03 | 04 | 05 | 08 |
| | | | | | 日 | 25 | 24 | 26 | 25 | 05 |
| 圖則編號 Drg. No. | | | | | 修訂編號 Revision No. | | | | | |
| 圖則名稱 Drawing Title | | | | | | | | | | |
| 圖則登記表 | | | | | 1 - | | | | | |
| 鋁板BM表 | | | | | 2 - | | | | | |
| J853-ALC-AP01 | 3mm鋁板加工圖 | | | | 3 - | | | | | |
| J853-ALC-AP02 | 3mm鋁板加工圖 | | | | 4 - | | | | | |
| J853-ALC-AP03 | 3mm鋁板加工圖 | | | | 5 - A | | | | | |
| J853-ALC-AP04 | 3mm鋁板加工圖 | | | | 6 - A | | | | | |
| J853-ALC-AP05 | 3mm鋁板加工圖 | | | | 7 - A B C | | | | | |
| J853-ALC-AP06 | 3mm鋁板加工圖 | | | | 8 - A 取消 | | | | | |
| J853-ALC-AP07 | 3mm鋁板加工圖 | | | | 9 - A B | | | | | |
| J853-ALC-AP08 | 3mm鋁板加工圖 | | | | 10 - A B | | | | | |
| J853-ALC-AP09 | 3mm鋁板加工圖 | | | | 11 - A B | | | | | |
| J853-ALC-AP10 | 3mm鋁板加工圖 | | | | 12 - A B | | | | | |
| J853-ALC-AP11 | 3mm鋁板加工圖 | | | | 13 - A B | | | | | |
| J853-ALC-AP12 | 3mm鋁板加工圖 | | | | 14 - A B | | | | | |
| J853-ALC-AP13 | 3mm鋁板加工圖 | | | | 15 - A | | | | | |
| J853-ALC-AP14 | 3mm鋁板加工圖 | | | | 16 - A | | | | | |
| J853-ALC-AP15 | 3mm鋁板加工圖 | | | | 17 - A B | | | | | |
| J853-ALC-AP16 | 3mm鋁板加工圖 | | | | 18 - A B | | | | | |
| J853-ALC-AP17 | 3mm鋁板加工圖 | | | | 19 - A B | | | | | |
| J853-ALC-AP18 | 3mm鋁板加工圖 | | | | 20 - A B C | | | | | |
| J853-ALC-AP19 | 3mm鋁板加工圖 | | | | 21 - A 取消 | | | | | |
| J853-ALC-AP20 | 3mm鋁板加工圖 | | | | 22 - A | | | | | |
| J853-ALC-AP21 | 3mm鋁板加工圖 | | | | 23 - A 取消 | | | | | |
| J853-ALC-AP22 | 3mm鋁板加工圖 | | | | 24 - A | | | | | |
| J853-ALC-AP23 | 3mm鋁板加工圖 | | | | 25 - A | | | | | |
| J853-ALC-AP24 | 3mm鋁板加工圖 | | | | 26 - A 取消 | | | | | |
| J853-ALC-AP25 | 3mm鋁板加工圖 | | | | 27 - A B C | | | | | |
| J853-ALC-AP26 | 3mm鋁板加工圖 | | | | 28 - A B 取消 | | | | | |
| J853-ALC-AP27 | 3mm鋁板加工圖 | | | | 29 - A B | | | | | |
| J853-ALC-AP28 | 3mm鋁板加工圖 | | | | 30 - A B | | | | | |
| J853-ALC-AP29 | 3mm鋁板加工圖 | | | | 31 - A B C | | | | | |
| J853-ALC-AP30 | 3mm鋁板加工圖 | | | | 32 - A B C | | | | | |
| J853-ALC-AP31 | 3mm鋁板加工圖 | | | | 33 - A B | | | | | |
| J853-ALC-AP32 | 3mm鋁板加工圖 | | | | 34 - A B C | | | | | |
| J853-ALC-AP33 | 3mm鋁板加工圖 | | | | 35 - A 取消 | | | | | |
| J853-ALC-AP34 | 3mm鋁板加工圖 | | | | 36 - A | | | | | |
| J853-ALC-AP35 | 3mm鋁板加工圖 | | | | 37 - A | | | | | |
| J853-ALC-AP36 | 3mm鋁板加工圖 | | | | 38 - A | | | | | |
| J853-ALC-AP37 | 3mm鋁板加工圖 | | | | 39 - A | | | | | |
| J853-ALC-AP38 | 3mm鋁板加工圖 | | | | 40 - A B | | | | | |
| J853-ALC-AP39 | 3mm鋁板加工圖 | | | | 41 - A B | | | | | |
| J853-ALC-AP40 | 3mm鋁板加工圖 | | | | 42 - A B | | | | | |
| J853-ALC-AP41 | 3mm鋁板加工圖 | | | | 43 - A B | | | | | |
| J853-ALC-AP42 | 3mm鋁板加工圖 | | | | 44 - A B | | | | | |
| J853-ALC-AP43 | 3mm鋁板加工圖 | | | | 45 - A B C D | | | | | |
| J853-ALC-AP44 | 3mm鋁板加工圖 | | | | 46 - A | | | | | |
| J853-ALC-AP45 | 3mm鋁板加工圖 | | | | 47 - A | | | | | |
| J853-ALC-AP46 | 3mm鋁板加工圖 | | | | 48 - A B | | | | | |
| J853-ALC-AP47 | 3mm鋁板加工圖 | | | | 49 - A B | | | | | |
| J853-ALC-AP48 | 3mm鋁板加工圖 | | | | 50 - A 取消 | | | | | |
| J853-ALC-AP49 | 3mm鋁板加工圖 | | | | 51 - A | | | | | |
| J853-ALC-AP50 | 3mm鋁板加工圖 | | | | 52 - A B | | | | | |
| J853-ALC-AP51 | 3mm鋁板加工圖 | | | | 53 - A 取消 | | | | | |
| J853-ALC-AP52 | 3mm鋁板加工圖 | | | | 54 - A B 取消 | | | | | |
| J853-ALC-AP53 | 3mm鋁板加工圖 | | | | 55 - A | | | | | |
| J853-ALC-AP54 | 3mm鋁板加工圖 | | | | 56 - A B | | | | | |


| 圖則登記表 DRAWING REGISTER | | | | | | | | | | |
|---------------------------------------|-----------------------|--|----------------------|---|-------------------------------|----|----|----|----|----|
| 工程名稱 Project Title: 露臺天花鋁板 (T5~T7) | | | | | 接收日期 Receiving Date (適用於客戶圖則) | | | | | |
| 工程編號 Project No: J-853 | | | | | 年 | | | | | |
| 分發予 Distributed To | | | | | 月 | | | | | |
| | | | | | 日 | | | | | |
| | | | | | 發出日期 Issued Date | | | | | |
| | | | | | 年 | 22 | 22 | 22 | 22 | 22 |
| | | | | | 月 | 01 | 03 | 04 | 05 | 08 |
| | | | | | 日 | 25 | 24 | 26 | 25 | 05 |
| 圖則編號 Drg. No. | 圖則名稱 Drawing Title | | 修訂編號 Revision No. | | | | | | | |
| J853-ALC-AP55 | 3mm鋁板加工圖 | | 57 | - | | | A | 取消 | | |
| J853-ALC-AP56 | 3mm鋁板加工圖 | | 58 | - | | | A | | | |
| J853-ALC-AP57 | 3mm鋁板加工圖 | | 59 | - | | | A | B | | |
| J853-ALC-AP58 | 3mm鋁板加工圖 | | 60 | - | | | | 取消 | | |
| J853-ALC-AP59 | 3mm鋁板加工圖 | | 61 | - | | | | 取消 | | |
| J853-ALC-AP60 | 3mm鋁板加工圖 | | 62 | - | | | A | 取消 | | |
| J853-ALC-AP61 | 3mm鋁板加工圖 | | 63 | - | | | A | | | |
| J853-ALC-AP62 | 3mm鋁板加工圖 | | 64 | - | | | A | B | | |
| J853-ALC-AP63 | 3mm鋁板加工圖 | | 65 | - | | | A | 取消 | | |
| J853-ALC-AP64 | 3mm鋁板加工圖 | | 66 | - | | | A | B | | |
| J853-ALC-AP65 | 3mm鋁板加工圖 | | 67 | - | A | | B | C | | |
| J853-ALC-AP66 | 3mm鋁板加工圖 | | 68 | - | A | | | B | | |
| J853-ALC-AP67 | 3mm鋁板加工圖 | | 69 | - | | | | A | | |
| J853-ALC-AP68 | 3mm鋁板加工圖 | | 70 | - | | | A | | | |
| J853-ALC-AP69 | 3mm鋁板加工圖 | | 71 | - | | | A | 取消 | | |
| J853-ALC-AP70 | 3mm鋁板加工圖 | | 72 | - | | | A | | | |
| J853-ALC-AP71 | 3mm鋁板加工圖 | | 73 | - | A | | B | | | |
| J853-ALC-AP72 | 3mm鋁板加工圖 | | 74 | - | | | | 取消 | | |
| J853-ALC-AP73 | 3mm鋁板加工圖 | | 75 | - | A | | B | | | |
| J853-ALC-AP74 | 3mm鋁板加工圖 | | 76 | - | A | | B | | | |
| J853-ALC-AP75 | 3mm鋁板加工圖 | | 77 | - | | | A | 取消 | | |
| J853-ALC-AP76 | 3mm鋁板加工圖 | | 78 | - | A | | B | | | |
| J853-ALC-AP77 | 3mm鋁板加工圖 | | 79 | - | A | | B | 取消 | | |
| J853-ALC-AP78 | 3mm鋁板加工圖 | | 80 | - | A | | B | | | |
| J853-ALC-AP79 | 3mm鋁板加工圖 | | 81 | - | A | | | 取消 | | |
| J853-ALC-AP80 | 3mm鋁板加工圖 | | 82 | - | A | | B | | | |
| J853-ALC-AP81 | 3mm鋁板加工圖 | | 83 | - | A | | B | | | |
| J853-ALC-AP82 | 3mm鋁板加工圖 | | 84 | - | | | A | 取消 | | |
| J853-ALC-AP83 | 3mm鋁板加工圖 | | 85 | - | | | | 取消 | | |
| J853-ALC-AP84 | 3mm鋁板加工圖 | | 86 | - | | | A | 取消 | | |
| J853-ALC-AP85 | 3mm鋁板加工圖 | | 87 | - | | | A | 取消 | | |
| J853-ALC-AP86 | 3mm鋁板加工圖 | | 88 | - | | | A | | | |
| J853-ALC-AP87 | 3mm鋁板加工圖 | | 89 | - | A | B | C | | | |
| J853-ALC-AP88 | 3mm鋁板加工圖 | | 90 | - | | | A | | | |
| J853-ALC-AP89 | 3mm鋁板加工圖 | | 91 | - | | | A | 取消 | | |
| J853-ALC-AP90 | 3mm鋁板加工圖 | | 92 | - | A | B | C | 取消 | | |
| J853-ALC-AP91 | 3mm鋁板加工圖 | | 93 | - | | | A | | | |
| J853-ALC-AP92 | 3mm鋁板加工圖 | | 94 | - | | | A | 取消 | | |
| J853-ALC-AP93 | 3mm鋁板加工圖 | | 95 | - | A | | B | | | |
| J853-ALC-AP94 | 3mm鋁板加工圖 | | 96 | - | A | | B | | | |
| J853-ALC-AP95 | 3mm鋁板加工圖 | | 97 | - | | | A | 取消 | | |
| J853-ALC-AP96 | 3mm鋁板加工圖 | | 98 | - | | | A | 取消 | | |
| J853-ALC-AP97 | 3mm鋁板加工圖 | | 99 | - | | | | 取消 | | |
| J853-ALC-AP98 | 3mm鋁板加工圖 | | 100 | - | | | | 取消 | | |
| J853-ALC-AP99 | 3mm鋁板加工圖 | | 101 | - | | | A | | | |
| J853-ALC-AP100 | 3mm鋁板加工圖 | | 102 | - | | | | 取消 | | |
| J853-ALC-AP101 | 3mm鋁板加工圖 | | 103 | - | A | | B | | | |
| J853-ALC-AP102 | 3mm鋁板加工圖 | | 104 | - | A | | B | 取消 | | |
| J853-ALC-AP103 | 3mm鋁板加工圖 | | 105 | - | A | | B | C | | |
| J853-ALC-AP104 | 3mm鋁板加工圖 | | 106 | - | | | A | 取消 | | |
| J853-ALC-AP105 | 3mm鋁板加工圖 | | 107 | - | | | A | B | | |
| J853-ALC-AP106 | 3mm鋁板加工圖 | | 108 | - | | | A | 取消 | | |
| J853-ALC-AP107 | 3mm鋁板加工圖 | | 109 | - | | | | | | |
| J853-ALC-AP108 | 3mm鋁板加工圖 | | 110 | - | A | | | | | |
| J853-ALC-AP109 | 3mm鋁板加工圖 | | 111 | - | | | | | | |
| J853-ALC-AP110 | 3mm鋁板加工圖 | | 112 | - | A | | | | | |


| 圖則登記表 DRAWING REGISTER | | | | | | | | | |
|--|-----------------------|----------------------|---|---|--|----|----|--|--|
| 工程名稱 Project Title: 露臺天花鋁板 (T5~T7) 工程編號 Project No: J-853 | | | | | 接收日期 Receiving Date (適用於客戶圖則) 年 月 日 | | | | |
| 分發予 Distributed To | | | | | 發出日期 Issued Date 年 22 22 22 22 22 月 01 03 04 05 08 日 25 24 26 25 05 | | | | |
| 圖則編號 Drg. No. | 圖則名稱 Drawing Title | 修訂編號 Revision No. | | | | | | | |
| J853-ALC-AP111 | 3mm鋁板加工圖 | 113 | - | | | A | B | | |
| J853-ALC-AP112 | 3mm鋁板加工圖 | 114 | - | | | A | 取消 | | |
| J853-ALC-AP113 | 3mm鋁板加工圖 | 115 | - | | | | | | |
| J853-ALC-AP114 | 3mm鋁板加工圖 | 116 | - | A | | | B | | |
| J853-ALC-AP115 | 3mm鋁板加工圖 | 117 | - | A | | | | | |
| J853-ALC-AP116 | 3mm鋁板加工圖 | 118 | - | A | | | | | |
| J853-ALC-AP117 | 3mm鋁板加工圖 | 119 | - | A | | | | | |
| J853-ALC-AP118 | 3mm鋁板加工圖 | 120 | - | A | | | | | |
| J853-ALC-AP119 | 3mm鋁板加工圖 | 121 | - | A | | B | 取消 | | |
| J853-ALC-AP120 | 3mm鋁板加工圖 | 122 | - | | | A | | | |
| J853-ALC-AP121 | 3mm鋁板加工圖 | 123 | - | A | | B | | | |
| J853-ALC-AP122 | 3mm鋁板加工圖 | 124 | - | A | | 取消 | | | |
| J853-ALC-AP123 | 3mm鋁板加工圖 | 125 | - | | | | | | |
| J853-ALC-AP124 | 3mm鋁板加工圖 | 126 | - | | | | | | |
| J853-ALC-AP125 | 3mm鋁板加工圖 | 127 | - | | | | | | |
| J853-ALC-AP126 | 3mm鋁板加工圖 | 128 | - | A | | | B | | |
| J853-ALC-AP127 | 3mm鋁板加工圖 | 129 | - | | | | | | |
| J853-ALC-AP128 | 3mm鋁板加工圖 | 130 | - | | | | | | |
| J853-ALC-AP129 | 3mm鋁板加工圖 | 131 | - | | | | | | |
| J853-ALC-AP130 | 3mm鋁板加工圖 | 132 | - | | | | | | |
| J853-ALC-AP131 | 3mm鋁板加工圖 | 133 | - | A | | | | | |
| J853-ALC-AP132 | 3mm鋁板加工圖 | 134 | - | A | | B | | | |
| J853-ALC-AP133 | 3mm鋁板加工圖 | 135 | - | A | | B | | | |
| J853-ALC-AP134 | 3mm鋁板加工圖 | 136 | - | | | A | | | |
| J853-ALC-AP135 | 3mm鋁板加工圖 | 137 | - | A | | B | | | |
| J853-ALC-AP136 | 3mm鋁板加工圖 | 138 | - | A | | 取消 | | | |
| J853-ALC-AP137 | 3mm鋁板加工圖 | 139 | - | A | | B | | | |
| J853-ALC-AP138 | 3mm鋁板加工圖 | 140 | - | A | | B | | | |
| J853-ALC-AP139 | 3mm鋁板加工圖 | 141 | - | A | | B | | | |
| J853-ALC-AP140 | 3mm鋁板加工圖 | 142 | - | | | A | | | |
| J853-ALC-AP141 | 3mm鋁板加工圖 | 143 | - | | | A | | | |
| J853-ALC-AP142 | 3mm鋁板加工圖 | 144 | - | | | A | | | |
| J853-ALC-AP143 | 3mm鋁板加工圖 | 145 | - | | | A | | | |
| J853-ALC-AP144 | 3mm鋁板加工圖 | 146 | - | A | | B | | | |
| J853-ALC-AP145 | 3mm鋁板加工圖 | 147 | - | A | | B | | | |
| J853-ALC-AP146 | 3mm鋁板加工圖 | 148 | - | A | | B | | | |
| J853-ALC-AP147 | 3mm鋁板加工圖 | 149 | - | A | | B | | | |
| J853-ALC-AP148 | 3mm鋁板加工圖 | 150 | - | A | | B | | | |
| J853-ALC-AP149 | 3mm鋁板加工圖 | 151 | - | A | | B | | | |
| J853-ALC-AP150 | 3mm鋁板加工圖 | 152 | - | | | A | | | |
| J853-ALC-AP151 | 3mm鋁板加工圖 | 153 | - | | | A | | | |
| J853-ALC-AP152 | 3mm鋁板加工圖 | 154 | - | | | A | | | |
| J853-ALC-AP153 | 3mm鋁板加工圖 | 155 | - | | | A | | | |
| J853-ALC-AP154 | 3mm鋁板加工圖 | 156 | - | A | | B | | | |
| J853-ALC-AP155 | 3mm鋁板加工圖 | 157 | - | | | A | | | |
| J853-ALC-AP156 | 3mm鋁板加工圖 | 158 | - | | | A | | | |
| J853-ALC-AP157 | 3mm鋁板加工圖 | 159 | - | A | | B | | | |
| J853-ALC-AP158 | 3mm鋁板加工圖 | 160 | - | A | | B | | | |
| J853-ALC-AP159 | 3mm鋁板加工圖 | 161 | - | A | | B | | | |
| J853-ALC-AP160 | 3mm鋁板加工圖 | 162 | - | A | | | 取消 | | |
| J853-ALC-AP161 | 3mm鋁板加工圖 | 163 | - | A | | B | C | | |
| J853-ALC-AP162 | 3mm鋁板加工圖 | 164 | - | A | | B | C | | |
| J853-ALC-AP163 | 3mm鋁板加工圖 | 165 | - | A | | 取消 | | | |
| J853-ALC-AP164 | 3mm鋁板加工圖 | 166 | - | | | A | | | |
| J853-ALC-AP165 | 3mm鋁板加工圖 | 167 | - | | | A | | | |
| J853-ALC-AP166 | 3mm鋁板加工圖 | 168 | - | | | A | | | |


| 圖則登記表 DRAWING REGISTER | | | | | | | | | | | |
|-------------------------------|-----------------------|--|--|--|-------------------------------|----|----|----|----|----|--|
| 工程名稱 Project Title: | | | | | 接收日期 Receiving Date (適用於客戶圖則) | | | | | | |
| 露臺天花鋁板 (T5~T7) | | | | | 年 | | | | | | |
| 工程編號 Project No: J-853 | | | | | 月 | | | | | | |
| 分發予 Distributed To | | | | | 日 | | | | | | |
| | | | | | 發出日期 Issued Date | | | | | | |
| | | | | | 年 | 22 | 22 | 22 | 22 | 22 | |
| | | | | | 月 | 01 | 03 | 04 | 05 | 08 | |
| | | | | | 日 | 25 | 24 | 26 | 25 | 05 | |
| 圖則編號 Drg. No. | 圖則名稱 Drawing Title | | | | 修訂編號 Revision No. | | | | | | |
| J853-ALC-AP167 | 3mm鋁板加工圖 | | | | 169 | - | | | A | | |
| J853-ALC-AP168 | 3mm鋁板加工圖 | | | | 170 | - | | | A | | |
| J853-ALC-AP169 | 3mm鋁板加工圖 | | | | 171 | - | | | A | | |
| J853-ALC-AP170 | 3mm鋁板加工圖 | | | | 172 | - | A | | B | | |
| J853-ALC-AP171 | 3mm鋁板加工圖 | | | | 173 | - | | | A | | |
| J853-ALC-AP172 | 3mm鋁板加工圖 | | | | 174 | - | | | A | | |
| J853-ALC-AP173 | 3mm鋁板加工圖 | | | | 175 | - | | | A | | |
| J853-ALC-AP174 | 3mm鋁板加工圖 | | | | 176 | - | | | A | | |
| J853-ALC-AP175 | 3mm鋁板加工圖 | | | | 177 | - | A | | B | | |
| J853-ALC-AP176 | 3mm鋁板加工圖 | | | | 178 | - | A | | B | | |
| J853-ALC-AP177 | 3mm鋁板加工圖 | | | | 179 | - | | | | | |
| J853-ALC-AP178 | 3mm鋁板加工圖 | | | | 180 | - | | | | | |
| J853-ALC-AP179 | 3mm鋁板加工圖 | | | | 181 | - | | | A | | |
| J853-ALC-AP180 | 3mm鋁板加工圖 | | | | 182 | - | | | A | | |
| J853-ALC-AP181 | 3mm鋁板加工圖 | | | | 183 | - | | | A | | |
| J853-ALC-AP182 | 3mm鋁板加工圖 | | | | 184 | - | | | A | | |
| J853-ALC-AP183 | 3mm鋁板加工圖 | | | | 185 | - | | | A | | |
| J853-ALC-AP184 | 3mm鋁板加工圖 | | | | 186 | - | | | A | | |
| J853-ALC-AP185 | 3mm鋁板加工圖 | | | | 187 | - | | | A | | |
| J853-ALC-AP186 | 3mm鋁板加工圖 | | | | 188 | - | | | A | | |
| J853-ALC-AP187 | 3mm鋁板加工圖 | | | | 189 | - | | | A | | |
| J853-ALC-AP188 | 3mm鋁板加工圖 | | | | 190 | - | | | A | | |
| J853-ALC-AP601 | 3mm鋁板加工圖 | | | | 191 | - | 新增 | | A | | |
| J853-ALC-AP602 | 3mm鋁板加工圖 | | | | 192 | - | 新增 | | | | |
| J853-ALC-AP603 | 3mm鋁板加工圖 | | | | 193 | - | 新增 | | A | | |
| J853-ALC-AP604 | 3mm鋁板加工圖 | | | | 194 | - | 新增 | A | B | | |
| J853-ALC-AP605 | 3mm鋁板加工圖 | | | | 195 | - | 新增 | A | | | |
| J853-ALC-AP606 | 3mm鋁板加工圖 | | | | 196 | - | 新增 | A | | | |
| J853-ALC-AP607 | 3mm鋁板加工圖 | | | | 197 | - | 新增 | A | 取消 | | |
| J853-ALC-AP608 | 3mm鋁板加工圖 | | | | 198 | - | 新增 | A | B | | |
| J853-ALC-AP609 | 3mm鋁板加工圖 | | | | 199 | - | 新增 | A | | | |
| J853-ALC-AP610 | 3mm鋁板加工圖 | | | | 200 | - | 新增 | 取消 | | | |
| J853-ALC-AP611 | 3mm鋁板加工圖 | | | | 201 | - | 新增 | | | | |
| J853-ALC-AP612 | 3mm鋁板加工圖 | | | | 202 | - | 新增 | | | | |
| J853-ALC-AP613 | 3mm鋁板加工圖 | | | | 203 | - | 新增 | | A | | |
| J853-ALC-AP614 | 3mm鋁板加工圖 | | | | 204 | - | 新增 | | A | | |
| J853-ALC-AP615 | 3mm鋁板加工圖 | | | | 205 | - | 新增 | A | | | |
| J853-ALC-AP616 | 3mm鋁板加工圖 | | | | 206 | - | 新增 | A | | | |
| J853-ALC-AP617 | 3mm鋁板加工圖 | | | | 207 | - | 新增 | A | | | |
| J853-ALC-AP701 | 3mm鋁板加工圖 | | | | 208 | | | | 新增 | | |
| J853-ALC-AP702 | 3mm鋁板加工圖 | | | | 209 | | | | 新增 | | |
| J853-ALC-AP703 | 3mm鋁板加工圖 | | | | 210 | | | | 新增 | | |
| J853-ALC-AP704 | 3mm鋁板加工圖 | | | | 211 | | | | 新增 | | |
| J853-ALC-AP705 | 3mm鋁板加工圖 | | | | 212 | | | | 新增 | | |
| J853-ALC-AP706 | 3mm鋁板加工圖 | | | | 213 | | | | 新增 | | |
| J853-ALC-AP707 | 3mm鋁板加工圖 | | | | 214 | | | | 新增 | | |
| J853-ALC-AP708 | 3mm鋁板加工圖 | | | | 215 | | | | 新增 | | |
| J853-ALC-AP709 | 3mm鋁板加工圖 | | | | 216 | | | | 新增 | | |
| J853-ALC-AP710 | 3mm鋁板加工圖 | | | | 217 | | | | 新增 | | |
| J853-ALC-AP711 | 3mm鋁板加工圖 | | | | 218 | | | | 新增 | | |
| J853-ALC-AP712 | 3mm鋁板加工圖 | | | | 219 | | | | 新增 | | |
| J853-ALC-AP713 | 3mm鋁板加工圖 | | | | 220 | | | | 新增 | | |
| J853-ALC-AP714 | 3mm鋁板加工圖 | | | | 221 | | | | 新增 | | |
| J853-ALC-AP715 | 3mm鋁板加工圖 | | | | 222 | | | | 新增 | | |
| J853-ALC-AP716 | 3mm鋁板加工圖 | | | | 223 | | | | 新增 | | |
| J853-ALC-AP717 | 3mm鋁板加工圖 | | | | 224 | | | | 新增 | | |


| 圖則登記表 DRAWING REGISTER | | | | | | | | | | |
|---------------------------------------|----------|--|--|--|-------------------------------|----|----|----|----|----|
| 工程名稱 Project Title: 露臺天花鋁板 (T5~T7) | | | | | 接收日期 Receiving Date (適用於客戶圖則) | | | | | |
| 工程編號 Project No: J-853 | | | | | 年 | | | | | |
| 分發予 Distributed To | | | | | 月 | | | | | |
| | | | | | 日 | | | | | |
| | | | | | 發出日期 Issued Date | | | | | |
| | | | | | 年 | 22 | 22 | 22 | 22 | 22 |
| | | | | | 月 | 01 | 03 | 04 | 05 | 08 |
| | | | | | 日 | 25 | 24 | 26 | 25 | 05 |
| 圖則編號 Drg. No. | | | | | 修訂編號 Revision No. | | | | | |
| 圖則名稱 Drawing Title | | | | | | | | | | |
| J853-ALC-AP718 | 3mm鋁板加工圖 | | | | 225 | | | | | 新增 |
| J853-ALC-AP719 | 3mm鋁板加工圖 | | | | 226 | | | | | 新增 |
| J853-ALC-AP720 | 3mm鋁板加工圖 | | | | 227 | | | | | 新增 |
| J853-ALC-AP721 | 3mm鋁板加工圖 | | | | 228 | | | | | 新增 |
| J853-ALC-AP722 | 3mm鋁板加工圖 | | | | 229 | | | | | 新增 |
| J853-ALC-AP723 | 3mm鋁板加工圖 | | | | 230 | | | | | 新增 |
| J853-ALC-AP724 | 3mm鋁板加工圖 | | | | 231 | | | | | 新增 |
| J853-ALC-AP725 | 3mm鋁板加工圖 | | | | 232 | | | | | 新增 |
| J853-ALC-AP726 | 3mm鋁板加工圖 | | | | 233 | | | | | 新增 |
| J853-ALC-AP727 | 3mm鋁板加工圖 | | | | 234 | | | | | 新增 |
| J853-ALC-AP728 | 3mm鋁板加工圖 | | | | 235 | | | | | 新增 |
| J853-ALC-AP729 | 3mm鋁板加工圖 | | | | 236 | | | | | 新增 |
| J853-ALC-AP730 | 3mm鋁板加工圖 | | | | 237 | | | | | 新增 |
| J853-ALC-AP731 | 3mm鋁板加工圖 | | | | 238 | | | | | 新增 |
| J853-ALC-AP732 | 3mm鋁板加工圖 | | | | 239 | | | | | 新增 |
| J853-ALC-AP733 | 3mm鋁板加工圖 | | | | 240 | | | | | 新增 |
| J853-ALC-AP734 | 3mm鋁板加工圖 | | | | 241 | | | | | 新增 |
| J853-ALC-AP735 | 3mm鋁板加工圖 | | | | 242 | | | | | 新增 |
| J853-ALC-AP736 | 3mm鋁板加工圖 | | | | 243 | | | | | 新增 |
| J853-ALC-AP737 | 3mm鋁板加工圖 | | | | 244 | | | | | 新增 |
| J853-ALC-AP738 | 3mm鋁板加工圖 | | | | 245 | | | | | 新增 |
| J853-ALC-AP739 | 3mm鋁板加工圖 | | | | 246 | | | | | 新增 |
| J853-ALC-AP740 | 3mm鋁板加工圖 | | | | 247 | | | | | 新增 |
| J853-ALC-AP741 | 3mm鋁板加工圖 | | | | 248 | | | | | 新增 |
| J853-ALC-AP742 | 3mm鋁板加工圖 | | | | 249 | | | | | 新增 |
| J853-ALC-AP743 | 3mm鋁板加工圖 | | | | 250 | | | | | 新增 |
| J853-ALC-AP744 | 3mm鋁板加工圖 | | | | 251 | | | | | 新增 |
| J853-ALC-AP745 | 3mm鋁板加工圖 | | | | 252 | | | | | 新增 |
| J853-ALC-AP746 | 3mm鋁板加工圖 | | | | 253 | | | | | 新增 |
| J853-ALC-AP747 | 3mm鋁板加工圖 | | | | 254 | | | | | 新增 |
| J853-ALC-AP748 | 3mm鋁板加工圖 | | | | 255 | | | | | 新增 |
| J853-ALC-AP749 | 3mm鋁板加工圖 | | | | 256 | | | | | 新增 |
| J853-ALC-AP750 | 3mm鋁板加工圖 | | | | 257 | | | | | 新增 |
| J853-ALC-AP751 | 3mm鋁板加工圖 | | | | 258 | | | | | 新增 |
| J853-ALC-AP752 | 3mm鋁板加工圖 | | | | 259 | | | | | 新增 |
| J853-ALC-AP753 | 3mm鋁板加工圖 | | | | 260 | | | | | 新增 |
| J853-ALC-AP754 | 3mm鋁板加工圖 | | | | 261 | | | | | 新增 |
| J853-ALC-AP755 | 3mm鋁板加工圖 | | | | 262 | | | | | 新增 |
| J853-ALC-AP756 | 3mm鋁板加工圖 | | | | 263 | | | | | 新增 |
| J853-ALC-AP757 | 3mm鋁板加工圖 | | | | 264 | | | | | 新增 |
| J853-ALC-AP758 | 3mm鋁板加工圖 | | | | 265 | | | | | 新增 |
| J853-ALC-AP759 | 3mm鋁板加工圖 | | | | 266 | | | | | 新增 |
| J853-ALC-AP760 | 3mm鋁板加工圖 | | | | 267 | | | | | 新增 |
| J853-ALC-AP761 | 3mm鋁板加工圖 | | | | 268 | | | | | 新增 |
| J853-ALC-AP762 | 3mm鋁板加工圖 | | | | 269 | | | | | 新增 |
| J853-ALC-AP763 | 3mm鋁板加工圖 | | | | 270 | | | | | 新增 |
| J853-ALC-AP764 | 3mm鋁板加工圖 | | | | 271 | | | | | 新增 |
| J853-ALC-AP765 | 3mm鋁板加工圖 | | | | 272 | | | | | 新增 |
| J853-ALC-AP766 | 3mm鋁板加工圖 | | | | 273 | | | | | 新增 |
| J853-ALC-AP767 | 3mm鋁板加工圖 | | | | 274 | | | | | 新增 |
| J853-ALC-AP768 | 3mm鋁板加工圖 | | | | 275 | | | | | 新增 |
| J853-ALC-AP769 | 3mm鋁板加工圖 | | | | 276 | | | | | 新增 |
| J853-ALC-AP770 | 3mm鋁板加工圖 | | | | 277 | | | | | 新增 |
| J853-ALC-AP771 | 3mm鋁板加工圖 | | | | 278 | | | | | 新增 |
| J853-ALC-AP772 | 3mm鋁板加工圖 | | | | 279 | | | | | 新增 |
| J853-ALC-AP773 | 3mm鋁板加工圖 | | | | 280 | | | | | 新增 |


| 圖則登記表 DRAWING REGISTER | | | | | | | | | | |
|-------------------------------|-----------------------|--|--|--|-------------------------------|----|----|----|----|----|
| 工程名稱 Project Title: | | | | | 接收日期 Receiving Date (適用於客戶圖則) | | | | | |
| 露臺天花鋁板 (T5~T7) | | | | | 年 | | | | | |
| 工程編號 Project No: J-853 | | | | | 月 | | | | | |
| 分發予 Distributed To | | | | | 日 | | | | | |
| | | | | | 發出日期 Issued Date | | | | | |
| | | | | | 年 | 22 | 22 | 22 | 22 | 22 |
| | | | | | 月 | 01 | 03 | 04 | 05 | 08 |
| | | | | | 日 | 25 | 24 | 26 | 25 | 05 |
| | | | | | 修訂編號 Revision No. | | | | | |
| 圖則編號 Drg. No. | 圖則名稱 Drawing Title | | | | 281 | | | | | 新增 |
| J853-ALC-AP774 | 3mm鋁板加工圖 | | | | 282 | | | | | 新增 |
| J853-ALC-AP775 | 3mm鋁板加工圖 | | | | 283 | | | | | 新增 |
| J853-ALC-AP776 | 3mm鋁板加工圖 | | | | 284 | | | | | 新增 |
| J853-ALC-AP777 | 3mm鋁板加工圖 | | | | 285 | | | | | 新增 |
| J853-ALC-AP778 | 3mm鋁板加工圖 | | | | 286 | | | | | 新增 |
| J853-ALC-AP779 | 3mm鋁板加工圖 | | | | 287 | | | | | 新增 |
| J853-ALC-AP780 | 3mm鋁板加工圖 | | | | 288 | - | | | | |
| J853-SD-ALC-4501 | 鋁板位置圖 | | | | 289 | - | | | | |
| J853-SD-ALC-4502 | 鋁板位置圖 | | | | 290 | - | | | | |
| J853-SD-ALC-4503 | 鋁板位置圖 | | | | 291 | - | | | | |
| J853-SD-ALC-4504 | 鋁板位置圖 | | | | 292 | - | | | | |
| J853-SD-ALC-4505 | 鋁板位置圖 | | | | 293 | - | | | B | |
| J853-SD-ALC-4506 | 鋁板位置圖 | | | | 294 | - | | | | |
| J853-SD-ALC-4507 | 鋁板位置圖 | | | | 295 | - | | | B | |
| J853-SD-ALC-4508 | 鋁板位置圖 | | | | 296 | - | | | | |
| J853-SD-ALC-4509 | 鋁板位置圖 | | | | 297 | - | | | B | |
| J853-SD-ALC-4510 | 鋁板位置圖 | | | | 298 | - | | | B | |
| J853-SD-ALC-4511 | 鋁板位置圖 | | | | 299 | - | | | B | |
| J853-SD-ALC-4511A | 鋁板位置圖 | | | | 300 | - | | | B | |
| J853-SD-ALC-4512 | 鋁板位置圖 | | | | 301 | - | | | | |
| J853-SD-ALC-4513 | 鋁板位置圖 | | | | 302 | - | | | B | |
| J853-SD-ALC-4514 | 鋁板位置圖 | | | | 303 | - | | | | |
| J853-SD-ALC-4515 | 鋁板位置圖 | | | | 304 | - | | | B | |
| J853-SD-ALC-4516 | 鋁板位置圖 | | | | 305 | - | | | | |
| J853-SD-ALC-4517 | 鋁板位置圖 | | | | 306 | - | | | | |
| J853-SD-ALC-4518 | 鋁板位置圖 | | | | 307 | - | | | B | |
| J853-SD-ALC-4519 | 鋁板位置圖 | | | | 308 | - | | | 新增 | |
| J853-SD-ALC-4520 | 鋁板位置圖 | | | | 309 | - | | | 新增 | |
| J853-SD-ALC-4521 | 鋁板位置圖 | | | | 310 | - | | | | |
| J853-SD-ALC-4601 | 鋁板位置圖 | | | | 311 | - | | | | |
| J853-SD-ALC-4602 | 鋁板位置圖 | | | | 312 | - | | | B | |
| J853-SD-ALC-4603 | 鋁板位置圖 | | | | 313 | - | | | | |
| J853-SD-ALC-4604 | 鋁板位置圖 | | | | 314 | - | | | B | |
| J853-SD-ALC-4605 | 鋁板位置圖 | | | | 315 | - | | | | |
| J853-SD-ALC-4606 | 鋁板位置圖 | | | | 316 | - | | | B | |
| J853-SD-ALC-4607 | 鋁板位置圖 | | | | 317 | - | | | | |
| J853-SD-ALC-4608 | 鋁板位置圖 | | | | 318 | - | | | B | |
| J853-SD-ALC-4609 | 鋁板位置圖 | | | | 319 | - | | | | |
| J853-SD-ALC-4610 | 鋁板位置圖 | | | | 320 | - | | | B | |
| J853-SD-ALC-4611 | 鋁板位置圖 | | | | 321 | - | | | | |
| J853-SD-ALC-4612 | 鋁板位置圖 | | | | 322 | - | | | B | |
| J853-SD-ALC-4613 | 鋁板位置圖 | | | | 323 | - | | | | |
| J853-SD-ALC-4701 | 鋁板位置圖 | | | | 324 | - | | | B | |
| J853-SD-ALC-4702 | 鋁板位置圖 | | | | 325 | - | | | | |
| J853-SD-ALC-4703 | 鋁板位置圖 | | | | 326 | - | | | B | |
| J853-SD-ALC-4704 | 鋁板位置圖 | | | | 327 | - | | | | |
| J853-SD-ALC-4705 | 鋁板位置圖 | | | | 328 | - | | | B | |
| J853-SD-ALC-4706 | 鋁板位置圖 | | | | 329 | - | | | | |
| J853-SD-ALC-4707 | 鋁板位置圖 | | | | 330 | - | | | B | |
| J853-SD-ALC-4708 | 鋁板位置圖 | | | | | | | | | |


|  | | 工程號: | J853 | | 計算: | LHR | | 日期: | 2022/2/28 | | 送呈: | | |
|---|--------|--------------|--------------|--------------------------------|-----|--------|---------|---------|-----------|---------------|--------|--------|---------------|
| | | 地盤名稱: | 錦上路-延平道 | | 核對: | WSH | | 日期: | 2022/3/1 | | 副本: | | |
| 地盤用鋁板B.M.表 | | | 項目類別: | 天花鋁板(T5,T6,T7)地盤用鋁板-總表(5F~26F) | | | | 日期: | | | | | |
| BM編號: | | 修改版次: | D-2022.08.05 | A/C Code: | | 總V.F.: | 1385.47 | 總重量: | 13120.45 | 此BM依據**拆圖資料計算 | | | |
| 序號 | 修改內容 | 鋁板圖號 | 鋁板名稱 | 顏色 | 實用 | 後備 | 總數 | 總重量 | 單件展開面積 | 總展開面積 | 單件V.F. | 總V.F. | 備註 |
| | | | | | | | | | 平方米 | | 平方米 | | |
| 1 | | T5-ALC-AP01 | 3.0mm厚鋁板 | EC-DG-D334232-ZD1(閃粉古銅) | 10 | | 10 | 58.612 | 0.721 | 7.209 | 0.623 | 6.226 | J853-ALC-AP01 |
| 2 | | T5-ALC-AP01 | 3.0mm厚鋁板 | EC-DG-D334232-ZD1(閃粉古銅) | 7 | | 7 | 41.029 | 0.721 | 5.047 | 0.623 | 4.358 | J853-ALC-AP01 |
| 3 | D-減少數量 | T6-ALC-AP28 | 3.0mm厚鋁板 | EC-DG-D334232-ZD1(閃粉古銅) | 13 | | 13 | 76.196 | 0.721 | 9.372 | 0.623 | 8.093 | J853-ALC-AP01 |
| 4 | D-減少數量 | T6-ALC-AP28 | 3.0mm厚鋁板 | EC-DG-D334232-ZD1(閃粉古銅) | 13 | | 13 | 76.196 | 0.721 | 9.372 | 0.623 | 8.093 | J853-ALC-AP01 |
| 5 | | T5-ALC-AP14 | 3.0mm厚鋁板 | EC-DG-D334232-ZD1(閃粉古銅) | 9 | | 9 | 71.997 | 0.984 | 8.856 | 0.856 | 7.706 | J853-ALC-AP02 |
| 6 | D-減少數量 | T5-ALC-AP20 | 3.0mm厚鋁板 | EC-DG-D334232-ZD1(閃粉古銅) | 12 | | 12 | 67.891 | 0.696 | 8.351 | 0.600 | 7.204 | J853-ALC-AP03 |
| 7 | D-減少數量 | T6-ALC-AP01 | 3.0mm厚鋁板 | EC-DG-D334232-ZD1(閃粉古銅) | 18 | | 18 | 101.836 | 0.696 | 12.526 | 0.600 | 10.805 | J853-ALC-AP03 |
| 8 | | T6-ALC-AP01 | 3.0mm厚鋁板 | EC-DG-D334232-ZD1(閃粉古銅) | 18 | | 18 | 101.836 | 0.696 | 12.526 | 0.600 | 10.805 | J853-ALC-AP03 |
| 9 | D-減少數量 | T7-ALC-AP13 | 3.0mm厚鋁板 | EC-DG-D334232-ZD1(閃粉古銅) | 16 | | 16 | 90.521 | 0.696 | 11.134 | 0.600 | 9.605 | J853-ALC-AP03 |
| 10 | D-減少數量 | T5-ALC-AP52 | 3.0mm厚鋁板 | EC-DG-D334232-ZD1(閃粉古銅) | 1 | | 1 | 6.600 | 0.812 | 0.812 | 0.714 | 0.714 | J853-ALC-AP04 |
| 11 | D-減少數量 | T5-ALC-AP53 | 3.0mm厚鋁板 | EC-DG-D334232-ZD1(閃粉古銅) | 1 | | 1 | 3.853 | 0.474 | 0.474 | 0.387 | 0.387 | J853-ALC-AP05 |
| 12 | 取消 | T5-ALC-AP108 | 3.0mm厚鋁板 | EC-DG-D334232-ZD1(閃粉古銅) | 0 | | 0 | 0.000 | 1.371 | 0.000 | 1.266 | 0.000 | J853-ALC-AP06 |
| 13 | | T5-ALC-AP02 | 3.0mm厚鋁板 | EC-DG-D334232-ZD1(閃粉古銅) | 10 | | 10 | 17.698 | 0.218 | 2.177 | 0.176 | 1.756 | J853-ALC-AP07 |
| 14 | | T5-ALC-AP03 | 3.0mm厚鋁板 | EC-DG-D334232-ZD1(閃粉古銅) | 10 | | 10 | 41.118 | 0.506 | 5.058 | 0.431 | 4.314 | J853-ALC-AP08 |
| 15 | | T5-ALC-AP07 | 3.0mm厚鋁板 | EC-DG-D334232-ZD1(閃粉古銅) | 9 | | 9 | 46.996 | 0.642 | 5.781 | 0.553 | 4.974 | J853-ALC-AP09 |
| 16 | D-減少數量 | T5-ALC-AP26 | 3.0mm厚鋁板 | EC-DG-D334232-ZD1(閃粉古銅) | 3 | | 3 | 15.665 | 0.642 | 1.927 | 0.553 | 1.658 | J853-ALC-AP09 |
| 17 | | T5-ALC-AP08 | 3.0mm厚鋁板 | EC-DG-D334232-ZD1(閃粉古銅) | 9 | | 9 | 46.996 | 0.642 | 5.781 | 0.553 | 4.974 | J853-ALC-AP10 |
| 18 | D-減少數量 | T5-ALC-AP27 | 3.0mm厚鋁板 | EC-DG-D334232-ZD1(閃粉古銅) | 3 | | 3 | 15.665 | 0.642 | 1.927 | 0.553 | 1.658 | J853-ALC-AP10 |
| 19 | | T5-ALC-AP09 | 3.0mm厚鋁板 | EC-DG-D334232-ZD1(閃粉古銅) | 9 | | 9 | 55.702 | 0.761 | 6.851 | 0.658 | 5.925 | J853-ALC-AP11 |
| 20 | | T5-ALC-AP09 | 3.0mm厚鋁板 | EC-DG-D334232-ZD1(閃粉古銅) | 8 | | 8 | 49.513 | 0.761 | 6.090 | 0.658 | 5.267 | J853-ALC-AP11 |
| 21 | | T5-ALC-AP10 | 3.0mm厚鋁板 | EC-DG-D334232-ZD1(閃粉古銅) | 9 | | 9 | 31.141 | 0.426 | 3.830 | 0.360 | 3.242 | J853-ALC-AP12 |
| 22 | | T5-ALC-AP15 | 3.0mm厚鋁板 | EC-DG-D334232-ZD1(閃粉古銅) | 9 | | 9 | 55.702 | 0.761 | 6.851 | 0.658 | 5.925 | J853-ALC-AP13 |
| 23 | | T5-ALC-AP16 | 3.0mm厚鋁板 | EC-DG-D334232-ZD1(閃粉古銅) | 9 | | 9 | 31.141 | 0.426 | 3.830 | 0.360 | 3.242 | J853-ALC-AP14 |
| 24 | 取消 | T5-ALC-AP21 | 3.0mm厚鋁板 | EC-DG-D334232-ZD1(閃粉古銅) | 0 | | 0 | 0.000 | 0.508 | 0.000 | 0.434 | 0.000 | J853-ALC-AP15 |
| 25 | | T6-ALC-AP03 | 3.0mm厚鋁板 | EC-DG-D334232-ZD1(閃粉古銅) | 18 | | 18 | 74.379 | 0.508 | 9.149 | 0.434 | 7.806 | J853-ALC-AP15 |
| 26 | | T6-ALC-AP03 | 3.0mm厚鋁板 | EC-DG-D334232-ZD1(閃粉古銅) | 18 | | 18 | 74.379 | 0.508 | 9.149 | 0.434 | 7.806 | J853-ALC-AP15 |
| 27 | 取消 | T7-ALC-AP14 | 3.0mm厚鋁板 | EC-DG-D334232-ZD1(閃粉古銅) | 0 | | 0 | 0.000 | 0.508 | 0.000 | 0.434 | 0.000 | J853-ALC-AP15 |
| 28 | | T5-ALC-AP22 | 3.0mm厚鋁板 | EC-DG-D334232-ZD1(閃粉古銅) | 10 | | 10 | 16.883 | 0.208 | 2.077 | 0.167 | 1.667 | J853-ALC-AP16 |
| 29 | | T5-ALC-AP28 | 3.0mm厚鋁板 | EC-DG-D334232-ZD1(閃粉古銅) | 3 | | 3 | 18.567 | 0.761 | 2.284 | 0.658 | 1.975 | J853-ALC-AP17 |
| 30 | D-減少數量 | T5-ALC-AP29 | 3.0mm厚鋁板 | EC-DG-D334232-ZD1(閃粉古銅) | 3 | | 3 | 6.715 | 0.275 | 0.826 | 0.227 | 0.680 | J853-ALC-AP18 |
| 31 | D-減少數量 | T5-ALC-AP29 | 3.0mm厚鋁板 | EC-DG-D334232-ZD1(閃粉古銅) | 11 | | 11 | 24.620 | 0.275 | 3.028 | 0.227 | 2.494 | J853-ALC-AP18 |
| 32 | D-取消 | T5-ALC-AP33 | 3.0mm厚鋁板 | EC-DG-D334232-ZD1(閃粉古銅) | 0 | | 0 | 0.000 | 0.839 | 0.000 | 0.727 | 0.000 | J853-ALC-AP19 |
| 33 | | T5-ALC-AP36 | 3.0mm厚鋁板 | EC-DG-D334232-ZD1(閃粉古銅) | 11 | | 11 | 48.142 | 0.538 | 5.922 | 0.460 | 5.064 | J853-ALC-AP20 |
| 34 | D-取消 | T5-ALC-AP39 | 3.0mm厚鋁板 | EC-DG-D334232-ZD1(閃粉古銅) | 0 | | 0 | 0.000 | 0.613 | 0.000 | 0.527 | 0.000 | J853-ALC-AP21 |
| 35 | D-減少數量 | T5-ALC-AP42 | 3.0mm厚鋁板 | EC-DG-D334232-ZD1(閃粉古銅) | 4 | | 4 | 45.448 | 1.398 | 5.590 | 1.224 | 4.894 | J853-ALC-AP22 |
| 36 | | T5-ALC-AP43 | 3.0mm厚鋁板 | EC-DG-D334232-ZD1(閃粉古銅) | 4 | | 4 | 14.981 | 0.461 | 1.843 | 0.391 | 1.566 | J853-ALC-AP23 |
| 37 | D-取消 | T5-ALC-AP48 | 3.0mm厚鋁板 | EC-DG-D334232-ZD1(閃粉古銅) | 0 | | 0 | 0.000 | 0.463 | 0.000 | 0.394 | 0.000 | J853-ALC-AP24 |
| 38 | D-減少數量 | T5-ALC-AP54 | 3.0mm厚鋁板 | EC-DG-D334232-ZD1(閃粉古銅) | 1 | | 1 | 2.747 | 0.338 | 0.338 | 0.282 | 0.282 | J853-ALC-AP25 |
| 39 | D-取消 | T5-ALC-AP57 | 3.0mm厚鋁板 | EC-DG-D334232-ZD1(閃粉古銅) | 0 | | 0 | 0.000 | 0.338 | 0.000 | 0.282 | 0.000 | J853-ALC-AP26 |
| 40 | D-減少數量 | T5-ALC-AP59 | 3.0mm厚鋁板 | EC-DG-D334232-ZD1(閃粉古銅) | 12 | | 12 | 130.723 | 1.340 | 16.079 | 1.172 | 14.068 | J853-ALC-AP27 |
| 41 | | T6-ALC-AP37 | 3.0mm厚鋁板 | EC-DG-D334232-ZD1(閃粉古銅) | 13 | | 13 | 141.617 | 1.340 | 17.419 | 1.172 | 15.241 | J853-ALC-AP27 |
| 42 | D-減少數量 | T5-ALC-AP60 | 3.0mm厚鋁板 | EC-DG-D334232-ZD1(閃粉古銅) | 12 | | 12 | 130.723 | 1.340 | 16.079 | 1.172 | 14.068 | J853-ALC-AP28 |
| 43 | | T6-ALC-AP38 | 3.0mm厚鋁板 | EC-DG-D334232-ZD1(閃粉古銅) | 13 | | 13 | 141.617 | 1.340 | 17.419 | 1.172 | 15.241 | J853-ALC-AP28 |
| 44 | D-減少數量 | T5-ALC-AP61 | 3.0mm厚鋁板 | EC-DG-D334232-ZD1(閃粉古銅) | 12 | | 12 | 21.970 | 0.225 | 2.702 | 0.182 | 2.187 | J853-ALC-AP29 |
| 45 | D-減少數量 | T5-ALC-AP62 | 3.0mm厚鋁板 | EC-DG-D334232-ZD1(閃粉古銅) | 12 | | 12 | 21.970 | 0.225 | 2.702 | 0.182 | 2.187 | J853-ALC-AP30 |
| 46 | | T5-ALC-AP83 | 3.0mm厚鋁板 | EC-DG-D334232-ZD1(閃粉古銅) | 12 | | 12 | 50.564 | 0.518 | 6.219 | 0.443 | 5.311 | J853-ALC-AP31 |
| 47 | D-減少數量 | T5-ALC-AP84 | 3.0mm厚鋁板 | EC-DG-D334232-ZD1(閃粉古銅) | 12 | | 12 | 21.237 | 0.218 | 2.612 | 0.176 | 2.107 | J853-ALC-AP32 |
| 48 | | T5-ALC-AP84 | 3.0mm厚鋁板 | EC-DG-D334232-ZD1(閃粉古銅) | 7 | | 7 | 12.388 | 0.218 | 1.524 | 0.176 | 1.229 | J853-ALC-AP32 |


|  | | 工程號: | J853 | 計算: | LHR | 日期: | 2022/2/28 | 送呈: | | | | | |
|---|--------|--------------|--------------------------------|-------------------------|-----|--------|-----------|---------|----------|---------------|--------|--------|---------------|
| | | 地盤名稱: | 錦上路-延平道 | 核對: | WSH | 日期: | 2022/3/1 | 副本: | | | | | |
| 地盤用鋁板B.M.表 | | 項目類別: | 天花鋁板(T5,T6,T7)地盤用鋁板-總表(5F~26F) | | | 日期: | | | | | | | |
| BM編號: | | 修改版次: | D-2022.08.05 | A/C Code: | | 總V.F.: | 1385.47 | 總重量: | 13120.45 | 此BM依據**拆圖資料計算 | | | |
| 序號 | 修改內容 | 鋁板圖號 | 鋁板名稱 | 顏色 | 實用 | 後備 | 總數 | 總重量 | 單件展開面積 | 總展開面積 | 單件V.F. | 總V.F. | 備註 |
| | | | | | | | | | 平方米 | | 平方米 | | |
| 49 | D-取消 | T5-ALC-AP87 | 3.0mm厚鋁板 | EC-DG-D334232-ZD1(閃粉古銅) | 0 | | 0 | 0.000 | 0.593 | 0.000 | 0.509 | 0.000 | J853-ALC-AP33 |
| 50 | | T5-ALC-AP90 | 3.0mm厚鋁板 | EC-DG-D334232-ZD1(閃粉古銅) | 7 | | 7 | 28.498 | 0.501 | 3.505 | 0.427 | 2.989 | J853-ALC-AP34 |
| 51 | | T5-ALC-AP93 | 3.0mm厚鋁板 | EC-DG-D334232-ZD1(閃粉古銅) | 16 | | 16 | 112.093 | 0.862 | 13.788 | 0.748 | 11.962 | J853-ALC-AP35 |
| 52 | | T5-ALC-AP94 | 3.0mm厚鋁板 | EC-DG-D334232-ZD1(閃粉古銅) | 8 | | 8 | 67.972 | 1.045 | 8.361 | 0.910 | 7.284 | J853-ALC-AP36 |
| 53 | | T5-ALC-AP95 | 3.0mm厚鋁板 | EC-DG-D334232-ZD1(閃粉古銅) | 8 | | 8 | 67.972 | 1.045 | 8.361 | 0.910 | 7.284 | J853-ALC-AP37 |
| 54 | | T5-ALC-AP96 | 3.0mm厚鋁板 | EC-DG-D334232-ZD1(閃粉古銅) | 8 | | 8 | 27.697 | 0.426 | 3.407 | 0.360 | 2.884 | J853-ALC-AP38 |
| 55 | | T5-ALC-AP97 | 3.0mm厚鋁板 | EC-DG-D334232-ZD1(閃粉古銅) | 8 | | 8 | 27.697 | 0.426 | 3.407 | 0.360 | 2.884 | J853-ALC-AP39 |
| 56 | D-修改孔位 | T5-ALC-AP106 | 3.0mm厚鋁板 | EC-DG-D334232-ZD1(閃粉古銅) | 8 | | 8 | 51.582 | 0.793 | 6.345 | 0.687 | 5.493 | J853-ALC-AP40 |
| 57 | D-修改孔位 | T5-ALC-AP107 | 3.0mm厚鋁板 | EC-DG-D334232-ZD1(閃粉古銅) | 8 | | 8 | 60.510 | 0.930 | 7.443 | 0.809 | 6.469 | J853-ALC-AP41 |
| 58 | | T5-ALC-AP109 | 3.0mm厚鋁板 | EC-DG-D334232-ZD1(閃粉古銅) | 8 | | 8 | 24.765 | 0.381 | 3.046 | 0.320 | 2.563 | J853-ALC-AP42 |
| 59 | | T6-ALC-AP02 | 3.0mm厚鋁板 | EC-DG-D334232-ZD1(閃粉古銅) | 18 | | 18 | 46.886 | 0.320 | 5.767 | 0.267 | 4.802 | J853-ALC-AP43 |
| 60 | D-減少數量 | T6-ALC-AP02 | 3.0mm厚鋁板 | EC-DG-D334232-ZD1(閃粉古銅) | 18 | | 18 | 46.886 | 0.320 | 5.767 | 0.267 | 4.802 | J853-ALC-AP43 |
| 61 | D-減少數量 | T6-ALC-AP07 | 3.0mm厚鋁板 | EC-DG-D334232-ZD1(閃粉古銅) | 18 | | 18 | 130.466 | 0.892 | 16.048 | 0.774 | 13.933 | J853-ALC-AP44 |
| 62 | D-減少數量 | T6-ALC-AP07 | 3.0mm厚鋁板 | EC-DG-D334232-ZD1(閃粉古銅) | 18 | | 18 | 130.466 | 0.892 | 16.048 | 0.774 | 13.933 | J853-ALC-AP44 |
| 63 | D-減少數量 | T7-ALC-AP01 | 3.0mm厚鋁板 | EC-DG-D334232-ZD1(閃粉古銅) | 16 | | 16 | 115.970 | 0.892 | 14.264 | 0.774 | 12.385 | J853-ALC-AP44 |
| 64 | D-減少數量 | T6-ALC-AP08 | 3.0mm厚鋁板 | EC-DG-D334232-ZD1(閃粉古銅) | 18 | | 18 | 130.466 | 0.892 | 16.048 | 0.774 | 13.933 | J853-ALC-AP45 |
| 65 | D-減少數量 | T6-ALC-AP08 | 3.0mm厚鋁板 | EC-DG-D334232-ZD1(閃粉古銅) | 18 | | 18 | 130.466 | 0.892 | 16.048 | 0.774 | 13.933 | J853-ALC-AP45 |
| 66 | D-減少數量 | T7-ALC-AP02 | 3.0mm厚鋁板 | EC-DG-D334232-ZD1(閃粉古銅) | 16 | | 16 | 115.970 | 0.892 | 14.264 | 0.774 | 12.385 | J853-ALC-AP45 |
| 67 | | T6-ALC-AP09 | 3.0mm厚鋁板 | EC-DG-D334232-ZD1(閃粉古銅) | 18 | | 18 | 126.067 | 0.861 | 15.506 | 0.747 | 13.453 | J853-ALC-AP46 |
| 68 | | T7-ALC-AP23 | 3.0mm厚鋁板 | EC-DG-D334232-ZD1(閃粉古銅) | 15 | | 15 | 105.056 | 0.861 | 12.922 | 0.747 | 11.211 | J853-ALC-AP46 |
| 69 | D-減少數量 | T6-ALC-AP10 | 3.0mm厚鋁板 | EC-DG-D334232-ZD1(閃粉古銅) | 18 | | 18 | 54.951 | 0.375 | 6.759 | 0.316 | 5.683 | J853-ALC-AP47 |
| 70 | D-取消 | T6-ALC-AP15 | 3.0mm厚鋁板 | EC-DG-D334232-ZD1(閃粉古銅) | 0 | | 0 | 0.000 | 0.939 | 0.000 | 0.816 | 0.000 | J853-ALC-AP48 |
| 71 | D-取消 | T7-ALC-AP28 | 3.0mm厚鋁板 | EC-DG-D334232-ZD1(閃粉古銅) | 0 | | 0 | 0.000 | 0.939 | 0.000 | 0.816 | 0.000 | J853-ALC-AP48 |
| 72 | | T6-ALC-AP19 | 3.0mm厚鋁板 | EC-DG-D334232-ZD1(閃粉古銅) | 18 | | 18 | 126.067 | 0.861 | 15.506 | 0.747 | 13.453 | J853-ALC-AP49 |
| 73 | | T7-ALC-AP03 | 3.0mm厚鋁板 | EC-DG-D334232-ZD1(閃粉古銅) | 16 | | 16 | 112.060 | 0.861 | 13.784 | 0.747 | 11.958 | J853-ALC-AP49 |
| 74 | D-減少數量 | T6-ALC-AP20 | 3.0mm厚鋁板 | EC-DG-D334232-ZD1(閃粉古銅) | 18 | | 18 | 54.951 | 0.375 | 6.759 | 0.316 | 5.683 | J853-ALC-AP50 |
| 75 | D-取消 | T6-ALC-AP24 | 3.0mm厚鋁板 | EC-DG-D334232-ZD1(閃粉古銅) | 0 | | 0 | 0.000 | 0.939 | 0.000 | 0.816 | 0.000 | J853-ALC-AP51 |
| 76 | D-取消 | T7-ALC-AP09 | 3.0mm厚鋁板 | EC-DG-D334232-ZD1(閃粉古銅) | 0 | | 0 | 0.000 | 0.939 | 0.000 | 0.816 | 0.000 | J853-ALC-AP51 |
| 77 | D-取消 | T6-ALC-AP25 | 3.0mm厚鋁板 | EC-DG-D334232-ZD1(閃粉古銅) | 0 | | 0 | 0.000 | 0.583 | 0.000 | 0.500 | 0.000 | J853-ALC-AP52 |
| 78 | D-取消 | T7-ALC-AP19 | 3.0mm厚鋁板 | EC-DG-D334232-ZD1(閃粉古銅) | 0 | | 0 | 0.000 | 0.583 | 0.000 | 0.500 | 0.000 | J853-ALC-AP52 |
| 79 | | T6-ALC-AP29 | 3.0mm厚鋁板 | EC-DG-D334232-ZD1(閃粉古銅) | 13 | | 13 | 51.600 | 0.488 | 6.347 | 0.416 | 5.406 | J853-ALC-AP53 |
| 80 | D-減少數量 | T6-ALC-AP30 | 3.0mm厚鋁板 | EC-DG-D334232-ZD1(閃粉古銅) | 13 | | 13 | 33.068 | 0.313 | 4.067 | 0.260 | 3.381 | J853-ALC-AP54 |
| 81 | D-取消 | T6-ALC-AP34 | 3.0mm厚鋁板 | EC-DG-D334232-ZD1(閃粉古銅) | 0 | | 0 | 0.000 | 0.563 | 0.000 | 0.483 | 0.000 | J853-ALC-AP55 |
| 82 | | T6-ALC-AP39 | 3.0mm厚鋁板 | EC-DG-D334232-ZD1(閃粉古銅) | 13 | | 13 | 19.830 | 0.188 | 2.439 | 0.149 | 1.935 | J853-ALC-AP56 |
| 83 | D-減少數量 | T6-ALC-AP40 | 3.0mm厚鋁板 | EC-DG-D334232-ZD1(閃粉古銅) | 13 | | 13 | 19.830 | 0.188 | 2.439 | 0.149 | 1.935 | J853-ALC-AP57 |
| 84 | D-取消 | T6-ALC-AP51 | 3.0mm厚鋁板 | EC-DG-D334232-ZD1(閃粉古銅) | 0 | | 0 | 0.000 | 1.369 | 0.000 | 1.198 | 0.000 | J853-ALC-AP58 |
| 85 | D-取消 | T6-ALC-AP52 | 3.0mm厚鋁板 | EC-DG-D334232-ZD1(閃粉古銅) | 0 | | 0 | 0.000 | 1.369 | 0.000 | 1.198 | 0.000 | J853-ALC-AP59 |
| 86 | D-取消 | T6-ALC-AP53 | 3.0mm厚鋁板 | EC-DG-D334232-ZD1(閃粉古銅) | 0 | | 0 | 0.000 | 0.363 | 0.000 | 0.305 | 0.000 | J853-ALC-AP60 |
| 87 | | T6-ALC-AP60 | 3.0mm厚鋁板 | EC-DG-D334232-ZD1(閃粉古銅) | 13 | | 13 | 51.600 | 0.488 | 6.347 | 0.416 | 5.406 | J853-ALC-AP61 |
| 88 | D-減少數量 | T6-ALC-AP61 | 3.0mm厚鋁板 | EC-DG-D334232-ZD1(閃粉古銅) | 13 | | 13 | 33.068 | 0.313 | 4.067 | 0.260 | 3.381 | J853-ALC-AP62 |
| 89 | D-取消 | T6-ALC-AP64 | 3.0mm厚鋁板 | EC-DG-D334232-ZD1(閃粉古銅) | 0 | | 0 | 0.000 | 0.563 | 0.000 | 0.483 | 0.000 | J853-ALC-AP63 |
| 90 | D-減少數量 | T7-ALC-AP04 | 3.0mm厚鋁板 | EC-DG-D334232-ZD1(閃粉古銅) | 16 | | 16 | 87.947 | 0.676 | 10.818 | 0.583 | 9.324 | J853-ALC-AP64 |
| 91 | D-減少數量 | T7-ALC-AP15 | 3.0mm厚鋁板 | EC-DG-D334232-ZD1(閃粉古銅) | 16 | | 16 | 35.485 | 0.273 | 4.365 | 0.225 | 3.592 | J853-ALC-AP65 |
| 92 | D-減少數量 | T7-ALC-AP22 | 3.0mm厚鋁板 | EC-DG-D334232-ZD1(閃粉古銅) | 15 | | 15 | 165.848 | 1.360 | 20.399 | 1.190 | 17.852 | J853-ALC-AP66 |
| 93 | D-減少數量 | T7-ALC-AP32 | 3.0mm厚鋁板 | EC-DG-D334232-ZD1(閃粉古銅) | 16 | | 16 | 53.733 | 0.413 | 6.609 | 0.349 | 5.586 | J853-ALC-AP67 |
| 94 | | T7-ALC-AP33 | 3.0mm厚鋁板 | EC-DG-D334232-ZD1(閃粉古銅) | 16 | | 16 | 86.318 | 0.664 | 10.617 | 0.572 | 9.146 | J853-ALC-AP68 |
| 95 | D-取消 | T7-ALC-AP36 | 3.0mm厚鋁板 | EC-DG-D334232-ZD1(閃粉古銅) | 0 | | 0 | 0.000 | 0.739 | 0.000 | 0.638 | 0.000 | J853-ALC-AP69 |
| 96 | | T5-ALC-AP04 | 3.0mm厚鋁板 | EC-DG-D334232-ZD1(閃粉古銅) | 10 | | 10 | 16.288 | 0.200 | 2.003 | 0.161 | 1.608 | J853-ALC-AP70 |

|  美特鋁質 有限公司 MIDI Aluminium Fabricator Ltd. | | 工程號: | J853 | | 計算: | LHR | | 日期: | 2022/2/28 | | 送呈: | | |
|--|-------|-------------|--------------|--------------------------------|-----------|-----|--------|---------|-----------|----------|---------------|-------|----------------|
| | | 地盤名稱: | 錦上路-延平道 | | 核對: | WSH | | 日期: | 2022/3/1 | | 副本: | | |
| 地盤用鋁板B.M.表 | | | 項目類別: | 天花鋁板(T5,T6,T7)地盤用鋁板-總表(5F~26F) | | | | 日期: | | | | | |
| BM編號: | | 修改版次: | D-2022.08.05 | | A/C Code: | | 總V.F.: | 1385.47 | 總重量: | 13120.45 | 此BM依據**拆圖資料計算 | | |
| 序號 | 修改內容 | 鋁板圖號 | 鋁板名稱 | 顏色 | 實用 | 後備 | 總數 | 總重量 | 單件展開面積 | 總展開面積 | 單件V.F. | 總V.F. | 備註 |
| | | | | | | | | | 平方米 | | 平方米 | | |
| 97 | | T5-ALC-AP11 | 3.0mm厚鋁板 | EC-DG-D334232-ZD1(閃粉古銅) | 9 | | 9 | 12.815 | 0.175 | 1.576 | 0.140 | 1.256 | J853-ALC-AP71 |
| 98 | | T5-ALC-AP17 | 3.0mm厚鋁板 | EC-DG-D334232-ZD1(閃粉古銅) | 9 | | 9 | 12.815 | 0.175 | 1.576 | 0.140 | 1.256 | J853-ALC-AP71 |
| 99 | | T5-ALC-AP23 | 3.0mm厚鋁板 | EC-DG-D334232-ZD1(閃粉古銅) | 10 | | 10 | 13.877 | 0.171 | 1.707 | 0.119 | 1.191 | J853-ALC-AP73 |
| 100 | | T5-ALC-AP30 | 3.0mm厚鋁板 | EC-DG-D334232-ZD1(閃粉古銅) | 3 | | 3 | 6.116 | 0.251 | 0.752 | 0.203 | 0.610 | J853-ALC-AP74 |
| 101 | D-取消 | T5-ALC-AP34 | 3.0mm厚鋁板 | EC-DG-D334232-ZD1(閃粉古銅) | 0 | | 0 | 0.000 | 0.290 | 0.000 | 0.236 | 0.000 | J853-ALC-AP75 |
| 102 | | T5-ALC-AP37 | 3.0mm厚鋁板 | EC-DG-D334232-ZD1(閃粉古銅) | 11 | | 11 | 20.121 | 0.225 | 2.475 | 0.175 | 1.923 | J853-ALC-AP76 |
| 103 | D-取消 | T5-ALC-AP40 | 3.0mm厚鋁板 | EC-DG-D334232-ZD1(閃粉古銅) | 0 | | 0 | 0.000 | 0.211 | 0.000 | 0.164 | 0.000 | J853-ALC-AP77 |
| 104 | | T5-ALC-AP63 | 3.0mm厚鋁板 | EC-DG-D334232-ZD1(閃粉古銅) | 12 | | 12 | 20.774 | 0.213 | 2.555 | 0.171 | 2.058 | J853-ALC-AP78 |
| 105 | | T6-ALC-AP41 | 3.0mm厚鋁板 | EC-DG-D334232-ZD1(閃粉古銅) | 13 | | 13 | 22.506 | 0.213 | 2.768 | 0.171 | 2.229 | J853-ALC-AP78 |
| 106 | | T5-ALC-AP64 | 3.0mm厚鋁板 | EC-DG-D334232-ZD1(閃粉古銅) | 12 | | 12 | 20.774 | 0.213 | 2.555 | 0.171 | 2.058 | J853-ALC-AP78 |
| 107 | | T6-ALC-AP42 | 3.0mm厚鋁板 | EC-DG-D334232-ZD1(閃粉古銅) | 13 | | 13 | 22.506 | 0.213 | 2.768 | 0.171 | 2.229 | J853-ALC-AP78 |
| 108 | | T5-ALC-AP65 | 3.0mm厚鋁板 | EC-DG-D334232-ZD1(閃粉古銅) | 12 | | 12 | 20.774 | 0.213 | 2.555 | 0.171 | 2.058 | J853-ALC-AP80 |
| 109 | | T5-ALC-AP66 | 3.0mm厚鋁板 | EC-DG-D334232-ZD1(閃粉古銅) | 12 | | 12 | 20.774 | 0.213 | 2.555 | 0.171 | 2.058 | J853-ALC-AP81 |
| 110 | D-取消 | T5-ALC-AP75 | 3.0mm厚鋁板 | EC-DG-D334232-ZD1(閃粉古銅) | 0 | | 0 | 0.000 | 0.252 | 0.000 | 0.204 | 0.000 | J853-ALC-AP82 |
| 111 | D-取消 | T5-ALC-AP76 | 3.0mm厚鋁板 | EC-DG-D334232-ZD1(閃粉古銅) | 0 | | 0 | 0.000 | 0.252 | 0.000 | 0.204 | 0.000 | J853-ALC-AP82 |
| 112 | D-取消 | T5-ALC-AP77 | 3.0mm厚鋁板 | EC-DG-D334232-ZD1(閃粉古銅) | 0 | | 0 | 0.000 | 0.252 | 0.000 | 0.204 | 0.000 | J853-ALC-AP84 |
| 113 | D-取消 | T5-ALC-AP78 | 3.0mm厚鋁板 | EC-DG-D334232-ZD1(閃粉古銅) | 0 | | 0 | 0.000 | 0.252 | 0.000 | 0.204 | 0.000 | J853-ALC-AP85 |
| 114 | | T5-ALC-AP91 | 3.0mm厚鋁板 | EC-DG-D334232-ZD1(閃粉古銅) | 7 | | 7 | 11.401 | 0.200 | 1.402 | 0.161 | 1.126 | J853-ALC-AP86 |
| 115 | B-改數量 | T6-ALC-AP04 | 3.0mm厚鋁板 | EC-DG-D334232-ZD1(閃粉古銅) | 18 | | 18 | 21.942 | 0.150 | 2.699 | 0.118 | 2.128 | J853-ALC-AP87 |
| 116 | B-改數量 | T6-ALC-AP04 | 3.0mm厚鋁板 | EC-DG-D334232-ZD1(閃粉古銅) | 18 | | 18 | 21.942 | 0.150 | 2.699 | 0.118 | 2.128 | J853-ALC-AP87 |
| 117 | | T6-ALC-AP11 | 3.0mm厚鋁板 | EC-DG-D334232-ZD1(閃粉古銅) | 18 | | 18 | 36.693 | 0.251 | 4.513 | 0.203 | 3.661 | J853-ALC-AP88 |
| 118 | | T6-ALC-AP11 | 3.0mm厚鋁板 | EC-DG-D334232-ZD1(閃粉古銅) | 18 | | 18 | 36.693 | 0.251 | 4.513 | 0.203 | 3.661 | J853-ALC-AP88 |
| 119 | D-取消 | T6-ALC-AP16 | 3.0mm厚鋁板 | EC-DG-D334232-ZD1(閃粉古銅) | 0 | | 0 | 0.000 | 0.290 | 0.000 | 0.236 | 0.000 | J853-ALC-AP89 |
| 120 | D-取消 | T6-ALC-AP16 | 3.0mm厚鋁板 | EC-DG-D334232-ZD1(閃粉古銅) | 0 | | 0 | 0.000 | 0.290 | 0.000 | 0.236 | 0.000 | J853-ALC-AP89 |
| 121 | D-取消 | T6-ALC-AP26 | 3.0mm厚鋁板 | EC-DG-D334232-ZD1(閃粉古銅) | 0 | | 0 | 0.000 | 0.139 | 0.000 | 0.109 | 0.000 | J853-ALC-AP90 |
| 122 | D-取消 | T7-ALC-AP10 | 3.0mm厚鋁板 | EC-DG-D334232-ZD1(閃粉古銅) | 0 | | 0 | 0.000 | 0.139 | 0.000 | 0.109 | 0.000 | J853-ALC-AP90 |
| 123 | | T6-ALC-AP31 | 3.0mm厚鋁板 | EC-DG-D334232-ZD1(閃粉古銅) | 13 | | 13 | 15.181 | 0.144 | 1.867 | 0.113 | 1.468 | J853-ALC-AP91 |
| 124 | | T6-ALC-AP62 | 3.0mm厚鋁板 | EC-DG-D334232-ZD1(閃粉古銅) | 13 | | 13 | 15.181 | 0.144 | 1.867 | 0.113 | 1.468 | J853-ALC-AP91 |
| 125 | D-取消 | T6-ALC-AP35 | 3.0mm厚鋁板 | EC-DG-D334232-ZD1(閃粉古銅) | 0 | | 0 | 0.000 | 0.132 | 0.000 | 0.103 | 0.000 | J853-ALC-AP92 |
| 126 | D-取消 | T6-ALC-AP65 | 3.0mm厚鋁板 | EC-DG-D334232-ZD1(閃粉古銅) | 0 | | 0 | 0.000 | 0.132 | 0.000 | 0.103 | 0.000 | J853-ALC-AP92 |
| 127 | | T6-ALC-AP43 | 3.0mm厚鋁板 | EC-DG-D334232-ZD1(閃粉古銅) | 13 | | 13 | 24.503 | 0.232 | 3.014 | 0.187 | 2.437 | J853-ALC-AP93 |
| 128 | | T6-ALC-AP44 | 3.0mm厚鋁板 | EC-DG-D334232-ZD1(閃粉古銅) | 13 | | 13 | 24.503 | 0.232 | 3.014 | 0.187 | 2.437 | J853-ALC-AP94 |
| 129 | D-取消 | T6-ALC-AP54 | 3.0mm厚鋁板 | EC-DG-D334232-ZD1(閃粉古銅) | 0 | | 0 | 0.000 | 0.193 | 0.000 | 0.154 | 0.000 | J853-ALC-AP95 |
| 130 | D-取消 | T6-ALC-AP55 | 3.0mm厚鋁板 | EC-DG-D334232-ZD1(閃粉古銅) | 0 | | 0 | 0.000 | 0.271 | 0.000 | 0.220 | 0.000 | J853-ALC-AP96 |
| 131 | 取消 | T6-ALC-AP62 | 3.0mm厚鋁板 | EC-DG-D334232-ZD1(閃粉古銅) | 0 | | 0 | 0.000 | 0.144 | 0.000 | 0.113 | 0.000 | J853-ALC-AP97 |
| 132 | 取消 | T6-ALC-AP65 | 3.0mm厚鋁板 | EC-DG-D334232-ZD1(閃粉古銅) | 0 | | 0 | 0.000 | 0.132 | 0.000 | 0.103 | 0.000 | J853-ALC-AP98 |
| 133 | | T7-ALC-AP05 | 3.0mm厚鋁板 | EC-DG-D334232-ZD1(閃粉古銅) | 16 | | 16 | 12.948 | 0.100 | 1.593 | 0.076 | 1.210 | J853-ALC-AP99 |
| 134 | 取消 | T7-ALC-AP10 | 3.0mm厚鋁板 | EC-DG-D334232-ZD1(閃粉古銅) | 0 | | 0 | 0.000 | 0.139 | 0.000 | 0.109 | 0.000 | J853-ALC-AP100 |
| 135 | | T7-ALC-AP16 | 3.0mm厚鋁板 | EC-DG-D334232-ZD1(閃粉古銅) | 16 | | 16 | 26.506 | 0.204 | 3.260 | 0.166 | 2.659 | J853-ALC-AP101 |
| 136 | D-取消 | T7-ALC-AP20 | 3.0mm厚鋁板 | EC-DG-D334232-ZD1(閃粉古銅) | 0 | | 0 | 0.000 | 0.191 | 0.000 | 0.155 | 0.000 | J853-ALC-AP102 |
| 137 | | T7-ALC-AP24 | 3.0mm厚鋁板 | EC-DG-D334232-ZD1(閃粉古銅) | 15 | | 15 | 56.884 | 0.466 | 6.997 | 0.386 | 5.786 | J853-ALC-AP103 |
| 138 | D-取消 | T7-ALC-AP29 | 3.0mm厚鋁板 | EC-DG-D334232-ZD1(閃粉古銅) | 0 | | 0 | 0.000 | 0.506 | 0.000 | 0.419 | 0.000 | J853-ALC-AP104 |
| 139 | | T7-ALC-AP34 | 3.0mm厚鋁板 | EC-DG-D334232-ZD1(閃粉古銅) | 16 | | 16 | 53.301 | 0.410 | 6.556 | 0.338 | 5.405 | J853-ALC-AP105 |
| 140 | D-取消 | T7-ALC-AP37 | 3.0mm厚鋁板 | EC-DG-D334232-ZD1(閃粉古銅) | 0 | | 0 | 0.000 | 0.398 | 0.000 | 0.328 | 0.000 | J853-ALC-AP106 |
| 141 | | T5-ALC-AP06 | 3.0mm厚鋁板 | EC-DG-D334232-ZD1(閃粉古銅) | 10 | | 10 | 18.234 | 0.224 | 2.243 | 0.181 | 1.811 | J853-ALC-AP107 |
| 142 | | T5-ALC-AP06 | 3.0mm厚鋁板 | EC-DG-D334232-ZD1(閃粉古銅) | 7 | | 7 | 12.764 | 0.224 | 1.570 | 0.181 | 1.267 | J853-ALC-AP107 |
| 143 | | T6-ALC-AP33 | 3.0mm厚鋁板 | EC-DG-D334232-ZD1(閃粉古銅) | 13 | | 13 | 23.704 | 0.224 | 2.916 | 0.181 | 2.354 | J853-ALC-AP107 |
| 144 | | T6-ALC-AP33 | 3.0mm厚鋁板 | EC-DG-D334232-ZD1(閃粉古銅) | 13 | | 13 | 23.704 | 0.224 | 2.916 | 0.181 | 2.354 | J853-ALC-AP107 |

|  | | 工程號: | J853 | | 計算: | LHR | | 日期: | 2022/2/28 | | 送呈: | | |
|---|--------|--------------|--------------------------------|-------------------------|-----------|-----|--------|---------|-----------|----------|---------------|--------|----------------|
| | | 地盤名稱: | 錦上路-延平道 | | 核對: | WSH | | 日期: | 2022/3/1 | | 副本: | | |
| 地盤用鋁板B.M.表 | | 項目類別: | 天花鋁板(T5,T6,T7)地盤用鋁板-總表(5F~26F) | | | | | 日期: | | | | | |
| BM編號: | | 修改版次: | D-2022.08.05 | | A/C Code: | | 總V.F.: | 1385.47 | 總重量: | 13120.45 | 此BM依據**拆圖資料計算 | | |
| 序號 | 修改內容 | 鋁板圖號 | 鋁板名稱 | 顏色 | 實用 | 後備 | 總數 | 總重量 | 單件展開面積 | 總展開面積 | 單件V.F. | 總V.F. | 備註 |
| | | | | | | | | | 平方米 | | 平方米 | | 加工圖號 |
| 145 | | T5-ALC-AP13 | 3.0mm厚鋁板 | EC-DG-D334232-ZD1(閃粉古銅) | 9 | | 9 | 36.693 | 0.501 | 4.513 | 0.415 | 3.738 | J853-ALC-AP108 |
| 146 | | T5-ALC-AP32 | 3.0mm厚鋁板 | EC-DG-D334232-ZD1(閃粉古銅) | 3 | | 3 | 12.231 | 0.501 | 1.504 | 0.415 | 1.246 | J853-ALC-AP108 |
| 147 | | T5-ALC-AP19 | 3.0mm厚鋁板 | EC-DG-D334232-ZD1(閃粉古銅) | 9 | | 9 | 26.091 | 0.357 | 3.209 | 0.293 | 2.636 | J853-ALC-AP109 |
| 148 | | T5-ALC-AP25 | 3.0mm厚鋁板 | EC-DG-D334232-ZD1(閃粉古銅) | 12 | | 12 | 20.652 | 0.212 | 2.540 | 0.170 | 2.045 | J853-ALC-AP110 |
| 149 | | T6-ALC-AP06 | 3.0mm厚鋁板 | EC-DG-D334232-ZD1(閃粉古銅) | 18 | | 18 | 30.977 | 0.212 | 3.810 | 0.170 | 3.067 | J853-ALC-AP110 |
| 150 | | T6-ALC-AP06 | 3.0mm厚鋁板 | EC-DG-D334232-ZD1(閃粉古銅) | 18 | | 18 | 30.977 | 0.212 | 3.810 | 0.170 | 3.067 | J853-ALC-AP110 |
| 151 | | T7-ALC-AP18 | 3.0mm厚鋁板 | EC-DG-D334232-ZD1(閃粉古銅) | 16 | | 16 | 27.535 | 0.212 | 3.387 | 0.170 | 2.726 | J853-ALC-AP110 |
| 152 | | T7-ALC-AP18 | 3.0mm厚鋁板 | EC-DG-D334232-ZD1(閃粉古銅) | 16 | | 16 | 27.535 | 0.212 | 3.387 | 0.170 | 2.726 | J853-ALC-AP110 |
| 153 | D-改尺寸 | T5-ALC-AP44 | 3.0mm厚鋁板 | EC-DG-D334232-ZD1(閃粉古銅) | 4 | | 4 | 6.062 | 0.186 | 0.746 | 0.151 | 0.605 | J853-ALC-AP111 |
| 154 | D-取消 | T5-ALC-AP49 | 3.0mm厚鋁板 | EC-DG-D334232-ZD1(閃粉古銅) | 0 | | 0 | 0.000 | 0.202 | 0.000 | 0.162 | 0.000 | J853-ALC-AP112 |
| 155 | | T5-ALC-AP47 | 3.0mm厚鋁板 | EC-DG-D334232-ZD1(閃粉古銅) | 8 | | 8 | 20.283 | 0.312 | 2.495 | 0.255 | 2.041 | J853-ALC-AP113 |
| 156 | D-減少數量 | T5-ALC-AP56 | 3.0mm厚鋁板 | EC-DG-D334232-ZD1(閃粉古銅) | 1 | | 1 | 3.334 | 0.410 | 0.410 | 0.338 | 0.338 | J853-ALC-AP114 |
| 157 | | T5-ALC-AP71 | 3.0mm厚鋁板 | EC-DG-D334232-ZD1(閃粉古銅) | 12 | | 12 | 29.072 | 0.298 | 3.576 | 0.243 | 2.920 | J853-ALC-AP115 |
| 158 | | T5-ALC-AP72 | 3.0mm厚鋁板 | EC-DG-D334232-ZD1(閃粉古銅) | 12 | | 12 | 29.072 | 0.298 | 3.576 | 0.243 | 2.920 | J853-ALC-AP116 |
| 159 | | T5-ALC-AP73 | 3.0mm厚鋁板 | EC-DG-D334232-ZD1(閃粉古銅) | 12 | | 12 | 25.384 | 0.260 | 3.122 | 0.211 | 2.537 | J853-ALC-AP117 |
| 160 | | T5-ALC-AP74 | 3.0mm厚鋁板 | EC-DG-D334232-ZD1(閃粉古銅) | 12 | | 12 | 25.384 | 0.260 | 3.122 | 0.211 | 2.537 | J853-ALC-AP118 |
| 161 | | T5-ALC-AP85 | 3.0mm厚鋁板 | EC-DG-D334232-ZD1(閃粉古銅) | 12 | | 12 | 22.960 | 0.235 | 2.824 | 0.193 | 2.321 | J853-ALC-AP119 |
| 162 | D-取消 | T5-ALC-AP88 | 3.0mm厚鋁板 | EC-DG-D334232-ZD1(閃粉古銅) | 0 | | 0 | 0.000 | 0.222 | 0.000 | 0.182 | 0.000 | J853-ALC-AP120 |
| 163 | | T5-ALC-AP98 | 3.0mm厚鋁板 | EC-DG-D334232-ZD1(閃粉古銅) | 8 | | 8 | 15.233 | 0.234 | 1.874 | 0.195 | 1.562 | J853-ALC-AP121 |
| 164 | | T5-ALC-AP99 | 3.0mm厚鋁板 | EC-DG-D334232-ZD1(閃粉古銅) | 8 | | 8 | 15.233 | 0.234 | 1.874 | 0.195 | 1.562 | J853-ALC-AP121 |
| 165 | | T5-ALC-AP103 | 3.0mm厚鋁板 | EC-DG-D334232-ZD1(閃粉古銅) | 16 | | 16 | 56.382 | 0.433 | 6.935 | 0.358 | 5.725 | J853-ALC-AP123 |
| 166 | | T5-ALC-AP104 | 3.0mm厚鋁板 | EC-DG-D334232-ZD1(閃粉古銅) | 8 | | 8 | 28.068 | 0.432 | 3.452 | 0.356 | 2.850 | J853-ALC-AP124 |
| 167 | | T5-ALC-AP105 | 3.0mm厚鋁板 | EC-DG-D334232-ZD1(閃粉古銅) | 8 | | 8 | 28.068 | 0.432 | 3.452 | 0.356 | 2.850 | J853-ALC-AP125 |
| 168 | D-改尺寸 | T5-ALC-AP113 | 3.0mm厚鋁板 | EC-DG-D334232-ZD1(閃粉古銅) | 8 | | 8 | 25.937 | 0.399 | 3.190 | 0.329 | 2.628 | J853-ALC-AP126 |
| 169 | | T6-ALC-AP14 | 3.0mm厚鋁板 | EC-DG-D334232-ZD1(閃粉古銅) | 36 | | 36 | 111.002 | 0.379 | 13.653 | 0.312 | 11.234 | J853-ALC-AP127 |
| 170 | | T6-ALC-AP23 | 3.0mm厚鋁板 | EC-DG-D334232-ZD1(閃粉古銅) | 36 | | 36 | 111.002 | 0.379 | 13.653 | 0.312 | 11.234 | J853-ALC-AP128 |
| 171 | | T7-ALC-AP08 | 3.0mm厚鋁板 | EC-DG-D334232-ZD1(閃粉古銅) | 32 | | 32 | 98.668 | 0.379 | 12.136 | 0.312 | 9.985 | J853-ALC-AP128 |
| 172 | | T6-ALC-AP49 | 3.0mm厚鋁板 | EC-DG-D334232-ZD1(閃粉古銅) | 26 | | 26 | 58.994 | 0.279 | 7.256 | 0.227 | 5.912 | J853-ALC-AP129 |
| 173 | | T6-ALC-AP50 | 3.0mm厚鋁板 | EC-DG-D334232-ZD1(閃粉古銅) | 26 | | 26 | 58.994 | 0.279 | 7.256 | 0.227 | 5.912 | J853-ALC-AP130 |
| 174 | | T7-ALC-AP27 | 3.0mm厚鋁板 | EC-DG-D334232-ZD1(閃粉古銅) | 30 | | 30 | 85.433 | 0.350 | 10.508 | 0.288 | 8.627 | J853-ALC-AP131 |
| 175 | B-改顏色 | T5-ALC-AP05 | 3.0mm厚鋁板 | ECW3D993332S-ZD1(紫色白色) | 10 | | 10 | 68.883 | 0.847 | 8.473 | 0.710 | 7.098 | J853-ALC-AP132 |
| 176 | B-改顏色 | T5-ALC-AP12 | 3.0mm厚鋁板 | ECW3D993332S-ZD1(紫色白色) | 9 | | 9 | 182.221 | 2.490 | 22.413 | 2.243 | 20.183 | J853-ALC-AP133 |
| 177 | B-改顏色 | T5-ALC-AP31 | 3.0mm厚鋁板 | ECW3D993332S-ZD1(紫色白色) | 3 | | 3 | 60.740 | 2.490 | 7.471 | 2.243 | 6.728 | J853-ALC-AP133 |
| 178 | B-改顏色 | T5-ALC-AP18 | 3.0mm厚鋁板 | ECW3D993332S-ZD1(紫色白色) | 9 | | 9 | 130.556 | 1.784 | 16.059 | 1.581 | 14.231 | J853-ALC-AP134 |
| 179 | 取消 | T5-ALC-AP24 | 3.0mm厚鋁板 | ECW3D993332S-ZD1(紫色白色) | 0 | | 0 | 0.000 | 0.806 | 0.000 | 0.672 | 0.000 | J853-ALC-AP135 |
| 180 | B-改顏色 | T6-ALC-AP05 | 3.0mm厚鋁板 | ECW3D993332S-ZD1(紫色白色) | 18 | | 18 | 117.951 | 0.806 | 14.508 | 0.672 | 12.096 | J853-ALC-AP135 |
| 181 | B-改顏色 | T6-ALC-AP05 | 3.0mm厚鋁板 | ECW3D993332S-ZD1(紫色白色) | 18 | | 18 | 117.951 | 0.806 | 14.508 | 0.672 | 12.096 | J853-ALC-AP135 |
| 182 | 取消 | T7-ALC-AP17 | 3.0mm厚鋁板 | ECW3D993332S-ZD1(紫色白色) | 0 | | 0 | 0.000 | 0.806 | 0.000 | 0.672 | 0.000 | J853-ALC-AP135 |
| 183 | 取消 | T5-ALC-AP31 | 3.0mm厚鋁板 | ECW3D993332S-ZD1(紫色白色) | 0 | | 0 | 0.000 | 2.490 | 0.000 | 2.243 | 0.000 | J853-ALC-AP136 |
| 184 | B-改顏色 | T5-ALC-AP35 | 3.0mm厚鋁板 | ECW3D993332S-ZD1(紫色白色) | 1 | | 1 | 23.709 | 2.916 | 2.916 | 2.652 | 2.652 | J853-ALC-AP137 |
| 185 | B-改顏色 | T5-ALC-AP38 | 3.0mm厚鋁板 | ECW3D993332S-ZD1(紫色白色) | 11 | | 11 | 72.419 | 0.810 | 8.908 | 0.675 | 7.425 | J853-ALC-AP138 |
| 186 | B-改顏色 | T5-ALC-AP41 | 3.0mm厚鋁板 | ECW3D993332S-ZD1(紫色白色) | 1 | | 1 | 6.651 | 0.818 | 0.818 | 0.683 | 0.683 | J853-ALC-AP139 |
| 187 | B-改顏色 | T5-ALC-AP45 | 3.0mm厚鋁板 | ECW3D993332S-ZD1(紫色白色) | 4 | | 4 | 26.100 | 0.803 | 3.210 | 0.660 | 2.640 | J853-ALC-AP140 |
| 188 | B-改顏色 | T5-ALC-AP46 | 3.0mm厚鋁板 | ECW3D993332S-ZD1(紫色白色) | 4 | | 4 | 26.100 | 0.803 | 3.210 | 0.660 | 2.640 | J853-ALC-AP141 |
| 189 | B-改顏色 | T5-ALC-AP50 | 3.0mm厚鋁板 | ECW3D993332S-ZD1(紫色白色) | 1 | | 1 | 8.707 | 1.071 | 1.071 | 0.912 | 0.912 | J853-ALC-AP142 |
| 190 | B-改顏色 | T5-ALC-AP51 | 3.0mm厚鋁板 | ECW3D993332S-ZD1(紫色白色) | 1 | | 1 | 8.707 | 1.071 | 1.071 | 0.912 | 0.912 | J853-ALC-AP143 |
| 191 | B-改顏色 | T5-ALC-AP55 | 3.0mm厚鋁板 | ECW3D993332S-ZD1(紫色白色) | 12 | | 12 | 97.391 | 0.998 | 11.979 | 0.828 | 9.938 | J853-ALC-AP144 |
| 192 | B-改顏色 | T5-ALC-AP58 | 3.0mm厚鋁板 | ECW3D993332S-ZD1(紫色白色) | 1 | | 1 | 11.342 | 1.395 | 1.395 | 1.204 | 1.204 | J853-ALC-AP145 |


|  | 工程號: | J853 | 計算: | LHR | 日期: | 2022/2/28 | 送呈: | | | | | | |
|---|-------|--------------------------------------|--------------|------------------------|-----|-----------|---------|---------|----------|---------------|--------|--------|----------------|
| | 地盤名稱: | 錦上路-延平道 | 核對: | WSH | 日期: | 2022/3/1 | 副本: | | | | | | |
| 地盤用鋁板B.M.表 | | 項目類別: 天花鋁板(T5,T6,T7)地盤用鋁板-總表(5F~26F) | | | 日期: | | | | | | | | |
| BM編號: | | 修改版次: | D-2022.08.05 | A/C Code: | | 總V.F.: | 1385.47 | 總重量: | 13120.45 | 此BM依據**拆圖資料計算 | | | |
| 序號 | 修改內容 | 鋁板圖號 | 鋁板名稱 | 顏色 | 實用 | 後備 | 總數 | 總重量 | 單件展開面積 | 總展開面積 | 單件V.F. | 總V.F. | 備註 |
| | | | | | | | | | 平方米 | | 平方米 | | |
| 193 | B-改顏色 | T5-ALC-AP67 | 3.0mm厚鋁板 | ECW3D993332S-ZD1(紫色白色) | 12 | | 12 | 99.197 | 1.017 | 12.201 | 0.863 | 10.350 | J853-ALC-AP146 |
| 194 | B-改顏色 | T5-ALC-AP68 | 3.0mm厚鋁板 | ECW3D993332S-ZD1(紫色白色) | 12 | | 12 | 99.197 | 1.017 | 12.201 | 0.863 | 10.350 | J853-ALC-AP147 |
| 195 | B-改顏色 | T5-ALC-AP69 | 3.0mm厚鋁板 | ECW3D993332S-ZD1(紫色白色) | 12 | | 12 | 99.197 | 1.017 | 12.201 | 0.863 | 10.350 | J853-ALC-AP148 |
| 196 | B-改顏色 | T5-ALC-AP70 | 3.0mm厚鋁板 | ECW3D993332S-ZD1(紫色白色) | 12 | | 12 | 99.197 | 1.017 | 12.201 | 0.863 | 10.350 | J853-ALC-AP149 |
| 197 | B-改顏色 | T5-ALC-AP79 | 3.0mm厚鋁板 | ECW3D993332S-ZD1(紫色白色) | 1 | | 1 | 10.363 | 1.275 | 1.275 | 1.104 | 1.104 | J853-ALC-AP150 |
| 198 | B-改顏色 | T5-ALC-AP80 | 3.0mm厚鋁板 | ECW3D993332S-ZD1(紫色白色) | 1 | | 1 | 10.363 | 1.275 | 1.275 | 1.104 | 1.104 | J853-ALC-AP151 |
| 199 | B-改顏色 | T5-ALC-AP81 | 3.0mm厚鋁板 | ECW3D993332S-ZD1(紫色白色) | 1 | | 1 | 10.363 | 1.275 | 1.275 | 1.104 | 1.104 | J853-ALC-AP152 |
| 200 | B-改顏色 | T5-ALC-AP82 | 3.0mm厚鋁板 | ECW3D993332S-ZD1(紫色白色) | 1 | | 1 | 10.363 | 1.275 | 1.275 | 1.104 | 1.104 | J853-ALC-AP153 |
| 201 | B-改顏色 | T5-ALC-AP86 | 3.0mm厚鋁板 | ECW3D993332S-ZD1(紫色白色) | 12 | | 12 | 80.347 | 0.824 | 9.883 | 0.688 | 8.256 | J853-ALC-AP154 |
| 202 | B-改顏色 | T5-ALC-AP89 | 3.0mm厚鋁板 | ECW3D993332S-ZD1(紫色白色) | 1 | | 1 | 6.767 | 0.832 | 0.832 | 0.696 | 0.696 | J853-ALC-AP155 |
| 203 | B-改顏色 | T5-ALC-AP92 | 3.0mm厚鋁板 | ECW3D993332S-ZD1(紫色白色) | 7 | | 7 | 48.218 | 0.847 | 5.931 | 0.710 | 4.968 | J853-ALC-AP156 |
| 204 | B-改顏色 | T5-ALC-AP100 | 3.0mm厚鋁板 | ECW3D993332S-ZD1(紫色白色) | 16 | | 16 | 271.531 | 2.087 | 33.399 | 1.863 | 29.814 | J853-ALC-AP157 |
| 205 | B-改顏色 | T5-ALC-AP101 | 3.0mm厚鋁板 | ECW3D993332S-ZD1(紫色白色) | 8 | | 8 | 134.693 | 2.071 | 16.567 | 1.848 | 14.784 | J853-ALC-AP158 |
| 206 | B-改顏色 | T5-ALC-AP102 | 3.0mm厚鋁板 | ECW3D993332S-ZD1(紫色白色) | 8 | | 8 | 134.693 | 2.071 | 16.567 | 1.848 | 14.784 | J853-ALC-AP159 |
| 207 | D-取消 | T5-ALC-AP110 | 3.0mm厚鋁板 | ECW3D993332S-ZD1(紫色白色) | 0 | | 0 | 0.000 | 1.358 | 0.000 | 1.182 | 0.000 | J853-ALC-AP160 |
| 208 | D-改尺寸 | T5-ALC-AP111 | 3.0mm厚鋁板 | ECW3D993332S-ZD1(紫色白色) | 8 | | 8 | 130.027 | 1.999 | 15.993 | 1.783 | 14.260 | J853-ALC-AP161 |
| 209 | D-改尺寸 | T5-ALC-AP112 | 3.0mm厚鋁板 | ECW3D993332S-ZD1(紫色白色) | 8 | | 8 | 130.027 | 1.999 | 15.993 | 1.783 | 14.260 | J853-ALC-AP162 |
| 210 | 取消 | T5-ALC-AP114 | 3.0mm厚鋁板 | ECW3D993332S-ZD1(紫色白色) | 0 | | 0 | 0.000 | 0.089 | 0.000 | 0.048 | 0.000 | J853-ALC-AP163 |
| 211 | B-改顏色 | T6-ALC-AP12 | 3.0mm厚鋁板 | ECW3D993332S-ZD1(紫色白色) | 18 | | 18 | 323.909 | 2.213 | 39.841 | 1.987 | 35.770 | J853-ALC-AP164 |
| 212 | B-改顏色 | T6-ALC-AP13 | 3.0mm厚鋁板 | ECW3D993332S-ZD1(紫色白色) | 18 | | 18 | 323.909 | 2.213 | 39.841 | 1.987 | 35.770 | J853-ALC-AP165 |
| 213 | B-改顏色 | T6-ALC-AP17 | 3.0mm厚鋁板 | ECW3D993332S-ZD1(紫色白色) | 1 | | 1 | 20.641 | 2.539 | 2.539 | 2.296 | 2.296 | J853-ALC-AP166 |
| 214 | B-改顏色 | T6-ALC-AP17 | 3.0mm厚鋁板 | ECW3D993332S-ZD1(紫色白色) | 1 | | 1 | 20.641 | 2.539 | 2.539 | 2.296 | 2.296 | J853-ALC-AP166 |
| 215 | B-改顏色 | T7-ALC-AP11 | 3.0mm厚鋁板 | ECW3D993332S-ZD1(紫色白色) | 1 | | 1 | 20.641 | 2.539 | 2.539 | 2.296 | 2.296 | J853-ALC-AP166 |
| 216 | B-改顏色 | T6-ALC-AP18 | 3.0mm厚鋁板 | ECW3D993332S-ZD1(紫色白色) | 1 | | 1 | 20.641 | 2.539 | 2.539 | 2.296 | 2.296 | J853-ALC-AP167 |
| 217 | B-改顏色 | T6-ALC-AP18 | 3.0mm厚鋁板 | ECW3D993332S-ZD1(紫色白色) | 1 | | 1 | 20.641 | 2.539 | 2.539 | 2.296 | 2.296 | J853-ALC-AP167 |
| 218 | B-改顏色 | T7-ALC-AP12 | 3.0mm厚鋁板 | ECW3D993332S-ZD1(紫色白色) | 1 | | 1 | 20.641 | 2.539 | 2.539 | 2.296 | 2.296 | J853-ALC-AP167 |
| 219 | B-改顏色 | T6-ALC-AP21 | 3.0mm厚鋁板 | ECW3D993332S-ZD1(紫色白色) | 18 | | 18 | 323.909 | 2.213 | 39.841 | 1.987 | 35.770 | J853-ALC-AP168 |
| 220 | B-改顏色 | T7-ALC-AP06 | 3.0mm厚鋁板 | ECW3D993332S-ZD1(紫色白色) | 16 | | 16 | 287.919 | 2.213 | 35.414 | 1.987 | 31.795 | J853-ALC-AP168 |
| 221 | B-改顏色 | T6-ALC-AP22 | 3.0mm厚鋁板 | ECW3D993332S-ZD1(紫色白色) | 18 | | 18 | 323.909 | 2.213 | 39.841 | 1.987 | 35.770 | J853-ALC-AP169 |
| 222 | B-改顏色 | T7-ALC-AP07 | 3.0mm厚鋁板 | ECW3D993332S-ZD1(紫色白色) | 16 | | 16 | 287.919 | 2.213 | 35.414 | 1.987 | 31.795 | J853-ALC-AP169 |
| 223 | B-改顏色 | T6-ALC-AP27 | 3.0mm厚鋁板 | ECW3D993332S-ZD1(紫色白色) | 1 | | 1 | 6.624 | 0.815 | 0.815 | 0.680 | 0.680 | J853-ALC-AP170 |
| 224 | 取消 | T7-ALC-AP21 | 3.0mm厚鋁板 | ECW3D993332S-ZD1(紫色白色) | 0 | | 0 | 0.000 | 0.815 | 0.000 | 0.680 | 0.000 | J853-ALC-AP170 |
| 225 | B-改顏色 | T6-ALC-AP32 | 3.0mm厚鋁板 | ECW3D993332S-ZD1(紫色白色) | 13 | | 13 | 86.115 | 0.815 | 10.592 | 0.680 | 8.840 | J853-ALC-AP171 |
| 226 | B-改顏色 | T6-ALC-AP36 | 3.0mm厚鋁板 | ECW3D993332S-ZD1(紫色白色) | 1 | | 1 | 6.700 | 0.824 | 0.824 | 0.689 | 0.689 | J853-ALC-AP172 |
| 227 | B-改顏色 | T6-ALC-AP45 | 3.0mm厚鋁板 | ECW3D993332S-ZD1(紫色白色) | 13 | | 13 | 100.901 | 0.955 | 12.411 | 0.806 | 10.481 | J853-ALC-AP173 |
| 228 | B-改顏色 | T6-ALC-AP46 | 3.0mm厚鋁板 | ECW3D993332S-ZD1(紫色白色) | 13 | | 13 | 100.901 | 0.955 | 12.411 | 0.806 | 10.481 | J853-ALC-AP174 |
| 229 | B-改顏色 | T6-ALC-AP47 | 3.0mm厚鋁板 | ECW3D993332S-ZD1(紫色白色) | 13 | | 13 | 114.027 | 1.079 | 14.025 | 0.919 | 11.944 | J853-ALC-AP175 |
| 230 | B-改顏色 | T6-ALC-AP48 | 3.0mm厚鋁板 | ECW3D993332S-ZD1(紫色白色) | 13 | | 13 | 114.027 | 1.079 | 14.025 | 0.919 | 11.944 | J853-ALC-AP176 |
| 231 | B-改顏色 | T6-ALC-AP56 | 3.0mm厚鋁板 | ECW3D993332S-ZD1(紫色白色) | 1 | | 1 | 10.878 | 1.338 | 1.338 | 1.163 | 1.163 | J853-ALC-AP177 |
| 232 | B-改顏色 | T6-ALC-AP57 | 3.0mm厚鋁板 | ECW3D993332S-ZD1(紫色白色) | 1 | | 1 | 10.878 | 1.338 | 1.338 | 1.163 | 1.163 | J853-ALC-AP178 |
| 233 | B-改顏色 | T6-ALC-AP58 | 3.0mm厚鋁板 | ECW3D993332S-ZD1(紫色白色) | 1 | | 1 | 10.886 | 1.339 | 1.339 | 1.164 | 1.164 | J853-ALC-AP179 |
| 234 | B-改顏色 | T6-ALC-AP59 | 3.0mm厚鋁板 | ECW3D993332S-ZD1(紫色白色) | 1 | | 1 | 10.886 | 1.339 | 1.339 | 1.164 | 1.164 | J853-ALC-AP180 |
| 235 | B-改顏色 | T6-ALC-AP63 | 3.0mm厚鋁板 | ECW3D993332S-ZD1(紫色白色) | 13 | | 13 | 86.115 | 0.815 | 10.592 | 0.680 | 8.840 | J853-ALC-AP181 |
| 236 | B-改顏色 | T6-ALC-AP66 | 3.0mm厚鋁板 | ECW3D993332S-ZD1(紫色白色) | 1 | | 1 | 6.700 | 0.824 | 0.824 | 0.689 | 0.689 | J853-ALC-AP182 |
| 237 | B-改顏色 | T7-ALC-AP25 | 3.0mm厚鋁板 | ECW3D993332S-ZD1(紫色白色) | 15 | | 15 | 249.898 | 2.049 | 30.738 | 1.832 | 27.479 | J853-ALC-AP183 |
| 238 | B-改顏色 | T7-ALC-AP26 | 3.0mm厚鋁板 | ECW3D993332S-ZD1(紫色白色) | 15 | | 15 | 249.898 | 2.049 | 30.738 | 1.832 | 27.479 | J853-ALC-AP184 |
| 239 | B-改顏色 | T7-ALC-AP30 | 3.0mm厚鋁板 | ECW3D993332S-ZD1(紫色白色) | 1 | | 1 | 19.110 | 2.351 | 2.351 | 2.117 | 2.117 | J853-ALC-AP185 |
| 240 | B-改顏色 | T7-ALC-AP31 | 3.0mm厚鋁板 | ECW3D993332S-ZD1(紫色白色) | 1 | | 1 | 19.110 | 2.351 | 2.351 | 2.117 | 2.117 | J853-ALC-AP186 |

|  美特鋁質 有限公司 MIDI Aluminium Fabricator Ltd. | 工程號: | J853 | 計算: | LHR | 日期: | 2022/2/28 | 送呈: | | | | | | |
|--|------------|---------------|--------------|--------------------------------|-----|-----------|---------|---------|----------|---------------|--------|--------|----------------|
| | 地盤名稱: | 錦上路-延平道 | 核對: | WSH | 日期: | 2022/3/1 | 副本: | | | | | | |
| | 地盤用鋁板B.M.表 | | 項目類別: | 天花鋁板(T5,T6,T7)地盤用鋁板-總表(5F~26F) | | | 日期: | | | | | | |
| BM編號: | | 修改版次: | D-2022.08.05 | A/C Code: | | 總V.F.: | 1385.47 | 總重量: | 13120.45 | 此BM依據**拆圖資料計算 | | | |
| 序號 | 修改內容 | 鋁板圖號 | 鋁板名稱 | 顏色 | 實用 | 後備 | 總數 | 總重量 | 單件展開面積 | 總展開面積 | 單件V.F. | 總V.F. | 備註 |
| | | | | | | | | | 平方米 | | 平方米 | | |
| 241 | B-改顏色 | T7-ALC-AP35 | 3.0mm厚鋁板 | ECW3D993332S-ZD1(素色白色) | 16 | | 16 | 140.250 | 1.078 | 17.251 | 0.920 | 14.720 | J853-ALC-AP187 |
| 242 | B-改顏色 | T7-ALC-AP38 | 3.0mm厚鋁板 | ECW3D993332S-ZD1(素色白色) | 1 | | 1 | 8.837 | 1.087 | 1.087 | 0.928 | 0.928 | J853-ALC-AP188 |
| 243 | D-減少數量 | T5-ALC-AP20A | 3.0mm厚鋁板 | EC-DG-D334232-ZD1(閃粉古銅) | 11 | | 11 | 59.993 | 0.671 | 7.379 | 0.578 | 6.359 | J853-ALC-AP601 |
| 244 | | T5-ALC-AP20A | 3.0mm厚鋁板 | EC-DG-D334232-ZD1(閃粉古銅) | 10 | | 10 | 56.576 | 0.696 | 6.959 | 0.600 | 6.003 | J853-ALC-AP602 |
| 245 | D-增加數量 | T5-ALC-AP52A | 3.0mm厚鋁板 | EC-DG-D334232-ZD1(閃粉古銅) | 11 | | 11 | 48.395 | 0.541 | 5.953 | 0.452 | 4.970 | J853-ALC-AP603 |
| 246 | D-增加數量 | T5-ALC-AP53A | 3.0mm厚鋁板 | EC-DG-D334232-ZD1(閃粉古銅) | 11 | | 11 | 41.388 | 0.463 | 5.091 | 0.387 | 4.256 | J853-ALC-AP604 |
| 247 | | T5-ALC-AP21 | 3.0mm厚鋁板 | EC-DG-D334232-ZD1(閃粉古銅) | 10 | | 10 | 33.889 | 0.417 | 4.168 | 0.345 | 3.448 | J853-ALC-AP605 |
| 248 | | T7-ALC-AP14 | 3.0mm厚鋁板 | EC-DG-D334232-ZD1(閃粉古銅) | 16 | | 16 | 67.418 | 0.518 | 8.293 | 0.443 | 7.081 | J853-ALC-AP606 |
| 249 | D-取消 | T7-ALC-AP19 | 3.0mm厚鋁板 | EC-DG-D334232-ZD1(閃粉古銅) | 0 | | 0 | 0.000 | 0.593 | 0.000 | 0.509 | 0.000 | J853-ALC-AP607 |
| 250 | D-增加數量 | T5-ALC-AP54A | 3.0mm厚鋁板 | EC-DG-D334232-ZD1(閃粉古銅) | 11 | | 11 | 24.189 | 0.270 | 2.975 | 0.219 | 2.408 | J853-ALC-AP608 |
| 251 | | T5-ALC-AP108 | 3.0mm厚鋁板 | EC-DG-D334232-ZD1(閃粉古銅) | 8 | | 8 | 18.573 | 0.286 | 2.285 | 0.237 | 1.895 | J853-ALC-AP609 |
| 252 | B-取消 | T6-ALC-AP104A | 3.0mm厚鋁板 | EC-DG-D334232-ZD1(閃粉古銅) | 0 | | 0 | 0.000 | 0.164 | 0.000 | 0.131 | 0.000 | J853-ALC-AP610 |
| 253 | | T5-ALC-AP25A | 3.0mm厚鋁板 | EC-DG-D334232-ZD1(閃粉古銅) | 11 | | 11 | 17.945 | 0.201 | 2.207 | 0.161 | 1.774 | J853-ALC-AP611 |
| 254 | | T5-ALC-AP25B | 3.0mm厚鋁板 | EC-DG-D334232-ZD1(閃粉古銅) | 10 | | 10 | 10.517 | 0.129 | 1.294 | 0.092 | 0.920 | J853-ALC-AP612 |
| 255 | D-改尺寸 | T5-ALC-AP114 | 3.0mm厚鋁板 | EC-DG-D334232-ZD1(閃粉古銅) | 8 | | 8 | 26.151 | 0.402 | 3.217 | 0.332 | 2.654 | J853-ALC-AP613 |
| 256 | D-增加數量 | T5-ALC-AP56A | 3.0mm厚鋁板 | EC-DG-D334232-ZD1(閃粉古銅) | 11 | | 11 | 22.414 | 0.251 | 2.757 | 0.183 | 2.008 | J853-ALC-AP614 |
| 257 | B-改顏色 | T5-ALC-AP24 | 3.0mm厚鋁板 | ECW3D993332S-ZD1(素色白色) | 10 | | 10 | 67.313 | 0.828 | 8.280 | 0.692 | 6.920 | J853-ALC-AP615 |
| 258 | B-改顏色 | T7-ALC-AP17 | 3.0mm厚鋁板 | ECW3D993332S-ZD1(素色白色) | 16 | | 16 | 107.129 | 0.824 | 13.177 | 0.688 | 11.008 | J853-ALC-AP616 |
| 259 | B-改顏色 | T7-ALC-AP21 | 3.0mm厚鋁板 | ECW3D993332S-ZD1(素色白色) | 1 | | 1 | 6.767 | 0.832 | 0.832 | 0.696 | 0.696 | J853-ALC-AP617 |
| 260 | D-新增 | T5-ALC-AP405 | 3.0mm厚鋁板 | EC-DG-D334232-ZD1(閃粉古銅) | 1 | | 1 | 3.896 | 0.479 | 0.479 | 0.351 | 0.351 | J853-ALC-AP701 |
| 261 | D-新增 | T5-ALC-AP416 | 3.0mm厚鋁板 | EC-DG-D334232-ZD1(閃粉古銅) | 1 | | 1 | 4.037 | 0.497 | 0.497 | 0.364 | 0.364 | J853-ALC-AP702 |
| 262 | D-新增 | T5-ALC-AP407 | 3.0mm厚鋁板 | EC-DG-D334232-ZD1(閃粉古銅) | 1 | | 1 | 4.037 | 0.497 | 0.497 | 0.364 | 0.364 | J853-ALC-AP702 |
| 263 | D-新增 | T5-ALC-AP405 | 3.0mm厚鋁板 | EC-DG-D334232-ZD1(閃粉古銅) | 1 | | 1 | 4.037 | 0.497 | 0.497 | 0.364 | 0.364 | J853-ALC-AP702 |
| 264 | D-新增 | T6-ALC-AP410 | 3.0mm厚鋁板 | EC-DG-D334232-ZD1(閃粉古銅) | 1 | | 1 | 4.179 | 0.514 | 0.514 | 0.378 | 0.378 | J853-ALC-AP703 |
| 265 | D-新增 | T6-ALC-AP410 | 3.0mm厚鋁板 | EC-DG-D334232-ZD1(閃粉古銅) | 1 | | 1 | 4.179 | 0.514 | 0.514 | 0.378 | 0.378 | J853-ALC-AP703 |
| 266 | D-新增 | T5-ALC-AP411 | 3.0mm厚鋁板 | EC-DG-D334232-ZD1(閃粉古銅) | 1 | | 1 | 3.196 | 0.393 | 0.393 | 0.284 | 0.284 | J853-ALC-AP704 |
| 267 | D-新增 | T5-ALC-AP401 | 3.0mm厚鋁板 | EC-DG-D334232-ZD1(閃粉古銅) | 1 | | 1 | 3.735 | 0.459 | 0.459 | 0.335 | 0.335 | J853-ALC-AP705 |
| 268 | D-新增 | T5-ALC-AP402 | 3.0mm厚鋁板 | EC-DG-D334232-ZD1(閃粉古銅) | 1 | | 1 | 3.735 | 0.459 | 0.459 | 0.335 | 0.335 | J853-ALC-AP706 |
| 269 | D-新增 | T5-ALC-AP403 | 3.0mm厚鋁板 | EC-DG-D334232-ZD1(閃粉古銅) | 1 | | 1 | 1.662 | 0.204 | 0.204 | 0.138 | 0.138 | J853-ALC-AP707 |
| 270 | D-新增 | T5-ALC-AP403 | 3.0mm厚鋁板 | EC-DG-D334232-ZD1(閃粉古銅) | 1 | | 1 | 1.662 | 0.204 | 0.204 | 0.138 | 0.138 | J853-ALC-AP707 |
| 271 | D-新增 | T5-ALC-AP404 | 3.0mm厚鋁板 | EC-DG-D334232-ZD1(閃粉古銅) | 1 | | 1 | 4.845 | 0.596 | 0.596 | 0.441 | 0.441 | J853-ALC-AP708 |
| 272 | D-新增 | T5-ALC-AP406 | 3.0mm厚鋁板 | EC-DG-D334232-ZD1(閃粉古銅) | 1 | | 1 | 3.572 | 0.439 | 0.439 | 0.320 | 0.320 | J853-ALC-AP709 |
| 273 | D-新增 | T5-ALC-AP407 | 3.0mm厚鋁板 | EC-DG-D334232-ZD1(閃粉古銅) | 1 | | 1 | 8.000 | 0.984 | 0.984 | 0.742 | 0.742 | J853-ALC-AP710 |
| 274 | D-新增 | T5-ALC-AP408 | 3.0mm厚鋁板 | EC-DG-D334232-ZD1(閃粉古銅) | 1 | | 1 | 3.148 | 0.387 | 0.387 | 0.279 | 0.279 | J853-ALC-AP711 |
| 275 | D-新增 | T5-ALC-AP409 | 3.0mm厚鋁板 | EC-DG-D334232-ZD1(閃粉古銅) | 1 | | 1 | 4.436 | 0.546 | 0.546 | 0.402 | 0.402 | J853-ALC-AP712 |
| 276 | D-新增 | T5-ALC-AP410 | 3.0mm厚鋁板 | EC-DG-D334232-ZD1(閃粉古銅) | 1 | | 1 | 3.077 | 0.378 | 0.378 | 0.273 | 0.273 | J853-ALC-AP713 |
| 277 | D-新增 | T5-ALC-AP412 | 3.0mm厚鋁板 | EC-DG-D334232-ZD1(閃粉古銅) | 1 | | 1 | 7.674 | 0.944 | 0.944 | 0.711 | 0.711 | J853-ALC-AP714 |
| 278 | D-新增 | T5-ALC-AP413 | 3.0mm厚鋁板 | EC-DG-D334232-ZD1(閃粉古銅) | 1 | | 1 | 7.674 | 0.944 | 0.944 | 0.711 | 0.711 | J853-ALC-AP715 |
| 279 | D-新增 | T5-ALC-AP414 | 3.0mm厚鋁板 | EC-DG-D334232-ZD1(閃粉古銅) | 1 | | 1 | 1.379 | 0.170 | 0.170 | 0.111 | 0.111 | J853-ALC-AP716 |
| 280 | D-新增 | T5-ALC-AP415 | 3.0mm厚鋁板 | EC-DG-D334232-ZD1(閃粉古銅) | 1 | | 1 | 1.379 | 0.170 | 0.170 | 0.111 | 0.111 | J853-ALC-AP717 |
| 281 | D-新增 | T5-ALC-AP417 | 3.0mm厚鋁板 | EC-DG-D334232-ZD1(閃粉古銅) | 1 | | 1 | 1.337 | 0.164 | 0.164 | 0.107 | 0.107 | J853-ALC-AP718 |
| 282 | D-新增 | T5-ALC-AP418 | 3.0mm厚鋁板 | EC-DG-D334232-ZD1(閃粉古銅) | 1 | | 1 | 3.459 | 0.425 | 0.425 | 0.309 | 0.309 | J853-ALC-AP719 |
| 283 | D-新增 | T6-ALC-AP401 | 3.0mm厚鋁板 | EC-DG-D334232-ZD1(閃粉古銅) | 1 | | 1 | 5.142 | 0.632 | 0.632 | 0.470 | 0.470 | J853-ALC-AP720 |
| 284 | D-新增 | T6-ALC-AP401 | 3.0mm厚鋁板 | EC-DG-D334232-ZD1(閃粉古銅) | 1 | | 1 | 5.142 | 0.632 | 0.632 | 0.470 | 0.470 | J853-ALC-AP720 |
| 285 | D-新增 | T7-ALC-AP401 | 3.0mm厚鋁板 | EC-DG-D334232-ZD1(閃粉古銅) | 1 | | 1 | 5.142 | 0.632 | 0.632 | 0.470 | 0.470 | J853-ALC-AP720 |
| 286 | D-新增 | T6-ALC-AP402 | 3.0mm厚鋁板 | EC-DG-D334232-ZD1(閃粉古銅) | 1 | | 1 | 5.142 | 0.632 | 0.632 | 0.470 | 0.470 | J853-ALC-AP721 |
| 287 | D-新增 | T6-ALC-AP402 | 3.0mm厚鋁板 | EC-DG-D334232-ZD1(閃粉古銅) | 1 | | 1 | 5.142 | 0.632 | 0.632 | 0.470 | 0.470 | J853-ALC-AP721 |
| 288 | D-新增 | T7-ALC-AP402 | 3.0mm厚鋁板 | EC-DG-D334232-ZD1(閃粉古銅) | 1 | | 1 | 5.142 | 0.632 | 0.632 | 0.470 | 0.470 | J853-ALC-AP721 |
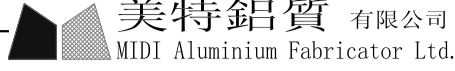
|  | | 工程號: | J853 | 計算: | LHR | 日期: | 2022/2/28 | 送呈: | | | | | |
|---|------|--------------|-----------------------------------|-------------------------|-----|--------|-----------|--------|----------|---------------|--------|-------|----------------|
| | | 地盤名稱: | 錦上路-延平道 | 核對: | WSH | 日期: | 2022/3/1 | 副本: | | | | | |
| 地盤用鋁板B.M.表 | | 項目類別: | 天花鋁板 (T5,T6,T7) 地盤用鋁板-總表 (5F~26F) | | | | 日期: | | | | | | |
| BM編號: | | 修改版次: | D-2022.08.05 | A/C Code: | | 總V.F.: | 1385.47 | 總重量: | 13120.45 | 此BM依據**拆圖資料計算 | | | |
| 序號 | 修改內容 | 鋁板圖號 | 鋁板名稱 | 顏色 | 實用 | 後備 | 總數 | 總重量 | 單件展開面積 | 總展開面積 | 單件V.F. | 總V.F. | 備註 |
| | | | | | | | | | 平方米 | | 平方米 | | 加工圖號 |
| 289 | D-新增 | T6-ALC-AP403 | 3.0mm厚鋁板 | EC-DG-D334232-ZD1(閃粉古銅) | 1 | | 1 | 2.228 | 0.274 | 0.274 | 0.192 | 0.192 | J853-ALC-AP722 |
| 290 | D-新增 | T6-ALC-AP404 | 3.0mm厚鋁板 | EC-DG-D334232-ZD1(閃粉古銅) | 1 | | 1 | 5.411 | 0.666 | 0.666 | 0.495 | 0.495 | J853-ALC-AP723 |
| 291 | D-新增 | T7-ALC-AP409 | 3.0mm厚鋁板 | EC-DG-D334232-ZD1(閃粉古銅) | 1 | | 1 | 5.411 | 0.666 | 0.666 | 0.495 | 0.495 | J853-ALC-AP723 |
| 292 | D-新增 | T6-ALC-AP405 | 3.0mm厚鋁板 | EC-DG-D334232-ZD1(閃粉古銅) | 1 | | 1 | 2.228 | 0.274 | 0.274 | 0.192 | 0.192 | J853-ALC-AP724 |
| 293 | D-新增 | T6-ALC-AP406 | 3.0mm厚鋁板 | EC-DG-D334232-ZD1(閃粉古銅) | 1 | | 1 | 5.411 | 0.666 | 0.666 | 0.495 | 0.495 | J853-ALC-AP725 |
| 294 | D-新增 | T7-ALC-AP404 | 3.0mm厚鋁板 | EC-DG-D334232-ZD1(閃粉古銅) | 1 | | 1 | 5.411 | 0.666 | 0.666 | 0.495 | 0.495 | J853-ALC-AP725 |
| 295 | D-新增 | T7-ALC-AP403 | 3.0mm厚鋁板 | EC-DG-D334232-ZD1(閃粉古銅) | 1 | | 1 | 3.926 | 0.483 | 0.483 | 0.354 | 0.354 | J853-ALC-AP726 |
| 296 | D-新增 | T6-ALC-AP408 | 3.0mm厚鋁板 | EC-DG-D334232-ZD1(閃粉古銅) | 1 | | 1 | 1.917 | 0.236 | 0.236 | 0.162 | 0.162 | J853-ALC-AP727 |
| 297 | D-新增 | T6-ALC-AP409 | 3.0mm厚鋁板 | EC-DG-D334232-ZD1(閃粉古銅) | 1 | | 1 | 3.402 | 0.418 | 0.418 | 0.304 | 0.304 | J853-ALC-AP728 |
| 298 | D-新增 | T6-ALC-AP411 | 3.0mm厚鋁板 | EC-DG-D334232-ZD1(閃粉古銅) | 1 | | 1 | 1.874 | 0.231 | 0.231 | 0.158 | 0.158 | J853-ALC-AP729 |
| 299 | D-新增 | T6-ALC-AP412 | 3.0mm厚鋁板 | EC-DG-D334232-ZD1(閃粉古銅) | 1 | | 1 | 3.289 | 0.405 | 0.405 | 0.293 | 0.293 | J853-ALC-AP730 |
| 300 | D-新增 | T6-ALC-AP413 | 3.0mm厚鋁板 | EC-DG-D334232-ZD1(閃粉古銅) | 1 | | 1 | 7.837 | 0.964 | 0.964 | 0.727 | 0.727 | J853-ALC-AP731 |
| 301 | D-新增 | T6-ALC-AP414 | 3.0mm厚鋁板 | EC-DG-D334232-ZD1(閃粉古銅) | 1 | | 1 | 7.837 | 0.964 | 0.964 | 0.727 | 0.727 | J853-ALC-AP732 |
| 302 | D-新增 | T6-ALC-AP415 | 3.0mm厚鋁板 | EC-DG-D334232-ZD1(閃粉古銅) | 1 | | 1 | 2.157 | 0.265 | 0.265 | 0.185 | 0.185 | J853-ALC-AP733 |
| 303 | D-新增 | T6-ALC-AP416 | 3.0mm厚鋁板 | EC-DG-D334232-ZD1(閃粉古銅) | 1 | | 1 | 2.157 | 0.265 | 0.265 | 0.185 | 0.185 | J853-ALC-AP734 |
| 304 | D-新增 | T6-ALC-AP417 | 3.0mm厚鋁板 | EC-DG-D334232-ZD1(閃粉古銅) | 1 | | 1 | 1.874 | 0.231 | 0.231 | 0.158 | 0.158 | J853-ALC-AP735 |
| 305 | D-新增 | T6-ALC-AP418 | 3.0mm厚鋁板 | EC-DG-D334232-ZD1(閃粉古銅) | 1 | | 1 | 3.289 | 0.405 | 0.405 | 0.293 | 0.293 | J853-ALC-AP736 |
| 306 | D-新增 | T7-ALC-AP406 | 3.0mm厚鋁板 | EC-DG-D334232-ZD1(閃粉古銅) | 1 | | 1 | 1.648 | 0.203 | 0.203 | 0.136 | 0.136 | J853-ALC-AP737 |
| 307 | D-新增 | T7-ALC-AP407 | 3.0mm厚鋁板 | EC-DG-D334232-ZD1(閃粉古銅) | 1 | | 1 | 3.459 | 0.425 | 0.425 | 0.309 | 0.309 | J853-ALC-AP738 |
| 308 | D-新增 | T7-ALC-AP408 | 3.0mm厚鋁板 | EC-DG-D334232-ZD1(閃粉古銅) | 1 | | 1 | 7.787 | 0.958 | 0.958 | 0.722 | 0.722 | J853-ALC-AP739 |
| 309 | D-新增 | T7-ALC-AP410 | 3.0mm厚鋁板 | EC-DG-D334232-ZD1(閃粉古銅) | 1 | | 1 | 2.440 | 0.300 | 0.300 | 0.212 | 0.212 | J853-ALC-AP740 |
| 310 | D-新增 | T7-ALC-AP411 | 3.0mm厚鋁板 | EC-DG-D334232-ZD1(閃粉古銅) | 1 | | 1 | 4.279 | 0.526 | 0.526 | 0.387 | 0.387 | J853-ALC-AP741 |
| 311 | D-新增 | T5-ALC-AP501 | 3.0mm厚鋁板 | EC-DG-D334232-ZD1(閃粉古銅) | 1 | | 1 | 1.085 | 0.133 | 0.133 | 0.042 | 0.042 | J853-ALC-AP742 |
| 312 | D-新增 | T6-ALC-AP501 | 3.0mm厚鋁板 | EC-DG-D334232-ZD1(閃粉古銅) | 1 | | 1 | 1.085 | 0.133 | 0.133 | 0.042 | 0.042 | J853-ALC-AP742 |
| 313 | D-新增 | T6-ALC-AP501 | 3.0mm厚鋁板 | EC-DG-D334232-ZD1(閃粉古銅) | 1 | | 1 | 1.085 | 0.133 | 0.133 | 0.042 | 0.042 | J853-ALC-AP742 |
| 314 | D-新增 | T5-ALC-AP504 | 3.0mm厚鋁板 | EC-DG-D334232-ZD1(閃粉古銅) | 2 | | 2 | 1.886 | 0.116 | 0.232 | 0.036 | 0.073 | J853-ALC-AP743 |
| 315 | D-新增 | T5-ALC-AP505 | 3.0mm厚鋁板 | EC-DG-D334232-ZD1(閃粉古銅) | 1 | | 1 | 0.907 | 0.112 | 0.112 | 0.035 | 0.035 | J853-ALC-AP744 |
| 316 | D-新增 | T5-ALC-AP506 | 3.0mm厚鋁板 | EC-DG-D334232-ZD1(閃粉古銅) | 1 | | 1 | 0.907 | 0.112 | 0.112 | 0.035 | 0.035 | J853-ALC-AP745 |
| 317 | D-新增 | T6-ALC-AP502 | 3.0mm厚鋁板 | EC-DG-D334232-ZD1(閃粉古銅) | 1 | | 1 | 0.519 | 0.064 | 0.064 | 0.019 | 0.019 | J853-ALC-AP746 |
| 318 | D-新增 | T7-ALC-AP501 | 3.0mm厚鋁板 | EC-DG-D334232-ZD1(閃粉古銅) | 1 | | 1 | 0.519 | 0.064 | 0.064 | 0.019 | 0.019 | J853-ALC-AP746 |
| 319 | D-新增 | T6-ALC-AP503 | 3.0mm厚鋁板 | EC-DG-D334232-ZD1(閃粉古銅) | 1 | | 1 | 0.495 | 0.061 | 0.061 | 0.018 | 0.018 | J853-ALC-AP747 |
| 320 | D-新增 | T6-ALC-AP503 | 3.0mm厚鋁板 | EC-DG-D334232-ZD1(閃粉古銅) | 1 | | 1 | 0.495 | 0.061 | 0.061 | 0.018 | 0.018 | J853-ALC-AP747 |
| 321 | D-新增 | T6-ALC-AP504 | 3.0mm厚鋁板 | EC-DG-D334232-ZD1(閃粉古銅) | 1 | | 1 | 0.690 | 0.085 | 0.085 | 0.026 | 0.026 | J853-ALC-AP748 |
| 322 | D-新增 | T6-ALC-AP505 | 3.0mm厚鋁板 | EC-DG-D334232-ZD1(閃粉古銅) | 1 | | 1 | 0.690 | 0.085 | 0.085 | 0.026 | 0.026 | J853-ALC-AP749 |
| 323 | D-新增 | T7-ALC-AP502 | 3.0mm厚鋁板 | EC-DG-D334232-ZD1(閃粉古銅) | 1 | | 1 | 0.827 | 0.102 | 0.102 | 0.047 | 0.047 | J853-ALC-AP750 |
| 324 | D-新增 | T7-ALC-AP503 | 3.0mm厚鋁板 | EC-DG-D334232-ZD1(閃粉古銅) | 1 | | 1 | 1.856 | 0.228 | 0.228 | 0.073 | 0.073 | J853-ALC-AP751 |
| 325 | D-新增 | T7-ALC-AP504 | 3.0mm厚鋁板 | EC-DG-D334232-ZD1(閃粉古銅) | 1 | | 1 | 1.479 | 0.182 | 0.182 | 0.058 | 0.058 | J853-ALC-AP752 |
| 326 | D-新增 | T5-ALC-AP502 | 3.0mm厚鋁板 | EC-DG-D334232-ZD1(閃粉古銅) | 1 | | 1 | 0.871 | 0.107 | 0.107 | 0.050 | 0.050 | J853-ALC-AP753 |
| 327 | D-新增 | T5-ALC-AP503 | 3.0mm厚鋁板 | EC-DG-D334232-ZD1(閃粉古銅) | 1 | | 1 | 0.995 | 0.122 | 0.122 | 0.057 | 0.057 | J853-ALC-AP754 |
| 328 | D-新增 | T5-ALC-AP507 | 3.0mm厚鋁板 | EC-DG-D334232-ZD1(閃粉古銅) | 1 | | 1 | 0.964 | 0.119 | 0.119 | 0.055 | 0.055 | J853-ALC-AP755 |
| 329 | D-新增 | T5-ALC-API21 | 3.0mm厚鋁板 | EC-DG-D334232-ZD1(閃粉古銅) | 1 | | 1 | 17.697 | 2.177 | 2.177 | 1.907 | 1.907 | J853-ALC-AP756 |
| 330 | D-新增 | T5-ALC-API22 | 3.0mm厚鋁板 | EC-DG-D334232-ZD1(閃粉古銅) | 1 | | 1 | 9.501 | 1.169 | 1.169 | 0.991 | 0.991 | J853-ALC-AP757 |
| 331 | D-新增 | T5-ALC-API23 | 3.0mm厚鋁板 | EC-DG-D334232-ZD1(閃粉古銅) | 1 | | 1 | 11.578 | 1.424 | 1.424 | 1.212 | 1.212 | J853-ALC-AP758 |
| 332 | D-新增 | T5-ALC-API24 | 3.0mm厚鋁板 | EC-DG-D334232-ZD1(閃粉古銅) | 1 | | 1 | 7.768 | 0.955 | 0.955 | 0.806 | 0.806 | J853-ALC-AP759 |
| 333 | D-新增 | T5-ALC-API25 | 3.0mm厚鋁板 | EC-DG-D334232-ZD1(閃粉古銅) | 1 | | 1 | 7.758 | 0.954 | 0.954 | 0.805 | 0.805 | J853-ALC-AP760 |
| 334 | D-新增 | T5-ALC-API34 | 3.0mm厚鋁板 | EC-DG-D334232-ZD1(閃粉古銅) | 2 | | 2 | 18.103 | 1.113 | 2.227 | 0.943 | 1.886 | J853-ALC-AP761 |
| 335 | D-新增 | T5-ALC-API35 | 3.0mm厚鋁板 | EC-DG-D334232-ZD1(閃粉古銅) | 1 | | 1 | 10.417 | 1.281 | 1.281 | 1.088 | 1.088 | J853-ALC-AP762 |
| 336 | D-新增 | T5-ALC-API36 | 3.0mm厚鋁板 | EC-DG-D334232-ZD1(閃粉古銅) | 1 | | 1 | 4.342 | 0.534 | 0.534 | 0.441 | 0.441 | J853-ALC-AP763 |

|  美特鋁質 有限公司 MIDI Aluminium Fabricator Ltd. | | 工程號: | J853 | 計算: | LHR | 日期: | 2022/2/28 | 送呈: | | | | | | |
|--|------|--------------|-----------------------------------|-------------------------|-----|--------|-----------|--------|----------|-------|----------|---------|----------------|--|
| | | 地盤名稱: | 錦上路-延平道 | 核對: | WSH | 日期: | 2022/3/1 | 副本: | | | | | | |
| 地盤用鋁板B.M.表 | | 項目類別: | 天花鋁板 (T5,T6,T7) 地盤用鋁板-總表 (5F~26F) | | | 日期: | | | | | | | | |
| BM編號: | | 修改版次: | D-2022.08.05 | A/C Code: | | 總V.F.: | 1385.47 | 總重量: | 13120.45 | | | | | |
| 此BM依據**拆圖資料計算 | | | | | | | | | | | | | | |
| 序號 | 修改內容 | 鋁板圖號 | 鋁板名稱 | 顏色 | 實用 | 後備 | 總數 | 總重量 | 單件展開面積 | 總展開面積 | 單件V.F. | 總V.F. | 備註 | |
| | | | | | | | | | 平方米 | | 平方米 | | 加工圖號 | |
| 337 | D-新增 | T5-ALC-AP137 | 3.0mm厚鋁板 | EC-DG-D334232-ZD1(閃粉古銅) | 1 | | 1 | 10.417 | 1.281 | 1.281 | 1.088 | 1.088 | J853-ALC-AP764 | |
| 338 | D-新增 | T5-ALC-AP138 | 3.0mm厚鋁板 | EC-DG-D334232-ZD1(閃粉古銅) | 1 | | 1 | 4.342 | 0.534 | 0.534 | 0.441 | 0.441 | J853-ALC-AP765 | |
| 339 | D-新增 | T5-ALC-AP126 | 3.0mm厚鋁板 | EC-DG-D334232-ZD1(閃粉古銅) | 1 | | 1 | 2.039 | 0.251 | 0.251 | 0.203 | 0.203 | J853-ALC-AP766 | |
| 340 | D-新增 | T5-ALC-AP127 | 3.0mm厚鋁板 | EC-DG-D334232-ZD1(閃粉古銅) | 1 | | 1 | 2.219 | 0.273 | 0.273 | 0.222 | 0.222 | J853-ALC-AP767 | |
| 341 | D-新增 | T5-ALC-AP139 | 3.0mm厚鋁板 | EC-DG-D334232-ZD1(閃粉古銅) | 1 | | 1 | 1.424 | 0.175 | 0.175 | 0.140 | 0.140 | J853-ALC-AP768 | |
| 342 | D-新增 | T5-ALC-AP131 | 3.0mm厚鋁板 | EC-DG-D334232-ZD1(閃粉古銅) | 1 | | 1 | 4.077 | 0.501 | 0.501 | 0.415 | 0.415 | J853-ALC-AP769 | |
| 343 | D-新增 | T5-ALC-AP143 | 3.0mm厚鋁板 | EC-DG-D334232-ZD1(閃粉古銅) | 2 | | 2 | 7.253 | 0.446 | 0.892 | 0.368 | 0.737 | J853-ALC-AP770 | |
| 344 | D-新增 | T5-ALC-AP144 | 3.0mm厚鋁板 | EC-DG-D334232-ZD1(閃粉古銅) | 1 | | 1 | 3.610 | 0.444 | 0.444 | 0.367 | 0.367 | J853-ALC-AP771 | |
| 345 | D-新增 | T5-ALC-AP145 | 3.0mm厚鋁板 | EC-DG-D334232-ZD1(閃粉古銅) | 1 | | 1 | 3.610 | 0.444 | 0.444 | 0.367 | 0.367 | J853-ALC-AP772 | |
| 346 | D-新增 | T5-ALC-AP132 | 3.0mm厚鋁板 | EC-DG-D334232-ZD1(閃粉古銅) | 1 | | 1 | 2.450 | 0.301 | 0.301 | 0.224 | 0.224 | J853-ALC-AP773 | |
| 347 | D-新增 | T5-ALC-AP133 | 3.0mm厚鋁板 | EC-DG-D334232-ZD1(閃粉古銅) | 1 | | 1 | 2.543 | 0.313 | 0.313 | 0.232 | 0.232 | J853-ALC-AP774 | |
| 348 | D-新增 | T5-ALC-AP128 | 3.0mm厚鋁板 | ECW3D993332S-ZD1(素色白色) | 1 | | 1 | 15.357 | 1.889 | 1.889 | 1.721 | 1.721 | J853-ALC-AP775 | |
| 349 | D-新增 | T5-ALC-AP129 | 3.0mm厚鋁板 | ECW3D993332S-ZD1(素色白色) | 1 | | 1 | 19.703 | 2.424 | 2.424 | 2.220 | 2.220 | J853-ALC-AP776 | |
| 350 | D-新增 | T5-ALC-AP130 | 3.0mm厚鋁板 | ECW3D993332S-ZD1(素色白色) | 1 | | 1 | 19.867 | 2.444 | 2.444 | 2.243 | 2.243 | J853-ALC-AP777 | |
| 351 | D-新增 | T5-ALC-AP140 | 3.0mm厚鋁板 | ECW3D993332S-ZD1(素色白色) | 2 | | 2 | 35.622 | 2.191 | 4.382 | 2.006 | 4.011 | J853-ALC-AP778 | |
| 352 | D-新增 | T5-ALC-AP141 | 3.0mm厚鋁板 | ECW3D993332S-ZD1(素色白色) | 1 | | 1 | 17.671 | 2.174 | 2.174 | 1.990 | 1.990 | J853-ALC-AP779 | |
| 353 | D-新增 | T5-ALC-AP142 | 3.0mm厚鋁板 | ECW3D993332S-ZD1(素色白色) | 1 | | 1 | 17.671 | 2.174 | 2.174 | 1.990 | 1.990 | J853-ALC-AP780 | |
| 總計: | | | | | | | | | | 2372 | 13120.45 | 1613.83 | 1385.47 | |

總計: 2372 13120.45 1613.83 1385.47

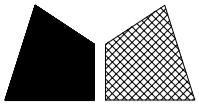

美特鋁質 有限公司
MIDI Aluminium Fabricator Ltd.



工程號

J853

地盤


錦上路

送地盤

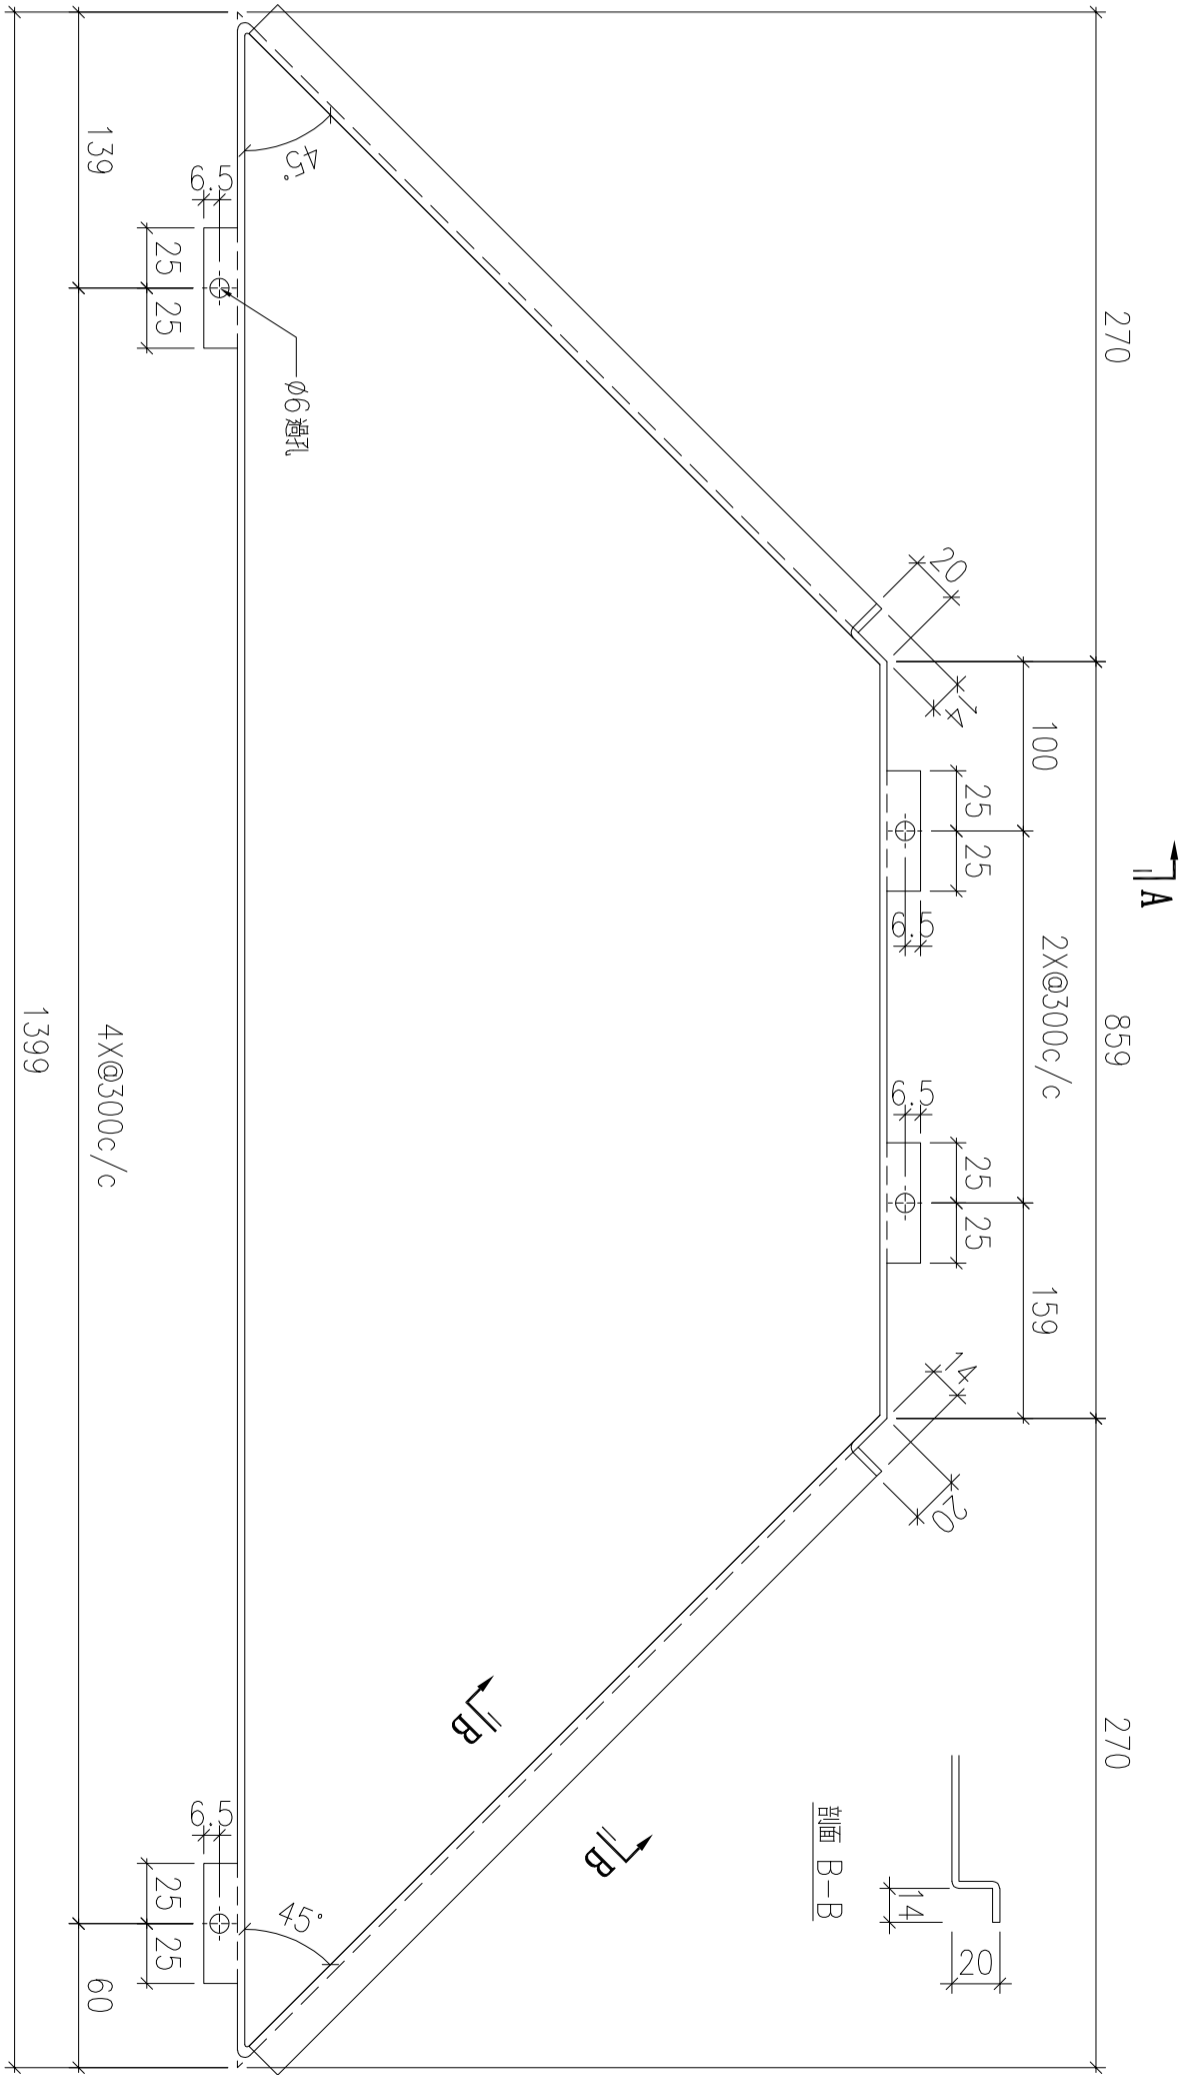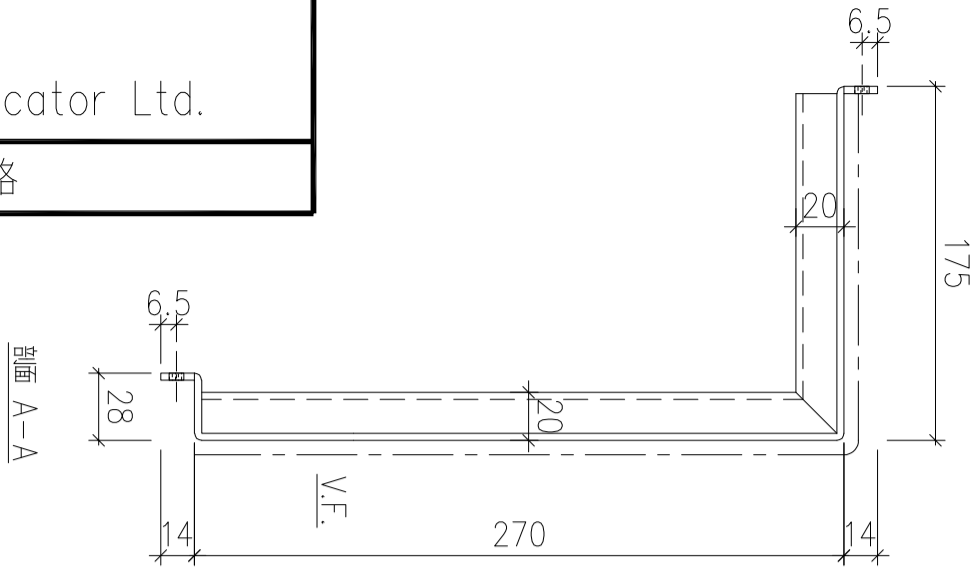

| 序號 | 物料編號 | 數量 | 安裝位置 | 樓層 |
|----|-------------|----|------|-------------------|
| 01 | T5-ALC-AP01 | 10 | 見派位圖 | T5 FLAT A 6~17/F |
| 02 | T5-ALC-AP01 | 7 | 見派位圖 | T5 FLAT A 17~23/F |
| 03 | T6-ALC-AP28 | 13 | 見派位圖 | T6 FLAT C 11~26/F |
| 04 | T6-ALC-AP28 | 13 | 見派位圖 | T6 FLAT D 11~26/F |

| | | | | | | |
|----|-------------------------|----|-----|-----------|----|---------------|
| 名稱 | 天花鋁板加工圖 | 制圖 | LHR | 2022.2.19 | 修改 | A |
| 材料 | 3mm厚鋁板 (3003H14) | 復核 | - | - | 日期 | 2022.7.31 |
| 顏色 | EC-DG-D334232-ZD1(閃粉古銅) | 批準 | | | 圖號 | J853-ALC-AP01 |

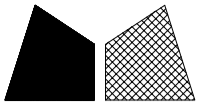

美特鋁質 有限公司
MIDI Aluminium Fabricator Ltd.



工程號

J853

地盤


錦上路

送地盤

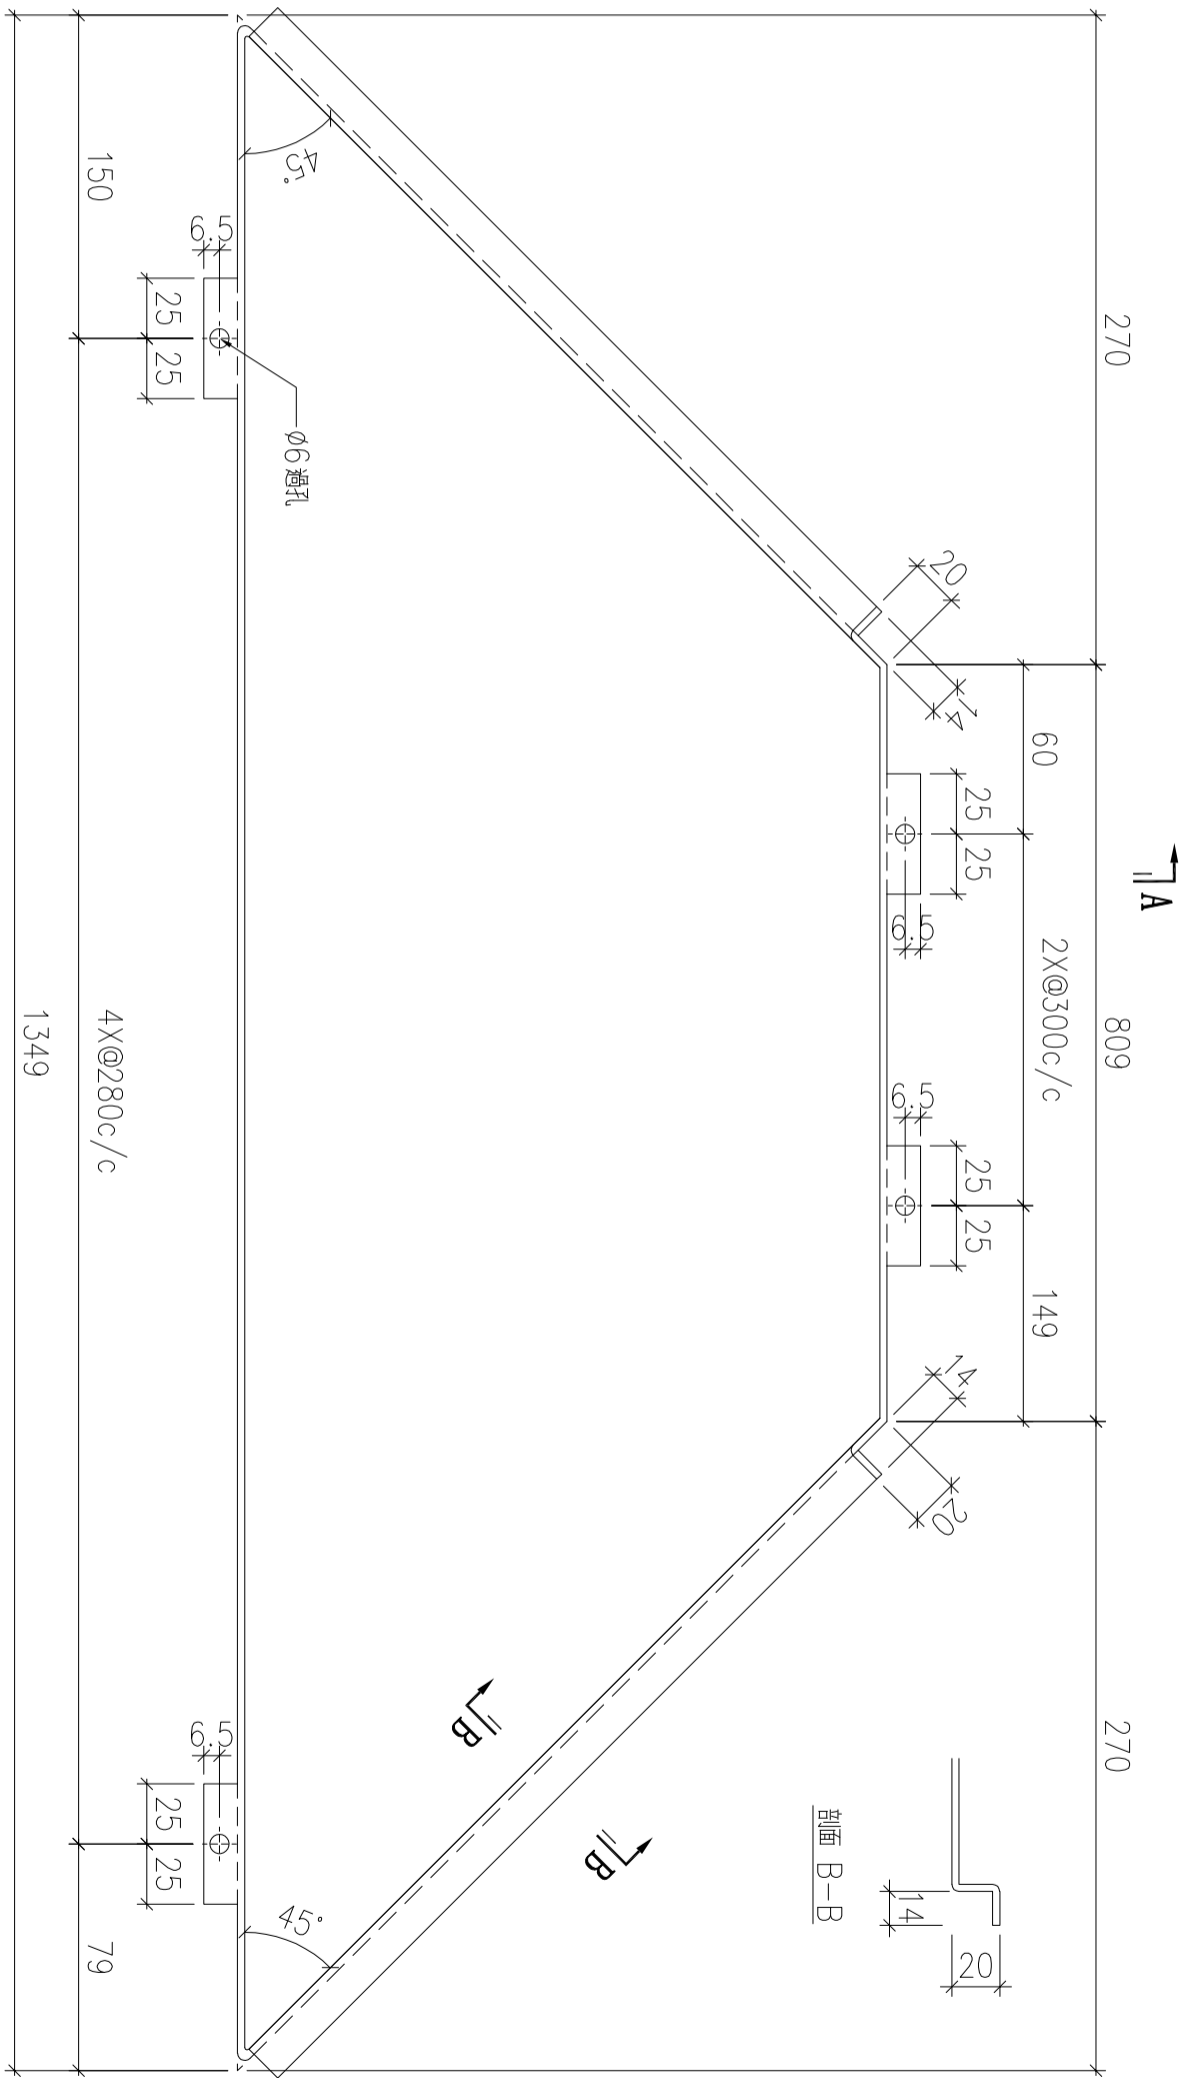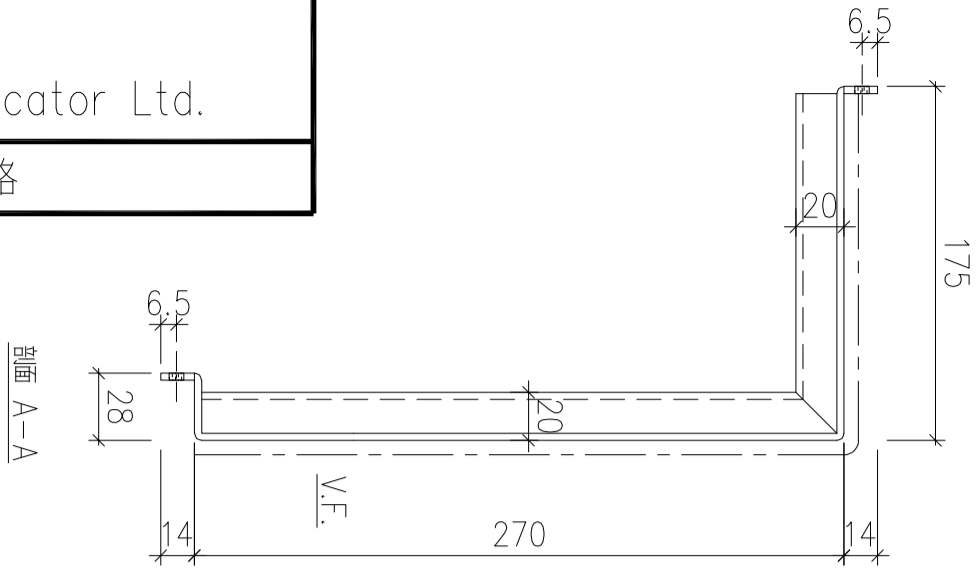

| 序號 | 物料編號 | 數量 | 安裝位置 | 樓層 |
|----|-------------|----|------|-------------------|
| 01 | | | | |
| 02 | | | | |
| 03 | T5-ALC-AP20 | 12 | 見派位圖 | T5 FLAT F 12~26/F |
| 04 | T6-ALC-AP01 | 18 | 見派位圖 | T6 FLAT A 6~26/F |
| 05 | T6-ALC-AP01 | 18 | 見派位圖 | T6 FLAT B 6~26/F |
| 06 | T7-ALC-AP13 | 16 | 見派位圖 | T7 FLAT A 8~26/F |

| | | | | | | | |
|----|-------------------------|----|-----|-----------|----|---------------|-----------|
| 名稱 | 天花鋁板加工圖 | 制圖 | LHR | 2022.2.19 | 修改 | A | B |
| 材料 | 3mm厚鋁板 (3003H14) | 復核 | - | - | 日期 | 2022.3.20 | 2022.7.31 |
| 顏色 | EC-DG-D334232-ZD1(閃粉古銅) | 批準 | | | 圖號 | J853-ALC-AP03 | |

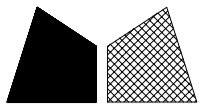

美特鋁質 有限公司
MIDI Aluminium Fabricator Ltd.



工程號

J853

地盤


錦上路

送地盤

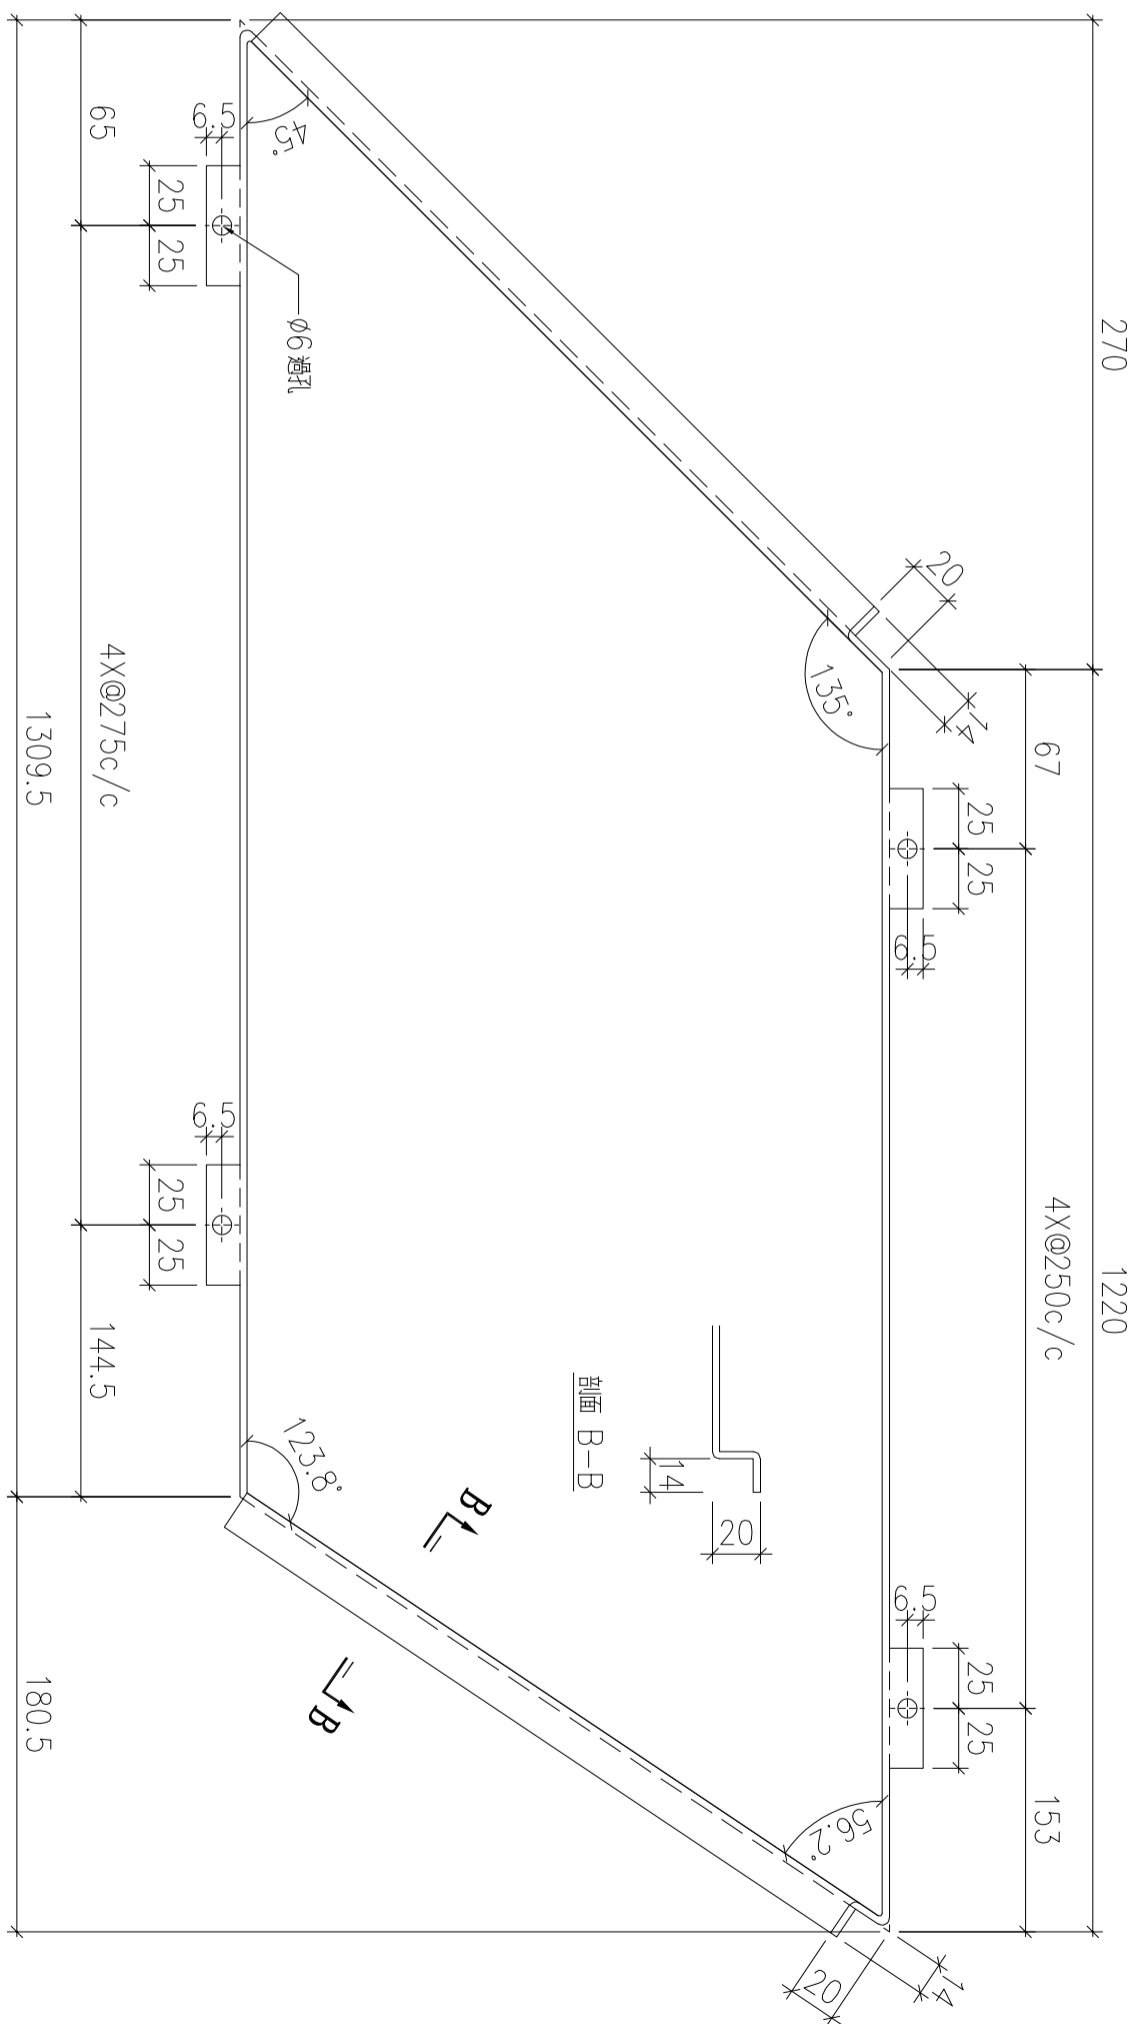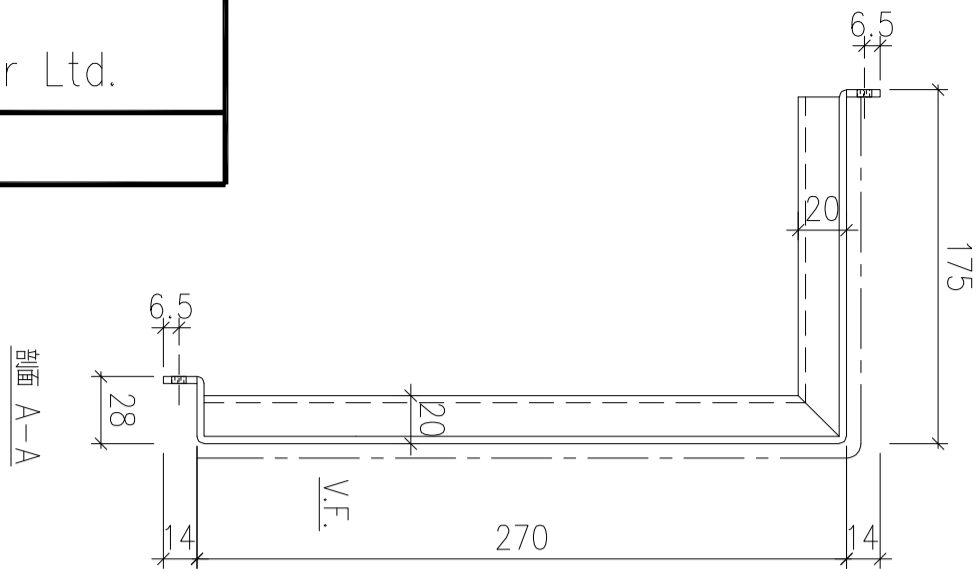

| 序號 | 物料編號 | 數量 | 安裝位置 | 樓層 |
|----|-------------|----|------|----------------|
| 01 | T5-ALC-AP52 | 1 | 見派位圖 | T5 FLAT E 26/F |

| | | | | | | | |
|----|-------------------------|----|-----|-----------|----|---------------|----------|
| 名稱 | 天花鋁板加工圖 | 制圖 | LHR | 2022.2.19 | 修改 | A | B |
| 材料 | 3mm厚鋁板 (3003H14) | 復核 | - | - | 日期 | 2022.3.23 | 2022.8.2 |
| 顏色 | EC-DG-D334232-ZD1(閃粉古銅) | 批准 | | | 圖號 | J853-ALC-AP04 | |

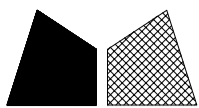

美特鋁質 有限公司
MIDI Aluminium Fabricator Ltd.


工程號

J853

地盤


錦上路

送地盤

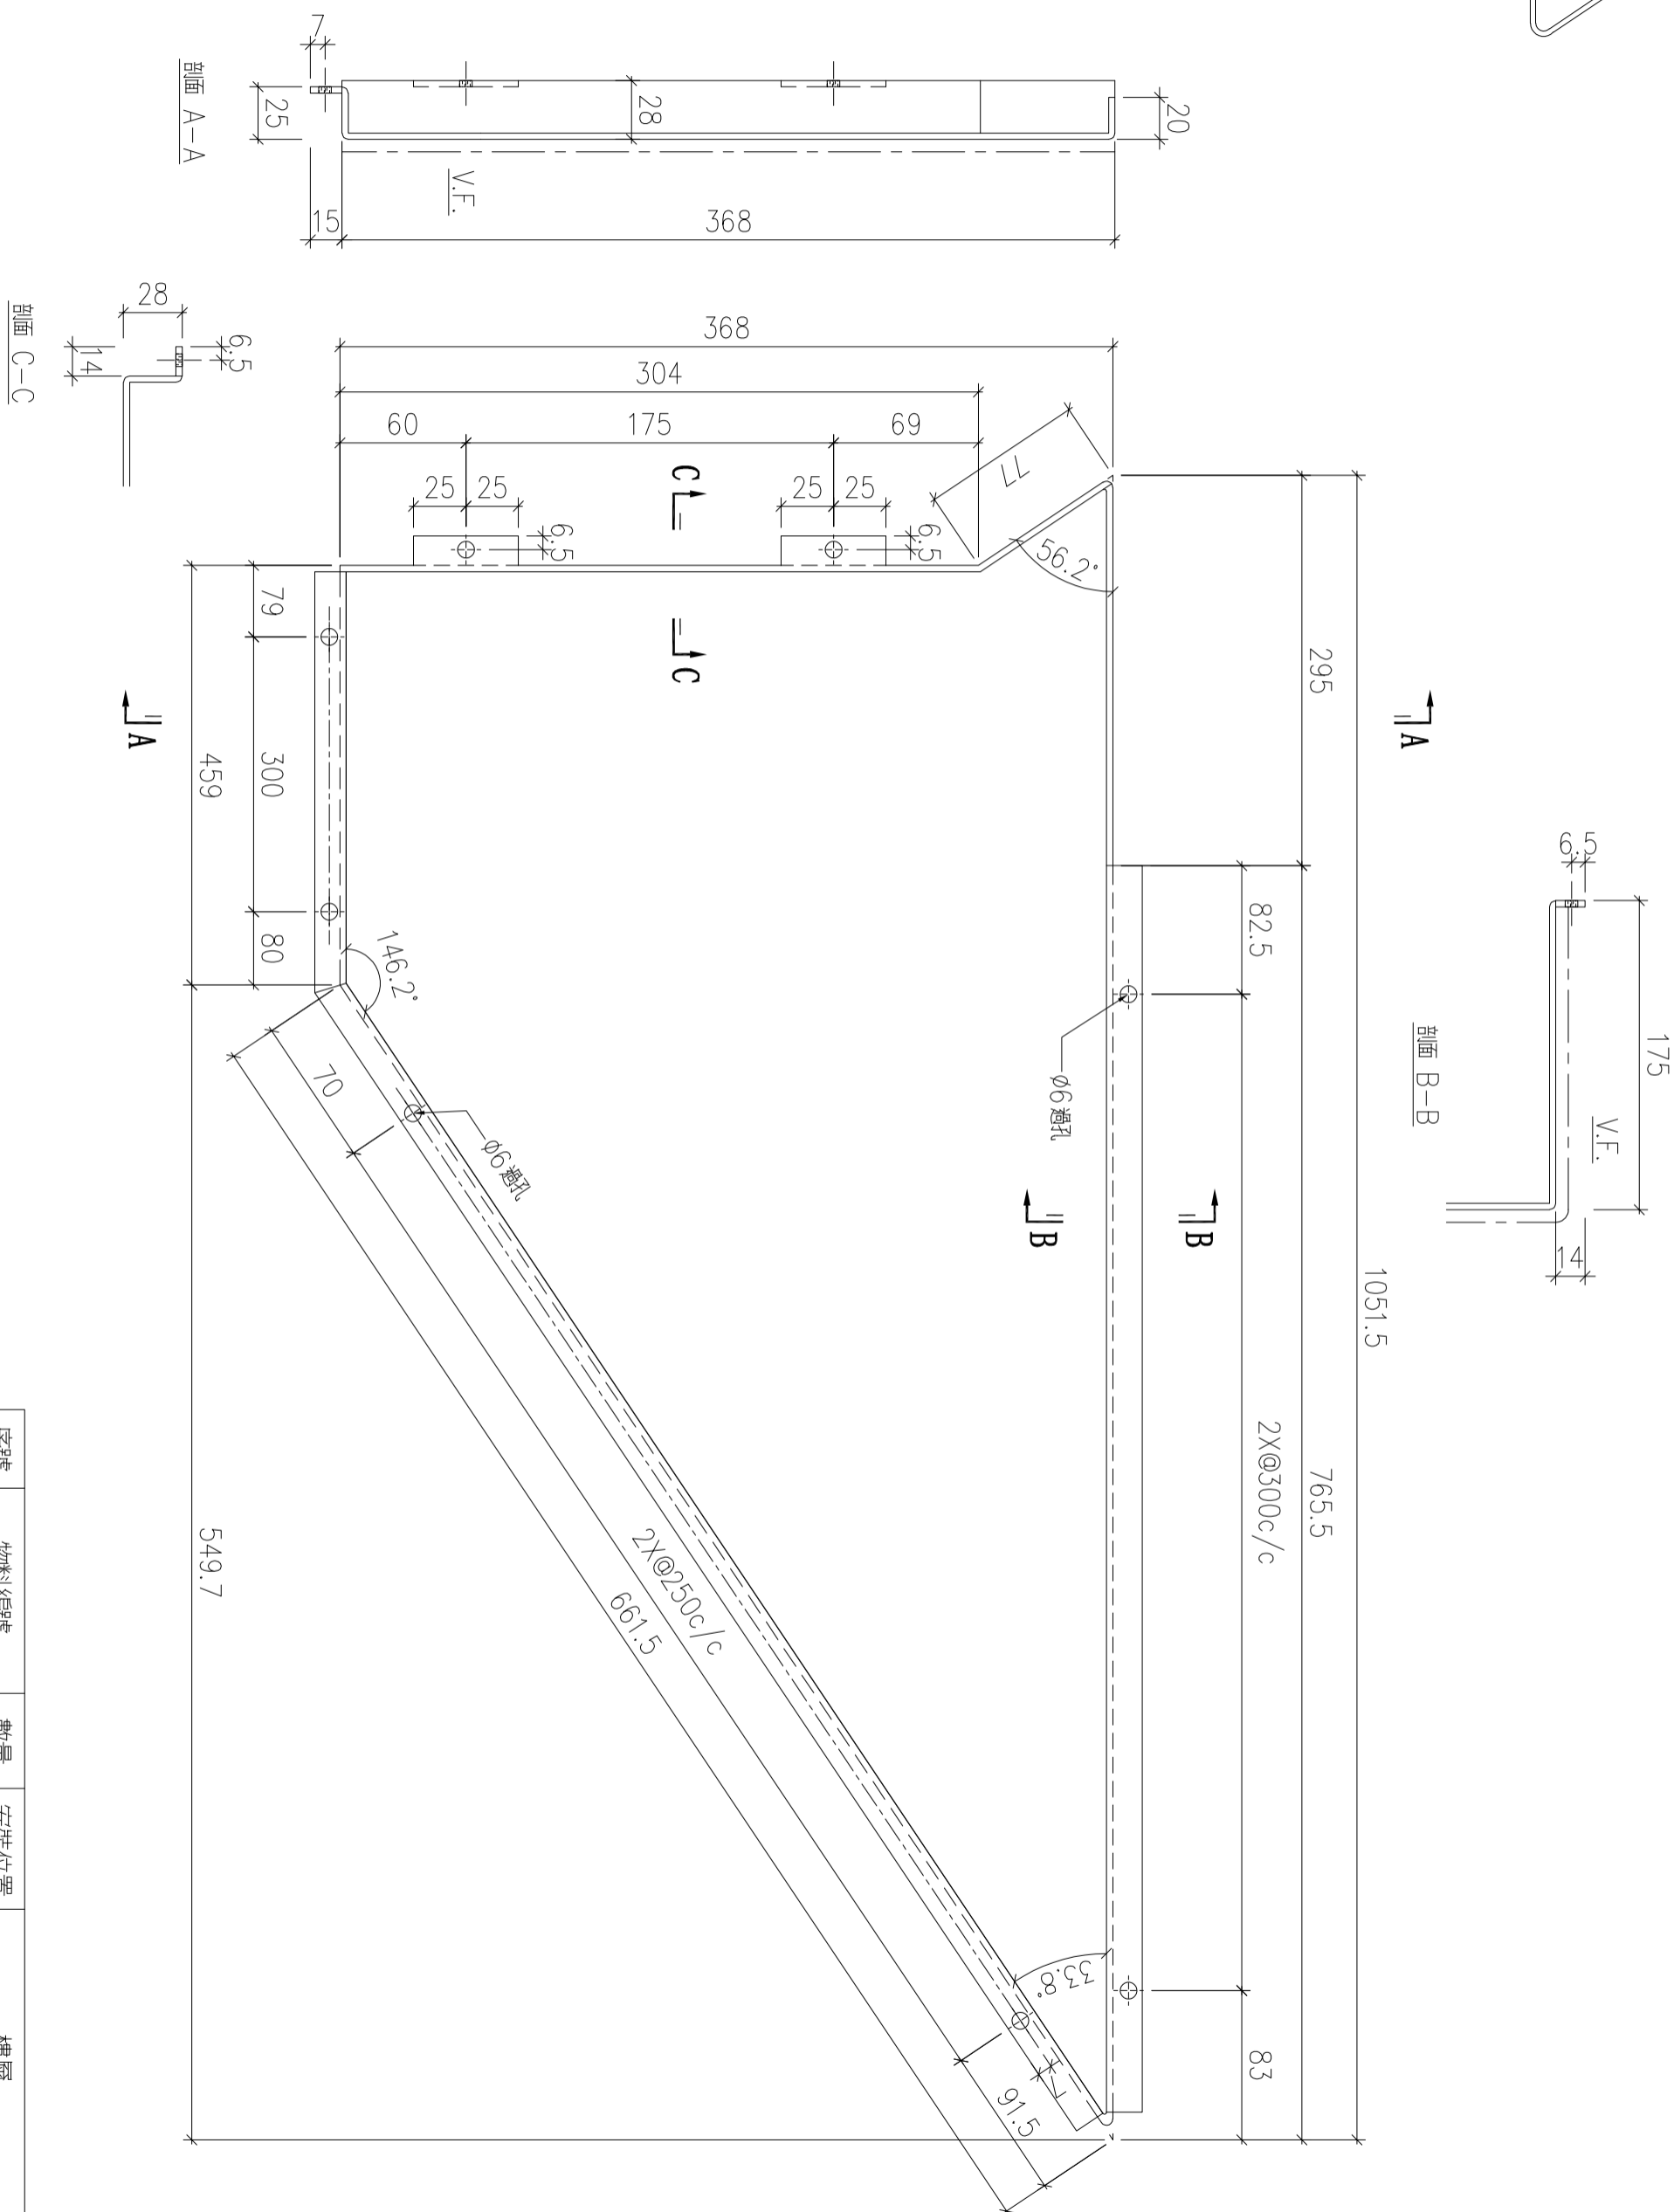

| 序號 | 物料編號 | 數量 | 安裝位置 | 樓層 |
|----|-------------|----|------|----------------|
| 01 | T5-ALC-AP53 | 1 | 見派位圖 | T5 FLAT E 26/F |

| | | | | | | | | |
|----|-------------------------|----|-----|-----------|----|---------------|-----------|----------|
| 名稱 | 天花鋁板加工圖 | 制圖 | LHR | 2022.2.19 | 修改 | A | B | C |
| 材料 | 3mm厚鋁板 (3003H14) | 復核 | - | - | 日期 | 2022.3.23 | 2022.5.25 | 2022.8.2 |
| 顏色 | EC-DG-D334232-ZD1(閃粉古銅) | 批準 | | | 圖號 | J853-ALC-AP05 | | |

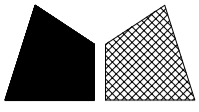

美特鋁質 有限公司
MIDI Aluminium Fabricator Ltd.



工程號

J853

地盤


錦上路

送地盤

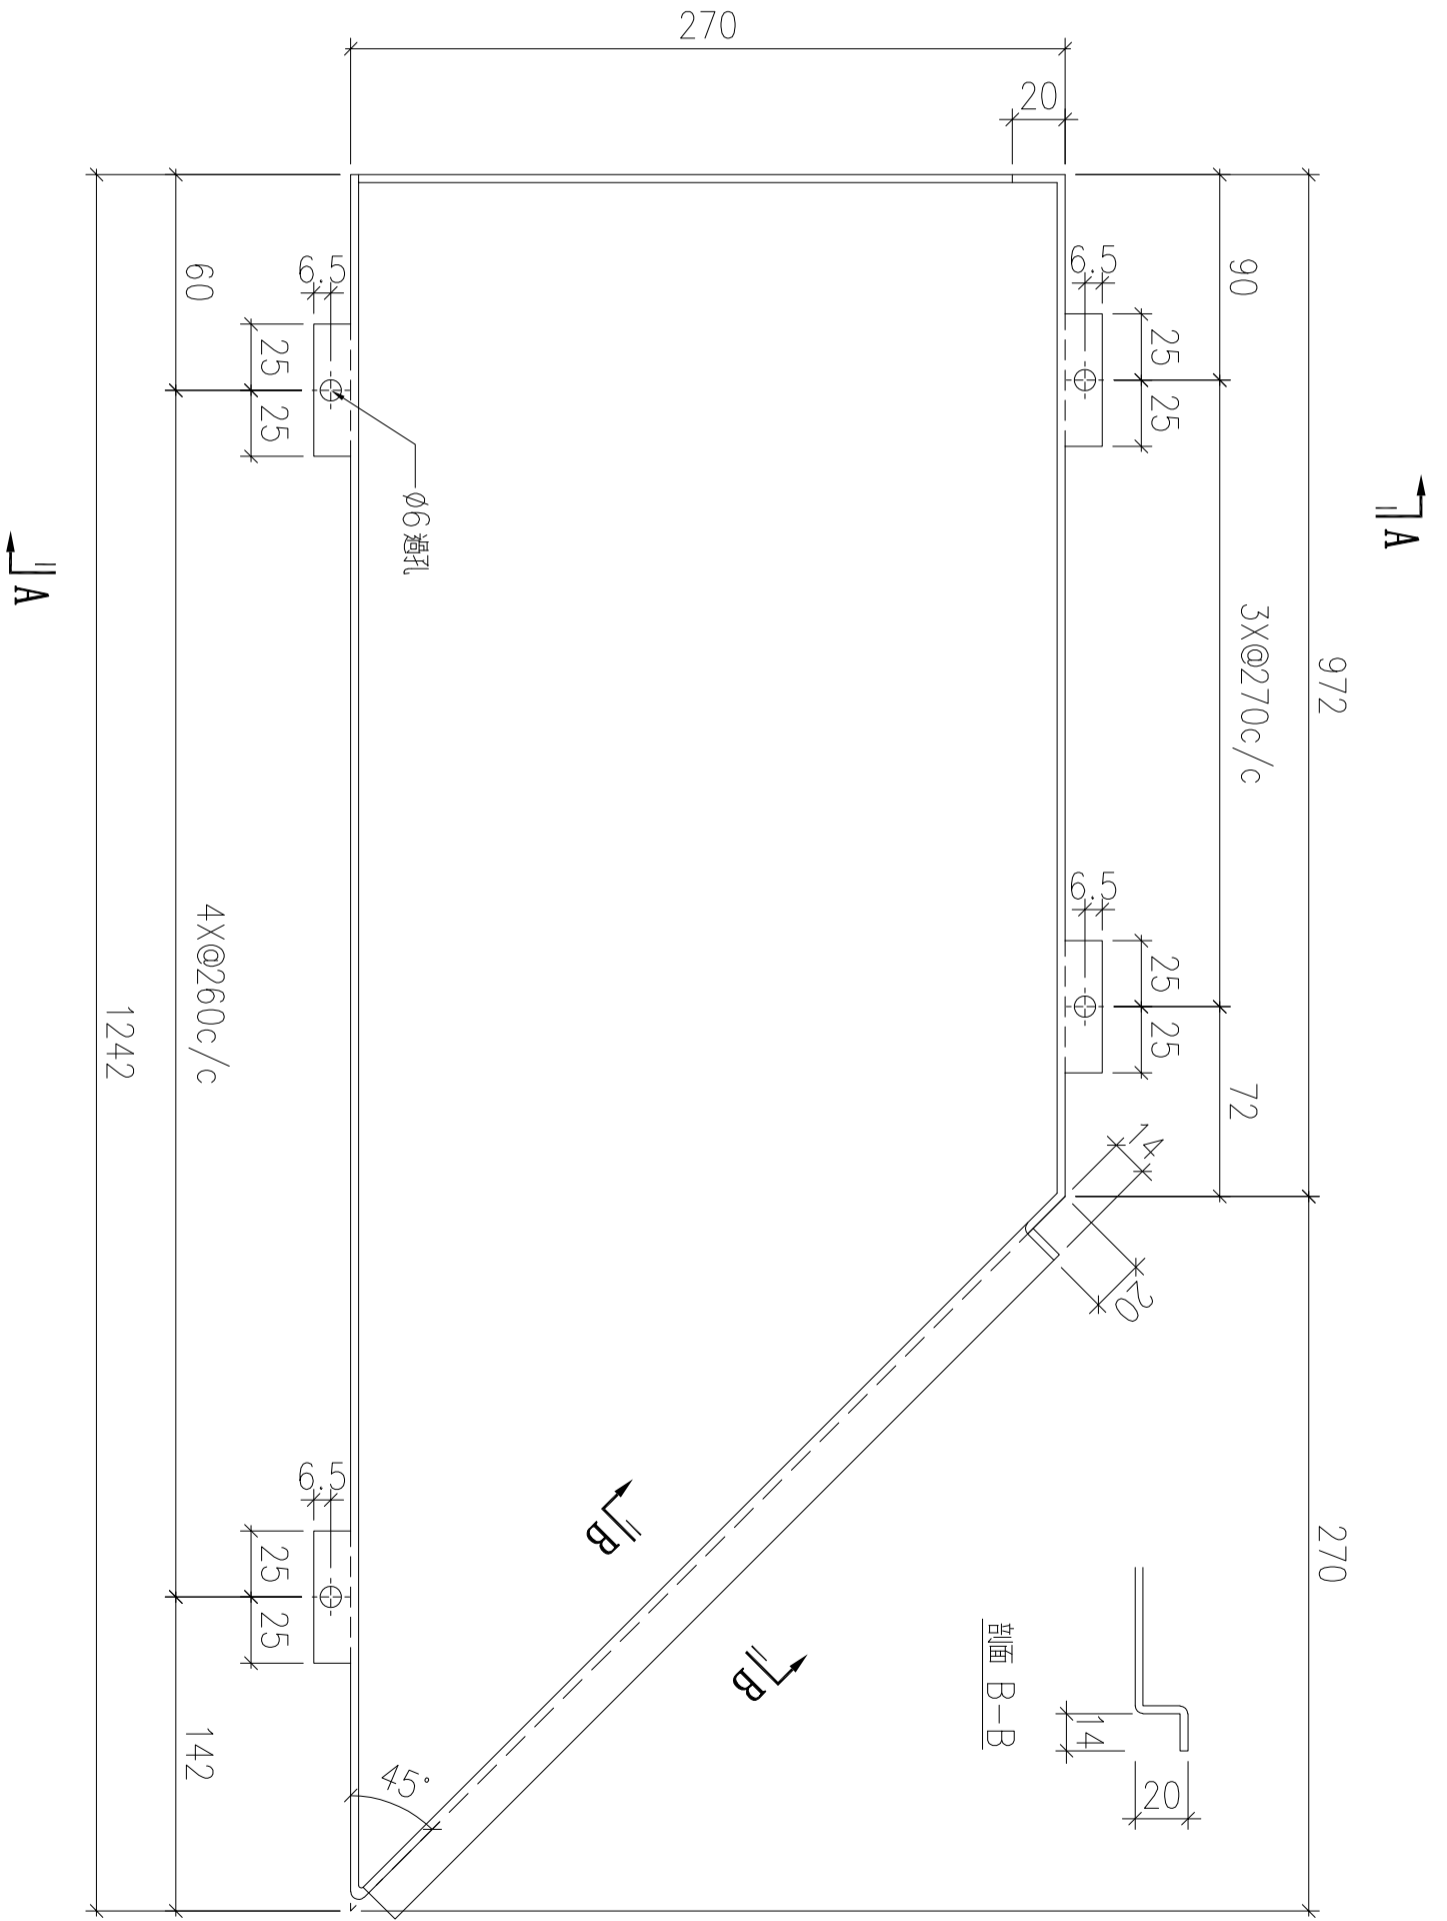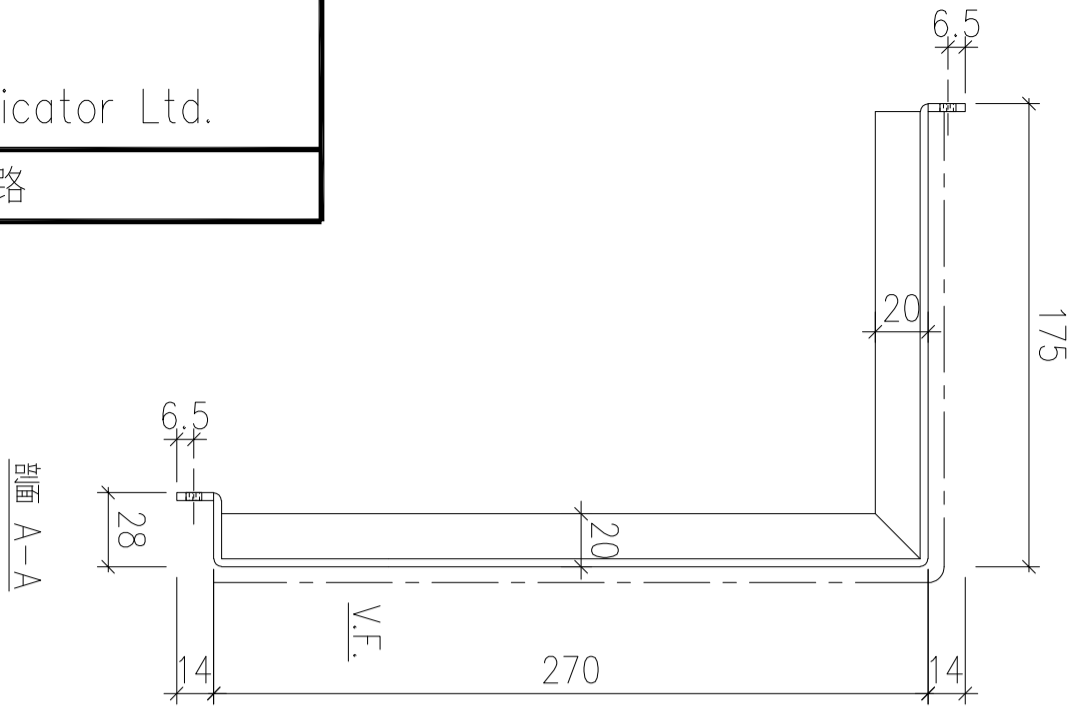

| 序號 | 物料編號 | 數量 | 安裝位置 | 樓層 |
|----|-------------|----|------|-------------------|
| 01 | T5-ALC-AP07 | 9 | 見派位圖 | T5 FLAT A 6~16/F |
| 02 | T5-ALC-AP26 | 3 | 見派位圖 | T5 FLAT C 12~16/F |



| | | | | | | | |
|----|-------------------------|----|-----|-----------|----|---------------|-----------|
| 名稱 | 天花鋁板加工圖 | 制圖 | LHR | 2022.2.19 | 修改 | A | B |
| 材料 | 3mm厚鋁板 (3003H14) | 復核 | - | - | 日期 | 2022.3.22 | 2022.7.31 |
| 顏色 | EC-DG-D334232-ZD1(閃粉古銅) | 批準 | | | 圖號 | J853-ALC-AP09 | |

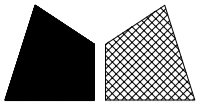


美特鋁質 有限公司
MIDI Aluminium Fabricator Ltd.

| | | | |
|-----|------|----|-----|
| 工程號 | J853 | 地盤 | 錦上路 |
|-----|------|----|-----|

送地盤

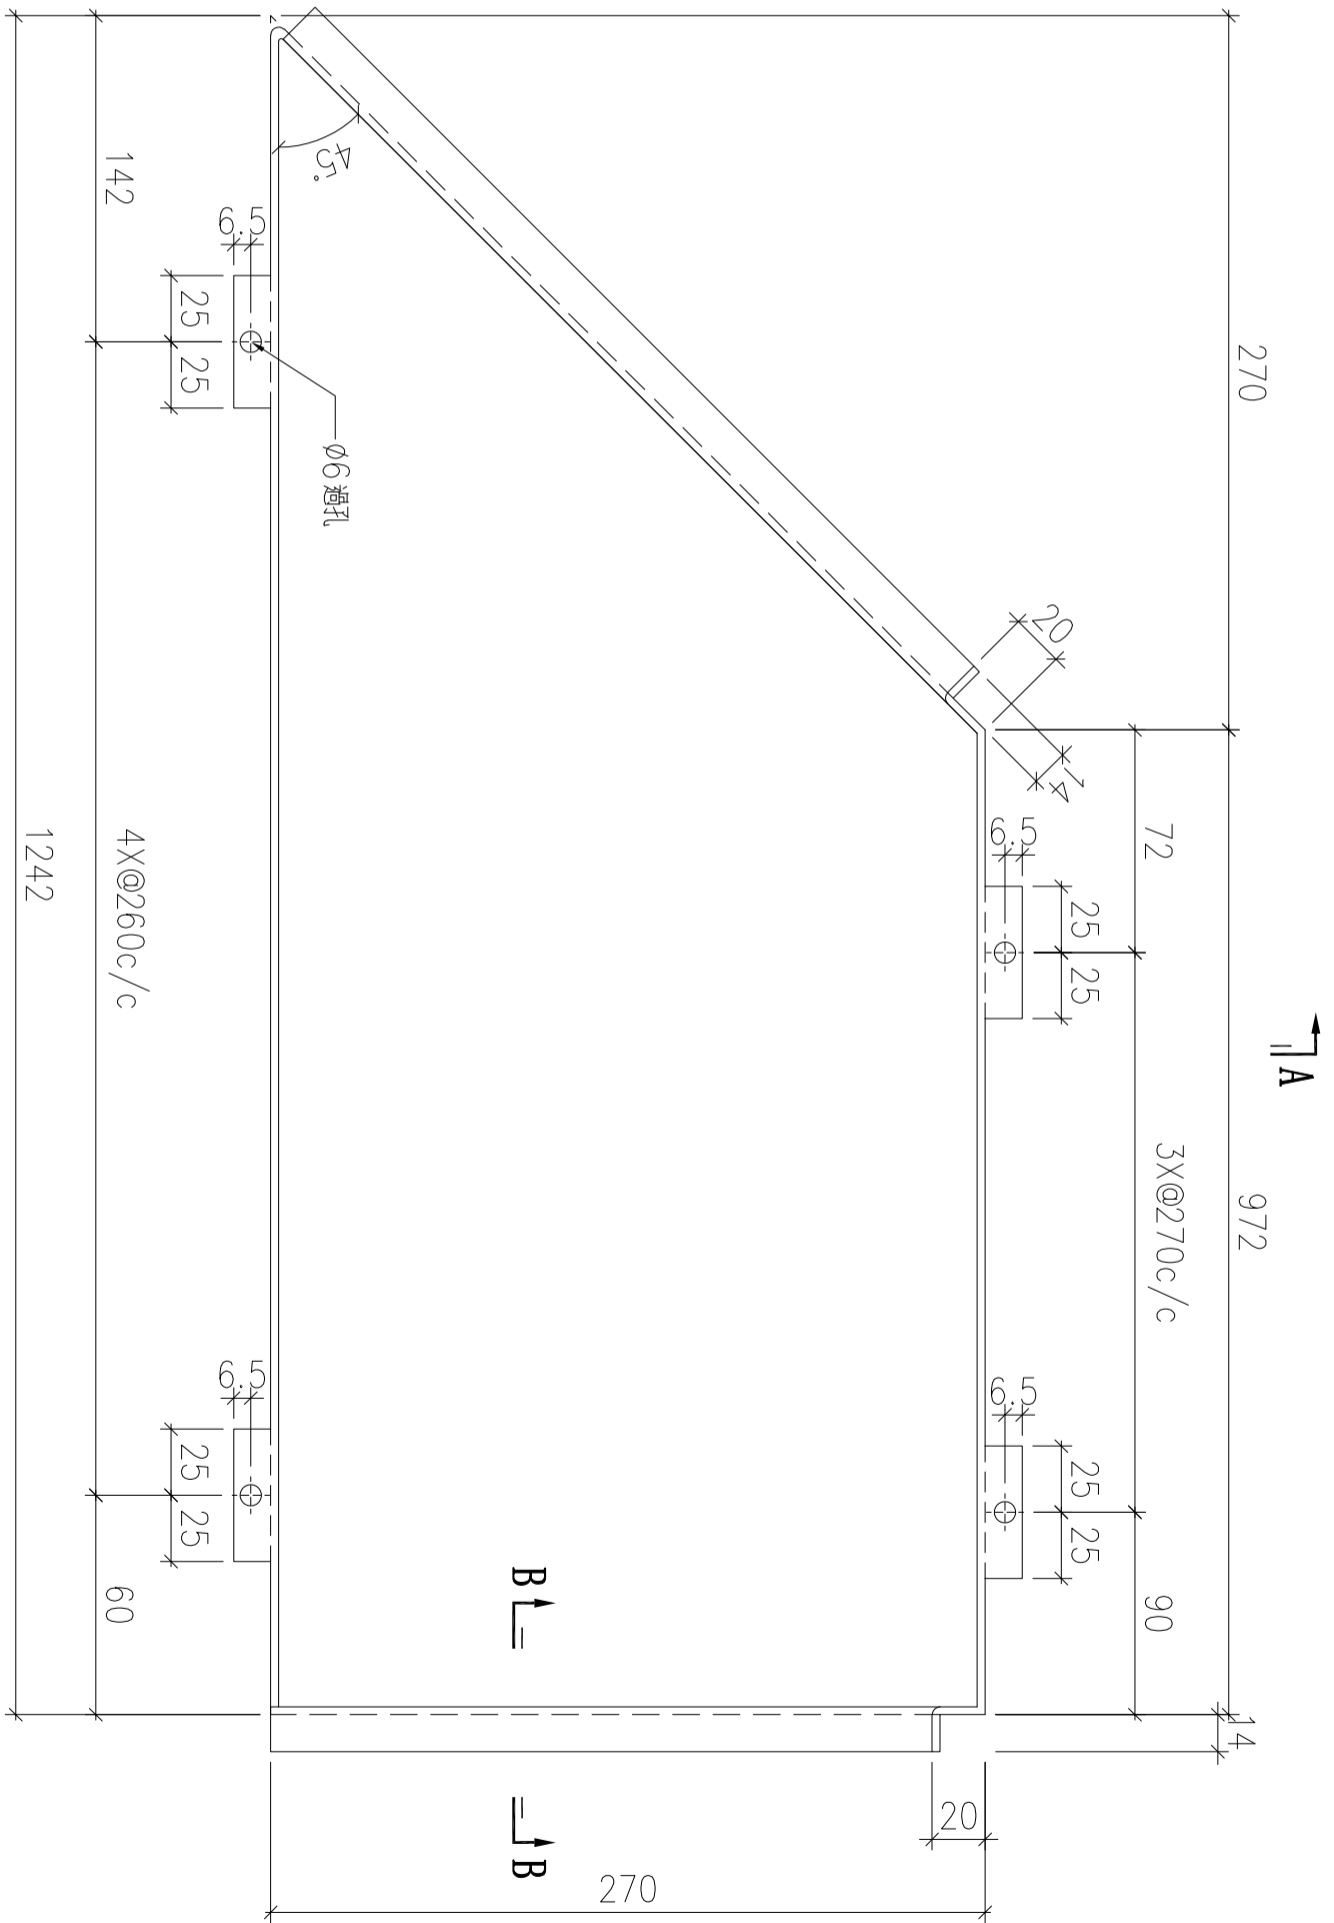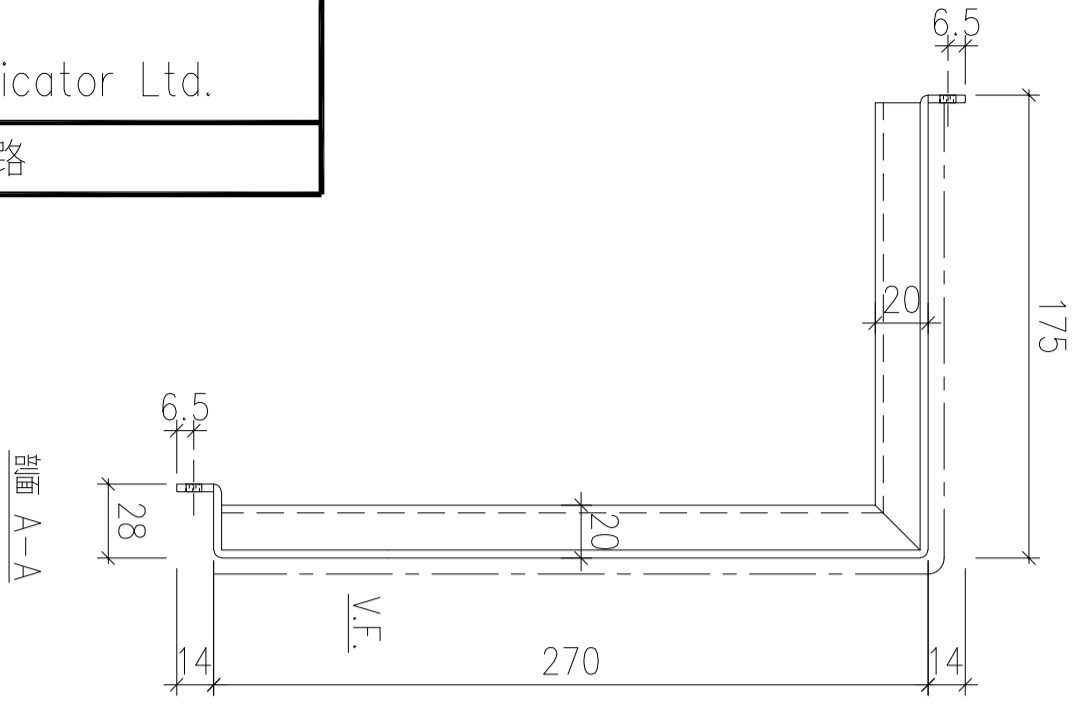


剖面 B-B

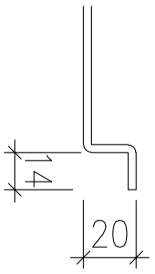

| 序號 | 物料編號 | 數量 | 安裝位置 | 樓層 |
|----|-------------|----|------|-------------------|
| 01 | T5-ALC-AP08 | 9 | 見派位圖 | T5 FLAT A 6~16/F |
| 02 | T5-ALC-AP27 | 3 | 見派位圖 | T5 FLAT C 12~16/F |

| | | | | | | | |
|----|-------------------------|----|-----|-----------|----|---------------|-----------|
| 名稱 | 天花鋁板加工圖 | 制圖 | LHR | 2022.2.19 | 修改 | A | B |
| 材料 | 3mm厚鋁板 (3003H14) | 復核 | - | - | 日期 | 2022.3.22 | 2022.7.31 |
| 顏色 | EC-DG-D334232-ZD1(閃粉古銅) | 批準 | | | 圖號 | J853-ALC-AP10 | |

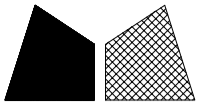

美特鋁質 有限公司
MIDI Aluminium Fabricator Ltd.


工程號

J853

地盤


錦上路

送地盤

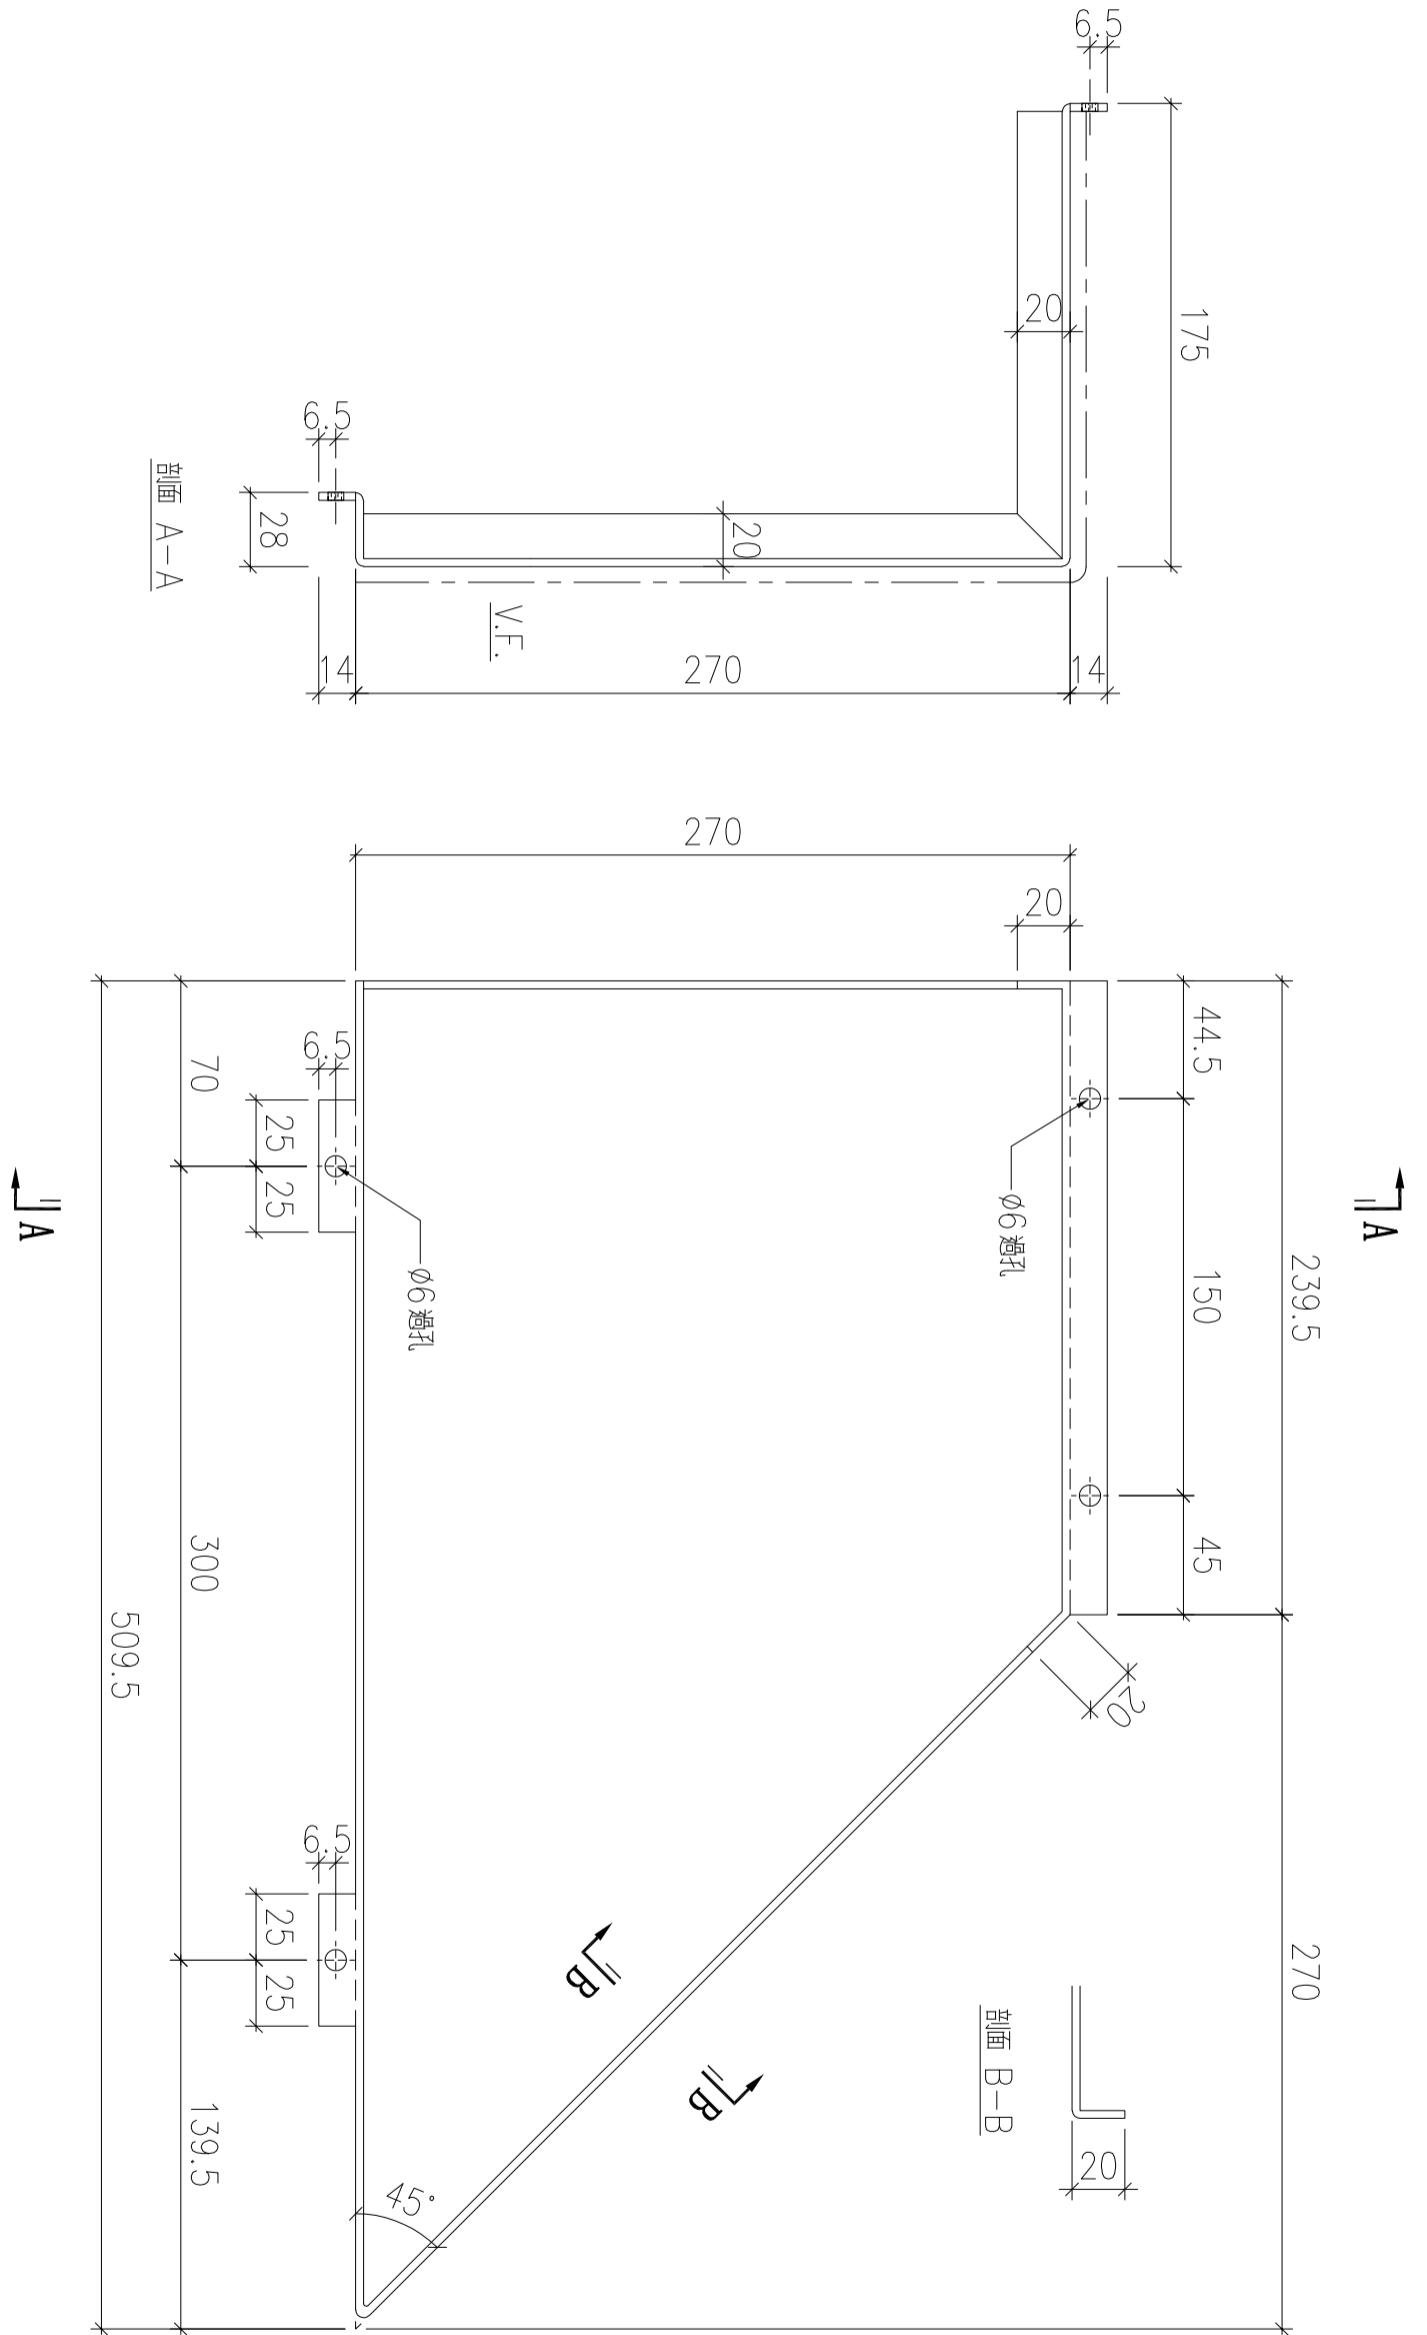




| 序號 | 物料編號 | 數量 | 安裝位置 | 樓層 |
|----|-------------|----|------|-------------------|
| 01 | T5-ALC-AP29 | 3 | 見派位圖 | T5 FLAT C 12~16/F |
| 02 | T5-ALC-AP29 | 11 | 見派位圖 | T5 FLAT D 12~25/F |

| | | | | | | | | |
|----|-------------------------|----|-----|-----------|----|---------------|-----------|-----------|
| 名稱 | 天花鋁板加工圖 | 制圖 | LHR | 2022.2.19 | 修改 | A | B | C |
| 材料 | 3mm厚鋁板 (3003H14) | 復核 | - | - | 日期 | 2022.3.22 | 2022.5.25 | 2022.7.31 |
| 顏色 | EC-DG-D334232-ZD1(閃粉古銅) | 批準 | | | 圖號 | J853-ALC-AP18 | | |

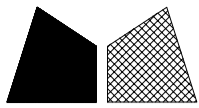

美特鋁質 有限公司
MIDI Aluminium Fabricator Ltd.


| | | | |
|-----|------|----|-----|
| 工程號 | J853 | 地盤 | 錦上路 |
|-----|------|----|-----|

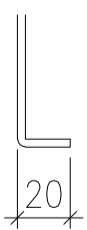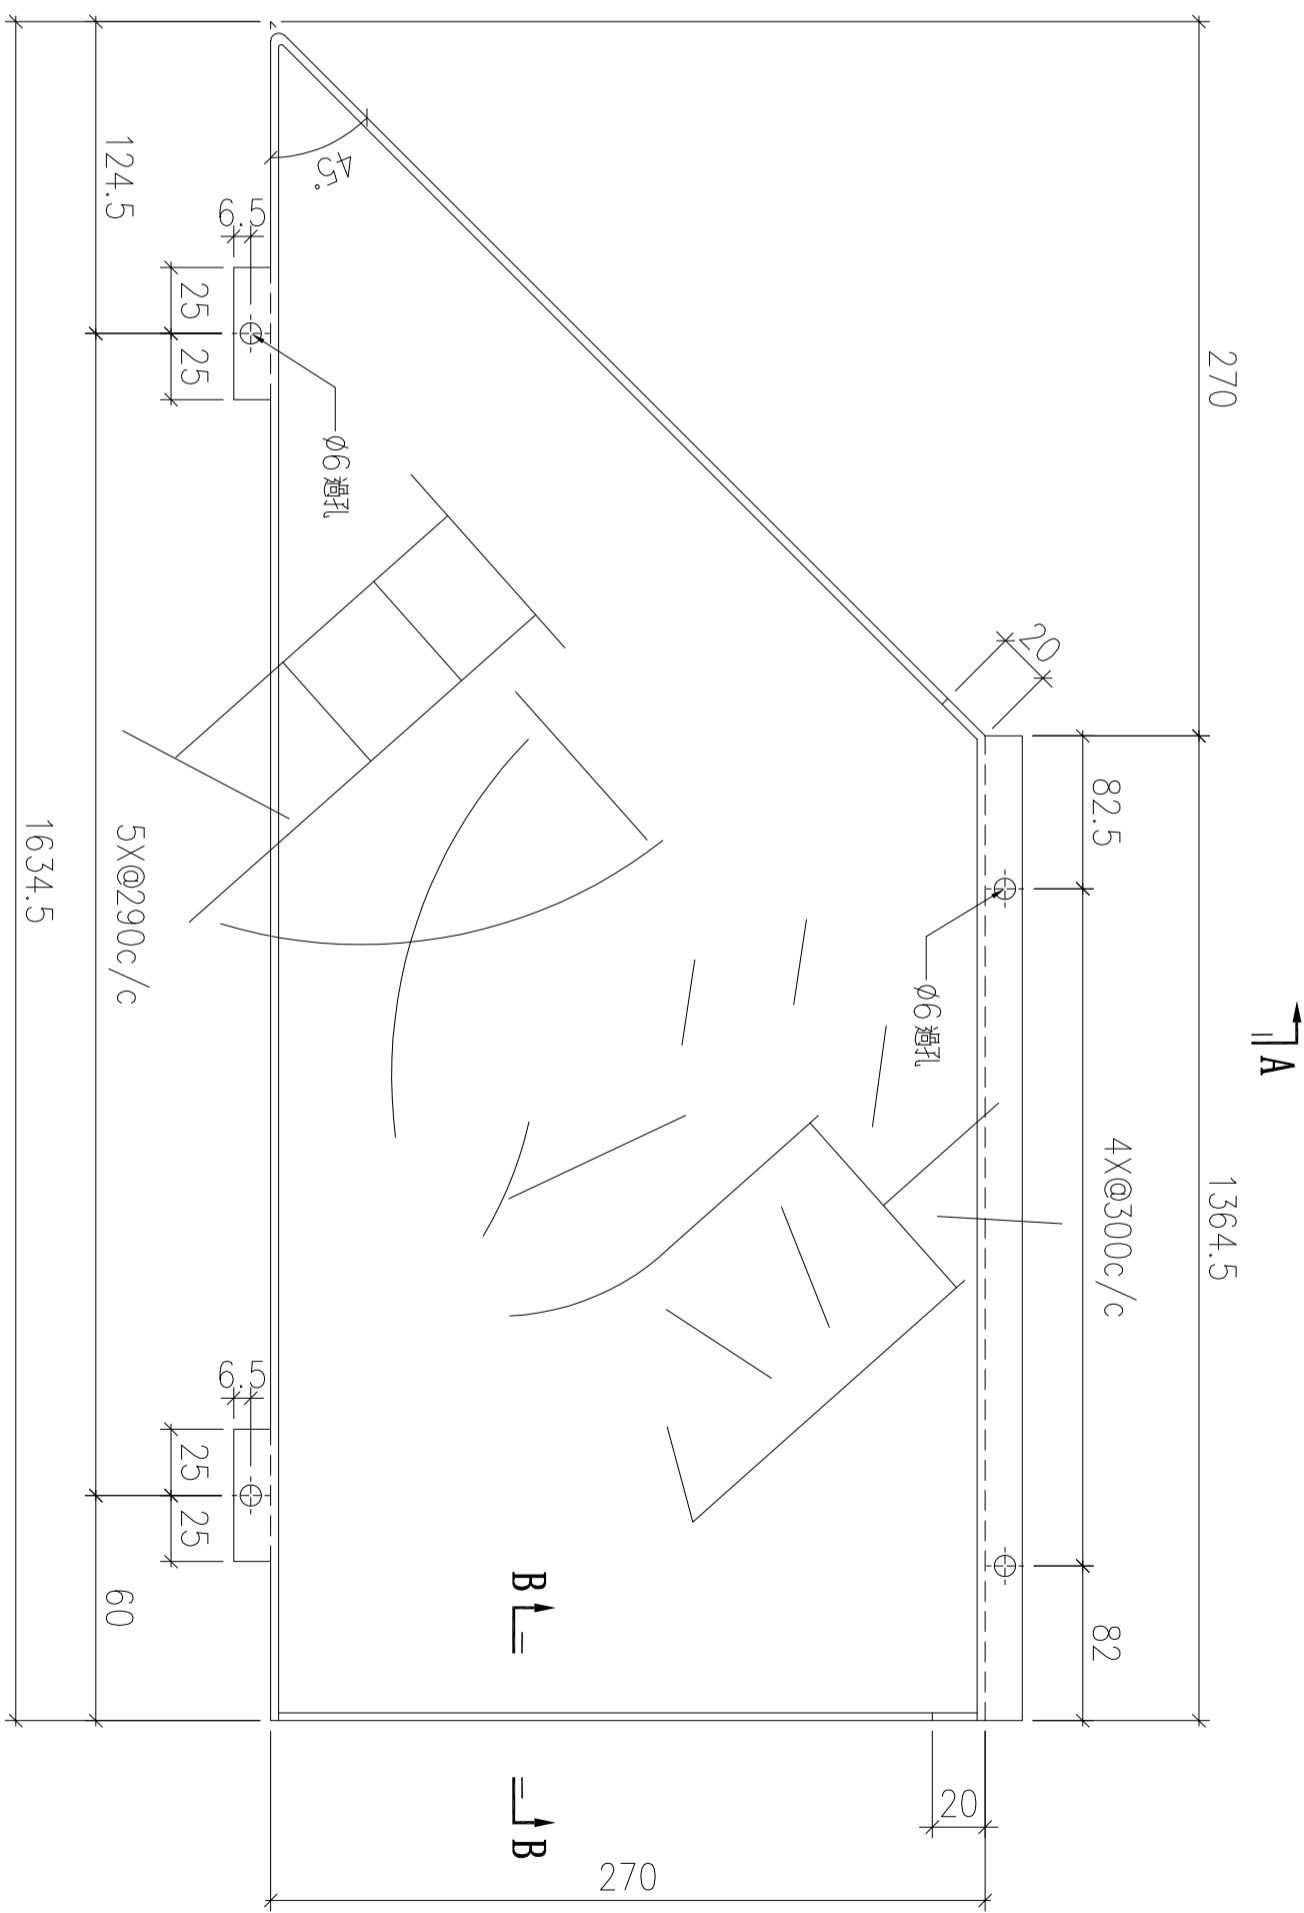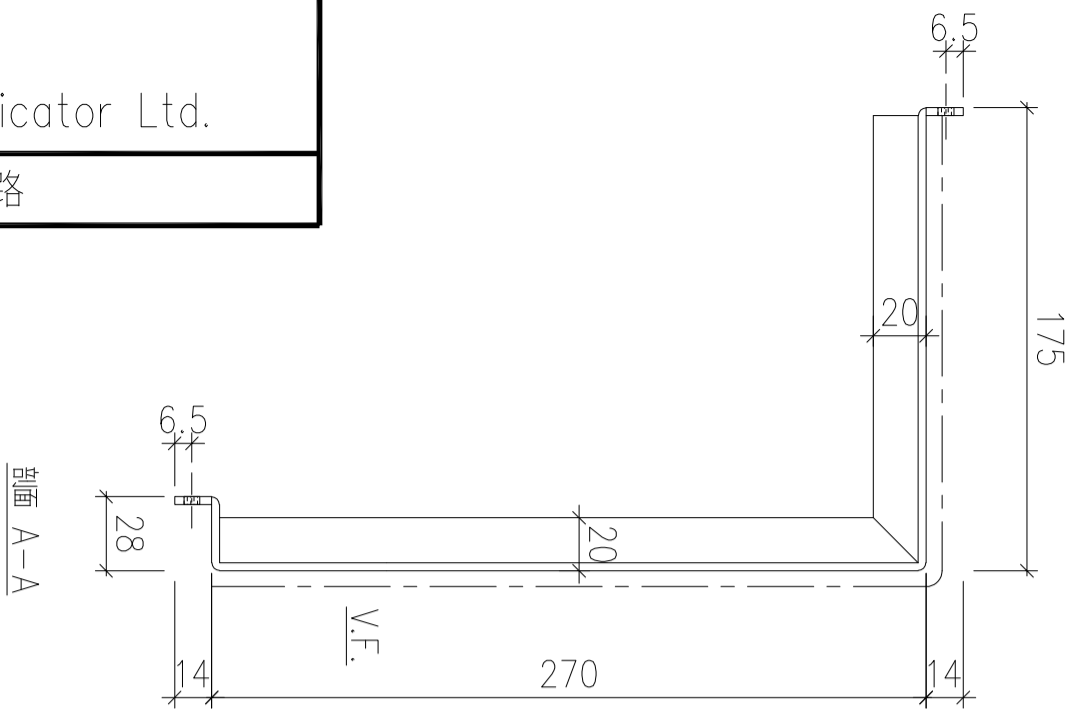

剖面 B-B




| 序號 | 物料編號 | 數量 | 安裝位置 | 樓層 |
|----|-------------|----|------|----------------|
| 01 | T5-ALC-AP33 | 1 | 見派位圖 | T5 FLAT C 11/F |

| | | | | | | |
|----|-------------------------|----|-----|-----------|----|---------------|
| 名稱 | 天花鋁板加工圖 | 制圖 | LHR | 2022.2.19 | 修改 | A |
| 材料 | 3mm厚鋁板 (3003H14) | 復核 | - | - | 日期 | 2022.5.25 |
| 顏色 | EC-DG-D334232-ZD1(閃粉古銅) | 批準 | | | 圖號 | J853-ALC-AP19 |

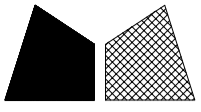


美特鋁質 有限公司
MIDI Aluminium Fabricator Ltd.

| | | | |
|-----|------|----|-----|
| 工程號 | J853 | 地盤 | 錦上路 |
|-----|------|----|-----|

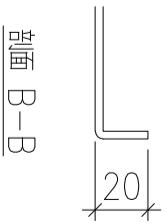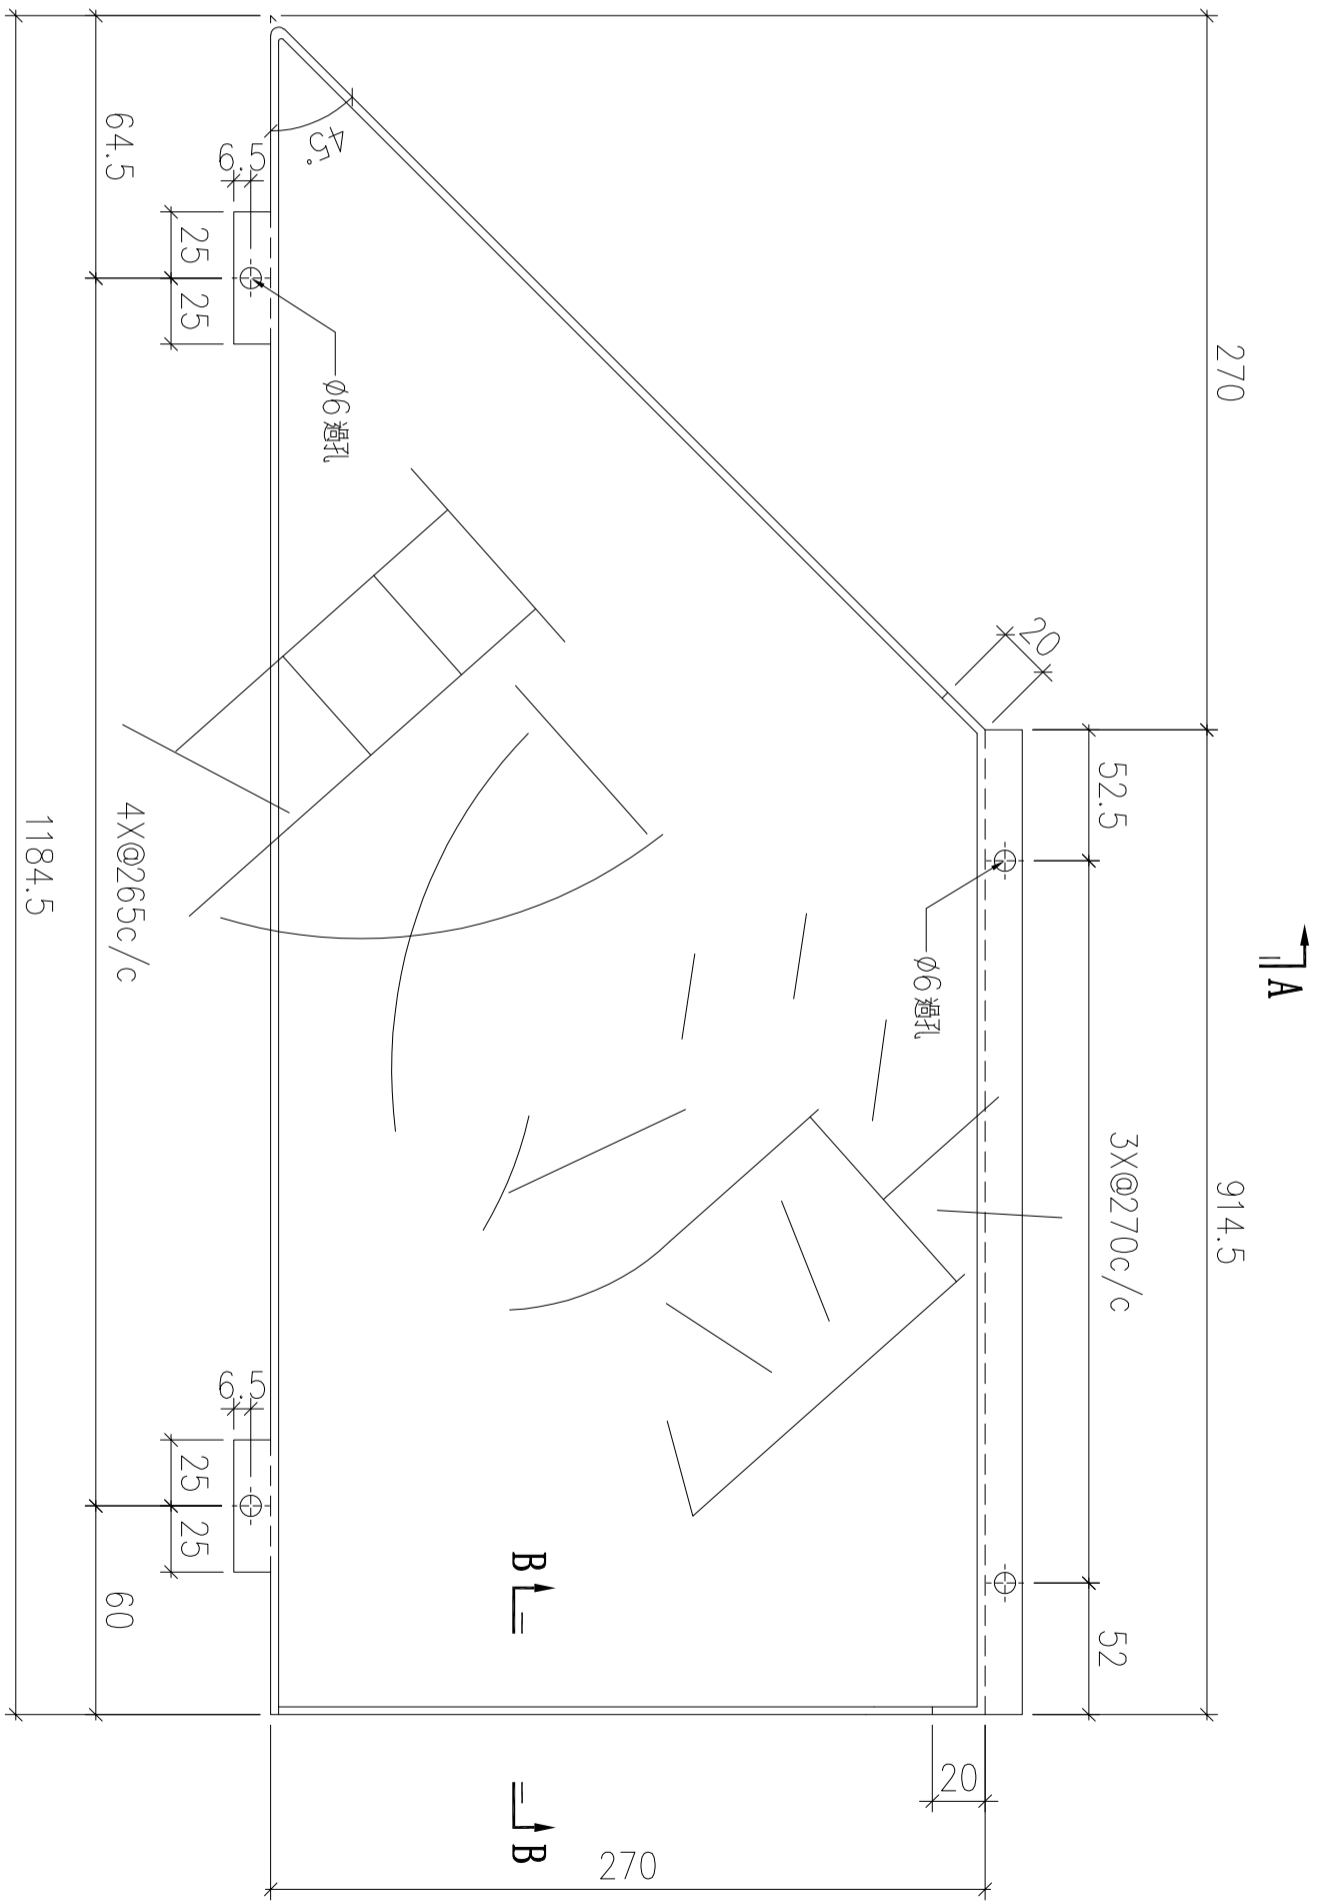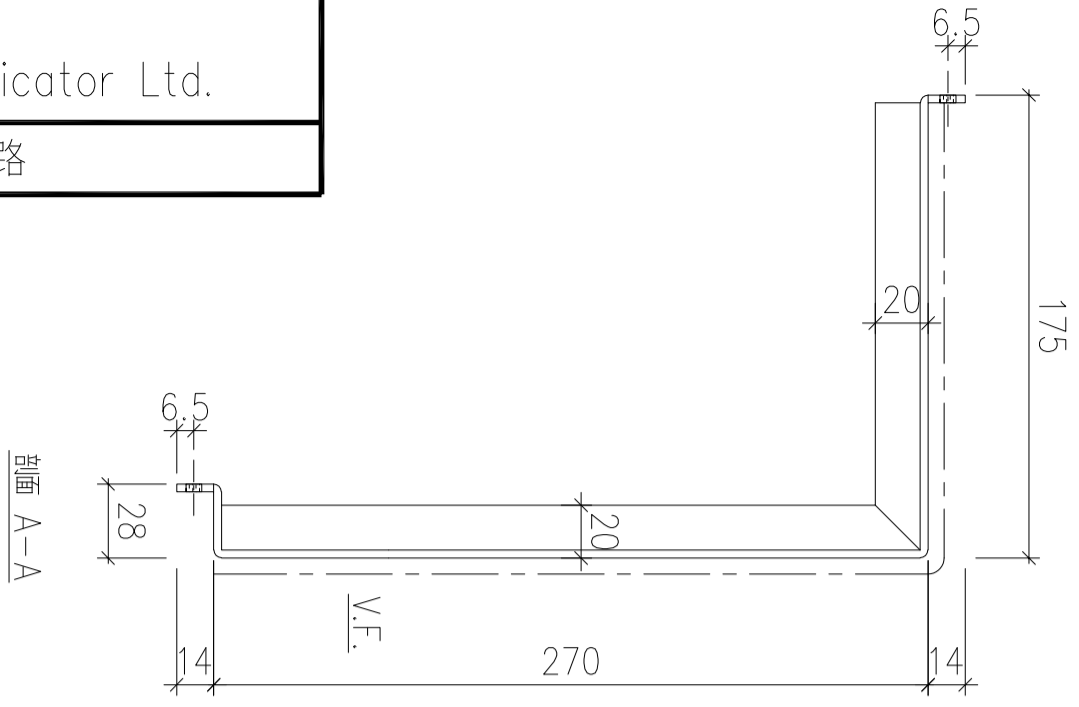

| 序號 | 物料編號 | 數量 | 安裝位置 | 樓層 |
|----|-------------|----|------|----------------|
| 01 | T5-ALC-AP39 | 1 | 見派位圖 | T5 FLAT D 11/F |

| | | | | | | |
|----|-------------------------|----|-----|-----------|----|---------------|
| 名稱 | 天花鋁板加工圖 | 制圖 | LHR | 2022.2.19 | 修改 | A |
| 材料 | 3mm厚鋁板 (3003H14) | 復核 | - | - | 日期 | 2022.5.25 |
| 顏色 | EC-DG-D334232-ZD1(閃粉古銅) | 批準 | | | 圖號 | J853-ALC-AP21 |

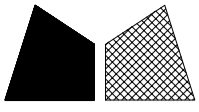

美特鋁質 有限公司
MIDI Aluminium Fabricator Ltd.


工程號

J853

地盤


錦上路

送地盤

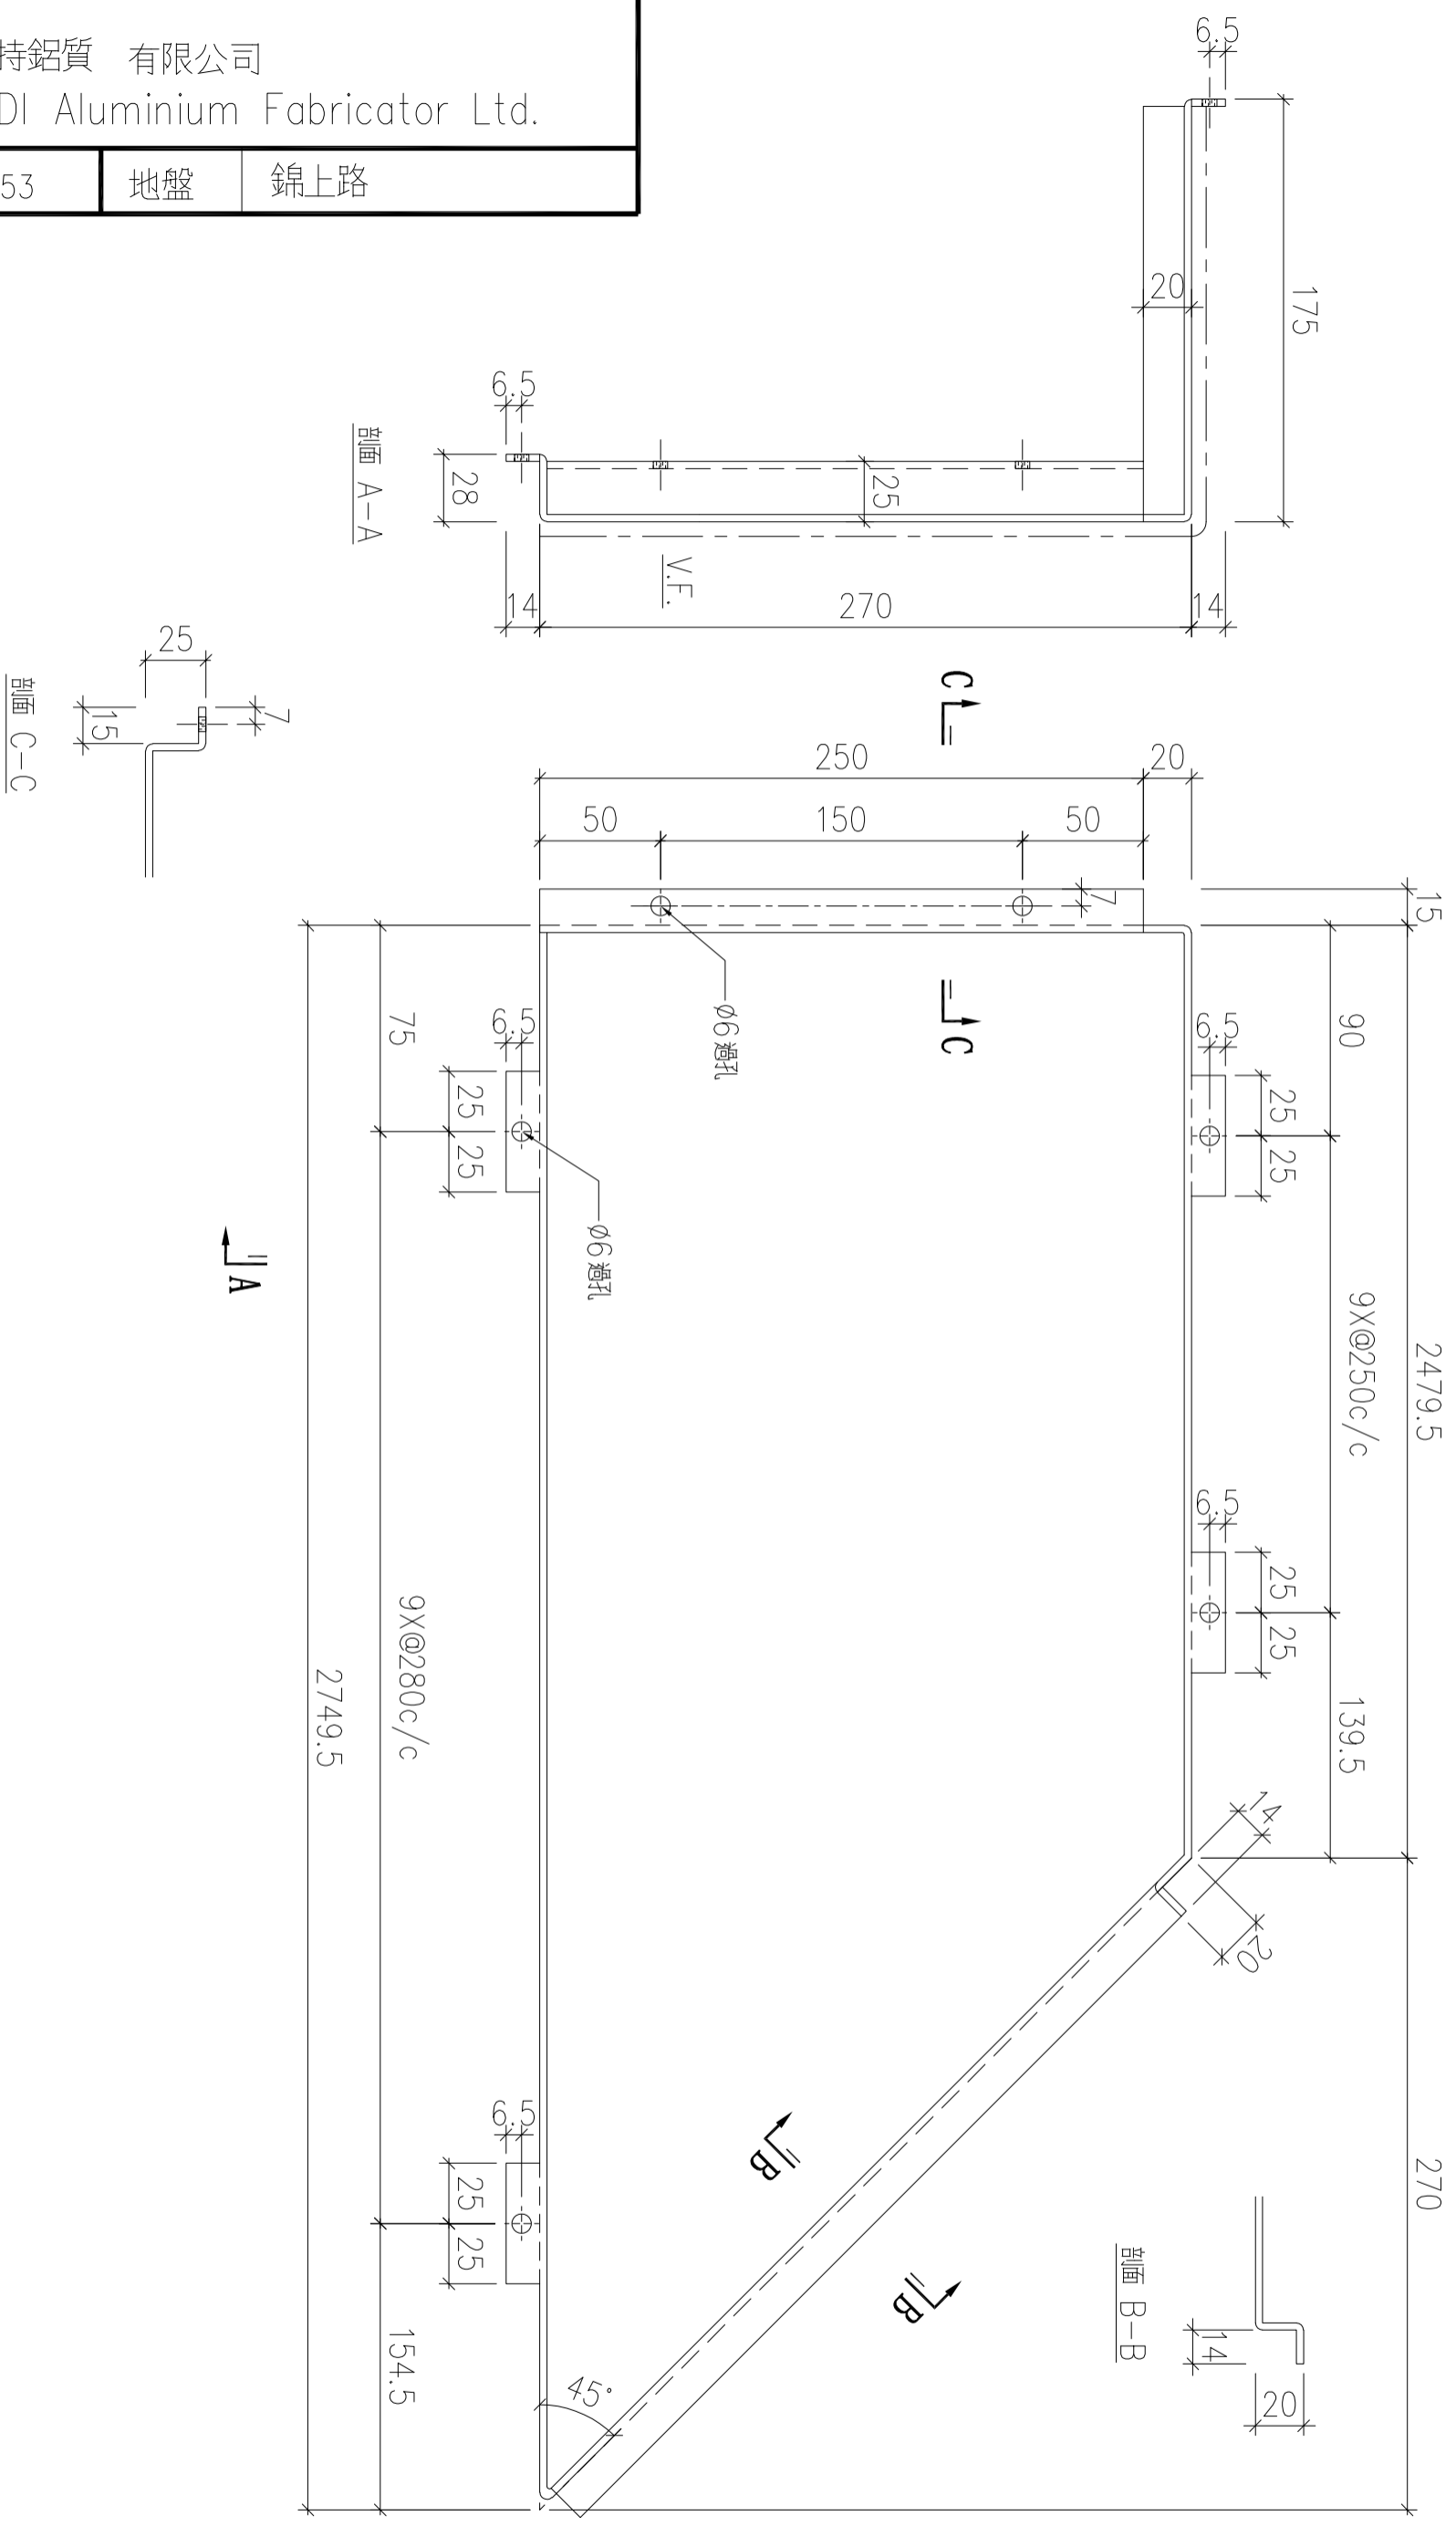

| 序號 | 物料編號 | 數量 | 安裝位置 | 樓層 |
|----|-------------|----|------|-------------------|
| 01 | T5-ALC-AP42 | 4 | 見派位圖 | T5 FLAT D 12~17/F |

| | | | | | | |
|----|-------------------------|----|-----|-----------|----|---------------|
| 名稱 | 天花鋁板加工圖 | 制圖 | LHR | 2022.2.19 | 修改 | A |
| 材料 | 3mm厚鋁板 (3003H14) | 復核 | - | - | 日期 | 2022.7.31 |
| 顏色 | EC-DG-D334232-ZD1(閃粉古銅) | 批準 | | | 圖號 | J853-ALC-AP22 |

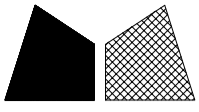

美特鋁質 有限公司
MIDI Aluminium Fabricator Ltd.



工程號

J853

地盤


錦上路

送地盤

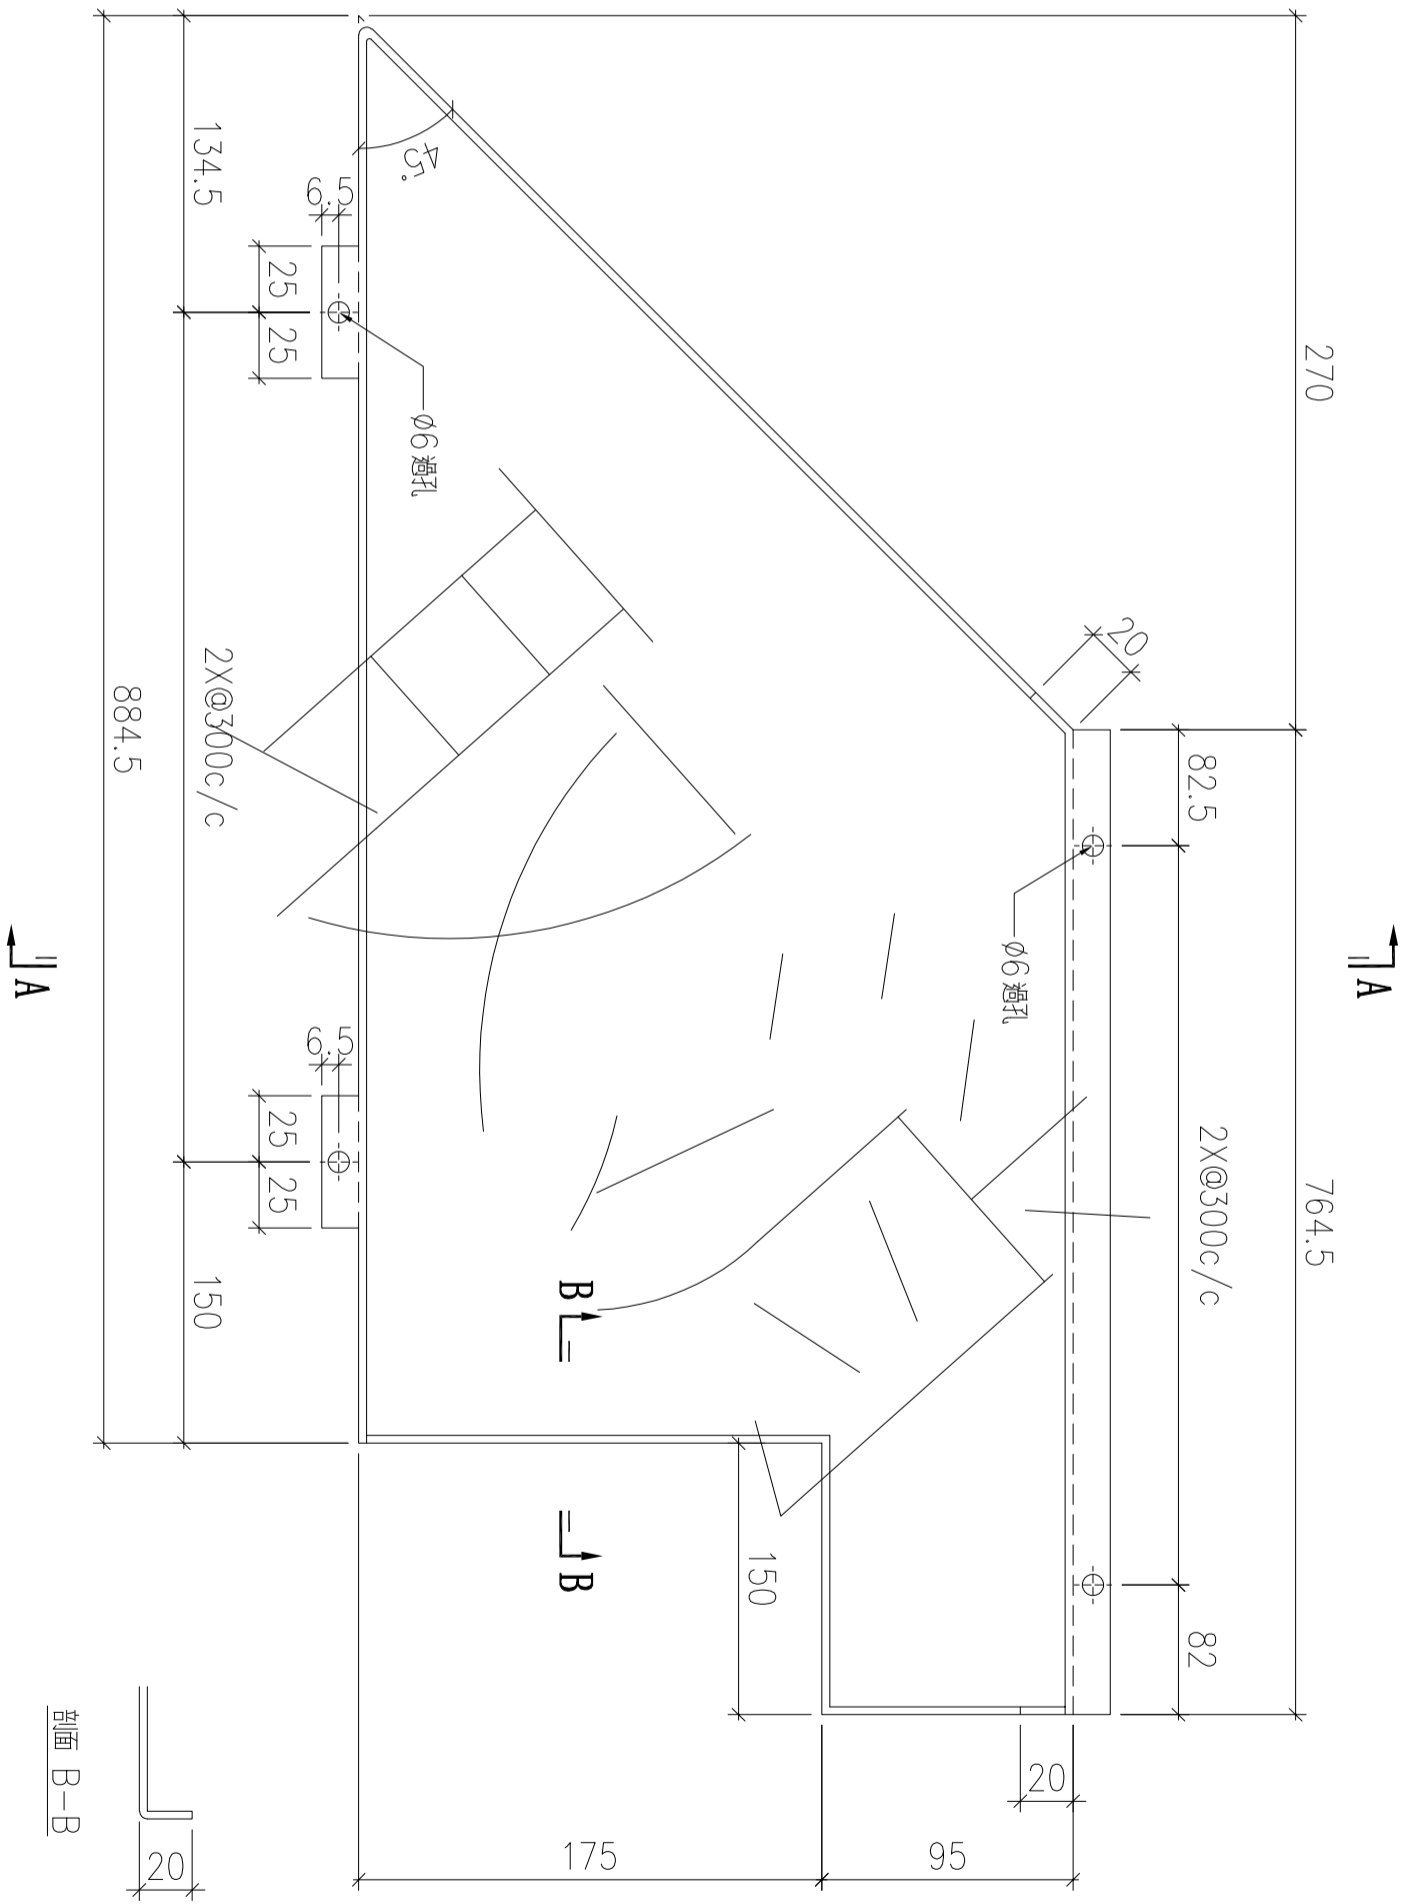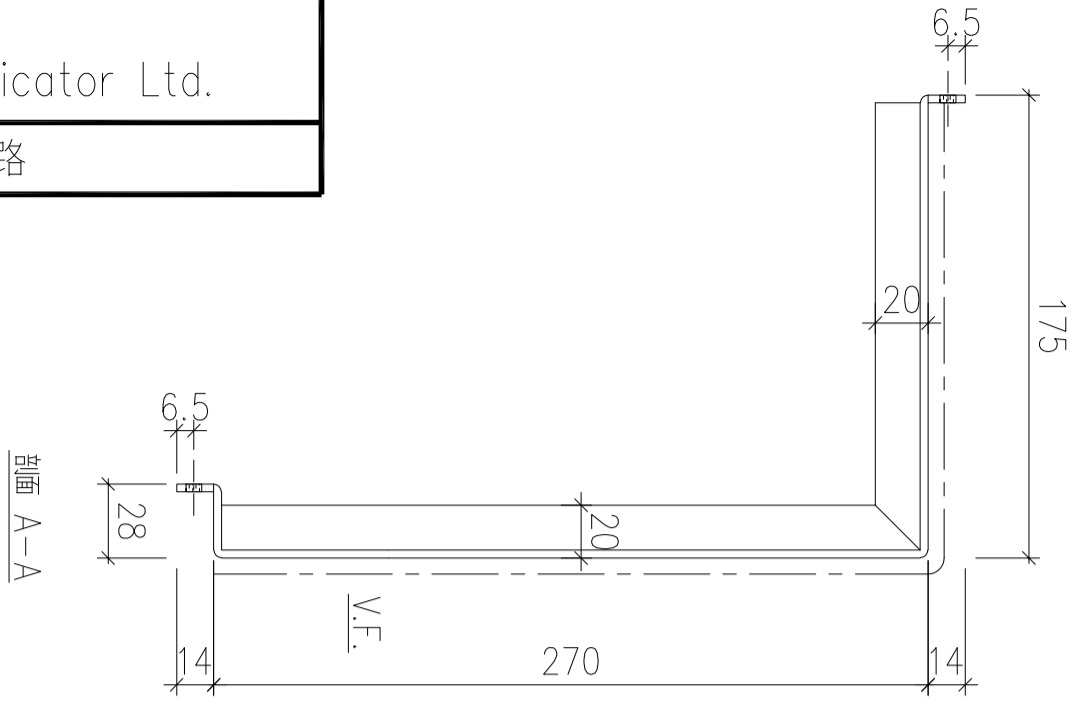

| 序號 | 物料編號 | 數量 | 安裝位置 | 樓層 |
|----|-------------|----|------|----------------|
| 01 | T5-ALC-AP48 | 1 | 見派位圖 | T5 FLAT D 11/F |

| | | | | | | |
|----|-------------------------|----|-----|-----------|----|---------------|
| 名稱 | 天花鋁板加工圖 | 制圖 | LHR | 2022.2.19 | 修改 | A |
| 材料 | 3mm厚鋁板 (3003H14) | 復核 | - | - | 日期 | 2022.5.25 |
| 顏色 | EC-DG-D334232-ZD1(閃粉古銅) | 批准 | | | 圖號 | J853-ALC-AP24 |

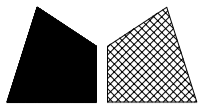

美特鋁質 有限公司
MIDI Aluminium Fabricator Ltd.



工程號

J853

地盤


錦上路

送地盤

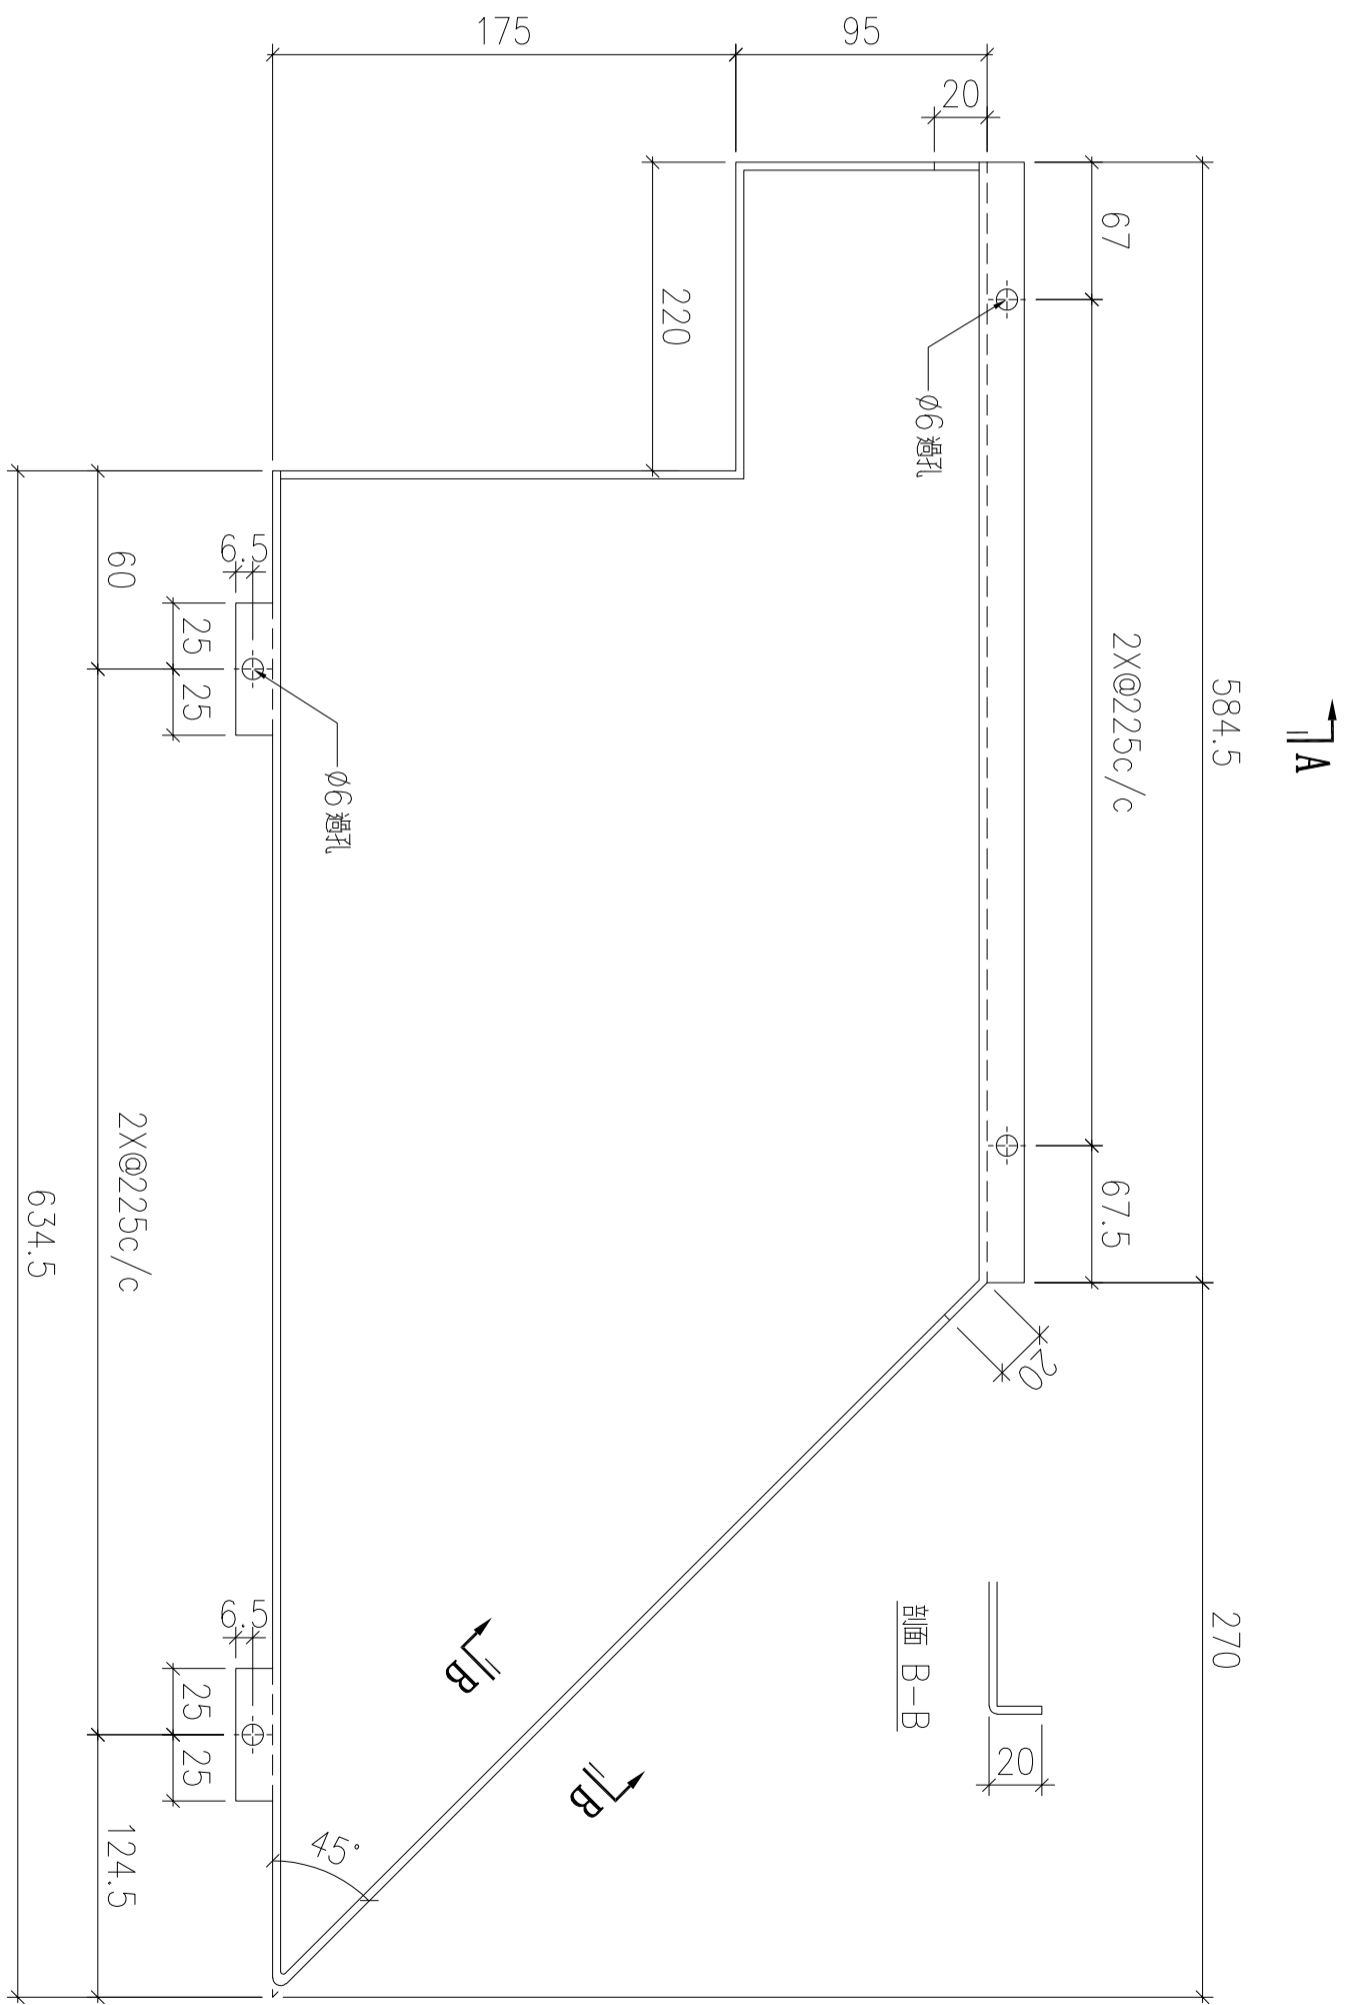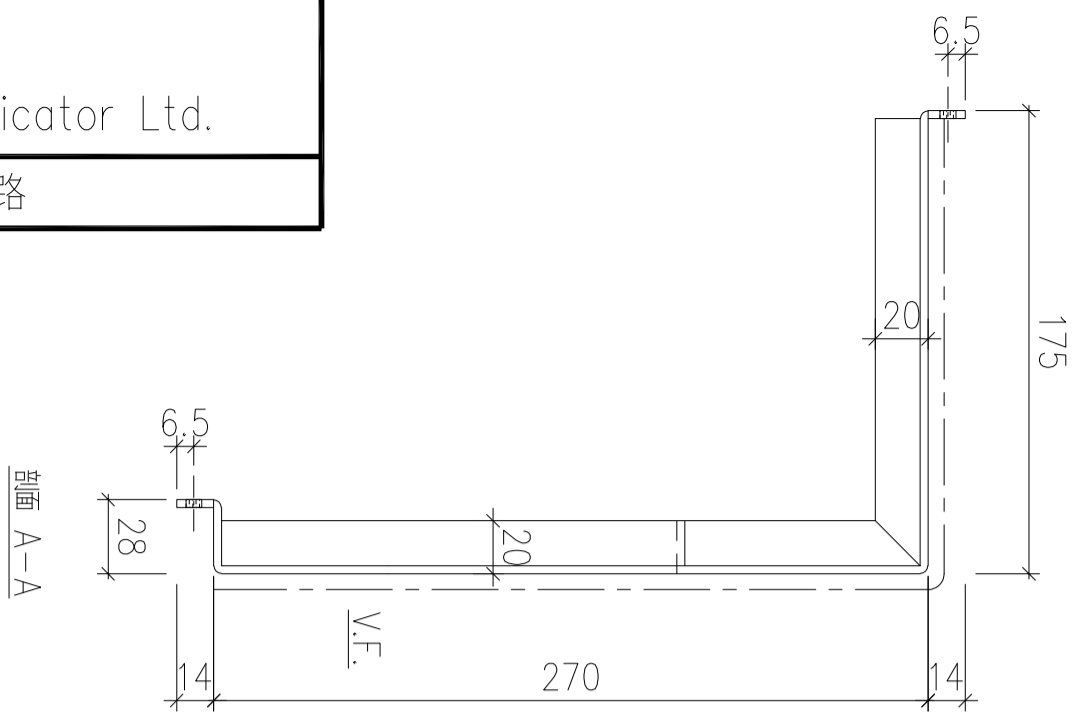

| 序號 | 物料編號 | 數量 | 安裝位置 | 樓層 |
|----|-------------|----|------|----------------|
| 01 | T5-ALC-AP54 | 1 | 見派位圖 | T5 FLAT E 26/F |

| | | | | | | | | |
|----|-------------------------|----|-----|-----------|----|---------------|-----------|----------|
| 名稱 | 天花鋁板加工圖 | 制圖 | LHR | 2022.2.19 | 修改 | A | B | C |
| 材料 | 3mm厚鋁板 (3003H14) | 復核 | - | - | 日期 | 2022.3.23 | 2022.5.25 | 2022.8.2 |
| 顏色 | EC-DG-D334232-ZD1(閃粉古銅) | 批準 | | | 圖號 | J853-ALC-AP25 | | |

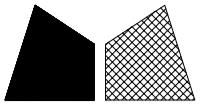

美特鋁質 有限公司
MIDI Aluminium Fabricator Ltd.


工程號

J853

地盤


錦上路

送地盤

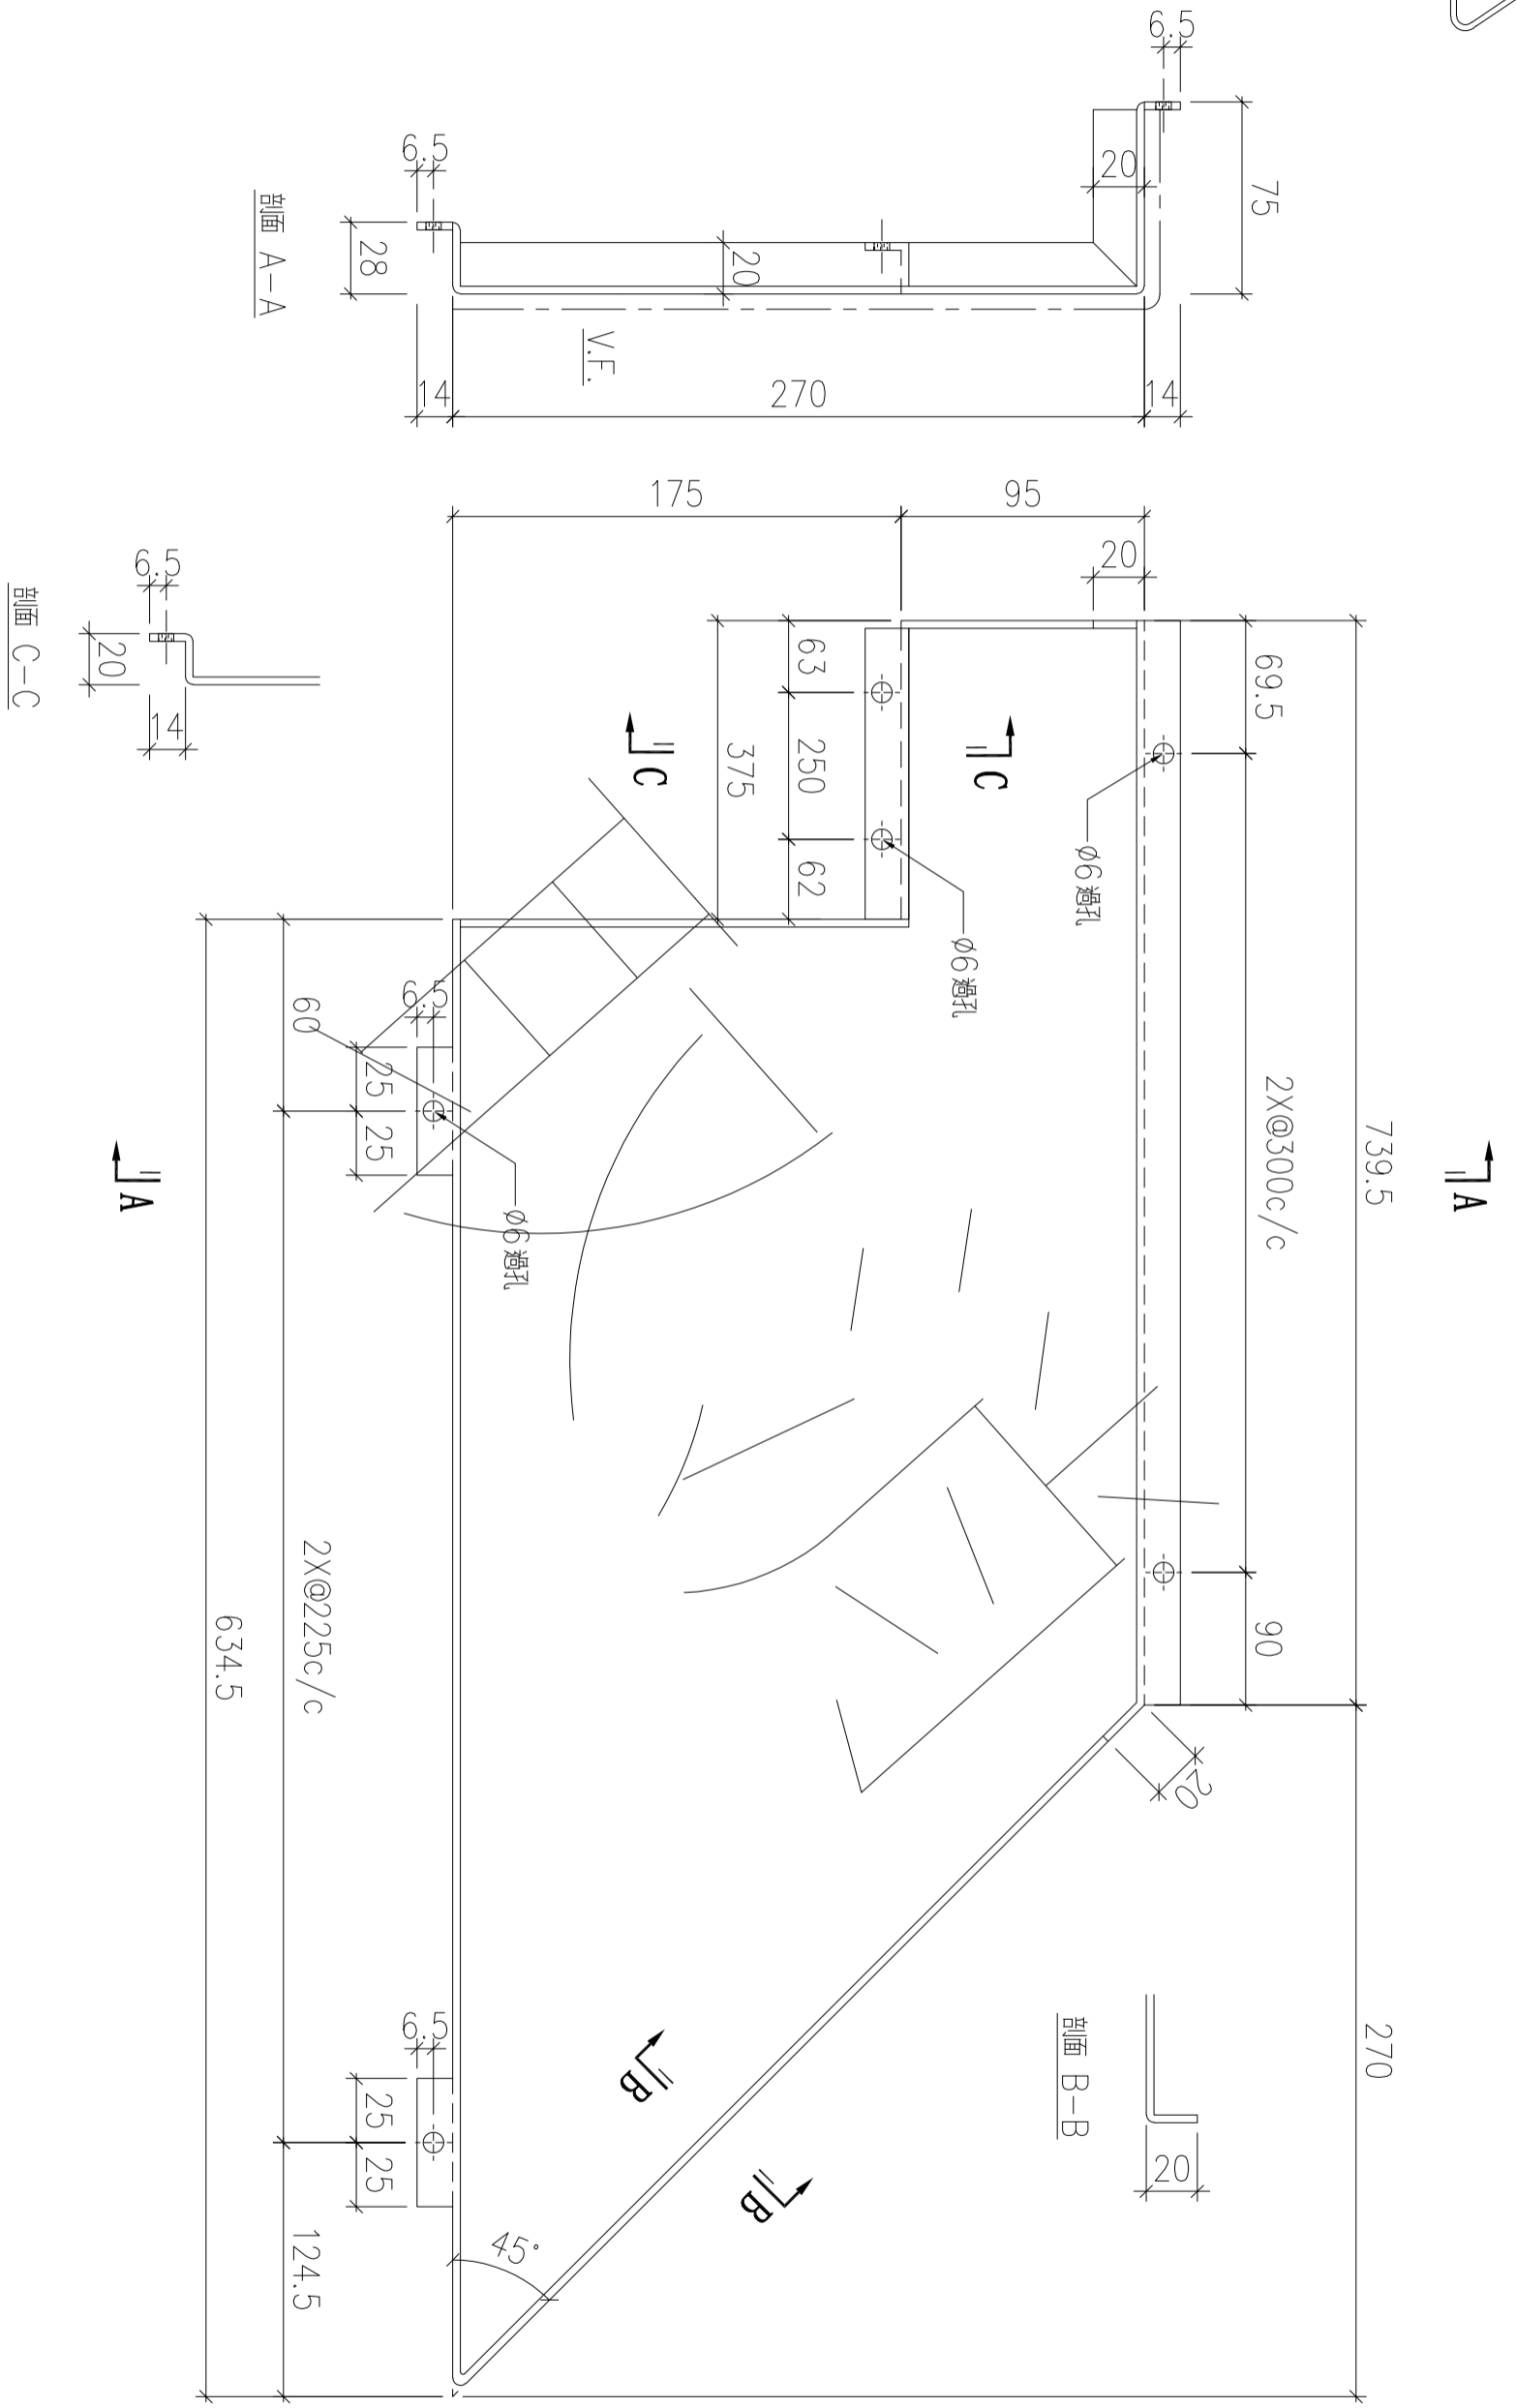

| 序號 | 物料編號 | 數量 | 安裝位置 | 樓層 |
|----|-------------|----|------|----------------|
| 01 | T5-ALC-AP57 | 1 | 見派位圖 | T5 FLAT E 11/F |

| | | | | | | | |
|----|-------------------------|----|-----|-----------|----|---------------|-----------|
| 名稱 | 天花鋁板加工圖 | 制圖 | LHR | 2022.2.19 | 修改 | A | B |
| 材料 | 3mm厚鋁板 (3003H14) | 復核 | - | - | 日期 | 2022.3.23 | 2022.5.25 |
| 顏色 | EC-DG-D334232-ZD1(閃粉古銅) | 批準 | | | 圖號 | J853-ALC-AP26 | |



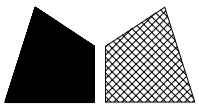


工程號

J853


地盤

錦上路

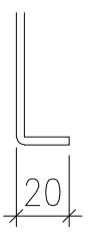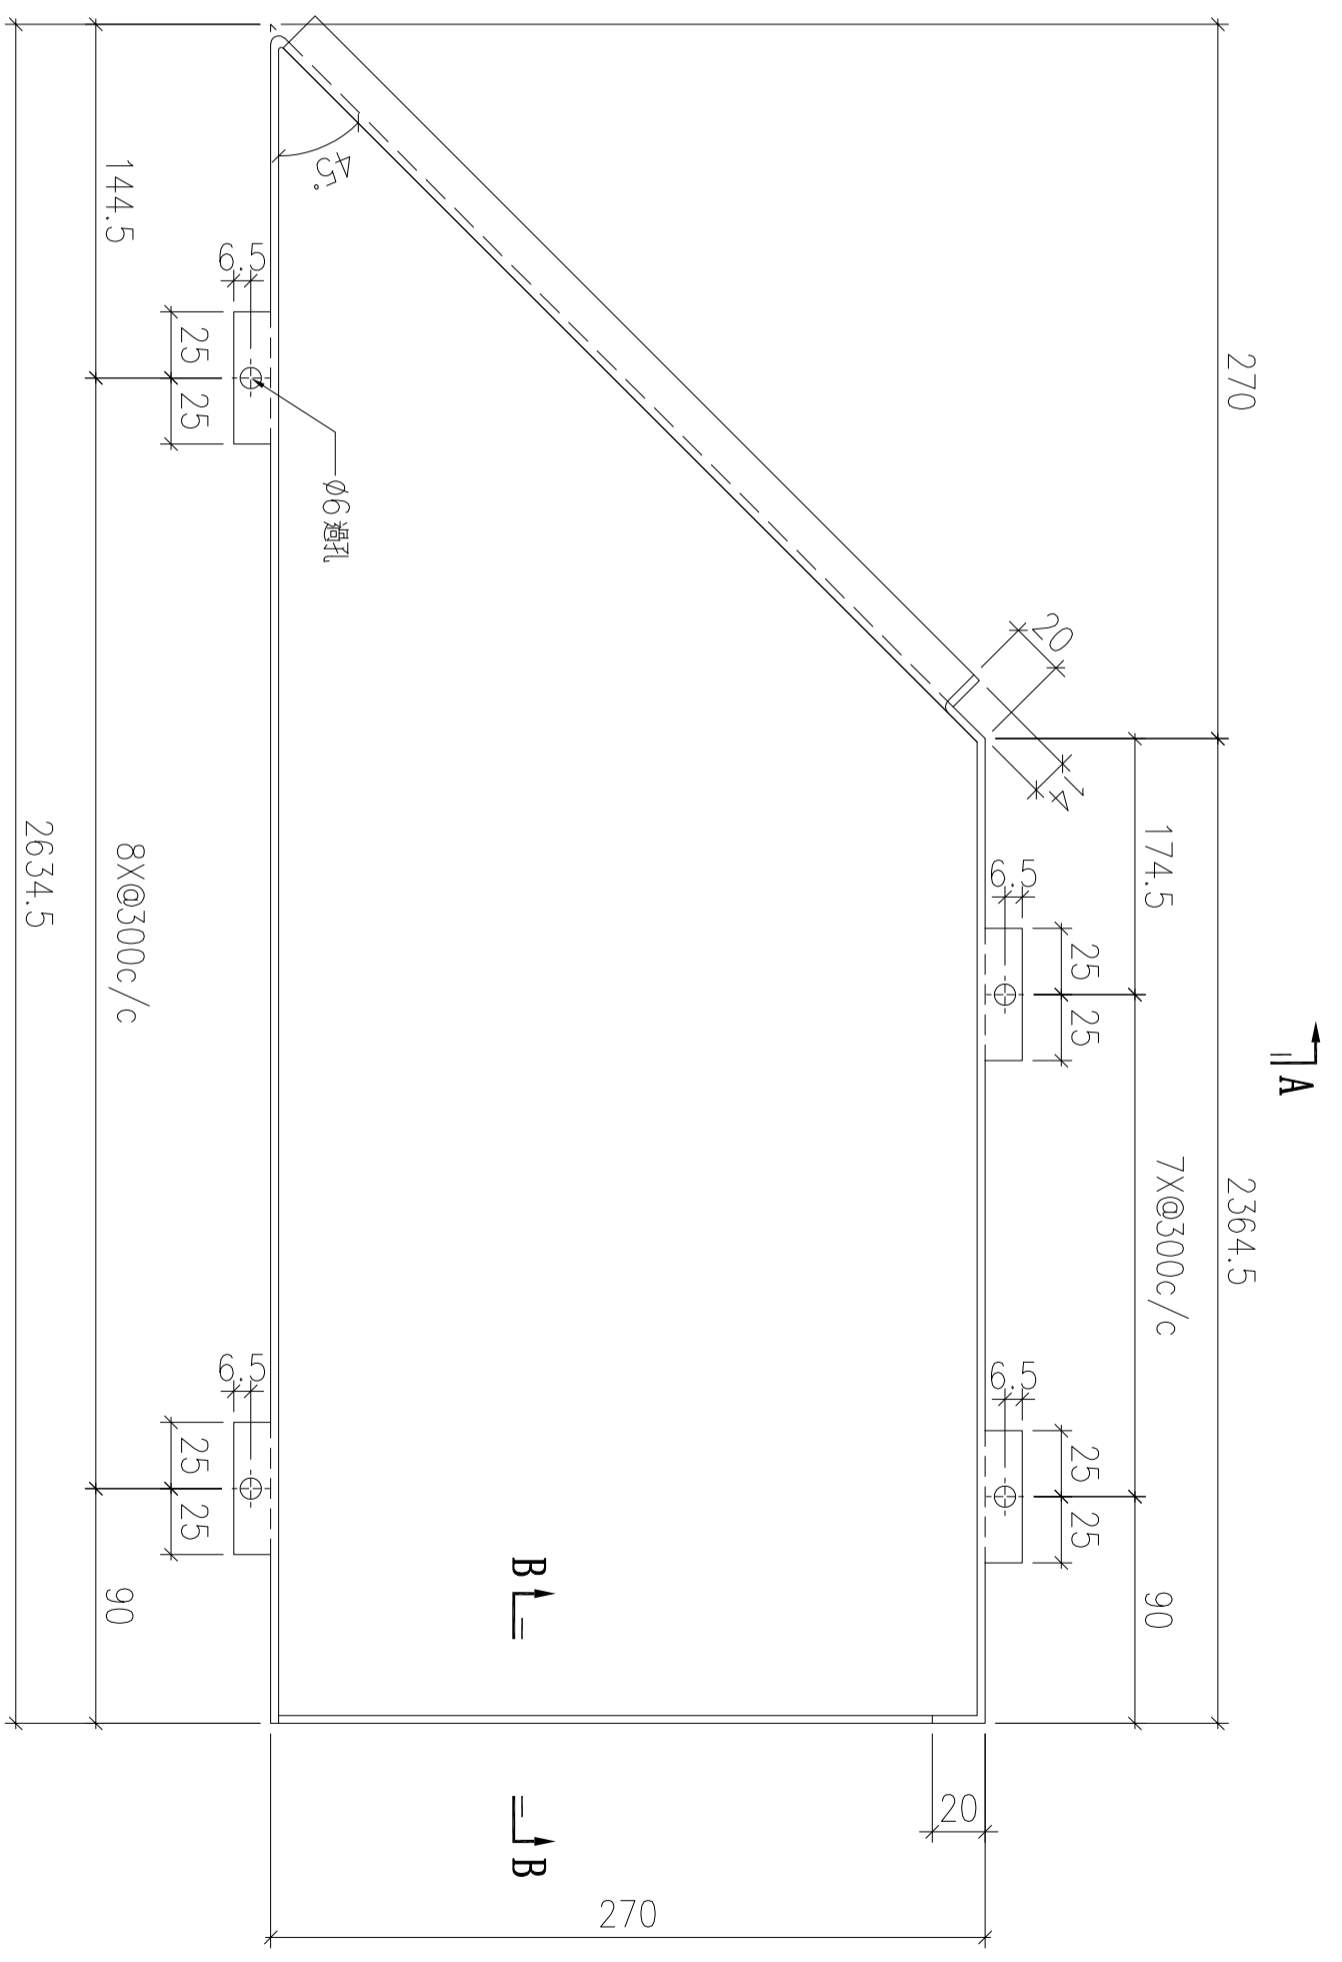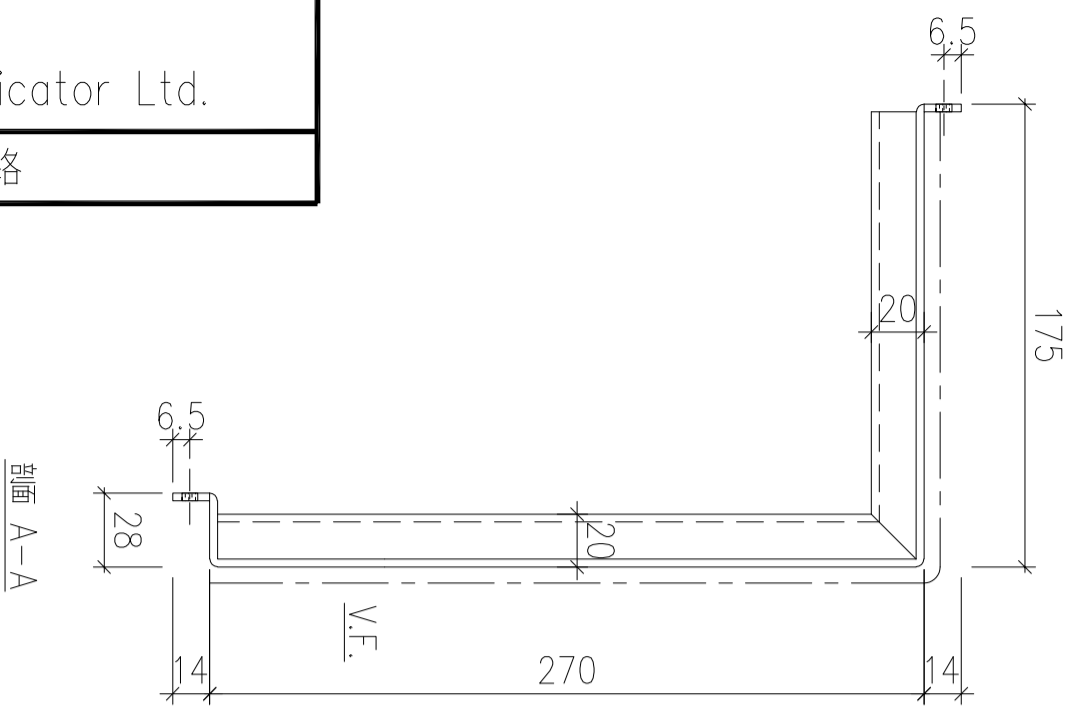



| 序號 | 物料編號 | 數量 | 安裝位置 | 樓層 |
|----|-------------|----|------|---------------------|
| 01 | T5-ALC-AP59 | 12 | 見派位圖 | T5 FLAT E&F 12~26/F |
| 02 | T6-ALC-AP37 | 13 | 見派位圖 | T6 FLAT C&D 11~26/F |

| | | | | | | | | |
|----|-------------------------|----|-----|-----------|----|---------------|-----------|--|
| 名稱 | 天花鋁板加工圖 | 制圖 | LHR | 2022.2.19 | 修改 | A | B | |
| 材料 | 3mm厚鋁板 (3003H14) | 復核 | - | - | 日期 | 2022.3.20 | 2022.7.31 | |
| 顏色 | EC-DG-D334232-ZD1(閃粉古銅) | 批準 | | | 圖號 | J853-ALC-AP27 | | |

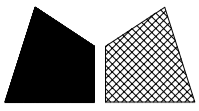


美特鋁質 有限公司
MIDI Aluminium Fabricator Ltd.

| | | | |
|-----|------|----|-----|
| 工程號 | J853 | 地盤 | 錦上路 |
|-----|------|----|-----|

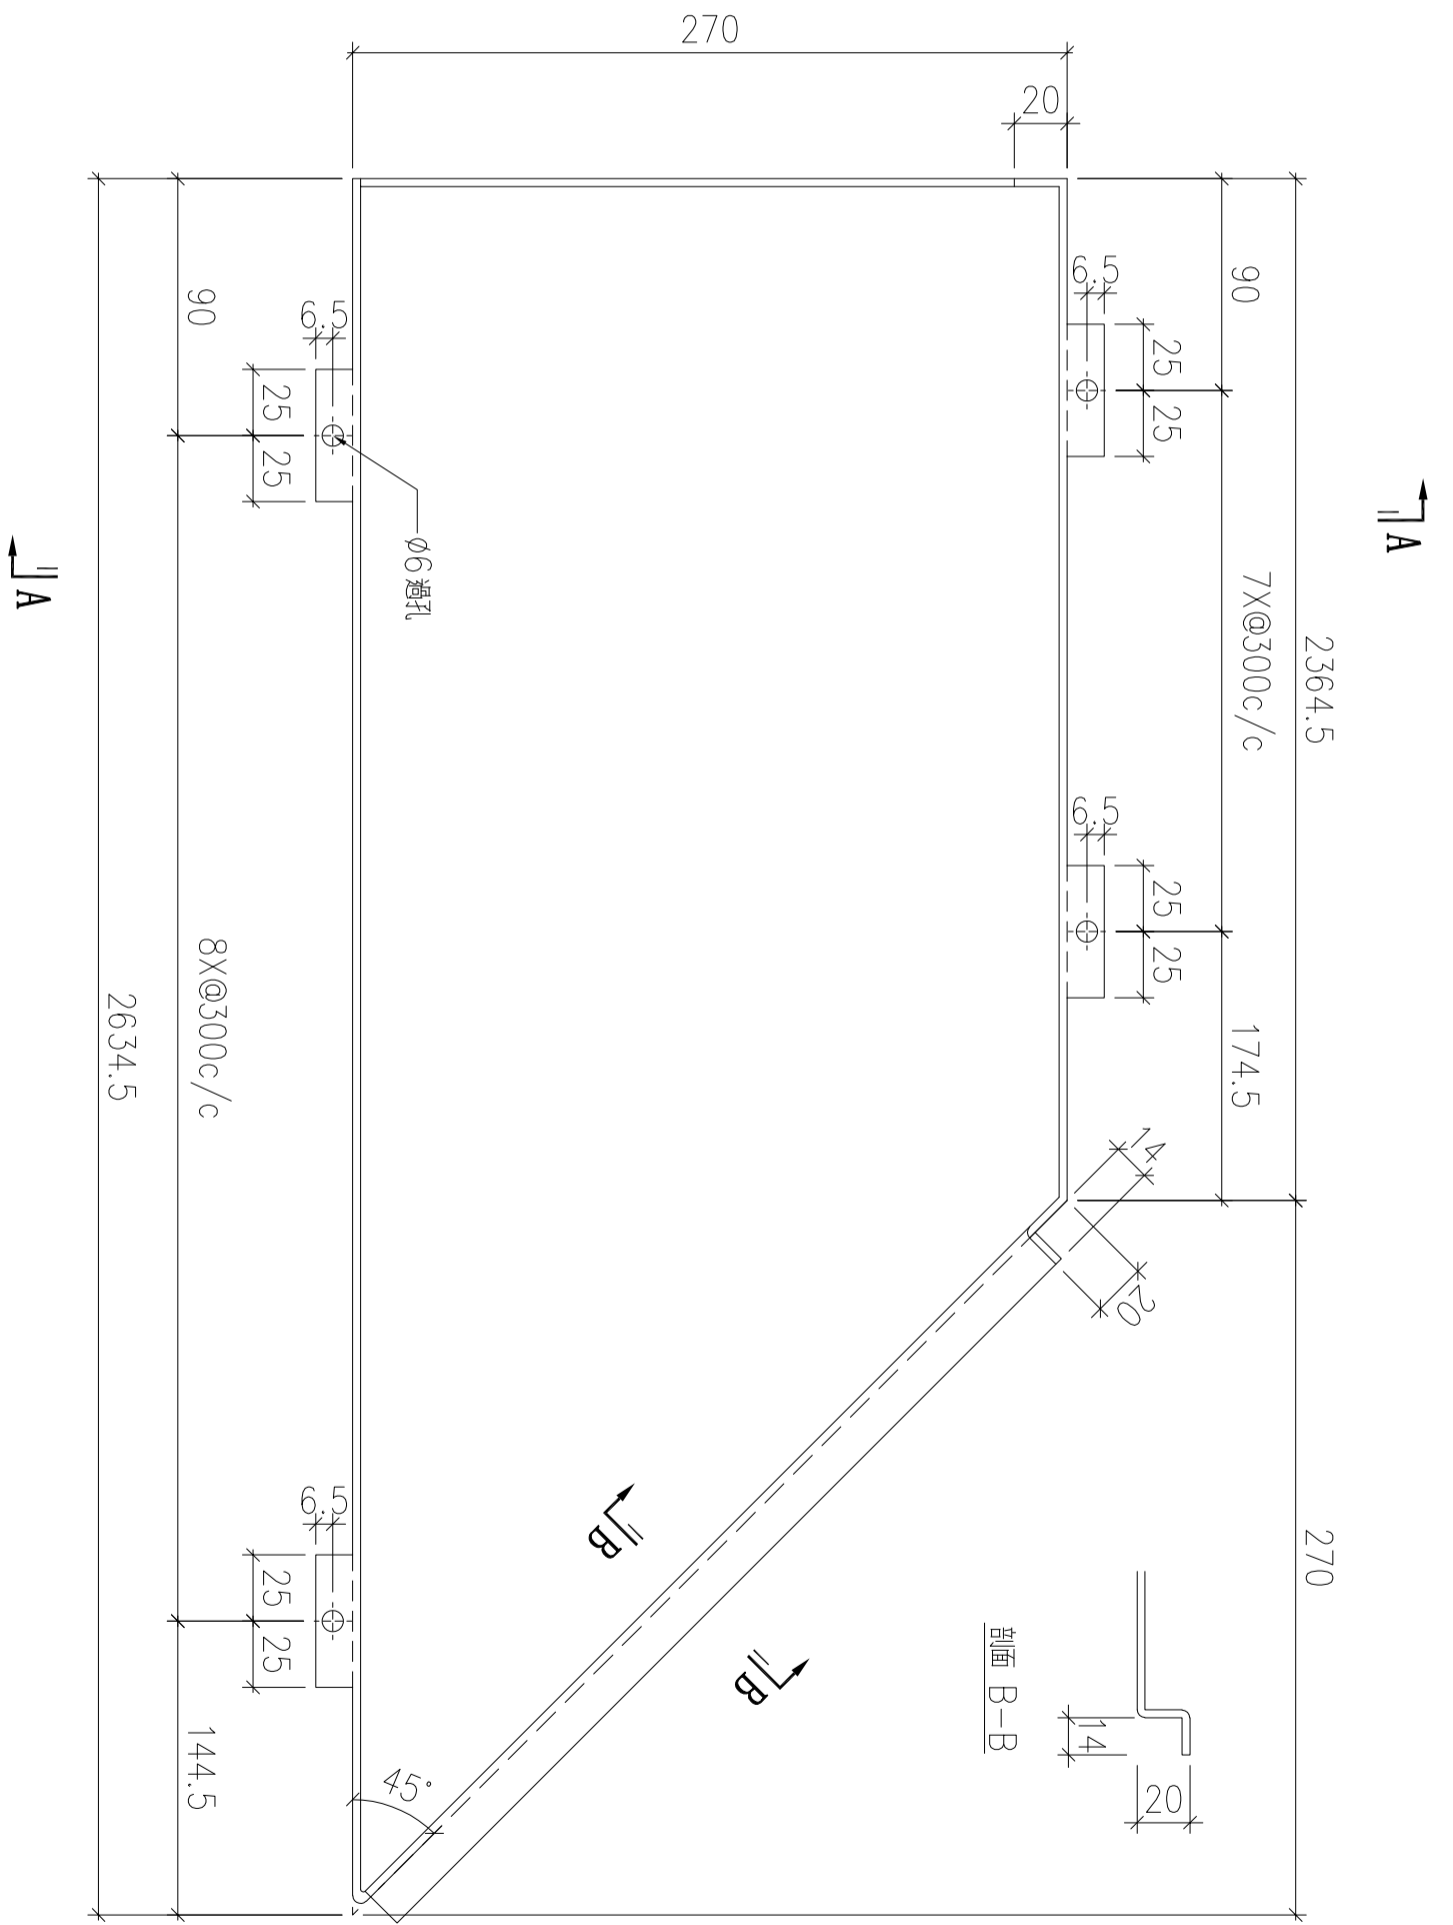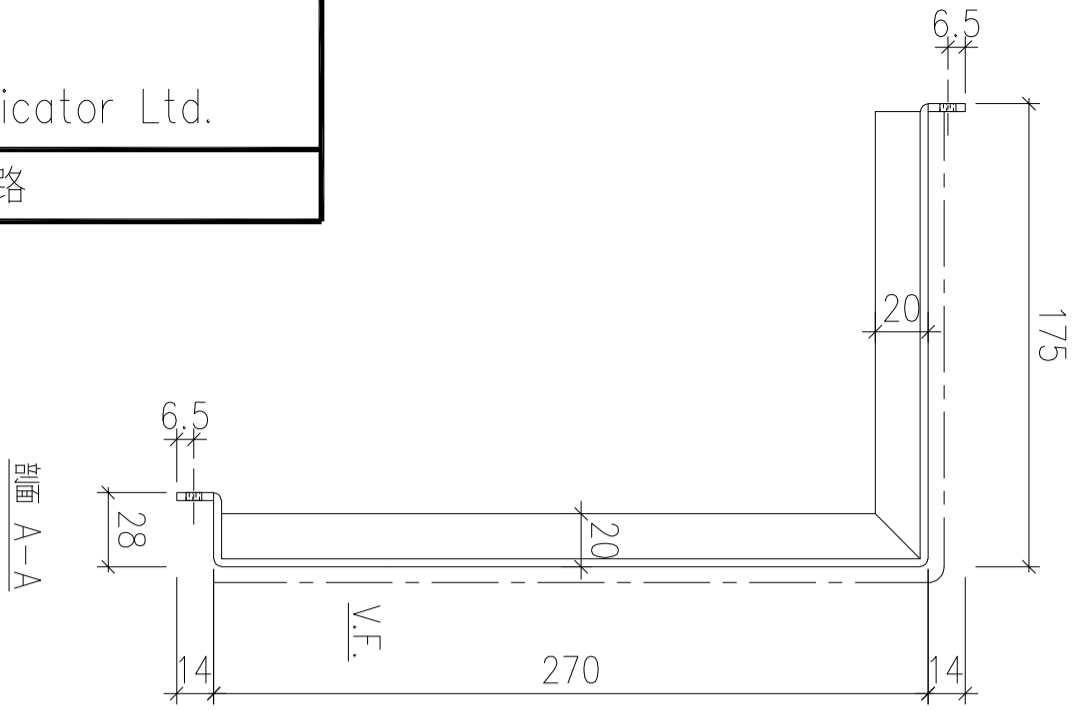

| 序號 | 物料編號 | 數量 | 安裝位置 | 樓層 |
|----|-------------|----|------|---------------------|
| 01 | T5-ALC-AP60 | 12 | 見派位圖 | T5 FLAT E&F 12~26/F |
| 02 | T6-ALC-AP38 | 13 | 見派位圖 | T6 FLAT C&D 11~26/F |

| | | | | | | | |
|----|-------------------------|----|-----|-----------|----|---------------|-----------|
| 名稱 | 天花鋁板加工圖 | 制圖 | LHR | 2022.2.19 | 修改 | A | B |
| 材料 | 3mm厚鋁板 (3003H14) | 復核 | - | - | 日期 | 2022.3.20 | 2022.7.31 |
| 顏色 | EC-DG-D334232-ZD1(閃粉古銅) | 批準 | | | 圖號 | J853-ALC-AP28 | |

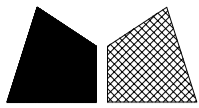

美特鋁質 有限公司
MIDI Aluminium Fabricator Ltd.


工程號

J853

地盤


錦上路

送地盤

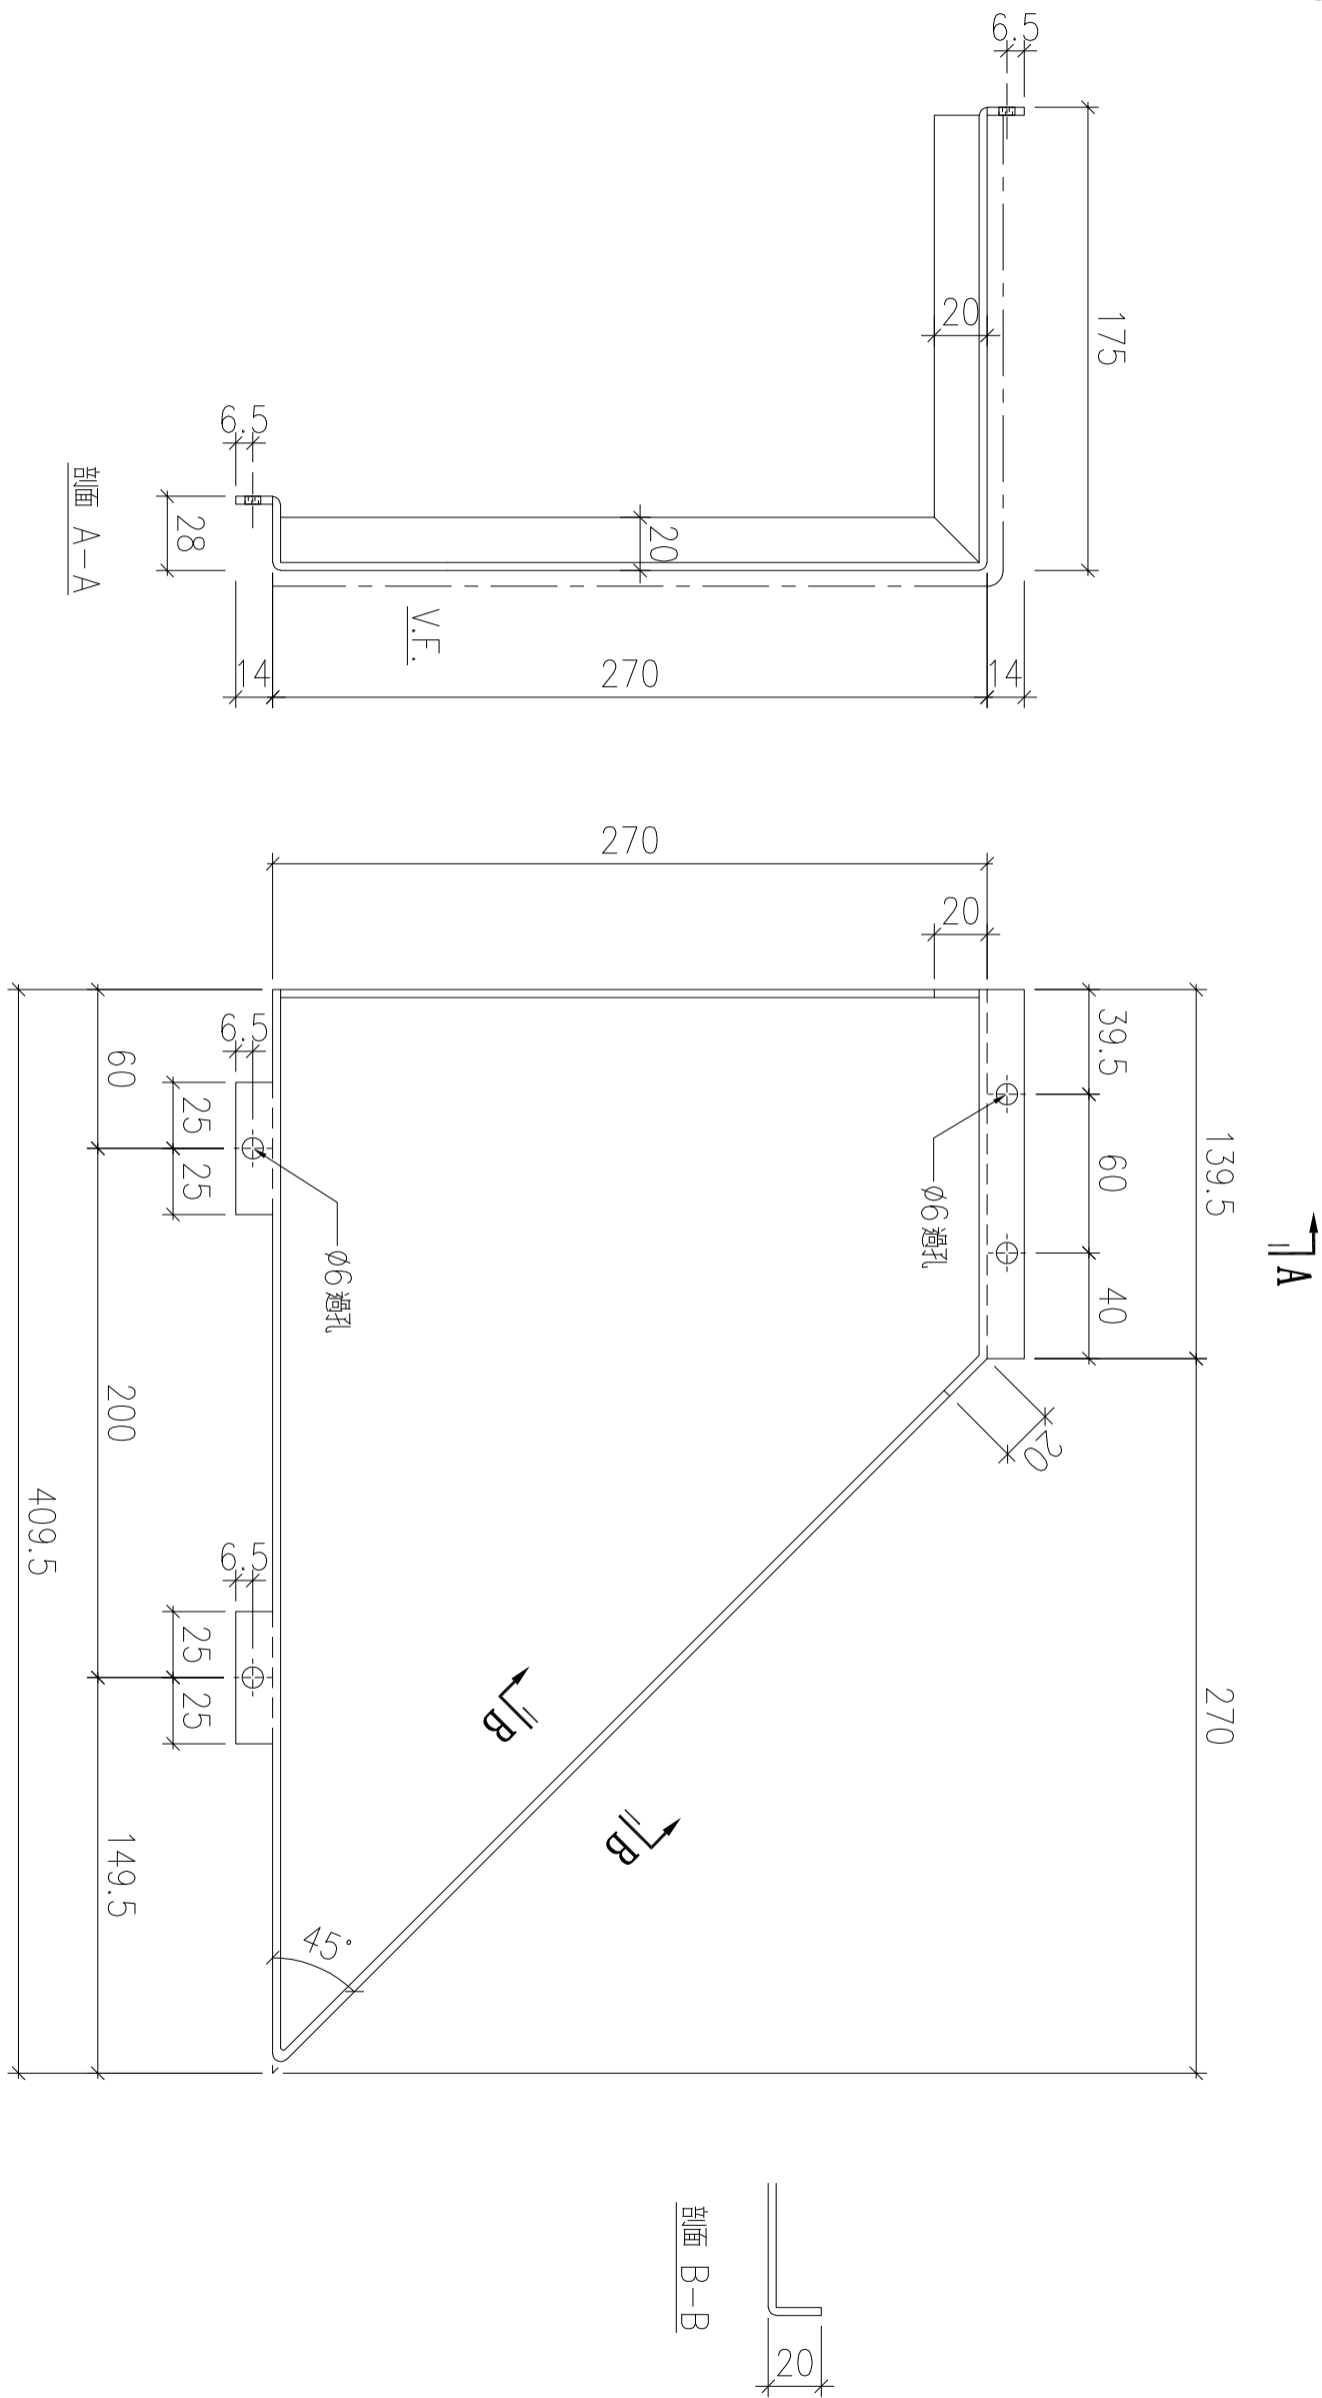

| | | | | |
|----|-------------|----|------|---------------------|
| 序號 | 物料編號 | 數量 | 安裝位置 | 樓層 |
| 01 | T5-ALC-AP61 | 12 | 見派位圖 | T5 FLAT E&F 12~26/F |

| | | | | | | | | |
|----|-------------------------|----|-----|-----------|----|---------------|-----------|-----------|
| 名稱 | 天花鋁板加工圖 | 制圖 | LHR | 2022.2.19 | 修改 | A | B | C |
| 材料 | 3mm厚鋁板 (3003H14) | 復核 | - | - | 日期 | 2022.3.20 | 2022.5.25 | 2022.7.31 |
| 顏色 | EC-DG-D334232-ZD1(閃粉古銅) | 批準 | | | 圖號 | J853-ALC-AP29 | | |

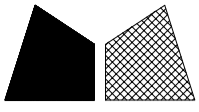

美特鋁質 有限公司
MIDI Aluminium Fabricator Ltd.




工程號

J853

地盤


錦上路

送地盤

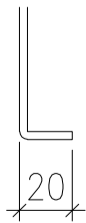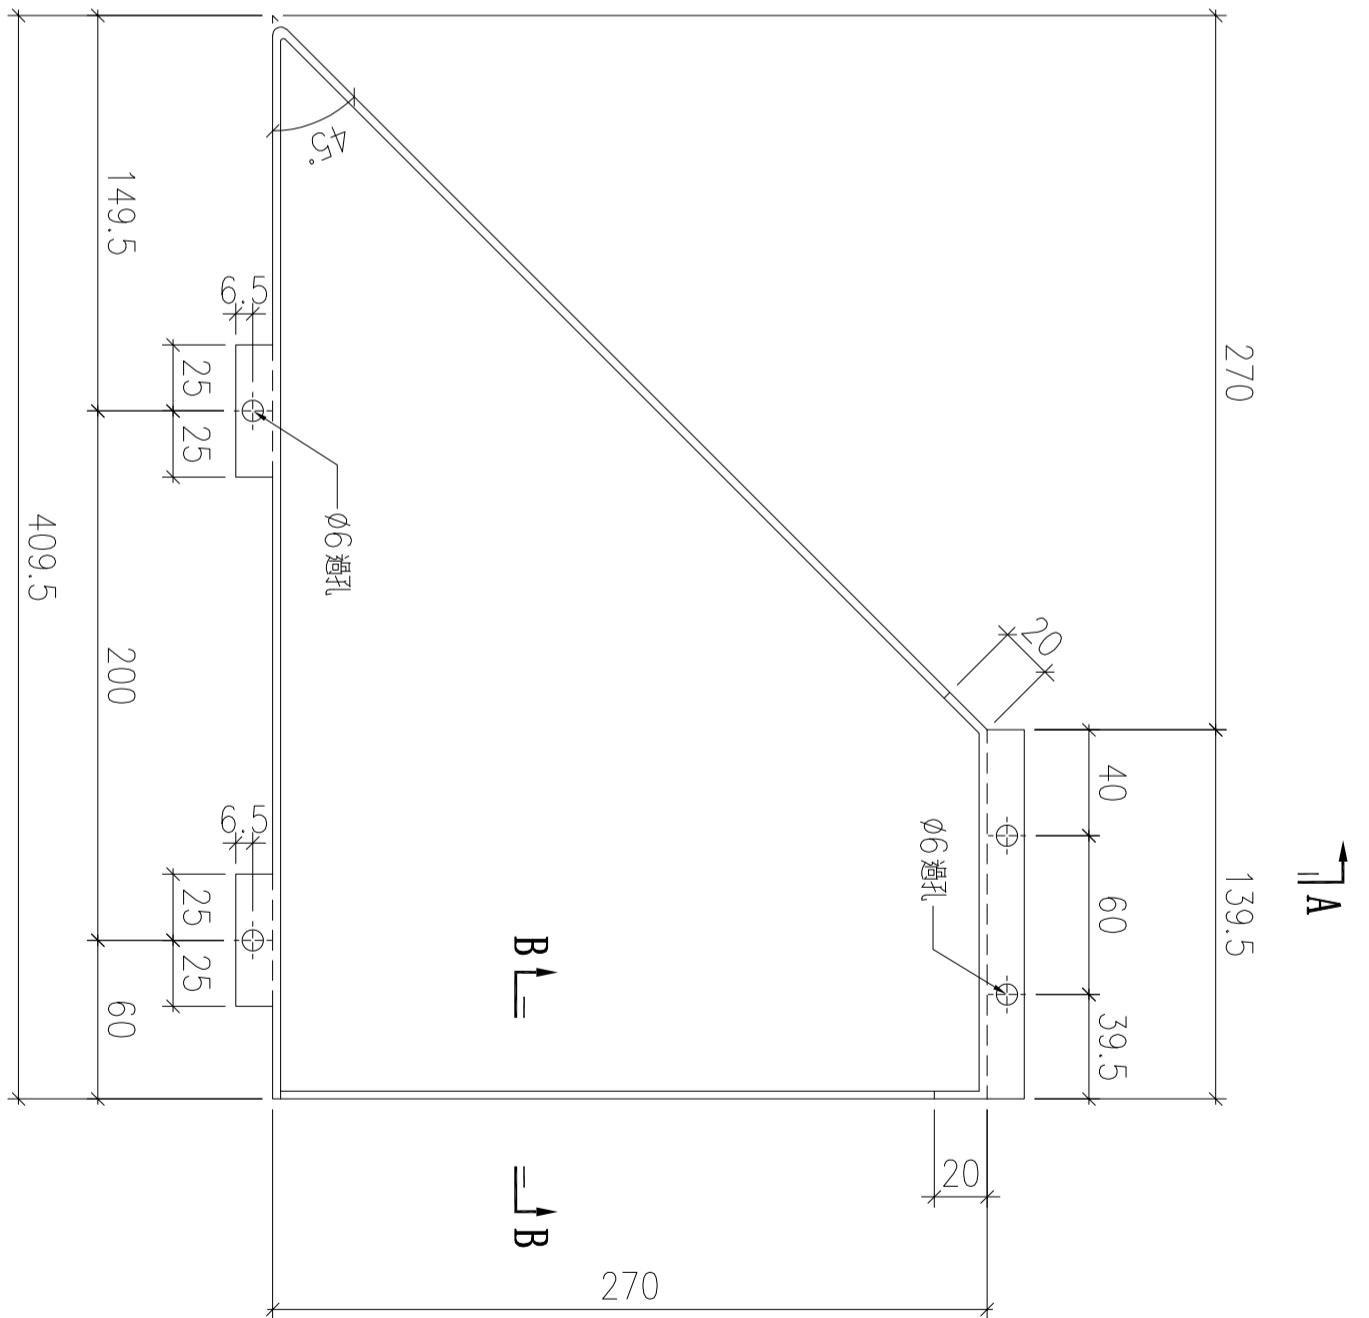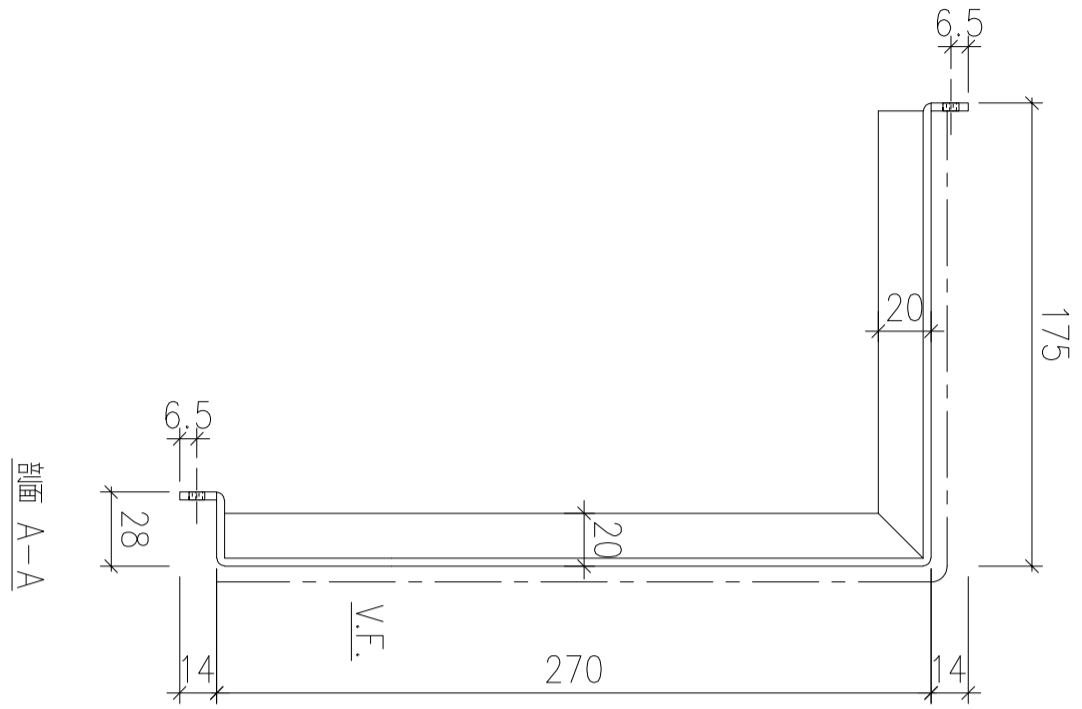

| | | | | |
|----|-------------|----|------|---------------------|
| 序號 | 物料編號 | 數量 | 安裝位置 | 樓層 |
| 01 | T5-ALC-AP62 | 12 | 見派位圖 | T5 FLAT E&F 12~26/F |




| | | | | | | | | |
|----|-------------------------|----|-----|-----------|----|---------------|-----------|-----------|
| 名稱 | 天花鋁板加工圖 | 制圖 | LHR | 2022.2.19 | 修改 | A | B | C |
| 材料 | 3mm厚鋁板 (3003H14) | 復核 | - | - | 日期 | 2022.3.20 | 2022.5.25 | 2022.7.31 |
| 顏色 | EC-DG-D334232-ZD1(閃粉古銅) | 批準 | | | 圖號 | J853-ALC-AP30 | | |

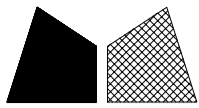

美特鋁質 有限公司
MIDI Aluminium Fabricator Ltd.


| | | | |
|-----|------|----|-----|
| 工程號 | J853 | 地盤 | 錦上路 |
|-----|------|----|-----|

送地盤

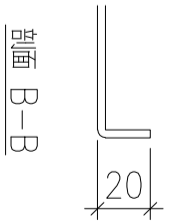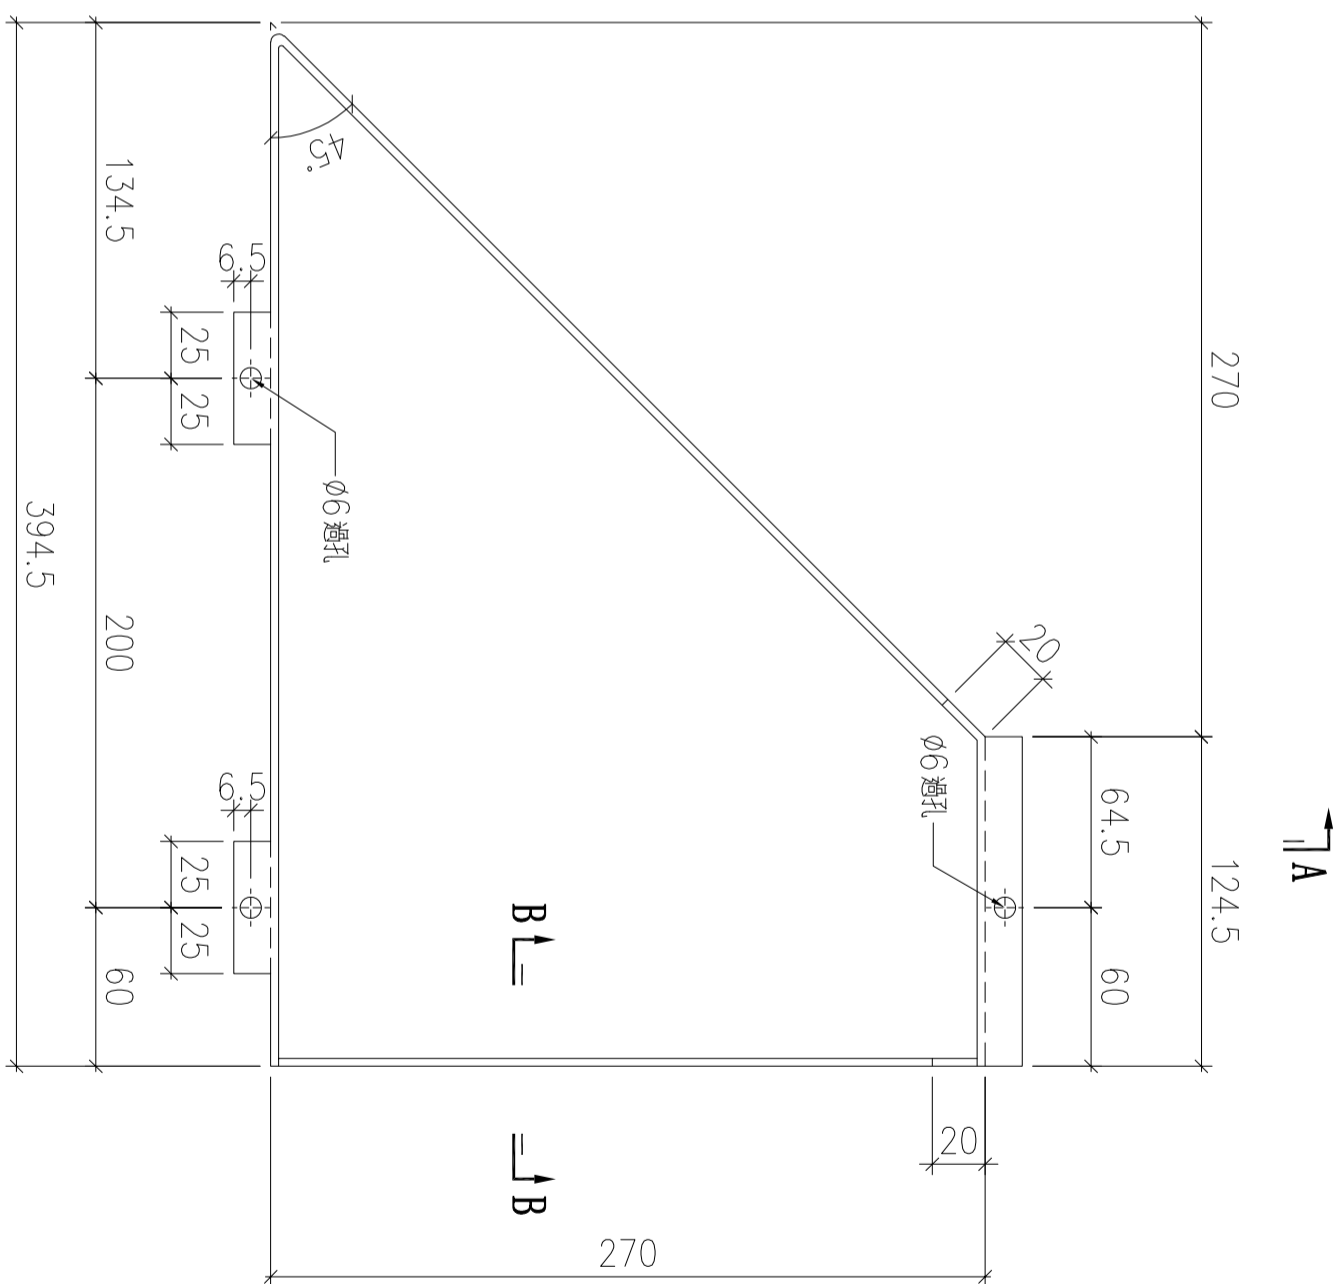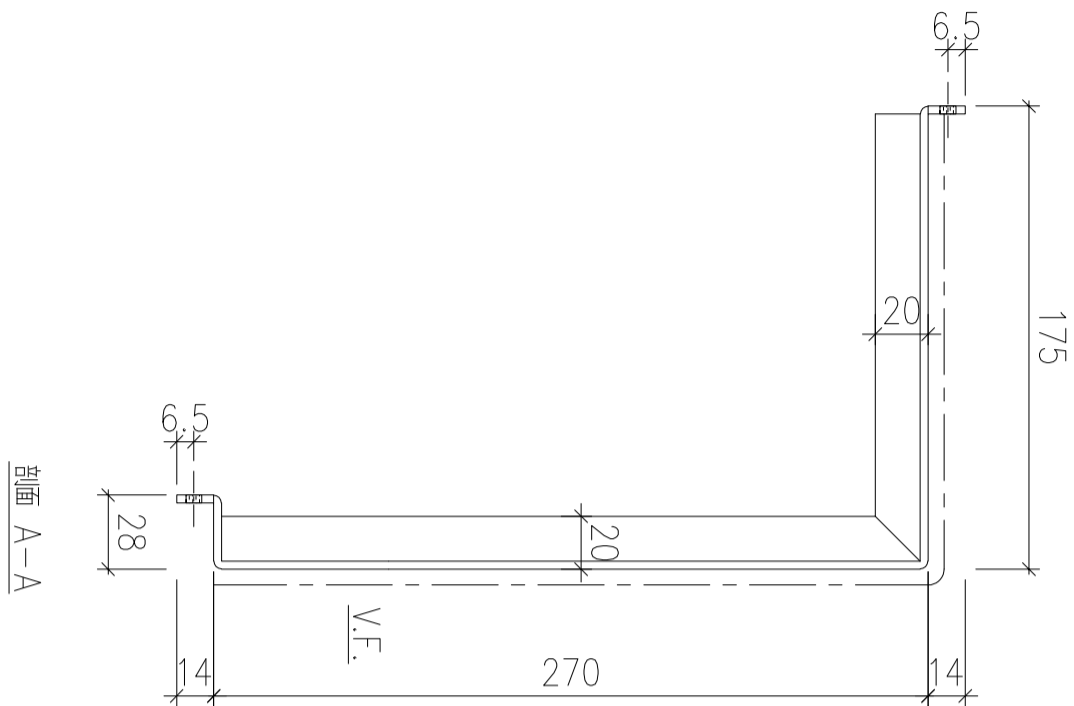

| 序號 | 物料編號 | 數量 | 安裝位置 | 樓層 |
|----|-------------|----|------|-------------------|
| 01 | T5-ALC-AP84 | 12 | 見派位圖 | T5 FLAT F 12~26/F |
| 02 | T5-ALC-AP84 | 7 | 見派位圖 | T5 FLAT F 17~23/F |

| | | | | | | | | |
|----|-------------------------|----|-----|-----------|----|---------------|-----------|-----------|
| 名稱 | 天花鋁板加工圖 | 制圖 | LHR | 2022.2.19 | 修改 | A | B | C |
| 材料 | 3mm厚鋁板 (3003H14) | 復核 | - | - | 日期 | 2022.3.20 | 2022.5.25 | 2022.7.31 |
| 顏色 | EC-DG-D334232-ZD1(閃粉古銅) | 批準 | | | 圖號 | J853-ALC-AP32 | | |

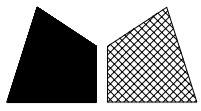

美特鋁質 有限公司
MIDI Aluminium Fabricator Ltd.


工程號

J853

地盤


錦上路

送地盤

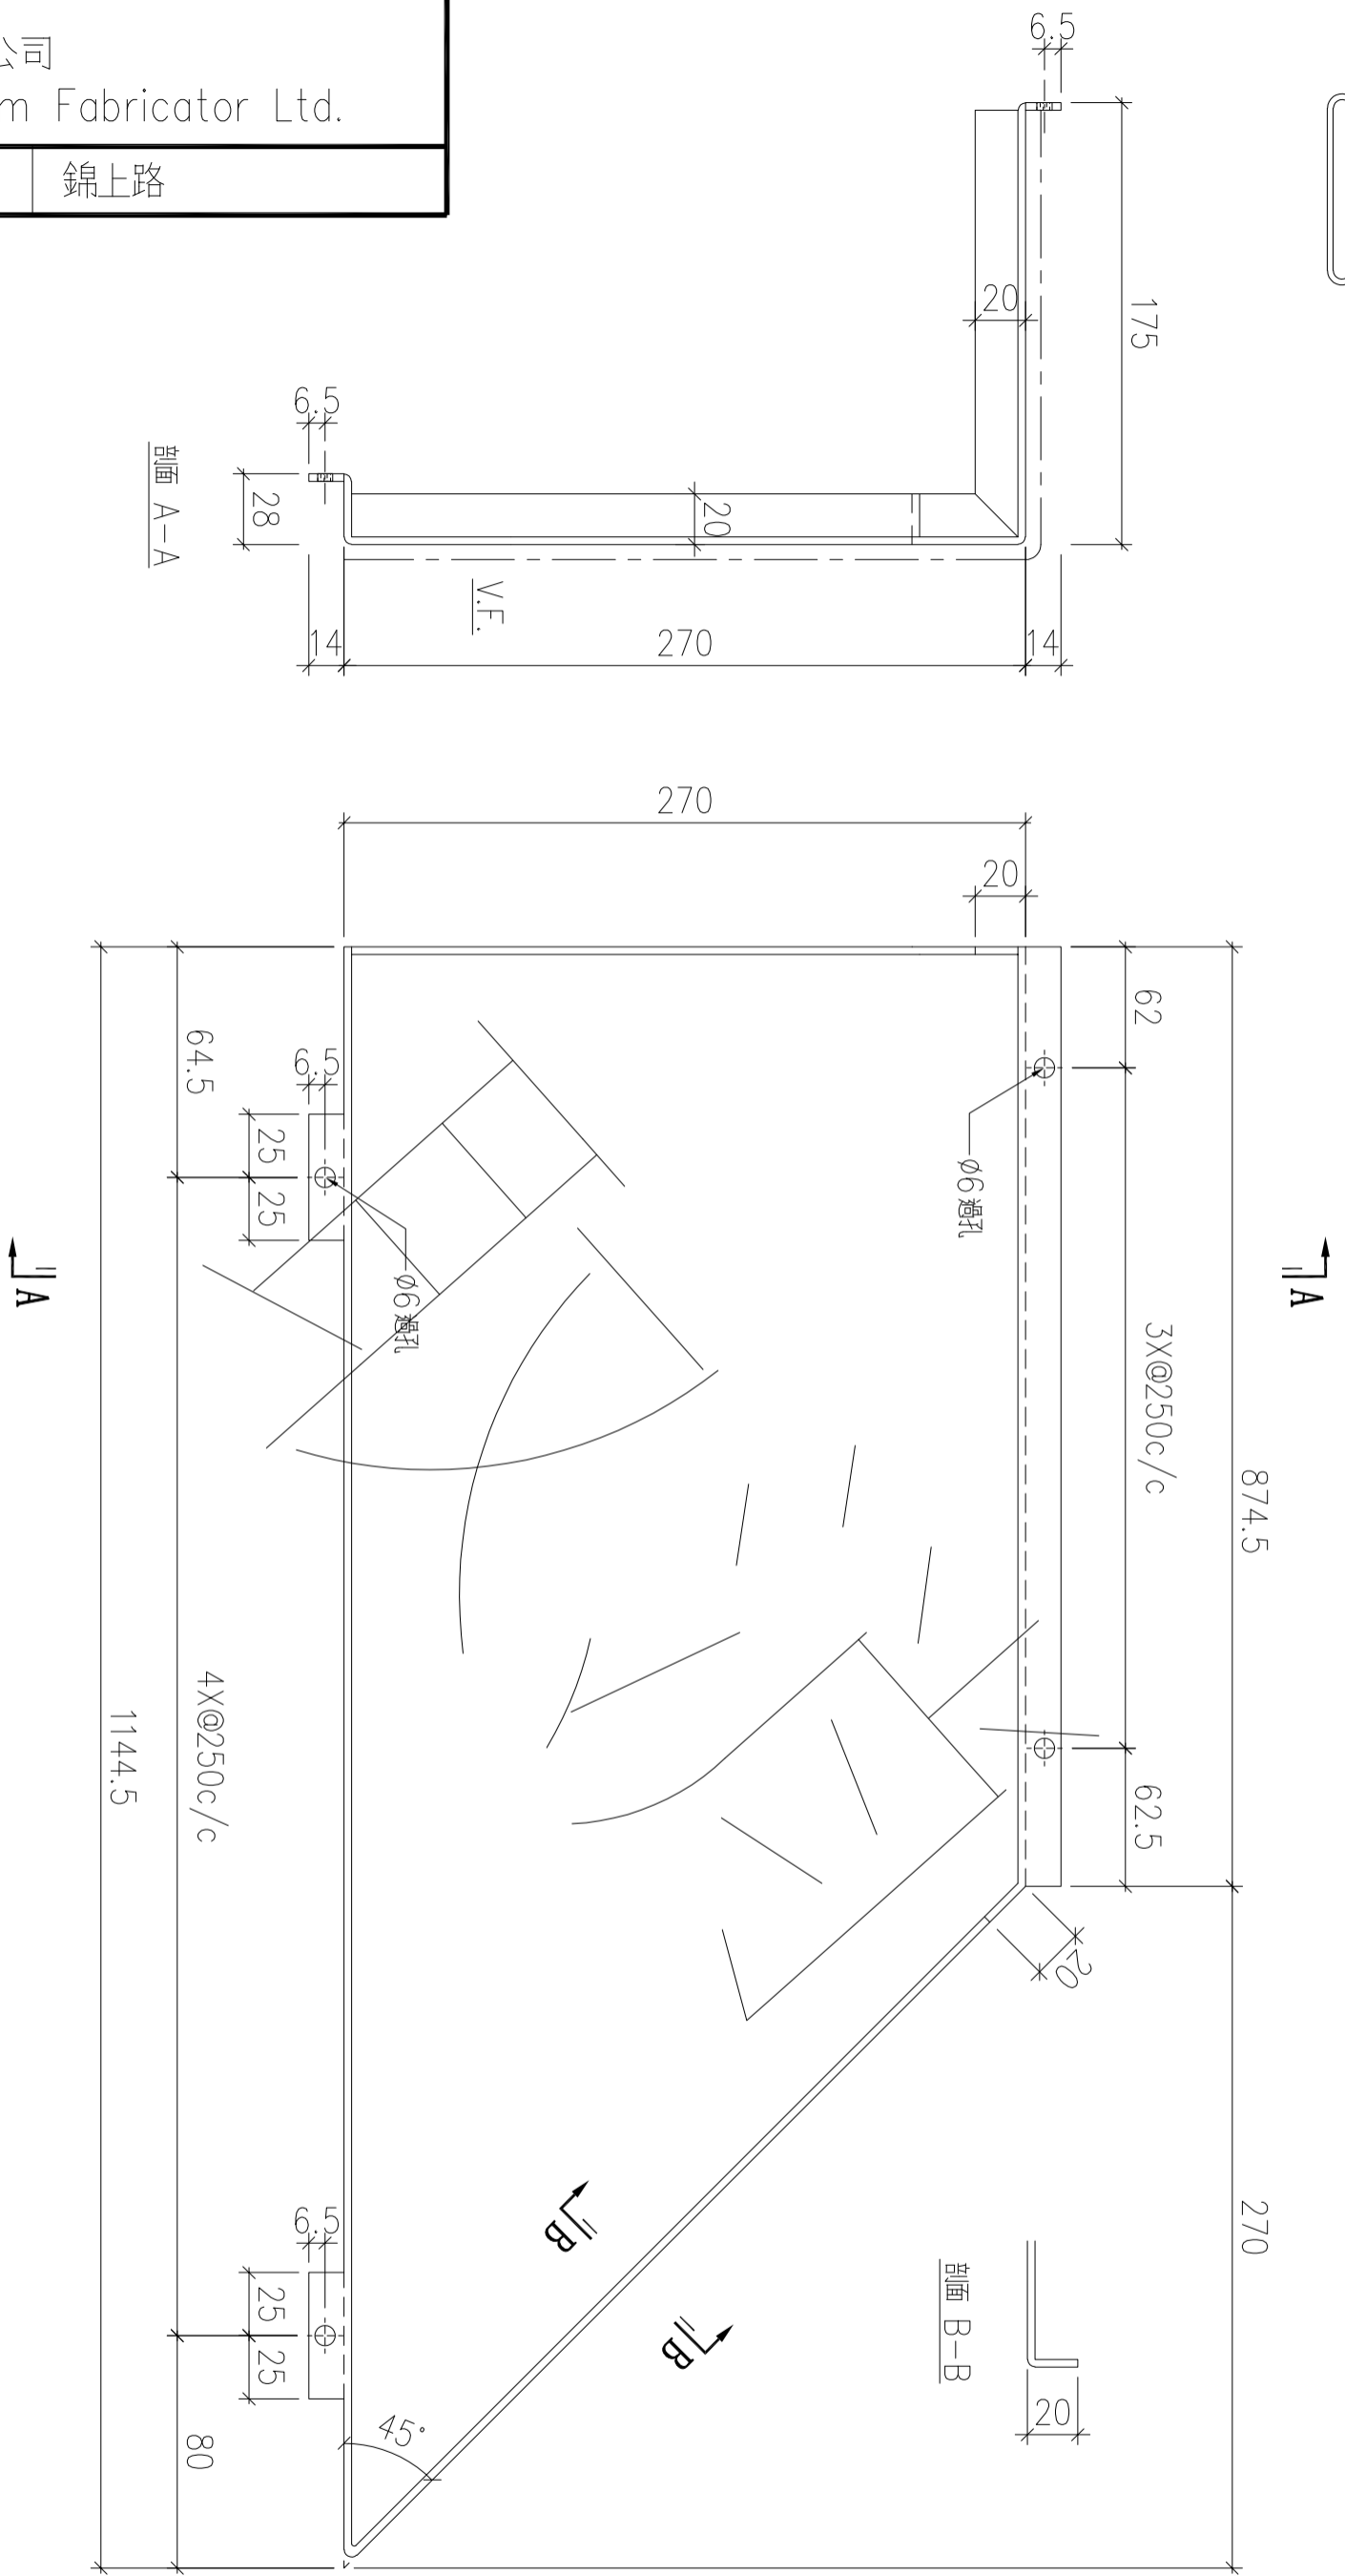

| 序號 | 物料編號 | 數量 | 安裝位置 | 樓層 |
|----|-------------|----|------|----------------|
| 01 | T5-ALC-AP87 | 1 | 見派位圖 | T5 FLAT F 11/F |

| | | | | | | |
|----|-------------------------|----|-----|-----------|----|---------------|
| 名稱 | 天花鋁板加工圖 | 制圖 | LHR | 2022.2.19 | 修改 | A |
| 材料 | 3mm厚鋁板 (3003H14) | 復核 | - | - | 日期 | 2022.5.25 |
| 顏色 | EC-DG-D334232-ZD1(閃粉古銅) | 批准 | | | 圖號 | J853-ALC-AP33 |

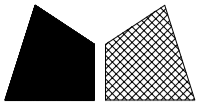

美特鋁質 有限公司
MIDI Aluminium Fabricator Ltd.



工程號

J853


地盤

錦上路

送地盤

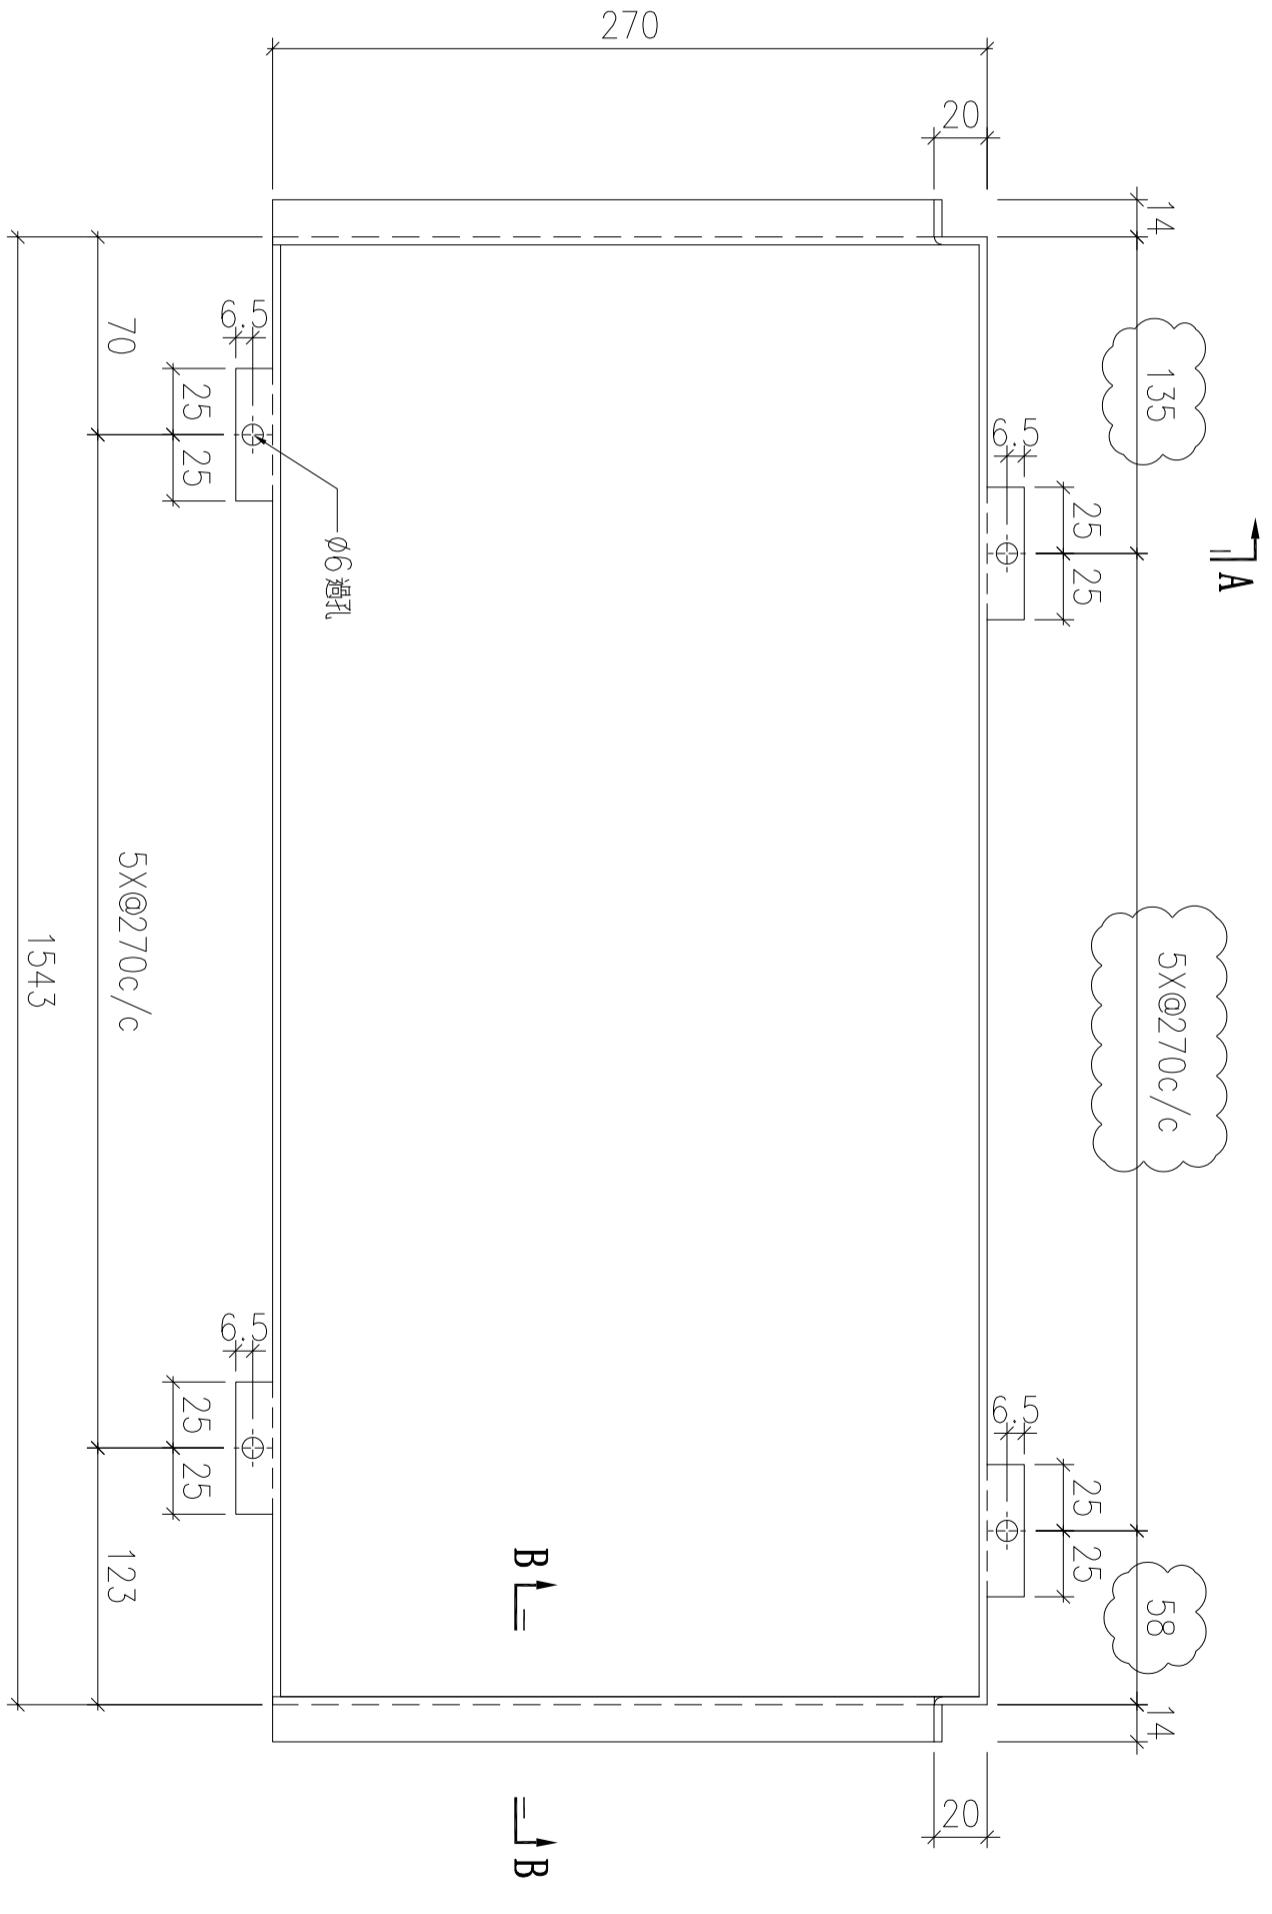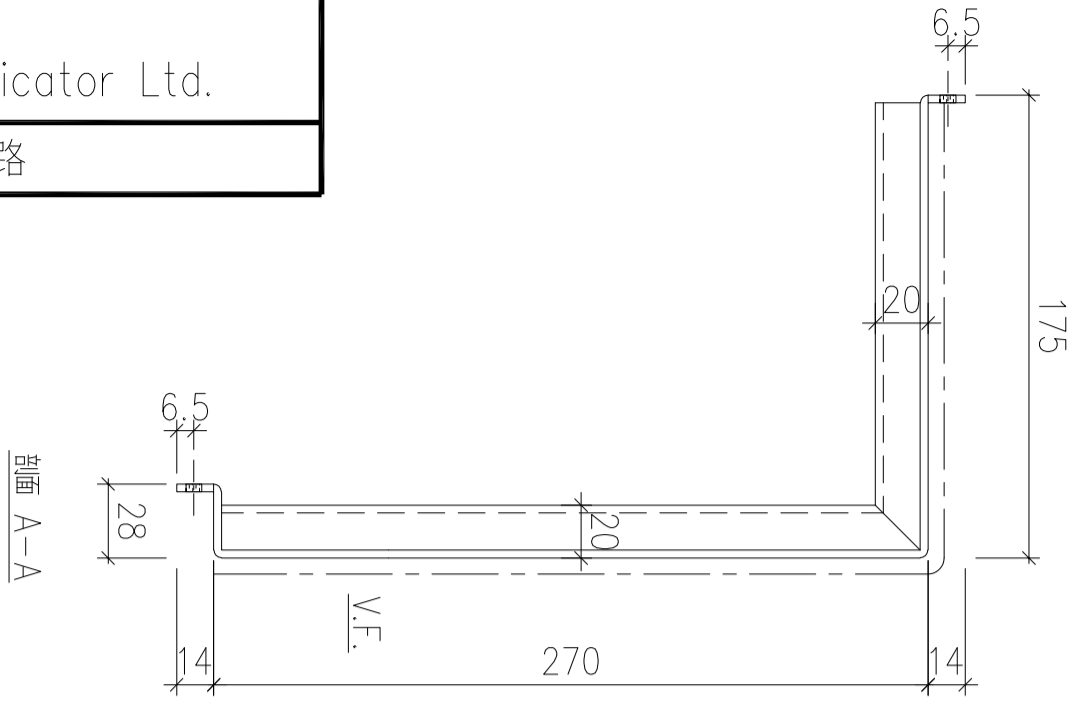


剖面 C-C

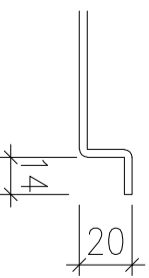

| 序號 | 物料編號 | 數量 | 安裝位置 | 樓層 |
|----|--------------|----|------|-------------------|
| 01 | T5-ALC-AP106 | 8 | 見派位圖 | T5 FLAT B 18~26/F |

| | | | | | | | |
|----|-------------------------|----|-----|-----------|----|---------------|-----------|
| 名稱 | 天花鋁板加工圖 | 制圖 | LHR | 2022.2.19 | 修改 | A | B |
| 材料 | 3mm厚鋁板 (3003H14) | 復核 | - | - | 日期 | 2022.3.22 | 2022.7.31 |
| 顏色 | EC-DG-D334232-ZD1(閃粉古銅) | 批準 | | | 圖號 | J853-ALC-AP40 | |

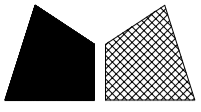

美特鋁質 有限公司
MIDI Aluminium Fabricator Ltd.



工程號

J853

地盤

錦上路

送地盤

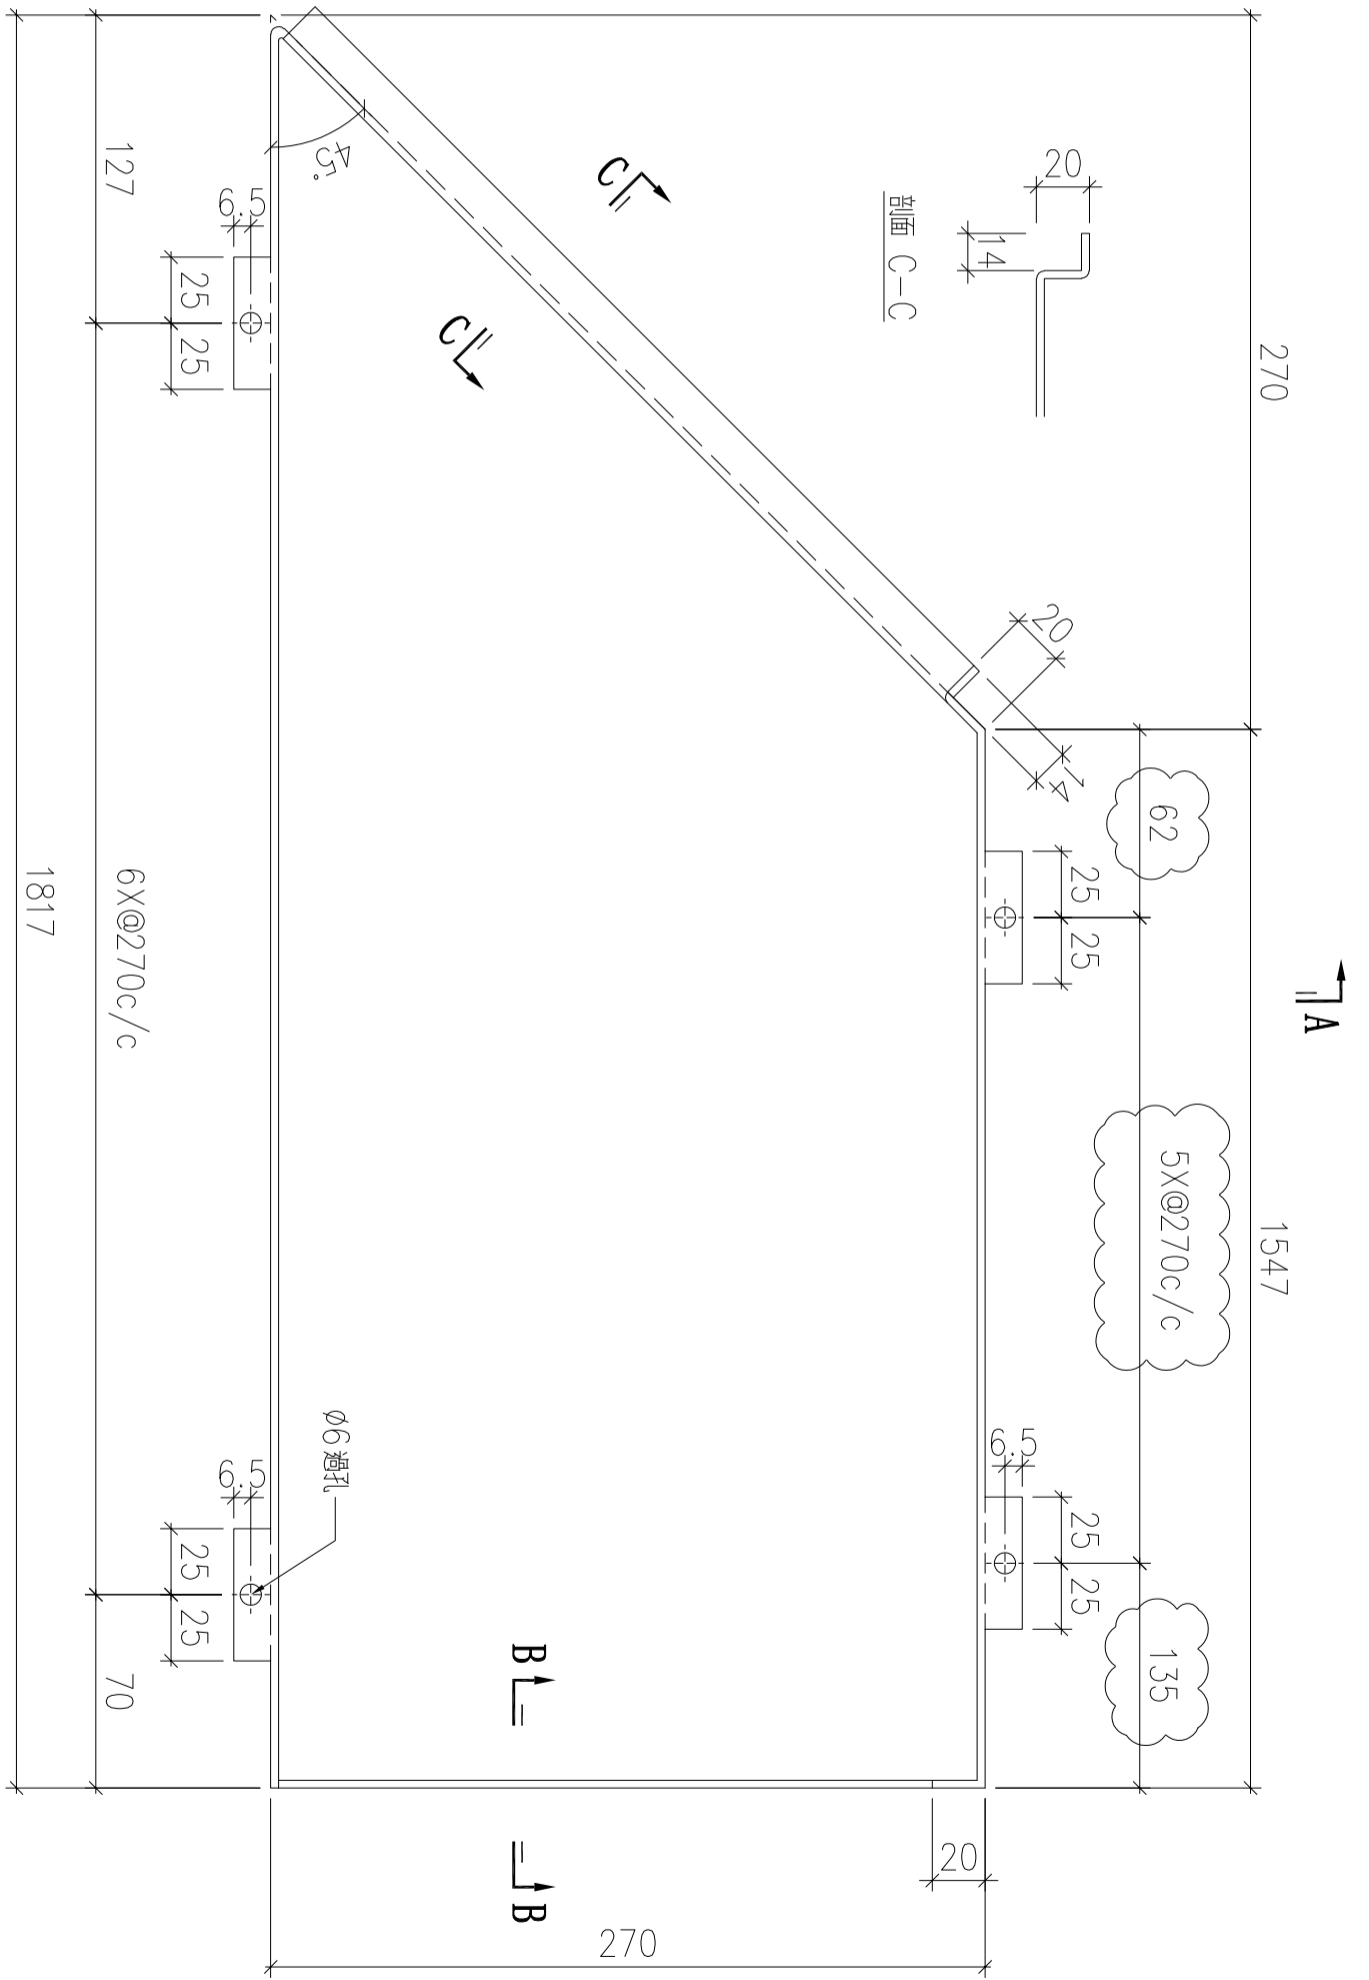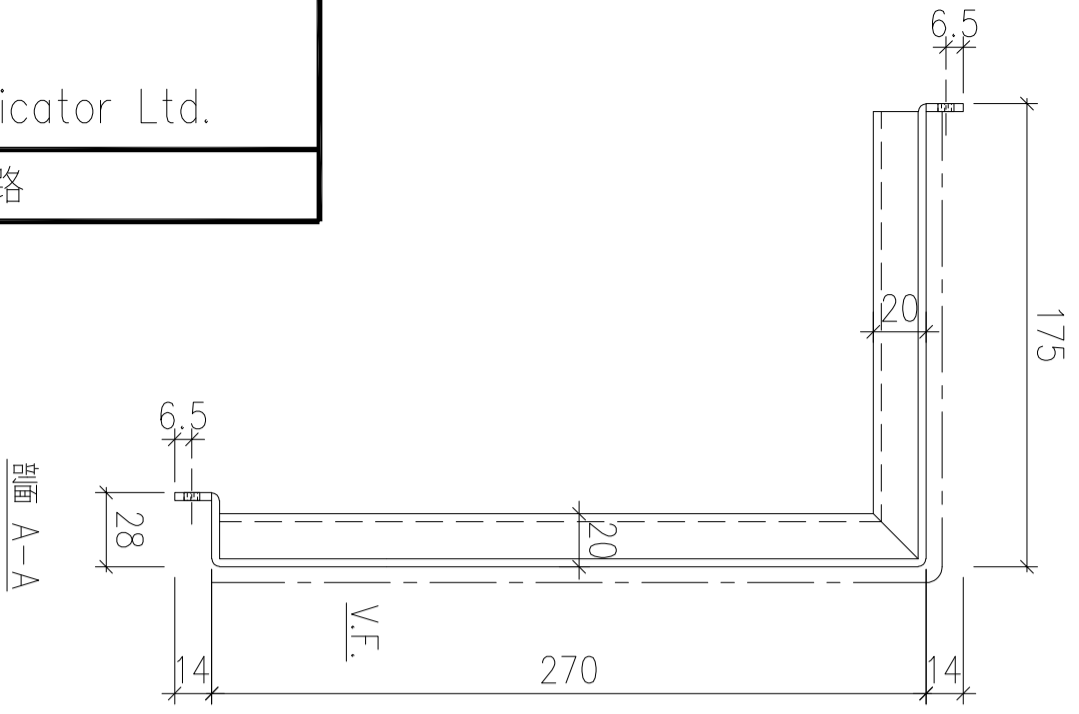


剖面 B-B



| 序號 | 物料編號 | 數量 | 安裝位置 | 樓層 |
|----|--------------|----|------|-------------------|
| 01 | T5-ALC-AP107 | 8 | 見派位圖 | T5 FLAT B 18~26/F |

| | | | | | | | |
|----|-------------------------|----|-----|-----------|----|---------------|-----------|
| 名稱 | 天花鋁板加工圖 | 制圖 | LHR | 2022.2.19 | 修改 | A | B |
| 材料 | 3mm厚鋁板 (3003H14) | 復核 | - | - | 日期 | 2022.3.22 | 2022.7.31 |
| 顏色 | EC-DG-D334232-ZD1(閃粉古銅) | 批準 | | | 圖號 | J853-ALC-AP41 | |

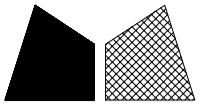




美特鋁質 有限公司
MIDI Aluminium Fabricator Ltd.

工程號

J853


地盤

錦上路

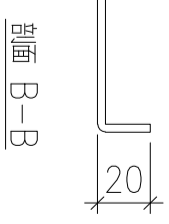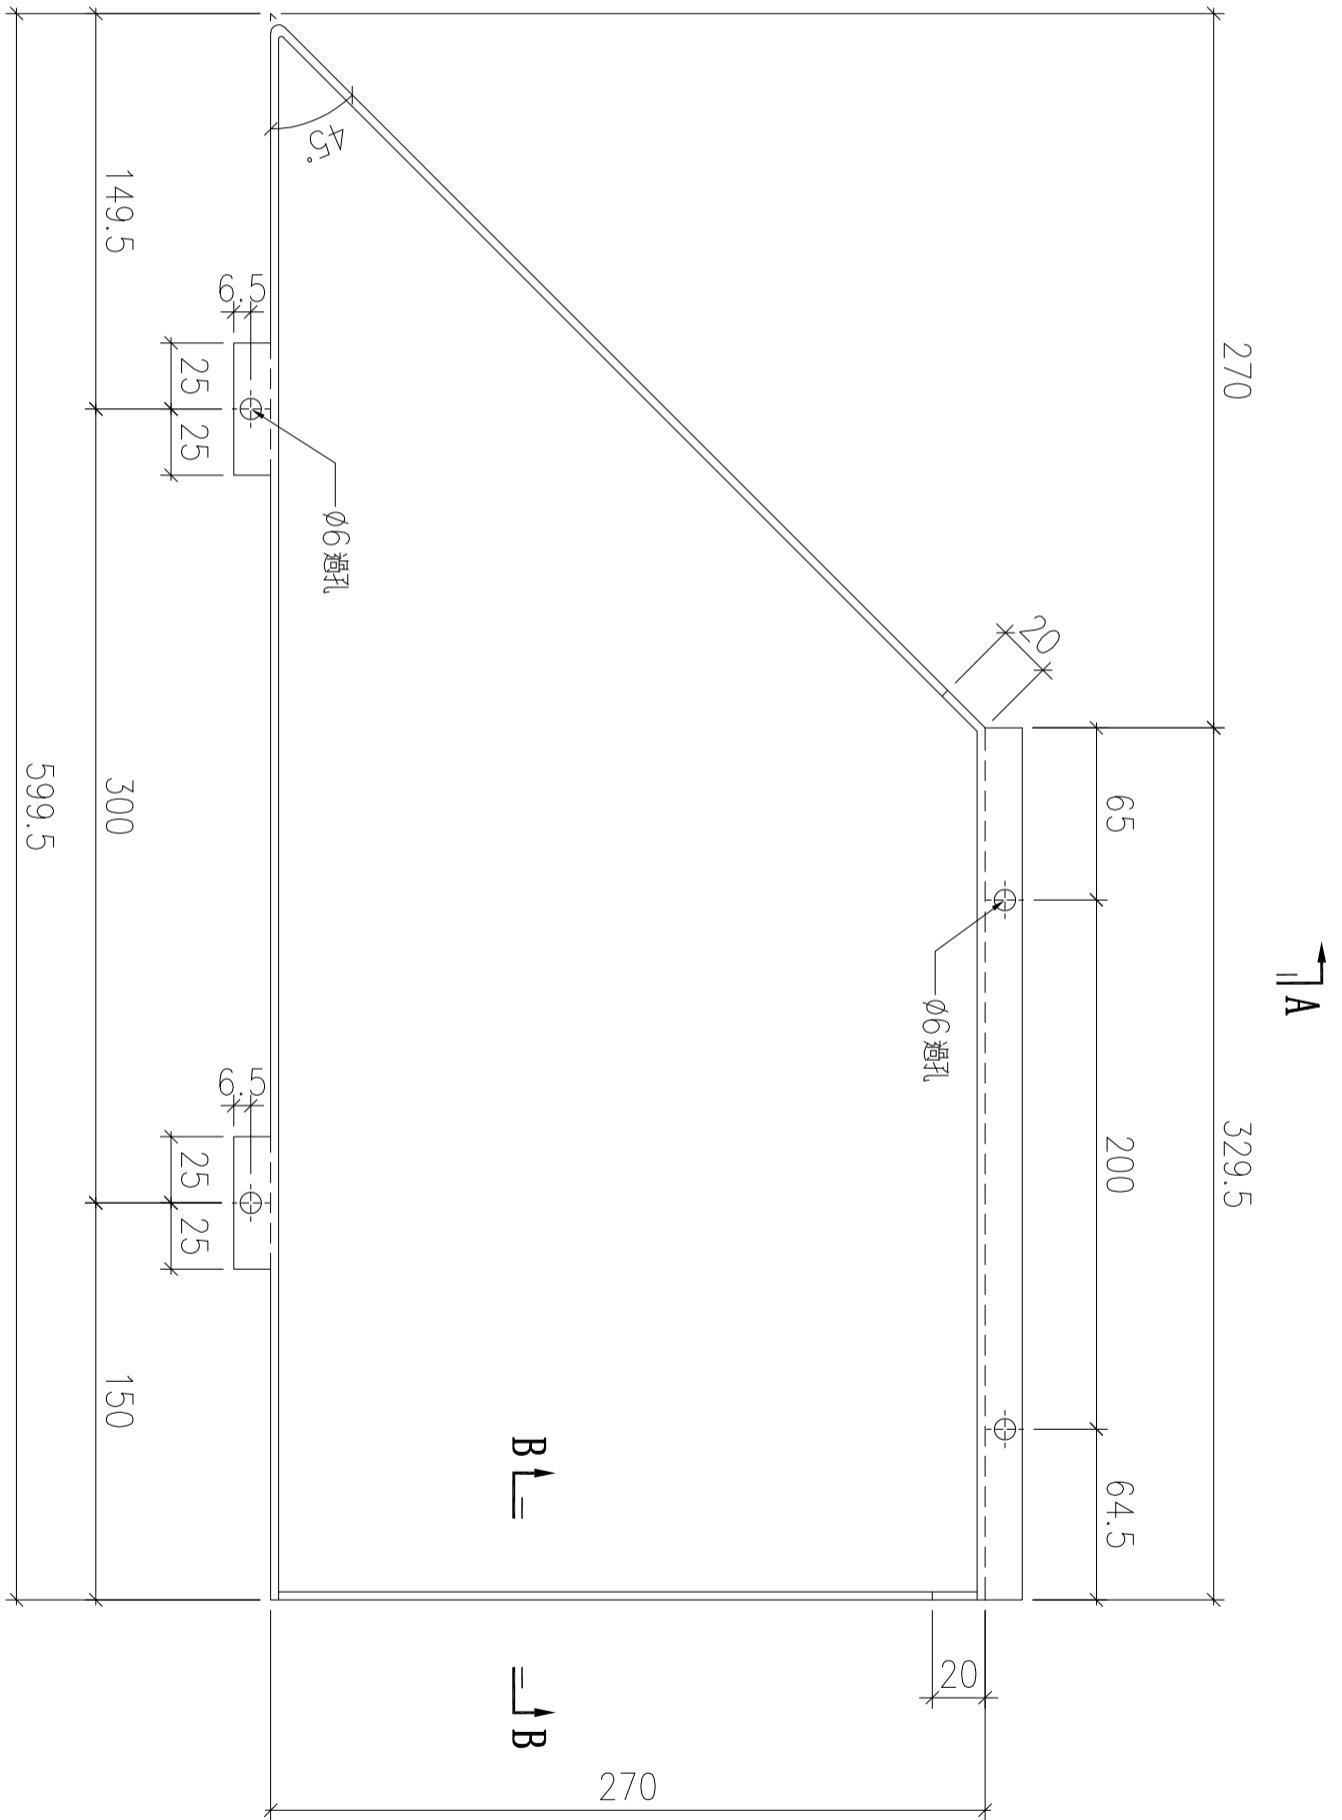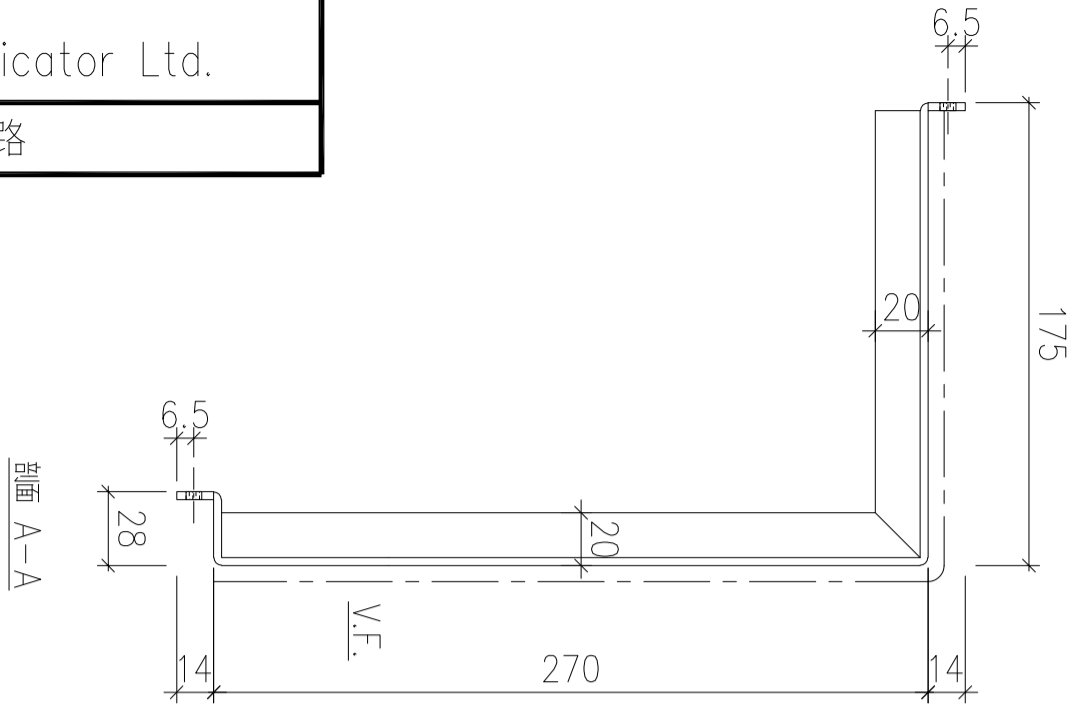

| 序號 | 物料編號 | 數量 | 安裝位置 | 樓層 |
|----|-------------|----|------|------------------|
| 01 | T6-ALC-AP02 | 18 | 見派位圖 | T6 FLAT A 6~26/F |
| 02 | T6-ALC-AP02 | 18 | 見派位圖 | T6 FLAT B 6~26/F |

| | | | | | | | | |
|----|-------------------------|----|-----|-----------|----|---------------|-----------|-----------|
| 名稱 | 天花鋁板加工圖 | 制圖 | LHR | 2022.2.19 | 修改 | A | B | D |
| 材料 | 3mm厚鋁板 (3003H14) | 復核 | - | - | 日期 | 2022.3.19 | 2022.4.25 | 2022.7.31 |
| 顏色 | EC-DG-D334232-ZD1(閃粉古銅) | 批準 | | | 圖號 | J853-ALC-AP43 | | |

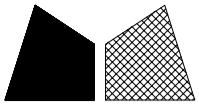

美特鋁質 有限公司
MIDI Aluminium Fabricator Ltd.



工程號

J853


地盤

錦上路

送地盤

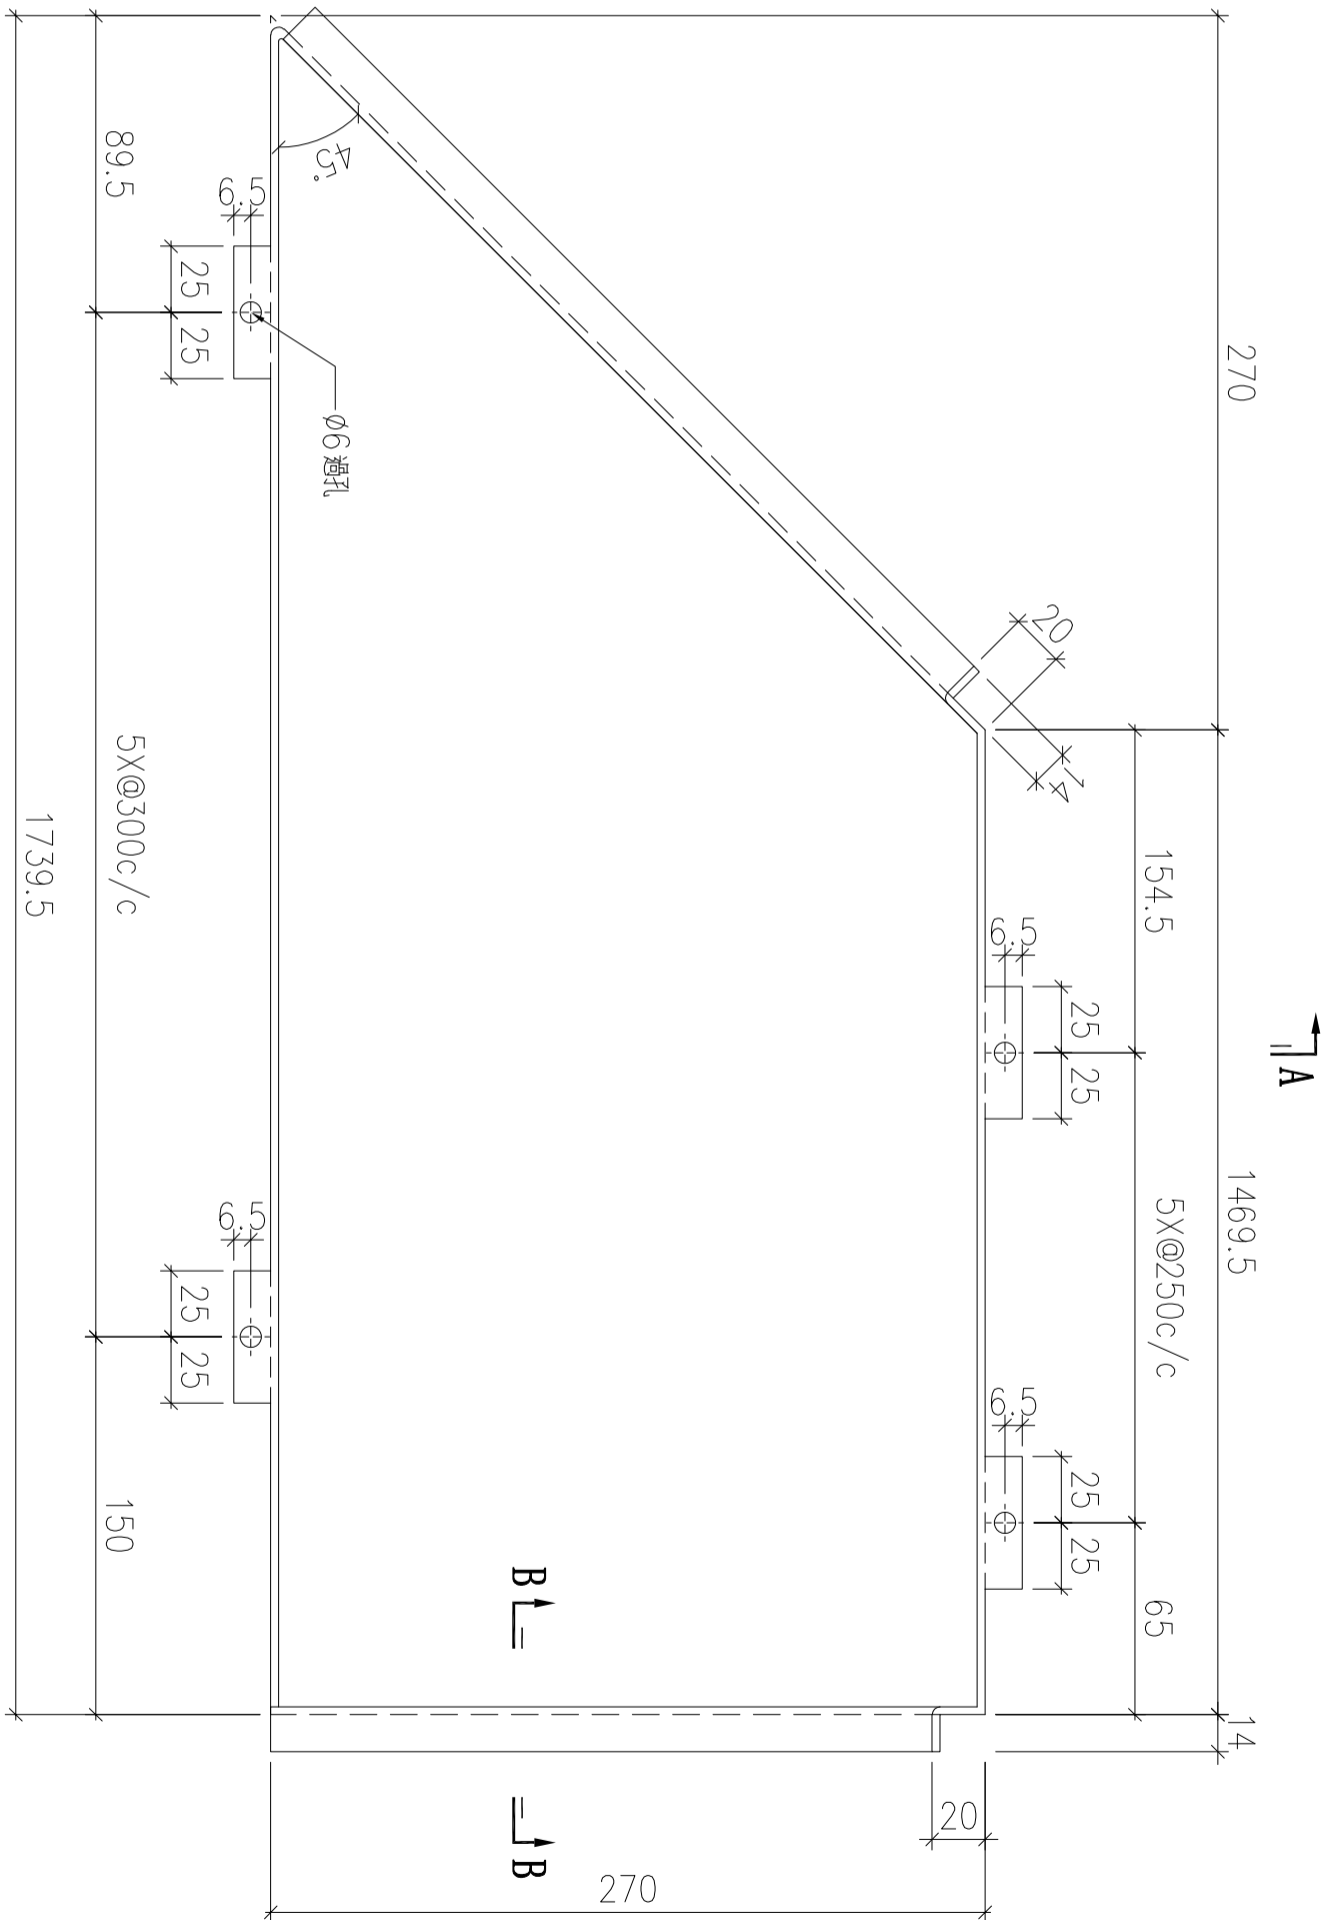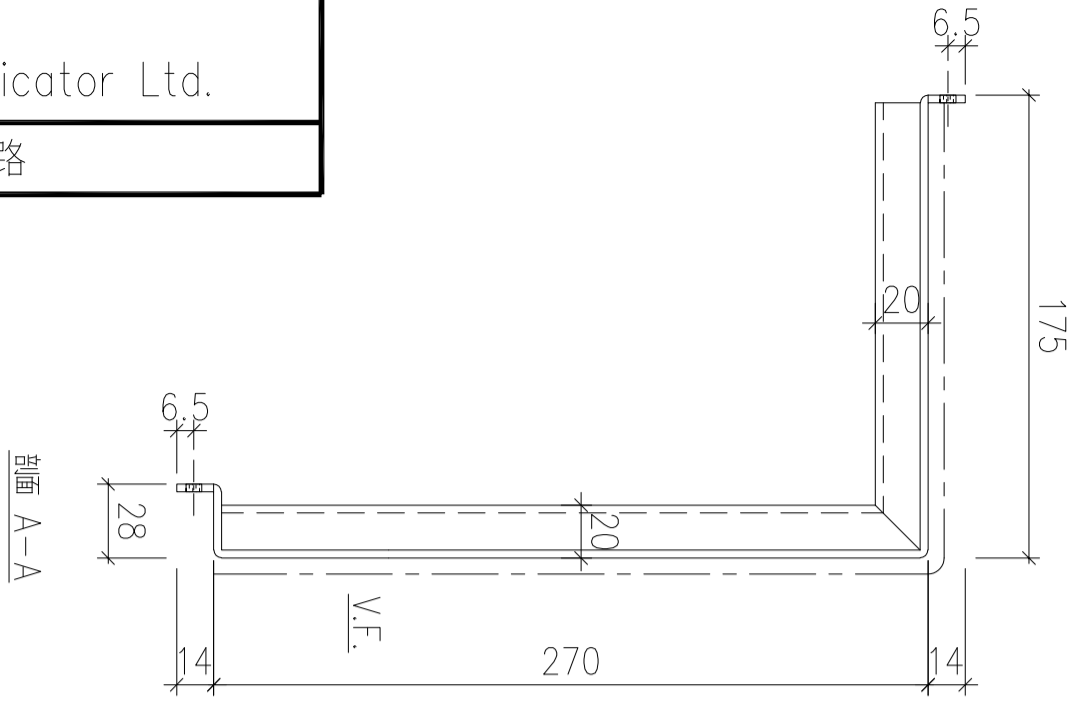


剖面 B-B

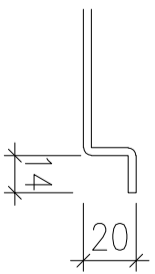

| 序號 | 物料編號 | 數量 | 安裝位置 | 樓層 |
|----|-------------|----|------|--------------------|
| 01 | T6-ALC-AP07 | 36 | 見派位圖 | T6 FLAT A,B 6~26/F |
| 02 | T7-ALC-AP01 | 16 | 見派位圖 | T7 FLAT A 8~26/F |

| | | | | | | |
|----|-------------------------|----|-----|-----------|----|---------------|
| 名稱 | 天花鋁板加工圖 | 制圖 | LHR | 2022.2.19 | 修改 | A |
| 材料 | 3mm厚鋁板 (3003H14) | 復核 | - | - | 日期 | 2022.7.31 |
| 顏色 | EC-DG-D334232-ZD1(閃粉古銅) | 批准 | | | 圖號 | J853-ALC-AP44 |

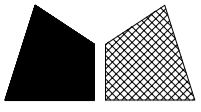

美特鋁質 有限公司
MIDI Aluminium Fabricator Ltd.



工程號

J853

地盤


錦上路

送地盤

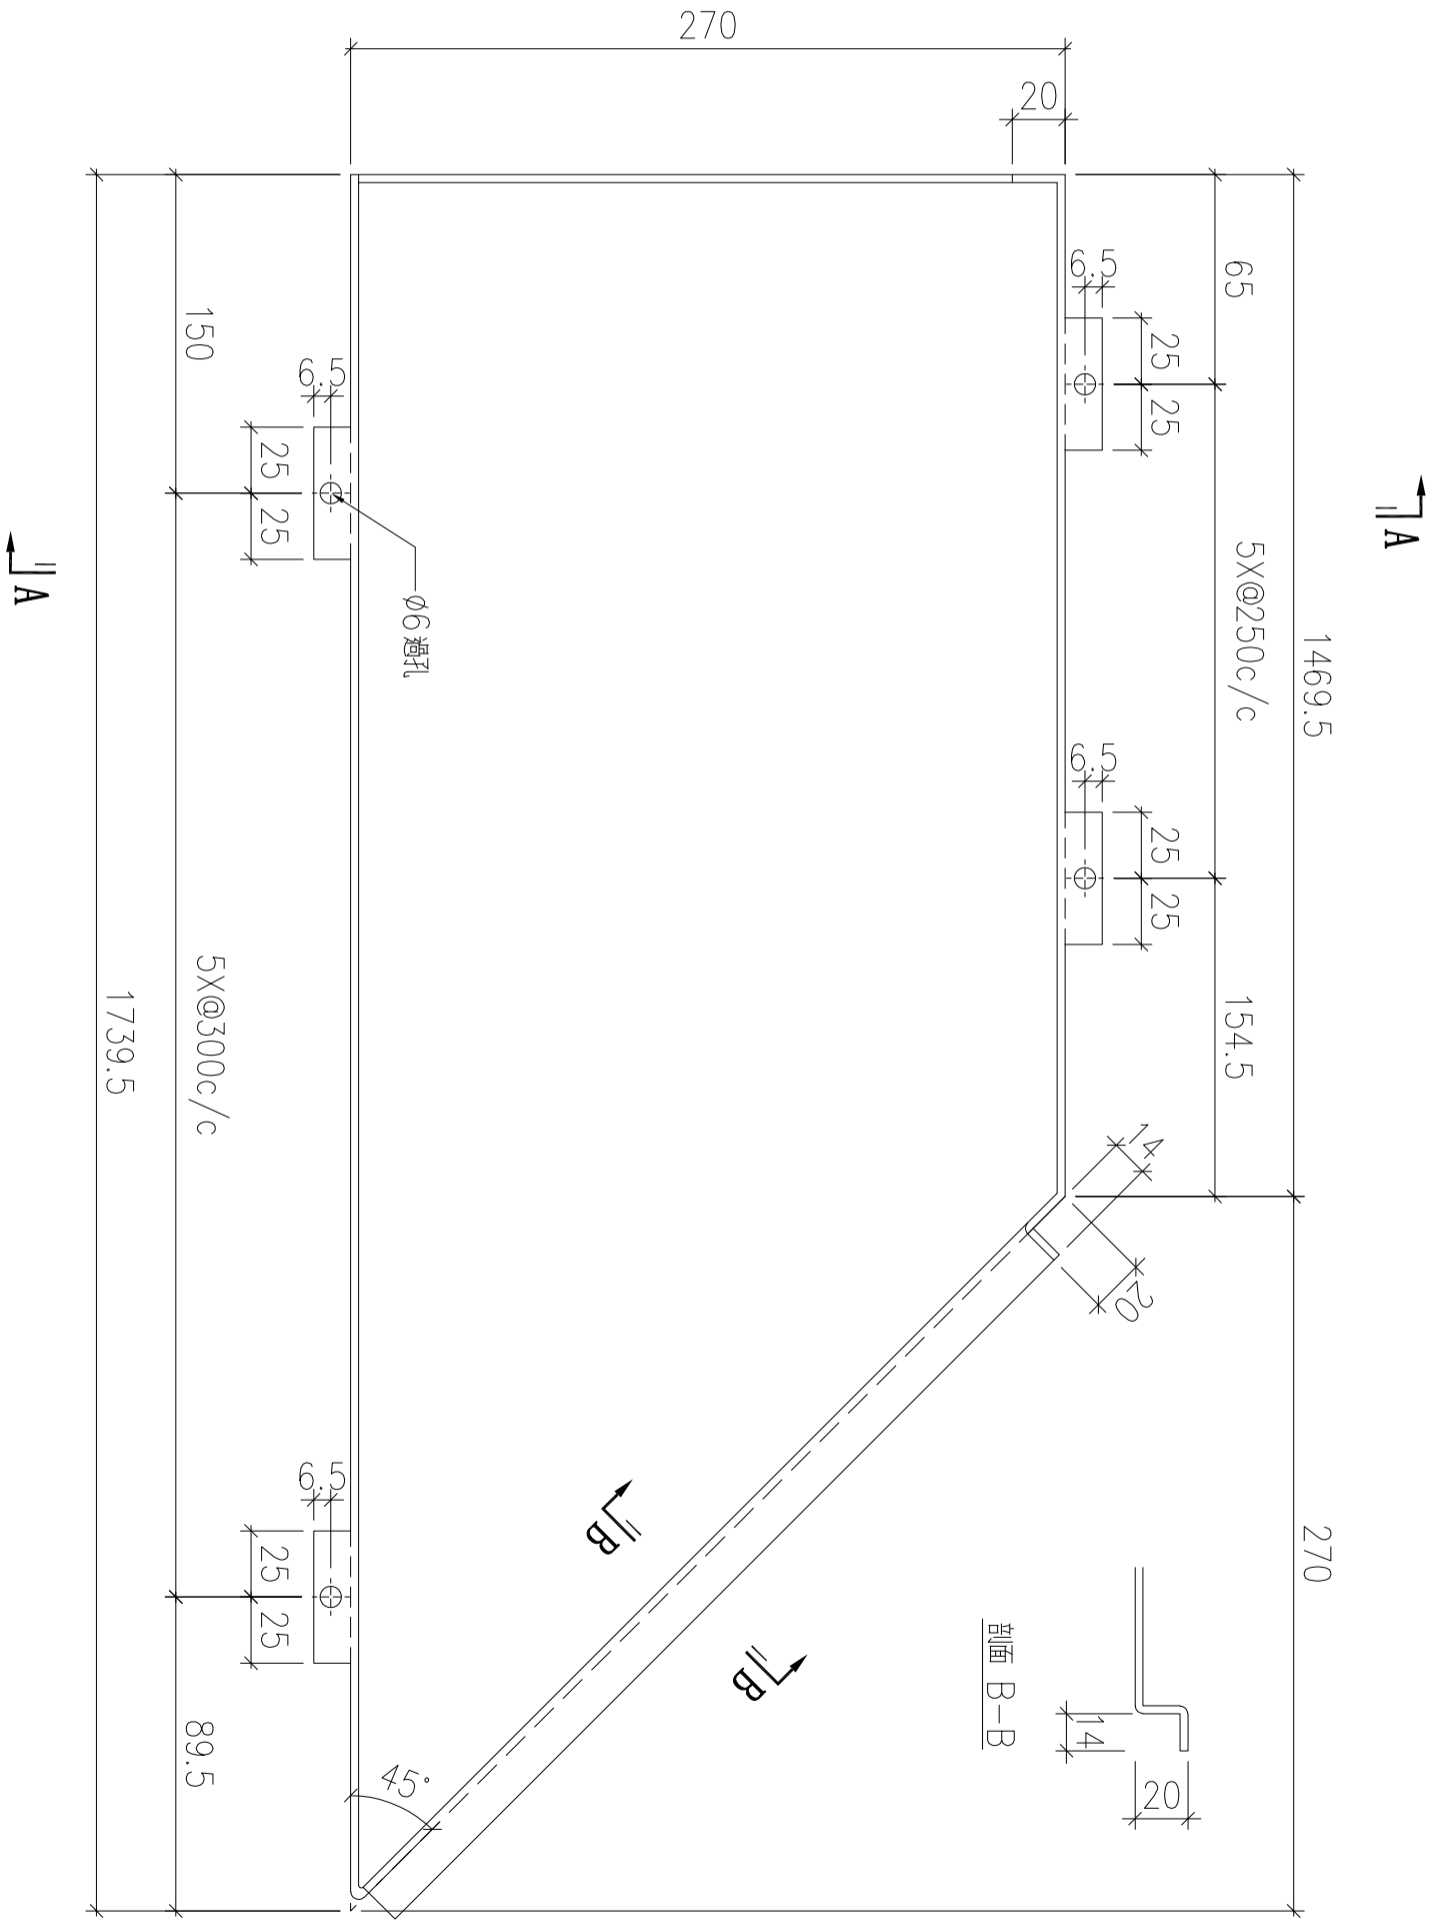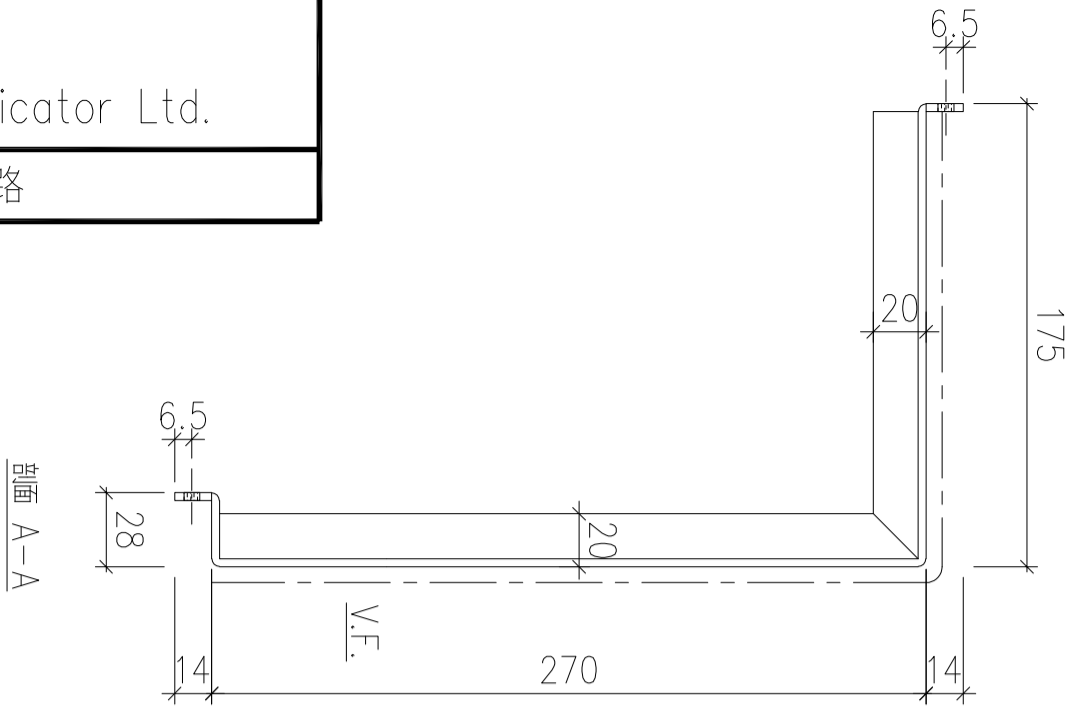

| 序號 | 物料編號 | 數量 | 安裝位置 | 樓層 |
|----|-------------|----|------|--------------------|
| 01 | T6-ALC-AP08 | 36 | 見派位圖 | T6 FLAT A,B 6~26/F |
| 02 | T7-ALC-AP02 | 16 | 見派位圖 | T7 FLAT A 8~26/F |

| | | | | | | |
|----|-------------------------|----|-----|-----------|----|---------------|
| 名稱 | 天花鋁板加工圖 | 制圖 | LHR | 2022.2.19 | 修改 | A |
| 材料 | 3mm厚鋁板 (3003H14) | 復核 | - | - | 日期 | 2022.7.31 |
| 顏色 | EC-DG-D334232-ZD1(閃粉古銅) | 批準 | | | 圖號 | J853-ALC-AP45 |

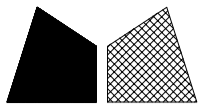

美特鋁質 有限公司
MIDI Aluminium Fabricator Ltd.


工程號

J853

地盤


錦上路

送地盤

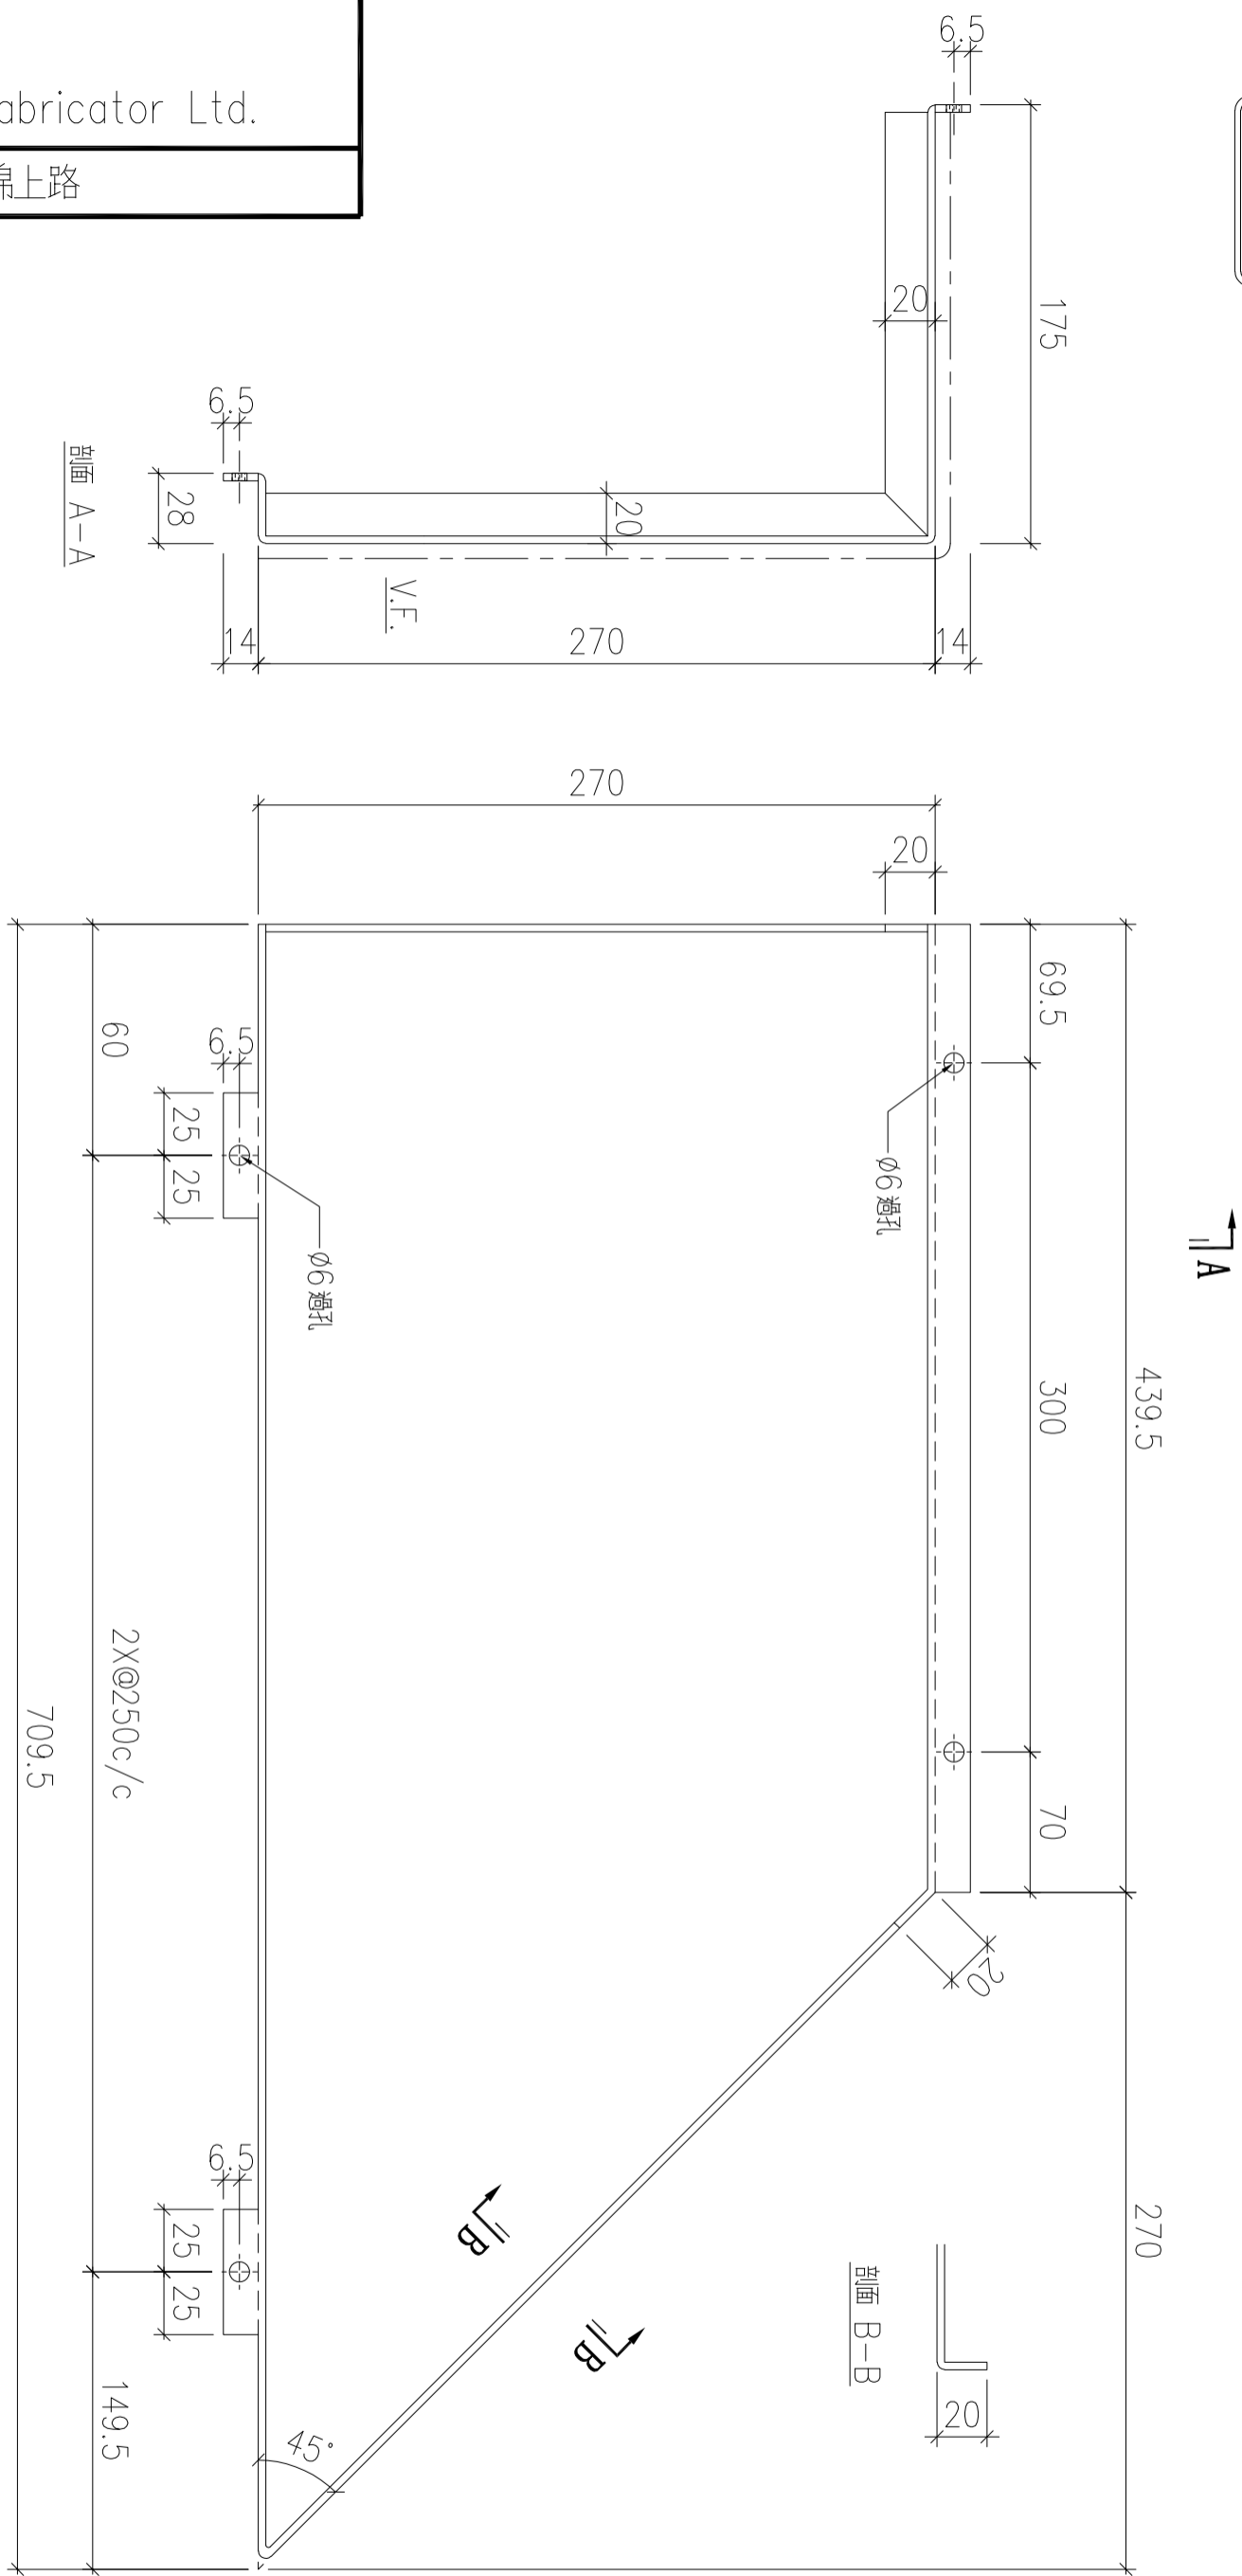

| | | | | |
|----|-------------|----|------|------------------|
| 序號 | 物料編號 | 數量 | 安裝位置 | 樓層 |
| 01 | T6-ALC-AP10 | 18 | 見派位圖 | T6 FLAT A 6~26/F |

| | | | | | | | |
|----|-------------------------|----|-----|-----------|----|---------------|-----------|
| 名稱 | 天花鋁板加工圖 | 制圖 | LHR | 2022.2.19 | 修改 | A | B |
| 材料 | 3mm厚鋁板 (3003H14) | 復核 | - | - | 日期 | 2022.5.25 | 2022.7.31 |
| 顏色 | EC-DG-D334232-ZD1(閃粉古銅) | 批準 | | | 圖號 | J853-ALC-AP47 | |

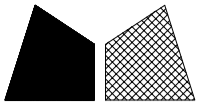

美特鋁質 有限公司
MIDI Aluminium Fabricator Ltd.




工程號

J853

地盤

錦上路


送地盤

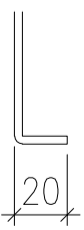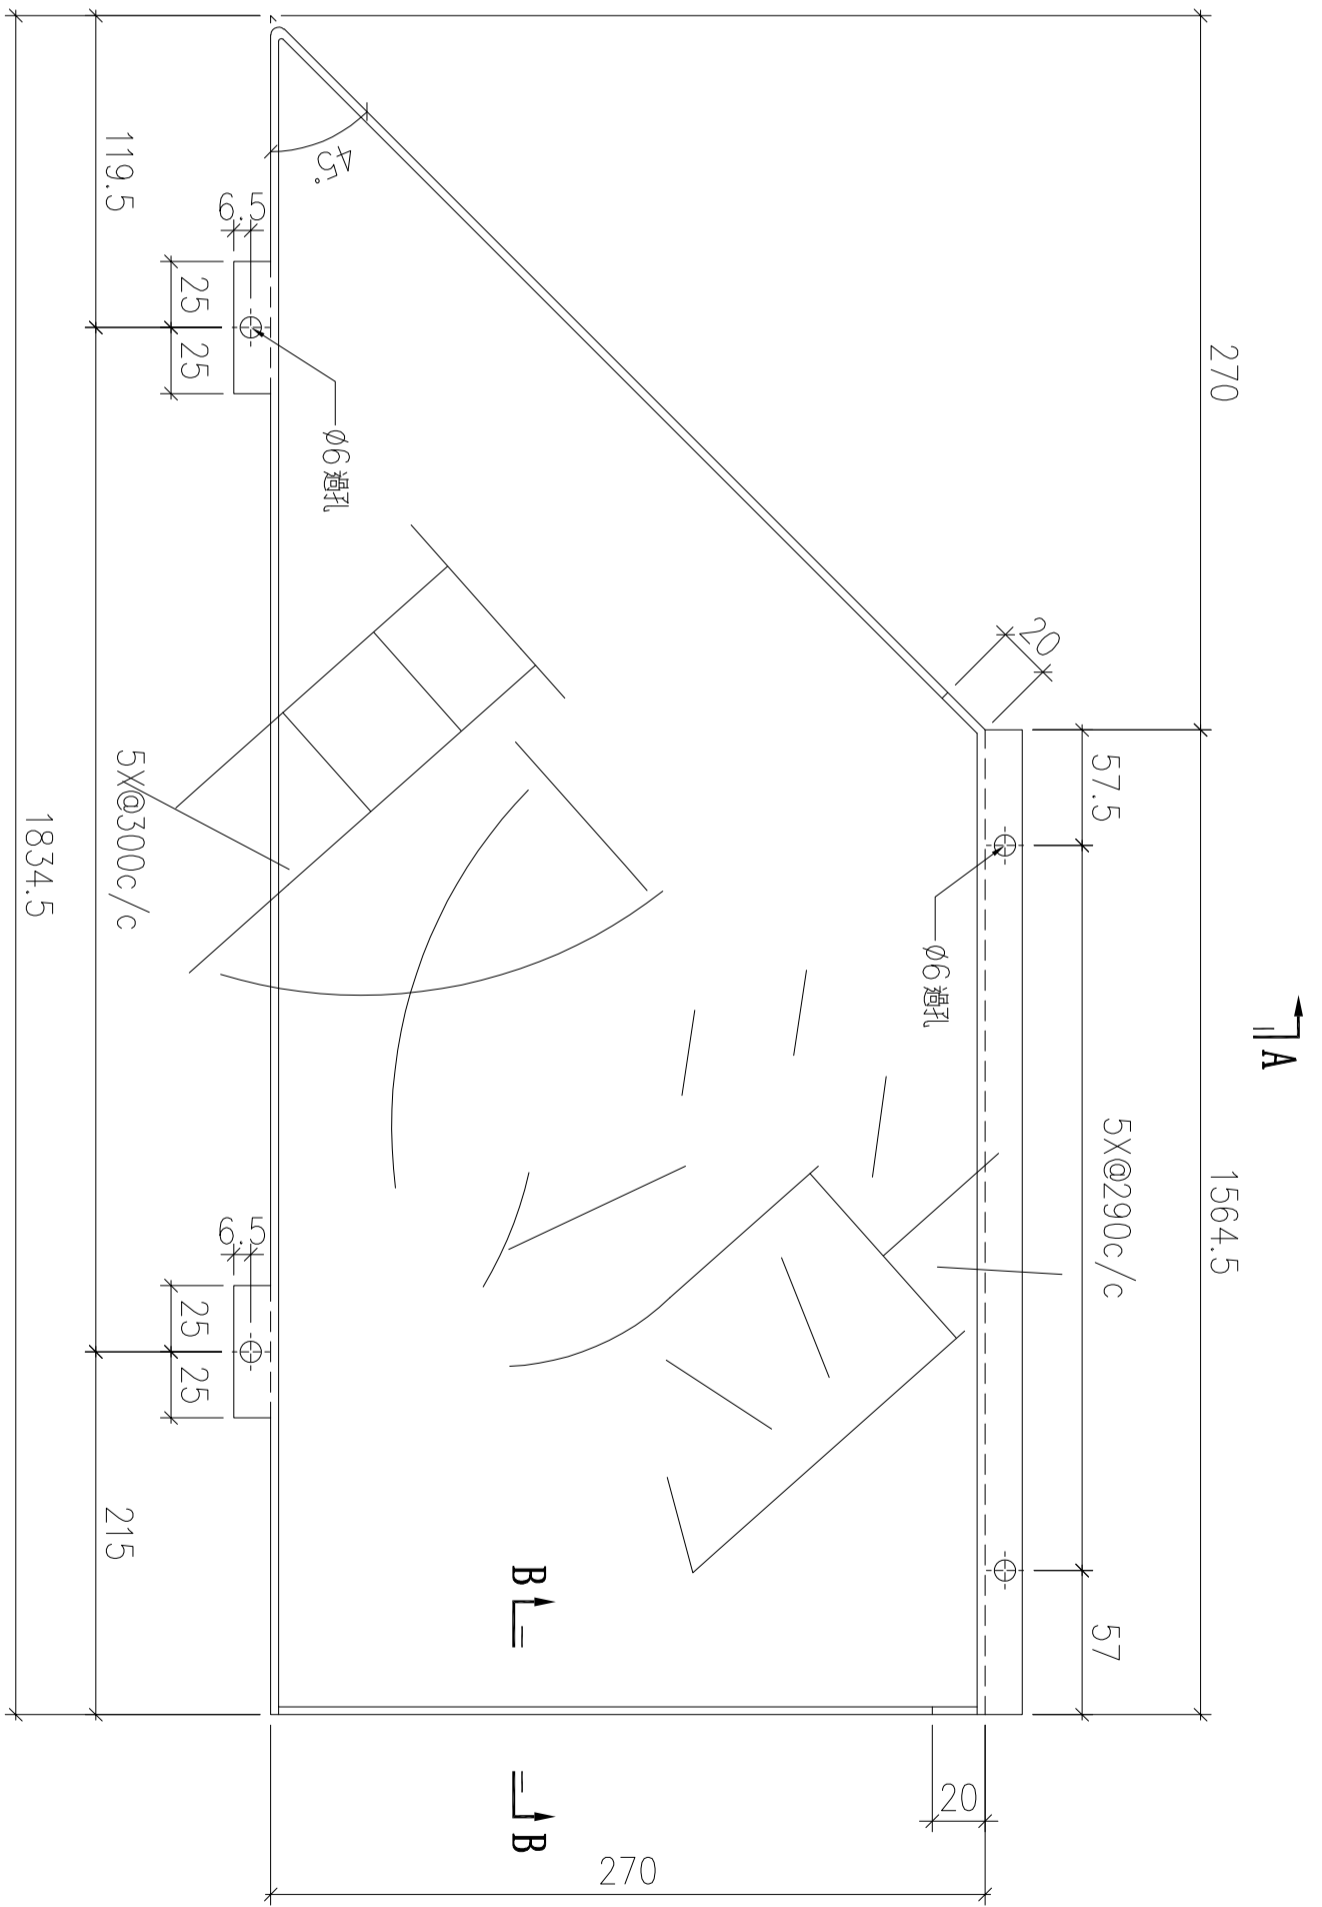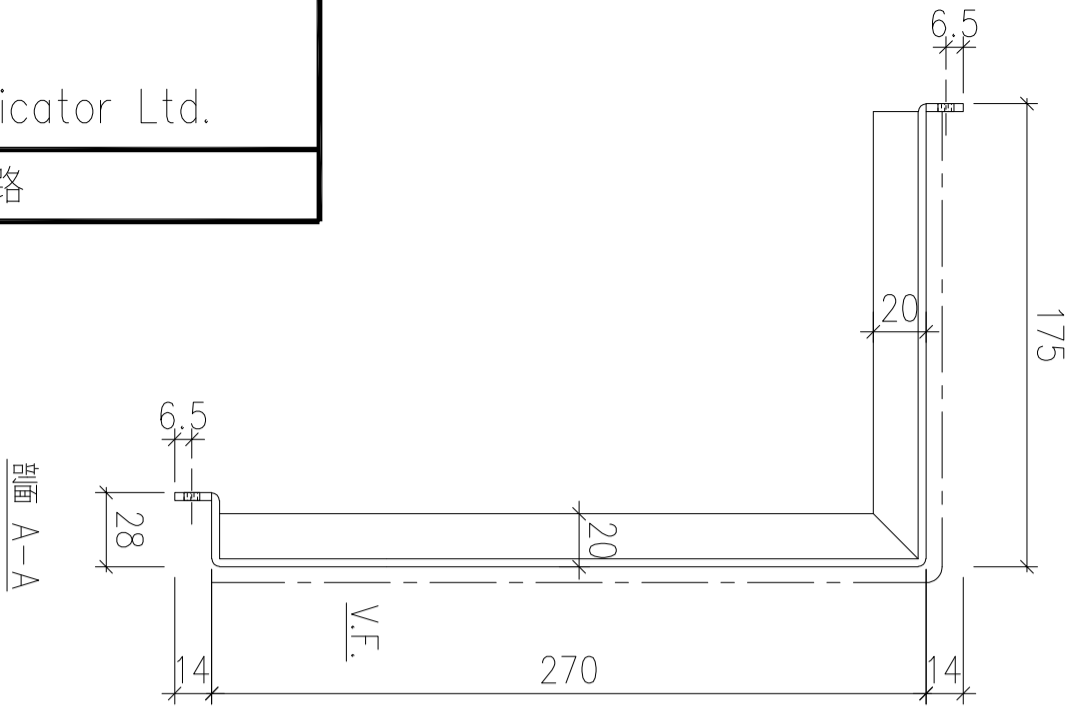

剖面 B-B

| 序號 | 物料編號 | 數量 | 安裝位置 | 樓層 |
|----|-------------|----|------|---------------|
| 01 | T6-ALC-AP15 | 1 | 見派位圖 | T6 FLAT A 5/F |
| 02 | T7-ALC-AP28 | 1 | 見派位圖 | T7 FLAT B 7/F |

| | | | | | | |
|----|-------------------------|----|-----|-----------|----|---------------|
| 名稱 | 天花鋁板加工圖 | 制圖 | LHR | 2022.2.19 | 修改 | A |
| 材料 | 3mm厚鋁板 (3003H14) | 復核 | - | - | 日期 | 2022.5.25 |
| 顏色 | EC-DG-D334232-ZD1(閃粉古銅) | 批準 | | | 圖號 | J853-ALC-AP48 |

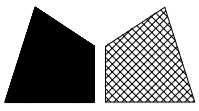

美特鋁質 有限公司
MIDI Aluminium Fabricator Ltd.




工程號

J853

地盤

錦上路


送地盤

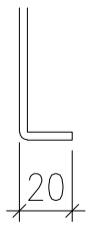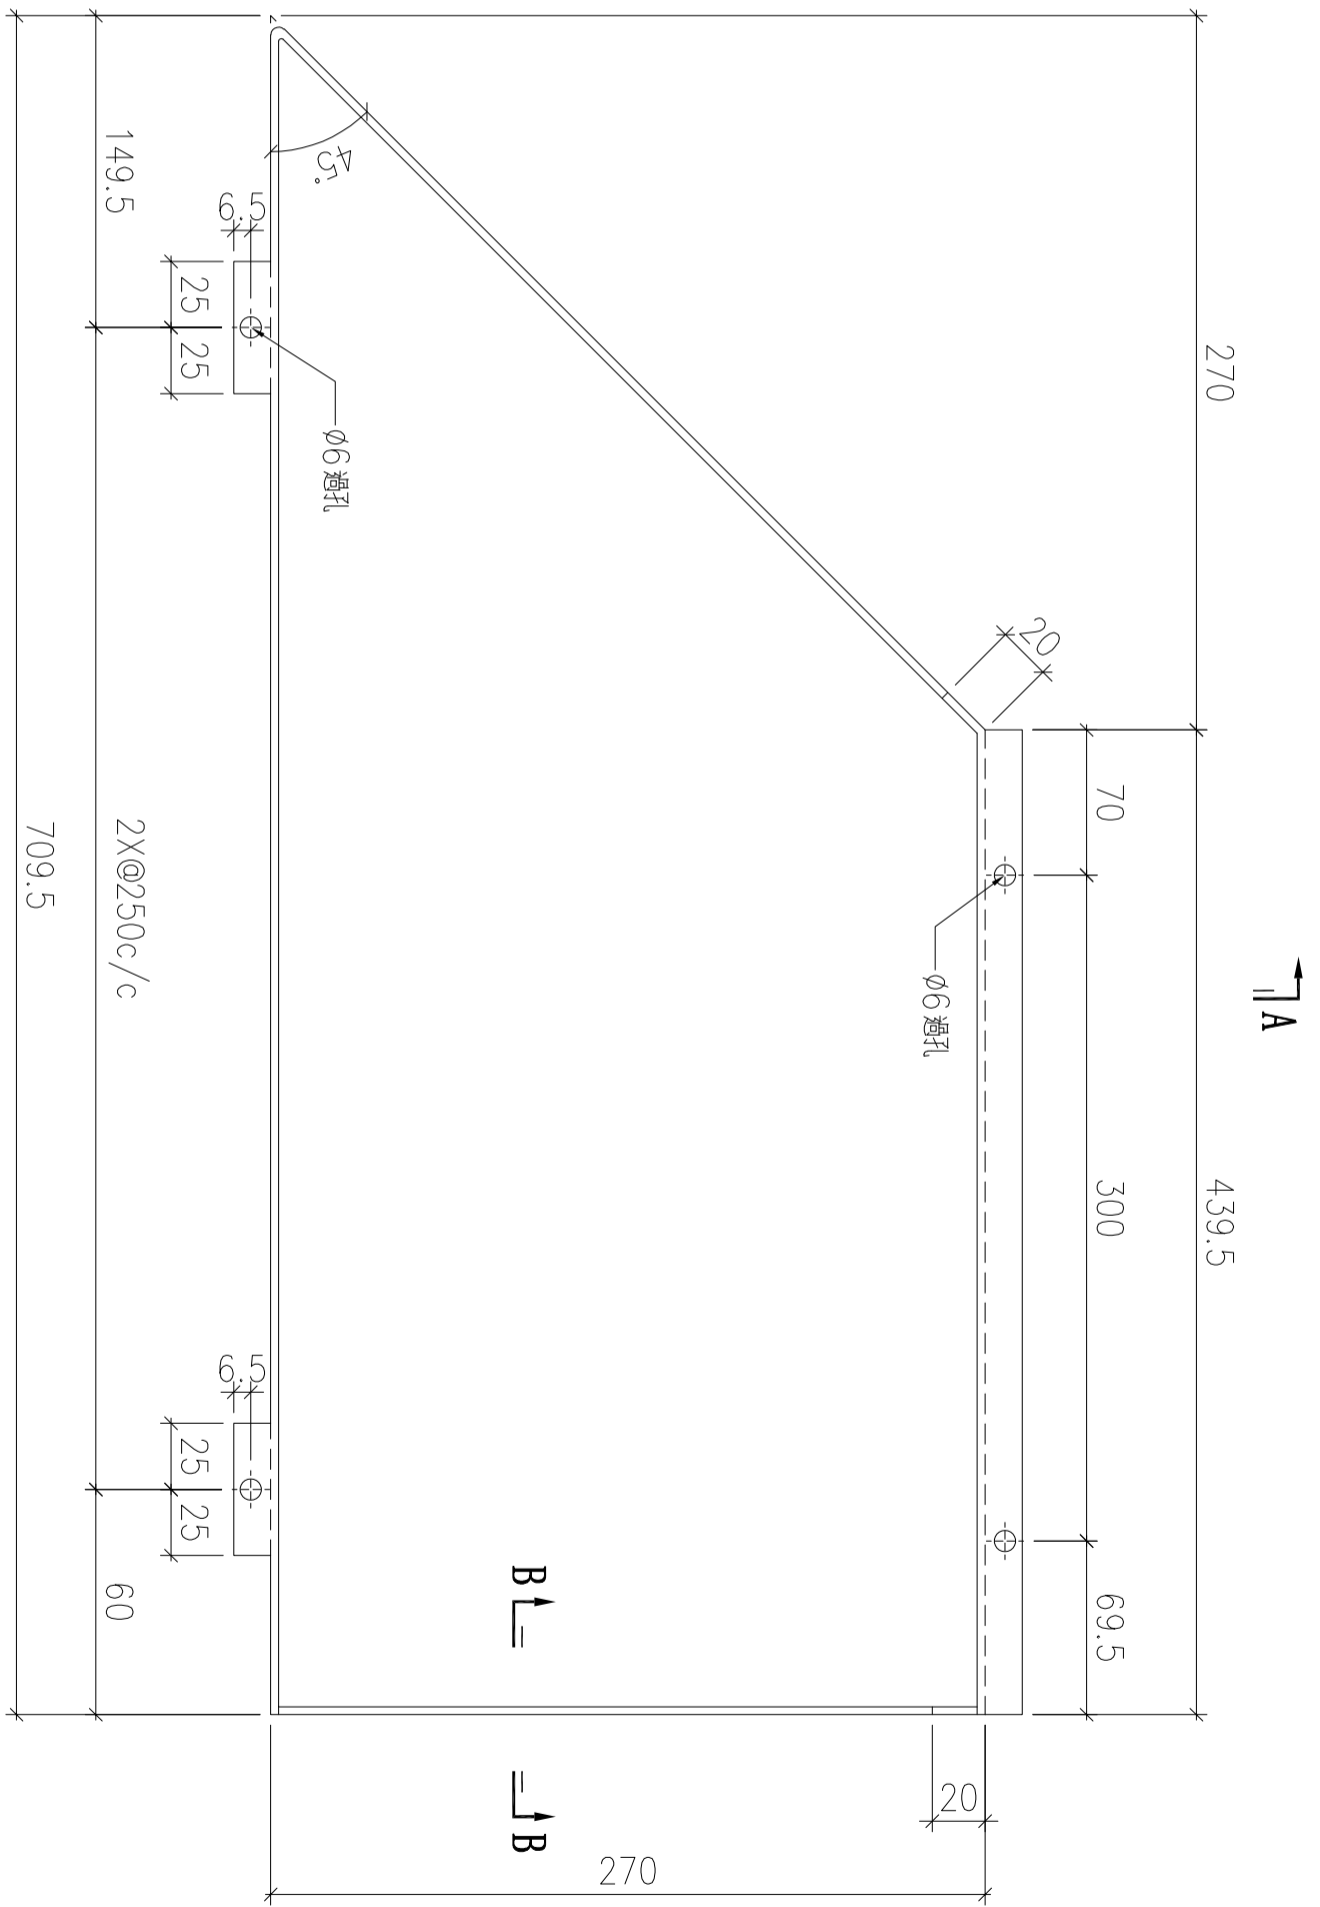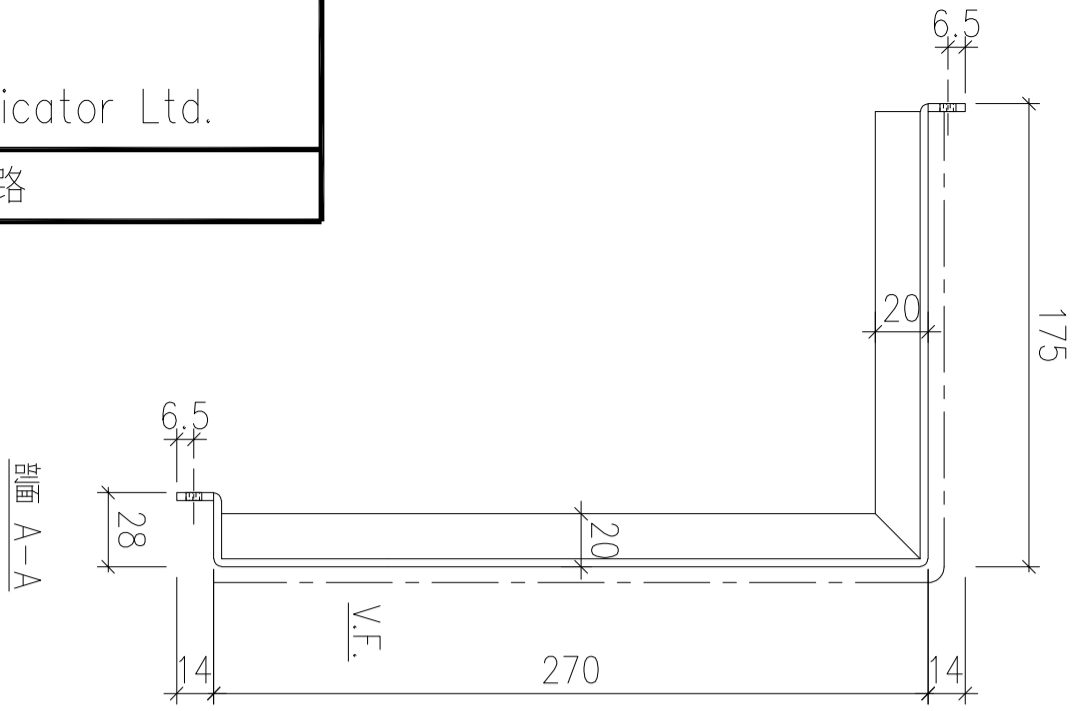

剖面 B-B



| | | | | |
|----|-------------|----|------|------------------|
| 序號 | 物料編號 | 數量 | 安裝位置 | 樓層 |
| 01 | T6-ALC-AP20 | 18 | 見派位圖 | T6 FLAT B 6~26/F |

| | | | | | | | |
|----|-------------------------|----|-----|-----------|----|---------------|-----------|
| 名稱 | 天花鋁板加工圖 | 制圖 | LHR | 2022.2.19 | 修改 | A | B |
| 材料 | 3mm厚鋁板 (3003H14) | 復核 | - | - | 日期 | 2022.5.25 | 2022.7.31 |
| 顏色 | EC-DG-D334232-ZD1(閃粉古銅) | 批準 | | | 圖號 | J853-ALC-AP50 | |

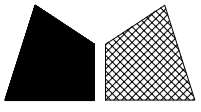


美特鋁質 有限公司
MIDI Aluminium Fabricator Ltd.

| | | | |
|-----|------|----|-----|
| 工程號 | J853 | 地盤 | 錦上路 |
|-----|------|----|-----|

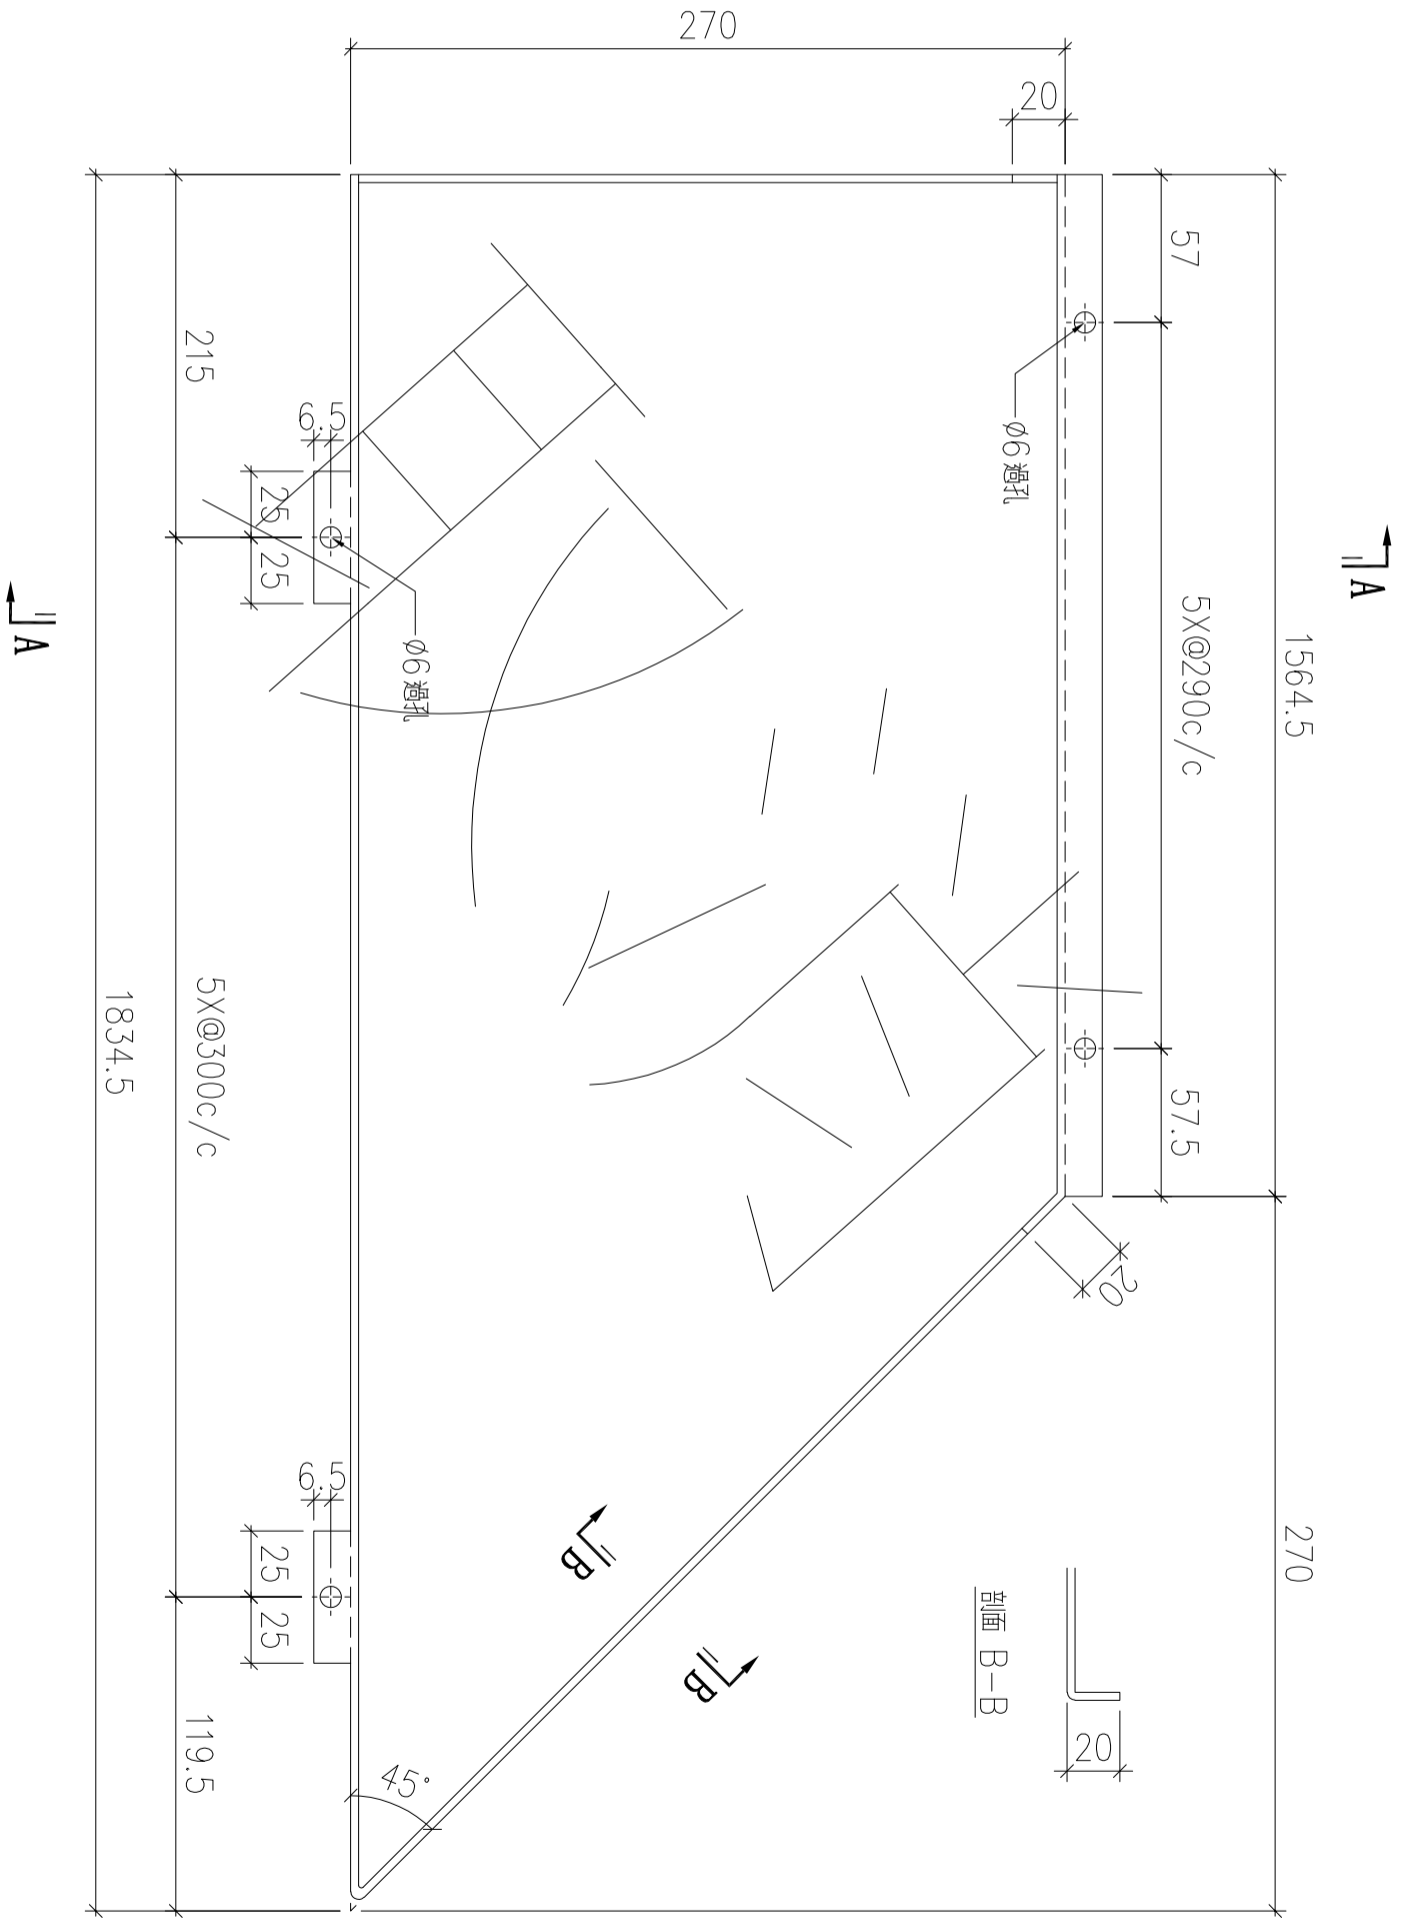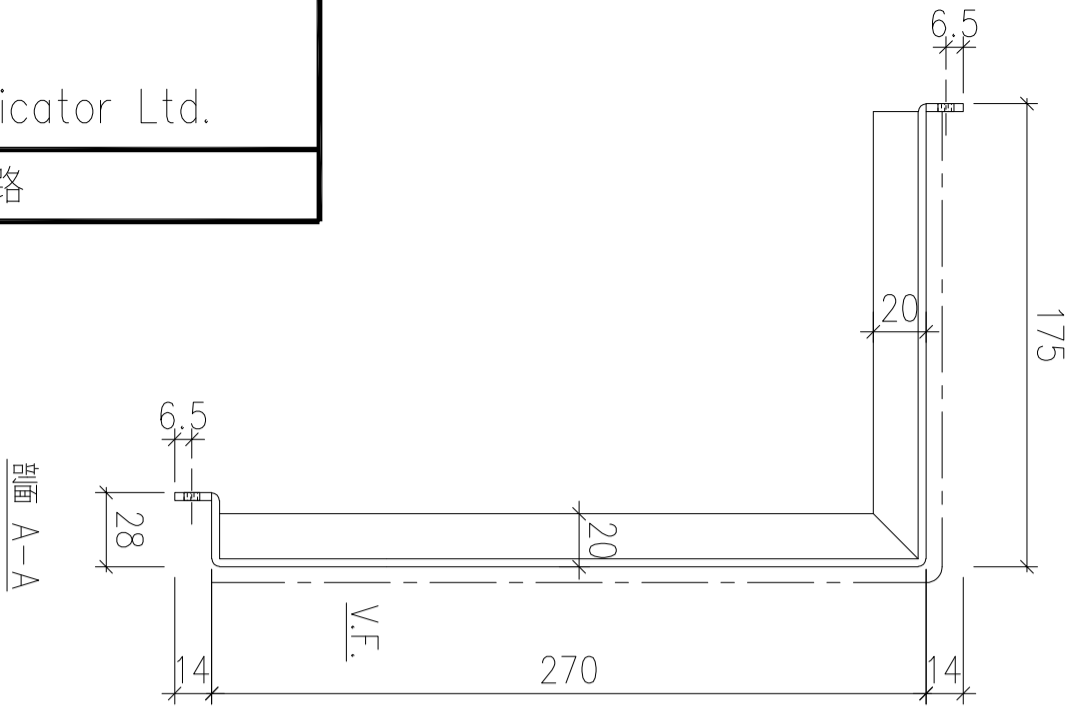

| 序號 | 物料編號 | 數量 | 安裝位置 | 樓層 |
|----|-------------|----|------|---------------|
| 01 | T6-ALC-AP24 | 1 | 見派位圖 | T6 FLAT B 5/F |
| 02 | T7-ALC-AP09 | 1 | 見派位圖 | T7 FLAT A 7/F |

| | | | | | | |
|----|-------------------------|----|-----|-----------|----|---------------|
| 名稱 | 天花鋁板加工圖 | 制圖 | LHR | 2022.2.19 | 修改 | A |
| 材料 | 3mm厚鋁板 (3003H14) | 復核 | - | - | 日期 | 2022.5.25 |
| 顏色 | EC-DG-D334232-ZD1(閃粉古銅) | 批準 | | | 圖號 | J853-ALC-AP51 |

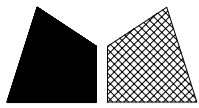

美特鋁質 有限公司
MIDI Aluminium Fabricator Ltd.



工程號

J853

地盤


錦上路

送地盤

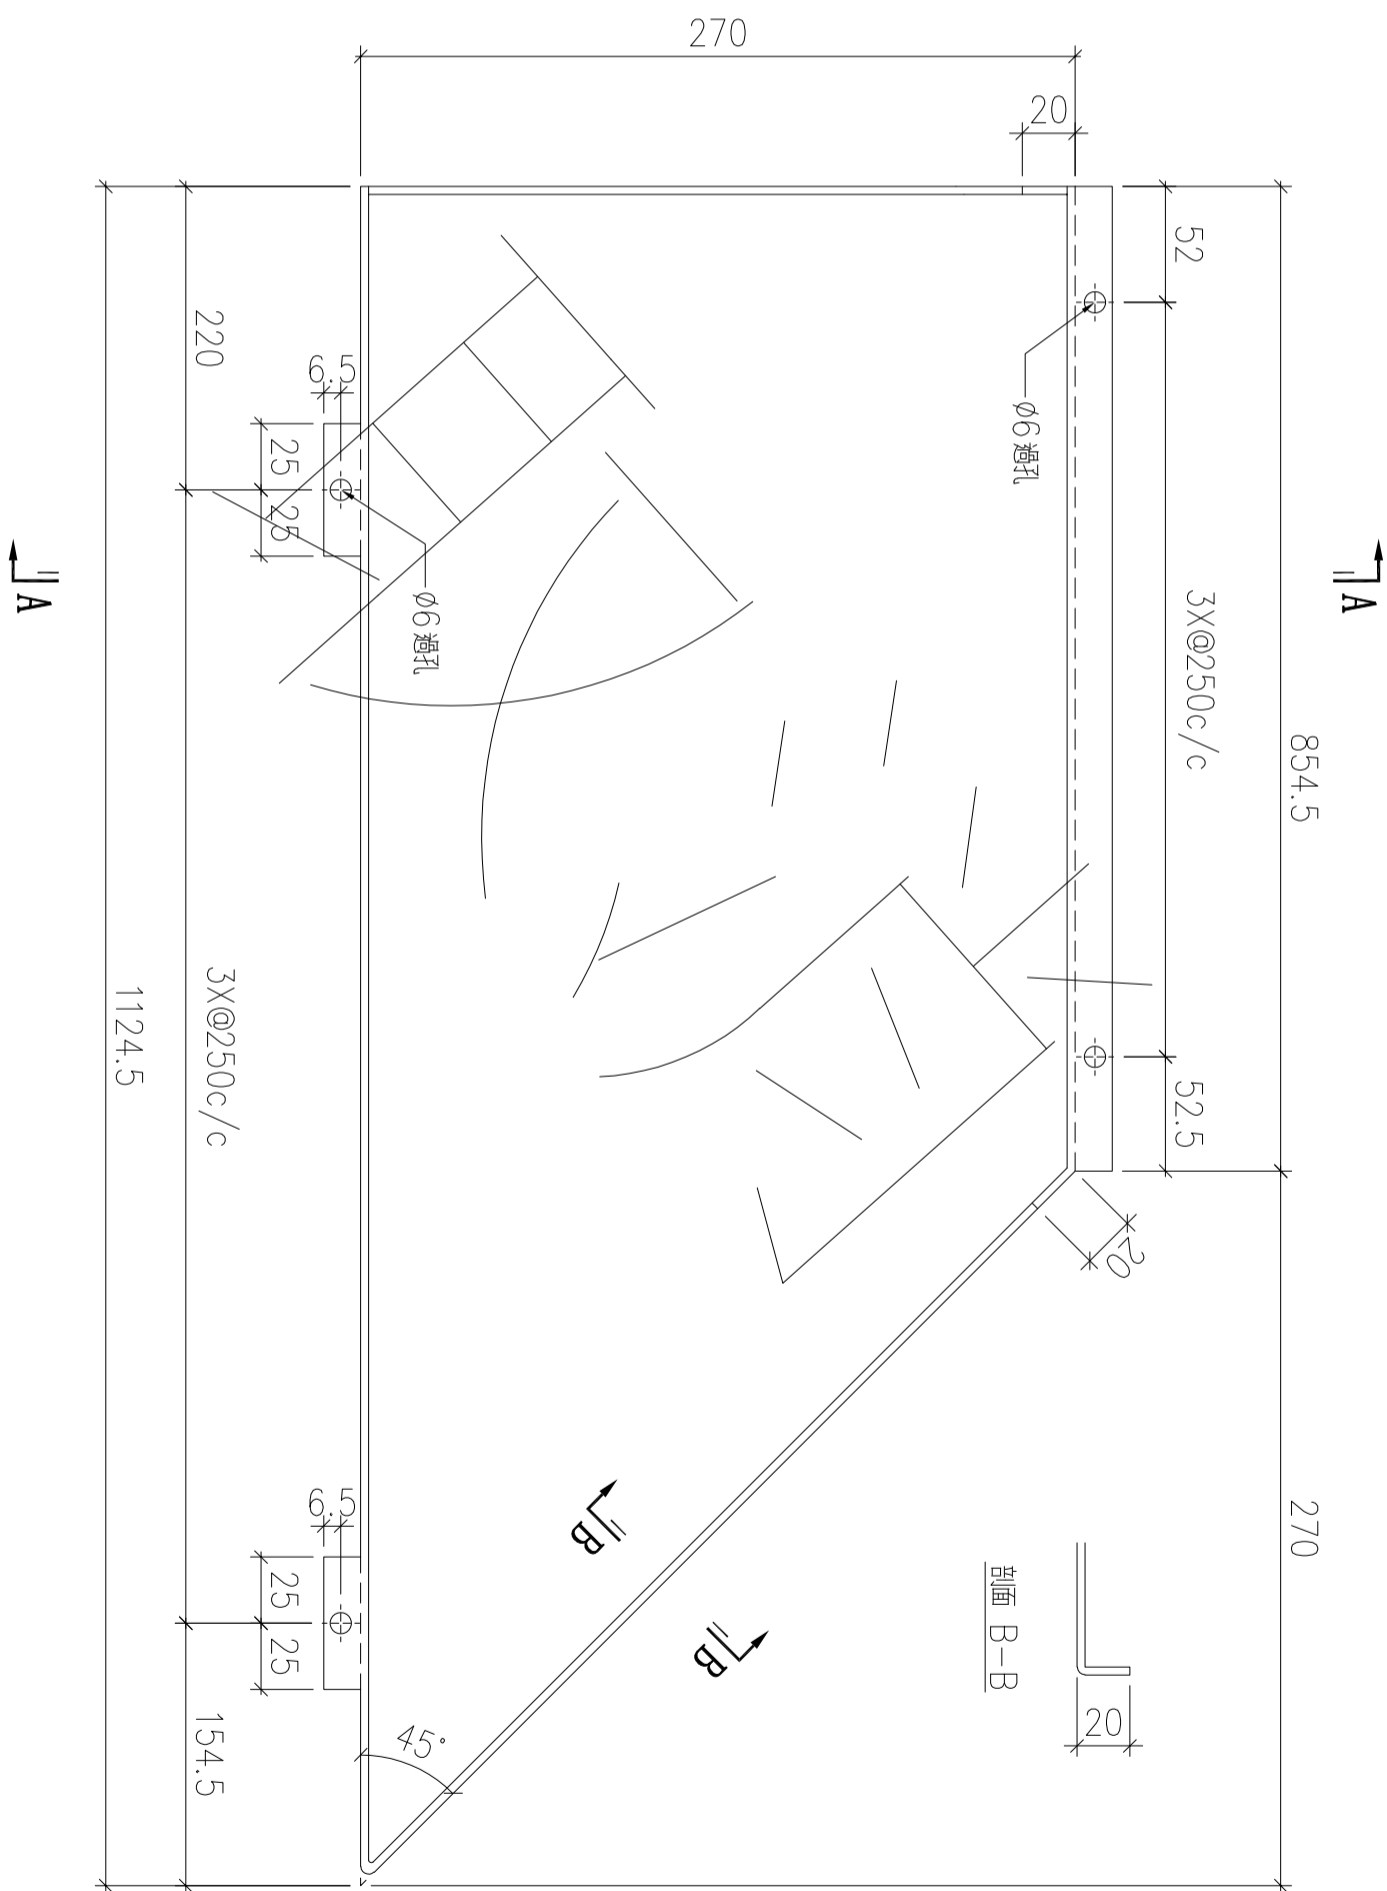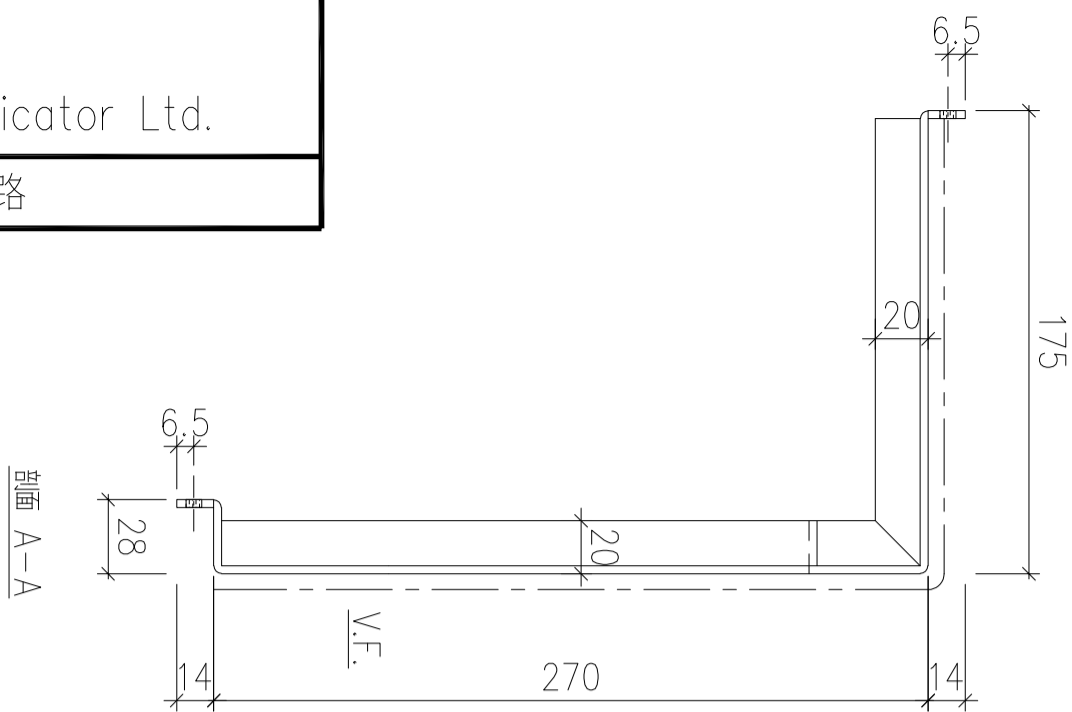

| 序號 | 物料編號 | 數量 | 安裝位置 | 樓層 |
|----|-------------|----|------|---------------|
| 01 | T6-ALC-AP25 | 1 | 見派位圖 | T6 FLAT B 5/F |

| | | | | | | | |
|----|-------------------------|----|-----|-----------|----|---------------|-----------|
| 名稱 | 天花鋁板加工圖 | 制圖 | LHR | 2022.2.19 | 修改 | A | B |
| 材料 | 3mm厚鋁板 (3003H14) | 復核 | - | - | 日期 | 2022.3.19 | 2022.5.25 |
| 顏色 | EC-DG-D334232-ZD1(閃粉古銅) | 批準 | | | 圖號 | J853-ALC-AP52 | |

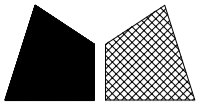

美特鋁質 有限公司
MIDI Aluminium Fabricator Ltd.


工程號

J853

地盤


錦上路

送地盤

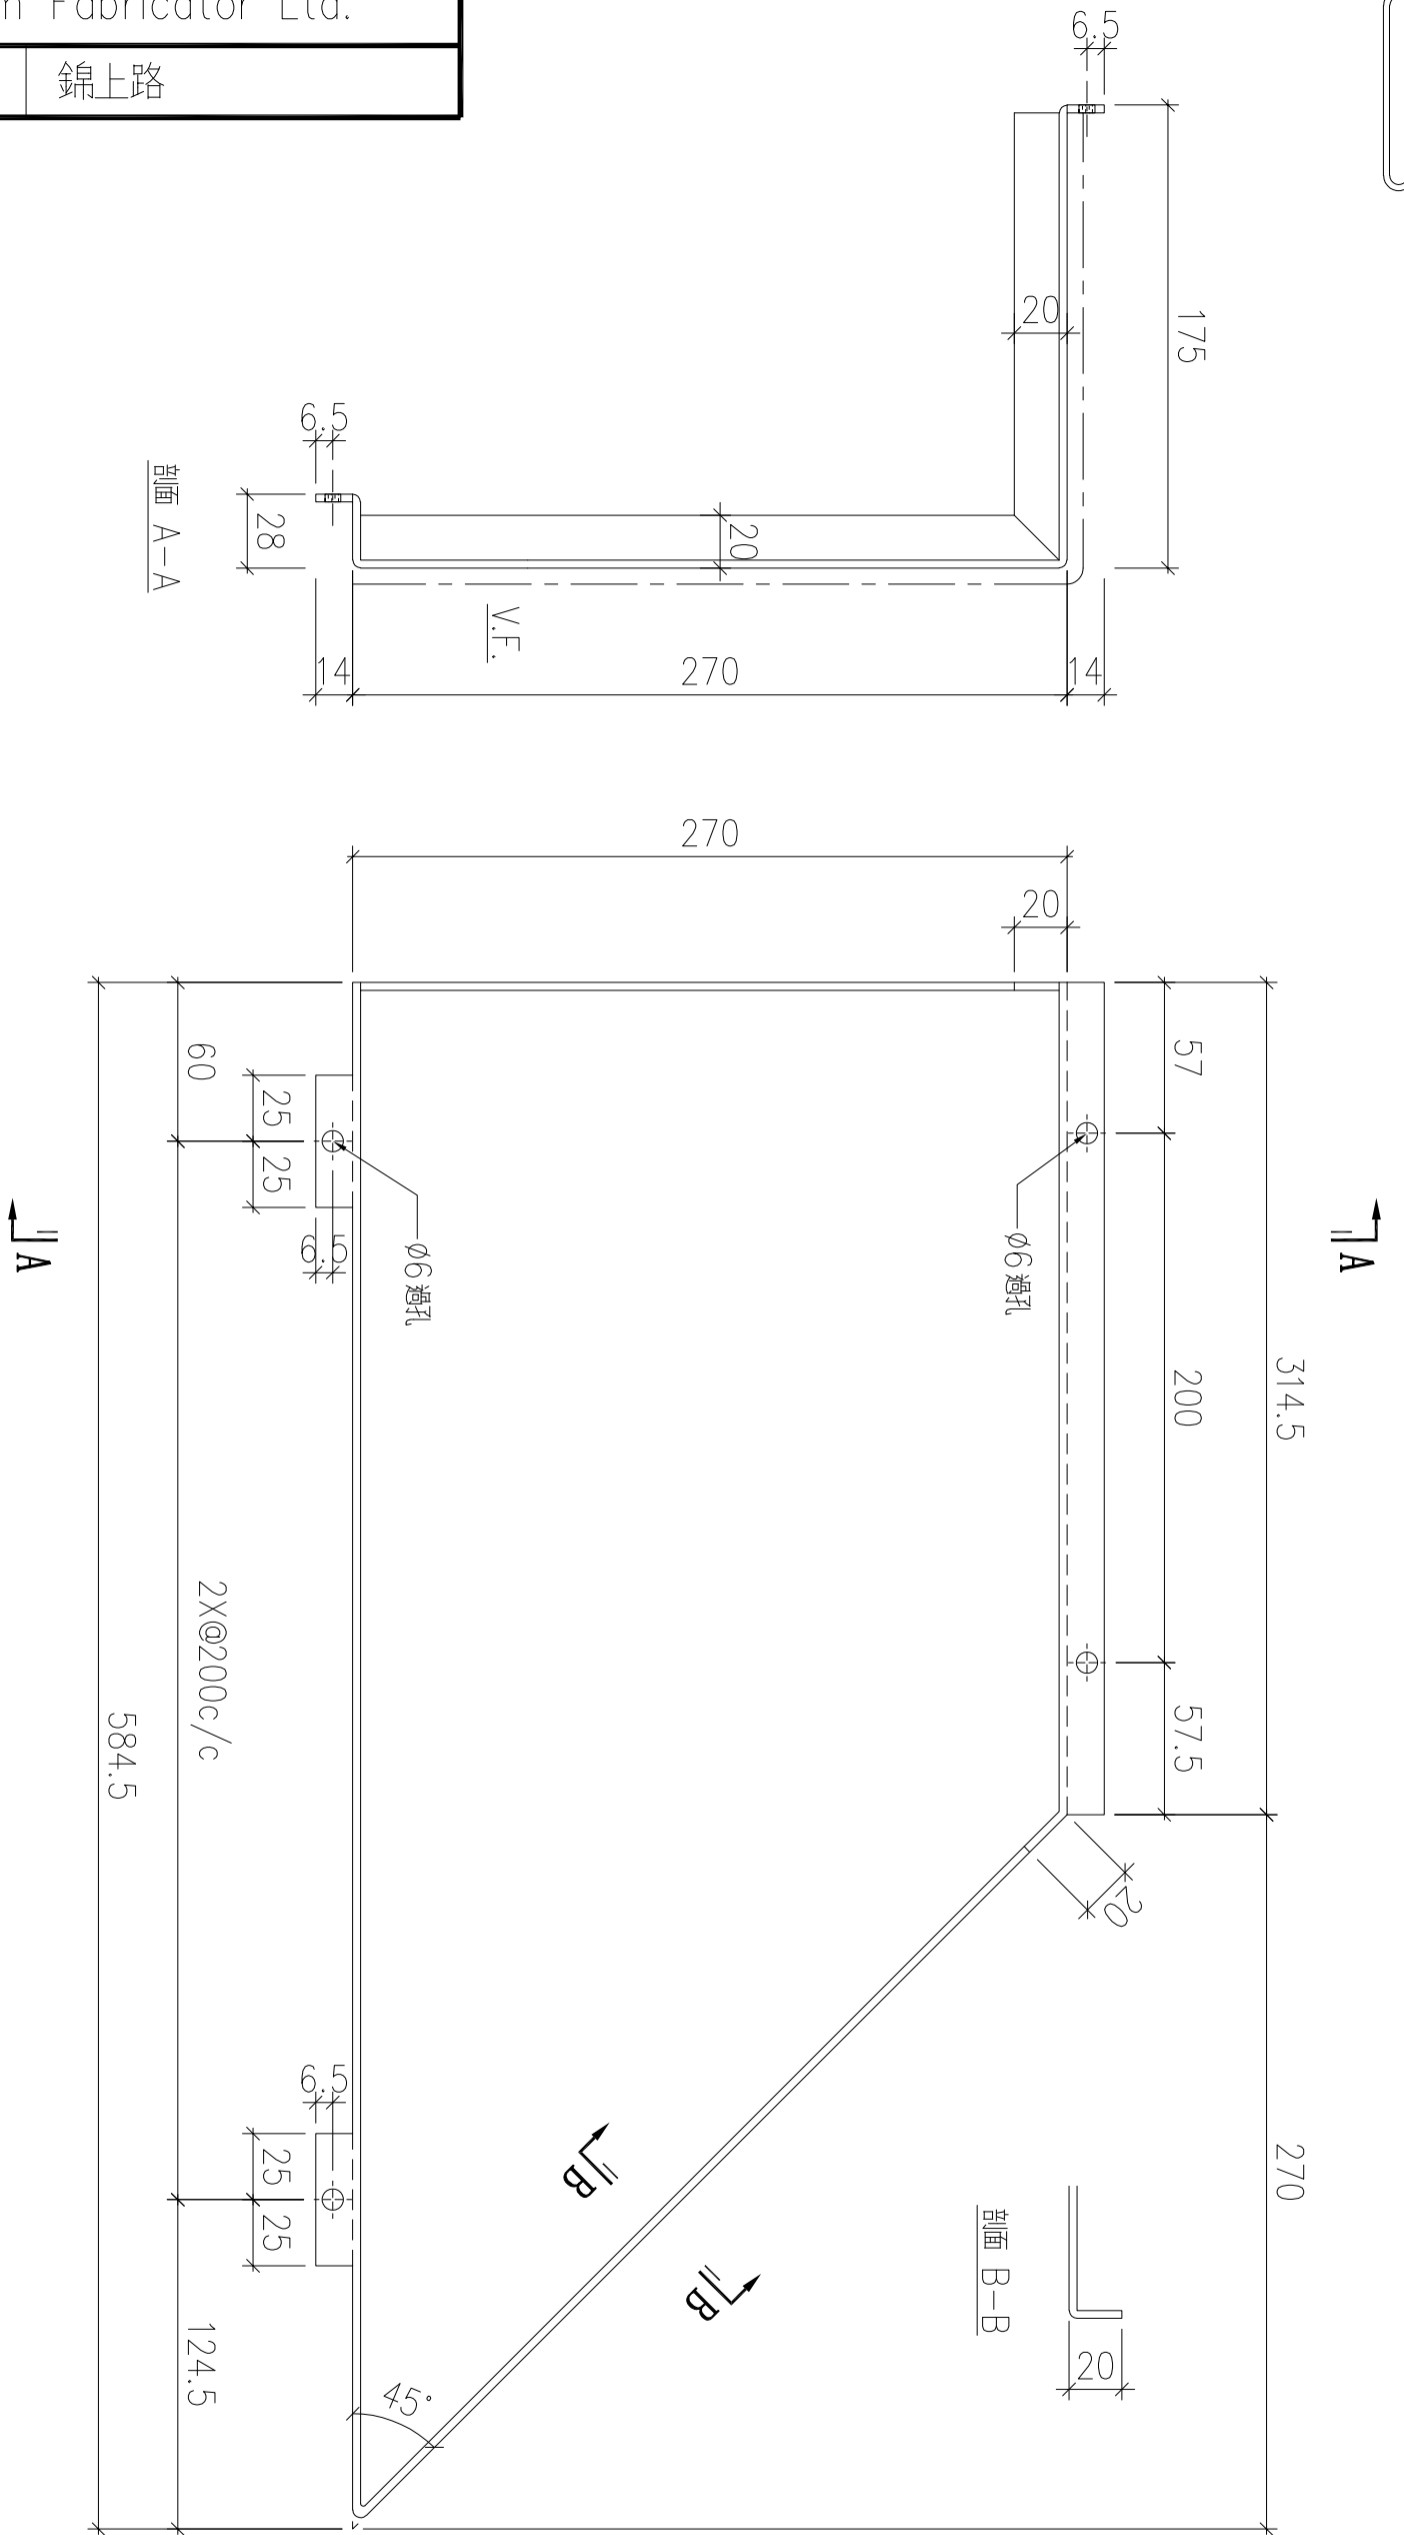

| | | | | |
|----|-------------|----|------|-------------------|
| 序號 | 物料編號 | 數量 | 安裝位置 | 樓層 |
| 01 | T6-ALC-AP30 | 13 | 見派位圖 | T6 FLAT C 11~26/F |




| | | | | | | | |
|----|-------------------------|----|-----|-----------|----|---------------|-----------|
| 名稱 | 天花鋁板加工圖 | 制圖 | LHR | 2022.2.19 | 修改 | A | B |
| 材料 | 3mm厚鋁板 (3003H14) | 復核 | - | - | 日期 | 2022.5.25 | 2022.7.31 |
| 顏色 | EC-DG-D334232-ZD1(閃粉古銅) | 批準 | | | 圖號 | J853-ALC-AP54 | |

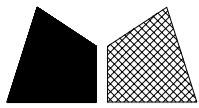

美特鋁質 有限公司
MIDI Aluminium Fabricator Ltd.


| | | | |
|-----|------|----|-----|
| 工程號 | J853 | 地盤 | 錦上路 |
|-----|------|----|-----|

送地盤

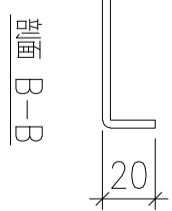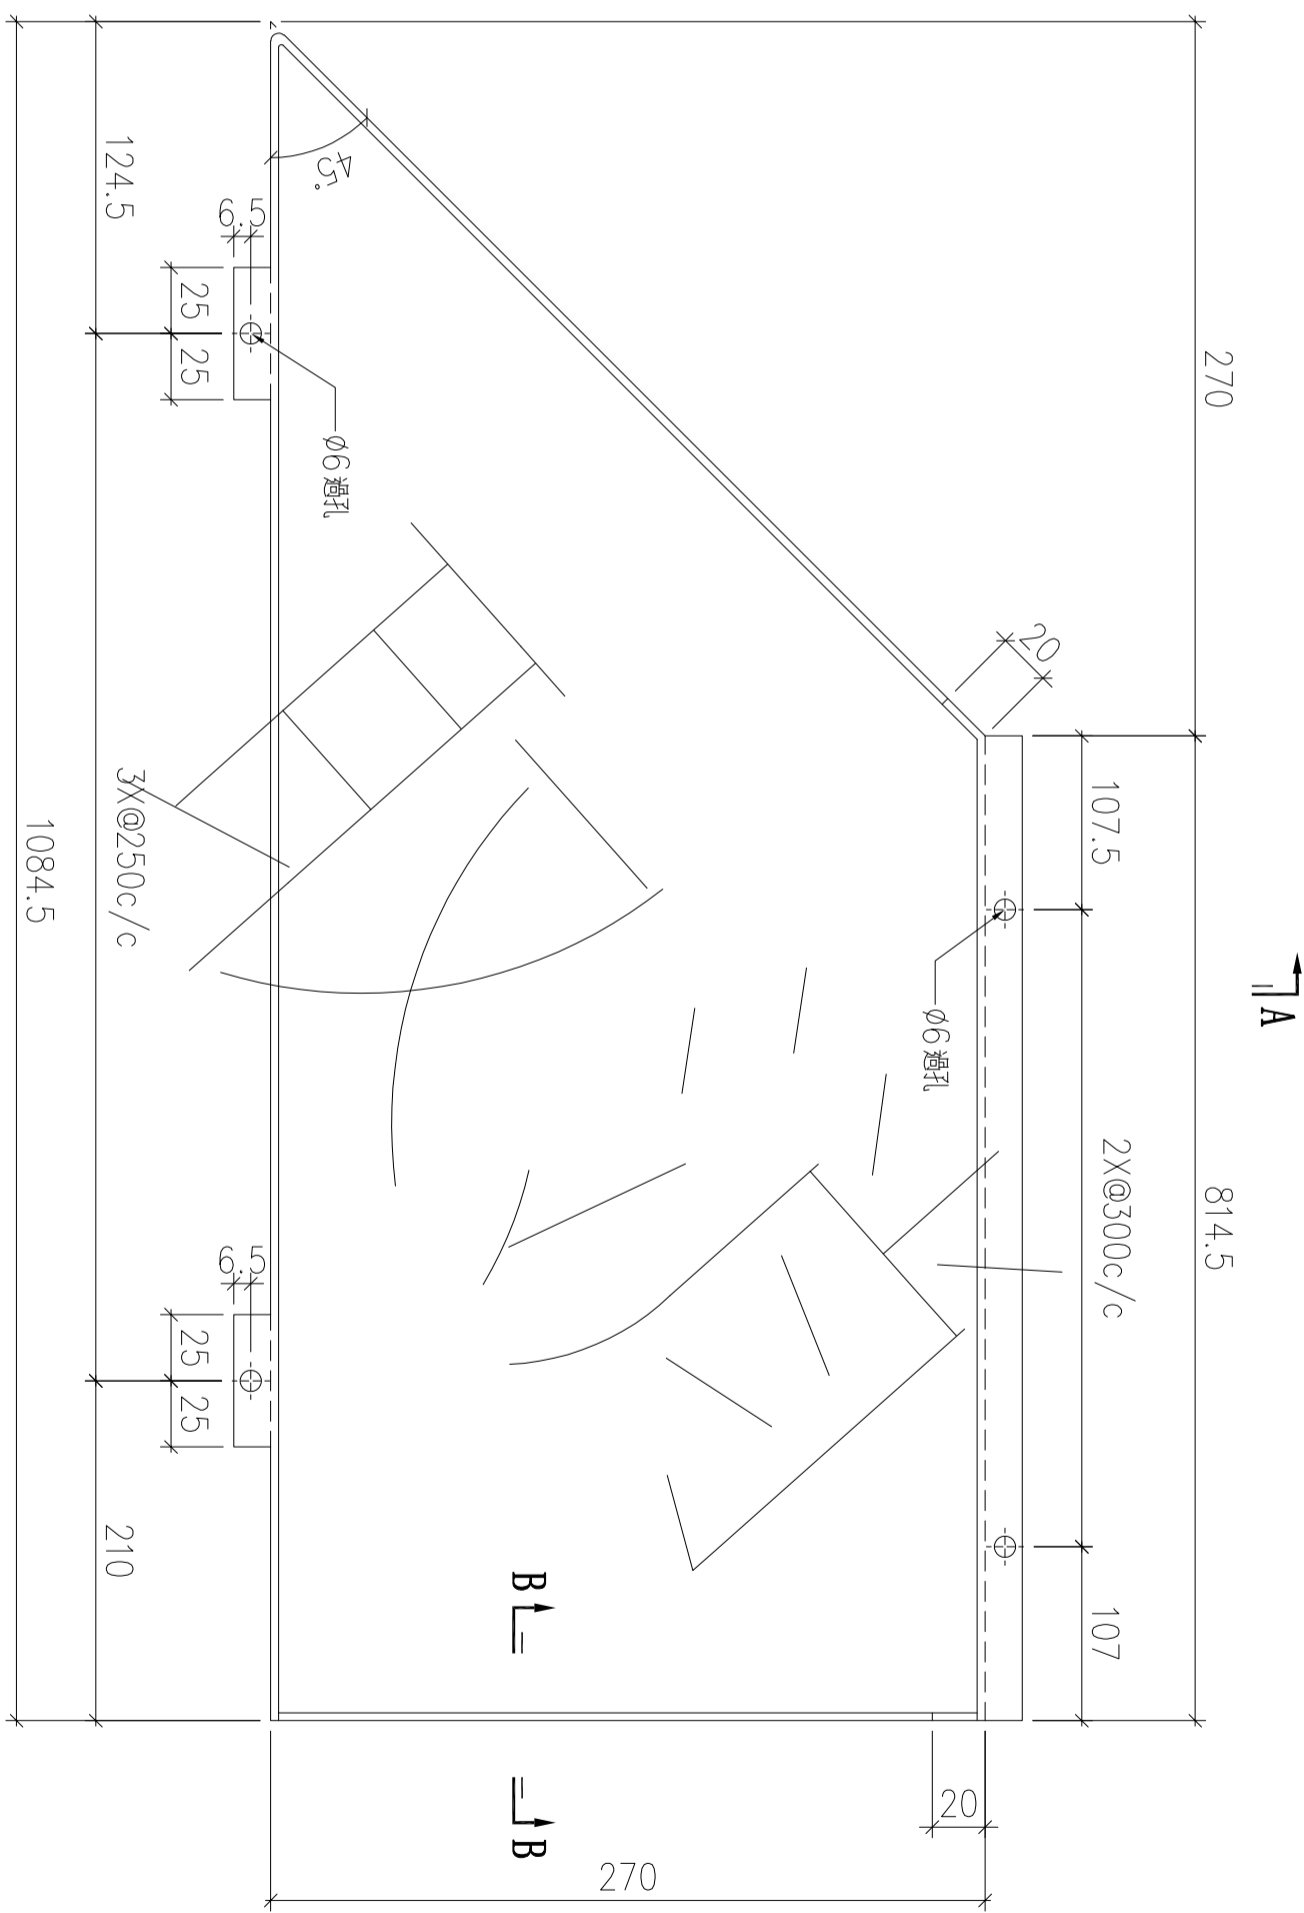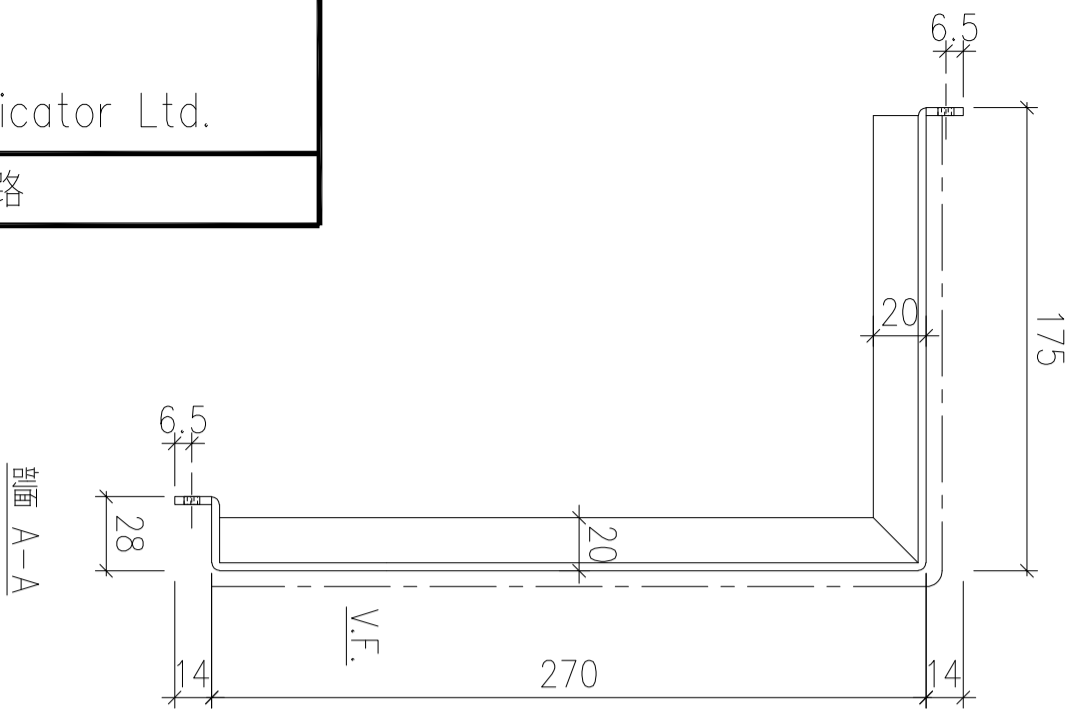

| 序號 | 物料編號 | 數量 | 安裝位置 | 樓層 |
|----|-------------|----|------|----------------|
| 01 | T6-ALC-AP34 | 1 | 見派位圖 | T6 FLAT C 10/F |




| | | | | | | |
|----|-------------------------|----|-----|-----------|----|---------------|
| 名稱 | 天花鋁板加工圖 | 制圖 | LHR | 2022.2.19 | 修改 | A |
| 材料 | 3mm厚鋁板 (3003H14) | 復核 | - | - | 日期 | 2022.5.25 |
| 顏色 | EC-DG-D334232-ZD1(閃粉古銅) | 批準 | | | 圖號 | J853-ALC-AP55 |

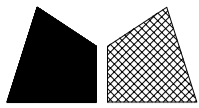

美特鋁質 有限公司
MIDI Aluminium Fabricator Ltd.


| | | | |
|-----|------|----|-----|
| 工程號 | J853 | 地盤 | 錦上路 |
|-----|------|----|-----|

送地盤

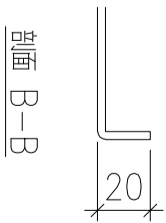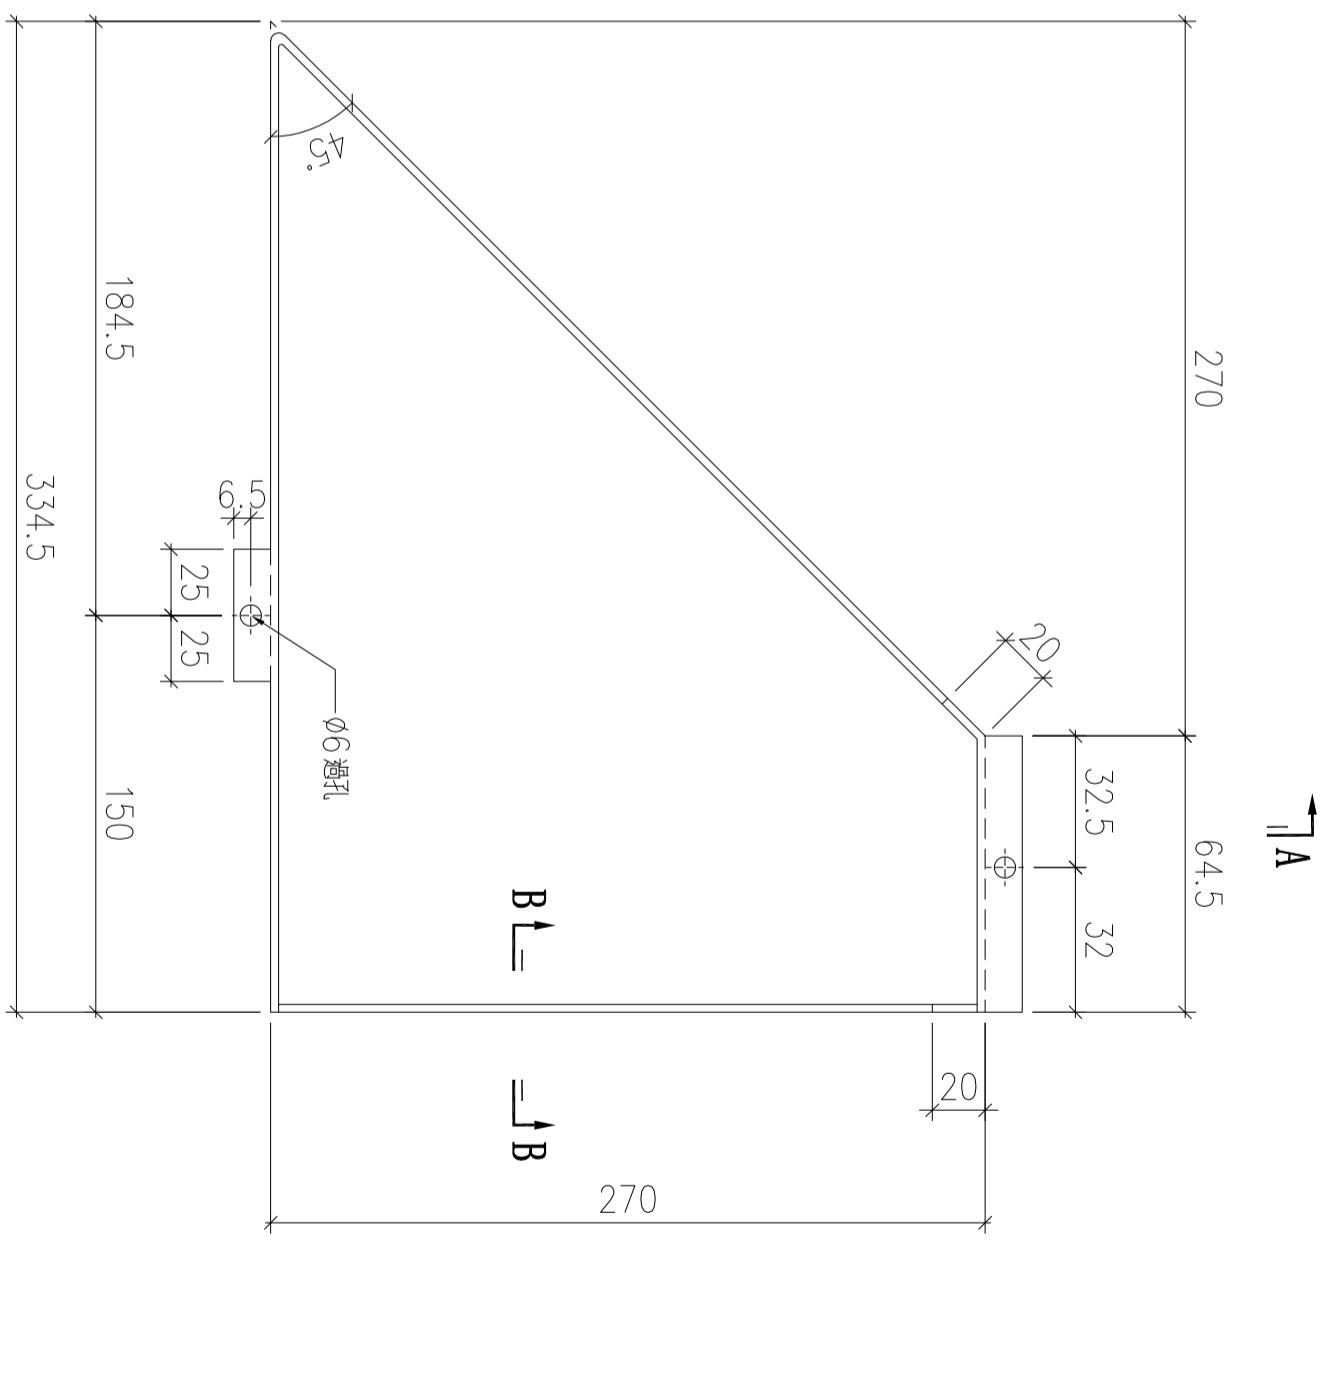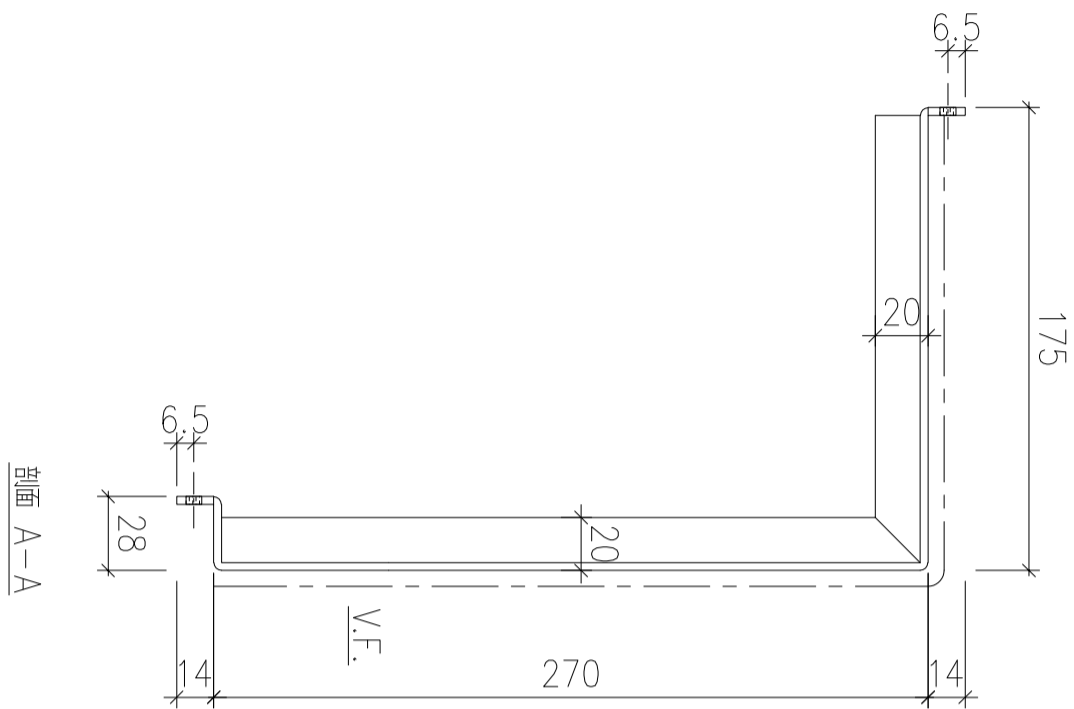

| 序號 | 物料編號 | 數量 | 安裝位置 | 樓層 |
|----|-------------|----|------|---------------------|
| 01 | T6-ALC-AP40 | 13 | 見派位圖 | T6 FLAT C&D 11~26/F |



| | | | | | | | |
|----|-------------------------|----|-----|-----------|----|---------------|-----------|
| 名稱 | 天花鋁板加工圖 | 制圖 | LHR | 2022.2.19 | 修改 | A | B |
| 材料 | 3mm厚鋁板 (3003H14) | 復核 | - | - | 日期 | 2022.5.25 | 2022.7.31 |
| 顏色 | EC-DG-D334232-ZD1(閃粉古銅) | 批準 | | | 圖號 | J853-ALC-AP57 | |

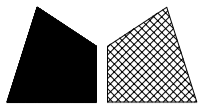

美特鋁質 有限公司
MIDI Aluminium Fabricator Ltd.


| | | | |
|-----|------|----|-----|
| 工程號 | J853 | 地盤 | 錦上路 |
|-----|------|----|-----|

送地盤

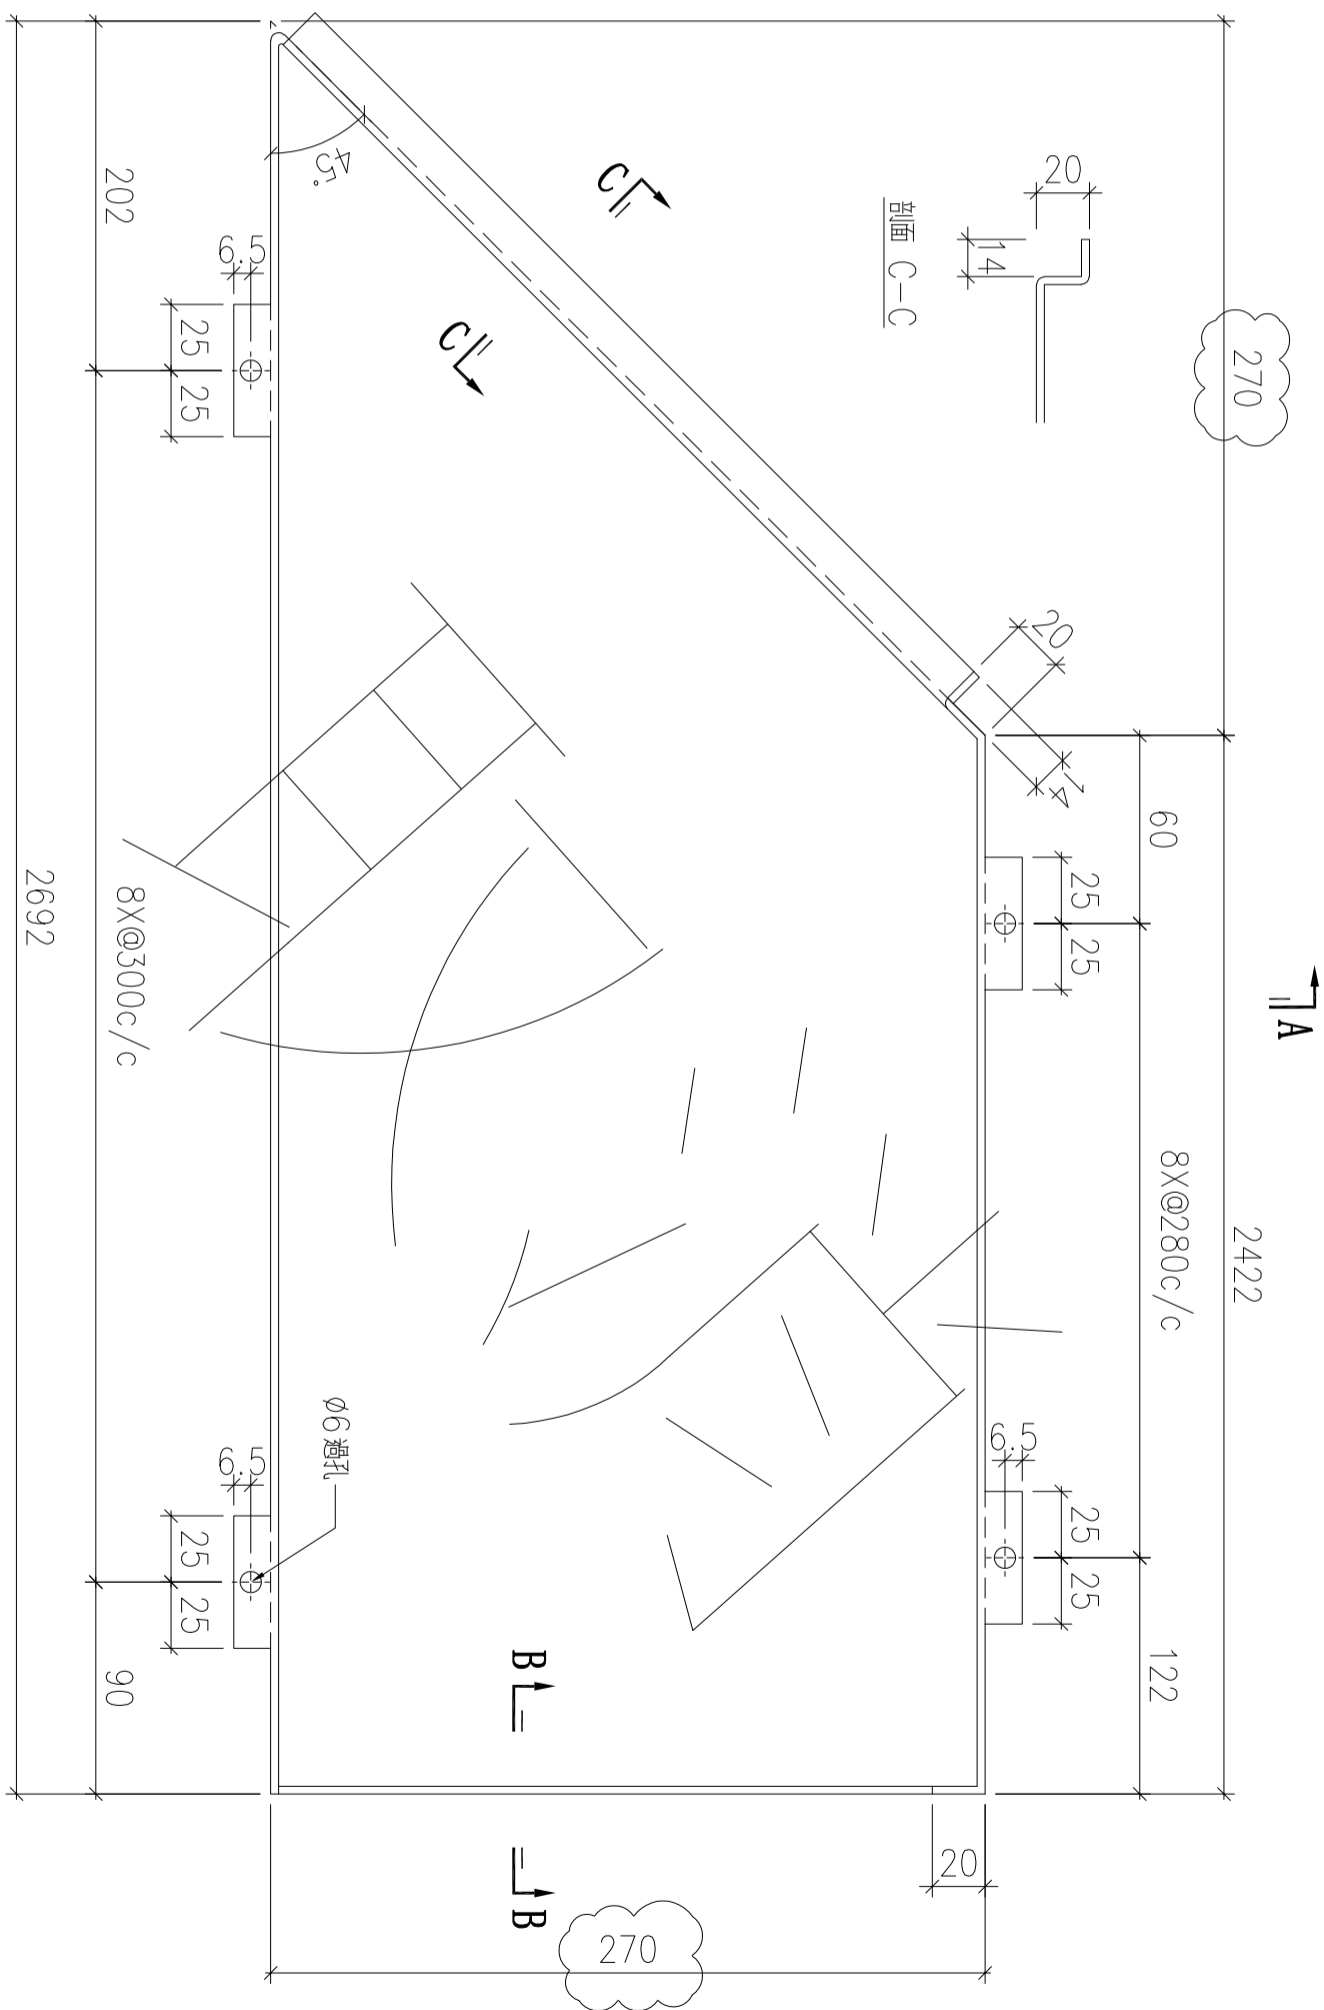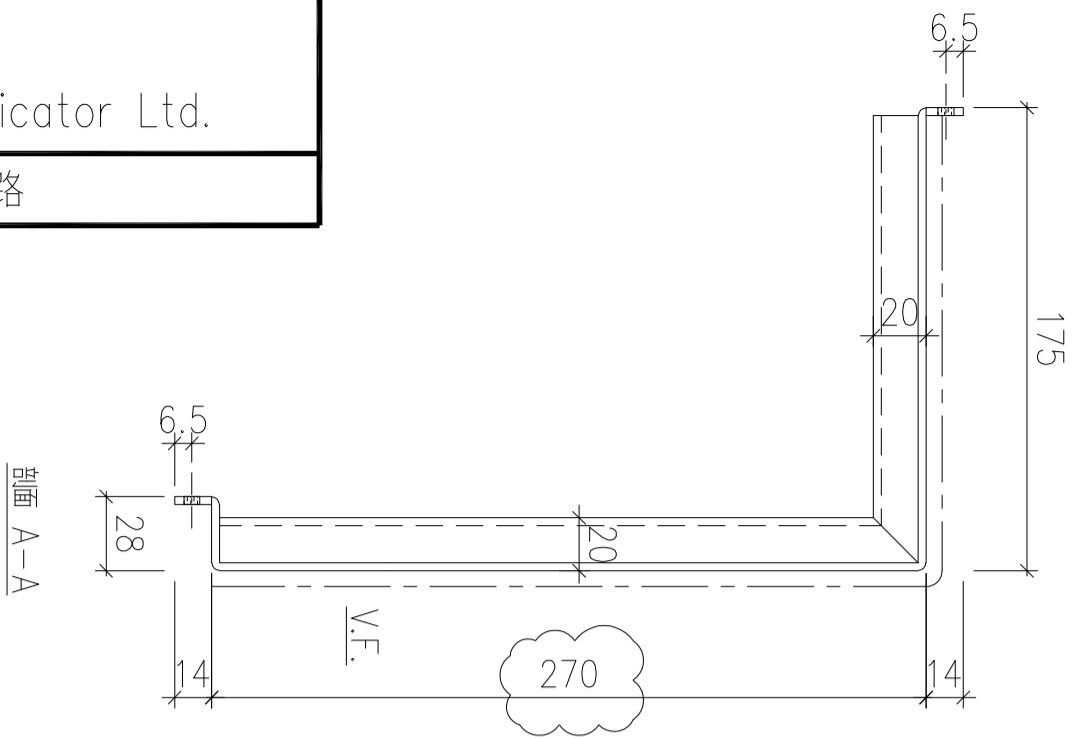

| 序號 | 物料編號 | 數量 | 安裝位置 | 樓層 |
|----|-------------|----|------|------------------|
| 01 | T6-ALC-AP51 | 1 | 見派位圖 | T6 FLAT C&D 10/F |


| | | | | | | |
|----|-------------------------|----|-----|-----------|----|---------------|
| 名稱 | 天花鋁板加工圖 | 制圖 | LHR | 2022.2.19 | 修改 | A |
| 材料 | 3mm厚鋁板 (3003H14) | 復核 | - | - | 日期 | 2022.7.6 |
| 顏色 | EC-DG-D334232-ZD1(閃粉古銅) | 批準 | | | 圖號 | J853-ALC-AP58 |

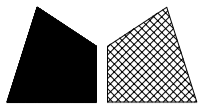

美特鋁質 有限公司
MIDI Aluminium Fabricator Ltd.


| | | | |
|-----|------|----|-----|
| 工程號 | J853 | 地盤 | 錦上路 |
|-----|------|----|-----|

送地盤

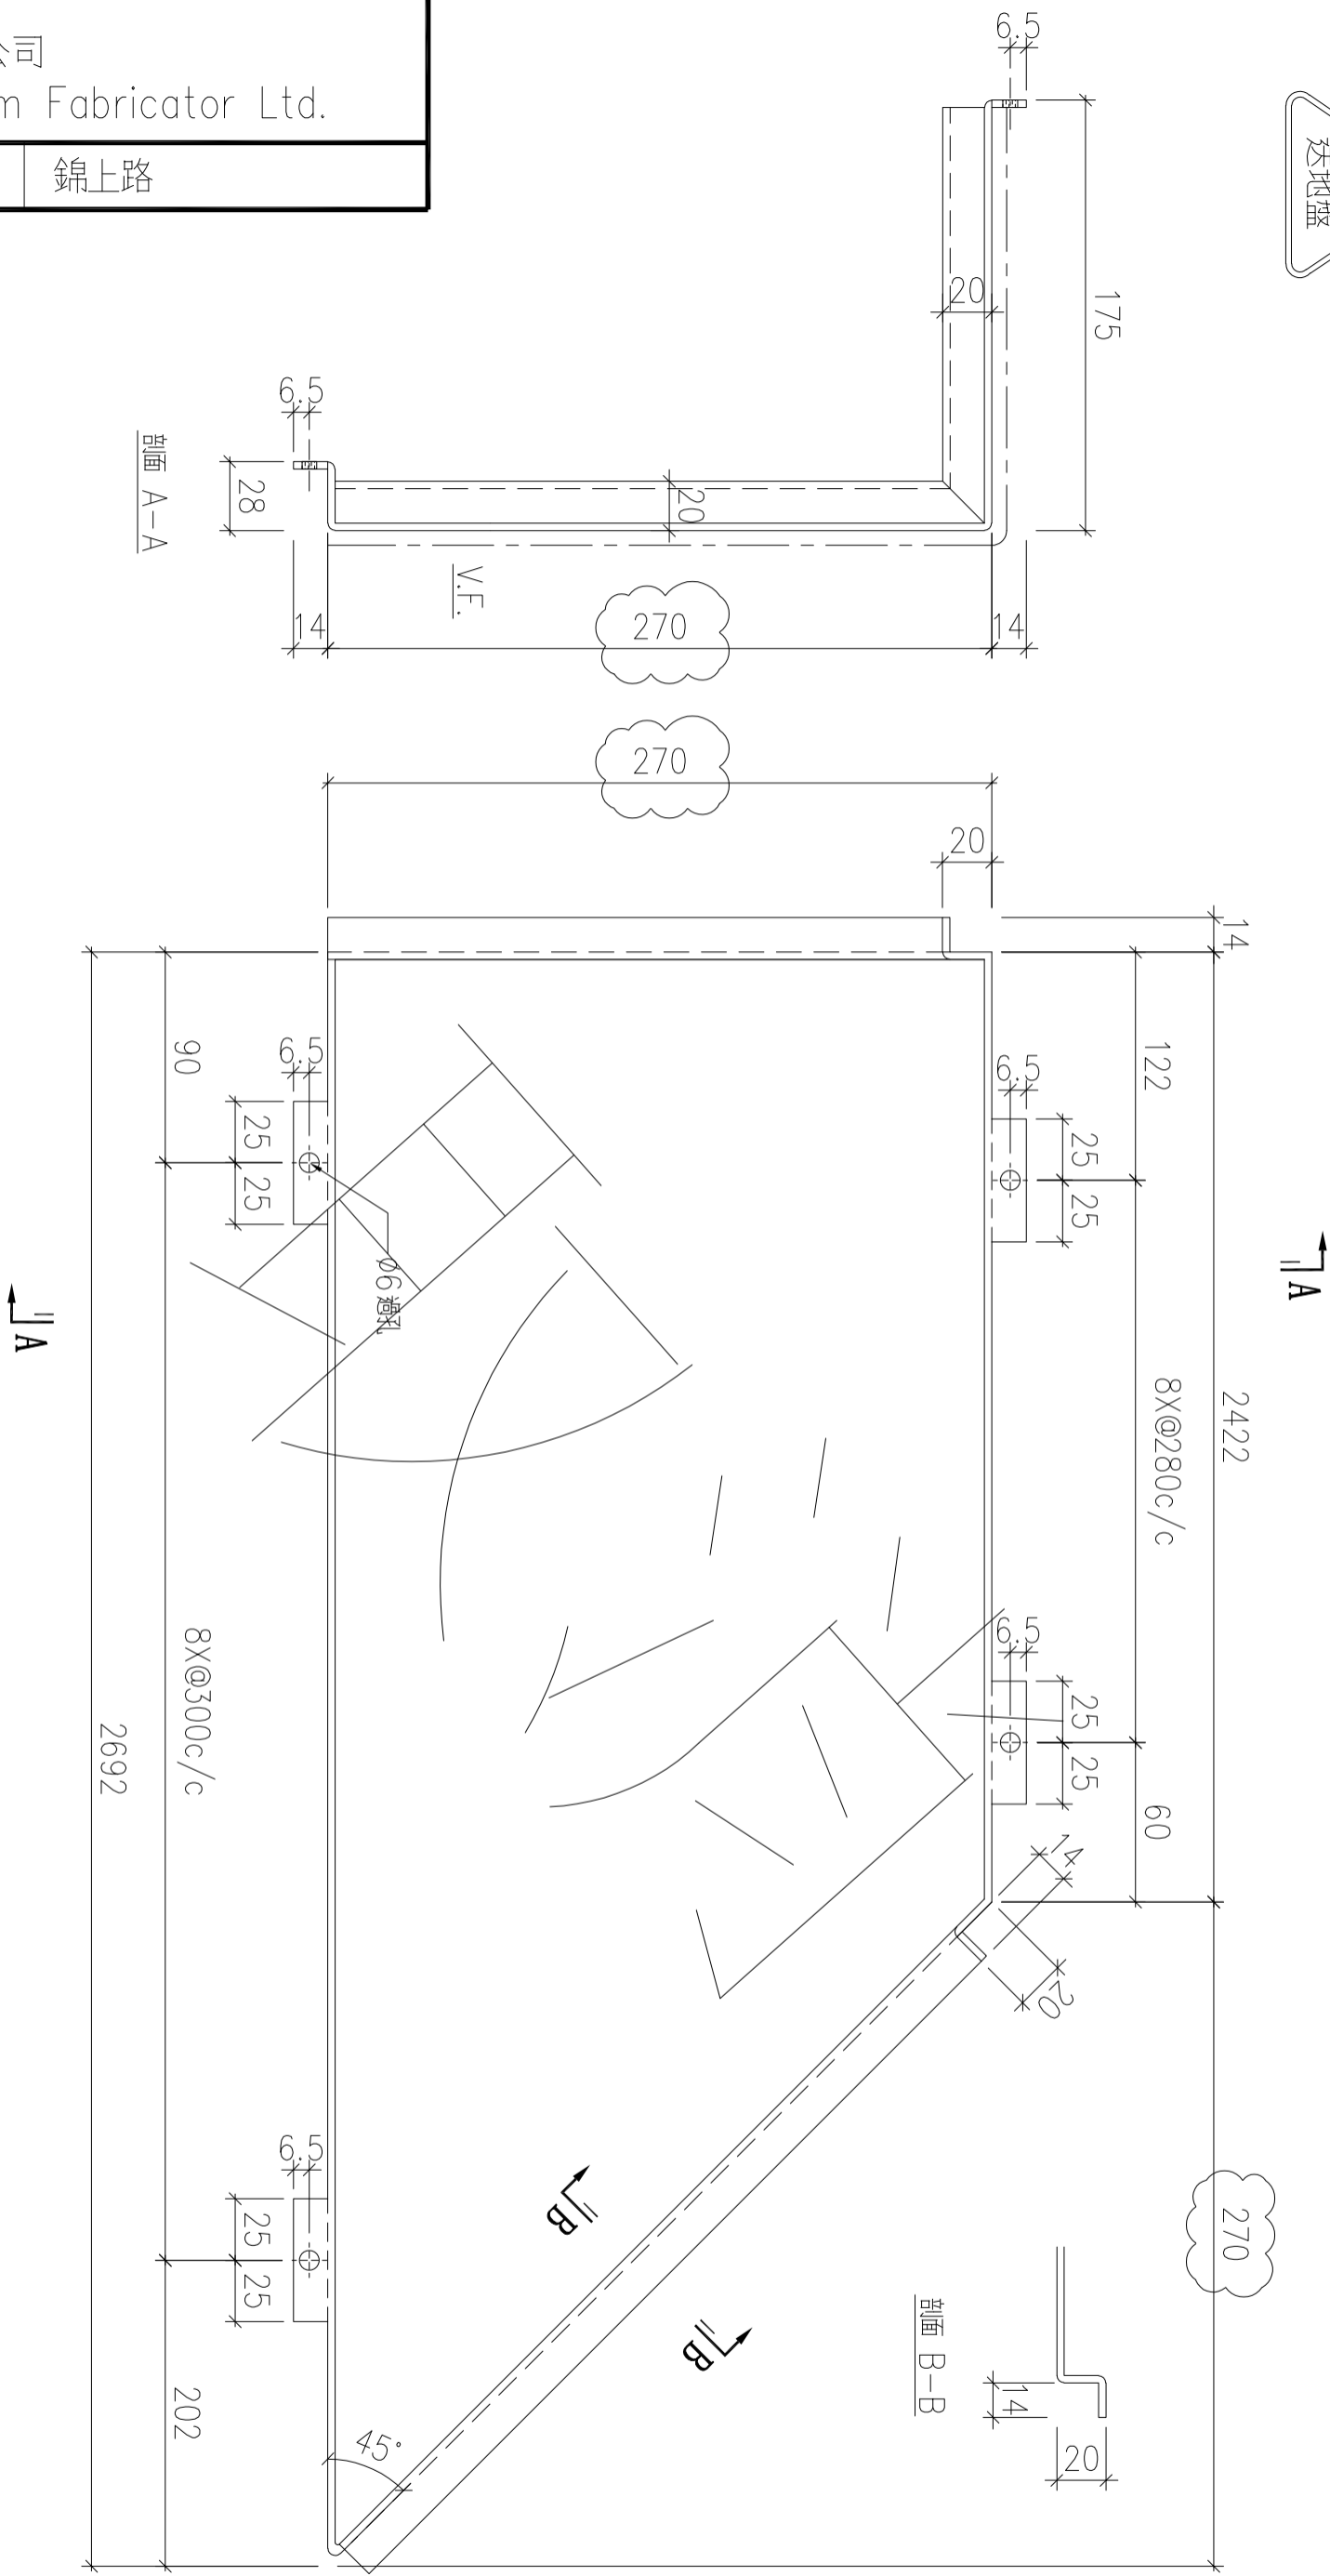

| 序號 | 物料編號 | 數量 | 安裝位置 | 樓層 |
|----|-------------|----|------|------------------|
| 01 | T6-ALC-AP52 | 1 | 見派位圖 | T6 FLAT C&D 10/F |


| | | | | | | |
|----|-------------------------|----|-----|-----------|----|---------------|
| 名稱 | 天花鋁板加工圖 | 制圖 | LHR | 2022.2.19 | 修改 | A |
| 材料 | 3mm厚鋁板 (3003H14) | 復核 | - | - | 日期 | 2022.7.6 |
| 顏色 | EC-DG-D334232-ZD1(閃粉古銅) | 批準 | | | 圖號 | J853-ALC-AP59 |

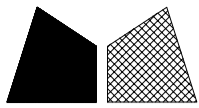

美特鋁質 有限公司
MIDI Aluminium Fabricator Ltd.


| | | | |
|-----|------|----|-----|
| 工程號 | J853 | 地盤 | 錦上路 |
|-----|------|----|-----|

送地盤

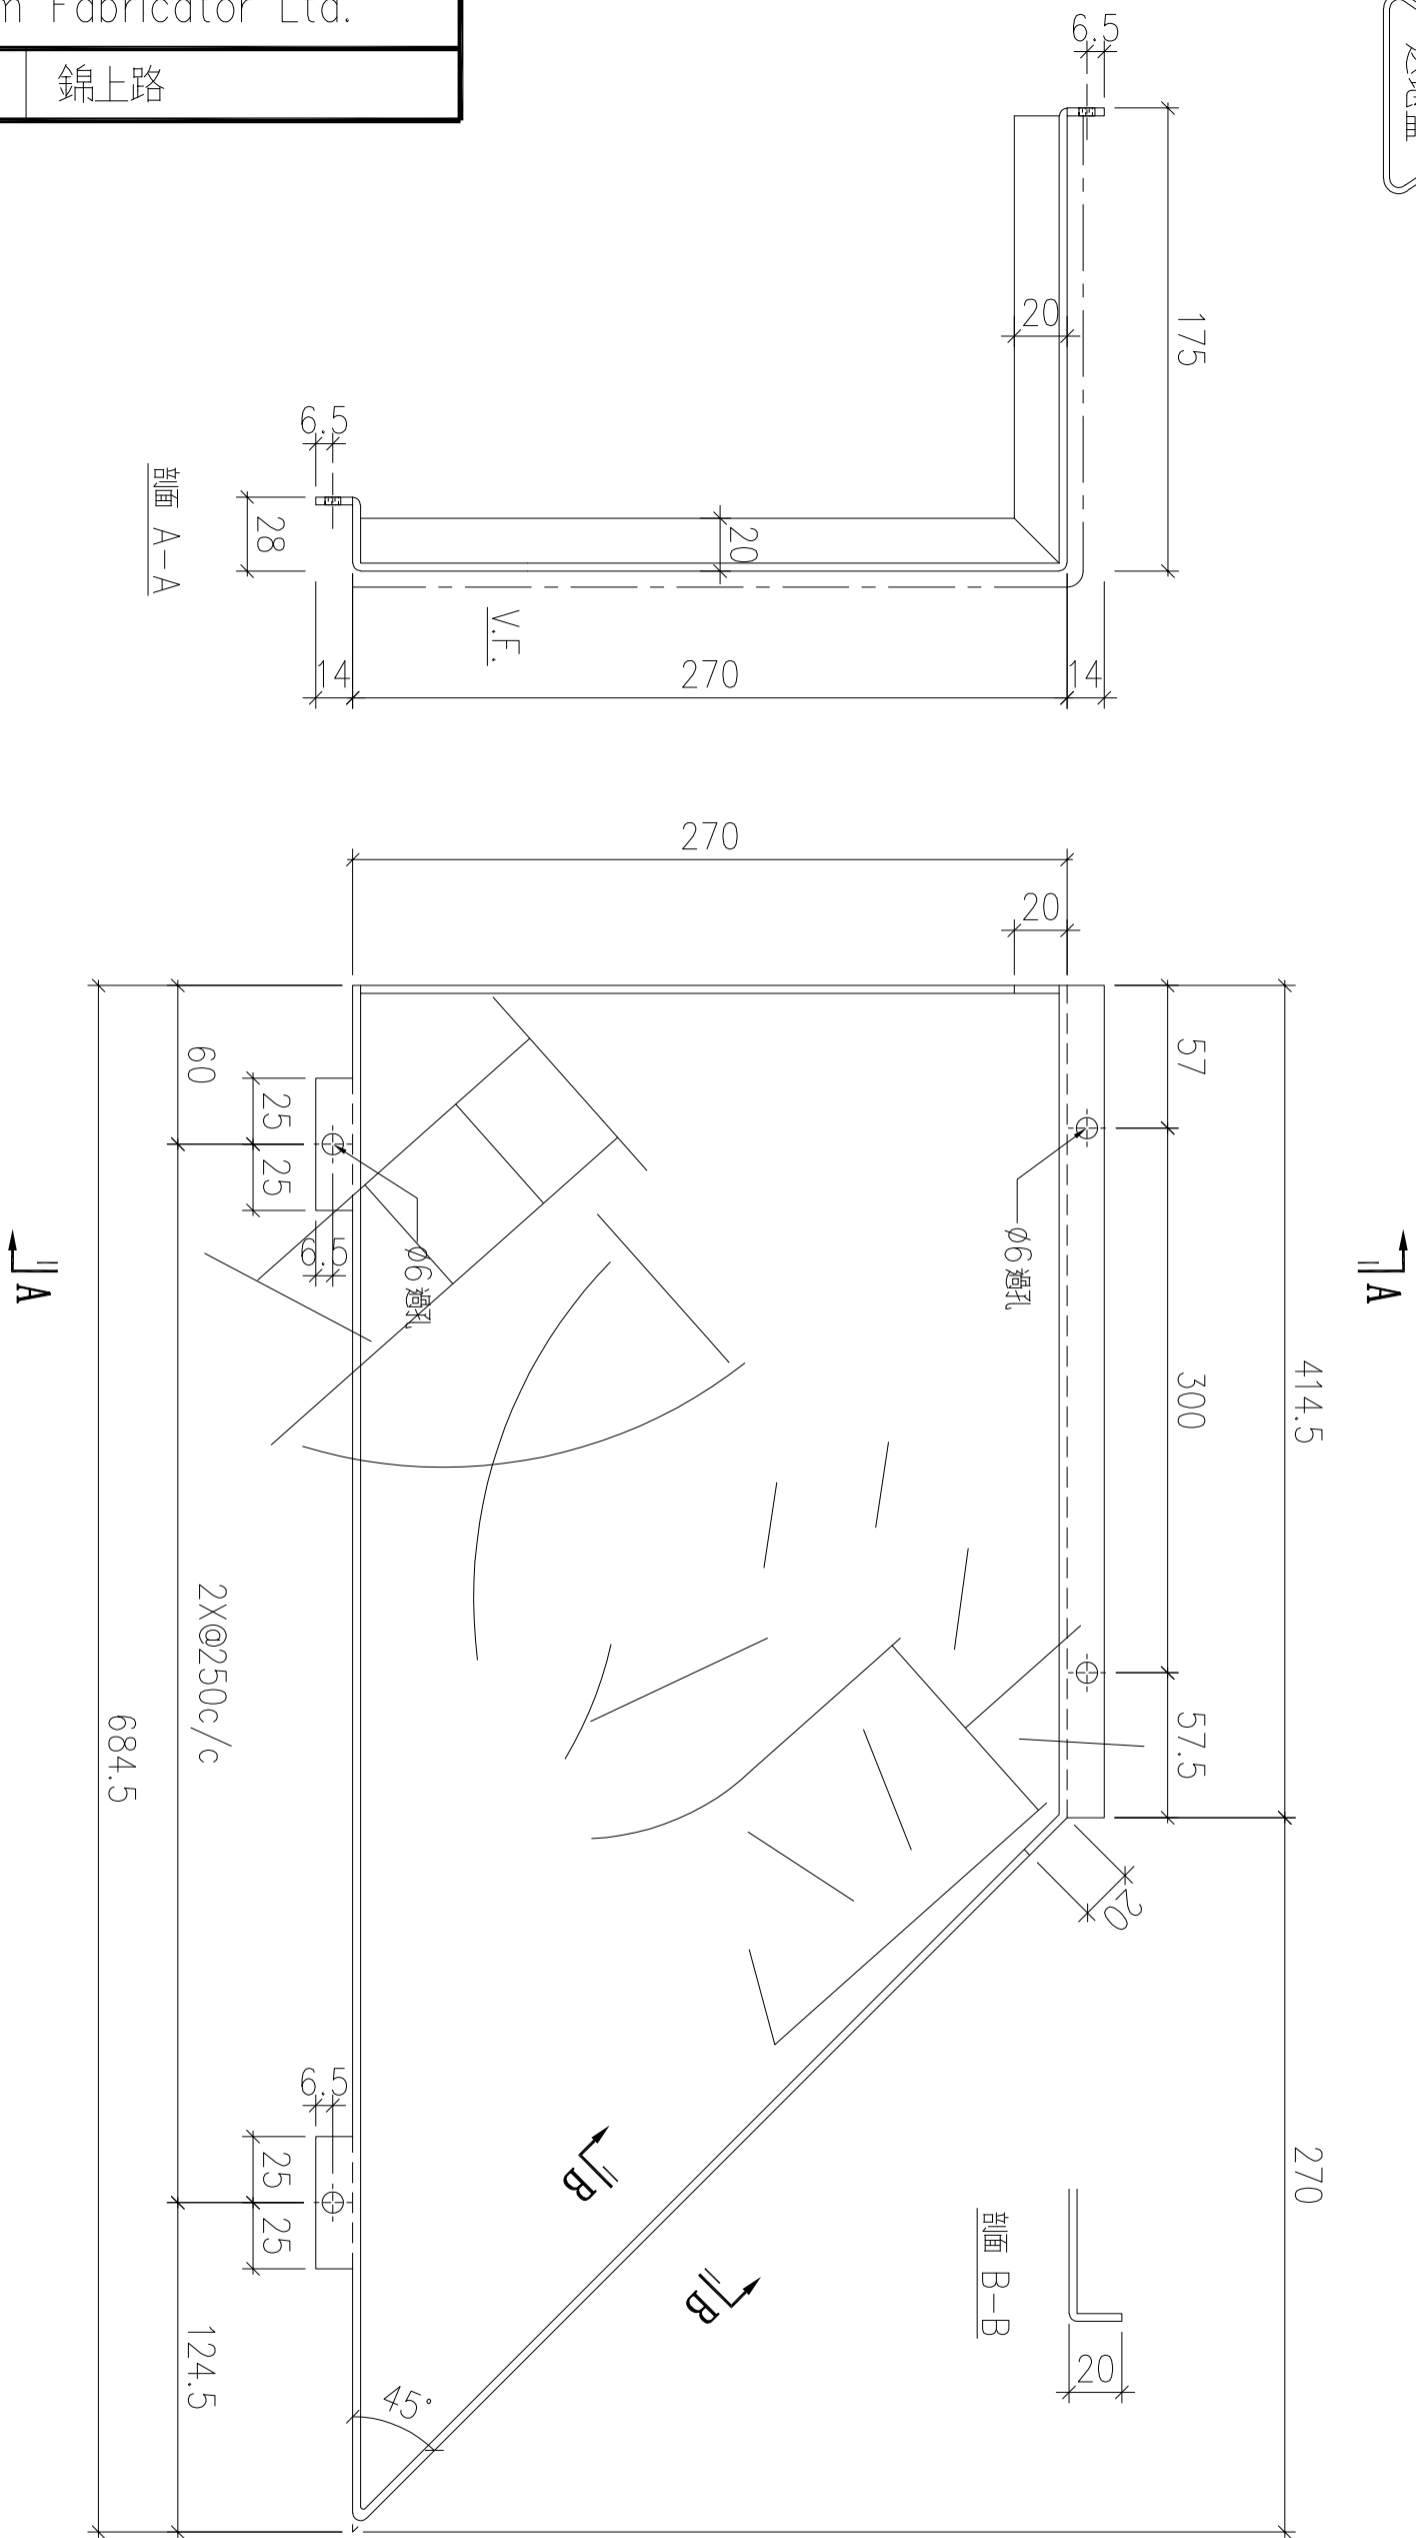

| 序號 | 物料編號 | 數量 | 安裝位置 | 樓層 |
|----|-------------|----|------|------------------|
| 01 | T6-ALC-AP53 | 1 | 見派位圖 | T6 FLAT C&D 10/F |

| | | | | | | |
|----|-------------------------|----|-----|-----------|----|---------------|
| 名稱 | 天花鋁板加工圖 | 制圖 | LHR | 2022.2.19 | 修改 | A |
| 材料 | 3mm厚鋁板 (3003H14) | 復核 | - | - | 日期 | 2022.5.25 |
| 顏色 | EC-DG-D334232-ZD1(閃粉古銅) | 批準 | | | 圖號 | J853-ALC-AP60 |

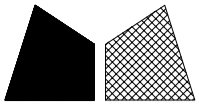

美特鋁質 有限公司
MIDI Aluminium Fabricator Ltd.



工程號

J853

地盤

錦上路

送地盤

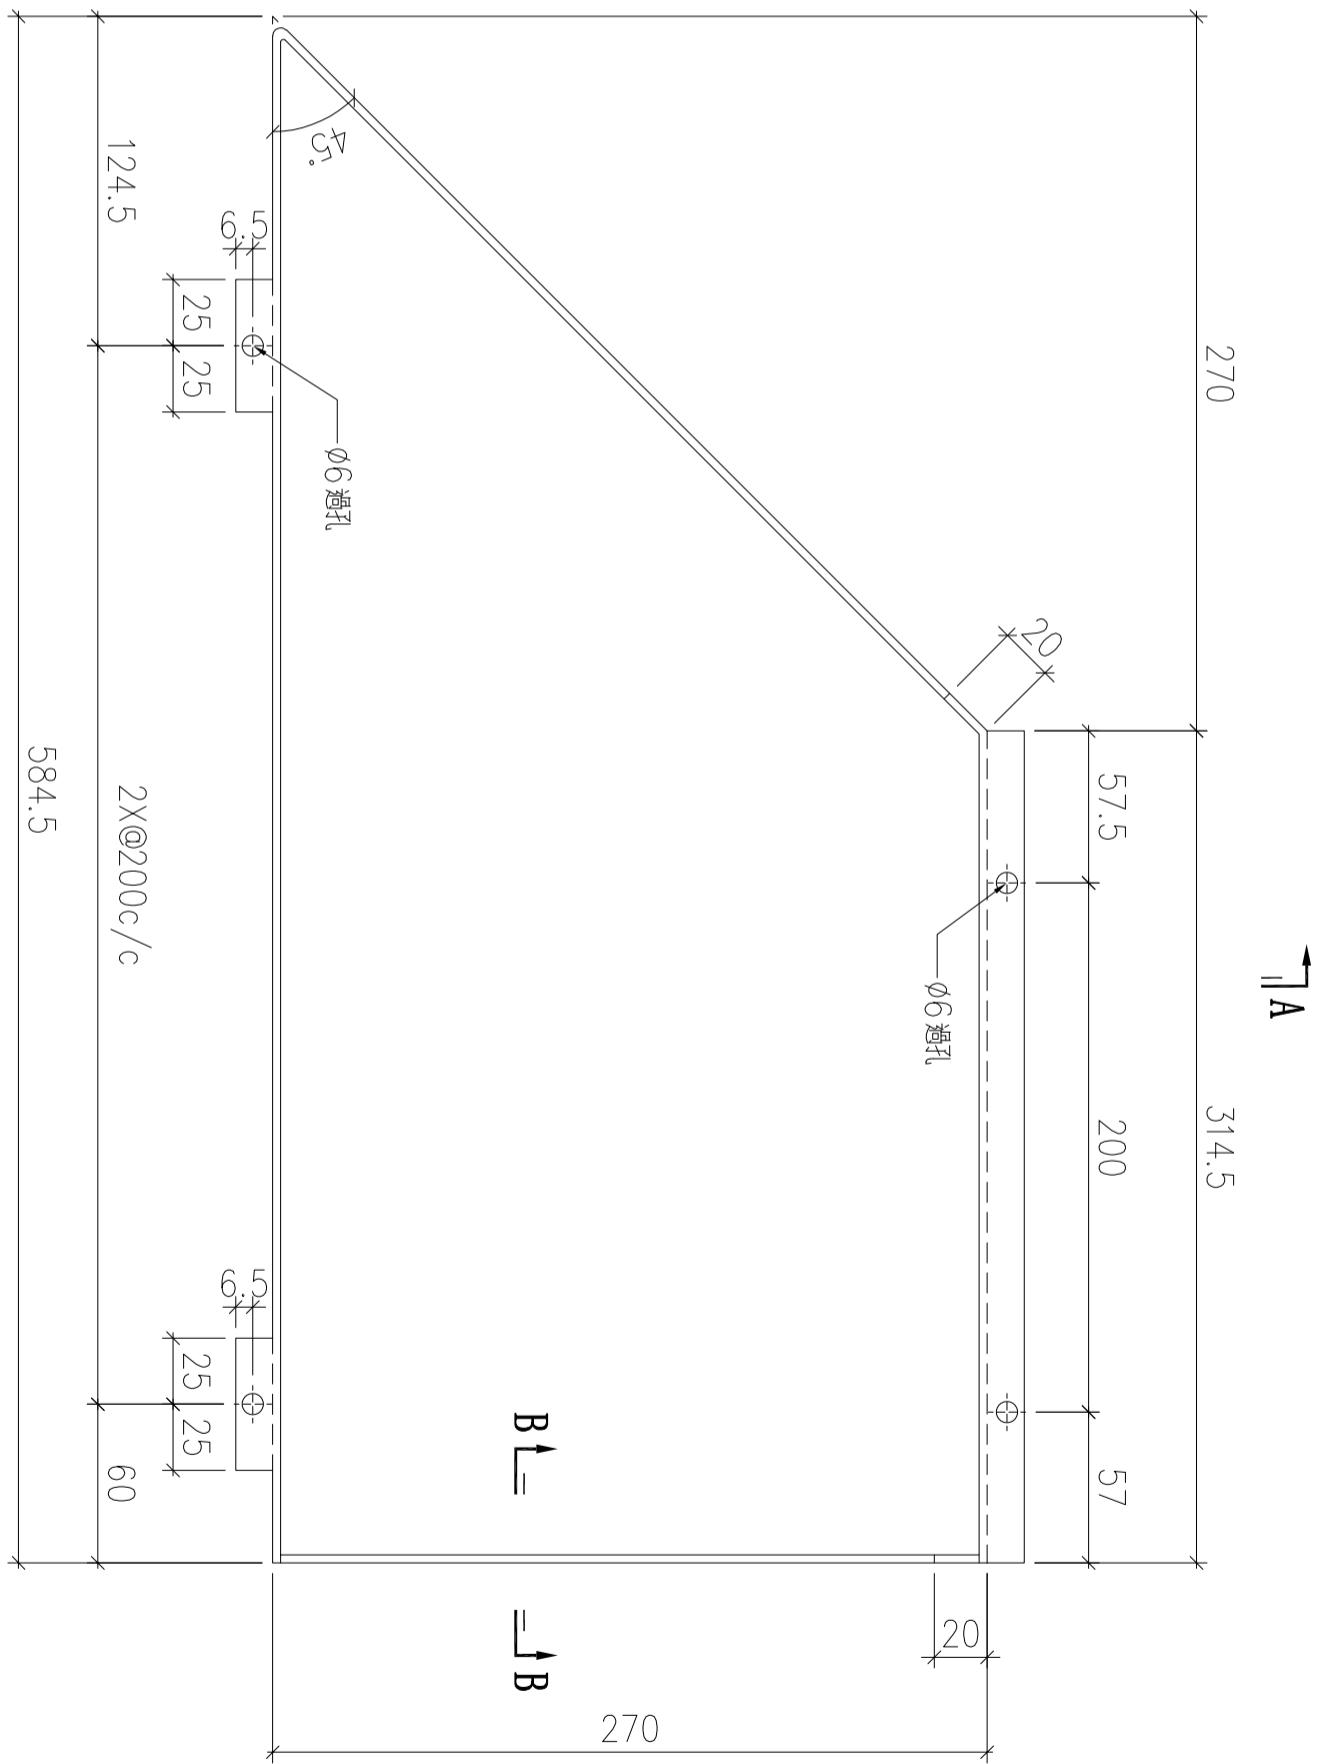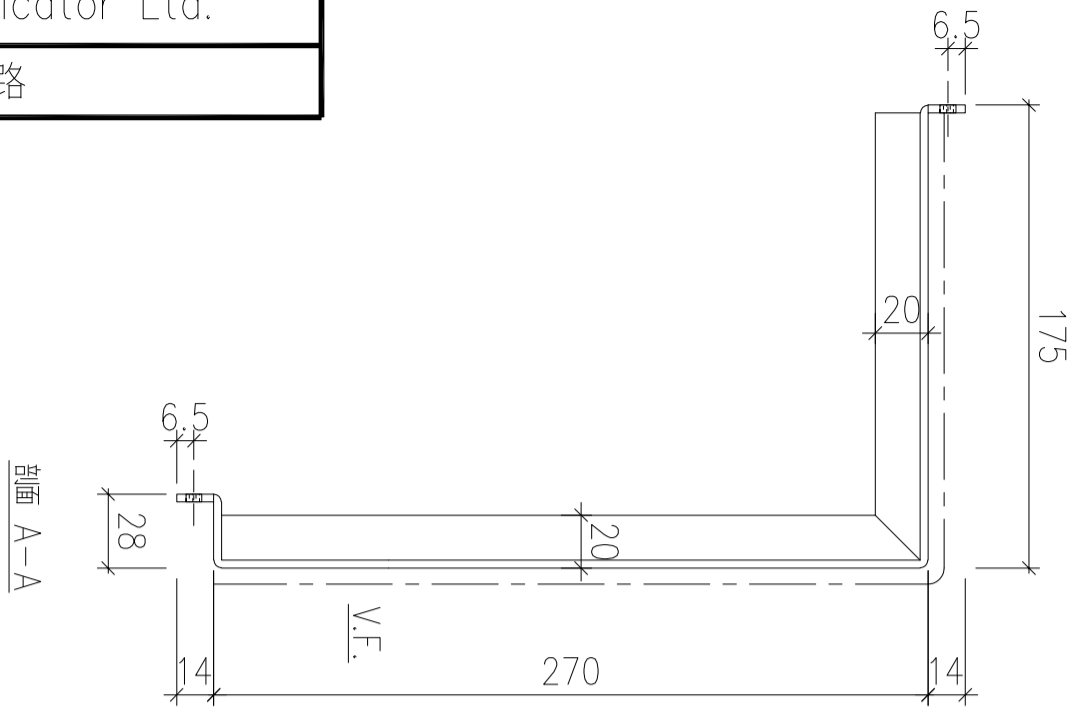


剖面 A-A

剖面 B-B

| 序號 | 物料編號 | 數量 | 安裝位置 | 樓層 |
|----|-------------|----|------|-------------------|
| 01 | T6-ALC-AP61 | 13 | 見派位圖 | T6 FLAT D 11~26/F |

| | | | | | | | |
|----|-------------------------|----|-----|-----------|----|---------------|-----------|
| 名稱 | 天花鋁板加工圖 | 制圖 | LHR | 2022.2.19 | 修改 | A | B |
| 材料 | 3mm厚鋁板 (3003H14) | 復核 | - | - | 日期 | 2022.5.25 | 2022.7.31 |
| 顏色 | EC-DG-D334232-ZD1(閃粉古銅) | 批準 | | | 圖號 | J853-ALC-AP62 | |

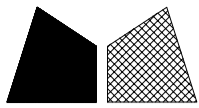

美特鋁質 有限公司
MIDI Aluminium Fabricator Ltd.


工程號

J853

地盤


錦上路

送地盤

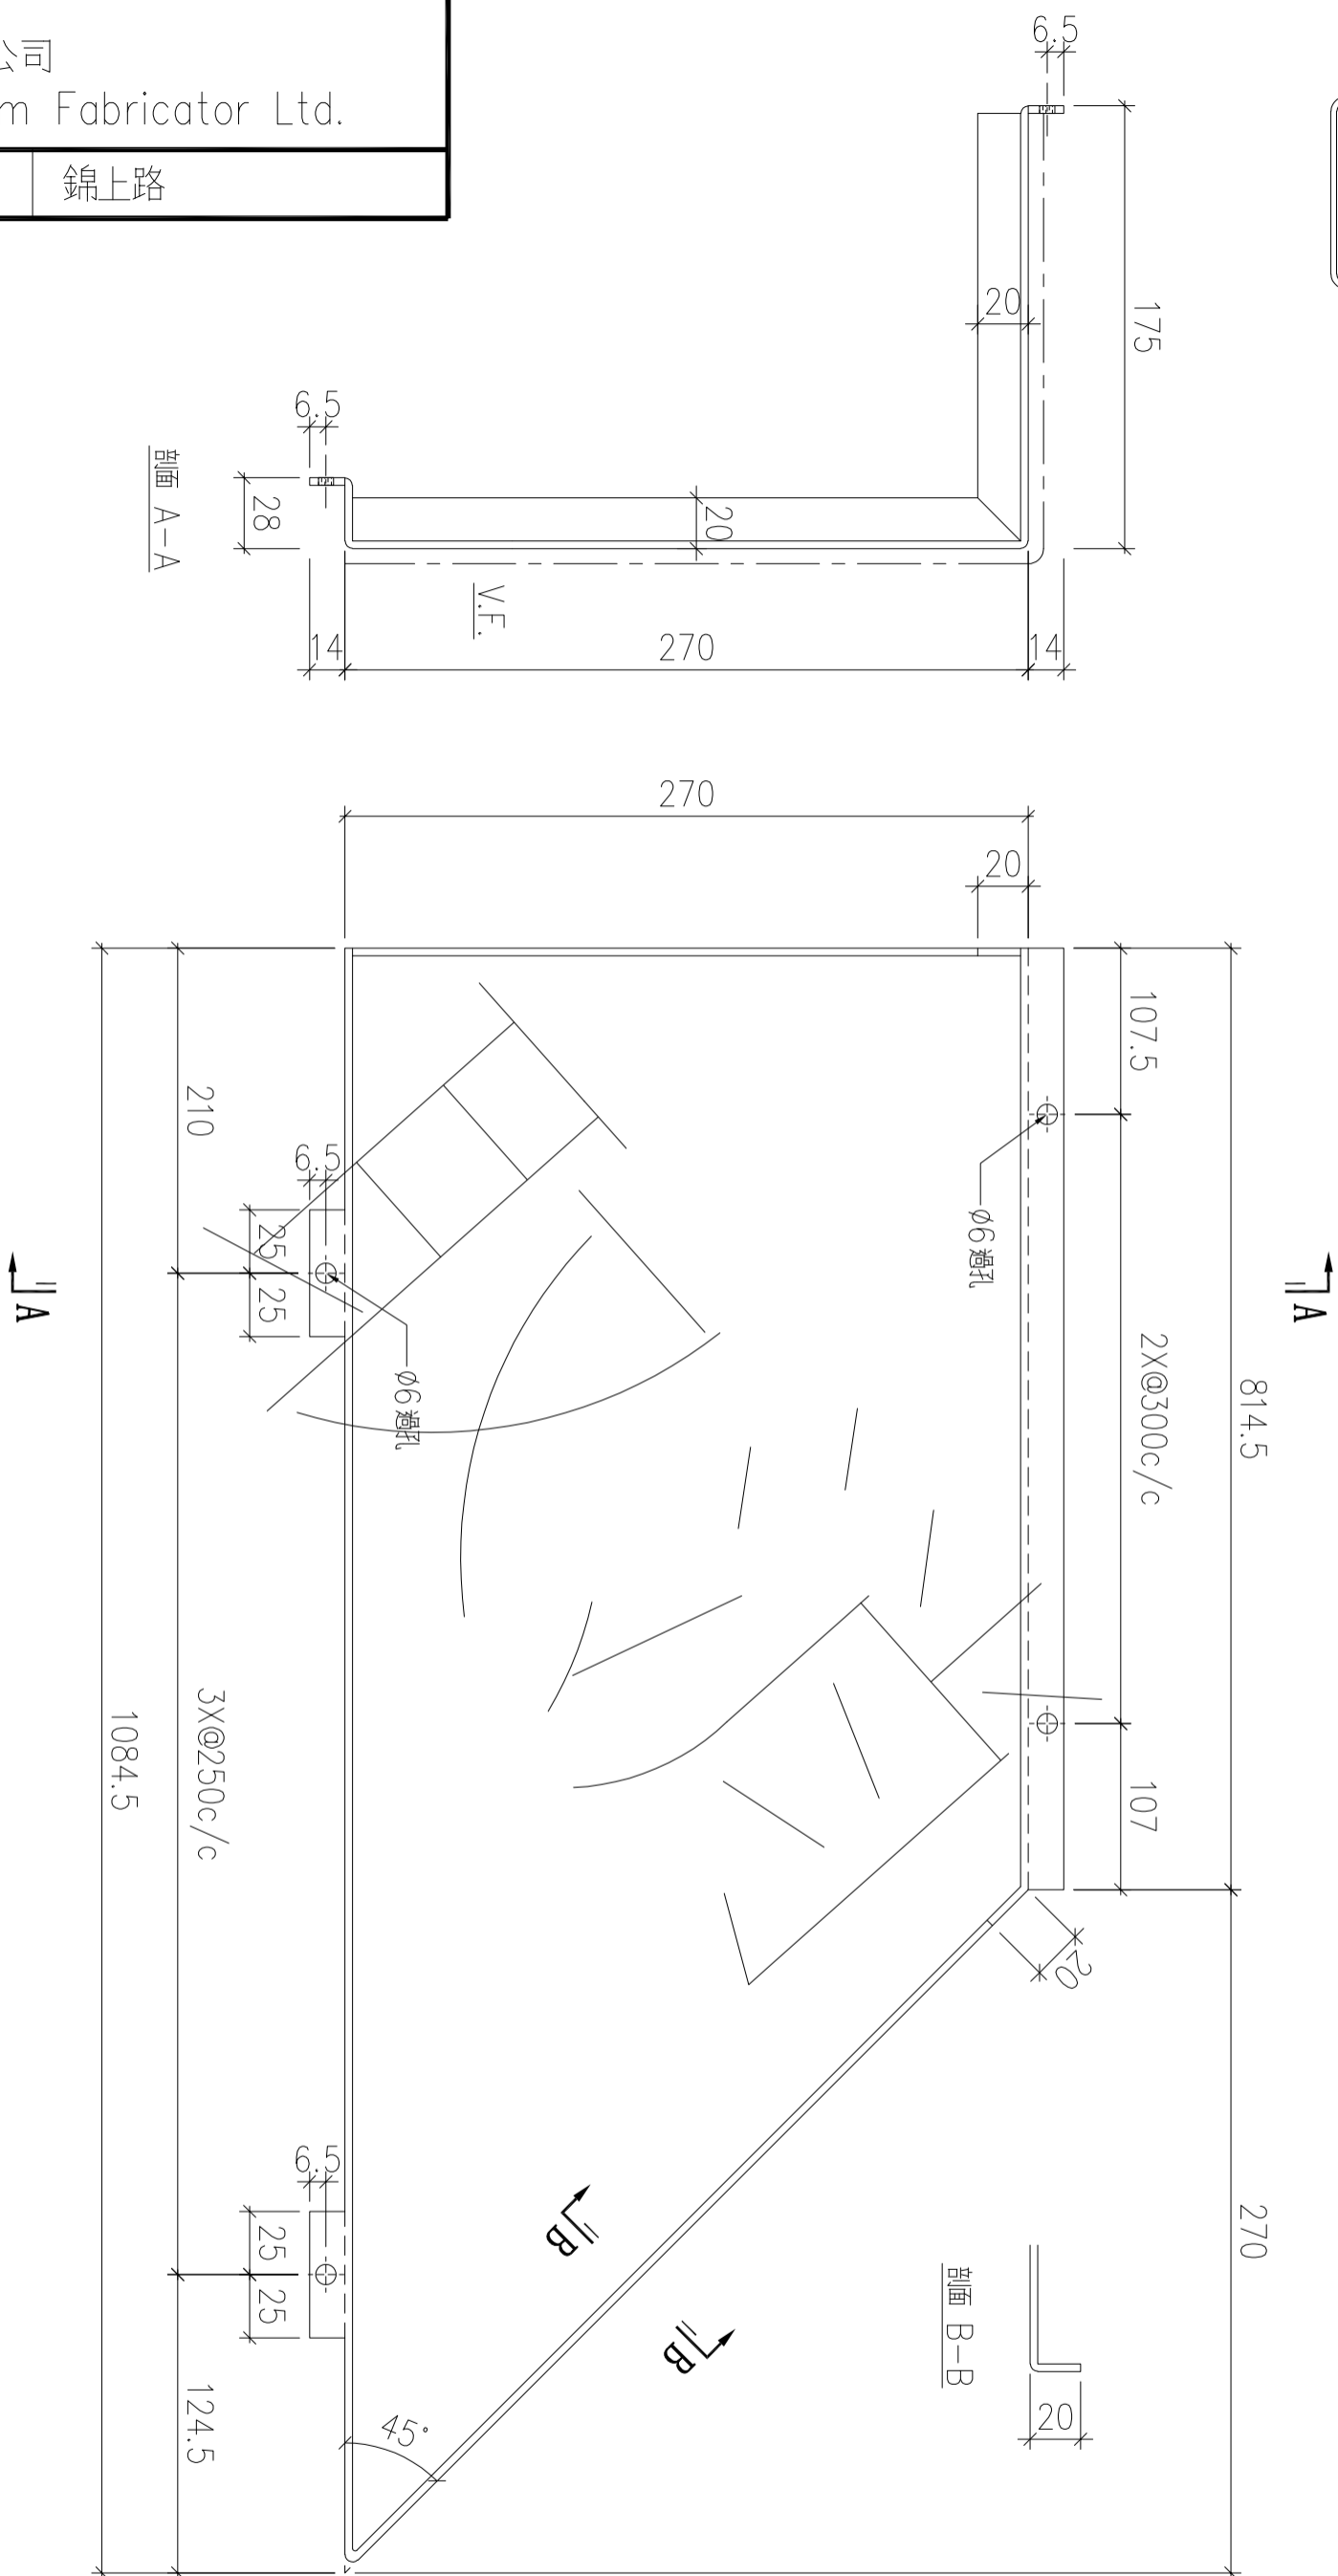

| 序號 | 物料編號 | 數量 | 安裝位置 | 樓層 |
|----|-------------|----|------|----------------|
| 01 | T6-ALC-AP64 | 1 | 見派位圖 | T6 FLAT D 10/F |

| | | | | | | | |
|----|-------------------------|----|-----|-----------|----|---------------|--|
| 名稱 | 天花鋁板加工圖 | 制圖 | LHR | 2022.2.19 | 修改 | A | |
| 材料 | 3mm厚鋁板 (3003H14) | 復核 | - | - | 日期 | 2022.5.25 | |
| 顏色 | EC-DG-D334232-ZD1(閃粉古銅) | 批準 | | | 圖號 | J853-ALC-AP63 | |

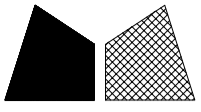

美特鋁質 有限公司
MIDI Aluminium Fabricator Ltd.




工程號

J853

地盤

錦上路


送地盤

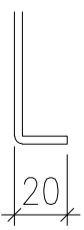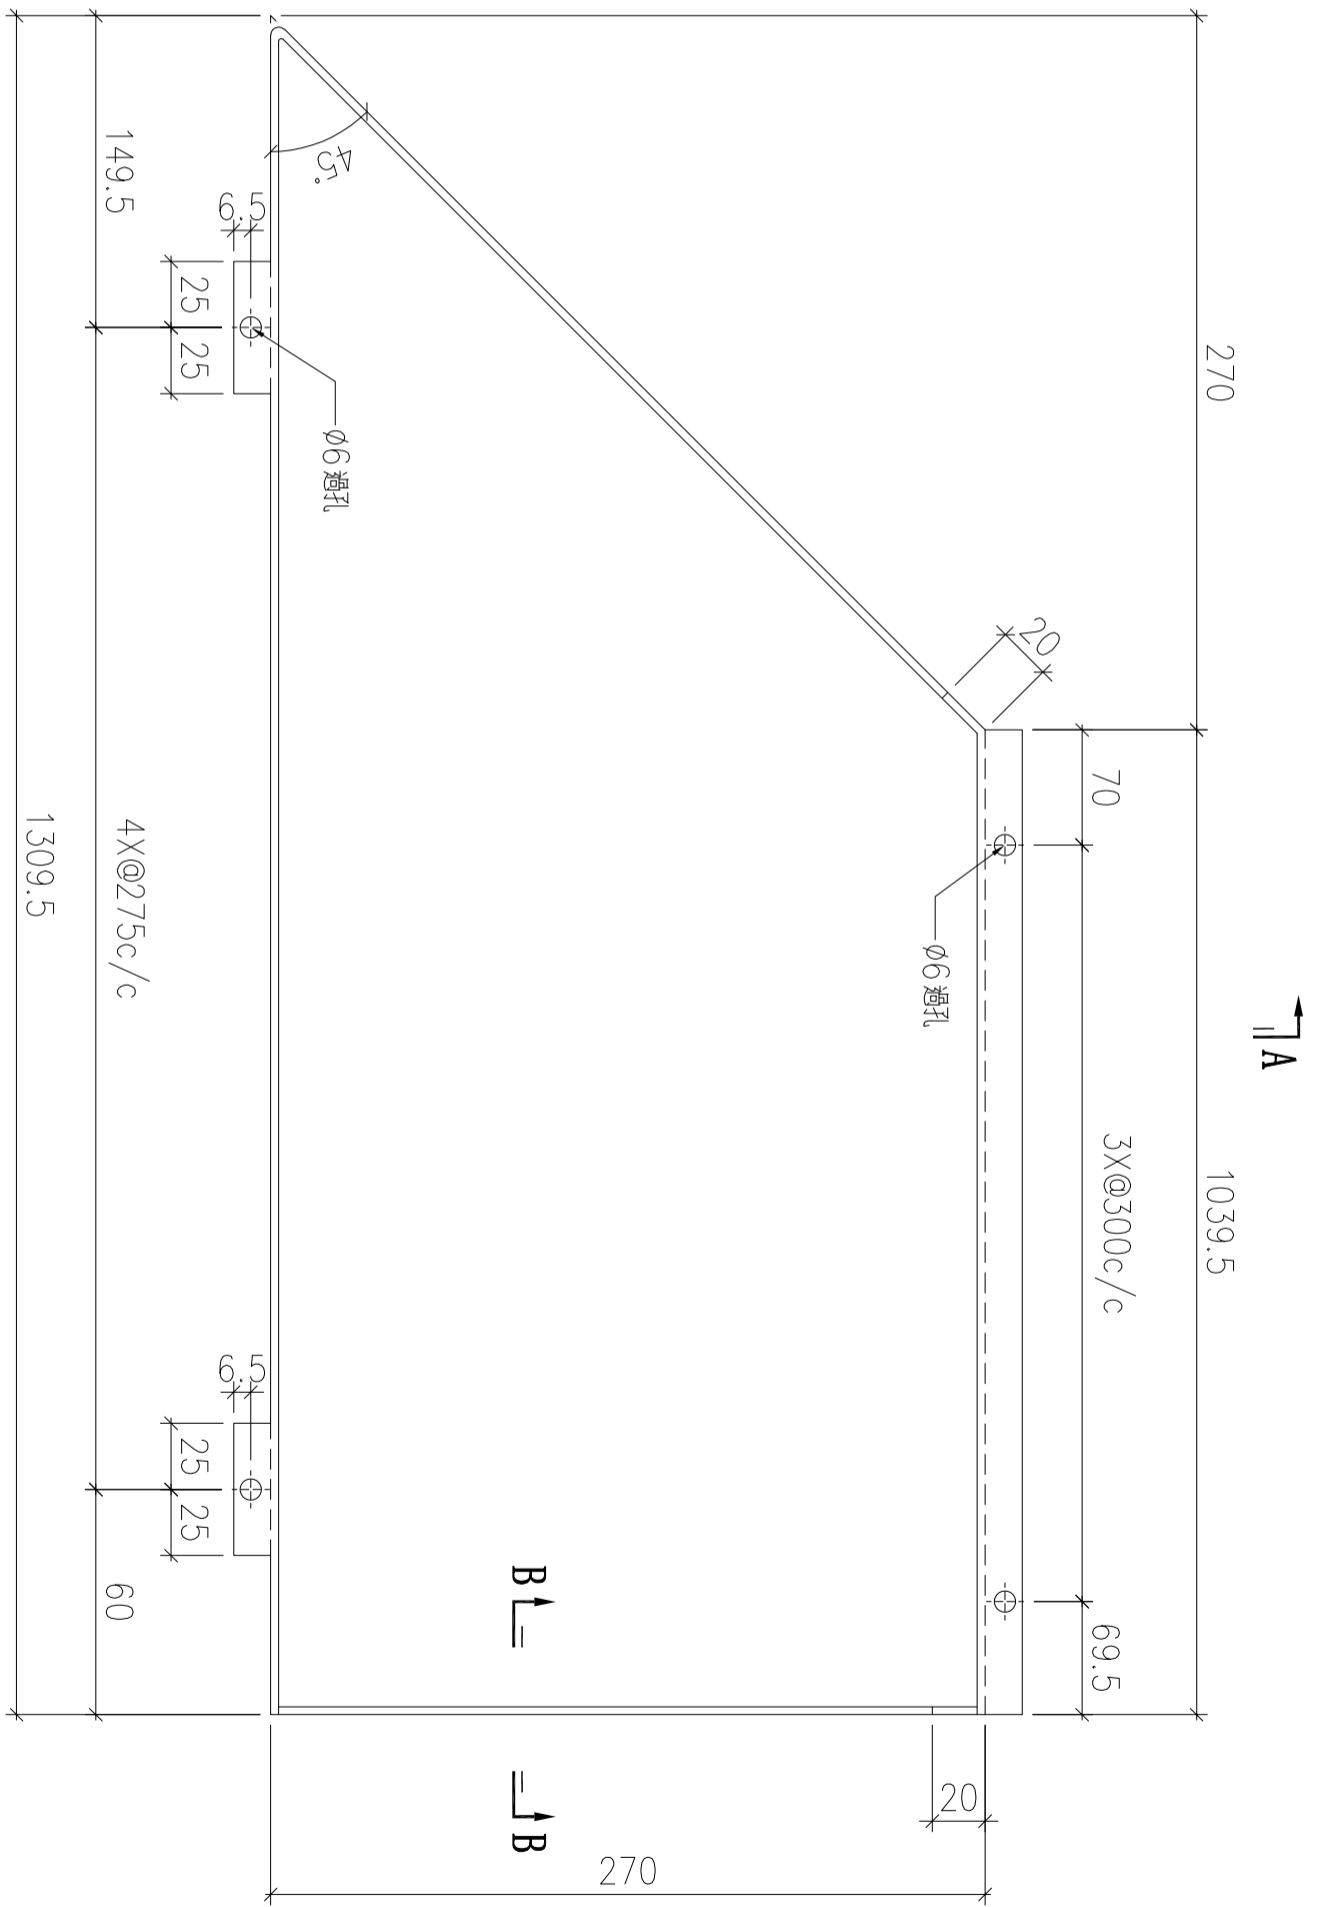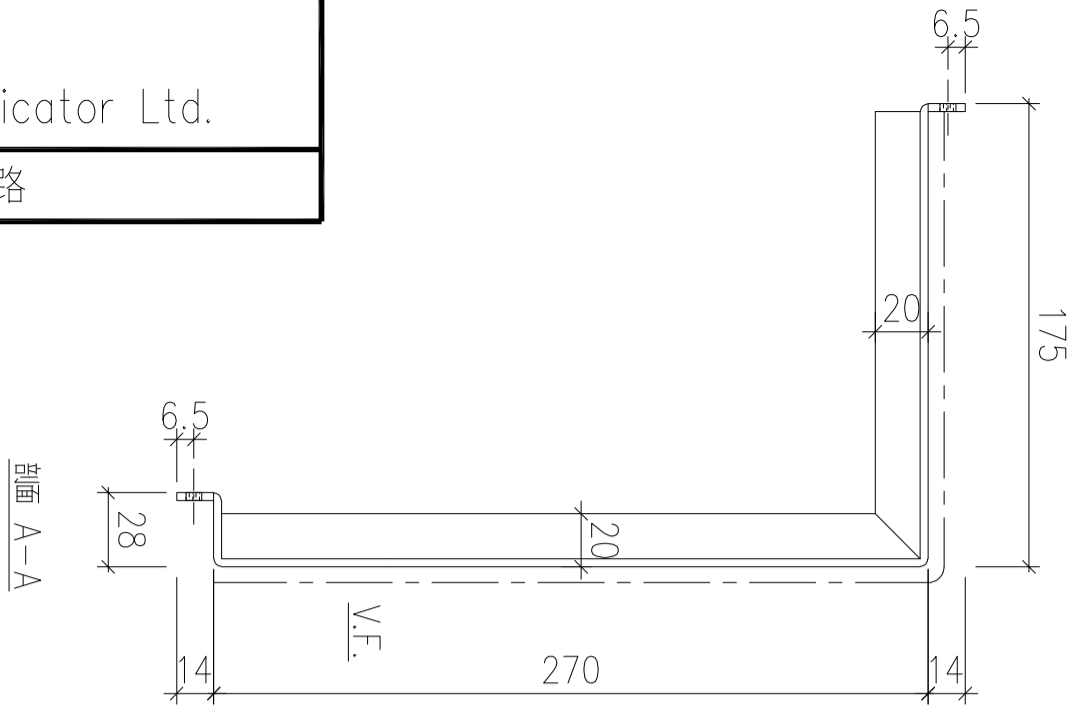

剖面 B-B

| 序號 | 物料編號 | 數量 | 安裝位置 | 樓層 |
|----|-------------|----|------|------------------|
| 01 | T7-ALC-AP04 | 16 | 見派位圖 | T7 FLAT A 8~26/F |

| | | | | | | | |
|----|-------------------------|----|-----|-----------|----|---------------|-----------|
| 名稱 | 天花鋁板加工圖 | 制圖 | LHR | 2022.2.19 | 修改 | A | B |
| 材料 | 3mm厚鋁板 (3003H14) | 復核 | - | - | 日期 | 2022.5.25 | 2022.7.31 |
| 顏色 | EC-DG-D334232-ZD1(閃粉古銅) | 批準 | | | 圖號 | J853-ALC-AP64 | |

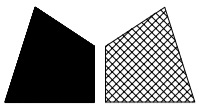

美特鋁質 有限公司
MIDI Aluminium Fabricator Ltd.




工程號

J853

地盤


錦上路

送地盤

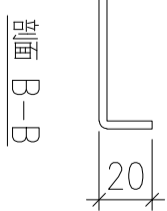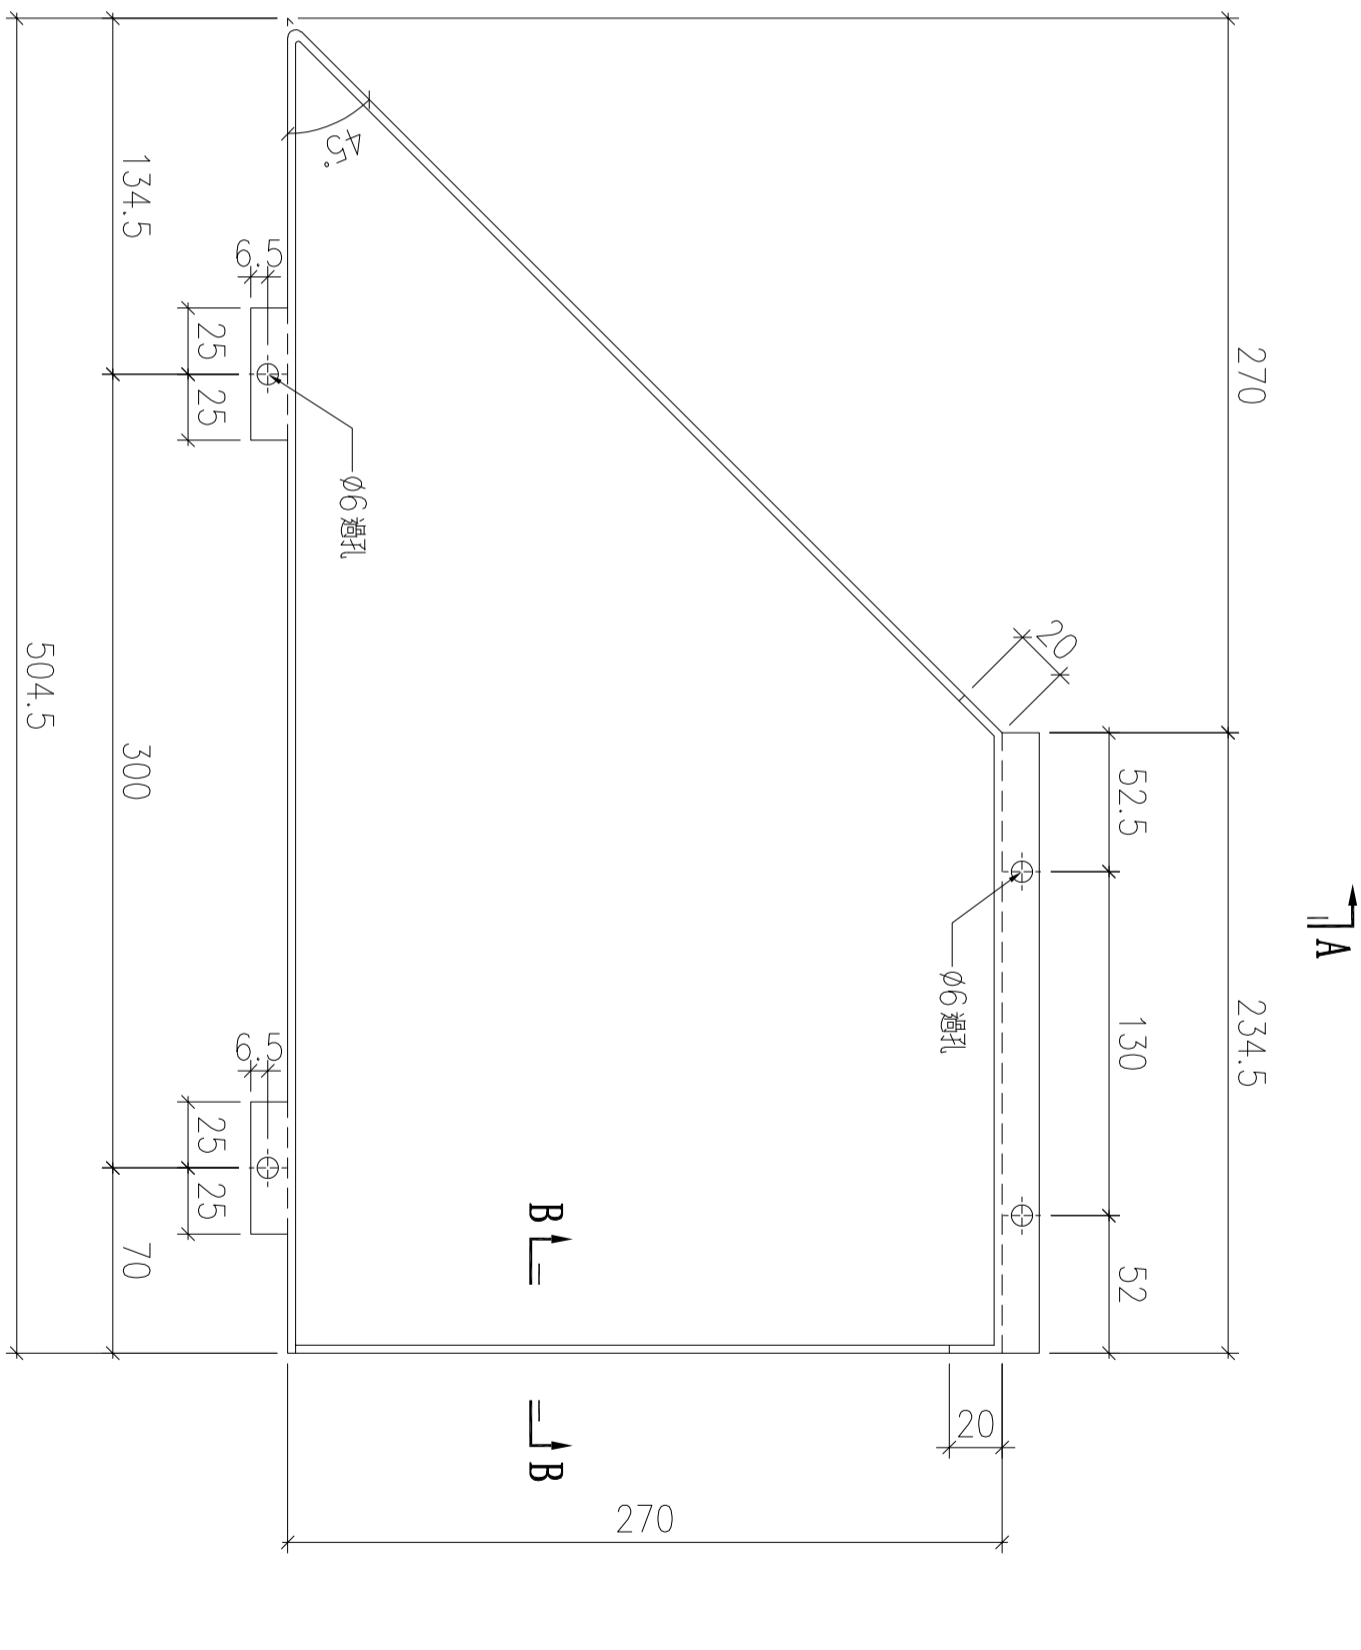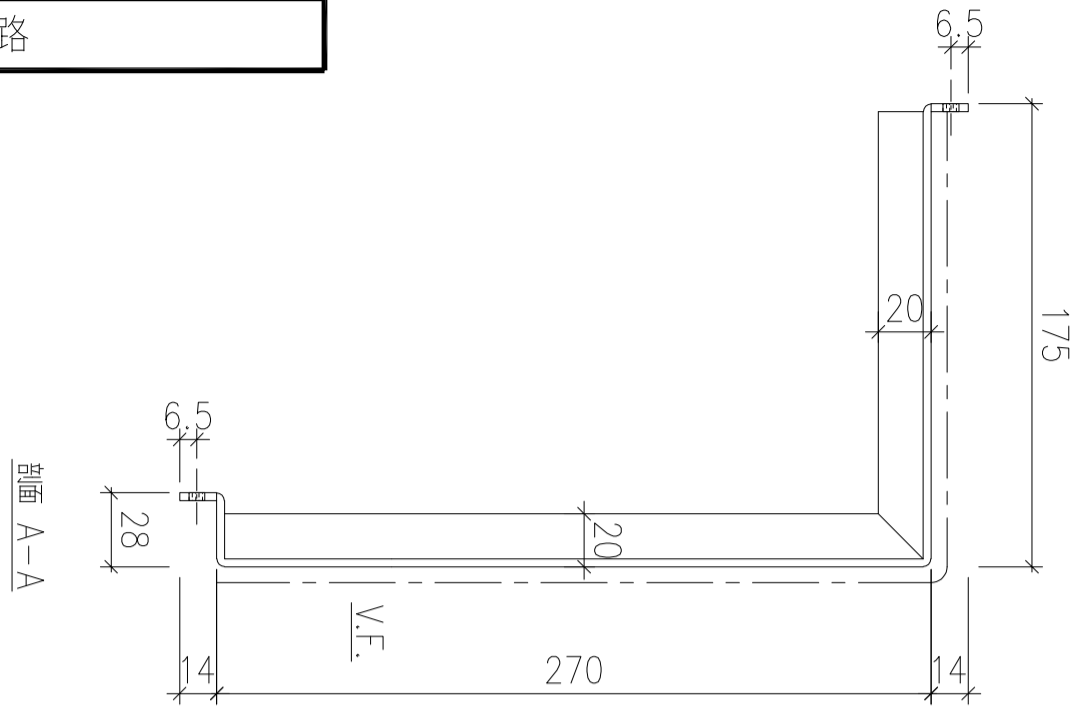

| 序號 | 物料編號 | 數量 | 安裝位置 | 樓層 |
|----|-------------|----|------|------------------|
| 01 | T7-ALC-AP15 | 16 | 見派位圖 | T7 FLAT A 8~26/F |

| | | | | | | | | |
|----|-------------------------|----|-----|-----------|----|---------------|-----------|-----------|
| 名稱 | 天花鋁板加工圖 | 制圖 | LHR | 2022.2.19 | 修改 | A | B | C |
| 材料 | 3mm厚鋁板 (3003H14) | 復核 | - | - | 日期 | 2022.3.19 | 2022.5.25 | 2022.7.31 |
| 顏色 | EC-DG-D334232-ZD1(閃粉古銅) | 批准 | | | 圖號 | J853-ALC-AP65 | | |

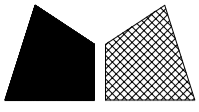

美特鋁質 有限公司
MIDI Aluminium Fabricator Ltd.



工程號

J853

地盤


錦上路

送地盤

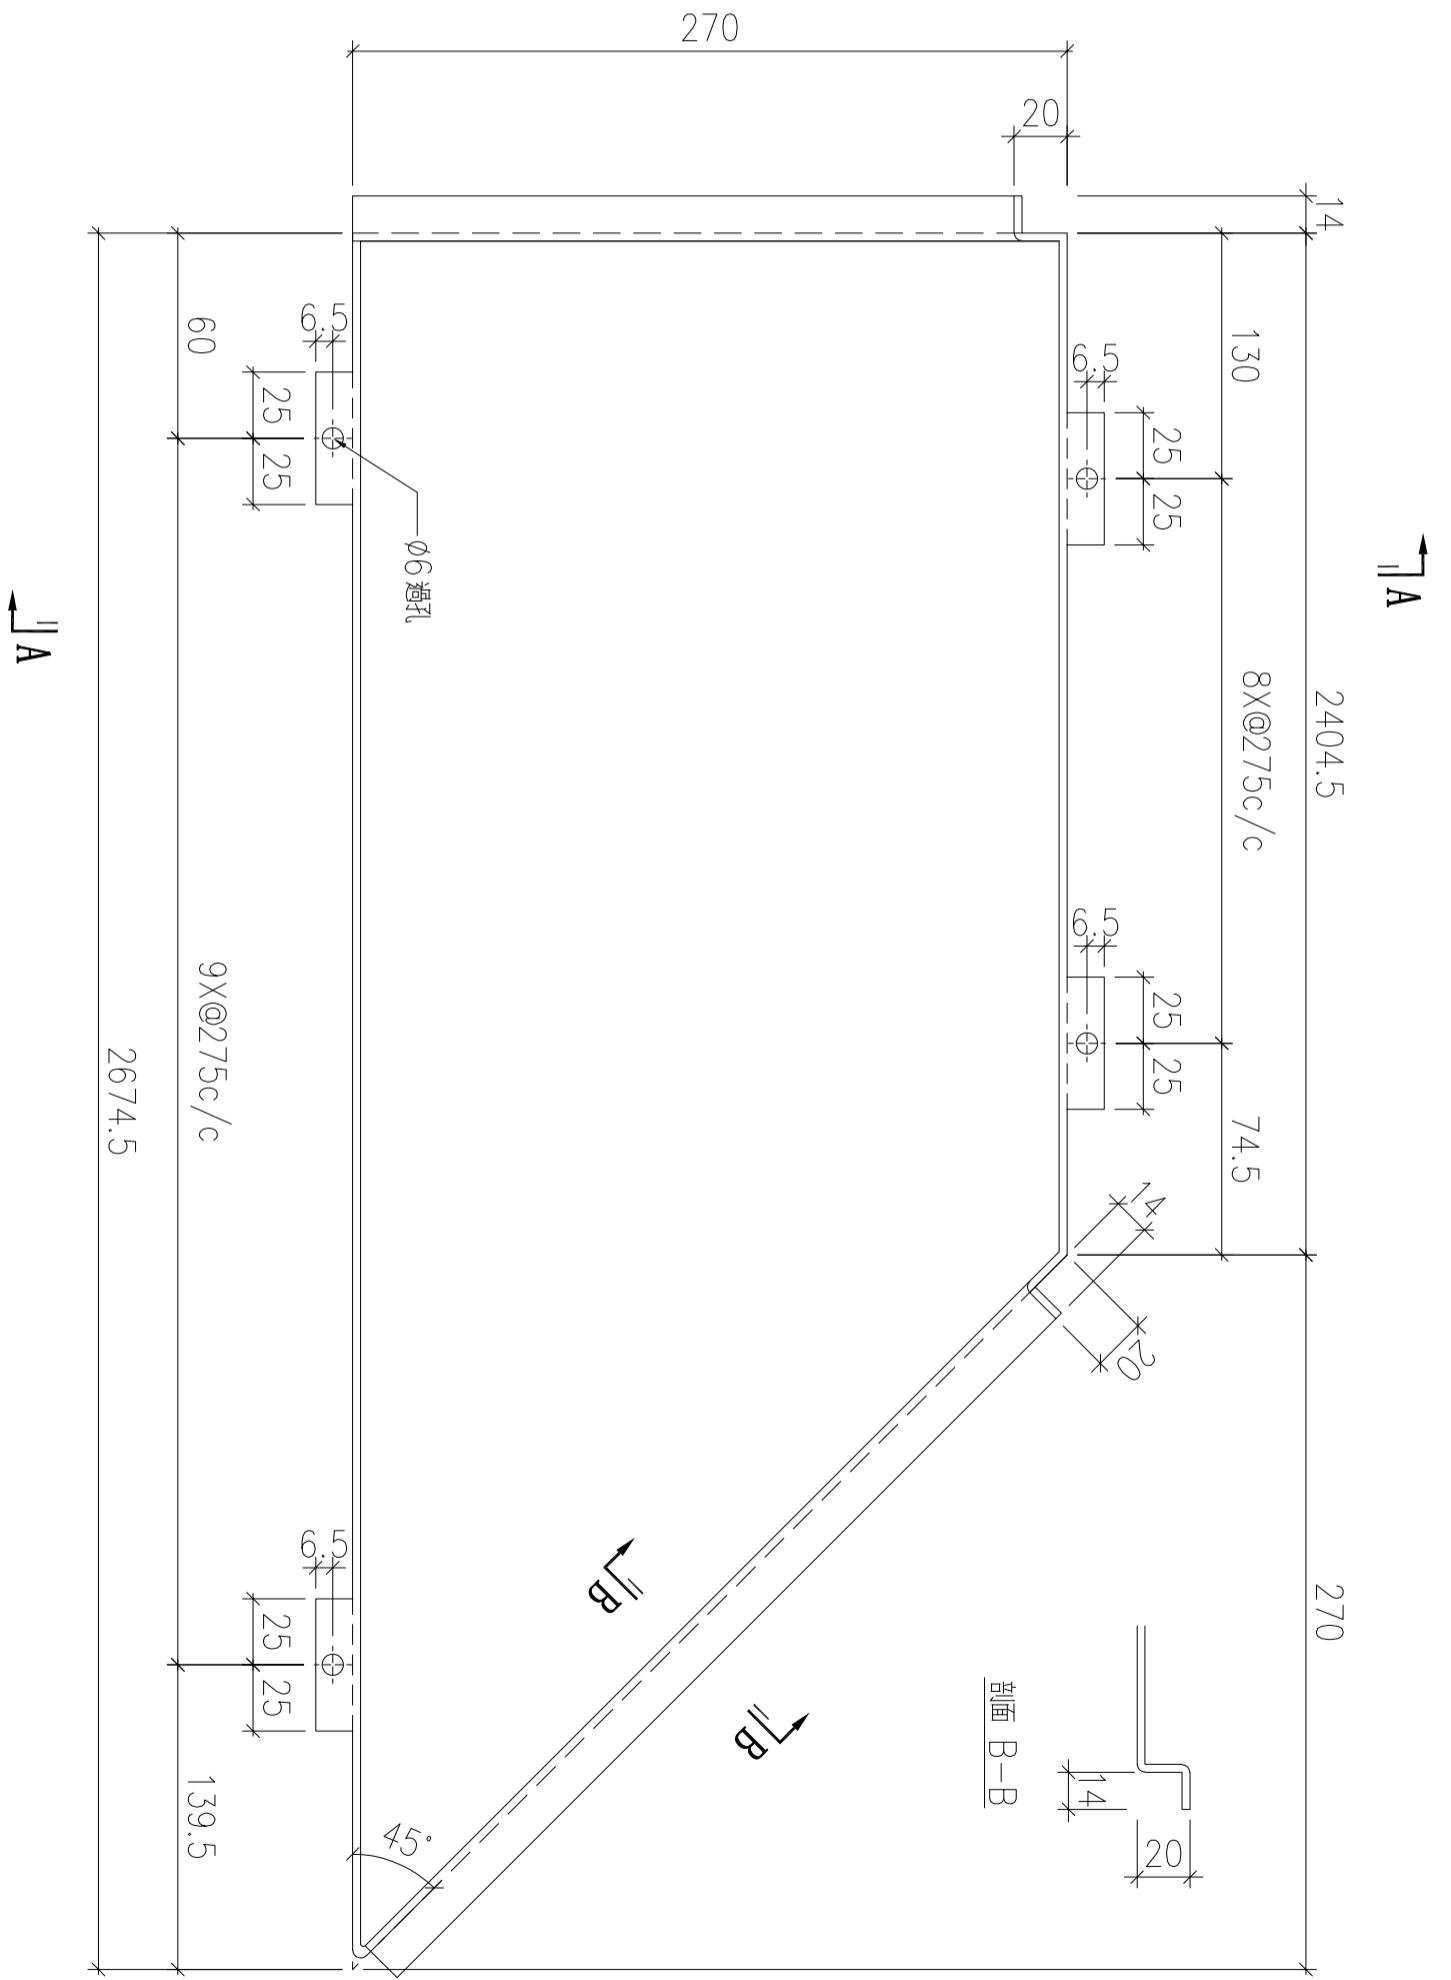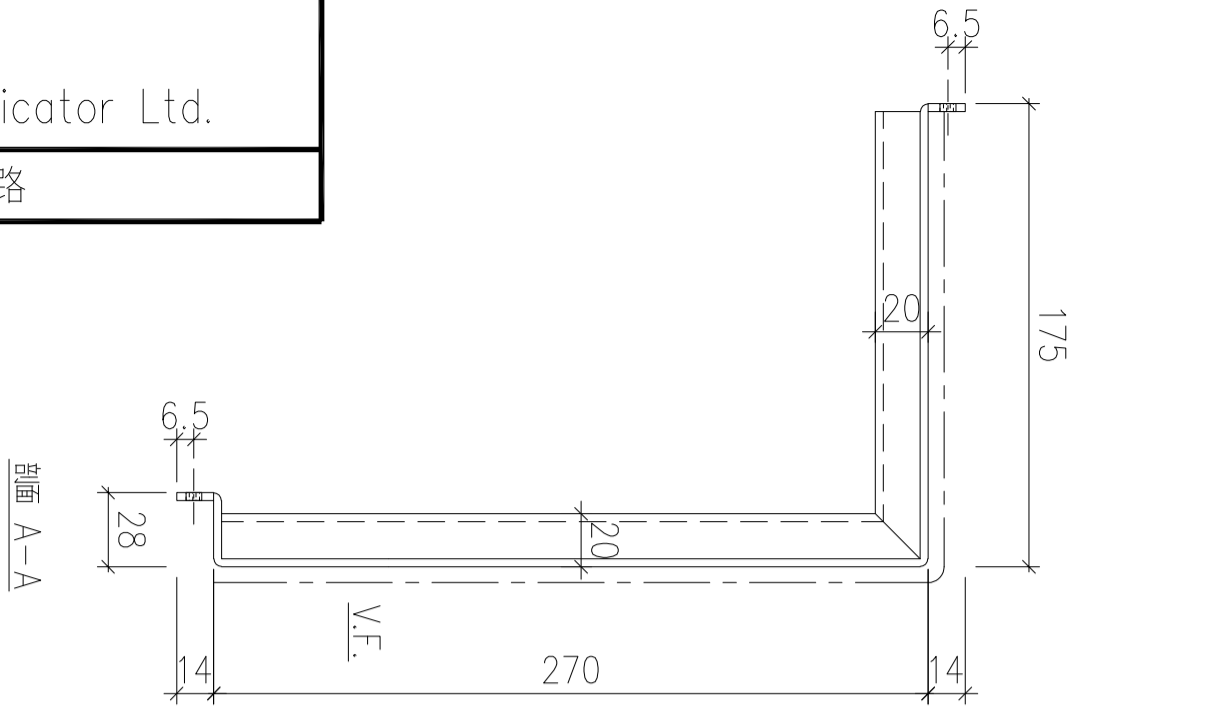

| | | | | |
|----|-------------|----|------|------------------|
| 序號 | 物料編號 | 數量 | 安裝位置 | 樓層 |
| 01 | T7-ALC-AP22 | 15 | 見派位圖 | T7 FLAT B 8~25/F |

| | | | | | | | |
|----|-------------------------|----|-----|-----------|----|---------------|-----------|
| 名稱 | 天花鋁板加工圖 | 制圖 | LHR | 2022.2.19 | 修改 | A | B |
| 材料 | 3mm厚鋁板 (3003H14) | 復核 | - | - | 日期 | 2022.3.20 | 2022.7.31 |
| 顏色 | EC-DG-D334232-ZD1(閃粉古銅) | 批準 | | | 圖號 | J853-ALC-AP66 | |

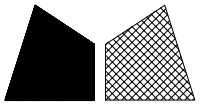

美特鋁質 有限公司
MIDI Aluminium Fabricator Ltd.



工程號

J853

地盤

錦上路

送地盤

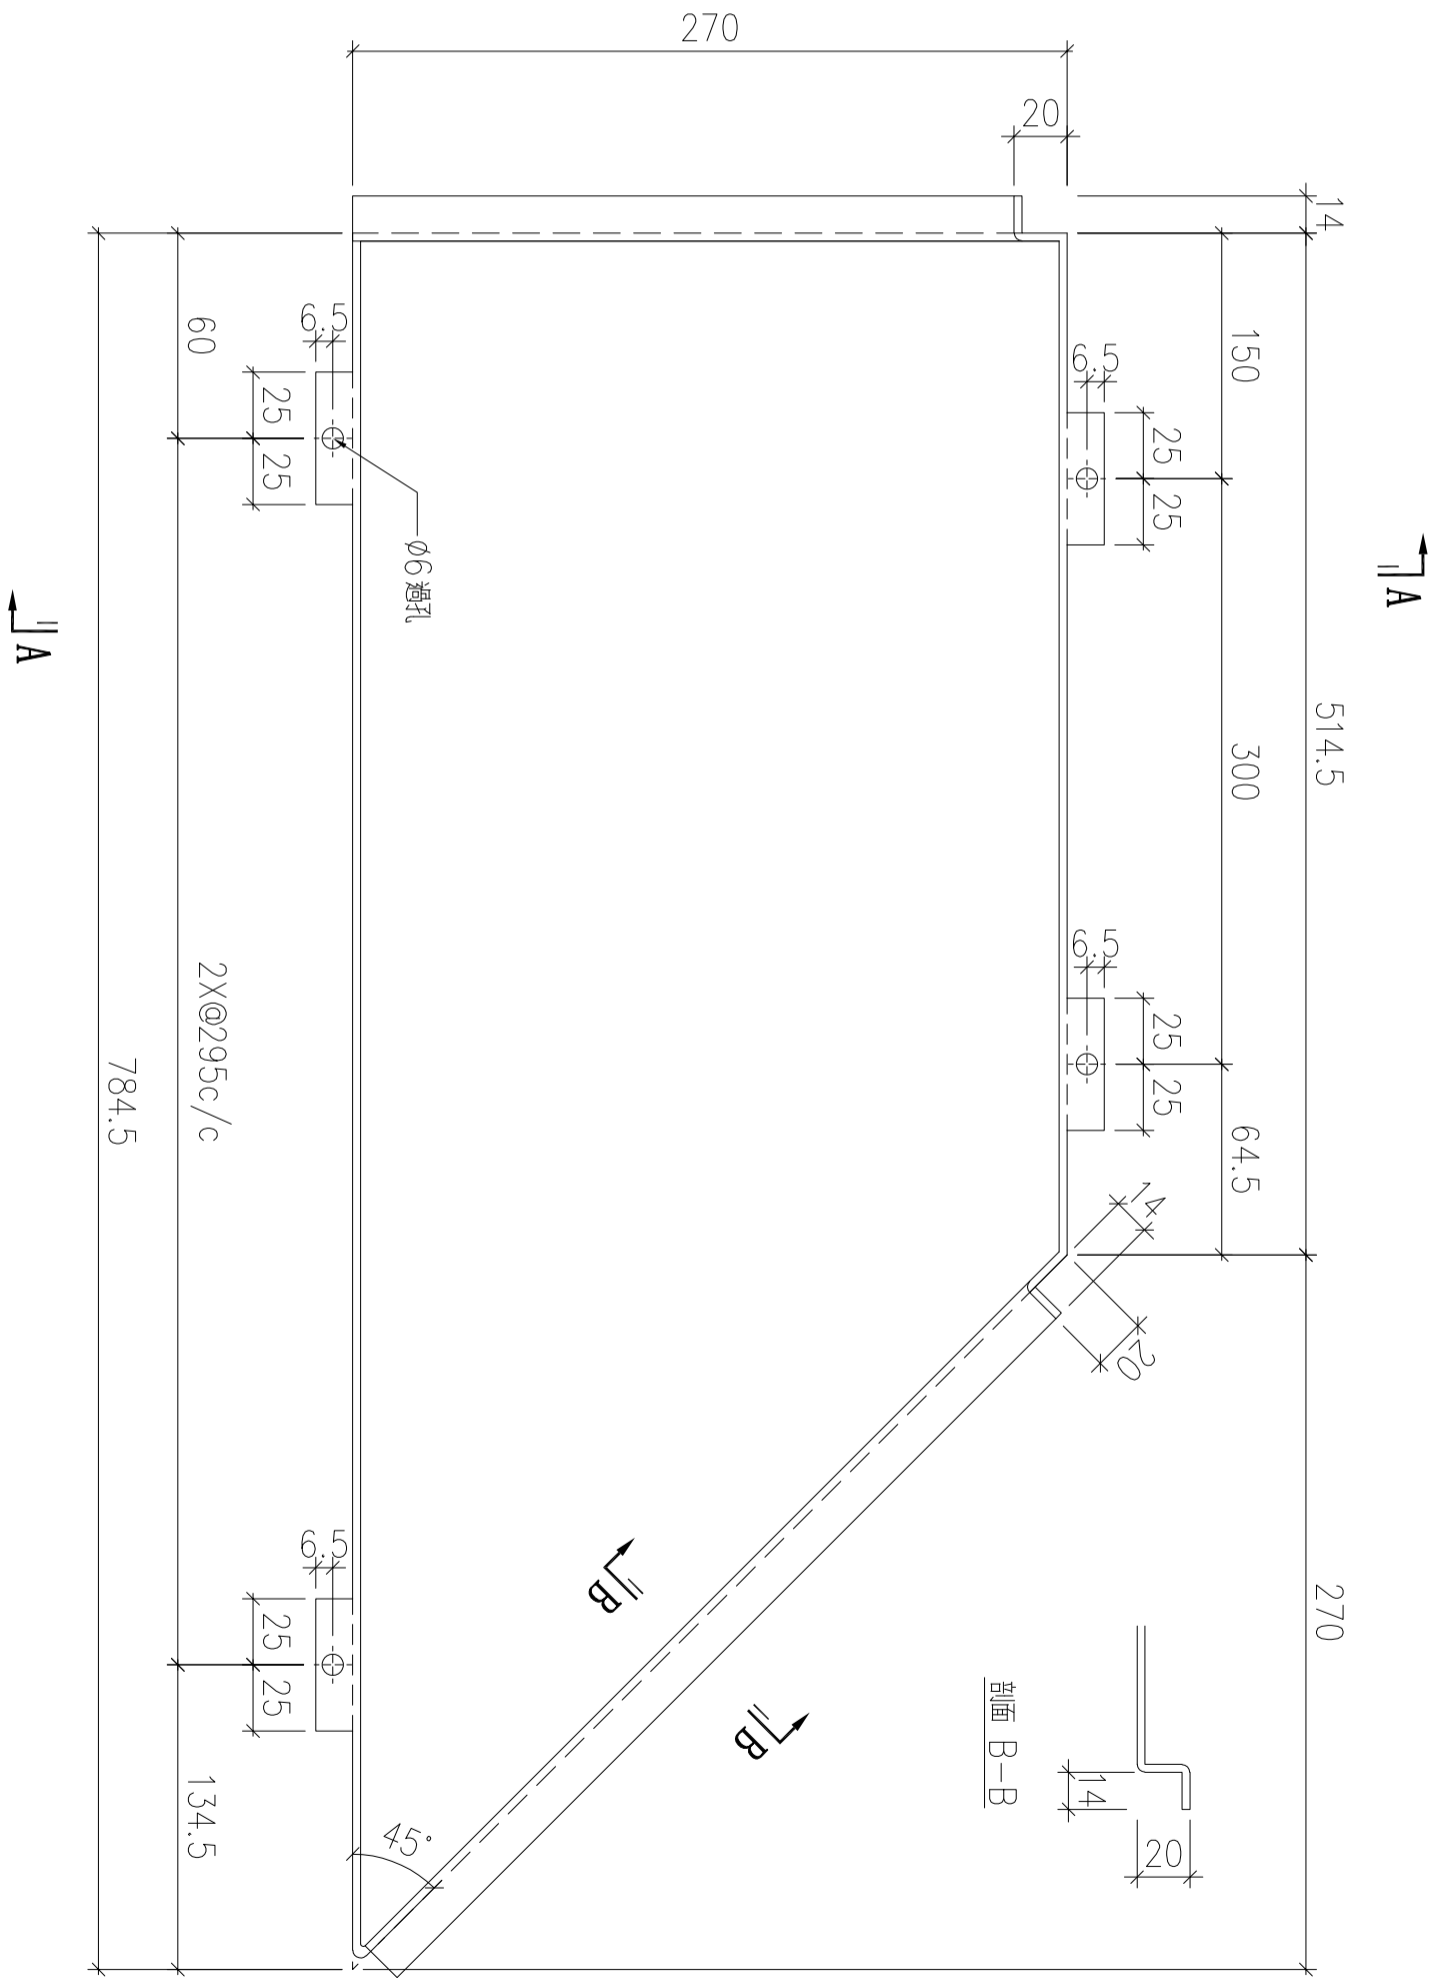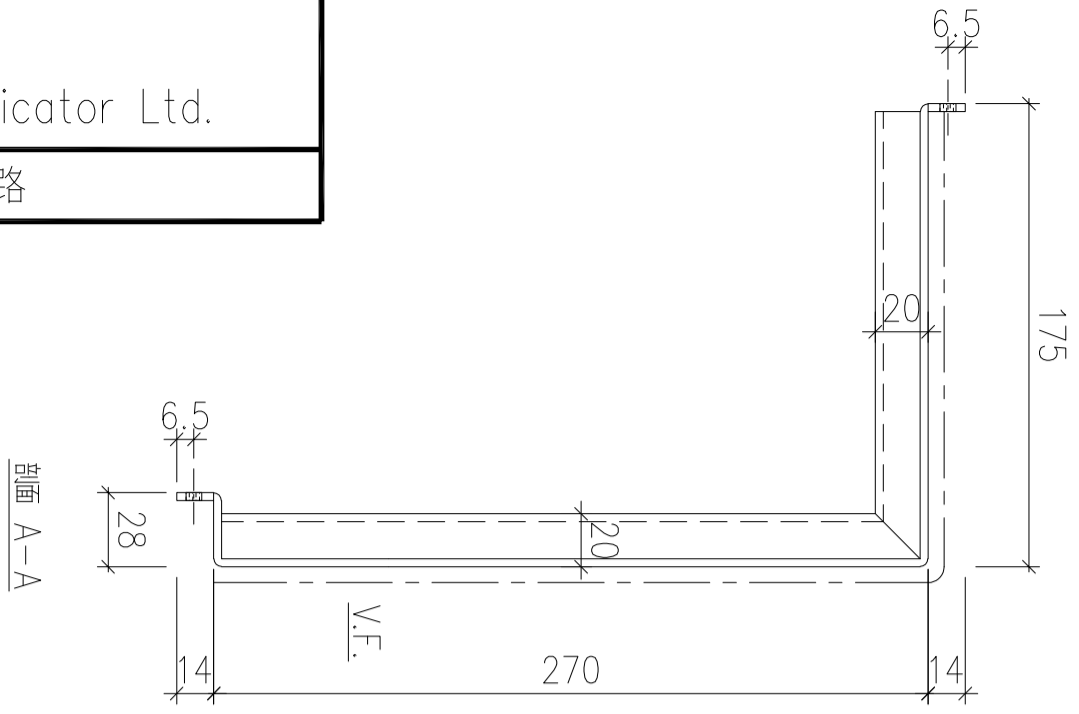

剖面 A-A

A

A

剖面 B-B

Ø6 過孔


2X@295c/c

784.5

134.5

| | | | | |
|----|-------------|----|------|------------------|
| 序號 | 物料編號 | 數量 | 安裝位置 | 樓層 |
| 01 | T7-ALC-AP32 | 16 | 見派位圖 | T7 FLAT B 8~26/F |

| | | | | | | |
|----|-------------------------|----|-----|-----------|----|---------------|
| 名稱 | 天花鋁板加工圖 | 制圖 | LHR | 2022.2.19 | 修改 | A |
| 材料 | 3mm厚鋁板 (3003H14) | 復核 | - | - | 日期 | 2022.7.31 |
| 顏色 | EC-DG-D334232-ZD1(閃粉古銅) | 批準 | | | 圖號 | J853-ALC-AP67 |

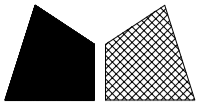

美特鋁質 有限公司
MIDI Aluminium Fabricator Ltd.




工程號

J853

地盤


錦上路

送地盤

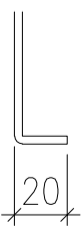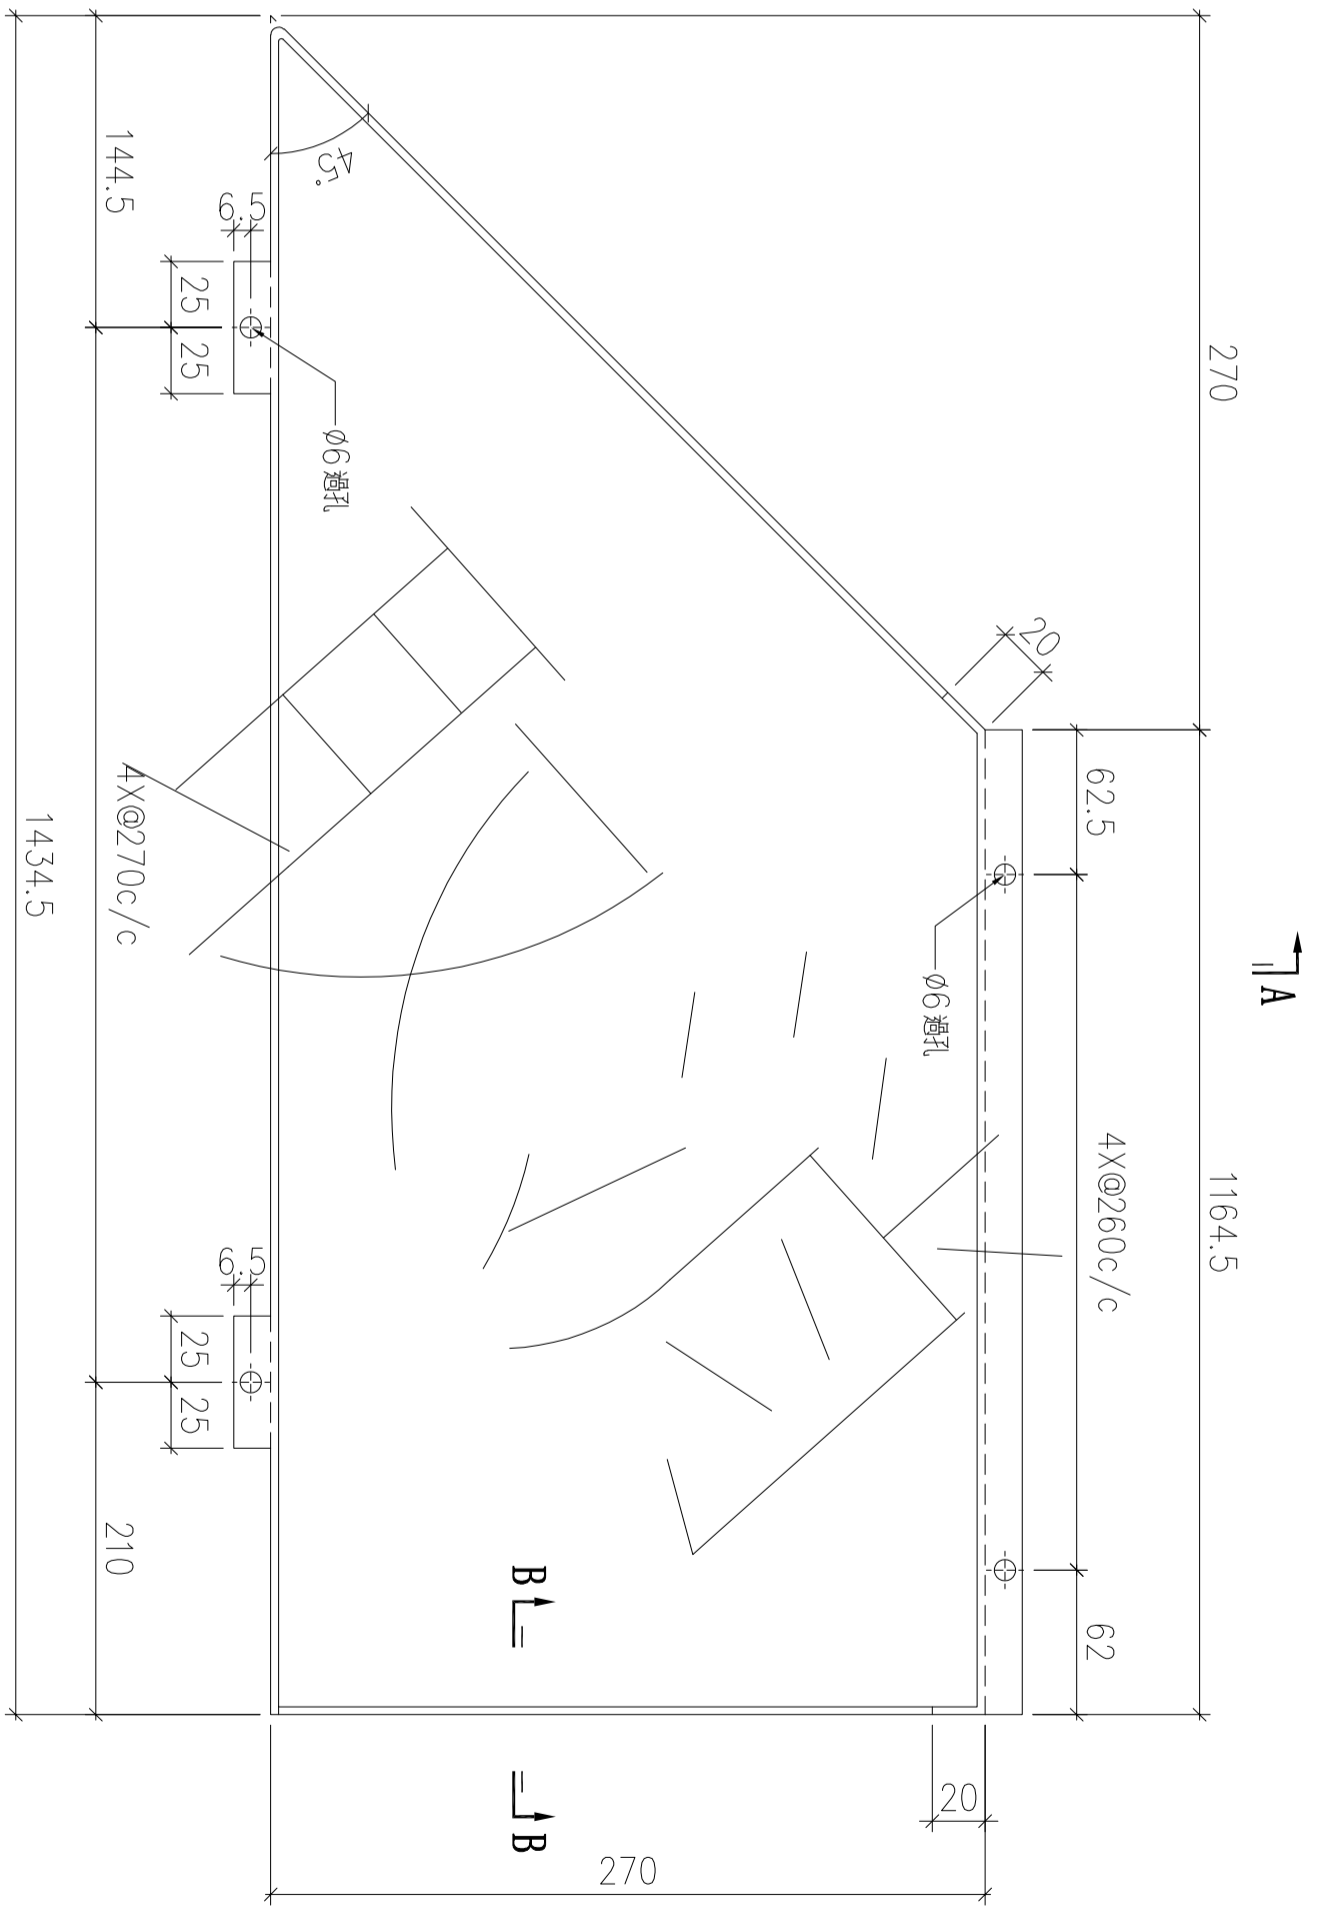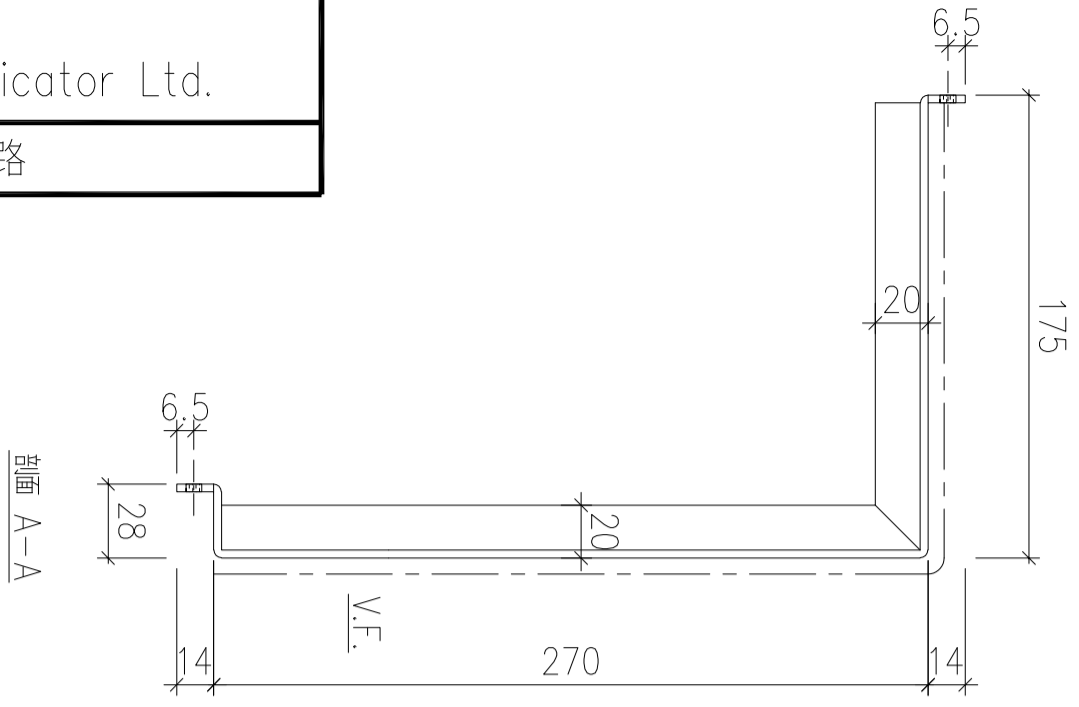

| 序號 | 物料編號 | 數量 | 安裝位置 | 樓層 |
|----|-------------|----|------|---------------|
| 01 | T7-ALC-AP36 | 1 | 見派位圖 | T7 FLAT B 7/F |

| | | | | | | | |
|----|-------------------------|----|-----|-----------|----|---------------|--|
| 名稱 | 天花鋁板加工圖 | 制圖 | LHR | 2022.2.19 | 修改 | A | |
| 材料 | 3mm厚鋁板 (3003H14) | 復核 | - | - | 日期 | 2022.5.25 | |
| 顏色 | EC-DG-D334232-ZD1(閃粉古銅) | 批準 | | | 圖號 | J853-ALC-AP69 | |

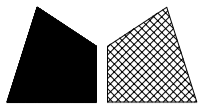

美特鋁質 有限公司
MIDI Aluminium Fabricator Ltd.



工程號

J853

地盤


錦上路

送地盤

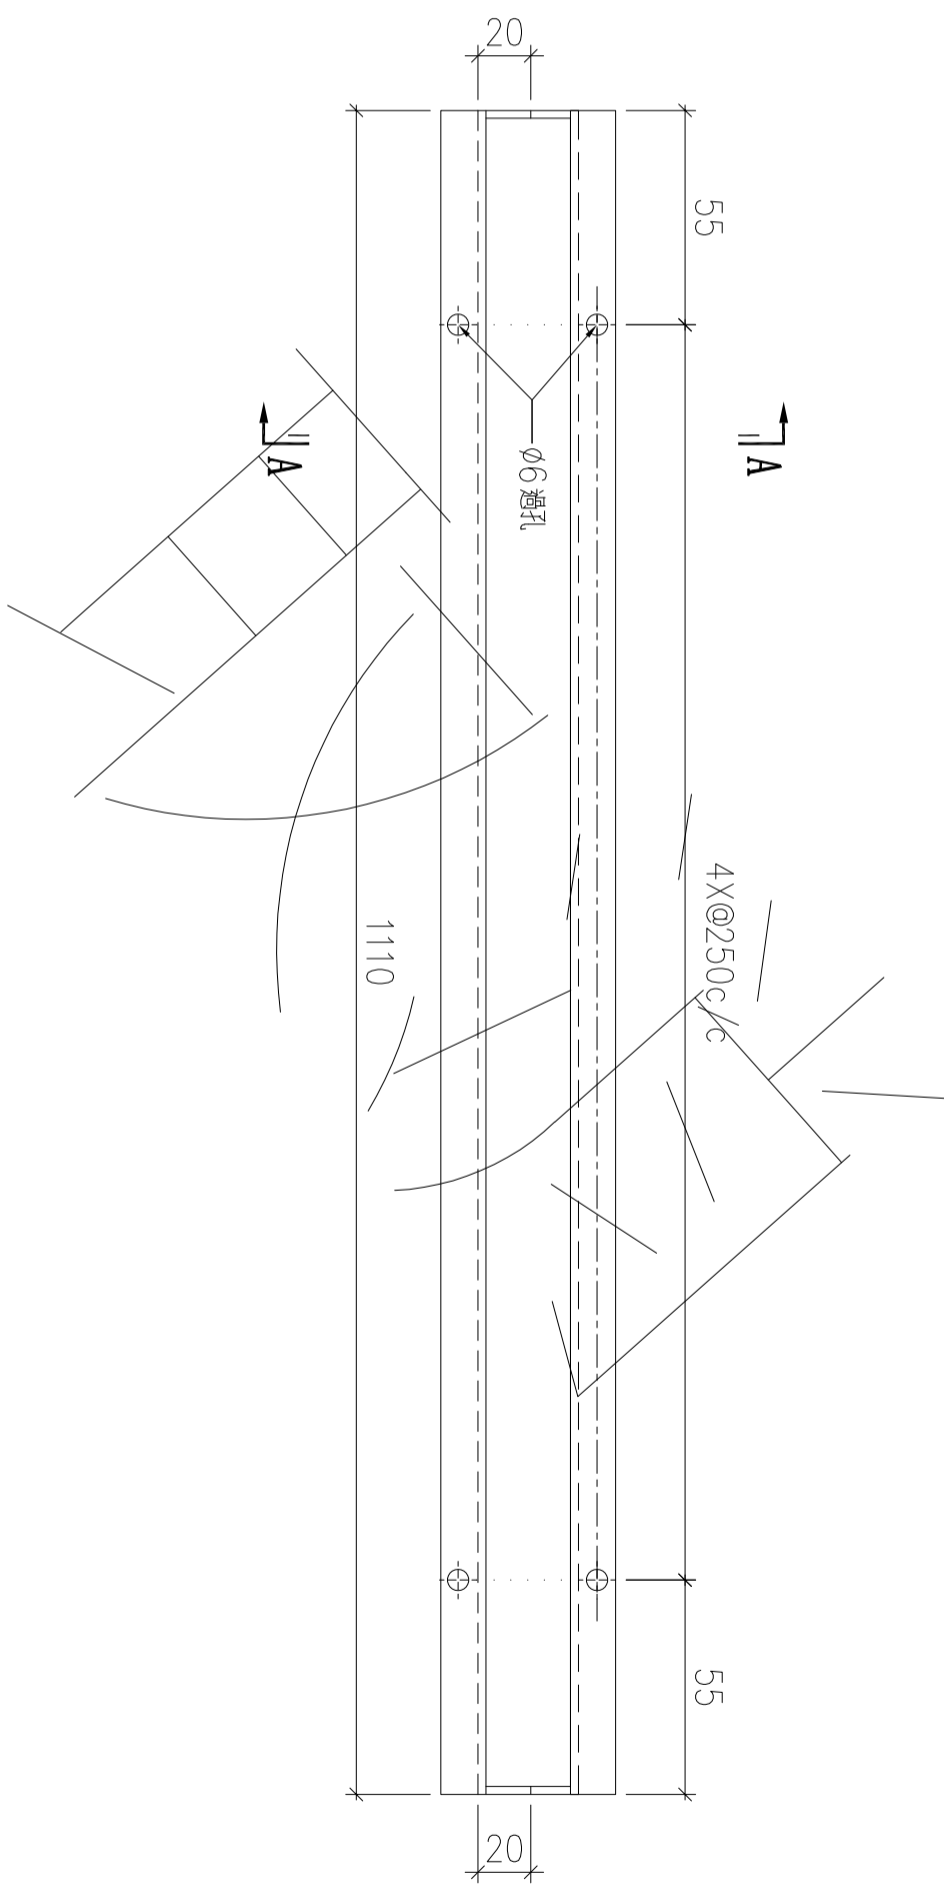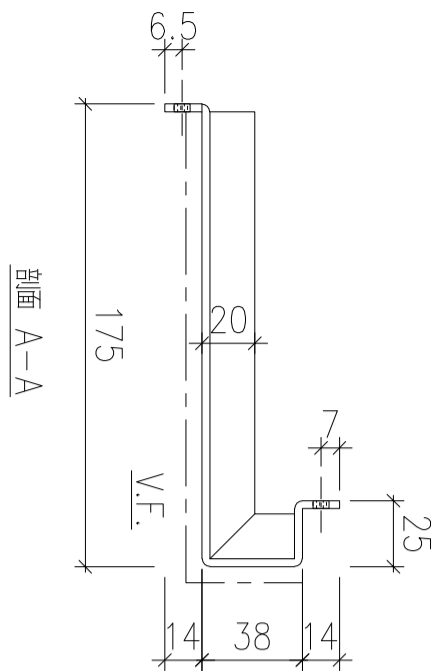

| 序號 | 物料編號 | 數量 | 安裝位置 | 樓層 |
|----|-------------|----|------|----------------|
| 01 | T5-ALC-AP34 | 1 | 見派位圖 | T5 FLAT C 11/F |

| | | | | | | | |
|----|-------------------------|----|-----|-----------|----|---------------|--|
| 名稱 | 天花鋁板加工圖 | 制圖 | LHR | 2022.2.19 | 修改 | A | |
| 材料 | 3mm厚鋁板 (3003H14) | 復核 | - | - | 日期 | 2022.5.25 | |
| 顏色 | EC-DG-D334232-ZD1(閃粉古銅) | 批準 | | | 圖號 | J853-ALC-AP75 | |

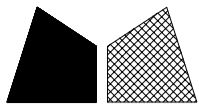

美特鋁質 有限公司
MIDI Aluminium Fabricator Ltd.



工程號

J853

地盤


錦上路

送地盤

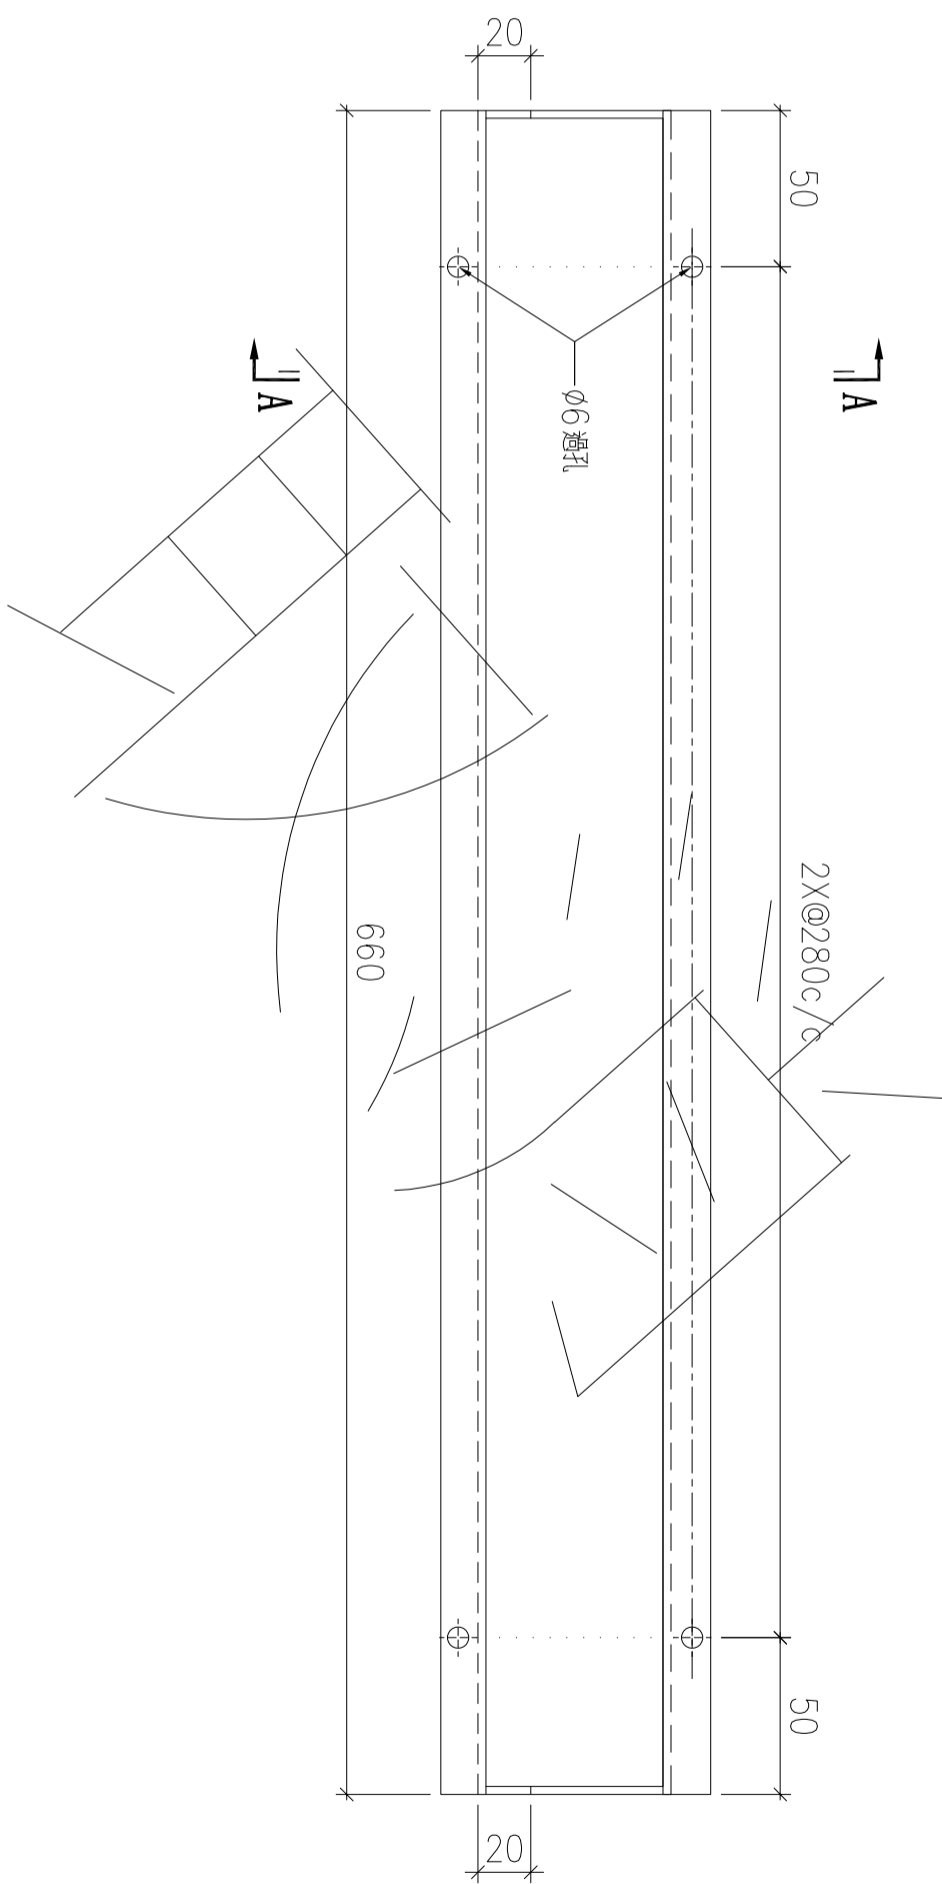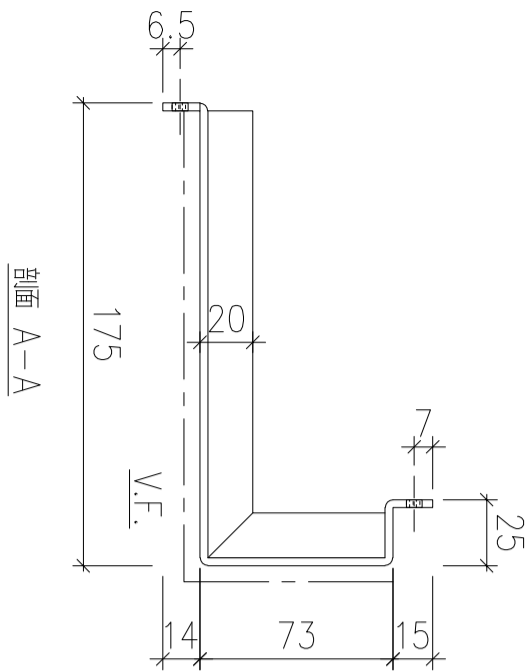

| | | | | |
|----|-------------|----|------|----------------|
| 序號 | 物料編號 | 數量 | 安裝位置 | 樓層 |
| 01 | T5-ALC-AP40 | 1 | 見派位圖 | T5 FLAT D 11/F |

| | | | | | | | |
|----|-------------------------|----|-----|-----------|----|---------------|-----------|
| 名稱 | 天花鋁板加工圖 | 制圖 | LHR | 2022.2.19 | 修改 | A | B |
| 材料 | 3mm厚鋁板 (3003H14) | 復核 | - | - | 日期 | 2022.3.21 | 2022.5.25 |
| 顏色 | EC-DG-D334232-ZD1(閃粉古銅) | 批準 | | | 圖號 | J853-ALC-AP77 | |

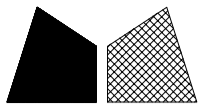

美特鋁質 有限公司
MIDI Aluminium Fabricator Ltd.



工程號

J853

地盤


錦上路

送地盤

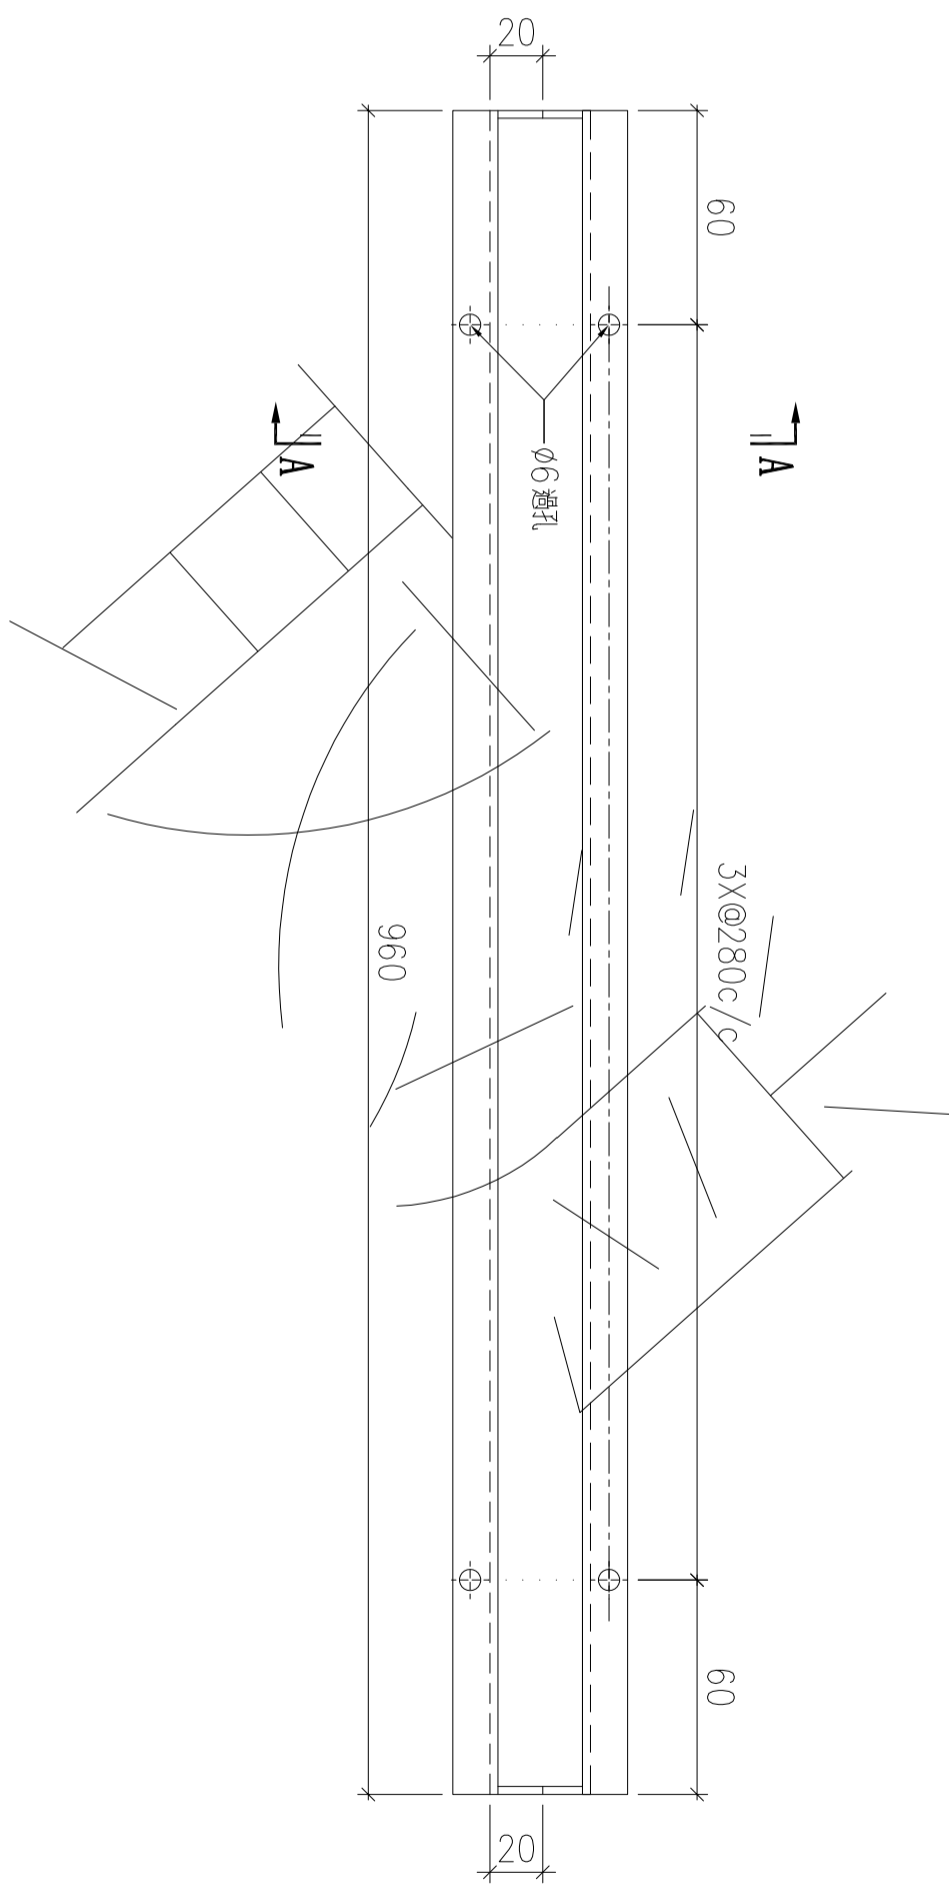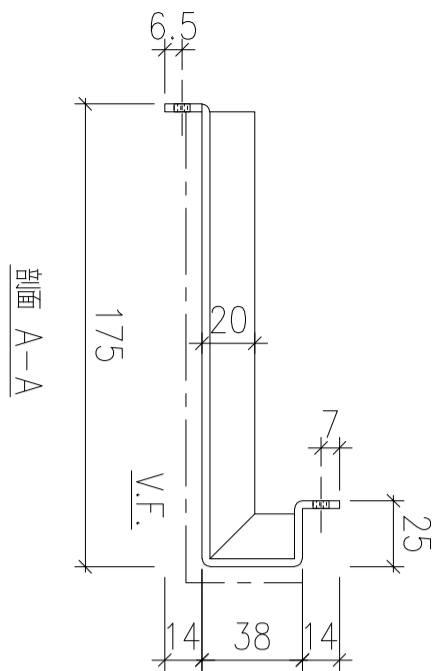

| 序號 | 物料編號 | 數量 | 安裝位置 | 樓層 |
|----|-------------|----|------|------------------|
| 01 | T5-ALC-AP75 | 1 | 見派位圖 | T5 FLAT E&F 11/F |
| 02 | T5-ALC-AP76 | 1 | 見派位圖 | T5 FLAT E&F 11/F |



| | | | | | | | | |
|----|-------------------------|----|-----|-----------|----|---------------|--|--|
| 名稱 | 天花鋁板加工圖 | 制圖 | LHR | 2022.2.19 | 修改 | A | | |
| 材料 | 3mm厚鋁板 (3003H14) | 復核 | - | - | 日期 | 2022.5.25 | | |
| 顏色 | EC-DG-D334232-ZD1(閃粉古銅) | 批準 | | | 圖號 | J853-ALC-AP82 | | |

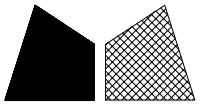

美特鋁質 有限公司
MIDI Aluminium Fabricator Ltd.


| | | | |
|-----|------|----|-----|
| 工程號 | J853 | 地盤 | 錦上路 |
|-----|------|----|-----|

送地盤

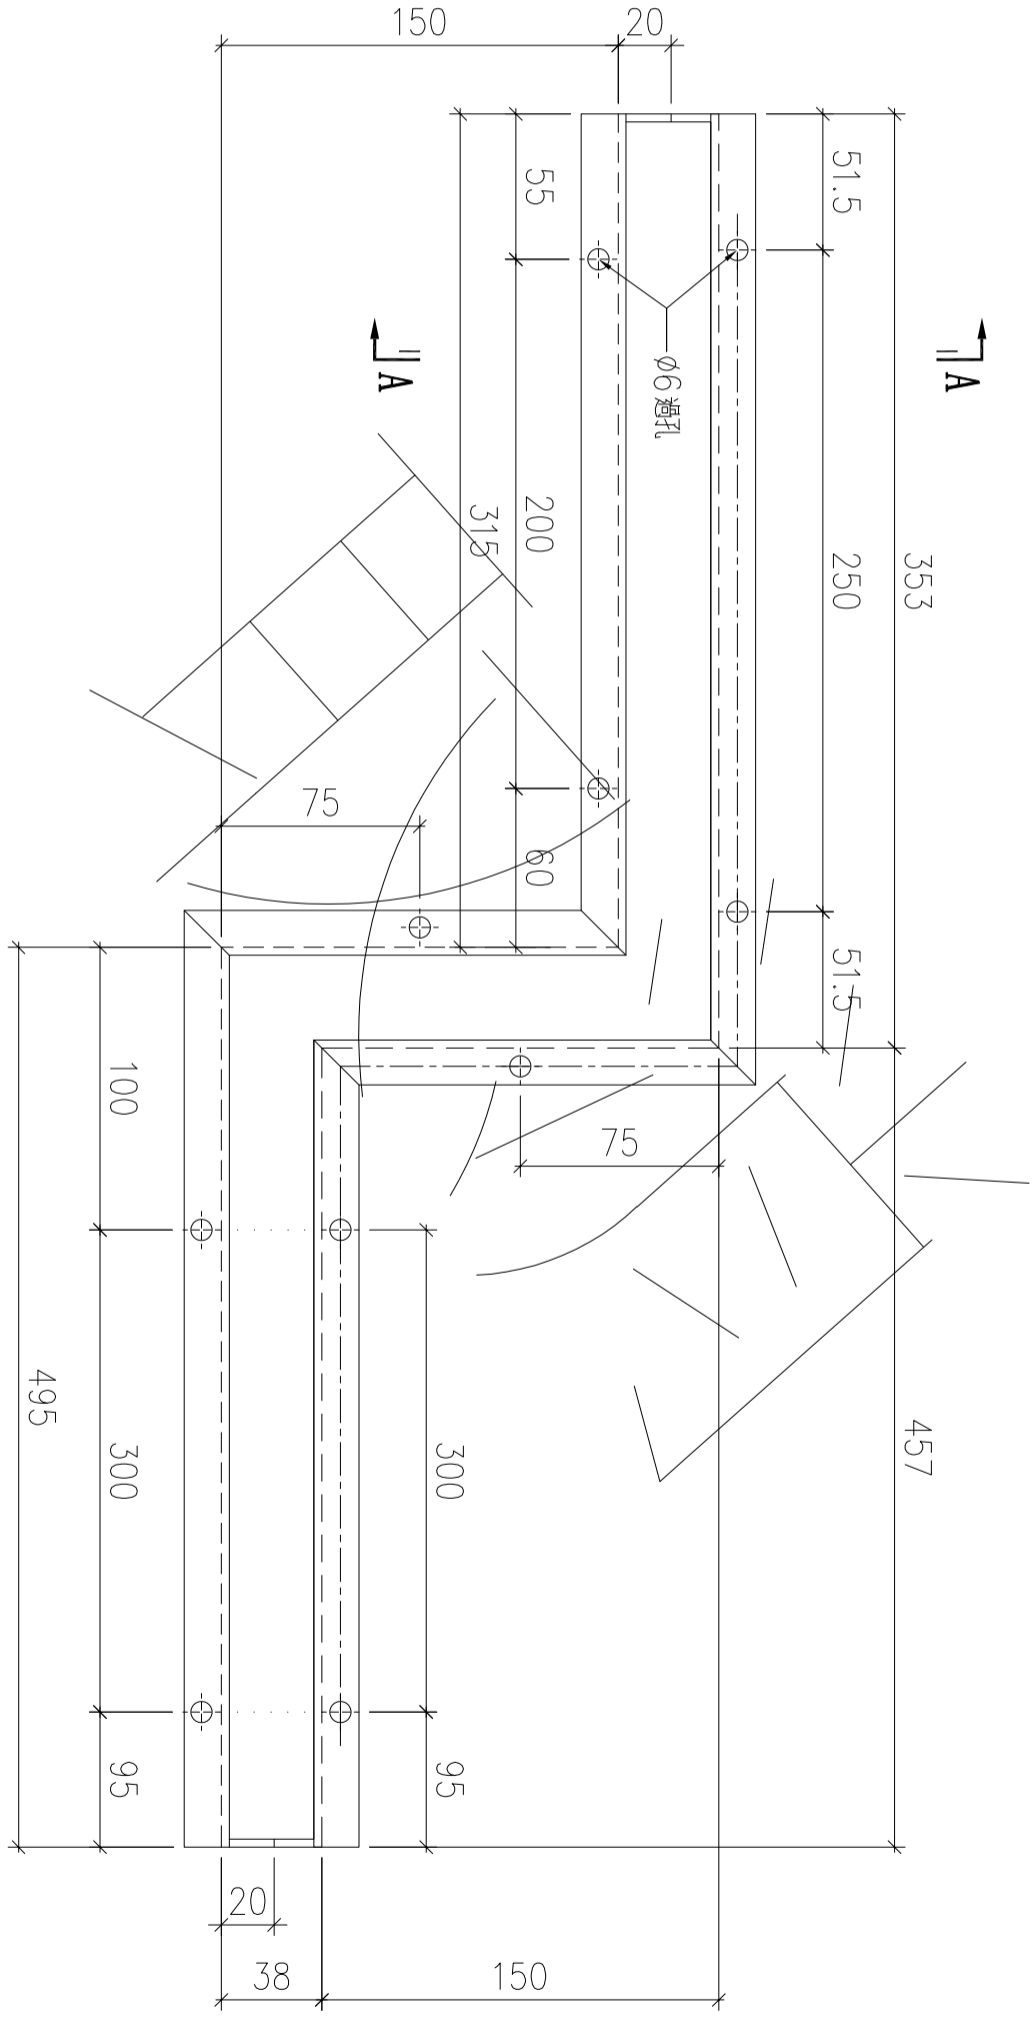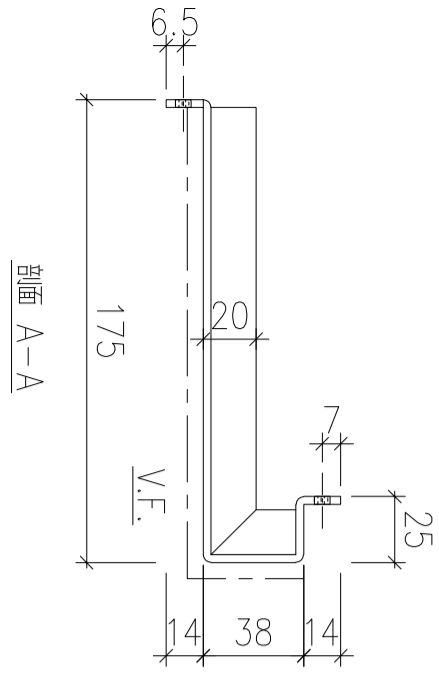

| 序號 | 物料編號 | 數量 | 安裝位置 | 樓層 |
|----|-------------|----|------|------------------|
| 01 | T5-ALC-AP77 | 1 | 見派位圖 | T5 FLAT E&F 11/F |

| | | | | | | | |
|----|-------------------------|----|-----|-----------|----|---------------|--|
| 名稱 | 天花鋁板加工圖 | 制圖 | LHR | 2022.2.19 | 修改 | A | |
| 材料 | 3mm厚鋁板 (3003H14) | 復核 | - | - | 日期 | 2022.5.25 | |
| 顏色 | EC-DG-D334232-ZD1(閃粉古銅) | 批準 | | | 圖號 | J853-ALC-AP84 | |

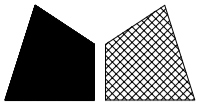

美特鋁質 有限公司
MIDI Aluminium Fabricator Ltd.



工程號

J853

地盤


錦上路

送地盤

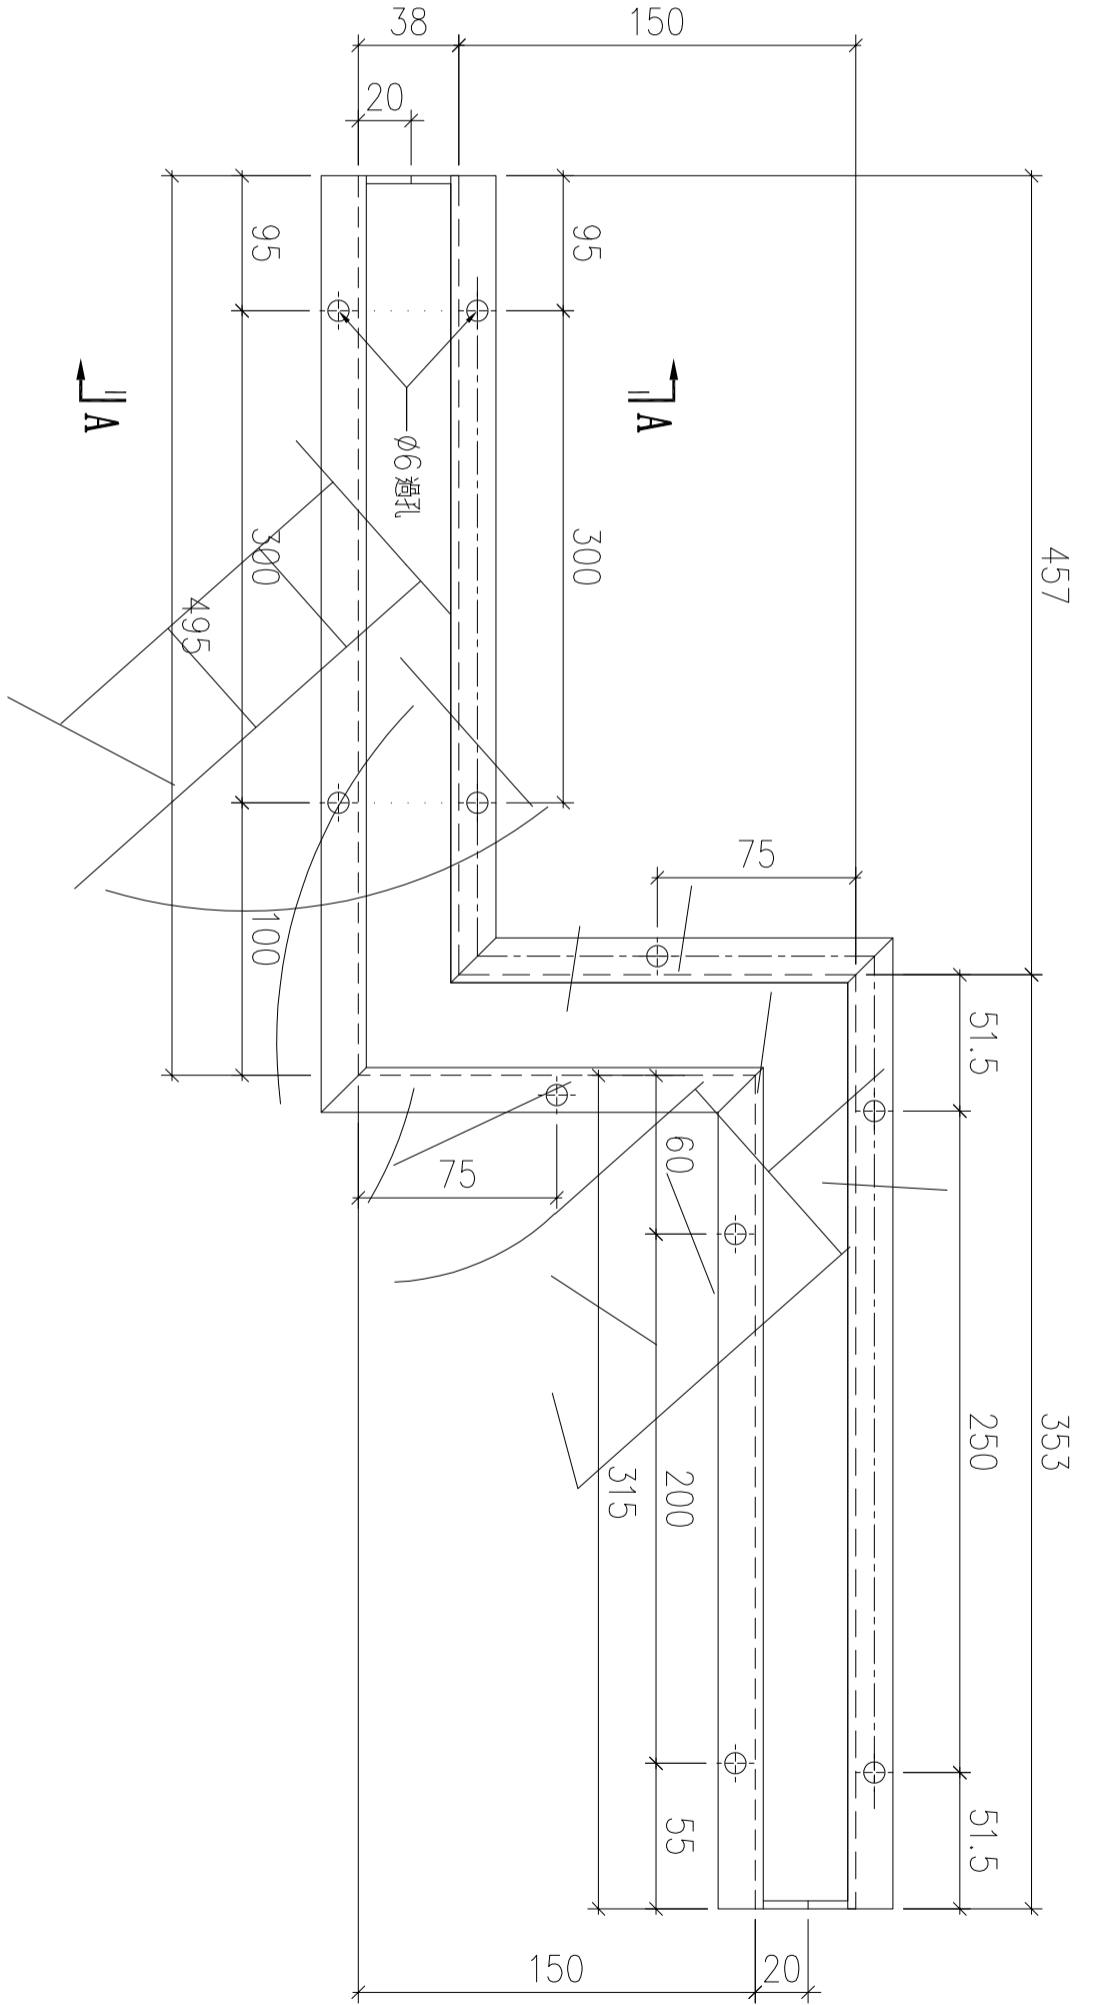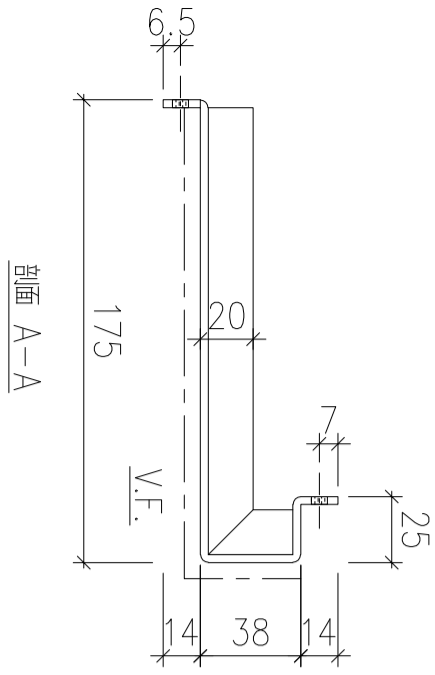

| 序號 | 物料編號 | 數量 | 安裝位置 | 樓層 |
|----|-------------|----|------|------------------|
| 01 | T5-ALC-AP78 | 1 | 見派位圖 | T5 FLAT E&F 11/F |

| | | | | | | |
|----|-------------------------|----|-----|-----------|----|---------------|
| 名稱 | 天花鋁板加工圖 | 制圖 | LHR | 2022.2.19 | 修改 | A |
| 材料 | 3mm厚鋁板 (3003H14) | 復核 | - | - | 日期 | 2022.5.25 |
| 顏色 | EC-DG-D334232-ZD1(閃粉古銅) | 批準 | | | 圖號 | J853-ALC-AP85 |

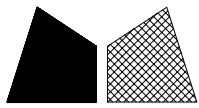

美特鋁質 有限公司
MIDI Aluminium Fabricator Ltd.



工程號

J853

地盤


錦上路

送地盤

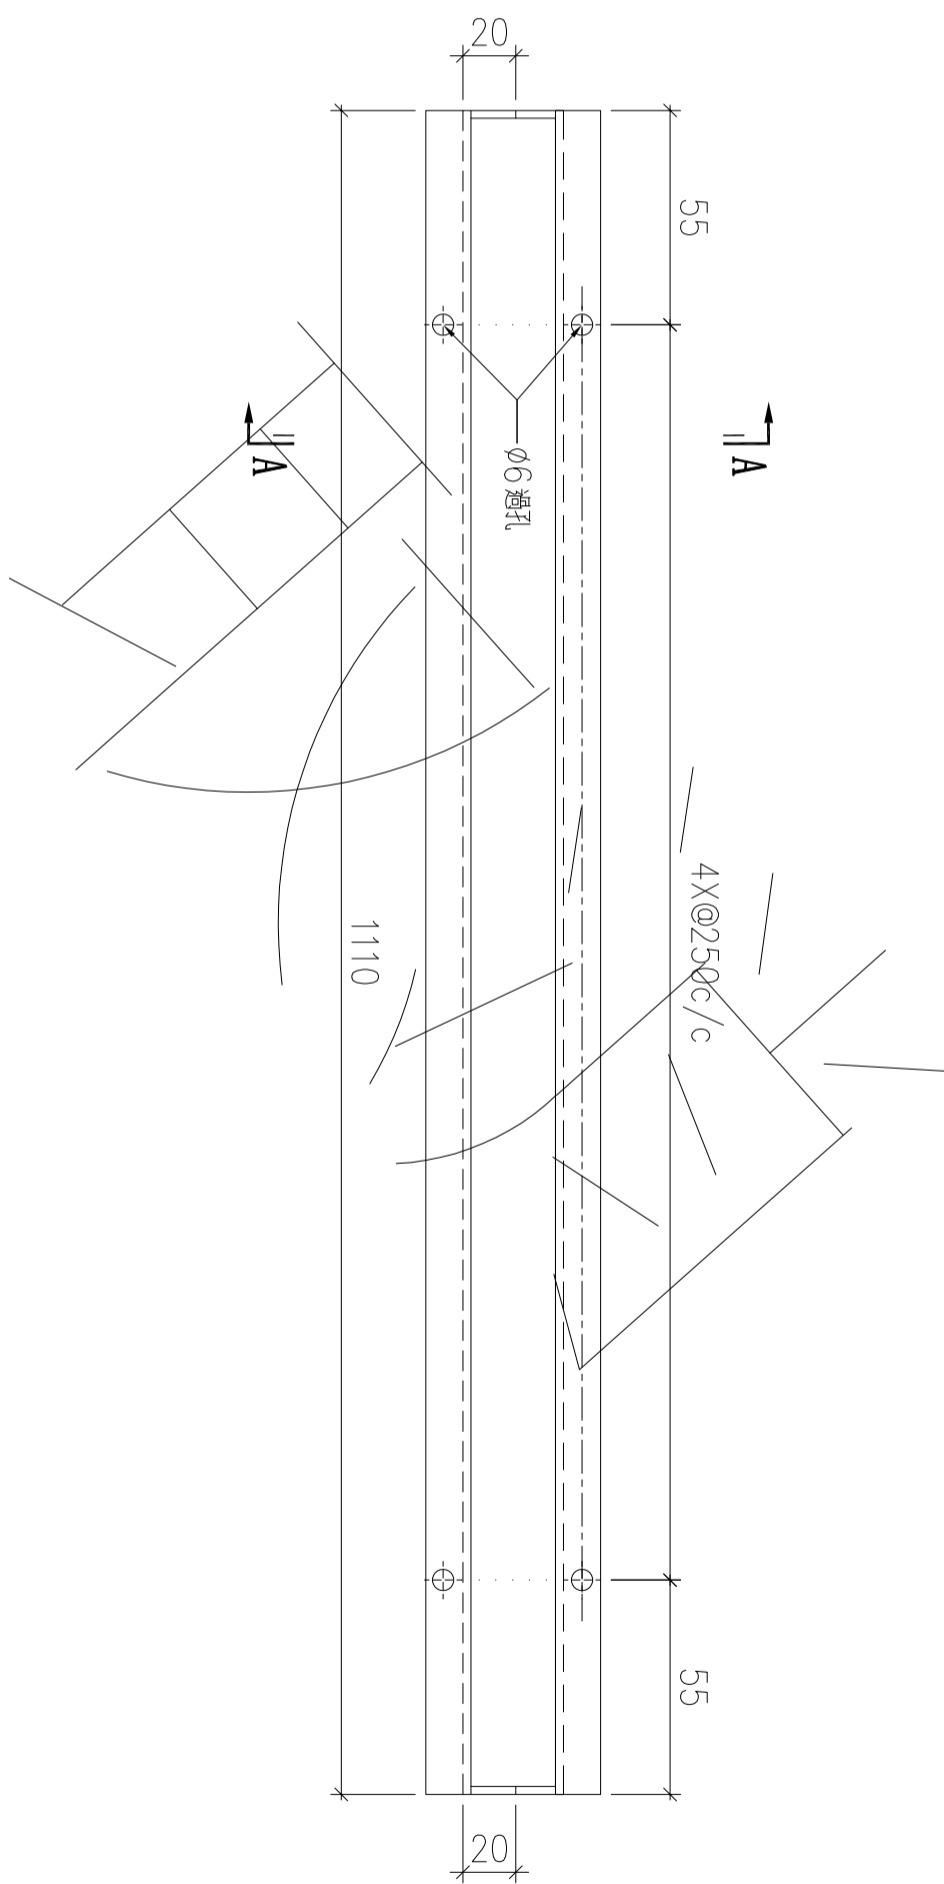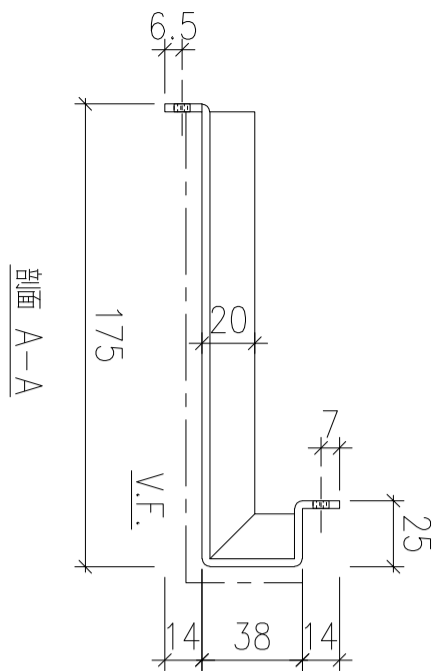

| 序號 | 物料編號 | 數量 | 安裝位置 | 樓層 |
|----|-------------|----|------|------------------|
| 01 | T6-ALC-AP16 | 2 | 見派位圖 | T6 FLAT A, B 5/F |

| | | | | | | | |
|----|-------------------------|----|-----|-----------|----|---------------|--|
| 名稱 | 天花鋁板加工圖 | 制圖 | LHR | 2022.2.19 | 修改 | A | |
| 材料 | 3mm厚鋁板 (3003H14) | 復核 | - | - | 日期 | 2022.5.25 | |
| 顏色 | EC-DG-D334232-ZD1(閃粉古銅) | 批準 | | | 圖號 | J853-ALC-AP89 | |

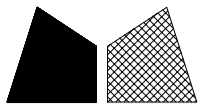

美特鋁質 有限公司
MIDI Aluminium Fabricator Ltd.



工程號

J853

地盤


錦上路

送地盤

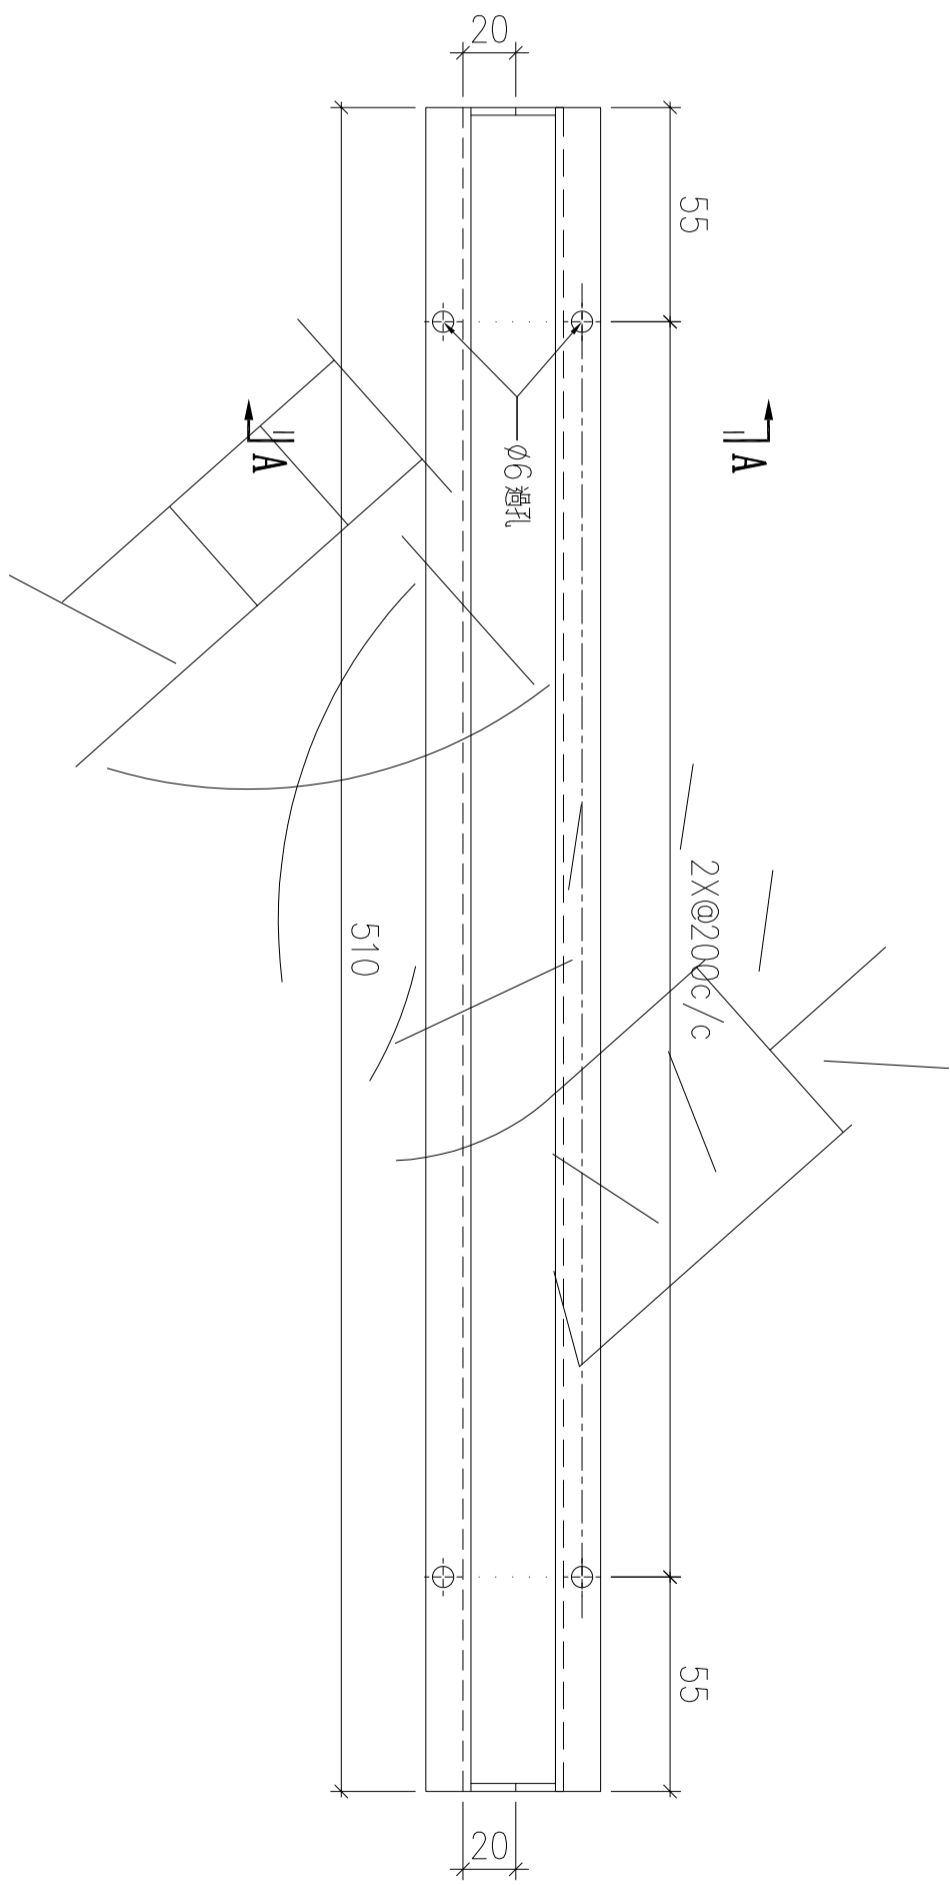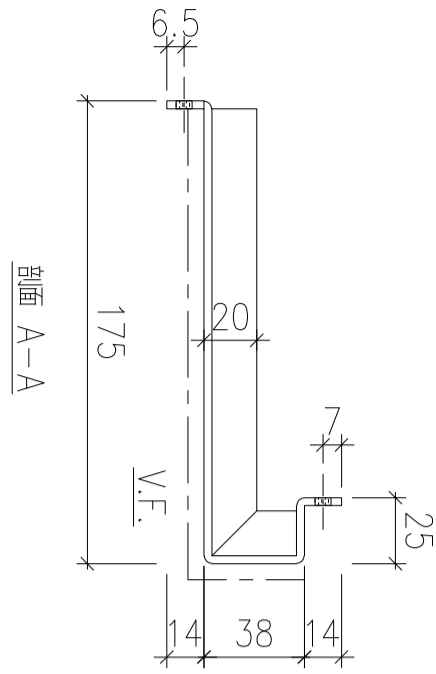

| 序號 | 物料編號 | 數量 | 安裝位置 | 樓層 |
|----|-------------|----|------|---------------|
| 01 | T6-ALC-AP26 | 1 | 見派位圖 | T6 FLAT B 5/F |
| 02 | T7-ALC-AP10 | 1 | 見派位圖 | T6 FLAT A 7/F |

| | | | | | | | | |
|----|-------------------------|----|-----|-----------|----|---------------|-----------|-----------|
| 名稱 | 天花鋁板加工圖 | 制圖 | LHR | 2022.2.19 | 修改 | A | B | C |
| 材料 | 3mm厚鋁板 (3003H14) | 復核 | - | - | 日期 | 2022.3.19 | 2022.4.25 | 2022.5.25 |
| 顏色 | EC-DG-D334232-ZD1(閃粉古銅) | 批準 | | | 圖號 | J853-ALC-AP90 | | |

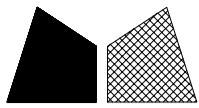

美特鋁質 有限公司
MIDI Aluminium Fabricator Ltd.



工程號

J853

地盤


錦上路

送地盤

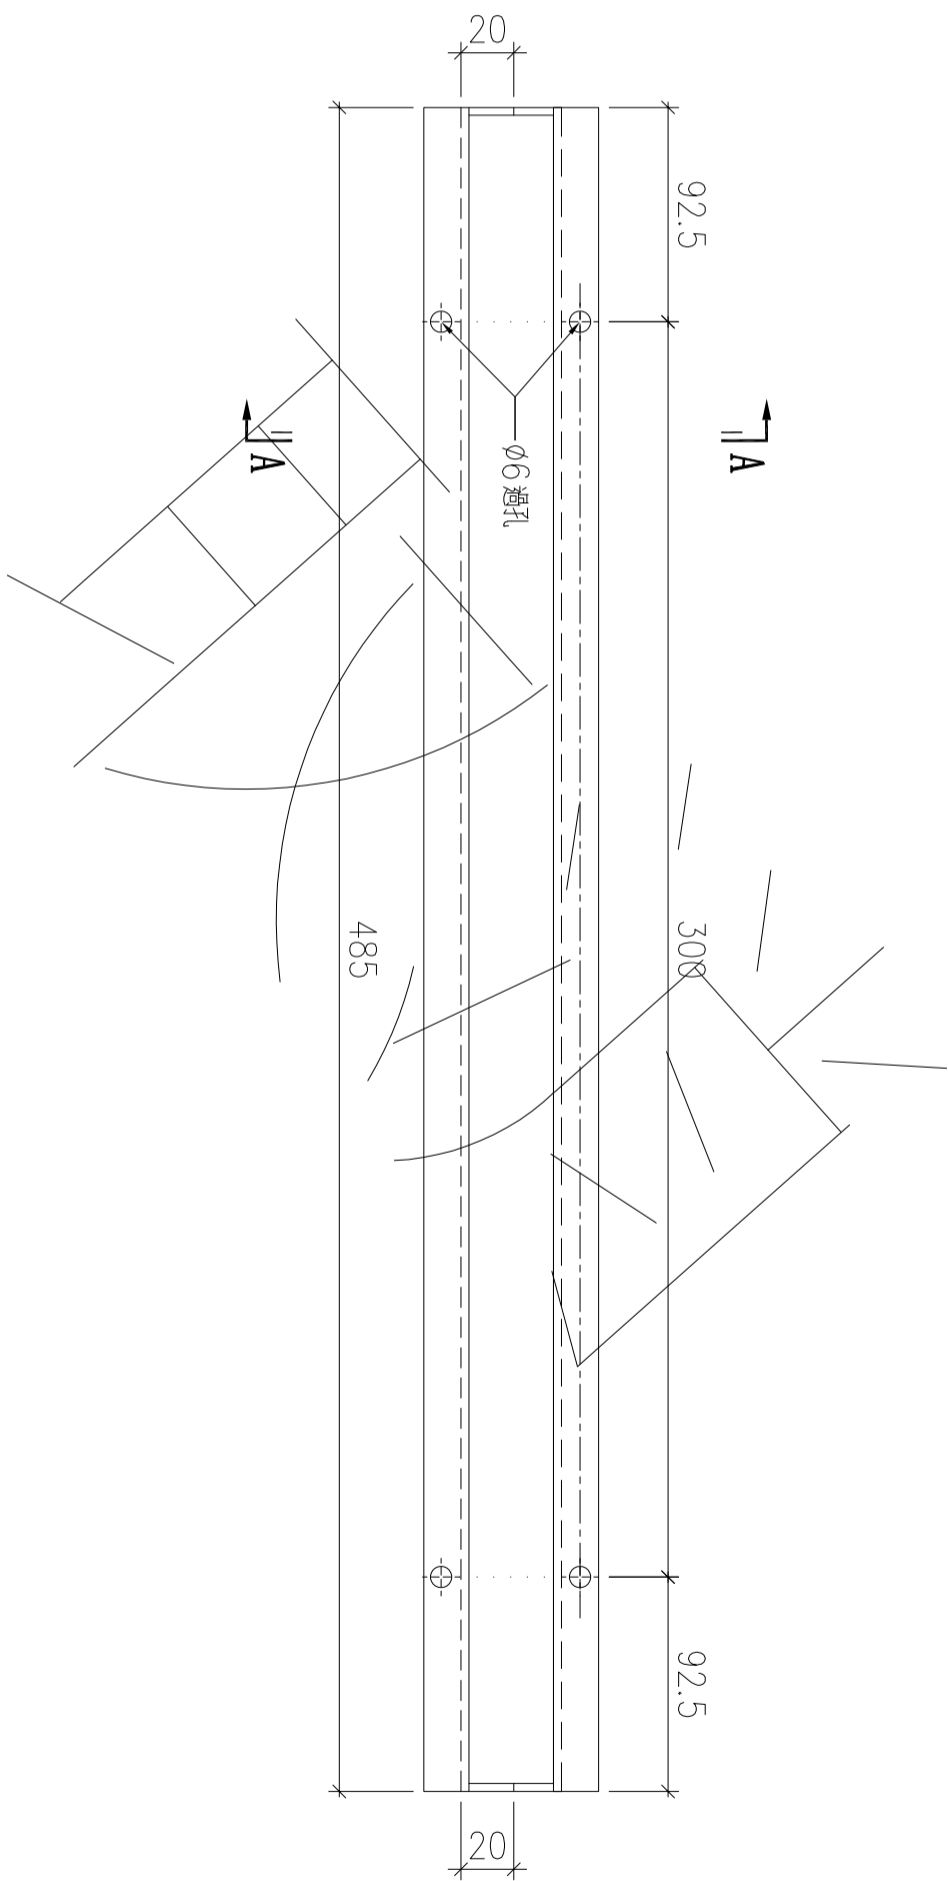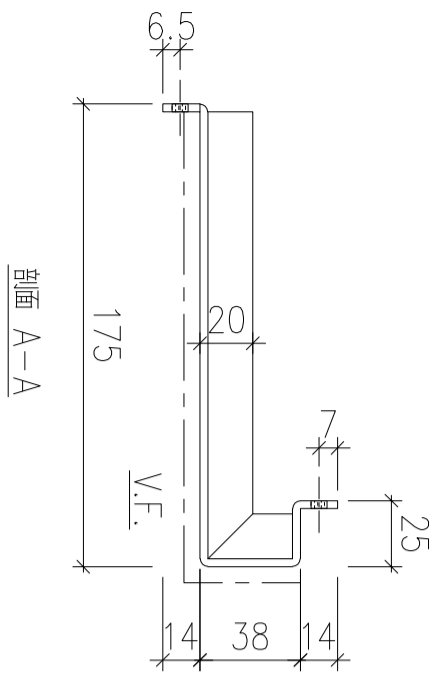

| 序號 | 物料編號 | 數量 | 安裝位置 | 樓層 |
|----|-------------|----|------|----------------|
| 01 | T6-ALC-AP35 | 1 | 見派位圖 | T6 FLAT C 10/F |
| 02 | T6-ALC-AP65 | 1 | 見派位圖 | T6 FLAT D 10/F |

| | | | | | | | |
|----|-------------------------|----|-----|-----------|----|---------------|--|
| 名稱 | 天花鋁板加工圖 | 制圖 | LHR | 2022.2.19 | 修改 | A | |
| 材料 | 3mm厚鋁板 (3003H14) | 復核 | - | - | 日期 | 2022.5.25 | |
| 顏色 | EC-DG-D334232-ZD1(閃粉古銅) | 批準 | | | 圖號 | J853-ALC-AP92 | |

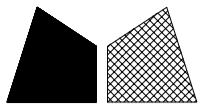

美特鋁質 有限公司
MIDI Aluminium Fabricator Ltd.



工程號

J853

地盤


錦上路

送地盤

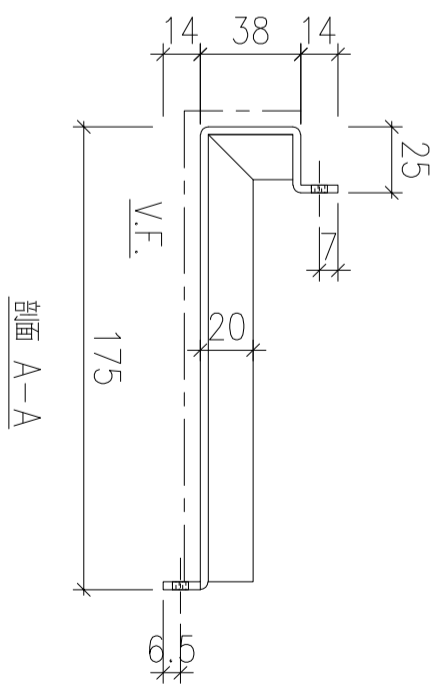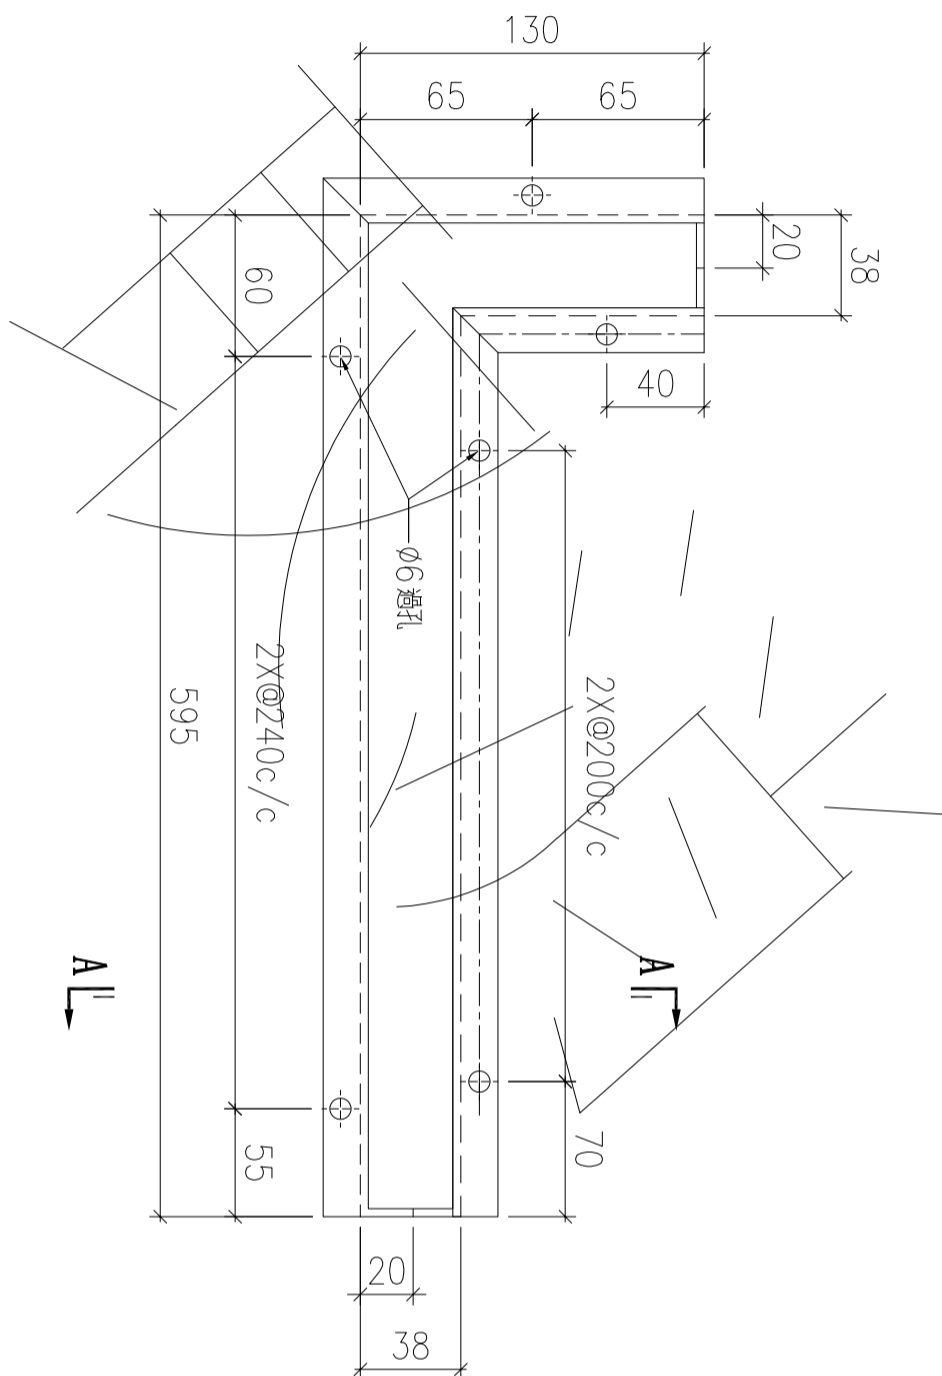

| 序號 | 物料編號 | 數量 | 安裝位置 | 樓層 |
|----|-------------|----|------|------------------|
| 01 | T6-ALC-AP54 | 1 | 見派位圖 | T6 FLAT C&D 10/F |

| | | | | | | | |
|----|-------------------------|----|-----|-----------|----|---------------|--|
| 名稱 | 天花鋁板加工圖 | 制圖 | LHR | 2022.2.19 | 修改 | A | |
| 材料 | 3mm厚鋁板 (3003H14) | 復核 | - | - | 日期 | 2022.5.25 | |
| 顏色 | EC-DG-D334232-ZD1(閃粉古銅) | 批準 | | | 圖號 | J853-ALC-AP95 | |

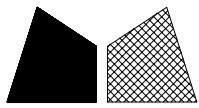

美特鋁質 有限公司
MIDI Aluminium Fabricator Ltd.



工程號

J853

地盤


錦上路

送地盤

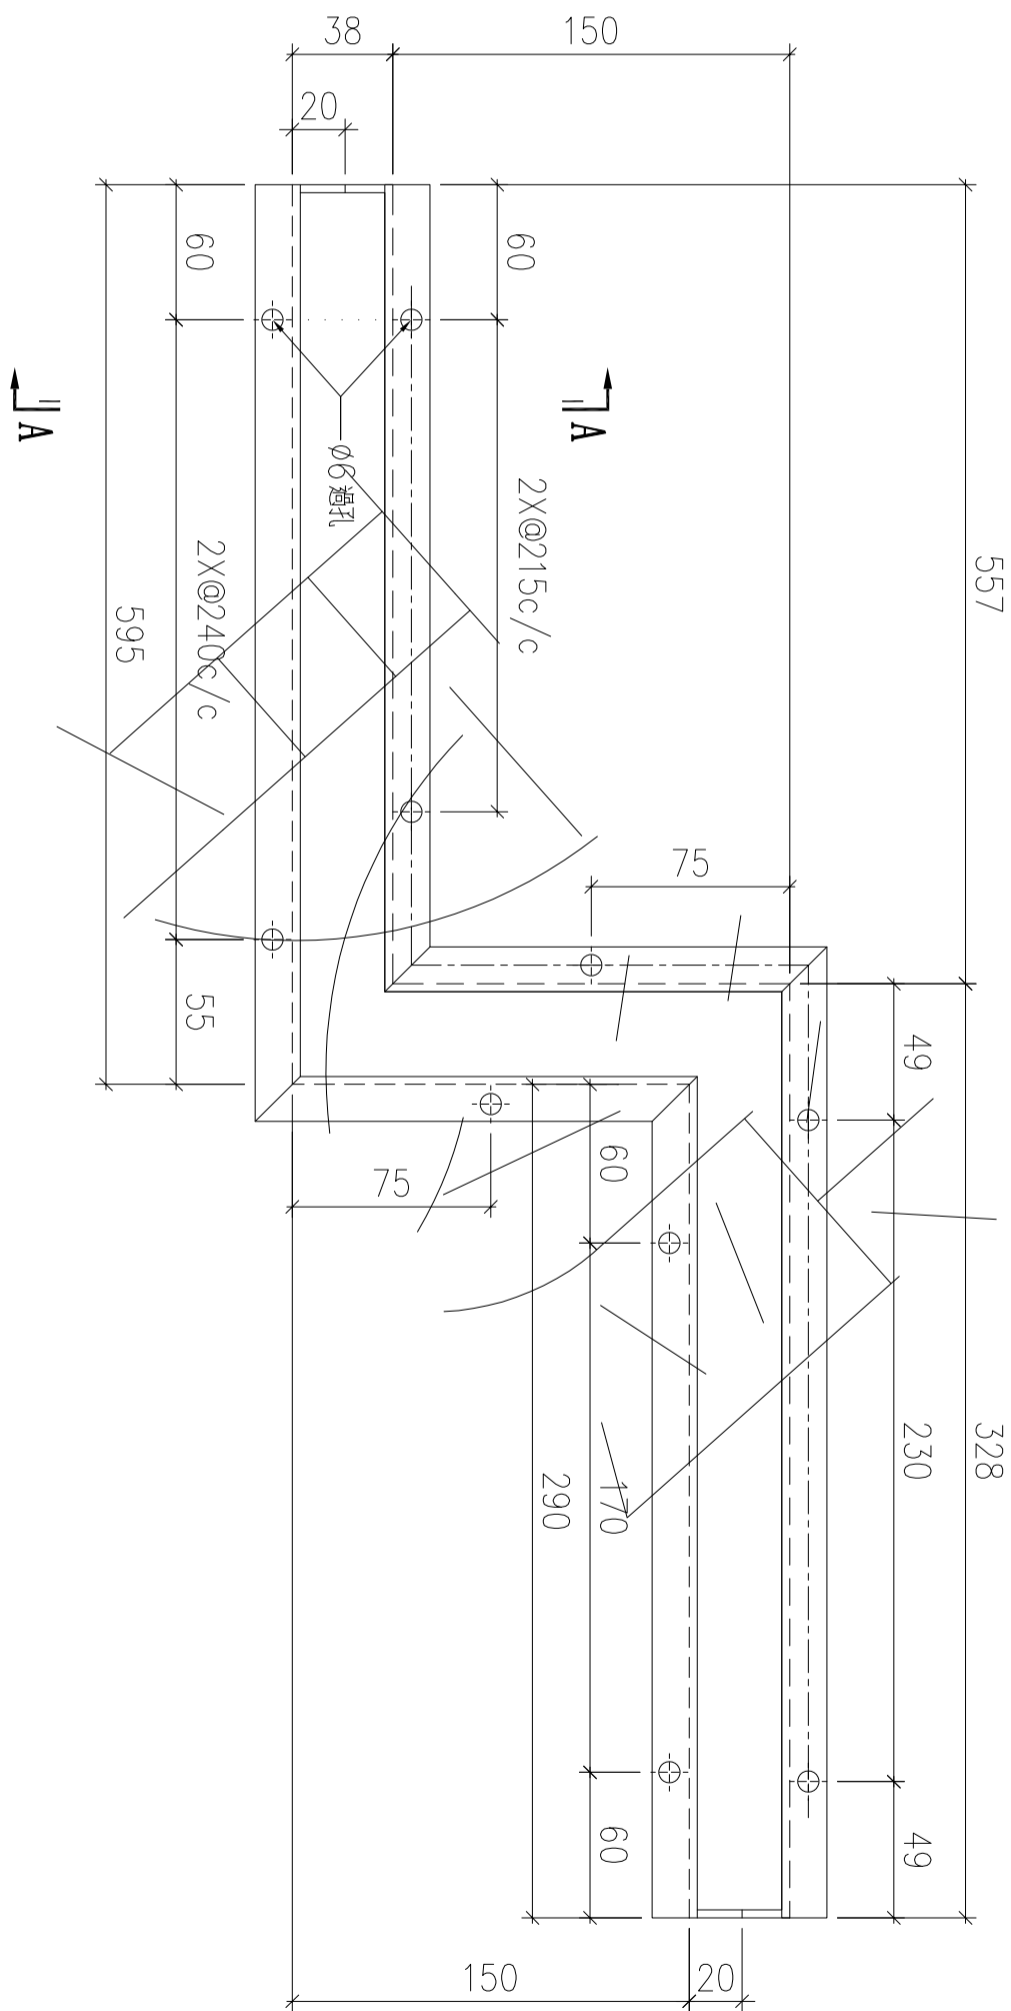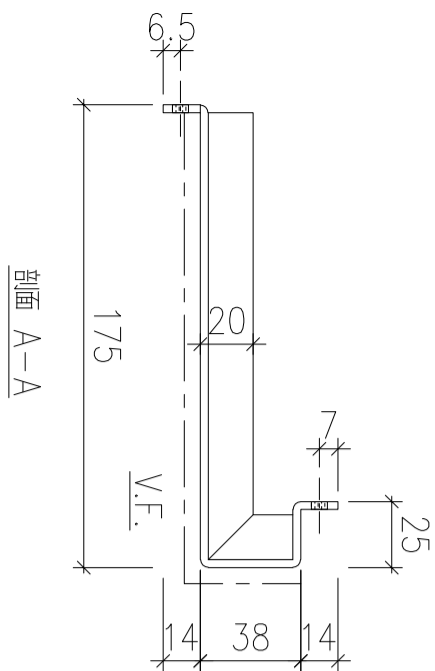

| 序號 | 物料編號 | 數量 | 安裝位置 | 樓層 |
|----|-------------|----|------|------------------|
| 01 | T6-ALC-AP55 | 1 | 見派位圖 | T6 FLAT C&D 10/F |




| | | | | | | | |
|----|-------------------------|----|-----|-----------|----|---------------|--|
| 名稱 | 天花鋁板加工圖 | 制圖 | LHR | 2022.2.19 | 修改 | A | |
| 材料 | 3mm厚鋁板 (3003H14) | 復核 | - | - | 日期 | 2022.5.25 | |
| 顏色 | EC-DG-D334232-ZD1(閃粉古銅) | 批準 | | | 圖號 | J853-ALC-AP96 | |

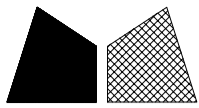

美特鋁質 有限公司
MIDI Aluminium Fabricator Ltd.


| | | | |
|-----|------|----|-----|
| 工程號 | J853 | 地盤 | 錦上路 |
|-----|------|----|-----|

送地盤

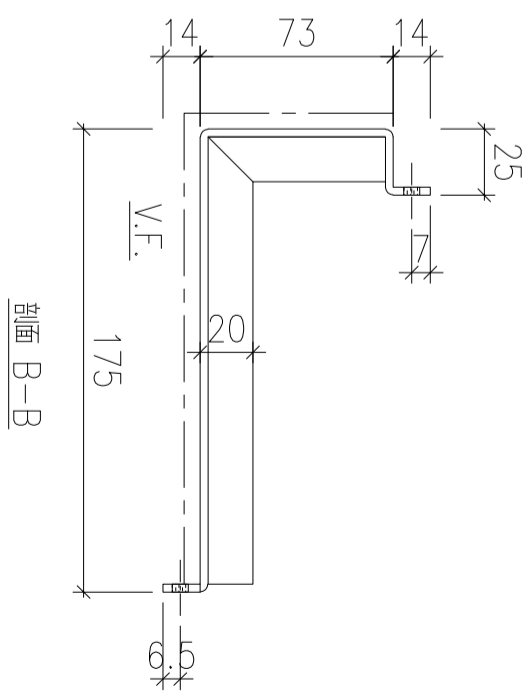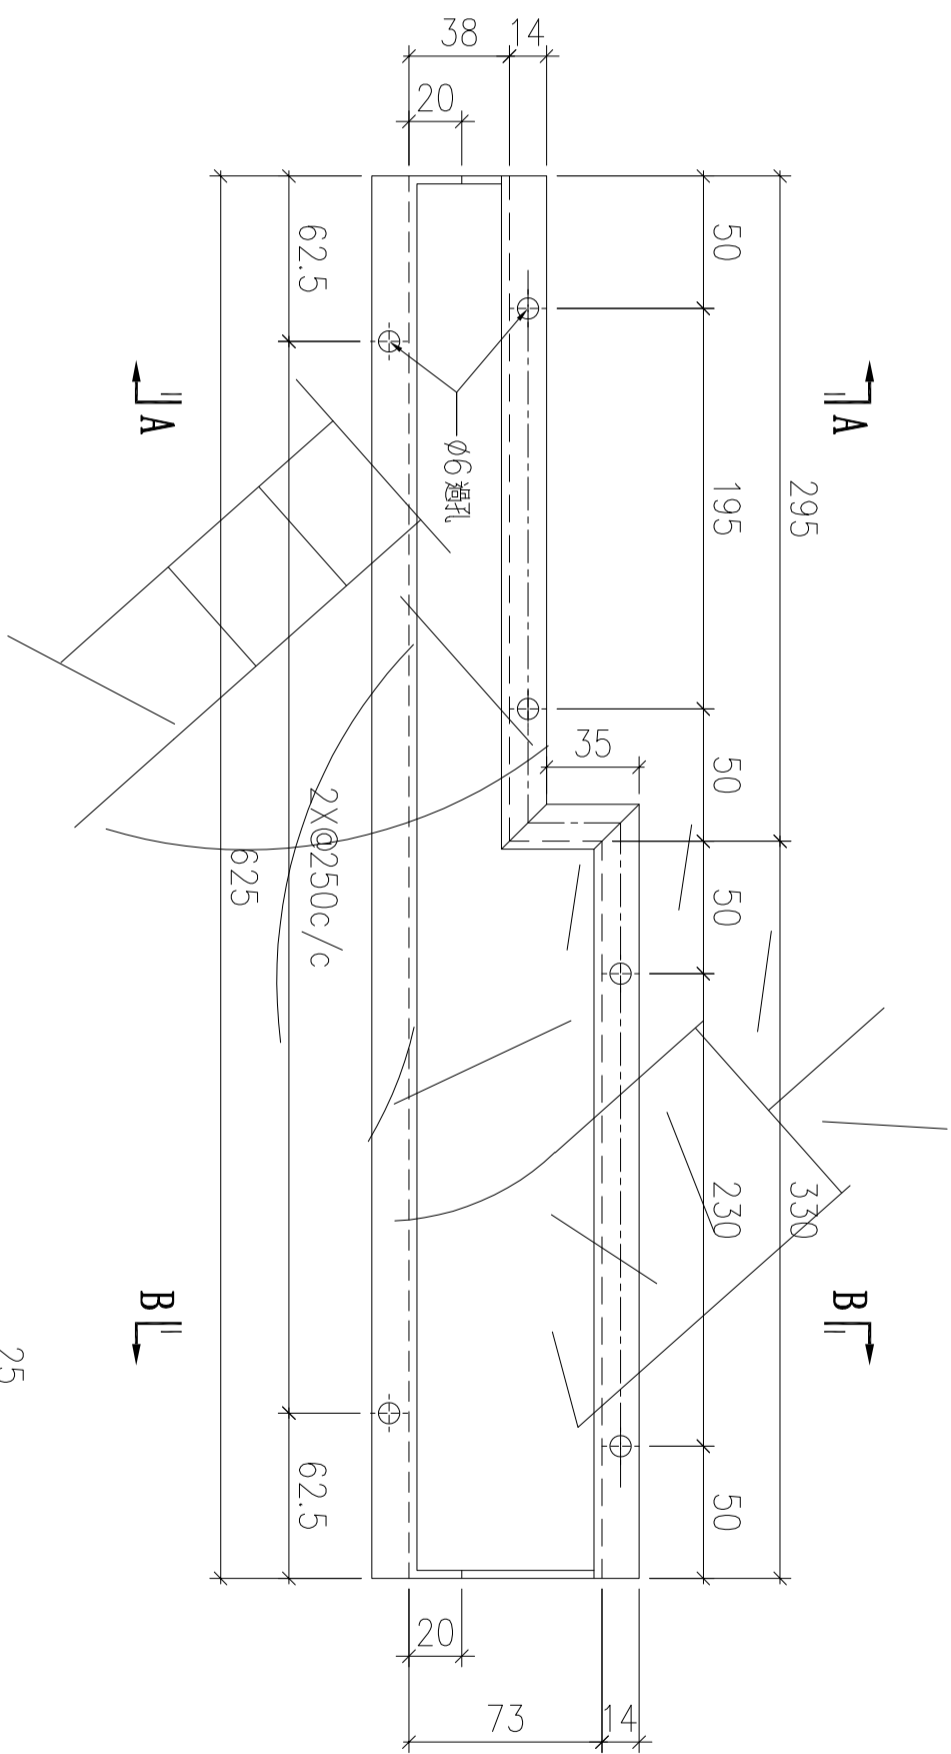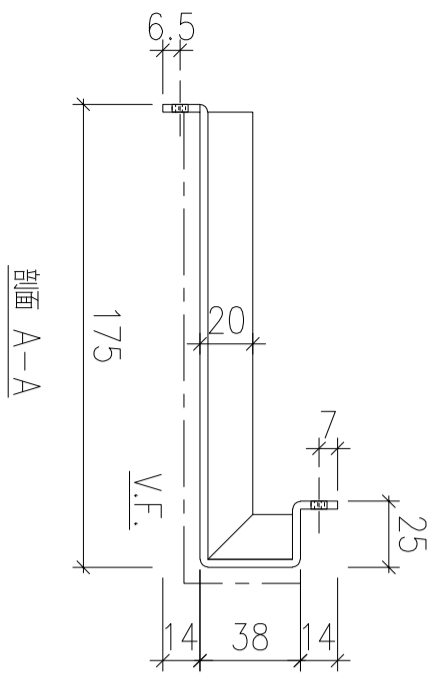


| 序號 | 物料編號 | 數量 | 安裝位置 | 樓層 |
|----|-------------|----|------|---------------|
| 01 | T7-ALC-AP20 | 1 | 見派位圖 | T7 FLAT A 7/F |

| | | | | | | | |
|----|-------------------------|----|-----|-----------|----|----------------|-----------|
| 名稱 | 天花鋁板加工圖 | 制圖 | LHR | 2022.2.19 | 修改 | A | B |
| 材料 | 3mm厚鋁板 (3003H14) | 復核 | - | - | 日期 | 2022.3.19 | 2022.5.25 |
| 顏色 | EC-DG-D334232-ZD1(閃粉古銅) | 批準 | | | 圖號 | J853-ALC-AP102 | |

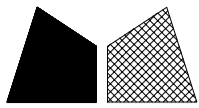


美特鋁質 有限公司
MIDI Aluminium Fabricator Ltd.

| | | | |
|-----|------|----|-----|
| 工程號 | J853 | 地盤 | 錦上路 |
|-----|------|----|-----|

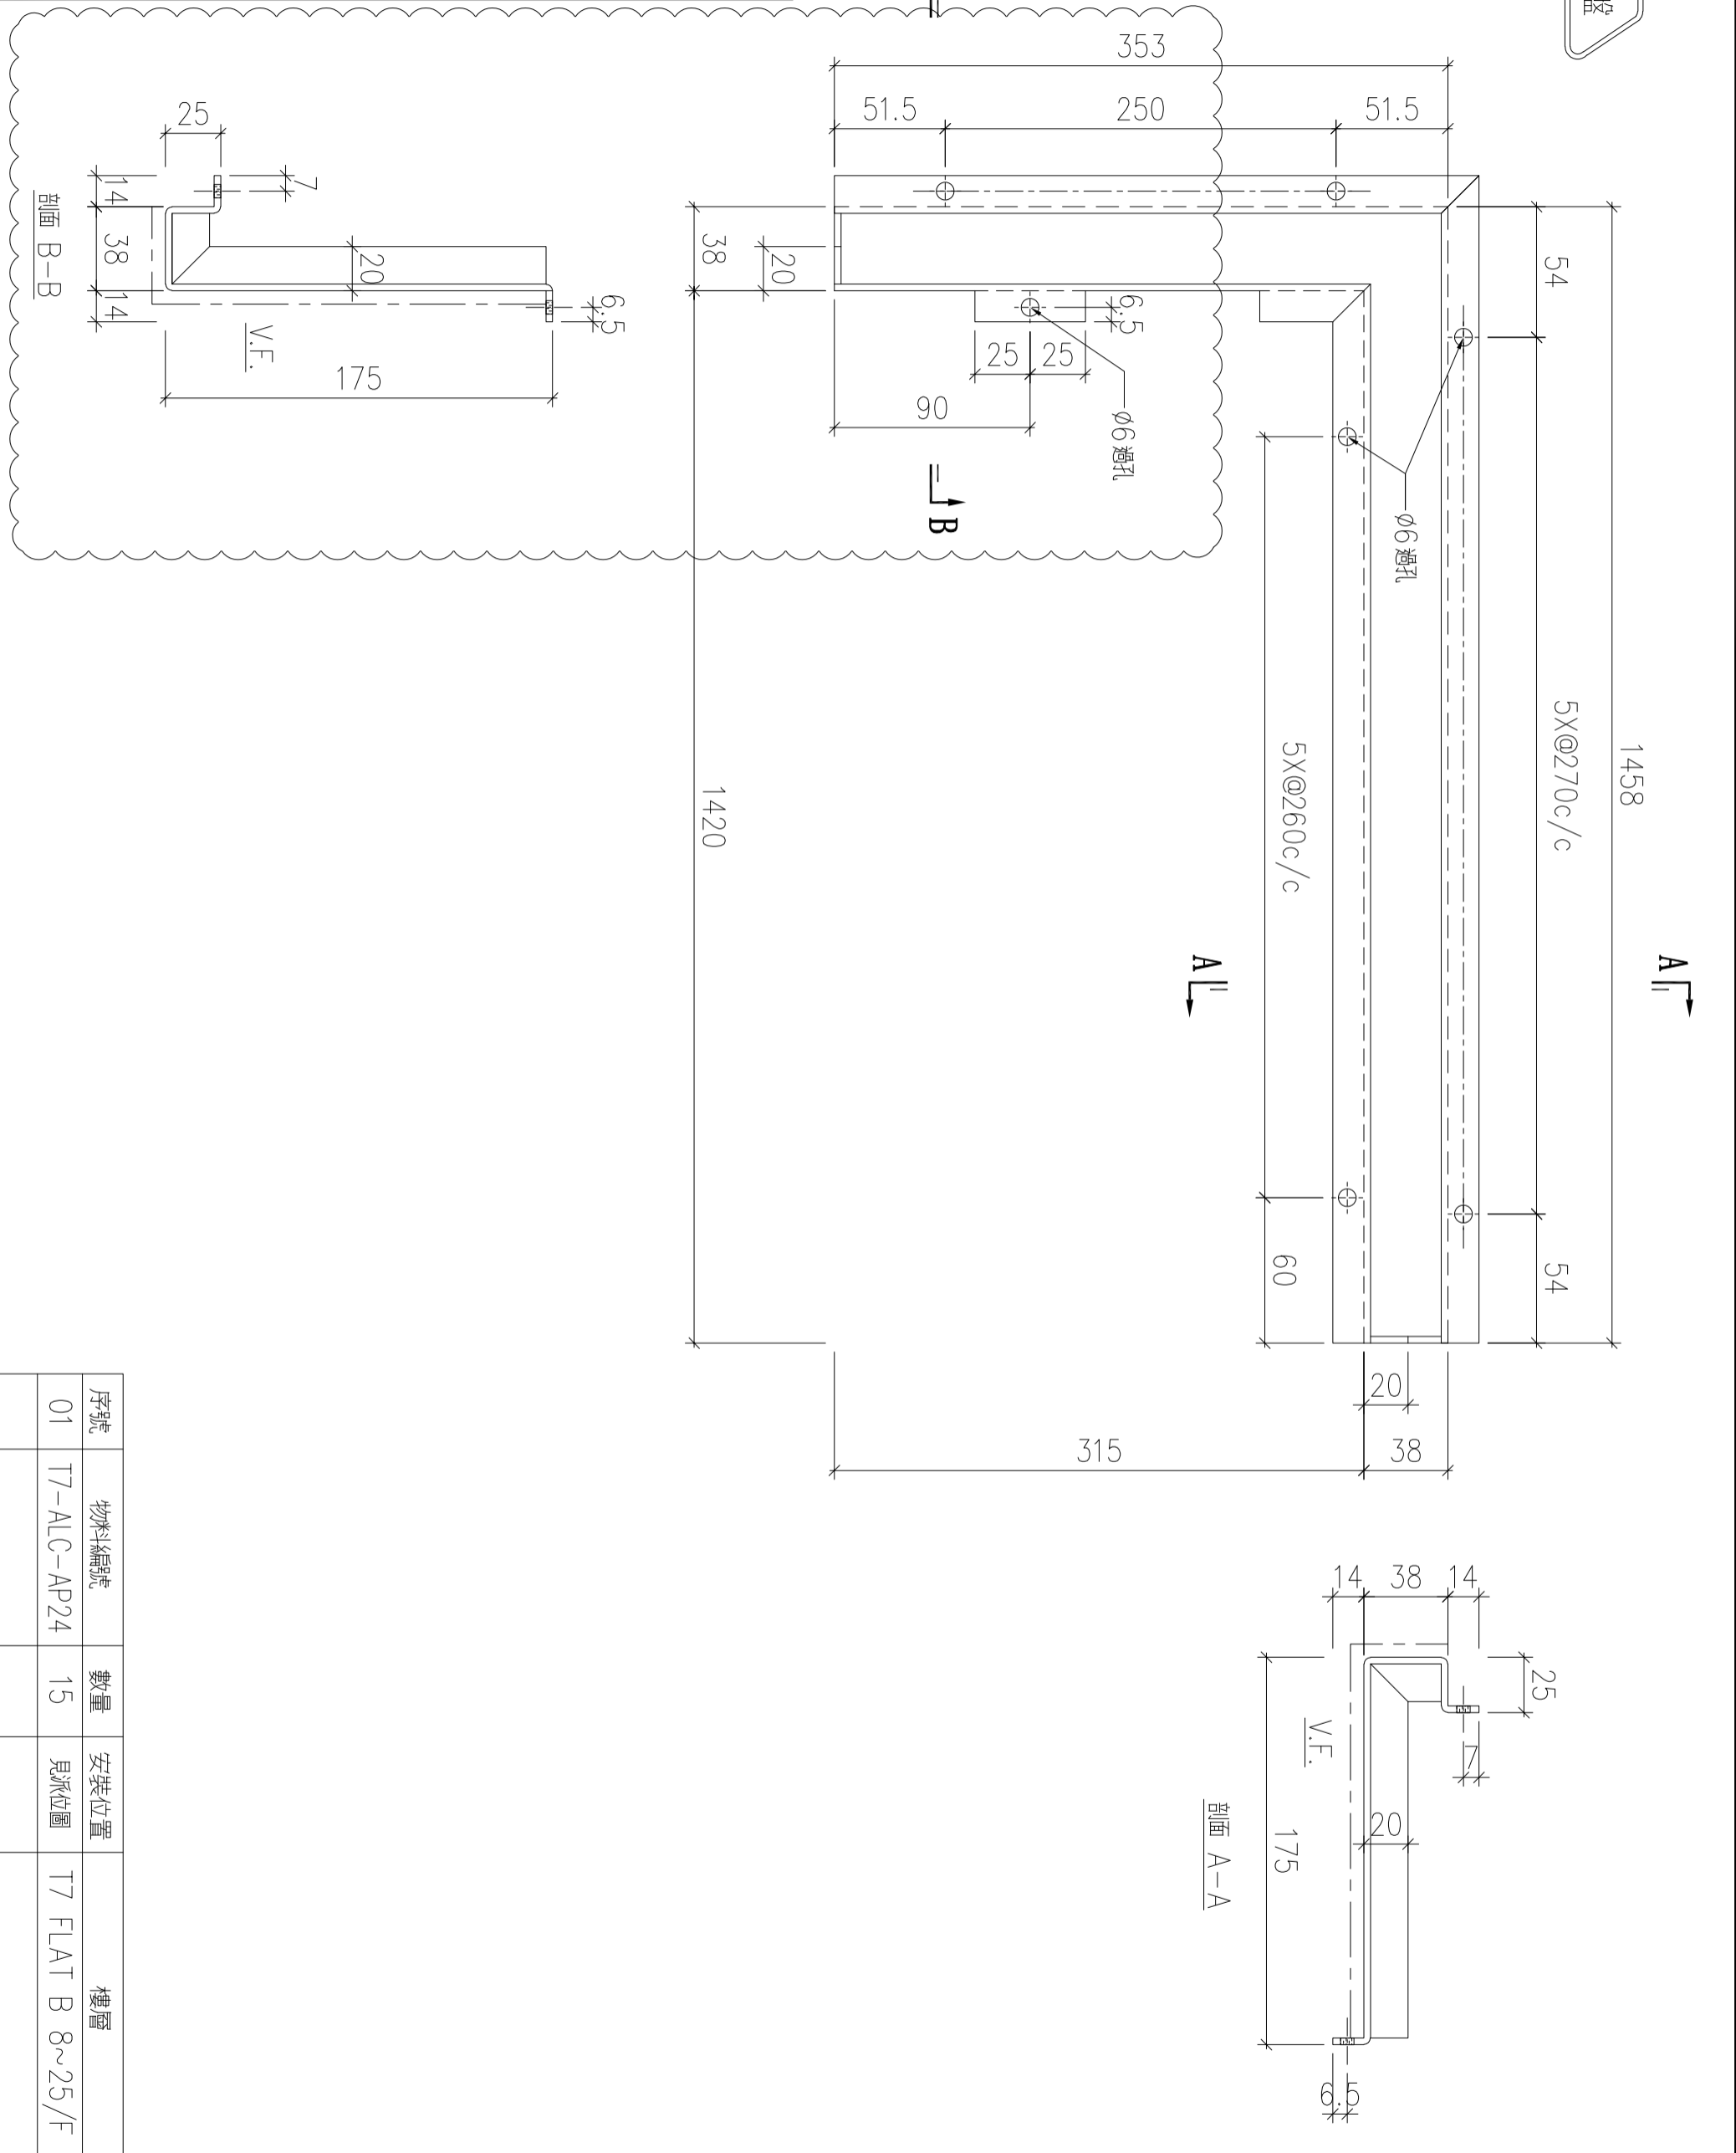

| 序號 | 物料編號 | 數量 | 安裝位置 | 樓層 |
|----|-------------|----|------|------------------|
| 01 | T7-ALC-AP24 | 15 | 見派位圖 | T7 FLAT B 8~25/F |

| | | | | | | | | |
|----|-------------------------|----|-----|-----------|----|----------------|-----------|-----------|
| 名稱 | 天花鋁板加工圖 | 制圖 | LHR | 2022.2.19 | 修改 | A | B | C |
| 材料 | 3mm厚鋁板 (3003H14) | 復核 | - | - | 日期 | 2022.3.20 | 2022.5.25 | 2022.7.31 |
| 顏色 | EC-DG-D334232-ZD1(閃粉古銅) | 批準 | | | 圖號 | J853-ALC-AP103 | | |

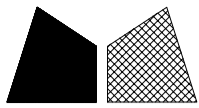

美特鋁質 有限公司
MIDI Aluminium Fabricator Ltd.



工程號

J853

地盤


錦上路

送地盤

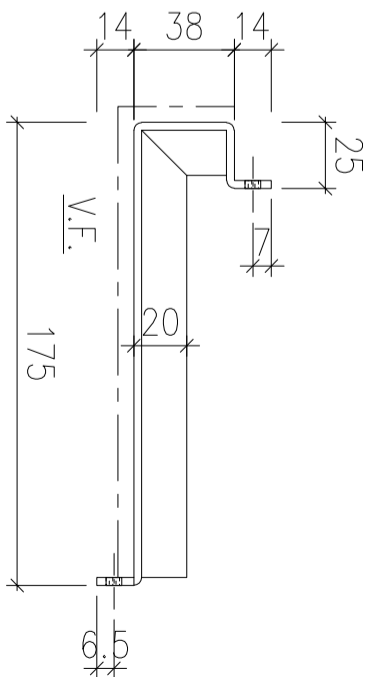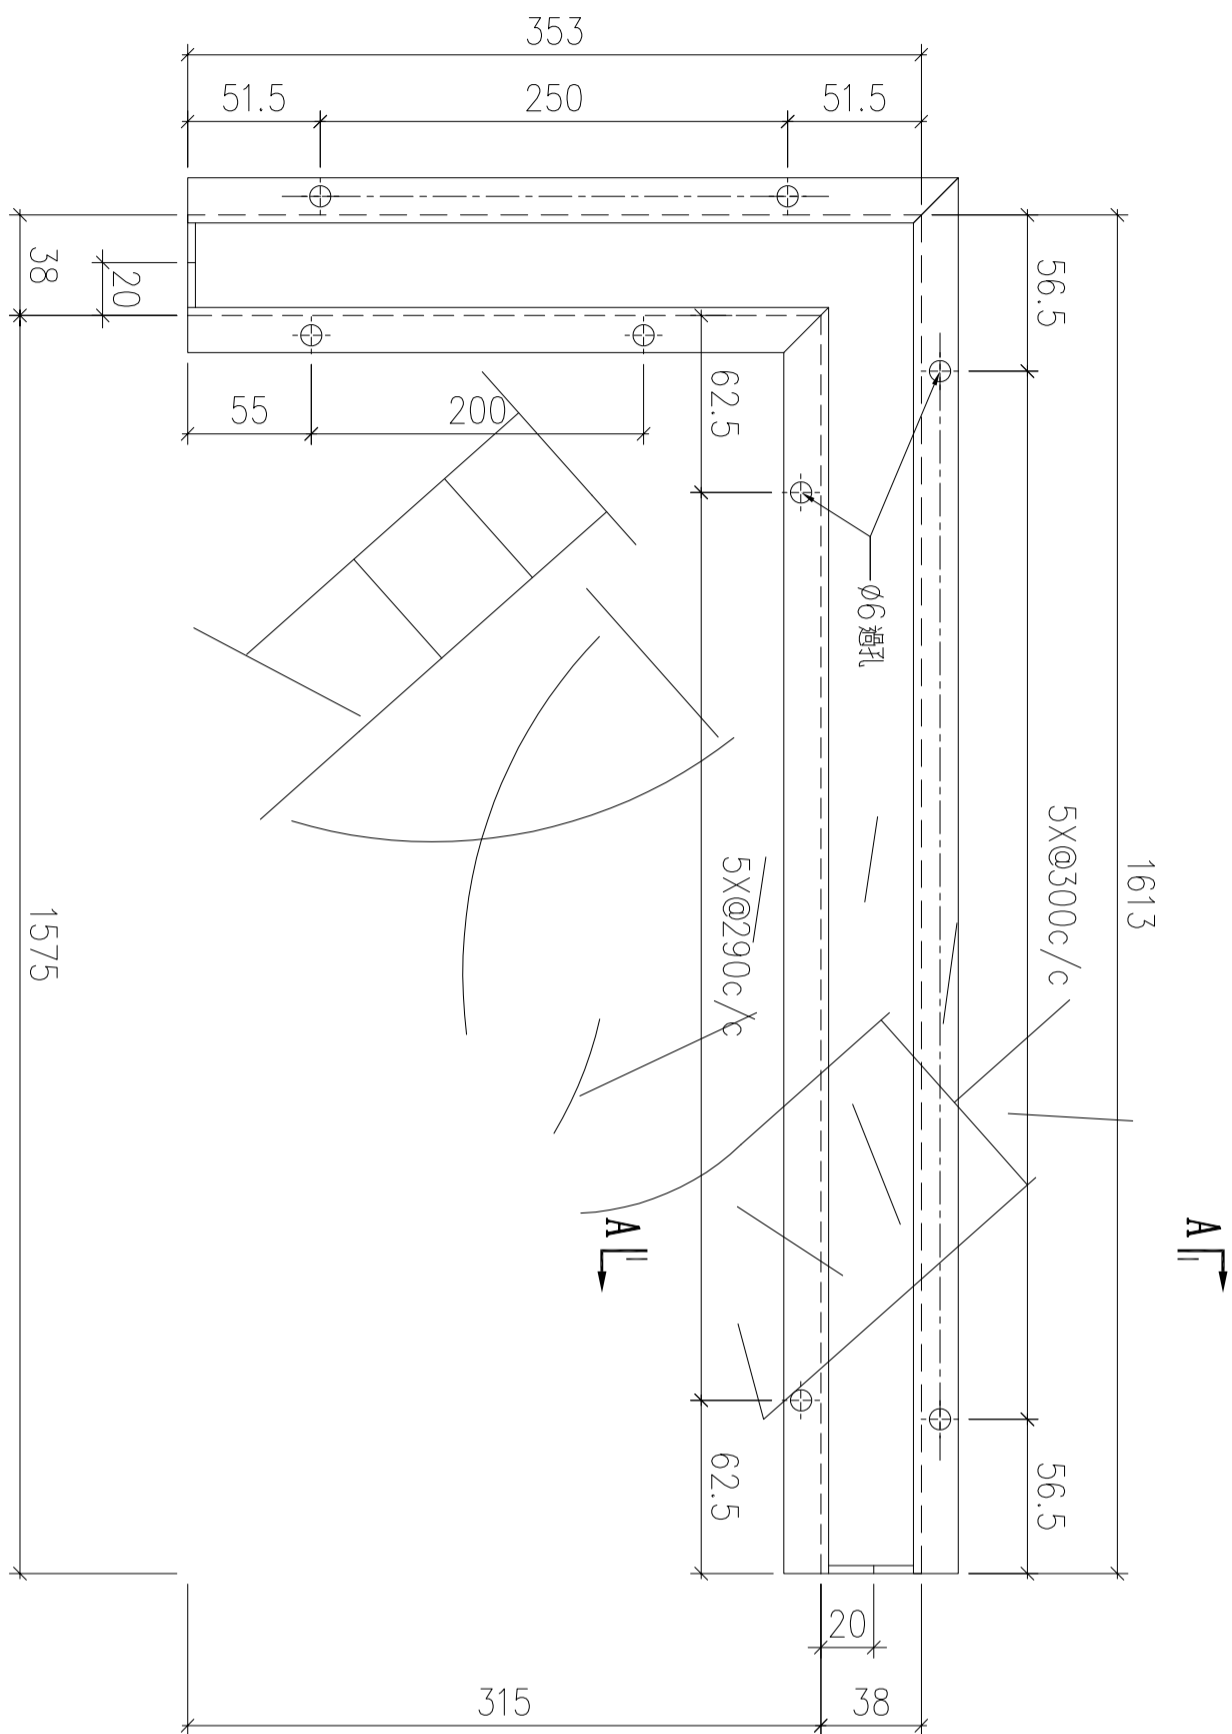

| 序號 | 物料編號 | 數量 | 安裝位置 | 樓層 |
|----|-------------|----|------|---------------|
| 01 | T7-ALC-AP29 | 1 | 見派位圖 | T7 FLAT B 7/F |

| | | | | | | | |
|----|-------------------------|----|-----|-----------|----|----------------|--|
| 名稱 | 天花鋁板加工圖 | 制圖 | LHR | 2022.2.19 | 修改 | A | |
| 材料 | 3mm厚鋁板 (3003H14) | 復核 | - | - | 日期 | 2022.5.25 | |
| 顏色 | EC-DG-D334232-ZD1(閃粉古銅) | 批準 | | | 圖號 | J853-ALC-AP104 | |

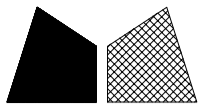

美特鋁質 有限公司
MIDI Aluminium Fabricator Ltd.




工程號

J853

地盤


錦上路

送地盤

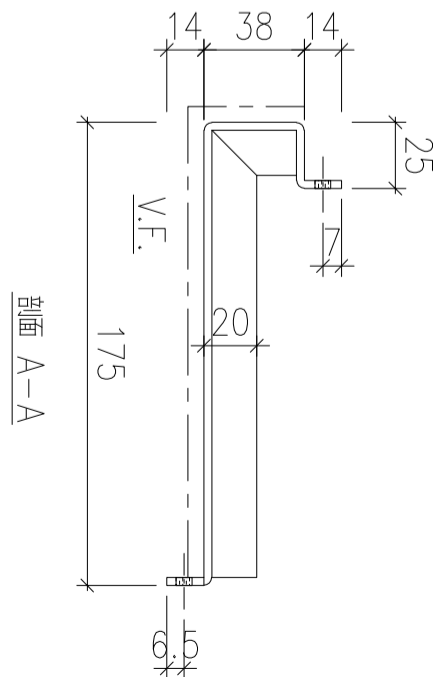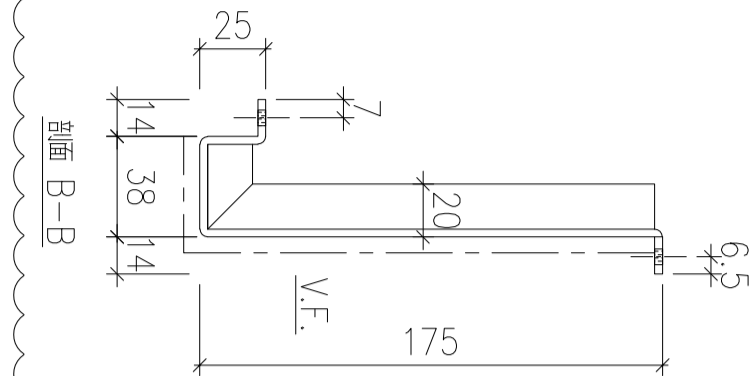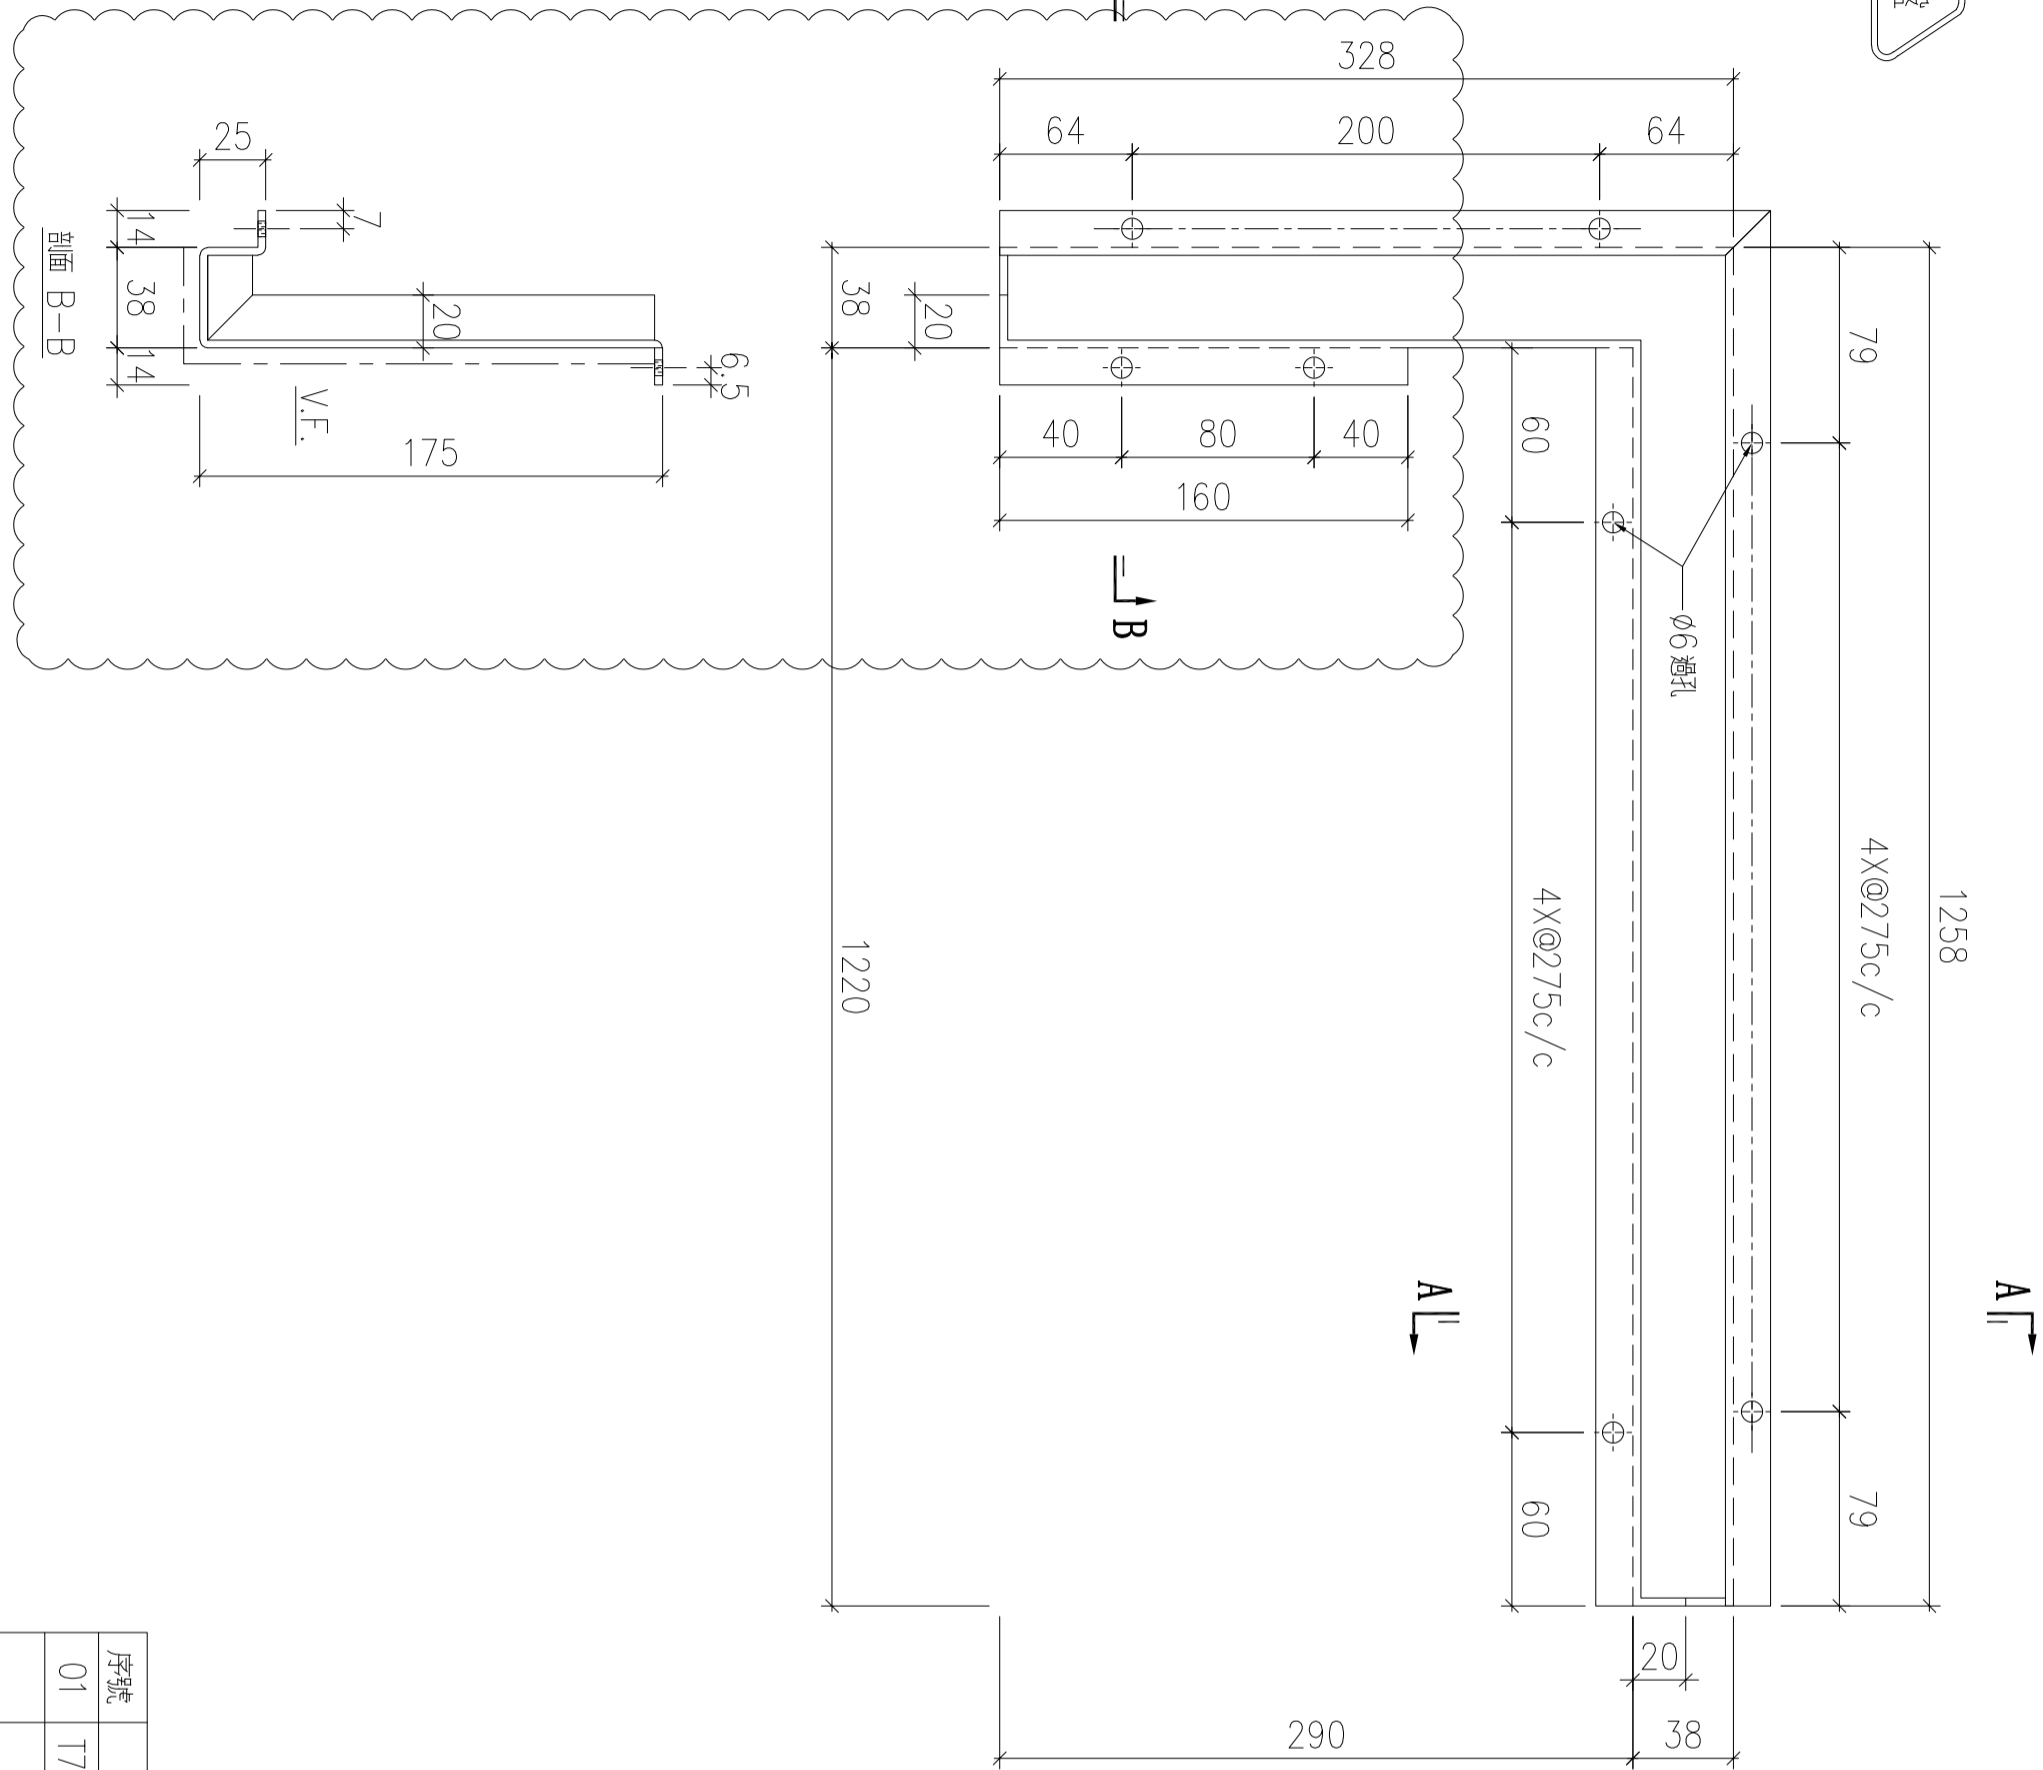

| 序號 | 物料編號 | 數量 | 安裝位置 | 樓層 |
|----|-------------|----|------|------------------|
| 01 | T7-ALC-AP34 | 16 | 見派位圖 | T7 FLAT B 8~26/F |

| | | | | | | | |
|----|-------------------------|----|-----|-----------|----|----------------|-----------|
| 名稱 | 天花鋁板加工圖 | 制圖 | LHR | 2022.2.19 | 修改 | A | B |
| 材料 | 3mm厚鋁板 (3003H14) | 復核 | - | - | 日期 | 2022.5.25 | 2022.7.31 |
| 顏色 | EC-DG-D334232-ZD1(閃粉古銅) | 批準 | | | 圖號 | J853-ALC-AP105 | |

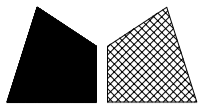

美特鋁質 有限公司
MIDI Aluminium Fabricator Ltd.



工程號

J853

地盤


錦上路

送地盤

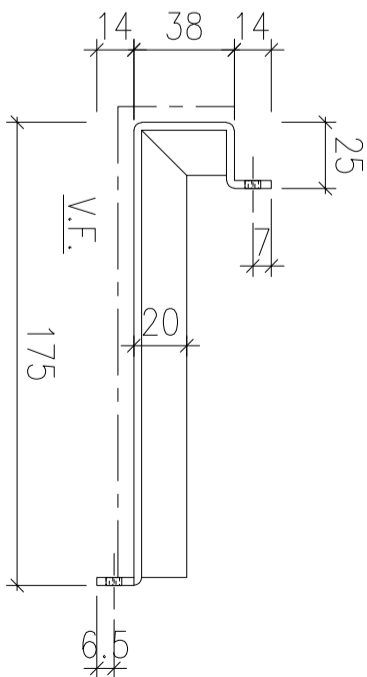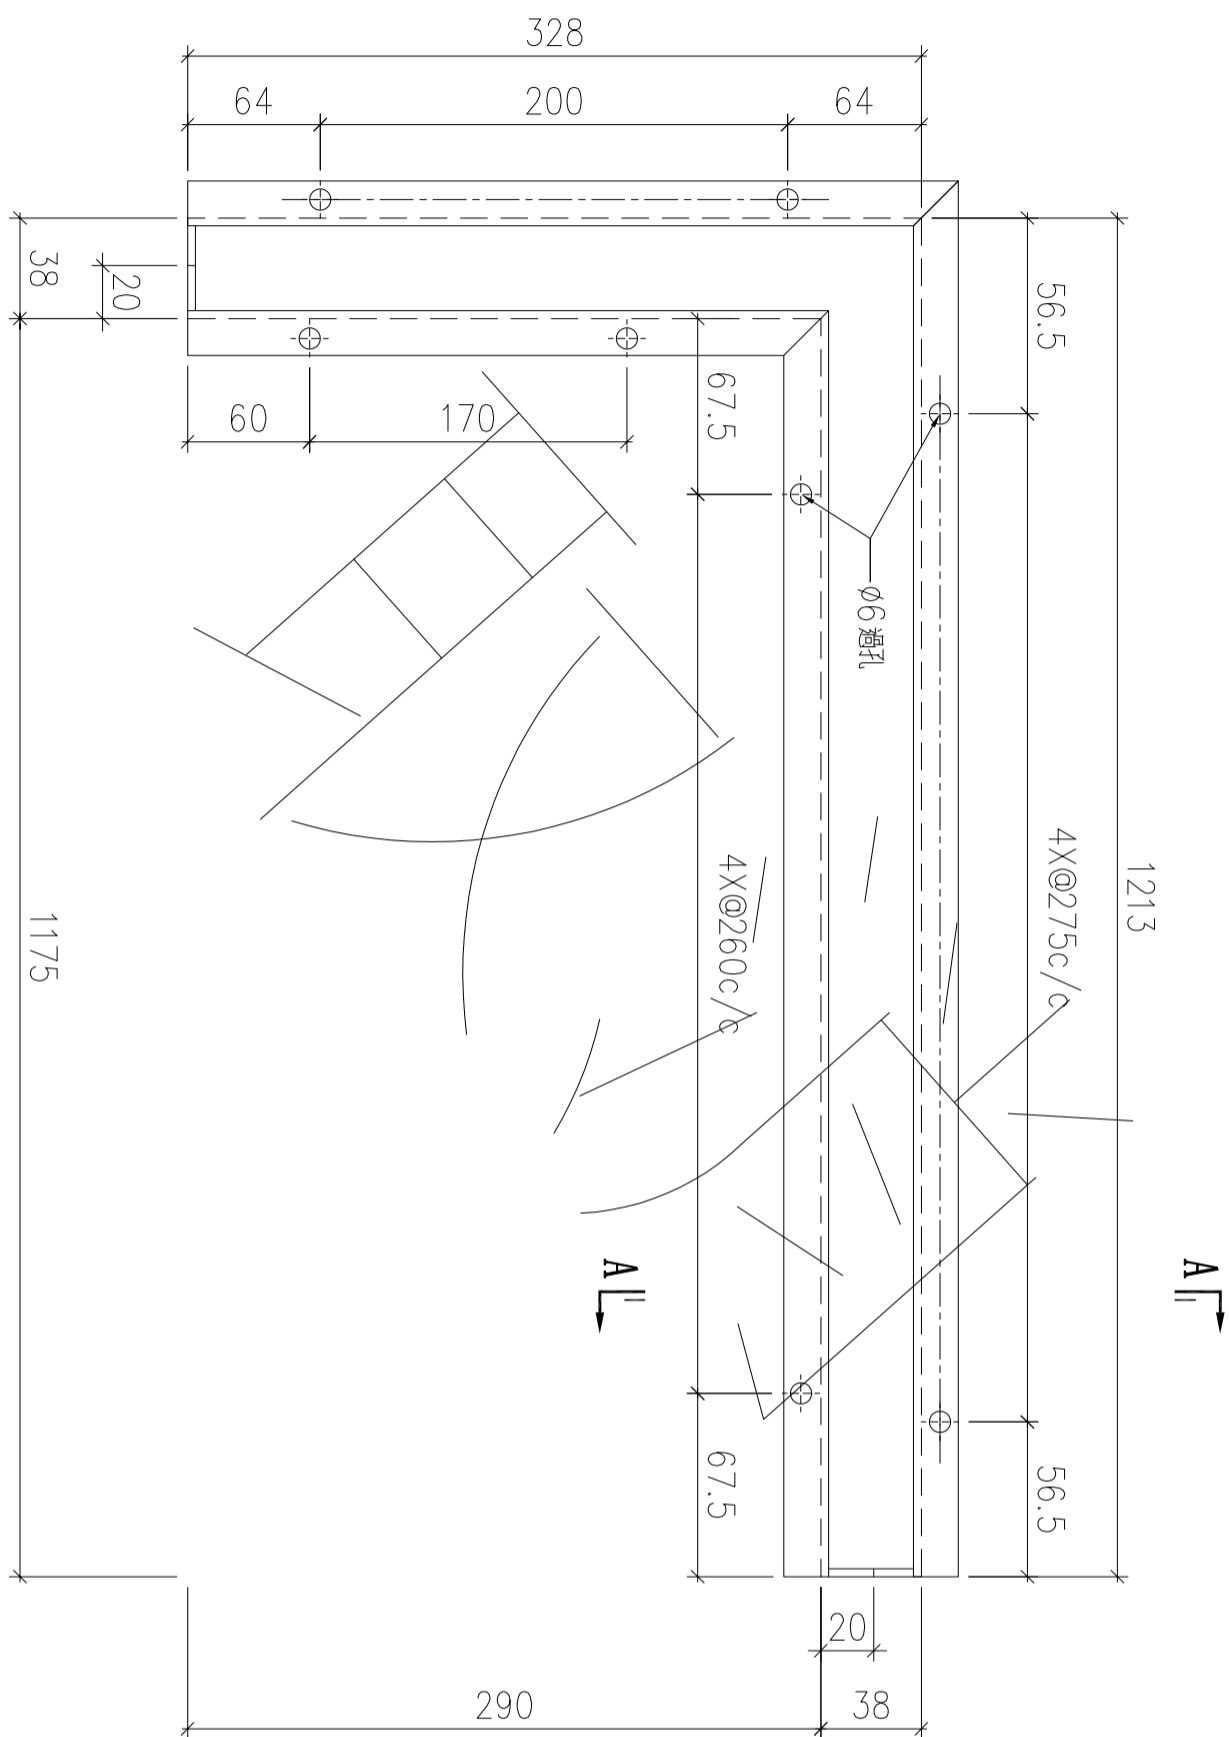

| 序號 | 物料編號 | 數量 | 安裝位置 | 樓層 |
|----|-------------|----|------|---------------|
| 01 | T7-ALC-AP37 | 1 | 見派位圖 | T7 FLAT B 7/F |

| | | | | | | | |
|----|-------------------------|----|-----|-----------|----|----------------|--|
| 名稱 | 天花鋁板加工圖 | 制圖 | LHR | 2022.2.19 | 修改 | A | |
| 材料 | 3mm厚鋁板 (3003H14) | 復核 | - | - | 日期 | 2022.5.25 | |
| 顏色 | EC-DG-D334232-ZD1(閃粉古銅) | 批準 | | | 圖號 | J853-ALC-AP106 | |

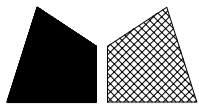

美特鋁質 有限公司
MIDI Aluminium Fabricator Ltd.



工程號

J853

地盤


錦上路

送地盤

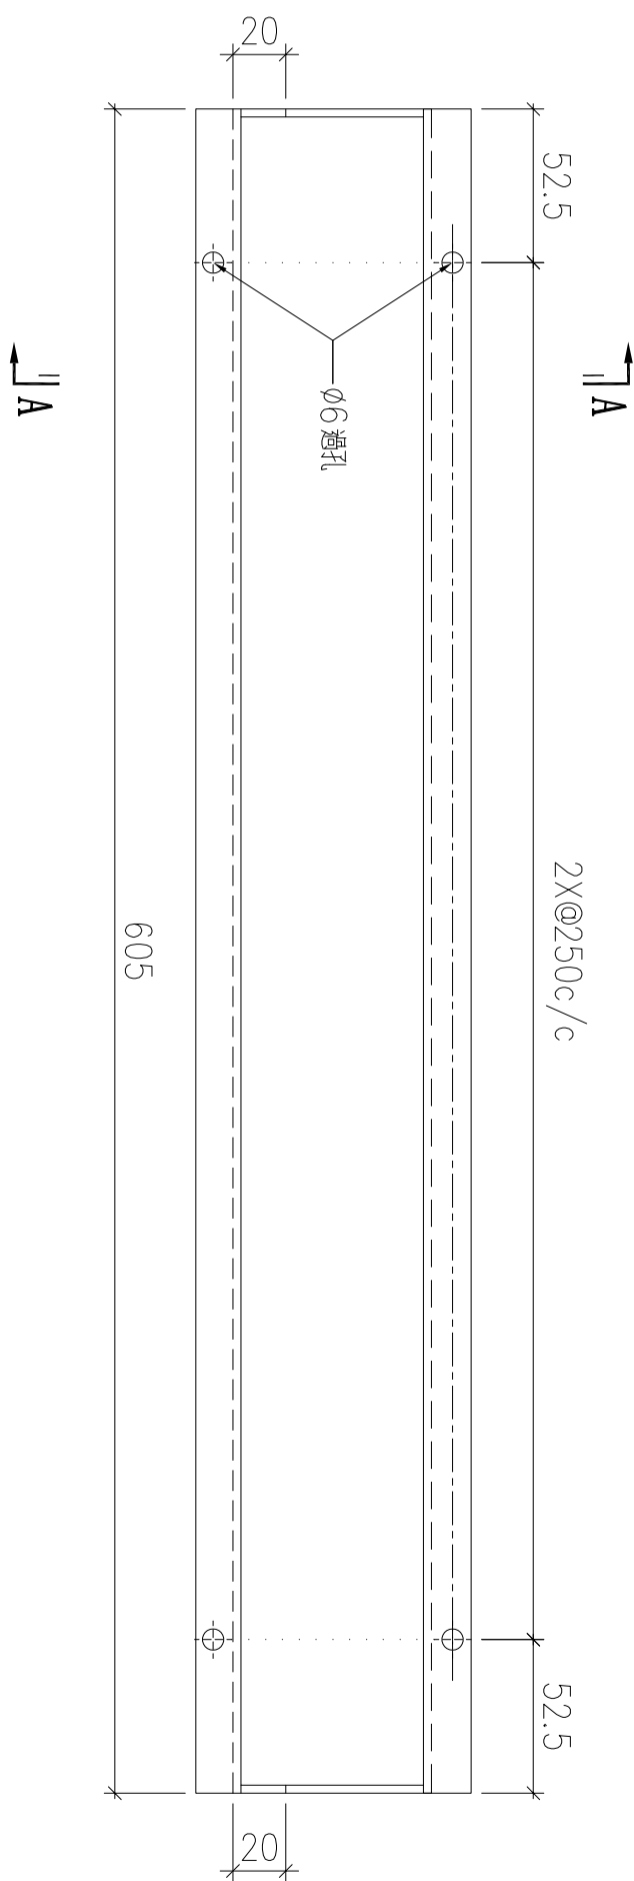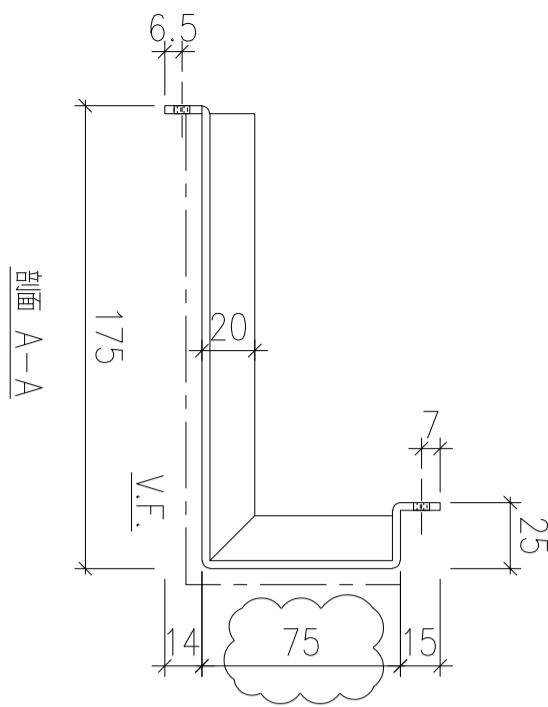

| 序號 | 物料編號 | 數量 | 安裝位置 | 樓層 |
|----|-------------|----|------|-------------------|
| 01 | T5-ALC-AP44 | 4 | 見派位圖 | T5 FLAT D 12~17/F |

| | | | | | | | | |
|----|-------------------------|----|-----|-----------|----|----------------|-----------|--|
| 名稱 | 天花鋁板加工圖 | 制圖 | LHR | 2022.2.19 | 修改 | A | B | |
| 材料 | 3mm厚鋁板 (3003H14) | 復核 | - | - | 日期 | 2022.5.25 | 2022.7.31 | |
| 顏色 | EC-DG-D334232-ZD1(閃粉古銅) | 批準 | | | 圖號 | J853-ALC-AP111 | | |

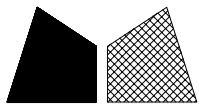

美特鋁質 有限公司
MIDI Aluminium Fabricator Ltd.



工程號

J853

地盤


錦上路

送地盤

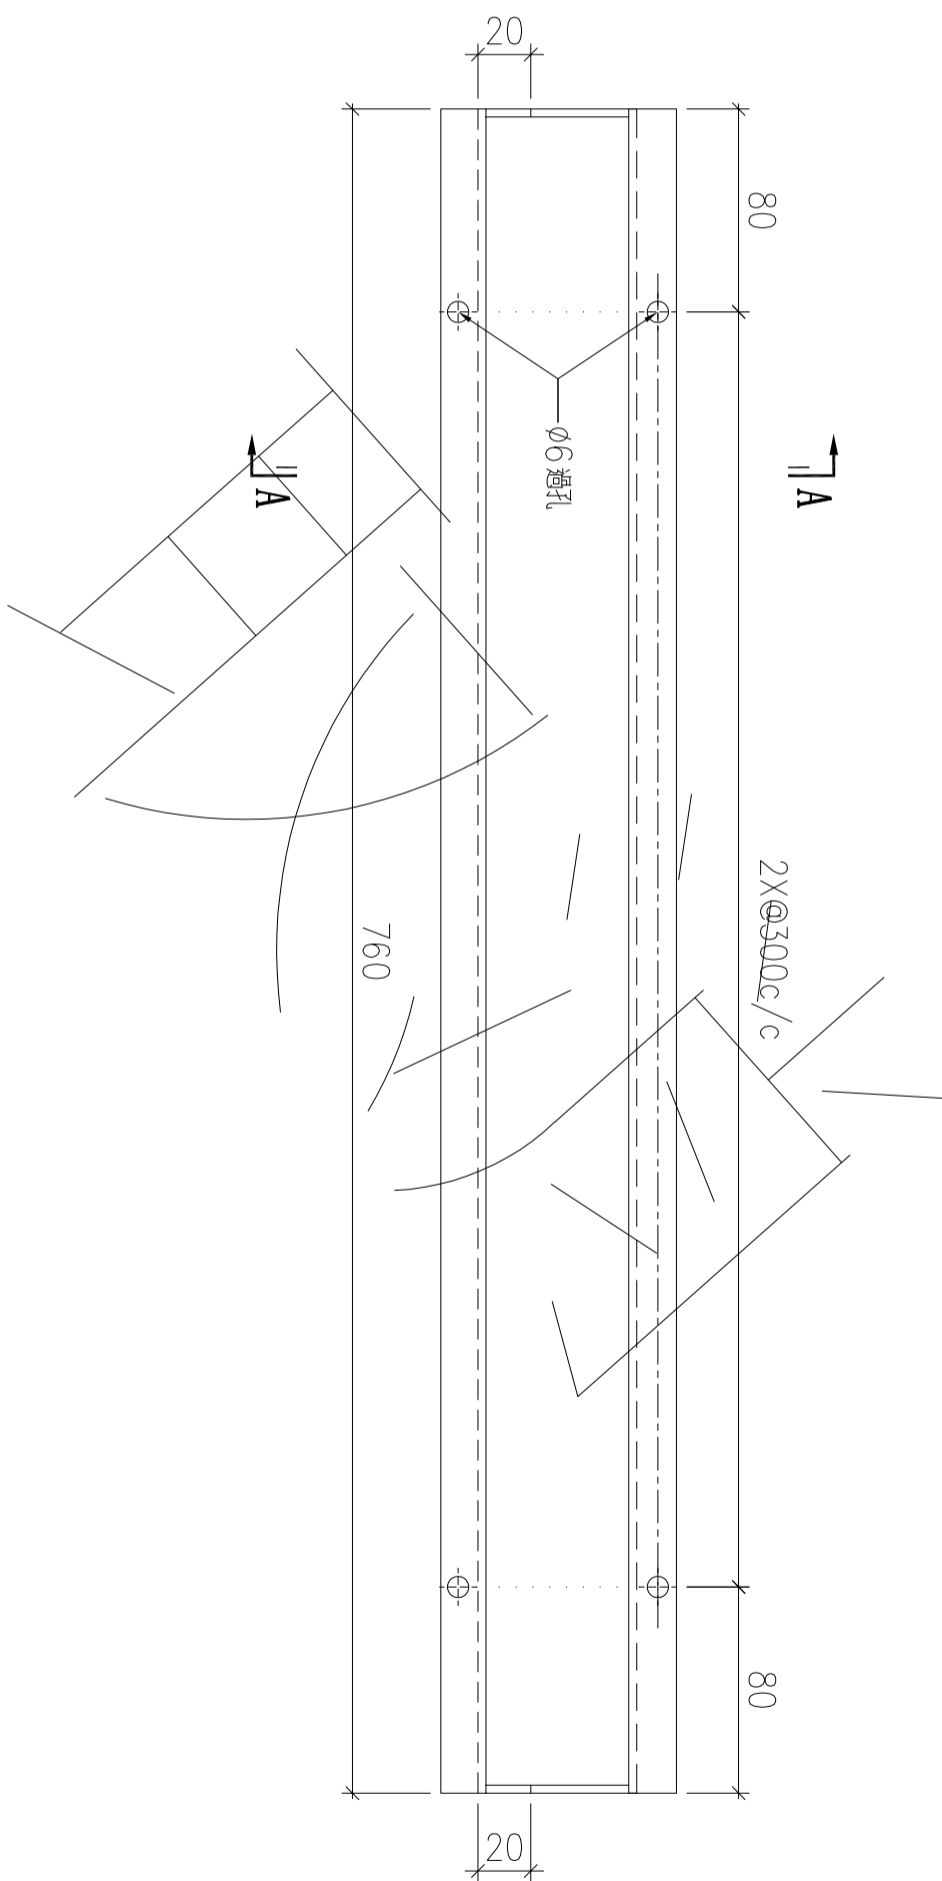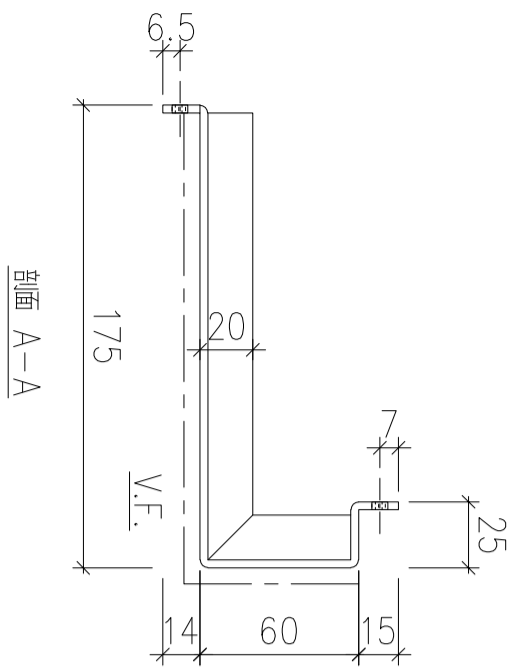

| 序號 | 物料編號 | 數量 | 安裝位置 | 樓層 |
|----|-------------|----|------|----------------|
| 01 | T5-ALC-AP49 | 1 | 見派位圖 | T5 FLAT D 11/F |



| | | | | | | | |
|----|-------------------------|----|-----|-----------|----|----------------|--|
| 名稱 | 天花鋁板加工圖 | 制圖 | LHR | 2022.2.19 | 修改 | A | |
| 材料 | 3mm厚鋁板 (3003H14) | 復核 | - | - | 日期 | 2022.5.25 | |
| 顏色 | EC-DG-D334232-ZD1(閃粉古銅) | 批準 | | | 圖號 | J853-ALC-AP112 | |

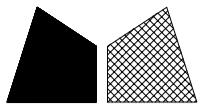

美特鋁質 有限公司
MIDI Aluminium Fabricator Ltd.


| | | | |
|-----|------|----|-----|
| 工程號 | J853 | 地盤 | 錦上路 |
|-----|------|----|-----|

送地盤

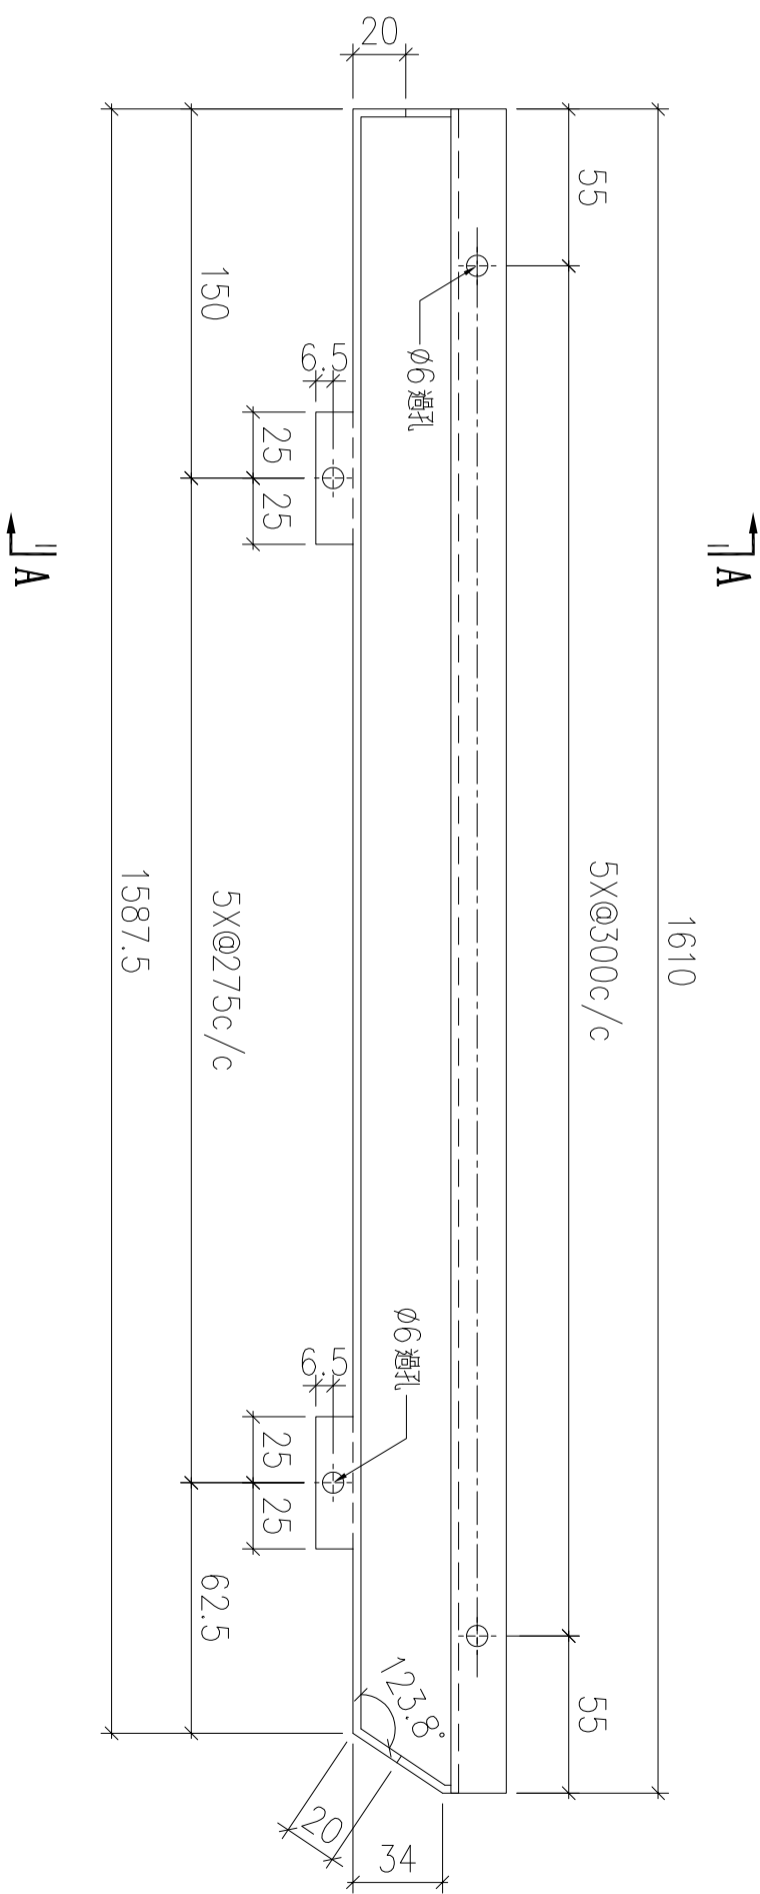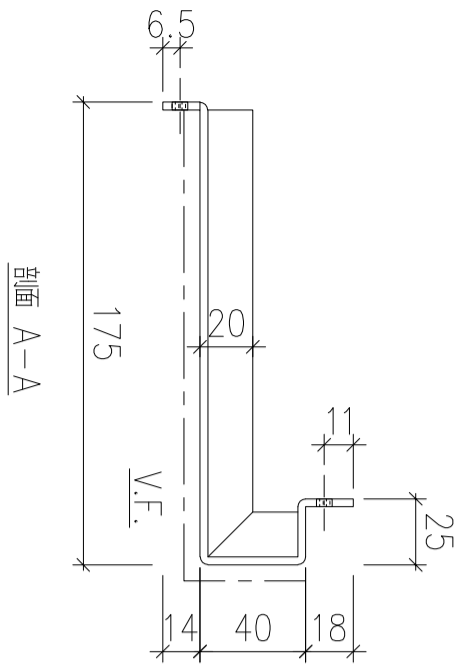

| 序號 | 物料編號 | 數量 | 安裝位置 | 樓層 |
|----|-------------|----|------|----------------|
| 01 | T5-ALC-AP56 | 1 | 見派位圖 | T5 FLAT E 26/F |

| | | | | | | | |
|----|-------------------------|----|-----|-----------|----|----------------|-----------|
| 名稱 | 天花鋁板加工圖 | 制圖 | LHR | 2022.2.19 | 修改 | A | B |
| 材料 | 3mm厚鋁板 (3003H14) | 復核 | - | - | 日期 | 2022.3.23 | 2022.78.2 |
| 顏色 | EC-DG-D334232-ZD1(閃粉古銅) | 批準 | | | 圖號 | J853-ALC-AP114 | |

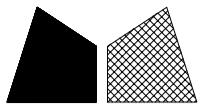

美特鋁質 有限公司
MIDI Aluminium Fabricator Ltd.



工程號

J853

地盤


錦上路

送地盤

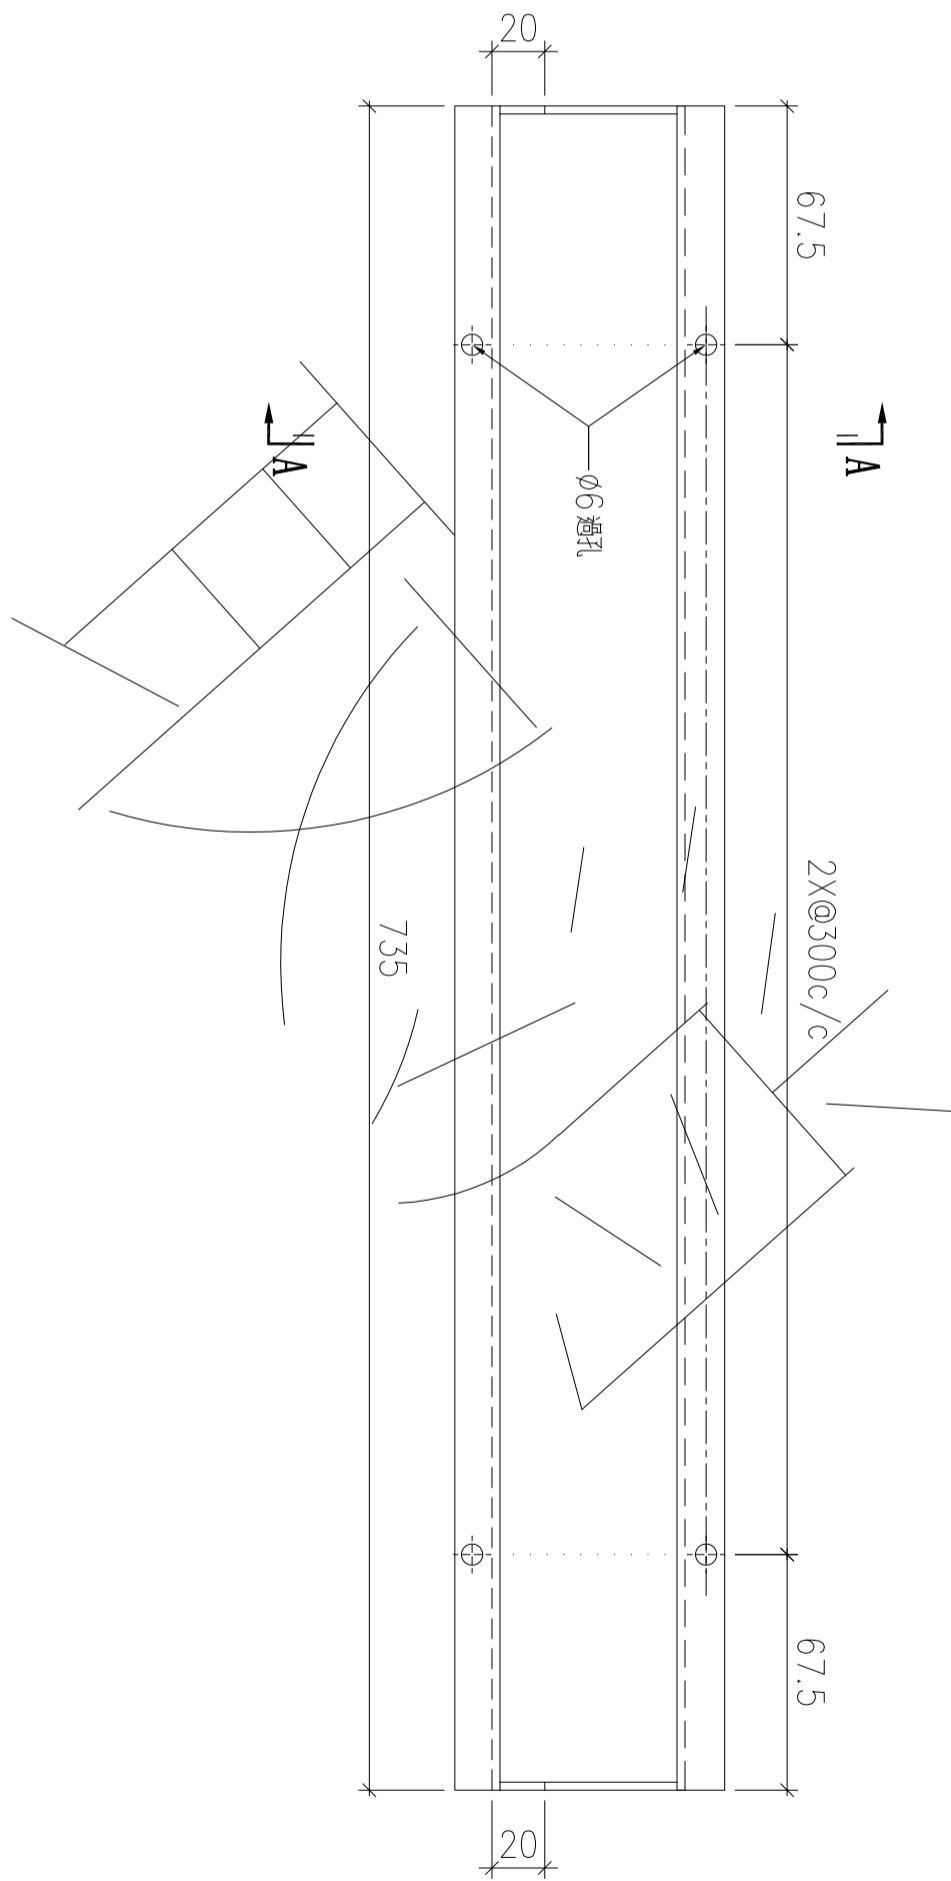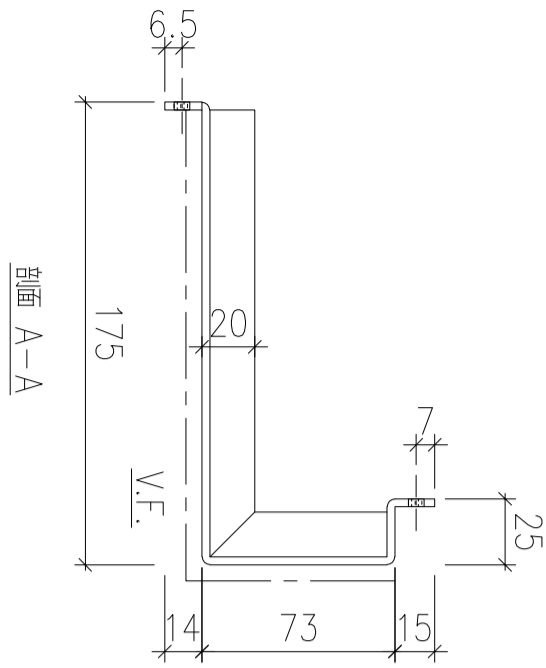

| 序號 | 物料編號 | 數量 | 安裝位置 | 樓層 |
|----|-------------|----|------|----------------|
| 01 | T5-ALC-AP88 | 1 | 見派位圖 | T5 FLAT F 11/F |

| | | | | | | | |
|----|-------------------------|----|-----|-----------|----|----------------|--|
| 名稱 | 天花鋁板加工圖 | 制圖 | LHR | 2022.2.19 | 修改 | A | |
| 材料 | 3mm厚鋁板 (3003H14) | 復核 | - | - | 日期 | 2022.5.25 | |
| 顏色 | EC-DG-D334232-ZD1(閃粉古銅) | 批準 | | | 圖號 | J853-ALC-AP120 | |

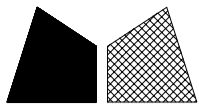

美特鋁質 有限公司
MIDI Aluminium Fabricator Ltd.



工程號

J853

地盤


錦上路

送地盤

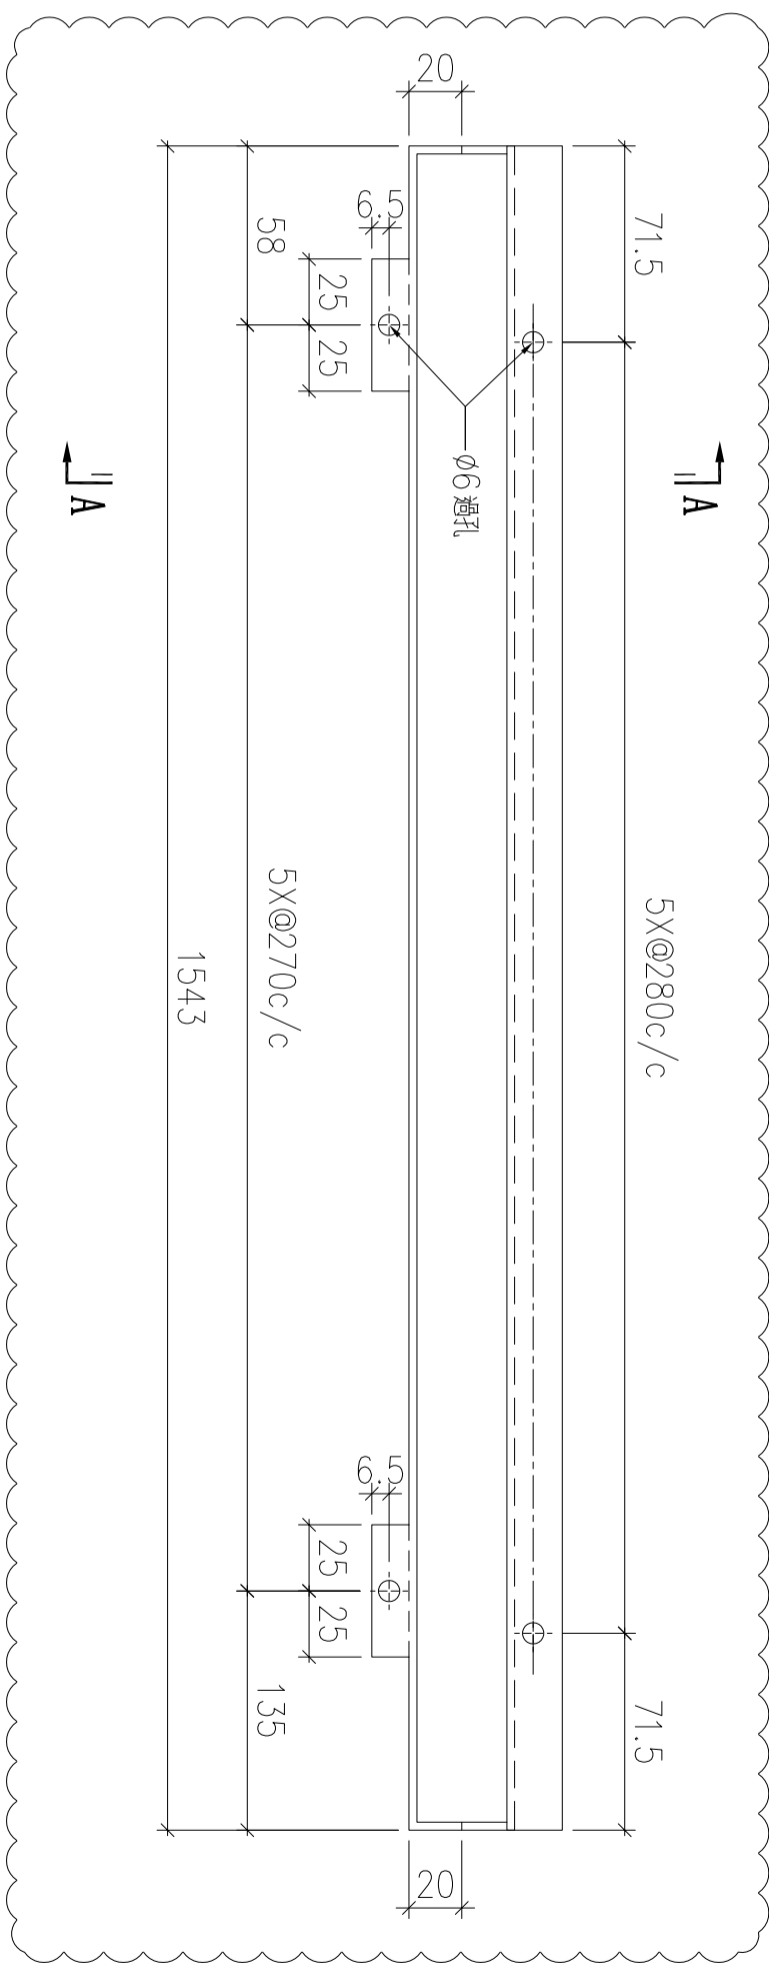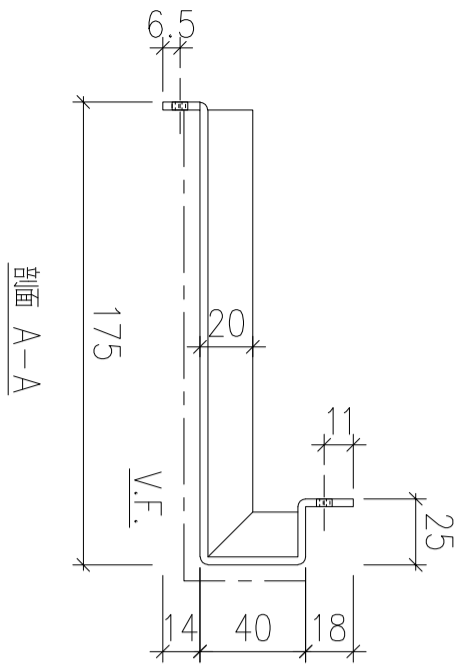

| 序號 | 物料編號 | 數量 | 安裝位置 | 樓層 |
|----|--------------|----|------|-------------------|
| 01 | T5-ALC-AP113 | 8 | 見派位圖 | T5 FLAT B 18~26/F |

| | | | | | | | |
|----|-------------------------|----|-----|-----------|----|----------------|-----------|
| 名稱 | 天花鋁板加工圖 | 制圖 | LHR | 2022.2.19 | 修改 | A | B |
| 材料 | 3mm厚鋁板 (3003H14) | 復核 | - | - | 日期 | 2022.3.22 | 2022.7.31 |
| 顏色 | EC-DG-D334232-ZD1(閃粉古銅) | 批準 | | | 圖號 | J853-ALC-AP126 | |

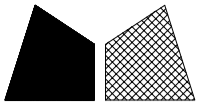

美特鋁質 有限公司
MIDI Aluminium Fabricator Ltd.




工程號

J853

地盤


錦上路

送地盤

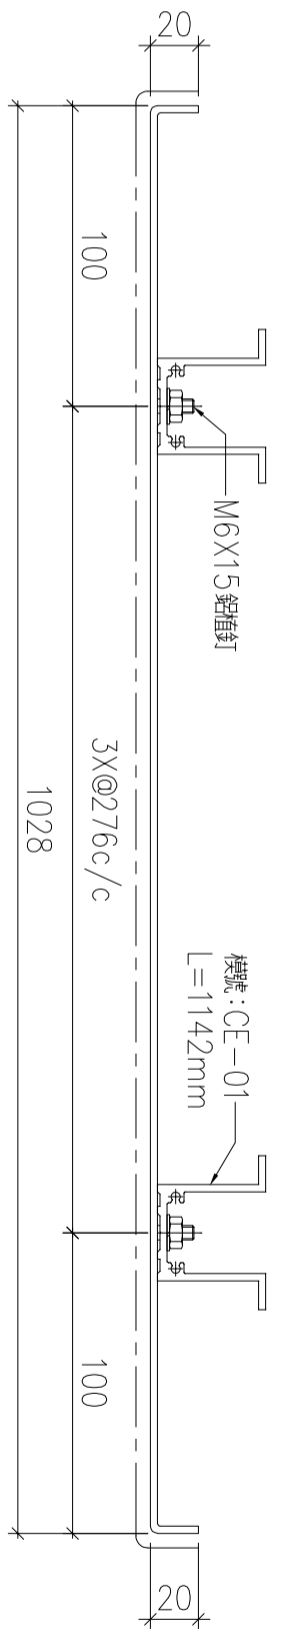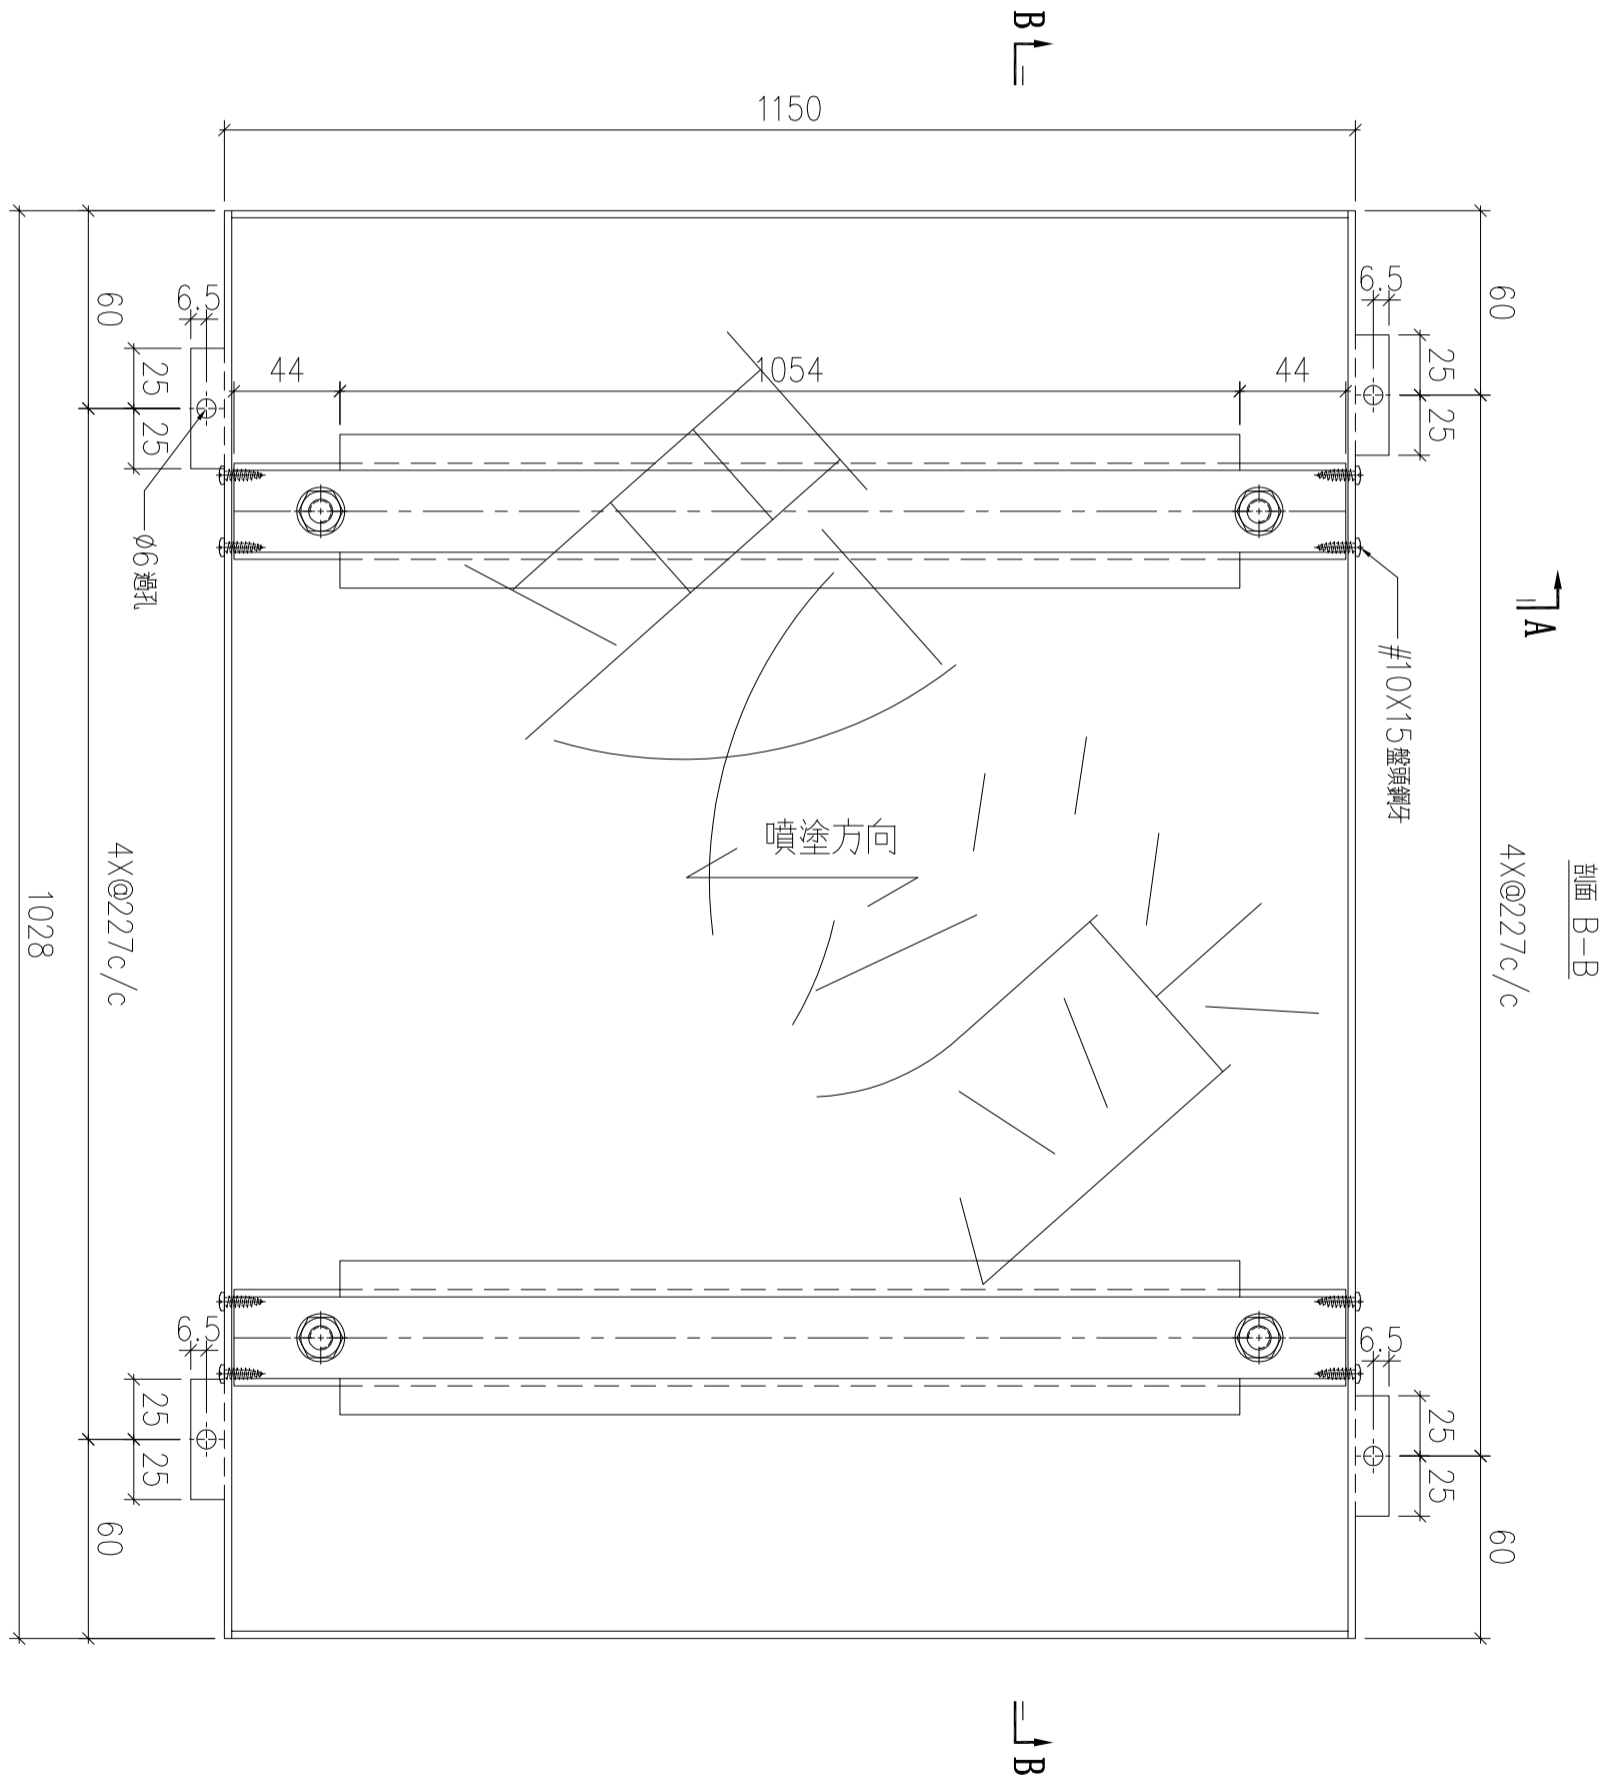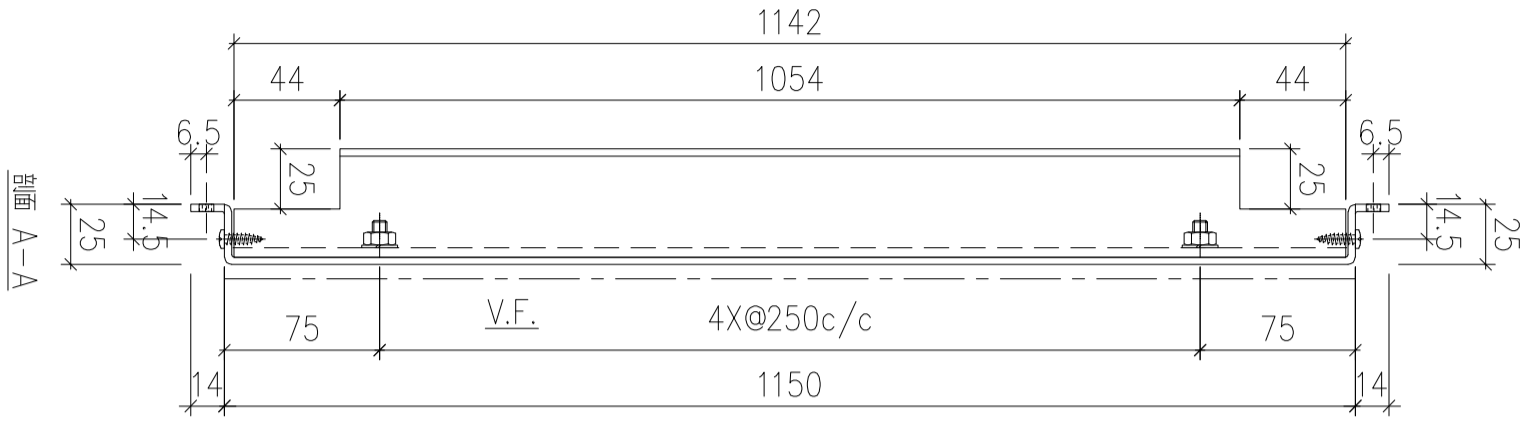

| 序號 | 物料編號 | 數量 | 安裝位置 | 樓層 |
|----|--------------|----|------|-------------------|
| 01 | T5-ALC-AP110 | 8 | 見派位圖 | T5 FLAT B 18~26/F |

| | | | | | | |
|----|------------------------|----|-----|-----------|----|----------------|
| 名稱 | 天花鋁板加工圖 | 制圖 | LHR | 2022.2.19 | 修改 | A |
| 材料 | 3mm厚鋁板 (3003H14) | 復核 | - | - | 日期 | 2022.3.22 |
| 顏色 | ECW3D993332S-ZD1(素色白色) | 批準 | | | 圖號 | J853-ALC-AP160 |

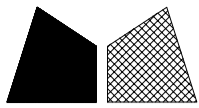

美特鋁質 有限公司
MIDI Aluminium Fabricator Ltd.




工程號

J853

地盤


錦上路

送地盤

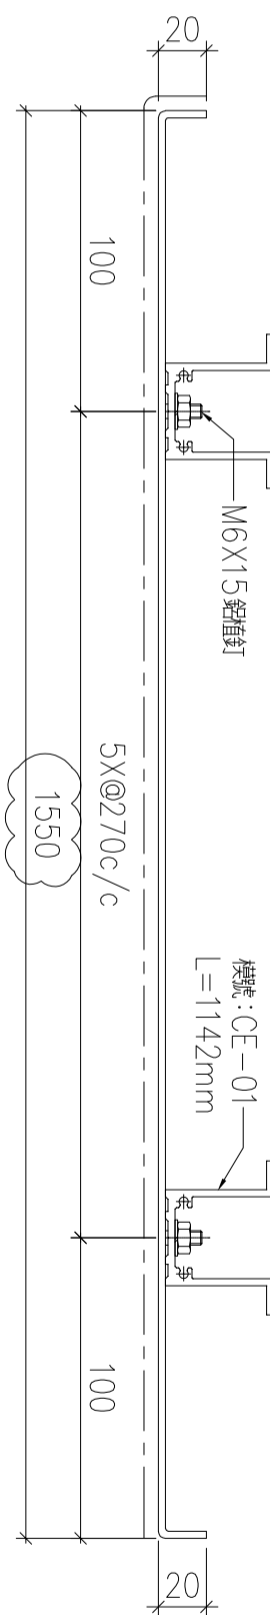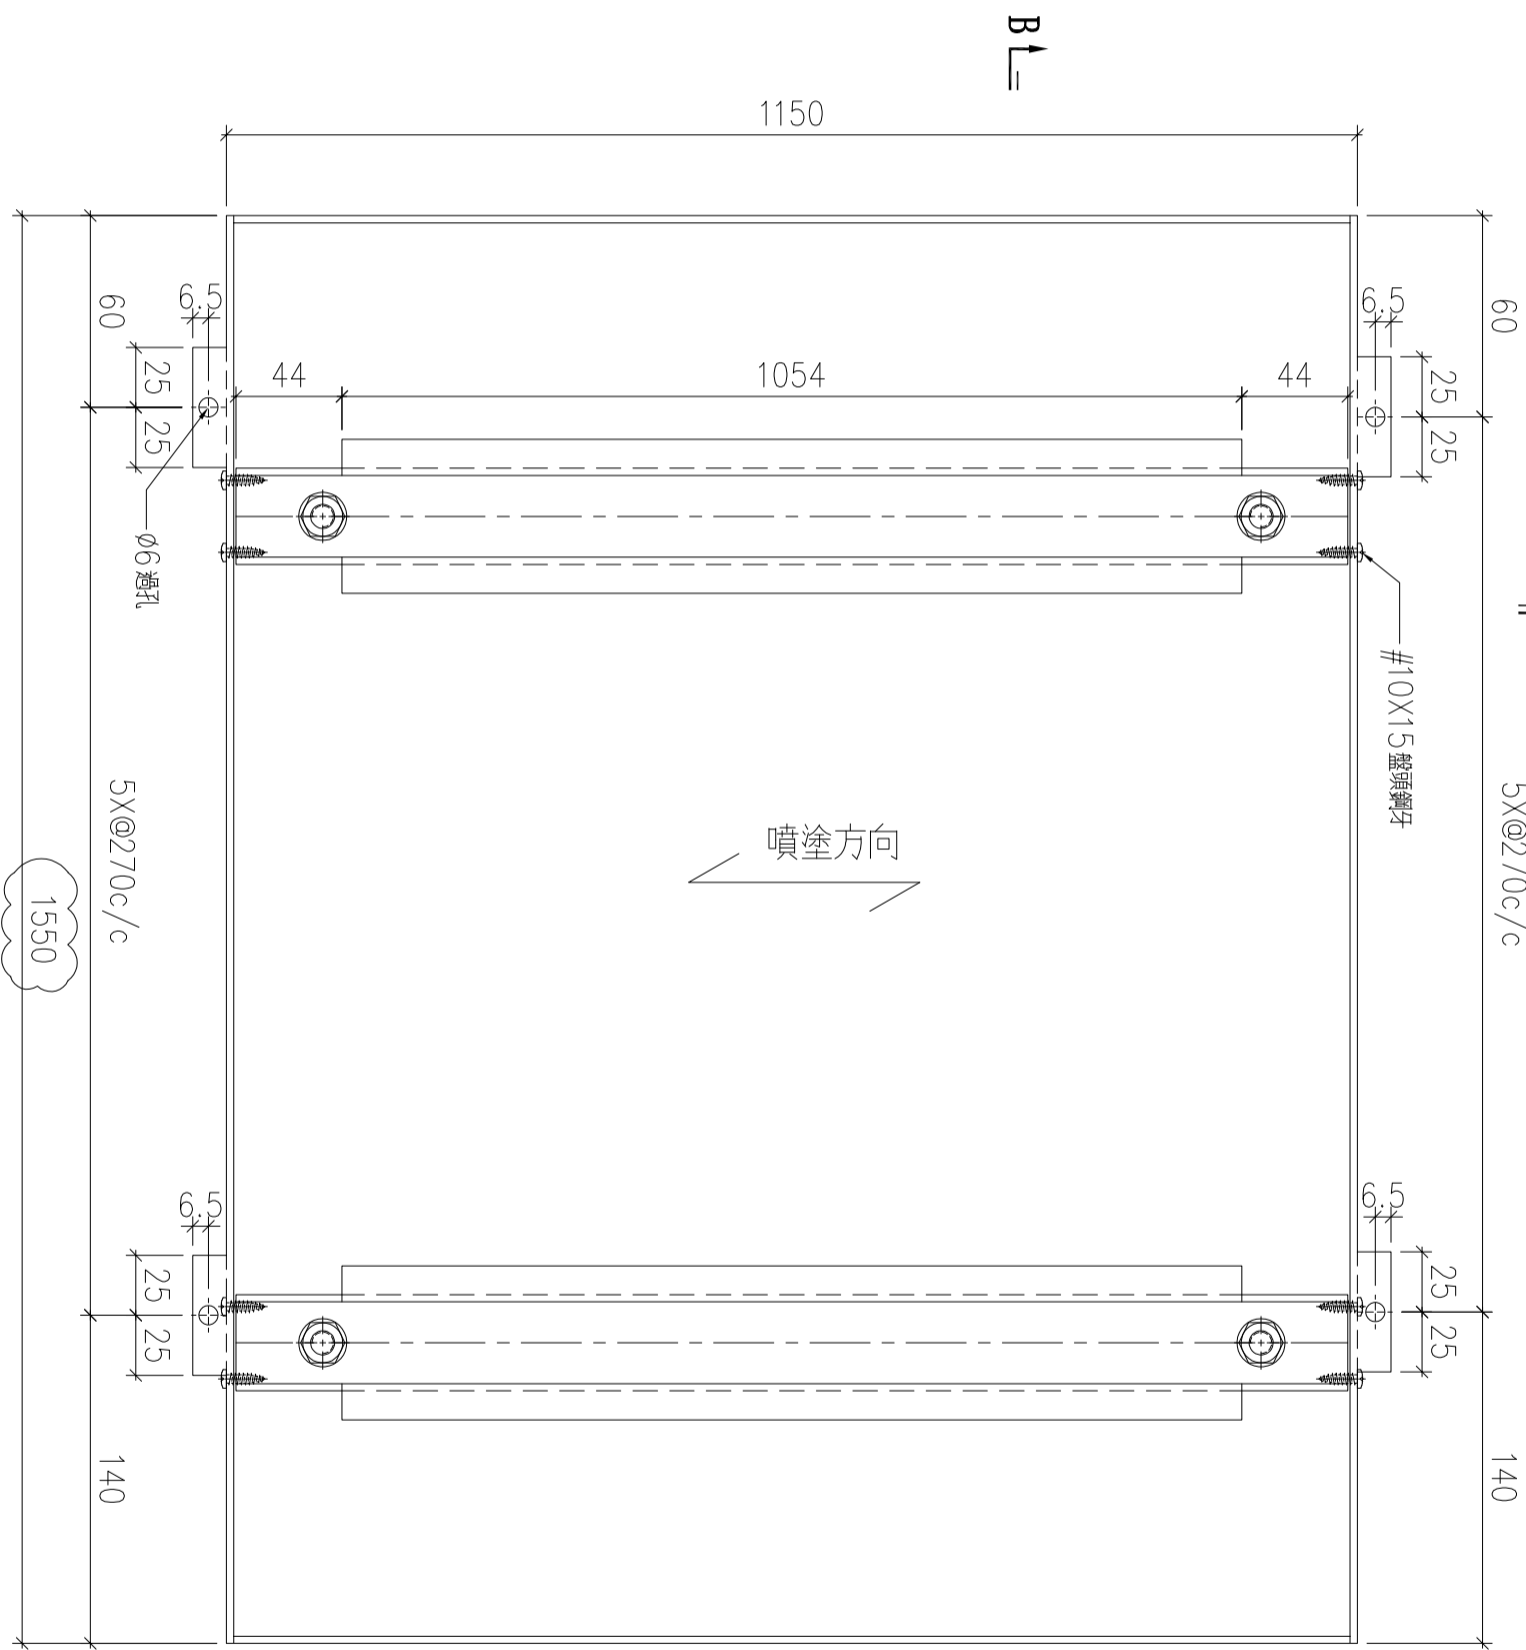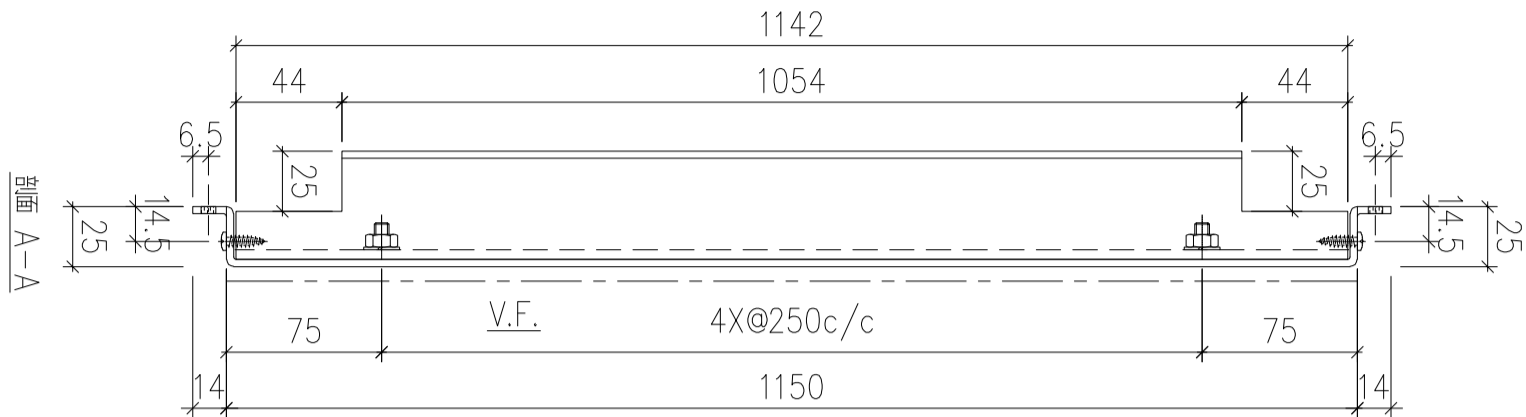

| 序號 | 物料編號 | 數量 | 安裝位置 | 樓層 |
|----|--------------|----|------|-------------------|
| 01 | T5-ALC-AP111 | 8 | 見派位圖 | T5 FLAT B 18~26/F |




| | | | | | | | |
|----|------------------------|----|-----|-----------|----|----------------|-----------|
| 名稱 | 天花鋁板加工圖 | 制圖 | LHR | 2022.2.19 | 修改 | A | B |
| 材料 | 3mm厚鋁板 (3003H14) | 復核 | - | - | 日期 | 2022.3.22 | 2022.5.25 |
| 顏色 | ECW3D993332S-ZD1(素色白色) | 批準 | | | 圖號 | J853-ALC-AP161 | |

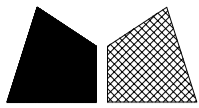

美特鋁質 有限公司
MIDI Aluminium Fabricator Ltd.


| | | | |
|-----|------|----|-----|
| 工程號 | J853 | 地盤 | 錦上路 |
|-----|------|----|-----|

送地盤

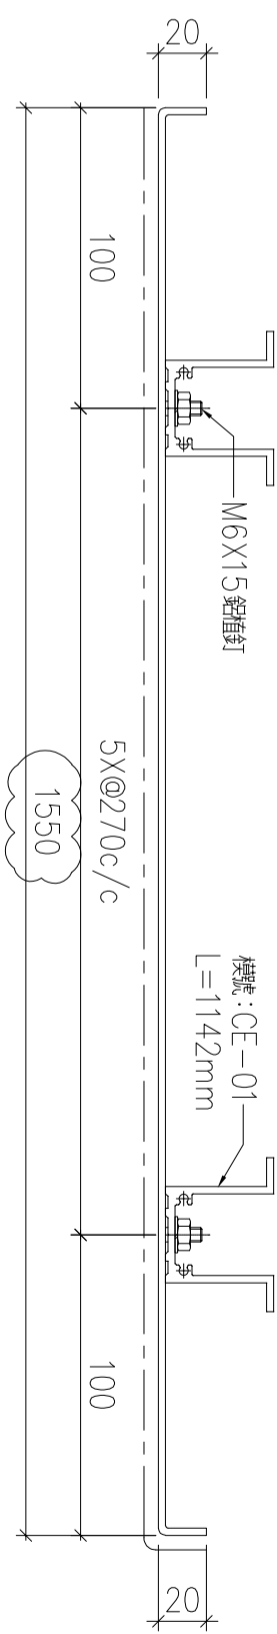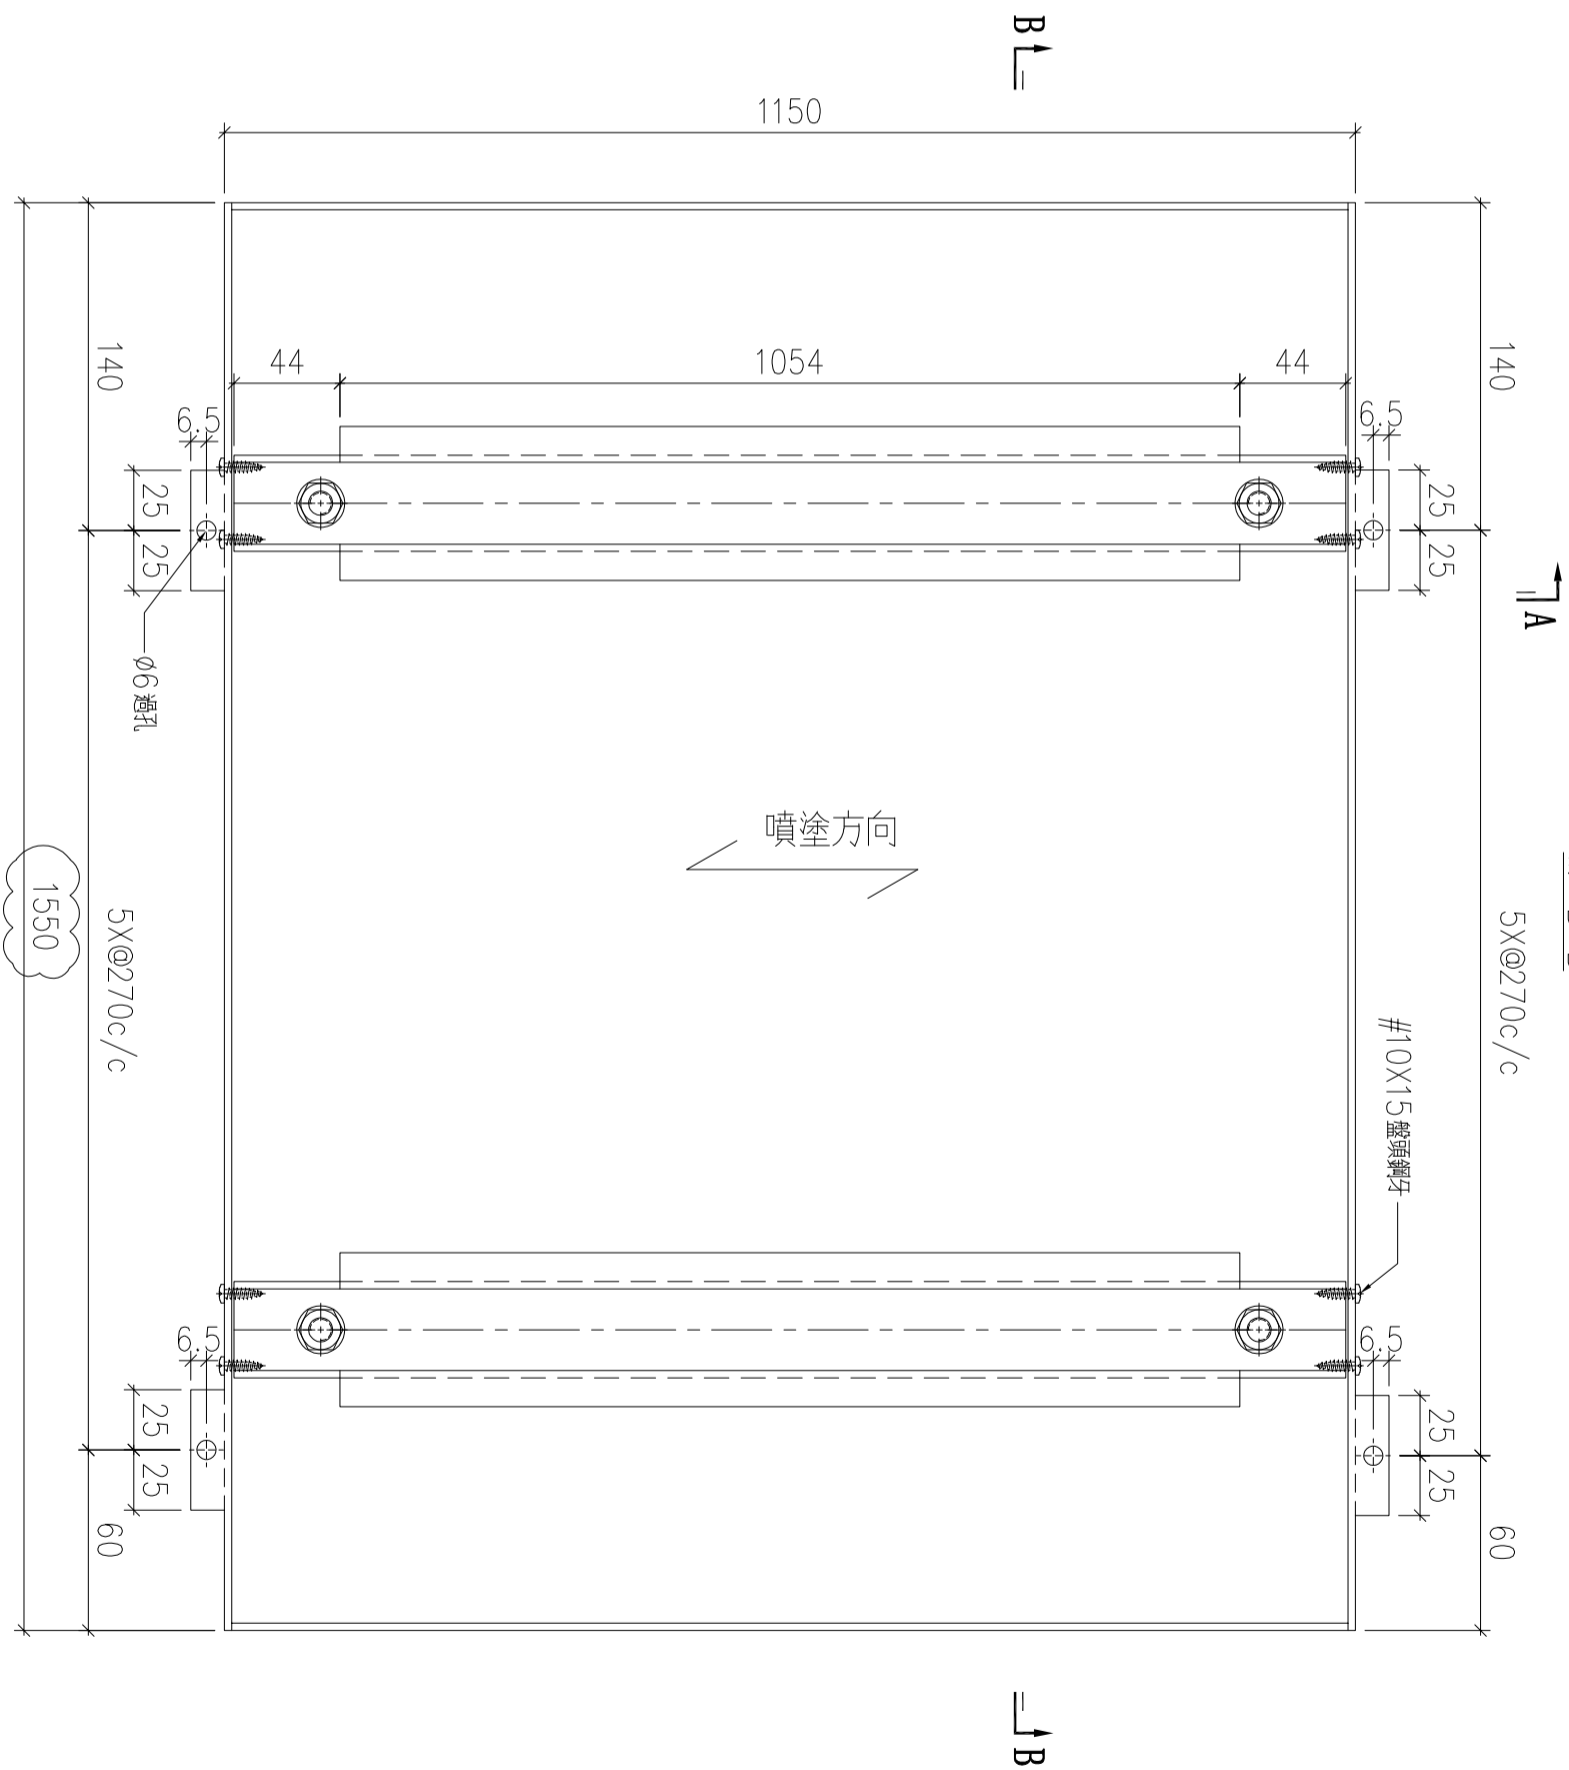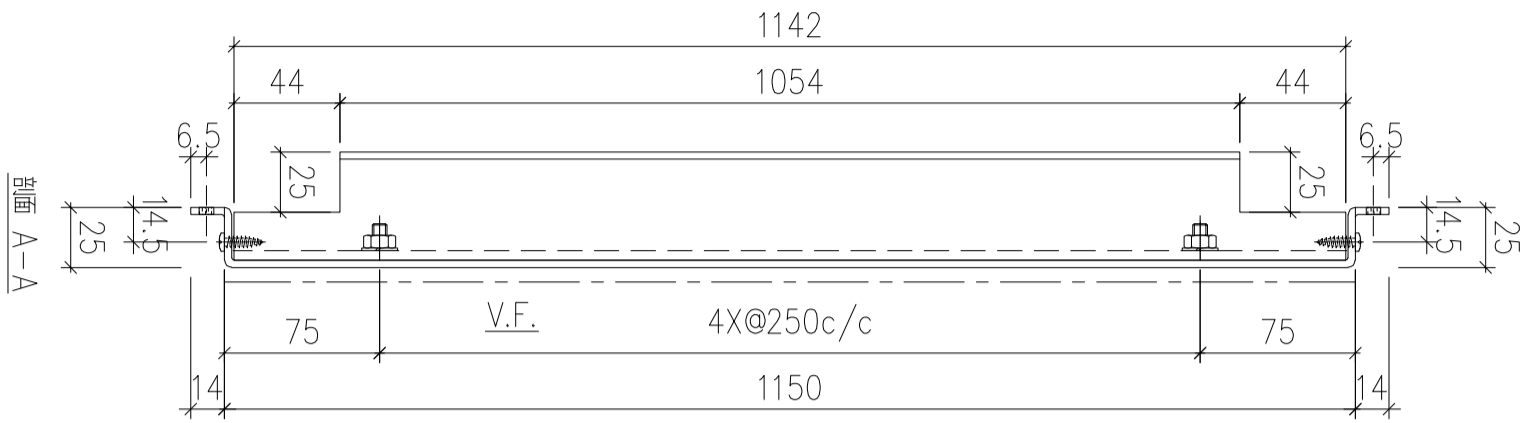

| 序號 | 物料編號 | 數量 | 安裝位置 | 樓層 |
|----|--------------|----|------|-------------------|
| 01 | T5-ALC-AP112 | 8 | 見派位圖 | T5 FLAT B 18~26/F |

| | | | | | | | |
|----|------------------------|----|-----|-----------|----|----------------|-----------|
| 名稱 | 天花鋁板加工圖 | 制圖 | LHR | 2022.2.19 | 修改 | A | B |
| 材料 | 3mm厚鋁板 (3003H14) | 復核 | - | - | 日期 | 2022.3.22 | 2022.5.25 |
| 顏色 | ECW3D993332S-ZD1(素色白色) | 批準 | | | 圖號 | J853-ALC-AP162 | |

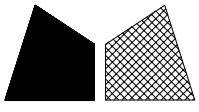

美特鋁質 有限公司
MIDI Aluminium Fabricator Ltd.



工程號

J853

地盤


錦上路

送地盤

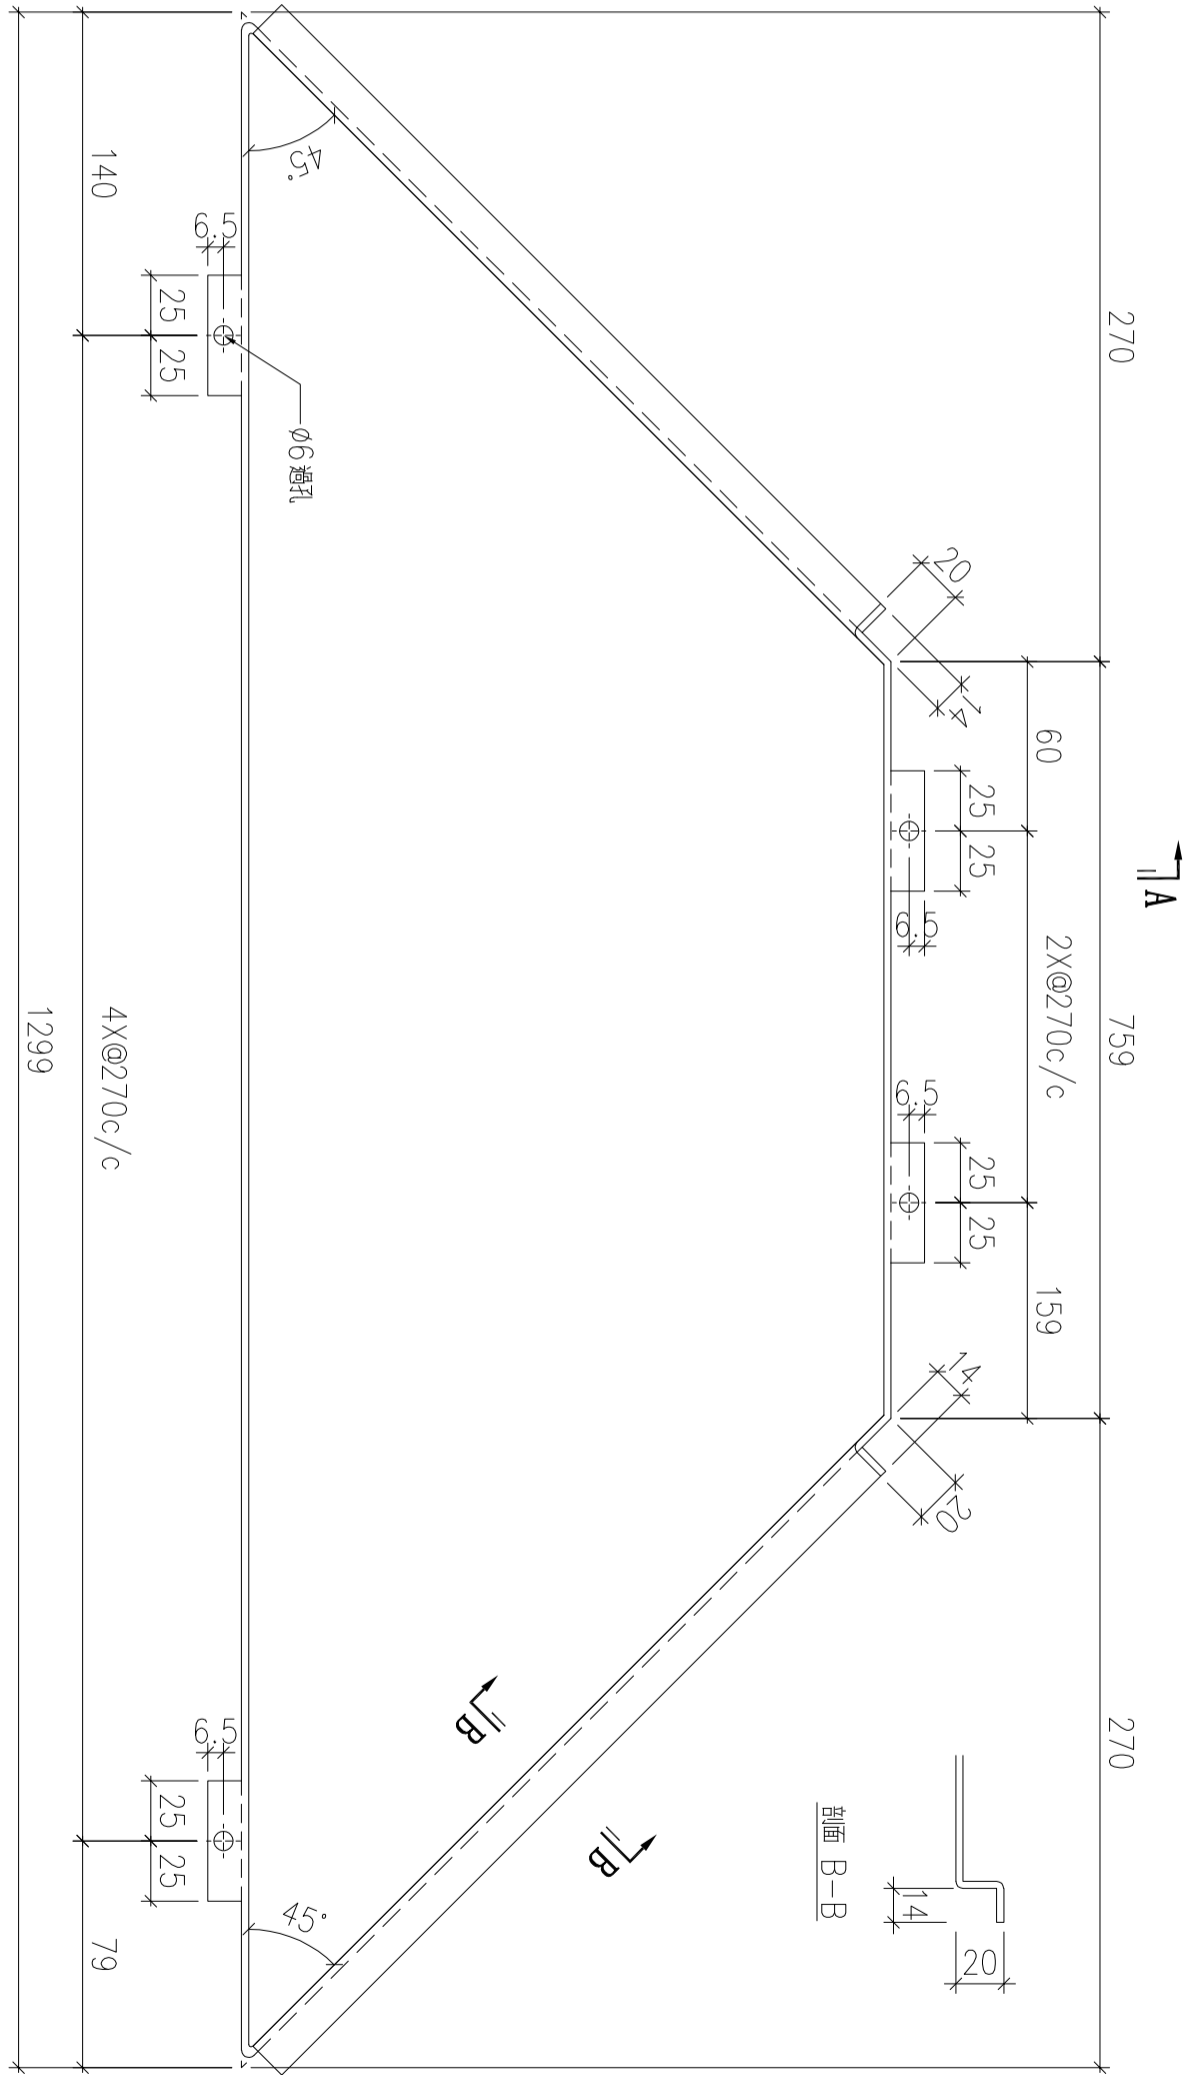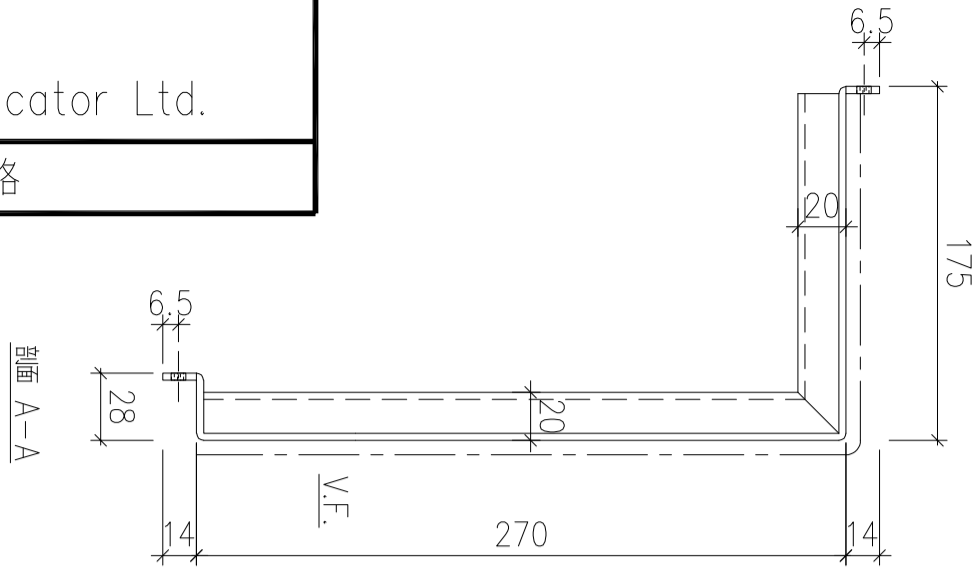

| 序號 | 物料編號 | 數量 | 安裝位置 | 樓層 |
|----|--------------|----|------|-------------------|
| 01 | T5-ALC-AP20A | 11 | 見派位圖 | T5 FLAT D 12~25/F |

| | | | | | | | |
|----|-------------------------|----|-----|-----------|----|----------------|--|
| 名稱 | 天花鋁板加工圖 | 制圖 | LHR | 2022.3.19 | 修改 | A | |
| 材料 | 3mm厚鋁板 (3003H14) | 復核 | - | - | 日期 | 2022.7.31 | |
| 顏色 | EC-DG-D334232-ZD1(閃粉古銅) | 批準 | | | 圖號 | J853-ALC-AP601 | |

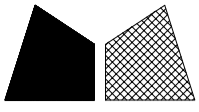

美特鋁質 有限公司
MIDI Aluminium Fabricator Ltd.



工程號

J853

地盤


錦上路

送地盤

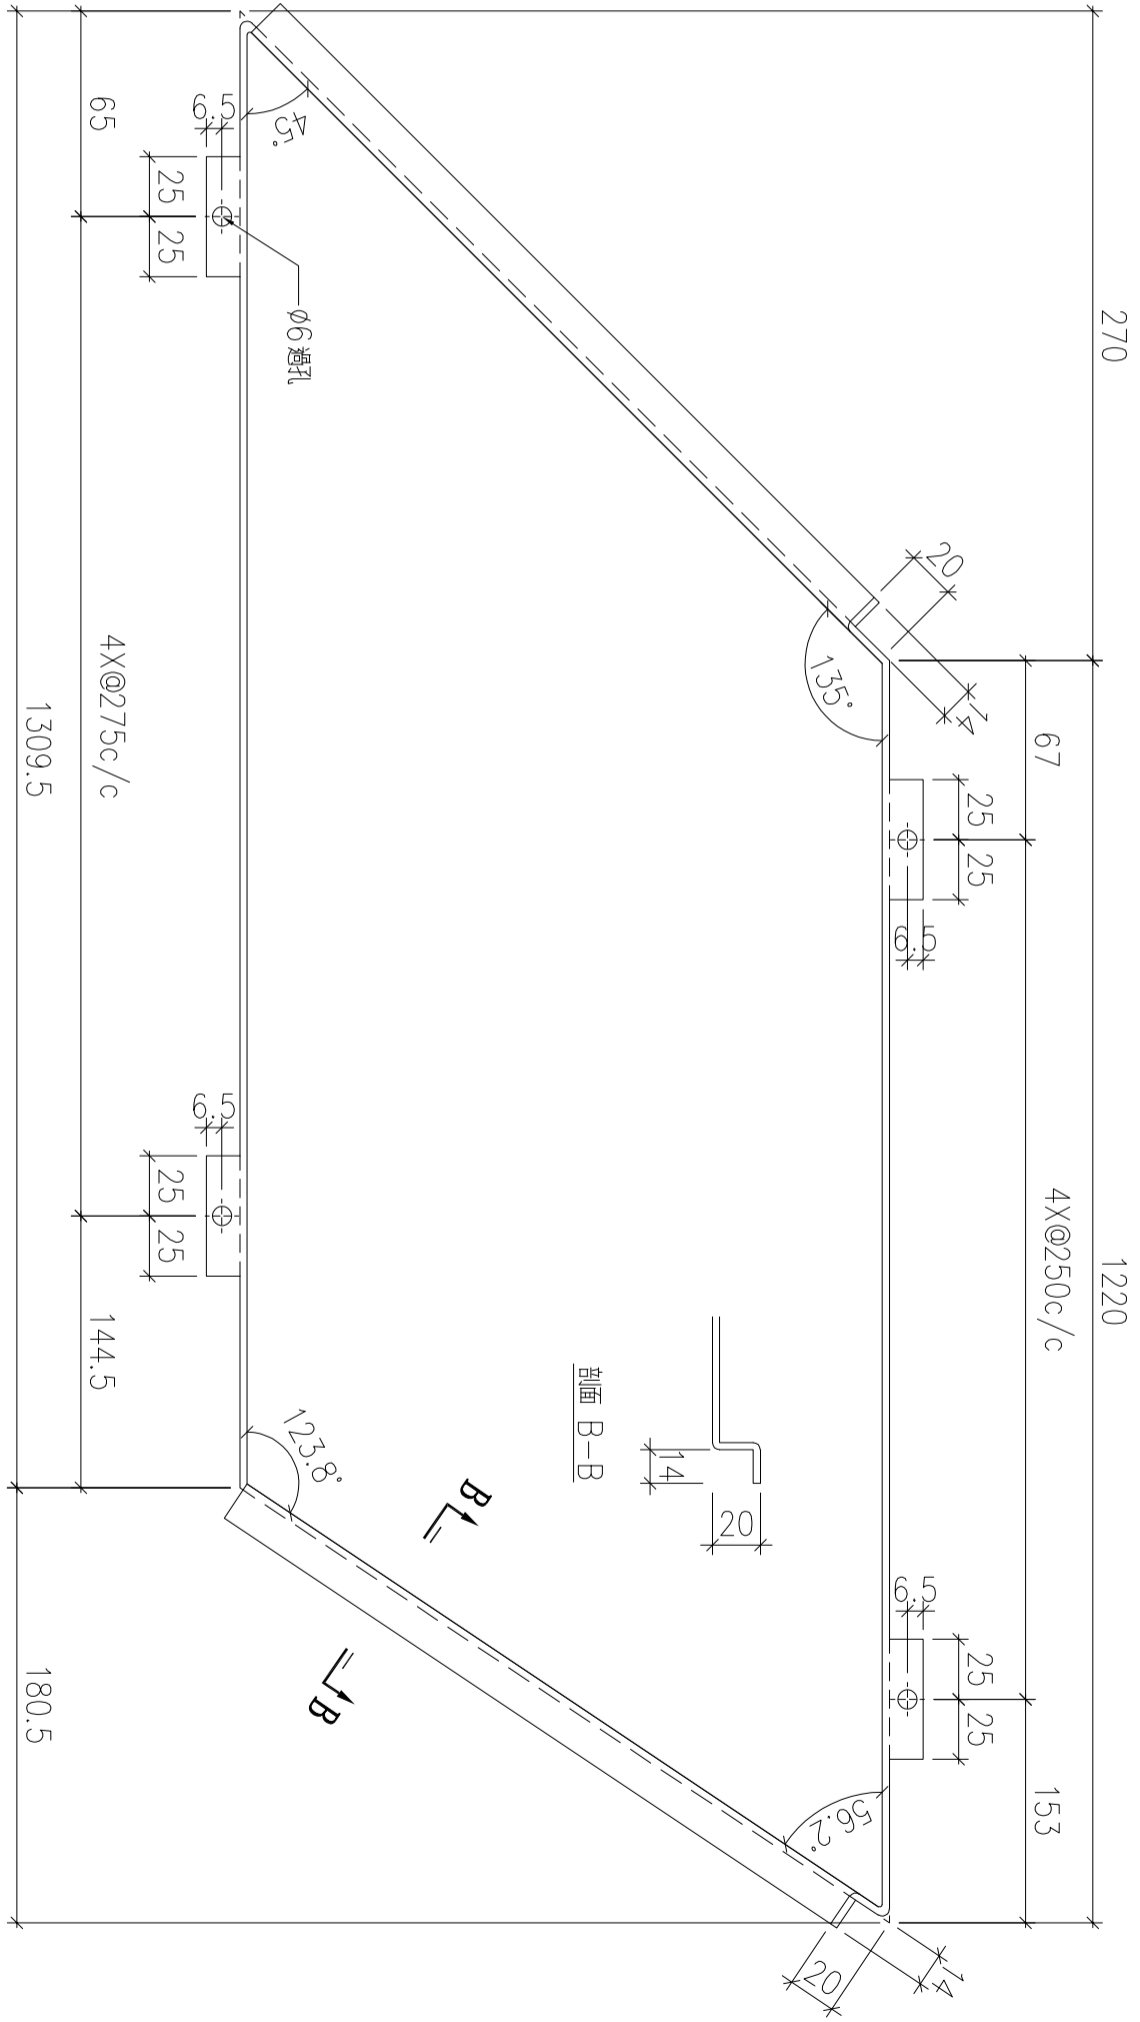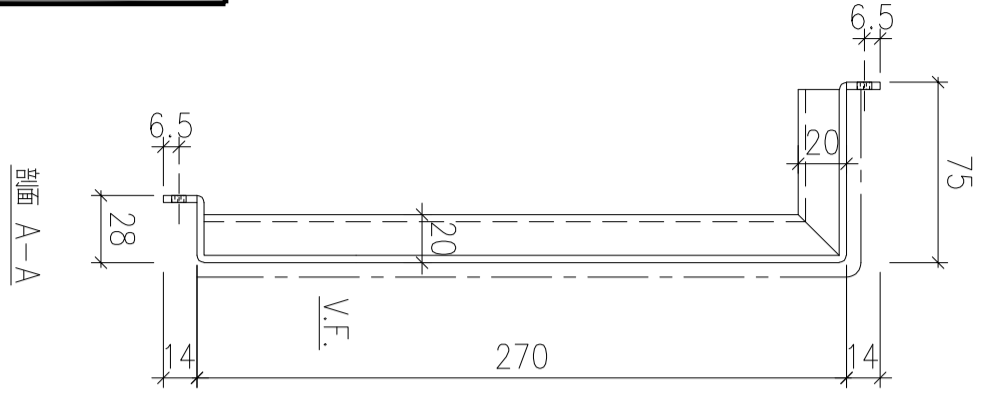

| | | | | |
|----|--------------|----|------|-------------------|
| 序號 | 物料編號 | 數量 | 安裝位置 | 樓層 |
| 01 | T5-ALC-AP52A | 11 | 見派位圖 | T5 FLAT E 12~25/F |

| | | | | | | |
|----|-------------------------|----|-----|-----------|----|----------------|
| 名稱 | 天花鋁板加工圖 | 制圖 | LHR | 2022.3.23 | 修改 | A |
| 材料 | 3mm厚鋁板 (3003H14) | 復核 | - | - | 日期 | 2022.7.31 |
| 顏色 | EC-DG-D334232-ZD1(閃粉古銅) | 批準 | | | 圖號 | J853-ALC-AP603 |

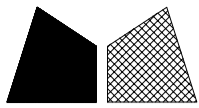

美特鋁質 有限公司
MIDI Aluminium Fabricator Ltd.


工程號

J853

地盤


錦上路

送地盤

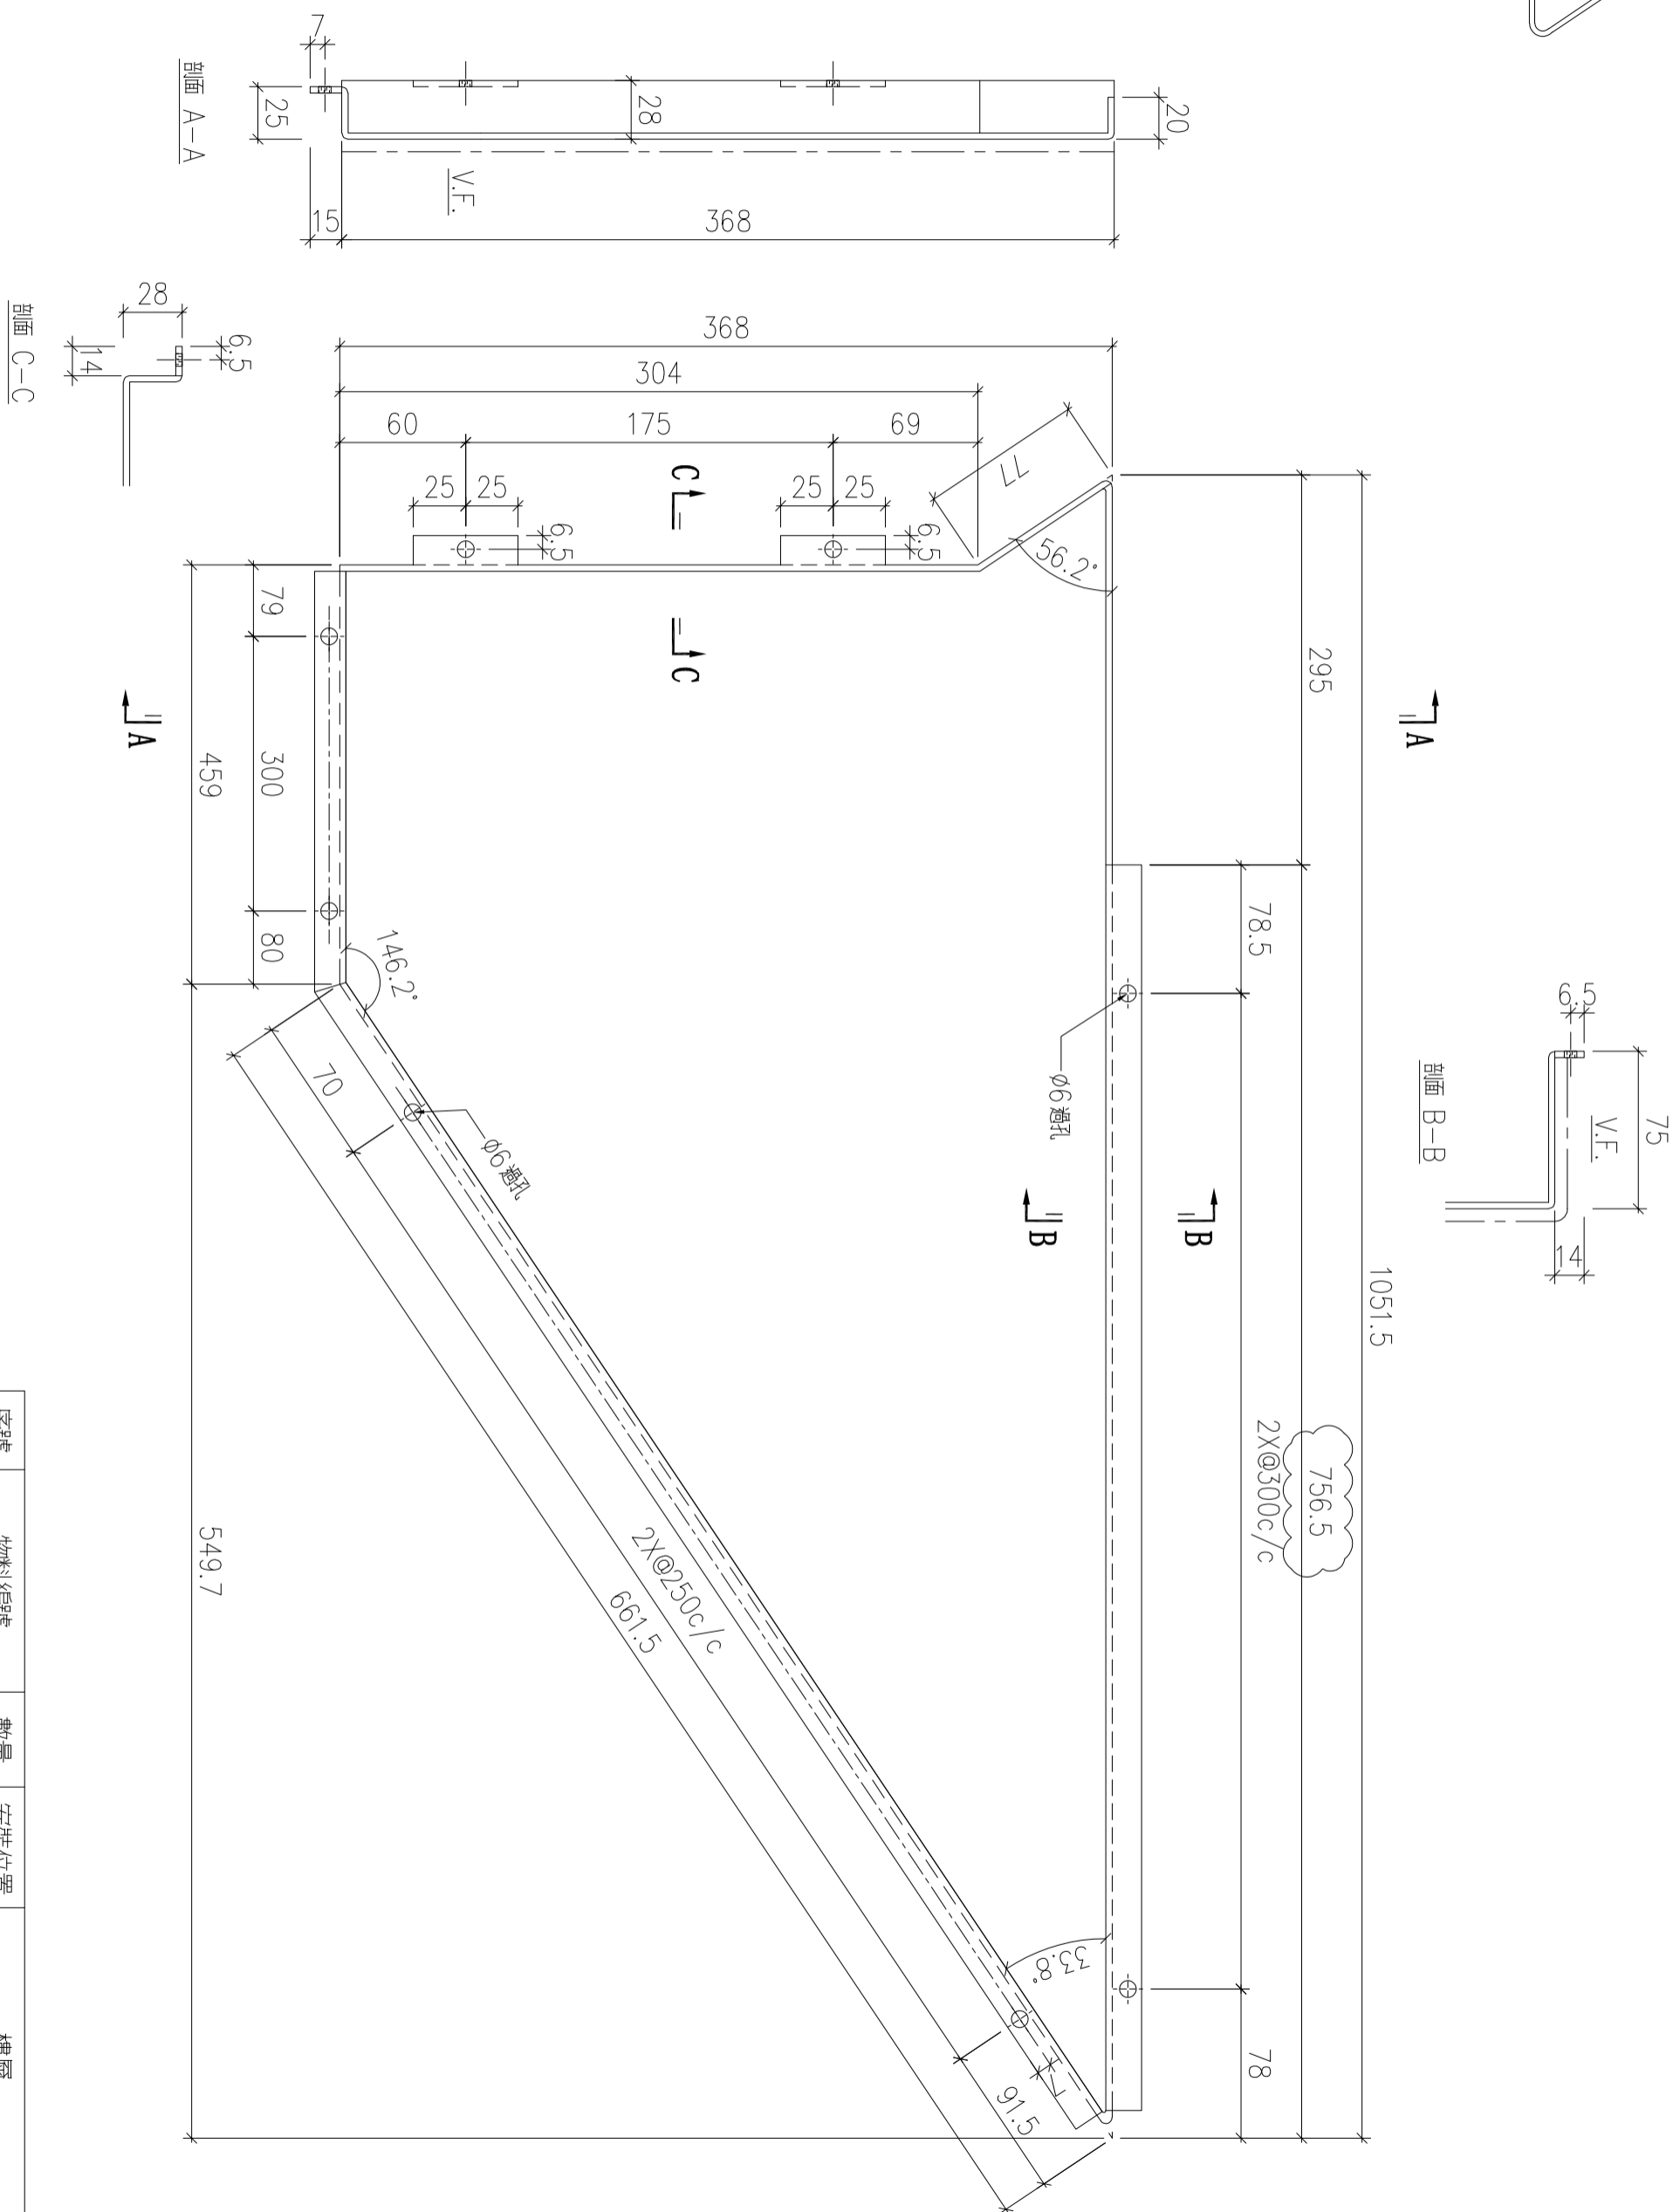

| 序號 | 物料編號 | 數量 | 安裝位置 | 樓層 |
|----|--------------|----|------|-------------------|
| 01 | T5-ALC-AP53A | 11 | 見派位圖 | T5 FLAT E 12~25/F |

| | | | | | | | |
|----|-------------------------|----|-----|-----------|----|----------------|-----------|
| 名稱 | 天花鋁板加工圖 | 制圖 | LHR | 2022.3.23 | 修改 | A | B |
| 材料 | 3mm厚鋁板 (3003H14) | 復核 | - | - | 日期 | 2022.5.25 | 2022.7.31 |
| 顏色 | EC-DG-D334232-ZD1(閃粉古銅) | 批準 | | | 圖號 | J853-ALC-AP604 | |

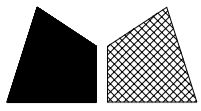

美特鋁質 有限公司
MIDI Aluminium Fabricator Ltd.


工程號

J853

地盤


錦上路

送地盤

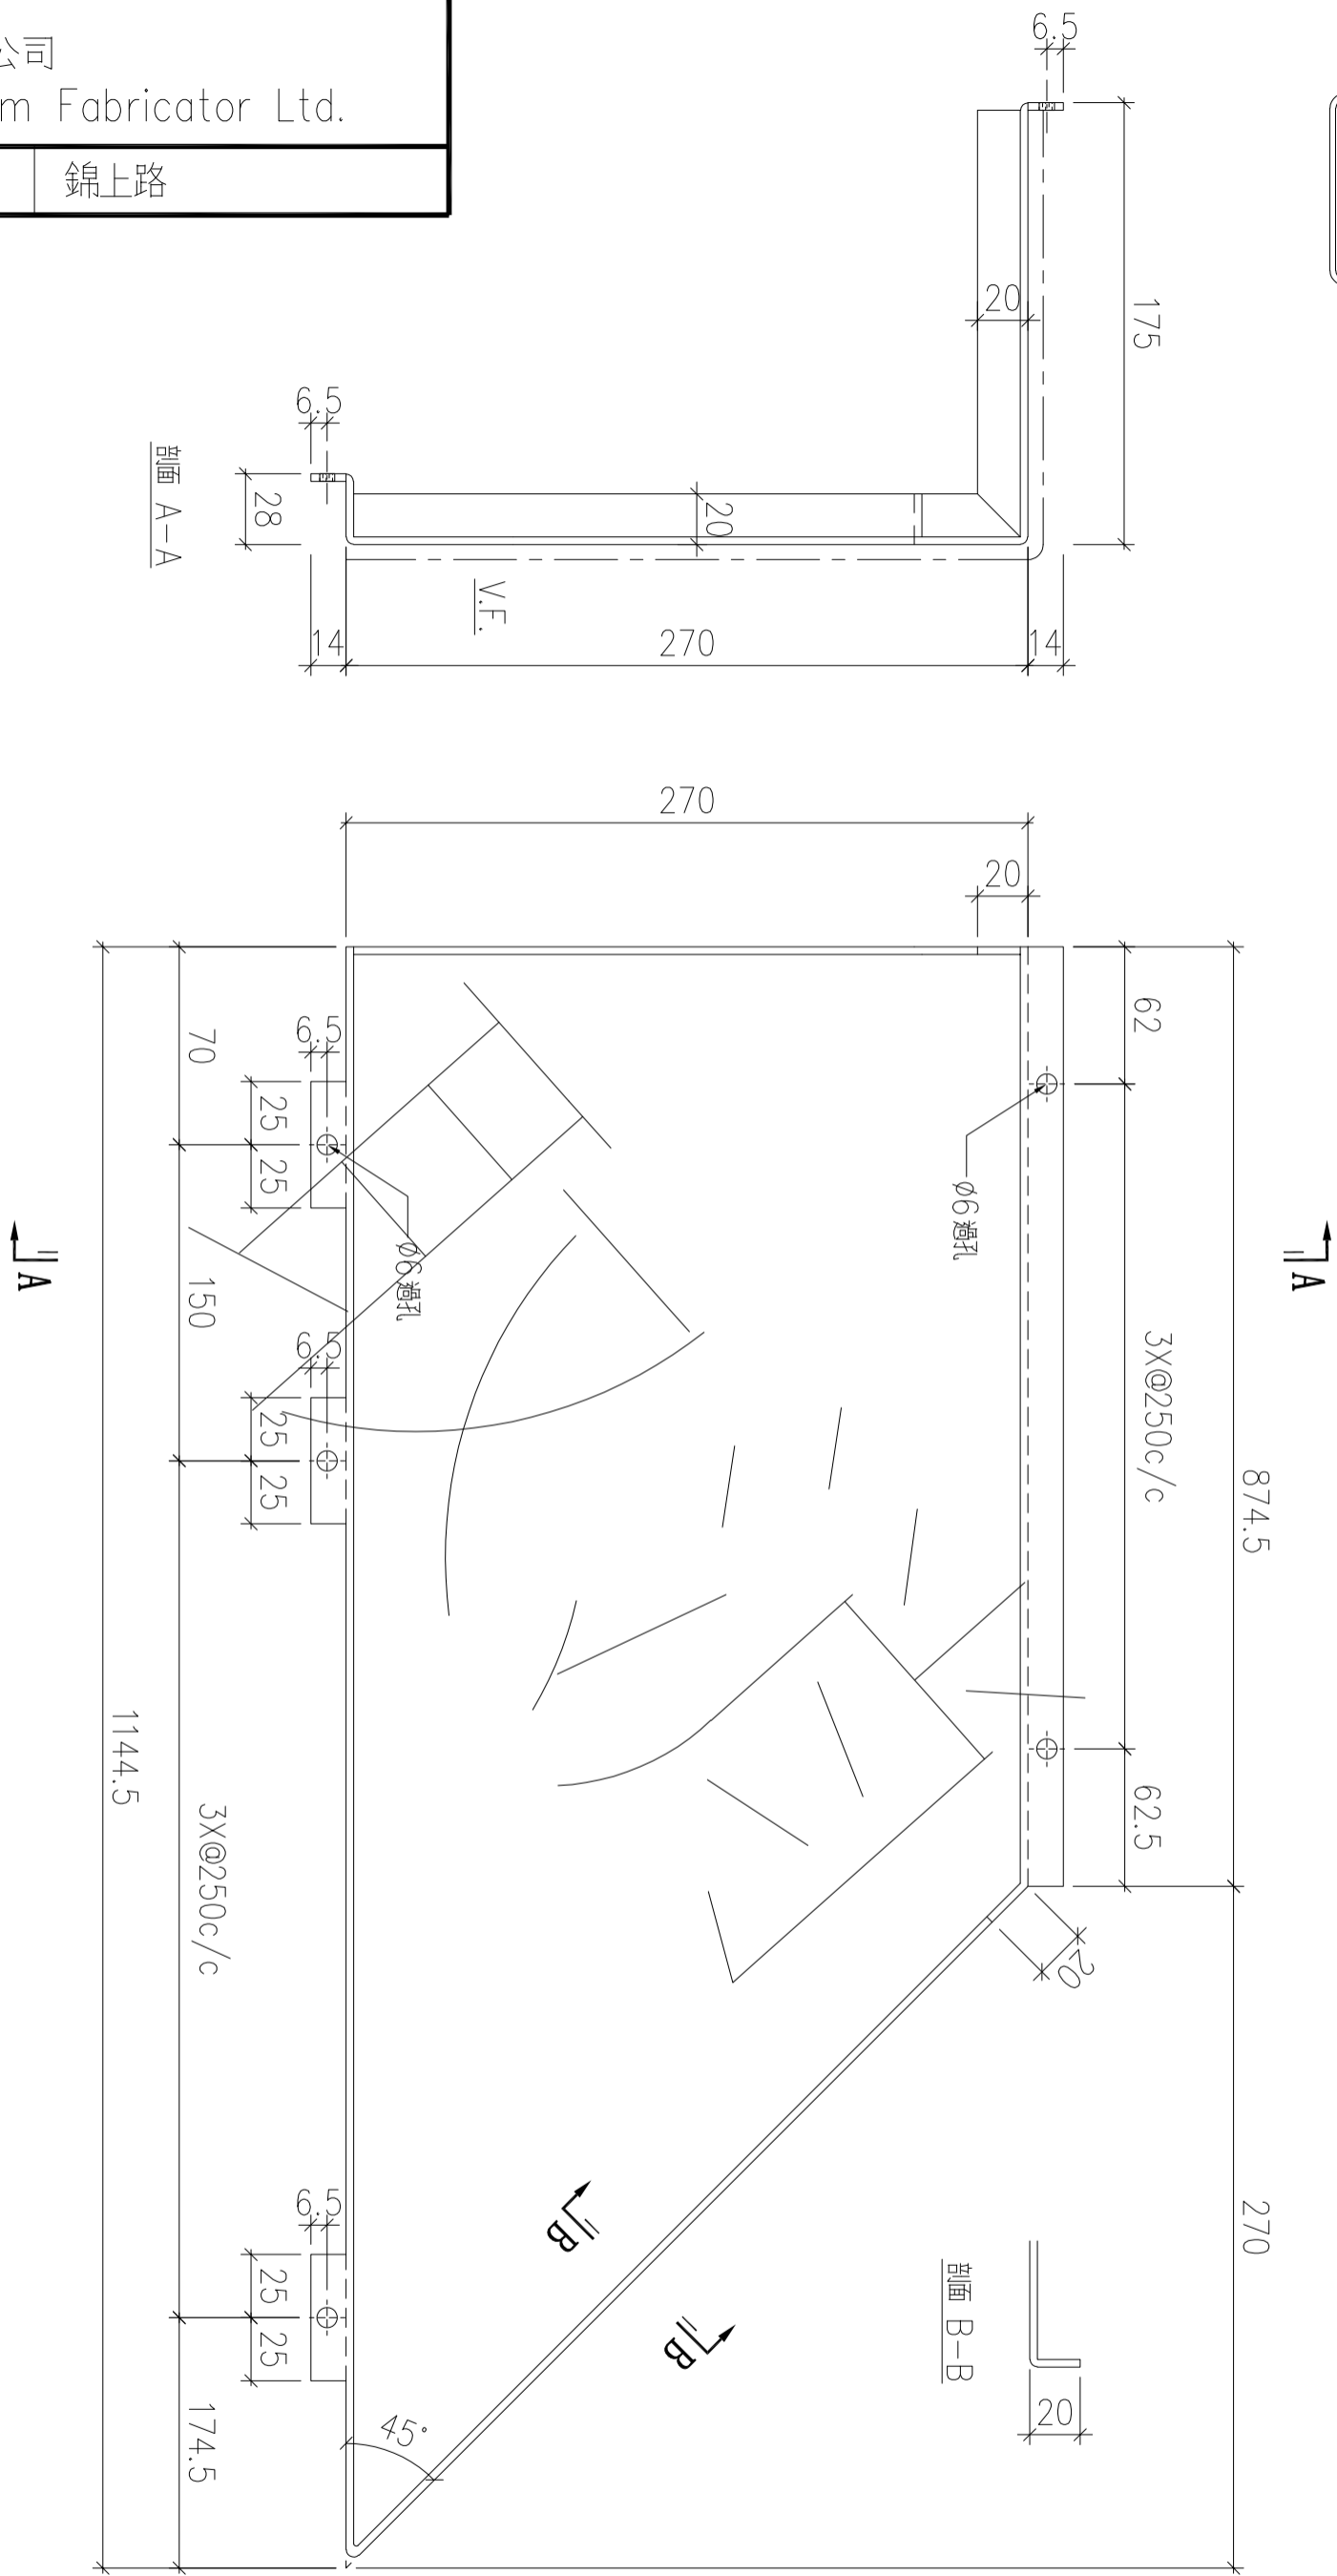

| 序號 | 物料編號 | 數量 | 安裝位置 | 樓層 |
|----|-------------|----|------|---------------|
| 01 | T7-ALC-AP19 | 1 | 見派位圖 | T7 FLAT A 7/F |

| | | | | | | |
|----|-------------------------|----|-----|-----------|----|----------------|
| 名稱 | 天花鋁板加工圖 | 制圖 | LHR | 2022.3.19 | 修改 | A |
| 材料 | 3mm厚鋁板 (3003H14) | 復核 | - | - | 日期 | 2022.5.25 |
| 顏色 | EC-DG-D334232-ZD1(閃粉古銅) | 批準 | | | 圖號 | J853-ALC-AP607 |

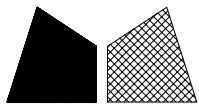

美特鋁質 有限公司
MIDI Aluminium Fabricator Ltd.


工程號

J853

地盤


錦上路

送地盤

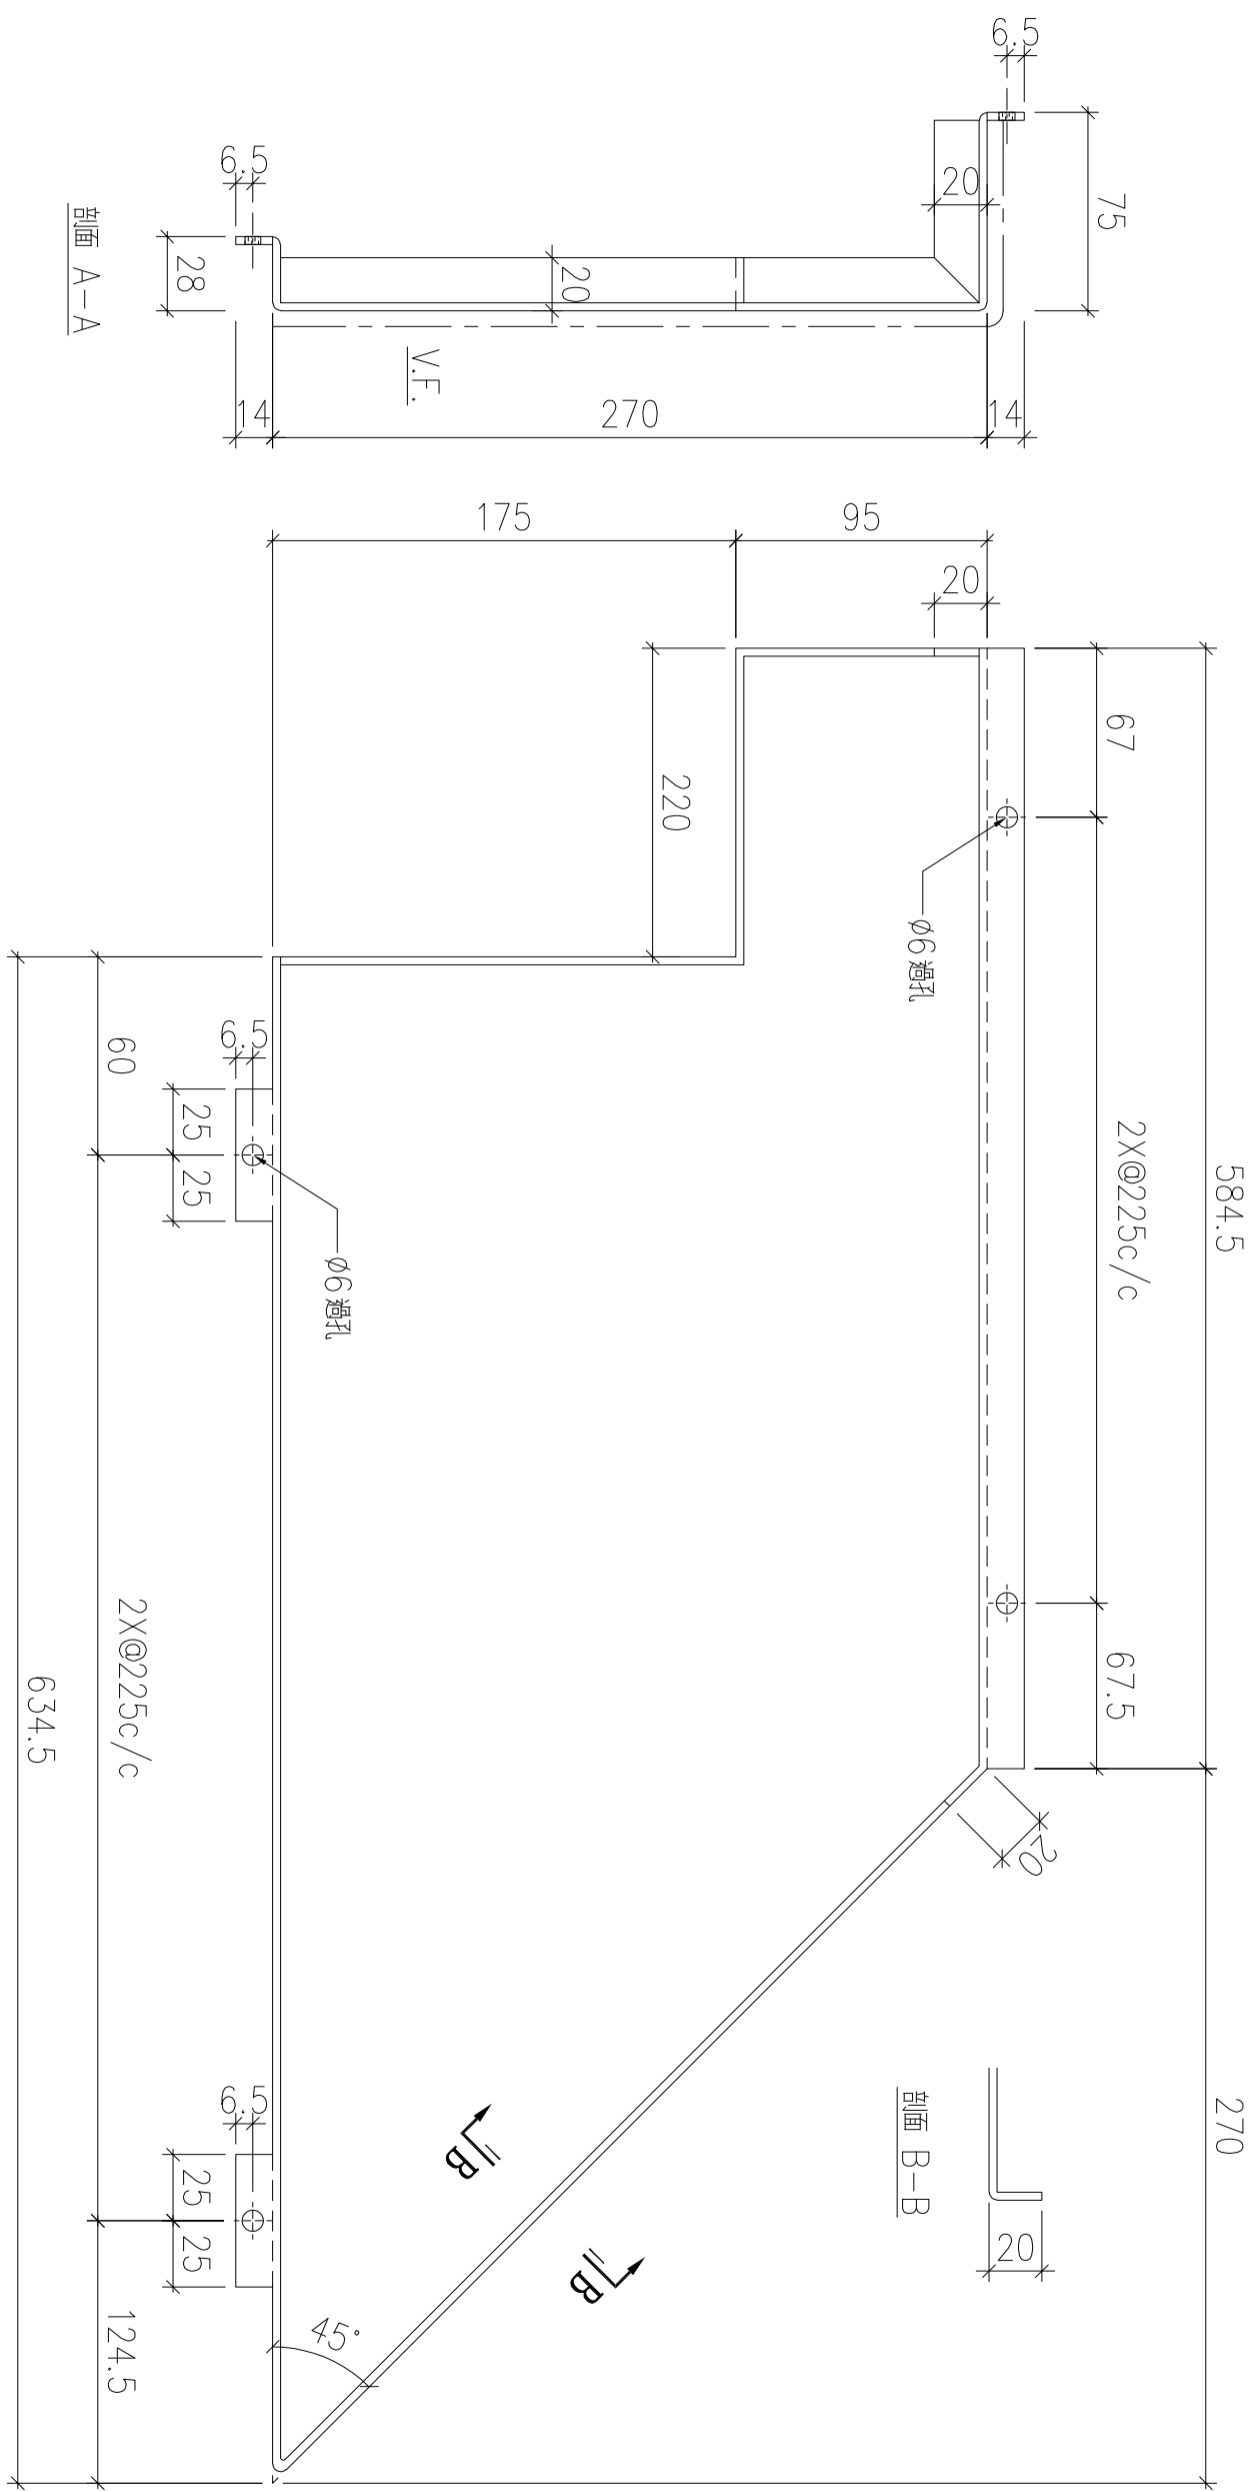

| 序號 | 物料編號 | 數量 | 安裝位置 | 樓層 |
|----|--------------|----|------|-------------------|
| 01 | T5-ALC-AP54A | 11 | 見派位圖 | T5 FLAT E 12~25/F |

| | | | | | | | |
|----|-------------------------|----|-----|-----------|----|----------------|----------|
| 名稱 | 天花鋁板加工圖 | 制圖 | LHR | 2022.2.19 | 修改 | A | B |
| 材料 | 3mm厚鋁板 (3003H14) | 復核 | - | - | 日期 | 2022.5.25 | 2022.8.2 |
| 顏色 | EC-DG-D334232-ZD1(閃粉古銅) | 批準 | | | 圖號 | J853-ALC-AP608 | |

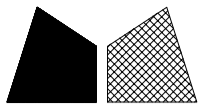

美特鋁質 有限公司
MIDI Aluminium Fabricator Ltd.



工程號

J853

地盤


錦上路

送地盤

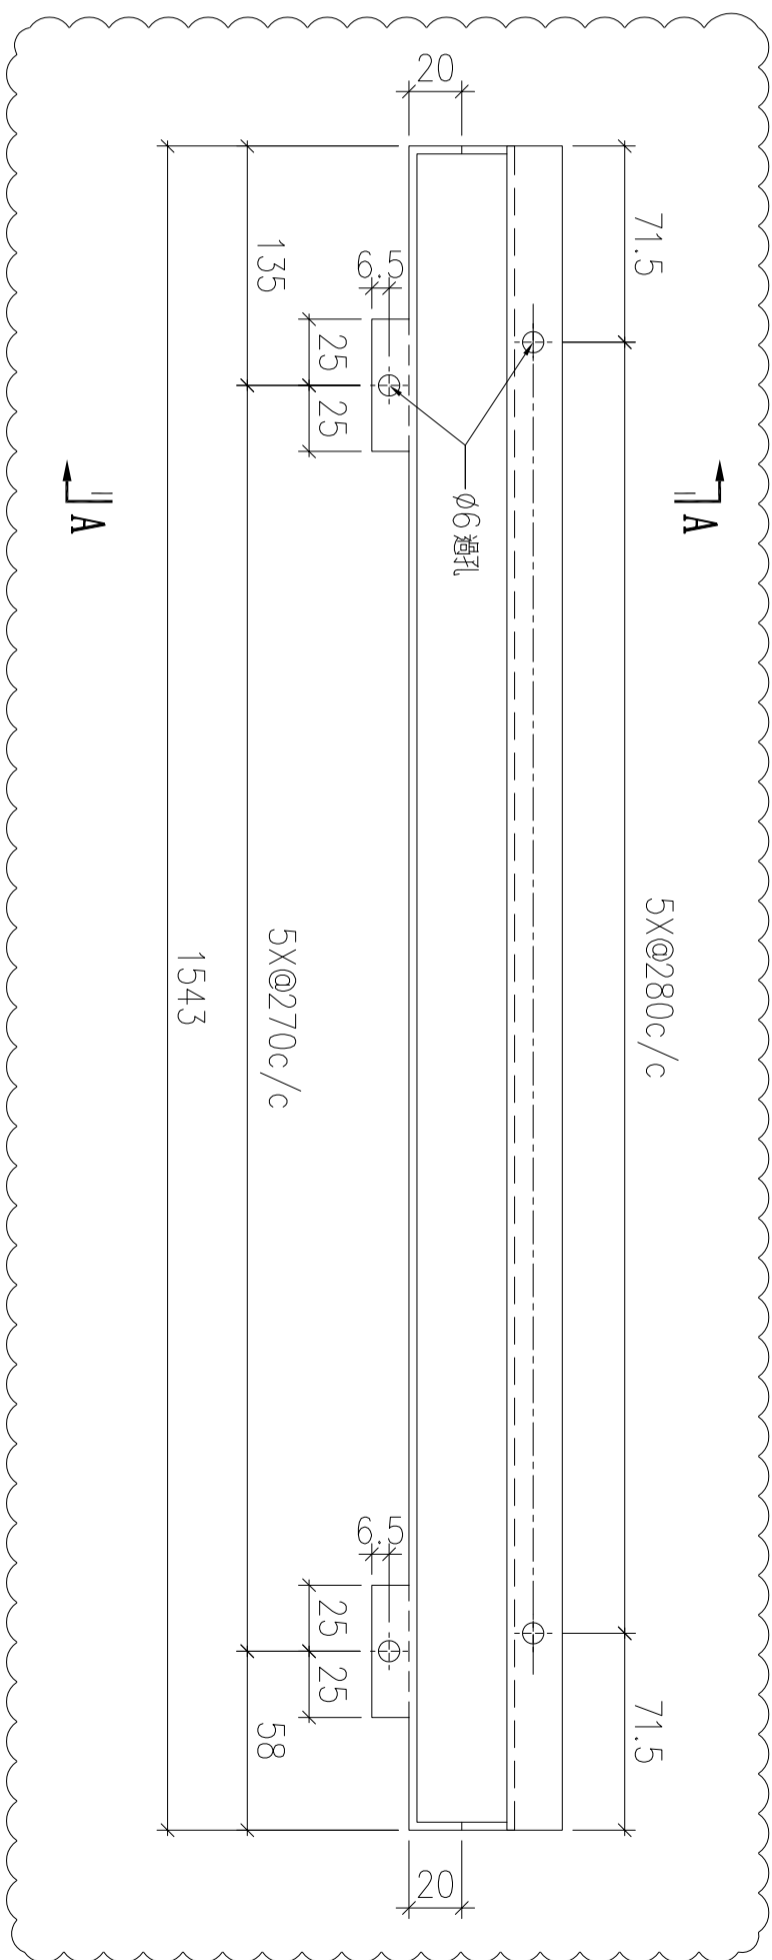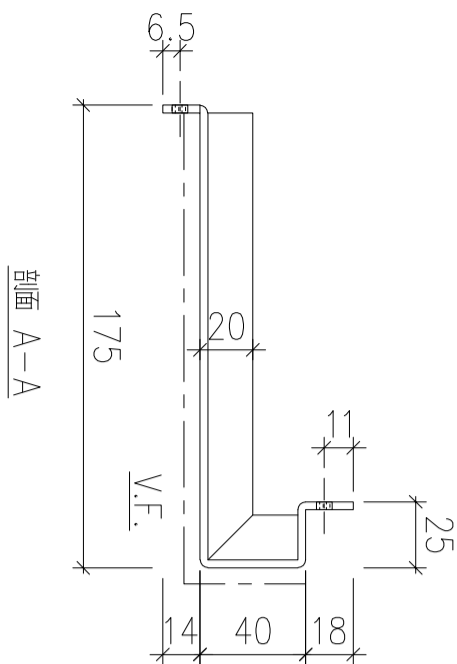

| 序號 | 物料編號 | 數量 | 安裝位置 | 樓層 |
|----|--------------|----|------|-------------------|
| 01 | T5-ALC-AP114 | 8 | 見派位圖 | T5 FLAT B 18~26/F |

| | | | | | | | |
|----|-------------------------|----|-----|-----------|----|----------------|--|
| 名稱 | 天花鋁板加工圖 | 制圖 | LHR | 2022.3.22 | 修改 | A | |
| 材料 | 3mm厚鋁板 (3003H14) | 復核 | - | - | 日期 | 2022.7.31 | |
| 顏色 | EC-DG-D334232-ZD1(閃粉古銅) | 批準 | | | 圖號 | J853-ALC-AP613 | |

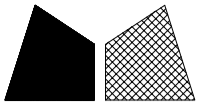

美特鋁質 有限公司
MIDI Aluminium Fabricator Ltd.



工程號

J853

地盤


錦上路

送地盤

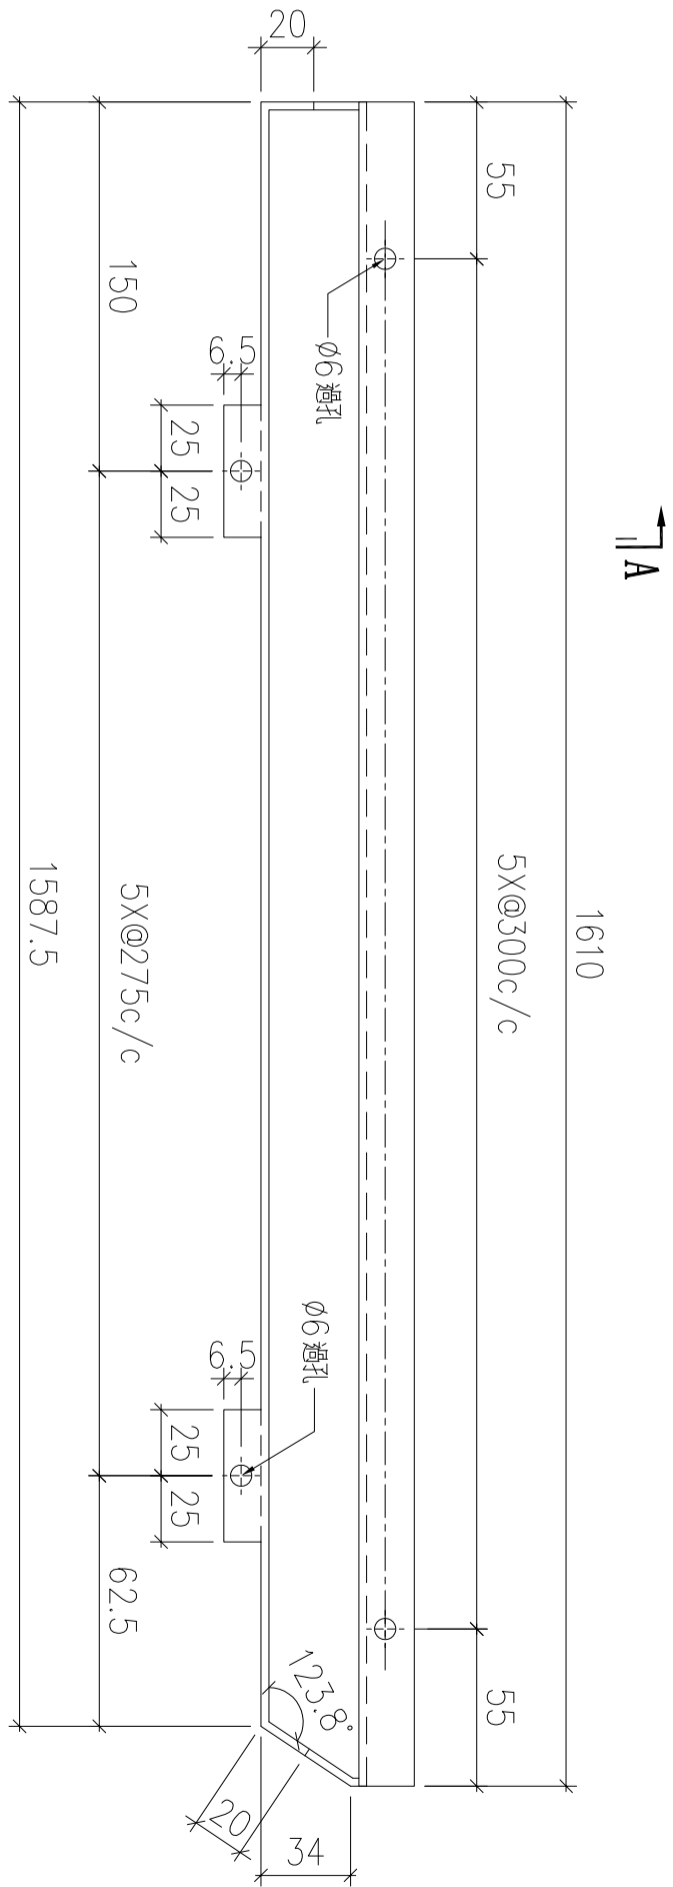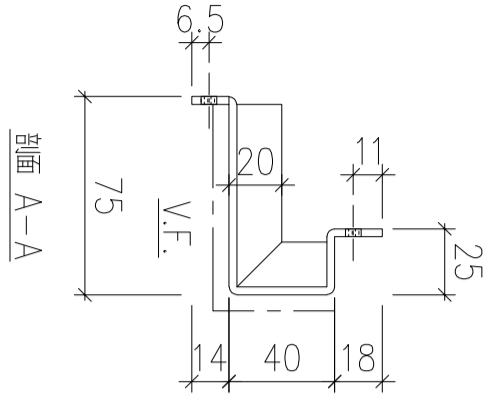

| 序號 | 物料編號 | 數量 | 安裝位置 | 樓層 |
|----|--------------|----|------|-------------------|
| 01 | T5-ALC-AP56A | 11 | 見派位圖 | T5 FLAT E 12~25/F |

| | | | | | | | |
|----|-------------------------|----|-----|-----------|----|----------------|--|
| 名稱 | 天花鋁板加工圖 | 制圖 | LHR | 2022.3.23 | 修改 | A | |
| 材料 | 3mm厚鋁板 (3003H14) | 復核 | - | - | 日期 | 2022.8.2 | |
| 顏色 | EC-DG-D334232-ZD1(閃粉古銅) | 批準 | | | 圖號 | J853-ALC-AP614 | |

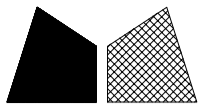

美特鋁質 有限公司
MIDI Aluminium Fabricator Ltd.

工程號



J853

地盤

錦上路


送地盤

新增

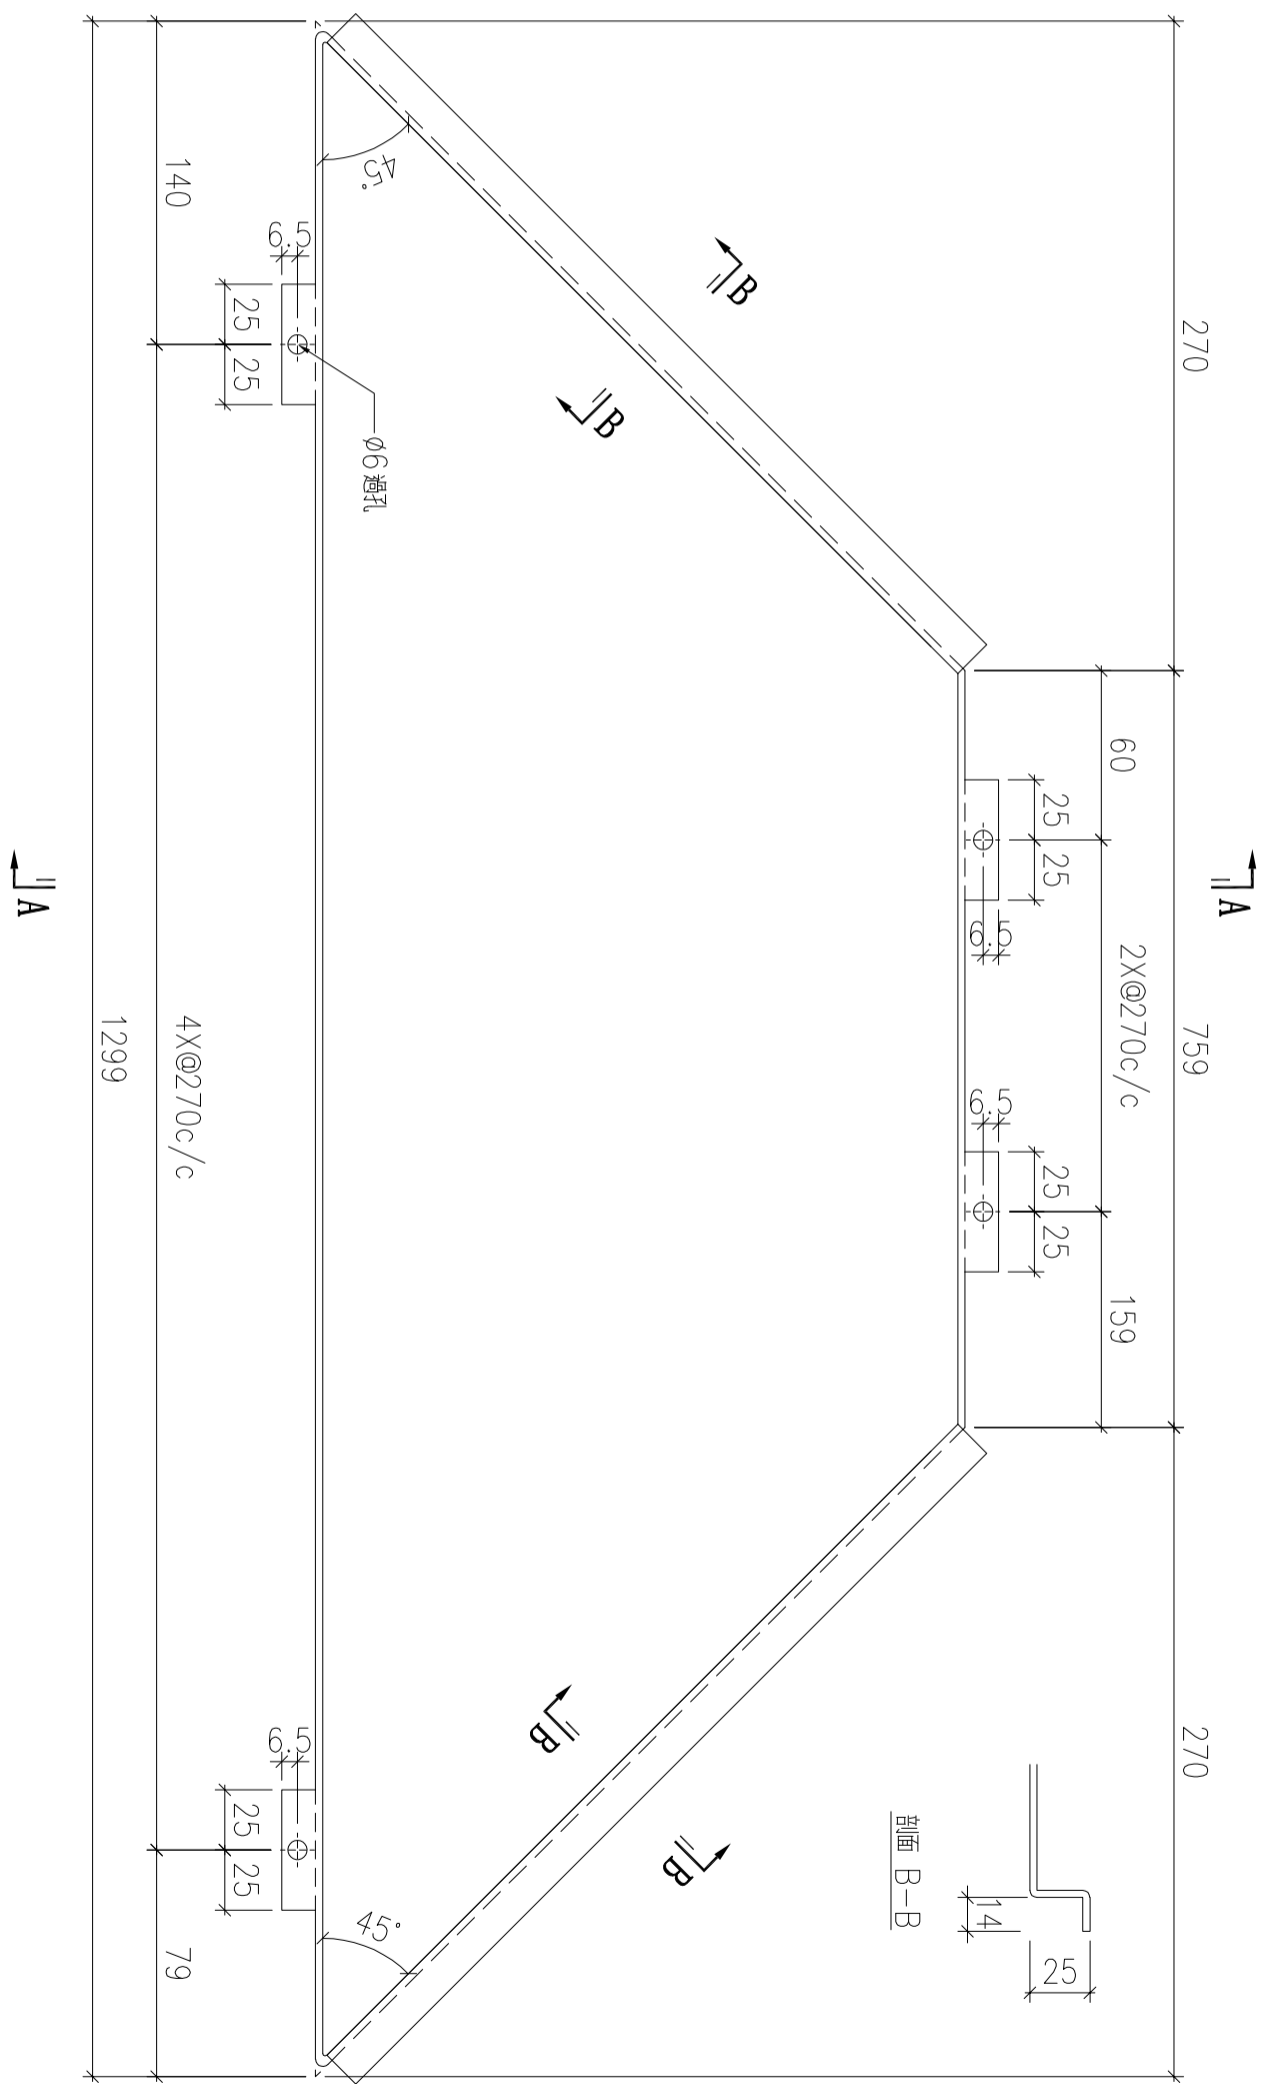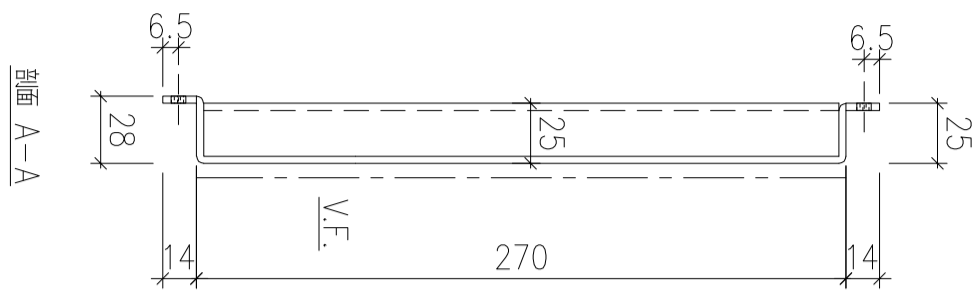

| 序號 | 物料編號 | 數量 | 安裝位置 | 樓層 |
|----|--------------|----|------|----------------|
| 01 | T5-ALC-AP405 | 1 | 見派位圖 | T5 FLAT D 11/F |

| | | | | | | | |
|----|-------------------------|----|-----|-----------|----|----------------|--|
| 名稱 | 天花鋁板加工圖 | 制圖 | LHR | 2022.7.31 | 修改 | | |
| 材料 | 3mm厚鋁板 (3003H14) | 復核 | - | - | 日期 | | |
| 顏色 | EC-DG-D334232-ZD1(閃粉古銅) | 批準 | | | 圖號 | J853-ALC-AP701 | |

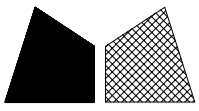

美特鋁質 有限公司
MIDI Aluminium Fabricator Ltd.

工程號



J853

地盤

錦上路


送地盤

新增

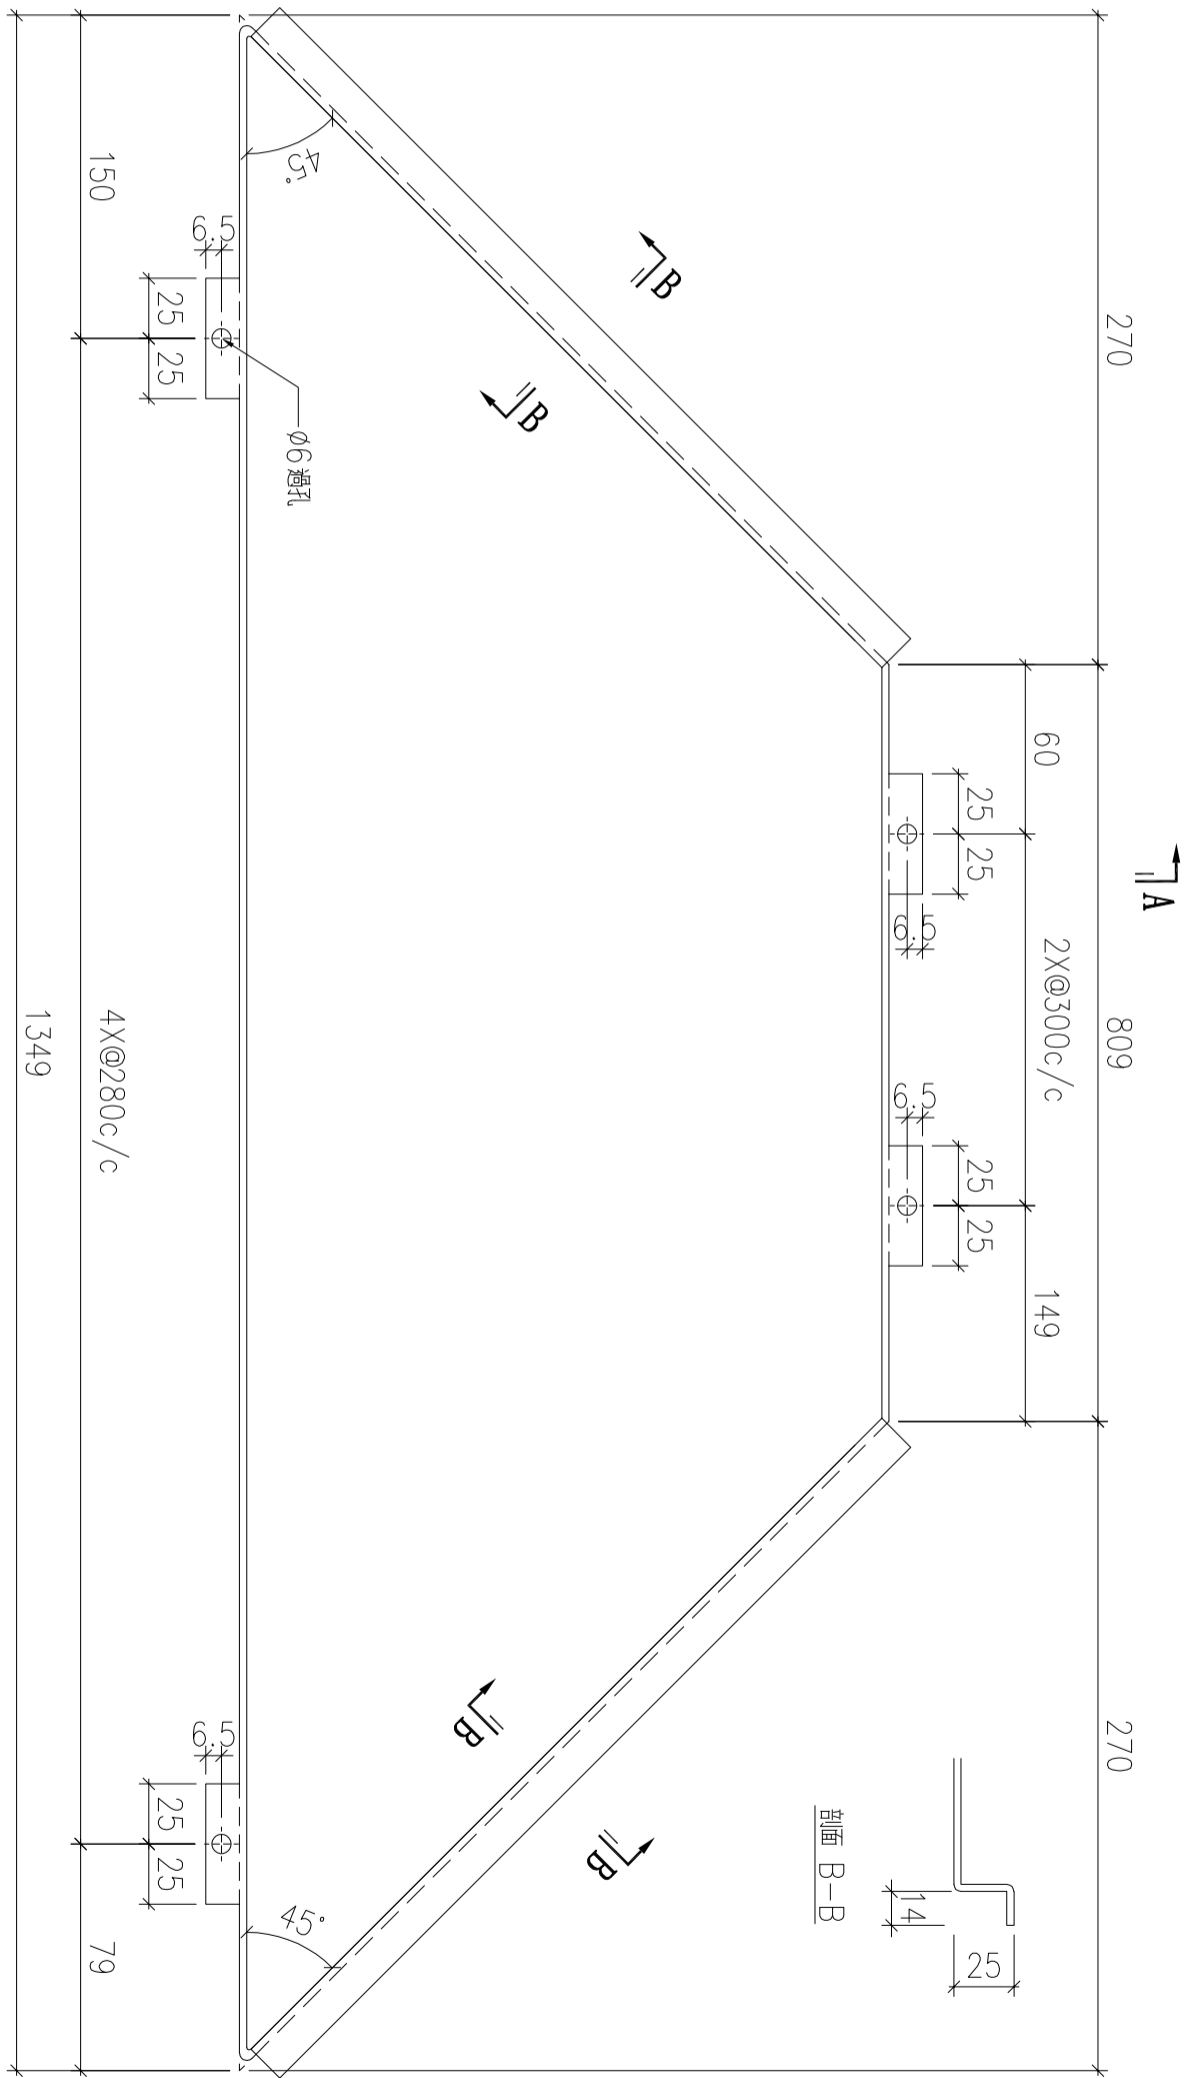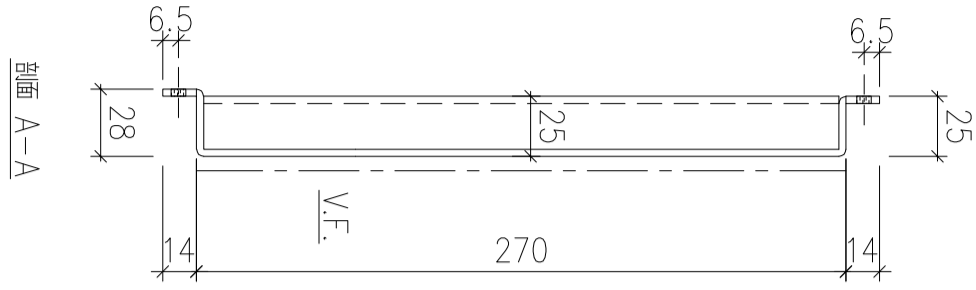

| 序號 | 物料編號 | 數量 | 安裝位置 | 樓層 |
|----|--------------|----|------|----------------|
| 01 | T5-ALC-AP416 | 1 | 見派位圖 | T5 FLAT F 11/F |
| 02 | T6-ALC-AP407 | 1 | 見派位圖 | T6 FLAT B 5/F |
| 03 | T7-ALC-AP405 | 1 | 見派位圖 | T7 FLAT A 7/F |

| | | | | | | | |
|----|-------------------------|----|-----|-----------|----|----------------|--|
| 名稱 | 天花鋁板加工圖 | 制圖 | LHR | 2022.7.31 | 修改 | | |
| 材料 | 3mm厚鋁板 (3003H14) | 復核 | - | - | 日期 | | |
| 顏色 | EC-DG-D334232-ZD1(閃粉古銅) | 批準 | | | 圖號 | J853-ALC-AP702 | |

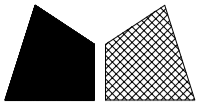

美特鋁質 有限公司
MIDI Aluminium Fabricator Ltd.

工程號



J853

地盤

錦上路


送地盤

新增

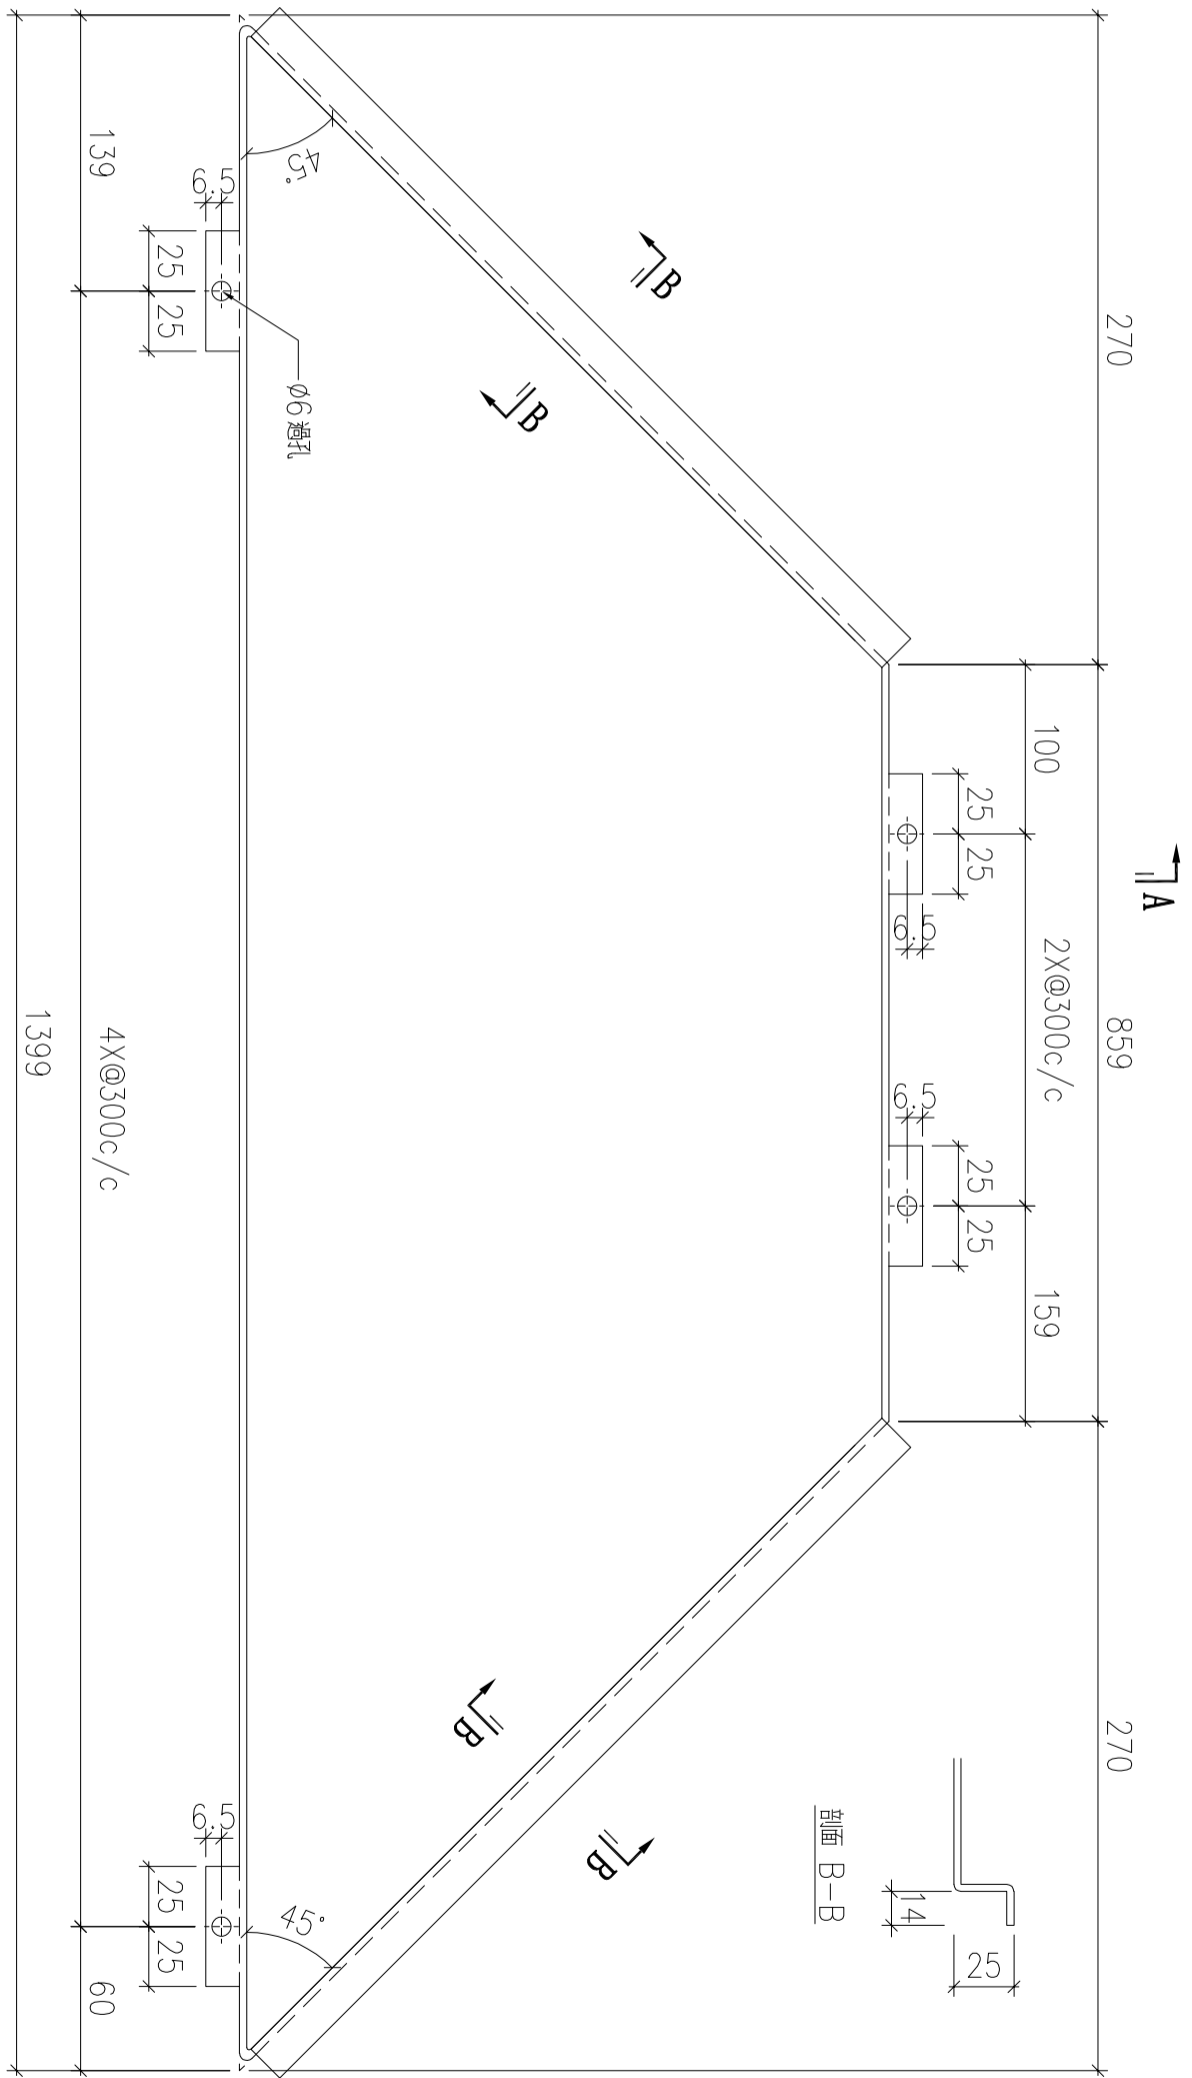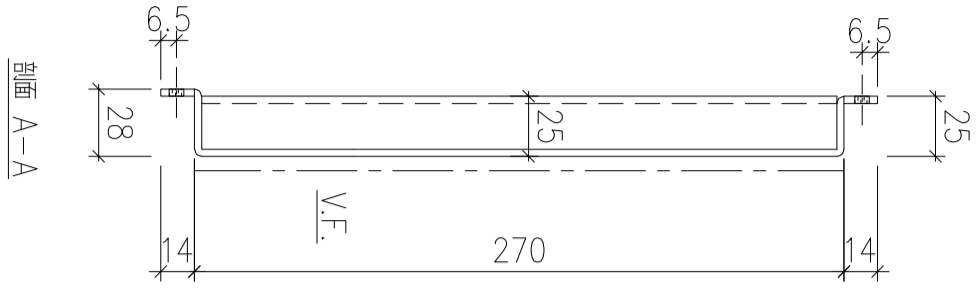

| 序號 | 物料編號 | 數量 | 安裝位置 | 樓層 |
|----|--------------|----|------|----------------|
| 01 | T6-ALC-AP410 | 1 | 見派位圖 | T6 FLAT C 10/F |
| 02 | T6-ALC-AP410 | 1 | 見派位圖 | T6 FLAT D 10/F |

| | | | | | | | |
|----|-------------------------|----|-----|-----------|----|----------------|--|
| 名稱 | 天花鋁板加工圖 | 制圖 | LHR | 2022.7.31 | 修改 | | |
| 材料 | 3mm厚鋁板 (3003H14) | 復核 | - | - | 日期 | | |
| 顏色 | EC-DG-D334232-ZD1(閃粉古銅) | 批準 | | | 圖號 | J853-ALC-AP703 | |

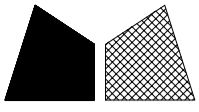

美特鋁質 有限公司
MIDI Aluminium Fabricator Ltd.

工程號


J853

地盤

錦上路


送地盤

新增

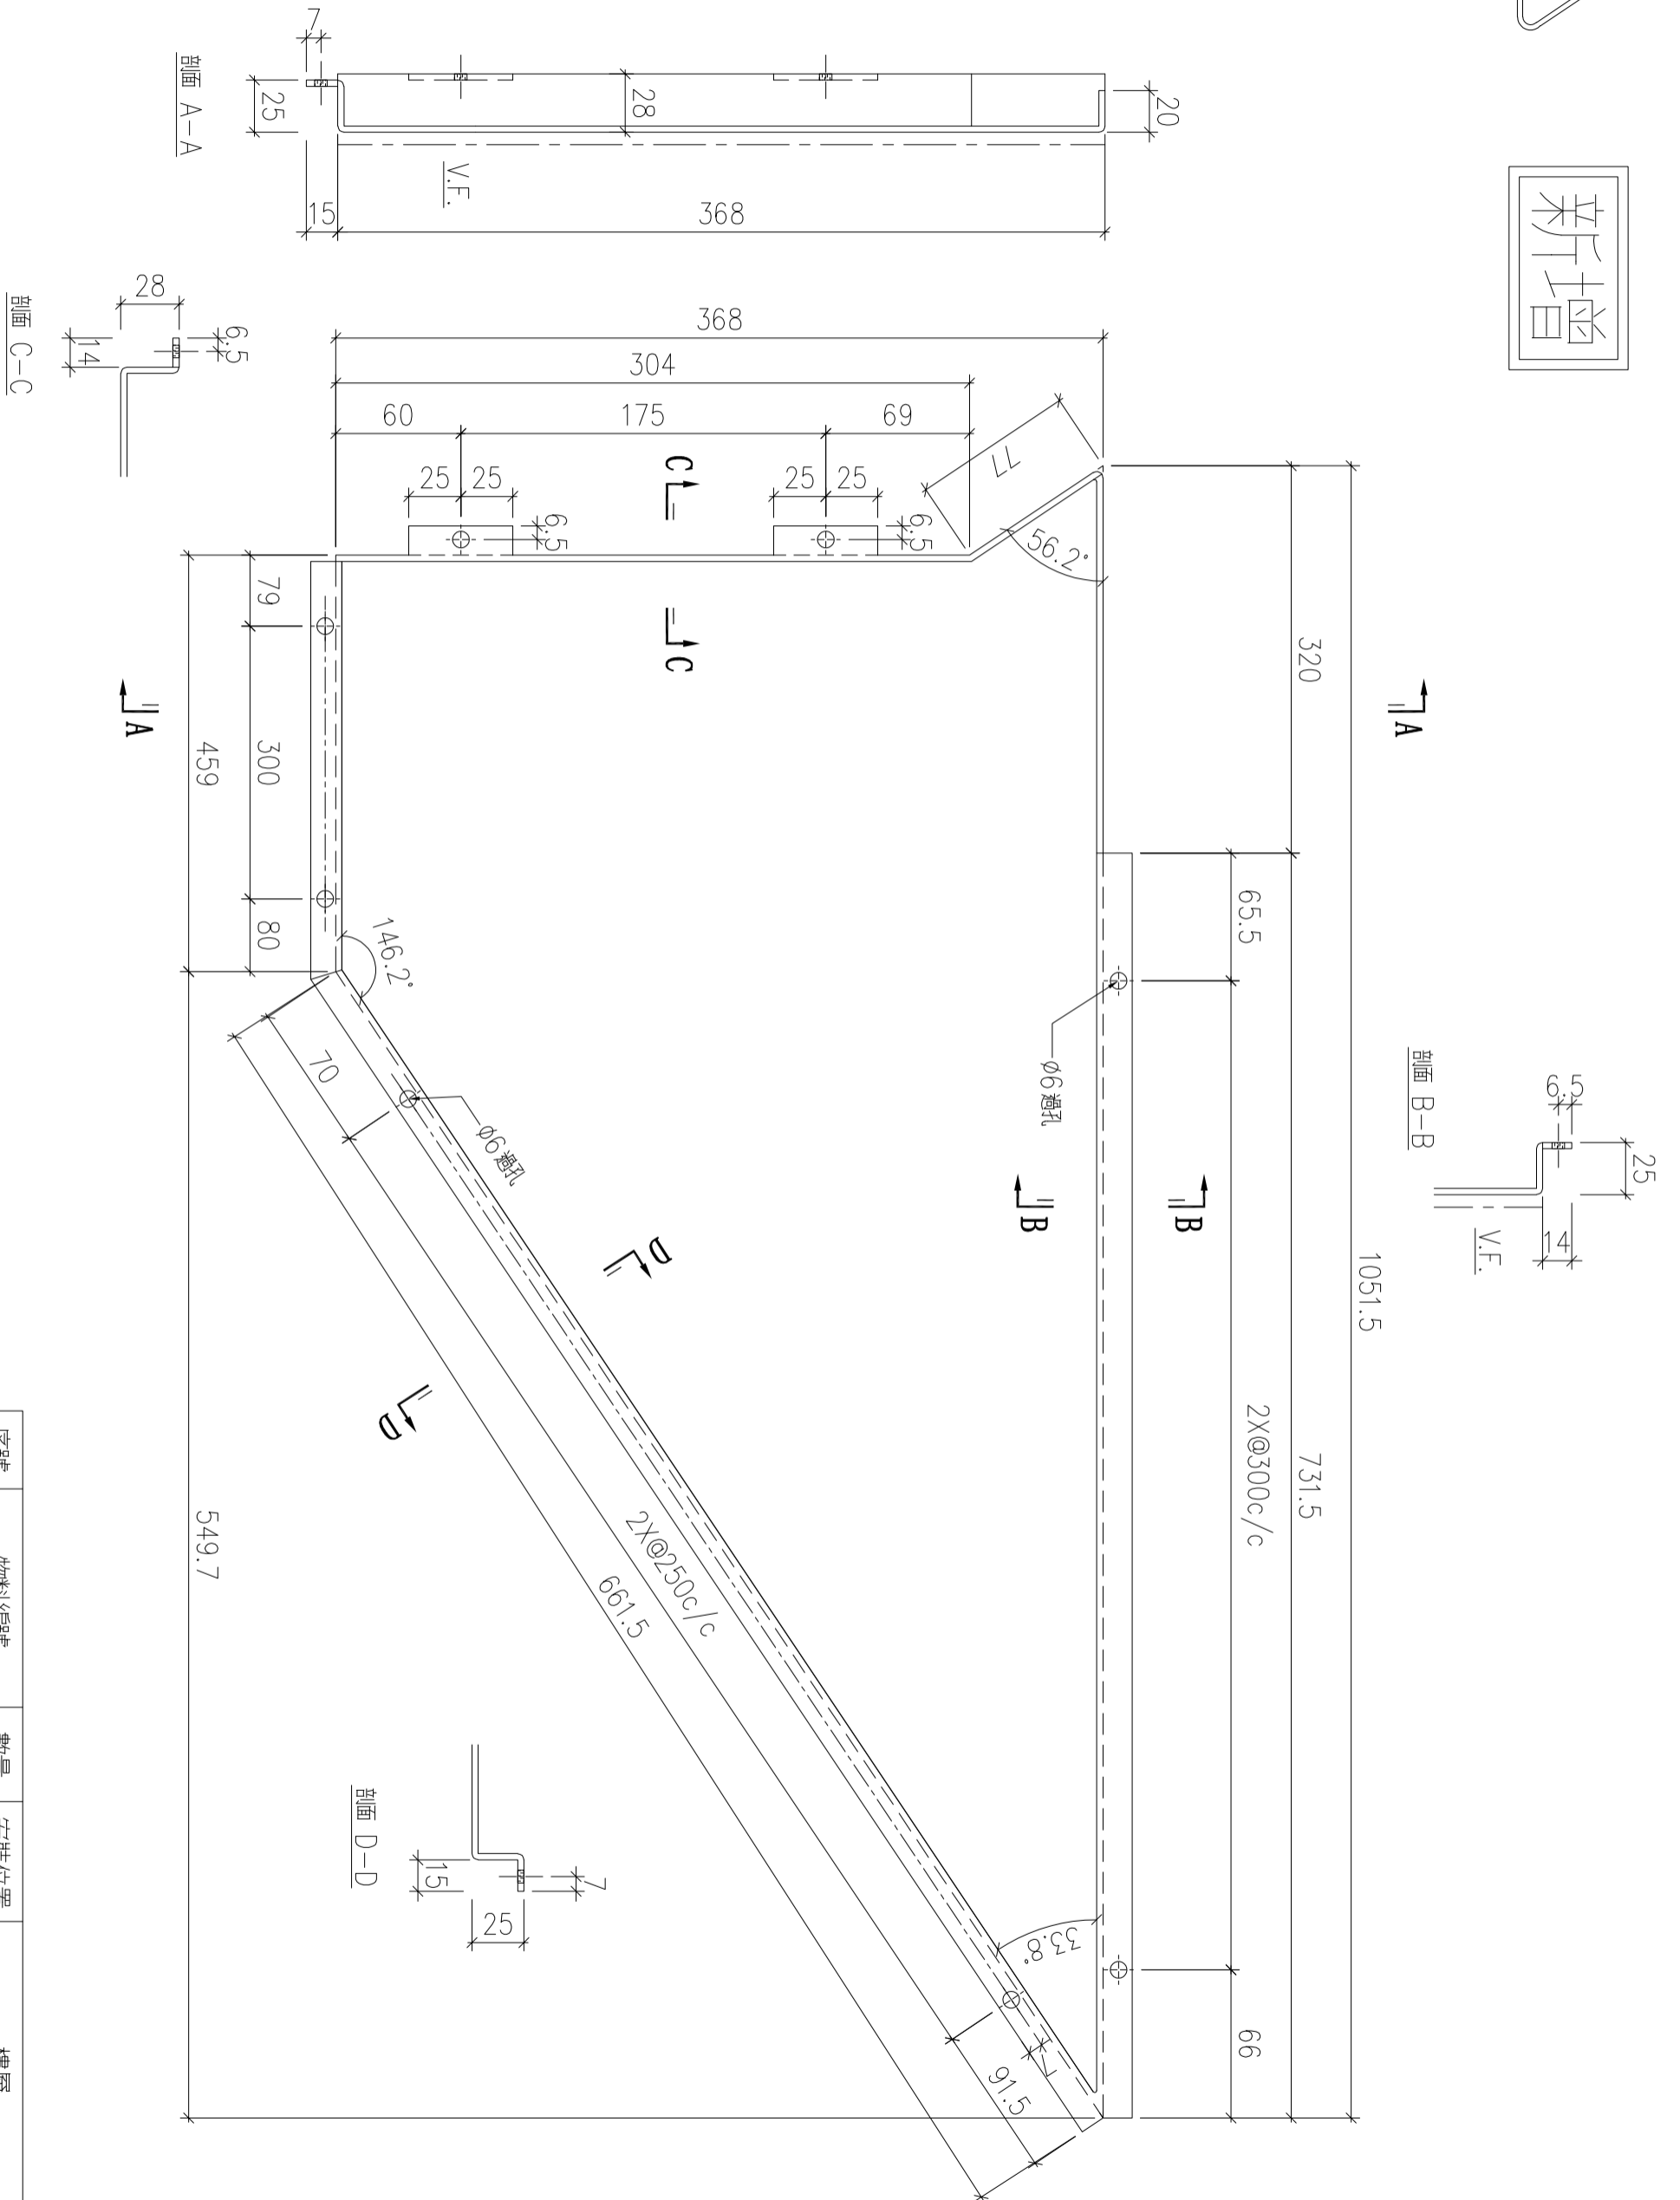

| 序號 | 物料編號 | 數量 | 安裝位置 | 樓層 |
|----|--------------|----|------|----------------|
| 01 | T5-ALC-AP411 | 1 | 見派位圖 | T5 FLAT E 11/F |

| | | | | | | | |
|----|-------------------------|----|-----|-----------|----|----------------|--|
| 名稱 | 天花鋁板加工圖 | 制圖 | LHR | 2022.7.31 | 修改 | | |
| 材料 | 3mm厚鋁板 (3003H14) | 復核 | - | - | 日期 | | |
| 顏色 | EC-DG-D334232-ZD1(閃粉古銅) | 批準 | | | 圖號 | J853-ALC-AP704 | |

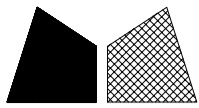


美特鋁質 有限公司
MIDI Aluminium Fabricator Ltd.

| | | | |
|-----|------|----|-----|
| 工程號 | J853 | 地盤 | 錦上路 |
|-----|------|----|-----|


送地盤

新增

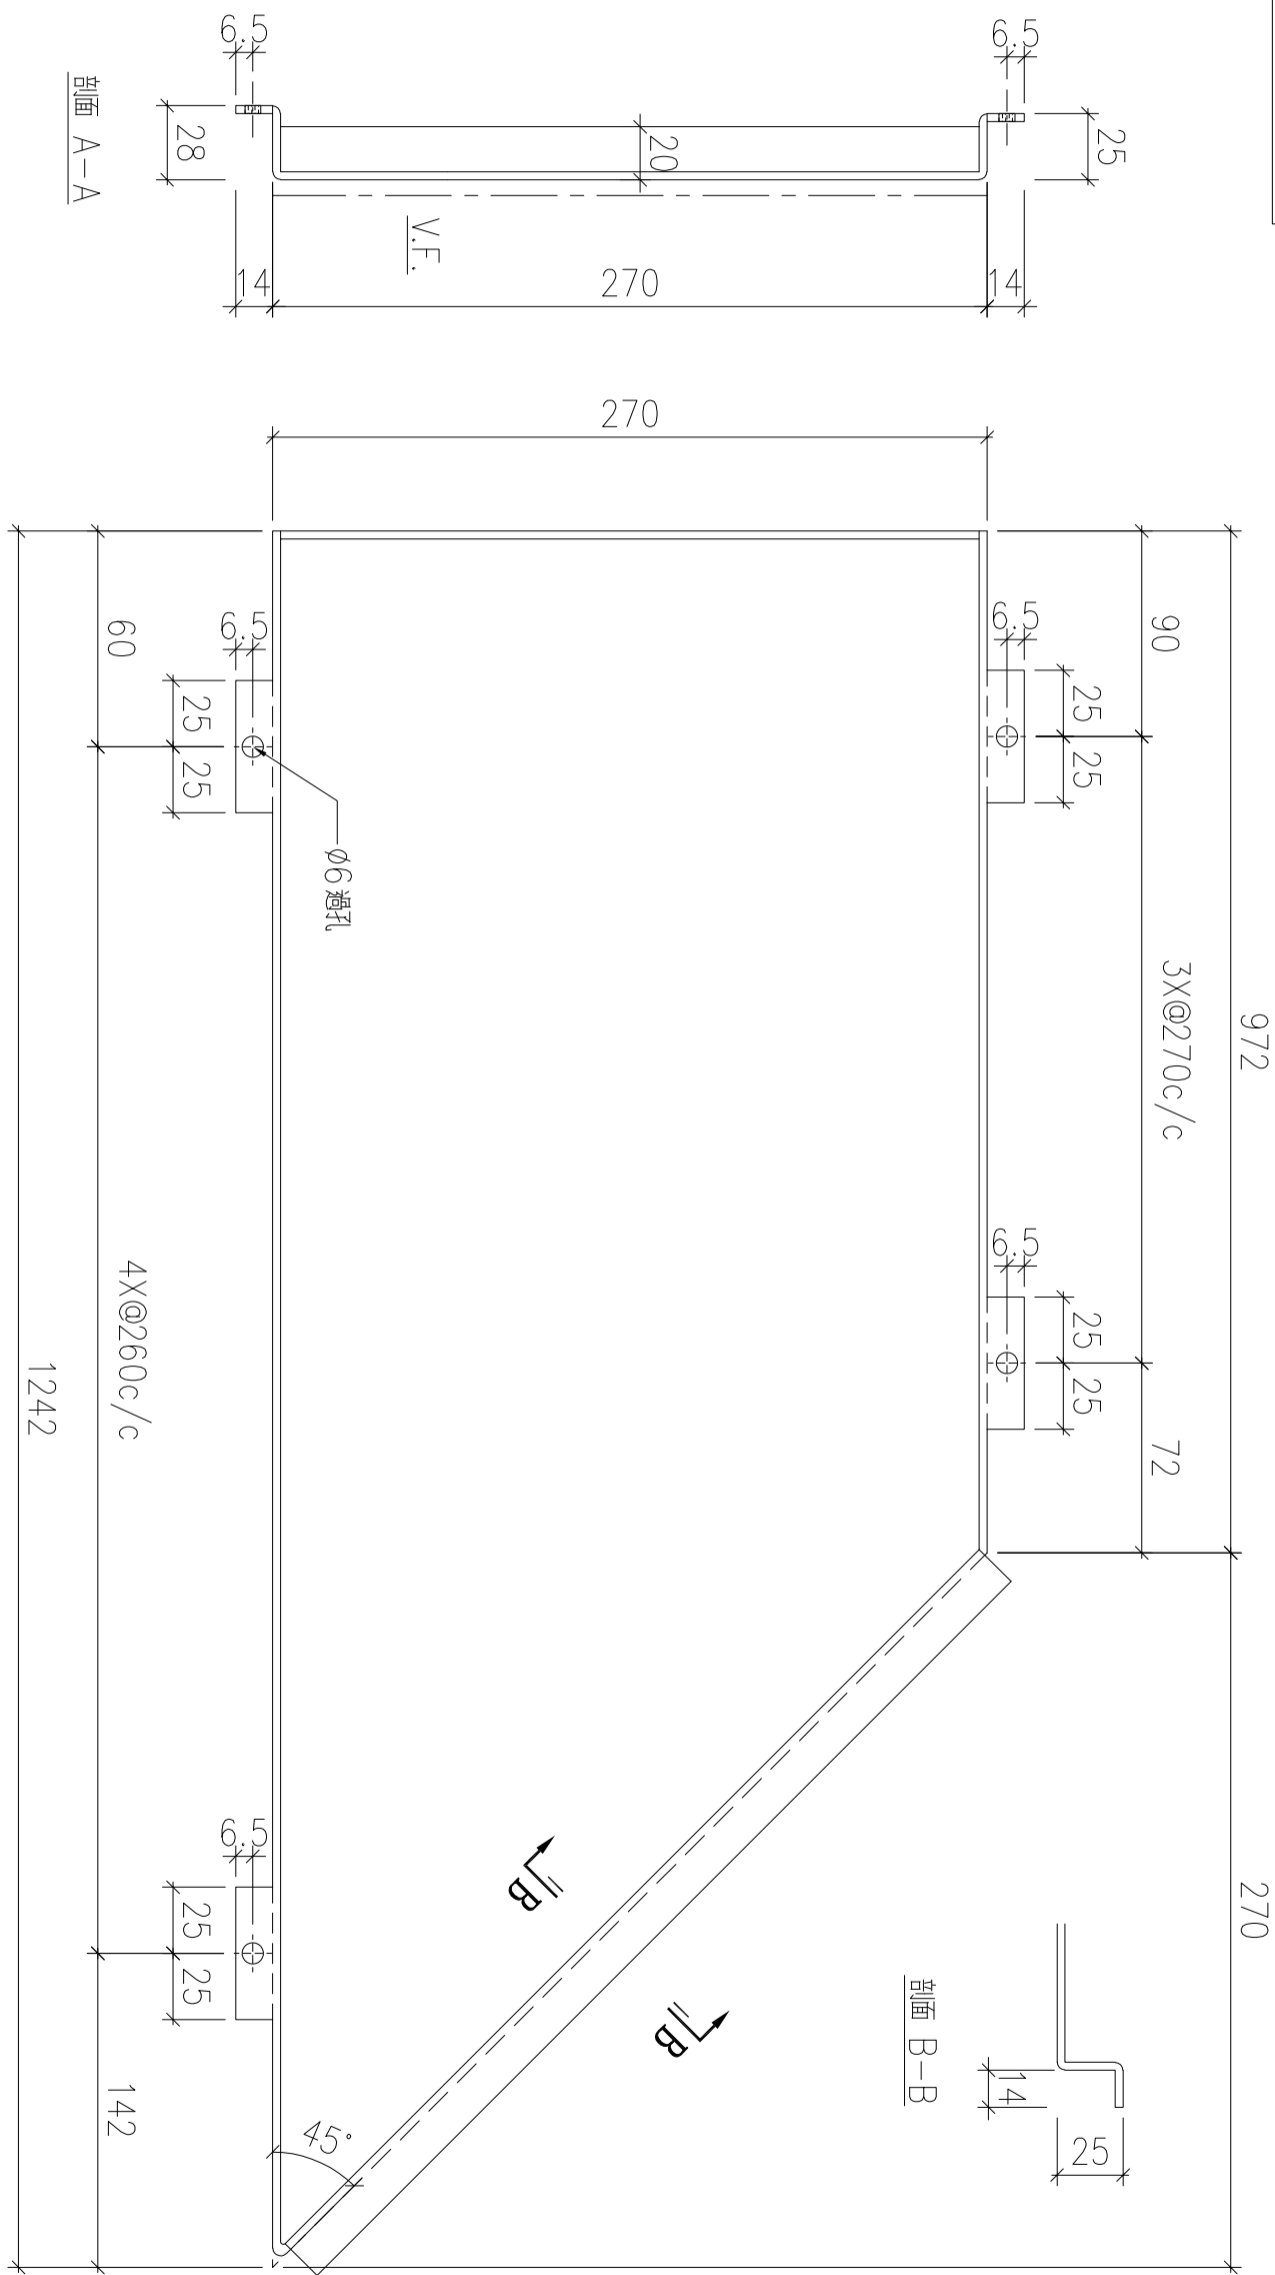

| 序號 | 物料編號 | 數量 | 安裝位置 | 樓層 |
|----|--------------|----|------|----------------|
| 01 | T5-ALC-AP401 | 1 | 見派位圖 | T5 FLAT C 11/F |

| | | | | | | | |
|----|-------------------------|----|-----|-----------|----|----------------|--|
| 名稱 | 天花鋁板加工圖 | 制圖 | LHR | 2022.7.31 | 修改 | | |
| 材料 | 3mm厚鋁板 (3003H14) | 復核 | - | - | 日期 | | |
| 顏色 | EC-DG-D334232-ZD1(閃粉古銅) | 批準 | | | 圖號 | J853-ALC-AP705 | |

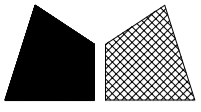

美特鋁質 有限公司
MIDI Aluminium Fabricator Ltd.

工程號



J853

地盤


錦上路

送地盤

新增

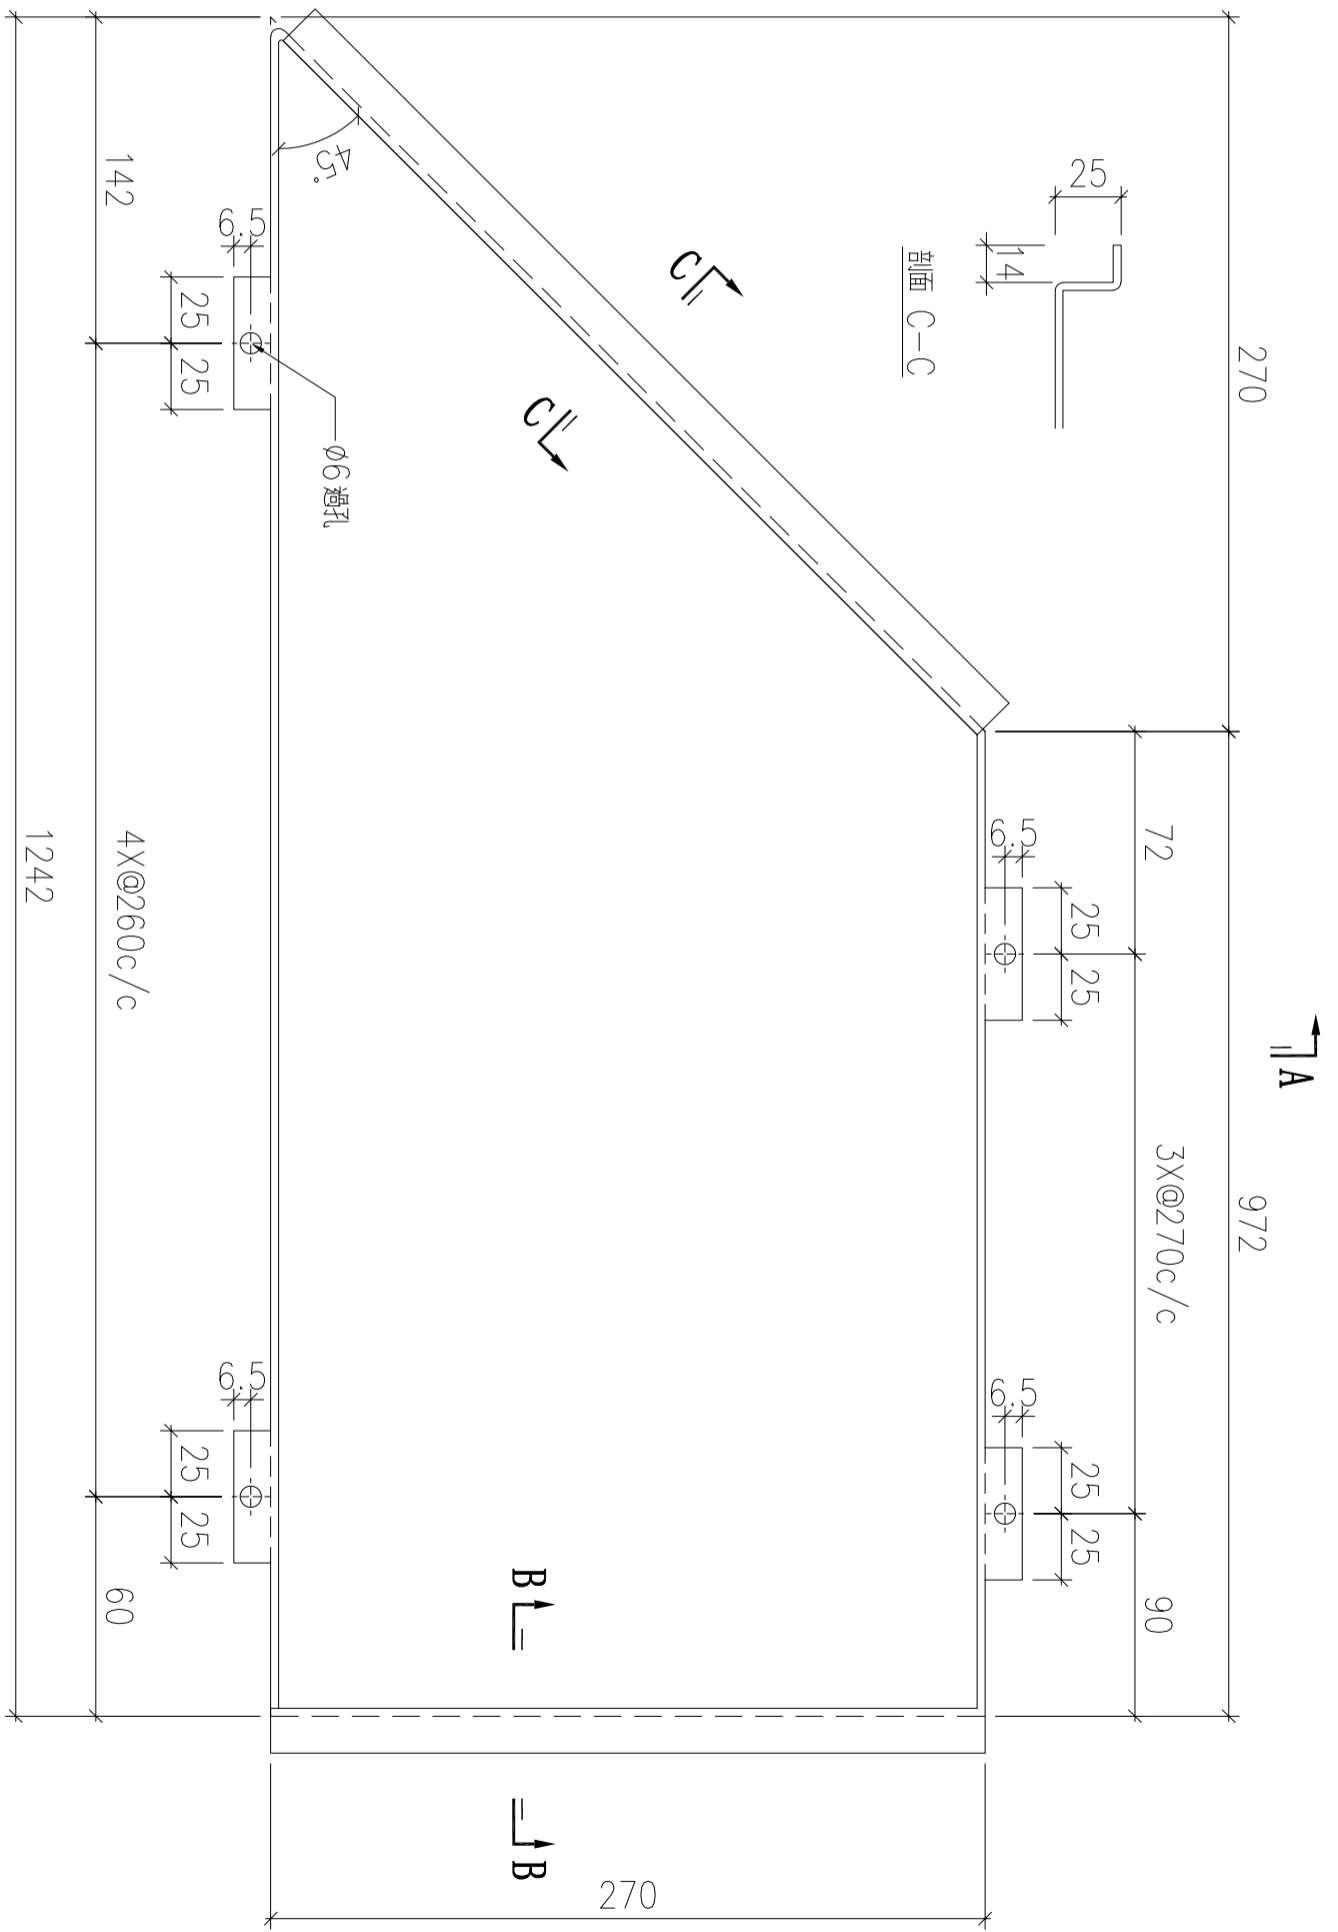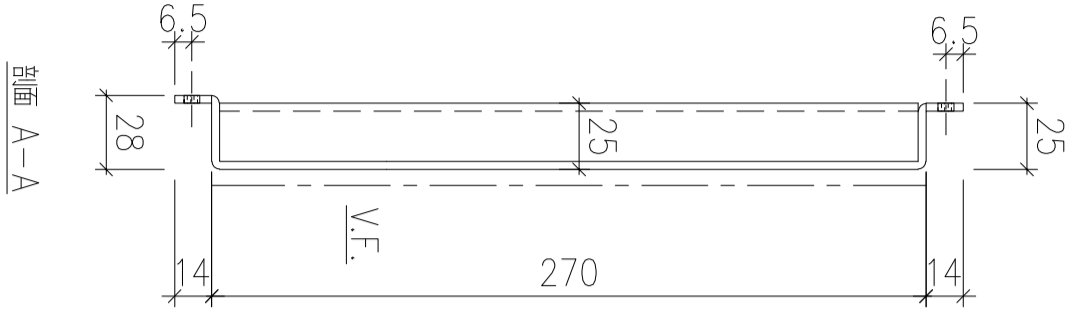


剖面 B-B

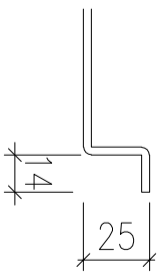

| 序號 | 物料編號 | 數量 | 安裝位置 | 樓層 |
|----|--------------|----|------|----------------|
| 01 | T5-ALC-AP402 | 1 | 見派位圖 | T5 FLAT C 11/F |

| | | | | | | | |
|----|-------------------------|----|-----|-----------|----|----------------|--|
| 名稱 | 天花鋁板加工圖 | 制圖 | LHR | 2022.7.31 | 修改 | | |
| 材料 | 3mm厚鋁板 (3003H14) | 復核 | - | - | 日期 | | |
| 顏色 | EC-DG-D334232-ZD1(閃粉古銅) | 批準 | | | 圖號 | J853-ALC-AP706 | |

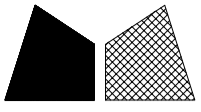

美特鋁質 有限公司
MIDI Aluminium Fabricator Ltd.

工程號



J853

地盤

錦上路


送地盤

新增

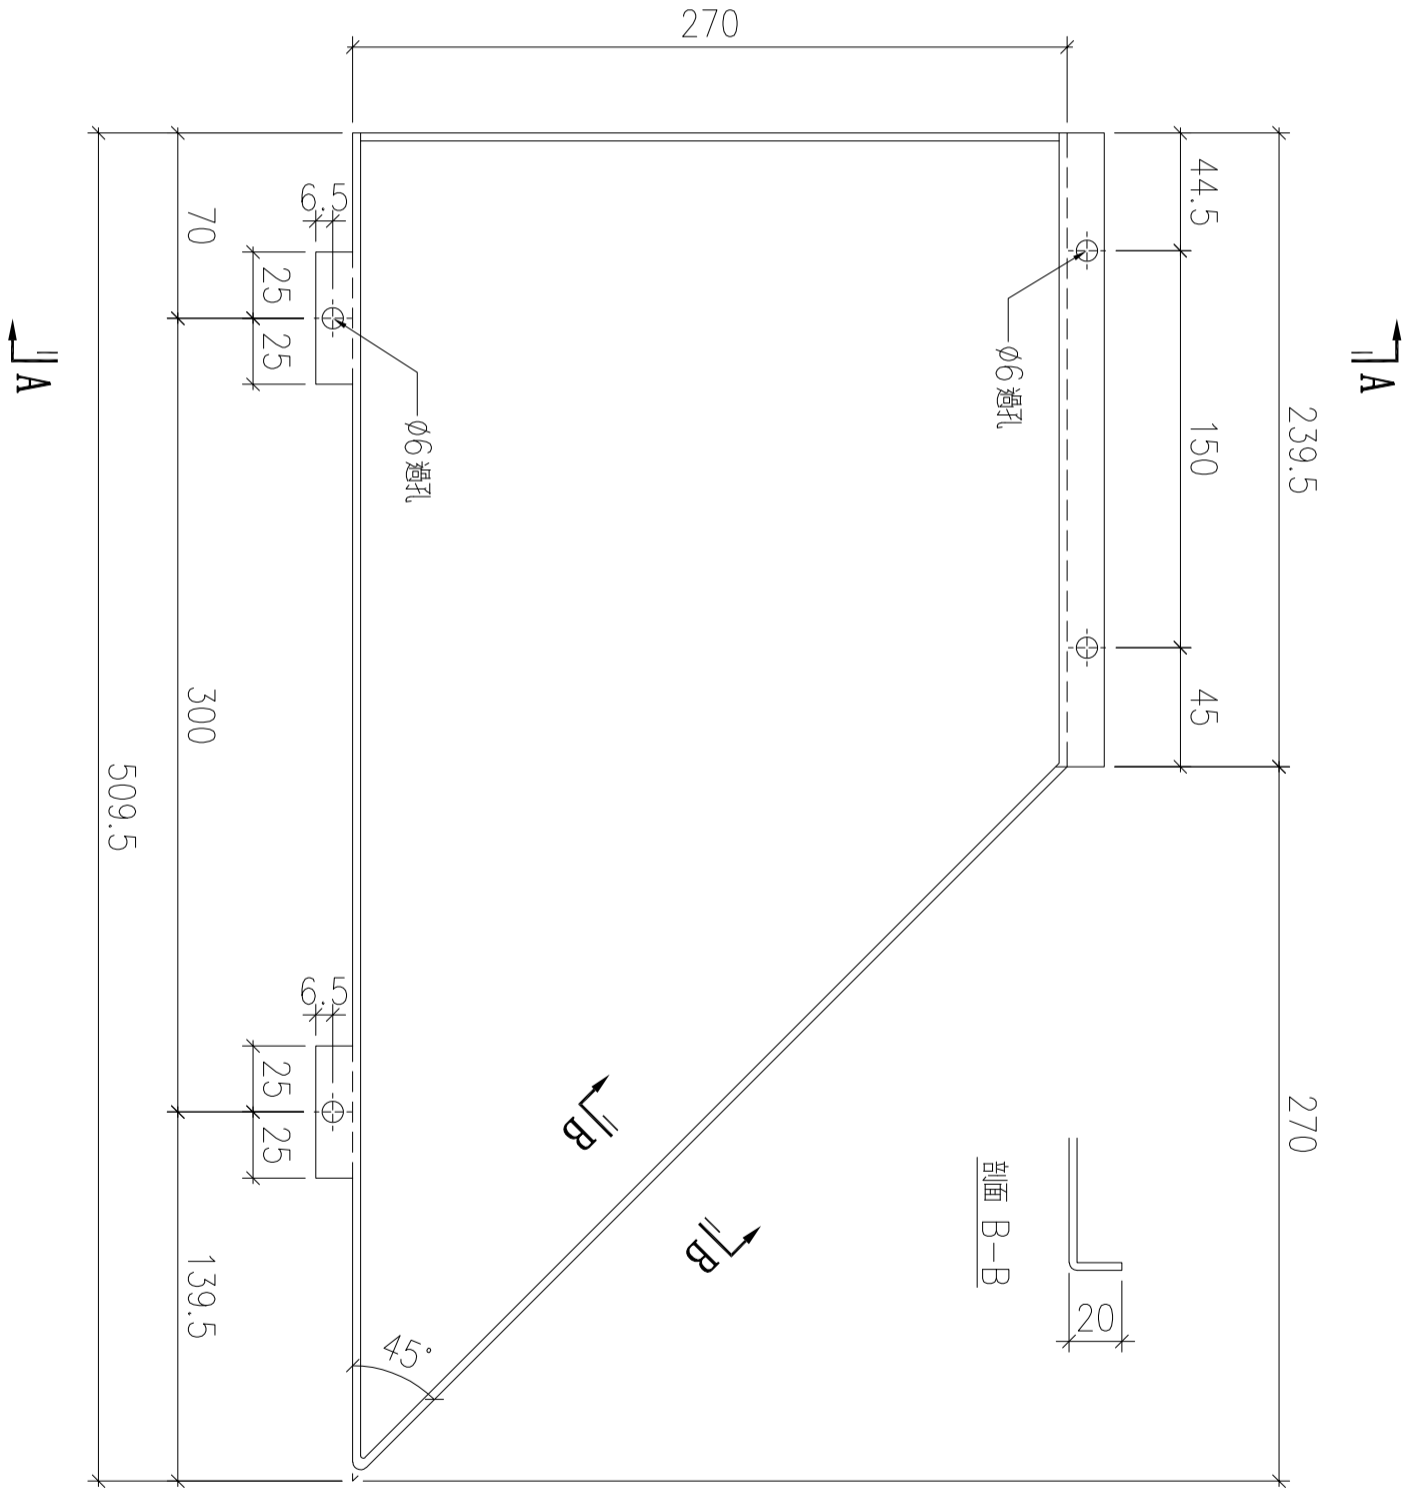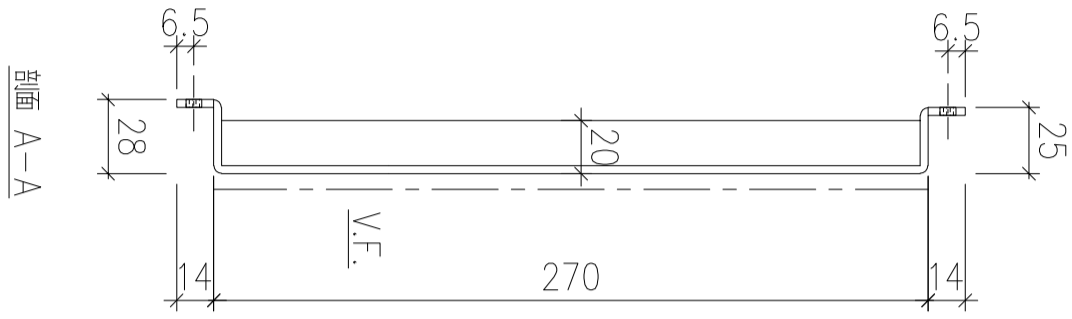

| 序號 | 物料編號 | 數量 | 安裝位置 | 樓層 |
|----|--------------|----|------|----------------|
| 01 | T5-ALC-AP403 | 1 | 見派位圖 | T5 FLAT C 11/F |
| 02 | T5-ALC-AP403 | 1 | 見派位圖 | T5 FLAT D 11/F |

| | | | | | | | |
|----|-------------------------|----|-----|-----------|----|----------------|--|
| 名稱 | 天花鋁板加工圖 | 制圖 | LHR | 2022.7.31 | 修改 | | |
| 材料 | 3mm厚鋁板 (3003H14) | 復核 | - | - | 日期 | | |
| 顏色 | EC-DG-D334232-ZD1(閃粉古銅) | 批准 | | | 圖號 | J853-ALC-AP707 | |

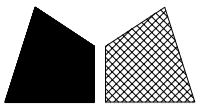

美特鋁質 有限公司
MIDI Aluminium Fabricator Ltd.

工程號




J853

地盤

錦上路


送地盤

新增

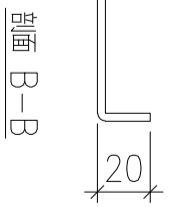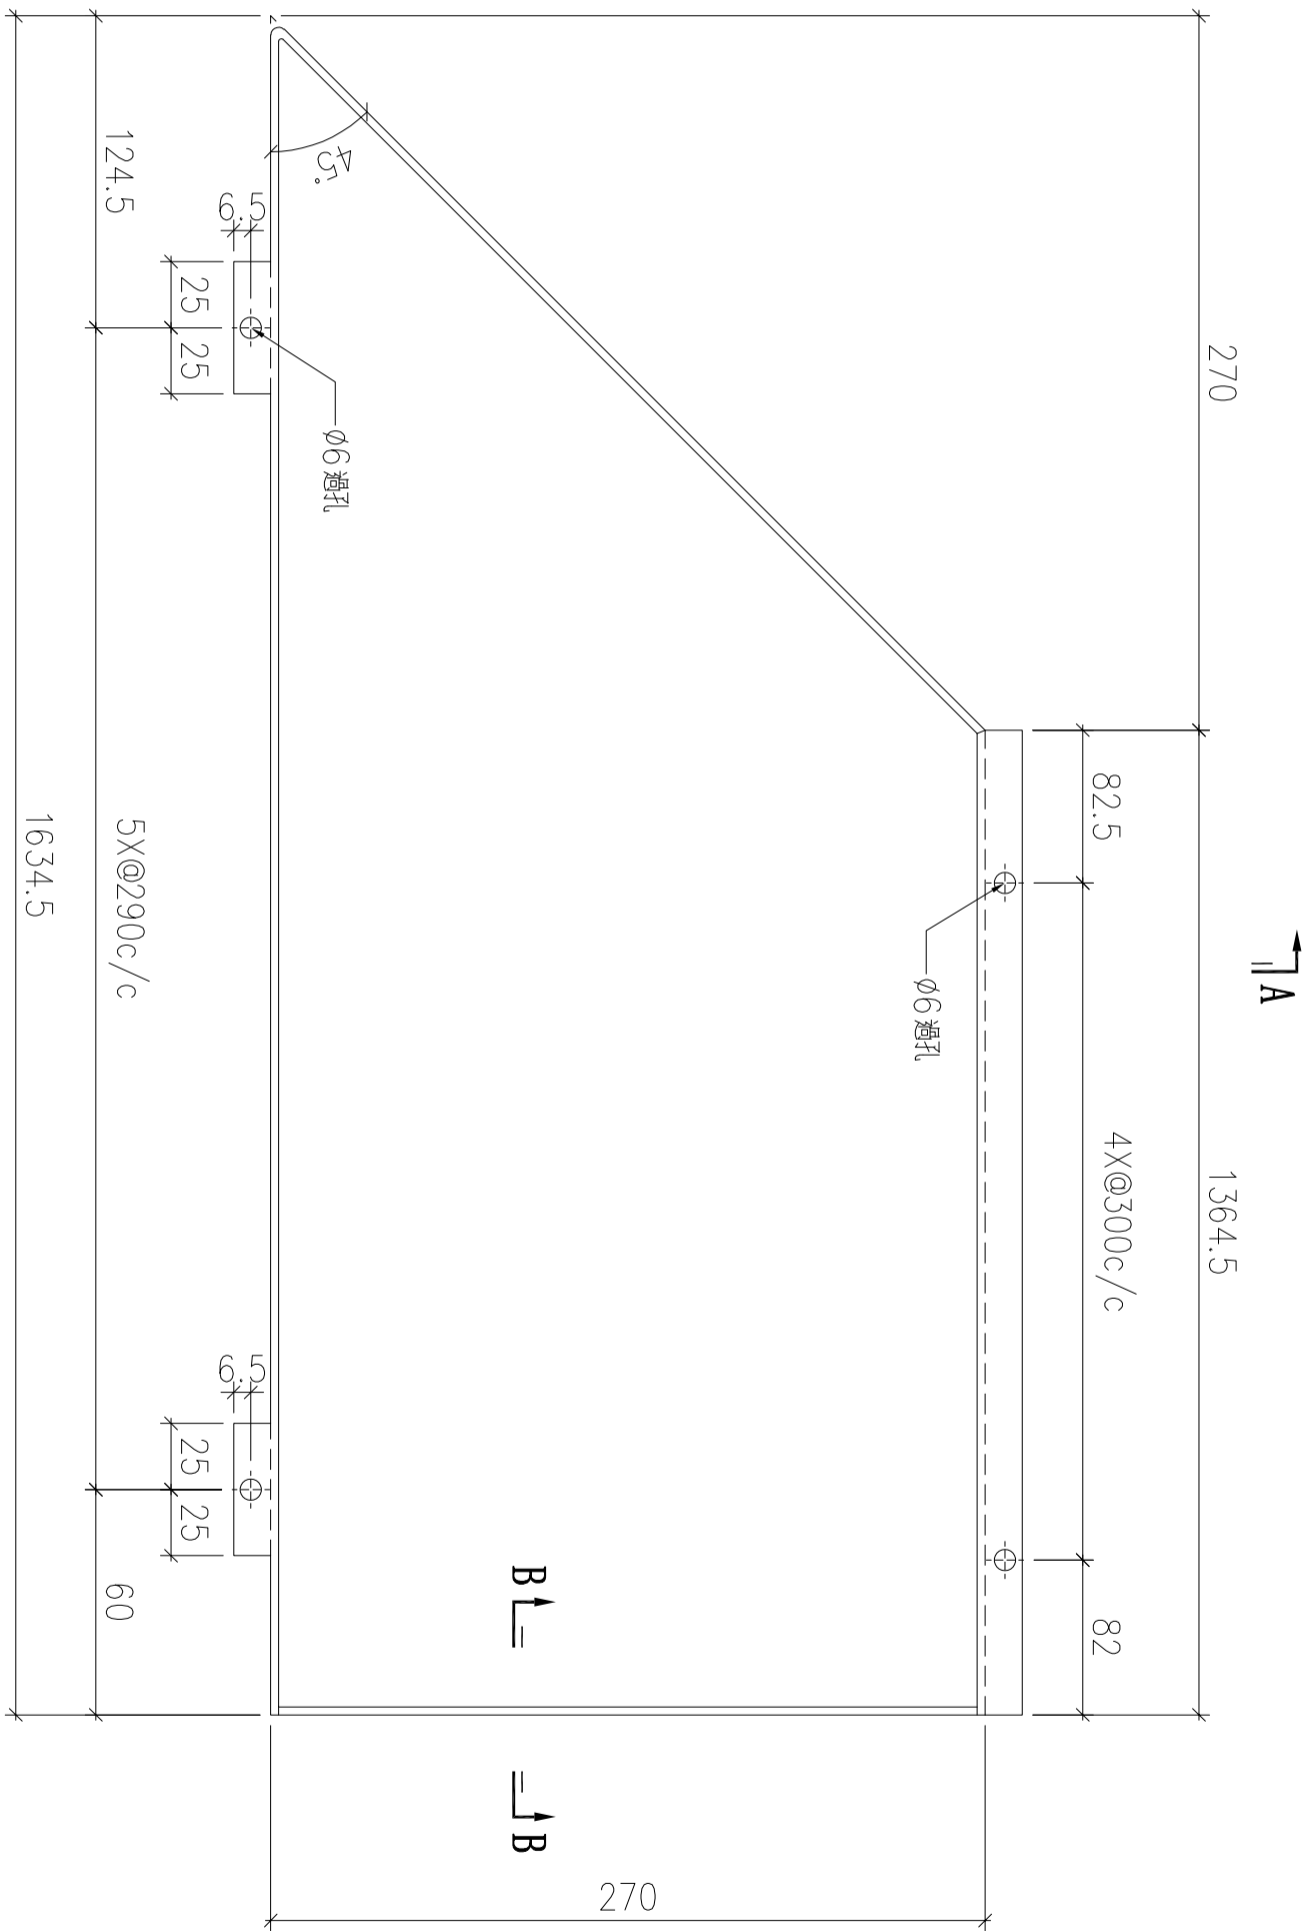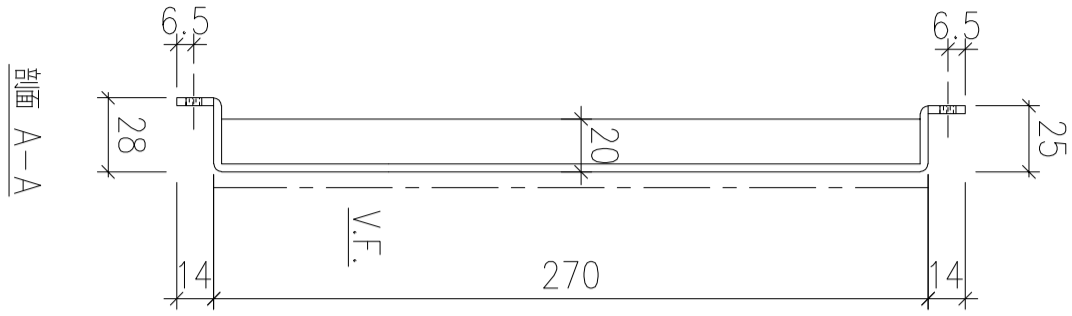

| 序號 | 物料編號 | 數量 | 安裝位置 | 樓層 |
|----|--------------|----|------|----------------|
| 01 | T5-ALC-AP404 | 1 | 見派位圖 | T5 FLAT C 11/F |

| | | | | | | | |
|----|-------------------------|----|-----|-----------|----|----------------|--|
| 名稱 | 天花鋁板加工圖 | 制圖 | LHR | 2022.7.31 | 修改 | | |
| 材料 | 3mm厚鋁板 (3003H14) | 復核 | - | - | 日期 | | |
| 顏色 | EC-DG-D334232-ZD1(閃粉古銅) | 批准 | | | 圖號 | J853-ALC-AP708 | |

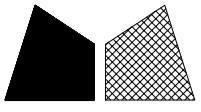

美特鋁質 有限公司
MIDI Aluminium Fabricator Ltd.

工程號


J853

地盤

錦上路


送地盤

新增

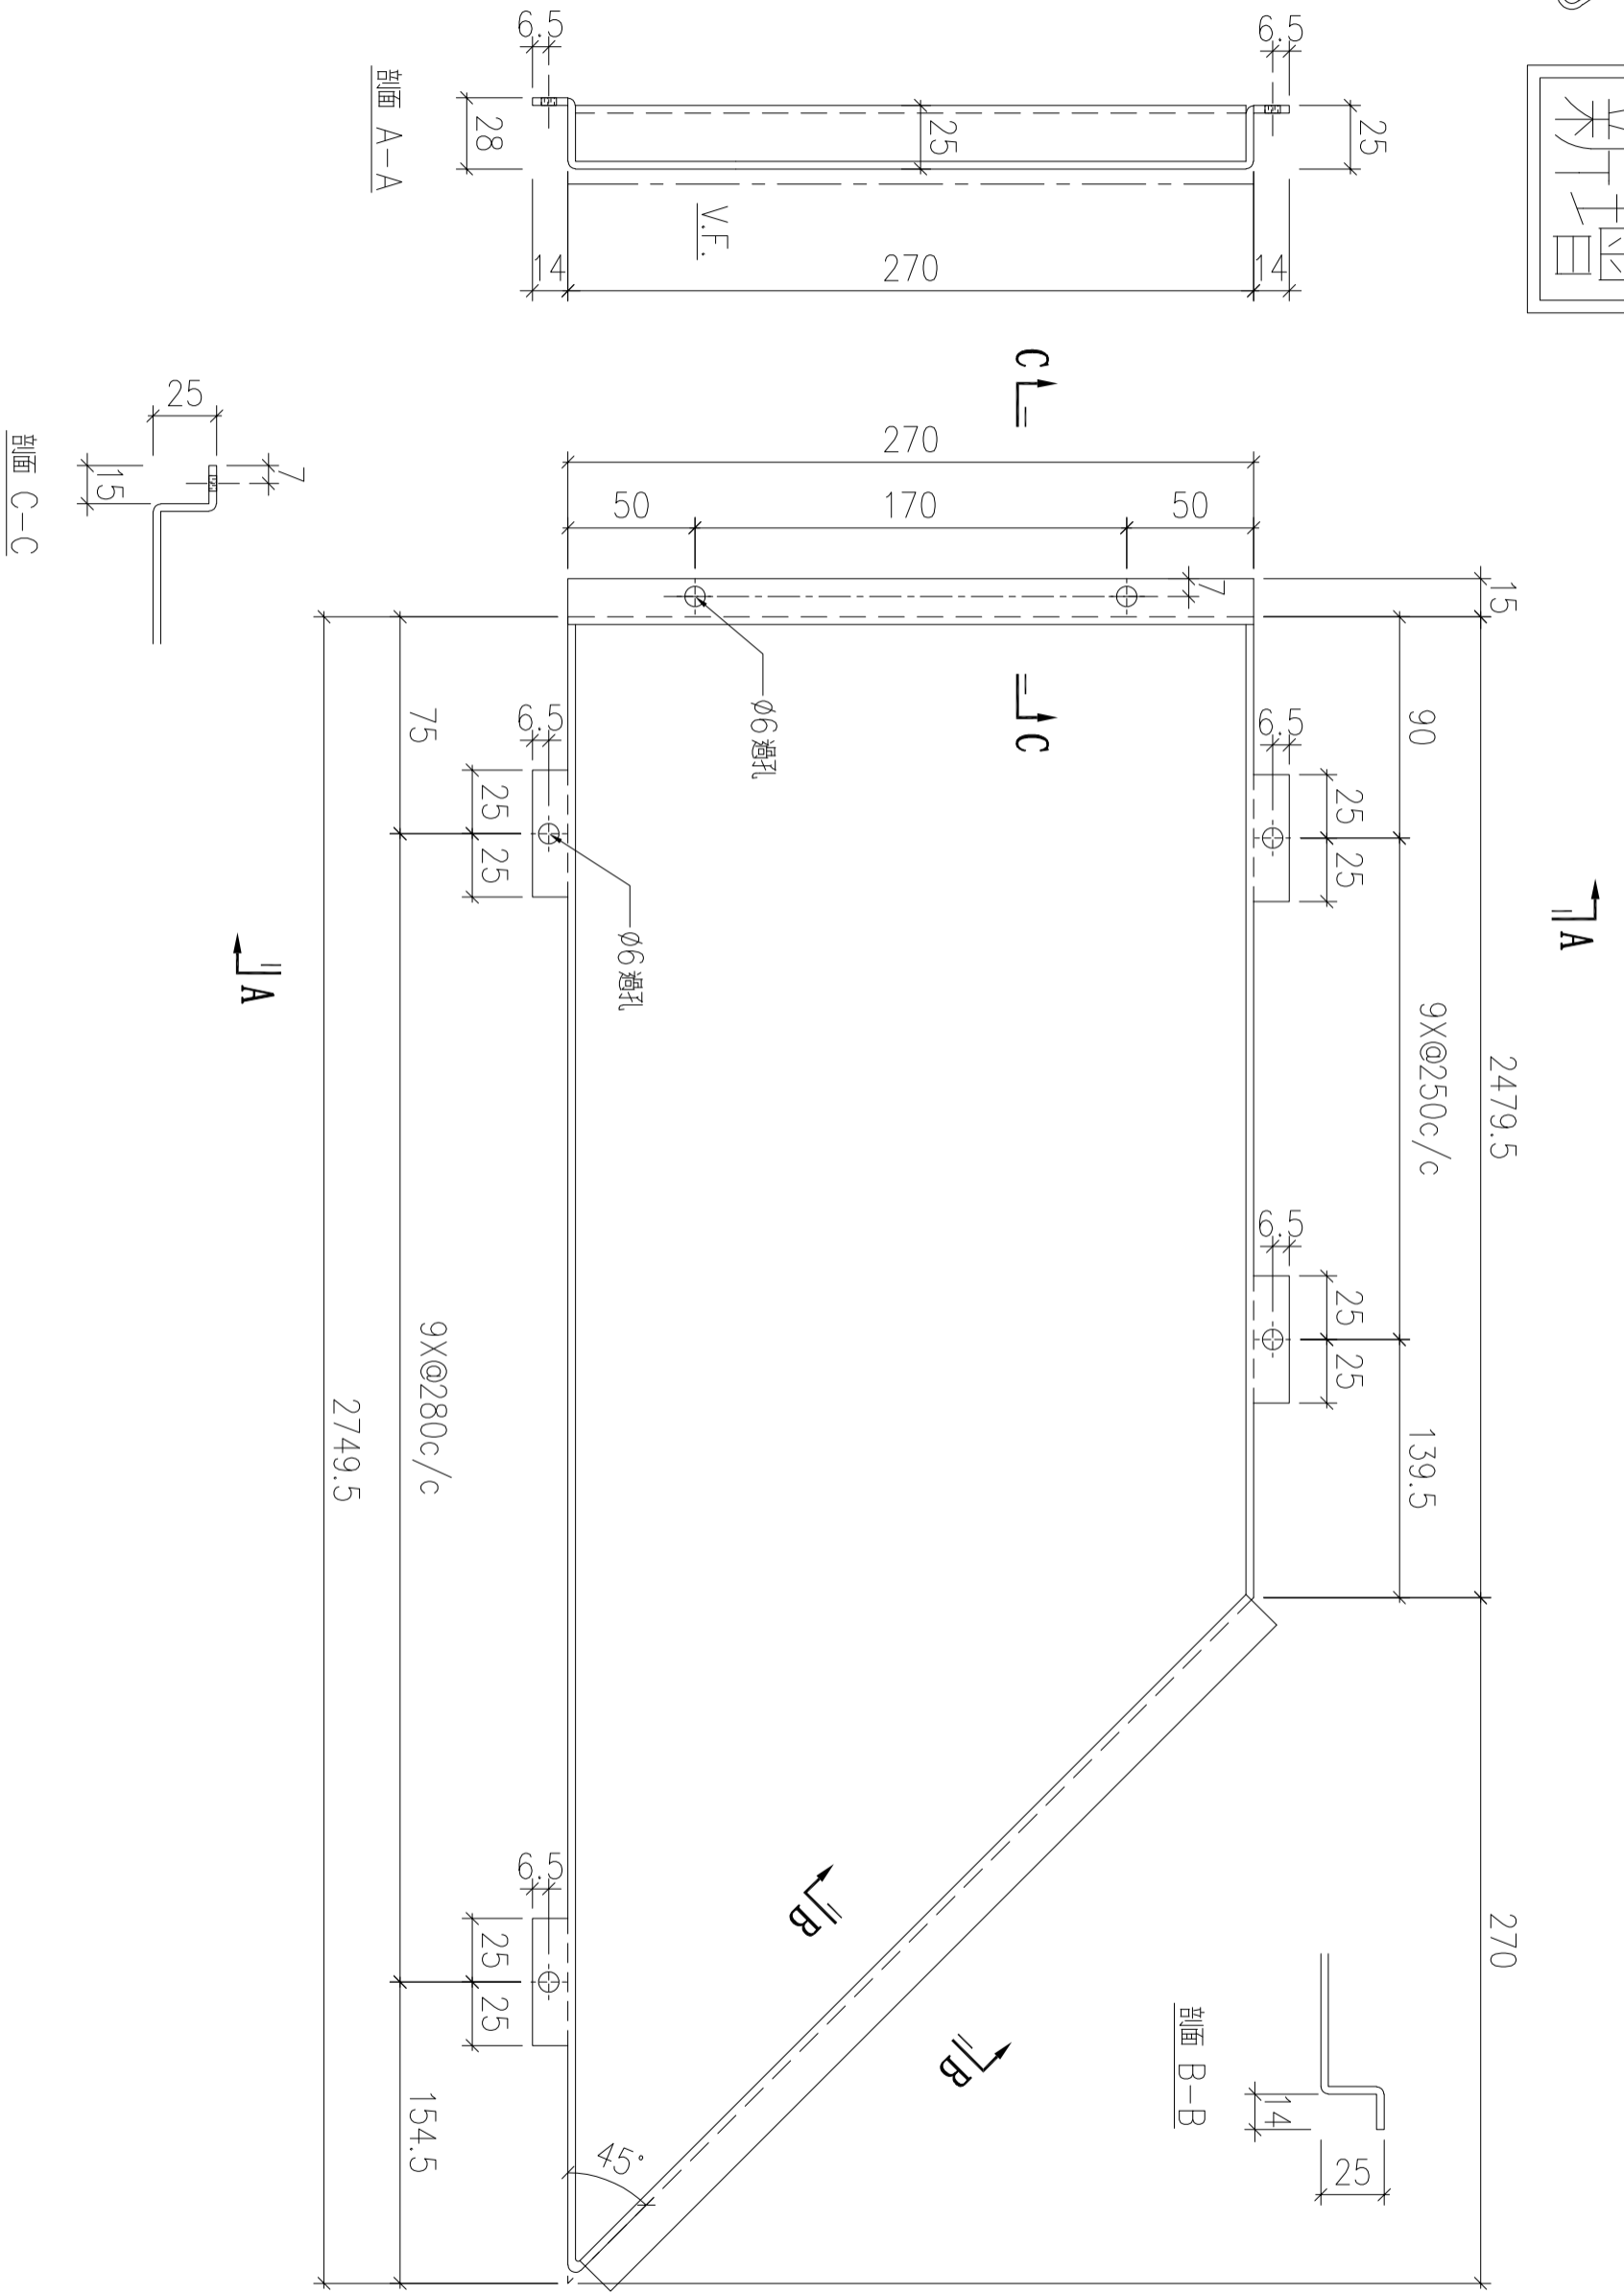

| 序號 | 物料編號 | 數量 | 安裝位置 | 樓層 |
|----|--------------|----|------|----------------|
| 01 | T5-ALC-AP407 | 1 | 見派位圖 | T5 FLAT D 11/F |

| | | | | | | | |
|----|-------------------------|----|-----|-----------|----|----------------|--|
| 名稱 | 天花鋁板加工圖 | 制圖 | LHR | 2022.7.31 | 修改 | | |
| 材料 | 3mm厚鋁板 (3003H14) | 復核 | - | - | 日期 | | |
| 顏色 | EC-DG-D334232-ZD1(閃粉古銅) | 批準 | | | 圖號 | J853-ALC-AP710 | |

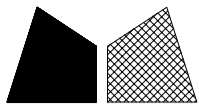

美特鋁質 有限公司
MIDI Aluminium Fabricator Ltd.

工程號




J853

地盤

錦上路


送地盤

新增

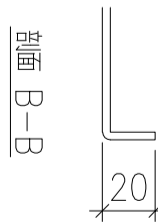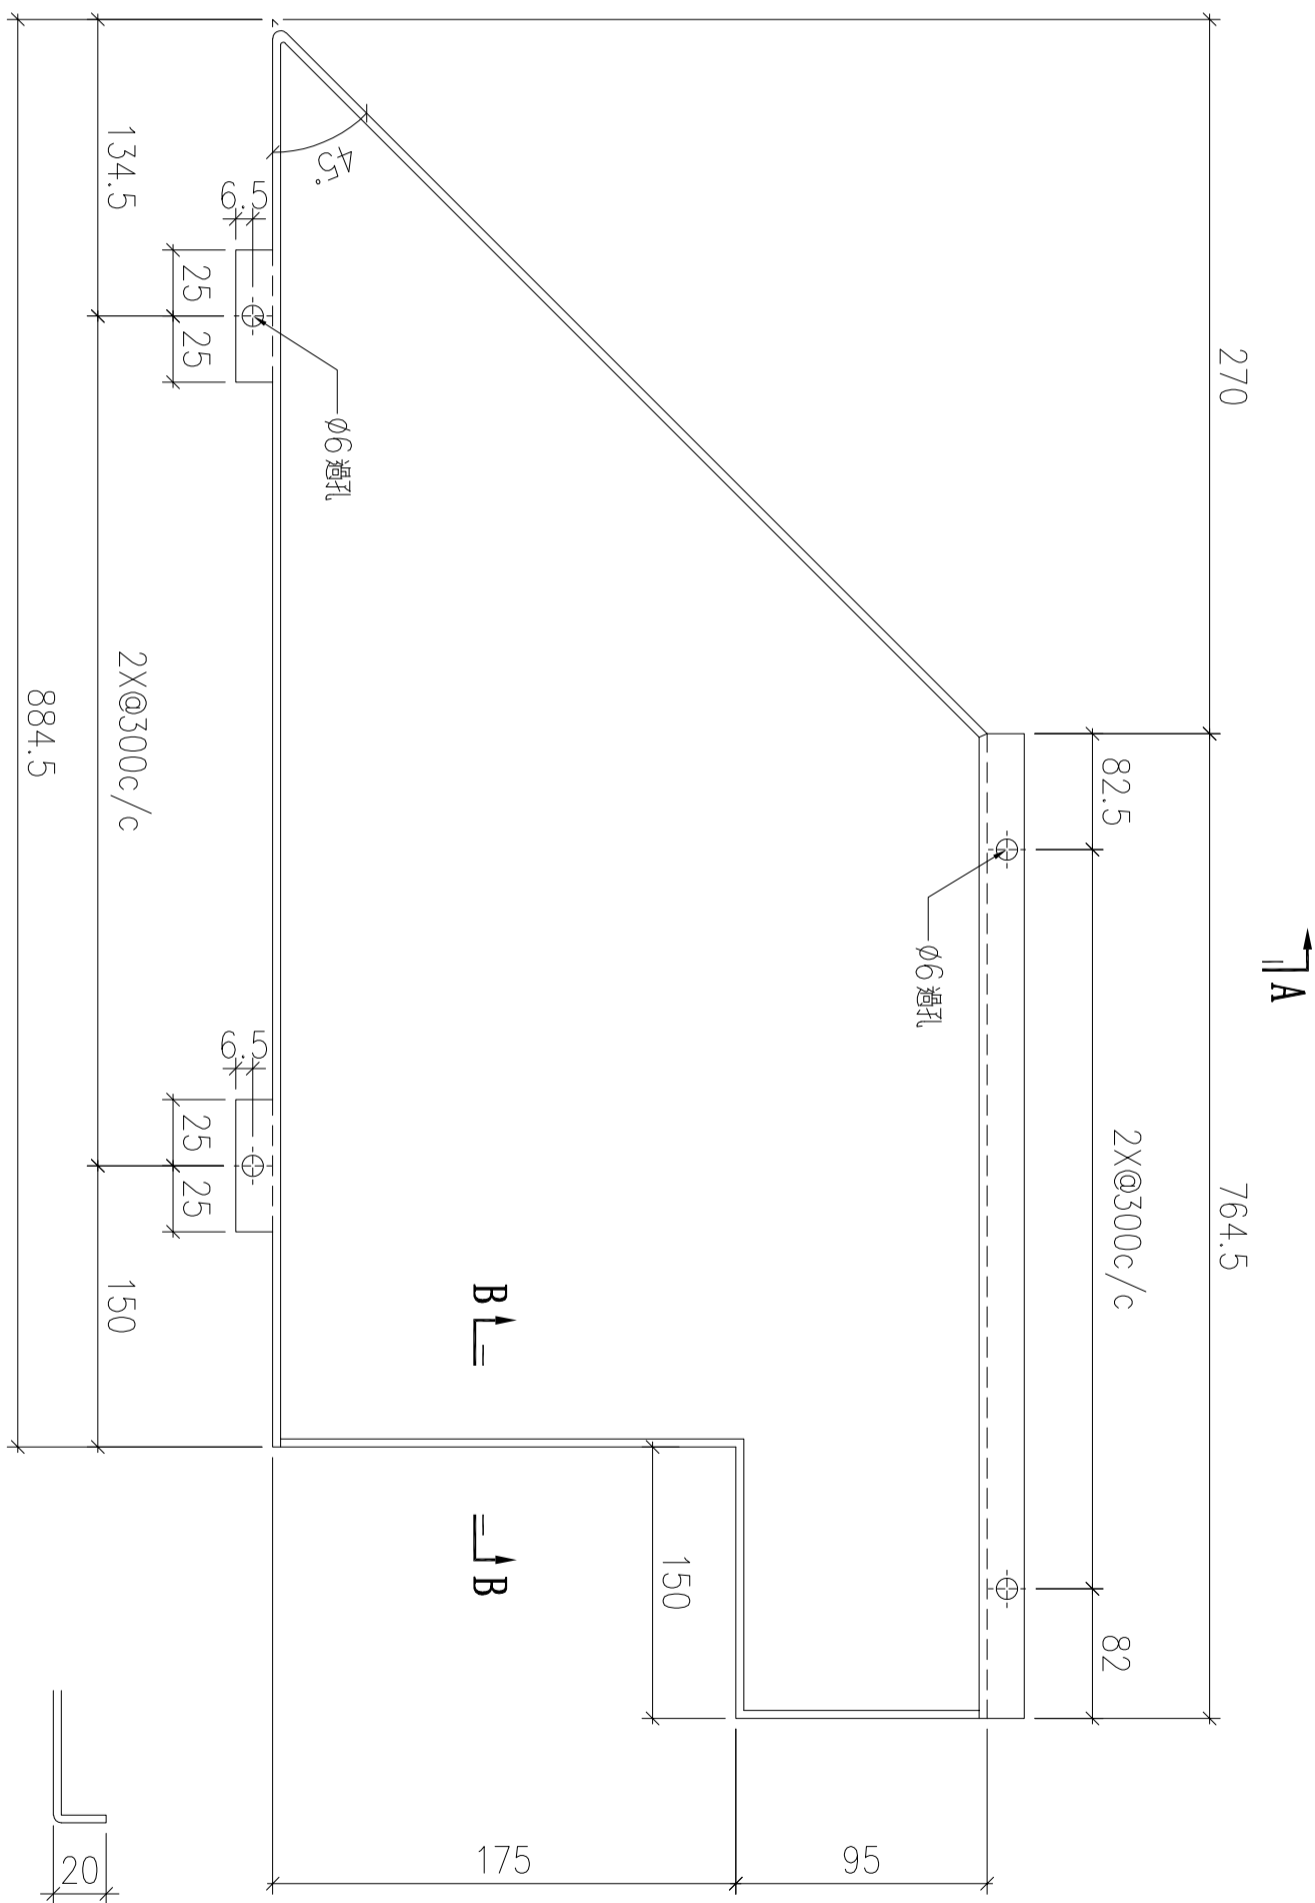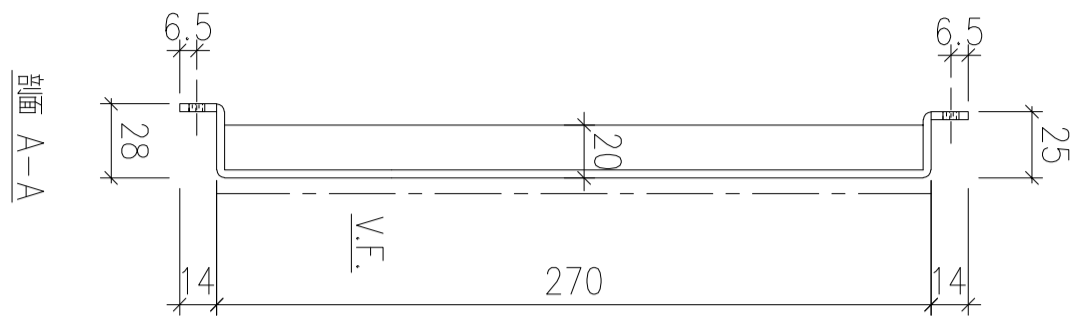

| 序號 | 物料編號 | 數量 | 安裝位置 | 樓層 |
|----|--------------|----|------|----------------|
| 01 | T5-ALC-AP408 | 1 | 見派位圖 | T5 FLAT D 11/F |

| | | | | | | | |
|----|-------------------------|----|-----|-----------|----|----------------|--|
| 名稱 | 天花鋁板加工圖 | 制圖 | LHR | 2022.7.31 | 修改 | | |
| 材料 | 3mm厚鋁板 (3003H14) | 復核 | - | - | 日期 | | |
| 顏色 | EC-DG-D334232-ZD1(閃粉古銅) | 批准 | | | 圖號 | J853-ALC-AP711 | |


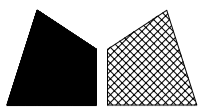


美特鋁質 有限公司
MIDI Aluminium Fabricator Ltd.

| | | | |
|-----|------|----|-----|
| 工程號 | J853 | 地盤 | 錦上路 |
|-----|------|----|-----|


送地盤

新增

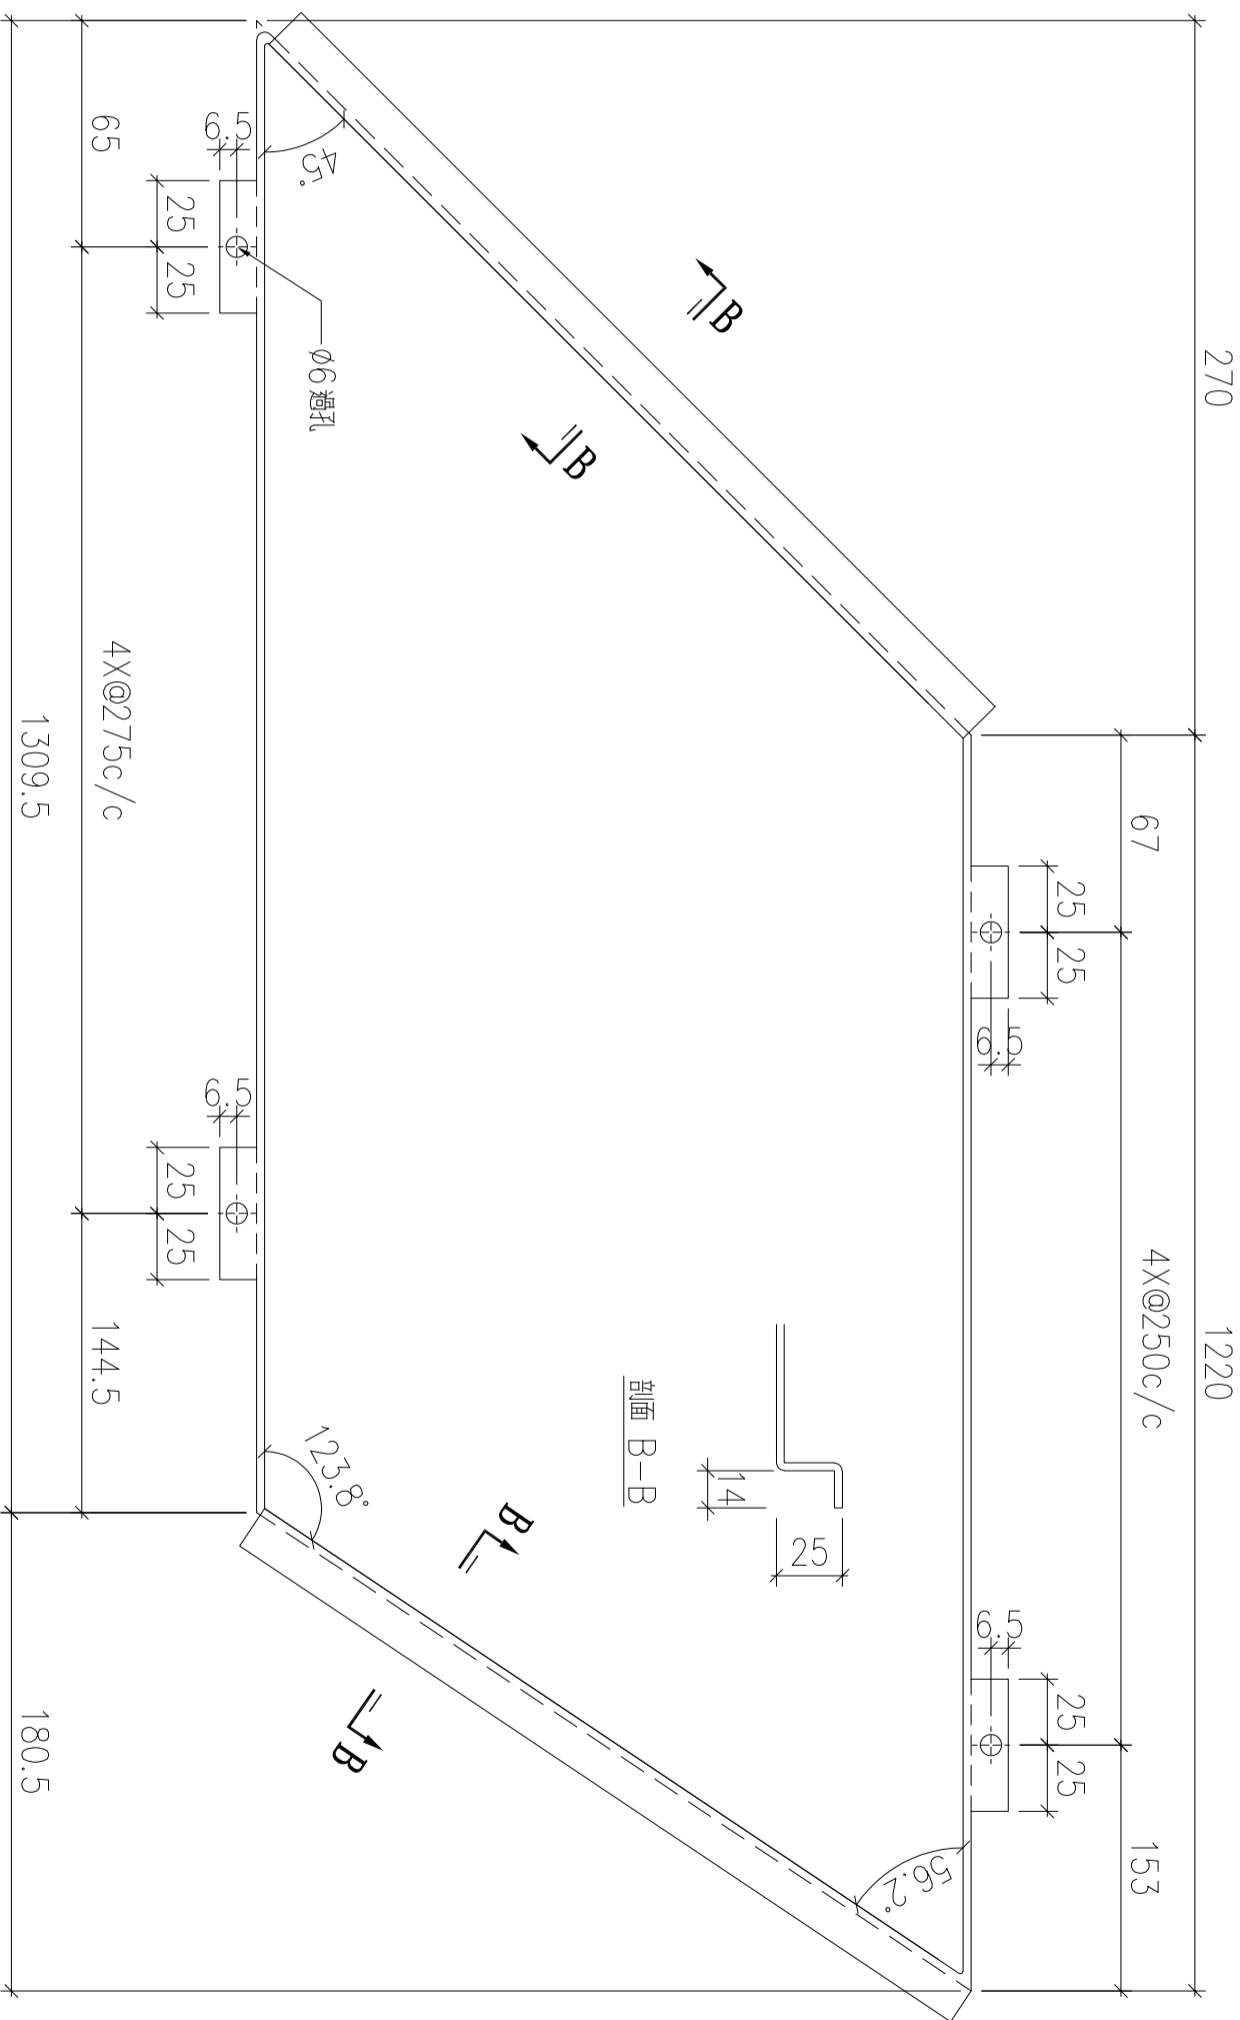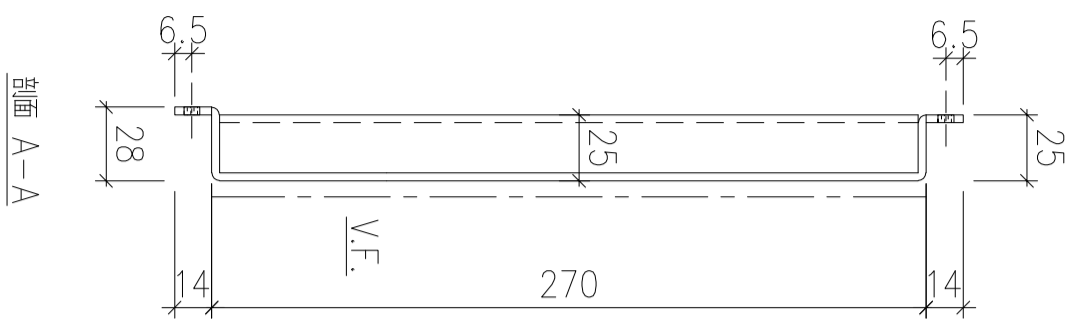

| 序號 | 物料編號 | 數量 | 安裝位置 | 樓層 |
|----|--------------|----|------|----------------|
| 01 | T5-ALC-AP409 | 1 | 見派位圖 | T5 FLAT E 11/F |

| | | | | | | | |
|----|-------------------------|----|-----|-----------|----|----------------|--|
| 名稱 | 天花鋁板加工圖 | 制圖 | LHR | 2022.7.31 | 修改 | | |
| 材料 | 3mm厚鋁板 (3003H14) | 復核 | - | - | 日期 | | |
| 顏色 | EC-DG-D334232-ZD1(閃粉古銅) | 批準 | | | 圖號 | J853-ALC-AP712 | |

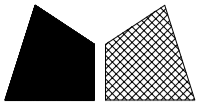

美特鋁質 有限公司
MIDI Aluminium Fabricator Ltd.

工程號



J853

地盤

錦上路


送地盤

新增

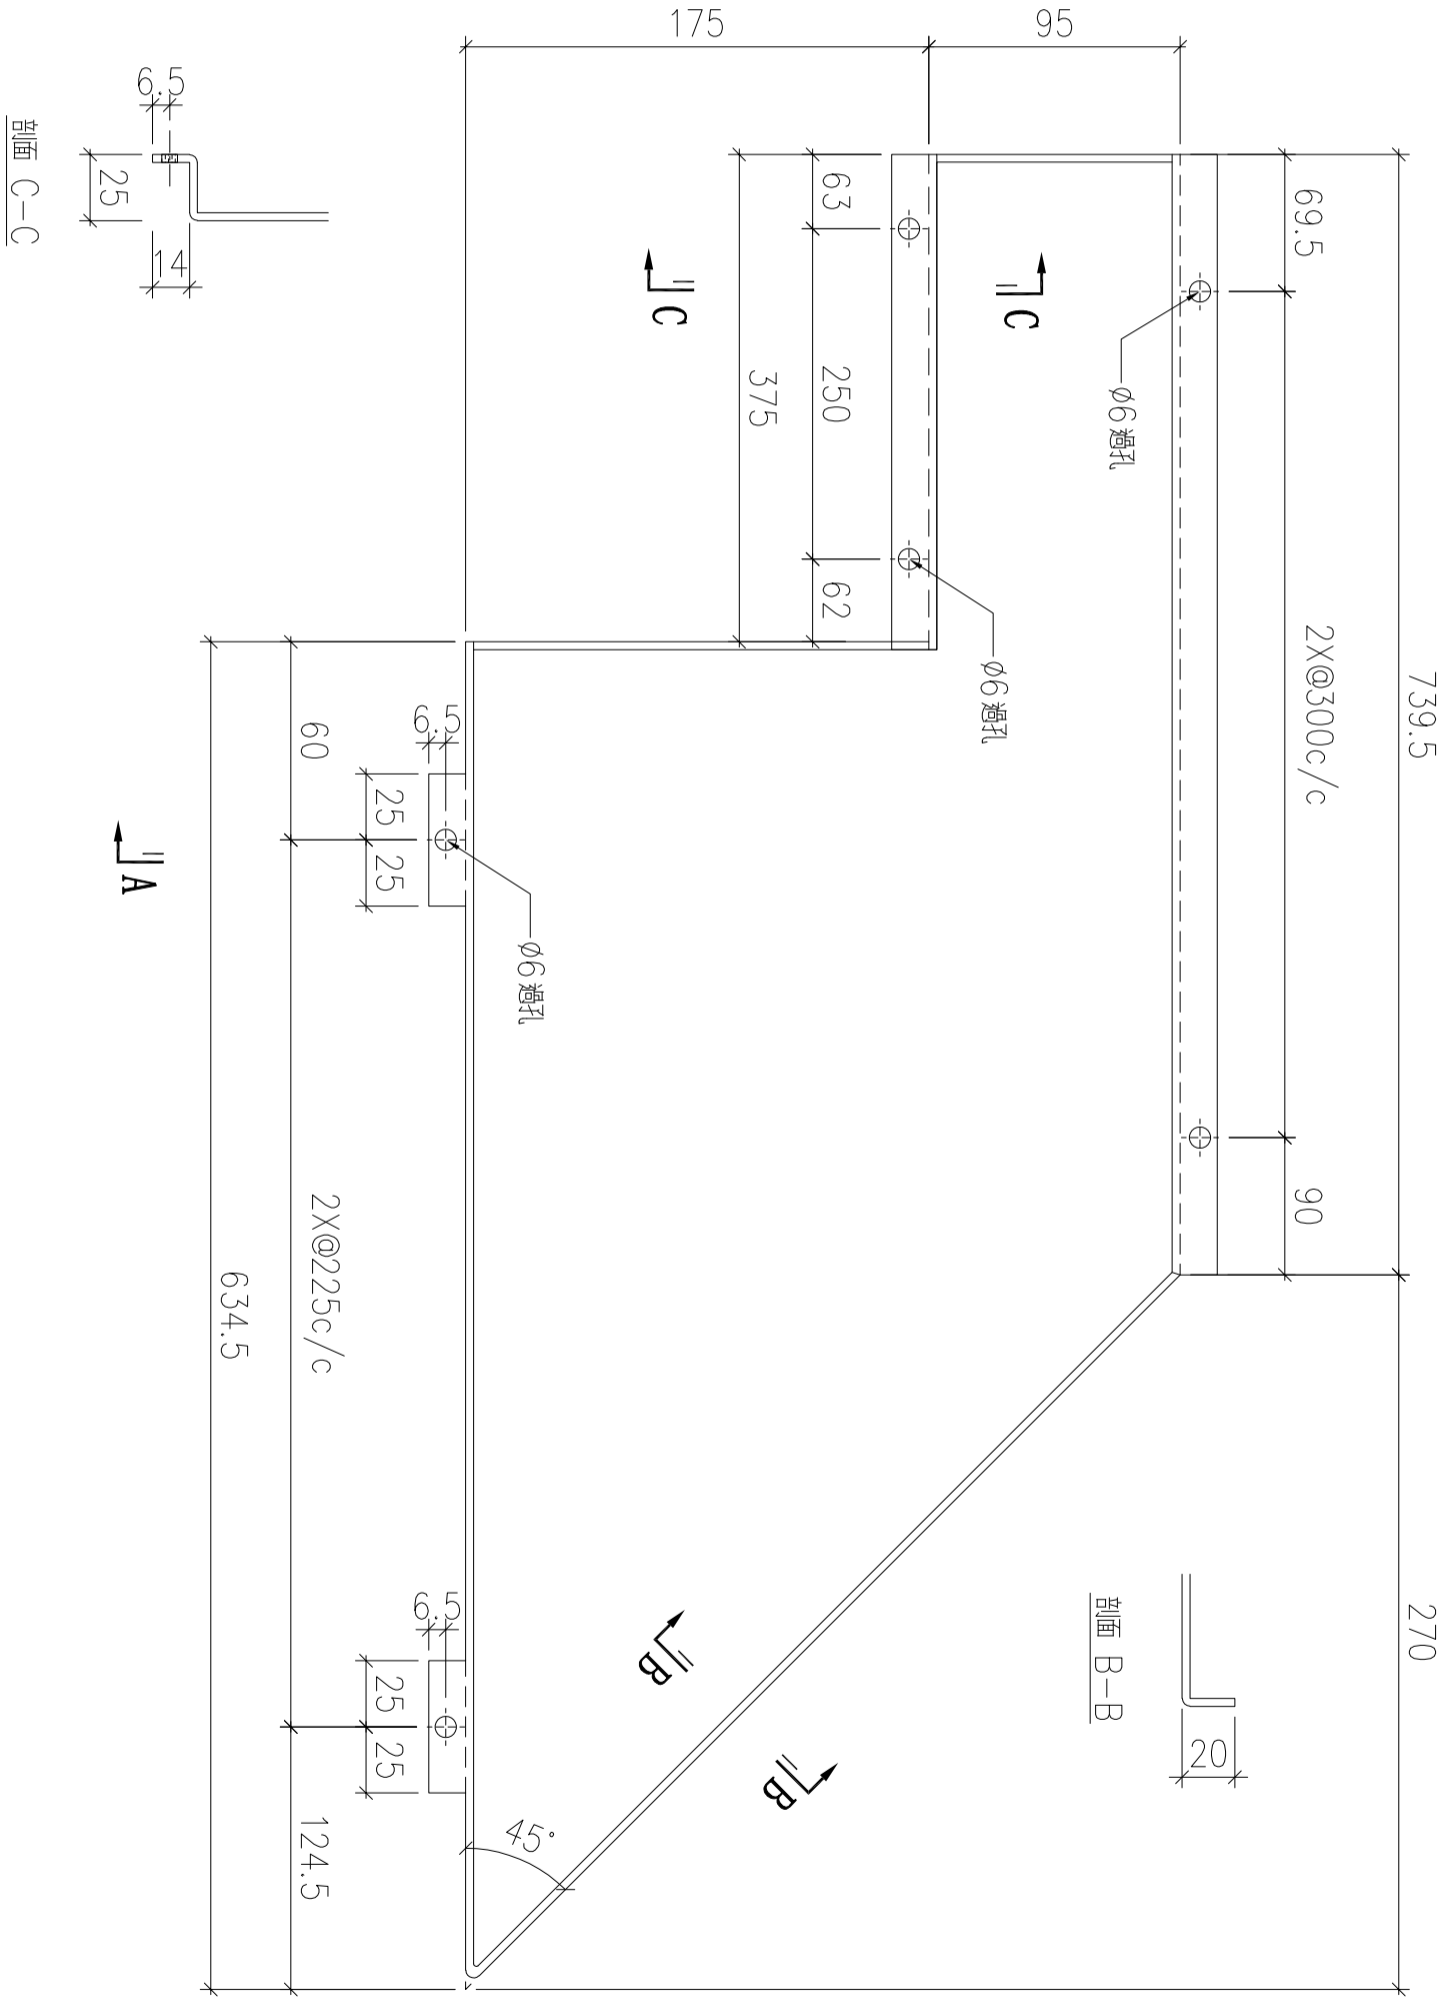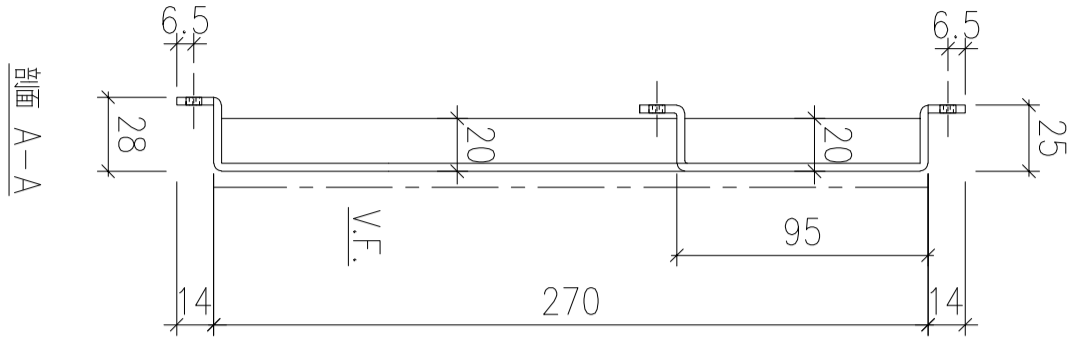

| 序號 | 物料編號 | 數量 | 安裝位置 | 樓層 |
|----|--------------|----|------|----------------|
| 01 | T5-ALC-AP410 | 1 | 見派位圖 | T5 FLAT E 11/F |

| | | | | | | | |
|----|-------------------------|----|-----|-----------|----|----------------|--|
| 名稱 | 天花鋁板加工圖 | 制圖 | LHR | 2022.7.31 | 修改 | | |
| 材料 | 3mm厚鋁板 (3003H14) | 復核 | - | - | 日期 | | |
| 顏色 | EC-DG-D334232-ZD1(閃粉古銅) | 批準 | | | 圖號 | J853-ALC-AP713 | |

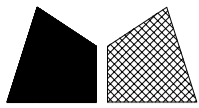

美特鋁質 有限公司
MIDI Aluminium Fabricator Ltd.

工程號



J853

地盤


錦上路

送地盤

新增

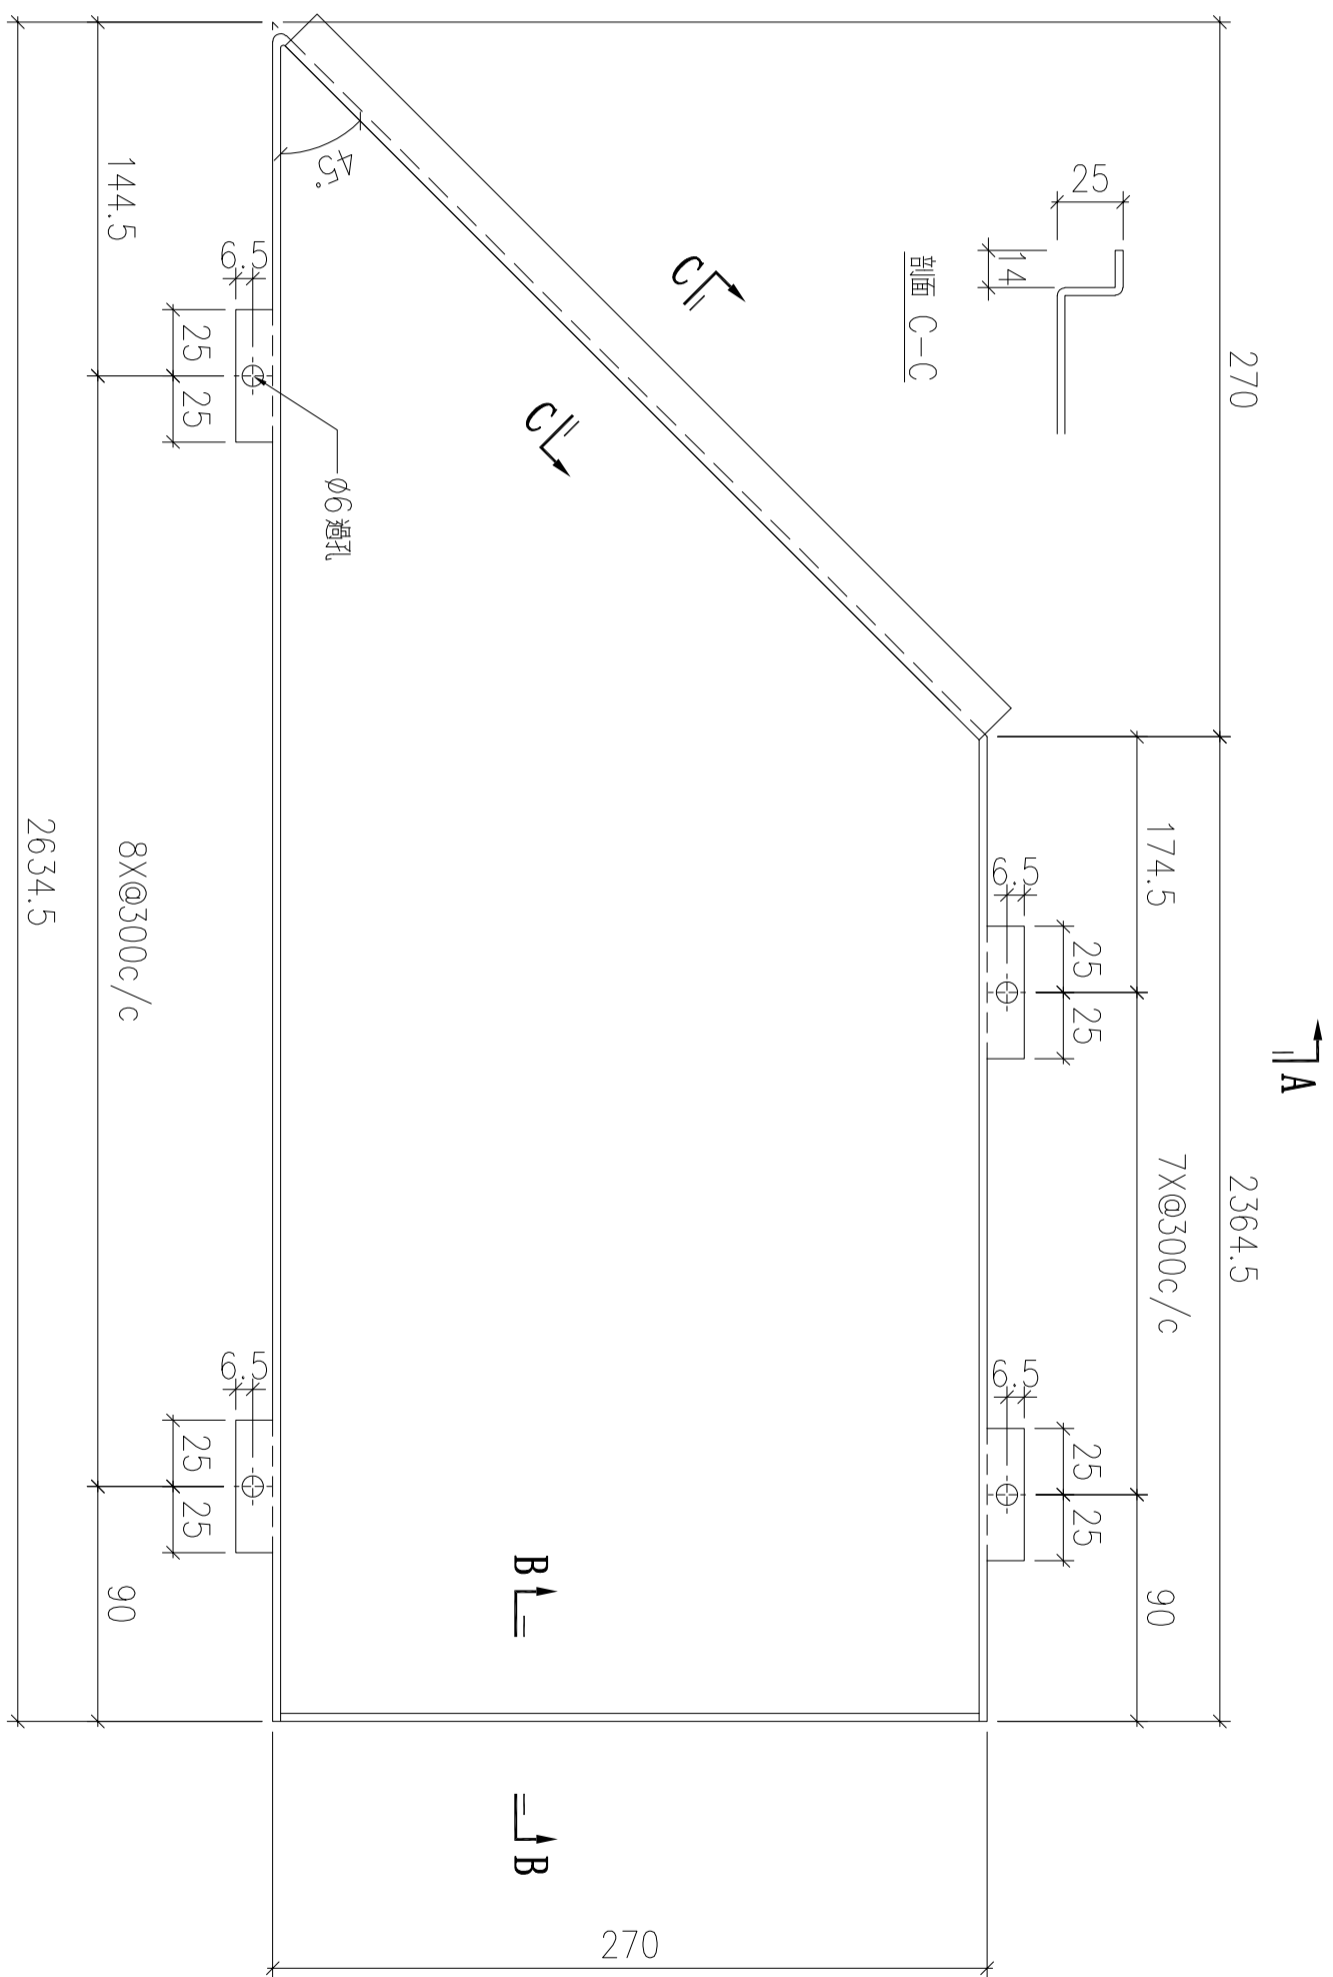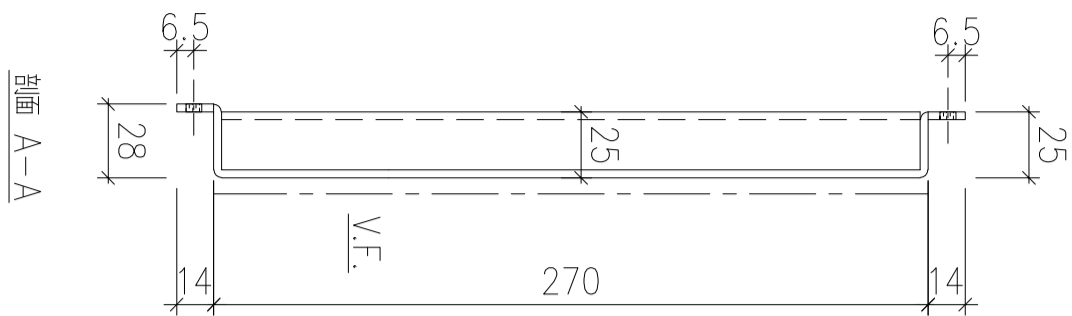


剖面 B-B

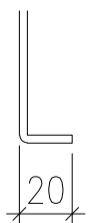

| 序號 | 物料編號 | 數量 | 安裝位置 | 樓層 |
|----|--------------|----|------|------------------|
| 01 | T5-ALC-AP412 | 1 | 見派位圖 | T5 FLAT E&F 11/F |

| | | | | | | | |
|----|-------------------------|----|-----|-----------|----|----------------|--|
| 名稱 | 天花鋁板加工圖 | 制圖 | LHR | 2022.7.31 | 修改 | | |
| 材料 | 3mm厚鋁板 (3003H14) | 復核 | - | - | 日期 | | |
| 顏色 | EC-DG-D334232-ZD1(閃粉古銅) | 批準 | | | 圖號 | J853-ALC-AP714 | |

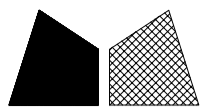

美特鋁質 有限公司
MIDI Aluminium Fabricator Ltd.

工程號


J853

地盤

錦上路


送地盤

新增

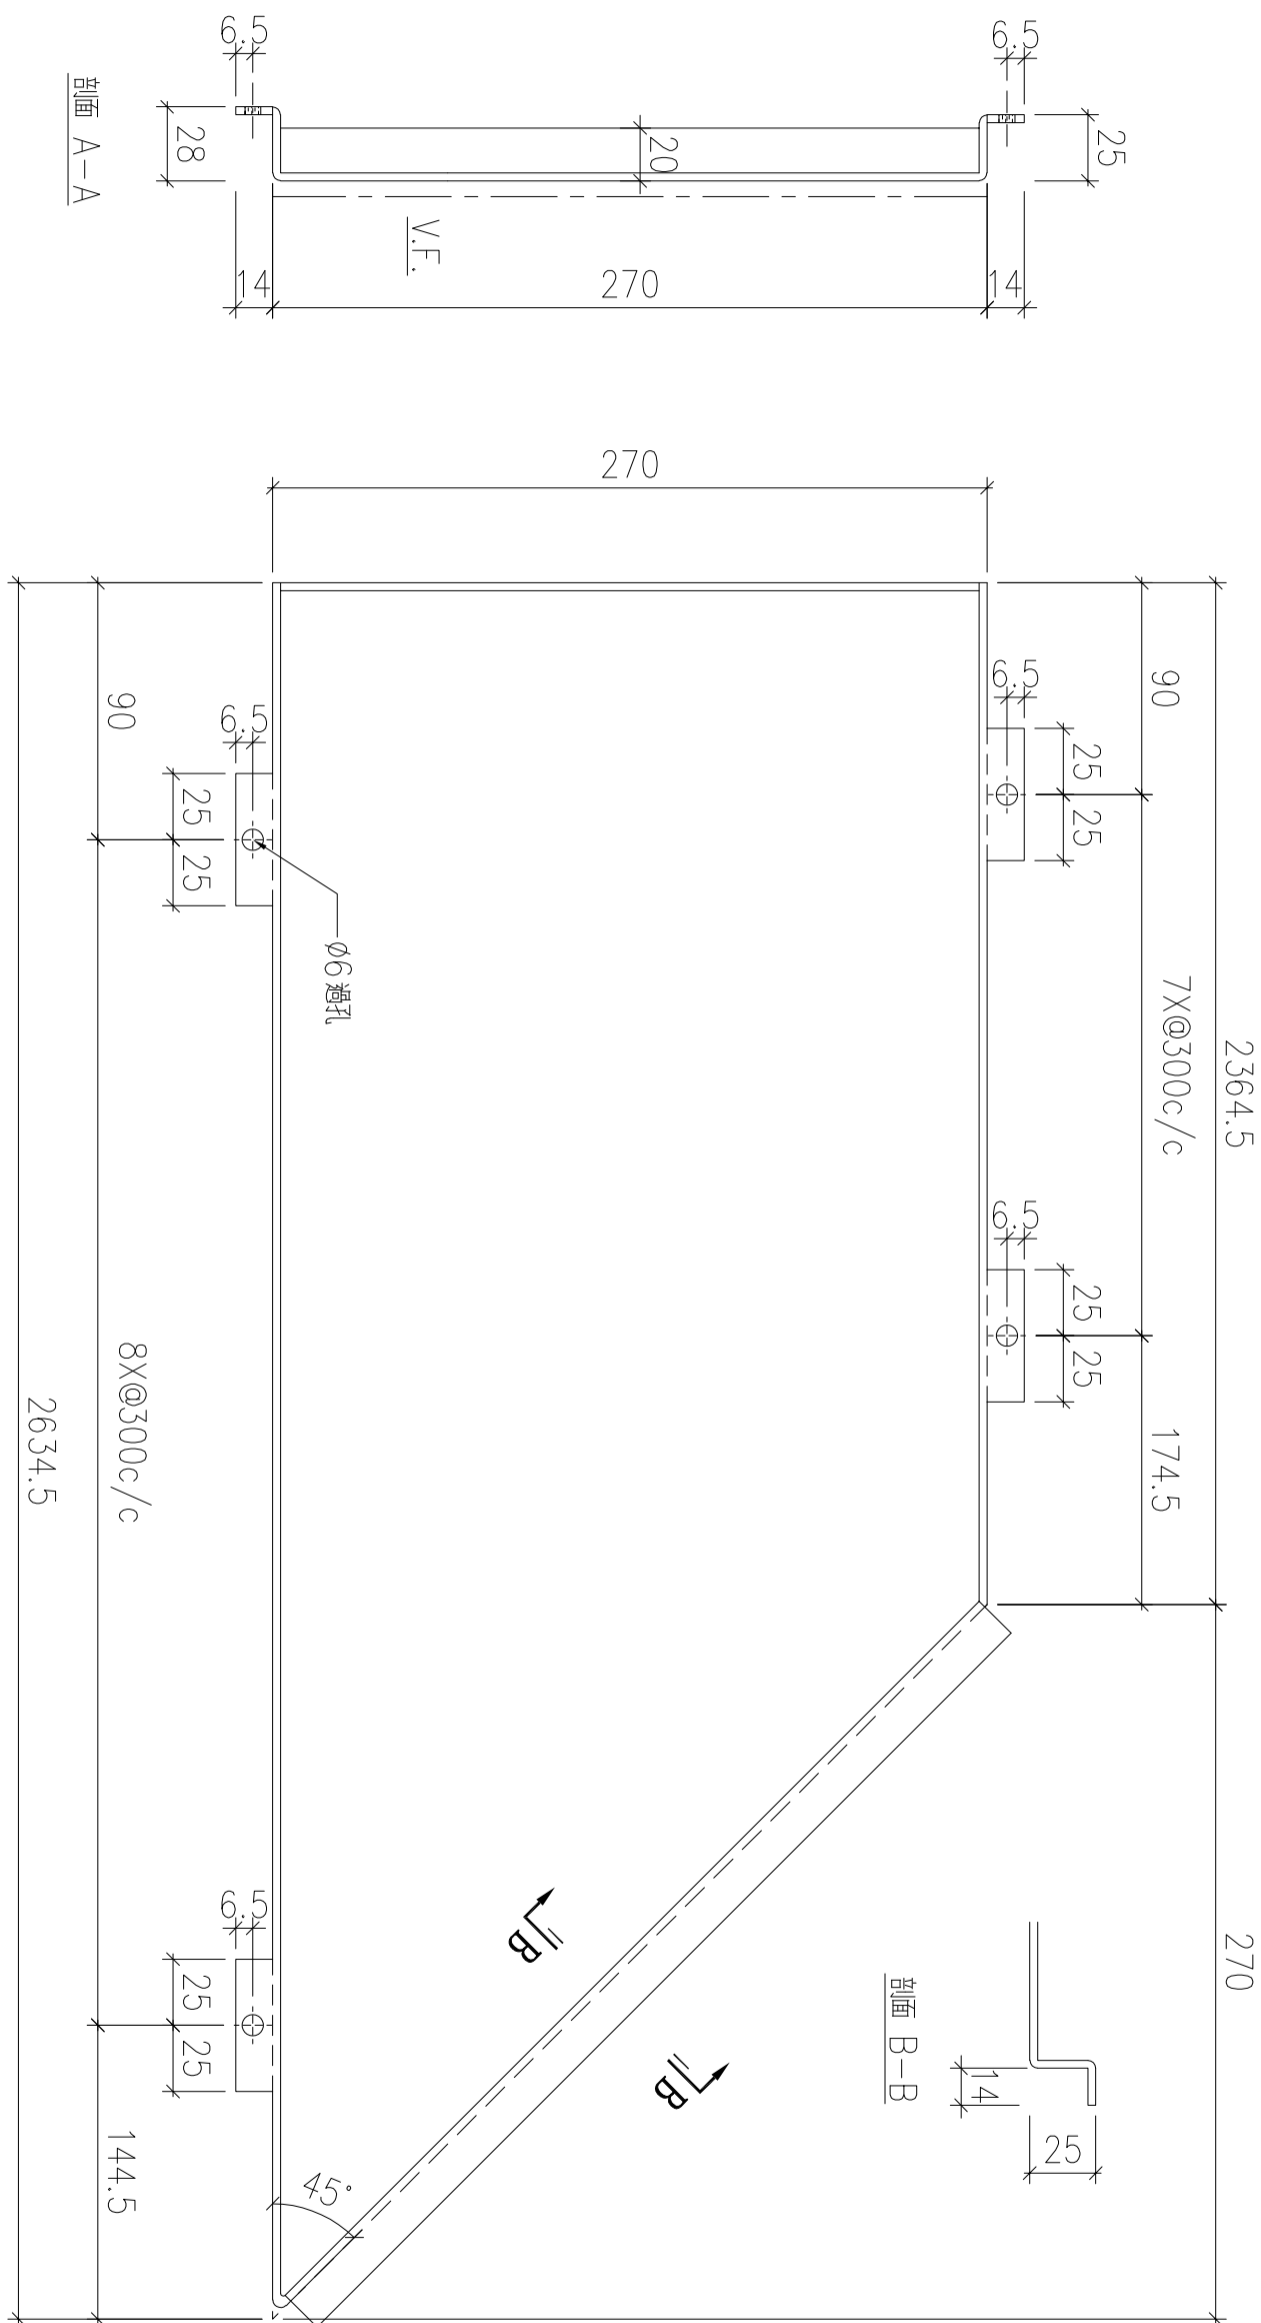

| 序號 | 物料編號 | 數量 | 安裝位置 | 樓層 |
|----|--------------|----|------|------------------|
| 01 | T5-ALC-AP413 | 1 | 見派位圖 | T5 FLAT E&F 11/F |

| | | | | | | | |
|----|-------------------------|----|-----|-----------|----|----------------|--|
| 名稱 | 天花鋁板加工圖 | 制圖 | LHR | 2022.7.31 | 修改 | | |
| 材料 | 3mm厚鋁板 (3003H14) | 復核 | - | - | 日期 | | |
| 顏色 | EC-DG-D334232-ZD1(閃粉古銅) | 批准 | | | 圖號 | J853-ALC-AP715 | |

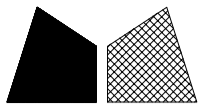

美特鋁質 有限公司
MIDI Aluminium Fabricator Ltd.

工程號




J853

地盤

錦上路


送地盤

新增

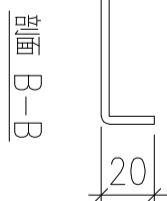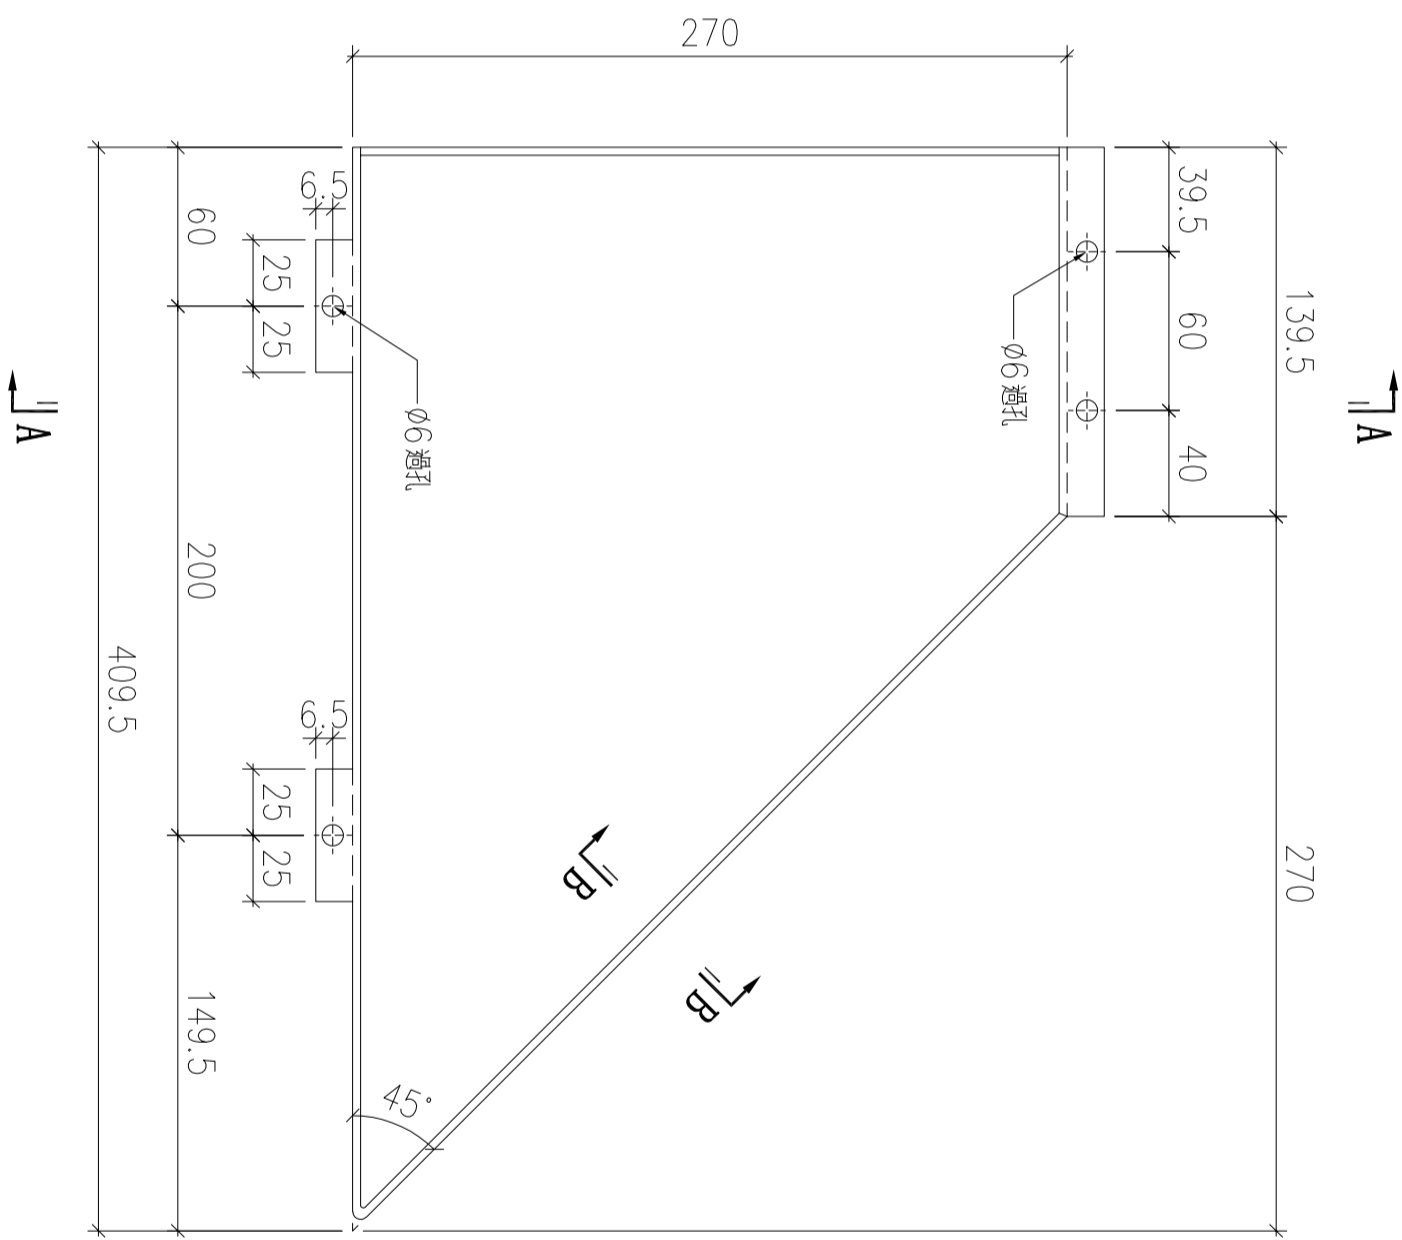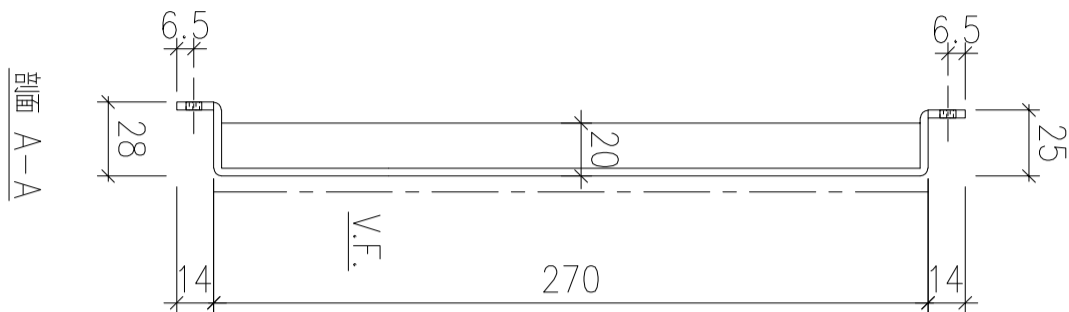

| 字號 | 物料編號 | 數量 | 安裝位置 | 樓層 |
|----|--------------|----|------|------------------|
| 01 | T5-ALC-AP414 | 1 | 見派位圖 | T5 FLAT E&F 11/F |

| | | | | | | | |
|----|-------------------------|----|-----|-----------|----|----------------|--|
| 名稱 | 天花鋁板加工圖 | 制圖 | LHR | 2022.7.31 | 修改 | | |
| 材料 | 3mm厚鋁板 (3003H14) | 復核 | - | - | 日期 | | |
| 顏色 | EC-DG-D334232-ZD1(閃粉古銅) | 批準 | | | 圖號 | J853-ALC-AP716 | |

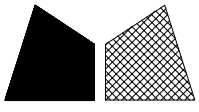

美特鋁質 有限公司
MIDI Aluminium Fabricator Ltd.

工程號




J853

地盤

錦上路


送地盤

新增

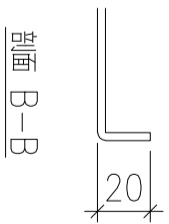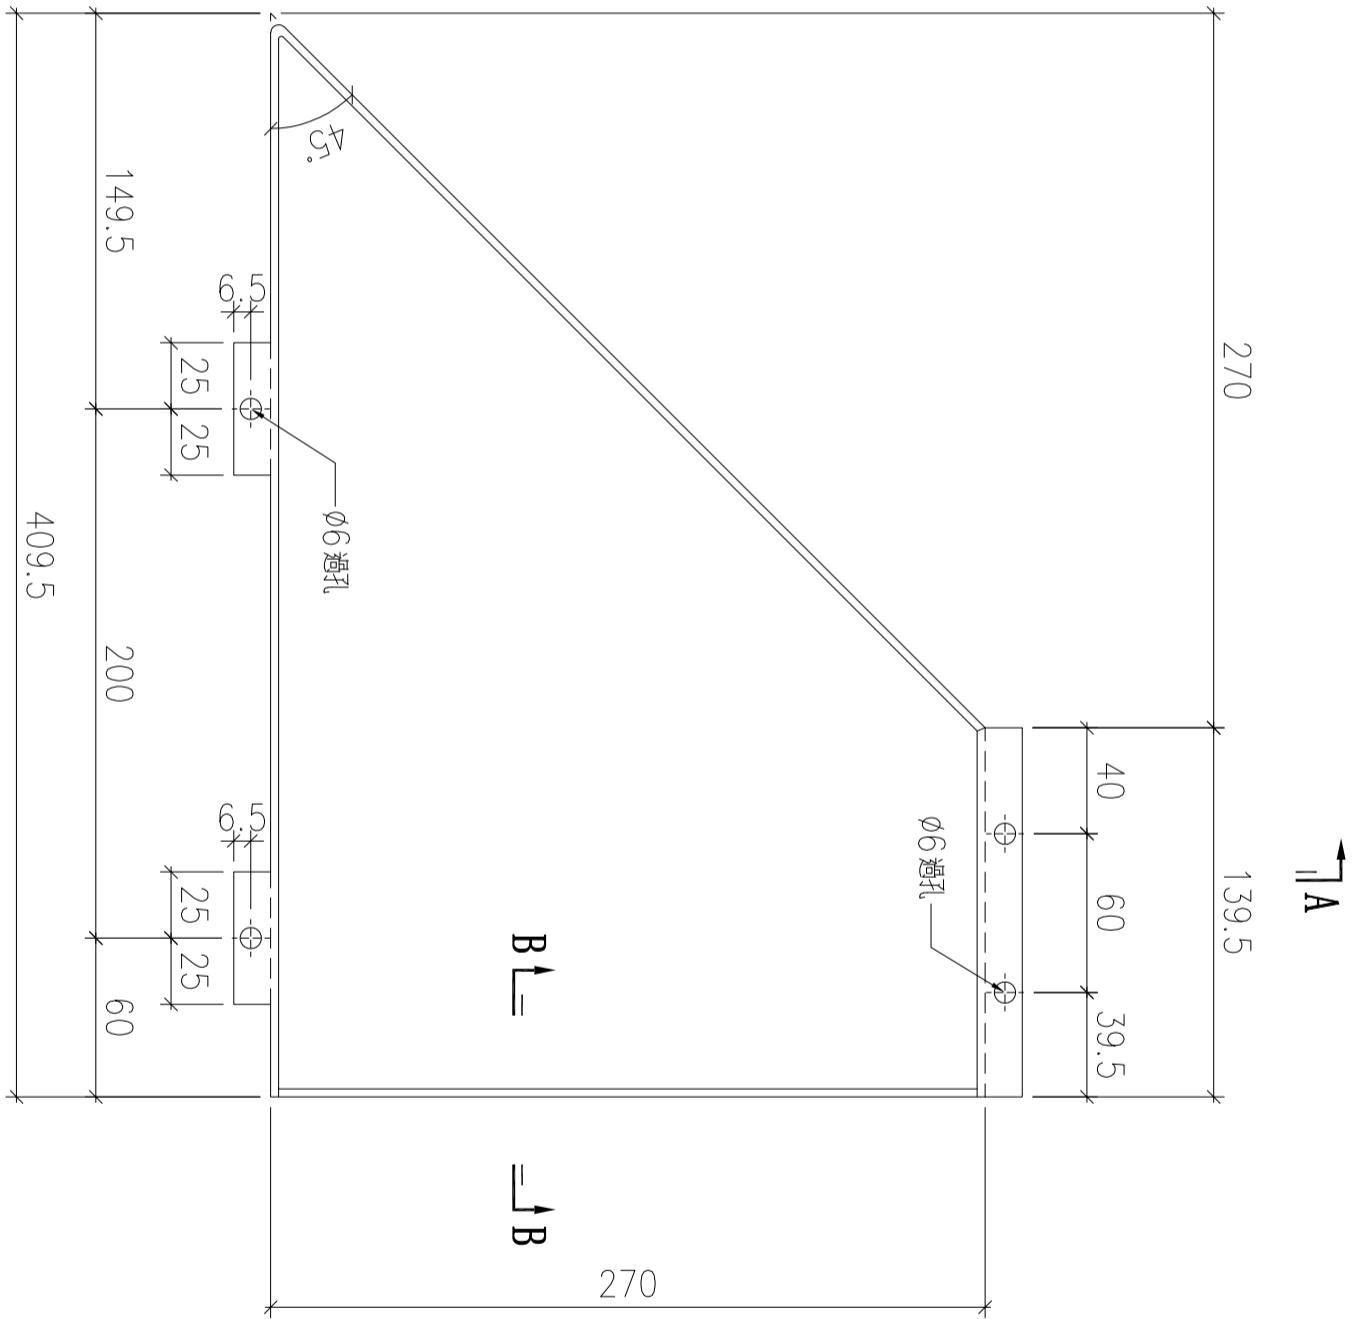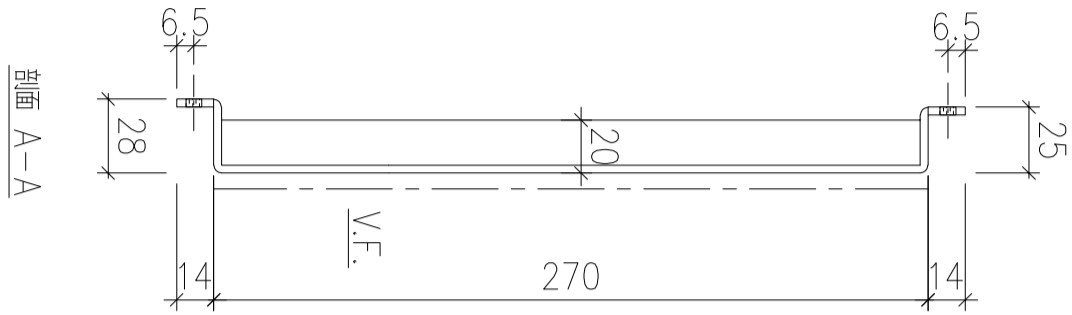

| 字號 | 物料編號 | 數量 | 安裝位置 | 樓層 |
|----|--------------|----|------|------------------|
| 01 | T5-ALC-AP415 | 1 | 見派位圖 | T5 FLAT E&F 11/F |

| | | | | | | | |
|----|-------------------------|----|-----|-----------|----|----------------|--|
| 名稱 | 天花鋁板加工圖 | 制圖 | LHR | 2022.7.31 | 修改 | | |
| 材料 | 3mm厚鋁板 (3003H14) | 復核 | - | - | 日期 | | |
| 顏色 | EC-DG-D334232-ZD1(閃粉古銅) | 批準 | | | 圖號 | J853-ALC-AP717 | |

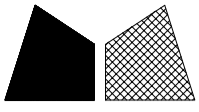

美特鋁質 有限公司
MIDI Aluminium Fabricator Ltd.

工程號




J853

地盤

錦上路


送地盤

新增

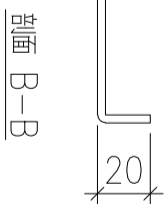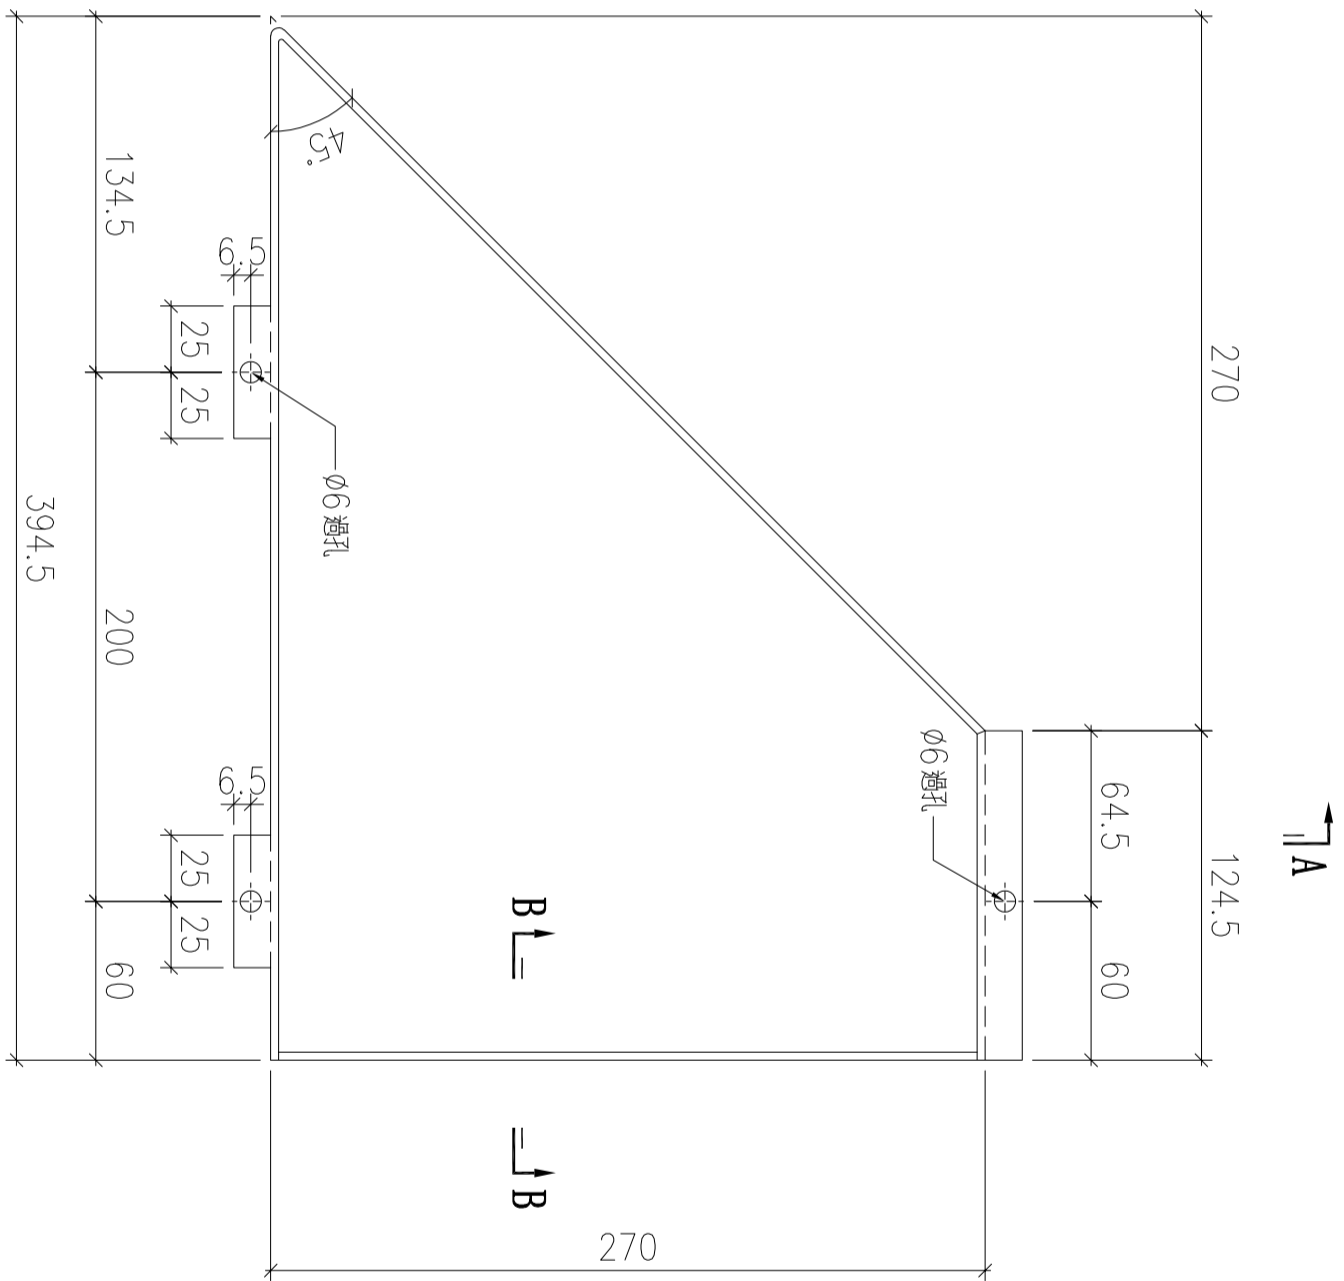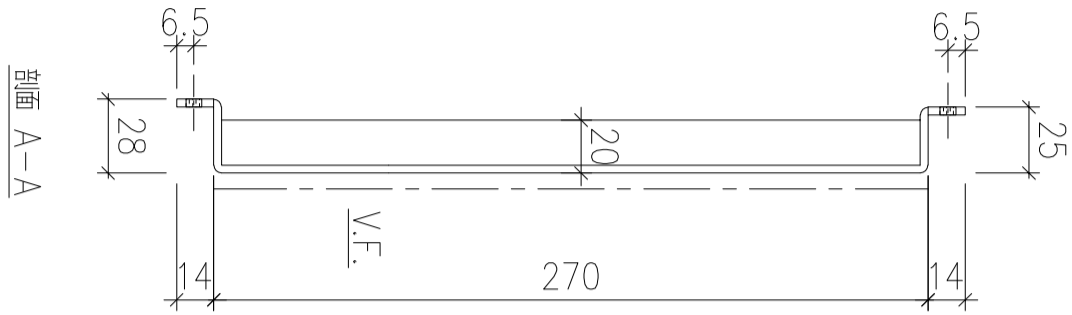

| 序號 | 物料編號 | 數量 | 安裝位置 | 樓層 |
|----|--------------|----|------|----------------|
| 01 | T5-ALC-AP417 | 1 | 見派位圖 | T5 FLAT F 11/F |

| | | | | | | | |
|----|-------------------------|----|-----|-----------|----|----------------|--|
| 名稱 | 天花鋁板加工圖 | 制圖 | LHR | 2022.7.31 | 修改 | | |
| 材料 | 3mm厚鋁板 (3003H14) | 復核 | - | - | 日期 | | |
| 顏色 | EC-DG-D334232-ZD1(閃粉古銅) | 批準 | | | 圖號 | J853-ALC-AP718 | |

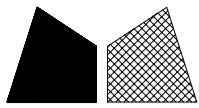

美特鋁質 有限公司
MIDI Aluminium Fabricator Ltd.

工程號



J853

地盤

錦上路


送地盤

新增

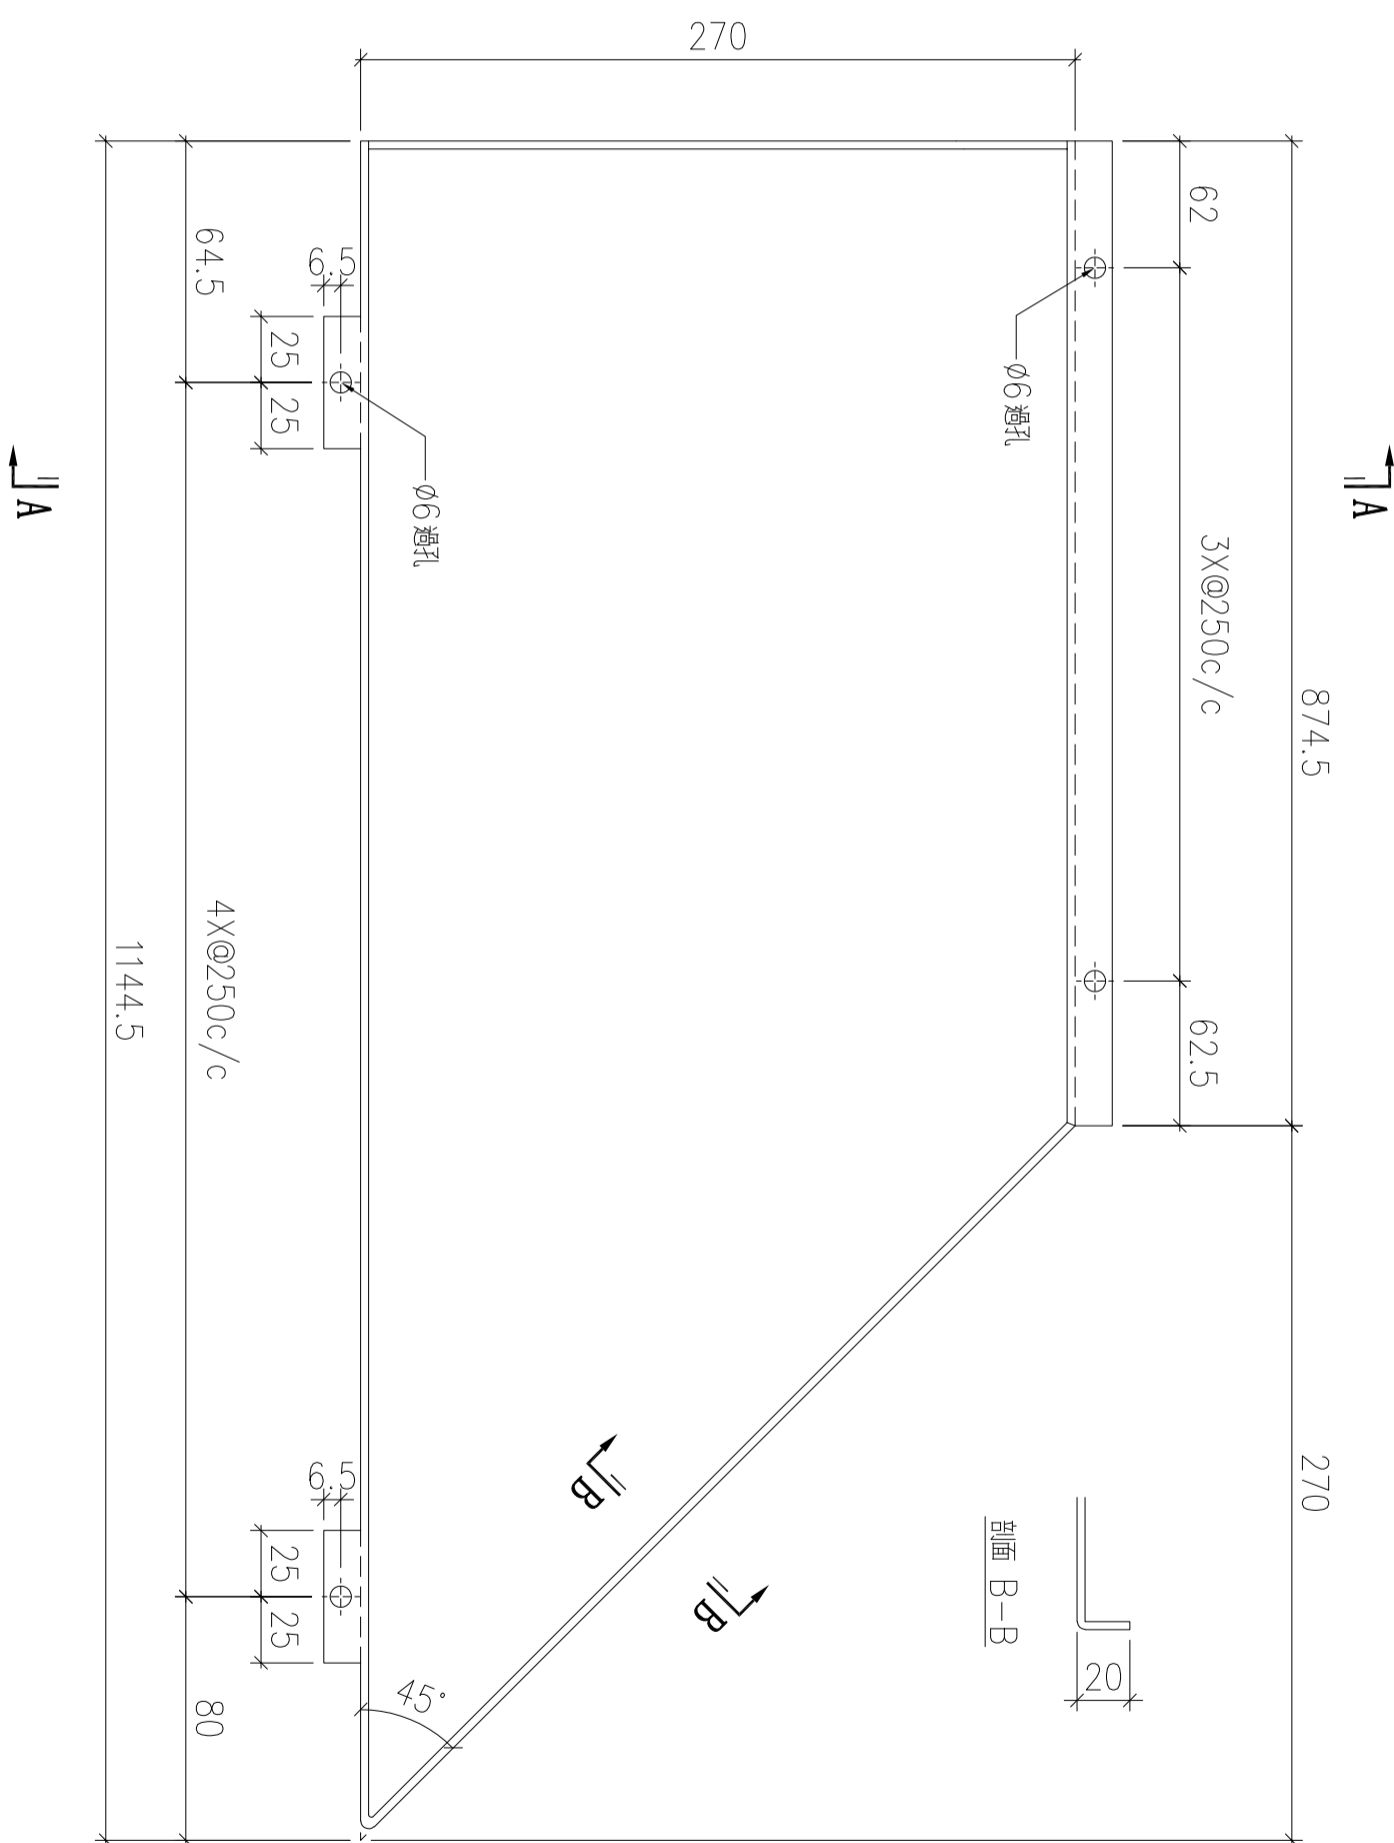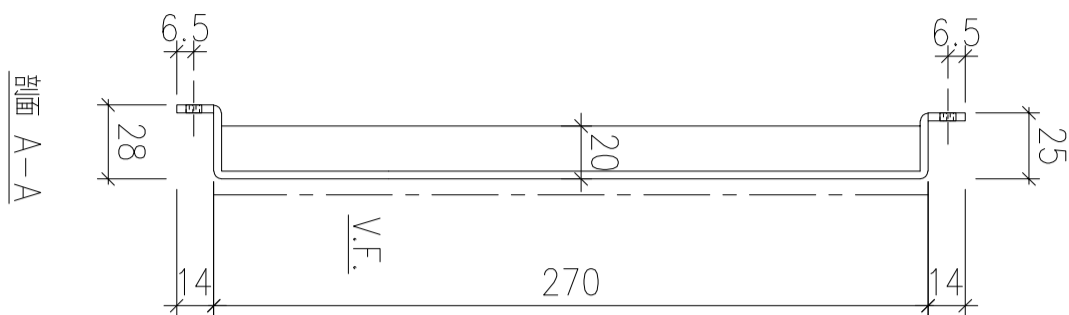

| 序號 | 物料編號 | 數量 | 安裝位置 | 樓層 |
|----|--------------|----|------|----------------|
| 01 | T5-ALC-AP418 | 1 | 見派位圖 | T5 FLAT F 11/F |

| | | | | | | | |
|----|-------------------------|----|-----|-----------|----|----------------|--|
| 名稱 | 天花鋁板加工圖 | 制圖 | LHR | 2022.7.31 | 修改 | | |
| 材料 | 3mm厚鋁板 (3003H14) | 復核 | - | - | 日期 | | |
| 顏色 | EC-DG-D334232-ZD1(閃粉古銅) | 批准 | | | 圖號 | J853-ALC-AP719 | |

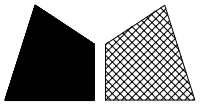

美特鋁質 有限公司
MIDI Aluminium Fabricator Ltd.

工程號



J853

地盤


錦上路

送地盤

新增

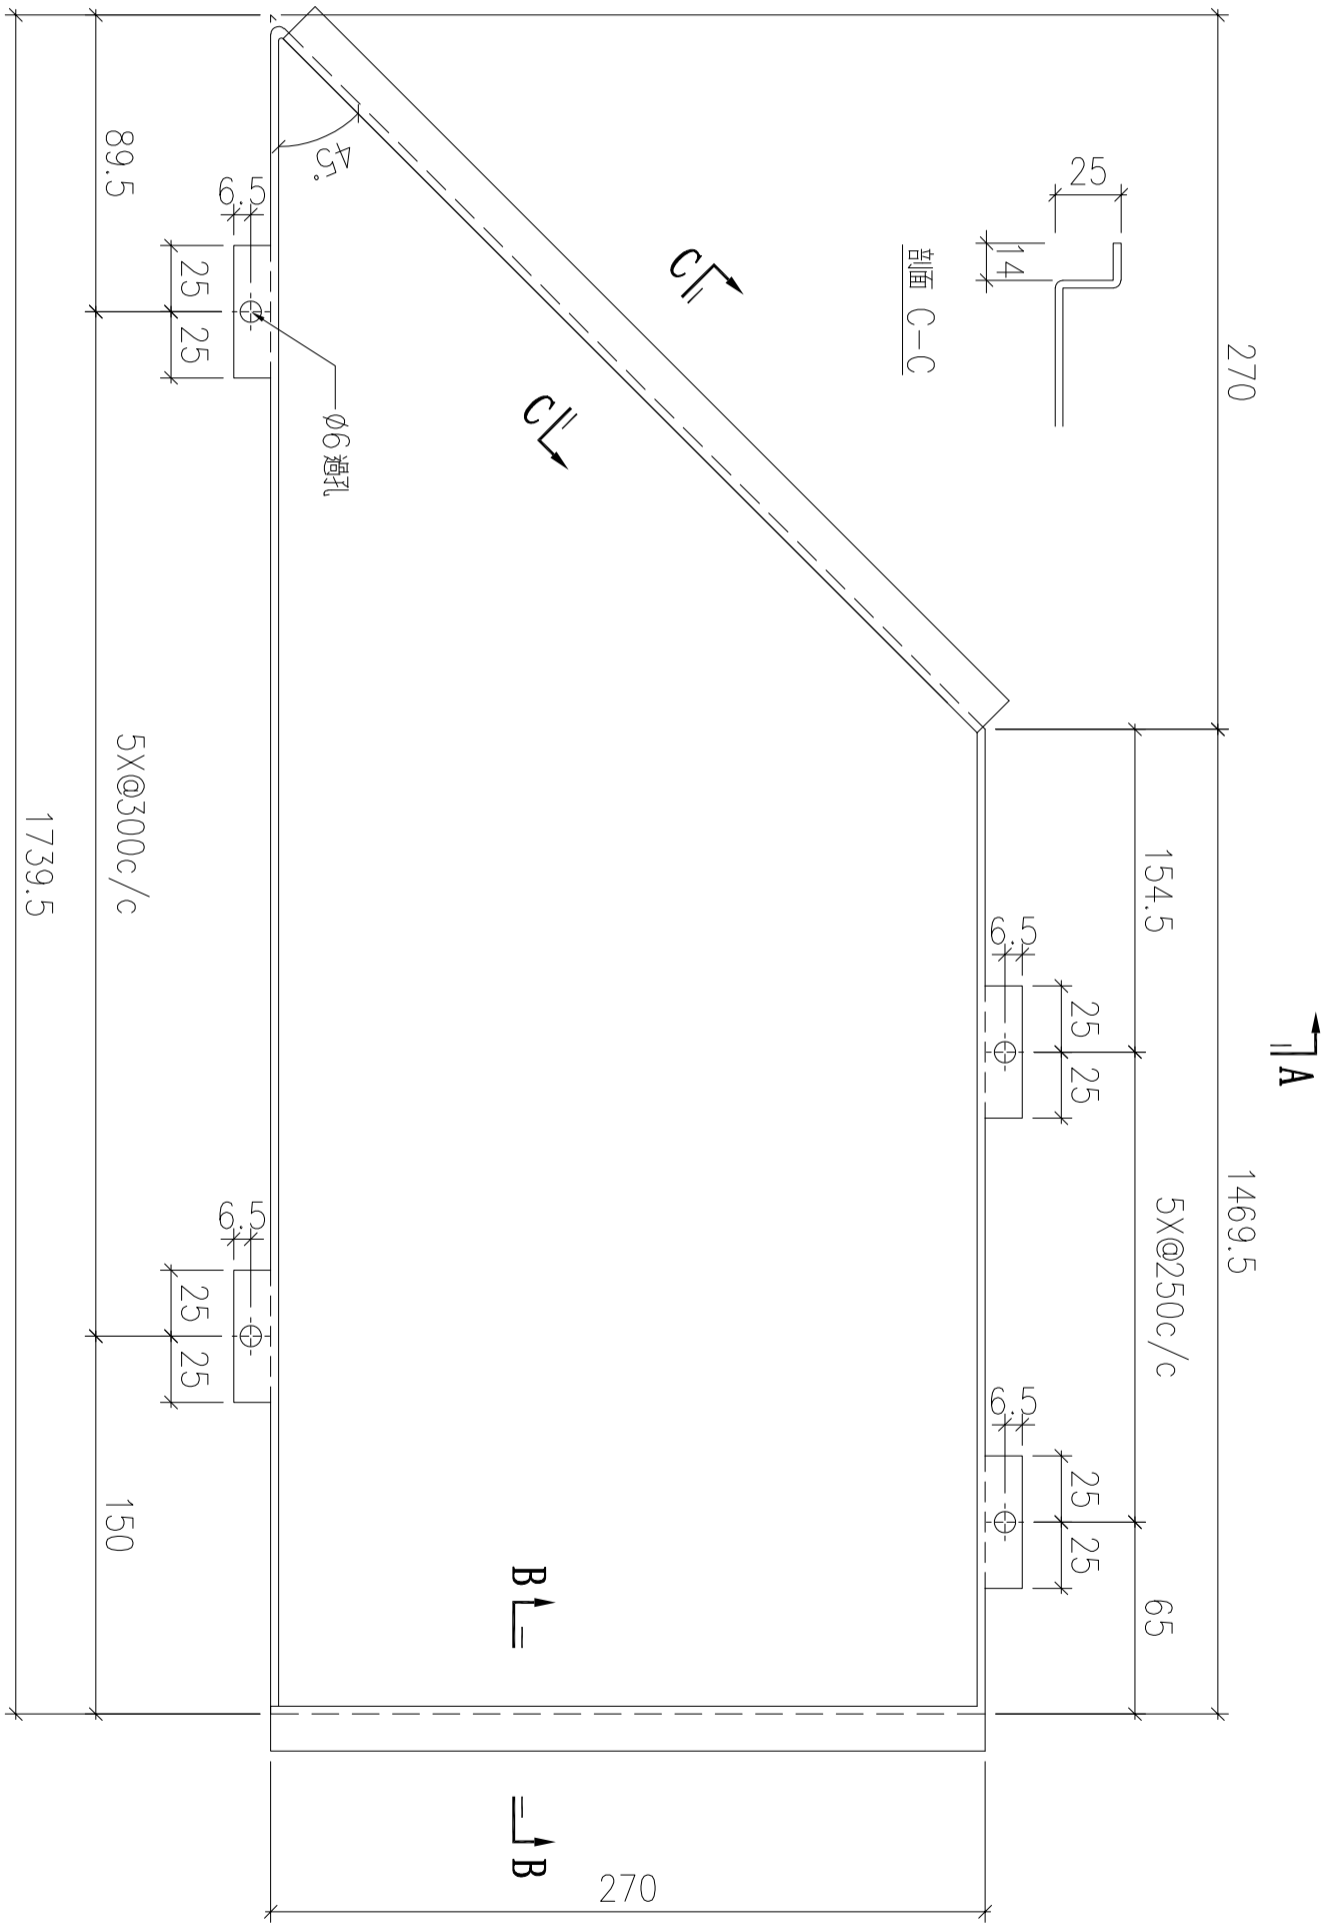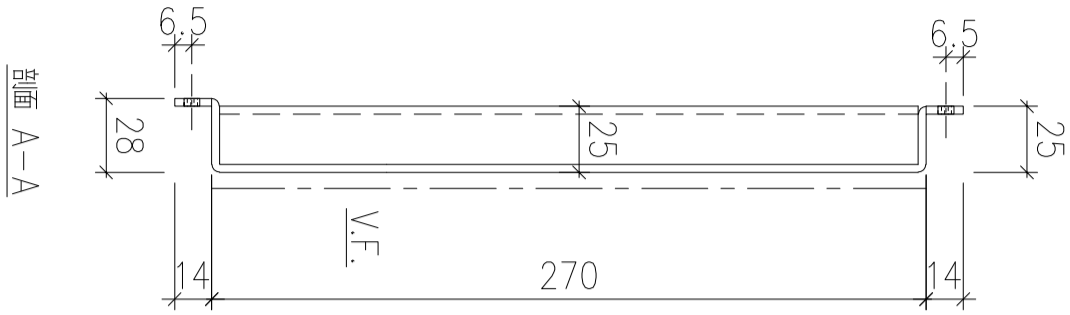


剖面 B-B

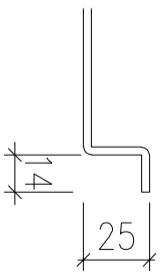

| 序號 | 物料編號 | 數量 | 安裝位置 | 樓層 |
|----|--------------|----|------|---------------|
| 01 | T6-ALC-AP401 | 1 | 見派位圖 | T6 FLAT A 5/F |
| 02 | T6-ALC-AP401 | 1 | 見派位圖 | T6 FLAT B 5/F |
| 03 | T7-ALC-AP401 | 1 | 見派位圖 | T7 FLAT A 7/F |

| | | | | | | | |
|----|-------------------------|----|-----|-----------|----|----------------|--|
| 名稱 | 天花鋁板加工圖 | 制圖 | LHR | 2022.7.31 | 修改 | | |
| 材料 | 3mm厚鋁板 (3003H14) | 復核 | - | - | 日期 | | |
| 顏色 | EC-DG-D334232-ZD1(閃粉古銅) | 批准 | | | 圖號 | J853-ALC-AP720 | |

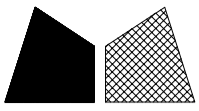


美特鋁質 有限公司
MIDI Aluminium Fabricator Ltd.

| | | | |
|-----|------|----|-----|
| 工程號 | J853 | 地盤 | 錦上路 |
|-----|------|----|-----|


送地盤

新增

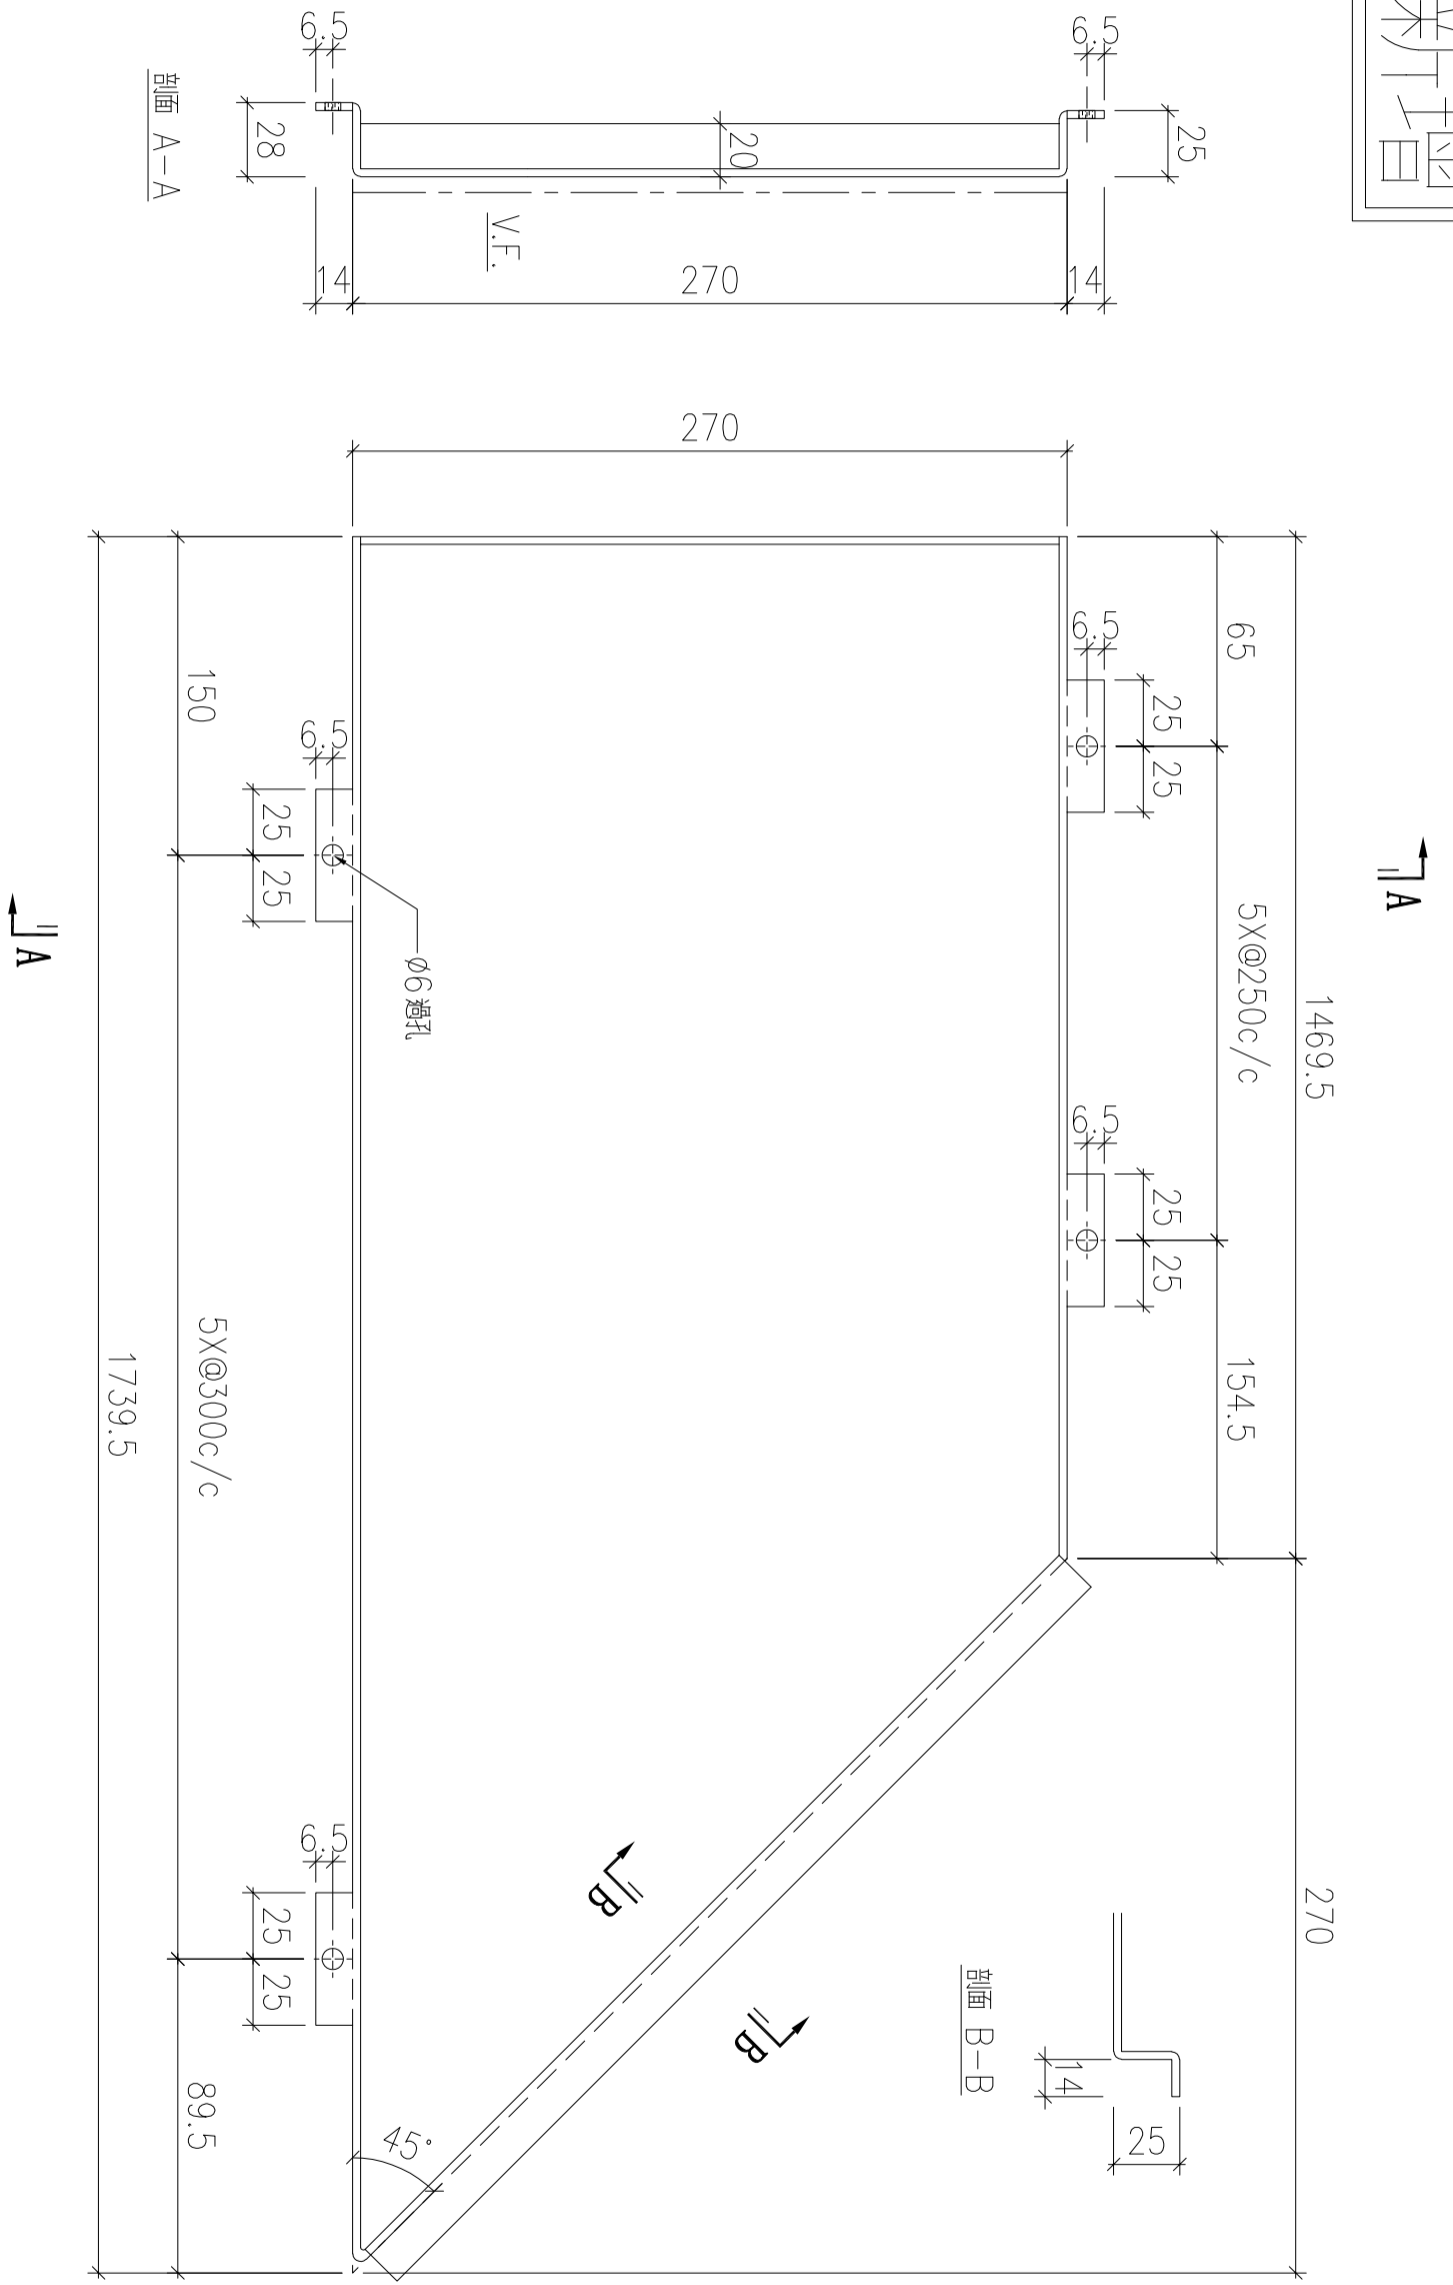

| 序號 | 物料編號 | 數量 | 安裝位置 | 樓層 |
|----|--------------|----|------|---------------|
| 01 | T6-ALC-AP402 | 1 | 見派位圖 | T6 FLAT A 5/F |
| 02 | T6-ALC-AP402 | 1 | 見派位圖 | T6 FLAT B 5/F |
| 03 | T7-ALC-AP402 | 1 | 見派位圖 | T7 FLAT A 7/F |

| | | | | | | | |
|----|-------------------------|----|-----|-----------|----|----------------|--|
| 名稱 | 天花鋁板加工圖 | 制圖 | LHR | 2022.7.31 | 修改 | | |
| 材料 | 3mm厚鋁板 (3003H14) | 復核 | - | - | 日期 | | |
| 顏色 | EC-DG-D334232-ZD1(閃粉古銅) | 批准 | | | 圖號 | J853-ALC-AP721 | |

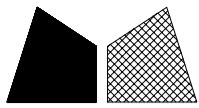

美特鋁質 有限公司
MIDI Aluminium Fabricator Ltd.

工程號



J853

地盤

錦上路


送地盤

新增

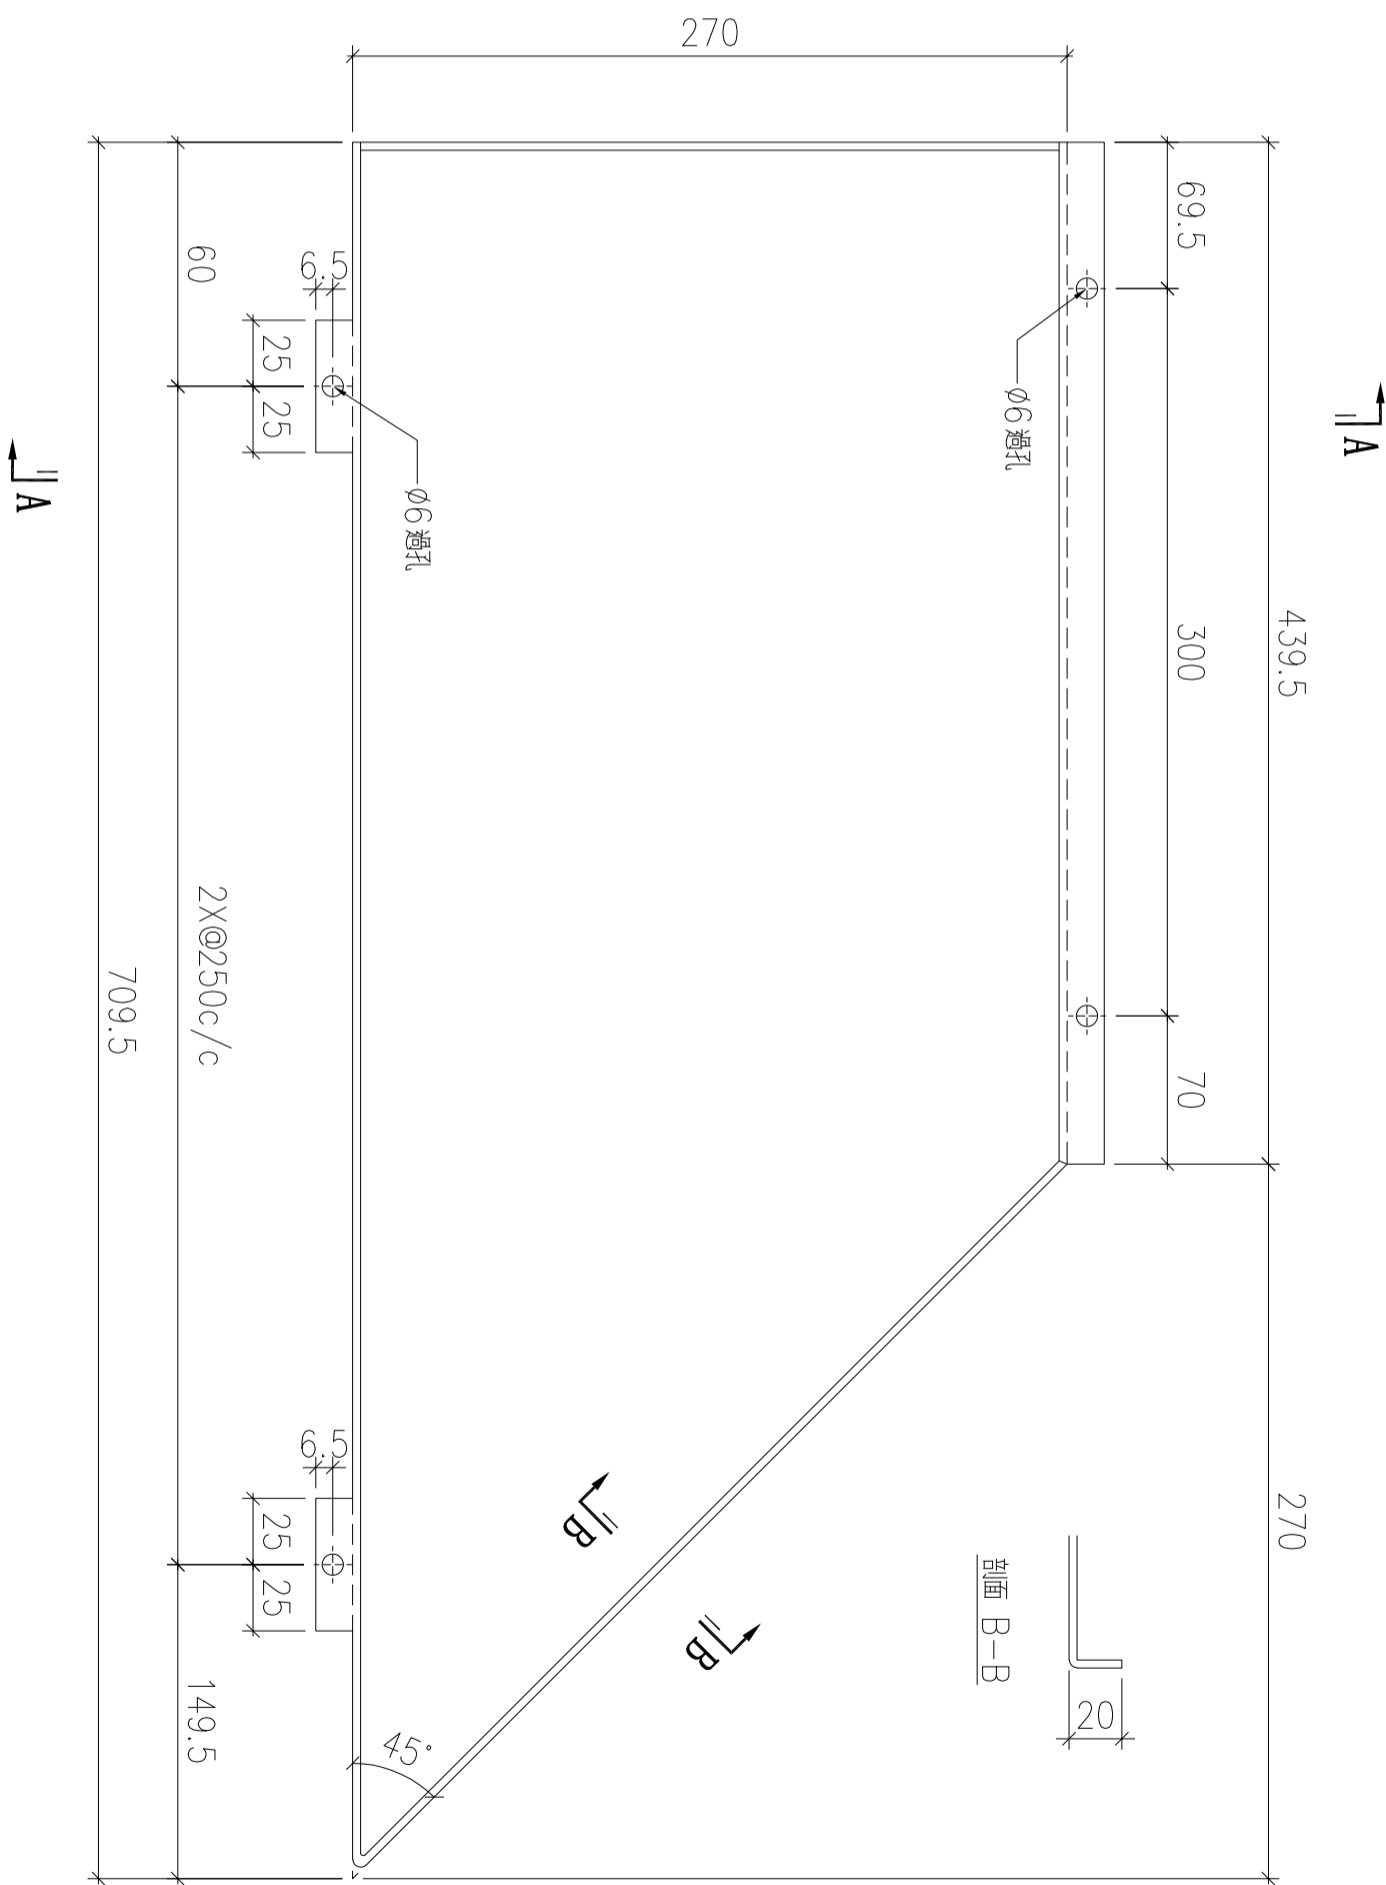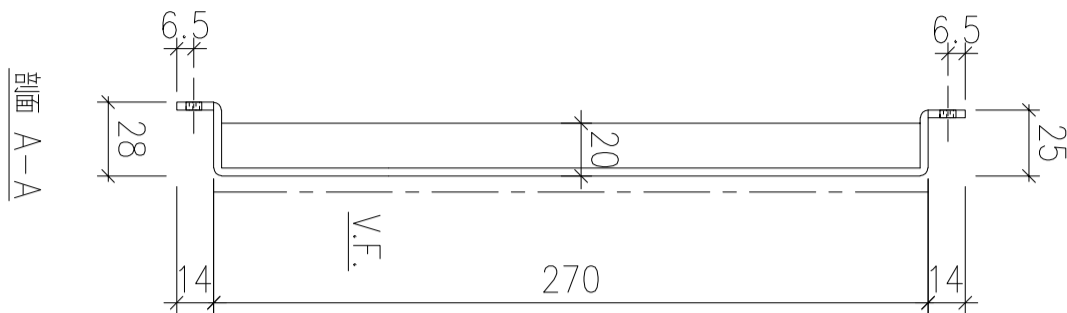

| 序號 | 物料編號 | 數量 | 安裝位置 | 樓層 |
|----|--------------|----|------|---------------|
| 01 | T6-ALC-AP403 | 1 | 見派位圖 | T6 FLAT A 5/F |

| | | | | | | | |
|----|-------------------------|----|-----|-----------|----|----------------|--|
| 名稱 | 天花鋁板加工圖 | 制圖 | LHR | 2022.7.31 | 修改 | | |
| 材料 | 3mm厚鋁板 (3003H14) | 復核 | - | - | 日期 | | |
| 顏色 | EC-DG-D334232-ZD1(閃粉古銅) | 批準 | | | 圖號 | J853-ALC-AP722 | |

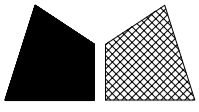

美特鋁質 有限公司
MIDI Aluminium Fabricator Ltd.

工程號



J853

地盤


錦上路

送地盤

新增

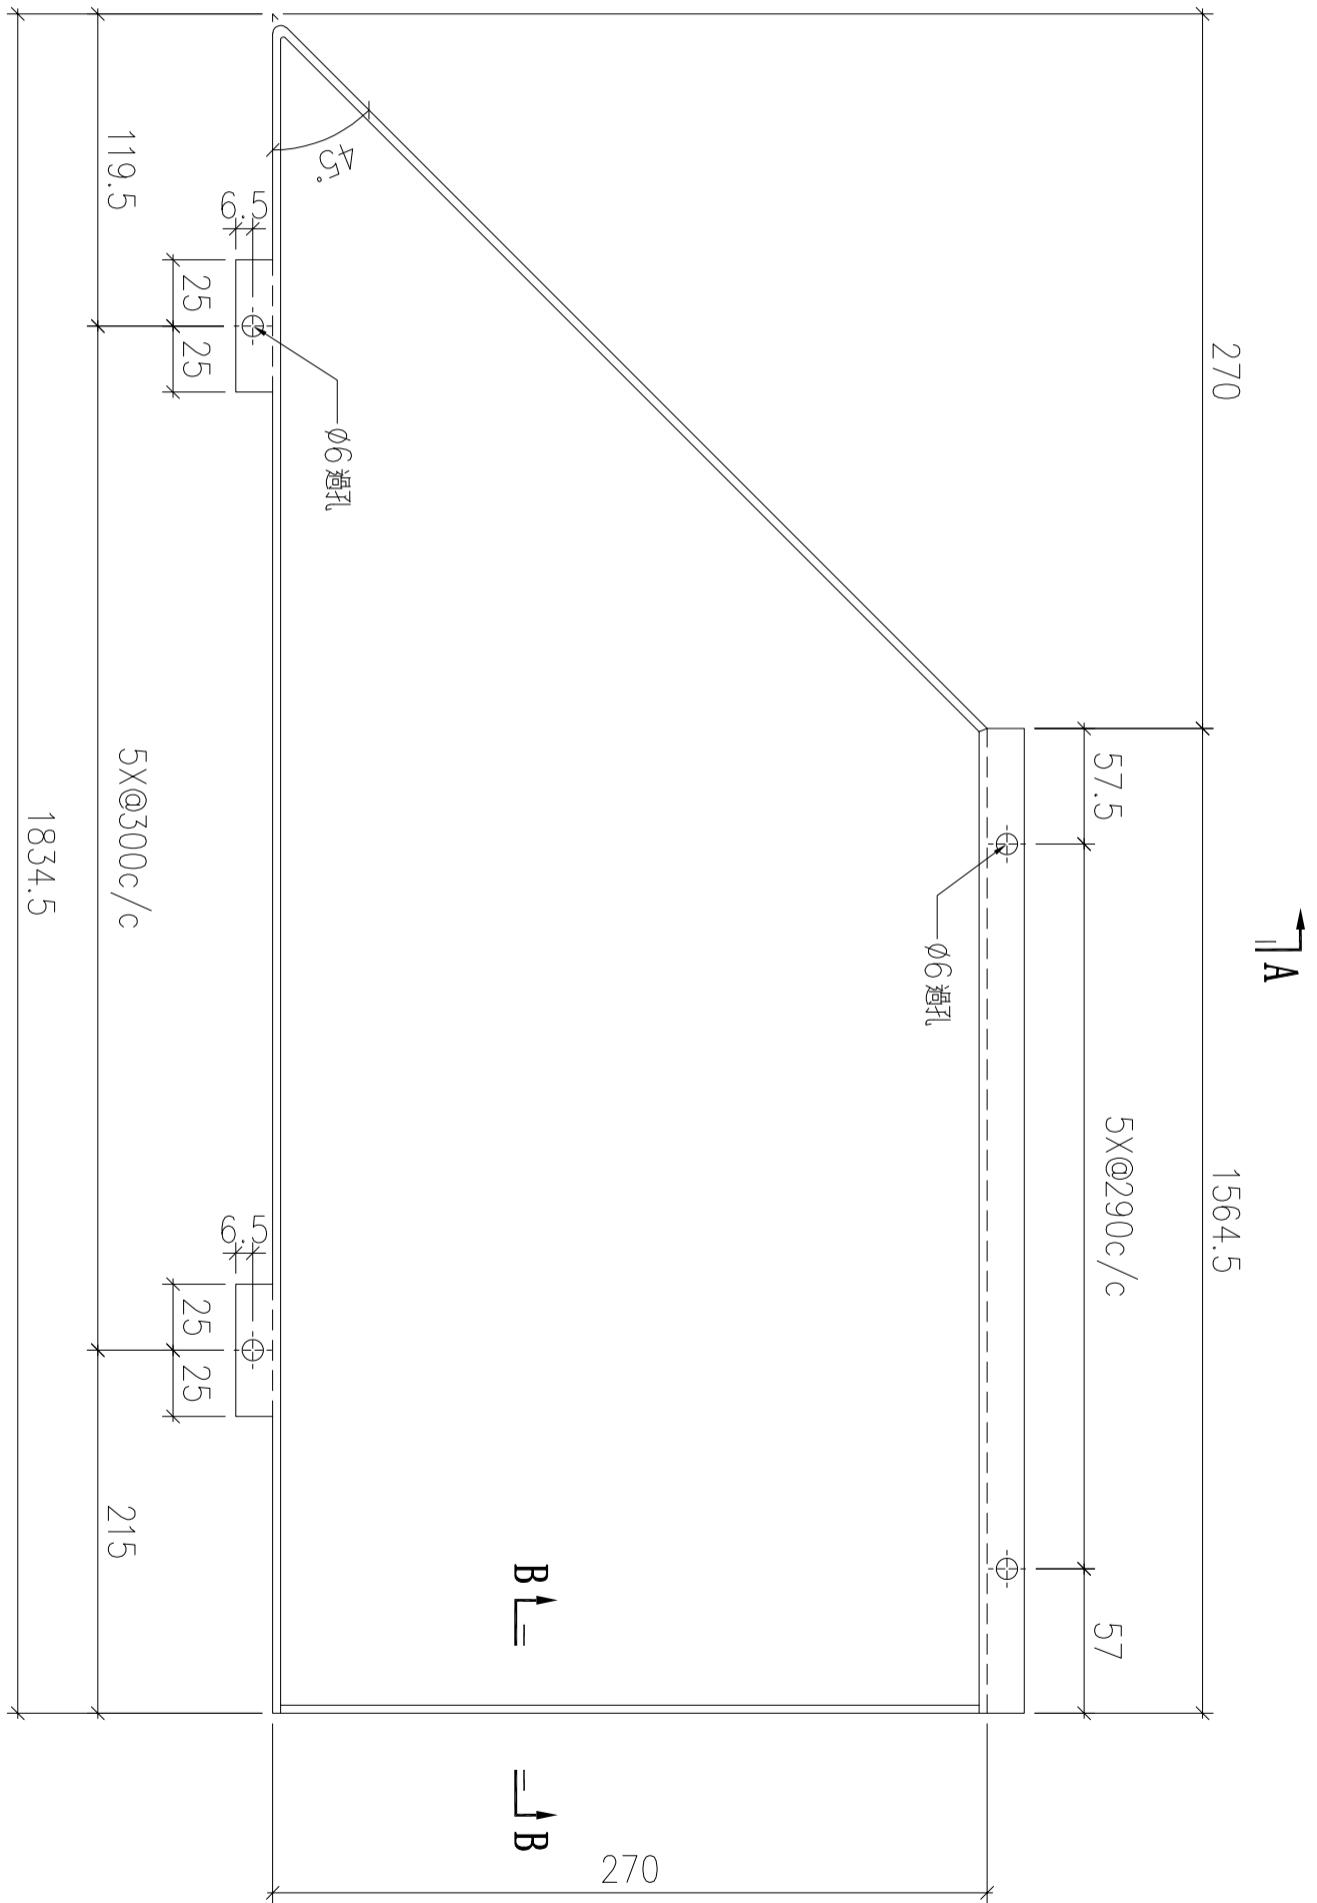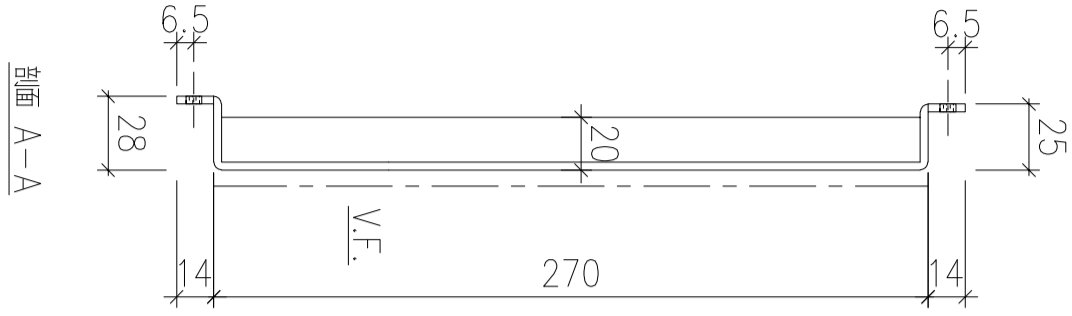


剖面 B-B

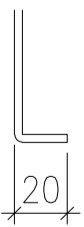

| 序號 | 物料編號 | 數量 | 安裝位置 | 樓層 |
|----|--------------|----|------|---------------|
| 01 | T6-ALC-AP404 | 1 | 見派位圖 | T6 FLAT A 5/F |
| 01 | T7-ALC-AP409 | 1 | 見派位圖 | T7 FLAT B 7/F |

| | | | | | | | |
|----|-------------------------|----|-----|-----------|----|----------------|--|
| 名稱 | 天花鋁板加工圖 | 制圖 | LHR | 2022.7.31 | 修改 | | |
| 材料 | 3mm厚鋁板 (3003H14) | 復核 | - | - | 日期 | | |
| 顏色 | EC-DG-D334232-ZD1(閃粉古銅) | 批准 | | | 圖號 | J853-ALC-AP723 | |

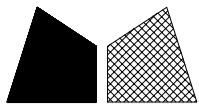

美特鋁質 有限公司
MIDI Aluminium Fabricator Ltd.

工程號




J853

地盤

錦上路


送地盤

新增

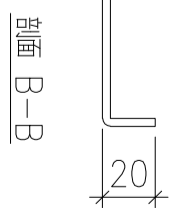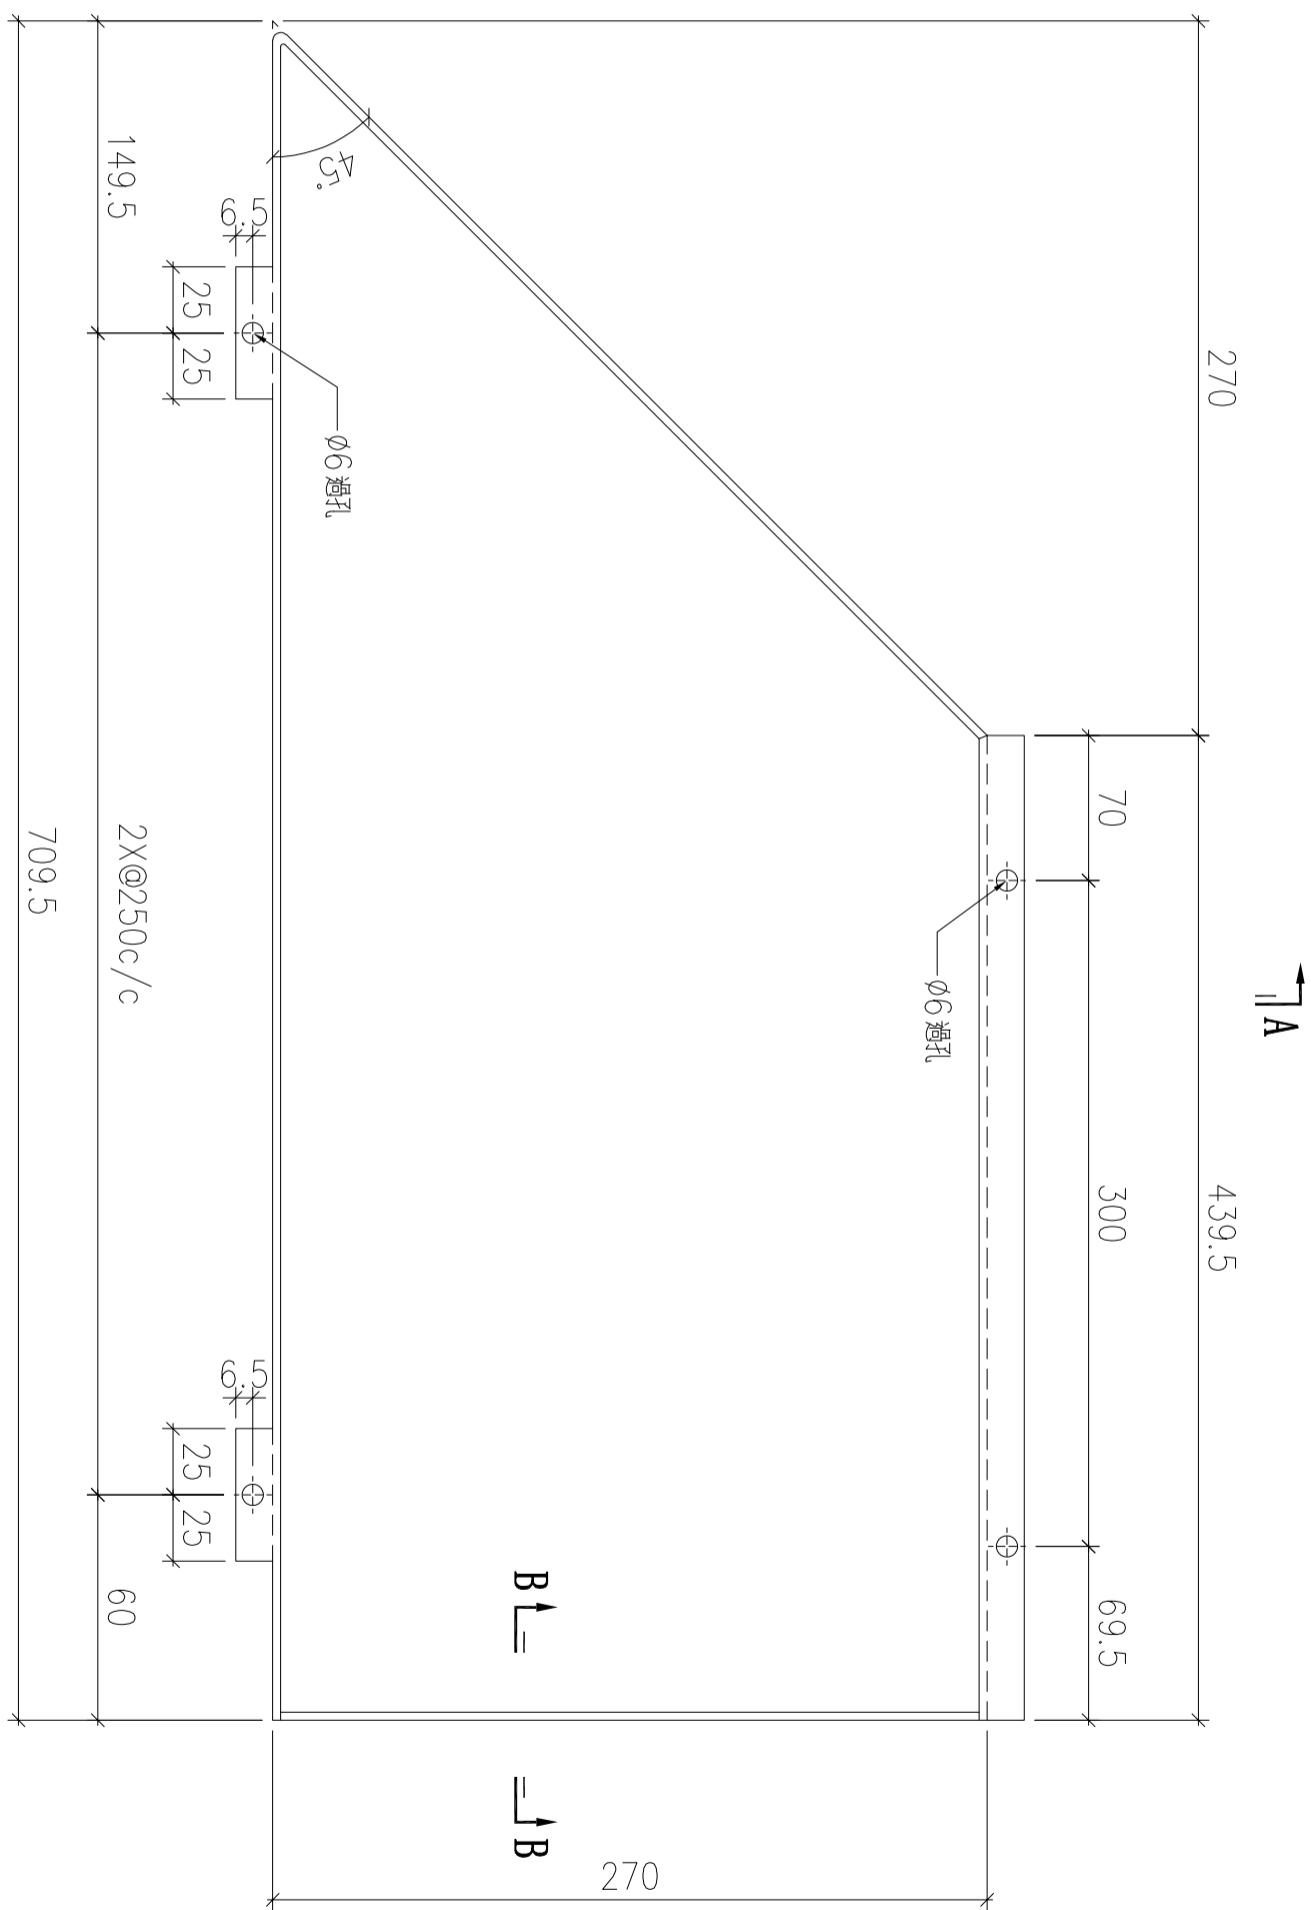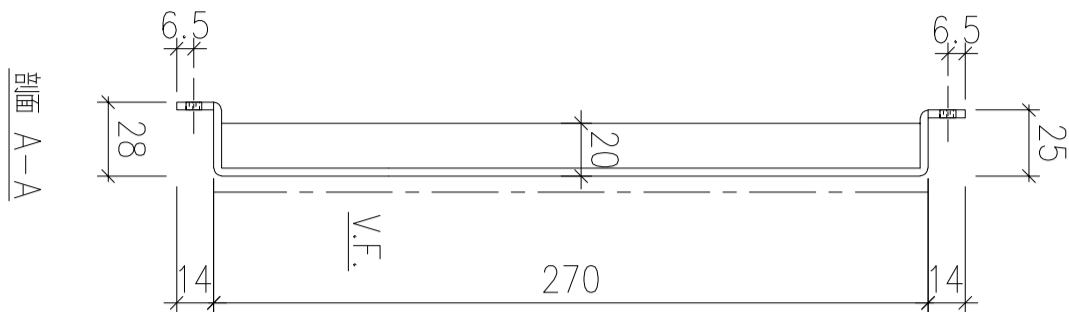

| 序號 | 物料編號 | 數量 | 安裝位置 | 樓層 |
|----|--------------|----|------|---------------|
| 01 | T6-ALC-AP405 | 1 | 見派位圖 | T6 FLAT B 5/F |

| | | | | | | | |
|----|-------------------------|----|-----|-----------|----|----------------|--|
| 名稱 | 天花鋁板加工圖 | 制圖 | LHR | 2022.7.31 | 修改 | | |
| 材料 | 3mm厚鋁板 (3003H14) | 復核 | - | - | 日期 | | |
| 顏色 | EC-DG-D334232-ZD1(閃粉古銅) | 批準 | | | 圖號 | J853-ALC-AP724 | |

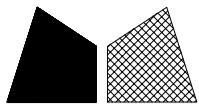

美特鋁質 有限公司
MIDI Aluminium Fabricator Ltd.

工程號



J853

地盤

錦上路


送地盤

新增

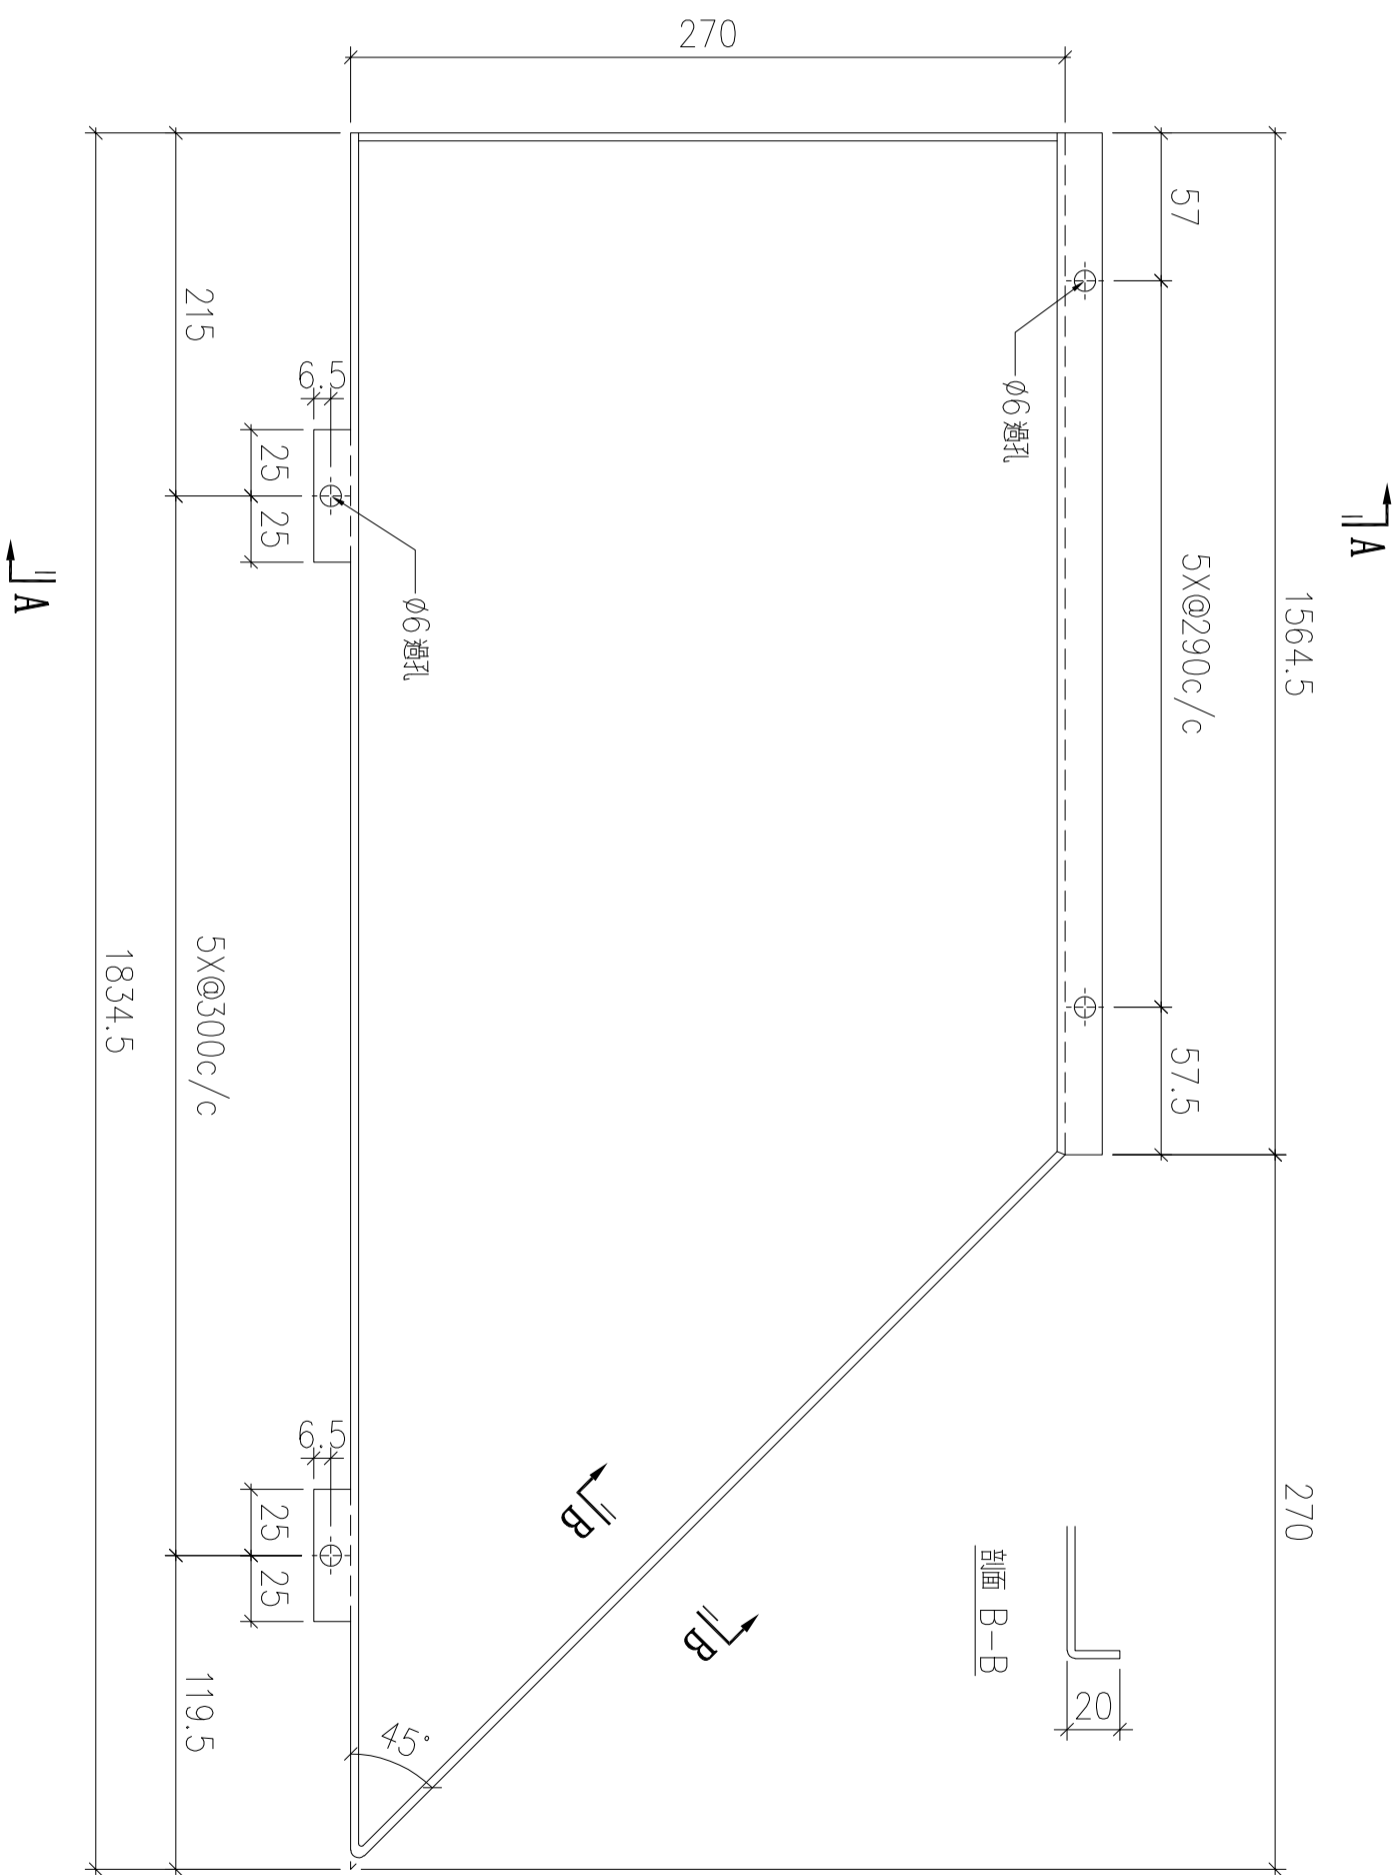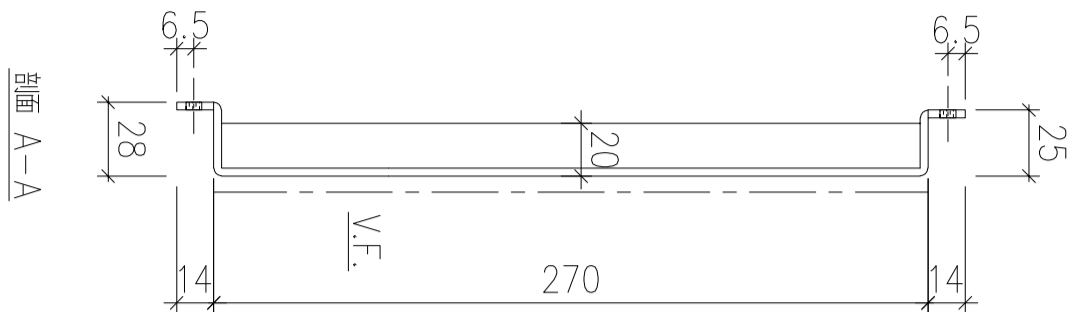

| 序號 | 物料編號 | 數量 | 安裝位置 | 樓層 |
|----|--------------|----|------|---------------|
| 01 | T6-ALC-AP406 | 1 | 見派位圖 | T6 FLAT B 5/F |
| 02 | T7-ALC-AP404 | 1 | 見派位圖 | T7 FLAT A 7/F |

| | | | | | | | |
|----|-------------------------|----|-----|-----------|----|----------------|--|
| 名稱 | 天花鋁板加工圖 | 制圖 | LHR | 2022.7.31 | 修改 | | |
| 材料 | 3mm厚鋁板 (3003H14) | 復核 | - | - | 日期 | | |
| 顏色 | EC-DG-D334232-ZD1(閃粉古銅) | 批準 | | | 圖號 | J853-ALC-AP725 | |

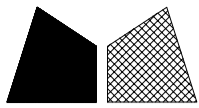

美特鋁質 有限公司
MIDI Aluminium Fabricator Ltd.

工程號



J853

地盤


錦上路

送地盤

新增

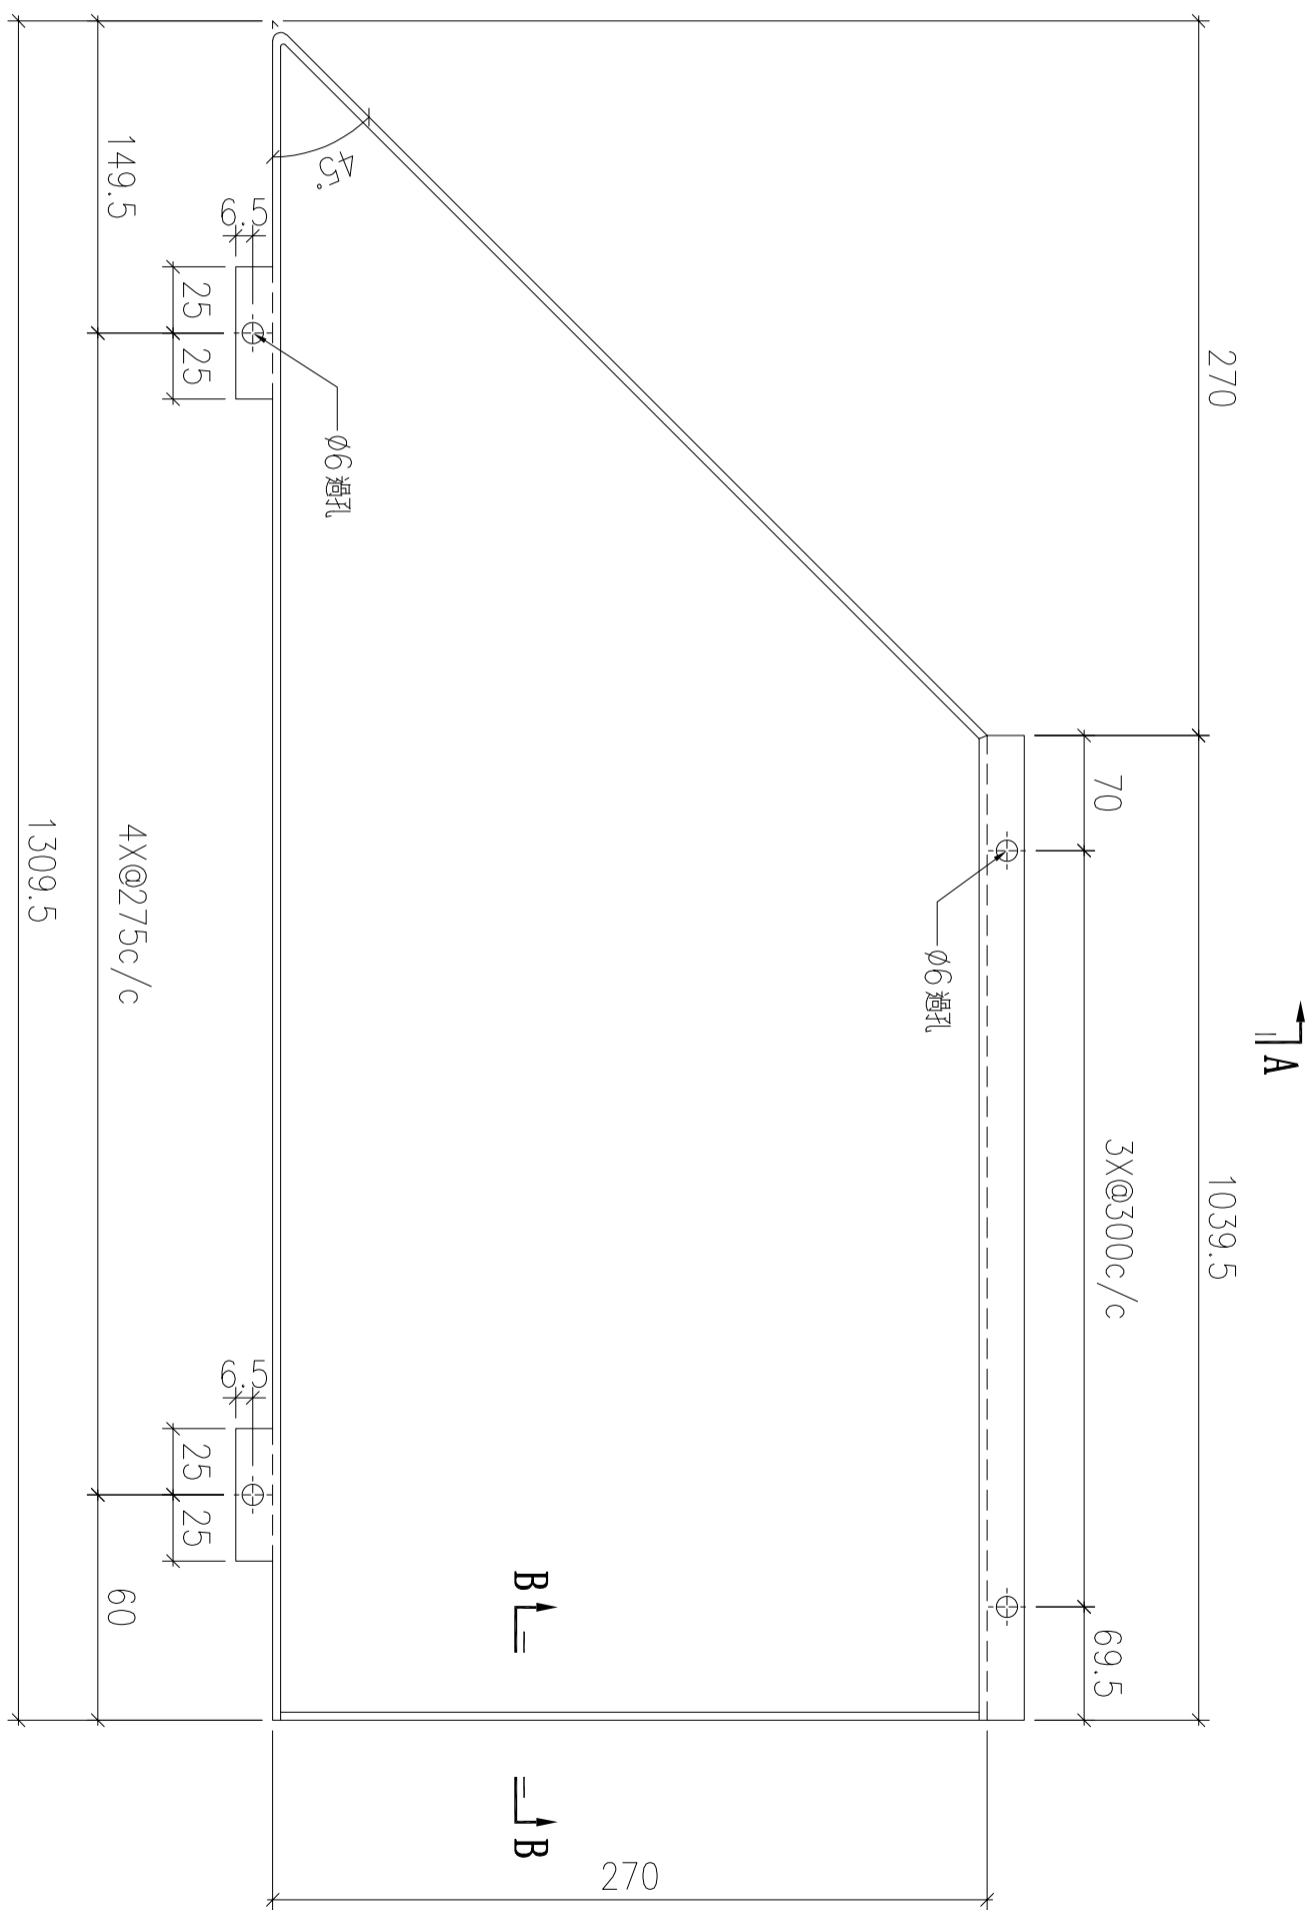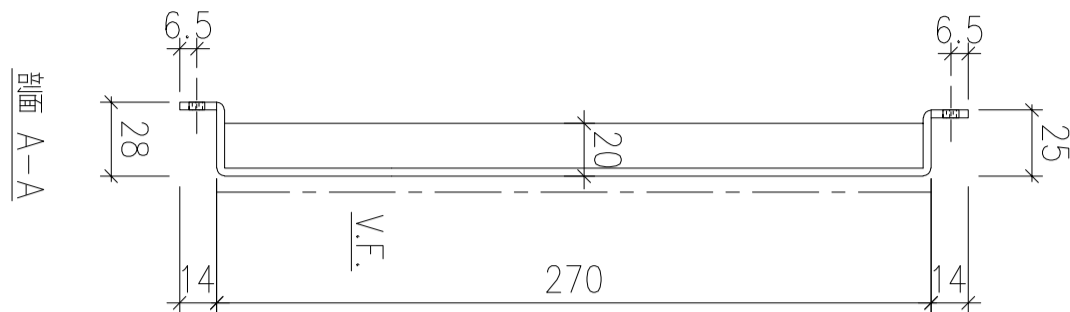


剖面 B-B

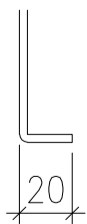

| 序號 | 物料編號 | 數量 | 安裝位置 | 樓層 |
|----|--------------|----|------|---------------|
| 01 | T7-ALC-AP403 | 1 | 見派位圖 | T7 FLAT A 7/F |

| | | | | | | | |
|----|-------------------------|----|-----|-----------|----|----------------|--|
| 名稱 | 天花鋁板加工圖 | 制圖 | LHR | 2022.7.31 | 修改 | | |
| 材料 | 3mm厚鋁板 (3003H14) | 復核 | - | - | 日期 | | |
| 顏色 | EC-DG-D334232-ZD1(閃粉古銅) | 批准 | | | 圖號 | J853-ALC-AP726 | |

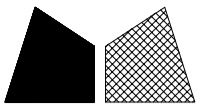

美特鋁質 有限公司
MIDI Aluminium Fabricator Ltd.

工程號




J853

地盤

錦上路


送地盤

新增

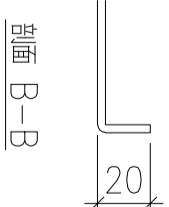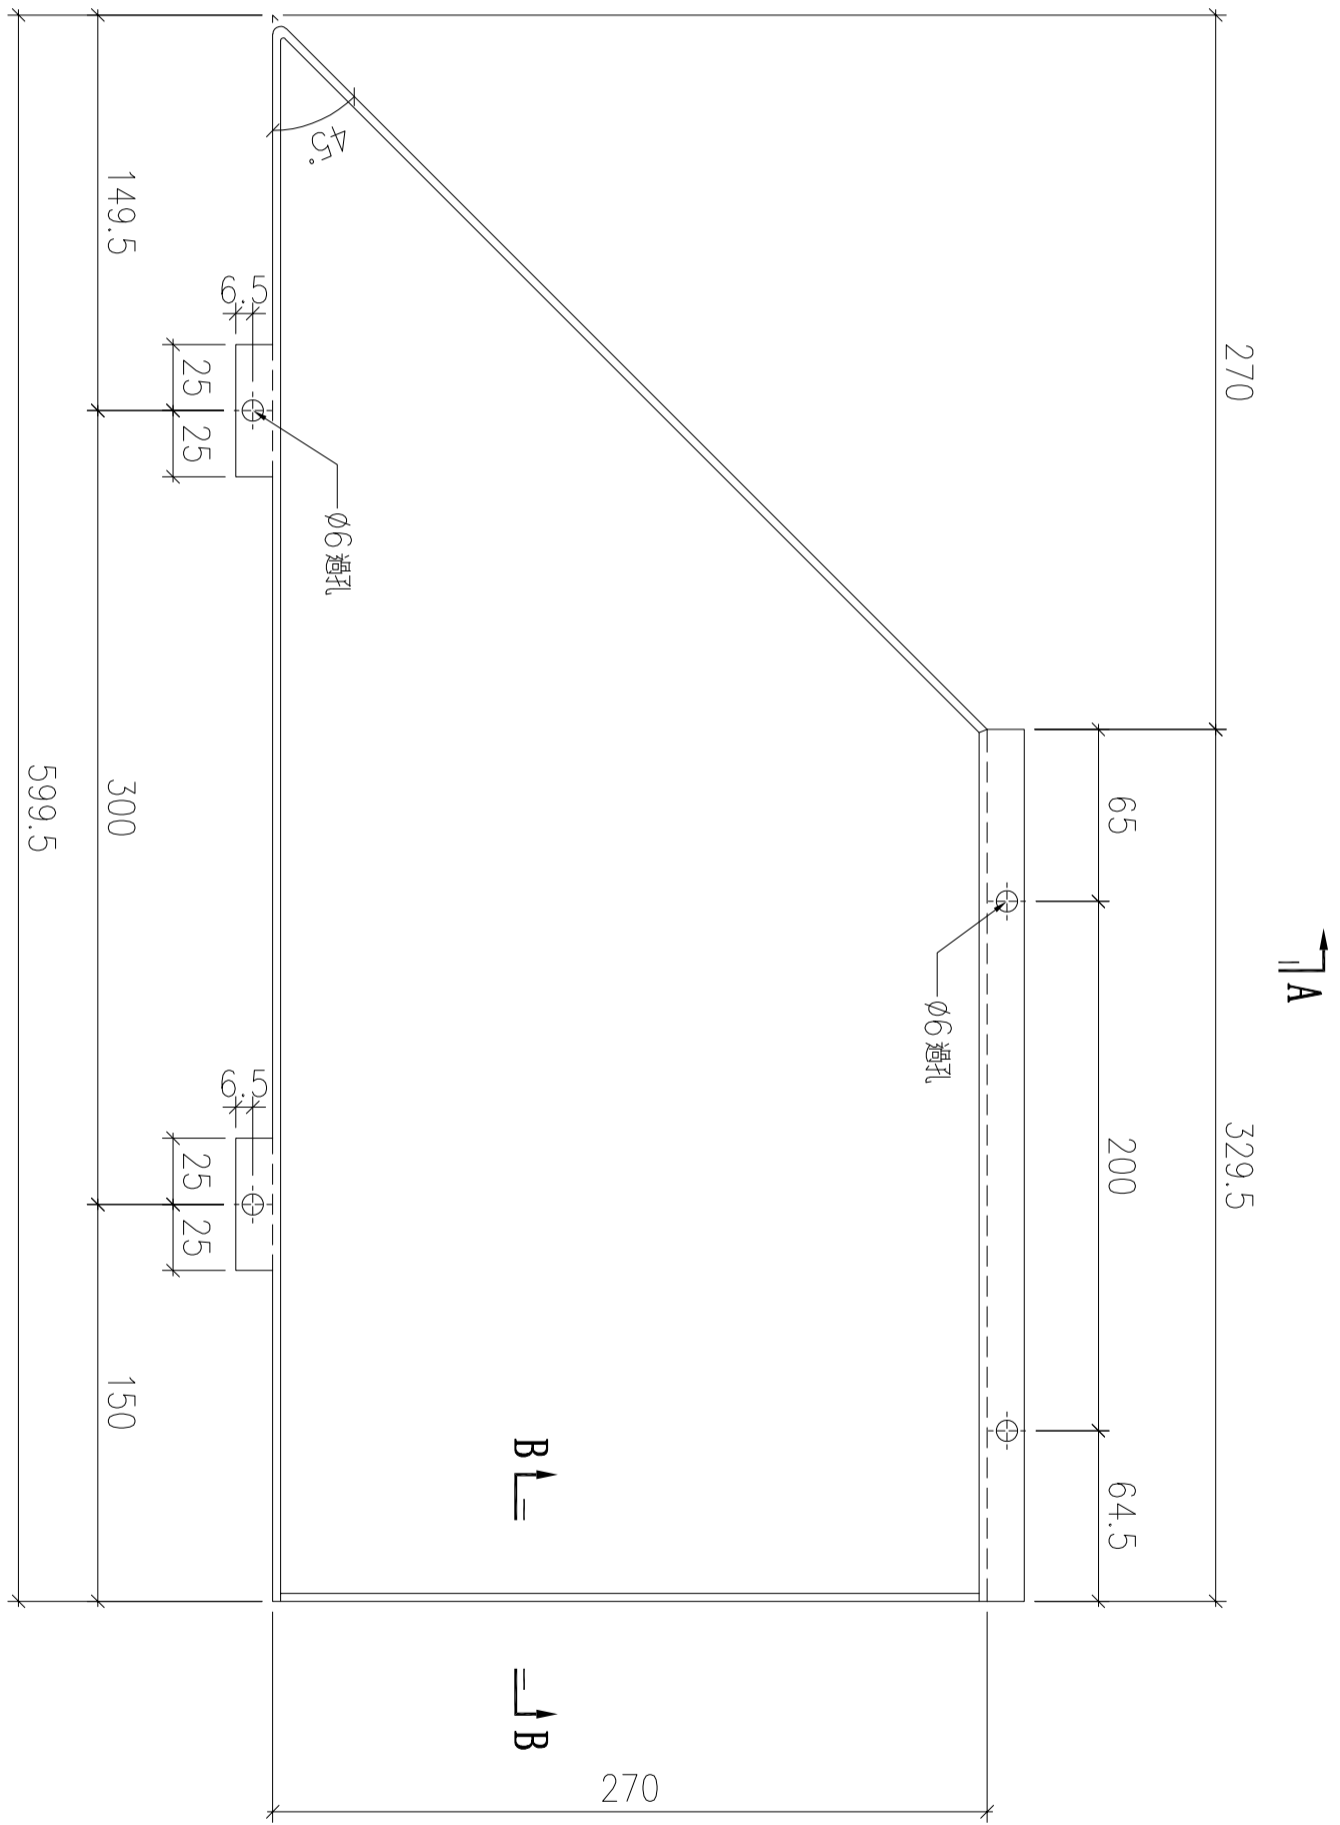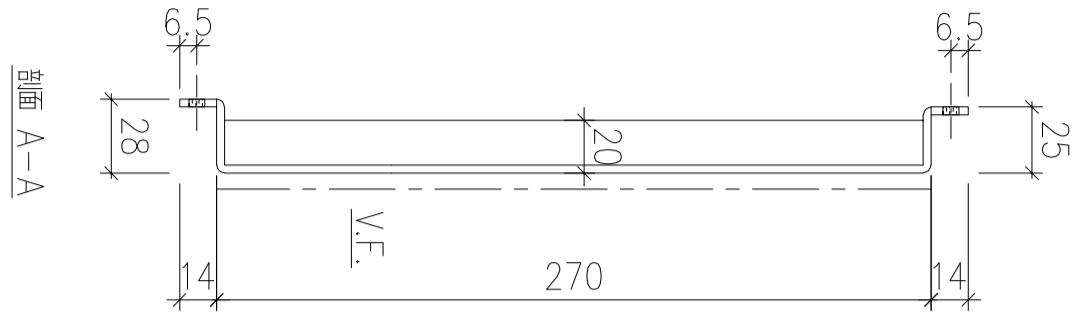

| 序號 | 物料編號 | 數量 | 安裝位置 | 樓層 |
|----|--------------|----|------|---------------|
| 01 | T6-ALC-AP408 | 1 | 見派位圖 | T6 FLAT B 5/F |

| | | | | | | | |
|----|-------------------------|----|-----|-----------|----|----------------|--|
| 名稱 | 天花鋁板加工圖 | 制圖 | LHR | 2022.7.31 | 修改 | | |
| 材料 | 3mm厚鋁板 (3003H14) | 復核 | - | - | 日期 | | |
| 顏色 | EC-DG-D334232-ZD1(閃粉古銅) | 批準 | | | 圖號 | J853-ALC-AP727 | |

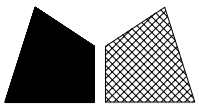

美特鋁質 有限公司
MIDI Aluminium Fabricator Ltd.

工程號


J853

地盤

錦上路


送地盤

新增

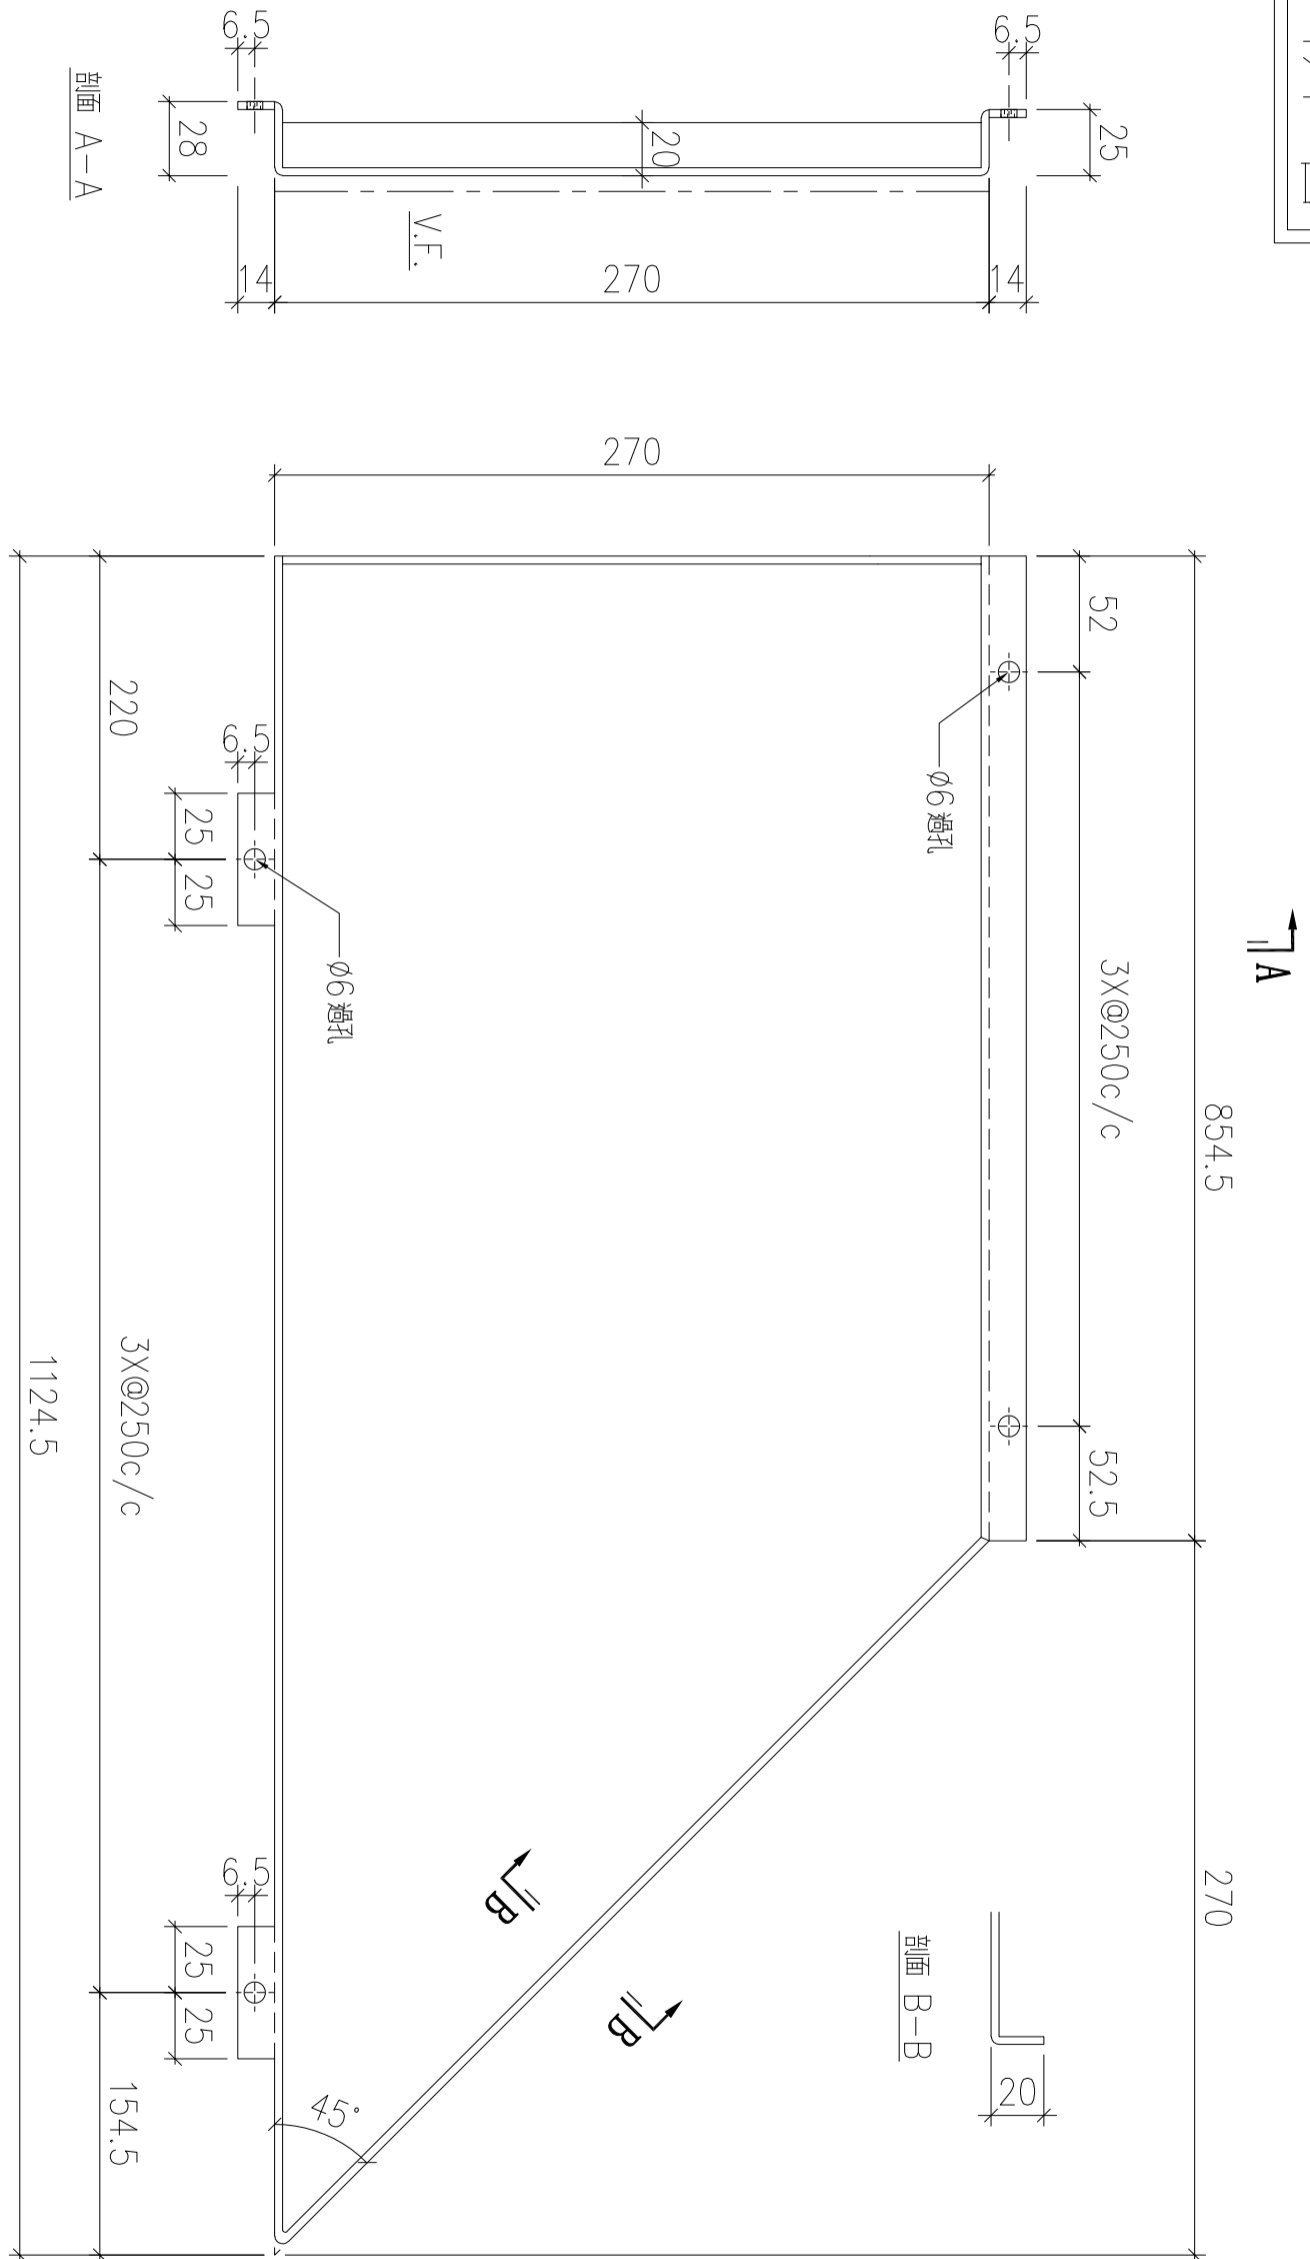

| 序號 | 物料編號 | 數量 | 安裝位置 | 樓層 |
|----|--------------|----|------|---------------|
| 01 | T6-ALC-AP409 | 1 | 見派位圖 | T6 FLAT B 5/F |

| | | | | | | | |
|----|-------------------------|----|-----|-----------|----|----------------|--|
| 名稱 | 天花鋁板加工圖 | 制圖 | LHR | 2022.7.31 | 修改 | | |
| 材料 | 3mm厚鋁板 (3003H14) | 復核 | - | - | 日期 | | |
| 顏色 | EC-DG-D334232-ZD1(閃粉古銅) | 批準 | | | 圖號 | J853-ALC-AP728 | |

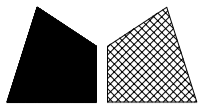

美特鋁質 有限公司
MIDI Aluminium Fabricator Ltd.

工程號


J853

地盤

錦上路


送地盤

新增

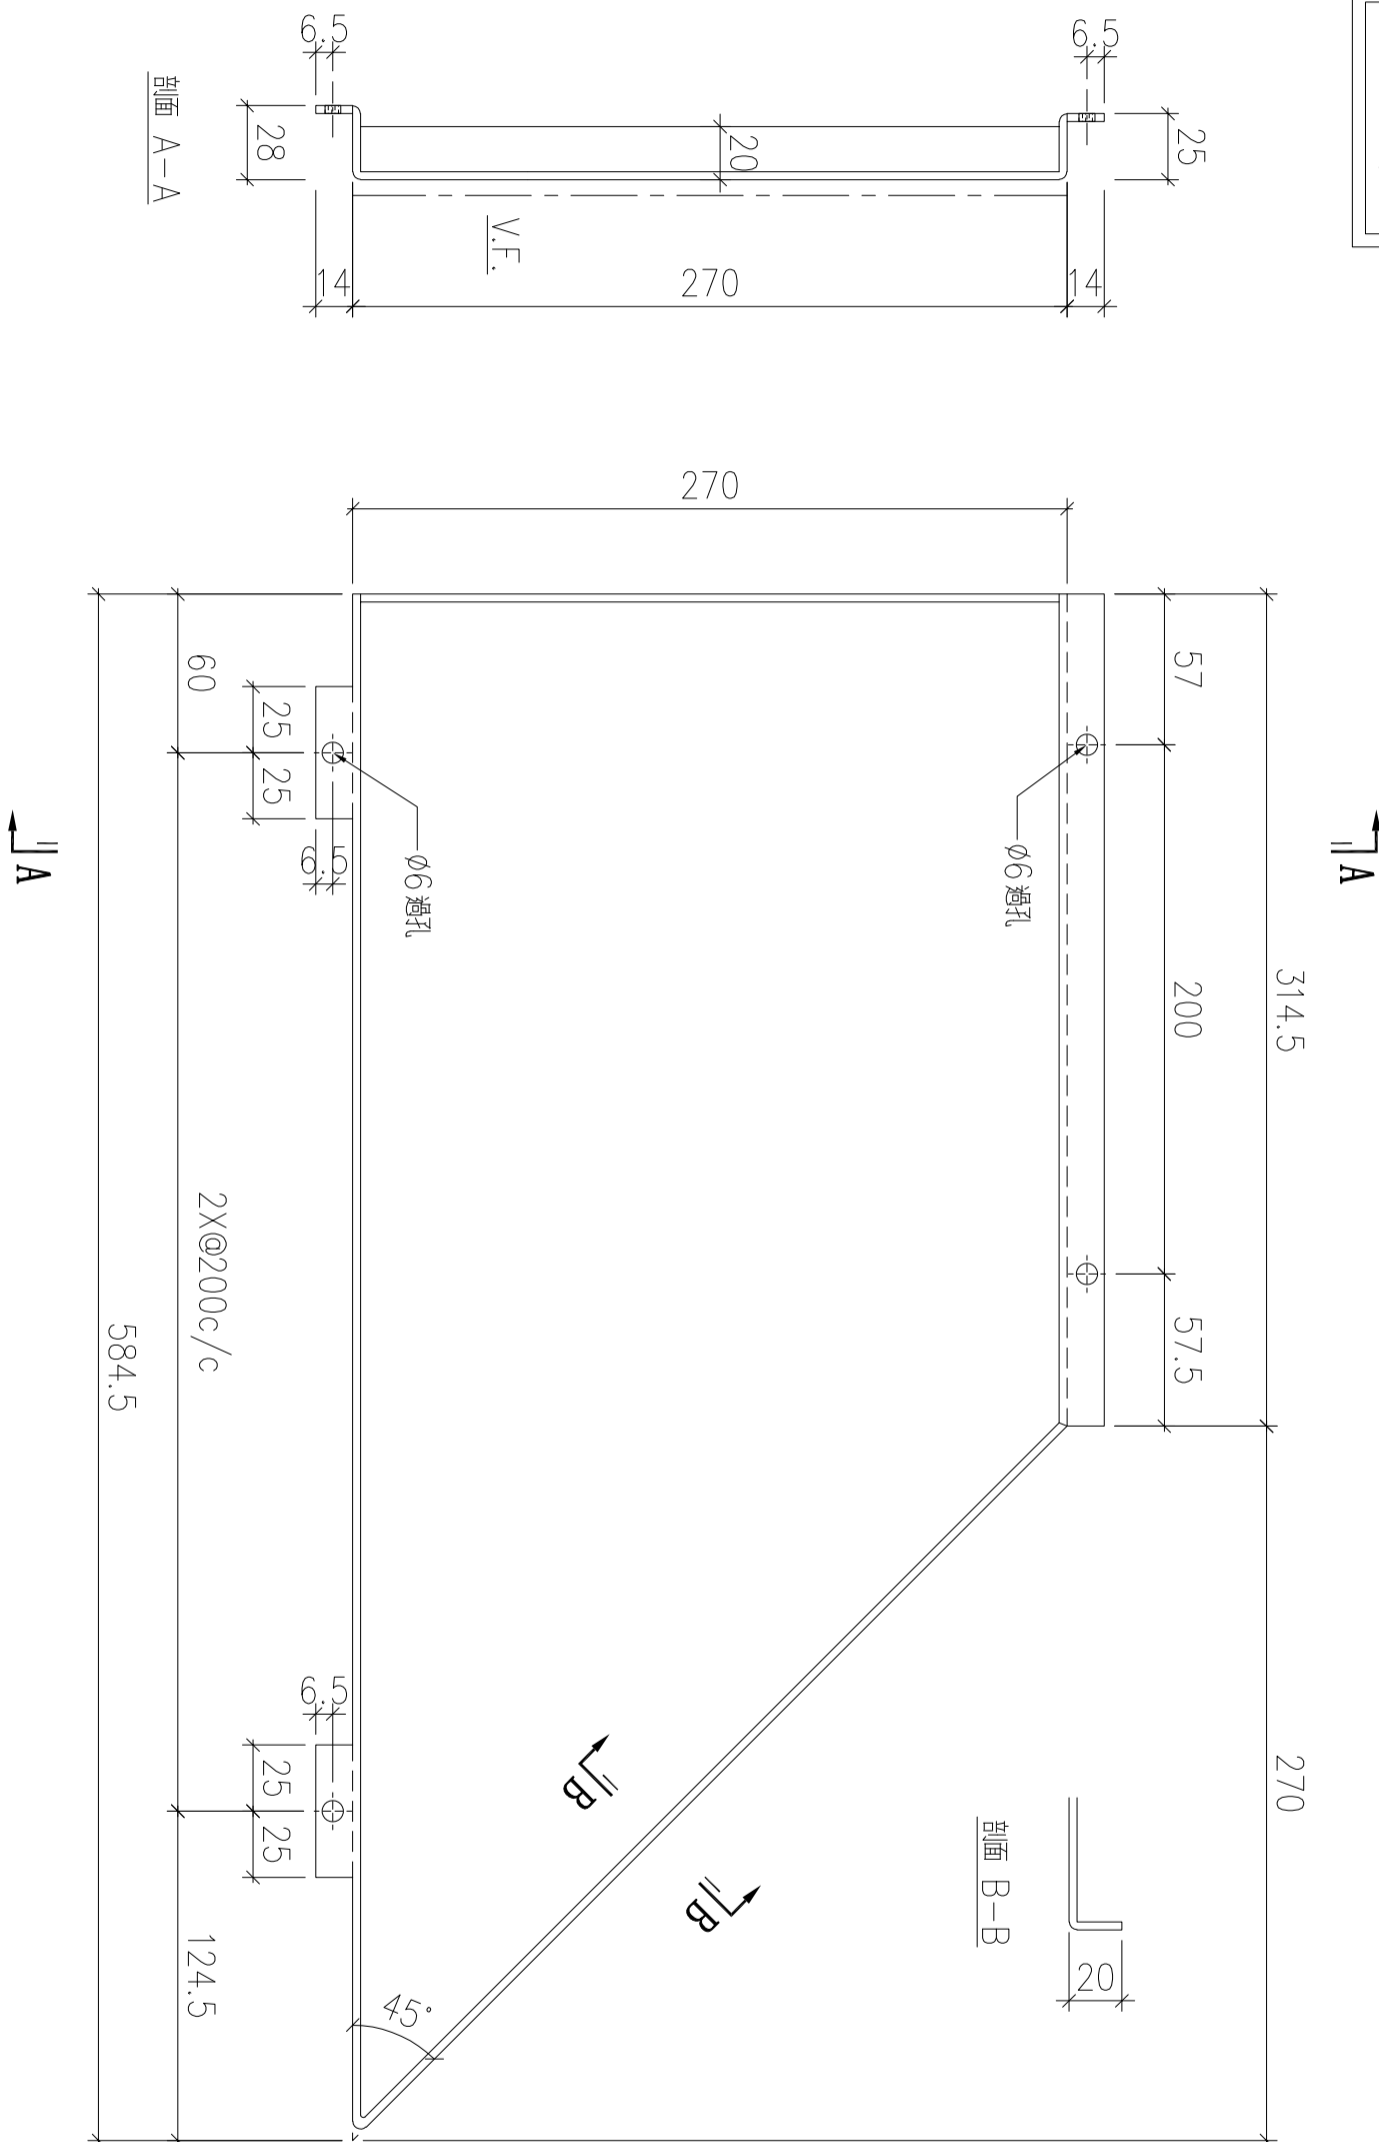

| 序號 | 物料編號 | 數量 | 安裝位置 | 樓層 |
|----|--------------|----|------|----------------|
| 01 | T6-ALC-AP411 | 1 | 見派位圖 | T6 FLAT C 10/F |

| | | | | | | | |
|----|-------------------------|----|-----|-----------|----|----------------|--|
| 名稱 | 天花鋁板加工圖 | 制圖 | LHR | 2022.7.31 | 修改 | | |
| 材料 | 3mm厚鋁板 (3003H14) | 復核 | - | - | 日期 | | |
| 顏色 | EC-DG-D334232-ZD1(閃粉古銅) | 批準 | | | 圖號 | J853-ALC-AP729 | |

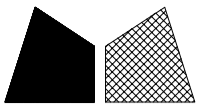

美特鋁質 有限公司
MIDI Aluminium Fabricator Ltd.

工程號




J853

地盤

錦上路


送地盤

新增

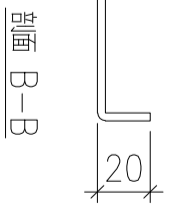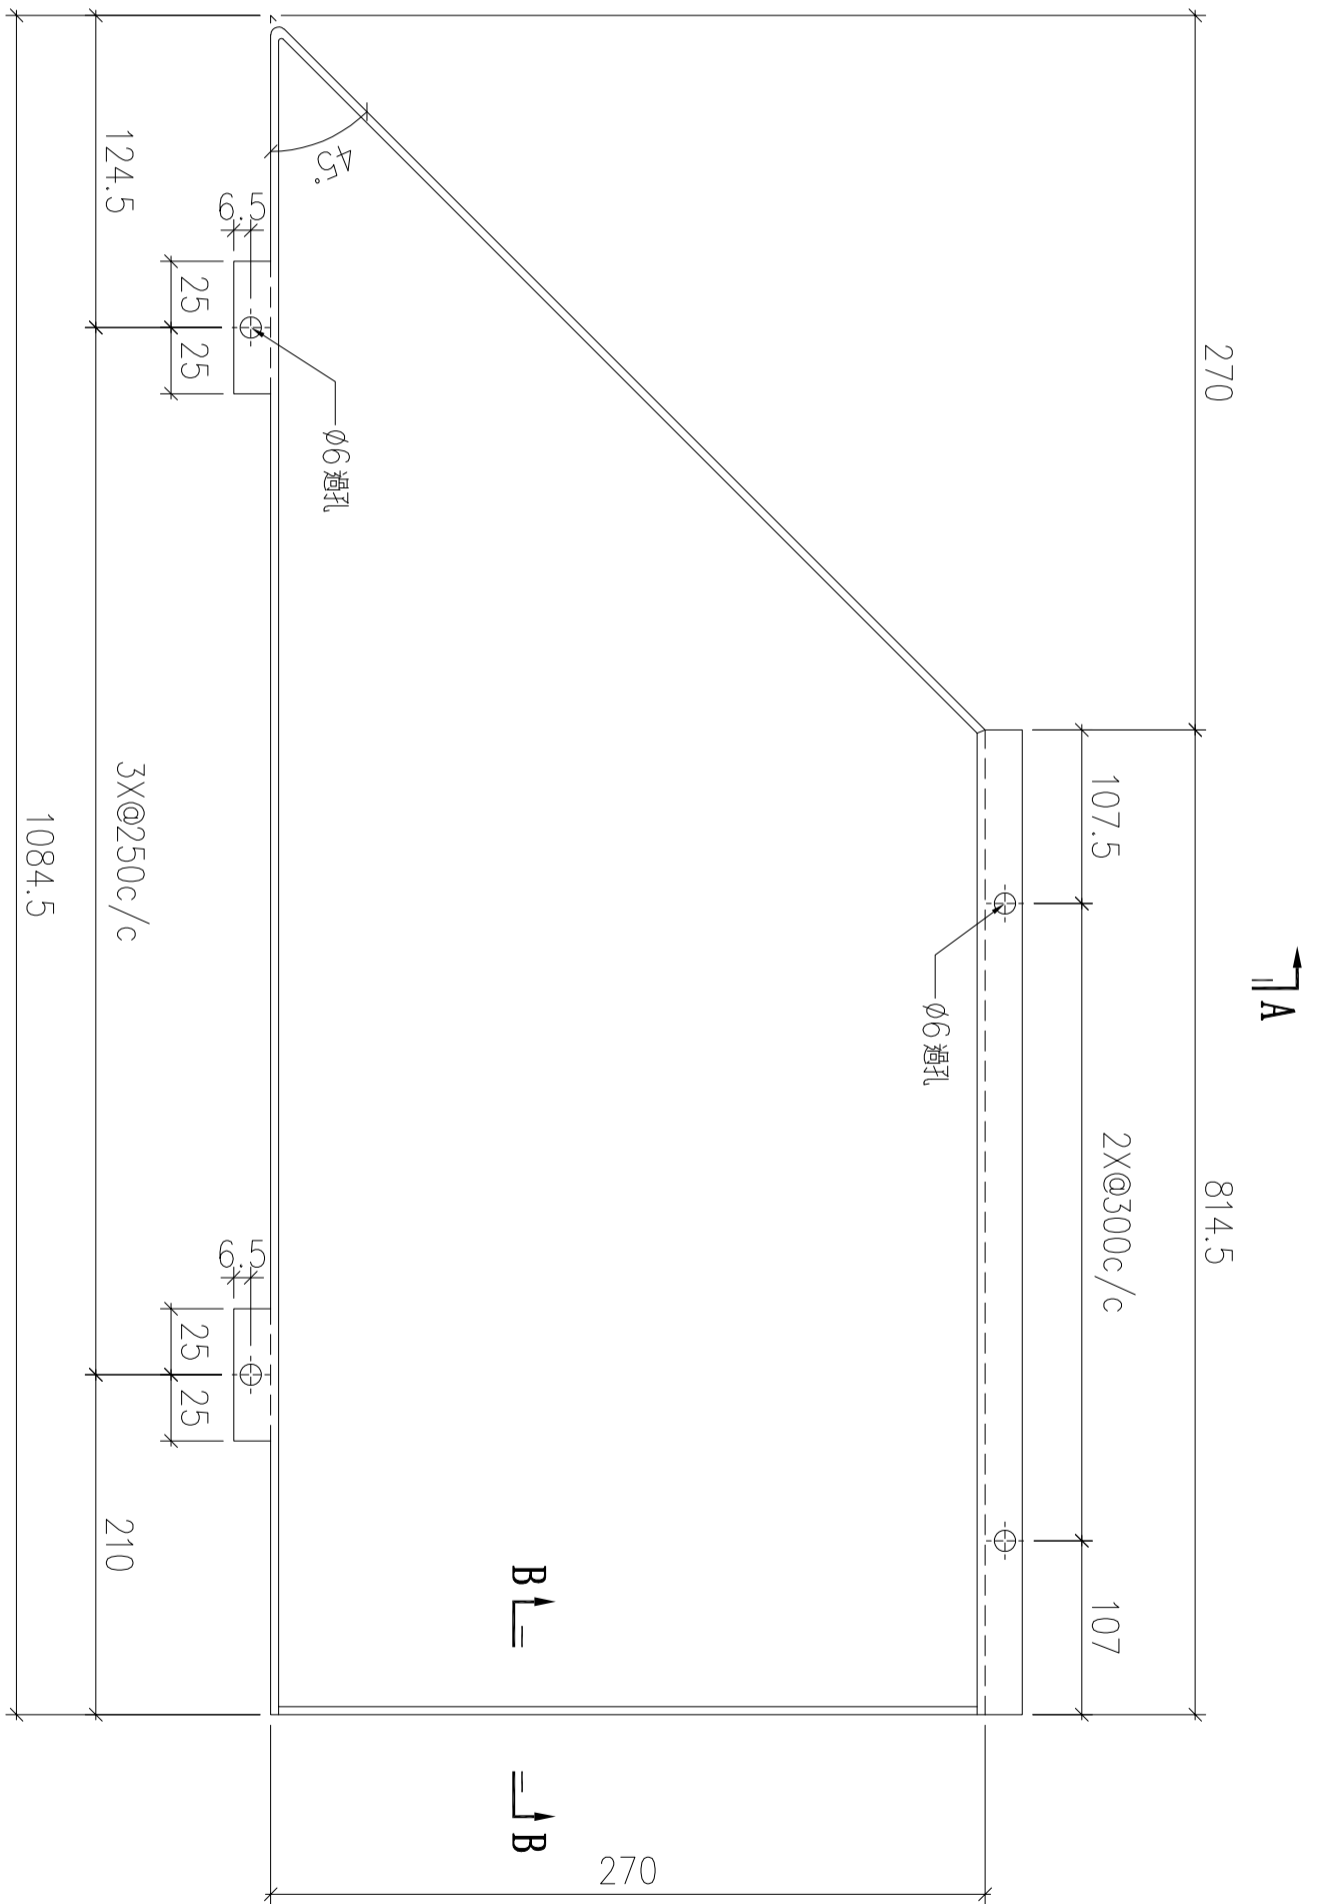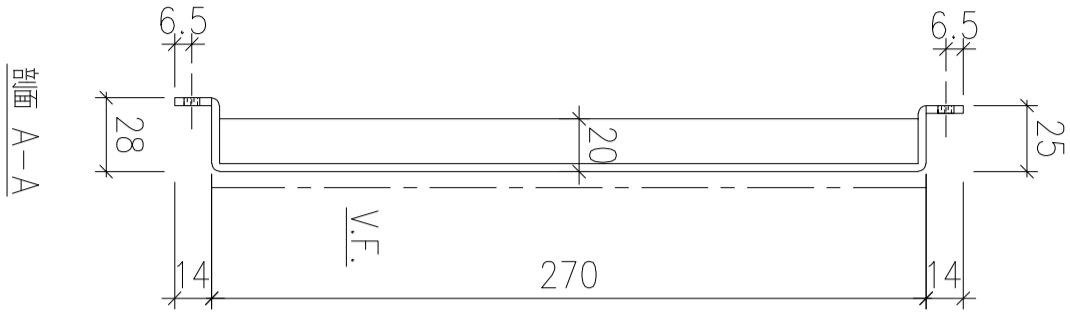

| 序號 | 物料編號 | 數量 | 安裝位置 | 樓層 |
|----|--------------|----|------|----------------|
| 01 | T6-ALC-AP412 | 1 | 見派位圖 | T6 FLAT C 10/F |

| | | | | | | | |
|----|-------------------------|----|-----|-----------|----|----------------|--|
| 名稱 | 天花鋁板加工圖 | 制圖 | LHR | 2022.7.31 | 修改 | | |
| 材料 | 3mm厚鋁板 (3003H14) | 復核 | - | - | 日期 | | |
| 顏色 | EC-DG-D334232-ZD1(閃粉古銅) | 批准 | | | 圖號 | J853-ALC-AP730 | |



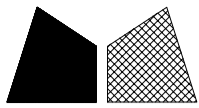


美特鋁質 有限公司
MIDI Aluminium Fabricator Ltd.

| | | | |
|-----|------|----|-----|
| 工程號 | J853 | 地盤 | 錦上路 |
|-----|------|----|-----|


送地盤

新增

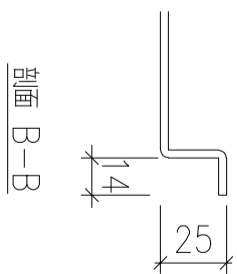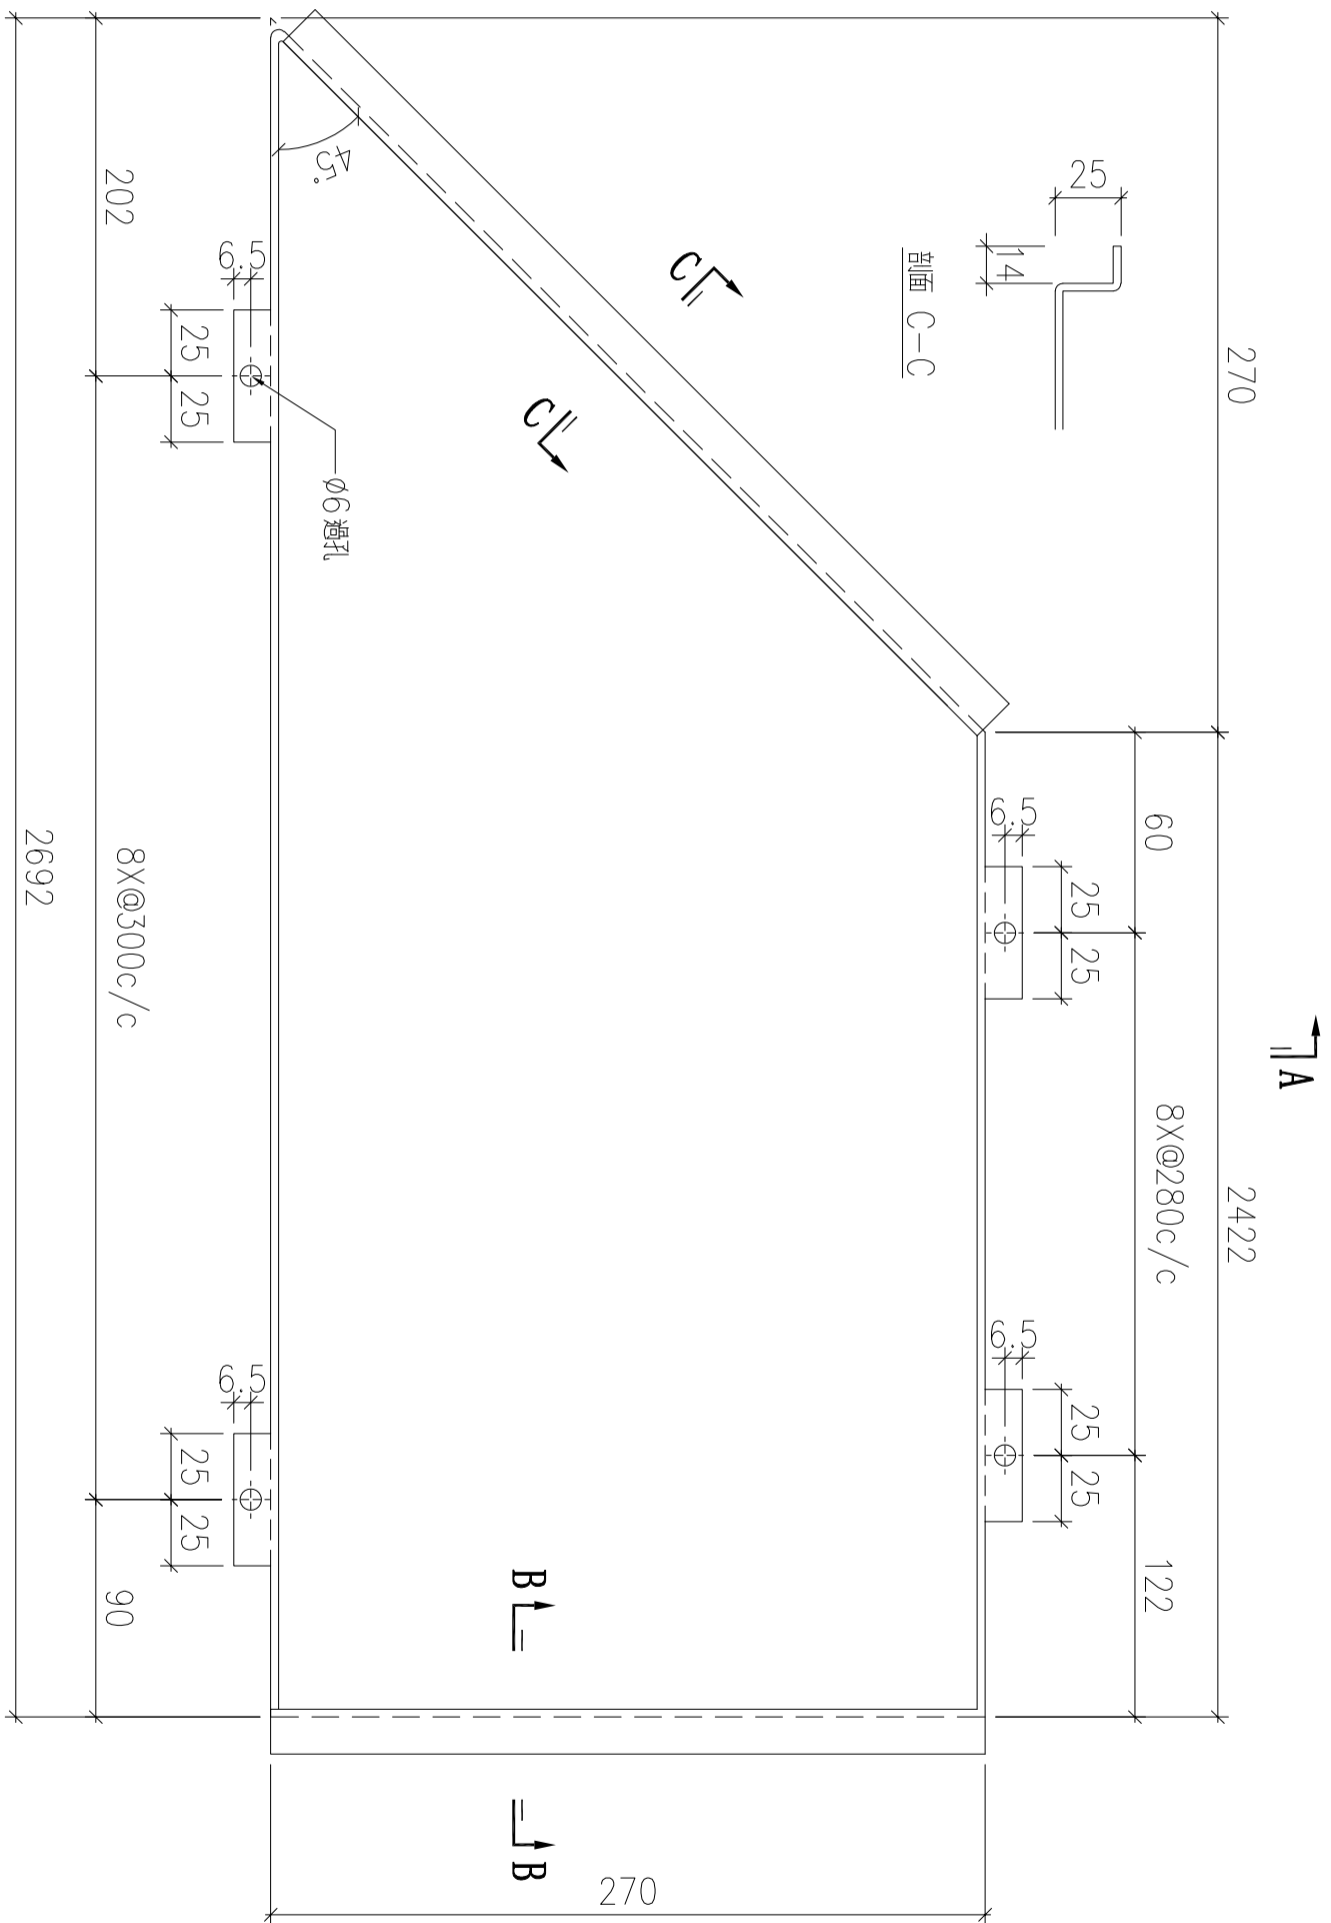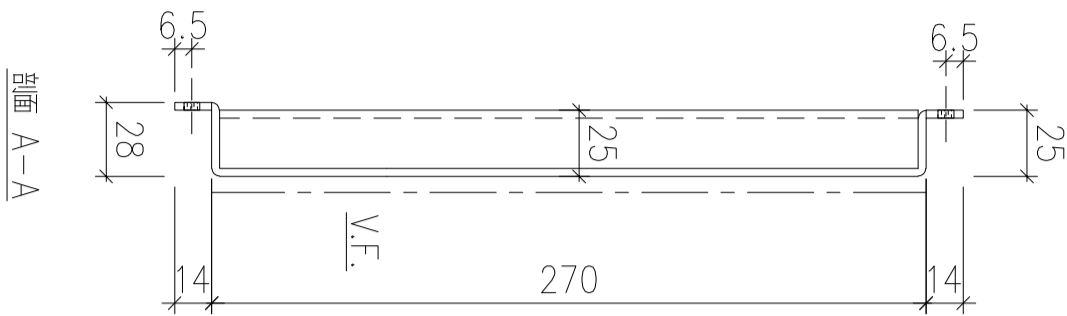

| 序號 | 物料編號 | 數量 | 安裝位置 | 樓層 |
|----|--------------|----|------|------------------|
| 01 | T6-ALC-AP413 | 1 | 見派位圖 | T6 FLAT C&D 10/F |

| | | | | | | | |
|----|-------------------------|----|-----|-----------|----|----------------|--|
| 名稱 | 天花鋁板加工圖 | 制圖 | LHR | 2022.7.31 | 修改 | | |
| 材料 | 3mm厚鋁板 (3003H14) | 復核 | - | - | 日期 | | |
| 顏色 | EC-DG-D334232-ZD1(閃粉古銅) | 批准 | | | 圖號 | J853-ALC-AP731 | |

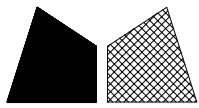

美特鋁質 有限公司
MIDI Aluminium Fabricator Ltd.

工程號


J853

地盤

錦上路


送地盤

新增

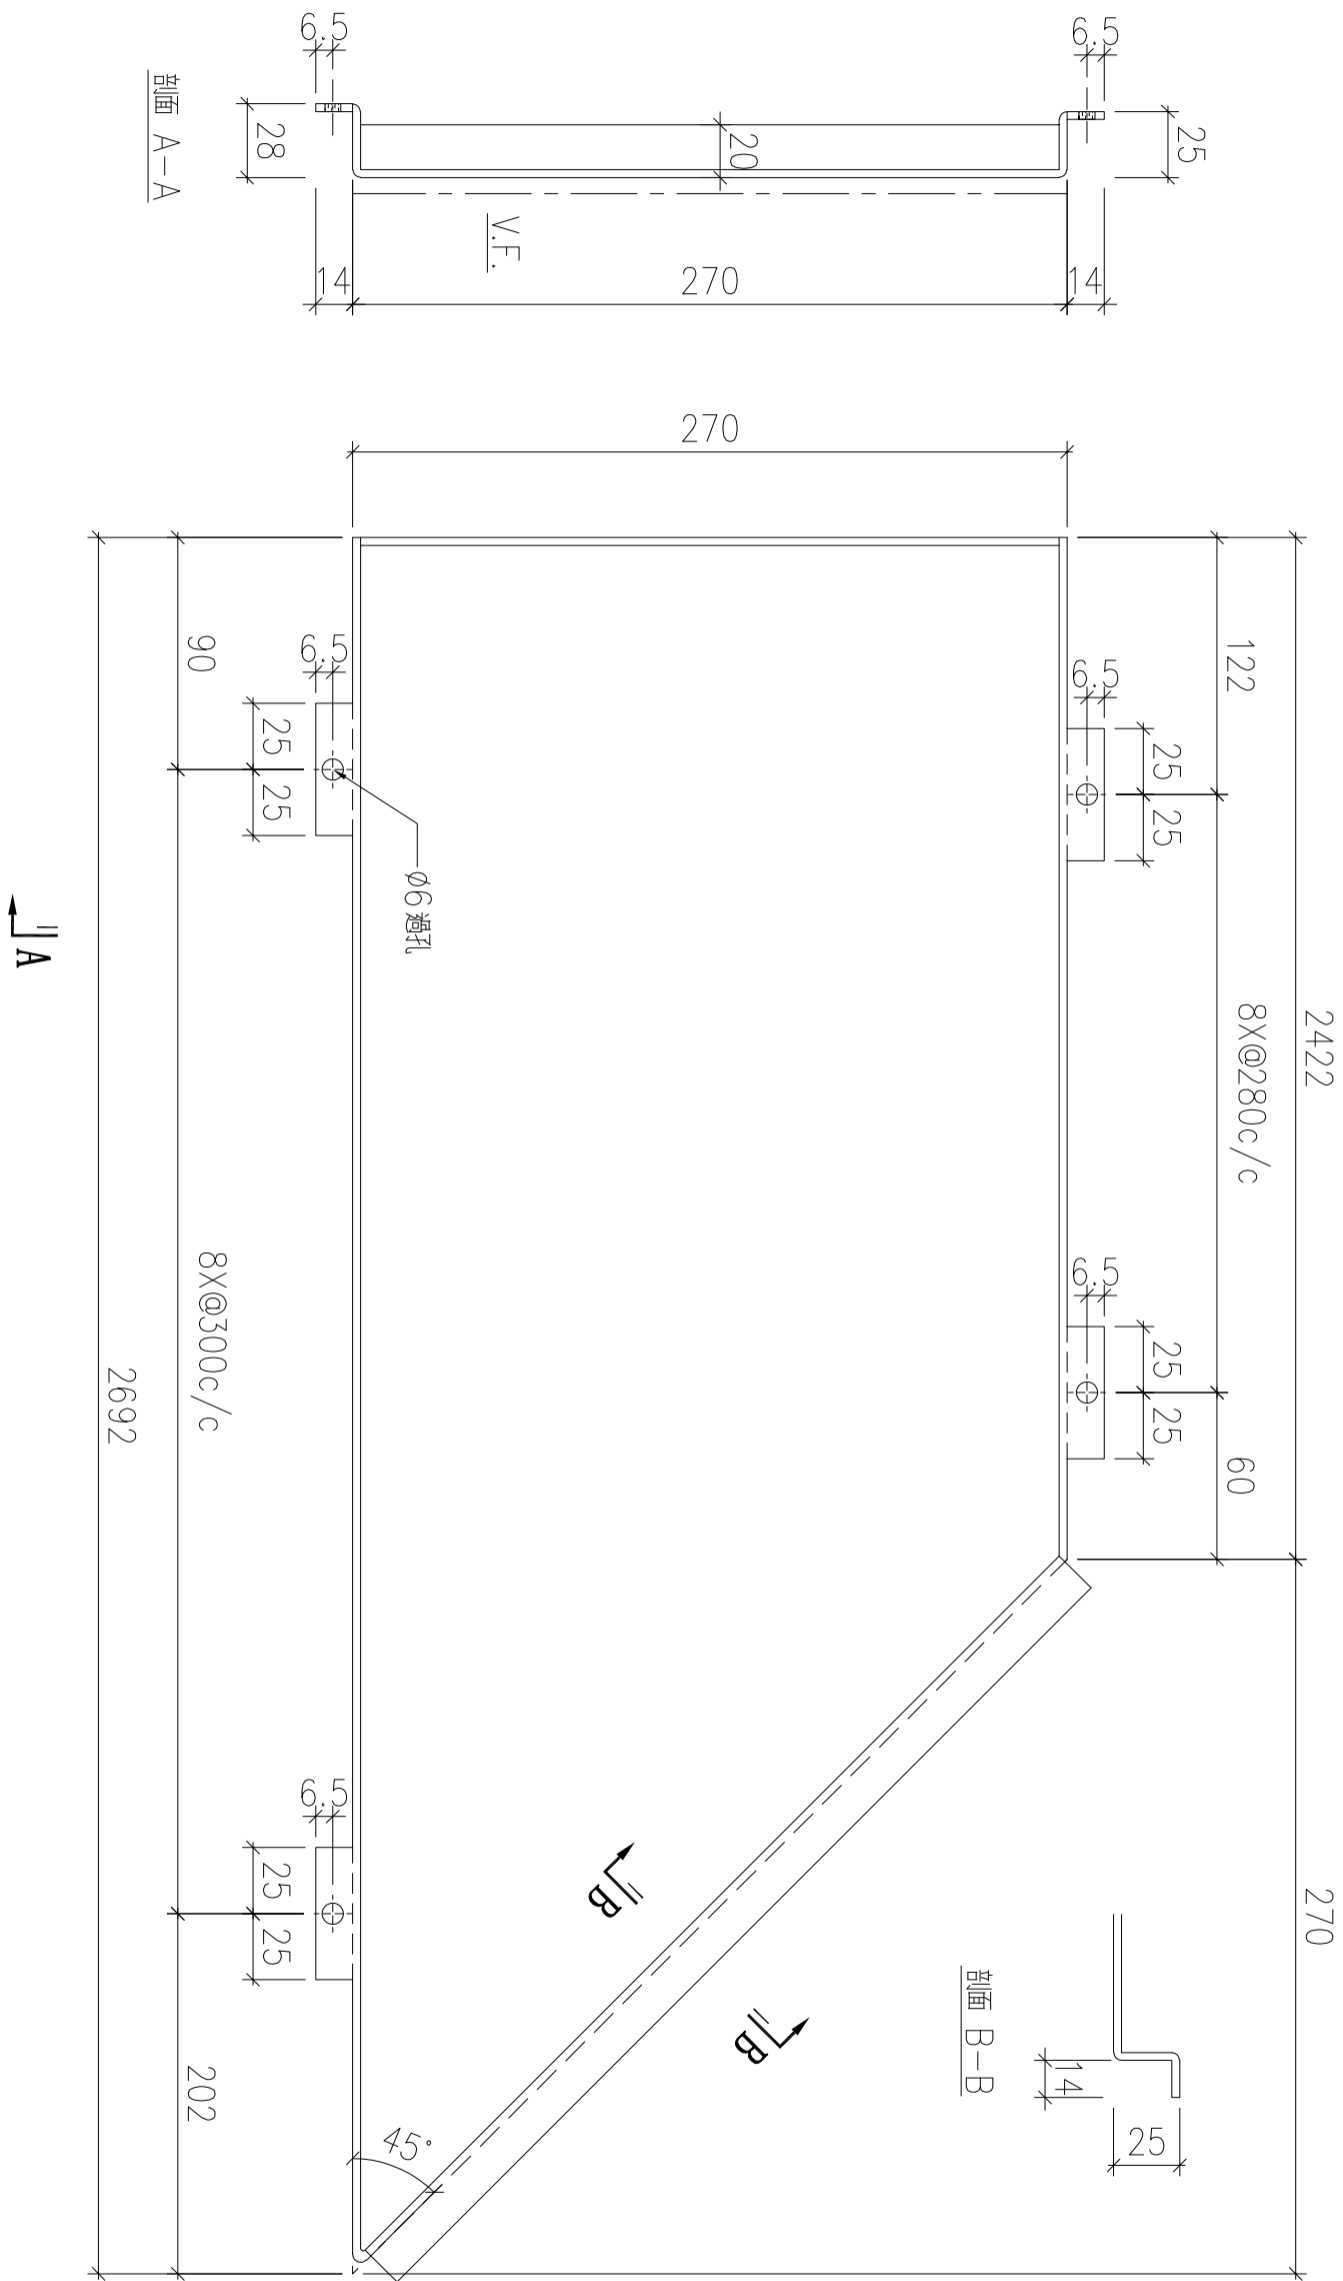

| 序號 | 物料編號 | 數量 | 安裝位置 | 樓層 |
|----|--------------|----|------|------------------|
| 01 | T6-ALC-AP414 | 1 | 見派位圖 | T6 FLAT C&D 10/F |

| | | | | | | | |
|----|-------------------------|----|-----|-----------|----|----------------|--|
| 名稱 | 天花鋁板加工圖 | 制圖 | LHR | 2022.7.31 | 修改 | | |
| 材料 | 3mm厚鋁板 (3003H14) | 復核 | - | - | 日期 | | |
| 顏色 | EC-DG-D334232-ZD1(閃粉古銅) | 批准 | | | 圖號 | J853-ALC-AP732 | |

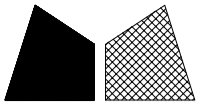

美特鋁質 有限公司
MIDI Aluminium Fabricator Ltd.

工程號



J853

地盤


錦上路

送地盤

新增

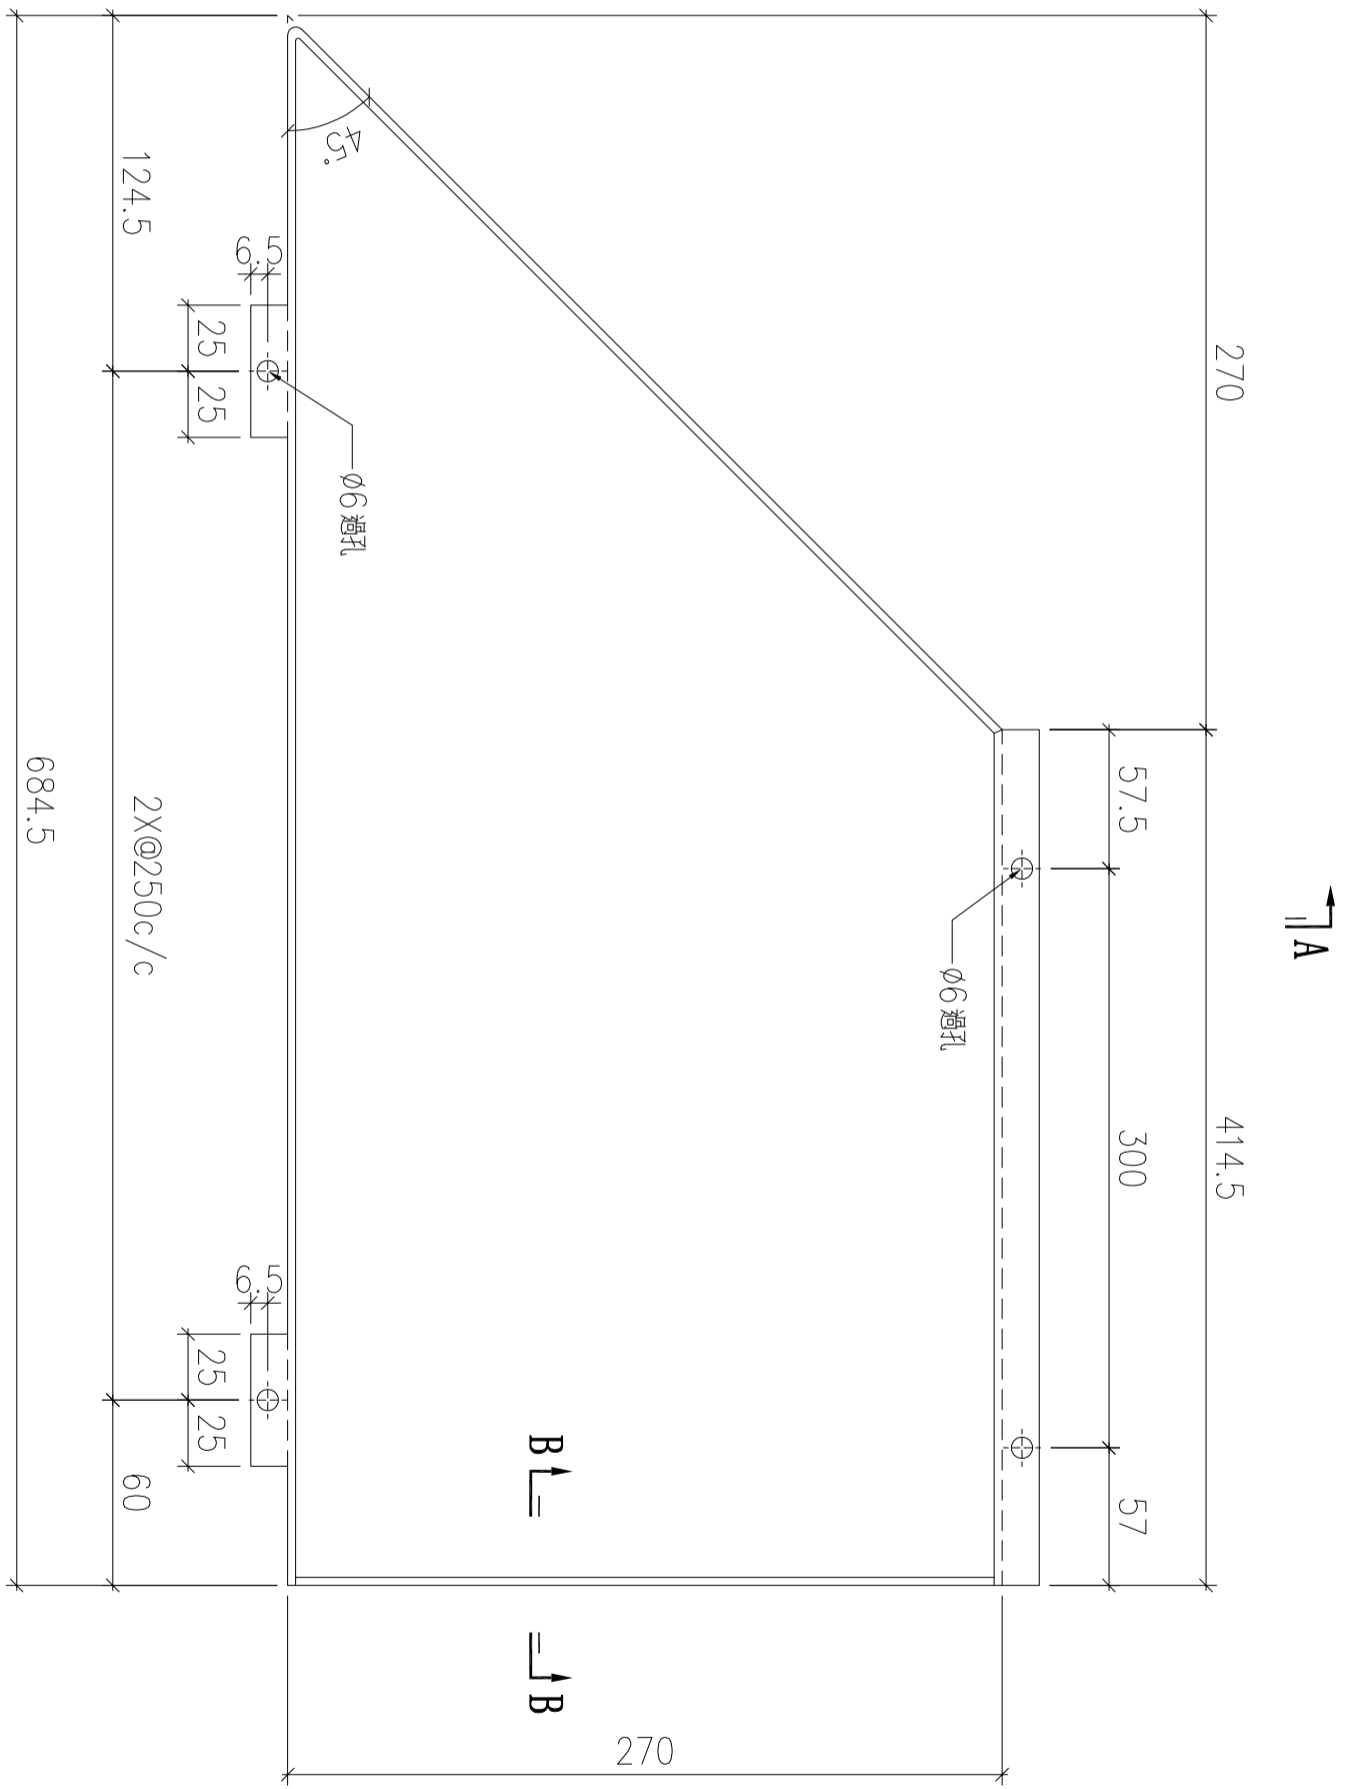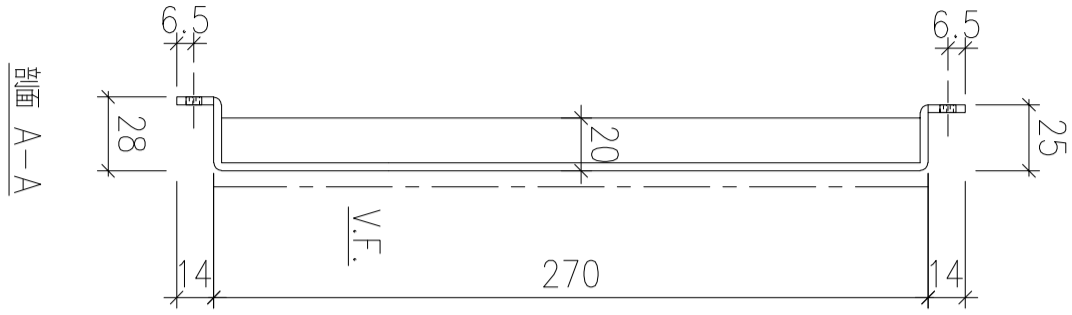


剖面 B-B

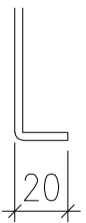

| 序號 | 物料編號 | 數量 | 安裝位置 | 樓層 |
|----|--------------|----|------|------------------|
| 01 | T6-ALC-AP415 | 1 | 見派位圖 | T6 FLAT C&D 10/F |

| | | | | | | | |
|----|-------------------------|----|-----|-----------|----|----------------|--|
| 名稱 | 天花鋁板加工圖 | 制圖 | LHR | 2022.7.31 | 修改 | | |
| 材料 | 3mm厚鋁板 (3003H14) | 復核 | - | - | 日期 | | |
| 顏色 | EC-DG-D334232-ZD1(閃粉古銅) | 批準 | | | 圖號 | J853-ALC-AP733 | |

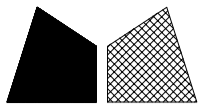

美特鋁質 有限公司
MIDI Aluminium Fabricator Ltd.

工程號



J853

地盤

錦上路

送地盤

新增

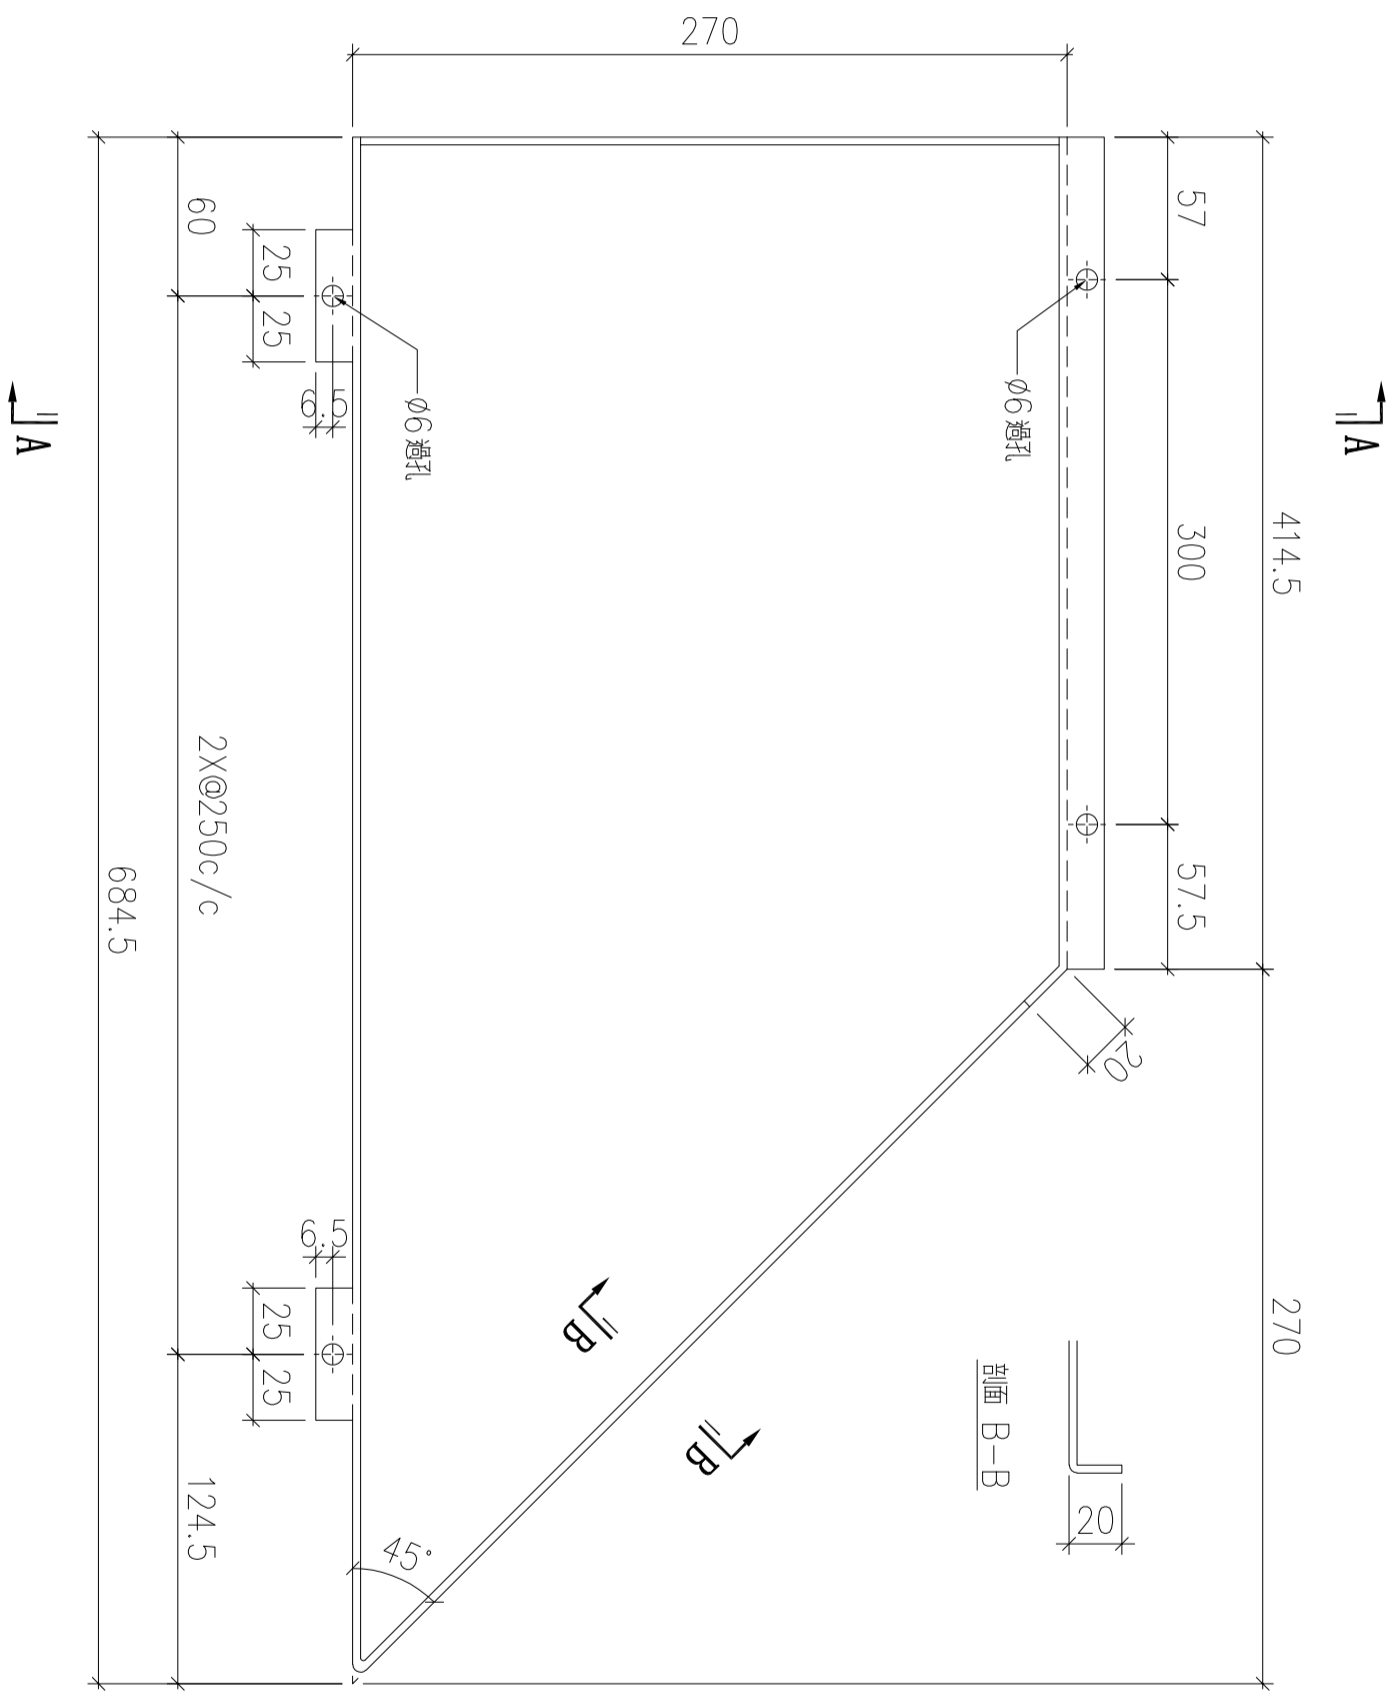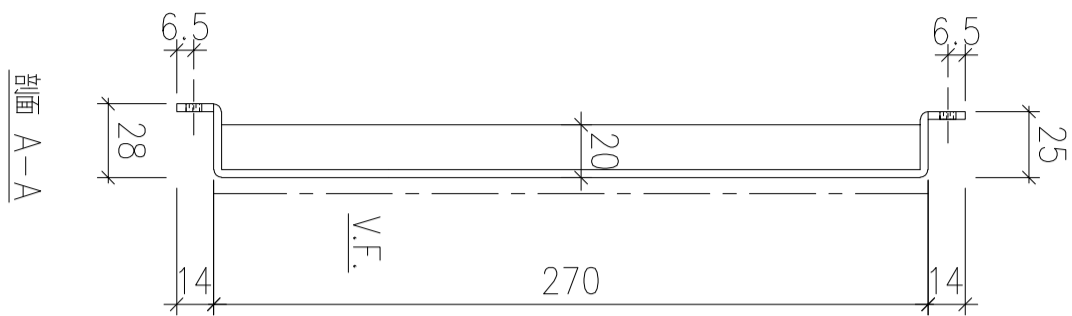


剖面 B-B



| 序號 | 物料編號 | 數量 | 安裝位置 | 樓層 |
|----|--------------|----|------|------------------|
| 01 | T6-ALC-AP416 | 1 | 見派位圖 | T6 FLAT C&D 10/F |

| | | | | | | | |
|----|-------------------------|----|-----|-----------|----|----------------|--|
| 名稱 | 天花鋁板加工圖 | 制圖 | LHR | 2022.7.31 | 修改 | | |
| 材料 | 3mm厚鋁板 (3003H14) | 復核 | - | - | 日期 | | |
| 顏色 | EC-DG-D334232-ZD1(閃粉古銅) | 批准 | | | 圖號 | J853-ALC-AP734 | |



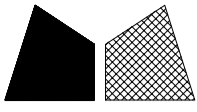


美特鋁質 有限公司
MIDI Aluminium Fabricator Ltd.

| | | | |
|-----|------|----|-----|
| 工程號 | J853 | 地盤 | 錦上路 |
|-----|------|----|-----|


送地盤

新增

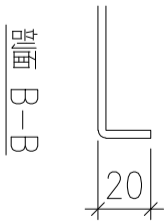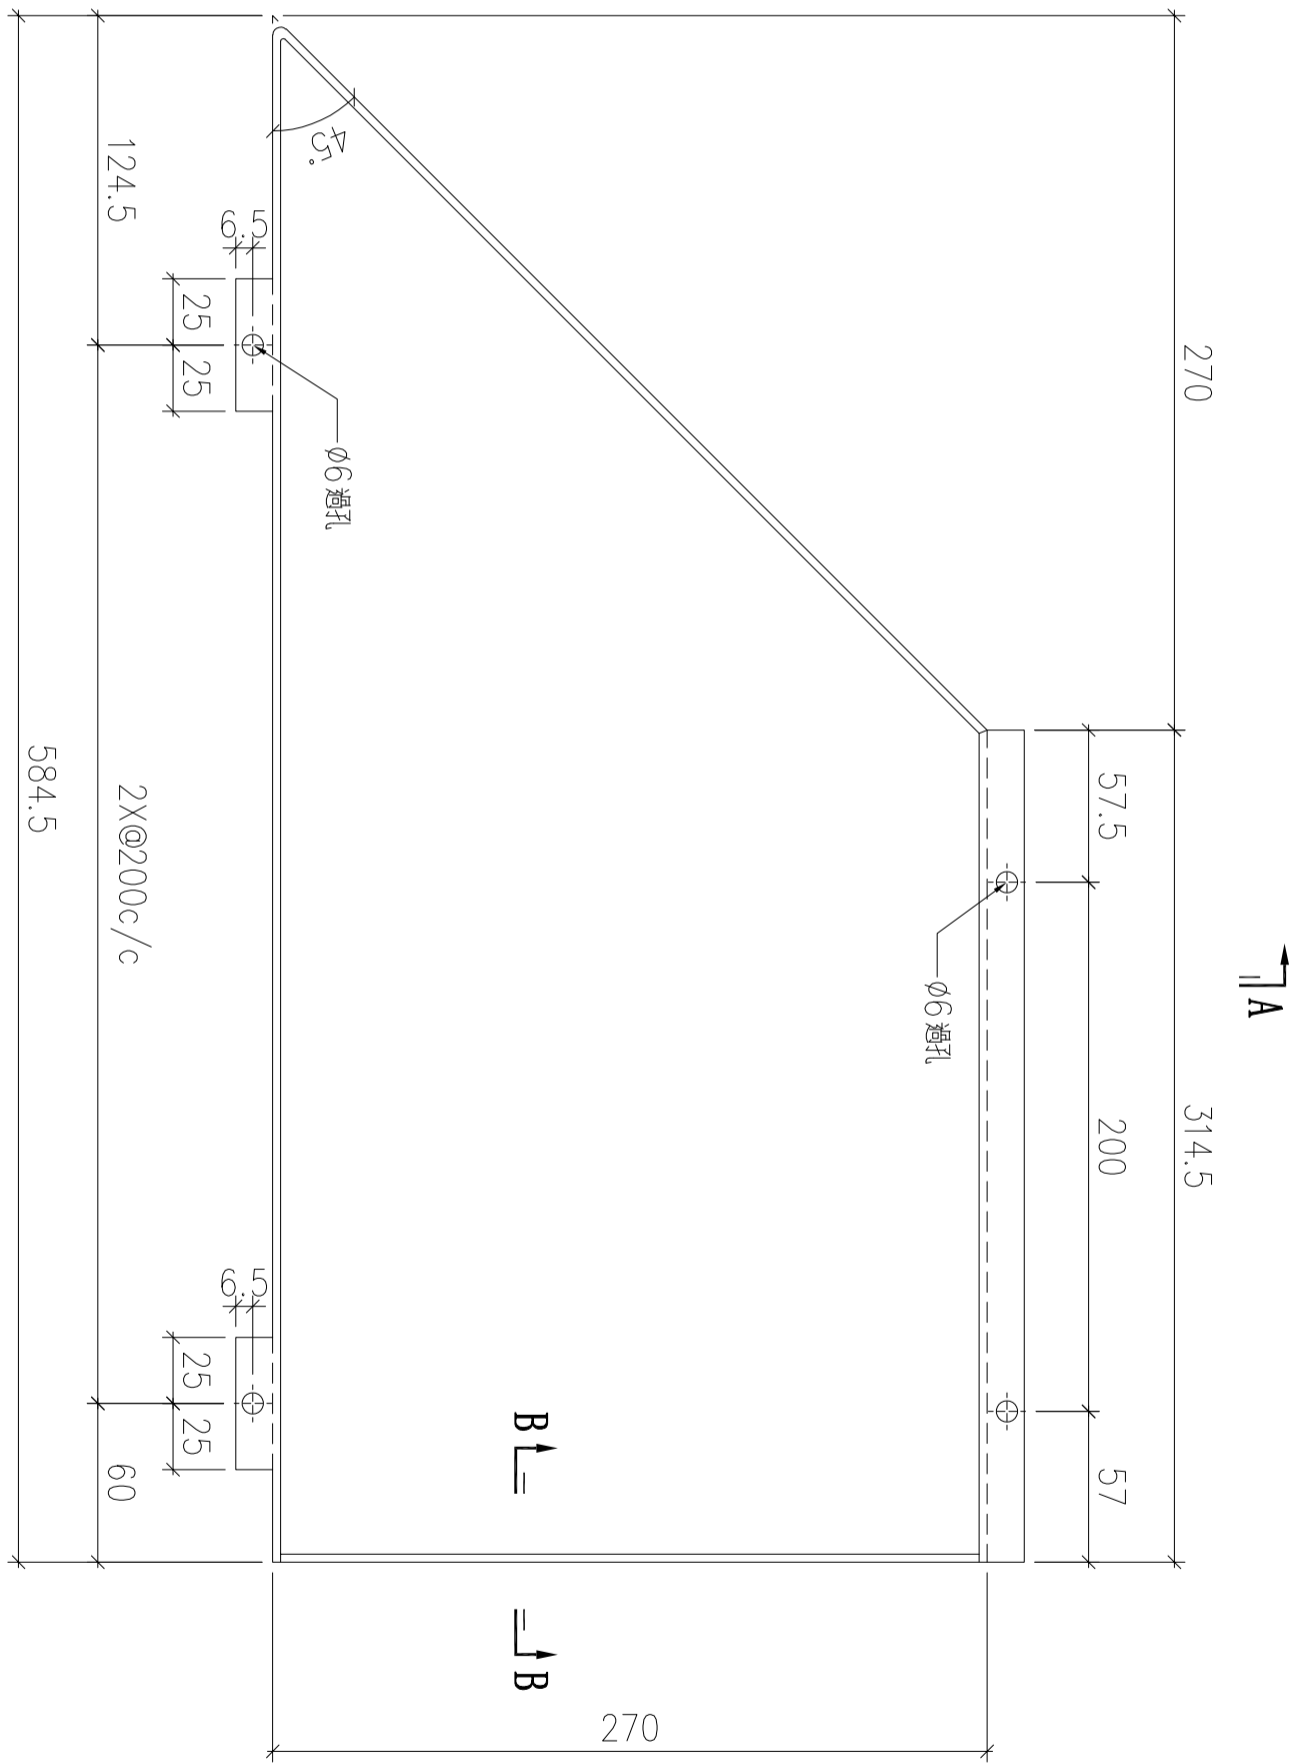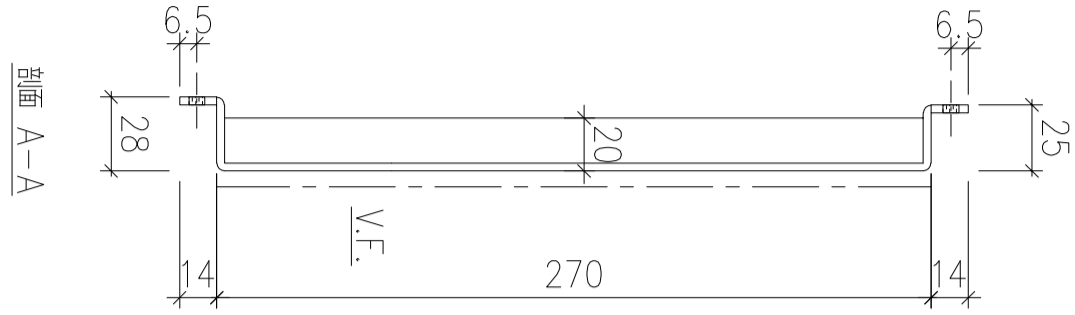

| 序號 | 物料編號 | 數量 | 安裝位置 | 樓層 |
|----|--------------|----|------|----------------|
| 01 | T6-ALC-AP417 | 1 | 見派位圖 | T6 FLAT D 10/F |

| | | | | | | | |
|----|-------------------------|----|-----|-----------|----|----------------|--|
| 名稱 | 天花鋁板加工圖 | 制圖 | LHR | 2022.7.31 | 修改 | | |
| 材料 | 3mm厚鋁板 (3003H14) | 復核 | - | - | 日期 | | |
| 顏色 | EC-DG-D334232-ZD1(閃粉古銅) | 批准 | | | 圖號 | J853-ALC-AP735 | |

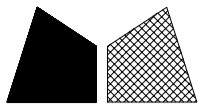

美特鋁質 有限公司
MIDI Aluminium Fabricator Ltd.

工程號



J853

地盤

錦上路


送地盤

新增

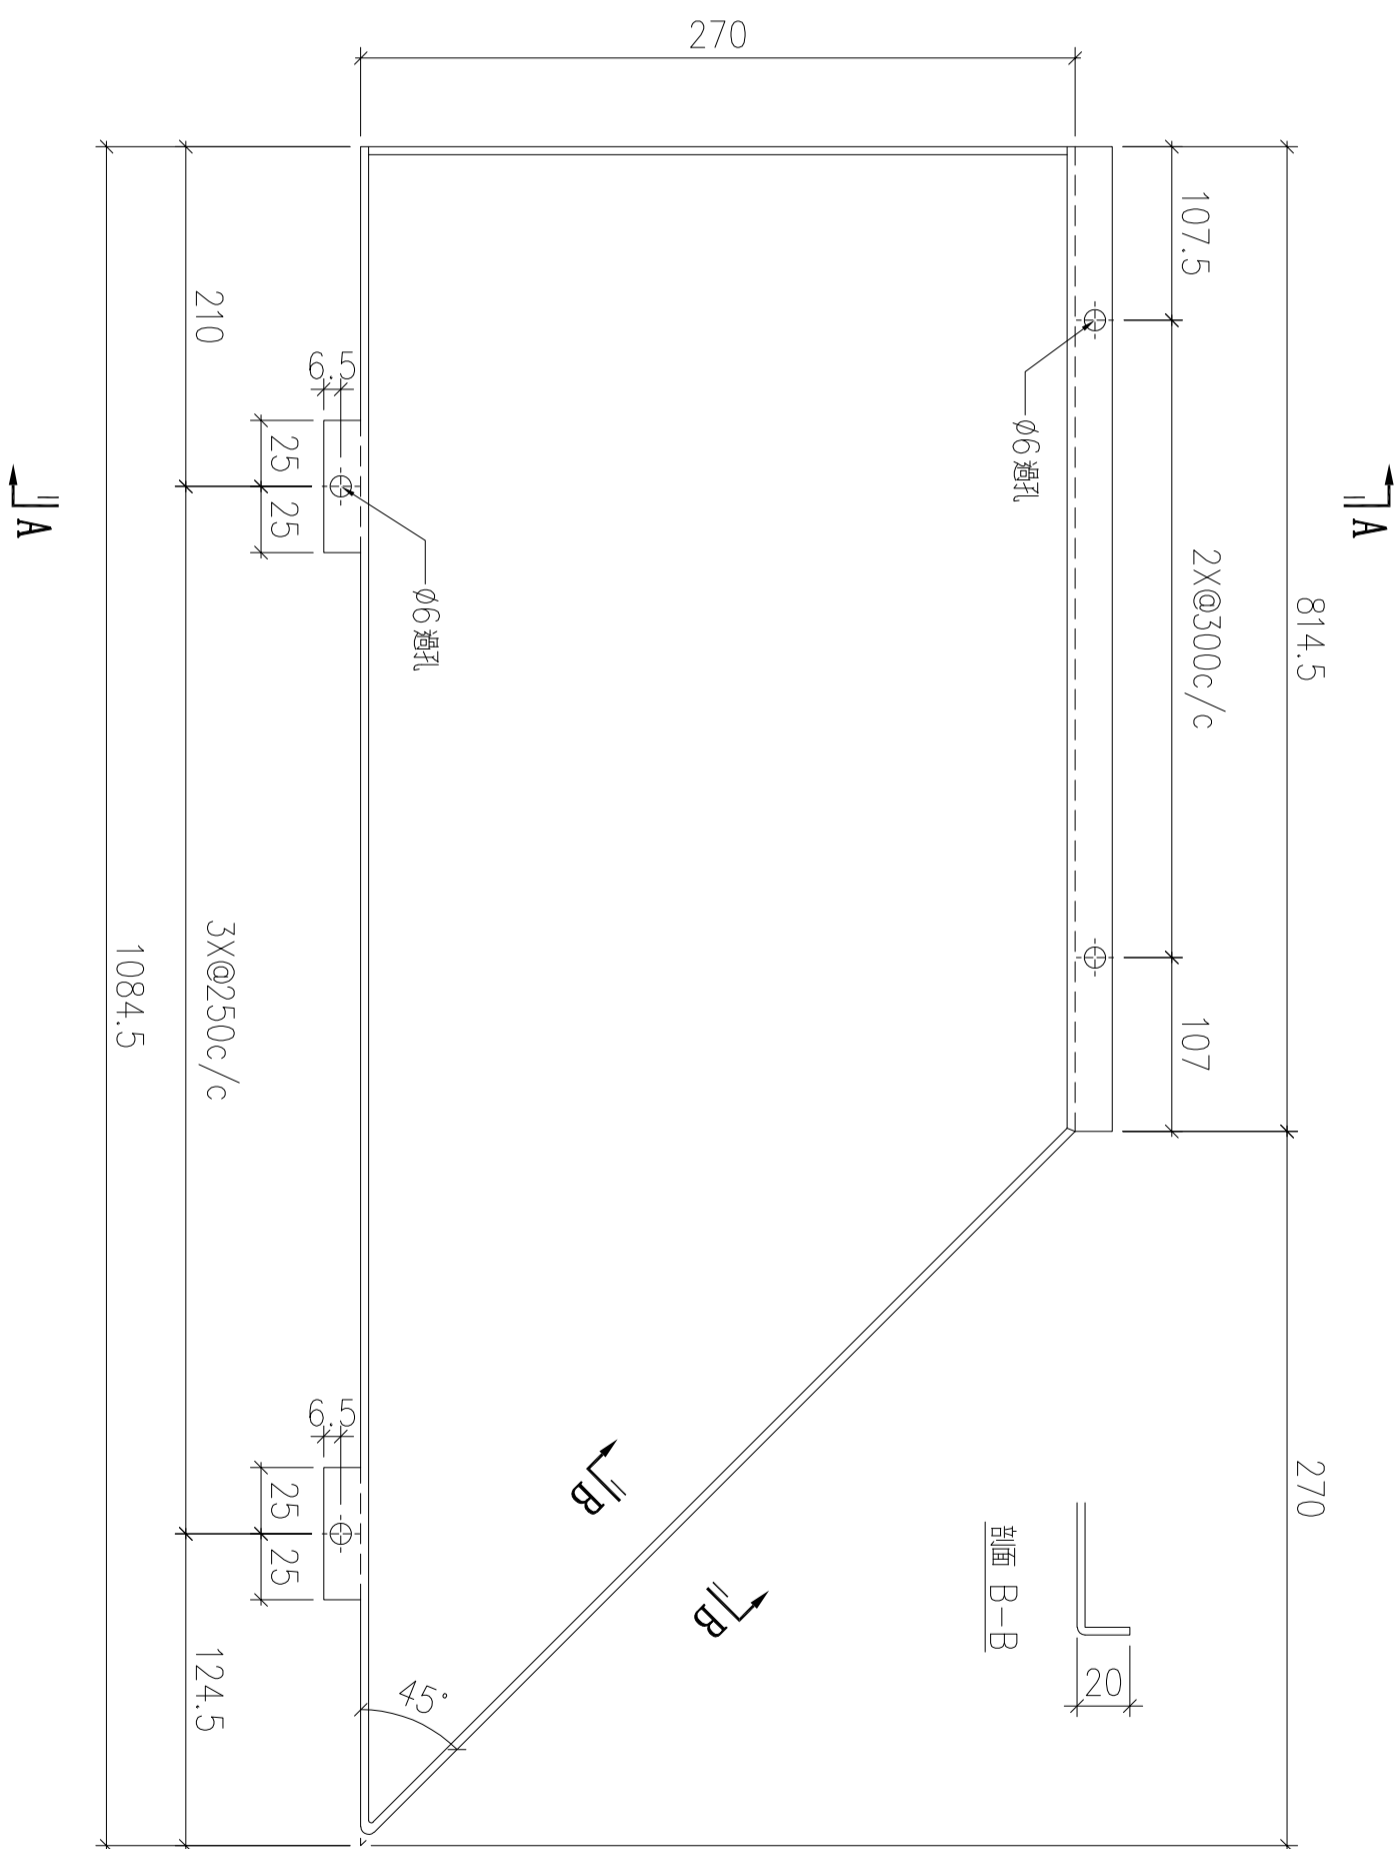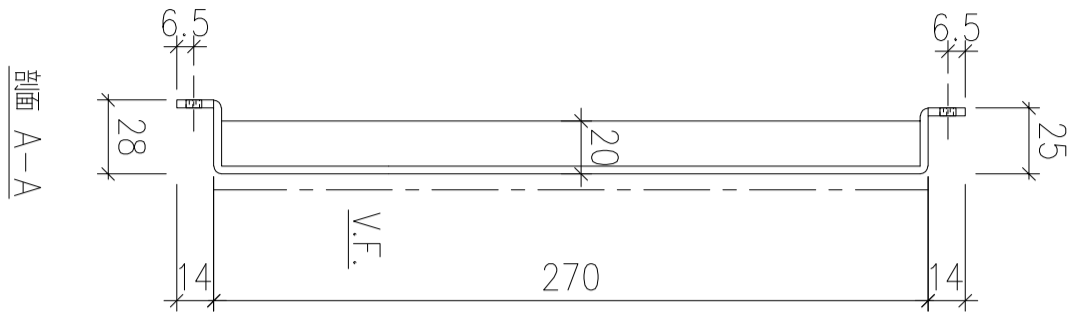

| 序號 | 物料編號 | 數量 | 安裝位置 | 樓層 |
|----|--------------|----|------|----------------|
| 01 | T6-ALC-AP418 | 1 | 見派位圖 | T6 FLAT D 10/F |

| | | | | | | | |
|----|-------------------------|----|-----|-----------|----|----------------|--|
| 名稱 | 天花鋁板加工圖 | 制圖 | LHR | 2022.7.31 | 修改 | | |
| 材料 | 3mm厚鋁板 (3003H14) | 復核 | - | - | 日期 | | |
| 顏色 | EC-DG-D334232-ZD1(閃粉古銅) | 批准 | | | 圖號 | J853-ALC-AP736 | |

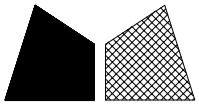

美特鋁質 有限公司
MIDI Aluminium Fabricator Ltd.

工程號



J853

地盤


錦上路

送地盤

新增

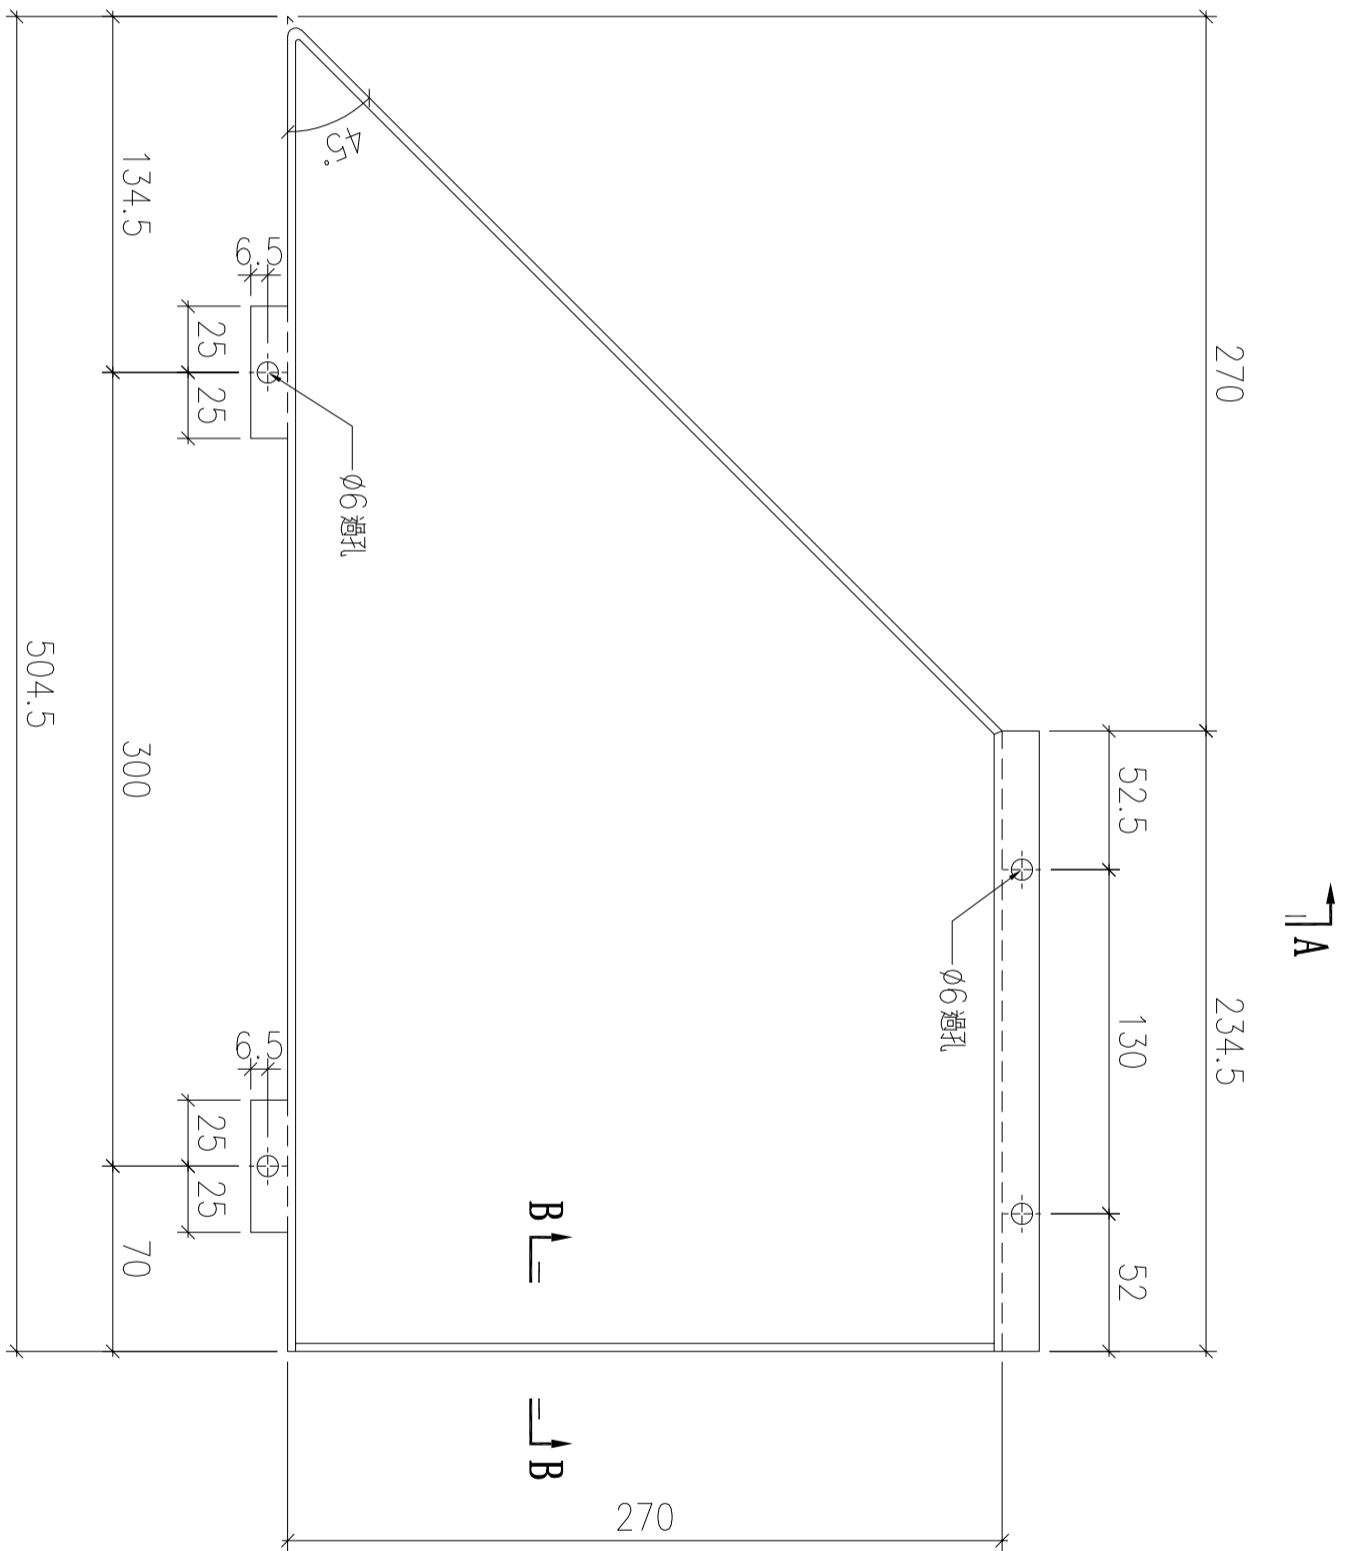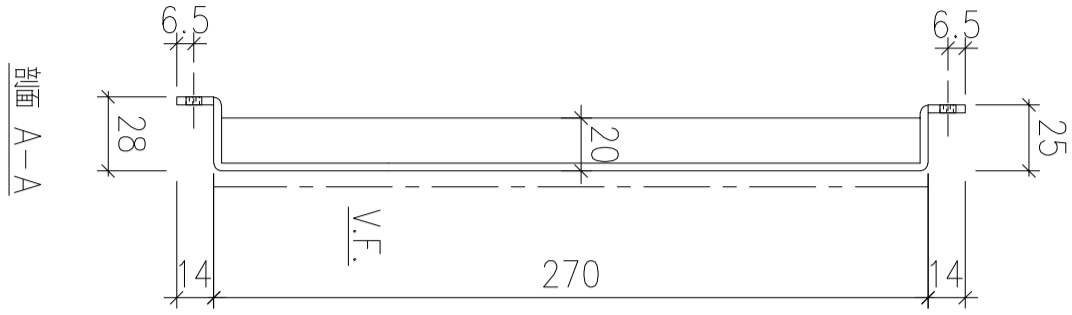


剖面 B-B

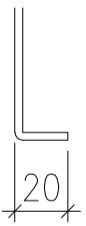

| 序號 | 物料編號 | 數量 | 安裝位置 | 樓層 |
|----|--------------|----|------|---------------|
| 01 | T7-ALC-AP406 | 1 | 見派位圖 | T7 FLAT A 7/F |

| | | | | | | | |
|----|-------------------------|----|-----|-----------|----|----------------|--|
| 名稱 | 天花鋁板加工圖 | 制圖 | LHR | 2022.7.31 | 修改 | | |
| 材料 | 3mm厚鋁板 (3003H14) | 復核 | - | - | 日期 | | |
| 顏色 | EC-DG-D334232-ZD1(閃粉古銅) | 批準 | | | 圖號 | J853-ALC-AP737 | |

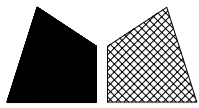

美特鋁質 有限公司
MIDI Aluminium Fabricator Ltd.

工程號


J853

地盤

錦上路


送地盤

新增

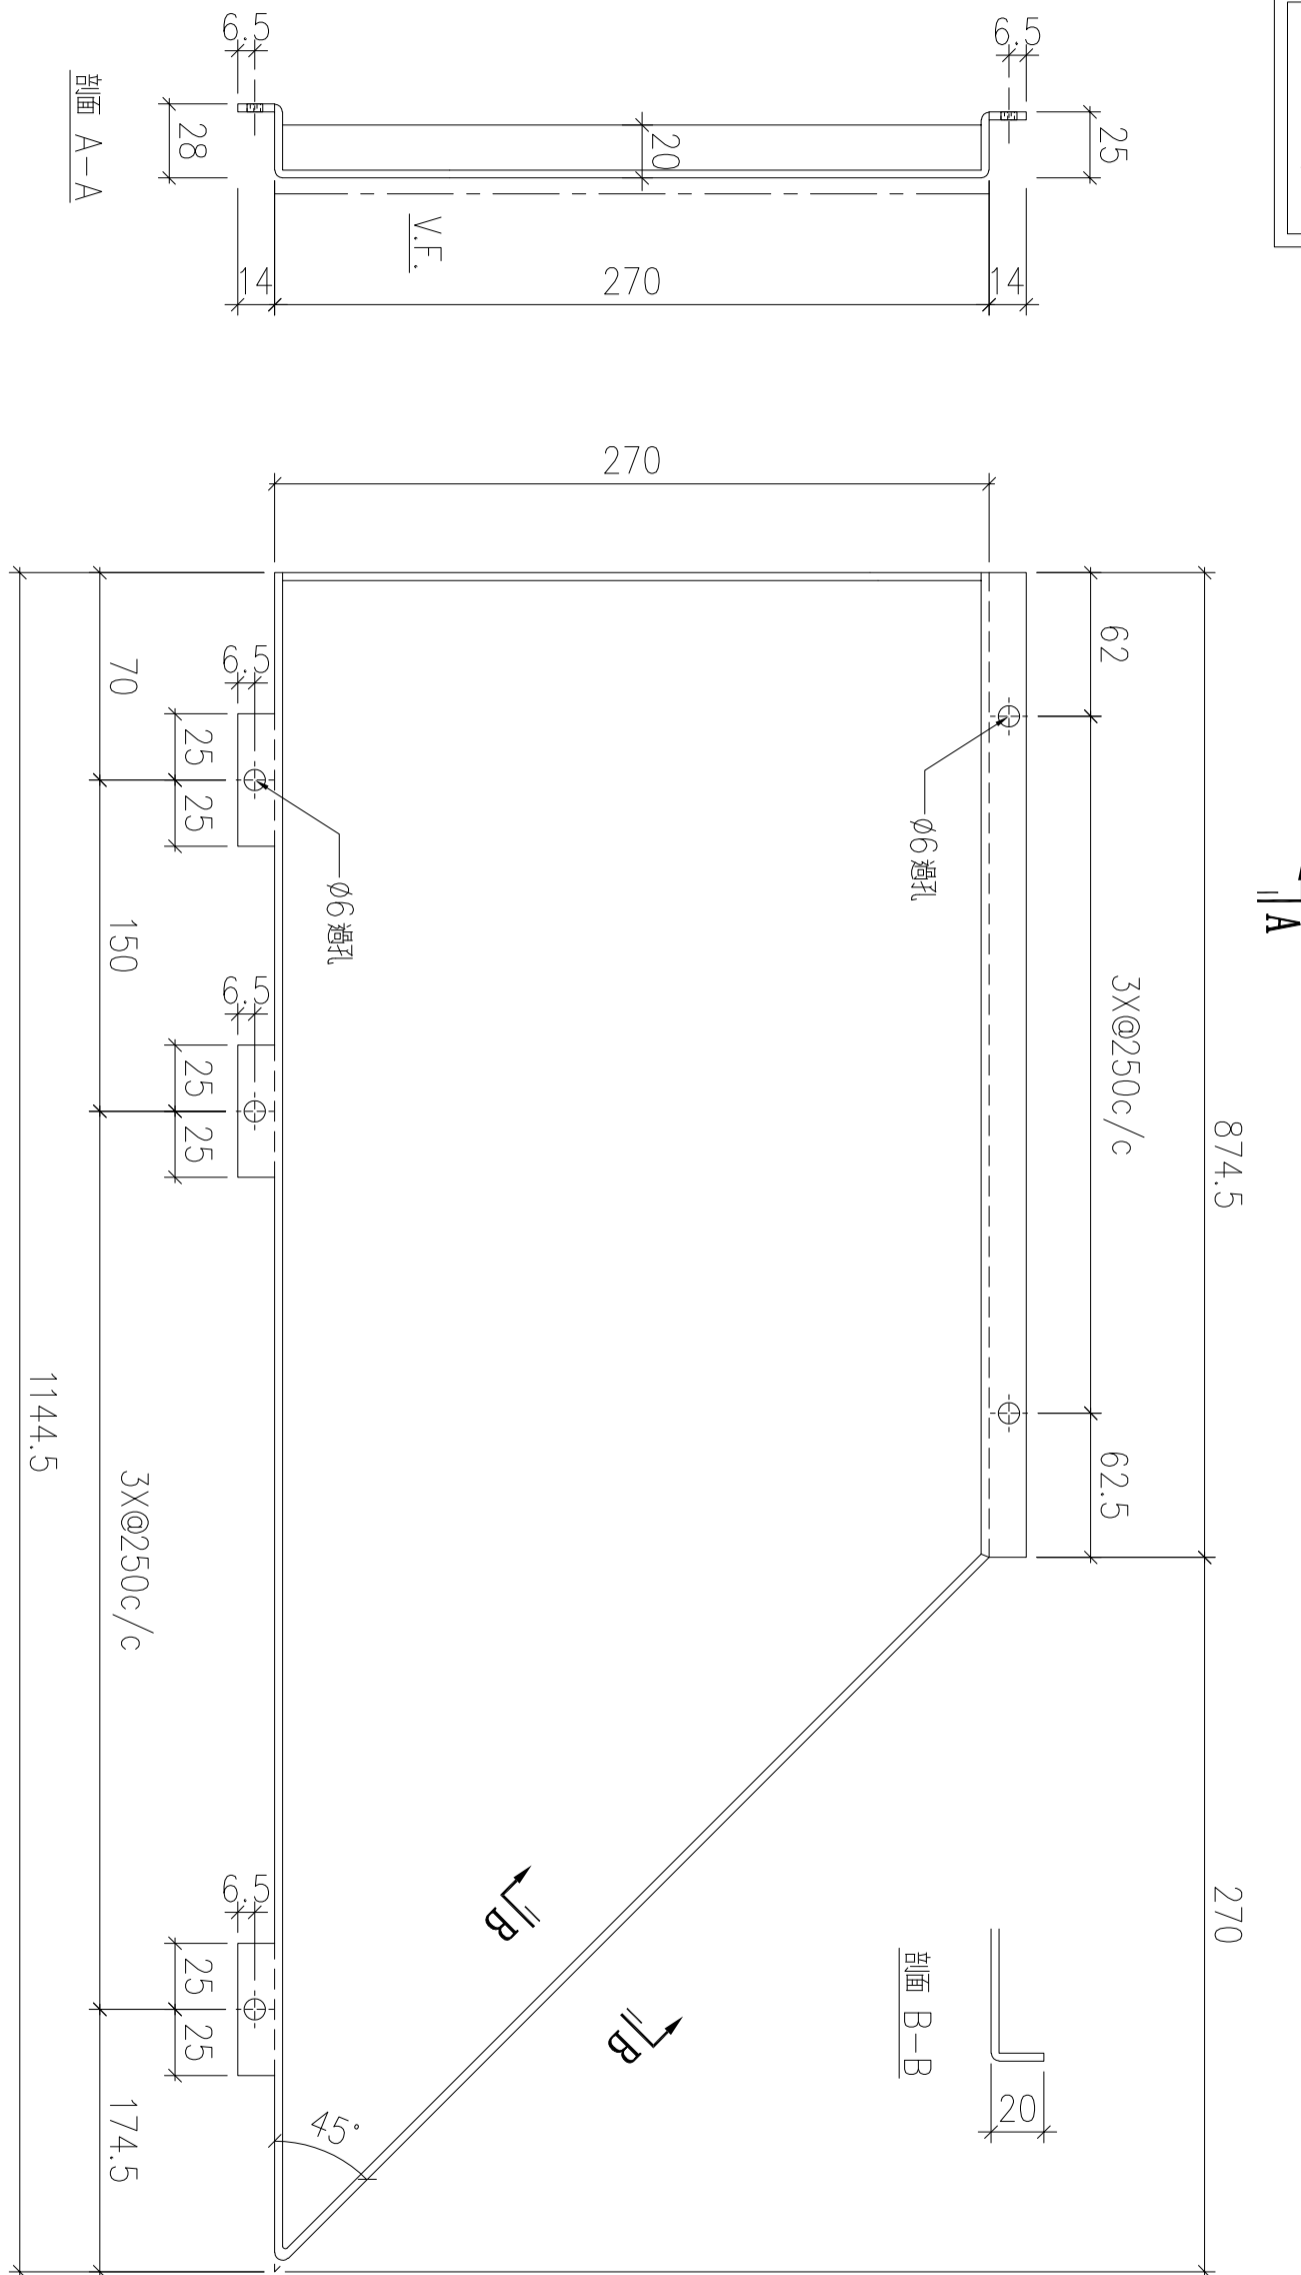

| 序號 | 物料編號 | 數量 | 安裝位置 | 樓層 |
|----|--------------|----|------|---------------|
| 01 | T7-ALC-AP407 | 1 | 見派位圖 | T7 FLAT A 7/F |

| | | | | | | | |
|----|-------------------------|----|-----|-----------|----|----------------|--|
| 名稱 | 天花鋁板加工圖 | 制圖 | LHR | 2022.7.31 | 修改 | | |
| 材料 | 3mm厚鋁板 (3003H14) | 復核 | - | - | 日期 | | |
| 顏色 | EC-DG-D334232-ZD1(閃粉古銅) | 批准 | | | 圖號 | J853-ALC-AP738 | |

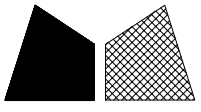

美特鋁質 有限公司
MIDI Aluminium Fabricator Ltd.

工程號


J853

地盤

錦上路


送地盤

新增

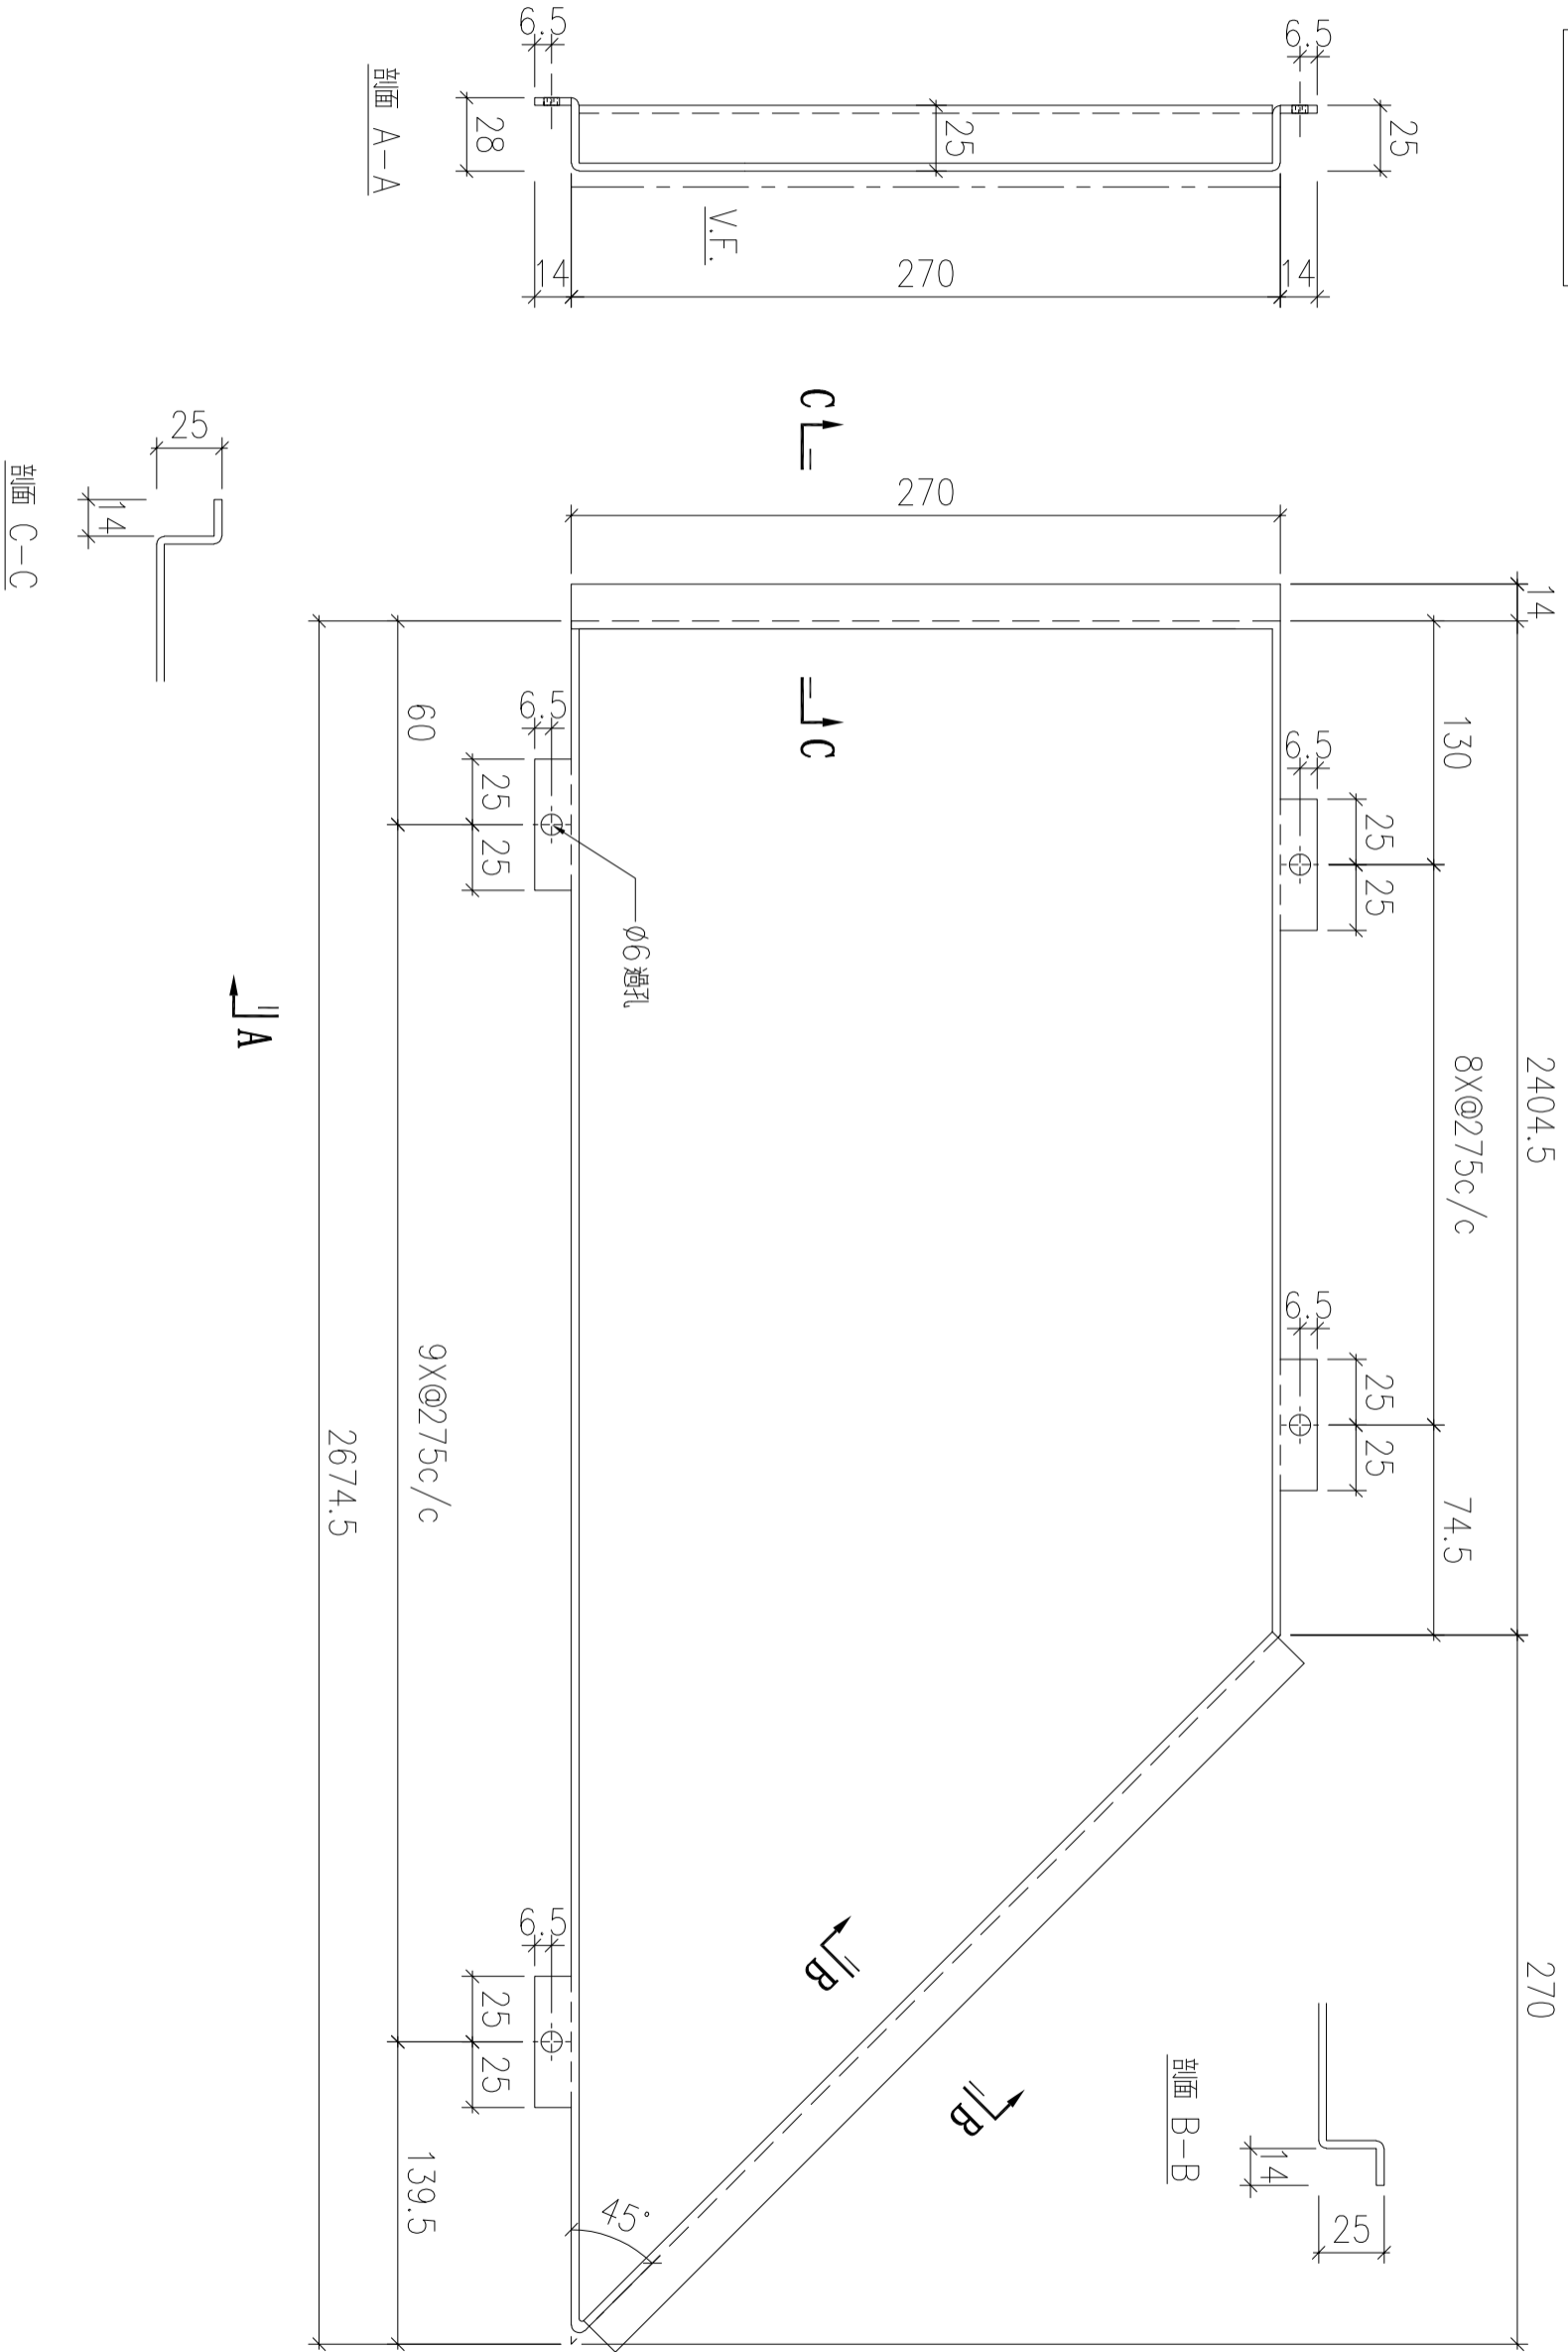

| 序號 | 物料編號 | 數量 | 安裝位置 | 樓層 |
|----|--------------|----|------|---------------|
| 01 | T7-ALC-AP408 | 1 | 見派位圖 | T7 FLAT B 7/F |

| | | | | | | | |
|----|-------------------------|----|-----|-----------|----|----------------|--|
| 名稱 | 天花鋁板加工圖 | 制圖 | LHR | 2022.7.31 | 修改 | | |
| 材料 | 3mm厚鋁板 (3003H14) | 復核 | - | - | 日期 | | |
| 顏色 | EC-DG-D334232-ZD1(閃粉古銅) | 批准 | | | 圖號 | J853-ALC-AP739 | |

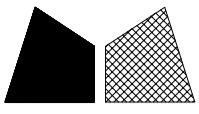

美特鋁質 有限公司
MIDI Aluminium Fabricator Ltd.

工程號


J853

地盤

錦上路


送地盤

新增

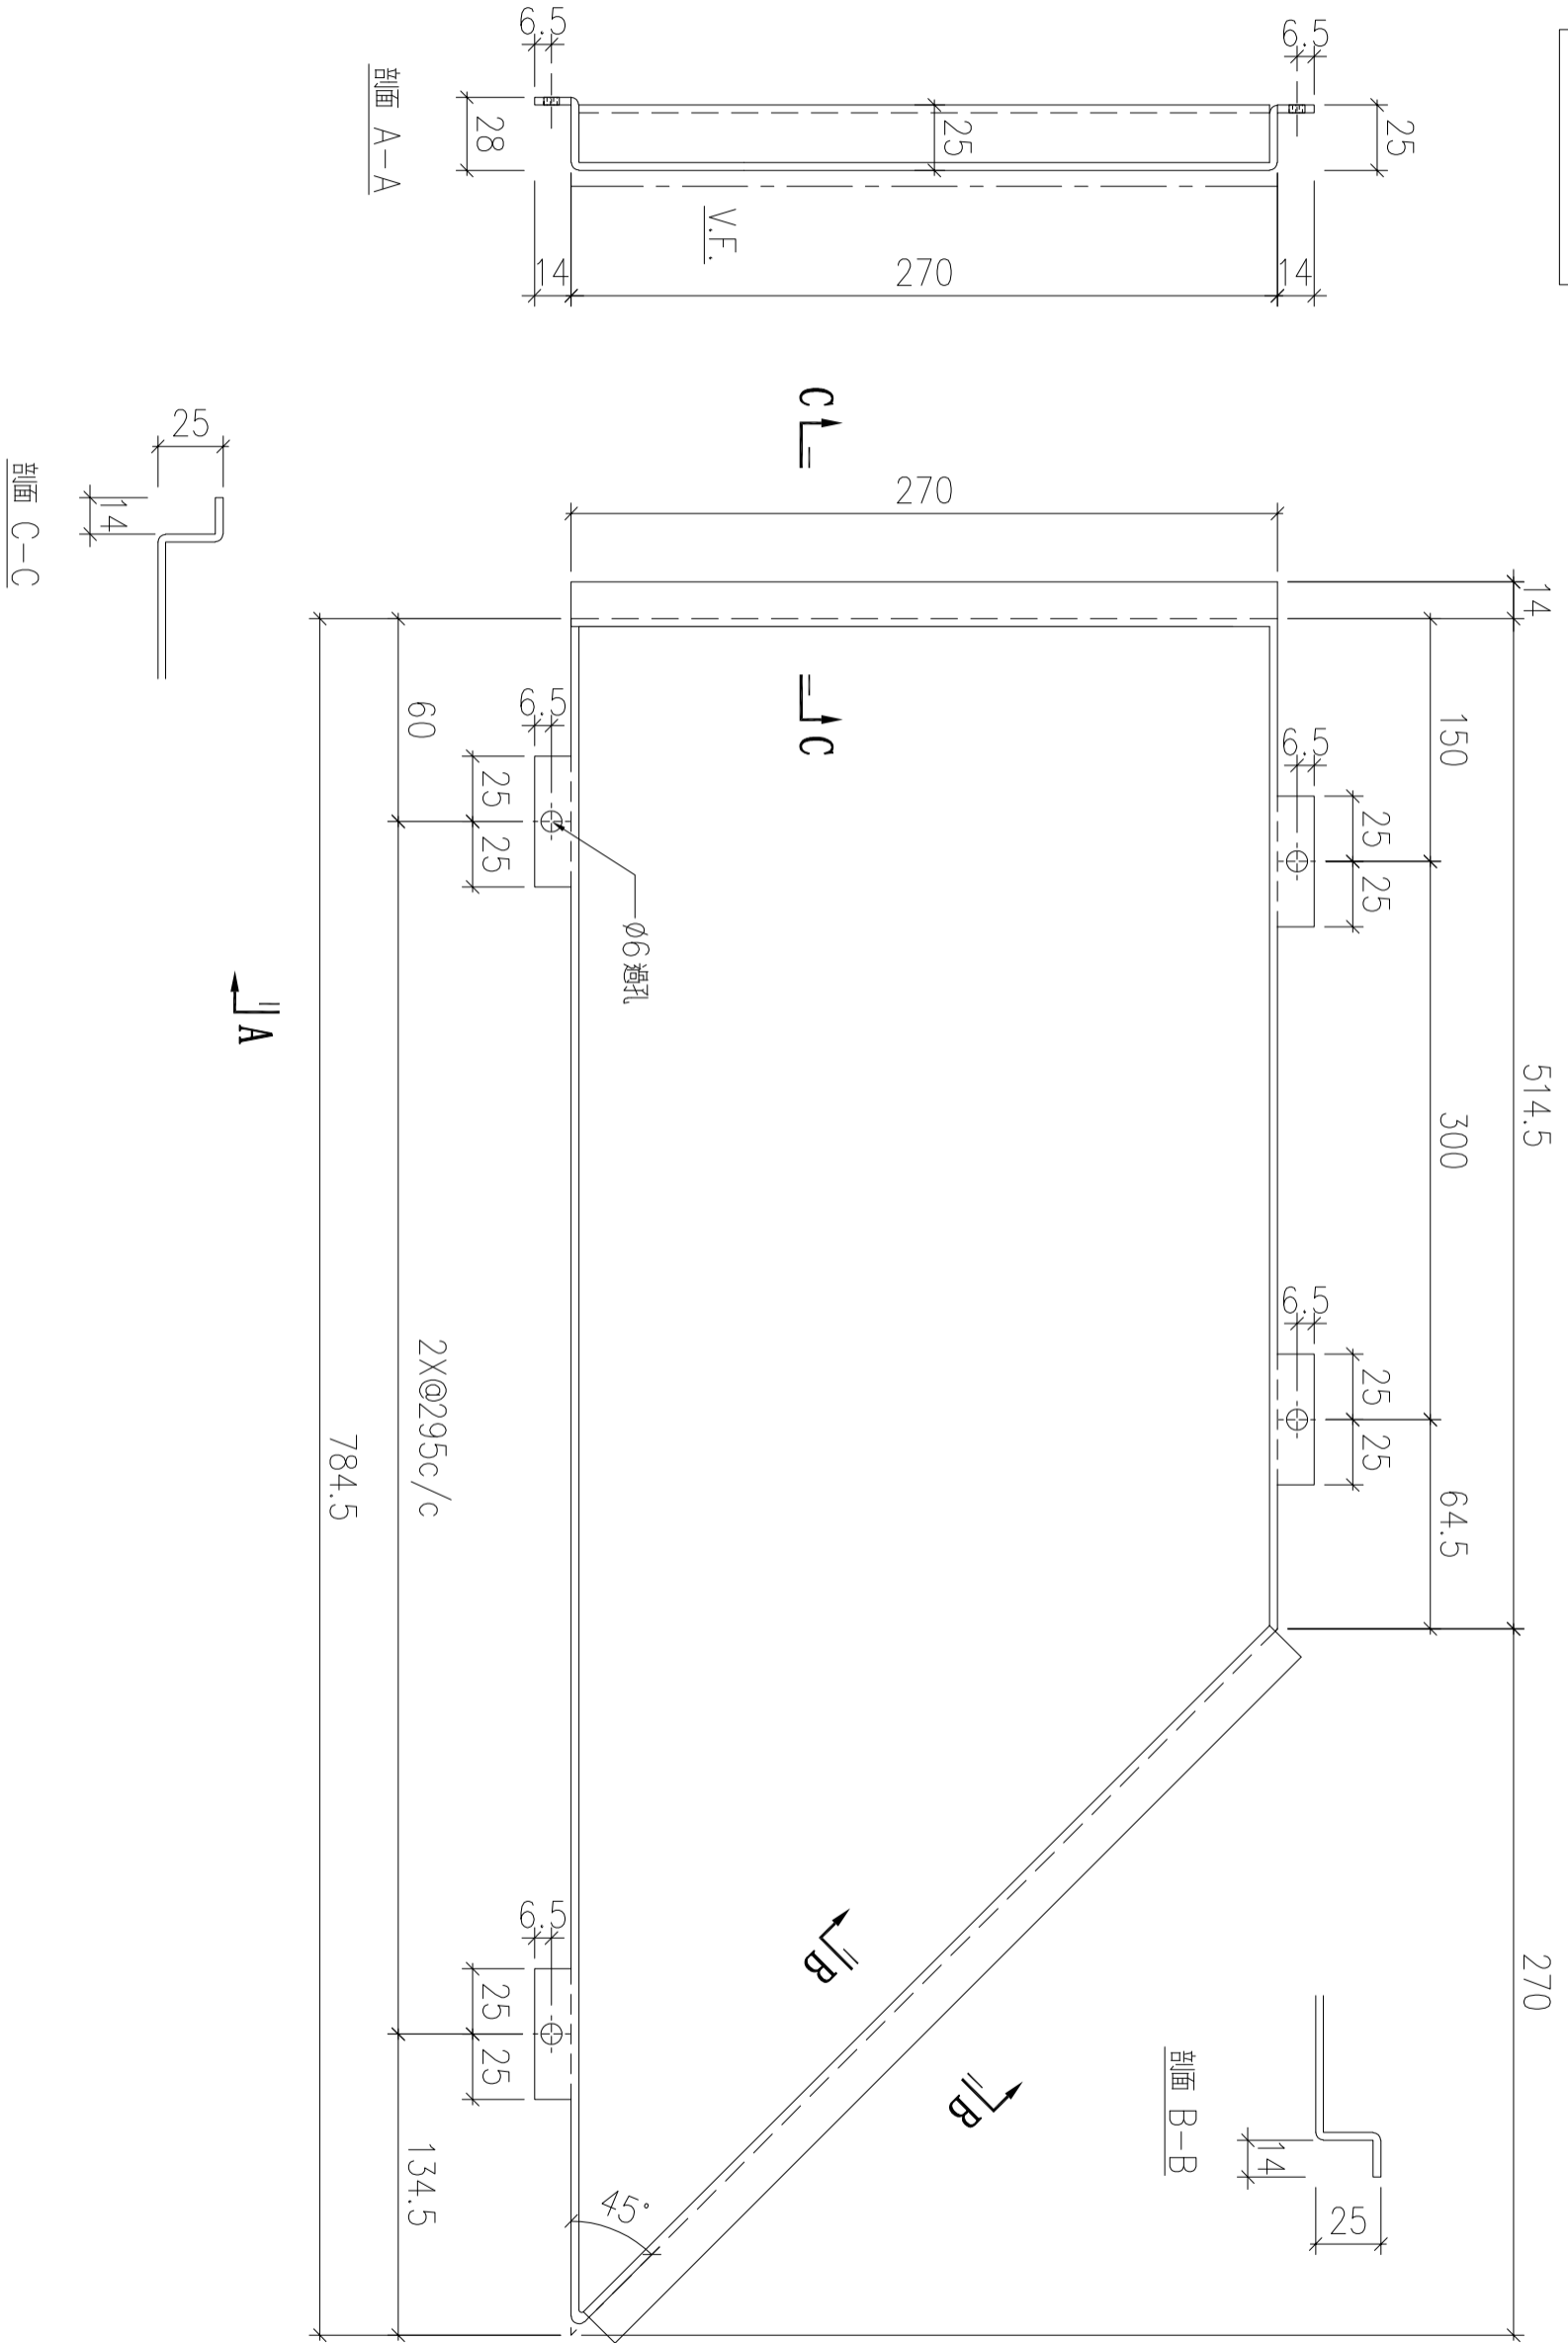

| 序號 | 物料編號 | 數量 | 安裝位置 | 樓層 |
|----|--------------|----|------|---------------|
| 01 | T7-ALC-AP410 | 1 | 見派位圖 | T7 FLAT B 7/F |

| | | | | | | | |
|----|-------------------------|----|-----|-----------|----|----------------|--|
| 名稱 | 天花鋁板加工圖 | 制圖 | LHR | 2022.7.31 | 修改 | | |
| 材料 | 3mm厚鋁板 (3003H14) | 復核 | - | - | 日期 | | |
| 顏色 | EC-DG-D334232-ZD1(閃粉古銅) | 批准 | | | 圖號 | J853-ALC-AP740 | |


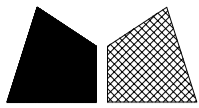


美特鋁質 有限公司
MIDI Aluminium Fabricator Ltd.

| | | | |
|-----|------|----|-----|
| 工程號 | J853 | 地盤 | 錦上路 |
|-----|------|----|-----|

送地盤


新增

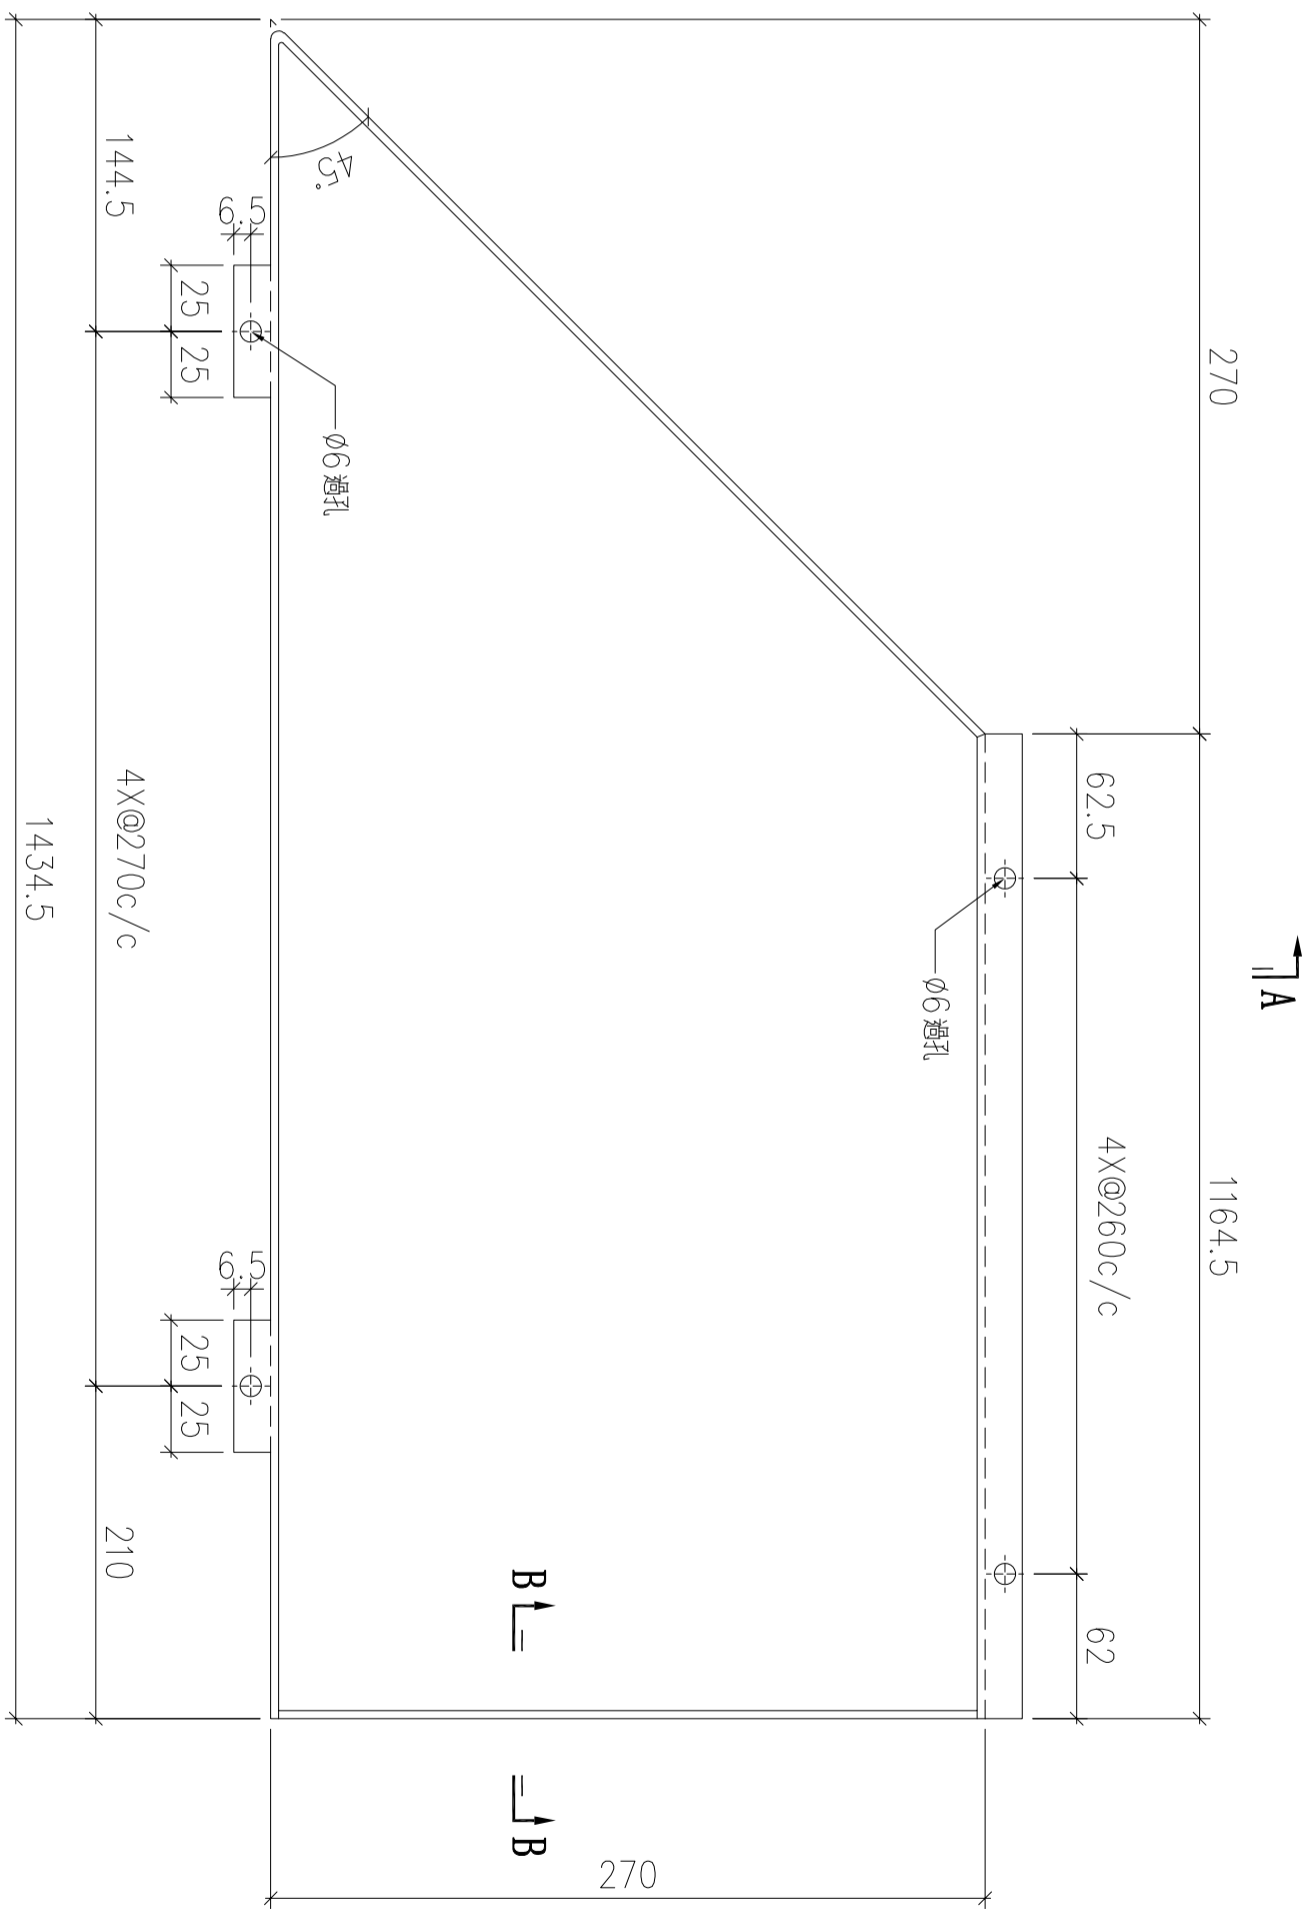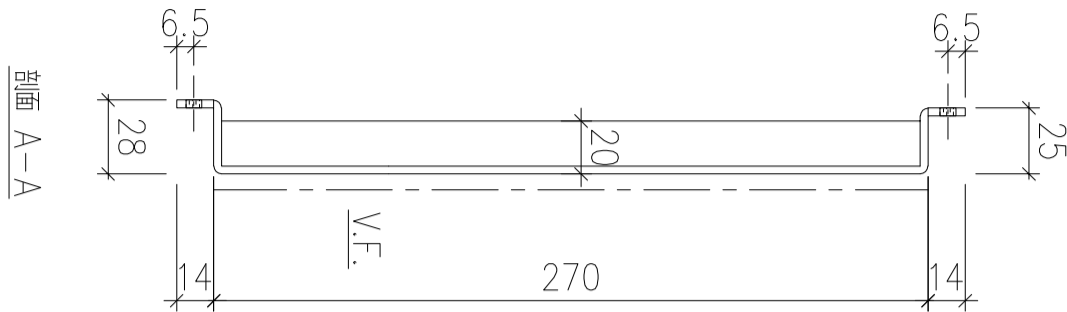

剖面 B-B

| 序號 | 物料編號 | 數量 | 安裝位置 | 樓層 |
|----|--------------|----|------|---------------|
| 01 | T7-ALC-AP411 | 1 | 見派位圖 | T7 FLAT B 7/F |

| | | | | | | | |
|----|-------------------------|----|-----|-----------|----|----------------|--|
| 名稱 | 天花鋁板加工圖 | 制圖 | LHR | 2022.7.31 | 修改 | | |
| 材料 | 3mm厚鋁板 (3003H14) | 復核 | - | - | 日期 | | |
| 顏色 | EC-DG-D334232-ZD1(閃粉古銅) | 批準 | | | 圖號 | J853-ALC-AP741 | |

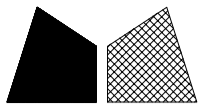

美特鋁質 有限公司
MIDI Aluminium Fabricator Ltd.

工程號


J853

地盤

錦上路


送地盤

新增

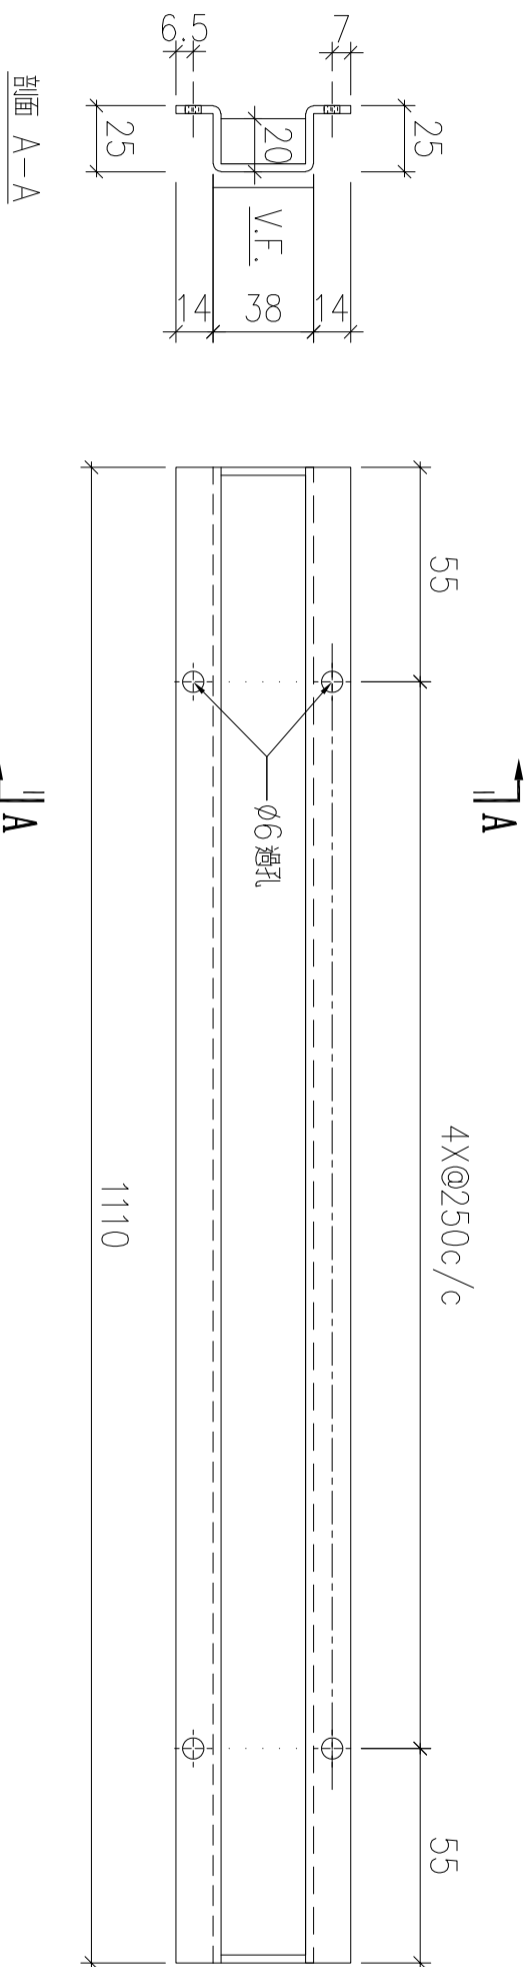

| 序號 | 物料編號 | 數量 | 安裝位置 | 樓層 |
|----|--------------|----|------|----------------|
| 01 | T5-ALC-AP501 | 1 | 見派位圖 | T5 FLAT C 11/F |
| 02 | T6-ALC-AP501 | 1 | 見派位圖 | T6 FLAT A 5/F |
| 03 | T6-ALC-AP501 | 1 | 見派位圖 | T6 FLAT B 5/F |

| | | | | | | | |
|----|-------------------------|----|-----|-----------|----|----------------|--|
| 名稱 | 天花鋁板加工圖 | 制圖 | LHR | 2022.7.31 | 修改 | | |
| 材料 | 3mm厚鋁板 (3003H14) | 復核 | - | - | 日期 | | |
| 顏色 | EC-DG-D334232-ZD1(閃粉古銅) | 批準 | | | 圖號 | J853-ALC-AP742 | |

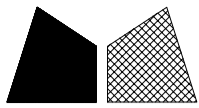

美特鋁質 有限公司
MIDI Aluminium Fabricator Ltd.

工程號



J853

地盤

錦上路


送地盤

新增

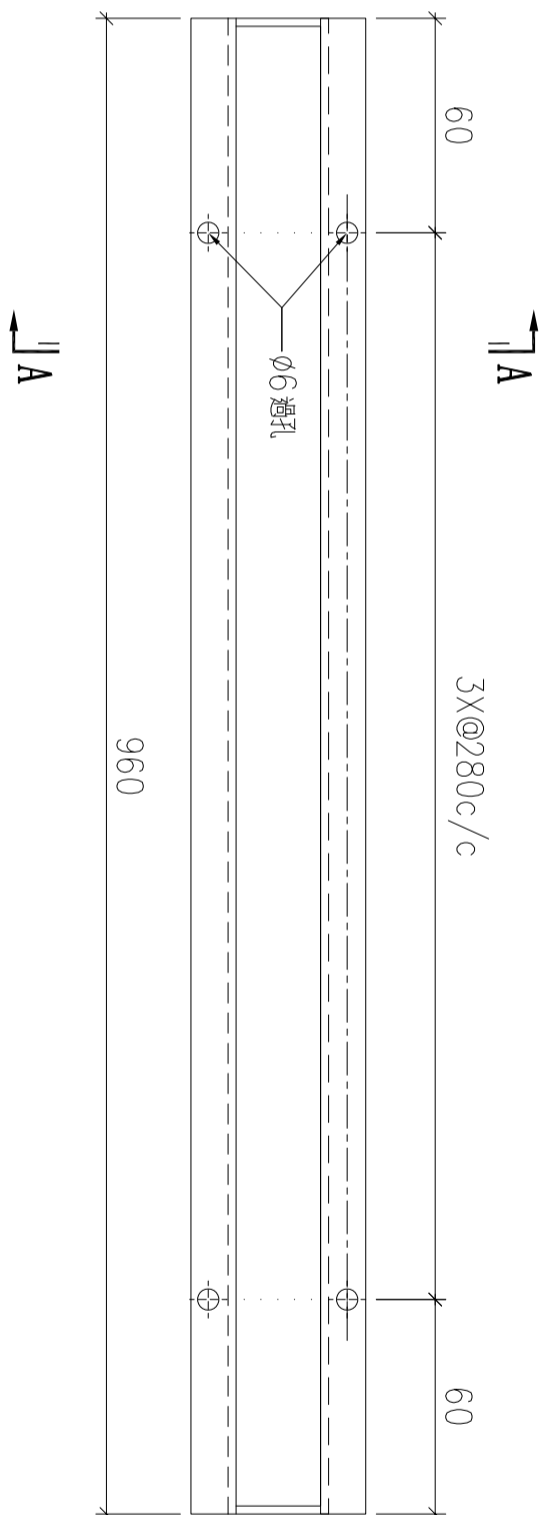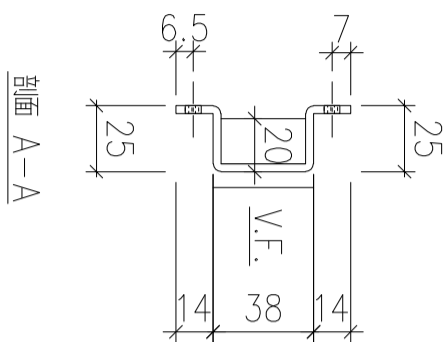

| 序號 | 物料編號 | 數量 | 安裝位置 | 樓層 |
|----|--------------|----|------|------------------|
| 01 | T5-ALC-AP504 | 2 | 見派位圖 | T5 FLAT E&F 11/F |

| | | | | | | | |
|----|-------------------------|----|-----|-----------|----|----------------|--|
| 名稱 | 天花鋁板加工圖 | 制圖 | LHR | 2022.7.31 | 修改 | | |
| 材料 | 3mm厚鋁板 (3003H14) | 復核 | - | - | 日期 | | |
| 顏色 | EC-DG-D334232-ZD1(閃粉古銅) | 批準 | | | 圖號 | J853-ALC-AP743 | |


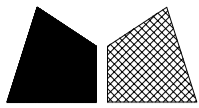


美特鋁質 有限公司
MIDI Aluminium Fabricator Ltd.

| | | | |
|-----|------|----|-----|
| 工程號 | J853 | 地盤 | 錦上路 |
|-----|------|----|-----|


送地盤

新增

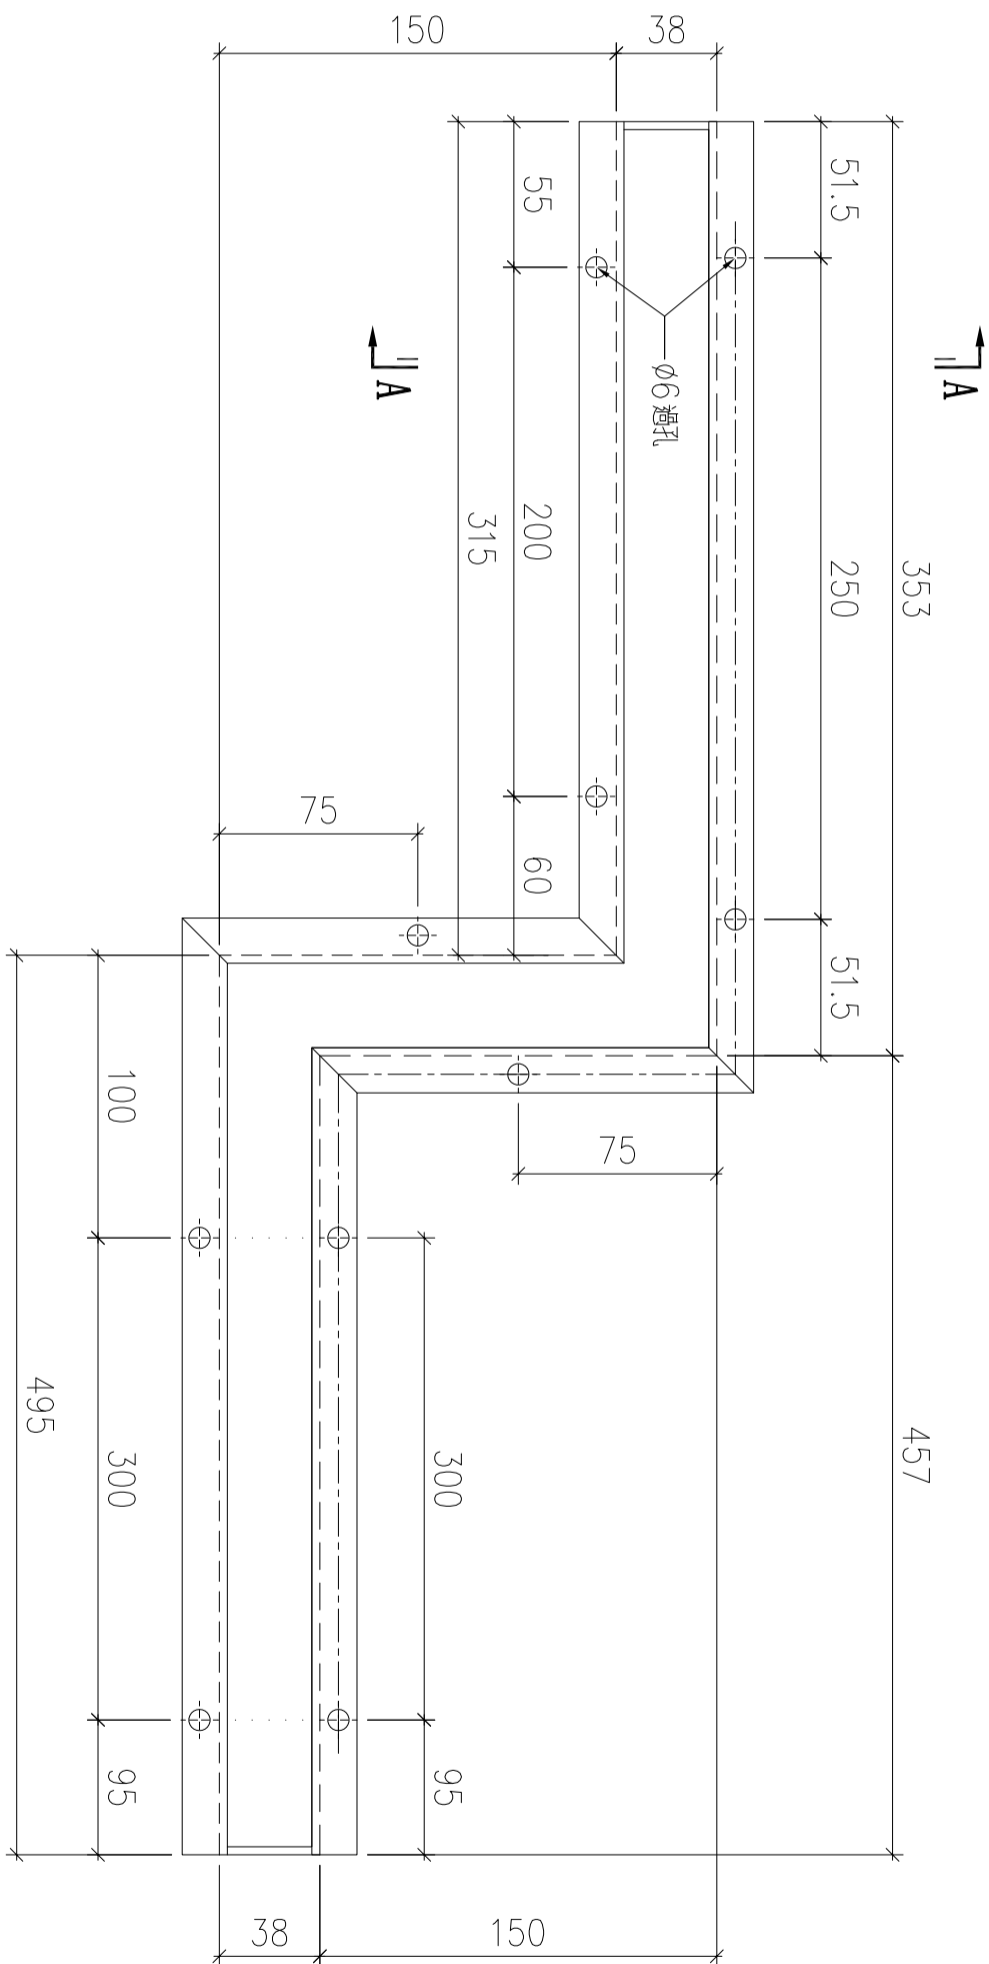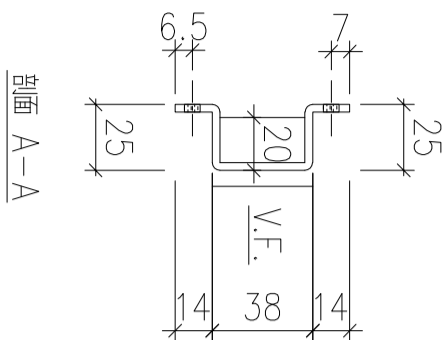

| 序號 | 物料編號 | 數量 | 安裝位置 | 樓層 |
|----|--------------|----|------|------------------|
| 01 | T5-ALC-AP505 | 1 | 見派位圖 | T5 FLAT E&F 11/F |

| | | | | | | | |
|----|-------------------------|----|-----|-----------|----|----------------|--|
| 名稱 | 天花鋁板加工圖 | 制圖 | LHR | 2022.7.31 | 修改 | | |
| 材料 | 3mm厚鋁板 (3003H14) | 復核 | - | - | 日期 | | |
| 顏色 | EC-DG-D334232-ZD1(閃粉古銅) | 批準 | | | 圖號 | J853-ALC-AP744 | |

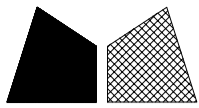

美特鋁質 有限公司
MIDI Aluminium Fabricator Ltd.

工程號



J853

地盤

錦上路


送地盤

新增

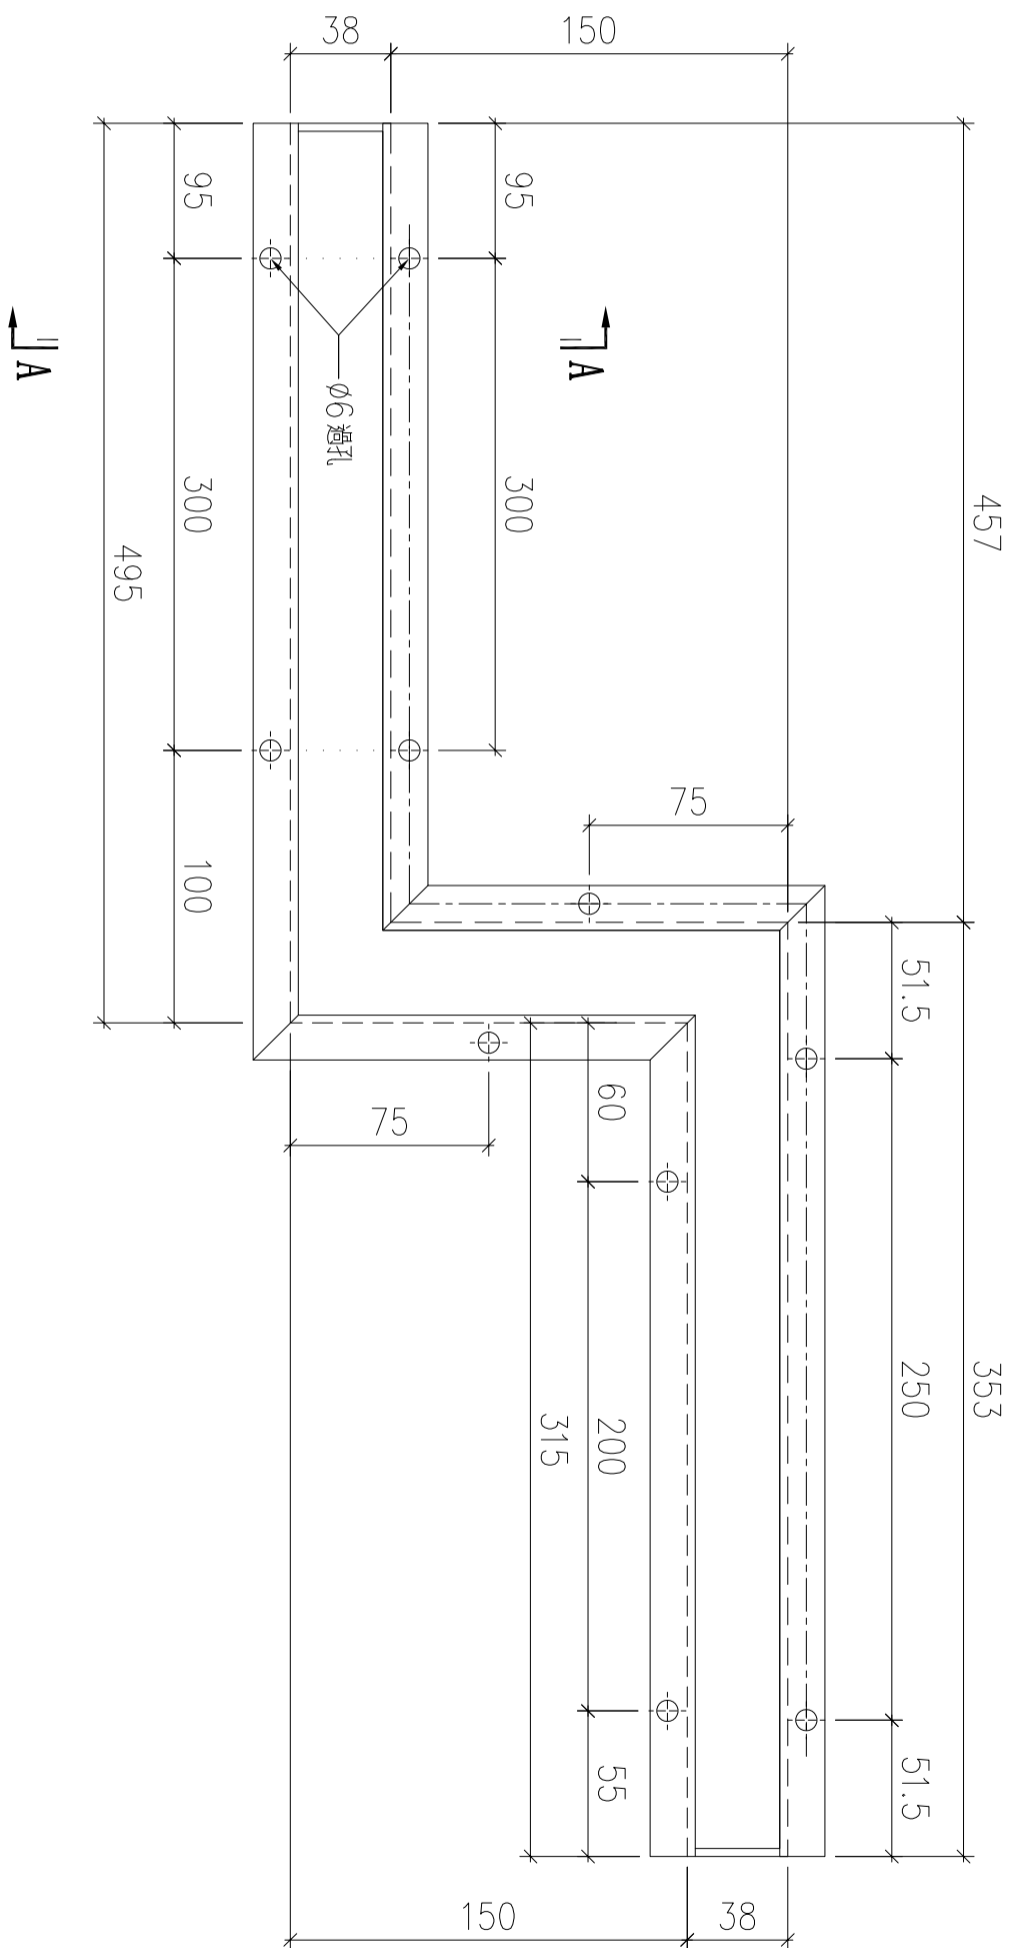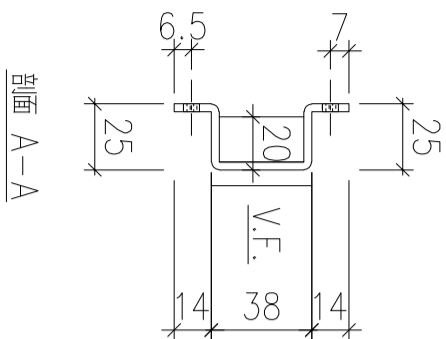

| 序號 | 物料編號 | 數量 | 安裝位置 | 樓層 |
|----|--------------|----|------|------------------|
| 01 | T5-ALC-AP506 | 1 | 見派位圖 | T5 FLAT E&F 11/F |

| | | | | | | | |
|----|-------------------------|----|-----|-----------|----|----------------|--|
| 名稱 | 天花鋁板加工圖 | 制圖 | LHR | 2022.7.31 | 修改 | | |
| 材料 | 3mm厚鋁板 (3003H14) | 復核 | - | - | 日期 | | |
| 顏色 | EC-DG-D334232-ZD1(閃粉古銅) | 批準 | | | 圖號 | J853-ALC-AP745 | |

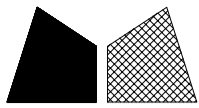


美特鋁質 有限公司
MIDI Aluminium Fabricator Ltd.

| | | | |
|-----|------|----|-----|
| 工程號 | J853 | 地盤 | 錦上路 |
|-----|------|----|-----|


送地盤

新增

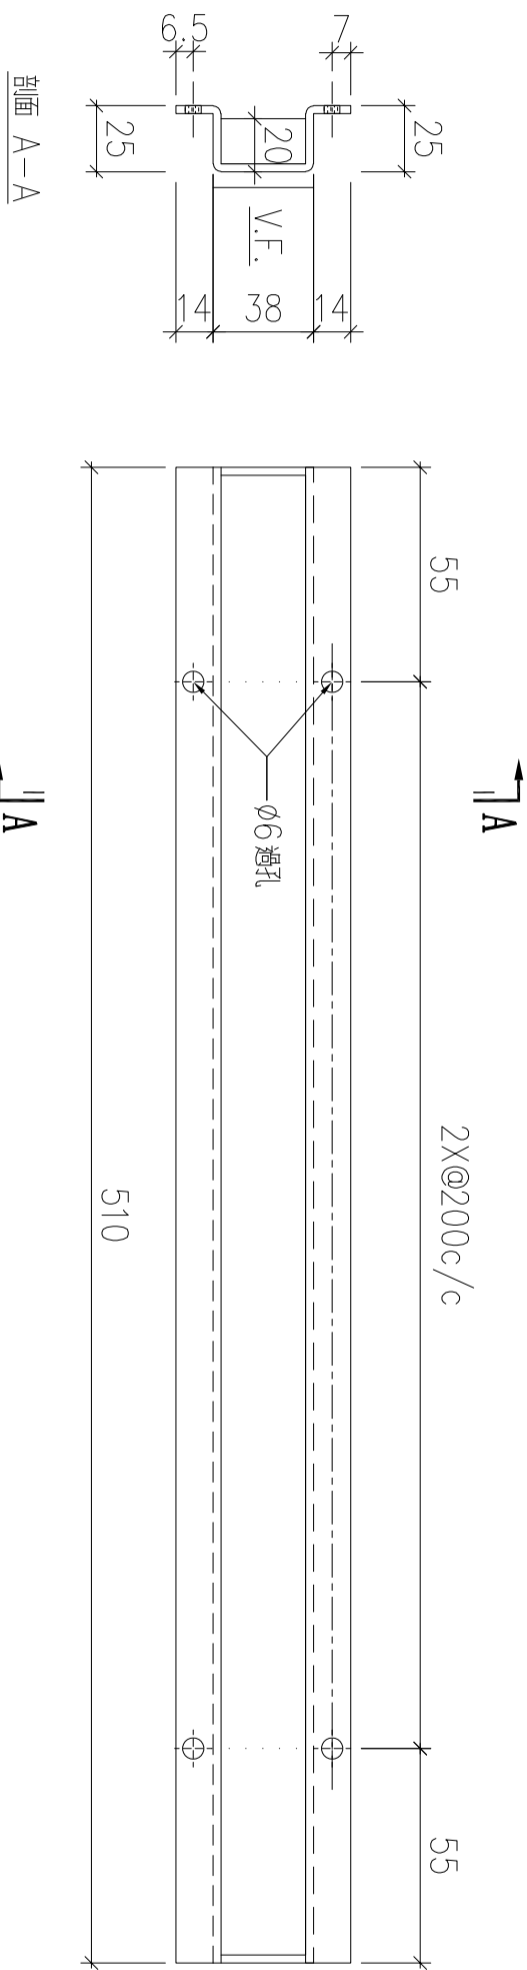

| 序號 | 物料編號 | 數量 | 安裝位置 | 樓層 |
|----|--------------|----|------|---------------|
| 01 | T6-ALC-AP502 | 1 | 見派位圖 | T6 FLAT B 5/F |
| 02 | T7-ALC-AP501 | 1 | 見派位圖 | T7 FLAT A 7/F |

| | | | | | | | |
|----|-------------------------|----|-----|-----------|----|----------------|--|
| 名稱 | 天花鋁板加工圖 | 制圖 | LHR | 2022.7.31 | 修改 | | |
| 材料 | 3mm厚鋁板 (3003H14) | 復核 | - | - | 日期 | | |
| 顏色 | EC-DG-D334232-ZD1(閃粉古銅) | 批準 | | | 圖號 | J853-ALC-AP746 | |

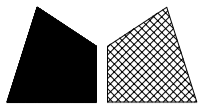

美特鋁質 有限公司
MIDI Aluminium Fabricator Ltd.

工程號


J853

地盤


錦上路

送地盤

新增

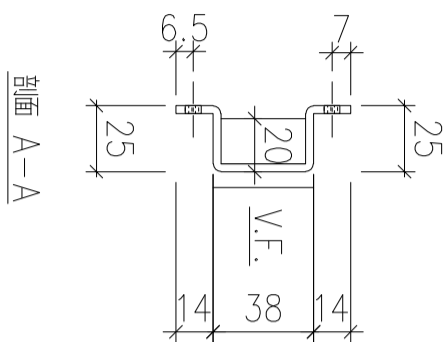


剖面 A-A

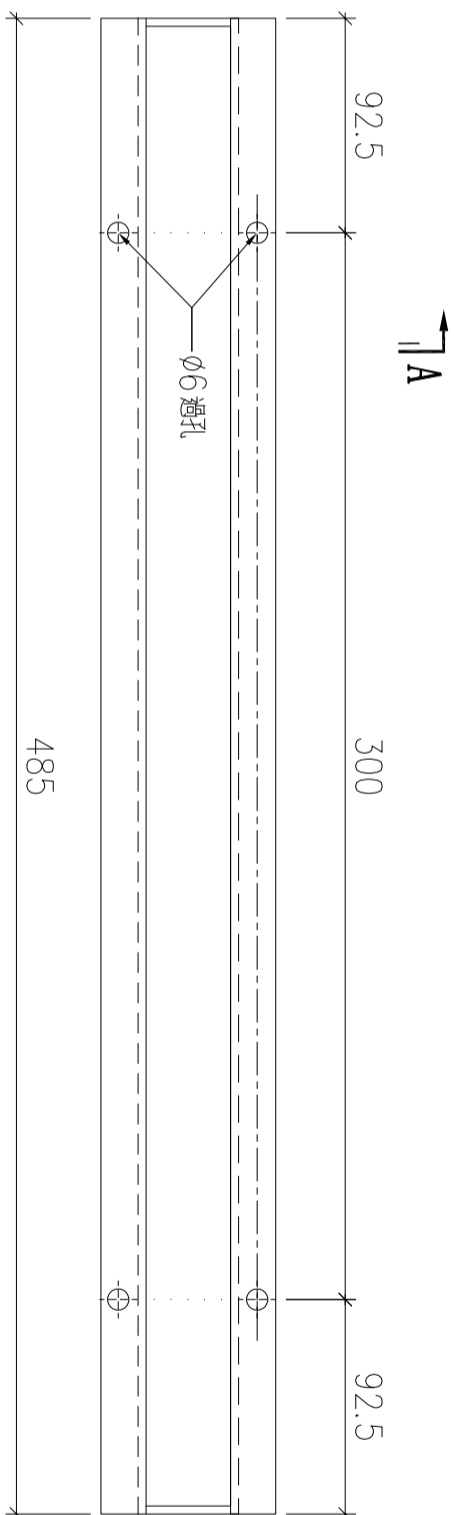

| 序號 | 物料編號 | 數量 | 安裝位置 | 樓層 |
|----|--------------|----|------|----------------|
| 01 | T6-ALC-AP503 | 1 | 見派位圖 | T6 FLAT C 10/F |
| 02 | T6-ALC-AP503 | 1 | 見派位圖 | T6 FLAT D 10/F |

| | | | | | | | |
|----|-------------------------|----|-----|-----------|----|----------------|--|
| 名稱 | 天花鋁板加工圖 | 制圖 | LHR | 2022.7.31 | 修改 | | |
| 材料 | 3mm厚鋁板 (3003H14) | 復核 | - | - | 日期 | | |
| 顏色 | EC-DG-D334232-ZD1(閃粉古銅) | 批準 | | | 圖號 | J853-ALC-AP747 | |

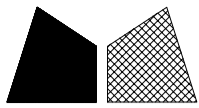

美特鋁質 有限公司
MIDI Aluminium Fabricator Ltd.

工程號


J853

地盤

錦上路


送地盤

新增

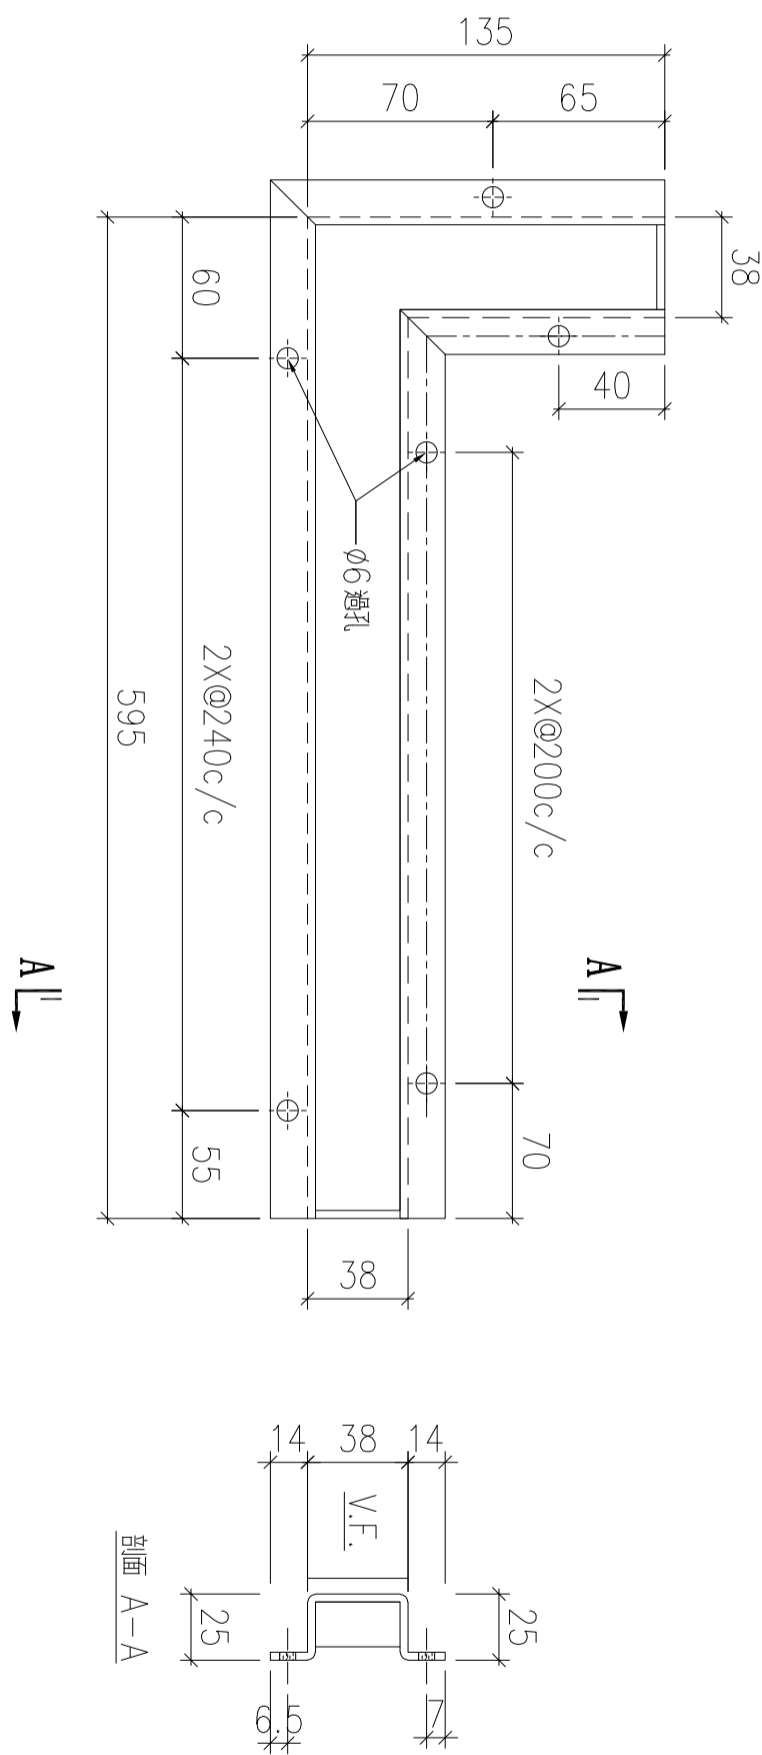

| 序號 | 物料編號 | 數量 | 安裝位置 | 樓層 |
|----|--------------|----|------|------------------|
| 01 | T6-ALC-AP504 | 1 | 見派位圖 | T6 FLAT C&D 10/F |

| | | | | | | | |
|----|-------------------------|----|-----|-----------|----|----------------|--|
| 名稱 | 天花鋁板加工圖 | 制圖 | LHR | 2022.7.31 | 修改 | | |
| 材料 | 3mm厚鋁板 (3003H14) | 復核 | - | - | 日期 | | |
| 顏色 | EC-DG-D334232-ZD1(閃粉古銅) | 批準 | | | 圖號 | J853-ALC-AP748 | |

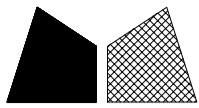

美特鋁質 有限公司
MIDI Aluminium Fabricator Ltd.

工程號



J853

地盤

錦上路


送地盤

新增

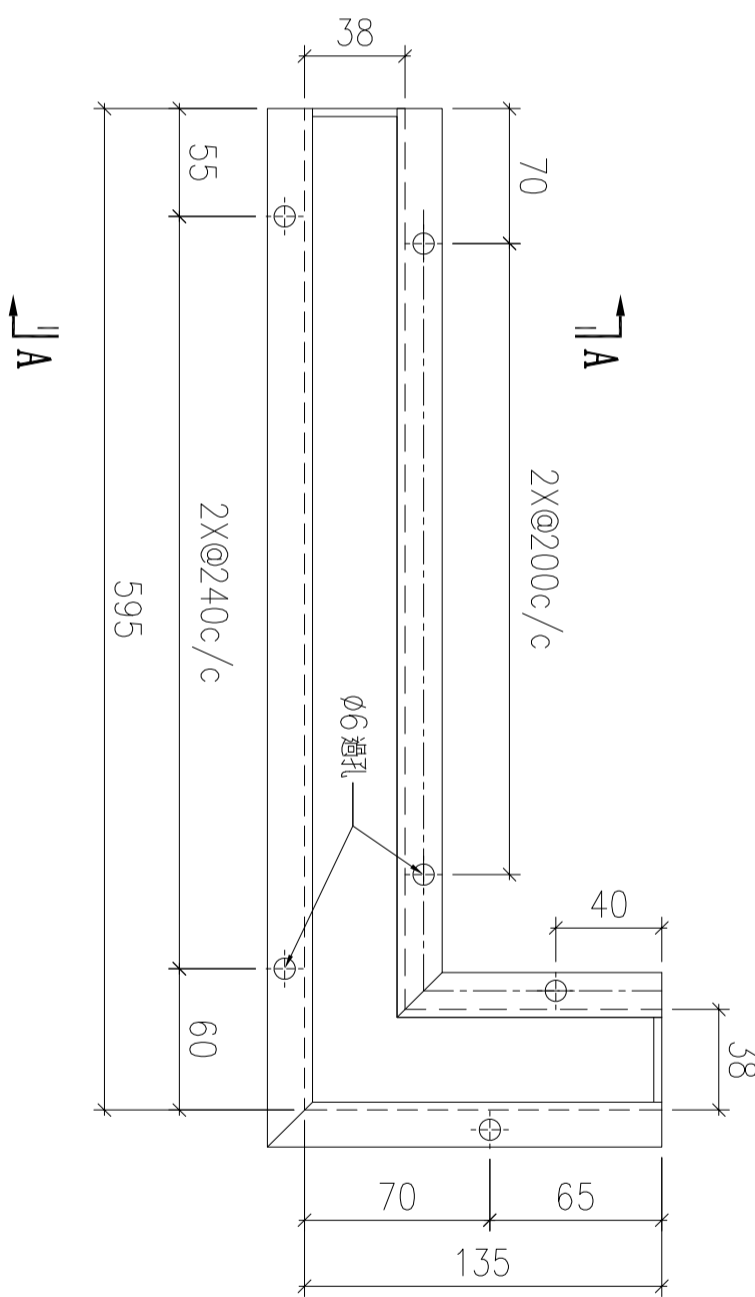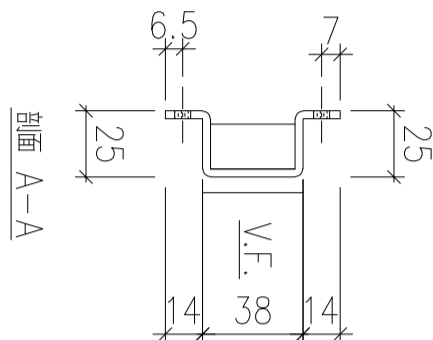

| 序號 | 物料編號 | 數量 | 安裝位置 | 樓層 |
|----|--------------|----|------|------------------|
| 01 | T6-ALC-AP505 | 1 | 見派位圖 | T6 FLAT C&D 10/F |

| | | | | | | | |
|----|-------------------------|----|-----|-----------|----|----------------|--|
| 名稱 | 天花鋁板加工圖 | 制圖 | LHR | 2022.7.31 | 修改 | | |
| 材料 | 3mm厚鋁板 (3003H14) | 復核 | - | - | 日期 | | |
| 顏色 | EC-DG-D334232-ZD1(閃粉古銅) | 批準 | | | 圖號 | J853-ALC-AP749 | |

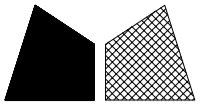

美特鋁質 有限公司
MIDI Aluminium Fabricator Ltd.

工程號


J853

地盤

錦上路


送地盤

新增

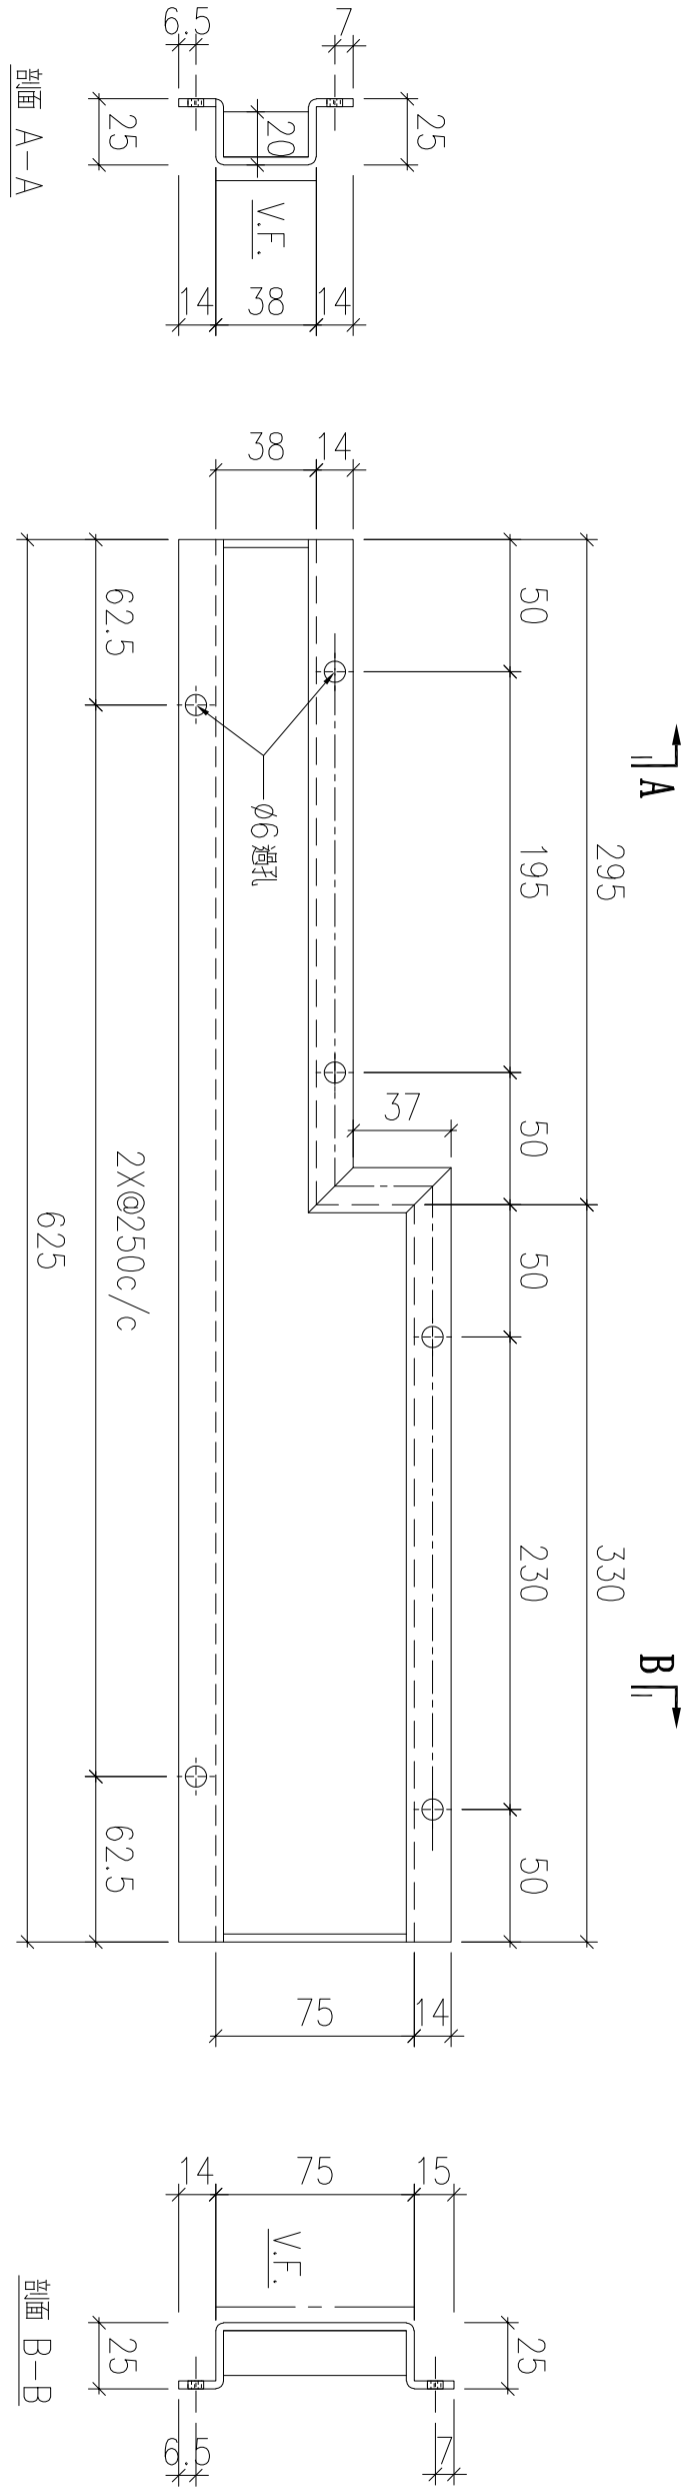

| 序號 | 物料編號 | 數量 | 安裝位置 | 樓層 |
|----|--------------|----|------|---------------|
| 01 | T7-ALC-AP502 | 1 | 見派位圖 | T7 FLAT A 7/F |

| | | | | | | | |
|----|-------------------------|----|-----|-----------|----|----------------|--|
| 名稱 | 天花鋁板加工圖 | 制圖 | LHR | 2022.7.31 | 修改 | | |
| 材料 | 3mm厚鋁板 (3003H14) | 復核 | - | - | 日期 | | |
| 顏色 | EC-DG-D334232-ZD1(閃粉古銅) | 批準 | | | 圖號 | J853-ALC-AP750 | |

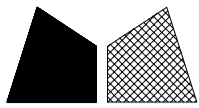

美特鋁質 有限公司
MIDI Aluminium Fabricator Ltd.

工程號


J853

地盤

錦上路


送地盤

新增

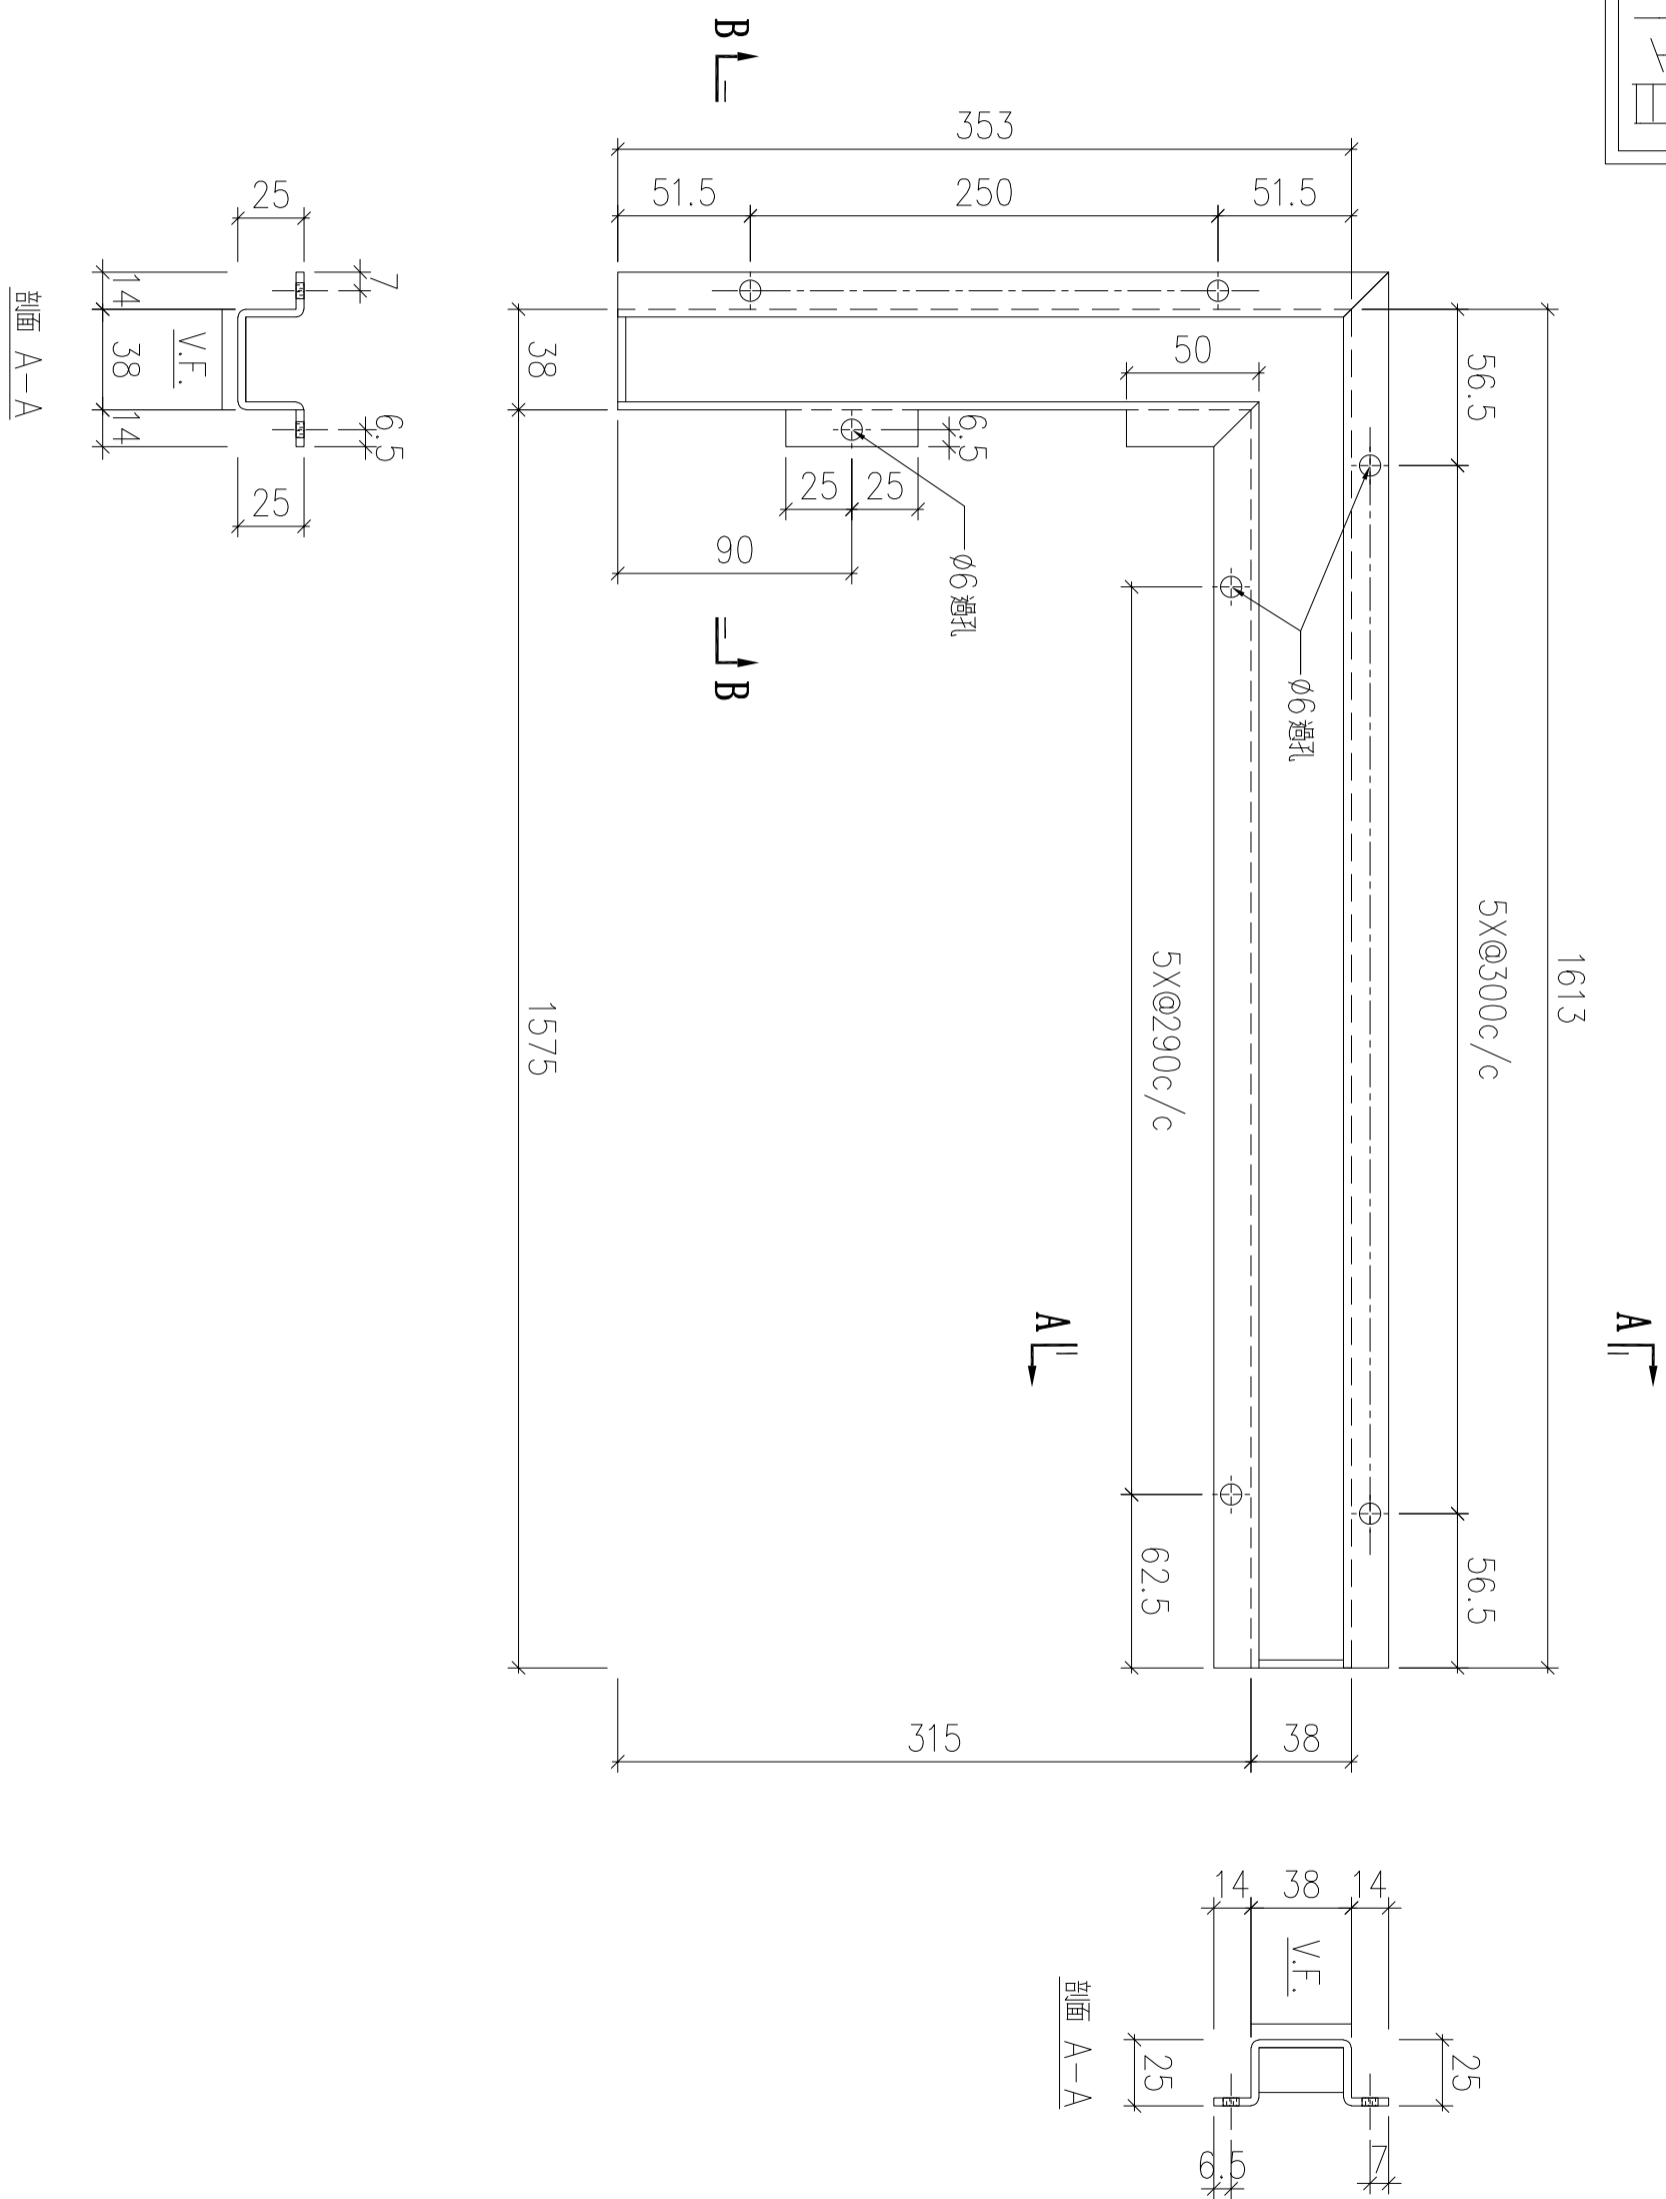

| 序號 | 物料編號 | 數量 | 安裝位置 | 樓層 |
|----|--------------|----|------|---------------|
| 01 | T7-ALC-AP503 | 1 | 見派位圖 | T7 FLAT B 7/F |

| | | | | | | | |
|----|-------------------------|----|-----|-----------|----|----------------|--|
| 名稱 | 天花鋁板加工圖 | 制圖 | LHR | 2022.7.31 | 修改 | | |
| 材料 | 3mm厚鋁板 (3003H14) | 復核 | - | - | 日期 | | |
| 顏色 | EC-DG-D334232-ZD1(閃粉古銅) | 批準 | | | 圖號 | J853-ALC-AP751 | |

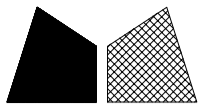

美特鋁質 有限公司
MIDI Aluminium Fabricator Ltd.

工程號


J853

地盤

錦上路


送地盤

新增

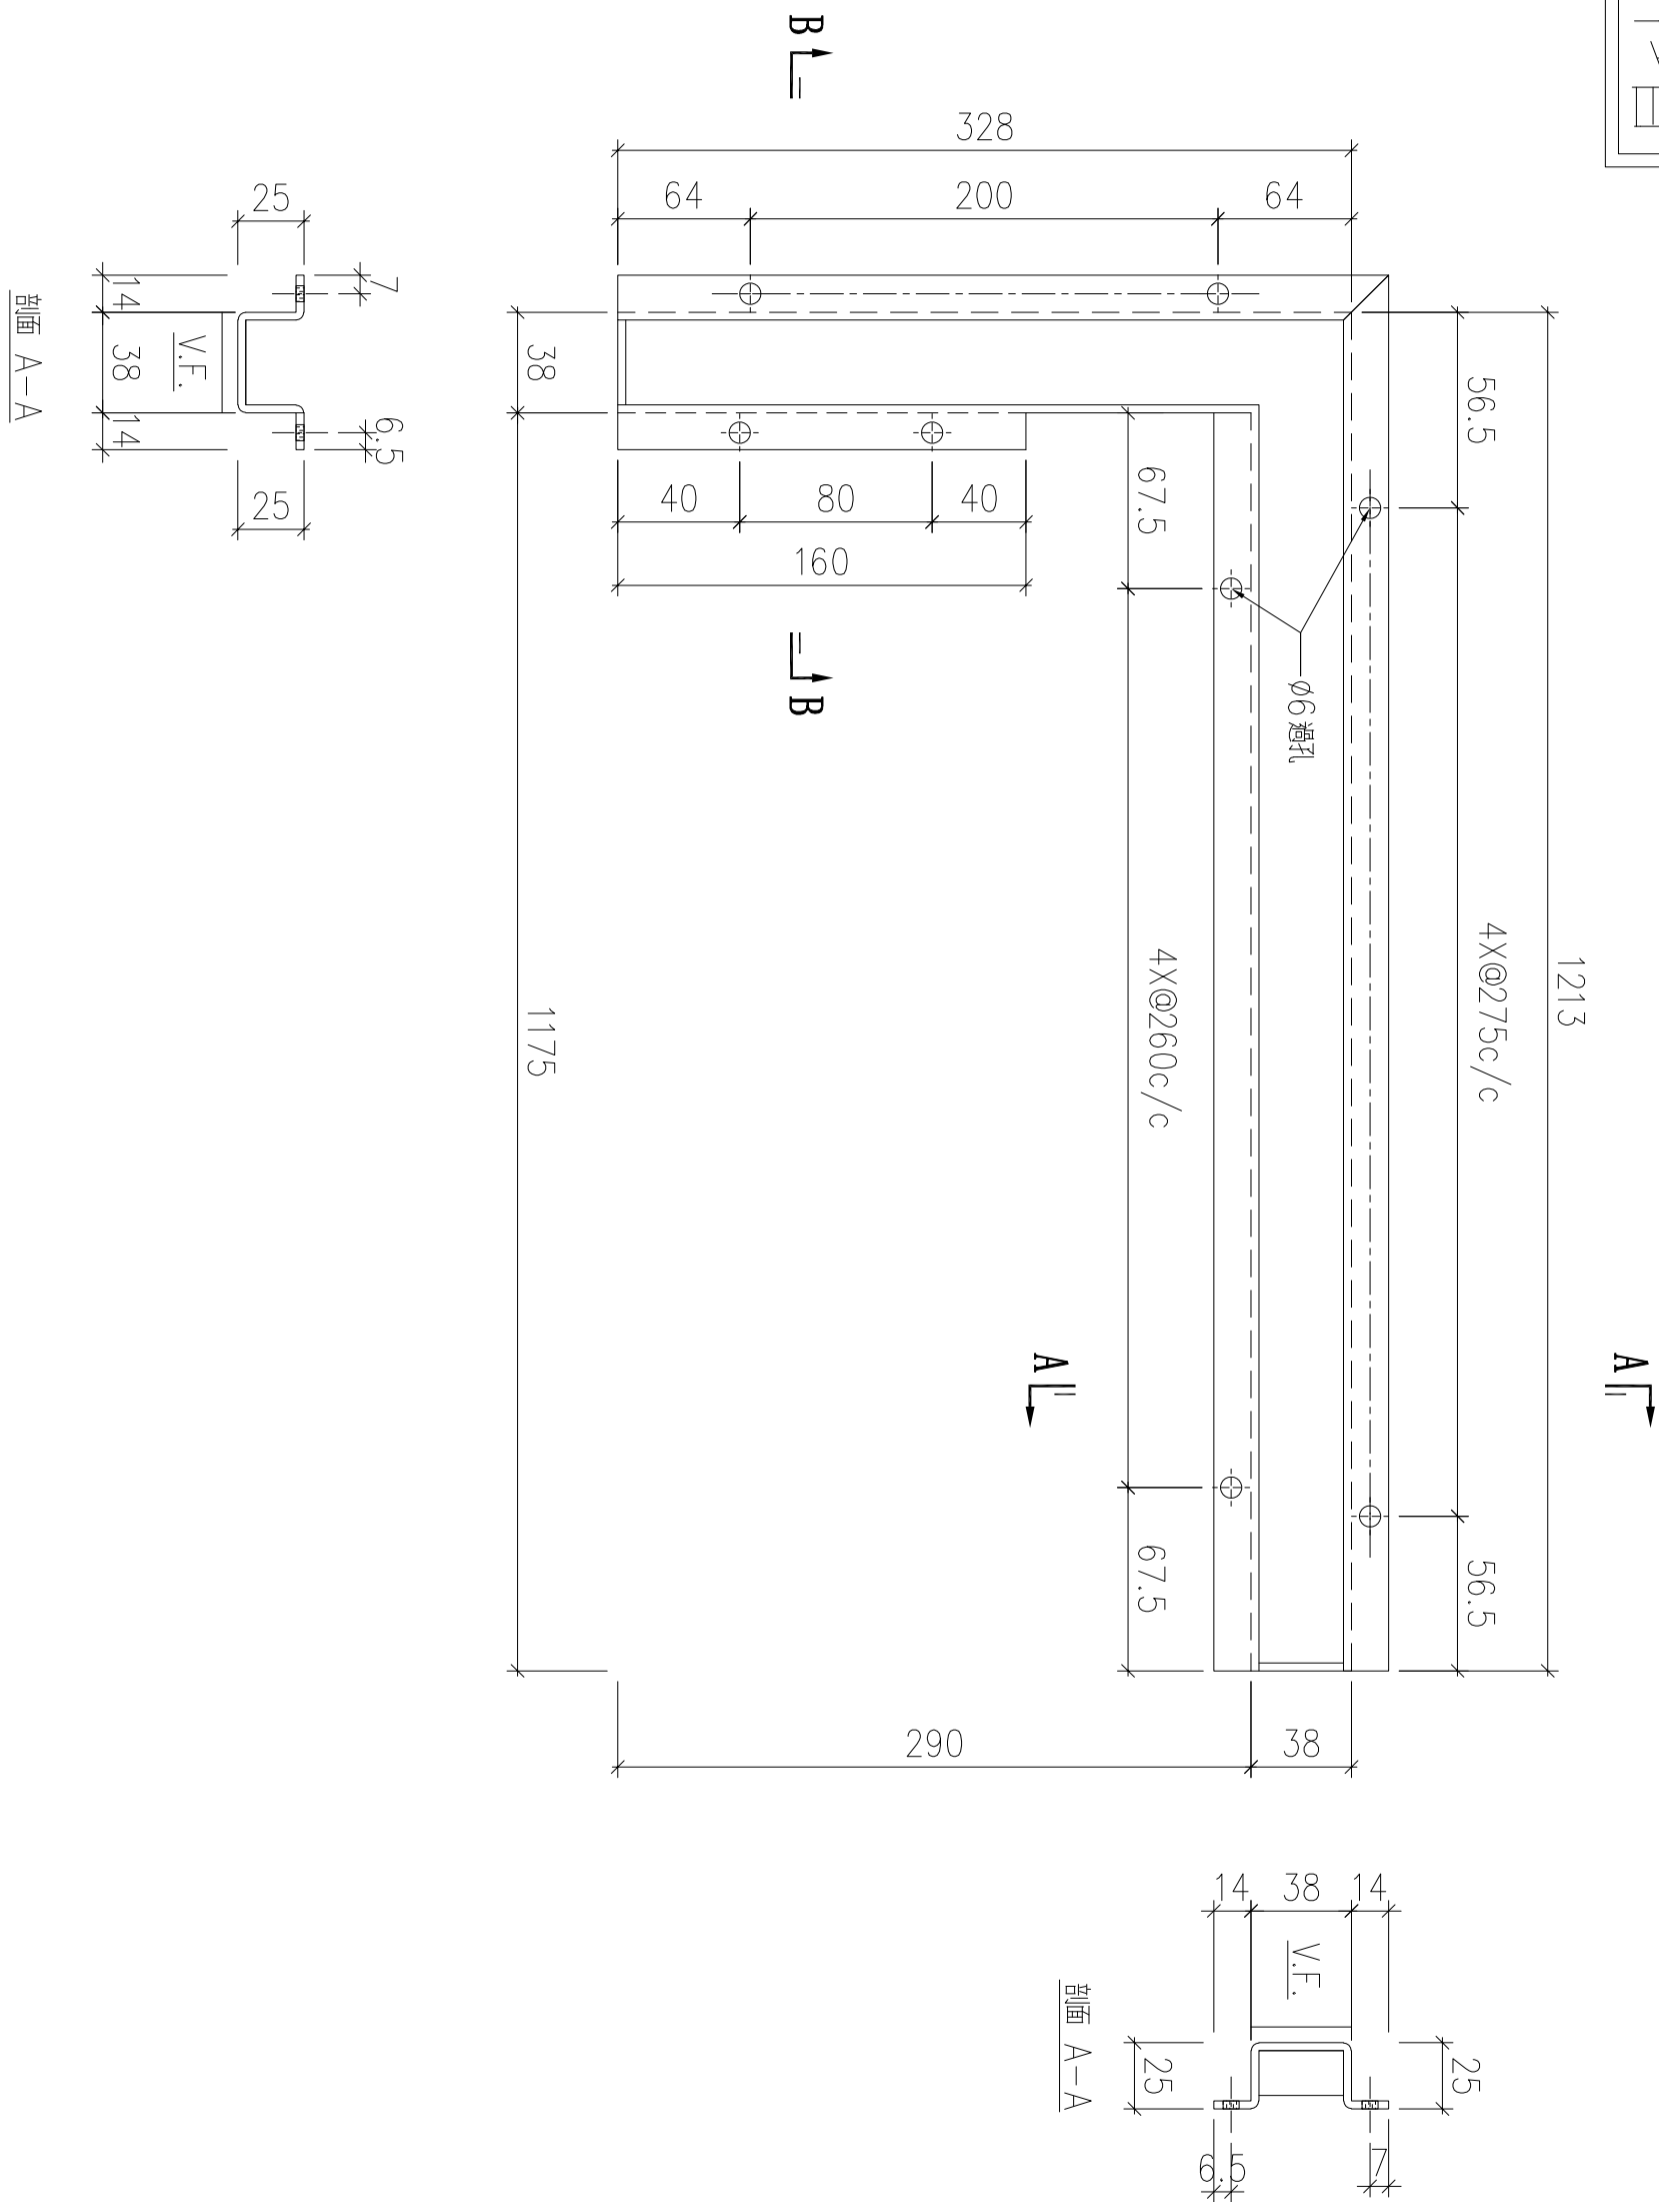

| 序號 | 物料編號 | 數量 | 安裝位置 | 樓層 |
|----|--------------|----|------|---------------|
| 01 | T7-ALC-AP504 | 1 | 見派位圖 | T7 FLAT B 7/F |

| | | | | | | | |
|----|-------------------------|----|-----|-----------|----|----------------|--|
| 名稱 | 天花鋁板加工圖 | 制圖 | LHR | 2022.7.31 | 修改 | | |
| 材料 | 3mm厚鋁板 (3003H14) | 復核 | - | - | 日期 | | |
| 顏色 | EC-DG-D334232-ZD1(閃粉古銅) | 批準 | | | 圖號 | J853-ALC-AP752 | |

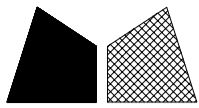

美特鋁質 有限公司
MIDI Aluminium Fabricator Ltd.

工程號



J853

地盤

錦上路


送地盤

新增

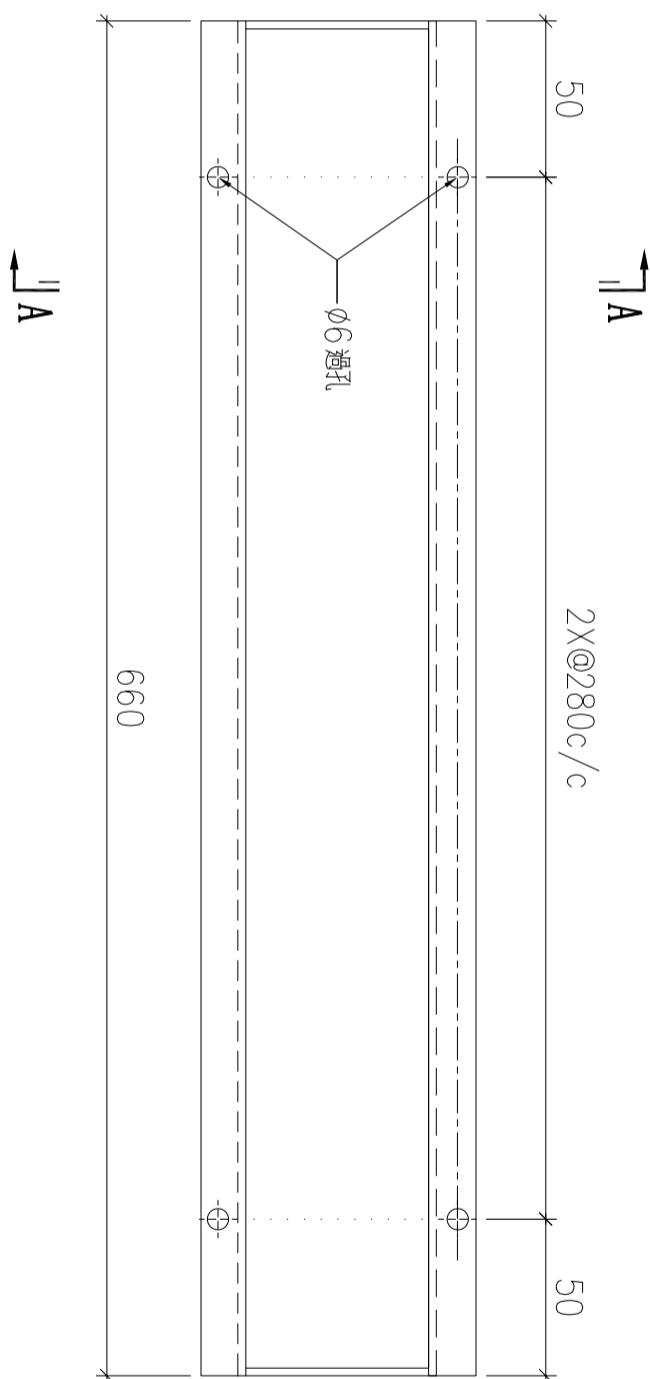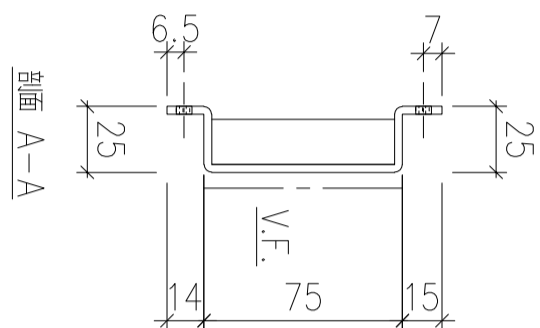

| 序號 | 物料編號 | 數量 | 安裝位置 | 樓層 |
|----|--------------|----|------|----------------|
| 01 | T5-ALC-AP502 | 1 | 見派位圖 | T5 FLAT D 11/F |

| | | | | | | | |
|----|-------------------------|----|-----|-----------|----|----------------|--|
| 名稱 | 天花鋁板加工圖 | 制圖 | LHR | 2022.7.31 | 修改 | | |
| 材料 | 3mm厚鋁板 (3003H14) | 復核 | - | - | 日期 | | |
| 顏色 | EC-DG-D334232-ZD1(閃粉古銅) | 批準 | | | 圖號 | J853-ALC-AP753 | |


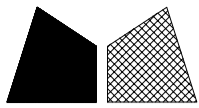


美特鋁質 有限公司
MIDI Aluminium Fabricator Ltd.

| | | | |
|-----|------|----|-----|
| 工程號 | J853 | 地盤 | 錦上路 |
|-----|------|----|-----|


送地盤

新增

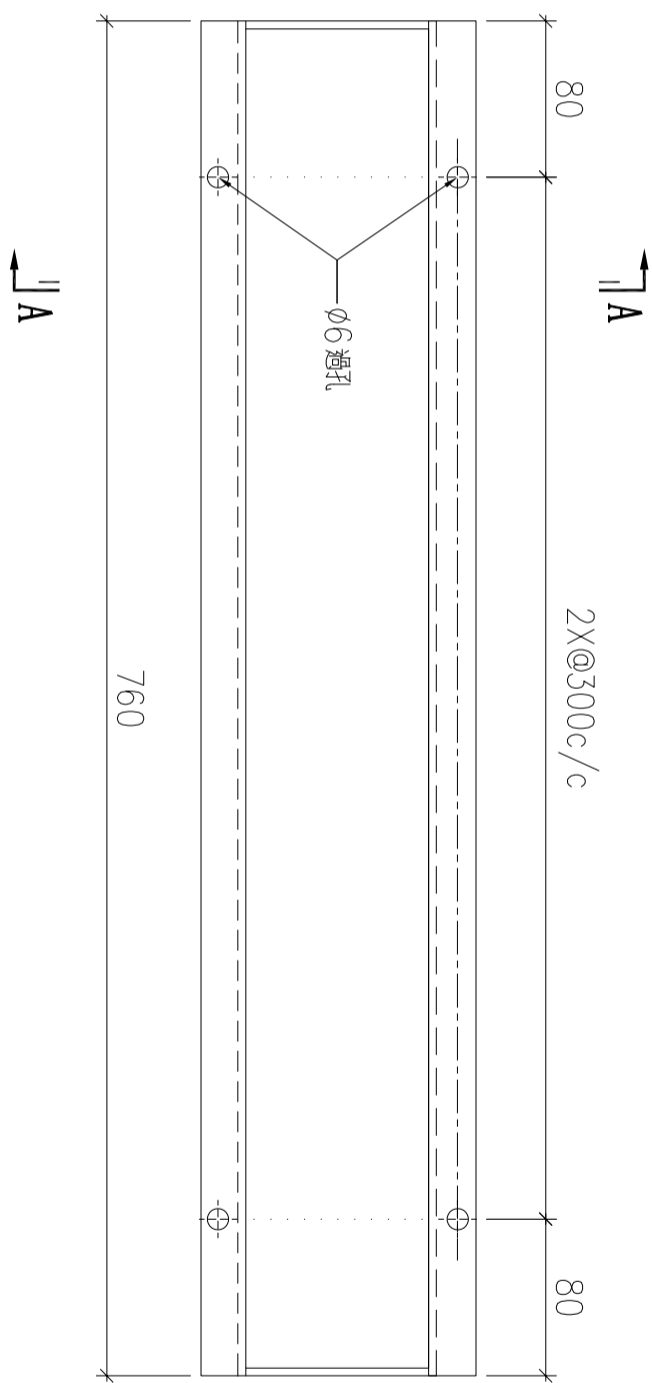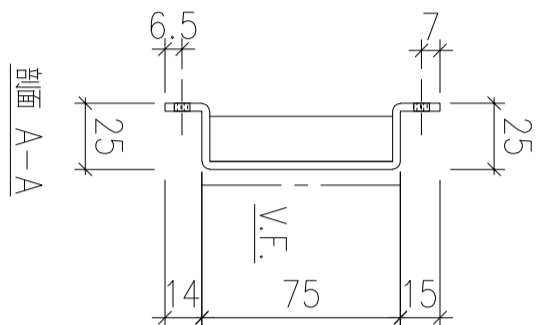

| 序號 | 物料編號 | 數量 | 安裝位置 | 樓層 |
|----|--------------|----|------|----------------|
| 01 | T5-ALC-AP503 | 1 | 見派位圖 | T5 FLAT D 11/F |

| | | | | | | | |
|----|-------------------------|----|-----|-----------|----|----------------|--|
| 名稱 | 天花鋁板加工圖 | 制圖 | LHR | 2022.7.31 | 修改 | | |
| 材料 | 3mm厚鋁板 (3003H14) | 復核 | - | - | 日期 | | |
| 顏色 | EC-DG-D334232-ZD1(閃粉古銅) | 批準 | | | 圖號 | J853-ALC-AP754 | |


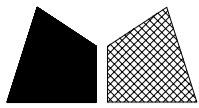


美特鋁質 有限公司
MIDI Aluminium Fabricator Ltd.

| | | | |
|-----|------|----|-----|
| 工程號 | J853 | 地盤 | 錦上路 |
|-----|------|----|-----|


送地盤

新增

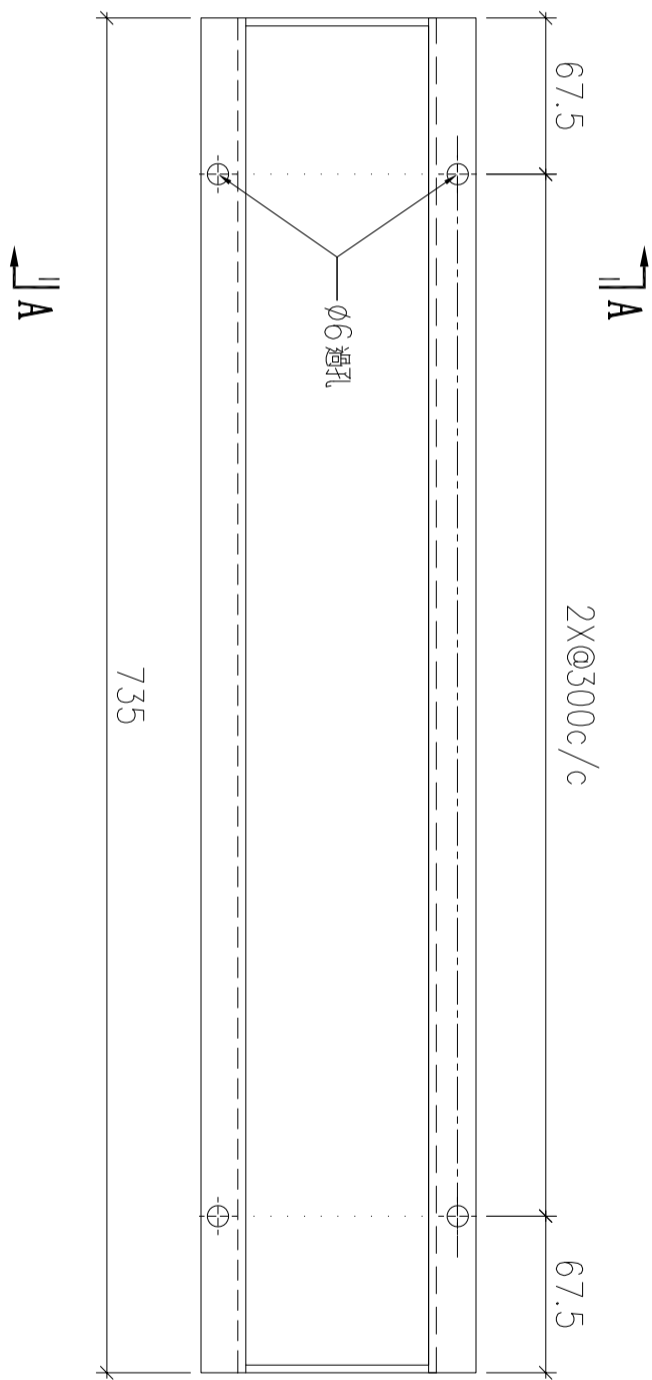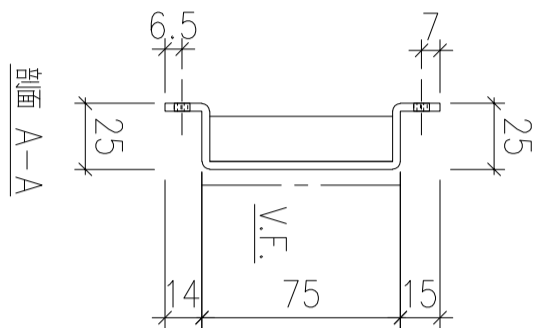

| 序號 | 物料編號 | 數量 | 安裝位置 | 樓層 |
|----|--------------|----|------|----------------|
| 01 | T5-ALC-AP507 | 1 | 見派位圖 | T5 FLAT F 11/F |

| | | | | | | | |
|----|-------------------------|----|-----|-----------|----|----------------|--|
| 名稱 | 天花鋁板加工圖 | 制圖 | LHR | 2022.7.31 | 修改 | | |
| 材料 | 3mm厚鋁板 (3003H14) | 復核 | - | - | 日期 | | |
| 顏色 | EC-DG-D334232-ZD1(閃粉古銅) | 批準 | | | 圖號 | J853-ALC-AP755 | |

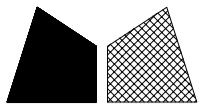

美特鋁質 有限公司
MIDI Aluminium Fabricator Ltd.

工程號


J853

地盤

錦上路


送地盤

新增

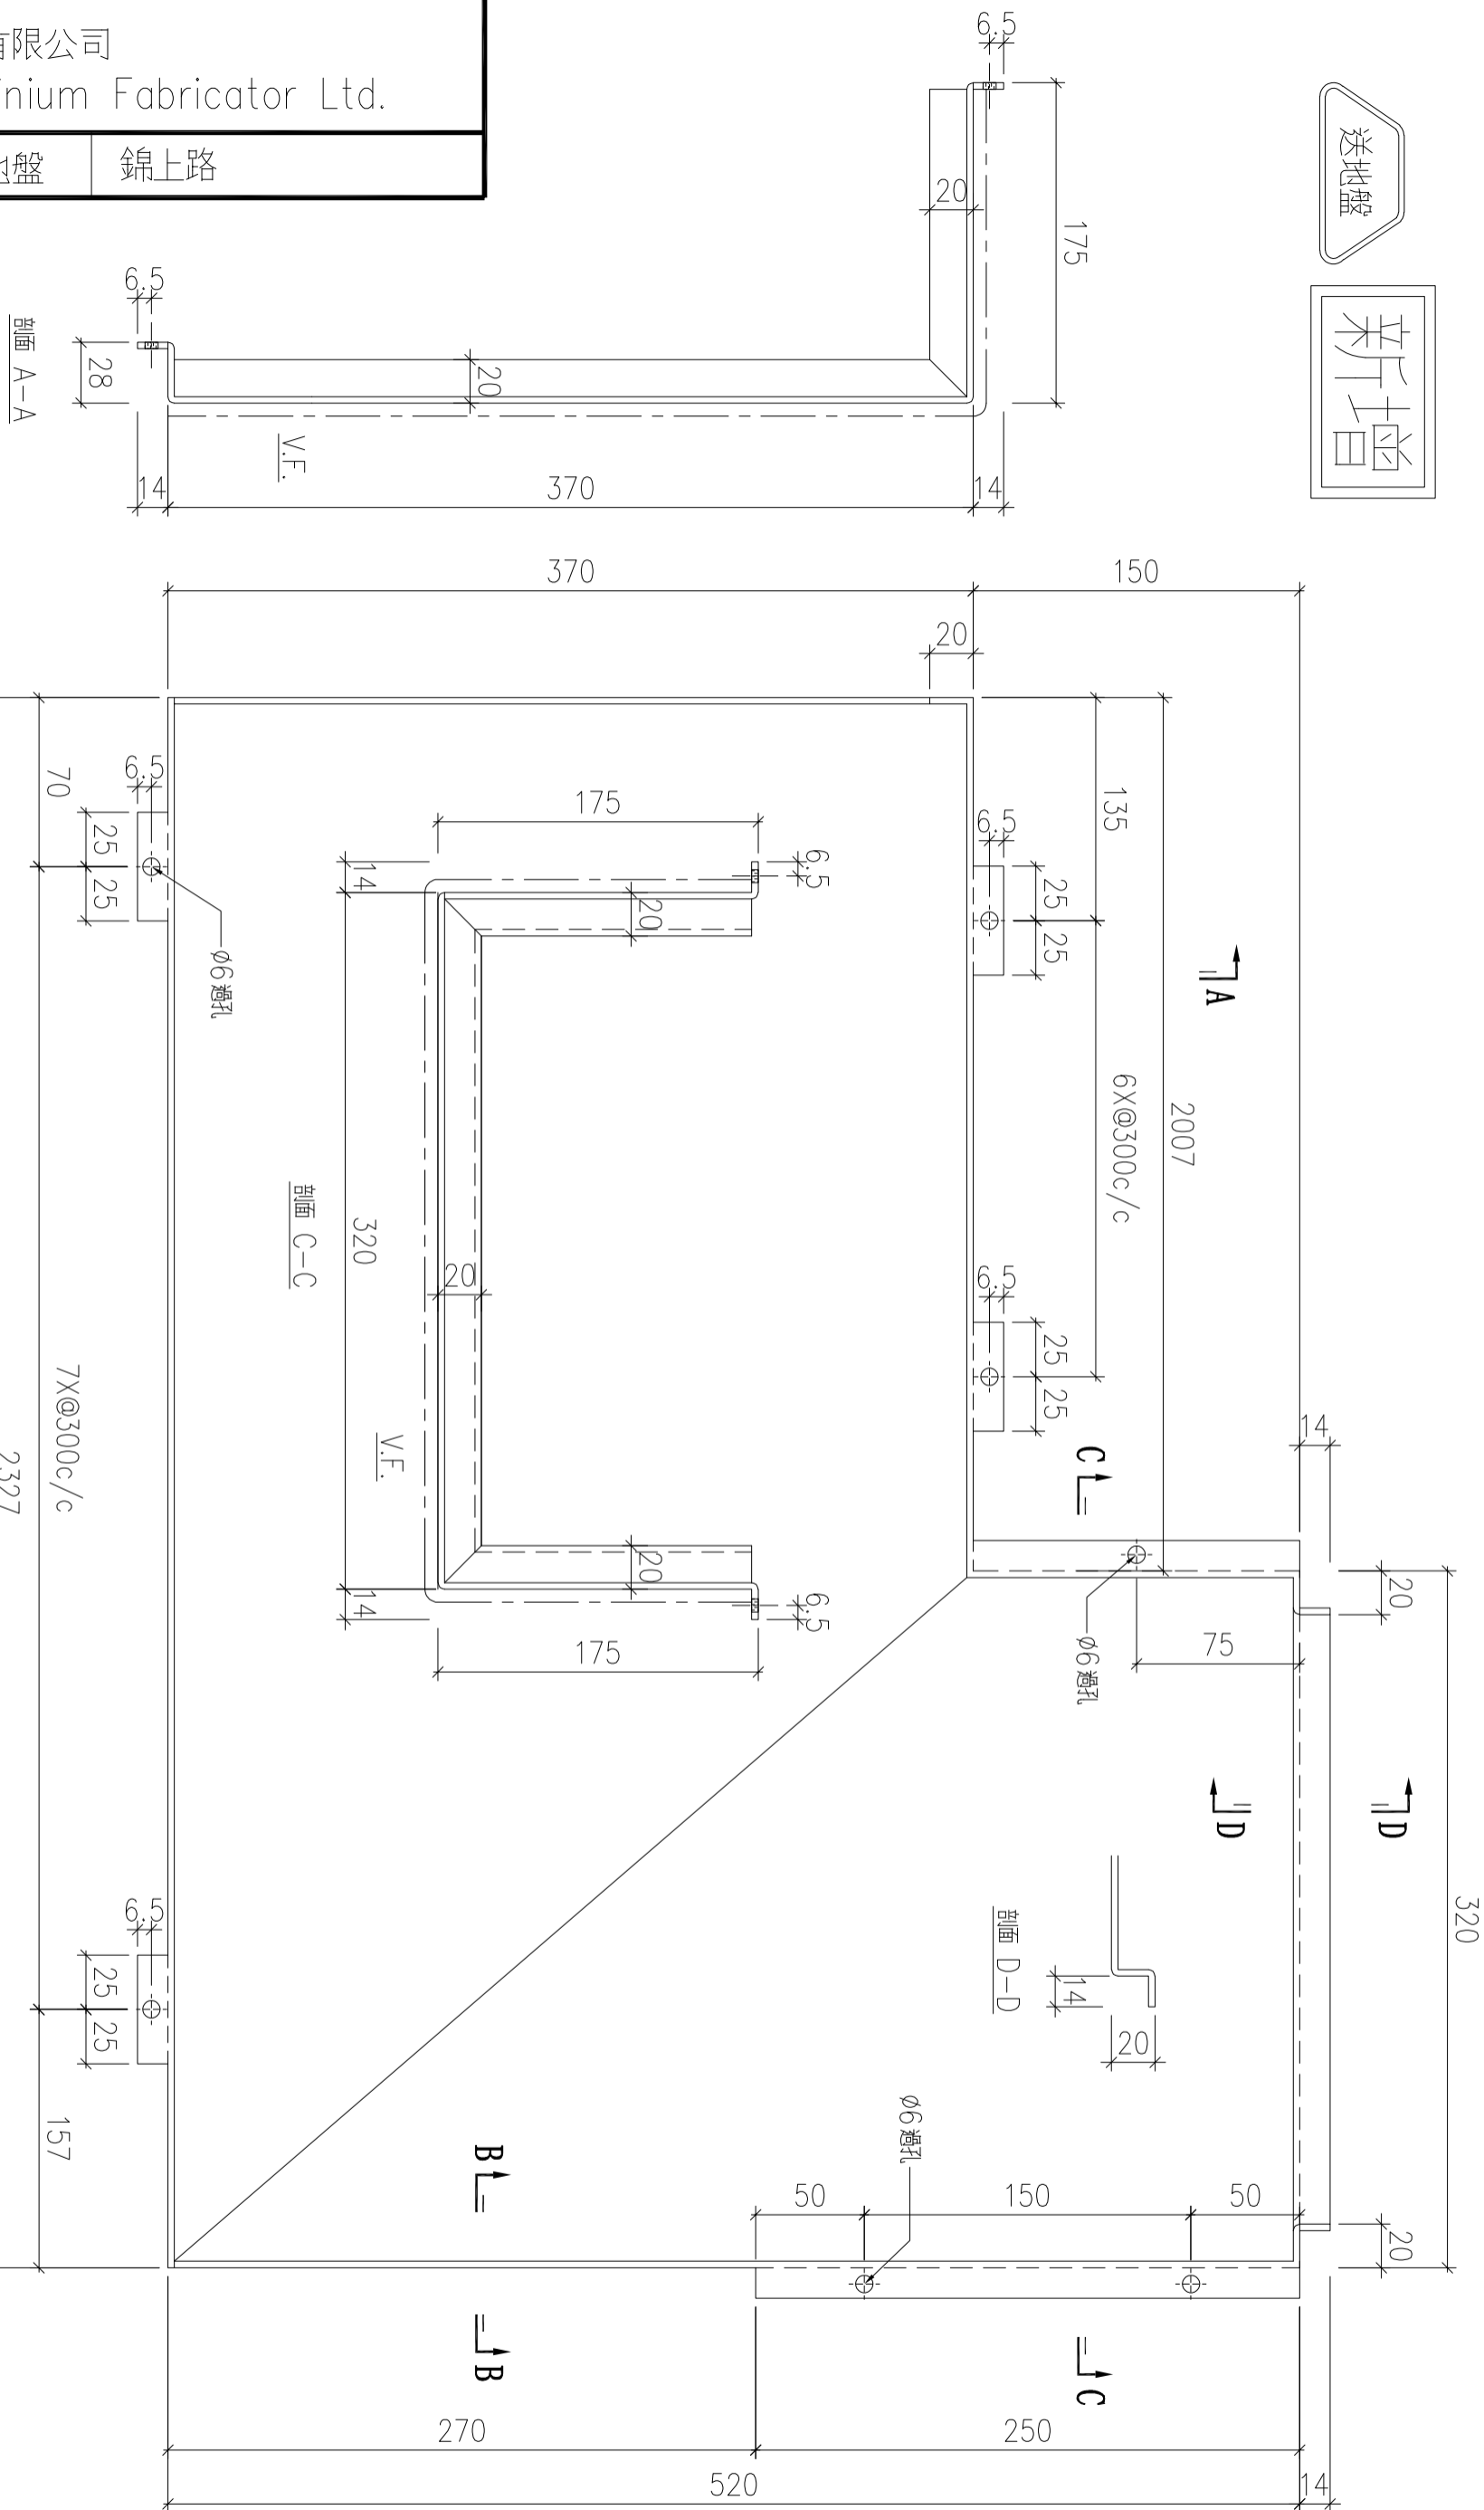

| 序號 | 物料編號 | 數量 | 安裝位置 | 樓層 |
|----|--------------|----|------|----------------|
| 01 | T5-ALC-AP121 | 1 | 見派位圖 | T5 FLAT B 17/F |

| | | | | | | | |
|----|-------------------------|----|-----|-----------|----|----------------|--|
| 名稱 | 天花鋁板加工圖 | 制圖 | LHR | 2022.7.31 | 修改 | | |
| 材料 | 3mm厚鋁板 (3003H14) | 復核 | - | - | 日期 | | |
| 顏色 | EC-DG-D334232-ZD1(閃粉古銅) | 批準 | | | 圖號 | J853-ALC-AP756 | |

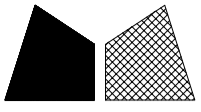

美特鋁質 有限公司
MIDI Aluminium Fabricator Ltd.

工程號



J853

地盤

錦上路


送地盤

新增

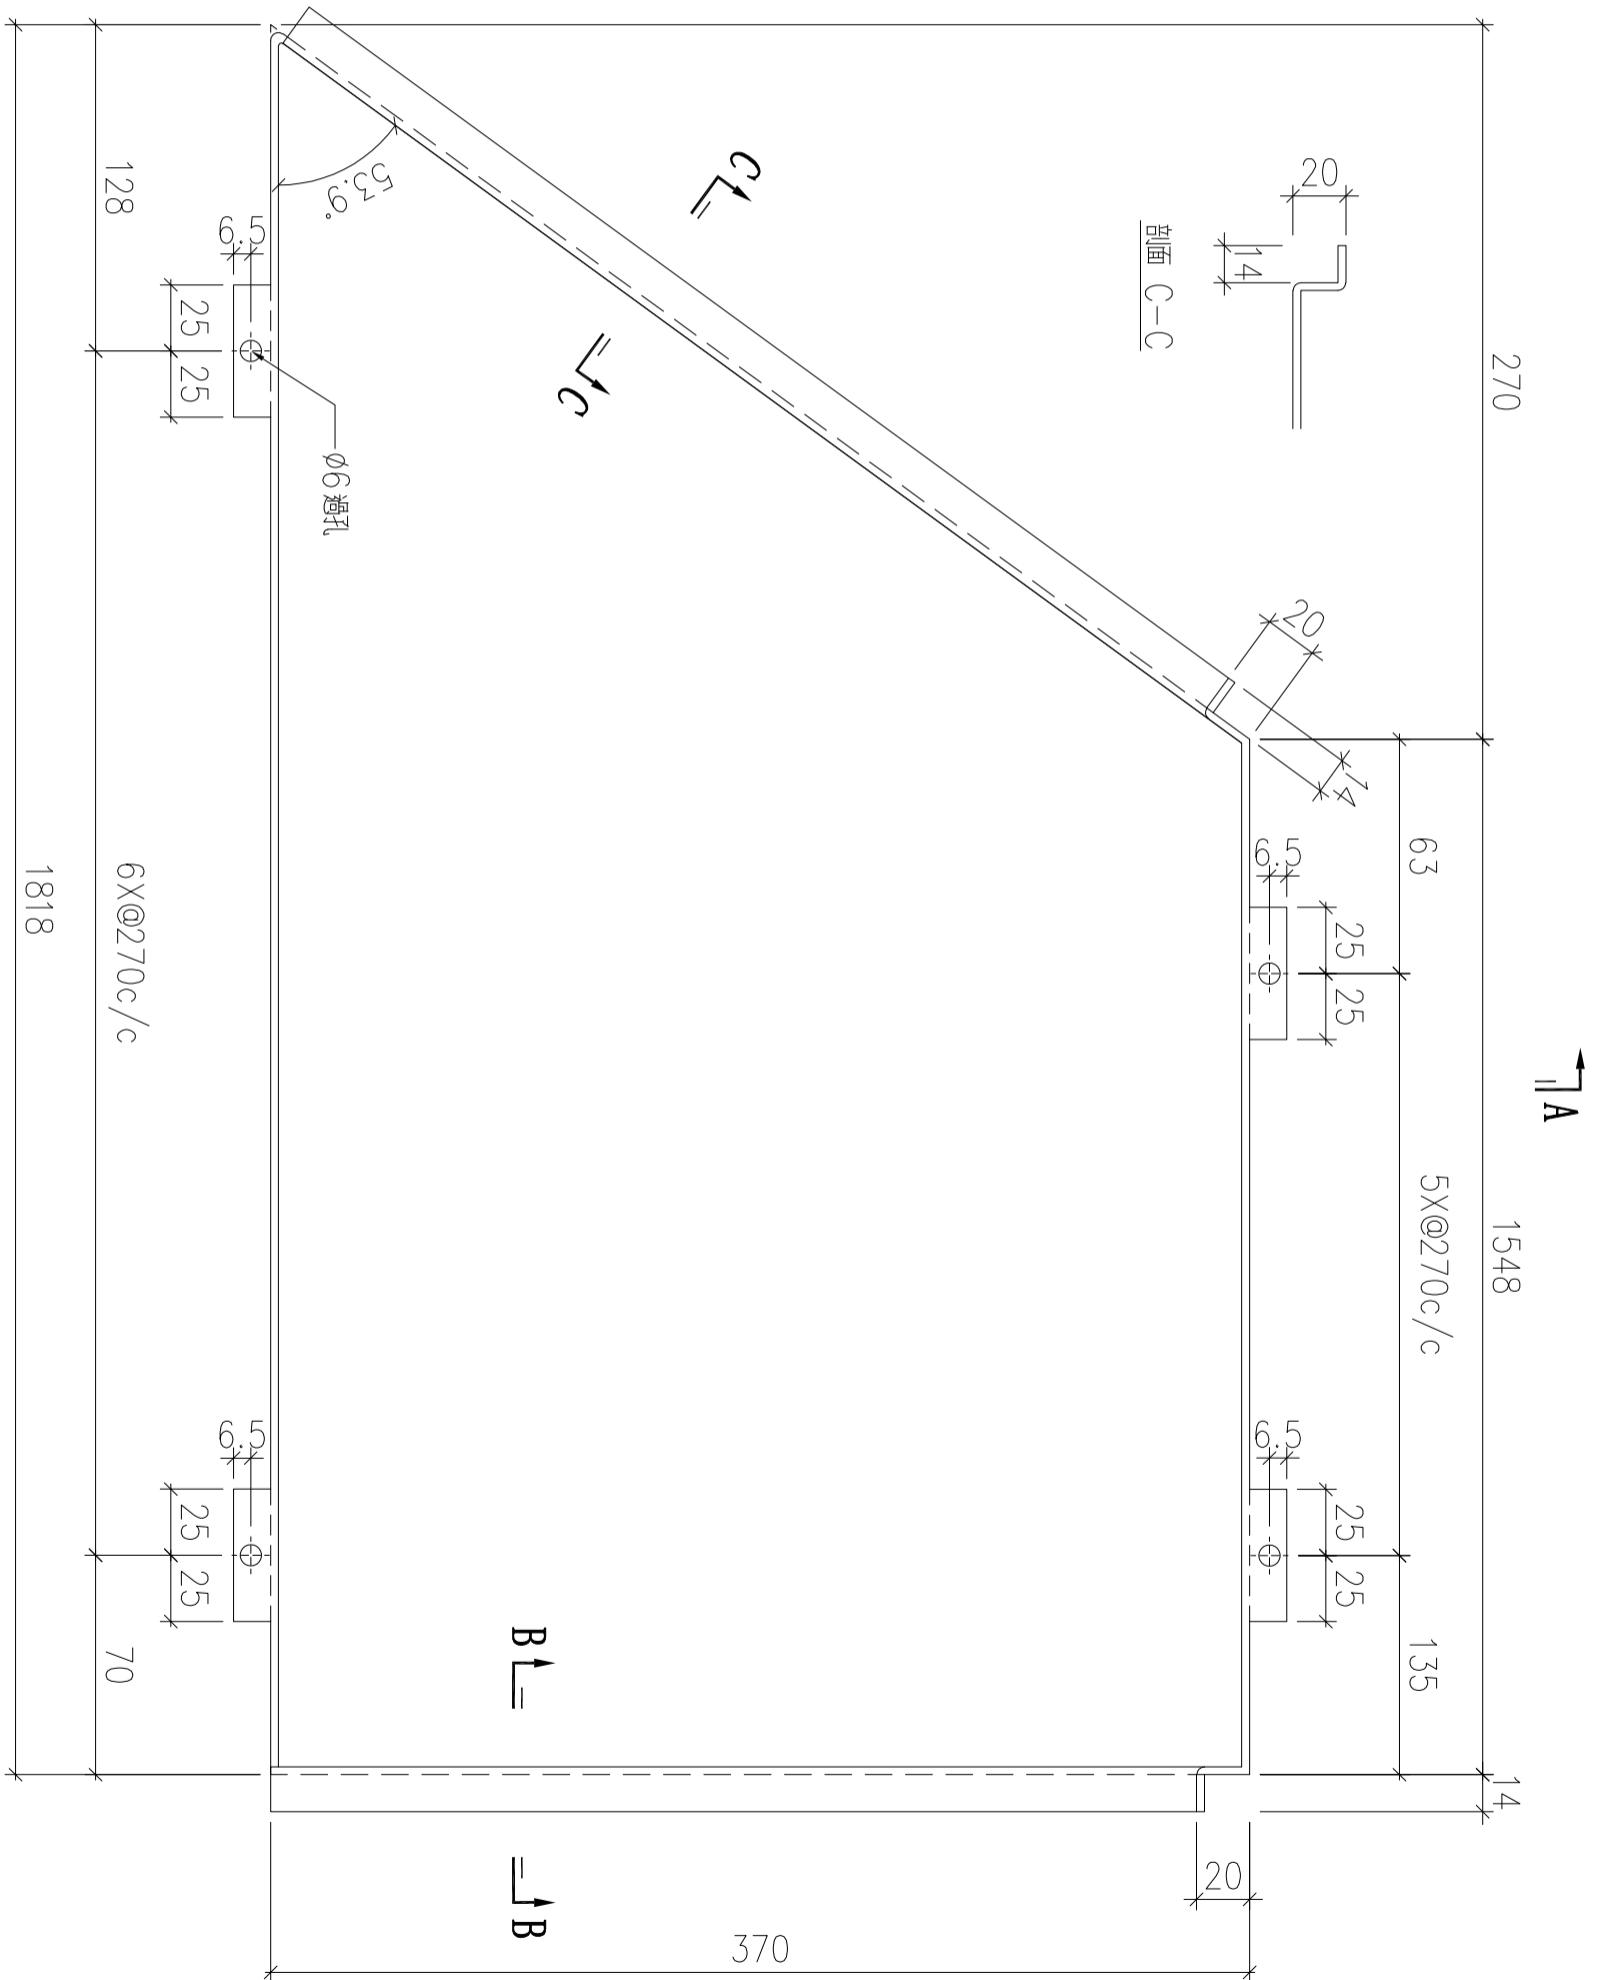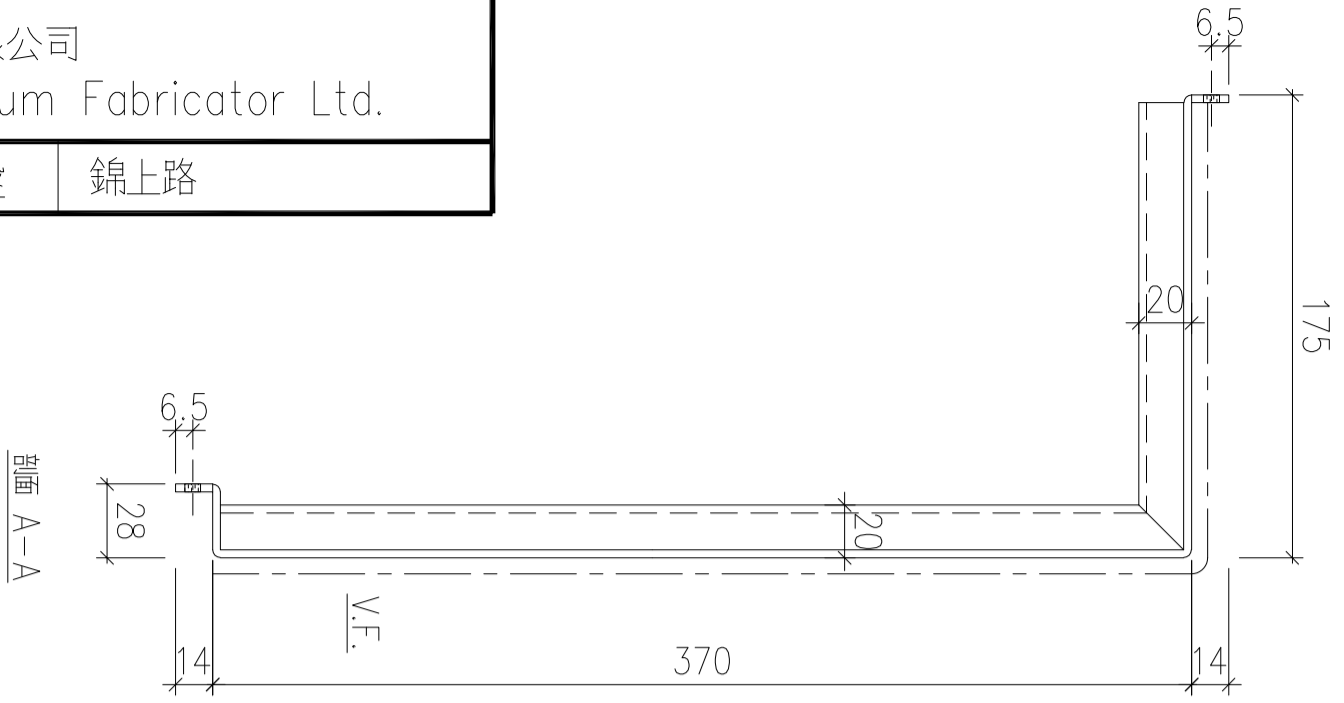

| 序號 | 物料編號 | 數量 | 安裝位置 | 樓層 |
|----|--------------|----|------|----------------|
| 01 | T5-ALC-AP122 | 1 | 見派位圖 | T5 FLAT B 17/F |

| | | | | | | | |
|----|-------------------------|----|-----|-----------|----|----------------|--|
| 名稱 | 天花鋁板加工圖 | 制圖 | LHR | 2022.7.31 | 修改 | | |
| 材料 | 3mm厚鋁板 (3003H14) | 復核 | - | - | 日期 | | |
| 顏色 | EC-DG-D334232-ZD1(閃粉古銅) | 批准 | | | 圖號 | J853-ALC-AP757 | |

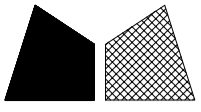


美特鋁質 有限公司
MIDI Aluminium Fabricator Ltd.

| | | | |
|-----|------|----|-----|
| 工程號 | J853 | 地盤 | 錦上路 |
|-----|------|----|-----|


送地盤

新增

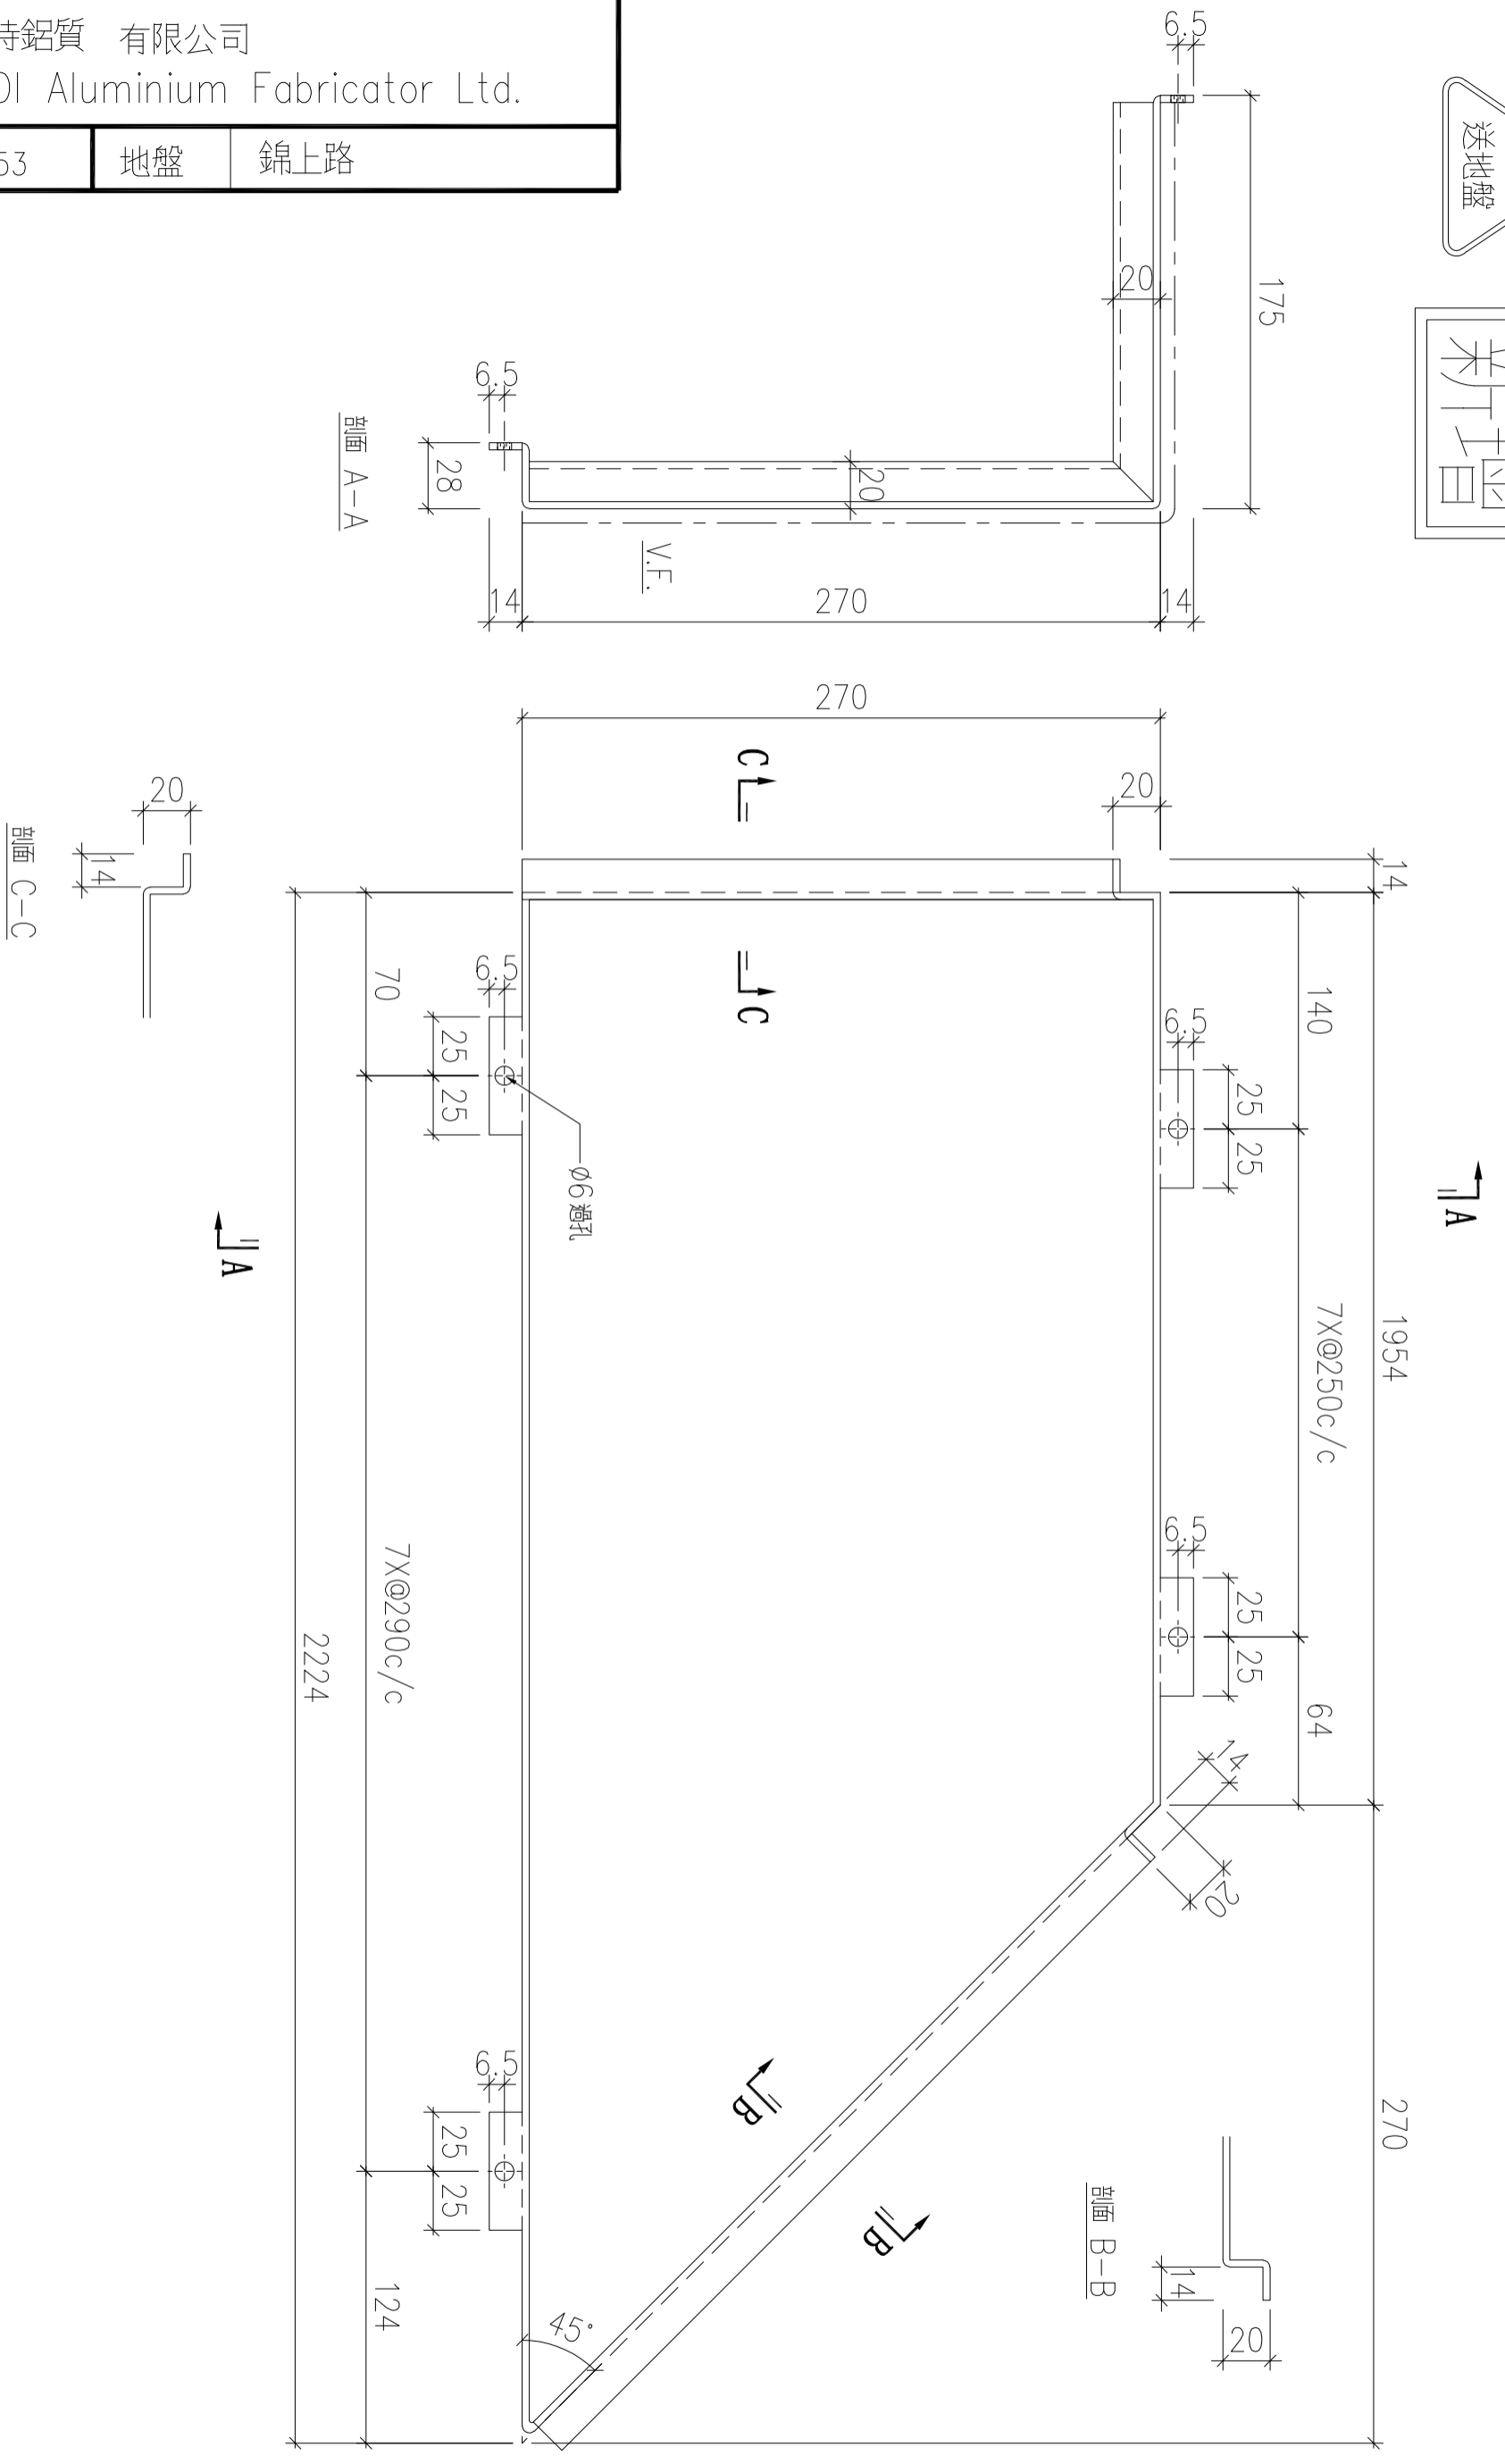

| 序號 | 物料編號 | 數量 | 安裝位置 | 樓層 |
|----|--------------|----|------|----------------|
| 01 | T5-ALC-AP123 | 1 | 見派位圖 | T5 FLAT B 17/F |

| | | | | | | | |
|----|-------------------------|----|-----|-----------|----|----------------|--|
| 名稱 | 天花鋁板加工圖 | 制圖 | LHR | 2022.7.31 | 修改 | | |
| 材料 | 3mm厚鋁板 (3003H14) | 復核 | - | - | 日期 | | |
| 顏色 | EC-DG-D334232-ZD1(閃粉古銅) | 批準 | | | 圖號 | J853-ALC-AP758 | |

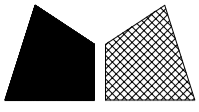

美特鋁質 有限公司
MIDI Aluminium Fabricator Ltd.

工程號



J853

地盤

錦上路


送地盤

新增

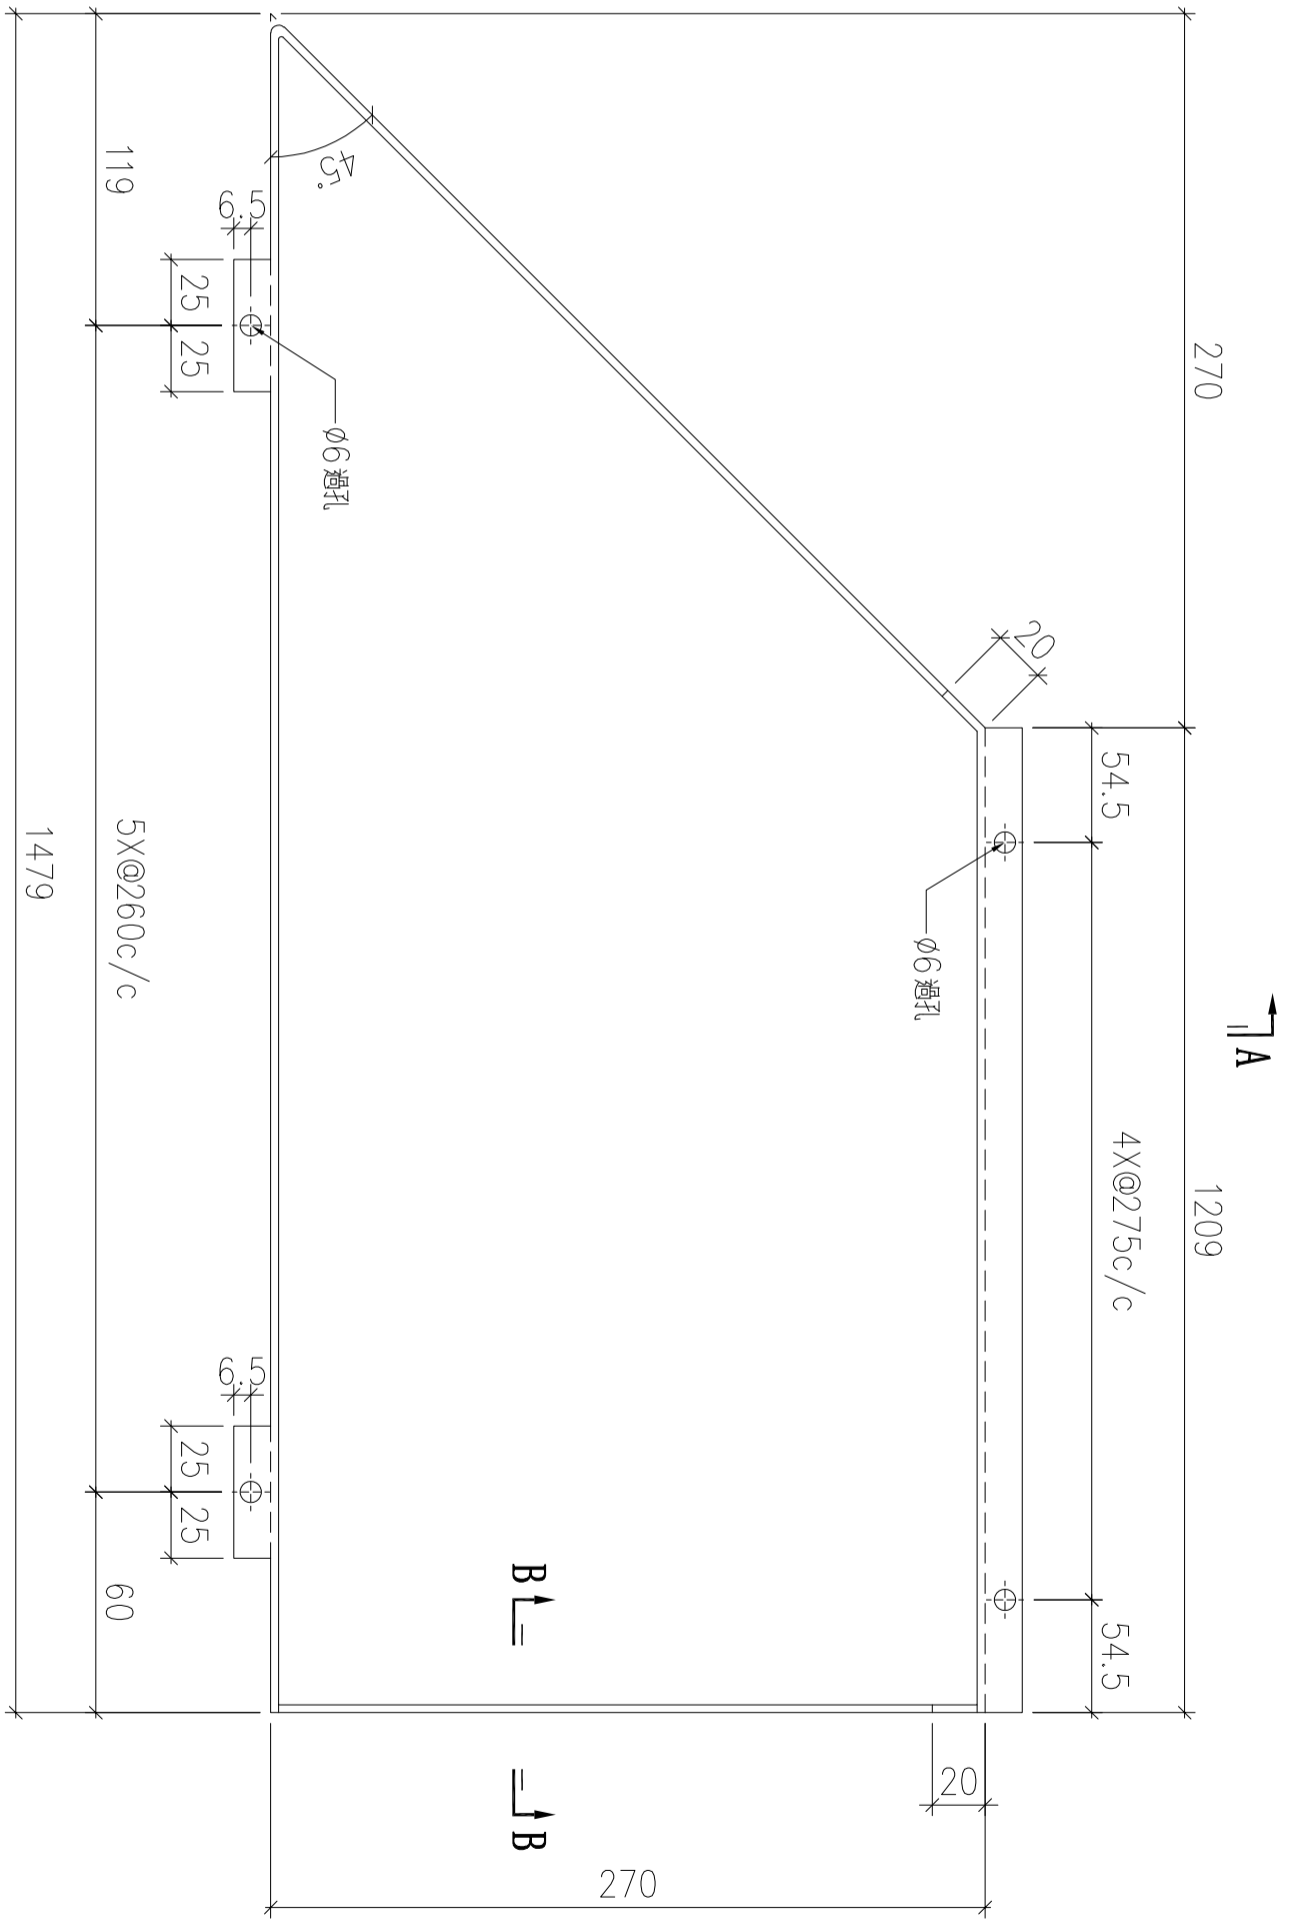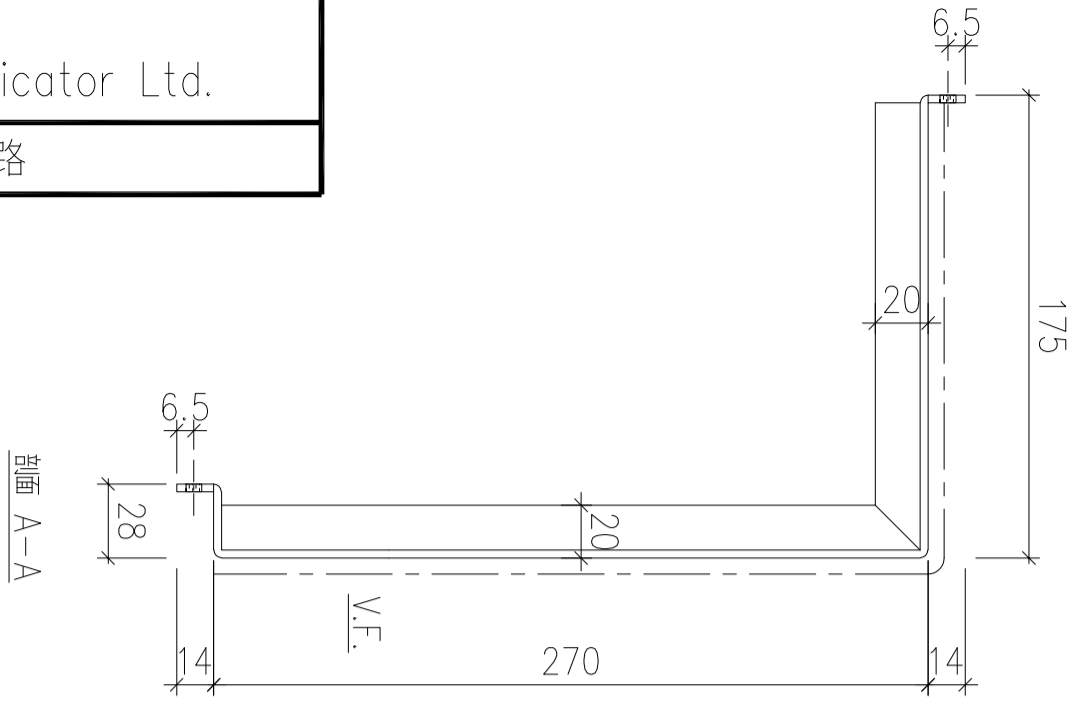

| 序號 | 物料編號 | 數量 | 安裝位置 | 樓層 |
|----|--------------|----|------|----------------|
| 01 | T5-ALC-AP124 | 1 | 見派位圖 | T5 FLAT B 17/F |

| | | | | | | | |
|----|-------------------------|----|-----|-----------|----|----------------|--|
| 名稱 | 天花鋁板加工圖 | 制圖 | LHR | 2022.7.31 | 修改 | | |
| 材料 | 3mm厚鋁板 (3003H14) | 復核 | - | - | 日期 | | |
| 顏色 | EC-DG-D334232-ZD1(閃粉古銅) | 批准 | | | 圖號 | J853-ALC-AP759 | |

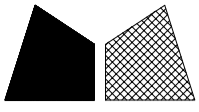

美特鋁質 有限公司
MIDI Aluminium Fabricator Ltd.

工程號



J853

地盤

錦上路


送地盤

新增

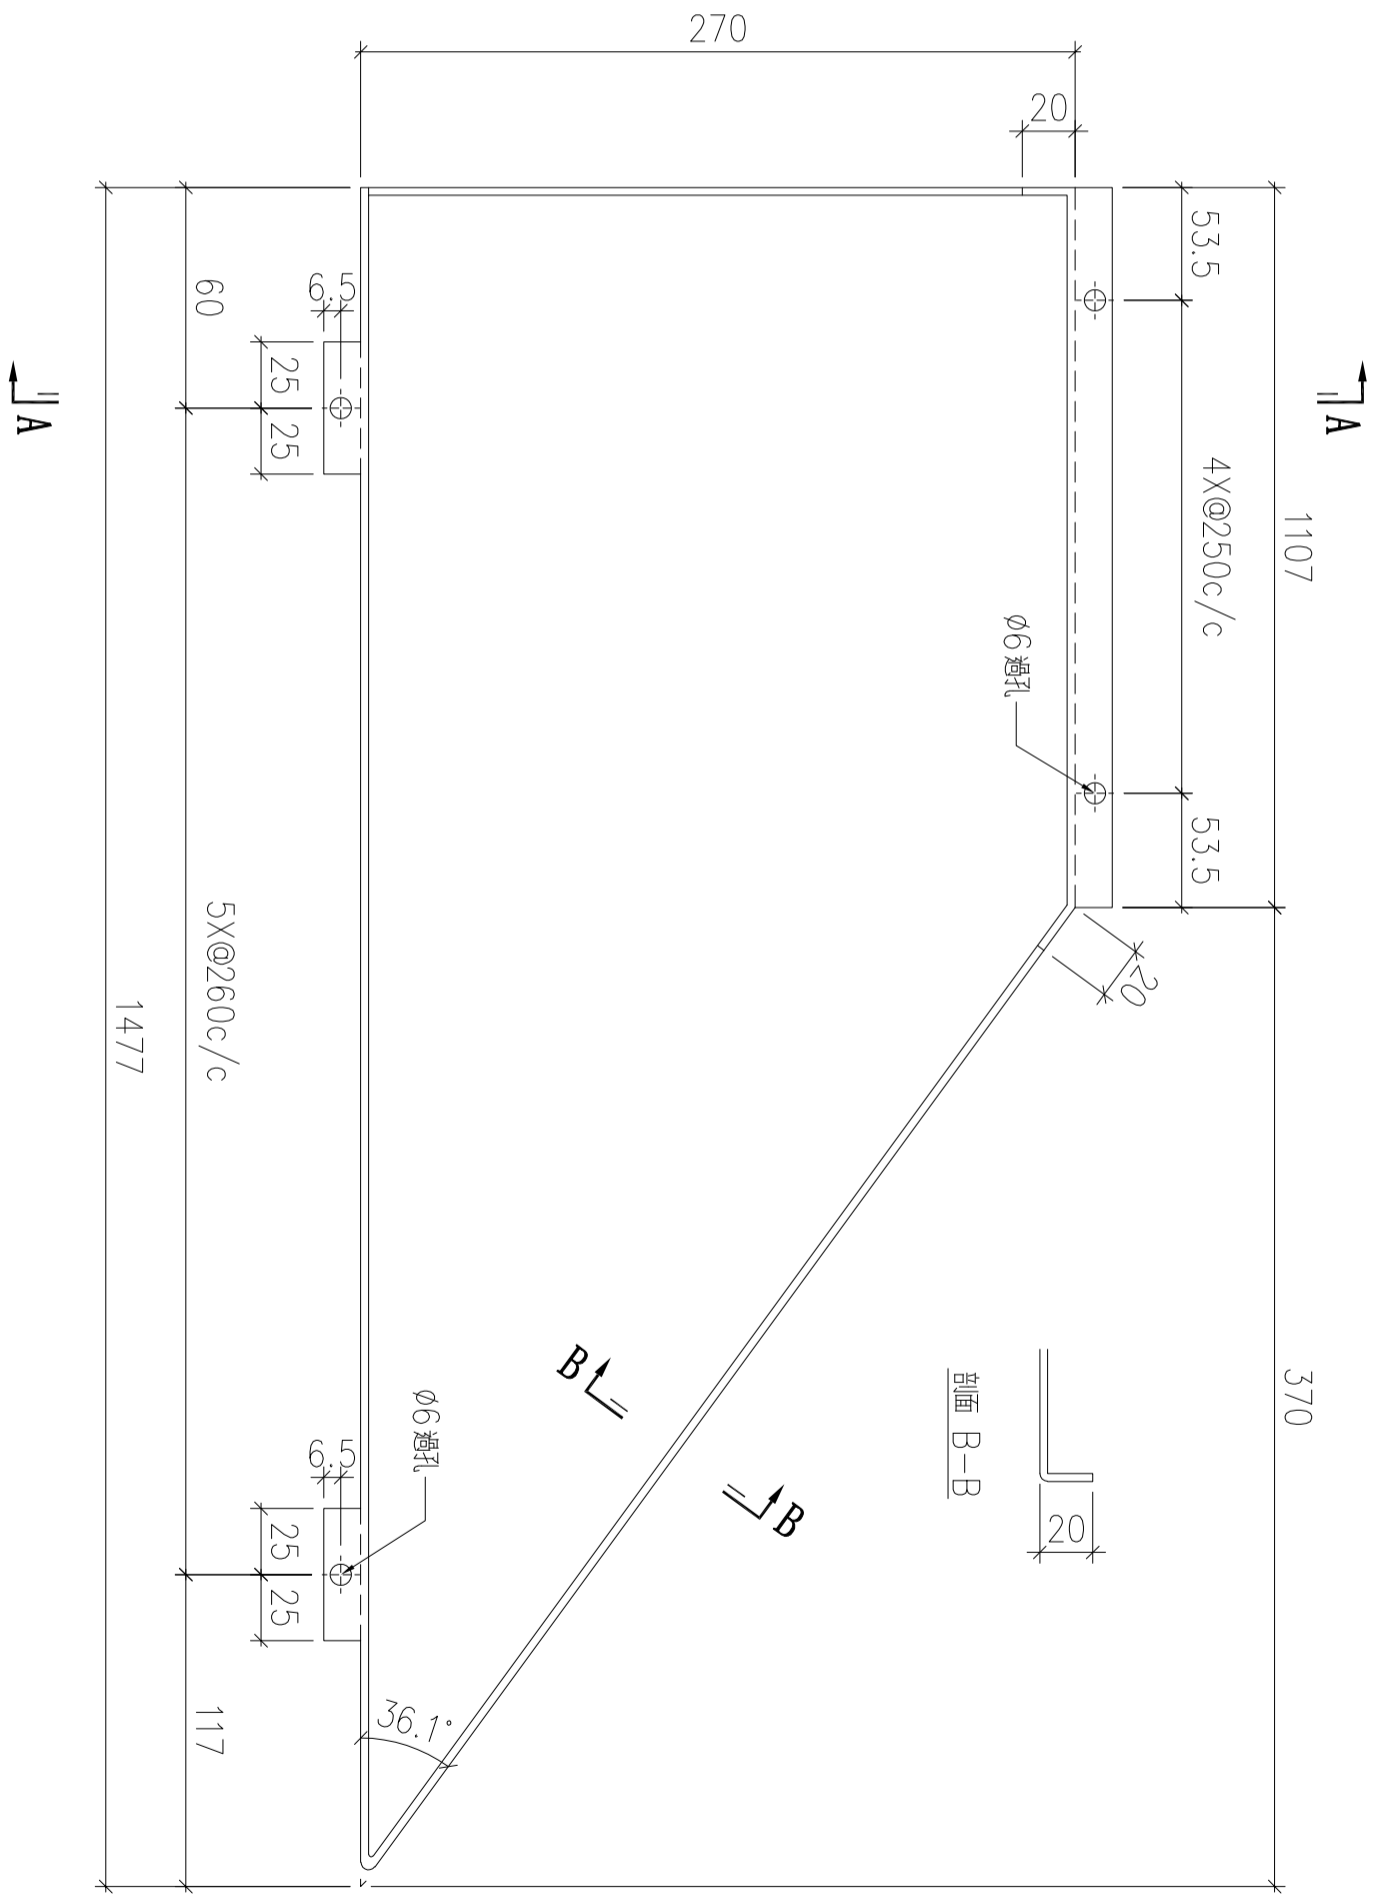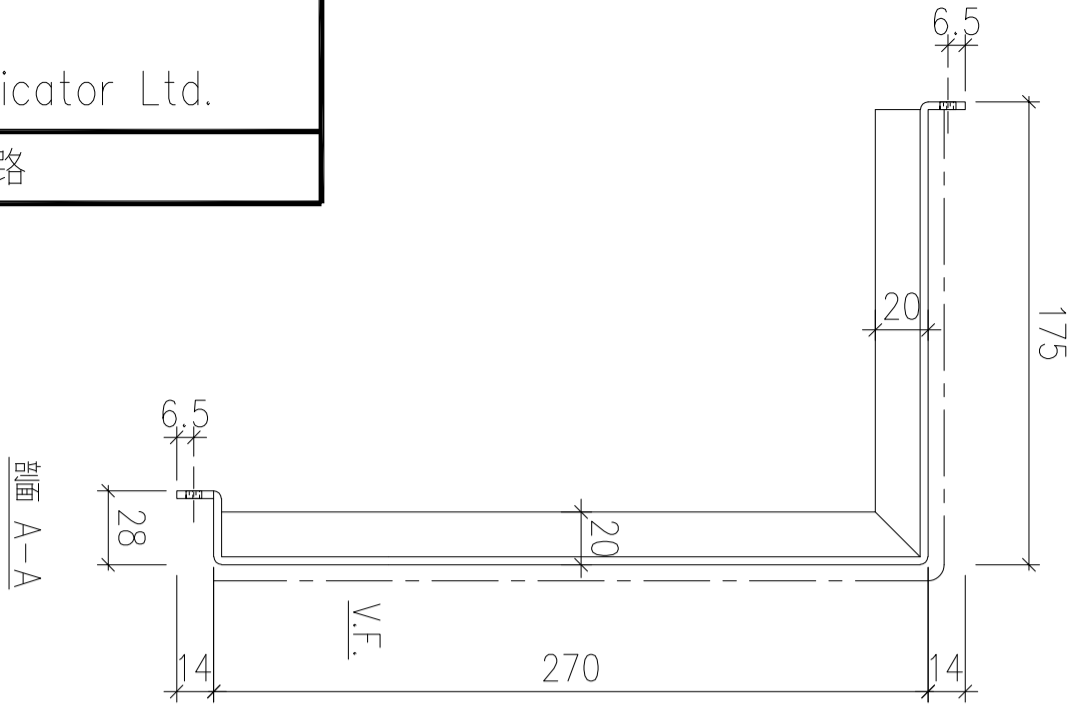

| 序號 | 物料編號 | 數量 | 安裝位置 | 樓層 |
|----|--------------|----|------|----------------|
| 01 | T5-ALC-AP125 | 1 | 見派位圖 | T5 FLAT B 17/F |

| | | | | | | | |
|----|-------------------------|----|-----|-----------|----|----------------|--|
| 名稱 | 天花鋁板加工圖 | 制圖 | LHR | 2022.7.31 | 修改 | | |
| 材料 | 3mm厚鋁板 (3003H14) | 復核 | - | - | 日期 | | |
| 顏色 | EC-DG-D334232-ZD1(閃粉古銅) | 批準 | | | 圖號 | J853-ALC-AP760 | |

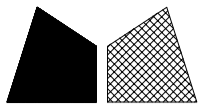


美特鋁質 有限公司
MIDI Aluminium Fabricator Ltd.

| | | | |
|-----|------|----|-----|
| 工程號 | J853 | 地盤 | 錦上路 |
|-----|------|----|-----|


送地盤

新增

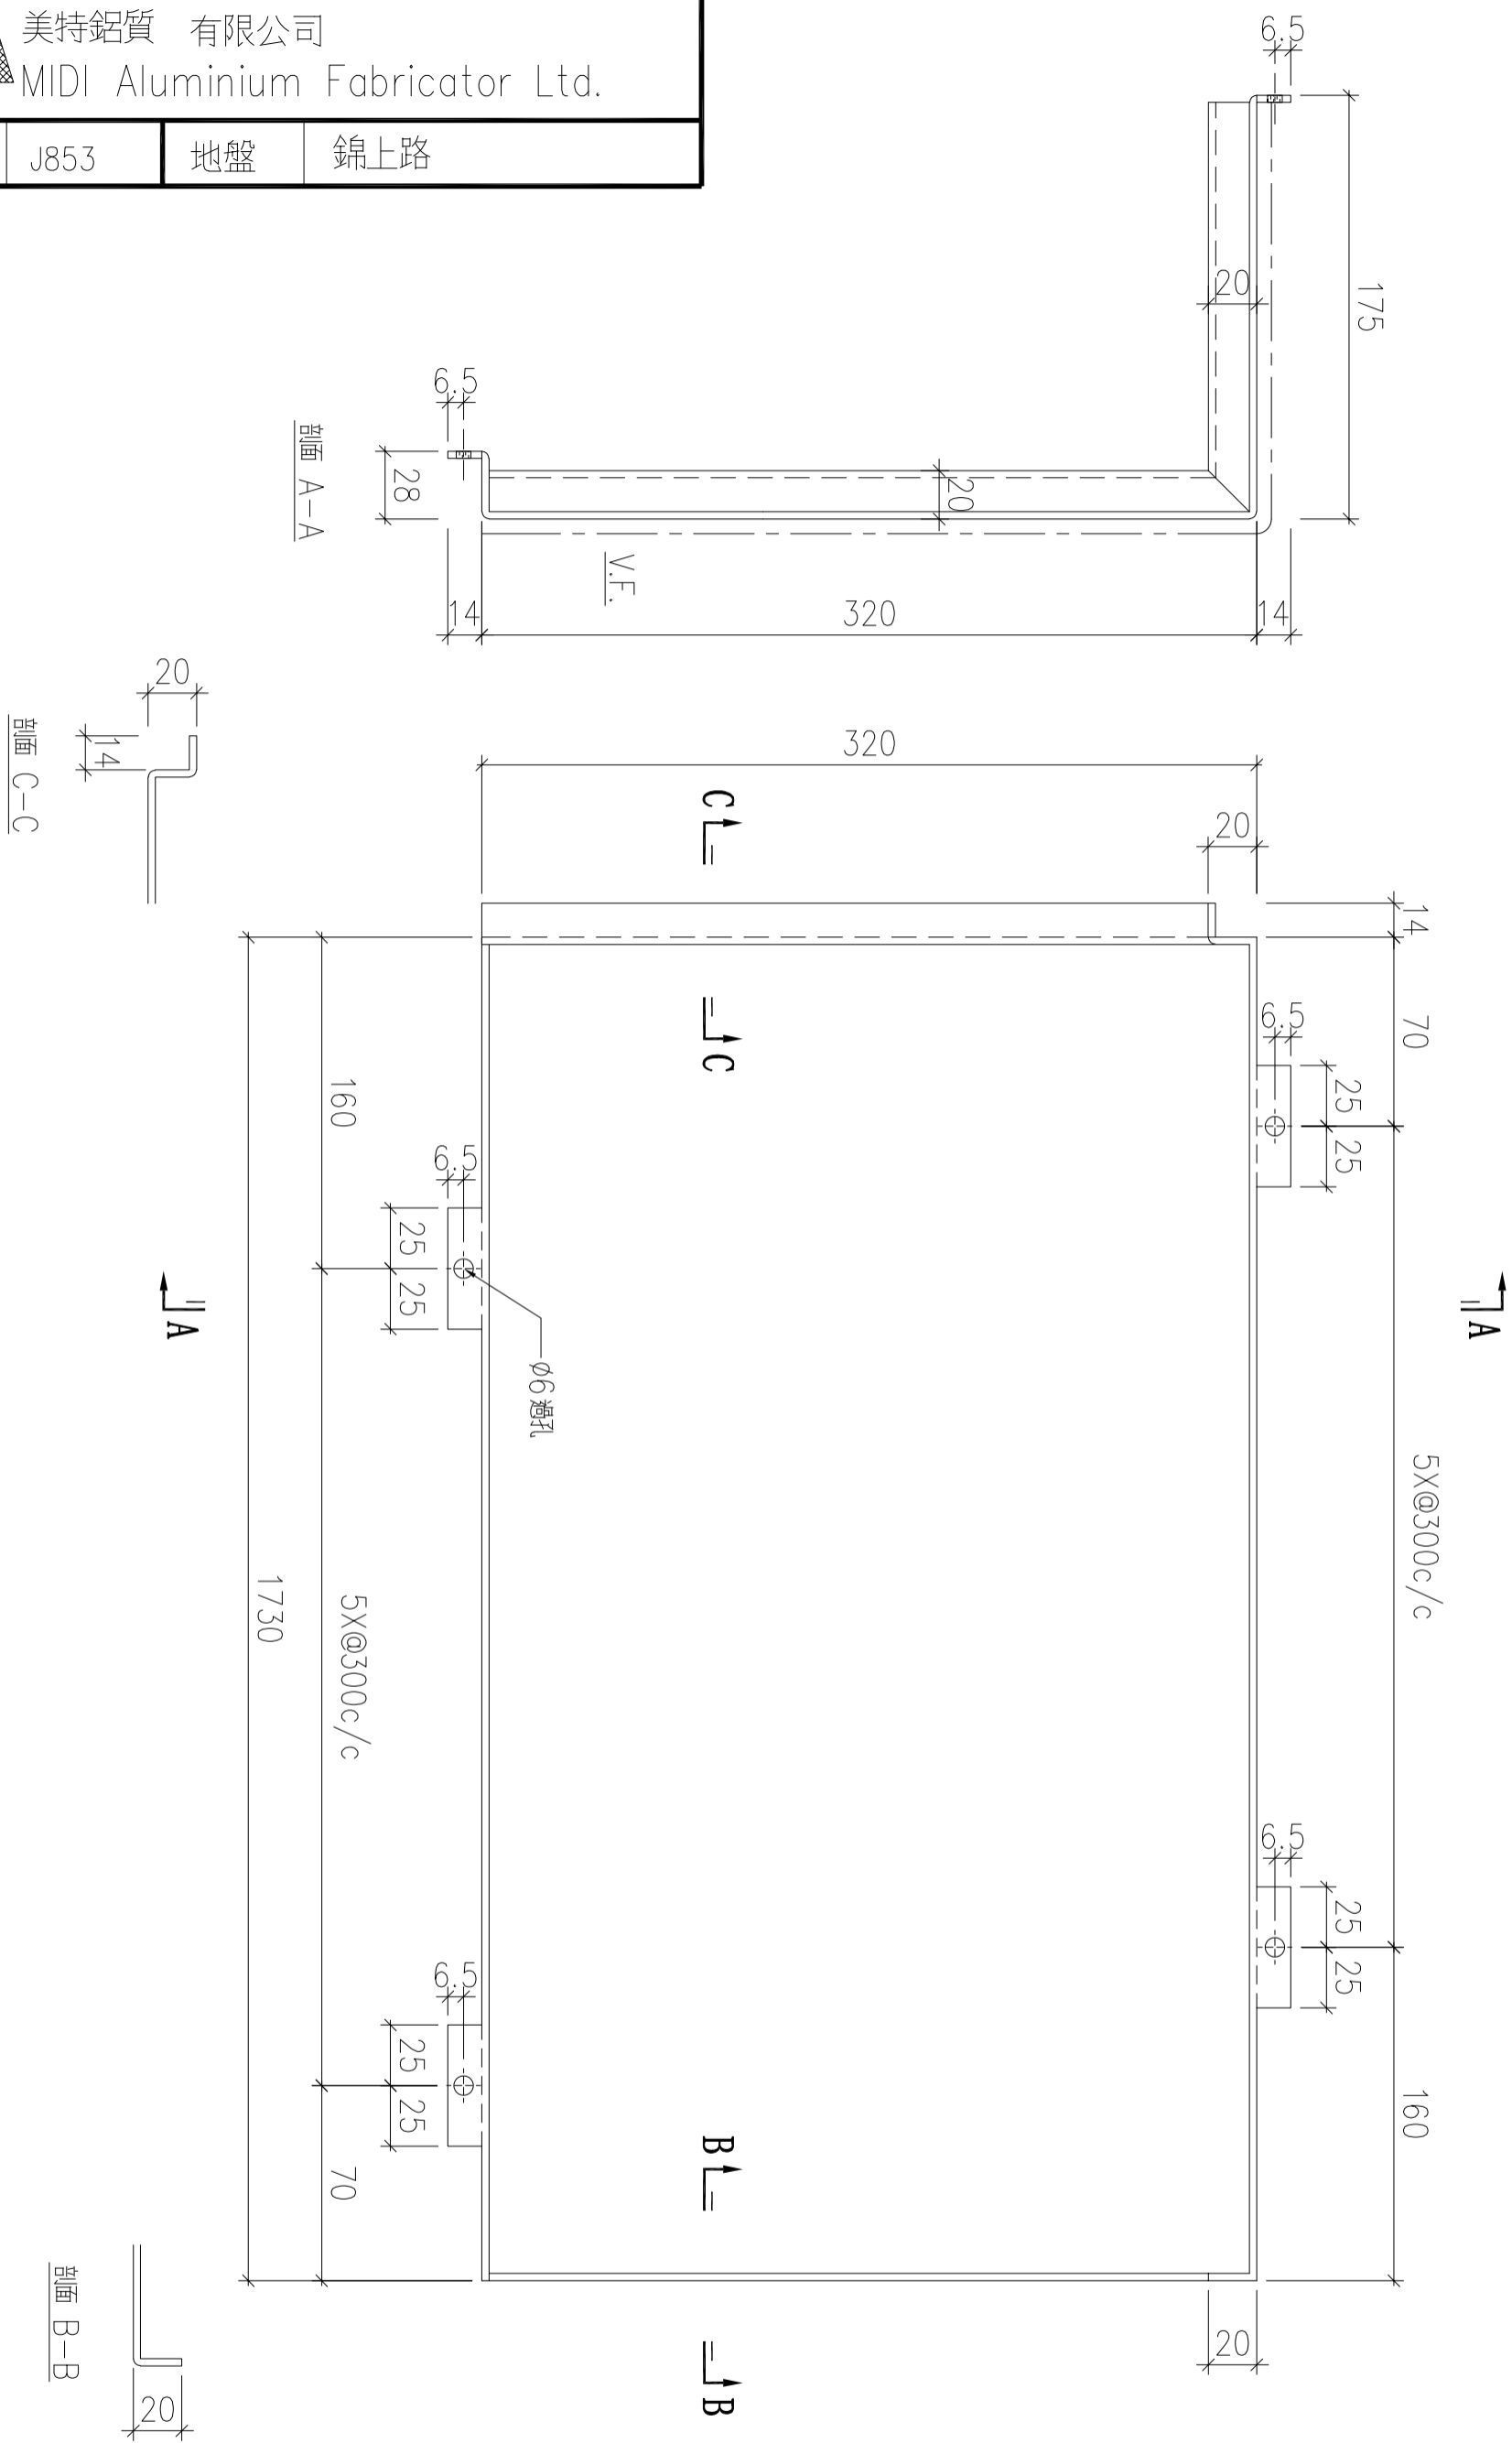

| 序號 | 物料編號 | 數量 | 安裝位置 | 樓層 |
|----|--------------|----|------|----------------|
| 01 | T5-ALC-AP134 | 2 | 見派位圖 | T5 FLAT A 26/F |

| | | | | | | | |
|----|-------------------------|----|-----|-----------|----|----------------|--|
| 名稱 | 天花鋁板加工圖 | 制圖 | LHR | 2022.7.31 | 修改 | | |
| 材料 | 3mm厚鋁板 (3003H14) | 復核 | - | - | 日期 | | |
| 顏色 | EC-DG-D334232-ZD1(閃粉古銅) | 批准 | | | 圖號 | J853-ALC-AP761 | |

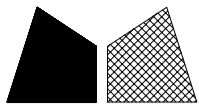

美特鋁質 有限公司
MIDI Aluminium Fabricator Ltd.

工程號



J853

地盤


錦上路

送地盤

新增

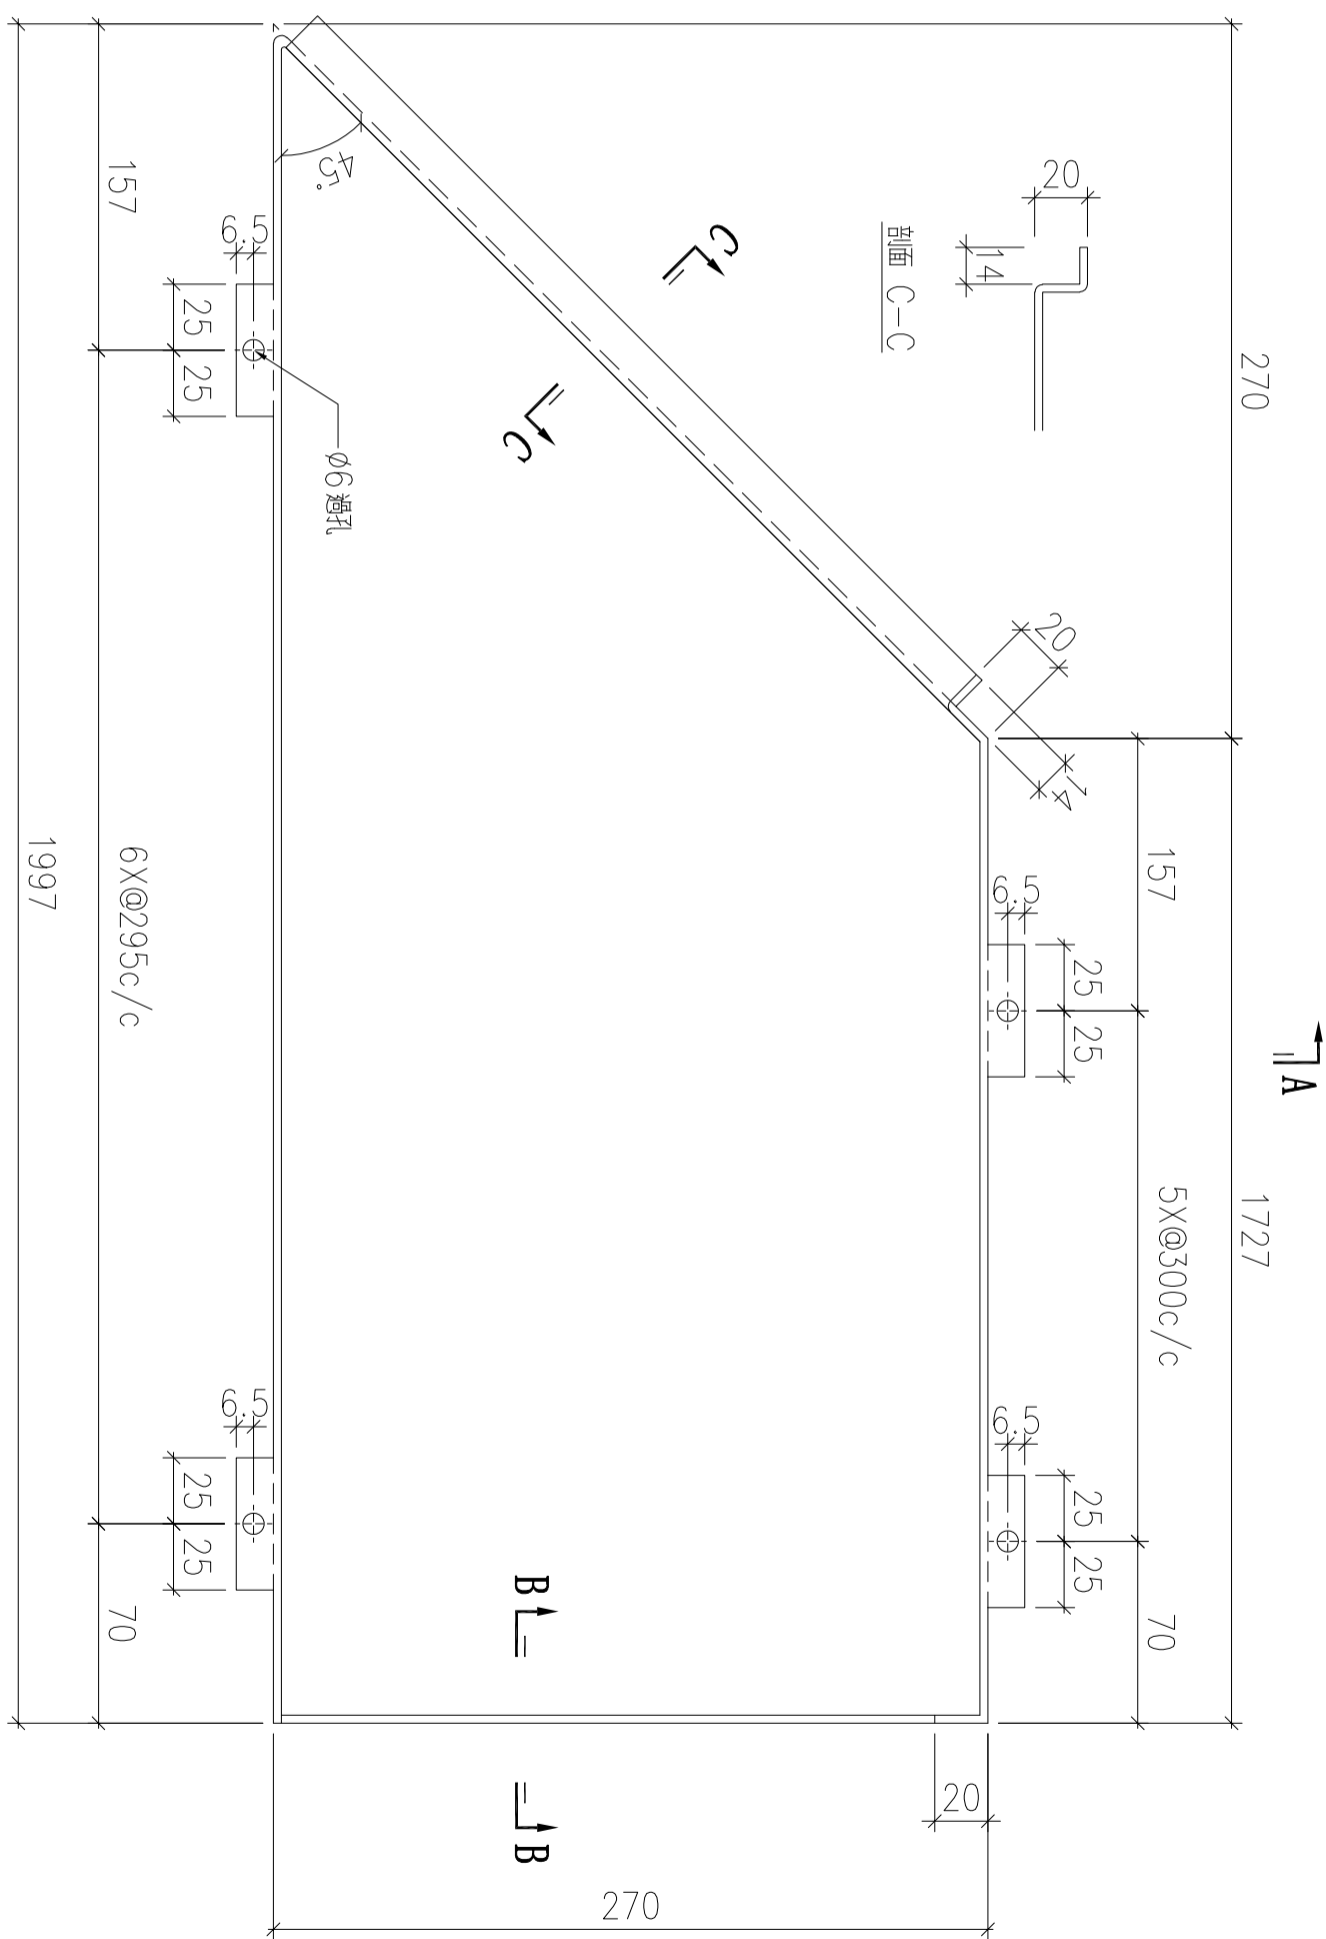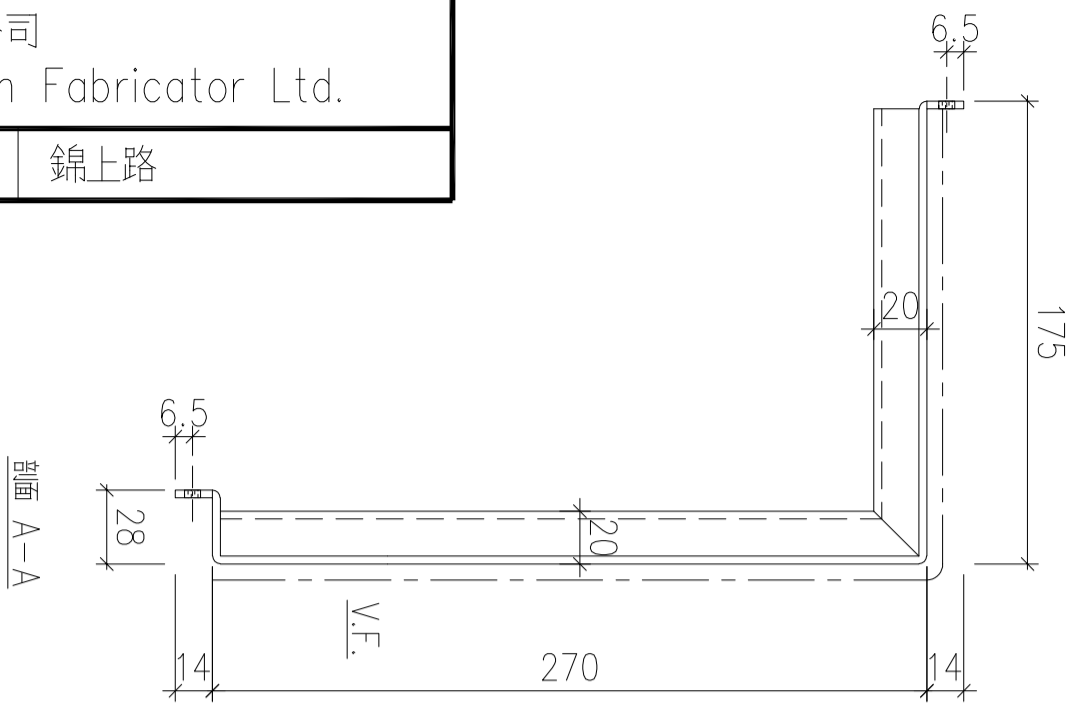


剖面 B-B

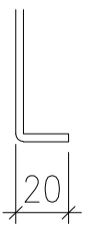

| 序號 | 物料編號 | 數量 | 安裝位置 | 樓層 |
|----|--------------|----|------|----------------|
| 01 | T5-ALC-AP135 | 1 | 見派位圖 | T5 FLAT A 26/F |

| | | | | | | | |
|----|-------------------------|----|-----|-----------|----|----------------|--|
| 名稱 | 天花鋁板加工圖 | 制圖 | LHR | 2022.7.31 | 修改 | | |
| 材料 | 3mm厚鋁板 (3003H14) | 復核 | - | - | 日期 | | |
| 顏色 | EC-DG-D334232-ZD1(閃粉古銅) | 批準 | | | 圖號 | J853-ALC-AP762 | |

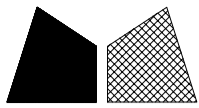

美特鋁質 有限公司
MIDI Aluminium Fabricator Ltd.

工程號



J853

地盤

錦上路


送地盤

新增

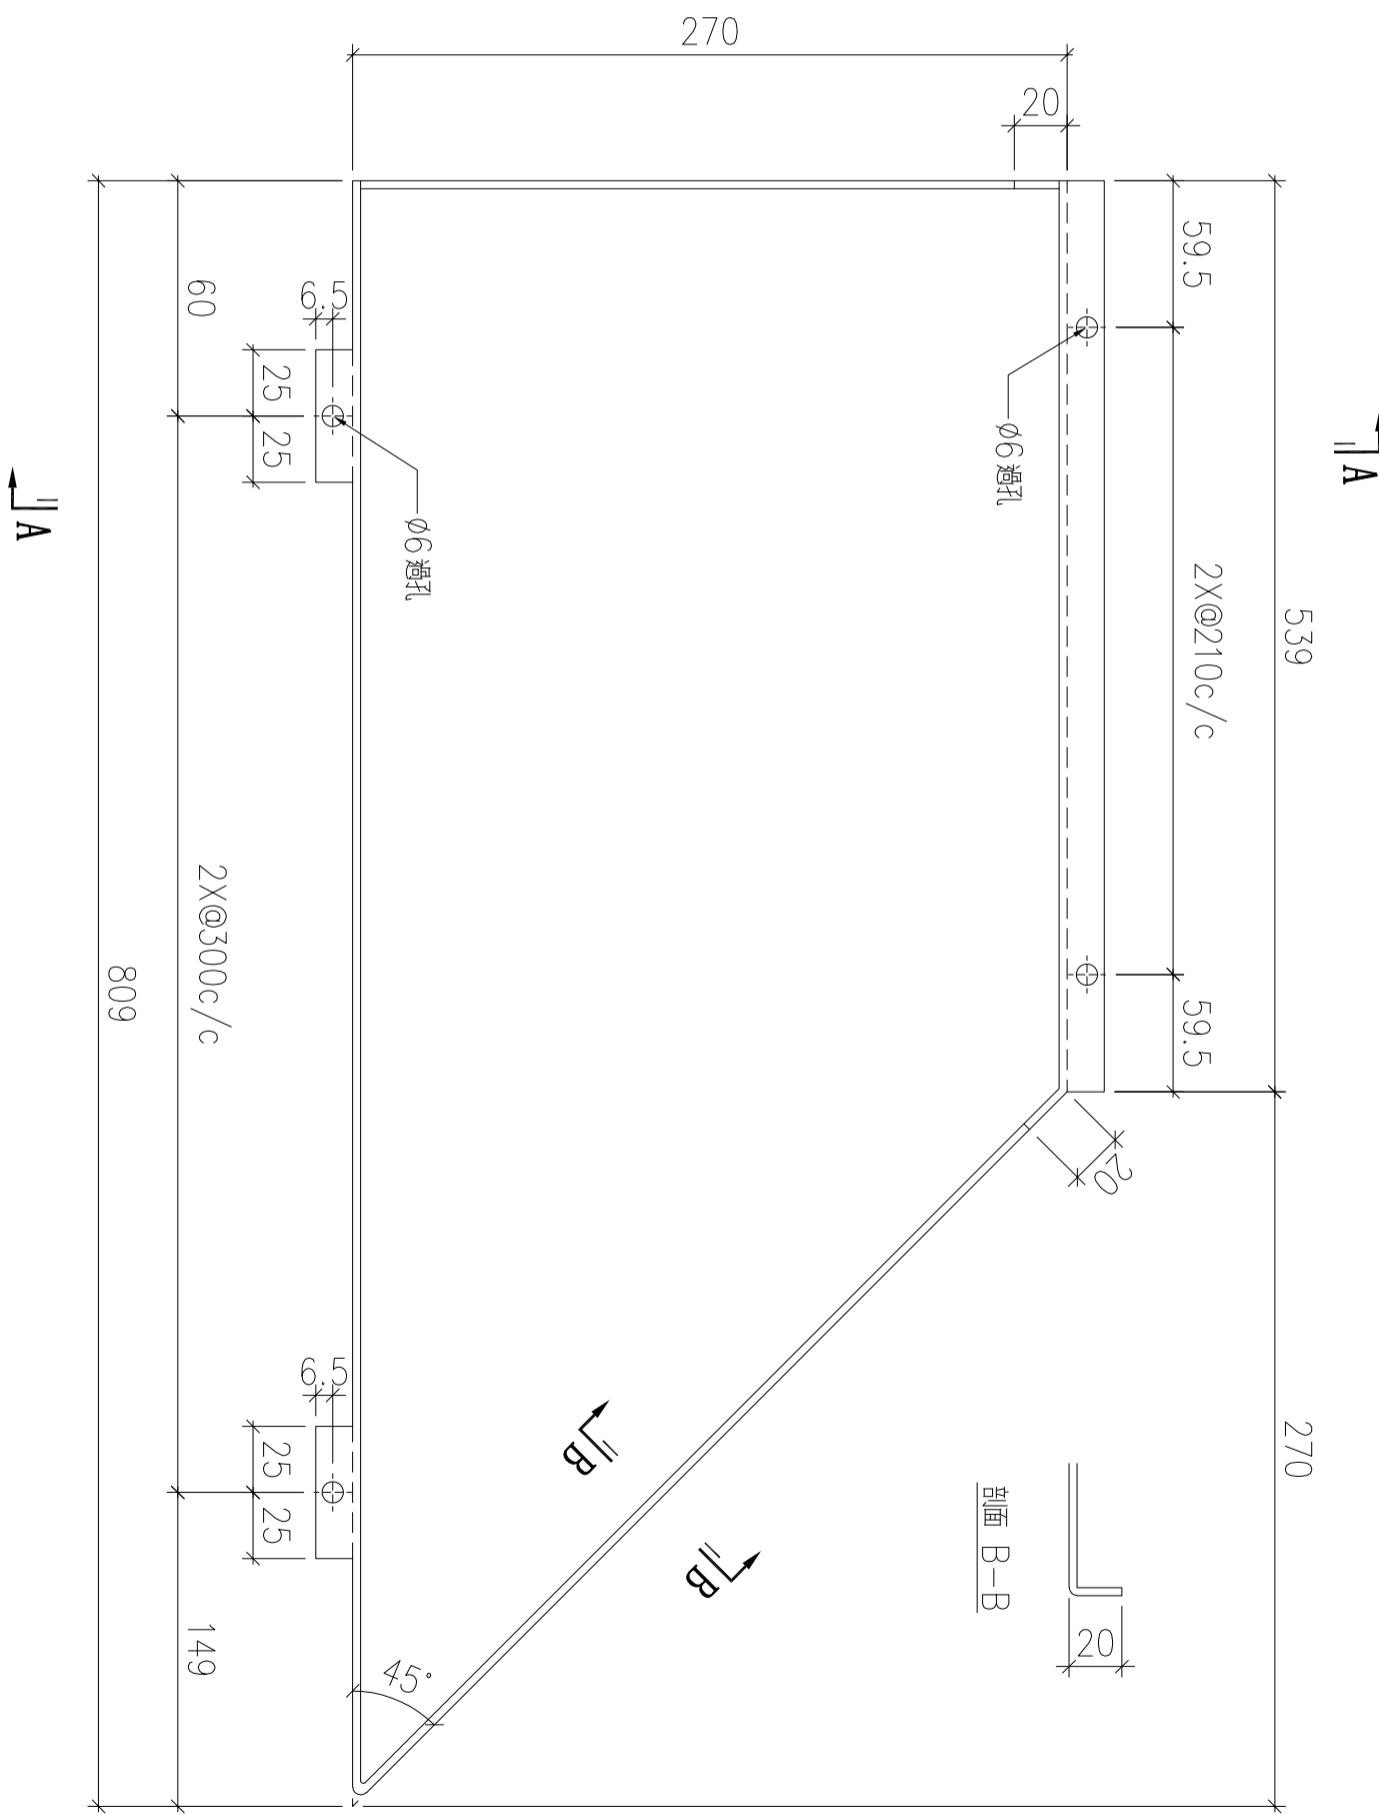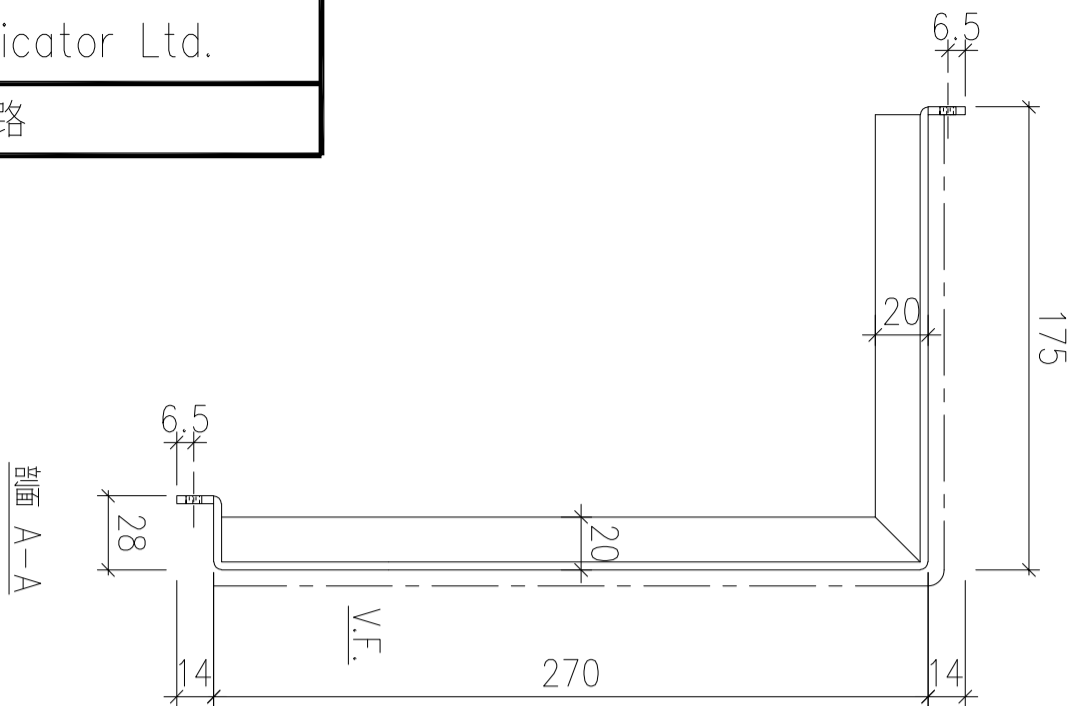

| 序號 | 物料編號 | 數量 | 安裝位置 | 樓層 |
|----|--------------|----|------|----------------|
| 01 | T5-ALC-AP136 | 1 | 見派位圖 | T5 FLAT A 26/F |

| | | | | | | | |
|----|-------------------------|----|-----|-----------|----|----------------|--|
| 名稱 | 天花鋁板加工圖 | 制圖 | LHR | 2022.7.31 | 修改 | | |
| 材料 | 3mm厚鋁板 (3003H14) | 復核 | - | - | 日期 | | |
| 顏色 | EC-DG-D334232-ZD1(閃粉古銅) | 批准 | | | 圖號 | J853-ALC-AP763 | |

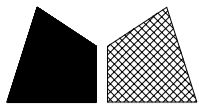

美特鋁質 有限公司
MIDI Aluminium Fabricator Ltd.

工程號





J853

地盤

錦上路


送地盤

新增

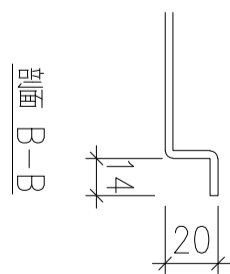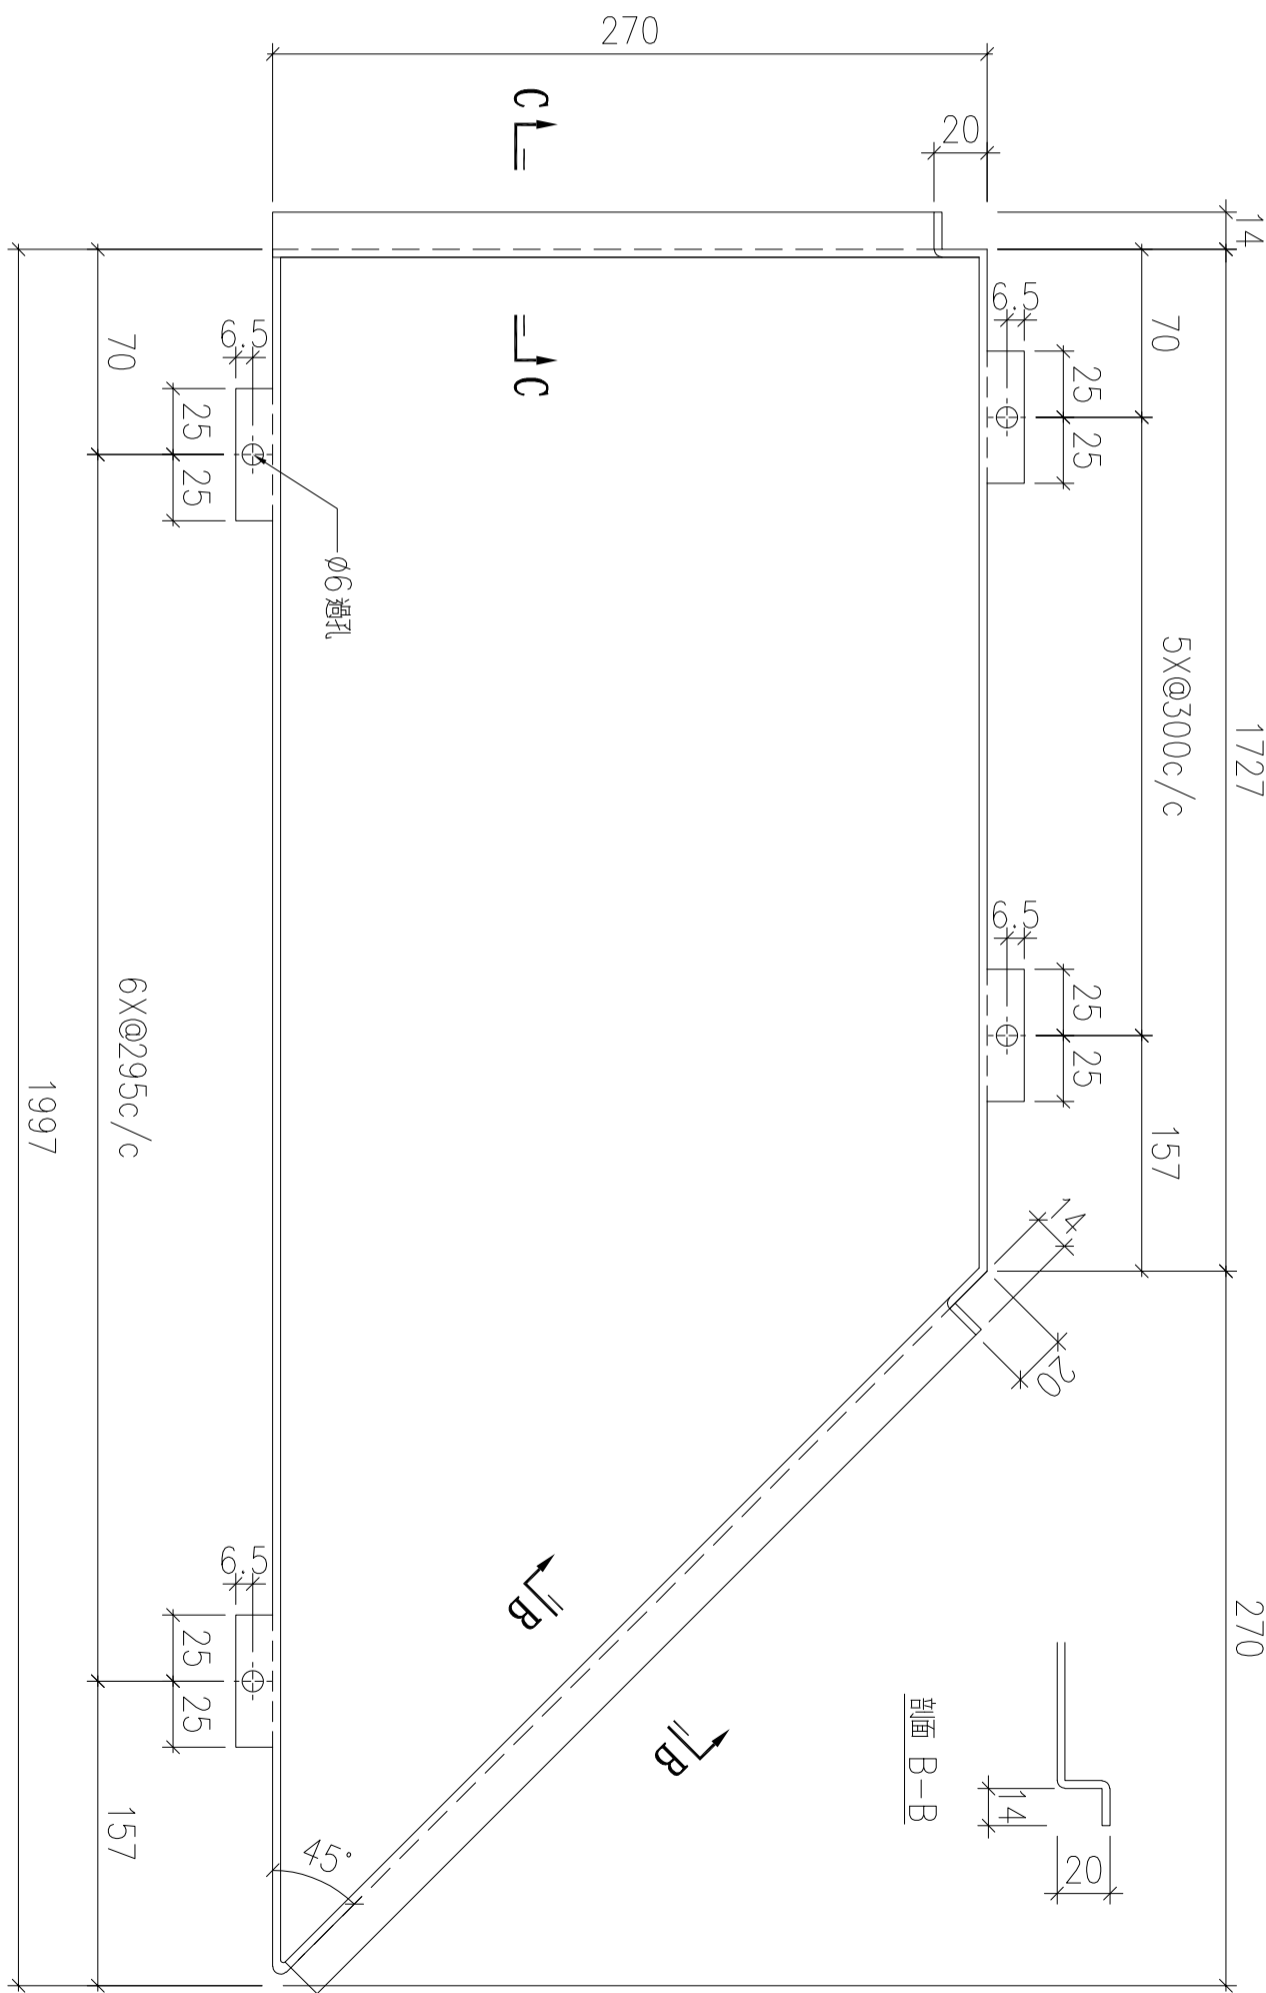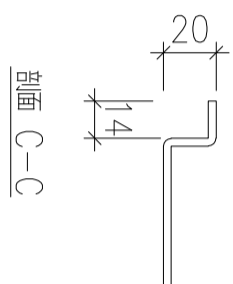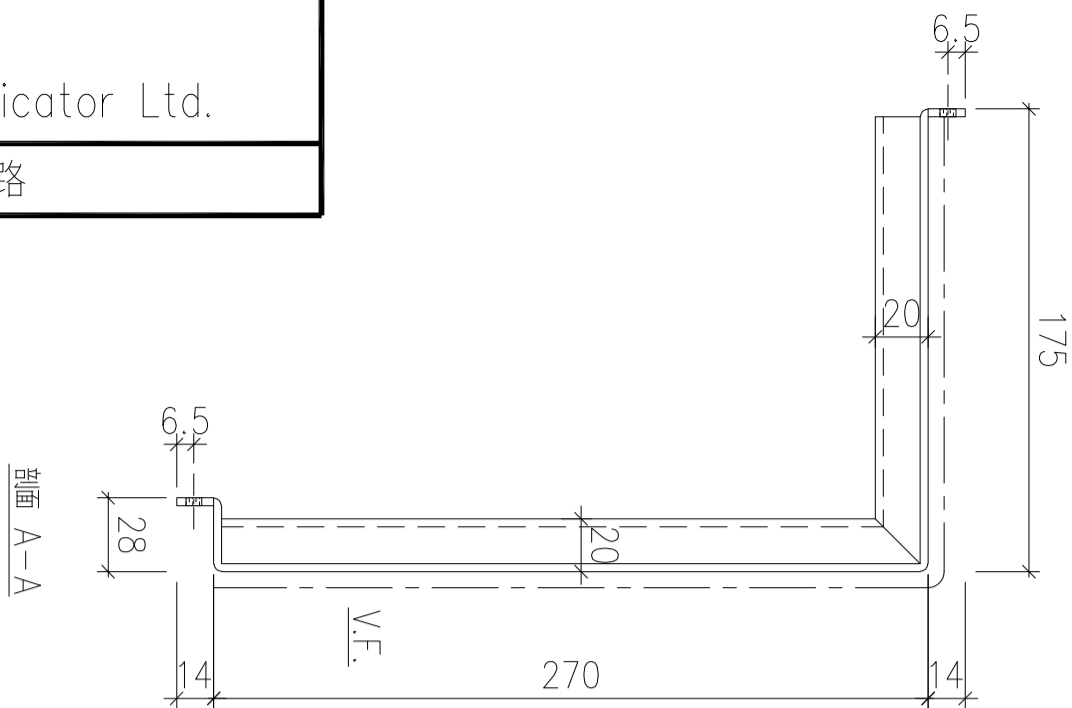

| 序號 | 物料編號 | 數量 | 安裝位置 | 樓層 |
|----|--------------|----|------|----------------|
| 01 | T5-ALC-AP137 | 1 | 見派位圖 | T5 FLAT A 26/F |

| | | | | | | | |
|----|-------------------------|----|-----|-----------|----|----------------|--|
| 名稱 | 天花鋁板加工圖 | 制圖 | LHR | 2022.7.31 | 修改 | | |
| 材料 | 3mm厚鋁板 (3003H14) | 復核 | - | - | 日期 | | |
| 顏色 | EC-DG-D334232-ZD1(閃粉古銅) | 批準 | | | 圖號 | J853-ALC-AP764 | |



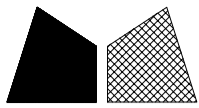


美特鋁質 有限公司
MIDI Aluminium Fabricator Ltd.

| | | | |
|-----|------|----|-----|
| 工程號 | J853 | 地盤 | 錦上路 |
|-----|------|----|-----|


送地盤

新增

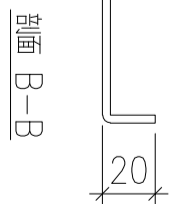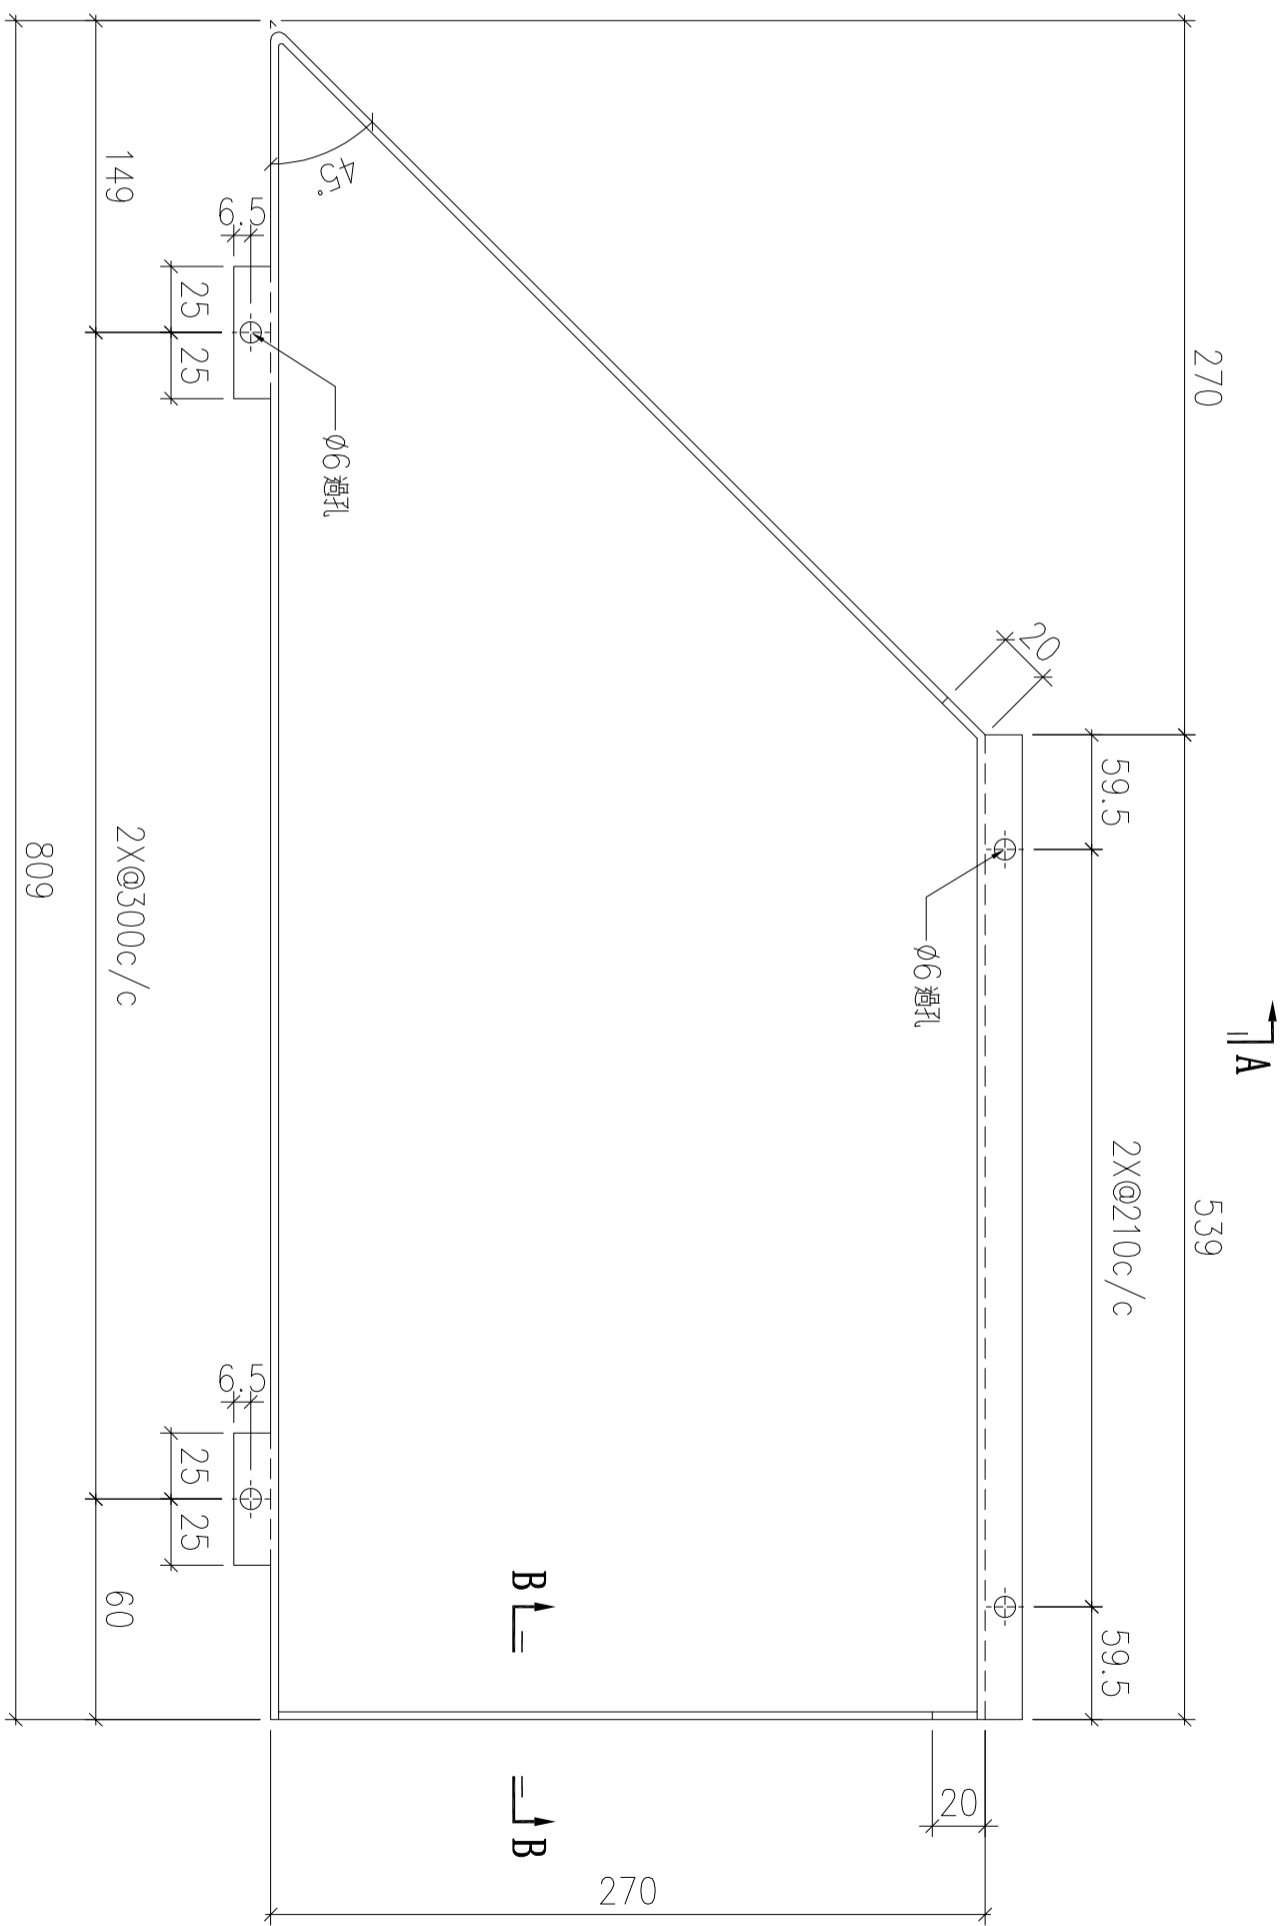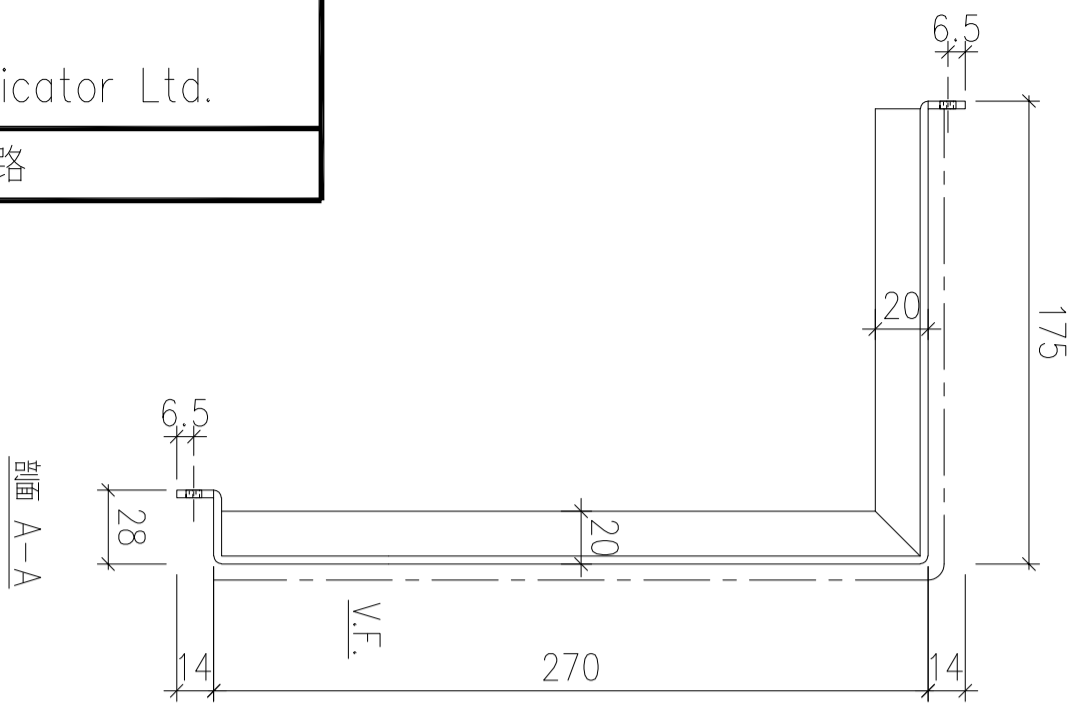

| 序號 | 物料編號 | 數量 | 安裝位置 | 樓層 |
|----|--------------|----|------|----------------|
| 01 | T5-ALC-AP138 | 1 | 見派位圖 | T5 FLAT A 26/F |

| | | | | | | | |
|----|-------------------------|----|-----|-----------|----|----------------|--|
| 名稱 | 天花鋁板加工圖 | 制圖 | LHR | 2022.7.31 | 修改 | | |
| 材料 | 3mm厚鋁板 (3003H14) | 復核 | - | - | 日期 | | |
| 顏色 | EC-DG-D334232-ZD1(閃粉古銅) | 批准 | | | 圖號 | J853-ALC-AP765 | |

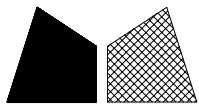

美特鋁質 有限公司
MIDI Aluminium Fabricator Ltd.

工程號



J853

地盤

錦上路


送地盤

新增

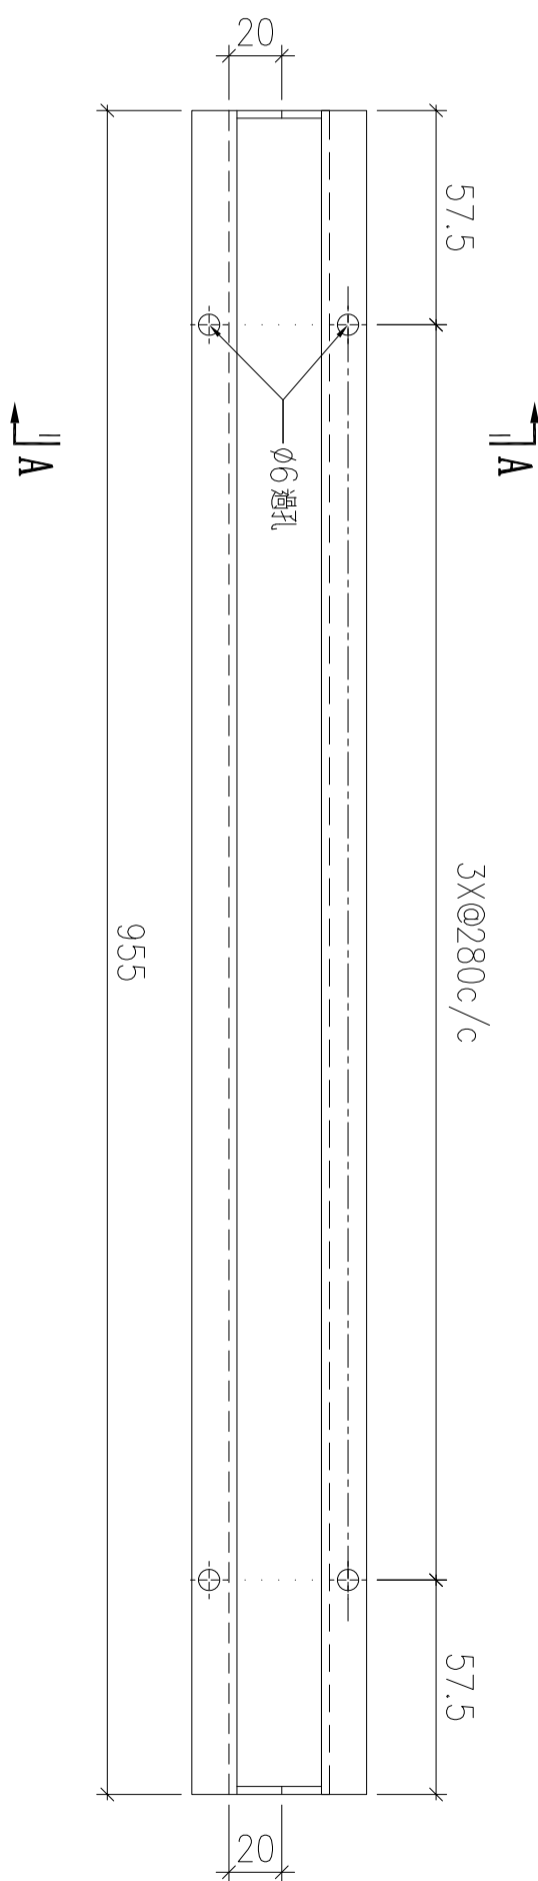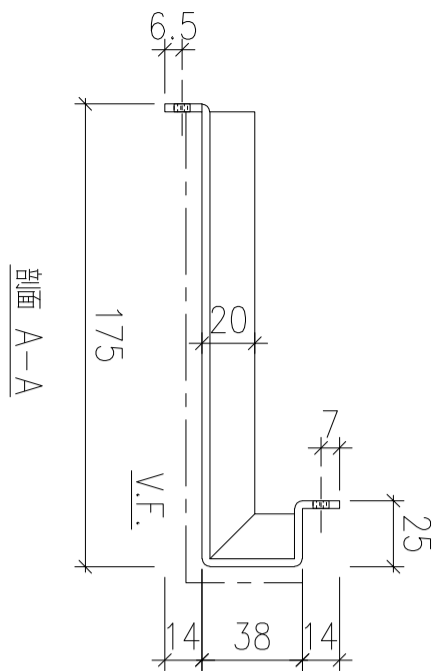

| 序號 | 物料編號 | 數量 | 安裝位置 | 樓層 |
|----|--------------|----|------|----------------|
| 01 | T5-ALC-AP126 | 1 | 見派位圖 | T5 FLAT B 17/F |

| | | | | | | | |
|----|-------------------------|----|-----|-----------|----|----------------|--|
| 名稱 | 天花鋁板加工圖 | 制圖 | LHR | 2022.7.31 | 修改 | | |
| 材料 | 3mm厚鋁板 (3003H14) | 復核 | - | - | 日期 | | |
| 顏色 | EC-DG-D334232-ZD1(閃粉古銅) | 批準 | | | 圖號 | J853-ALC-AP766 | |


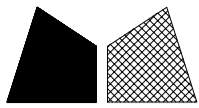


美特鋁質 有限公司
MIDI Aluminium Fabricator Ltd.

| | | | |
|-----|------|----|-----|
| 工程號 | J853 | 地盤 | 錦上路 |
|-----|------|----|-----|


送地盤

新增

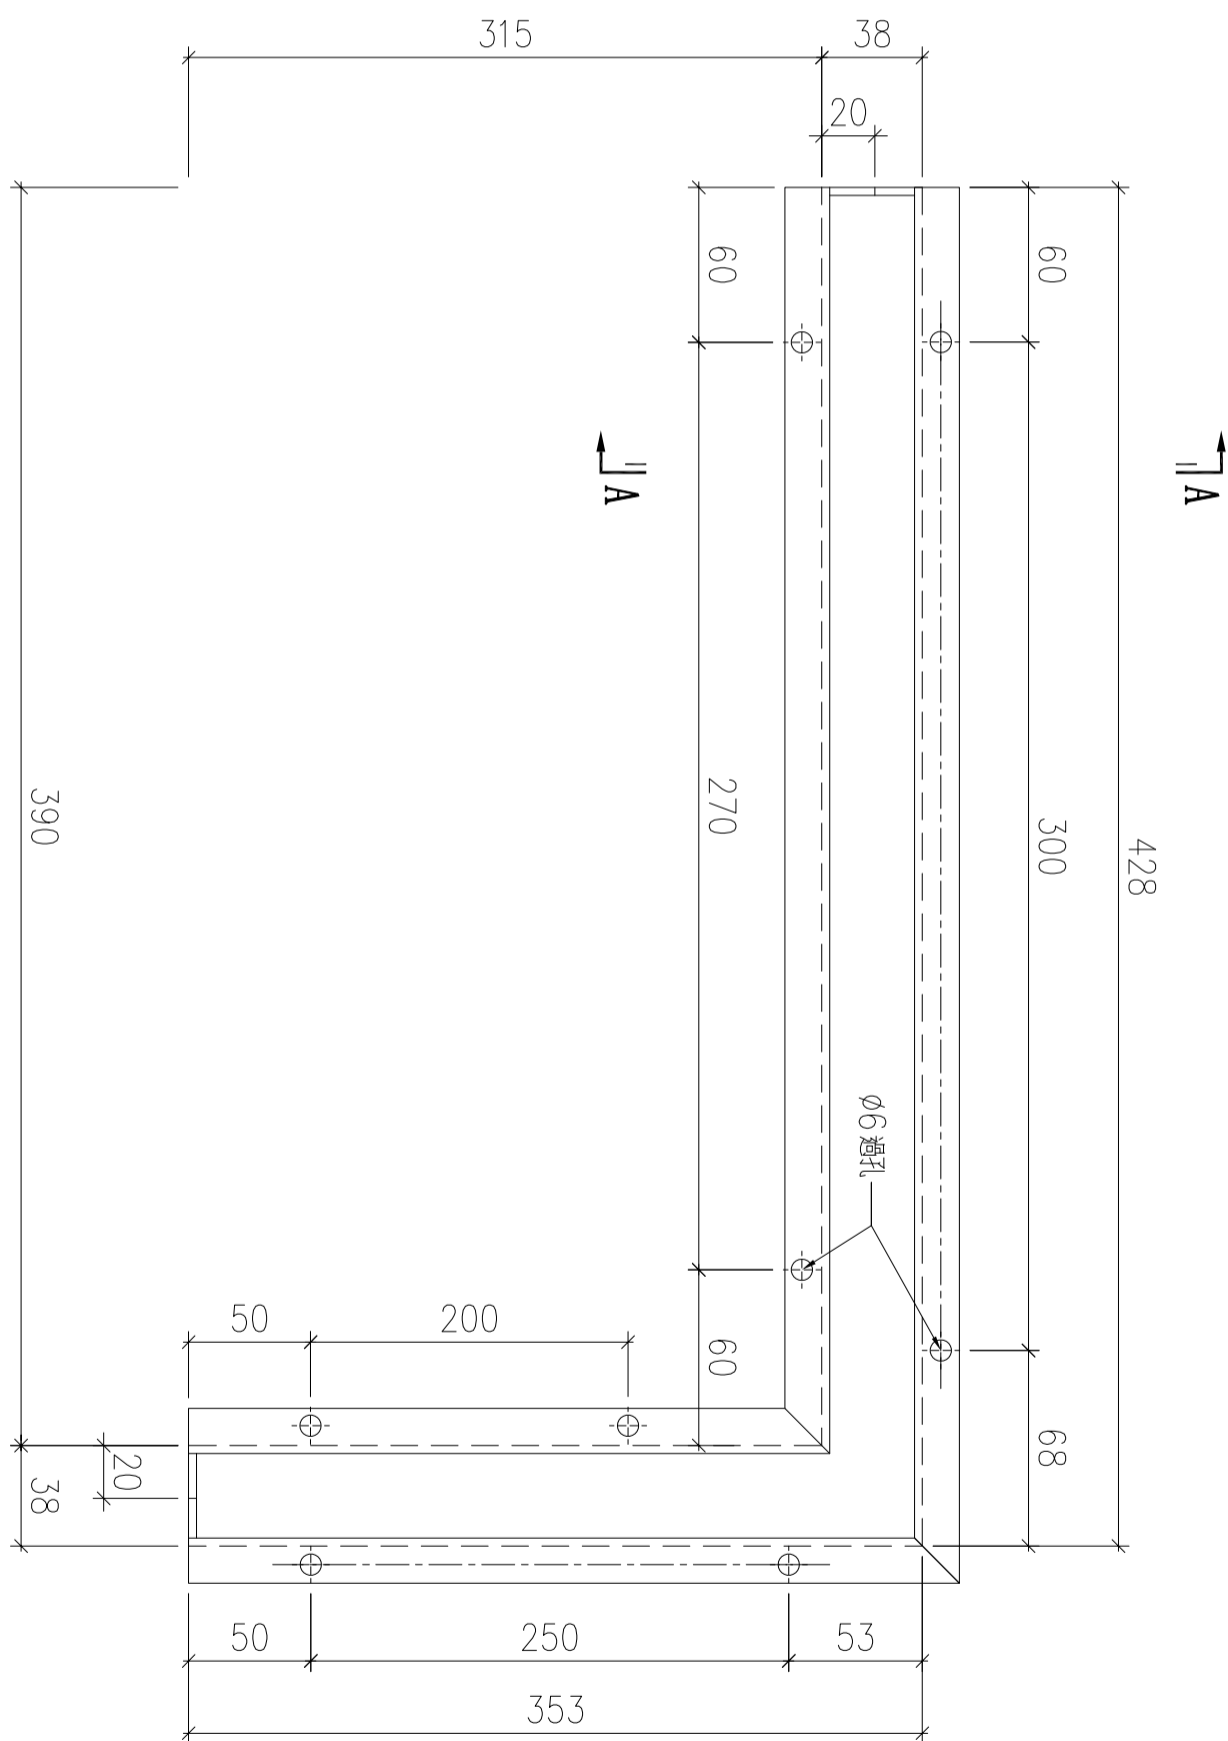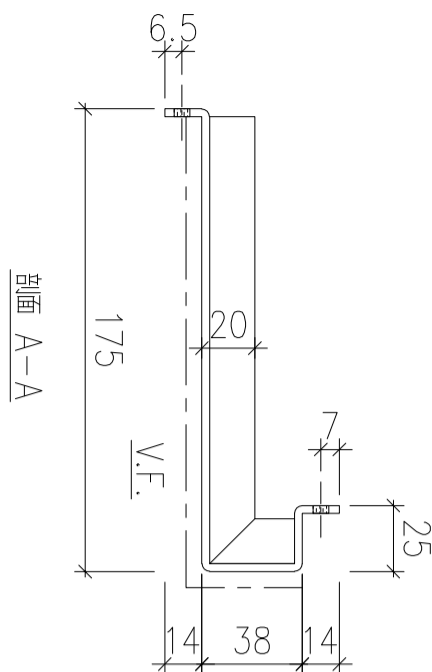

| 序號 | 物料編號 | 數量 | 安裝位置 | 樓層 |
|----|--------------|----|------|----------------|
| 01 | T5-ALC-AP127 | 1 | 見派位圖 | T5 FLAT B 17/F |

| | | | | | | | |
|----|-------------------------|----|-----|-----------|----|----------------|--|
| 名稱 | 天花鋁板加工圖 | 制圖 | LHR | 2022.7.31 | 修改 | | |
| 材料 | 3mm厚鋁板 (3003H14) | 復核 | - | - | 日期 | | |
| 顏色 | EC-DG-D334232-ZD1(閃粉古銅) | 批準 | | | 圖號 | J853-ALC-AP767 | |

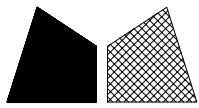

美特鋁質 有限公司
MIDI Aluminium Fabricator Ltd.

工程號



J853

地盤

錦上路


送地盤

新增

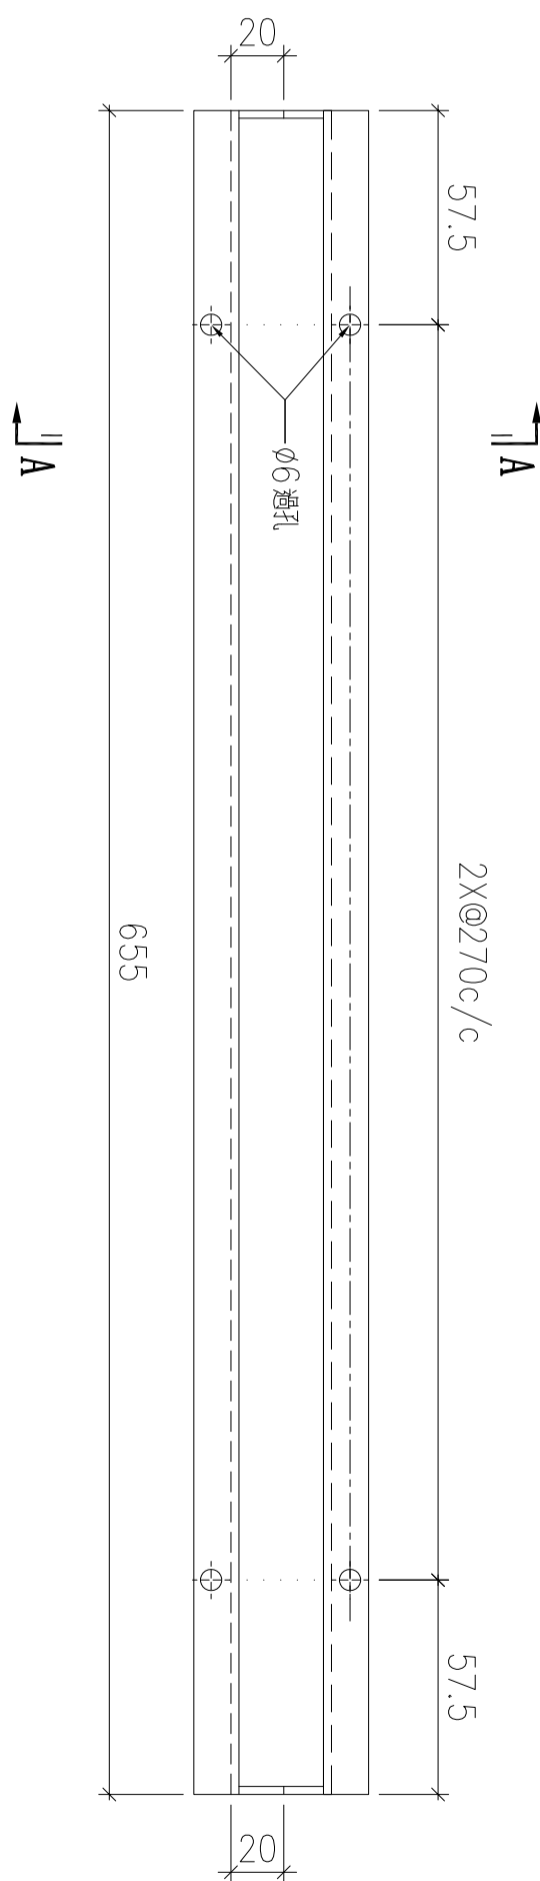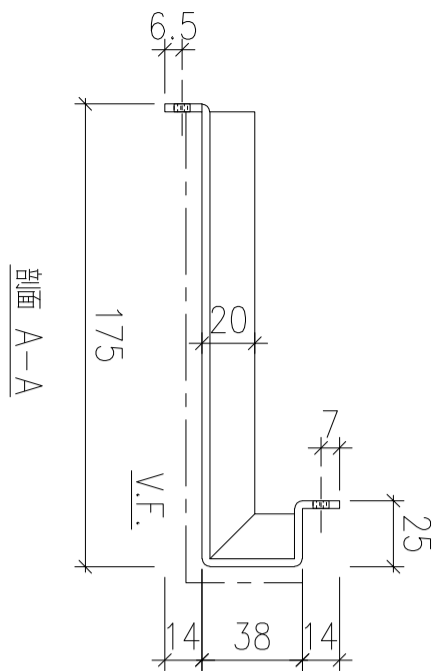

| 序號 | 物料編號 | 數量 | 安裝位置 | 樓層 |
|----|--------------|----|------|----------------|
| 01 | T5-ALC-AP139 | 2 | 見派位圖 | T5 FLAT A 26/F |

| | | | | | | | |
|----|-------------------------|----|-----|-----------|----|----------------|--|
| 名稱 | 天花鋁板加工圖 | 制圖 | LHR | 2022.7.31 | 修改 | | |
| 材料 | 3mm厚鋁板 (3003H14) | 復核 | - | - | 日期 | | |
| 顏色 | EC-DG-D334232-ZD1(閃粉古銅) | 批準 | | | 圖號 | J853-ALC-AP768 | |

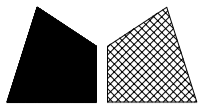

美特鋁質 有限公司
MIDI Aluminium Fabricator Ltd.

工程號



J853

地盤

錦上路


送地盤

新增

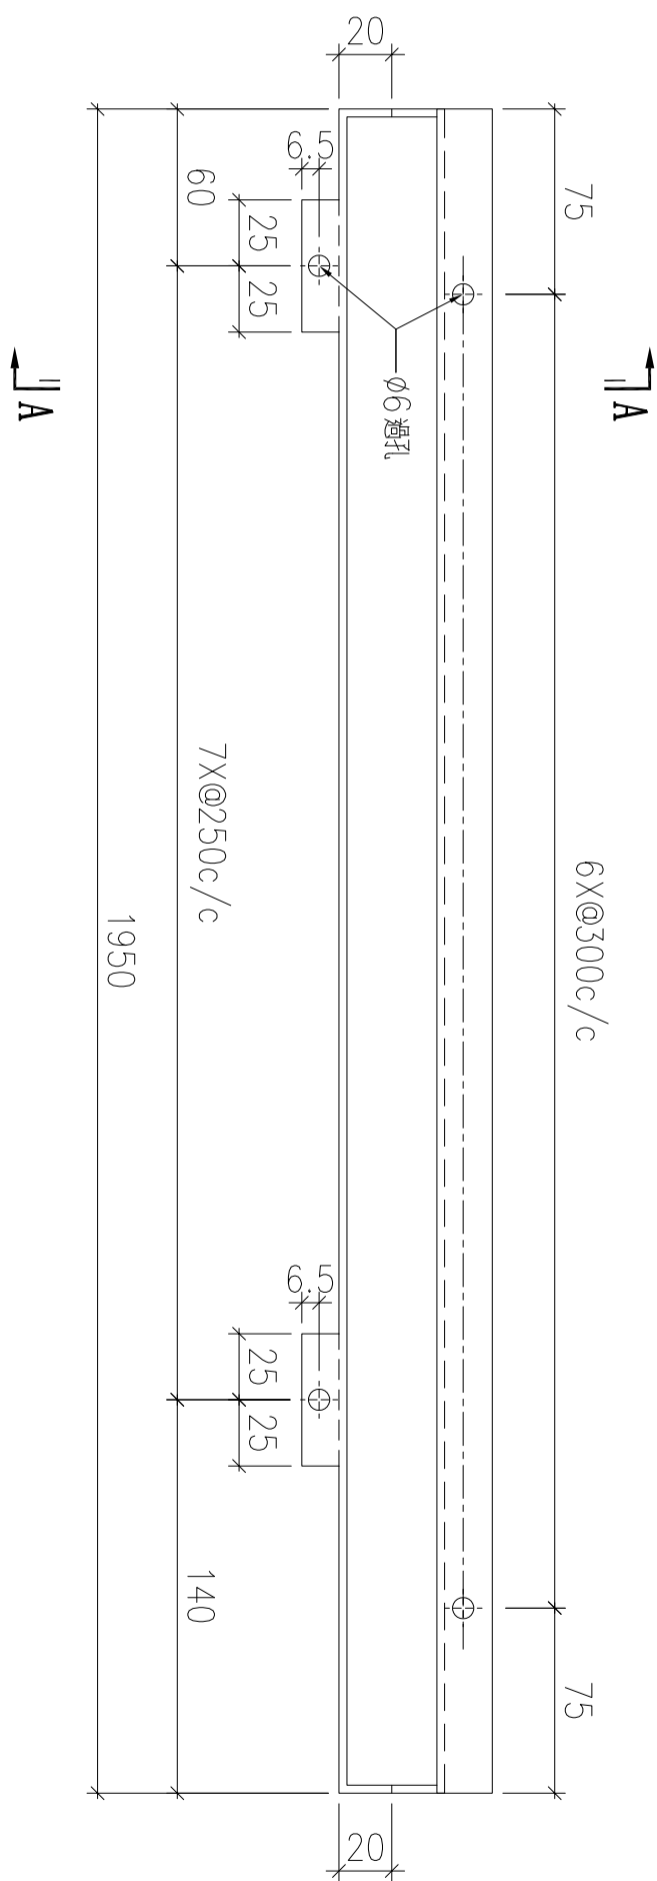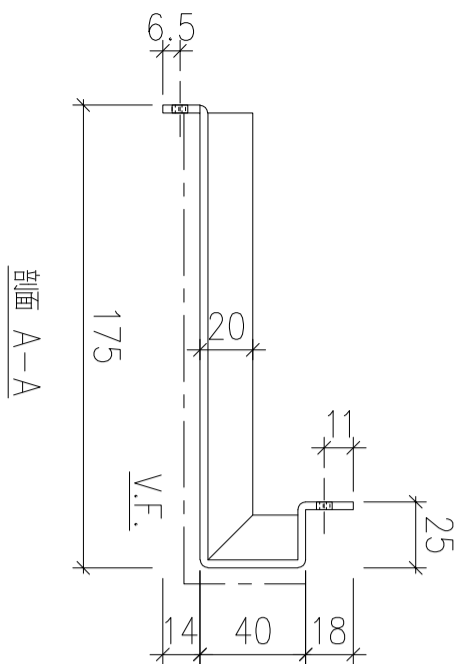

| 序號 | 物料編號 | 數量 | 安裝位置 | 樓層 |
|----|--------------|----|------|----------------|
| 01 | T5-ALC-AP131 | 1 | 見派位圖 | T5 FLAT B 17/F |

| | | | | | | | |
|----|-------------------------|----|-----|-----------|----|----------------|--|
| 名稱 | 天花鋁板加工圖 | 制圖 | LHR | 2022.7.31 | 修改 | | |
| 材料 | 3mm厚鋁板 (3003H14) | 復核 | - | - | 日期 | | |
| 顏色 | EC-DG-D334232-ZD1(閃粉古銅) | 批準 | | | 圖號 | J853-ALC-AP769 | |

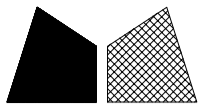

美特鋁質 有限公司
MIDI Aluminium Fabricator Ltd.

工程號



J853

地盤

錦上路


送地盤

新增

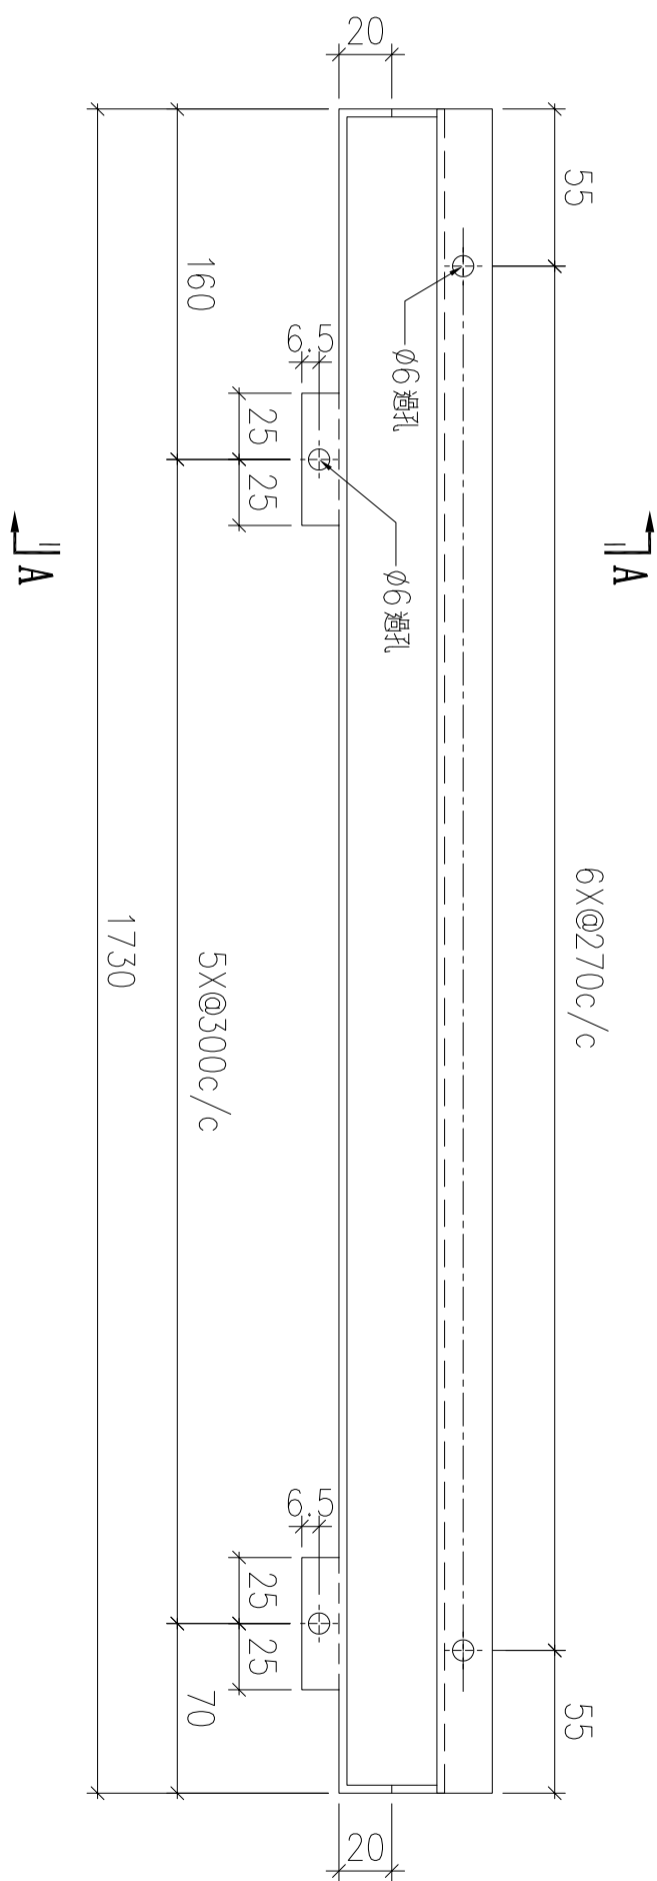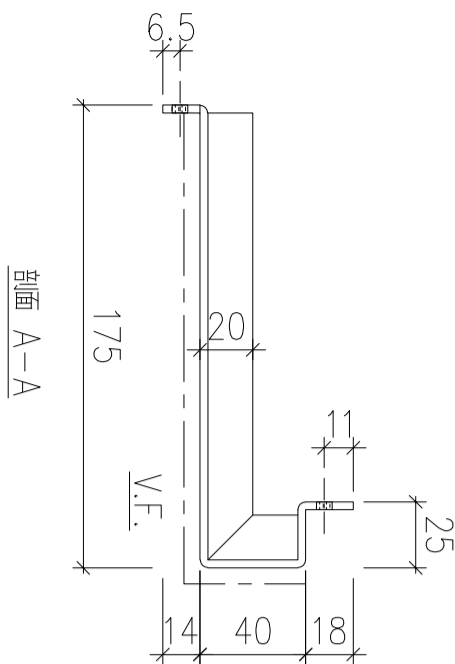

| 序號 | 物料編號 | 數量 | 安裝位置 | 樓層 |
|----|--------------|----|------|----------------|
| 01 | T5-ALC-AP143 | 2 | 見派位圖 | T5 FLAT A 26/F |

| | | | | | | | |
|----|-------------------------|----|-----|-----------|----|----------------|--|
| 名稱 | 天花鋁板加工圖 | 制圖 | LHR | 2022.7.31 | 修改 | | |
| 材料 | 3mm厚鋁板 (3003H14) | 復核 | - | - | 日期 | | |
| 顏色 | EC-DG-D334232-ZD1(閃粉古銅) | 批準 | | | 圖號 | J853-ALC-AP770 | |

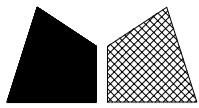

美特鋁質 有限公司
MIDI Aluminium Fabricator Ltd.

工程號



J853

地盤

錦上路


送地盤

新增

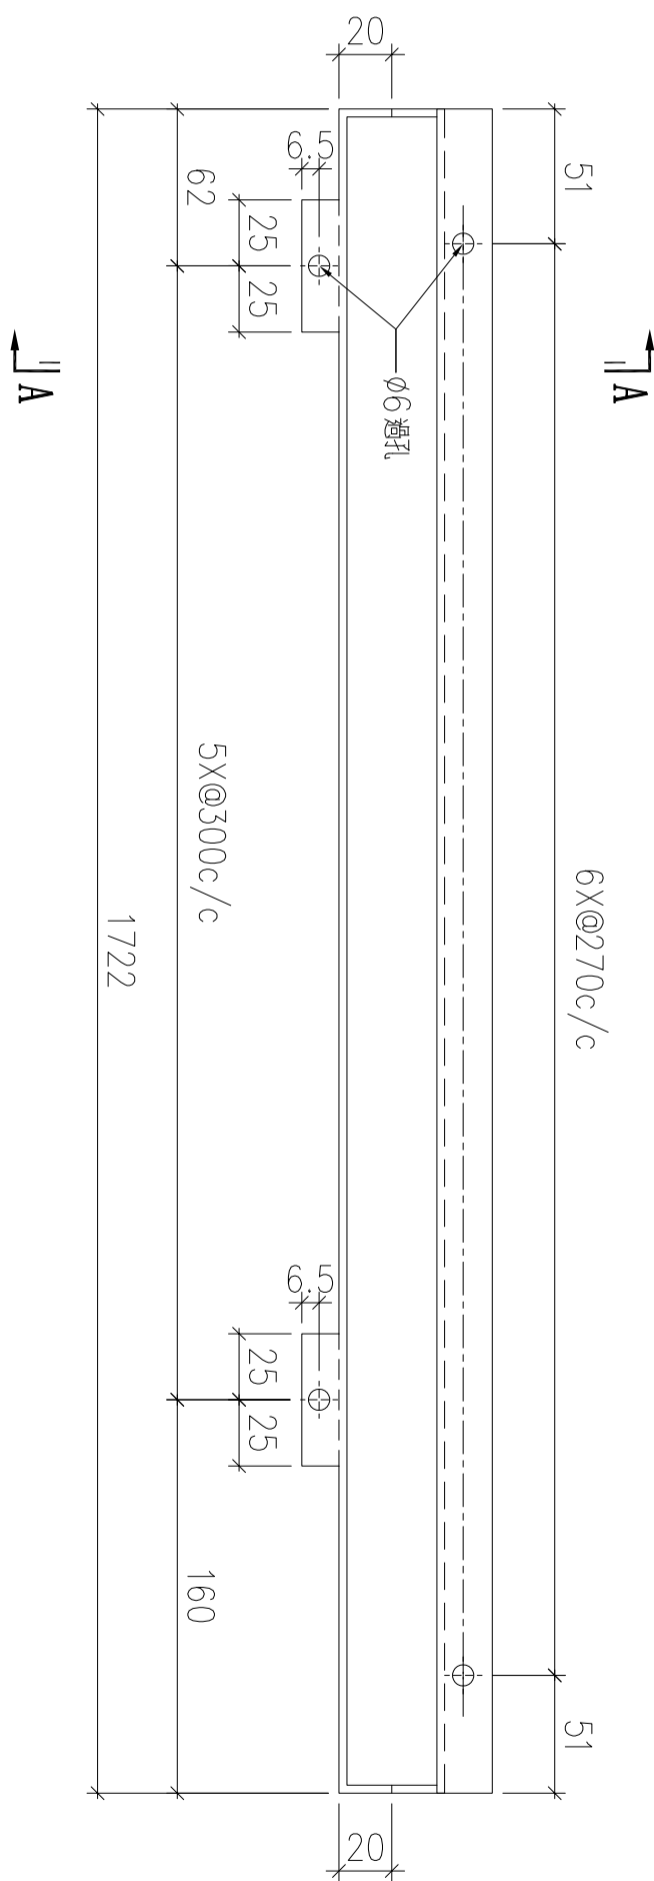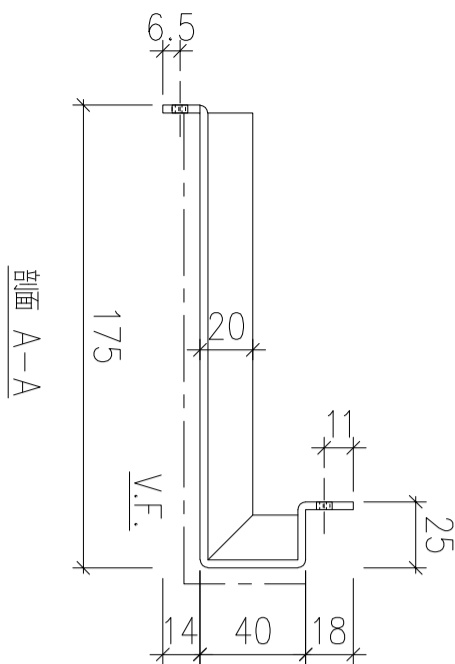

| 序號 | 物料編號 | 數量 | 安裝位置 | 樓層 |
|----|--------------|----|------|----------------|
| 01 | T5-ALC-AP144 | 1 | 見派位圖 | T5 FLAT A 26/F |

| | | | | | | | |
|----|-------------------------|----|-----|-----------|----|----------------|--|
| 名稱 | 天花鋁板加工圖 | 制圖 | LHR | 2022.7.31 | 修改 | | |
| 材料 | 3mm厚鋁板 (3003H14) | 復核 | - | - | 日期 | | |
| 顏色 | EC-DG-D334232-ZD1(閃粉古銅) | 批準 | | | 圖號 | J853-ALC-AP771 | |

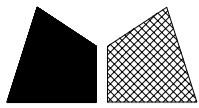

美特鋁質 有限公司
MIDI Aluminium Fabricator Ltd.

工程號



J853

地盤

錦上路


送地盤

新增

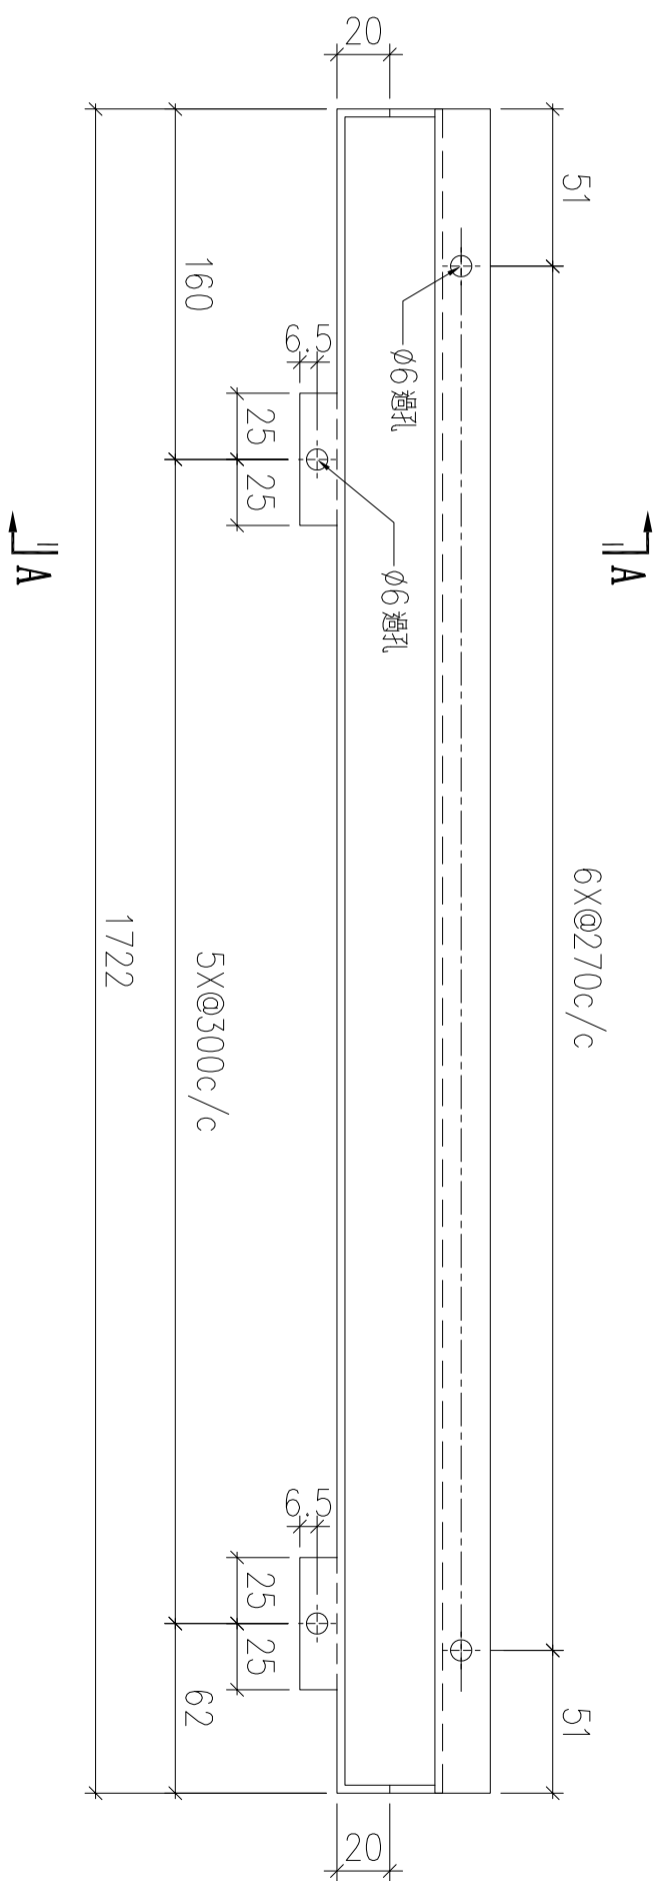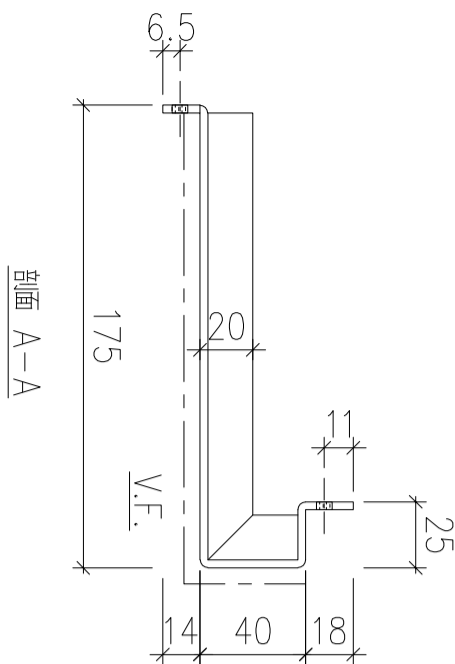

| 序號 | 物料編號 | 數量 | 安裝位置 | 樓層 |
|----|--------------|----|------|----------------|
| 01 | T5-ALC-AP145 | 1 | 見派位圖 | T5 FLAT A 26/F |

| | | | | | | | |
|----|-------------------------|----|-----|-----------|----|----------------|--|
| 名稱 | 天花鋁板加工圖 | 制圖 | LHR | 2022.7.31 | 修改 | | |
| 材料 | 3mm厚鋁板 (3003H14) | 復核 | - | - | 日期 | | |
| 顏色 | EC-DG-D334232-ZD1(閃粉古銅) | 批準 | | | 圖號 | J853-ALC-AP772 | |

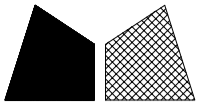

美特鋁質 有限公司
MIDI Aluminium Fabricator Ltd.

工程號




J853

地盤

錦上路


送地盤

新增

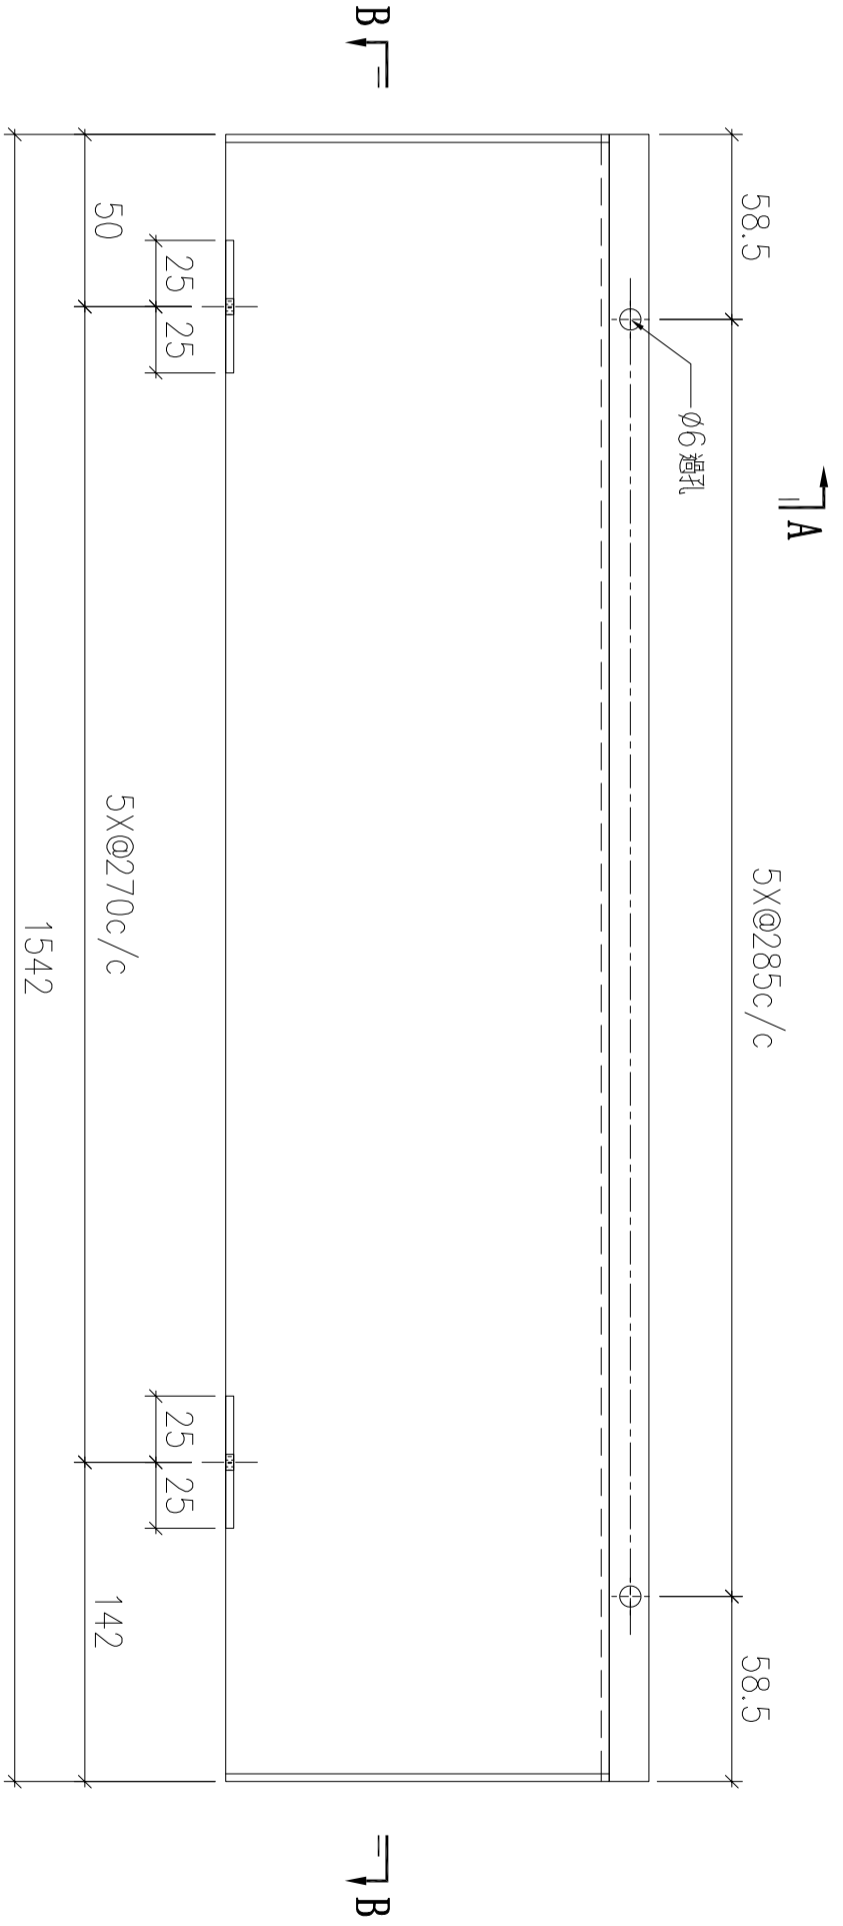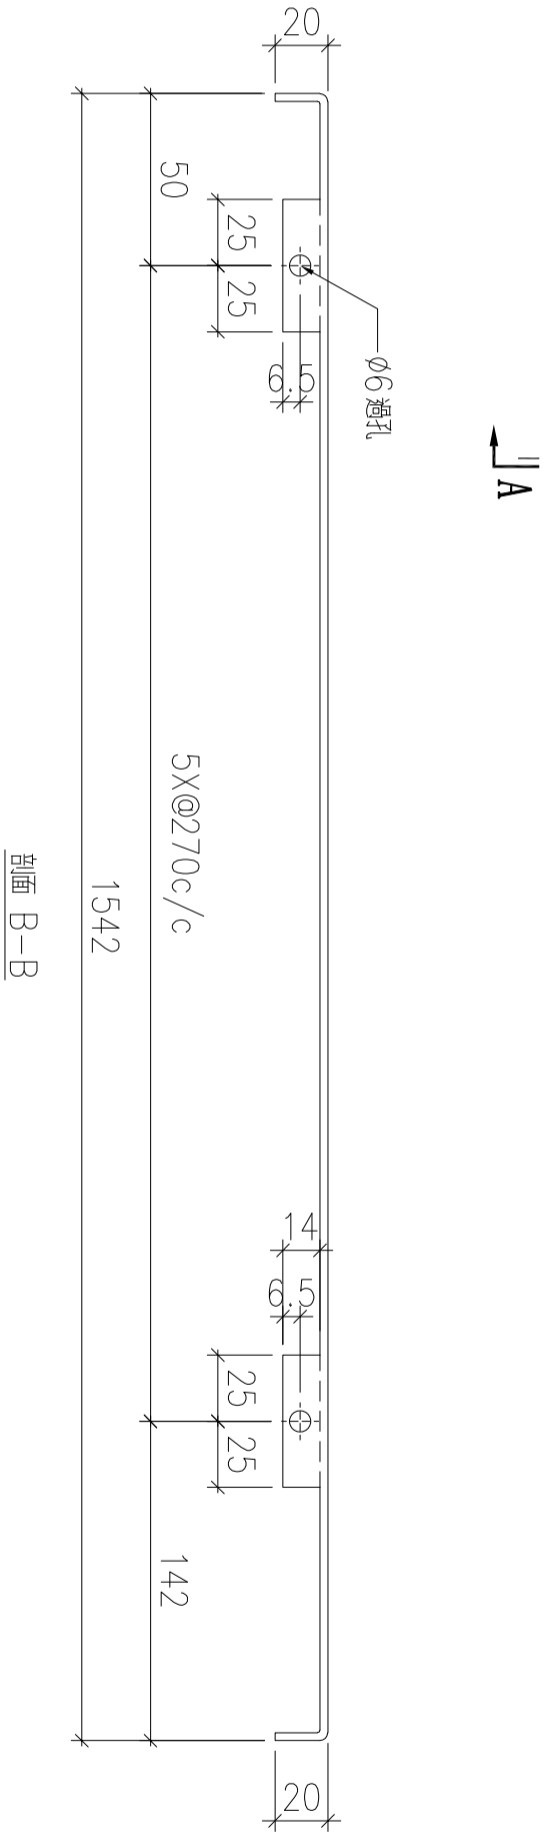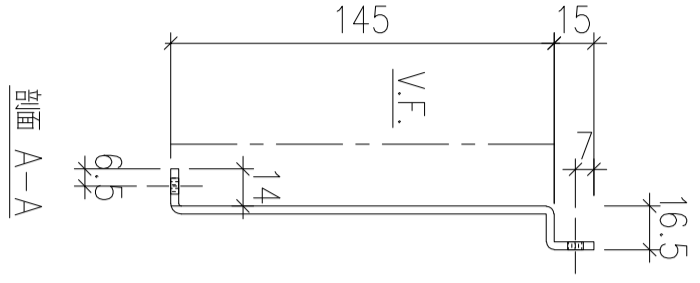

| 序號 | 物料編號 | 數量 | 安裝位置 | 樓層 |
|----|--------------|----|------|----------------|
| 01 | T5-ALC-AP132 | 1 | 見派位圖 | T5 FLAT B 17/F |

| | | | | | | | |
|----|-------------------------|----|-----|-----------|----|----------------|--|
| 名稱 | 天花鋁板加工圖 | 制圖 | LHR | 2022.7.31 | 修改 | | |
| 材料 | 3mm厚鋁板 (3003H14) | 復核 | - | - | 日期 | | |
| 顏色 | EC-DG-D334232-ZD1(閃粉古銅) | 批准 | | | 圖號 | J853-ALC-AP773 | |

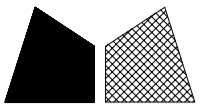

美特鋁質 有限公司
MIDI Aluminium Fabricator Ltd.

工程號




J853

地盤

錦上路


送地盤

新增

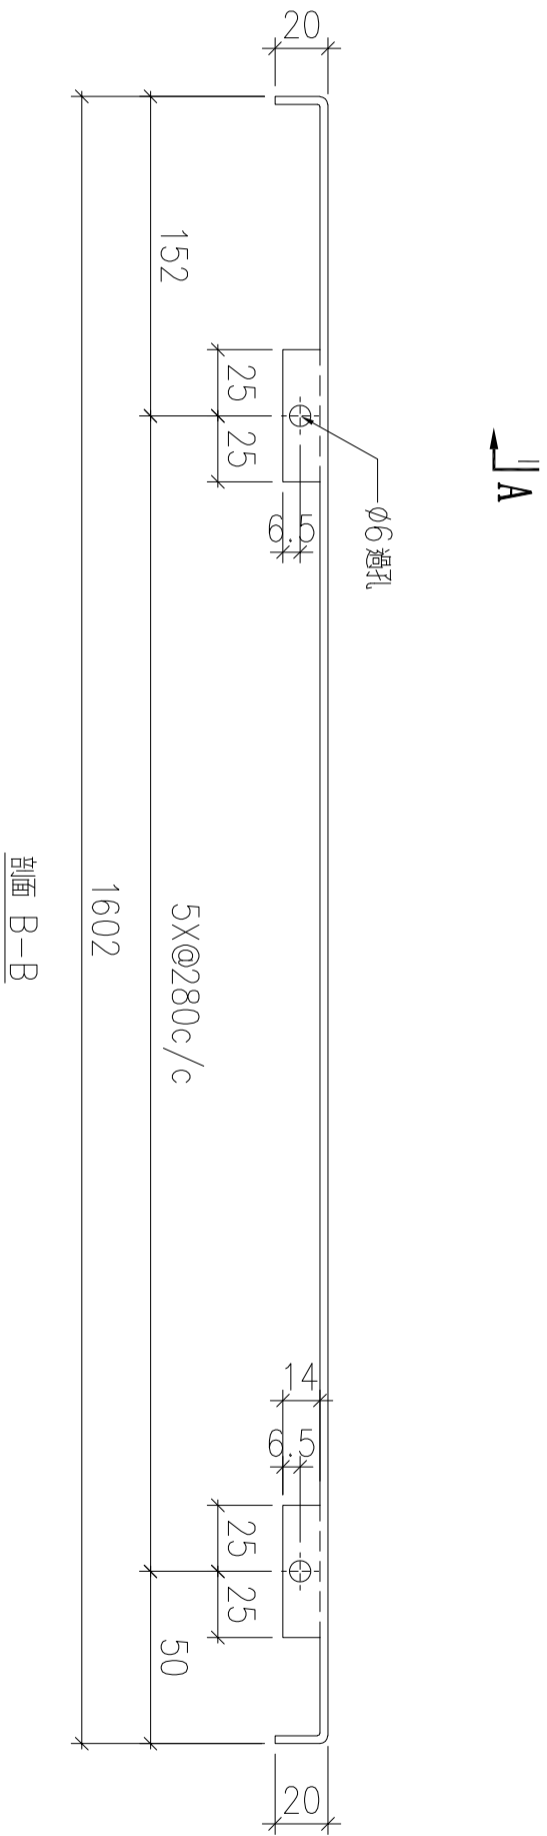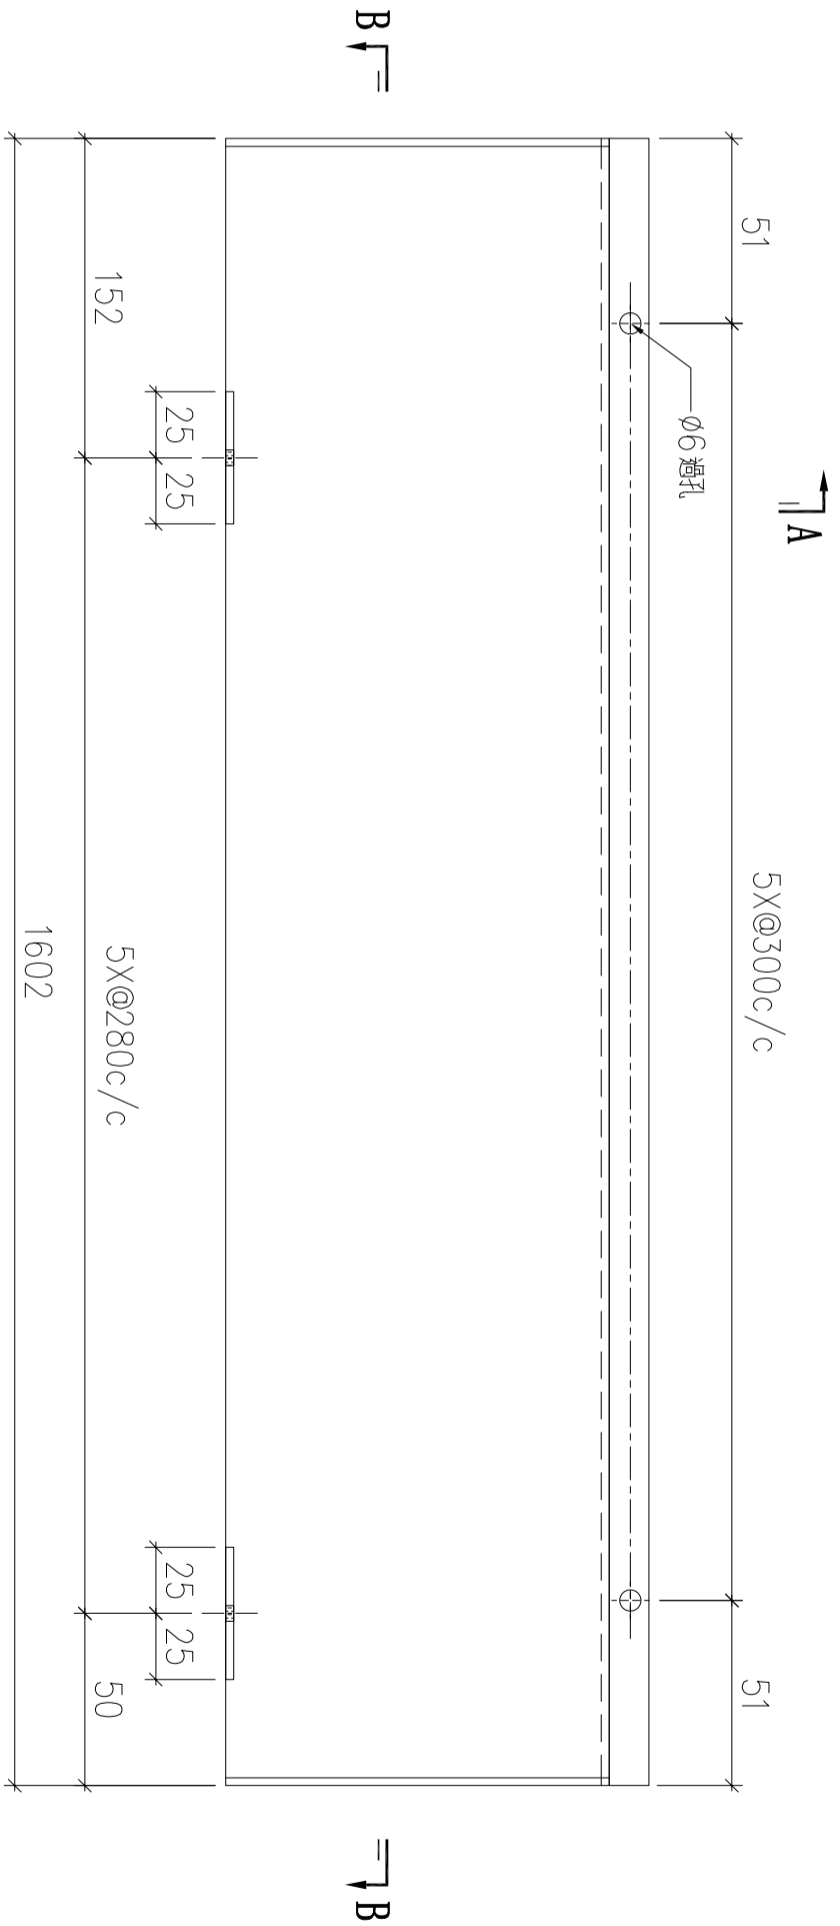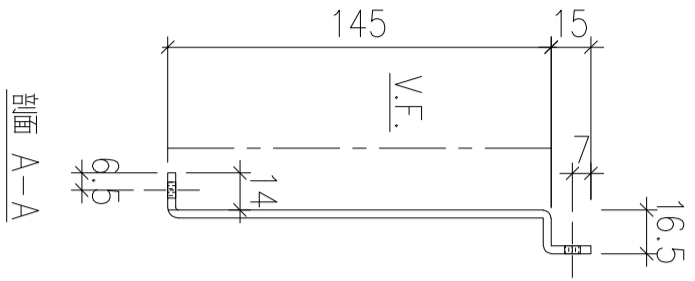

| 序號 | 物料編號 | 數量 | 安裝位置 | 樓層 |
|----|--------------|----|------|----------------|
| 01 | T5-ALC-AP133 | 1 | 見派位圖 | T5 FLAT B 17/F |




| | | | | | | | |
|----|-------------------------|----|-----|-----------|----|----------------|--|
| 名稱 | 天花鋁板加工圖 | 制圖 | LHR | 2022.7.31 | 修改 | | |
| 材料 | 3mm厚鋁板 (3003H14) | 復核 | - | - | 日期 | | |
| 顏色 | EC-DG-D334232-ZD1(閃粉古銅) | 批準 | | | 圖號 | J853-ALC-AP774 | |

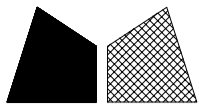

美特鋁質 有限公司
MIDI Aluminium Fabricator Ltd.


| | | | |
|-----|------|----|-----|
| 工程號 | J853 | 地盤 | 錦上路 |
|-----|------|----|-----|

送地盤
新增

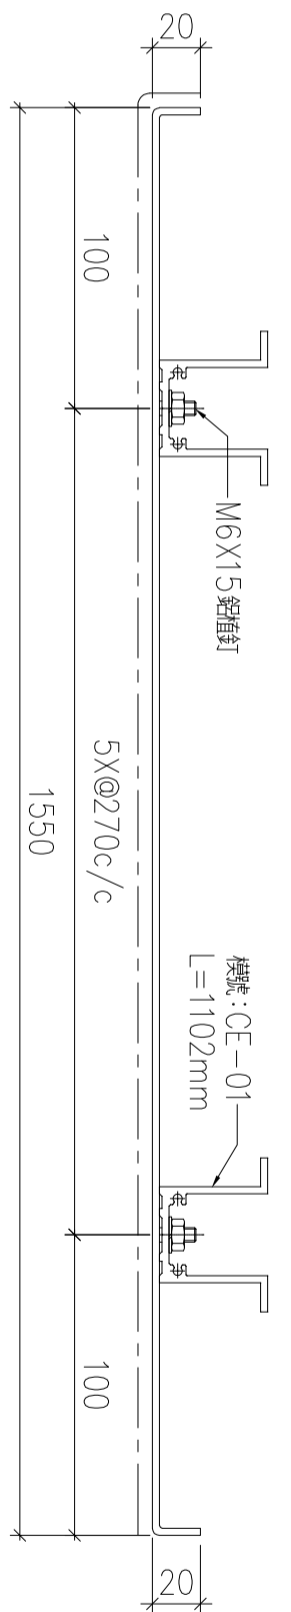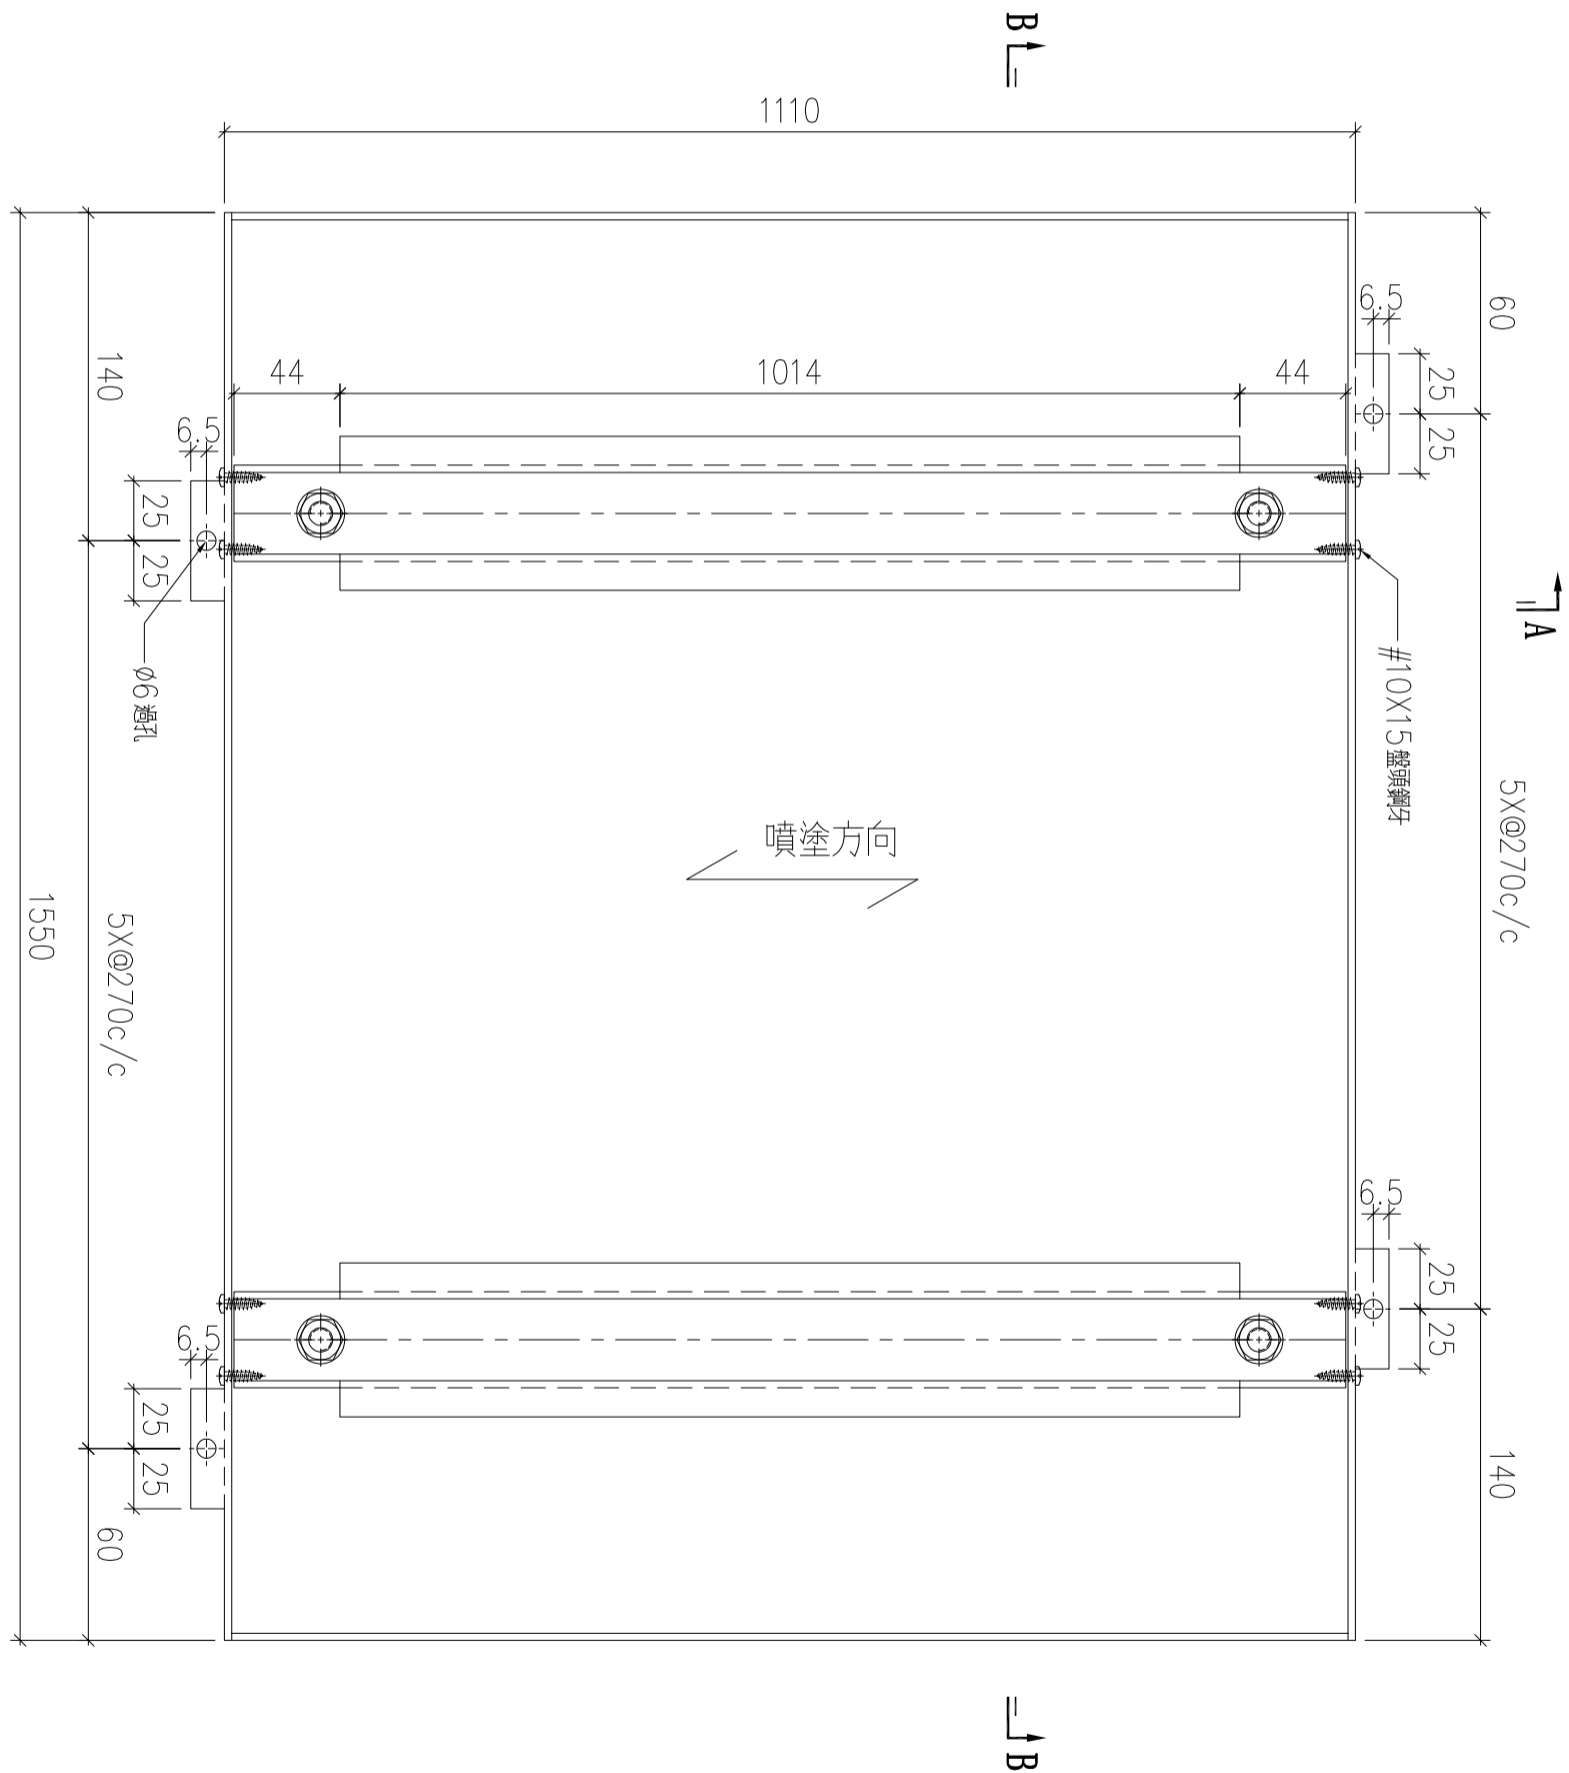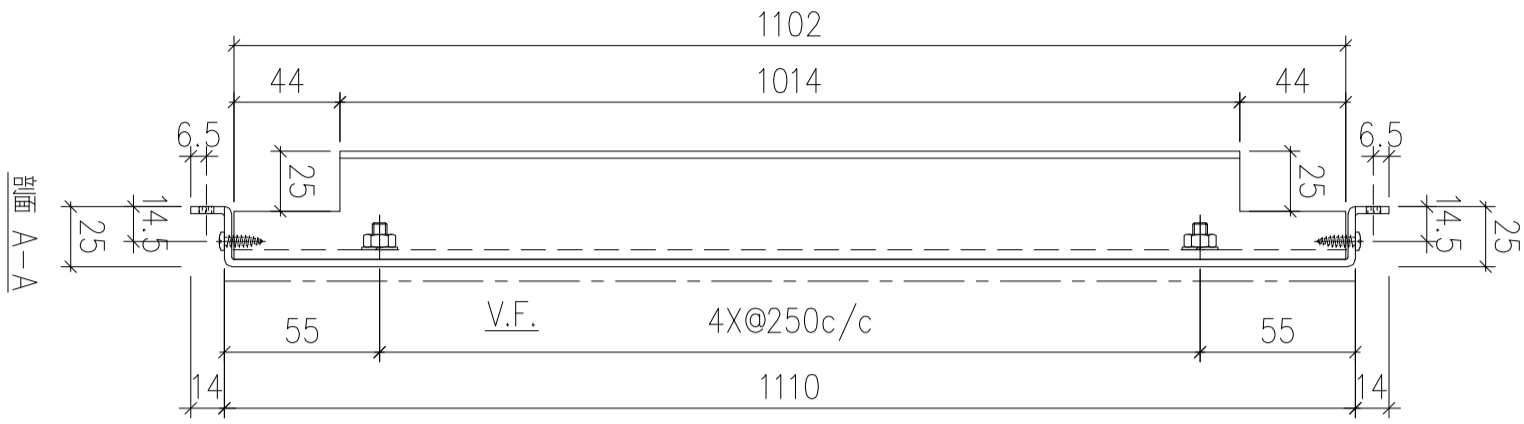

| 序號 | 物料編號 | 數量 | 安裝位置 | 樓層 |
|----|--------------|----|------|----------------|
| 01 | T5-ALC-AP128 | 1 | 見派位圖 | T5 FLAT B 17/F |

| | | | | | | |
|----|------------------------|----|-----|-----------|----|----------------|
| 名稱 | 天花鋁板加工圖 | 制圖 | LHR | 2022.7.31 | 修改 | |
| 材料 | 3mm厚鋁板 (3003H14) | 復核 | - | - | 日期 | |
| 顏色 | ECW3D993332s-ZD1(素色白色) | 批準 | | | 圖號 | J853-ALC-AP775 |

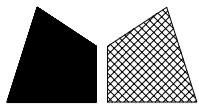

美特鋁質 有限公司
MIDI Aluminium Fabricator Ltd.

工程號




J853

地盤

錦上路


送地盤

新增

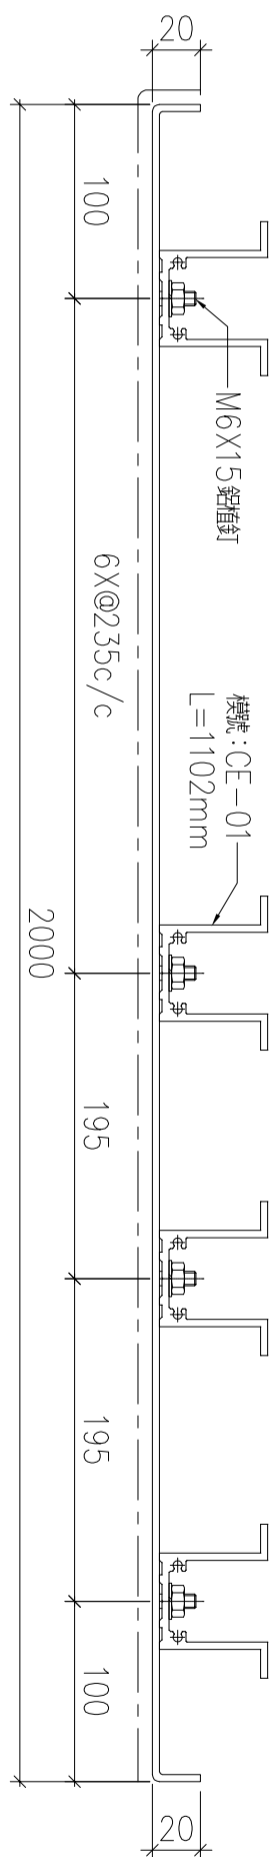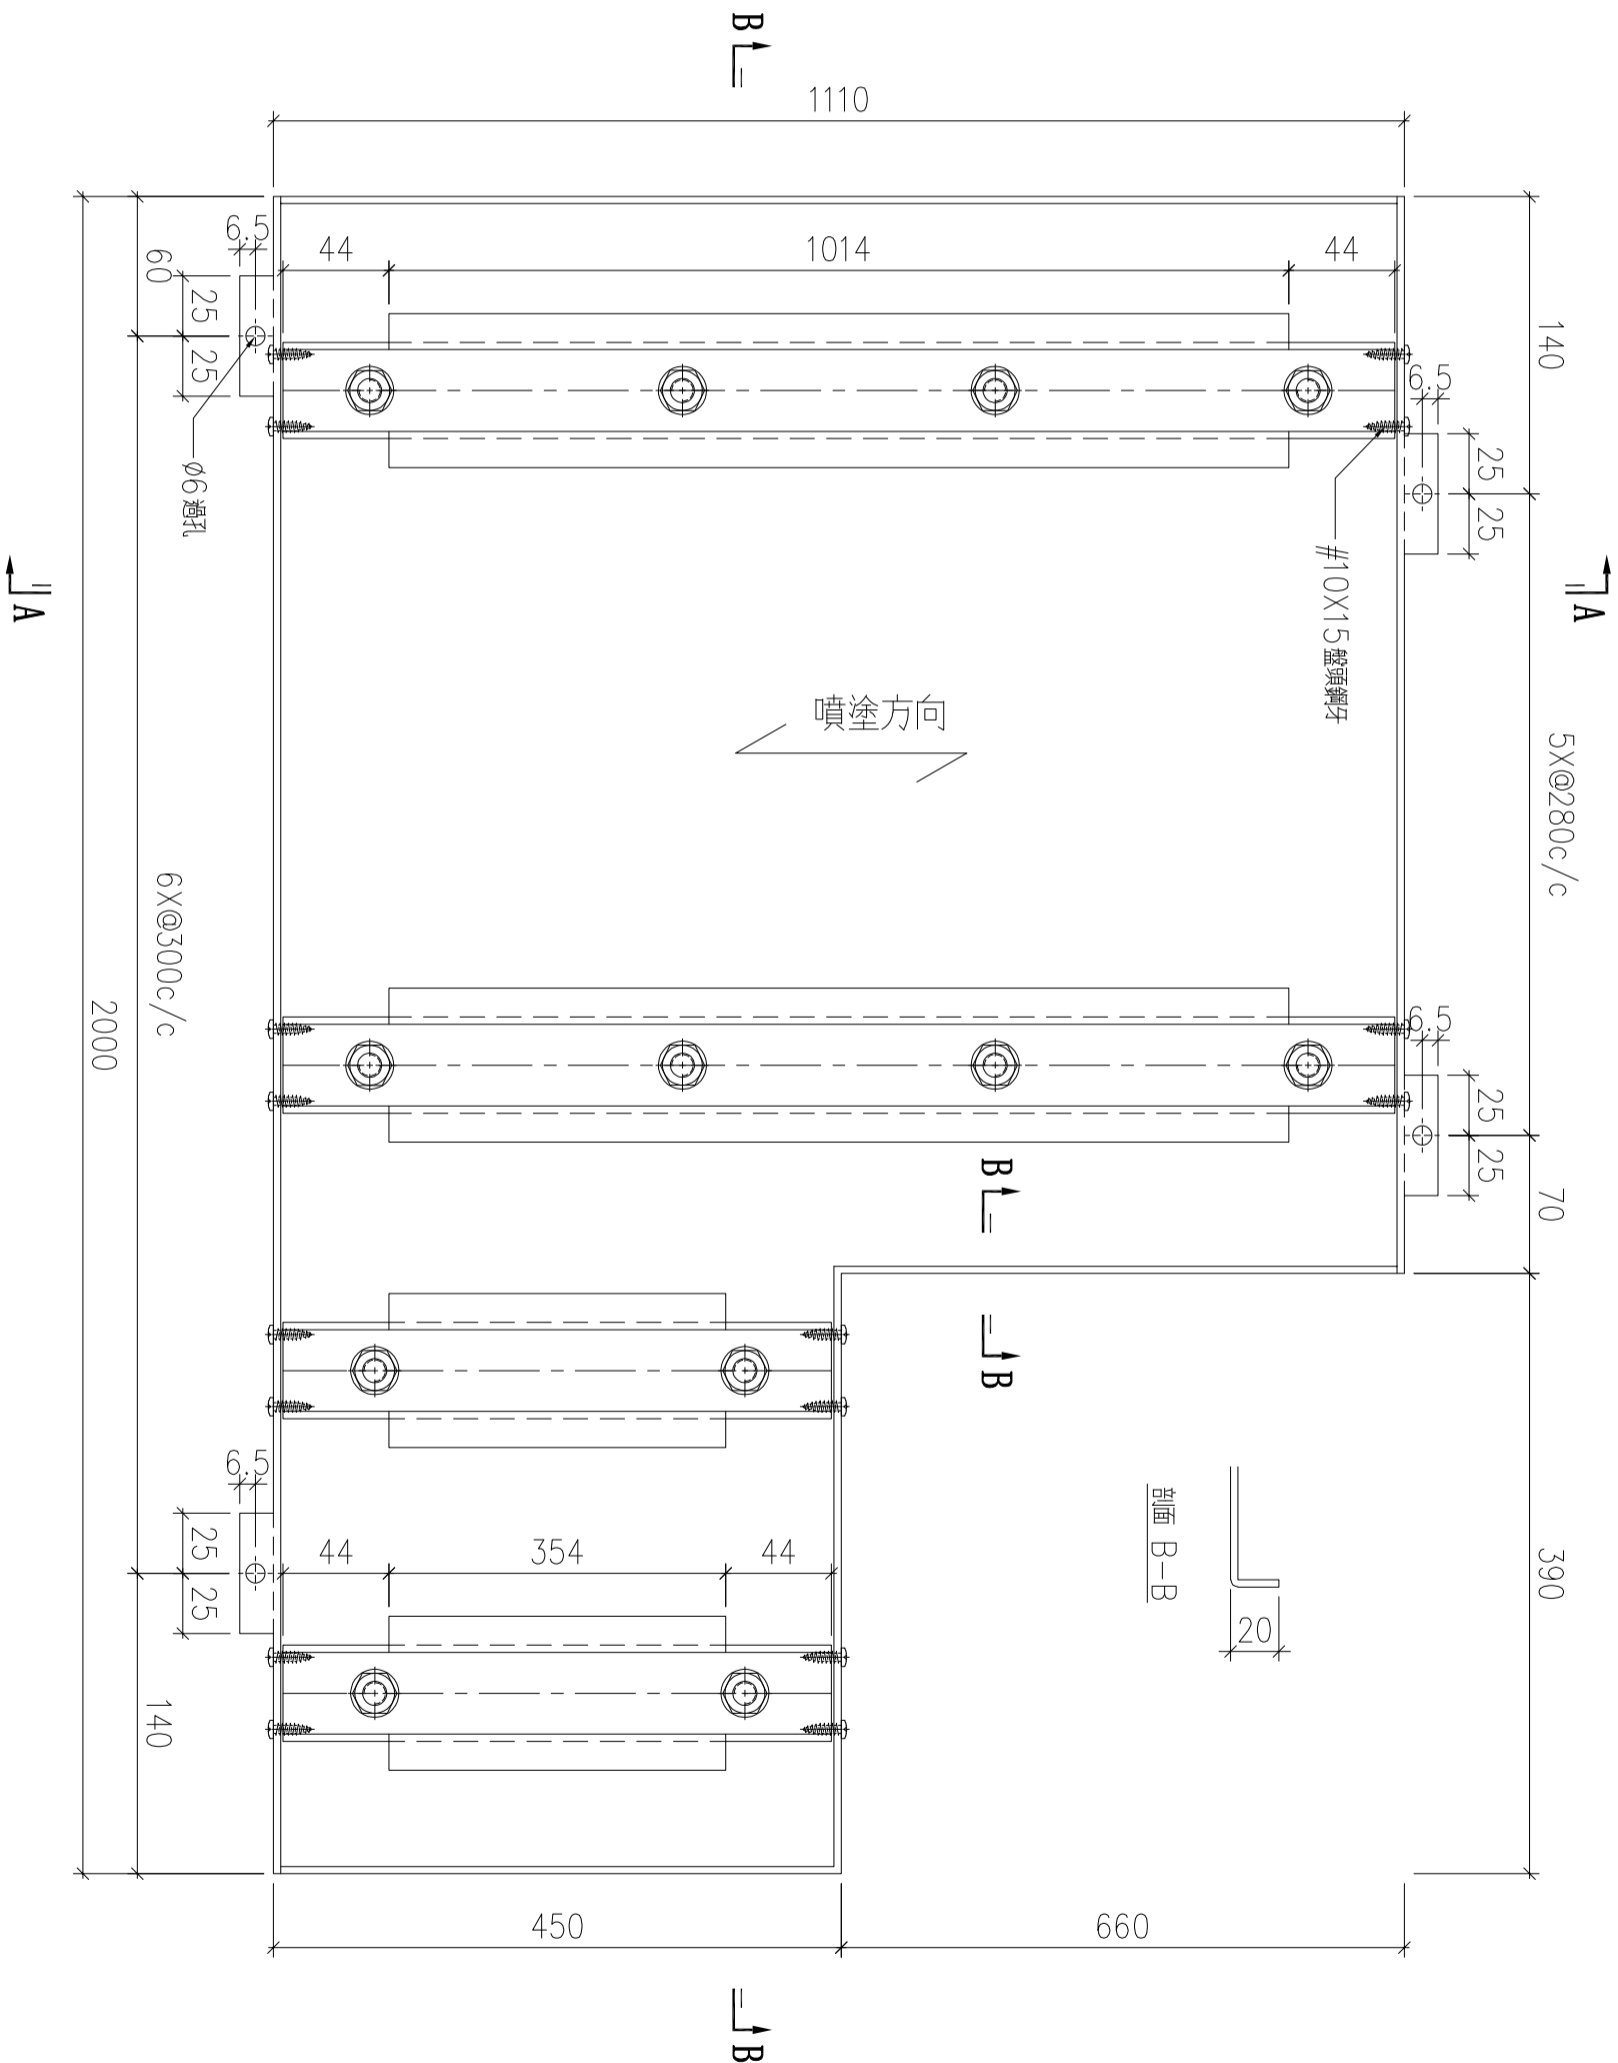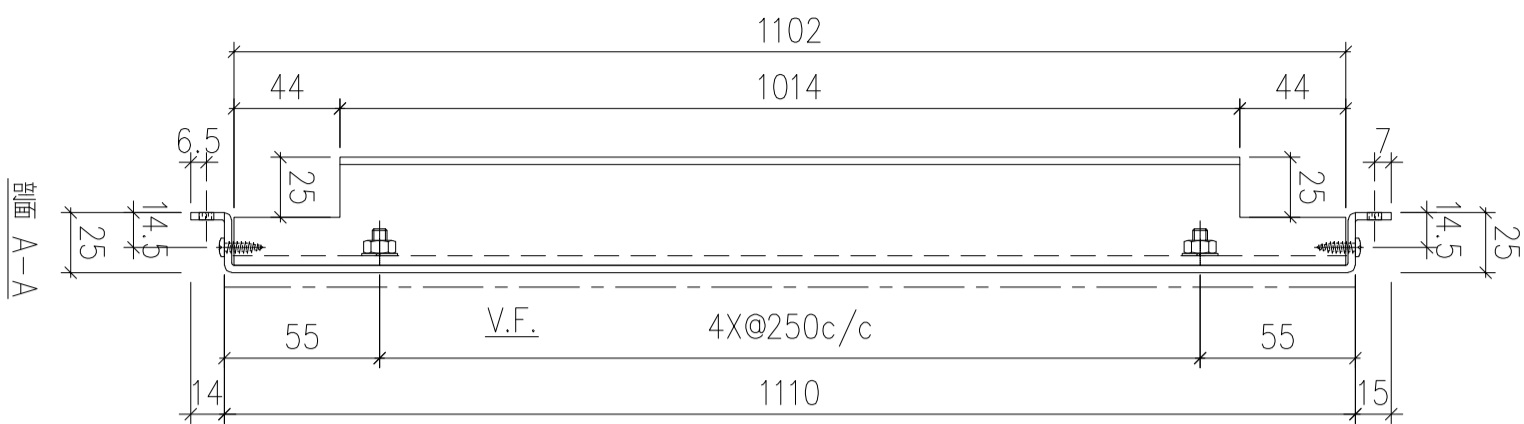

| 序號 | 物料編號 | 數量 | 安裝位置 | 樓層 |
|----|--------------|----|------|----------------|
| 01 | T5-ALC-AP129 | 1 | 見派位圖 | T5 FLAT B 17/F |

| | | | | | | |
|----|------------------------|----|-----|-----------|----|----------------|
| 名稱 | 天花鋁板加工圖 | 制圖 | LHR | 2022.7.31 | 修改 | |
| 材料 | 3mm厚鋁板 (3003H14) | 復核 | - | - | 日期 | |
| 顏色 | ECW3D993332s-ZD1(素色白色) | 批準 | | | 圖號 | J853-ALC-AP776 |



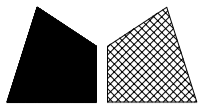


美特鋁質 有限公司
MIDI Aluminium Fabricator Ltd.

| | | | |
|-----|------|----|-----|
| 工程號 | J853 | 地盤 | 錦上路 |
|-----|------|----|-----|


送地盤

新增

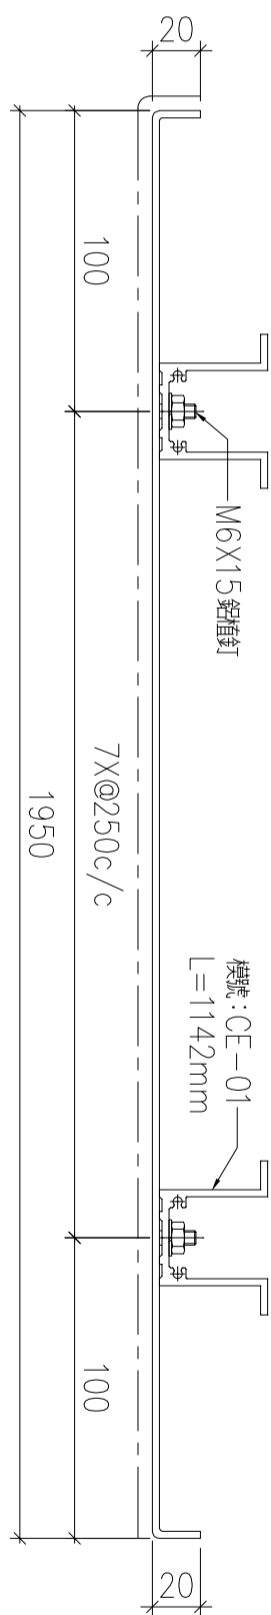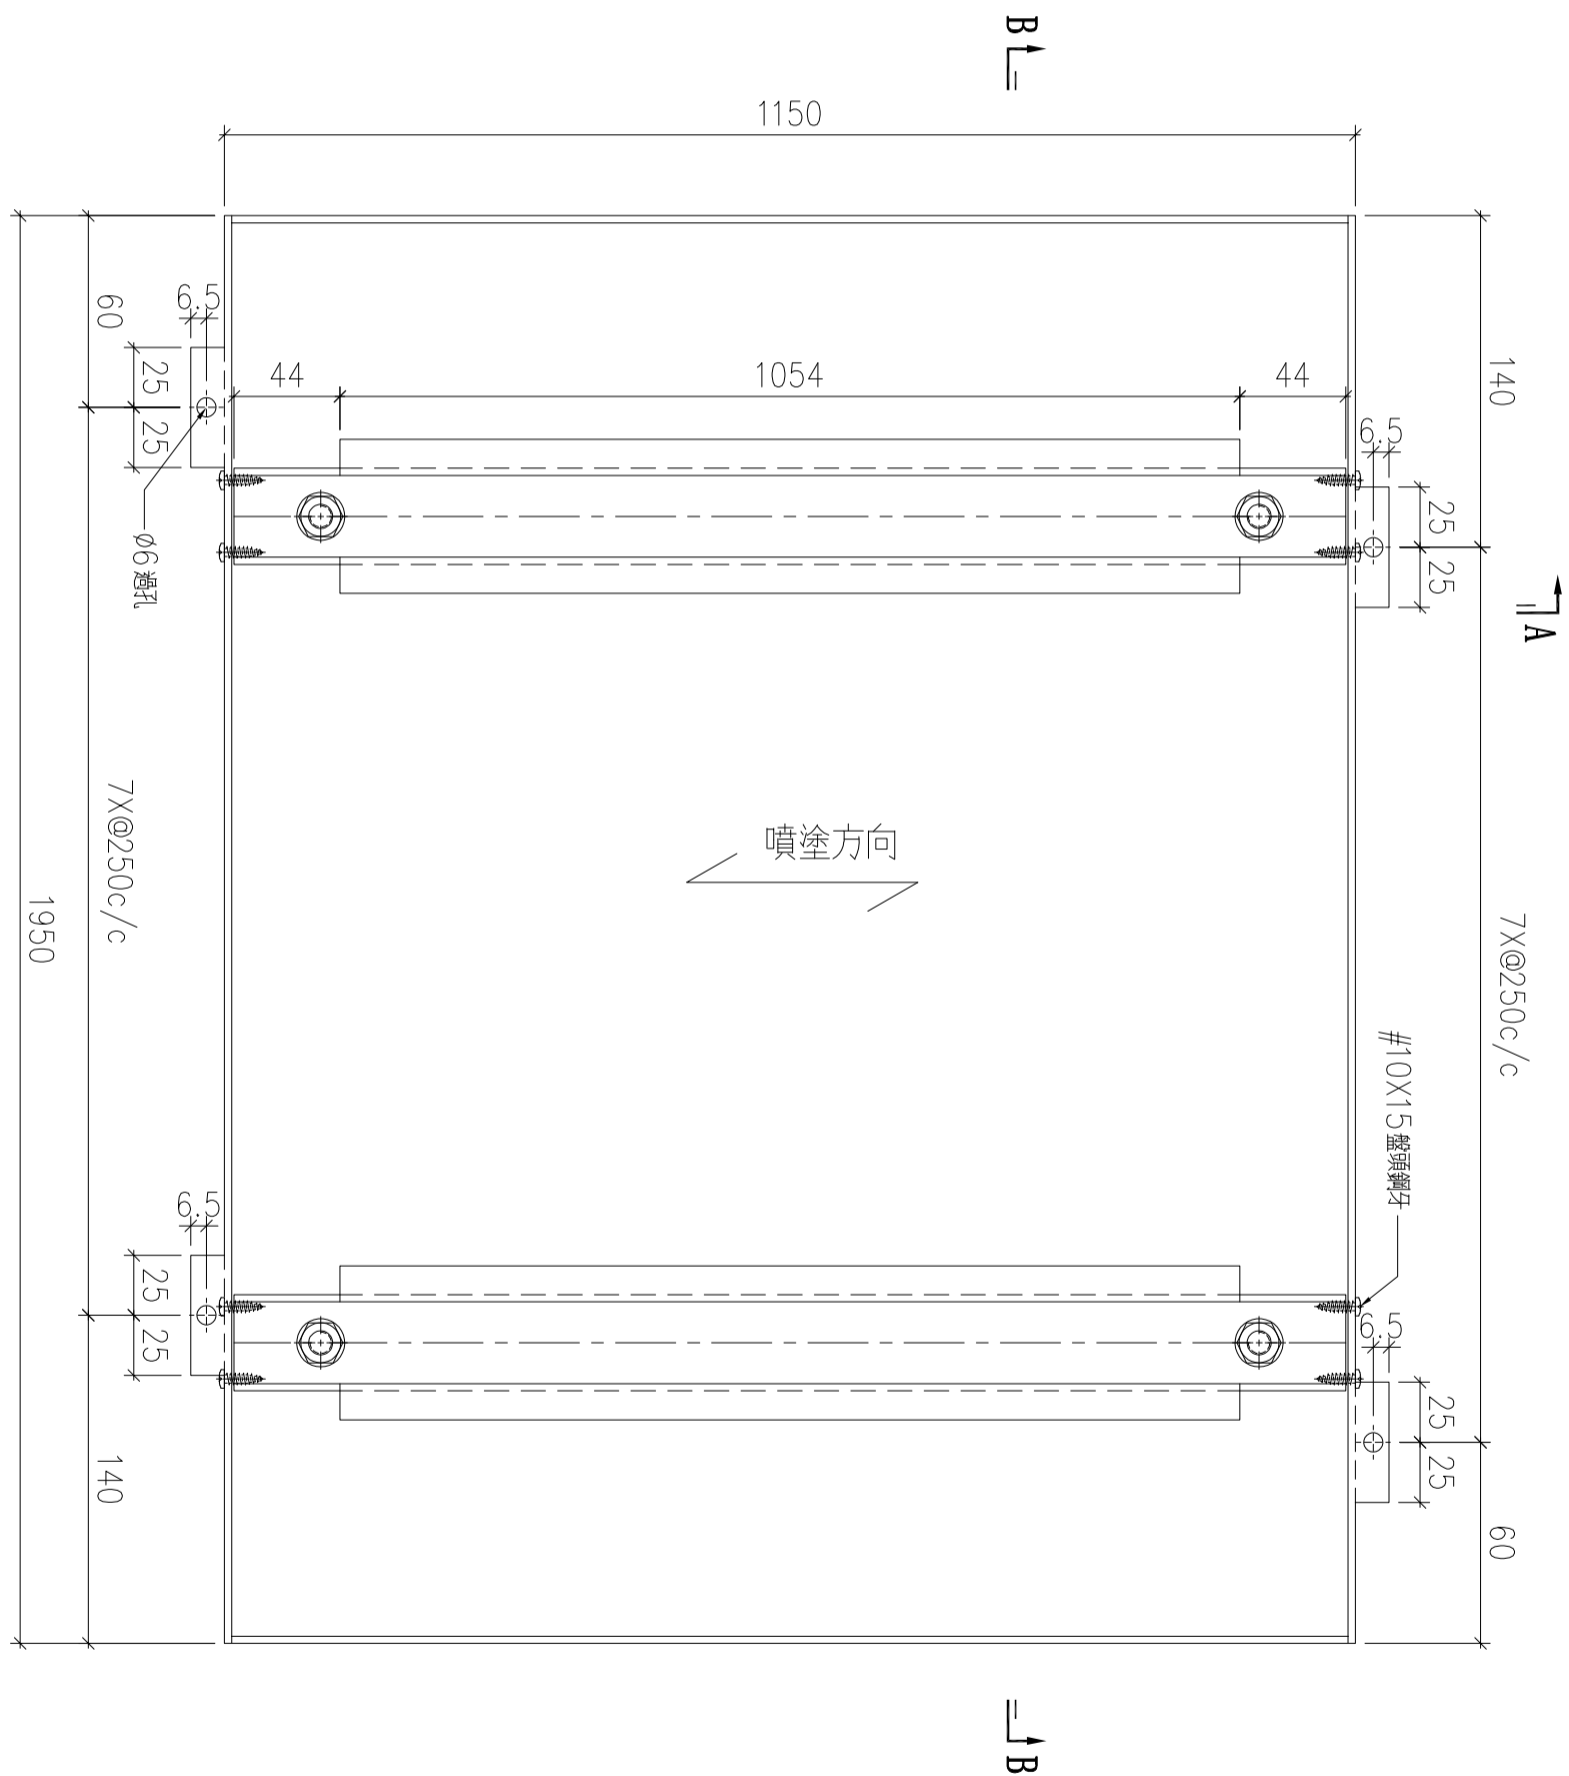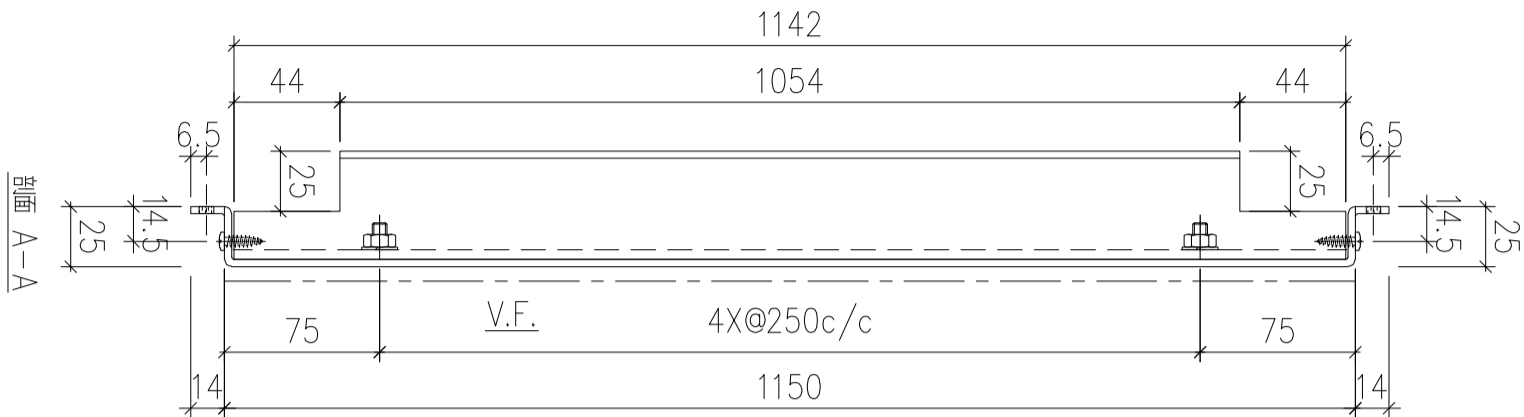

| 序號 | 物料編號 | 數量 | 安裝位置 | 樓層 |
|----|--------------|----|------|----------------|
| 01 | T5-ALC-AP130 | 1 | 見派位圖 | T5 FLAT B 17/F |

| | | | | | | |
|----|------------------------|----|-----|-----------|----|----------------|
| 名稱 | 天花鋁板加工圖 | 制圖 | LHR | 2022.7.31 | 修改 | |
| 材料 | 3mm厚鋁板 (3003H14) | 復核 | - | - | 日期 | |
| 顏色 | ECW3D993332s-ZD1(素色白色) | 批準 | | | 圖號 | J853-ALC-AP777 |


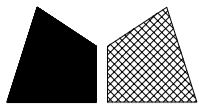


美特鋁質 有限公司
MIDI Aluminium Fabricator Ltd.

| | | | |
|-----|------|----|-----|
| 工程號 | J853 | 地盤 | 錦上路 |
|-----|------|----|-----|


送地盤

新增

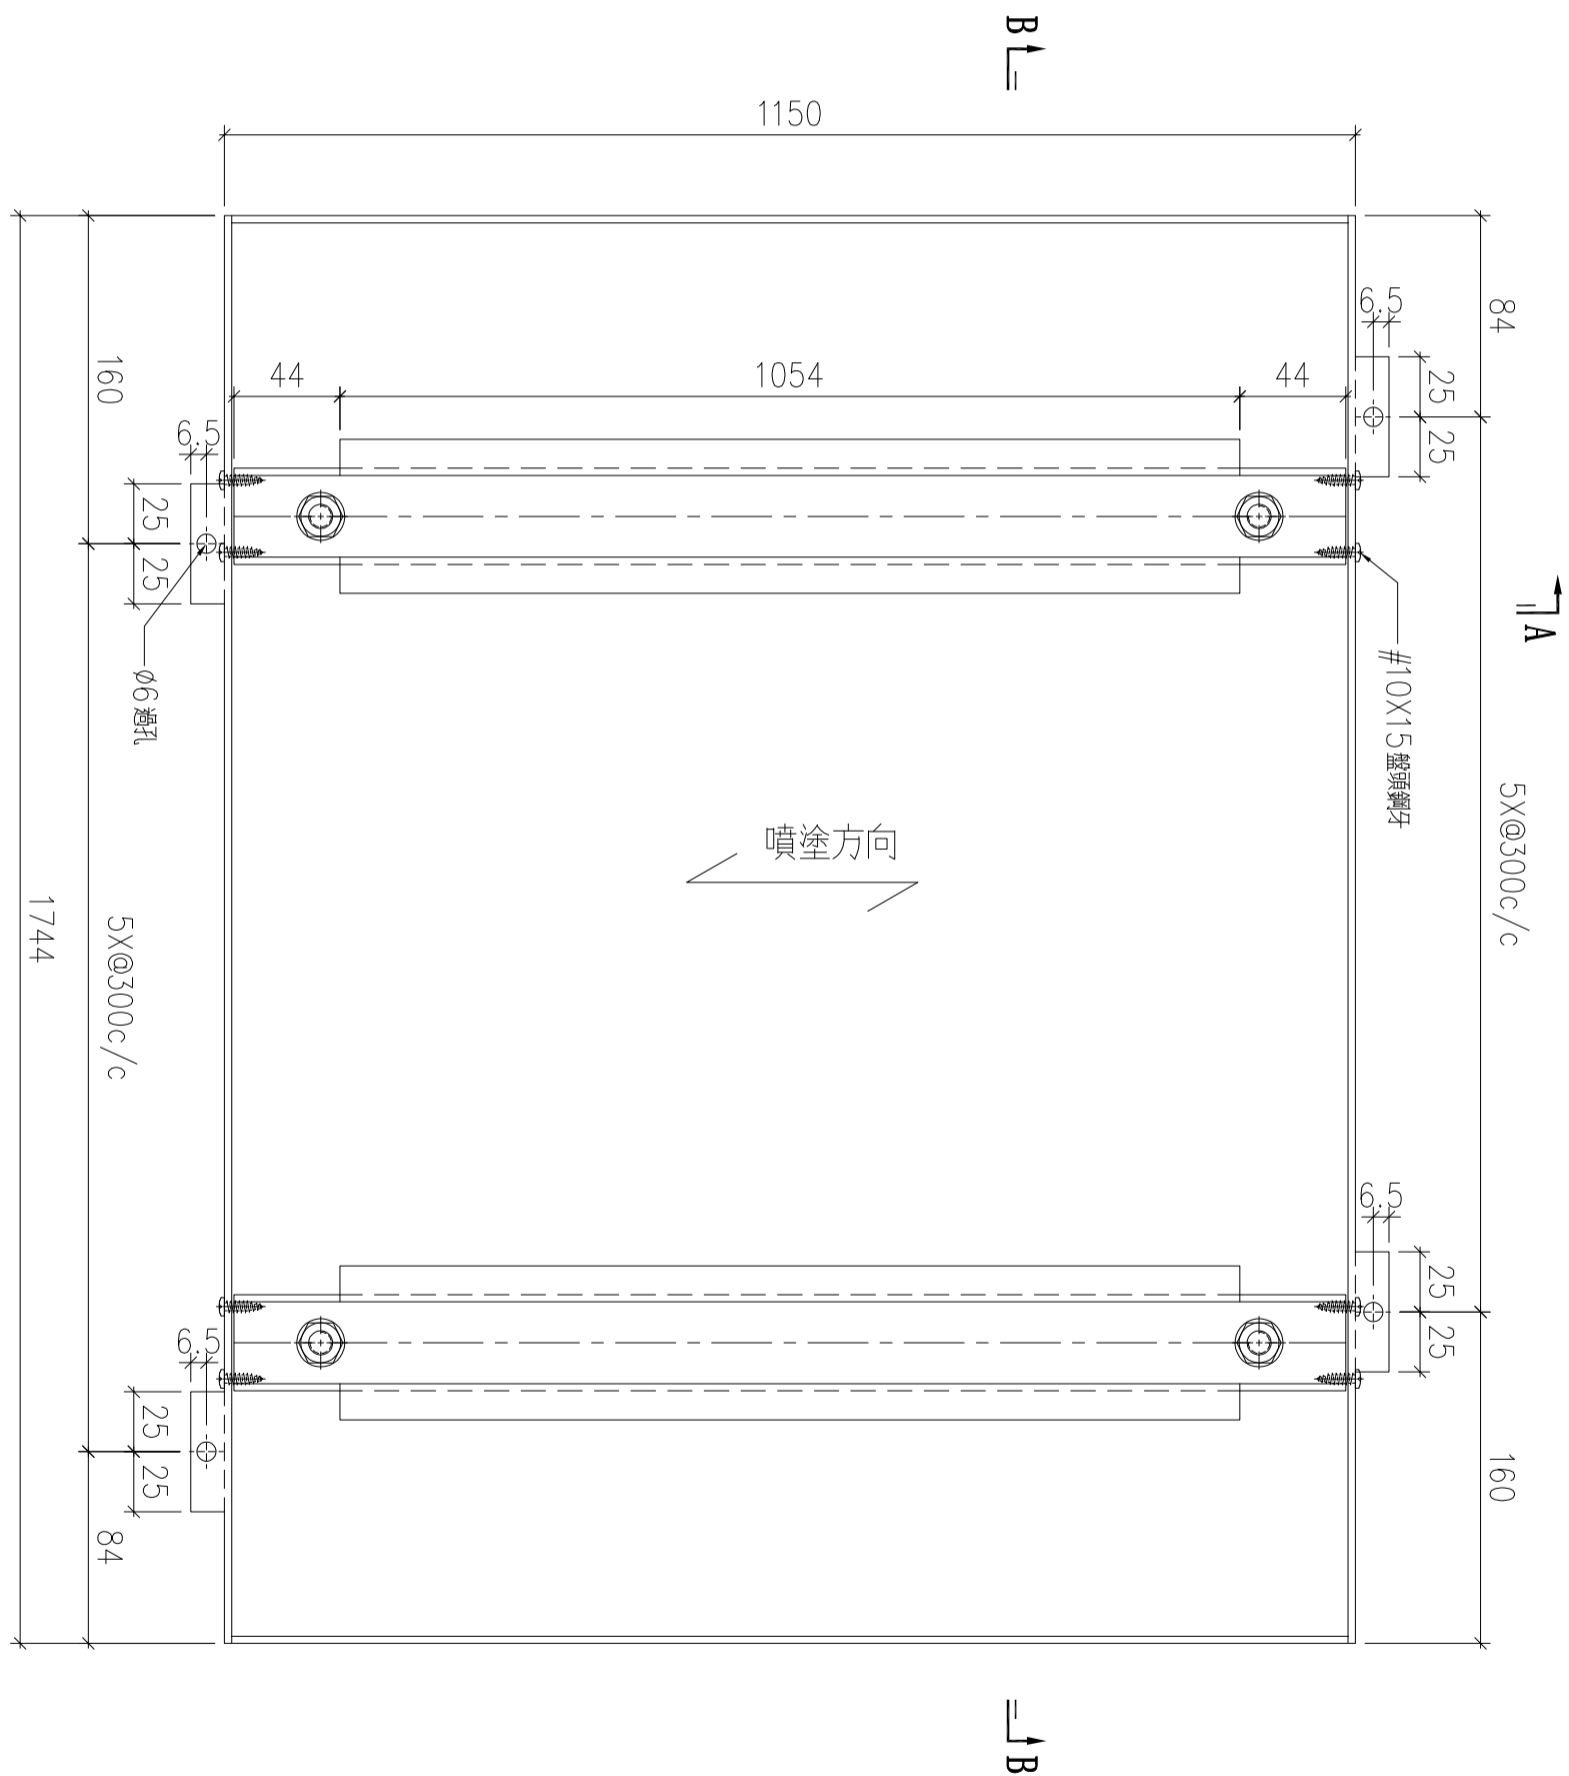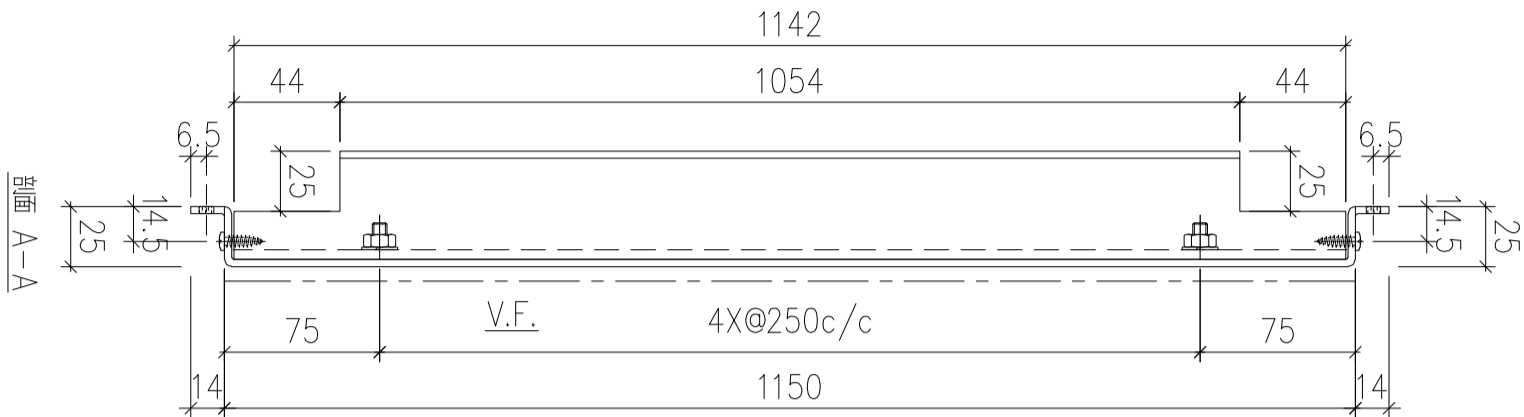

| 序號 | 物料編號 | 數量 | 安裝位置 | 樓層 |
|----|--------------|----|------|----------------|
| 01 | T5-ALC-AP140 | 2 | 見派位圖 | T5 FLAT A 26/F |

| | | | | | | |
|----|------------------------|----|-----|-----------|----|----------------|
| 名稱 | 天花鋁板加工圖 | 制圖 | LHR | 2022.7.31 | 修改 | |
| 材料 | 3mm厚鋁板 (3003H14) | 復核 | - | - | 日期 | |
| 顏色 | ECW3D993332s-ZD1(素色白色) | 批準 | | | 圖號 | J853-ALC-AP778 |


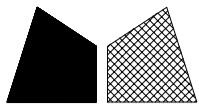


美特鋁質 有限公司
MIDI Aluminium Fabricator Ltd.

| | | | |
|-----|------|----|-----|
| 工程號 | J853 | 地盤 | 錦上路 |
|-----|------|----|-----|


送地盤

新增

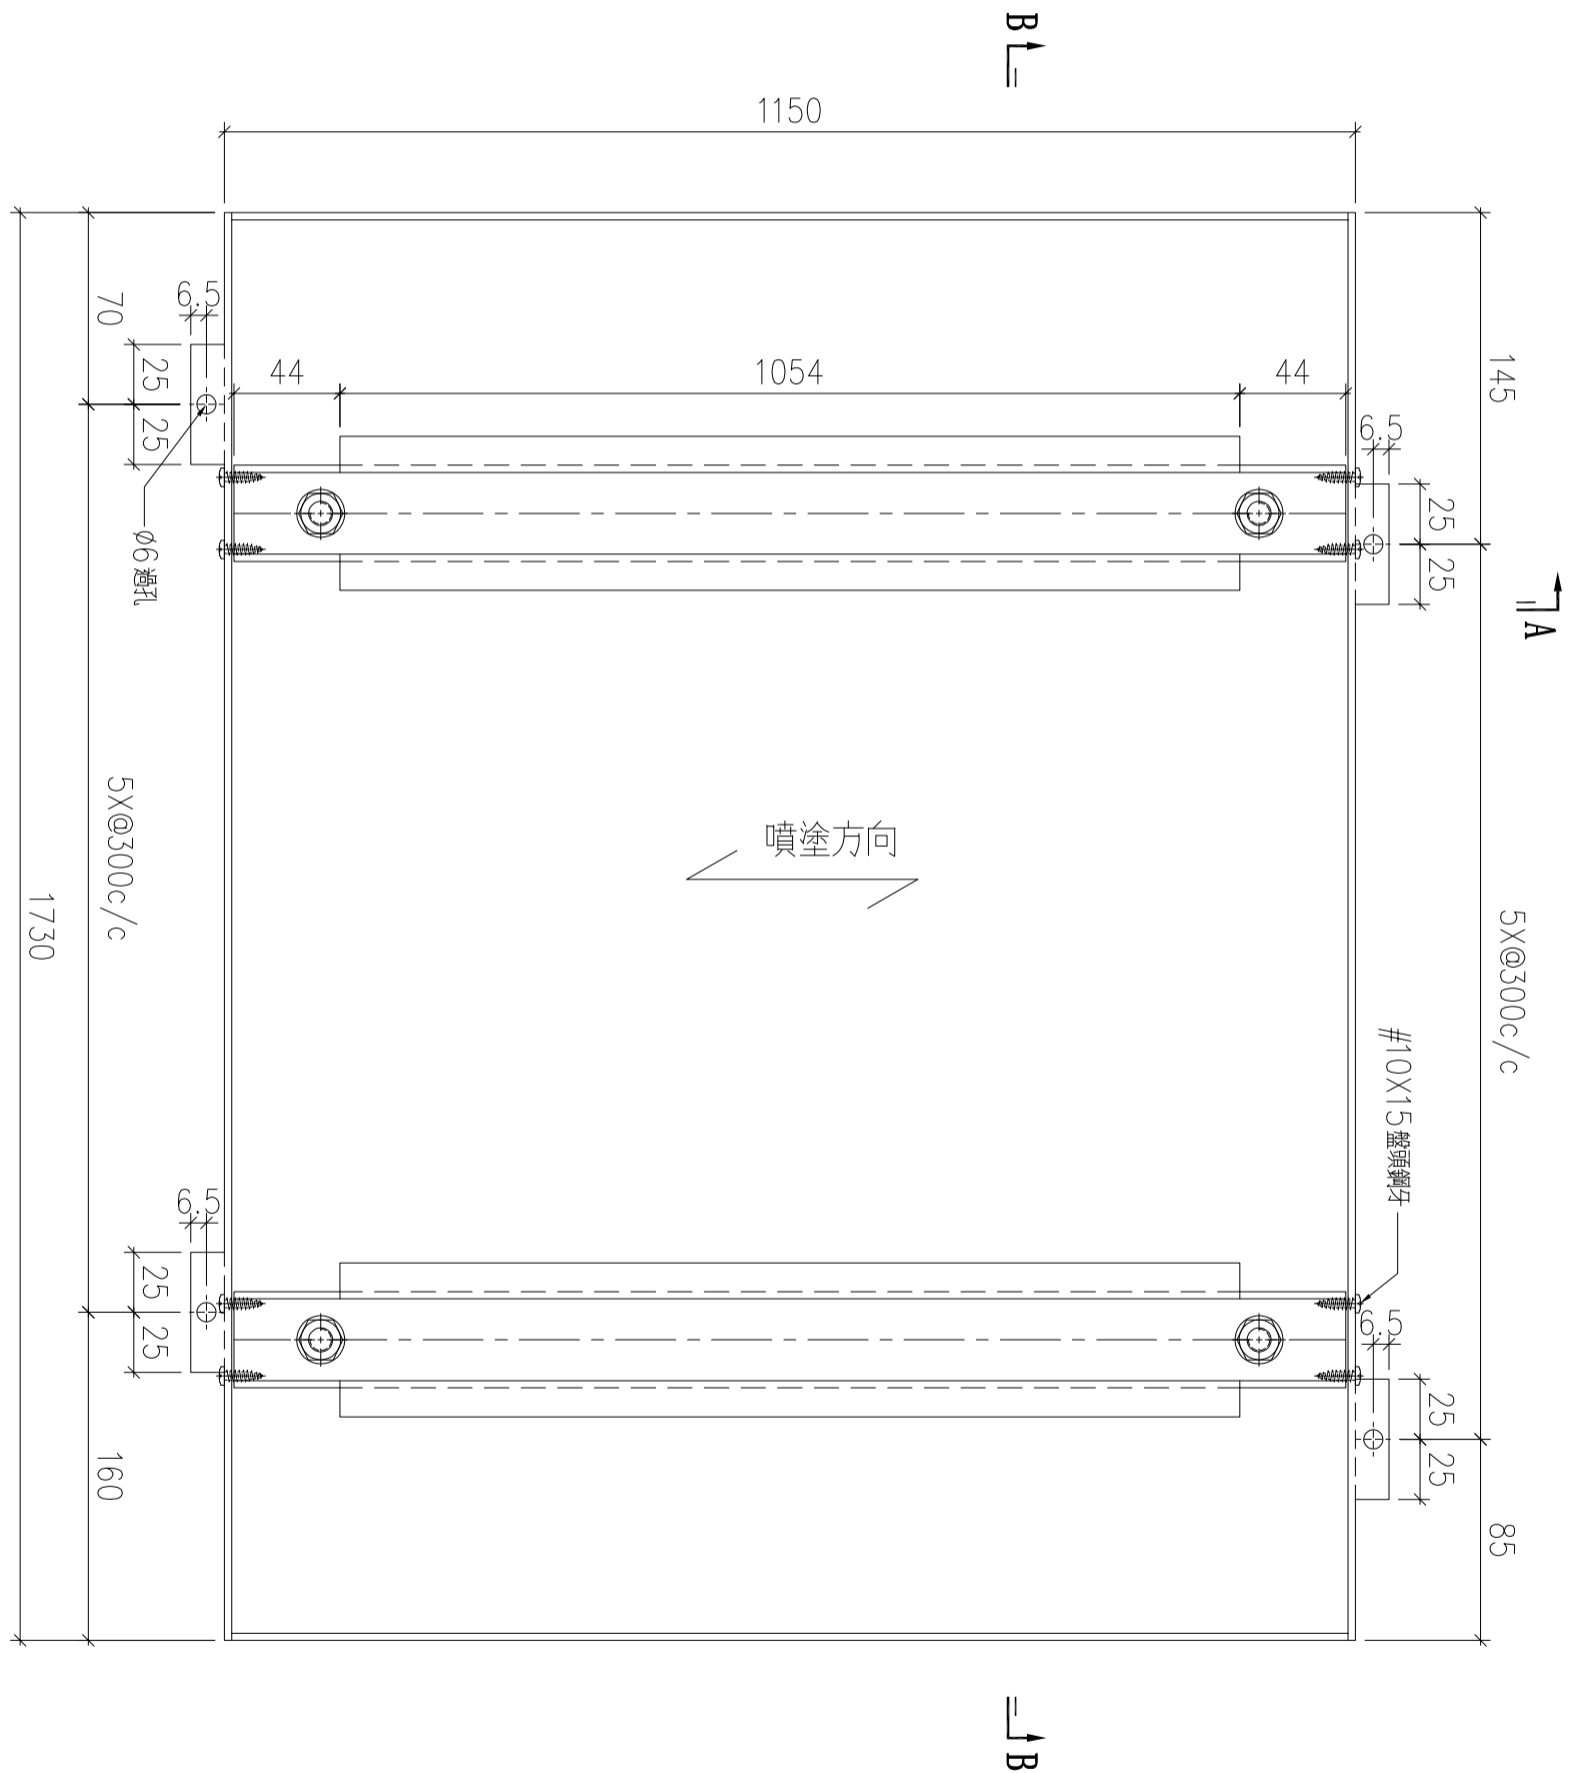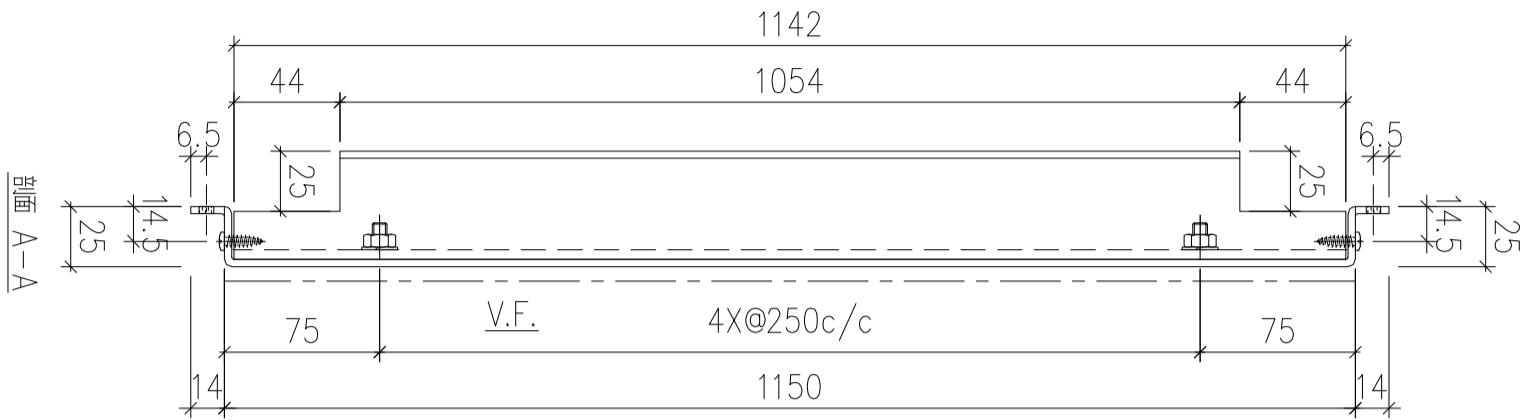

| 序號 | 物料編號 | 數量 | 安裝位置 | 樓層 |
|----|--------------|----|------|----------------|
| 01 | T5-ALC-AP141 | 1 | 見派位圖 | T5 FLAT A 26/F |

| | | | | | | |
|----|------------------------|----|-----|-----------|----|----------------|
| 名稱 | 天花鋁板加工圖 | 制圖 | LHR | 2022.7.31 | 修改 | |
| 材料 | 3mm厚鋁板 (3003H14) | 復核 | - | - | 日期 | |
| 顏色 | ECW3D993332s-ZD1(素色白色) | 批準 | | | 圖號 | J853-ALC-AP779 |


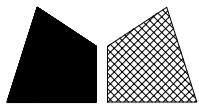


美特鋁質 有限公司
MIDI Aluminium Fabricator Ltd.

| | | | |
|-----|------|----|-----|
| 工程號 | J853 | 地盤 | 錦上路 |
|-----|------|----|-----|

送地盤

新增

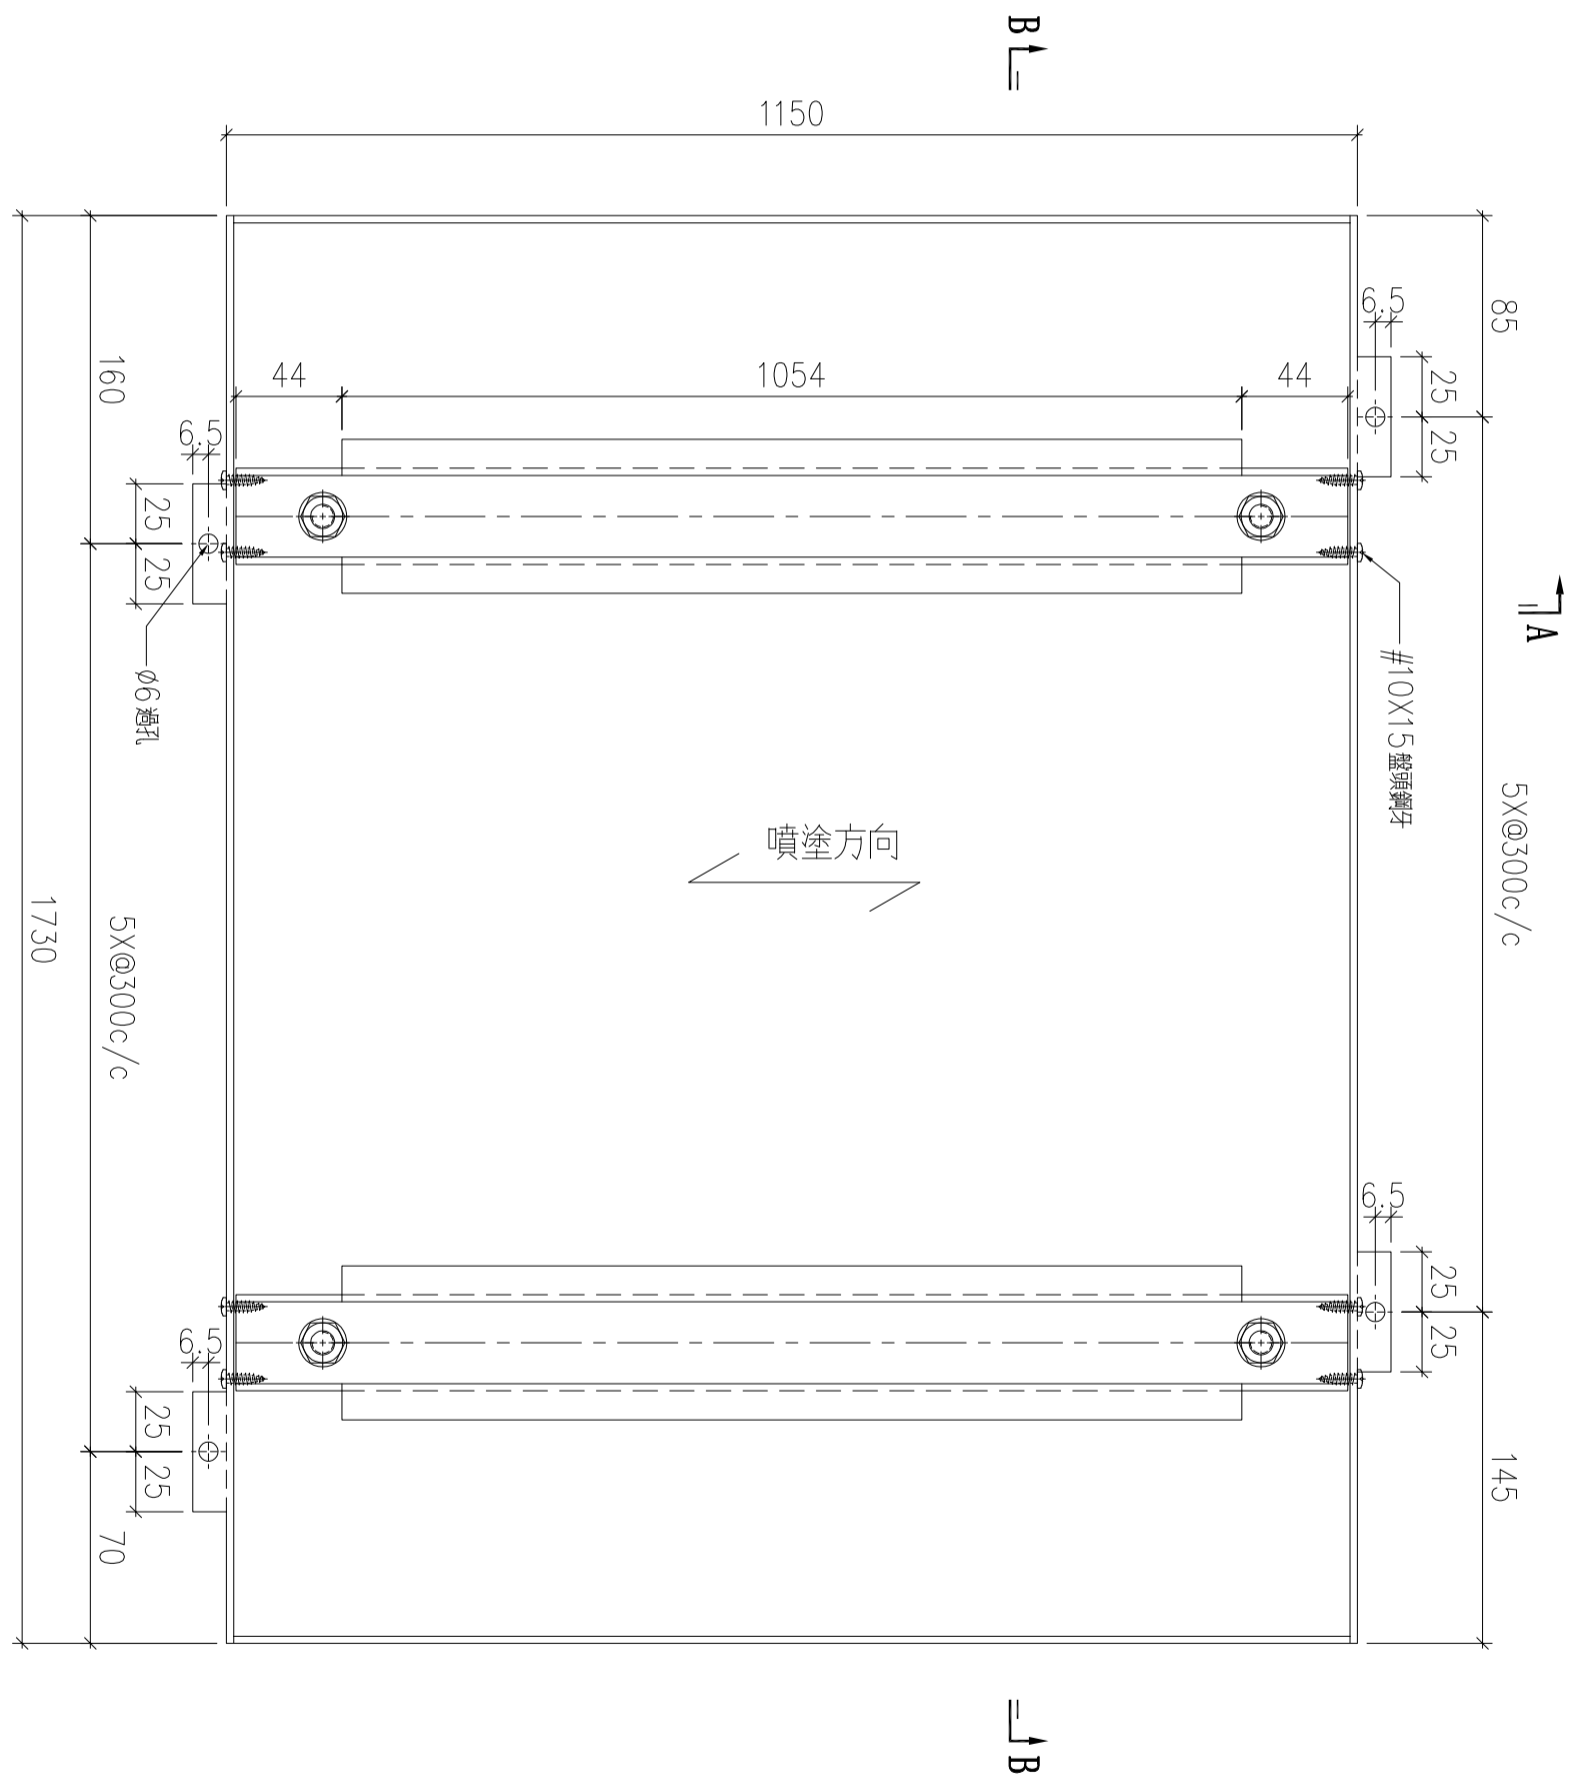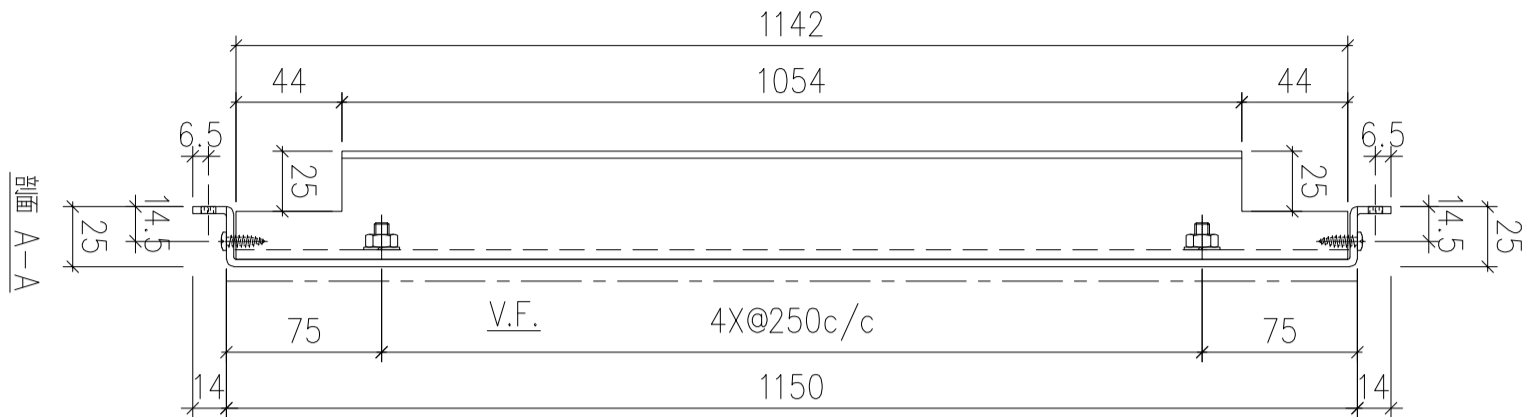

| 序號 | 物料編號 | 數量 | 安裝位置 | 樓層 |
|----|--------------|----|------|----------------|
| 01 | T5-ALC-AP142 | 1 | 見派位圖 | T5 FLAT A 26/F |

| | | | | | | | |
|----|------------------------|----|-----|-----------|----|----------------|--|
| 名稱 | 天花鋁板加工圖 | 制圖 | LHR | 2022.7.31 | 修改 | | |
| 材料 | 3mm厚鋁板 (3003H14) | 復核 | - | - | 日期 | | |
| 顏色 | ECW3D993332s-ZD1(素色白色) | 批準 | | | 圖號 | J853-ALC-AP780 | |

| CEILING MARK | TYPE | FLAT | FLOOR(S) | TOTAL |
|--------------|--------|------|----------|-------|
| ALC-505A/75C | NORMAL | C | 11/F | 1 |

B.O. REF. :

CLIENT :
SHIMAO GROUP HOLDINGS LIMITED

ARCHITECT :
WONG TUNG & PARTNERS LIMITED
ARCHITECTS & PLANNERS

MAIN CONTRACTOR :
協興建築有限公司
HWP HING CONSTRUCTION CO. LTD

STRUCTURAL ENGINEER :
ICMA C M WONG & ASSOCIATES LTD
黃志明建築工程師有限公司

FAÇADE CONSULTANT:
WEINHARDT

NOTE :
1. ALL DIMENSIONS ARE IN mm.
2. ALL ELEVATIONS ARE VIEWED FROM OUTSIDE.
3. ALL DIMENSIONS TO BE VERIFIED ON SITE BEFORE FABRICATION.

LEGEND :

- X1 --- DETAIL MARK NO.
X001 --- REFER SHEET NO.
1. F.F.L. --- FINISHED FLOOR LEVEL
2. S.F.L. --- STRUCTURAL FLOOR LEVEL
3. (R) --- REVERSED DETAIL
4. --- 3mm THK. ALUM. CEILING


| NO. | DATE | REVISION SUBJECT TO ARCHITECT COMMENT | BY |
|-----|------------|---------------------------------------|-----|
| B | 28/07/2022 | REVISION SUBJECT TO ARCHITECT COMMENT | LHR |
| A | 04/01/2022 | REVISION SUBJECT TO ARCHITECT COMMENT | LHR |

JOB NO. : J-853
PROJECT : PROPOSED RESIDENTIAL DEVELOPMENT AT N.K.I.L. 6542 YIN PING ROAD KOWLOON

TITLE :
ALUM. CEILING FOR ALC-505A OF LIV./DIN. AT TOWER 5 FLAT C (11/F)

DATE : 06-AUG-21 SCALE : 1 : 40 (A3)
DRAWN BY : LHR CHECKED BY :

美特鋁質有限公司
MIDI ALUMINIUM FABRICATOR LTD.
Units 6-8, Sunny Industrial Centre, 1/F
610 Cho Kwai Ling Road, Kowloon
Tel:23489211-4 Fax:8522727666
DWG NO. : J853-SD-ALC-4506 REV. : B

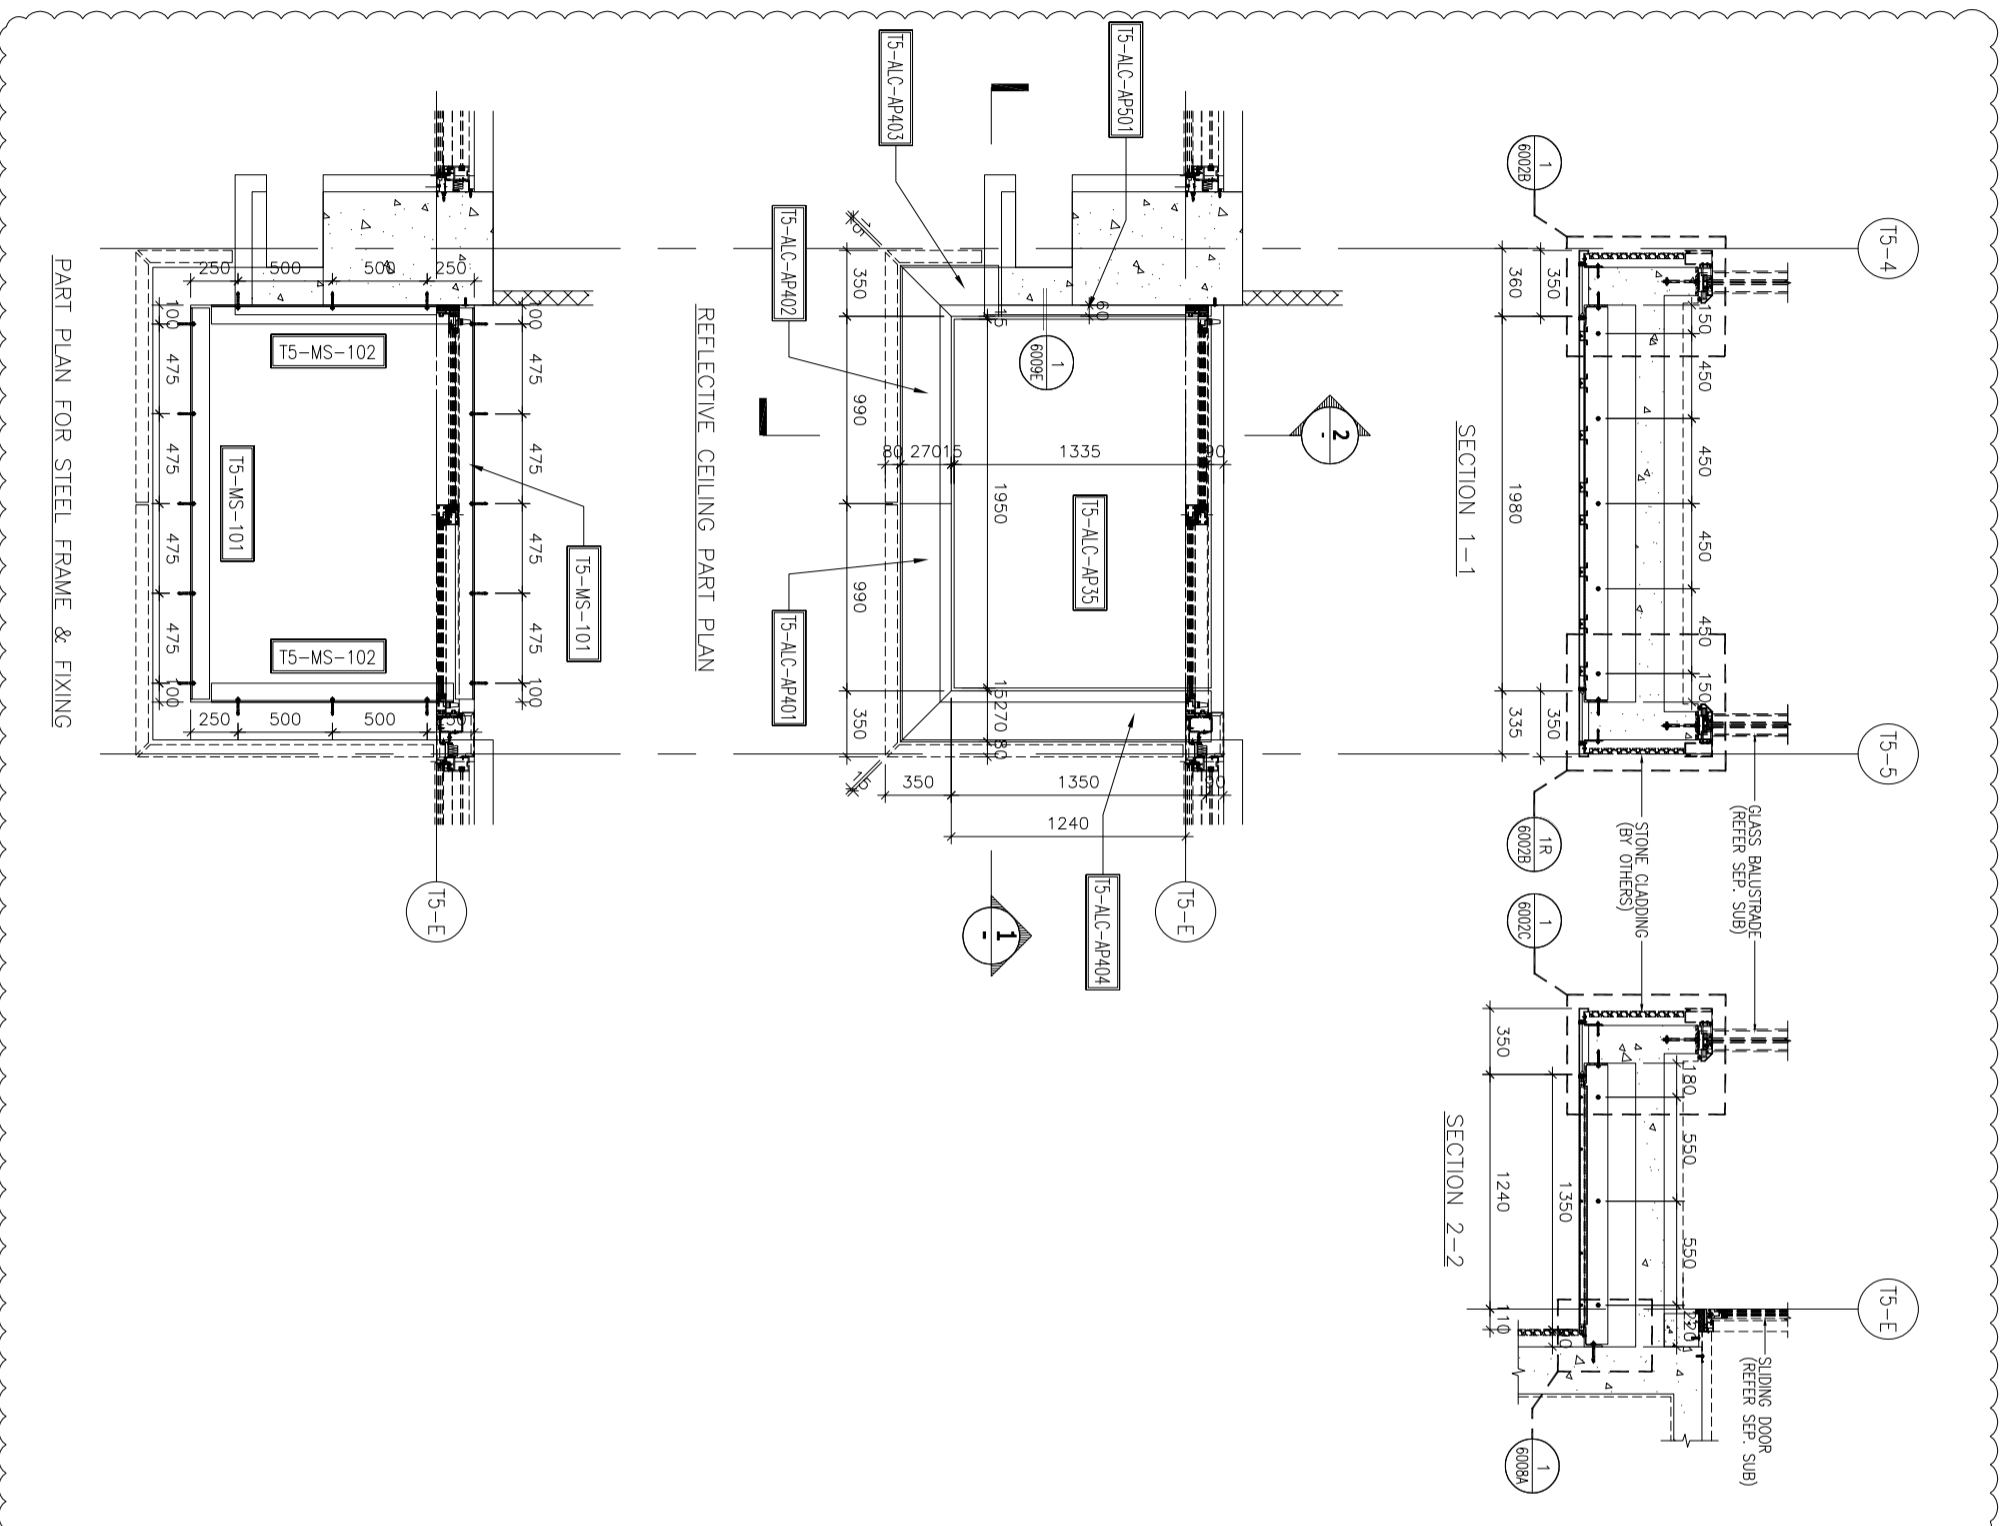

PART PLAN FOR STEEL FRAME & FIXING




REFLECTIVE CEILING PART PLAN

SECTION 1-1

SECTION 2-2

| CEILING MARK | TYPE | FLAT | FLOOR(S) | TOTAL |
|--------------|--------|------|----------|-------|
| ALC-507A/75D | NORMAL | D | 11/F | 1 |

B.O. REF. :

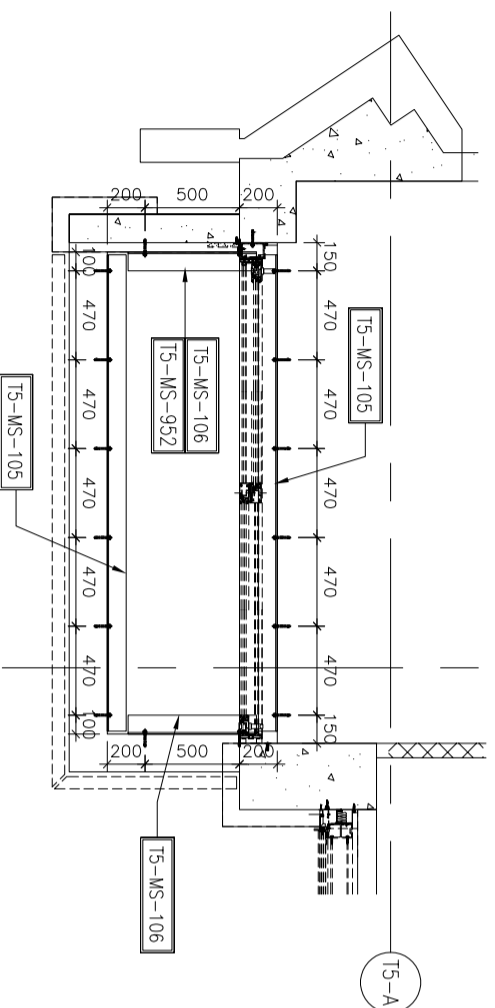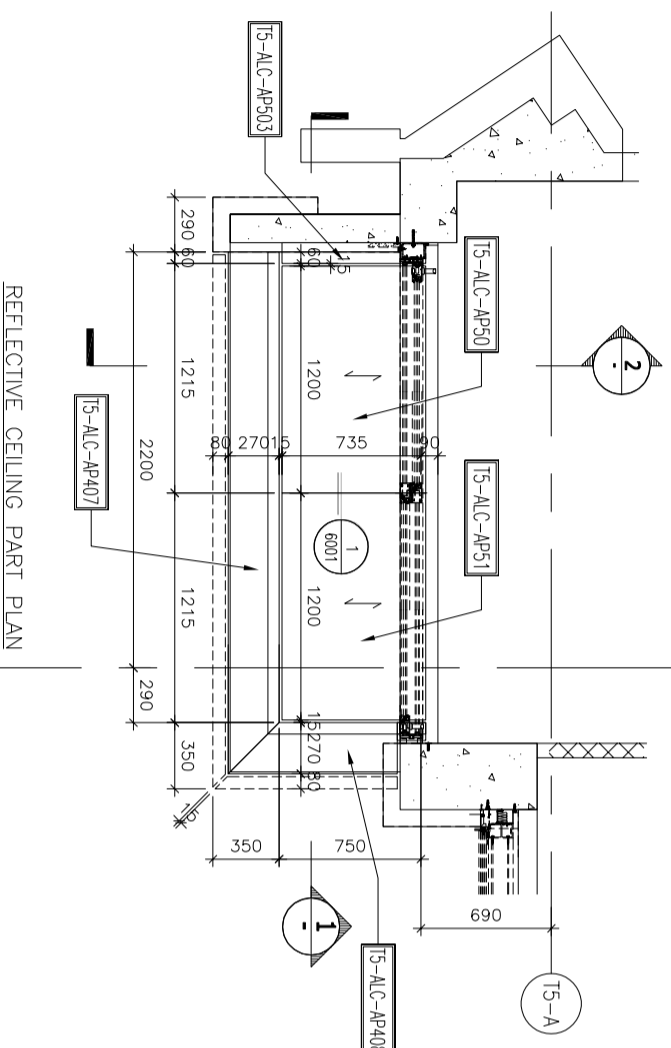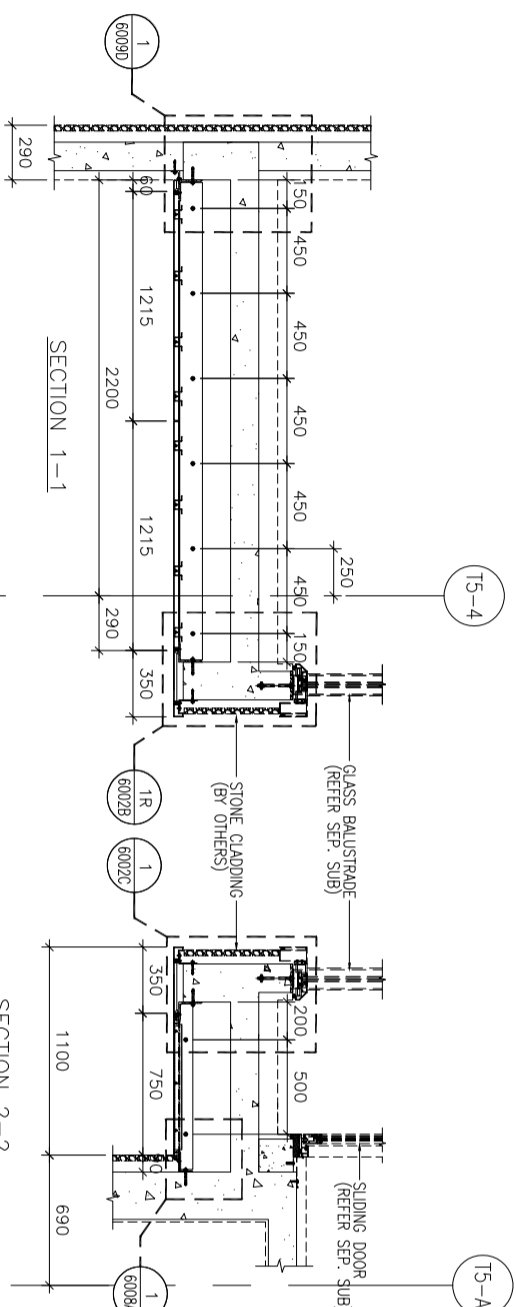

CLIENT :
SHIMAO GROUP HOLDINGS LIMITED

ARCHITECT :
WONG TUNG & PARTNERS LIMITED
ARCHITECTS & PLANNERS



MAIN CONTRACTOR :
協興建築有限公司
HIP HING CONSTRUCTION CO. LTD

STRUCTURAL ENGINEER :
ICMA C M WONG & ASSOCIATES LTD
黃志明建築工程師有限公司

FAÇADE CONSULTANT:
MEINHARDT

NOTE :
1. ALL DIMENSIONS ARE IN mm.
2. ALL ELEVATIONS ARE VIEWED FROM OUTSIDE.
3. ALL DIMENSIONS TO BE VERIFIED ON SITE BEFORE FABRICATION.

LEGEND :
X1 --- DETAIL MARK NO.
X001 --- REFER SHEET NO.
1. F.F.L. --- FINISHED FLOOR LEVEL
2. S.F.L. --- STRUCTURAL FLOOR LEVEL
3. (R) --- REVERSED DETAIL
4. [Pattern] --- 3mm THK. ALUM. CEILING

| NO. | DATE | REVISION SUBJECT TO ARCH/COMMENT | BY |
|-----|------------|----------------------------------|-----|
| B | 28/07/2022 | REVISION SUBJECT TO ARCH/COMMENT | LHR |
| A | 04/01/2022 | REVISION SUBJECT TO ARCH/COMMENT | LHR |

JOB NO. : J-853
PROJECT : PROPOSED RESIDENTIAL DEVELOPMENT AT N.K.I.L. 6542 YIN PING ROAD KOWLOON
TITLE : ALUM. CEILING FOR ALC-507A OF LIV./DIN. AT TOWER 5 FLAT D (11/F)

DATE : 06-AUG-21 SCALE : 1 : 40 (A3)
DRAWN BY : LHR CHECKED BY :

美特鋁質有限公司
MIDI ALUMINIUM FABRICATOR LTD.
Units 6-8, Sunny Industrial Centre, 1/F
610 Cho Kwo Ling Road, Kowloon
Tel: 23489211-4 Fax: (852) 27272666
DWG NO. : J853-SD-ALC-4510 REV. : B

| CEILING MARK | TYPE | FLOOR(S) | TOTAL |
|--------------|--------|-----------|-------|
| ALC-508/15E | NORMAL | 12/F~25/F | 11 |

B.O. REF. :

CLIENT :

SHIMAO GROUP HOLDINGS LIMITED

ARCHITECT :

WONG TUNG & PARTNERS LIMITED
ARCHITECTS & PLANNERS

MAIN CONTRACTOR :

協興建築有限公司
HIP HING CONSTRUCTION CO. LTD

STRUCTURAL ENGINEER :

ICMA C M WONG & ASSOCIATES LTD
黃志明建築工程師有限公司

FAÇADE CONSULTANT :


MEINHARDT



NOTE :

1. ALL DIMENSIONS ARE IN mm.
2. ALL ELEVATIONS ARE VIEWED FROM OUTSIDE.
3. ALL DIMENSIONS TO BE VERIFIED ON SITE BEFORE FABRICATION.

LEGEND :

- X1 --- DETAIL MARK NO.
X001 --- REFER SHEET NO.
1. F.F.L. --- FINISHED FLOOR LEVEL
 2. S.F.L. --- STRUCTURAL FLOOR LEVEL
 3. (R) --- REVERSED DETAIL
 4. --- 3mm THK. ALUM. CEILING

| NO. | DATE | REVISION | BY |
|---|---|--------------|-------------|
| JOB NO. : | J-853 | | |
| PROJECT : | PROPOSED RESIDENTIAL DEVELOPMENT AT N.K.I.L. 6542 YIN PING ROAD KOWLOON | | |
| TITLE : | ALUM. CEILING FOR ALC-508 OF MASTER ENSUITE AT TOWER 5 FLAT E (12/F~25/F) (EXCEPT 13/F, 14/F, 24/F) | | |
| DATE : | 06-AUG-21 | SCALE : | 1 : 40 (A3) |
| DRAWN BY : | LHR | CHECKED BY : | |
|  美特鋁質有限公司 MIDI ALUMINIUM FABRICATOR LTD. Units 6-8, Sunny Industrial Centre, 1/F 610 Cho Kwo Ling Road, Kowloon Tel: 23489211-4 Fax: (852) 2727666 DWG NO. : J853-SD-ALC-4511 REV. : - | | | |

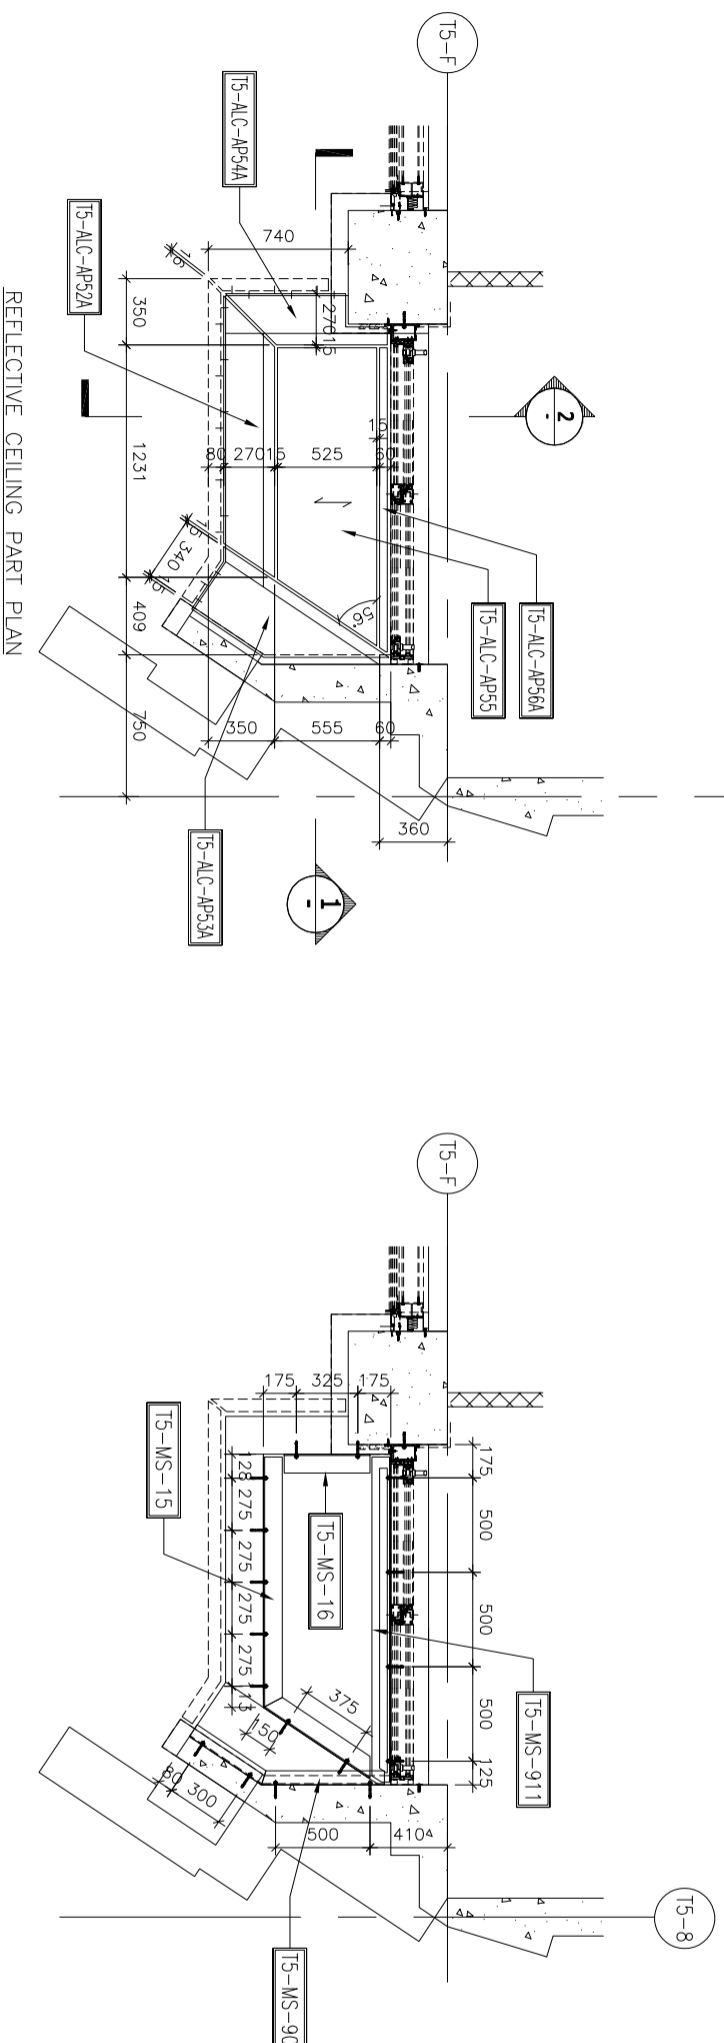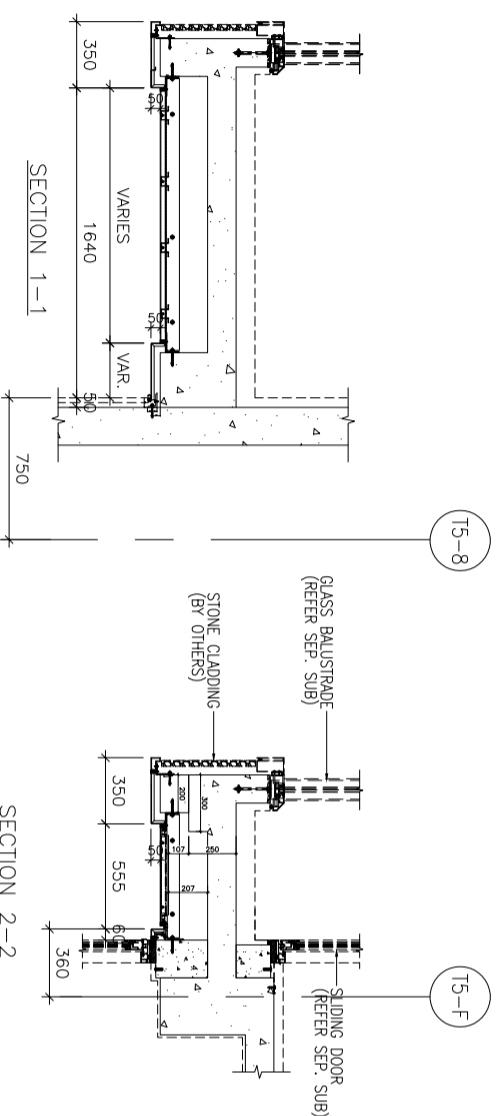

| CEILING MARK | TYPE | FLAT | FLOOR(S) | TOTAL |
|--------------|--------|------|----------|-------|
| ALC-508B/TSE | NORMAL | E | 26/F | 1 |

B.O. REF. :

CLIENT :

**SHIMAO GROUP
HOLDINGS LIMITED**

ARCHITECT :
WONG TUNG & PARTNERS LIMITED
ARCHITECTS & PLANNERS



MAIN CONTRACTOR :
協興建築有限公司
HIP HING CONSTRUCTION CO. LTD

STRUCTURAL ENGINEER :

ICMA C M WONG & ASSOCIATES LTD
黃志明建築工程師有限公司

FAÇADE CONSULTANT :

MEINHARDT




NOTE :

1. ALL DIMENSIONS ARE IN mm.
2. ALL ELEVATIONS ARE VIEWED FROM OUTSIDE.
3. ALL DIMENSIONS TO BE VERIFIED ON SITE BEFORE FABRICATION.

LEGEND :

- X1 --- DETAIL MARK NO.
- X001 --- REFER SHEET NO.
- 1. F.F.L. --- FINISHED FLOOR LEVEL
- 2. S.F.L. --- STRUCTURAL FLOOR LEVEL
- 3. (R) --- REVERSED DETAIL
- 4. [Hatched Box] --- 3mm THK. ALUM. CEILING

| NO. | DATE | REVISION | BY |
|---|---|--------------|-------------|
| JOB NO. : | J-853 | | |
| PROJECT : | PROPOSED RESIDENTIAL DEVELOPMENT AT N.K.I.L. 6542 YIN PING ROAD KOWLOON | | |
| TITLE : | ALUM. CEILING FOR ALC-508B OF MASTER ENSUITE AT TOWER 5 FLAT E (26/F) | | |
| DATE : | 06-AUG-21 | SCALE : | 1 : 40 (A3) |
| DRAWN BY : | LHR | CHECKED BY : | |
| <p>MIDI ALUMINIUM FABRICATOR LTD. Units 6-8, Sunny Industrial Centre, 1/F 610 Cho Kwo Ling Road, Kowloon Tel: 23489211-4 Fax: (852) 27272666</p> | | | |
| DWG NO. : | J853-SD-ALC-4511A | REV. : | - |

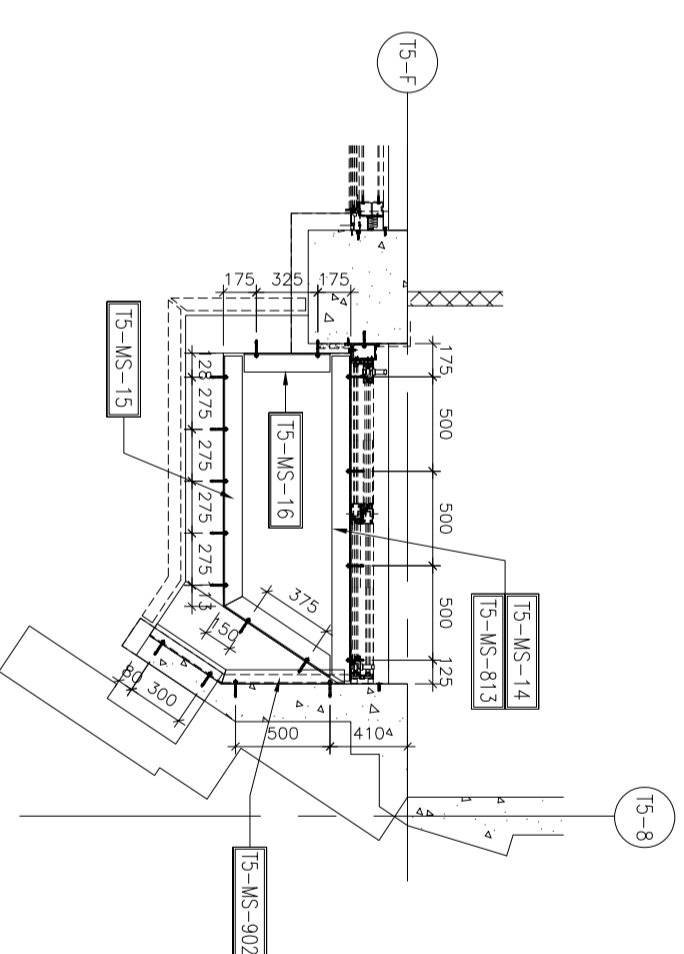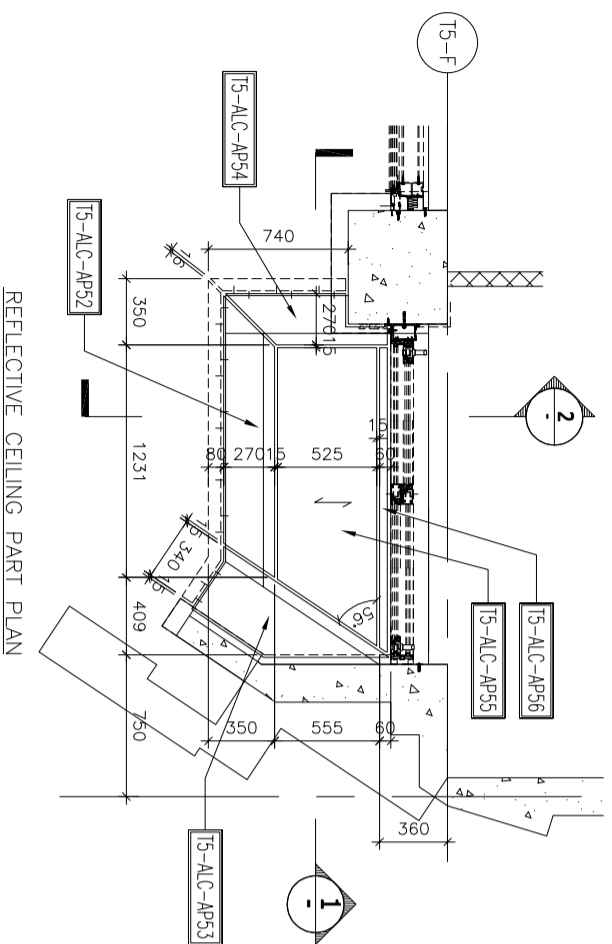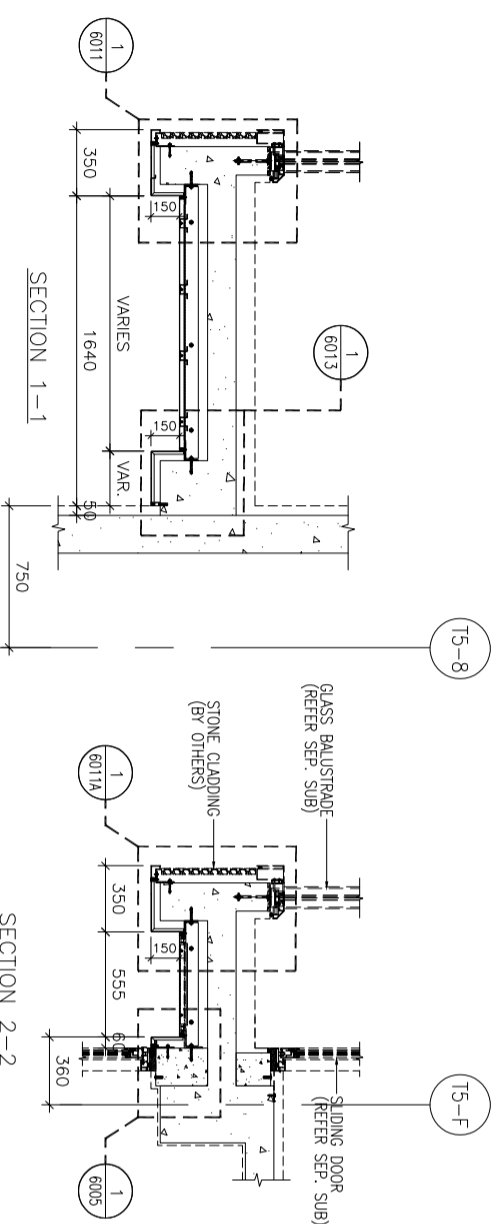

PART PLAN FOR STEEL FRAME & FIXING

REFLECTIVE CEILING PART PLAN

| CEILING MARK | TYPE | FLAT | FLOOR(S) | TOTAL |
|--------------|--------|------|----------|-------|
| ALC-508A/TSE | NORMAL | E | 11/F | 1 |

B.O. REF. :

CLIENT :

SHIMAO GROUP HOLDINGS LIMITED

ARCHITECT :

WONG TUNG & PARTNERS LIMITED
ARCHITECTS & PLANNERS

MAIN CONTRACTOR :

協興建築有限公司
HIP HING CONSTRUCTION CO. LTD

STRUCTURAL ENGINEER :

ICMA C M WONG & ASSOCIATES LTD
黃志明建築工程師有限公司

FAÇADE CONSULTANT :

MEINHARDT

NOTE :

1. ALL DIMENSIONS ARE IN mm.
2. ALL ELEVATIONS ARE VIEWED FROM OUTSIDE.
3. ALL DIMENSIONS TO BE VERIFIED ON SITE BEFORE FABRICATION.

LEGEND :

- X1 --- DETAIL MARK NO.
X001 --- REFER SHEET NO.
1. F.F.L. --- FINISHED FLOOR LEVEL
 2. S.F.L. --- STRUCTURAL FLOOR LEVEL
 3. (R) --- REVERSED DETAIL
 4. [Hatched] --- 3mm THK. ALUM. CEILING

| NO. | DATE | REVISION SUBJECT TO ARCHITECT COMMENT | BY |
|-----|------------|---------------------------------------|-----|
| B | 28/07/2022 | REVISION SUBJECT TO ARCHITECT COMMENT | LHR |
| A | 04/07/2022 | REVISION SUBJECT TO ARCHITECT COMMENT | LHR |

JOB NO. : J-853

PROJECT :

PROPOSED RESIDENTIAL DEVELOPMENT AT N.K.I.L. 6542 YIN PING ROAD KOWLOON

TITLE :


ALUM. CEILING FOR ALC-508A OF MASTER ENSUITE AT TOWER 5 FLAT E (11/F)

DATE : 06-AUG-21 SCALE : 1 : 40 (A3)

DRAWN BY : LHR CHECKED BY :

美特鋁質有限公司
MIDI ALUMINIUM FABRICATOR LTD.
Units 6-8, Sunny Industrial Centre, 1/F
610 Cho Kwo Ling Road, Kowloon
Tel:23489211-4 Fax:8522727666

DWG NO. : J853-SD-ALC-4512 REV. : B



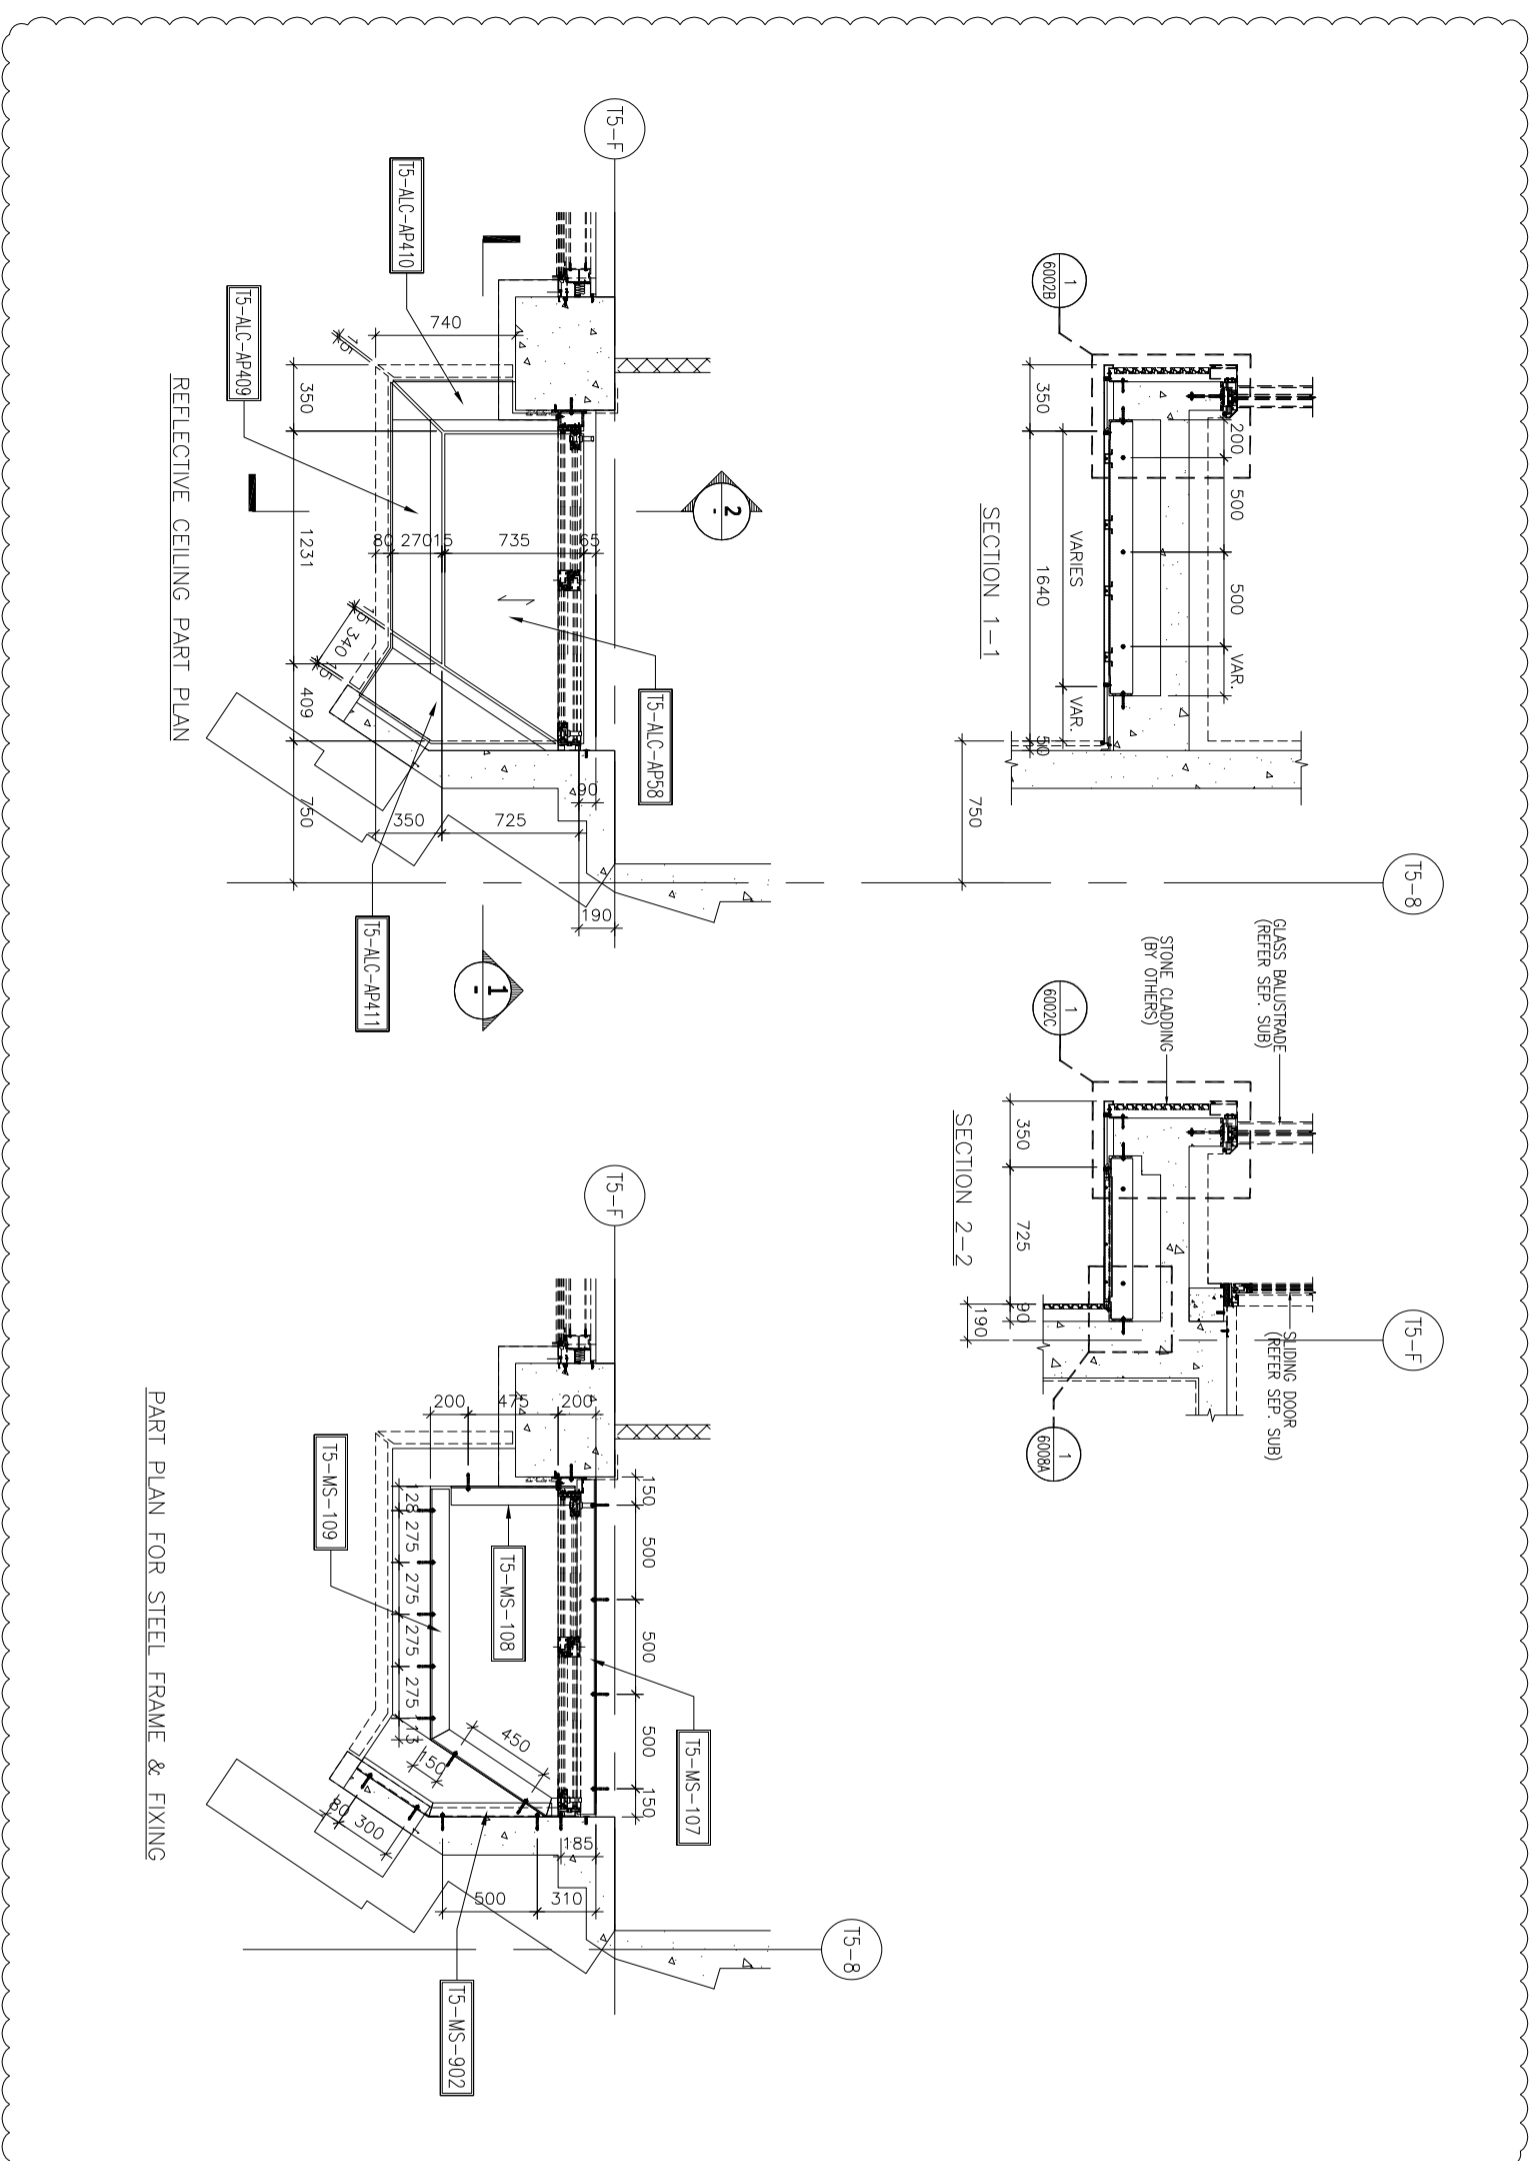


REFLECTIVE CEILING PART PLAN

PART PLAN FOR STEEL FRAME & FIXING

| CEILING MARK | TYPE | FLAT | FLOOR(S) | TOTAL |
|----------------|--------|------|----------|-------|
| ALC-509A/TSE&F | NORMAL | E&F | 11/F | 1 |

B.O. REF. :

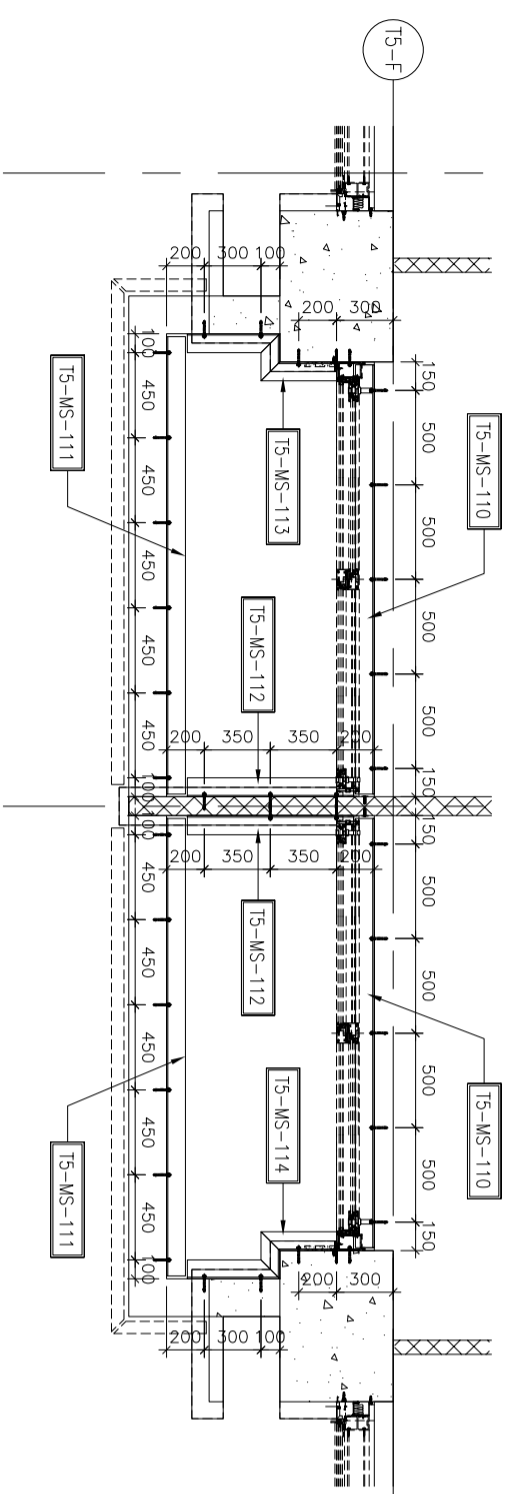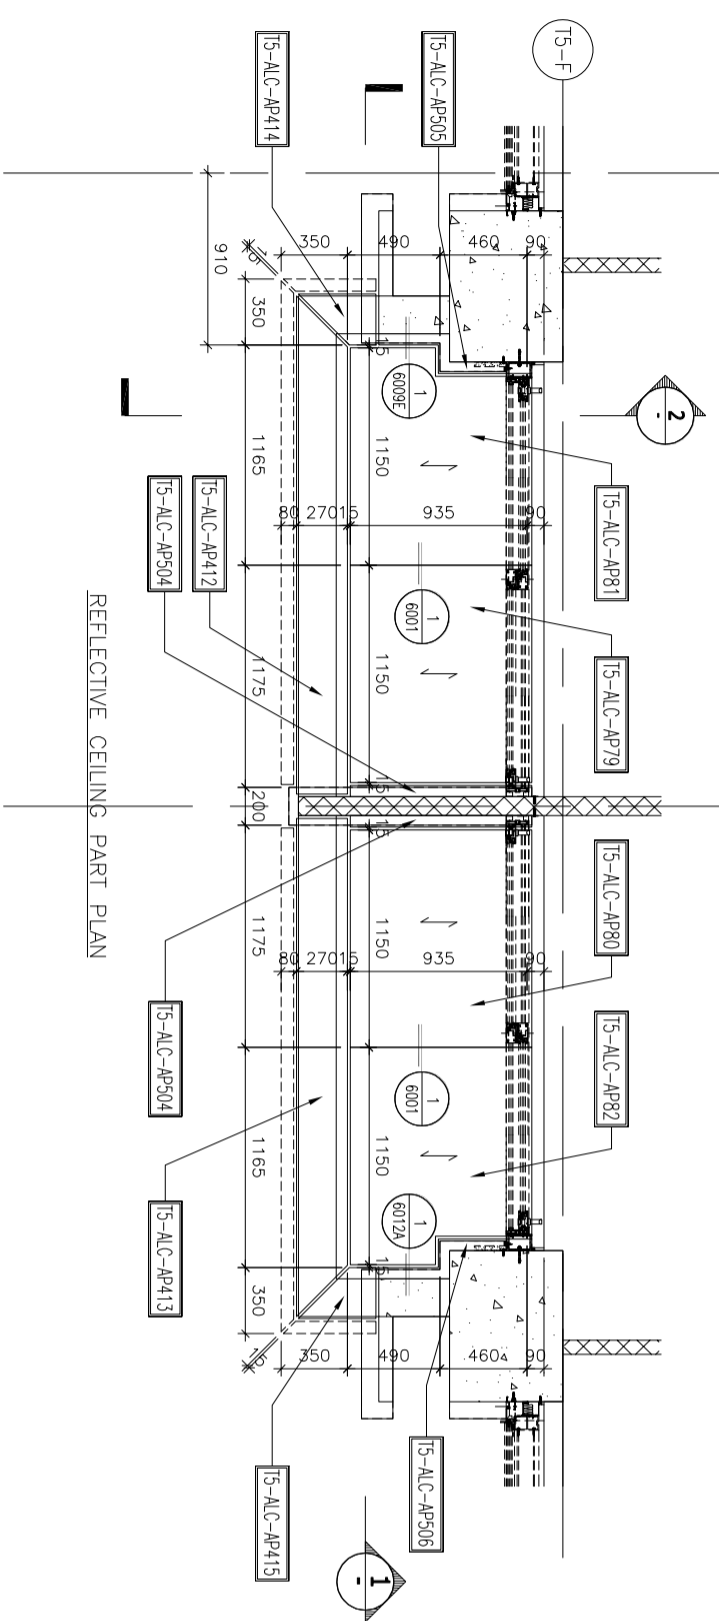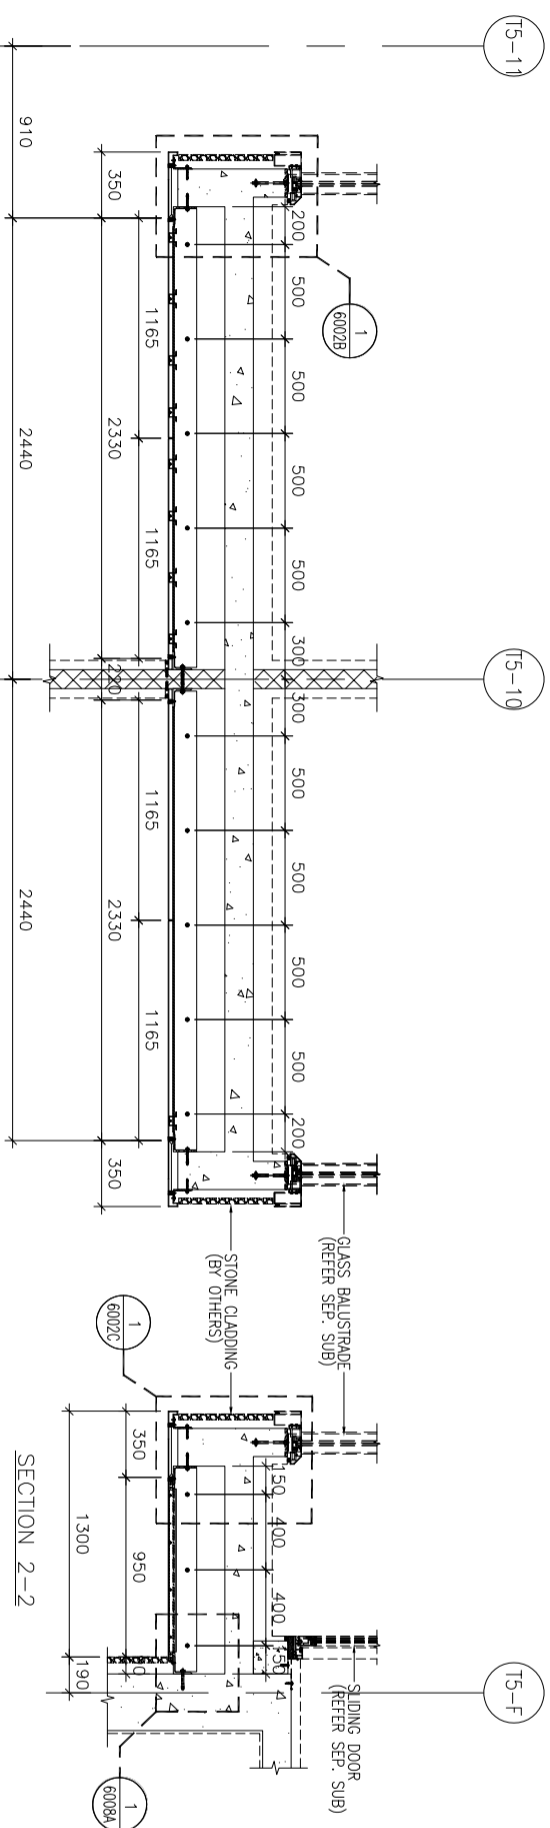

CLIENT : SHIMAO GROUP HOLDINGS LIMITED

ARCHITECT : WONG TUNG & PARTNERS LIMITED ARCHITECTS & PLANNERS

MAIN CONTRACTOR : 協興建築有限公司 HHP HING CONSTRUCTION CO. LTD

STRUCTURAL ENGINEER : C M WONG & ASSOCIATES LTD 黃志明建築工程師有限公司

FAÇADE CONSULTANT : WEINHARDT

NOTE :

1. ALL DIMENSIONS ARE IN mm.
2. ALL ELEVATIONS ARE VIEWED FROM OUTSIDE.
3. ALL DIMENSIONS TO BE VERIFIED ON SITE BEFORE FABRICATION.

LEGEND :

X1 --- DETAIL MARK NO.

X001 --- REFER SHEET NO.

1. F.F.L. -- FINISHED FLOOR LEVEL
2. S.F.L. -- STRUCTURAL FLOOR LEVEL
3. (R) -- REVERSED DETAIL
4. [Pattern] -- 3mm THK. ALUM. CEILING

| NO. | DATE | REVISION SUBJECT TO ARCHITECTMENT | BY |
|-----|------------|-----------------------------------|-----|
| B | 28/07/2022 | REVISION SUBJECT TO ARCHITECTMENT | LHR |
| A | 04/01/2022 | REVISION SUBJECT TO ARCHITECTMENT | LHR |

JOB NO. : J-853

PROJECT : PROPOSED RESIDENTIAL DEVELOPMENT AT N.K.I.L. 6542 YIN PING ROAD KOWLOON

TITLE : ALUM. CEILING FOR ALC-509A OF LIV./DIN. AT TOWER 5 FLAT E & F (11/F)

DATE : 06-AUG-21 SCALE : 1 : 40 (A3)

DRAWN BY : LHR CHECKED BY :

Units 6-8, Sunray Industrial Centre, 1/F
 610 Che Kwo Ling Road, Kowloon
 Tel: 23489211-4 Fax: (852) 27272666

美特鋁質有限公司
MIDI ALUMINIUM FABRICATOR LTD.

DWG NO. : J853-SD-ALC-4514 REV. : B

| CEILING MARK | TYPE | FLAT | FLOOR(S) | TOTAL |
|--------------|--------|------|----------|-------|
| ALC-510A/TSF | NORMAL | F | 11/F | 1 |

B.O. REF. :

CLIENT :
SHIMAO GROUP HOLDINGS LIMITED

ARCHITECT :
WONG TUNG & PARTNERS LIMITED
ARCHITECTS & PLANNERS



MAIN CONTRACTOR :
協興建築有限公司
HIP HING CONSTRUCTION CO. LTD

STRUCTURAL ENGINEER :

ICMA C M WONG & ASSOCIATES LTD
黃志明建築工程師有限公司

FAÇADE CONSULTANT :

MEINHARDT

NOTE :
1. ALL DIMENSIONS ARE IN mm.
2. ALL ELEVATIONS ARE VIEWED FROM OUTSIDE.
3. ALL DIMENSIONS TO BE VERIFIED ON SITE BEFORE FABRICATION.

LEGEND :

- X1 --- DETAIL MARK NO.
X001 --- REFER SHEET NO.
1. F.F.L. --- FINISHED FLOOR LEVEL
2. S.F.L. --- STRUCTURAL FLOOR LEVEL
3. (R) --- REVERSED DETAIL
4. [Hatched Box] --- 3mm THK. ALUM. CEILING

| NO. | DATE | REVISION SUBJECT TO ARCH/COMMENT | BY |
|-----|------------|----------------------------------|-----|
| B | 28/07/2022 | REVISION SUBJECT TO ARCH/COMMENT | LHR |
| A | 04/01/2022 | REVISION SUBJECT TO ARCH/COMMENT | LHR |

JOB NO. : J-853

PROJECT :
PROPOSED RESIDENTIAL DEVELOPMENT AT N.K.I.L. 6542
YIN PING ROAD
KOWLOON




TITLE :
ALUM. CEILING FOR ALC-510A OF MASTER ENSUITE AT TOWER 5 FLAT F (11/F)

DATE : 06-AUG-21 SCALE : 1 : 40 (A3)

DRAWN BY : LHR CHECKED BY :

美特鋁質有限公司
MIDI ALUMINIUM FABRICATOR LTD.
Units 6-8, Sunny Industrial Centre, 1/F
610 Che Kwo Ling Road, Kowloon
Tel: 23489211-4 Fax: (852) 27272666

DWG NO. : J853-SD-ALC-4516 REV. : B

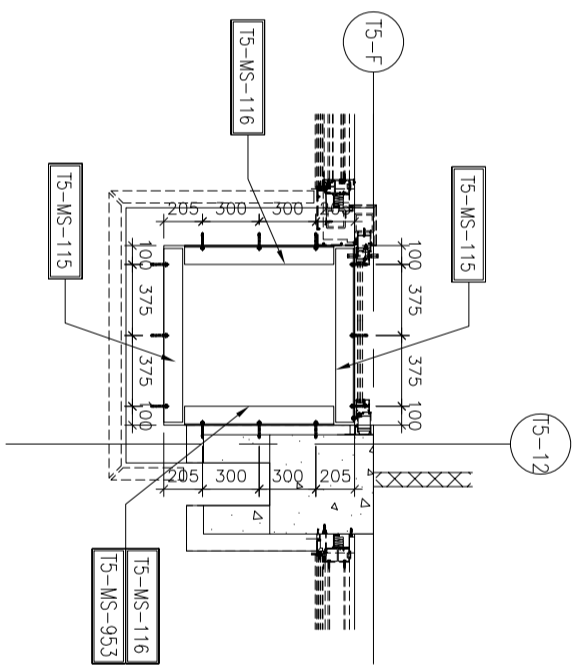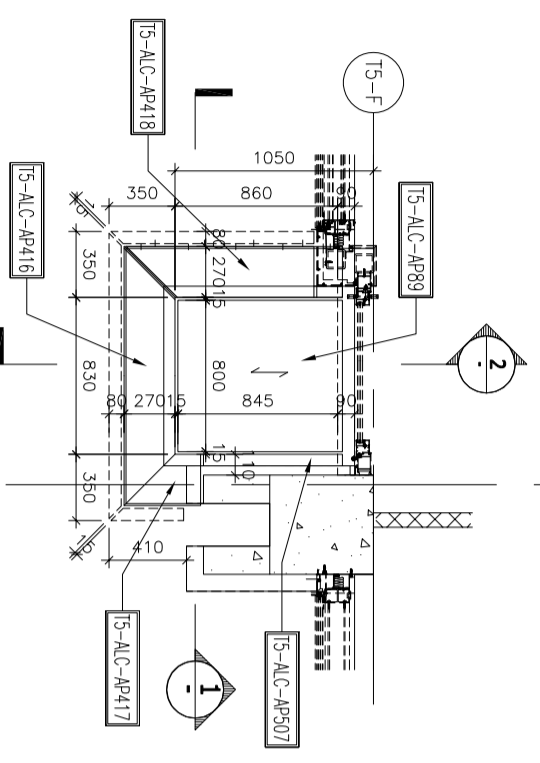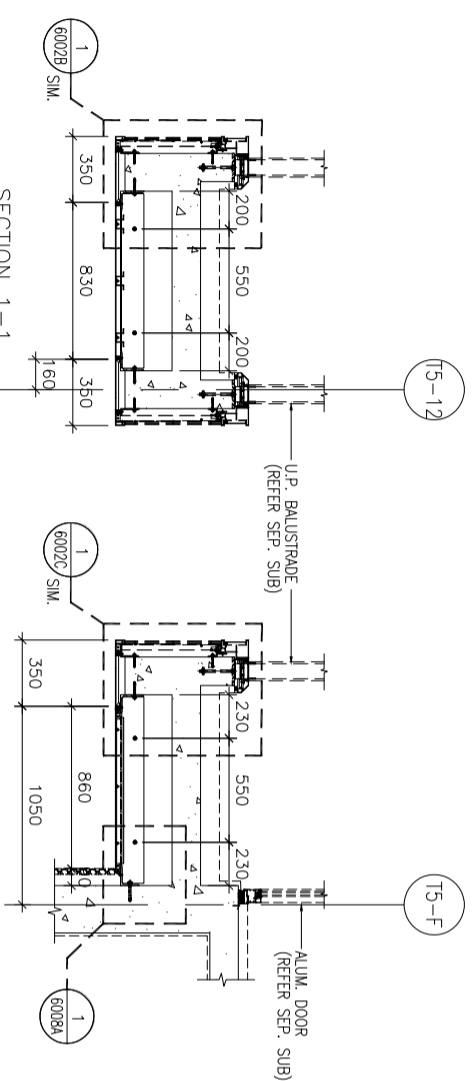


REFLECTIVE CEILING PART PLAN

PART PLAN FOR STEEL FRAME & FIXING


| CEILING MARK | TYPE | FLAT | FLOOR(S) | TOTAL |
|--------------|--------|------|-----------|-------|
| ALC-513/758 | NORMAL | B | 18/F~28/F | 8 |

B.O. REF. :

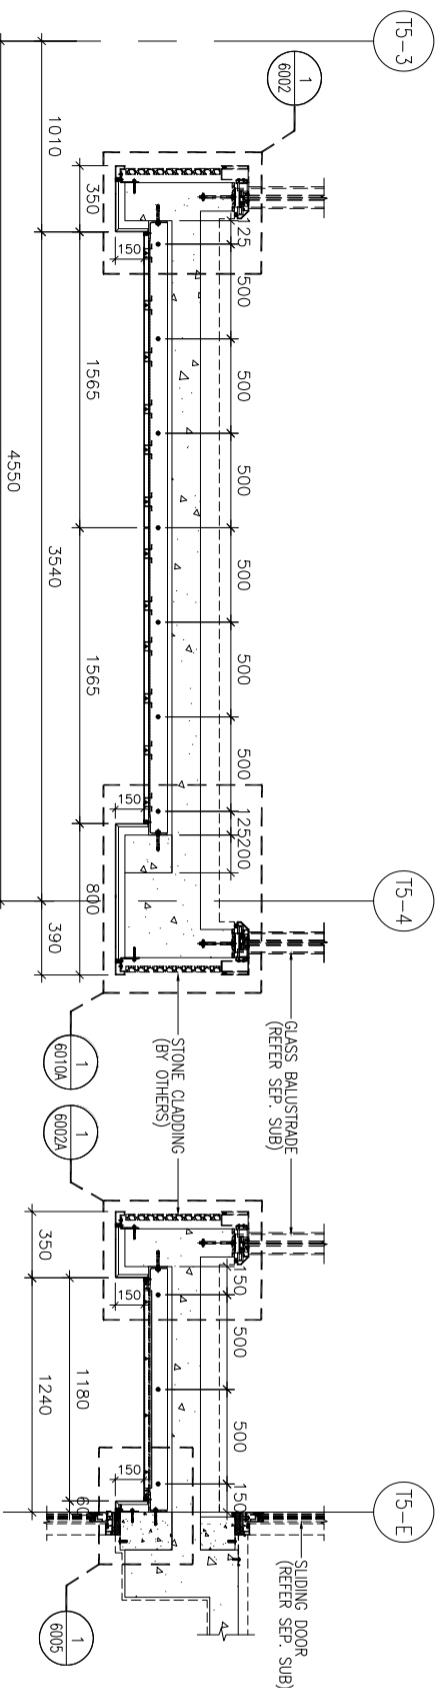


SECTION 1-1

SECTION 2-2

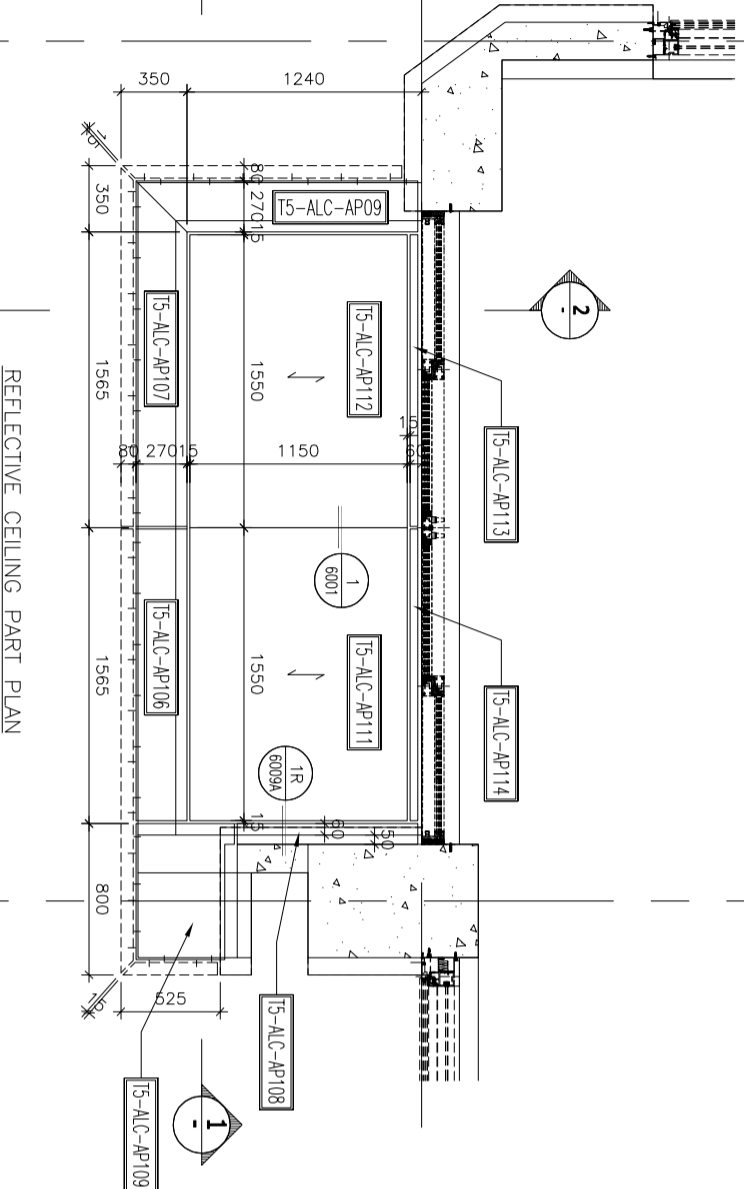

REFLECTIVE CEILING PART PLAN

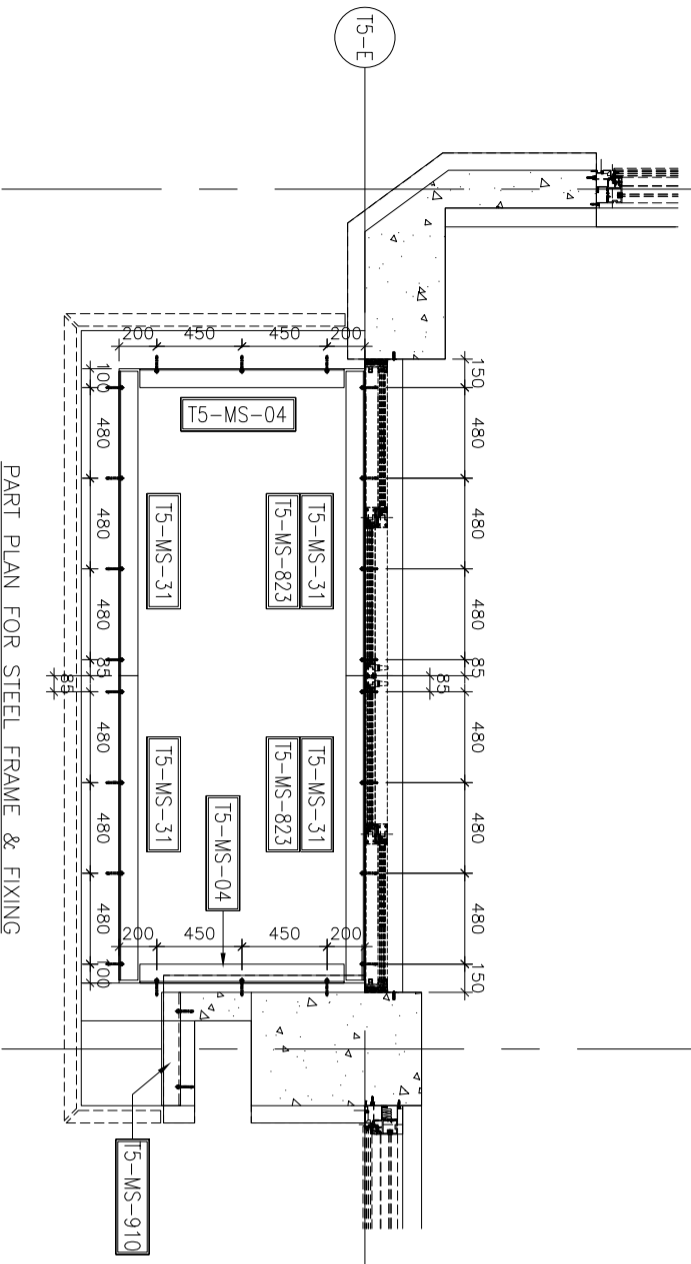

PART PLAN FOR STEEL FRAME & FIXING

| NO. | DATE | REVISION SUBJECT TO ARCHITECT COMMENT | BY |
|-----|------------|---------------------------------------|-----|
| B | 28/07/2022 | REVISION SUBJECT TO ARCHITECT COMMENT | LHR |
| A | 04/01/2022 | REVISION SUBJECT TO ARCHITECT COMMENT | LHR |

| NO. | DATE | REVISION SUBJECT TO ARCHITECT COMMENT | BY |
|-----|------------|---------------------------------------|-----|
| B | 28/07/2022 | REVISION SUBJECT TO ARCHITECT COMMENT | LHR |
| A | 04/01/2022 | REVISION SUBJECT TO ARCHITECT COMMENT | LHR |

JOB NO. : J-853

PROJECT : PROPOSED RESIDENTIAL DEVELOPMENT AT N.K.I.L. 6542 YIN PING ROAD KOWLOON

TITLE :

ALUM. CEILING FOR ALC-513 OF UV/DIN. AT TOWER 5 FLAT B (18/F~28/F) (EXCEPT 24/F)

DATE : 06-AUG-21 SCALE : 1 : 40 (A3)

DRAWN BY : LHR CHECKED BY :

MIDI ALUMINIUM FABRICATOR LTD.
Units 6-8, Sunny Industrial Centre, 1/F
610 Che Kwo Ling Road, Kowloon
Tel:23489211-4 Fax:8522727666
DWG NO. : J853-SD-ALC-4519 REV. : B

CLIENT : SHIMAO GROUP HOLDINGS LIMITED

ARCHITECT : WONG TUNG & PARTNERS LIMITED ARCHITECTS & PLANNERS



MAIN CONTRACTOR : 協興建築有限公司 HIP HING CONSTRUCTION CO. LTD

STRUCTURAL ENGINEER :

ICMA C M WONG & ASSOCIATES LTD 黃志明建築工程師有限公司

FAÇADE CONSULTANT :




NOTE :
1. ALL DIMENSIONS ARE IN mm.
2. ALL ELEVATIONS ARE VIEWED FROM OUTSIDE.
3. ALL DIMENSIONS TO BE VERIFIED ON SITE BEFORE FABRICATION.

LEGEND :


- X1 --- DETAIL MARK NO.
- X001 --- REFER SHEET NO.
- 1. F.F.L. --- FINISHED FLOOR LEVEL
- 2. S.F.L. --- STRUCTURAL FLOOR LEVEL
- 3. (R) --- REVERSED DETAIL
- 4. --- 3mm THK. ALUM CEILING

| CEILING MARK | TYPE | FLAT | FLOOR(S) | TOTAL |
|--------------|--------|------|----------|-------|
| ALC-513A/TSB | NORMAL | B | 17/F | 1 |


B.O. REF. :

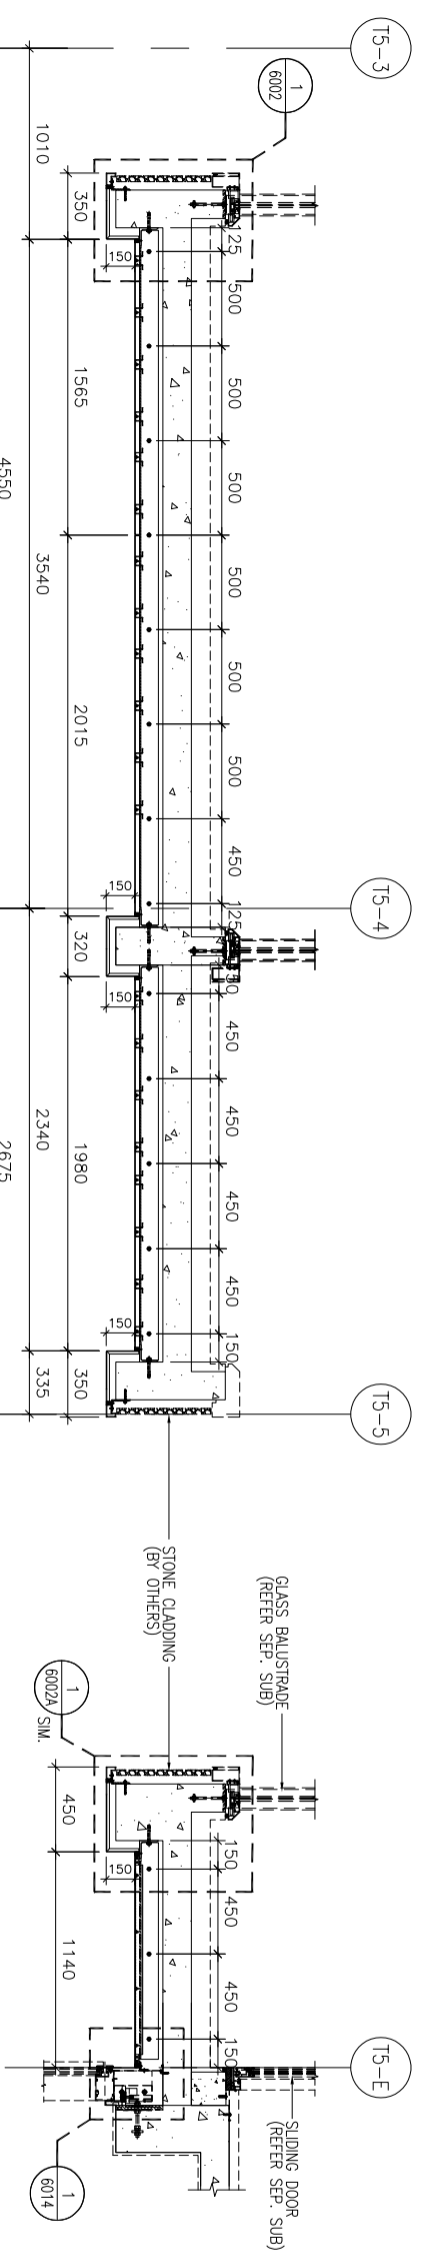


SECTION 1-1

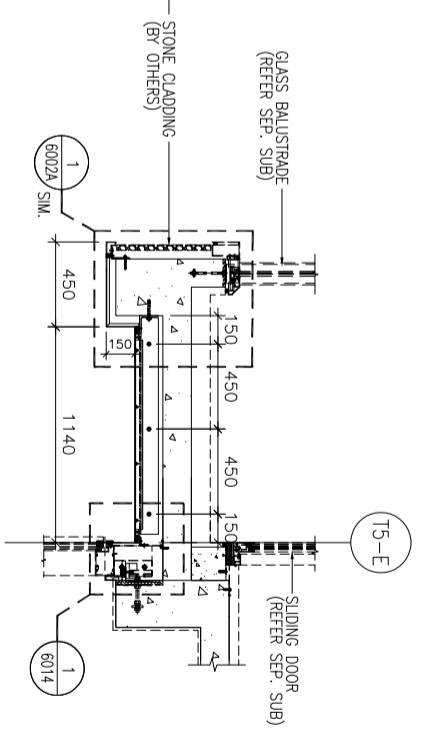

SECTION 2-2

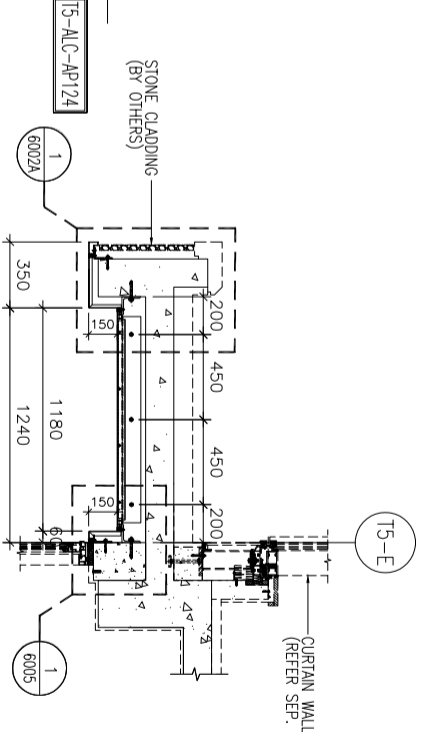

SECTION 3-3

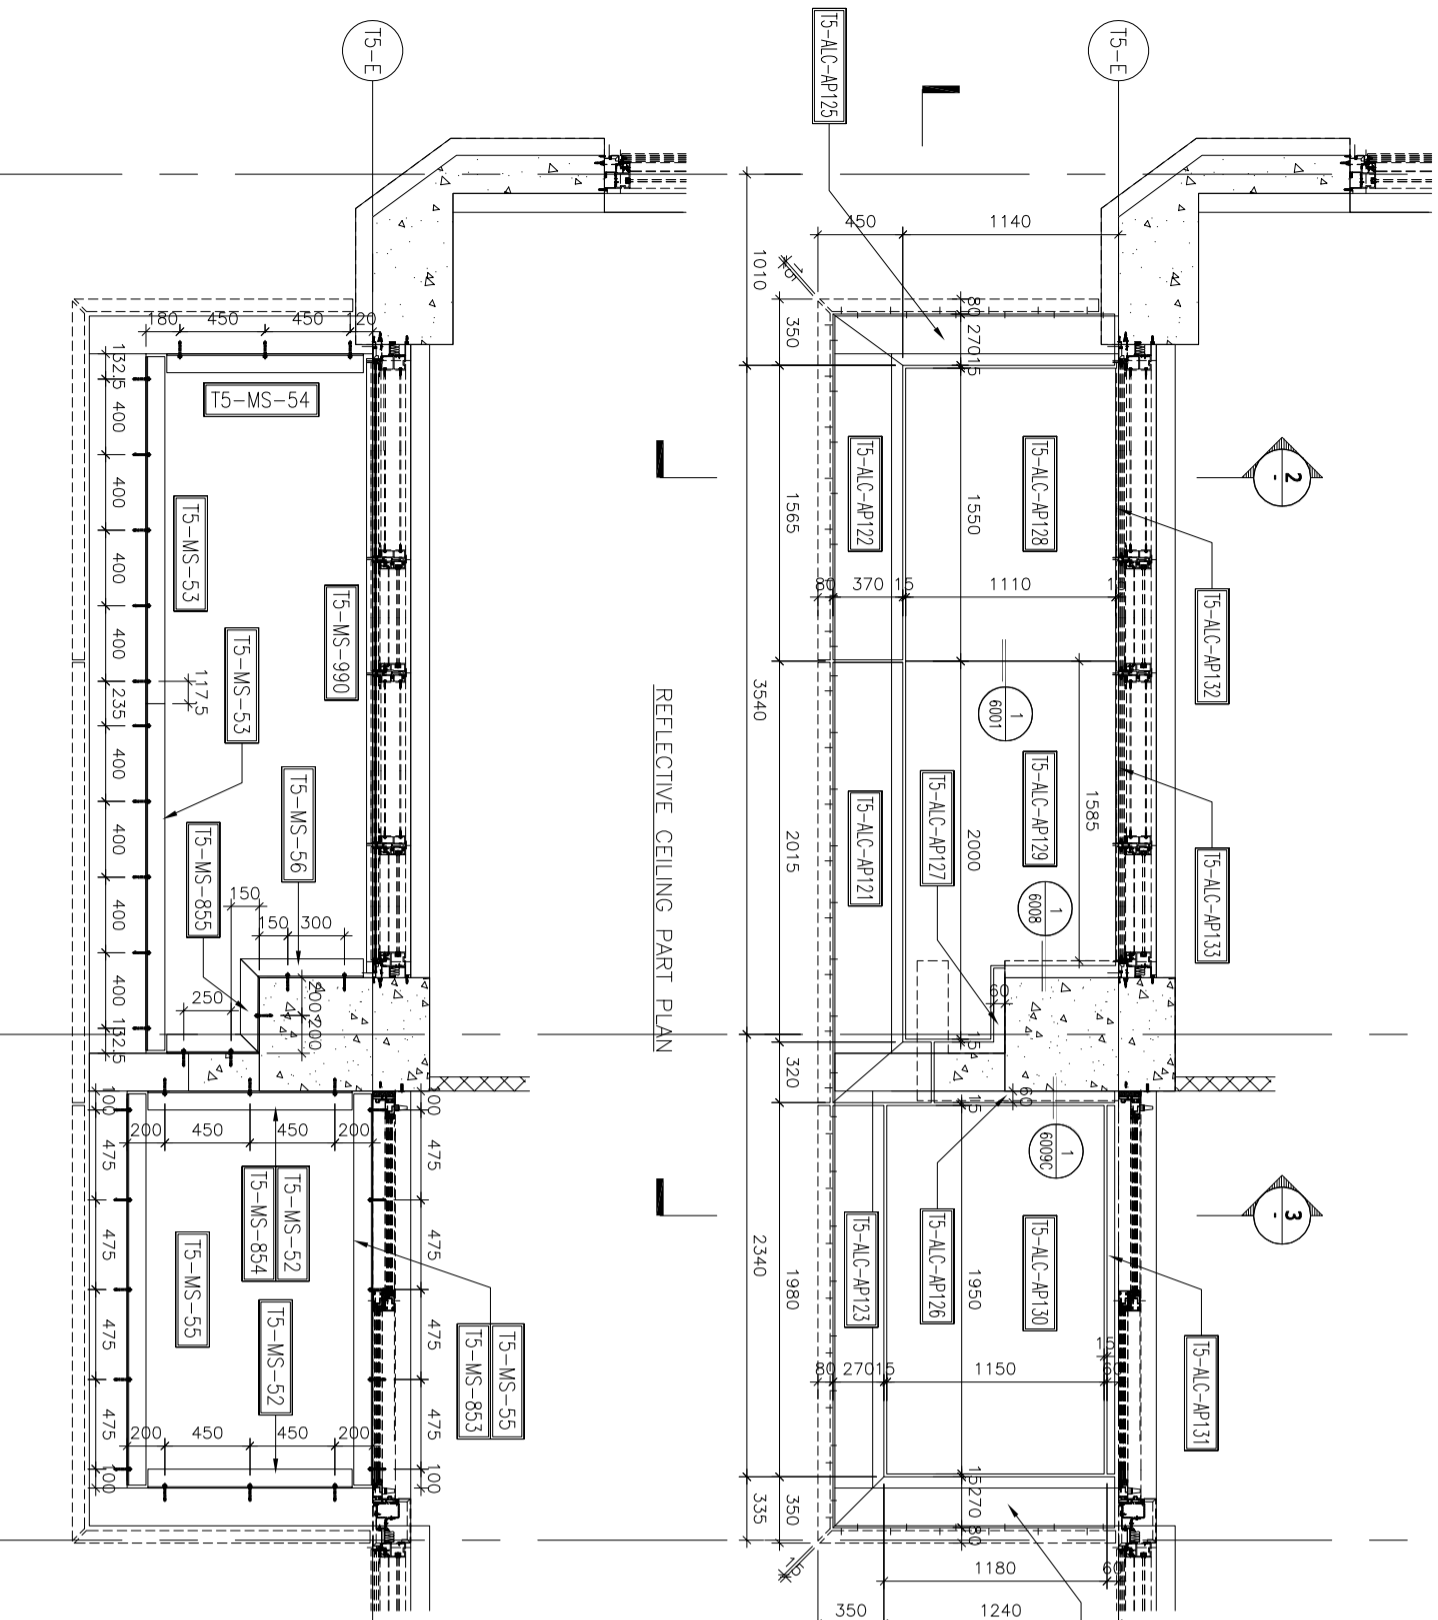

REFLECTIVE CEILING PART PLAN

PART PLAN FOR STEEL FRAME & FIXING

新增

CLIENT :
SHIMAO GROUP HOLDINGS LIMITED

ARCHITECT :
WONG TUNG & PARTNERS LIMITED
ARCHITECTS & PLANNERS

MAIN CONTRACTOR :
協興建築有限公司
HIP HING CONSTRUCTION CO. LTD

STRUCTURAL ENGINEER :
ICMA C M WONG & ASSOCIATES LTD
黃志明建築工程師有限公司

FAÇADE CONSULTANT :
WEINHARDT





NOTE :
1. ALL DIMENSIONS ARE IN mm.
2. ALL ELEVATIONS ARE VIEWED FROM OUTSIDE.
3. ALL DIMENSIONS TO BE VERIFIED ON SITE BEFORE FABRICATION.

LEGEND :
X1 --- DETAIL MARK NO.
X001 --- REFER SHEET NO.
1. F.F.L. --- FINISHED FLOOR LEVEL
2. S.F.L. --- STRUCTURAL FLOOR LEVEL
3. (R) --- REVERSED DETAIL
4. [Pattern] --- 3mm THK ALUM CEILING

| NO. | DATE | REVISION | BY |
|---|---|--------------|-------------|
| JOB NO. : | J-853 | | |
| PROJECT : | PROPOSED RESIDENTIAL DEVELOPMENT AT N.K.I.L. 6542 YIN PING ROAD KOWLOON | | |
| TITLE : | ALUM. CEILING FOR ALC-513A OF LIV./DIN. AT TOWER 5 FLAT B (17/F) | | |
| DATE : | 29-JUL-22 | SCALE : | 1 : 40 (A3) |
| DRAWN BY : | LHR | CHECKED BY : | |
| <p>Units 6-8, Sunny Industrial Centre, 1/F 610 Che Kwo Ling Road, Kowloon Tel: 23489211-4 Fax: (852) 27272666</p> | | | |
| DWG NO. : | J853-SD-ALC-4520 | REV. : | B |

| CEILING MARK | TYPE | FLAT | FLOOR(S) | TOTAL |
|--------------|--------|------|----------|-------|
| ALC-512A/75A | NORMAL | A | 26/F | 1 |

B.O. REF :

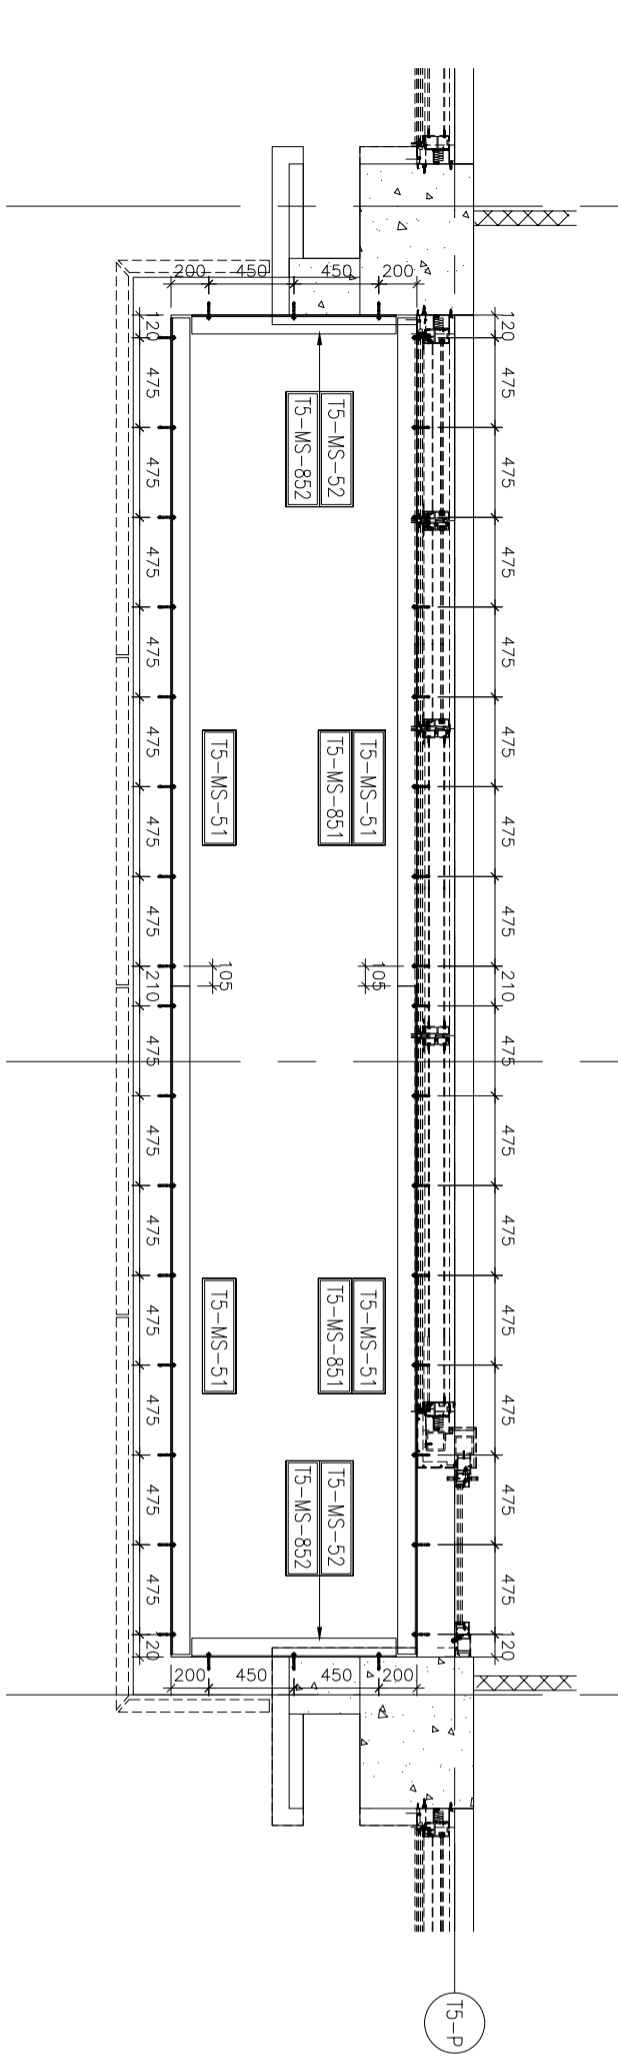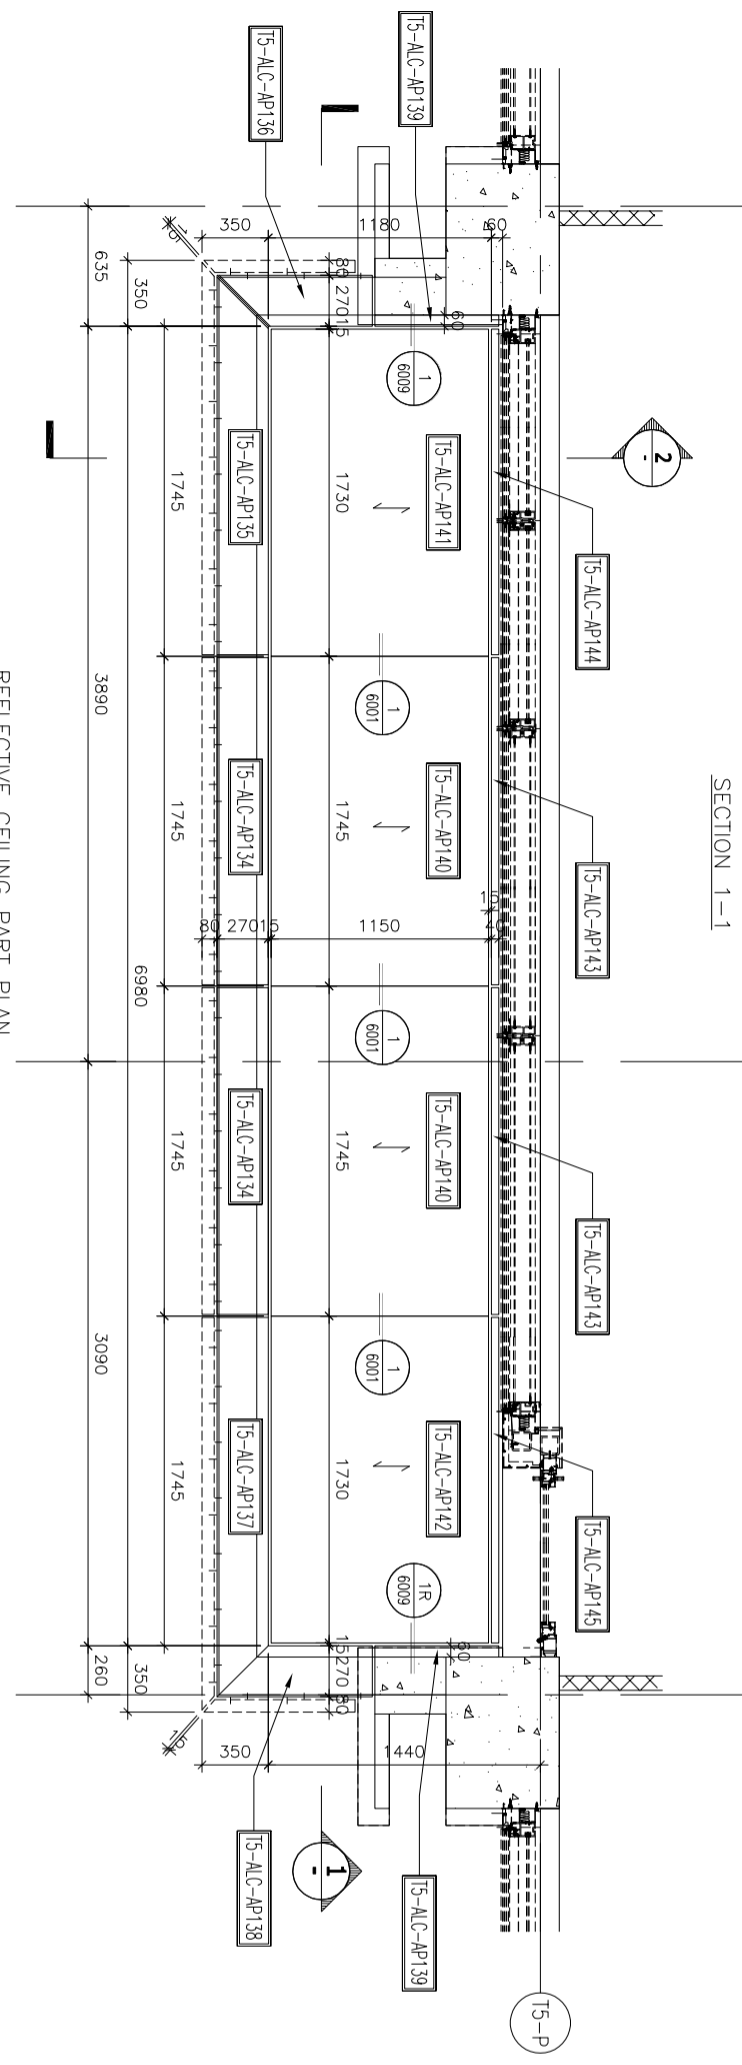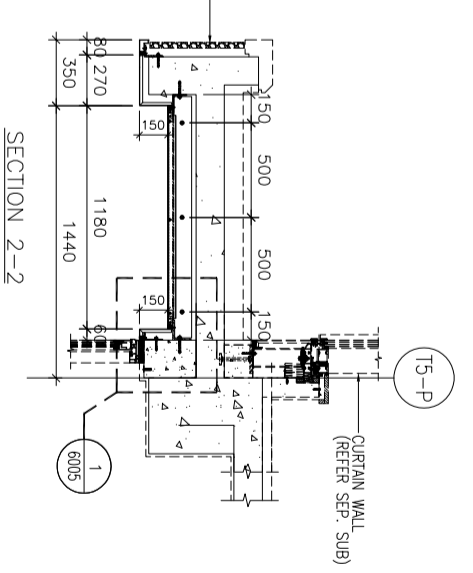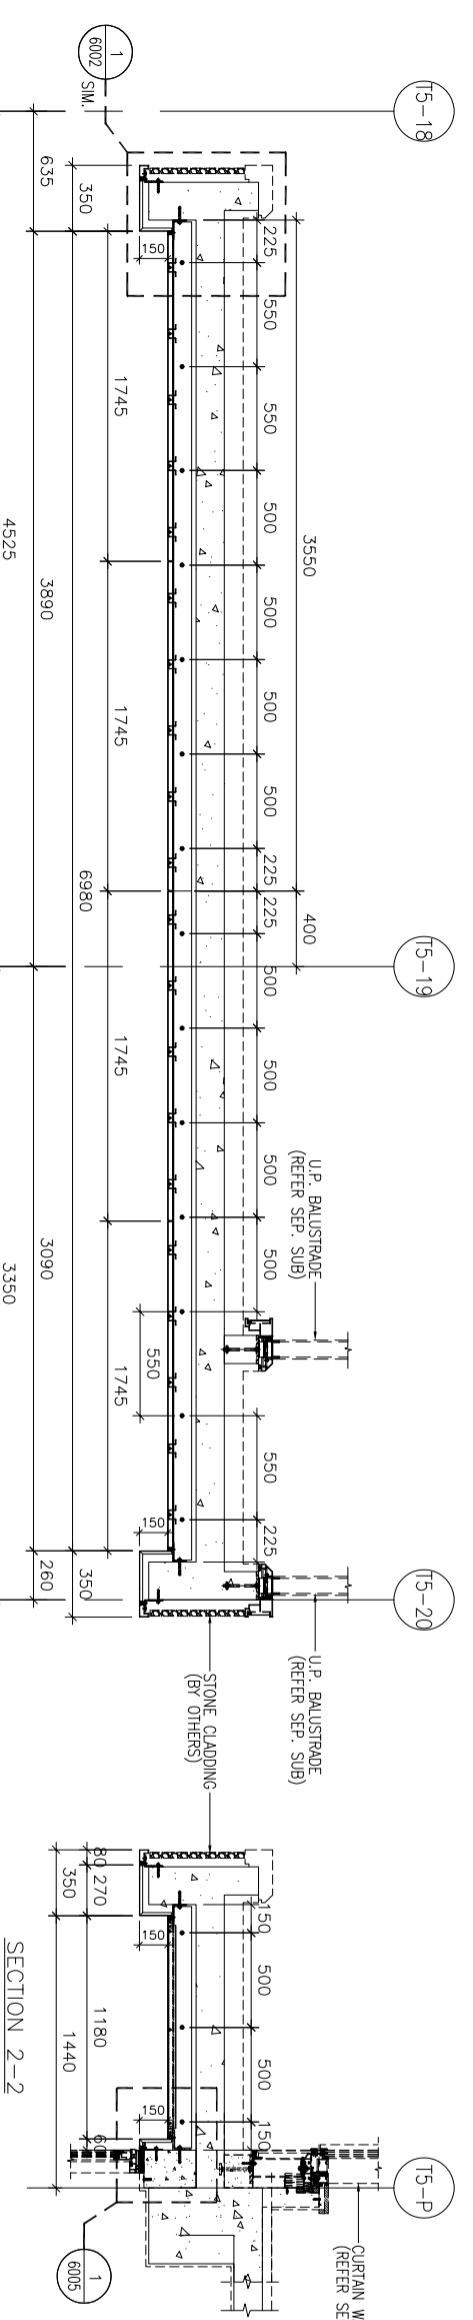

新增

CLIENT :
SHIMAO GROUP HOLDINGS LIMITED

ARCHITECT :
WONG TUNG & PARTNERS LIMITED
ARCHITECTS & PLANNERS

MAIN CONTRACTOR :
協興建築有限公司
HIP HING CONSTRUCTION CO. LTD

STRUCTURAL ENGINEER :
ICMA C M WONG & ASSOCIATES LTD
黃志明建築工程師有限公司

FAÇADE CONSULTANT :
WEINHARDT

NOTE :
1. ALL DIMENSIONS ARE IN mm.
2. ALL ELEVATIONS ARE VIEWED FROM OUTSIDE.
3. ALL DIMENSIONS TO BE VERIFIED ON SITE BEFORE FABRICATION.

LEGEND :
X1 --- DETAIL MARK NO.
X001 --- REFER SHEET NO.

1. F.F.L. --- FINISHED FLOOR LEVEL
2. S.F.L. --- STRUCTURAL FLOOR LEVEL
3. (R) --- REVERSED DETAIL
4. --- 3mm THK. ALUM. CEILING

NO. DATE REVISION BY

JOB NO. : J-853

PROJECT : PROPOSED RESIDENTIAL DEVELOPMENT AT N.K.I.L. 6542 YIN PING ROAD KOWLOON

TITLE : ALUM. CEILING FOR ALC-512A OF LIV./DIN. AT TOWER 5 FLAT A (26/F)

DATE : 29-JUL-22 SCALE : 1 : 40 (A3)

DRAWN BY : LHR CHECKED BY :


美特鋁質有限公司
MIDI ALUMINIUM FABRICATOR LTD.
Units 6-8, Sunny Industrial Centre, 1/F
610 Che Kwo Ling Road, Kowloon
Tel: 23489211-4 Fax: (852) 27272666

DWG NO. : J853-SD-ALC-4521 REV. : B

PART PLAN FOR STEEL FRAME & FIXING


| CEILING MARK | TYPE | FLAT | FLOOR(S) | TOTAL |
|--------------|--------|------|----------|-------|
| ALC-602A/76A | NORMAL | A | 5/F | 1 |

B.O. REF. :

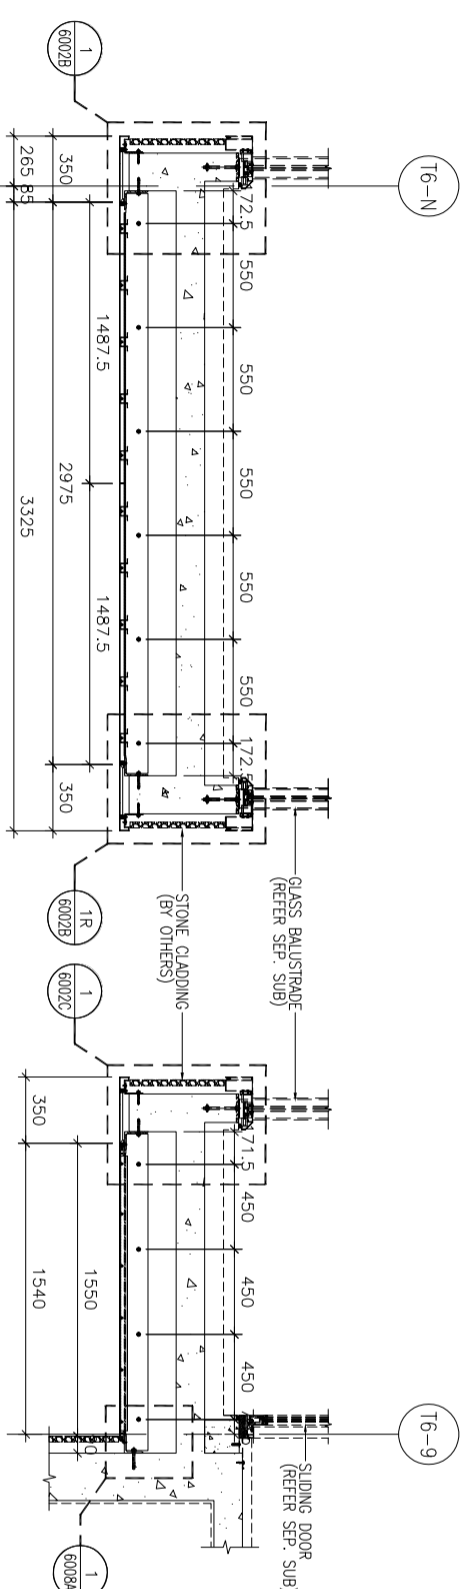


SECTION 1-1

SECTION 2-2

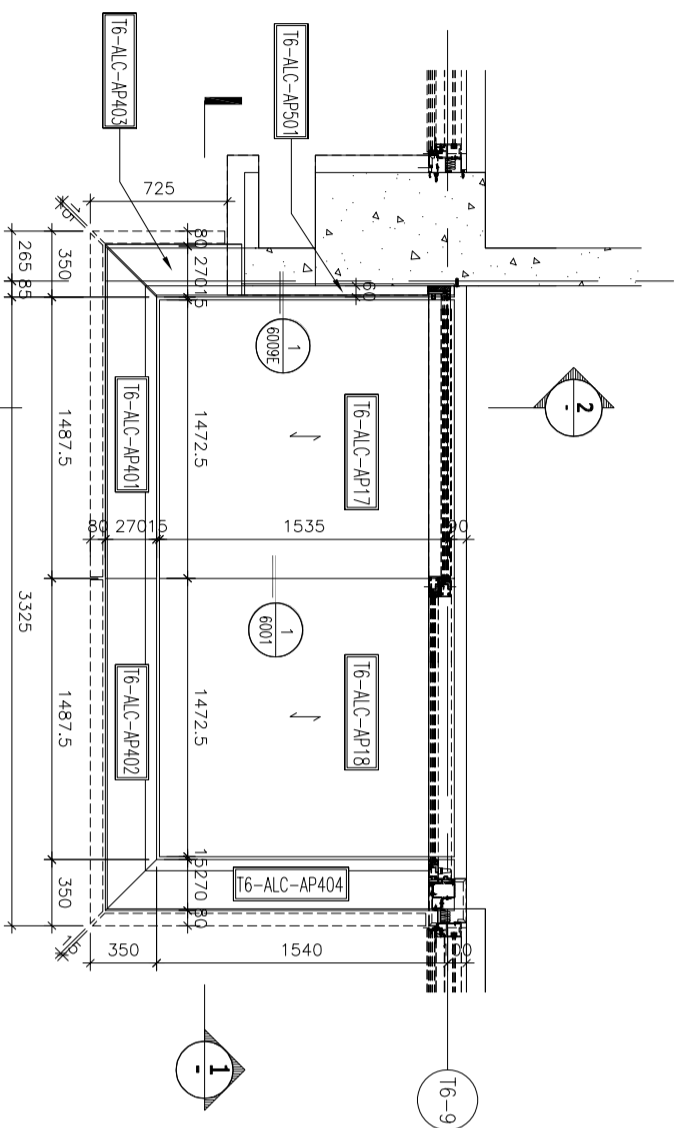

REFLECTIVE CEILING PART PLAN

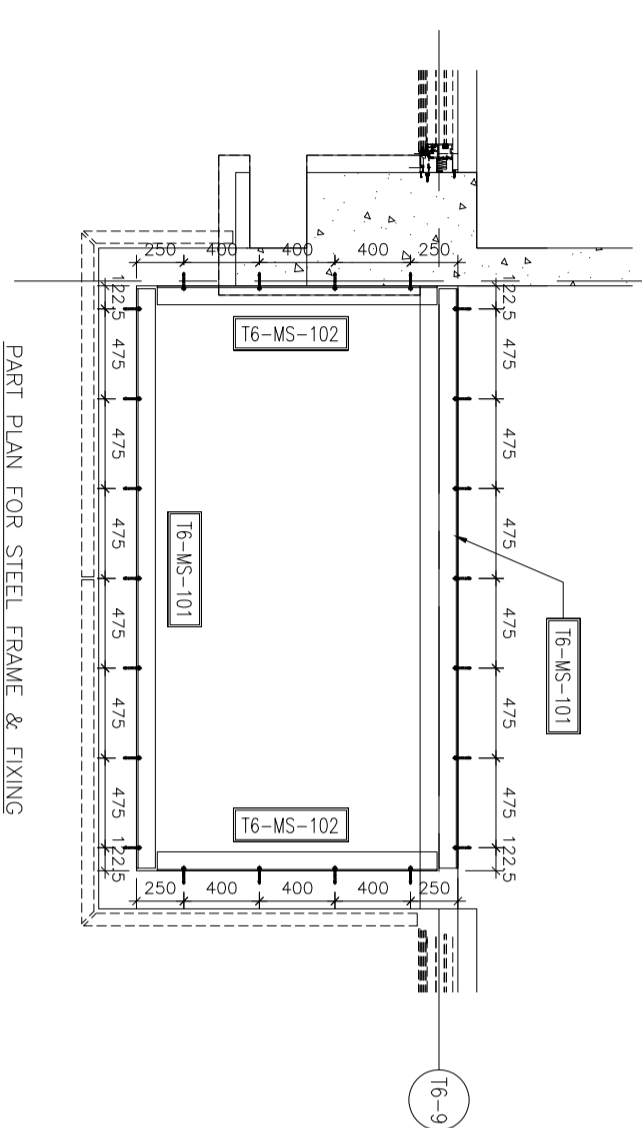

PART PLAN FOR STEEL FRAME & FIXING

| | | |
|------------|-----------------------------------|-----|
| DATE | REVISION SUBJECT TO ARCHITECTMENT | BY |
| 28/07/2022 | REVISION SUBJECT TO ARCHITECTMENT | LHR |
| 04/01/2022 | REVISION SUBJECT TO ARCHITECTMENT | LHR |


JOB NO. : J-853

PROJECT : PROPOSED RESIDENTIAL DEVELOPMENT AT N.K.I.L. 6542 YIN PING ROAD KOWLOON

TITLE : ALUM. CEILING FOR ALC-602A OF LV./DIN. AT TOWER 6 FLAT A (5/F)

DATE : 09-AUG-21 SCALE : 1 : 40 (A3)

DRAWN BY : LHR CHECKED BY :

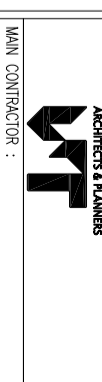

Units 6-8, Sunny Industrial Centre, 1/F
610 Cho Kwong Road, Kowloon
Tel:23489211-4 Fax:85227272666

DWG NO. : J853-SD-ALC-4603 REV. : B



CLIENT : SHIMAO GROUP HOLDINGS LIMITED

ARCHITECT : WONG TUNG & PARTNERS LIMITED ARCHITECTS & PLANNERS

MAIN CONTRACTOR : 協興建築有限公司 HEP HING CONSTRUCTION CO. LTD

STRUCTURAL ENGINEER : C M WONG & ASSOCIATES LTD 黃志明建築工程師有限公司

FAÇADE CONSULTANT : WEINHARDT




NOTE : 1. ALL DIMENSIONS ARE IN mm. 2. ALL ELEVATIONS ARE VIEWED FROM OUTSIDE. 3. ALL DIMENSIONS TO BE VERIFIED ON SITE BEFORE FABRICATION.

LEGEND : X1 -- DETAIL MARK NO. X001 -- REFER SHEET NO.

1. F.F.L.--FINISHED FLOOR LEVEL
2. S.F.L.--STRUCTURAL FLOOR LEVEL
3. (R) --REVERSED DETAIL
4. ---3mm THK. ALUM CEILING

| CEILING MARK | TYPE | FLAT | FLOOR(S) | TOTAL |
|--------------|--------|------|----------|-------|
| ALC-603A/768 | NORMAL | B | 5/F | 1 |

B.O. REF. :

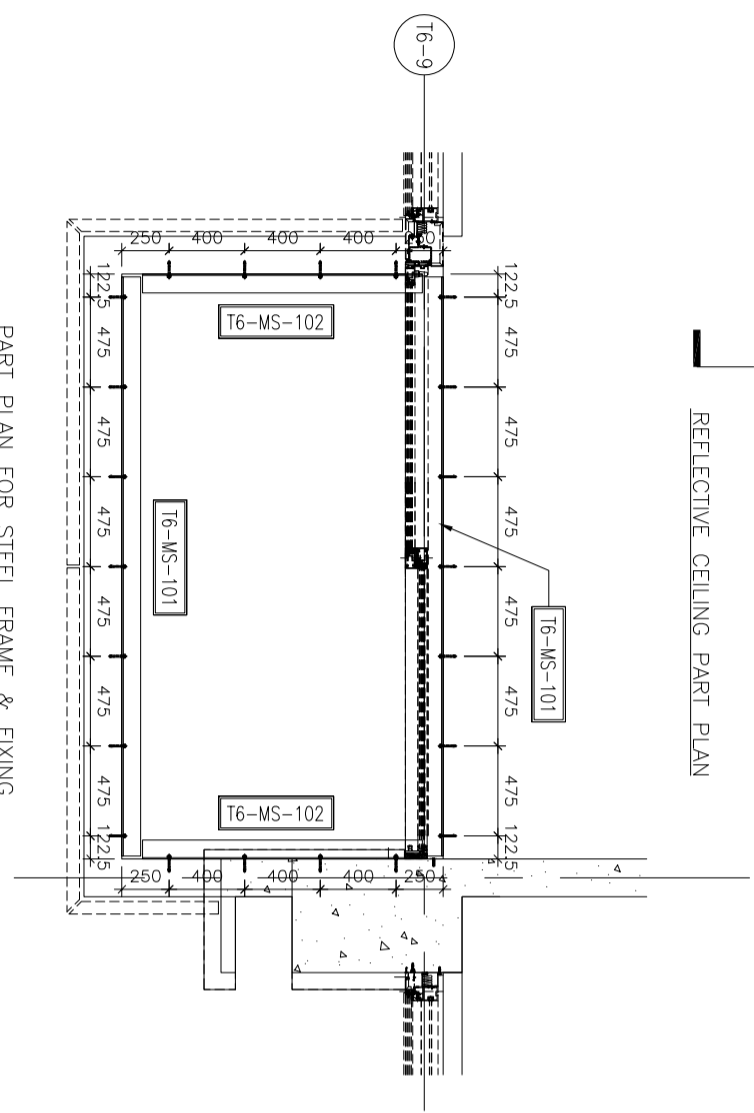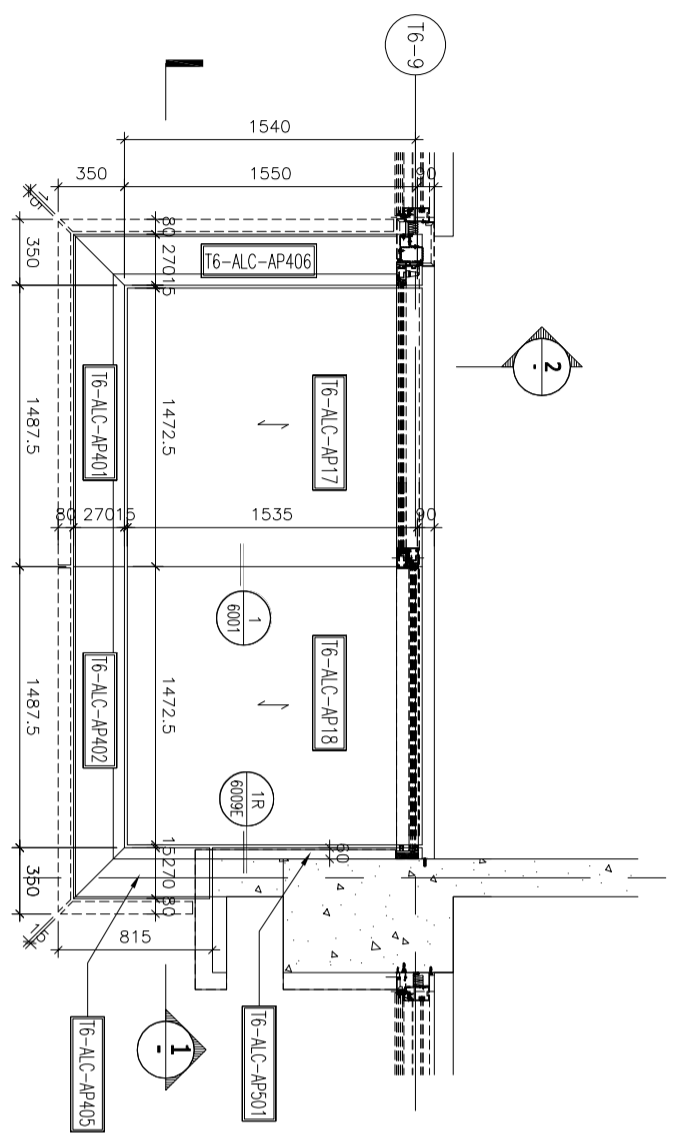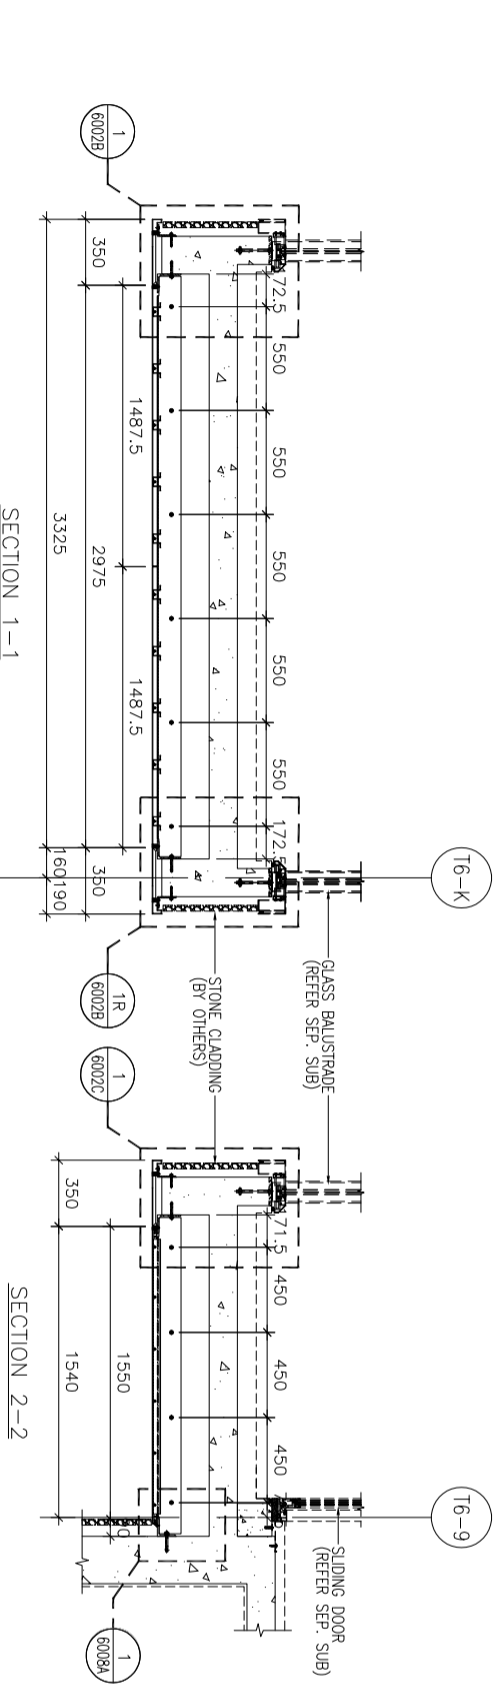

SHIMAO GROUP HOLDINGS LIMITED

CLIENT : SHIMAO GROUP HOLDINGS LIMITED
 ARCHITECT : WONG TUNG & PARTNERS LIMITED ARCHITECTS & PLANNERS
 MAIN CONTRACTOR : 協興建築有限公司 HIP HING CONSTRUCTION CO. LTD
 STRUCTURAL ENGINEER : ICMA C M WONG & ASSOCIATES LTD 黃志明建築工程師有限公司
 FACADE CONSULTANT : WEINHARDT

NOTE :
 1. ALL DIMENSIONS ARE IN mm.
 2. ALL ELEVATIONS ARE VIEWED FROM OUTSIDE.
 3. ALL DIMENSIONS TO BE VERIFIED ON SITE BEFORE FABRICATION.
 LEGEND :
 X1 --- DETAIL MARK NO.
 X001 --- REFER SHEET NO.
 1. F.F.L. --- FINISHED FLOOR LEVEL
 2. S.F.L. --- STRUCTURAL FLOOR LEVEL
 3. (R) --- REVERSED DETAIL
 4. --- 3mm THK. ALUM. CEILING

| NO. | DATE | REVISION SUBJECT TO ARCH/COMMENT | BY |
|-----|------------|----------------------------------|-----|
| B | 28/07/2022 | REVISION SUBJECT TO ARCH/COMMENT | LHR |
| A | 04/01/2022 | REVISION SUBJECT TO ARCH/COMMENT | LHR |

JOB NO. : J-853
 PROJECT : PROPOSED RESIDENTIAL DEVELOPMENT AT N.K.I.L. 6542 YIN PING ROAD KOWLOON
 TITLE : ALUM. CEILING FOR ALC-603A OF LW./DIN. AT TOWER 6 FLAT B (5/F)
 DATE : 09-AUG-21 SCALE : 1 : 40 (A3)
 DRAWN BY : LHR CHECKED BY :
 MIDY ALUMINIUM FABRICATOR LTD.
 Units 6-8, Sunny Industrial Centre, 1/F
 610 Cho Kwai Ling Road, Kowloon
 Tel:23489211-4 Fax:8522727666
 DWG NO. : J853-SD-ALC-4605 REV. : B

| CEILING MARK | TYPE | FLAT | FLOOR(S) | TOTAL |
|--------------|--------|------|----------|-------|
| ALC-604A/76B | NORMAL | B | 5/F | 1 |

B.O. REF. :

CLIENT :

SHIMAO GROUP HOLDINGS LIMITED

ARCHITECT :



WONG TUNG & PARTNERS LIMITED ARCHITECTS & PLANNERS

MAIN CONTRACTOR :



協興建築有限公司
HING HING CONSTRUCTION CO. LTD

STRUCTURAL ENGINEER :

ICMA C M WONG & ASSOCIATES LTD
黃志明建築工程師有限公司

FAÇADE CONSULTANT :






NOTE :

1. ALL DIMENSIONS ARE IN mm.
2. ALL ELEVATIONS ARE VIEWED FROM OUTSIDE.
3. ALL DIMENSIONS TO BE VERIFIED ON SITE BEFORE FABRICATION.

LEGEND :

- X1 --- DETAIL MARK NO.
X001 --- REFER SHEET NO.
1. F.F.L. --- FINISHED FLOOR LEVEL
 2. S.F.L. --- STRUCTURAL FLOOR LEVEL
 3. (R) --- REVERSED DETAIL
 4. [Pattern] --- 3mm THK. ALUM. CEILING

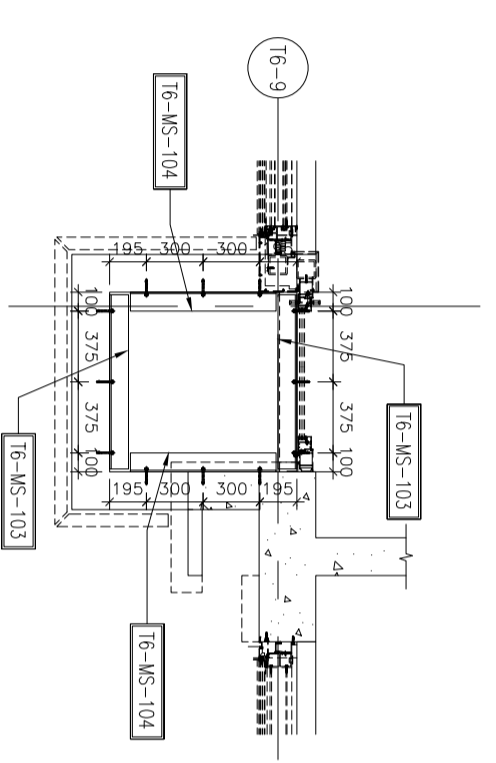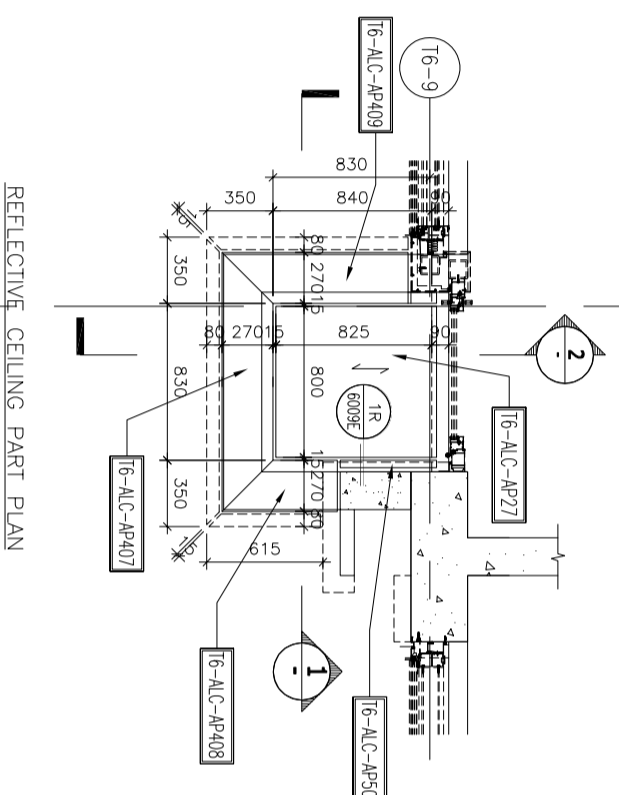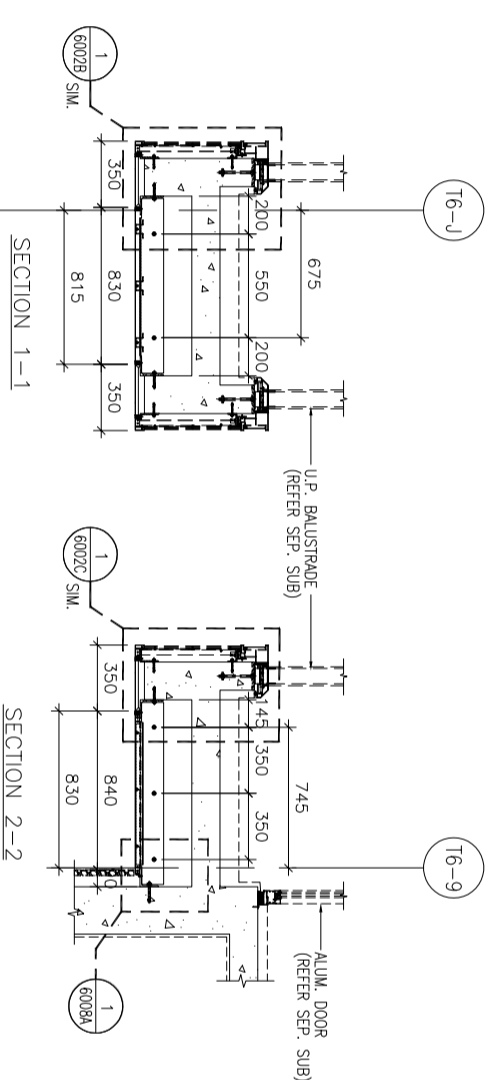

PART PLAN FOR STEEL FRAME & FIXING

| NO. | DATE | REVISION SUBJECT TO ARCHITECT COMMENT | BY |
|-----|------------|---------------------------------------|-----|
| B | 28/07/2022 | REVISION SUBJECT TO ARCHITECT COMMENT | LHR |
| A | 04/01/2022 | REVISION SUBJECT TO ARCHITECT COMMENT | LHR |

JOB NO. : J-853

PROJECT : PROPOSED RESIDENTIAL DEVELOPMENT AT N.K.I.L. 6542 YIN PING ROAD KOWLOON

TITLE : ALUM. CEILING FOR ALC-604A OF MASTER ENSUITE AT TOWER 6 FLAT B (5/F)




DATE : 09-AUG-21 SCALE : 1 : 40 (A3)

DRAWN BY : LHR CHECKED BY :

MIDI ALUMINIUM FABRICATOR LTD.
Units 6-8, Sunray Industrial Centre, 1/F
610 Cho Kwo Ling Road, Kowloon
Tel:23489211-4 Fax:8522727666
DWG NO. : J853-SD-ALC-4607 REV. : B

| CEILING MARK | TYPE | FLAT | FLOOR(S) | TOTAL |
|---------------|--------|------|----------|-------|
| ALC-606A/TC&D | NORMAL | C&D | 10/F | 1 |

B.O. REF :

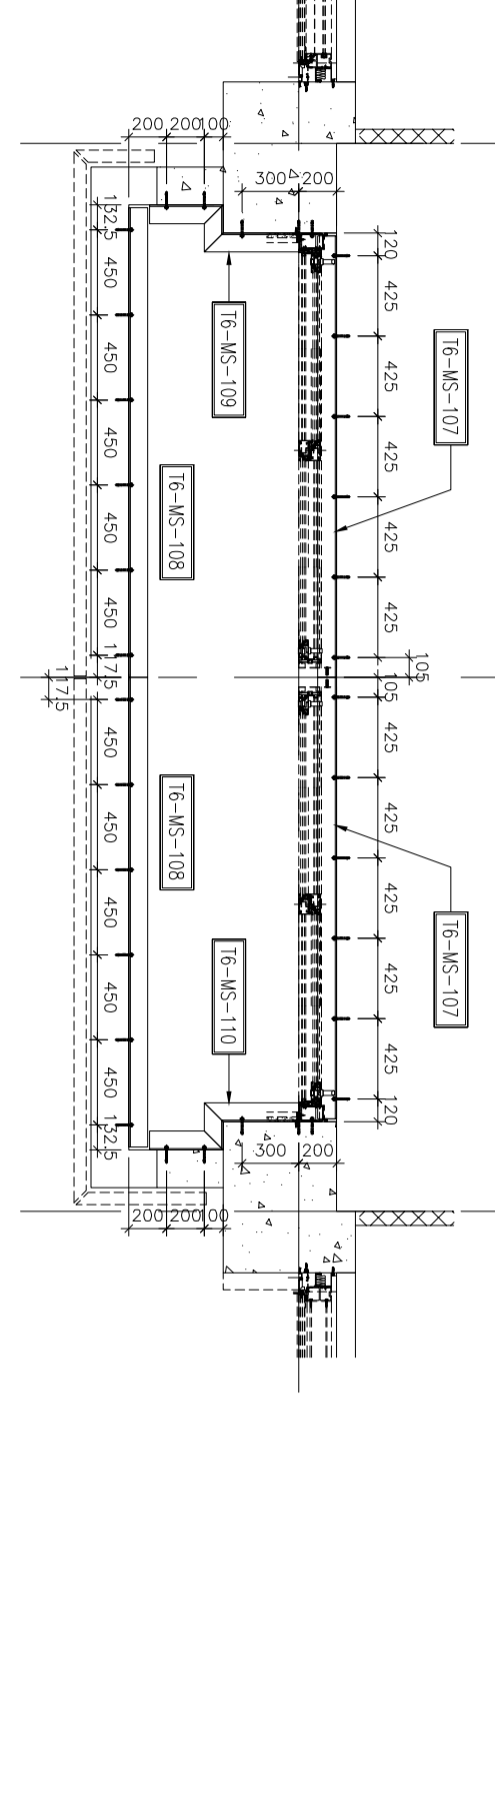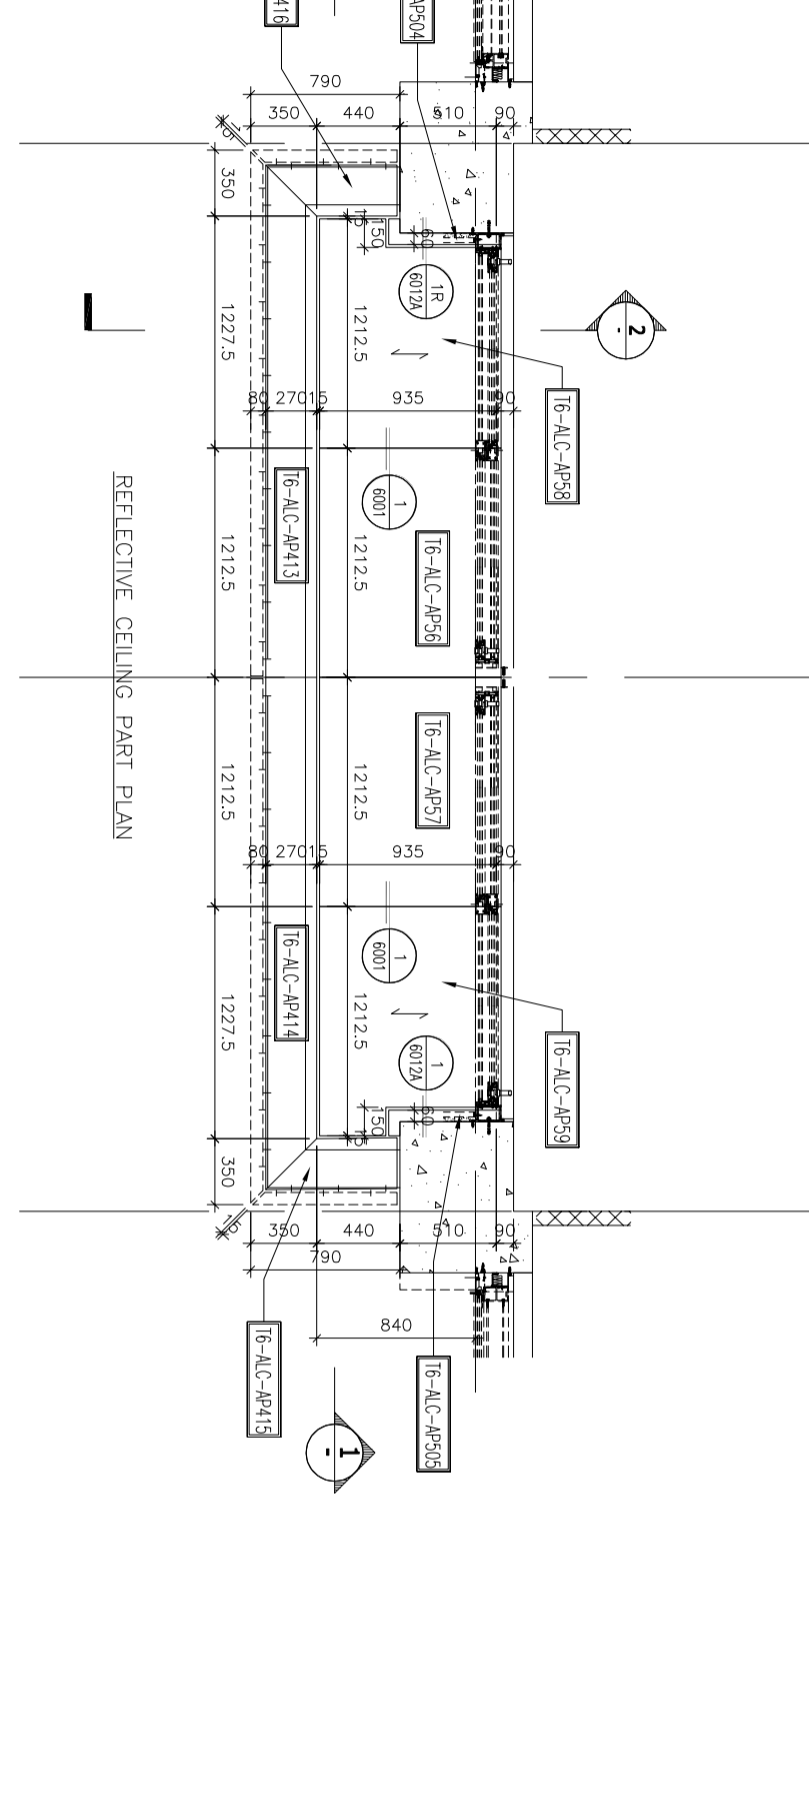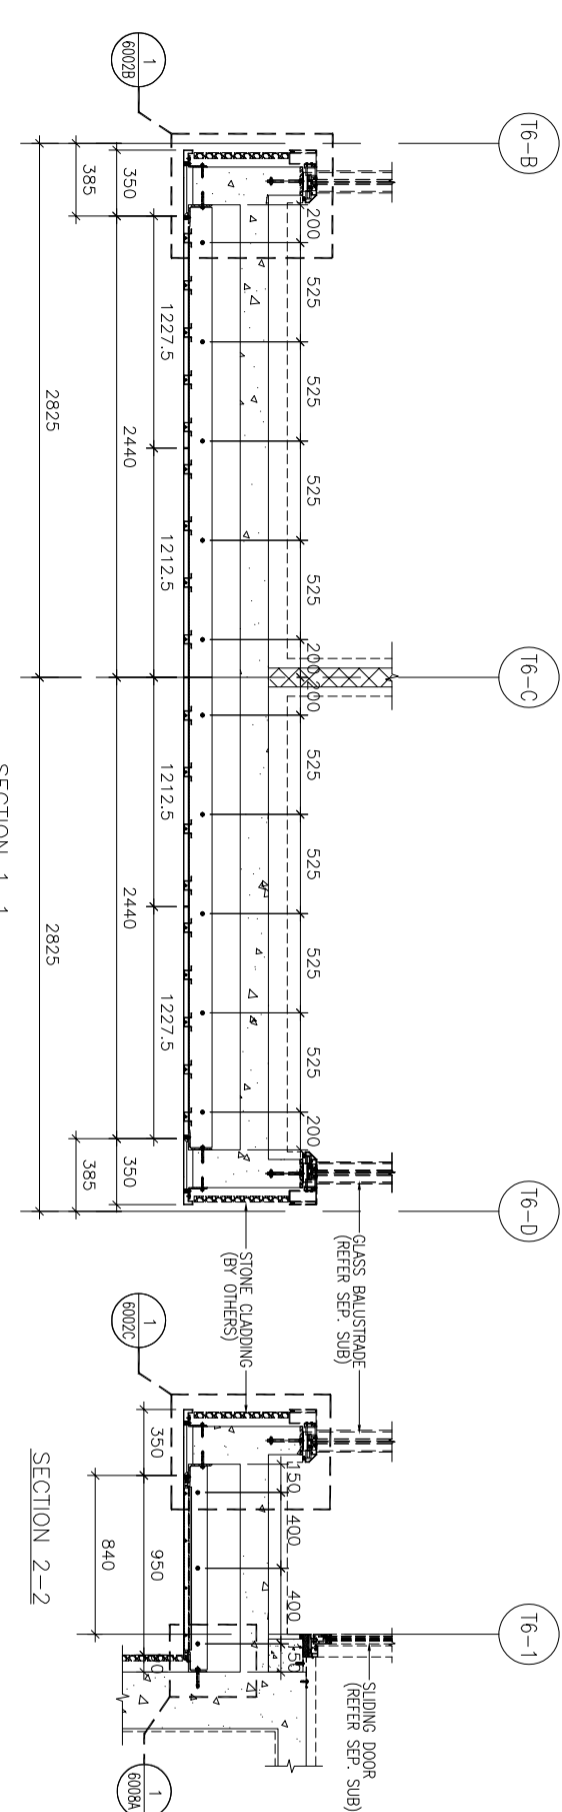

PART PLAN FOR STEEL FRAME & FIXING

| |
|--|
| SHIMAO GROUP HOLDINGS LIMITED |
| WONG TUNG & PARTNERS LIMITED ARCHITECTS & PLANNERS |
| 協興建築有限公司 HHP HING CONSTRUCTION CO.LTD |
| C M WONG & ASSOCIATES LTD 黃志明建築工程師有限公司 |
| MEINHARDT |

CLIENT : SHIMAO GROUP HOLDINGS LIMITED

ARCHITECT : WONG TUNG & PARTNERS LIMITED ARCHITECTS & PLANNERS

MAIN CONTRACTOR : 協興建築有限公司 HHP HING CONSTRUCTION CO.LTD

STRUCTURAL ENGINEER : C M WONG & ASSOCIATES LTD 黃志明建築工程師有限公司

FAÇADE CONSULTANT : MEINHARDT

- NOTE :
1. ALL DIMENSIONS ARE IN mm.
 2. ALL ELEVATIONS ARE VIEWED FROM OUTSIDE.
 3. ALL DIMENSIONS TO BE VERIFIED ON SITE BEFORE FABRICATION.

- LEGEND :
- X1 --- DETAIL MARK NO.
 - X201 --- REFER SHEET NO.
 - 1. F.F.L. --- FINISHED FLOOR LEVEL
 - 2. S.F.L. --- STRUCTURAL FLOOR LEVEL
 - 3. (R) --- REVERSED DETAIL
 - 4. --- 3mm THK. ALUM CEILING

| NO. | DATE | REVISION | SUBJECT TO ARCH/COMMENT |
|-----|------------|----------------------------------|-------------------------|
| B | 28/07/2022 | REVISION SUBJECT TO ARCH/COMMENT | LHR |
| A | 04/01/2022 | REVISION SUBJECT TO ARCH/COMMENT | LHR |

JOB NO. : J-853

PROJECT : PROPOSED RESIDENTIAL DEVELOPMENT AT N.K.I.L. 6542 YIN PING ROAD KOWLOON

TITLE : ALUM. CEILING FOR ALC-606A OF LV./DIN. AT TOWER 6 FLAT C & D (10/F)

DATE : 09-AUG-21 SCALE : 1 : 40 (A3)

DRAWN BY : LHR CHECKED BY :

MIDI ALUMINIUM FABRICATOR LTD. 美特鋁質有限公司

Units 6-8, Sunny Industrial Centre, 1/F
610 Cho Kwo Ling Road, Kowloon
Tel:23489211-4 Fax:85227272666

DWG NO. : J853-SD-ALC-4611 REV. : B

| CELLING MARK | TYPE | FLAT | FLOOR(S) | TOTAL |
|--------------|--------|------|----------|-------|
| ALC-607A/76D | NORMAL | D | 10/F | 1 |

B.O. REF. :

CLIENT :
SHIMAO GROUP HOLDINGS LIMITED

ARCHITECT :
WONG TUNG & PARTNERS LIMITED
ARCHITECTS & PLANNERS



MAIN CONTRACTOR :
協興建築有限公司
HIP HING CONSTRUCTION CO. LTD

STRUCTURAL ENGINEER :

ICMA C M WONG & ASSOCIATES LTD
黃志明建築工程師有限公司

FAÇADE CONSULTANT :

MEINHARDT

NOTE :
1. ALL DIMENSIONS ARE IN mm.
2. ALL ELEVATIONS ARE VIEWED FROM OUTSIDE.
3. ALL DIMENSIONS TO BE VERIFIED ON SITE BEFORE FABRICATION.

LEGEND :

- X1 --- DETAIL MARK NO.
X001 --- REFER SHEET NO.
1. F.F.L. --- FINISHED FLOOR LEVEL
2. S.F.L. --- STRUCTURAL FLOOR LEVEL
3. (R) --- REVERSED DETAIL
4. --- 3mm THK. ALUM. CEILING

| NO. | DATE | REVISION SUBJECT TO ARCH/COMMENT | BY |
|-----|------------|----------------------------------|-----|
| B | 28/07/2022 | REVISION SUBJECT TO ARCH/COMMENT | LHR |
| A | 04/07/2022 | REVISION SUBJECT TO ARCH/COMMENT | LHR |

JOB NO. : J-853

PROJECT :
PROPOSED RESIDENTIAL DEVELOPMENT AT N.K.I.L. 6542
YIN PING ROAD
KOWLOON




TITLE :
ALUM. CEILING FOR ALC-607A OF MASTER ENSUITE AT TOWER 6 FLAT D (10/F)

DATE : 06-AUG-21 SCALE : 1 : 40 (A3)

DRAWN BY : LHR CHECKED BY :

MIDI ALUMINIUM FABRICATOR LTD.
Units 6-8, Sunny Industrial Centre, 1/F
610 Cho Kwo Ling Road, Kowloon
Tel:23489211-4 Fax:8522727666


DWG NO. : J853-SD-ALC-4613 REV. : B

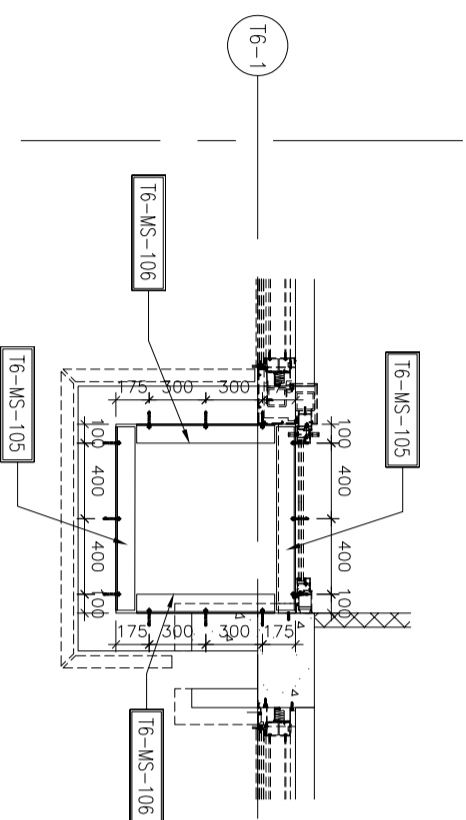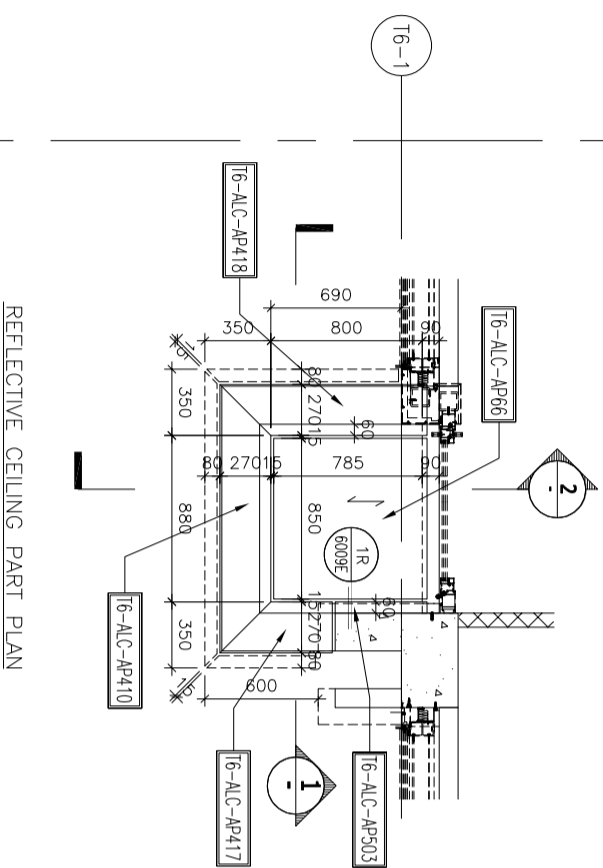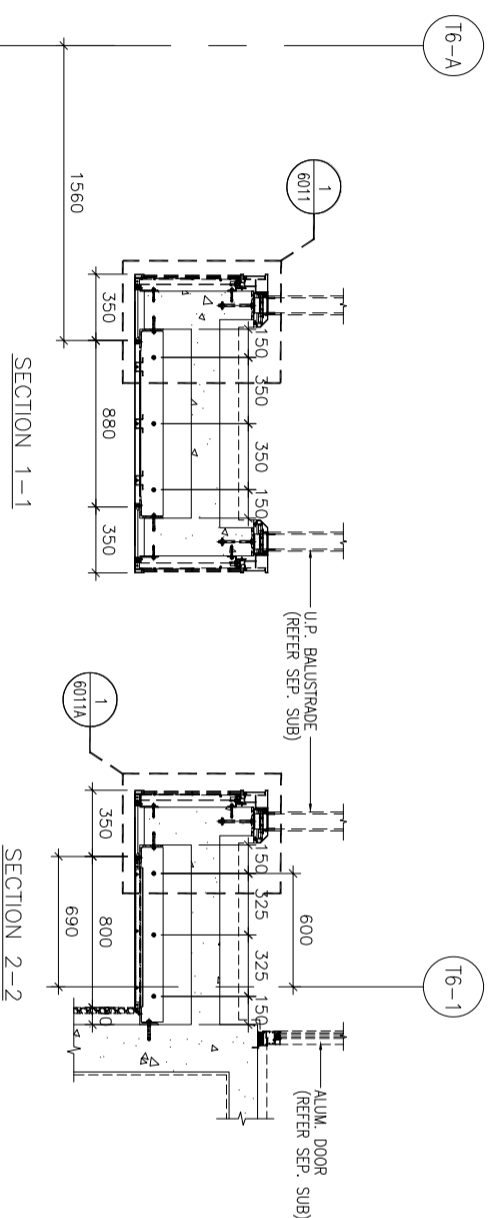

PART PLAN FOR STEEL FRAME & FIXING


| CEILING MARK | TYPE | FLAT | FLOOR(S) | TOTAL |
|--------------|--------|------|----------|-------|
| ALC-701A/T7A | NORMAL | A | 7/F | 1 |

B.O. REF. :

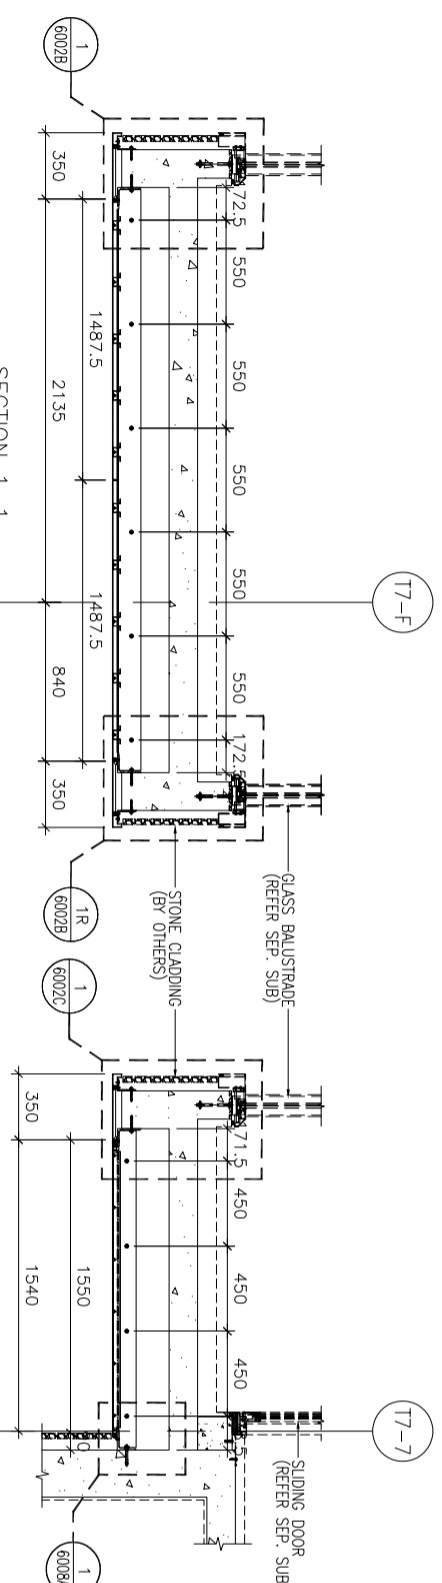


SECTION 1-1

SECTION 2-2

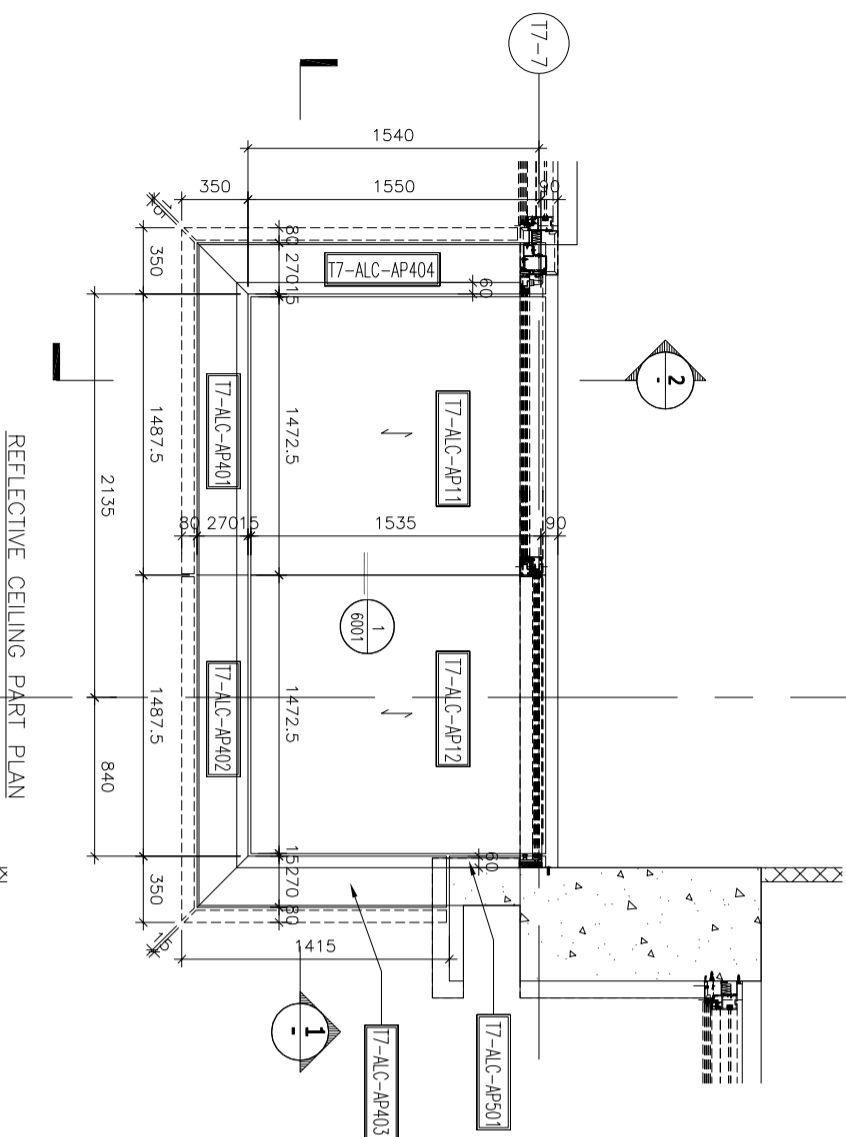

REFLECTIVE CEILING PART PLAN

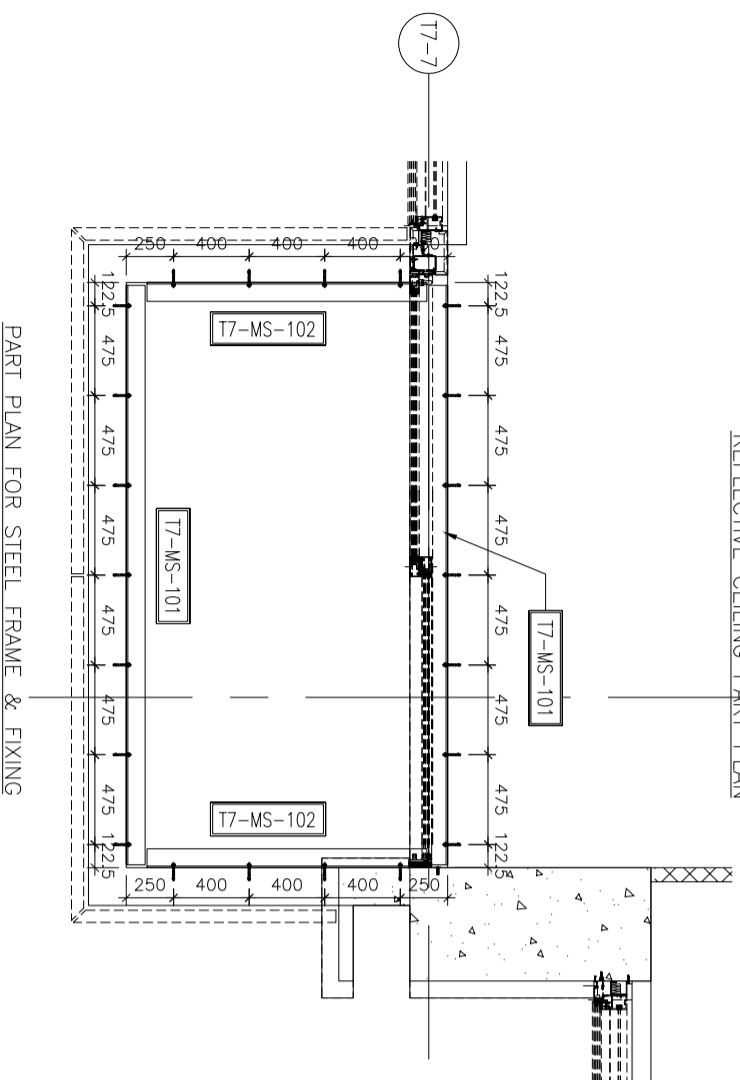

PART PLAN FOR STEEL FRAME & FIXING

SHIMAO GROUP HOLDINGS LIMITED

WONG TUNG & PARTNERS LIMITED
ARCHITECTS & PLANNERS

協興建築有限公司
HWP HING CONSTRUCTION CO. LTD

C M WONG & ASSOCIATES LTD
黃志明建築工程師有限公司

MEINHARDT

NOTE :

1. ALL DIMENSIONS ARE IN mm.
2. ALL ELEVATIONS ARE VIEWED FROM OUTSIDE.
3. ALL DIMENSIONS TO BE VERIFIED ON SITE BEFORE FABRICATION.

LEGEND :

- X1 --- DETAIL MARK NO.
- X001 --- REFER SHEET NO.
- 1. F.F.L. --- FINISHED FLOOR LEVEL
- 2. S.F.L. --- STRUCTURAL FLOOR LEVEL
- 3. (R) --- REVERSED DETAIL
- 4. --- 3mm THK. ALUM. CEILING

| NO. | DATE | REVISION SUBJECT TO ARCHITECT COMMENT | BY |
|-----|------------|---------------------------------------|-----|
| B | 28/07/2022 | REVISION SUBJECT TO ARCHITECT COMMENT | LHR |
| A | 04/01/2022 | REVISION SUBJECT TO ARCHITECT COMMENT | LHR |

JOB NO. : J-853

PROJECT : PROPOSED RESIDENTIAL DEVELOPMENT AT N.K.I.L. 6542 YIN PING ROAD KOWLOON

TITLE : ALUM. CEILING FOR ALC-701A OF LV./DIN. AT TOWER 7 FLAT A (7/F)

DATE : 10-AUG-21 SCALE : 1 : 40 (A3)




DRAWN BY : LHR CHECKED BY :

MIDI ALUMINIUM FABRICATOR LTD.
Units 6-8, Sunny Industrial Centre, 1/F
610 Che Kwo Ling Road, Kowloon
Tel:23489211-4 Fax:8522727666

DWG NO. : J853-SD-ALC-4702 REV. : B

| CEILING MARK | TYPE | FLAT | FLOOR(S) | TOTAL |
|--------------|--------|------|----------|-------|
| ALC-703A/77B | NORMAL | B | 7/F | 1 |

B.O. REF. :

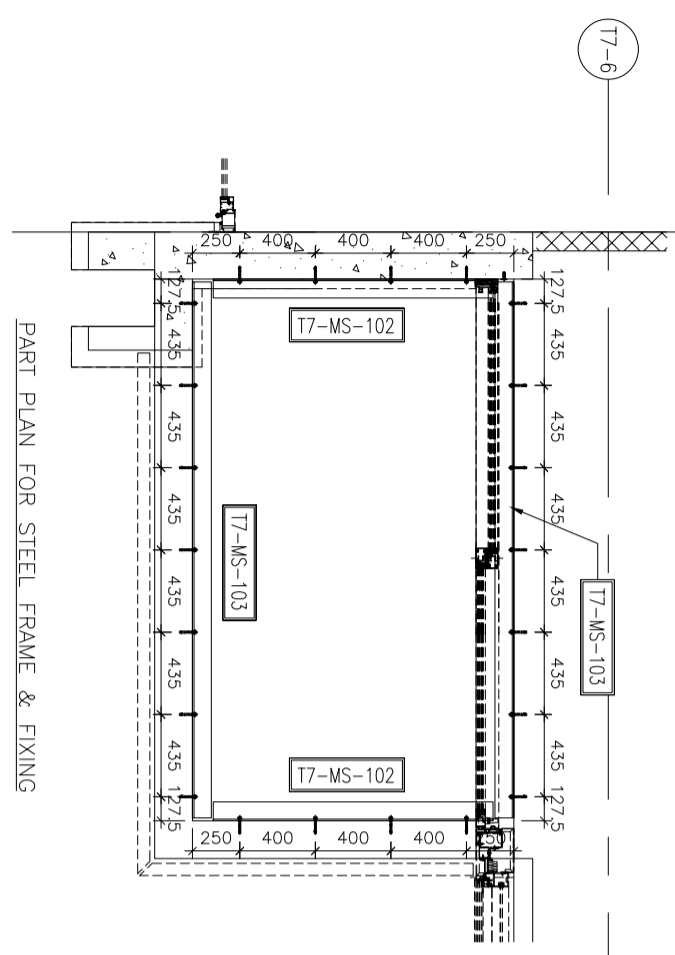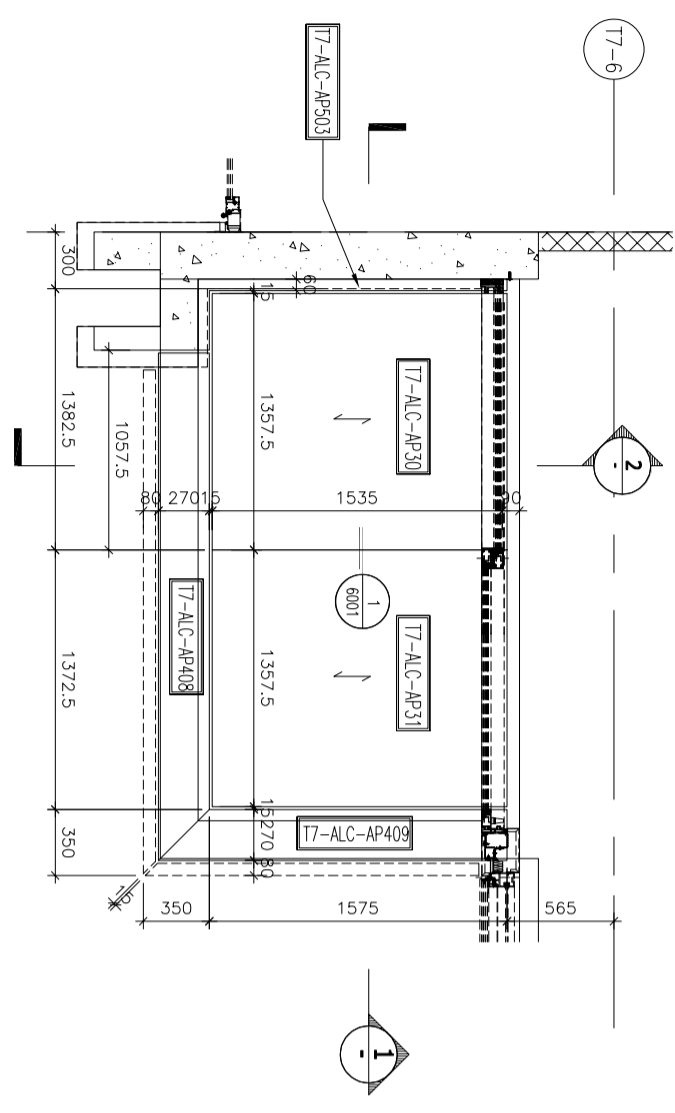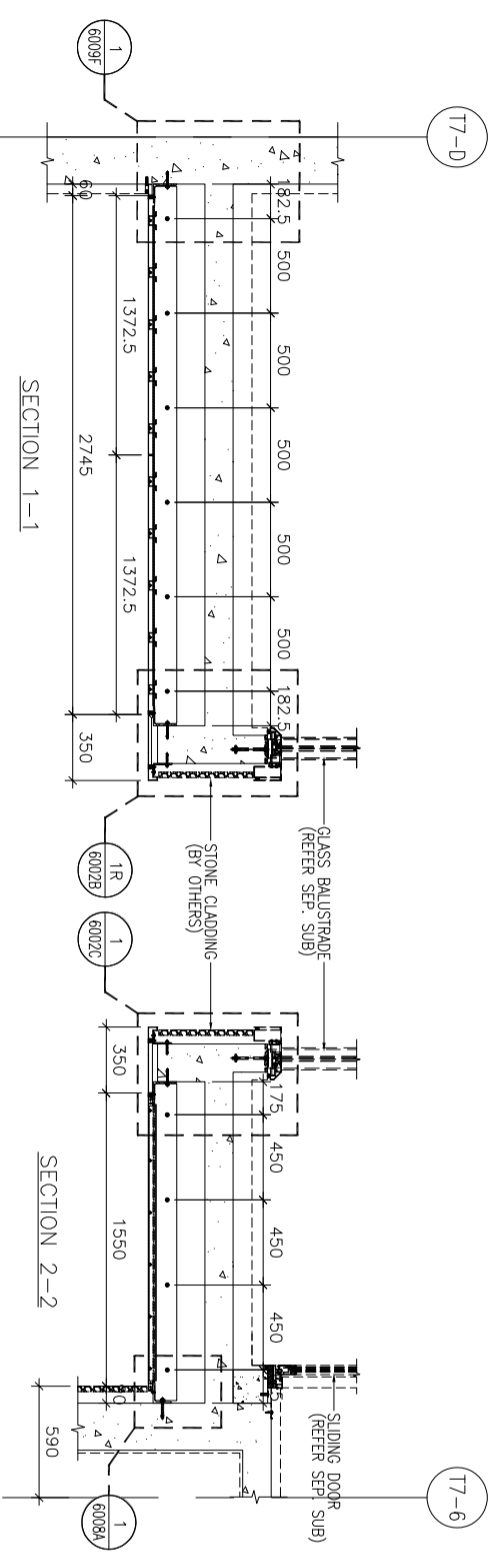

SHIMAO GROUP HOLDINGS LIMITED

WONG TUNG & PARTNERS LIMITED
ARCHITECTS & PLANNERS

協興建築有限公司
HIP HING CONSTRUCTION CO. LTD

C M WONG & ASSOCIATES LTD
黃志明建築工程師有限公司

NOTE:
1. ALL DIMENSIONS ARE IN mm.
2. ALL ELEVATIONS ARE VIEWED FROM OUTSIDE.
3. ALL DIMENSIONS TO BE VERIFIED ON SITE BEFORE FABRICATION.

LEGEND:
X1 --- DETAIL MARK NO.
X001 --- REFER SHEET NO.
1. F.F.L. --- FINISHED FLOOR LEVEL
2. S.F.L. --- STRUCTURAL FLOOR LEVEL
3. (R) --- REVERSED DETAIL
4. --- 3mm THK. ALUM. CEILING

| NO. | DATE | REVISION SUBJECT TO ARCH/COMMENT | BY |
|-----|------------|----------------------------------|-----|
| B | 28/07/2022 | REVISION SUBJECT TO ARCH/COMMENT | LHR |
| A | 04/01/2022 | REVISION SUBJECT TO ARCH/COMMENT | LHR |

JOB NO. : J-853

PROJECT : PROPOSED RESIDENTIAL DEVELOPMENT AT N.K.I.L. 6542 YIN PING ROAD KOWLOON

TITLE : ALUM. CEILING FOR ALC-703A OF LV./DIN. AT TOWER 7 FLAT B (7/F)

DATE : 10-AUG-21 SCALE : 1 : 40 (A3)

DRAWN BY : LHR CHECKED BY :

MIDI ALUMINIUM FABRICATOR LTD.
Units 6-8, Sunny Industrial Centre, 1/F
610 Che Kwo Ling Road, Kowloon
Tel:23489211-4 Fax:85227272666

DWG NO. : J853-SD-ALC-4706 REV. : B

