



工程指示 / 要求簡箋 ENGINEER INSTRUCTIONS (E.I.)

工程指示編號:	EI- 4828D	修改版本:	D
	HK- 2372		
工程編號:	J 853	工程名稱:	大窩坪 (延坪道)
收件人:	生統	發件人:	Edwin Ho
工程項目:	冷氣格柵鋁板生產放行 (修訂D : 更新冷氣格柵鋁板加工圖)	日期:	23/12/2022

<input type="checkbox"/> 原合約工程包	<input type="checkbox"/> 原合約工程加 / 減賬 QT-	<input type="checkbox"/> 新工程報價 QT-
---------------------------------	--	------------------------------------

信件批核號碼/圖紙參考編號:	批核模具圖紙編號:
客戶指示附件:	管理內部批簽署:

<input type="checkbox"/> 初步鋁料 B.M.	<input type="checkbox"/> 加工拆圖, 然後生產	<input type="checkbox"/> 尺寸表
<input type="checkbox"/> 正式鋁料 B.M.	<input type="checkbox"/> 技術上資料/指示	<input type="checkbox"/> 報價
<input type="checkbox"/> 配件 B.M.	<input type="checkbox"/> 樣辦或貨品說明書	<input type="checkbox"/> 分判合約
<input type="checkbox"/> 其他:		



內容: 煩請根據附件更新冷氣格柵鋁板加工圖。
完成上列要求日期: ASAP

國內

<input type="checkbox"/> 生產技術總監	<input type="checkbox"/> 連附件	<input type="checkbox"/> 技術部	<input type="checkbox"/> 連附件	<input type="checkbox"/> 生產部	<input type="checkbox"/> 連附件
<input type="checkbox"/> 採購部	<input type="checkbox"/> 連附件	<input checked="" type="checkbox"/> 生產統籌部	<input checked="" type="checkbox"/> 連附件	<input type="checkbox"/> 報關組	<input type="checkbox"/> 連附件
<input type="checkbox"/> 質檢部	<input type="checkbox"/> 連附件	<input type="checkbox"/> 會計部	<input type="checkbox"/> 連附件	<input type="checkbox"/> 機械設計部	<input type="checkbox"/> 連附件
<input type="checkbox"/> 香港辦	<input checked="" type="checkbox"/> 連附件	<input type="checkbox"/> 其他:			

香港

<input type="checkbox"/> 行政部	<input type="checkbox"/> 連附件	<input type="checkbox"/> 會計部	<input type="checkbox"/> 連附件	<input type="checkbox"/> 統籌部	<input type="checkbox"/> 連附件	<input type="checkbox"/> 工程部	<input type="checkbox"/> 連附件
<input type="checkbox"/> 採購部	<input type="checkbox"/> 連附件	<input type="checkbox"/> QS部	<input type="checkbox"/> 連附件	<input checked="" type="checkbox"/> 地盤管理	<input checked="" type="checkbox"/> 連附件	<input type="checkbox"/> 維修部	<input type="checkbox"/> 連附件

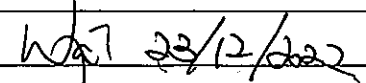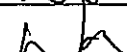*發件人簽署: Edwin Ho	*組別成員批核簽署: 
傳遞編號:	項目經理簽署: 

工程號: J-853		計算:		劉燾		日期:		2022.04.21		送呈:		
地盤名稱: 香港延坪道		核對:		徐洋坤		日期:		2022.06.10		副本:		
項目類別: 柵格		批准:		林仁安		日期:		2022.06.12				
BM編號:		A/C Code: 2022.11.25		總V.F.:		229.450		總重量:		1378.07		
序號	修改內容	鋁板圖號	鋁板名稱	顏色	實用	後備	總數	總重量	單件展開面積	總展開面積	單件V.F.	總V.F.
											平方米	
											平方米	
1		J853-LB1-1	3mm厚鋁板	待定	18	0	18	25.722	0.176	3.164	0.176	3.164
2		J853-LB1-2	3mm厚鋁板	待定	27	0	27	41.576	0.189	5.114	0.189	5.114
3		J853-LB1-3	3mm厚鋁板	待定	18	0	18	49.429	0.338	6.080	0.338	6.080
4		J853-LB1-4	3mm厚鋁板	待定	17	0	17	55.621	0.402	6.841	0.402	6.841
5		J853-LB1-5	3mm厚鋁板	待定	0	0	0	0.000	0.382	0.000	0.382	0.000
6		J853-LB1-6	3mm厚鋁板	待定	17	0	17	28.025	0.203	3.447	0.203	3.447
7		J853-LB2-1	3mm厚鋁板	待定	18	0	18	60.295	0.412	7.416	0.412	7.416
8		J853-LB2-2	3mm厚鋁板	待定	18	0	18	49.429	0.338	6.080	0.338	6.080
9		J853-LB2-3	3mm厚鋁板	待定	17	0	17	55.621	0.402	6.841	0.402	6.841
10		J853-LB2-4	3mm厚鋁板	待定 EC-D6	17	0	17	24.293	0.176	2.988	0.176	2.988
11		J853-LB2-5	3mm厚鋁板	待定 -0334>32	0	0	0	0.000	0.382	0.000	0.382	0.000
12		J853-LB2-6	3mm厚鋁板	待定 -2 D1	0	0	0	0.000	0.203	0.000	0.203	0.000
13	B減少數量	J853-LB2-7	3mm厚鋁板	待定	1	0	1	2.193	0.270	0.270	0.270	0.270
14		J853-LB2-8	3mm厚鋁板	待定	2	0	2	4.614	0.284	0.568	0.284	0.568
15		J853-LB2-9	3mm厚鋁板	待定	9	0	9	25.574	0.350	3.146	0.350	3.146
16		J853-LB3-1	3mm厚鋁板	待定	18	0	18	38.458	0.394	7.096	0.394	7.096
17	B減少數量	J853-LB3-2	3mm厚鋁板	待定	1	0	1	1.365	0.252	0.252	0.252	0.252
18		J853-LB3-3	3mm厚鋁板	待定	34	0	34	53.885	0.292	9.942	0.292	9.942
19		J853-LB3-4	3mm厚鋁板	待定	2	0	2	3.761	0.347	0.694	0.347	0.694
20		J853-LB3-5	3mm厚鋁板	待定	2	0	2	2.883	0.266	0.532	0.266	0.532
21		J853-LB3-6	3mm厚鋁板	待定	9	0	9	16.187	0.332	2.986	0.332	2.986
22		J853-AC1-1	3mm厚鋁板	待定	18	0	18	24.770	0.254	4.570	0.254	4.570
23		J853-AC1-2	3mm厚鋁板	待定	27	0	27	40.036	0.274	7.387	0.274	7.387
24		J853-AC1-3	3mm厚鋁板	待定	18	0	18	47.599	0.488	8.782	0.488	8.782


美特鋁質有限公司		工程號:	J-853	計算:	劉旭	日期:	2022.04.21		送呈:	胡哥		
地盤名稱:		香港延坪道	核對:	徐祥坤	日期:	2022.06.10		副本:	大明			
項目類別:		柵格	批准:	林仁安	日期:	2022.06.12						
B/M編號:		修改板次:	B	A/C Code:	2022.11.25	總V.F.:	229.450		總重量:	1378.07		
序號	修改內容	鋁板圖號	鋁板名稱	顏色	實用	後備	總數	總重量	總展開面積		總V.F.	
									平方米			平方米
25		J853-AC1-4	3mm/厚铝板	待定	17	0	17	53.561	0.581	9.882	0.581	9.882
26		J853-AC1-5	3mm/厚铝板	待定	0	0	0	0.000	0.551	0.000	0.551	0.000
27		J853-AC1-6	3mm/厚铝板	待定	17	0	17	26.987	0.293	4.979	0.293	4.979
28		J853-AC2-1	3mm/厚铝板	待定	18	0	18	58.062	0.595	10.713	0.595	10.713
29		J853-AC2-2	3mm/厚铝板	待定	18	0	18	47.599	0.488	8.782	0.488	8.782
30		J853-AC2-3	3mm/厚铝板	待定	17	0	17	53.561	0.581	9.882	0.581	9.882
31		J853-AC2-4	3mm/厚铝板	待定	17	0	17	23.393	0.254	4.316	0.254	4.316
32		J853-AC2-5	3mm/厚铝板	待定	0	0	0	0.000	0.551	0.000	0.551	0.000
33		J853-AC2-6	3mm/厚铝板	待定	0	0	0	0.000	0.293	0.000	0.293	0.000
34	B減少數量	J853-AC2-7	3mm/厚铝板	待定	1	0	1	2.112	0.390	0.390	0.390	0.390
35		J853-AC2-8	3mm/厚铝板	待定	2	0	2	4.443	0.410	0.820	0.410	0.820
36		J853-AC2-9	3mm/厚铝板	待定	9	0	9	24.627	0.505	4.544	0.505	4.544
37		J853-AC3-1	3mm/厚铝板	待定	18	0	18	55.551	0.569	10.249	0.569	10.249
38	B減少數量	J853-AC3-2	3mm/厚铝板	待定	1	0	1	1.972	0.364	0.364	0.364	0.364
39		J853-AC3-3	3mm/厚铝板	待定	34	0	34	77.834	0.422	14.361	0.422	14.361
40		J853-AC3-4	3mm/厚铝板	待定	2	0	2	5.432	0.501	1.002	0.501	1.002
41		J853-AC3-5	3mm/厚铝板	待定	2	0	2	4.164	0.384	0.768	0.384	0.768
42		J853-AC3-6	3mm/厚铝板	待定	9	0	9	23.381	0.479	4.314	0.479	4.314
43		J853-LB4	3mm/厚铝板	待定	62	0	62	14.920	0.044	2.753	0.044	2.768
44		J853-LB5	3mm/厚铝板	待定	62	0	62	14.920	0.044	2.753	0.044	2.768
45		J853-LB6	3mm/厚铝板	待定	17	0	17	6.891	0.075	1.271	0.075	1.271
46		J853-LB7	3mm/厚铝板	待定	17	0	17	6.891	0.075	1.271	0.075	1.271
47		J853-AC6	3mm/厚铝板	待定	17	0	17	9.954	0.108	1.837	0.108	1.837
48		J853-AC7	3mm/厚铝板	待定	17	0	17	9.954	0.108	1.837	0.108	1.837

美特鋁質有限公司		工程號:	J-853	計算:	劉灿	日期:	2022.04.21		送呈:	胡哥
地盤名稱:		香港延坪道	核對:	徐祥坤	日期:	2022.06.10		副本:	大明	
項目類別:		柵格	批准:	林仁安	日期:	2022.06.12				
BM編號:		修改版次: B	A/C Code: 2022.11.25	顏色	總V.F.:	229.450		總重量:	1378.07	
序號	修改內容	鋁板圖號	鋁板名稱	實用	後備	總數	總重量	單件展開面積	單件V.F.	總V.F.
							平方米		平方米	
49		J853-LB1-7	3mm厚鋁板	1	0	1	1.386	0.171	0.171	0.171
50		J853-AC1-7	3mm厚鋁板	1	0	1	1.386	0.171	0.171	0.246
51		J853-LB8	3mm厚鋁板	1	0	1	0.248	0.031	0.031	0.031
52		J853-AC8	3mm厚鋁板	1	0	1	0.358	0.044	0.044	0.044
53		J853-LB9	3mm厚鋁板	1	0	1	0.173	0.021	0.021	0.021
54		J853-LB10	3mm厚鋁板	1	0	1	1.739	0.214	0.214	0.214
55		J853-LB11	3mm厚鋁板	1	0	1	1.883	0.232	0.232	0.232
56		J853-LB12	3mm厚鋁板	1	0	1	1.594	0.196	0.196	0.196
57		J853-LB13	3mm厚鋁板	1	0	1	0.292	0.036	0.036	0.036
58		J853-LB14	3mm厚鋁板	18	0	18	10.013	0.068	1.232	0.039
59		J853-LB15	3mm厚鋁板	18	0	18	47.841	0.327	5.885	0.187
60		J853-LB16	3mm厚鋁板	2	0	2	1.291	0.079	0.159	0.045
61		J853-LB17	3mm厚鋁板	2	0	2	6.339	0.390	0.780	0.223
62		J853-LB18	3mm厚鋁板	2	0	2	3.706	0.228	0.456	0.131
63	新增加	J853-LB2-10	3mm厚鋁板	16	0	16	35.086	0.270	4.316	0.211
64	新增加	J853-LB3-7	3mm厚鋁板	16	0	16	21.846	0.252	4.031	0.311
65	新增加	J853-AC2-10	3mm厚鋁板	16	0	16	33.787	0.390	6.234	0.305
66	新增加	J853-AC3-7	3mm厚鋁板	16	0	16	31.555	0.364	5.822	0.449
				總計:		797	1378.07	19.553	221.31	19.85
						797				229.450



美特鋁質有限公司  
MIDI Aluminium Fabricator Ltd.

類別		物料號	
制圖	AN	2022/05/16	圖號
修改			數量
日期			單件重量 (KG)
			數量
			18

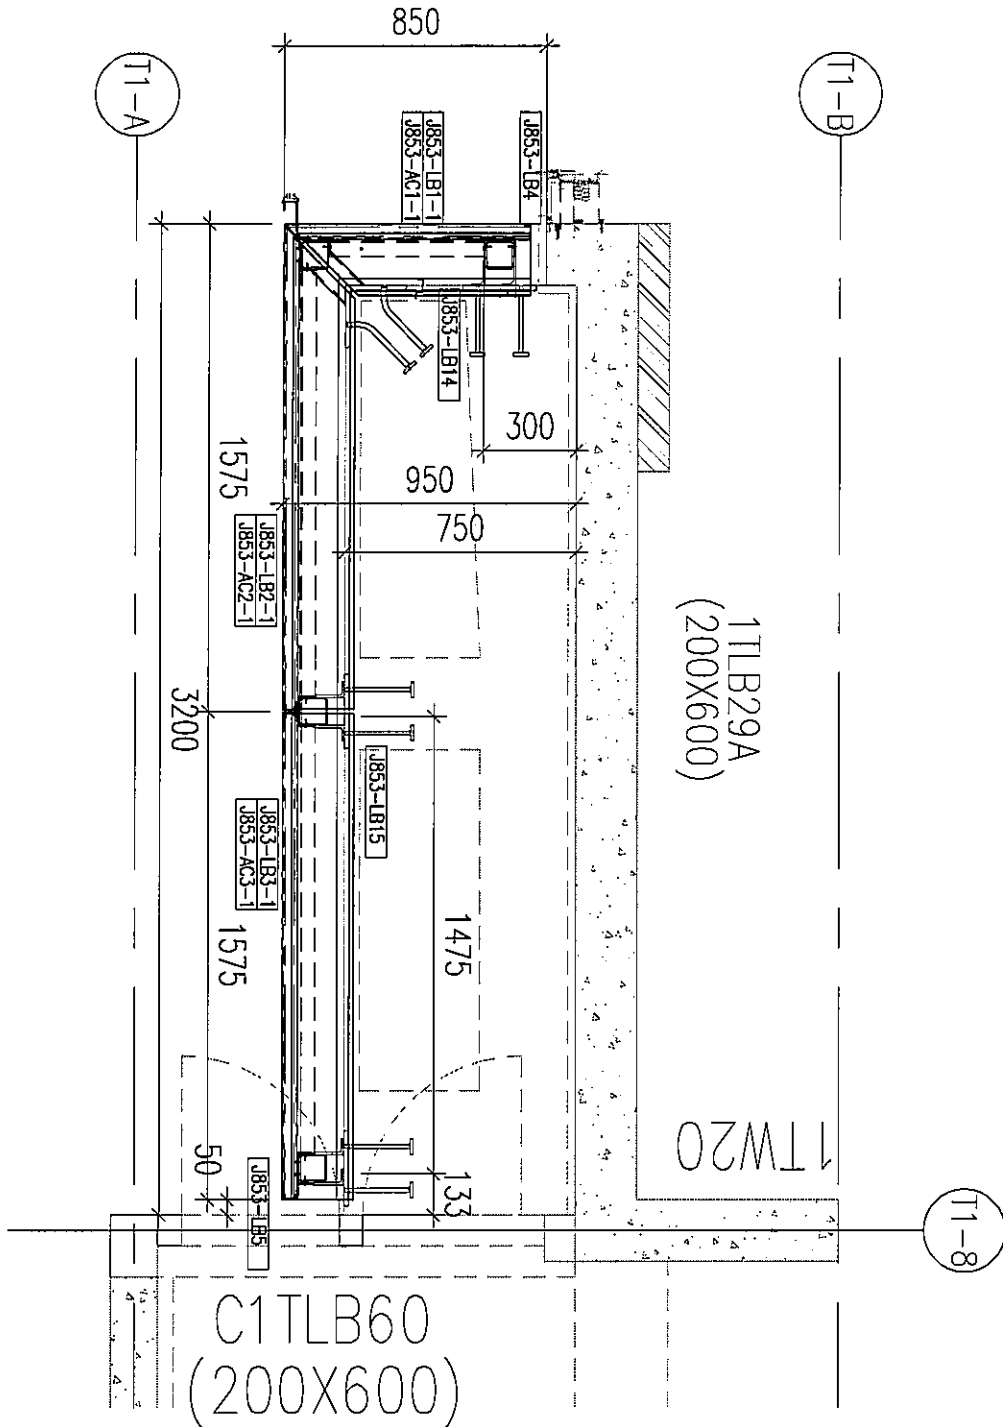


工程號	J853	地盤	香港延坪道 VMU	附 件	
名稱	鋁板分布圖		採用		
材料	3mm厚鋁板 (3003-H14)		地盤		
顏色	顏色待定		工廠		



美特鋁質有限公司  
MIDI Aluminium Fabricator Ltd.


類別		物料號		圖號	J853-WZ-4002
制圖	AN	2022/05/16		數量	數量
修改				單件重量 (KG)	16
日期					

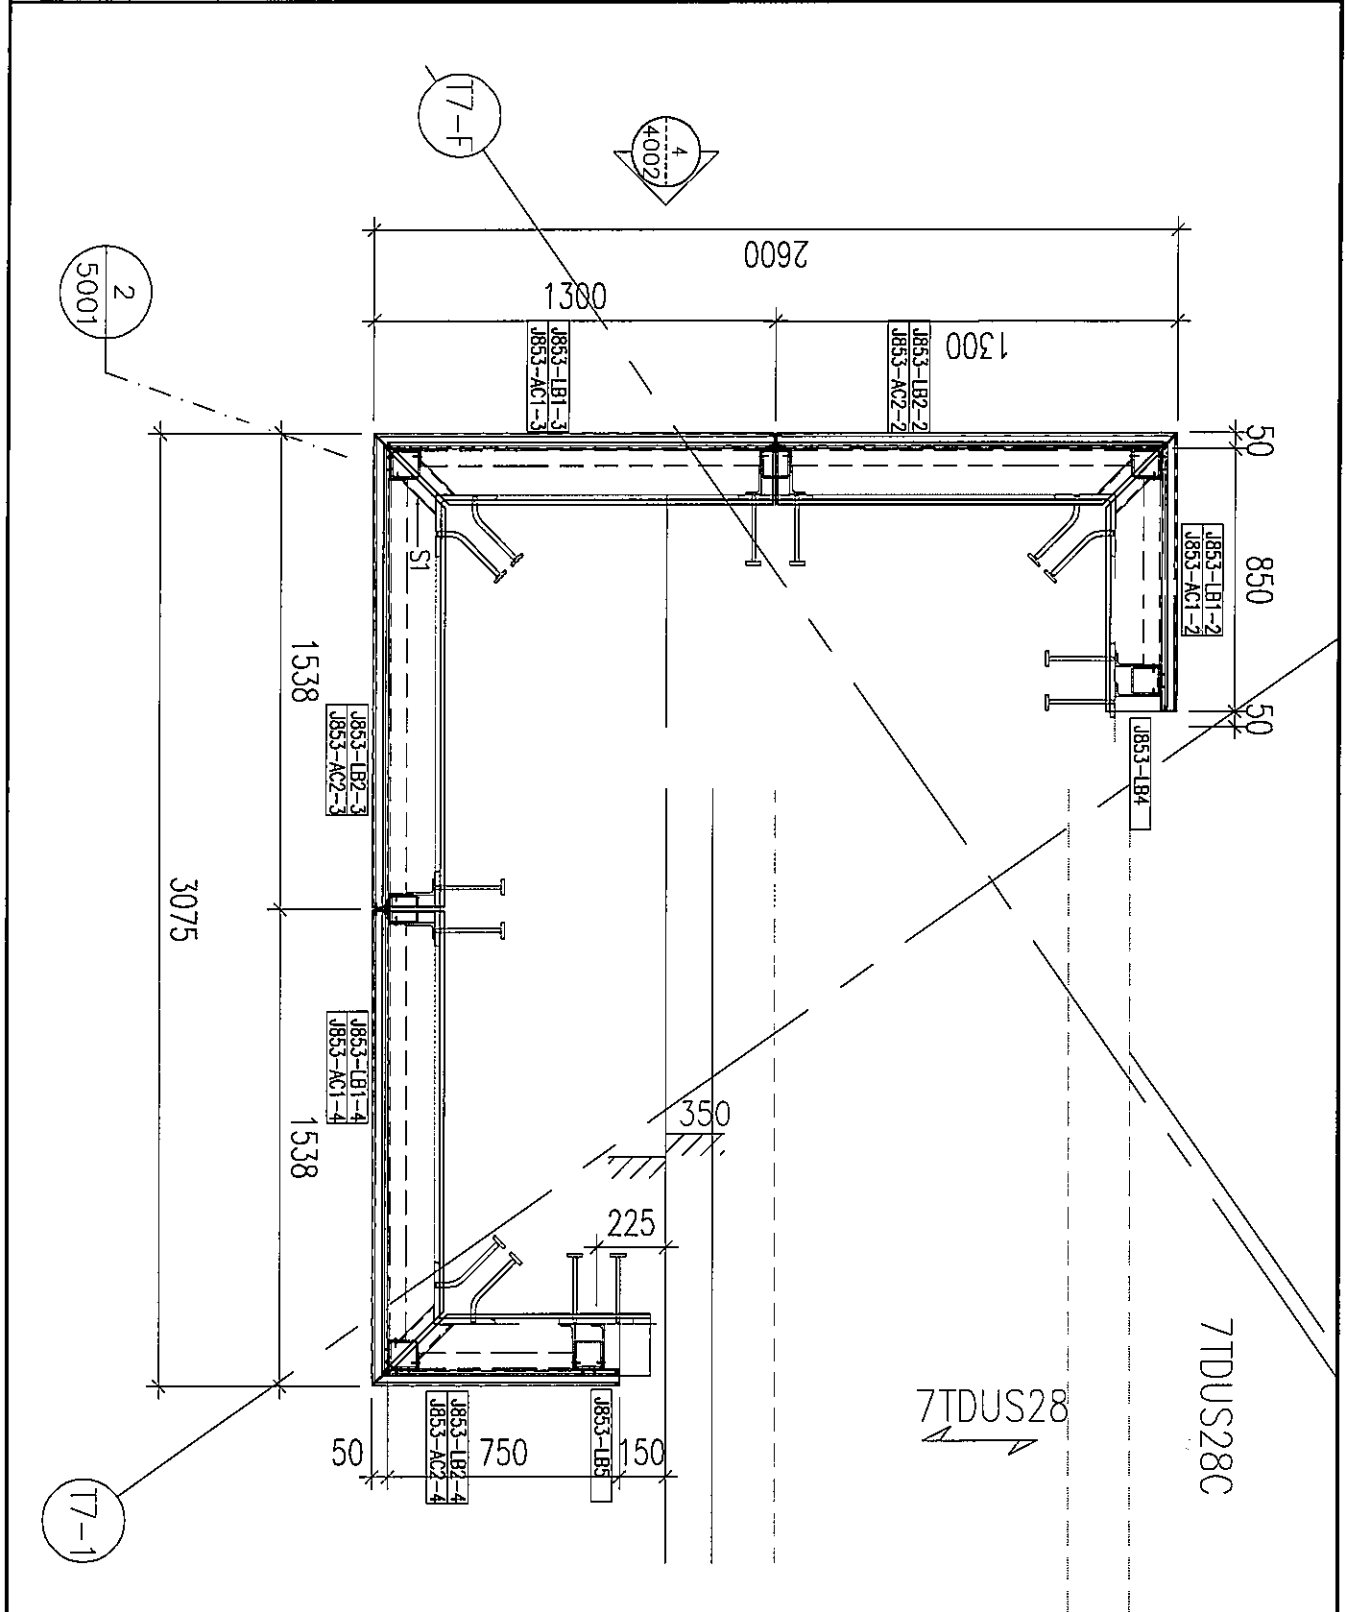

工程號	J853	地盤	香港延坪道 VMU	附 件	
名稱	鋁板分布圖		採用		
材料	3mm厚鋁板 (3003-H14)		地盤		
顏色	顏色待定		工廠		



類別		物料號		圖號	J853-WZ-4006
制圖	AN	2022/05/16		數量	數量
修改				單件重量 (KG)	2
日期					

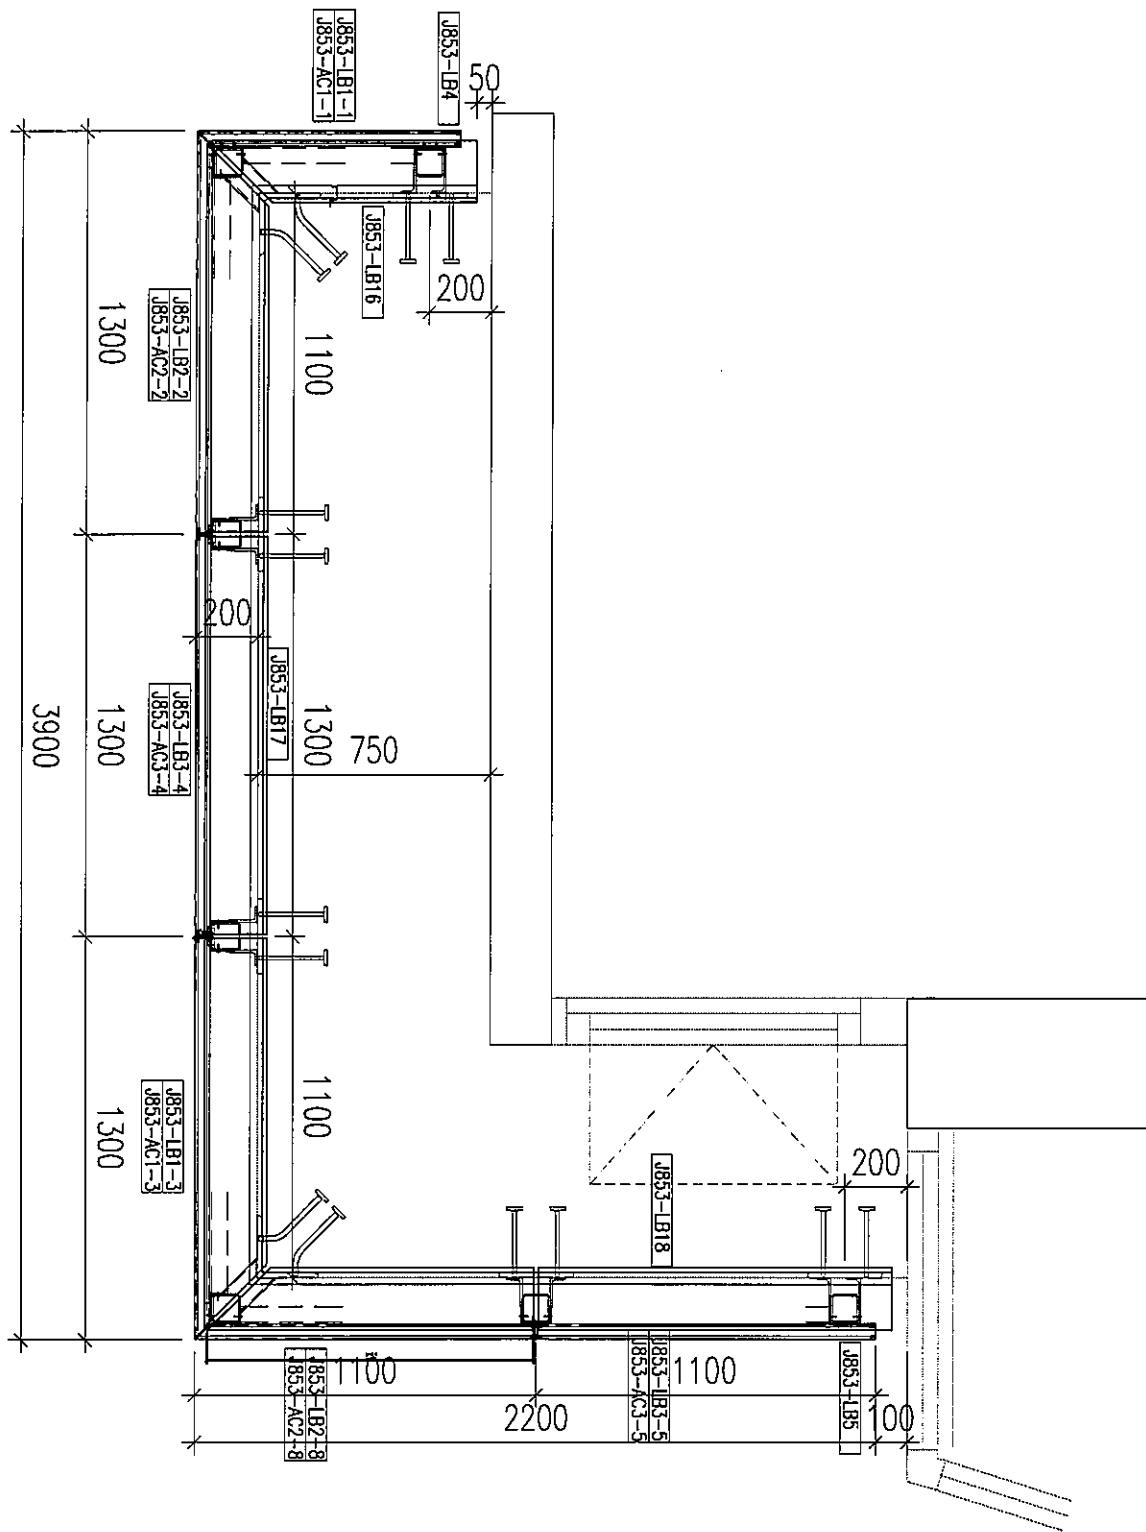


工程號	J853	地盤	香港延坪道 VMU	附件	
名稱	鉛板分布圖		採用		
材料	3mm厚鉛板 (3003-H14)		地盤		
顏色	顏色特定		工廠		





美特鋁質有限公司  
MIDI Aluminium Fabricator Ltd.

類別		物料號		圖號	J853-WZ-4008
制圖	AN	2022/05/16		數量	數量
修改				單件重量(KG)	1
日期					

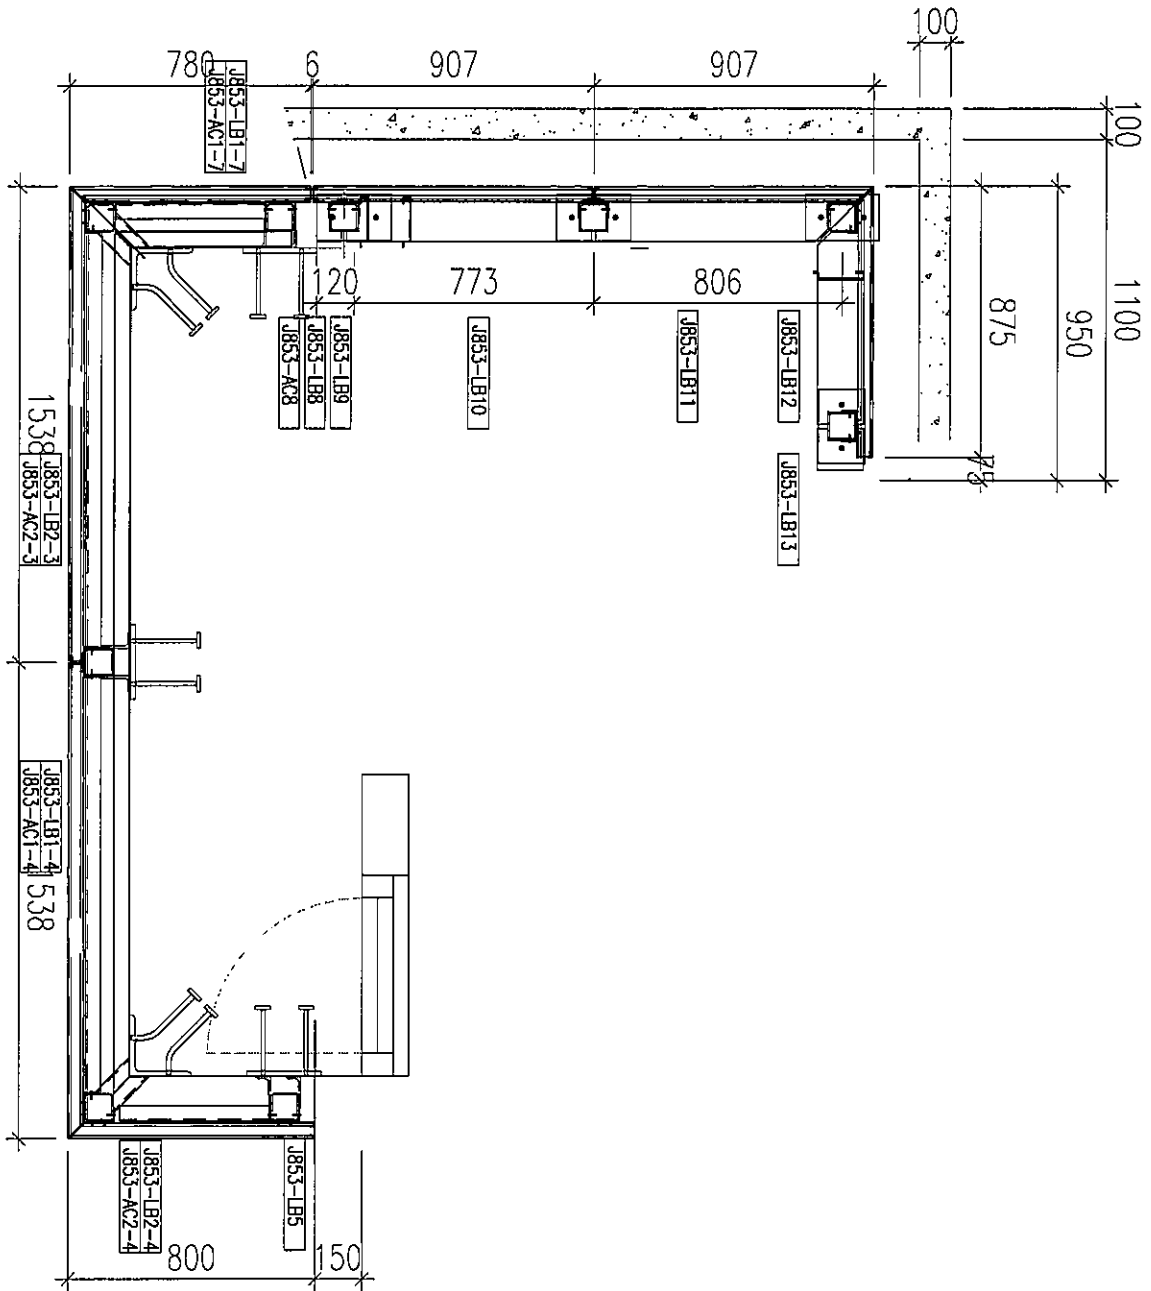


工程號	J853	地盤	香港延坪道 VMU	附 件	
名稱	鐵件分布圖		採用		
材料	鐵件		地盤		
顏色	熱浸鋅		工廠		



美特鋁質有限公司  
MIDI Aluminium Fabricator Ltd.

類別		物料號	
制圖	AN	2022/05/16	圖號
修改			數量
日期			單件重量 (KG)
			16




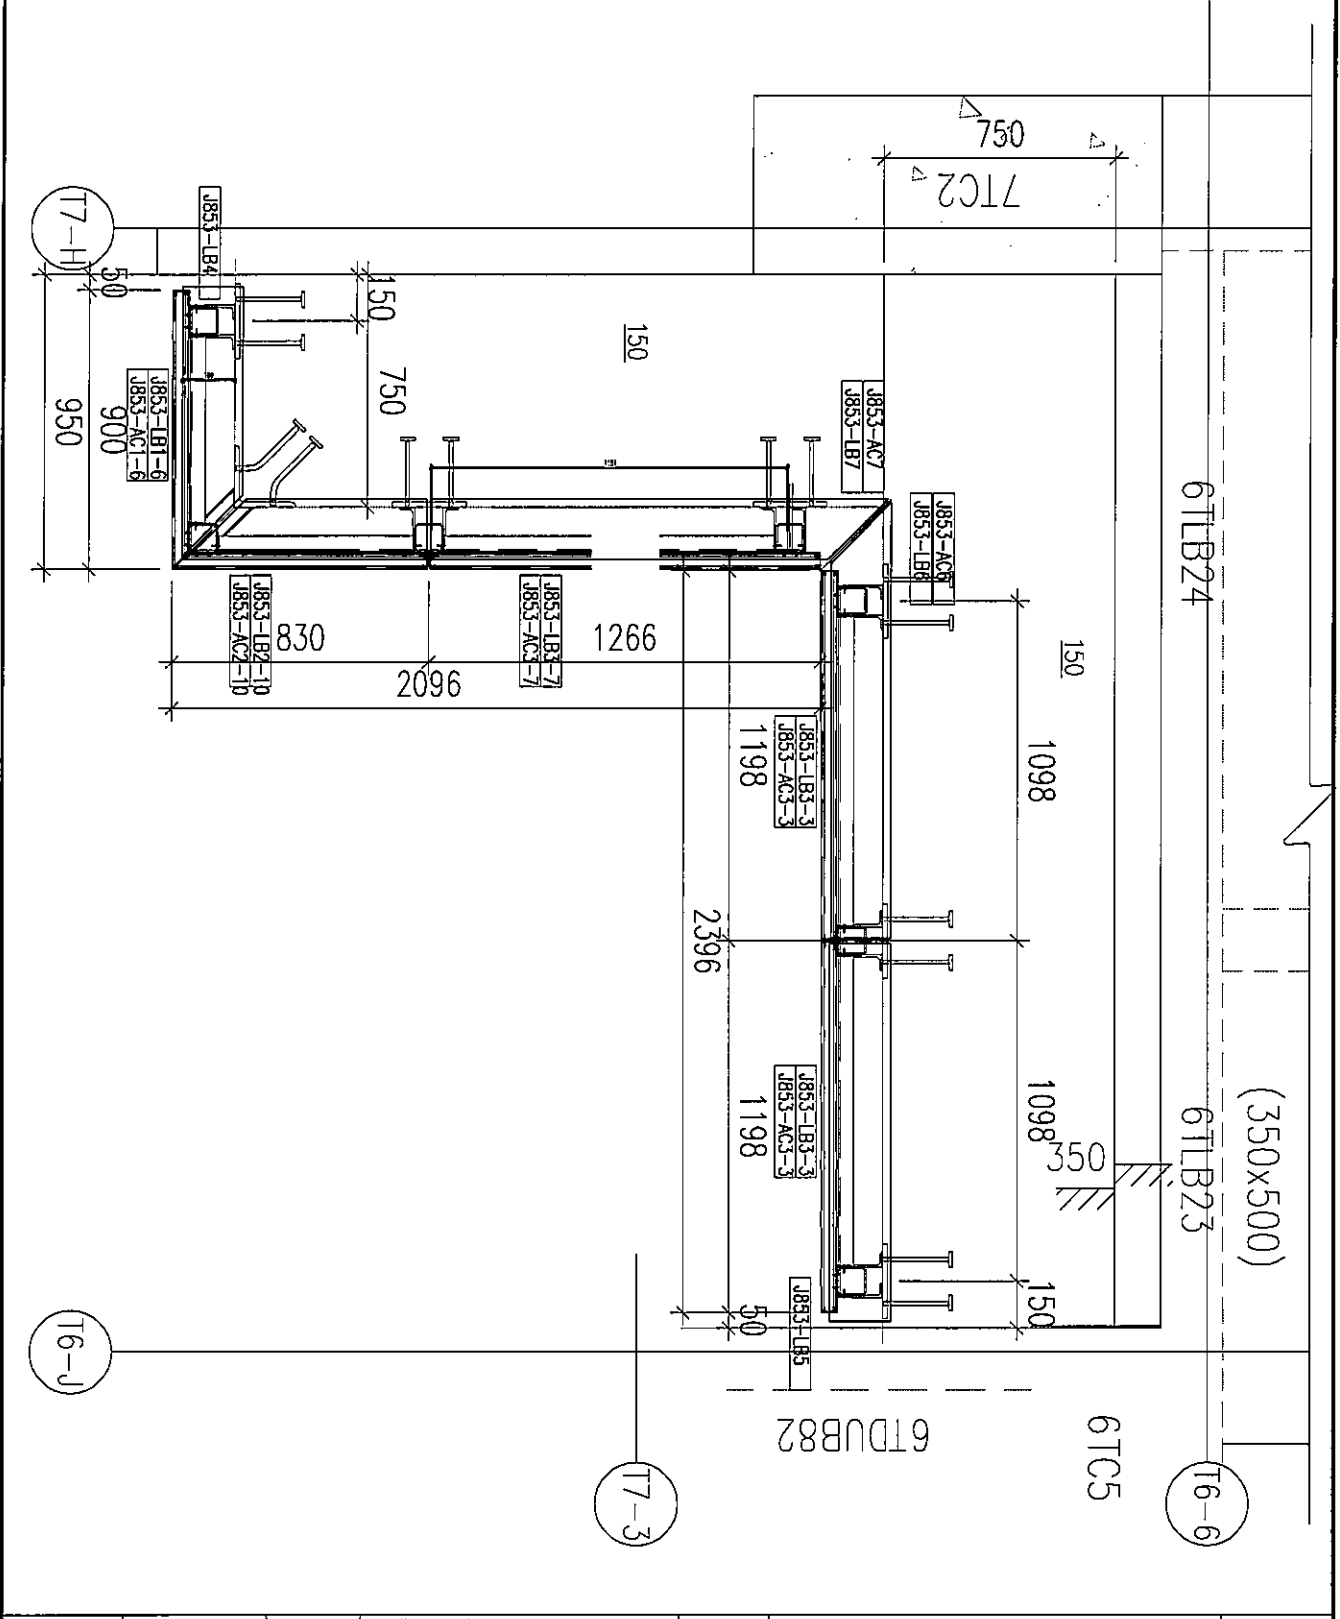


工程號	J853	地盤	香港延坪道 VMU	附件	
名稱	鋁板分布圖	採用			
材料	3mm厚鋁板 (3003-H14)	地盤			
顏色	顏色待定	工廠			



美特鋁質有限公司  
MIDI Aluminium Fabricator Ltd.

類別		物料號		圖號	J853-LB2
制圖	AN	2022/05/16		數量	數量
修改	B			單件重量 (KG)	-
日期	11.25				
復核	-	-			
批准	-	-			

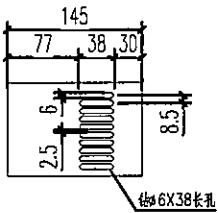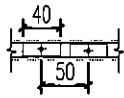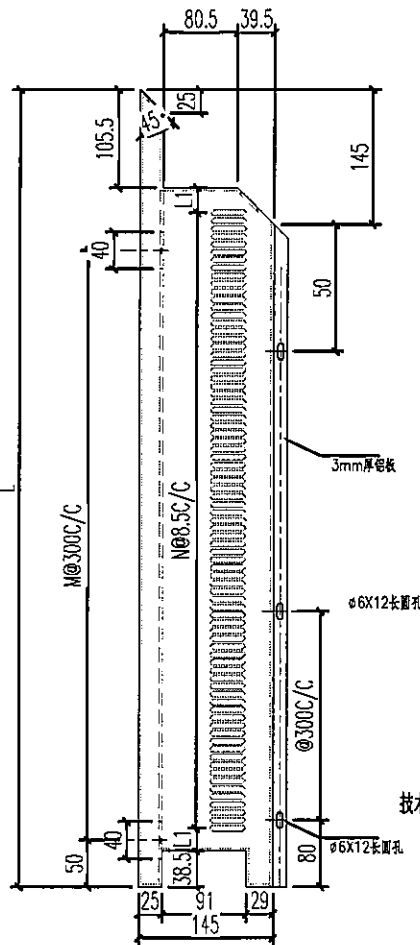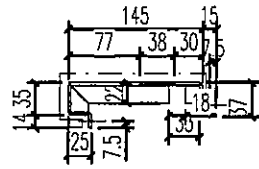

技术要求:

1. 鋁板厚度3mm, 材質等級為 3003-H14;
2. 表面氟碳噴塗(3塗) 為噴塗面, 噴塗顏色: 待定;
3. 鋁板油漆要符合規範做附着力測試 (Pull out test);
4. 固定加強筋的鉗沖焊釘要符合規範做撞擊測試 (Impact test);
5. 鋁板加工偏差要符合規範, 出廠要質檢, 加工完成后做好膜紙保护和貼示加工編號.





減少數量

增加

編號	L	L1	N	M	M1	數量	單件面積	總面積	位置
LB2-1	1526	23.75	157	5	280	18	0.41	7.44	4001
LB2-2	1251	22.25	125	4	280	18	0.34	6.10	4002/4006
LB2-3	1490.5	23	153	5	280	17	0.40	6.87	4002/4008
LB2-4	651	24	54	2	250	17	0.18	3.00	4002/4008
LB2-5	1413.5	22.75	144	5	250	0	0.38	0.00	4003
LB2-6	751	23	66	2	300	0	0.20	0.00	4003
LB2-7	999	23.75	95	3	280	1	0.27	0.27	4004
LB2-8	1051	24.25	101	3	280	2	0.28	0.57	4006
LB2-9	1294.5	27	129	3	280	9	0.35	3.16	4007
LB2-10	781	21	70	3	280	16	0.21	3.39	4005

工程號	J853	地盤	香港延坪道 VMU	附 件	
名稱	3mm厚鋁板	採用			
材料	3mm厚鋁板 (3003-H14)	地盤			
顏色	顏色待定	工廠			

類別		物料號	
制圖	AN	2022/05/16	圖號
修改	B		數量
日期	11.25		單件重量 (KG)
			數量
			-

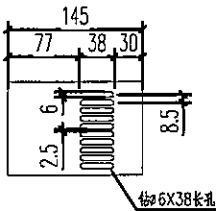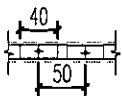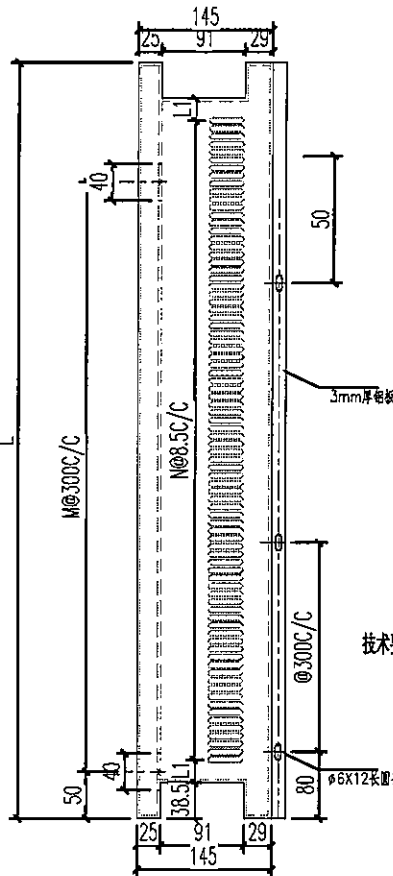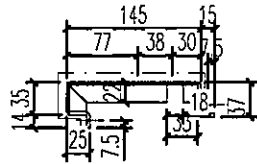

技术要求:

1. 鋁板厚度3mm, 材質等級為 3003-H14;
2. 表面氟碳噴塗(3塗)“—”為噴塗面, 噴塗顏色: 待定;
3. 鋁板油漆要符合規範做附着力測試(Pull out test);
4. 固定加強筋的鋁種焊釘要符合規範做撞擊測試(Impact test);
5. 鋁板加工偏差要符合規範, 出廠要質檢, 加工完成后做好膜紙保护和貼示加工編號.

减少数量

增加




编号	L	L1	N	M	M1	数量	单件面积	总面积	位置
LB3-1	1460	24.25	157	5	270	18	0.40	7.12	4001
LB3-2	933	24.25	95	3	270	1	0.25	0.25	4004
LB3-3	1083	22.75	113	3	300	34	0.29	9.98	4004
LB3-4	1285	26	136	4	270	2	0.35	0.70	4006
LB3-5	985	24.75	101	3	270	2	0.27	0.53	4006
LB3-6	1229	27.75	129	4	270	9	0.33	3.00	4007
LB3-7	1151	27	120	3	270	16	0.31	4.99	4005
						82			

工程號	J853	地盤	香港延坪道 YMU	附件	
名稱	3mm厚鋁板	採用			
材料	3mm厚鋁板 (3003-H14)	地盤			
顏色	顏色待定	工廠			



美特鋁質有限公司  
MIDI Aluminium Fabricator Ltd.

類別		物料號		圖號	J853-AC2
制圖	AN	2022/05/16		數量	數量
修改	B			單件重量(KG)	-
日期	11.25				

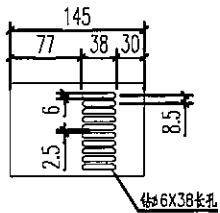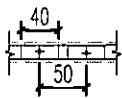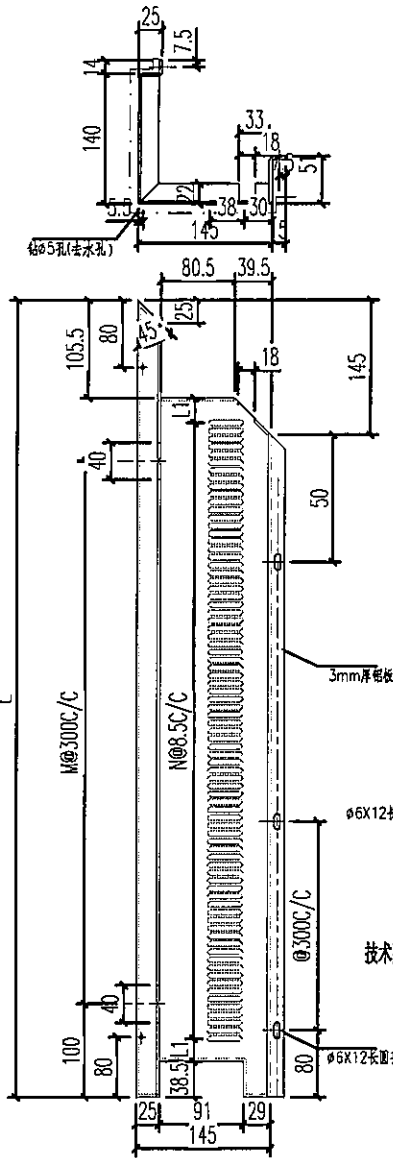

技术要求:

1. 鋁板厚度3mm, 材質等級為 3003-H14;
2. 表面氟碳噴塗(3塗)“-”為噴塗面, 噴塗顏色: 特定;
3. 鋁板油漆要符合規範做附着力測試(Pull out test);
4. 固定加強筋的鋁種焊釘要符合規範做撞擊測試(Impact test);
5. 鋁板加工偏差要符合規範, 出廠要裝檢, 加工完成后做好護紙保护和貼示加工編號.





編號	L	L1	N	M	M1	數量	單件面積	總面積	位置
AC2-1	1526	23.75	157	5	280	18	0.60	10.71	4001
AC2-2	1251	22.25	125	4	280	18	0.49	8.78	4002/4006
AC2-3	1490.5	23	153	5	280	17	0.58	9.88	4002/4008
AC2-4	651	24	64	2	250	17	0.25	4.32	4002/4008
AC2-5	1413.5	22.75	144	5	250	0	0.55	0.00	4003
AC2-6	751	23	66	2	300	0	0.29	0.00	4003
AC2-7	999	23.75	95	3	280	1	0.39	0.39	4004
AC2-8	1051	24.25	101	3	280	2	0.41	0.82	4006
AC2-9	1294.5	27	129	3	280	9	0.50	4.54	4007
AC2-10	781	21	70	3	280	16	0.30	4.87	4005

減少數量

增加

工程號	J853	地盤	香港延坪道 VMU	附件	
名稱	3mm厚鋁板		採用		
材料	3mm厚鋁板 (3003-H14)		地盤		
顏色	顏色特定		工廠		

類別		物料號	
制圖	AN	2022/05/16	圖號
修改	B		數量
日期	11.25		單件重量(KG)
			數量
			-

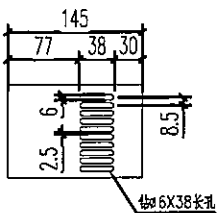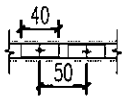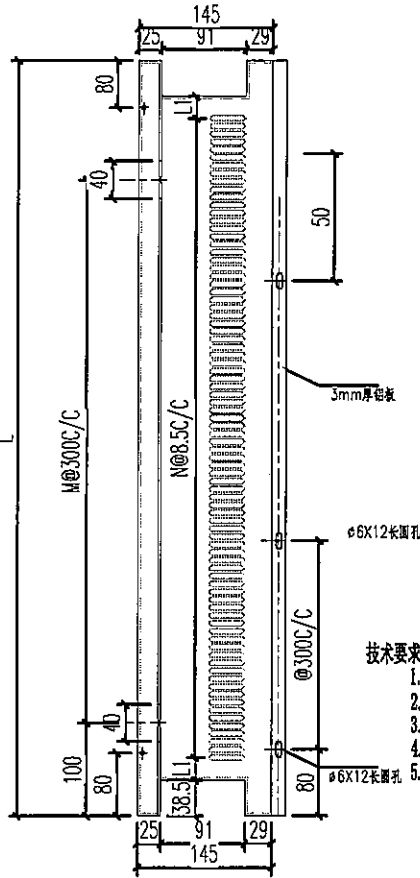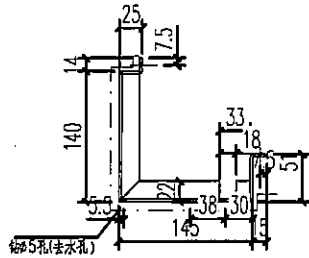

技术要求:

1. 铝面板厚度3mm, 材质等级为 3003-H14;
2. 表面氟碳喷涂(3涂)“—”为喷涂面, 喷涂颜色号: 特定;
3. 铝板油漆要符合规范做附着力测试(Pull out test);
4. 固定加强筋的铝种焊钉要符合规范做撞击测试(Impact test);
5. 铝板加工偏差要符合规范, 出厂要质检, 加工完成后做好膜纸保护和贴示加工编号.

减少数量

增加

编号	L	L1	N	M	M1	数量	单件面积	总面积	位置
AC3-1	1460	24.25	157	5	270	18	0.57	10.25	4001
AC3-2	933	24.25	95	3	270	1	0.36	0.36	4004
AC3-3	1083	22.75	113	3	300	34	0.42	14.36	4004
AC3-4	1285	26	136	4	270	2	0.50	1.00	4006
AC3-5	985	24.75	101	3	270	2	0.38	0.77	4006
AC3-6	1229	27.75	129	4	270	9	0.48	4.31	4007
AC3-7	1151	27	120	3	270	16	0.45	7.18	4005
						82			

工程號	J853	地盤	香港延坪道 VMU	附件	
名稱	3mm厚铝板	採用			
材料	3mm厚铝板 (3003-H14)	地盤			
顏色	顏色特定	工廠			