

工程指示 / 要求簡箋 ENGINEER INSTRUCTIONS(E.I.)

工程指示編號:	EI- 4828	修改版本:	-
	HK- 1051		
工程編號:	J 853	工程名稱:	大窩坪 (延坪道)
收件人:	生統	發件人:	Edwin Ho
工程項目:	生產地盤用冷氣格柵鋁板	日期:	28/06/2022

<input type="checkbox"/> 原合約工程包	<input type="checkbox"/> 原合約工程加 / 減賬 QT-	<input type="checkbox"/> 新工程報價 QT-
---------------------------------	--	------------------------------------

信件批核號碼/圖紙參考編號:	批核模具圖紙編號:
客戶指示附件:	管理內部批簽署:

<input type="checkbox"/> 初步鋁料 B.M.	<input type="checkbox"/> 加工拆圖, 然後生產	<input type="checkbox"/> 尺寸表
<input type="checkbox"/> 正式鋁料 B.M.	<input type="checkbox"/> 技術上資料/指示	<input type="checkbox"/> 報價
<input type="checkbox"/> 配件 B.M.	<input type="checkbox"/> 樣辦或貨品說明書	<input type="checkbox"/> 分判合約
<input type="checkbox"/> 其他:		

內容: 煩請根據附件之BM表生產冷氣格柵鋁板, 分兩批出貨到地盤。

MO1: <sup>5/11</sup>29/07/2022送到地盤。

MO2: <sup>5/12</sup>14/10/2022送到地盤。

請分座數包裝出貨到地盤, 每座分2個批次到地盤 (16樓以下一個批次, 16樓及以上一個批次)


完成上列要求日期: 29/07/2022

國內

<input type="checkbox"/> 生產技術總監	<input type="checkbox"/> 連附件	<input type="checkbox"/> 技術部	<input type="checkbox"/> 連附件	<input type="checkbox"/> 生產部	<input type="checkbox"/> 連附件
<input type="checkbox"/> 採購部	<input type="checkbox"/> 連附件	<input checked="" type="checkbox"/> 生產統籌部	<input checked="" type="checkbox"/> 連附件	<input type="checkbox"/> 報關組	<input type="checkbox"/> 連附件
<input type="checkbox"/> 質檢部	<input type="checkbox"/> 連附件	<input type="checkbox"/> 會計部	<input type="checkbox"/> 連附件	<input type="checkbox"/> 機械設計部	<input type="checkbox"/> 連附件
<input checked="" type="checkbox"/> 香港辦	<input checked="" type="checkbox"/> 連附件	<input type="checkbox"/> 其他:			

香港

<input type="checkbox"/> 行政部	<input type="checkbox"/> 連附件	<input type="checkbox"/> 會計部	<input type="checkbox"/> 連附件	<input type="checkbox"/> 統籌部	<input type="checkbox"/> 連附件	<input type="checkbox"/> 工程部	<input type="checkbox"/> 連附件
<input type="checkbox"/> 採購部	<input type="checkbox"/> 連附件	<input type="checkbox"/> QS部	<input type="checkbox"/> 連附件	<input checked="" type="checkbox"/> 地盤管理	<input checked="" type="checkbox"/> 連附件	<input type="checkbox"/> 維修部	<input type="checkbox"/> 連附件

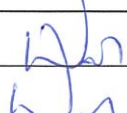*發件人簽署: Edwin Ho	*組別成員批核簽署:
傳遞編號:	項目經理簽署:  28/6/2022

美特鋁質有限公司		工程號: J-853	計算: 劉灿	日期: 2022.04.21	送呈: 胡哥										
地盤名稱: 香港延坪道		核對: 徐祥坤	日期: 2022.06.10	副本: 大明											
項目類別: 柵格		批准: 林仁安	日期: 2022.06.12												
BM編號:		A/C Code:	總V.F.:	總重量: 1540.17											
序號	修改內容	鋁板圖號	鋁板名稱	顏色	實用	後備	總數	總重量	單件展開面積	總展開面積	單件V.F.	總V.F.	T1 6/F樓板 樓層用數量	MO1	MO2
														平方米	平方米
1		J853-LB1-1	3mm厚鋁板	JMQ213457	32	0	32	45.728	0.176	5.625	0.176	5.625	1	16	15
2		J853-LB1-2	3mm厚鋁板	JMQ213457	26	0	26	40.036	0.189	4.925	0.189	4.925		13	13
3		J853-LB1-3	3mm厚鋁板	JMQ213457	17	0	17	46.683	0.338	5.742	0.338	5.742		9	8
4		J853-LB1-4	3mm厚鋁板	JMQ213457	16	0	16	52.349	0.402	6.439	0.402	6.439		8	8
5		J853-LB1-5	3mm厚鋁板	JMQ213457	14	0	14	43.439	0.382	5.343	0.382	5.343		7	7
6		J853-LB1-6	3mm厚鋁板	JMQ213457	18	0	18	29.673	0.203	3.650	0.203	3.650		9	9
7		J853-LB2-1	3mm厚鋁板	JMQ213457	18	0	18	60.295	0.412	7.416	0.412	7.416	1	9	8
8		J853-LB2-2	3mm厚鋁板	JMQ213457	17	0	17	46.683	0.338	5.742	0.338	5.742		9	8
9		J853-LB2-3	3mm厚鋁板	JMQ213457	16	0	16	52.349	0.402	6.439	0.402	6.439		8	8
10		J853-LB2-4	3mm厚鋁板	JMQ213457	16	0	16	22.864	0.176	2.812	0.176	2.812		8	8
11		J853-LB2-5	3mm厚鋁板	JMQ213457	14	0	14	43.439	0.382	5.343	0.382	5.343		7	7
12		J853-LB2-6	3mm厚鋁板	JMQ213457	14	0	14	23.079	0.203	2.839	0.203	2.839		7	7
13		J853-LB2-7	3mm厚鋁板	JMQ213457	18	0	18	39.472	0.270	4.855	0.270	4.855		9	9
14		J853-LB2-8	3mm厚鋁板	JMQ213457	1	0	1	2.307	0.284	0.284	0.284	0.284		1	0
15		J853-LB2-9	3mm厚鋁板	JMQ213457	9	0	9	25.574	0.350	3.146	0.350	3.146		5	4
16		J853-LB3-1	3mm厚鋁板	JMQ213457	18	0	18	38.458	0.394	7.096	0.394	7.096	1	9	8
17		J853-LB3-2	3mm厚鋁板	JMQ213457	18	0	18	24.576	0.252	4.534	0.252	4.534		9	9
18		J853-LB3-3	3mm厚鋁板	JMQ213457	36	0	36	57.055	0.292	10.527	0.292	10.527		18	18
19		J853-LB3-4	3mm厚鋁板	JMQ213457	1	0	1	1.880	0.347	0.347	0.347	0.347		1	0
20		J853-LB3-5	3mm厚鋁板	JMQ213457	1	0	1	1.441	0.266	0.266	0.266	0.266		1	0
21		J853-LB3-6	3mm厚鋁板	JMQ213457	9	0	9	16.187	0.332	2.986	0.332	2.986		5	4
22		J853-AC1-1	3mm厚鋁板	JMQ213457	32	0	32	44.035	0.254	8.124	0.254	8.124	1	16	15
23		J853-AC1-2	3mm厚鋁板	JMQ213457	26	0	26	38.554	0.274	7.113	0.274	7.113		13	13
24		J853-AC1-3	3mm厚鋁板	JMQ213457	17	0	17	44.954	0.488	8.294	0.488	8.294		9	8
25		J853-AC1-4	3mm厚鋁板	JMQ213457	16	0	16	50.410	0.581	9.301	0.581	9.301		8	8


工程號: J-853		計算: 劉如		日期: 2022.04.21		送呈: 胡哥									
地盤名稱: 香港延坪道		核對: 徐祥坤		日期: 2022.06.10		副本: 大明									
項目類別: 柵格		批准: 林仁安		日期: 2022.06.12											
BM編號:		A/C Code:		總V.F.:											
序號	修改內容	鋁板圖號	鋁板名稱	顏色	實用	後備	總數	總重量	單件展開面積	總展開面積	單件V.F.	總V.F.	MO1	MO2	
								平方米		平方米					
26		J853-AC1-5	3mm厚鋁板	JMQ213457	14	0	14	41.830	0.551	7.718	0.551	7.718	7	7	
27		J853-AC1-6	3mm厚鋁板	JMQ213457	18	0	18	28.574	0.293	5.272	0.293	5.272	9	9	
28		J853-AC2-1	3mm厚鋁板	JMQ213457	18	0	18	58.062	0.595	10.713	0.595	10.713	9	9	1
29		J853-AC2-2	3mm厚鋁板	JMQ213457	17	0	17	44.954	0.488	8.294	0.488	8.294	9	9	
30		J853-AC2-3	3mm厚鋁板	JMQ213457	16	0	16	50.410	0.581	9.301	0.581	9.301	8	8	
31		J853-AC2-4	3mm厚鋁板	JMQ213457	16	0	16	22.017	0.254	4.062	0.254	4.062	8	8	
32		J853-AC2-5	3mm厚鋁板	JMQ213457	14	0	14	41.830	0.551	7.718	0.551	7.718	7	7	
33		J853-AC2-6	3mm厚鋁板	JMQ213457	14	0	14	22.224	0.293	4.100	0.293	4.100	7	7	
34		J853-AC2-7	3mm厚鋁板	JMQ213457	18	0	18	38.010	0.390	7.013	0.390	7.013	9	9	
35		J853-AC2-8	3mm厚鋁板	JMQ213457	1	0	1	2.222	0.410	0.410	0.410	0.410	1	1	0
36		J853-AC2-9	3mm厚鋁板	JMQ213457	9	0	9	24.627	0.505	4.544	0.505	4.544	5	5	4
37		J853-AC3-1	3mm厚鋁板	JMQ213457	18	0	18	55.551	0.569	10.249	0.569	10.249	9	9	1
38		J853-AC3-2	3mm厚鋁板	JMQ213457	18	0	18	35.499	0.364	6.550	0.364	6.550	9	9	
39		J853-AC3-3	3mm厚鋁板	JMQ213457	36	0	36	82.413	0.422	15.205	0.422	15.205	18	18	
40		J853-AC3-4	3mm厚鋁板	JMQ213457	1	0	1	2.716	0.501	0.501	0.501	0.501	1	1	0
41		J853-AC3-5	3mm厚鋁板	JMQ213457	1	0	1	2.082	0.384	0.384	0.384	0.384	1	1	0
42		J853-AC3-6	3mm厚鋁板	JMQ213457	9	0	9	23.381	0.479	4.314	0.479	4.314	5	5	4
43		J853-LB4	3mm厚鋁板	JMQ213457	76	0	76	18.289	0.044	3.374	0.044	3.393	38	37	1
44		J853-LB5	3mm厚鋁板	JMQ213457	76	0	76	18.289	0.044	3.374	0.044	3.393	38	37	1
45		J853-LB6	3mm厚鋁板	JMQ213457	18	0	18	7.297	0.075	1.346	0.075	1.346	9	9	
46		J853-LB7	3mm厚鋁板	JMQ213457	18	0	18	7.297	0.075	1.346	0.075	1.346	9	9	
47		J853-AC6	3mm厚鋁板	JMQ213457	18	0	18	10.539	0.108	1.945	0.108	1.945	9	9	
48		J853-AC7	3mm厚鋁板	JMQ213457	18	0	18	10.539	0.108	1.945	0.108	1.945	9	9	





美特鋁質有限公司  
MIDI Aluminium Fabricator Ltd.

類別		物料號		
制圖	AN	2022/05/16	圖號	J853-WZ-4001
修改			數量	數量
日期			單件重量 (KG)	18

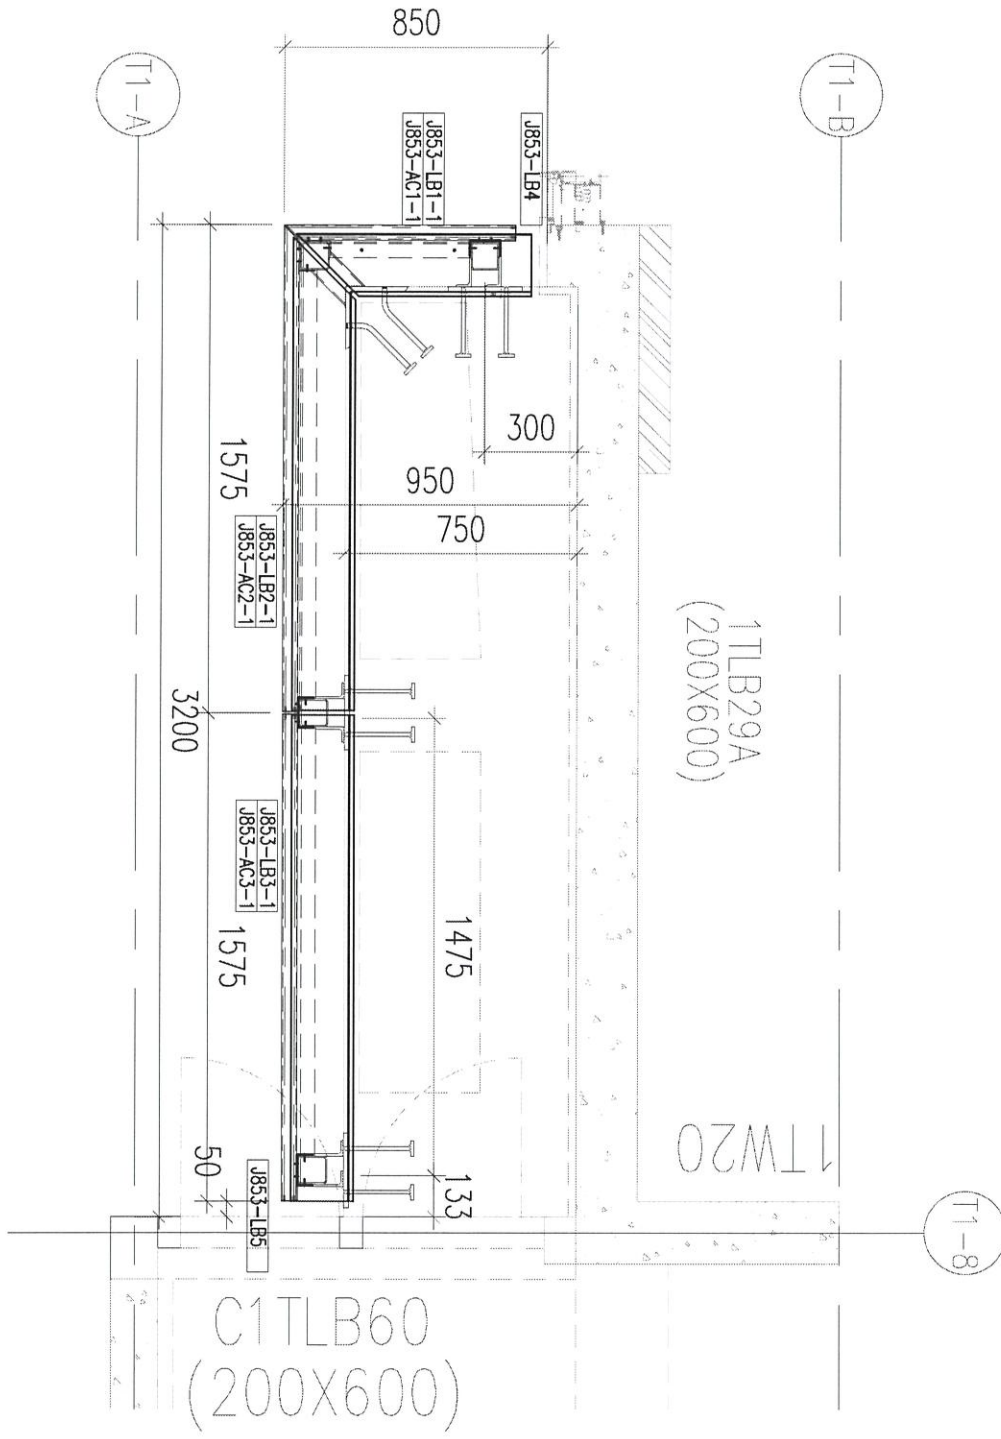


工程號	J853	地盤	香港延坪道 VMU	附 件	
名稱	鋁板分布圖		採 用		
材料	3mm厚鋁板 (3003-H14)		地盤		
顏色	顏色待定		工廠		



美特鋁質有限公司  
MIDI Aluminium Fabricator Ltd.

類別		物料號		
制圖	AN	2022/05/16	圖號	J853-WZ-4002
修改			數量	數量
日期			單件重量 (KG)	16

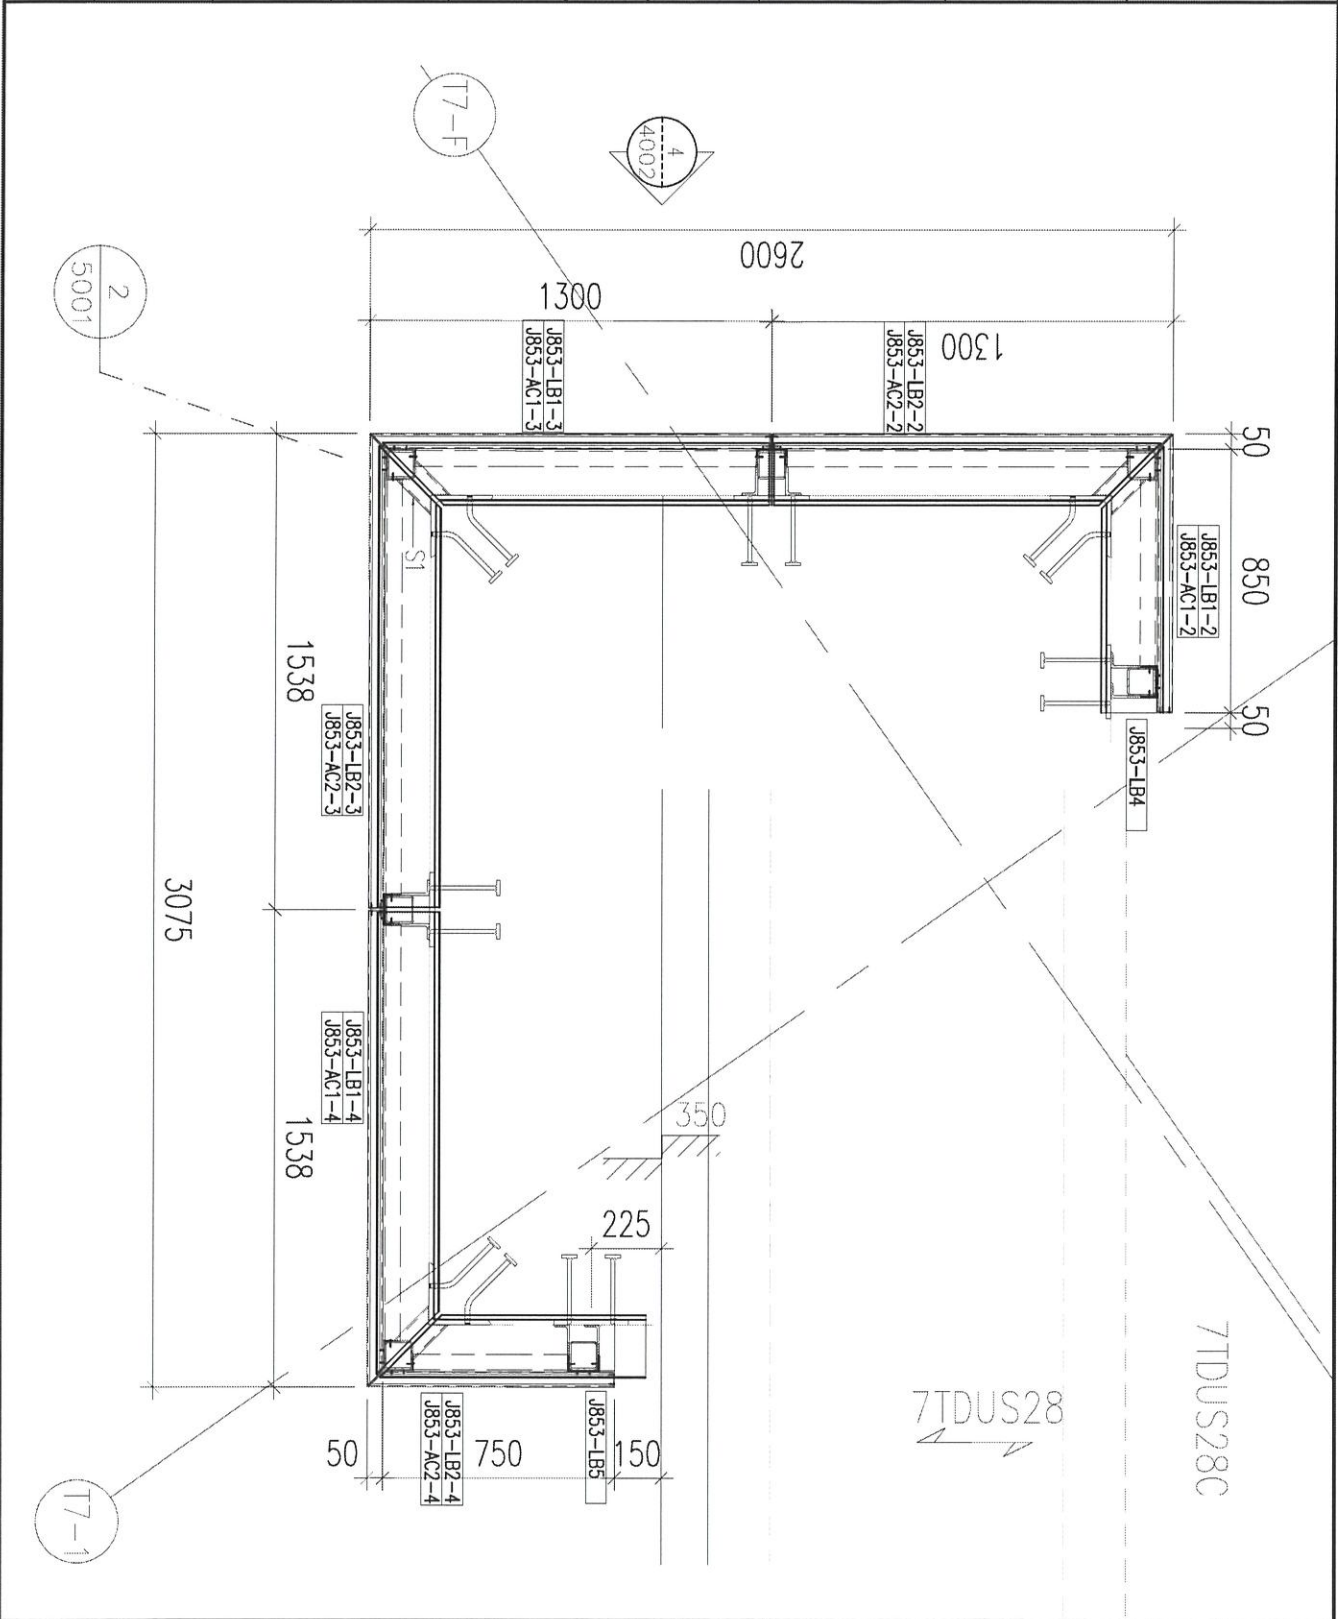


工程號	J853	地盤	香港延坪道 VMU	附件	
名稱	鋁板分布圖		採 用		
材料	3mm厚鋁板 (3003-H14)		地 盤		
顏色	顏色待定		工 廠		



美特鋁質有限公司  
MIDI Aluminium Fabricator Ltd.

類別		物料號		
制圖	AN	2022/05/16	圖號	J853-WZ-4003
修改			數量	數量
日期			單件重量 (KG)	14

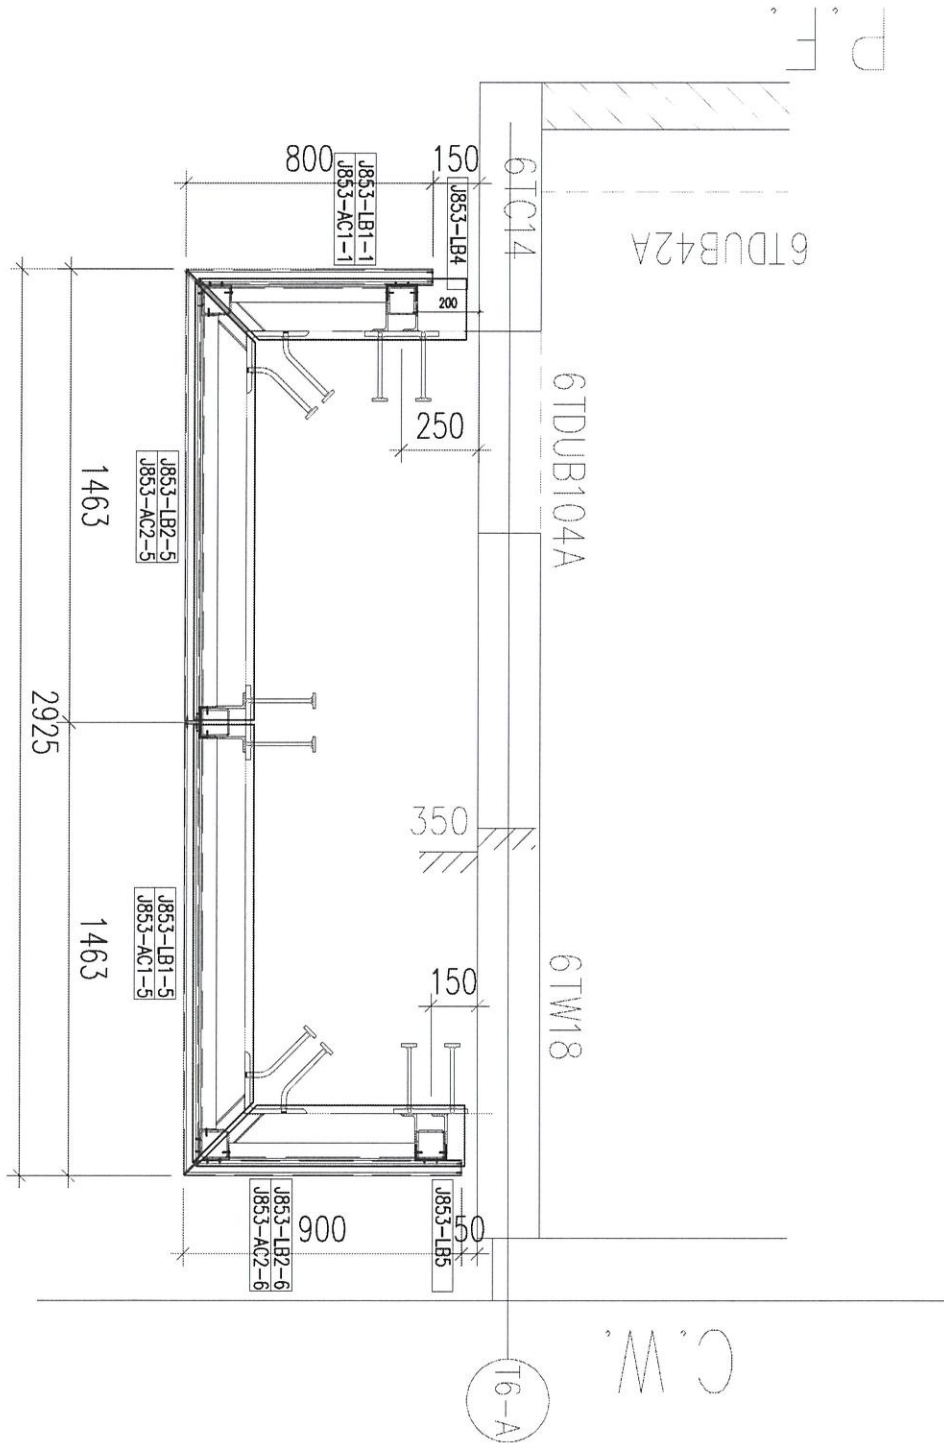


工程號	J853	地盤	香港延坪道 VMU	附件	
名稱	铝板分布图		採	吊	-
材料	3mm厚铝板 (3003-H14)		地盤		
顏色	颜色待定		工廠		



美特鋁質有限公司  
MIDI Aluminium Fabricator Ltd.

類別		物料號		
制圖	AN	2022/05/16	圖號	J853-WZ-4004
修改			數量	數量
日期			單件重量 (KG)	18

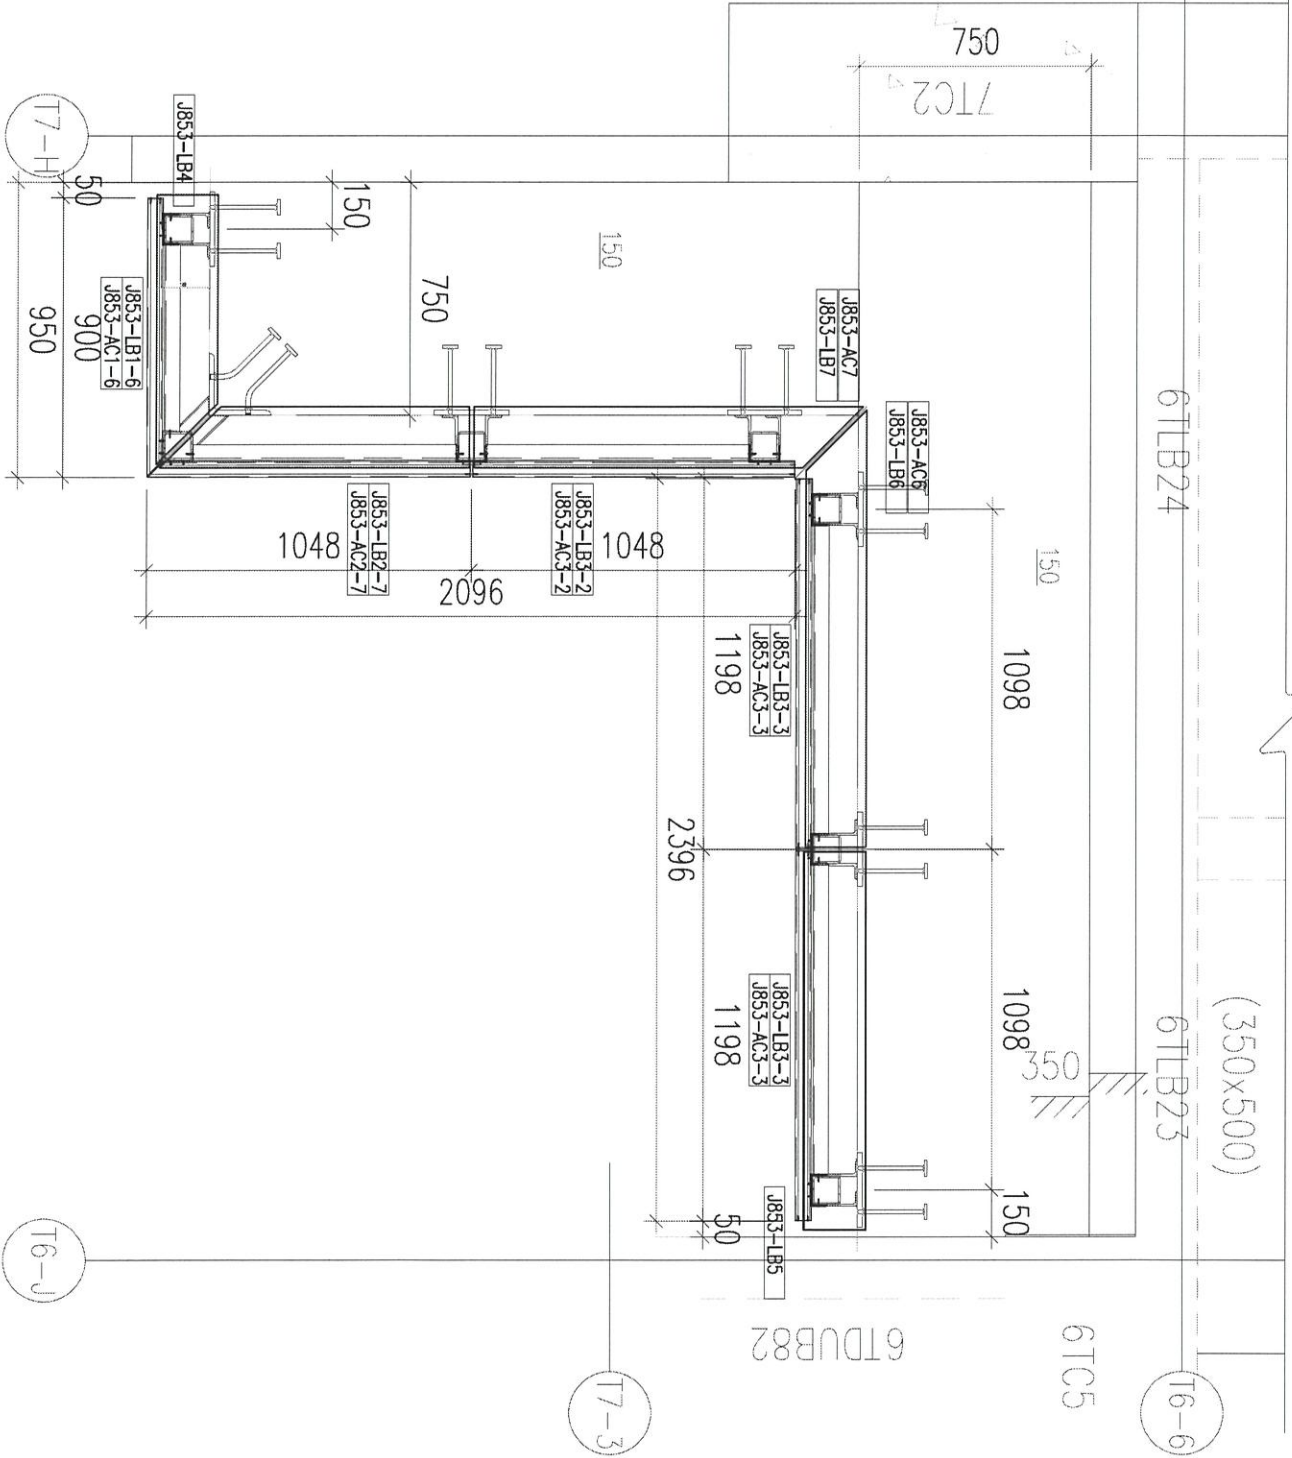


工程號	J853	地盤	香港延坪道 VMU	附件		
名稱	鋁板分布圖		採		用	
材料	3mm厚鋁板 (3003-H14)		地盤			
顏色	顏色待定		工廠			



美特鋁質有限公司  
MIDI Aluminium Fabricator Ltd.

類別		物料號		
制圖	AN	2022/05/16	圖號	J853-WZ-4006
修改			數量	數量
日期			單件重量 (KG)	1

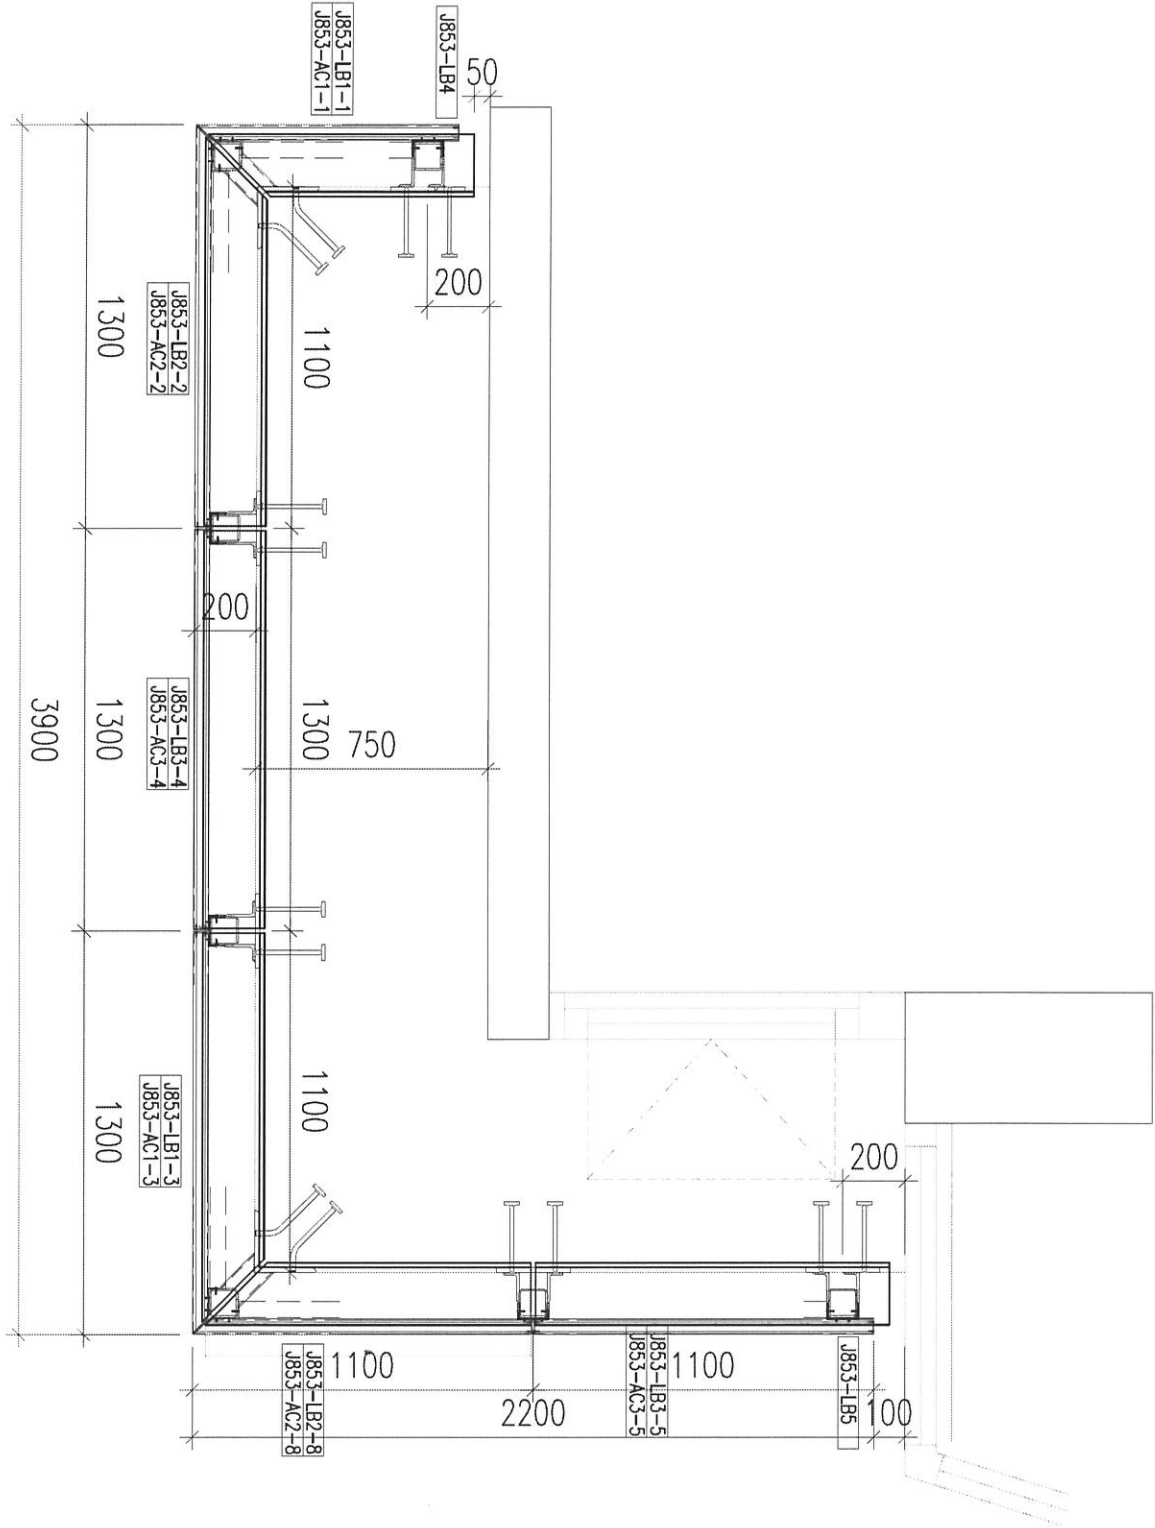


工程號	J853	地盤	香港延坪道 VMU	附件		
名稱	铝板分布图		採		用	
材料	3mm厚铝板 (3003-H14)		地盤			
顏色	顏色待定		工廠			



美特鋁質有限公司  
MIDI Aluminium Fabricator Ltd.

類別		物料號		
制圖	AN	2022/05/16	圖號	J853-WZ-4007
修改			數量	数量
日期			單件重量 (KG)	9




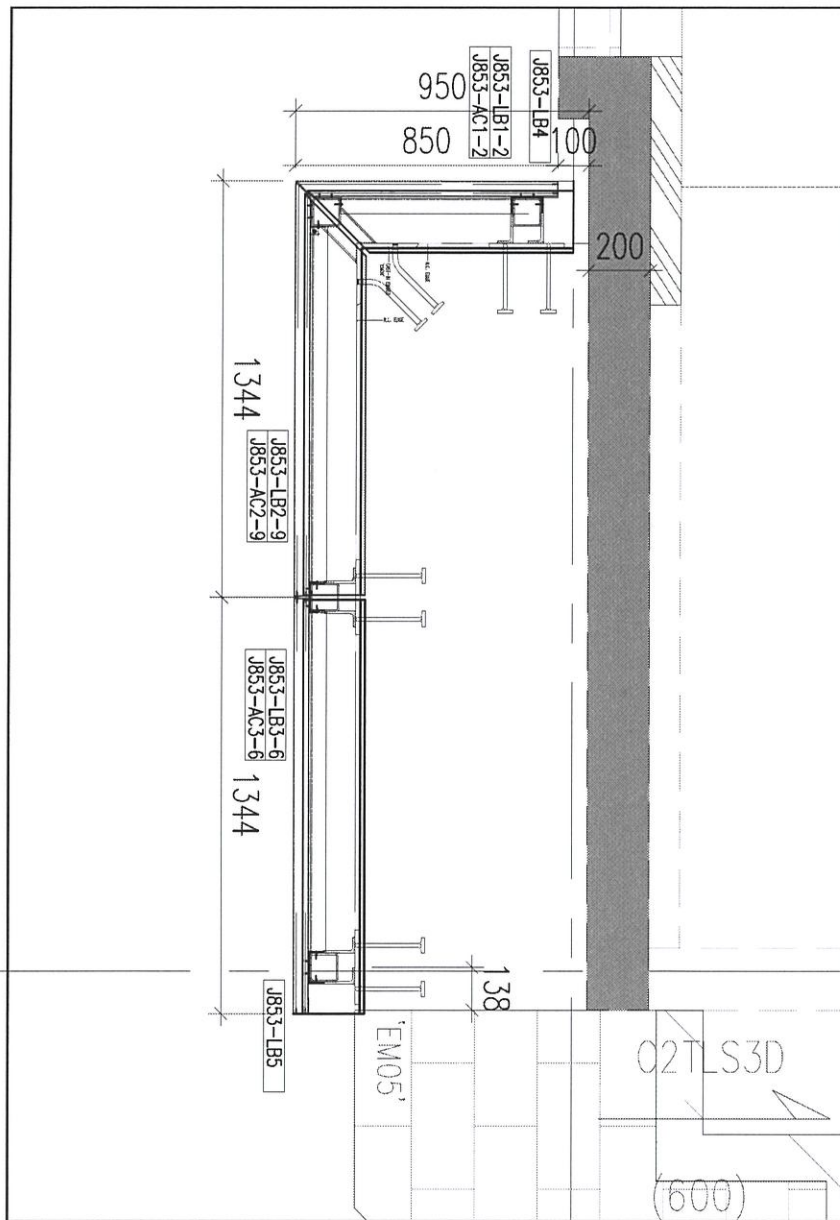


工程號	J853	地盤	香港延坪道 VMU	附 件	
名稱	铝板分布图		採 用		
材料	3mm厚铝板 (3003-H14)		地盤		
顏色	顏色待定		工廠		



美特鋁質有限公司  
MIDI Aluminium Fabricator Ltd.

類別		物料號		
制圖	AN	2022/05/16	圖號	J853-LB1
修改			數量	數量
日期			單件重量 (KG)	-
復核	—	—		
批准	—	—		

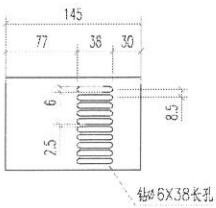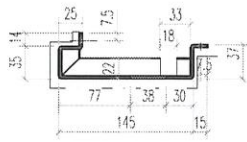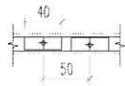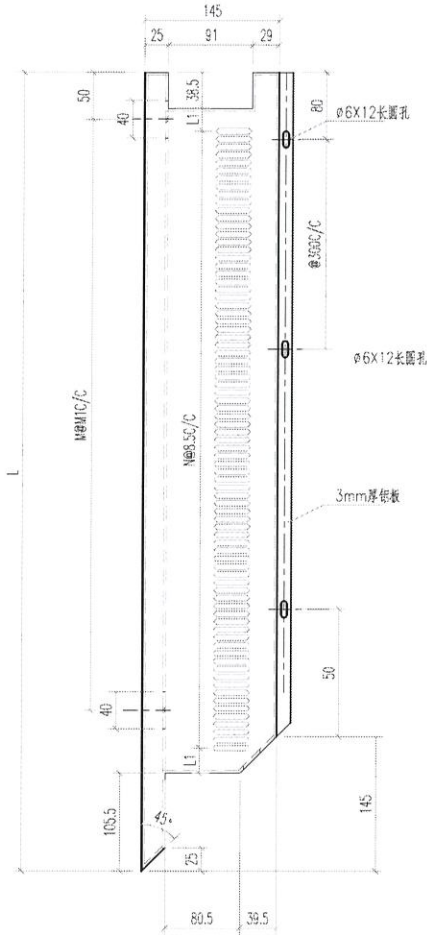

技术要求:

1. 铝板厚度3mm, 材质等级为 3003-H14;
2. 表面氟碳喷涂(3涂)“—”为喷涂面, 喷涂颜色号: 待定;
3. 铝板油漆要符合规范做附着测试 (Pull out test);
4. 固定加强筋的铝种焊钉要符合规范做冲击测试 (Impact test);
5. 铝板加工偏差要符合规范, 出厂要质检, 加工完成后做好膜纸保护和贴示加工编号.





编号	L	L1	K	M	M1	数量	单件面积	总面积	位置
LB1-1	651	24	54	2	250	32	0.18	5.65	4001/4003
LB1-2	701.5	23.75	60	2	250	26	0.19	4.94	4002/4006/4007
LB1-3	1251	22.25	125	4	280	17	0.34	5.76	4002/4096
LB1-4	1490.5	23	153	5	280	16	0.40	6.46	4002
LB1-5	1413.5	22.75	141	5	250	14	0.38	5.36	4003
LB1-6	751	23	66	2	300	18	0.20	3.66	4004
						123			

工程號	J853	地盤	香港延坪道 VMU		附 件	
名稱	3mm厚铝板		採	吊		—
材料	3mm厚铝板 (3003-H14)		地盤			
顏色	颜色待定		工廠			



美特鋁質有限公司  
MIDI Aluminium Fabricator Ltd.

類別		物料號		
制圖	AN	2022/05/16	圖號	J853-LB2
修改			數量	數量
日期			單件重量 (KG)	-

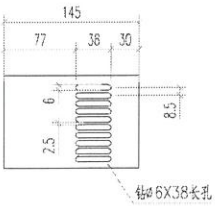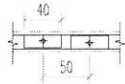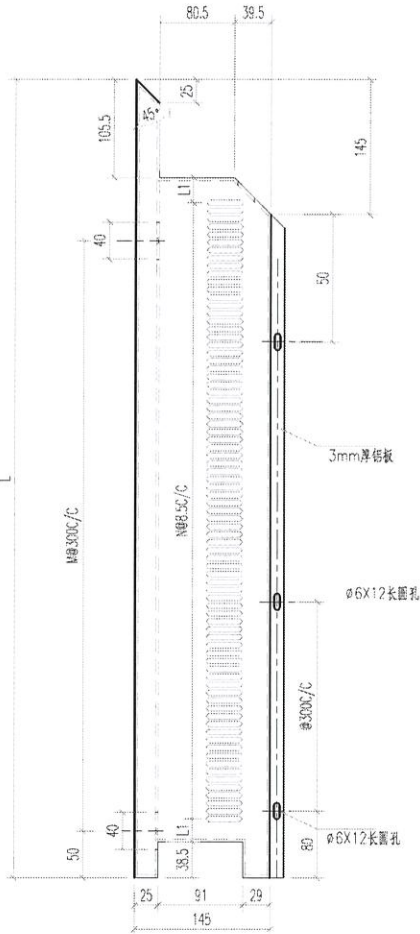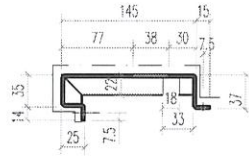

技术要求:

1. 铝面板厚度3mm, 材质等级为 3003-H14;
2. 表面氟碳喷涂(3涂)“—”为喷涂面, 喷涂颜色号:待定;
3. 铝板油漆要符合规范做附着测试(Pull out test);
4. 固定加强筋的铝种焊钉要符合规范做冲击测试(Impact test);
5. 铝板加工偏差要符合规范, 出厂要质检, 加工完成后做好膜纸保护和贴示加工编号.





编号	L	L1	N	M	M1	数量	单件面积	总面积	位置
LB2-1	1526	23.75	157	5	286	18	0.41	7.44	4001
LB2-2	1251	22.25	125	4	286	17	0.34	5.76	4002/4006
LB2-3	1490.5	23	153	5	286	16	0.40	6.16	4002
LB2-4	651	24	54	2	250	16	0.18	2.82	4002
LB2-5	1413.5	22.75	144	5	250	14	0.38	5.36	4003
LB2-6	751	23	66	2	300	14	0.20	2.95	4003
LB2-7	969	23.75	95	3	286	18	0.27	4.87	4004
LB2-8	1051	24.25	101	3	286	1	0.28	0.28	4006
LB2-9	1294.5	27	129	3	286	9	0.35	3.16	4007

工程號	J853	地盤	香港延坪道 VMU		附 件	
名稱	3mm厚铝板		採	用		
材料	3mm厚铝板 (3003-H14)		地盤			
顏色	顏色待定		工廠			



美特鋁質有限公司  
MIDI Aluminium Fabricator Ltd.

類別		物料號		
制圖	AN	2022/05/16	圖號	J853-LB3
修改		復核	數量	數量
日期		批准	單件重量 (KG)	-

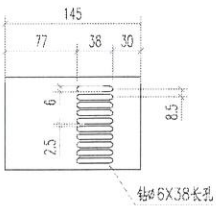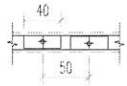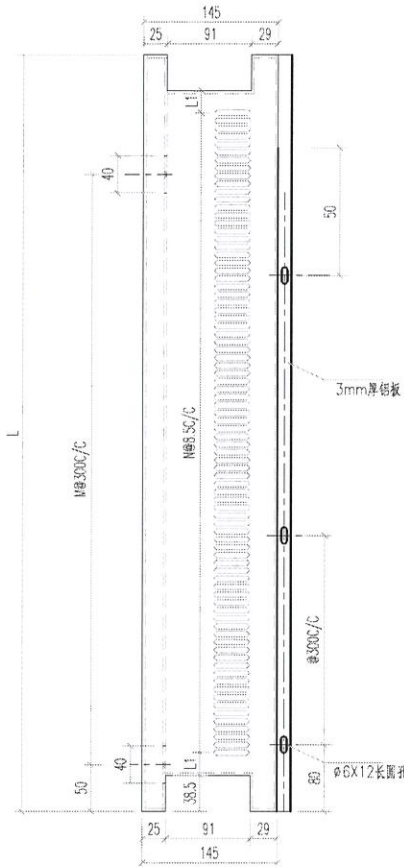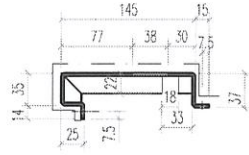

技术要求:

1. 铝面板厚度3mm, 材质等级为 3003-H14;
2. 表面氟碳喷涂(3涂)“—”为喷涂面, 喷涂颜色号:待定;
3. 铝板油漆要符合规范做附着测试 (Pull out test);
4. 固定加强筋的铝铆钉要符合规范做冲击测试 (Impact test);
5. 铝板加工偏差要符合规范, 出厂要质检, 加工完成后做好膜纸保护和贴示加工编号.

轴号		L1	N	M	W1	数量	单件面积	总面积	位置	
LD3-1		1:60	21.53	157	5	270	18	0.16	7.12	1901
LD3-2		933	24.25	95	3	270	18	0.25	4.75	4004
LD3-3		1683	22.75	113	3	300	36	0.29	10.57	1001
LD3-4		1285	26	136	4	270	1	0.35	0.35	4906
LD3-5		955	24.75	101	3	270	1	0.27	0.27	4906
LD3-6		1129	27.75	129	1	270	9	0.33	3.00	1907
							83			


工程號	J853	地盤	香港延坪道 VMU	附件	
名稱	3mm厚铝板	採	昂		
材料	3mm厚铝板 (3003-H14)	地盤			
顏色	颜色待定	工廠			





美特鋁質有限公司  
MIDI Aluminium Fabricator Ltd.

類別		物料號		
制圖	AN	2022/05/16	圖號	J853-LB5
修改			數量	數量
日期			單件重量 (KG)	-

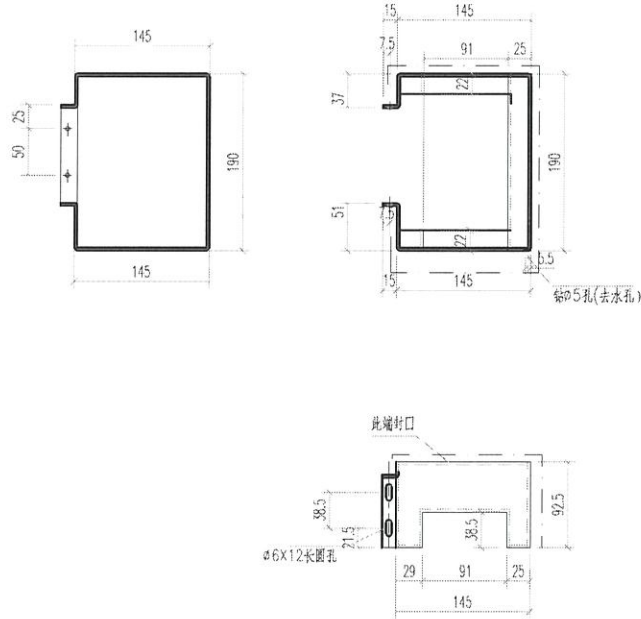

- 4001 數量: 18个
- 4002 數量: 16个
- 4003 數量: 14个
- 4004 數量: 18个
- 4006 數量: 1个
- 4007 數量: 9个

技术要求:

1. 铝面板厚度3mm, 材质等级为 3003-H14;
2. 表面氟碳喷涂(3涂)“—”为喷涂面, 喷涂颜色号: 待定;
3. 铝板油漆要符合规范做附着测试(Pull out test);
4. 固定加强筋的铝种焊钉要符合规范做冲击测试(Impact test);
5. 铝板加工偏差要符合规范, 出厂要质检, 加工完成后做好膜纸保护和贴示加工编号.



工程號	J853	地盤	香港延坪道 VMU		附 件		
名稱	3mm厚铝板		採	昂		—	—
材料	3mm厚铝板 (3003-H14)		地盤				
顏色	顏色待定		工廠				



美特鋁質有限公司  
MIDI Aluminium Fabricator Ltd.

類別		物料號		
制圖	AN	2022/05/16	圖號	J853-LB6
修改			數量	數量
日期			單件重量(KG)	-
復核	—	—		
批准	—	—		

4004數量: 18个

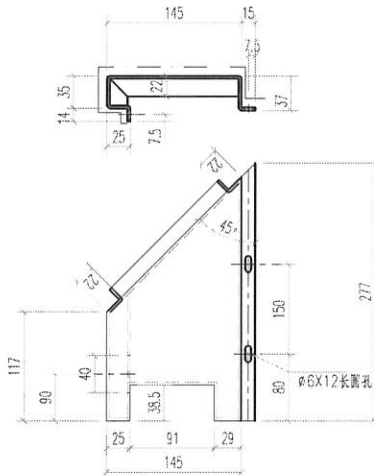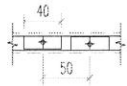

技术要求:

1. 铝板厚度3mm, 材质等级为 3003-H14;
2. 表面氟碳喷涂(3涂)“—”为喷涂面, 喷涂颜色号: 待定;
3. 铝板油漆要符合规范做附着测试(Pull out test);
4. 固定加强筋的铝种焊钉要符合规范做冲击测试(Impact test);
5. 铝板加工偏差要符合规范, 出厂要质检, 加工完成后做好膜纸保护和贴示加工编号.


工程號	J853	地盤	香港延坪道 VMU		附件		
名稱	3mm厚铝板		採	昂		—	—
材料	3mm厚铝板 (3003-H14)		地盤				
顏色	颜色待定		工廠				



美特鋁質有限公司  
MIDI Aluminium Fabricator Ltd.

類別		物料號		
制圖	AN	2022/05/16	圖號	J853-LB7
修改		復核	數量	數量
日期		批准	單件重量 (KG)	-

4004數量: 18个

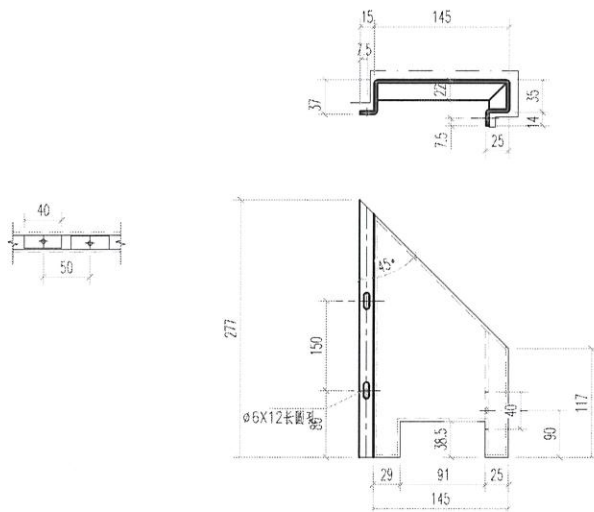

技术要求:


1. 鋁面板厚度3mm, 材質等級為 3003-H14;
2. 表面氟碳噴塗(3塗)“—”為噴塗面, 噴塗顏色: 待定;
3. 鋁板油漆要符合規範做附着力測試 (Pull out test);
4. 固定加強筋的鋁料焊釘要符合規範做撞擊測試 (Impact test);
5. 鋁板加工偏差要符合規範, 出廠要資檢, 加工完成后做好膜紙保护和貼示加工編號.

工程號	J853	地盤	香港延坪道 VMU		附件	
名稱	3mm厚鋁板		採	吊		—
材料	3mm厚鋁板 (3003-H14)		地盤			
顏色	顏色待定		工廠			



美特鋁質有限公司  
MIDI Aluminium Fabricator Ltd.

類別		物料號		
制圖	AN	2022/05/16	圖號	J853-AC1
修改			數量	數量
日期			單件重量 (KG)	-
復核	—	—		
批准	—	—		




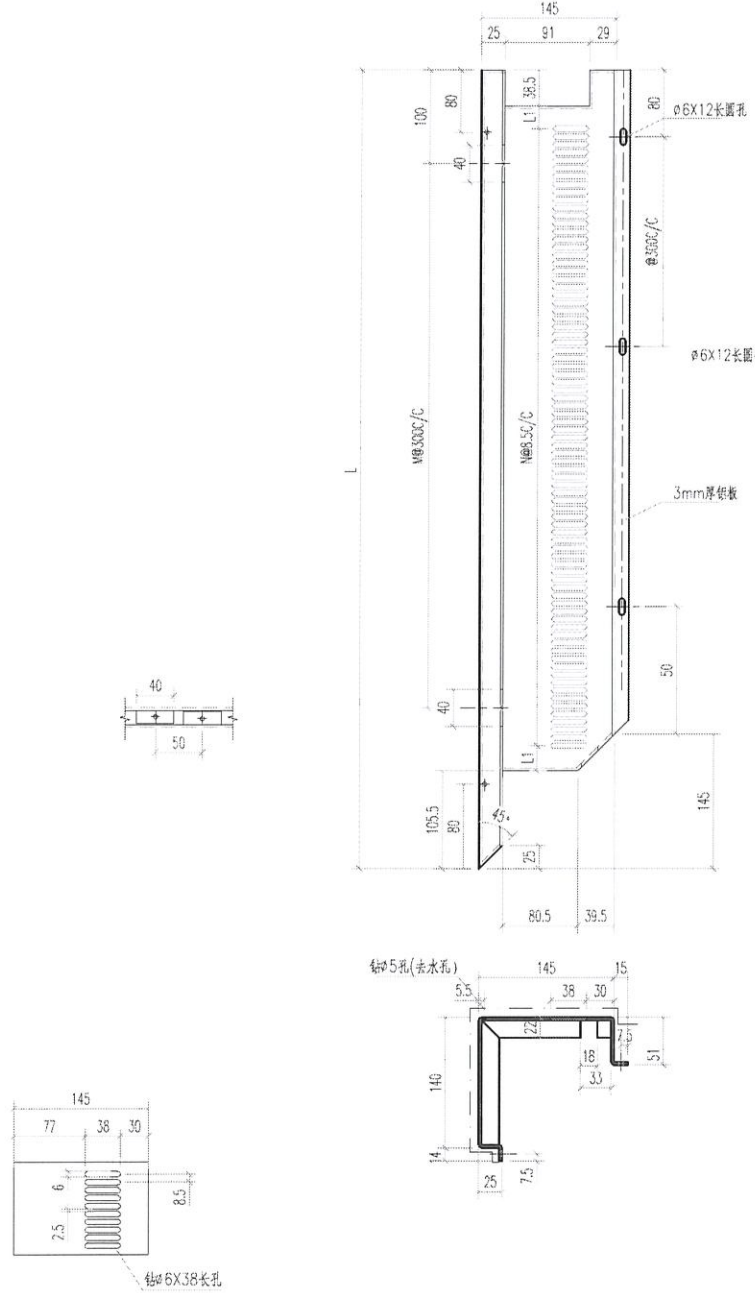


- 技术要求:
1. 鋁面板厚度3mm, 材質等級為 3003-H14;
  2. 表面氟碳噴塗(3塗)“—”為噴塗面, 噴塗顏色號:待定;
  3. 鋁板油漆要符合規範做附着力測試(Pull out test);
  4. 固定加強筋的鋁種焊釘要符合規範做撞擊測試(Impact test);
  5. 鋁板加工偏差要符合規範, 出廠要資檢, 加工完成后做好膜紙保护和貼示加工編號.

編號	L	L1	N	M	M1	數量	單件面積	總面積	位置
AC1-1	651	24	54	2	250	32	0.25	8.12	4001/4003
AC1-2	701.5	23.75	60	2	250	26	0.27	7.11	4002/4006/4007
AC1-3	1251	22.25	125	1	280	17	0.19	8.29	4002/4006
AC1-4	1190.5	23	153	5	280	16	0.58	9.30	4002
AC1-5	1413.5	22.75	144	5	250	14	0.55	7.72	4003
AC1-6	751	23	66	2	300	18	0.29	5.27	4004
						123			

工程號	J853	地盤	香港延坪道 VMU		附 件	
名稱	3mm厚鋁板		採	用		—
材料	3mm厚鋁板 (3003-H14)		地盤			
顏色	顏色待定		工廠			

類別		物料號		
制圖	AN	2022/05/16	圖號	J853-AC2
修改		復核	數量	數量
日期		批准	單件重量 (KG)	-

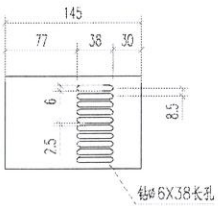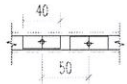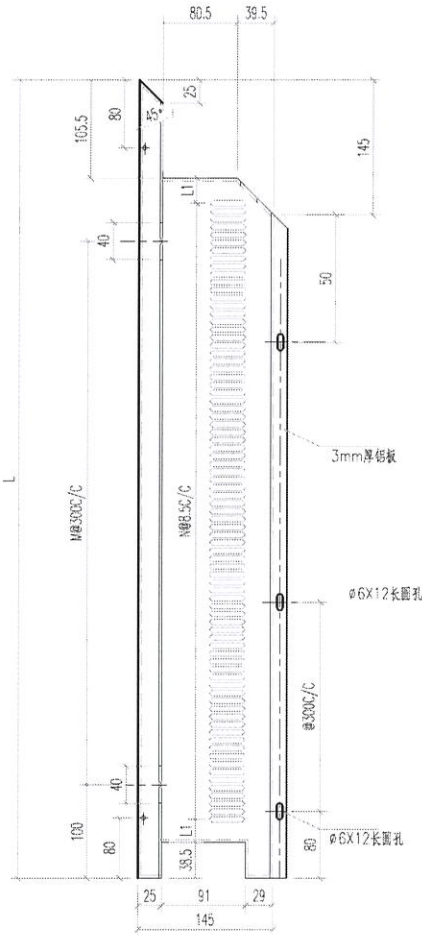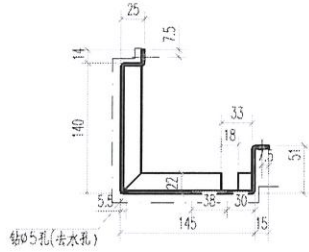

編號	L	L1	N	M	M1	數量	單位面積	總面積	位置
AC2-1	1526	23.75	157	5	280	18	0.60	10.71	4001
AC2-2	1251	22.25	125	4	280	17	0.49	8.29	1002/1006
AC2-3	1490.5	23	153	5	280	16	0.58	9.30	4002
AC2-4	651	24	54	2	250	16	0.25	4.06	4002
AC2-5	1413.5	22.75	144	5	250	14	0.55	7.72	4003
AC2-6	751	23	66	2	300	14	0.29	4.10	4003
AC2-7	999	23.75	95	3	280	18	0.39	7.01	4001
AC2-8	1051	24.25	101	3	280	1	0.41	0.41	4006
AC2-9	1294.5	27	129	3	280	9	0.50	4.54	4007
						123			

技术要求:





1. 鋁面板厚度3mm, 材質等級為 3003-H14;
2. 表面氟碳噴塗(3塗)“—”為噴塗面, 噴塗顏色: 待定;
3. 鋁板油漆要符合規範做附着測試(Pull out test);
4. 固定加強筋的鋁種螺釘要符合規範做撞擊測試(Impact test);
5. 鋁板加工偏差要符合規範, 出廠要資檢, 加工完成后做好膜紙保护和貼示加工編號.

工程號	J853	地盤	香港延坪道 VMU		附 件		
名稱	3mm厚鋁板		採	吊			
材料	3mm厚鋁板 (3003-H14)		地盤				
顏色	顏色待定		工廠				



美特鋁質有限公司  
MIDI Aluminium Fabricator Ltd.

類別		物料號		
制圖	AN	2022/05/16	圖號	J853-AC3
修改			數量	數量
日期			單件重量 (KG)	-
復核	—	—		
批准	—	—		

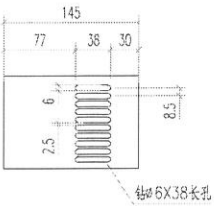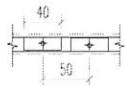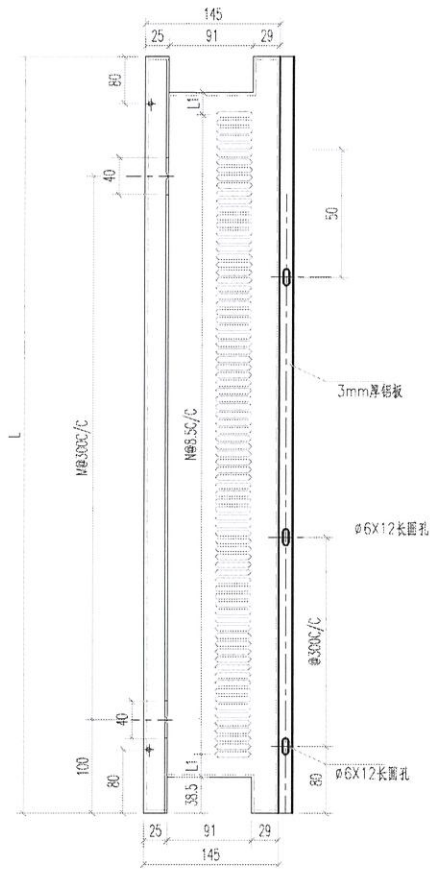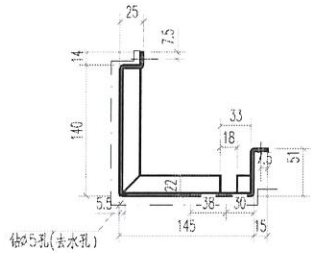

技术要求:

1. 鋁板厚度3mm, 材質等級為 3003-H14;
2. 表面氟碳噴塗(3塗)“—”為噴塗面, 噴塗顏色: 待定;
3. 鋁板油漆要符合規範做附着力測試 (Pull out test);
4. 固定加強筋的鉛種焊釘要符合規範做撞擊測試 (Impact test);
5. 鋁板加工偏差要符合規範, 出廠要資檢, 加工完成后做好膜紙保护和貼上加工編號.

編號	L	L1	N	M	M1	數量	單件面積	總面積	位置
AC3-1	1460	21.25	157	5	270	18	0.57	10.25	<001
AC3-2	933	21.25	95	3	270	18	0.36	6.55	<001
AC3-3	1083	22.75	113	3	300	36	0.12	15.21	<001
AC3-4	1285	26	136	4	270	1	0.50	0.50	<006
AC3-5	985	21.75	101	3	270	1	0.38	0.38	<006
AC3-6	1229	27.75	129	4	270	9	0.18	4.31	<007
						83			


工程號	J853	地盤	香港延坪道 VMU	附 件	
名稱	3mm厚鋁板	採	用		—
材料	3mm厚鋁板 (3003-H14)	地盤			
顏色	顏色待定	工廠			



美特鋁質有限公司  
MIDI Aluminium Fabricator Ltd.

類別		物料號		
制圖	AN	2022/05/16	圖號	J853-AC6
修改			數量	數量
日期			單件重量 (KG)	-

4004數量: 18个

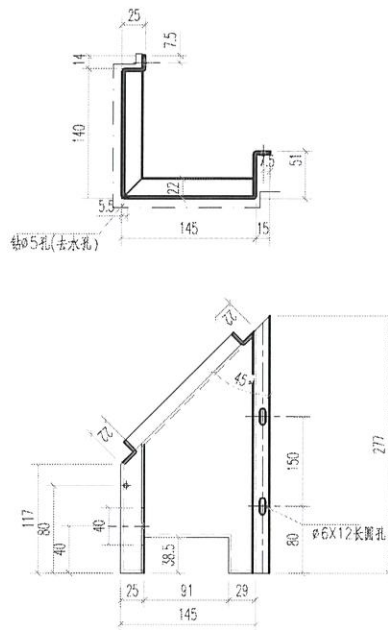

技术要求:

1. 铝面板厚度3mm, 材质等级为 3003-H14;
2. 表面氟碳喷涂(3涂)“—”为喷涂面, 喷涂颜色号:待定;
3. 铝板油漆要符合规范做附着测试 (Pull out test);
4. 固定加强筋的铝种焊钉要符合规范做撞击测试 (Impact test);
5. 铝板加工偏差要符合规范, 出厂要质检, 加工完成后做好膜纸保护和贴示加工编号.


工程號	J853	地盤	香港延坪道 VMU		附件	
名稱	3mm厚铝板		採	昂		—
材料	3mm厚铝板 (3003-H14)		地盤			
顏色	颜色待定		工廠			



美特鋁質有限公司  
MIDI Aluminium Fabricator Ltd.

類別		物料號		
制圖	AN	2022/05/16	圖號	J853-AC7
修改		復核	數量	數量
日期		批准	單件重量 (KG)	-

4004數量: 18个

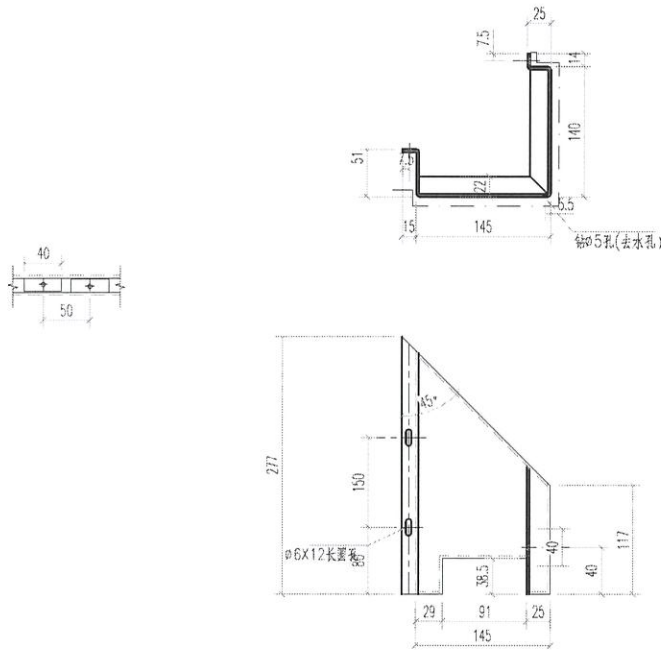

技术要求:

1. 铝面板厚度3mm, 材质等级为 3003-H14;
2. 表面氟碳喷涂(3涂)“—”为喷涂面, 喷涂颜色号:待定;
3. 铝板油漆要符合规范做附着测试(Pull out test);
4. 固定加强筋的铝种焊钉要符合规范做撞击测试(Impact test);
5. 铝板加工偏差要符合规范, 出厂要质检, 加工完成后做好膜纸保护和贴示加工编号.

工程號	J853	地盤	香港延坪道 VMU		附件	
名稱	3mm厚铝板		採	用		—
材料	3mm厚铝板 (3003-H14)		地盤			
顏色	顏色待定		工廠			