美特鋁質有限公司
MIDI ALUMINIUM FABRICATOR LTD.

工程指示 / 要求簡箋 ENGINEER INSTRUCTIONS(E.I.)

工程指示編號:	EI- 4851	**修改版本:**	-
	HK- 1093		
工程編號:	J 853	**工程名稱:**	大窩坪 (延坪道)
收件人:	生統	**發件人:**	Lai Sik Hung
工程項目:	T1 幕牆單元件生產 (大貨)	**日期:**	05/07/2022

☐ 原合約工程包	☐ 原合約工程加 / 減賬 QT-	☐ 新工程報價 QT-

信件批核號碼/圖紙參考編號:	**批核模具圖紙編號:**
客戶指示附件:	**管理內部批簽署:**

☐ 初步鋁料 B.M.	☐ 加工拆圖，然後生產	☐ 尺寸表
☐ 正式鋁料 B.M.	☐ 技術上資料／指示	☐ 報價
☐ 配件 B.M.	☐ 樣辦或貨品說明書	☐ 分判合約
☐ 其他:		

內容: T1 幕牆單元件生產 (大貨) ,
第一批需先行生產5-16/F並送地盤(預計八月中送貨)
請留意加工圖內包括幕牆,窗玉及收口鋁板

完成上列要求日期: 15/08/2022

國內

☐ 生產技術總監	☐ 連附件	☑ 技術部	☑ 連附件	☐ 生產部	☐ 連附件
☐ 採購部	☐ 連附件	☑ 生產統籌部	☑ 連附件	☐ 報關組	☐ 連附件
☐ 質檢部	☐ 連附件	☐ 會計部	☐ 連附件	☐ 機械設計部	☐ 連附件
☑ 香港辦	☑ 連附件	☐ 其他:			

☐ 行政部	☐ 連附件	☐ 會計部	☐ 連附件	☐ 統籌部	☐ 連附件	☐ 工程部	☐ 連附件
☐ 採購部	☐ 連附件	☐ QS部	☐ 連附件	☐ 地盤管理	☐ 連附件	☐ 維修部	☐ 連附件

*發件人簽署：	*組別成員批核簽署：
傳遞編號：	項目經理簽署： 5/7/2022

美特鋁質有限公司
MIDI Aluminium Fabricator Ltd. **QF005/8**

圖則登記表
DRAWING REGISTER

工程名稱 Project Title:	延坪道住宅
	T1幕牆(大貨)主企主橫&散料拆圖
工程編號 Project No:	**J-853**

接收日期 Receiving Date (適用於客戶圖則)

年										
月										
日										

分發予 Distributed To

發出日期 Issued Date

年	22									
月	6									
日	27									

圖則編號 Drg. No.	圖則名稱 Drawing Title		修訂編號 Revision No.									
J853-SD-CW-4101	位置圖	1	-									
J853-SD-CW-4102	位置圖	2	-									
J853-SD-CW-4103	位置圖	3	-									
J853-SD-CW-4104	位置圖	4	-									
CW-114aL	單元件組裝圖	5	-									
CW-114aL(1)	單元件組裝圖數據表	6	-									
CW-101K	單元件組裝圖	7	-									
CW-101K(1)	單元件組裝圖數據表	8	-									
CW-101cK	單元件組裝圖	9	-									
CW-101cK(1)	單元件組裝圖數據表	10	-									
CW-118K	單元件組裝圖	11	-									
CW-118K(1)	單元件組裝圖數據表	12	-									
CW-118cK	單元件組裝圖	13	-									
CW-118cK(1)	單元件組裝圖數據表	14	-									
CW-118X	單元件組裝圖	15	-									
CW-118X(1)	單元件組裝圖數據表	16	-									
CW-105aL	單元件組裝圖	17	-									
CW-105aL(1)	單元件組裝圖數據表	18	-									
CW-102K	單元件組裝圖	19	-									
CW-102K(1)	單元件組裝圖數據表	20	-									
CW-102cK	單元件組裝圖	21	-									
CW-102cK(1)	單元件組裝圖數據表	22	-									
CW-103cK	單元件組裝圖	23	-									
CW-103cK(1)	單元件組裝圖數據表	24	-									
CW-M103	單元件組裝圖	25	-									
CW-M103(1)	單元件組裝圖數據表	26	-									
CW-102L	單元件組裝圖	27	-									
CW-102L(1)	單元件組裝圖數據表	28	-									

圖則登記表
DRAWING REGISTER

			接收日期 Receiving Date (適用於客戶圖則)									
工程名稱 Project Title:	延坪道住宅	年										
	T1幕牆(大貨)主企主橫&散料拆圖	月										
工程編號 Project No:	**J-853**	日										

分發予 Distributed To		發出日期 Issued Date										
	年	22										
	月	6										
	日	27										

圖則編號 Drg. No.	圖則名稱 Drawing Title		修訂編號 Revision No.									
CW-107K	單元件組裝圖	29	-									
CW-107K(1)	單元件組裝圖數據表	30	-									
CW-107cK	單元件組裝圖	31	-									
CW-107cK(1)	單元件組裝圖數據表	32	-									
CW-107dK	單元件組裝圖	33	-									
CW-107dK(1)	單元件組裝圖數據表	34	-									
CW-107X	單元件組裝圖	35	-									
CW-107X(1)	單元件組裝圖數據表	36	-									
CW-105L	單元件組裝圖	37	-									
CW-105L(1)	單元件組裝圖數據表	38	-									
CW-114K	單元件組裝圖	39	-									
CW-114K(1)	單元件組裝圖數據表	40	-									
CW-114cK	單元件組裝圖	41	-									
CW-114cK(1)	單元件組裝圖數據表	42	-									
CW-114dK	單元件組裝圖	43	-									
CW-114dK(1)	單元件組裝圖數據表	44	-									
CW-114L	單元件組裝圖	45	-									
CW-114L(1)	單元件組裝圖數據表	46	-									
CW-114X	單元件組裝圖	47	-									
CW-114X(1)	單元件組裝圖數據表	48	-									
CW-117L	單元件組裝圖	49	-									
CW-117L(1)	單元件組裝圖數據表	50	-									
CW-115L	單元件組裝圖	51	-									
CW-115L(1)	單元件組裝圖數據表	52	-									
CW-104K	單元件組裝圖	53	-									
CW-104K(1)	單元件組裝圖數據表	54	-									
CW-104cK	單元件組裝圖	55	-									
CW-104cK(1)	單元件組裝圖數據表	56	-									

圖則登記表
DRAWING REGISTER

			接收日期 Receiving Date (適用於客戶圖則)									
工程名稱 Project Title:	延坪道住宅	年										
	T1幕牆(大貨)主企主橫&散料拆圖	月										
工程編號 Project No:	**J-853**	日										

分發予 Distributed To		發出日期 Issued Date										
	年	22										
	月	6										
	日	27										

圖則編號 Drg. No.	圖則名稱 Drawing Title		修訂編號 Revision No.									
CW-105bL	單元件組裝圖	57	-									
CW-105bL(1)	單元件組裝圖數據表	58	-									
CW-110K	單元件組裝圖	59	-									
CW-110K(1)	單元件組裝圖數據表	60	-									
CW-110cK	單元件組裝圖	61	-									
CW-110cK(1)	單元件組裝圖數據表	62	-									
CW-119K	單元件組裝圖	63	-									
CW-119K(1)	單元件組裝圖數據表	64	-									
CW-119cK	單元件組裝圖	65	-									
CW-119cK(1)	單元件組裝圖數據表	66	-									
CW-119X	單元件組裝圖	67	-									
CW-119X(1)	單元件組裝圖數據表	68	-									
CW-120L	單元件組裝圖	69	-									
CW-120L(1)	單元件組裝圖數據表	70	-									
CW-108K	單元件組裝圖	71	-									
CW-108K(1)	單元件組裝圖數據表	72	-									
CW-112K	單元件組裝圖	73	-									
CW-112K(1)	單元件組裝圖數據表	74	-									
CW-112cK	單元件組裝圖	75	-									
CW-112cK(1)	單元件組裝圖數據表	76	-									
CW-109ZK	單元件組裝圖	77	-									
CW-109ZK(1)	單元件組裝圖數據表	78	-									
CW-109cZK	單元件組裝圖	79	-									
CW-109cZK(1)	單元件組裝圖數據表	80	-									
CW-111ZK	單元件組裝圖	81	-									
CW-111ZK(1)	單元件組裝圖數據表	82	-									
CW-112Q	單元件組裝圖	83	-									
CW-112Q(1)	單元件組裝圖數據表	84	-									

美特鋁質有限公司
MIDI Aluminium Fabricator Ltd. **QF005/8**

圖則登記表
DRAWING REGISTER

工程名稱 Project Title:	延坪道住宅
	T1幕牆(大貨)主企主橫&散料拆圖
工程編號 Project No:	**J-853**

接收日期 Receiving Date (適用於客戶圖則)

年										
月										
日										

分發予 Distributed To

發出日期 Issued Date

年	22									
月	6									
日	27									

圖則編號 Drg. No.	圖則名稱 Drawing Title		修訂編號 Revision No.									
CW-PTBG20Q	單元件組裝圖	85	-									
CW-PTBG20Q(1)	單元件組裝圖數據表	86	-									
CW-PTMB20Q	單元件組裝圖	87	-									
CW-PTMB20Q(1)	單元件組裝圖數據表	88	-									
CW-107Q	單元件組裝圖	89	-									
CW-107Q(1)	單元件組裝圖數據表	90	-									
CW-PTBG20K	單元件組裝圖	91	-									
CW-PTBG20K(1)	單元件組節點圖	92	-									
CW-PTBG20K(2)	單元件組裝圖數據表	93	-									
CW-PTBG20X	單元件組裝圖	94	-									
CW-PTBG20X(1)	單元件組節點圖	95	-									
CW-PTBG20X(2)	單元件組裝圖數據表	96	-									
CW-PTMB20K	單元件組裝圖	97	-									
CW-PTMB20K(1)	單元件組節點圖	98	-									
CW-PTMB20K(2)	單元件組裝圖數據表	99	-									
CW-PTMB20X	單元件組裝圖	100	-									
CW-PTMB20X(1)	單元件組節點圖	101	-									
CW-PTMB20X(2)	單元件組裝圖數據表	102	-									
CW-PTBG13K	單元件組裝圖	103	-									
CW-PTBG13K(1)	單元件組節點圖	104	-									
CW-PTBG13K(2)	單元件組裝圖數據表	105	-									
CW-PTBG13X	單元件組裝圖	106	-									
CW-PTBG13X(1)	單元件組節點圖	107	-									
CW-PTBG13X(2)	單元件組裝圖數據表	108	-									
CW-PTMB13K	單元件組裝圖	109	-									
CW-PTMB13K(1)	單元件組節點圖	110	-									
CW-PTMB13K(2)	單元件組裝圖數據表	111	-									
CW-PTMB13X	單元件組裝圖	112	-									

圖則登記表
DRAWING REGISTER

工程名稱 Project Title:	延坪道住宅
	T1幕牆(大貨)主企主橫&散料拆圖
工程編號 Project No:	**J-853**

接收日期 Receiving Date (適用於客戶圖則)

年										
月										
日										

分發予 Distributed To

發出日期 Issued Date

年	22									
月	6									
日	27									

圖則編號 Drg. No.	圖則名稱 Drawing Title		修訂編號 Revision No.									
CW-PTMB13X(1)	單元件組節點圖	113	-									
CW-PTMB13X(2)	單元件組裝圖數據表	114	-									
CW-PTBB14K	單元件組裝圖	115	-									
CW-PTBB14K(1)	單元件組節點圖	116	-									
CW-PTBB14K(2)	單元件組裝圖數據表	117	-									
CW-PTMG06K	單元件組裝圖	118	-									
CW-PTMG06K(1)	單元件組節點圖	119	-									
CW-PTMG06K(2)	單元件組裝圖數據表	120	-									
CW-PTMG06X	單元件組裝圖	121	-									
CW-PTMG06X(1)	單元件組節點圖	122	-									
CW-PTMG06X(2)	單元件組裝圖數據表	123	-									
CW-PTZMG06K	單元件組裝圖	124	-									
CW-PTZMG06K(1)	單元件組節點圖	125	-									
CW-PTZMG06K(2)	單元件組裝圖數據表	126	-									
CW-PTZMG06X	單元件組裝圖	127	-									
CW-PTZMG06X(1)	單元件組節點圖	128	-									
CW-PTZMG06X(2)	單元件組裝圖數據表	129	-									
CW-PRMB06K	單元件組裝圖	130	-									
CW-PRMB06K(1)	單元件組節點圖	131	-									
CW-PRMB06K(2)	單元件組裝圖數據表	132	-									
CW-PRMB06L	單元件組裝圖	133	-									
CW-PRMB06L(1)	單元件組節點圖	134	-									
CW-PRMB06L(2)	單元件組裝圖數據表	135	-									
CW-PRMB06fK	單元件組裝圖	136	-									
CW-PRMB06fK(1)	單元件組節點圖	137	-									
CW-PRMB06fK(2)	單元件組裝圖數據表	138	-									
CW-PRMB06fL	單元件組裝圖	139	-									
CW-PRMB06fL(1)	單元件組節點圖	140	-									

圖則登記表
DRAWING REGISTER

工程名稱 Project Title:	延坪道住宅
	T1幕牆(大貨)主企主橫&散料拆圖
工程編號 Project No:	**J-853**

接收日期 Receiving Date (適用於客戶圖則)

年										
月										
日										

分發予 Distributed To

發出日期 Issued Date

年	22									
月	6									
日	27									

圖則編號 Drg. No.	圖則名稱 Drawing Title		修訂編號 Revision No.									
CW-PRMB06fL(2)	單元件組裝圖數據表	141	-									
CW-PRMB06fcK	單元件組裝圖	142	-									
CW-PRMB06fcK(1)	單元件組節點圖	143	-									
CW-PRMB06fcK(2)	單元件組裝圖數據表	144	-									
CW-PLBG06K	單元件組裝圖	145	-									
CW-PLBG06K(1)	單元件組節點圖	146	-									
CW-PLBG06K(2)	單元件組裝圖數據表	147	-									
CW-PLBG06L	單元件組裝圖	148	-									
CW-PLBG06L(1)	單元件組節點圖	149	-									
CW-PLBG06L(2)	單元件組裝圖數據表	150	-									
CW-PLBG06fK	單元件組裝圖	151	-									
CW-PLBG06fK(1)	單元件組節點圖	152	-									
CW-PLBG06fK(2)	單元件組裝圖數據表	153	-									
CW-PLBG06fL	單元件組裝圖	154	-									
CW-PLBG06fL(1)	單元件組節點圖	155	-									
CW-PLBG06fL(2)	單元件組裝圖數據表	156	-									
CW-PLBG06fcK	單元件組裝圖	157	-									
CW-PLBG06fcK(1)	單元件組節點圖	158	-									
CW-PLBG06fcK(2)	單元件組裝圖數據表	159	-									
CW-PLMG10L	單元件組裝圖	160	-									
CW-PLMG10L(1)	單元件組節點圖	161	-									
CW-PLMG10L(2)	單元件組裝圖數據表	162	-									
CW-PTBG15ZK	單元件組裝圖	163	-									
CW-PTBG15ZK(1)	單元件組節點圖	164	-									
CW-PTBG15ZK(2)	單元件組裝圖數據表	165	-									
CW-PTBG41ZL	單元件組裝圖	166	-									
CW-PTBG41ZL(1)	單元件組節點圖	167	-									
CW-PTBG41ZL(2)	單元件組裝圖數據表	168	-									

圖則登記表
DRAWING REGISTER

工程名稱 Project Title:	延坪道住宅
	T1幕牆(大貨)主企主橫&散料拆圖
工程編號 Project No:	**J-853**

接收日期 Receiving Date (適用於客戶圖則)

年										
月										
日										

分發予 Distributed To

發出日期 Issued Date

年	22									
月	6									
日	27									

圖則編號 Drg. No.	圖則名稱 Drawing Title		修訂編號 Revision No.									
CW-PTBB23K	單元件組裝圖	169	-									
CW-PTBB23K(1)	單元件組節點圖	170	-									
CW-PTBB23K(2)	單元件組裝圖數據表	171	-									
CW-PTBB23L	單元件組裝圖	172	-									
CW-PTBB23L(1)	單元件組節點圖	173	-									
CW-PTBB23L(2)	單元件組裝圖數據表	174	-									
X85975-01KL	梗邊企加工圖	175	-									
X85975-01KR	梗邊企加工圖	176	-									
X85975-01LL	梗邊企加工圖	177	-									
X85975-01LR	梗邊企加工圖	178	-									
X85975-01QL	梗邊企加工圖	179	-									
X85975-01QR	梗邊企加工圖	180	-									
X85975-01XL	梗邊企加工圖	181	-									
X85975-01XR	梗邊企加工圖	182	-									
X85971-01K	梗公企加工圖	183	-									
X85971-01L	梗公企加工圖	184	-									
X85971-02L	梗公企加工圖	185	-									
X85971-03L	梗公企加工圖	186	-									
X85971-04L	梗公企加工圖	187	-									
X85971-01Q	梗公企加工圖	188	-									
X85971-01X	梗公企加工圖	189	-									
X85972-01K	梗母企加工圖	190	-									
X85972-01L	梗母企加工圖	191	-									
X85972-02L	梗母企加工圖	192	-									
X85972-03L	梗母企加工圖	193	-									
X85972-04L	梗母企加工圖	194	-									
X85972-01Q	梗母企加工圖	195	-									
X85972-01X	梗母企加工圖	196	-									

圖則登記表
DRAWING REGISTER

工程名稱 Project Title:	延坪道住宅
	T1幕牆(大貨)主企主橫&散料拆圖
工程編號 Project No:	**J-853**

接收日期 Receiving Date (適用於客戶圖則)

年										
月										
日										

分發予 Distributed To

發出日期 Issued Date

年	22									
月	6									
日	27									

圖則編號 Drg. No.	圖則名稱 Drawing Title		修訂編號 Revision No.									
X85978-02K	轉角梗母企	197	-									
X85977-02L	轉角梗公企	198	-									
X85979-02K	转角梗企装饰线	199	-									
X85979-02L	转角梗企装饰线	200	-									
X85976-01KL	生邊企加工圖	201	-									
X85976-01KR	生邊企加工圖	202	-									
X85976-02KL	生邊企加工圖	203	-									
X85976-02KR	生邊企加工圖	204	-									
X85976-05KL	生邊企加工圖	205	-									
X85976-05KR	生邊企加工圖	206	-									
X85976-01LL	生邊企加工圖	207	-									
X85976-01LR	生邊企加工圖	208	-									
X85976-02LL	生邊企加工圖	209	-									
X85976-02LR	生邊企加工圖	210	-									
X85976-05LL	生邊企加工圖	211	-									
X85976-05LR	生邊企加工圖	212	-									
X85976-01XL	生邊企加工圖	213	-									
X85976-01XR	生邊企加工圖	214	-									
X85976-05XR	生邊企加工圖	215	-									
X85973-01K	生公企加工圖	216	-									
X85973-01KZ	生公企加工圖	217	-									
X85973-03K	生公企加工圖	218	-									
X85973-03L	生公企加工圖	219	-									
X85973-01X	生公企加工圖	220	-									
X85973-02XZ	生公企加工圖	221	-									
X85974-01K	生母企加工圖	222	-									
X85974-01KZ	生母企加工圖	223	-									
X85974-03K	生母企加工圖	224	-									

圖則登記表
DRAWING REGISTER

工程名稱 Project Title:	延坪道住宅
	T1幕牆(大貨)主企主橫&散料拆圖
工程編號 Project No:	**J-853**

接收日期 Receiving Date (適用於客戶圖則)

年										
月										
日										

分發予 Distributed To

發出日期 Issued Date

年	22									
月	6									
日	27									

圖則編號 Drg. No.	圖則名稱 Drawing Title		修訂編號 Revision No.									
X85974-02L	生母企加工圖	225	-									
X85974-03L	生母企加工圖	226	-									
X85974-01X	生母企加工圖	227	-									
X85974-01XZ	生母企加工圖	228	-									
X85977-01K	轉角公企	229	-									
X85978-01L	轉角母企	230	-									
X85980-01K	转角生企装饰线	231	-									
X85980-01L	转角生企装饰线	232	-									
X85982-01R-120	頂橫料加工圖	233	-									
X85982-02Z-111	頂橫料加工圖	234	-									
X85982-01W-108	頂橫料加工圖	235	-									
X85982-01L-101	頂橫料加工圖	236	-									
X85982-01R-104	頂橫料加工圖	237	-									
X85982-01-102	頂橫料加工圖	238	-									
X85982-02Z-109	頂橫料加工圖	239	-									
X85982-03-14	頂橫料加工圖	240	-									
X85982-03L-06	頂橫料加工圖	241	-									
X85982-03R-06	頂橫料加工圖	242	-									
X85982-03W-06	頂橫料加工圖	243	-									
X85982-03Z-15	頂橫料加工圖	244	-									
X85982-03Z-23	頂橫料加工圖	245	-									
X85982-03Z-41	頂橫料加工圖	246	-									
X85983-02-111	雙梗中橫料加工圖	247	-									
X85983-01-115	雙梗中橫料加工圖	248	-									
X85983-01-108	雙梗中橫料加工圖	249	-									
X85983-02-109	雙梗中橫料加工圖	250	-									
X85983-01-102dR	雙梗中橫料加工圖	251	-									
X85983-01-101dL	雙梗中橫料加工圖	252	-									

圖則登記表
DRAWING REGISTER

工程名稱 Project Title:	延坪道住宅
	T1幕牆(大貨)主企主橫&散料拆圖
工程編號 Project No:	**J-853**

接收日期 Receiving Date (適用於客戶圖則)

年										
月										
日										

分發予 Distributed To

發出日期 Issued Date

年	22									
月	6									
日	27									

圖則編號 Drg. No.	圖則名稱 Drawing Title		修訂編號 Revision No.									
X85983-02Z-109dL	雙梗中橫料加工圖	253	-									
X85983-01-107dW	雙梗中橫料加工圖	254	-									
X85984-03-20	上梗下生中橫加工圖	255	-									
X85984-03L-06	上梗下生中橫加工圖	256	-									
X85984-03R-06	上梗下生中橫加工圖	257	-									
X85984-03Z-15	上梗下生中橫加工圖	258	-									
X85984-03Z-41	上梗下生中橫加工圖	259	-									
X85984-03L-06dL	上梗下生中橫加工圖	260	-									
X85984-03R-06dR	上梗下生中橫加工圖	261	-									
X85985-03-20	上生下梗中橫加工圖	262	-									
X85985-03L-06	上生下梗中橫加工圖	263	-									
X85985-03R-06	上生下梗中橫加工圖	264	-									
X85985-03Z-15	上生下梗中橫加工圖	265	-									
X85985-03Z-41	上生下梗中橫加工圖	266	-									
X85981-02Z-111	底橫料加工圖	267	-									
X85981-01-115	底橫料加工圖	268	-									
X85981-01-108	底橫料加工圖	269	-									
X85981-02Z-109	底橫料加工圖	270	-									
X85981-03-06	底橫料加工圖	271	-									
X85981-03Z-15	底橫料加工圖	272	-									
X85981-03Z-41	底橫料加工圖	273	-									
X85989-02-23	扣蓋加工圖	274	-									
X85989-01-101	扣蓋加工圖	275	-									
X85989-01-06L	扣蓋加工圖	276	-									
X85989-01-06R	扣蓋加工圖	277	-									
X85989-01-107W	扣蓋加工圖	278	-									
X85988-01-108	扣蓋加工圖	279	-									
X85991-01L	單玻線加工圖	280	-									

圖則登記表
DRAWING REGISTER

工程名稱 Project Title:	延坪道住宅
	T1幕牆(大貨)主企主橫&散料拆圖
工程編號 Project No:	**J-853**

接收日期 Receiving Date (適用於客戶圖則)

年										
月										
日										

分發予 Distributed To

發出日期 Issued Date

年	22									
月	6									
日	27									

圖則編號 Drg. No.	圖則名稱 Drawing Title		修訂編號 Revision No.									
X85991-01R	單玻線加工圖	281	-									
X85991-02L	單玻線加工圖	282	-									
X85991-02R	單玻線加工圖	283	-									
X85991-04L	單玻線加工圖	284	-									
X85991-04R	單玻線加工圖	285	-									
X85991-03	單玻線加工圖	286	-									
LT-01	墊通	287	-									
UN-BM2	單玻骨加工圖	288	-									
UN-BM2R	單玻骨加工圖	289	-									
UN-BM3	單玻骨加工圖	290	-									
UN-BM3R	單玻骨加工圖	291	-									
UN-DM2	雙玻骨加工圖	292	-									
UN-DM2R	雙玻骨加工圖	293	-									
UN-BM1ZL	轉角生玻骨(單玻)	294	-									
UN-DM1ZL	轉角生玻骨(雙玻)	295	-									
UN-BM1ZR	轉角生玻骨(單玻)	296	-									
UN-DM1ZR	轉角生玻骨(雙玻)	297	-									
TB-01	中間用套芯	298	-									
TB-01ZL	轉角用套芯	299	-									
TB-01ZR	轉角用套芯	300	-									
LB-01	3mm鋁巴	301	-									
KM-GM01	掛碼	302	-									
KM-GM01(1)	掛碼數據表	303	-									
KM-GM02	掛碼	304	-									
KM-GM02(1)	掛碼數據表	305	-									
KM-GM03	掛碼	306	-									
KM-GM04	掛碼	307	-									
LUC-01	欄河槽加工圖	308	-									

圖則登記表
DRAWING REGISTER

工程名稱 Project Title:	延坪道住宅
	T1幕牆(大貨)主企主橫&散料拆圖
工程編號 Project No:	**J-853**

接收日期 Receiving Date (適用於客戶圖則)

年										
月										
日										

分發予 Distributed To

發出日期 Issued Date

年	22									
月	6									
日	27									

圖則編號 Drg. No.	圖則名稱 Drawing Title		修訂編號 Revision No.									
LUC-02ZR	欄河槽加工圖	309	-									
LUC-02ZL	鋁角加工圖	310	-									
UN-AG01	鋁角加工圖	311	-									
UN-AG02ZR	鋁角加工圖	312	-									
UN-AG02ZL	鋁角加工圖	313	-									
SS-03-01	加力巴(企料用)24"用	314	-									
SS-04-02	扇撐墊巴(24"用)	315	-									
UN-DB-101	鎖扣T004墊巴	316	-									
SS-04	擋水巴	317	-									
SS-04(1)	擋水巴數據表	318	-									
SS-05	擋水巴	319	-									
SS-05(1)	擋水巴數據表	320	-									
AG-05Z	擋水鋁角(水槽料用)	321	-									
AG-05Z(1)	擋水鋁角(水槽料用)	322	-									
UN-AG01Z	轉角裝飾線頂底用	323	-									
UN-AG01ZR	轉角裝飾線頂底用	324	-									
UN-AG02Z	20*15*3mm鋁角(轉用收背板)	325	-									
UN-AG02ZR	20*15*3mm鋁角(轉用收背板)	326	-									
UN-Z01	Z字碼	327	-									
UN-Z01(1)	Z字碼數據表	328	-									
UN-Z02	Z字碼	329	-									
UN-Z02(1)	Z字碼數據表	330	-									
UN-Z03	Z字碼	331	-									
UN-Z04	Z字碼	332	-									
J853-J001	J853-單元件胶条組裝圖(1)	333	-									
J853-J002	J853-單元件胶条組裝圖(2)	334	-									

請用A3打印

LEGEND :
R.S. = RESTRAINT SOCKET

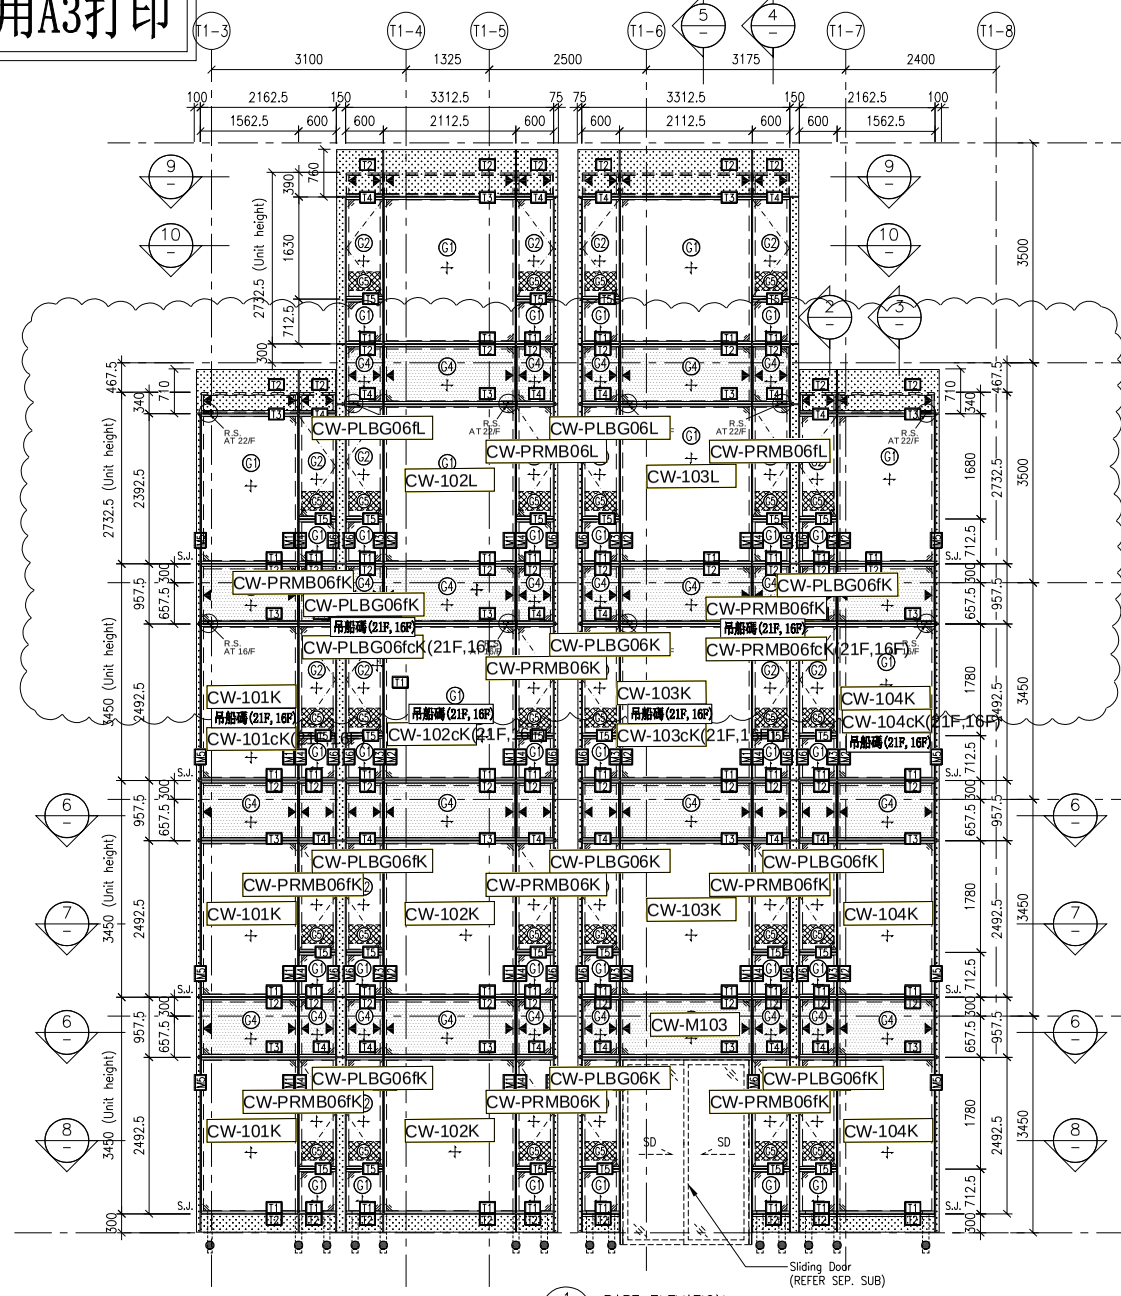

1 / – PART ELEVATION FOR CURTAIN WALL

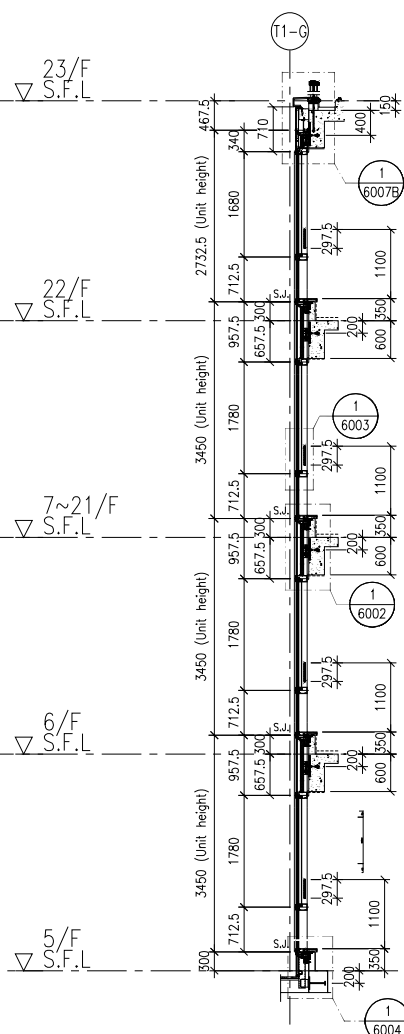

2 / – TYPICAL SECTION FOR CURTAIN WALL

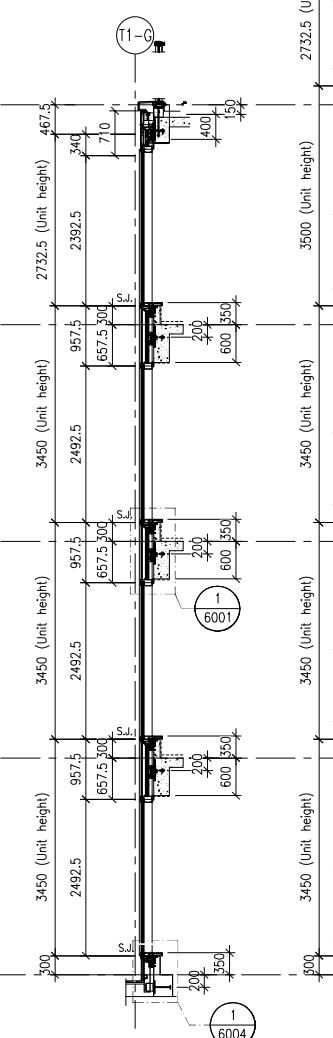

3 / – TYPICAL SECTION FOR CURTAIN WALL

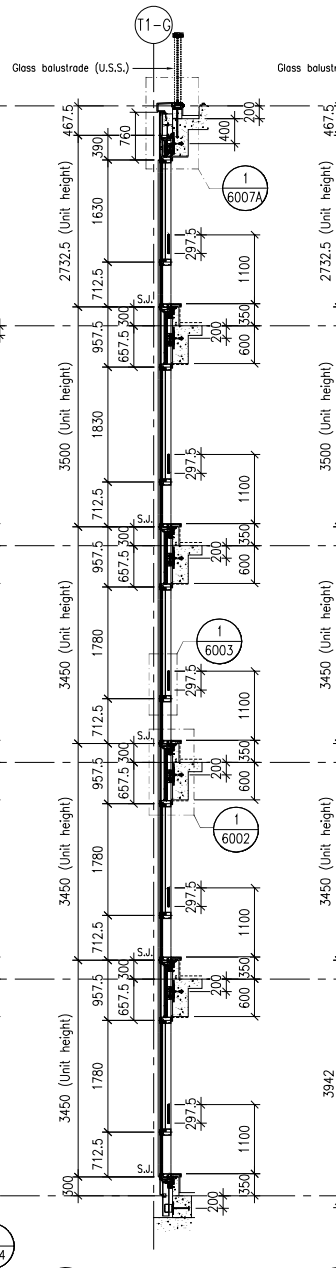

4 / – TYPICAL SECTION FOR CURTAIN WALL

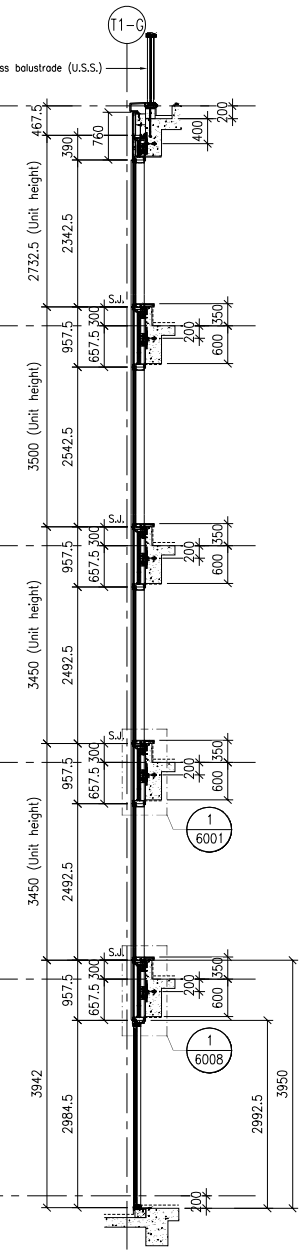

5 / – TYPICAL SECTION FOR CURTAIN WALL

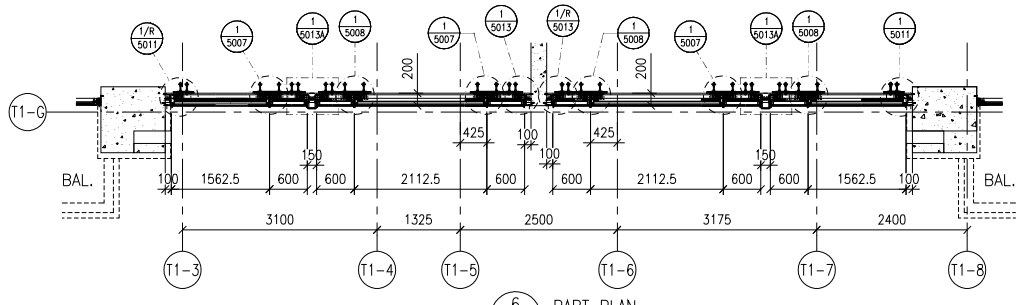

6 / – PART PLAN FOR CURTAIN WALL

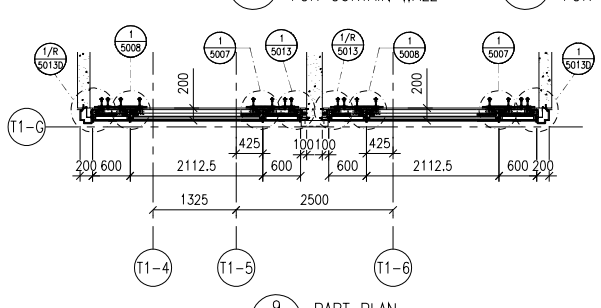

9 / – PART PLAN FOR CURTAIN WALL

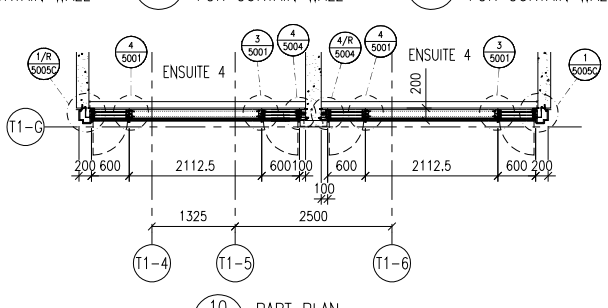

10 / – PART PLAN FOR CURTAIN WALL

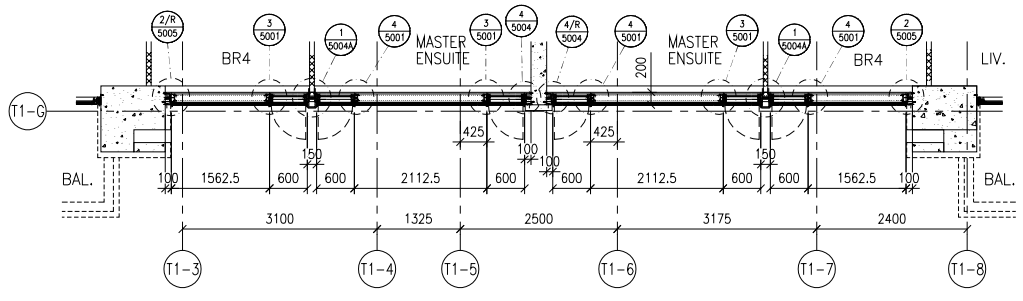

7 / – PART PLAN FOR CURTAIN WALL

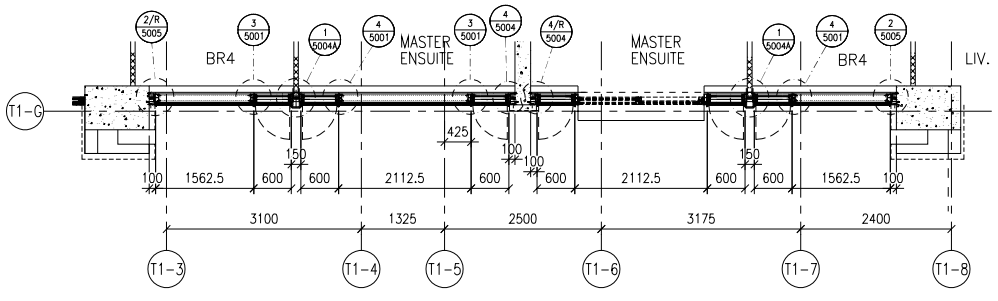

8 / – PART PLAN FOR CURTAIN WALL

FLOOR LEVEL (S.F.L.)

FLOOR	LEVEL
R/F	+210.00
25/F	+206.50
23/F	+203.00
22/F	+199.50
21/F	+196.05
20/F	+192.60
19/F	+189.15
18/F	+185.70
17/F	+182.25
16/F	+178.80
15/F	+175.35
12/F	+171.90
11/F	+168.45
10/F	+165.00
9/F	+161.55
8/F	+158.10
7/F	+154.65
6/F	+151.20
5/F	+147.75

LEGEND:
- G1+ – 10mm HEAT STRENGTHENED GLASS (OUTER) + 12mm AIR SPACE +12mm THK. TEMPERED CLEAR GLASS (INNER)
- G2+ – 10mm HEAT STRENGTHENED GLASS (OUTER) + 12mm AIR SPACE +10mm THK. TEMPERED CLEAR GLASS (INNER)
- G4+ – 12mm THK. HEAT STRENGTHENED GLASS & 2mm THK. ALUM. BACKPAN (SPANDREL GLASS)
- G10 – 12mm THK. CLEAR TEMPERED GLASS (INTERNAL PROTECTIVE BARRIER)
- 3mm THK. ALUM. CLADDING
- S.J. – STACK JOINT (WIND LOAD)
- AE01 – ALUM. EXTRUSION DIE NO.
- ▲ – SUPPORT POINT (WIND LOAD + DEAD LOAD)
- ● – SUPPORT POINT (WIND LOAD)

B.D. REF :

CLIENT :
SHIMAO GROUP HOLDINGS LIMITED

ARCHITECT :
WONG TUNG & PARTNERS LIMITED
ARCHITECTS & PLANNERS

MAIN CONTRACTOR :
協興建築有限公司
HIP HING CONSTRUCTION CO LTD

STRUCTURAL ENGINEER :
C M WONG & ASSOCIATES LTD
黃志明建築工程師有限公司

FACADE CONSULTANT:
MEINHARDT

NOTE :
1. ALL DIMENSIONS ARE IN mm.
2. ALL ELEVATIONS ARE VIEWED FROM OUTSIDE.
3. ALL DIMENSIONS TO BE VERIFIED ON SITE BEFORE FABRICATION.

LEGEND :
X1 — DETAIL MARK NO.
X001 — REFER SHEET NO.

1. F.F.L. -- FINISHED FLOOR LEVEL
2. S.F.L. -- STRUCTURAL FLOOR LEVEL
3. /R -- HANDED DETAIL

NO.	DATE	REVISED	BY
A	02-10-2021	REVISION SUBJECT TO ARCH. COMMENT	

JOB NO. : J-853

PROJECT :
PROPOSED RESIDENTIAL DEVELOPMENT AT N.K.I.L. 6542 YIN PING ROAD KOWLOON

TITLE :
PART ELEVATION OF CURTAIN WALL AT TOWER 1

DATE : 18-MAR-21 | SCALE : 1:60 (A1)

DRAWN BY : LHR | CHECKED BY : –

美特鋁質有限公司
MIDI ALUMINIUM FABRICATOR LTD.
Units 6-8, Sunray Industrial Centre, 1/F
610 Cha Kwo Ling Road, Kowloon
Tel:23489211-4 Fax:(852)27727666

DWG NO. : J853-BD-CW-4101 | REV. : A

請用A3打印

LEGEND :
R.S. = RESTRAINT SOCKET

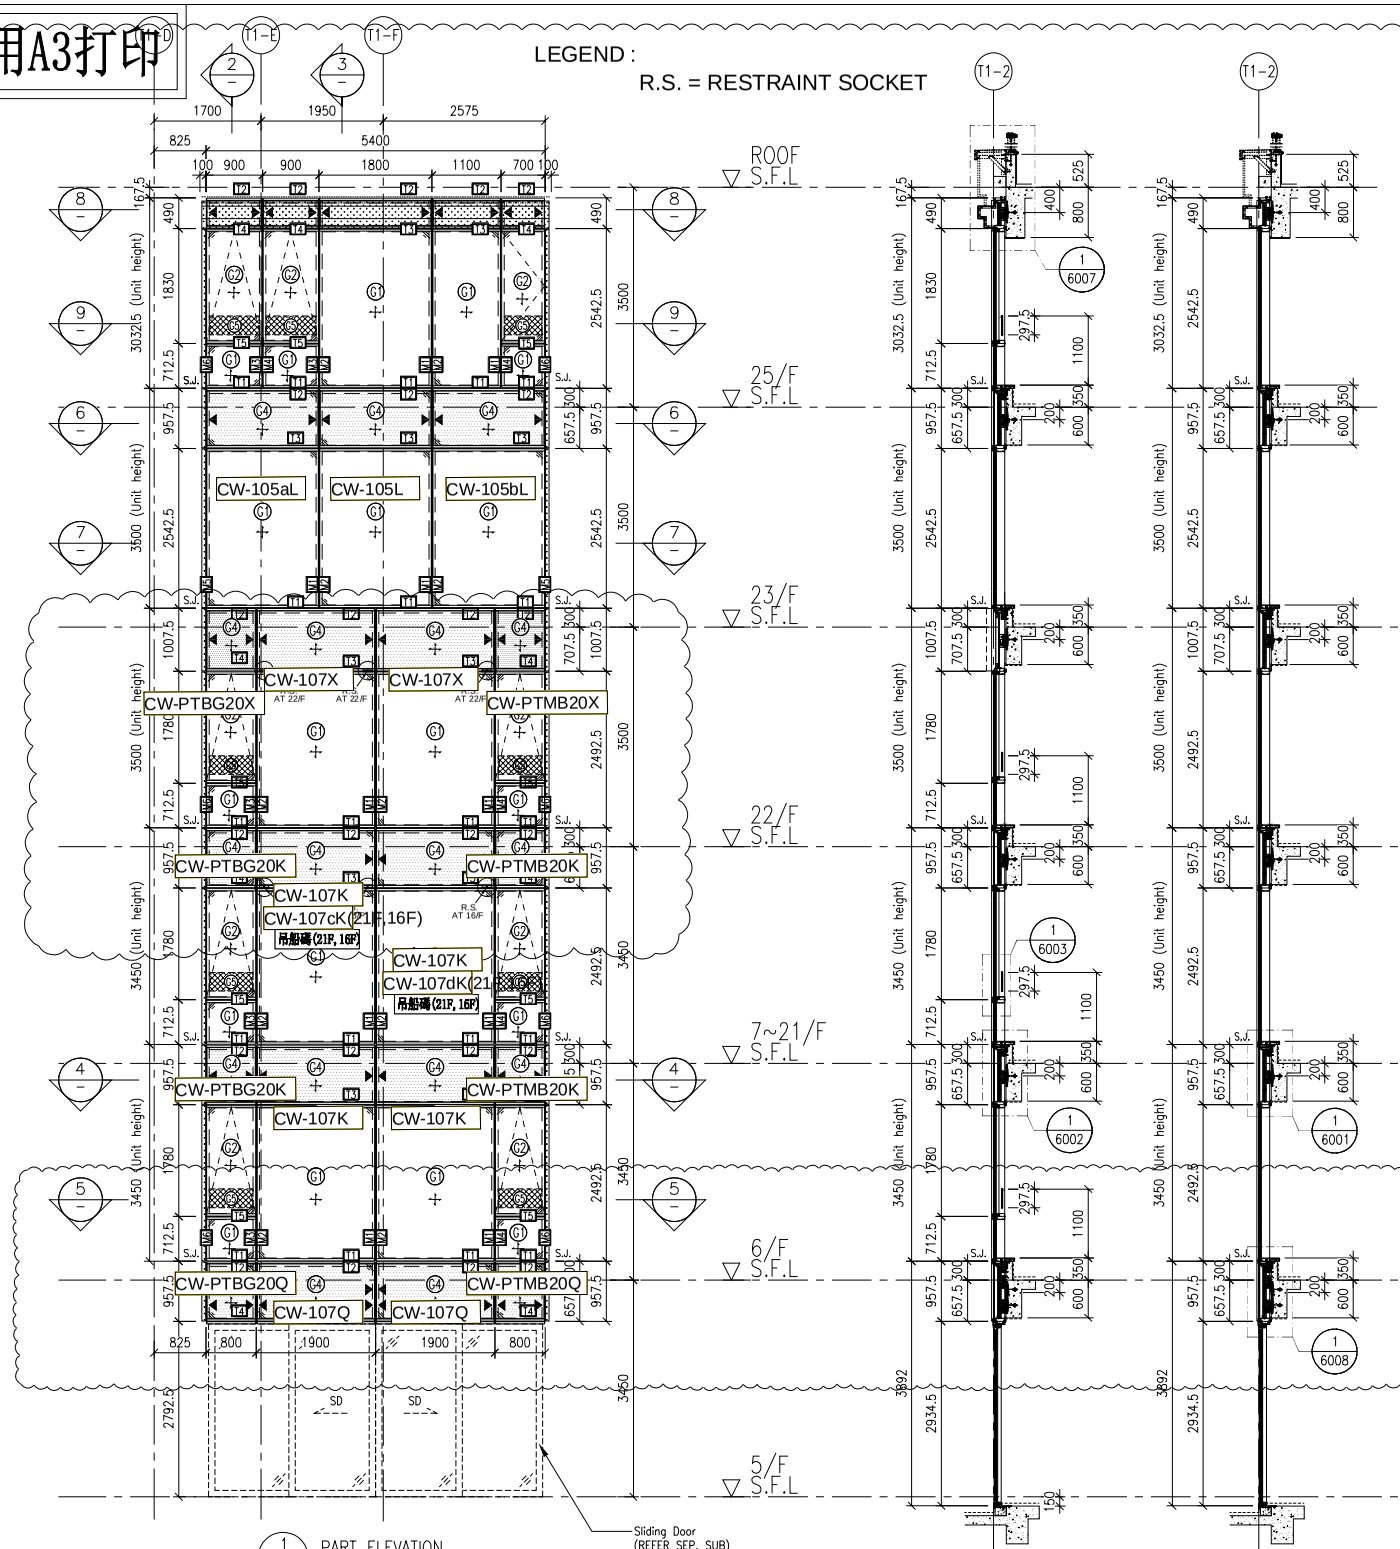

1 PART ELEVATION FOR CURTAIN WALL

2 TYPICAL SECTION FOR CURTAIN WALL

3 TYPICAL SECTION FOR CURTAIN WALL

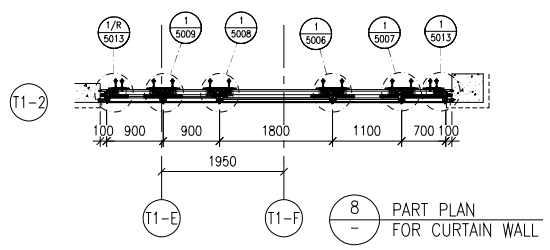

8 PART PLAN FOR CURTAIN WALL

9 PART PLAN FOR CURTAIN WALL

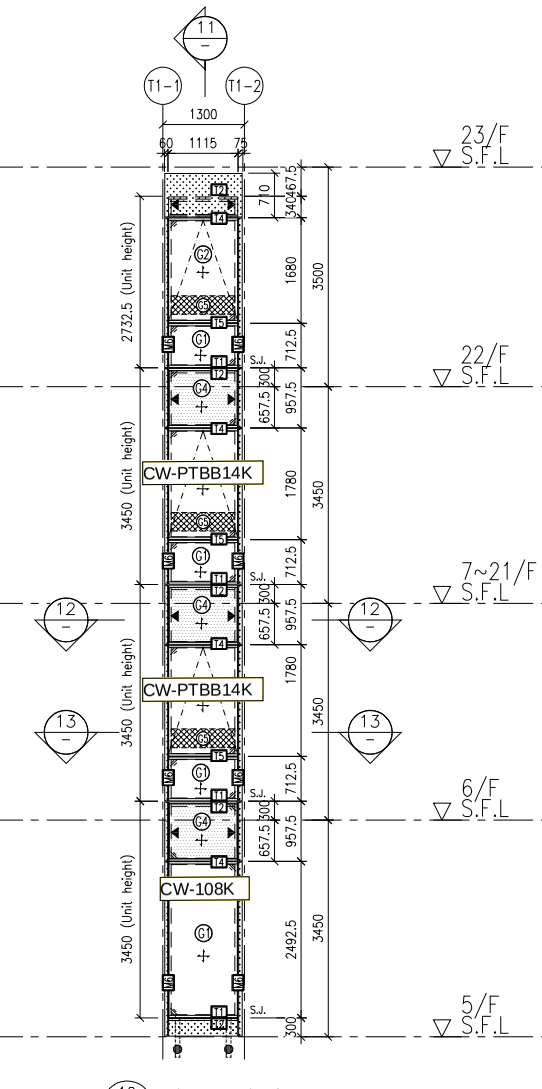

10 PART ELEVATION FOR CURTAIN WALL

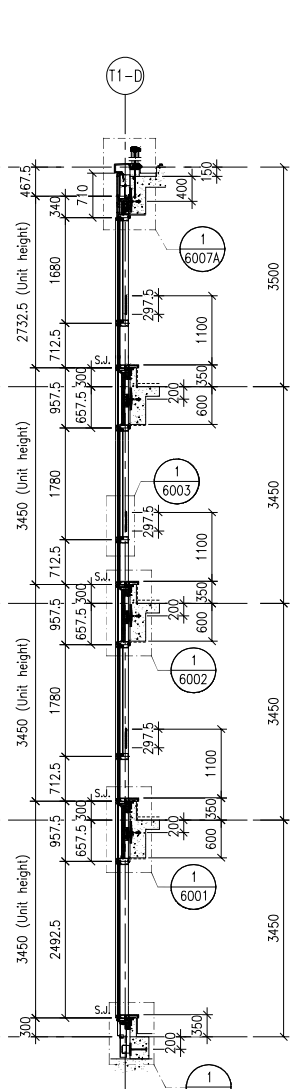

11 TYPICAL SECTION FOR CURTAIN WALL

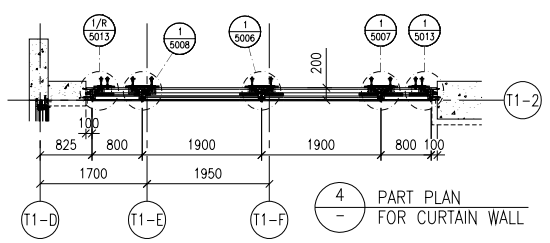

4 PART PLAN FOR CURTAIN WALL

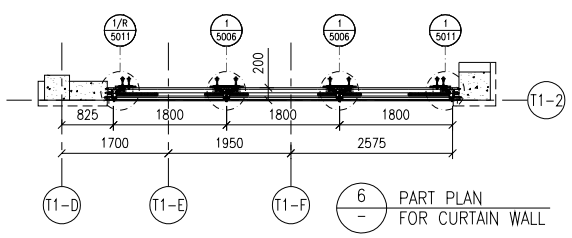

6 PART PLAN FOR CURTAIN WALL

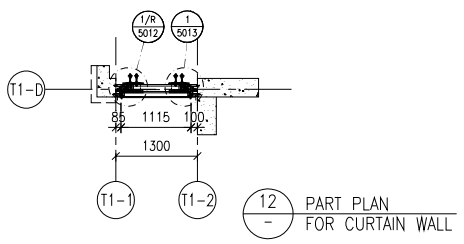

12 PART PLAN FOR CURTAIN WALL

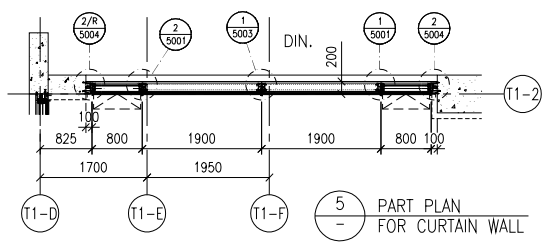

5 PART PLAN FOR CURTAIN WALL

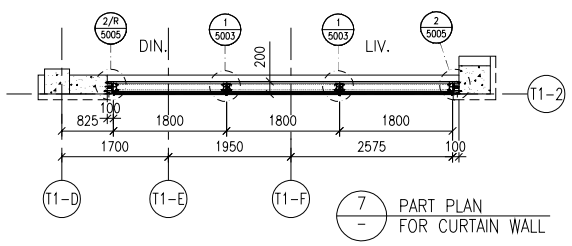

7 PART PLAN FOR CURTAIN WALL

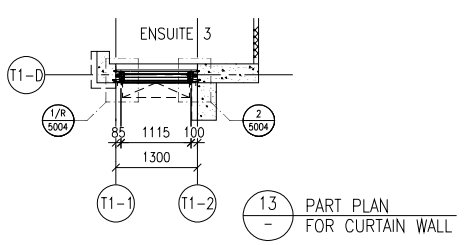

13 PART PLAN FOR CURTAIN WALL

FLOOR LEVEL (S.F.L.)

FLOOR	LEVEL
ROOF	+210.00
25/F	+206.50
23/F	+203.00
22/F	+199.50
21/F	+196.05
20/F	+192.60
19/F	+189.15
18/F	+185.70
17/F	+182.25
16/F	+178.80
15/F	+175.35
12/F	+171.90
11/F	+168.45
10/F	+165.00
9/F	+161.55
8/F	+158.10
7/F	+154.65
6/F	+151.20
5/F	+147.75

LEGEND:
- G1+ – 10mm HEAT STRENGTHENED GLASS (OUTER) + 12mm AIR SPACE +12mm THK. TEMPERED CLEAR GLASS (INNER)
- G2+ – 10mm HEAT STRENGTHENED GLASS (OUTER) + 12mm AIR SPACE +10mm THK. TEMPERED CLEAR GLASS (INNER)
- P1+ – 12mm THK. HEAT STRENGTHENED GLASS & 2mm THK. ALUM. BACKPAN (SPANDREL GLASS)
- G3 – 12mm THK. CLEAR TEMPERED GLASS (INTERNAL PROTECTIVE BARRIER)
- – 3mm THK. ALUM. CLADDING
- S.J. – STACK JOINT (WIND LOAD)
- AE01 – ALUM. EXTRUSION DIE NO.
- ▲ – SUPPORT POINT (WIND LOAD + DEAD LOAD)
- ● – SUPPORT POINT (WIND LOAD)

B.D. REF :

CLIENT :
SHIMAO GROUP HOLDINGS LIMITED

ARCHITECT :
WONG TUNG & PARTNERS LIMITED
ARCHITECTS & PLANNERS

MAIN CONTRACTOR :
協興建築有限公司
HIP HING CONSTRUCTION CO LTD

STRUCTURAL ENGINEER :
C M WONG & ASSOCIATES LTD
黃志明建築工程師有限公司

FACADE CONSULTANT:
MEINHARDT

NOTE :
1. ALL DIMENSIONS ARE IN mm.
2. ALL ELEVATIONS ARE VIEWED FROM OUTSIDE.
3. ALL DIMENSIONS TO BE VERIFIED ON SITE BEFORE FABRICATION.

LEGEND :
- X1 / X001 — DETAIL MARK NO. / REFER SHEET NO.
1. F.F.L. --FINISHED FLOOR LEVEL
2. S.F.L. --STRUCTURAL FLOOR LEVEL
3. /R --REVERSED DETAIL

NO.	DATE	REVISED	BY
A	02-10-2021	REVISION SUBJECT TO ARCH. COMMENT	

JOB NO. : J-853

PROJECT :
PROPOSED RESIDENTIAL DEVELOPMENT AT N.K.I.L. 6542
YIN PING ROAD
KOWLOON

TITLE :
PART ELEVATION FOR CURTAIN WALL AT TOWER 1

DATE : 18-MAR-21 | SCALE : 1:60 (A1)

DRAWN BY : LHR | CHECKED BY :

美特鋁質有限公司
MIDI ALUMINIUM FABRICATOR LTD.
Units 6-8, Sunray Industrial Centre, 1/F
610 Cha Kwo Ling Road, Kowloon
Tel:23489211-4 Fax:(852)27727666

DWG NO. : J853-SD-CW-4102 | REV. : A

請用A3打印

LEGEND :

R.S. = RESTRAINT SOCKET

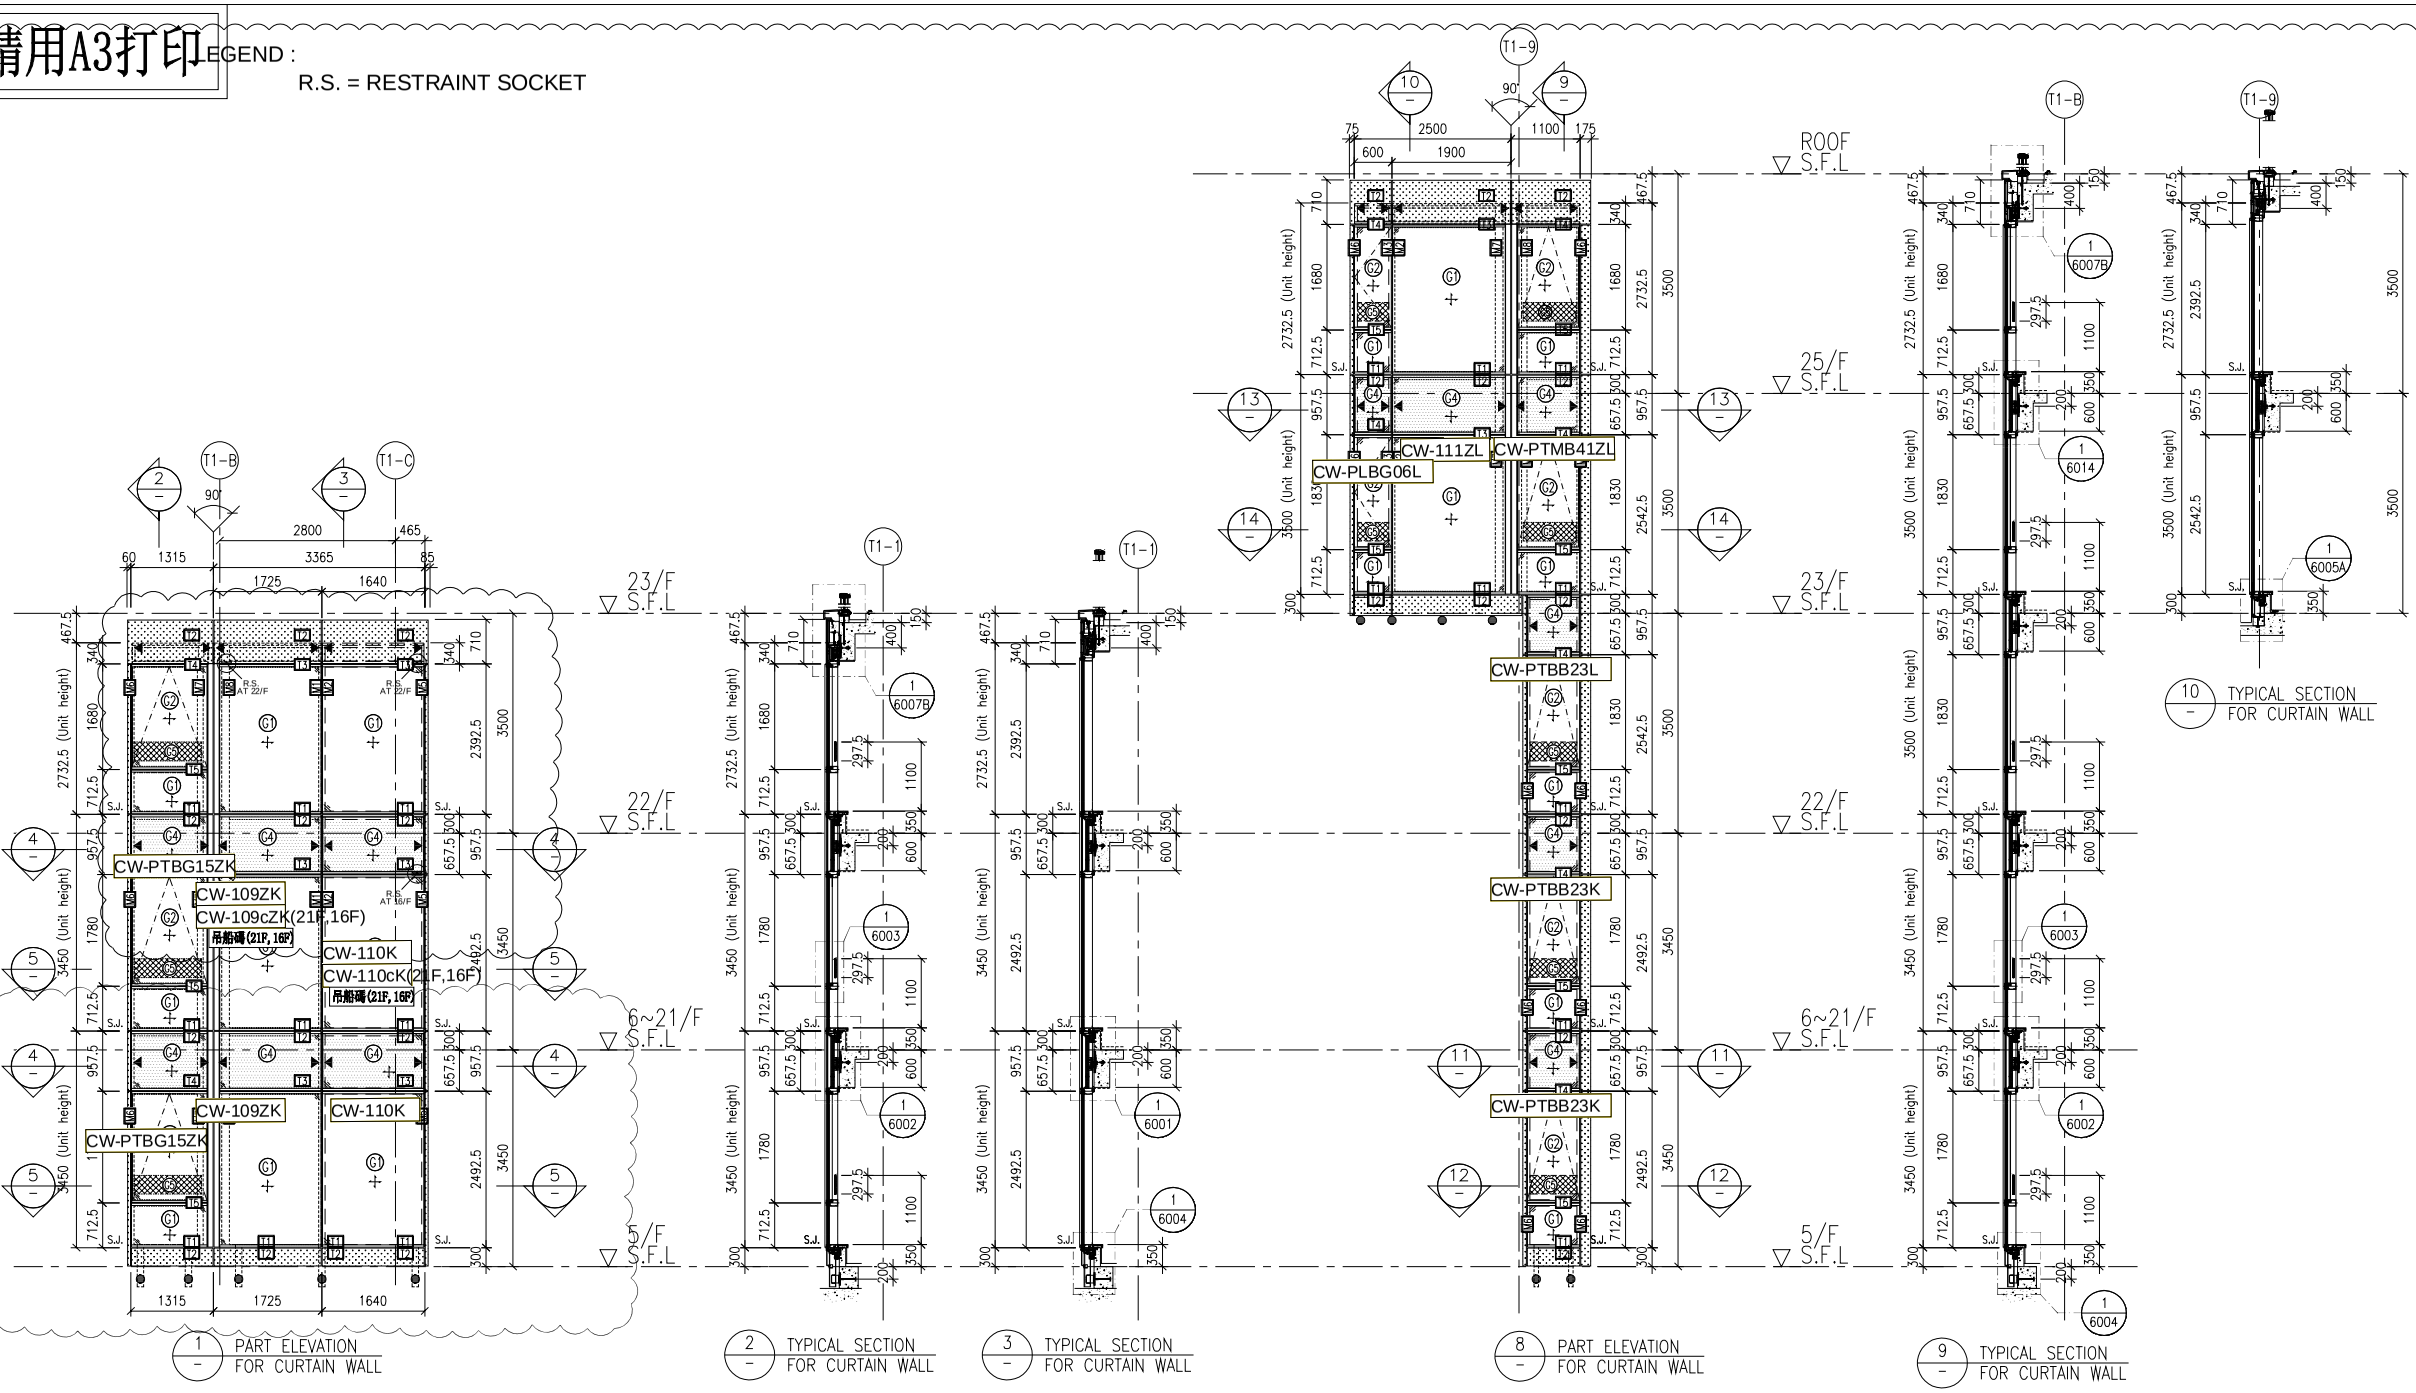

1 PART ELEVATION FOR CURTAIN WALL

2 TYPICAL SECTION FOR CURTAIN WALL

3 TYPICAL SECTION FOR CURTAIN WALL

8 PART ELEVATION FOR CURTAIN WALL

9 TYPICAL SECTION FOR CURTAIN WALL

10 TYPICAL SECTION FOR CURTAIN WALL

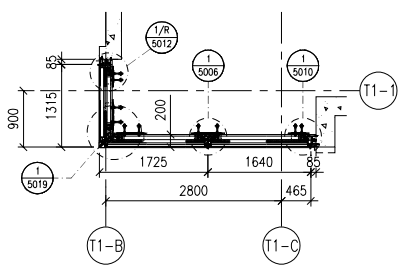

4 PART PLAN FOR CURTAIN WALL

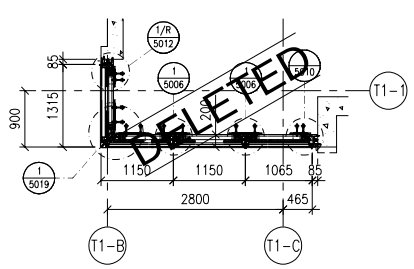

6 PART PLAN FOR CURTAIN WALL

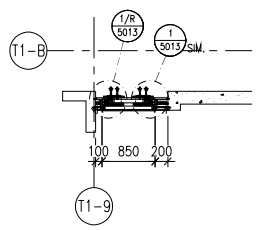

11 PART PLAN FOR CURTAIN WALL

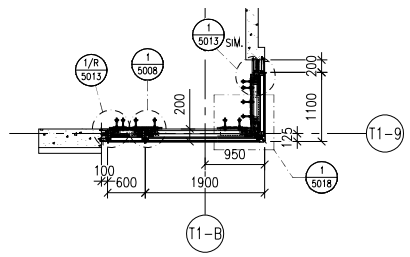

13 PART PLAN FOR CURTAIN WALL

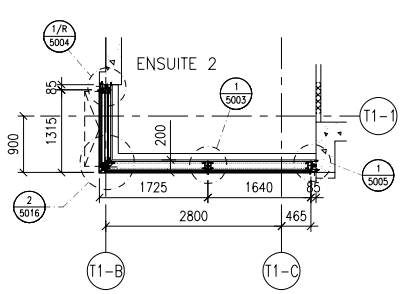

5 PART PLAN FOR CURTAIN WALL

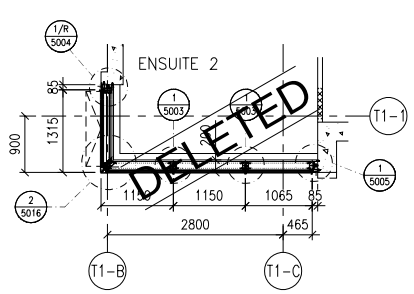

7 PART PLAN FOR CURTAIN WALL

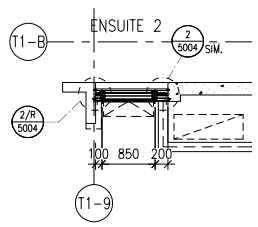

12 PART PLAN FOR CURTAIN WALL

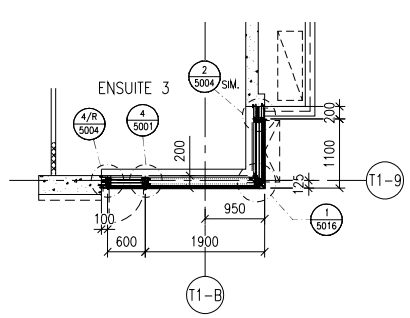

14 PART PLAN FOR CURTAIN WALL

FLOOR LEVEL (S.F.L.)

FLOOR	LEVEL
ROOF	+210.00
25/F	+206.50
23/F	+203.00
22/F	+199.50
21/F	+196.05
20/F	+192.60
19/F	+189.15
18/F	+185.70
17/F	+182.25
16/F	+178.80
15/F	+175.35
12/F	+171.90
11/F	+168.45
10/F	+165.00
9/F	+161.55
8/F	+158.10
7/F	+154.65
6/F	+151.20
5/F	+147.75

LEGEND:

- G1+ – 10mm HEAT STRENGTHENED GLASS (OUTER) + 12mm AIR SPACE +12mm THK. TEMPERED CLEAR GLASS (INNER)
- G2+ – 10mm HEAT STRENGTHENED GLASS (OUTER) + 12mm AIR SPACE +10mm THK. TEMPERED CLEAR GLASS (INNER)
- G4+ – 12mm THK. HEAT STRENGTHENED GLASS & 2mm THK. ALUM. BACKPAN (SPANDREL GLASS)
- G3 – 12mm THK. CLEAR TEMPERED GLASS (INTERNAL PROTECTIVE BARRIER)
- 3mm THK. ALUM. CLADDING
- S.J. – STACK JOINT (WIND LOAD)
- AE01 – ALUM. EXTRUSION DIE NO.
- ▲ – SUPPORT POINT (WIND LOAD + DEAD LOAD)
- ● – SUPPORT POINT (WIND LOAD)

B.D. REF :

CLIENT :

SHIMAO GROUP HOLDINGS LIMITED

ARCHITECT : WONG TUNG & PARTNERS LIMITED ARCHITECTS & PLANNERS

MAIN CONTRACTOR : 協興建築有限公司 HIP HING CONSTRUCTION CO LTD

STRUCTURAL ENGINEER : C M WONG & ASSOCIATES LTD 黃志明建築工程師有限公司

FACADE CONSULTANT: MEINHARDT

NOTE :

1. ALL DIMENSIONS ARE IN mm.
2. ALL ELEVATIONS ARE VIEWED FROM OUTSIDE.
3. ALL DIMENSIONS TO BE VERIFIED ON SITE BEFORE FABRICATION.

LEGEND :

X1 / X001 — DETAIL MARK NO. / REFER SHEET NO.

1. F.F.L. --FINISHED FLOOR LEVEL
2. S.F.L. --STRUCTURAL FLOOR LEVEL
3. (/R) --REVERSED DETAIL

NO.	DATE	REVISED	BY
A	02-10-2021	REVISION SUBJECT TO ARCH. COMMENT	

JOB NO. : J-853

PROJECT :

PROPOSED RESIDENTIAL DEVELOPMENT AT N.K.I.L. 6542 YIN PING ROAD KOWLOON

TITLE :

PART ELEVATION FOR CURTAIN WALL AT TOWER 1

DATE : 18-MAR-21	SCALE : 1:60 (A1)
DRAWN BY : LHR	CHECKED BY :

美特鋁質有限公司 MIDI ALUMINIUM FABRICATOR LTD.
Units 6-8, Sunray Industrial Centre, 1/F
610 Cha Kwo Ling Road, Kowloon
Tel:23489211-4 Fax:(852)27727666

DWG NO. : J853-SD-CW-4103 | REV. : A

請用A3打印

LEGEND :

R.S. = RESTRAINT SOCKET

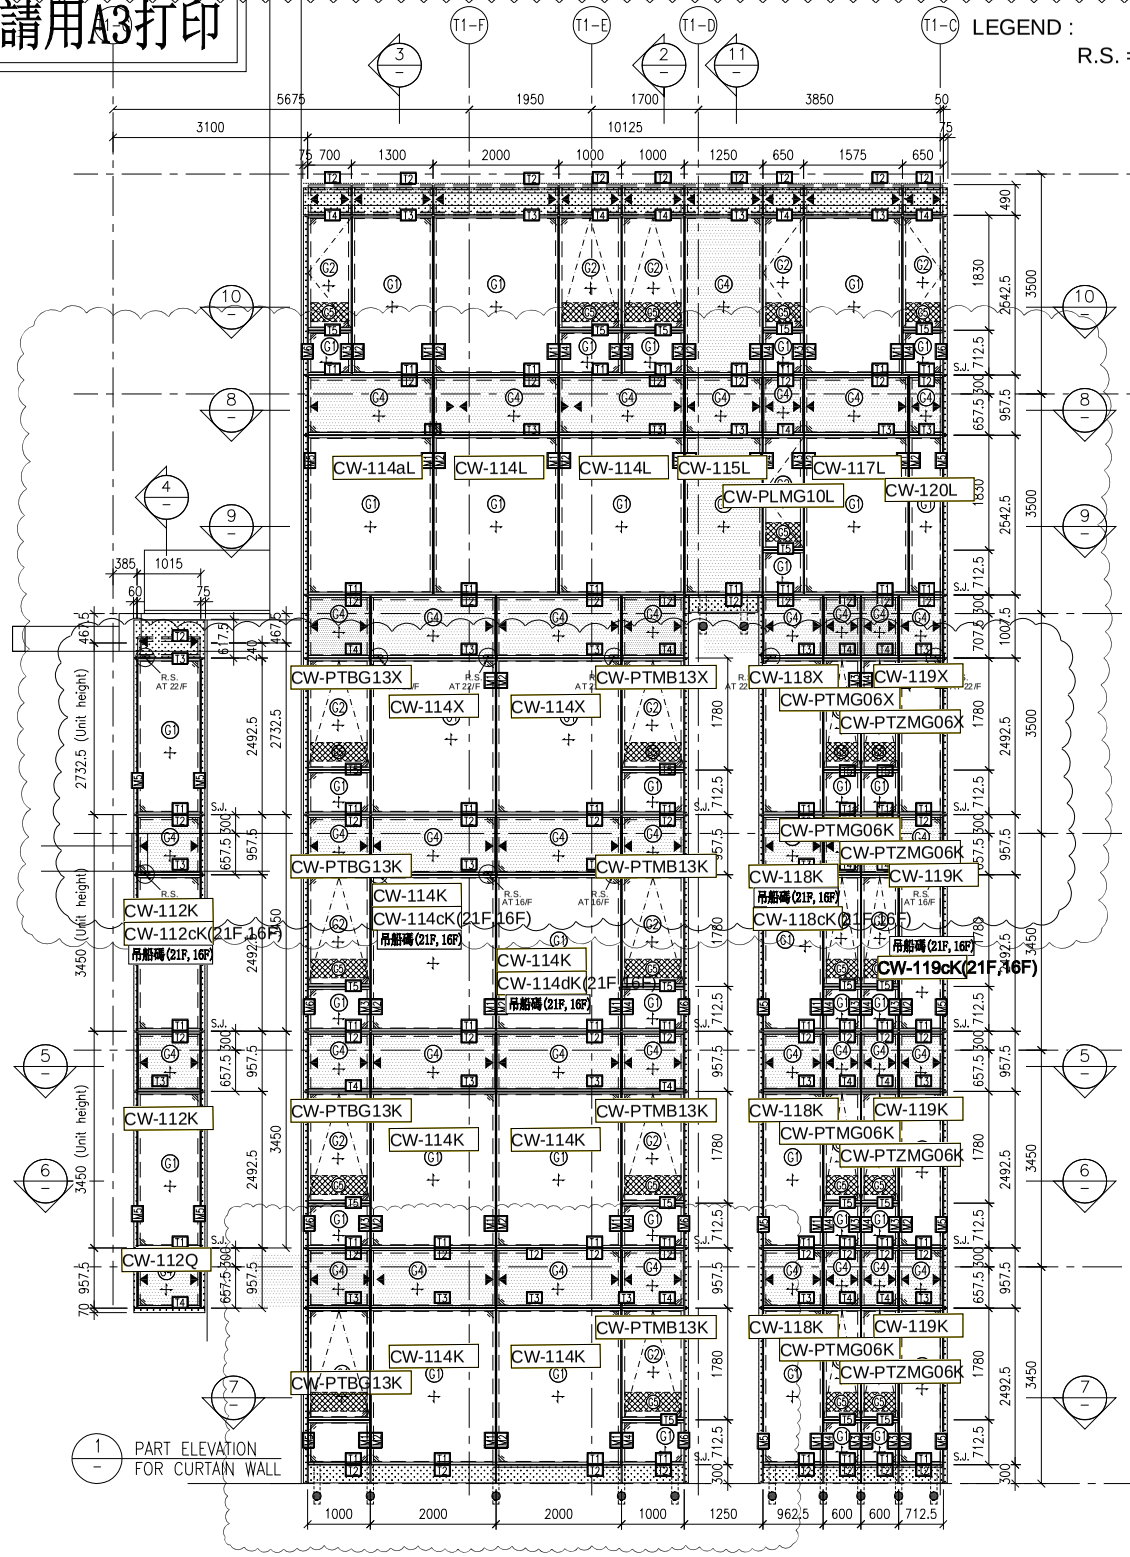

1 PART ELEVATION FOR CURTAIN WALL

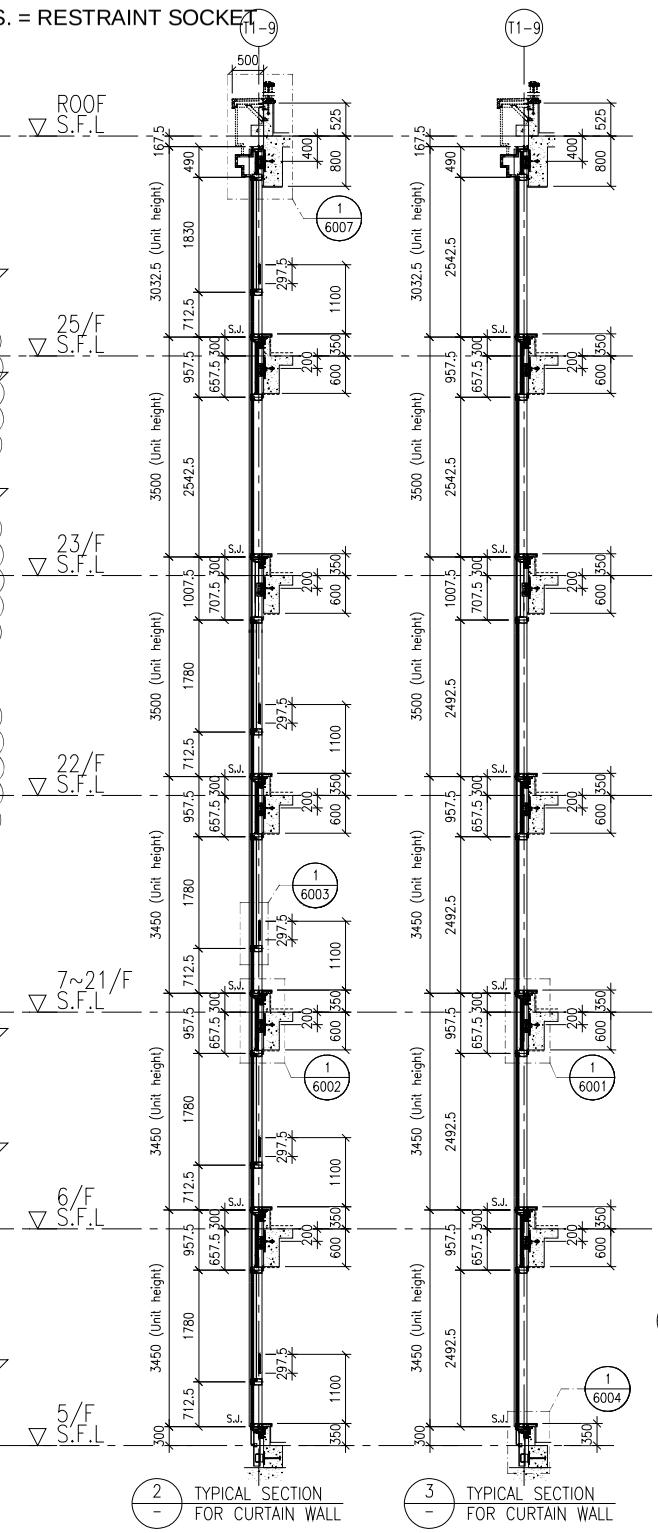

2 TYPICAL SECTION FOR CURTAIN WALL

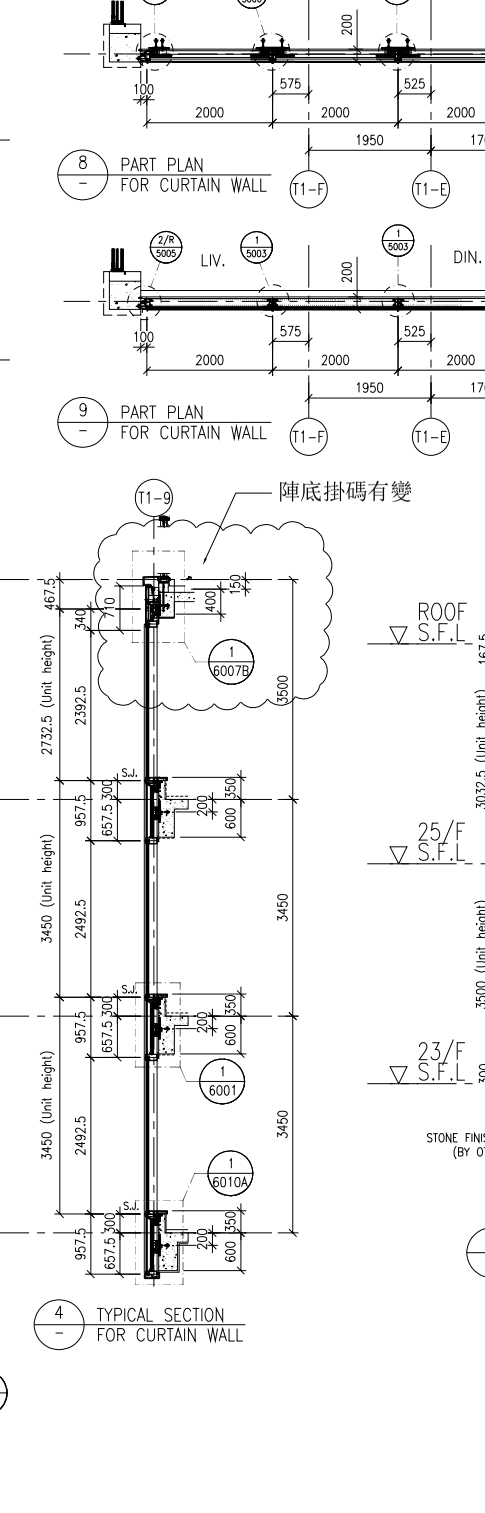

3 TYPICAL SECTION FOR CURTAIN WALL

4 TYPICAL SECTION FOR CURTAIN WALL

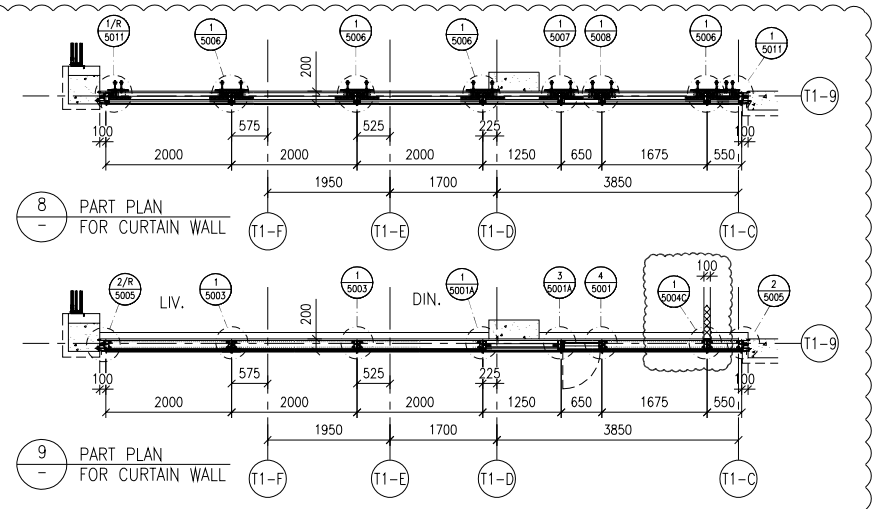

8 PART PLAN FOR CURTAIN WALL

9 PART PLAN FOR CURTAIN WALL

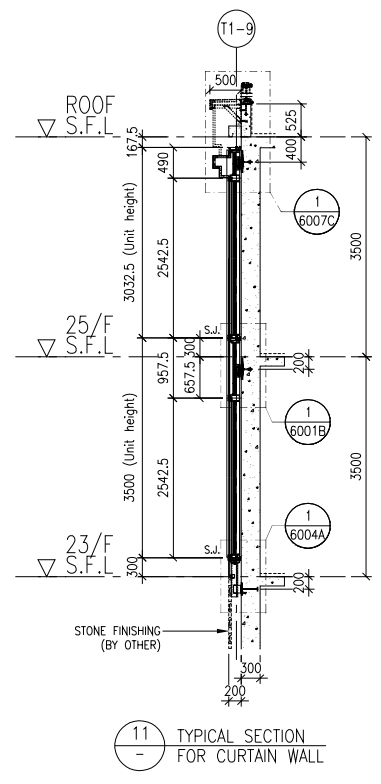

11 TYPICAL SECTION FOR CURTAIN WALL

FLOOR LEVEL (S.F.L.)

FLOOR	LEVEL
ROOF	+210.00
25/F	+206.50
23/F	+203.00
22/F	+199.50
21/F	+196.05
20/F	+192.60
19/F	+189.15
18/F	+185.70
17/F	+182.25
16/F	+178.80
15/F	+175.35
12/F	+171.90
11/F	+168.45
10/F	+165.00
9/F	+161.55
8/F	+158.10
7/F	+154.65
6/F	+151.20
5/F	+147.75

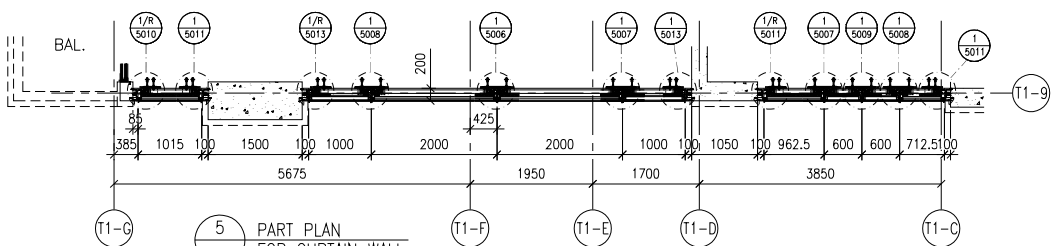

5 PART PLAN FOR CURTAIN WALL

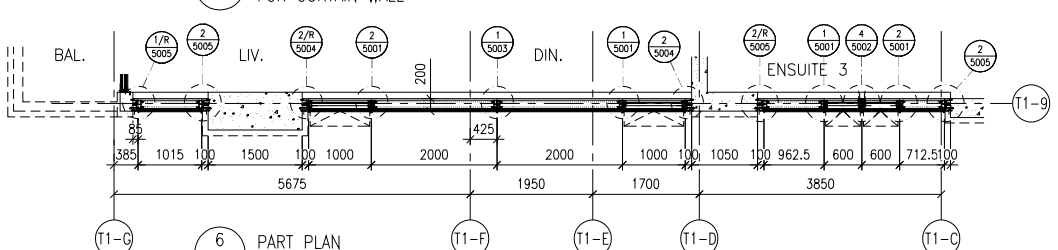

6 PART PLAN FOR CURTAIN WALL

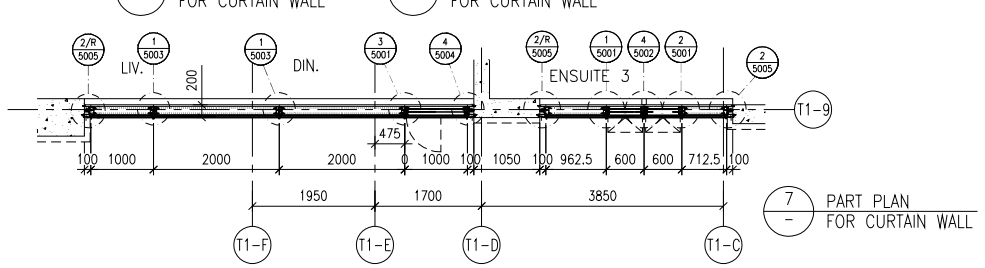

7 PART PLAN FOR CURTAIN WALL

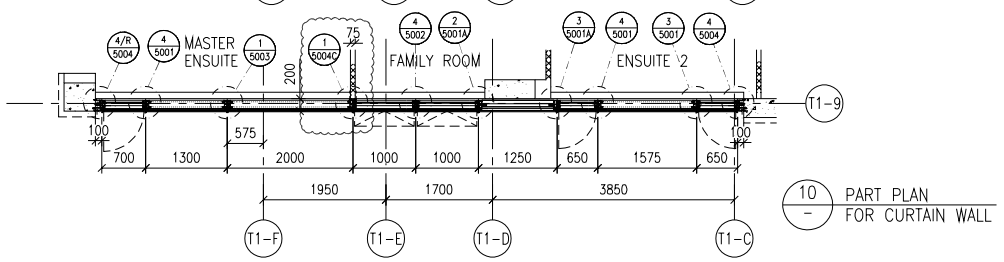

10 PART PLAN FOR CURTAIN WALL

LEGEND:

- 10mm HEAT STRENGTHENED GLASS (OUTER) + 12mm AIR SPACE +12mm THK. TEMPERED CLEAR GLASS (INNER)
- 10mm HEAT STRENGTHENED GLASS (OUTER) + 12mm AIR SPACE +10mm THK. TEMPERED CLEAR GLASS (INNER)
- 12mm THK. HEAT STRENGTHENED GLASS & 2mm THK. ALUM. BACKPAN (SPANDREL GLASS)
- 12mm THK. CLEAR TEMPERED GLASS (INTERNAL PROTECTIVE BARRIER)
- 3mm THK. ALUM. CLADDING
- S.J. – STACK JOINT (WIND LOAD)
- AE01 – ALUM. EXTRUSION DIE NO.
- ▲ – SUPPORT POINT (WIND LOAD + DEAD LOAD)
- ● – SUPPORT POINT (WIND LOAD)

B.D. REF :

CLIENT :

SHIMAO GROUP HOLDINGS LIMITED

ARCHITECT : WONG TUNG & PARTNERS LIMITED ARCHITECTS & PLANNERS

MAIN CONTRACTOR : 協興建築有限公司 HIP HING CONSTRUCTION CO LTD

STRUCTURAL ENGINEER : C M WONG & ASSOCIATES LTD 黃志明建築工程師有限公司

FACADE CONSULTANT: MEINHARDT

NOTE :

1. ALL DIMENSIONS ARE IN mm.
2. ALL ELEVATIONS ARE VIEWED FROM OUTSIDE.
3. ALL DIMENSIONS TO BE VERIFIED ON SITE BEFORE FABRICATION.

LEGEND :

X1 — DETAIL MARK NO.
X001 — REFER SHEET NO.

1. F.F.L. -- FINISHED FLOOR LEVEL
2. S.F.L. -- STRUCTURAL FLOOR LEVEL
3. /R -- REVERSED DETAIL

NO.	DATE	REVISED	BY
A	02-10-2021	REVISION SUBJECT TO ARCH. COMMENT	

JOB NO. : J-853

PROJECT :
PROPOSED RESIDENTIAL DEVELOPMENT AT N.K.I.L. 6542 YIN PING ROAD KOWLOON

TITLE :
PART ELEVATION FOR CURTAIN WALL AT TOWER 1

DATE : 18-MAR-21 | SCALE : 1:60 (A1)

DRAWN BY : LHR | CHECKED BY :

美特鋁質有限公司 MIDI ALUMINIUM FABRICATOR LTD.
Units 6-8, Sunray Industrial Centre, 1/F
610 Cha Kwo Ling Road, Kowloon
Tel:23489211-4 Fax:(852)27727666

DWG NO. : J853-SD-CW-4104 | REV. : A

EG-DWG3

美特鋁質 有限公司
MIDI Aluminium Fabricator Ltd.

圖號	層數	數量	總數	樓層	使用位置
CW-114aL	1	1	1	23F	J853-SD-CW-4104

節點圖見: CW-114aL(1)

工程號	J853	地盤	延坪道住宅

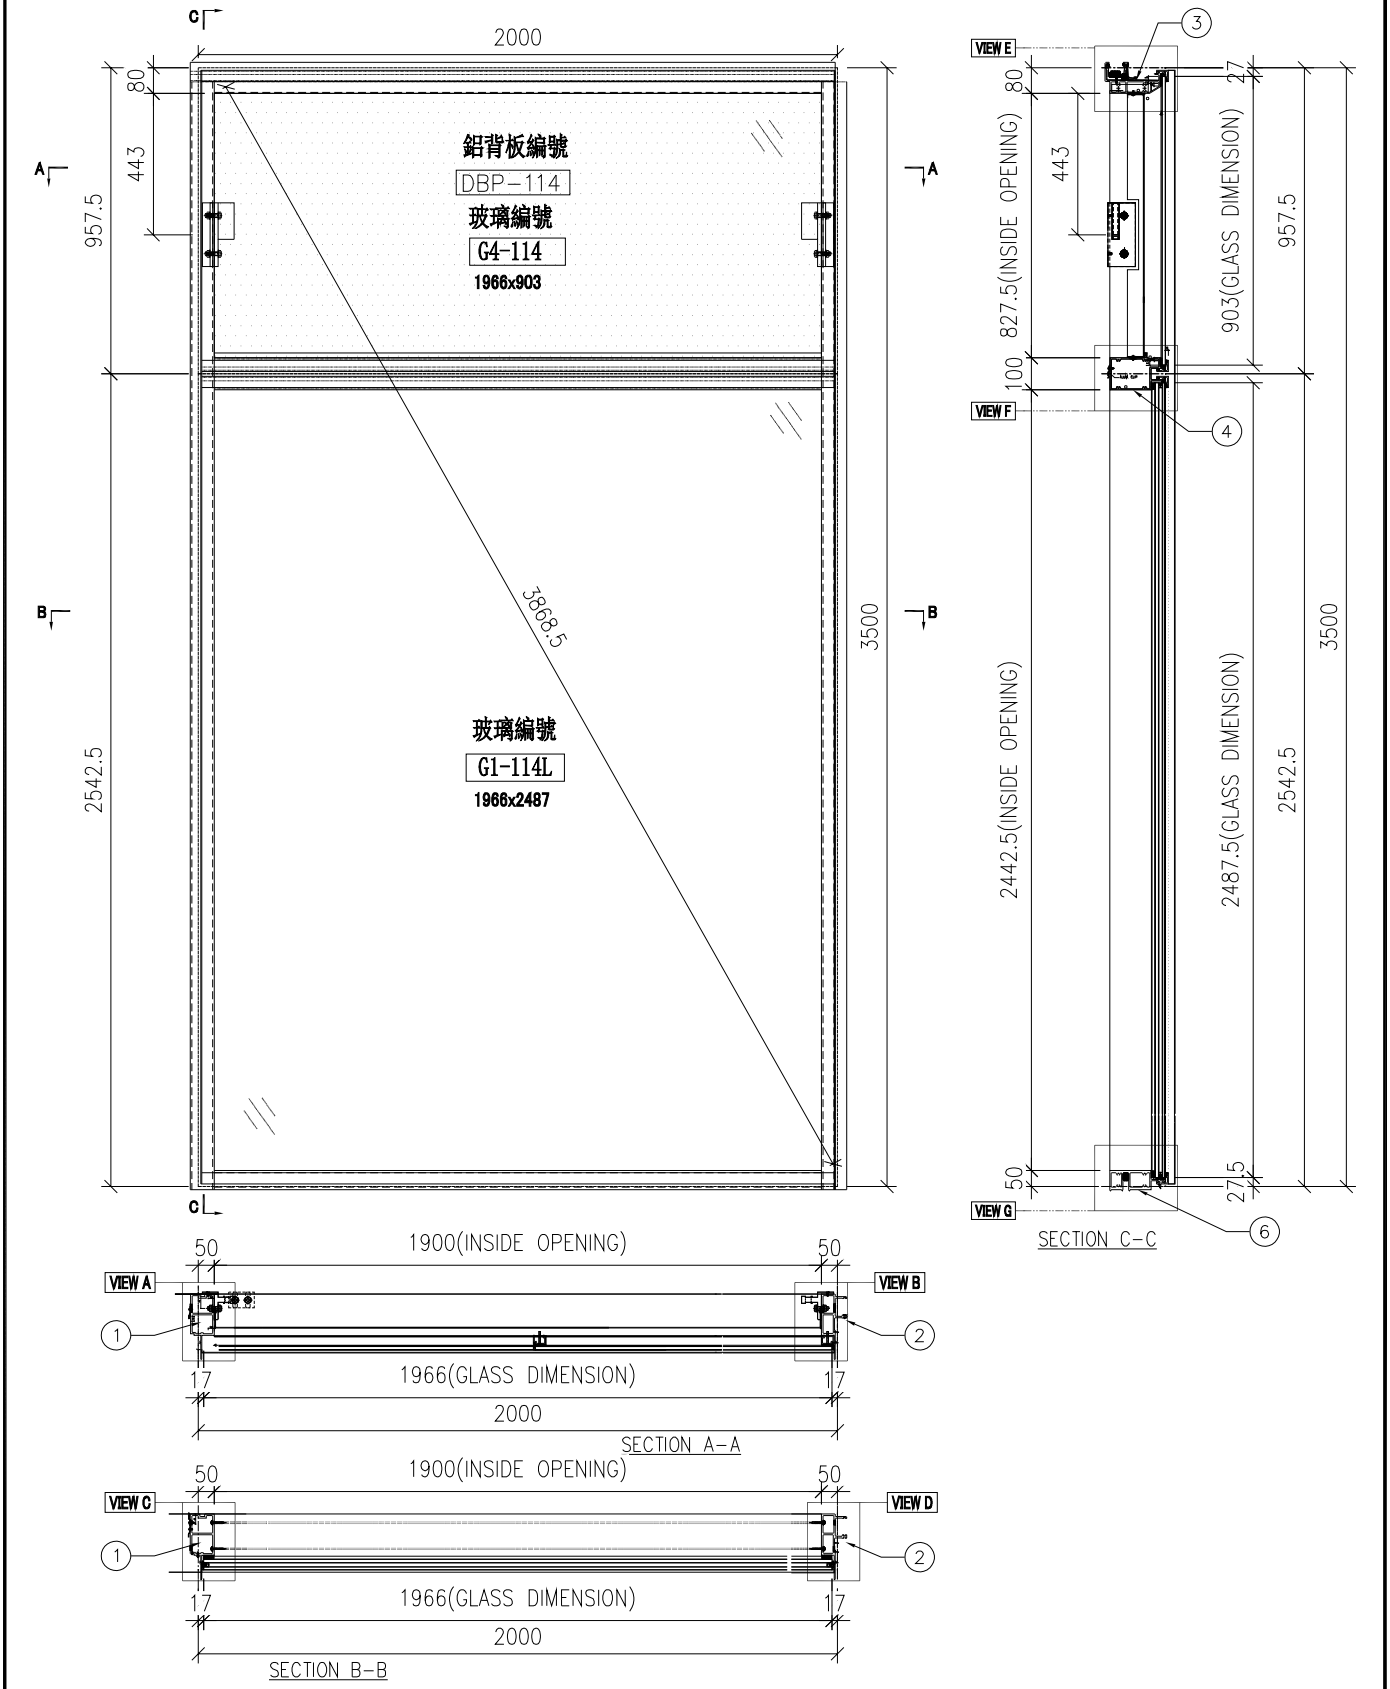

名稱	單元組裝圖	制圖	陳俊賢	2022.6.1	修改			
材料		復核	謝永林	2022.6.28	日期			
顏色	JMQ213457(三塗)	批准	胡哥		圖號	CW-114aL		

EG-DWG3

美特鋁質 有限公司
MIDI Aluminium Fabricator Ltd.

大樣圖見: CW-114aL

工程號	J853	地盤	延坪道住宅

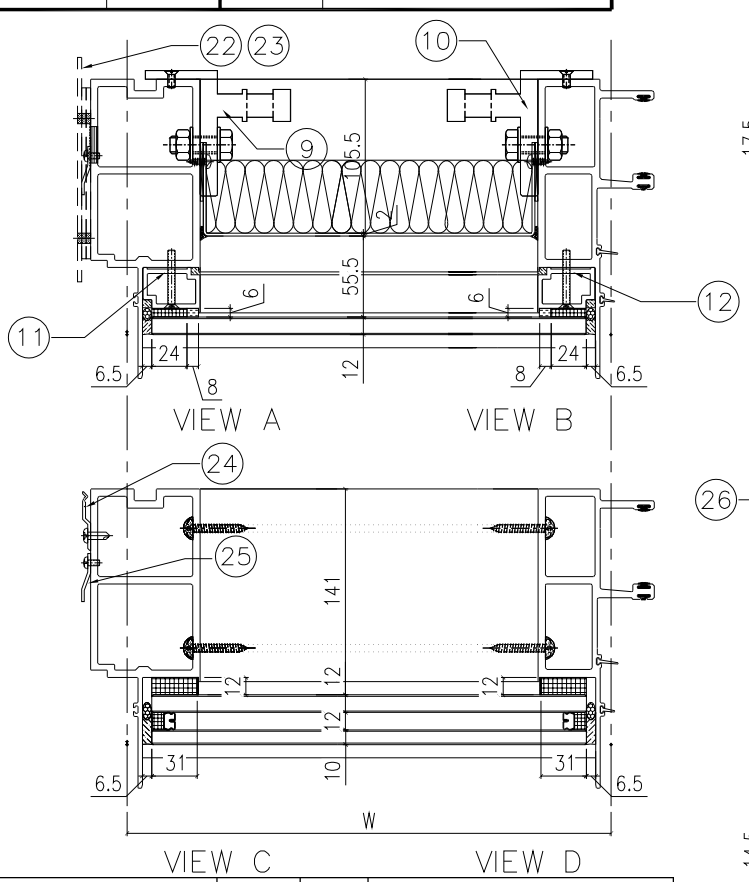

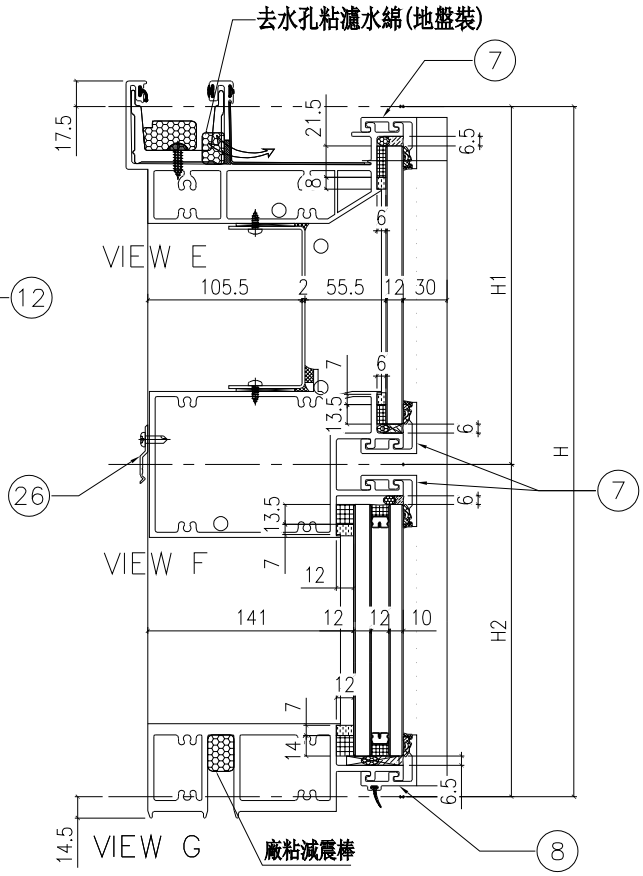

配件清單名稱	顏色	數量	備注
#10x5/8"圓頭鋼牙	A4-70	24	修背板用(300mmC/C)
#14x1-1/2"圓頭鋼牙	A4-70	24	修橫料
M5x40mm平頭機絲	A4-70	8	全梗玻璃骨用
M5x12mm平頭機絲	A4-70	4	固定掛碼到企料上
M12x40mm六角螺栓	A4-70	4	企料鋁碼用(配1螺母,1平介,1彈介)
3/16x3/4"圓頭機絲	A4-70	2	修擋水巴
#10x5/8"圓頭鋼牙	A4-70	18	修Z字碼(每個2料)
#10x5/8"圓頭鋼牙	A4-70	11	修雙拼Z字碼(300mm c/c)
#10x5/8"圓頭鋼牙	A4-70	8	修Z字碼(橫料用)每個2料

分格W	分格H	分格H1	分格H2			
2000	3500	957.5	2542.5			

序號	名稱	加工圖號	數量	長度	備註	模號
1	梗邊企	X85975-01LL	1	3507		X85975
2	梗公企	X85971-01L	1	3507		X85971
3	頂橫	X85982-01L-114	1	2017.5		X85982
4	上梗下梗中橫	X85983-01-114	1	1977		X85983
6	底橫	X85981-01-114	1	1977		X85981
7	扣蓋（頂）	X85989-01-114	3	1978		X85989
8	扣蓋（底）	X85988-01-114	1	1978		X85988
9	掛碼	KM-GM01	1	200		X85998
10	掛碼	KM-GM02	1	200		X85998
11	梗玻骨(單玻)	X85991-01L	1	862.5		X85991
12	梗玻骨(單玻)	X85991-01R	1	862.5		X85991
22	擋水巴	SS-04	2	112		3mm鋁板
23	擋水巴	SS-05	1	139		3mm鋁板
24	Z字碼	UN-Z02	9	50		
25	Z字碼	UN-Z03-01L	1	3340		
26	Z字碼	UN-Z01	6	50		

名稱	單元件組裝圖數據表	制圖	陳俊賢	2022.6.1	修改			
材料		復核	謝永林	2022.6.28	日期			
顏色	JMQ213457(三塗)	批准	胡哥		圖號	CW-114aL(1)		

EG-DWG3

美特鋁質 有限公司
MIDI Aluminium Fabricator Ltd.

圖號	層數	數量	總數	樓層	使用位置
CW-101K	13	1	13	5F-15,17F-20F	J853-SD-CW-4101

節點圖見: CW-101K(1)

工程號	J853	地盤	延坪道住宅

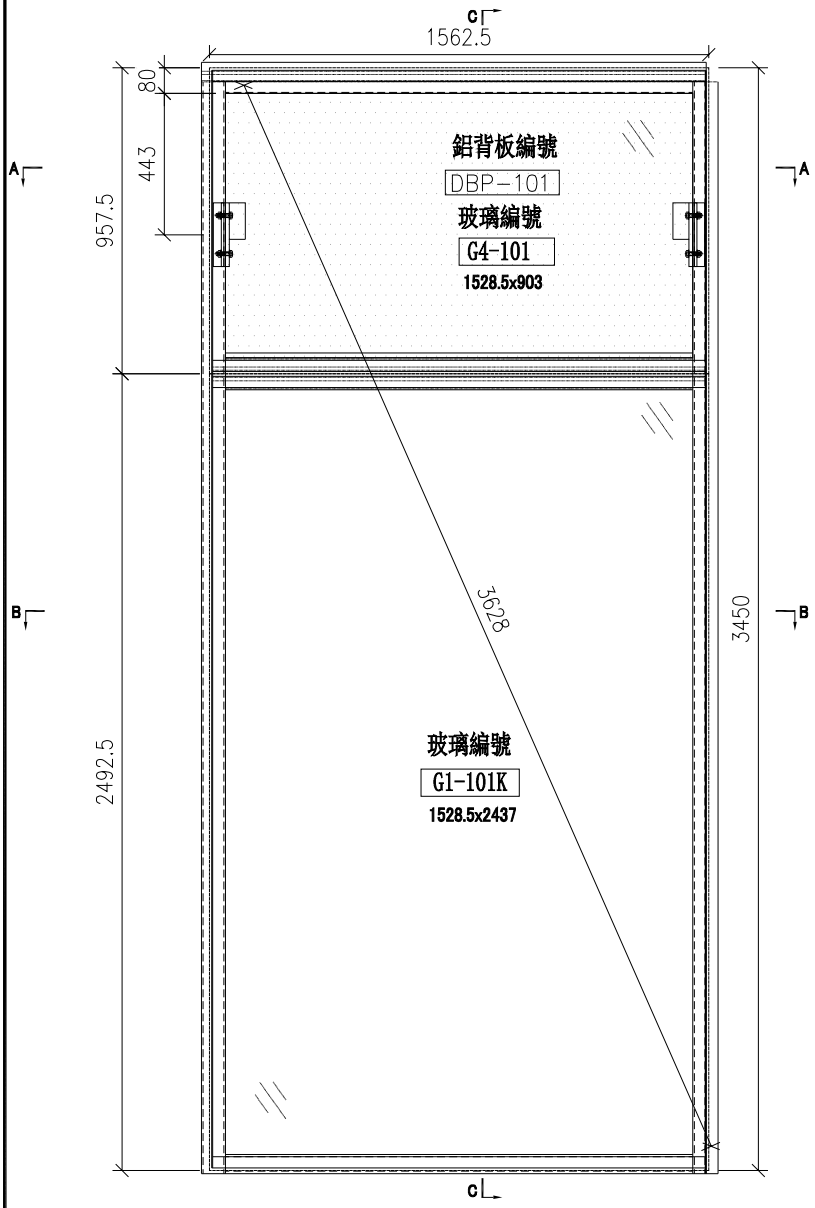

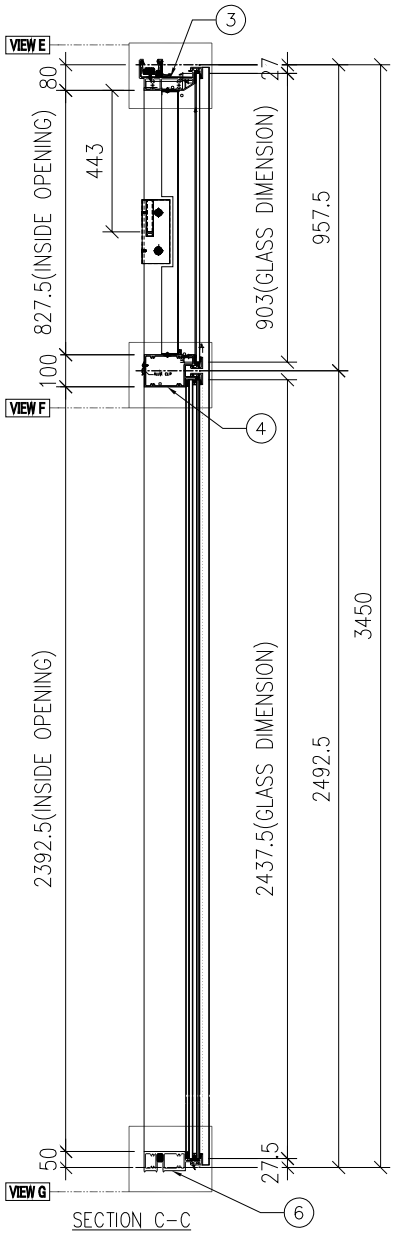

SECTION C-C

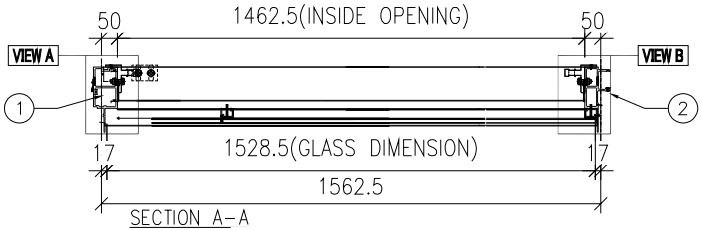

SECTION A-A

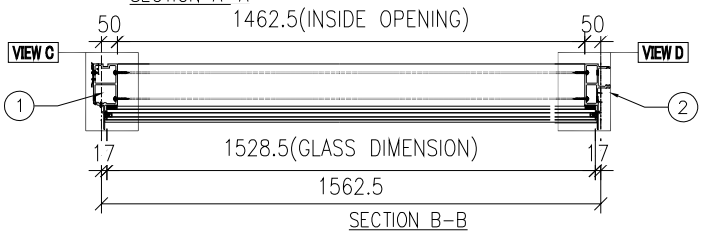

SECTION B-B

名稱	單元組裝圖	制圖	陳俊賢	2022.6.1	修改			
材料		復核	謝永林	2022.6.28	日期			
顏色	JMQ213457(三塗)	批准	胡哥		圖號	CW-101K		

EG－DWG3

美特鋁質 有限公司
MIDI Aluminium Fabricator Ltd.

大樣圖見: CW－101K

工程號	J853	地盤	延坪道住宅

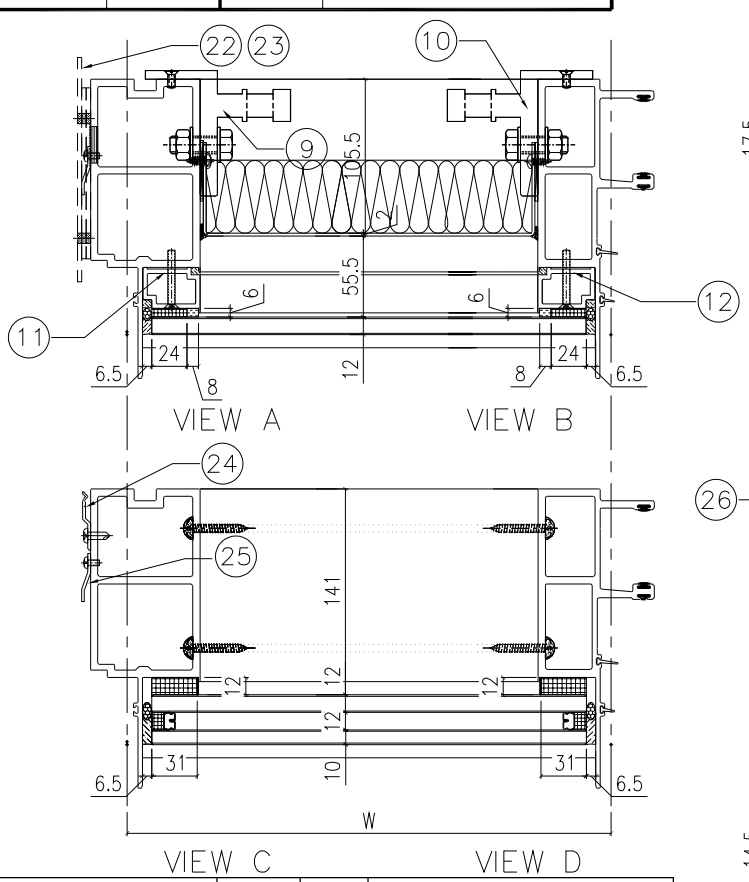

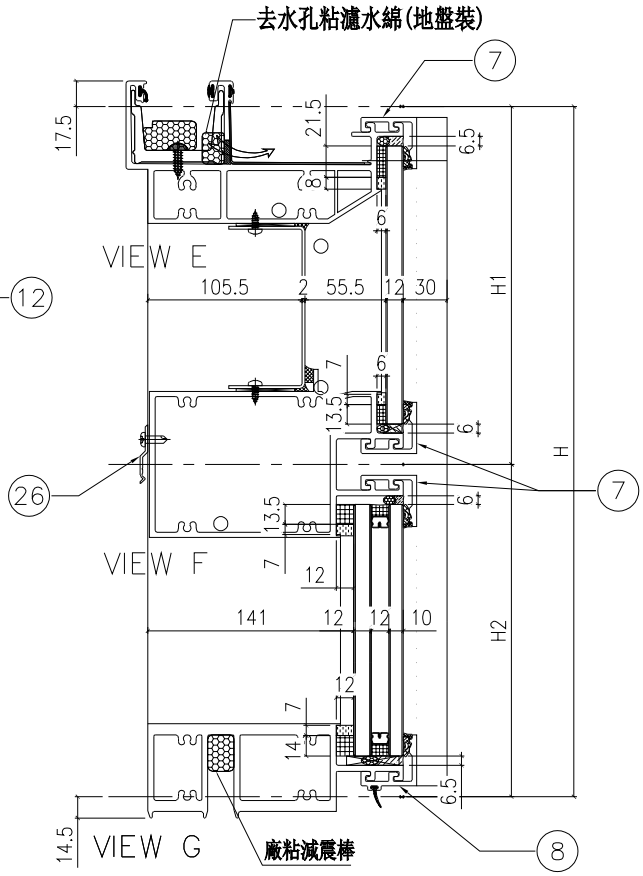

配件清單名稱	顏色	數量	備注
#10x5/8"圓頭鋼牙	A4-70	24	修背板用(300mmC/C)
#14x1-1/2"圓頭鋼牙	A4-70	24	修橫料
M5x40mm平頭機絲	A4-70	8	全梗玻璃骨用
M5x12mm平頭機絲	A4-70	4	固定掛碼到企料上
M12x40mm六角螺栓	A4-70	4	企料鋁碼用(配1螺母,1平介,1彈介)
3/16x3/4"圓頭機絲	A4-70	2	修擋水巴
#10x5/8"圓頭鋼牙	A4-70	18	修Z字碼(每個2料)
#10x5/8"圓頭鋼牙	A4-70	11	修雙拼Z字碼(300mm c/c)
#10x5/8"圓頭鋼牙	A4-70	8	修Z字碼(橫料用)每個2料

分格W	分格H	分格H1	分格H2			
1562.5	3450	957.5	2492.5			

序號	名稱	加工圖號	數量	長度	備註	模號
1	梗邊企	X85975-01KL	1	3457		X85975
2	梗公企	X85971-01K	1	3457		X85971
3	頂橫	X85982-01L-101	1	1580		X85982
4	上梗下梗中橫	X85983-01-101	1	1539.5		X85983
6	底橫	X85981-01-101	1	1539.5		X85981
7	扣蓋（頂）	X85989-01-101	3	1540.5		X85989
8	扣蓋（底）	X85988-01-101	1	1540.5		X85988
9	掛碼	KM-GM01	1	200		X85998
10	掛碼	KM-GM02	1	200		X85998
11	梗玻骨(單玻)	X85991-01L	1	862.5		X85991
12	梗玻骨(單玻)	X85991-01R	1	862.5		X85991
22	擋水巴	SS-04	2	112		3mm鋁板
23	擋水巴	SS-05	1	139		3mm鋁板
24	Z字碼	UN-Z02	9	50		
25	Z字碼	UN-Z03-01K	1	3290		
26	Z字碼	UN-Z01	6	50		

名稱	單元件組裝圖數據表	制圖	陳俊賢	2022.6.1	修改			
材料		復核	謝永林	2022.6.28	日期			
顏色	JMQ213457(三塗)	批准	胡哥		圖號	CW-101K(1)		

EG-DWG3

美特鋁質 有限公司
MIDI Aluminium Fabricator Ltd.

圖號	層數	數量	總數	樓層	使用位置
CW-101cK	2	1	2	16F,21F	J853-SD-CW-4101

節點圖見: CW-101cK(1)

工程號	J853	地盤	延坪道住宅

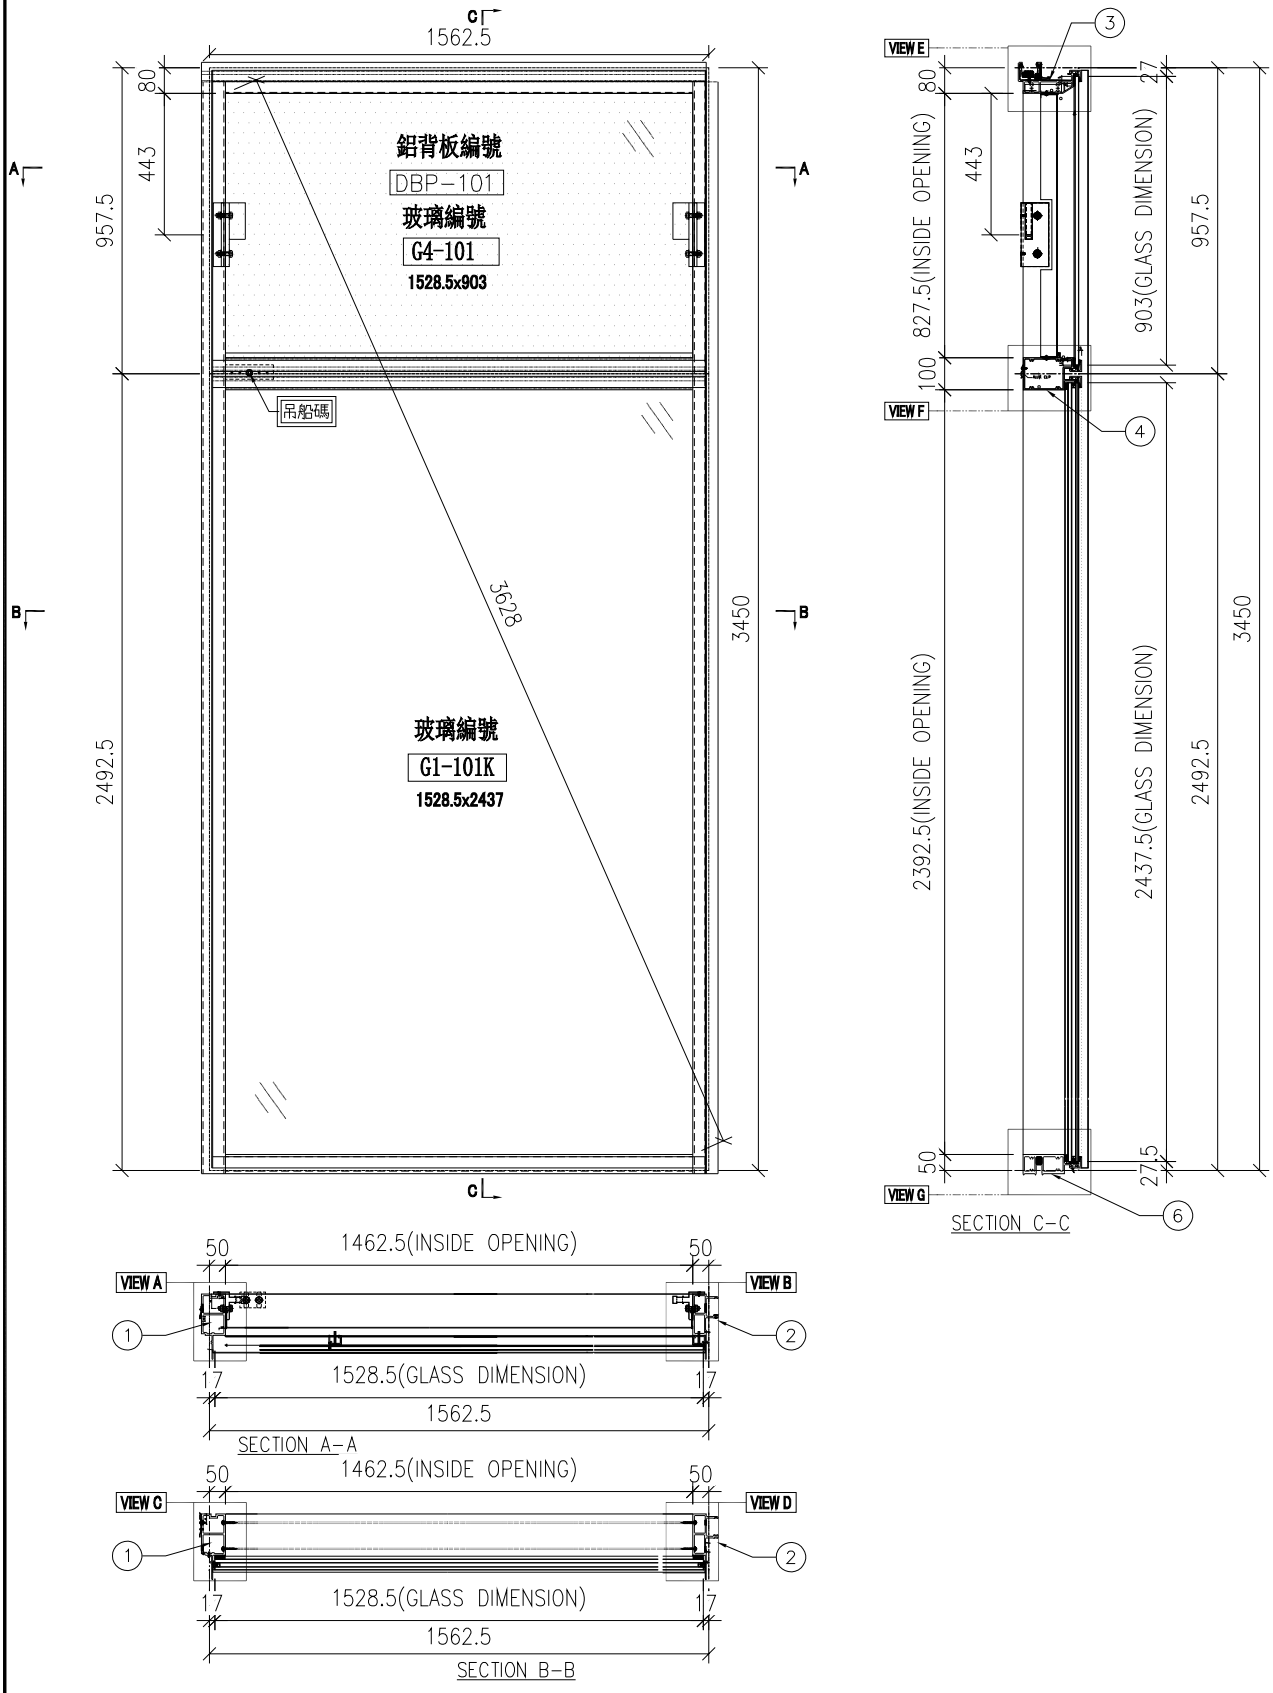

名稱	單元組裝圖	制圖	陳俊賢	2022.6.1	修改			
材料		復核	謝永林	2022.6.28	日期			
顏色	JMQ213457(三塗)	批准	胡哥		圖號	CW-101cK		

EG-DWG3

美特鋁質 有限公司
MIDI Aluminium Fabricator Ltd.

大樣圖見: CW-101cK

工程號	J853	地盤	延坪道住宅

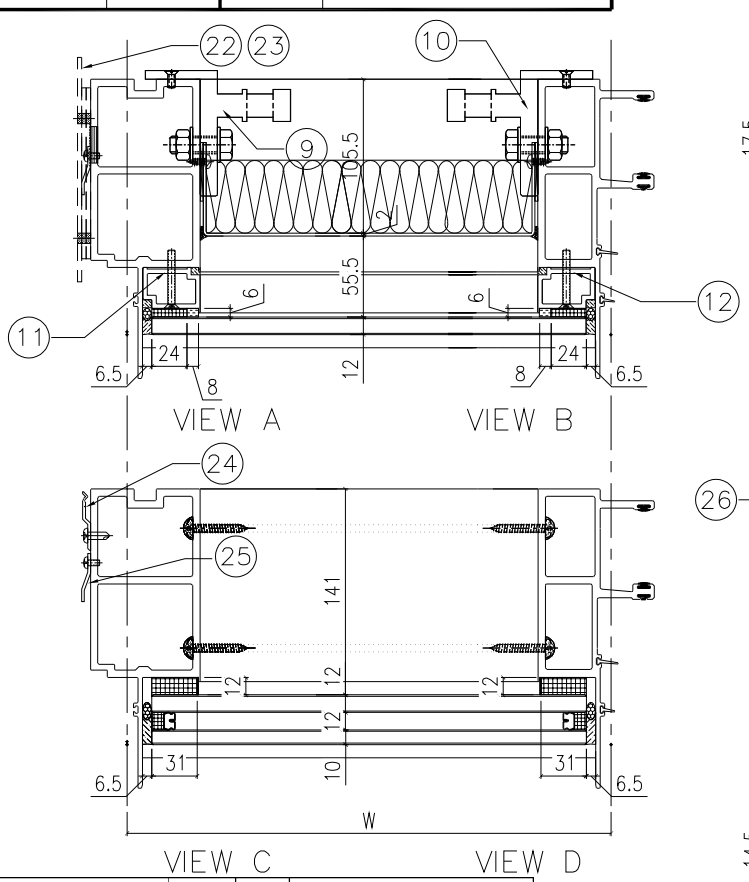

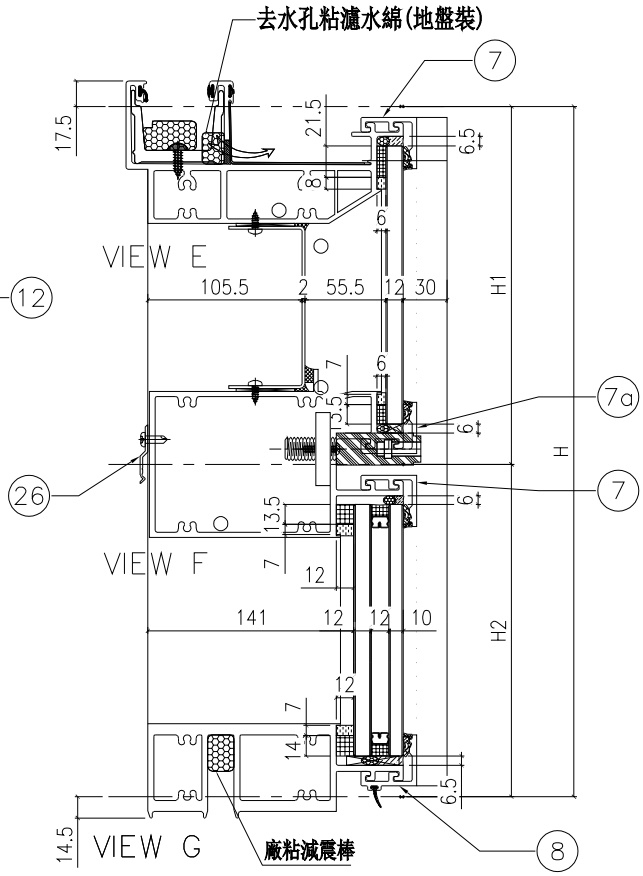

配件清單名稱	顏色	數量	備注
#10x5/8"圓頭鋼牙	A4-70	24	修背板用(300mmC/C)
#14x1-1/2"圓頭鋼牙	A4-70	24	修橫料
M5x40mm平頭機絲	A4-70	8	全梗玻璃骨用
M5x12mm平頭機絲	A4-70	4	固定掛碼到企料上
M12x40mm六角螺栓	A4-70	4	企料鋁碼用(配1螺母,1半介,1彈介)
3/16x3/4"圓頭機絲	A4-70	2	修揣水巴
#10x5/8"圓頭鋼牙	A4-70	18	修Z字碼(每個2料)
#10x5/8"圓頭鋼牙	A4-70	11	修雙拼Z字碼(300mm c/c)
#10x5/8"圓頭鋼牙	A4-70	8	修Z字碼(橫料用)每個2料

分格W	分格H	分格H1	分格H2			
1562.5	3450	957.5	2492.5			

序號	名稱	加工圖號	數量	長度	備註	模號
1	梗邊企	X85975-01KL	1	3457		X85975
2	梗公企	X85971-01K	1	3457		X85971
3	頂橫	X85982-01L-101	1	1580		X85982
4	上梗下梗小橫	X85983-01-101dL	1	1539.5		X85983
6	底橫	X85981-01-101	1	1539.5		X85981
7	扣蓋（頂）	X85989-01-101	2	1540.5		X85989
7a	扣蓋（頂）	X85989-01-101dL	1	1540.5		X85989
8	扣蓋（底）	X85988-01-101	1	1540.5		X85988
9	掛碼	KM-GM01	1	200		X85998
10	掛碼	KM-GM02	1	200		X85998
11	梗玻骨(單玻)	X85991-01L	1	862.5		X85991
12	梗玻骨(單玻)	X85991-01R	1	862.5		X85991
22	揣水巴	SS-04	2	112		3mm鋁板
23	揣水巴	SS-05	1	139		3mm鋁板
24	Z字碼	UN-Z02	9	50		
25	Z字碼	UN-Z03-01K	1	3290		
26	Z字碼	UN-Z01	6	50		

名稱	單元件組裝圖數據表	制圖	陳俊賢	2022.6.1	修改			
材料		復核	謝永林	2022.6.28	日期			
顏色	JMQ213457(三塗)	批准	胡哥		圖號	CW-101cK(1)		

EG-DWG3

美特鋁質 有限公司
MIDI Aluminium Fabricator Ltd.

圖號	層數	數量	總數	樓層	使用位置
CW-118K	13	1	13	5F-15,17F-20F	J853-SD-CW-4101

節點圖見: CW-118K(1)

工程號	J853	地盤	延坪道住宅

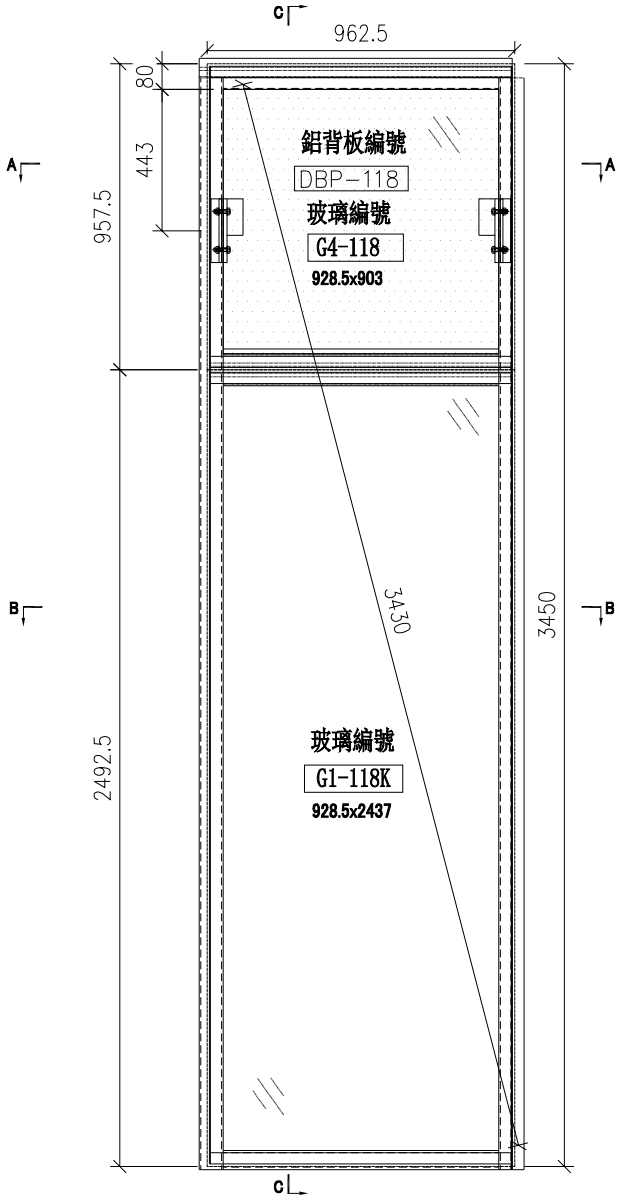

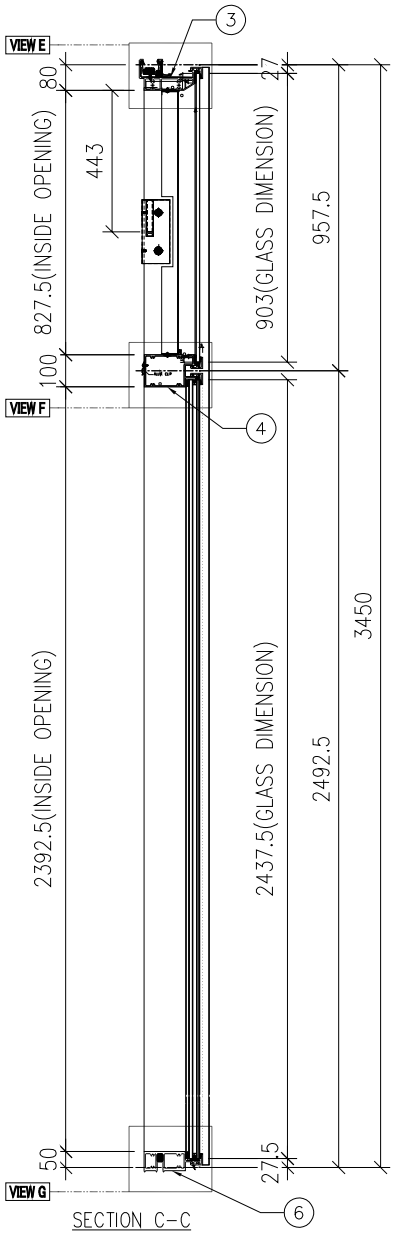

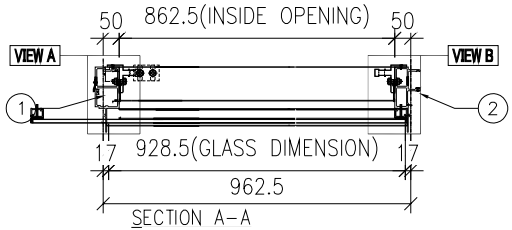

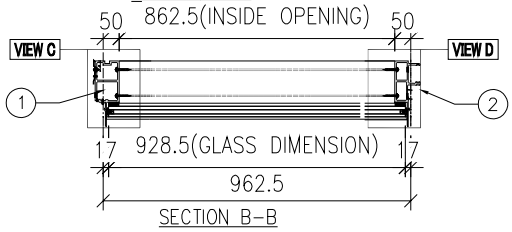

名稱	單元組裝圖	制圖	陳俊賢	2022.6.1	修改			
材料		復核	謝永林	2022.6.28	日期			
顏色	JMQ213457(三塗)	批准	胡哥		圖號	CW-118K		

EG-DWG3

美特鋁質 有限公司
MIDI Aluminium Fabricator Ltd.

大樣圖見: CW-118K

工程號	J853	地盤	延坪道住宅

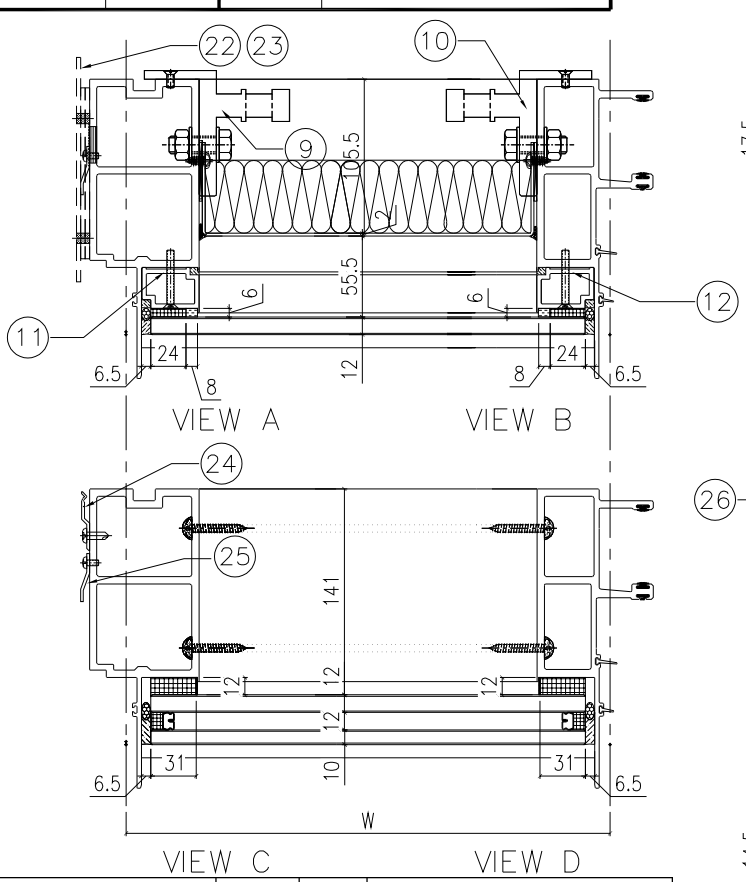

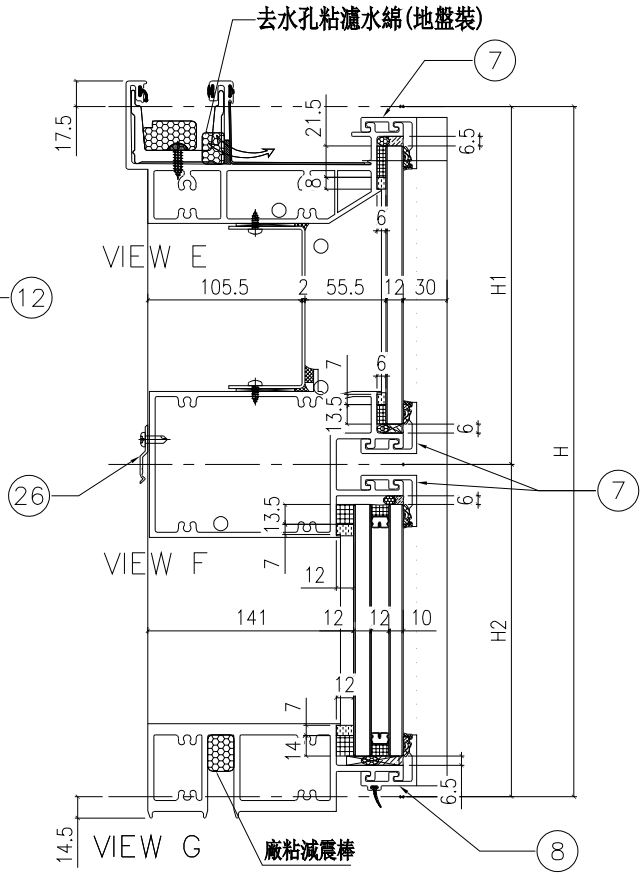

配件清單名稱	顏色	數量	備注
#10x5/8"圓頭鋼牙	A4-70	24	修背板用(300mmC/C)
#14x1-1/2"圓頭鋼牙	A4-70	24	修橫料
M5x40mm平頭機絲	A4-70	8	全梗玻璃骨用
M5x12mm平頭機絲	A4-70	4	固定掛碼到企料上
M12x40mm六角螺栓	A4-70	4	企料鋁碼用(配1螺母,1平介,1彈介)
3/16x3/4"圓頭機絲	A4-70	2	修擋水巴
#10x5/8"圓頭鋼牙	A4-70	18	修Z字碼(每個2料)
#10x5/8"圓頭鋼牙	A4-70	11	修雙拼Z字碼(300mm c/c)
#10x5/8"圓頭鋼牙	A4-70	8	修Z字碼(橫料用)每個2料

分格W	分格H	分格H1	分格H2			
962.5	3450	957.5	2492.5			

序號	名稱	加工圖號	數量	長度	備註	模號
1	梗邊企	X85975-01KL	1	3457		X85975
2	梗公企	X85971-01K	1	3457		X85971
3	頂橫	X85982-01L-118	1	980		X85982
4	上梗下梗中橫	X85983-01-118	1	939.5		X85983
6	底橫	X85981-01-118	1	939.5		X85981
7	扣蓋（頂）	X85989-01-118	3	940.5		X85989
8	扣蓋（底）	X85988-01-118	1	940.5		X85988
9	掛碼	KM-GM01	1	200		X85998
10	掛碼	KM-GM02	1	200		X85998
11	梗玻骨(單玻)	X85991-01L	1	862.5		X85991
12	梗玻骨(單玻)	X85991-01R	1	862.5		X85991
22	擋水巴	SS-04	2	112		3mm鋁板
23	擋水巴	SS-05	1	139		3mm鋁板
24	Z字碼	UN-Z02	9	50		
25	Z字碼	UN-Z03-01K	1	3290		
26	Z字碼	UN-Z01	6	50		

名稱	單元件組裝圖數據表	制圖	陳俊賢	2022.6.1	修改			
材料		復核	謝永林	2022.6.28	日期			
顏色	JMQ213457(三塗)	批准	胡哥		圖號	CW-118K(1)		

EG-DWG3

美特鋁質 有限公司
MIDI Aluminium Fabricator Ltd.

圖號	層數	數量	總數	樓層	使用位置
CW-118cK	2	1	2	16F,21F	J853-SD-CW-4104

節點圖見: CW-118cK(1)

工程號	J853	地盤	延坪道住宅

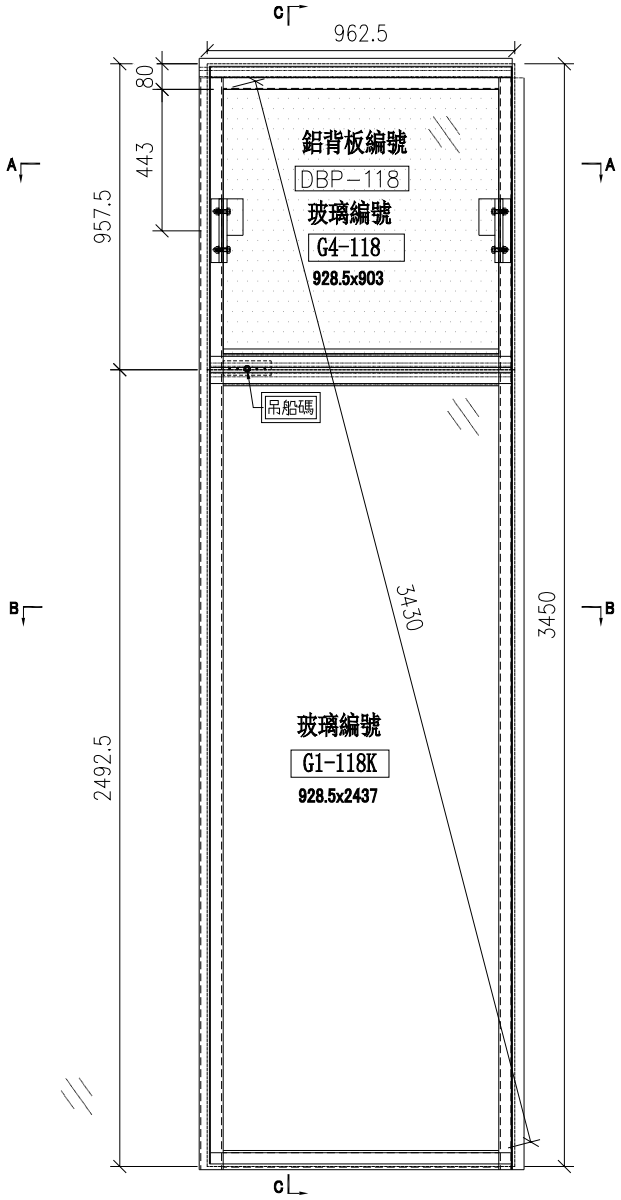

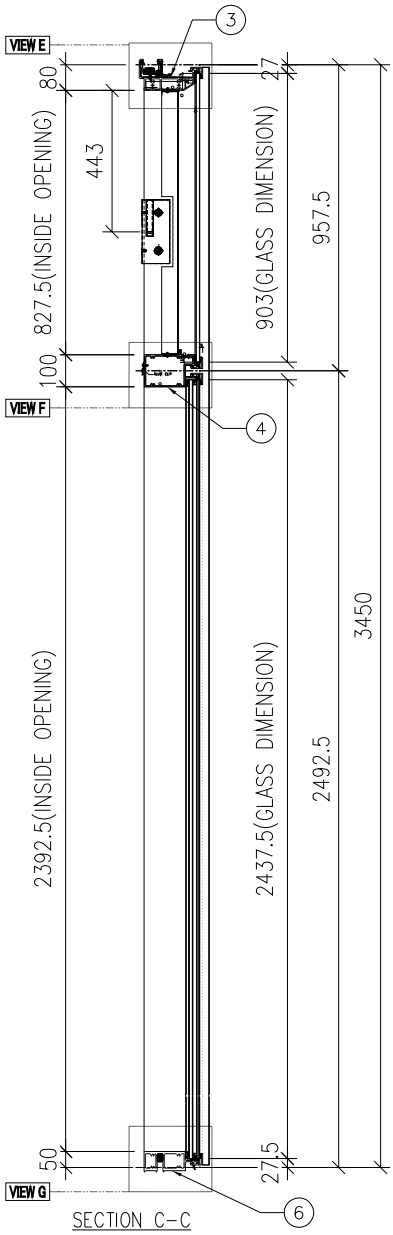

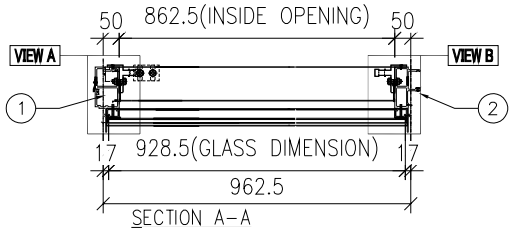

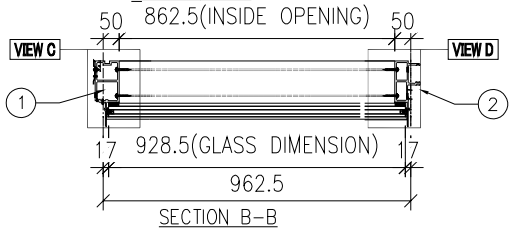

名稱	單元組裝圖	制圖	陳俊賢	2022.6.1	修改			
材料		復核	謝永林	2022.6.28	日期			
顏色	JMQ213457(三塗)	批准	胡哥		圖號	CW-118cK		

EG－DWG3

美特鋁質 有限公司
MIDI Aluminium Fabricator Ltd.

大樣圖見: CW－118cK

工程號	J853	地盤	延坪道住宅

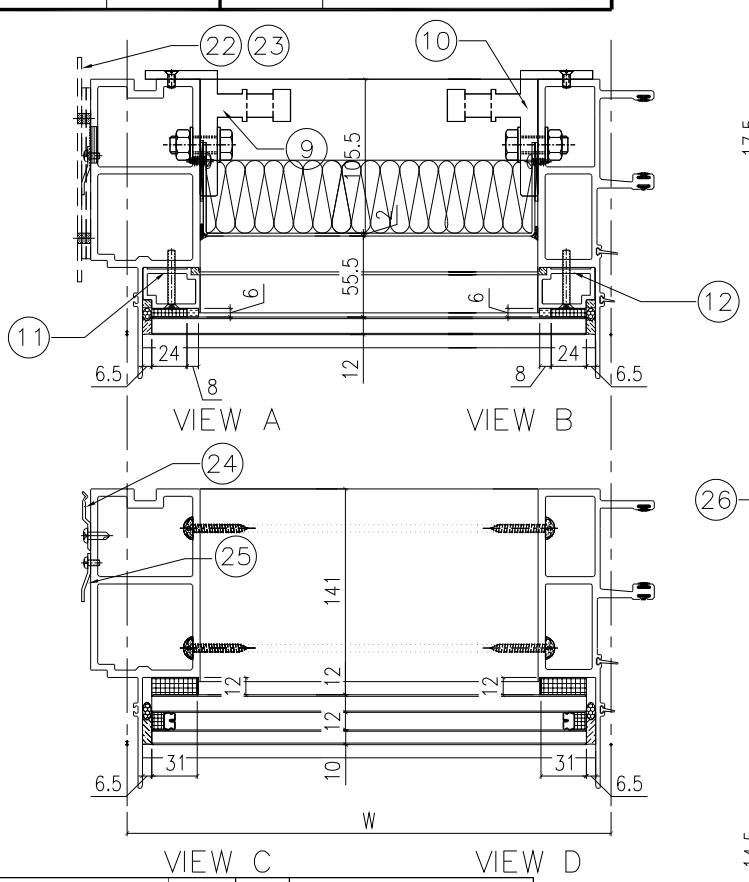

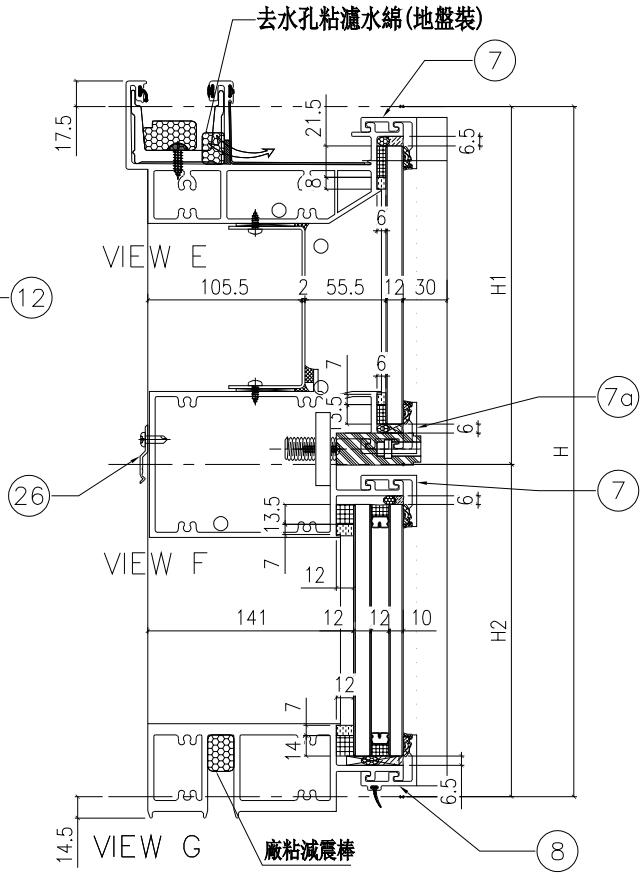

配件清單名稱	顏色	數量	備注
#10x5/8"圓頭鋼牙	A4-70	24	修背板用(300mmC/C)
#14x1-1/2"圓頭鋼牙	A4-70	24	修橫料
M5x40mm平頭機絲	A4-70	8	全梗玻璃骨用
M5x12mm平頭機絲	A4-70	4	固定掛碼到企料上
M12x40mm六角螺栓	A4-70	4	企料鋁碼用(配1螺母,1半介,1彈介)
3/16x3/4"圓頭機絲	A4-70	2	修擋水巴
#10x5/8"圓頭鋼牙	A4-70	18	修Z字碼(每個2料)
#10x5/8"圓頭鋼牙	A4-70	11	修雙拼Z字碼(300mm c/c)
#10x5/8"圓頭鋼牙	A4-70	8	修Z字碼(橫料用)每個2料

分格W	分格H	分格H1	分格H2			
962.5	3150	957.5	2492.5			
序號	名稱	加工圖號	數量	長度	備註	模號
1	梗邊企	X85975-01KL	1	3457		X85975
2	梗公企	X85971-01K	1	3457		X85971
3	頂橫	X85982-01L-118	1	980		X85982
4	上梗下梗中橫	X85983-01-118dL	1	939.5		X85983
6	底橫	X85981-01-118	1	939.5		X85981
7	扣蓋（頂）	X85989-01-118	2	940.5		X85989
7a	扣蓋（頂）	X85989-01-118dL	1	940.5		X85989
8	扣蓋（底）	X85988-01-118	1	940.5		X85988
9	掛碼	KM-GM01	1	200		X85998
10	掛碼	KM-GM02	1	200		X85998
11	梗玻骨(單玻)	X85991-01L	1	862.5		X85991
12	梗玻骨(單玻)	X85991-01R	1	862.5		X85991
22	擋水巴	SS-04	2	112		3mm鋁板
23	擋水巴	SS-05	1	139		3mm鋁板
24	Z字碼	UN-Z02	9	50		
25	Z字碼	UN-Z03-01K	1	3290		
26	Z字碼	UN-Z01	6	50		

名稱	單元件組裝圖數據表	制圖	陳俊賢	2022.6.1	修改			
材料		復核	謝永林	2022.6.28	日期			
顏色	JMQ213457(三塗)	批准	胡哥		圖號	CW-118cK(1)		

EG－DWG3

美特鋁質 有限公司
MIDI Aluminium Fabricator Ltd.

圖號	層數	數量	總數	樓層	使用位置
CW－118X	1	1	1	22F	J853－SD－CW－4102

節點圖見: CW－118X(1)

工程號	J853	地盤	延坪道住宅

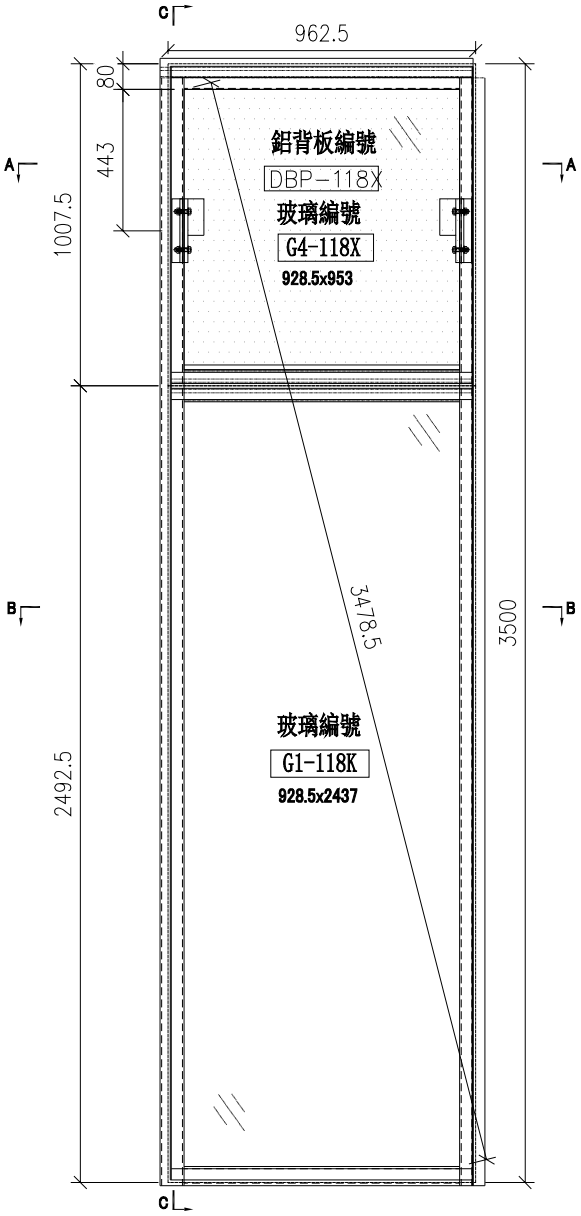

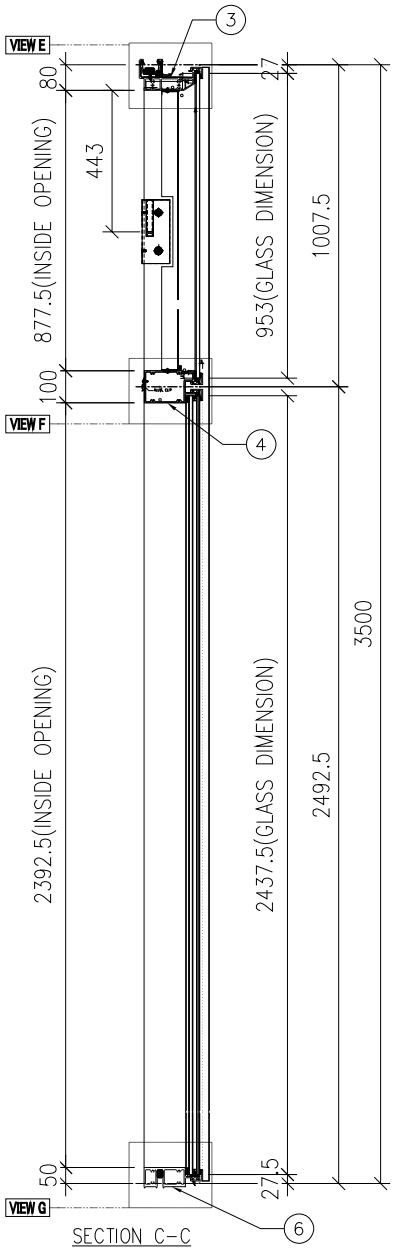

SECTION C－C

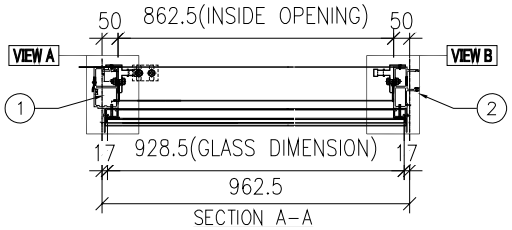

SECTION A－A

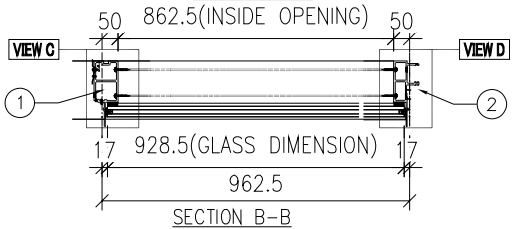

SECTION B－B

名稱	單元組裝圖	制圖	陳俊賢	2022.6.1	修改			
材料		復核	謝永林	2022.6.28	日期			
顏色	JMQ213457(三塗)	批准	胡哥		圖號	CW－118X		

EG—DWG3

美特鋁質 有限公司
MIDI Aluminium Fabricator Ltd.

大樣圖見: CW—118X

工程號	J853	地盤	延坪道住宅

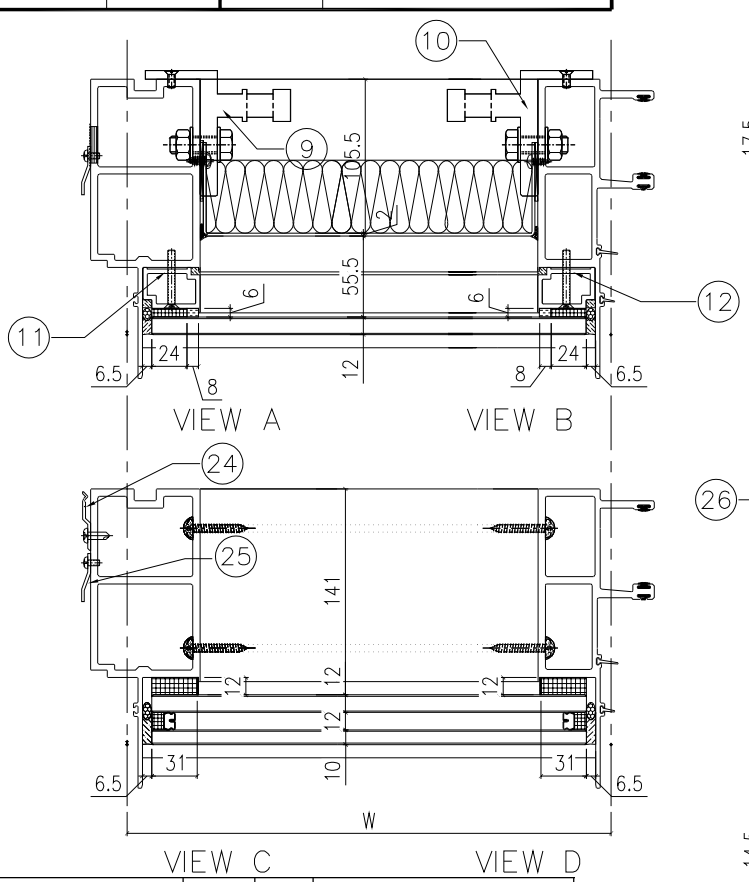

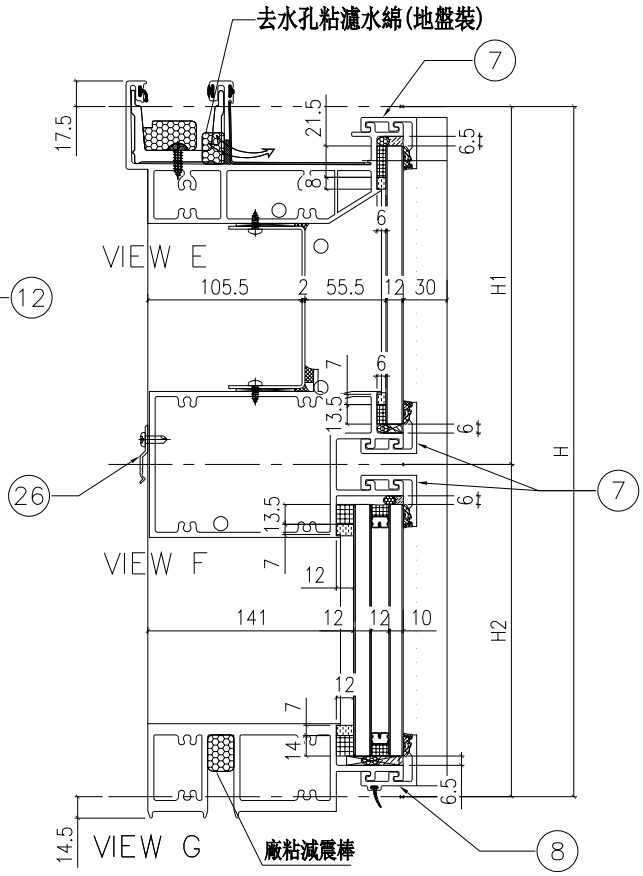

配件清單名稱	顏色	數量	備注
#10x5/8"圓頭鋼牙	A4-70	24	修背板用(300mmC/C)
#14x1-1/2"圓頭鋼牙	A4-70	24	修橫料
M5x40mm平頭機絲	A4-70	8	全梗玻璃骨用
M5x12mm平頭機絲	A4-70	4	固定掛碼到企料上
M12x40mm六角螺栓	A4-70	4	企料鋁碼用(配1螺母,1平介,1彈介)
#10x5/8"圓頭鋼牙	A4-70	18	修Z字碼(每個2料)
#10x5/8"圓頭鋼牙	A4-70	11	修雙拼Z字碼(300mm c/c)
#10x5/8"圓頭鋼牙	A4-70	8	修Z字碼(橫料用)每個2料

分格W	分格H	分格H1	分格H2			
962.5	3500	1007.5	2492.5			
序號	名稱	加工圖號	數量	長度	備註	模號
1	梗邊企	X85975-01XL	1	3507		X85975
2	梗公企	X85971-01X	1	3507		X85971
3	頂橫	X85982-01L-118	1	980		X85982
4	上梗下梗中橫	X85983-01-118	1	939.5		X85983
6	底橫	X85981-01-118	1	939.5		X85981
7	扣蓋（頂）	X85989-01-118	3	940.5		X85989
8	扣蓋（底）	X85988-01-118	1	940.5		X85988
9	掛碼	KM-GM01	1	200		X85998
10	掛碼	KM-GM02	1	200		X85998
11	梗玻骨(單玻)	X85991-02L	1	912.5		X85991
12	梗玻骨(單玻)	X85991-02R	1	912.5		X85991
24	Z字碼	UN-Z02	9	50		
25	Z字碼	UN-Z03-01L	1	3340		
26	Z字碼	UN-Z01	6	50		

名稱	單元件組裝圖數據表	制圖	陳俊賢	2022.6.1	修改			
材料		復核	謝永林	2022.6.28	日期			
顏色	JMQ213457(三塗)	批准	胡哥		圖號	CW-118X(1)		

EG-DWG3

美特鋁質 有限公司
MIDI Aluminium Fabricator Ltd.

圖號	層數	數量	總數	樓層	使用位置
CW-105aL	1	1	1	23F	J853-SD-CW-4102

節點圖見: CW-105aL(1)

工程號	J853	地盤	延坪道住宅

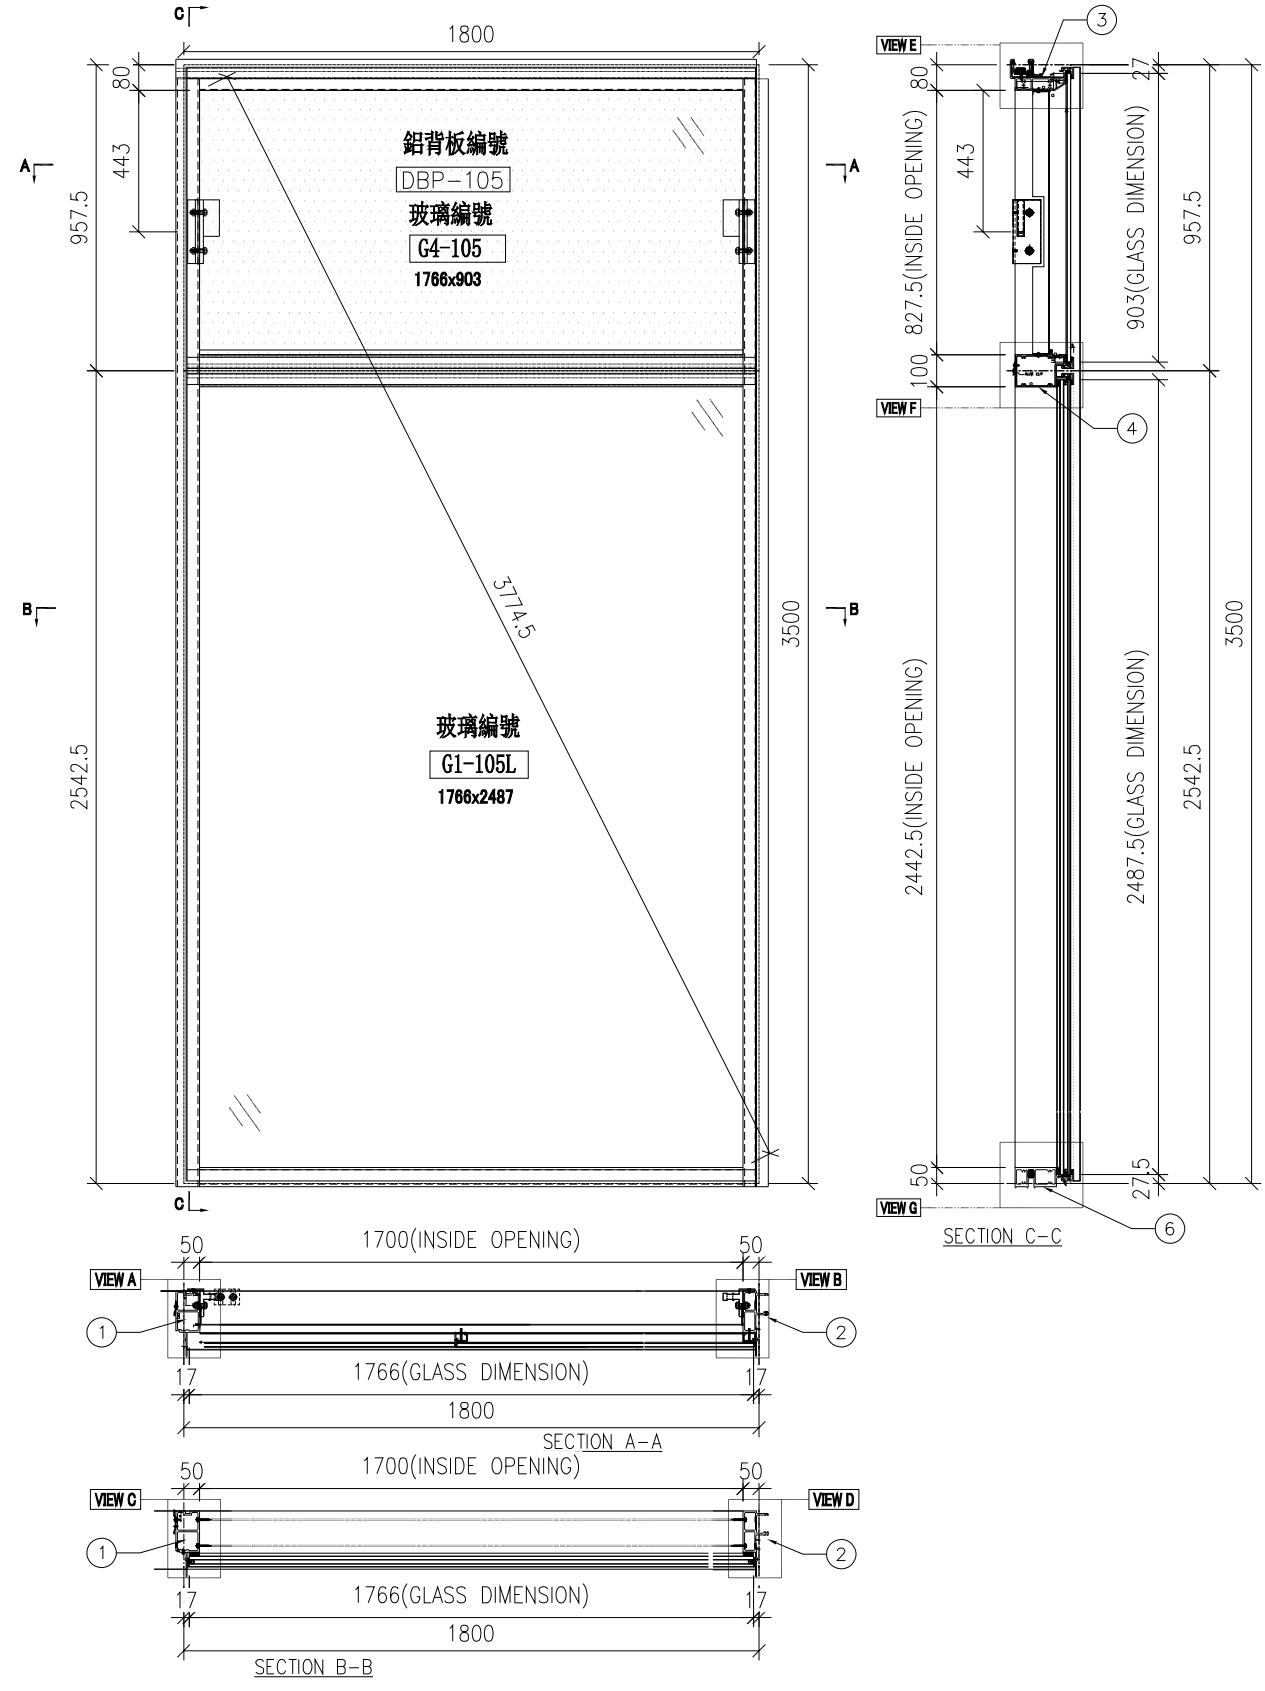

名稱	單元組裝圖	制圖	陳俊賢	2022.6.1	修改			
材料		復核	謝永林	2022.6.28	日期			
顏色	JMQ213457(三塗)	批准	胡哥		圖號	CW-105aL		

EG-DWG3

美特鋁質 有限公司
MIDI Aluminium Fabricator Ltd.

大樣圖見: CW-105aL

工程號	J853	地盤	延坪道住宅

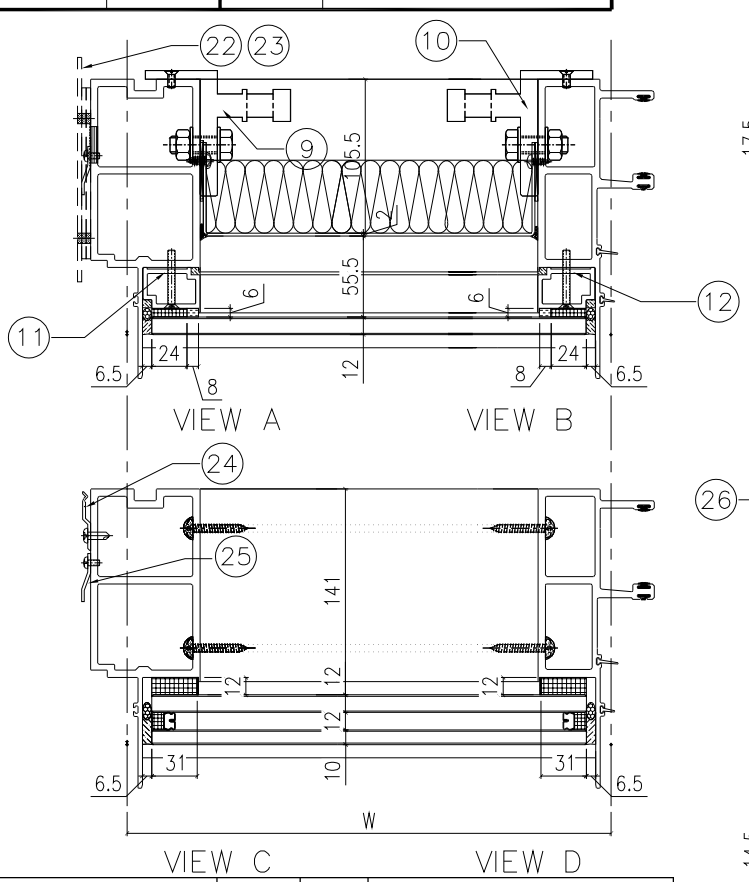

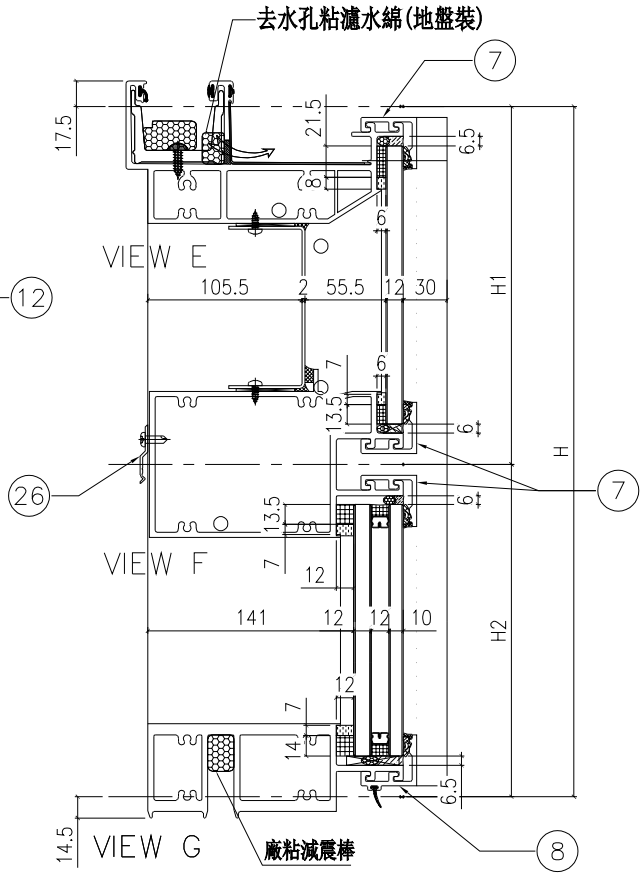

配件清單名稱	顏色	數量	備注
#10x5/8"圓頭鋼牙	A4-70	24	修背板用(300mmC/C)
#14x1-1/2"圓頭鋼牙	A4-70	24	修橫料
M5x40mm平頭機絲	A4-70	8	全梗玻璃骨用
M5x12mm平頭機絲	A4-70	4	固定掛碼到企料上
M12x40mm六角螺栓	A4-70	4	企料鋁碼用(配1螺母,1平介,1彈介)
3/16x3/4"圓頭機絲	A4-70	2	修擋水巴
#10x5/8"圓頭鋼牙	A4-70	18	修Z字碼(每個2料)
#10x5/8"圓頭鋼牙	A4-70	11	修雙拼Z字碼(300mm c/c)
#10x5/8"圓頭鋼牙	A4-70	8	修Z字碼(橫料用)每個2料

分格W	分格H	分格H1	分格H2			
1800	3500	957.5	2542.5			

序號	名稱	加工圖號	數量	長度	備註	模號
1	梗邊企	X85975-01LL	1	3507		X85975
2	梗公企	X85971-01L	1	3507		X85971
3	頂橫	X85982-01L-105	1	1817.5		X85982
4	上梗下梗中橫	X85983-01-105	1	1777		X85983
6	底橫	X85981-01-105	1	1777		X85981
7	扣蓋（頂）	X85989-01-105	3	1778		X85989
8	扣蓋（底）	X85988-01-105	1	1778		X85988
9	掛碼	KM-GM01	1	200		X85998
10	掛碼	KM-GM02	1	200		X85998
11	梗玻骨(單玻)	X85991-01L	1	862.5		X85991
12	梗玻骨(單玻)	X85991-01R	1	862.5		X85991
22	擋水巴	SS-04	2	112		3mm鋁板
23	擋水巴	SS-05	1	139		3mm鋁板
24	Z字碼	UN-Z02	9	50		
25	Z字碼	UN-Z03-01L	1	3340		
26	Z字碼	UN-Z01	6	50		

名稱	單元件組裝圖數據表	制圖	陳俊賢	2022.6.1	修改			
材料		復核	謝永林	2022.6.28	日期			
顏色	JMQ213457(三塗)	批准	胡哥		圖號	CW-105aL(1)		

EG-DWG3

美特鋁質 有限公司
MIDI Aluminium Fabricator Ltd.

工程號	J853	地盤	延坪道住宅

圖號	層數	數量	總數	樓層	使用位置
CW-102K	13	1	13	5F-15F,17F-20F	J853-SD-CW-4101
CW-103K	12	1	12	6F-15F,17F-20F	J853-SD-CW-4101

節點圖見: CW-102K(1)

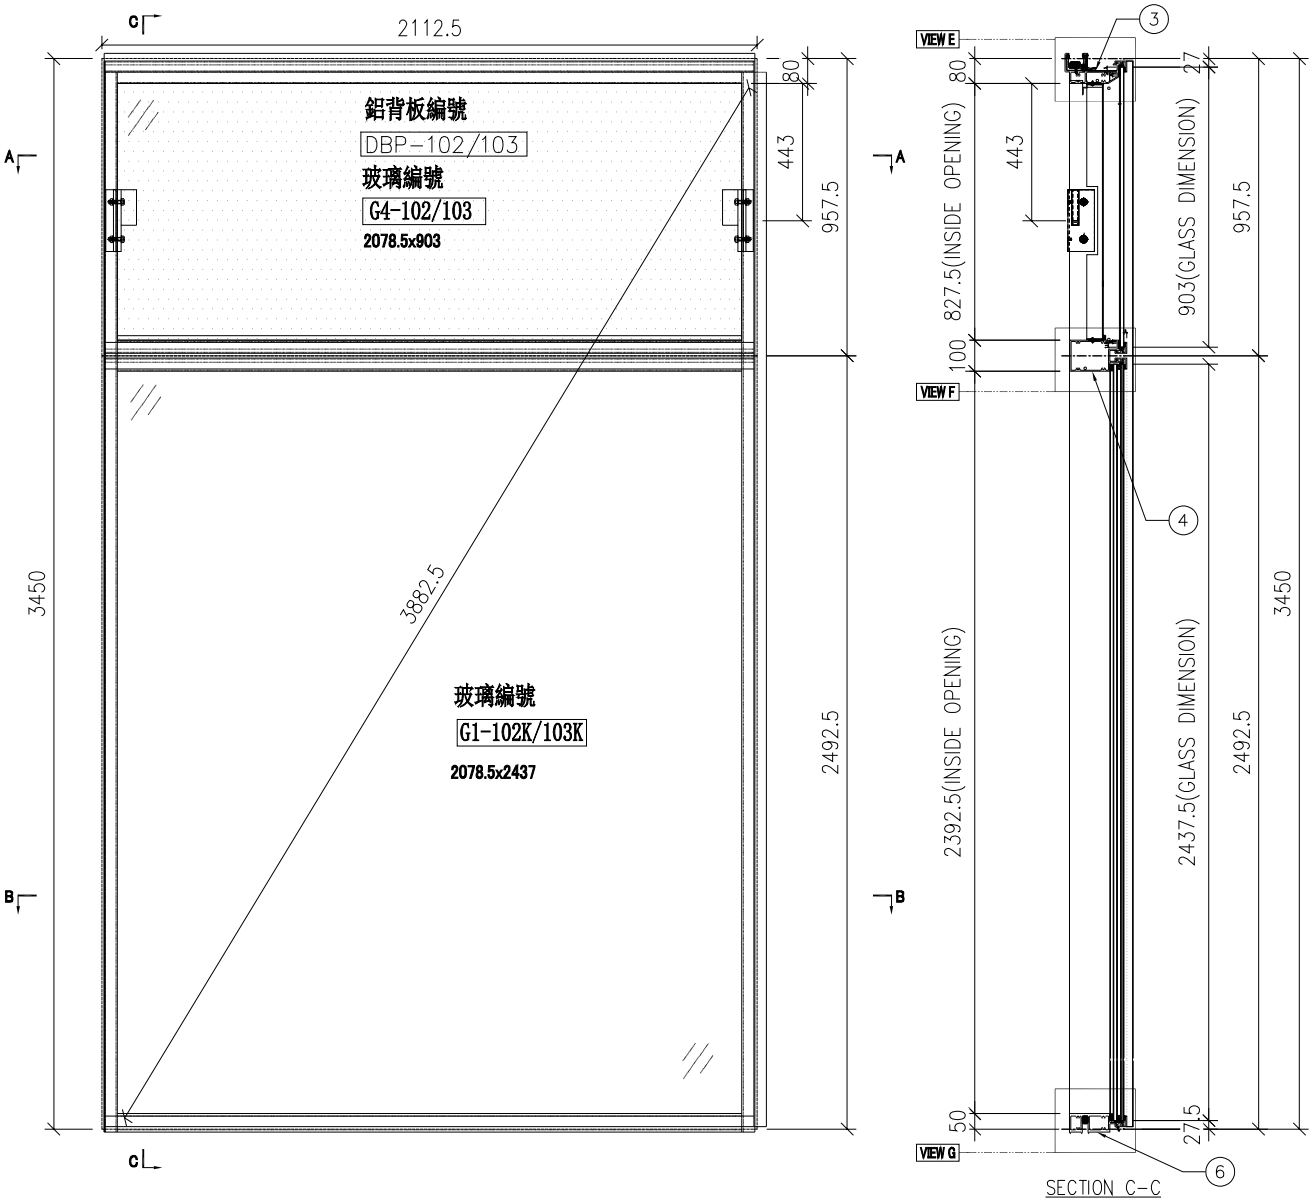

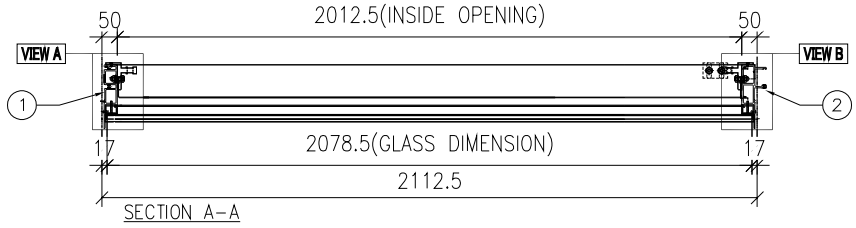

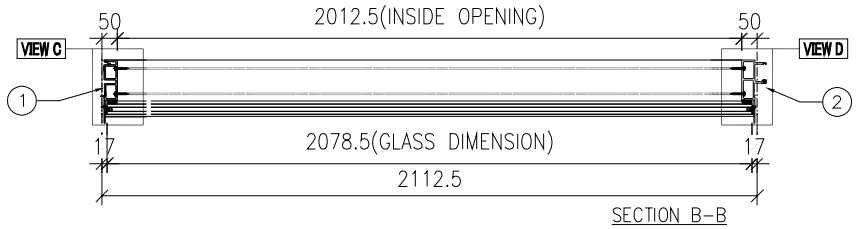

名稱	單元組裝圖	制圖	陳俊賢	2022.6.1	修改			
材料		復核	謝永林	2022.6.28	日期			
顏色	JMQ213457(三塗)	批准	胡哥		圖號	CW-102K		

EG—DWG3

美特鋁質 有限公司
MIDI Aluminium Fabricator Ltd.

大樣圖見: CW—102K

工程號	J853	地盤	延坪道住宅

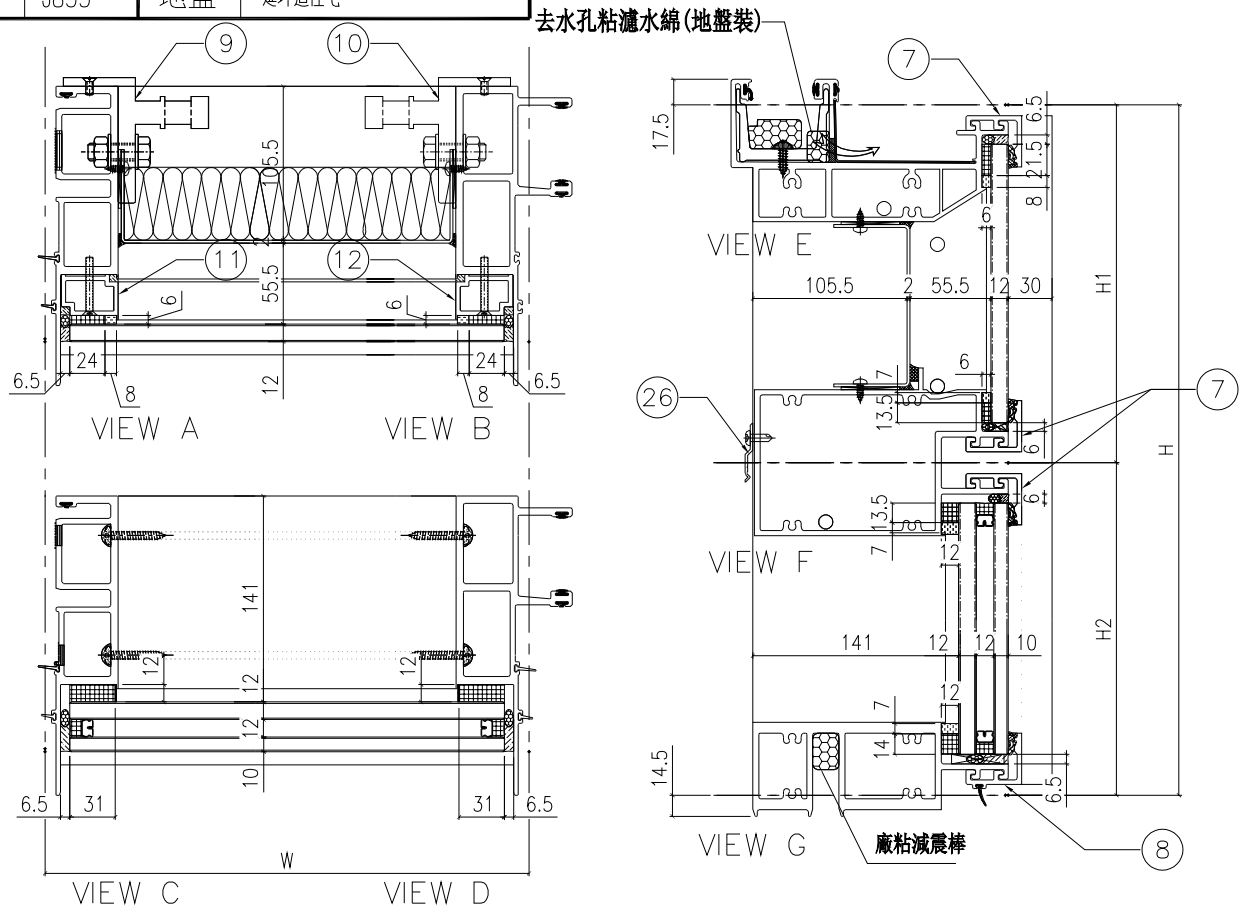

配件清單名稱	顏色	數量	備注
#10x5/8"圓頭鋼牙	A4-70	22	修背板用(300mmC/C)
#14x1-1/2"圓頭鋼牙	A4-70	24	修橫料
M5x40mm平頭機絲	A4-70	6	全梗玻璃骨用
M5x12mm平頭機絲	A4-70	4	固定掛碼到企料上
M12x40mm六角螺栓	A4-70	4	企料鋁碼用(配1螺母,1平介,1彈介)
#10x5/8"圓頭鋼牙	A4-70	8	修Z字碼修橫料用)每2粒/只

分格W	分格H	分格H1	分格H2			
2112.5	3450	957.5	2492.5			

序號	名稱	加工圖號	數量	長度	備註	模號
1	梗母企	X85972-01K	1	3457		X85972
2	梗公企	X85971-01K	1	3457		X85971
3	頂橫	X85982-01-102/103	1	2097.5		X85982
4	上梗下梗中橫	X85983-01-102/103	1	2089.5		X85983
6	底橫	X85981-01-102/103	1	2089.5		X85981
7	扣蓋（頂）	X85989-01-102/103	3	2090.5		X85989
8	扣蓋（底）	X85988-01-102/103	1	2090.5		X85988
9	掛碼	KM-GM01	1	200		X85998
10	掛碼	KM-GM02	1	200		X85998
11	梗玻骨(單玻)	X85991-01L	1	862.5		X85991
12	梗玻骨(單玻)	X85991-01R	1	862.5		X85991
26	Z字碼	UN-Z01	4	50		

名稱	單元件組裝圖數據表	制圖	陳俊賢	2022.6.1	修改			
材料		復核	謝永林	2022.6.28	日期			
顏色	JMQ213457(三塗)	批准	胡哥		圖號	CW-102K(1)		

EG-DWG3

美特鋁質 有限公司
MIDI Aluminium Fabricator Ltd.

工程號	J853	地盤	延坪道住宅

圖號	層數	數量	總數	樓層	使用位置
CW-102cK	2	1	2	16F,21F	J853-SD-CW-1101

節點圖見: CW-102cK(1)

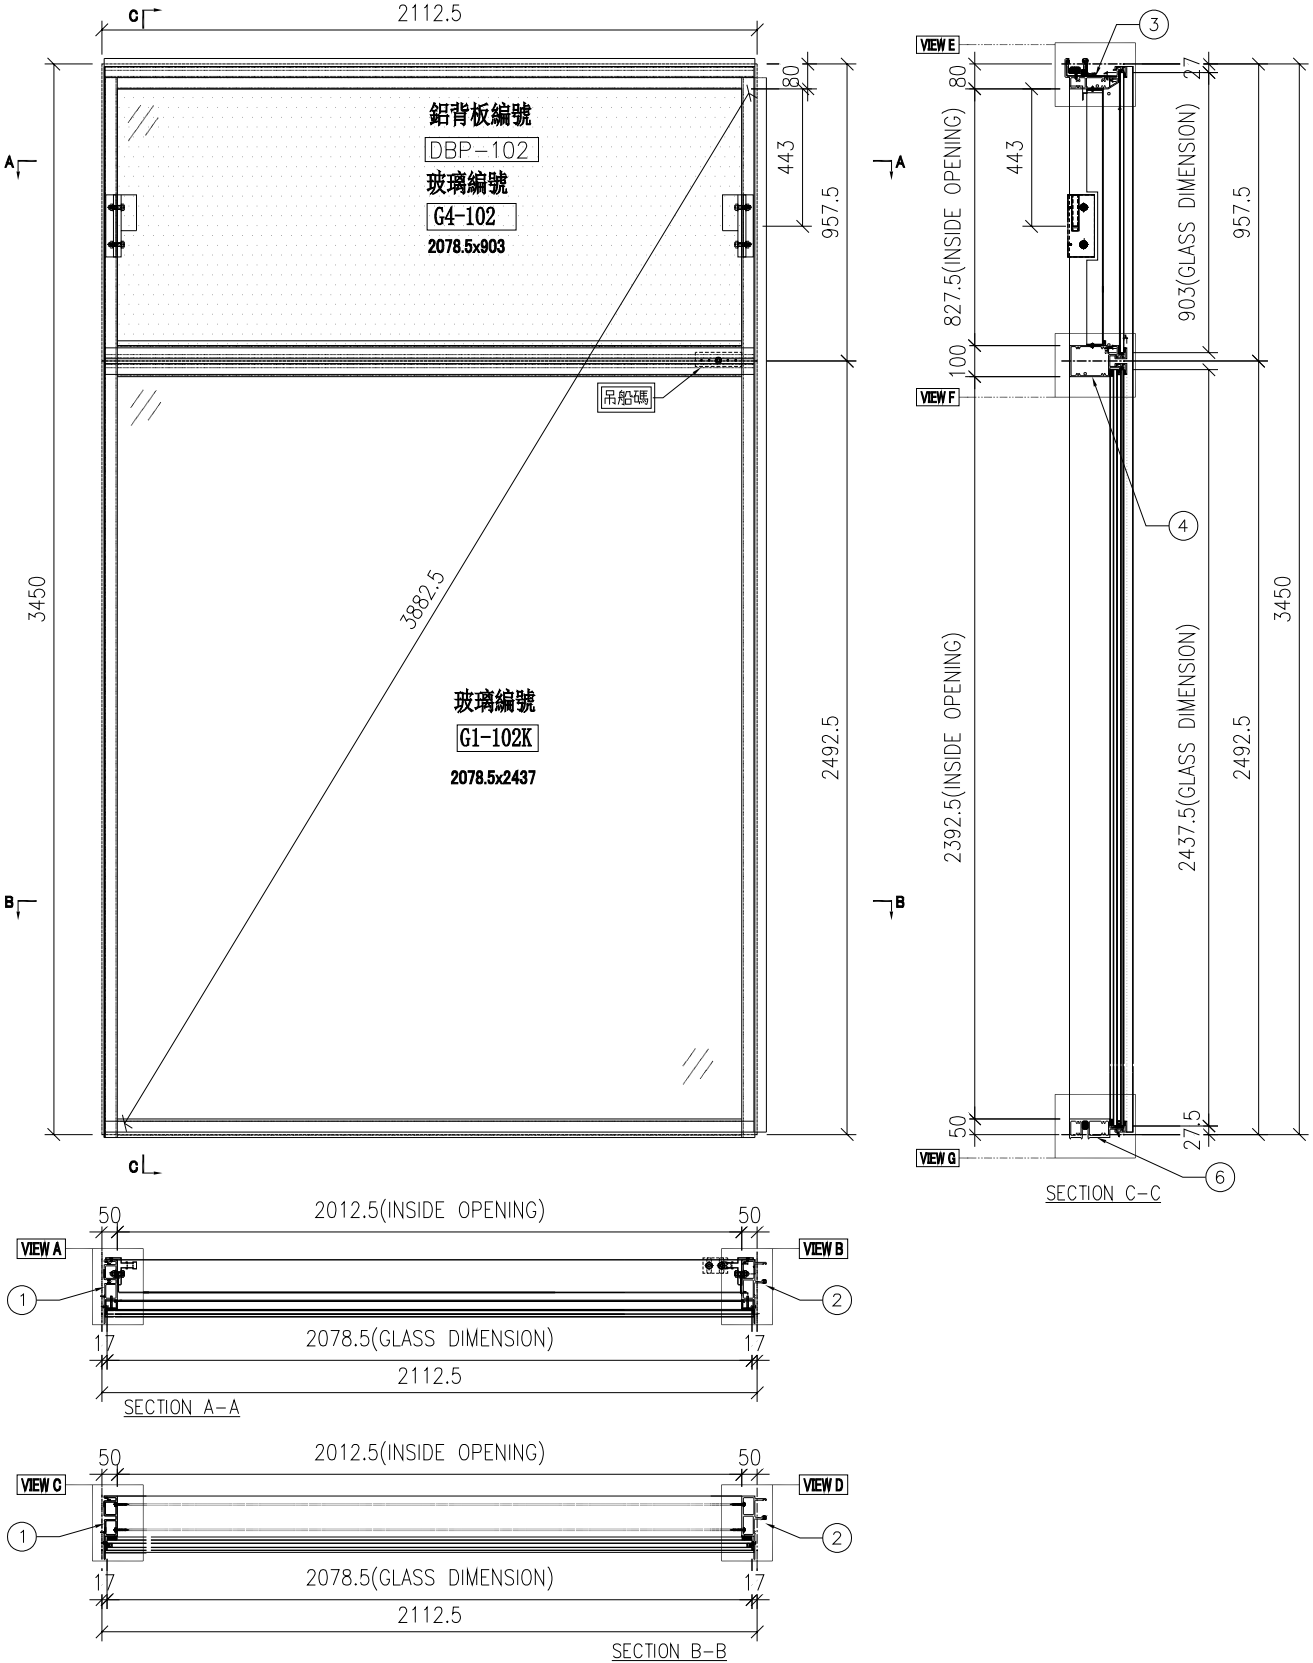

名稱	單元組裝圖	制圖	陳俊賢	2022.6.1	修改			
材料		復核	謝永林	2022.6.28	日期			
顏色	JMQ213457(三塗)	批准	胡哥		圖號	CW-102cK		

EG-DWG3

美特鋁質 有限公司
MIDI Aluminium Fabricator Ltd.

大樣圖見: CW-102cK

工程號	J853	地盤	延坪道住宅

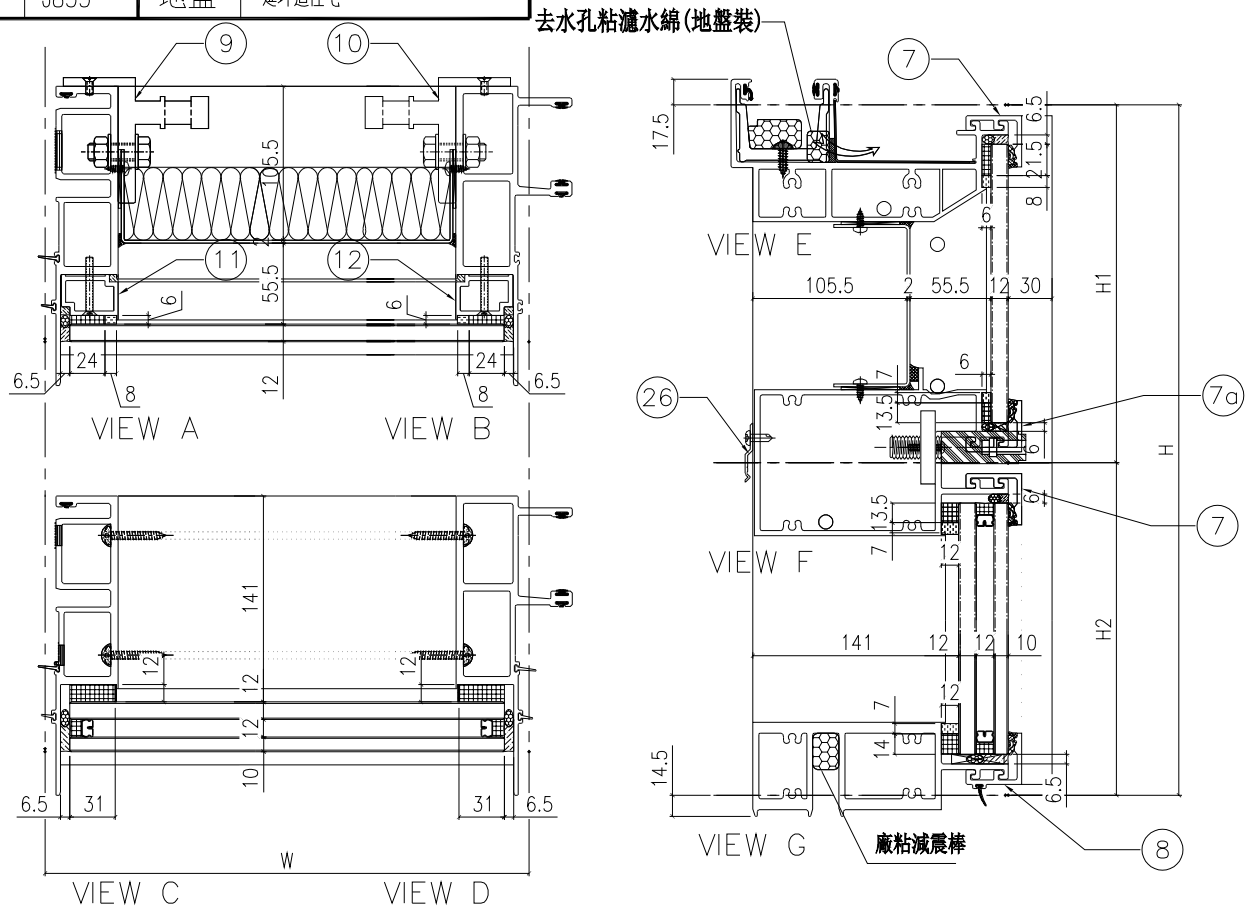

配件清單名稱	顏色	數量	備注
#10x5/8"圓頭鋼牙	A4-70	22	修背板用(300mmC/C)
#14x1-1/2"圓頭鋼牙	A4-70	24	修橫料
M5x40mm平頭機絲	A4-70	6	全梗玻璃骨用
M5x12mm平頭機絲	A4-70	4	同定掛碼到企料上
M12x40mm六角螺栓	A4-70	4	企料鋁碼用(配1螺母,1平介,1彈介)
#10x5/8"圓頭鋼牙	A4-70	8	修Z字碼修橫料用)每2粒/只

分格W	分格H	分格H1	分格H2			
2112.5	3450	957.5	2492.5			
序號	名稱	加工圖號	數量	長度	備註	模號
1	梗母企	X85972-01K	1	3457		X85972
2	梗公企	X85971-01K	1	3457		X85971
3	頂橫	X85982-01-102	1	2097.5		X85982
4	上梗下梗中橫	X85983-01-102dR	1	2089.5		X85983
6	底橫	X85981-01-102	1	2089.5		X85981
7	扣蓋（頂）	X85989-01-102	2	2090.5		X85989
7a	扣蓋（頂）	X85989-01-102dR	1	2090.5		X85989
8	扣蓋（底）	X85988-01-102	1	2090.5		X85988
9	掛碼	KM-GM01	1	200		X85998
10	掛碼	KM-GM02	1	200		X85998
11	梗玻骨(單玻)	X85991-01L	1	862.5		X85991
12	梗玻骨(單玻)	X85991-01R	1	862.5		X85991
26	Z字碼	UN-Z01	4	50		

名稱	單元件組裝圖數據表	制圖	陳俊賢	2022.6.1	修改			
材料		復核	謝永林	2022.6.28	日期			
顏色	JMQ213457(三塗)	批准	胡哥		圖號	CW-102cK(1)		

EG-DWG3

美特鋁質 有限公司
MIDI Aluminium Fabricator Ltd.

工程號	J853	地盤	延坪道住宅

圖號	層數	數量	總數	樓層	使用位置
CW-103cK	2	1	2	16F,21F	J853-SD-CW-1101

節點圖見: CW-103cK(1)

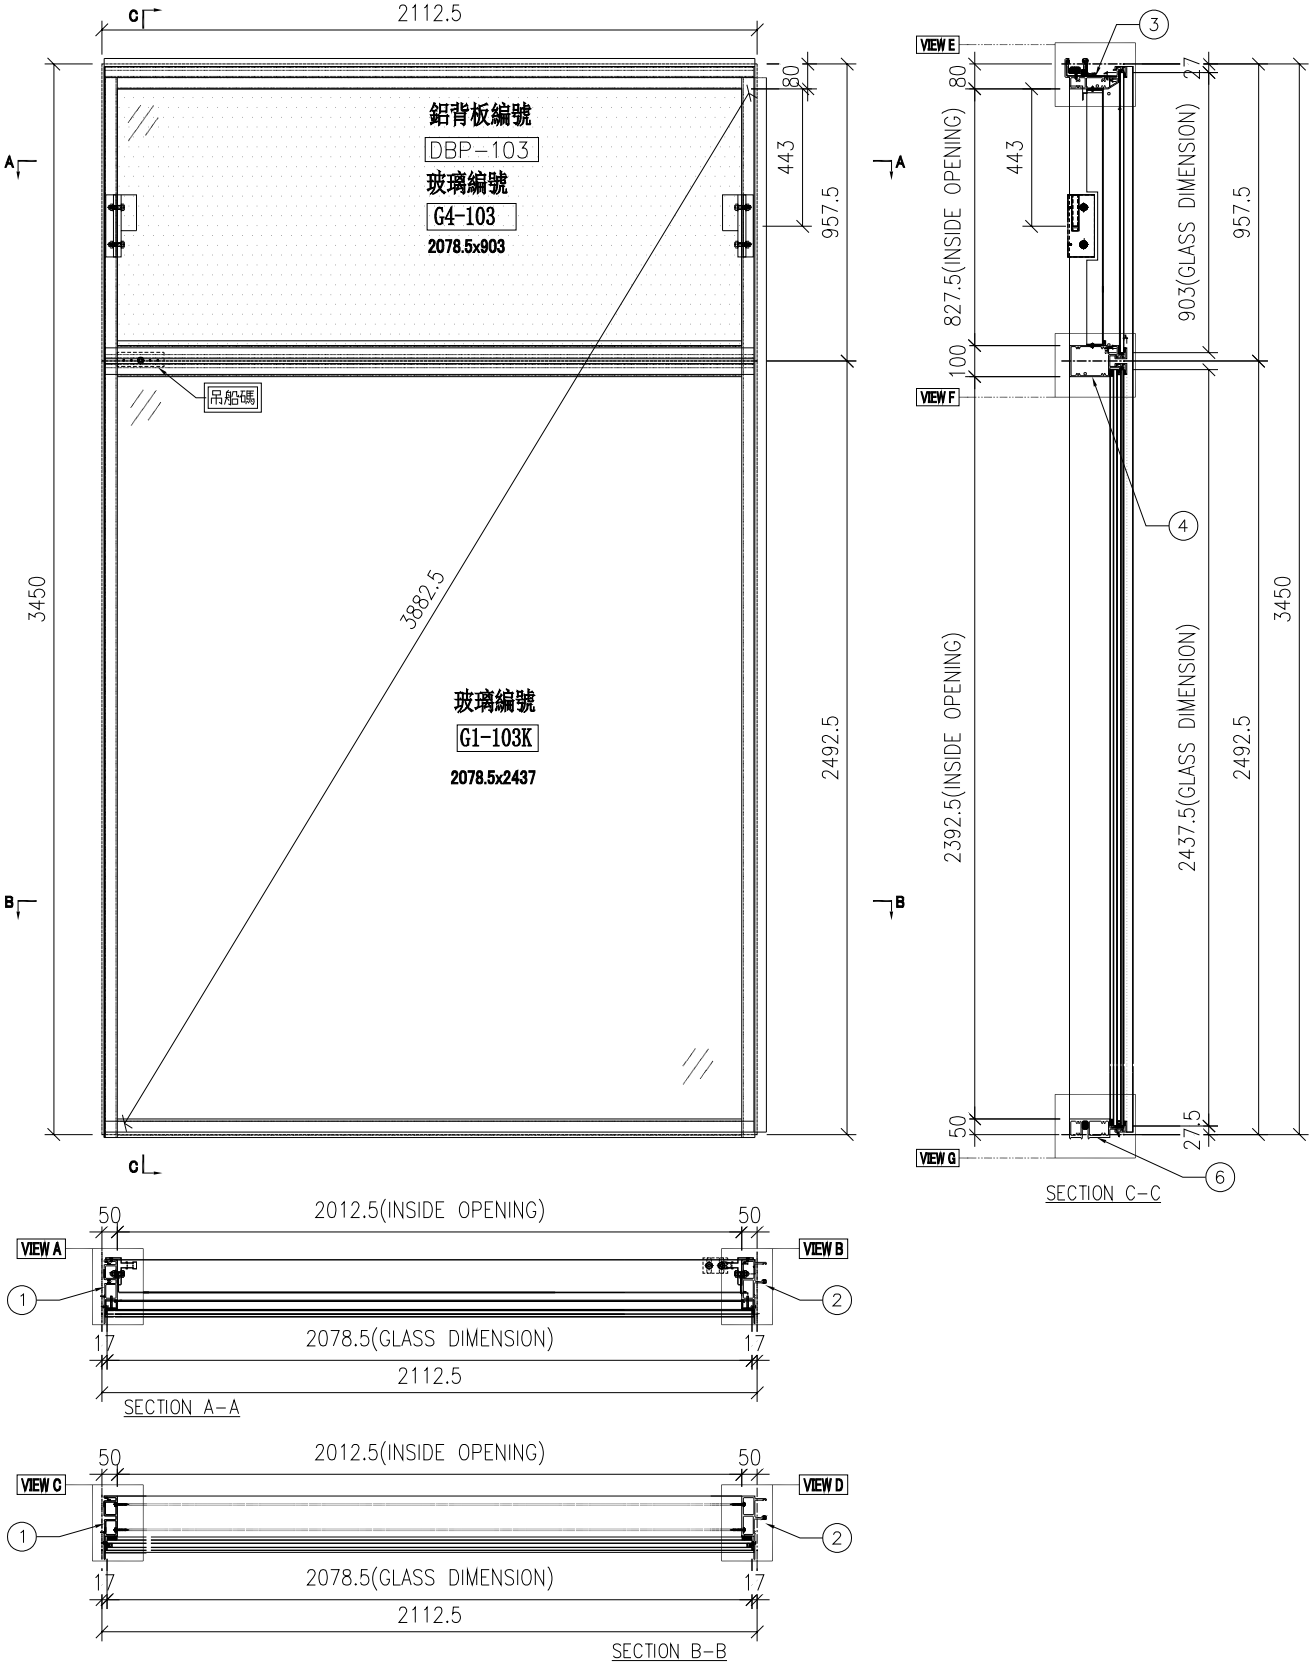

名稱	單元組裝圖	制圖	陳俊賢	2022.6.1	修改			
材料		復核	謝永林	2022.6.28	日期			
顏色	JMQ213457(三塗)	批准	胡哥		圖號	CW-103cK		

EG—DWG3

美特鋁質 有限公司
MIDI Aluminium Fabricator Ltd.

大樣圖見: CW—103cK

工程號	J853	地盤	延坪道住宅

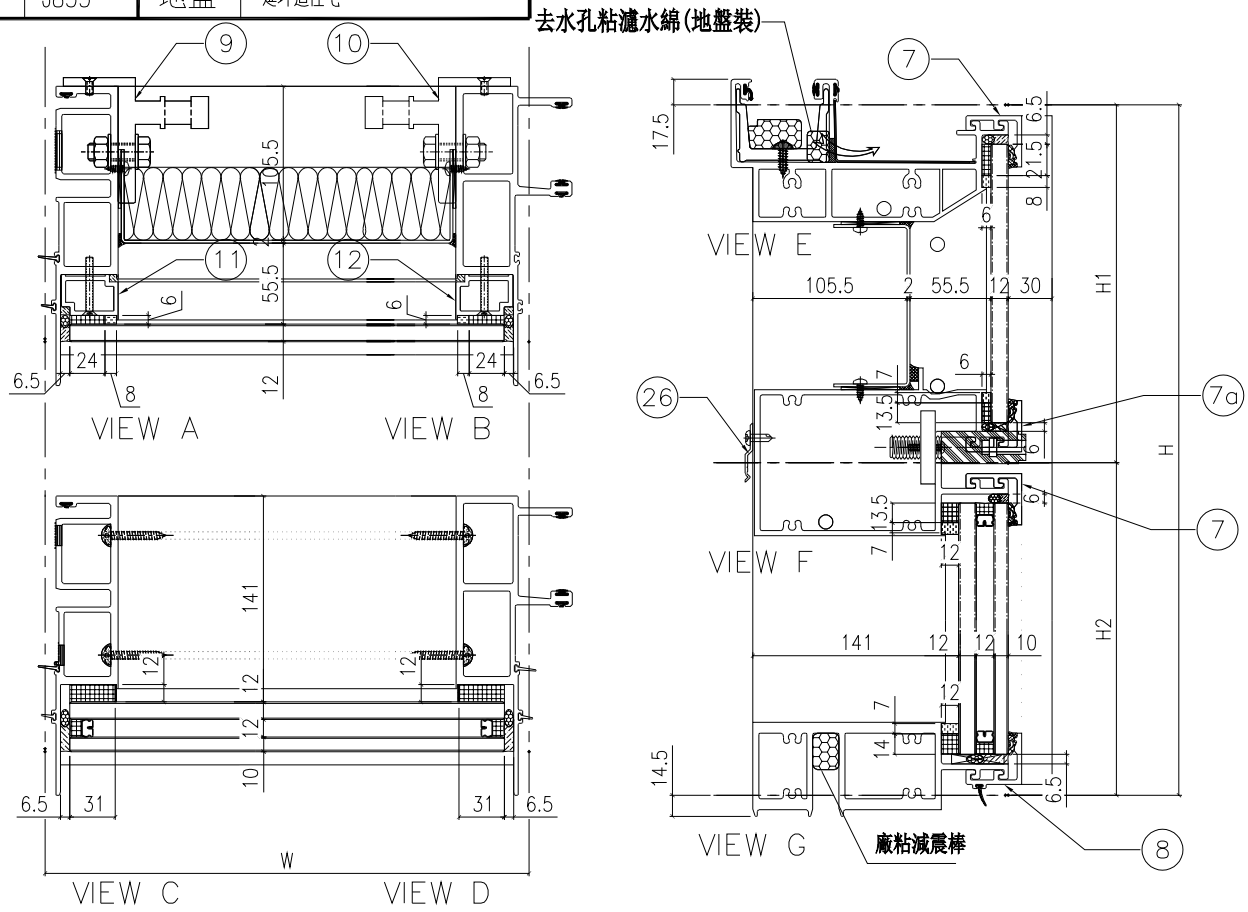

配件清單名稱	顏色	數量	備注
#10x5/8"圓頭鋼牙	A4-70	22	修背板用(300mmC/C)
#14x1-1/2"圓頭鋼牙	A4-70	24	修橫料
M5x40mm平頭機絲	A4-70	6	全梗玻璃骨用
M5x12mm平頭機絲	A4-70	4	同定掛碼到企料上
M12x40mm六角螺栓	A4-70	4	企料鋁碼用(配1螺母,1平介,1彈介)
#10x5/8"圓頭鋼牙	A4-70	8	修Z字碼修橫料用)每2粒/只

分格W	分格H	分格H1	分格H2			
2112.5	3450	957.5	2492.5			

序號	名稱	加工圖號	數量	長度	備註	模號
1	梗母企	X85972-01K	1	3457		X85972
2	梗公企	X85971-01K	1	3457		X85971
3	頂橫	X85982-01-103	1	2097.5		X85982
4	上梗下梗中橫	X85983-01-103dL	1	2089.5		X85983
6	底橫	X85981-01-103	1	2089.5		X85981
7	扣蓋（頂）	X85989-01-103	2	2090.5		X85989
7	扣蓋（頂）	X85989-01-103dL	1	2090.5		X85989
8	扣蓋（底）	X85988-01-103	1	2090.5		X85988
9	掛碼	KM-GM01	1	200		X85998
10	掛碼	KM-GM02	1	200		X85998
11	梗玻骨(單玻)	X85991-01L	1	862.5		X85991
12	梗玻骨(單玻)	X85991-01R	1	862.5		X85991
26	Z字碼	UN-Z01	4	50		

名稱	單元件組裝圖數據表	制圖	陳俊賢	2022.6.1	修改			
材料		復核	謝永林	2022.6.28	日期			
顏色	JMQ213457(三塗)	批准	胡哥		圖號	CW-103cK(1)		

EG－DWG3

美特鋁質 有限公司
MIDI Aluminium Fabricator Ltd.

圖號	層數	數量	總數	樓層	使用位置
CW－M103	1	1	1	5F	J853－SD－CW－4101

節點圖見: CW－M103(1)

工程號	J853	地盤	延坪道住宅

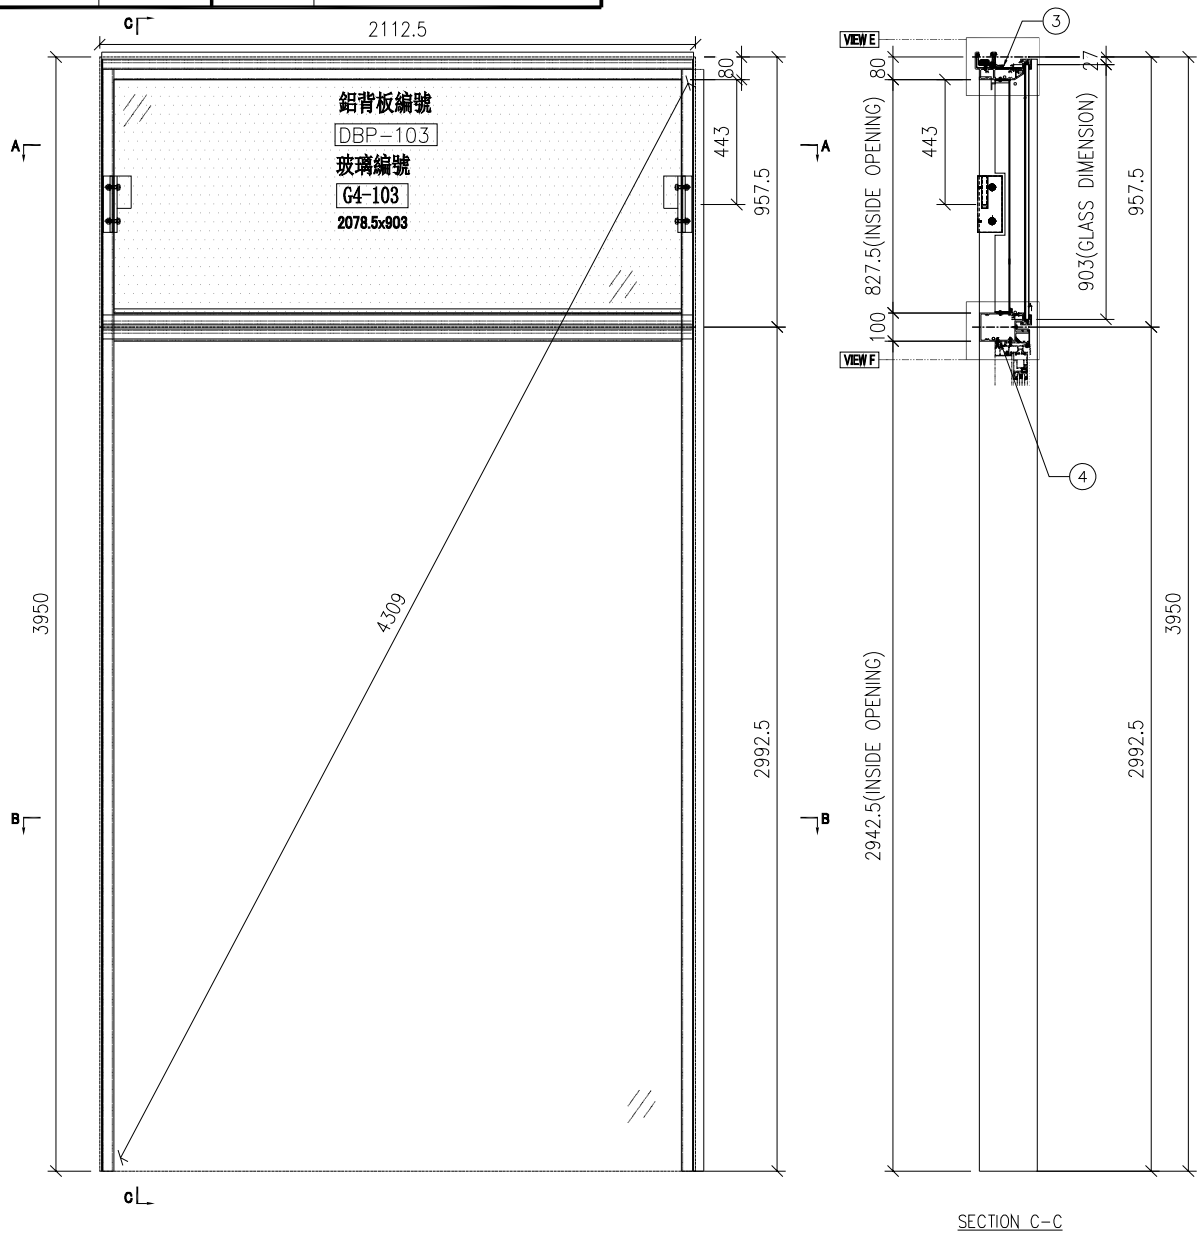

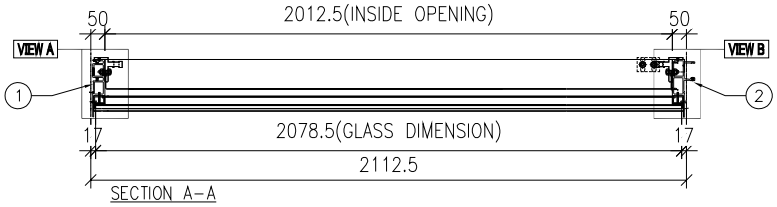

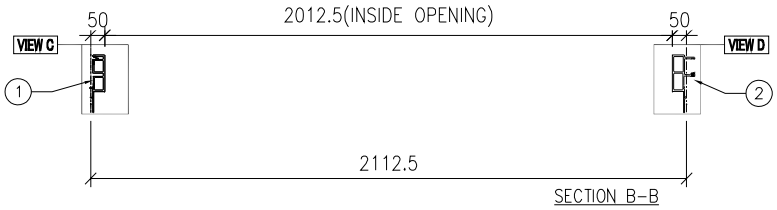

名稱	單元組裝圖	制圖	陳俊賢	2022.6.1	修改			
材料		復核	謝永林	2022.6.28	日期			
顏色	JMQ213457(三塗)	批准	胡哥		圖號	CW－M103		

EG－DWG3

美特鋁質 有限公司
MIDI Aluminium Fabricator Ltd.

大樣圖見: CW－M103

工程號	J853	地盤	延坪道住宅

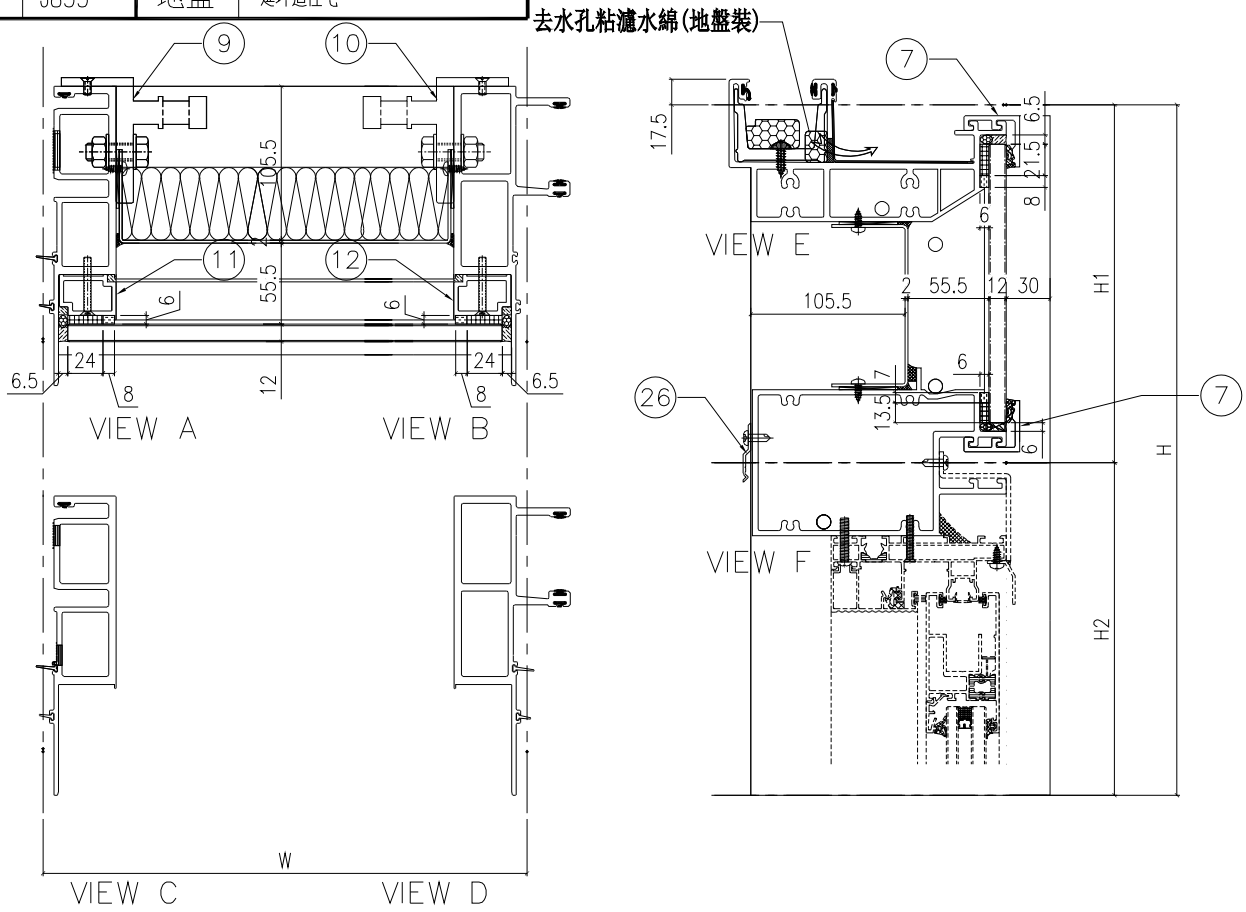

配件清單名稱	顏色	數量	備注
#10x5/8"圓頭鋼牙	A4-70	22	修背板用(300mmC/C)
#14x1-1/2"圓頭鋼牙	A4-70	24	修橫料
M5x40mm平頭機絲	A4-70	6	全梗玻璃骨用
M5x12mm平頭機絲	A4-70	4	同定掛碼到企料上
M12x40mm六角螺栓	A4-70	4	企料鋁碼用(配1螺母,1平介,1彈介)
#10x5/8"圓頭鋼牙	A4-70	8	修Z字碼修橫料用)每2粒/只

分格W	分格H	分格H1	分格H2			
2112.5	3950	957.5	2992.5			
序號	名稱	加工圖號	數量	長度	備註	模號
1	梗母企	X85972-04L	1	3942.5		X85972
2	梗公企	X85971-04L	1	3942.5		X85971
3	頂橫	X85982-01-103	1	2097.5		X85982
4	上梗下梗中橫	X85983-01-103	1	2089.5		X85983
7	扣蓋（頂）	X85989-01-103	2	2090.5		X85989
9	掛碼	KM-GM01	1	200		X85998
10	掛碼	KM-GM02	1	200		X85998
11	梗玻骨(單玻)	X85991-01L	1	862.5		X85991
12	梗玻骨(單玻)	X85991-01R	1	862.5		X85991
26	Z字碼	UN-Z01	8	50		

名稱	單元件組裝圖數據表	制圖	陳俊賢	2022.6.1	修改			
材料		復核	謝永林	2022.6.28	日期			
顏色	JMQ213457(三塗)	批准	胡哥		圖號	CW-M103(1)		

EG-DWG3

美特鋁質 有限公司
MIDI Aluminium Fabricator Ltd.

工程號	J853	地盤	延坪道住宅

圖號	層數	數量	總數	樓層	使用位置
CW-102L	1	1	1	22F	J853-SD-CW-4101
CW-103L	1	1	1	22F	J853-SD-CW-4101

節點圖見: CW-102L(1)

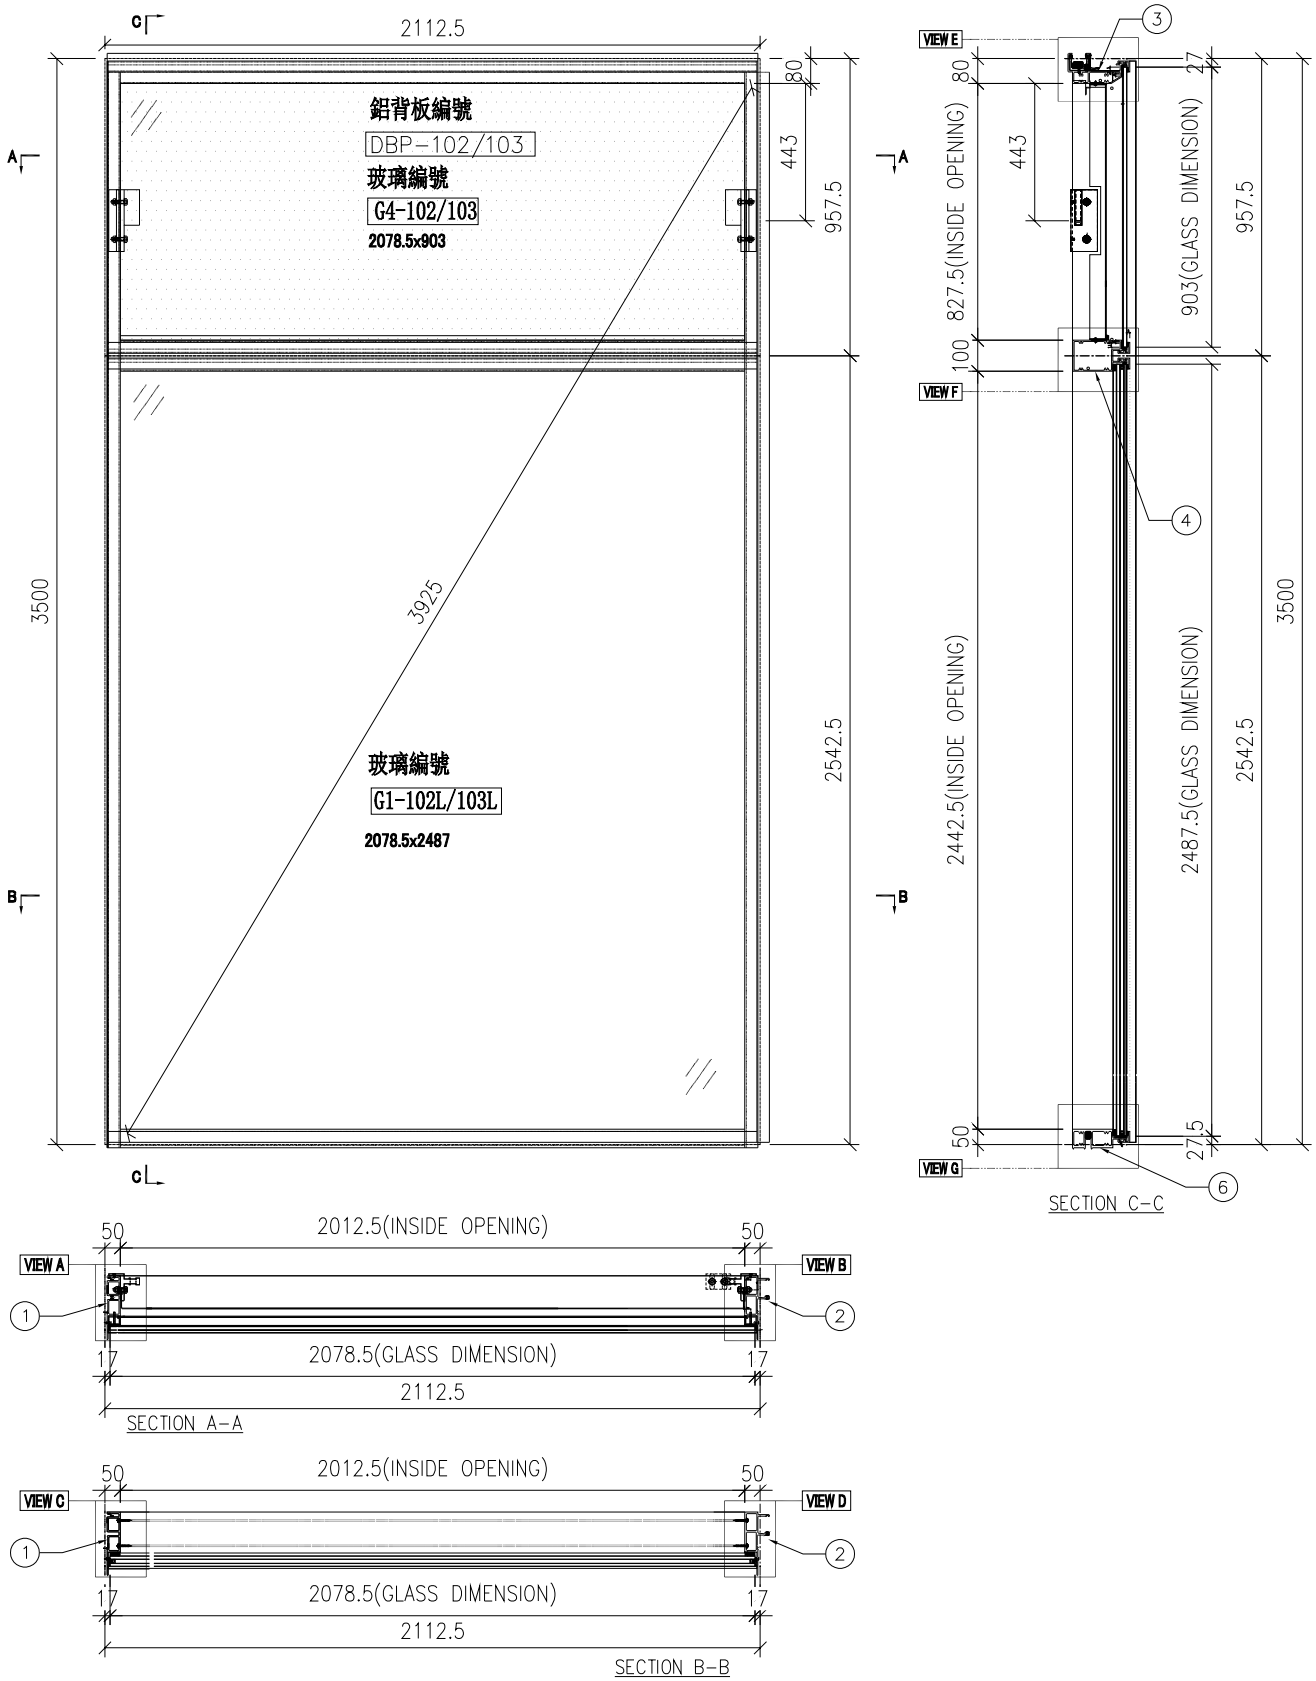

名稱	單元組裝圖	制圖	陳俊賢	2022.6.1	修改			
材料		復核	謝永林	2022.6.28	日期			
顏色	JMQ213457(三塗)	批准	胡哥		圖號	CW-102L		

EG-DWG3

美特鋁質 有限公司
MIDI Aluminium Fabricator Ltd.

大樣圖見: CW-102L

工程號	J853	地盤	延坪道住宅

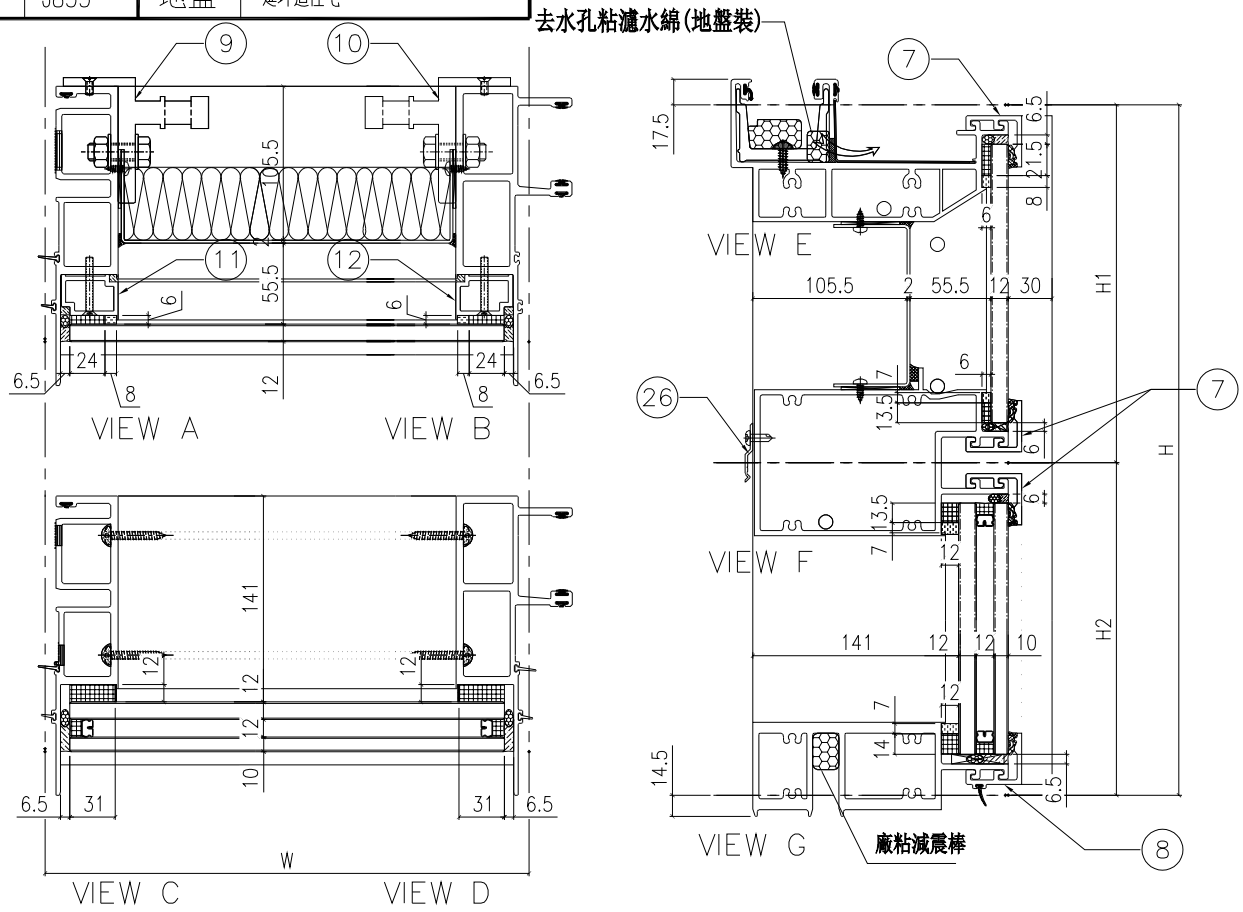

配件清單名稱	顏色	數量	備注
#10x5/8"圓頭鋼牙	A4-70	22	修背板用(300mmC/C)
#14x1-1/2"圓頭鋼牙	A4-70	24	修橫料
M5x40mm平頭機絲	A4-70	6	全梗玻璃骨用
M5x12mm平頭機絲	A4-70	4	固定掛碼到企料上
M12x40mm六角螺栓	A4-70	4	企料鋁碼用(配1螺母,1平介,1彈介)
#10x5/8"圓頭鋼牙	A4-70	8	修Z字碼修橫料用)每2粒/只

分格W	分格H	分格H1	分格H2			
2112.5	3500	957.5	2542.5			

序號	名稱	加工圖號	數量	長度	備註	模號
1	梗母企	X85972-01L	1	3507		X85972
2	梗公企	X85971-01L	1	3507		X85971
3	頂橫	X85982-01-102/103	1	2097.5		X85982
4	上梗下梗中橫	X85983-01-102/103	1	2089.5		X85983
6	底橫	X85981-01-102/103	1	2089.5		X85981
7	扣蓋（頂）	X85989-01-102/103	3	2090.5		X85989
8	扣蓋（底）	X85988-01-102/103	1	2090.5		X85988
9	掛碼	KM-GM01	1	200		X85998
10	掛碼	KM-GM02	1	200		X85998
11	梗玻骨(單玻)	X85991-01L	1	862.5		X85991
12	梗玻骨(單玻)	X85991-01R	1	862.5		X85991
26	Z字碼	UN-Z01	4	50		

名稱	單元件組裝圖數據表	制圖	陳俊賢	2022.6.1	修改			
材料		復核	謝永林	2022.6.28	日期			
顏色	JMQ213457(三塗)	批准	胡哥		圖號	CW-102L(1)		

EG-DWG3

美特鋁質 有限公司
MIDI Aluminium Fabricator Ltd.

工程號	J853	地盤	延坪道住宅

圖號	層數	數量	總數	樓層	使用位置
CW-107K	12	2	24	6F-15F,17F-20F	J853-SD-CW-4102

節點圖見: CW-107K(1)

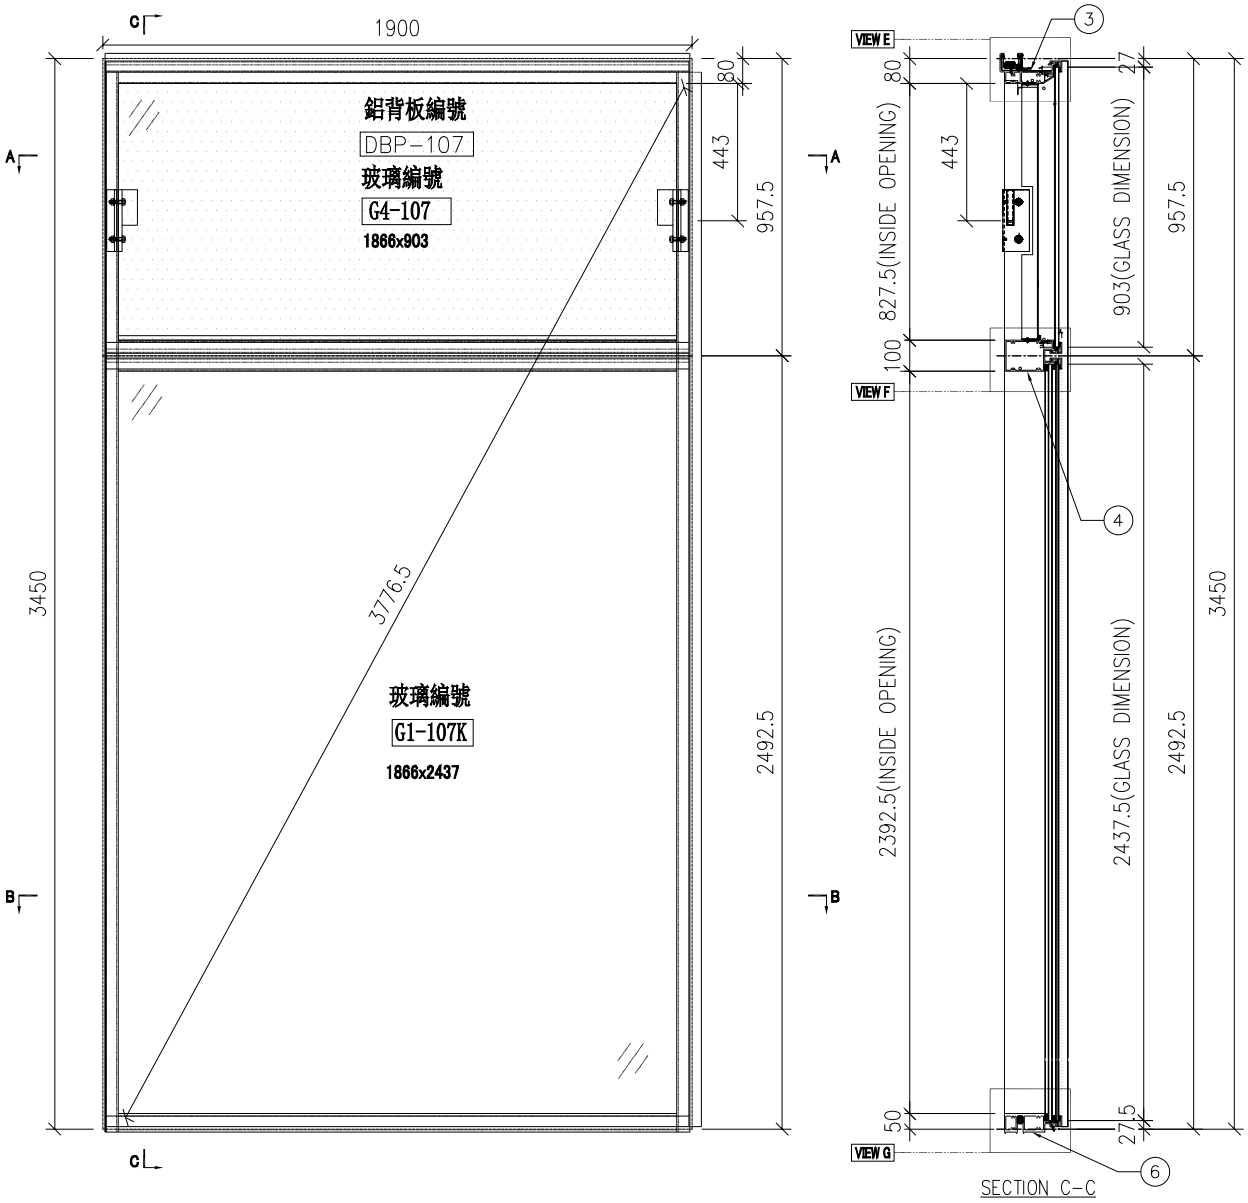

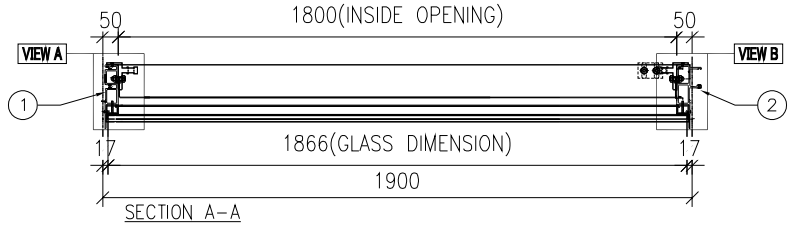

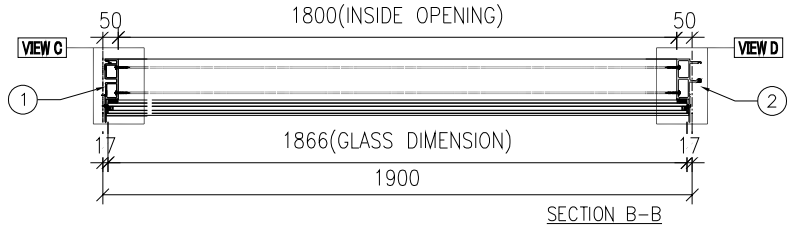

名稱	單元組裝圖	制圖	陳俊賢	2022.6.1	修改			
材料		復核	謝永林	2022.6.28	日期			
顏色	JMQ213457(三塗)	批准	胡哥		圖號	CW-107K		

EG—DWG3

美特鋁質 有限公司
MIDI Aluminium Fabricator Ltd.

大樣圖見: CW—107K

工程號	J853	地盤	延坪道住宅

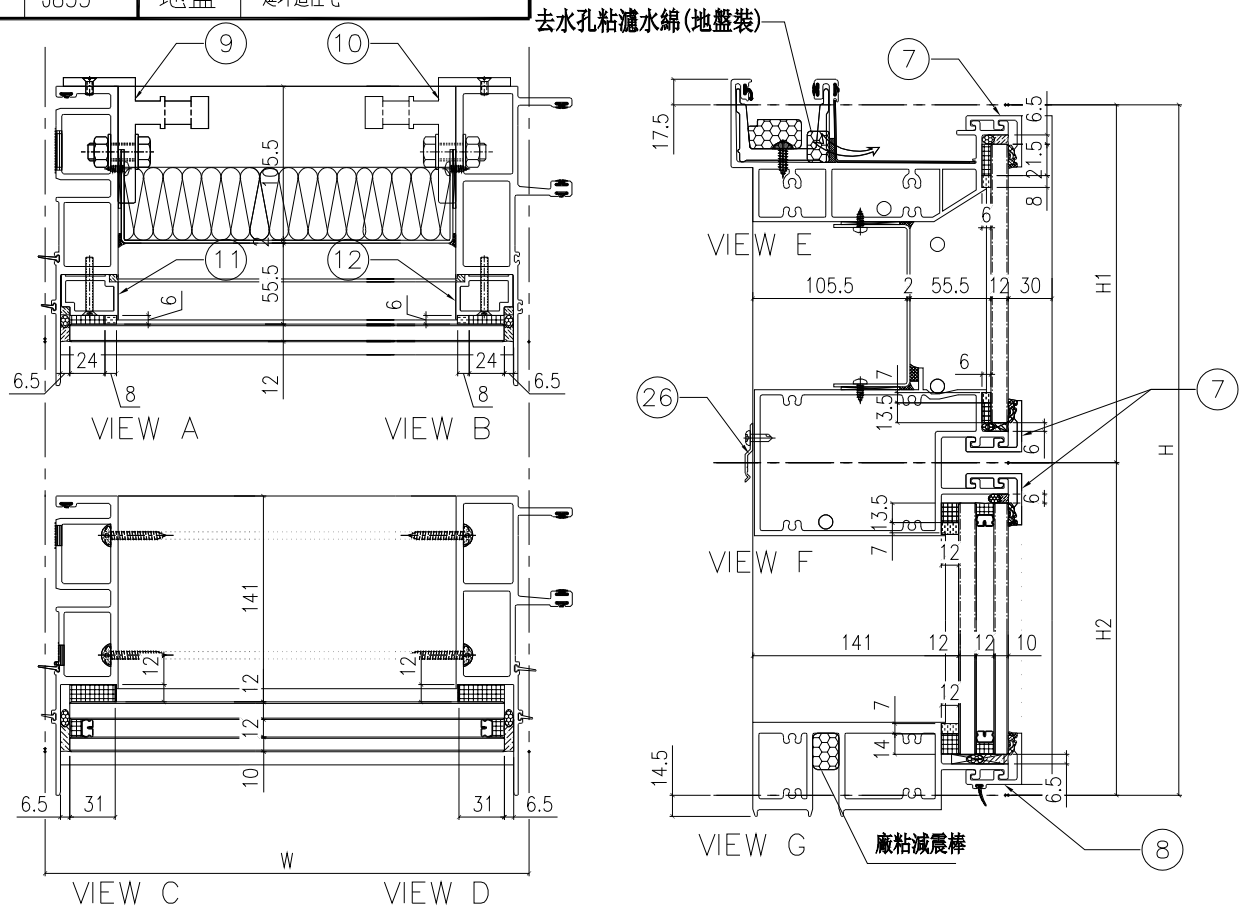

配件清單名稱	顏色	數量	備注
#10x5/8"圓頭鋼牙	A4-70	22	修背板用(300mmC/C)
#14x1-1/2"圓頭鋼牙	A4-70	24	修橫料
M5x40mm平頭機絲	A4-70	6	全梗玻璃骨用
M5x12mm平頭機絲	A4-70	4	固定掛碼到企料上
M12x40mm六角螺栓	A4-70	4	企料鋁碼用(配1螺母,1平介,1彈介)
#10x5/8"圓頭鋼牙	A4-70	8	修Z字碼修橫料用)每2粒/只

分格W	分格H	分格H1	分格H2			
1900	3450	957.5	2492.5			

序號	名稱	加工圖號	數量	長度	備註	模號
1	梗母企	X85972-01K	1	3457		X85972
2	梗公企	X85971-01K	1	3457		X85971
3	頂橫	X85982-01-107	1	1885		X85982
4	上梗下梗中橫	X85983-01-107	1	1877		X85983
6	底橫	X85981-01-107	1	1877		X85981
7	扣蓋（頂）	X85989-01-107	3	1878		X85989
8	扣蓋（底）	X85988-01-107	1	1878		X85988
9	掛碼	KM-GM01	1	200		X85998
10	掛碼	KM-GM02	1	200		X85998
11	梗玻骨(單玻)	X85991-01L	1	862.5		X85991
12	梗玻骨(單玻)	X85991-01R	1	862.5		X85991
26	Z字碼	UN-Z01	4	50		

名稱	單元件組裝圖數據表	制圖	陳俊賢	2022.6.1	修改			
材料		復核	謝永林	2022.6.28	日期			
顏色	JMQ213457(三塗)	批准	胡哥		圖號	CW-107K(1)		

EG-DWG3

美特鋁質 有限公司
MIDI Aluminium Fabricator Ltd.

工程號	J853	地盤	延坪道住宅

圖號	層數	數量	總數	樓層	使用位置
CW-107cK	2	1	2	16F,21F	J853-SD-CW-4102

節點圖見: CW-107cK(1)

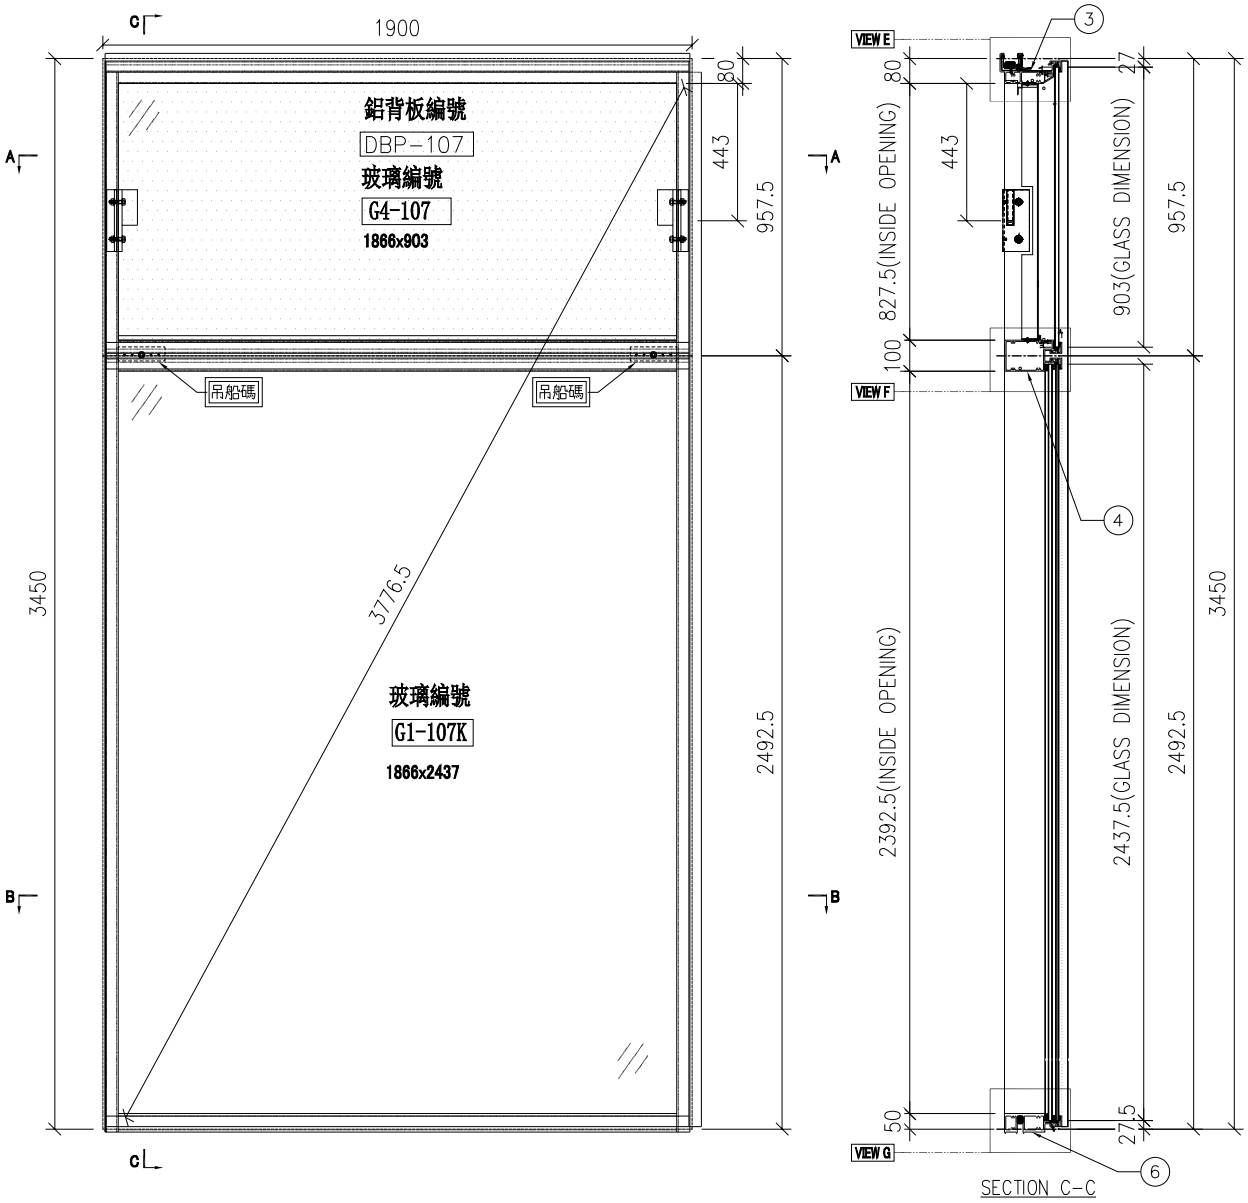

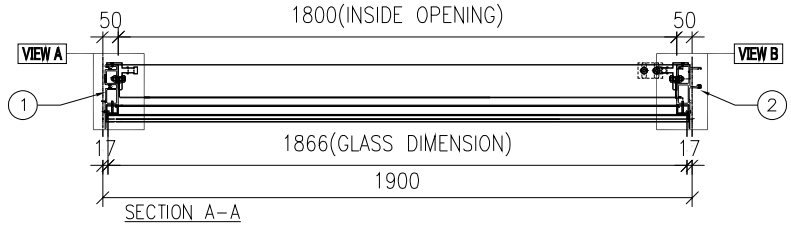

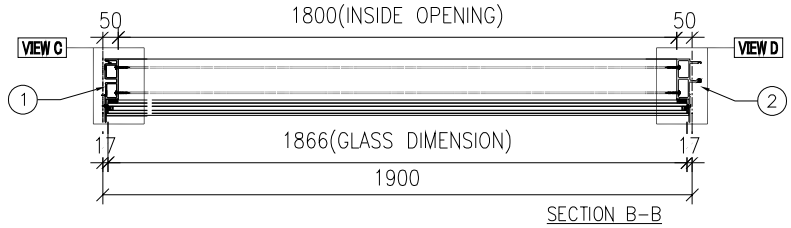

名稱	單元組裝圖	制圖	陳俊賢	2022.6.1	修改			
材料		復核	謝永林	2022.6.28	日期			
顏色	JMQ213457(三塗)	批准	胡哥		圖號	CW-107cK		

EG—DWG3

美特鋁質 有限公司
MIDI Aluminium Fabricator Ltd.

大樣圖見: CW—107cK

工程號	J853	地盤	延坪道住宅

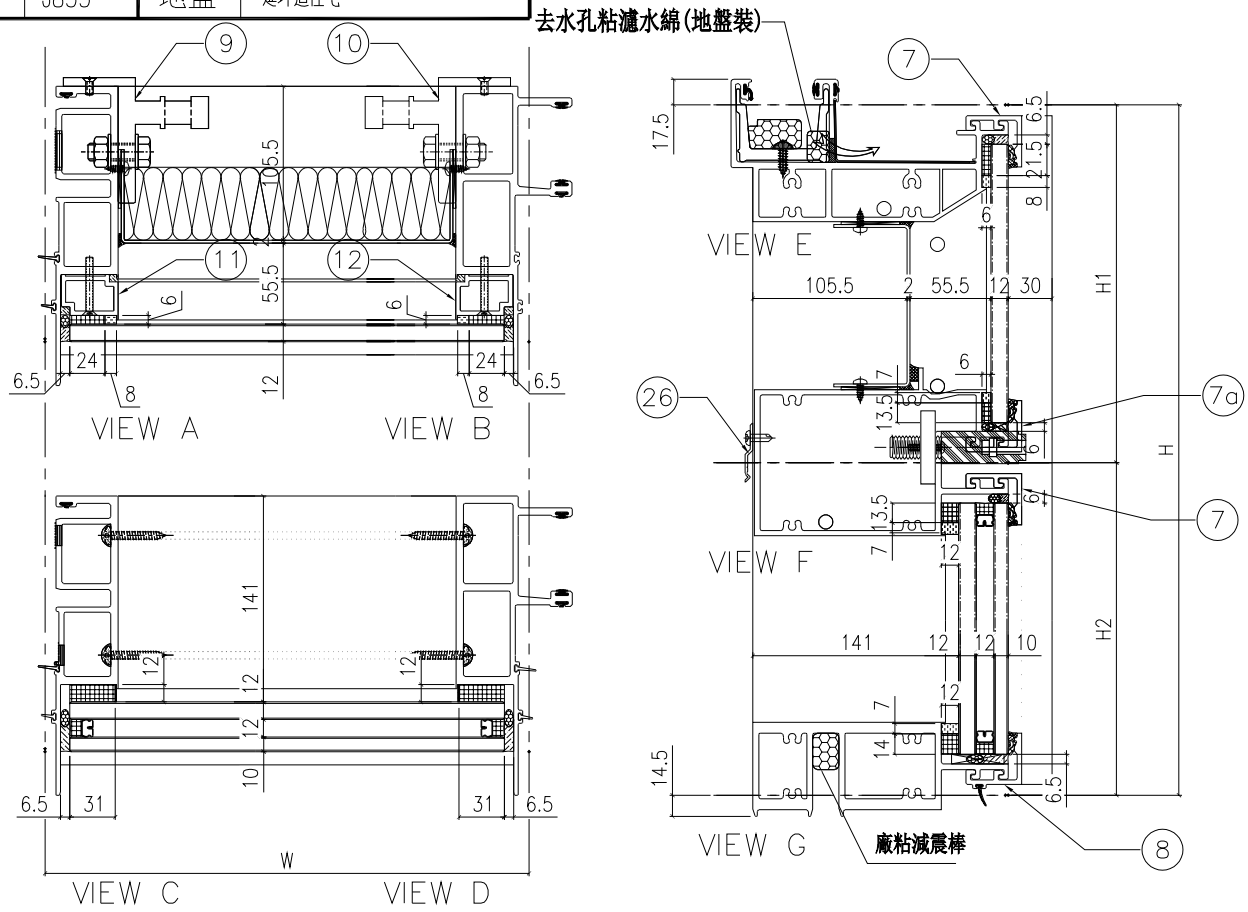

配件清單名稱	顏色	數量	備注
#10x5/8"圓頭鋼牙	A4-70	22	修背板用(300mmC/C)
#14x1-1/2"圓頭鋼牙	A4-70	24	修橫料
M5x40mm平頭機絲	A4-70	6	全梗玻璃骨用
M5x12mm平頭機絲	A4-70	4	同定掛碼到企料上
M12x40mm六角螺栓	A4-70	4	企料鋁碼用(配1螺母,1平介,1彈介)
#10x5/8"圓頭鋼牙	A4-70	8	修Z字碼修橫料用)每2粒/只

分格W	分格H	分格H1	分格H2			
1900	3450	957.5	2492.5			
序號	名稱	加工圖號	數量	長度	備註	模號
1	梗母企	X85972-01K	1	3457		X85972
2	梗公企	X85971-01K	1	3457		X85971
3	頂橫	X85982-01-107	1	1885		X85982
4	上梗下梗中橫	X85983-01-107dW	1	1877		X85983
6	底橫	X85981-01-107	1	1877		X85981
7	扣蓋（頂）	X85989-01-107	2	1878		X85989
7a	扣蓋（頂）	X85989-01-107dW	1	1878		X85989
8	扣蓋（底）	X85988-01-107	1	1878		X85988
9	掛碼	KM-GM01	1	200		X85998
10	掛碼	KM-GM02	1	200		X85998
11	梗玻骨(單玻)	X85991-01L	1	862.5		X85991
12	梗玻骨(單玻)	X85991-01R	1	862.5		X85991
26	Z字碼	UN-Z01	4	50		

名稱	單元件組裝圖數據表	制圖	陳俊賢	2022.6.1	修改			
材料		復核	謝永林	2022.6.28	日期			
顏色	JMQ213457(三塗)	批准	胡哥		圖號	CW-107cK(1)		

EG－DWG3

美特鋁質 有限公司
MIDI Aluminium Fabricator Ltd.

工程號	J853	地盤	延坪道住宅

圖號	層數	數量	總數	樓層	使用位置
CW－107dK	2	1	2	16F,21F	J853－SD－CW－4102

節點圖見: CW－107dK(1)

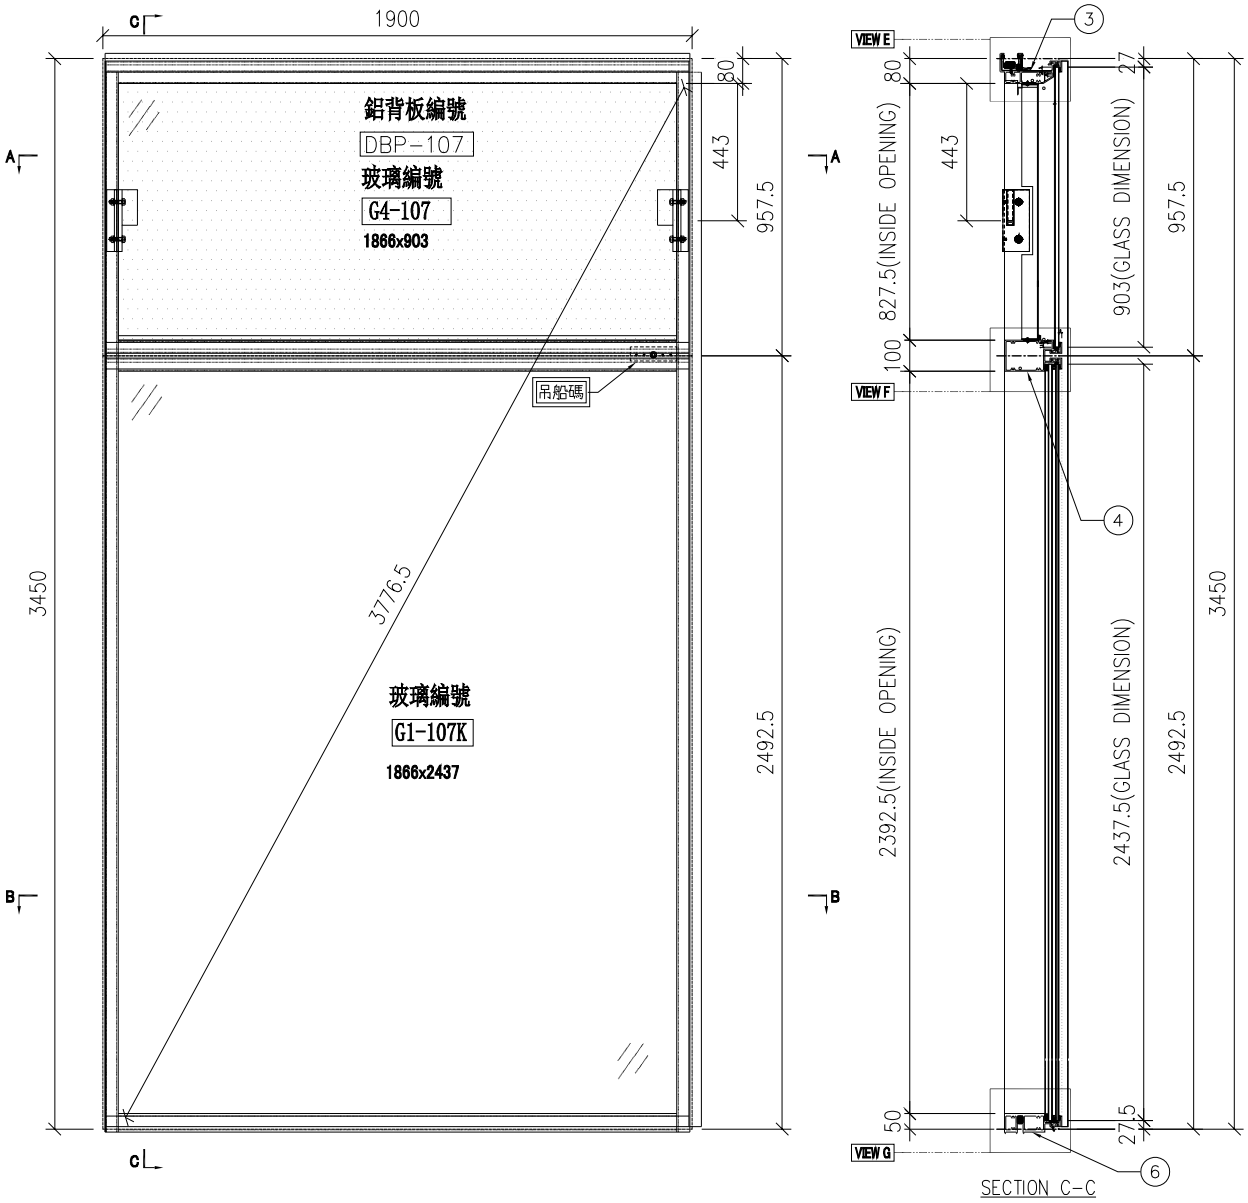

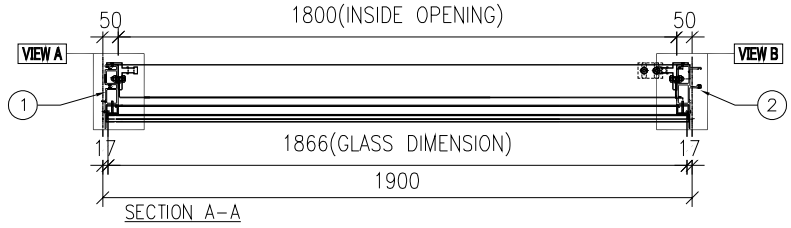

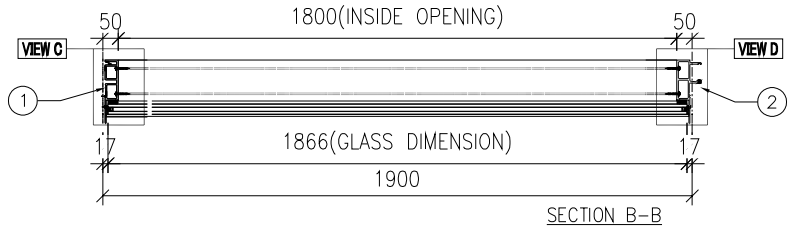

名稱	單元組裝圖	制圖	陳俊賢	2022.6.1	修改			
材料		復核	謝永林	2022.6.28	日期			
顏色	JMQ213457(三塗)	批准	胡哥		圖號	CW－107dK		

EG－DWG3

美特鋁質 有限公司
MIDI Aluminium Fabricator Ltd.

大樣圖見: CW－107dK

工程號	J853	地盤	延坪道住宅

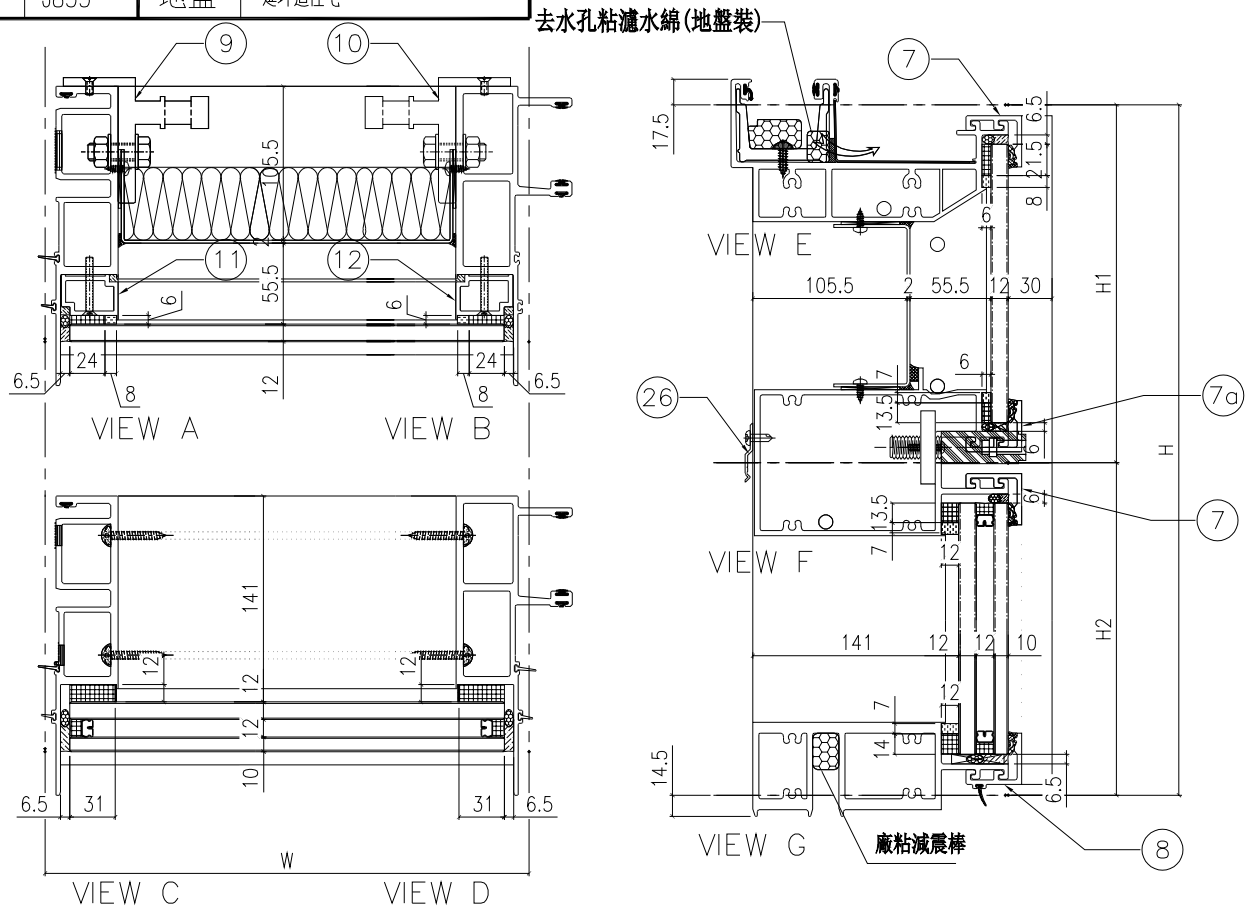

配件清單名稱	顏色	數量	備注
#10x5/8"圓頭鋼牙	A4-70	22	修背板用(300mmC/C)
#14x1-1/2"圓頭鋼牙	A4-70	24	修橫料
M5x40mm平頭機絲	A4-70	6	全梗玻璃骨用
M5x12mm平頭機絲	A4-70	4	同定掛碼到企料上
M12x40mm六角螺栓	A4-70	4	企料鋁碼用(配1螺母,1平介,1彈介)
#10x5/8"圓頭鋼牙	A4-70	8	修Z字碼修橫料用)每2粒/只

分格W	分格H	分格H1	分格H2			
1900	3450	957.5	2492.5			
序號	名稱	加工圖號	數量	長度	備註	模號
1	梗母企	X85972-01K	1	3457		X85972
2	梗公企	X85971-01K	1	3457		X85971
3	頂橫	X85982-01-107	1	1885		X85982
4	上梗下梗中橫	X85983-01-107dR	1	1877		X85983
6	底橫	X85981-01-107	1	1877		X85981
7	扣蓋（頂）	X85989-01-107	2	1878		X85989
7a	扣蓋（頂）	X85989-01-107dR	1	1878		X85989
8	扣蓋（底）	X85988-01-107	1	1878		X85988
9	掛碼	KM-GM01	1	200		X85998
10	掛碼	KM-GM02	1	200		X85998
11	梗玻骨(單玻)	X85991-01L	1	862.5		X85991
12	梗玻骨(單玻)	X85991-01R	1	862.5		X85991
26	Z字碼	UN-Z01	4	50		

名稱	單元件組裝圖數據表	制圖	陳俊賢	2022.6.1	修改			
材料		復核	謝永林	2022.6.28	日期			
顏色	JMQ213457(三塗)	批准	胡哥		圖號	CW-107dK(1)		

EG-DWG3

美特鋁質 有限公司
MIDI Aluminium Fabricator Ltd.

工程號	J853	地盤	延坪道住宅

圖號	層數	數量	總數	樓層	使用位置
CW-107X	1	2	2	22F	J853-SD-CW-4102

節點圖見: CW-107X(1)

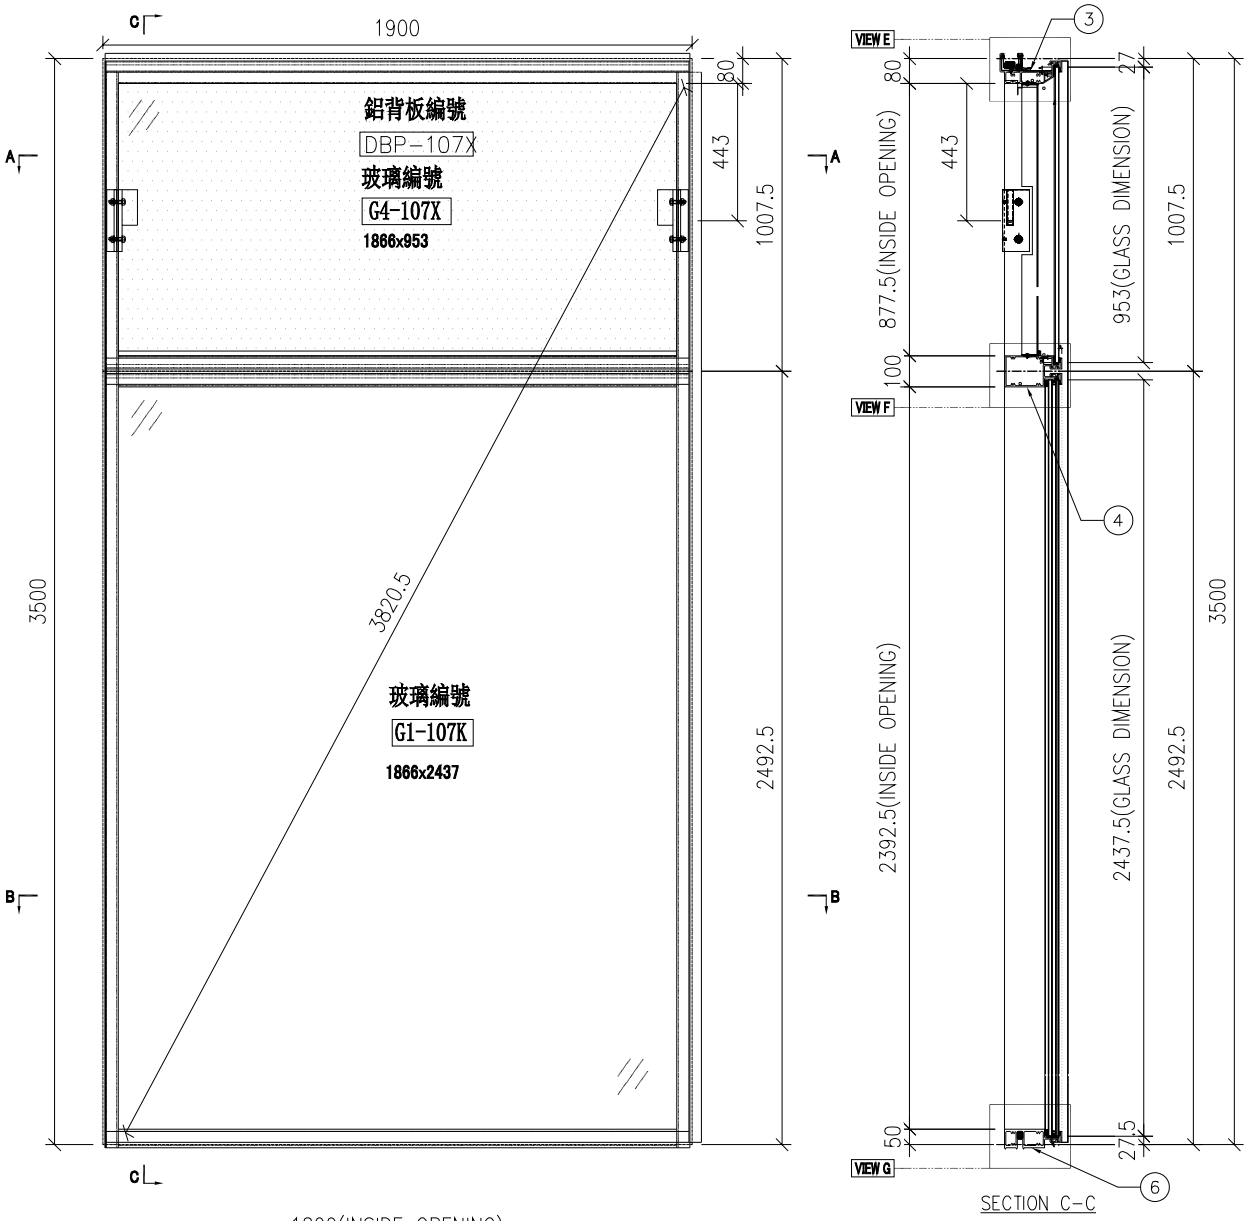

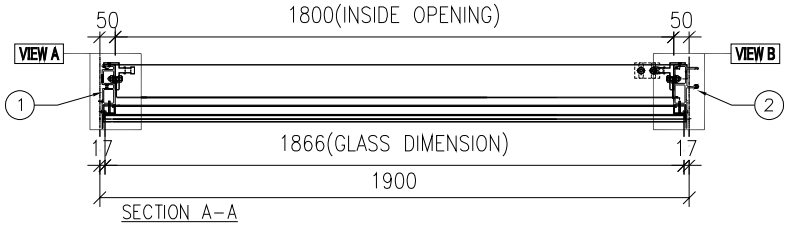

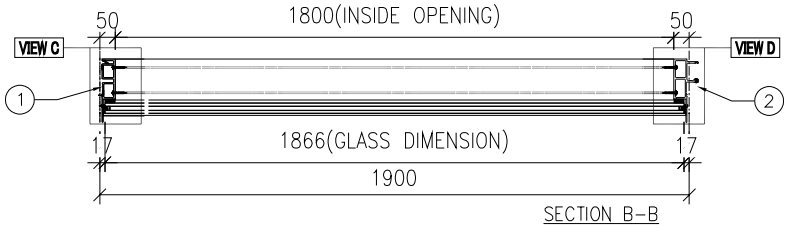

名稱	單元組裝圖	制圖	陳俊賢	2022.6.1	修改			
材料		復核	謝永林	2022.6.28	日期			
顏色	JMQ213457(三塗)	批准	胡哥		圖號	CW-107X		

EG—DWG3

美特鋁質 有限公司
MIDI Aluminium Fabricator Ltd.

大樣圖見: CW—107X

工程號	J853	地盤	延坪道住宅

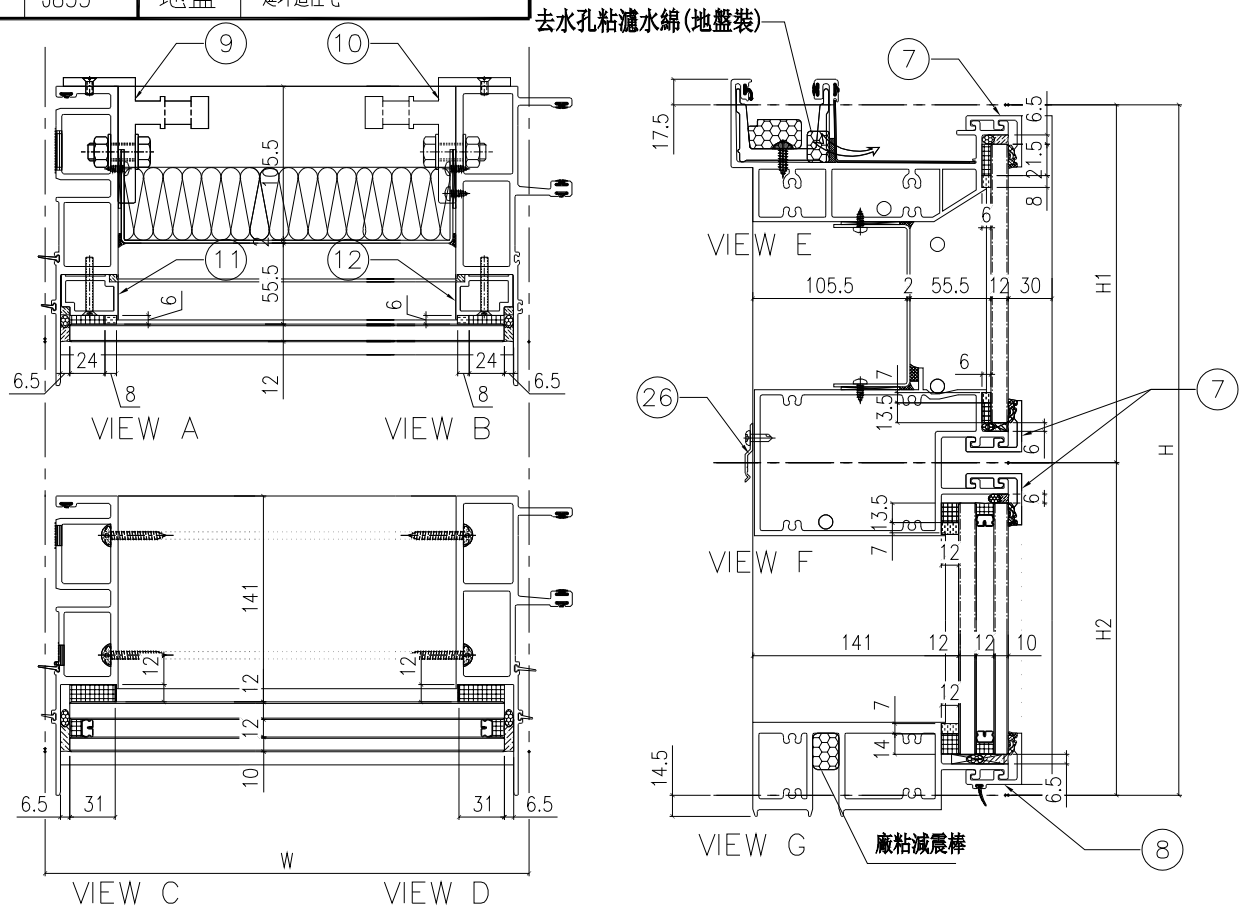

配件清單名稱	顏色	數量	備注
#10x5/8"圓頭鋼牙	A4-70	22	修背板用(300mmC/C)
#14x1-1/2"圓頭鋼牙	A4-70	24	修橫料
M5x40mm平頭機絲	A4-70	6	全梗玻璃骨用
M5x12mm平頭機絲	A4-70	4	固定掛碼到企料上
M12x40mm六角螺栓	A4-70	4	企料鋁碼用(配1螺母,1平介,1彈介)
#10x5/8"圓頭鋼牙	A4-70	8	修Z字碼修橫料用)每2粒/只

分格W	分格H	分格H1	分格H2			
1900	3500	1007.5	2492.5			

序號	名稱	加工圖號	數量	長度	備註	模號
1	梗母企	X85972-01X	1	3507		X85972
2	梗公企	X85971-01X	1	3507		X85971
3	頂橫	X85982-01-107	1	1885		X85982
4	上梗下梗中橫	X85983-01-107	1	1877		X85983
6	底橫	X85981-01-107	1	1877		X85981
7	扣蓋（頂）	X85989-01-107	3	1878		X85989
8	扣蓋（底）	X85988-01-107	1	1878		X85988
9	掛碼	KM-GM01	1	200		X85998
10	掛碼	KM-GM02	1	200		X85998
11	梗玻骨(單玻)	X85991-02L	1	912.5		X85991
12	梗玻骨(單玻)	X85991-02R	1	912.5		X85991
26	Z字碼	UN-Z01	4	50		

名稱	單元件組裝圖數據表	制圖	陳俊賢	2022.6.1	修改			
材料		復核	謝永林	2022.6.28	日期			
顏色	JMQ213457(三塗)	批准	胡哥		圖號	CW-107X(1)		

EG-DWG3

美特鋁質 有限公司
MIDI Aluminium Fabricator Ltd.

工程號	J853	地盤	延坪道住宅

圖號	層數	數量	總數	樓層	使用位置
CW-105L	1	1	1	23F	J853-SD-CW-4102

節點圖見: CW-105L(1)

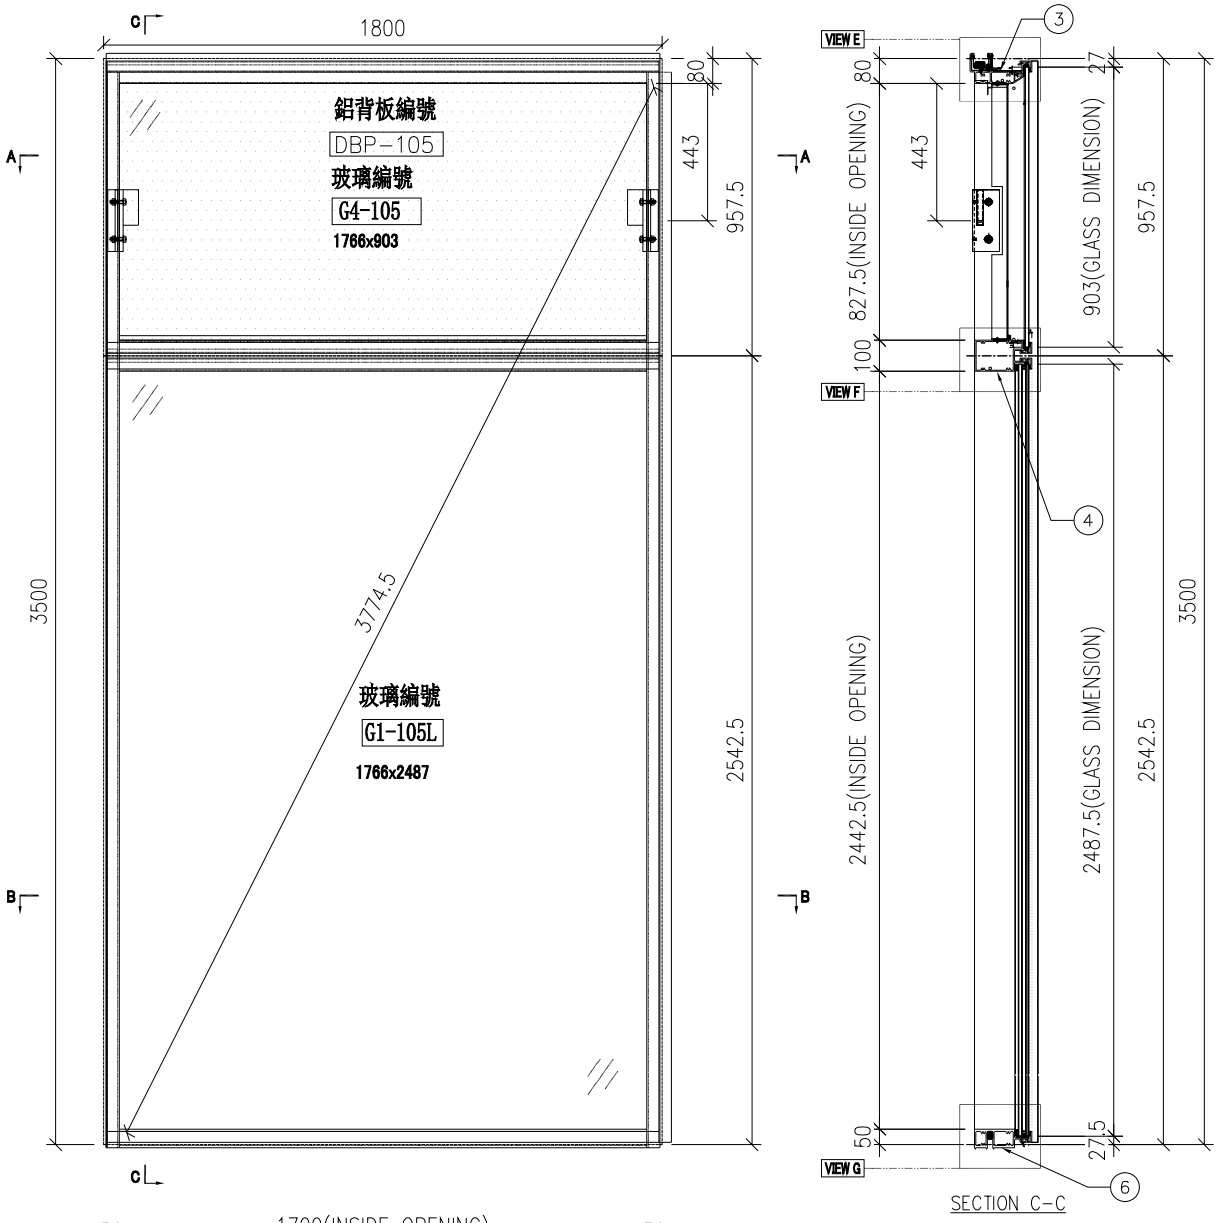

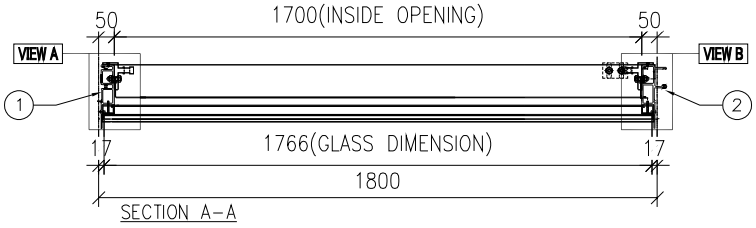

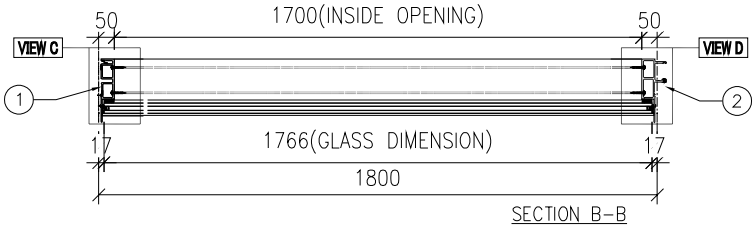

名稱	單元組裝圖	制圖	陳俊賢	2022.6.1	修改			
材料		復核	謝永林	2022.6.28	日期			
顏色	JMQ213457(三塗)	批准	胡哥		圖號	CW-105L		

EG-DWG3

美特鋁質 有限公司
MIDI Aluminium Fabricator Ltd.

大樣圖見: CW-105L

工程號	J853	地盤	延坪道住宅

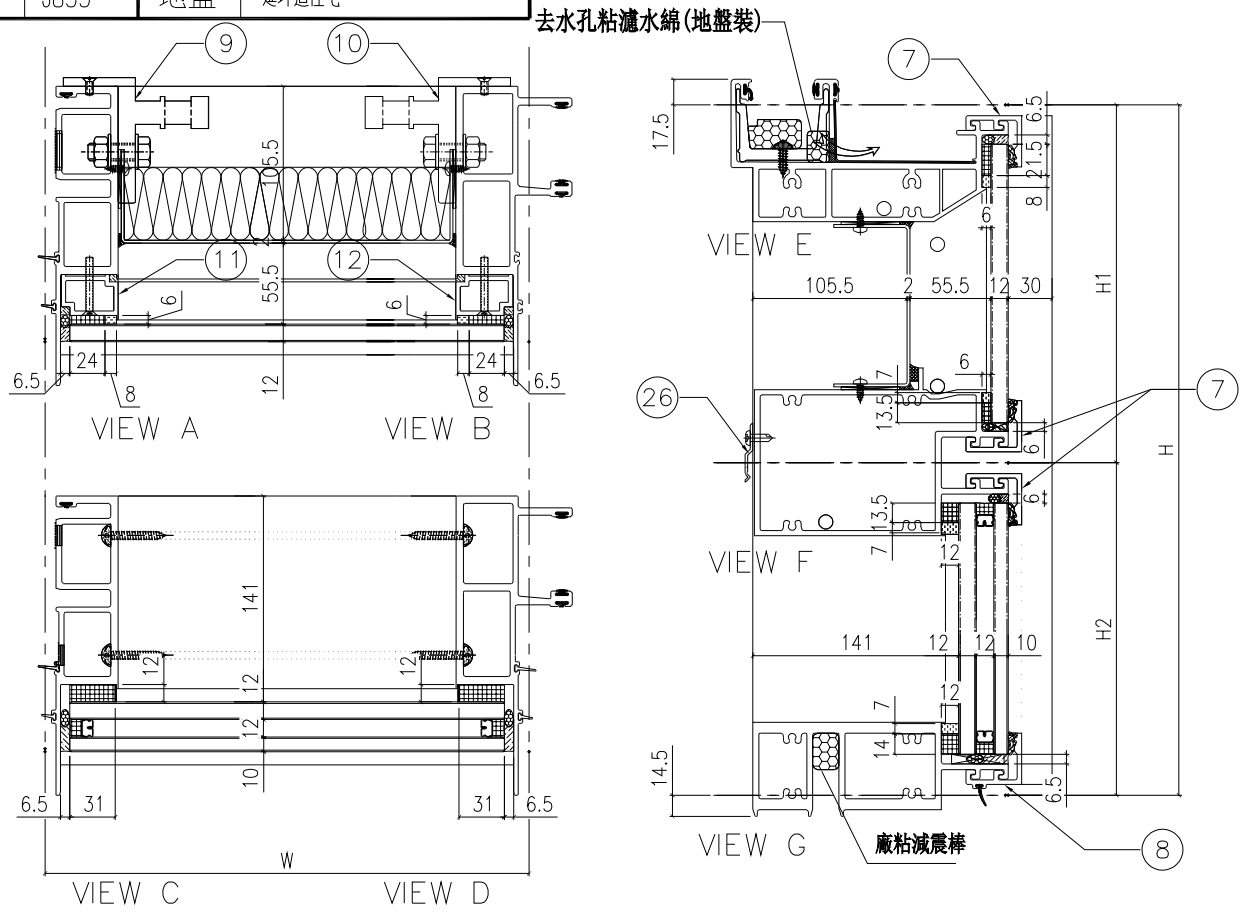

配件清單名稱	顏色	數量	備注
#10x5/8"圓頭鋼牙	A4-70	22	修背板用(300mmC/C)
#14x1-1/2"圓頭鋼牙	A4-70	24	修橫料
M5x40mm平頭機絲	A4-70	6	全梗玻璃骨用
M5x12mm平頭機絲	A4-70	4	固定掛碼到企料上
M12x40mm六角螺栓	A4-70	4	企料鋁碼用(配1螺母,1平介,1彈介)
#10x5/8"圓頭鋼牙	A4-70	8	修Z字碼修橫料用)每2粒/只

分格W	分格H	分格H1	分格H2			
1800	3500	957.5	2542.5			

序號	名稱	加工圖號	數量	長度	備註	模號
1	梗母企	X85972-01L	1	3507		X85972
2	梗公企	X85971-01L	1	3507		X85971
3	頂橫	X85982-01-105	1	1785		X85982
4	上梗下梗中橫	X85983-01-105	1	1777		X85983
6	底橫	X85981-01-105	1	1777		X85981
7	扣蓋（頂）	X85989-01-105	3	1778		X85989
8	扣蓋（底）	X85988-01-105	1	1778		X85988
9	掛碼	KM-GM01	1	200		X85998
10	掛碼	KM-GM02	1	200		X85998
11	梗玻骨(單玻)	X85991-01L	1	862.5		X85991
12	梗玻骨(單玻)	X85991-01R	1	862.5		X85991
26	Z字碼	UN-Z01	4	50		

名稱	單元件組裝圖數據表	制圖	陳俊賢	2022.6.1	修改			
材料		復核	謝永林	2022.6.28	日期			
顏色	JMQ213457(三塗)	批准	胡哥		圖號	CW-105L(1)		

EG-DWG3

美特鋁質 有限公司
MIDI Aluminium Fabricator Ltd.

工程號	J853	地盤	延坪道住宅

圖號	層數	數量	總數	樓層	使用位置
CW-114K	13	2	26	5F-15F,17F-20F	J853-SD-CW-4104

節點圖見: CW-114K(1)

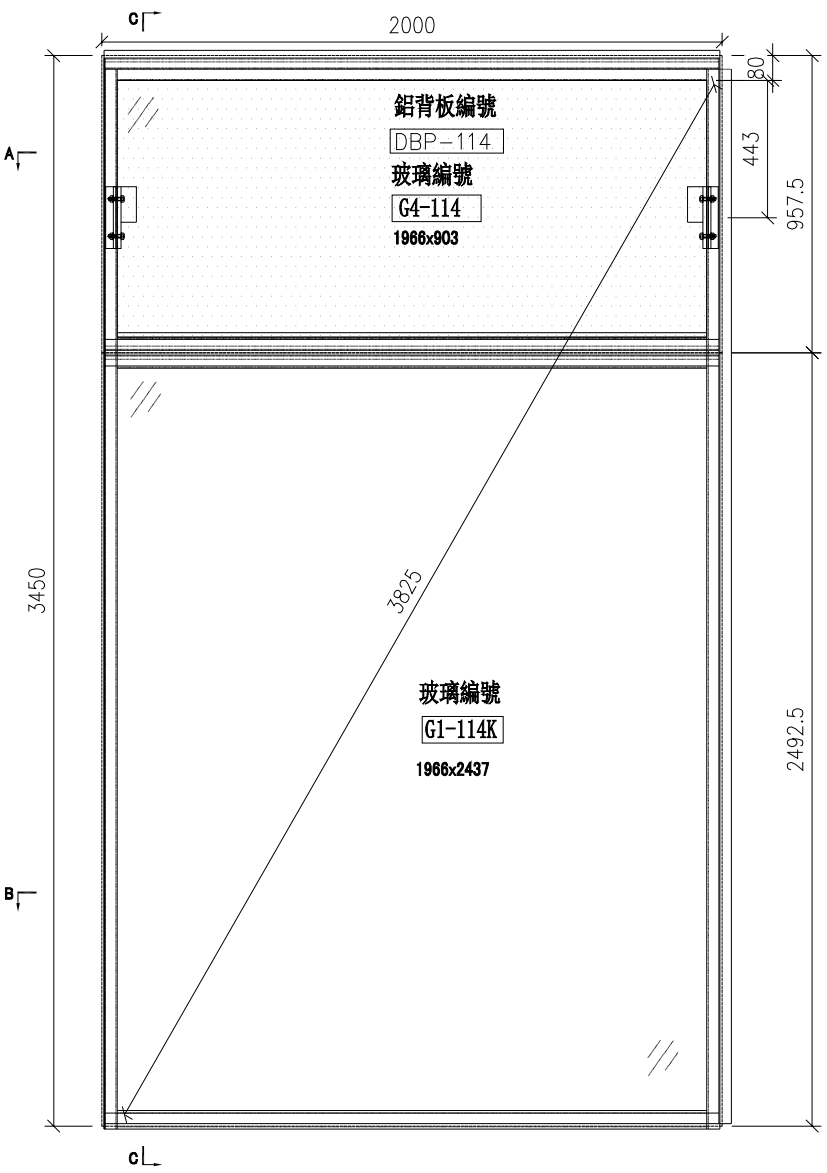

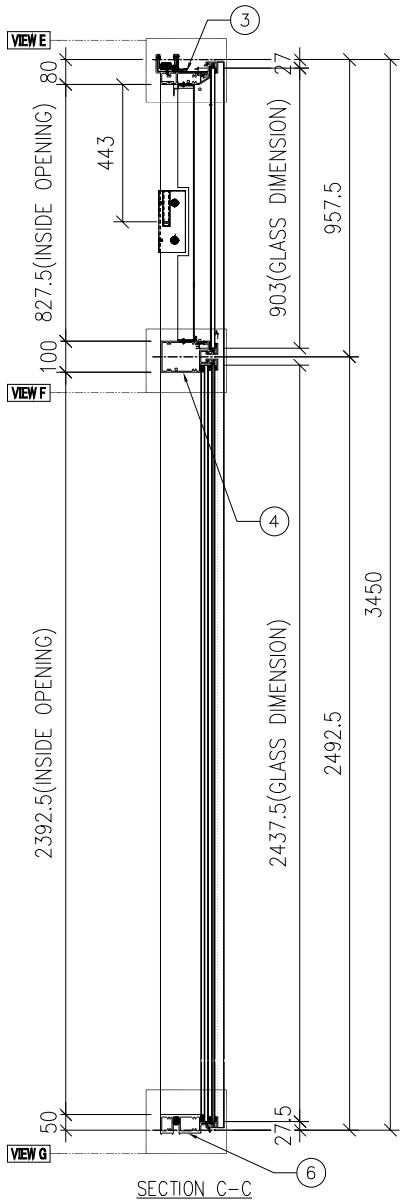

SECTION C-C

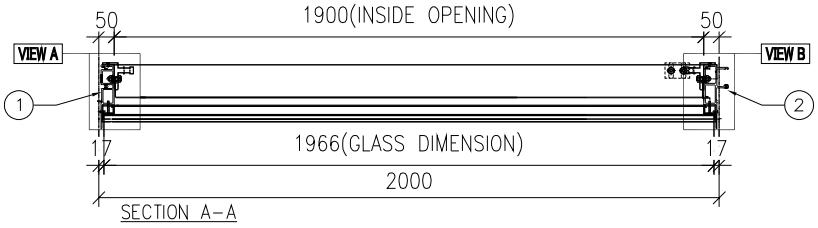

SECTION A-A

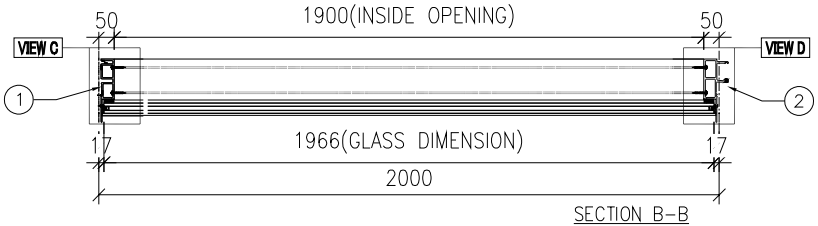

SECTION B-B

名稱	單元組裝圖	制圖	陳俊賢	2022.6.1	修改			
材料		復核	謝永林	2022.6.28	日期			
顏色	JMQ213457(三塗)	批准	胡哥		圖號	CW-114K		

EG—DWG3

美特鋁質 有限公司
MIDI Aluminium Fabricator Ltd.

大樣圖見: CW—114K

工程號	J853	地盤	延坪道住宅

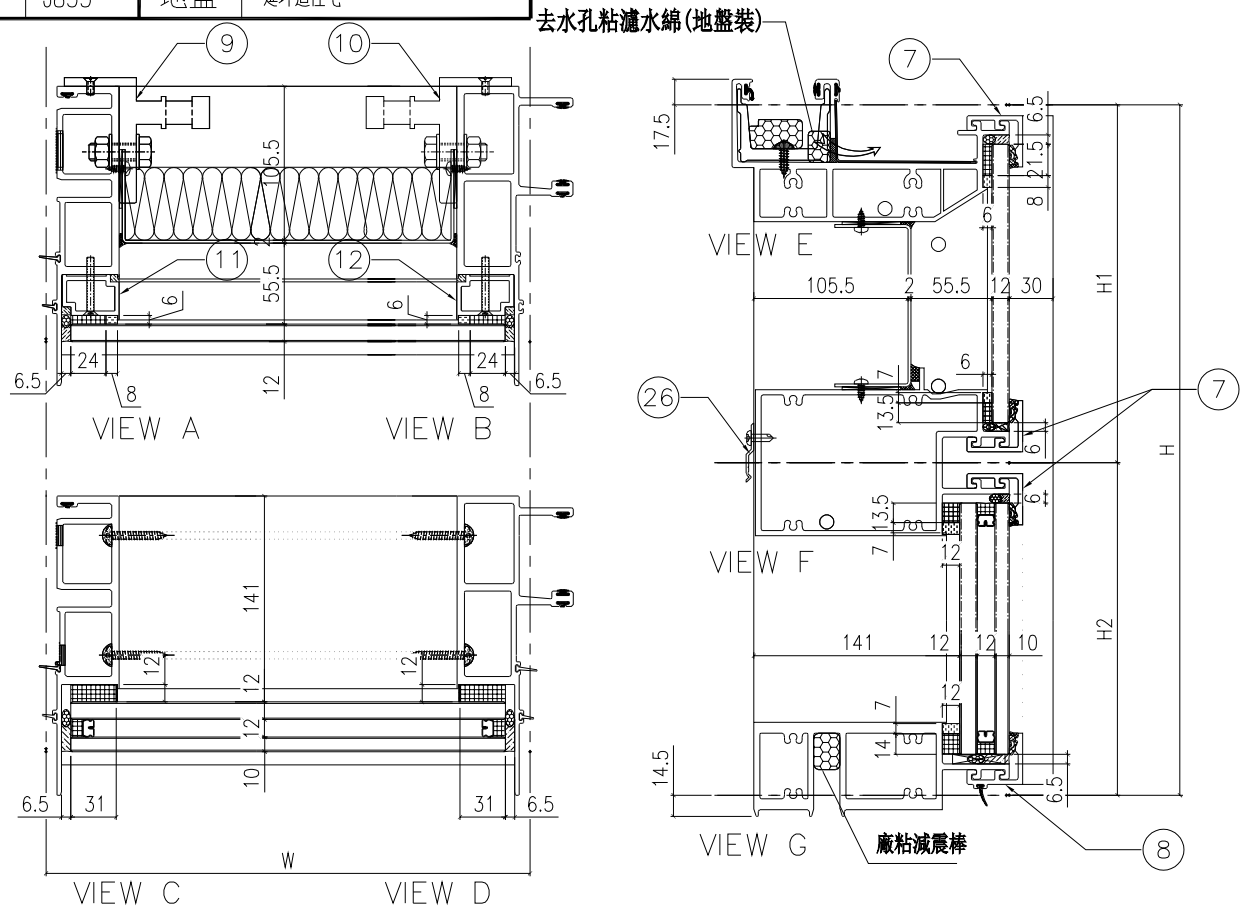

配件清單名稱	顏色	數量	備注
#10x5/8"圓頭鋼牙	A4-70	22	修背板用(300mmC/C)
#14x1-1/2"圓頭鋼牙	A4-70	24	修橫料
M5x40mm平頭機絲	A4-70	6	全梗玻璃骨用
M5x12mm平頭機絲	A4-70	4	固定掛碼到企料上
M12x40mm六角螺栓	A4-70	4	企料鋁碼用(配1螺母,1平介,1彈介)
#10x5/8"圓頭鋼牙	A4-70	8	修Z字碼修橫料用)每2粒/只

分格W	分格H	分格H1	分格H2			
2000	3450	957.5	2492.5			

序號	名稱	加工圖號	數量	長度	備註	模號
1	梗母企	X85972-01K	1	3457		X85972
2	梗公企	X85971-01K	1	3457		X85971
3	頂橫	X85982-01-114	1	1985		X85982
4	上梗下梗中橫	X85983-01-114	1	1977		X85983
6	底橫	X85981-01-114	1	1977		X85981
7	扣蓋（頂）	X85989-01-114	3	1978		X85989
8	扣蓋（底）	X85988-01-114	1	1978		X85988
9	掛碼	KM-GM01	1	200		X85998
10	掛碼	KM-GM02	1	200		X85998
11	梗玻骨(單玻)	X85991-01L	1	862.5		X85991
12	梗玻骨(單玻)	X85991-01R	1	862.5		X85991
26	Z字碼	UN-Z01	4	50		

名稱	單元件組裝圖數據表	制圖	陳俊賢	2022.6.1	修改			
材料		復核	謝永林	2022.6.28	日期			
顏色	JMQ213457(三塗)	批准	胡哥		圖號	CW-114K(1)		

EG-DWG3

美特鋁質 有限公司
MIDI Aluminium Fabricator Ltd.

工程號	J853	地盤	延坪道住宅

圖號	層數	數量	總數	樓層	使用位置
CW-114cK	2	1	2	16F,21F	J853-SD-CW-4104

節點圖見: CW-114cK(1)

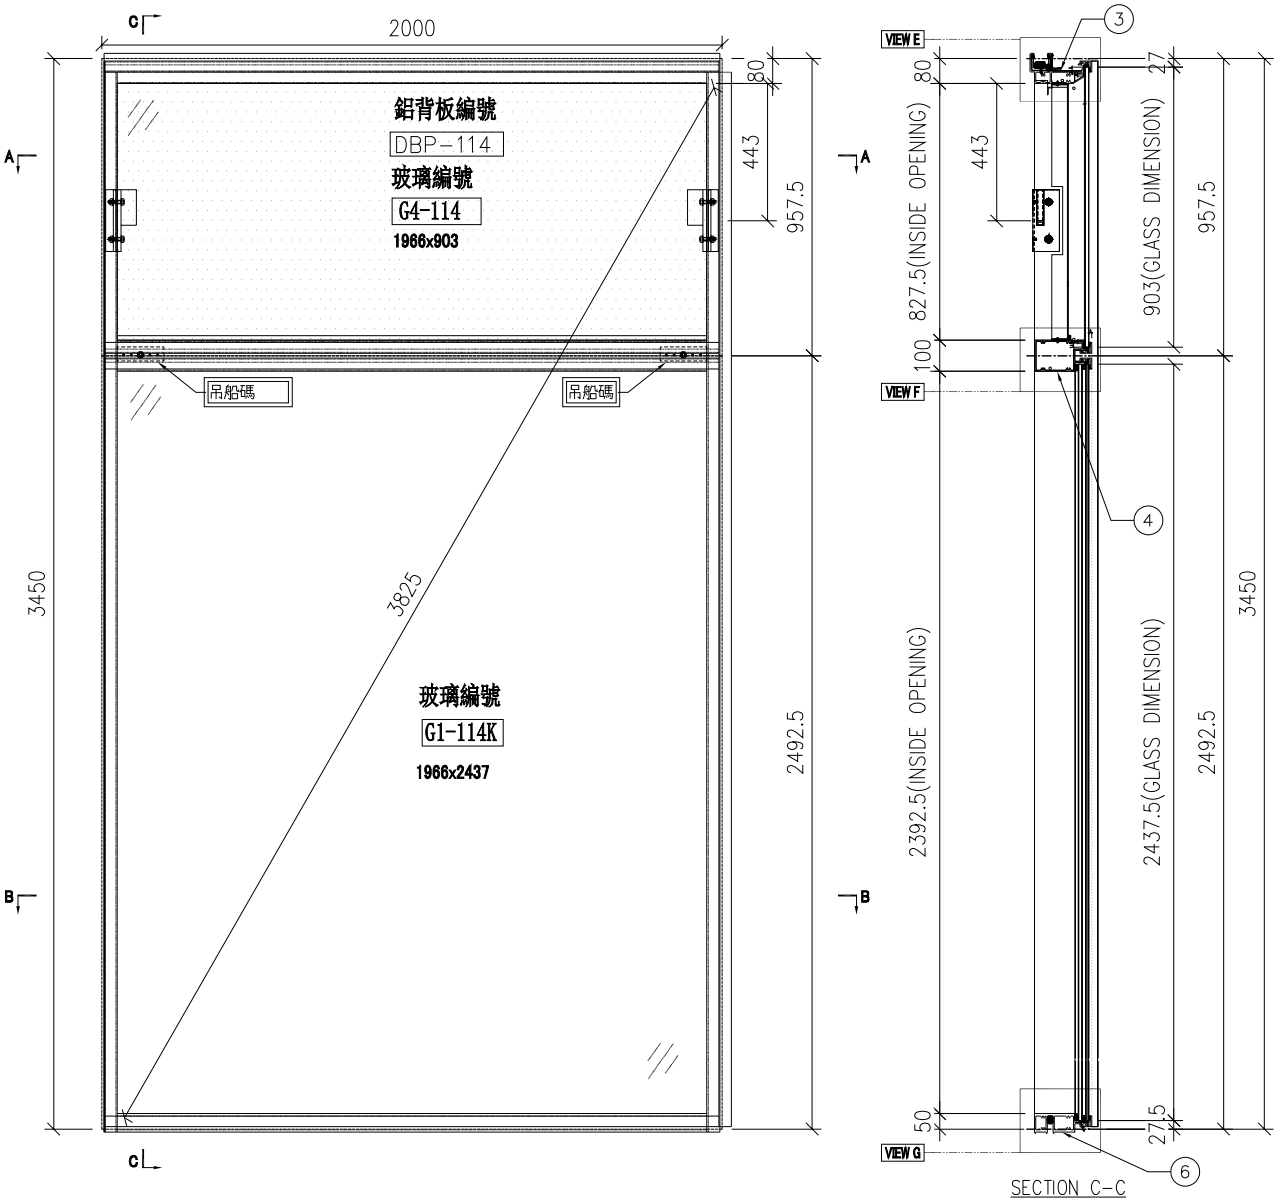

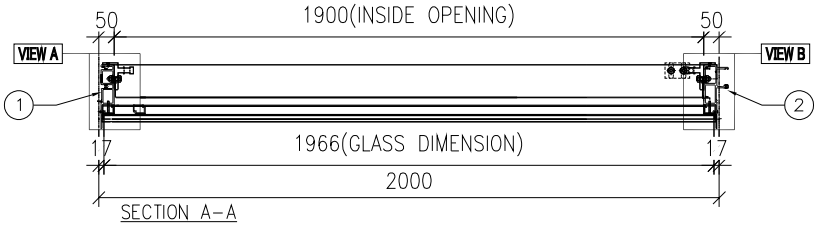

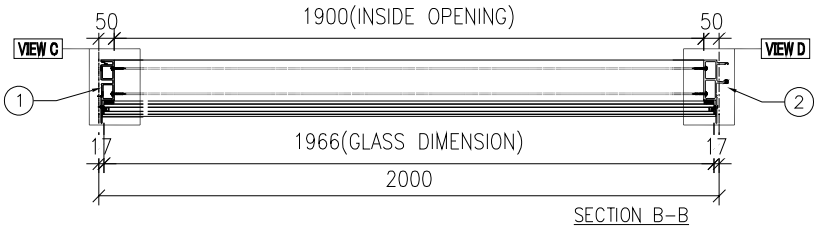

名稱	單元組裝圖	制圖	陳俊賢	2022.6.1	修改			
材料		復核	謝永林	2022.6.28	日期			
顏色	JMQ213457(三塗)	批准	胡哥		圖號	CW-114cK		

EG-DWG3

美特鋁質 有限公司
MIDI Aluminium Fabricator Ltd.

大樣圖見: CW-114cK

工程號	J853	地盤	延坪道住宅

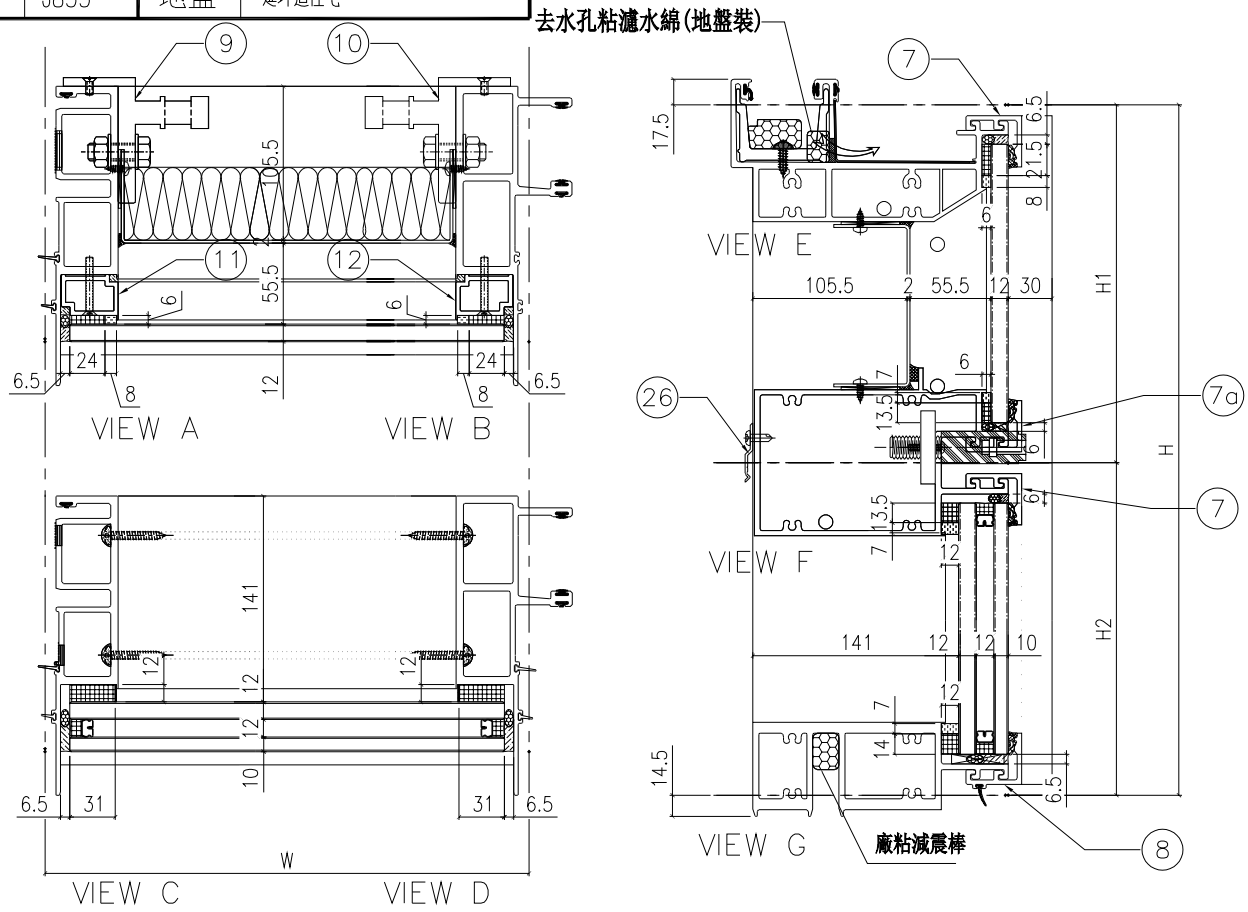

配件清單名稱	顏色	數量	備注
#10x5/8"圓頭鋼牙	A4-70	22	修背板用(300mmC/C)
#14x1-1/2"圓頭鋼牙	A4-70	24	修橫料
M5x40mm平頭機絲	A4-70	6	全梗玻璃骨用
M5x12mm平頭機絲	A4-70	4	同定掛碼到企料上
M12x40mm六角螺栓	A4-70	4	企料鋁碼用(配1螺母,1平介,1彈介)
#10x5/8"圓頭鋼牙	A4-70	8	修Z字碼修橫料用)每2粒/只

分格W	分格H	分格H1	分格H2			
2000	3450	957.5	2492.5			

序號	名稱	加工圖號	數量	長度	備註	模號
1	梗母企	X85972-01K	1	3457		X85972
2	梗公企	X85971-01K	1	3457		X85971
3	頂橫	X85982-01-114	1	1985		X85982
4	上梗下梗中橫	X85983-01-114dW	1	1977		X85983
6	底橫	X85981-01-114	1	1977		X85981
7	扣蓋（頂）	X85989-01-114	2	1978		X85989
7a	扣蓋（頂）	X85989-01-114dW	1	1978		X85989
8	扣蓋（底）	X85988-01-114	1	1978		X85988
9	掛碼	KM-GM01	1	200		X85998
10	掛碼	KM-GM02	1	200		X85998
11	梗玻骨(單玻)	X85991-01L	1	862.5		X85991
12	梗玻骨(單玻)	X85991-01R	1	862.5		X85991
26	Z字碼	UN-Z01	4	50		

名稱	單元件組裝圖數據表	制圖	陳俊賢	2022.6.1	修改			
材料		復核	謝永林	2022.6.28	日期			
顏色	JMQ213457(三塗)	批准	胡哥		圖號	CW-114cK(1)		

EG-DWG3

美特鋁質 有限公司
MIDI Aluminium Fabricator Ltd.

工程號	J853	地盤	延坪道住宅

圖號	層數	數量	總數	樓層	使用位置
CW-114dK	2	1	2	16F,21F	J853-SD-CW-4104

節點圖見: CW-114dK(1)

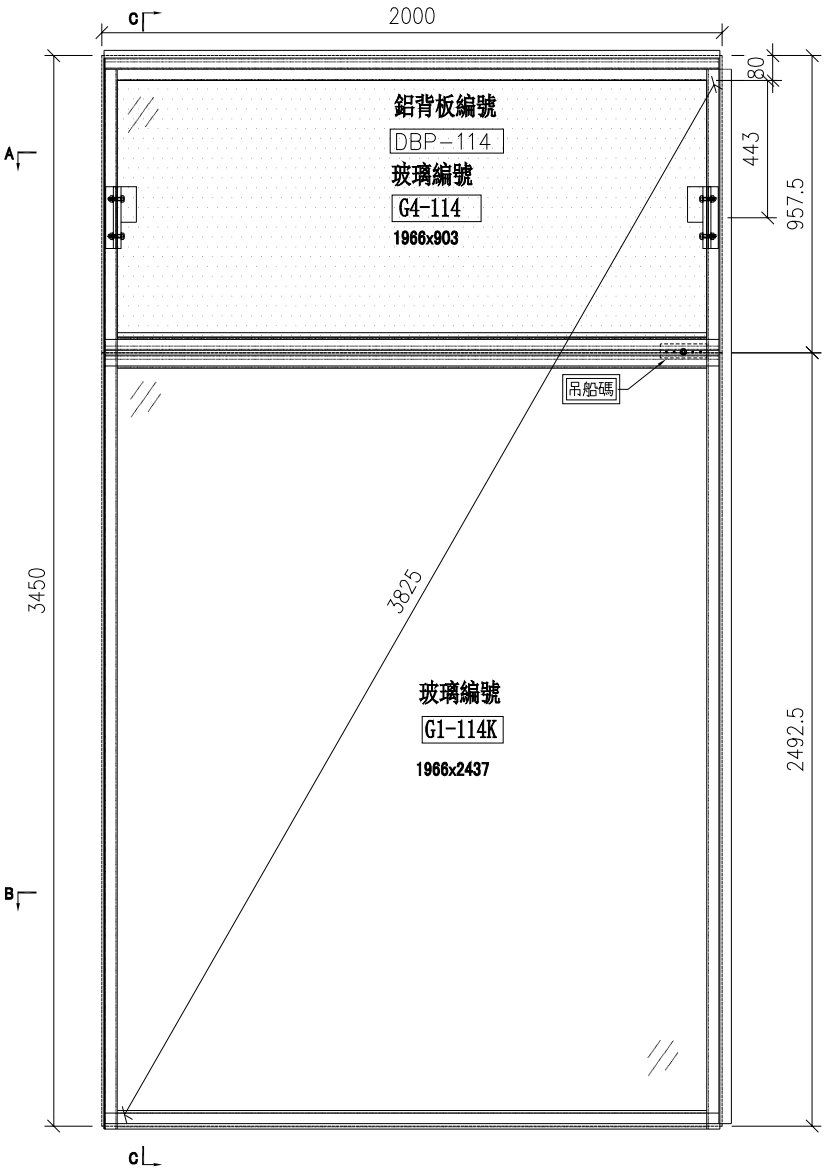

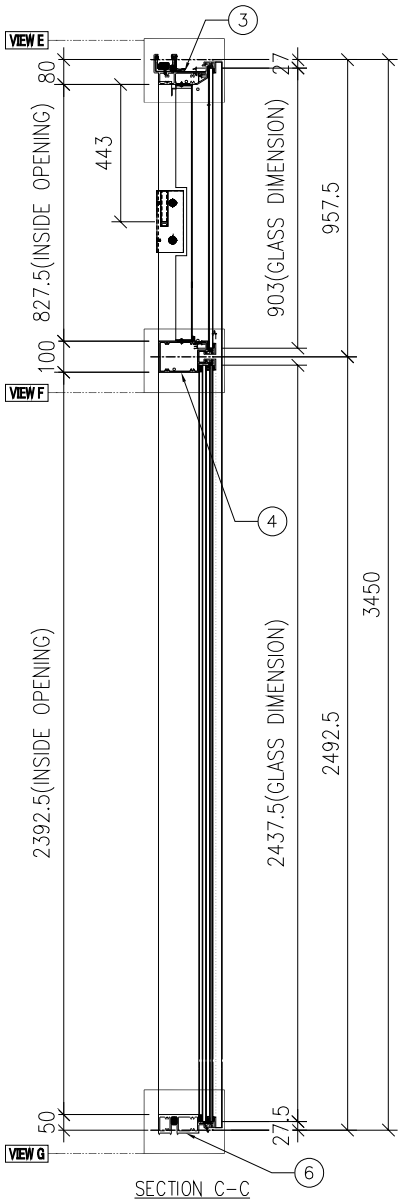

SECTION C-C

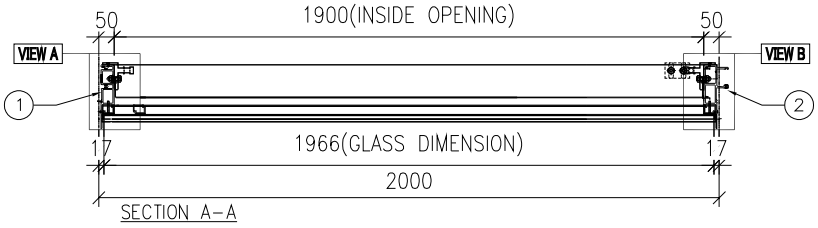

SECTION A-A

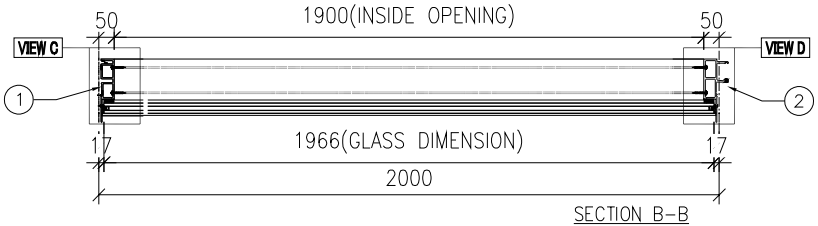

SECTION B-B

名稱	單元組裝圖	制圖	陳俊賢	2022.6.1	修改			
材料		復核	謝永林	2022.6.28	日期			
顏色	JMQ213457(三塗)	批准	胡哥		圖號	CW-114dK		

EG—DWG3

美特鋁質 有限公司
MIDI Aluminium Fabricator Ltd.

大樣圖見: CW—114dK

工程號	J853	地盤	延坪道住宅

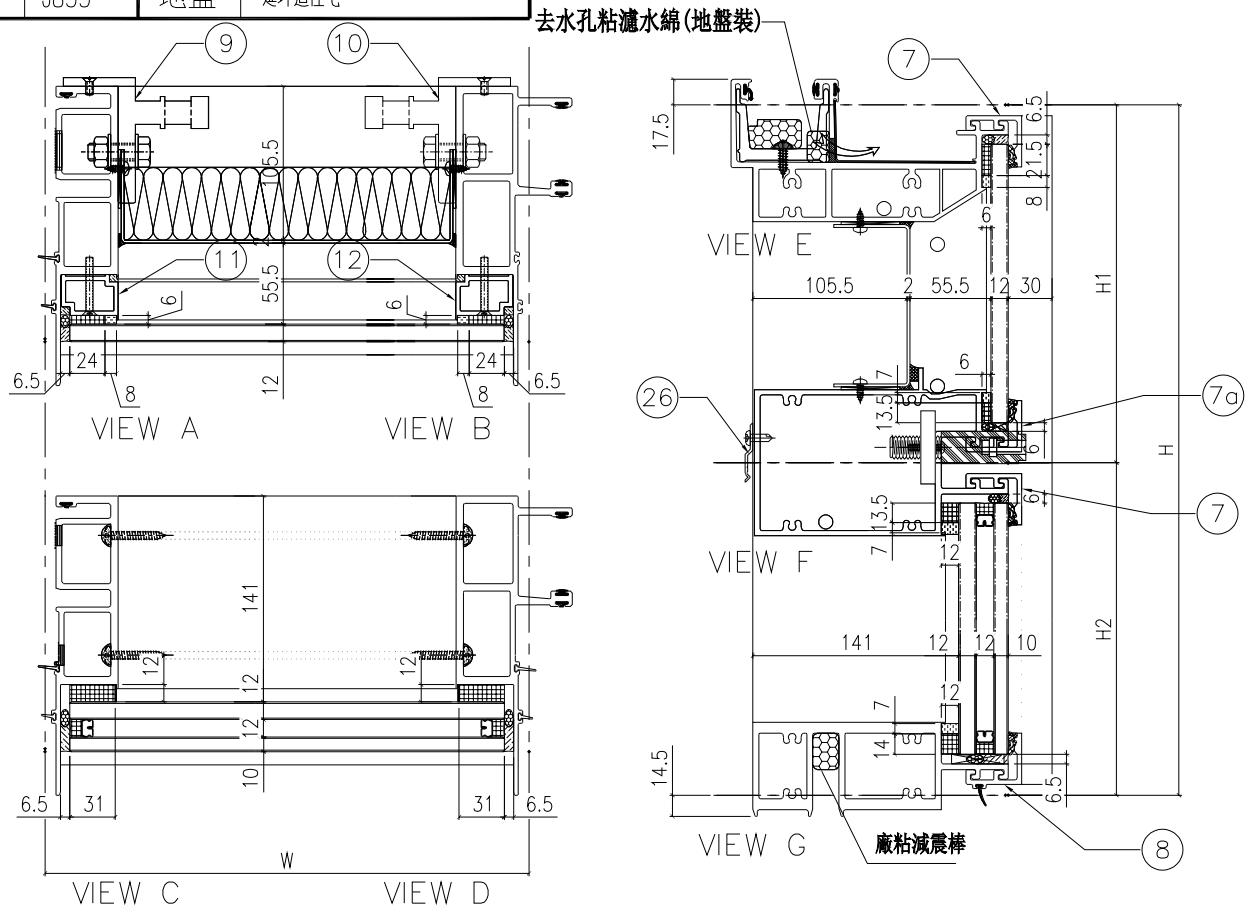

配件清單名稱	顏色	數量	備注
#10x5/8"圓頭鋼牙	A4-70	22	修背板用(300mmC/C)
#14x1-1/2"圓頭鋼牙	A4-70	24	修橫料
M5x40mm平頭機絲	A4-70	6	全梗玻璃骨用
M5x12mm平頭機絲	A4-70	4	同定掛碼到企料上
M12x40mm六角螺栓	A4-70	4	企料鋁碼用(配1螺母,1平介,1彈介)
#10x5/8"圓頭鋼牙	A4-70	8	修Z字碼修橫料用)每2粒/只

分格W	分格H	分格H1	分格H2			
2000	3450	957.5	2492.5			

序號	名稱	加工圖號	數量	長度	備註	模號
1	梗母企	X85972-01K	1	3457		X85972
2	梗公企	X85971-01K	1	3457		X85971
3	頂橫	X85982-01-114	1	1985		X85982
4	上梗下梗中橫	X85983-01-114dR	1	1977		X85983
6	底橫	X85981-01-114	1	1977		X85981
7	扣蓋（頂）	X85989-01-114	2	1978		X85989
7a	扣蓋（頂）	X85989-01-114dR	1	1978		X85989
8	扣蓋（底）	X85988-01-114	1	1978		X85988
9	掛碼	KM-GM01	1	200		X85998
10	掛碼	KM-GM02	1	200		X85998
11	梗玻骨(單玻)	X85991-01L	1	862.5		X85991
12	梗玻骨(單玻)	X85991-01R	1	862.5		X85991
26	Z字碼	UN-Z01	4	50		

名稱	單元件組裝圖數據表	制圖	陳俊賢	2022.6.1	修改			
材料		復核	謝永林	2022.6.28	日期			
顏色	JMQ213457(三塗)	批准	胡哥		圖號	CW-114dK(1)		

EG-DWG3

美特鋁質 有限公司
MIDI Aluminium Fabricator Ltd.

工程號	J853	地盤	延坪道住宅

圖號	層數	數量	總數	樓層	使用位置
CW-114L	1	2	2	23F	J853-SD-CW-4104

節點圖見: CW-114L(1)

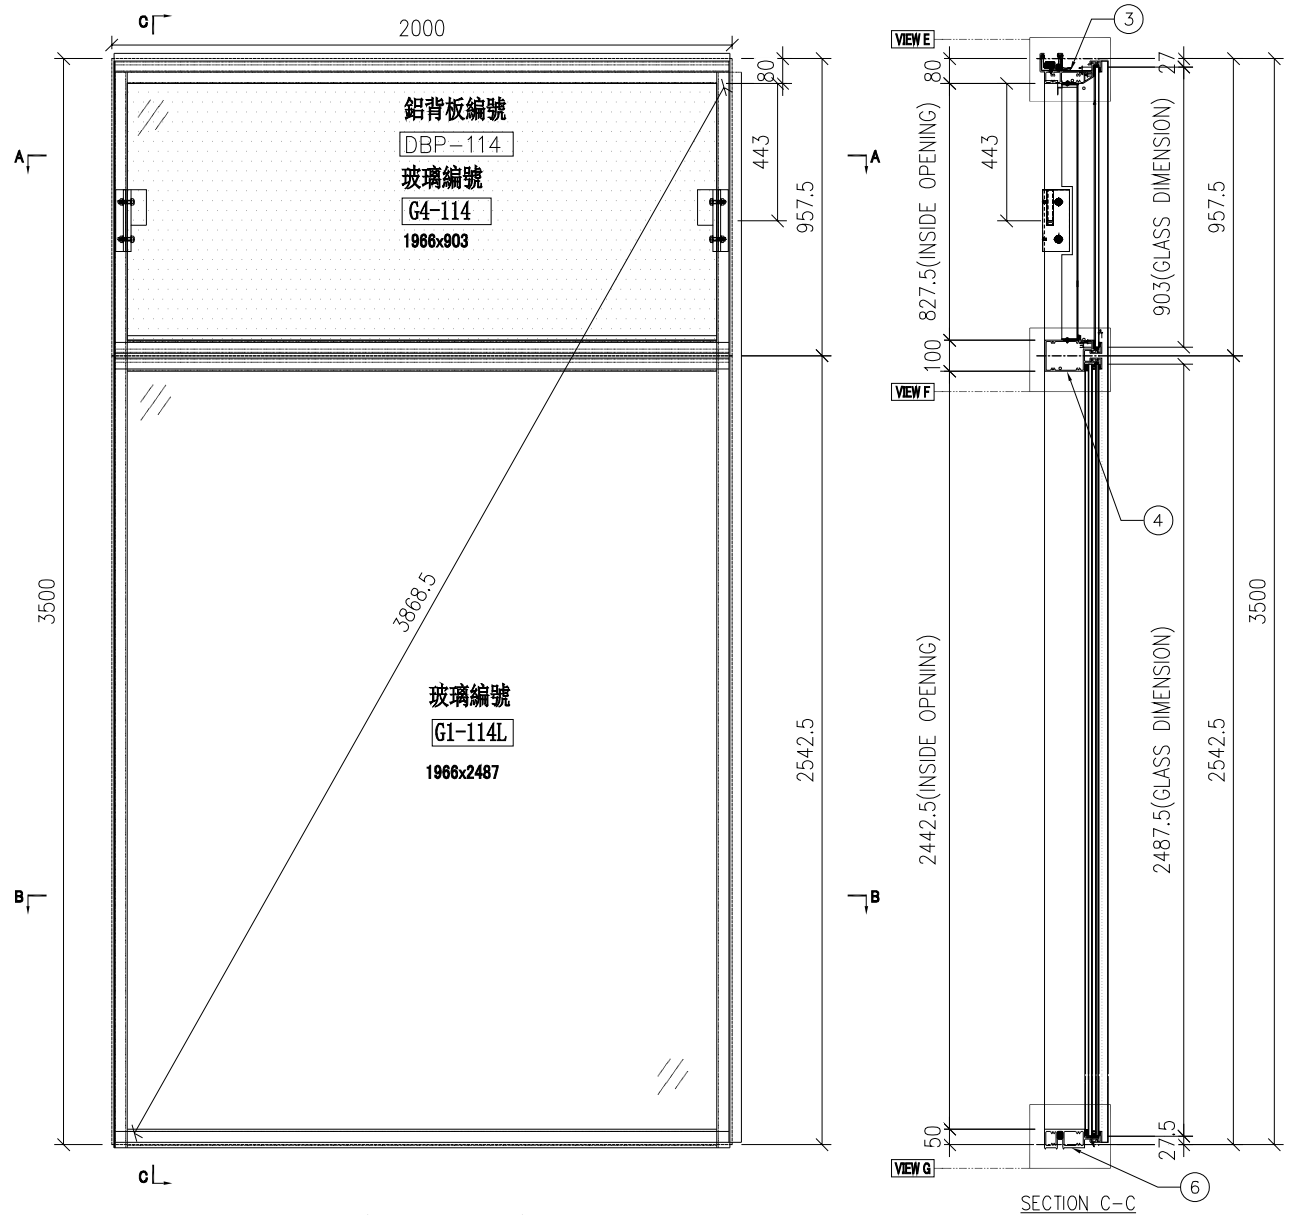

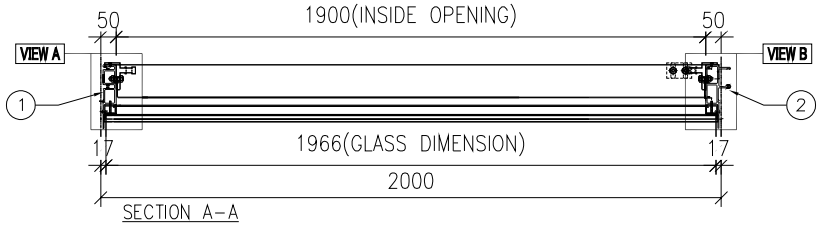

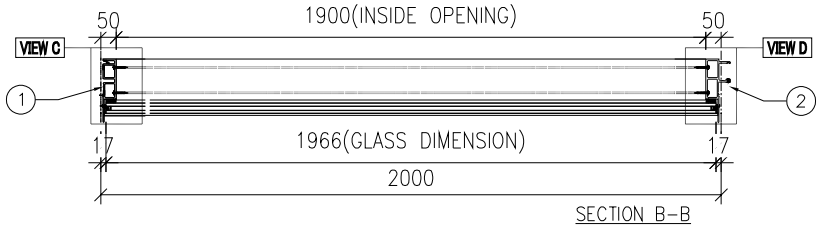

名稱	單元組裝圖	制圖	陳俊賢	2022.6.1	修改			
材料		復核	謝永林	2022.6.28	日期			
顏色	JMQ213457(三塗)	批准	胡哥		圖號	CW-114L		

EG—DWG3

美特鋁質 有限公司
MIDI Aluminium Fabricator Ltd.

大樣圖見: CW—114L

工程號	J853	地盤	延坪道住宅

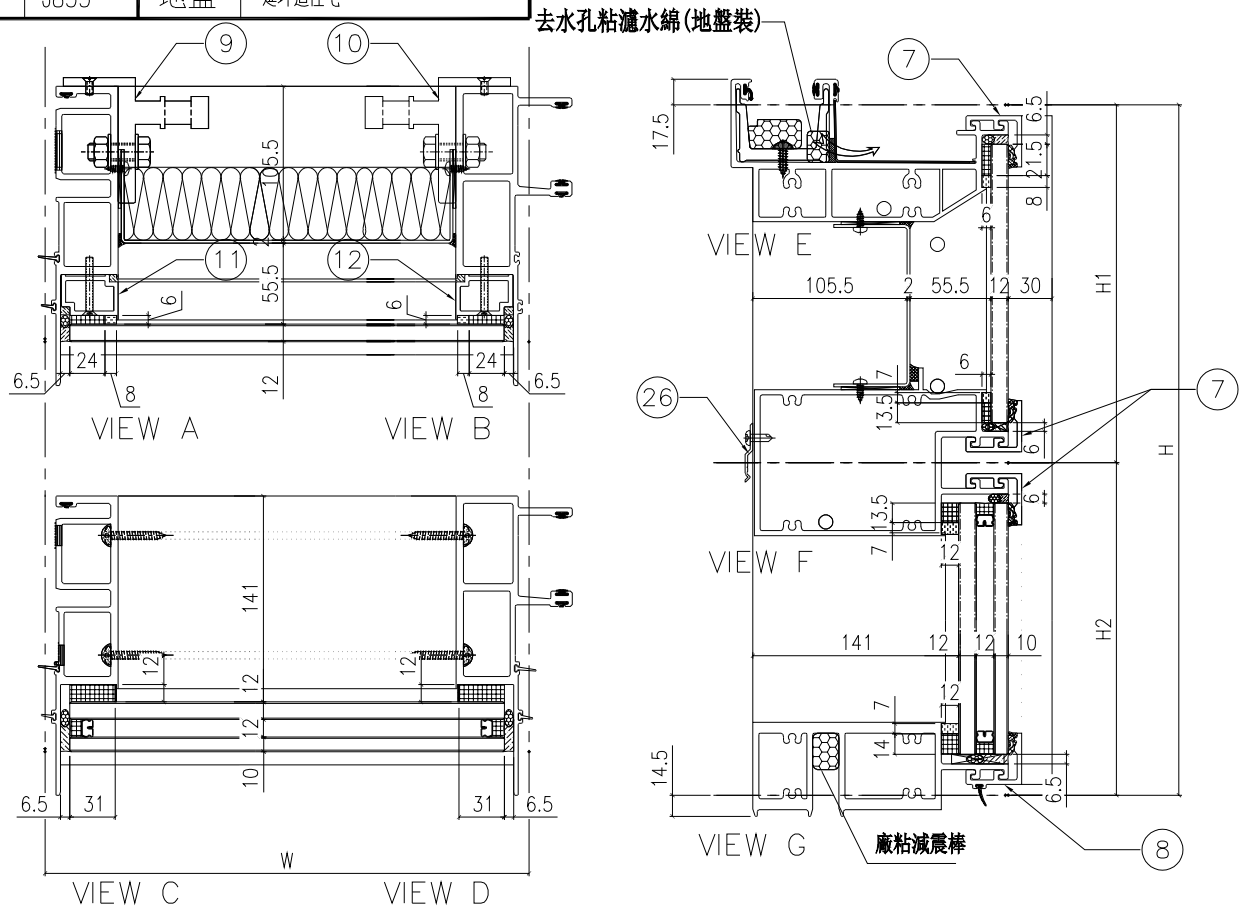

配件清單名稱	顏色	數量	備注
#10x5/8"圓頭鋼牙	A4-70	22	修背板用(300mmC/C)
#14x1-1/2"圓頭鋼牙	A4-70	24	修橫料
M5x40mm平頭機絲	A4-70	6	全梗玻璃骨用
M5x12mm平頭機絲	A4-70	4	固定掛碼到企料上
M12x40mm六角螺栓	A4-70	4	企料鋁碼用(配1螺母,1平介,1彈介)
#10x5/8"圓頭鋼牙	A4-70	8	修Z字碼修橫料用)每2粒/只

分格W	分格H	分格H1	分格H2			
2000	3500	957.5	2542.5			

序號	名稱	加工圖號	數量	長度	備註	模號
1	梗母企	X85972-01L	1	3507		X85972
2	梗公企	X85971-01L	1	3507		X85971
3	頂橫	X85982-01-114	1	1985		X85982
4	上梗下梗中橫	X85983-01-114	1	1977		X85983
6	底橫	X85981-01-114	1	1977		X85981
7	扣蓋（頂）	X85989-01-114	3	1978		X85989
8	扣蓋（底）	X85988-01-114	1	1978		X85988
9	掛碼	KM-GM01	1	200		X85998
10	掛碼	KM-GM02	1	200		X85998
11	梗玻骨(單玻)	X85991-01L	1	862.5		X85991
12	梗玻骨(單玻)	X85991-01R	1	862.5		X85991
26	Z字碼	UN-Z01	4	50		

名稱	單元件組裝圖數據表	制圖	陳俊賢	2022.6.1	修改			
材料		復核	謝永林	2022.6.28	日期			
顏色	JMQ213457(三塗)	批准	胡哥		圖號	CW-114L(1)		

EG-DWG3

美特鋁質 有限公司
MIDI Aluminium Fabricator Ltd.

工程號	J853	地盤	延坪道住宅

圖號	層數	數量	總數	樓層	使用位置
CW-114X	1	2	2	22F	J853-SD-CW-4104

節點圖見: CW-114X(1)

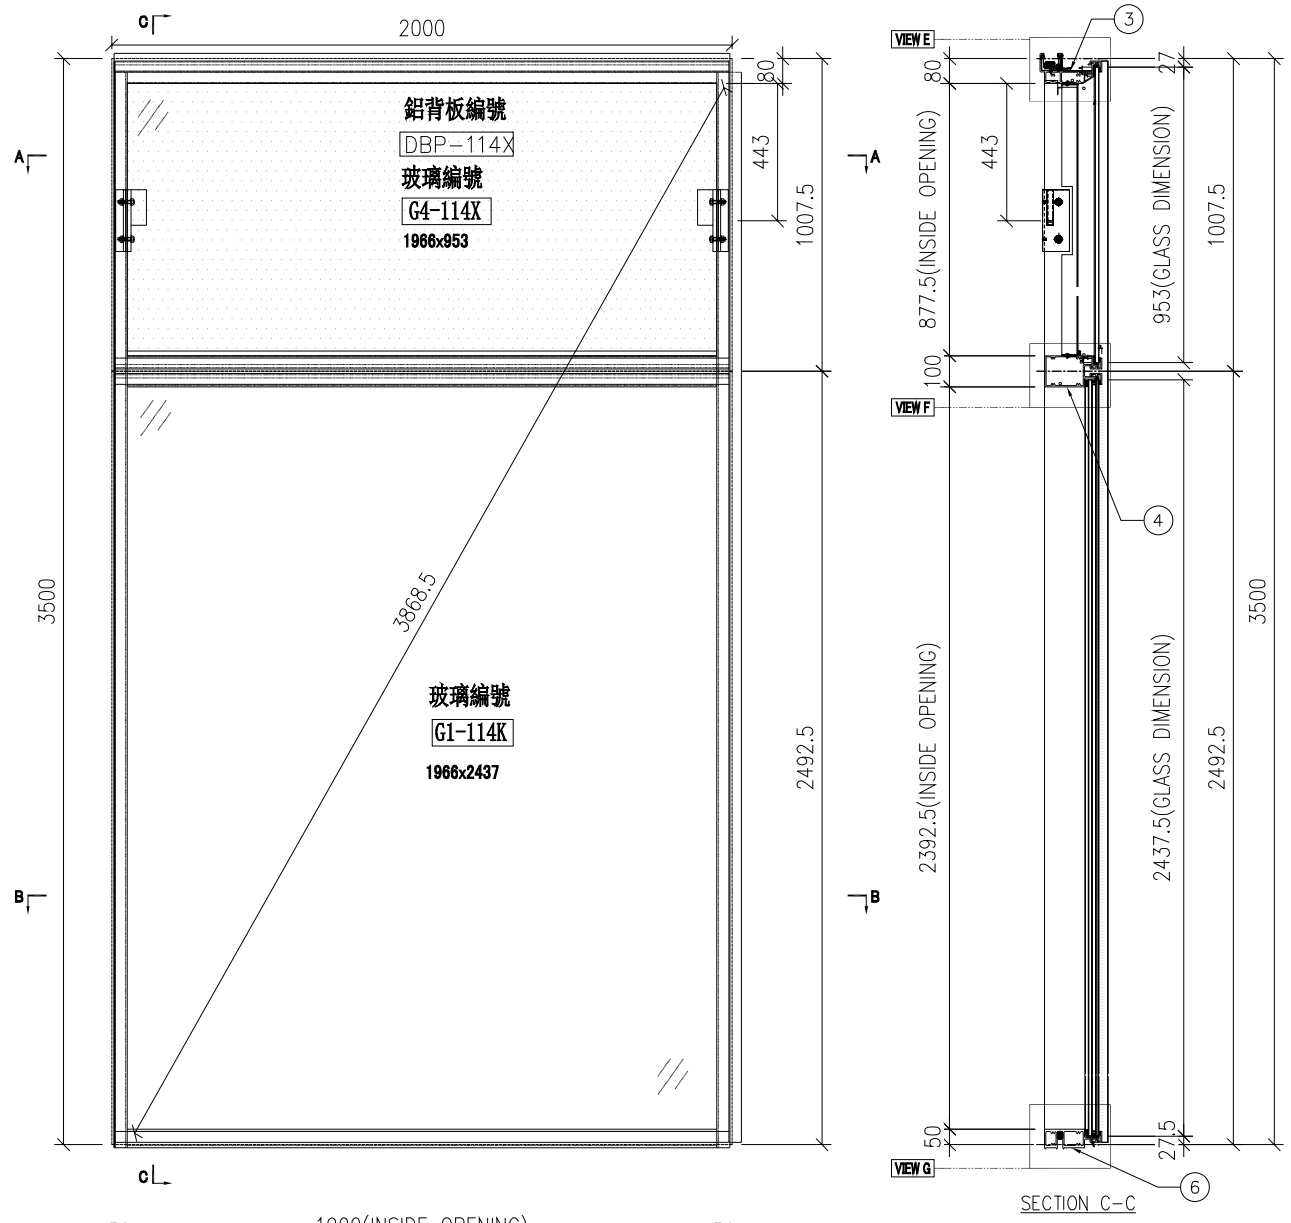

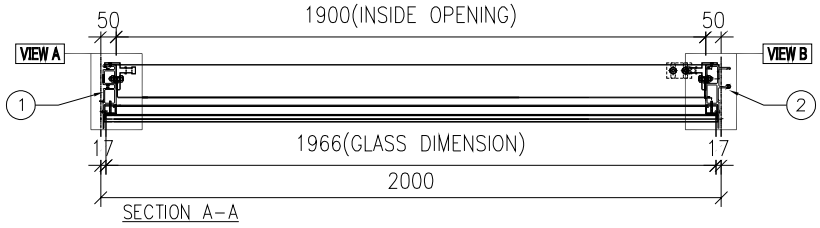

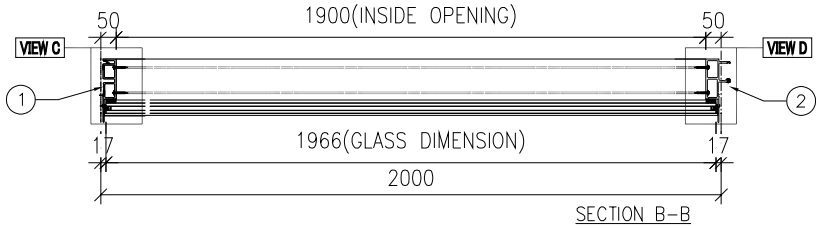

名稱	單元組裝圖	制圖	陳俊賢	2022.6.1	修改			
材料		復核	謝永林	2022.6.28	日期			
顏色	JMQ213457(三塗)	批准	胡哥		圖號	CW-114eL		

EG—DWG3

美特鋁質 有限公司
MIDI Aluminium Fabricator Ltd.

大樣圖見: CW—114X

工程號	J853	地盤	延坪道住宅

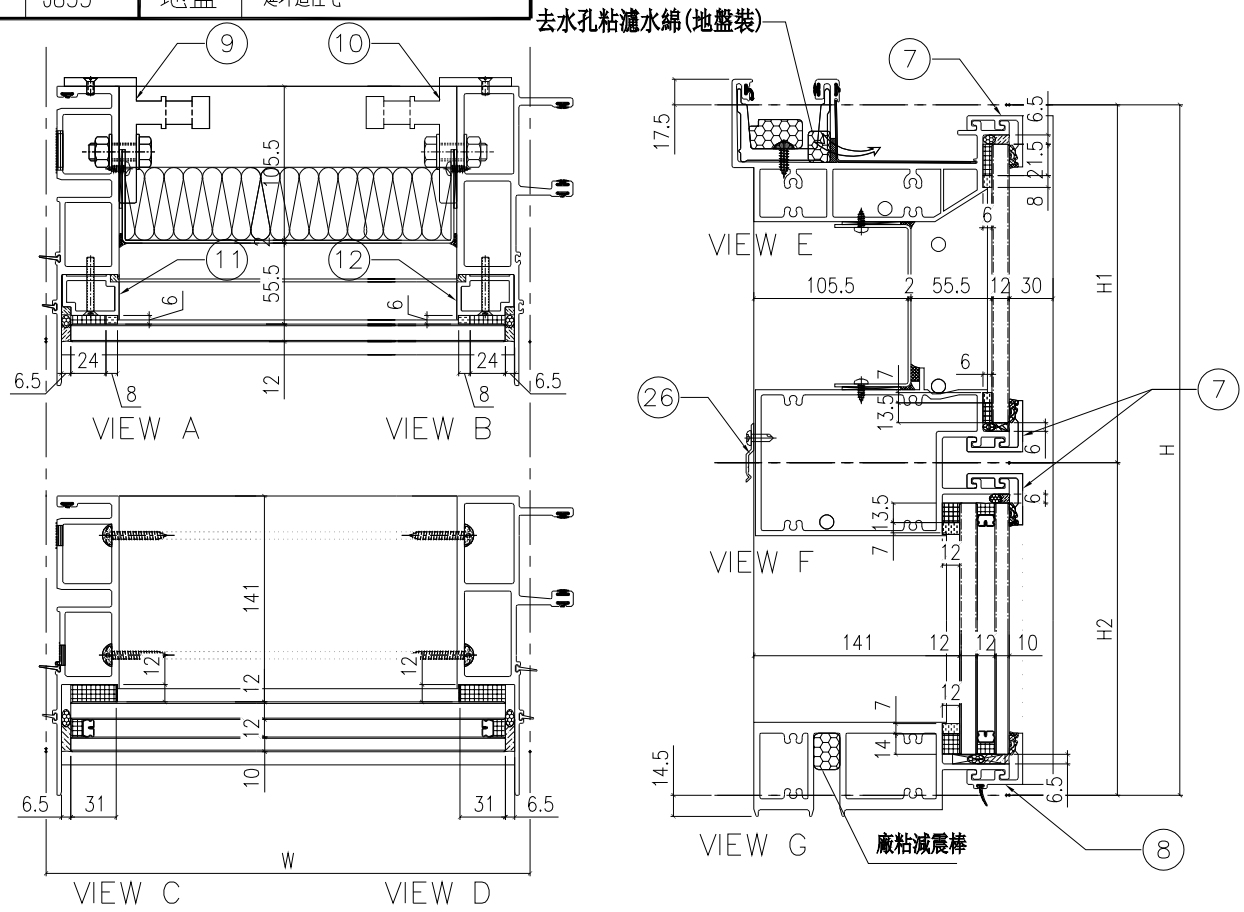

配件清單名稱	顏色	數量	備注
#10x5/8"圓頭鋼牙	A4-70	22	修背板用(300mmC/C)
#14x1-1/2"圓頭鋼牙	A4-70	24	修橫料
M5x40mm平頭機絲	A4-70	6	全梗玻璃骨用
M5x12mm平頭機絲	A4-70	4	固定掛碼到企料上
M12x40mm六角螺栓	A4-70	4	企料鋁碼用(配1螺母,1平介,1彈介)
#10x5/8"圓頭鋼牙	A4-70	8	修Z字碼修橫料用)每2粒/只

分格W	分格H	分格H1	分格H2			
2000	3500	1007.5	2492.5			

序號	名稱	加工圖號	數量	長度	備註	模號
1	梗母企	X85972-01X	1	3507		X85972
2	梗公企	X85971-01X	1	3507		X85971
3	頂橫	X85982-01-114	1	1985		X85982
4	上梗下梗中橫	X85983-01-114	1	1977		X85983
6	底橫	X85981-01-114	1	1977		X85981
7	扣蓋（頂）	X85989-01-114	3	1978		X85989
8	扣蓋（底）	X85988-01-114	1	1978		X85988
9	掛碼	KM-GM01	1	200		X85998
10	掛碼	KM-GM02	1	200		X85998
11	梗玻骨(單玻)	X85991-02L	1	912.5		X85991
12	梗玻骨(單玻)	X85991-02R	1	912.5		X85991
26	Z字碼	UN-Z01	4	50		

名稱	單元件組裝圖數據表	制圖	陳俊賢	2022.6.1	修改			
材料		復核	謝永林	2022.6.28	日期			
顏色	JMQ213457(三塗)	批准	胡哥		圖號	CW-114X(1)		

EG-DWG3

美特鋁質 有限公司
MIDI Aluminium Fabricator Ltd.

工程號	J853	地盤	延坪道住宅

圖號	層數	數量	總數	樓層	使用位置
CW-117L	1	1	1	23F	J853-SD-CW-4104

節點圖見: CW-117L(1)

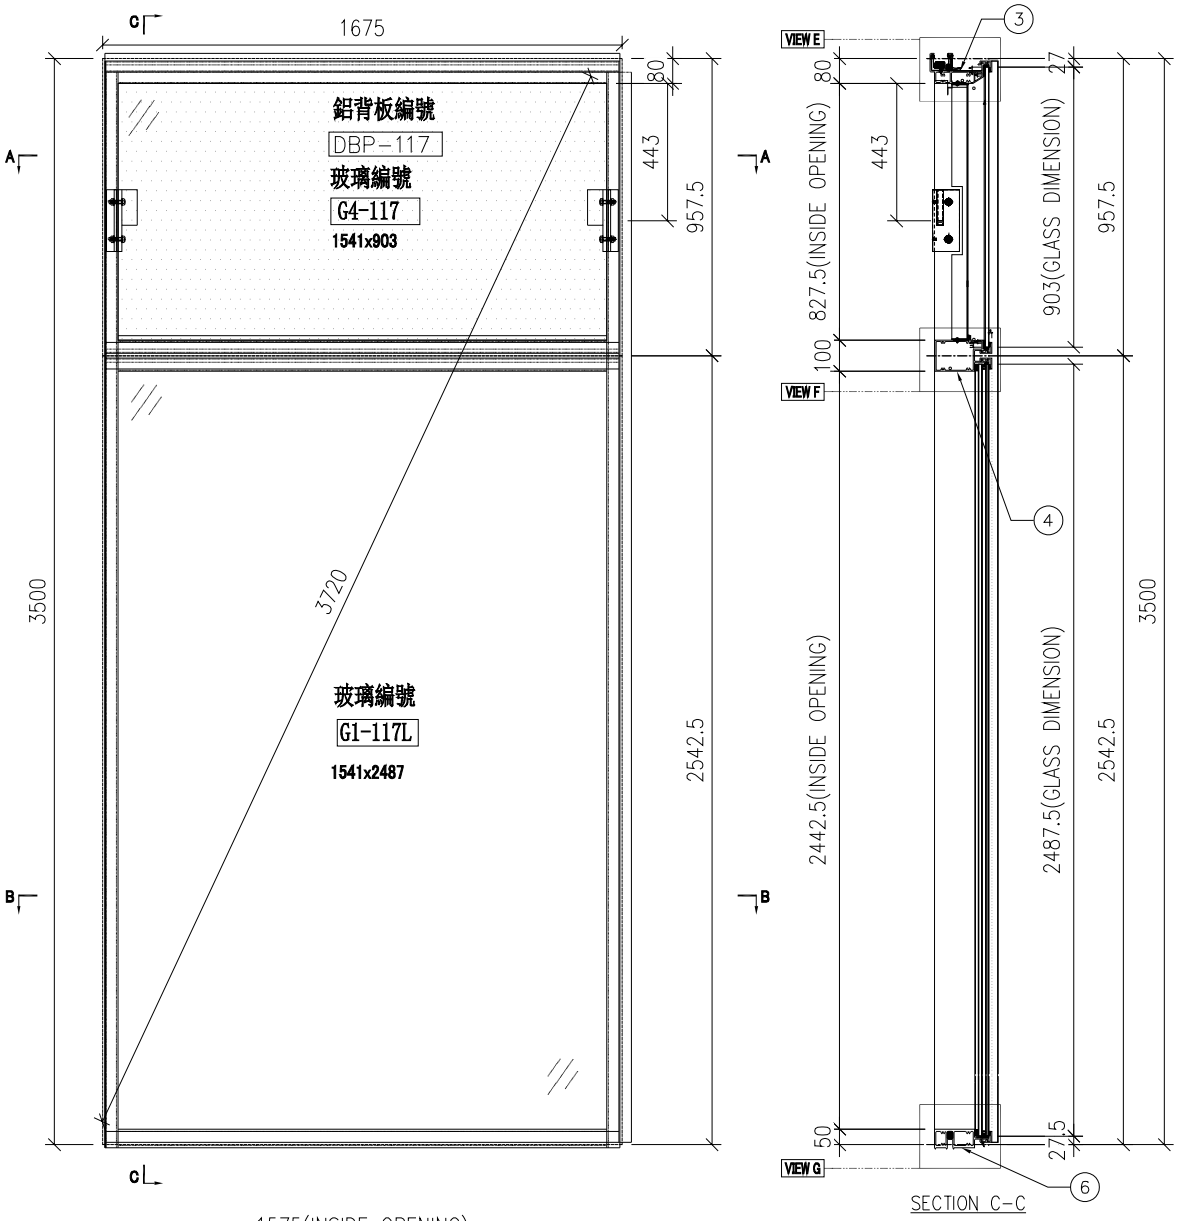

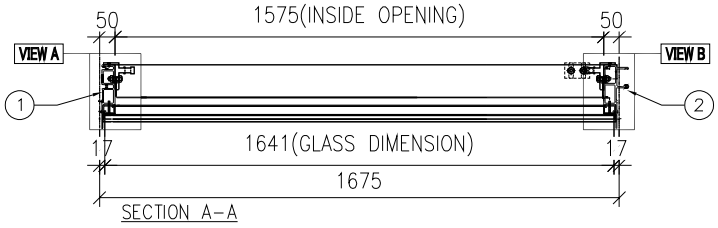

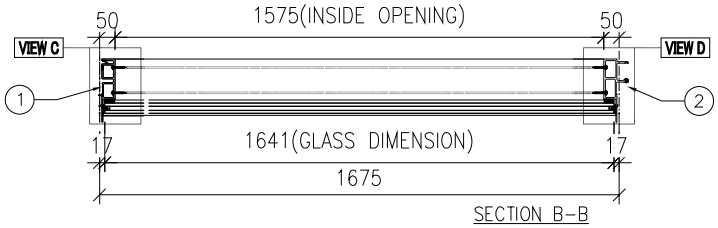

名稱	單元組裝圖	制圖	陳俊賢	2022.6.1	修改			
材料		復核	謝永林	2022.6.28	日期			
顏色	JMQ213457(三塗)	批准	胡哥		圖號	CW-117L		

EG—DWG3

美特鋁質 有限公司
MIDI Aluminium Fabricator Ltd.

大樣圖見: CW—117L

工程號	J853	地盤	延坪道住宅

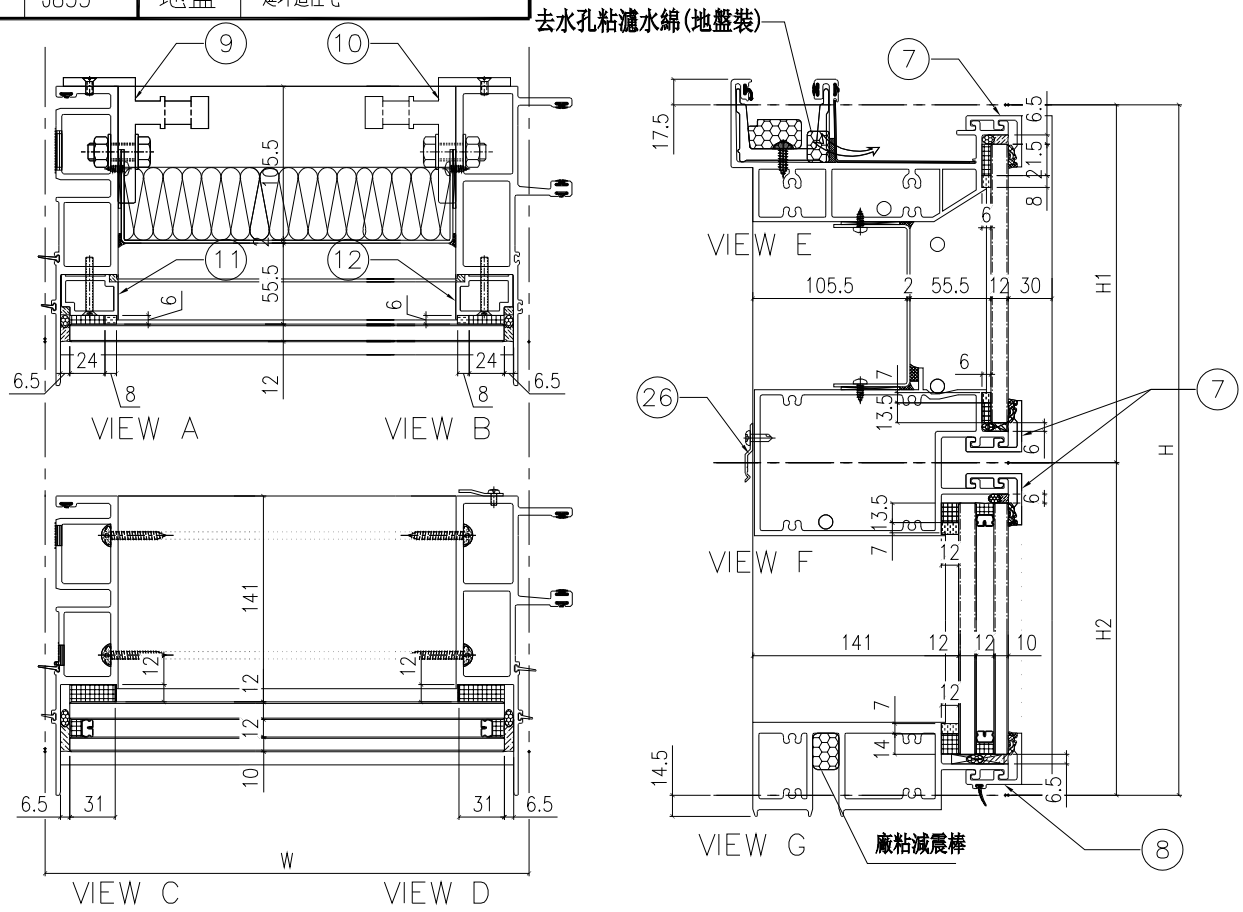

配件清單名稱	顏色	數量	備注
#10x5/8"圓頭鋼牙	A4-70	22	修背板用(300mmC/C)
#14x1-1/2"圓頭鋼牙	A4-70	24	修橫料
M5x40mm平頭機絲	A4-70	6	全梗玻璃骨用
M5x12mm平頭機絲	A4-70	4	固定掛碼到企料上
M12x40mm六角螺栓	A4-70	4	企料鋁碼用(配1螺母,1平介,1彈介)
#10x5/8"圓頭鋼牙	A4-70	8	修Z字碼修橫料用)每2粒/只

分格W	分格H	分格H1	分格H2			
1675	3500	957.5	2542.5			

序號	名稱	加工圖號	數量	長度	備註	模號
1	梗母企	X85972-01L	1	3507		X85972
2	梗公企	X85971-02L	1	3507		X85971
3	頂橫	X85982-01-117	1	1660		X85982
4	上梗下梗中橫	X85983-01-117	1	1652		X85983
6	底橫	X85981-01-117	1	1652		X85981
7	扣蓋（頂）	X85989-01-117	3	1653		X85989
8	扣蓋（底）	X85988-01-117	1	1653		X85988
9	掛碼	KM-GM01	1	200		X85998
10	掛碼	KM-GM02	1	200		X85998
11	梗玻骨(單玻)	X85991-01L	1	862.5		X85991
12	梗玻骨(單玻)	X85991-01R	1	862.5		X85991
26	Z字碼	UN-Z01	4	50		

名稱	單元件組裝圖數據表	制圖	陳俊賢	2022.6.1	修改			
材料		復核	謝永林	2022.6.28	日期			
顏色	JMQ213457(三塗)	批准	胡哥		圖號	CW-117L(1)		

EG－DWG3

美特鋁質 有限公司
MIDI Aluminium Fabricator Ltd.

工程號	J853	地盤	延坪道住宅

圖號	層數	數量	總數	樓層	使用位置
CW－115L	1	1	1	23F	J853－SD－CW－4104

節點圖見: CW－115L(1)

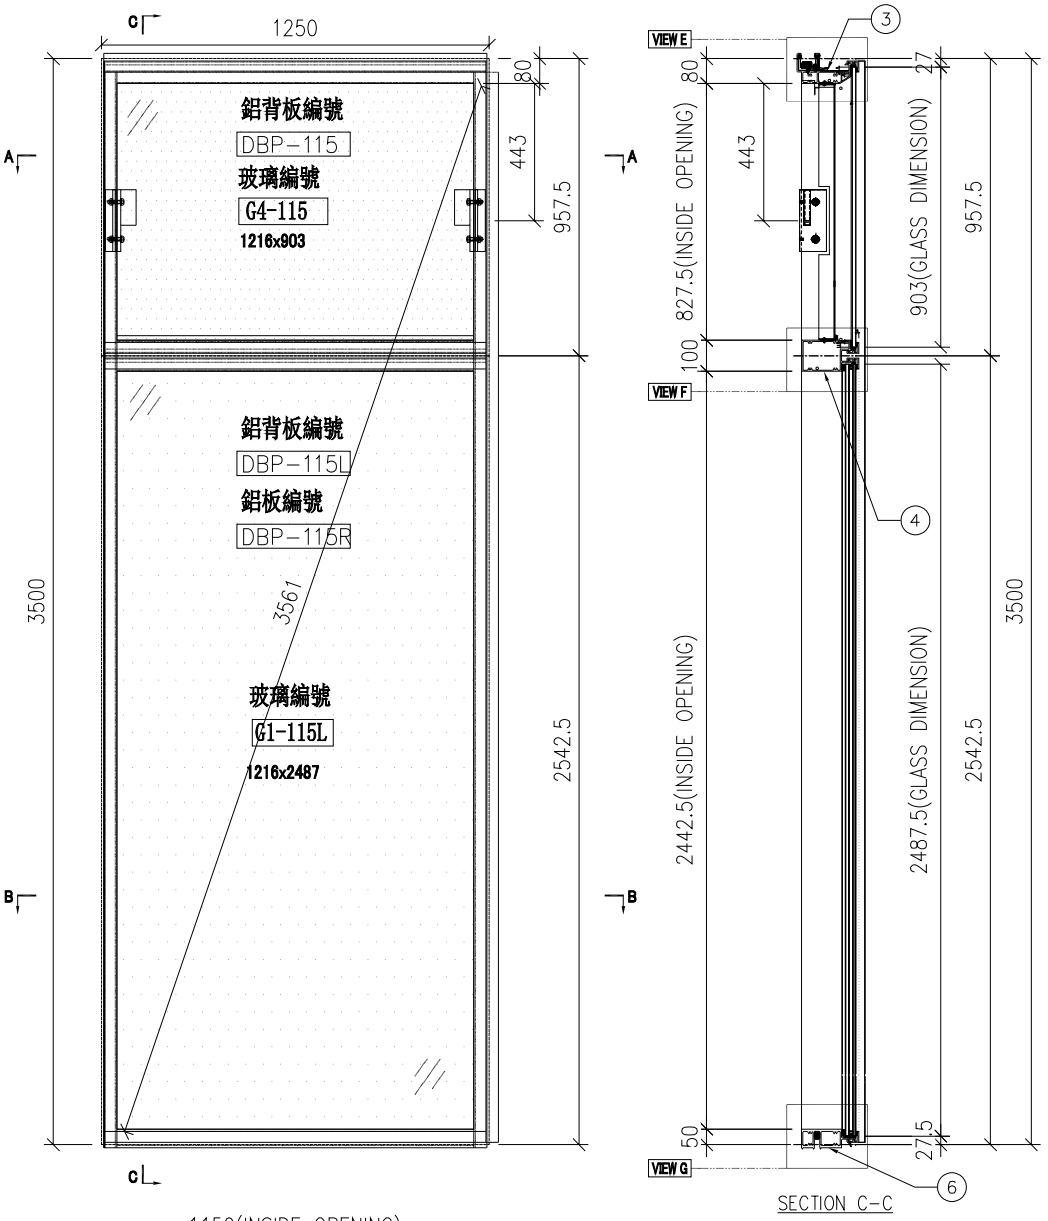

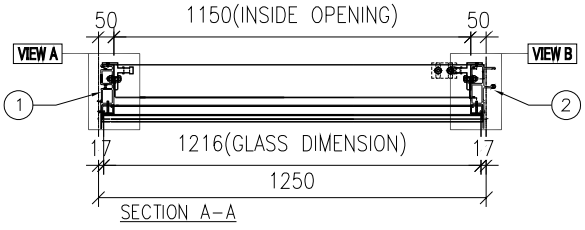

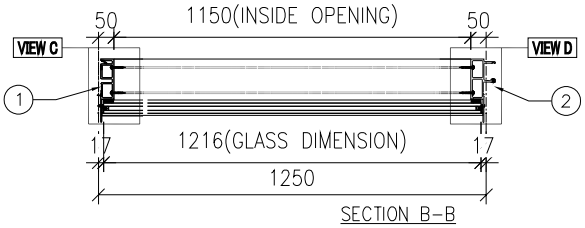

名稱	單元組裝圖	制圖	陳俊賢	2022.6.1	修改			
材料		復核	謝永林	2022.6.28	日期			
顏色	JMQ213457(三塗)	批准	胡哥		圖號	CW－115L		

EG－DWG3

美特鋁質 有限公司
MIDI Aluminium Fabricator Ltd.

大樣圖見: CW－115L

工程號	J853	地盤	延坪道住宅

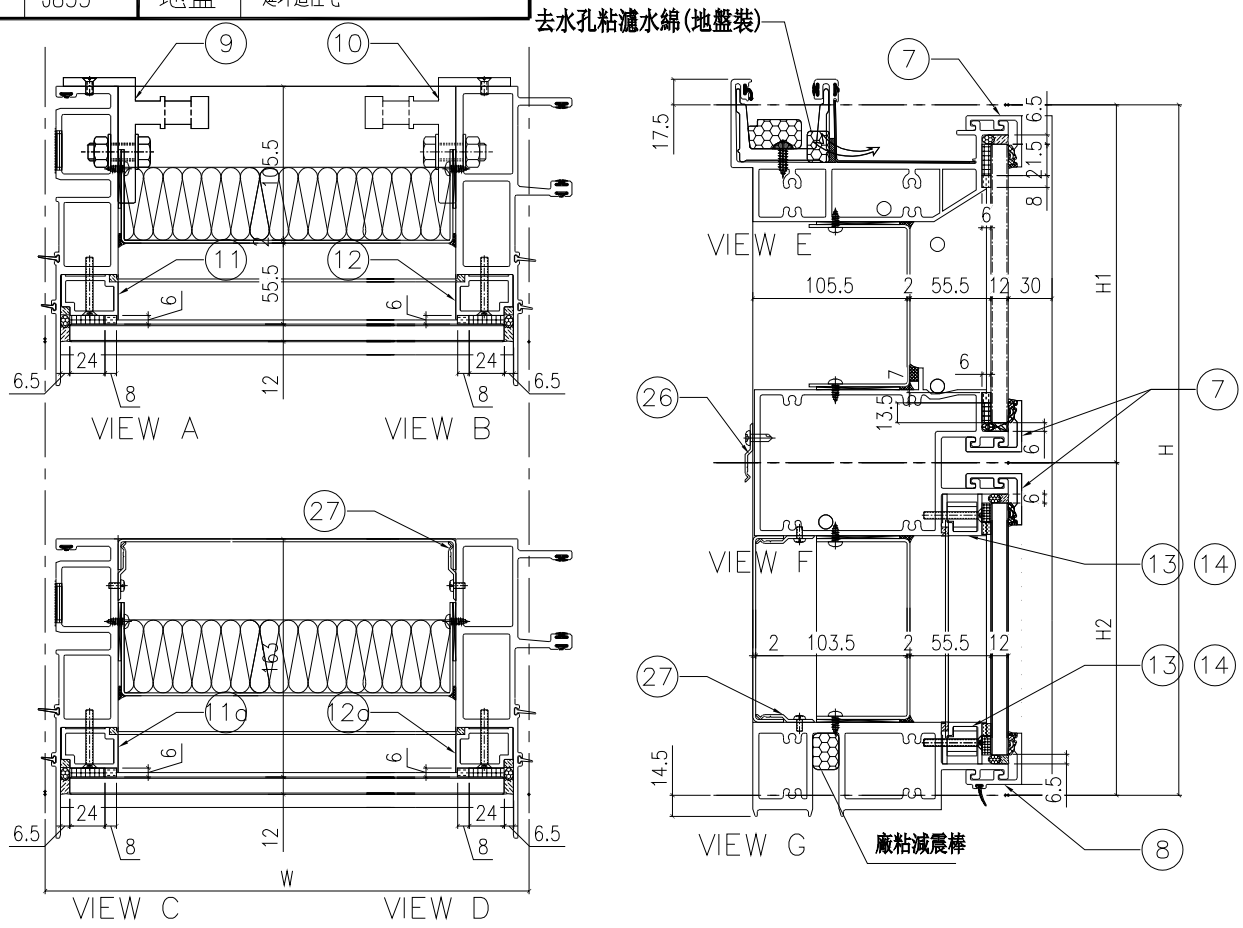

配件清單名稱	顏色	數量	備注
#10x5/8"圓頭鋼牙	A4-70	22	修背板用(300mmC/C)
#14x1-1/2"圓頭鋼牙	A4-70	24	修橫料
M5x40mm平頭機絲	A4-70	6	全梗玻璃骨用
M5x12mm平頭機絲	A4-70	4	兩定掛碼到企料上
M12x40mm六角螺栓	A4-70	4	企料鋁碼用(配1螺母,1平介,1彈介)
#10x5/8"圓頭鋼牙	A4-70	8	修Z字碼修橫料用)每2粒/只

分格W	分格H	分格H1	分格H2			
1250	3500	957.5	2542.5			
序號	名稱	加工圖號	數量	長度	備註	模號
1	梗母企	X85972-03L	1	3507		X85972
2	梗公企	X85971-03L	1	3507		X85971
3	頂橫	X85982-01-115	1	1235		X85982
4	上梗下梗中橫	X85983-01-115	1	1227		X85983
6	底橫	X85981-01-115	1	1227		X85981
7	扣蓋（頂）	X85989-01-115	3	1228		X85989
8	扣蓋（底）	X85988-01-115	1	1228		X85988
9	掛碼	KM-GM01	1	200		X85998
10	掛碼	KM-GM02	1	200		X85998
11	梗玻骨(單玻)	X85991-01L	1	862.5		X85991
12	梗玻骨(單玻)	X85991-01R	1	862.5		X85991
11a	梗玻骨(單玻)	X85991-04L	1	2497.5		X85991
12a	梗玻骨(單玻)	X85991-04R	1	2497.5		X85991
13	梗玻骨(單玻)	X85991-03	2	1150		X85991
14	墊通	LT-01	2	20.5		20*20*3mm鋁通
26	Z字碼	UN-Z01	4	50		
27	Z字碼	UN-Z01	26	50		

名稱	單元件組裝圖數據表	制圖	陳俊賢	2022.6.1	修改			
材料		復核	謝永林	2022.6.28	日期			
顏色	JMQ213457(三塗)	批准	胡哥		圖號	CW-115L(1)		

EG－DWG3

美特鋁質 有限公司
MIDI Aluminium Fabricator Ltd.

工程號	J853	地盤	延坪道住宅

圖號	層數	數量	總數	樓層	使用位置
CW－104K	13	1	13	5F－15F,17F－20F	J853－SD－CW－4101

節點圖見: CW－104K(1)

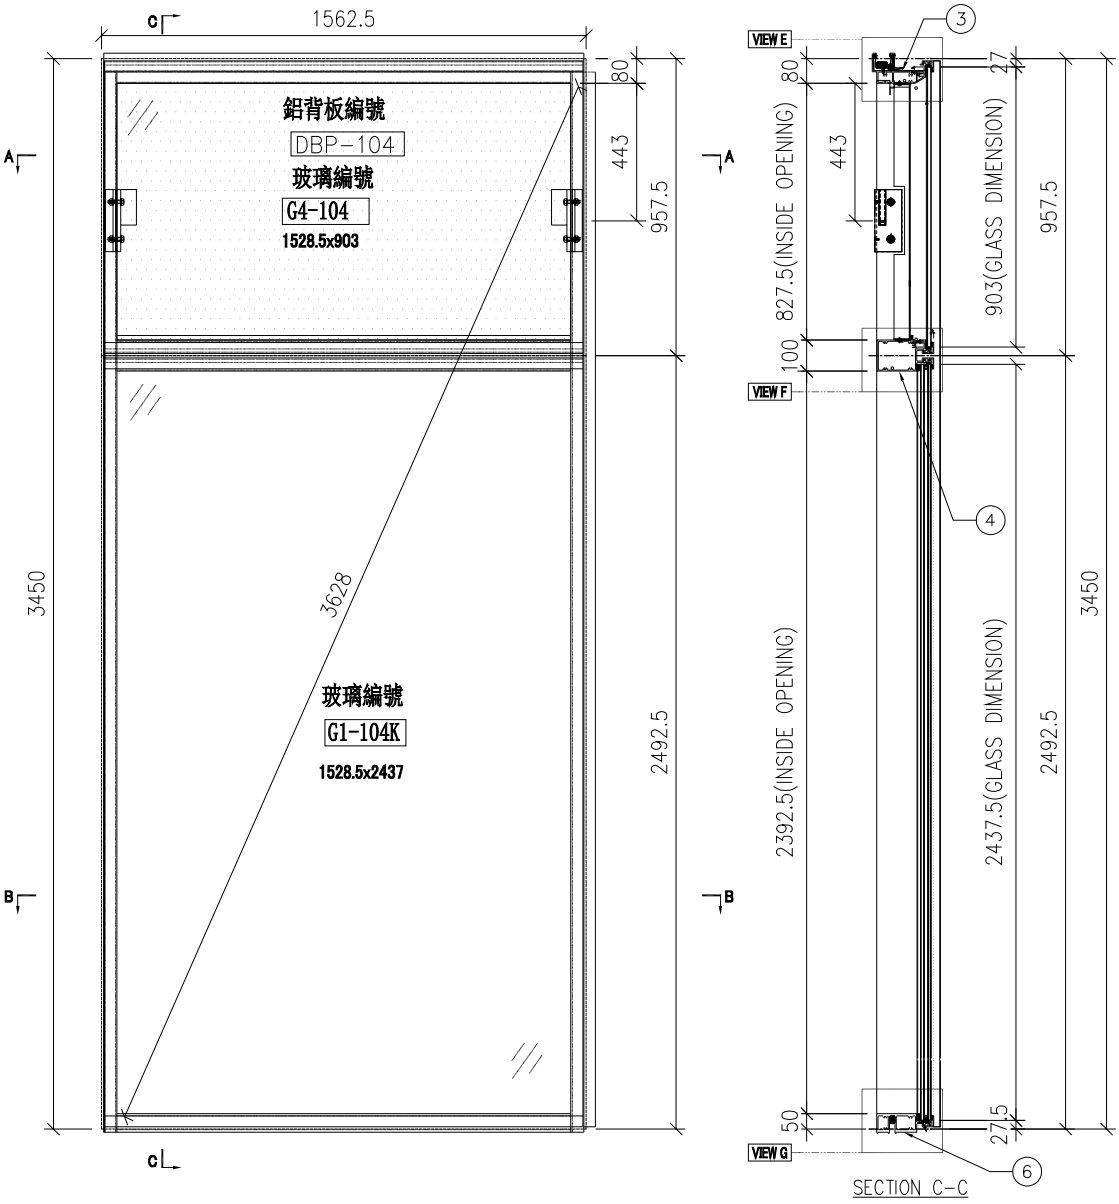

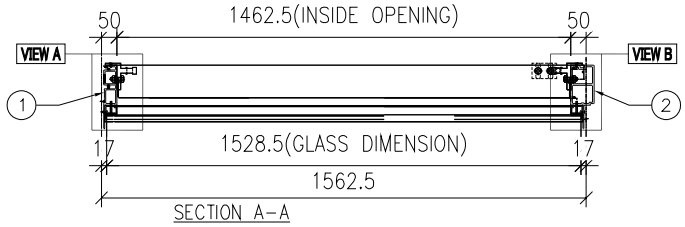

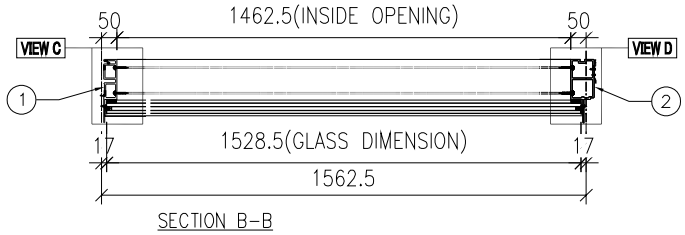

名稱	單元組裝圖	制圖	陳俊賢	2022.6.1	修改			
材料		復核	謝永林	2022.6.28	日期			
顏色	JMQ213457(三塗)	批准	胡哥		圖號	CW－104K		

EG—DWG3

美特鋁質 有限公司
MIDI Aluminium Fabricator Ltd.

大樣圖見: CW—104K

工程號	J853	地盤	延坪道住宅

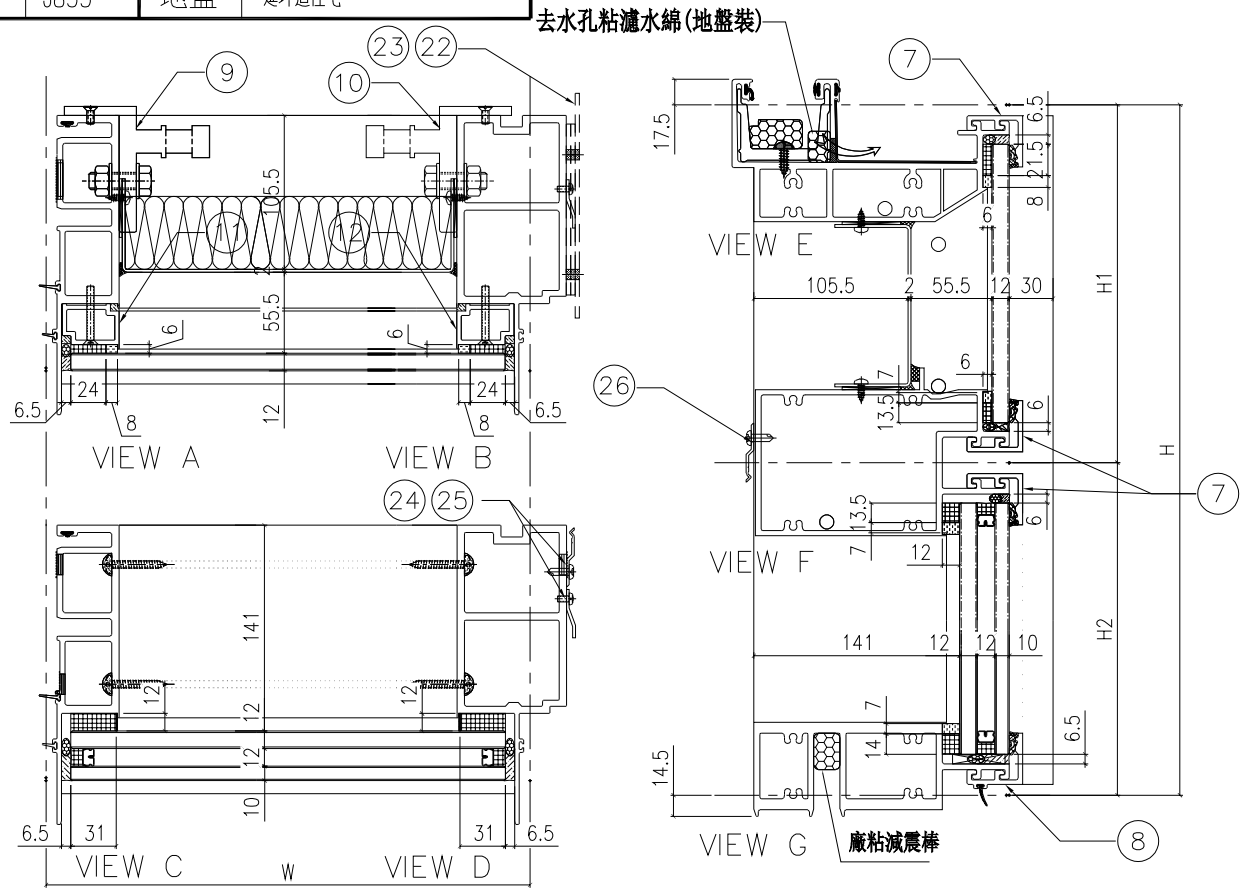

配件清單名稱	顏色	數量	備注
#10x5/8"圓頭鋼牙	A4-70	24	修背板用(300mmC/C)
#14x1-1/2"圓頭鋼牙	A4-70	24	修橫料
M5x40mm平頭機絲	A4-70	8	全梗玻璃骨用
M5x12mm平頭機絲	A4-70	4	固定掛碼到企料上
M12x40mm六角螺栓	A4-70	4	企料鋁碼用(配1螺母,1平介,1彈介)
3/16x3/4"圓頭機絲	A4-70	4	修擋水巴
#10x5/8"圓頭鋼牙	A4-70	16	修Z字碼(每個2料)
#10x5/8"圓頭鋼牙	A4-70	11	修雙拼Z字碼(300mm c/c)
#10x5/8"圓頭鋼牙	A4-70	8	修Z字碼(橫料用)每個2料

分格W	分格H	分格H1	分格H2			
1562.5	3450	957.5	2492.5			

序號	名稱	加工圖號	數量	長度	備註	模號
1	梗母企	X85972-01K	1	3457		X85972
2	梗邊企	X85975-01KR	1	3457		X85975
3	頂橫	X85982-01R-104	1	1580		X85982
4	上梗下梗中橫	X85983-01-104	1	1539.5		X85983
6	底橫	X85981-01-104	1	1539.5		X85981
7	扣蓋（頂）	X85989-01-104	3	1540.5		X85989
8	扣蓋（底）	X85988-01-104	1	1540.5		X85988
9	掛碼	KM-GM01	1	200		X85998
10	掛碼	KM-GM02	1	200		X85998
11	梗玻骨(單玻)	X85991-01L	1	862.5		X85991
12	梗玻骨(單玻)	X85991-01R	1	862.5		X85991
22	擋水巴	SS-04	2	112		3mm鋁板
23	擋水巴	SS-05	1	139		3mm鋁板
24	Z字碼	UN-Z02	9	50		
25	Z字碼	UN-Z03-01K	1	3290		
26	Z字碼	UN-Z01	6	50		

名稱	單元件組裝圖數據表	制圖	陳俊賢	2022.6.1	修改			
材料		復核	謝永林	2022.6.28	日期			
顏色	JMQ213457(三塗)	批准	胡哥		圖號	CW-104K(1)		

EG－DWG3

美特鋁質 有限公司
MIDI Aluminium Fabricator Ltd.

工程號	J853	地盤	延坪道住宅

圖號	層數	數量	總數	樓層	使用位置
CW－104cK	2	1	2	16F,21F	J853－SD－CW－4101

節點圖見: CW－104cK(1)

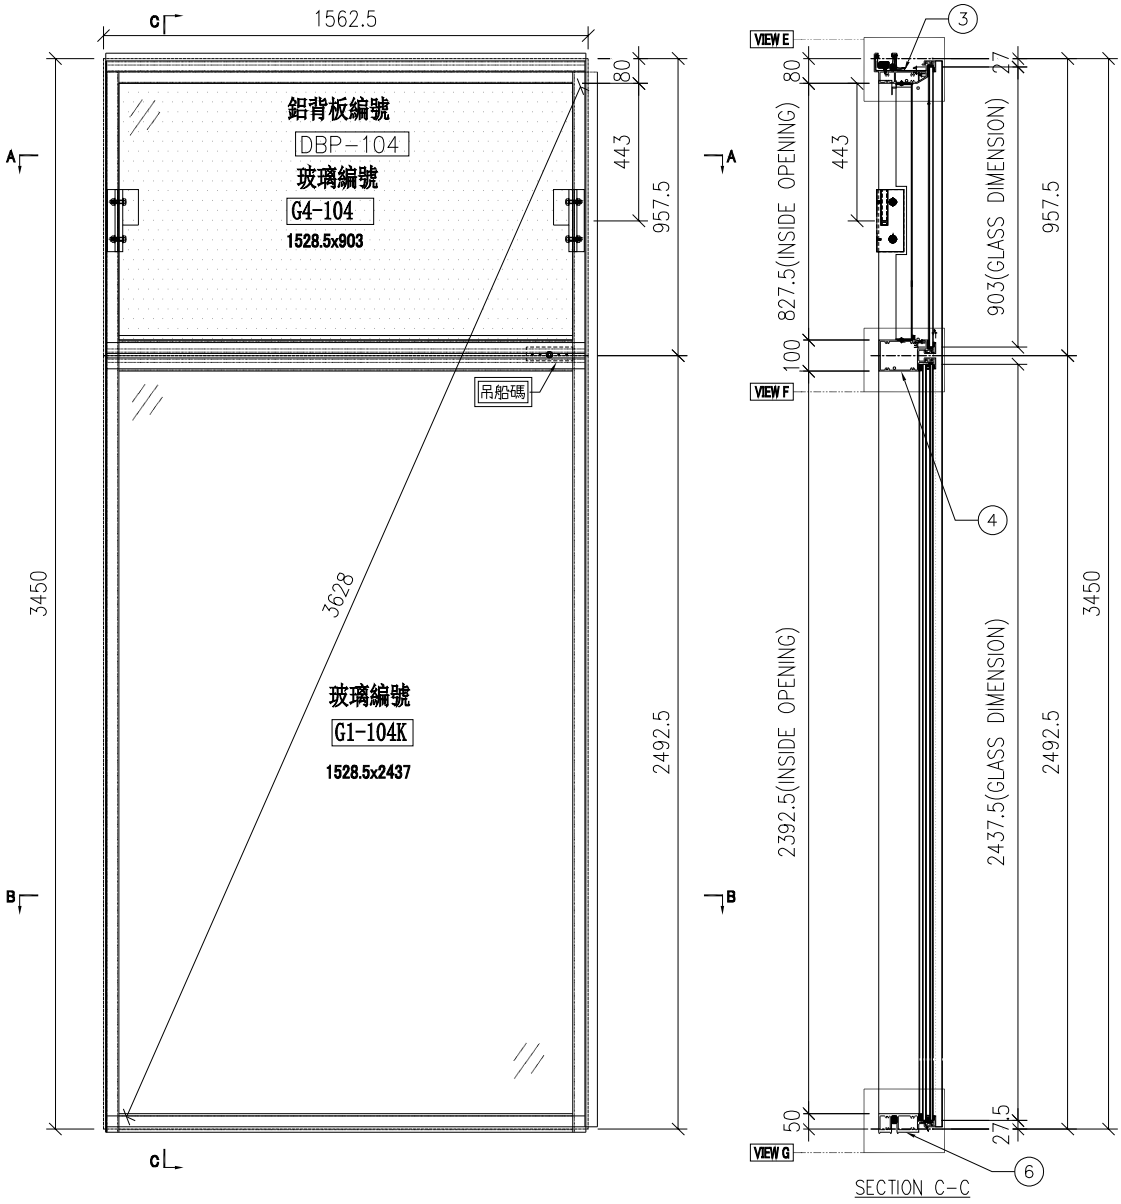

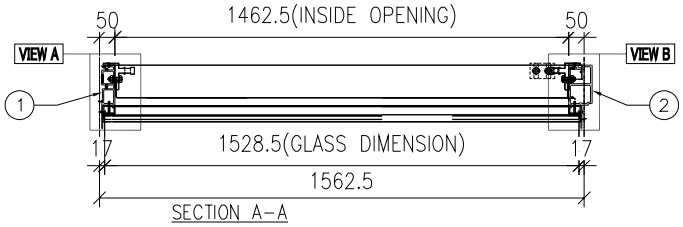

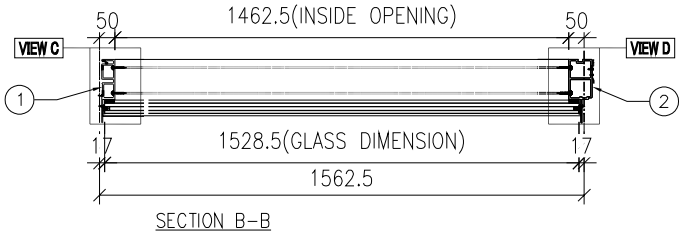

名稱	單元組裝圖	制圖	陳俊賢	2022.6.1	修改			
材料		復核	謝永林	2022.6.28	日期			
顏色	JMQ213457(三塗)	批准	胡哥		圖號	CW－104cK		

EG—DWG3

美特鋁質 有限公司
MIDI Aluminium Fabricator Ltd.

大樣圖見: CW—104cK

工程號	J853	地盤	延坪道住宅

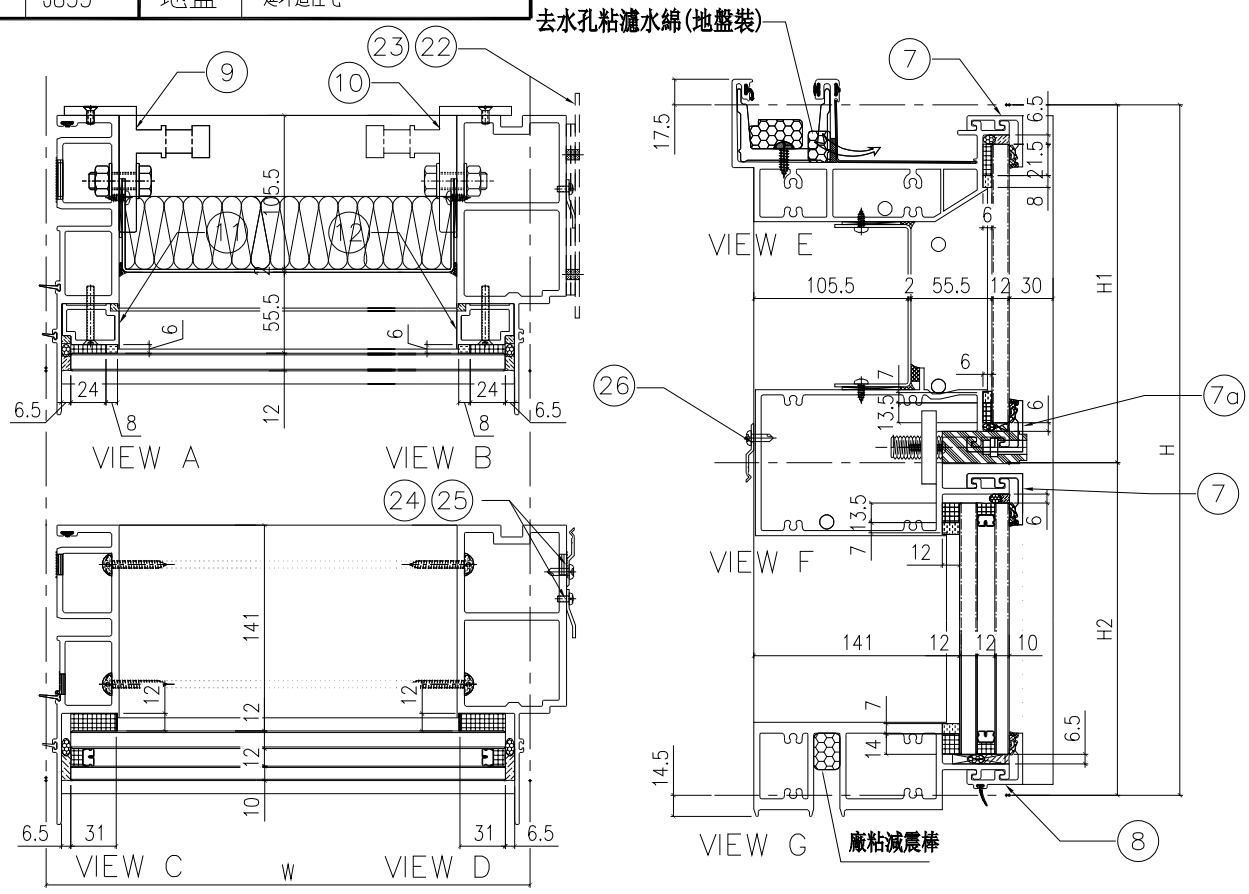

配件清單名稱	顏色	數量	備注
#10x5/8"圓頭鋼牙	A4-70	24	修背板用(300mmC/C)
#14x1-1/2"圓頭鋼牙	A4-70	24	修橫料
M5x40mm平頭機絲	A4-70	8	仝梗玻璃骨用
M5x12mm平頭機絲	A4-70	4	固定掛碼到企料上
M12x40mm六角螺栓	A4-70	4	企料鋁碼用(配1螺母,1平介,1彈介)
3/16x3/4"圓頭機絲	A4-70	4	修擋水巴
#10x5/8"圓頭鋼牙	A4-70	16	修Z字碼(每個2料)
#10x5/8"圓頭鋼牙	A4-70	11	修雙拼Z字碼(300mm c/c)
#10x5/8"圓頭鋼牙	A4-70	8	修Z字碼(橫料用)每個2料

分格W	分格H	分格H1	分格H2			
1562.5	3450	957.5	2492.5			

序號	名稱	加工圖號	數量	長度	備註	模號
1	梗母企	X85972-01K	1	3457		X85972
2	梗邊企	X85975-01KR	1	3457		X85975
3	頂橫	X85982-01R-104	1	1580		X85982
4	上梗下梗中橫	X85983-01-104dR	1	1539.5		X85983
6	底橫	X85981-01-104	1	1539.5		X85981
7	扣蓋（頂）	X85989-01-104	2	1540.5		X85989
7a	扣蓋（頂）	X85989-01-104dR	1	1540.5		X85989
8	扣蓋（底）	X85988-01-104	1	1540.5		X85988
9	掛碼	KM-GM01	1	200		X85998
10	掛碼	KM-GM02	1	200		X85998
11	梗玻骨(單玻)	X85991-01L	1	862.5		X85991
12	梗玻骨(單玻)	X85991-01R	1	862.5		X85991
22	擋水巴	SS-04	2	112		3mm鋁板
23	擋水巴	SS-05	1	139		3mm鋁板
24	Z字碼	UN-Z02	9	50		
25	Z字碼	UN-Z03-01K	1	3290		
26	Z字碼	UN-Z01	6	50		

名稱	單元件組裝圖數據表	制圖	陳俊賢	2022.6.1	修改			
材料		復核	謝永林	2022.6.28	日期			
顏色	JMQ213457(三塗)	批准	胡哥		圖號	CW-104cK(1)		

EG－DWG3

美特鋁質 有限公司
MIDI Aluminium Fabricator Ltd.

工程號	J853	地盤	延坪道住宅

圖號	層數	數量	總數	樓層	使用位置
CW－105bL	1	1	1	23F	J853－SD－CW－4102

節點圖見: CW－105bL(1)

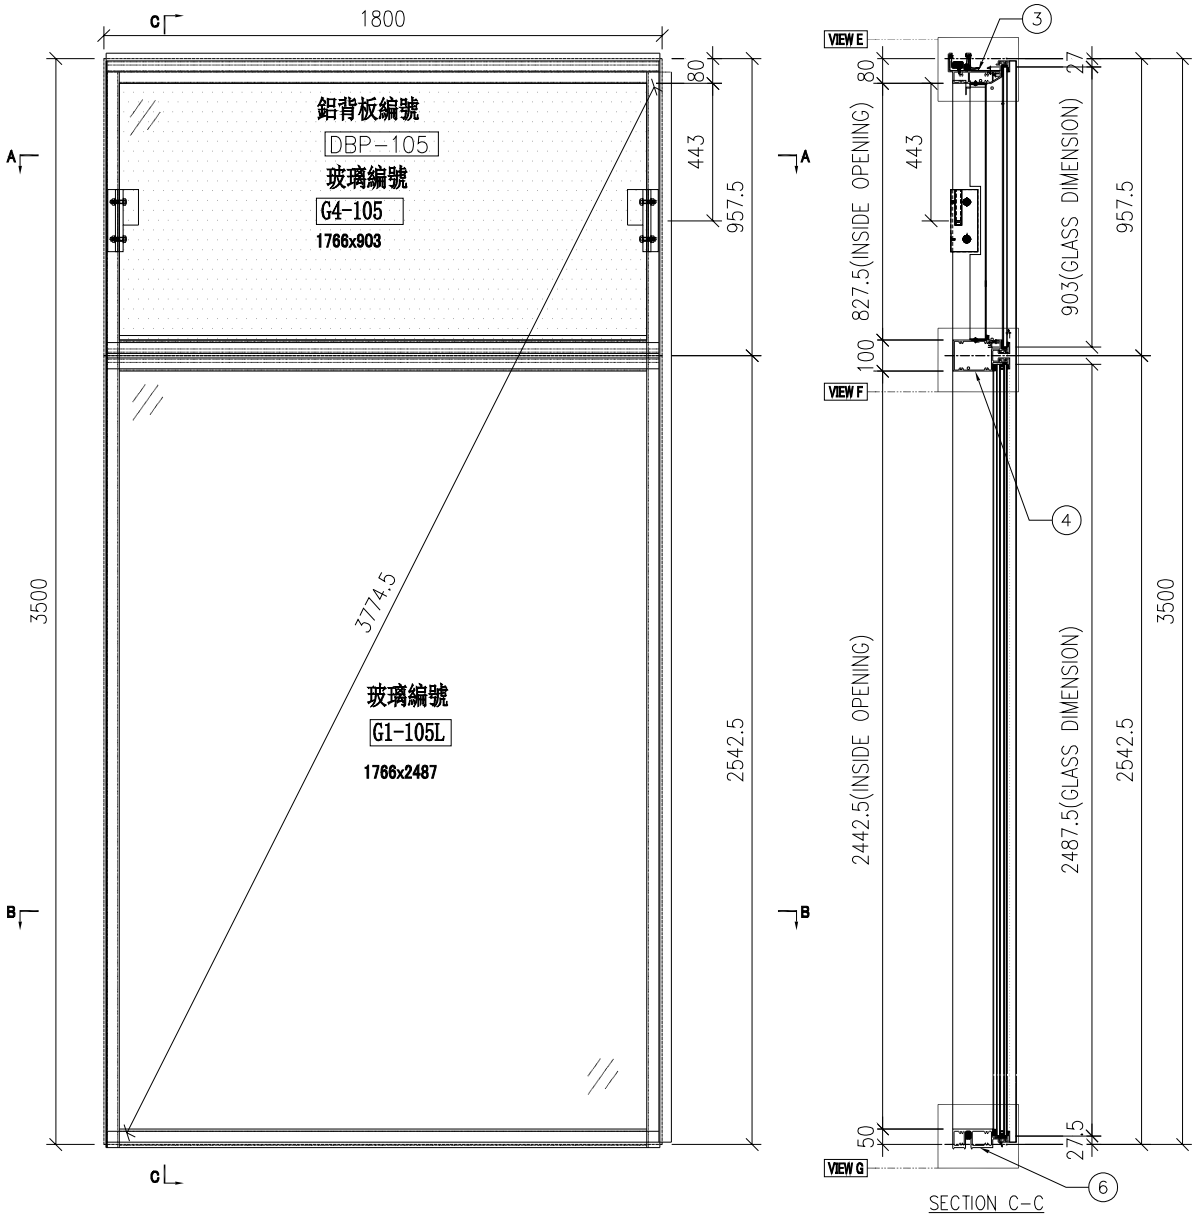

SECTION C－C

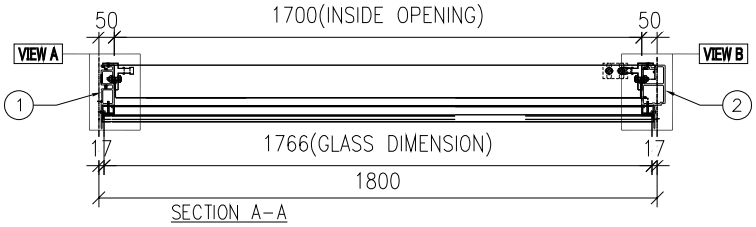

SECTION A－A

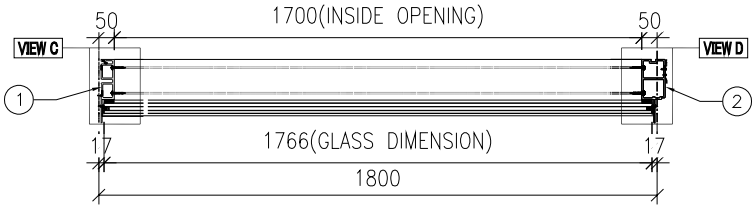

SECTION B－B

名稱	單元組裝圖	制圖	陳俊賢	2022.6.1	修改			
材料		復核	謝永林	2022.6.28	日期			
顏色	JMQ213457(三塗)	批准	胡哥		圖號	CW－105bL		

EG-DWG3

美特鋁質 有限公司
MIDI Aluminium Fabricator Ltd.

大樣圖見: CW-105bL

工程號	J853	地盤	延坪道住宅

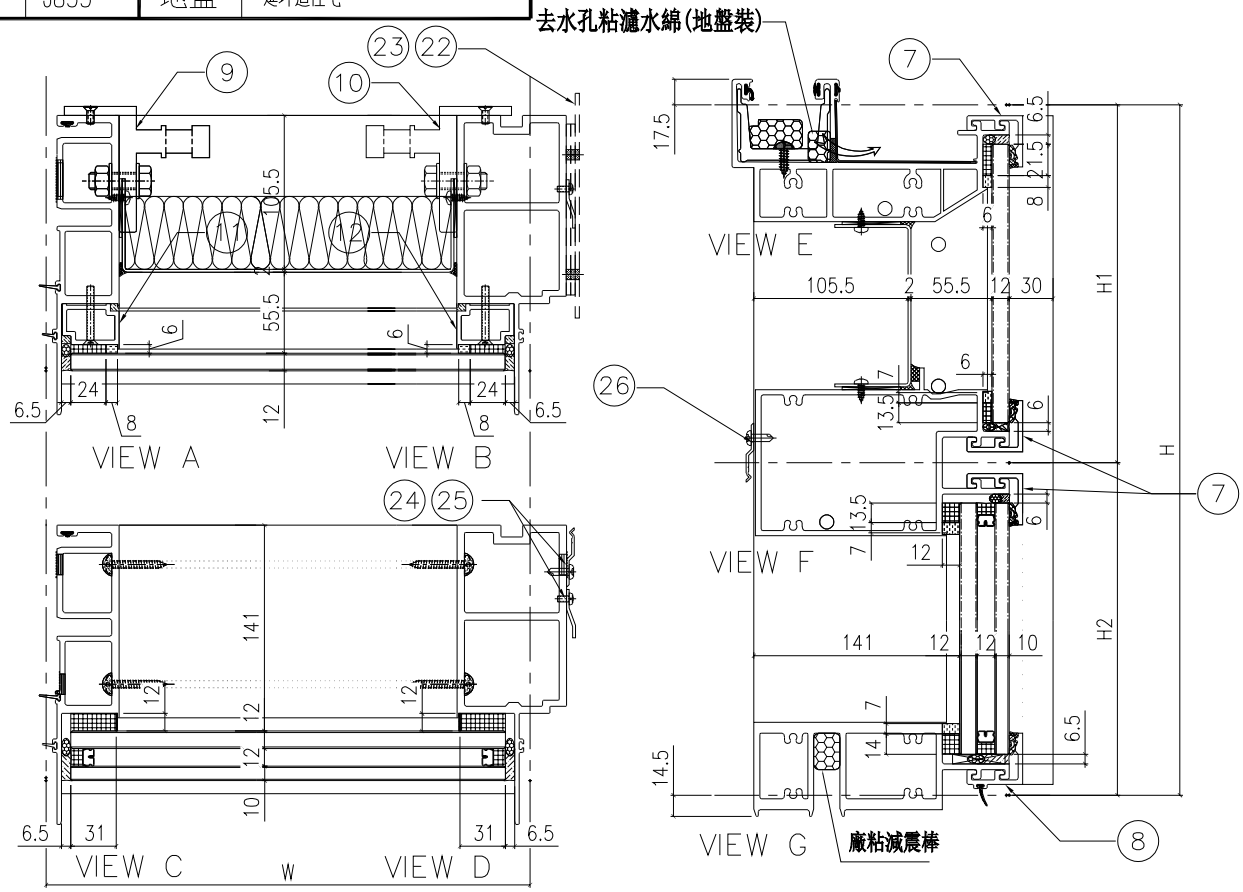

配件清單名稱	顏色	數量	備注
#10x5/8"圓頭鋼牙	A4-70	24	修背板用(300mmC/C)
#14x1-1/2"圓頭鋼牙	A4-70	24	修橫料
M5x40mm平頭機絲	A4-70	8	全梗玻璃骨用
M5x12mm平頭機絲	A4-70	4	固定掛碼到企料上
M12x40mm六角螺栓	A4-70	4	企料鋁碼用(配1螺母,1平介,1彈介)
3/16x3/4"圓頭機絲	A4-70	4	修擋水巴
#10x5/8"圓頭鋼牙	A4-70	16	修Z字碼(每個2料)
#10x5/8"圓頭鋼牙	A4-70	11	修雙拼Z字碼(300mm c/c)
#10x5/8"圓頭鋼牙	A4-70	8	修Z字碼(橫料用)每個2料

分格W	分格H	分格H1	分格H2			
1800	3500	957.5	2542.5			

序號	名稱	加工圖號	數量	長度	備註	模號
1	梗母企	X85972-01L	1	3507		X85972
2	梗邊企	X85975-01LR	1	3507		X85975
3	頂橫	X85982-01R-105	1	1817.5		X85982
4	上梗下梗中橫	X85983-01-105	1	1777		X85983
6	底橫	X85981-01-105	1	1777		X85981
7	扣蓋（頂）	X85989-01-105	3	1778		X85989
8	扣蓋（底）	X85988-01-105	1	1778		X85988
9	掛碼	KM-GM01	1	200		X85998
10	掛碼	KM-GM02	1	200		X85998
11	梗玻骨(單玻)	X85991-01L	1	862.5		X85991
12	梗玻骨(單玻)	X85991-01R	1	862.5		X85991
22	擋水巴	SS-04	2	112		3mm鋁板
23	擋水巴	SS-05	1	139		3mm鋁板
24	Z字碼	UN-Z02	9	50		
25	Z字碼	UN-Z03-01L	1	3340		
26	Z字碼	UN-Z01	6	50		

名稱	單元件組裝圖數據表	制圖	陳俊賢	2022.6.1	修改			
材料		復核	謝永林	2022.6.28	日期			
顏色	JMQ213457(三塗)	批准	胡哥		圖號	CW-105bL(1)		

EG－DWG3

美特鋁質 有限公司
MIDI Aluminium Fabricator Ltd.

工程號	J853	地盤	延坪道住宅

圖號	層數	數量	總數	樓層	使用位置
CW－110K	13	1	13	5F－15F,17F－20F	J853－SD－CW－4103

節點圖見: CW－110K(1)

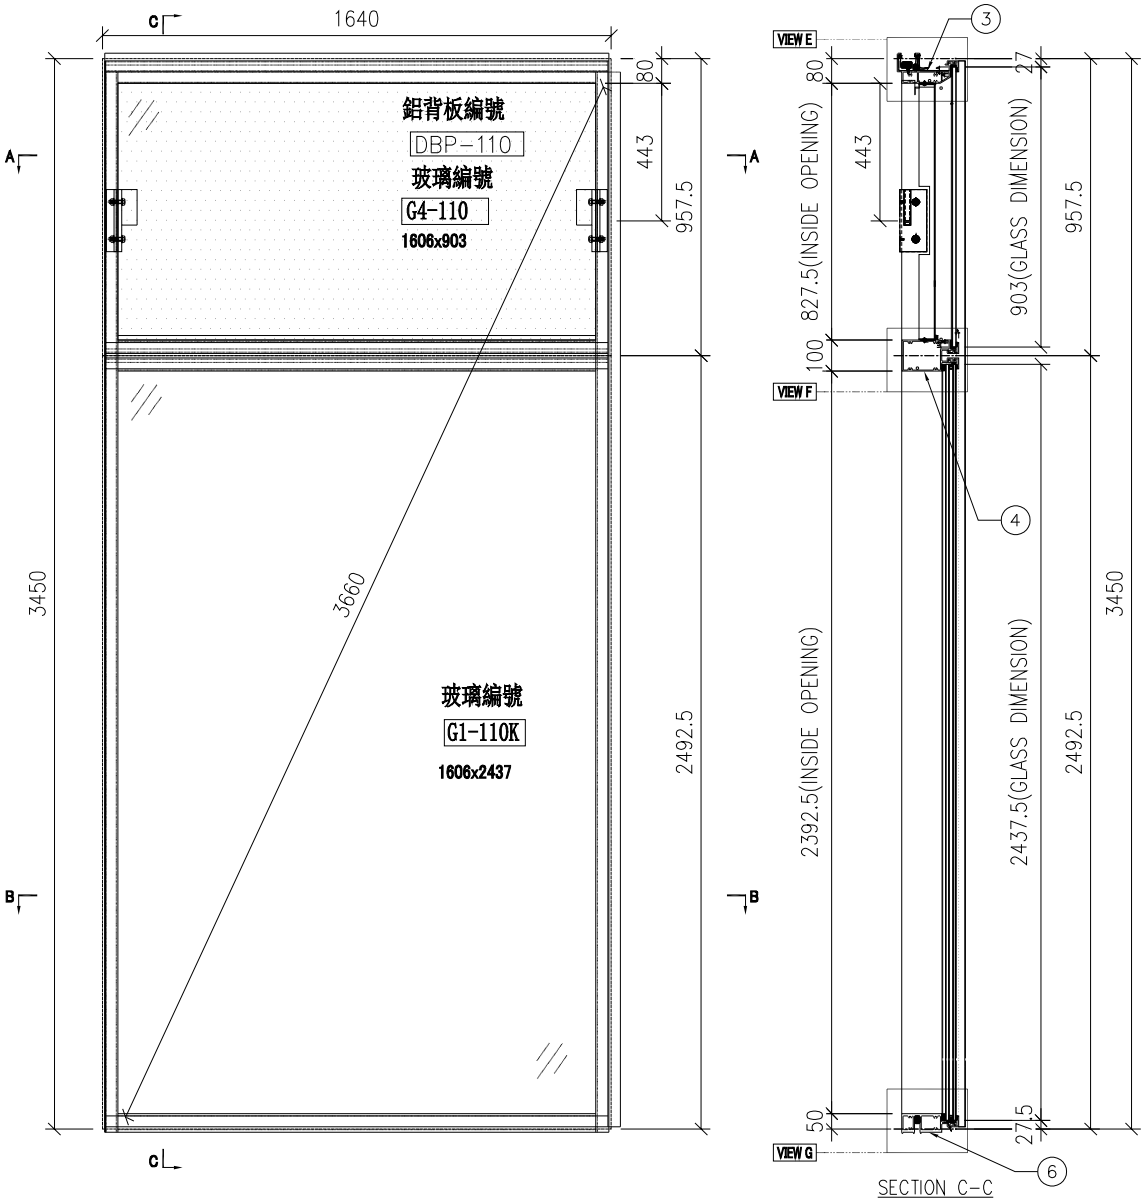

SECTION C－C

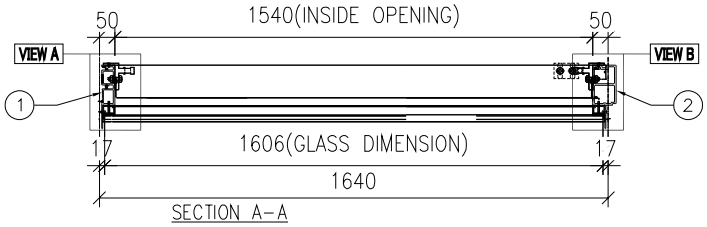

SECTION A－A

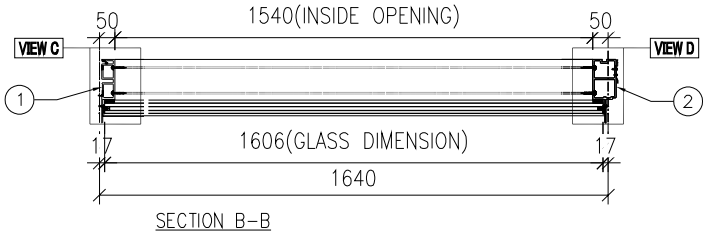

SECTION B－B

名稱	單元組裝圖	制圖	陳俊賢	2022.6.1	修改			
材料		復核	謝永林	2022.6.28	日期			
顏色	JMQ213457(三塗)	批准	胡哥		圖號	CW－110K		

EG—DWG3

美特鋁質 有限公司
MIDI Aluminium Fabricator Ltd.

大樣圖見: CW—110K

工程號	J853	地盤	延坪道住宅

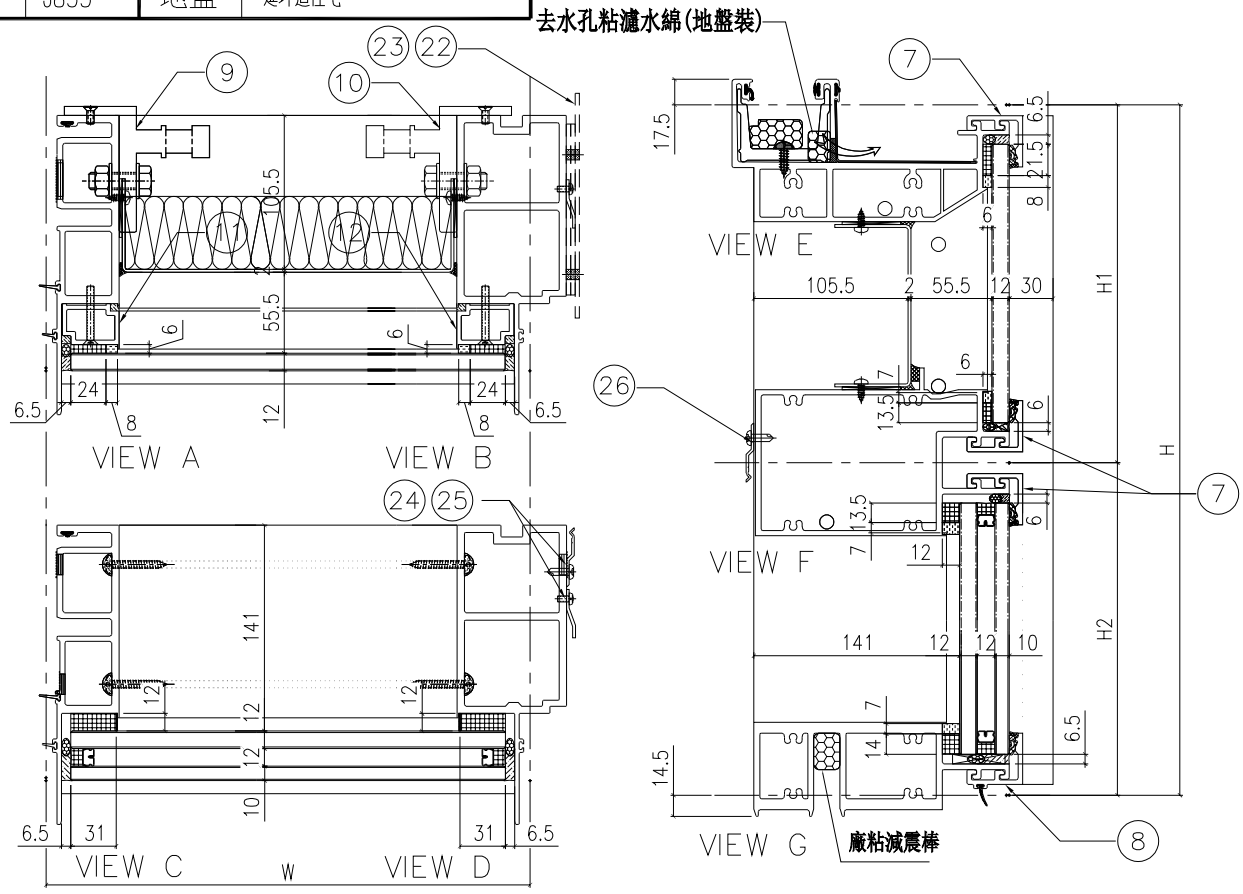

配件清單名稱	顏色	數量	備注
#10x5/8"圓頭鋼牙	A4-70	24	修背板用(300mmC/C)
#14x1-1/2"圓頭鋼牙	A4-70	24	修橫料
M5x40mm平頭機絲	A4-70	8	仝梗玻璃骨用
M5x12mm平頭機絲	A4-70	4	固定掛碼到企料上
M12x40mm六角螺栓	A4-70	4	企料鋁碼用(配1螺母,1平介,1彈介)
3/16x3/4"圓頭機絲	A4-70	4	修擋水巴
#10x5/8"圓頭鋼牙	A4-70	16	修Z字碼(每個2料)
#10x5/8"圓頭鋼牙	A4-70	11	修雙拼Z字碼(300mm c/c)
#10x5/8"圓頭鋼牙	A4-70	8	修Z字碼(橫料用)每個2料

分格W	分格H	分格H1	分格H2			
1640	3450	957.5	2492.5			
序號	名稱	加工圖號	數量	長度	備註	模號
1	梗母企	X85972-01K	1	3457		X85972
2	梗邊企	X85975-01KR	1	3457		X85975
3	頂橫	X85982-01R-110	1	1657.5		X85982
4	上梗下梗中橫	X85983-01-110	1	1617		X85983
6	底橫	X85981-01-110	1	1617		X85981
7	扣蓋（頂）	X85989-01-110	3	1618		X85989
8	扣蓋（底）	X85988-01-110	1	1618		X85988
9	掛碼	KM-GM01	1	200		X85998
10	掛碼	KM-GM02	1	200		X85998
11	梗玻骨(單玻)	X85991-01L	1	862.5		X85991
12	梗玻骨(單玻)	X85991-01R	1	862.5		X85991
22	擋水巴	SS-04	2	112		3mm鋁板
23	擋水巴	SS-05	1	139		3mm鋁板
24	Z字碼	UN-Z02	9	50		
25	Z字碼	UN-Z03-01K	1	3290		
26	Z字碼	UN-Z01	6	50		

名稱	單元件組裝圖數據表	制圖	陳俊賢	2022.6.1	修改			
材料		復核	謝永林	2022.6.28	日期			
顏色	JMQ213457(三塗)	批准	胡哥		圖號	CW-110K(1)		

EG－DWG3

美特鋁質 有限公司
MIDI Aluminium Fabricator Ltd.

工程號	J853	地盤	延坪道住宅

圖號	層數	數量	總數	樓層	使用位置
CW－110cK	2	1	2	16F,21F	J853－SD－CW－4103

節點圖見: CW－110cK(1)

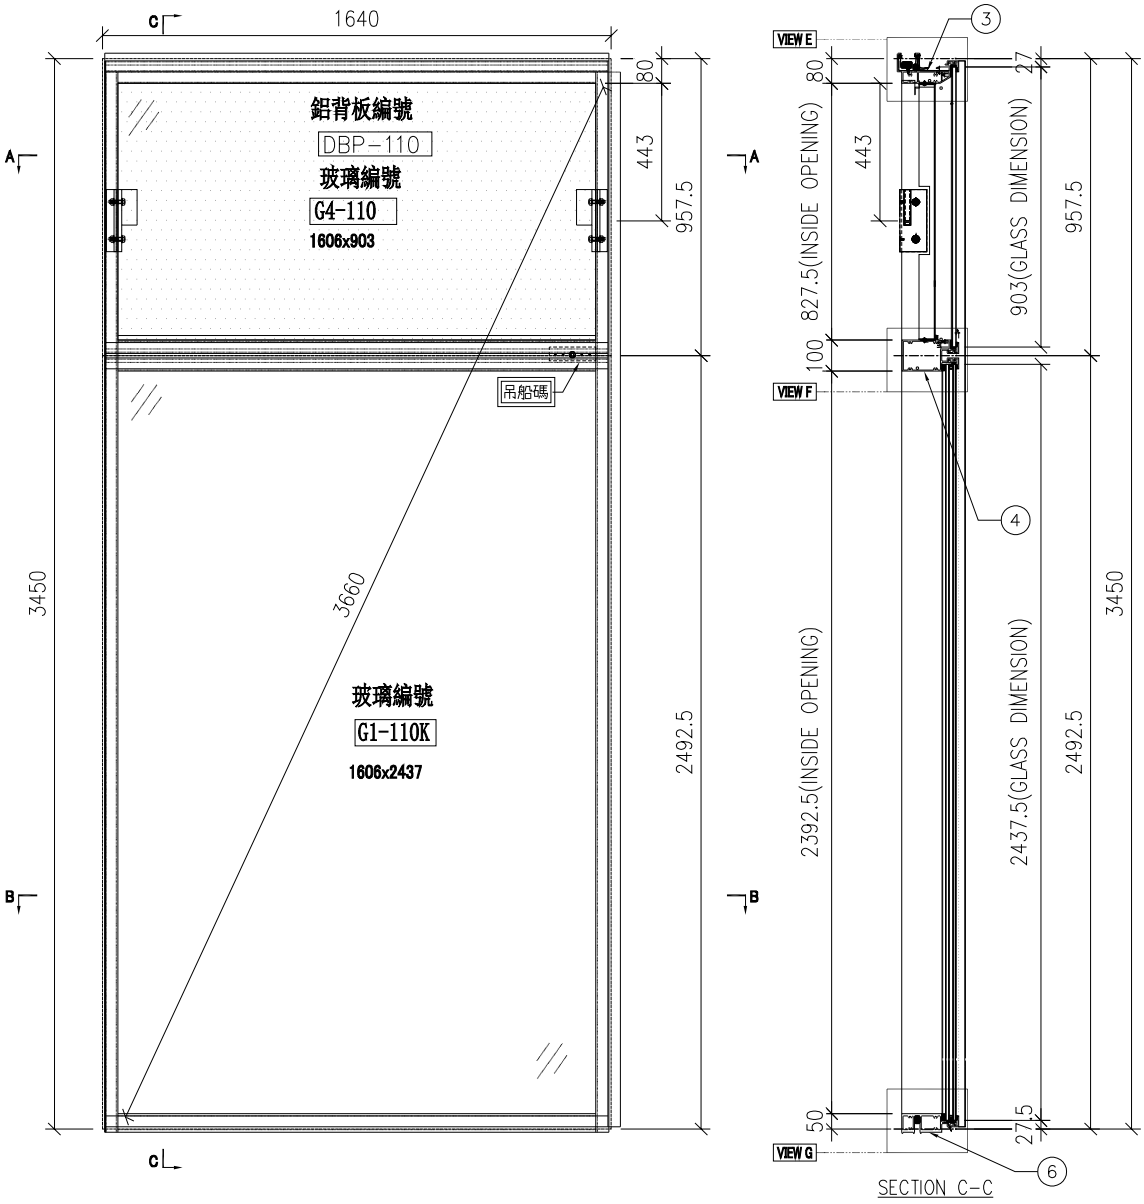

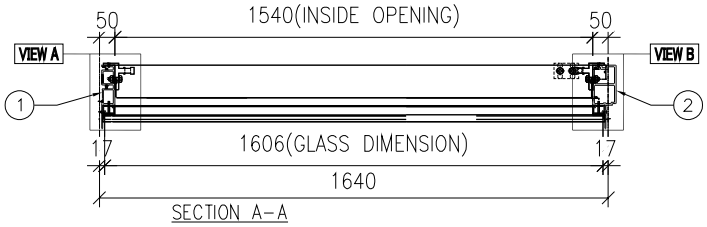

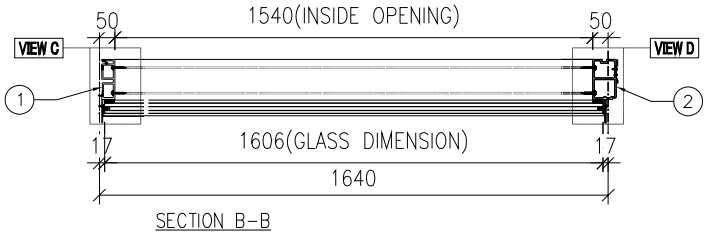

名稱	單元組裝圖	制圖	陳俊賢	2022.6.1	修改			
材料		復核	謝永林	2022.6.28	日期			
顏色	JMQ213457(三塗)	批准	胡哥		圖號	CW－110cK		

EG—DWG3

美特鋁質 有限公司
MIDI Aluminium Fabricator Ltd.

大樣圖見: CW—110cK

工程號	J853	地盤	延坪道住宅

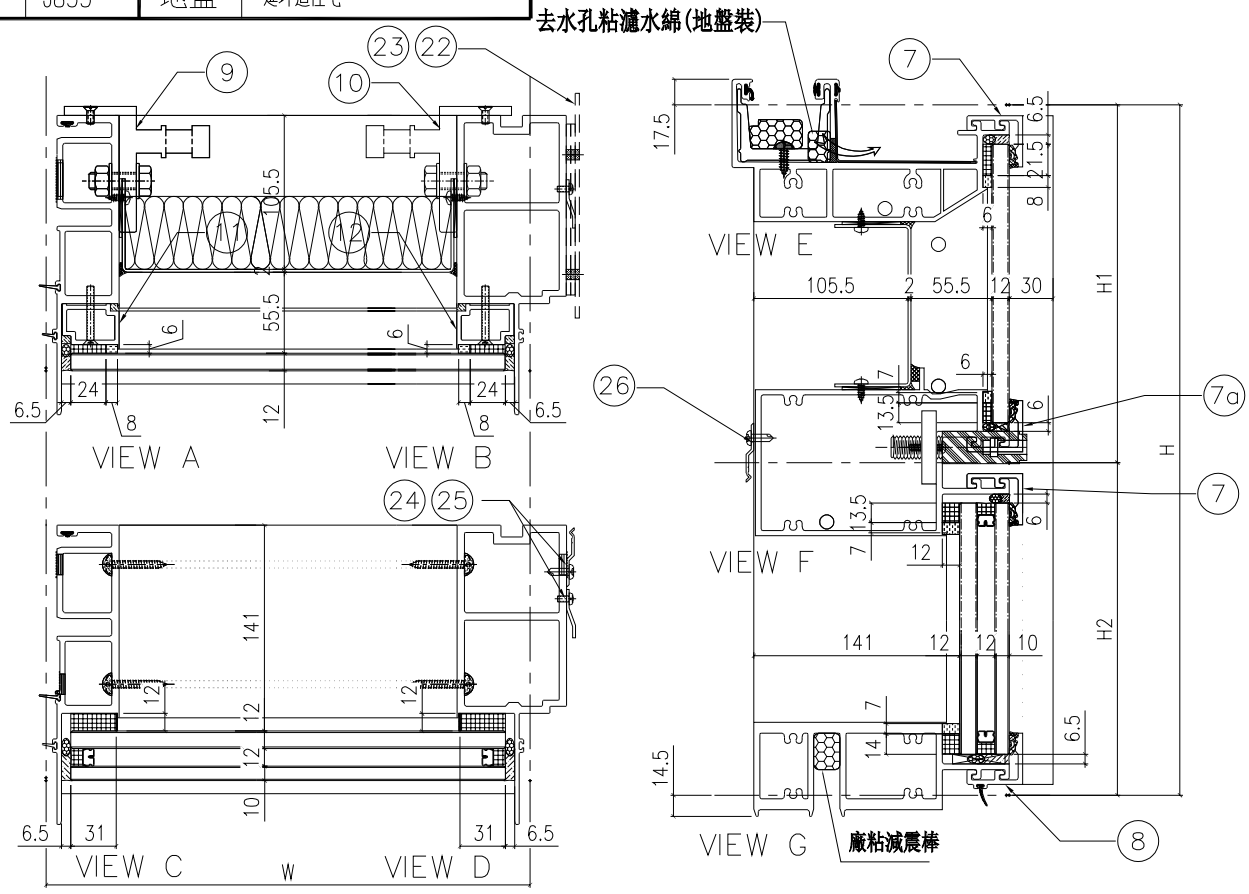

配件清單名稱	顏色	數量	備注
#10x5/8"圓頭鋼牙	A4-70	24	修背板用(300mmC/C)
#14x1-1/2"圓頭鋼牙	A4-70	24	修橫料
M5x40mm平頭機絲	A4-70	8	仝梗玻璃骨用
M5x12mm平頭機絲	A4-70	4	固定掛碼到企料上
M12x40mm六角螺栓	A4-70	4	企料鋁碼用(配1螺母,1平介,1彈介)
3/16x3/4"圓頭機絲	A4-70	4	修擋水巴
#10x5/8"圓頭鋼牙	A4-70	16	修Z字碼(每個2料)
#10x5/8"圓頭鋼牙	A4-70	11	修雙拼Z字碼(300mm c/c)
#10x5/8"圓頭鋼牙	A4-70	8	修Z字碼(橫料用)每個2料

分格W	分格H	分格H1	分格H2			
1640	3450	957.5	2492.5			
序號	名稱	加工圖號	數量	長度	備註	模號
1	梗母企	X85972-01K	1	3457		X85972
2	梗邊企	X85975-01KR	1	3457		X85975
3	頂橫	X85982-01R-110	1	1657.5		X85982
4	上梗下梗中橫	X85983-01-110dR	1	1617		X85983
6	底橫	X85981-01-110	1	1617		X85981
7	扣蓋（頂）	X85989-01-110	2	1618		X85989
7a	扣蓋（頂）	X85989-01-110dR	1	1618		X85989
8	扣蓋（底）	X85988-01-110	1	1618		X85988
9	掛碼	KM-GM01	1	200		X85998
10	掛碼	KM-GM02	1	200		X85998
11	梗玻骨(單玻)	X85991-01L	1	862.5		X85991
12	梗玻骨(單玻)	X85991-01R	1	862.5		X85991
22	擋水巴	SS-04	2	112		3mm鋁板
23	擋水巴	SS-05	1	139		3mm鋁板
24	Z字碼	UN-Z02	9	50		
25	Z字碼	UN-Z03-01K	1	3290		
26	Z字碼	UN-Z01	6	50		

名稱	單元件組裝圖數據表	制圖	陳俊賢	2022.6.1	修改			
材料		復核	謝永林	2022.6.28	日期			
顏色	JMQ213457(三塗)	批准	胡哥		圖號	CW-110cK(1)		

EG－DWG3

美特鋁質 有限公司
MIDI Aluminium Fabricator Ltd.

工程號	J853	地盤	延坪道住宅

圖號	層數	數量	總數	樓層	使用位置
CW－119K	13	1	13	5F－15F,17F－20F	J853－SD－CW－4104

節點圖見: CW－119K(1)

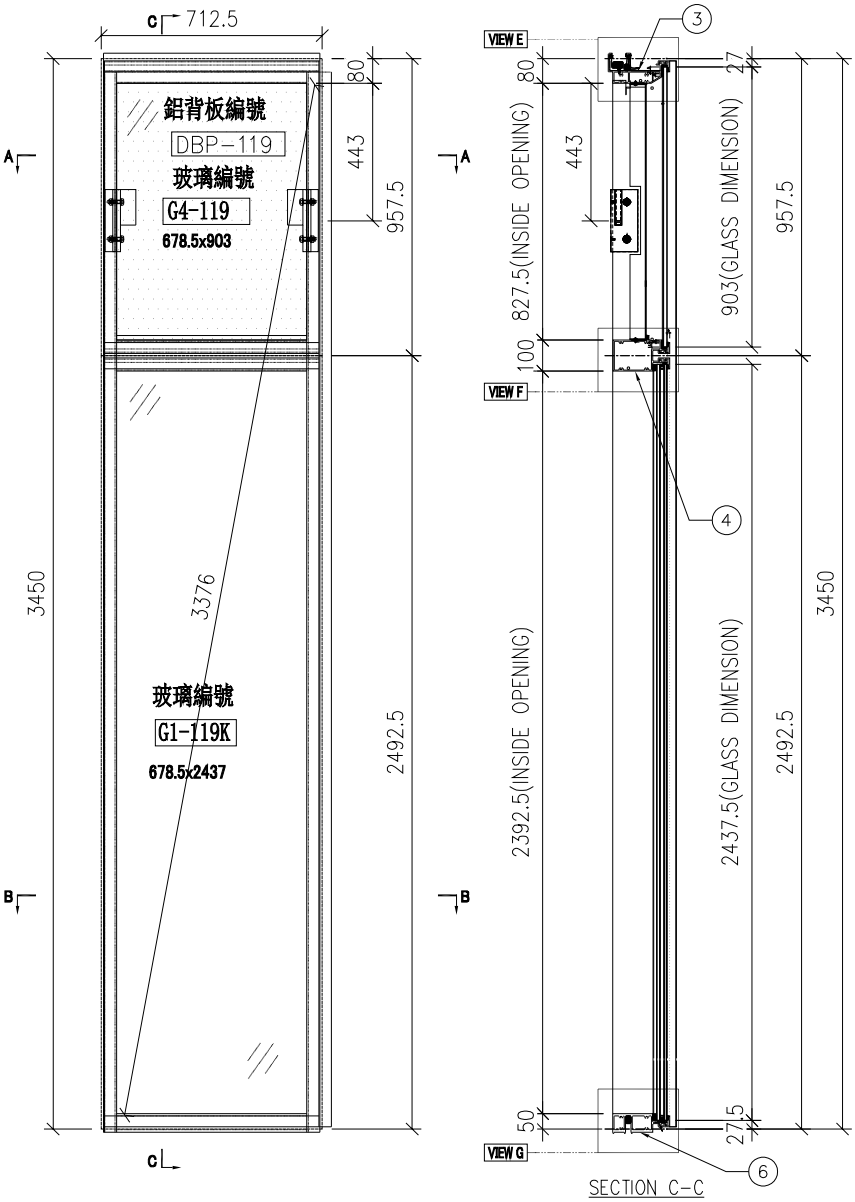

SECTION C－C

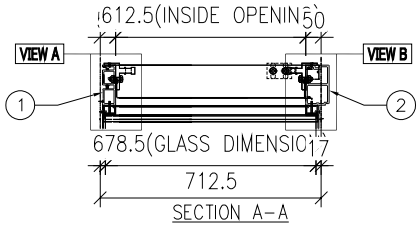

SECTION A－A

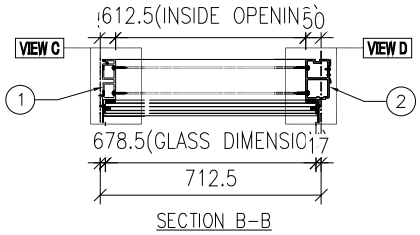

SECTION B－B

名稱	單元組裝圖	制圖	陳俊賢	2022.6.1	修改			
材料		復核	謝永林	2022.6.28	日期			
顏色	JMQ213457(三塗)	批准	胡哥		圖號	CW－119K		

EG—DWG3

美特鋁質 有限公司
MIDI Aluminium Fabricator Ltd.

大樣圖見: CW—119K

工程號	J853	地盤	延坪道住宅

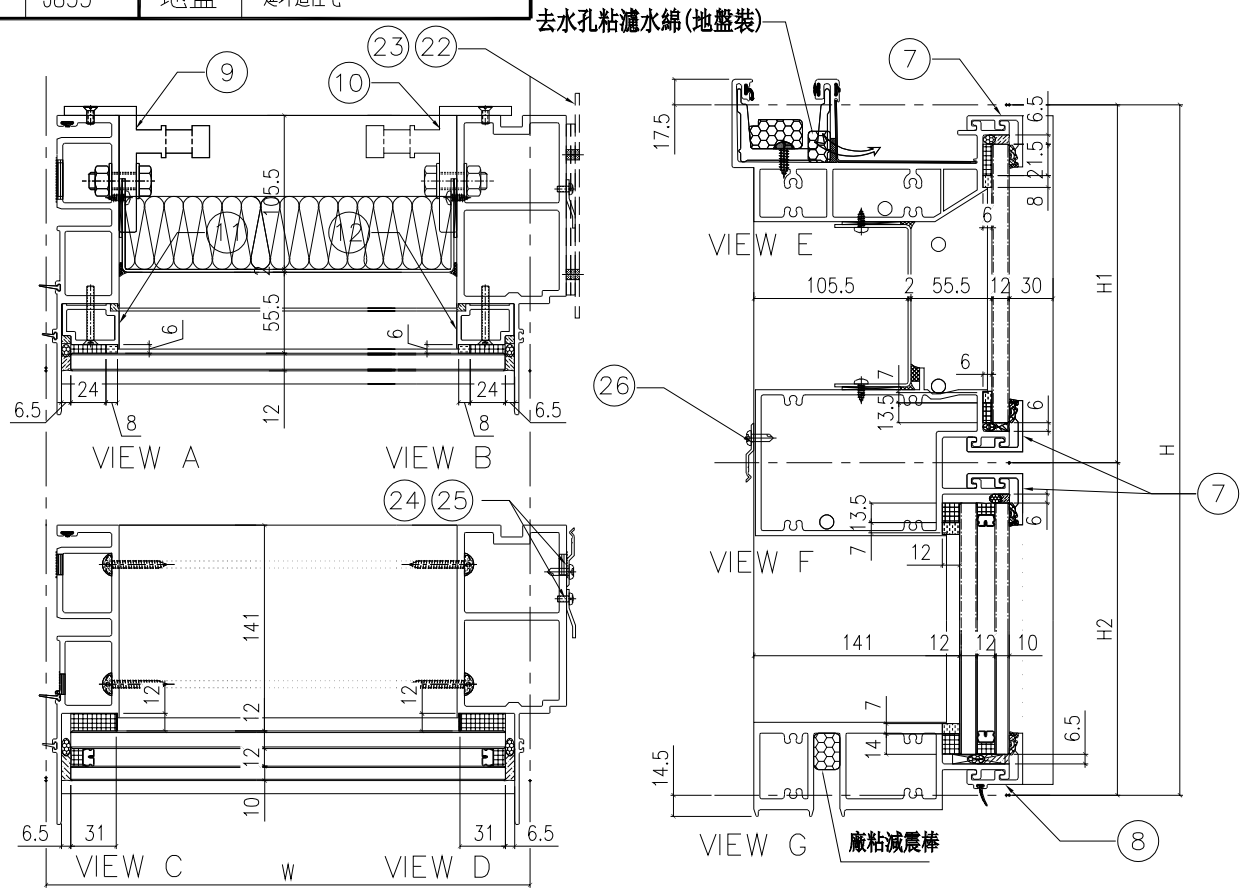

配件清單名稱	顏色	數量	備注
#10x5/8"圓頭鋼牙	A4-70	24	修背板用(300mmC/C)
#14x1-1/2"圓頭鋼牙	A4-70	24	修橫料
M5x40mm平頭機絲	A4-70	8	仝梗玻璃骨用
M5x12mm平頭機絲	A4-70	4	固定掛碼到企料上
M12x40mm六角螺栓	A4-70	4	企料鋁碼用(配1螺母,1平介,1彈介)
3/16x3/4"圓頭機絲	A4-70	4	修擋水巴
#10x5/8"圓頭鋼牙	A4-70	16	修Z字碼(每個2料)
#10x5/8"圓頭鋼牙	A4-70	11	修雙拼Z字碼(300mm c/c)
#10x5/8"圓頭鋼牙	A4-70	8	修Z字碼(橫料用)每個2料

分格W	分格H	分格H1	分格H2			
712.5	3450	957.5	2492.5			
序號	名稱	加工圖號	數量	長度	備註	模號
1	梗母企	X85972-01K	1	3457		X85972
2	梗邊企	X85975-01KR	1	3457		X85975
3	頂橫	X85982-01R-119	1	730		X85982
4	上梗下梗中橫	X85983-01-119	1	689.5		X85983
6	底橫	X85981-01-119	1	689.5		X85981
7	扣蓋（頂）	X85989-01-119	3	690.5		X85989
8	扣蓋（底）	X85988-01-119	1	690.5		X85988
9	掛碼	KM-GM01	1	200		X85998
10	掛碼	KM-GM02	1	200		X85998
11	梗玻骨(單玻)	X85991-01L	1	862.5		X85991
12	梗玻骨(單玻)	X85991-01R	1	862.5		X85991
22	擋水巴	SS-04	2	112		3mm鋁板
23	擋水巴	SS-05	1	139		3mm鋁板
24	Z字碼	UN-Z02	9	50		
25	Z字碼	UN-Z03-01K	1	3290		
26	Z字碼	UN-Z01	6	50		

名稱	單元件組裝圖數據表	制圖	陳俊賢	2022.6.1	修改			
材料		復核	謝永林	2022.6.28	日期			
顏色	JMQ213457(三塗)	批准	胡哥		圖號	CW-119K(1)		

EG－DWG3

美特鋁質 有限公司
MIDI Aluminium Fabricator Ltd.

工程號	J853	地盤	延坪道住宅

圖號	層數	數量	總數	樓層	使用位置
CW－119cK	2	1	2	16F,21F	J853－SD－CW－4104

節點圖見: CW－119cK(1)

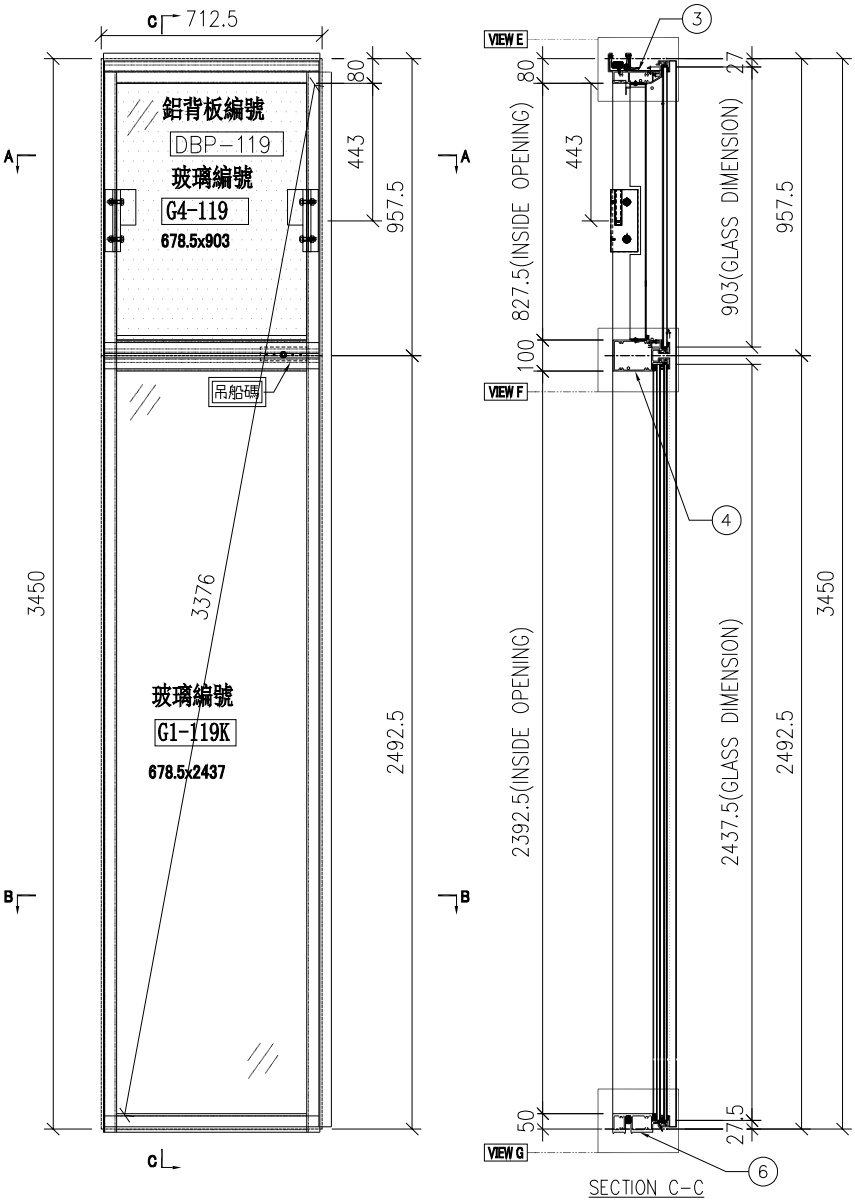

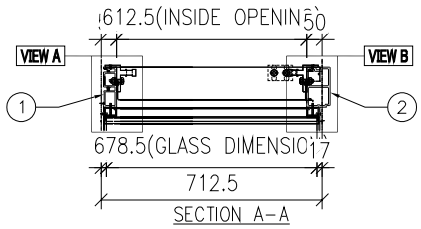

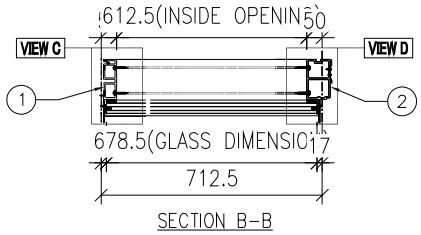

名稱	單元組裝圖	制圖	陳俊賢	2022.6.1	修改			
材料		復核	謝永林	2022.6.28	日期			
顏色	JMQ213457(三塗)	批准	胡哥		圖號	CW－119cK		

EG—DWG3

美特鋁質 有限公司
MIDI Aluminium Fabricator Ltd.

大樣圖見: CW—119cK

工程號	J853	地盤	延坪道住宅

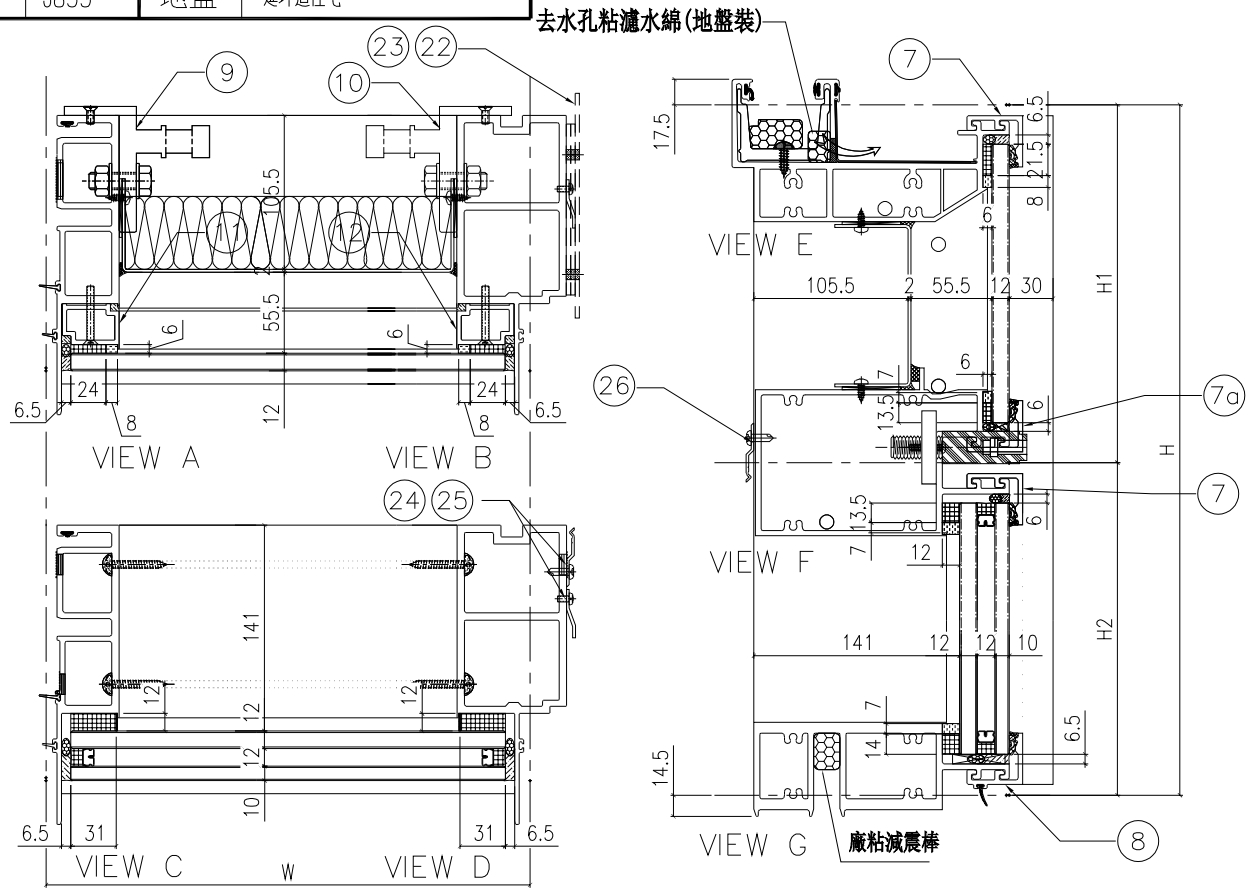

配件清單名稱	顏色	數量	備注
#10x5/8"圓頭鋼牙	A4-70	24	修背板用(300mmC/C)
#14x1-1/2"圓頭鋼牙	A4-70	24	修橫料
M5x40mm平頭機絲	A4-70	8	仝梗玻璃骨用
M5x12mm平頭機絲	A4-70	4	固定掛碼到企料上
M12x40mm六角螺栓	A4-70	4	企料鋁碼用(配1螺母,1平介,1彈介)
3/16x3/4"圓頭機絲	A4-70	4	修擋水巴
#10x5/8"圓頭鋼牙	A4-70	16	修Z字碼(每個2料)
#10x5/8"圓頭鋼牙	A4-70	11	修雙拼Z字碼(300mm c/c)
#10x5/8"圓頭鋼牙	A4-70	8	修Z字碼(橫料用)每個2料

分格W	分格H	分格H1	分格H2			
712.5	3450	957.5	2492.5			
序號	名稱	加工圖號	數量	長度	備註	模號
1	梗母企	X85972-01K	1	3457		X85972
2	梗邊企	X85975-01KR	1	3457		X85975
3	頂橫	X85982-01R-119	1	730		X85982
4	上梗下梗中橫	X85983-01-119dR	1	689.5		X85983
6	底橫	X85981-01-119	1	689.5		X85981
7	扣蓋（頂）	X85989-01-119	3	690.5		X85989
7	扣蓋（頂）	X85989-01-119dR	1	690.5		X85989
8	扣蓋（底）	X85988-01-119	1	690.5		X85988
9	掛碼	KM-GM01	1	200		X85998
10	掛碼	KM-GM02	1	200		X85998
11	梗玻骨(單玻)	X85991-01L	1	862.5		X85991
12	梗玻骨(單玻)	X85991-01R	1	862.5		X85991
22	擋水巴	SS-04	2	112		3mm鋁板
23	擋水巴	SS-05	1	139		3mm鋁板
24	Z字碼	UN-Z02	9	50		
25	Z字碼	UN-Z03-01K	1	3290		
26	Z字碼	UN-Z01	6	50		

名稱	單元件組裝圖數據表	制圖	陳俊賢	2022.6.1	修改			
材料		復核	謝永林	2022.6.28	日期			
顏色	JMQ213457(三塗)	批准	胡哥		圖號	CW-119cK(1)		

EG－DWG3

美特鋁質 有限公司
MIDI Aluminium Fabricator Ltd.

工程號	J853	地盤	延坪道住宅

圖號	層數	數量	總數	樓層	使用位置
CW－119X	1	1	1	22F	J853－SD－CW－4104

節點圖見: CW－119X(1)

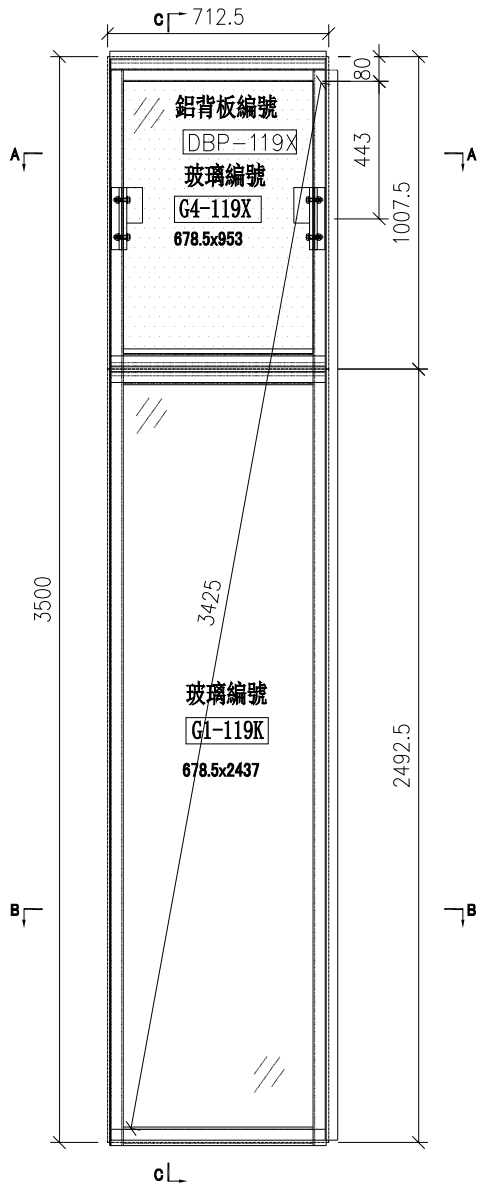

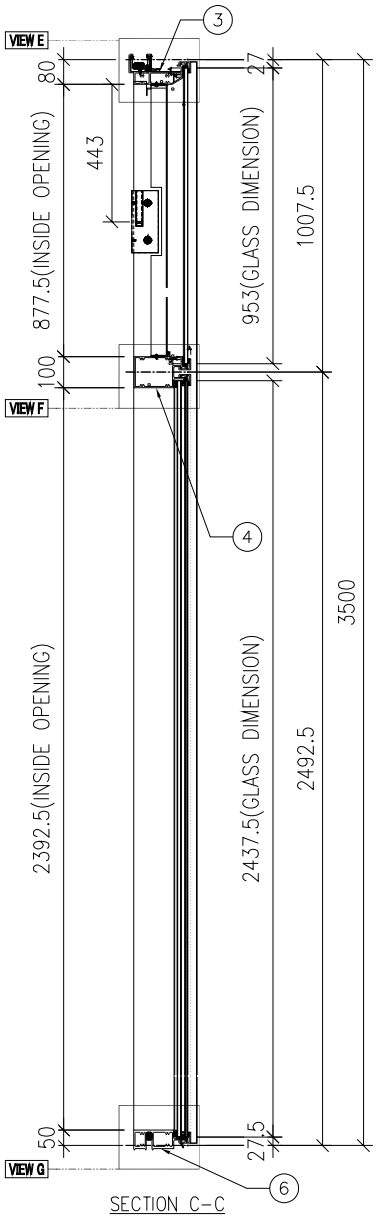

SECTION C－C

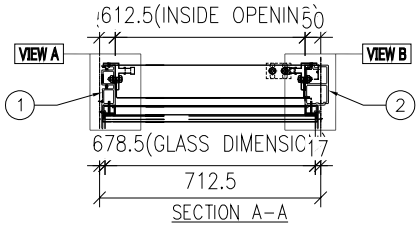

SECTION A－A

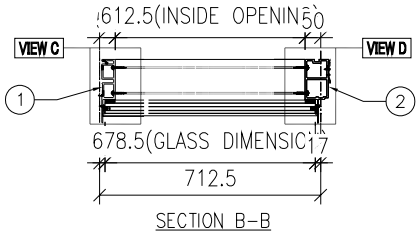

SECTION B－B

名稱	單元組裝圖	制圖	陳俊賢	2022.6.1	修改			
材料		復核	謝永林	2022.6.28	日期			
顏色	JMQ213457(三塗)	批准	胡哥		圖號	CW－119X		

EG—DWG3

美特鋁質 有限公司
MIDI Aluminium Fabricator Ltd.

大樣圖見: CW—119X

工程號	J853	地盤	延坪道住宅

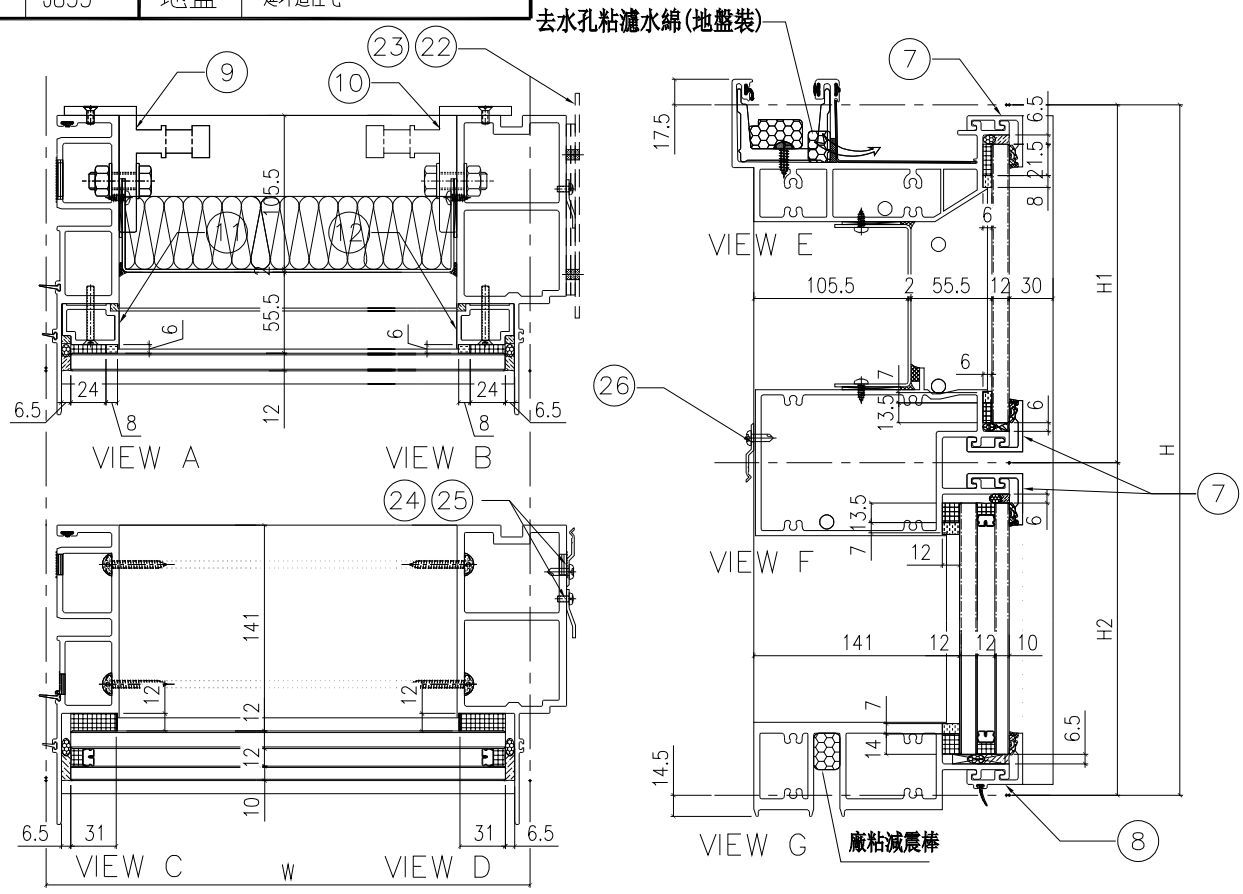

配件清單名稱	顏色	數量	備注
#10x5/8"圓頭鋼牙	A4-70	24	修背板用(300mmC/C)
#14x1-1/2"圓頭鋼牙	A4-70	24	修橫料
M5x40mm平頭機絲	A4-70	8	仝梗玻璃骨用
M5x12mm平頭機絲	A4-70	4	固定掛碼到企料上
M12x40mm六角螺栓	A4-70	4	企料鋁碼用(配1螺母,1平介,1彈介)
3/16x3/4"圓頭機絲	A4-70	4	修擋水巴
#10x5/8"圓頭鋼牙	A4-70	16	修Z字碼(每個2料)
#10x5/8"圓頭鋼牙	A4-70	11	修雙拼Z字碼(300mm c/c)
#10x5/8"圓頭鋼牙	A4-70	8	修Z字碼(橫料用)每個2料

分格W	分格H	分格H1	分格H2			
712.5	3500	1007.5	2492.5			
序號	名稱	加工圖號	數量	長度	備註	模號
1	梗母企	X85972-01X	1	3507		X85972
2	梗邊企	X85975-01XR	1	3507		X85975
3	頂橫	X85982-01R-119	1	730		X85982
4	上梗下梗中橫	X85983-01-119	1	689.5		X85983
6	底橫	X85981-01-119	1	689.5		X85981
7	扣蓋（頂）	X85989-01-119	3	690.5		X85989
8	扣蓋（底）	X85988-01-119	1	690.5		X85988
9	掛碼	KM-GM01	1	200		X85998
10	掛碼	KM-GM02	1	200		X85998
11	梗玻骨(單玻)	X85991-02L	1	912.5		X85991
12	梗玻骨(單玻)	X85991-02R	1	912.5		X85991
22	擋水巴	SS-04	2	112		3mm鋁板
23	擋水巴	SS-05	1	139		3mm鋁板
24	Z字碼	UN-Z02	9	50		
25	Z字碼	UN-Z03-01L	1	3340		
26	Z字碼	UN-Z01	6	50		

名稱	單元件組裝圖數據表	制圖	陳俊賢	2022.6.1	修改			
材料		復核	謝永林	2022.6.28	日期			
顏色	JMQ213457(三塗)	批准	胡哥		圖號	CW-119X(1)		

EG－DWG3

美特鋁質 有限公司
MIDI Aluminium Fabricator Ltd.

工程號	J853	地盤	延坪道住宅

圖號	層數	數量	總數	樓層	使用位置
CW－120L	1	1	1	23F	J853－SD－CW－4104

節點圖見: CW－120L(1)

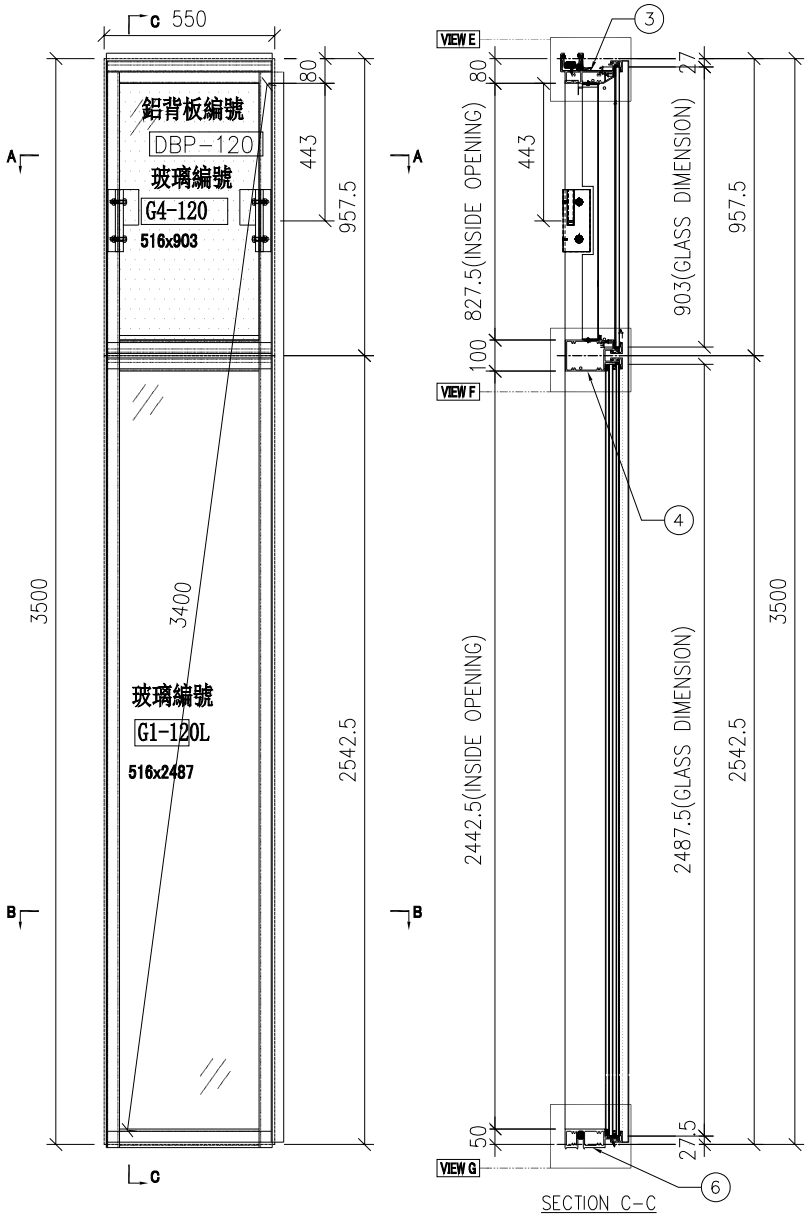

名稱	單元組裝圖	制圖	陳俊賢	2022.6.1	修改			
材料		復核	謝永林	2022.6.28	日期			
顏色	JMQ213457(三塗)	批准	胡哥		圖號	CW－120L		

EG—DWG3

美特鋁質 有限公司
MIDI Aluminium Fabricator Ltd.

大樣圖見: CW—120L

工程號	J853	地盤	延坪道住宅

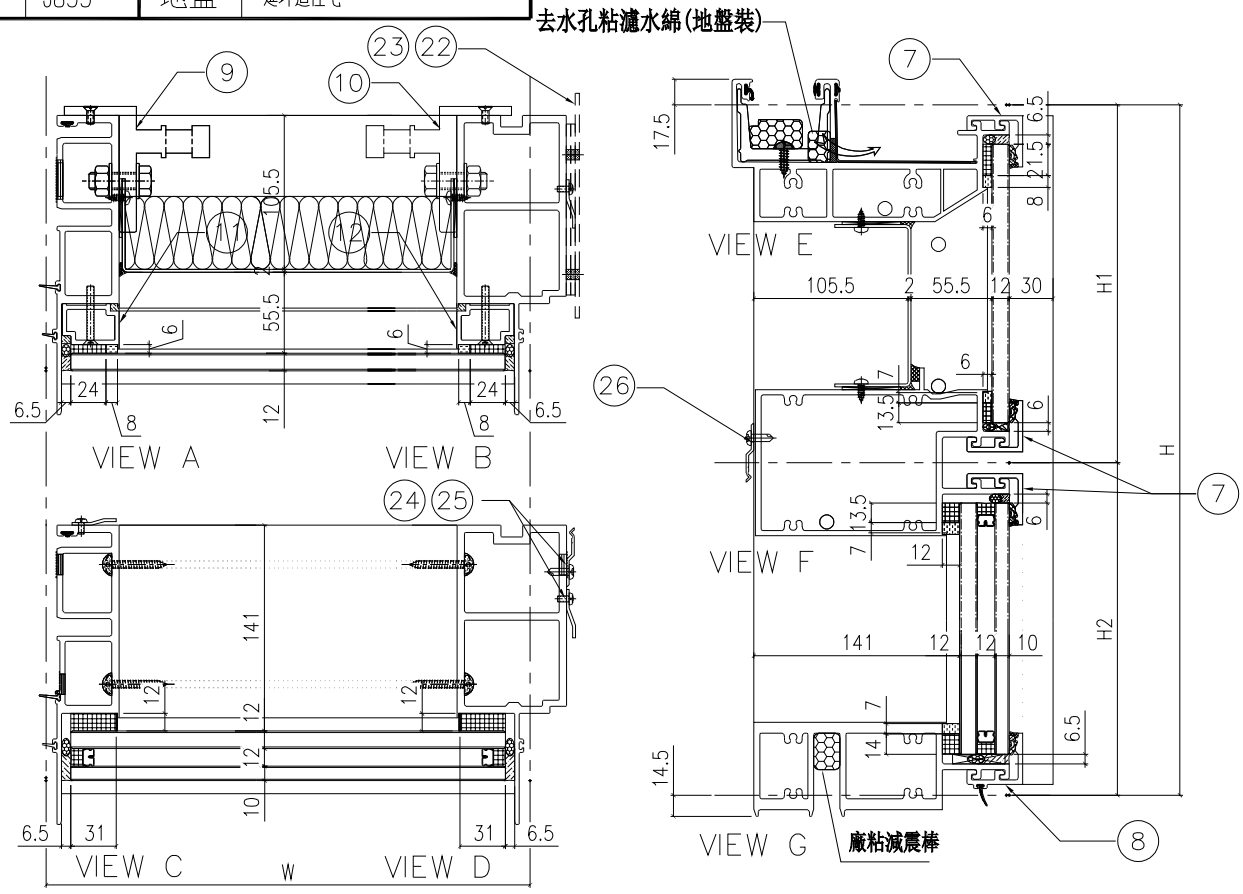

配件清單名稱	顏色	數量	備注
#10x5/8"圓頭鋼牙	A4-70	24	修背板用(300mmC/C)
#14x1-1/2"圓頭鋼牙	A4-70	24	修橫料
M5x40mm平頭機絲	A4-70	8	仝梗玻璃骨用
M5x12mm平頭機絲	A4-70	4	固定掛碼到企料上
M12x40mm六角螺栓	A4-70	4	企料鋁碼用(配1螺母,1平介,1彈介)
3/16x3/4"圓頭機絲	A4-70	4	修擋水巴
#10x5/8"圓頭鋼牙	A4-70	16	修Z字碼(每個2料)
#10x5/8"圓頭鋼牙	A4-70	11	修雙拼Z字碼(300mm c/c)
#10x5/8"圓頭鋼牙	A4-70	8	修Z字碼(橫料用)每個2料

分格W	分格H	分格H1	分格H2			
550	3500	957.5	2542.5			
序號	名稱	加工圖號	數量	長度	備註	模號
1	梗母企	X85972-02L	1	3507		X85972
2	梗邊企	X85975-01LR	1	3507		X85975
3	頂橫	X85982-01R-120	1	567.5		X85982
4	上梗下梗中橫	X85983-01-120	1	527		X85983
6	底橫	X85981-01-120	1	527		X85981
7	扣蓋（頂）	X85989-01-120	3	528		X85989
8	扣蓋（底）	X85988-01-120	1	528		X85988
9	掛碼	KM-GM01	1	200		X85998
10	掛碼	KM-GM02	1	200		X85998
11	梗玻骨(單玻)	X85991-01L	1	862.5		X85991
12	梗玻骨(單玻)	X85991-01R	1	862.5		X85991
22	擋水巴	SS-04	2	112		3mm鋁板
23	擋水巴	SS-05	1	139		3mm鋁板
24	Z字碼	UN-Z02	9	50		
25	Z字碼	UN-Z03-01L	1	3340		
26	Z字碼	UN-Z01	6	50		

名稱	單元件組裝圖數據表	制圖	陳俊賢	2022.6.1	修改			
材料		復核	謝永林	2022.6.28	日期			
顏色	JMQ213457(三塗)	批准	胡哥		圖號	CW-120L(1)		

EG－DWG3

美特鋁質 有限公司
MIDI Aluminium Fabricator Ltd.

工程號	J853	地盤	延坪道住宅

圖號	層數	數量	總數	樓層	使用位置
CW－108K	1	1	1	5F	J853－SD－CW－4102

節點圖見: CW－108K(1)

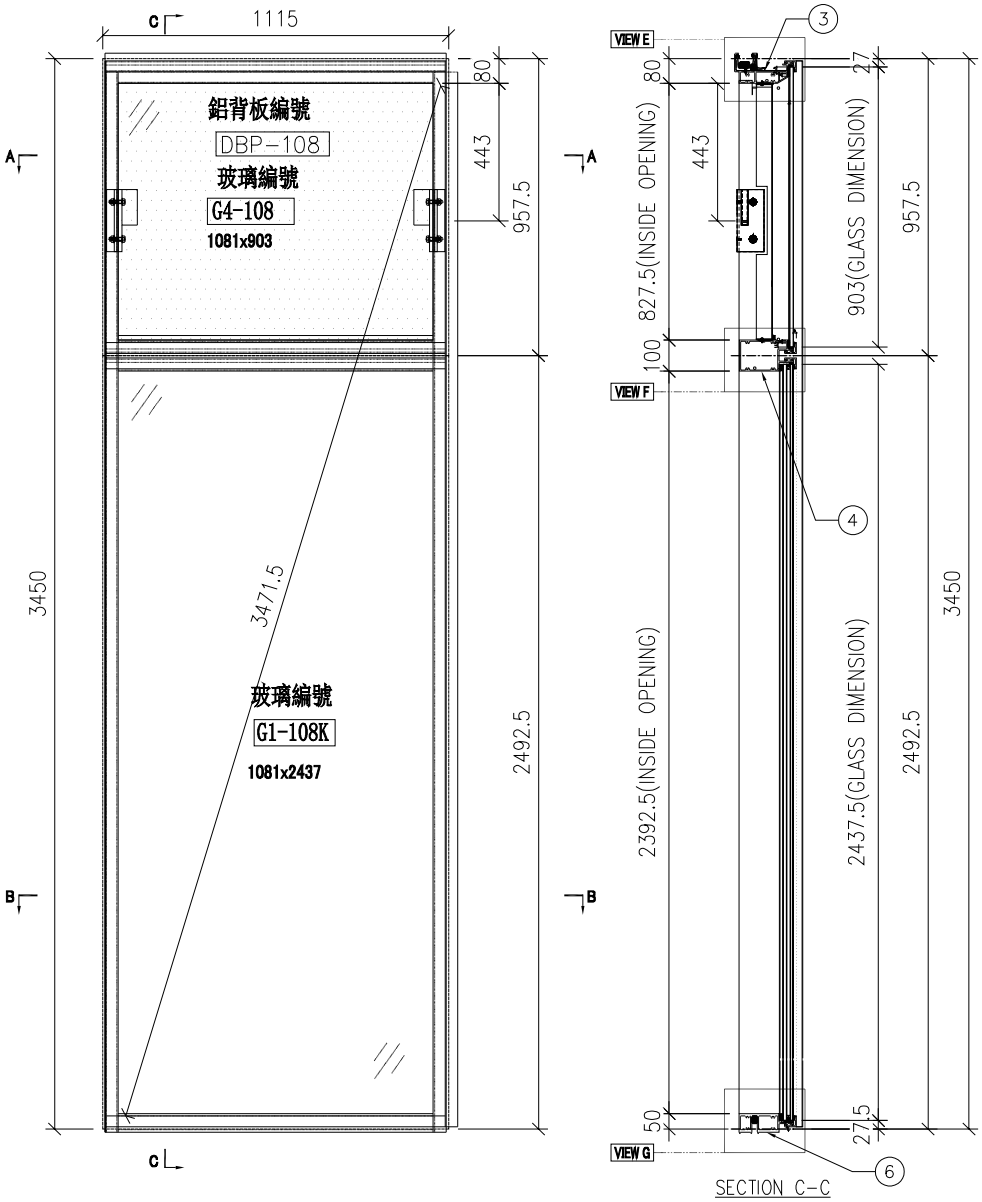

SECTION C－C

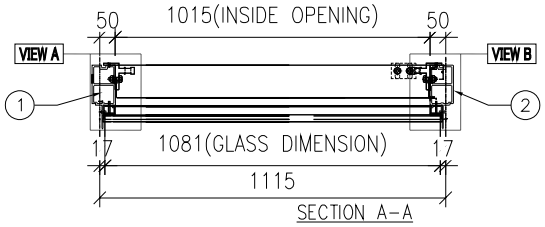

SECTION A－A

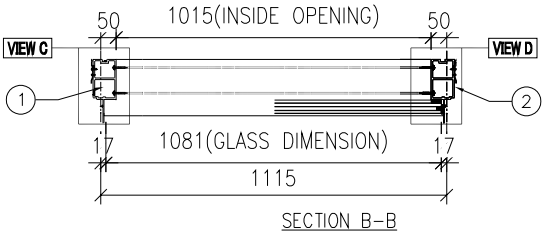

SECTION B－B

名稱	單元組裝圖	制圖	陳俊賢	2022.6.1	修改			
材料		復核	謝永林	2022.6.28	日期			
顏色	JMQ213457(三塗)	批准	胡哥		圖號	CW－108K		

EG—DWG3

美特鋁質 有限公司
MIDI Aluminium Fabricator Ltd.

大樣圖見: CW—108K

工程號	J853	地盤	延坪道住宅

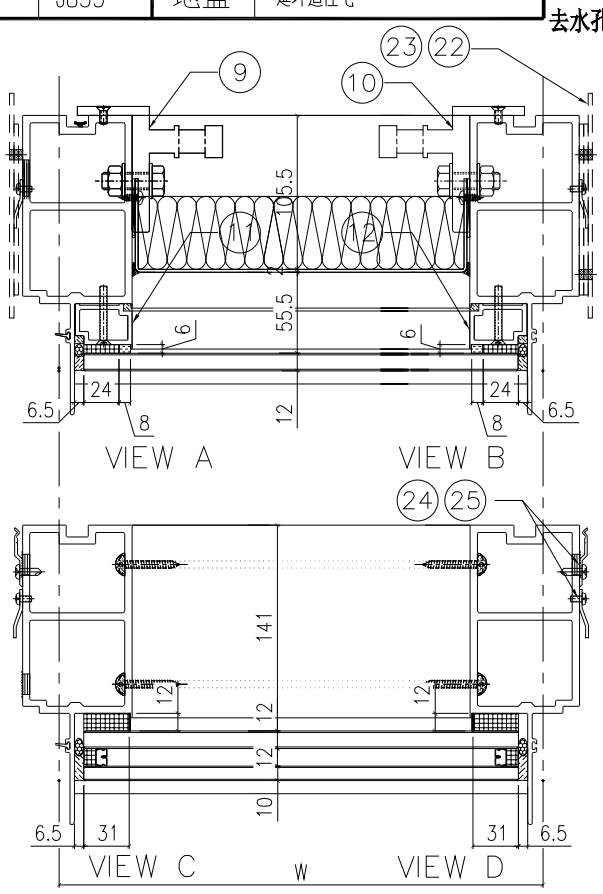

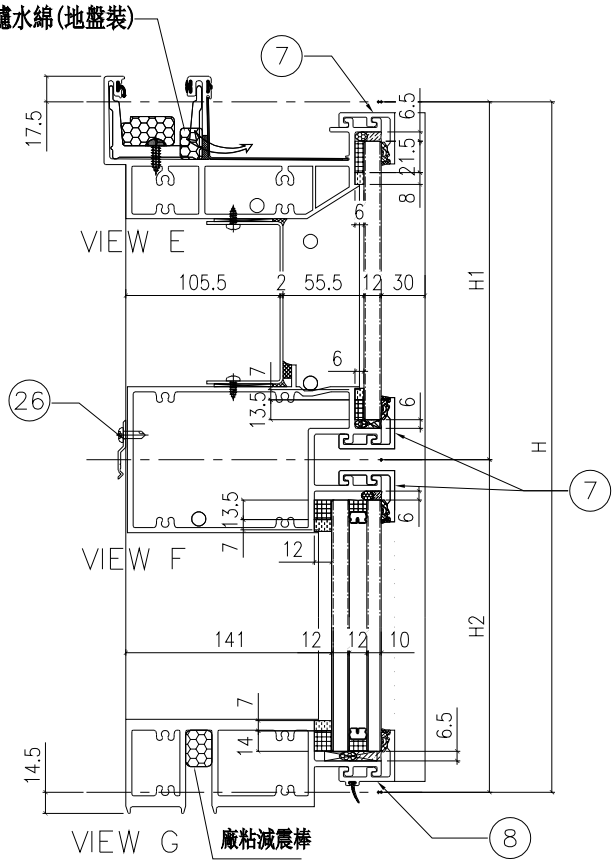

配件清單名稱	顏色	數量	備注
#10x5/8"圓頭鋼牙	A4-70	24	修背板用(300mmC/C)
#14x1-1/2"圓頭鋼牙	A4-70	24	修橫料
M5x40mm平頭機絲	A4-70	8	全梗玻璃骨用
M5x12mm平頭機絲	A4-70	4	固定掛碼到企料上
M12x40mm六角螺栓	A4-70	4	企料鋁碼用(配1螺母,1平介,1彈介)
3/16x3/4"圓頭機絲	A4-70	4	修擋水巴
#10x5/8"圓頭鋼牙	A4-70	16	修Z字碼(每個2料)
#10x5/8"圓頭鋼牙	A4-70	11	修雙拼Z字碼(300mm c/c)
#10x5/8"圓頭鋼牙	A4-70	8	修Z字碼(橫料用)每個2料

分格W	分格H	分格H1	分格H2			
1115	3450	957.5	2492.5			

序號	名稱	加工圖號	數量	長度	備註	模號
1	梗邊企	X85975-01KL	1	3457		X85975
2	梗邊企	X85975-01KR	1	3457		X85975
3	頂橫	X85982-01W-108	1	1165		X85982
4	上梗下梗中橫	X85983-01-108	1	1092		X85983
6	底橫	X85981-01-108	1	1092		X85981
7	扣蓋（頂）	X85989-01-108	3	1093		X85989
8	扣蓋（底）	X85988-01-108	1	1093		X85988
9	掛碼	KM-GM01	1	200		X85998
10	掛碼	KM-GM02	1	200		X85998
11	梗玻骨(單玻)	X85991-01L	1	862.5		X85991
12	梗玻骨(單玻)	X85991-01R	1	862.5		X85991
22	擋水巴	SS-04	4	112		3mm鋁板
23	擋水巴	SS-05	2	139		3mm鋁板
24	Z字碼	UN-Z02	18	50		
25	Z字碼	UN-Z03-01K	2	3290		
26	Z字碼	UN-Z01	12	50		

名稱	單元件組裝圖數據表	制圖	陳俊賢	2022.6.1	修改			
材料		復核	謝永林	2022.6.28	日期			
顏色	JMQ213457(三塗)	批准	胡哥		圖號	CW-108K(1)		

EG-DWG3

美特鋁質 有限公司
MIDI Aluminium Fabricator Ltd.

工程號	J853	地盤	延坪道住宅

圖號	層數	數量	總數	樓層	使用位置
CW-112K	12	1	12	6F-15F,17F-20F	J853-SD-CW-4104

節點圖見: CW-112K(1)

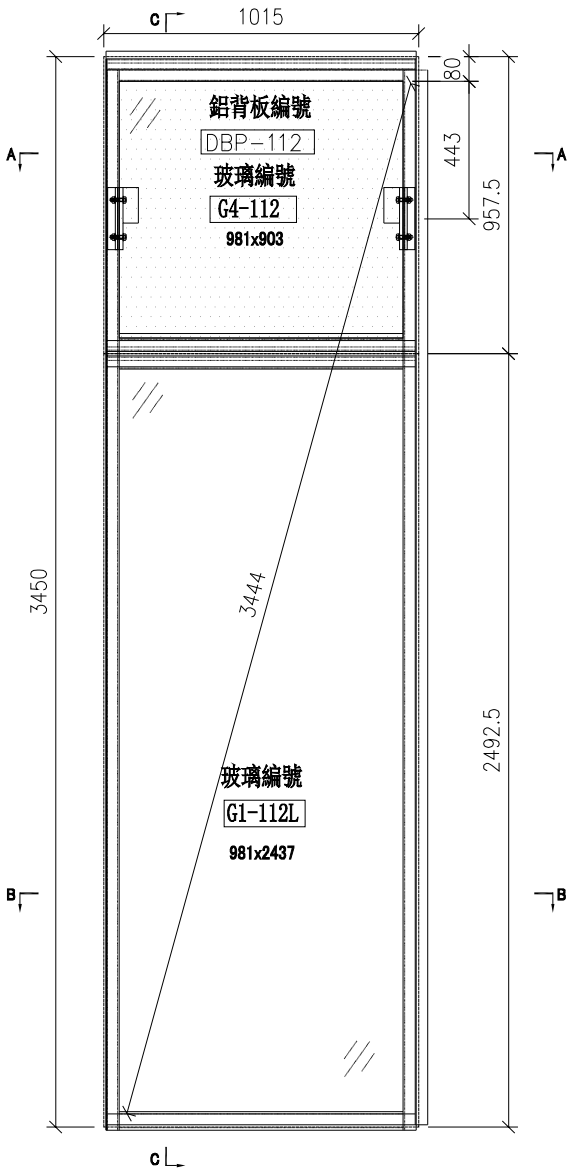

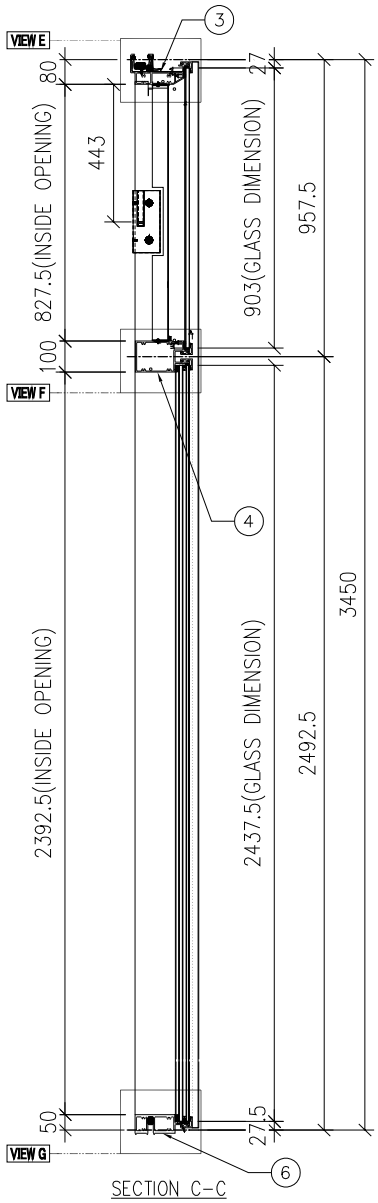

SECTION C-C

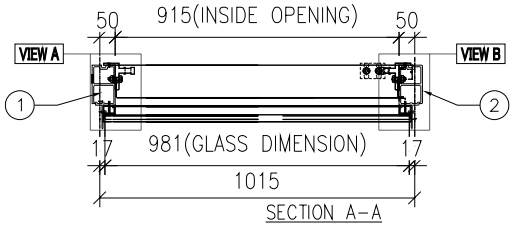

SECTION A-A

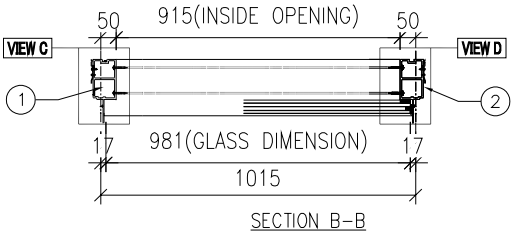

SECTION B-B

名稱	單元組裝圖	制圖	陳俊賢	2022.6.1	修改			
材料		復核	謝永林	2022.6.28	日期			
顏色	JMQ213457(三塗)	批准	胡哥		圖號	CW-112K		

EG—DWG3

美特鋁質 有限公司
MIDI Aluminium Fabricator Ltd.

大樣圖見: CW—112K

工程號	J853	地盤	延坪道住宅

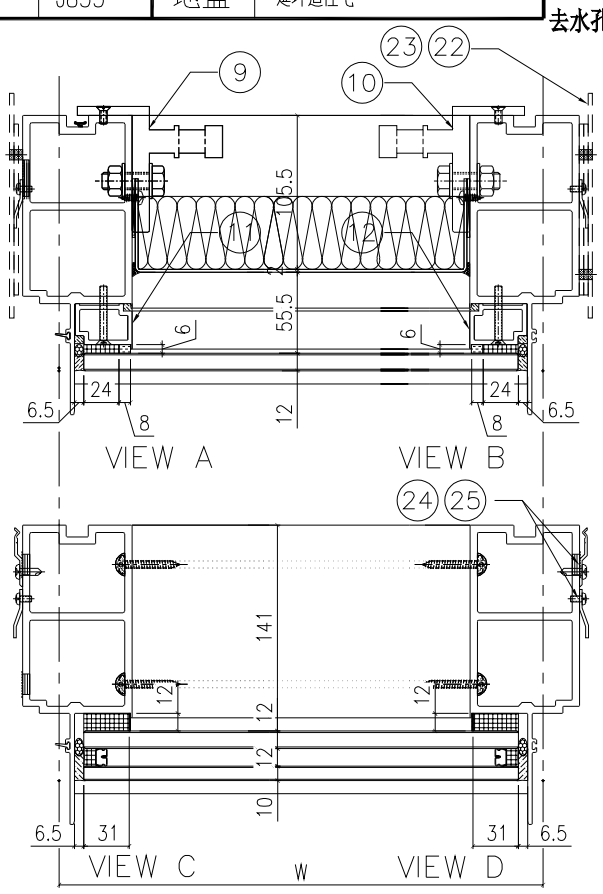

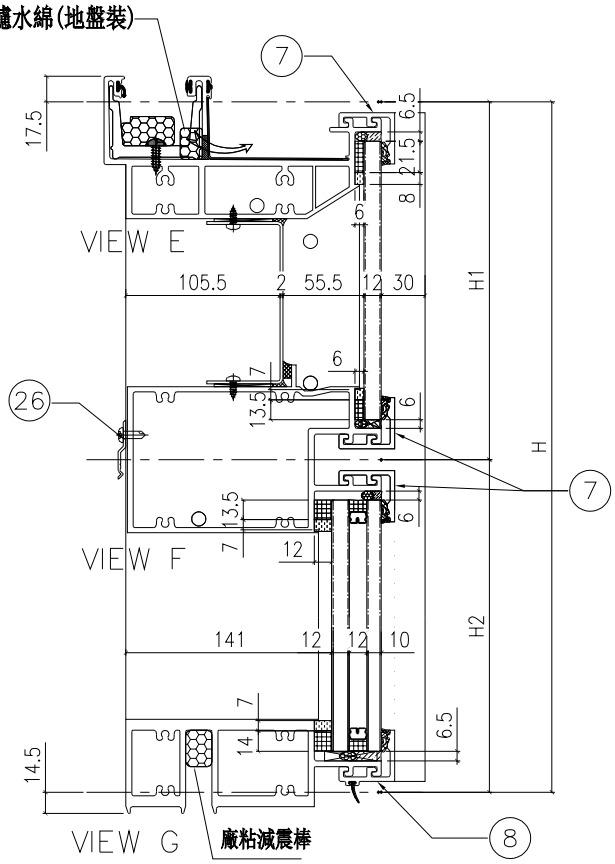

配件清單名稱	顏色	數量	備注
#10x5/8"圓頭鋼牙	A4-70	24	修背板用(300mmC/C)
#14x1-1/2"圓頭鋼牙	A4-70	24	修橫料
M5x40mm平頭機絲	A4-70	8	全梗玻璃骨用
M5x12mm平頭機絲	A4-70	4	固定掛碼到企料上
M12x40mm六角螺栓	A4-70	4	企料鋁碼用(配1螺母,1平介,1彈介)
3/16x3/4"圓頭機絲	A4-70	4	修擋水巴
#10x5/8"圓頭鋼牙	A4-70	16	修Z字碼(每個2料)
#10x5/8"圓頭鋼牙	A4-70	11	修雙拼Z字碼(300mm c/c)
#10x5/8"圓頭鋼牙	A4-70	8	修Z字碼(橫料用)每個2料

分格W	分格H	分格H1	分格H2			
1015	3450	957.5	2492.5			
序號	名稱	加工圖號	數量	長度	備註	模號
1	梗邊企	X85975-01KL	1	3457		X85975
2	梗邊企	X85975-01KR	1	3457		X85975
3	頂橫	X85982-01W-112	1	1065		X85982
4	上梗下梗中橫	X85983-01-112	1	992		X85983
6	底橫	X85981-01-112	1	992		X85981
7	扣蓋（頂）	X85989-01-112	3	993		X85989
8	扣蓋（底）	X85988-01-112	1	993		X85988
9	掛碼	KM-GM01	1	200		X85998
10	掛碼	KM-GM02	1	200		X85998
11	梗玻骨(單玻)	X85991-01L	1	862.5		X85991
12	梗玻骨(單玻)	X85991-01R	1	862.5		X85991
22	擋水巴	SS-04	2	112		3mm鋁板
23	擋水巴	SS-05	1	139		3mm鋁板
24	Z字碼	UN-Z02	18	50		
25	Z字碼	UN-Z03-01K	2	3290		
26	Z字碼	UN-Z01	12	50		

名稱	單元件組裝圖數據表	制圖	陳俊賢	2022.6.1	修改			
材料		復核	謝永林	2022.6.28	日期			
顏色	JMQ213457(三塗)	批准	胡哥		圖號	CW-112K(1)		

EG－DWG3

美特鋁質 有限公司
MIDI Aluminium Fabricator Ltd.

工程號	J853	地盤	延坪道住宅

圖號	層數	數量	總數	樓層	使用位置
CW－112cK	2	1	2	16F,21F	J853－SD－CW－4104

節點圖見: CW－112cK(1)

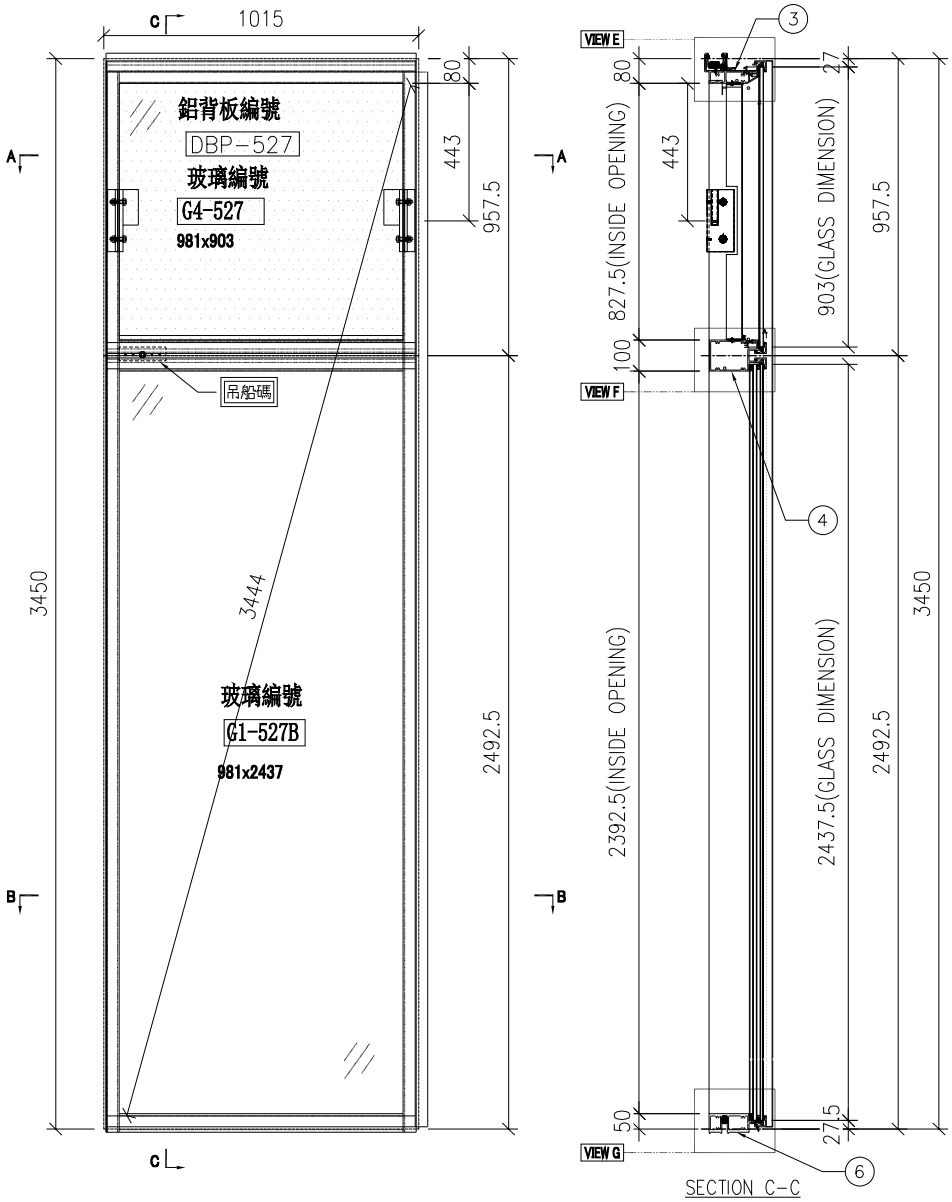

SECTION C－C

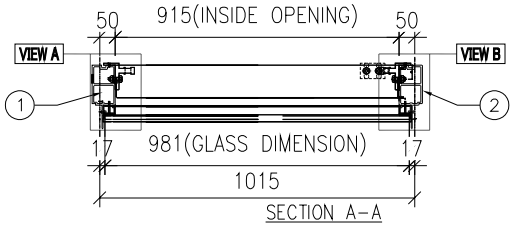

SECTION A－A

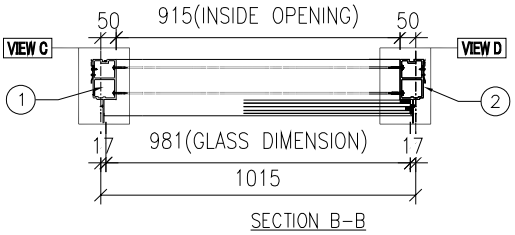

SECTION B－B

名稱	單元組裝圖	制圖	陳俊賢	2022.6.1	修改			
材料		復核	謝永林	2022.6.28	日期			
顏色	JMQ213457(三塗)	批准	胡哥		圖號	CW－112cK		

EG—DWG3

美特鋁質 有限公司
MIDI Aluminium Fabricator Ltd.

大樣圖見: CW—112cK

工程號	J853	地盤	延坪道住宅

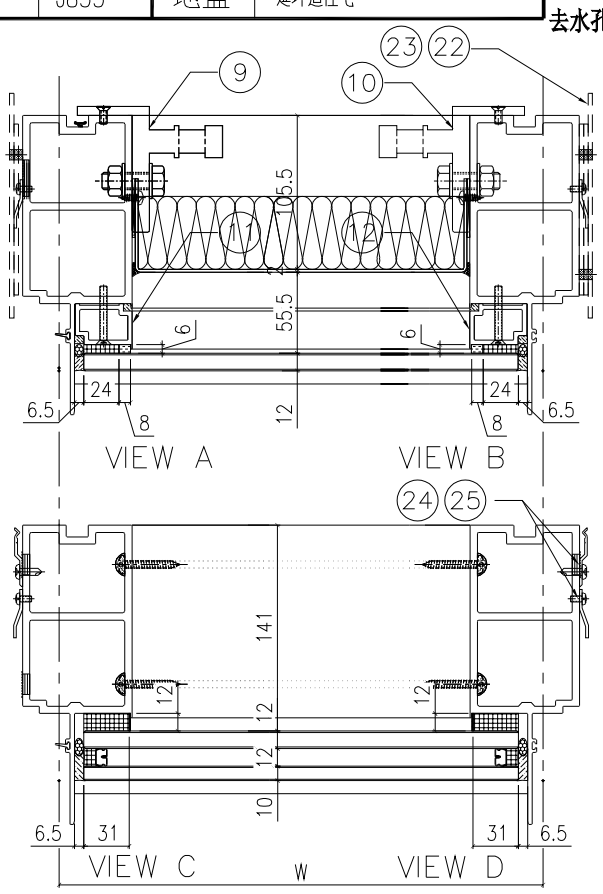

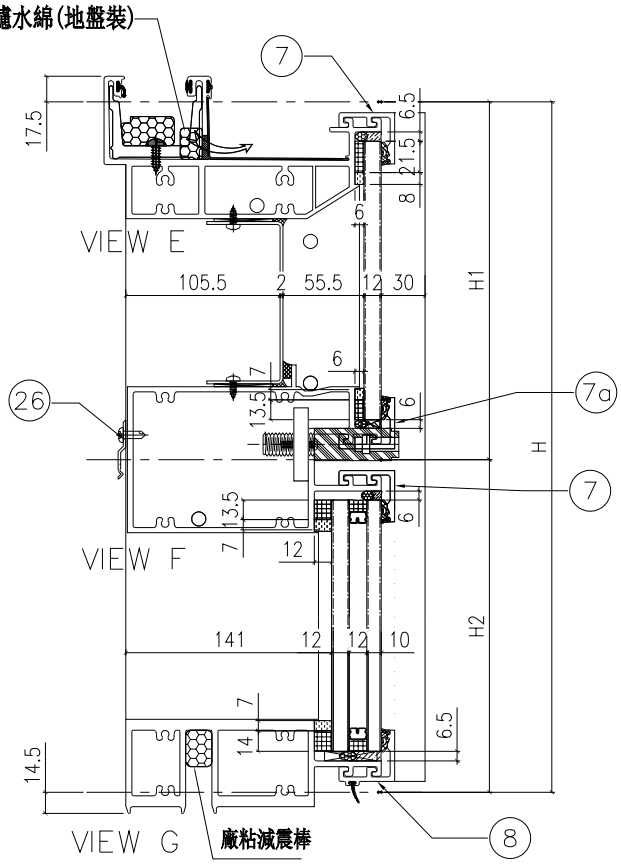

配件清單名稱	顏色	數量	備注
#10x5/8"圓頭鋼牙	A4-70	24	修背板用(300mmC/C)
#14x1-1/2"圓頭鋼牙	A4-70	24	修橫料
M5x40mm平頭機絲	A4-70	8	全梗玻璃骨用
M5x12mm平頭機絲	A4-70	4	固定掛碼到企料上
M12x40mm六角螺栓	A4-70	4	企料鋁碼用(配1螺母,1平介,1彈介)
3/16x3/4"圓頭機絲	A4-70	4	修擋水巴
#10x5/8"圓頭鋼牙	A4-70	16	修Z字碼(每個2料)
#10x5/8"圓頭鋼牙	A4-70	11	修雙拼Z字碼(300mm c/c)
#10x5/8"圓頭鋼牙	A4-70	8	修Z字碼(橫料用)每個2料

分格W	分格H	分格H1	分格H2			
1015	3450	957.5	2492.5			

序號	名稱	加工圖號	數量	長度	備註	模號
1	梗邊企	X85975-01KL	1	3457		X85975
2	梗邊企	X85975-01KR	1	3457		X85975
3	頂橫	X85982-01W-112	1	1065		X85982
4	上梗下梗中橫	X85983-01-112dL	1	992		X85983
6	底橫	X85981-01-112	1	992		X85981
7	扣蓋（頂）	X85989-01-112	2	993		X85989
7a	扣蓋（頂）	X85989-01-112dL	1	993		X85989
8	扣蓋（底）	X85988-01-112	1	993		X85988
9	掛碼	KM-GM01	1	200		X85998
10	掛碼	KM-GM02	1	200		X85998
11	梗玻骨(單玻)	X85991-01L	1	862.5		X85991
12	梗玻骨(單玻)	X85991-01R	1	862.5		X85991
22	擋水巴	SS-04	4	112		3mm鋁板
23	擋水凹	SS-05	2	139		3mm鋁板
24	Z字碼	UN-Z02	18	50		
25	Z字碼	UN-Z03-01K	2	3290		
26	Z字碼	UN-Z01	12	50		

名稱	單元件組裝圖數據表	制圖	陳俊賢	2022.6.1	修改			
材料		復核	謝永林	2022.6.28	日期			
顏色	JMQ213457(三塗)	批准	胡哥		圖號	CW-112cK(1)		

EG－DWG3

美特鋁質 有限公司
MIDI Aluminium Fabricator Ltd.

圖號	層數	數量	總數	樓層	使用位置
CW－109ZK	13	1	13	5F－15F,17F－20F	J853－SD－CW－4104

節點圖見: CW－109ZK(1)

工程號	J853	地盤	延坪道住宅

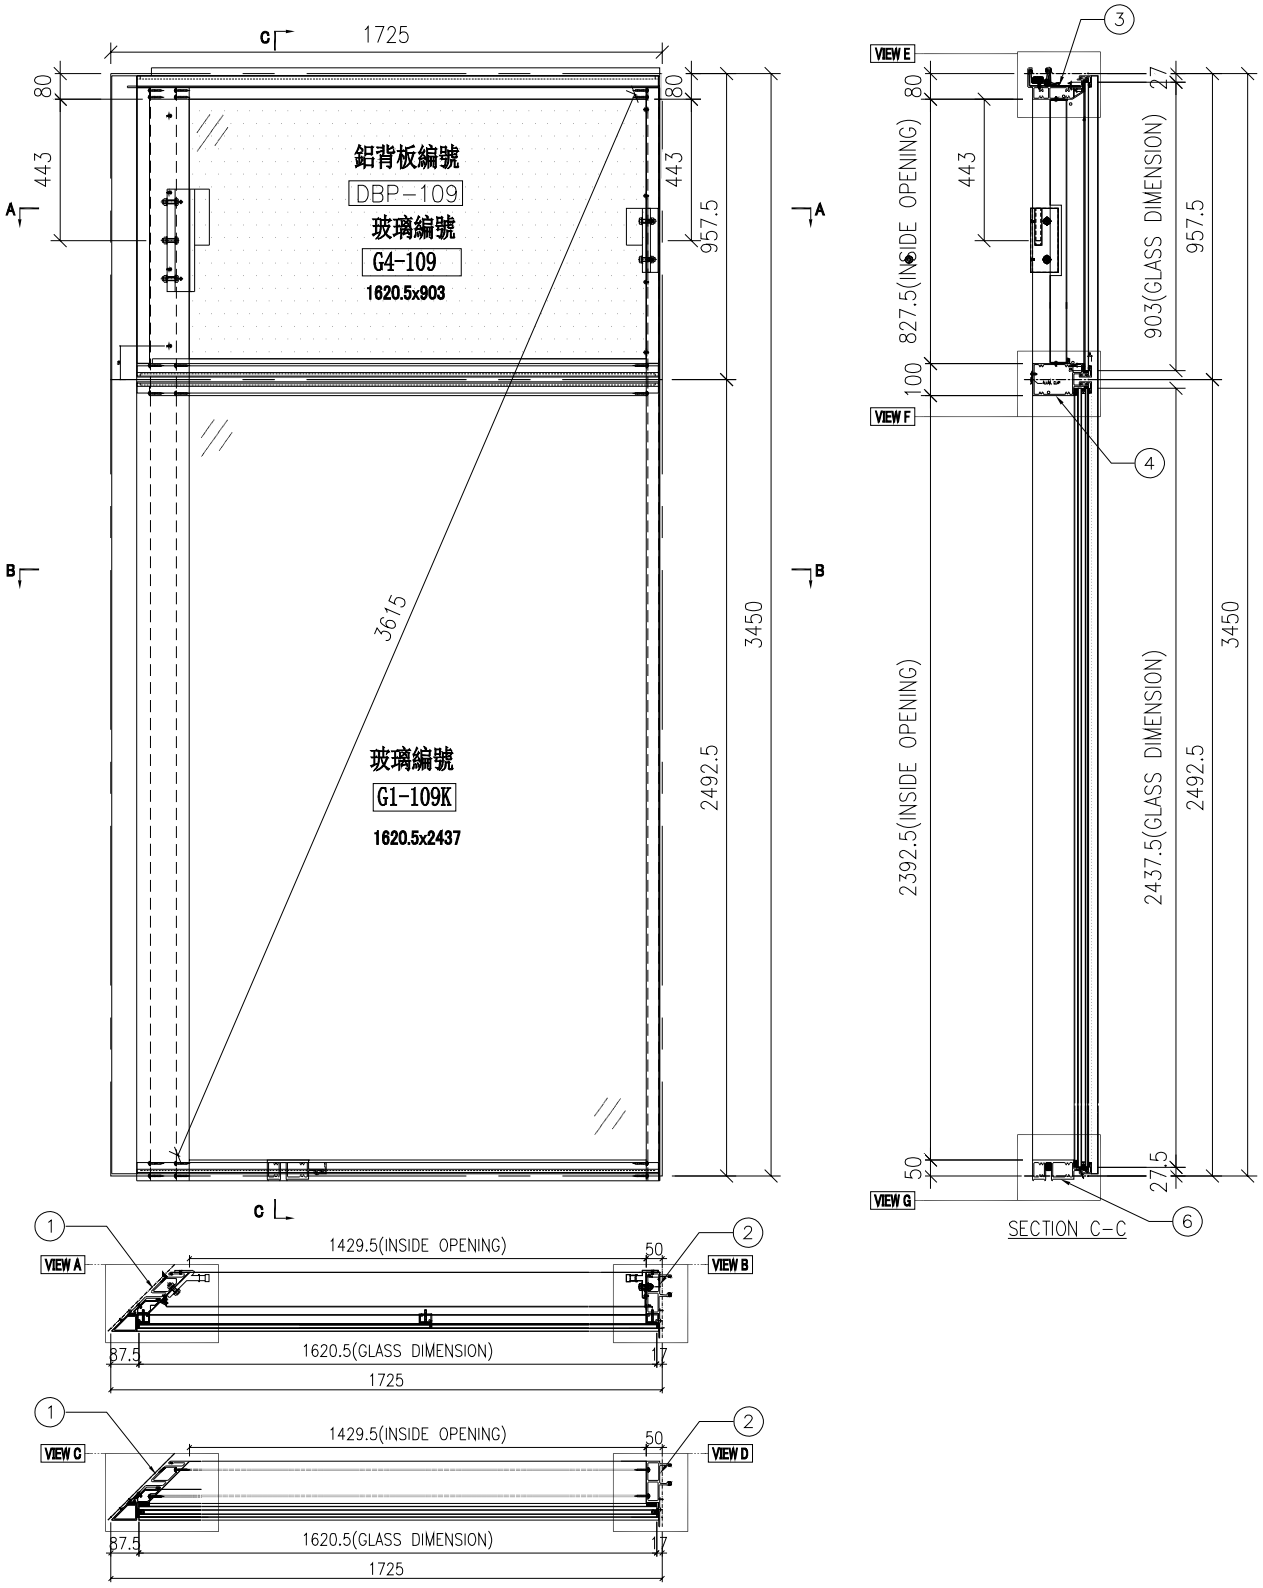

名稱	單元組裝圖	制圖	陳俊賢	2022.6.1	修改			
材料		復核	謝永林	2022.6.28	日期			
顏色	JMQ213457(三塗)	批准	胡哥		圖號	CW－109ZK		

EG-DWG3

美特鋁質 有限公司
MIDI Aluminium Fabricator Ltd.

大樣圖見: CW-109ZK

工程號	J853	地盤	延坪道住宅

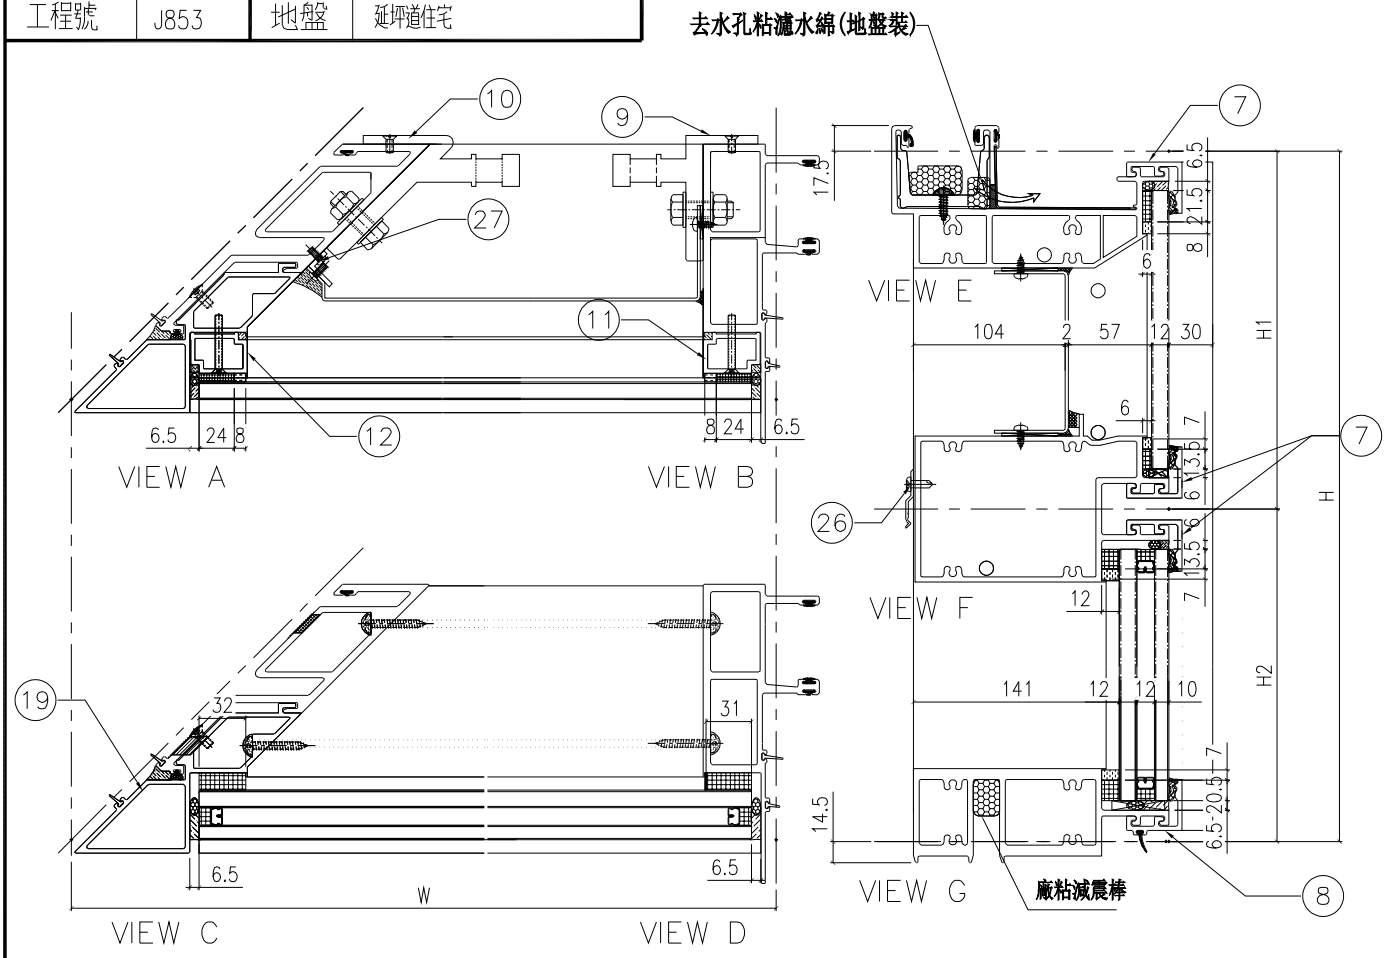

分格W	分格H	分格H1	分格H2			
1725	3450	957.5	2492.5			
序號	名稱	加工圖號	數量	長度	備註	模號
1	轉角母企	X85978-02K	1	3457		X85978
2	梗公企	X85971-01K	1	3457		X85971
3	頂橫	X85982-02Z-109	1	1665		X85982
4	上梗下梗中橫	X85983-02Z-109	1	1631.5		X85983
6	底橫	X85981-02Z-109	1	1631.5		X85981
7	扣蓋（頂）	X85989-01-109	3	1632.5		X85989
8	扣蓋（底）	X85988-01-109	1	1632.5		X85988
9	掛碼	KM-GM02	1	200		X85998
10	轉角掛碼	KM-GM03	1	320		X85999
11	梗玻骨(單玻)	X85991-01L	1	862.5		X85991
12	梗玻骨(單玻)	X85991-01R	1	862.5		X85991
19	轉角梗企裝飾線	X85979-02K	1	3457		X85979
26	Z字碼	UN-Z01	4	50		
27	20*15*3mm鋁角(轉右收背板)	UN-AG03ZL	1	300/250		JM1038

配件清單名稱	顏色	數量	備注
#10x5/8"圓頭鋼牙	A4-70	22	修背板用(300mmC/C)
#14x1-1/2"圓頭鋼牙	A4-70	24	修橫料
M5x40mm平頭機絲	A4-70	6	全梗玻璃骨用
M5x12mm平頭機絲	A4-70	4	固定掛碼到企料上
M12x40mm六角螺栓	A4-70	5	企料鋁碼川(配1螺母.1半介.1牌介)
M5x12mm圓頭綢絲	A4-70	0	修套心
3/16x3/8"圓頭機絲	A4-70	4	修20*15*3mm轉角企固定背板鋁角
M5*12mm平頭機絲	A4-70	12	修轉角裝飾線用
3/16x3/8"平頭機絲	A4-70	4	修轉角裝 飾線頂底鋁角
3/16x3/4"圓頭機絲	A4-70	4	修擋水巴
#10x5/8"圓頭鋼牙	A4-70	16	修Z字碼(每個2料)
#10x5/8"圓頭鋼牙	A4-70	11	修雙拼Z字碼(300mm c/c)
#10x5/8"圓頭鋼牙	A4-70	8	修Z字碼(橫料用)每個2料

名稱	單元件組裝圖數據表	制圖	陳俊賢	2022.6.1	修改			
材料		復核	謝永林	2022.6.28	日期			
顏色	JMQ213457(三塗)	批准	胡哥		圖號	CW-109ZK(1)		

EG-DWG3

美特鋁質 有限公司
MIDI Aluminium Fabricator Ltd.

圖號	層數	數量	總數	樓層	使用位置
CW-109cZK	2	1	2	16F,21F	J853-SD-CW-4506

節點圖見: CW-109cZK(1)

工程號	J853	地盤	延坪道住宅

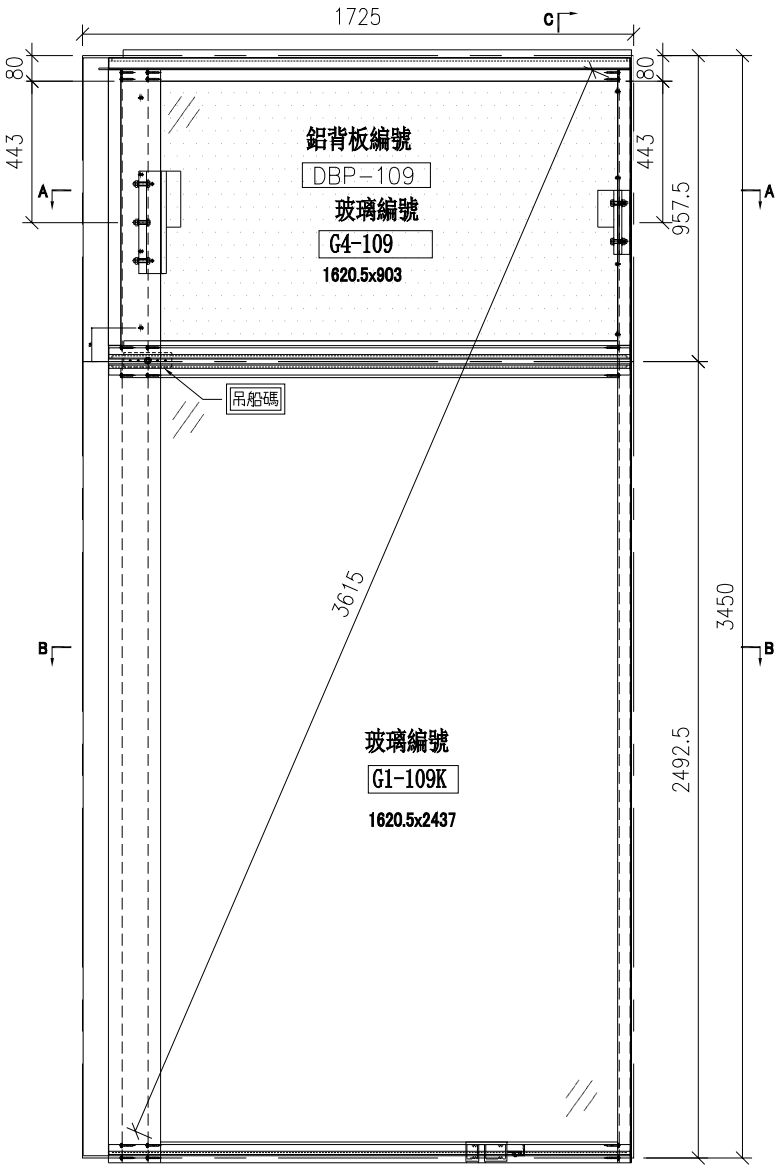

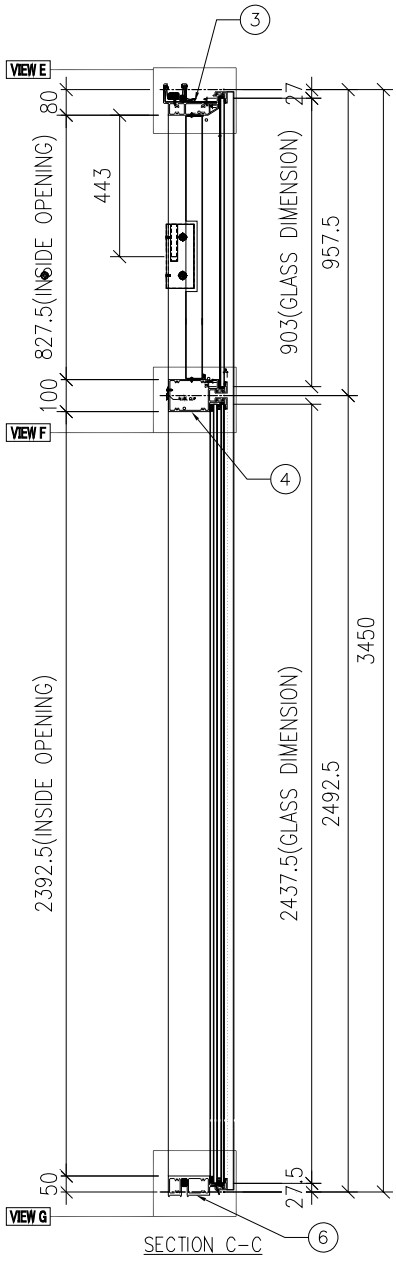

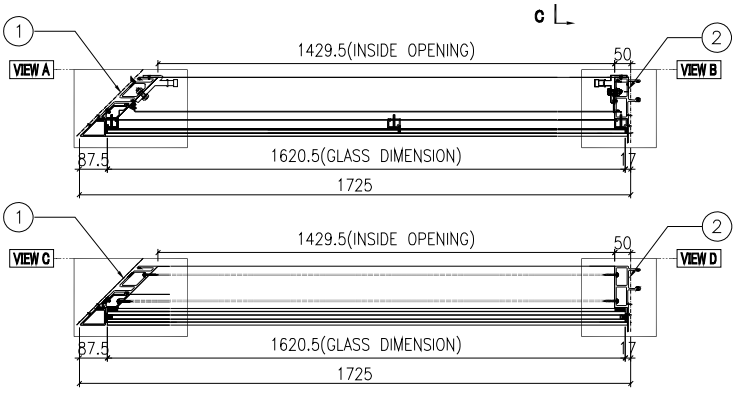

名稱	單元組裝圖	制圖	陳俊賢	2022.6.1	修改			
材料		復核	謝永林	2022.6.28	日期			
顏色	JMQ213457(三塗)	批准	胡哥		圖號	CW-109cZK		

EG-DWG3

美特鋁質 有限公司
MIDI Aluminium Fabricator Ltd.

大樣圖見: CW-109cZK

工程號	J853	地盤	延坪道住宅

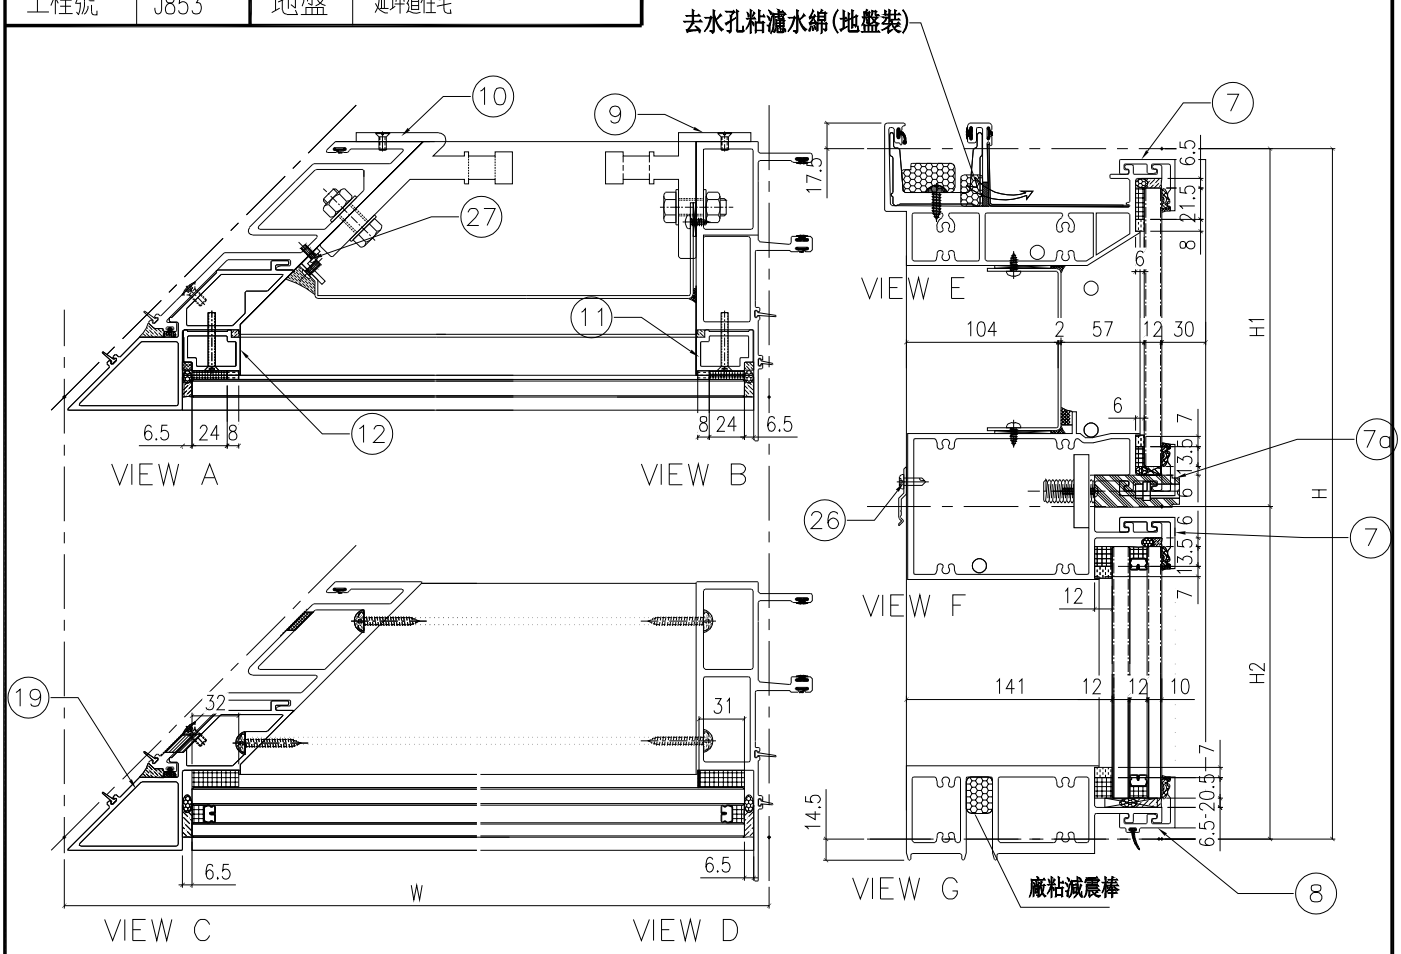

分格W	分格H	分格H1	分格H2			
1725	3450	957.5	2492.5			

序號	名稱	加工圖號	數量	長度	備註	模號
1	轉角母企	X85978-02K	1	3457		X85978
2	梗公企	X85971-01K	1	3457		X85971
3	頂橫	X85982-02Z-109	1	1665		X85982
4	上梗下梗中橫	X85983-02Z-109dL	1	1631.5		X85983
6	底橫	X85981-02Z-109	1	1631.5		X85981
7	扣蓋（頂）	X85989-01-109	2	1632.5		X85989
7a	扣蓋（頂）	X85989-01-109dL	1	1632.5		X85989
8	扣蓋（底）	X85988-01-109	1	1632.5		X85988
9	掛碼	KM-GM02	1	200		X85998
10	轉角掛碼	KM-GM03	1	320		X85999
11	梗玻骨(單玻)	X85991-01L	1	862.5		X85991
12	梗玻骨(單玻)	X85991-01R	1	862.5		X85991
19	轉角梗企裝飾線	X85979-02K	1	3457		X85979
26	Z字碼	UN-Z01	4	50		
27	20*15*3mm鋁角(轉有收背板)	UN-AG03ZL	1	300/250		JM1038

配件清單名稱	顏色	數量	備注
#10x5/8"圓頭鋼牙	A4-70	22	修背板用(300mmC/C)
#14x1-1/2"圓頭鋼牙	A4-70	24	修橫料
M5x40mm平頭機絲	A4-70	6	全梗玻璃骨用
M5x12mm平頭機絲	A4-70	4	固定掛碼到企料上
M12x40mm六角螺栓	A4-70	5	企料鋁碼川(配1螺母.1半介.1牌介)
M5x12mm圓頭綢絲	A4-70	0	修套心
3/16x3/8"圓頭機絲	A4-70	4	修20*15*3mm轉角企固定背板鋁角
M5*12mm平頭機絲	A4-70	12	修轉角裝飾線用
3/16x3/8"平頭機絲	A4-70	4	修轉角裝 飾線頂底鋁角
3/16x3/4"圓頭機絲	A4-70	4	修擋水巴
#10x5/8"圓頭鋼牙	A4-70	16	修Z字碼(每個2料)
#10x5/8"圓頭鋼牙	A4-70	11	修雙拼Z字碼(300mm c/c)
#10x5/8"圓頭鋼牙	A4-70	8	修Z字碼(橫料用)每個2料

名稱	單元件組裝圖數據表	制圖	陳俊賢	2022.6.1	修改			
材料		復核	謝永林	2022.6.28	日期			
顏色	JMQ213457(三塗)	批准	胡哥		圖號	CW-109cZK(1)		

EG－DWG3

美特鋁質 有限公司
MIDI Aluminium Fabricator Ltd.

圖號	層數	數量	總數	樓層	使用位置
CW－111ZL	1	1	1	23F	J853－SD－CW－4103

節點圖見: CW－111ZL(1)

工程號	J853	地盤	延坪道住宅

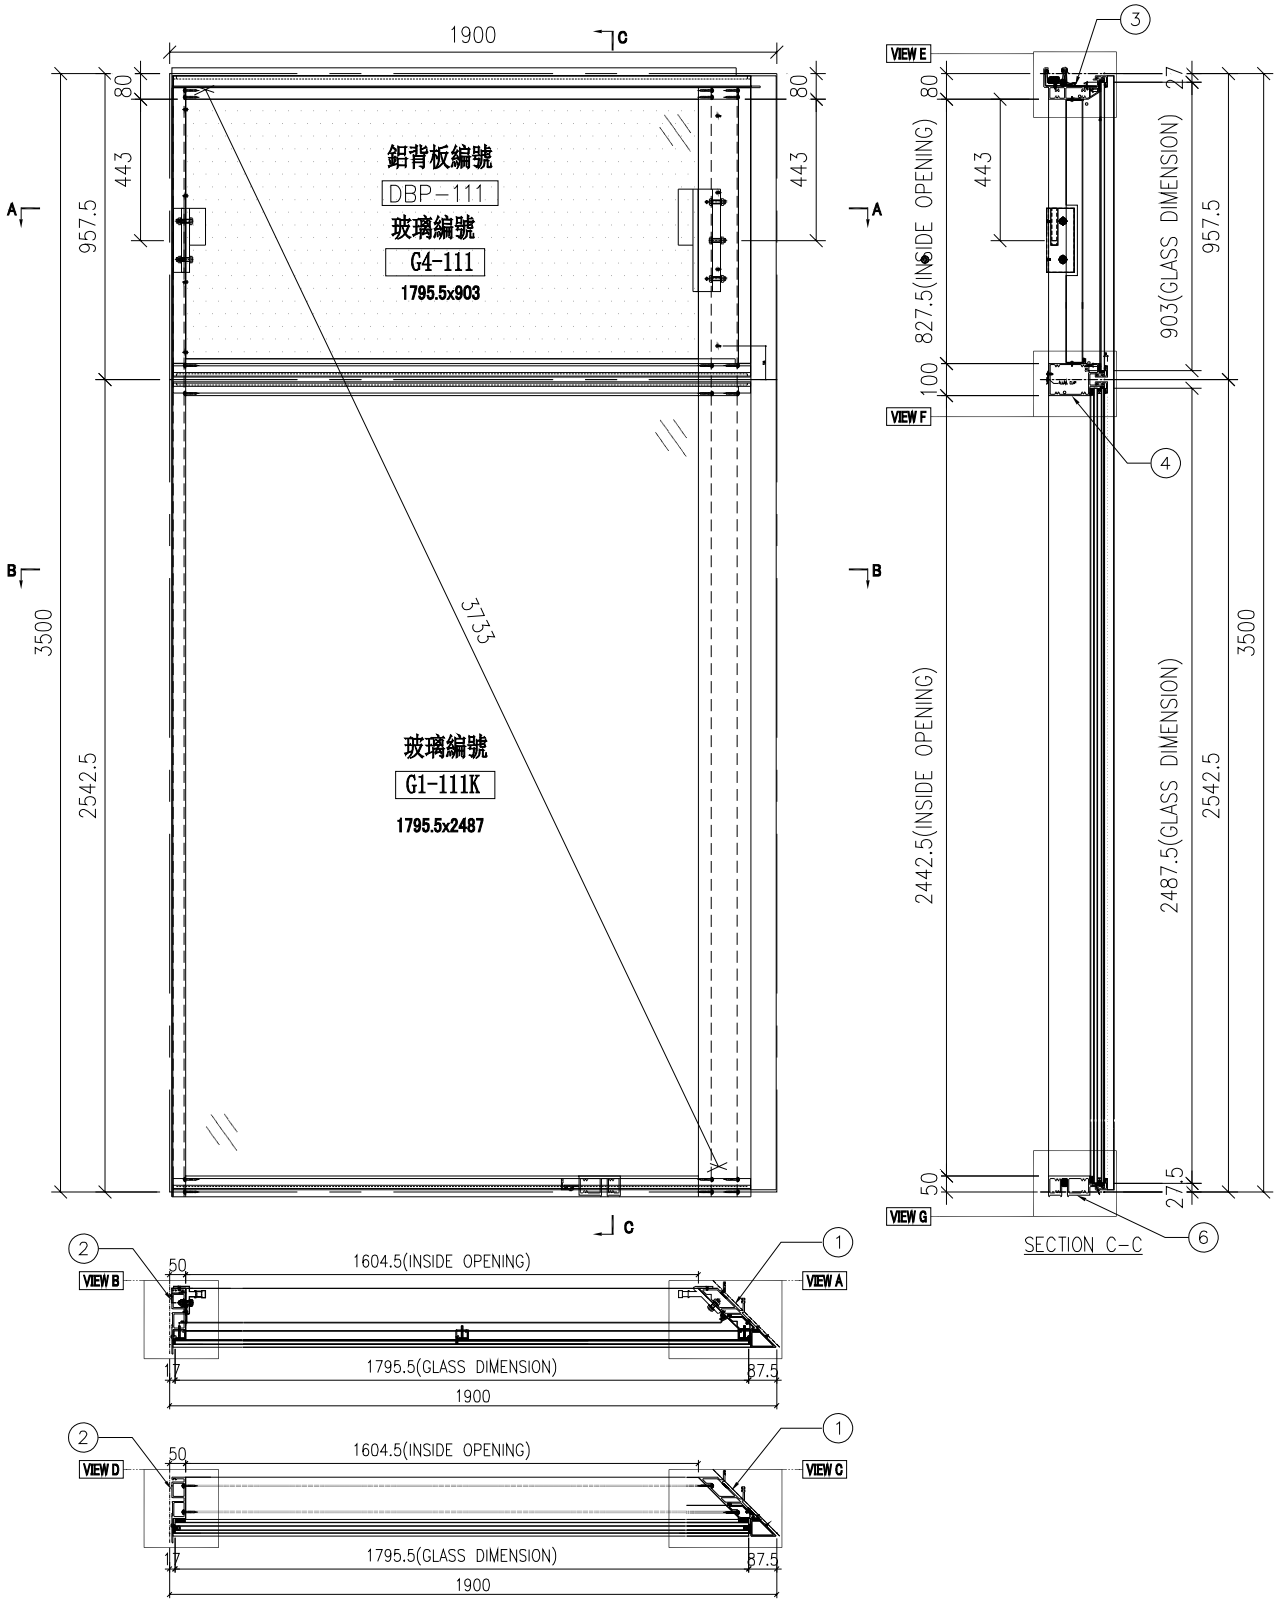

名稱	單元組裝圖	制圖	陳俊賢	2022.6.1	修改			
材料		復核	謝永林	2022.6.28	日期			
顏色	JMQ213457(三塗)	批准	胡哥		圖號	CW－111ZL		

EG—DWG3

美特鋁質 有限公司
MIDI Aluminium Fabricator Ltd.

大樣圖見: CW—111ZL

工程號	J853	地盤	延坪道住宅

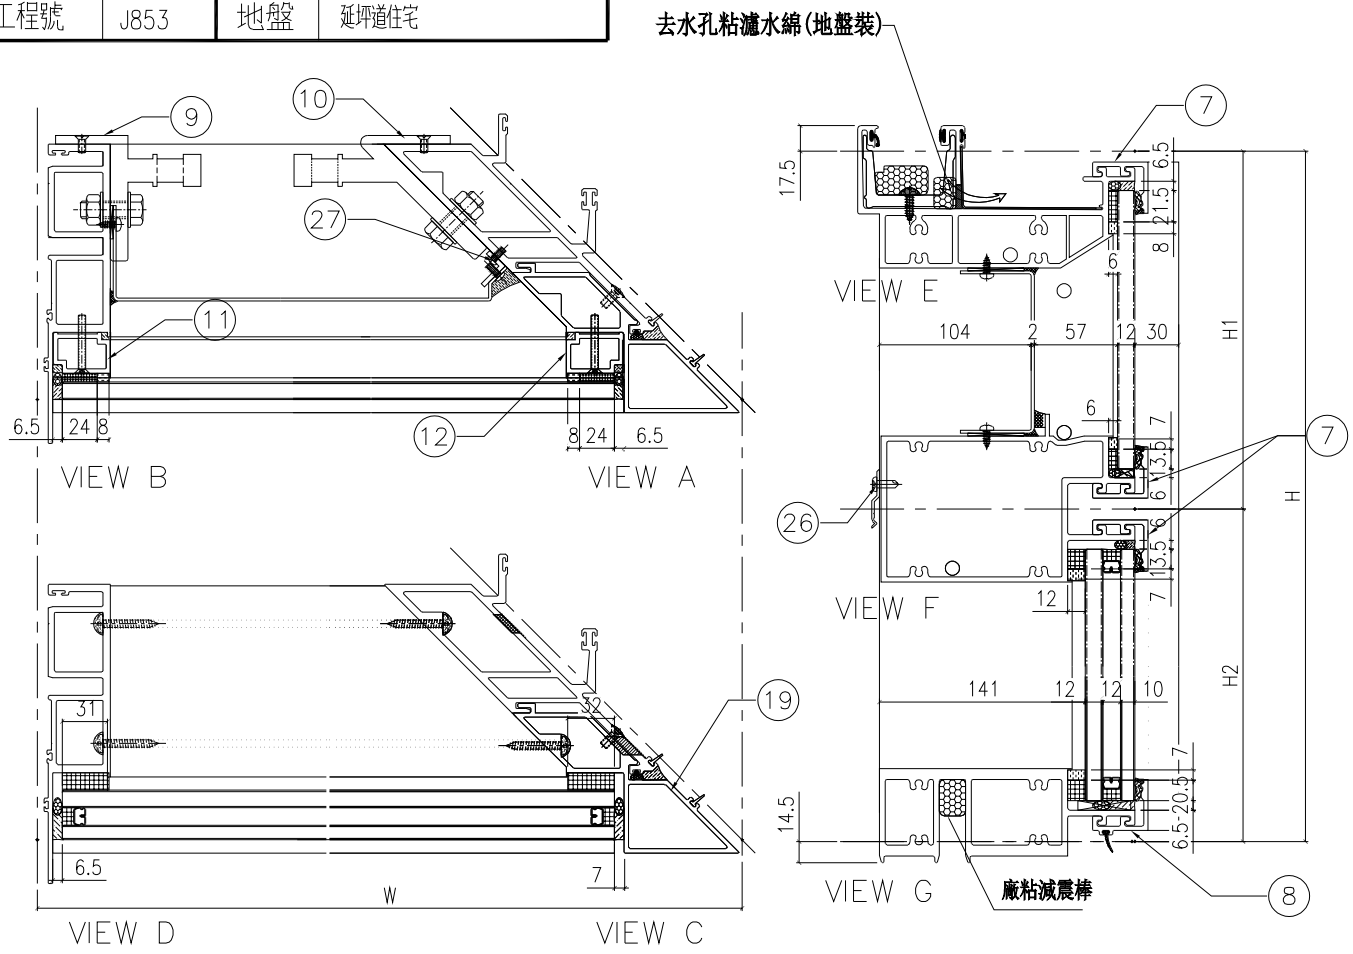

分格W	分格H	分格H1	分格H2			
1900	3500	957.5	2542.5			

序號	名稱	加工圖號	數量	長度	備註	模號
1	梗母企	X85972-01L	1	3507		X85972
2	轉角公企	X85977-02L	1	3507		X85977
3	頂橫	X85982-02Z-111	1	1840		X85982
4	上梗下梗中橫	X85983-02Z-111	1	1806.5		X85983
6	底橫	X85981-02Z-111	1	1806.5		X85981
7	扣蓋（頂）	X85989-01-111	3	1807.5		X85989
8	扣蓋（底）	X85988-01-111	1	1807.5		X85988
9	掛碼	KM-GM01	1	200		X85998
10	轉角掛碼	KM-GM04	1	320		X85999
11	梗玻骨(單玻)	X85991-01L	1	862.5		X85991
12	梗玻骨(單玻)	X85991-01R	1	862.5		X85991
19	轉角梗企裝飾線	X85979-02L	1	3507		X85979
26	Z字碼	UN-Z01	4	50		
27	20*15*3mm鋁角(轉有收背板)	UN-AG03ZR	1	300/250		JM1038

配件清單名稱	顏色	數量	備注
#10x5/8"圓頭鋼牙	A4-70	22	修背板用(300mmC/C)
#14x1-1/2"圓頭鋼牙	A4-70	24	修橫料
M5x40mm平頭機絲	A4-70	6	全梗玻璃骨用
M5x12mm平頭機絲	A4-70	4	固定掛碼到企料上
M12x40mm六角螺栓	A4-70	5	企料鋁碼川(配1螺母.1半介.1牌介)
M5x12mm圓頭綢絲	A4-70	0	修套心
3/16x3/8"圓頭機絲	A4-70	4	修20*15*3mm轉角企固定背板鋁角
M5*12mm平頭機絲	A4-70	12	修轉角裝飾線用
3/16x3/8"平頭機絲	A4-70	4	修轉角裝 飾線頂底鋁角
3/16x3/4"圓頭機絲	A4-70	4	修擋水巴
#10x5/8"圓頭鋼牙	A4-70	16	修Z字碼(每個2料)
#10x5/8"圓頭鋼牙	A4-70	11	修雙拼Z字碼(300mm c/c)
#10x5/8"圓頭鋼牙	A4-70	8	修Z字碼(橫料用)每個2料

名稱	單元件組裝圖數據表	制圖	陳俊賢	2022.6.1	修改			
材料		復核	謝永林	2022.6.28	日期			
顏色	JMQ213457(三塗)	批准	胡哥		圖號	CW-111ZL(1)		

EG-DWG3

美特鋁質 有限公司
MIDI Aluminium Fabricator Ltd.

工程號	J853	地盤	延坪道住宅

圖號	層數	數量	總數	樓層	使用位置
CW-112Q	1	1	1	5F-底	J853-SD-CW-4104

節點圖見: CW-112Q(1)

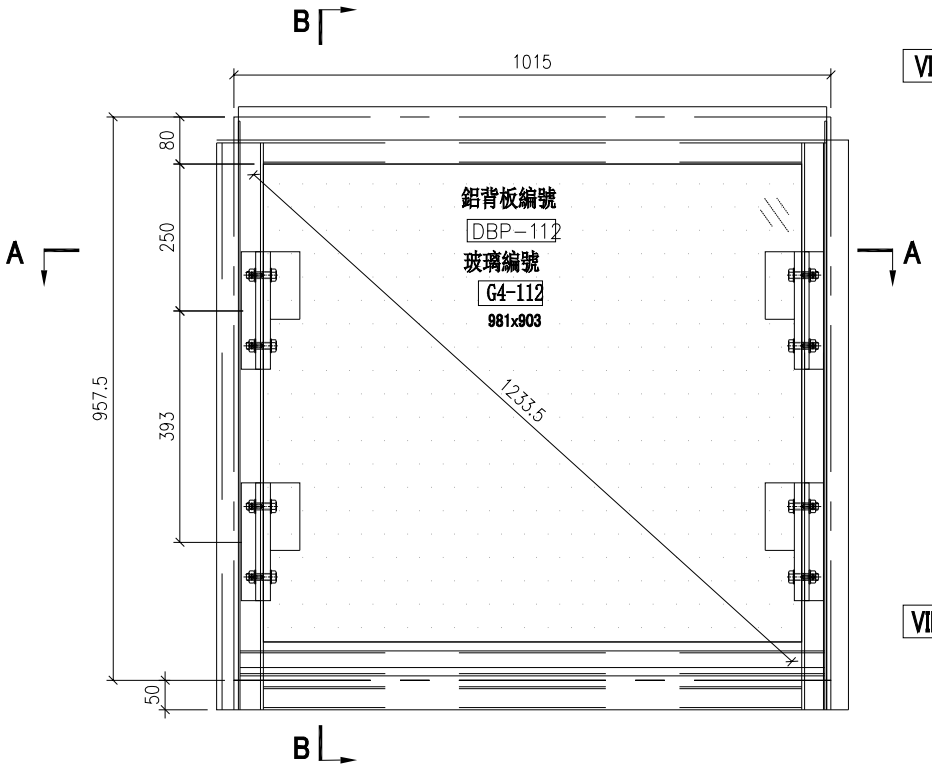

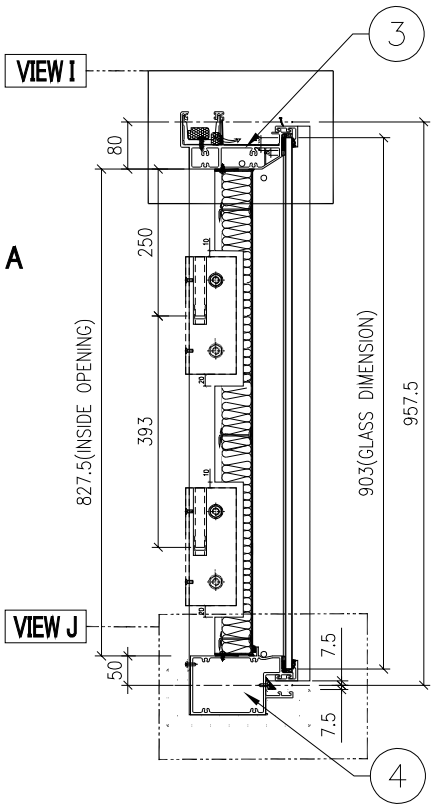

SECTION B-B

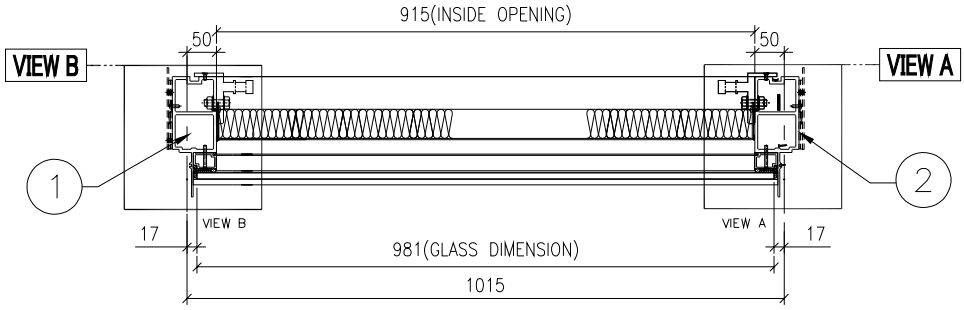

SECTION A-A

名稱	單元組裝圖	制圖	陳俊賢	2022.6.1	修改			
材料		復核	謝永林	2022.6.28	日期			
顏色	JMQ213457(三塗)	批准	胡哥		圖號	CW-112Q		

EG-DWG3

美特鋁質 有限公司
MIDI Aluminium Fabricator Ltd.

工程號	J853	地盤	延坪道住宅

大樣圖見: CW-112Q

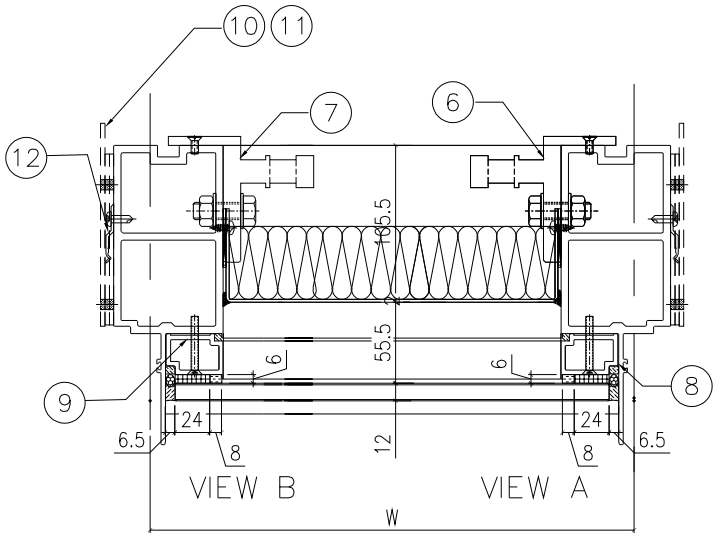

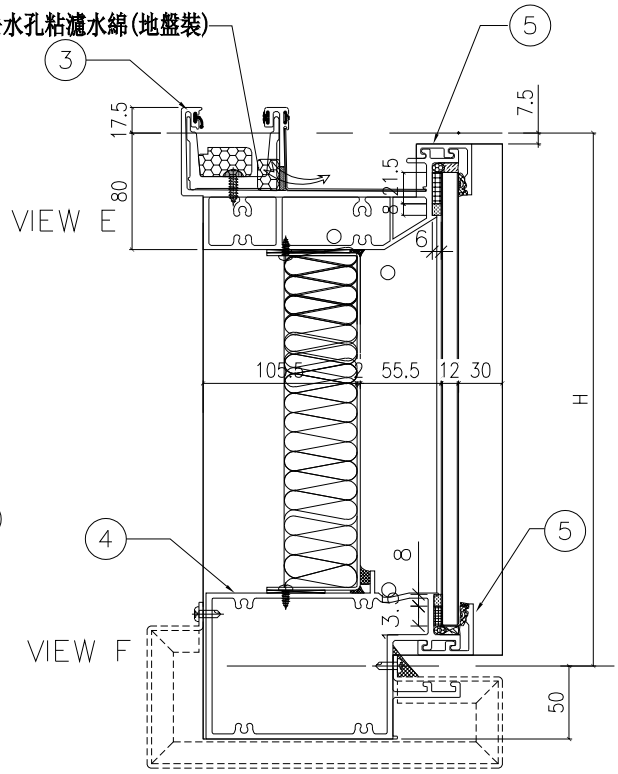

配件清單名稱	顏色	數量	備注
#10x5/8"圓頭鋼牙	A4-70	12	修背板用(300mmC/C)
#14x1-1/2"圓頭鋼牙	A4-70	16	修橫料
M5x40mm平頭機絲	A4-70	8	全梗玻璃骨用
M5x12mm平頭機絲	A4-70	8	固定掛碼到企料上
M12x40mm六角螺栓	A4-70	8	企料鋁碼用(配1螺母,1平介,1彈介)
3/16x3/4"圓頭機絲	A4-70	4	修擋水巴
#10x5/8"圓頭鋼牙	A4-70	4	修Z字碼(每個2料)

分格W	分格H	分格H1	分格H2	分格H3		
1015.0	957.5					

序號	名稱	加工圖號	數量	長度	備註	模號
1	梗邊企	X85975-01QL	1	1000		X85975
2	梗邊企	X85975-01QR	1	1000		X85975
3	頂橫	X85982-01W-112	1	1065		X85982
4	雙梗橫	X85983-01-112	1	992		X85983
5	扣蓋（頂）	X85989-01-112	2	993		X85989
6	掛碼	KM-GM01	2	200		X85998
7	掛碼	KM-GM02	2	200		X85998
8	單玻骨	X85991-01L	1	862.5		X85991
9	單玻骨	X85991-01R	1	862.5		X85991
12	擋水巴	SS-04	4	112		3mm鋁板
13	擋水巴	SS-05	2	139		3mm鋁板
15	Z字碼	UN-Z03-06	2	857.5		

名稱	單元組裝圖	制圖	陳俊賢	2022.6.1	修改			
材料		復核	謝永林	2022.6.28	日期			
顏色	JMQ213457(三塗)	批准	胡哥		圖號	CW-112Q(1)		

EG-DWG3

美特鋁質 有限公司
MIDI Aluminium Fabricator Ltd.

工程號	J853	地盤	延坪道住宅

圖號	層數	數量	總數	樓層	使用位置
CW-PTBG20Q	1	1	1	5F-底	J853-SD-CW-4102

節點圖見: CW-PTBG20Q(1)

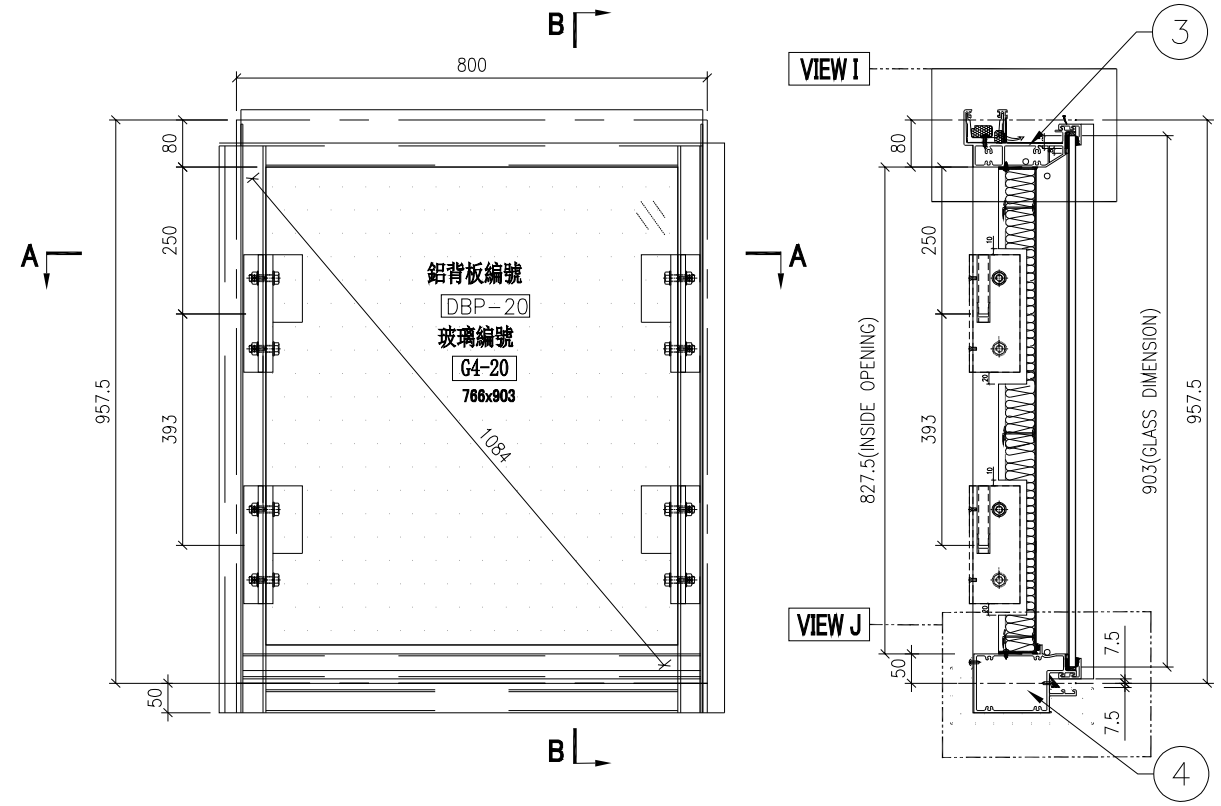

SECTION B-B

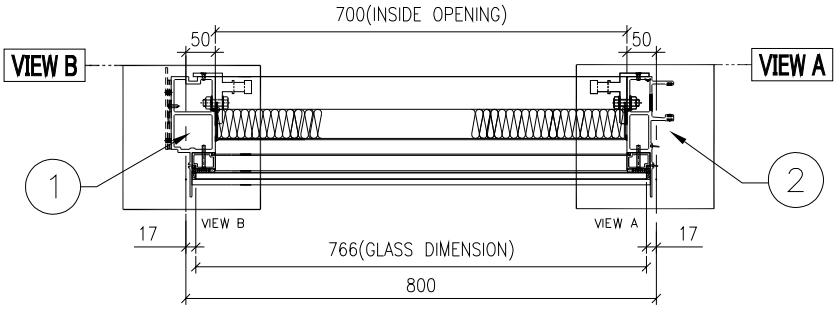

SECTION A-A

名稱	單元組裝圖	制圖	陳俊賢	2022.6.1	修改			
材料		復核	謝永林	2022.6.28	日期			
顏色	JMQ213457(三塗)	批准	胡哥		圖號	CW-PTBG20Q		

EG-DWG3

美特鋁質 有限公司
MIDI Aluminium Fabricator Ltd.

工程號	J853	地盤	延坪道住宅

大樣圖見: CW-PTBG20Q

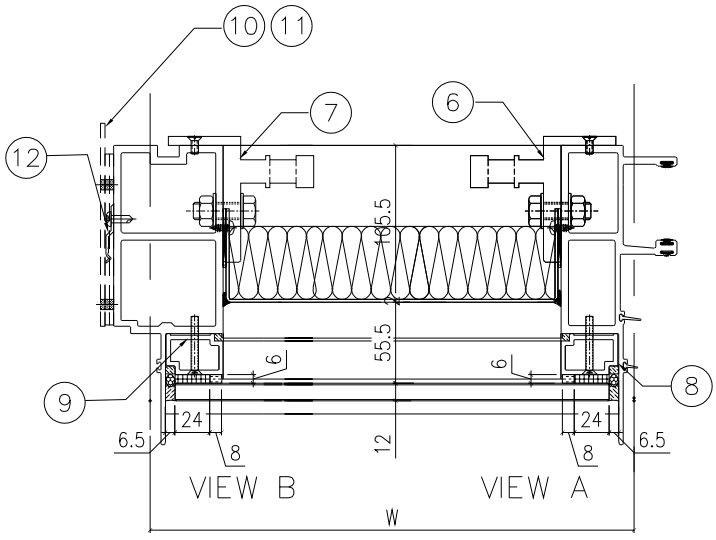

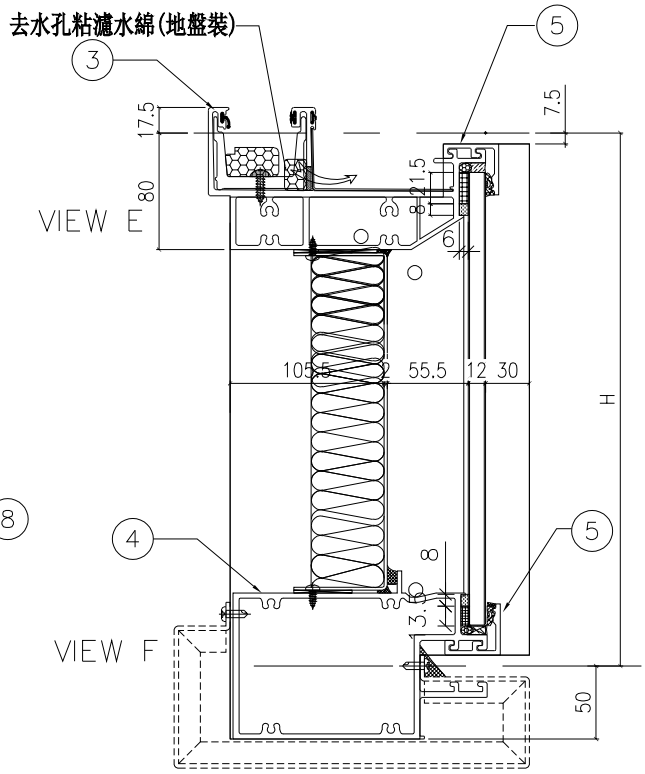

配件清單名稱	顏色	數量	備注
#10x5/8"圓頭鋼牙	A4-70	12	修背板用(300mmC/C)
#14x1-1/2"圓頭鋼牙	A4-70	16	修橫料
M5x40mm平頭機絲	A4-70	8	全梗玻璃骨用
M5x12mm平頭機絲	A4-70	8	固定掛碼到企料上
M12x40mm六角螺栓	A4-70	8	企料鋁碼用(配1螺母,1平介,1彈介)
3/16x3/4"圓頭機絲	A4-70	4	修擋水巴
#10x5/8"圓頭鋼牙	A4-70	4	修Z字碼(每個2料)

分格W	分格H	分格H1	分格H2	分格H3		
800.0	957.5					

序號	名稱	加工圖號	數量	長度	備註	模號
1	梗邊企	X85975-01QL	1	1000		X85975
2	梗公企	X85971-01Q	1	1000		X85971
3	頂橫	X85982-01L-20	1	817.5		X85982
4	雙梗橫	X85983-01-20	1	777		X85983
5	扣蓋（頂）	X85989-01-20	2	778		X85989
6	掛碼	KM-GM01	2	200		X85998
7	掛碼	KM-GM02	2	200		X85998
8	單玻骨	X85991-01L	1	862.5		X85991
9	單玻骨	X85991-01R	1	862.5		X85991
12	擋水巴	SS-04	2	112		3mm鋁板
13	擋水巴	SS-05	1	139		3mm鋁板
15	Z字碼	UN-Z03-06	1	857.5		

名稱	單元組裝圖	制圖	陳俊賢	2022.6.1	修改			
材料		復核	謝永林	2022.6.28	日期			
顏色	JMQ213457(三塗)	批准	胡哥		圖號	CW-PTBG20Q(1)		

EG-DWG3

美特鋁質 有限公司
MIDI Aluminium Fabricator Ltd.

工程號	J853	地盤	延坪道住宅

圖號	層數	數量	總數	樓層	使用位置
CW-PTMB20Q	1	1	1	5F-底	J853-SD-CW-4102

節點圖見: CW-PTMB20Q(1)

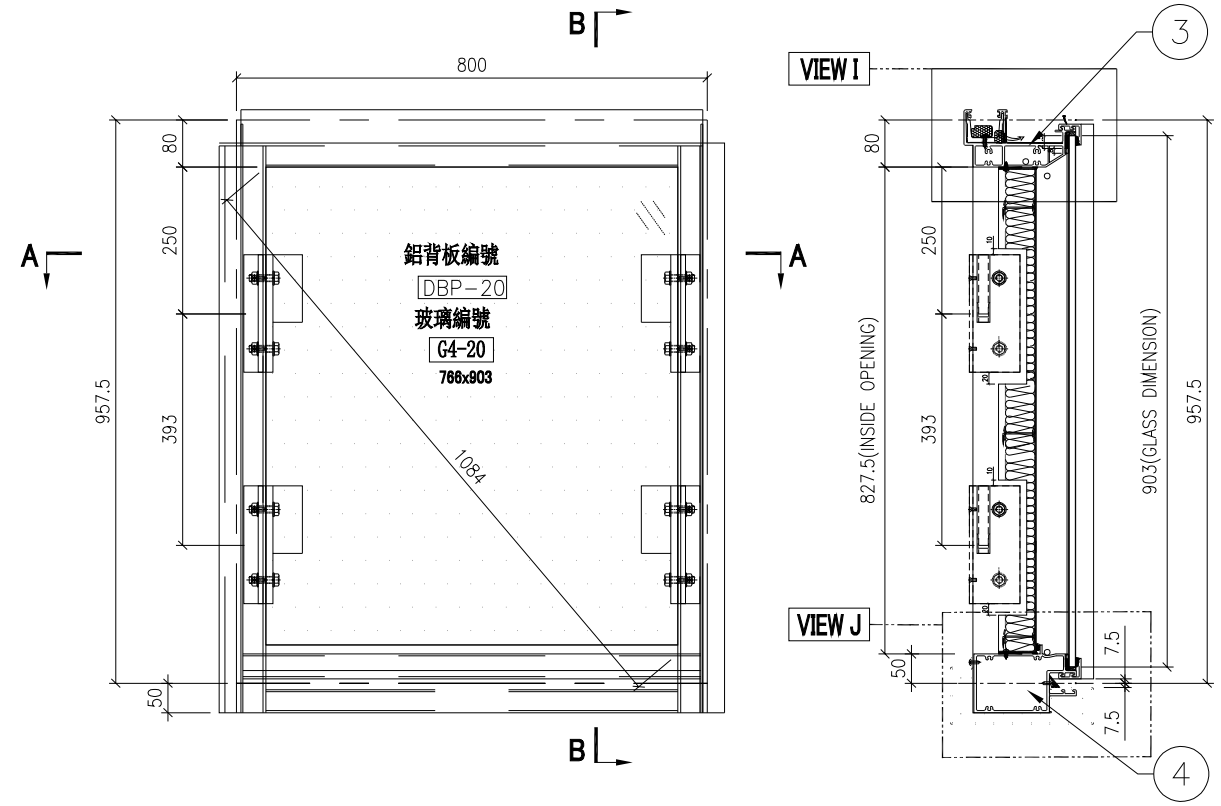

SECTION B-B

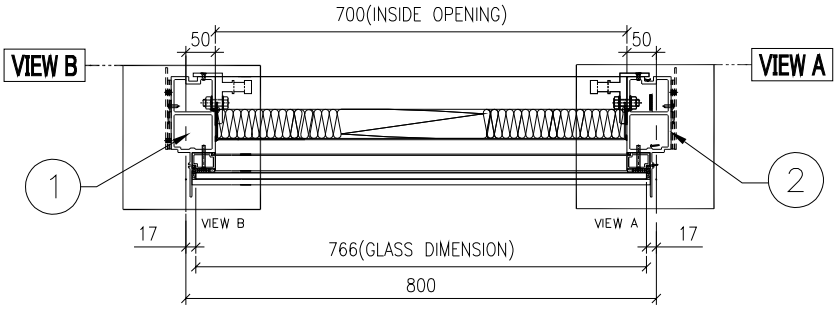

SECTION A-A

名稱	單元組裝圖	制圖	陳俊賢	2022.6.1	修改			
材料		復核	謝永林	2022.6.28	日期			
顏色	JMQ213457(三塗)	批准	胡哥		圖號	CW-PTMB20Q		

EG－DWG3

美特鋁質 有限公司
MIDI Aluminium Fabricator Ltd.

工程號	J853	地盤	延坪道住宅

大樣圖見: CW－PTMB20Q

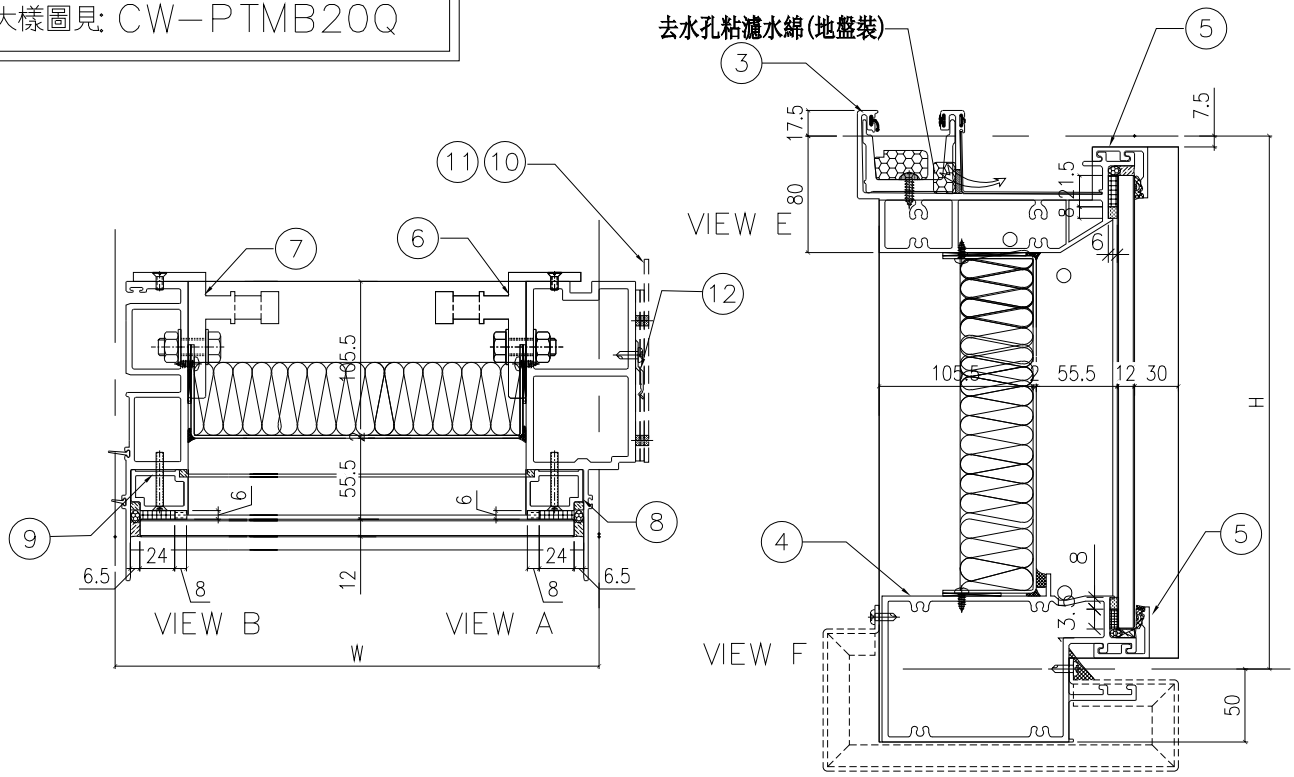

配件清單名稱	顏色	數量	備注
#10x5/8″圓頭鋼牙	A4-70	12	修背板用(300mmC/C)
#14x1-1/2″圓頭鋼牙	A4-70	16	修橫料
M5x40mm平頭機絲	A4-70	8	全梗玻璃骨用
M5x12mm平頭機絲	A4-70	8	固定掛碼到企料上
M12x40mm六角螺栓	A4-70	8	企料鋁碼用(配1螺母,1平介,1彈介)
3/16x3/4″圓頭機絲	A4-70	4	修擋水巴
#10x5/8″圓頭鋼牙	A4-70	4	修Z字碼(每個2料)

分格W	分格H	分格H1	分格H2	分格H3		
800.0	957.5					

序號	名稱	加工圖號	數量	長度	備註	模號
1	梗母企	X85972-01Q	1	1000		X85972
2	梗邊企	X85975-01QR	1	1000		X85975
3	頂橫	X85982-01R-20	1	817.5		X85982
4	雙梗橫	X85983-01-20	1	777		X85983
5	扣蓋（頂）	X85989-01-20	2	778		X85989
6	掛碼	KM-GM01	2	200		X85998
7	掛碼	KM-GM02	2	200		X85998
8	單玻骨	X85991-01L	1	862.5		X85991
9	單玻骨	X85991-01R	1	862.5		X85991
12	擋水巴	SS-04	2	112		3mm鋁板
13	擋水巴	SS-05	1	139		3mm鋁板
15	Z字碼	UN-Z03-06	1	857.5		

名稱	單元組裝圖	制圖	陳俊賢	2022.6.1	修改			
材料		復核	謝永林	2022.6.28	日期			
顏色	JMQ213457(三塗)	批准	胡哥		圖號	CW－PTMB20Q(1)		

EG－DWG3

美特鋁質 有限公司
MIDI Aluminium Fabricator Ltd.

工程號	J853	地盤	延坪道住宅

圖號	層數	數量	總數	樓層	使用位置
CW－107Q	1	2	2	5F－底	J853－SD－CW－4102

節點圖見: CW－107Q(1)

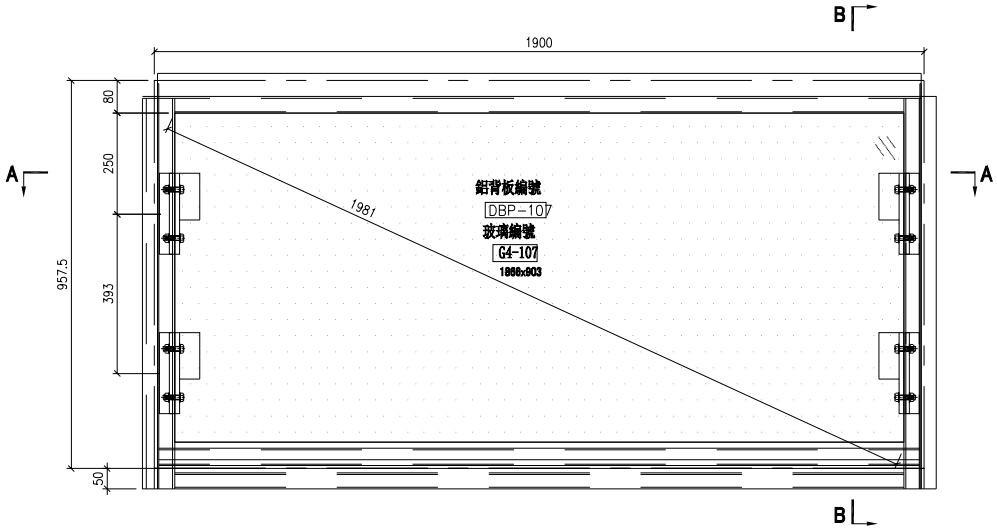

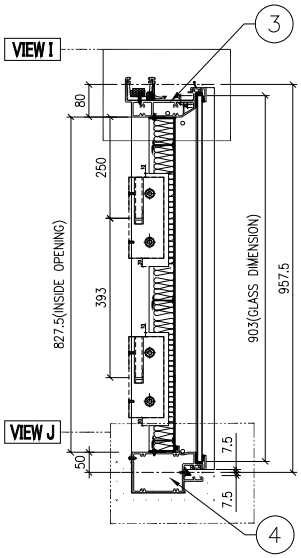

SECTION B－B

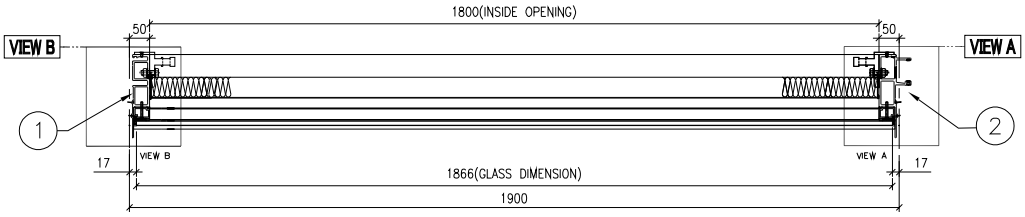

SECTION A－A

名稱	單元組裝圖	制圖	陳俊賢	2022.6.1	修改			
材料		復核	謝永林	2022.6.28	日期			
顏色	JMQ213457(三塗)	批准	胡哥		圖號	CW－107Q		

EG-DWG3

美特鋁質 有限公司
MIDI Aluminium Fabricator Ltd.

工程號	J853	地盤	延坪道住宅

大樣圖見: 節點圖見: CW-107Q

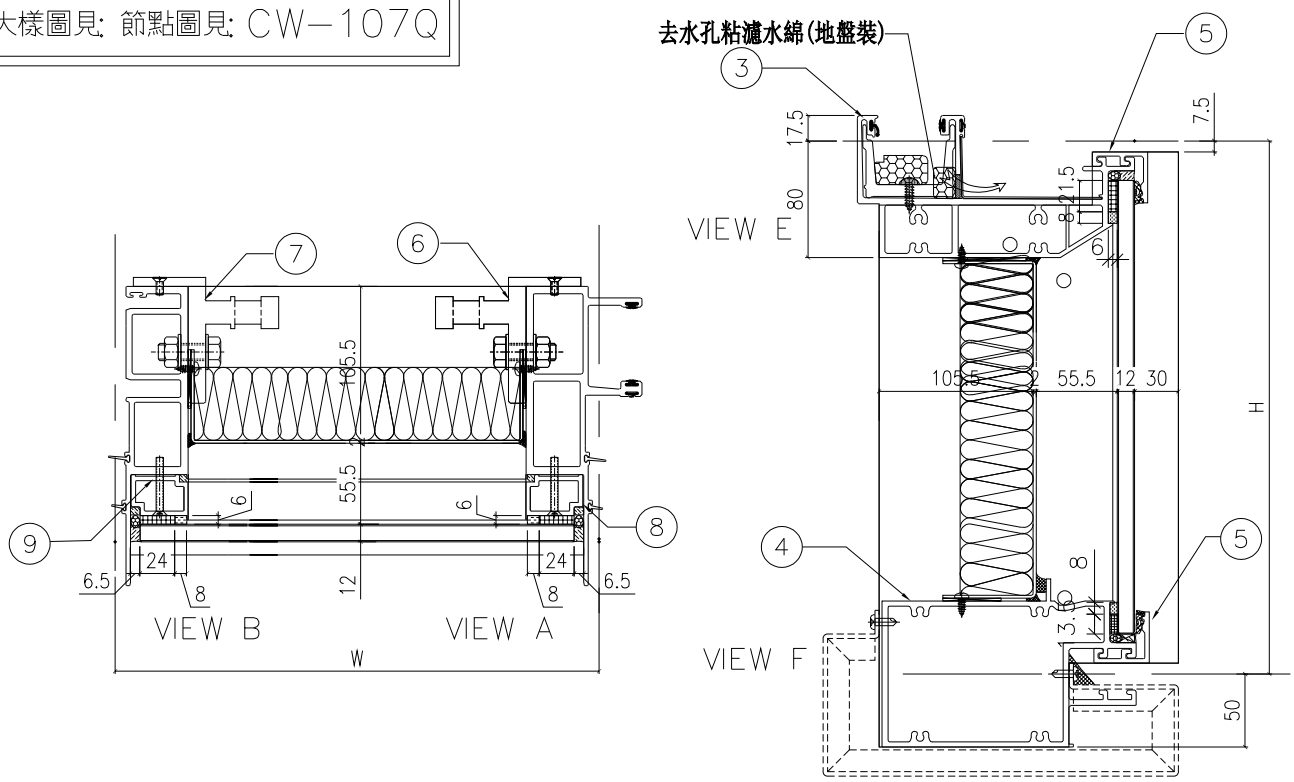

配件清單名稱	顏色	數量	備注
#10x5/8"圓頭鋼牙	A4-70	12	修背板用(300mmC/C)
#14x1-1/2"圓頭鋼牙	A4-70	16	修橫料
M5x40mm平頭機絲	A4-70	8	全梗玻璃骨用
M5x12mm平頭機絲	A4-70	8	固定掛碼到企料上
M12x40mm六角螺栓	A4-70	8	企料鋁碼用(配1螺母,1平介,1彈介)
3/16x3/4"圓頭機絲	A4-70	4	修擋水巴
#10x5/8"圓頭鋼牙	A4-70	4	修Z字碼(每個2料)

分格W	分格H	分格H1	分格H2	分格H3		
1900.0	957.5					

序號	名稱	加工圖號	數量	長度	備註	模號
1	梗母企	X85972-01Q	1	1000		X85972
2	梗公企	X85971-01Q	1	1000		X85971
3	頂橫	X85982-01-107	1	1885		X85982
4	雙梗橫	X85983-01-107	1	1877		X85983
5	扣蓋（頂）	X85989-01-107	2	1878		X85989
6	掛碼	KM-GM01	2	200		X85998
7	掛碼	KM-GM02	2	200		X85998
8	單玻骨	X85991-01L	1	862.5		X85991
9	單玻骨	X85991-01R	1	862.5		X85991

名稱	單元組裝圖	制圖	陳俊賢	2022.6.1	修改			
材料		復核	謝永林	2022.6.28	日期			
顏色	JMQ213457(三塗)	批准	胡哥		圖號	節點圖見: CW-107Q(1)		

EG－DWG3

美特鋁質 有限公司
MIDI Aluminium Fabricator Ltd.

圖號	層數	數量	總數	樓層	使用位置
CW－PTBG20K	14	1	14	6F－21F	J853－SD－CW－4102

工程號	J853	地盤	延坪道住宅

數據表見: CW－PTBG20K(2)

節點圖見: CW－PTBG20K(1)

T窗限開220mm

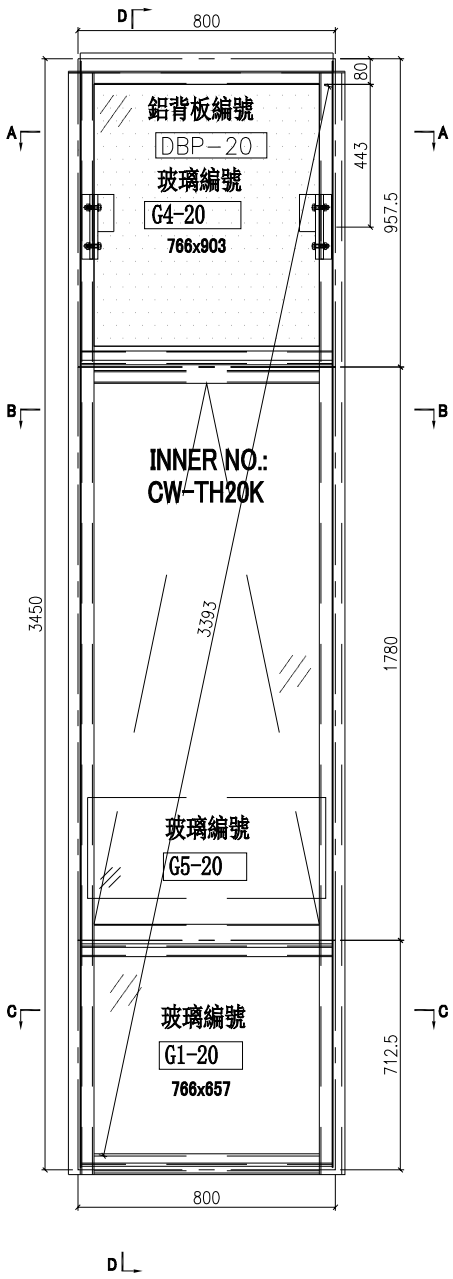

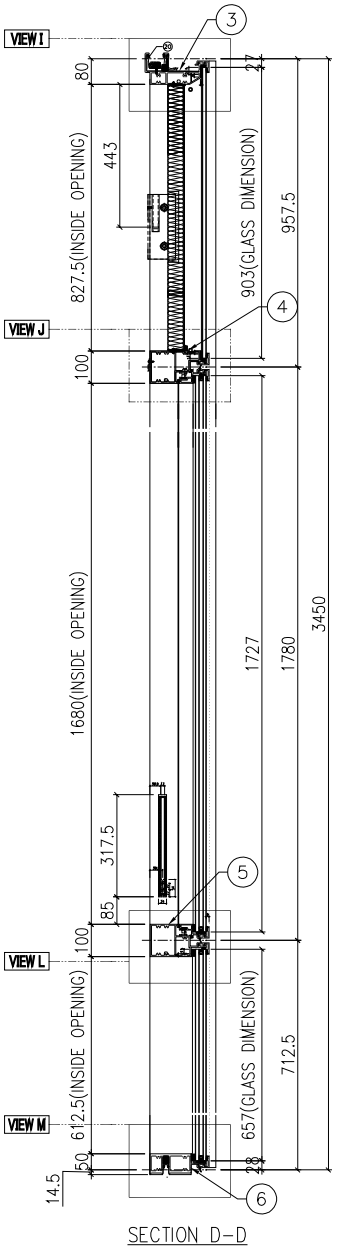

SECTION D－D

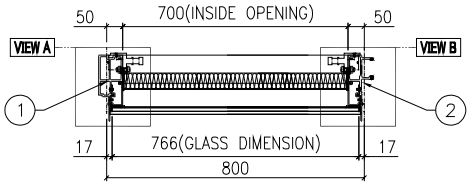

SECTION A－A

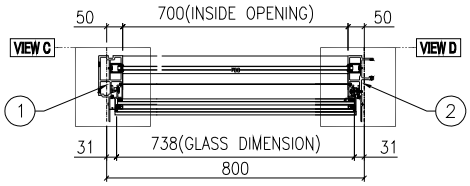

SECTION B－B

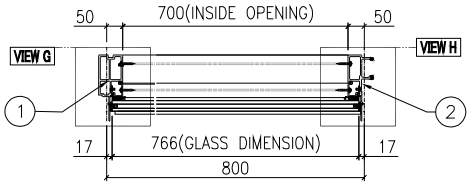

SECTION C－C

名稱	單元組裝圖	制圖	陳俊賢	2022.6.1	修改			
材料		復核	謝永林	2022.6.28	日期			
顏色	JMQ213457(三塗)	批准	胡哥		圖號	CW－PTBG20K		

EG－DWG3

美特鋁質 有限公司
MIDI Aluminium Fabricator Ltd.

工程號	J853	地盤	延坪道住宅

數據表見: CW－PTBG20K(2)

大樣圖見: CW－PTBG20K

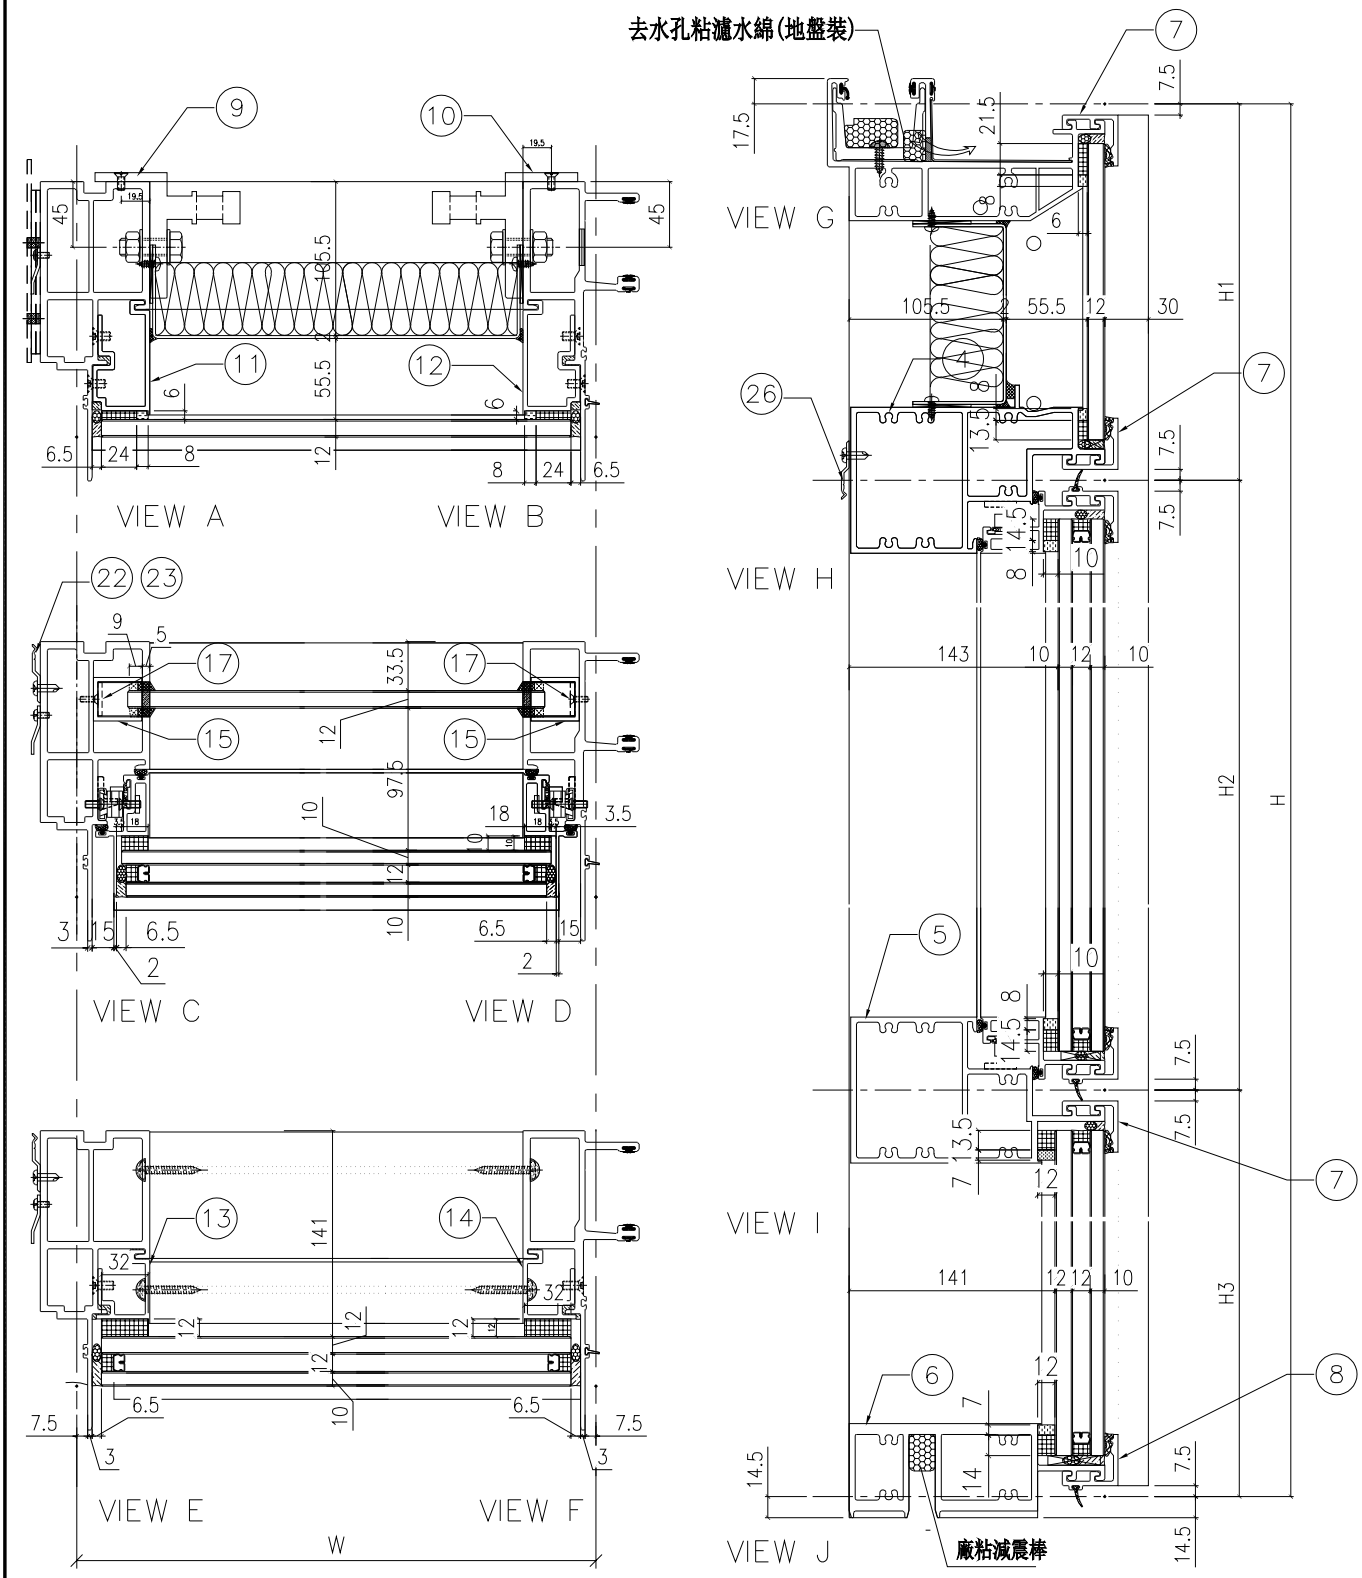

名稱	單元節點圖	制圖	陳俊賢	2022.6.1	修改			
材料		復核	謝永林	2022.6.28	日期			
顏色	JMQ213457(三塗)	批准	胡哥		圖號	CW－PTBG20K(1)		

EG-DWG3

美特鋁質 有限公司
MIDI Aluminium Fabricator Ltd.

組裝圖見: CW-PTBG20K(1)

大樣圖見: CW-PTBG20K

工程號	J853	地盤	延坪道住宅

分格W	分格H	分格H1	分格H2	分格H3		
800	3450	957.5	1780	712.5		
序號	名稱	加工圖號	數量	長度	備註	模號
1	生邊企	X85976-01KL	1	3457		X85976
2	生公企	X85973-01K	1	3457		X85973
3	頂橫	X85982-03R-20	1	817.5		X85982
4	上梗下生中橫	X85984-03-20	1	777		X85984
5	上生下梗中橫	X85985-03-20	1	777		X85985
6	底橫	X85981-03-20	1	777		X85981
7	扣蓋（頂）	X85989-01-20	3	778		X85989
8	扣蓋（底）	X85988-01-20	1	778		X85988
9	掛碼	KM-GM01	1	200		X85998
10	掛碼	KM-GM02	1	200		X85998
11	單玻骨	UN-BM2	1	862.5		X85987
12	單玻骨	UN-BM2R	1	862.5		X85987
13	雙玻骨	UN-DM2	1	611.5		X85990
14	雙玻骨	UN-DM2R	1	611.5		X85990
15	玻璃攔河槽	LUC-01	2	317.5		JMFG0828
17	攔河槽鋁角	UN-AG01	2	23		JM1030
22	擋水巴	SS-04	2	112		3mm鋁板
23	擋水巴	SS-05	1	139		3mm鋁板
24	Z字碼	UN-Z02	9	50		
25	Z字碼	UN-Z03-01K	1	3290		
26	Z字碼	UN-Z01	3	50		

配件清單名稱	顏色	數量	備注	配件清單名稱	顏色	數量	備注
#10x5/8"圓頭鋼牙	A4-70	14	修背板用(300mmC/C)	3/16x3/8"平頭機絲	A4-70	16	組裝窗玉用
#14x1-1/2"圓頭鋼牙	A4-70	40	修橫料	3/16x1/2"平頭機絲	A4-70	24	修夾巴,3粒/支
M6x12mm平頭機絲	A4-70	12	修企料單玻璃骨	M5x12mm平頭機絲	A4-70	8	修攔河槽及鋁角
M6x12mm平頭機絲	A4-70	6	修企料雙玻璃骨	2021-AA 24"東城產扇撐	304不鏽鋼	2	TH生窗用
M5x12mm平頭機絲	A4-70	4	固定掛碼到企料上	853-CZ1窗占	黑色	2	TH窗1只/玉
M12x40mm六角螺栓	A4-70	4	企料鋁碼用(配1螺母,1平介,1彈介)	853-CZ2窗占	黑色	2	TH窗1只/玉
M5x12mm圓頭綱絲	A4-70	0	修套心	俊華J076A窗玉扣碼(大)	不鏽鋼	2	TH窗2個
3/16x5/8"圓頭機絲	A4-70	8	修扇撐於玉上(5粒/只)	俊華J076A窗玉扣碼(小)	不鏽鋼	2	TH窗2個
3/16"x1/4"平頭機絲	A4-70	8	修加力巴	駿華T004鎖扣(夾巴)	鋅合金	8	TH8個/窗
3/16x3/8"圓頭機絲	A4-70	10	修扇撐於框上	駿華J047鎖點(13mm高)	304不鏽鋼	2	TH8個/窗
3/16x3/8"圓頭機絲	A4-70	8	修限位撐	東城202-18轉角器	鋅合金	2	TH窗用(2只/窗)
3/16x1/2"圓頭機絲	A4-70	8	用於收扣碼	2031-G(帶鑰匙)10"限位撐	304不鏽鋼	2	TH窗用(2只/窗)
3/16x1/2"圓頭機絲	A4-70	4	窗占用	2026-010A(無蓋)	JMQ213457(三塗)	1	TH窗用(1只/窗)
#10x5/8"圓頭鋼牙	A4-70	11	修Z字碼	#10x5/8"圓頭鋼牙	A4-70	24	2只/窗(修Z字碼)
				東成鎖點202-06(12.5高)	304不鏽鋼	6	TH8個/窗

名稱	單元件組裝圖數據表	制圖	陳俊賢	2022.6.1	修改			
材料		復核	謝永林	2022.6.28	日期			
顏色	JMQ213457(三塗)	批准	胡哥		圖號	CW-PTBG20(2)		

EG-DWG3

美特鋁質 有限公司
MIDI Aluminium Fabricator Ltd.

圖號	層數	數量	總數	樓層	使用位置
CW-PTBG20X	1	1	1	22F	J853-SD-CW-4102

工程號	J853	地盤	延坪道住宅

數據表見: CW-PTBG20X(2)

節點圖見: CW-PTBG20X(1)

T窗限開220mm

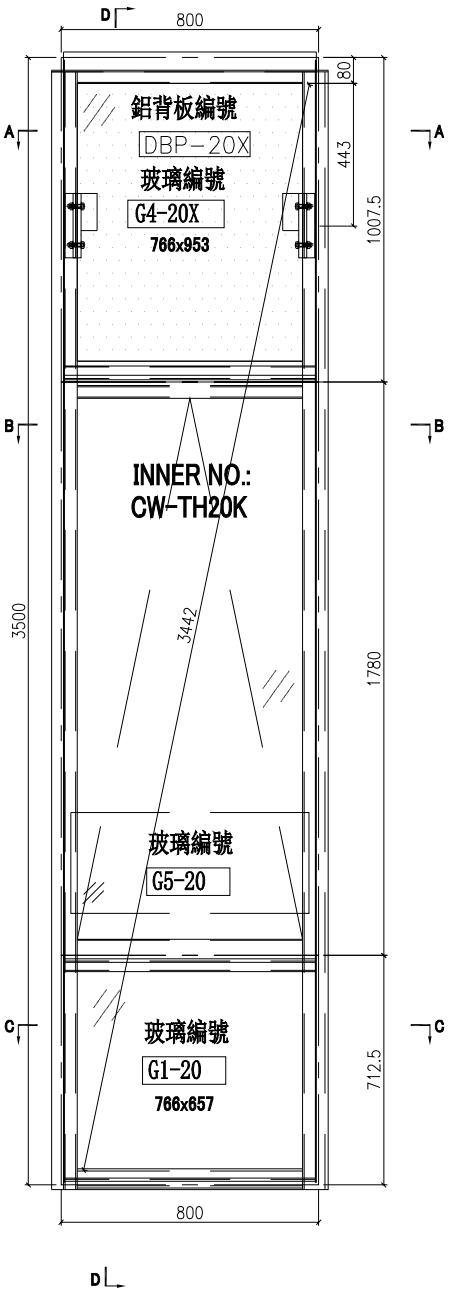

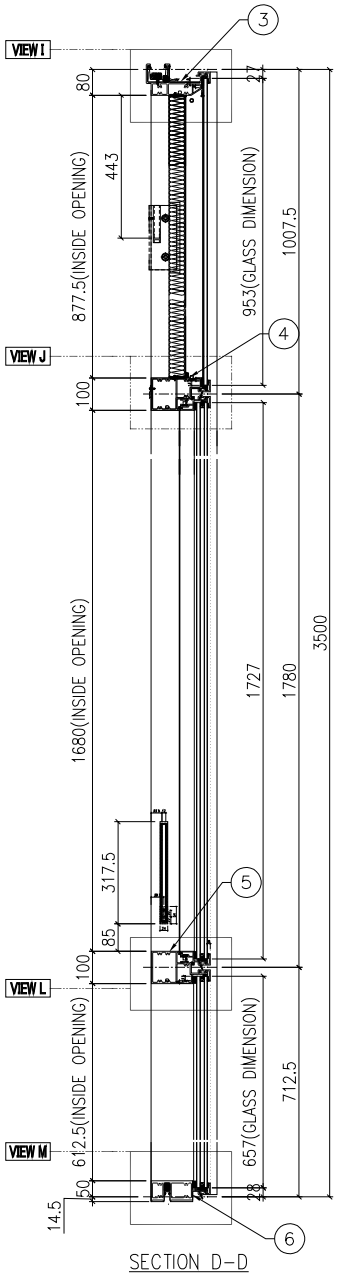

SECTION D-D

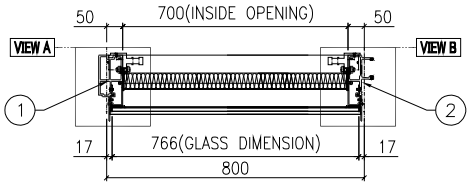

SECTION A-A

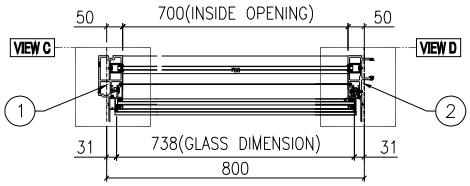

SECTION B-B

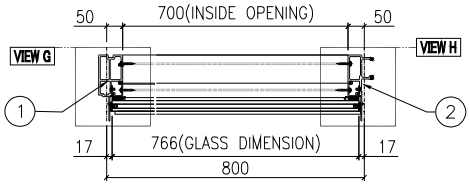

SECTION C-C

名稱	單元組裝圖	制圖	陳俊賢	2022.6.1	修改			
材料		復核	謝永林	2022.6.28	日期			
顏色	JMQ213457(三塗)	批准	胡哥		圖號	CW-CW-PTBG20X		

EG－DWG3

美特鋁質 有限公司
MIDI Aluminium Fabricator Ltd.

工程號	J853	地盤	延坪道住宅

數據表見: CW－PTBG20X(2)

大樣圖見: CW－PTBG20X

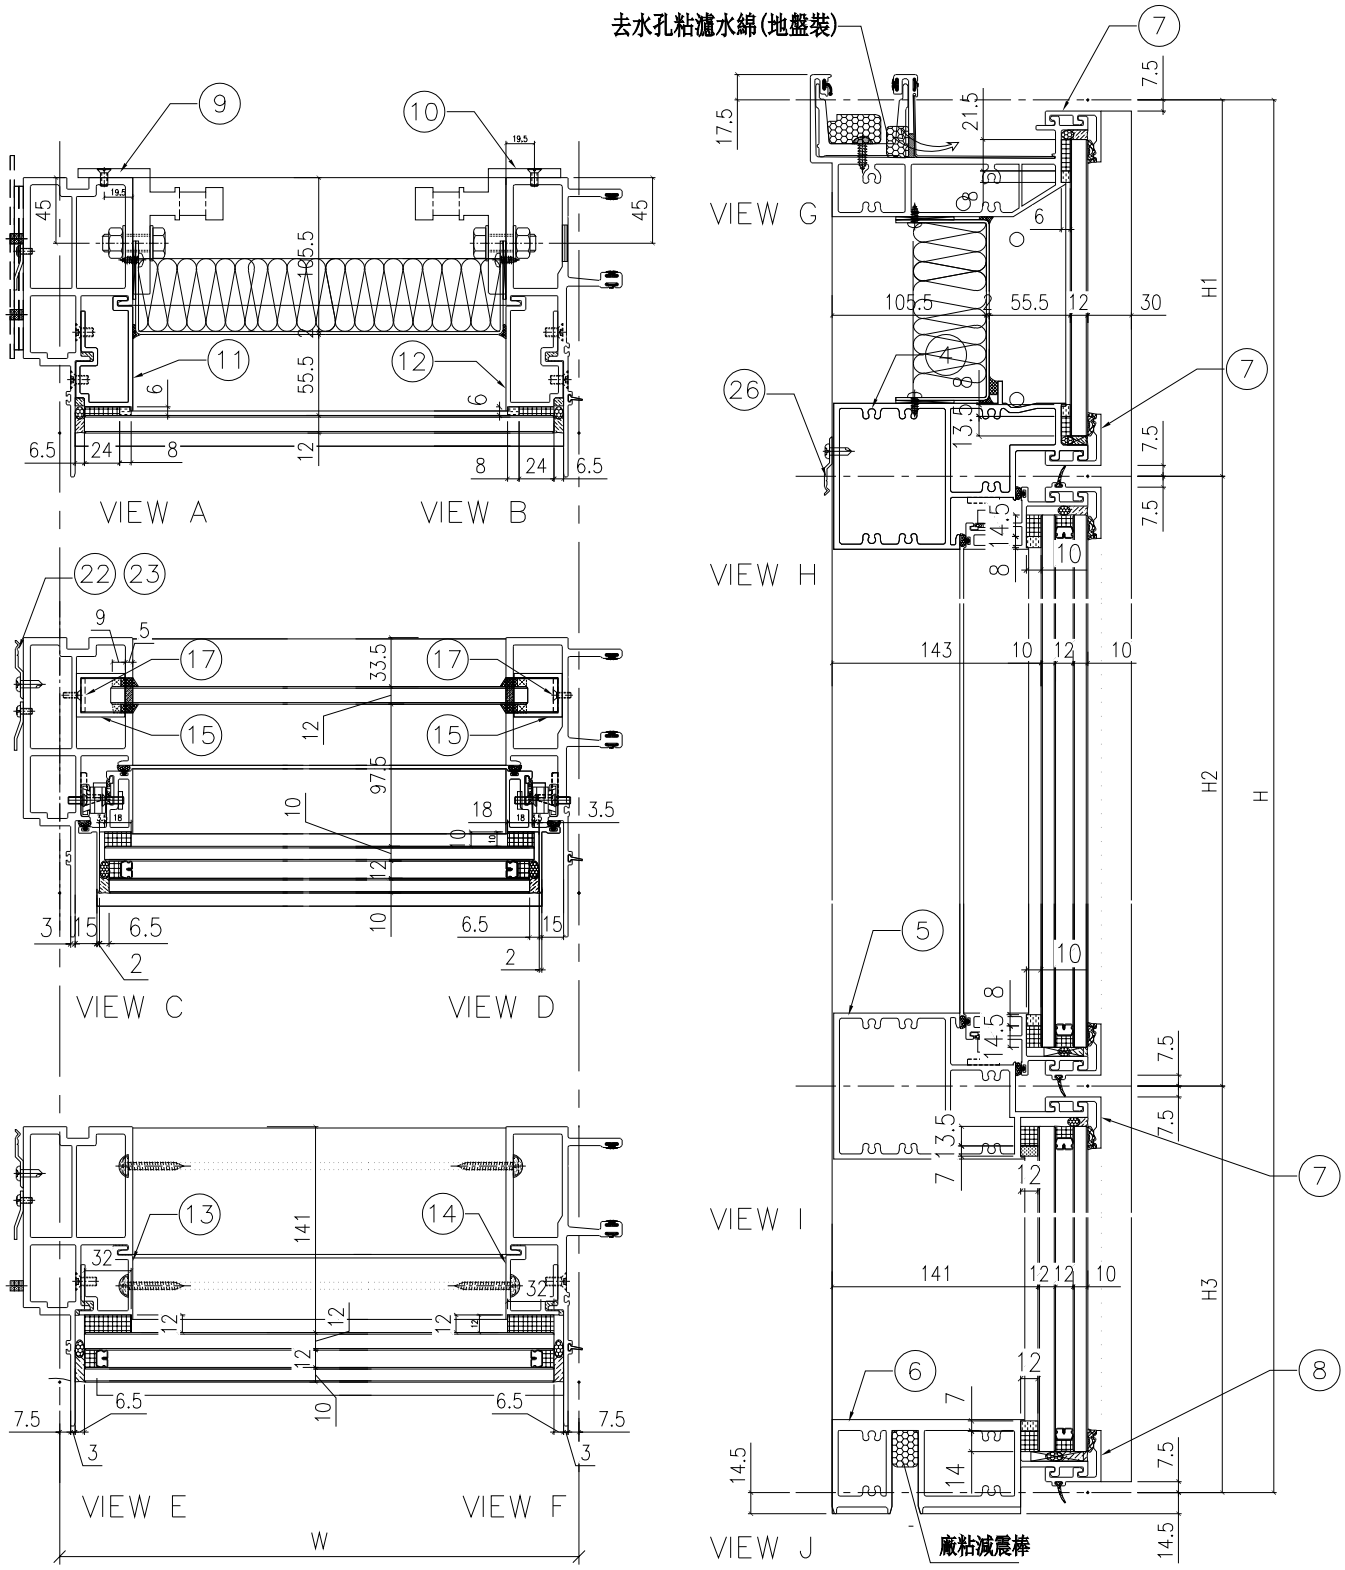

名稱	單元節點圖	制圖	陳俊賢	2022.6.1	修改			
材料		復核	謝永林	2022.6.28	日期			
顏色	JMQ213457(三塗)	批准	胡哥		圖號	CW－PTBG20X(1)		

EG-DWG3

美特鋁質 有限公司
MIDI Aluminium Fabricator Ltd.

組裝圖見: CW-PTBG20X(1)

大樣圖見: CW-PTBG20X

工程號	J853	地盤	延坪道住宅

分格W	分格H	分格H1	分格H2	分格H3		
800	3500	1007.5	1780	712.5		
序號	名稱	加工圖號	數量	長度	備註	模號
1	生邊企	X85976-01XL	1	3507		X85976
2	生公企	X85973-01X	1	3507		X85973
3	頂橫	X85982-03R-20	1	817.5		X85982
4	上梗下生中橫	X85984-03-20	1	777		X85984
5	上生下梗中橫	X85985-03-20	1	777		X85985
6	底橫	X85981-03-20	1	777		X85981
7	扣蓋（頂）	X85989-01-20	3	778		X85989
8	扣蓋（底）	X85988-01-20	1	778		X85988
9	掛碼	KM-GM01	1	200		X85998
10	掛碼	KM-GM02	1	200		X85998
11	單玻骨	UN-BM3	1	912.5		X85987
12	單玻骨	UN-BM3R	1	912.5		X85987
13	雙玻骨	UN-DM2	1	611.5		X85990
14	雙玻骨	UN-DM2R	1	611.5		X85990
15	玻璃攔河槽	LUC-01	2	317.5		JMFG0828
17	攔河槽鋁角	UN-AG01	2	23		JM1030
22	擋水巴	SS-04	2	112		3mm鋁板
23	擋水巴	SS-05	1	139		3mm鋁板
24	Z字碼	UN-Z02	9	50		
25	Z字碼	UN-Z03-01L	1	3340		
26	Z字碼	UN-Z01	3	50		

配件清單名稱	顏色	數量	備注	配件清單名稱	顏色	數量	備注
#10x5/8"圓頭鋼牙	A4-70	14	修背板用(300mmC/C)	3/16x3/8"平頭機絲	A4-70	16	組裝窗玉用
#14x1-1/2"圓頭鋼牙	A4-70	40	修橫料	3/16x1/2"平頭機絲	A4-70	24	修夾巴,3粒/支
M6x12mm平頭機絲	A4-70	12	修企料單玻璃骨	M5x12mm平頭機絲	A4-70	8	修攔河槽及鋁角
M6x12mm平頭機絲	A4-70	6	修企料雙玻璃骨	2021-AA 24"東城產扇撐	304不鏽鋼	2	TH生窗用
M5x12mm平頭機絲	A4-70	4	固定掛碼到企料上	853-CZ1窗占	黑色	2	TH窗1只/玉
M12x40mm六角螺栓	A4-70	4	企料鋁碼用(配1螺母,1平介,1彈介)	853-CZ2窗占	黑色	2	TH窗1只/玉
M5x12mm圓頭綱絲	A4-70	0	修套心	俊華J076A窗玉扣碼(大)	不鏽鋼	2	TH窗2個
3/16x5/8"圓頭機絲	A4-70	8	修扇撐於玉上(5粒/只)	俊華J076A窗玉扣碼(小)	不鏽鋼	2	TH窗2個
3/16"x1/4"平頭機絲	A4-70	8	修加力巴	駿華T004鎖扣(夾巴)	鋅合金	8	TH8個/窗
3/16x3/8"圓頭機絲	A4-70	10	修扇撐於框上	駿華J047鎖點(13mm高)	304不鏽鋼	2	TH8個/窗
3/16x3/8"圓頭機絲	A4-70	8	修限位撐	東城202-18轉角器	鋅合金	2	TH窗用(2只/窗)
3/16x1/2"圓頭機絲	A4-70	8	用於收扣碼	2031-G(帶鑰匙)10"限位撐	304不鏽鋼	2	TH窗用(2只/窗)
3/16x1/2"圓頭機絲	A4-70	4	窗占用	2026-010A(無蓋)	JMQ213457(三塗)	1	TH窗用(1只/窗)
#10x5/8"圓頭鋼牙	A4-70	11	修Z字碼	#10x5/8"圓頭鋼牙	A4-70	24	2只/窗(修Z字碼)
				東成鎖點202-06(12.5高)	304不鏽鋼	6	TH8個/窗

名稱	單元件組裝圖數據表	制圖	陳俊賢	2022.6.1	修改			
材料		復核	謝永林	2022.6.28	日期			
顏色	JMQ213457(三塗)	批准	胡哥		圖號	CW-PTBG20X(2)		

EG－DWG3

美特鋁質 有限公司
MIDI Aluminium Fabricator Ltd.

工程號	J853	地盤	延坪道住宅

數據表見: CW－PTMB20K(2)

節點圖見: CW－PTMB20K(1)

T窗限開220mm

圖號	層數	數量	總數	樓層	使用位置
CW－PTMB20K	14	1	14	6F－21F	J853－SD－CW－4102

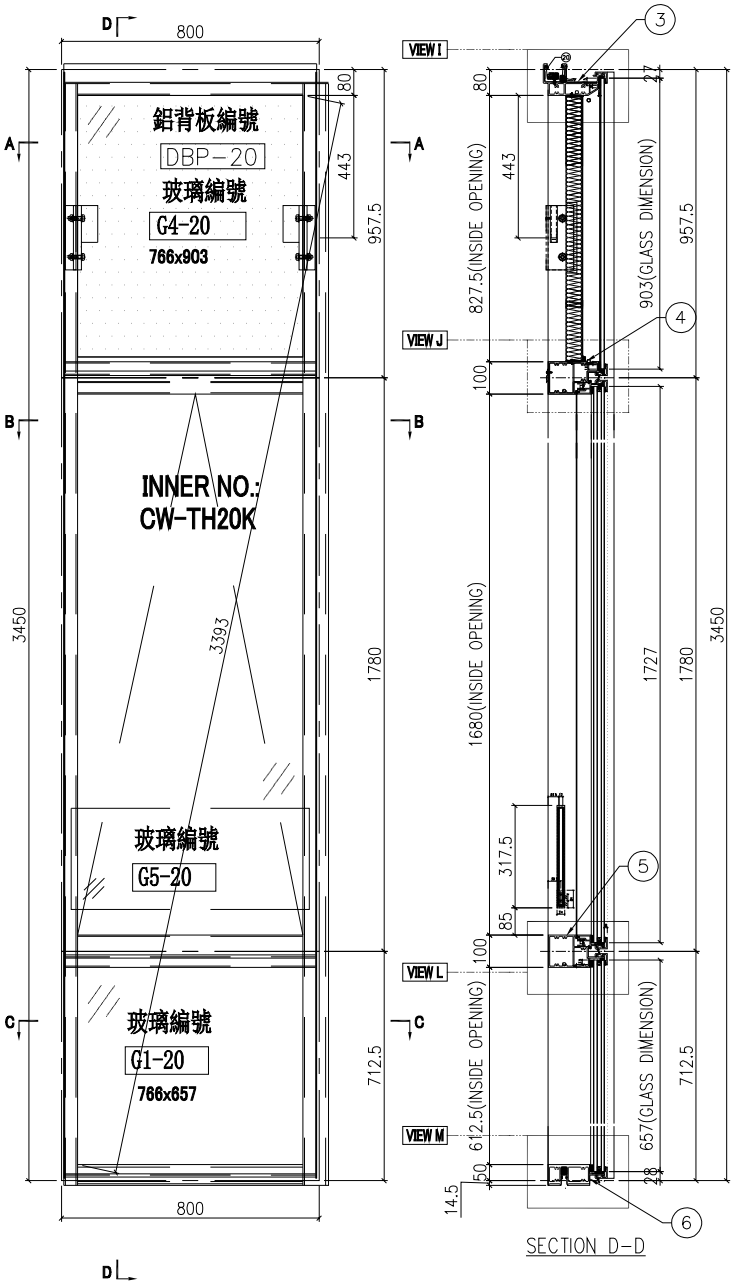

SECTION D－D

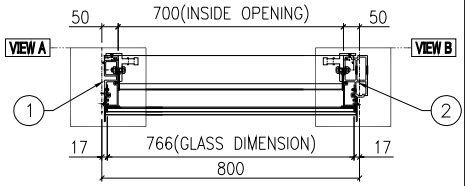

SECTION A－A

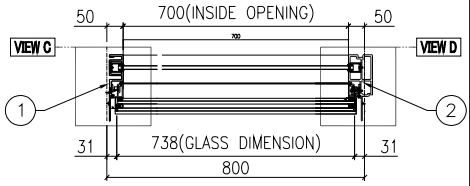

SECTION B－B

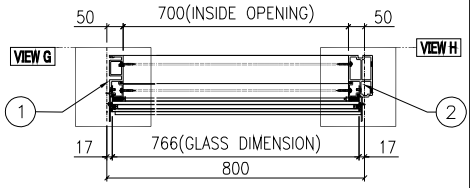

SECTION C－C

名稱	單元組裝圖	制圖	陳俊賢	2022.6.1	修改			
材料		復核	謝永林	2022.6.28	日期			
顏色	JMQ213457(三塗)	批准	胡哥		圖號	CW－PTMB20K		

EG－DWG3

美特鋁質 有限公司
MIDI Aluminium Fabricator Ltd.

工程號	J853	地盤	延坪道住宅

數據表見: CW－PTMB20K(2)

大樣圖見: CW－PTMB20K

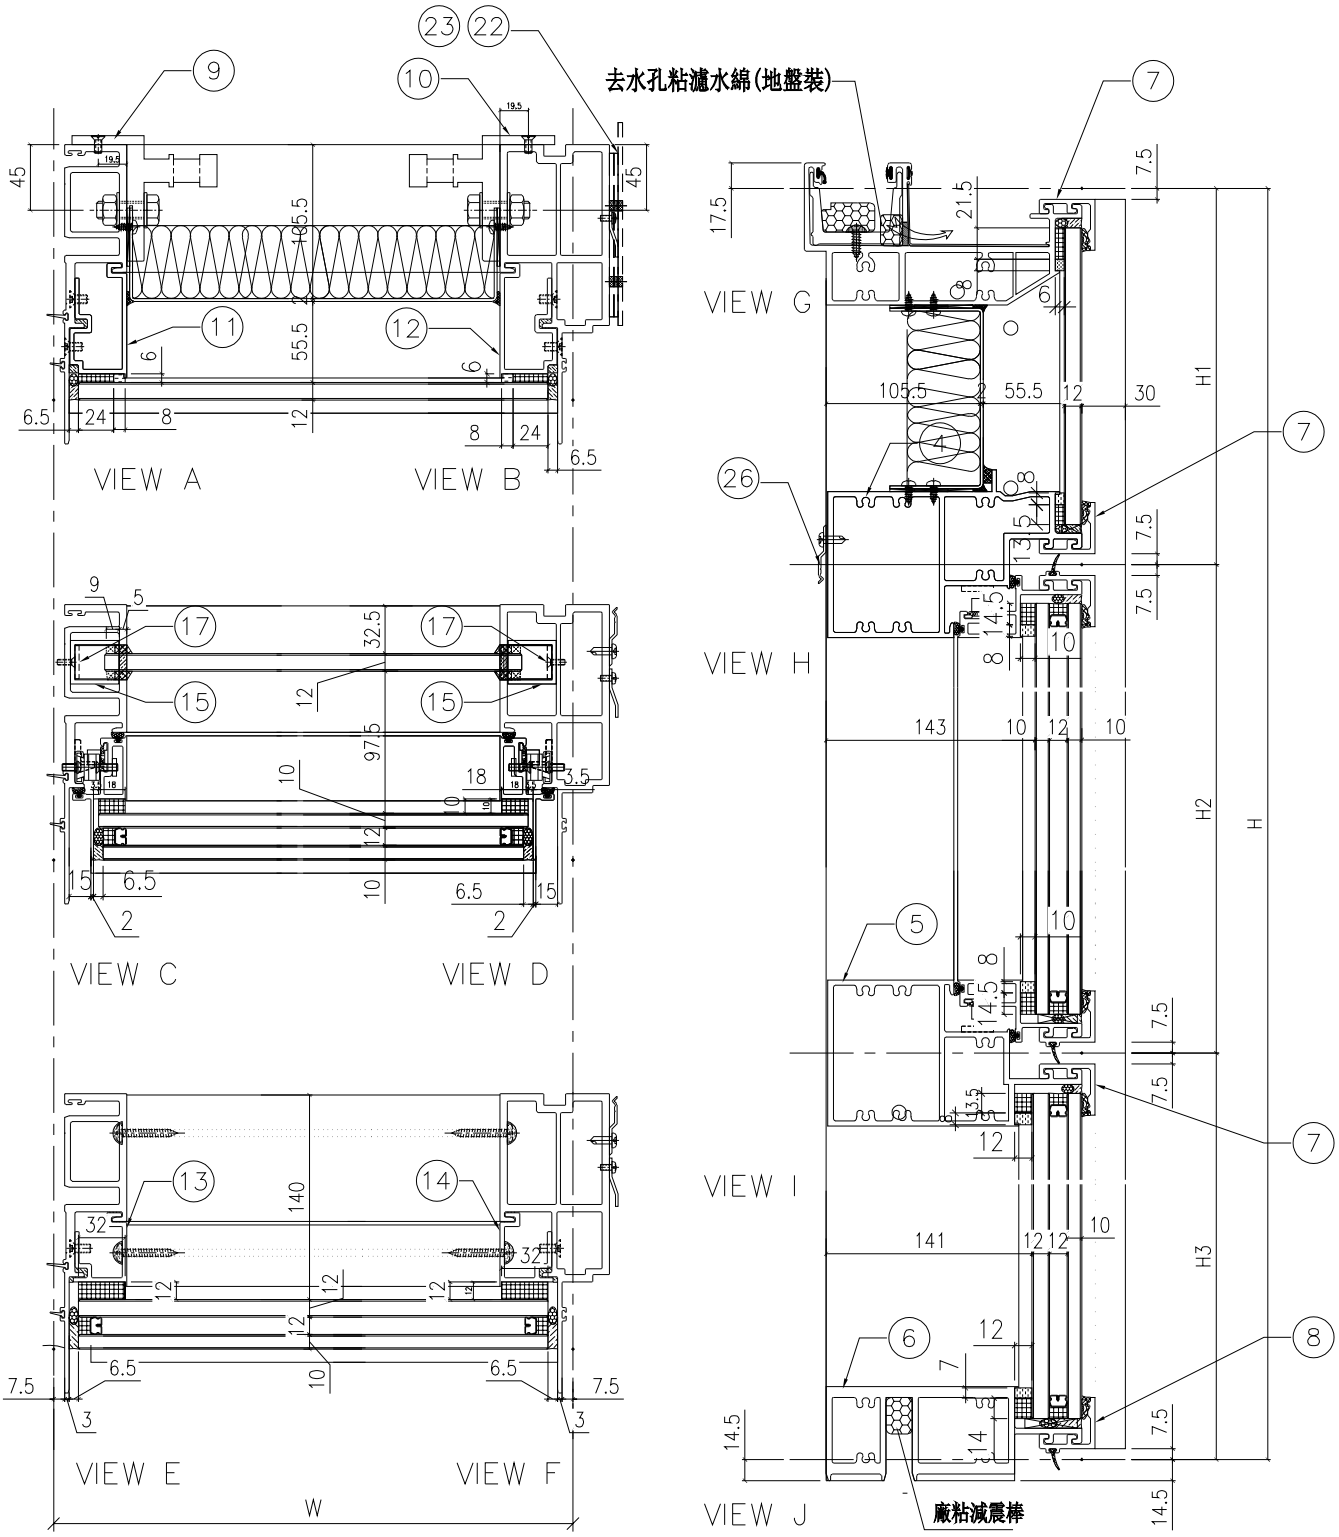

名稱	單元節點圖	制圖	陳俊賢	2022.6.1	修改			
材料		復核	謝永林	2022.6.28	日期			
顏色	JMQ213457(三塗)	批准	胡哥		圖號	CW－PTMB20K(1)		

EG-DWG3

美特鋁質 有限公司
MIDI Aluminium Fabricator Ltd.

組裝圖見: CW-PTMB20K(1)

大樣圖見: CW-PTMB20K

工程號	J853	地盤	延坪道住宅

分格W	分格H	分格H1	分格H2	分格H3		
800.0	3450	957.5	1780	712.5		
序號	名稱	加工圖號	數量	長度	備註	模號
1	生母企	X85974-01K	1	3457		X85974
2	生邊企	X85976-01KR	1	3457		X85976
3	頂橫	X85982-03L-20	1	817.5		X85982
4	上梗下生中橫	X85984-03-20	1	777		X85984
5	上生下梗中橫	X85985-03-20	1	777		X85985
6	底橫	X85981-03-20	1	777		X85981
7	扣蓋（頂）	X85989-01-20	3	778		X85989
8	扣蓋（底）	X85988-01-20	1	778		X85988
9	掛碼	KM-GM01	1	200		X85998
10	掛碼	KM-GM02	1	200		X85998
11	單玻骨	UN-BM2	1	862.5		X85987
12	單玻骨	UN-BM2R	1	862.5		X85987
13	雙玻骨	UN-DM2	1	611.5		X85990
14	雙玻骨	UN-DM2R	1	611.5		X85990
15	玻璃攔河槽	LUC-01	2	317.5		JMFG0828
17	攔河槽鋁角	UN-AG01	2	23		JM1030
22	擋水巴	SS-04	2	112		3mm鋁板
23	擋水巴	SS-05	1	139		3mm鋁板
24	Z字碼	UN-Z02	9	50		
25	Z字碼	UN-Z03-01K	1	3290		
26	Z字碼	UN-Z01	3	50		

配件清單名稱	顏色	數量	備注	配件清單名稱	顏色	數量	備注
#10x5/8"圓頭鋼牙	A4-70	14	修背板用(300mmC/C)	3/16x3/8"平頭機絲	A4-70	16	組裝窗玉用
#14x1-1/2"圓頭鋼牙	A4-70	40	修橫料	3/16x1/2"平頭機絲	A4-70	24	修夾巴,3粒/支
M6x12mm平頭機絲	A4-70	12	修企料單玻璃骨	M5x12mm平頭機絲	A4-70	8	修攔河槽及鋁角
M6x12mm平頭機絲	A4-70	6	修企料雙玻璃骨	2021-AA 24"東城產扇撐	304不鏽鋼	2	TH生窗用
M5x12mm平頭機絲	A4-70	4	固定掛碼到企料上	853-CZ1窗占	黑色	2	TH窗1只/玉
M12x40mm六角螺栓	A4-70	4	企料鋁碼用(配1螺母,1平介,1彈介)	853-CZ2窗占	黑色	2	TH窗1只/玉
M5x12mm圓頭綱絲	A4-70	0	修套心	俊華J076A窗玉扣碼(大)	不鏽鋼	2	TH窗2個
3/16x5/8"圓頭機絲	A4-70	8	修扇撐於玉上(5粒/只)	俊華J076A窗玉扣碼(小)	不鏽鋼	2	TH窗2個
3/16"x1/4"平頭機絲	A4-70	8	修加力巴	駿華T004鎖扣(夾巴)	鋅合金	8	TH8個/窗
3/16x3/8"圓頭機絲	A4-70	10	修扇撐於框上	駿華J047鎖點(13mm高)	304不鏽鋼	2	TH8個/窗
3/16x3/8"圓頭機絲	A4-70	8	修限位撐	東城202-18轉角器	鋅合金	2	TH窗用(2只/窗)
3/16x1/2"圓頭機絲	A4-70	8	用於收扣碼	2031-G(帶鑰匙)10"限位撐	304不鏽鋼	2	TH窗用(2只/窗)
3/16x1/2"圓頭機絲	A4-70	4	窗占用	2026-010A(無蓋)	JMQ213457(三塗)	1	TH窗用(1只/窗)
#10x5/8"圓頭鋼牙	A4-70	11	修Z字碼	#10x5/8"圓頭鋼牙	A4-70	24	2只/窗(修Z字碼)
				東成鎖點202-06(12.5高)	304不鏽鋼	6	TH8個/窗

名稱	單元件組裝圖數據表	制圖	陳俊賢	2022.6.1	修改			
材料		復核	謝永林	2022.6.28	日期			
顏色	JMQ213457(三塗)	批准	胡哥		圖號	CW-PTMB20K(2)		

EG－DWG3

美特鋁質 有限公司
MIDI Aluminium Fabricator Ltd.

圖號	層數	數量	總數	樓層	使用位置
CW－PTMB20X	1	1	1	22F	J853－SD－CW－4102

工程號	J853	地盤	延坪道住宅

數據表見: CW－PTMB20X(2)

節點圖見: CW－PTMB20X(1)

T窗限開220mm

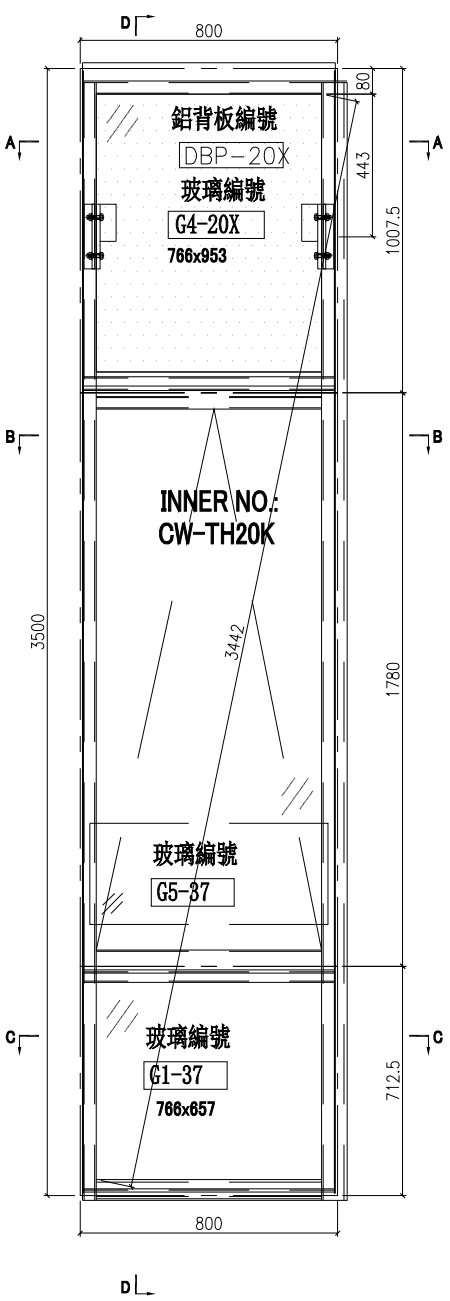

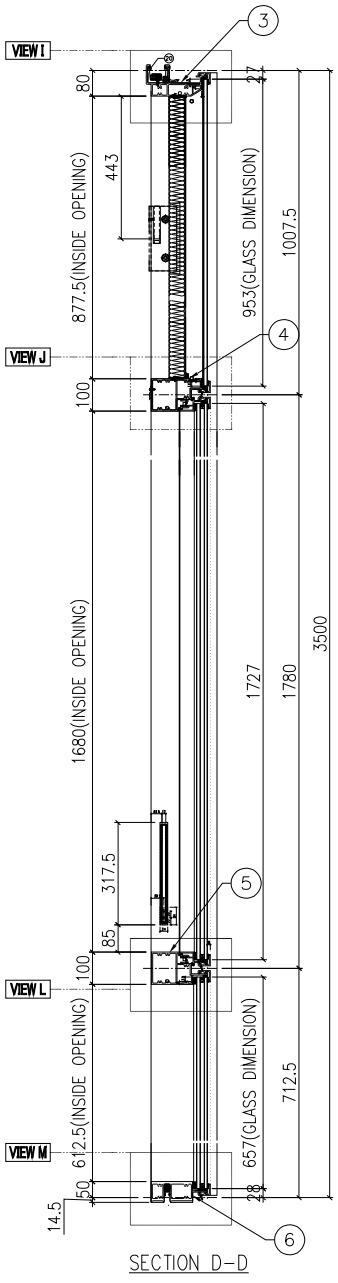

SECTION D－D

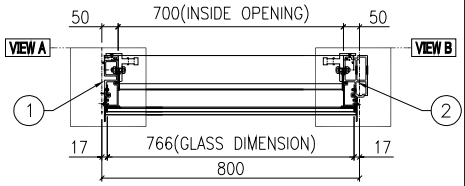

SECTION A－A

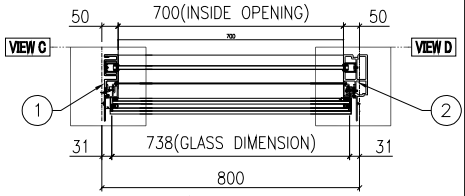

SECTION B－B

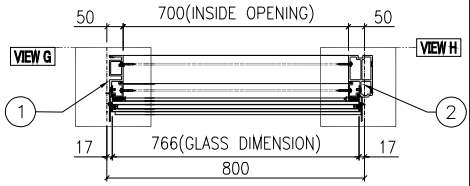

SECTION C－C

名稱	單元組裝圖	制圖	陳俊賢	2022.6.1	修改			
材料		復核	謝永林	2022.6.28	日期			
顏色	JMQ213457(三塗)	批准	胡哥		圖號	CW－PTMB20X		

EG－DWG3

美特鋁質 有限公司
MIDI Aluminium Fabricator Ltd.

工程號	J853	地盤	延坪道住宅

數據表見: CW－PTMB20X(2)

大樣圖見: CW－PTMB20X

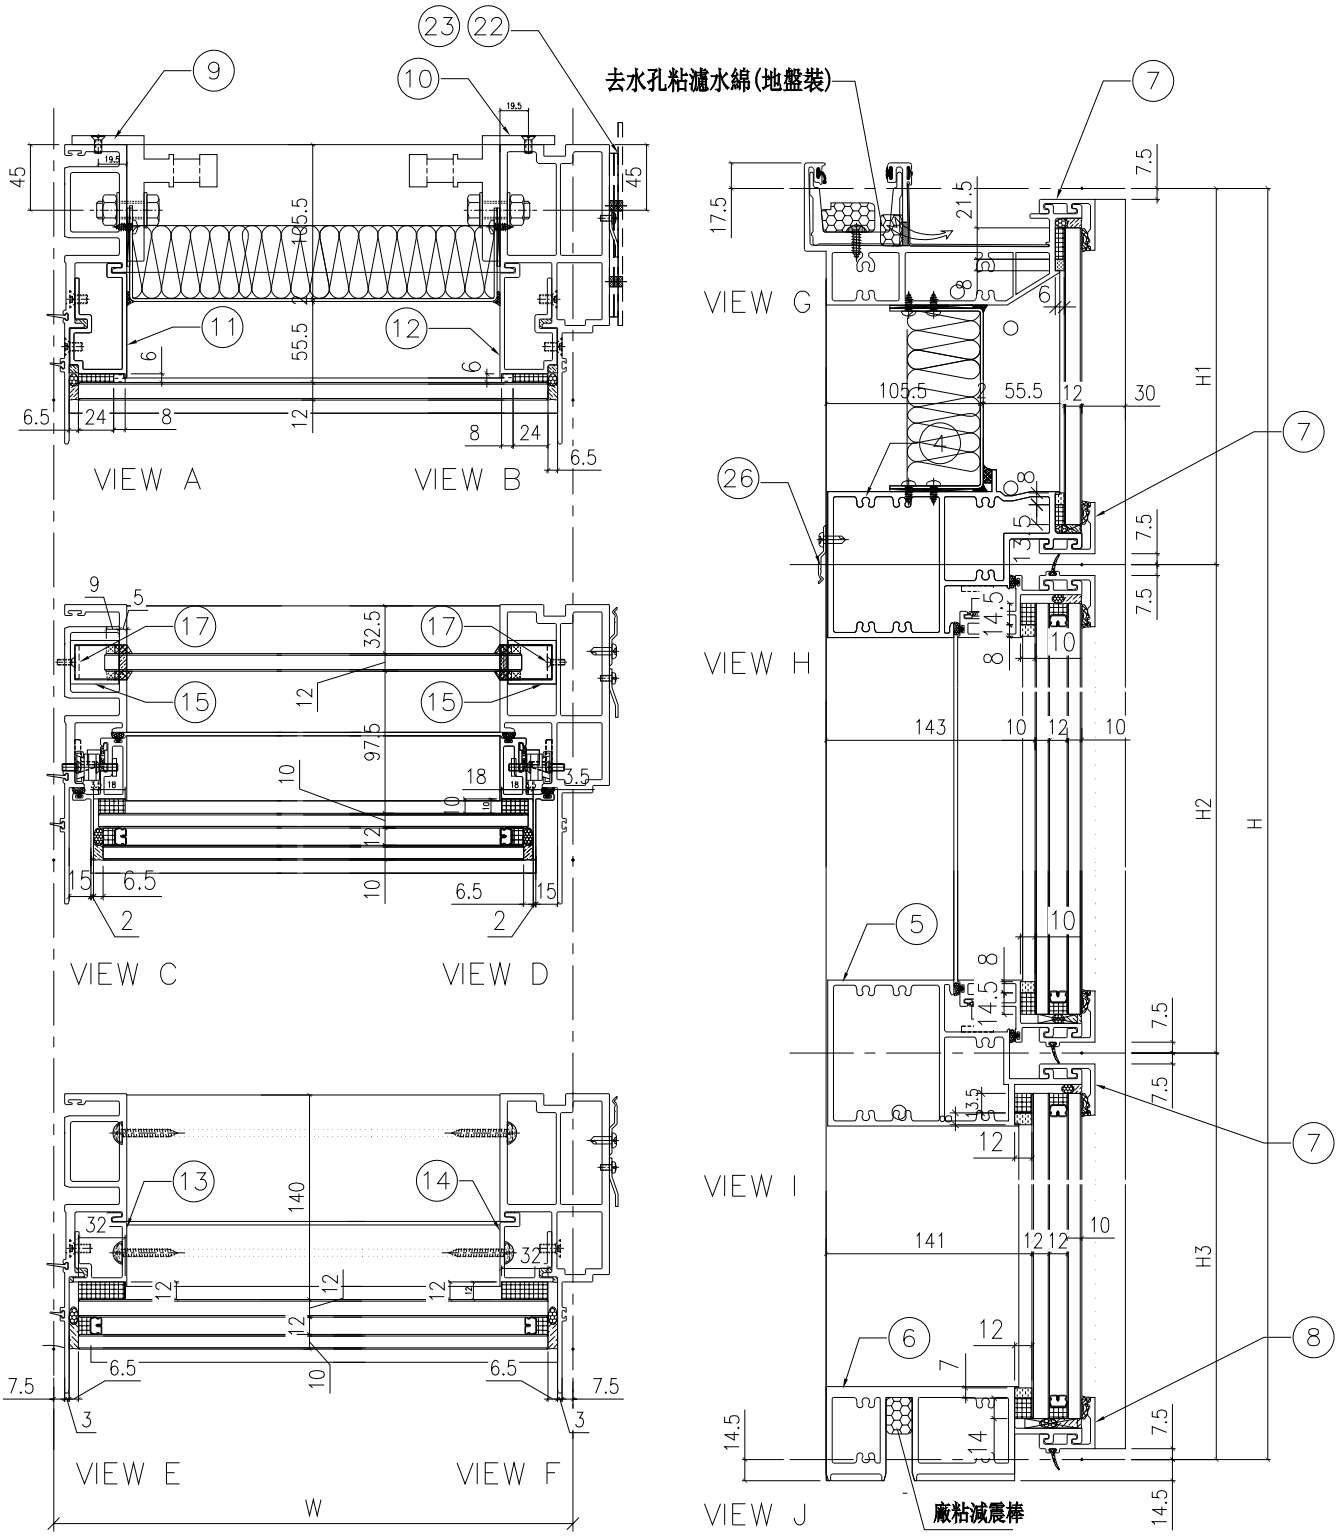

名稱	單元節點圖	制圖	陳俊賢	2022.6.1	修改			
材料		復核	謝永林	2022.6.28	日期			
顏色	JMQ213457(三塗)	批准	胡哥		圖號	CW－PTMB20X(1)		

EG-DWG3

美特鋁質 有限公司
MIDI Aluminium Fabricator Ltd.

組裝圖見: CW-PTMB20X(1)

大樣圖見: CW-PTMB20X

工程號	J853	地盤	延坪道住宅

分格W	分格H	分格H1	分格H2	分格H3		
800.0	3500	1007.5	1780	712.5		
序號	名稱	加工圖號	數量	長度	備註	模號
1	生母企	X85974-01X	1	3507		X85974
2	生邊企	X85976-01XR	1	3507		X85976
3	頂橫	X85982-03L-20	1	817.5		X85982
4	上梗下生中橫	X85984-03-20	1	777		X85984
5	上生下梗中橫	X85985-03-20	1	777		X85985
6	底橫	X85981-03-20	1	777		X85981
7	扣蓋（頂）	X85989-01-20	3	778		X85989
8	扣蓋（底）	X85988-01-20	1	778		X85988
9	掛碼	KM-GM01	1	200		X85998
10	掛碼	KM-GM02	1	200		X85998
11	單玻骨	UN-BM3	1	912.5		X85987
12	單玻骨	UN-BM3R	1	912.5		X85987
13	雙玻骨	UN-DM2	1	611.5		X85990
14	雙玻骨	UN-DM2R	1	611.5		X85990
15	玻璃攔河槽	LUC-01	2	317.5		JMFG0828
17	攔河槽鋁角	UN-AG01	2	23		JM1030
22	擋水巴	SS-04	2	112		3mm鋁板
23	擋水巴	SS-05	1	139		3mm鋁板
24	Z字碼	UN-Z02	9	50		
25	Z字碼	UN-Z03-01L	1	3340		
26	Z字碼	UN-Z01	3	50		

配件清單名稱	顏色	數量	備注	配件清單名稱	顏色	數量	備注
#10x5/8"圓頭鋼牙	A4-70	14	修背板用(300mmC/C)	3/16x3/8"平頭機絲	A4-70	16	組裝窗玉用
#14x1-1/2"圓頭鋼牙	A4-70	40	修橫料	3/16x1/2"平頭機絲	A4-70	24	修夾巴,3粒/支
M6x12mm平頭機絲	A4-70	12	修企料單玻璃骨	M5x12mm平頭機絲	A4-70	8	修攔河槽及鋁角
M6x12mm平頭機絲	A4-70	6	修企料雙玻璃骨	2021-AA 24"東城產扇撐	304不鏽鋼	2	TH生窗用
M5x12mm平頭機絲	A4-70	4	固定掛碼到企料上	853-CZ1窗占	黑色	2	TH窗1只/玉
M12x40mm六角螺栓	A4-70	4	企料鋁碼用(配1螺母,1平介,1彈介)	853-CZ2窗占	黑色	2	TH窗1只/玉
M5x12mm圓頭綱絲	A4-70	0	修套心	俊華J076A窗玉扣碼(大)	不鏽鋼	2	TH窗2個
3/16x5/8"圓頭機絲	A4-70	8	修扇撐於玉上(5粒/只)	俊華J076A窗玉扣碼(小)	不鏽鋼	2	TH窗2個
3/16"x1/4"平頭機絲	A4-70	8	修加力巴	駿華T004鎖扣(夾巴)	鋅合金	8	TH8個/窗
3/16x3/8"圓頭機絲	A4-70	10	修扇撐於框上	駿華J047鎖點(13mm高)	304不鏽鋼	2	TH8個/窗
3/16x3/8"圓頭機絲	A4-70	8	修限位撐	東城202-18轉角器	鋅合金	2	TH窗用(2只/窗)
3/16x1/2"圓頭機絲	A4-70	8	用於收扣碼	2031-G(帶鑰匙)10"限位撐	304不鏽鋼	2	TH窗用(2只/窗)
3/16x1/2"圓頭機絲	A4-70	4	窗占用	2026-010A(無蓋)	JMQ213457(三塗)	1	TH窗用(1只/窗)
#10x5/8"圓頭鋼牙	A4-70	11	修Z字碼	#10x5/8"圓頭鋼牙	A4-70	24	2只/窗(修Z字碼)
				東成鎖點202-06(12.5高)	304不鏽鋼	6	TH8個/窗

名稱	單元件組裝圖數據表	制圖	陳俊賢	2022.6.1	修改			
材料		復核	謝永林	2022.6.28	日期			
顏色	JMQ213457(三塗)	批准	胡哥		圖號	CW-PTMB20X(2)		

EG－DWG3

美特鋁質 有限公司
MIDI Aluminium Fabricator Ltd.

圖號	層數	數量	總數	樓層	使用位置
CW－PTBG13K	15	1	15	5F－21F	J853－SD－CW－4104

工程號	J853	地盤	延坪道住宅

數據表見: CW－PTBG13K(2)

節點圖見: CW－PTBG13K(1)

T窗限開220mm

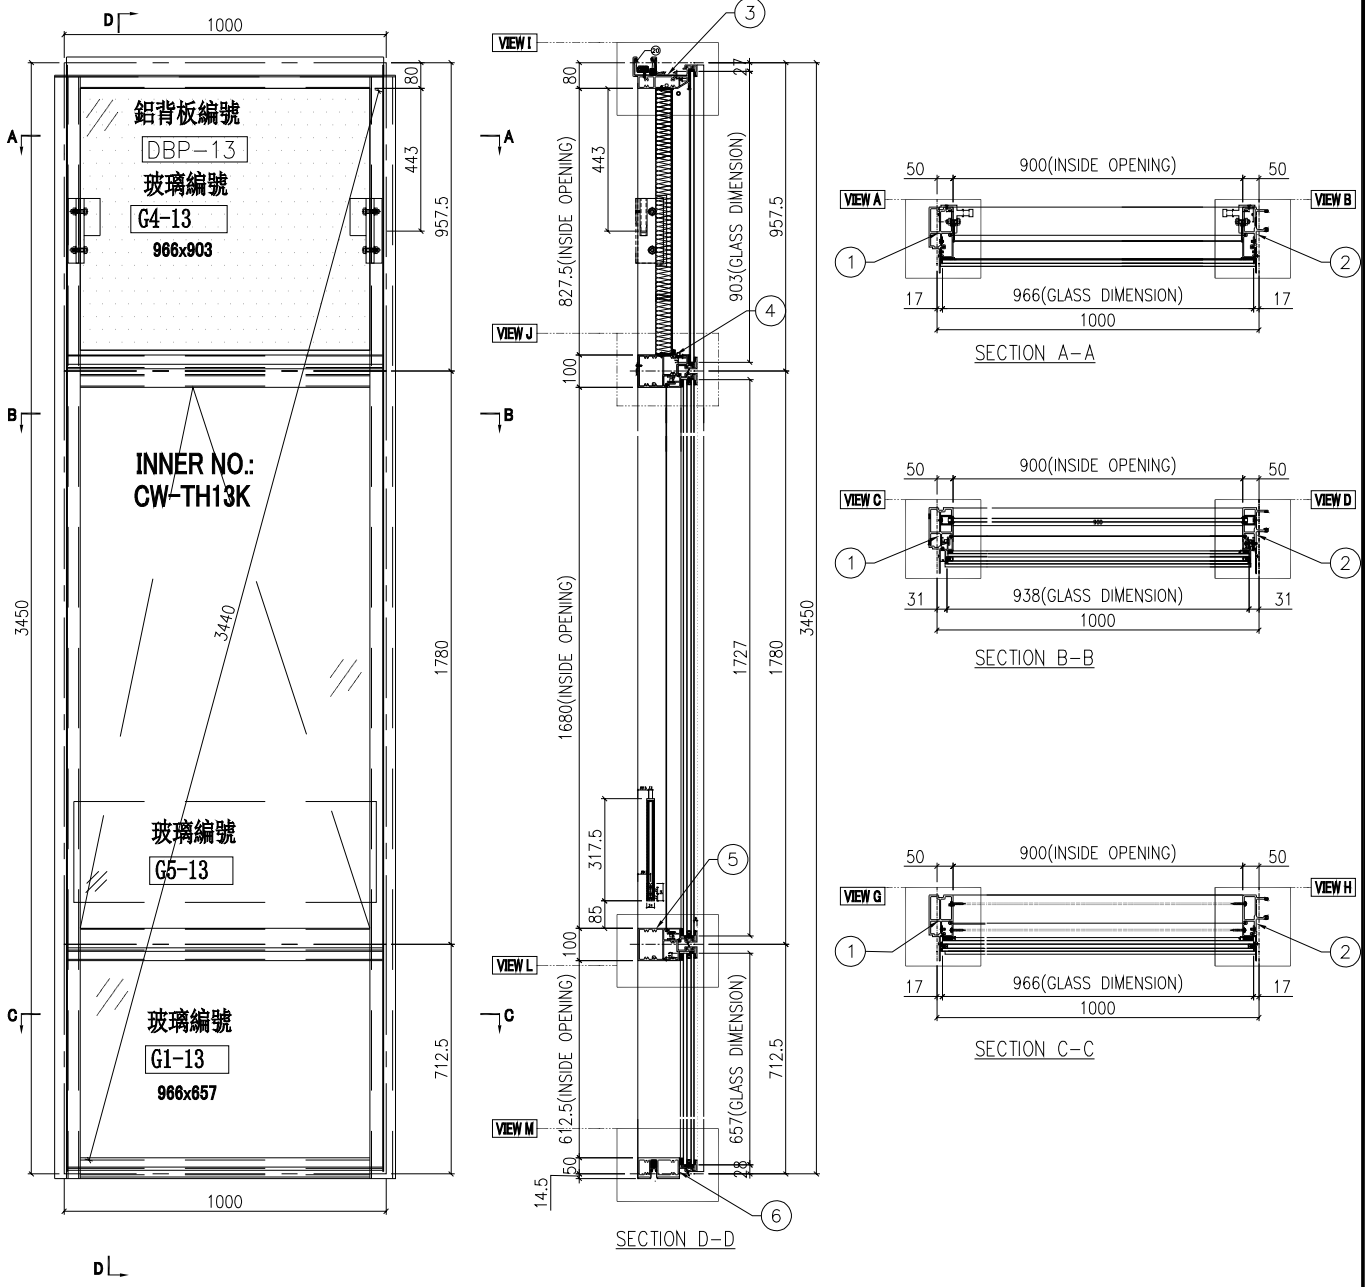

名稱	單元組裝圖	制圖	陳俊賢	2022.6.1	修改			
材料		復核	謝永林	2022.6.28	日期			
顏色	JMQ213457(三塗)	批准	胡哥		圖號	CW－PTBG13K		

EG－DWG3

美特鋁質 有限公司
MIDI Aluminium Fabricator Ltd.

工程號	J853	地盤	延坪道住宅

數據表見: CW－PTBG13K(2)

大樣圖見: CW－PTBG13K

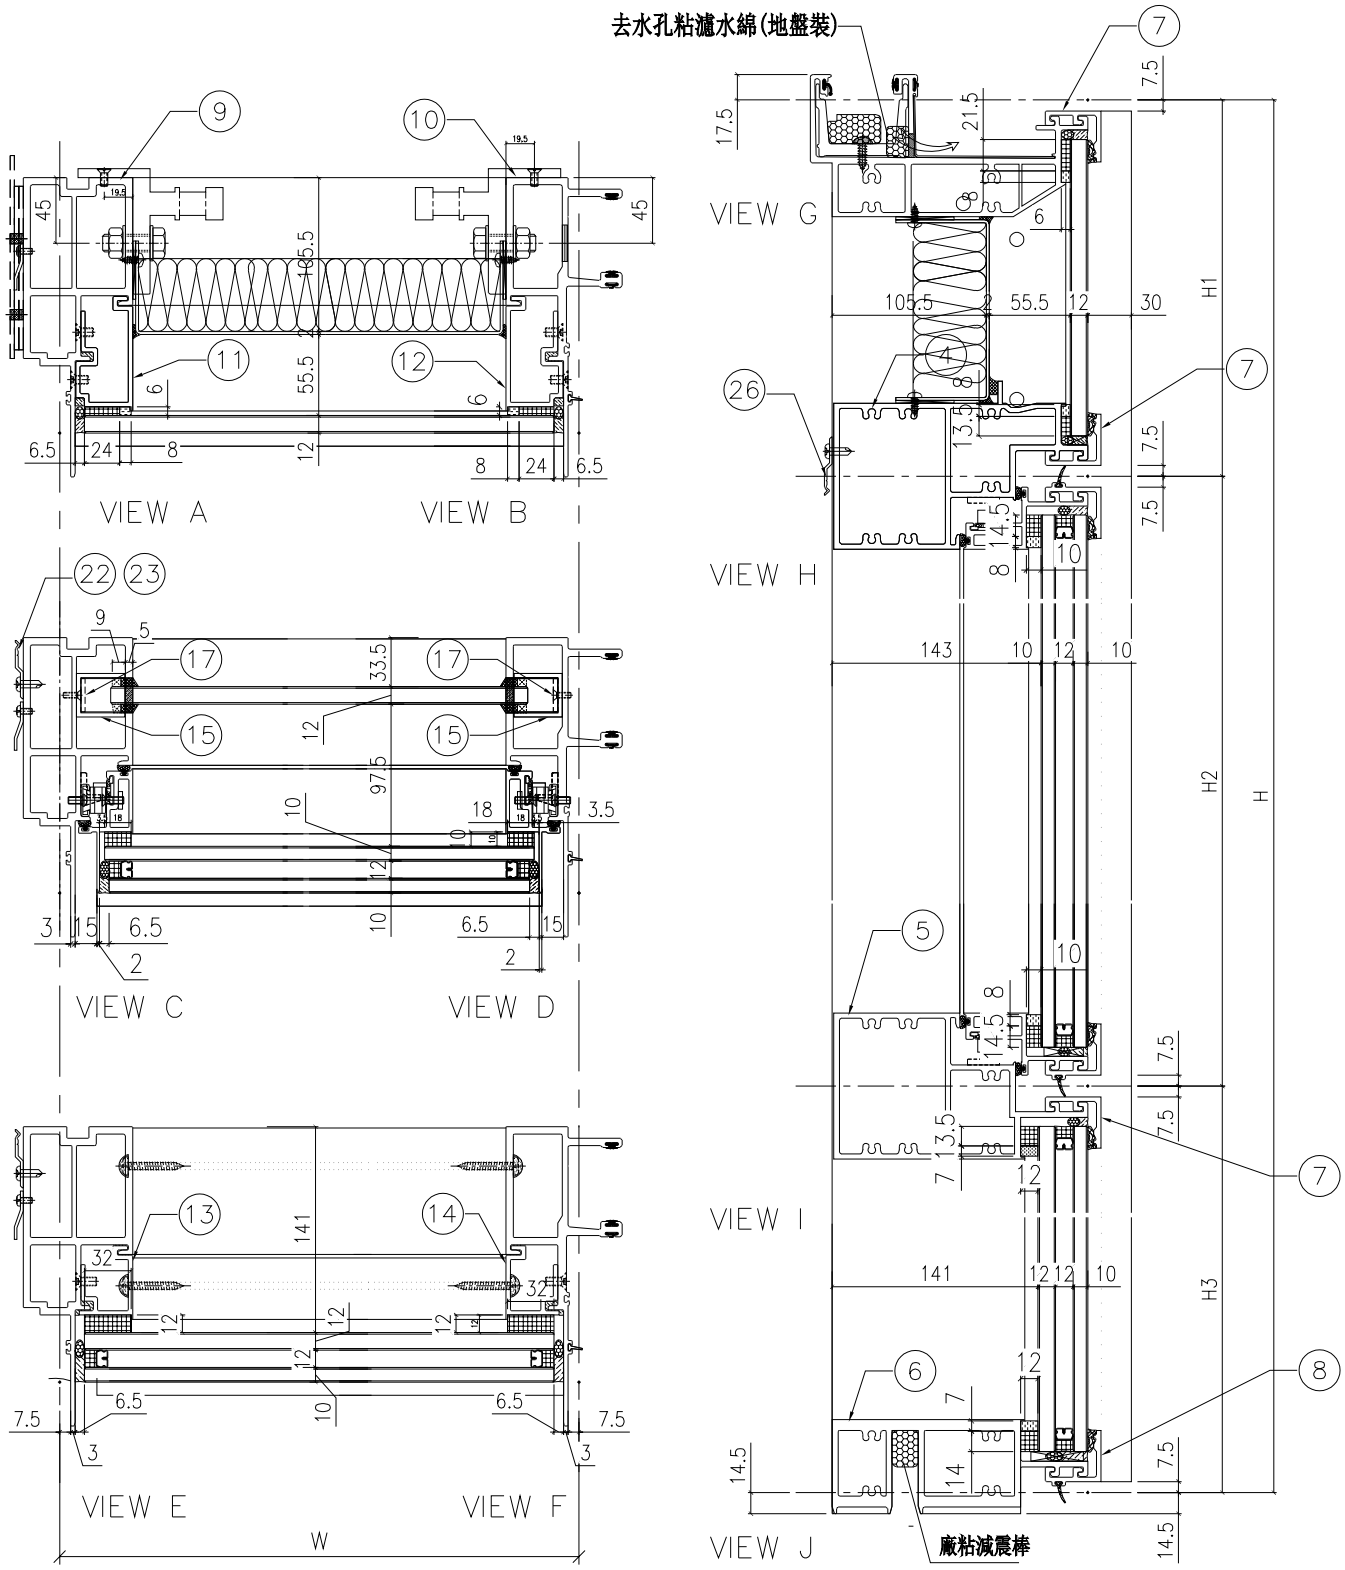

名稱	單元節點圖	制圖	陳俊賢	2022.6.1	修改			
材料		復核	謝永林	2022.6.28	日期			
顏色	JMQ213457(三塗)	批准	胡哥		圖號	CW－PTBG13K(1)		

EG-DWG3

美特鋁質 有限公司
MIDI Aluminium Fabricator Ltd.

組裝圖見: CW-PTBG13K(1)

大樣圖見: CW-PTBG13K

工程號	J853	地盤	延坪道住宅

分格W	分格H	分格H1	分格H2	分格H3		
1000	3450	957.5	1780	712.5		

序號	名稱	加工圖號	數量	長度	備註	模號
1	生邊企	X85976-01KL	1	3457		X85976
2	生公企	X85973-01K	1	3457		X85973
3	頂橫	X85982-03R-13	1	1017.5		X85982
4	上梗下生中橫	X85984-03-13	1	977		X85984
5	上生下梗中橫	X85985-03-13	1	977		X85985
6	底橫	X85981-03-13	1	977		X85981
7	扣蓋（頂）	X85989-01-13	3	978		X85989
8	扣蓋（底）	X85988-01-13	1	978		X85988
9	掛碼	KM-GM01	1	200		X85998
10	掛碼	KM-GM02	1	200		X85998
11	單玻骨	UN-BM2	1	862.5		X85987
12	單玻骨	UN-BM2R	1	862.5		X85987
13	雙玻骨	UN-DM2	1	611.5		X85990
14	雙玻骨	UN-DM2R	1	611.5		X85990
15	玻璃攔河槽	LUC-01	2	317.5		JMFG0828
17	攔河槽鋁角	UN-AG01	2	23		JM1030
22	擋水巴	SS-04	2	112		3mm鋁板
23	擋水巴	SS-05	1	139		3mm鋁板
24	Z字碼	UN-Z02	9	50		
25	Z字碼	UN-Z03-01K	1	3290		
26	Z字碼	UN-Z01	3	50		

配件清單名稱	顏色	數量	備注	配件清單名稱	顏色	數量	備注
#10x5/8"圓頭鋼牙	A4-70	14	修背板用(300mmC/C)	3/16x3/8"平頭機絲	A4-70	16	組裝窗玉用
#14x1-1/2"圓頭鋼牙	A4-70	40	修橫料	3/16x1/2"平頭機絲	A4-70	24	修夾巴,3粒/支
M6x12mm平頭機絲	A4-70	12	修企料單玻璃骨	M5x12mm平頭機絲	A4-70	8	修攔河槽及鋁角
M6x12mm平頭機絲	A4-70	6	修企料雙玻璃骨	2021-AA 24"東城產扇撐	304不鏽鋼	2	TH生窗用
M5x12mm平頭機絲	A4-70	4	固定掛碼到企料上	853-CZ1窗占	黑色	2	TH窗1只/玉
M12x40mm六角螺栓	A4-70	4	企料鋁碼用(配1螺母,1平介,1彈介)	853-CZ2窗占	黑色	2	TH窗1只/玉
M5x12mm圓頭綱絲	A4-70	0	修套心	俊華J076A窗玉扣碼(大)	不鏽鋼	2	TH窗2個
3/16x5/8"圓頭機絲	A4-70	8	修扇撐於玉上(5粒/只)	俊華J076A窗玉扣碼(小)	不鏽鋼	2	TH窗2個
3/16"x1/4"平頭機絲	A4-70	8	修加力巴	駿華T004鎖扣(夾巴)	鋅合金	8	TH8個/窗
3/16x3/8"圓頭機絲	A4-70	10	修扇撐於框上	駿華J047鎖點(13mm高)	304不鏽鋼	2	TH8個/窗
3/16x3/8"圓頭機絲	A4-70	8	修限位撐	東城202-18轉角器	鋅合金	2	TH窗用(2只/窗)
3/16x1/2"圓頭機絲	A4-70	8	用於收扣碼	2031-G(帶鑰匙)10"限位撐	304不鏽鋼	2	TH窗用(2只/窗)
3/16x1/2"圓頭機絲	A4-70	4	窗占用	2026-010A(無蓋)	JMQ213457(三塗)	1	TH窗用(1只/窗)
#10x5/8"圓頭鋼牙	A4-70	11	修Z字碼	#10x5/8"圓頭鋼牙	A4-70	24	2只/窗(修Z字碼)
				東成鎖點202-06(12.5高)	304不鏽鋼	6	TH8個/窗

名稱	單元件組裝圖數據表	制圖	陳俊賢	2022.6.1	修改			
材料		復核	謝永林	2022.6.28	日期			
顏色	JMQ213457(三塗)	批准	胡哥		圖號	CW-PTBG13K(2)		

EG-DWG3

美特鋁質 有限公司
MIDI Aluminium Fabricator Ltd.

圖號	層數	數量	總數	樓層	使用位置
CW-PTBG13X	1	1	1	22F	J853-SD-CW-4104

工程號	J853	地盤	延坪道住宅

數據表見: CW-PTBG13X(2)

節點圖見: CW-PTBG13X(1)

T窗限開220mm

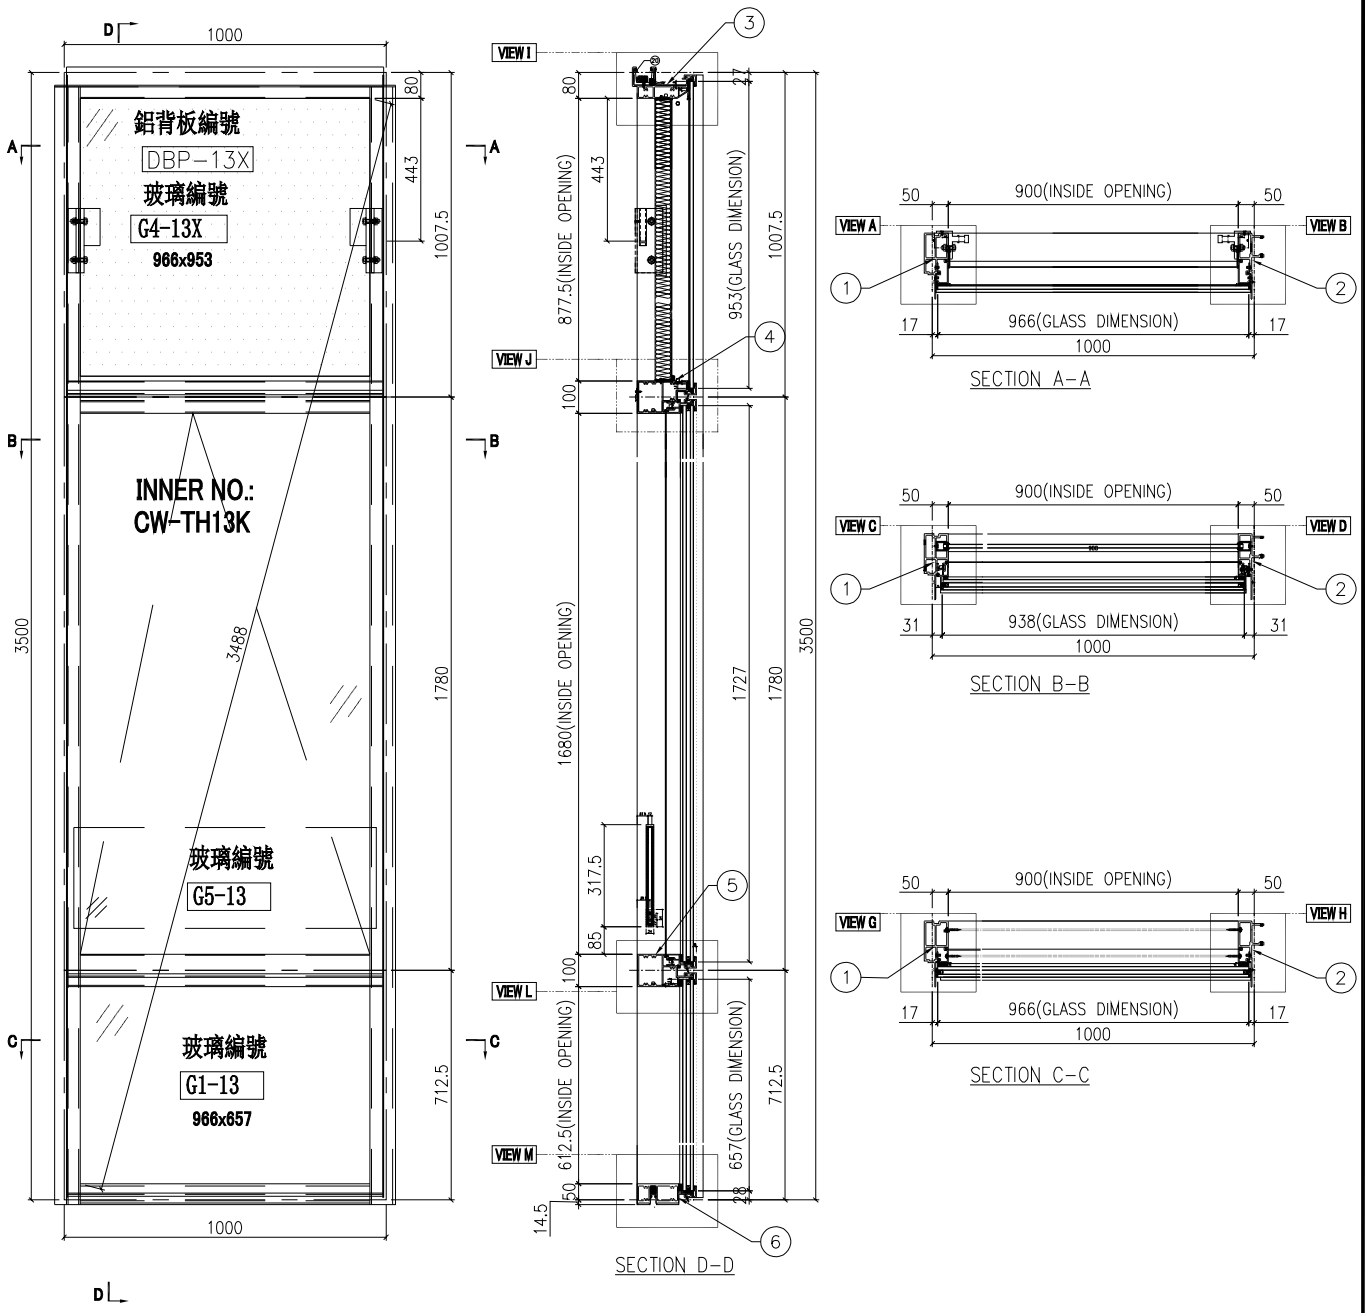

名稱	單元組裝圖	制圖	陳俊賢	2022.6.1	修改			
材料		復核	謝永林	2022.6.28	日期			
顏色	JMQ213457(三塗)	批准	胡哥		圖號	CW-PTBG13X		

EG－DWG3

美特鋁質 有限公司
MIDI Aluminium Fabricator Ltd.

工程號	J853	地盤	延坪道住宅

數據表見: CW－PTBG13X(2)

大樣圖見: CW－PTBG13X

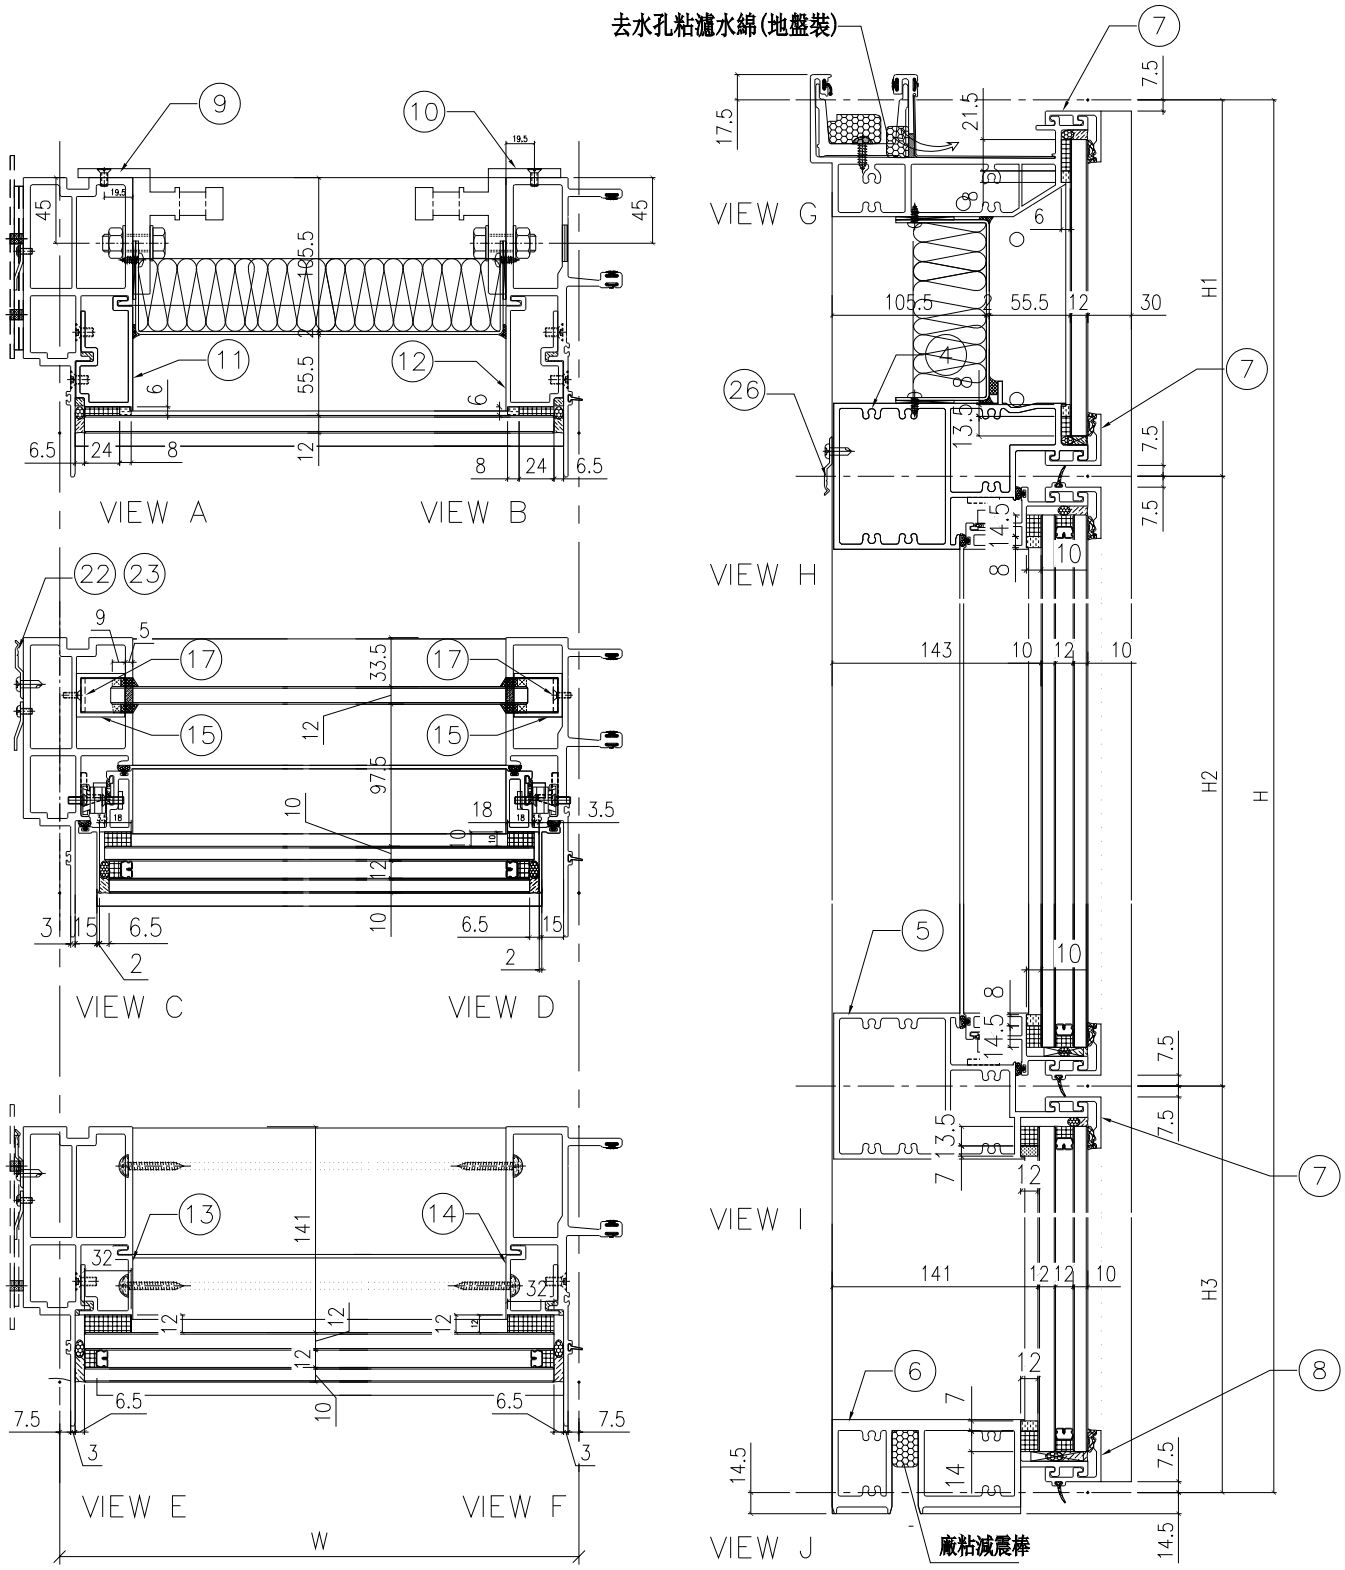

名稱	單元節點圖	制圖	陳俊賢	2022.6.1	修改			
材料		復核	謝永林	2022.6.28	日期			
顏色	JMQ213457(三塗)	批准	胡哥		圖號	CW－PTBG13X(1)		

EG-DWG3

美特鋁質 有限公司
MIDI Aluminium Fabricator Ltd.

組裝圖見: CW-PTBG13X(1)

大樣圖見: CW-PTBG13X

工程號	J853	地盤	延坪道住宅

分格W	分格H	分格H1	分格H2	分格H3		
1000	3500	1007.5	1780	712.5		
序號	名稱	加工圖號	數量	長度	備註	模號
1	生邊企	X85976-01XL	1	3507		X85976
2	生公企	X85973-01X	1	3507		X85973
3	頂橫	X85982-03R-13	1	1017.5		X85982
4	上梗下生中橫	X85984-03-13	1	977		X85984
5	上生下梗中橫	X85985-03-13	1	977		X85985
6	底橫	X85981-03-13	1	977		X85981
7	扣蓋（頂）	X85989-01-13	3	978		X85989
8	扣蓋（底）	X85988-01-13	1	978		X85988
9	掛碼	KM-GM01	1	200		X85998
10	掛碼	KM-GM02	1	200		X85998
11	單玻骨	UN-BM3	1	912.5		X85987
12	單玻骨	UN-BM3R	1	912.5		X85987
13	雙玻骨	UN-DM2	1	611.5		X85990
14	雙玻骨	UN-DM2R	1	611.5		X85990
15	玻璃攔河槽	LUC-01	2	317.5		JMFG0828
17	攔河槽鋁角	UN-AG01	2	23		JM1030
22	擋水巴	SS-04	2	112		3mm鋁板
23	擋水巴	SS-05	1	139		3mm鋁板
24	Z字碼	UN-Z02	9	50		
25	Z字碼	UN-Z03-01L	1	3340		
26	Z字碼	UN-Z01	3	50		

配件清單名稱	顏色	數量	備注	配件清單名稱	顏色	數量	備注
#10x5/8"圓頭鋼牙	A4-70	14	修背板用(300mmC/C)	3/16x3/8"平頭機絲	A4-70	16	組裝窗玉用
#14x1-1/2"圓頭鋼牙	A4-70	40	修橫料	3/16x1/2"平頭機絲	A4-70	24	修夾巴,3粒/支
M6x12mm平頭機絲	A4-70	12	修企料單玻璃骨	M5x12mm平頭機絲	A4-70	8	修攔河槽及鋁角
M6x12mm平頭機絲	A4-70	6	修企料雙玻璃骨	2021-AA 24"東城產扇撐	304不鏽鋼	2	TH生窗用
M5x12mm平頭機絲	A4-70	4	固定掛碼到企料上	853-CZ1窗占	黑色	2	TH窗1只/玉
M12x40mm六角螺栓	A4-70	4	企料鋁碼用(配1螺母,1平介,1彈介)	853-CZ2窗占	黑色	2	TH窗1只/玉
M5x12mm圓頭綱絲	A4-70	0	修套心	俊華J076A窗玉扣碼(大)	不鏽鋼	2	TH窗2個
3/16x5/8"圓頭機絲	A4-70	8	修扇撐於玉上(5粒/只)	俊華J076A窗玉扣碼(小)	不鏽鋼	2	TH窗2個
3/16"x1/4"平頭機絲	A4-70	8	修加力巴	駿華T004鎖扣(夾巴)	鋅合金	8	TH8個/窗
3/16x3/8"圓頭機絲	A4-70	10	修扇撐於框上	駿華J047鎖點(13mm高)	304不鏽鋼	2	TH8個/窗
3/16x3/8"圓頭機絲	A4-70	8	修限位撐	東城202-18轉角器	鋅合金	2	TH窗用(2只/窗)
3/16x1/2"圓頭機絲	A4-70	8	用於收扣碼	2031-G(帶鑰匙)10"限位撐	304不鏽鋼	2	TH窗用(2只/窗)
3/16x1/2"圓頭機絲	A4-70	4	窗占用	2026-010A(無蓋)	JMQ213457(三塗)	1	TH窗用(1只/窗)
#10x5/8"圓頭鋼牙	A4-70	11	修Z字碼	#10x5/8"圓頭鋼牙	A4-70	24	2只/窗(修Z字碼)
				東成鎖點202-06(12.5高)	304不鏽鋼	6	TH8個/窗

名稱	單元件組裝圖數據表	制圖	陳俊賢	2022.6.1	修改			
材料		復核	謝永林	2022.6.28	日期			
顏色	JMQ213457(三塗)	批准	胡哥		圖號	CW-PTBG13X(2)		

EG－DWG3

美特鋁質 有限公司
MIDI Aluminium Fabricator Ltd.

工程號	J853	地盤	延坪道住宅

數據表見: CW－PTMB13K(2)

節點圖見: CW－PTMB13K(1)

T窗限開220mm

圖號	層數	數量	總數	樓層	使用位置
CW－PTMB13K	15	1	15	5F－21F	J853－SD－CW－4104

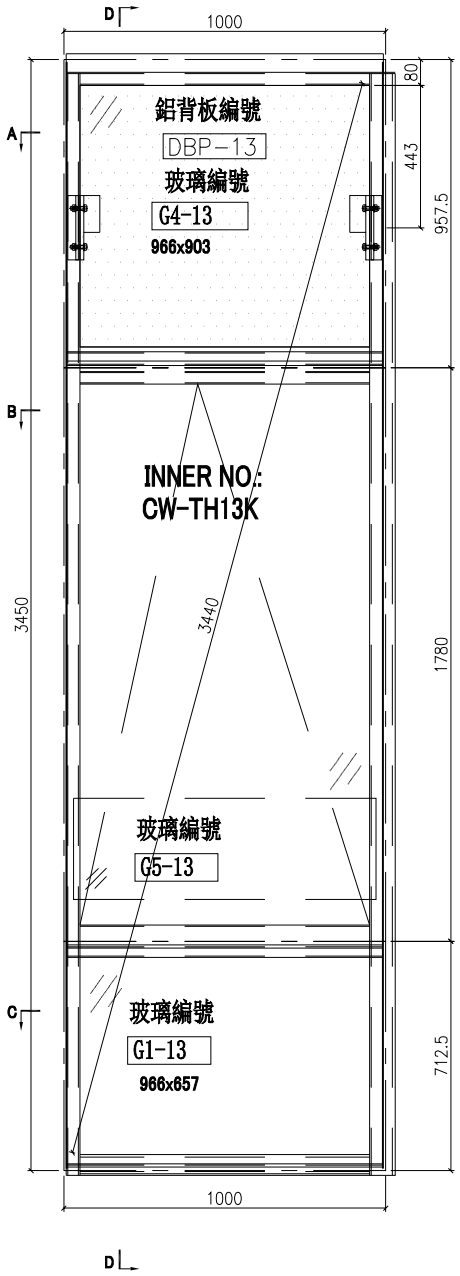

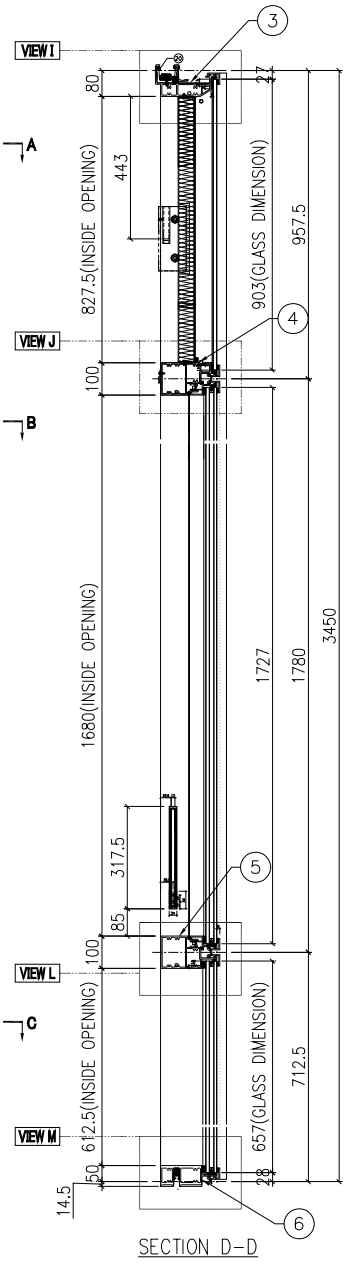

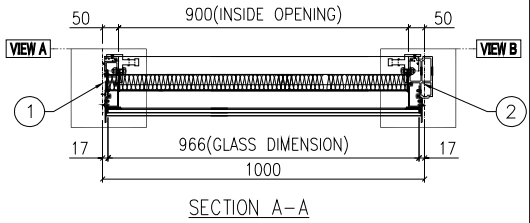

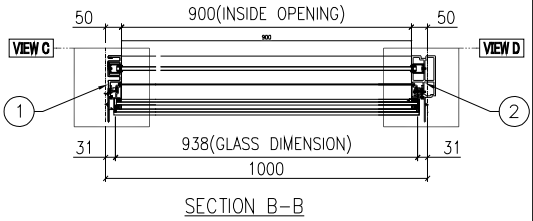

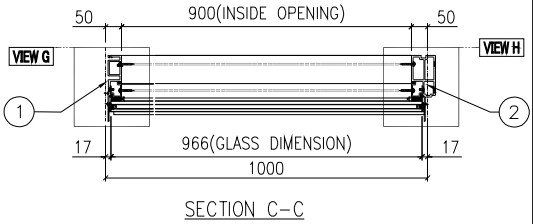

名稱	單元組裝圖	制圖	陳俊賢	2022.6.1	修改			
材料		復核	謝永林	2022.6.28	日期			
顏色	JMQ213457(三塗)	批准	胡哥		圖號	CW－PTMB13K		

EG－DWG3

美特鋁質 有限公司
MIDI Aluminium Fabricator Ltd.

工程號	J853	地盤	延坪道住宅

數據表見: CW－PTMB13K(2)

大樣圖見: CW－PTMB13K

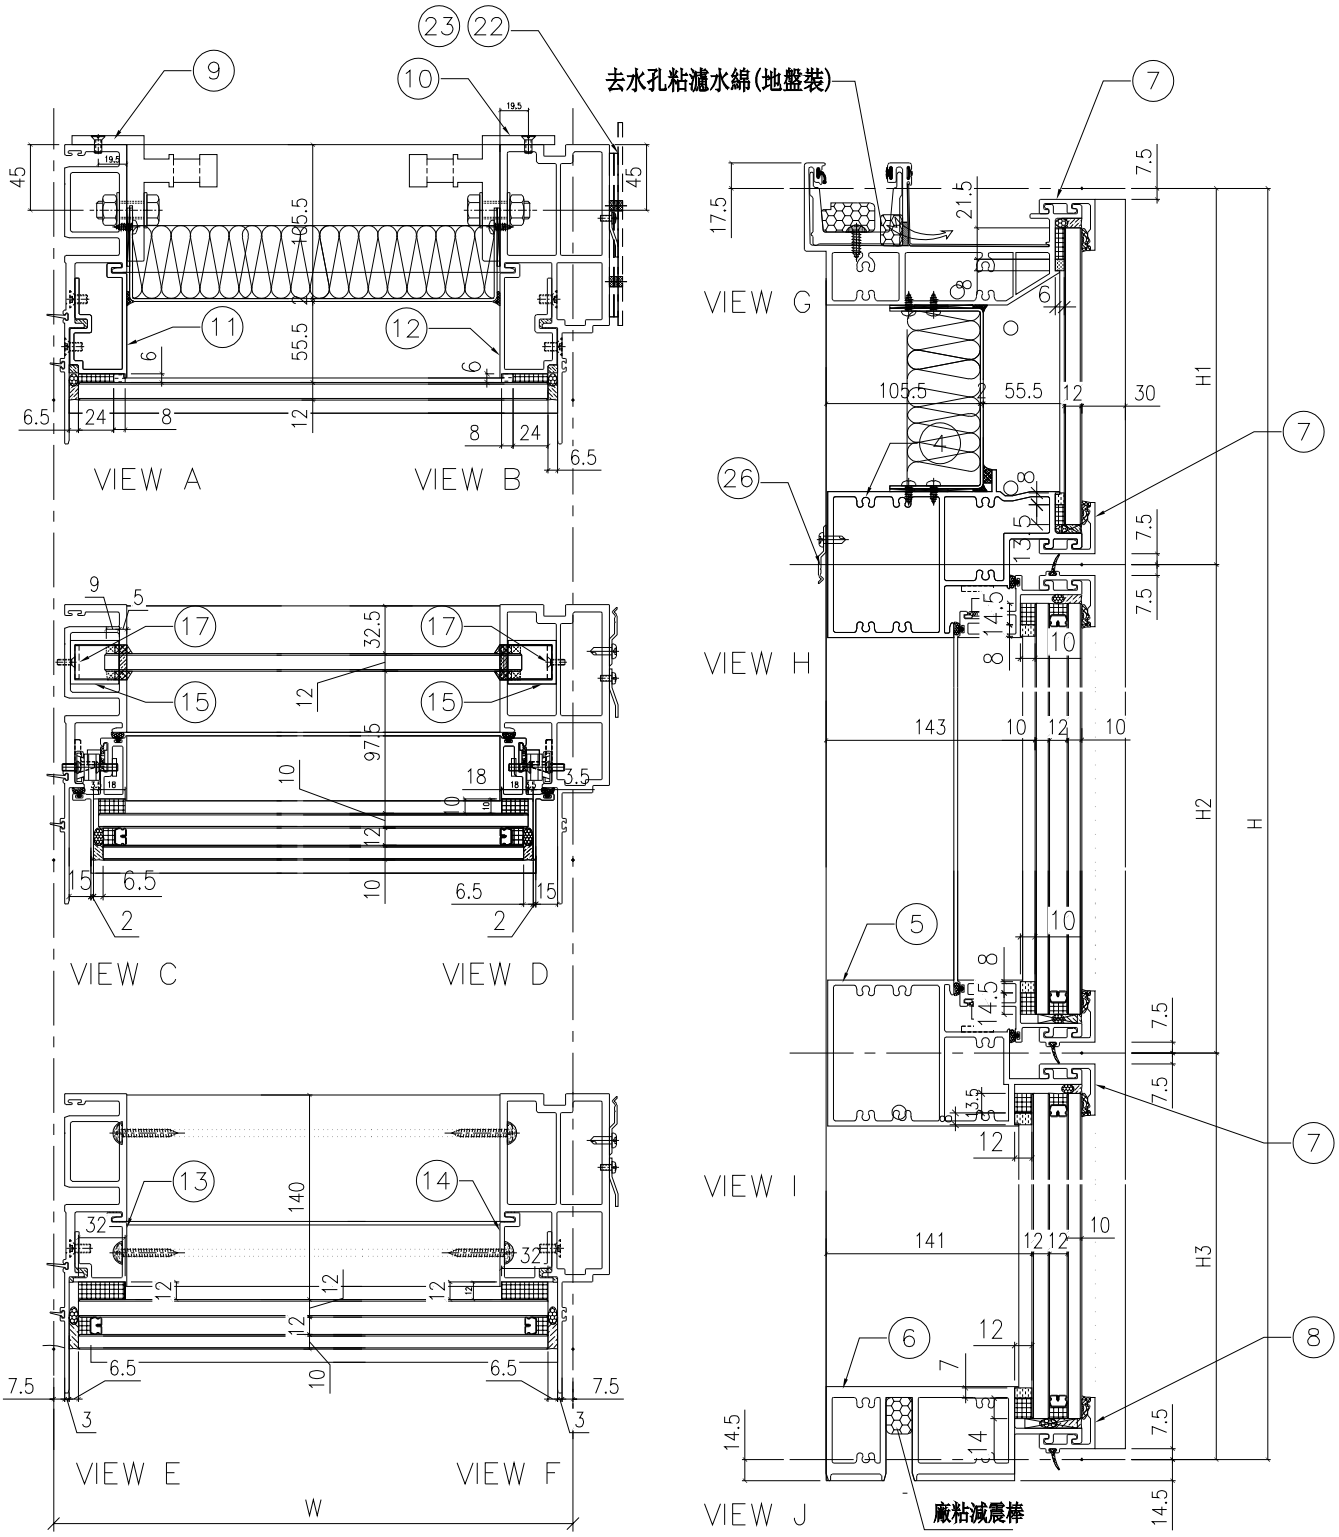

名稱	單元節點圖	制圖	陳俊賢	2022.6.1	修改			
材料		復核	謝永林	2022.6.28	日期			
顏色	JMQ213457(三塗)	批准	胡哥		圖號	CW－PTMB13K(1)		

EG-DWG3

美特鋁質 有限公司
MIDI Aluminium Fabricator Ltd.

組裝圖見: CW-PTMB13K(1)

大樣圖見: CW-PTMB13K

工程號	J853	地盤	延坪道住宅

分格W	分格H	分格H1	分格H2	分格H3		
1000.0	3450	957.5	1780	712.5		
序號	名稱	加工圖號	數量	長度	備註	模號
1	生母企	X85974-01K	1	3457		X85974
2	生邊企	X85976-01KR	1	3457		X85976
3	頂橫	X85982-03L-13	1	1017.5		X85982
4	上梗下生中橫	X85984-03-13	1	977		X85984
5	上生下梗中橫	X85985-03-13	1	977		X85985
6	底橫	X85981-03-13	1	977		X85981
7	扣蓋（頂）	X85989-01-13	3	978		X85989
8	扣蓋（底）	X85988-01-13	1	978		X85988
9	掛碼	KM-GM01	1	200		X85998
10	掛碼	KM-GM02	1	200		X85998
11	單玻骨	UN-BM2	1	862.5		X85987
12	單玻骨	UN-BM2R	1	862.5		X85987
13	雙玻骨	UN-DM2	1	611.5		X85990
14	雙玻骨	UN-DM2R	1	611.5		X85990
15	玻璃攔河槽	LUC-01	2	317.5		JMFG0828
17	攔河槽鋁角	UN-AG01	2	23		JM1030
22	擋水巴	SS-04	2	112		3mm鋁板
23	擋水巴	SS-05	1	139		3mm鋁板
24	Z字碼	UN-Z02	9	50		
25	Z字碼	UN-Z03-01K	1	3290		
26	Z字碼	UN-Z01	3	50		

配件清單名稱	顏色	數量	備注	配件清單名稱	顏色	數量	備注
#10x5/8"圓頭鋼牙	A4-70	14	修背板用(300mmC/C)	3/16x3/8"平頭機絲	A4-70	16	組裝窗玉用
#14x1-1/2"圓頭鋼牙	A4-70	40	修橫料	3/16x1/2"平頭機絲	A4-70	24	修夾巴,3粒/支
M6x12mm平頭機絲	A4-70	12	修企料單玻璃骨	M5x12mm平頭機絲	A4-70	8	修攔河槽及鋁角
M6x12mm平頭機絲	A4-70	6	修企料雙玻璃骨	2021-AA 24"東城產扇撐	304不鏽鋼	2	TH生窗用
M5x12mm平頭機絲	A4-70	4	固定掛碼到企料上	853-CZ1窗占	黑色	2	TH窗1只/玉
M12x40mm六角螺栓	A4-70	4	企料鋁碼用(配1螺母,1平介,1彈介)	853-CZ2窗占	黑色	2	TH窗1只/玉
M5x12mm圓頭綢絲	A4-70	0	修套心	俊華J076A窗玉扣碼(大)	不鏽鋼	2	TH窗2個
3/16x5/8"圓頭機絲	A4-70	8	修扇撐於玉上(5粒/只)	俊華J076A窗玉扣碼(小)	不鏽鋼	2	TH窗2個
3/16"x1/4"平頭機絲	A4-70	8	修加力巴	駿華T004鎖扣(夾巴)	鋅合金	8	TH8個/窗
3/16x3/8"圓頭機絲	A4-70	10	修扇撐於框上	駿華J047鎖點(13mm高)	304不鏽鋼	2	TH8個/窗
3/16x3/8"圓頭機絲	A4-70	8	修限位撐	東城202-18轉角器	鋅合金	2	TH窗用(2只/窗)
3/16x1/2"圓頭機絲	A4-70	8	用於收扣碼	2031-G(帶鑰匙)10"限位撐	304不鏽鋼	2	TH窗用(2只/窗)
3/16x1/2"圓頭機絲	A4-70	4	窗占用	2026-010A(無蓋)	JMQ213457(三塗)	1	TH窗用(1只/窗)
#10x5/8"圓頭鋼牙	A4-70	11	修Z字碼	#10x5/8"圓頭鋼牙	A4-70	24	2只/窗(修Z字碼)
				東成鎖點202-06(12.5高)	304不鏽鋼	6	TH8個/窗

名稱	單元件組裝圖數據表	制圖	陳俊賢	2022.6.1	修改			
材料		復核	謝永林	2022.6.28	日期			
顏色	JMQ213457(三塗)	批准	胡哥		圖號	CW-PTMB13K(2)		

EG－DWG3

美特鋁質 有限公司
MIDI Aluminium Fabricator Ltd.

圖號	層數	數量	總數	樓層	使用位置
CW－PTMB13X	1	1	1	22F	J853－SD－CW－4104

工程號	J853	地盤	延坪道住宅

數據表見: CW－PTMB13X(2)

節點圖見: CW－PTMB13X(1)

T窗限開220mm

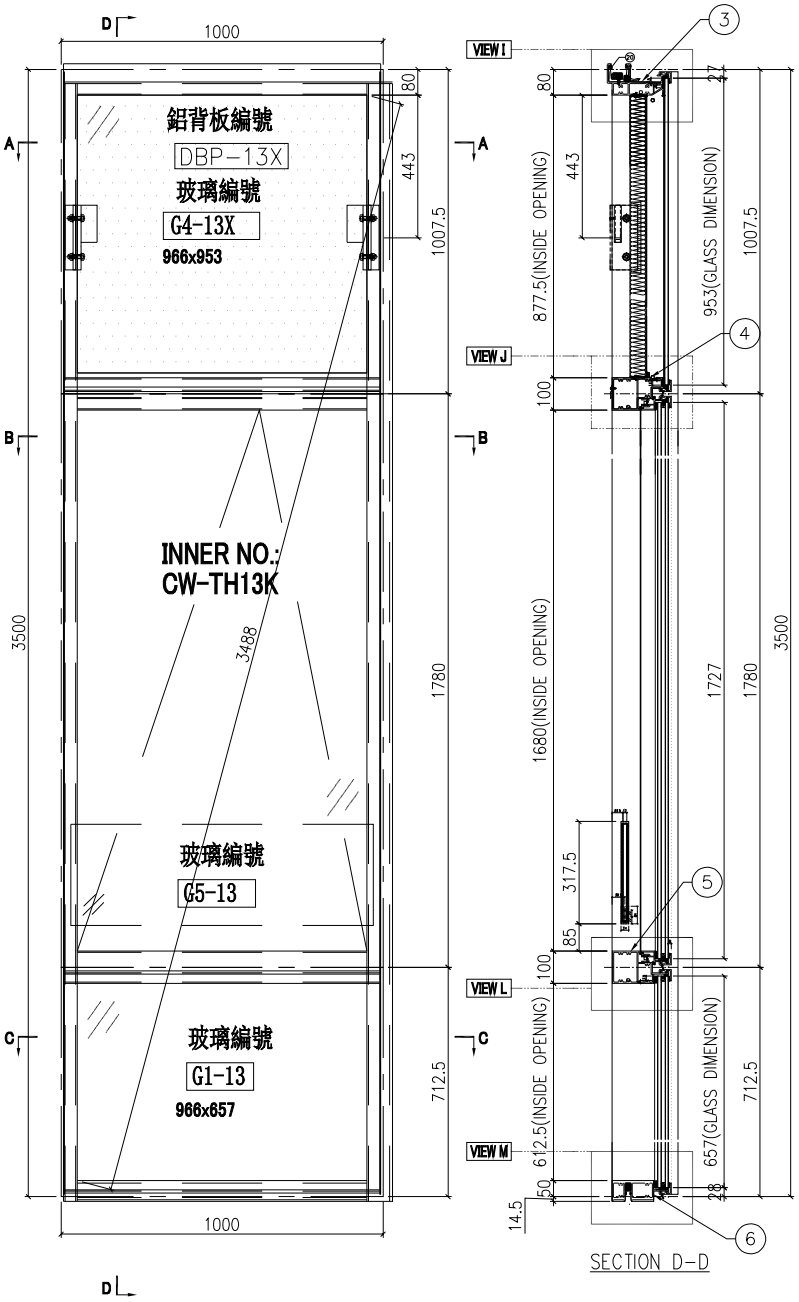

SECTION D－D

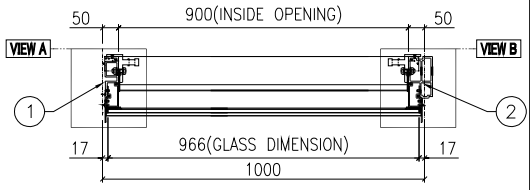

SECTION A－A

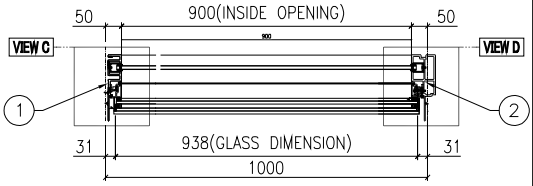

SECTION B－B

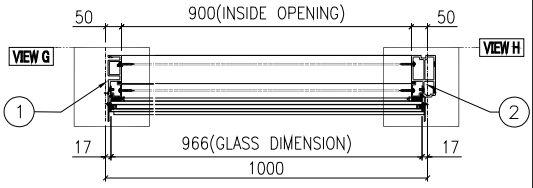

SECTION C－C

名稱	單元組裝圖	制圖	陳俊賢	2022.6.1	修改			
材料		復核	謝永林	2022.6.28	日期			
顏色	JMQ213457(三塗)	批准	胡哥		圖號	CW－PTMB13X		

EG－DWG3

美特鋁質 有限公司
MIDI Aluminium Fabricator Ltd.

工程號	J853	地盤	延坪道住宅

數據表見: CW－PTMB13X(2)

大樣圖見: CW－PTMB13X

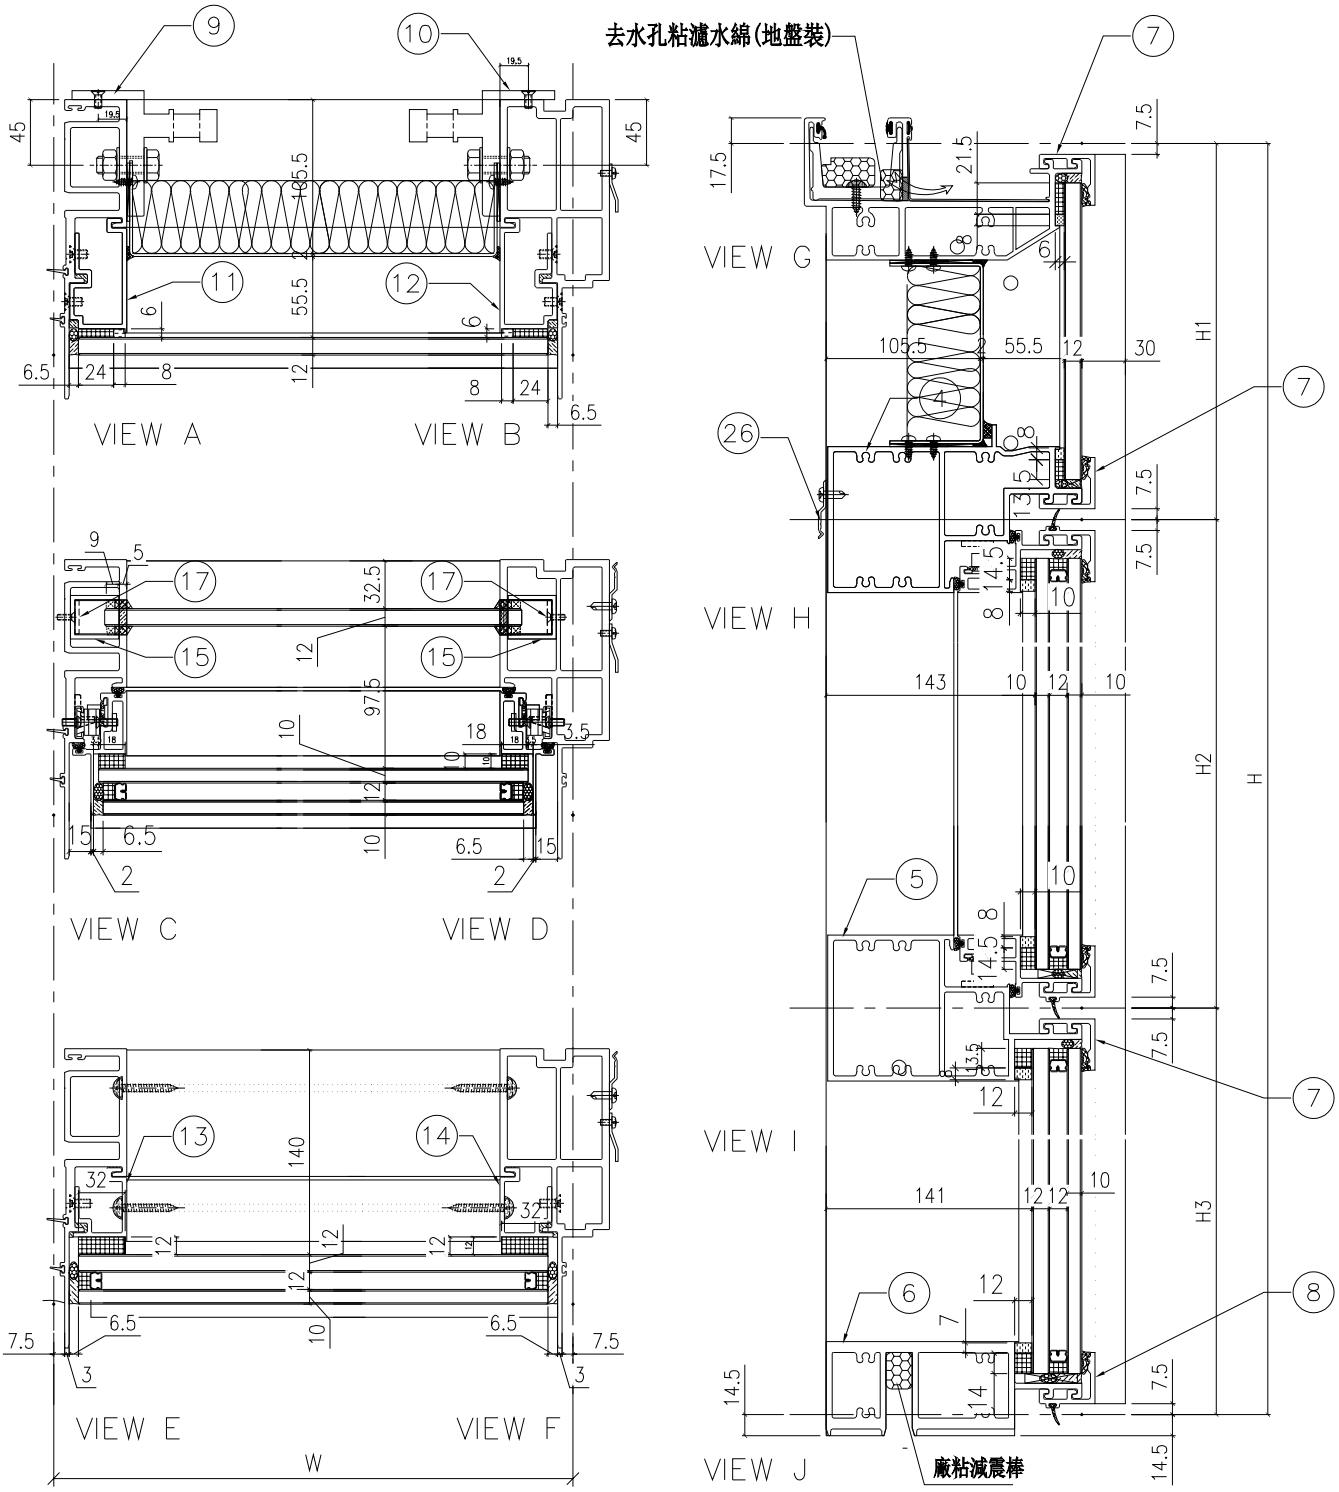

名稱	單元節點圖	制圖	陳俊賢	2022.6.1	修改			
材料		復核	謝永林	2022.6.28	日期			
顏色	JMQ213457(三塗)	批准	胡哥		圖號	CW－PTMB13X(1)		

EG-DWG3

美特鋁質 有限公司
MIDI Aluminium Fabricator Ltd.

組裝圖見: CW-PTMB13X(1)

大樣圖見: CW-PTMB13X

工程號	J853	地盤	延坪道住宅

分格W	分格H	分格H1	分格H2	分格H3		
1000.0	3500	1007.5	1780	712.5		
序號	名稱	加工圖號	數量	長度	備註	模號
1	生母企	X85974-01X	1	3507		X85974
2	生邊企	X85976-05XR	1	3507		X85976
3	頂橫	X85982-03L-13	1	1017.5		X85982
4	上梗下生中橫	X85984-03-13	1	977		X85984
5	上生下梗中橫	X85985-03-13	1	977		X85985
6	底橫	X85981-03-13	1	977		X85981
7	扣蓋（頂）	X85989-01-13	3	978		X85989
8	扣蓋（底）	X85988-01-13	1	978		X85988
9	掛碼	KM-GM01	1	200		X85998
10	掛碼	KM-GM02	1	200		X85998
11	單玻骨	UN-BM3	1	912.5		X85987
12	單玻骨	UN-BM3R	1	912.5		X85987
13	雙玻骨	UN-DM2	1	611.5		X85990
14	雙玻骨	UN-DM2R	1	611.5		X85990
15	玻璃攔河槽	LUC-01	2	317.5		JMFG0828
17	攔河槽鋁角	UN-AG01	2	23		JM1030
24	Z字碼	UN-Z02	9	50		
25	Z字碼	UN-Z03-01L	1	3340		
26	Z字碼	UN-Z01	3	50		

配件清單名稱	顏色	數量	備注	配件清單名稱	顏色	數量	備注
#10x5/8"圓頭鋼牙	A4-70	14	修背板用(300mmC/C)	3/16x3/8"平頭機絲	A4-70	16	組裝窗玉用
#14x1-1/2"圓頭鋼牙	A4-70	40	修橫料	3/16x1/2"平頭機絲	A4-70	24	修夾巴,3粒/支
M6x12mm平頭機絲	A4-70	12	修企料單玻璃骨	M5x12mm平頭機絲	A4-70	8	修攔河槽及鋁角
M6x12mm平頭機絲	A4-70	6	修企料雙玻璃骨	2021-AA 24"東城產扇撐	304不鏽鋼	2	TH生窗用
M5x12mm平頭機絲	A4-70	4	固定掛碼到企料上	853-CZ1窗占	黑色	2	TH窗1只/玉
M12x40mm六角螺栓	A4-70	4	企料鋁碼用(配1螺母,1平介,1彈介)	853-CZ2窗占	黑色	2	TH窗1只/玉
M5x12mm圓頭綢絲	A4-70	0	修套心	俊華J076A窗玉扣碼(大)	不鏽鋼	2	TH窗2個
3/16x5/8"圓頭機絲	A4-70	8	修扇撐於玉上(5粒/只)	俊華J076A窗玉扣碼(小)	不鏽鋼	2	TH窗2個
3/16"x1/4"平頭機絲	A4-70	8	修加力巴	駿華T004鎖扣(夾巴)	鋅合金	8	TH8個/窗
3/16x3/8"圓頭機絲	A4-70	10	修扇撐於框上	駿華J047鎖點(13mm高)	304不鏽鋼	2	TH8個/窗
3/16x3/8"圓頭機絲	A4-70	8	修限位撐	東城202-18轉角器	鋅合金	2	TH窗用(2只/窗)
3/16x1/2"圓頭機絲	A4-70	8	用於收扣碼	2031-G(帶鑰匙)10"限位撐	304不鏽鋼	2	TH窗用(2只/窗)
3/16x1/2"圓頭機絲	A4-70	4	窗占用	2026-010A(無蓋)	JMQ213457(三塗)	1	TH窗用(1只/窗)
#10x5/8"圓頭鋼牙	A4-70	11	修Z字碼	#10x5/8"圓頭鋼牙	A4-70	24	2只/窗(修Z字碼)
				東成鎖點202-06(12.5高)	304不鏽鋼	6	TH8個/窗

名稱	單元件組裝圖數據表	制圖	陳俊賢	2022.6.1	修改			
材料		復核	謝永林	2022.6.28	日期			
顏色	JMQ213457(三塗)	批准	胡哥		圖號	CW-PTMB13X(2)		

EG-DWG3

美特鋁質 有限公司
MIDI Aluminium Fabricator Ltd.

工程號	J853	地盤	延坪道住宅

圖號	層數	數量	總數	樓層	使用位置
CW-PTBB14K	14	1	14	6F-21F	J853-SD-CW-4102

T窗限開220mm

數據表見: CW-PTBB14K(2)

節點圖見: CW-PTBB14K(1)

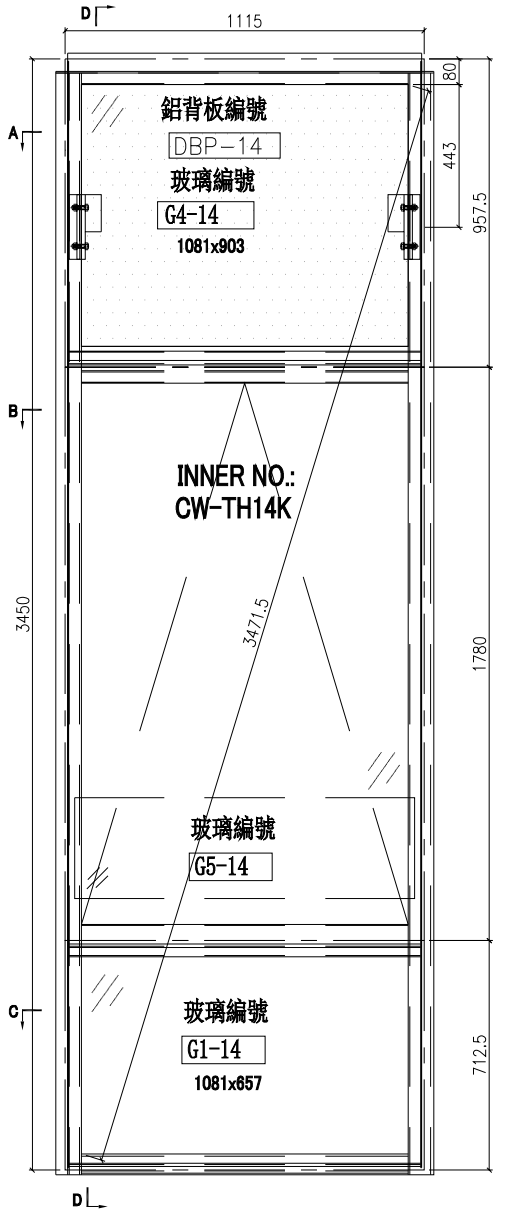

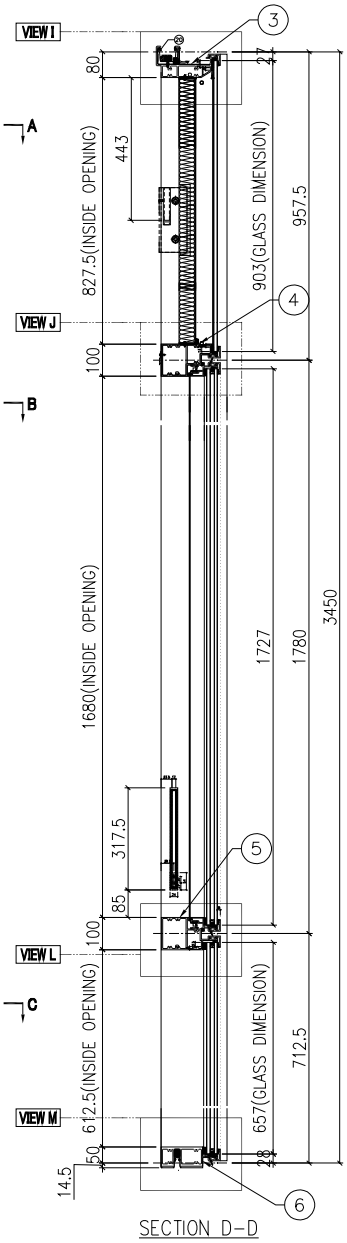

SECTION D-D

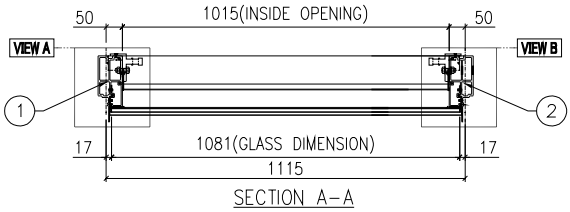

SECTION A-A

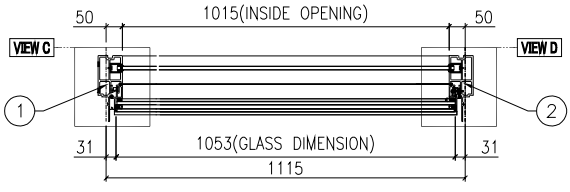

SECTION B-B

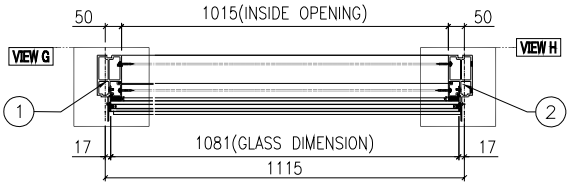

SECTION C-C

名稱	單元組裝圖	制圖	陳俊賢	2022.6.1	修改			
材料		復核	謝永林	2022.6.28	日期			
顏色	JMQ213457(三塗)	批准	胡哥		圖號	CW-PTBB14K		

EG－DWG3

美特鋁質 有限公司
MIDI Aluminium Fabricator Ltd.

工程號	J853	地盤	延坪道住宅

數據表見: CW－PTBB14K(2)

大樣圖見: CW－PTBB14K

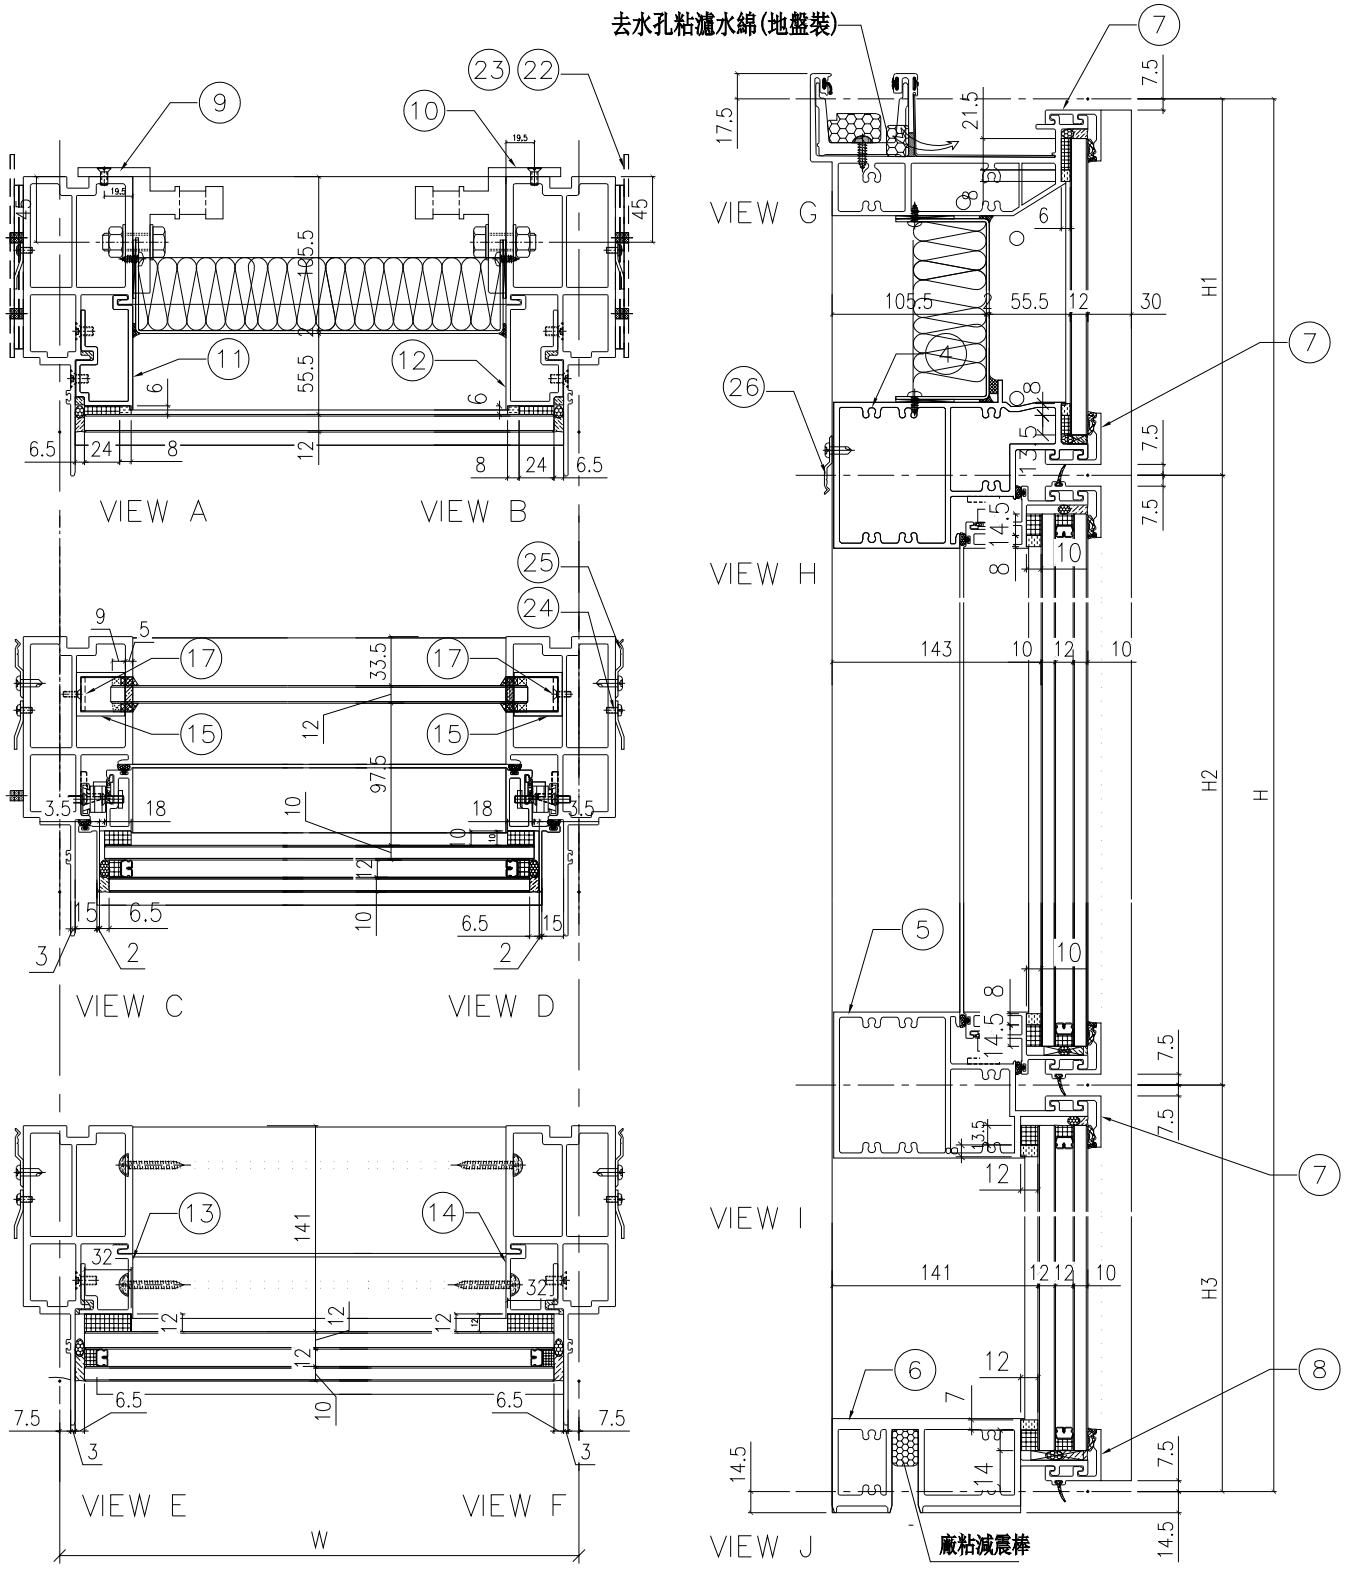

名稱	單元節點圖	制圖	陳俊賢	2022.6.1	修改			
材料		復核	謝永林	2022.6.28	日期			
顏色	JMQ213457(三塗)	批准	胡哥		圖號	CW－PTBB14K(1)		

EG-DWG3

美特鋁質 有限公司
MIDI Aluminium Fabricator Ltd.

組裝圖見: CW-PTBB14K(1)
大樣圖見: CW-PTBB14K

工程號	J853	地盤	延坪道住宅

分格W	分格H	分格H1	分格H2	分格H3		
1115	3450	957.5	1780	712.5		

序號	名稱	加工圖號	數量	長度	備註	模號
1	生邊企	X85976-01KL	1	3457		X85976
2	生邊企	X85976-01KR	1	3457		X85976
3	頂橫	X85982-03-14	1	1165		X85982
4	上梗下生中橫	X85984-03-14	1	1092		X85984
5	上生下梗中橫	X85985-03-14	1	1092		X85985
6	底橫	X85981-03-14	1	1092		X85981
7	扣蓋（頂）	X85989-01-14	3	1093		X85989
8	扣蓋（底）	X85988-01-14	1	1093		X85988
9	掛碼	KM-GM01	1	200		X85998
10	掛碼	KM-GM02	1	200		X85998
11	單玻骨	UN-BM2	1	862.5		X85987
12	單玻骨	UN-BM2R	1	862.5		X85987
13	雙玻骨	UN-DM2	1	611.5		X85990
14	雙玻骨	UN-DM2R	1	611.5		X85990
15	玻璃攔河槽	LUC-01	2	317.5		JMFG0828
17	攔河槽鋁角	UN-AG01	2	23		JM1030
22	擋水巴	SS-04	4	112		3mm鋁板
23	擋水巴	SS-05	2	139		3mm鋁板
24	Z字碼	UN-Z02	18	50		
25	Z字碼	UN-Z03-01K	2	3290		
26	Z字碼	UN-Z01	3	50		

配件清單名稱	顏色	數量	備注	配件清單名稱	顏色	數量	備注
#10x5/8"圓頭鋼牙	A4-70	14	修背板用(300mmC/C)	3/16x3/8"平頭機絲	A4-70	16	組裝窗玉用
#14x1-1/2"圓頭鋼牙	A4-70	40	修橫料	3/16x1/2"平頭機絲	A4-70	24	修夾巴,3粒/支
M6x12mm平頭機絲	A4-70	12	修企料單玻璃骨	M5x12mm平頭機絲	A4-70	8	修攔河槽及鋁角
M6x12mm平頭機絲	A4-70	6	修企料雙玻璃骨	2021-AA 24"東城產扇撐	304不鏽鋼	2	TH生窗用
M5x12mm平頭機絲	A4-70	4	固定掛碼到企料上	853-CZ1窗占	黑色	2	TH窗1只/玉
M12x40mm六角螺栓	A4-70	4	企料鋁碼用(配1螺母,1平介,1彈介)	853-CZ2窗占	黑色	2	TH窗1只/玉
M5x12mm圓頭綱絲	A4-70	0	修套心	俊華J076A窗玉扣碼(大)	不鏽鋼	2	TH窗2個
3/16x5/8"圓頭機絲	A4-70	8	修扇撐於玉上(5粒/只)	俊華J076A窗玉扣碼(小)	不鏽鋼	2	TH窗2個
3/16"x1/4"平頭機絲	A4-70	8	修加力巴	駿華T004鎖扣(夾巴)	鋅合金	8	TH8個/窗
3/16x3/8"圓頭機絲	A4-70	10	修扇撐於框上	駿華J047鎖點(13mm高)	304不鏽鋼	2	TH8個/窗
3/16x3/8"圓頭機絲	A4-70	8	修限位撐	東城202-18轉角器	鋅合金	2	TH窗用(2只/窗)
3/16x1/2"圓頭機絲	A4-70	8	用於收扣碼	2031-G(帶鑰匙)10"限位撐	304不鏽鋼	2	TH窗用(2只/窗)
3/16x1/2"圓頭機絲	A4-70	4	窗占用	2026-010A(無蓋)	JMQ213457(三塗)	1	TH窗用(1只/窗)
#10x5/8"圓頭鋼牙	A4-70	11	修Z字碼	#10x5/8"圓頭鋼牙	A4-70	24	2只/窗(修Z字碼)
				東成鎖點202-06(12.5高)	304不鏽鋼	6	TH8個/窗

名稱	單元件組裝圖數據表	制圖	陳俊賢	2022.6.1	修改			
材料		復核	謝永林	2022.6.28	日期			
顏色	JMQ213457(三塗)	批准	胡哥		圖號	CW-PTBB14K(2)		

EG－DWG3

美特鋁質 有限公司
MIDI Aluminium Fabricator Ltd.

工程號	J853	地盤	延坪道住宅

數據表見: CW－PTMG06K(2)

節點圖見: CW－PTMG06K(1)

T窗限開220mm

圖號	層數	數量	總數	樓層	使用位置
CW－PTMG06K	15	1	15	5F－21F	J853－SD－CW－4104

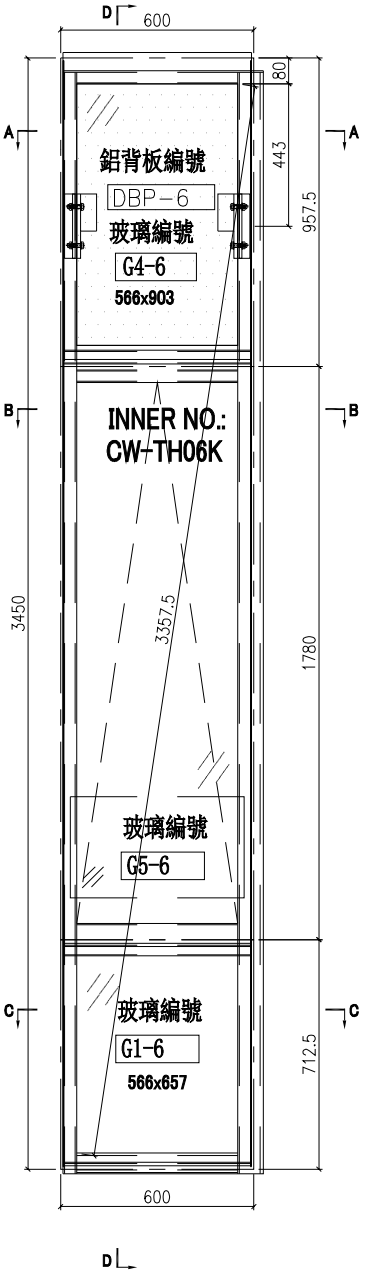

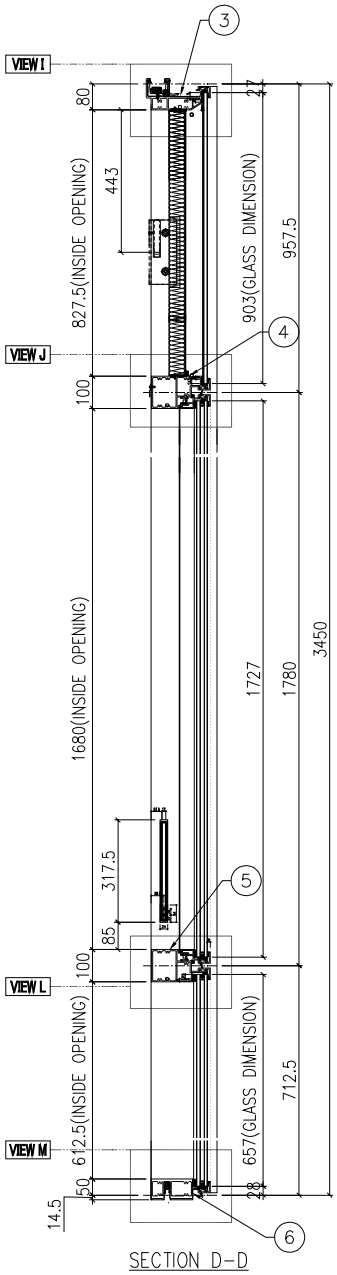

SECTION D－D

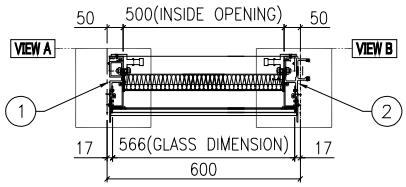

SECTION A－A

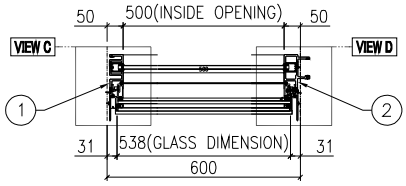

SECTION B－B

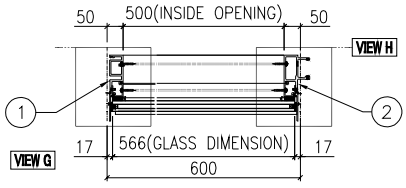

SECTION C－C

名稱	單元組裝圖	制圖	陳俊賢	2022.6.1	修改			
材料		復核	謝永林	2022.6.28	日期			
顏色	JMQ213457(三塗)	批准	胡哥		圖號	CW－PTMG06K		

EG－DWG3

美特鋁質 有限公司
MIDI Aluminium Fabricator Ltd.

工程號	J853	地盤	延坪道住宅

數據表見: CW－PTMG06K(2)

大樣圖見: CW－PTMG06K

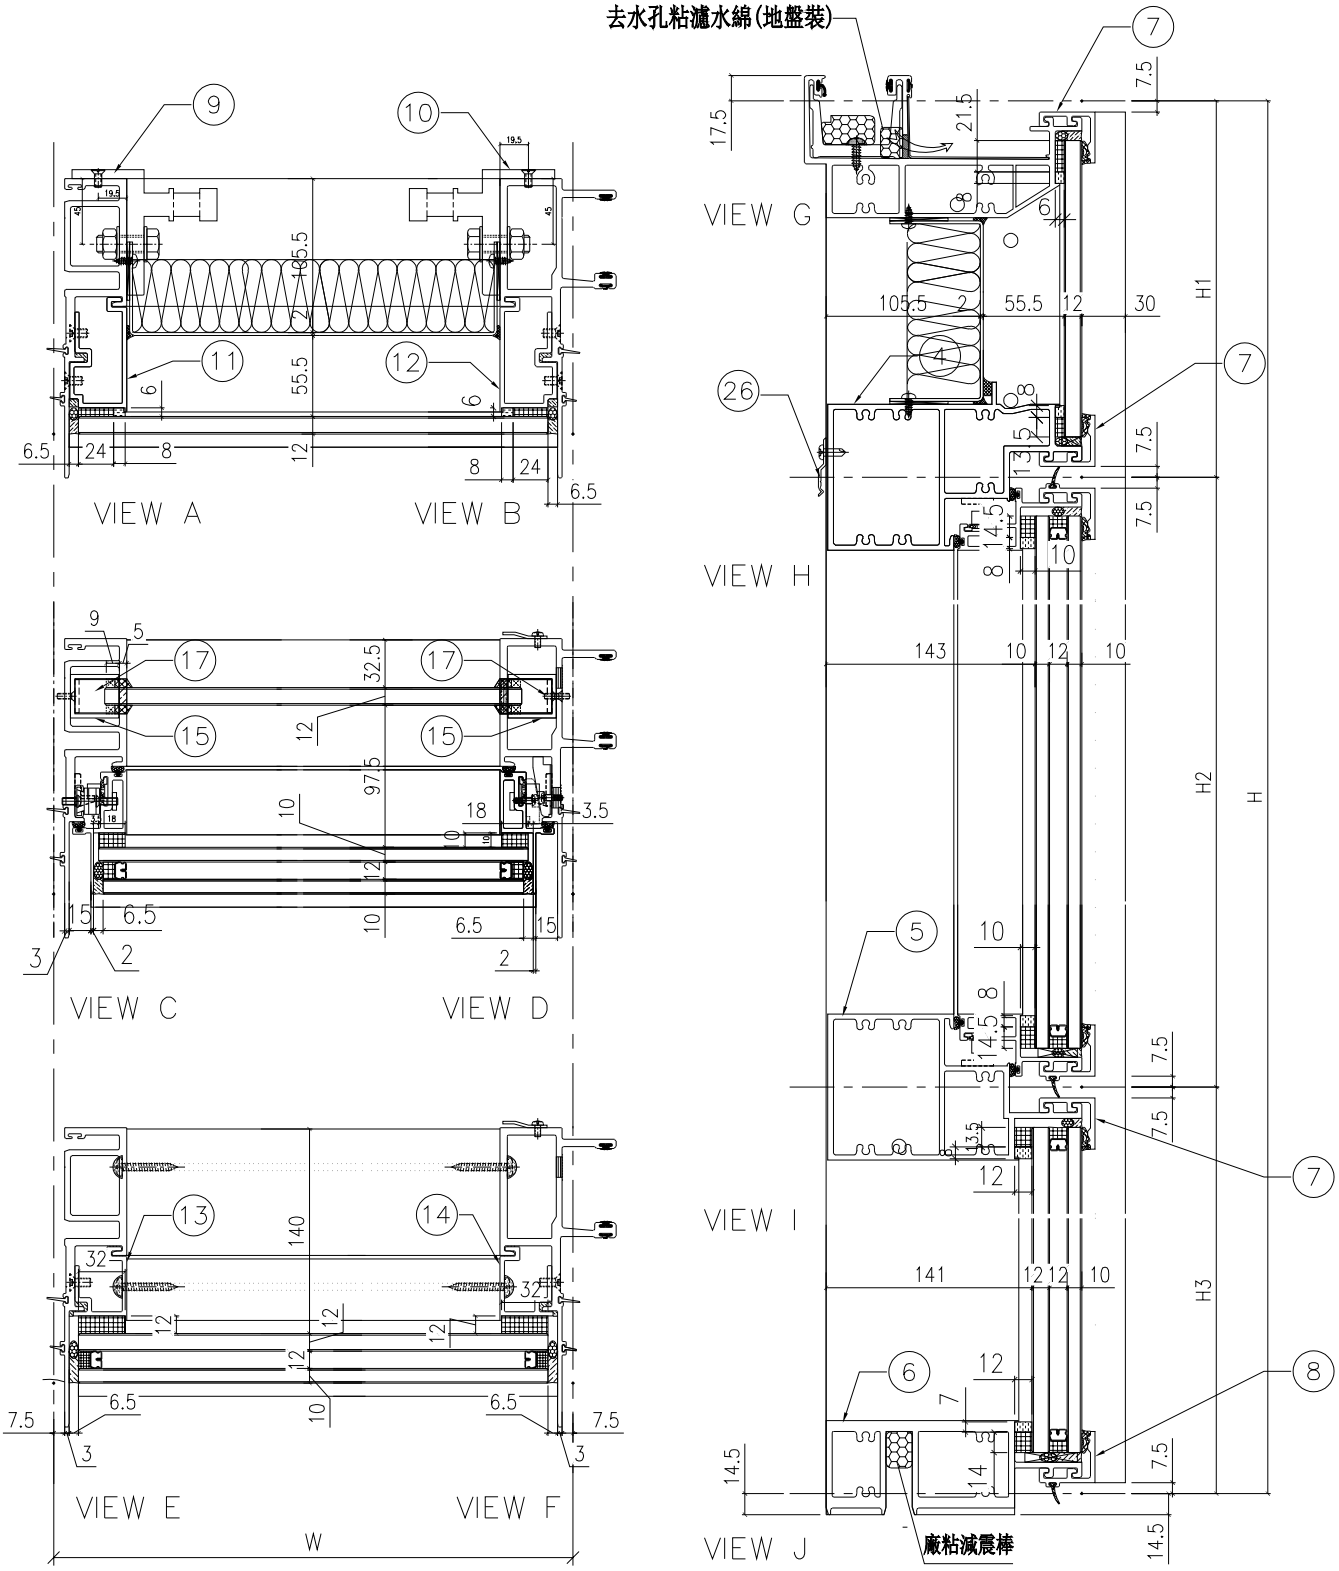

名稱	單元節點圖	制圖	陳俊賢	2022.6.1	修改			
材料		復核	謝永林	2022.6.28	日期			
顏色	JMQ213457(三塗)	批准	胡哥		圖號	CW－PTMG06K(1)		

EG-DWG3

美特鋁質 有限公司
MIDI Aluminium Fabricator Ltd.

節點圖見: CW-PTMG06K(1)

大樣圖見: CW-PTMG06K

工程號	J853	地盤	延坪道住宅

分格W	分格H	分格H1	分格H2	分格H3		
600	3450	957.5	1780	712.5		
序號	名稱	加工圖號	數量	長度	備註	模號
1	生母企	X85974-01K	1	3457		X85974
2	生公企	X85973-01KZ	1	3457		X85973
3	頂橫	X85982-03W-06	1	585		X85982
4	上梗下生中橫	X85984-03-06	1	577		X85984
5	上生下梗中橫	X85985-03-06	1	577		X85985
6	底橫	X85981-03-06	1	577		X85981
7	扣蓋（頂）	X85989-01-06	3	578		X85989
8	扣蓋（底）	X85988-01-06	1	578		X85988
9	掛碼	KM-GM01	1	200		X85998
10	掛碼	KM-GM02	1	200		X85998
11	單玻骨	UN-BM2	1	862.5		X85987
12	單玻骨	UN-BM2R	1	862.5		X85987
13	雙玻骨	UN-DM2	1	611.5		X85990
14	雙玻骨	UN-DM2R	1	611.5		X85990
15	玻璃攔河槽	LUC-01	2	317.5		JMFG0828
17	攔河槽鋁角	UN-AG01	2	23		JM1030
26	Z字碼	UN-Z04	11	50		

配件清單名稱	顏色	數量	備注		配件清單名稱	顏色	數量	備注
#10x5/8"圓頭鋼牙	A4-70	14	修背板用(300mmC/C)		3/16x3/8"平頭機絲	A4-70	16	組裝窗玉用
#14x1-1/2"圓頭鋼牙	A4-70	40	修橫料		3/16x1/2"平頭機絲	A4-70	24	修夾巴,3粒/支
M6x12mm平頭機絲	A4-70	12	修企料單玻璃骨		M5x12mm平頭機絲	A4-70	8	修攔河槽及鋁角
M6x12mm平頭機絲	A4-70	6	修企料雙玻璃骨		2021-AA 24"東城產扇撐	304不鏽鋼	2	TH生窗用
M5x12mm平頭機絲	A4-70	4	固定掛碼到企料上		853-CZ1窗占	黑色	2	TH窗1只/玉
M12x40mm六角螺栓	A4-70	4	企料鋁碼用(配1螺母,1平介,1彈介)		853-CZ2窗占	黑色	2	TH窗1只/玉
M5x12mm圓頭綱絲	A4-70	0	修套心		俊華J076A窗玉扣碼(大)	不鏽鋼	2	TH窗2個
3/16x5/8"圓頭機絲	A4-70	8	修扇撐於玉上(5粒/只)		俊華J076A窗玉扣碼(小)	不鏽鋼	2	TH窗2個
3/16"x1/4"平頭機絲	A4-70	8	修加力巴		駿華T004鎖扣(夾巴)	鋅合金	8	TH8個/窗
3/16x3/8"圓頭機絲	A4-70	10	修扇撐於框上		駿華J047鎖點(13mm高)	304不鏽鋼	2	TH8個/窗
3/16x3/8"圓頭機絲	A4-70	8	修限位撐		東城202-18轉角器	鋅合金	2	TH窗用(2只/窗)
3/16x1/2"圓頭機絲	A4-70	8	用於收扣碼		2031-G(帶鑰匙)10"限位撐	304不鏽鋼	2	TH窗用(2只/窗)
3/16x1/2"圓頭機絲	A4-70	4	窗占用		2026-010A(無蓋)	JMQ213457(三塗)	1	TH窗用(1只/窗)
#10x5/8"圓頭鋼牙	A4-70	11	修Z字碼		#10x5/8"圓頭鋼牙	A4-70	24	2只/窗(修Z字碼)
					東成鎖點202-06(12.5高)	304不鏽鋼	6	TH8個/窗

名稱	單元件組裝圖數據表	制圖	陳俊賢	2022.6.1	修改			
材料		復核	謝永林	2022.6.28	日期			
顏色	JMQ213457(三塗)	批准	胡哥		圖號	CW-PTMG06K(2)		

EG－DWG3

美特鋁質 有限公司
MIDI Aluminium Fabricator Ltd.

圖號	層數	數量	總數	樓層	使用位置
CW－PTMG06X	1	1	1	22F	J853－SD－CW－4104

工程號	J853	地盤	延坪道住宅

數據表見: CW－PTMG06X(2)

節點圖見: CW－PTMG06X(1)

T窗限開220mm

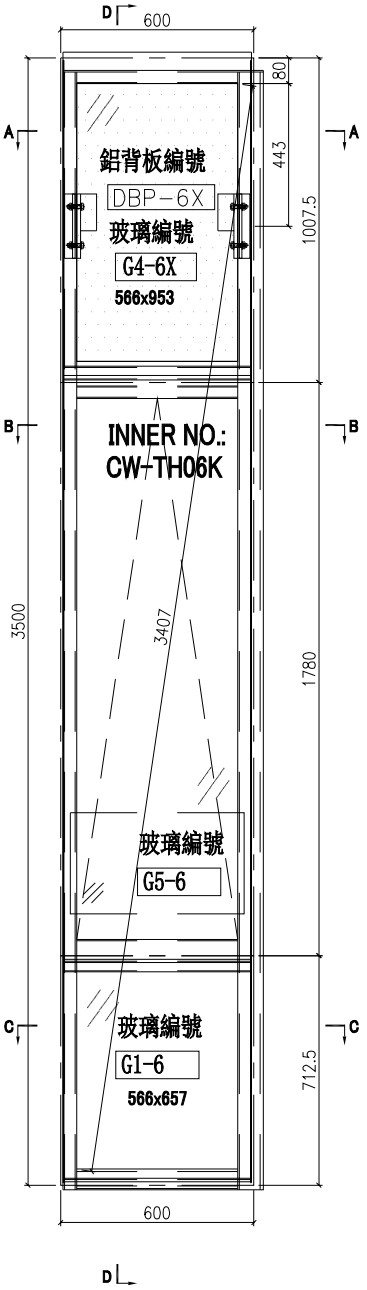

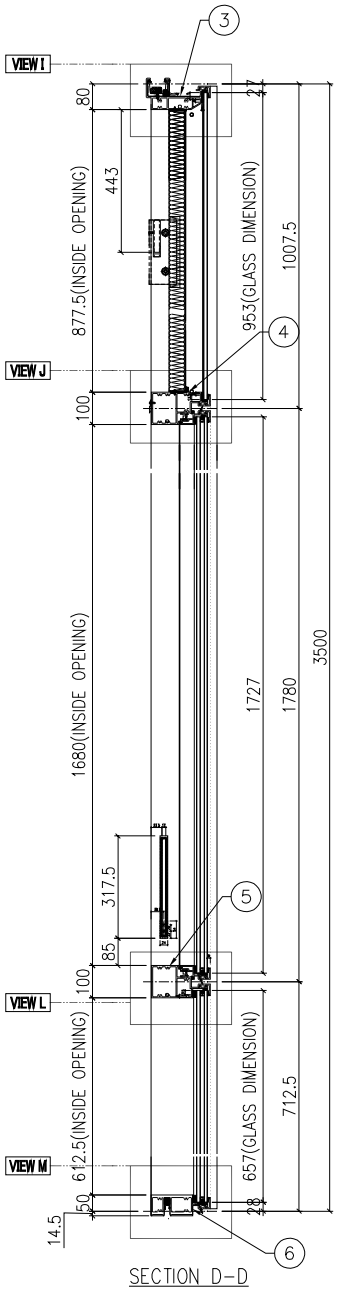

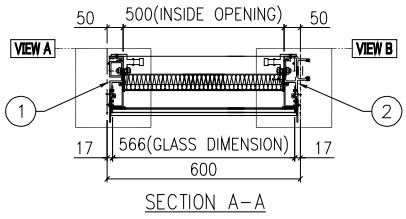

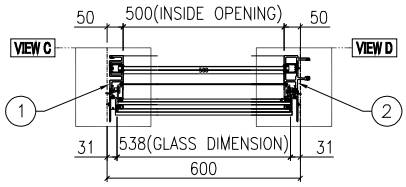

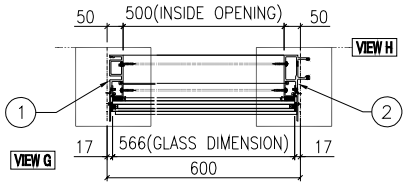

名稱	單元組裝圖	制圖	陳俊賢	2022.6.1	修改			
材料		復核	謝永林	2022.6.28	日期			
顏色	JMQ213457(三塗)	批准	胡哥		圖號	CW－PTMG06X		

EG－DWG3

美特鋁質 有限公司
MIDI Aluminium Fabricator Ltd.

工程號	J853	地盤	延坪道住宅

數據表見: CW－PTMG06X(2)

大樣圖見: CW－PTMG06X

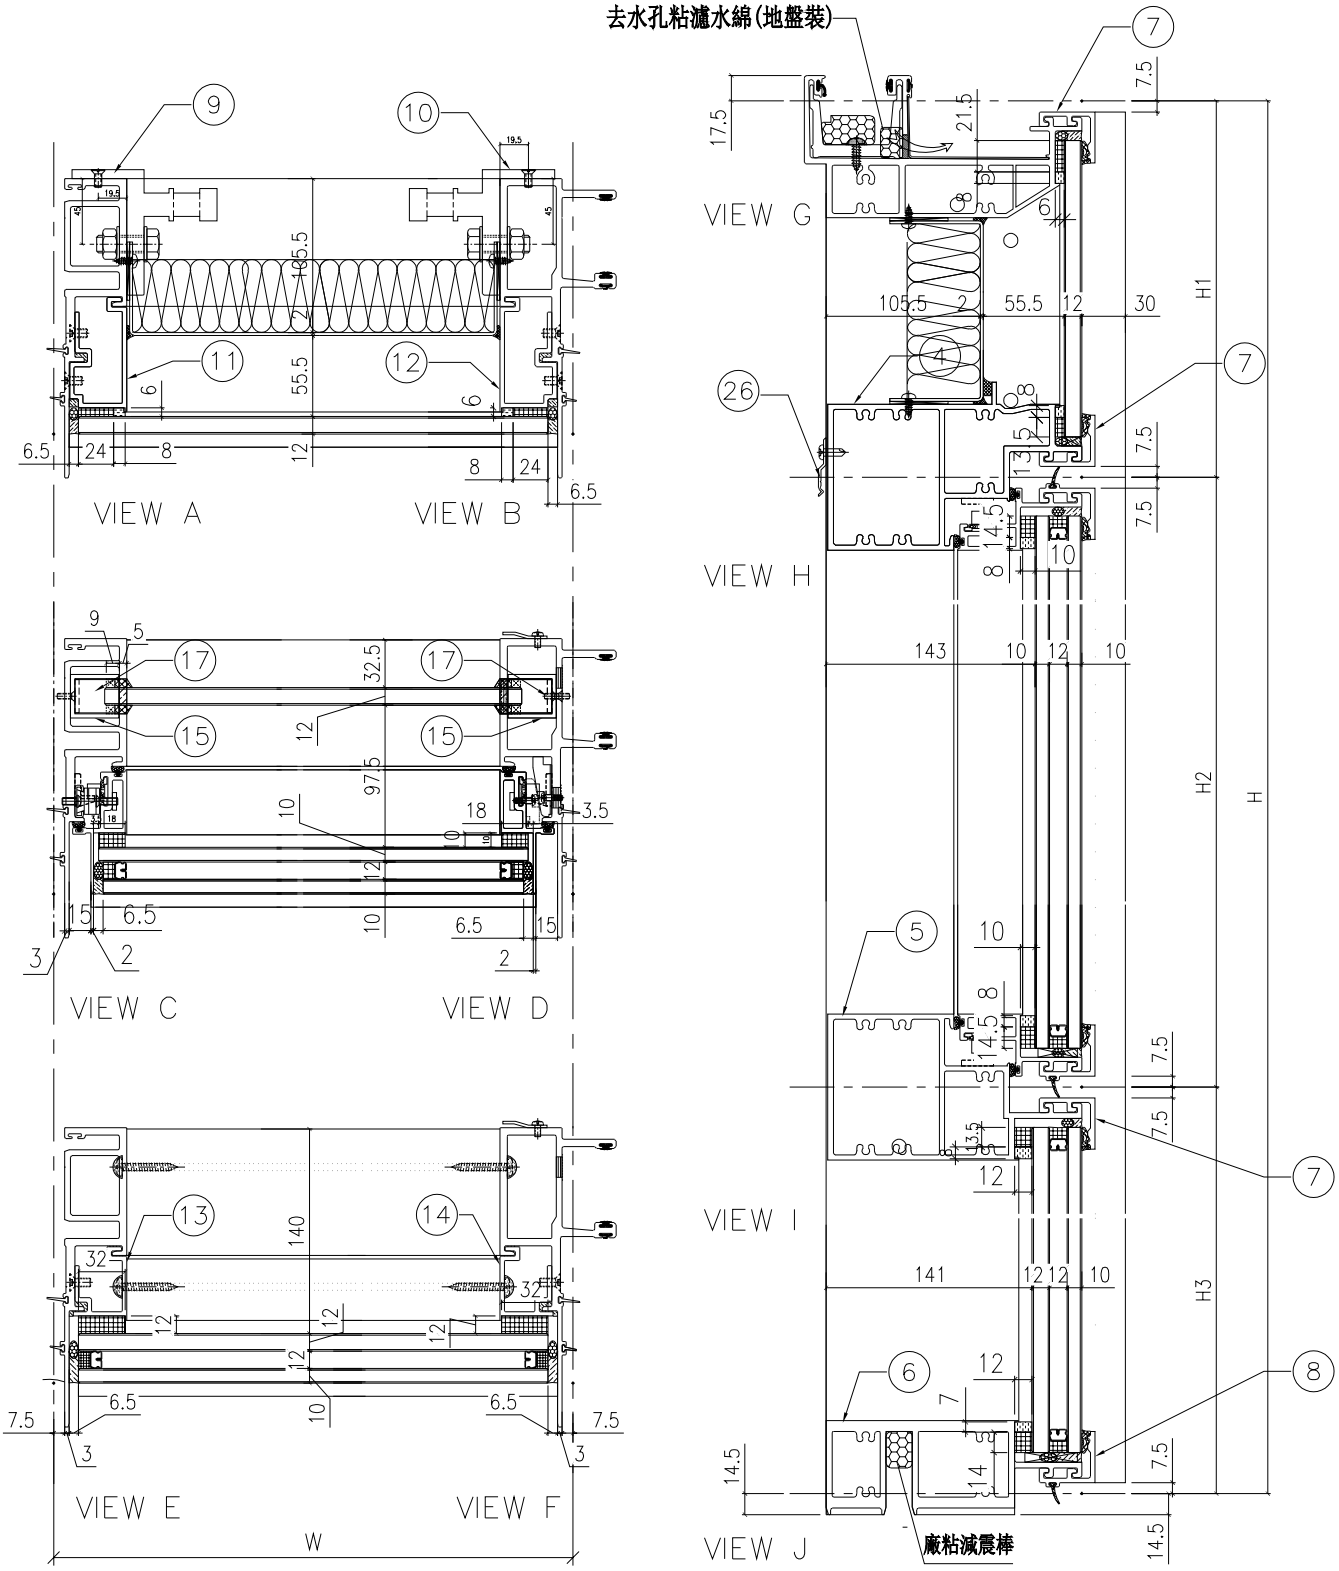

名稱	單元節點圖	制圖	陳俊賢	2022.6.1	修改			
材料		復核	謝永林	2022.6.28	日期			
顏色	JMQ213457(三塗)	批准	胡哥		圖號	CW－PTMG06X(1)		

EG-DWG3

美特鋁質 有限公司
MIDI Aluminium Fabricator Ltd.

節點圖見: CW-PTMG06X(1)

大樣圖見: CW-PTMG06X

工程號	J853	地盤	延坪道住宅

分格W	分格H	分格H1	分格H2	分格H3		
600	3500	1007.5	1780	712.5		
序號	名稱	加工圖號	數量	長度	備註	模號
1	生母企	X85974-01X	1	3507		X85974
2	生公企	X85973-01XZ	1	3507		X85973
3	頂橫	X85982-03W-06	1	585		X85982
4	上梗下生中橫	X85984-03-06	1	577		X85984
5	上生下梗中橫	X85985-03-06	1	577		X85985
6	底橫	X85981-03-06	1	577		X85981
7	扣蓋（頂）	X85989-01-06	3	578		X85989
8	扣蓋（底）	X85988-01-06	1	578		X85988
9	掛碼	KM-GM01	1	200		X85998
10	掛碼	KM-GM02	1	200		X85998
11	單玻骨	UN-BM3	1	912.5		X85987
12	單玻骨	UN-BM3R	1	912.5		X85987
13	雙玻骨	UN-DM2	1	611.5		X85990
14	雙玻骨	UN-DM2R	1	611.5		X85990
15	玻璃攔河槽	LUC-01	2	317.5		JMFG0828
17	攔河槽鋁角	UN-AG01	2	23		JM1030
26	Z字碼	UN-Z04	11	50		

配件清單名稱	顏色	數量	備注		配件清單名稱	顏色	數量	備注
#10x5/8"圓頭鋼牙	A4-70	14	修背板用(300mmC/C)		3/16x3/8"平頭機絲	A4-70	16	組裝窗玉用
#14x1-1/2"圓頭鋼牙	A4-70	40	修橫料		3/16x1/2"平頭機絲	A4-70	24	修夾巴,3粒/支
M6x12mm平頭機絲	A4-70	12	修企料單玻璃骨		M5x12mm平頭機絲	A4-70	8	修攔河槽及鋁角
M6x12mm平頭機絲	A4-70	6	修企料雙玻璃骨		2021-AA 24"東城產扇撐	304不鏽鋼	2	TH生窗用
M5x12mm平頭機絲	A4-70	4	固定掛碼到企料上		853-CZ1窗占	黑色	2	TH窗1只/玉
M12x40mm六角螺栓	A4-70	4	企料鋁碼用(配1螺母,1平介,1彈介)		853-CZ2窗占	黑色	2	TH窗1只/玉
M5x12mm圓頭綱絲	A4-70	0	修套心		俊華J076A窗玉扣碼(大)	不鏽鋼	2	TH窗2個
3/16x5/8"圓頭機絲	A4-70	8	修扇撐於玉上(5粒/只)		俊華J076A窗玉扣碼(小)	不鏽鋼	2	TH窗2個
3/16"x1/4"平頭機絲	A4-70	8	修加力巴		駿華T004鎖扣(夾巴)	鋅合金	8	TH8個/窗
3/16x3/8"圓頭機絲	A4-70	10	修扇撐於框上		駿華J047鎖點(13mm高)	304不鏽鋼	2	TH8個/窗
3/16x3/8"圓頭機絲	A4-70	8	修限位撐		東城202-18轉角器	鋅合金	2	TH窗用(2只/窗)
3/16x1/2"圓頭機絲	A4-70	8	用於收扣碼		2031-G(帶鑰匙)10"限位撐	304不鏽鋼	2	TH窗用(2只/窗)
3/16x1/2"圓頭機絲	A4-70	4	窗占用		2026-010A(無蓋)	JMQ213457(三塗)	1	TH窗用(1只/窗)
#10x5/8"圓頭鋼牙	A4-70	11	修Z字碼		#10x5/8"圓頭鋼牙	A4-70	24	2只/窗(修Z字碼)
					東成鎖點202-06(12.5高)	304不鏽鋼	6	TH8個/窗

名稱	單元件組裝圖數據表	制圖	陳俊賢	2022.6.1	修改			
材料		復核	謝永林	2022.6.28	日期			
顏色	JMQ213457(三塗)	批准	胡哥		圖號	CW-PTMG06X(2)		

EG－DWG3

美特鋁質 有限公司
MIDI Aluminium Fabricator Ltd.

工程號	J853	地盤	延坪道住宅

數據表見: CW－PTZMG06Kb(2)

節點圖見: CW－PTZMG06K(1)

T窗限開220mm

圖號	層數	數量	總數	樓層	使用位置
CW－PTZMG06K	15	1	15	5F－21F	J853－SD－CW－4104

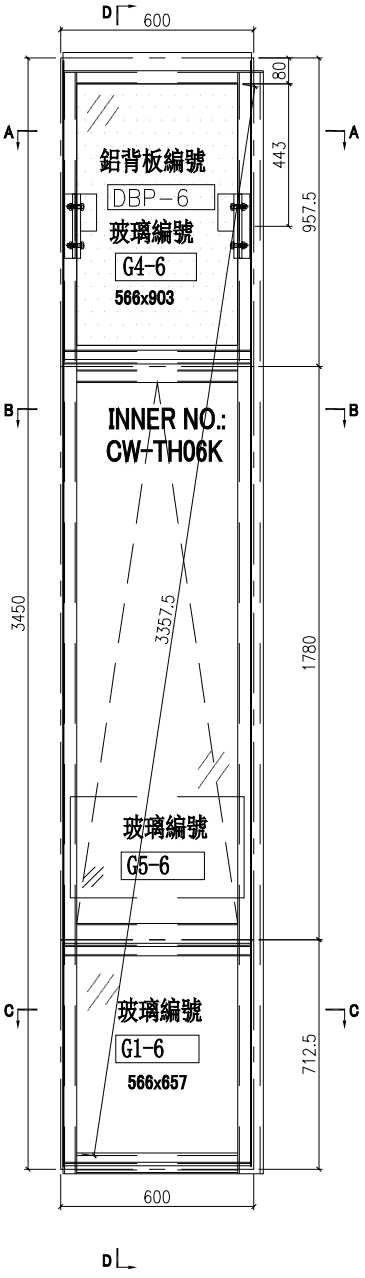

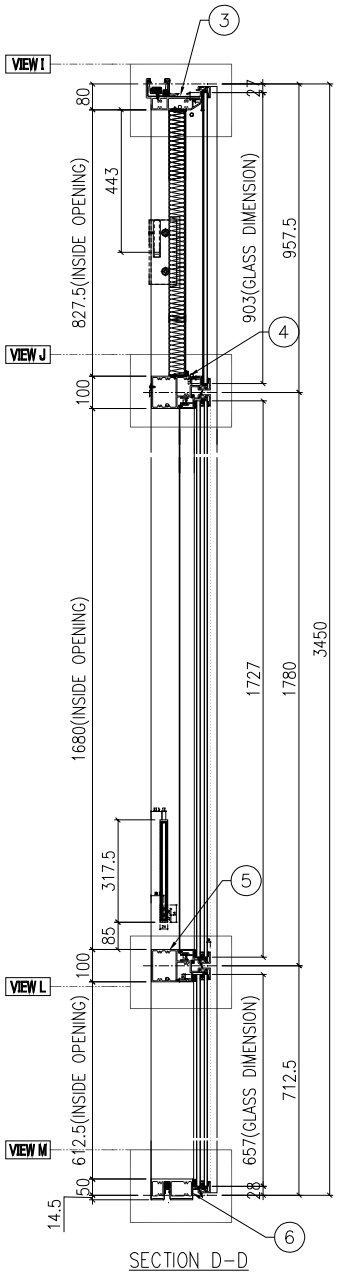

SECTION D－D

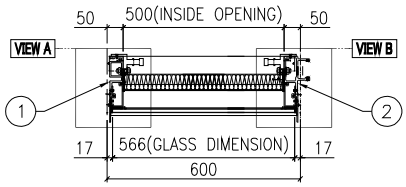

SECTION A－A

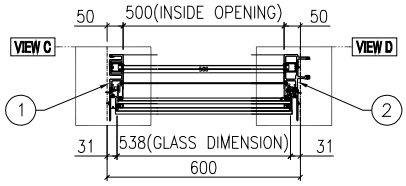

SECTION B－B

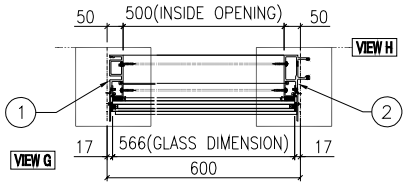

SECTION C－C

名稱	單元組裝圖	制圖	陳俊賢	2022.6.1	修改			
材料		復核	謝永林	2022.6.28	日期			
顏色	JMQ213457(三塗)	批准	胡哥		圖號	CW－PTZMG06K		

EG－DWG3

美特鋁質 有限公司
MIDI Aluminium Fabricator Ltd.

工程號	J853	地盤	延坪道住宅

數據表見: CW－PTZMG06K(2)

大樣圖見: CW－PTZMG06K

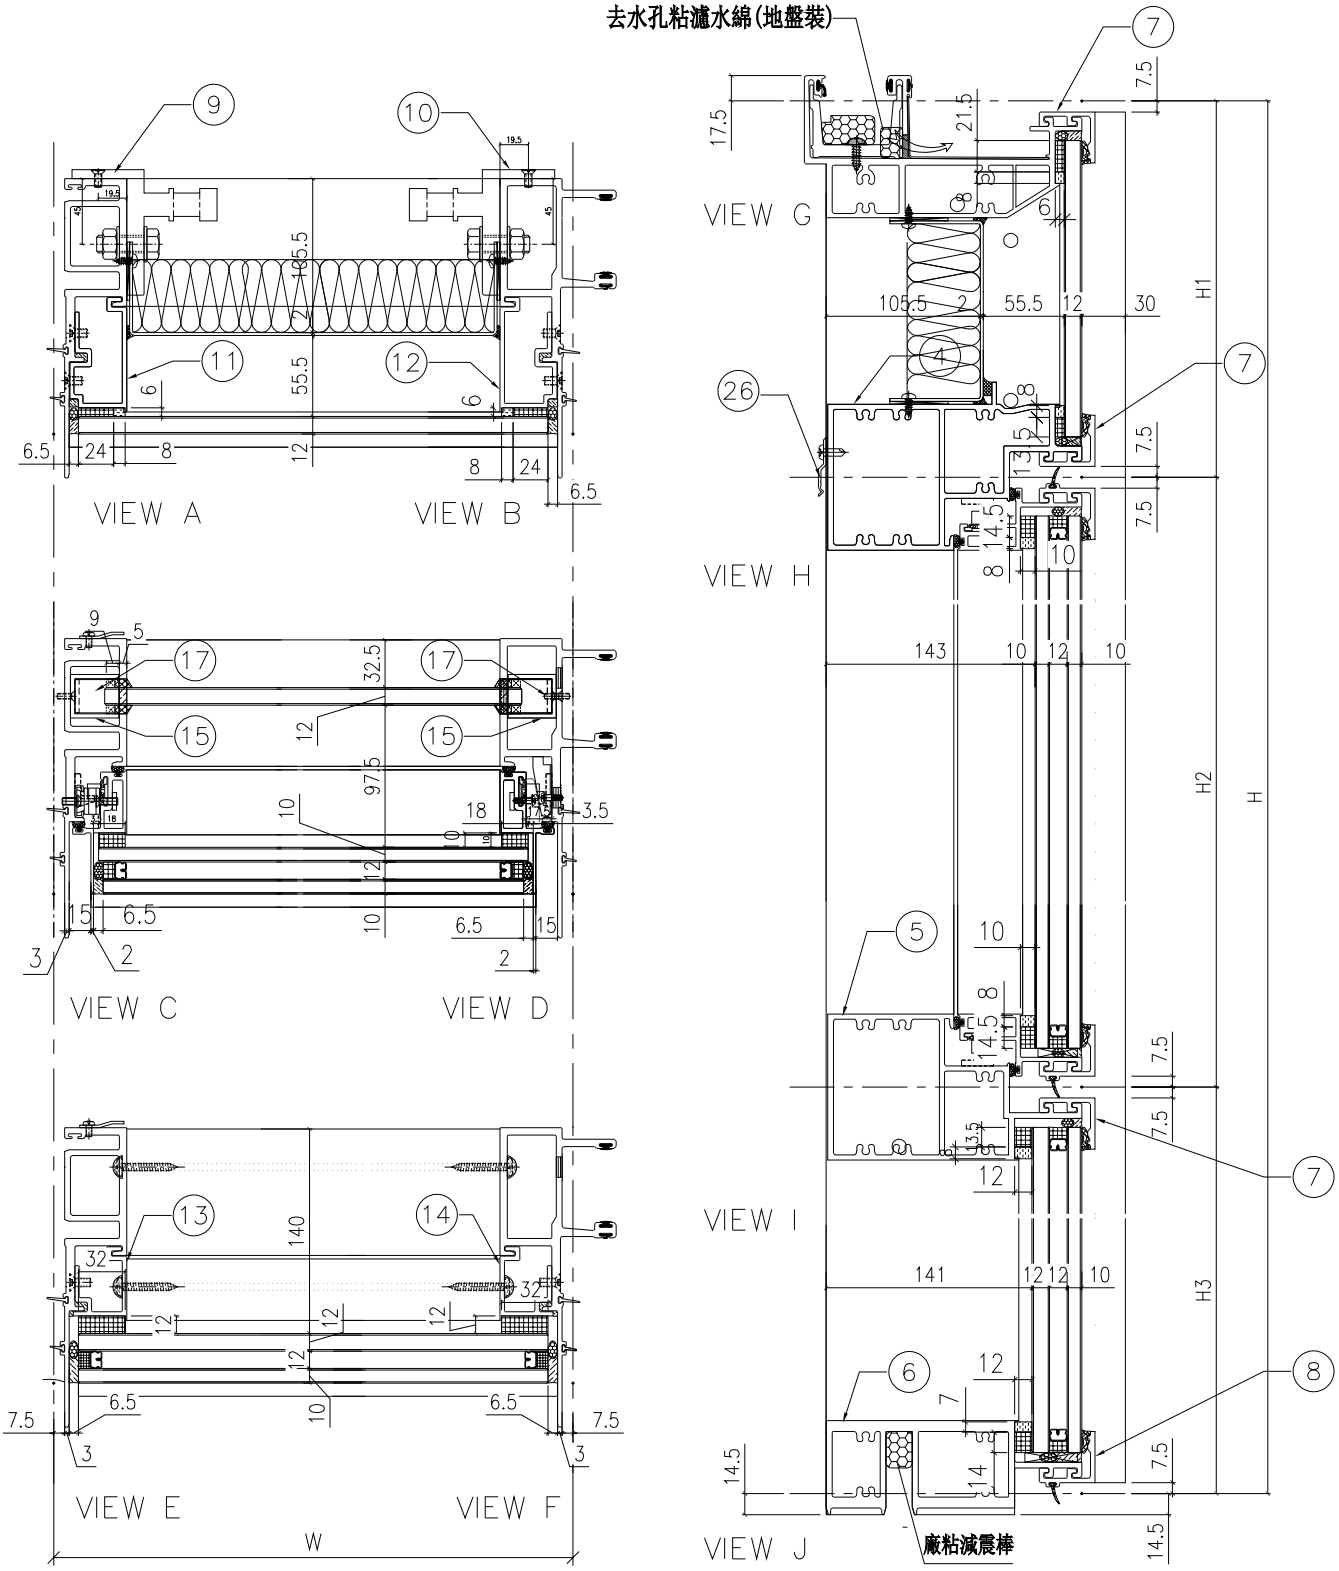

名稱	單元節點圖	制圖	陳俊賢	2022.6.1	修改			
材料		復核	謝永林	2022.6.28	日期			
顏色	JMQ213457(三塗)	批准	胡哥		圖號	CW－PTZMG06K(1)		

EG-DWG3

美特鋁質 有限公司
MIDI Aluminium Fabricator Ltd.

節點圖見: CW-PTZMG06K(1)

大樣圖見: CW-PTZMG06K

工程號	J853	地盤	延坪道住宅

分格W	分格H	分格H1	分格H2	分格H3		
600	3450	957.5	1780	712.5		
序號	名稱	加工圖號	數量	長度	備註	模號
1	生母企	X85974-01KZ	1	3457		X85974
2	生公企	X85973-01K	1	3457		X85973
3	頂橫	X85982-03W-06	1	585		X85982
4	上梗下生中橫	X85984-03-06	1	577		X85984
5	上生下梗中橫	X85985-03-06	1	577		X85985
6	底橫	X85981-03-06	1	577		X85981
7	扣蓋（頂）	X85989-01-06	3	578		X85989
8	扣蓋（底）	X85988-01-06	1	578		X85988
9	掛碼	KM-GM01	1	200		X85998
10	掛碼	KM-GM02	1	200		X85998
11	單玻骨	UN-BM2	1	862.5		X85987
12	單玻骨	UN-BM2R	1	862.5		X85987
13	雙玻骨	UN-DM2	1	611.5		X85990
14	雙玻骨	UN-DM2R	1	611.5		X85990
15	玻璃攔河槽	LUC-01	2	317.5		JMFG0828
17	攔河槽鋁角	UN-AG01	2	23		JM1030
26	Z字碼	UN-Z04	11	50		

配件清單名稱	顏色	數量	備注		配件清單名稱	顏色	數量	備注
#10x5/8"圓頭鋼牙	A4-70	14	修背板用(300mmC/C)		3/16x3/8"平頭機絲	A4-70	16	組裝窗玉用
#14x1-1/2"圓頭鋼牙	A4-70	40	修橫料		3/16x1/2"平頭機絲	A4-70	24	修夾巴,3粒/支
M6x12mm平頭機絲	A4-70	12	修企料單玻璃骨		M5x12mm平頭機絲	A4-70	8	修攔河槽及鋁角
M6x12mm平頭機絲	A4-70	6	修企料雙玻璃骨		2021-AA 24"東城產扇撐	304不鏽鋼	2	TH生窗用
M5x12mm平頭機絲	A4-70	4	固定掛碼到企料上		853-CZ1窗占	黑色	2	TH窗1只/玉
M12x40mm六角螺栓	A4-70	4	企料鋁碼用(配1螺母,1平介,1彈介)		853-CZ2窗占	黑色	2	TH窗1只/玉
M5x12mm圓頭綱絲	A4-70	0	修套心		俊華J076A窗玉扣碼(大)	不鏽鋼	2	TH窗2個
3/16x5/8"圓頭機絲	A4-70	8	修扇撐於玉上(5粒/只)		俊華J076A窗玉扣碼(小)	不鏽鋼	2	TH窗2個
3/16"x1/4"平頭機絲	A4-70	8	修加力巴		駿華T004鎖扣(夾巴)	鋅合金	8	TH8個/窗
3/16x3/8"圓頭機絲	A4-70	10	修扇撐於框上		駿華J047鎖點(13mm高)	304不鏽鋼	2	TH8個/窗
3/16x3/8"圓頭機絲	A4-70	8	修限位撐		東城202-18轉角器	鋅合金	2	TH窗用(2只/窗)
3/16x1/2"圓頭機絲	A4-70	8	用於收扣碼		2031-G(帶鑰匙)10"限位撐	304不鏽鋼	2	TH窗用(2只/窗)
3/16x1/2"圓頭機絲	A4-70	4	窗占用		2026-010A(無蓋)	JMQ213457(三塗)	1	TH窗用(1只/窗)
#10x5/8"圓頭鋼牙	A4-70	11	修Z字碼		#10x5/8"圓頭鋼牙	A4-70	24	2只/窗(修Z字碼)
					東成鎖點202-06(12.5高)	304不鏽鋼	6	TH8個/窗

名稱	單元件組裝圖數據表	制圖	陳俊賢	2022.6.1	修改			
材料		復核	謝永林	2022.6.28	日期			
顏色	JMQ213457(三塗)	批准	胡哥		圖號	CW-PTZMG06K(2)		

EG－DWG3

美特鋁質 有限公司
MIDI Aluminium Fabricator Ltd.

圖號	層數	數量	總數	樓層	使用位置
CW－PTZMG06X	1	1	1	22F	J853－SD－CW－4104

工程號	J853	地盤	延坪道住宅

數據表見: CW－PTZMG06X(2)

節點圖見: CW－PTZMG06X(1)

T窗限開220mm

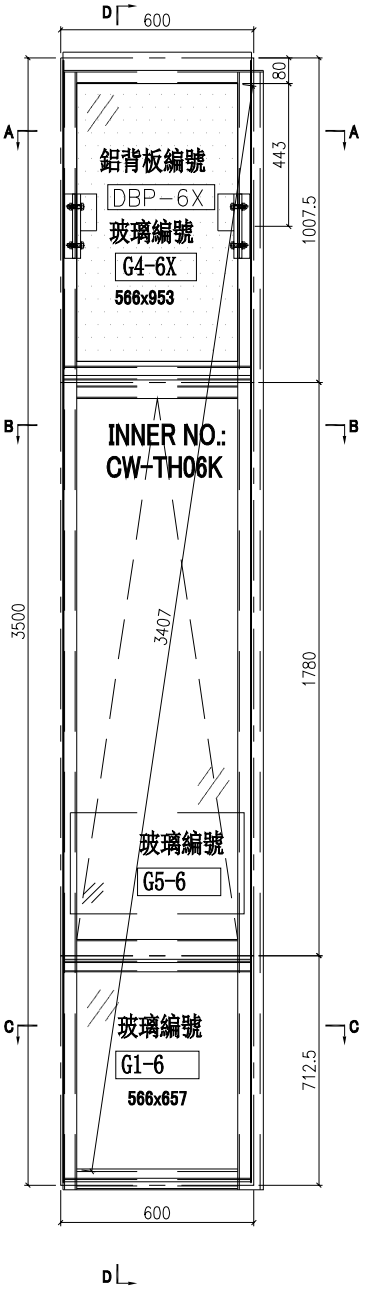

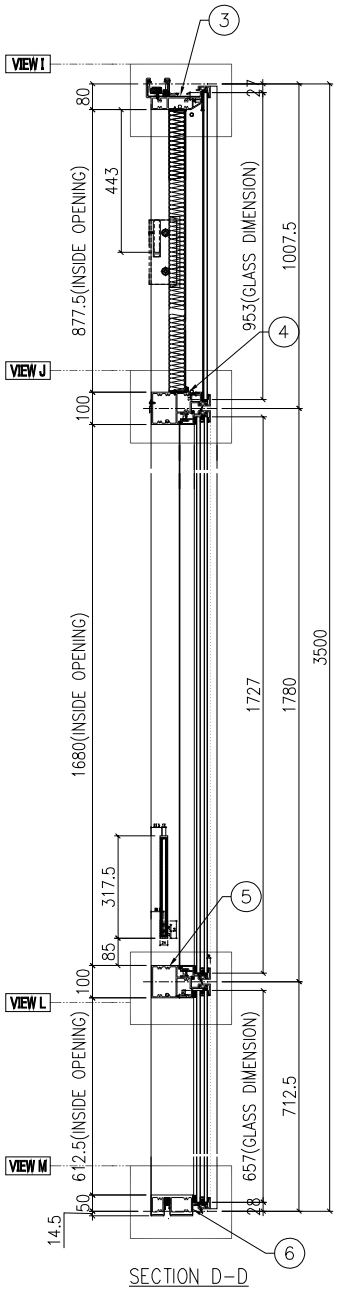

SECTION D－D

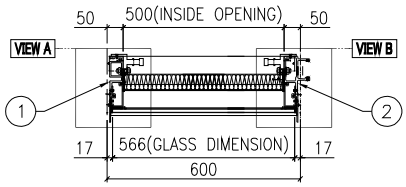

SECTION A－A

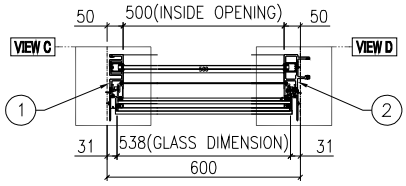

SECTION B－B

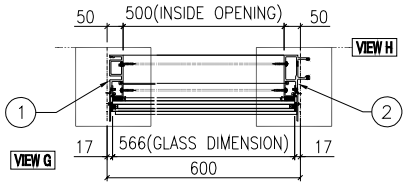

SECTION C－C

名稱	單元組裝圖	制圖	陳俊賢	2022.6.1	修改			
材料		復核	謝永林	2022.6.28	日期			
顏色	JMQ213457(三塗)	批准	胡哥		圖號	CW－PTZMG06X		

EG－DWG3

美特鋁質 有限公司
MIDI Aluminium Fabricator Ltd.

工程號	J853	地盤	延坪道住宅

數據表見: CW－PTZMG06X(2)

大樣圖見: CW－PTZMG06X

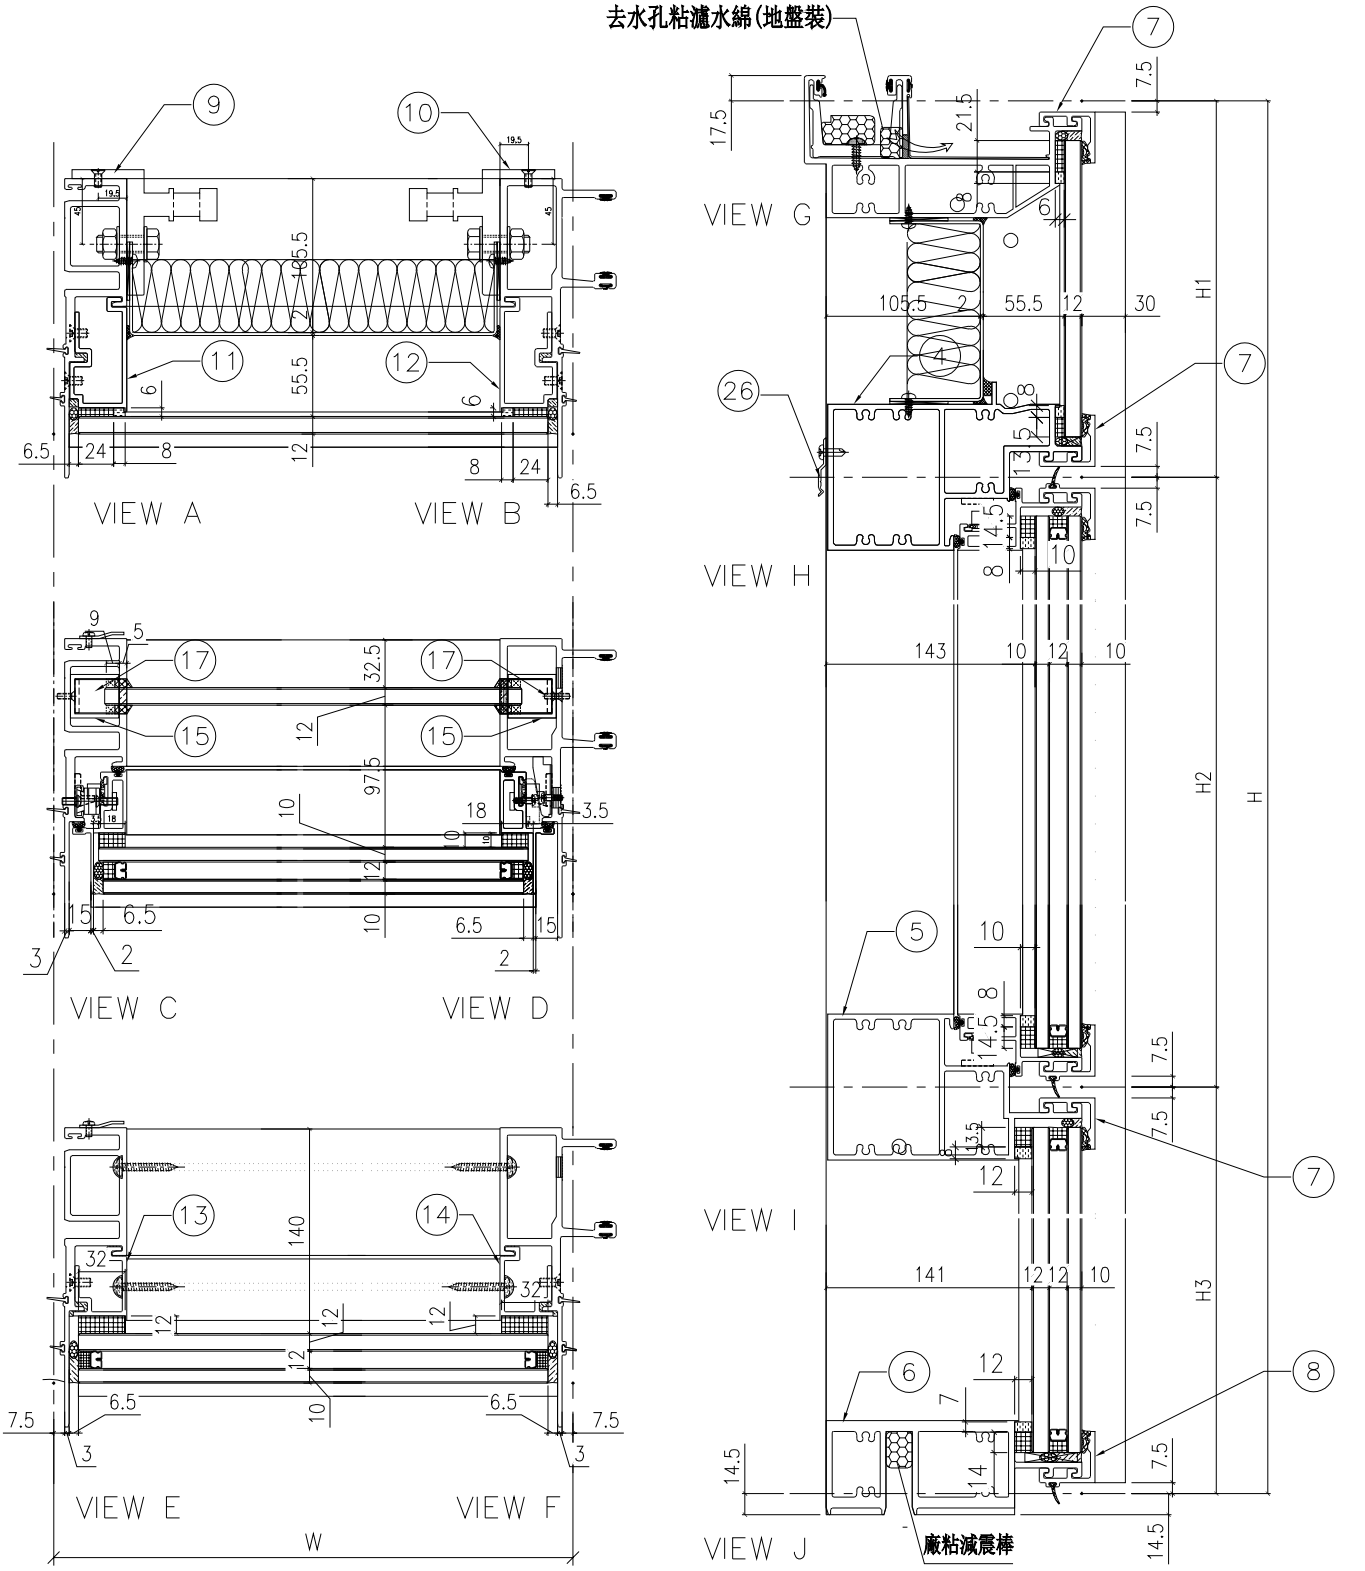

名稱	單元節點圖	制圖	陳俊賢	2022.6.1	修改			
材料		復核	謝永林	2022.6.28	日期			
顏色	JMQ213457(三塗)	批准	胡哥		圖號	CW－PTZMG06X(1)		

EG-DWG3

美特鋁質 有限公司
MIDI Aluminium Fabricator Ltd.

節點圖見: CW-PTZMG06X(1)

大樣圖見: CW-PTZMG06X

工程號	J853	地盤	延坪道住宅

分格W	分格H	分格H1	分格H2	分格H3		
600	3500	1007.5	1780	712.5		
序號	名稱	加工圖號	數量	長度	備註	模號
1	生母企	X85974-01XZ	1	3507		X85974
2	生公企	X85973-01X	1	3507		X85973
3	頂橫	X85982-03W-06	1	585		X85982
4	上梗下生中橫	X85984-03-06	1	577		X85984
5	上生下梗中橫	X85985-03-06	1	577		X85985
6	底橫	X85981-03-06	1	577		X85981
7	扣蓋（頂）	X85989-01-06	3	578		X85989
8	扣蓋（底）	X85988-01-06	1	578		X85988
9	掛碼	KM-GM01	1	200		X85998
10	掛碼	KM-GM02	1	200		X85998
11	單玻骨	UN-BM3	1	912.5		X85987
12	單玻骨	UN-BM3R	1	912.5		X85987
13	雙玻骨	UN-DM2	1	611.5		X85990
14	雙玻骨	UN-DM2R	1	611.5		X85990
15	玻璃攔河槽	LUC-01	2	317.5		JMFG0828
17	攔河槽鋁角	UN-AG01	2	23		JM1030
26	Z字碼	UN-Z04	11	50		

配件清單名稱	顏色	數量	備注		配件清單名稱	顏色	數量	備注
#10x5/8"圓頭鋼牙	A4-70	14	修背板用(300mmC/C)		3/16x3/8"平頭機絲	A4-70	16	組裝窗玉用
#14x1-1/2"圓頭鋼牙	A4-70	40	修橫料		3/16x1/2"平頭機絲	A4-70	24	修夾巴,3粒/支
M6x12mm平頭機絲	A4-70	12	修企料單玻璃骨		M5x12mm平頭機絲	A4-70	8	修攔河槽及鋁角
M6x12mm平頭機絲	A4-70	6	修企料雙玻璃骨		2021-AA 24"東城產扇撐	304不鏽鋼	2	TH生窗用
M5x12mm平頭機絲	A4-70	4	固定掛碼到企料上		853-CZ1窗占	黑色	2	TH窗1只/玉
M12x40mm六角螺栓	A4-70	4	企料鋁碼用(配1螺母,1平介,1彈介)		853-CZ2窗占	黑色	2	TH窗1只/玉
M5x12mm圓頭綱絲	A4-70	0	修套心		俊華J076A窗玉扣碼(大)	不鏽鋼	2	TH窗2個
3/16x5/8"圓頭機絲	A4-70	8	修扇撐於玉上(5粒/只)		俊華J076A窗玉扣碼(小)	不鏽鋼	2	TH窗2個
3/16"x1/4"平頭機絲	A4-70	8	修加力巴		駿華T004鎖扣(夾巴)	鋅合金	8	TH8個/窗
3/16x3/8"圓頭機絲	A4-70	10	修扇撐於框上		駿華J047鎖點(13mm高)	304不鏽鋼	2	TH8個/窗
3/16x3/8"圓頭機絲	A4-70	8	修限位撐		東城202-18轉角器	鋅合金	2	TH窗用(2只/窗)
3/16x1/2"圓頭機絲	A4-70	8	用於收扣碼		2031-G(帶鑰匙)10"限位撐	304不鏽鋼	2	TH窗用(2只/窗)
3/16x1/2"圓頭機絲	A4-70	4	窗占用		2026-010A(無蓋)	JMQ213457(三塗)	1	TH窗用(1只/窗)
#10x5/8"圓頭鋼牙	A4-70	11	修Z字碼		#10x5/8"圓頭鋼牙	A4-70	24	2只/窗(修Z字碼)
					東成鎖點202-06(12.5高)	304不鏽鋼	6	TH8個/窗

名稱	單元件組裝圖數據表	制圖	陳俊賢	2022.6.1	修改			
材料		復核	謝永林	2022.6.28	日期			
顏色	JMQ213457(三塗)	批准	胡哥		圖號	CW-PTZMG06X(2)		

EG－DWG3

美特鋁質 有限公司
MIDI Aluminium Fabricator Ltd.

圖號	層數	數量	總數	樓層	使用位置
CW－PRMB06K	15	1	15	5F－21F	J853－SD－CW－4101

工程號	J853	地盤	延坪道住宅

數據表見: CW－PRMB06K(2)

節點圖見: CW－PRMB06K(1)

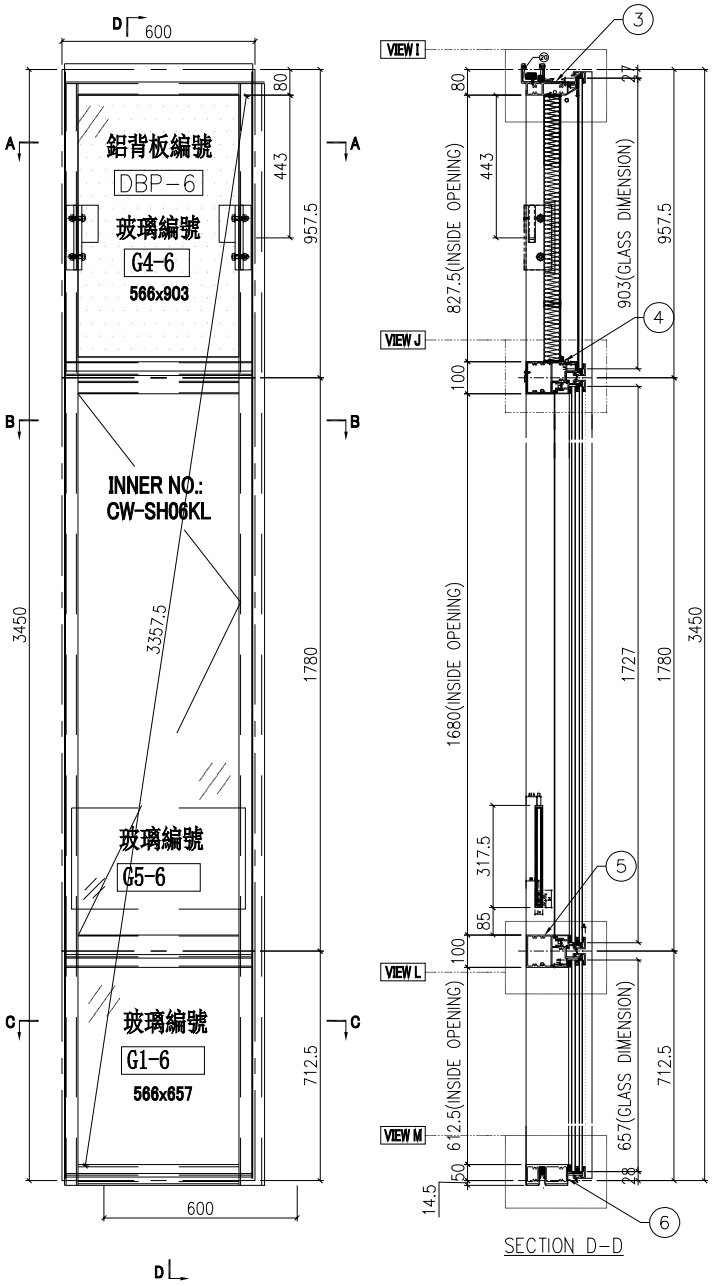

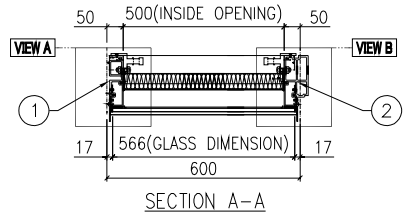

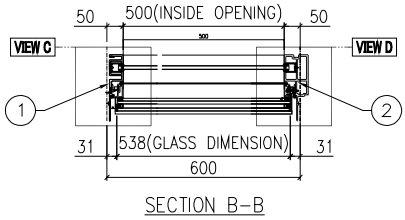

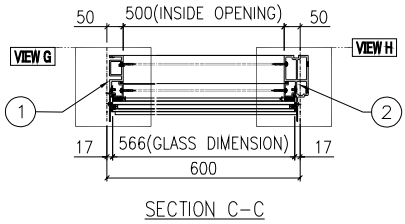

名稱	單元組裝圖	制圖	陳俊賢	2022.6.1	修改			
材料		復核	謝永林	2022.6.28	日期			
顏色	JMQ213457(三塗)	批准	胡哥		圖號	CW－PRMB06K		

EG－DWG3

美特鋁質 有限公司 MIDI Aluminium Fabricator Ltd.			
工程號	J853	地盤	延坪道住宅

數據表見: CW－PRMB06K(2)

大樣圖見: CW－PRMB06K

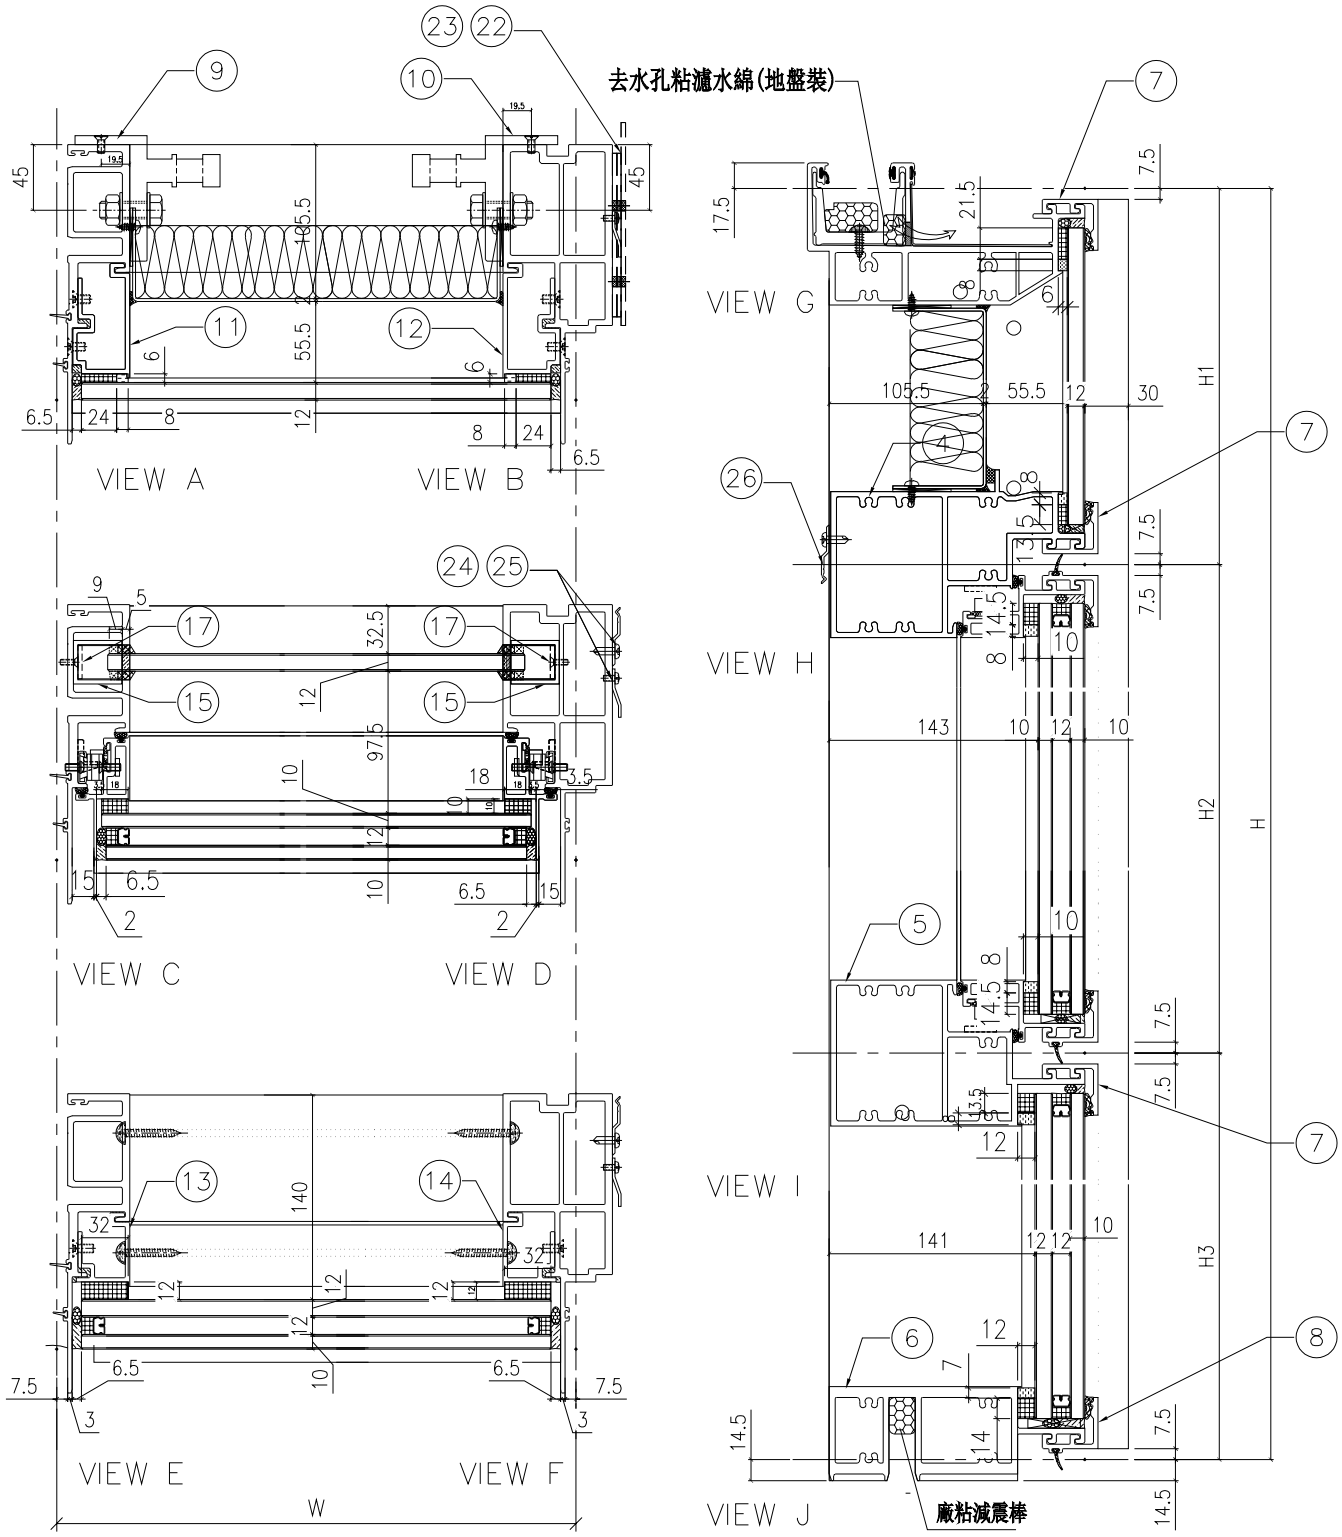

名稱	單元節點圖	制圖	陳俊賢	2022.6.1	修改			
材料		復核	謝永林	2022.6.28	日期			
顏色	JMQ213457(三塗)	批准	胡哥		圖號	CW－PRMB06K(1)		

EG-DWG3

美特鋁質 有限公司
MIDI Aluminium Fabricator Ltd.

組裝圖見: CW-PRMB06K(1)

大樣圖見: CW-PRMB06K

工程號	J853	地盤	延坪道住宅

分格W	分格H	分格H1	分格H2	分格H3		
600.0	3450	957.5	1780	712.5		
序號	名稱	加工圖號	數量	長度	備註	模號
1	生母企	X85974-03K	1	3457		X85974
2	生邊企	X85976-02KR	1	3457		X85976
3	頂橫	X85982-03L-06	1	617.5		X85982
4	上梗下生中橫	X85984-03R-06	1	577		X85984
5	上生下梗中橫	X85985-03R-06	1	577		X85985
6	底橫	X85981-03-06	1	577		X85981
7	扣蓋（頂）	X85989-01-06	3	578		X85989
8	扣蓋（底）	X85988-01-06	1	578		X85988
9	掛碼	KM-GM01	1	200		X85998
10	掛碼	KM-GM02	1	200		X85998
11	單玻骨	UN-BM2	1	862.5		X85987
12	單玻骨	UN-BM2R	1	862.5		X85987
13	雙玻骨	UN-DM2	1	611.5		X85990
14	雙玻骨	UN-DM2R	1	611.5		X85990
15	玻璃攔河槽	LUC-01	2	317.5		JMFG0828
17	攔河槽鋁角	UN-AG01	2	23		JM1030
22	擋水巴	SS-04	2	112		3mm鋁板
23	擋水巴	SS-05	1	139		3mm鋁板
24	Z字碼	UN-Z02	9	50		
25	Z字碼	UN-Z03-01K	1	3290		
26	Z字碼	UN-Z01	3	50		

配件清單名稱	顏色	數量	備注	配件清單名稱	顏色	數量	備注
#10x5/8"圓頭鋼牙	A4-70	16	修背板用(300mmC/C)	3/16x3/8"平頭機絲	A4-70	16	組裝窗玉用
#14x1-1/2"圓頭鋼牙	A4-70	40	修橫料	3/16x1/2"平頭機絲	A4-70	12	修夾巴,3粒/支
M6x12mm平頭機絲	A4-70	12	修企料單玻璃骨	M5x12mm平頭機絲	A4-70	8	修攔河槽及鋁角
M6x12mm平頭機絲	A4-70	6	修企料雙玻璃骨	2022-SH16"束城產扇撐(左)	304不鏽鋼	1	SH生窗用
M5x12mm平頭機絲	A4-70	4	固定掛碼到企料上	2022-SH16"束城產扇撐(右)	304不鏽鋼	1	SH生窗用
M12x40mm六角螺栓	A4-70	4	企料鋁碼用(配1螺母,1平介,1彈介)	853-CZ1窗台	黑色	1	SH窗1只/玉
M5x12mm圓頭綱絲	A4-70	0	修套心	853-CZ2窗台	黑色	1	SH窗1只/玉
3/16x5/8"圓頭機絲	A4-70	10	修扇撐於玉上(5粒/只)	TC903扣碼	不鏽鋼	4	SH窗4個
3/16"x1/4"平頭機絲	A4-70	4	修加力巴	837-CWH-K2	不鏽鋼	4	SH窗4個
3/16x3/8"圓頭機絲	A4-70	10	修扇撐於框上	駿華T004鎖扣(夾巴)	鋅合金	4	SH4個/窗
3/16x1/2"圓頭機絲	A4-70	16	用於收扣碼	駿華J047鎖點(13mm高)	304不鏽鋼	4	SH4個/窗
3/16x1/2"圓頭機絲	A4-70	2	窗台用	2026-010A(無蓋)	JMQ213457(三塗)	1	SH窗用(1只/窗)

名稱	單元件組裝圖數據表	制圖	陳俊賢	2022.6.1	修改			
材料		復核	謝永林	2022.6.28	日期			
顏色	JMQ213457(三塗)	批准	胡哥		圖號	CW-PRMB06K(2)		

EG－DWG3

美特鋁質 有限公司
MIDI Aluminium Fabricator Ltd.

圖號	層數	數量	總數	樓層	使用位置
CW－PRMB06L	1	1	1	22F	J853－SD－CW－4101

工程號	J853	地盤	延坪道住宅

數據表見: CW－PRMB06L(2)

節點圖見: CW－PRMB06L(1)

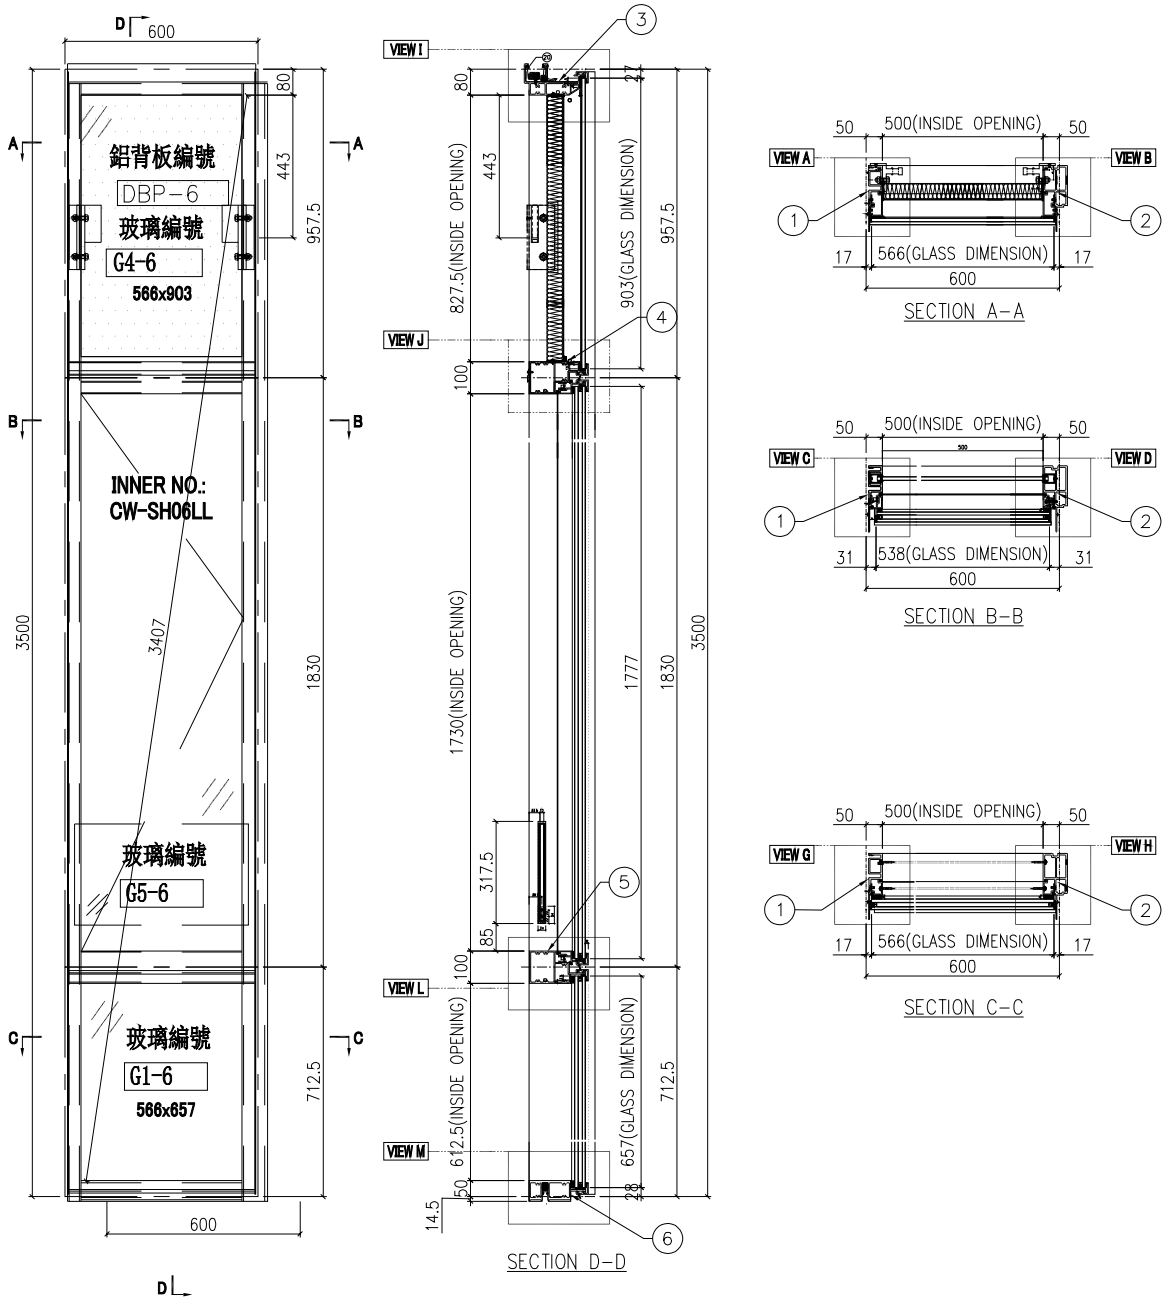

名稱	單元組裝圖	制圖	陳俊賢	2022.6.1	修改			
材料		復核	謝永林	2022.6.28	日期			
顏色	JMQ213457(三塗)	批准	胡哥		圖號	CW－PRMB06L		

EG－DWG3

美特鋁質 有限公司
MIDI Aluminium Fabricator Ltd.

工程號	J853	地盤	延坪道住宅

數據表見: CW－PRMB06L(2)

大樣圖見: CW－PRMB06L

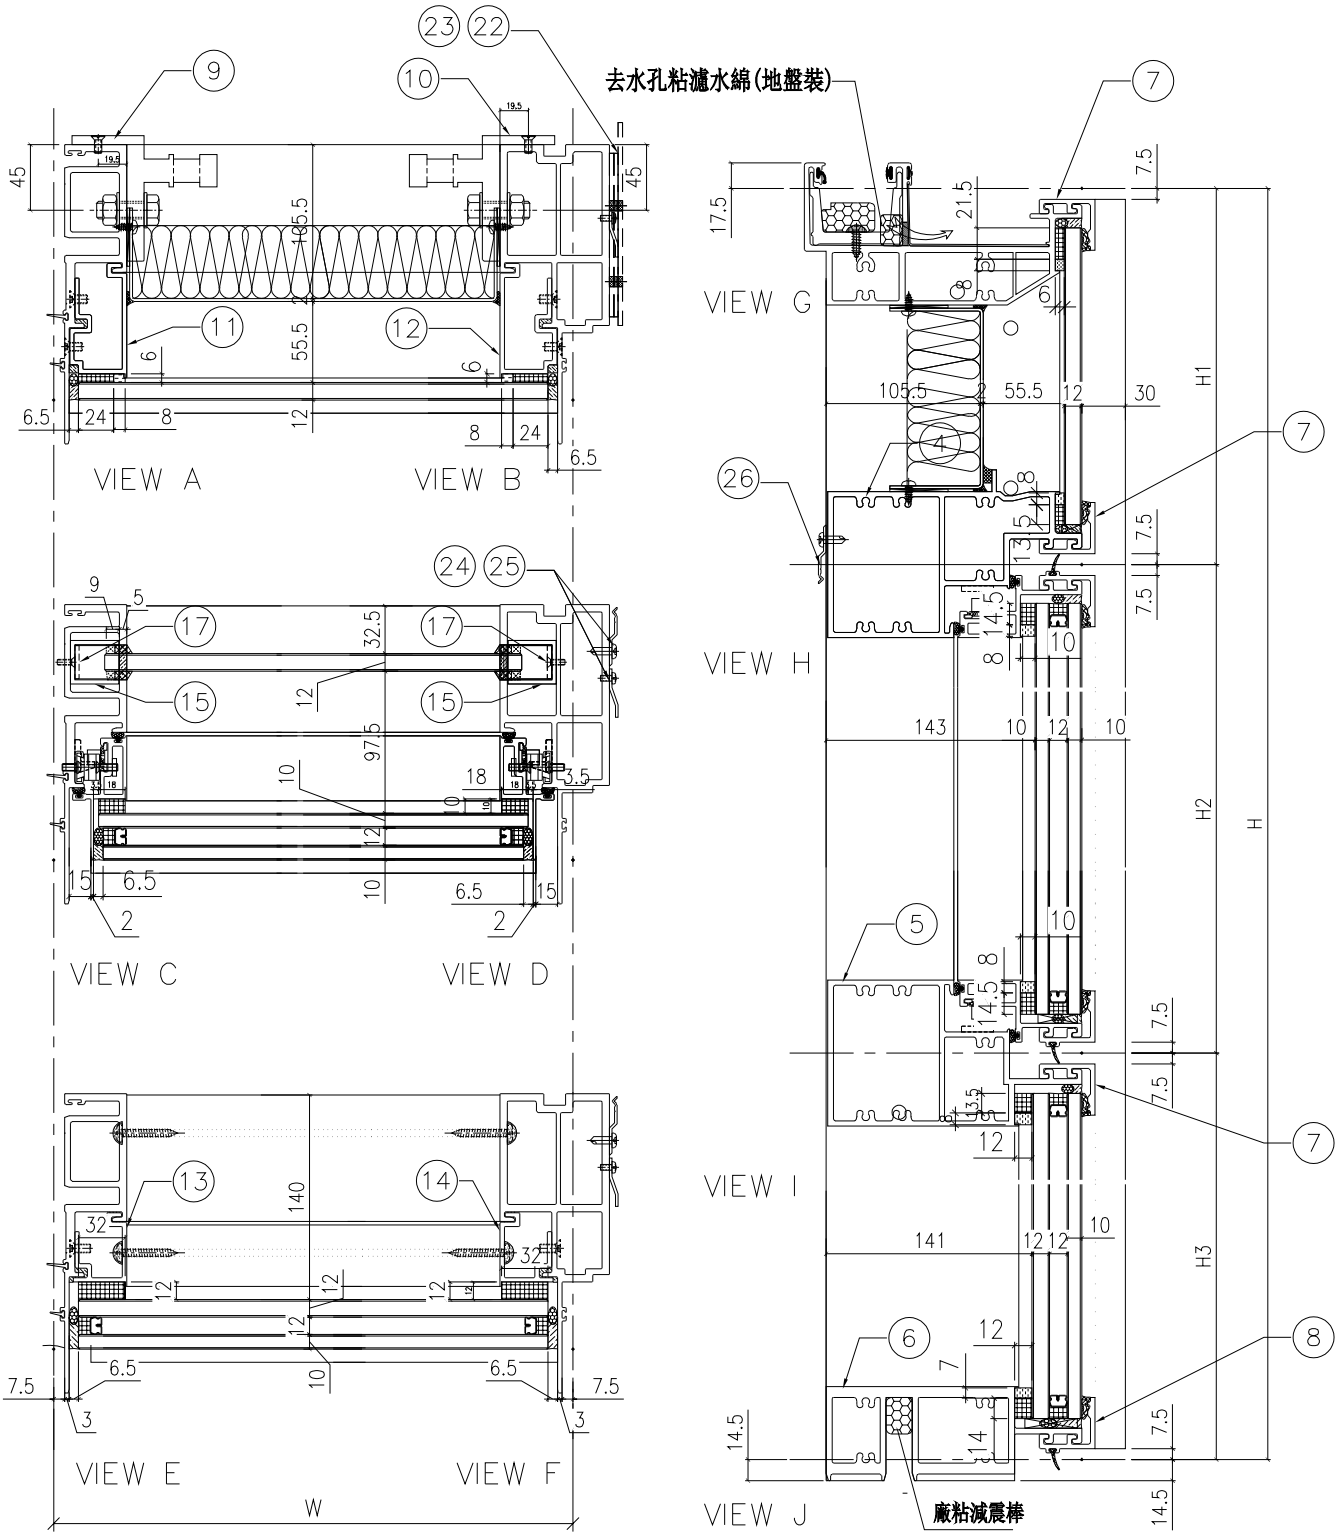

名稱	單元節點圖	制圖	陳俊賢	2022.6.1	修改			
材料		復核	謝永林	2022.6.28	日期			
顏色	JMQ213457(三塗)	批准	胡哥		圖號	CW－PRMB06L(1)		

EG-DWG3

美特鋁質 有限公司
MIDI Aluminium Fabricator Ltd.

組裝圖見: CW-PRMB06L(1)

大樣圖見: CW-PRMB06L

工程號	J853	地盤	延坪道住宅

分格W	分格H	分格H1	分格H2	分格H3		
600.0	3500	957.5	1830	712.5		
序號	名稱	加工圖號	數量	長度	備註	模號
1	生母企	X85974-03L	1	3507		X85974
2	生邊企	X85976-02LR	1	3507		X85976
3	頂橫	X85982-03L-06	1	617.5		X85982
4	上梗下生中橫	X85984-03R-06	1	577		X85984
5	上生下梗中橫	X85985-03R-06	1	577		X85985
6	底橫	X85981-03-06	1	577		X85981
7	扣蓋（頂）	X85989-01-06	3	578		X85989
8	扣蓋（底）	X85988-01-06	1	578		X85988
9	掛碼	KM-GM01	1	200		X85998
10	掛碼	KM-GM02	1	200		X85998
11	單玻骨	UN-BM2	1	862.5		X85987
12	單玻骨	UN-BM2R	1	862.5		X85987
13	雙玻骨	UN-DM2	1	611.5		X85990
14	雙玻骨	UN-DM2R	1	611.5		X85990
15	玻璃攔河槽	LUC-01	2	317.5		JMFG0828
17	攔河槽鋁角	UN-AG01	2	23		JM1030
22	擋水巴	SS-04	2	112		3mm鋁板
23	擋水巴	SS-05	1	139		3mm鋁板
24	Z字碼	UN-Z02	9	50		
25	Z字碼	UN-Z03-01L	1	3340		
26	Z字碼	UN-Z01	3	50		

配件清單名稱	顏色	數量	備注	配件清單名稱	顏色	數量	備注
#10x5/8"圓頭鋼牙	A4-70	16	修背板用(300mmC/C)	3/16x3/8"平頭機絲	A4-70	16	組裝窗玉用
#14x1-1/2"圓頭鋼牙	A4-70	40	修橫料	3/16x1/2"平頭機絲	A4-70	12	修夾巴,3粒/支
M6x12mm平頭機絲	A4-70	12	修企料單玻璃骨	M5x12mm平頭機絲	A4-70	8	修攔河槽及鋁角
M6x12mm平頭機絲	A4-70	6	修企料雙玻璃骨	2022-SH16"束城產扇撐(左)	304不鏽鋼	1	SH生窗用
M5x12mm平頭機絲	A4-70	4	固定掛碼到企料上	2022-SH16"束城產扇撐(右)	304不鏽鋼	1	SH生窗用
M12x40mm六角螺栓	A4-70	4	企料鋁碼用(配1螺母,1平介,1彈介)	853-CZ1窗占	黑色	1	SH窗1只/玉
M5x12mm圓頭綳絲	A4-70	0	修套心	853-CZ2窗占	黑色	1	SH窗1只/玉
3/16x5/8"圓頭機絲	A4-70	10	修扇撐於玉上(5粒/只)	TC903扣碼	不鏽鋼	4	SH窗4個
3/16"x1/4"平頭機絲	A4-70	4	修加力巴	837-CWH-K2	不鏽鋼	4	SH窗4個
3/16x3/8"圓頭機絲	A4-70	10	修扇撐於框上	駿華T004鎖扣(夾巴)	鋅合金	4	SH4個/窗
3/16x1/2"圓頭機絲	A4-70	16	用於收扣碼	駿華J047鎖點(13mm高)	304不鏽鋼	4	SH4個/窗
3/16x1/2"圓頭機絲	A4-70	2	窗占用	2026-010A(無蓋)	JMQ213457(三塗)	1	SH窗用(1只/窗)

名稱	單元件組裝圖數據表	制圖	陳俊賢	2022.6.1	修改			
材料		復核	謝永林	2022.6.28	日期			
顏色	JMQ213457(三塗)	批准	胡哥		圖號	CW-PRMB06L(2)		

EG－DWG3

美特鋁質 有限公司
MIDI Aluminium Fabricator Ltd.

工程號	J853	地盤	延坪道住宅

數據表見: CW－PRMB06fK(2)

節點圖見: CW－PRMB06fK(1)

圖號	層數	數量	總數	樓層	使用位置
CW－PRMB06fK	15	1	15	5F－21F	J853－SD－CW－4101
	13	1	13	5F－15F,17F－20F	J853－SD－CW－4101

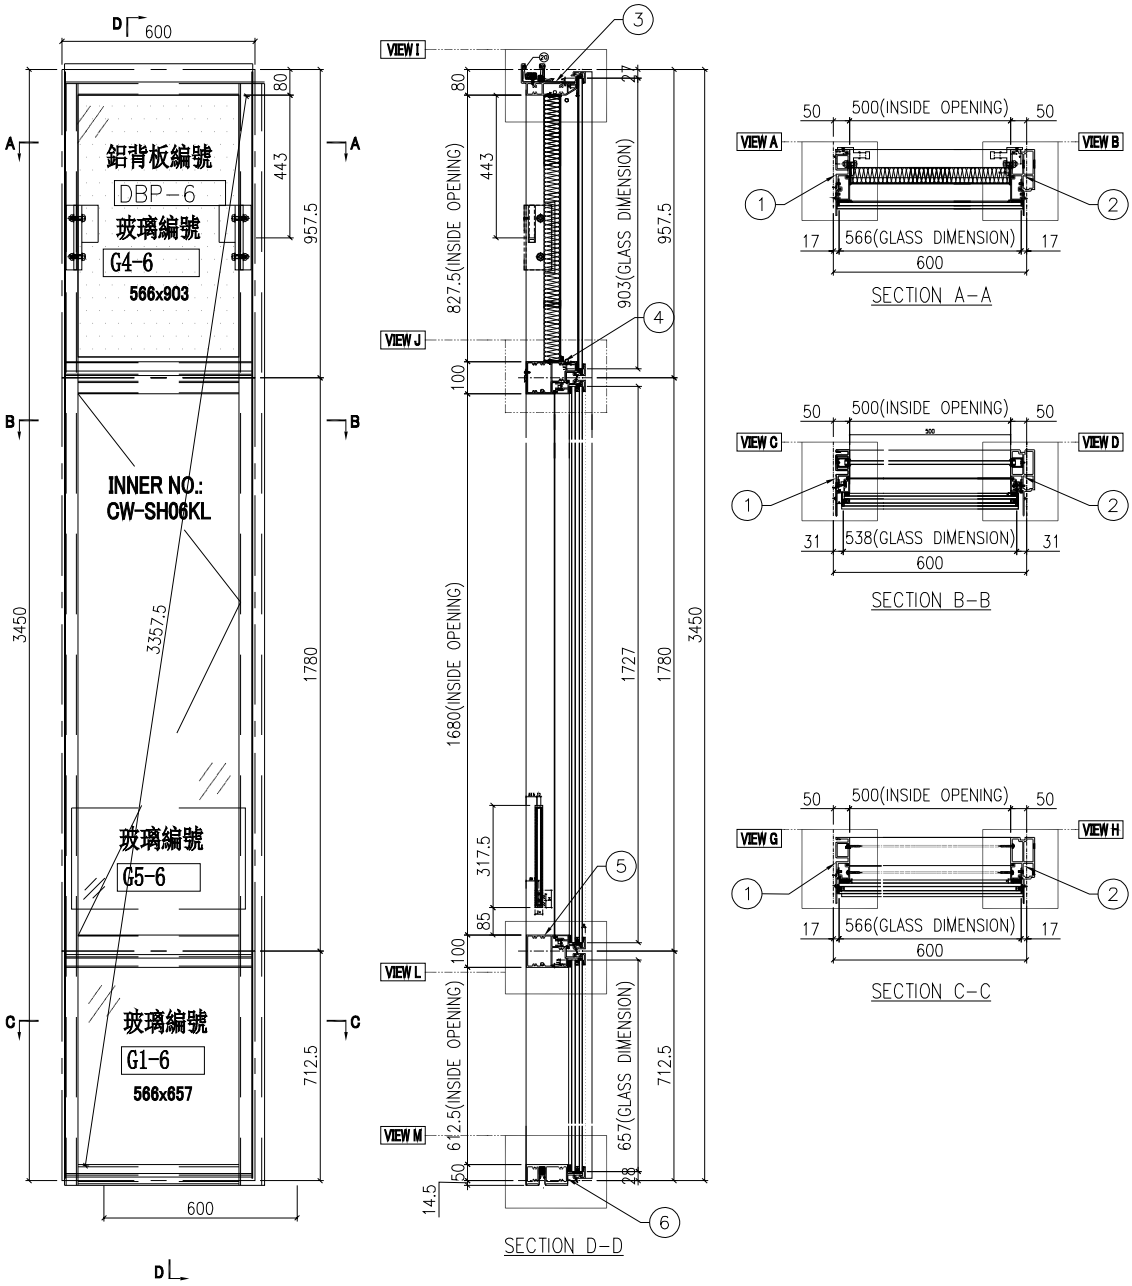

名稱	單元組裝圖	制圖	陳俊賢	2022.6.1	修改			
材料		復核	謝永林	2022.6.28	日期			
顏色	JMQ213457(三塗)	批准	胡哥		圖號	CW－PRMB06fK		

EG－DWG3

美特鋁質 有限公司
MIDI Aluminium Fabricator Ltd.

工程號	J853	地盤	延坪道住宅

數據表見: CW－PRMB06fK(2)

大樣圖見: CW－PRMB06fK

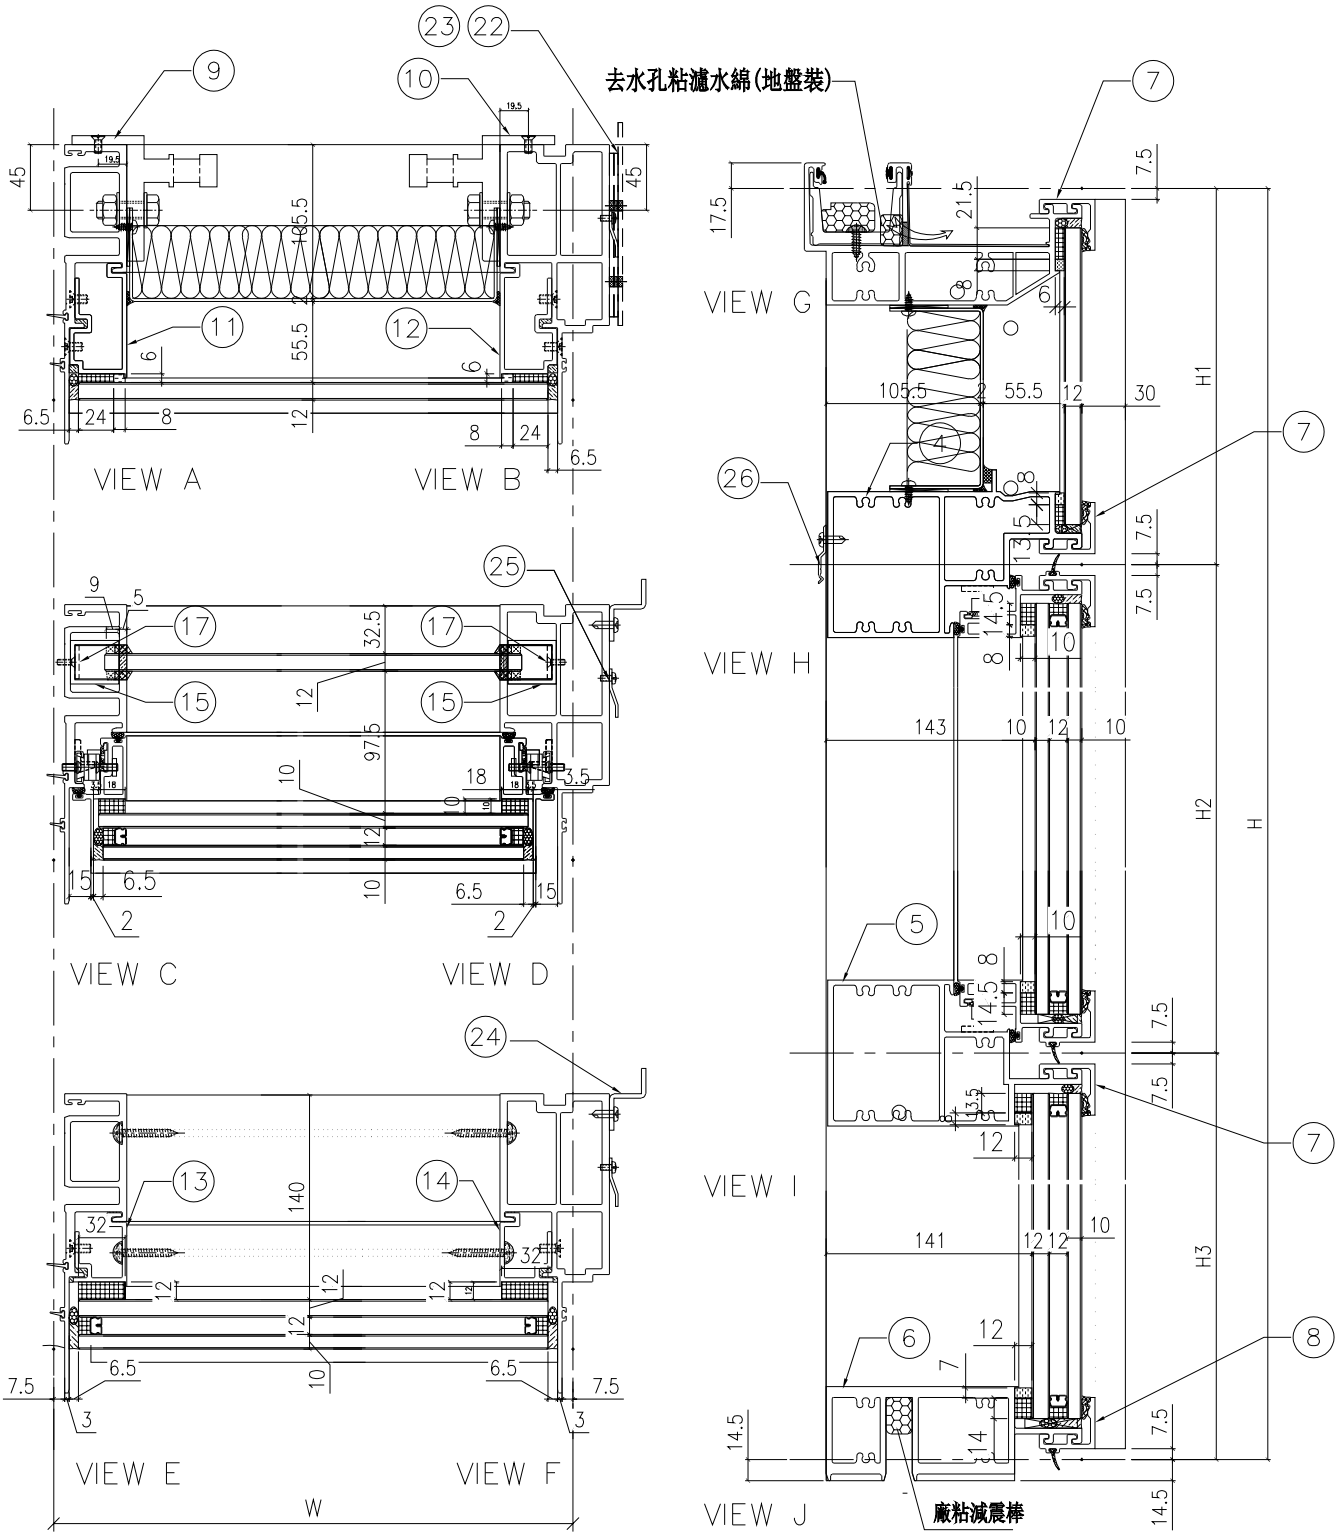

名稱	單元節點圖	制圖	陳俊賢	2022.6.1	修改			
材料		復核	謝永林	2022.6.28	日期			
顏色	JMQ213457(三塗)	批准	胡哥		圖號	CW－PRMB06fK(1)		

EG-DWG3

美特鋁質 有限公司
MIDI Aluminium Fabricator Ltd.

組裝圖見: CW-PRMB06fK(1)

大樣圖見: CW-PRMB06fK

工程號	J853	地盤	延坪道住宅

分格W	分格H	分格H1	分格H2	分格H3		
600.0	3450	957.5	1780	712.5		
序號	名稱	加工圖號	數量	長度	備註	模號
1	生母企	X85974-03K	1	3457		X85974
2	生邊企	X85976-05KR	1	3457		X85976
3	頂橫	X85982-03L-06	1	617.5		X85982
4	上梗下生中橫	X85984-03R-06	1	577		X85984
5	上生下梗中橫	X85985-03R-06	1	577		X85985
6	底橫	X85981-03-06	1	577		X85981
7	扣蓋（頂）	X85989-01-06	3	578		X85989
8	扣蓋（底）	X85988-01-06	1	578		X85988
9	掛碼	KM-GM01	1	200		X85998
10	掛碼	KM-GM02	1	200		X85998
11	單玻骨	UN-BM2	1	862.5		X85987
12	單玻骨	UN-BM2R	1	862.5		X85987
13	雙玻骨	UN-DM2	1	611.5		X85990
14	雙玻骨	UN-DM2R	1	611.5		X85990
15	玻璃攔河槽	LUC-01	2	317.5		JMFG0828
17	攔河槽鋁角	UN-AG01	2	23		JM1030
22	擋水巴	SS-04	2	112		3mm鋁板
23	擋水巴	SS-05	1	139		3mm鋁板
24	企料收口鋁板	CW-LBC02-1	1	2540		3mm鋁板
25	Z字碼	UN-Z03-01K	1	3290		
26	Z字碼	UN-Z01	3	50		

配件清單名稱	顏色	數量	備注	配件清單名稱	顏色	數量	備注
#10x5/8"圓頭鋼牙	A4-70	16	修背板用(300mmC/C)	3/16x3/8"平頭機絲	A4-70	16	組裝窗玉用
#14x1-1/2"圓頭鋼牙	A4-70	40	修橫料	3/16x1/2"平頭機絲	A4-70	12	修夾巴,3粒/支
M6x12mm平頭機絲	A4-70	12	修企料單玻璃骨	M5x12mm平頭機絲	A4-70	8	修攔河槽及鋁角
M6x12mm平頭機絲	A4-70	6	修企料雙玻璃骨	2022-SH16"東城產扇撐(左)	304不鏽鋼	1	SH生窗用
M5x12mm平頭機絲	A4-70	4	固定掛碼到企料上	2022-SH16"東城產扇撐(右)	304不鏽鋼	1	SH生窗用
M12x40mm六角螺栓	A4-70	4	企料鋁碼用(配1螺母,1平介,1彈介)	853-CZ1窗台	黑色	1	SH窗1只/玉
M5x12mm圓頭綢絲	A4-70	0	修套心	853-CZ2窗台	黑色	1	SH窗1只/玉
3/16x5/8"圓頭機絲	A4-70	10	修扇撐於玉上(5粒/只)	TC903扣碼	不鏽鋼	4	SH窗4個
3/16"x1/4"平頭機絲	A4-70	4	修加力巴	837-CWH-K2	不鏽鋼	4	SH窗4個
3/16x3/8"圓頭機絲	A4-70	10	修扇撐於框上	駿華T004鎖扣(夾巴)	鋅合金	4	SH4個/窗
3/16x1/2"圓頭機絲	A4-70	16	用於收扣碼	駿華J047鎖點(13mm高)	304不鏽鋼	4	SH4個/窗
3/16x1/2"圓頭機絲	A4-70	2	窗台用	2026-010A(無蓋)	JMQ213457(三塗)	1	SH窗用(1只/窗)

名稱	單元件組裝圖數據表	制圖	陳俊賢	2022.6.1	修改			
材料		復核	謝永林	2022.6.28	日期			
顏色	JMQ213457(三塗)	批准	胡哥		圖號	CW-PRMB06fK(2)		

EG-DWG3

美特鋁質 有限公司
MIDI Aluminium Fabricator Ltd.

圖號	層數	數量	總數	樓層	使用位置
CW-PRMB06fcK	2	1	2	16F,21F	J853-SD-CW-4101

工程號	J853	地盤	延坪道住宅

數據表見: CW-PRMB06fcK(2)

節點圖見: CW-PRMB06fcK(1)

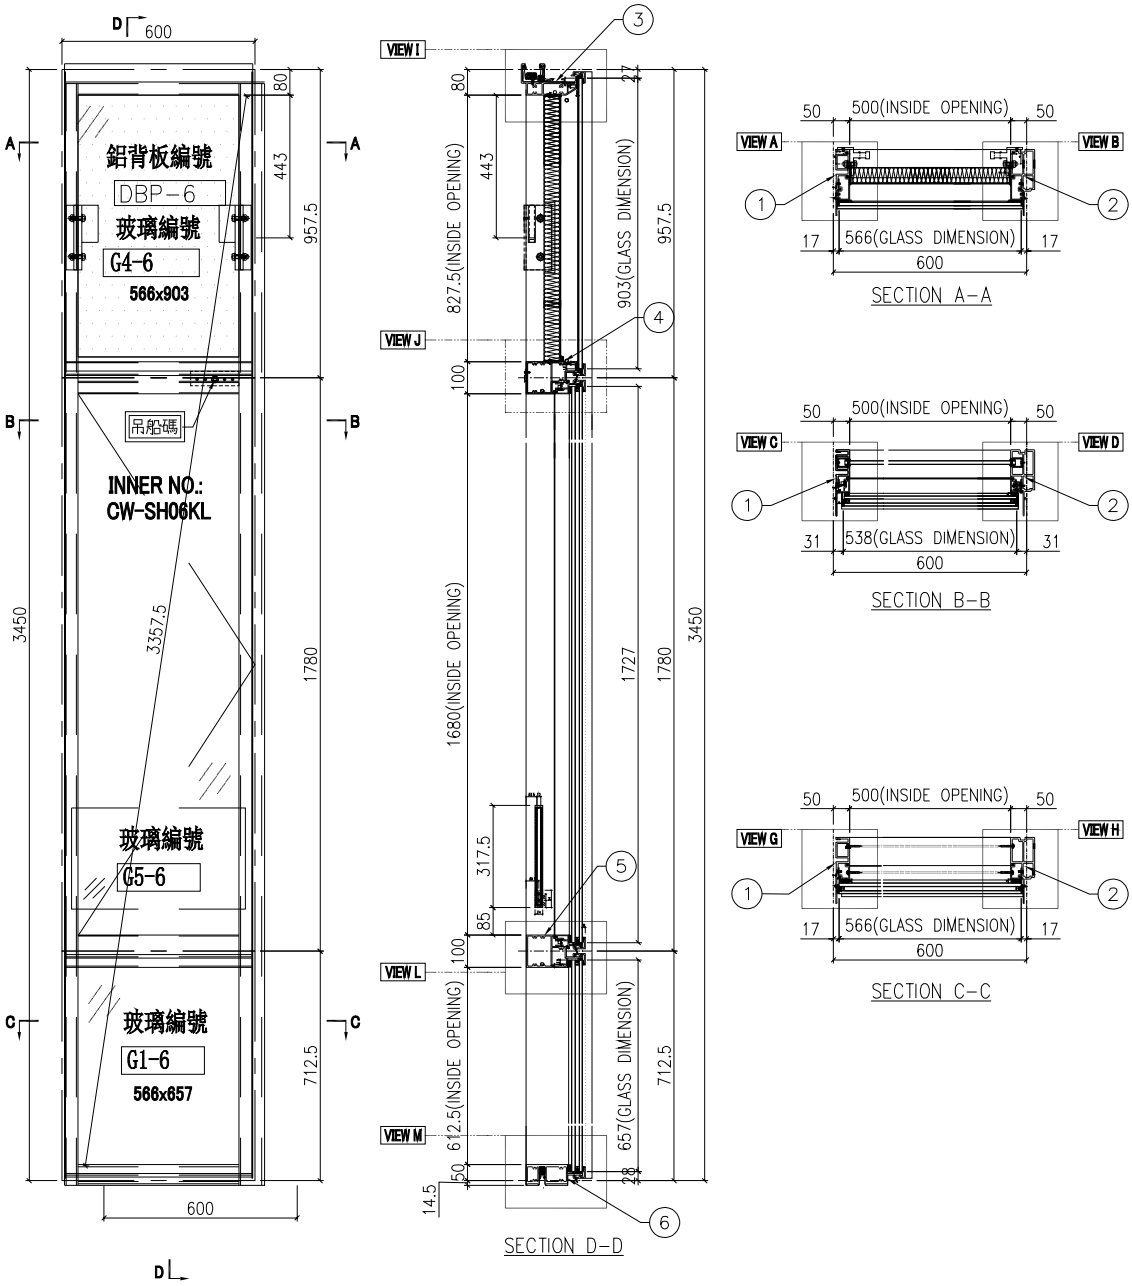

名稱	單元組裝圖	制圖	陳俊賢	2022.6.1	修改			
材料		復核	謝永林	2022.6.28	日期			
顏色	JMQ213457(三塗)	批准	胡哥		圖號	CW-PRMB06fcK		

EG－DWG3

美特鋁質 有限公司
MIDI Aluminium Fabricator Ltd.

工程號	J853	地盤	延坪道住宅

數據表見: CW－PRMB06fcK(2)

大樣圖見: CW－PRMB06fcK

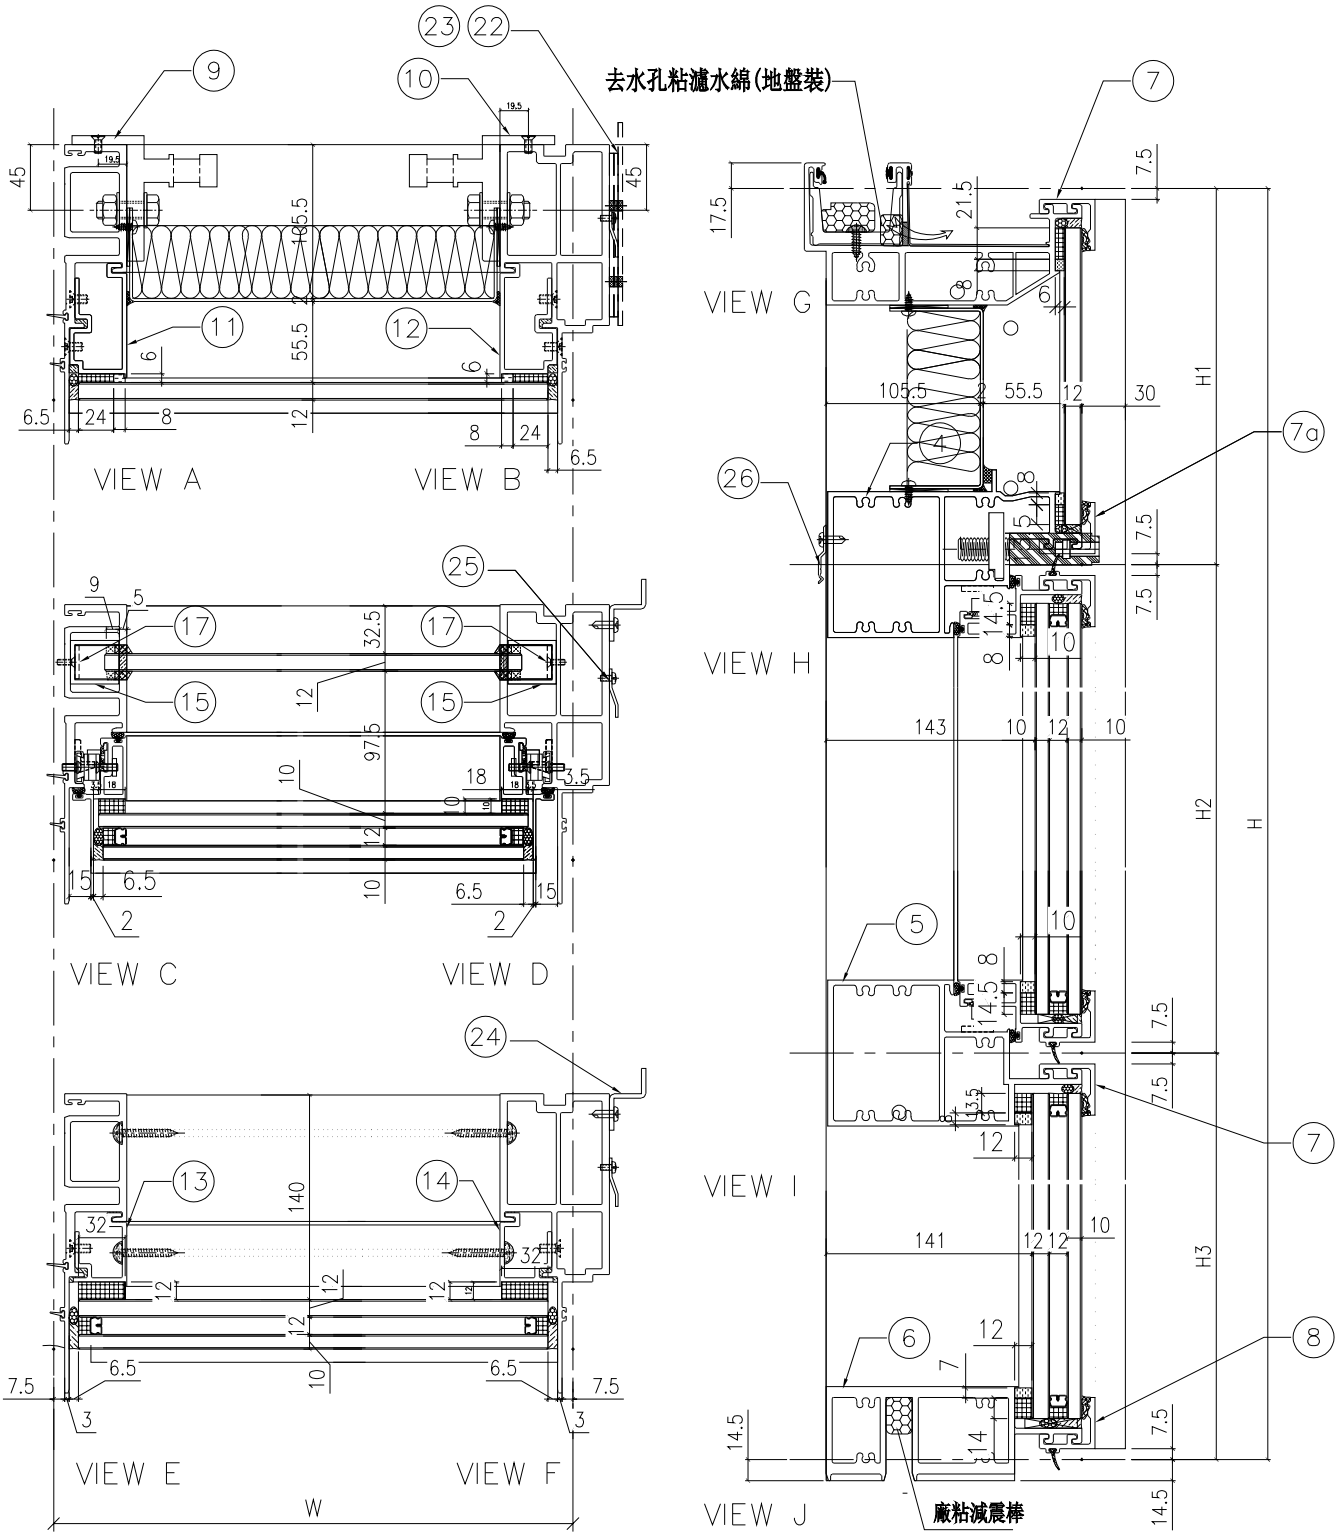

名稱	單元節點圖	制圖	陳俊賢	2022.6.1	修改			
材料		復核	謝永林	2022.6.28	日期			
顏色	JMQ213457(三塗)	批准	胡哥		圖號	CW－PRMB06fcK(1)		

EG-DWG3

美特鋁質 有限公司
MIDI Aluminium Fabricator Ltd.

組裝圖見: CW-PRMB06fcK(1)

大樣圖見: CW-PRMB06fcK

工程號	J853	地盤	延坪道住宅

分格W	分格H	分格H1	分格H2	分格H3		
600.0	3450	957.5	1780	712.5		

序號	名稱	加工圖號	數量	長度	備註	模號
1	生母企	X85974-03K	1	3457		X85974
2	生邊企	X85976-05KR	1	3457		X85976
3	頂橫	X85982-03L-06	1	617.5		X85982
4	上梗下生中橫	X85984-03R-06dR	1	577		X85984
5	上生下梗中橫	X85985-03R-06	1	577		X85985
6	底橫	X85981-03-06	1	577		X85981
7	扣蓋（頂）	X85989-01-06	2	578		X85989
7a	扣蓋（頂）	X85989-01-06R	1	578		X85989
8	扣蓋（底）	X85988-01-06	1	578		X85988
9	掛碼	KM-GM01	1	200		X85998
10	掛碼	KM-GM02	1	200		X85998
11	單玻骨	UN-BM2	1	862.5		X85987
12	單玻骨	UN-BM2R	1	862.5		X85987
13	雙玻骨	UN-DM2	1	611.5		X85990
14	雙玻骨	UN-DM2R	1	611.5		X85990
15	玻璃攔河槽	LUC-01	2	317.5		JMFG0828
17	攔河槽鋁角	UN-AG01	2	23		JM1030
22	擋水巴	SS-04	2	112		3mm鋁板
23	擋水巴	SS-05	1	139		3mm鋁板
24	企料收口鋁板	CW-LBC02-1	1	2540		3mm鋁板
25	Z字碼	UN-Z03-01K	1	3290		
26	Z字碼	UN-Z01	3	50		

配件清單名稱	顏色	數量	備注	配件清單名稱	顏色	數量	備注
#10x5/8"圓頭鋼牙	A4-70	16	修背板用(300mmC/C)	3/16x3/8"平頭機絲	A4-70	16	組裝窗玉用
#14x1-1/2"圓頭鋼牙	A4-70	40	修橫料	3/16x1/2"平頭機絲	A4-70	12	修夾巴,3粒/支
M6x12mm平頭機絲	A4-70	12	修企料單玻璃骨	M5x12mm平頭機絲	A4-70	8	修攔河槽及鋁角
M6x12mm平頭機絲	A4-70	6	修企料雙玻璃骨	2022-SH16"束城產扇撐(左)	304不鏽鋼	1	SH生窗用
M5x12mm平頭機絲	A4-70	4	固定掛碼到企料上	2022-SH16"束城產扇撐(右)	304不鏽鋼	1	SH生窗用
M12x40mm六角螺栓	A4-70	4	企料鋁碼用(配1螺母,1平介,1彈介)	853-CZ1窗台	黑色	1	SH窗1只/玉
M5x12mm圓頭綢絲	A4-70	0	修套心	853-CZ2窗台	黑色	1	SH窗1只/玉
3/16x5/8"圓頭機絲	A4-70	10	修扇撐於玉上(5粒/只)	TC903扣碼	不鏽鋼	4	SH窗4個
3/16"x1/4"平頭機絲	A4-70	4	修加力巴	837-CWH-K2	不鏽鋼	4	SH窗4個
3/16x3/8"圓頭機絲	A4-70	10	修扇撐於框上	駿華T004鎖扣(夾巴)	鋅合金	4	SH4個/窗
3/16x1/2"圓頭機絲	A4-70	16	用於收扣碼	駿華J047鎖點(13mm高)	304不鏽鋼	4	SH4個/窗
3/16x1/2"圓頭機絲	A4-70	2	窗台用	2026-010A(無蓋)	JMQ213457(三塗)	1	SH窗用(1只/窗)

名稱	單元件組裝圖數據表	制圖	陳俊賢	2022.6.1	修改			
材料		復核	謝永林	2022.6.28	日期			
顏色	JMQ213457(三塗)	批准	胡哥		圖號	CW-PRMB06fcK(2)		

EG－DWG3

美特鋁質 有限公司
MIDI Aluminium Fabricator Ltd.

圖號	層數	數量	總數	樓層	使用位置
CW－PRMB06fL	1	1	1	22F	J853－SD－CW－4101

工程號	J853	地盤	延坪道住宅

數據表見: CW－PRMB06fL(2)

節點圖見: CW－PRMB06fL(1)

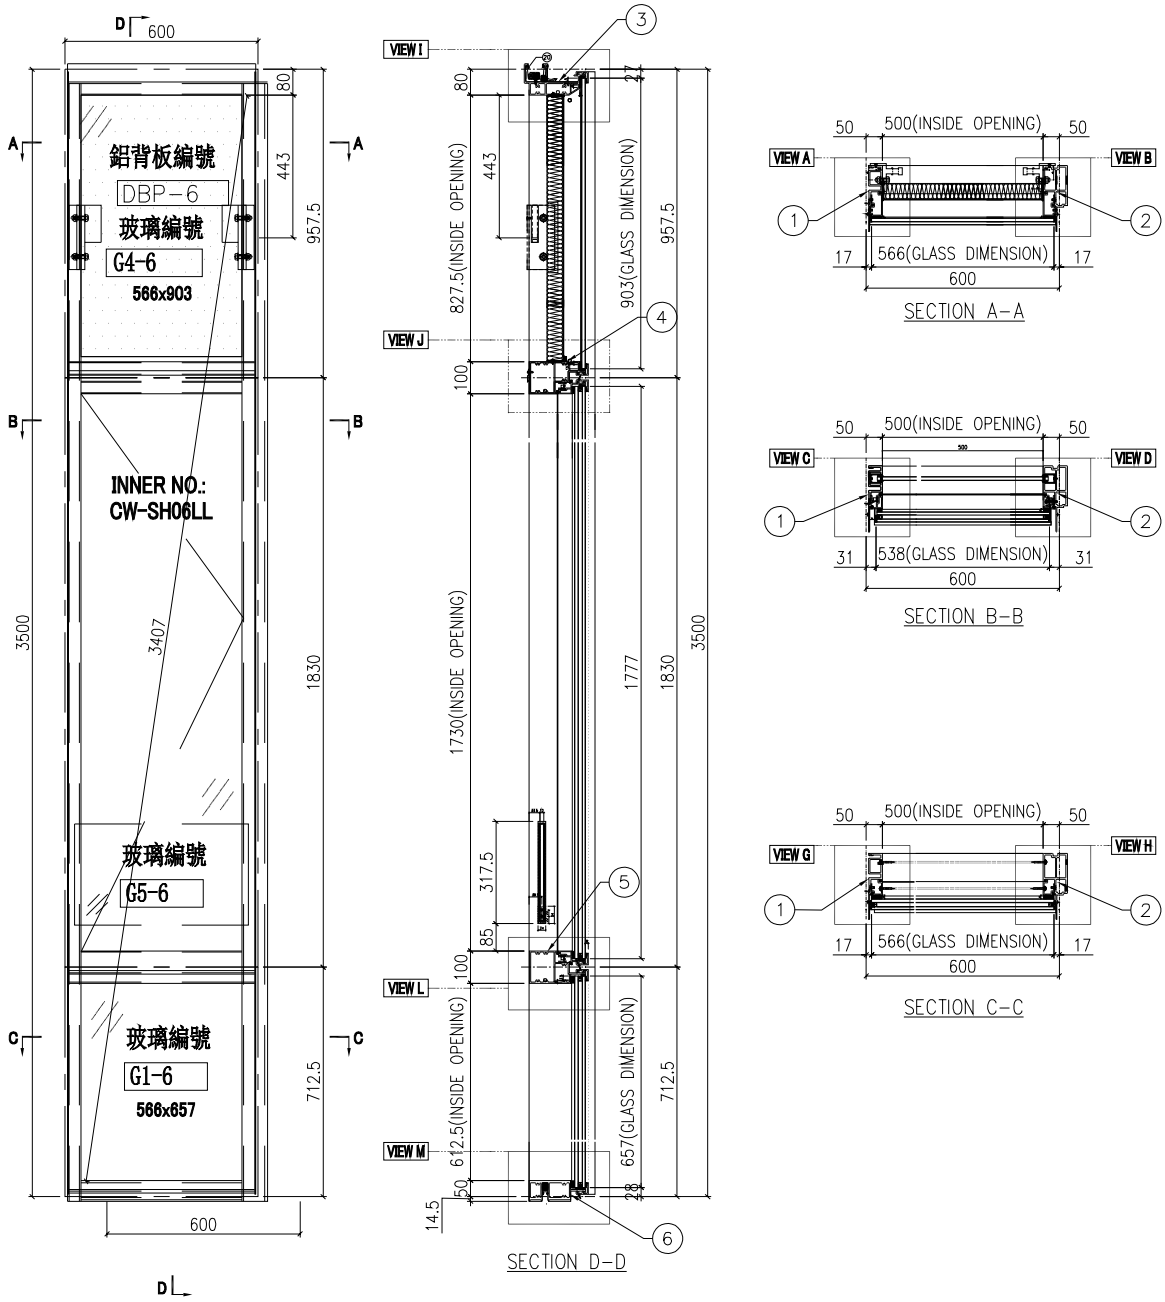

名稱	單元組裝圖	制圖	陳俊賢	2022.6.1	修改			
材料		復核	謝永林	2022.6.28	日期			
顏色	JMQ213457(三塗)	批准	胡哥		圖號	CW－PRMB06fL		

EG－DWG3

美特鋁質 有限公司
MIDI Aluminium Fabricator Ltd.

工程號	J853	地盤	延坪道住宅

數據表見: CW－PRMB06fL(2)

大樣圖見: CW－PRMB06fL

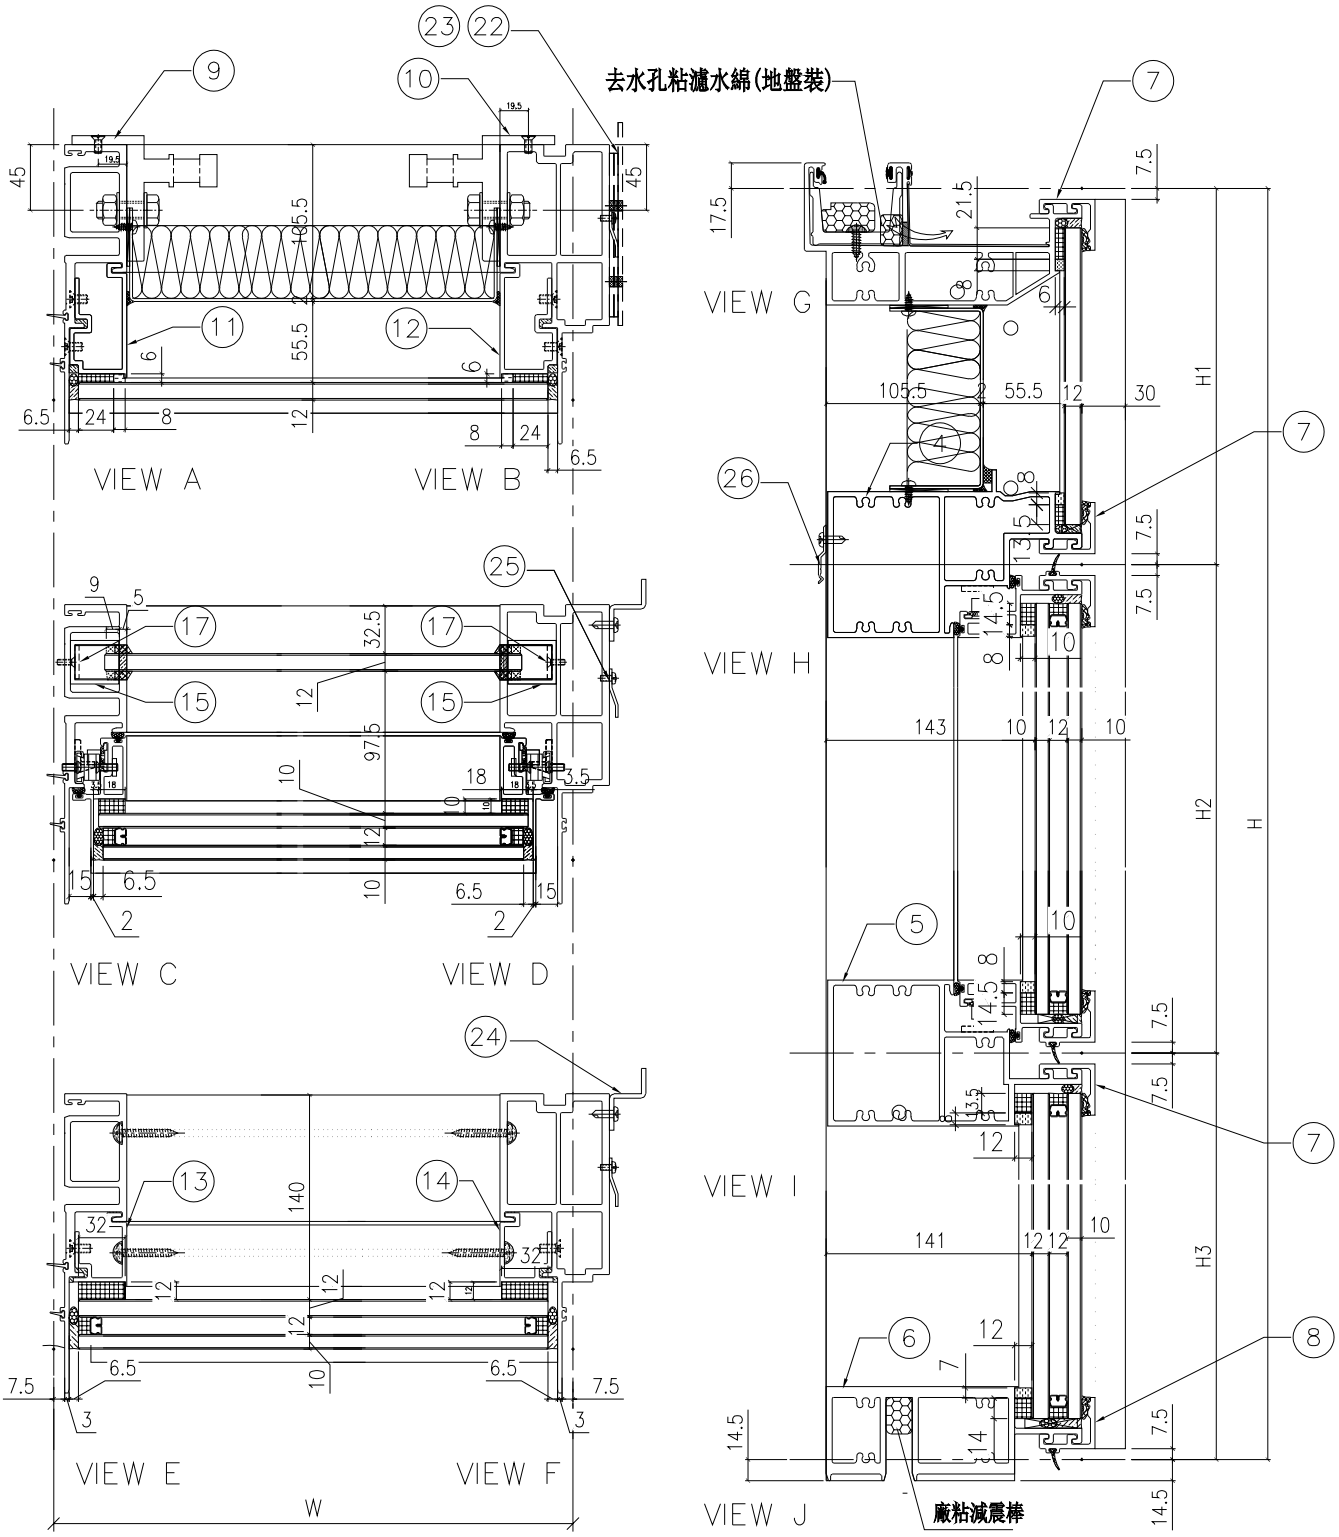

名稱	單元節點圖	制圖	陳俊賢	2022.6.1	修改			
材料		復核	謝永林	2022.6.28	日期			
顏色	JMQ213457(三塗)	批准	胡哥		圖號	CW－PRMB06fL(1)		

EG-DWG3

美特鋁質 有限公司
MIDI Aluminium Fabricator Ltd.

組裝圖見: CW-PRMB06fL(1)

大樣圖見: CW-PRMB06fL

工程號	J853	地盤	延坪道住宅

分格W	分格H	分格H1	分格H2	分格H3		
600.0	3500	957.5	1830	712.5		
序號	名稱	加工圖號	數量	長度	備註	模號
1	生母企	X85974-03L	1	3507		X85974
2	生邊企	X85976-05LR	1	3507		X85976
3	頂橫	X85982-03L-06	1	617.5		X85982
4	上梗下生中橫	X85984-03R-06	1	577		X85984
5	上生下梗中橫	X85985-03R-06	1	577		X85985
6	底橫	X85981-03-06	1	577		X85981
7	扣蓋（頂）	X85989-01-06	3	578		X85989
8	扣蓋（底）	X85988-01-06	1	578		X85988
9	掛碼	KM-GM01	1	200		X85998
10	掛碼	KM-GM02	1	200		X85998
11	單玻骨	UN-BM2	1	862.5		X85987
12	單玻骨	UN-BM2R	1	862.5		X85987
13	雙玻骨	UN-DM2	1	611.5		X85990
14	雙玻骨	UN-DM2R	1	611.5		X85990
15	玻璃攔河槽	LUC-01	2	317.5		JMFG0828
17	攔河槽鋁角	UN-AG01	2	23		JM1030
22	擋水巴	SS-04	2	112		3mm鋁板
23	擋水巴	SS-05	1	139		3mm鋁板
24	企料收口鋁板	CW-LBC02-2	1	2590		3mm鋁板
25	Z字碼	UN-Z03-01L	1	3340		
26	Z字碼	UN-Z01	3	50		

配件清單名稱	顏色	數量	備注	配件清單名稱	顏色	數量	備注
#10x5/8"圓頭鋼牙	A4-70	16	修背板用(300mmC/C)	3/16x3/8"平頭機絲	A4-70	16	組裝窗玉用
#14x1-1/2"圓頭鋼牙	A4-70	40	修橫料	3/16x1/2"平頭機絲	A4-70	12	修夾巴,3粒/支
M6x12mm平頭機絲	A4-70	12	修企料單玻璃骨	M5x12mm平頭機絲	A4-70	8	修攔河槽及鋁角
M6x12mm平頭機絲	A4-70	6	修企料雙玻璃骨	2022-SH16"束城產扇撐(左)	304不鏽鋼	1	SH生窗用
M5x12mm平頭機絲	A4-70	4	固定掛碼到企料上	2022-SH16"束城產扇撐(右)	304不鏽鋼	1	SH生窗用
M12x40mm六角螺栓	A4-70	4	企料鋁碼用(配1螺母,1平介,1彈介)	853-CZ1窗台	黑色	1	SH窗1只/玉
M5x12mm圓頭綱絲	A4-70	0	修套心	853-CZ2窗台	黑色	1	SH窗1只/玉
3/16x5/8"圓頭機絲	A4-70	10	修扇撐於玉上(5粒/只)	TC903扣碼	不鏽鋼	4	SH窗4個
3/16"x1/4"平頭機絲	A4-70	4	修加力巴	837-CWH-K2	不鏽鋼	4	SH窗4個
3/16x3/8"圓頭機絲	A4-70	10	修扇撐於框上	駿華T004鎖扣(夾巴)	鋅合金	4	SH4個/窗
3/16x1/2"圓頭機絲	A4-70	16	用於收扣碼	駿華J047鎖點(13mm高)	304不鏽鋼	4	SH4個/窗
3/16x1/2"圓頭機絲	A4-70	2	窗台用	2026-010A(無蓋)	JMQ213457(三塗)	1	SH窗用(1只/窗)

名稱	單元件組裝圖數據表	制圖	陳俊賢	2022.6.1	修改			
材料		復核	謝永林	2022.6.28	日期			
顏色	JMQ213457(三塗)	批准	胡哥		圖號	CW-PRMB06fL(2)		

EG-DWG3

美特鋁質 有限公司
MIDI Aluminium Fabricator Ltd.

圖號	層數	數量	總數	樓層	使用位置
CW-PLBG06K	15	1	15	5F-21F	J853-SD-CW-4101

工程號	J853	地盤	延坪道住宅

數據表見: CW-PLBG06K(2)

節點圖見: CW-PLBG06K(1)

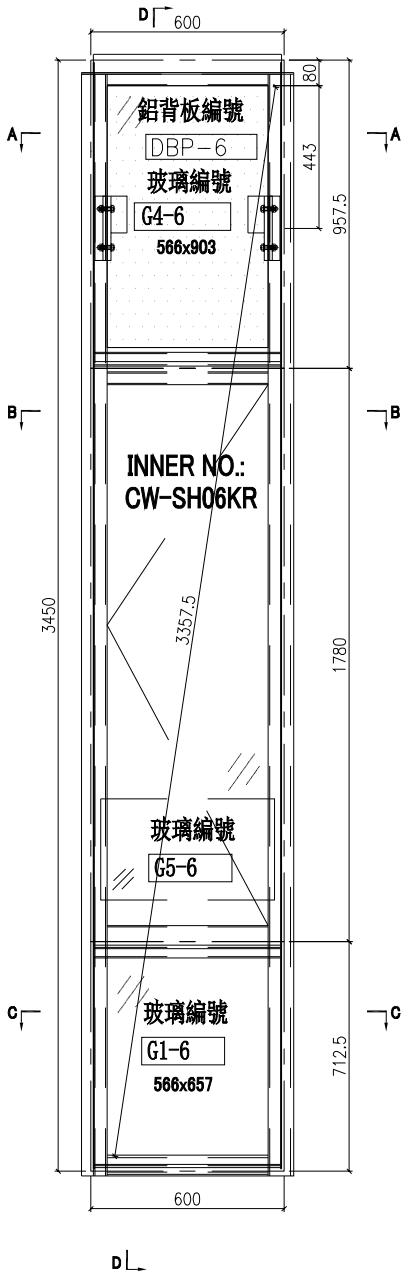

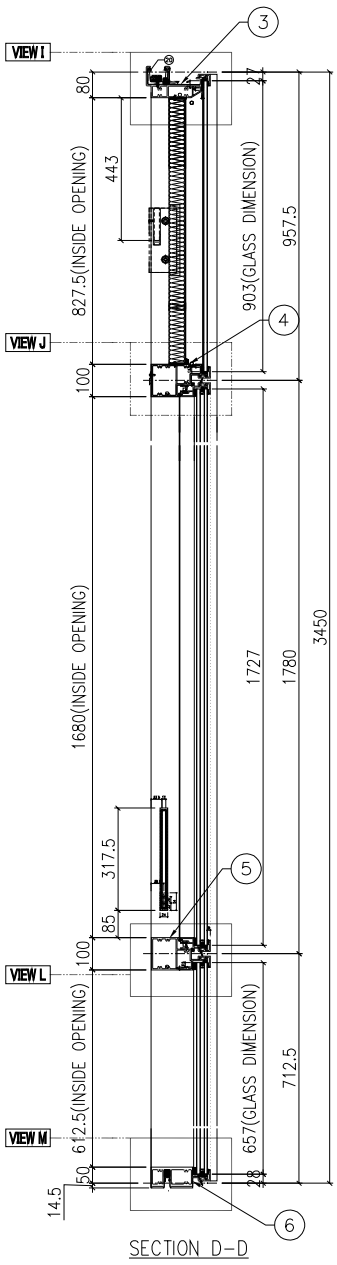

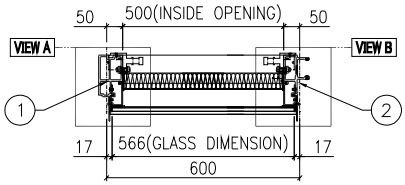

SECTION A-A

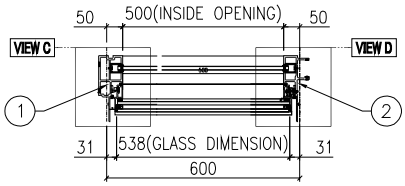

SECTION B-B

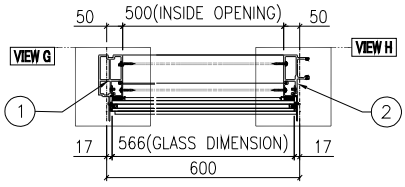

SECTION C-C

名稱	單元組裝圖	制圖	陳俊賢	2022.6.1	修改			
材料		復核	謝永林	2022.6.28	日期			
顏色	JMQ213457(三塗)	批准	胡哥		圖號	CW-PLBG06K		

EG－DWG3

美特鋁質 有限公司
MIDI Aluminium Fabricator Ltd.

工程號	J853	地盤	延坪道住宅

數據表見: CW－PLBG06K(2)

大樣圖見: CW－PLBG06K

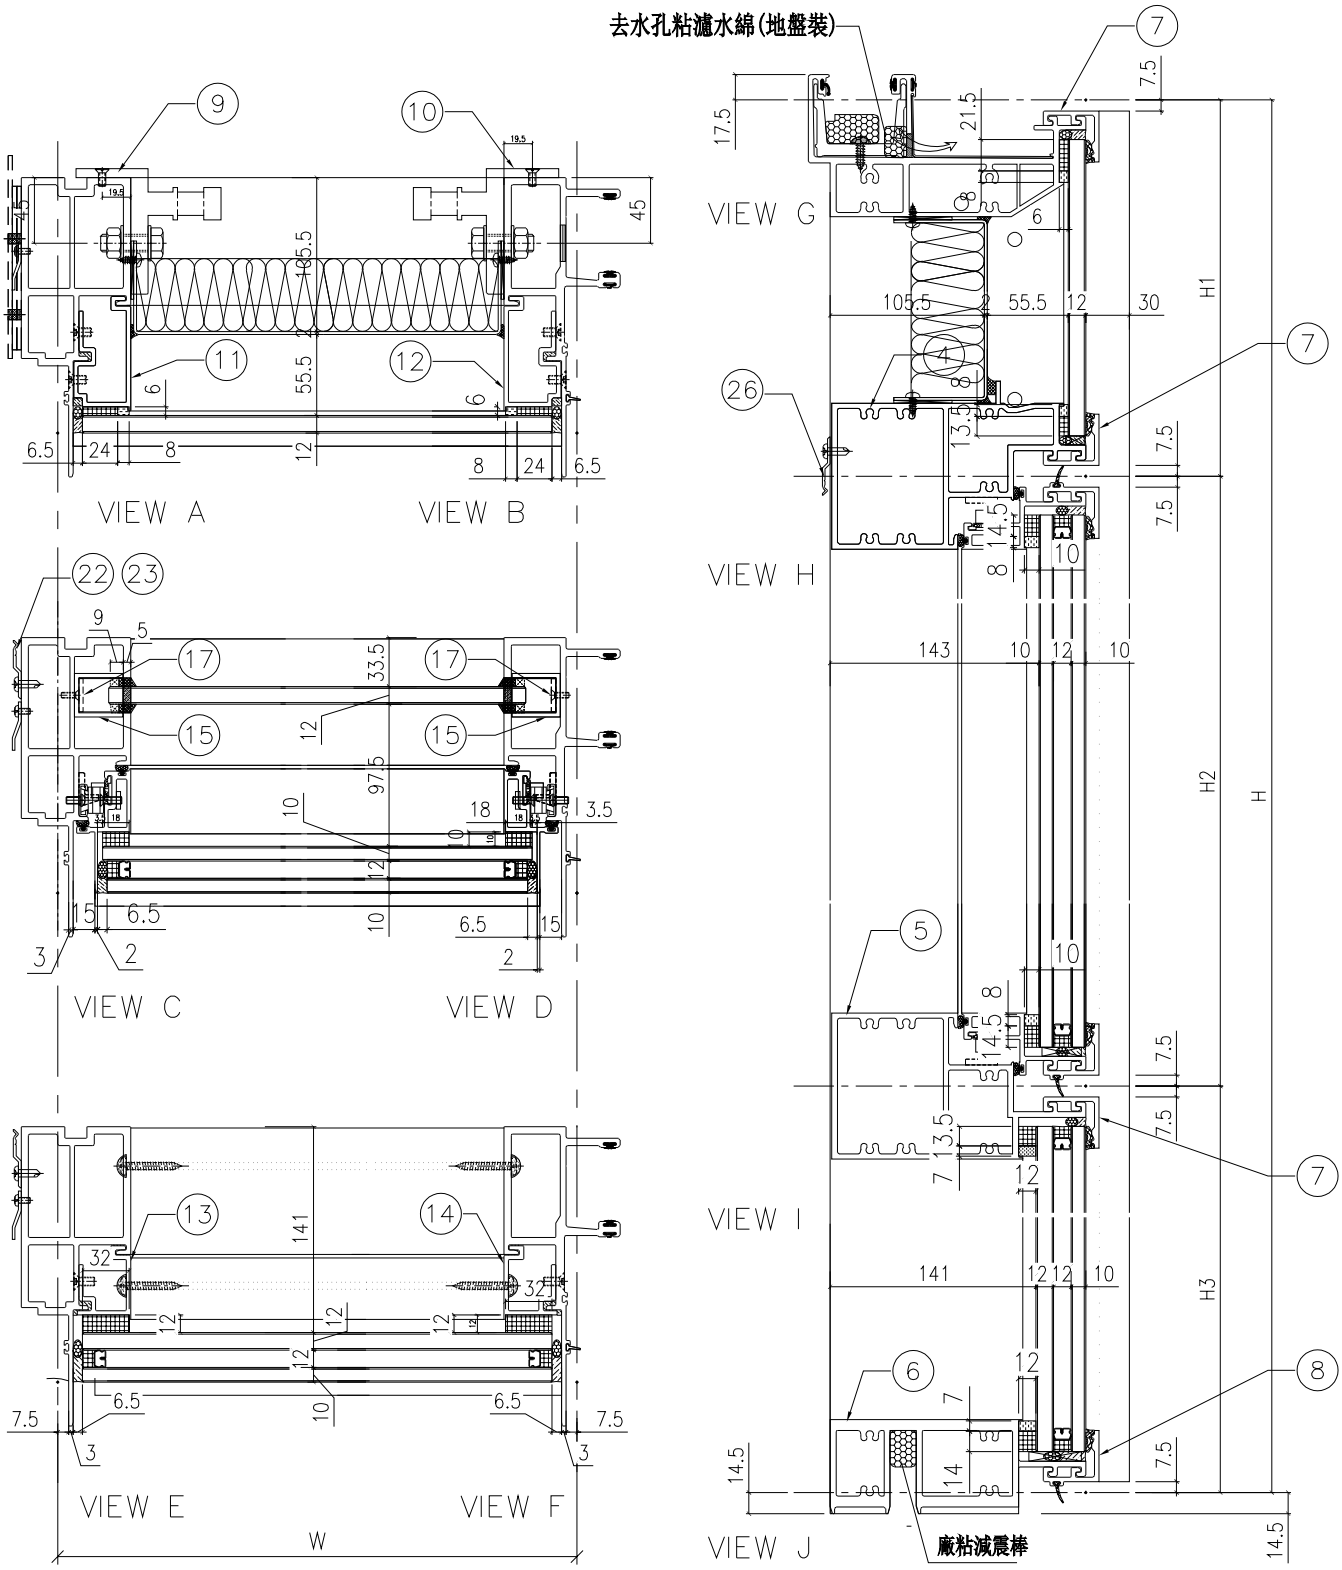

名稱	單元節點圖	制圖	陳俊賢	2022.6.1	修改			
材料		復核	謝永林	2022.6.28	日期			
顏色	JMQ213457(三塗)	批准	胡哥		圖號	CW－PLBG06K(1)		

EG-DWG3

美特鋁質 有限公司
MIDI Aluminium Fabricator Ltd.

組裝圖見: CW-PLBG06K(1)

大樣圖見: CW-PLBG06K

工程號	J853	地盤	延坪道住宅

分格W	分格H	分格H1	分格H2	分格H3		
600	3450	957.5	1780	712.5		
序號	名稱	加工圖號	數量	長度	備註	模號
1	生邊企	X85976-02KL	1	3457		X85976
2	生公企	X85973-03K	1	3457		X85973
3	頂橫	X85982-03R-06	1	617.5		X85982
4	上梗下生中橫	X85984-03L-06	1	577		X85984
5	上生下梗中橫	X85985-03L-06	1	577		X85985
6	底橫	X85981-03-06	1	577		X85981
7	扣蓋（頂）	X85989-01-06	3	578		X85989
8	扣蓋（底）	X85988-01-06	1	578		X85988
9	掛碼	KM-GM01	1	200		X85998
10	掛碼	KM-GM02	1	200		X85998
11	單玻骨	UN-BM2	1	862.5		X85987
12	單玻骨	UN-BM2R	1	862.5		X85987
13	雙玻骨	UN-DM2	1	611.5		X85990
14	雙玻骨	UN-DM2R	1	611.5		X85990
15	玻璃攔河槽	LUC-01	2	317.5		JMFG0828
17	攔河槽鋁角	UN-AG01	2	23		JM1030
22	擋水巴	SS-04	2	112		3mm鋁板
23	擋水巴	SS-05	1	139		3mm鋁板
24	Z字碼	UN-Z02	9	50		
25	Z字碼	UN-Z03-01K	1	3290		
26	Z字碼	UN-Z01	3	50		

配件清單名稱	顏色	數量	備注	配件清單名稱	顏色	數量	備注
#10x5/8"圓頭鋼牙	A4-70	16	修背板用(300mmC/C)	3/16x3/8"平頭機絲	A4-70	16	組裝窗玉用
#14x1-1/2"圓頭鋼牙	A4-70	40	修橫料	3/16x1/2"平頭機絲	A4-70	12	修夾巴,3粒/支
M6x12mm平頭機絲	A4-70	12	修企料單玻璃骨	M5x12mm平頭機絲	A4-70	8	修攔河槽及鋁角
M6x12mm平頭機絲	A4-70	6	修企料雙玻璃骨	2022-SH16"束城產扇撐(左)	304不鏽鋼	1	SH生窗用
M5x12mm平頭機絲	A4-70	4	固定掛碼到企料上	2022-SH16"束城產扇撐(右)	304不鏽鋼	1	SH生窗用
M12x40mm六角螺栓	A4-70	4	企料鋁碼用(配1螺母,1平介,1彈介)	853-CZ1窗台	黑色	1	SH窗1只/玉
M5x12mm圓頭綱絲	A4-70	0	修套心	853-CZ2窗台	黑色	1	SH窗1只/玉
3/16x5/8"圓頭機絲	A4-70	10	修扇撐於玉上(5粒/只)	TC903扣碼	不鏽鋼	4	SH窗4個
3/16"x1/4"平頭機絲	A4-70	4	修加力巴	837-CWH-K2	不鏽鋼	4	SH窗4個
3/16x3/8"圓頭機絲	A4-70	10	修扇撐於框上	駿華T004鎖扣(夾巴)	鋅合金	4	SH4個/窗
3/16x1/2"圓頭機絲	A4-70	16	用於收扣碼	駿華J047鎖點(13mm高)	304不鏽鋼	4	SH4個/窗
3/16x1/2"圓頭機絲	A4-70	2	窗台用	2026-010A(無蓋)	JMQ213457(三塗)	1	SH窗用(1只/窗)

名稱	單元件組裝圖數據表	制圖	陳俊賢	2022.6.1	修改			
材料		復核	謝永林	2022.6.28	日期			
顏色	JMQ213457(三塗)	批准	胡哥		圖號	CW-PLBG06K(2)		

EG-DWG3

美特鋁質 有限公司
MIDI Aluminium Fabricator Ltd.

工程號	J853	地盤	延坪道住宅

數據表見: CW-PLBG06L(2)

節點圖見: CW-PLBG06L(1)

圖號	層數	數量	總數	樓層	使用位置
CW-PLBG06L	1	1	1	22F	J853-SD-CW-4101
	1	1	1	23F	J853-SD-CW-4103

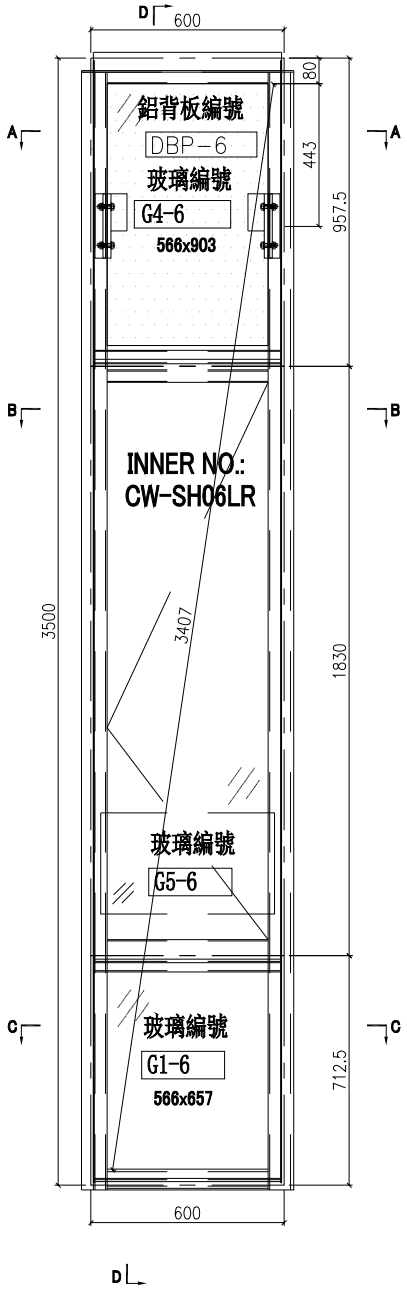

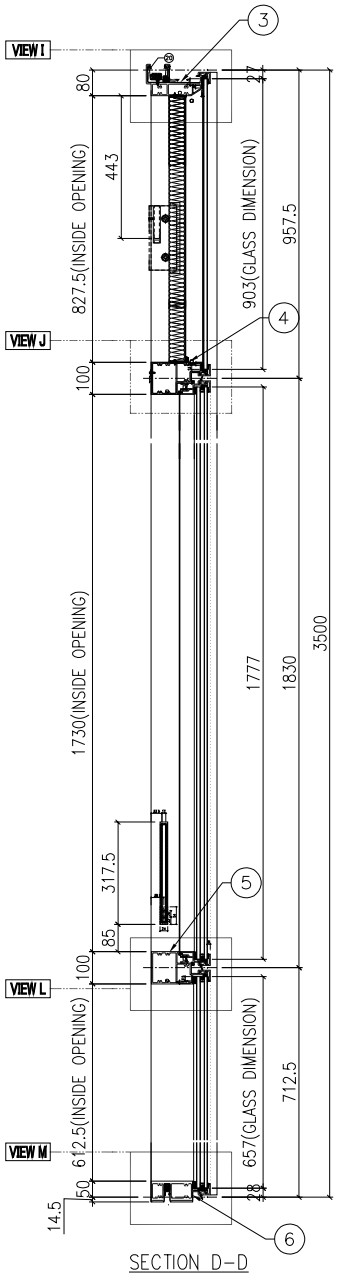

SECTION D-D

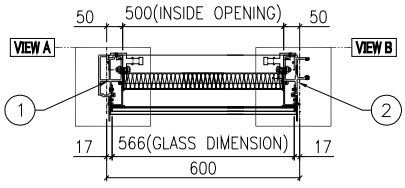

SECTION A-A

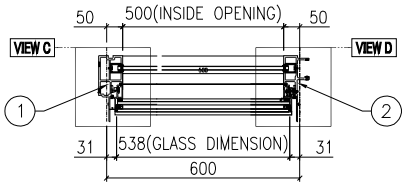

SECTION B-B

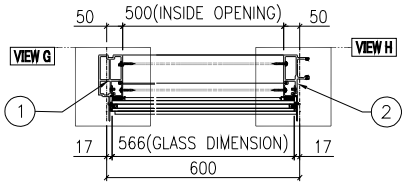

SECTION C-C

名稱	單元組裝圖	制圖	陳俊賢	2022.6.1	修改			
材料		復核	謝永林	2022.6.28	日期			
顏色	JMQ213457(三塗)	批准	胡哥		圖號	CW-PLBG06L		

EG－DWG3

美特鋁質 有限公司
MIDI Aluminium Fabricator Ltd.

工程號	J853	地盤	延坪道住宅

數據表見: CW－PLBG06L(2)

大樣圖見: CW－PLBG06L

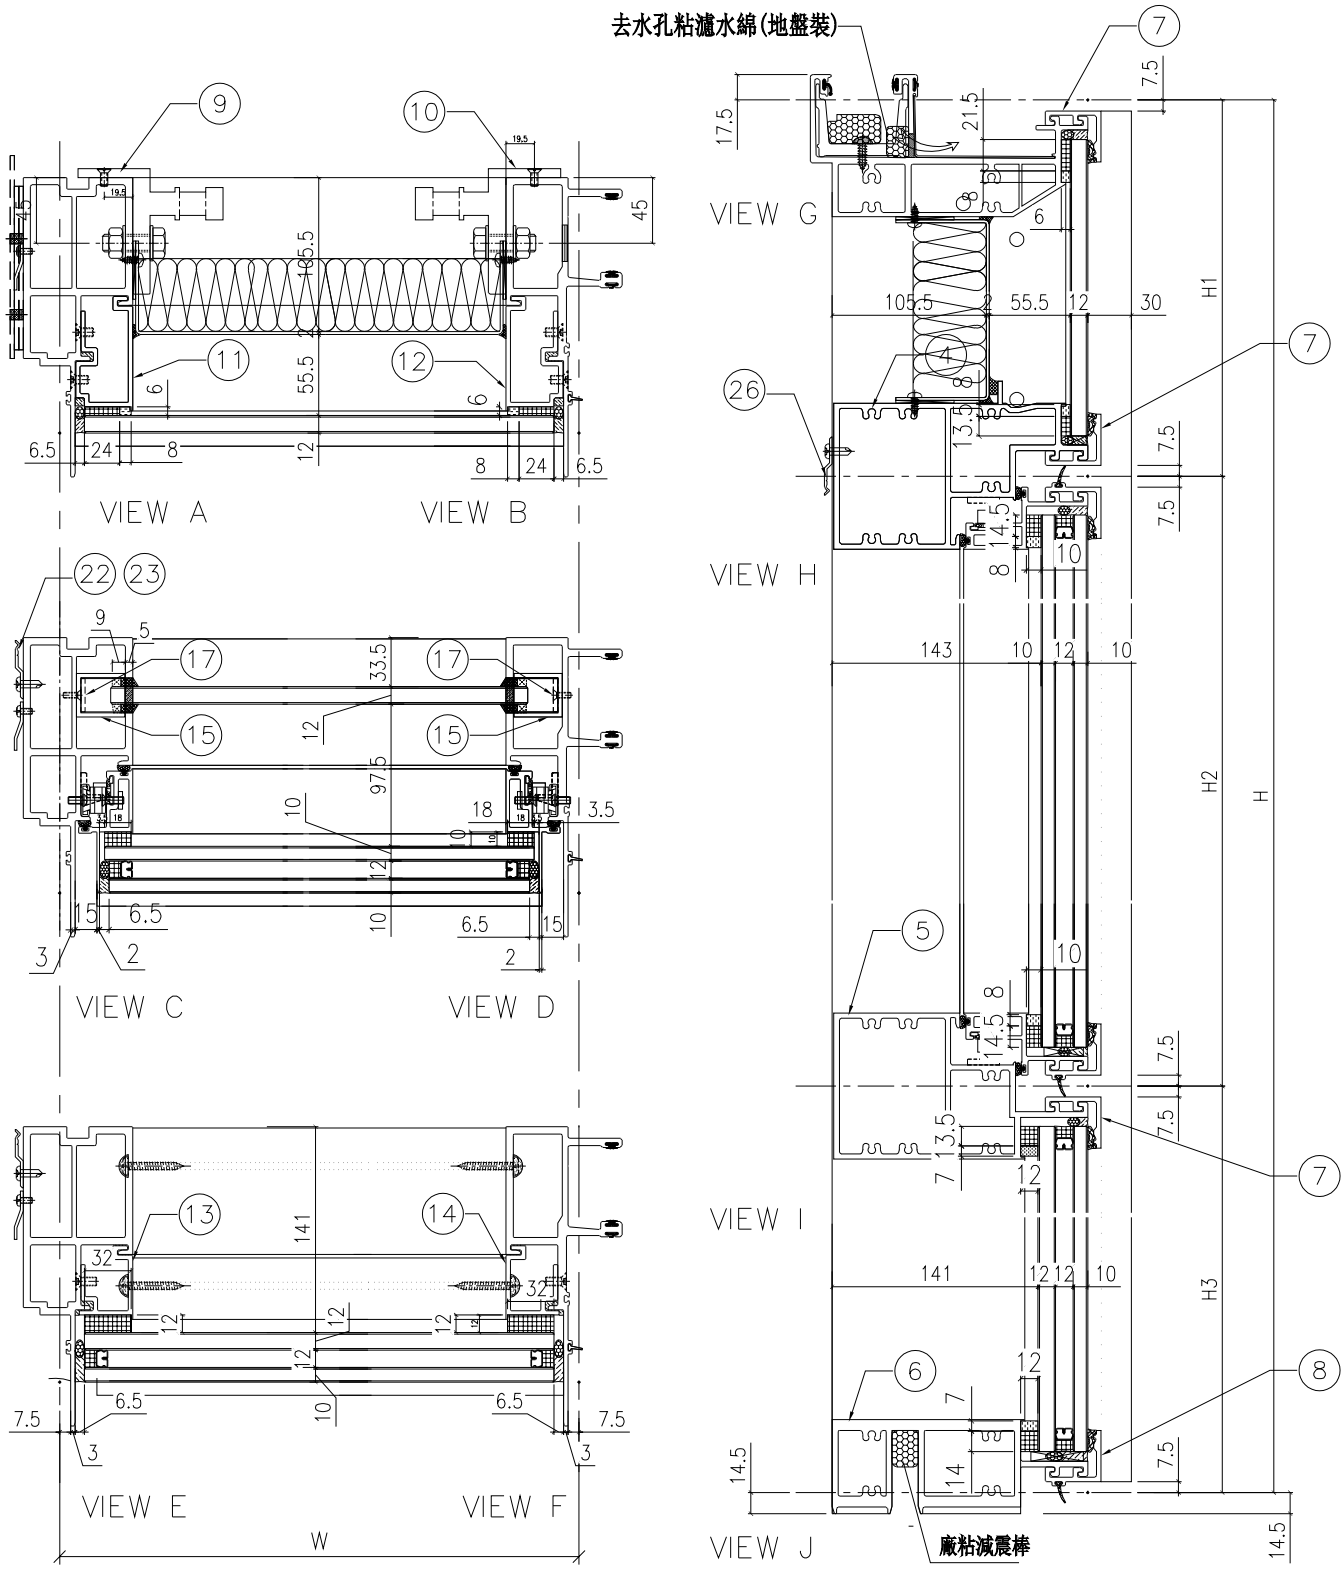

名稱	單元節點圖	制圖	陳俊賢	2022.6.1	修改			
材料		復核	謝永林	2022.6.28	日期			
顏色	JMQ213457(三塗)	批准	胡哥		圖號	CW－PLBG06L(1)		

EG-DWG3

美特鋁質 有限公司
MIDI Aluminium Fabricator Ltd.

組裝圖見: CW-PLBG06L(1)

大樣圖見: CW-PLBG06L

工程號	J853	地盤	延坪道住宅

分格W	分格H	分格H1	分格H2	分格H3		
600	3500	957.5	1830	712.5		
序號	名稱	加工圖號	數量	長度	備註	模號
1	生邊企	X85976-02LL	1	3507		X85976
2	生公企	X85973-03L	1	3507		X85973
3	頂橫	X85982-03R-06	1	617.5		X85982
4	上梗下生中橫	X85984-03L-06	1	577		X85984
5	上生下梗中橫	X85985-03L-06	1	577		X85985
6	底橫	X85981-03-06	1	577		X85981
7	扣蓋（頂）	X85989-01-06	3	578		X85989
8	扣蓋（底）	X85988-01-06	1	578		X85988
9	掛碼	KM-GM01	1	200		X85998
10	掛碼	KM-GM02	1	200		X85998
11	單玻骨	UN-BM2	1	862.5		X85987
12	單玻骨	UN-BM2R	1	862.5		X85987
13	雙玻骨	UN-DM2	1	611.5		X85990
14	雙玻骨	UN-DM2R	1	611.5		X85990
15	玻璃攔河槽	LUC-01	2	317.5		JMFG0828
17	攔河槽鋁角	UN-AG01	2	23		JM1030
22	擋水巴	SS-04	2	112		3mm鋁板
23	擋水巴	SS-05	1	139		3mm鋁板
24	Z字碼	UN-Z02	9	50		
25	Z字碼	UN-Z03-01L	1	3340		
26	Z字碼	UN-Z01	3	50		

配件清單名稱	顏色	數量	備注	配件清單名稱	顏色	數量	備注
#10x5/8"圓頭鋼牙	A4-70	16	修背板用(300mmC/C)	3/16x3/8"平頭機絲	A4-70	16	組裝窗玉用
#14x1-1/2"圓頭鋼牙	A4-70	40	修橫料	3/16x1/2"平頭機絲	A4-70	12	修夾巴,3粒/支
M6x12mm平頭機絲	A4-70	12	修企料單玻璃骨	M5x12mm平頭機絲	A4-70	8	修攔河槽及鋁角
M6x12mm平頭機絲	A4-70	6	修企料雙玻璃骨	2022-SH16"束城產扇撐(左)	304不鏽鋼	1	SH生窗用
M5x12mm平頭機絲	A4-70	4	固定掛碼到企料上	2022-SH16"束城產扇撐(右)	304不鏽鋼	1	SH生窗用
M12x40mm六角螺栓	A4-70	4	企料鋁碼用(配1螺母,1平介,1彈介)	853-CZ1窗台	黑色	1	SH窗1只/玉
M5x12mm圓頭綱絲	A4-70	0	修套心	853-CZ2窗台	黑色	1	SH窗1只/玉
3/16x5/8"圓頭機絲	A4-70	10	修扇撐於玉上(5粒/只)	TC903扣碼	不鏽鋼	4	SH窗4個
3/16"x1/4"平頭機絲	A4-70	4	修加力巴	837-CWH-K2	不鏽鋼	4	SH窗4個
3/16x3/8"圓頭機絲	A4-70	10	修扇撐於框上	駿華T004鎖扣(夾巴)	鋅合金	4	SH4個/窗
3/16x1/2"圓頭機絲	A4-70	16	用於收扣碼	駿華J047鎖點(13mm高)	304不鏽鋼	4	SH4個/窗
3/16x1/2"圓頭機絲	A4-70	2	窗台用	2026-010A(無蓋)	JMQ213457(三塗)	1	SH窗用(1只/窗)

名稱	單元件組裝圖數據表	制圖	陳俊賢	2022.6.1	修改			
材料		復核	謝永林	2022.6.28	日期			
顏色	JMQ213457(三塗)	批准	胡哥		圖號	CW-PLBG06L(2)		

EG-DWG3

美特鋁質 有限公司
MIDI Aluminium Fabricator Ltd.

圖號	層數	數量	總數	樓層	使用位置
CW-PLBG06fK	15	1	15	5F-21F	J853-SD-CW-4101
	13	1	13	5F-15F,17F-20F	J853-SD-CW-4101

工程號	J853	地盤	延坪道住宅

數據表見: CW-PLBG06fK(2)

節點圖見: CW-PLBG06fK(1)

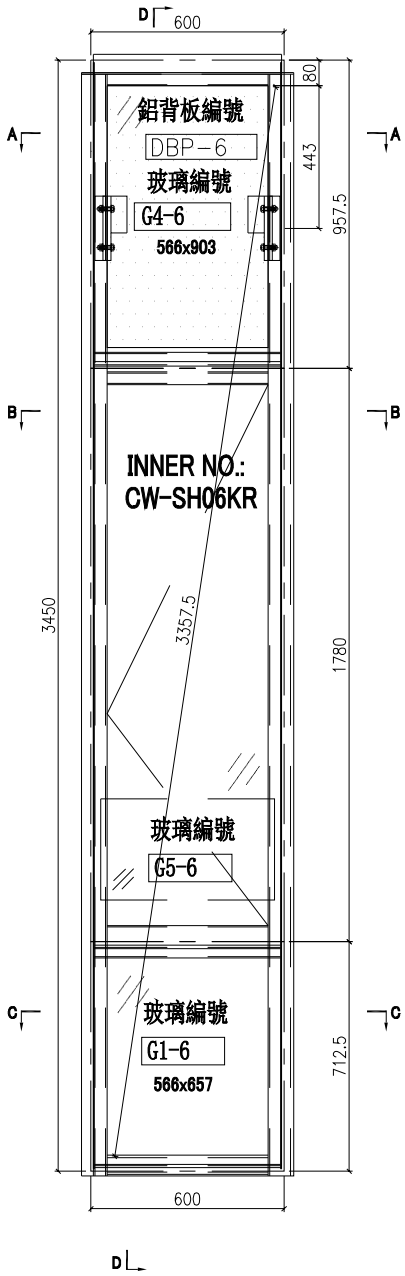

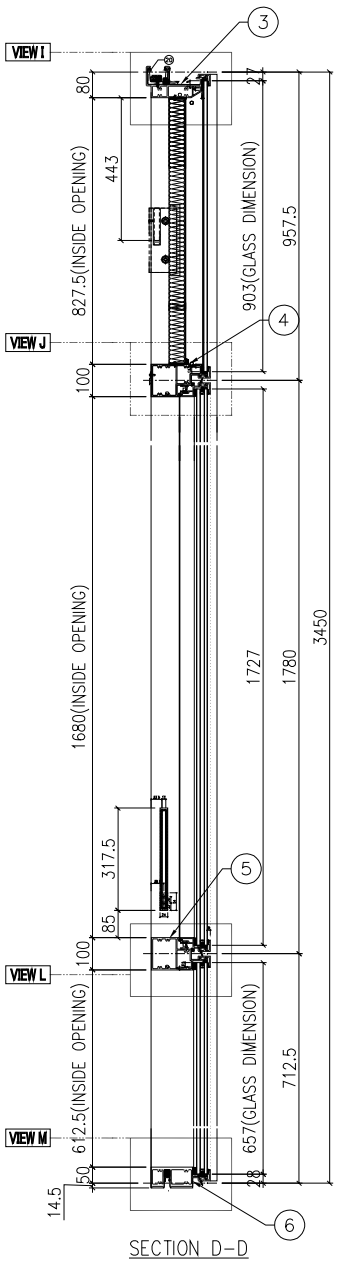

SECTION D-D

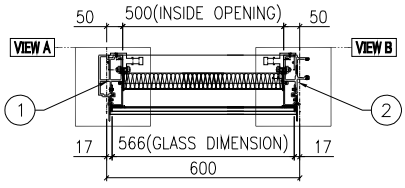

SECTION A-A

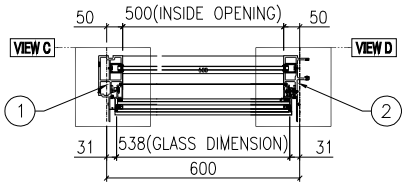

SECTION B-B

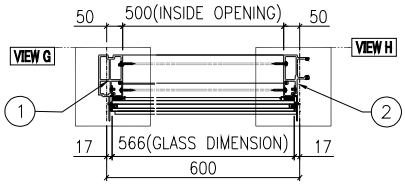

SECTION C-C

名稱	單元組裝圖	制圖	陳俊賢	2022.6.1	修改			
材料		復核	謝永林	2022.6.28	日期			
顏色	JMQ213457(三塗)	批准	胡哥		圖號	CW-PLBG06fK		

EG-DWG3

美特鋁質 有限公司
MIDI Aluminium Fabricator Ltd.

工程號	J853	地盤	延坪道住宅

數據表見: CW-PLBG06fK(2)

大樣圖見: CW-PLBG06fK

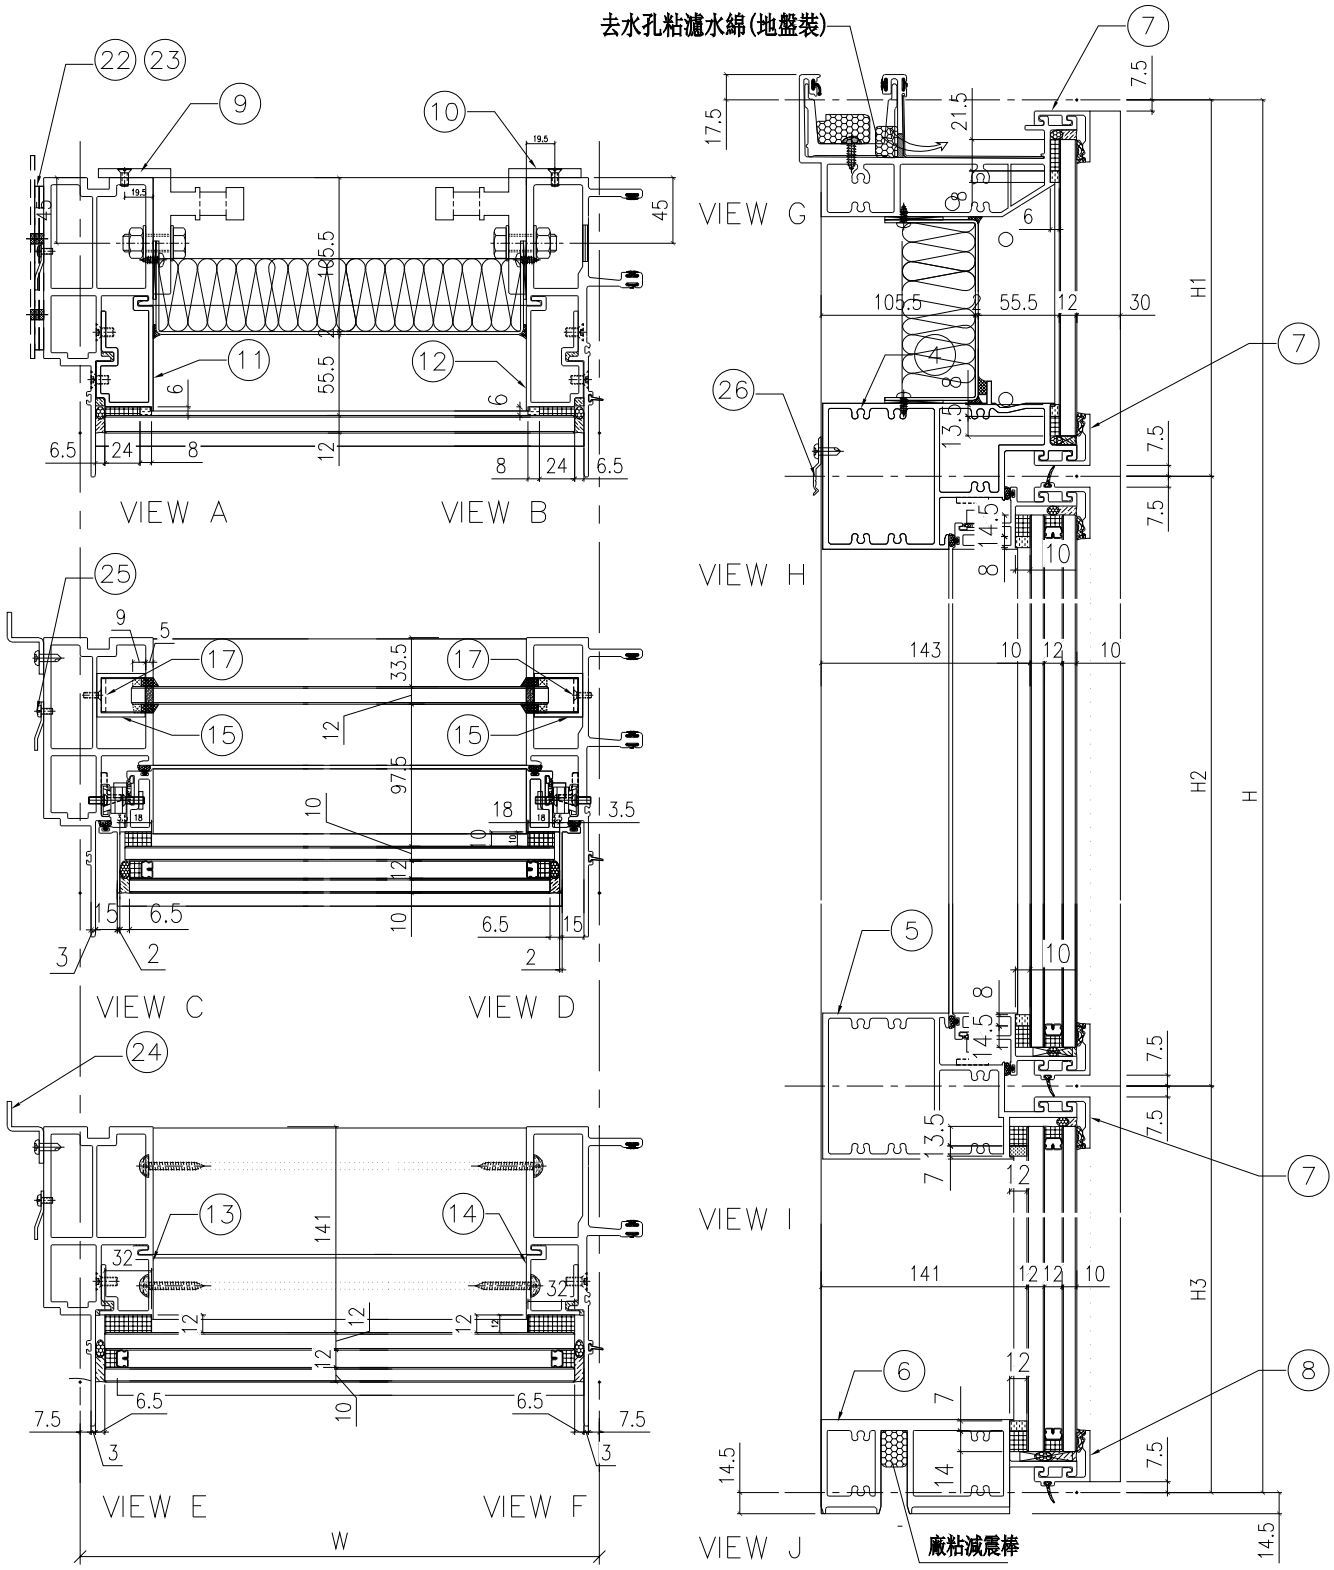

名稱	單元節點圖	制圖	陳俊賢	2022.6.1	修改			
材料		復核	謝永林	2022.6.28	日期			
顏色	JMQ213457(三塗)	批准	胡哥		圖號	CW-PLBG06fK(1)		

EG-DWG3

美特鋁質 有限公司
MIDI Aluminium Fabricator Ltd.

組裝圖見: CW-PLBG06fK(1)

大樣圖見: CW-PLBG06fK

工程號	J853	地盤	延坪道住宅

分格W	分格H	分格H1	分格H2	分格H3		
600	3450	957.5	1780	712.5		
序號	名稱	加工圖號	數量	長度	備註	模號
1	生邊企	X85976-05KL	1	3457		X85976
2	生公企	X85973-03K	1	3457		X85973
3	頂橫	X85982-03R-06	1	617.5		X85982
4	上梗下生中橫	X85984-03L-06	1	577		X85984
5	上生下梗中橫	X85985-03L-06	1	577		X85985
6	底橫	X85981-03-06	1	577		X85981
7	扣蓋（頂）	X85989-01-06	3	578		X85989
8	扣蓋（底）	X85988-01-06	1	578		X85988
9	掛碼	KM-GM01	1	200		X85998
10	掛碼	KM-GM02	1	200		X85998
11	單玻骨	UN-BM2	1	862.5		X85987
12	單玻骨	UN-BM2R	1	862.5		X85987
13	雙玻骨	UN-DM2	1	611.5		X85990
14	雙玻骨	UN-DM2R	1	611.5		X85990
15	玻璃攔河槽	LUC-01	2	317.5		JMFG0828
17	攔河槽鋁角	UN-AG01	2	23		JM1030
22	擋水巴	SS-04	2	112		3mm鋁板
23	擋水巴	SS-05	1	139		3mm鋁板
24	企料收口鋁板	CW-LBC02-1	1	2540		3mm鋁板
25	Z字碼	UN-Z03-01K	1	3290		
26	Z字碼	UN-Z01	3	50		

配件清單名稱	顏色	數量	備注	配件清單名稱	顏色	數量	備注
#10x5/8"圓頭鋼牙	A4-70	16	修背板用(300mmC/C)	3/16x3/8"平頭機絲	A4-70	16	組裝窗玉用
#14x1-1/2"圓頭鋼牙	A4-70	40	修橫料	3/16x1/2"平頭機絲	A4-70	12	修夾巴,3粒/支
M6x12mm平頭機絲	A4-70	12	修企料單玻璃骨	M5x12mm平頭機絲	A4-70	8	修攔河槽及鋁角
M6x12mm平頭機絲	A4-70	6	修企料雙玻璃骨	2022-SH16"束城產扇撐(左)	304不鏽鋼	1	SH生窗用
M5x12mm平頭機絲	A4-70	4	固定掛碼到企料上	2022-SH16"束城產扇撐(右)	304不鏽鋼	1	SH生窗用
M12x40mm六角螺栓	A4-70	4	企料鋁碼用(配1螺母,1平介,1彈介)	853-CZ1窗台	黑色	1	SH窗1只/玉
M5x12mm圓頭綱絲	A4-70	0	修套心	853-CZ2窗台	黑色	1	SH窗1只/玉
3/16x5/8"圓頭機絲	A4-70	10	修扇撐於玉上(5粒/只)	TC903扣碼	不鏽鋼	4	SH窗4個
3/16"x1/4"平頭機絲	A4-70	4	修加力巴	837-CWH-K2	不鏽鋼	4	SH窗4個
3/16x3/8"圓頭機絲	A4-70	10	修扇撐於框上	駿華T004鎖扣(夾巴)	鋅合金	4	SH4個/窗
3/16x1/2"圓頭機絲	A4-70	16	用於收扣碼	駿華J047鎖點(13mm高)	304不鏽鋼	4	SH4個/窗
3/16x1/2"圓頭機絲	A4-70	2	窗台用	2026-010A(無蓋)	JMQ213457(三塗)	1	SH窗用(1只/窗)

名稱	單元件組裝圖數據表	制圖	陳俊賢	2022.6.1	修改			
材料		復核	謝永林	2022.6.28	日期			
顏色	JMQ213457(三塗)	批准	胡哥		圖號	CW-PLBG06fK(2)		

EG－DWG3

美特鋁質 有限公司
MIDI Aluminium Fabricator Ltd.

工程號	J853	地盤	延坪道住宅

數據表見: CW－PLBG06fcK(2)

節點圖見: CW－PLBG06fcK(1)

圖號	層數	數量	總數	樓層	使用位置
CW－PLBG06fcK	2	1	2	16F,21F	J853－SD－CW－4101

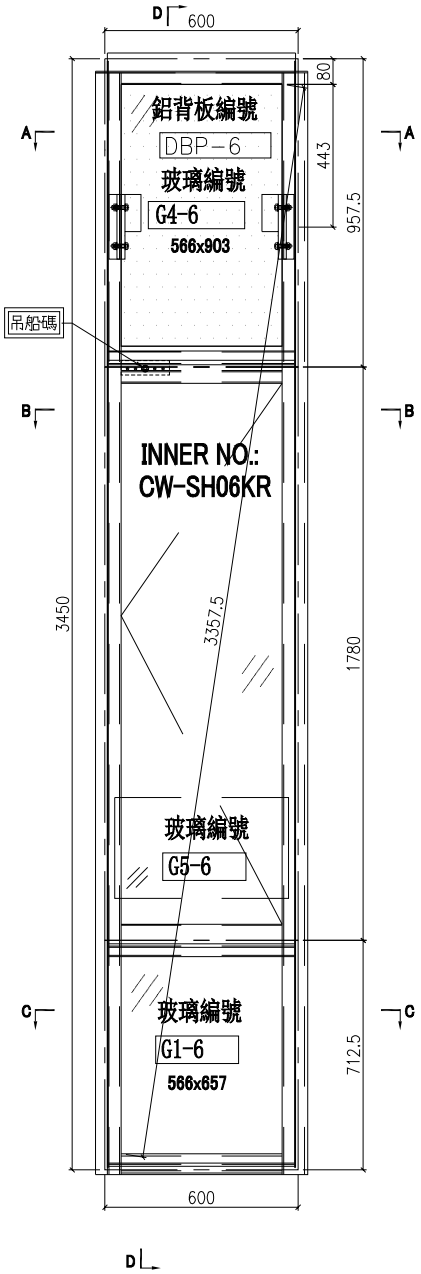

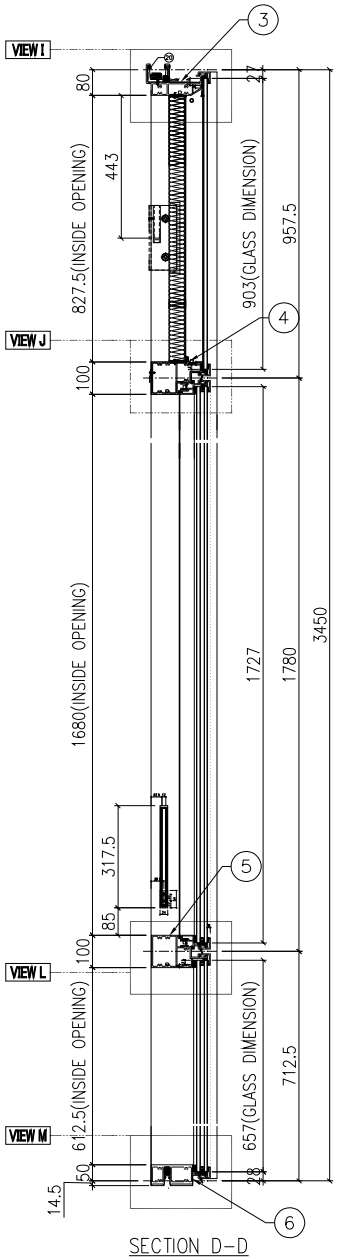

SECTION D－D

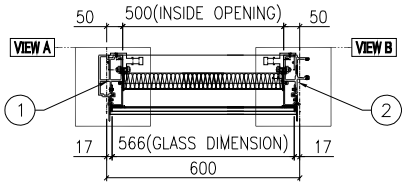

SECTION A－A

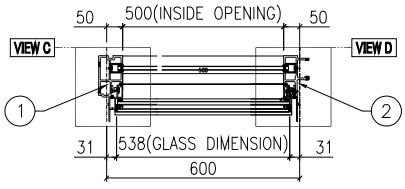

SECTION B－B

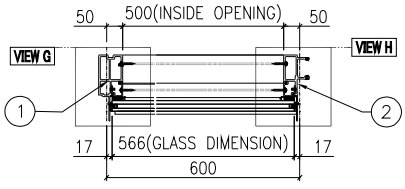

SECTION C－C

名稱	單元組裝圖	制圖	陳俊賢	2022.6.1	修改			
材料		復核	謝永林	2022.6.28	日期			
顏色	JMQ213457(三塗)	批准	胡哥		圖號	CW－PLBG06fcK		

E/G－DWG3

美特鋁質 有限公司 MIDI Aluminium Fabricator Ltd.			
工程號	J853	地盤	延坪道住宅

數據表見: CW－PLBG06fcK(2)

大樣圖見: CW－PLBG06fcK

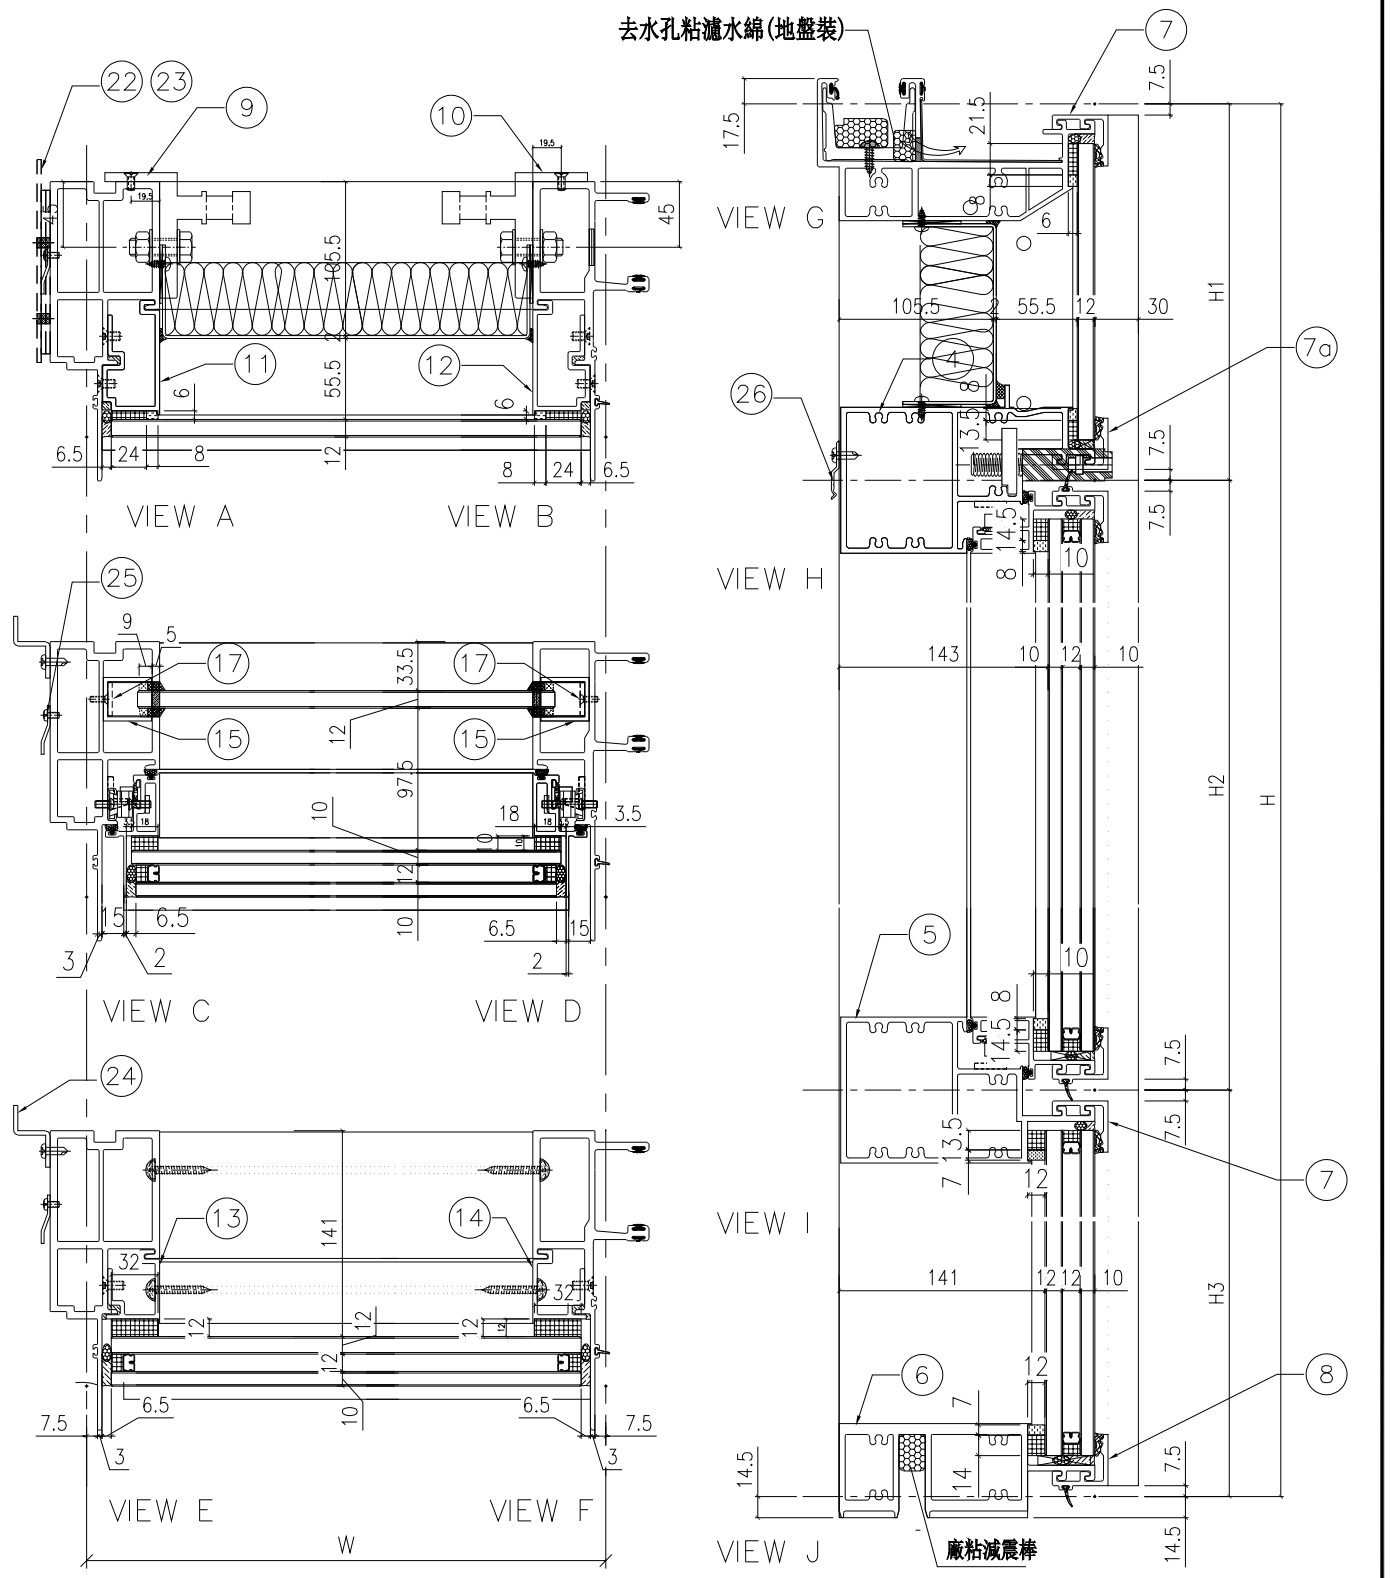

名稱	單元節點圖	制圖	陳俊賢	2022.6.1	修改			
材料		復核	謝永林	2022.6.28	日期			
顏色	JMQ213457(三塗)	批准	胡哥		圖號	CW－PLBG06fcK(1)		

EG-DWG3

美特鋁質 有限公司
MIDI Aluminium Fabricator Ltd.

組裝圖見: CW-PLBG06fcK(1)

大樣圖見: CW-PLBG06fcK

工程號	J853	地盤	延坪道住宅

分格W	分格H	分格H1	分格H2	分格H3		
600	3450	957.5	1780	712.5		
序號	名稱	加工圖號	數量	長度	備註	模號
1	生邊企	X85976-05KL	1	3457		X85976
2	生公企	X85973-03K	1	3457		X85973
3	頂橫	X85982-03R-06	1	617.5		X85982
4	上梗下生中橫	X85984-03L-06dL	1	577		X85984
5	上生下梗中橫	X85985-03L-06	1	577		X85985
6	底橫	X85981-03-06	1	577		X85981
7	扣蓋（頂）	X85989-01-06	2	578		X85989
7a	扣蓋（頂）	X85989-01-06L	1	578		X85989
8	扣蓋（底）	X85988-01-06	1	578		X85988
9	掛碼	KM-GM01	1	200		X85998
10	掛碼	KM-GM02	1	200		X85998
11	單玻骨	UN-BM2	1	862.5		X85987
12	單玻骨	UN-BM2R	1	862.5		X85987
13	雙玻骨	UN-DM2	1	611.5		X85990
14	雙玻骨	UN-DM2R	1	611.5		X85990
15	玻璃攔河槽	LUC-01	2	317.5		JMFG0828
17	攔河槽鋁角	UN-AG01	2	23		JM1030
22	擋水巴	SS-04	2	112		3mm鋁板
23	擋水巴	SS-05	1	139		3mm鋁板
24	企料收口鋁板	CW-LBC02-1	1	2540		3mm鋁板
25	Z字碼	UN-Z03-01K	1	3290		
26	Z字碼	UN-Z01	3	50		

配件清單名稱	顏色	數量	備注	配件清單名稱	顏色	數量	備注
#10x5/8"圓頭鋼牙	A4-70	16	修背板用(300mmC/C)	3/16x3/8"平頭機絲	A4-70	16	組裝窗玉用
#14x1-1/2"圓頭鋼牙	A4-70	40	修橫料	3/16x1/2"平頭機絲	A4-70	12	修夾巴,3粒/支
M6x12mm平頭機絲	A4-70	12	修企料單玻璃骨	M5x12mm平頭機絲	A4-70	8	修攔河槽及鋁角
M6x12mm平頭機絲	A4-70	6	修企料雙玻璃骨	2022-SH16"東城產扇撐(左)	304不鏽鋼	1	SH生窗用
M5x12mm平頭機絲	A4-70	4	固定掛碼到企料上	2022-SH16"東城產扇撐(右)	304不鏽鋼	1	SH生窗用
M12x40mm六角螺栓	A4-70	4	企料鋁碼用(配1螺母,1平介,1彈介)	853-CZ1窗占	黑色	1	SH窗1只/玉
M5x12mm圓頭綢絲	A4-70	0	修套心	853-CZ2窗占	黑色	1	SH窗1只/玉
3/16x5/8"圓頭機絲	A4-70	10	修扇撐於玉上(5粒/只)	TC903扣碼	不鏽鋼	4	SH窗4個
3/16"x1/4"平頭機絲	A4-70	4	修加力巴	837-CWH-K2	不鏽鋼	4	SH窗4個
3/16x3/8"圓頭機絲	A4-70	10	修扇撐於框上	駿華T004鎖扣(夾巴)	鋅合金	4	SH4個/窗
3/16x1/2"圓頭機絲	A4-70	16	用於收扣碼	駿華J047鎖點(13mm高)	304不鏽鋼	4	SH4個/窗
3/16x1/2"圓頭機絲	A4-70	2	窗占用	2026-010A(無蓋)	JMQ213457(三塗)	1	SH窗用(1只/窗)

名稱	單元件組裝圖數據表	制圖	陳俊賢	2022.6.1	修改			
材料		復核	謝永林	2022.6.28	日期			
顏色	JMQ213457(三塗)	批准	胡哥		圖號	CW-PLBG06fcK(2)		

EG－DWG3

美特鋁質 有限公司
MIDI Aluminium Fabricator Ltd.

圖號	層數	數量	總數	樓層	使用位置
CW－PLBG06fL	1	1	1	22F	J853－SD－CW－4101

工程號	J853	地盤	延坪道住宅

數據表見: CW－PLBG06fL(2)

節點圖見: CW－PLBG06fL(1)

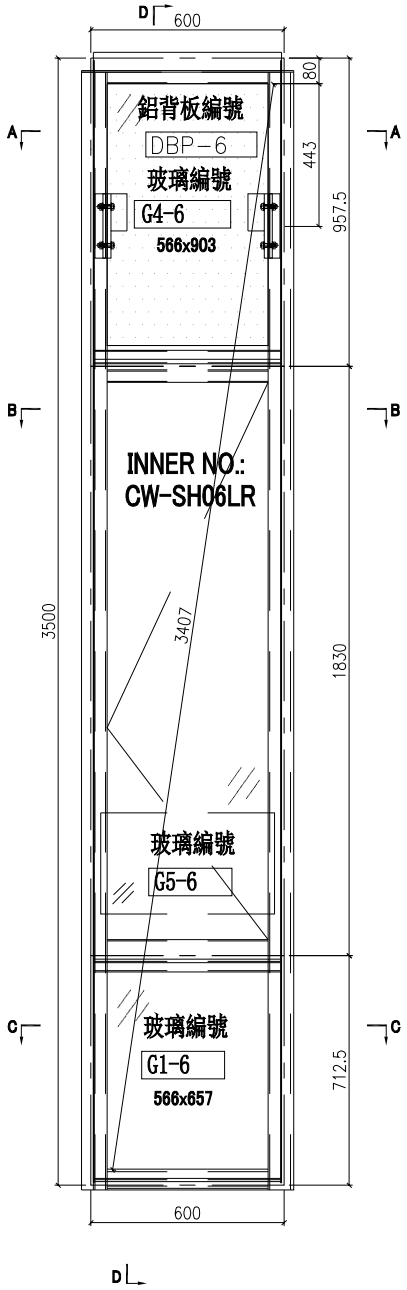

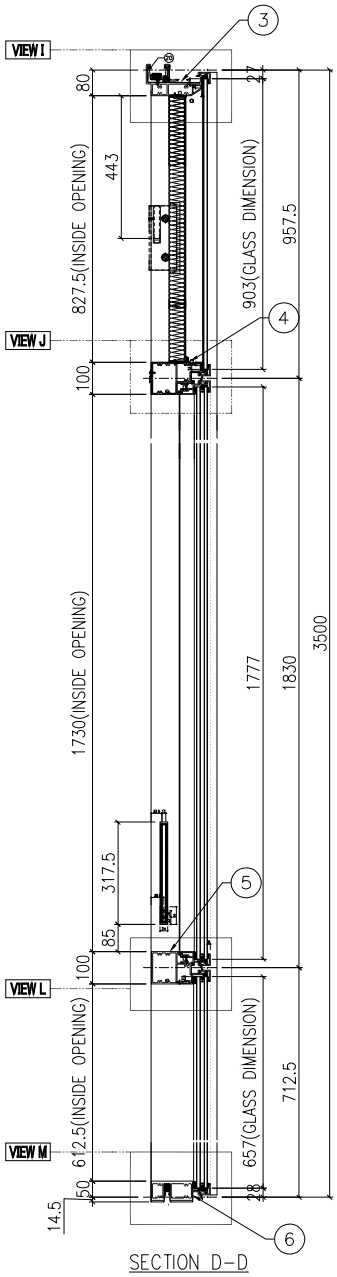

SECTION D－D

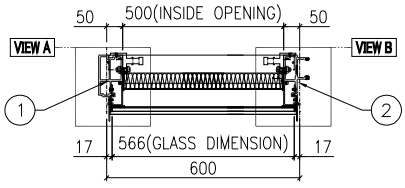

SECTION A－A

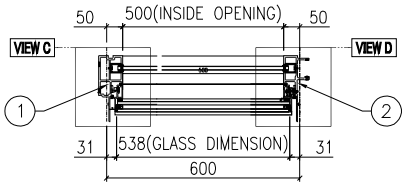

SECTION B－B

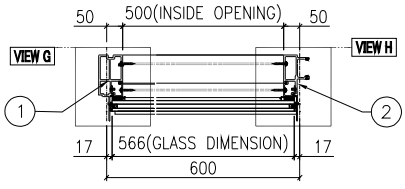

SECTION C－C

名稱	單元組裝圖	制圖	陳俊賢	2022.6.1	修改			
材料		復核	謝永林	2022.6.28	日期			
顏色	JMQ213457(三塗)	批准	胡哥		圖號	CW－PLBG06fL		

EG－DWG3

美特鋁質 有限公司
MIDI Aluminium Fabricator Ltd.

工程號	J853	地盤	延坪道住宅

數據表見: CW－PLBG06fL(2)

大樣圖見: CW－PLBG06fL

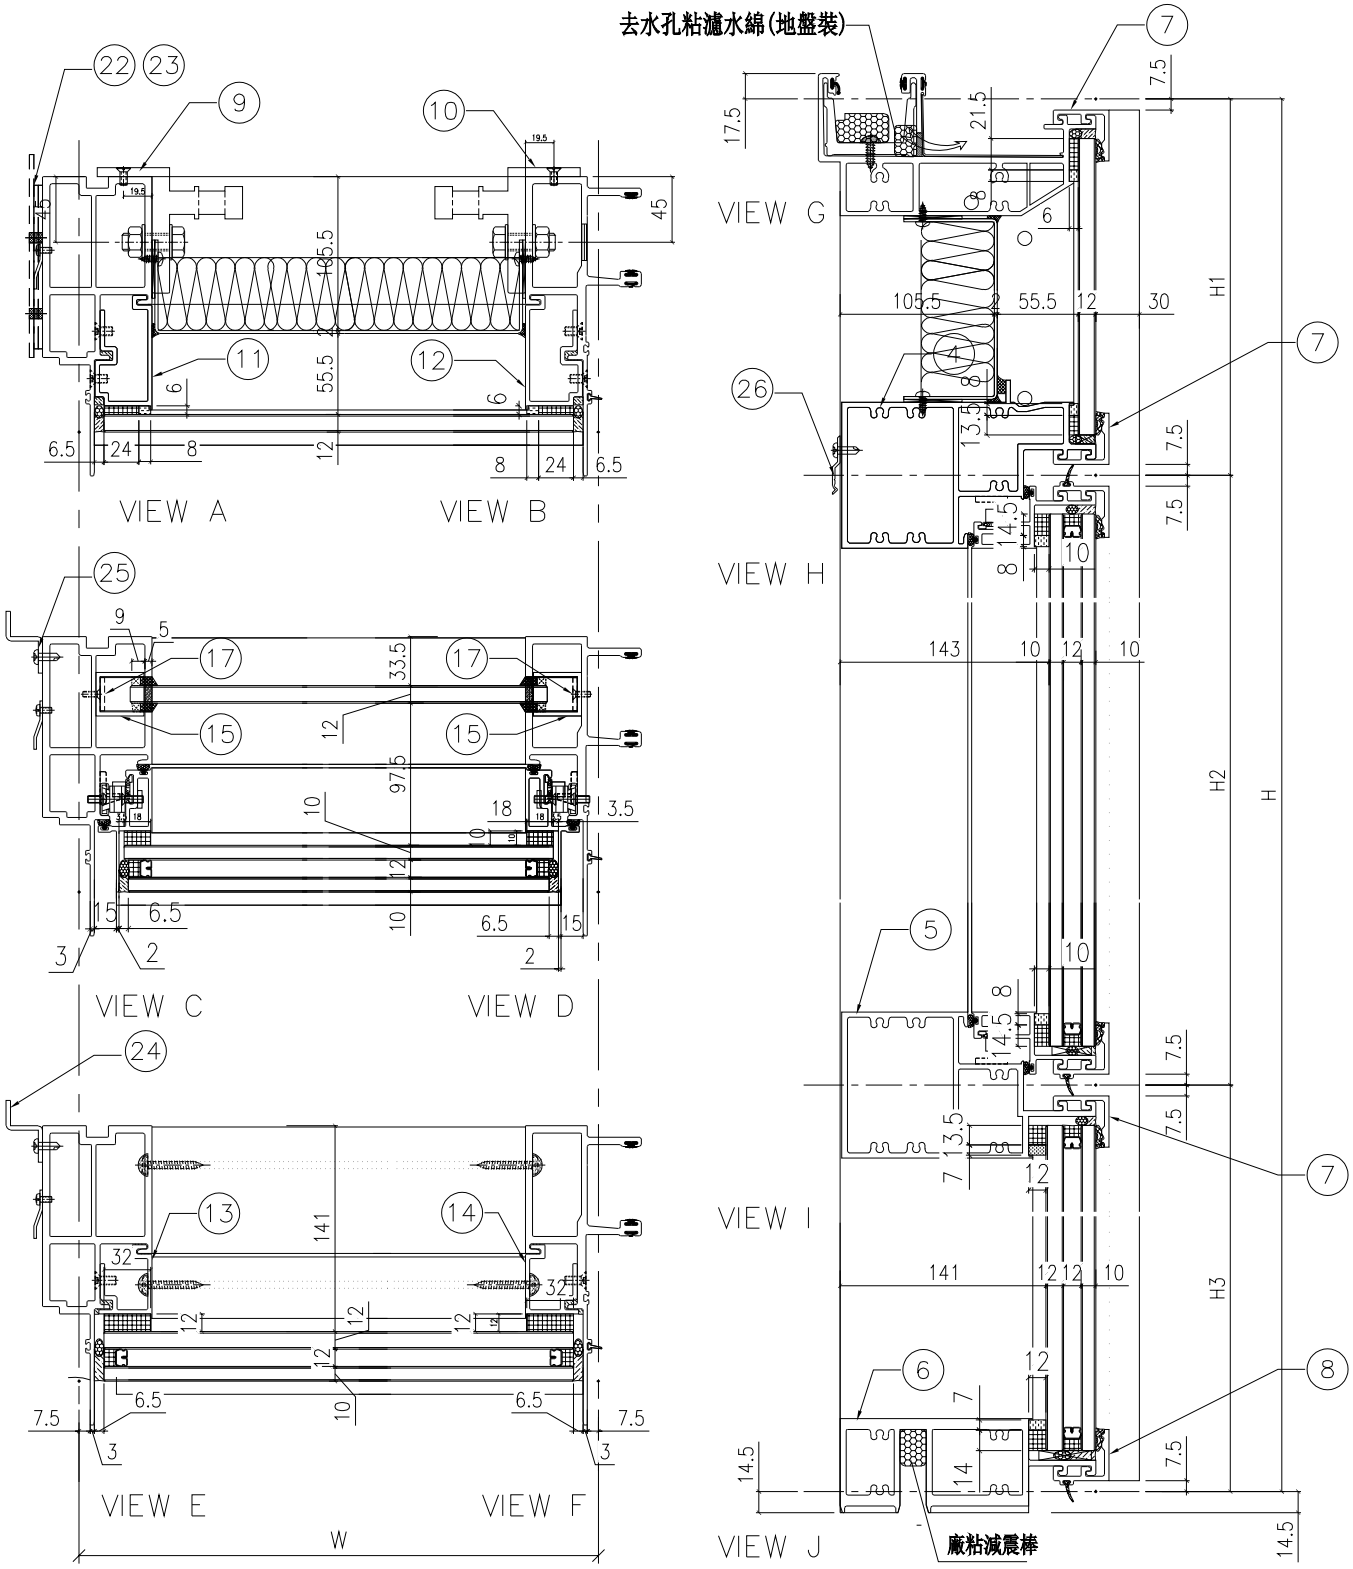

名稱	單元節點圖	制圖	陳俊賢	2022.6.1	修改			
材料		復核	謝永林	2022.6.28	日期			
顏色	JMQ213457(三塗)	批准	胡哥		圖號	CW－PLBG06fL(1)		

EG-DWG3

美特鋁質 有限公司
MIDI Aluminium Fabricator Ltd.

組裝圖見: CW-PLBG06fL(1)

大樣圖見: CW-PLBG06fL

工程號	J853	地盤	延坪道住宅

分格W	分格H	分格H1	分格H2	分格H3		
600	3500	957.5	1830	712.5		
序號	名稱	加工圖號	數量	長度	備註	模號
1	生邊企	X85976-05LL	1	3507		X85976
2	生公企	X85973-03L	1	3507		X85973
3	頂橫	X85982-03R-06	1	617.5		X85982
4	上梗下生中橫	X85984-03L-06	1	577		X85984
5	上生下梗中橫	X85985-03L-06	1	577		X85985
6	底橫	X85981-03-06	1	577		X85981
7	扣蓋（頂）	X85989-01-06	3	578		X85989
8	扣蓋（底）	X85988-01-06	1	578		X85988
9	掛碼	KM-GM01	1	200		X85998
10	掛碼	KM-GM02	1	200		X85998
11	單玻骨	UN-BM2	1	862.5		X85987
12	單玻骨	UN-BM2R	1	862.5		X85987
13	雙玻骨	UN-DM2	1	611.5		X85990
14	雙玻骨	UN-DM2R	1	611.5		X85990
15	玻璃攔河槽	LUC-01	2	317.5		JMFG0828
17	攔河槽鋁角	UN-AG01	2	23		JM1030
22	擋水巴	SS-04	2	112		3mm鋁板
23	擋水巴	SS-05	1	139		3mm鋁板
24	企料收口鋁板	CW-LBC02-2	1	2590		3mm鋁板
25	Z字碼	UN-Z03-01L	1	3340		
26	Z字碼	UN-Z01	3	50		

配件清單名稱	顏色	數量	備注	配件清單名稱	顏色	數量	備注
#10x5/8"圓頭鋼牙	A4-70	16	修背板用(300mmC/C)	3/16x3/8"平頭機絲	A4-70	16	組裝窗玉用
#14x1-1/2"圓頭鋼牙	A4-70	40	修橫料	3/16x1/2"平頭機絲	A4-70	12	修夾巴,3粒/支
M6x12mm平頭機絲	A4-70	12	修企料單玻璃骨	M5x12mm平頭機絲	A4-70	8	修攔河槽及鋁角
M6x12mm平頭機絲	A4-70	6	修企料雙玻璃骨	2022-SH16"束城產扇撐(左)	304不鏽鋼	1	SH生窗用
M5x12mm平頭機絲	A4-70	4	固定掛碼到企料上	2022-SH16"束城產扇撐(右)	304不鏽鋼	1	SH生窗用
M12x40mm六角螺栓	A4-70	4	企料鋁碼用(配1螺母,1平介,1彈介)	853-CZ1窗台	黑色	1	SH窗1只/玉
M5x12mm圓頭綱絲	A4-70	0	修套心	853-CZ2窗台	黑色	1	SH窗1只/玉
3/16x5/8"圓頭機絲	A4-70	10	修扇撐於玉上(5粒/只)	TC903扣碼	不鏽鋼	4	SH窗4個
3/16"x1/4"平頭機絲	A4-70	4	修加力巴	837-CWH-K2	不鏽鋼	4	SH窗4個
3/16x3/8"圓頭機絲	A4-70	10	修扇撐於框上	駿華T004鎖扣(夾巴)	鋅合金	4	SH4個/窗
3/16x1/2"圓頭機絲	A4-70	16	用於收扣碼	駿華J047鎖點(13mm高)	304不鏽鋼	4	SH4個/窗
3/16x1/2"圓頭機絲	A4-70	2	窗台用	2026-010A(無蓋)	JMQ213457(三塗)	1	SH窗用(1只/窗)

名稱	單元件組裝圖數據表	制圖	陳俊賢	2022.6.1	修改			
材料		復核	謝永林	2022.6.28	日期			
顏色	JMQ213457(三塗)	批准	胡哥		圖號	CW-PLBG06fL(2)		

EG-DWG3

美特鋁質 有限公司
MIDI Aluminium Fabricator Ltd.

圖號	層數	數量	總數	樓層	使用位置
CW-PLMG10L	1	1	1	23F	J853-SD-CW-4104

工程號	J853	地盤	延坪道住宅

數據表見: CW-PLMG10L(2)

節點圖見: CW-PLMG10L(1)

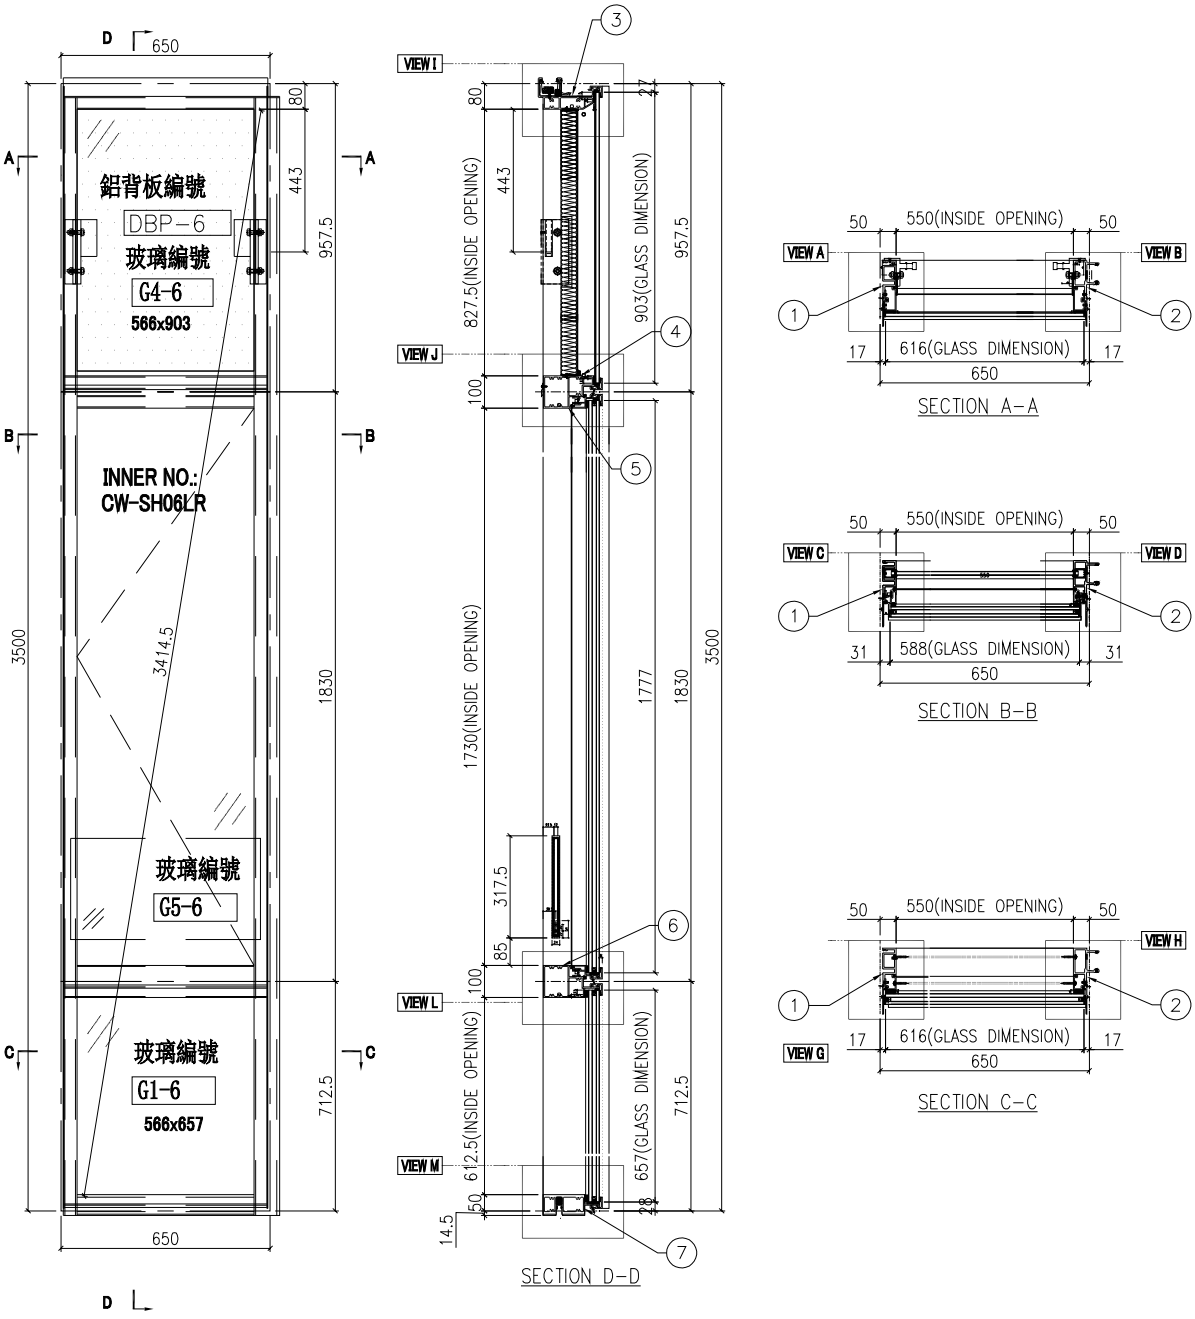

名稱	單元組裝圖	制圖	陳俊賢	2022.6.1	修改			
材料		復核	謝永林	2022.6.28	日期			
顏色	JMQ213457(三塗)	批准	胡哥		圖號	CW-PLMG10L		

EG－DWG3

美特鋁質 有限公司
MIDI Aluminium Fabricator Ltd.

工程號	J853	地盤	延坪道住宅

數據表見: CW－PLMG10L(2)

大樣圖見: CW－PLMG10L

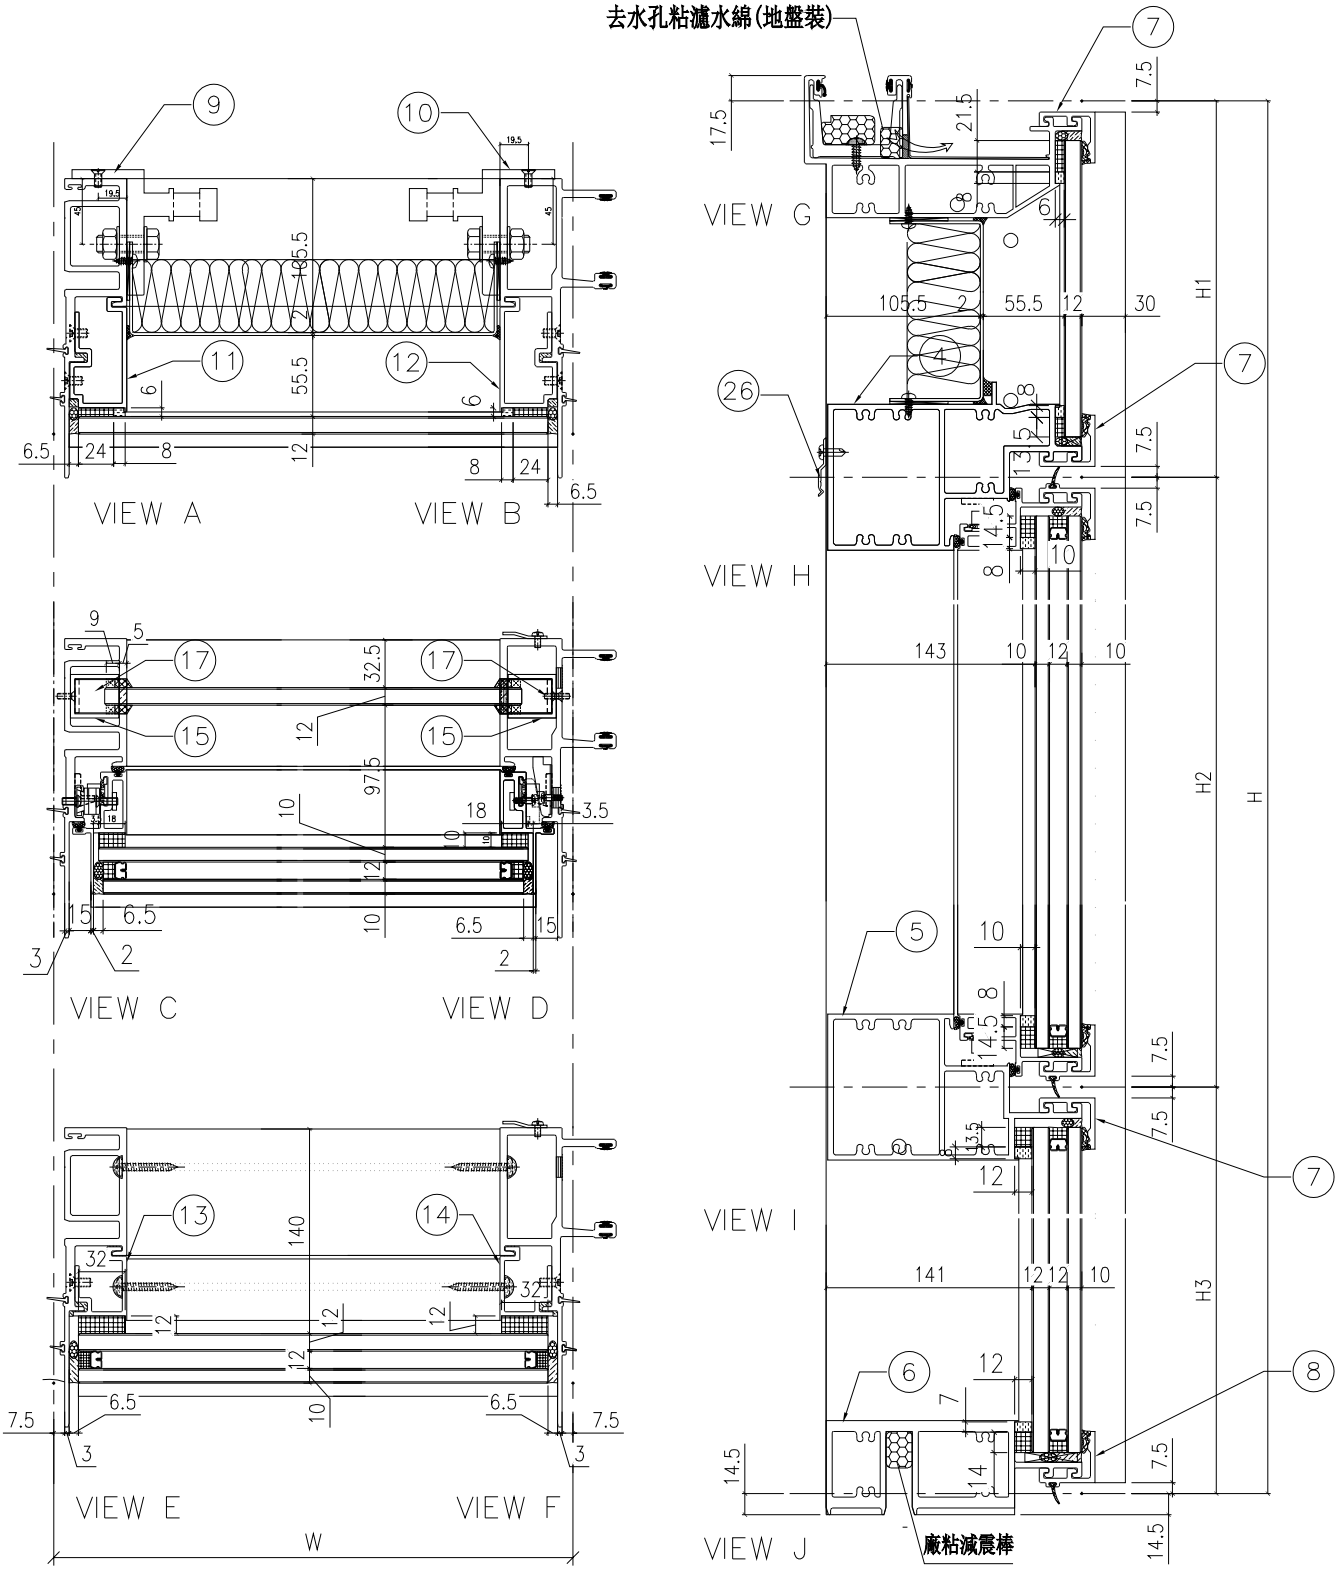

名稱	單元節點圖	制圖	陳俊賢	2022.6.1	修改			
材料		復核	謝永林	2022.6.28	日期			
顏色	JMQ213457(三塗)	批准	胡哥		圖號	CW－PLMG10L(1)		

EG-DWG3

美特鋁質 有限公司
MIDI Aluminium Fabricator Ltd.

節點圖見: CW-PLMG10L(1)

大樣圖見: CW-PLMG10L

工程號	J853	地盤	延坪道住宅

分格W	分格H	分格H1	分格H2	分格H3		
650	3500	957.5	1830	712.5		

序號	名稱	加工圖號	數量	長度	備註	模號
1	生母企	X85974-02L	1	3507		X85974
2	生公企	X85973-03L	1	3507		X85973
3	頂橫	X85982-03W-06	1	635		X85982
4	上梗下生中橫	X85984-03L-06	1	627		X85984
5	上生下梗中橫	X85985-03L-06	1	627		X85985
6	底橫	X85981-03-06	1	627		X85981
7	扣蓋（頂）	X85989-01-06	3	628		X85989
8	扣蓋（底）	X85988-01-06	1	628		X85988
9	掛碼	KM-GM01	1	200		X85998
10	掛碼	KM-GM02	1	200		X85998
11	單玻骨	UN-BM2	1	862.5		X85987
12	單玻骨	UN-BM2R	1	862.5		X85987
13	雙玻骨	UN-DM2	1	611.5		X85990
14	雙玻骨	UN-DM2R	1	611.5		X85990
15	玻璃攔河槽	LUC-01	2	317.5		JMFG0828
17	攔河槽鋁角	UN-AG01	2	23		JM1030
26	Z字碼		11	50		

配件清單名稱	顏色	數量	備注	配件清單名稱	顏色	數量	備注
#10x5/8"圓頭鋼牙	A4-70	16	修背板用(300mmC/C)	3/16x3/8"平頭機絲	A4-70	16	組裝窗玉用
#14x1-1/2"圓頭鋼牙	A4-70	40	修橫料	3/16x1/2"平頭機絲	A4-70	12	修夾巴,3粒/支
M6x12mm平頭機絲	A4-70	12	修企料單玻璃骨	M5x12mm平頭機絲	A4-70	8	修攔河槽及鋁角
M6x12mm平頭機絲	A4-70	6	修企料雙玻璃骨	2022-SH16"束城產扇撐(左)	304不鏽鋼	1	SH生窗用
M5x12mm平頭機絲	A4-70	4	固定掛碼到企料上	2022-SH16"束城產扇撐(右)	304不鏽鋼	1	SH生窗用
M12x40mm六角螺栓	A4-70	4	企料鋁碼用(配1螺母,1平介,1彈介)	853-CZ1窗占	黑色	1	SH窗1只/玉
M5x12mm圓頭綱絲	A4-70	0	修套心	853-CZ2窗占	黑色	1	SH窗1只/玉
3/16x5/8"圓頭機絲	A4-70	10	修扇撐於玉上(5粒/只)	TC903扣碼	不鏽鋼	4	SH窗4個
3/16"x1/4"平頭機絲	A4-70	4	修加力巴	837-CWH-K2	不鏽鋼	4	SH窗4個
3/16x3/8"圓頭機絲	A4-70	10	修扇撐於框上	駿華T004鎖扣(夾巴)	鋅合金	4	SH4個/窗
3/16x1/2"圓頭機絲	A4-70	16	用於收扣碼	駿華J047鎖點(13mm高)	304不鏽鋼	4	SH4個/窗
3/16x1/2"圓頭機絲	A4-70	2	窗占用	2026-010A(無蓋)	JMQ213457(三塗)	1	SH窗用(1只/窗)

名稱	單元件組裝圖數據表	制圖	陳俊賢	2022.6.1	修改			
材料		復核	謝永林	2022.6.28	日期			
顏色	JMQ213457(三塗)	批准	胡哥		圖號	CW-PLMG10L(2)		

EG－DWG3

美特鋁質 有限公司
MIDI Aluminium Fabricator Ltd.

工程號	J853	地盤	延坪道住宅

圖號	層數	數量	總數	樓層	使用位置
CW－PTBG15ZK	15	1	15	5F－21F	J853－SD－CW－4103

數據表見: CW－PTBG15ZK(2)

節點圖見: CW－PTBG15ZK(1)

T窗限開220mm

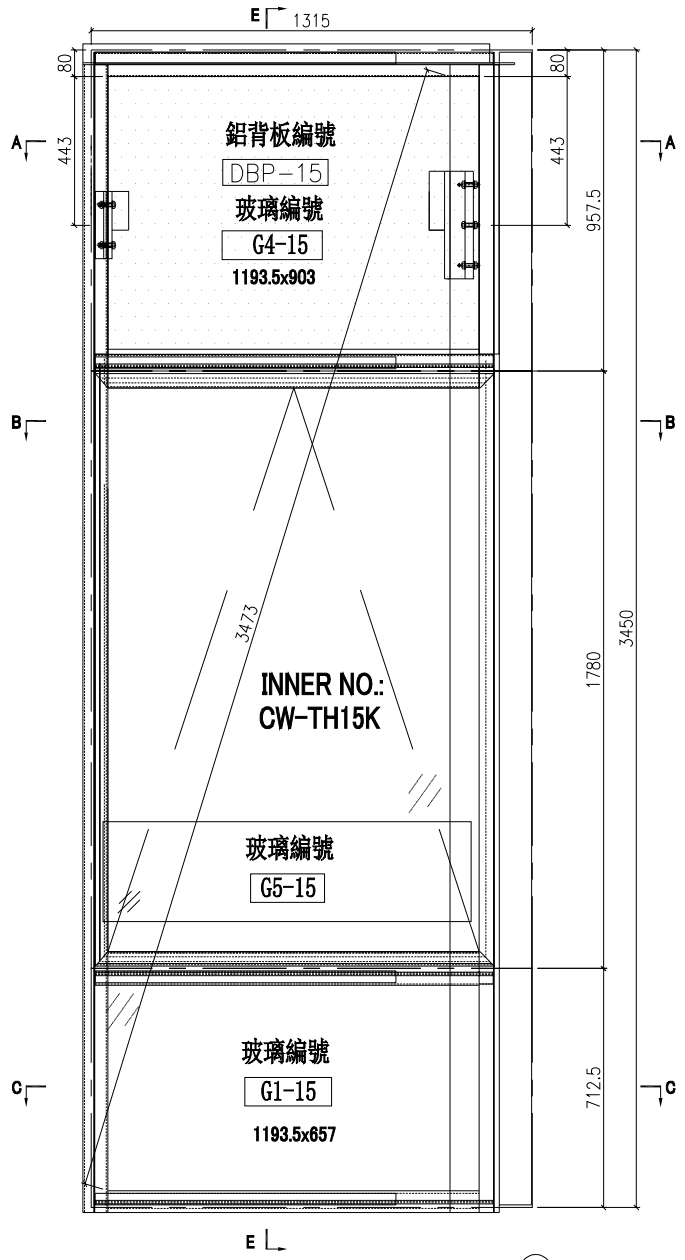

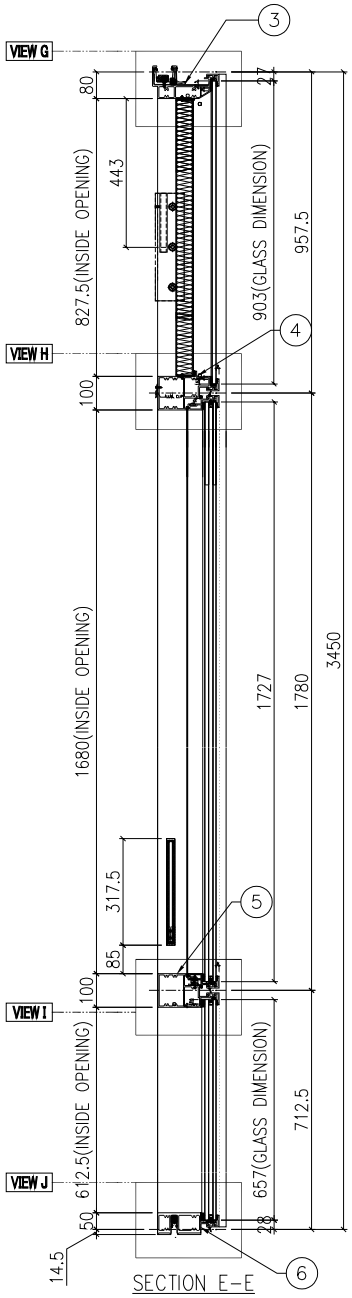

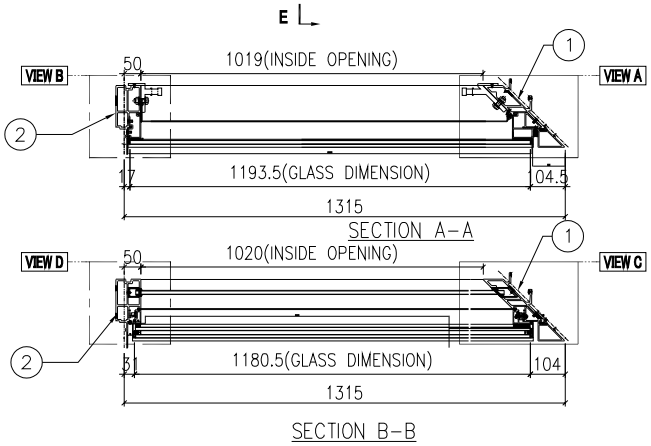

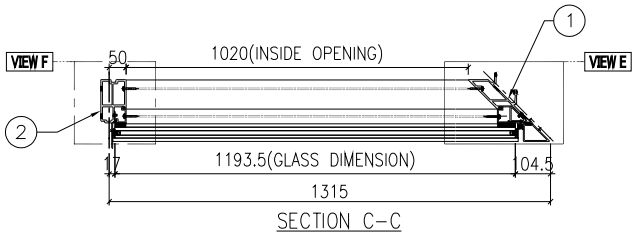

名稱	單元組裝圖	制圖	陳俊賢	2022.6.1	修改			
材料		復核	謝永林	2022.6.28	日期			
顏色	JMQ213457(三塗)	批准	胡哥		圖號	CW－PTBG15ZK		

EG-DWG3

美特鋁質 有限公司
MIDI Aluminium Fabricator Ltd.

工程號	J853	地盤	延坪道住宅

數據表見: CW-PTBG15ZK(2)

大樣圖見: CW-PTBG15ZK

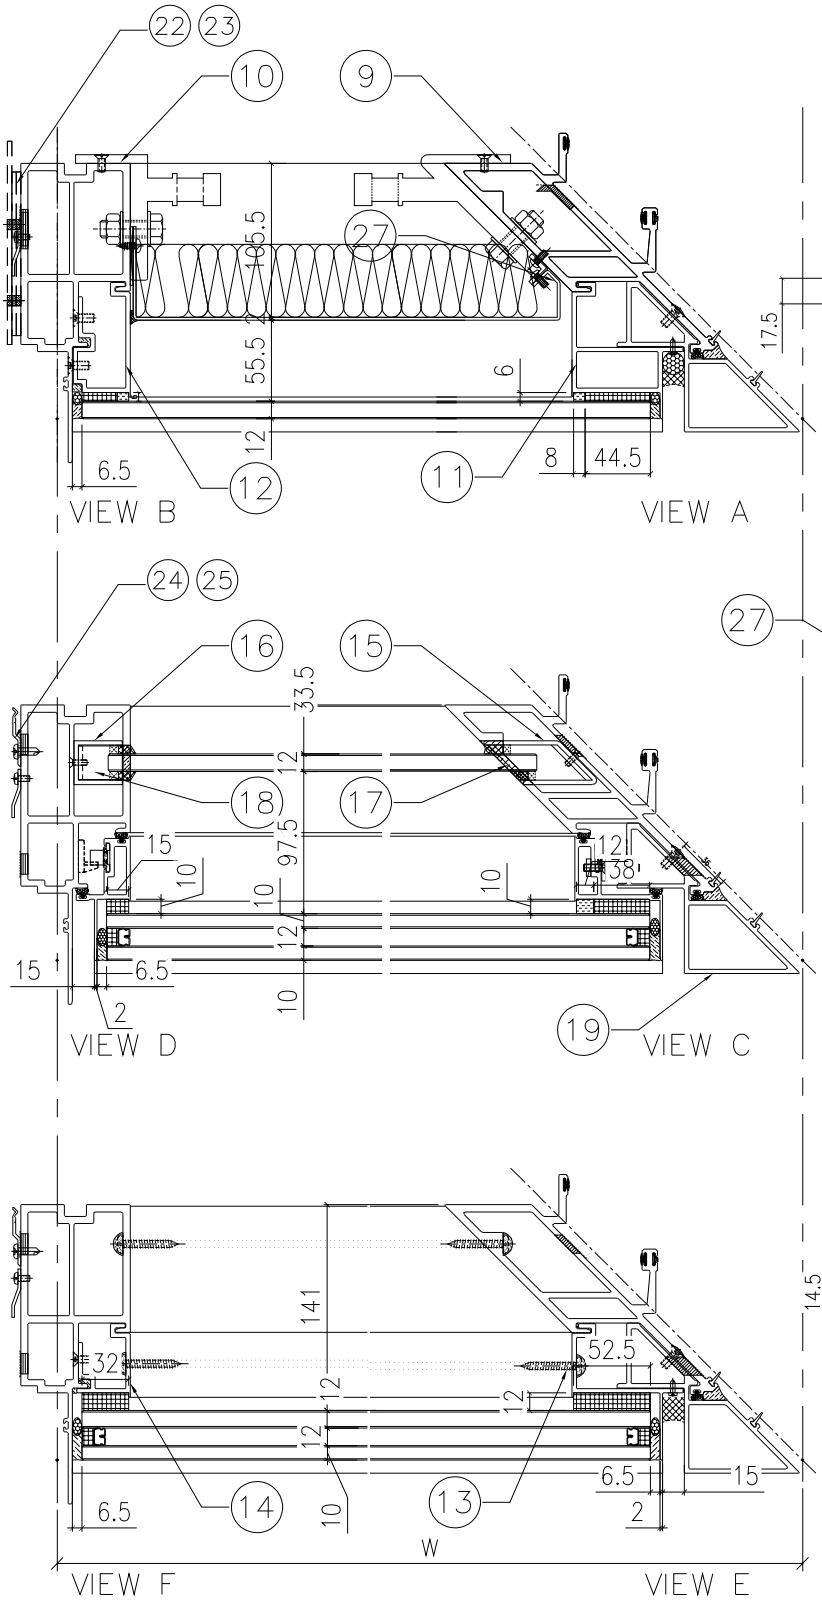

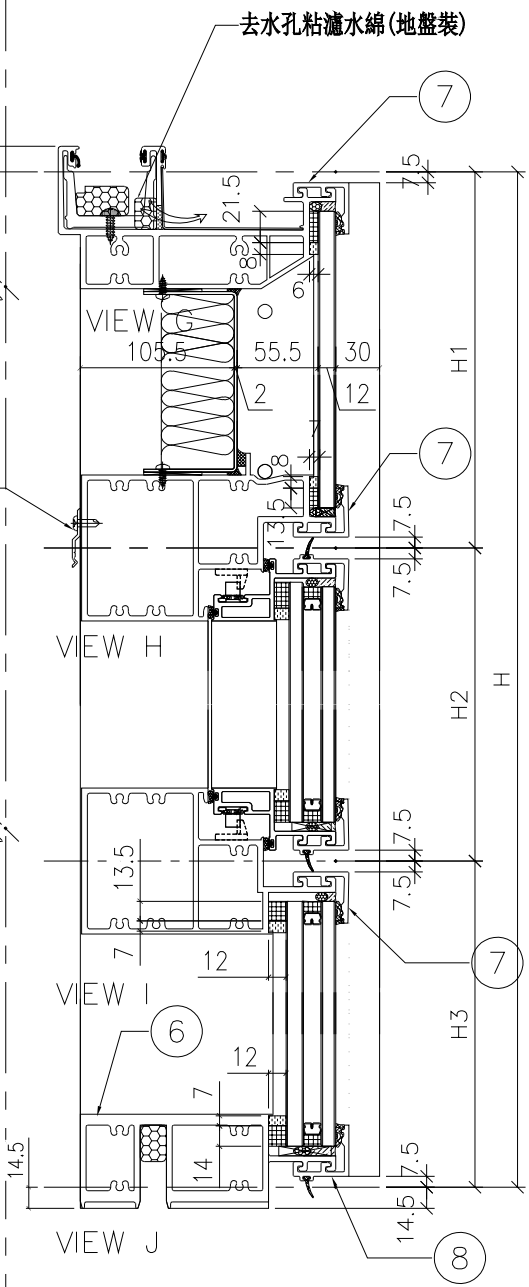

名稱	單元節點圖	制圖	陳俊賢	2022.6.1	修改			
材料		復核	謝永林	2022.6.28	日期			
顏色	JMQ213457(三塗)	批准	胡哥		圖號	CW-PTBG15ZK(1)		

EG-DWG3

美特鋁質 有限公司
MIDI Aluminium Fabricator Ltd.

節點圖見: CW-PTBG15ZK(1)

大樣圖見: CW-PTBG15ZK

工程號	J853	地盤	延坪道住宅

分格W	分格H	分格H1	分格H2	分格H3		
1315	3450	957.5	1780	712.5		

序號	名稱	加工圖號	數量	長度	備註	模號
1	生邊企	X85976-01KL	1	3457		X85976
2	轉角公企	X85977-01K	1	3420.5		X85977
3	頂橫	X85982-03Z-15	1	1287.5		X85982
4	上梗下生中橫	X85984-03Z-15	1	1205.5		X85984
5	上生下梗中橫	X85985-03Z-15	1	1205.5		X85985
6	底橫	X85981-03Z-15	1	1205.5		X85981
7	扣蓋（頂）	X85989-01-15	3	1208		X85989
8	扣蓋（底）	X85988-01-15	1	1208		X85988
9	轉角掛碼	KM-GM04	1	320		X85999
10	掛碼	KM-GM01	1	200		X85998
11	轉角單玻骨	UN-BM1ZR	1	914.5		X85993
12	單玻骨	UN-BM2	1	862.5		X85987
13	轉角雙玻骨	UN-DM1ZR	1	668.5		X85995
14	雙玻骨	UN-DM2	1	611.5		X85990
15	轉角玻璃攔河槽	LUC-02ZR	1	317.5		X86165
16	玻璃攔河槽	LUC-01	1	317.5		JMFG0828
17	轉角攔河槽鋁角	UN-AG02ZR	1	58.5		50*38.5*3mm鋁角(用倉存量削成)
18	攔河槽鋁角	UN-AG01	1	23		JM1030
19	轉角生企裝飾線	X85980-01K	1	3457		X85980
27	20*15*3mm鋁角(轉有收背板)	UN-AG03ZR	1	300/250		JM1038
22	擋水巴	SS-04	2	112		3mm鋁板
23	擋水巴	SS-05	1	139		3mm鋁板
24	Z字碼	UN-Z02	9	50		
25	Z字碼	UN-Z03-01K	1	3290		
26	Z字碼	UN-Z01	3	50		

配件清單名稱	顏色	數量	備注	配件清單名稱	顏色	數量	備注
#10x5/8"圓頭鋼牙	A4-70	16	修背板用(300mmC/C)	3/16x3/8"平頭機絲	A4-70	16	組裝窗玉用
#14x1-1/2"圓頭鋼牙	A4-70	40	修橫料	3/16x1/2"平頭機絲	A4-70	24	修夾巴,3粒/支
M6x12mm平頭機絲	A4-70	6	修企料單玻璃骨	M5x12mm平頭機絲	A4-70	8	修攔河槽及鋁角
M6x12mm平頭機絲	A4-70	3	修企料雙玻璃骨	2021-AA 24"東城產扇撐	304不鏽鋼	2	TH生窗用
M5x12mm平頭機絲	A4-70	4	固定掛碼到企料上	853-CZ1窗占	黑色	2	TH窗1只/玉
M12x40mm六角螺栓	A4-70	5	企料鋁碼用(配1螺母,1平介,1彈介)	853-CZ2窗占	黑色	2	TH窗1只/玉
M5x12mm圓頭綱絲	A4-70	0	修套心	俊華J076A窗玉扣碼(大)	不鏽鋼	6	TH窗3個
3/16x5/8"圓頭機絲	A4-70	8	修扇撐於玉上(5粒/只)	俊華J076A窗玉扣碼(小)	不鏽鋼	6	TH窗3個
3/16"x1/4"平頭機絲	A4-70	8	修加力巴	駿華T004鎖扣(夾巴)	鋅合金	8	TH8個/窗
3/16x3/8"圓頭機絲	A4-70	10	修扇撐於框上	駿華J047鎖點(13mm高)	304不鏽鋼	2	TH8個/窗
3/16x3/8"圓頭機絲	A4-70	8	修限位撐	東城202-18轉角器	鋅合金	2	TH窗用(2只/窗)
3/16x1/2"圓頭機絲	A4-70	12	用於收扣碼	2031-G(帶鑰匙)10"限位撐	304不鏽鋼	2	TH窗用(2只/窗)
3/16x1/2"圓頭機絲	A4-70	4	窗占用	2026-010A(無蓋)	JMQ213457(三塗)	1	TH窗用(1只/窗)
#10x5/8"圓頭鋼牙	A4-70	11	修Z字碼	#10x5/8"圓頭鋼牙	A4-70	24	2只/窗(修Z字碼)
				東成鎖點202-06(12.5高)	304不鏽鋼	6	TH8個/窗

名稱	單元件組裝圖數據表	制圖	陳俊賢	2022.6.1	修改			
材料		復核	謝永林	2022.6.28	日期			
顏色	JMQ213457(三塗)	批准	胡哥		圖號	CW-PTBG15ZK(2)		

EG－DWG3

美特鋁質 有限公司
MIDI Aluminium Fabricator Ltd.

工程號	J853	地盤	延坪道住宅

圖號	層數	數量	總數	樓層	使用位置
CW－PTBG41ZL	1	1	1	23F	J853－SD－CW－4103

數據表見: CW－PTBG41ZL(2)

節點圖見: CW－PTBG41ZL(1)

T窗限開220mm

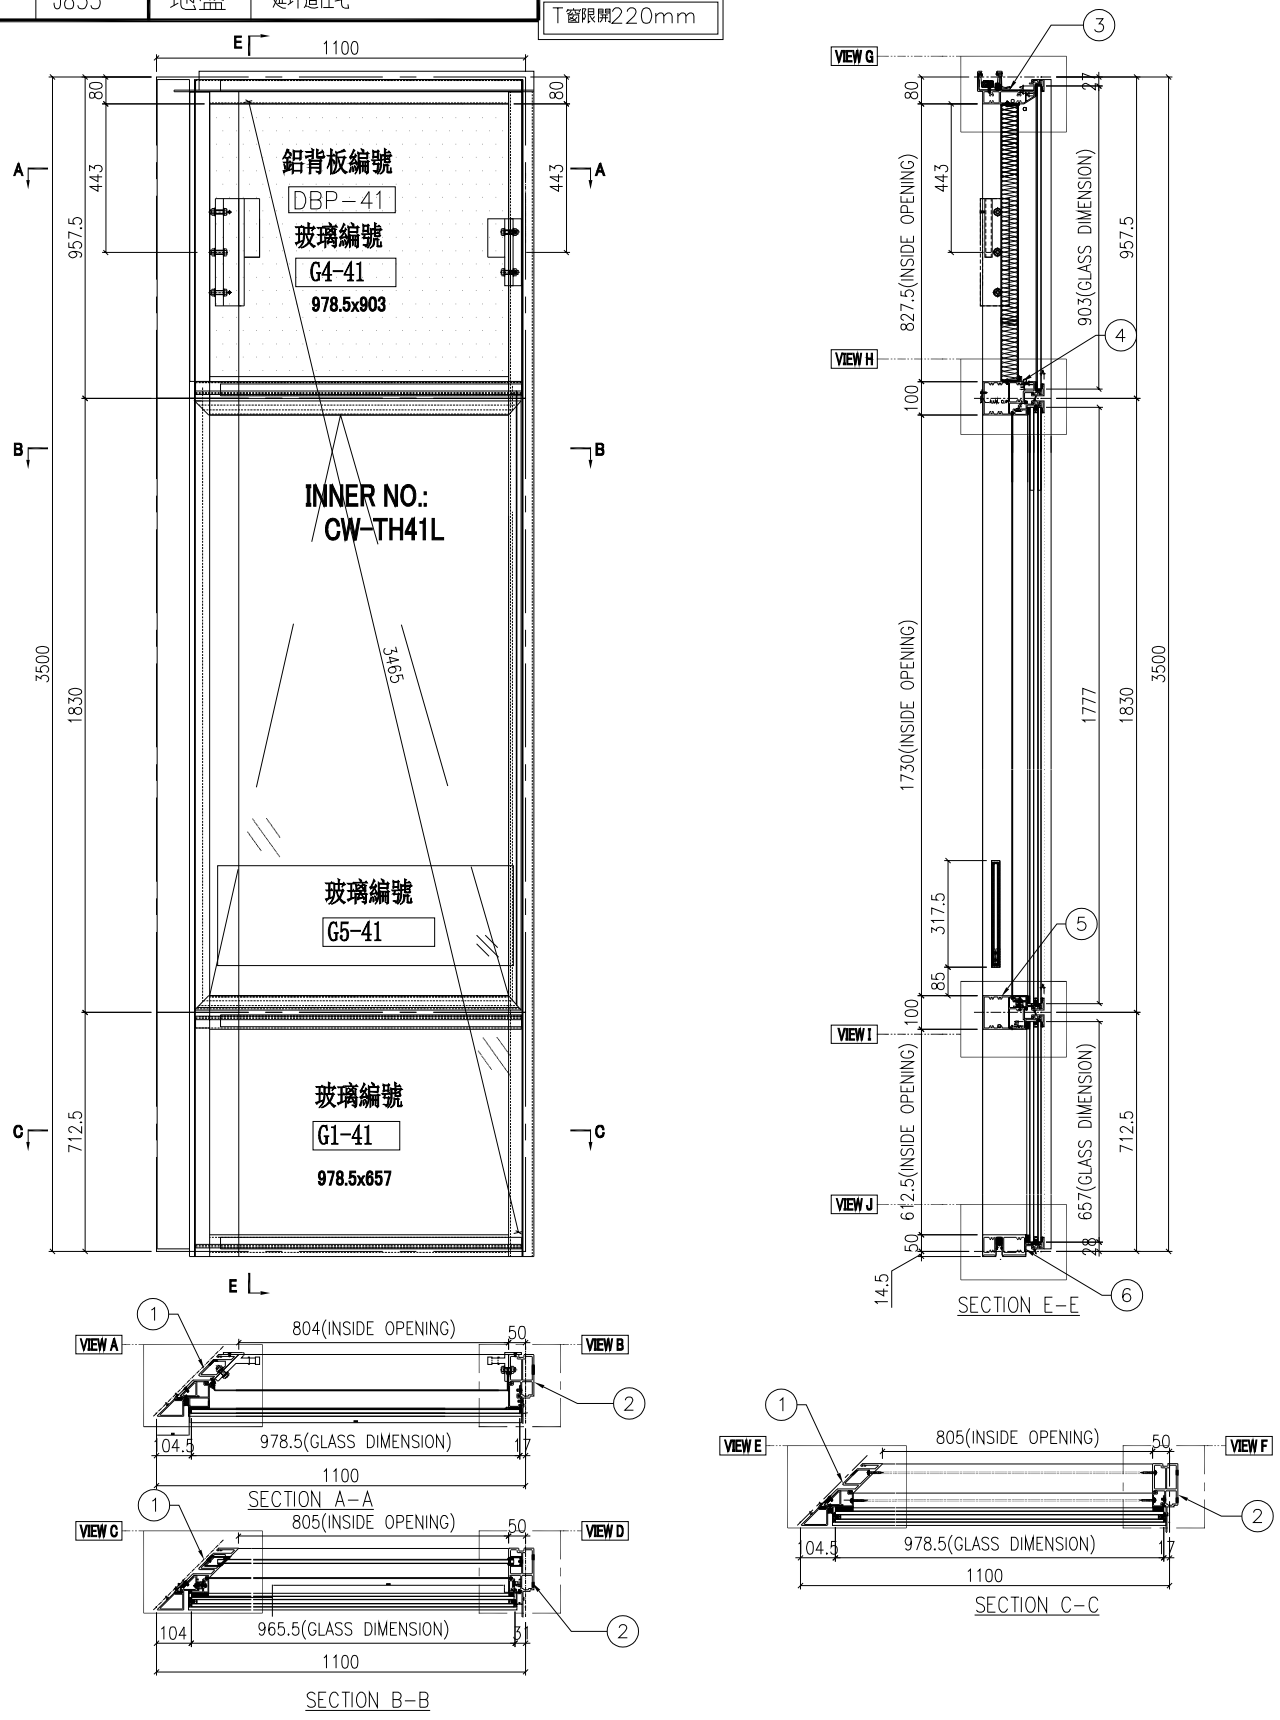

名稱	單元組裝圖	制圖	陳俊賢	2022.6.1	修改			
材料		復核	謝永林	2022.6.28	日期			
顏色	JMQ213457(三塗)	批准	胡哥		圖號	CW－PTBG41ZL		

EG－DWG3

美特鋁質 有限公司
MIDI Aluminium Fabricator Ltd.

工程號	J853	地盤	延坪道住宅

數據表見: CW－PTBG41ZL(2)

大樣圖見: CW－PTBG41ZL

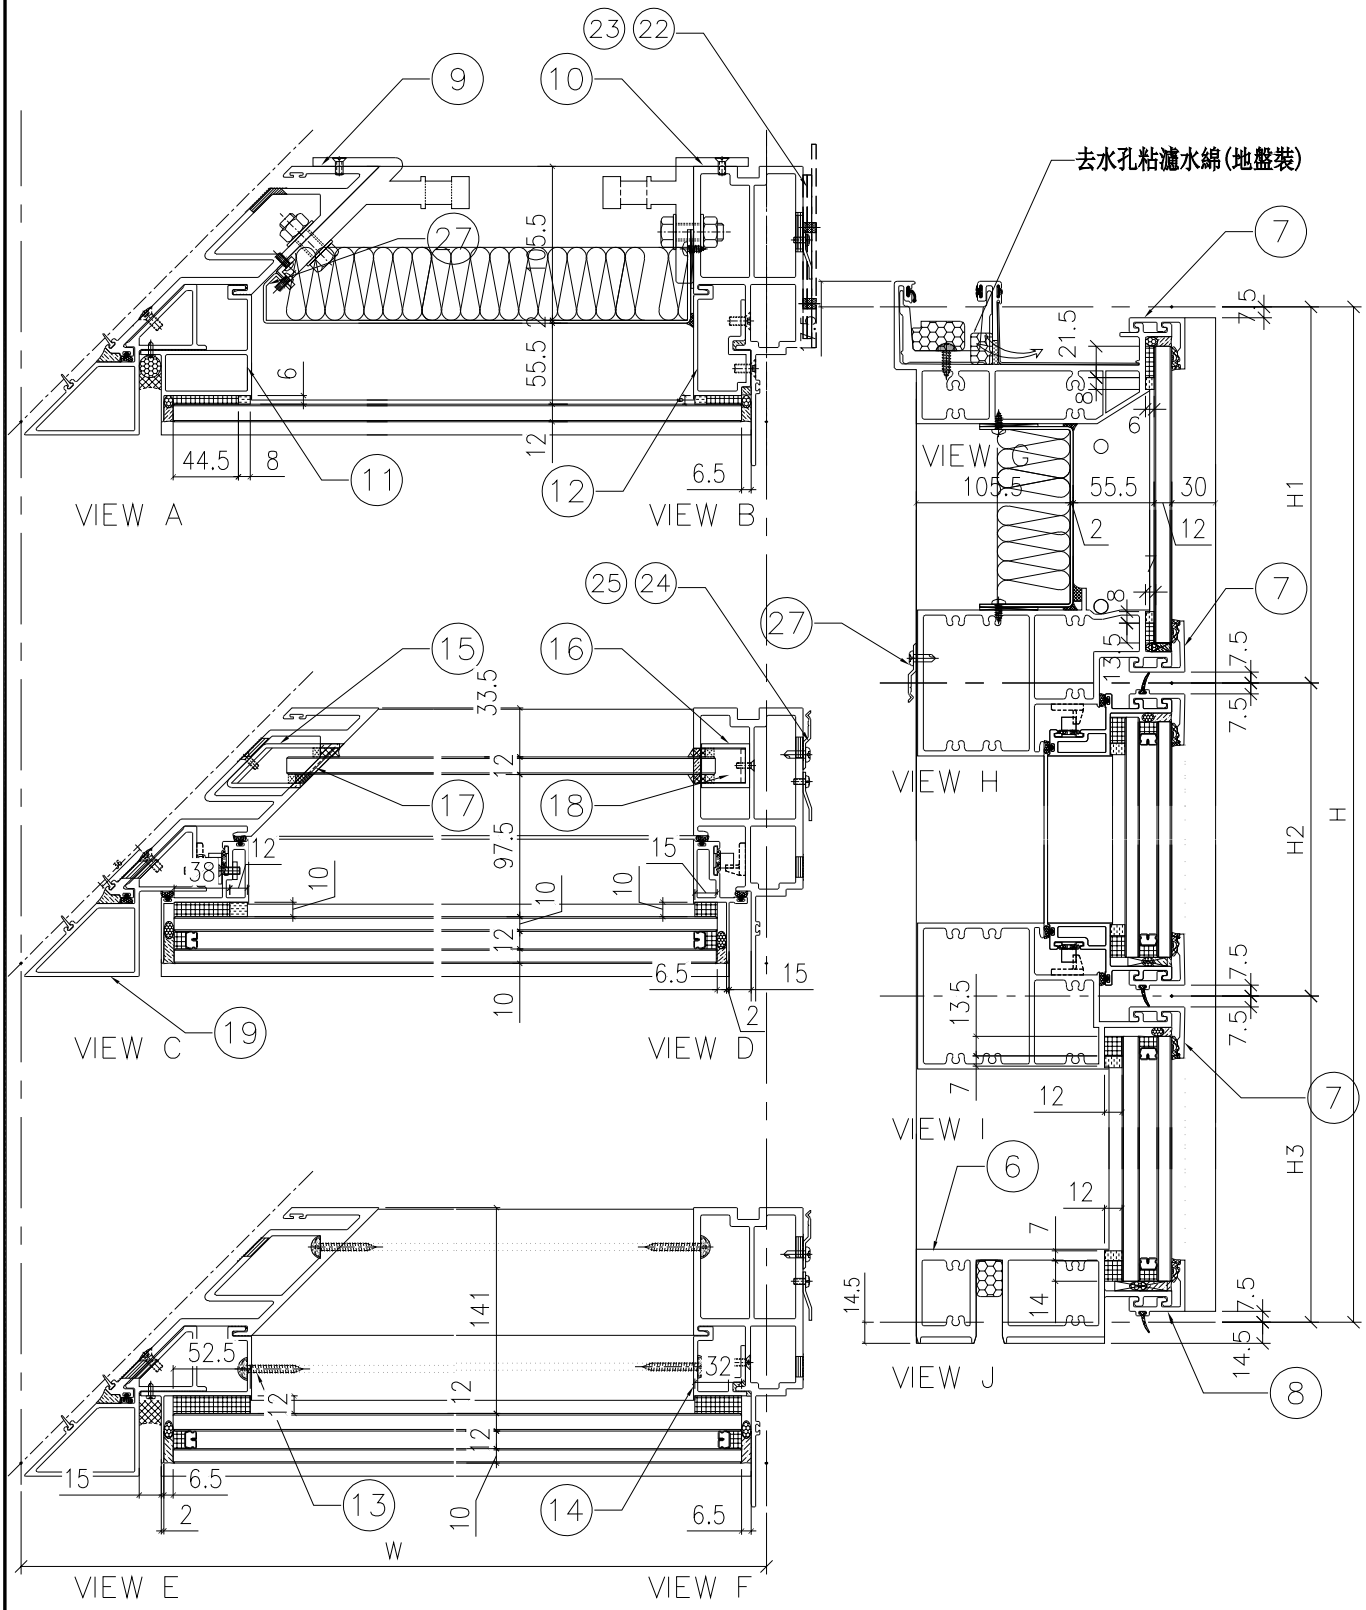

名稱	單元節點圖	制圖	陳俊賢	2022.6.1	修改			
材料		復核	謝永林	2022.6.28	日期			
顏色	JMQ213457(三塗)	批准	胡哥		圖號	CW－PTBG41ZL(1)		

EG-DWG3

美特鋁質 有限公司
MIDI Aluminium Fabricator Ltd.

節點圖見: CW-PTBG41ZL(1)

大樣圖見: CW-PTBG41ZL

工程號	J853	地盤	延坪道住宅

分格W	分格H	分格H1	分格H2	分格H3		
1100	3500	957.5	1830	712.5		

序號	名稱	加工圖號	數量	長度	備註	模號
1	轉角母企	X85978-01L	1	3470.5		X85978
2	生邊企	X85976-01LR	1	3507		X85976
3	頂橫	X85982-03Z-41	1	1072.5		X85982
4	上梗下生中橫	X85984-03Z-41	1	990.5		X85984
5	上生下梗中橫	X85985-03Z-41	1	990.5		X85985
6	底橫	X85981-03Z-41	1	990.5		X85981
7	扣蓋（頂）	X85989-01-41	3	993		X85989
8	扣蓋（底）	X85988-01-41	1	993		X85988
9	轉角掛碼	KM-GM03	1	320		X85999
10	掛碼	KM-GM02	1	200		X85998
11	轉角單玻骨	UN-BM1ZL	1	914.5		X85993
12	單玻骨	UN-BM2R	1	862.5		X85987
13	轉角雙玻骨	UN-DM1ZL	1	668.5		X85995
14	雙玻骨	UN-DM2R	1	611.5		X85990
15	轉角玻璃攔河槽	LUC-02ZL	1	317.5		X85003
16	玻璃攔河槽	LUC-01	1	317.5		JMFG0828
17	轉角攔河槽鋁角	UN-AG02ZL	1	58.5		50*38.5*3mm鋁角(用倉存量削成)
18	攔河槽鋁角	UN-AG01	1	23		JM1030
19	轉角生企裝飾線	X85980-01L	1	3507		X85980
27	20*15*3mm鋁角(轉有收背板)	UN-AG03ZL	1	300/250		JM1038
22	擋水巴	SS-04	2	112		3mm鋁板
23	擋水巴	SS-05	1	139		3mm鋁板
24	Z字碼	UN-Z02	9	50		
25	Z字碼	UN-Z03-01L	1	3340		
26	Z字碼	UN-Z01	3	50		

配件清單名稱	顏色	數量	備注	配件清單名稱	顏色	數量	備注
#10x5/8"圓頭鋼牙	A4-70	16	修背板用(300mmC/C)	3/16x3/8"平頭機絲	A4-70	16	組裝窗玉用
#14x1-1/2"圓頭鋼牙	A4-70	40	修橫料	3/16x1/2"平頭機絲	A4-70	24	修夾巴,3粒/支
M6x12mm平頭機絲	A4-70	6	修企料單玻璃骨	M5x12mm平頭機絲	A4-70	8	修攔河槽及鋁角
M6x12mm平頭機絲	A4-70	3	修企料雙玻璃骨	2021-AA 24"東城產扇撐	304不鏽鋼	2	TH生窗用
M5x12mm平頭機絲	A4-70	4	固定掛碼到企料上	853-CZ1窗占	黑色	2	TH窗1只/玉
M12x40mm六角螺栓	A4-70	5	企料鋁碼用(配1螺母,1平介,1彈介)	853-CZ2窗占	黑色	2	TH窗1只/玉
M5x12mm圓頭綱絲	A4-70	0	修套心	俊華J076A窗玉扣碼(大)	不鏽鋼	6	TH窗3個
3/16x5/8"圓頭機絲	A4-70	8	修扇撐於玉上(5粒/只)	俊華J076A窗玉扣碼(小)	不鏽鋼	6	TH窗3個
3/16"x1/4"平頭機絲	A4-70	8	修加力巴	駿華T004鎖扣(夾巴)	鋅合金	8	TH8個/窗
3/16x3/8"圓頭機絲	A4-70	10	修扇撐於框上	駿華J047鎖點(13mm高)	304不鏽鋼	2	TH8個/窗
3/16x3/8"圓頭機絲	A4-70	8	修限位撐	東城202-18轉角器	鋅合金	2	TH窗用(2只/窗)
3/16x1/2"圓頭機絲	A4-70	12	用於收扣碼	2031-G(帶鑰匙)10"限位撐	304不鏽鋼	2	TH窗用(2只/窗)
3/16x1/2"圓頭機絲	A4-70	4	窗占用	2026-010A(無蓋)	JMQ213457(三塗)	1	TH窗用(1只/窗)
#10x5/8"圓頭鋼牙	A4-70	11	修Z字碼	#10x5/8"圓頭鋼牙	A4-70	24	2只/窗(修Z字碼)
				東成鎖點202-06(12.5高)	304不鏽鋼	6	TH8個/窗

名稱	單元件組裝圖數據表	制圖	陳俊賢	2022.6.1	修改			
材料		復核	謝永林	2022.6.28	日期			
顏色	JMQ213457(三塗)	批准	胡哥		圖號	CW-PTBG41ZL(2)		

EG－DWG3

圖號	層數	數量	總數	樓層	使用位置
CW－PTBB23K	15	1	15	5F－21F	J853－SD－CW－4103

美特鋁質 有限公司
MIDI Aluminium Fabricator Ltd.

工程號	J853	地盤	延坪道住宅

數據表見: CW－PTBB23K(2)

節點圖見: CW－PTBB23K(1)

T窗限開220mm

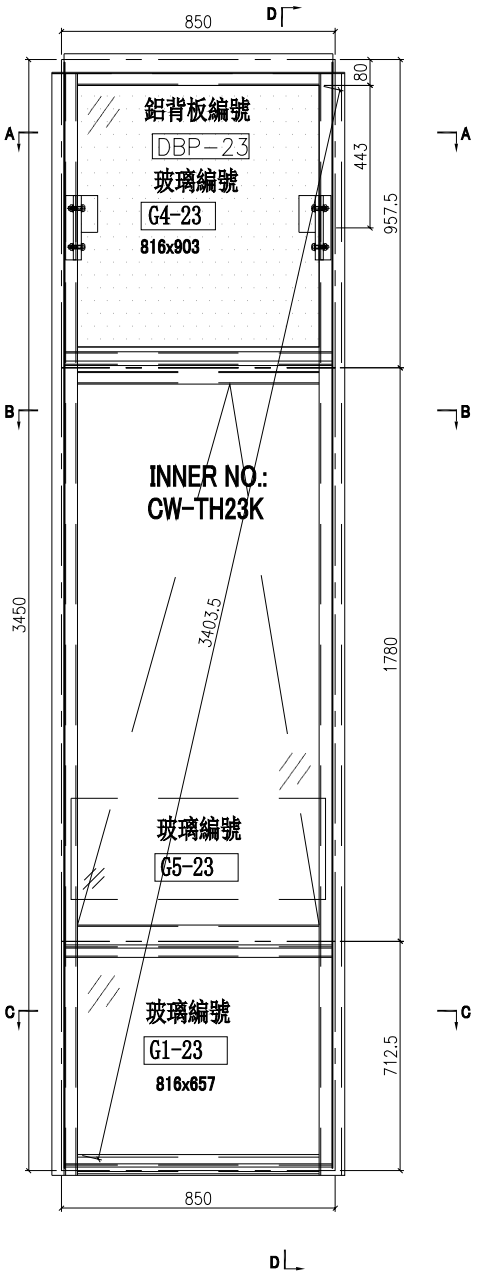

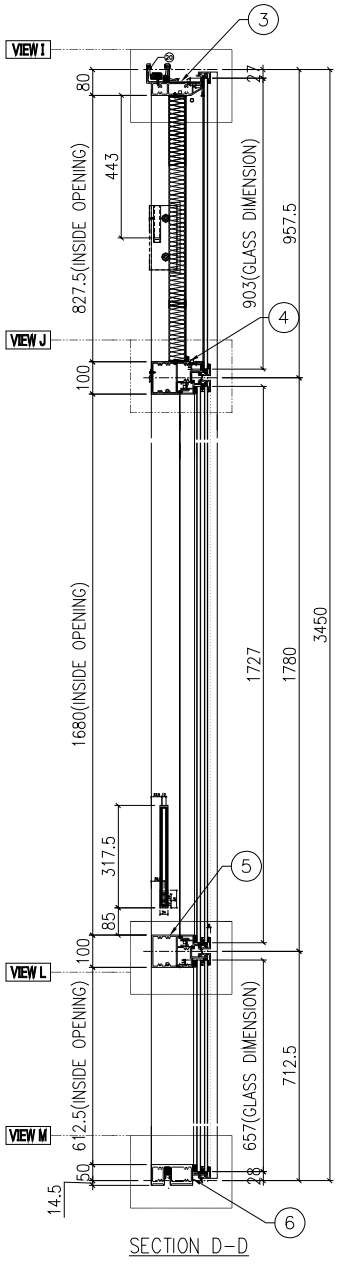

SECTION D－D

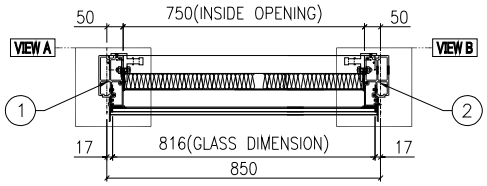

SECTION A－A

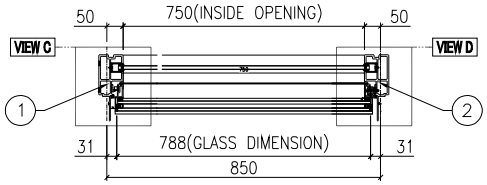

SECTION B－B

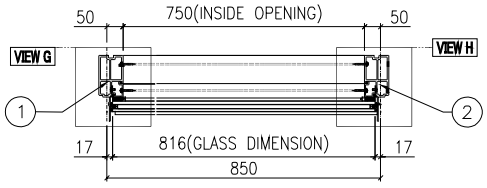

SECTION C－C

名稱	單元組裝圖	制圖	陳俊賢	2022.6.1	修改			
材料		復核	謝永林	2022.6.28	日期			
顏色	JMQ213457(三塗)	批准	胡哥		圖號	CW－PTBB23K		

EG－DWG3

美特鋁質 有限公司
MIDI Aluminium Fabricator Ltd.

工程號	J853	地盤	延坪道住宅

數據表見: CW－PTBB23K(2)

大樣圖見: CW－PTBB23K

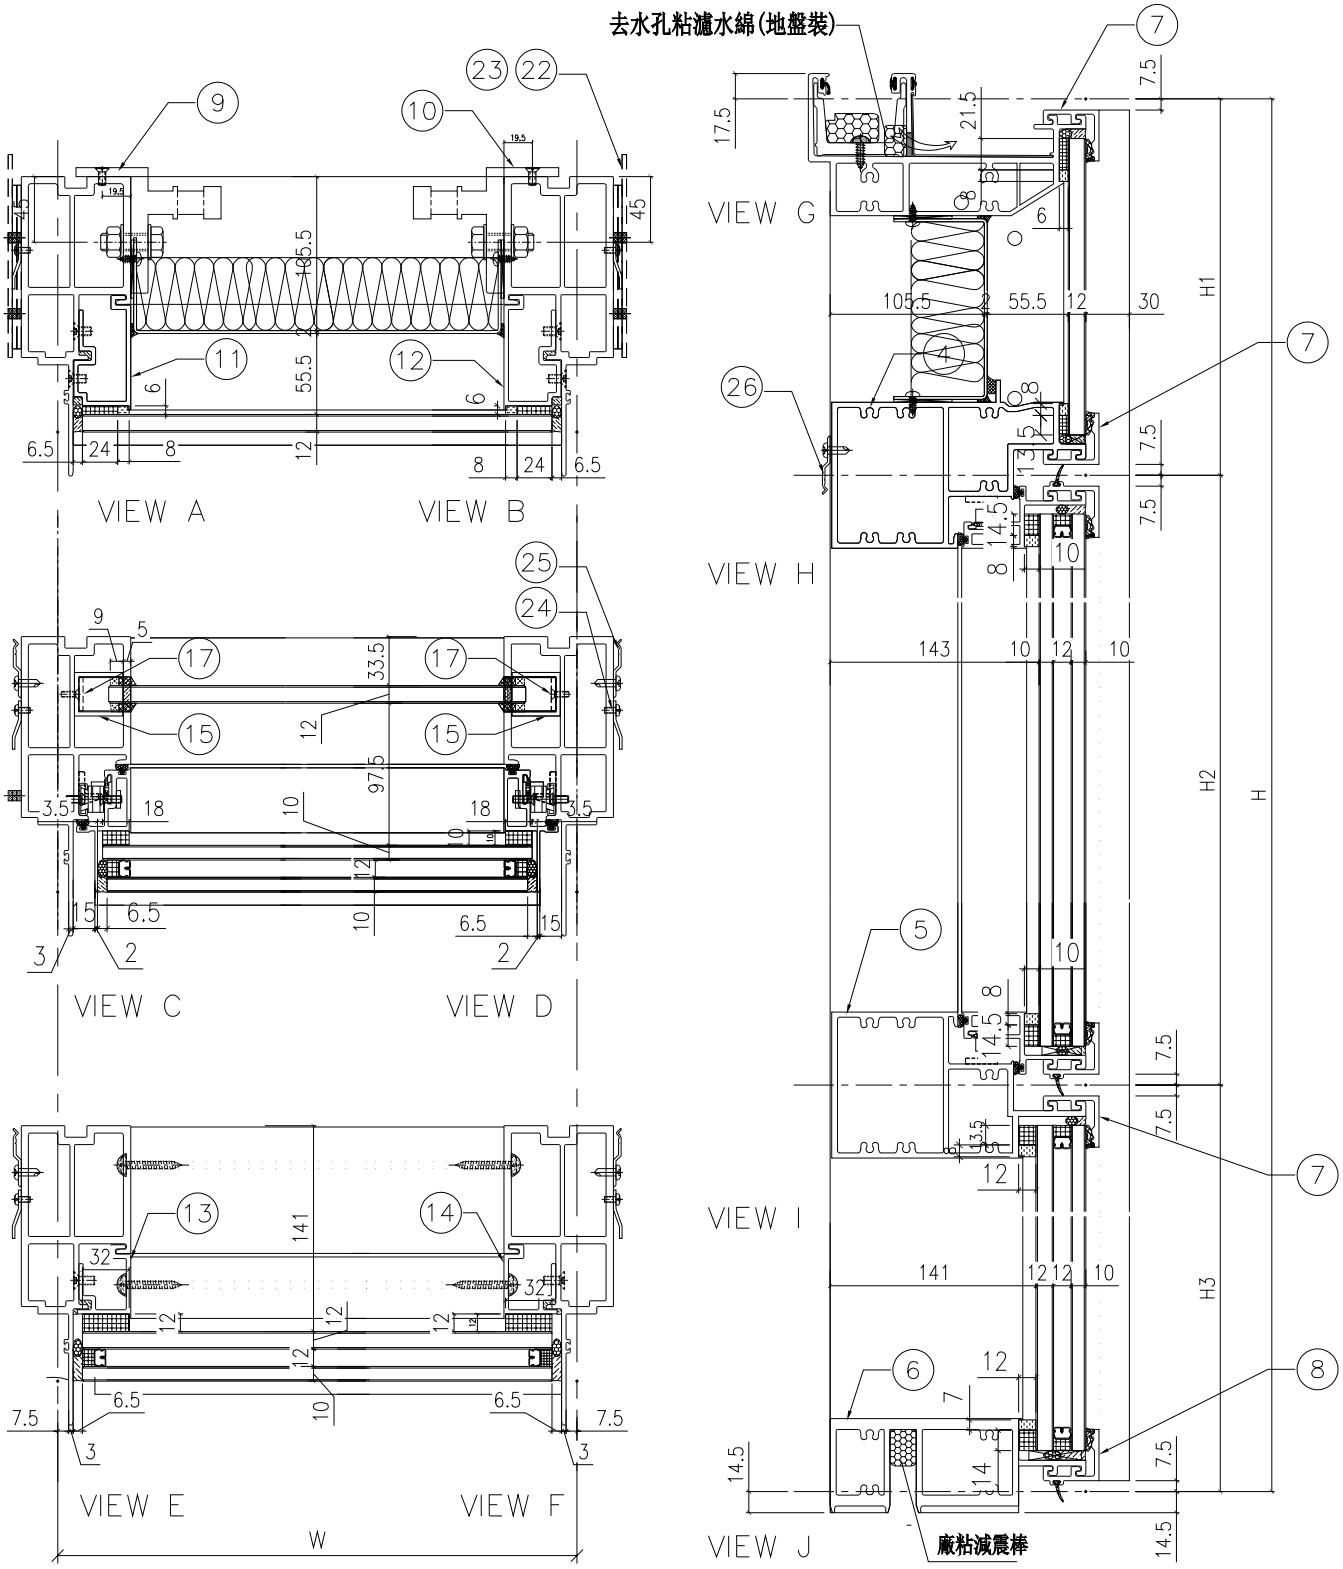

名稱	單元節點圖	制圖	陳俊賢	2022.6.1	修改			
材料		復核	謝永林	2022.6.28	日期			
顏色	JMQ213457(三塗)	批准	胡哥		圖號	CW－PTBB23K(1)		

EG-DWG3

美特鋁質 有限公司
MIDI Aluminium Fabricator Ltd.

組裝圖見: CW-PTBB23K(1)

大樣圖見: CW-PTBB23K

工程號	J853	地盤	延坪道住宅

分格W	分格H	分格H1	分格H2	分格H3		
850	3450	957.5	1780	712.5		
序號	名稱	加工圖號	數量	長度	備註	模號
1	生邊企	X85976-01KL	1	3457		X85976
2	生邊企	X85976-01KR	1	3457		X85976
3	頂橫	X85982-03-23	1	900		X85982
4	上梗下生中橫	X85984-03-23	1	827		X85984
5	上生下梗中橫	X85985-03-23	1	827		X85985
6	底橫	X85981-03-23	1	827		X85981
7	扣蓋（頂）	X85989-01-23	3	828		X85989
8	扣蓋（底）	X85988-01-23	1	828		X85988
9	掛碼	KM-GM01	1	200		X85998
10	掛碼	KM-GM02	1	200		X85998
11	單玻骨	UN-BM2	1	862.5		X85987
12	單玻骨	UN-BM2R	1	862.5		X85987
13	雙玻骨	UN-DM2	1	611.5		X85990
14	雙玻骨	UN-DM2R	1	611.5		X85990
15	玻璃攔河槽	LUC-01	2	317.5		JMFG0828
17	攔河槽鋁角	UN-AG01	2	23		JM1030
22	擋水巴	SS-04	4	112		3mm鋁板
23	擋水巴	SS-05	2	139		3mm鋁板
24	Z字碼	UN-Z02	18	50		
25	Z字碼	UN-Z03-01K	2	3290		
26	Z字碼	UN-Z01	6	50		

配件清單名稱	顏色	數量	備注	配件清單名稱	顏色	數量	備注
#10x5/8"圓頭鋼牙	A4-70	14	修背板用(300mmC/C)	3/16x3/8"平頭機絲	A4-70	16	組裝窗玉用
#14x1-1/2"圓頭鋼牙	A4-70	40	修橫料	3/16x1/2"平頭機絲	A4-70	24	修夾巴,3粒/支
M6x12mm平頭機絲	A4-70	12	修企料單玻璃骨	M5x12mm平頭機絲	A4-70	8	修攔河槽及鋁角
M6x12mm平頭機絲	A4-70	6	修企料雙玻璃骨	2021-AA 24"東城產扇撐	304不鏽鋼	2	TH生窗用
M5x12mm平頭機絲	A4-70	4	固定掛碼到企料上	853-CZ1窗占	黑色	2	TH窗1只/玉
M12x40mm六角螺栓	A4-70	4	企料鋁碼用(配1螺母,1平介,1彈介)	853-CZ2窗占	黑色	2	TH窗1只/玉
M5x12mm圓頭綱絲	A4-70	0	修套心	俊華J076A窗玉扣碼(大)	不鏽鋼	2	TH窗2個
3/16x5/8"圓頭機絲	A4-70	8	修扇撐於玉上(5粒/只)	俊華J076A窗玉扣碼(小)	不鏽鋼	2	TH窗2個
3/16"x1/4"平頭機絲	A4-70	8	修加力巴	駿華T004鎖扣(夾巴)	鋅合金	8	TH8個/窗
3/16x3/8"圓頭機絲	A4-70	10	修扇撐於框上	駿華J047鎖點(13mm高)	304不鏽鋼	2	TH8個/窗
3/16x3/8"圓頭機絲	A4-70	8	修限位撐	東城202-18轉角器	鋅合金	2	TH窗用(2只/窗)
3/16x1/2"圓頭機絲	A4-70	8	用於收扣碼	2031-G(帶鑰匙)10"限位撐	304不鏽鋼	2	TH窗用(2只/窗)
3/16x1/2"圓頭機絲	A4-70	4	窗占用	2026-010A(無蓋)	JMQ213457(三塗)	1	TH窗用(1只/窗)
#10x5/8"圓頭鋼牙	A4-70	11	修Z字碼	#10x5/8"圓頭鋼牙	A4-70	24	2只/窗(修Z字碼)
				東成鎖點202-06(12.5高)	304不鏽鋼	6	TH8個/窗

名稱	單元件組裝圖數據表	制圖	陳俊賢	2022.6.1	修改			
材料		復核	謝永林	2022.6.28	日期			
顏色	JMQ213457(三塗)	批准	胡哥		圖號	CW-PTBB23K(2)		

EG-DWG3

美特鋁質 有限公司
MIDI Aluminium Fabricator Ltd.

圖號	層數	數量	總數	樓層	使用位置
CW-PTBB23L	1	1	1	22F	J853-SD-CW-4103

工程號	J853	地盤	延坪道住宅

數據表見: CW-PTBB23L(2)

節點圖見: CW-PTBB23L(1)

T窗限開220mm

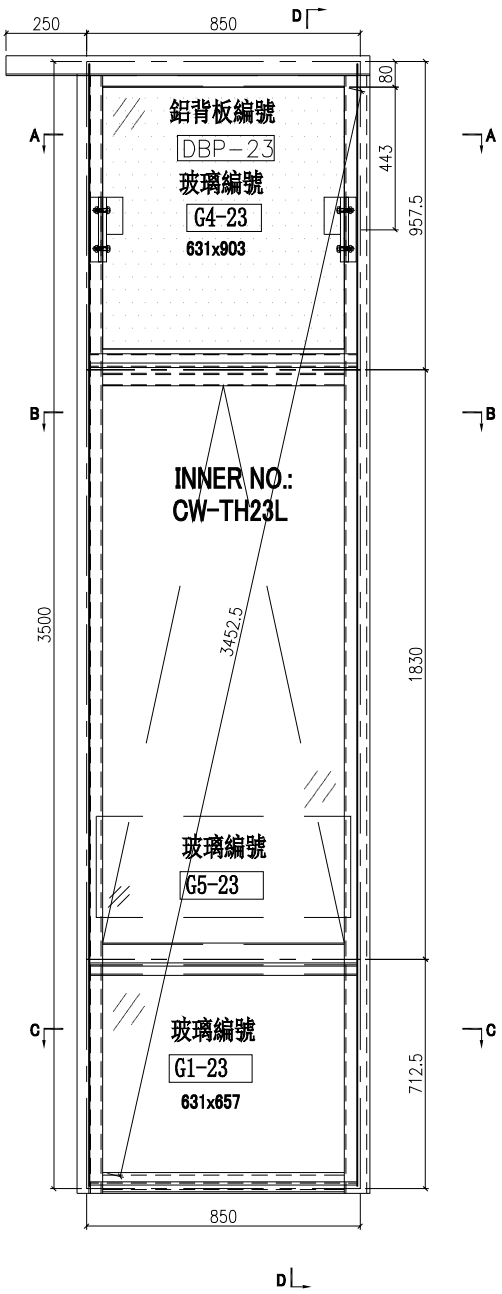

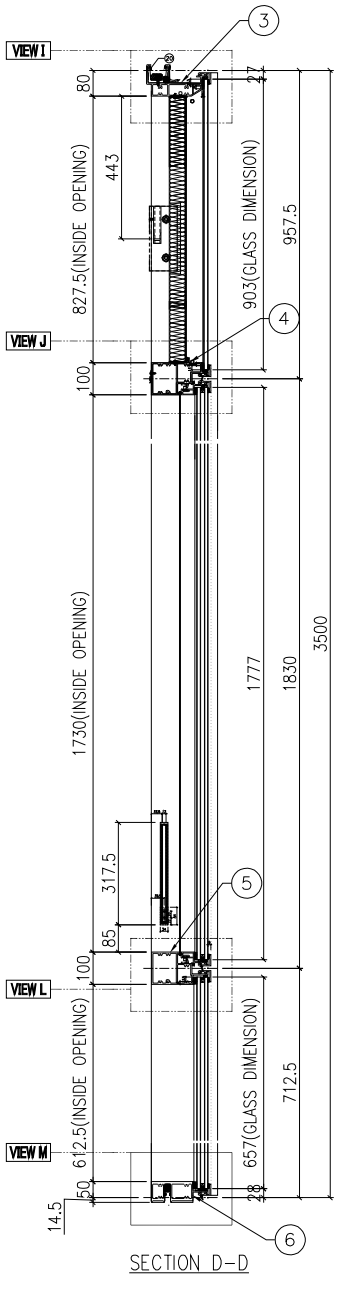

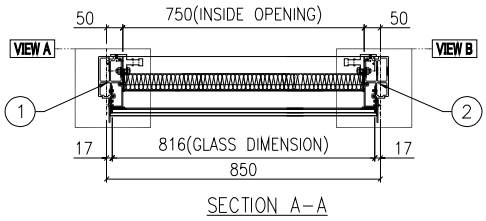

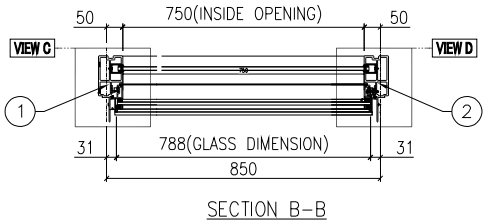

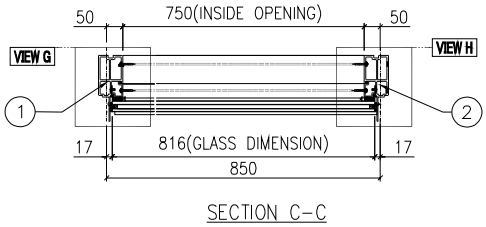

名稱	單元組裝圖	制圖	陳俊賢	2022.6.1	修改			
材料		復核	謝永林	2022.6.28	日期			
顏色	JMQ213457(三塗)	批准	胡哥		圖號	CW-PTBB23L		

EG－DWG3

美特鋁質 有限公司
MIDI Aluminium Fabricator Ltd.

工程號	J853	地盤	延坪道住宅

數據表見: CW－PTBB23L(2)

大樣圖見: CW－PTBB23L

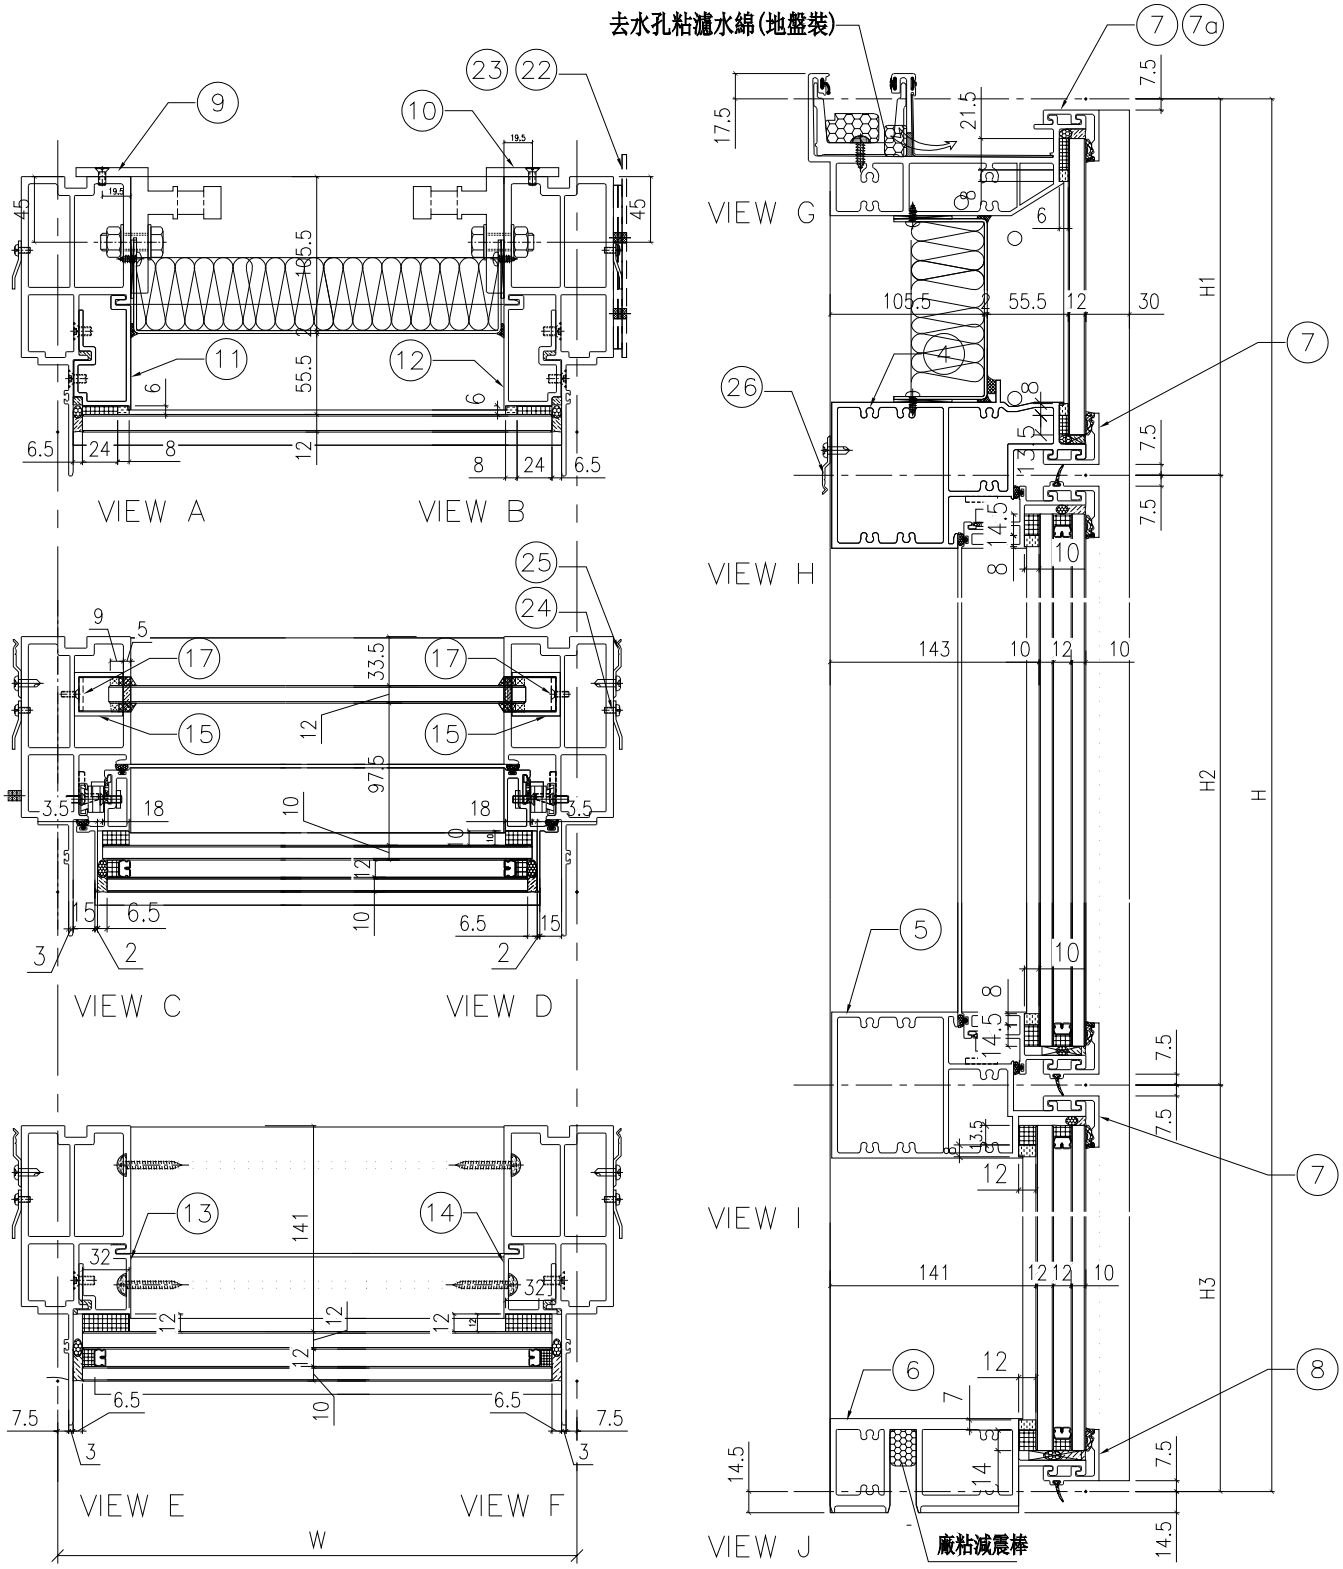

名稱	單元節點圖	制圖	陳俊賢	2022.6.1	修改			
材料		復核	謝永林	2022.6.28	日期			
顏色	JMQ213457(三塗)	批准	胡哥		圖號	CW－PTBB23L(1)		

EG-DWG3

美特鋁質 有限公司
MIDI Aluminium Fabricator Ltd.

組裝圖見: CW-PTBB23L(1)

大樣圖見: CW-PTBB23L

工程號	J853	地盤	延坪道住宅

分格W	分格H	分格H1	分格H2	分格H3		
850	3500	957.5	1830	712.5		

序號	名稱	加工圖號	數量	長度	備註	模號
1	生邊企	X85976-01LL	1	3507		X85976
2	生邊企	X85976-01LR	1	3507		X85976
3	頂橫	X85982-03Z-23	1	1125		X85982
4	上梗下生中橫	X85984-03-23	1	827		X85984
5	上生下梗中橫	X85985-03-23	1	827		X85985
6	底橫	X85981-03-23	1	827		X85981
7	扣蓋（頂）	X85989-01-23	3	828		X85989
7a	扣蓋（頂）	X85989-02-23	1	242.5		X85989
8	扣蓋（底）	X85988-01-23	1	828		X85988
9	掛碼	KM-GM01	1	200		X85998
10	掛碼	KM-GM02	1	200		X85998
11	單玻骨	UN-BM2	1	862.5		X85987
12	單玻骨	UN-BM2R	1	862.5		X85987
13	雙玻骨	UN-DM2	1	611.5		X85990
14	雙玻骨	UN-DM2R	1	611.5		X85990
15	玻璃攔河槽	LUC-01	2	317.5		JMFG0828
17	攔河槽鋁角	UN-AG01	2	23		JM1030
22	擋水巴	SS-04	2	112		3mm鋁板
23	擋水巴	SS-05	1	139		3mm鋁板
24	Z字碼	UN-Z02	18	50		
25	Z字碼	UN-Z03-01L	2	3340		
26	Z字碼	UN-Z01	6	50		

配件清單名稱	顏色	數量	備注	配件清單名稱	顏色	數量	備注
#10x5/8"圓頭鋼牙	A4-70	14	修背板用(300mmC/C)	3/16x3/8"平頭機絲	A4-70	16	組裝窗玉用
#14x1-1/2"圓頭鋼牙	A4-70	40	修橫料	3/16x1/2"平頭機絲	A4-70	24	修夾巴,3粒/支
M6x12mm平頭機絲	A4-70	12	修企料單玻璃骨	M5x12mm平頭機絲	A4-70	8	修攔河槽及鋁角
M6x12mm平頭機絲	A4-70	6	修企料雙玻璃骨	2021-AA 24"東城產扇撐	304不鏽鋼	2	TH生窗用
M5x12mm平頭機絲	A4-70	4	固定掛碼到企料上	853-CZ1窗占	黑色	2	TH窗1只/玉
M12x40mm六角螺栓	A4-70	4	企料鋁碼用(配1螺母,1平介,1彈介)	853-CZ2窗占	黑色	2	TH窗1只/玉
M5x12mm圓頭綱絲	A4-70	0	修套心	俊華J076A窗玉扣碼(大)	不鏽鋼	2	TH窗2個
3/16x5/8"圓頭機絲	A4-70	8	修扇撐於玉上(5粒/只)	俊華J076A窗玉扣碼(小)	不鏽鋼	2	TH窗2個
3/16"x1/4"平頭機絲	A4-70	8	修加力巴	駿華T004鎖扣(夾巴)	鋅合金	8	TH8個/窗
3/16x3/8"圓頭機絲	A4-70	10	修扇撐於框上	駿華J047鎖點(13mm高)	304不鏽鋼	2	TH8個/窗
3/16x3/8"圓頭機絲	A4-70	8	修限位撐	東城202-18轉角器	鋅合金	2	TH窗用(2只/窗)
3/16x1/2"圓頭機絲	A4-70	8	用於收扣碼	2031-G(帶鑰匙)10"限位撐	304不鏽鋼	2	TH窗用(2只/窗)
3/16x1/2"圓頭機絲	A4-70	4	窗占用	2026-010A(無蓋)	JMQ213457(三塗)	1	TH窗用(1只/窗)
#10x5/8"圓頭鋼牙	A4-70	11	修Z字碼	#10x5/8"圓頭鋼牙	A4-70	24	2只/窗(修Z字碼)
				東成鎖點202-06(12.5高)	304不鏽鋼	6	TH8個/窗

名稱	單元件組裝圖數據表	制圖	陳俊賢	2022.6.1	修改			
材料		復核	謝永林	2022.6.28	日期			
顏色	JMQ213457(三塗)	批准	胡哥		圖號	CW-PTBB23L(2)		

美特鋁質 有限公司
MIDI Aluminium Fabricator Ltd.

工程號	J853	地盤	延坪道住宅

請用A3打印

數量	位置	數層
13	CW-101K	5F-15F,17F-20F
2	CW-101cK	16F,21F
12	CW-112K	6F-15F,17F-20F
2	CW-112cK	16F,21F

數量	位置	數層
13	CW-118K	5F-15F,17F-20F
2	CW-118cK	16F,21F
1	CW-108K	5F

室外

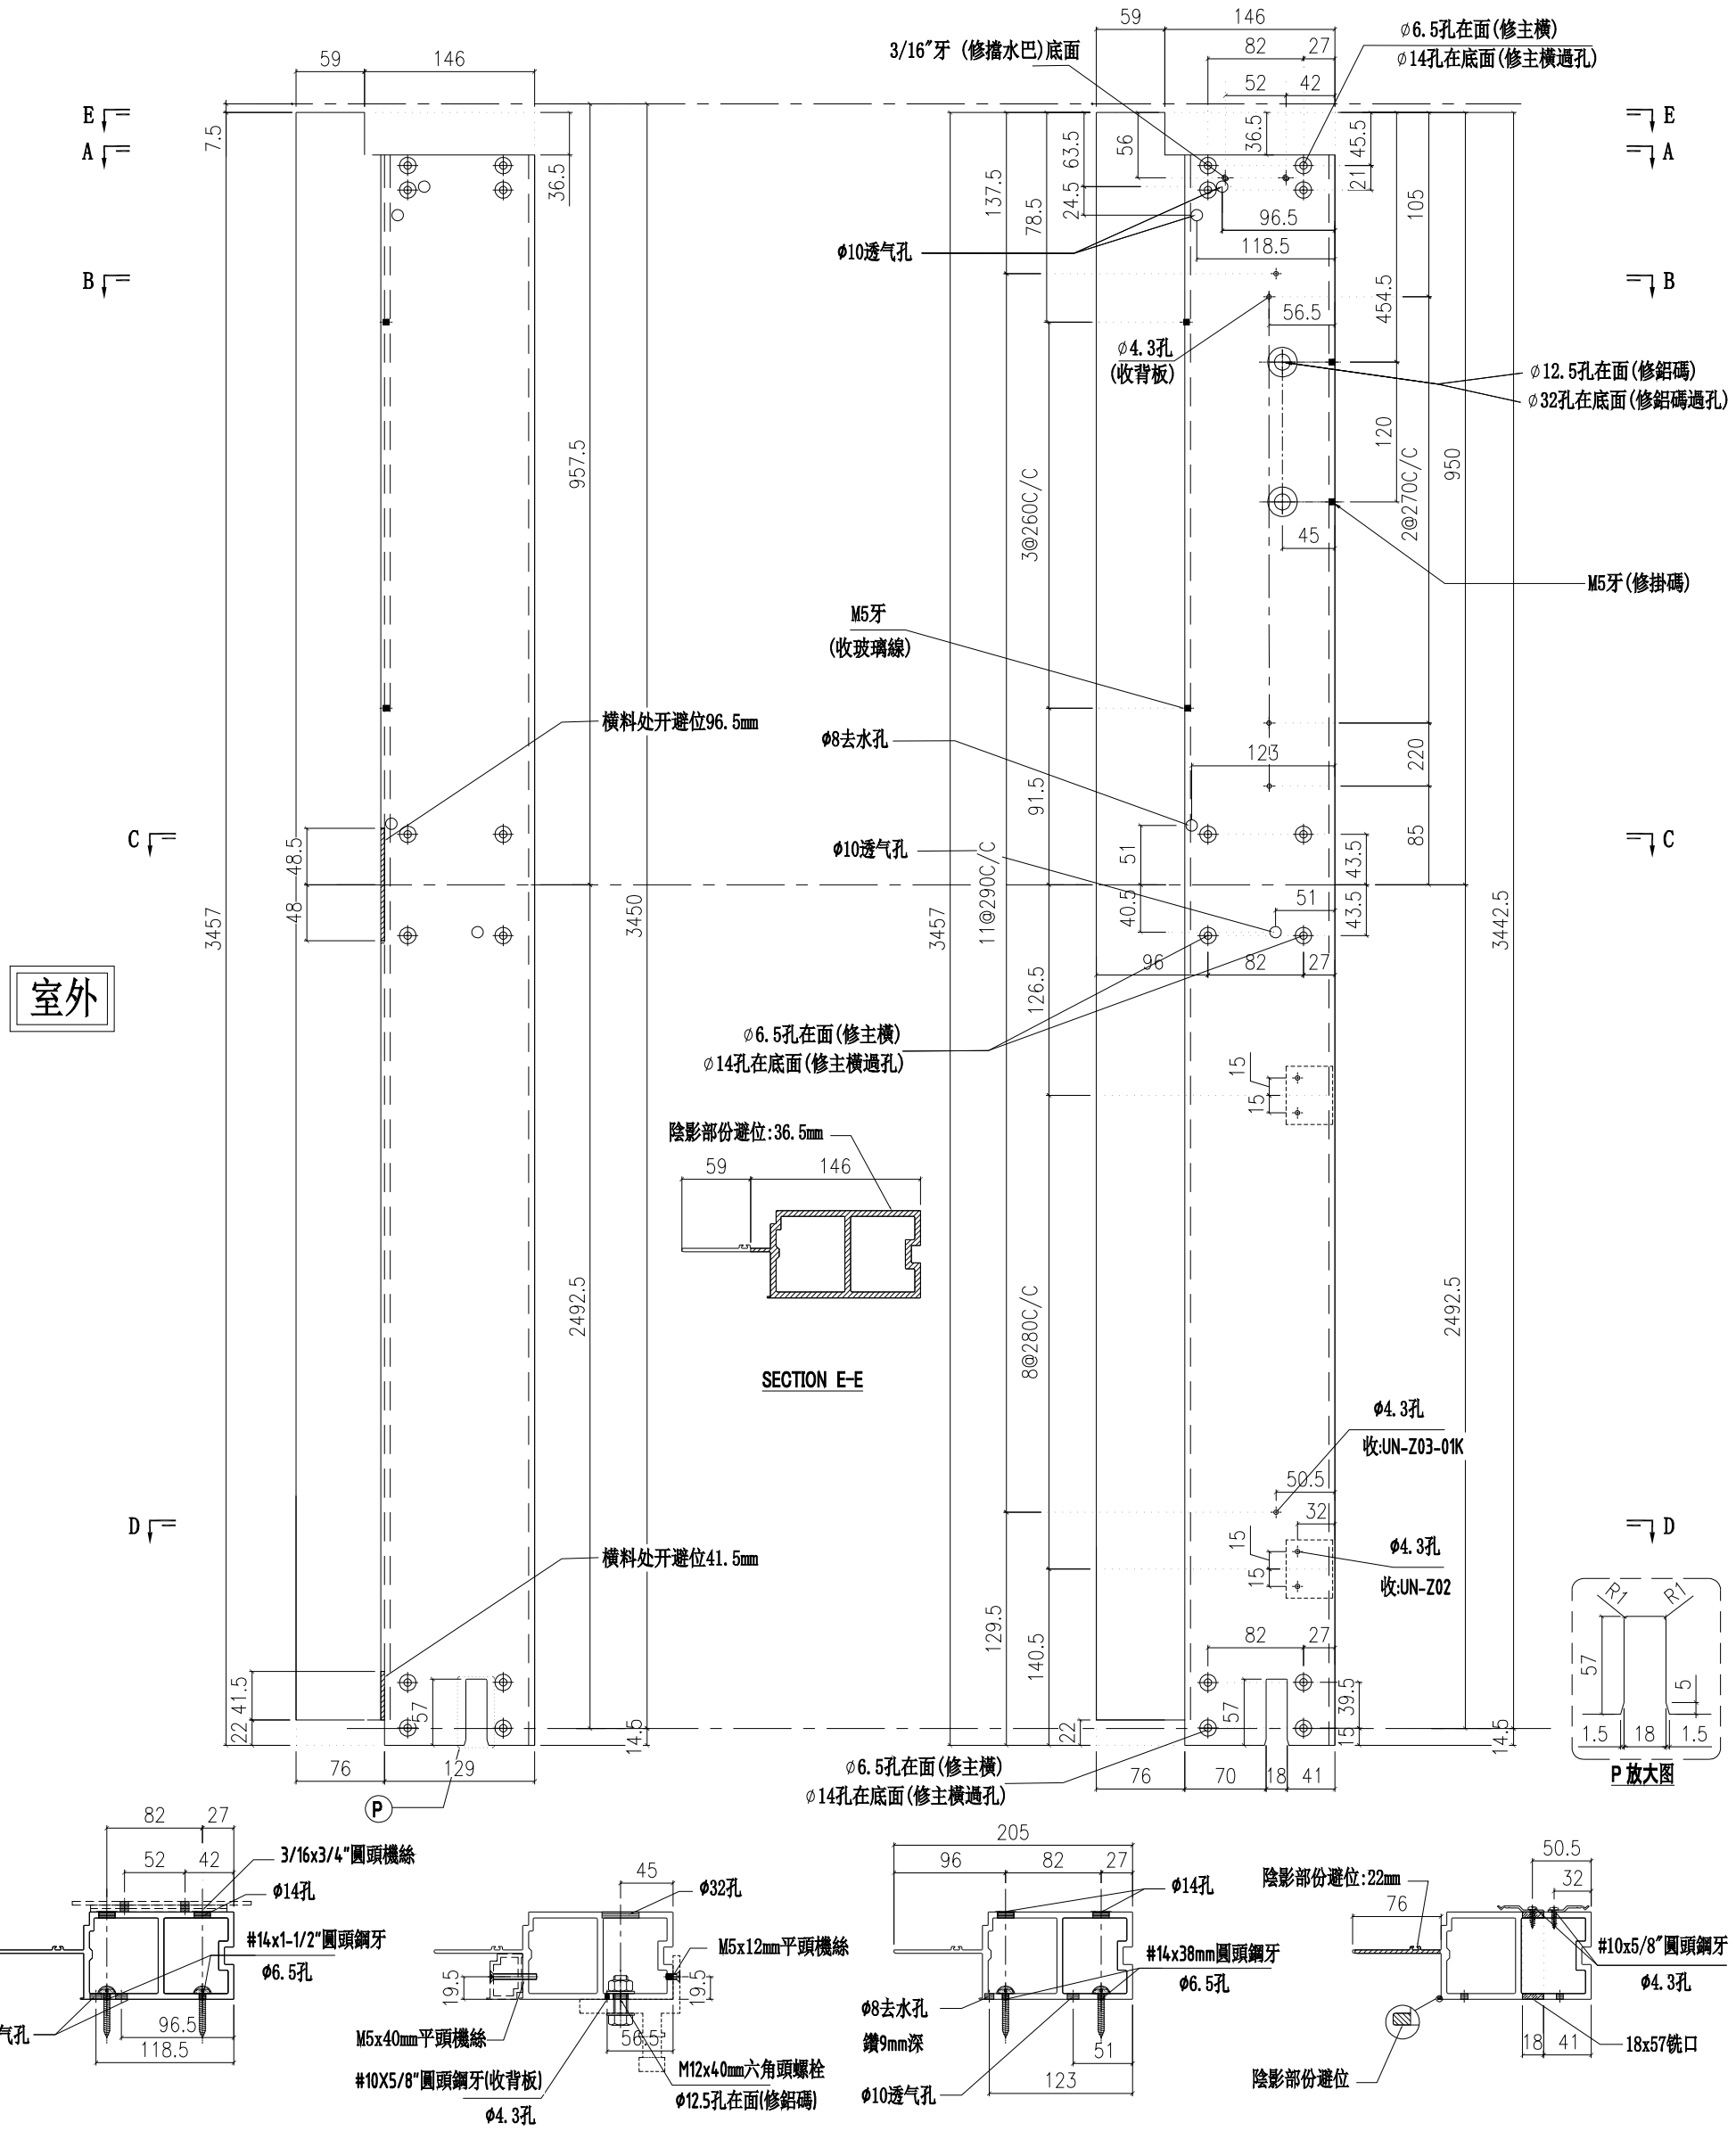

名稱	梗邊企	制圖	陳俊賢	2022.6.1	修改			
材料	X85975	復核	謝永林	2022.06.28	日期			
顏色	JMQ213457(三塗)	批準	胡哥		圖號	X85975-01KL		

美特鋁質 有限公司
MIDI Aluminium Fabricator Ltd.

工程號	J853	地盤	延坪道住宅

數量	位置	數層
13	CW-104K	5F-15F,17F-20F
2	CW-104cK	16F,21F
1	CW-108K	5F
12	CW-112K	6F-15F,17F-20F
2	CW-112cK	16F,21F

數量	位置	數層
13	CW-110K	5F-15F,17F-20F
2	CW-110cK	16F,21F
13	CW-119K	5F-15F,17F-20F
2	CW-119cK	16F,21F

請用A3打印

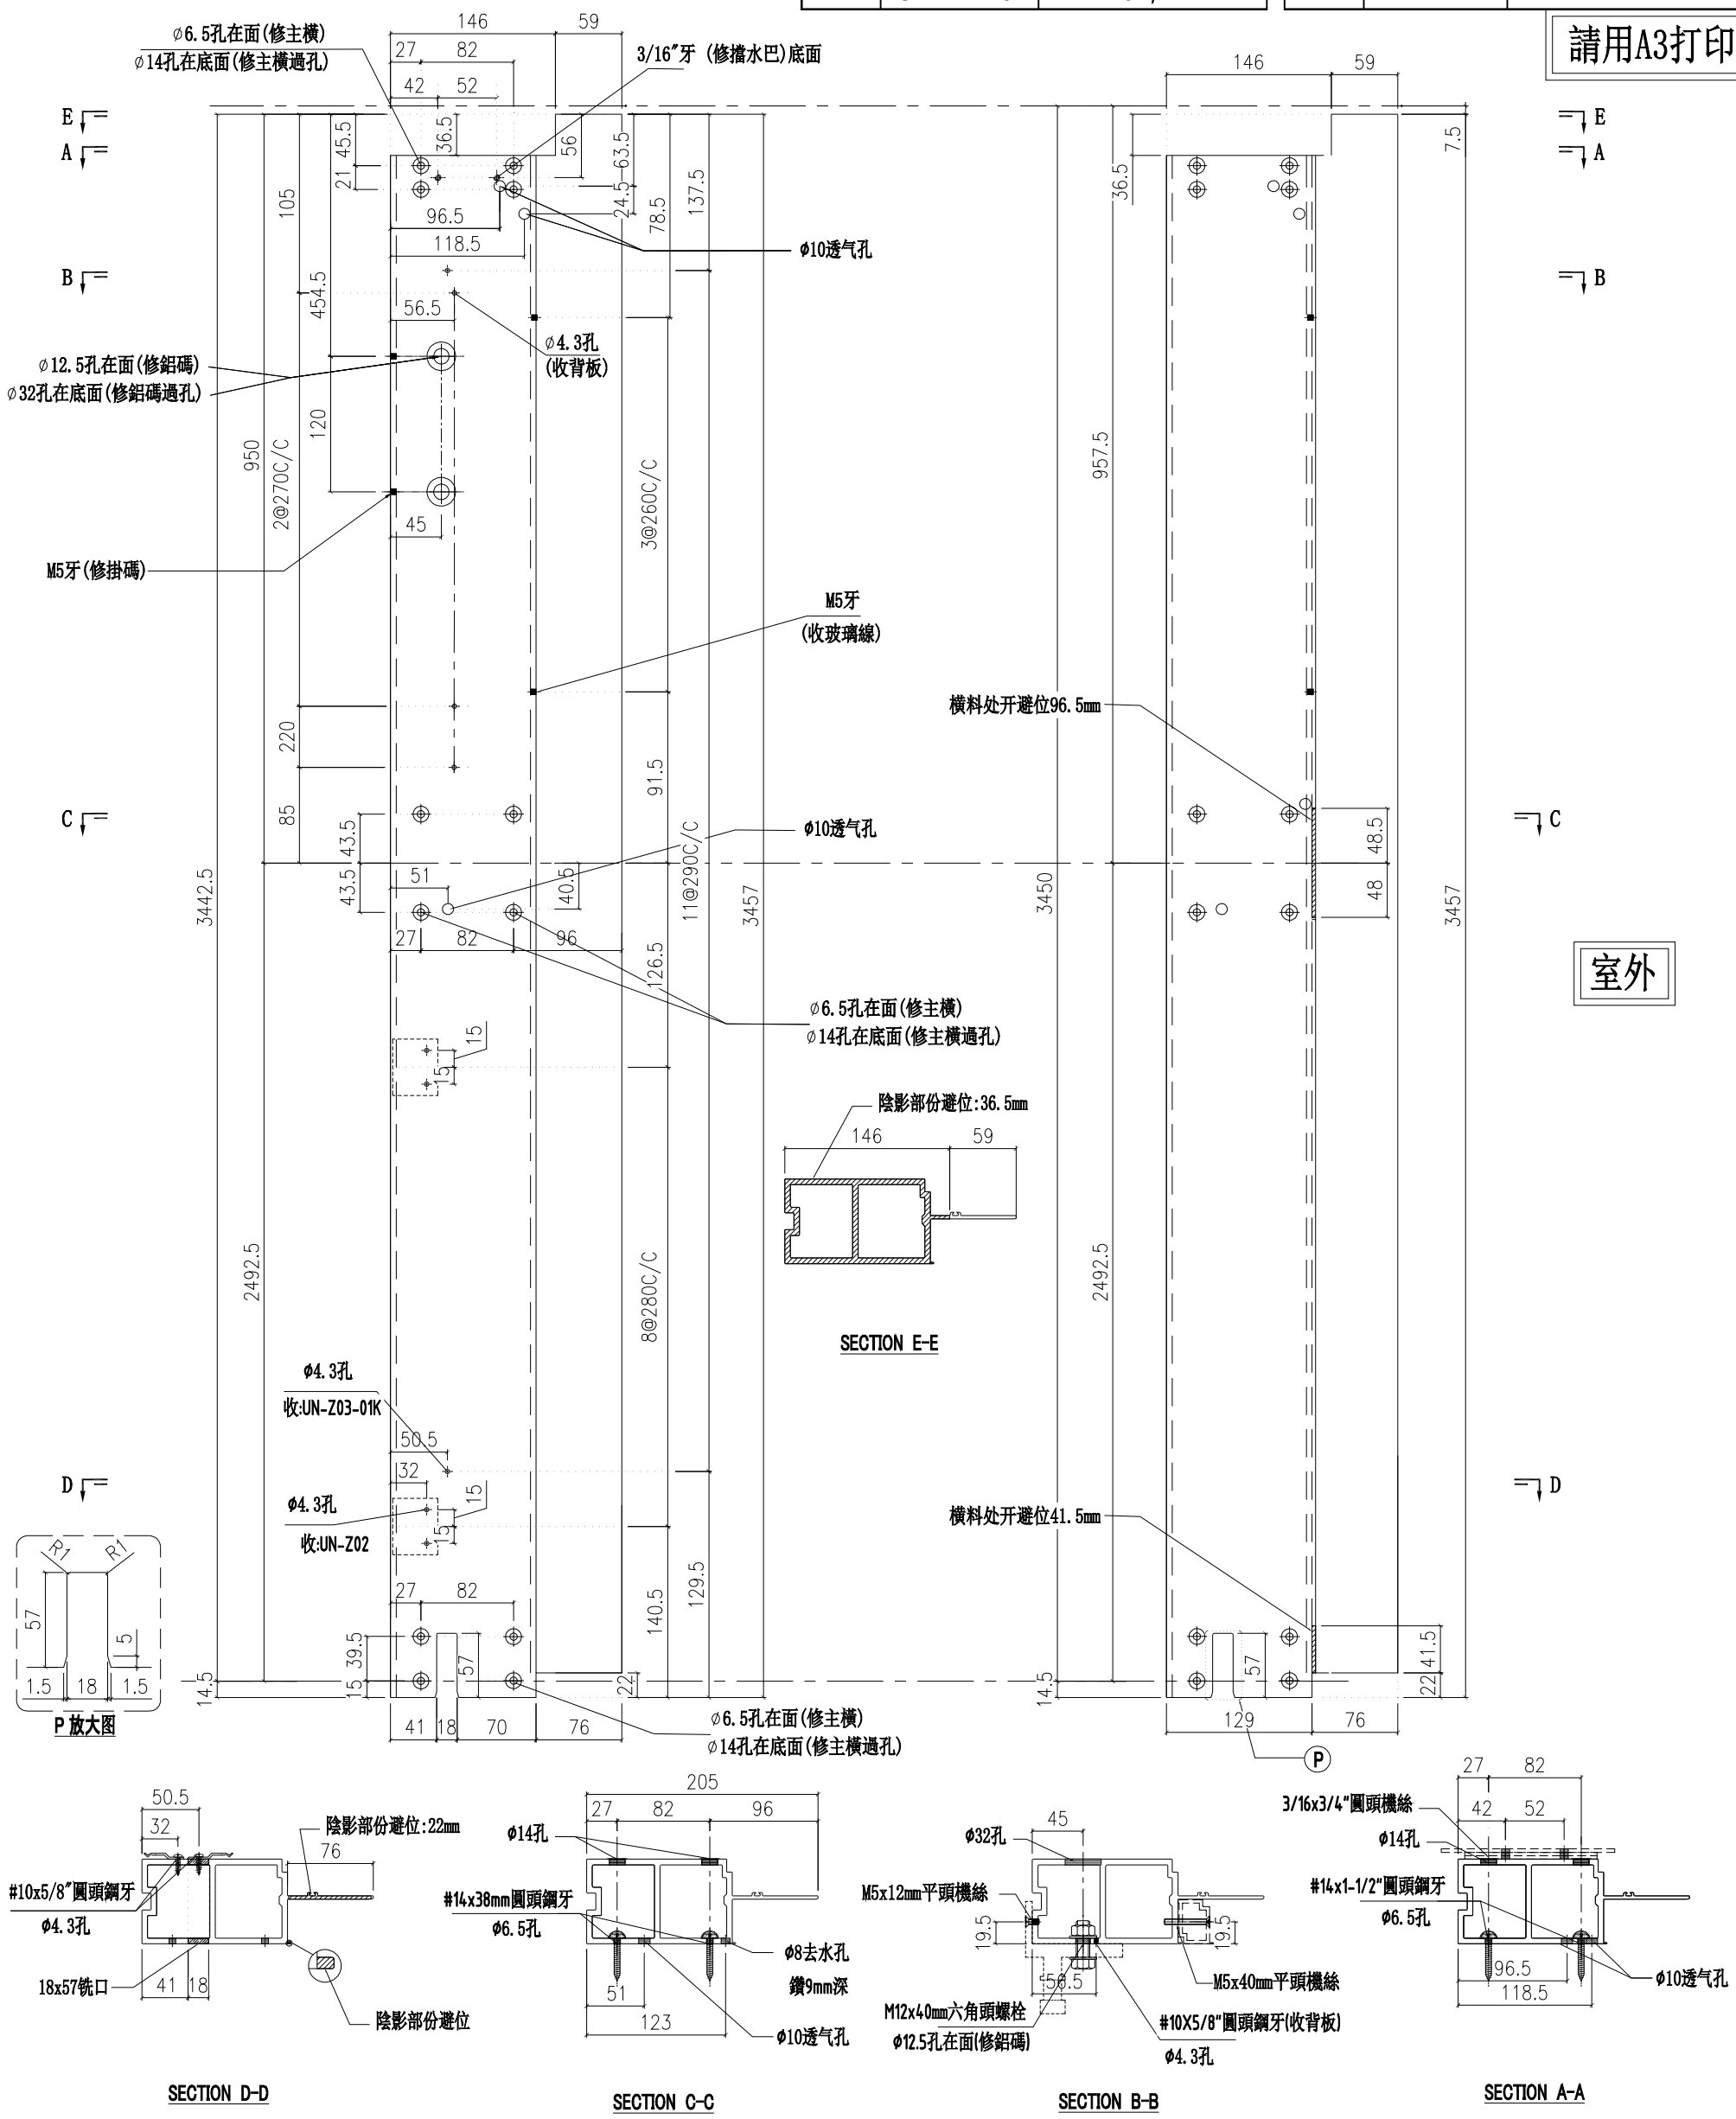

名稱	梗邊企	制圖	陳俊賢	2022.6.1	修改			
材料	X85975	復核	謝永林	2022.06.28	日期			
顏色	JMQ213457(三塗)	批準	胡哥		圖號	X85975-01KR		

美特鋁質 有限公司
MIDI Aluminium Fabricator Ltd.

請用A3打印

數量	位置	數層
1	CW-105aL	23F
1	CW-114aL	23F

工程號	J853	地盤	延坪道住宅

請用A3打印

室外

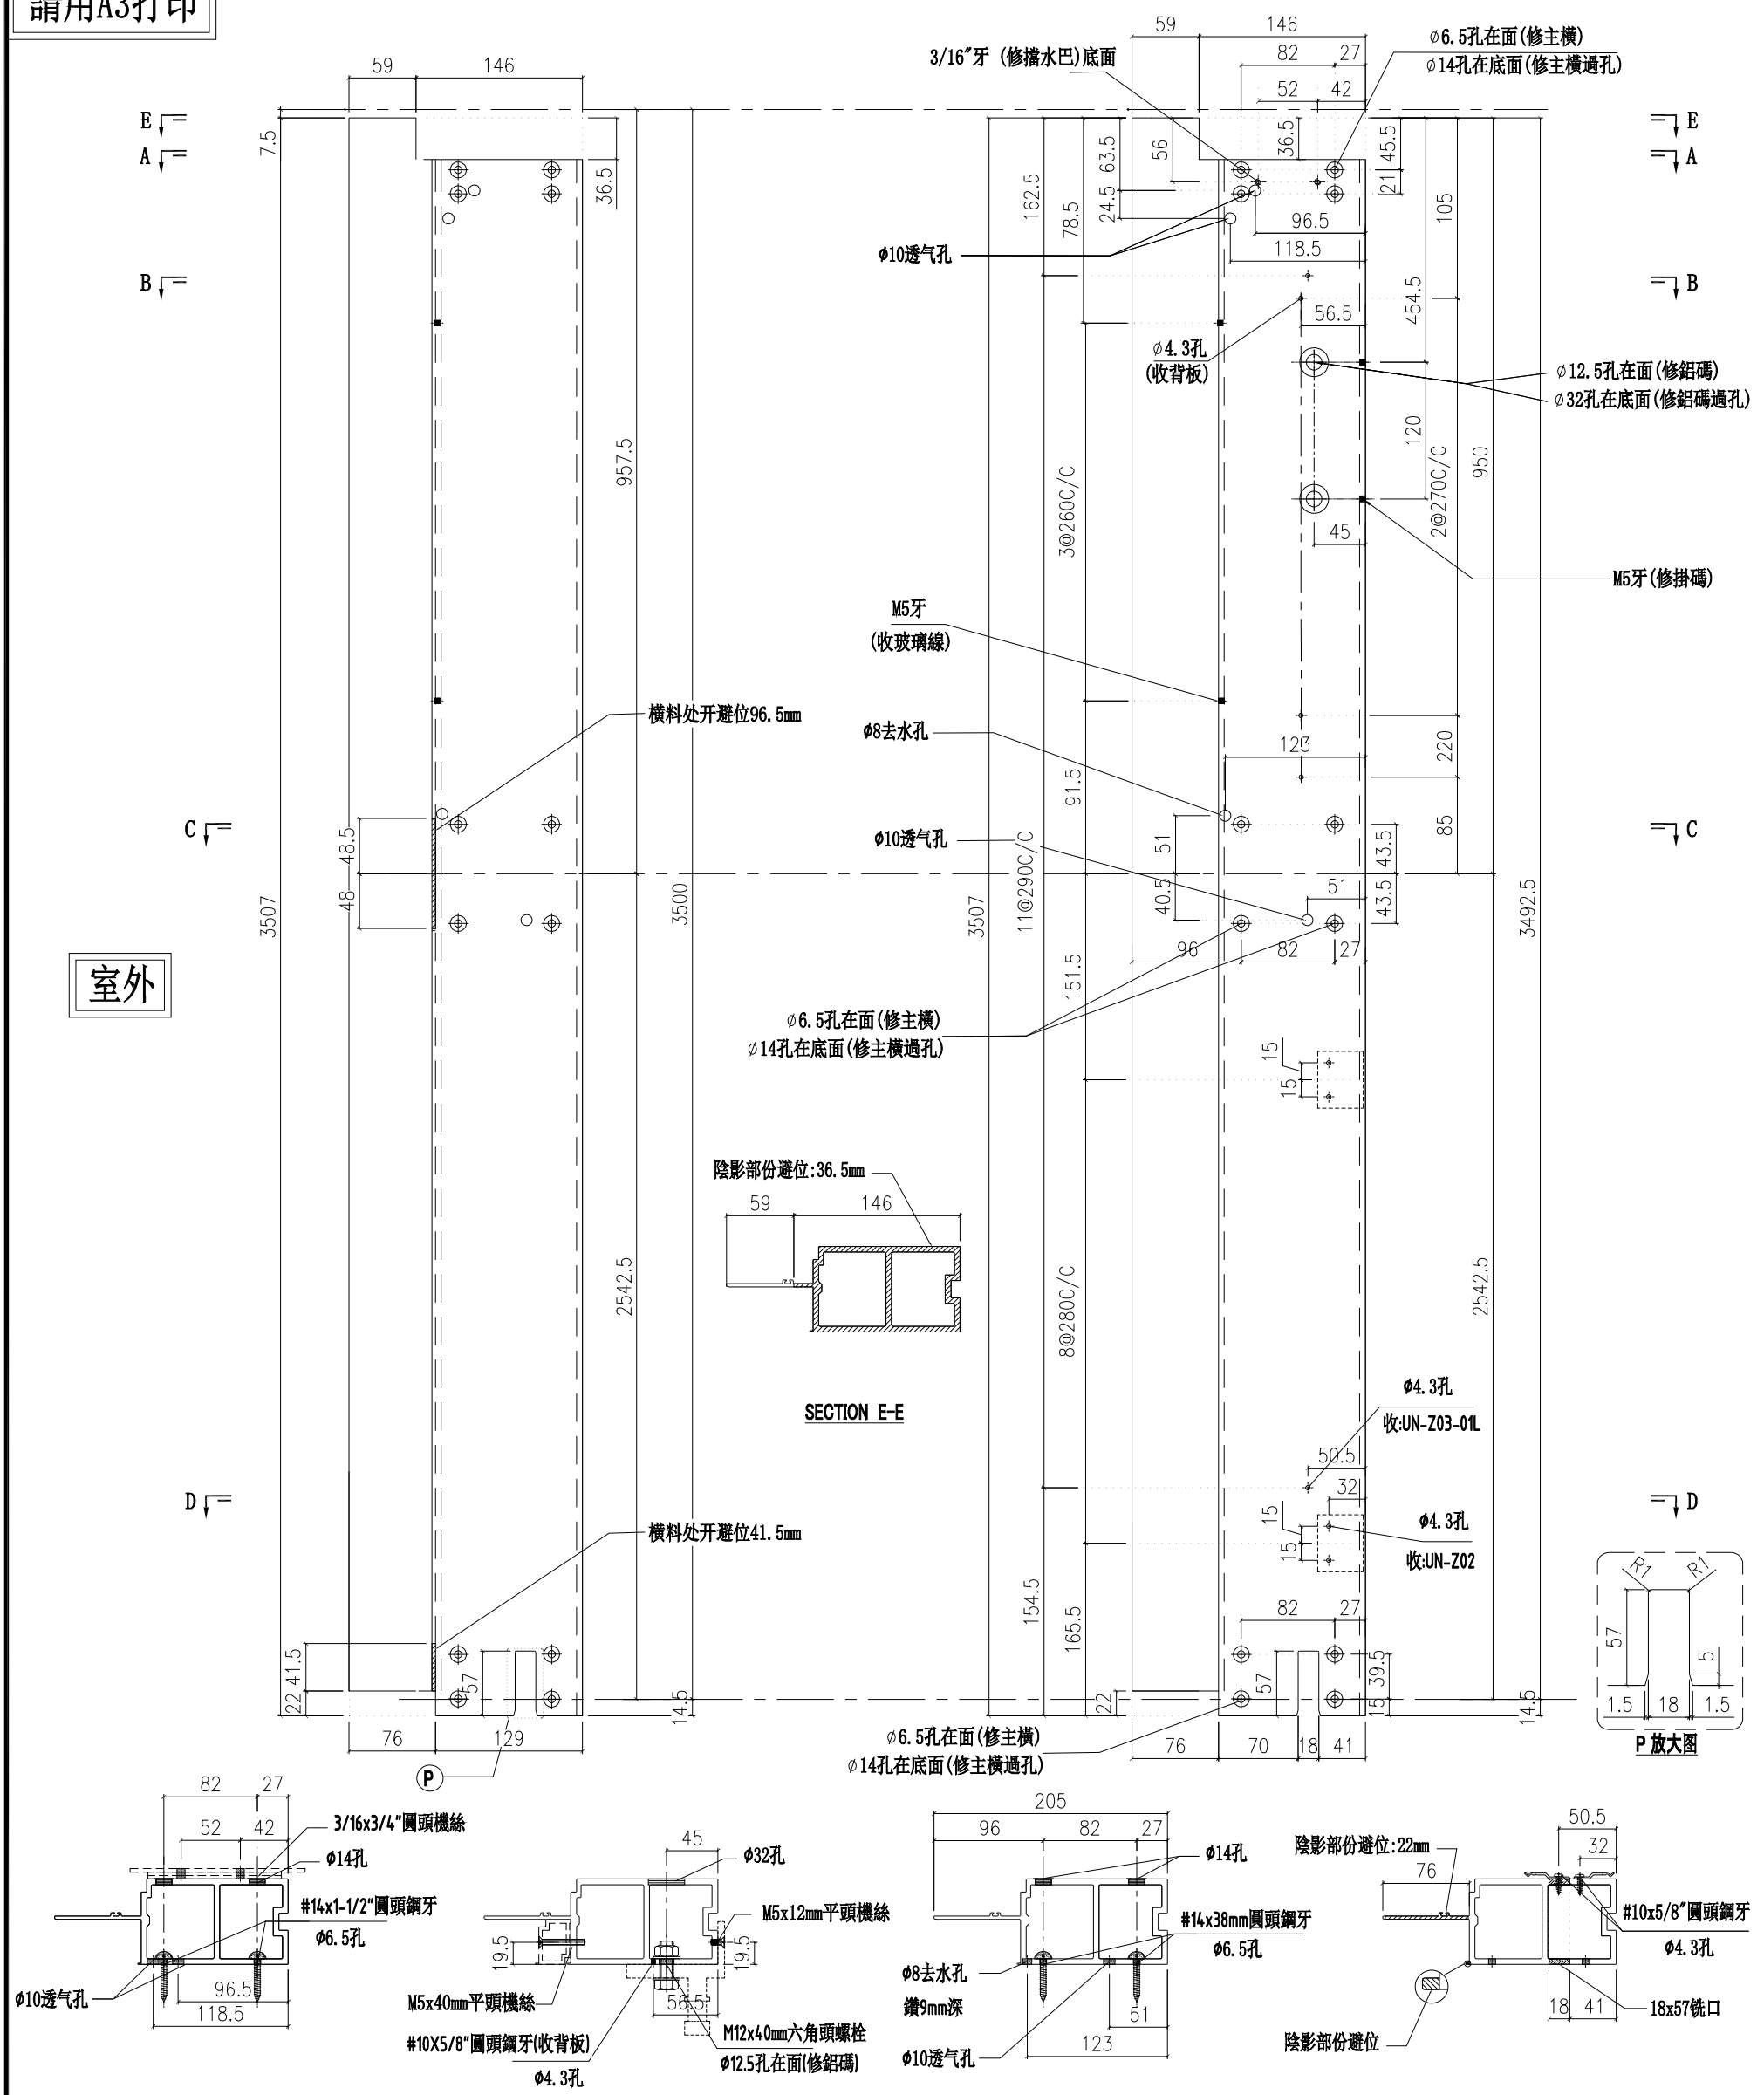

SECTION E-E

SECTION A-A

SECTION B-B

SECTION C-C

SECTION D-D

名稱	梗邊企	制圖	陳俊賢	2022.6.1	修改			
材料	X85975	復核	謝永林	2022.06.28	日期			
顏色	JMQ213457(三塗)	批準	胡哥		圖號	X85975-01LL		

美特鋁質 有限公司
MIDI Aluminium Fabricator Ltd.

請用A3打印

數量	位置	數層
1	CW-105bL	23F
1	CW-120LZ	23F

工程號	J853	地盤	延坪道住宅

請用A3打印

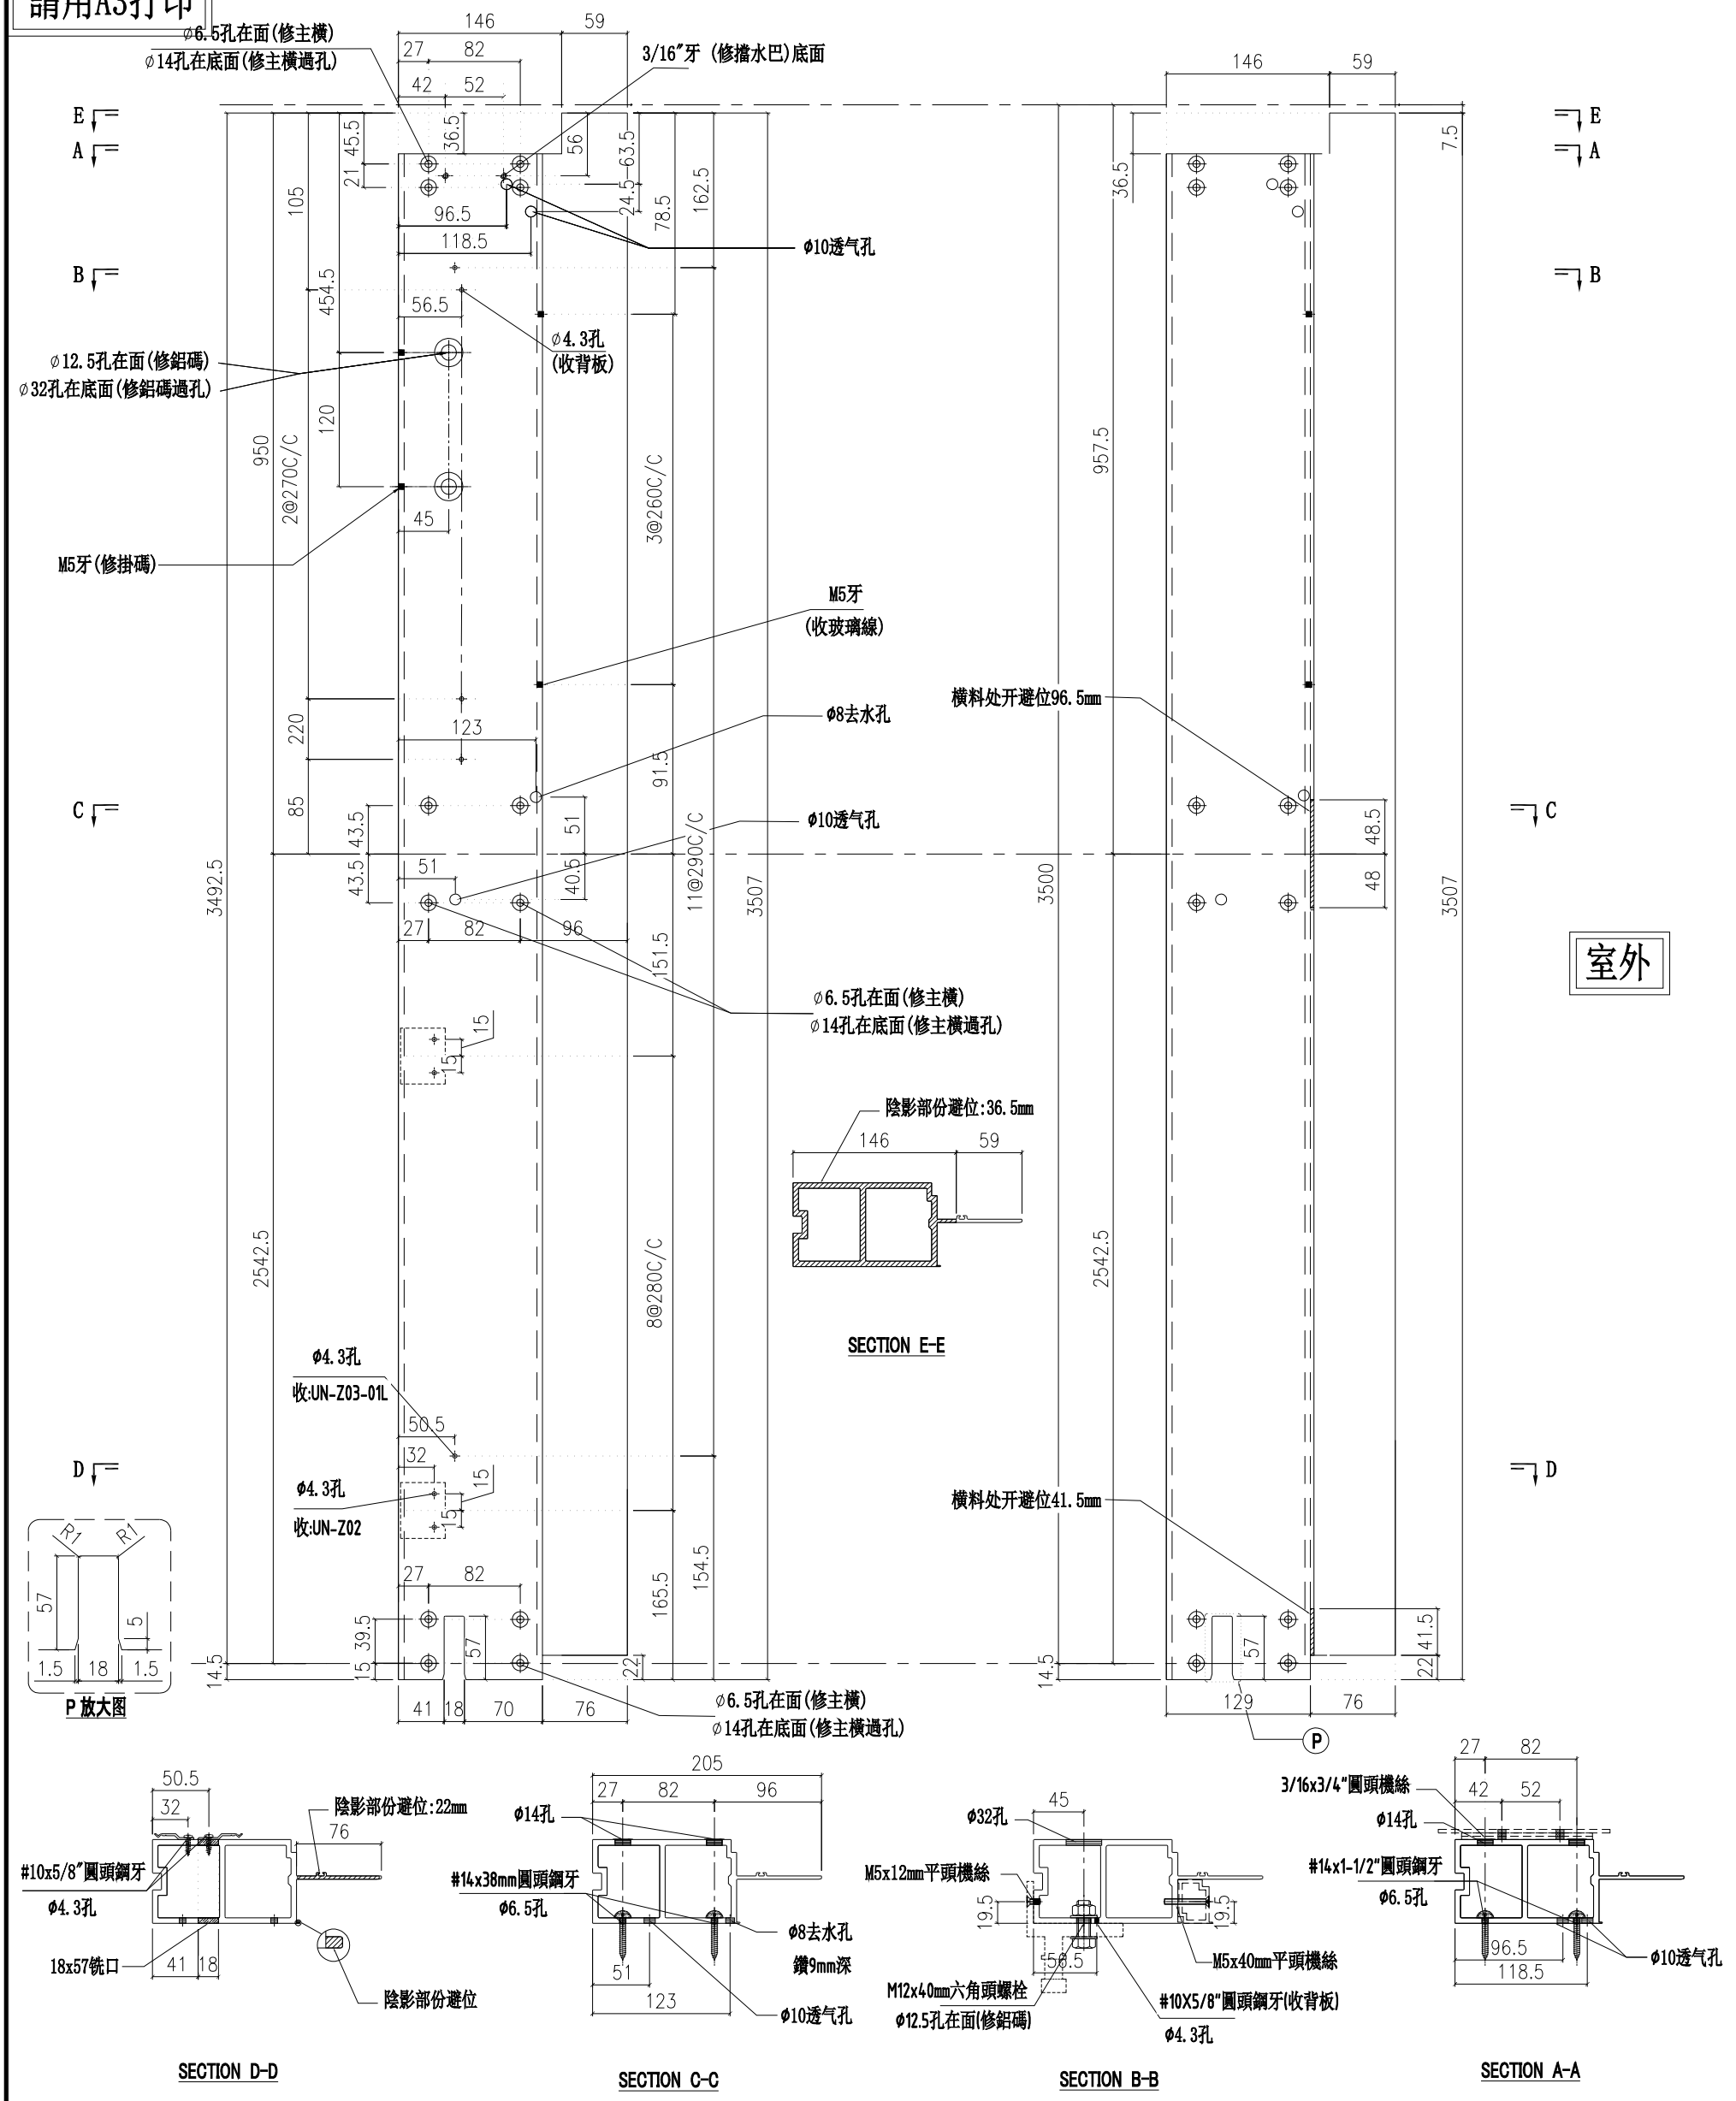

名稱	梗邊企	制圖	陳俊賢	2022.6.1	修改			
材料	X85975	復核	謝永林	2022.06.28	日期			
顏色	JMQ213457(三塗)	批準	胡哥		圖號	X85975-01LR		

美特鋁質 有限公司
MIDI Aluminium Fabricator Ltd.

工程號	J853	地盤	延坪道住宅

請用A3打印

數量	使用位置	樓層
1	CW-PTBG20Q	5F-起底
1	CW-112Q	5F-起底

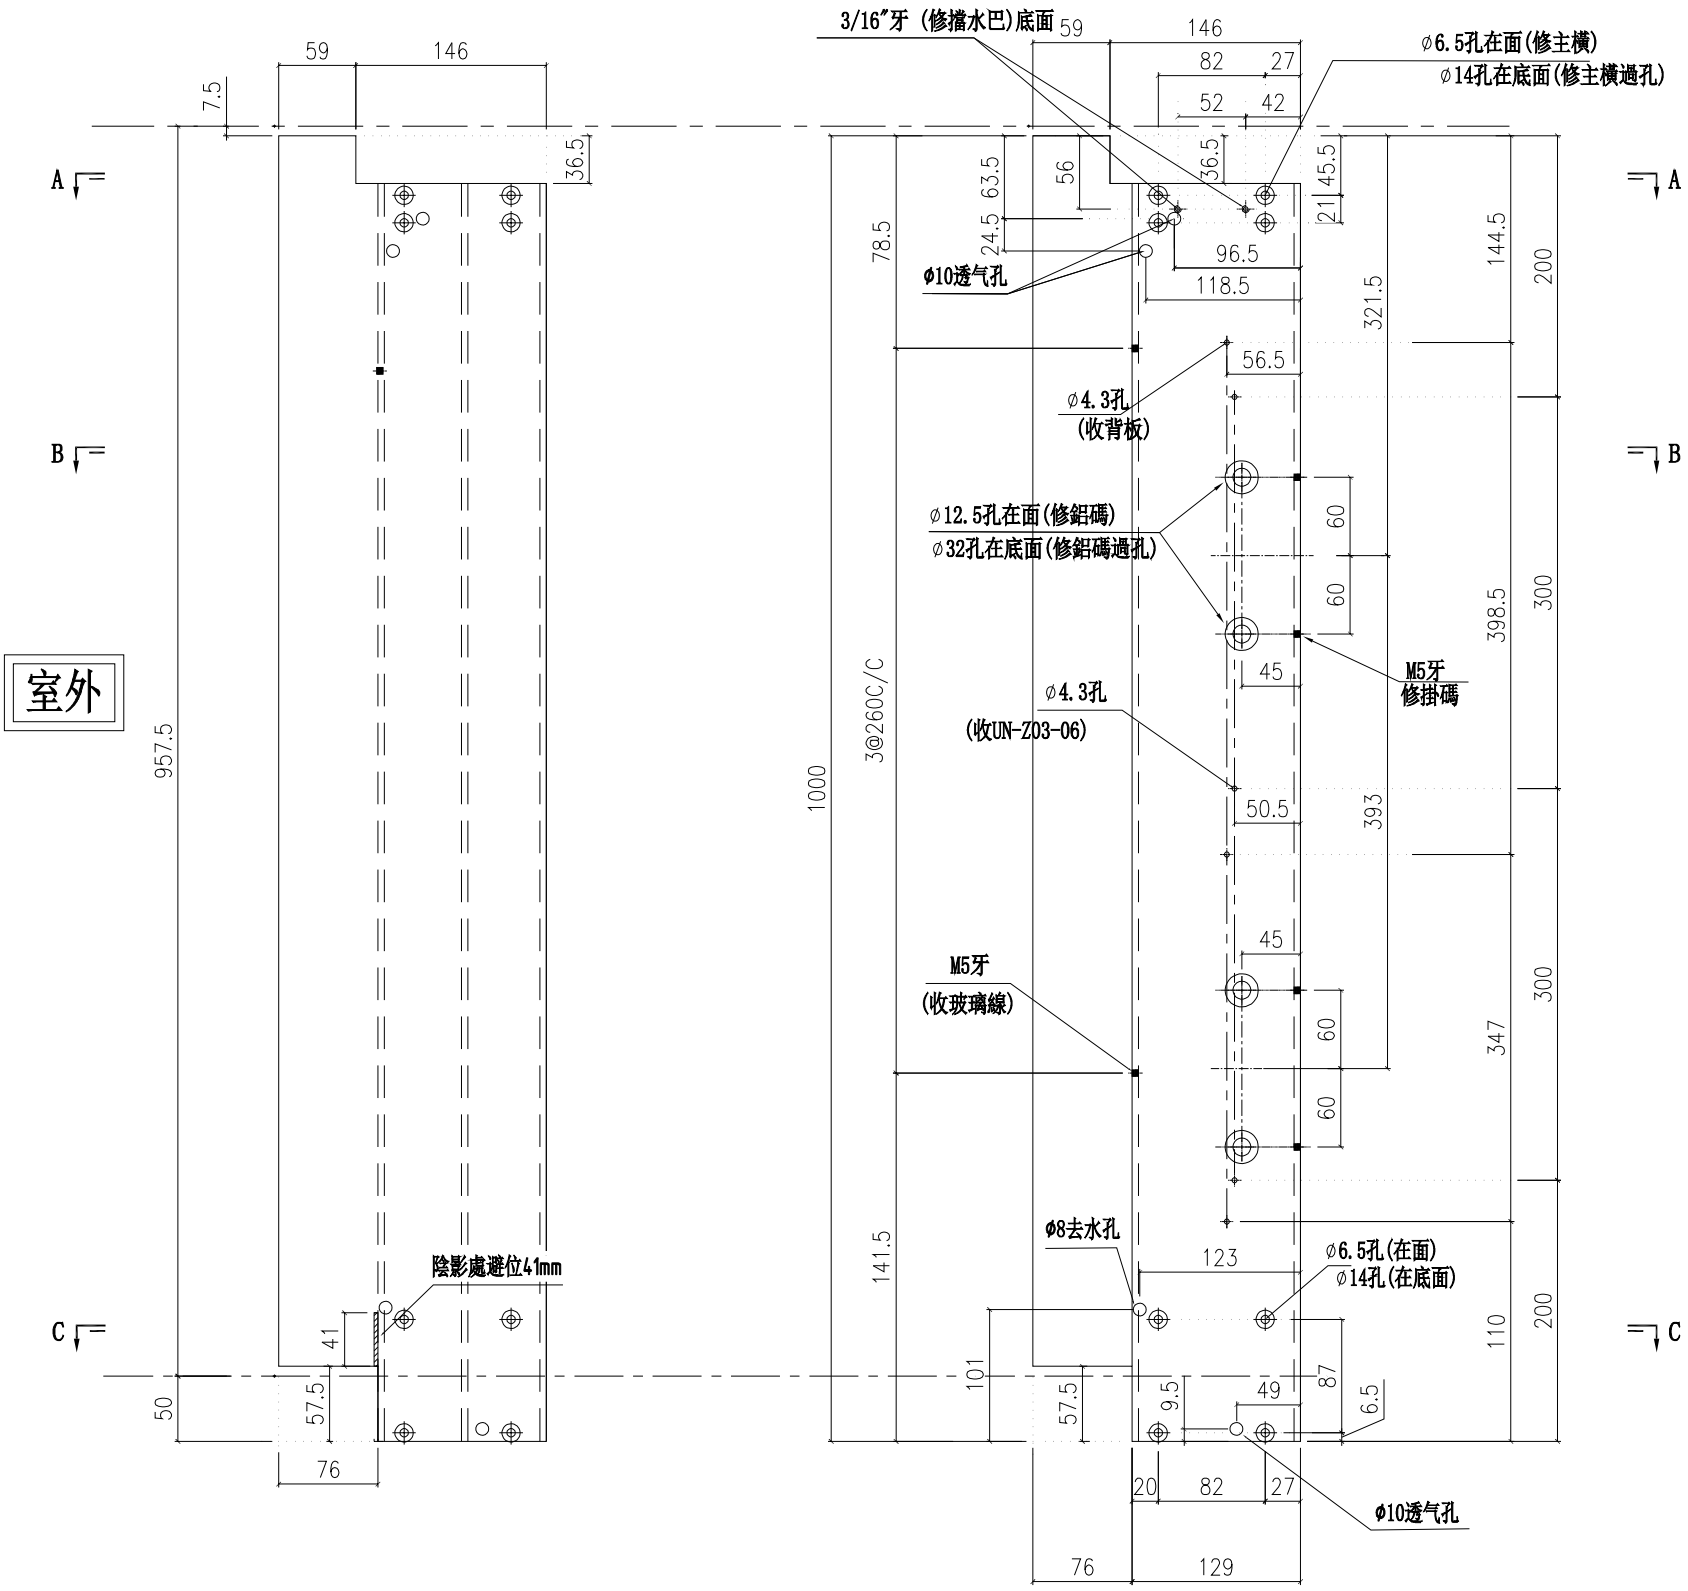

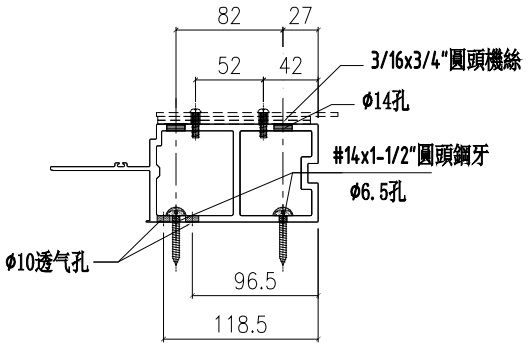

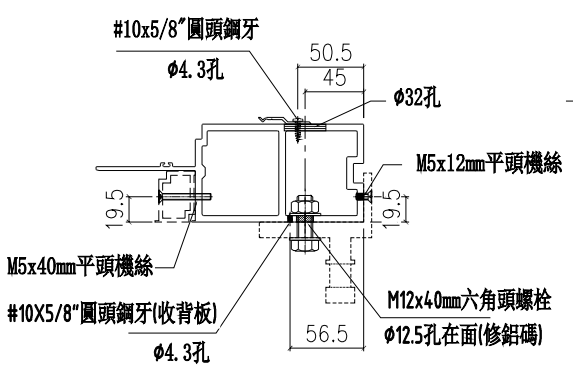

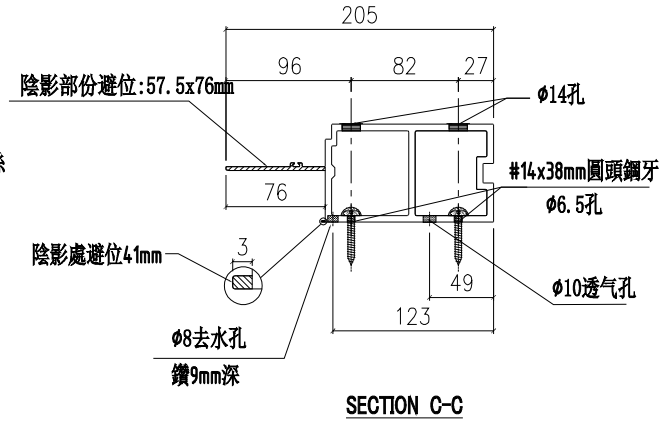

名稱	梗邊企	制圖	陳俊賢	2022.6.1	修改			
材料	X85975	復核	謝永林	2022.06.28	日期			
顏色	JMQ213457(三塗)	批準	胡哥		圖號	X85975-01QL		

美特鋁質 有限公司
MIDI Aluminium Fabricator Ltd.

工程號	J853	地盤	延坪道住宅

請用A3打印

數量	使用位置	樓層
1	CW-PTMB20Q	5F-起底
1	CW-112Q	5F-起底

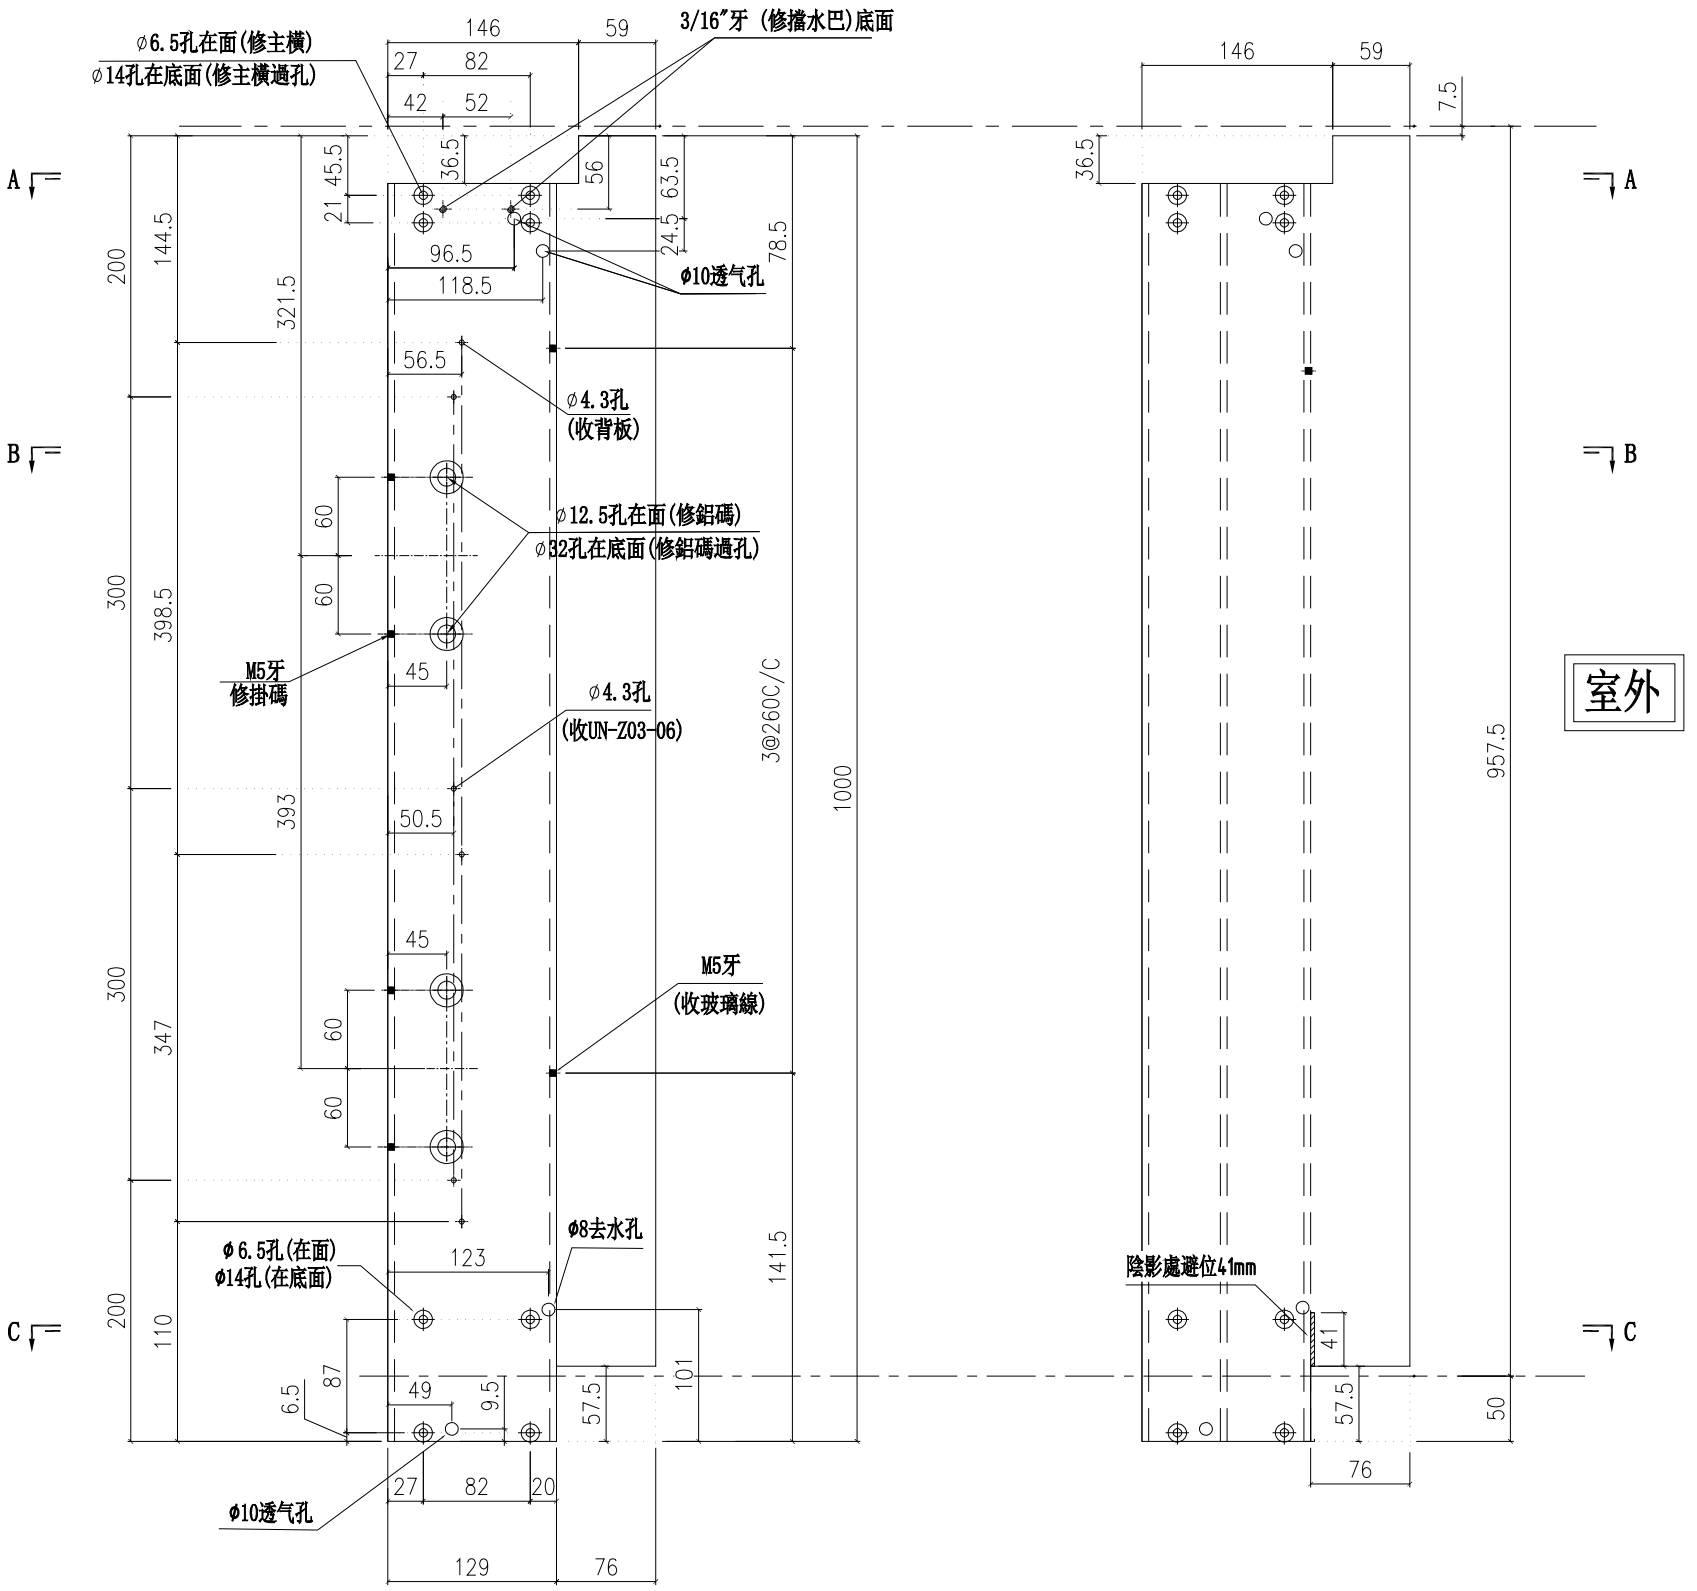

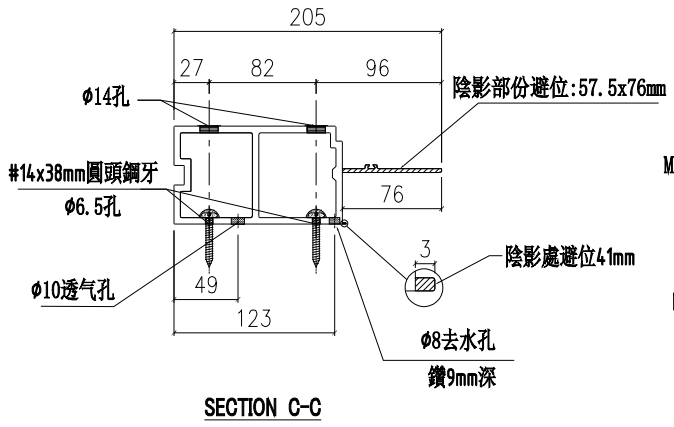

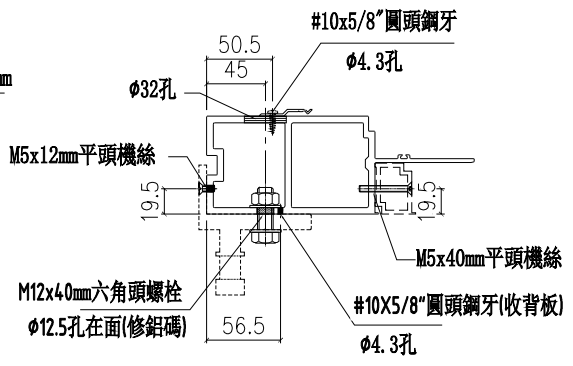

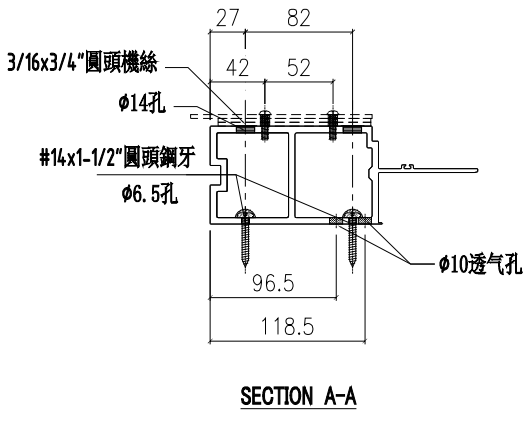

名稱	梗邊企	制圖	陳俊賢	2022.6.1	修改			
材料	X85975	復核	謝永林	2022.06.28	日期			
顏色	JMQ213457(三塗)	批準	胡哥		圖號	X85975-01QR		

美特鋁質 有限公司
MIDI Aluminium Fabricator Ltd.

請用A3打印

數量	位置	數層
1	CW-118X	22F

工程號	J853	地盤	延坪道住宅

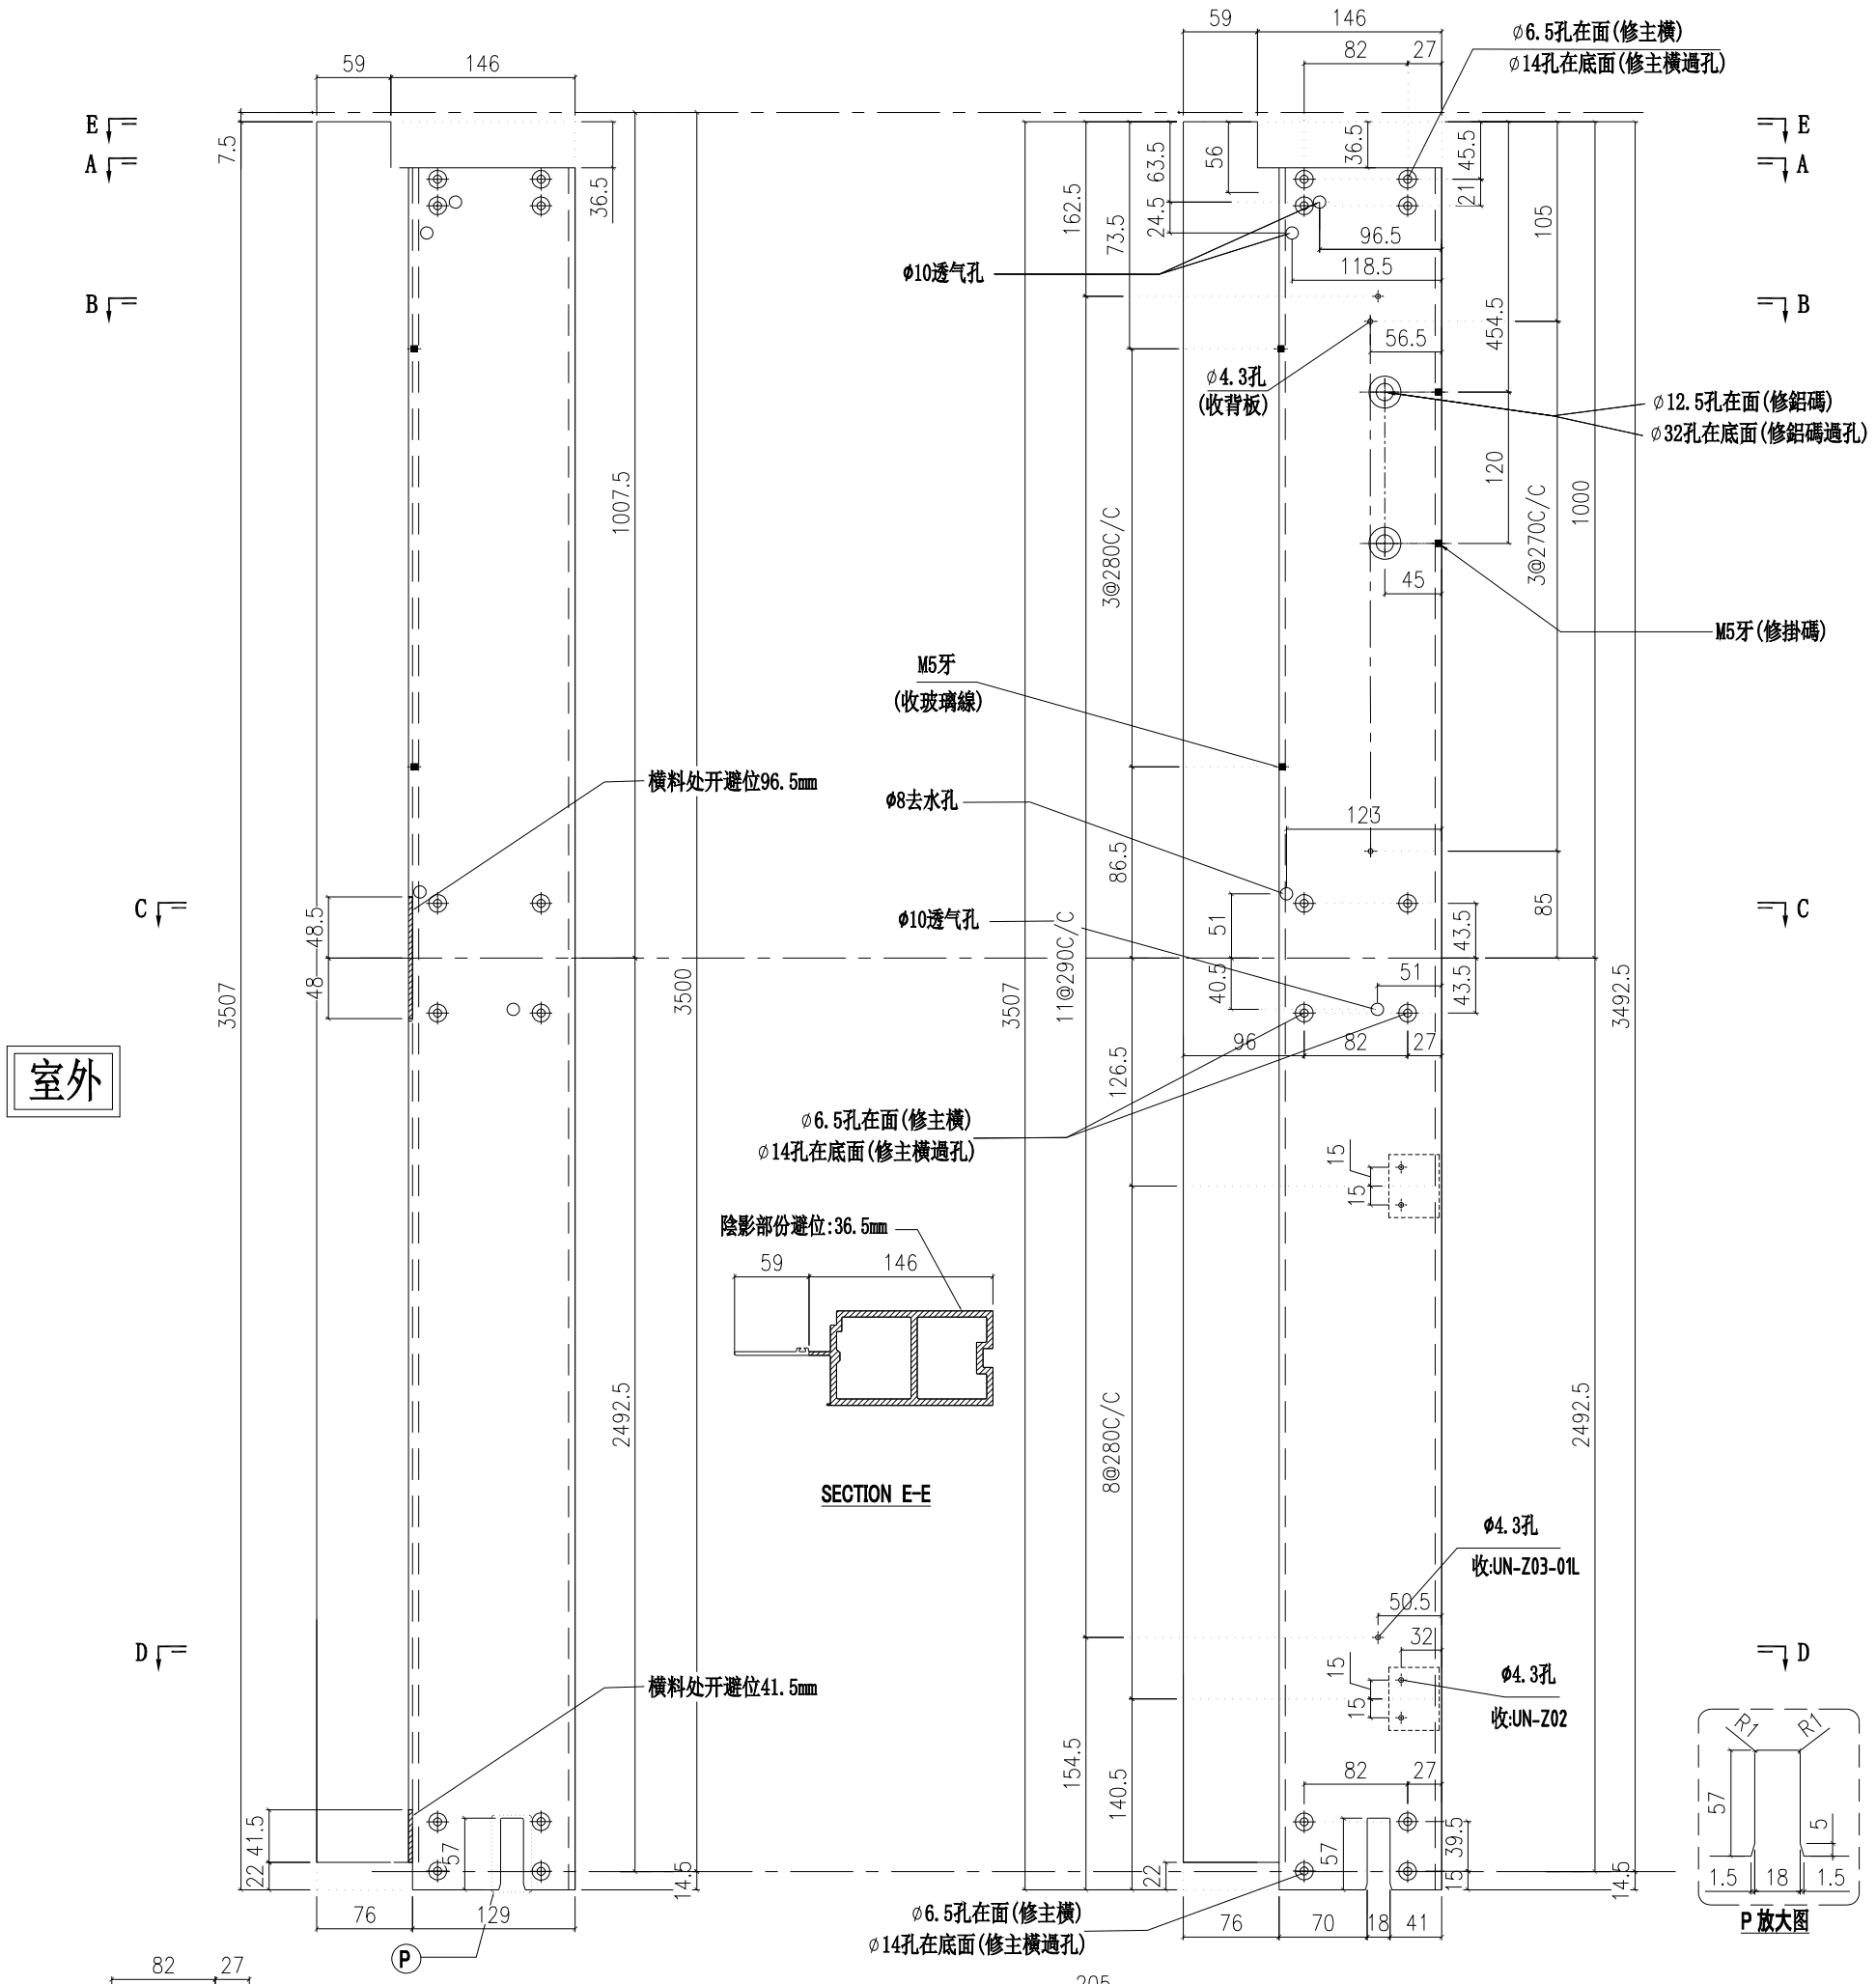

名稱	梗邊企	制圖	陳俊賢	2022.6.1	修改			
材料	X85975	復核	謝永林	2022.06.28	日期			
顏色	JMQ213457(三塗)	批準	胡哥		圖號	X85975-01XL		

美特鋁質 有限公司
MIDI Aluminium Fabricator Ltd.

工程號	J853	地盤	延坪道住宅

數量	位置	數層
1	CW-119X	22F

請用A3打印

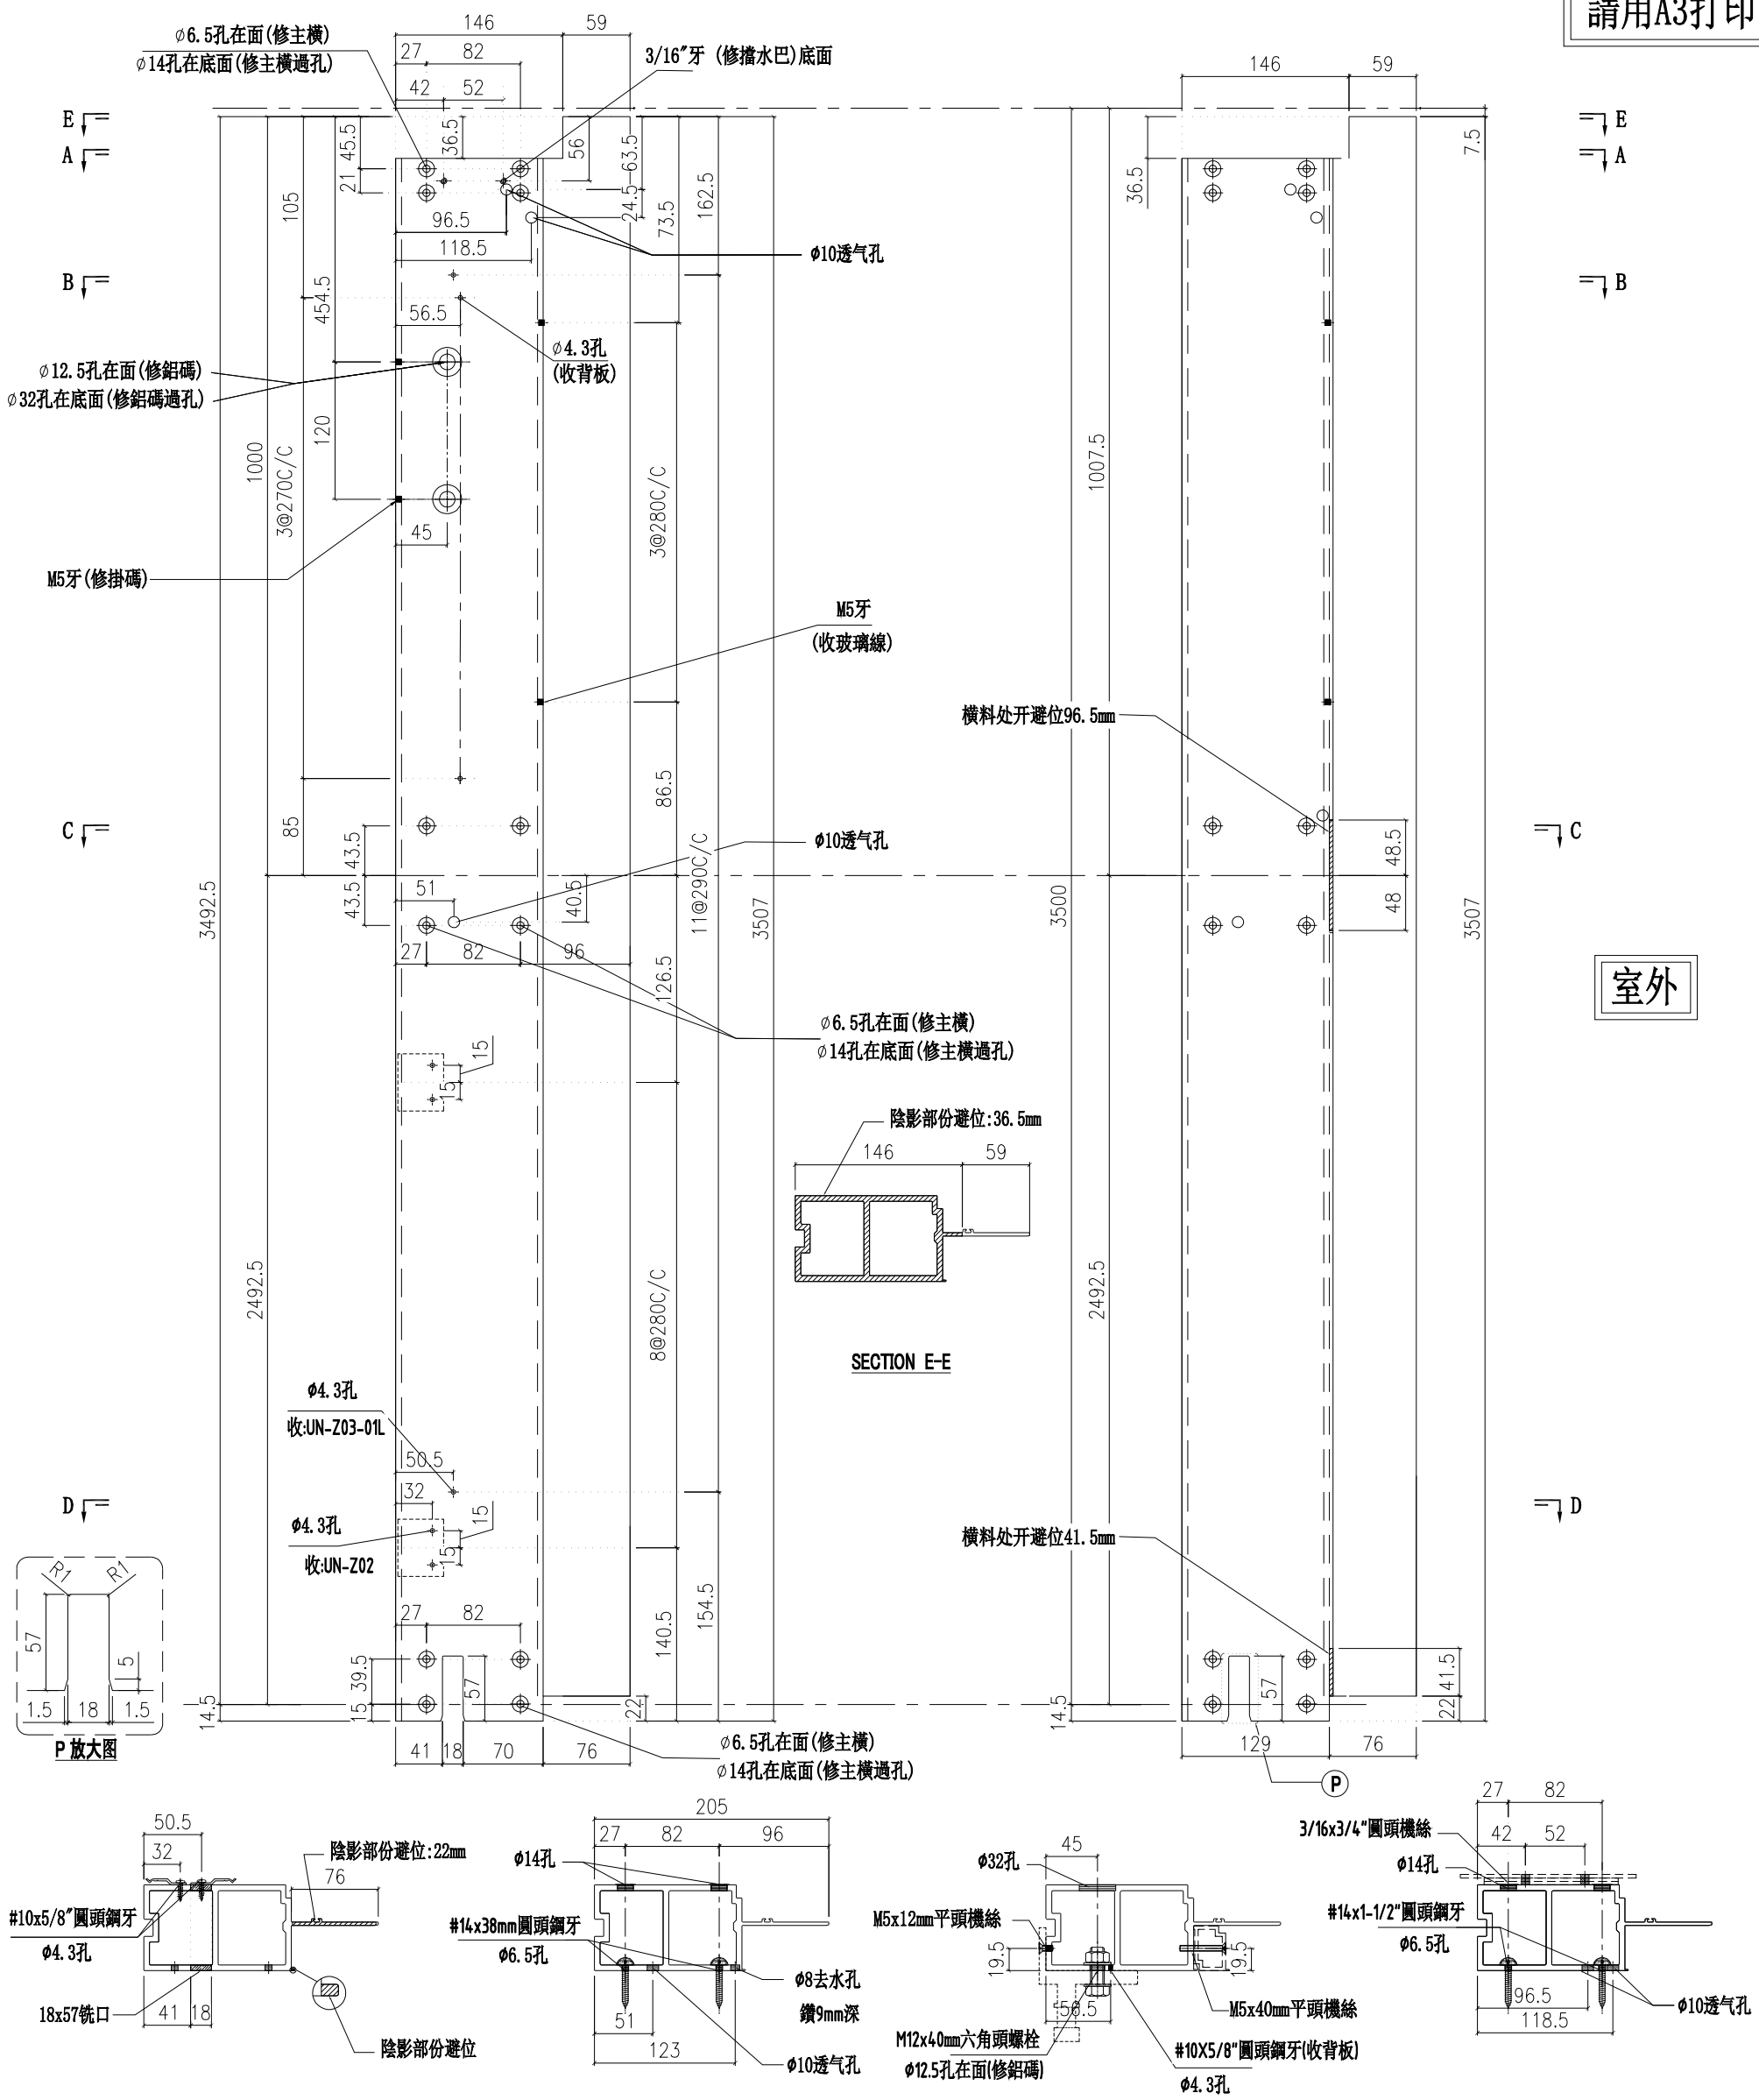

名稱	梗邊企	制圖	陳俊賢	2022.6.1	修改			
材料	X85975	復核	謝永林	2022.06.28	日期			
顏色	JMQ213457(三塗)	批準	胡哥		圖號	X85975-01XR		

美特鋁質 有限公司
MIDI Aluminium Fabricator Ltd.

工程號	J853	地盤	延坪道住宅

請用A3打印

數量	位置	數層
13	CW-101K	5F-15F,17F-20F
2	CW-101cK	16F,21F
13	CW-102K	5F-15F,17F-20F
2	CW-102cK	16F,21F
12	CW-103K	6F-15F,17F-20F
2	CW-103cK	16F,21F
24	CW-107K	6F-15F,17F-20F
2	CW-107cK	16F,21F

數量	位置	數層
2	CW-107dK	16F,21F
26	CW-114K	5F-15F,17F-20F
2	CW-114cK	16F,21F
2	CW-114dK	16F,21F
13	CW-109ZK	5F-15F,17F-20F
2	CW-109cZK	16F,21F
13	CW-118K	5F-15F,17F-20F
2	CW-118cK	16F,21F

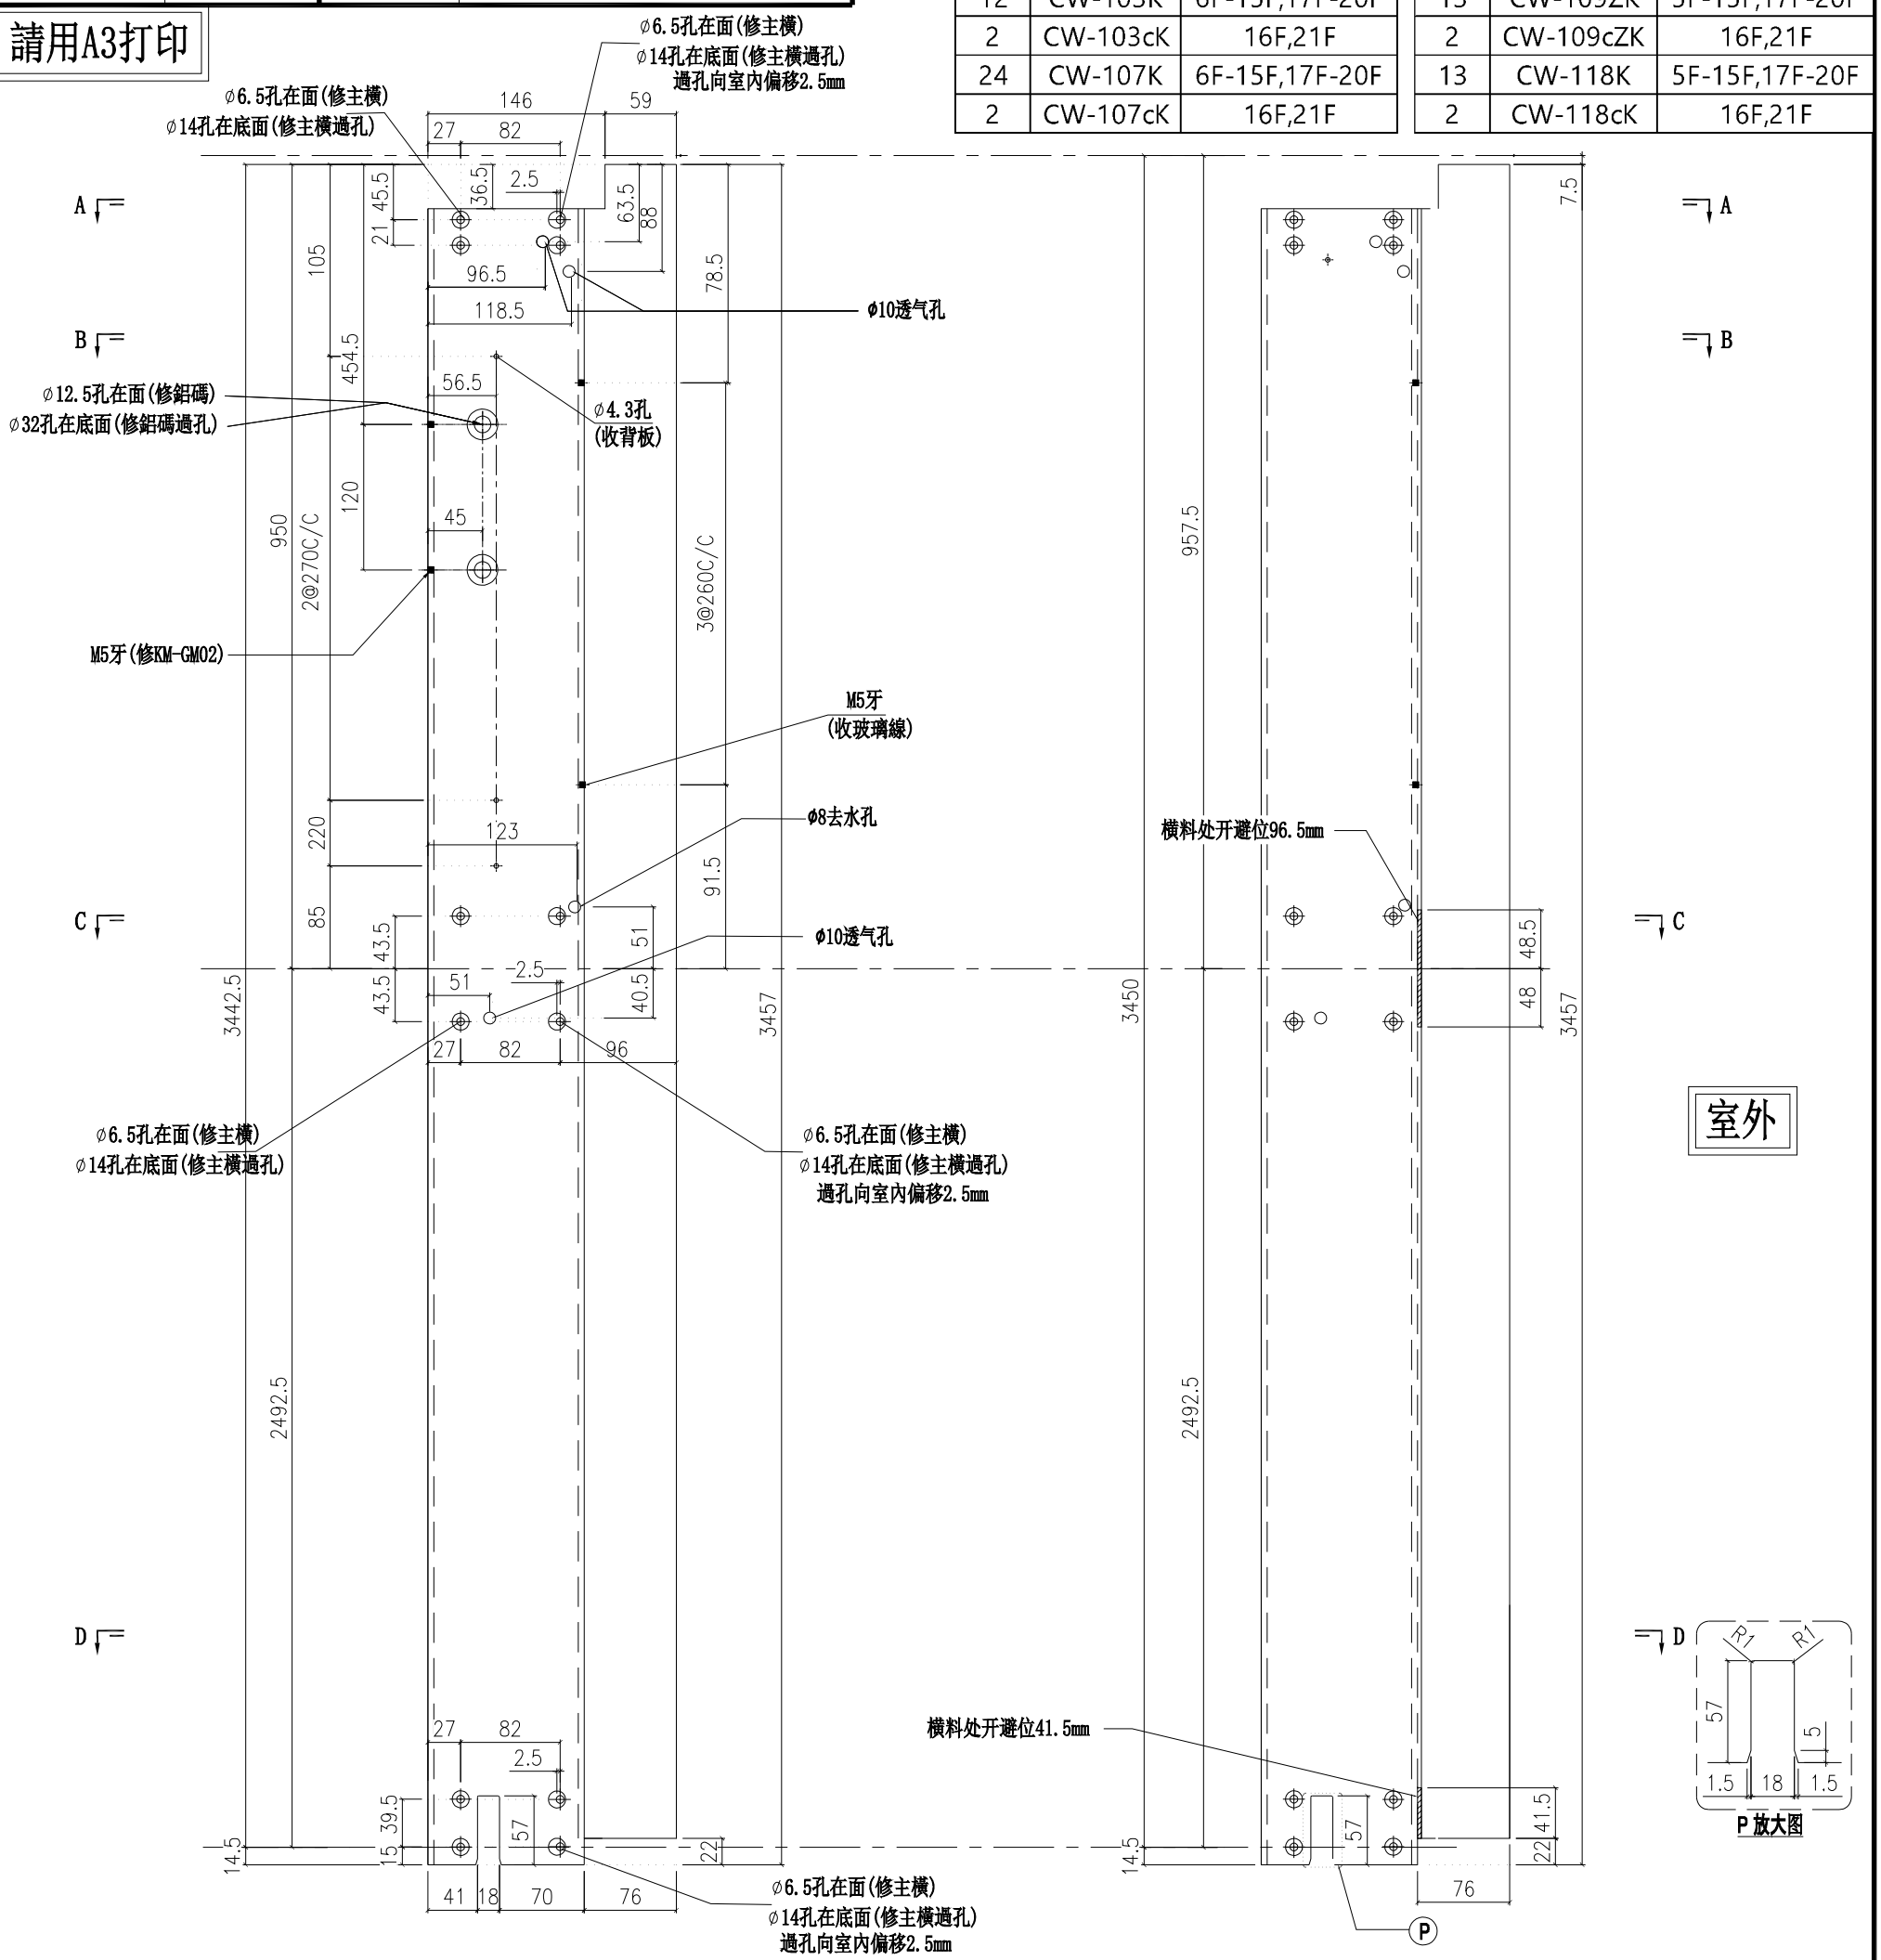

名稱	梗公企	制圖	陳俊賢	2022.6.1	修改			
材料	X85971	復核	謝永林	2022.06.28	日期			
顏色	JMQ213457(三塗)	批準	胡哥		圖號	X85971-01K		

美特鋁質 有限公司
MIDI Aluminium Fabricator Ltd.

工程號	J853	地盤	延坪道住宅

數量	位置	數層
1	CW-102L	22F
1	CW-103L	22F
1	CW-105L	23F

數量	位置	數層
1	CW-114aL	23F
2	CW-114L	23F
1	CW-105aL	23F

請用A3打印

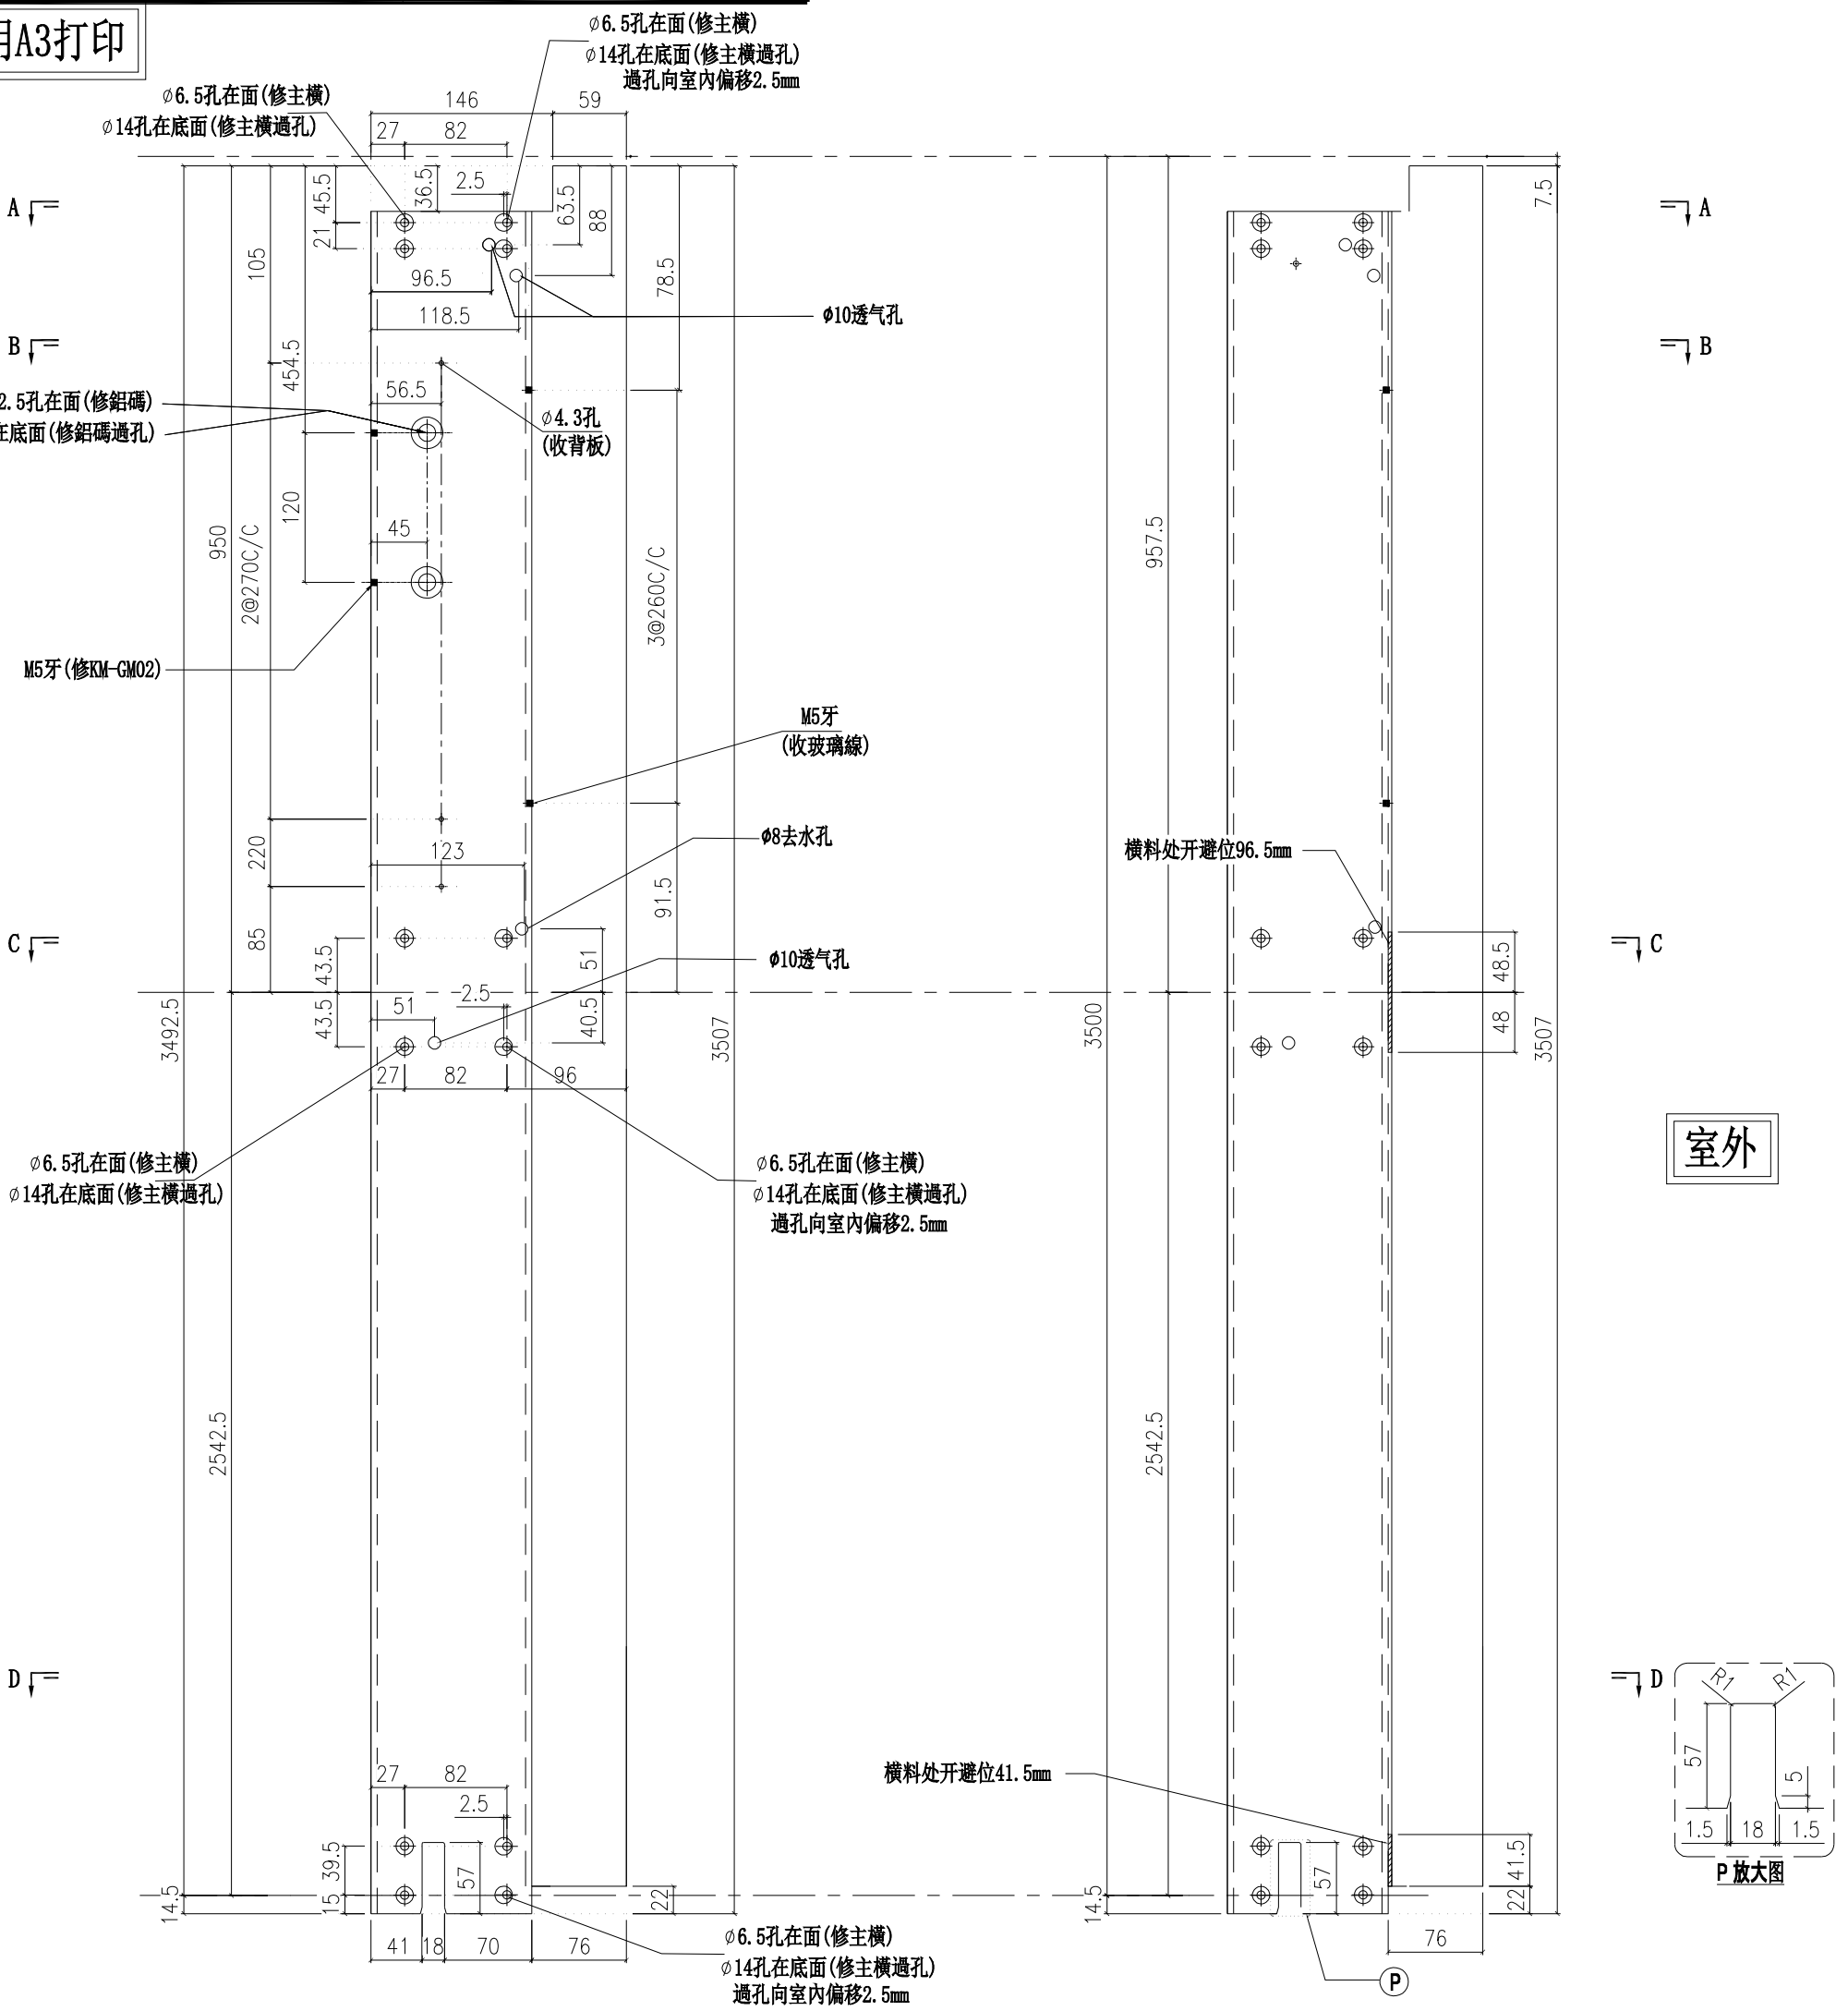

名稱	梗公企	制圖	陳俊賢	2022.6.1	修改			
材料	X85971	復核	謝永林	2022.06.28	日期			
顏色	JMQ213457(三塗)	批準	胡哥		圖號	X85971-01L		

美特鋁質 有限公司
MIDI Aluminium Fabricator Ltd.

工程號	J853	地盤	延坪道住宅

數量	位置	數層
1	CW-117ZL	22F

請用A3打印

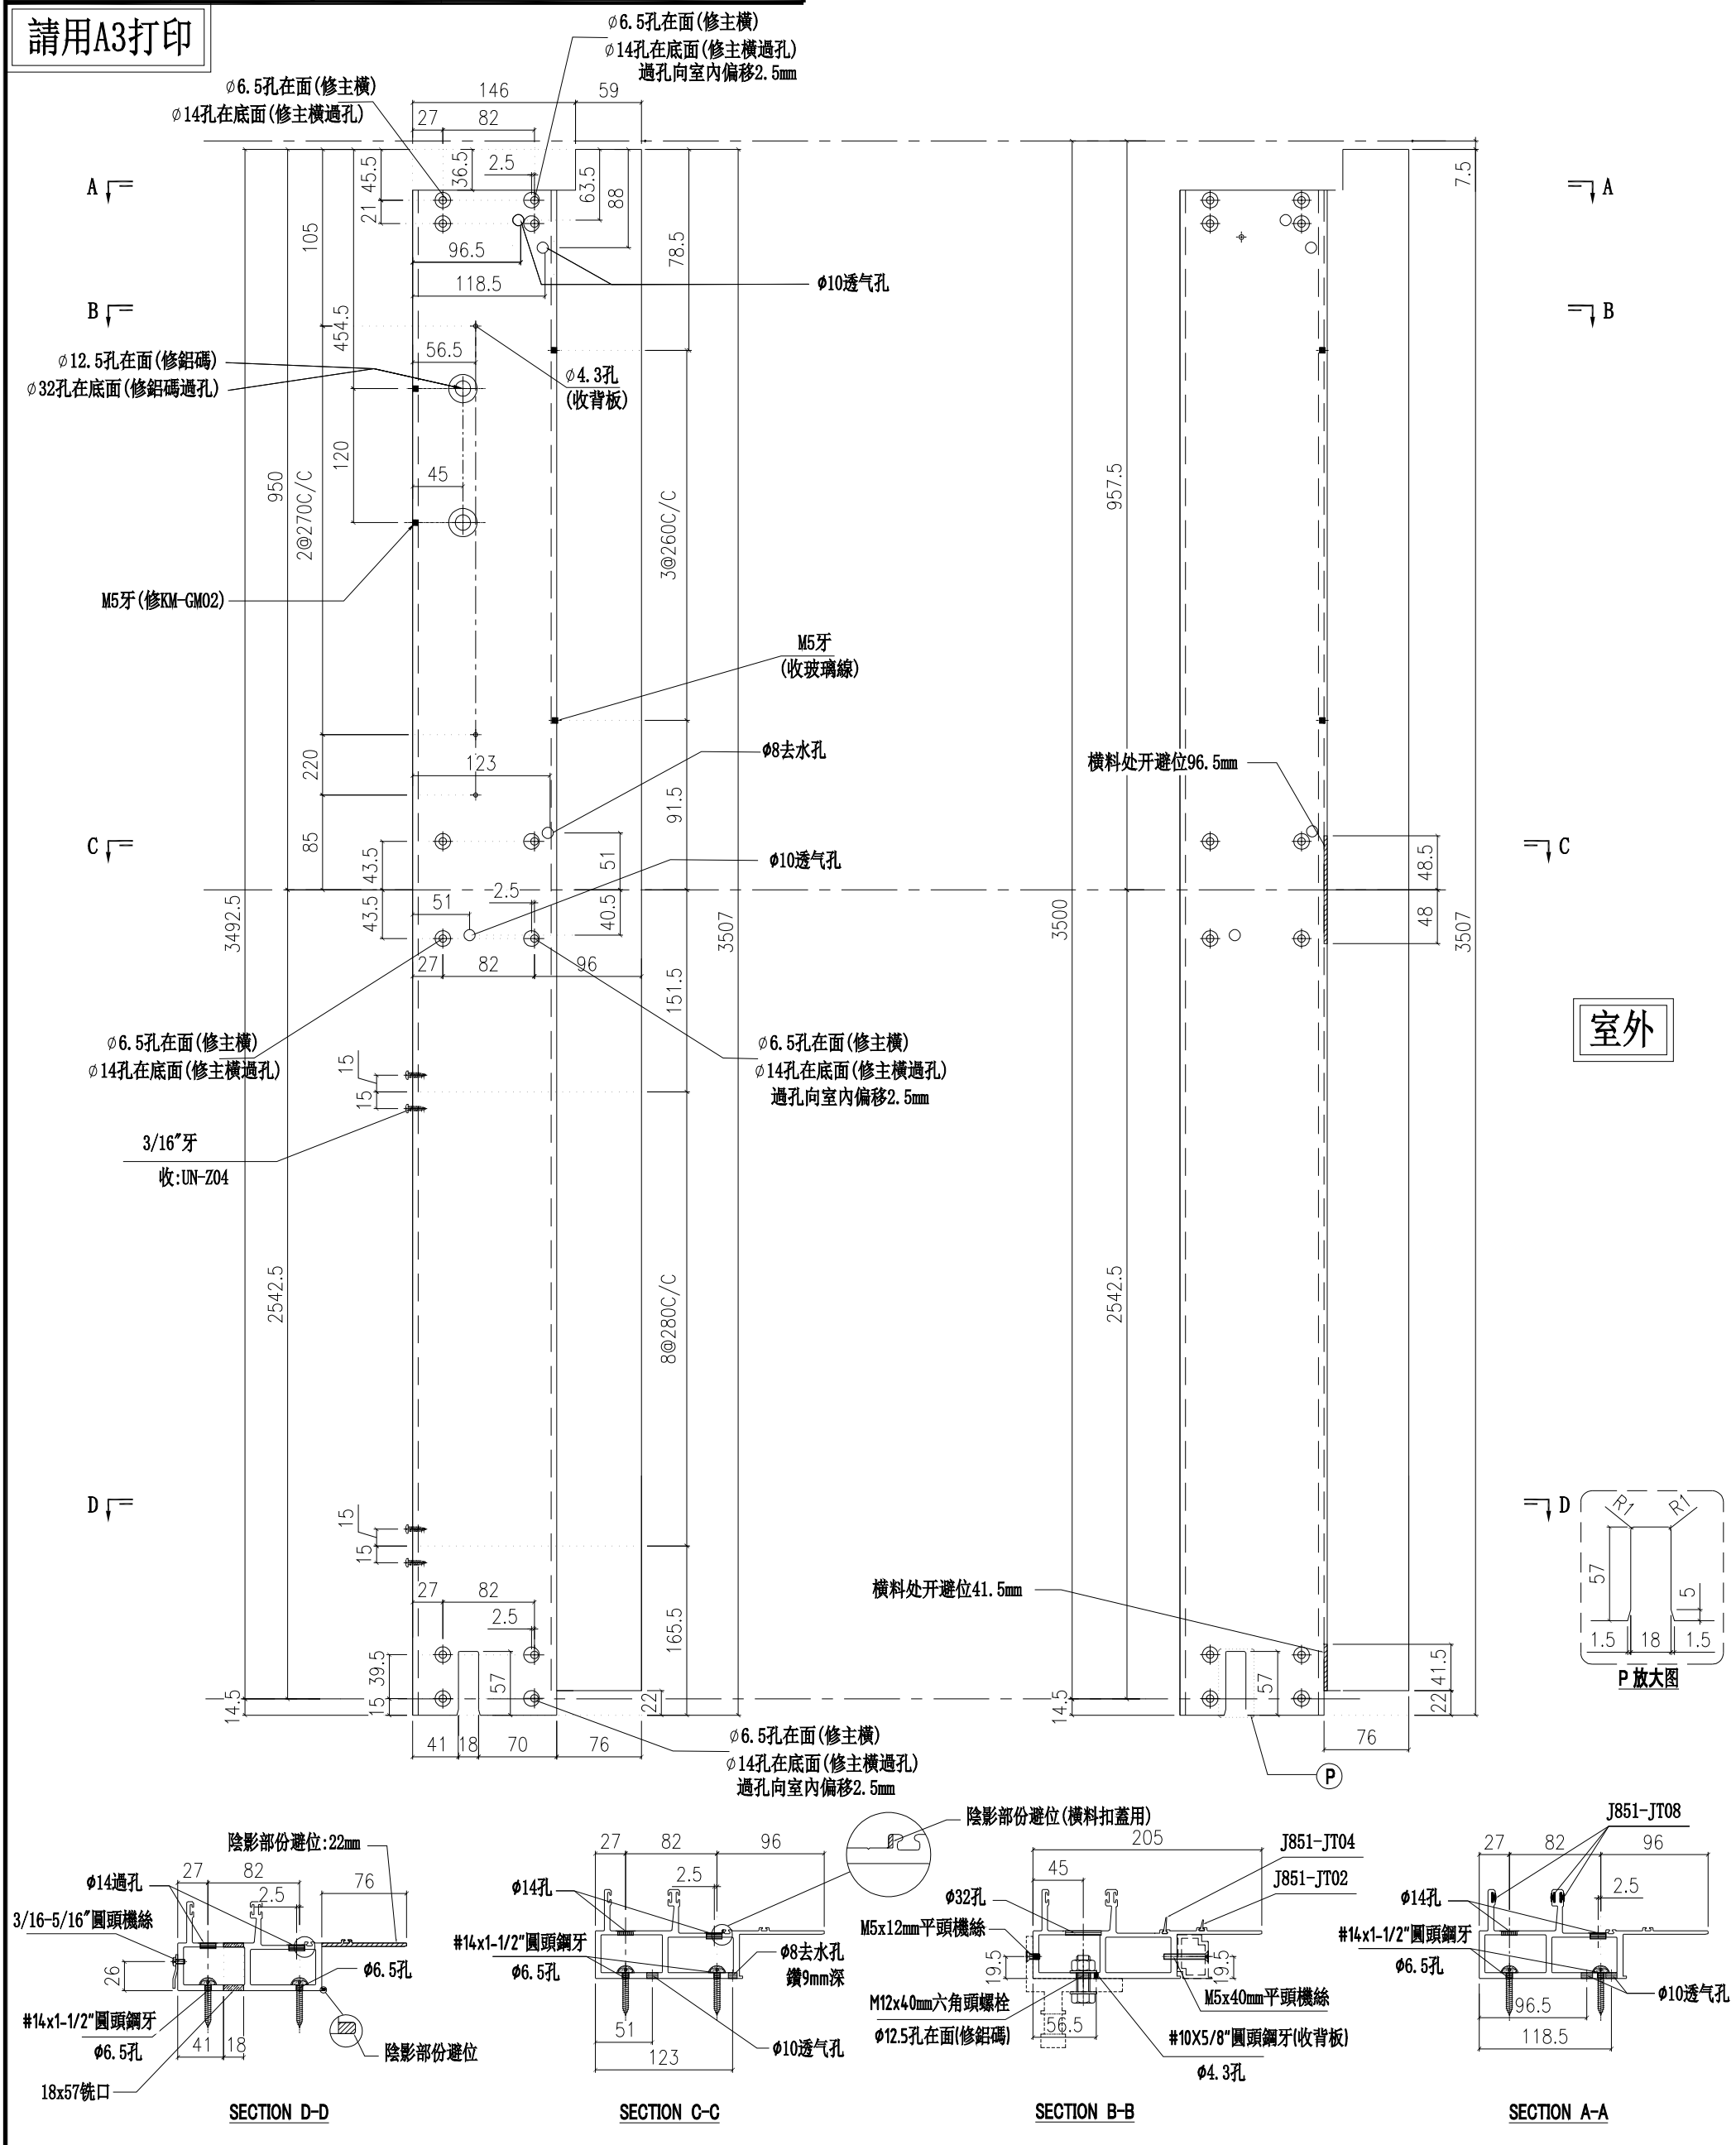

名稱	梗公企	制圖	陳俊賢	2022.6.1	修改			
材料	X85971	復核	謝永林	2022.06.28	日期			
顏色	JMQ213457(三塗)	批準	胡哥		圖號	X85971-02L		

美特鋁質 有限公司
MIDI Aluminium Fabricator Ltd.

工程號	J853	地盤	延坪道住宅

數量	位置	數層
1	CW-115L	22F

請用A3打印

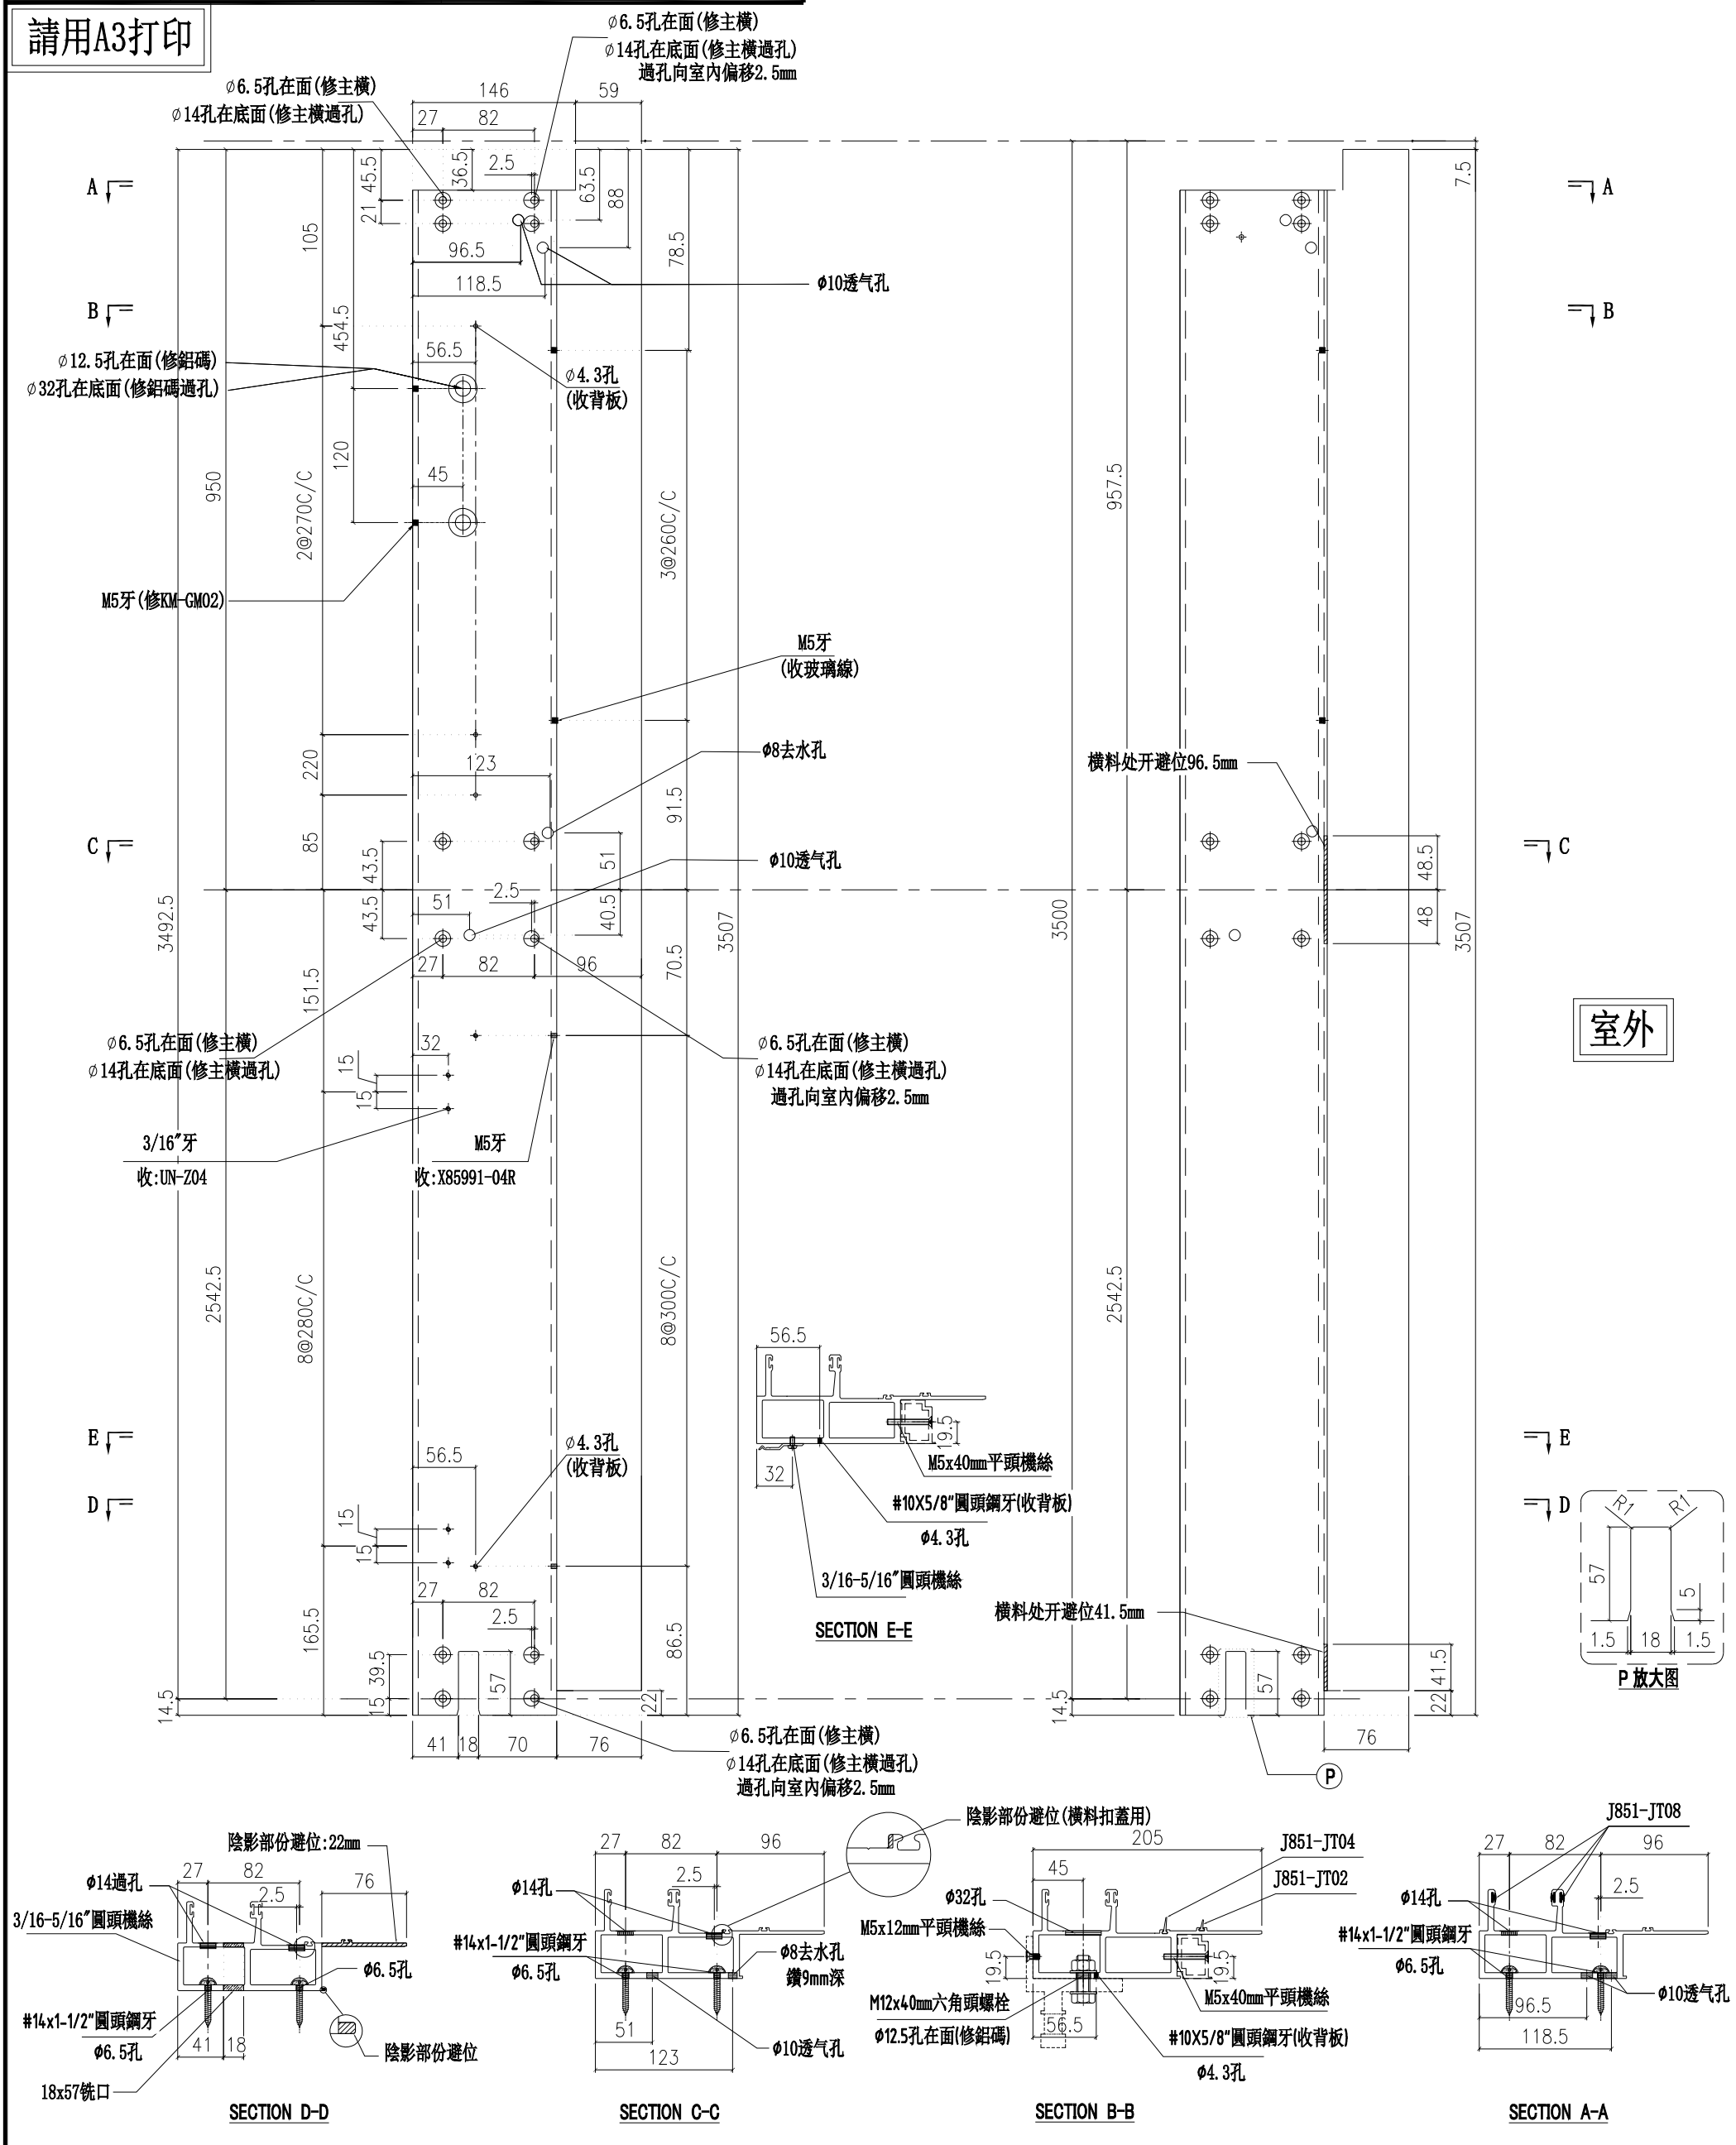

名稱	梗公企	制圖	陳俊賢	2022.6.1	修改			
材料	X85971	復核	謝永林	2022.06.28	日期			
顏色	JMQ213457(三塗)	批準	胡哥		圖號	X85971-03L		

美特鋁質 有限公司
MIDI Aluminium Fabricator Ltd.

工程號	J853	地盤	延坪道住宅

數量	位置	數層
1	CW-M103	22F

請用A3打印

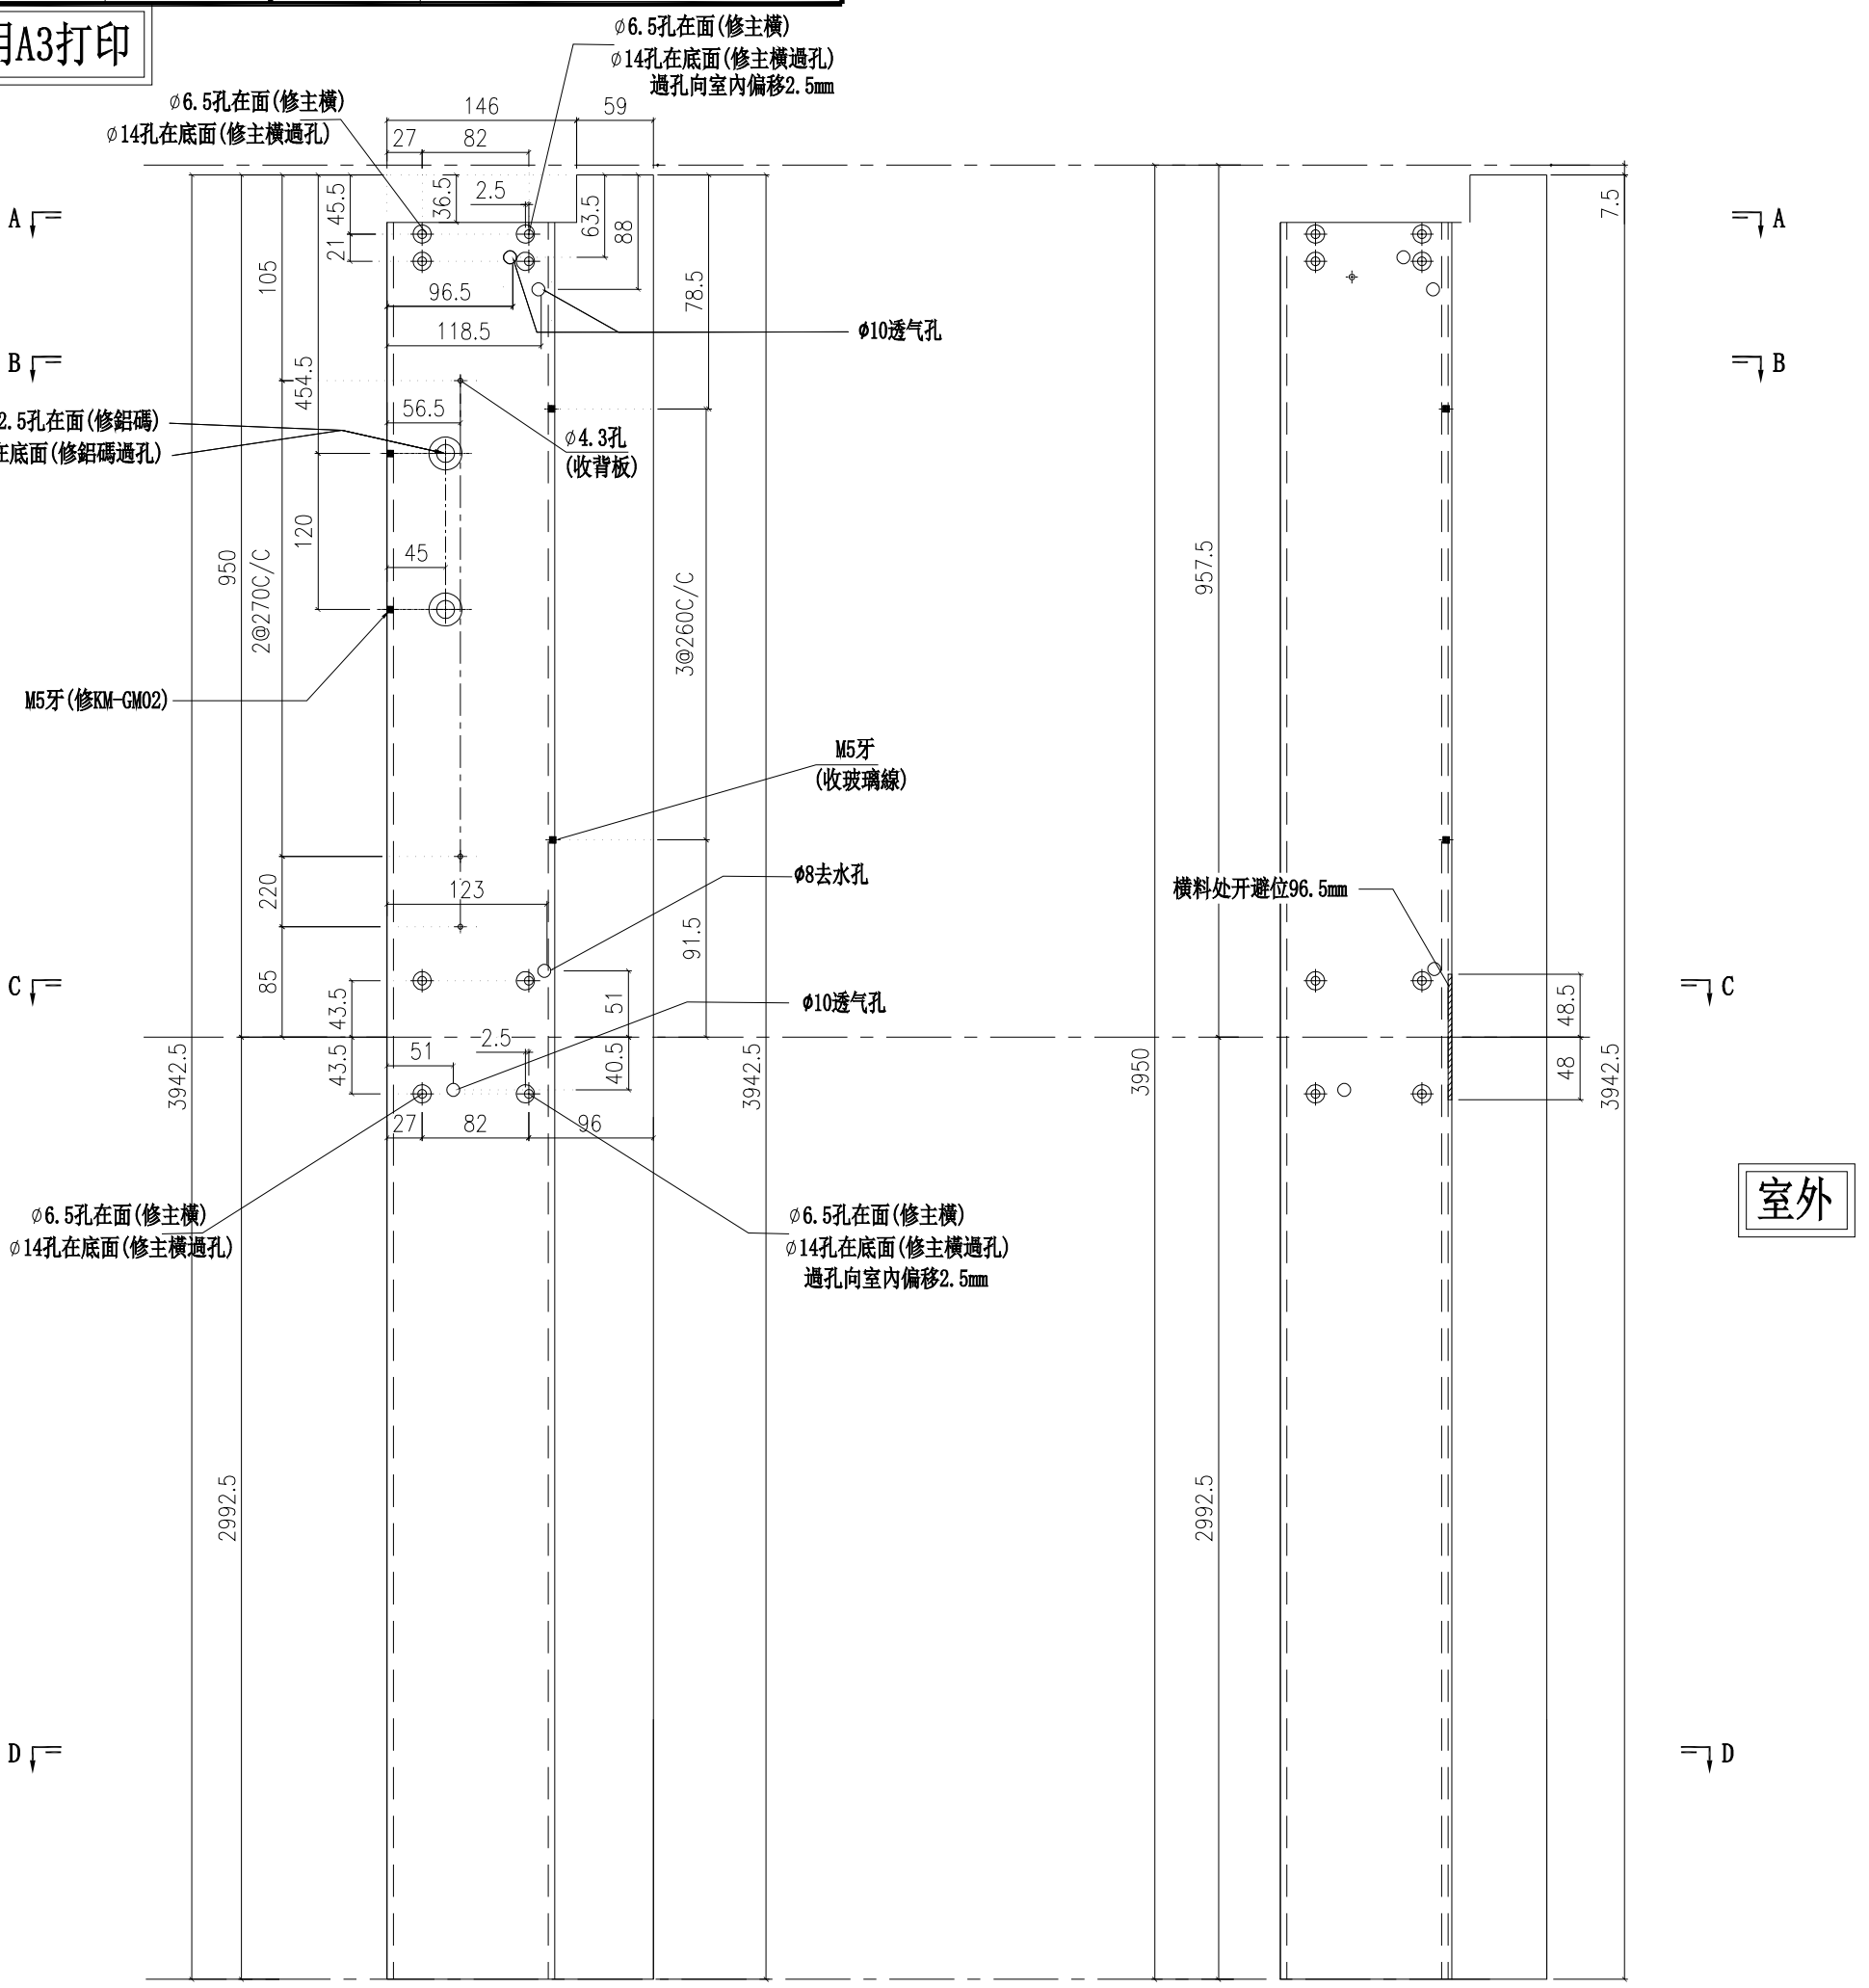

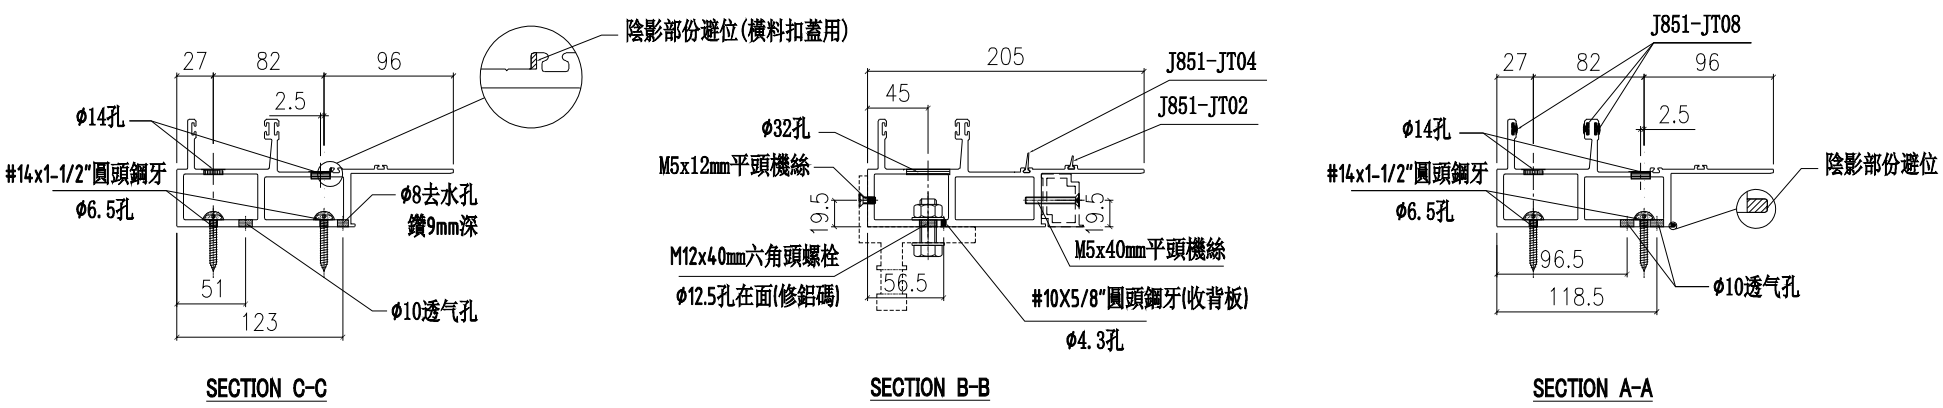

名稱	梗公企	制圖	陳俊賢	2022.6.1	修改			
材料	X85971	復核	謝永林	2022.06.28	日期			
顏色	JMQ213457(三塗)	批準	胡哥		圖號	X85971-04L		

美特鋁質 有限公司
MIDI Aluminium Fabricator Ltd.

工程號	J853	地盤	延坪道住宅

請用A3打印

數量	使用位置	樓層
1	CW-PTBG20Q	5F-起底
1	CW-107Q	5F-起底
1	CW-107Q	5F-起底

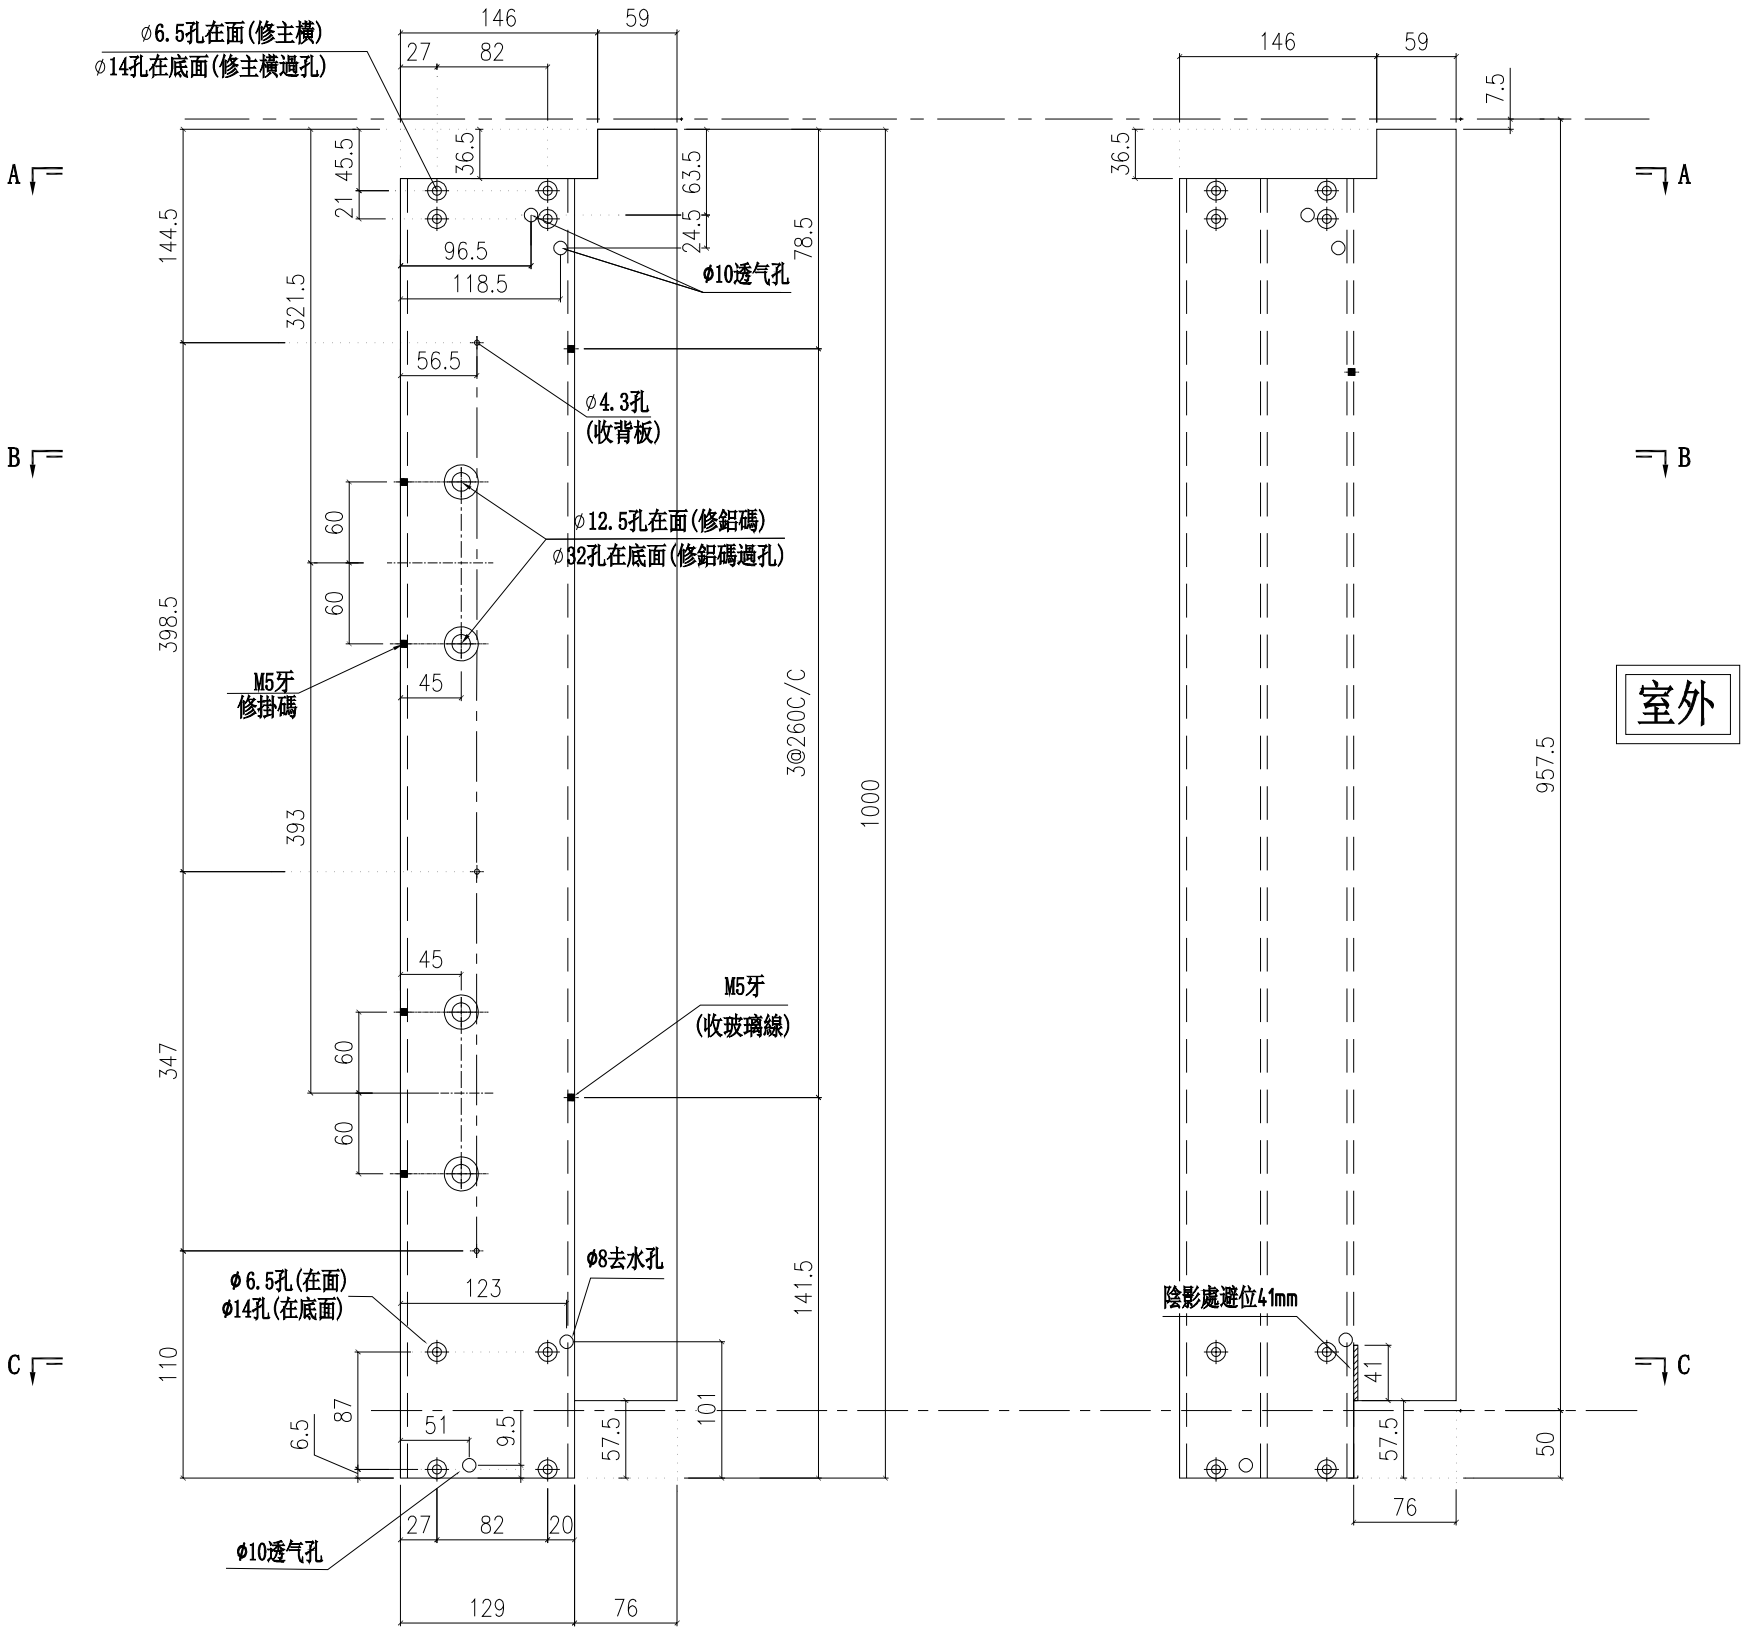

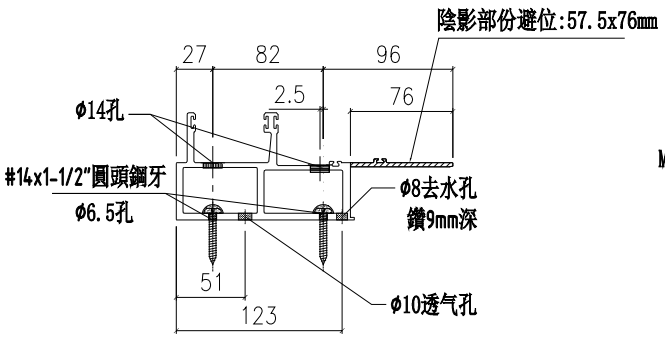

SECTION C-C

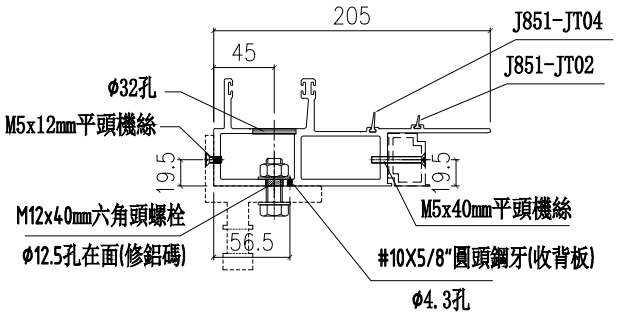

SECTION B-B

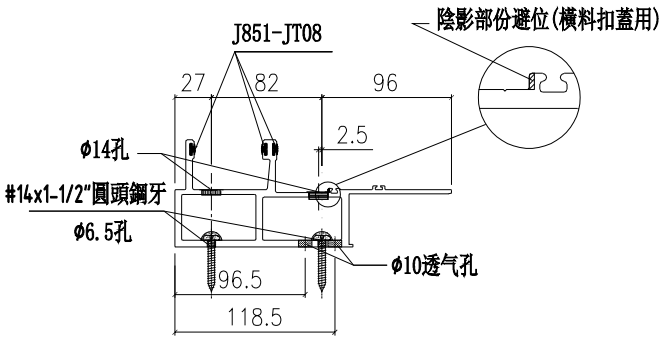

SECTION A-A

名稱	梗公企	制圖	陳俊賢	2022.6.1	修改			
材料	X85971	復核	謝永林	2022.06.28	日期			
顏色	JMQ213457(三塗)	批準	胡哥		圖號	X85971-01Q		

美特鋁質 有限公司
MIDI Aluminium Fabricator Ltd.

工程號	J853	地盤	延坪道住宅

數量	位置	數層
2	CW-107X	22F
2	CW-114X	22F
1	CW-118X	22F

請用A3打印

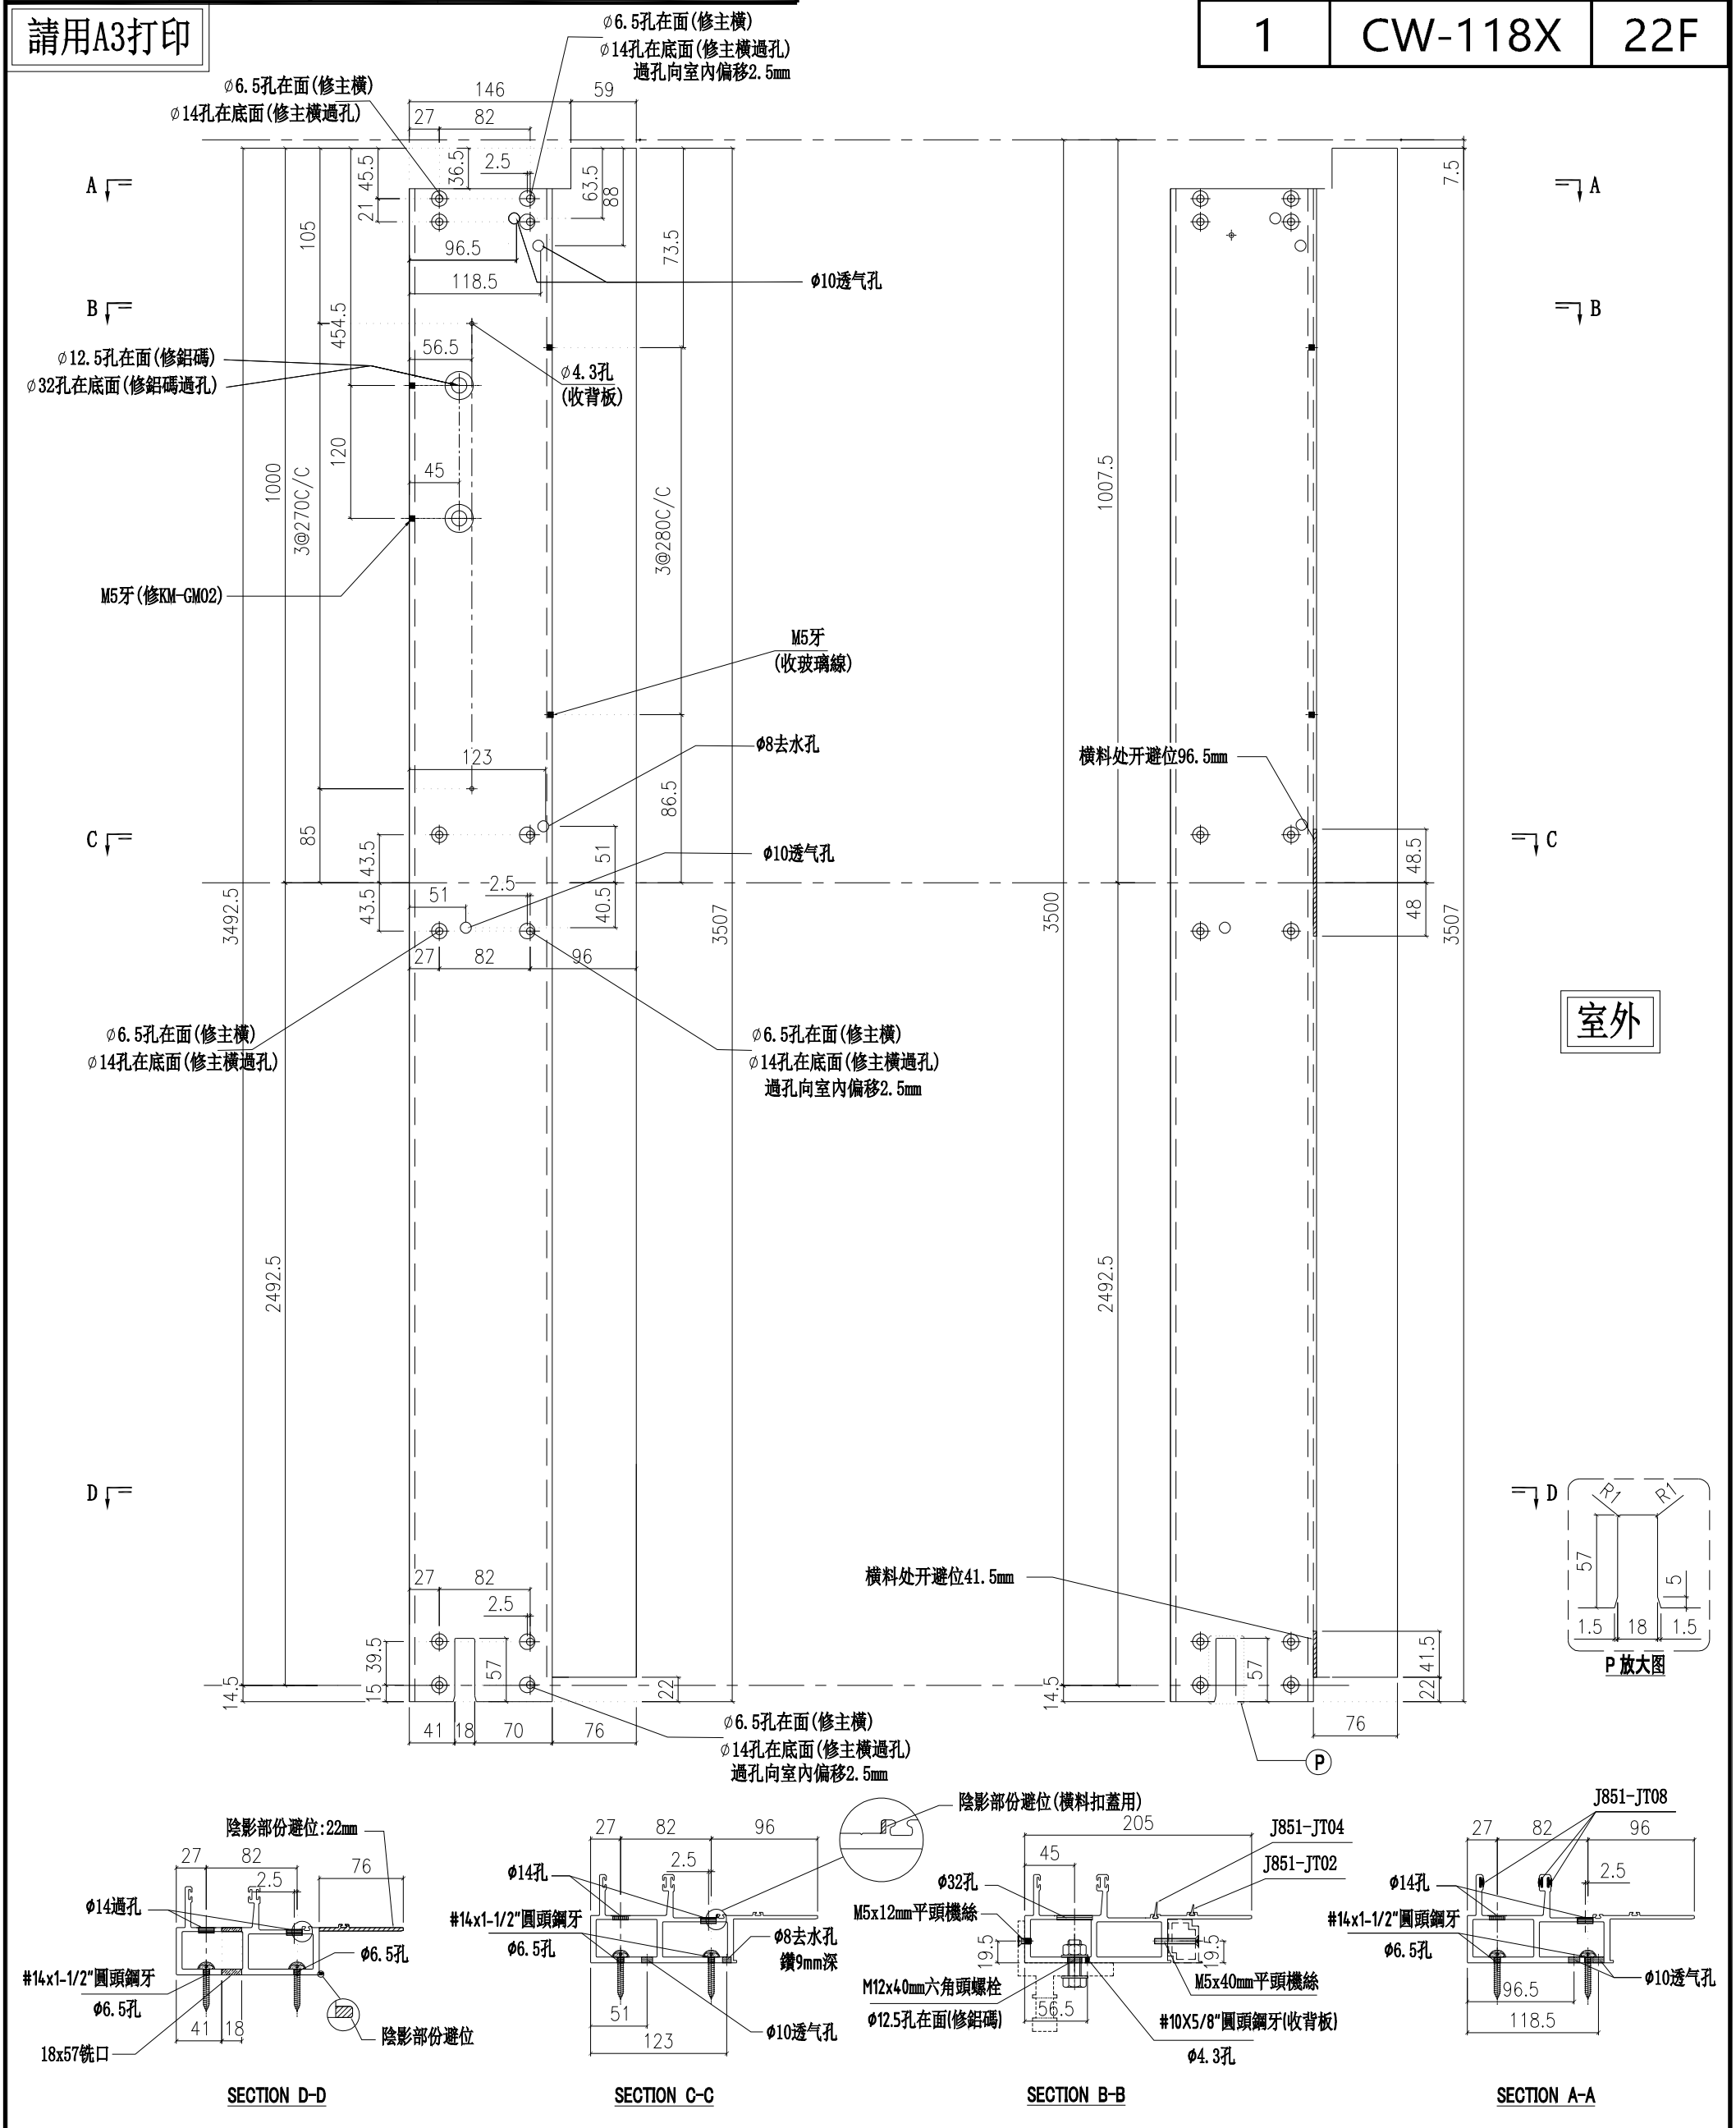

名稱	梗公企	制圖	陳俊賢	2022.6.1	修改			
材料	X85971	復核	謝永林	2022.06.28	日期			
顏色	JMQ213457(三塗)	批準	胡哥		圖號	X85971-01X		

美特鋁質 有限公司
MIDI Aluminium Fabricator Ltd.

工程號	J853	地盤	延坪道住宅

請用A3打印

數量	位置	數層
13	CW-102K	5F-15F,17F-20F
2	CW-102cK	16F,21F
12	CW-103K	6F-15F,17F-20F
2	CW-103cK	16F,21F
13	CW-104K	5F-15F,17F-20F
2	CW-104cK	16F,21F
24	CW-107K	6F-15F,17F-20F
2	CW-107cK	16F,21F

數量	位置	數層
2	CW-107dK	16F,21F
13	CW-110K	5F-15F,17F-20F
2	CW-110cK	16F,21F
26	CW-114K	5F-15F,17F-20F
2	CW-114cK	16F,21F
2	CW-114dK	16F,21F
13	CW-119K	5F-15F,17F-20F
2	CW-119cK	16F,21F

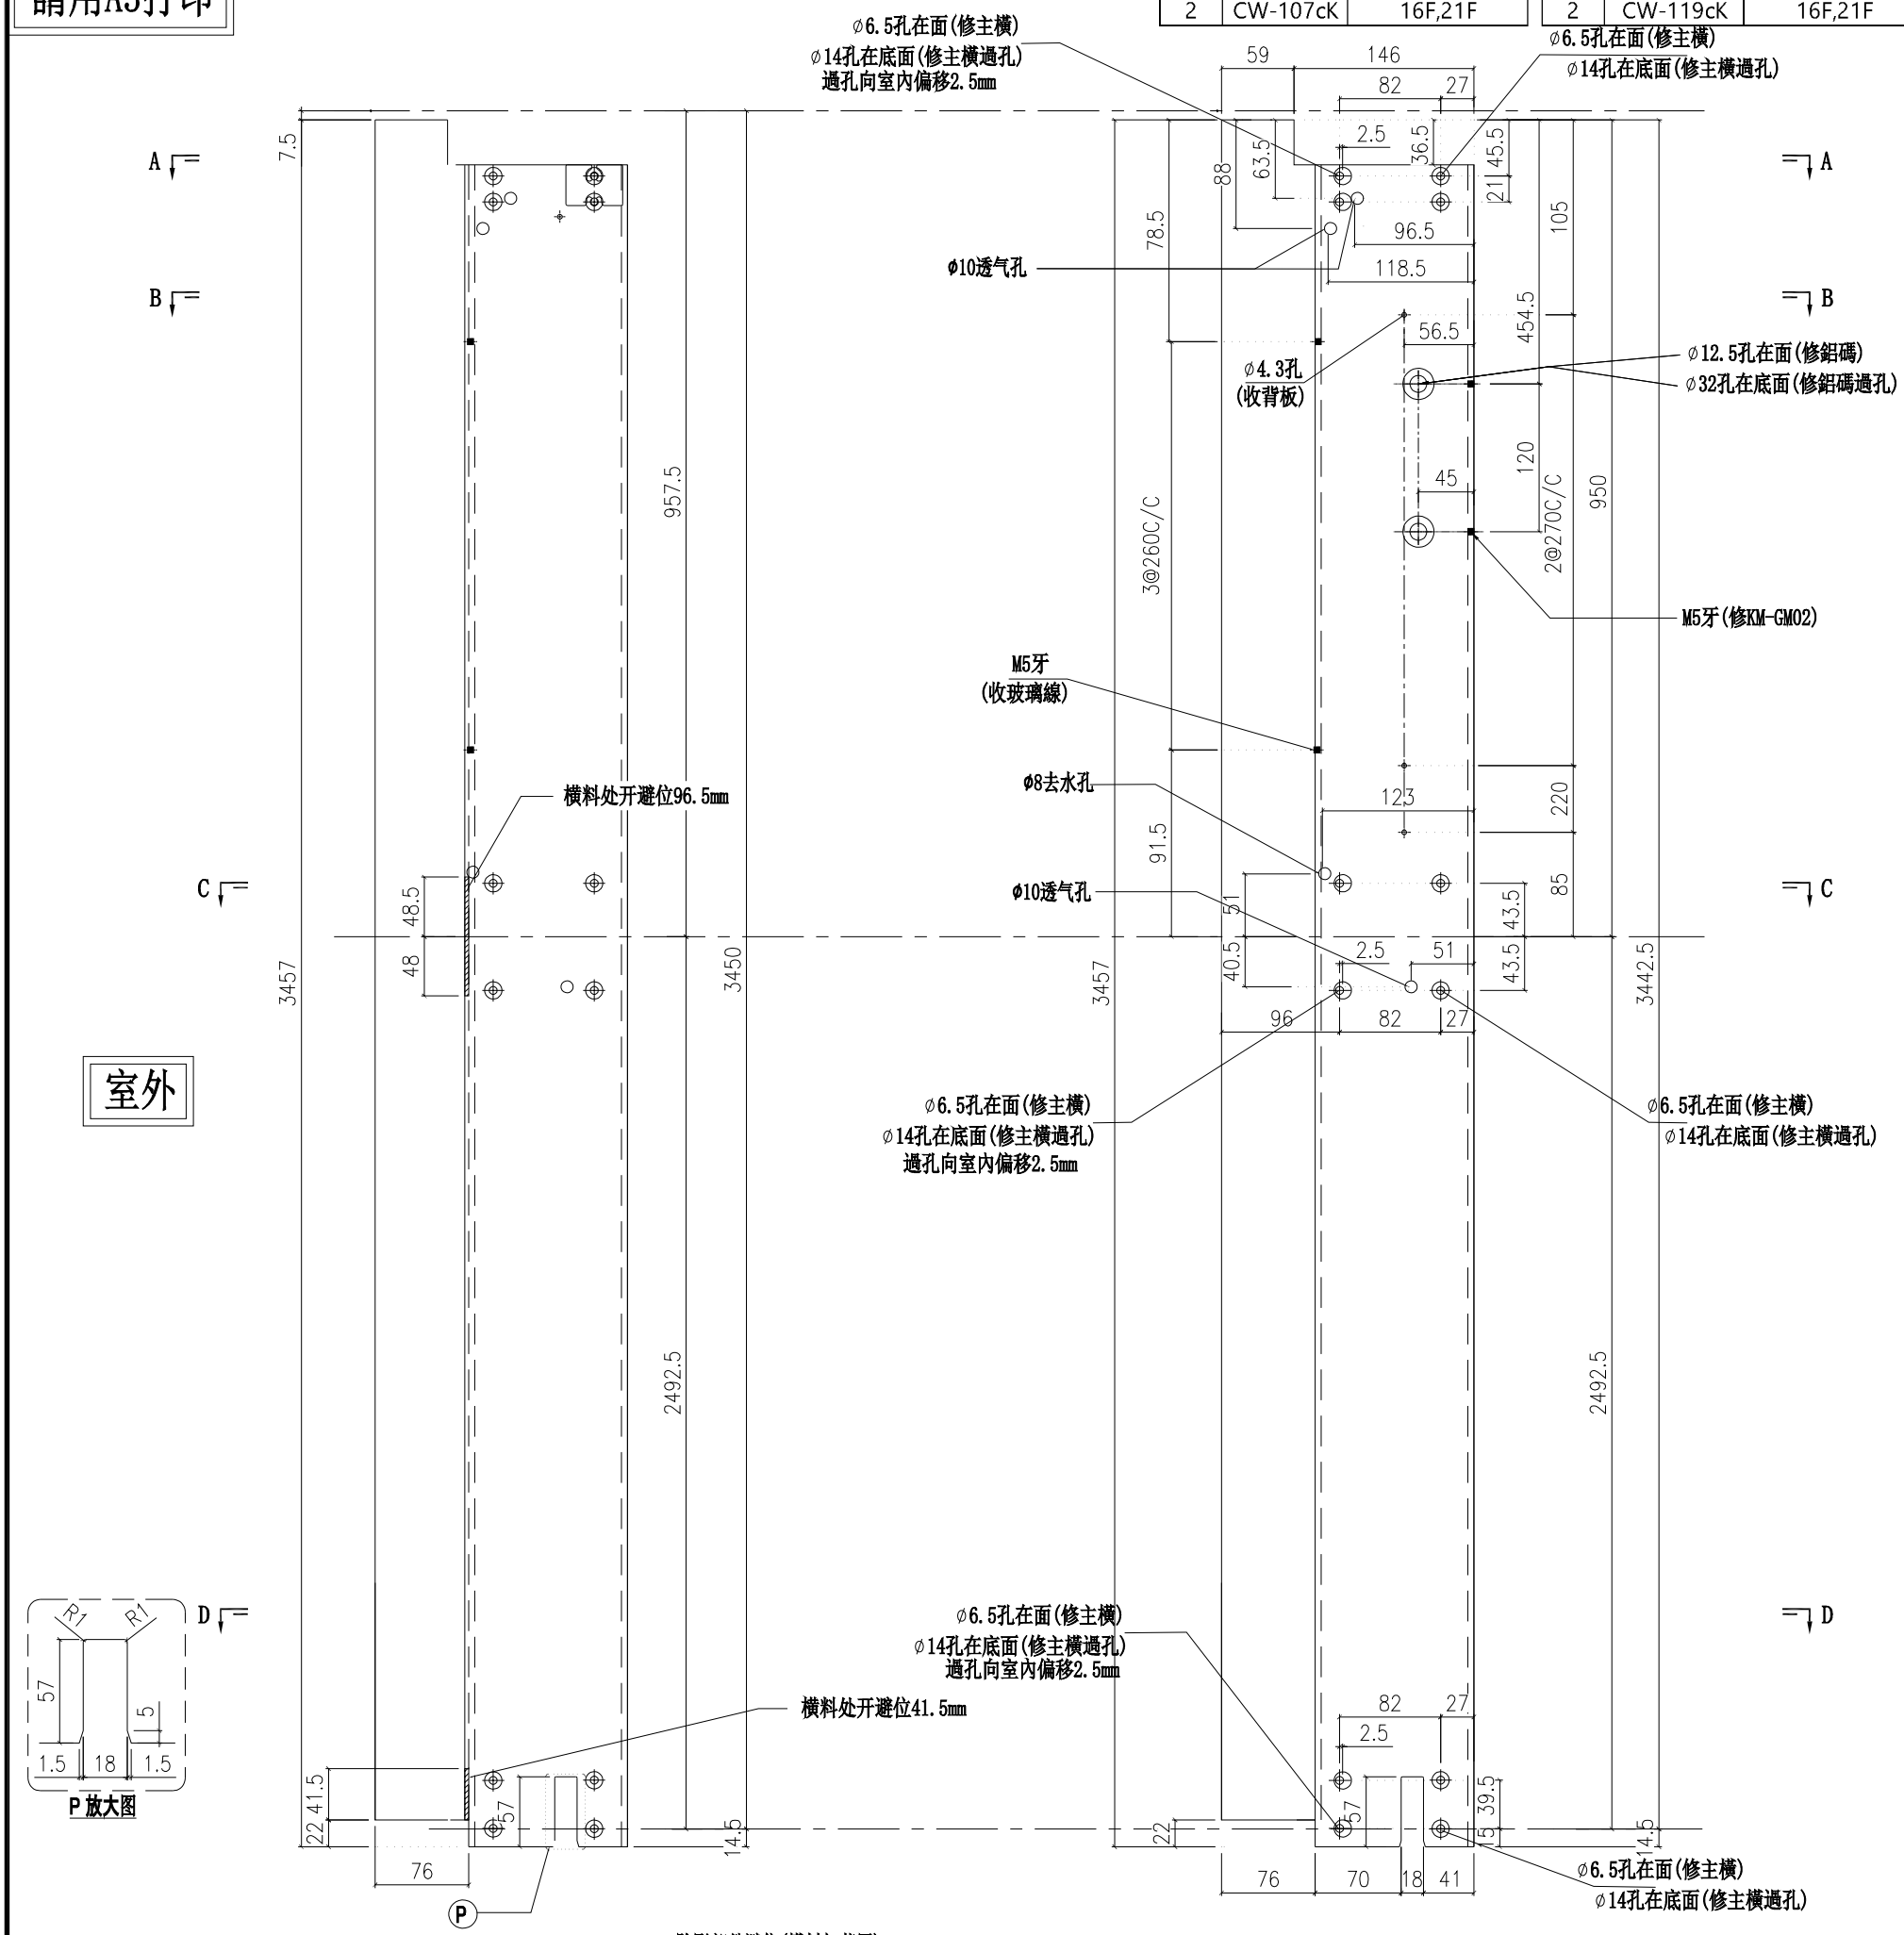

名稱	梗母企	制圖	陳俊賢	2022.6.1	修改			
材料	X85972	復核	謝永林	2022.06.28	日期			
顏色	JMQ213457(三塗)	批準	胡哥		圖號	X85972-01K		

美特鋁質 有限公司
MIDI Aluminium Fabricator Ltd.

工程號	J853	地盤	延坪道住宅

數量	位置	數層
1	CW-102L	22F
1	CW-103L	22F
1	CW-105L	23F
1	CW-111ZL	23F

數量	位置	數層
1	CW-117LZ	23F
2	CW-114L	23F
1	CW-105bL	23F

請用A3打印

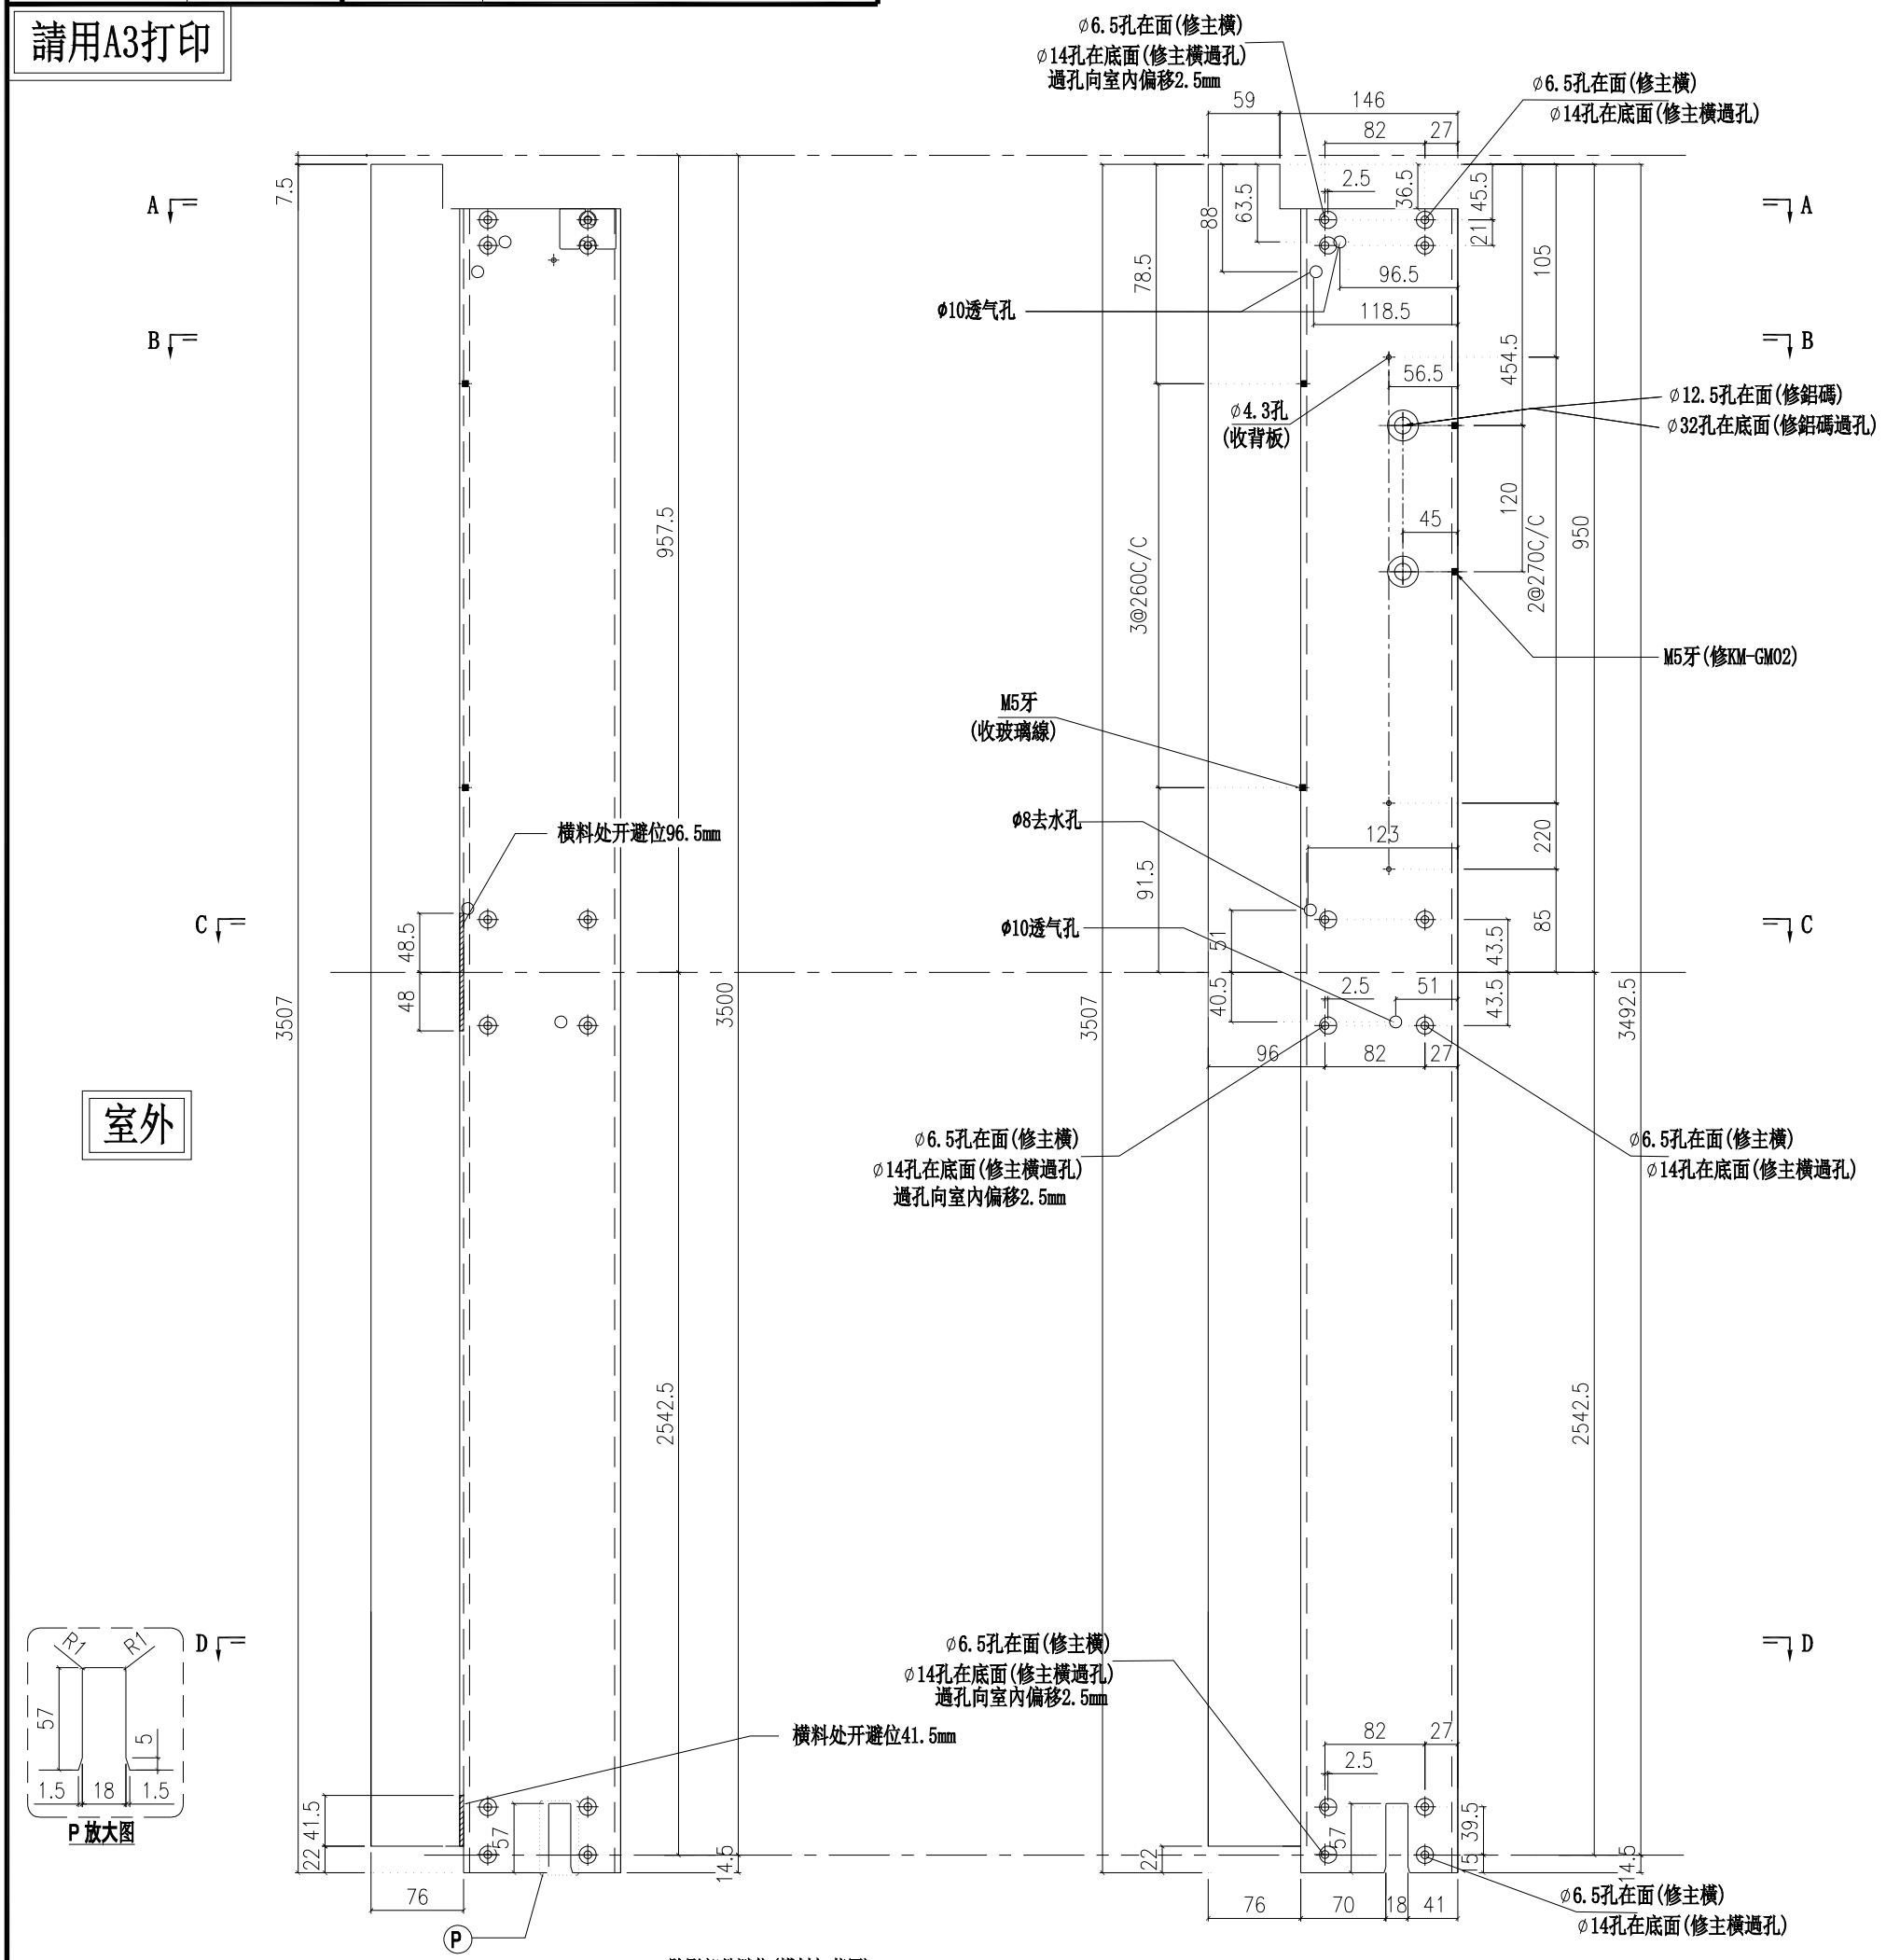

名稱	梗母企	制圖	陳俊賢	2022.6.1	修改			
材料	X85972	復核	謝永林	2022.06.28	日期			
顏色	JMQ213457(三塗)	批準	胡哥		圖號	X85972-01L		

美特鋁質 有限公司
MIDI Aluminium Fabricator Ltd.

請用A3打印

數量	位置	數層
1	CW-120LZ	23F

工程號	J853	地盤	延坪道住宅

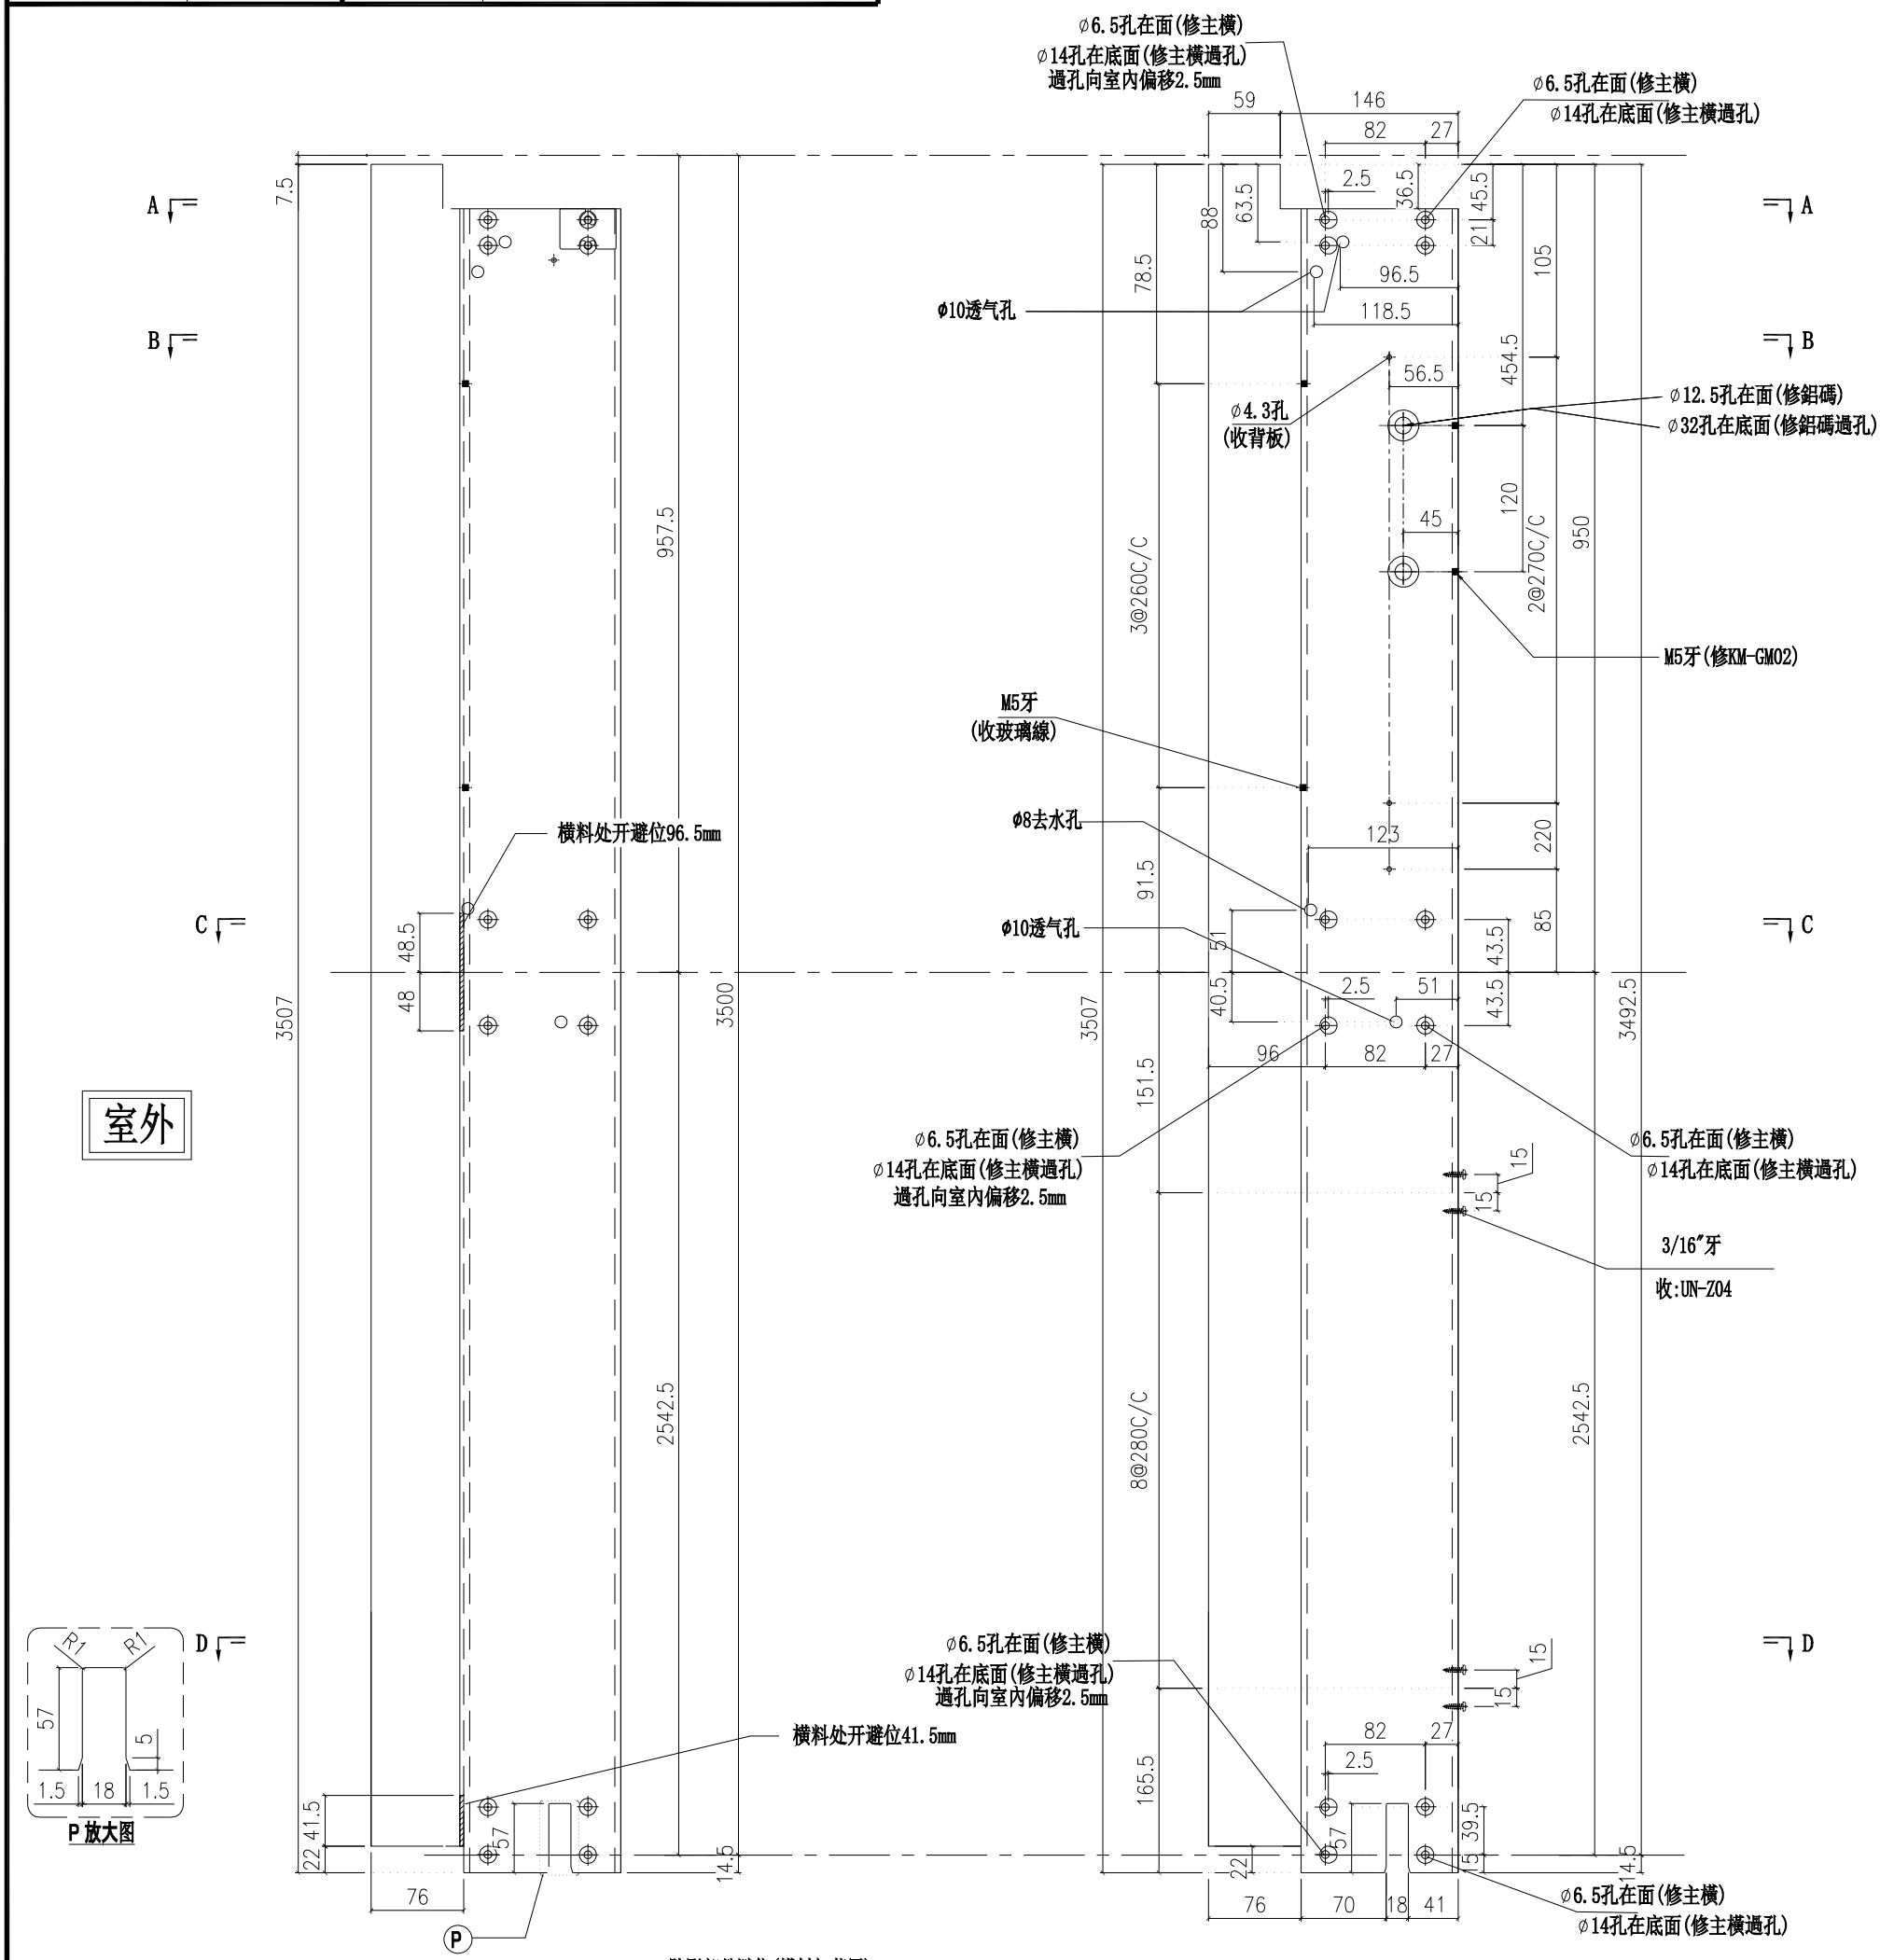

名稱	梗母企	制圖	陳俊賢	2022.6.1	修改			
材料	X85972	復核	謝永林	2022.06.28	日期			
顏色	JMQ213457(三塗)	批準	胡哥		圖號	X85972-02L		

美特鋁質 有限公司
MIDI Aluminium Fabricator Ltd.

請用A3打印

數量	位置	數層
1	CW-115L	22F

工程號	J853	地盤	延坪道住宅

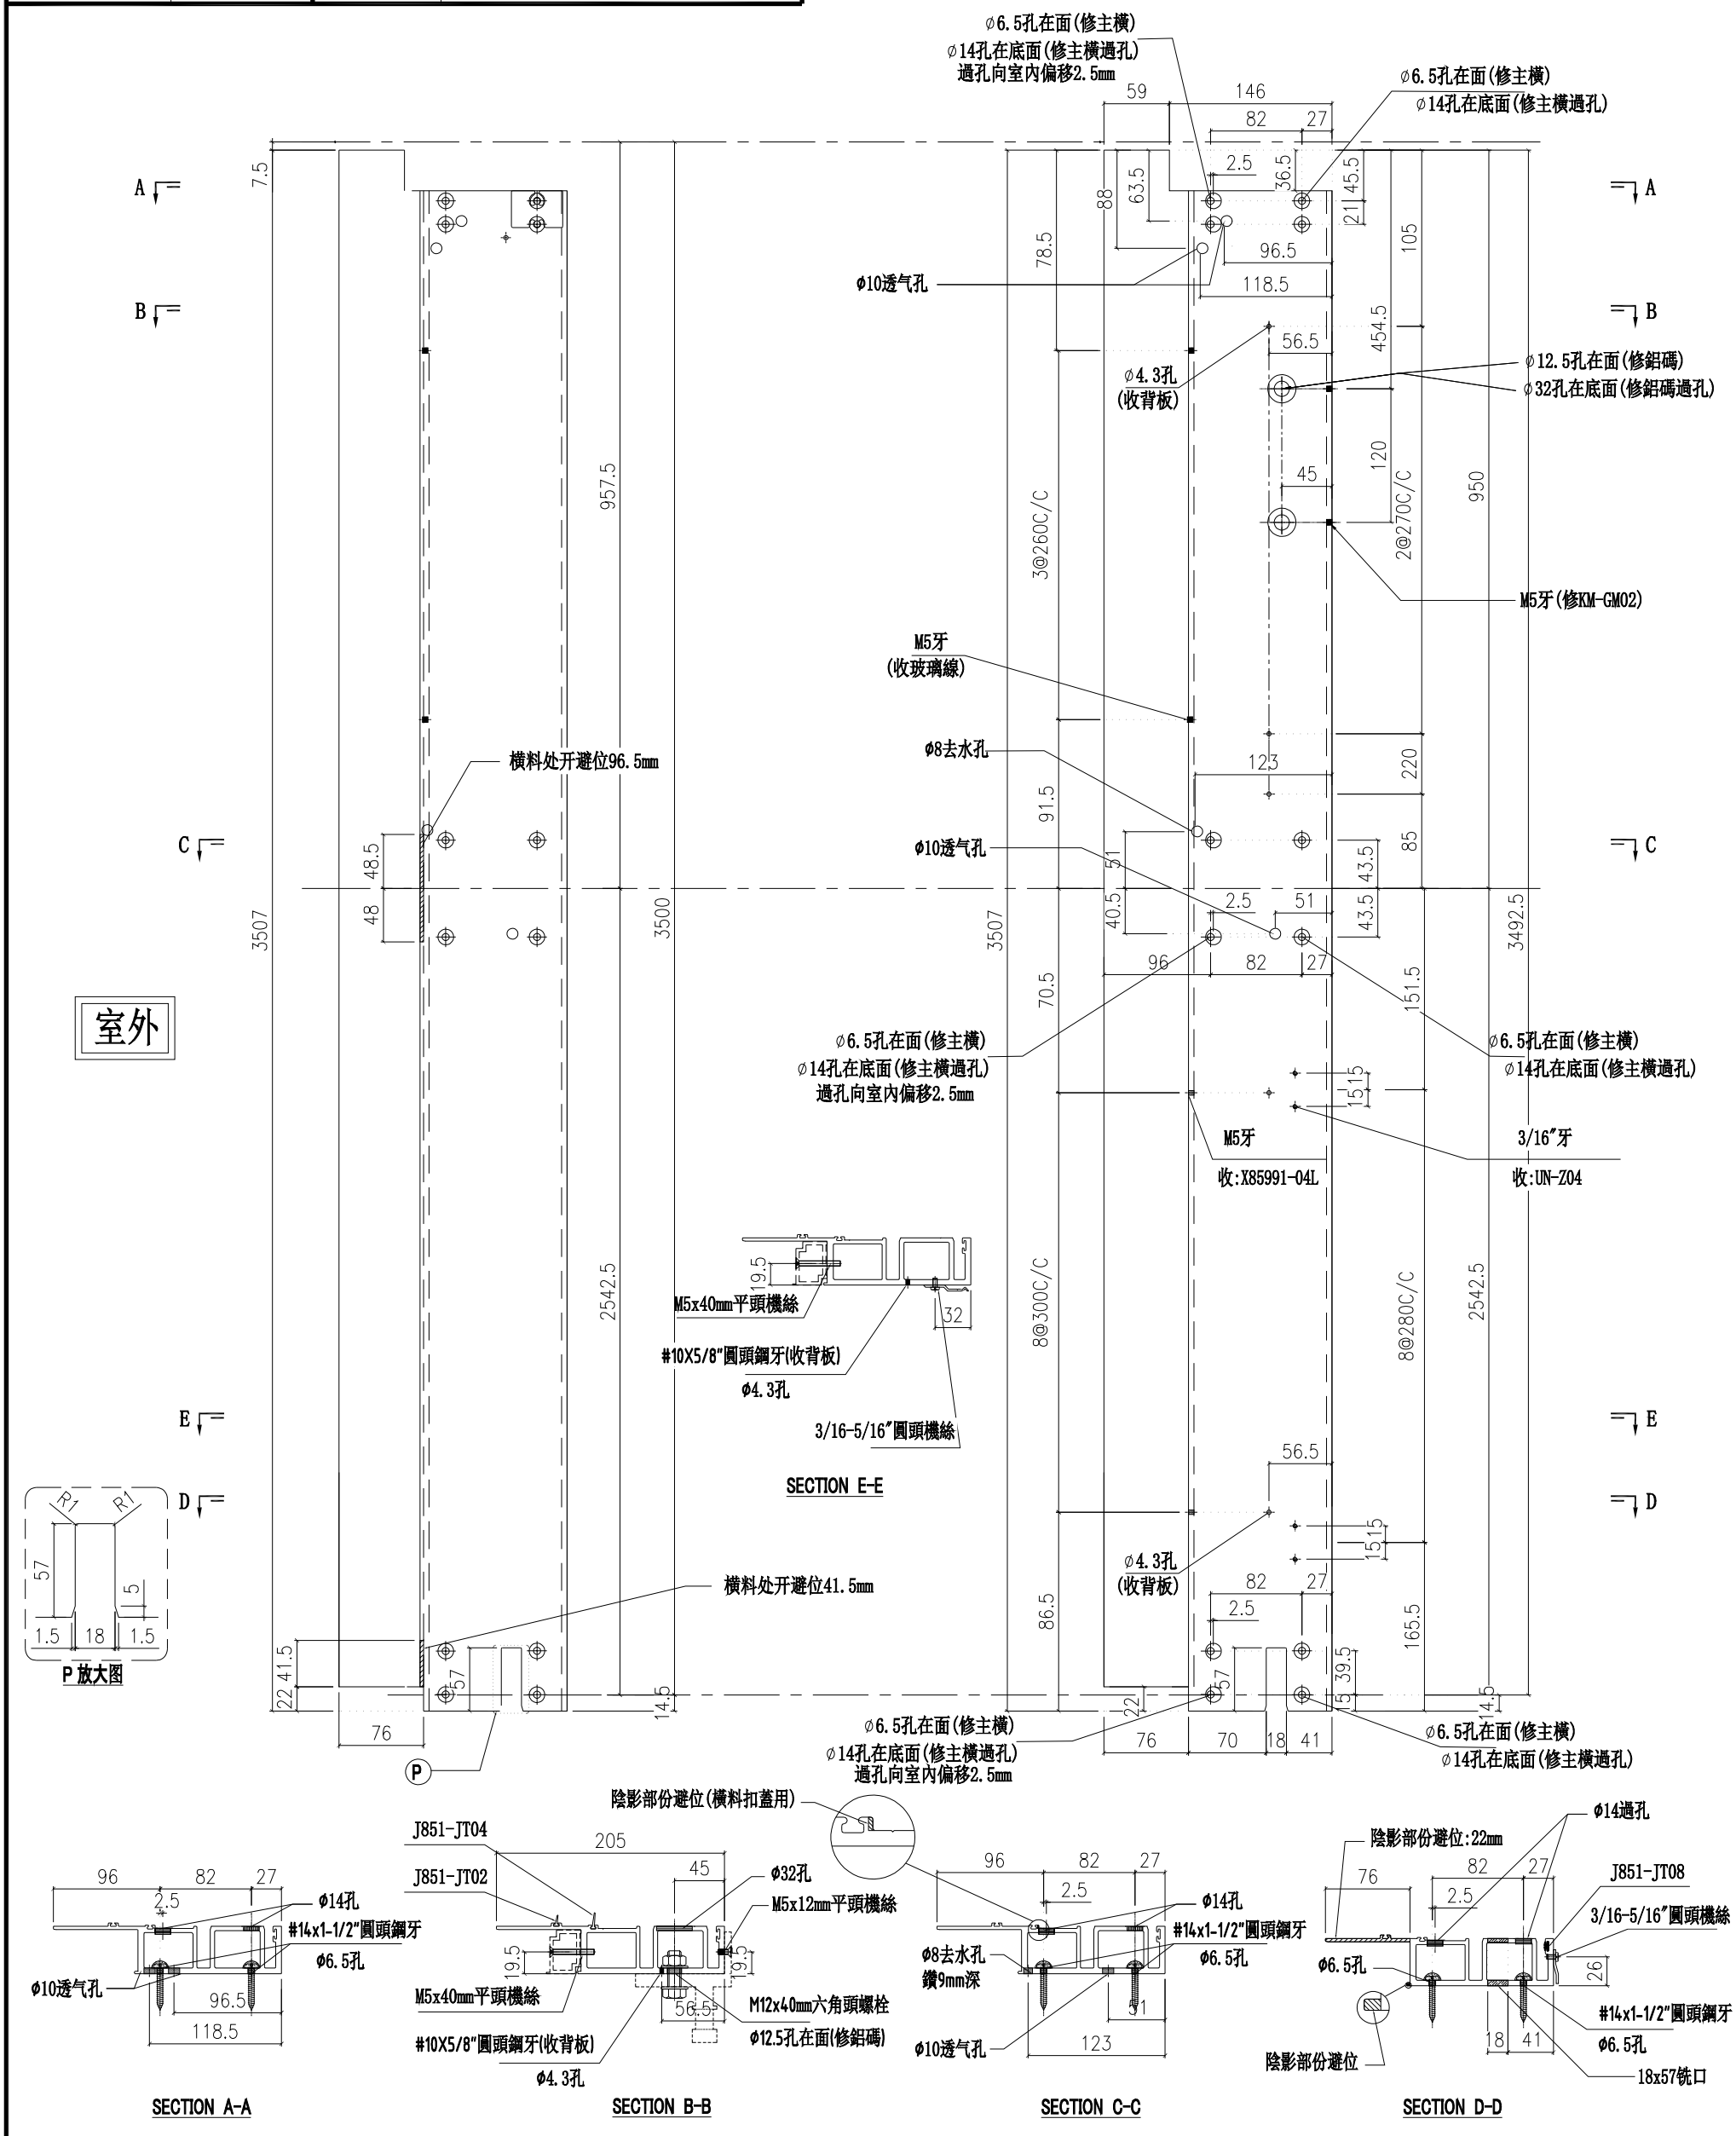

名稱	梗母企	制圖	陳俊賢	2022.6.1	修改			
材料	X85972	復核	謝永林	2022.06.28	日期			
顏色	JMQ213457(三塗)	批準	胡哥		圖號	X85972-03L		

美特鋁質 有限公司
MIDI Aluminium Fabricator Ltd.

工程號	J853	地盤	延坪道住宅

數量	位置	數層
1	CW-M103	22F

請用A3打印

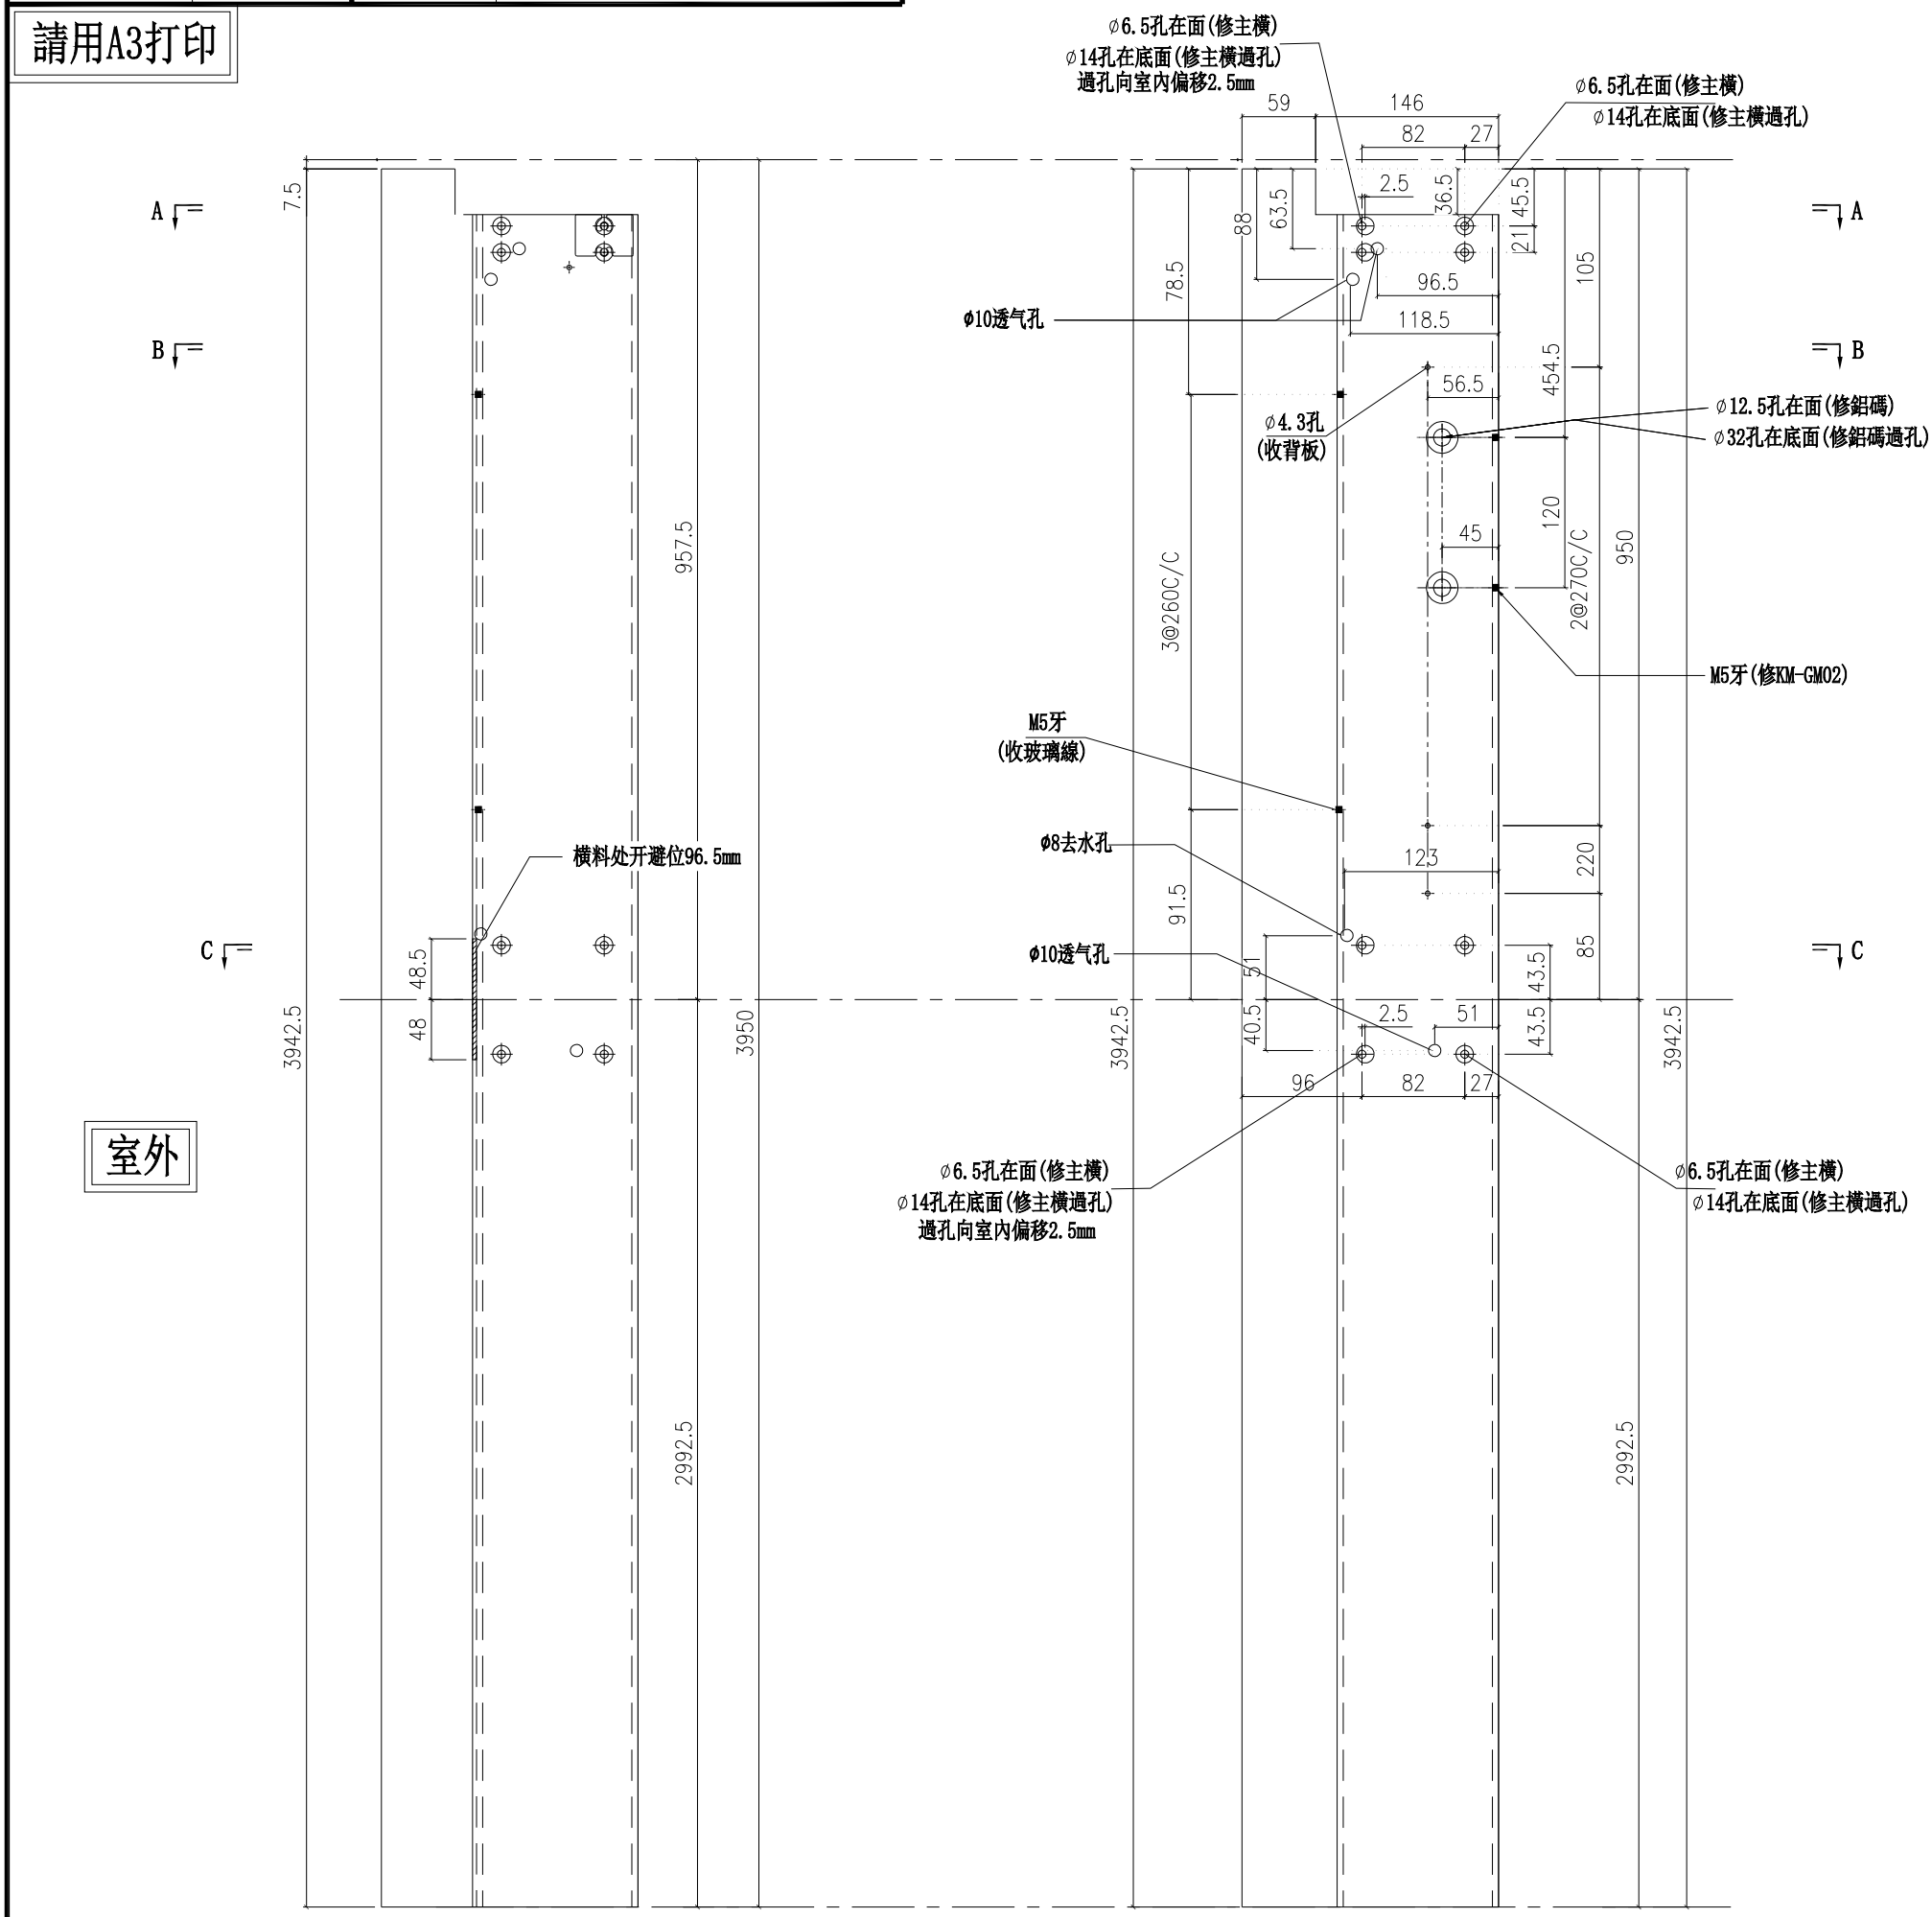

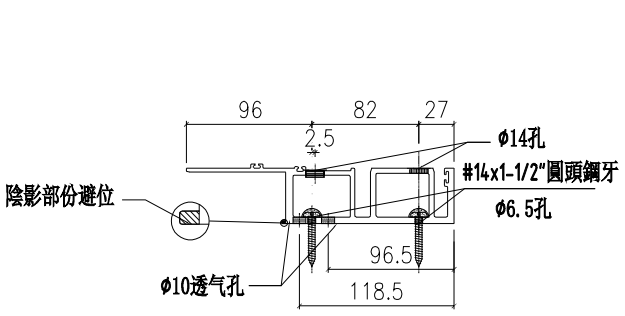

SECTION A-A

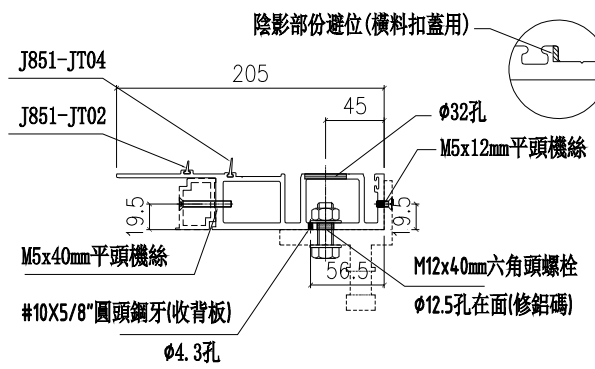

SECTION B-B

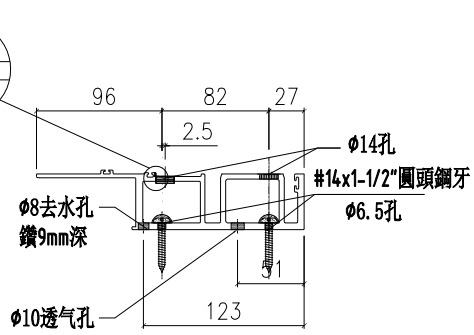

SECTION C-C

名稱	梗母企	制圖	陳俊賢	2022.6.1	修改			
材料	X85972	復核	謝永林	2022.06.28	日期			
顏色	JMQ213457(三塗)	批準	胡哥		圖號	X85972-04L		

美特鋁質 有限公司
MIDI Aluminium Fabricator Ltd.

工程號	J853	地盤	延坪道住宅

請用A3打印

數量	使用位置	樓層
1	CW-PTMB20Q	5F-起底
1	CW-107Q	5F-起底
1	CW-107Q	5F-起底

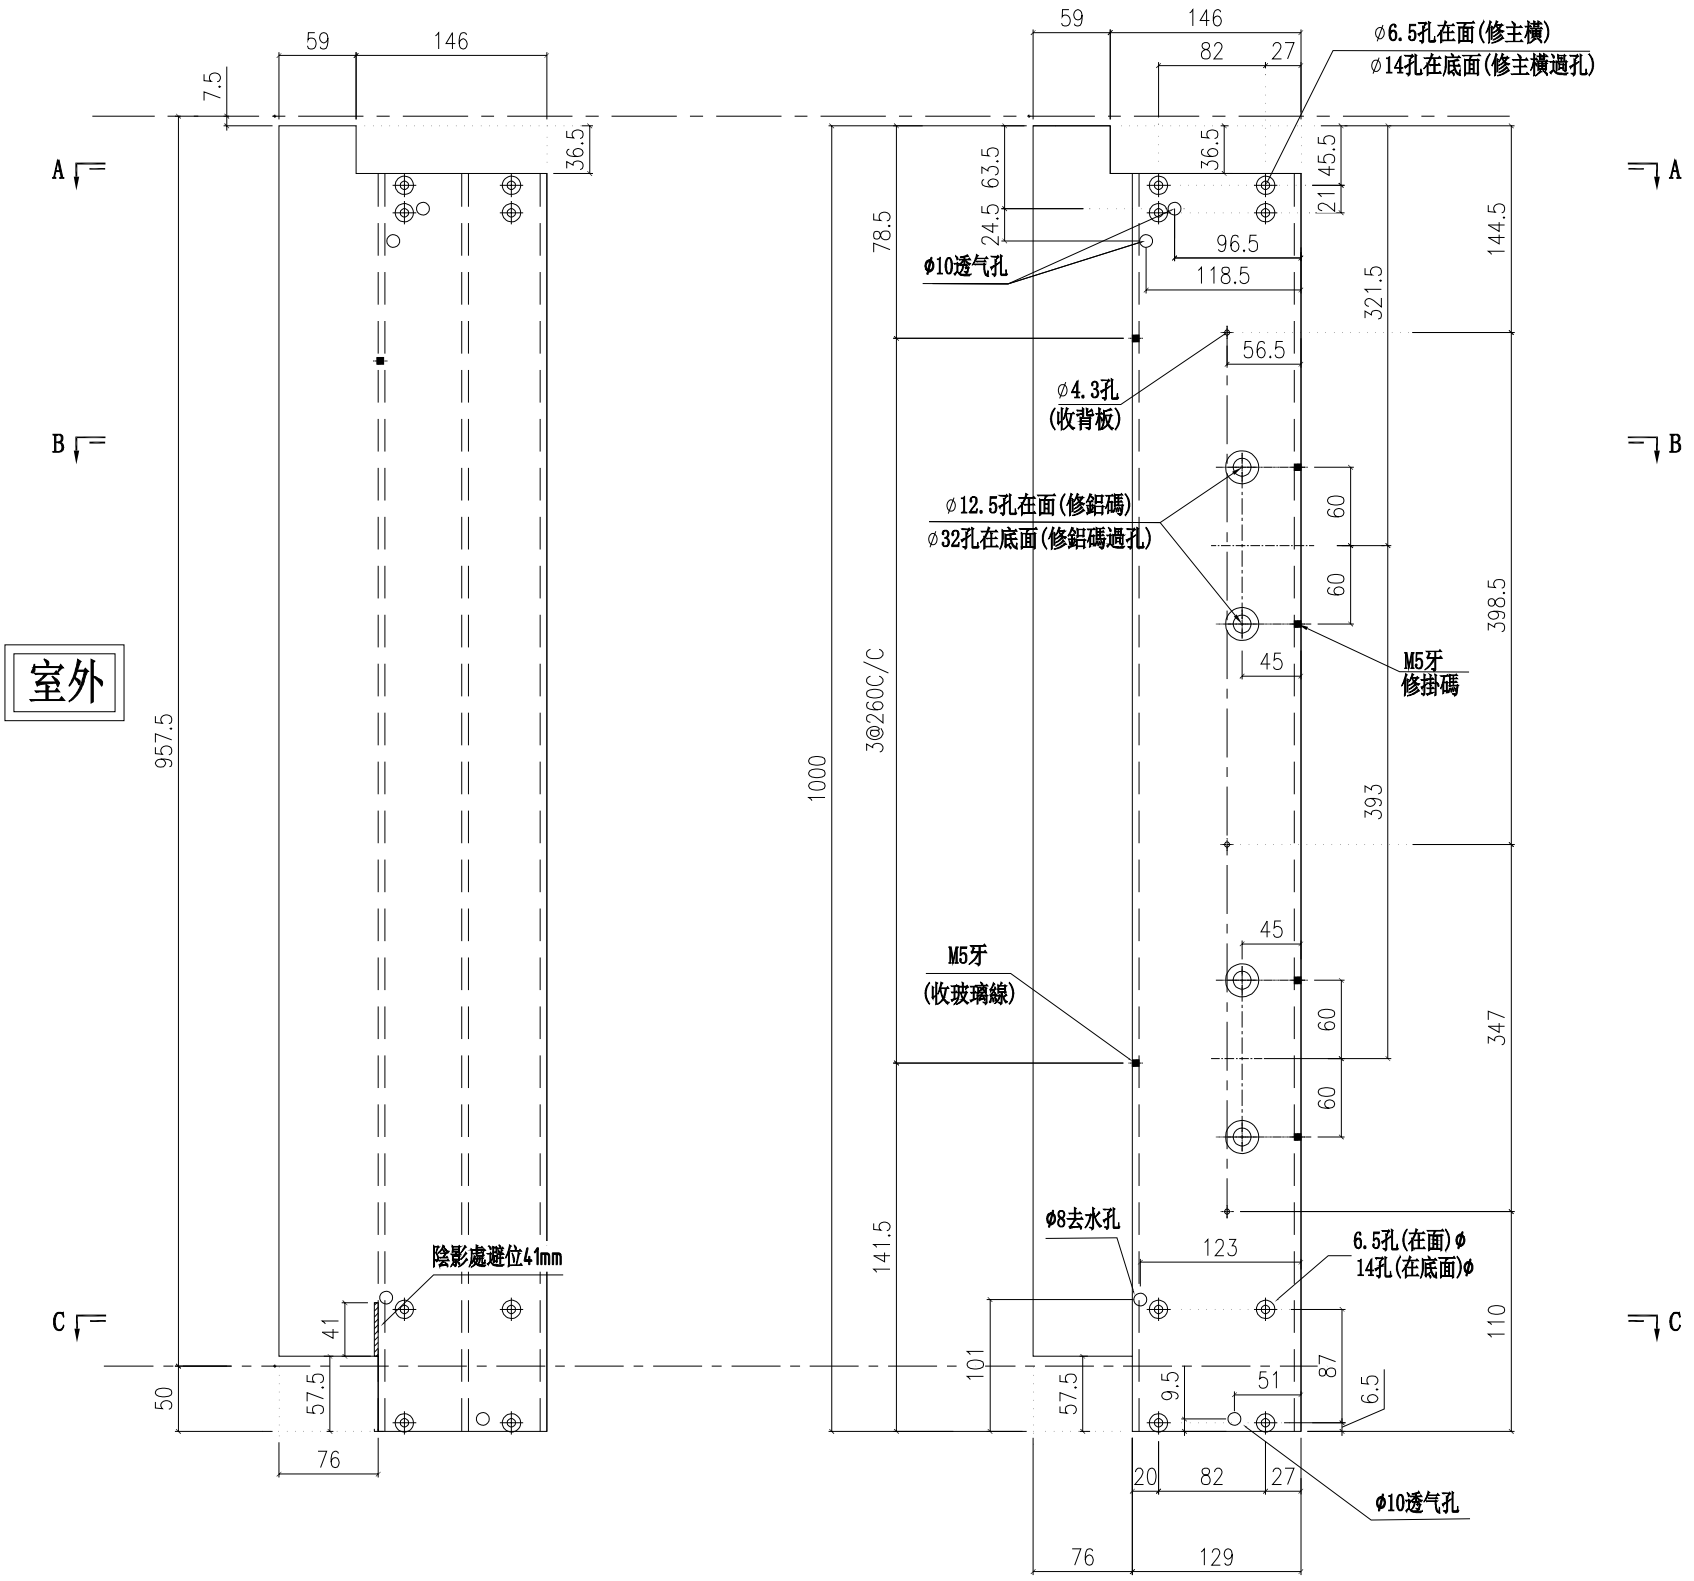

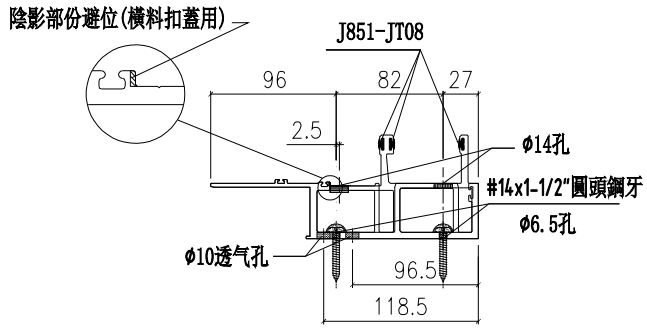

SECTION A-A

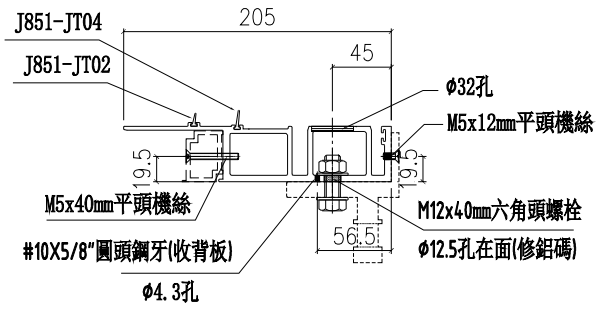

SECTION B-B

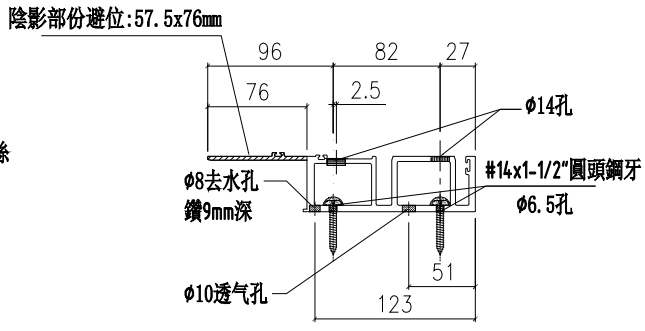

SECTION C-C

名稱	梗母企	制圖	陳俊賢	2022.6.1	修改			
材料	X85972	復核	謝永林	2022.06.28	日期			
顏色	JMQ213457(三塗)	批準	胡哥		圖號	X85972-01Q		

美特鋁質 有限公司
MIDI Aluminium Fabricator Ltd.

工程號	J853	地盤	延坪道住宅

數量	位置	數層
2	CW-107X	22F
2	CW-114X	22F
1	CW-119X	22F

請用A3打印

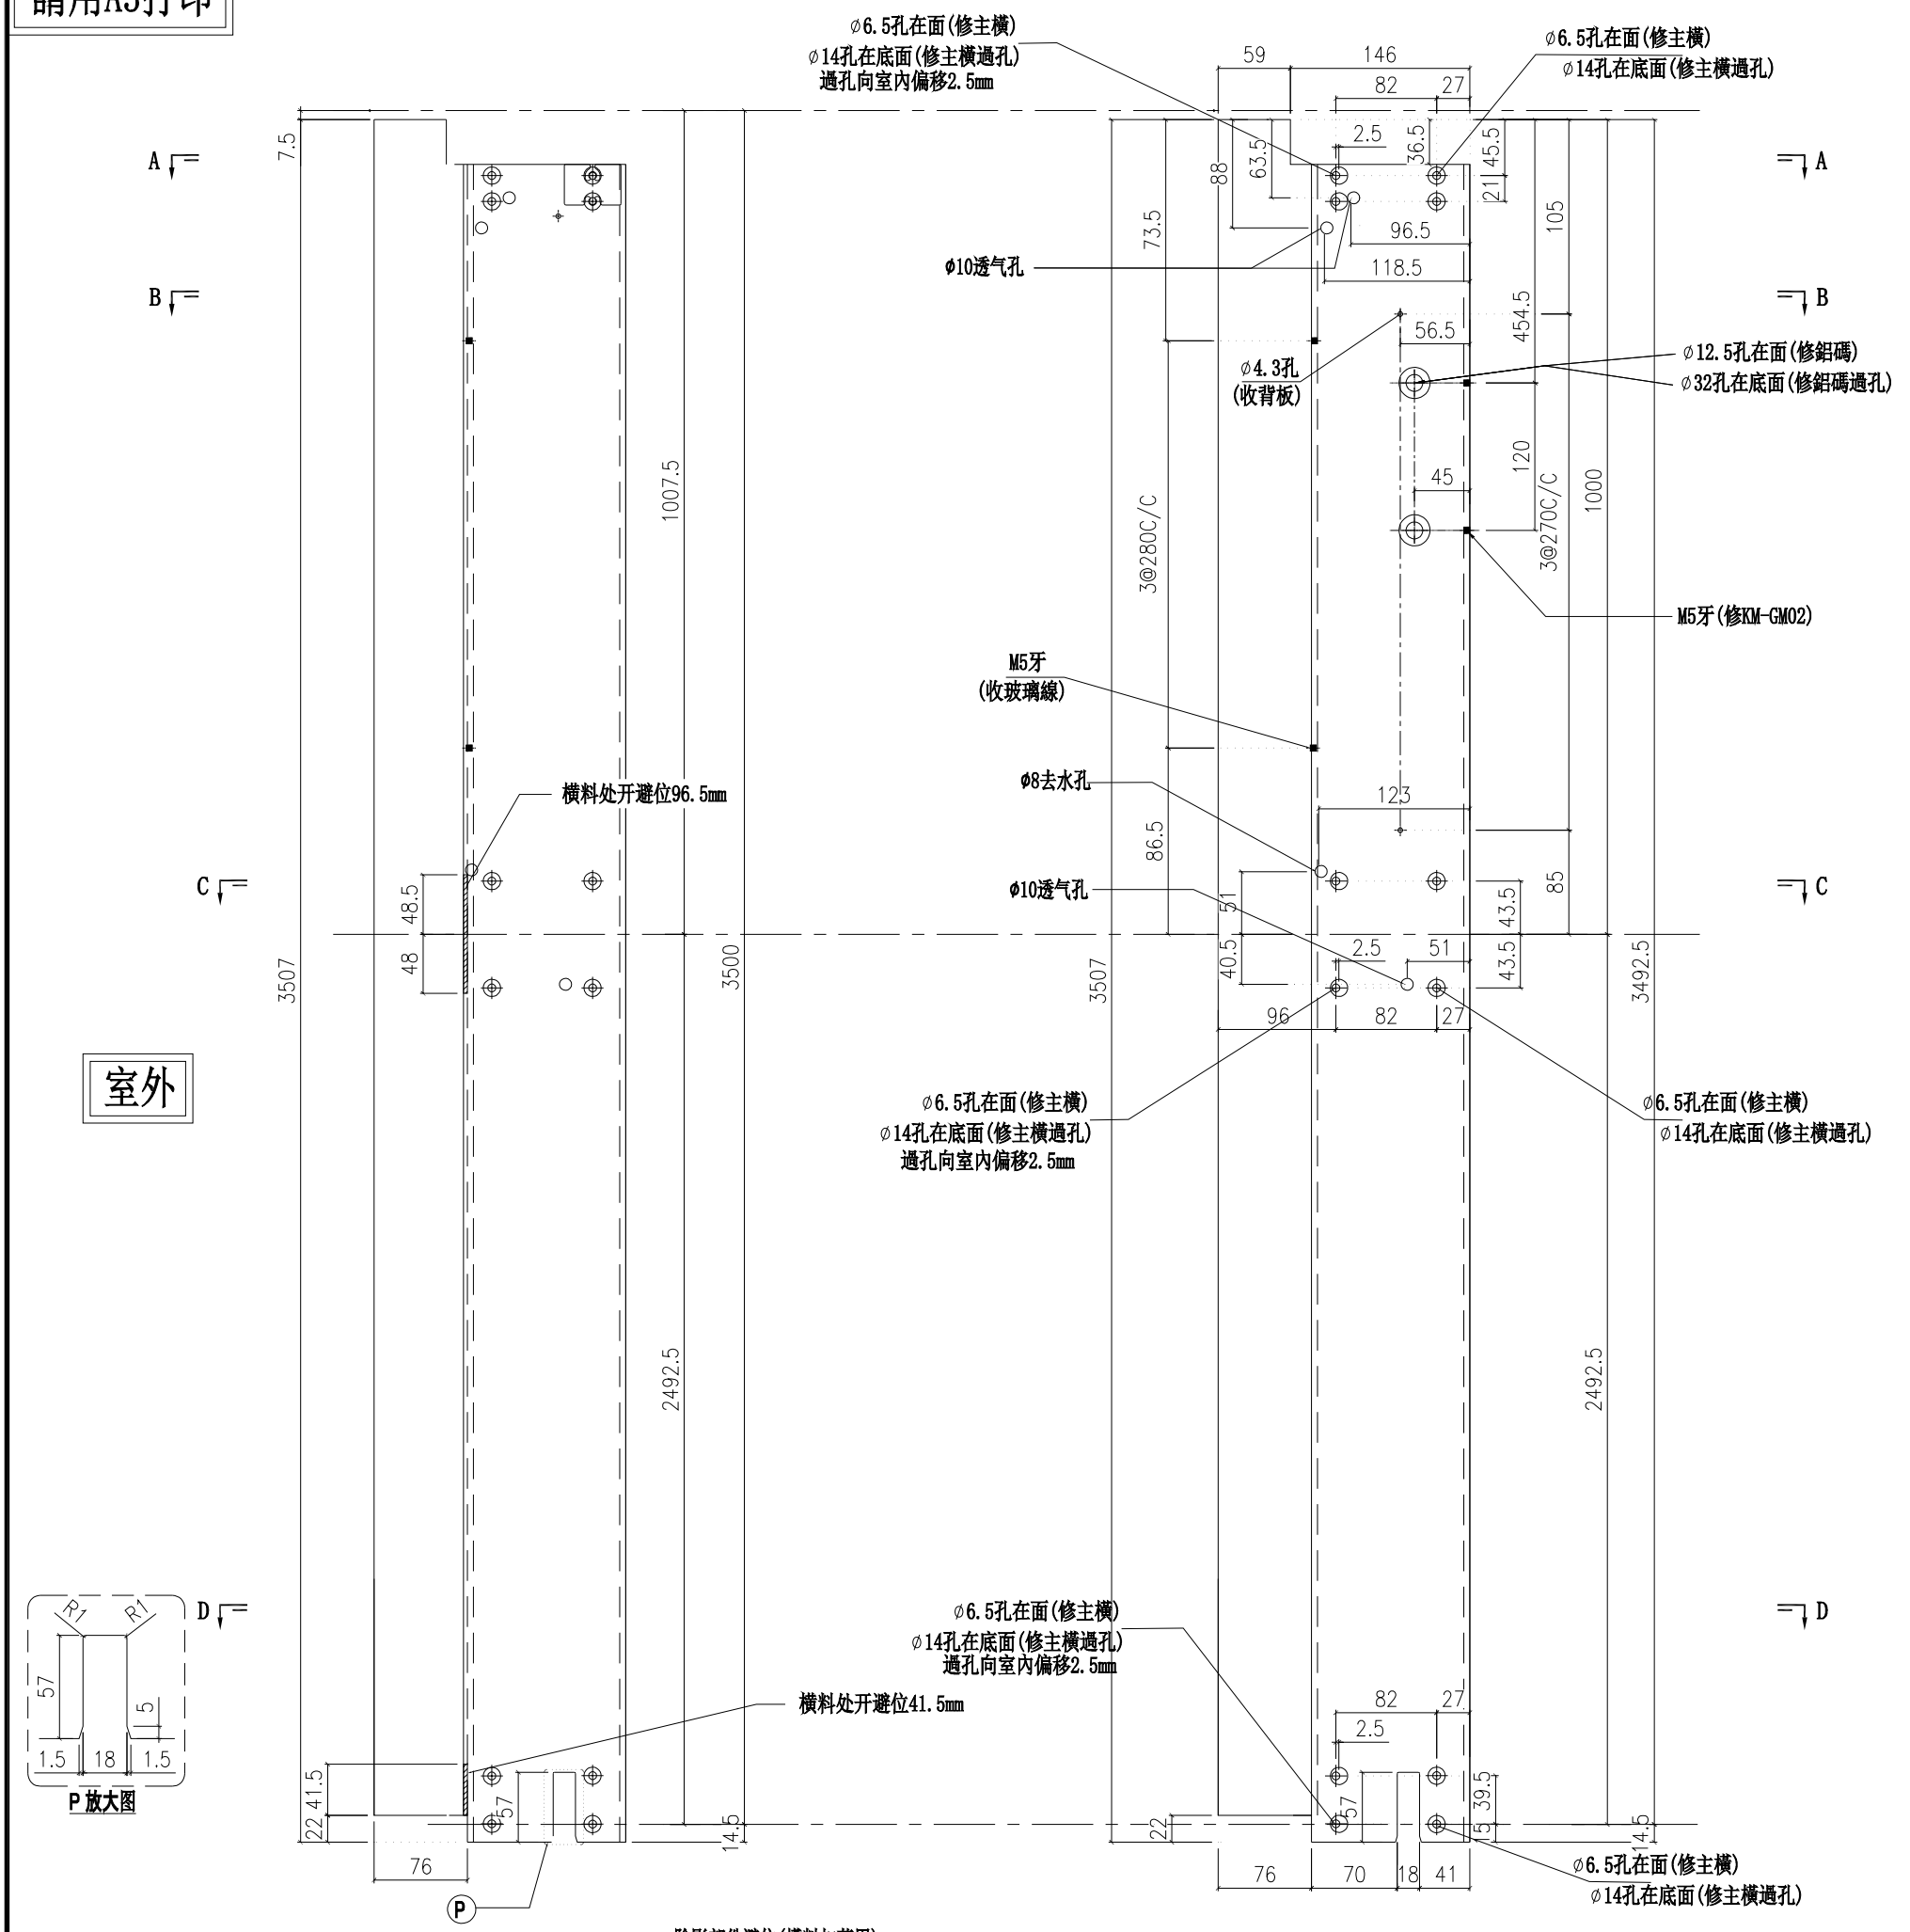

名稱	梗母企	制圖	陳俊賢	2022.6.1	修改			
材料	X85972	復核	謝永林	2022.06.28	日期			
顏色	JMQ213457(三塗)	批準	胡哥		圖號	X85972-01X		

美特鋁質 有限公司
MIDI Aluminium Fabricator Ltd.

工程號	J853	地盤	延坪道住宅

請用A3打印

數量	使用位置	樓層
13	CW-109ZK	5F-15F,17F-20F
2	CW-109cZK	16F,21F

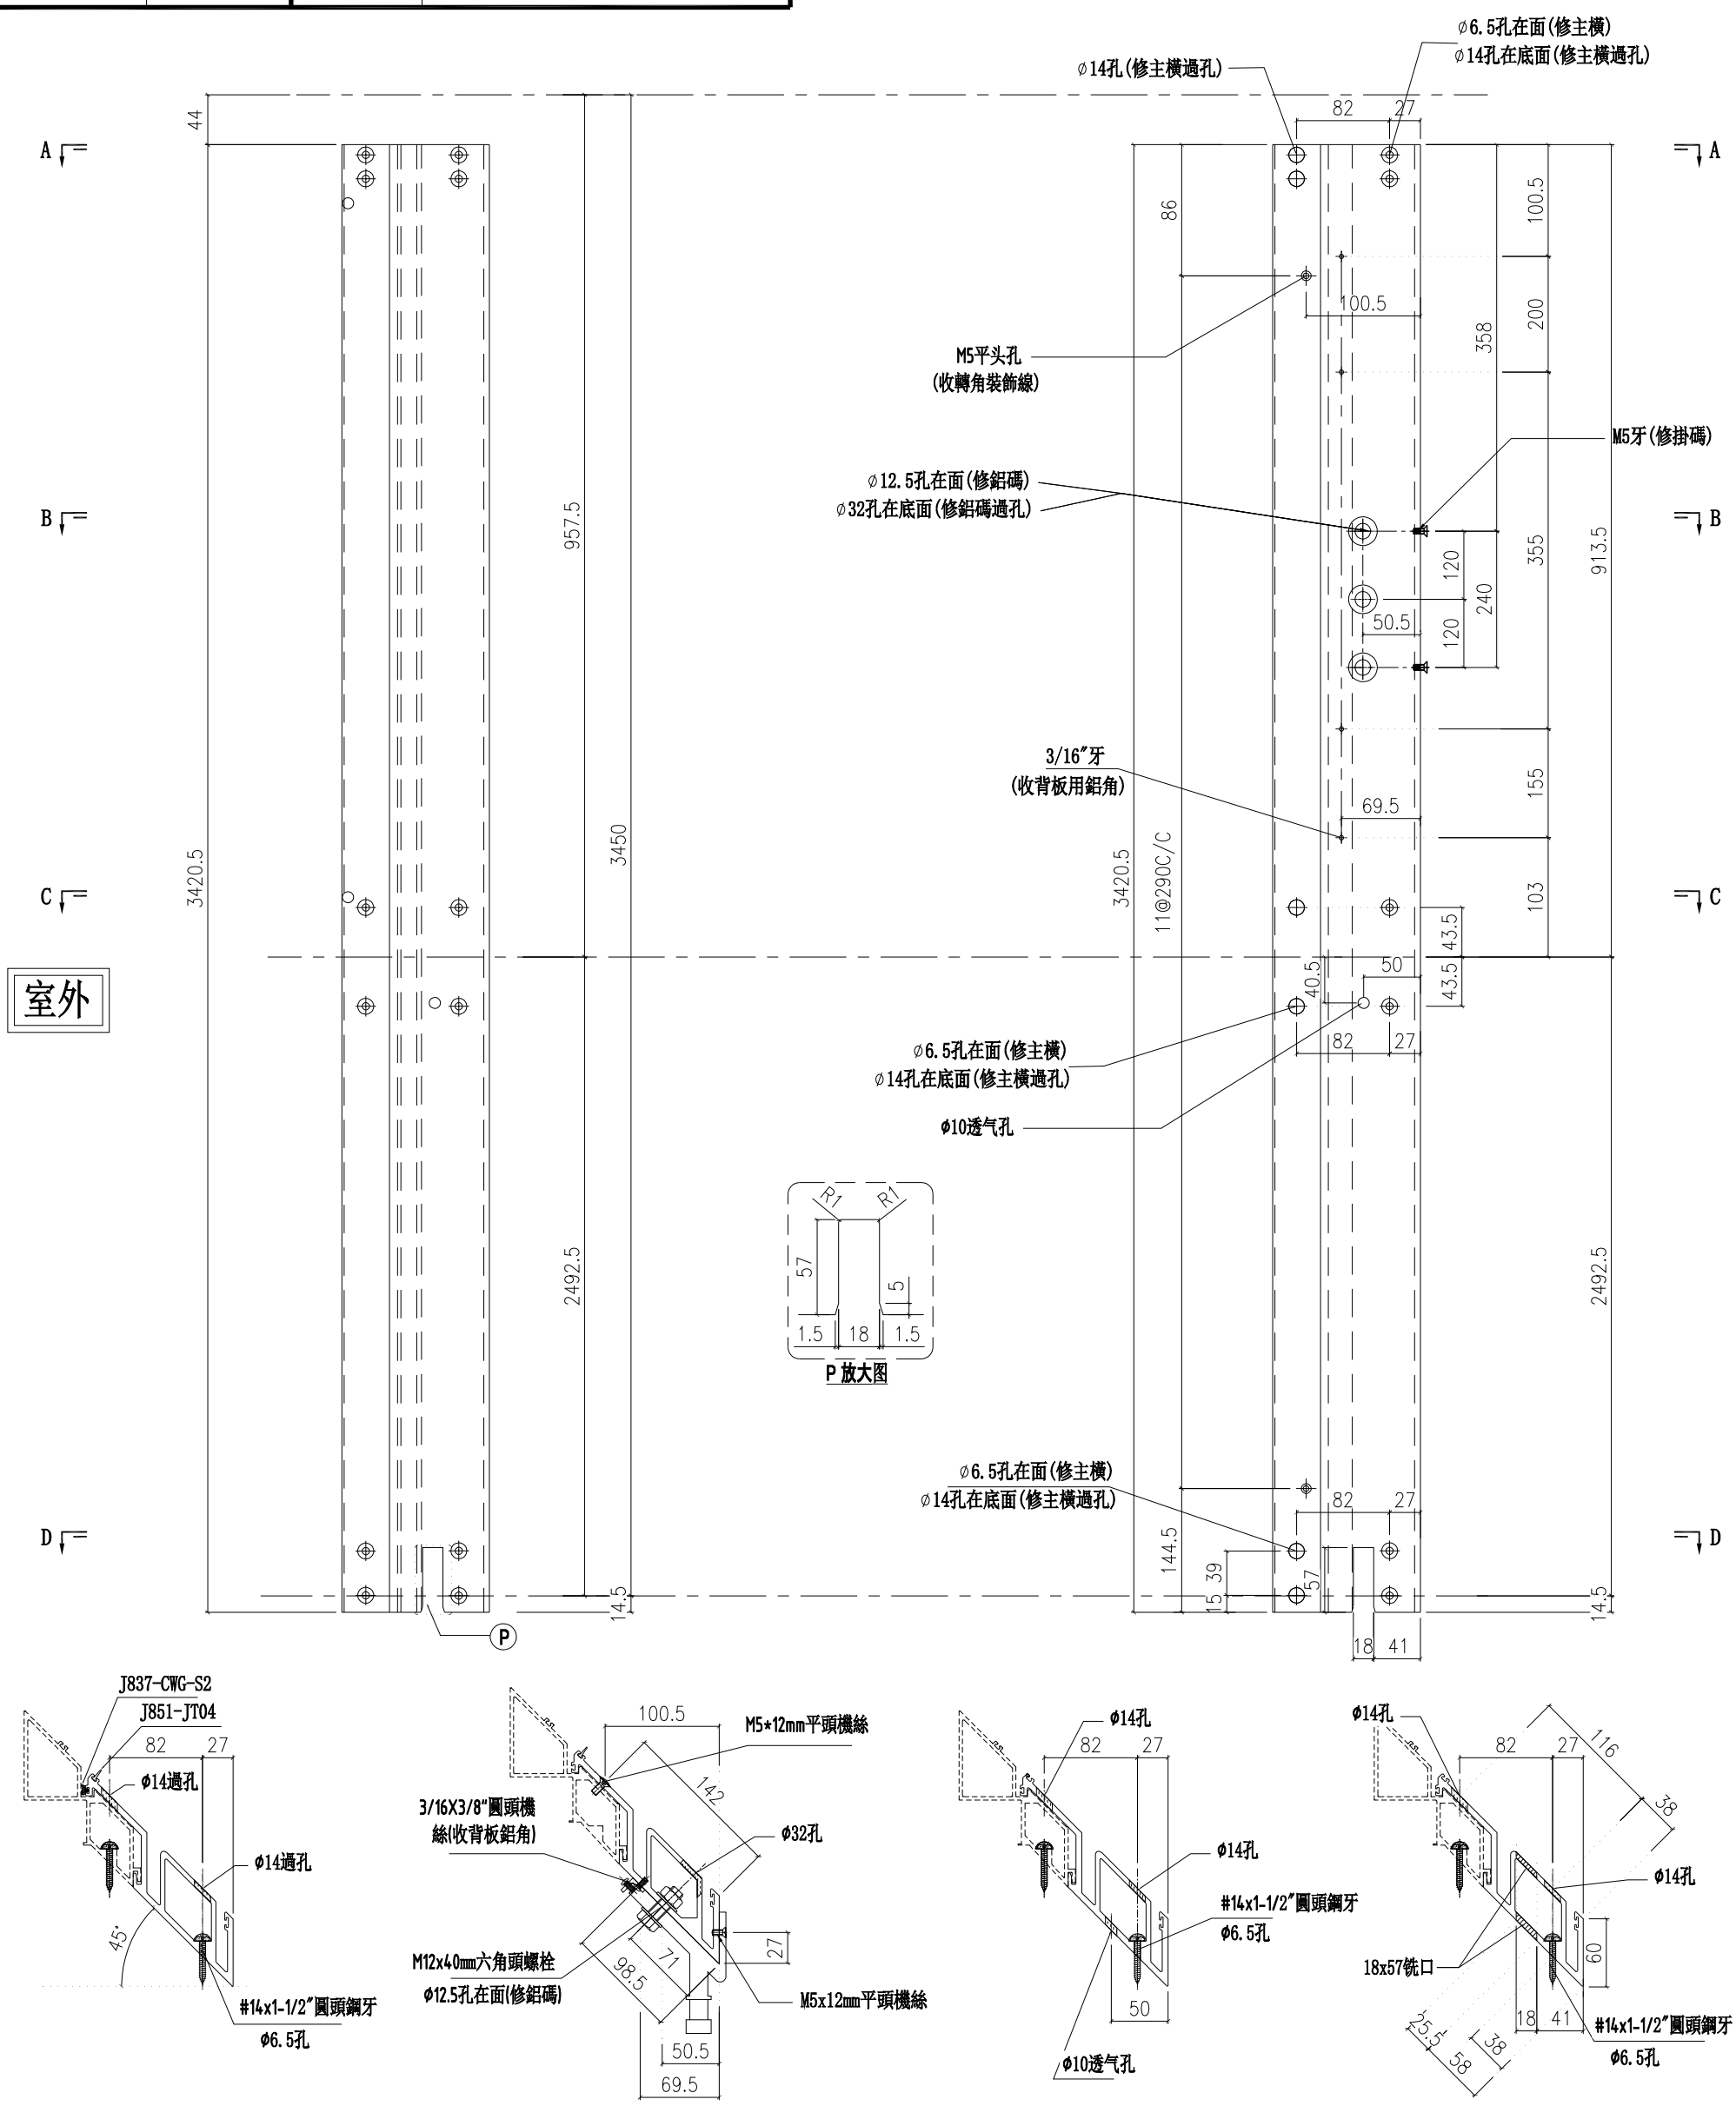

SECTION A-A　SECTION B-B　SECTION C-C　SECTION D-D

名稱	轉角梗母企	制圖	陳俊賢	2022.6.1	修改			
材料	X85978	復核	謝永林	2022.06.28	日期			
顏色	JMQ213457(三塗)	批準	胡哥		圖號	X85978-02K		

美特鋁質 有限公司
MIDI Aluminium Fabricator Ltd.

請用A3打印

數量	使用位置	樓層
1	CW-111ZL	23F

工程號	J853	地盤	延坪道住宅

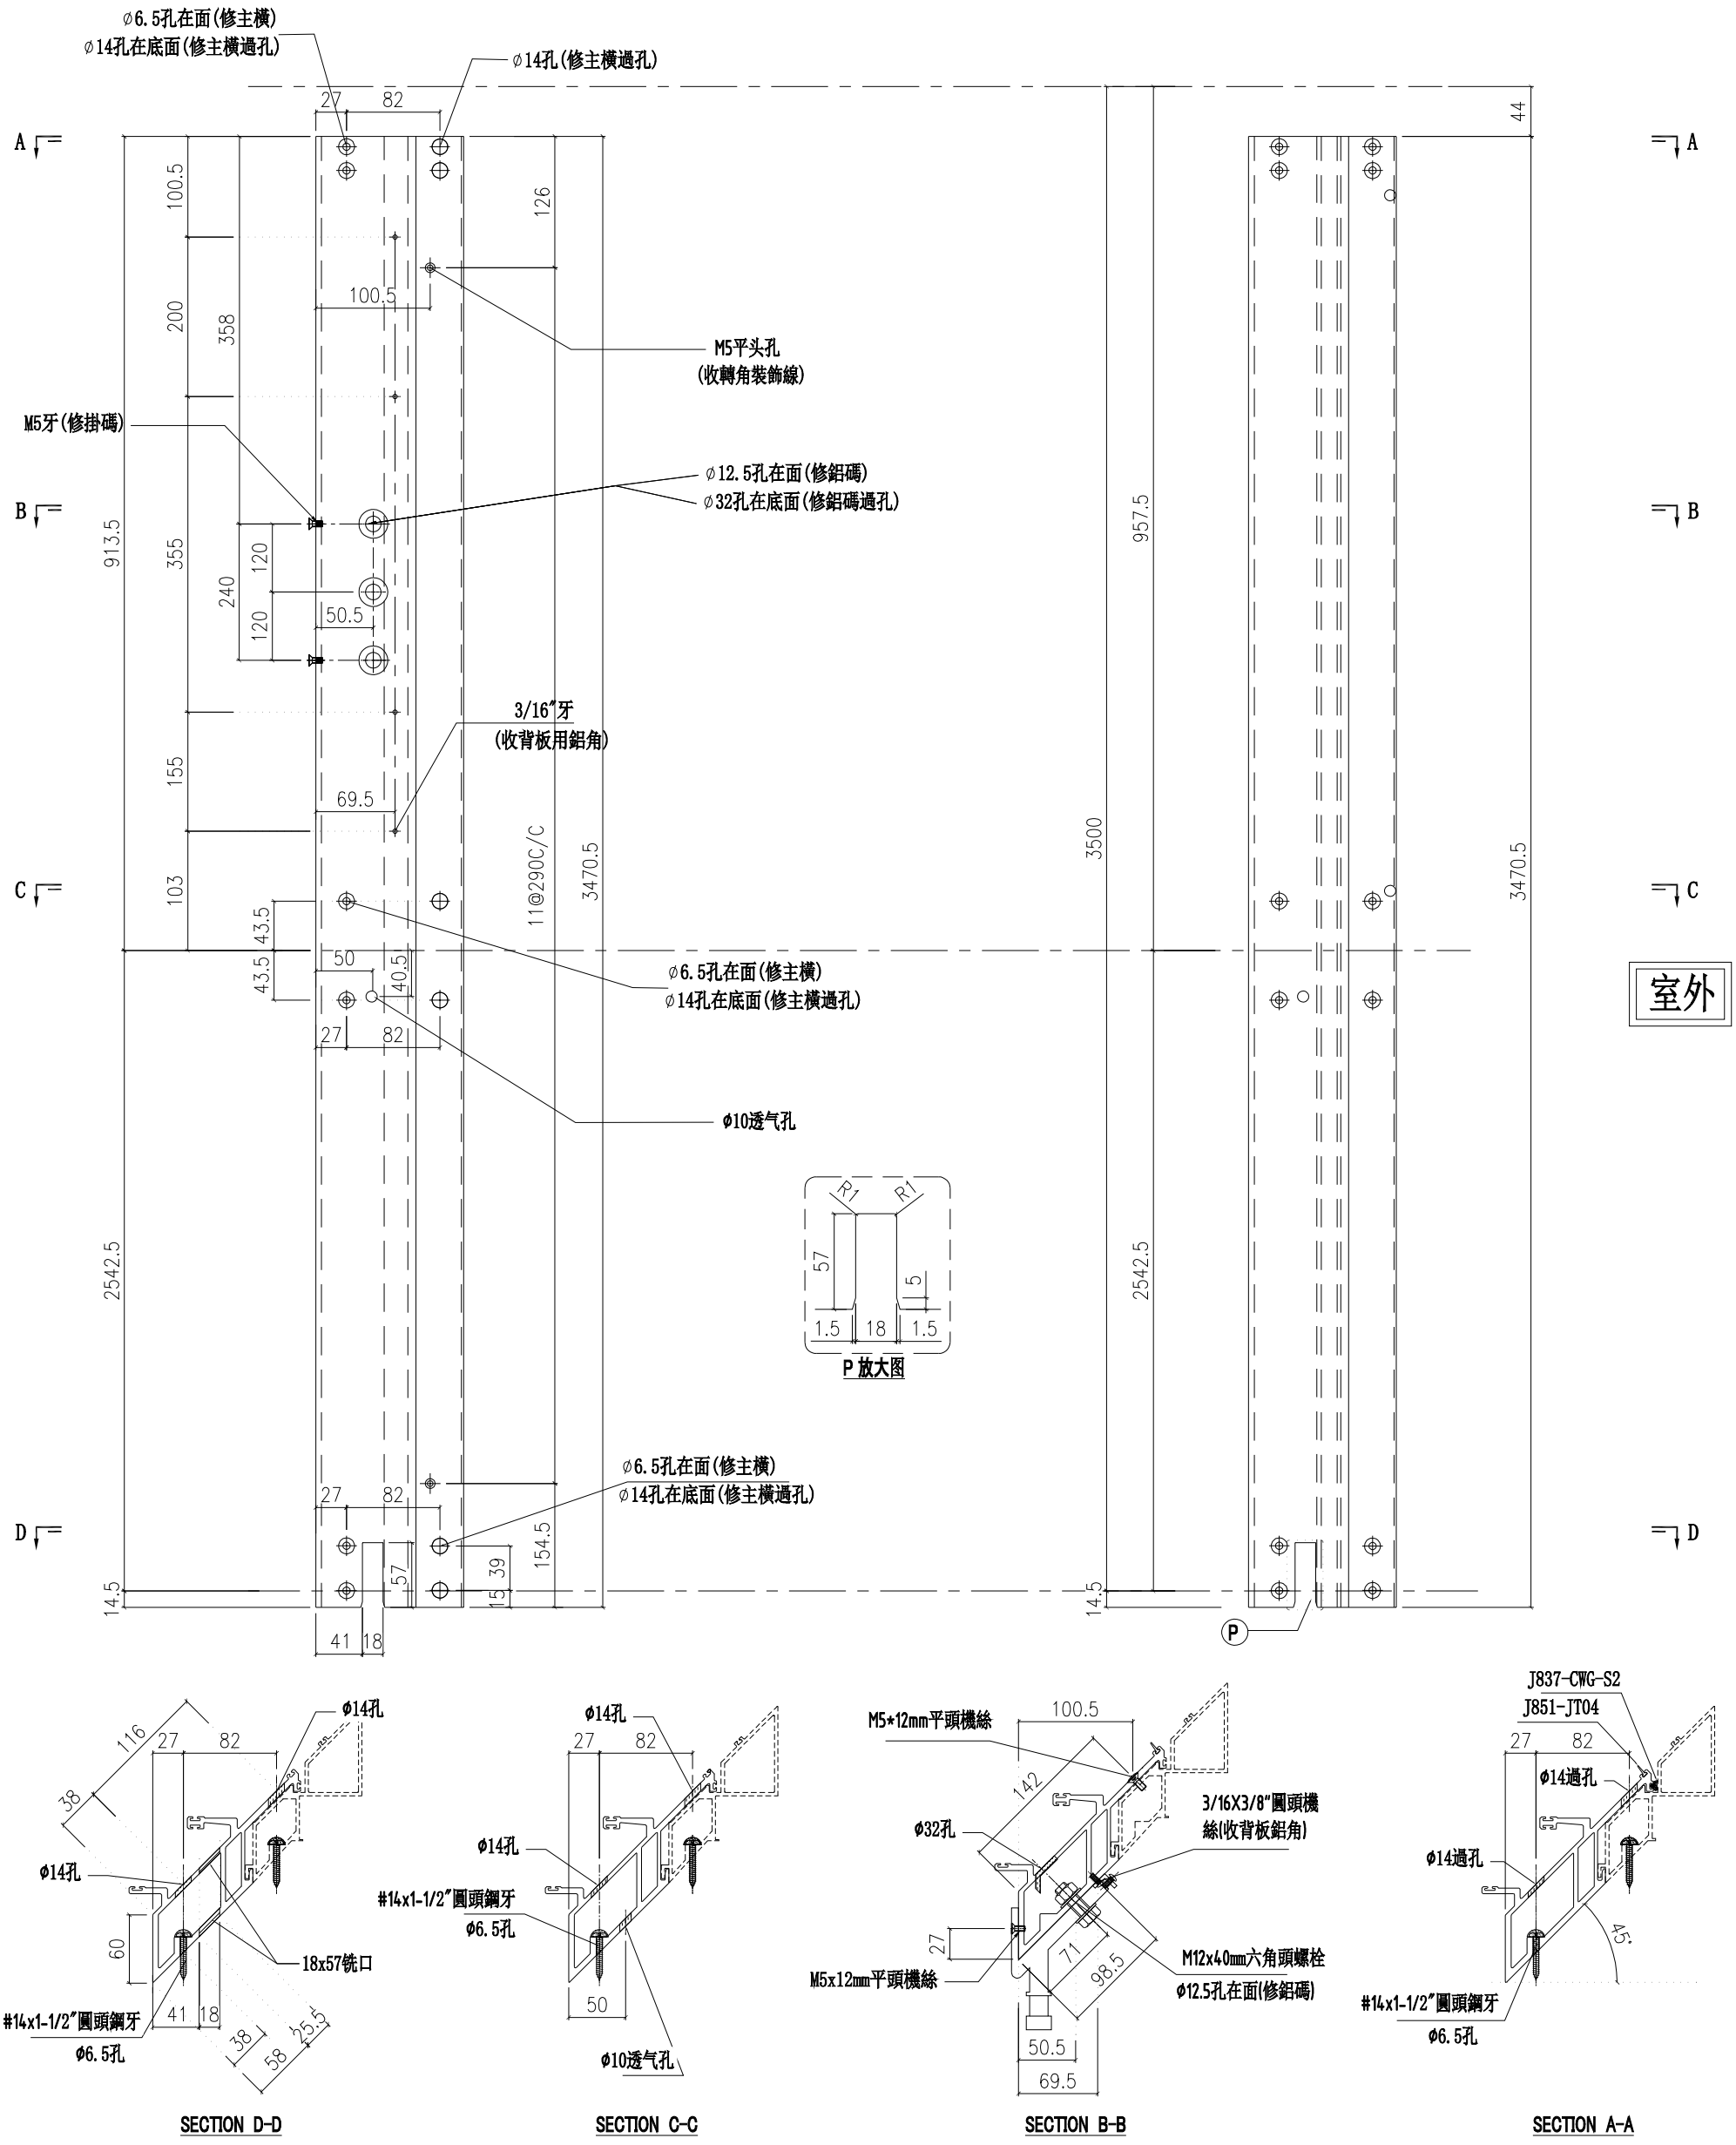

名稱	轉角公企	制圖	陳俊賢	2022.6.1	修改			
材料	X85977	復核	謝永林	2022.06.28	日期			
顏色	JMQ213457(三塗)	批準	胡哥		圖號	X85977-02L		

美特鋁質 有限公司
MIDI Aluminium Fabricator Ltd.

工程號	J853	地盤	延坪道住宅

請用A3打印

數量	使用位置	樓層
13	CW-109ZK	5F-15F,17F-20F
2	CW-109cZK	16F,21F

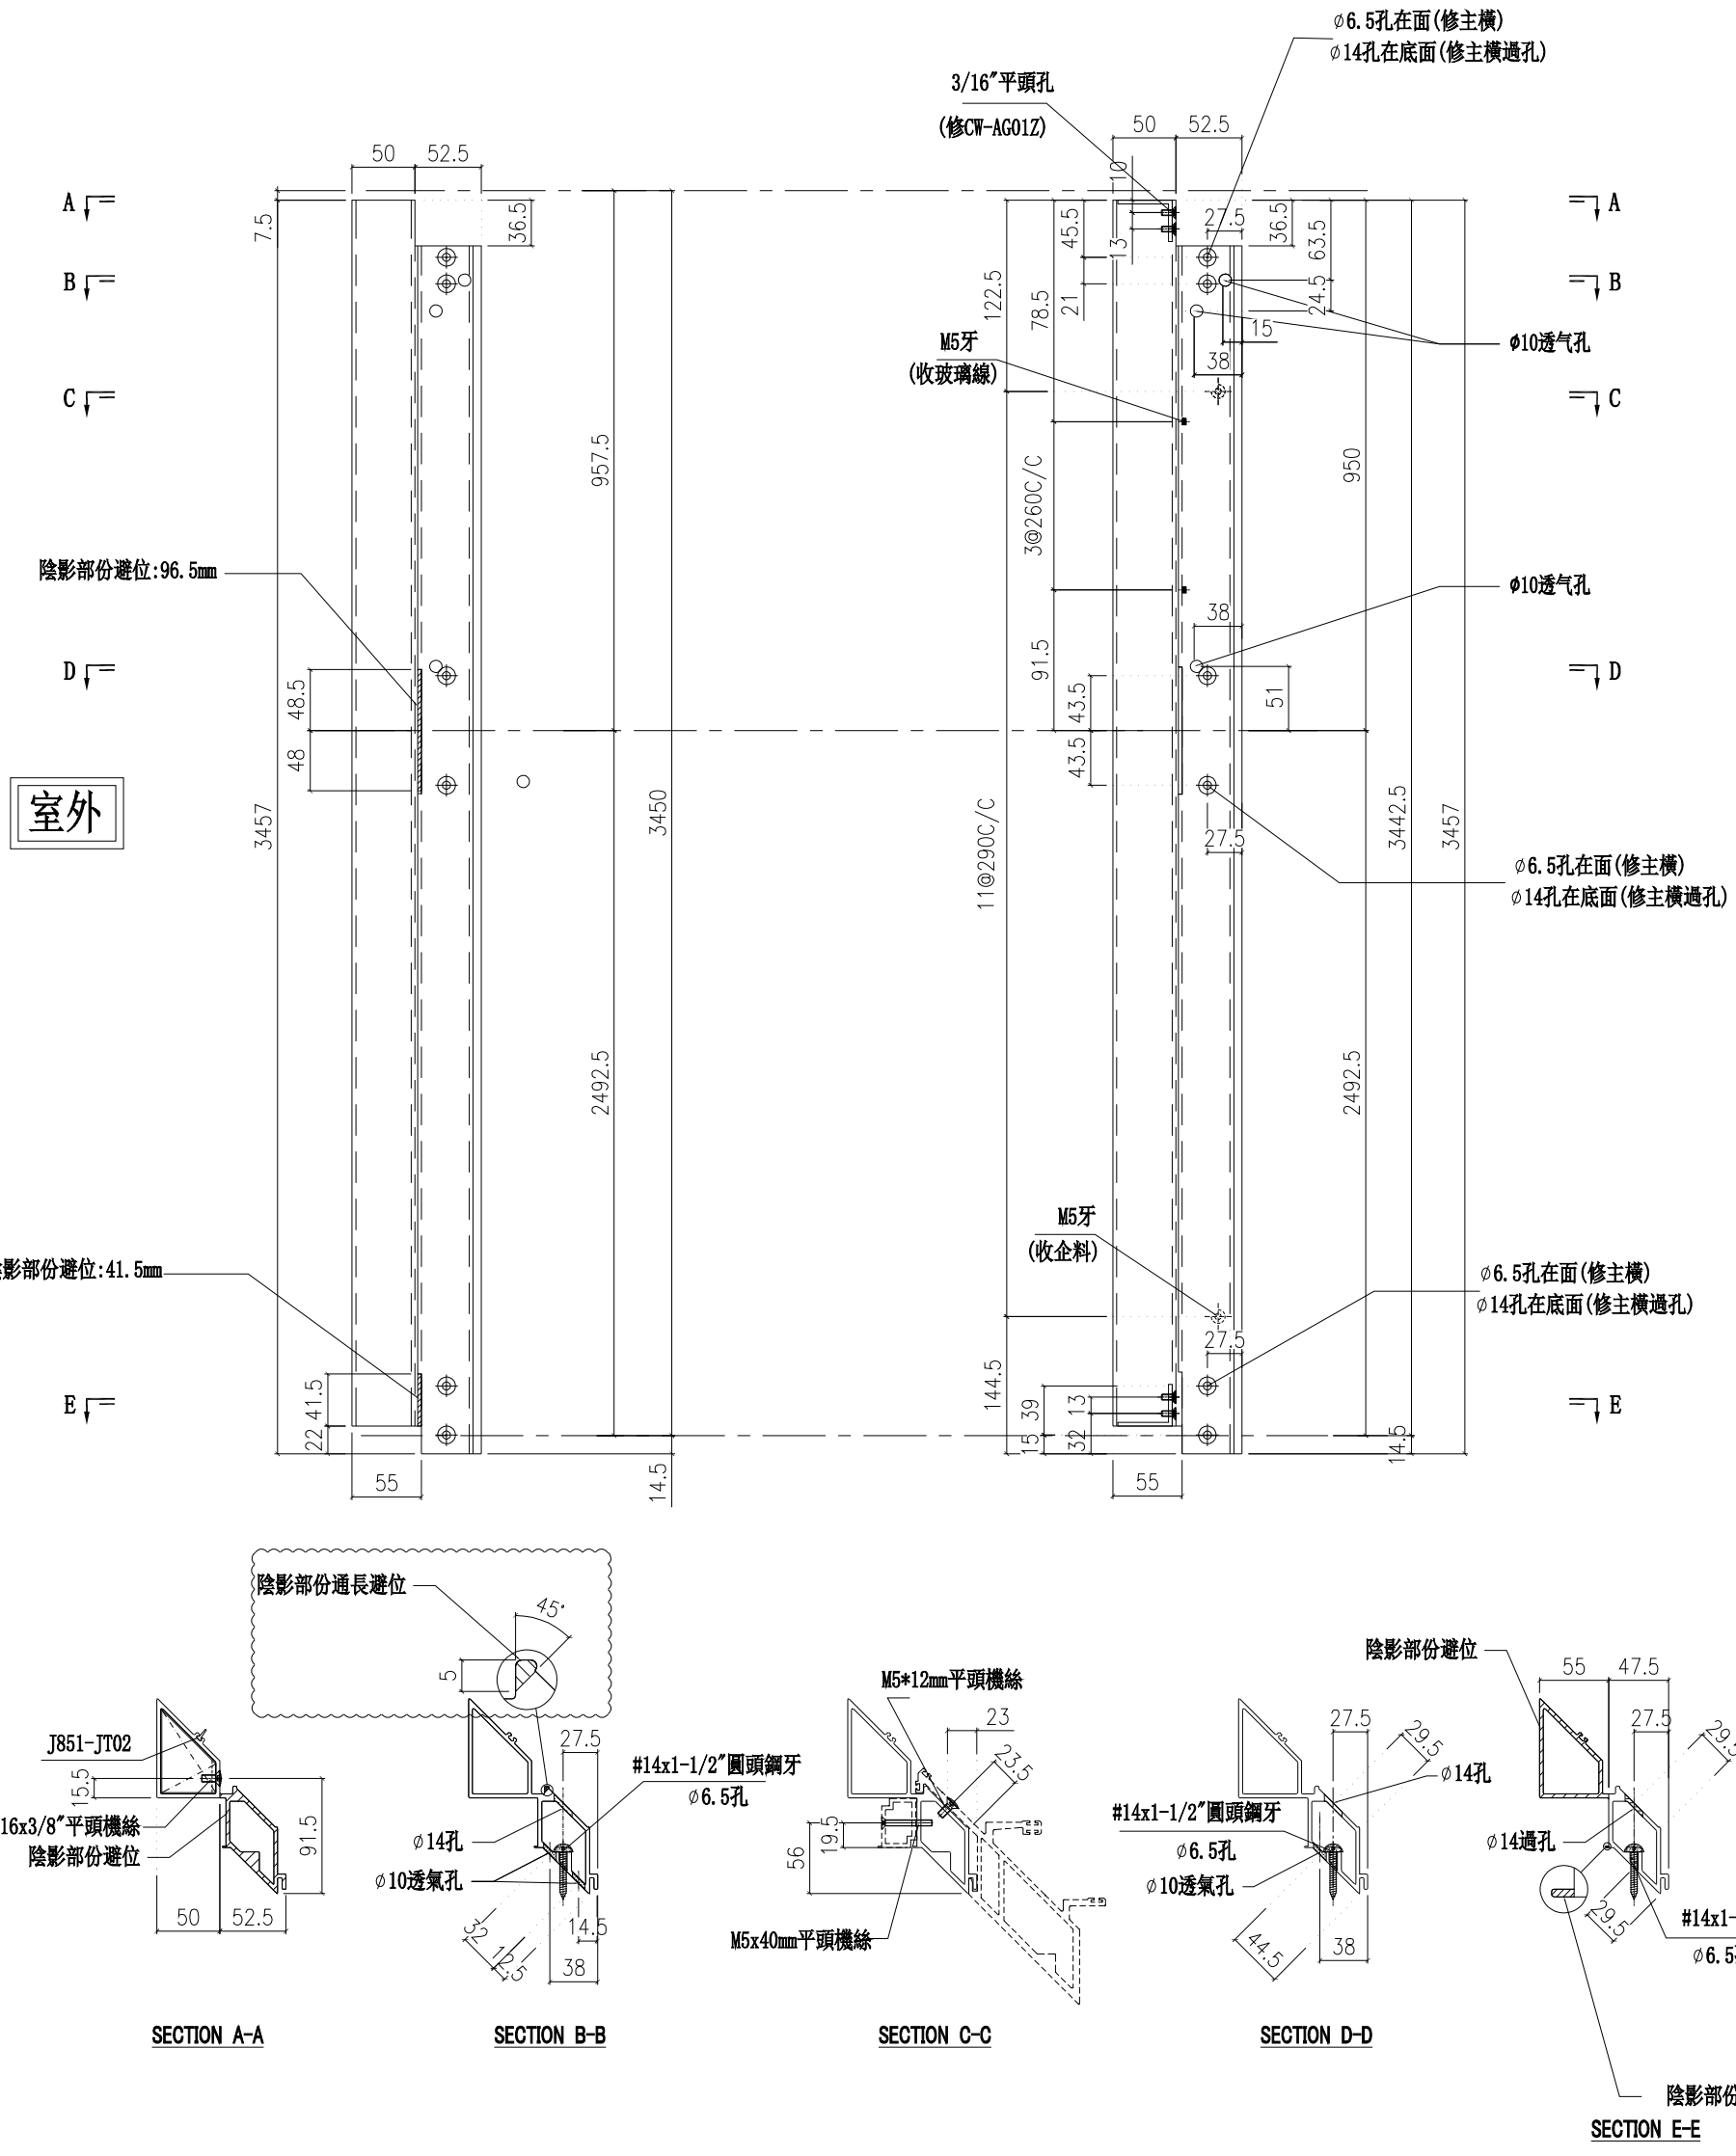

名稱	转角梗企装饰线	制圖	陳俊賢	2022.6.1	修改			
材料	X85979	復核	謝永林	2022.06.28	日期			
顏色	JMQ213457(三塗)	批準	胡哥		圖號	X85979-02K		

美特鋁質 有限公司
MIDI Aluminium Fabricator Ltd.

請用A3打印

數量	使用位置	樓層
1	CW-111ZL	23F

工程號	J853	地盤	延坪道住宅

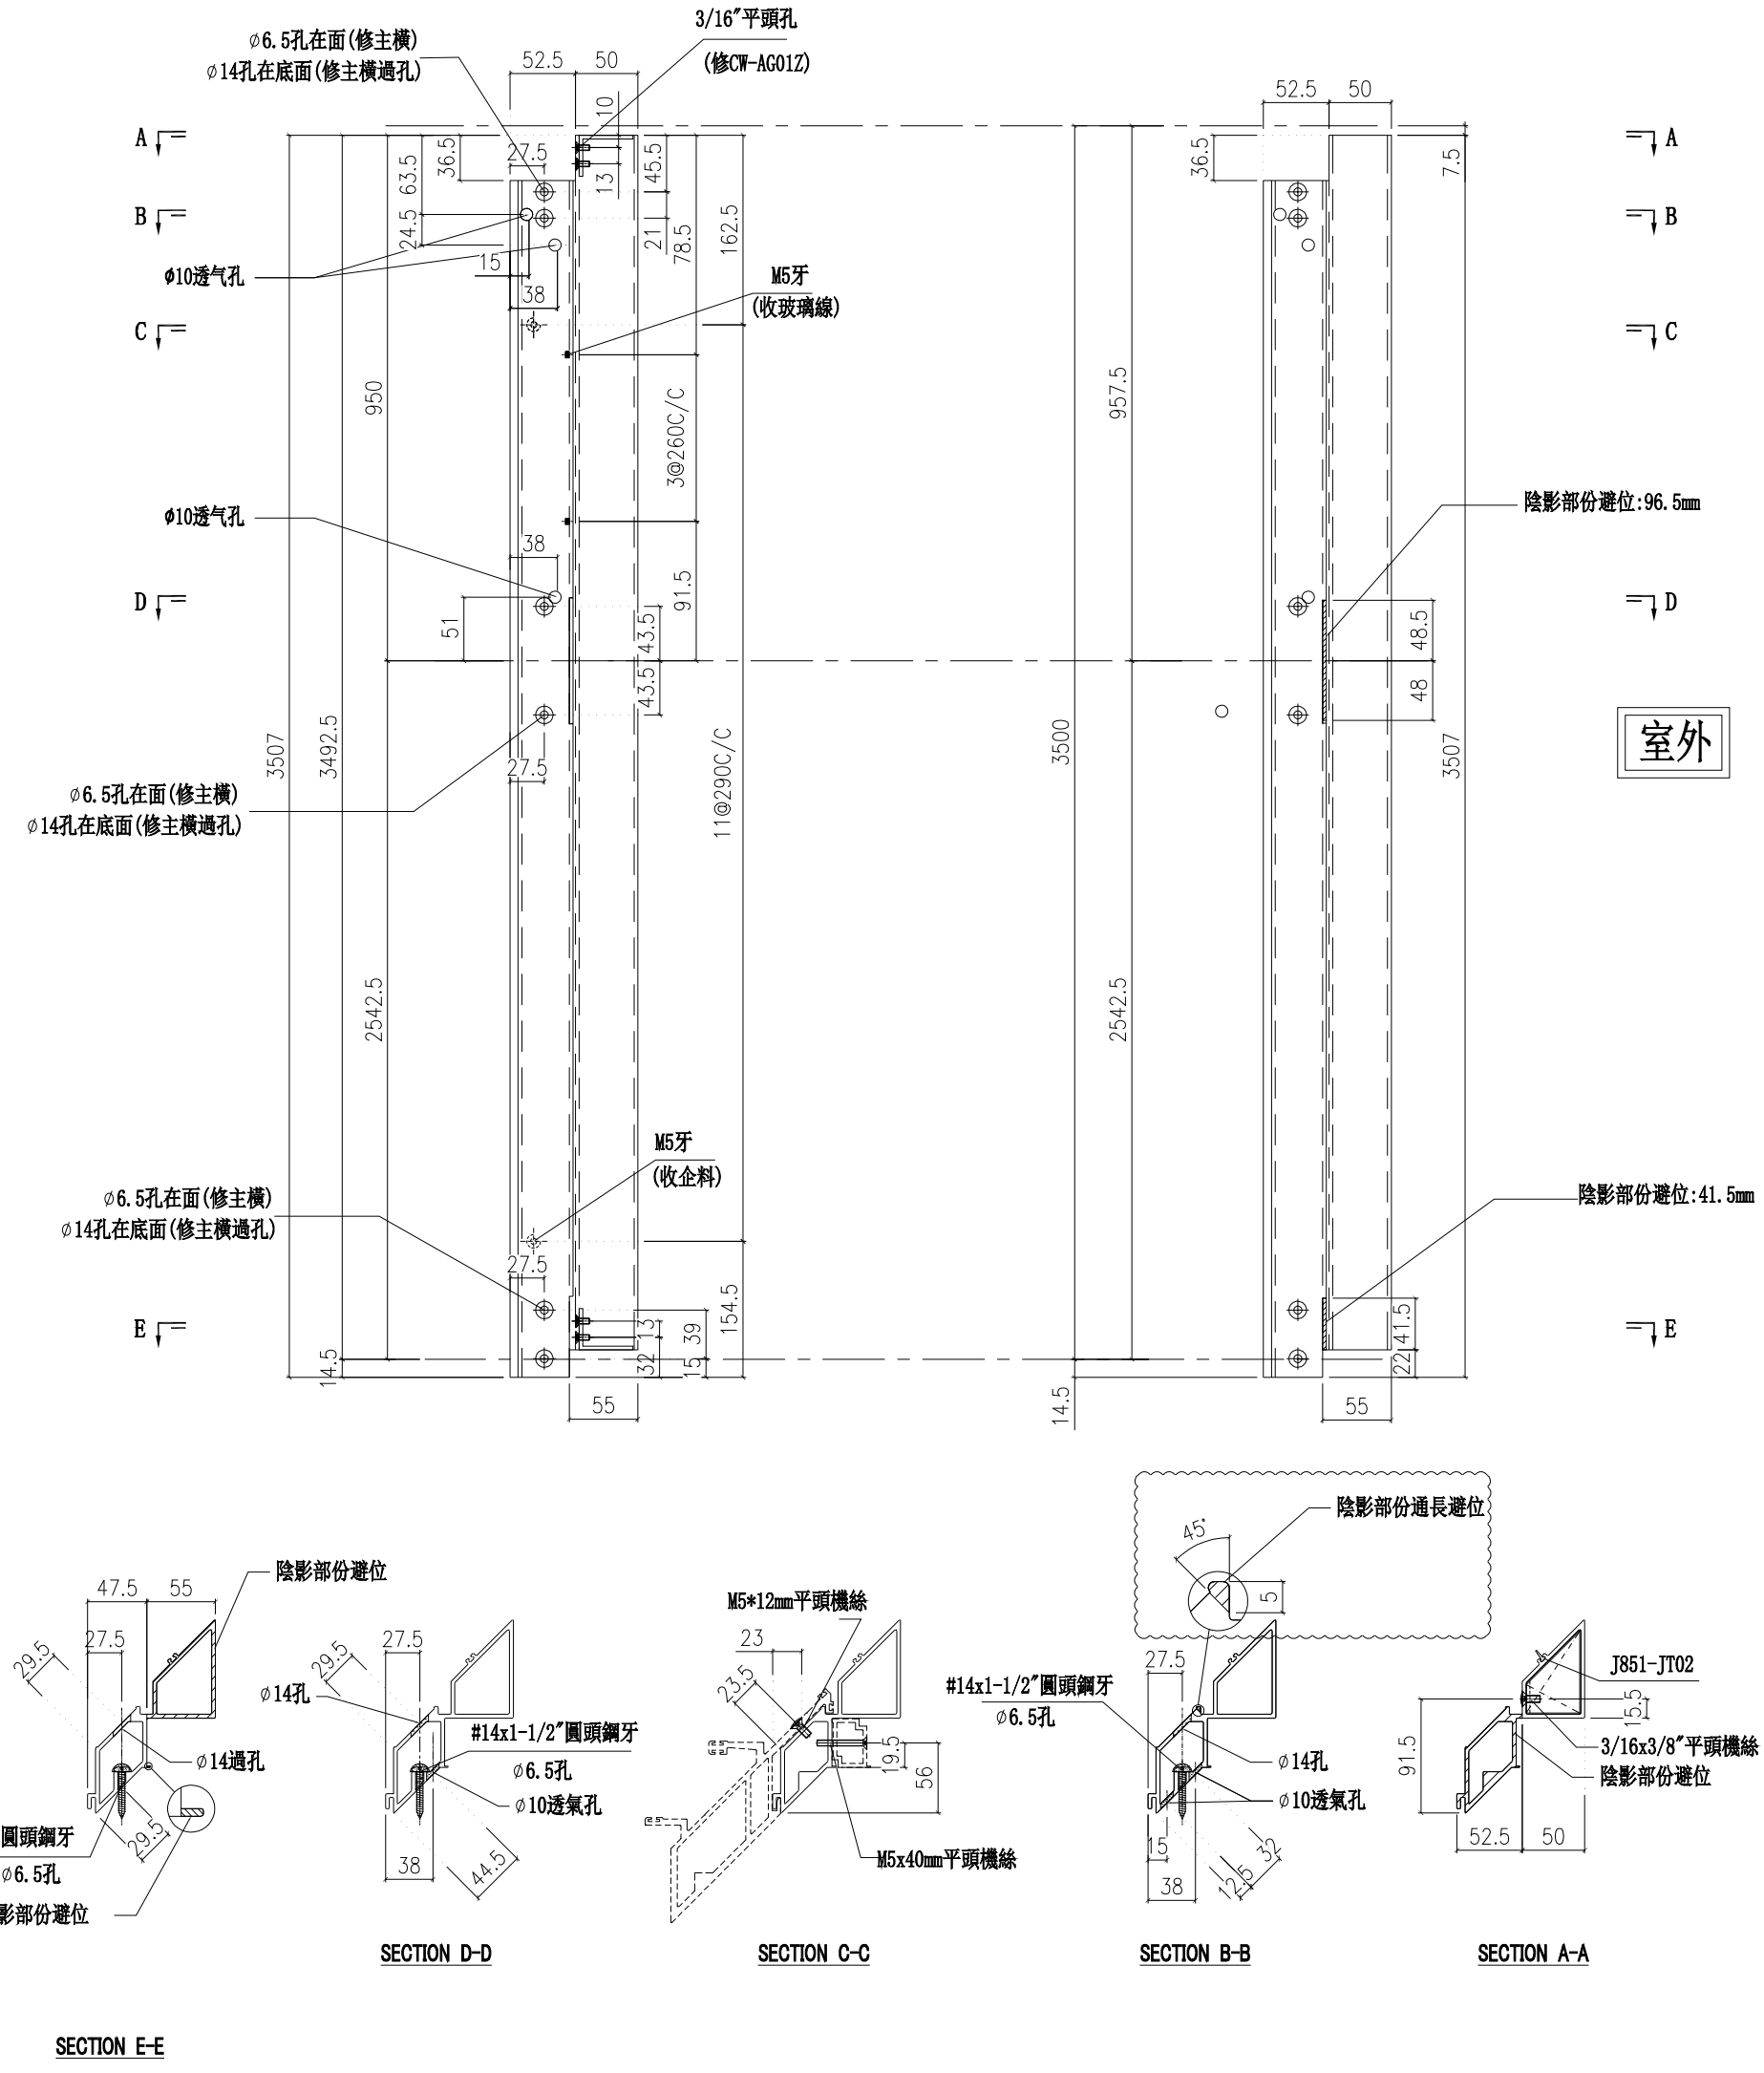

名稱	转角梗企装饰线	制圖	陳俊賢	2022.6.1	修改			
材料	X85979	復核	謝永林	2022.06.28	日期			
顏色	JMQ213457(三塗)	批準	胡哥		圖號	X85979-02L		

美特鋁質 有限公司
MIDI Aluminium Fabricator Ltd.

工程號	J853	地盤	延坪道住宅

請用A3打印

數量	位置	樓層
14	CW-PTBG20K	6F-21F
15	CW-PTBG13K	5F-21F
15	CW-PTBB23K	5F-21F

數量	位置	樓層
14	CW-PTBB14K	6F-21F
15	CW-PTBG15ZK	5F-21F

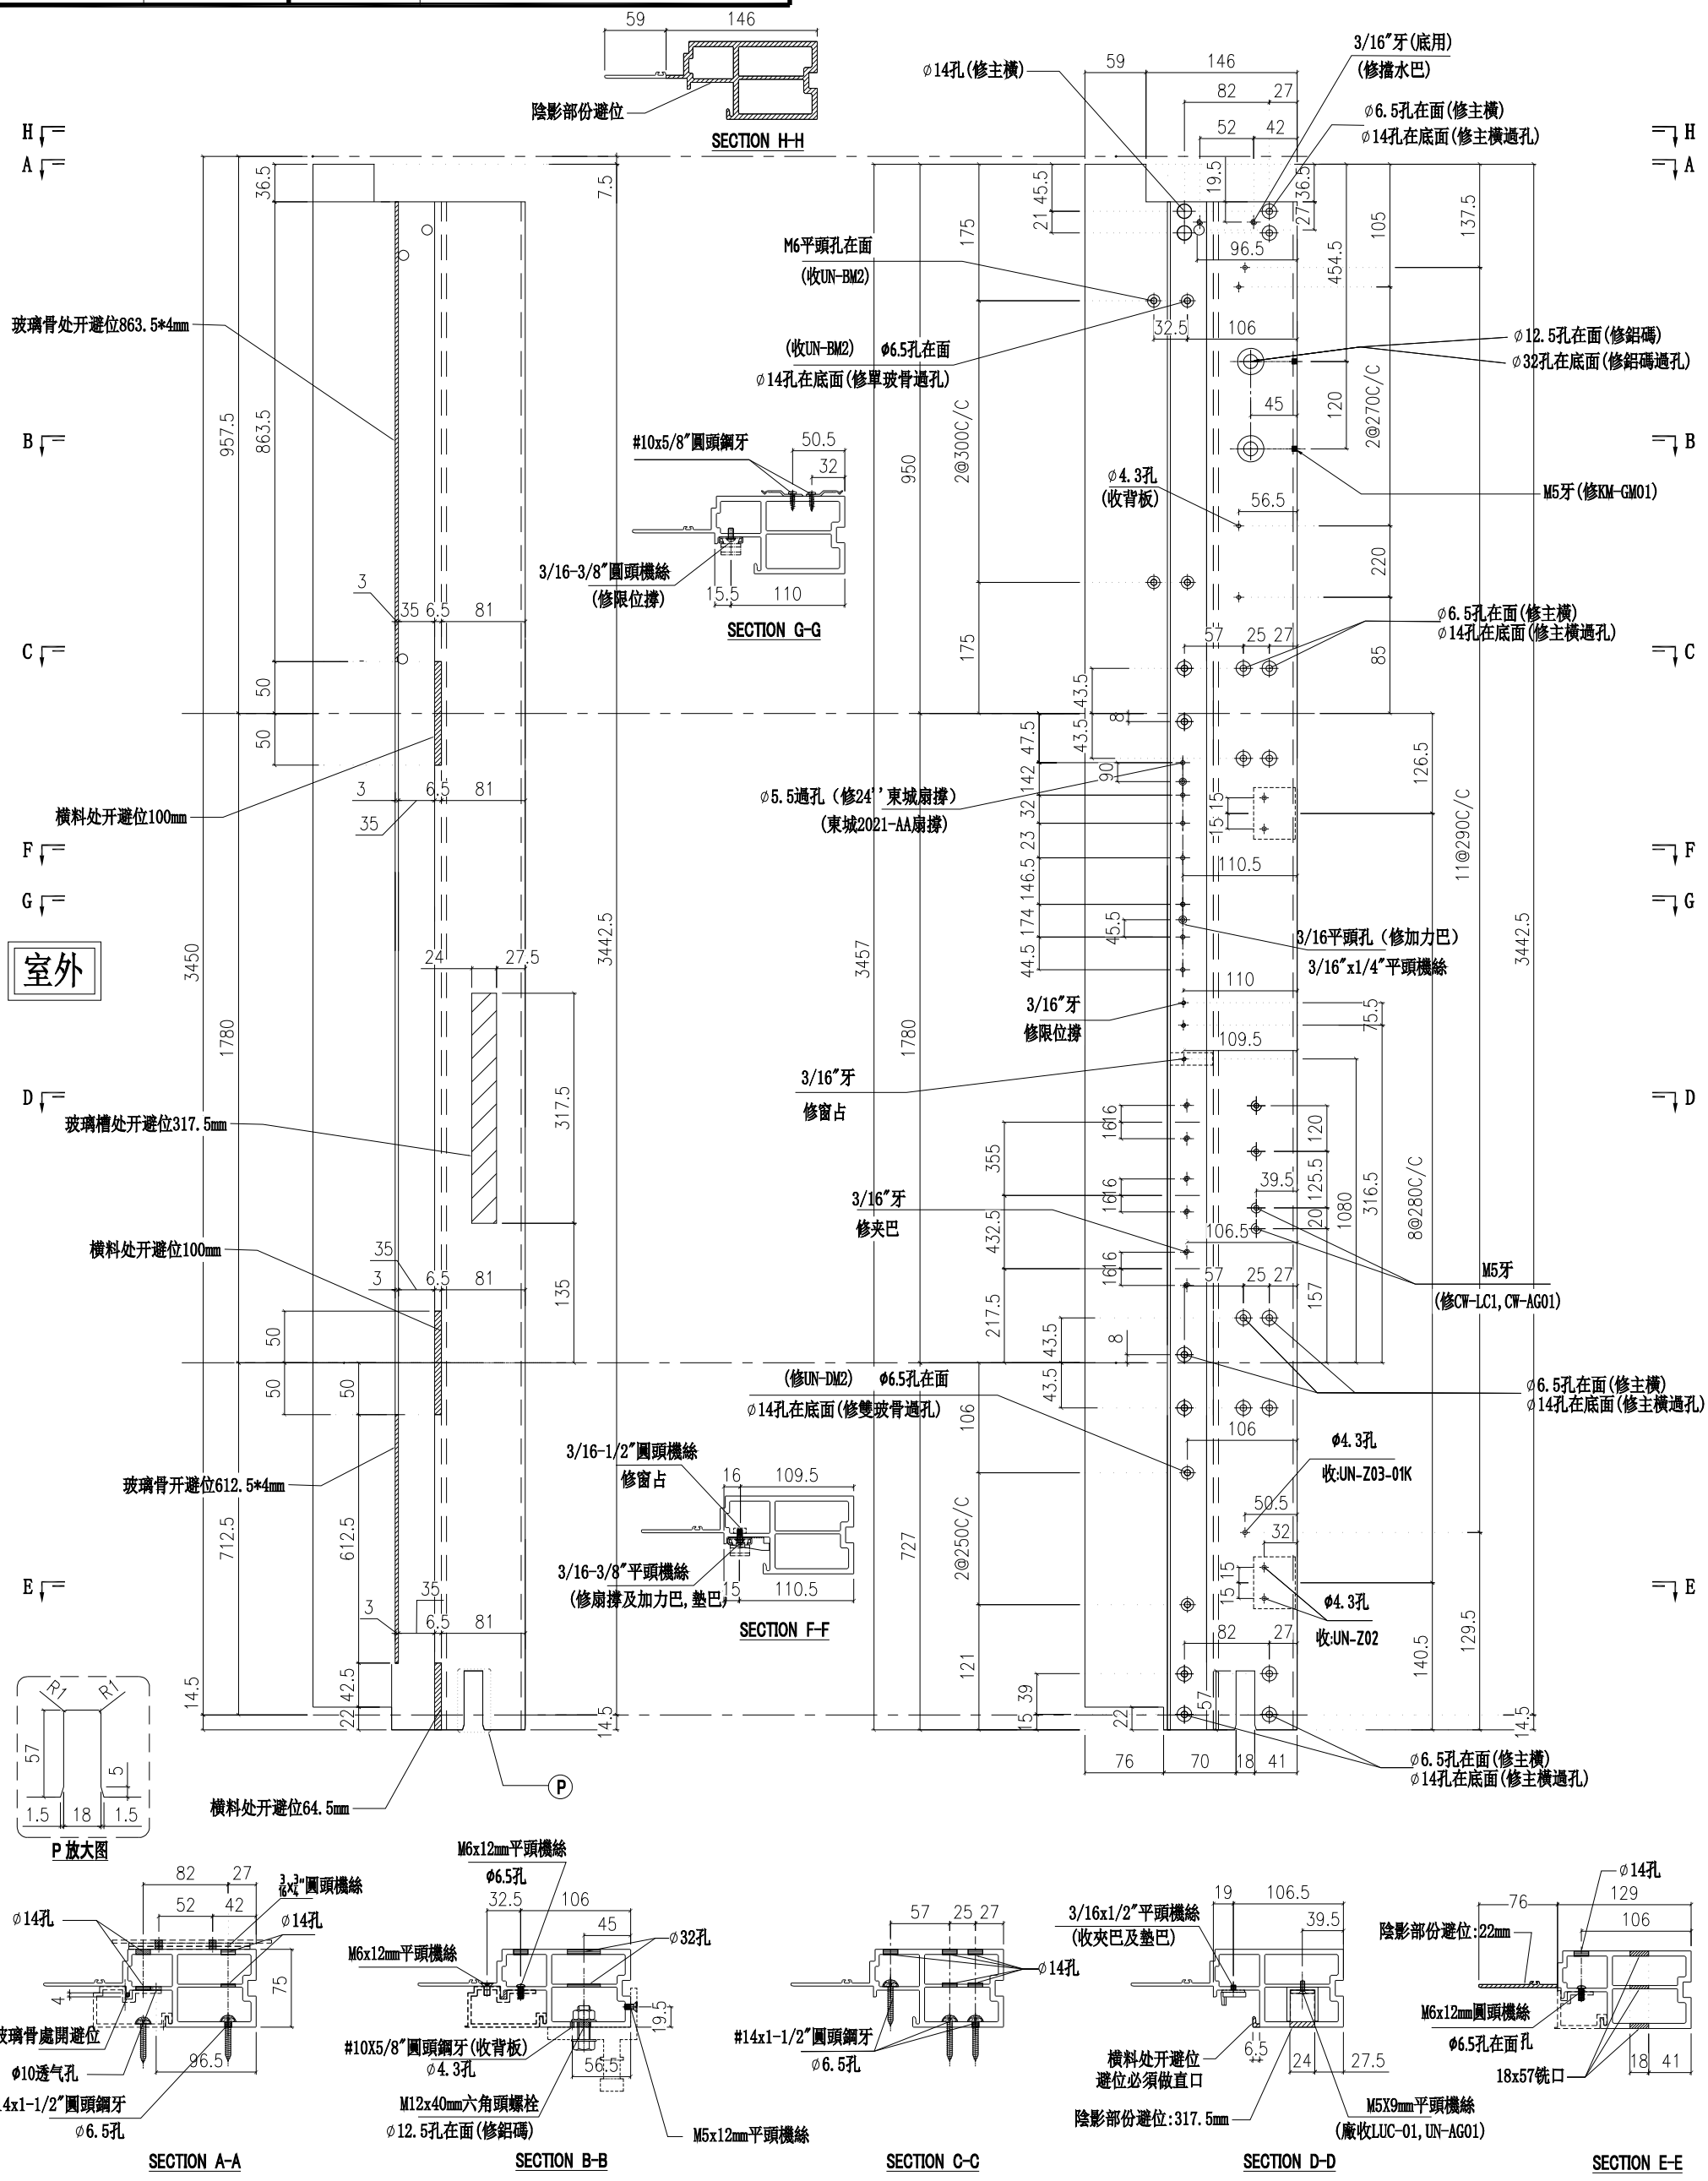

名稱	生邊企	制圖	陳俊賢	2022.6.1	修改			
材料	X85976	復核	謝永林	2022.06.28	日期			
顏色	JMQ213457(三塗)	批準	胡哥		圖號	X85976-01KL		

美特鋁質 有限公司
MIDI Aluminium Fabricator Ltd.

工程號	J853	地盤	延坪道住宅

請用A3打印

數量	位置	樓層
14	CW-PTMB20K	6F-21F
15	CW-PTMB13K	5F-21F
15	CW-PTBB23K	5F-21F

數量	位置	樓層
14	CW-PTBB14K	6F-21F

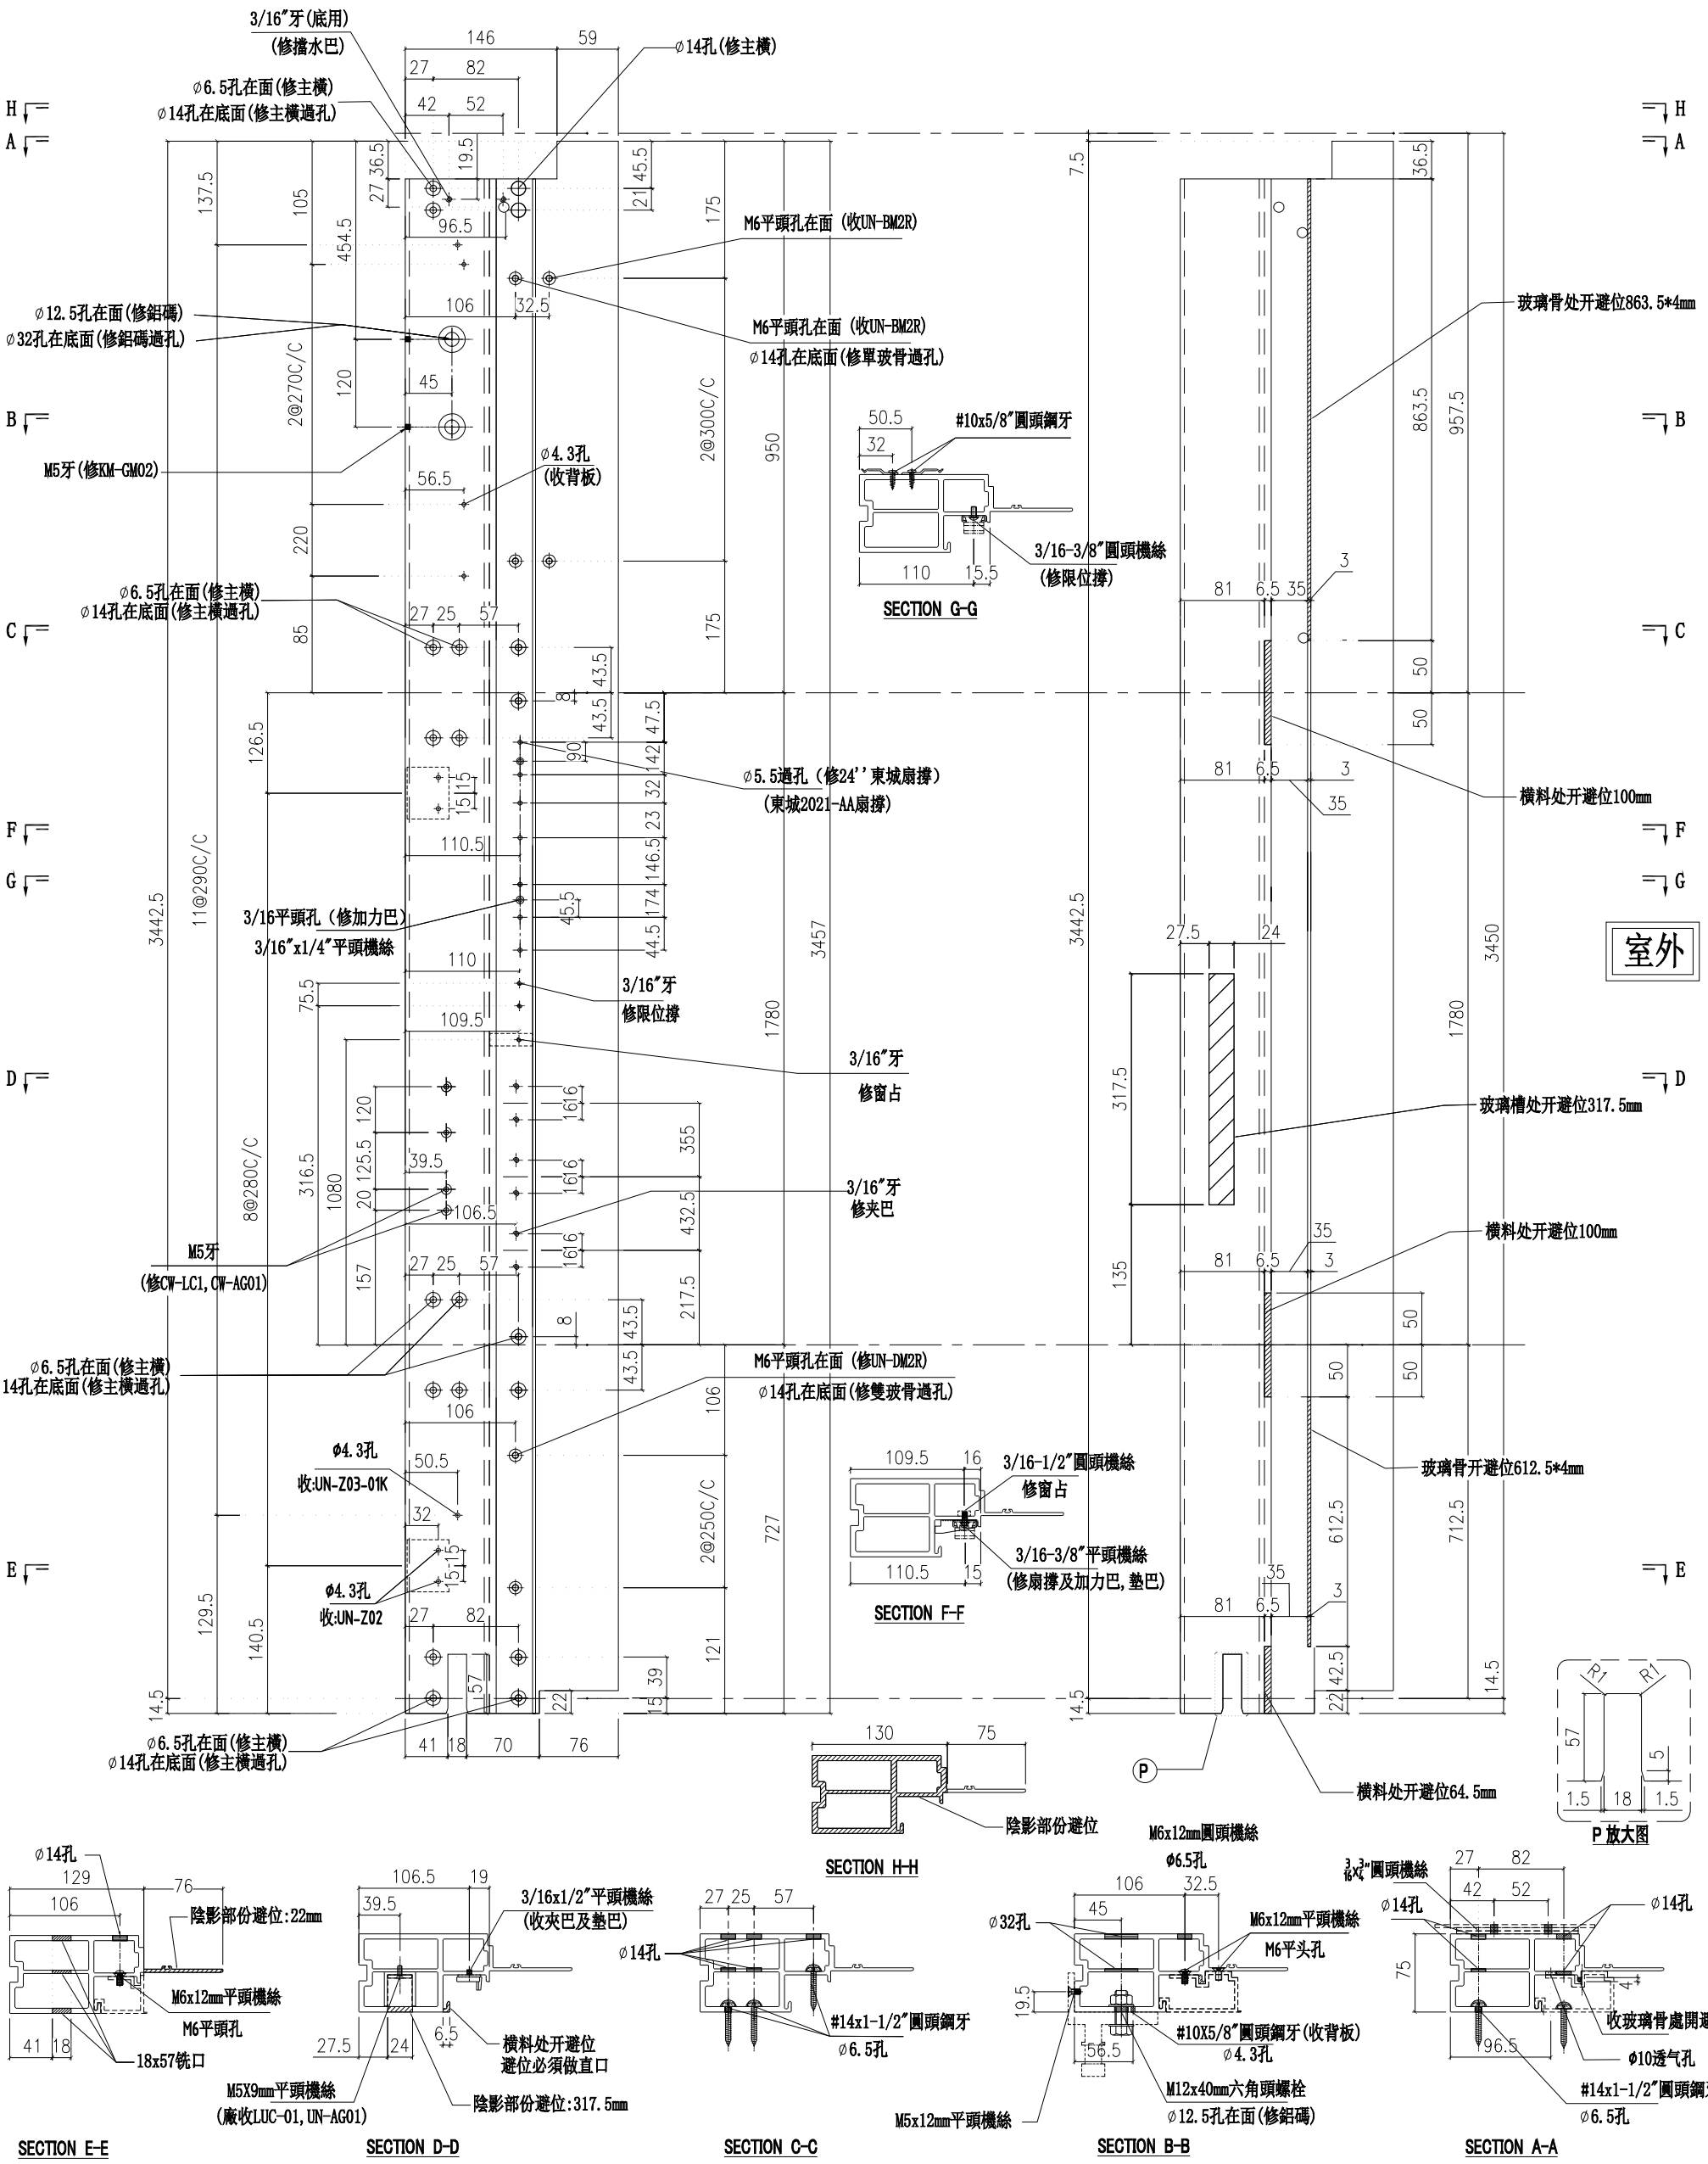

名稱	生邊企	制圖	陳俊賢	2022.6.1	修改			
材料	X85976	復核	謝永林	2022.06.28	日期			
顏色	JMQ213457(三塗)	批準	胡哥		圖號	X85976-01KR		

美特鋁質 有限公司
MIDI Aluminium Fabricator Ltd.

請用A3打印

樓層	數量	總數	位置	樓層
15	1	15	CW-PLBG06K	5F-21F

工程號	J853	地盤	延坪道住宅

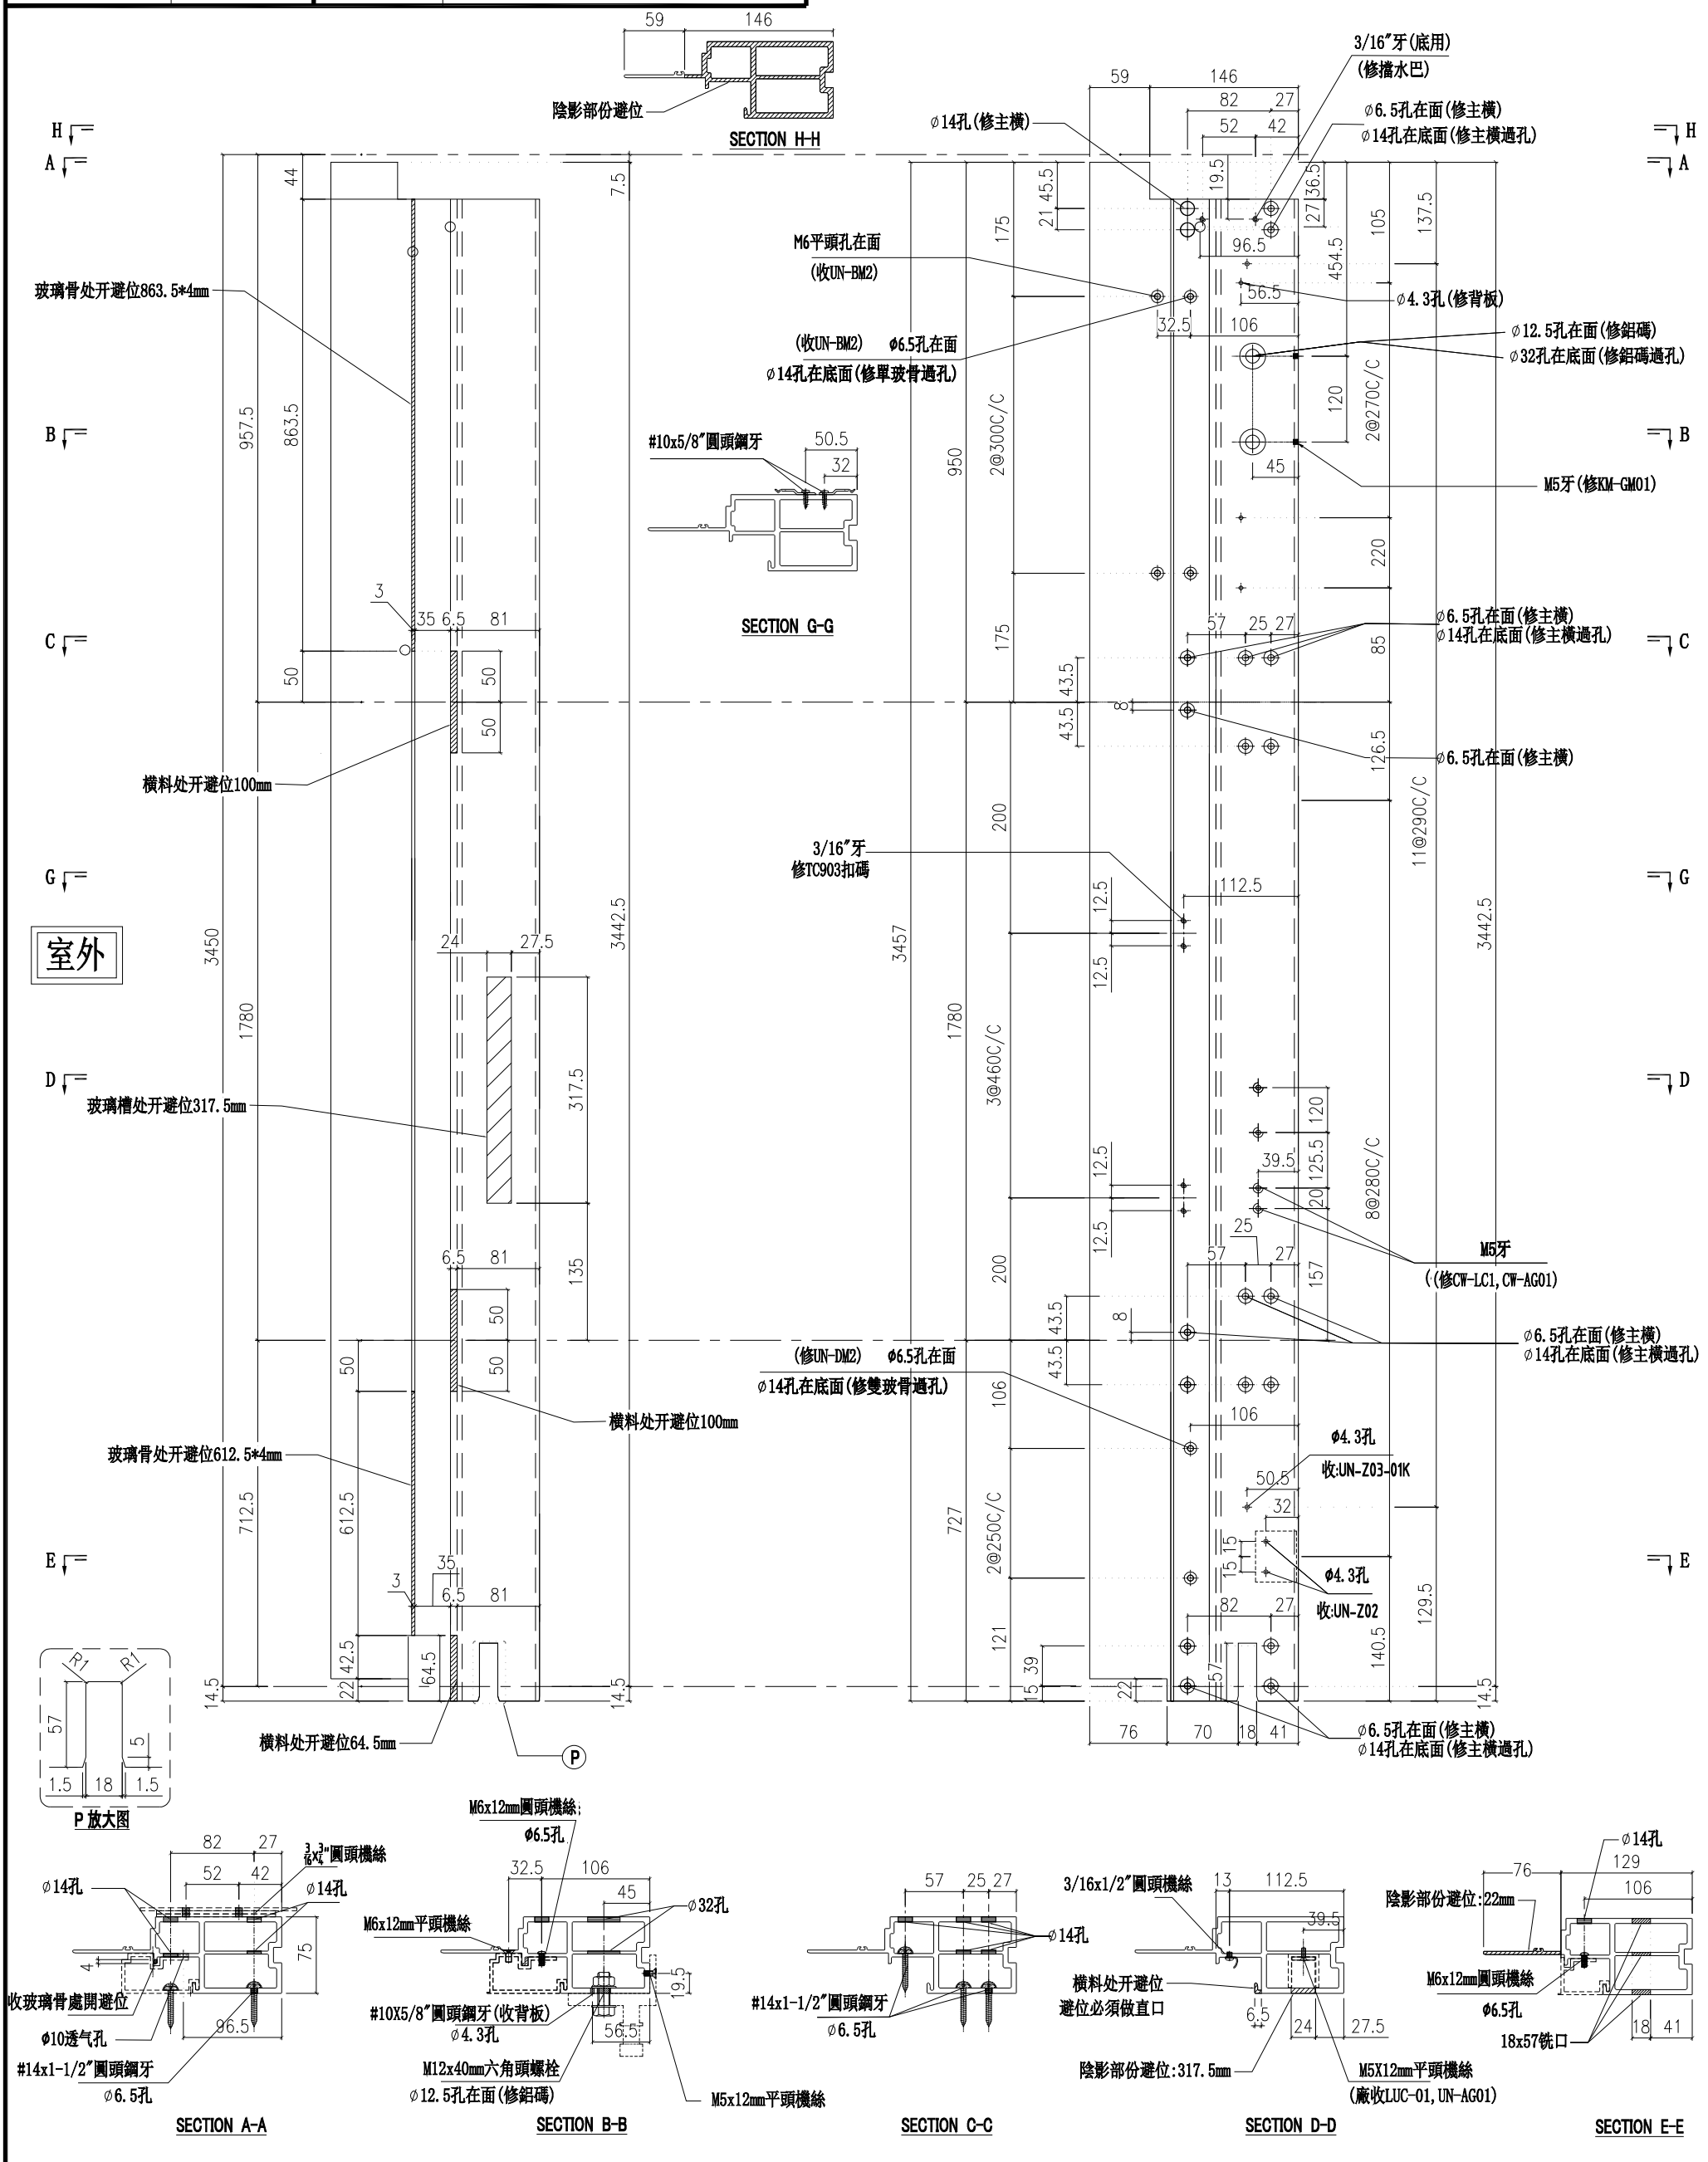

名稱	生邊企	制圖	陳俊賢	2022.6.1	修改			
材料	X85976	復核	謝永林	2022.06.28	日期			
顏色	JMQ213457(三塗)	批準	胡鴻		圖號	X85976-02KL		

美特鋁質 有限公司
MIDI Aluminium Fabricator Ltd.

請用A3打印

樓層	數量	總數	位置	樓層
15	1	15	CW-PRMB06K	5F-21F

工程號	J853	地盤	延坪道住宅

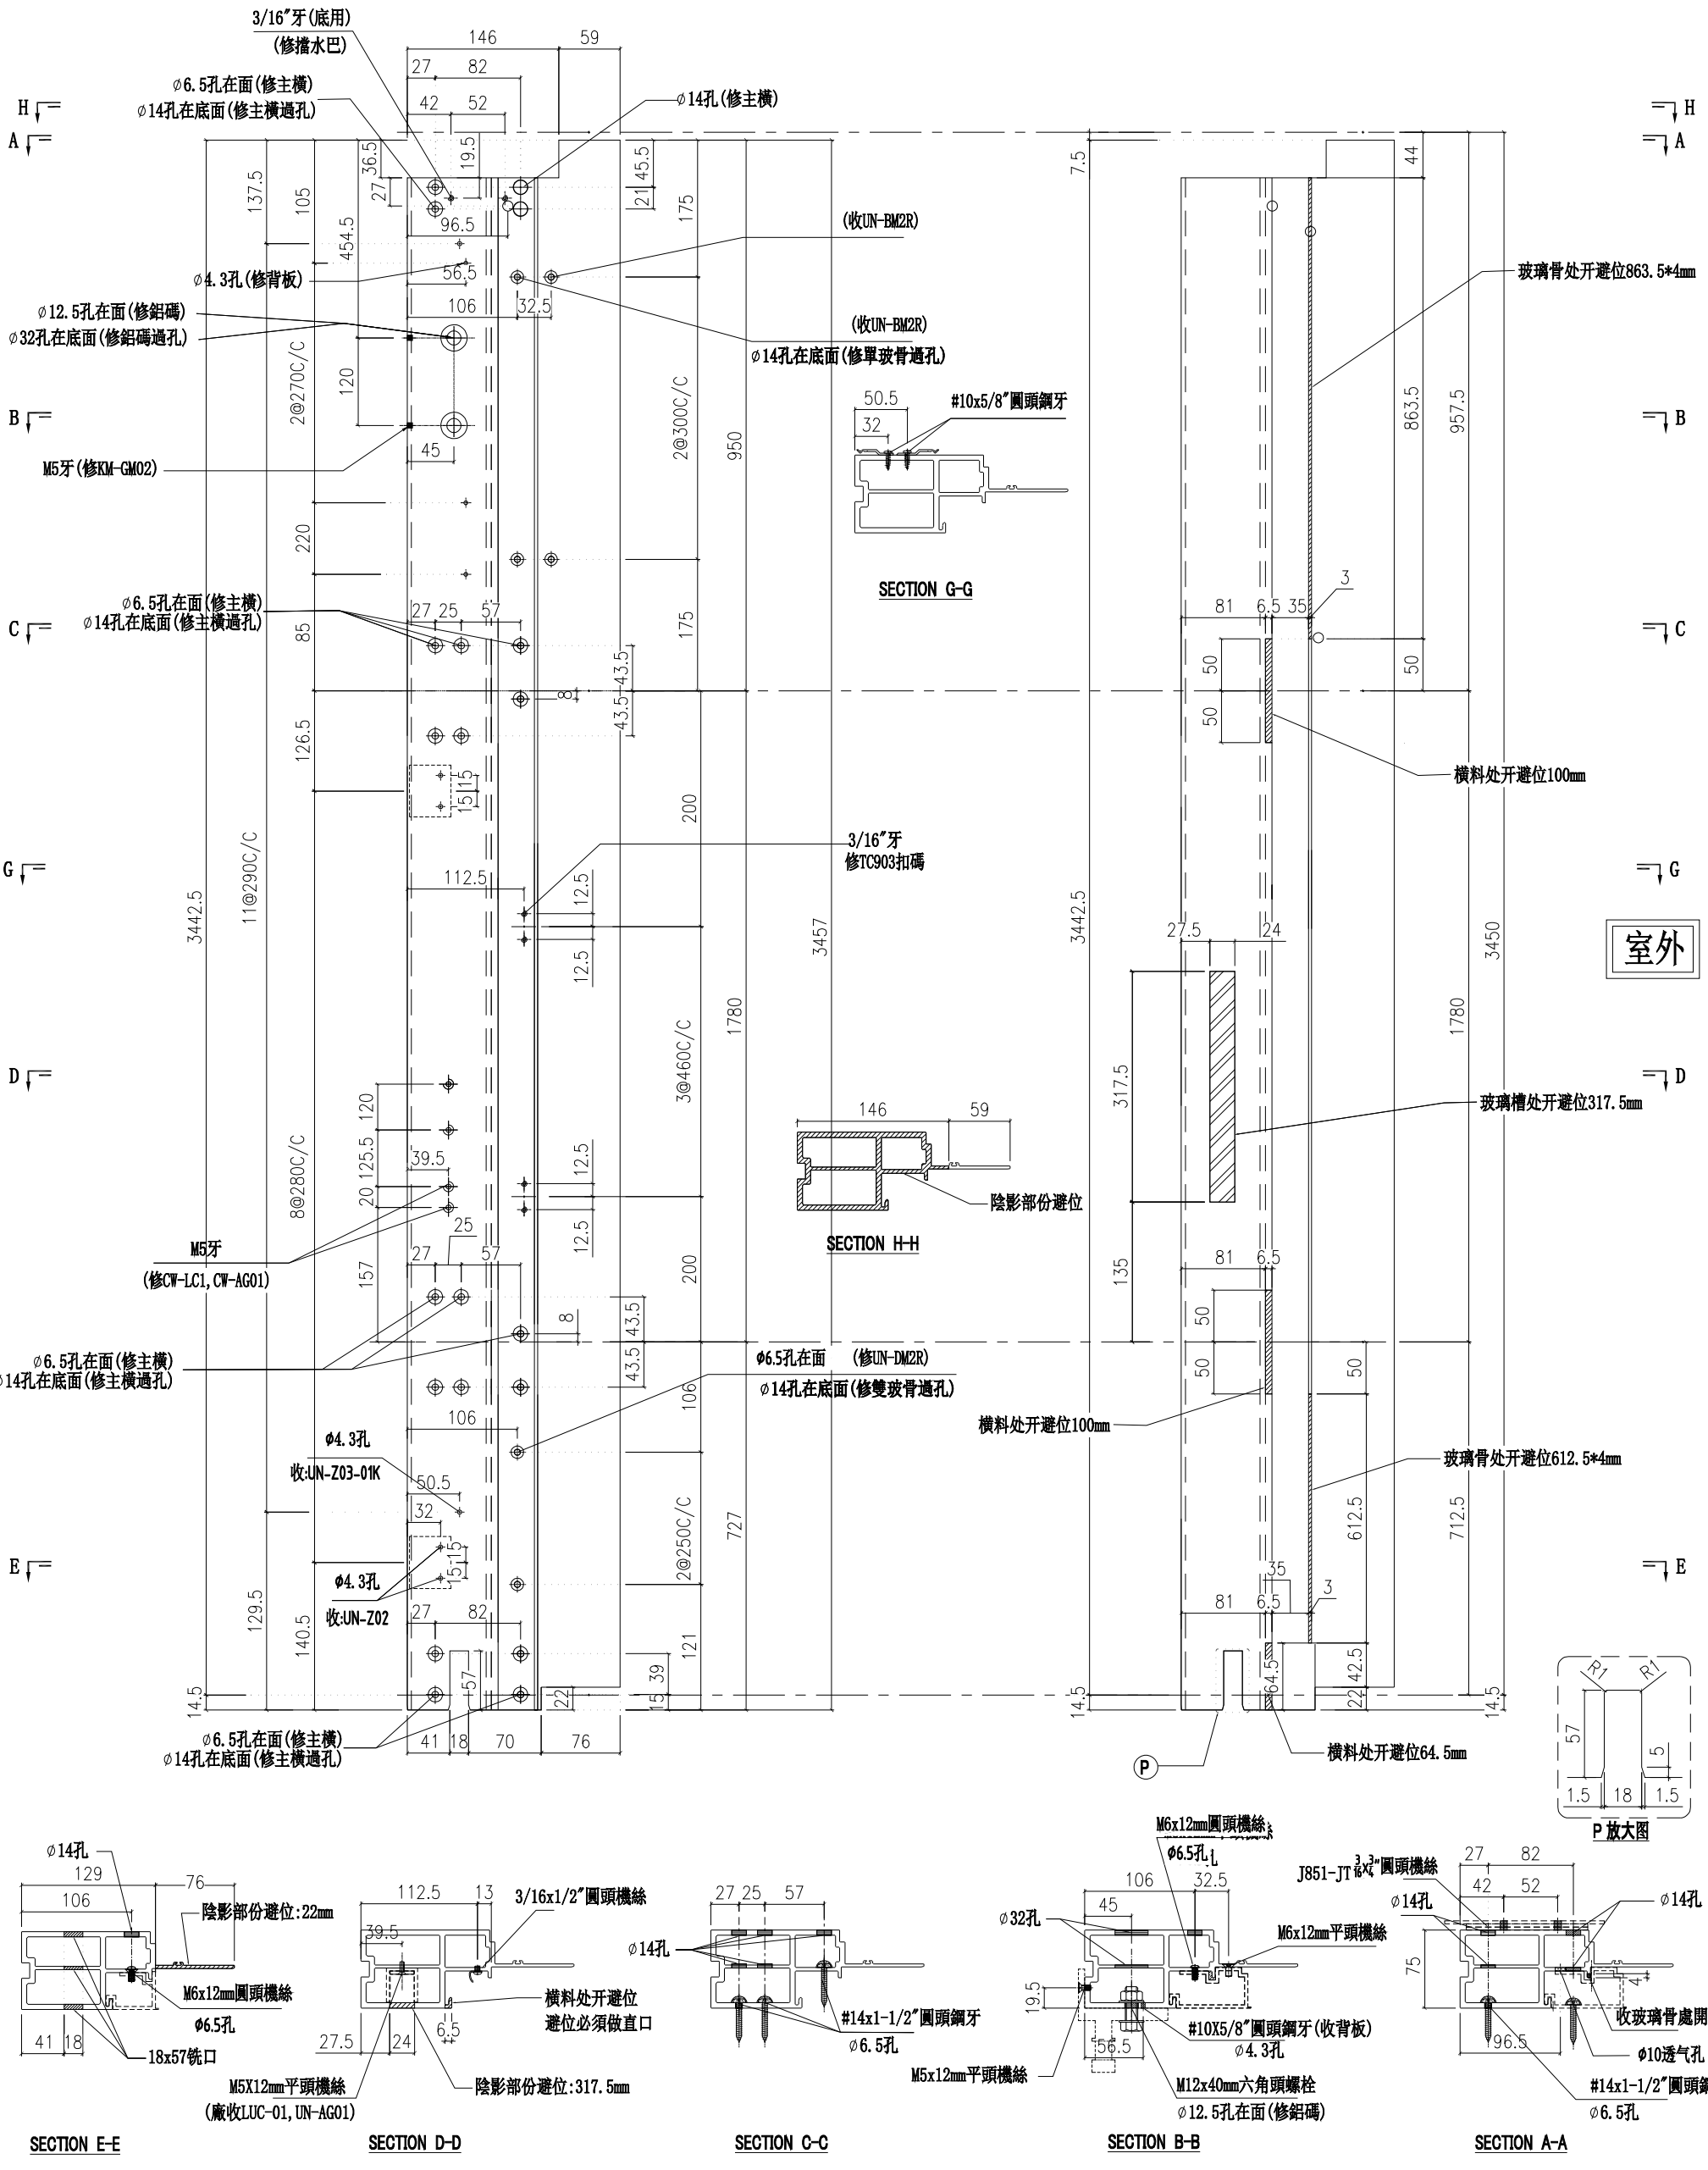

名稱	生邊企	制圖	陳俊賢	2022.6.1	修改			
材料	X85976	復核	謝永林	2022.06.28	日期			
顏色	JMQ213457(三塗)	批準	胡鴻		圖號	X85976-02KR		

美特鋁質 有限公司
MIDI Aluminium Fabricator Ltd.

工程號	J853	地盤	延坪道住宅

請用A3打印

樓層	數量	總數	位置	樓層
15	1	15	CW-PLBG06K	5F-21F
13	1	13	CW-PLBG06K	5F-15F,17F-20F
2	1	2	CW-PLBG06cK	16F,21F

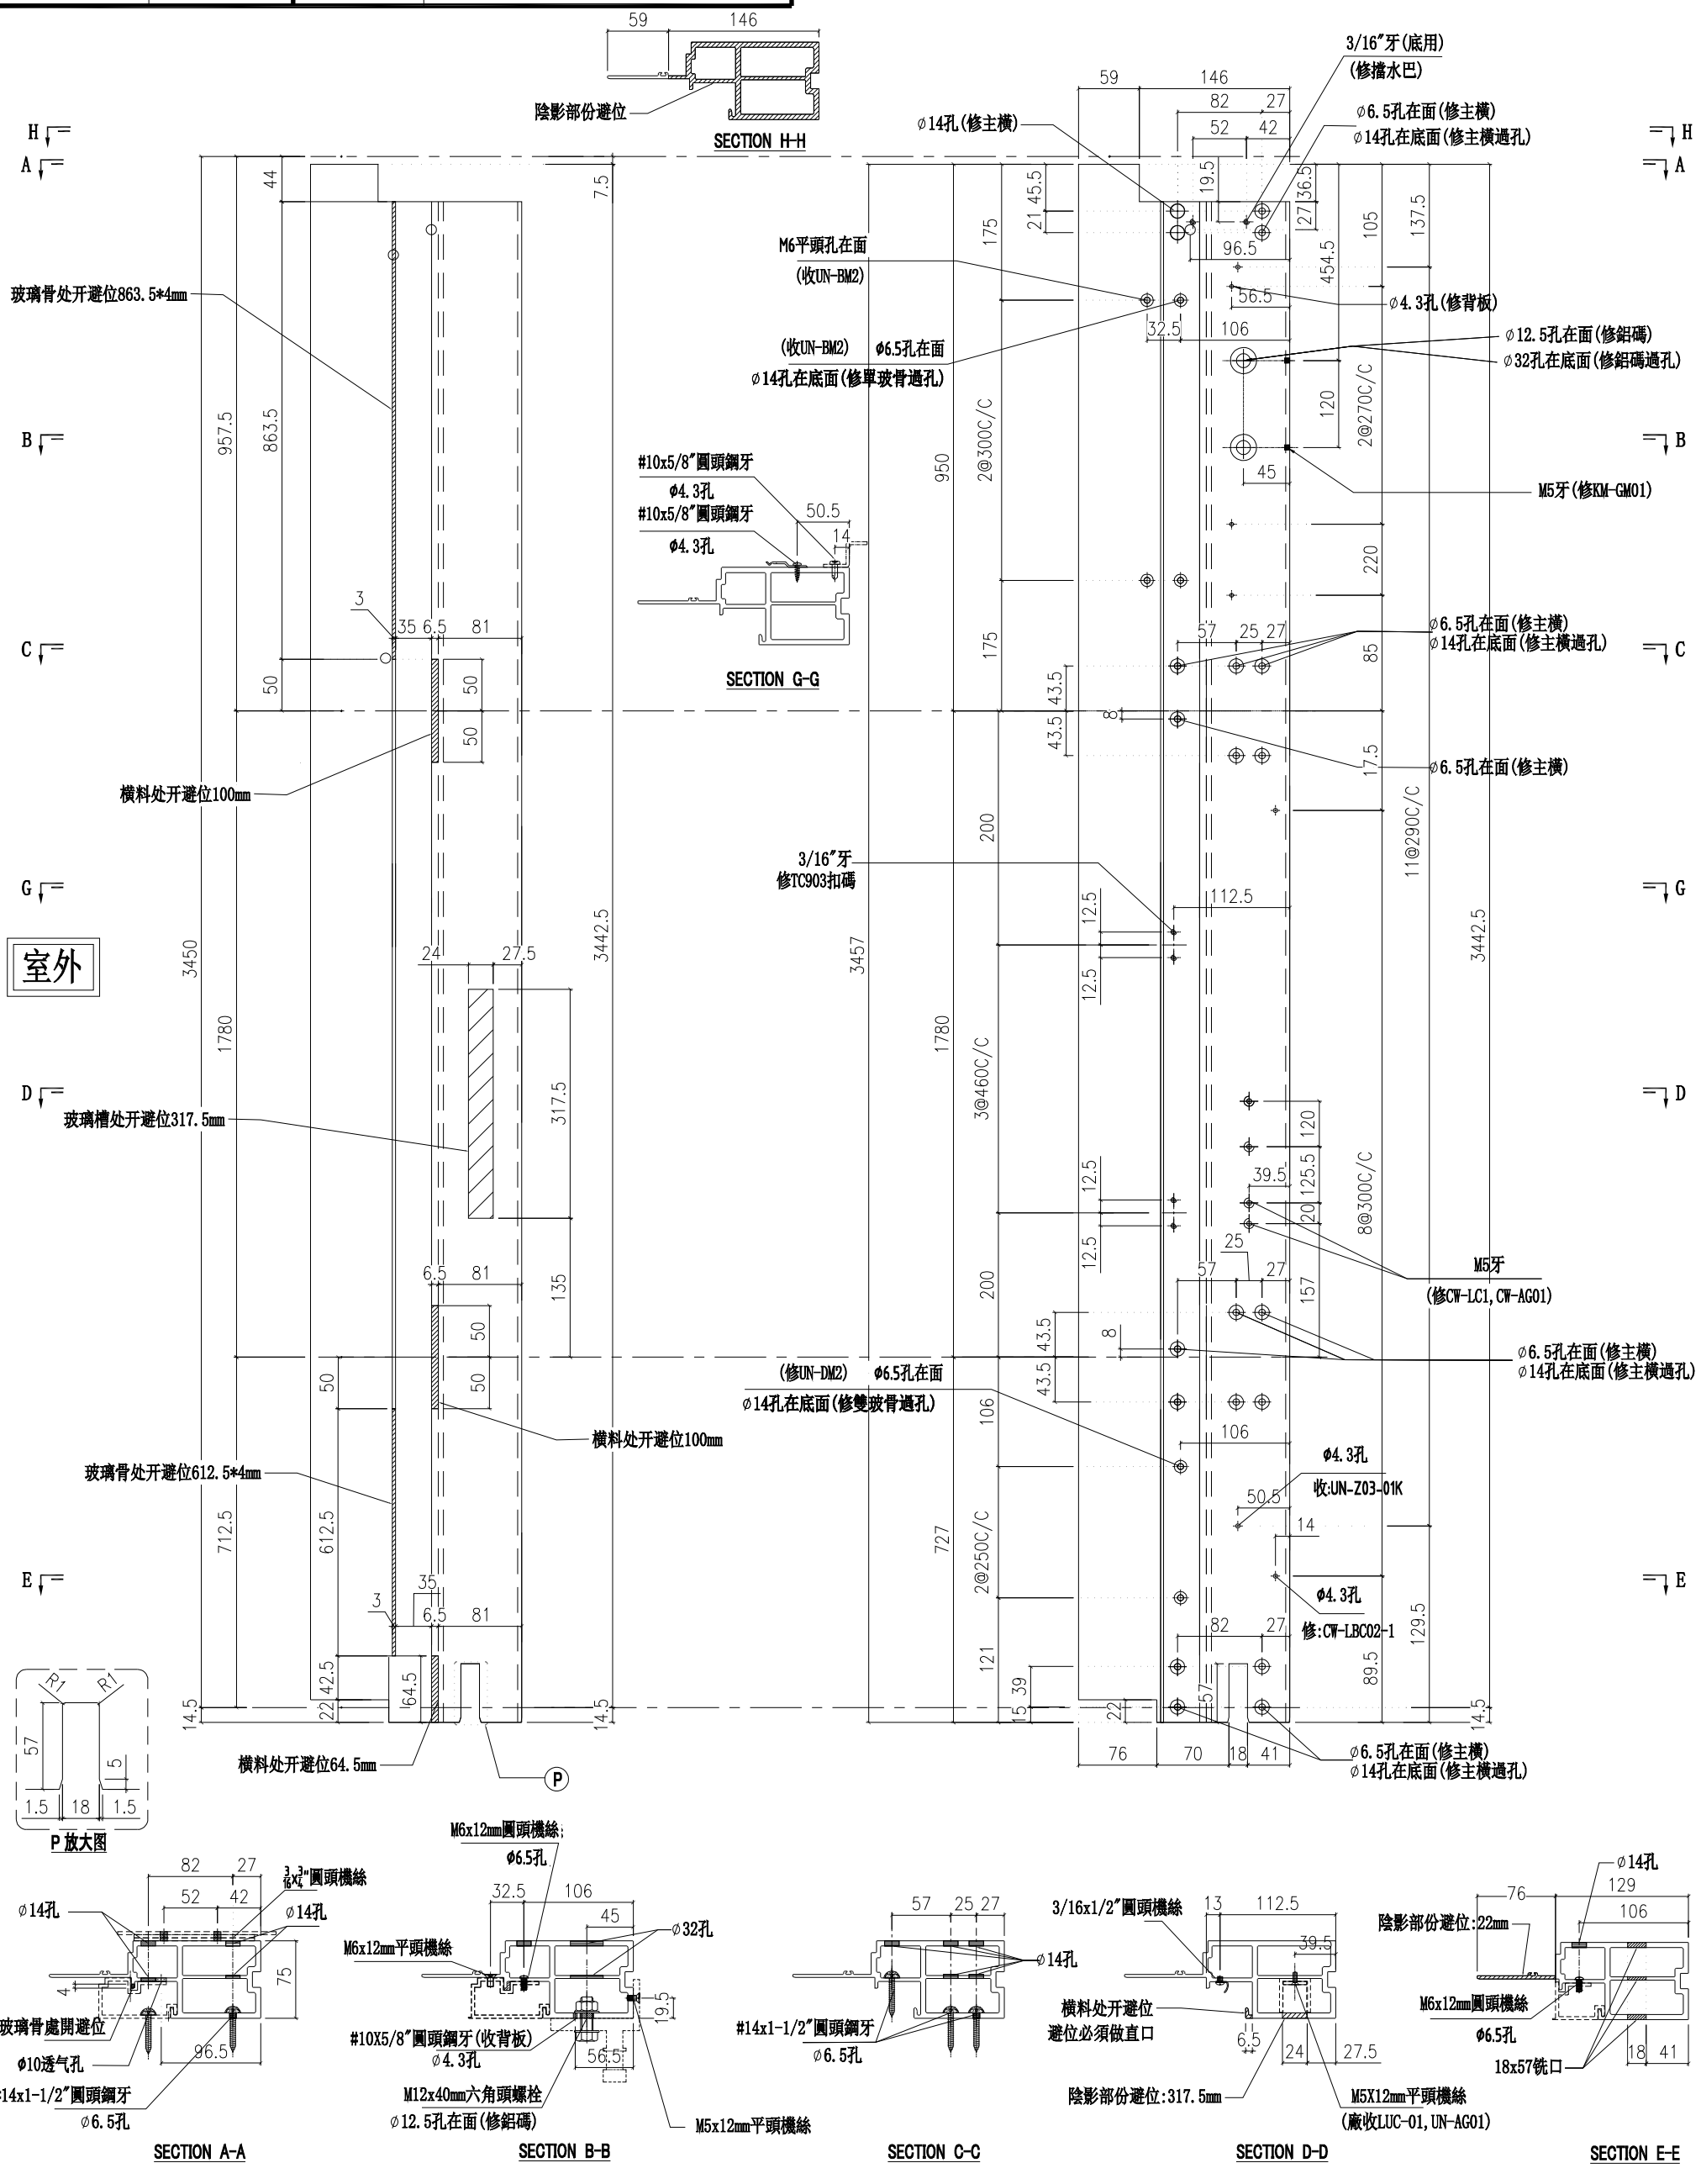

名稱	生邊企	制圖	陳俊賢	2022.6.1	修改			
材料	X85976	復核	謝永林	2022.06.28	日期			
顏色	JMQ213457(三塗)	批準	胡哥		圖號	X85976-05KL		

美特鋁質 有限公司
MIDI Aluminium Fabricator Ltd.

工程號	J853	地盤	延坪道住宅

請用A3打印

樓層	數量	總數	位置	樓層
15	1	15	CW-PRMB06K	5F-21F
13	1	13	CW-PRMB06K	5F-15F,17F-20F
2	1	2	CW-PRMB06cK	16F,21F

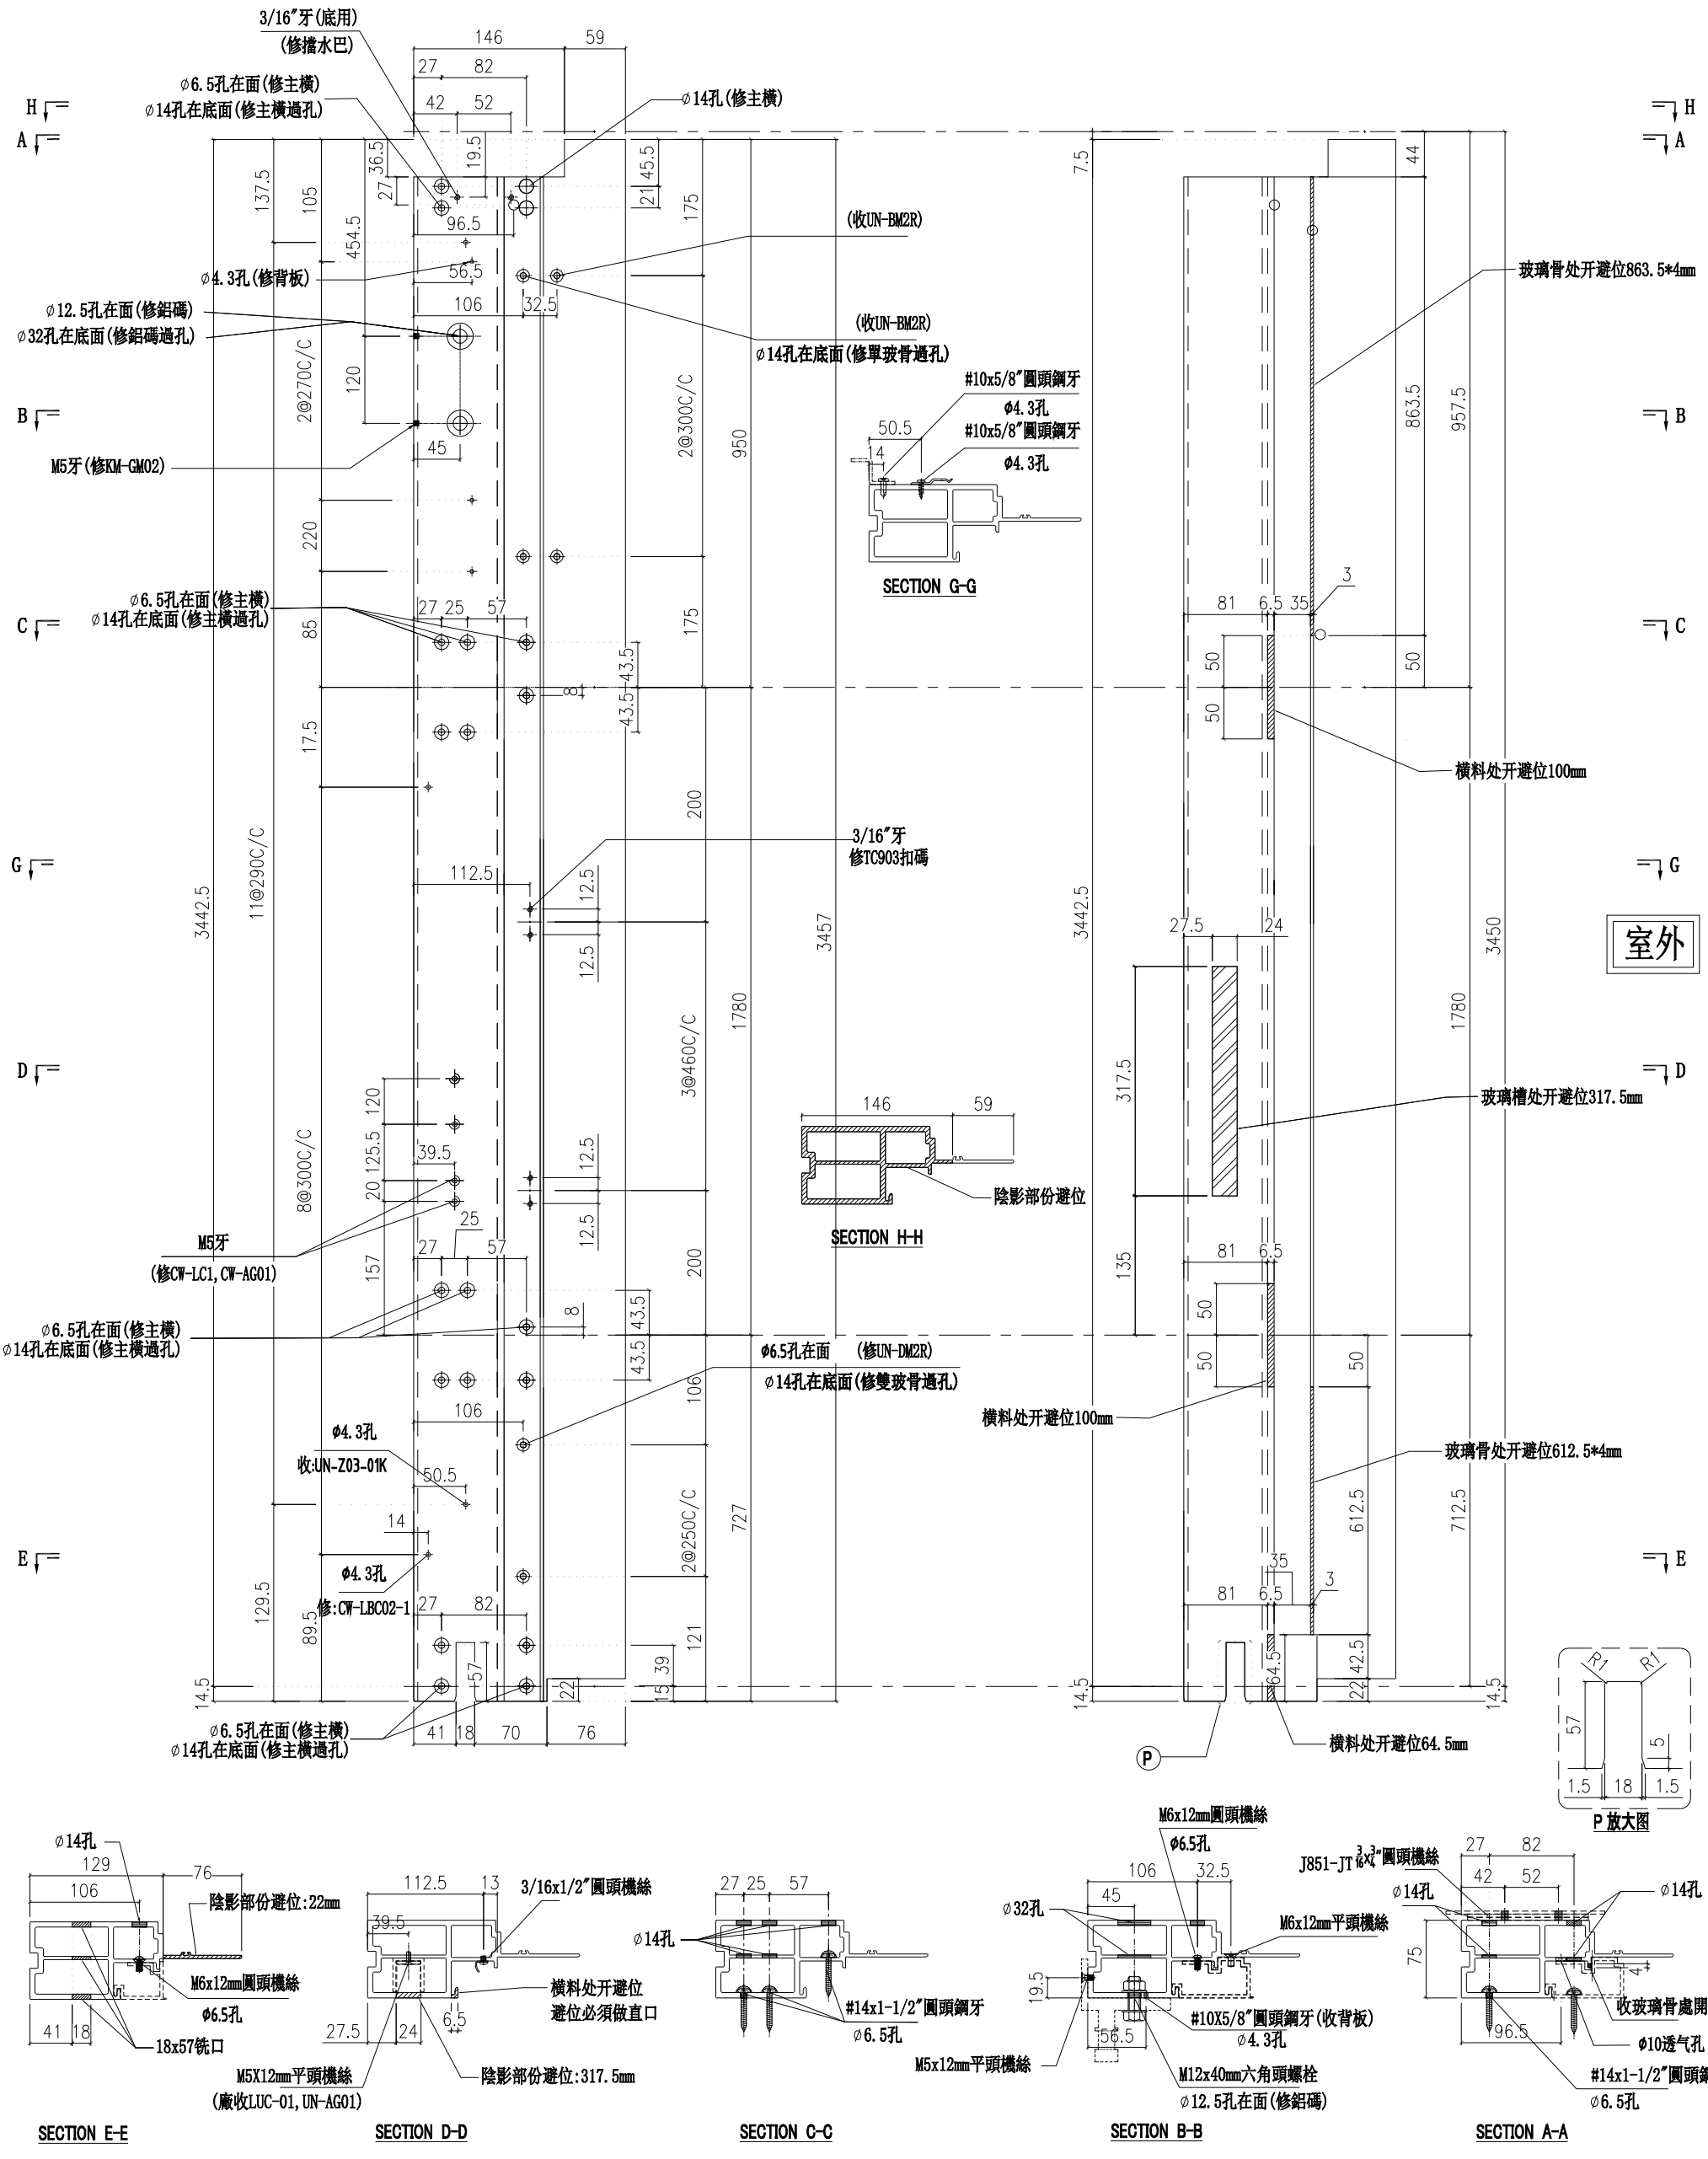

名稱	生邊企	制圖	陳俊賢	2022.6.1	修改			
材料	X85976	復核	謝永林	2022.06.28	日期			
顏色	JMQ213457(三塗)	批準	胡鴻		圖號	X85976-05KR		

美特鋁質 有限公司
MIDI Aluminium Fabricator Ltd.

請用A3打印

數量	位置	樓層
1	CW-PTBB23L	22F

工程號	J853	地盤	延坪道住宅

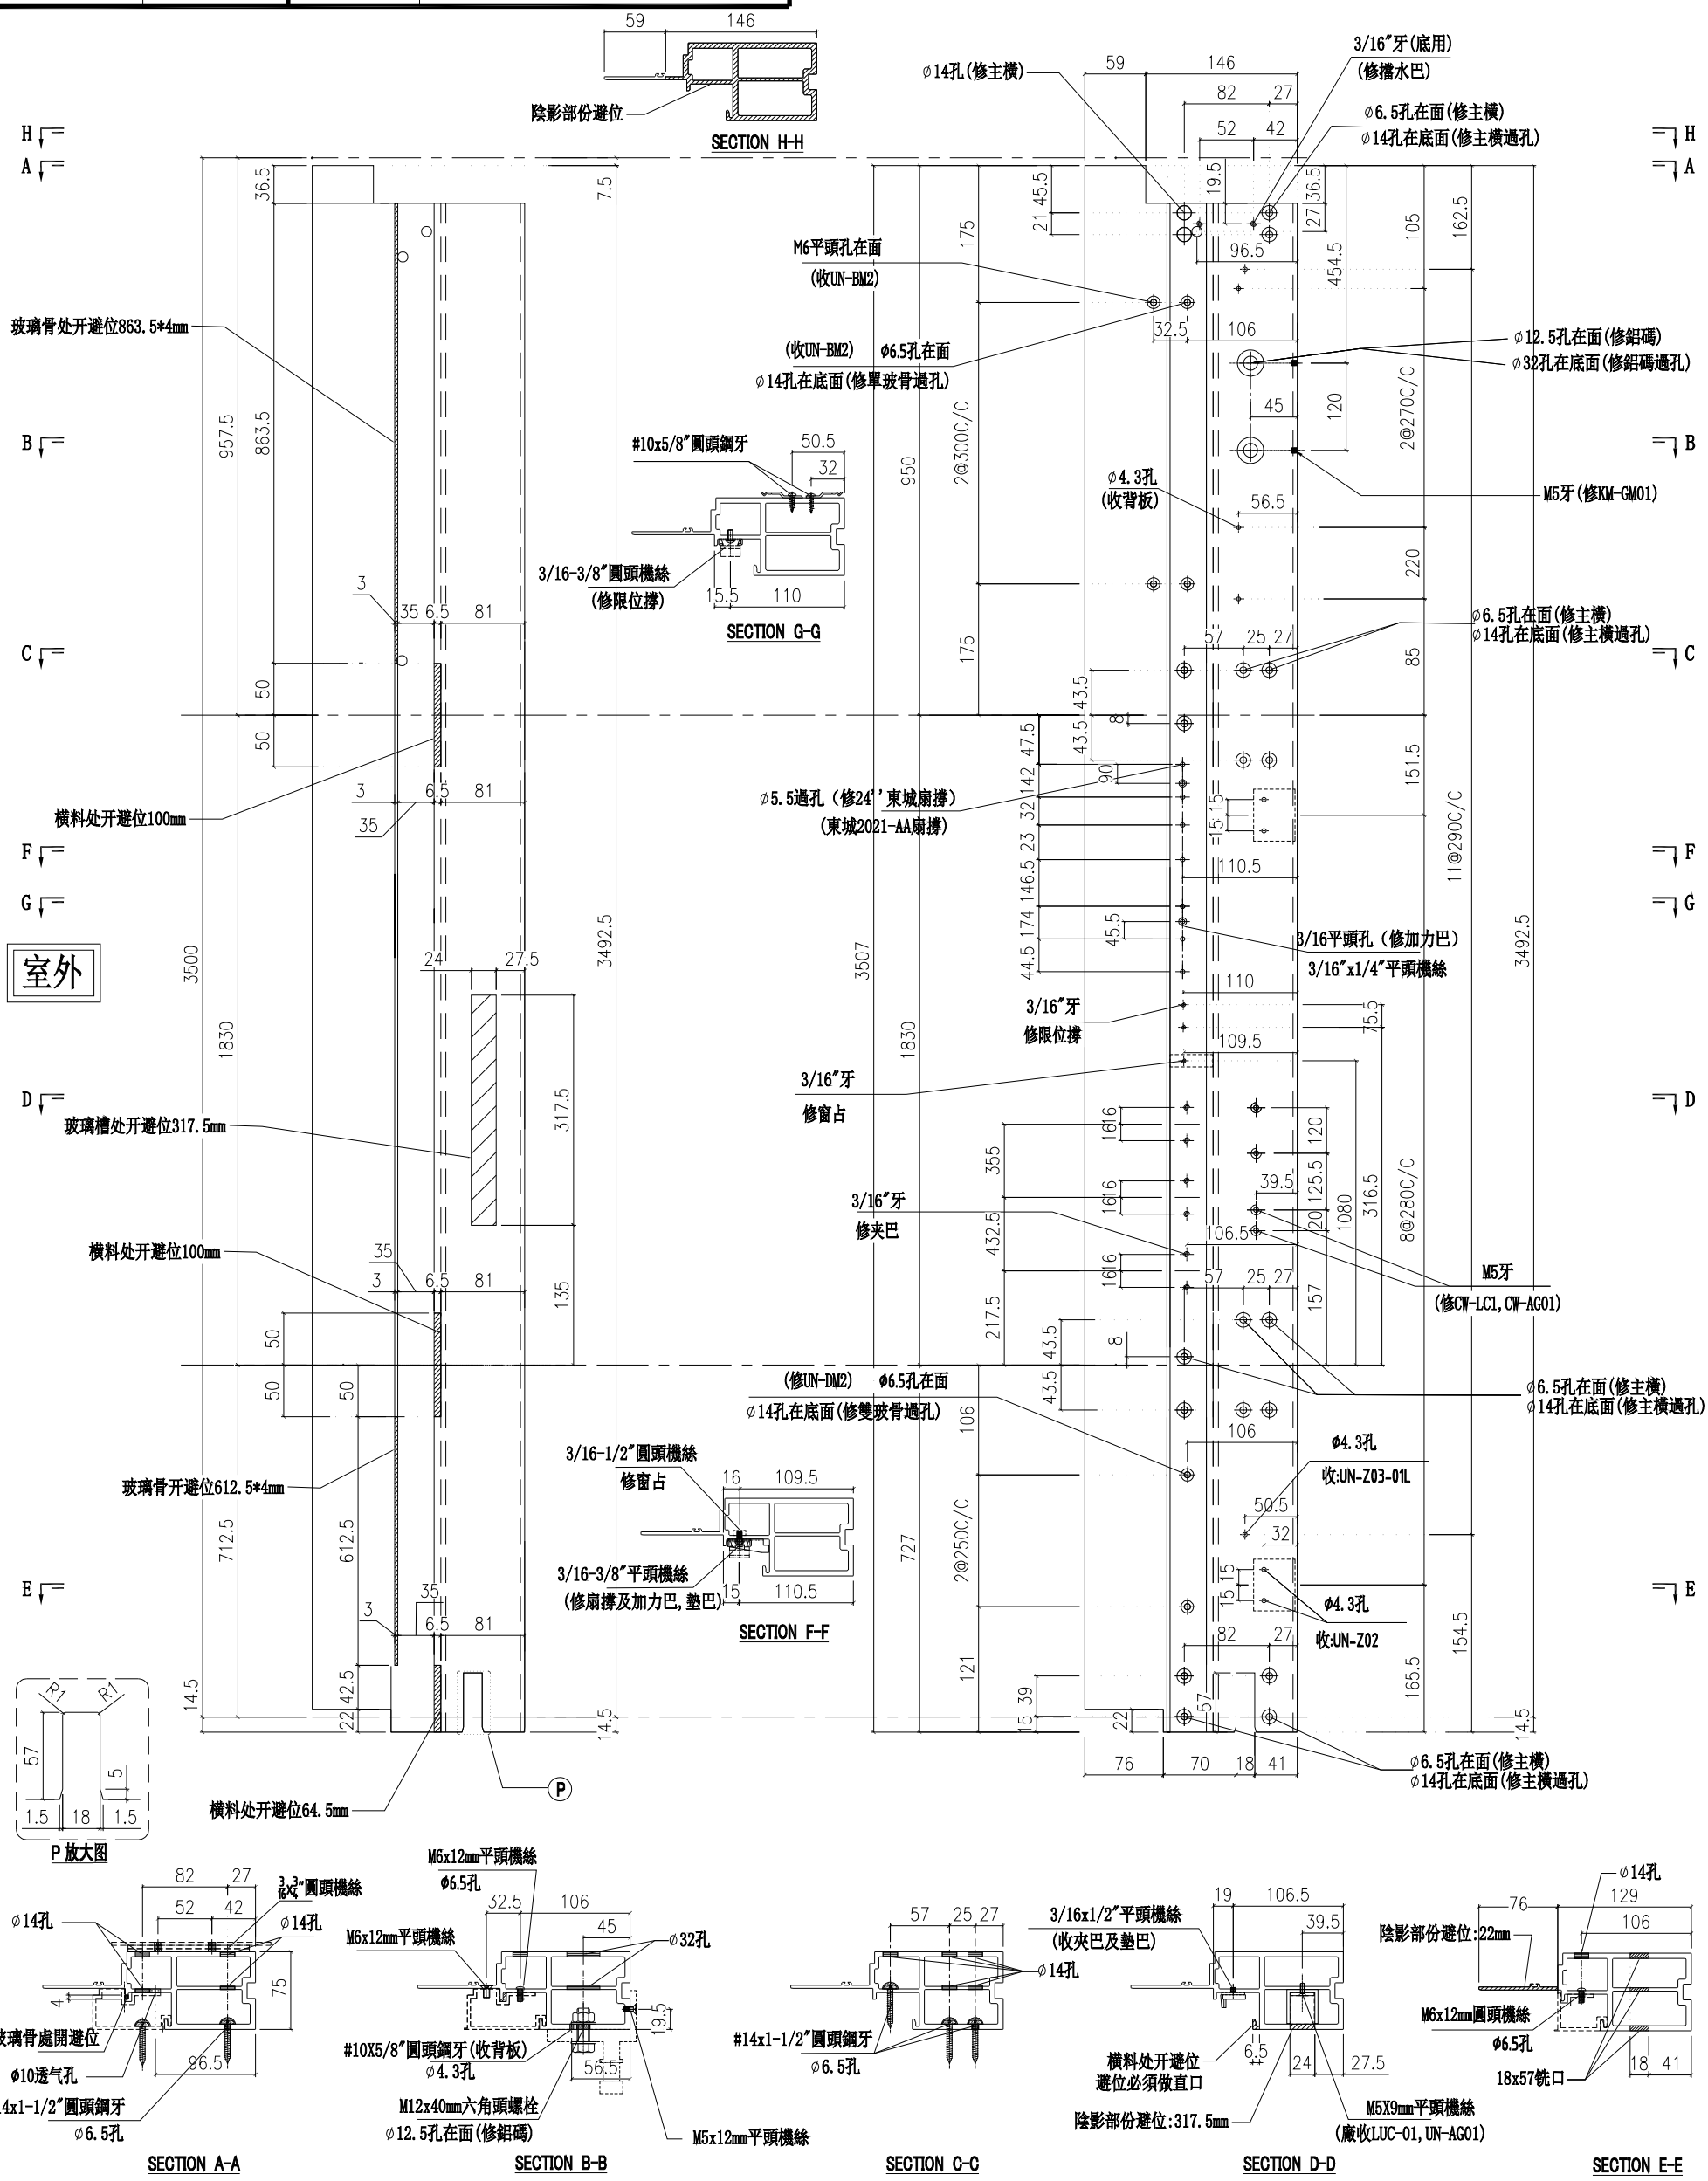

名稱	生邊企	制圖	陳俊賢	2022.6.1	修改			
材料	X85976	復核	謝永林	2022.06.28	日期			
顏色	JMQ213457(三塗)	批準	胡哥		圖號	X85976-01LL		

美特鋁質 有限公司
MIDI Aluminium Fabricator Ltd.

請用A3打印

工程號	J853	地盤	延坪道住宅

數量	位置	樓層
1	CW-PTBB23L	22F
1	CW-PTMB41ZL	23F

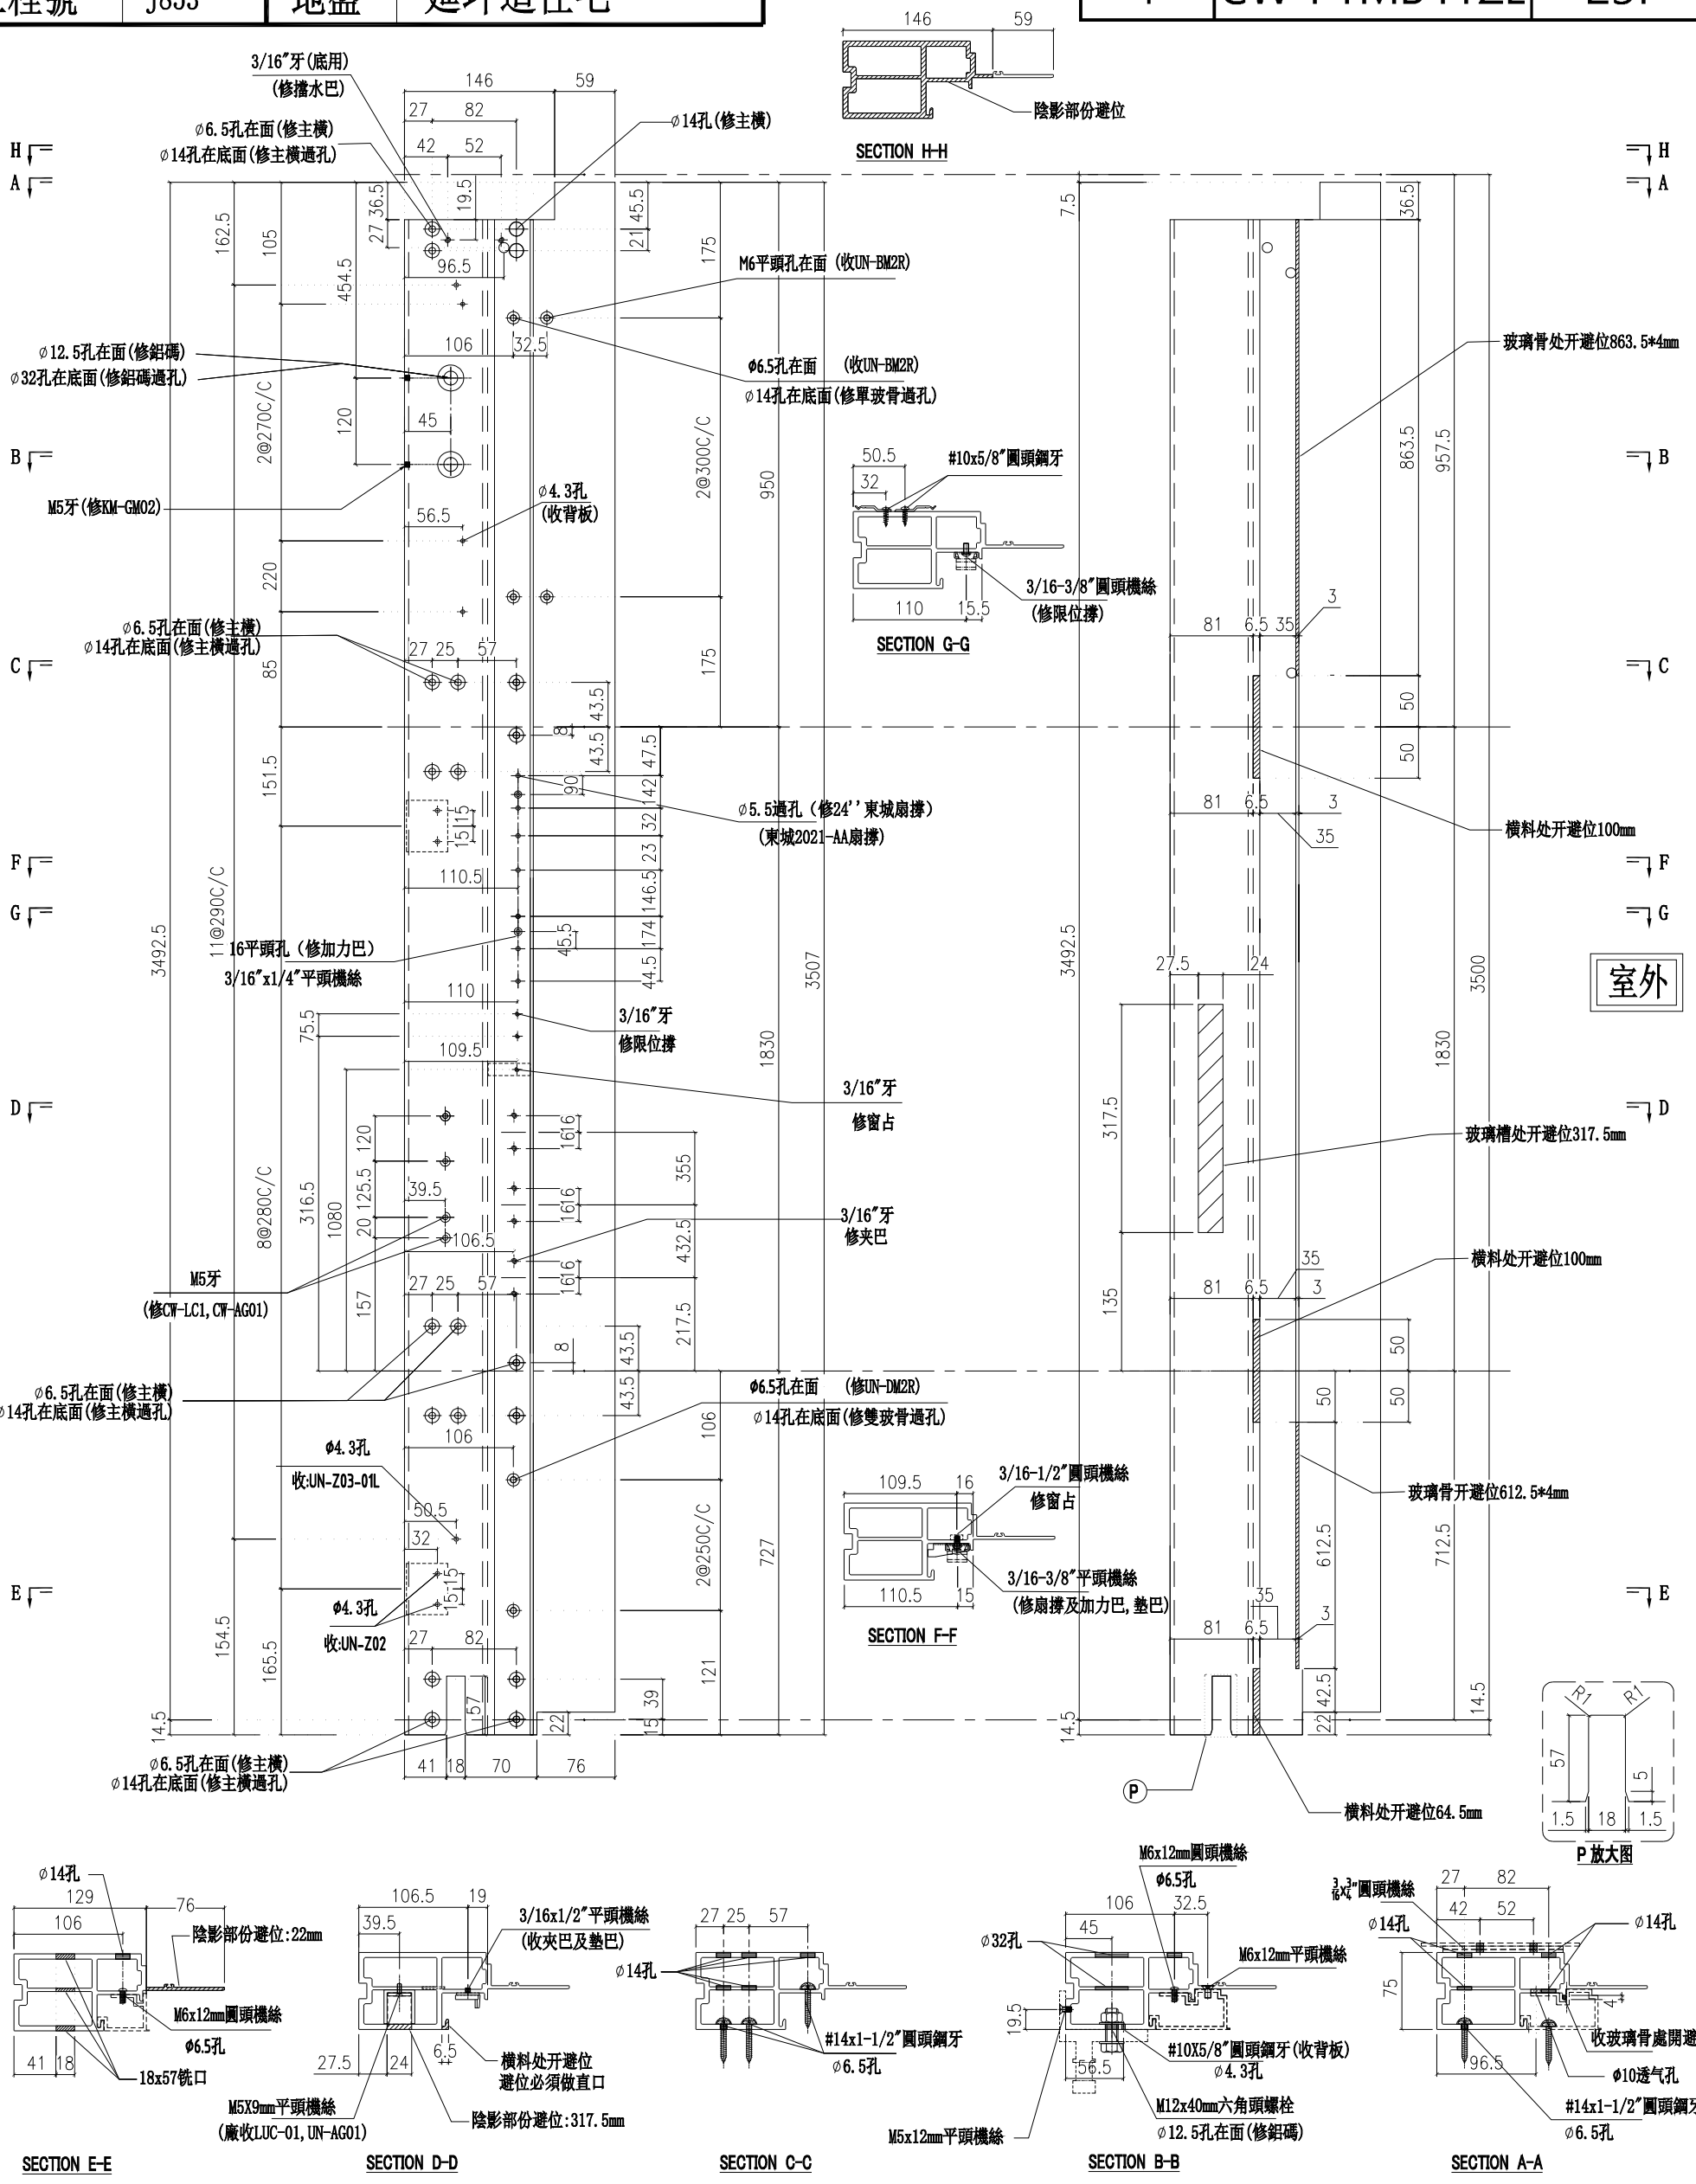

名稱	生邊企	制圖	陳俊賢	2022.6.1	修改			
材料	X85976	復核	謝永林	2022.06.28	日期			
顏色	JMQ213457(三塗)	批準	胡哥		圖號	X85976-01LR		

美特鋁質 有限公司
MIDI Aluminium Fabricator Ltd.

請用A3打印

樓層	數量	總數	位置	樓層
1	1	1	CW-PLBG06L	22F
1	1	1	CW-PLBG06L	23F

工程號	J853	地盤	延坪道住宅

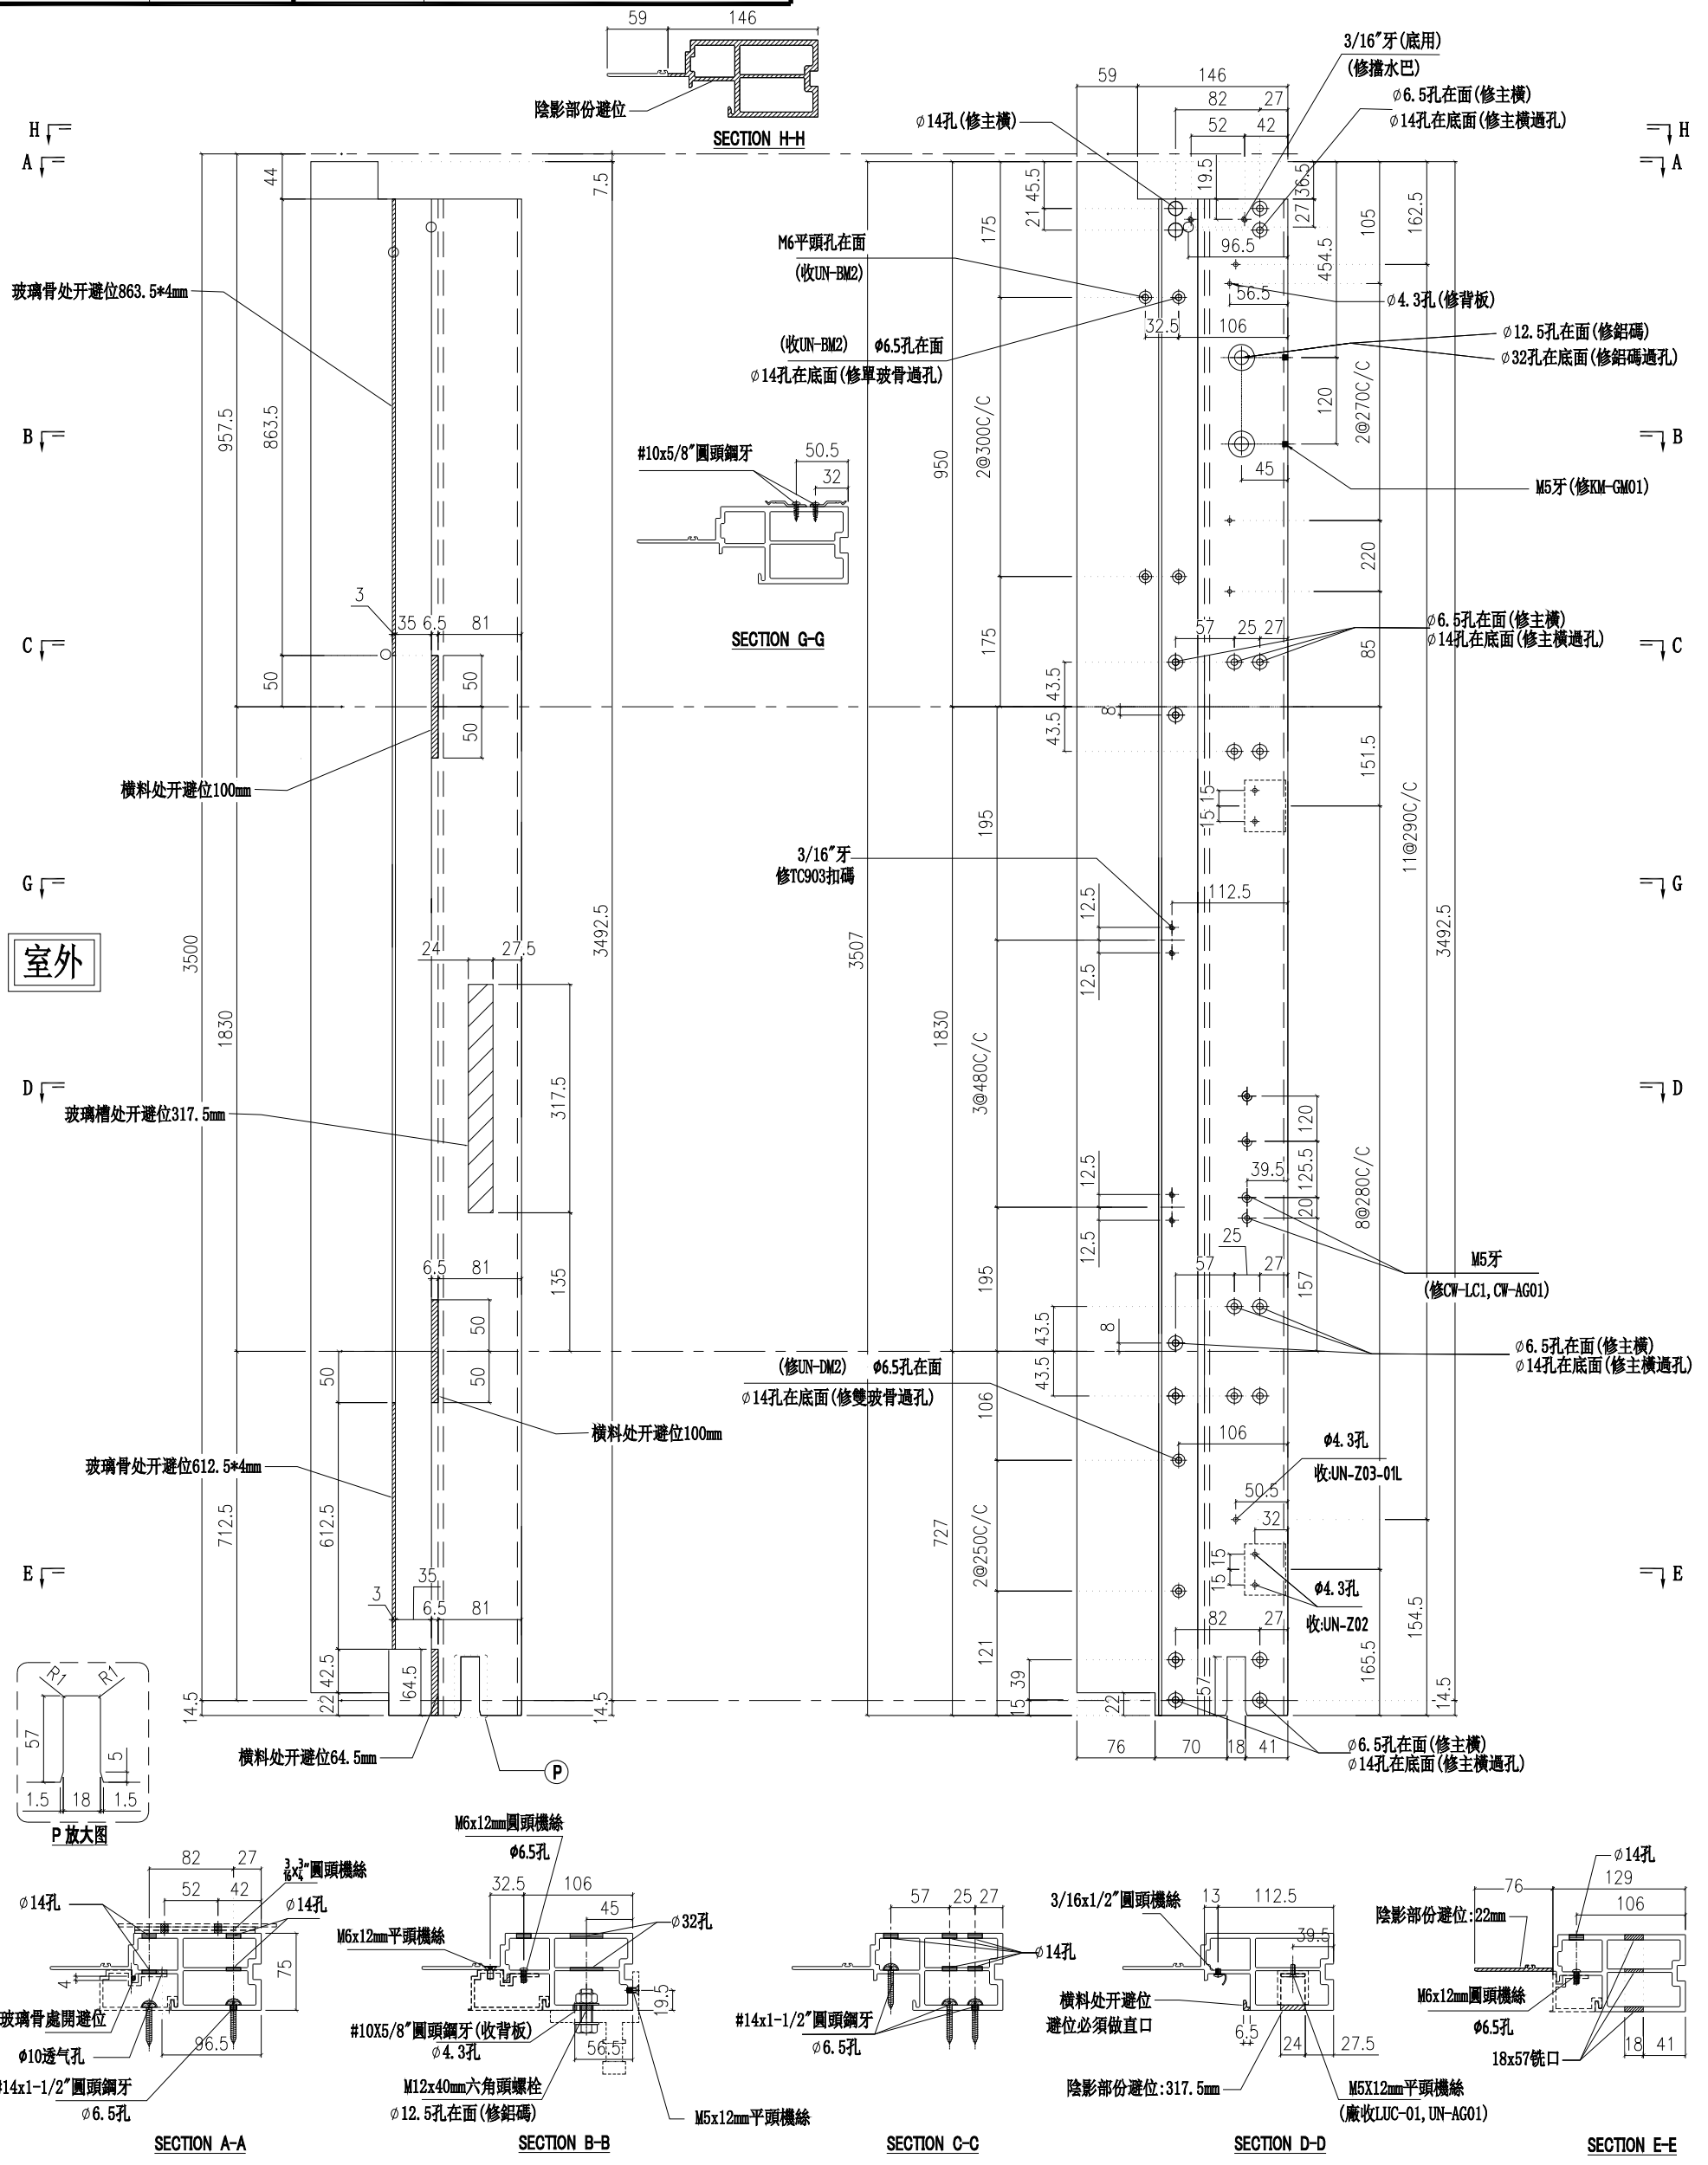

名稱	生邊企	制圖	陳俊賢	2022.6.1	修改			
材料	X85976	復核	謝永林	2022.06.28	日期			
顏色	JMQ213457(三塗)	批準	胡哥		圖號	X85976-02LL		

美特鋁質 有限公司
MIDI Aluminium Fabricator Ltd.

工程號	J853	地盤	延坪道住宅

請用A3打印

樓層	數量	總數	位置	樓層
1	1	1	CW-PRMB06L	22F

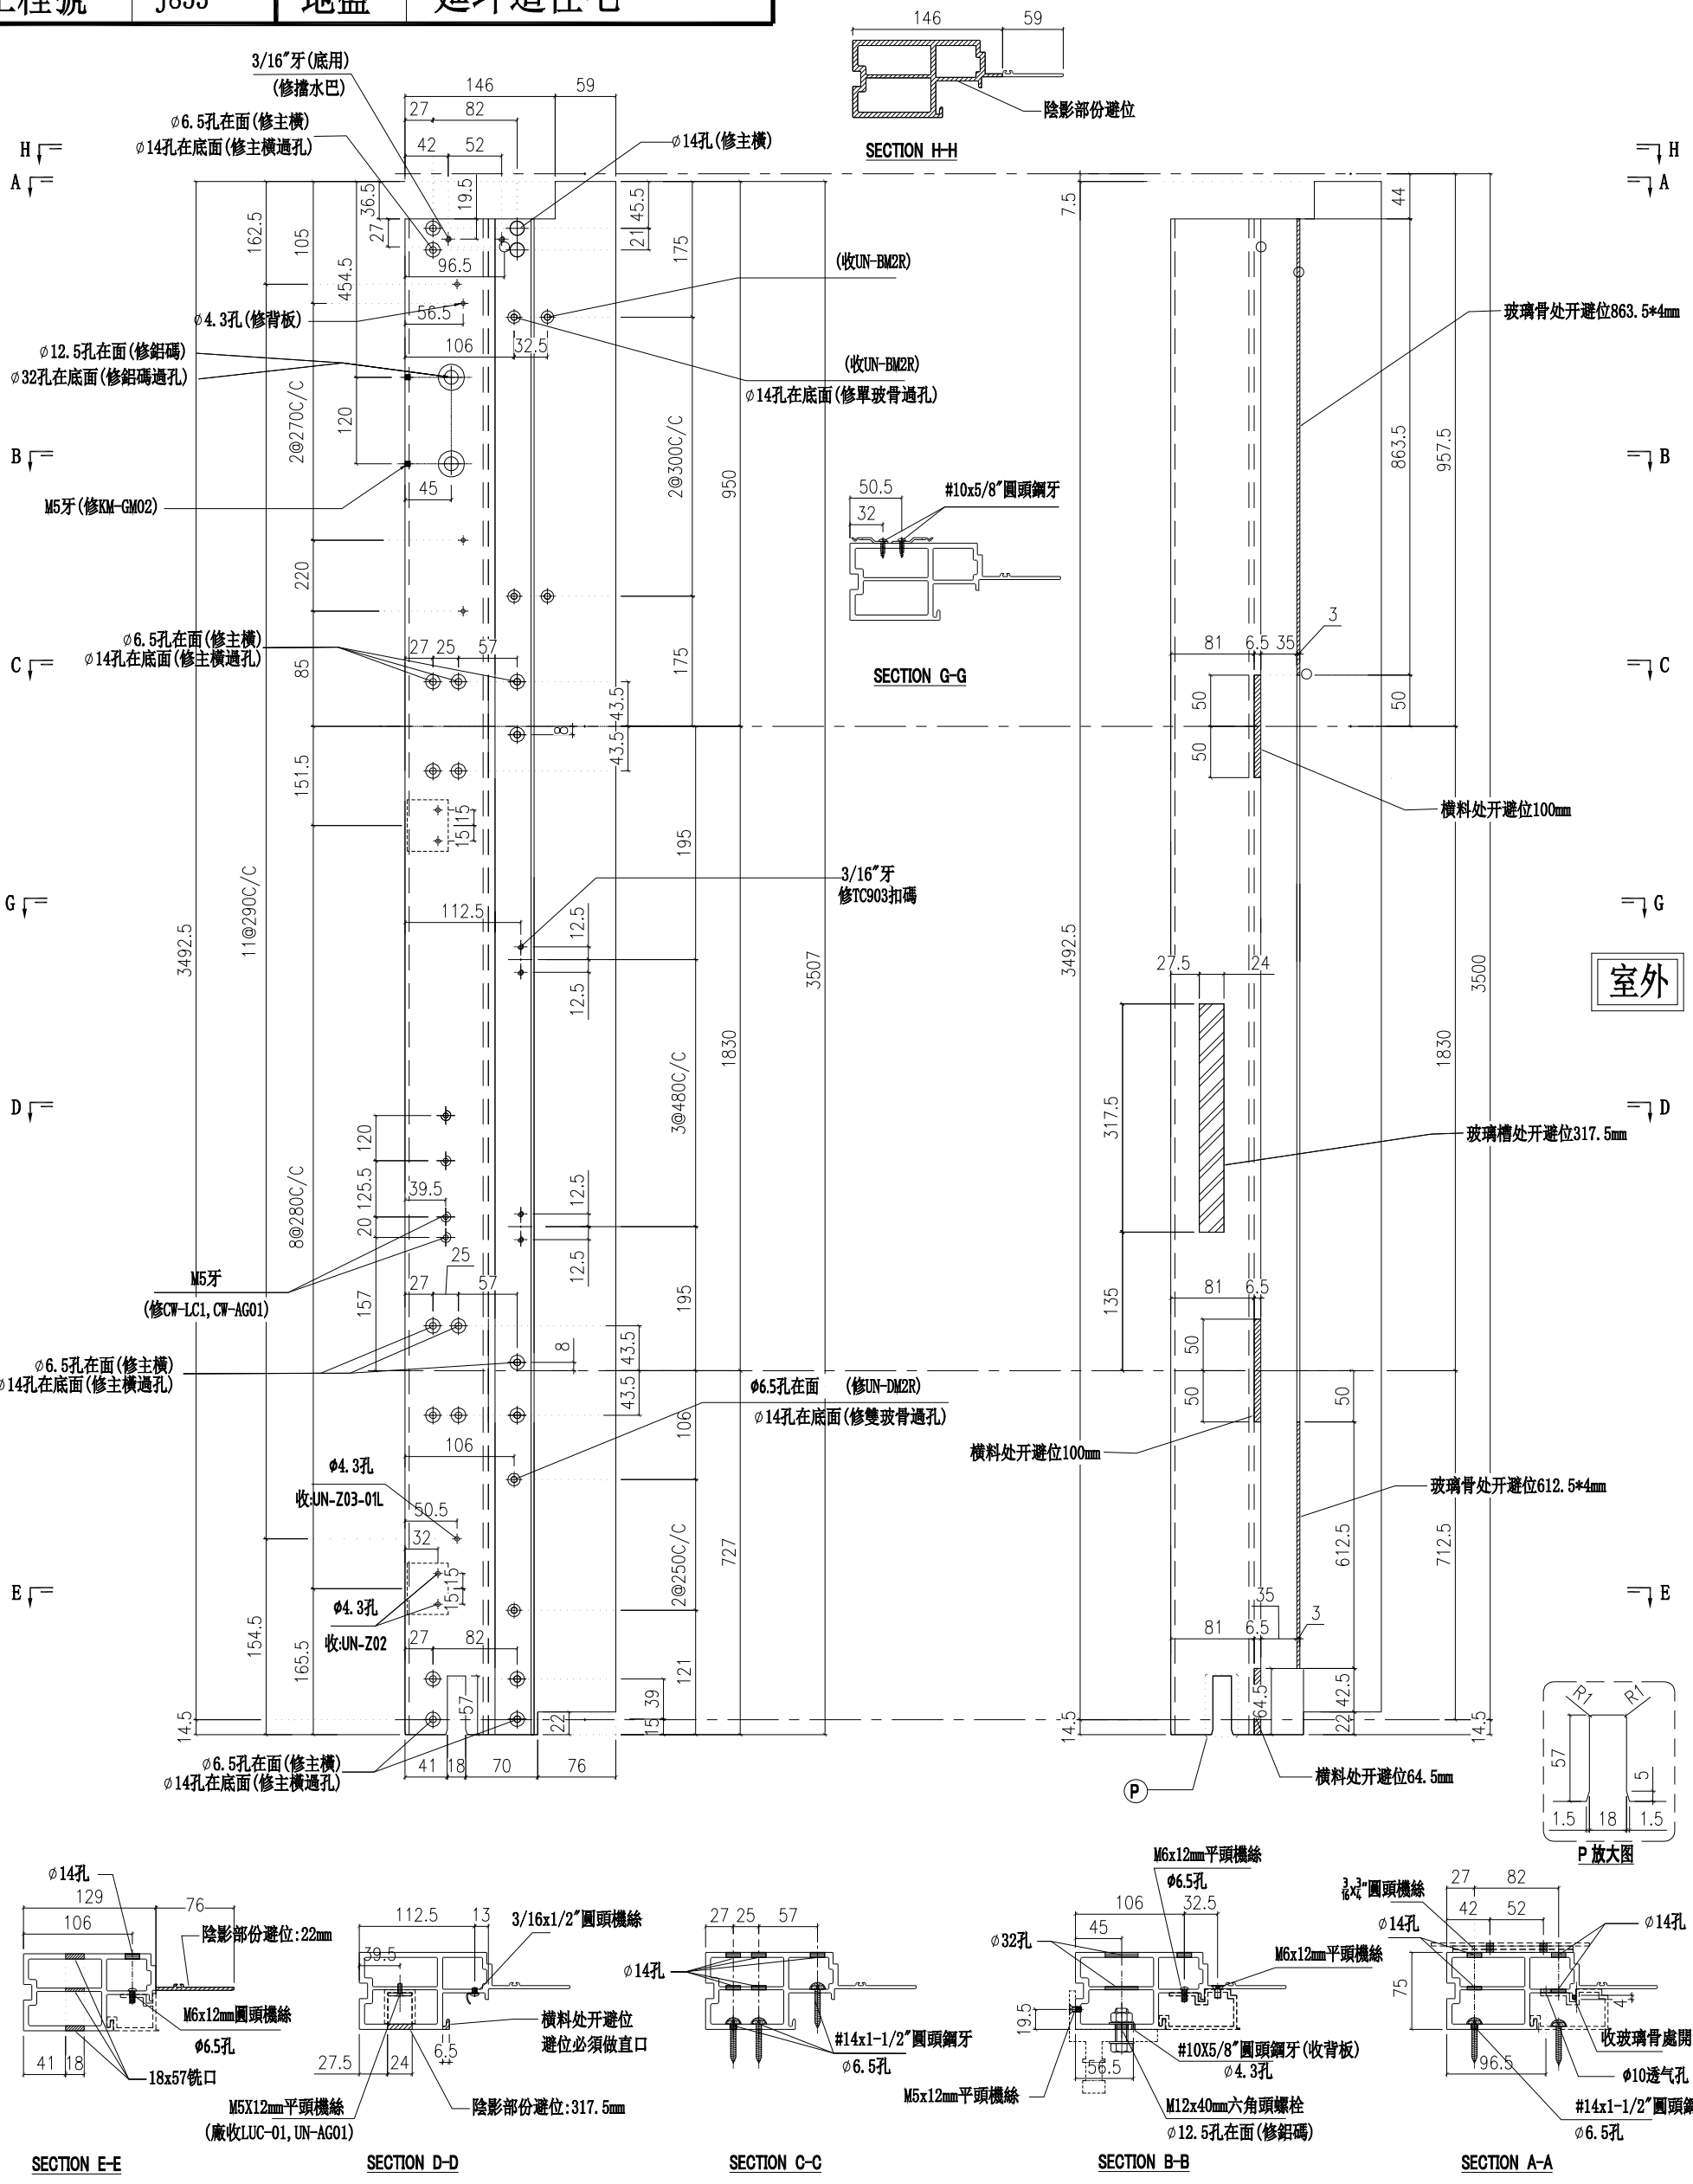

名稱	生邊企	制圖	陳俊賢	2022.6.1	修改			
材料	X85976	復核	謝永林	2022.06.28	日期			
顏色	JMQ213457(三塗)	批準	胡哥		圖號	X85976-02LR		

美特鋁質 有限公司
MIDI Aluminium Fabricator Ltd.

工程號	J853	地盤	延坪道住宅

請用A3打印

樓層	數量	總數	位置	樓層
1	1	1	CW-PLBG06L	22F

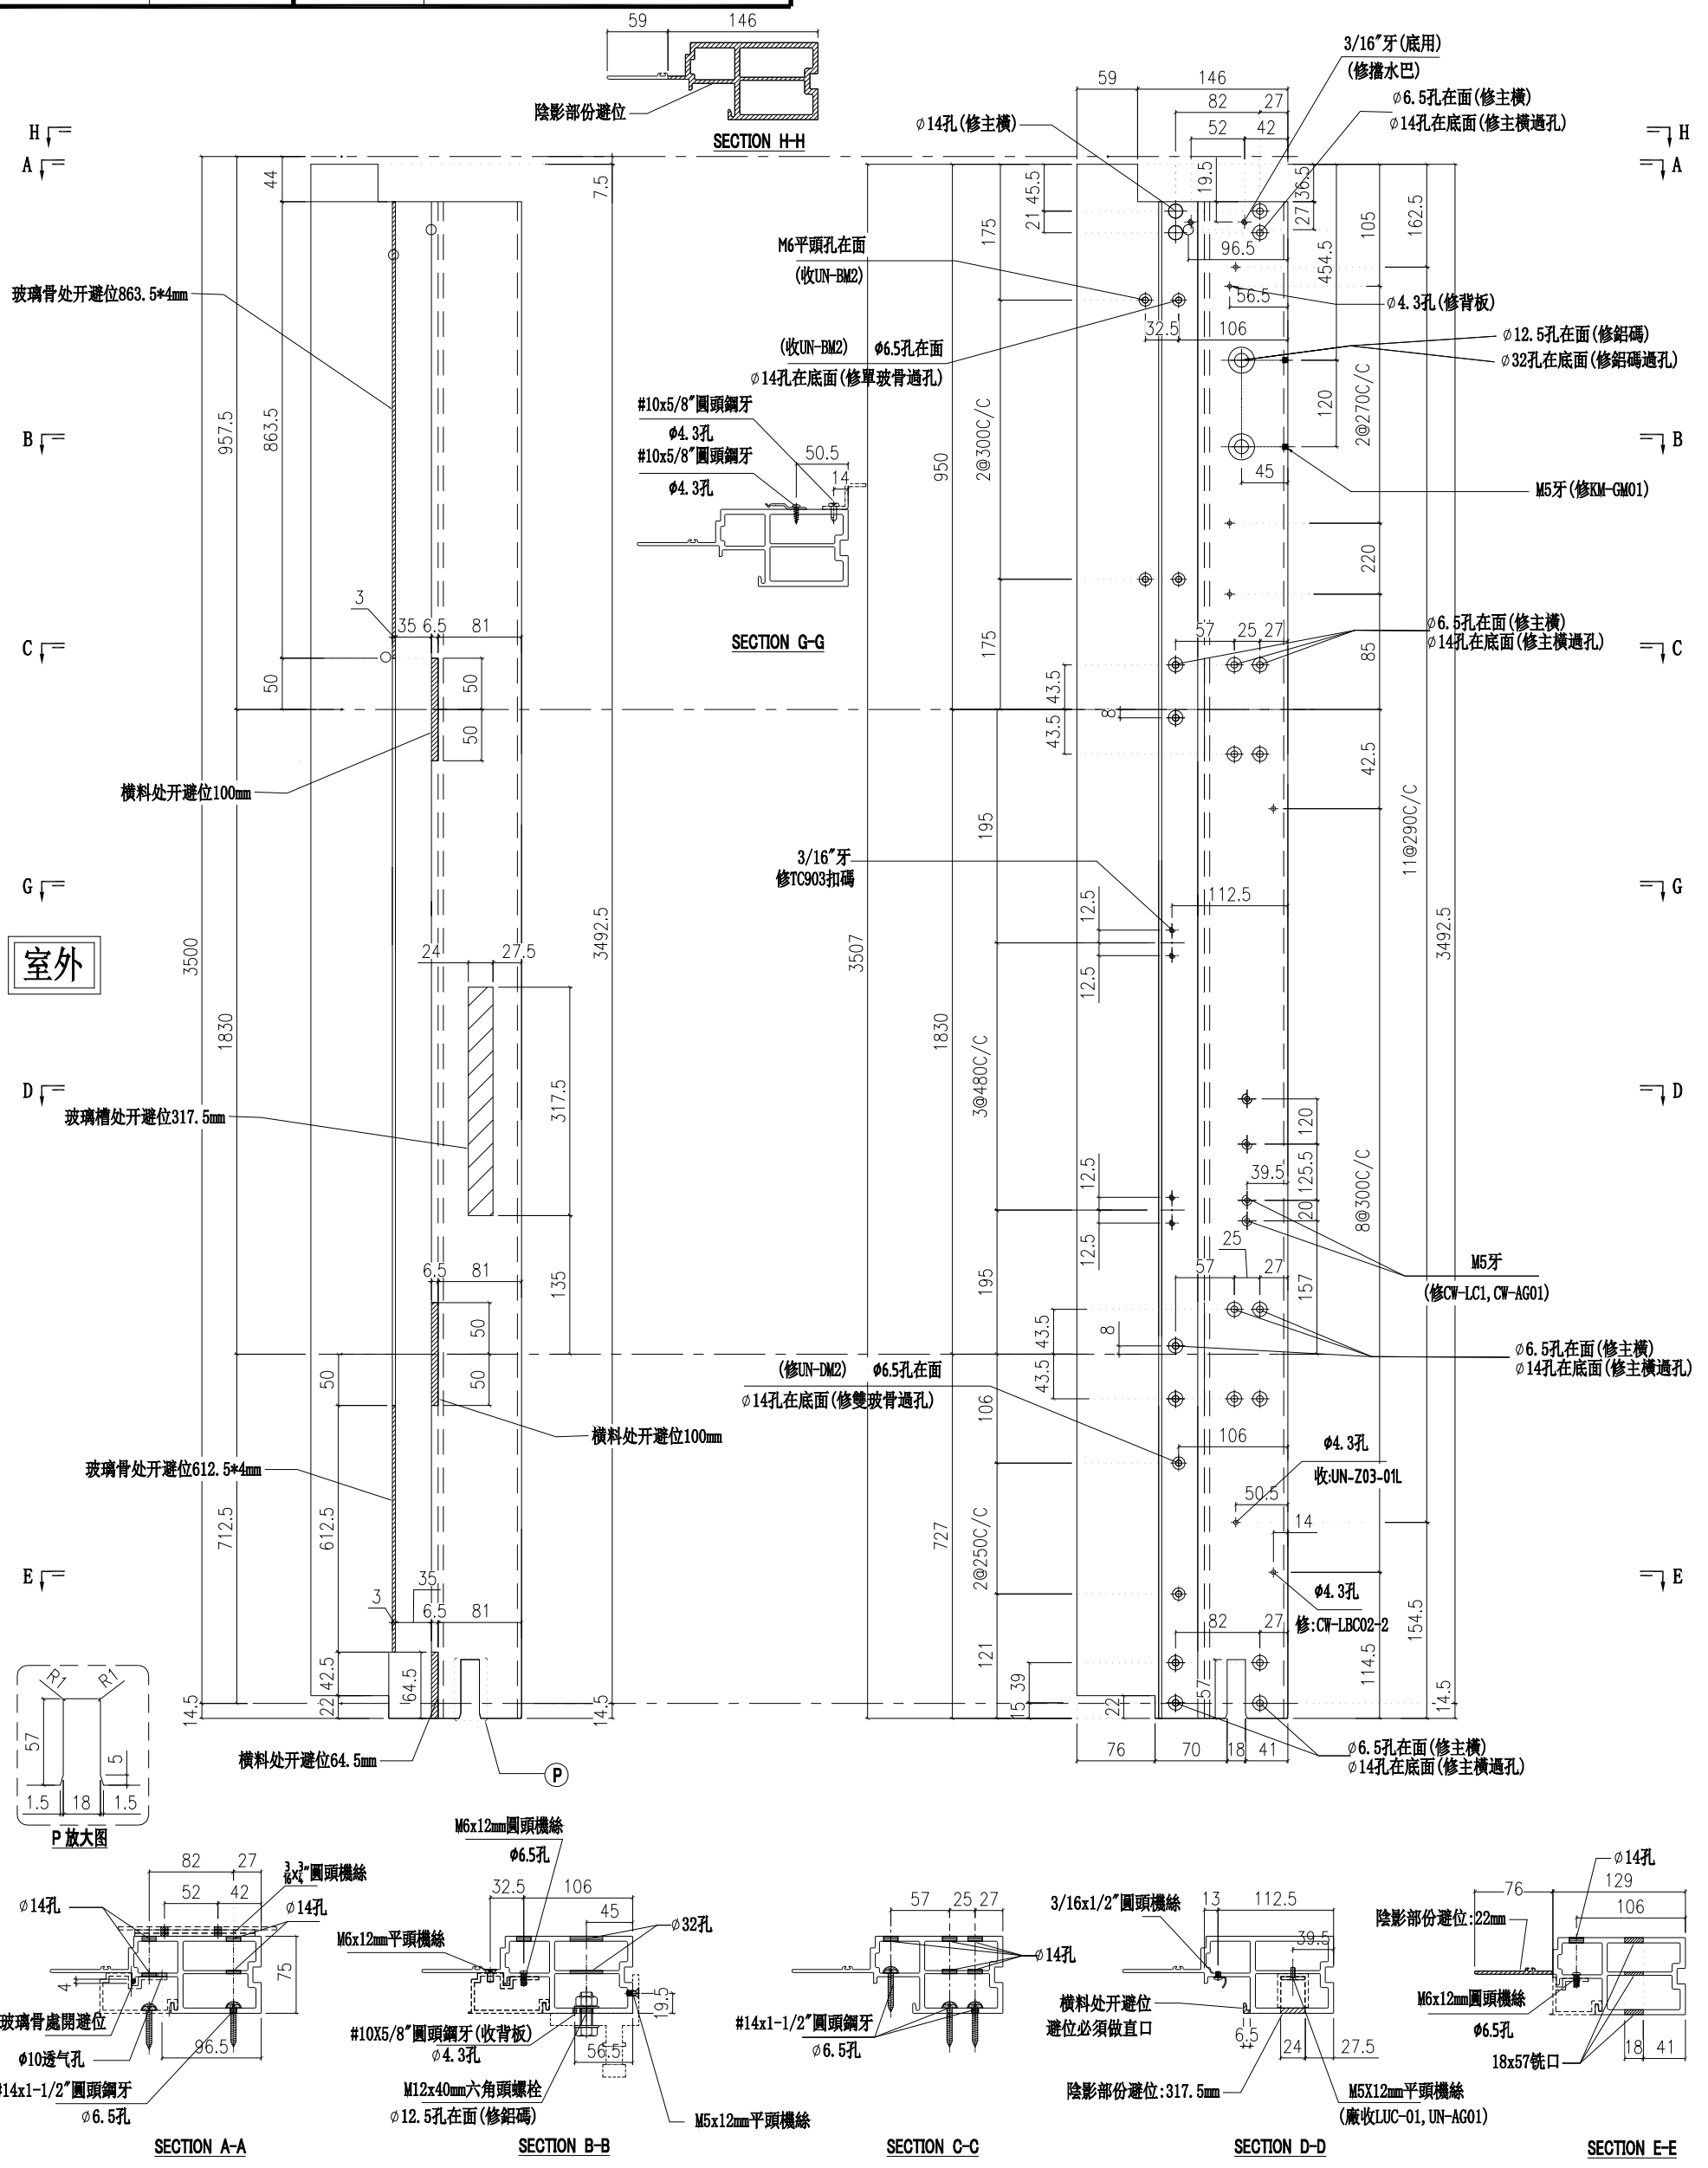

名稱	生邊企	制圖	陳俊賢	2022.6.1	修改			
材料	X85976	復核	謝永林	2022.06.28	日期			
顏色	JMQ213457(三塗)	批準	胡哥		圖號	X85976-05LL		

美特鋁質 有限公司
MIDI Aluminium Fabricator Ltd.

工程號	J853	地盤	延坪道住宅

請用A3打印

樓層	數量	總數	位置	樓層
1	1	1	CW-PRMB06L	22F

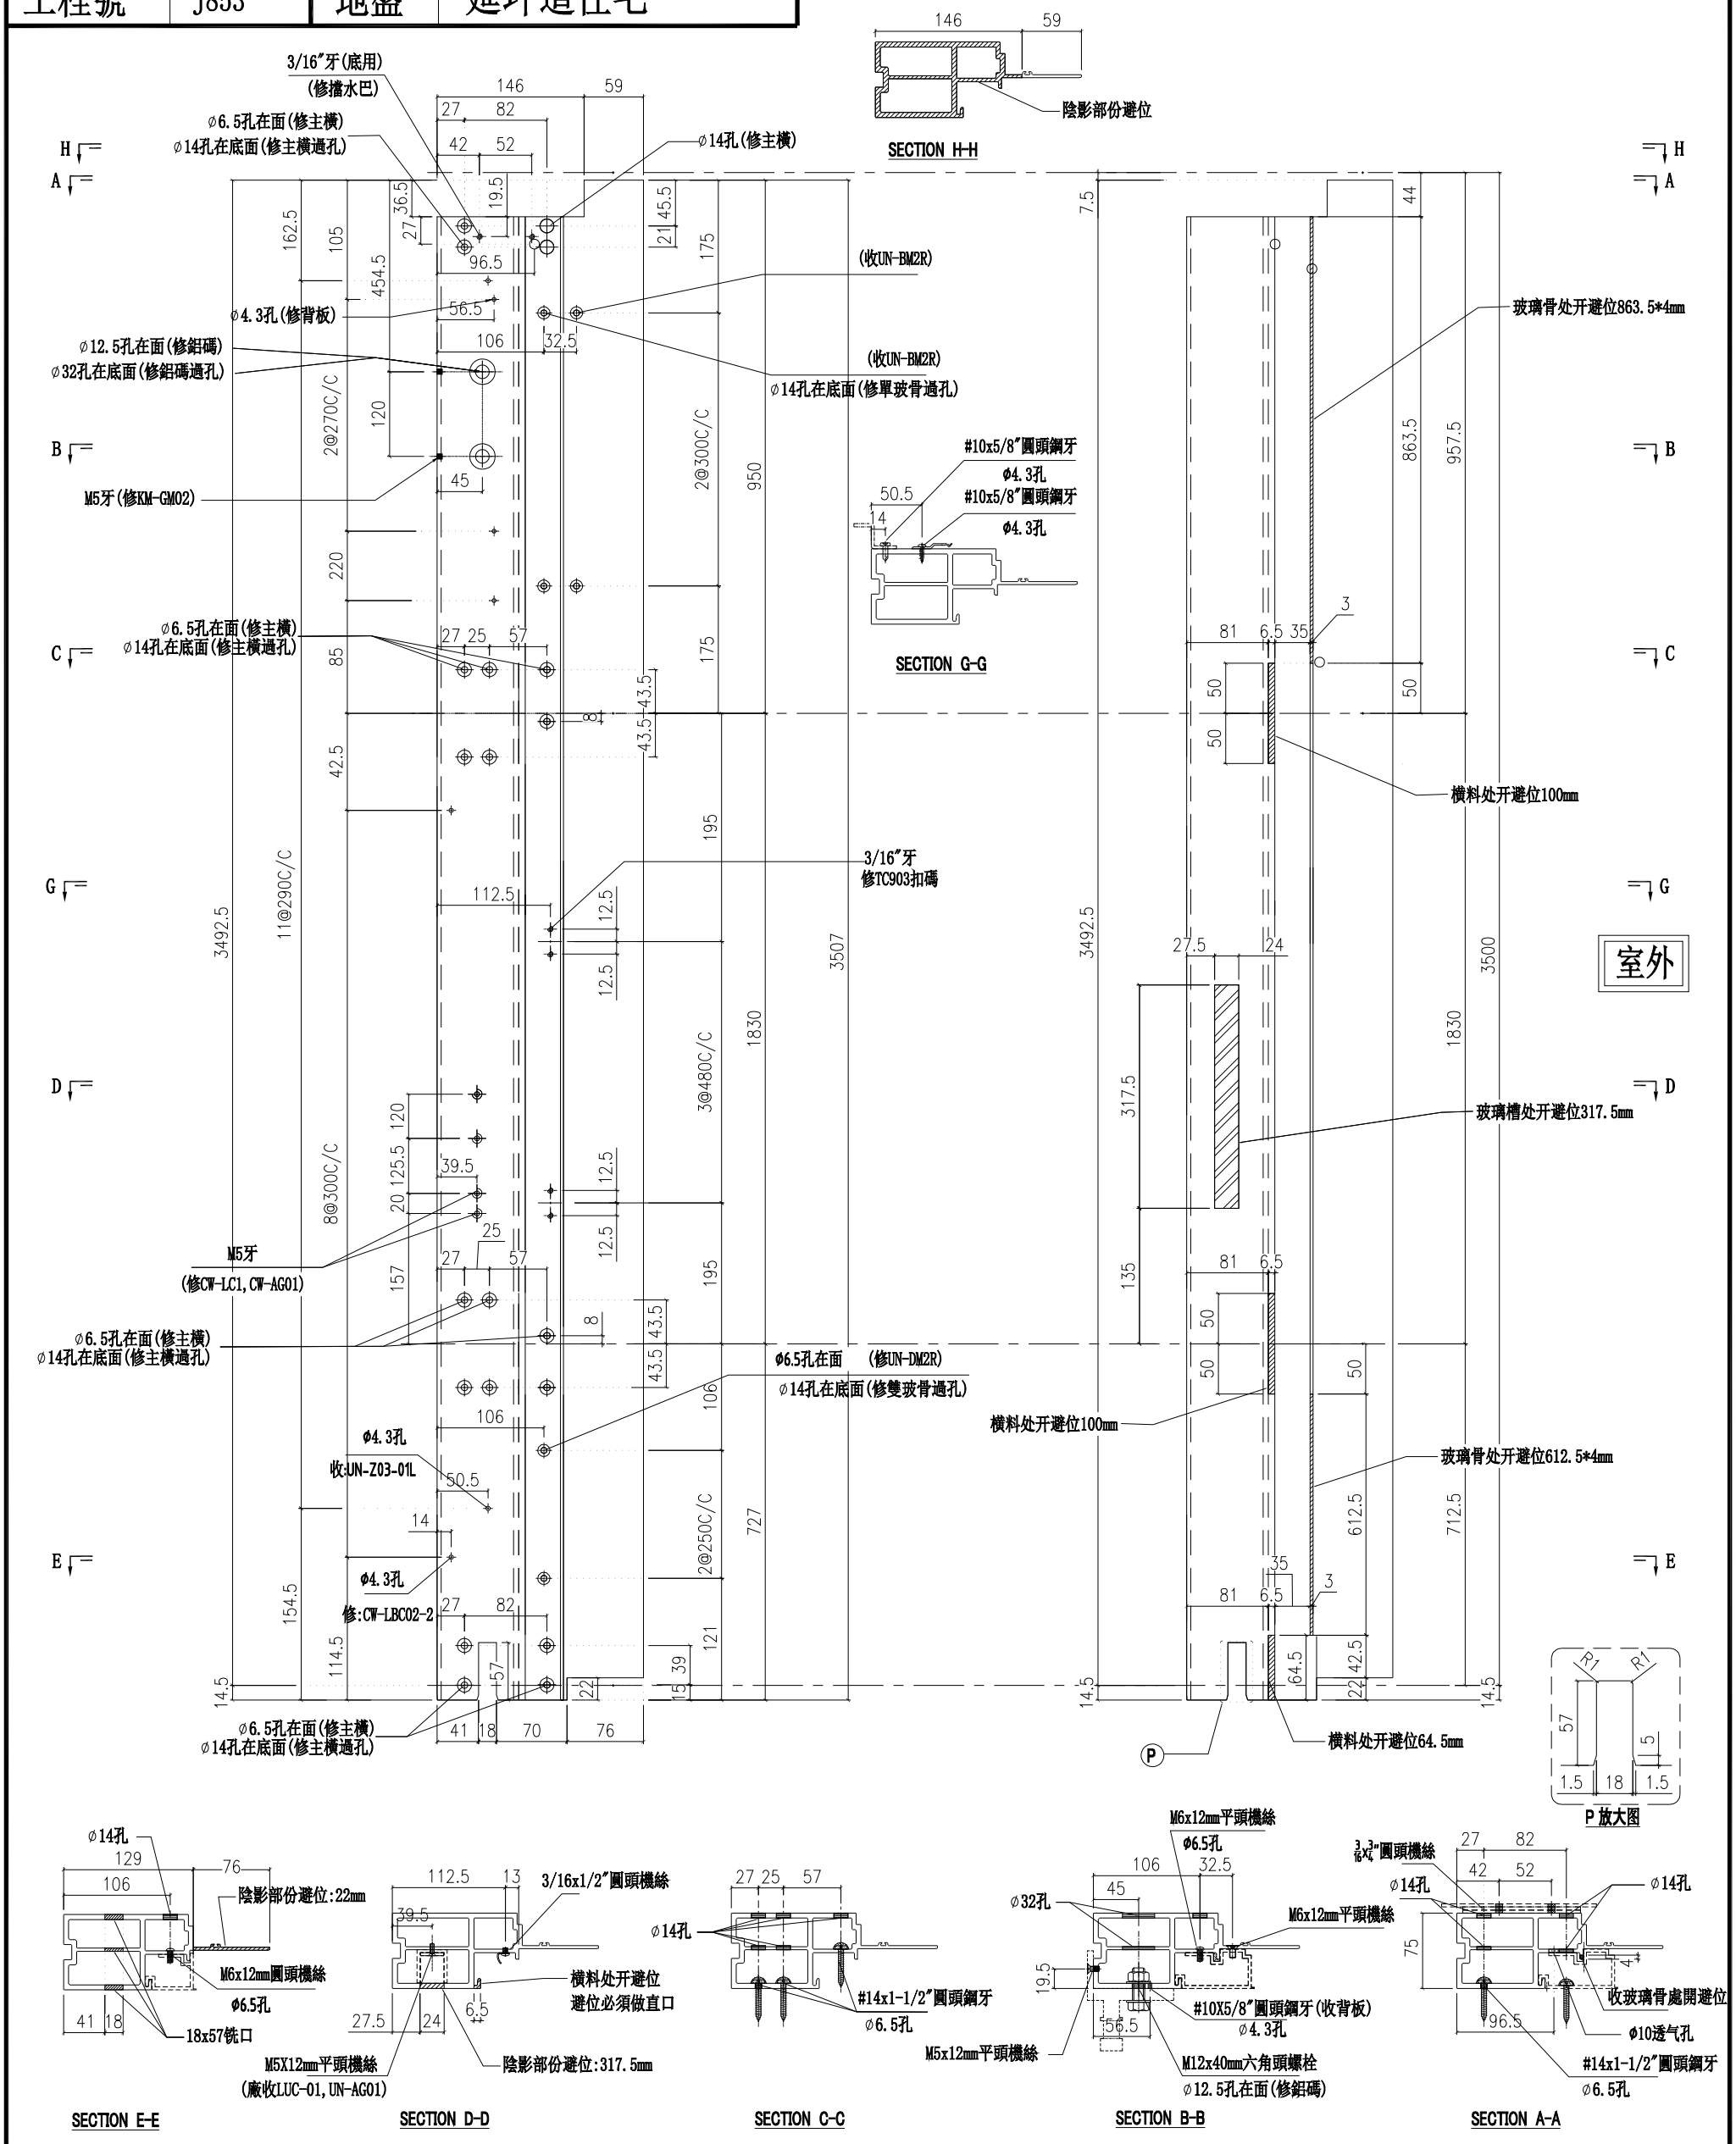

名稱	生邊企	制圖	陳俊賢	2022.6.1	修改			
材料	X85976	復核	謝永林	2022.06.28	日期			
顏色	JMQ213457(三塗)	批準	胡哥		圖號	X85976-05LR		

美特鋁質 有限公司
MIDI Aluminium Fabricator Ltd.

請用A3打印

工程號	J853	地盤	延坪道住宅

數量	位置	樓層
1	CW-PTBG20X	22F
1	CW-PTBG13X	22F

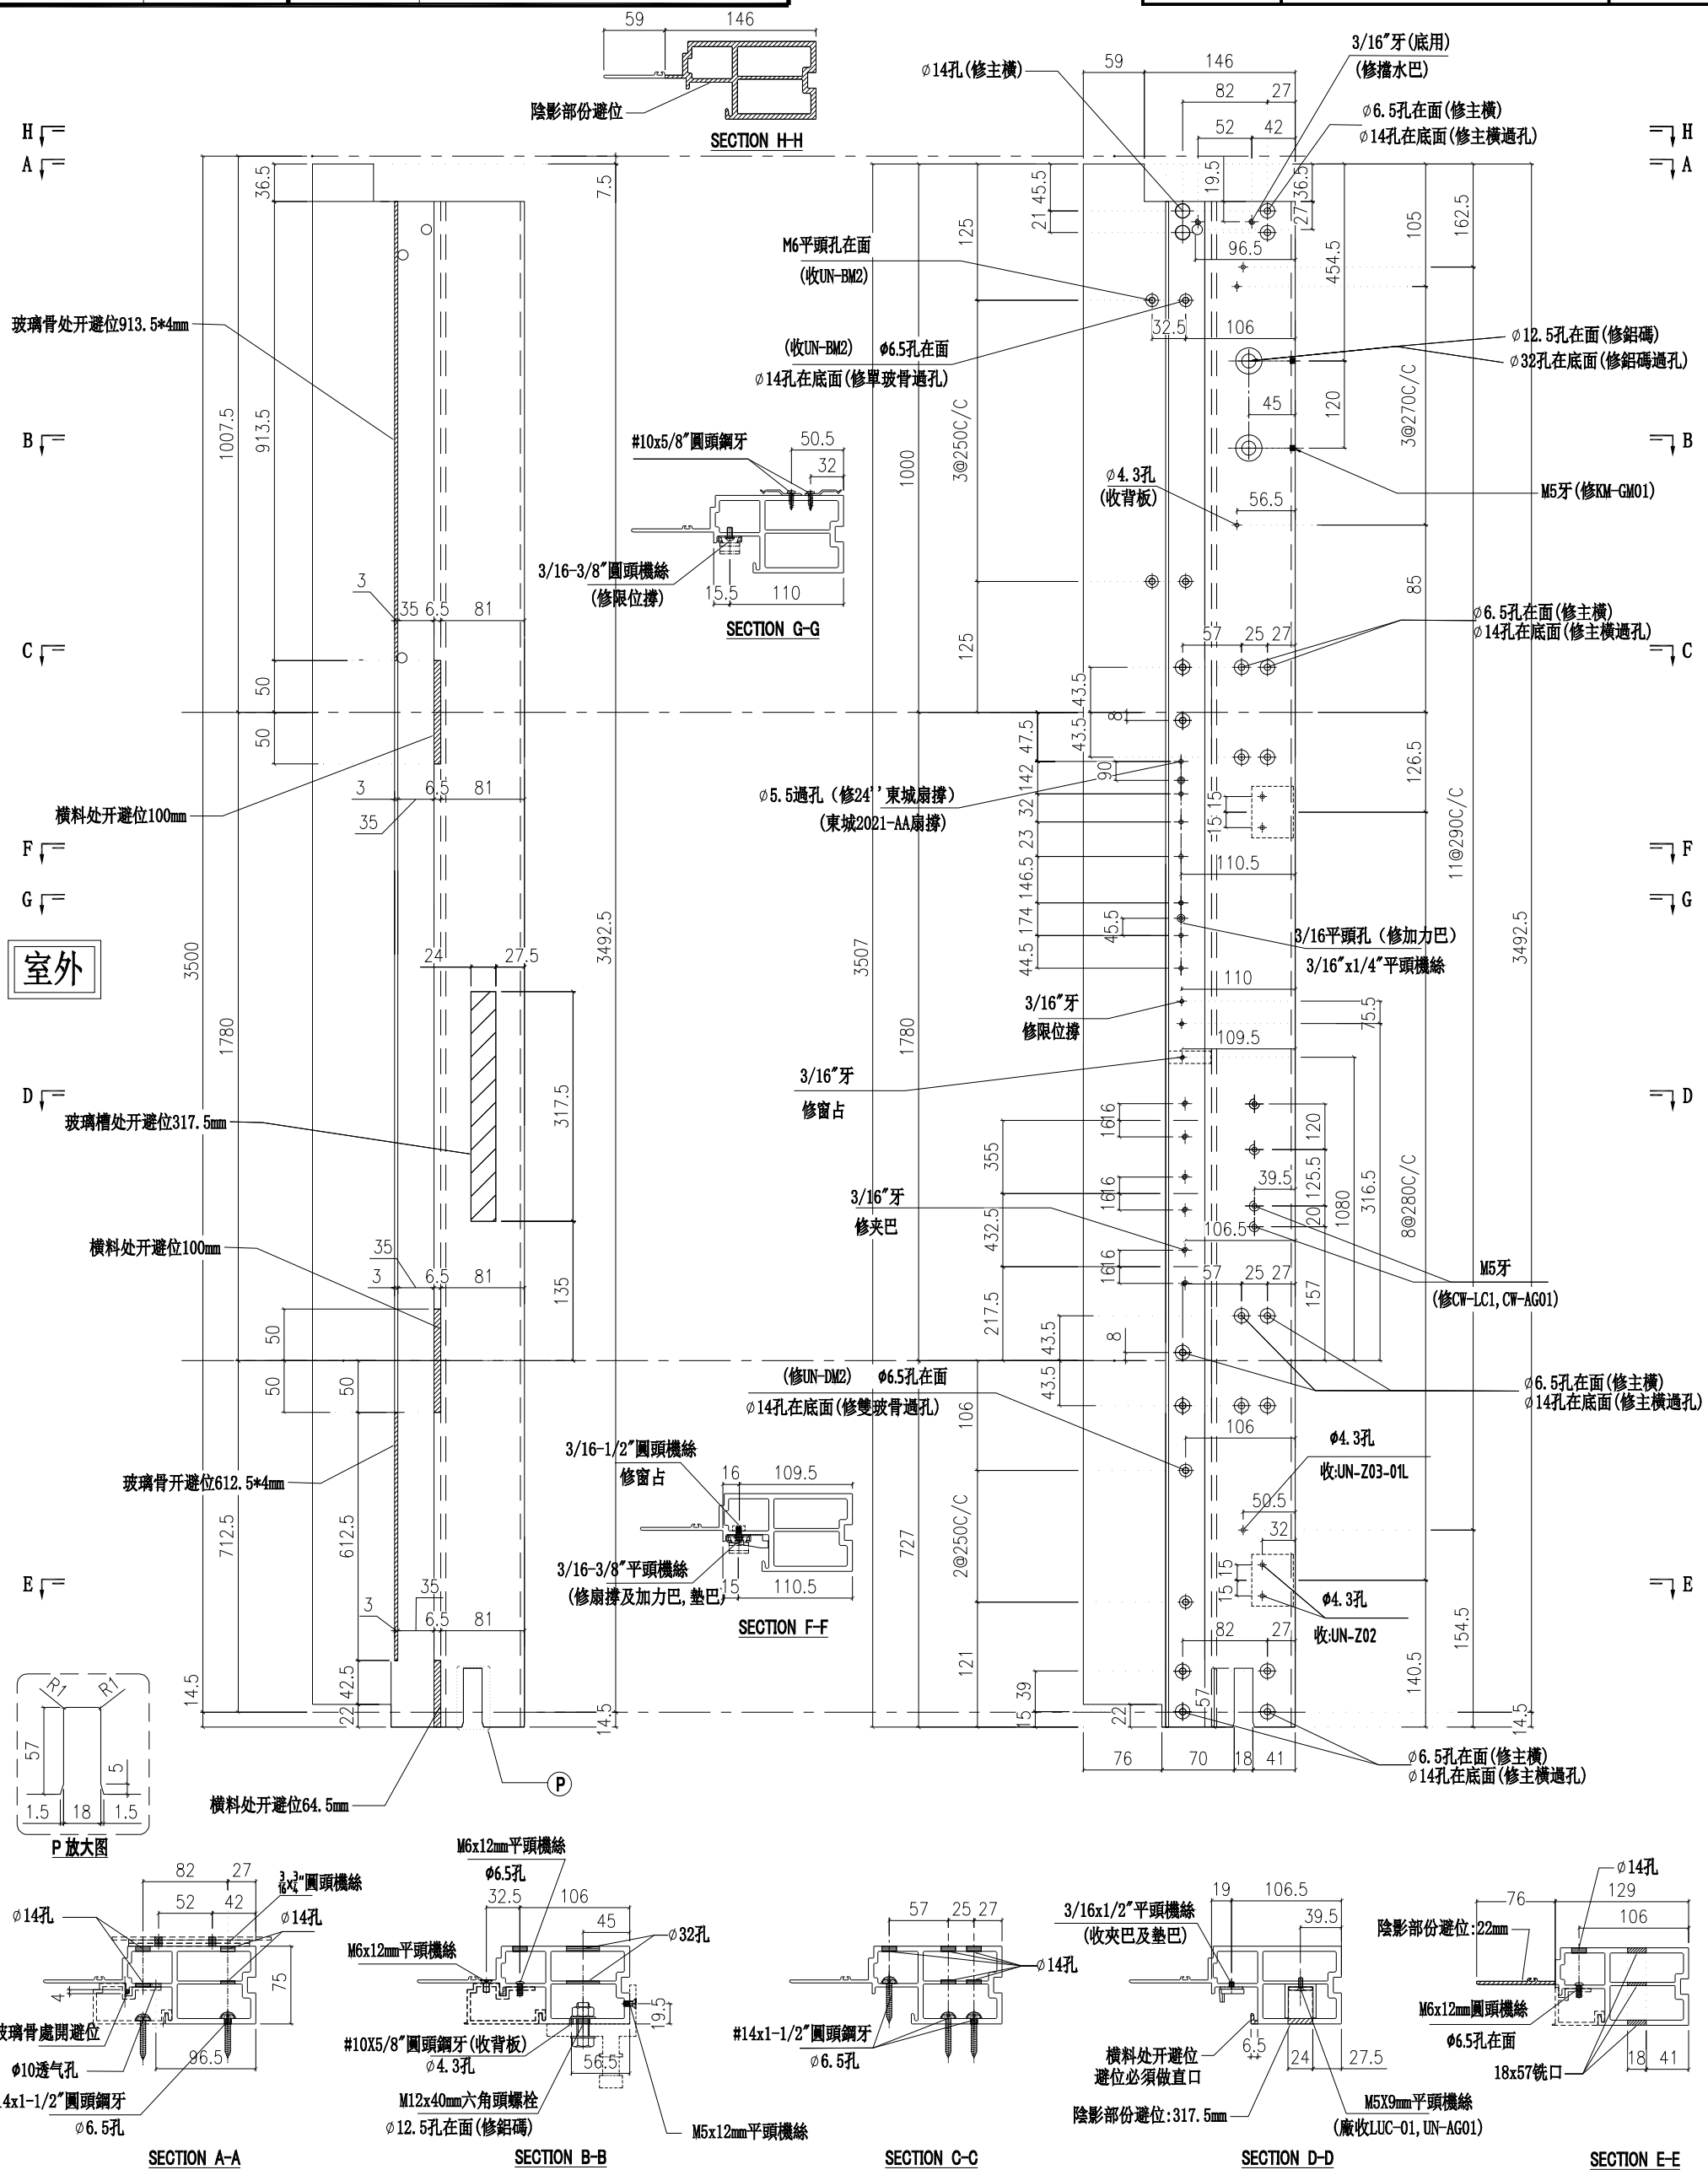

名稱	生邊企	制圖	陳俊賢	2022.6.1	修改			
材料	X85976	復核	謝永林	2022.06.28	日期			
顏色	JMQ213457(三塗)	批準	胡鳳		圖號	X85976-01XL		

美特鋁質 有限公司
MIDI Aluminium Fabricator Ltd.

請用A3打印

數量	位置	樓層
1	CW-PTMB20X	22F

工程號	J853	地盤	延坪道住宅

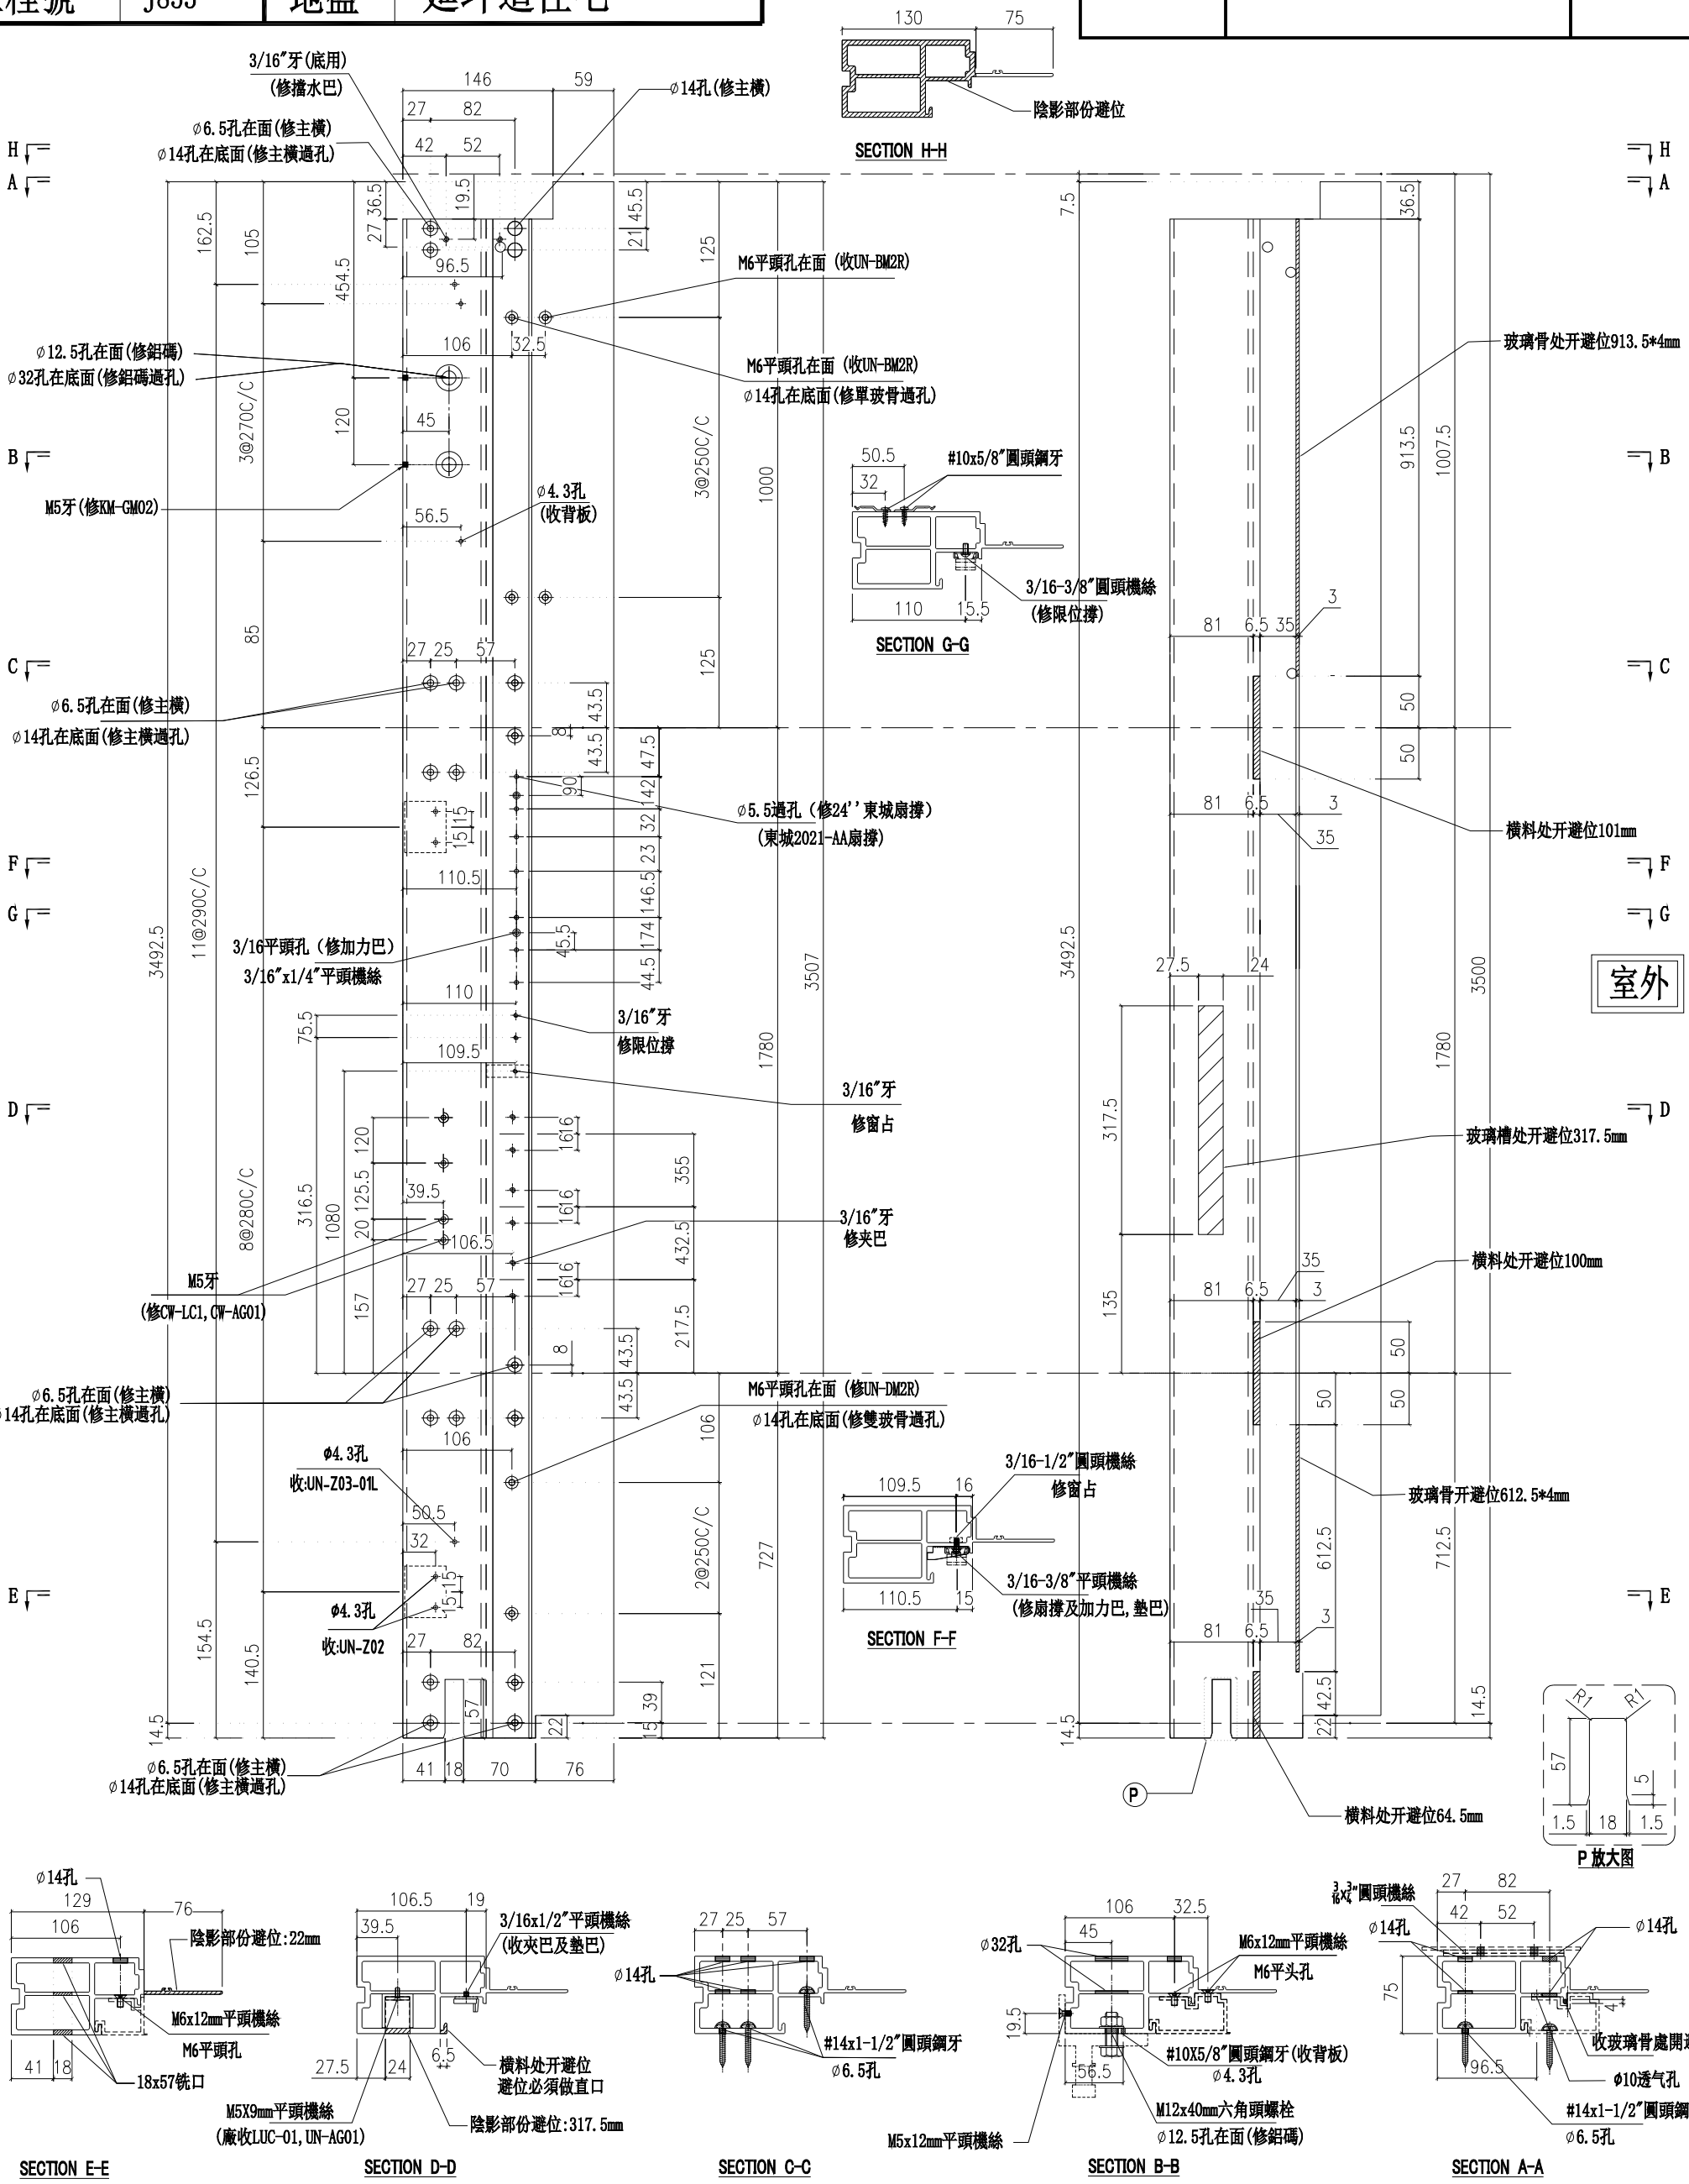

名稱	生邊企	制圖	陳俊賢	2022.6.1	修改			
材料	X85976	復核	謝永林	2022.06.28	日期			
顏色	JMQ213457(三塗)	批準	胡哥		圖號	X85976-01XR		

美特鋁質 有限公司
MIDI Aluminium Fabricator Ltd.

請用A3打印

數量	位置	樓層
1	CW-PTMB13X	22F

工程號	J853	地盤	延坪道住宅

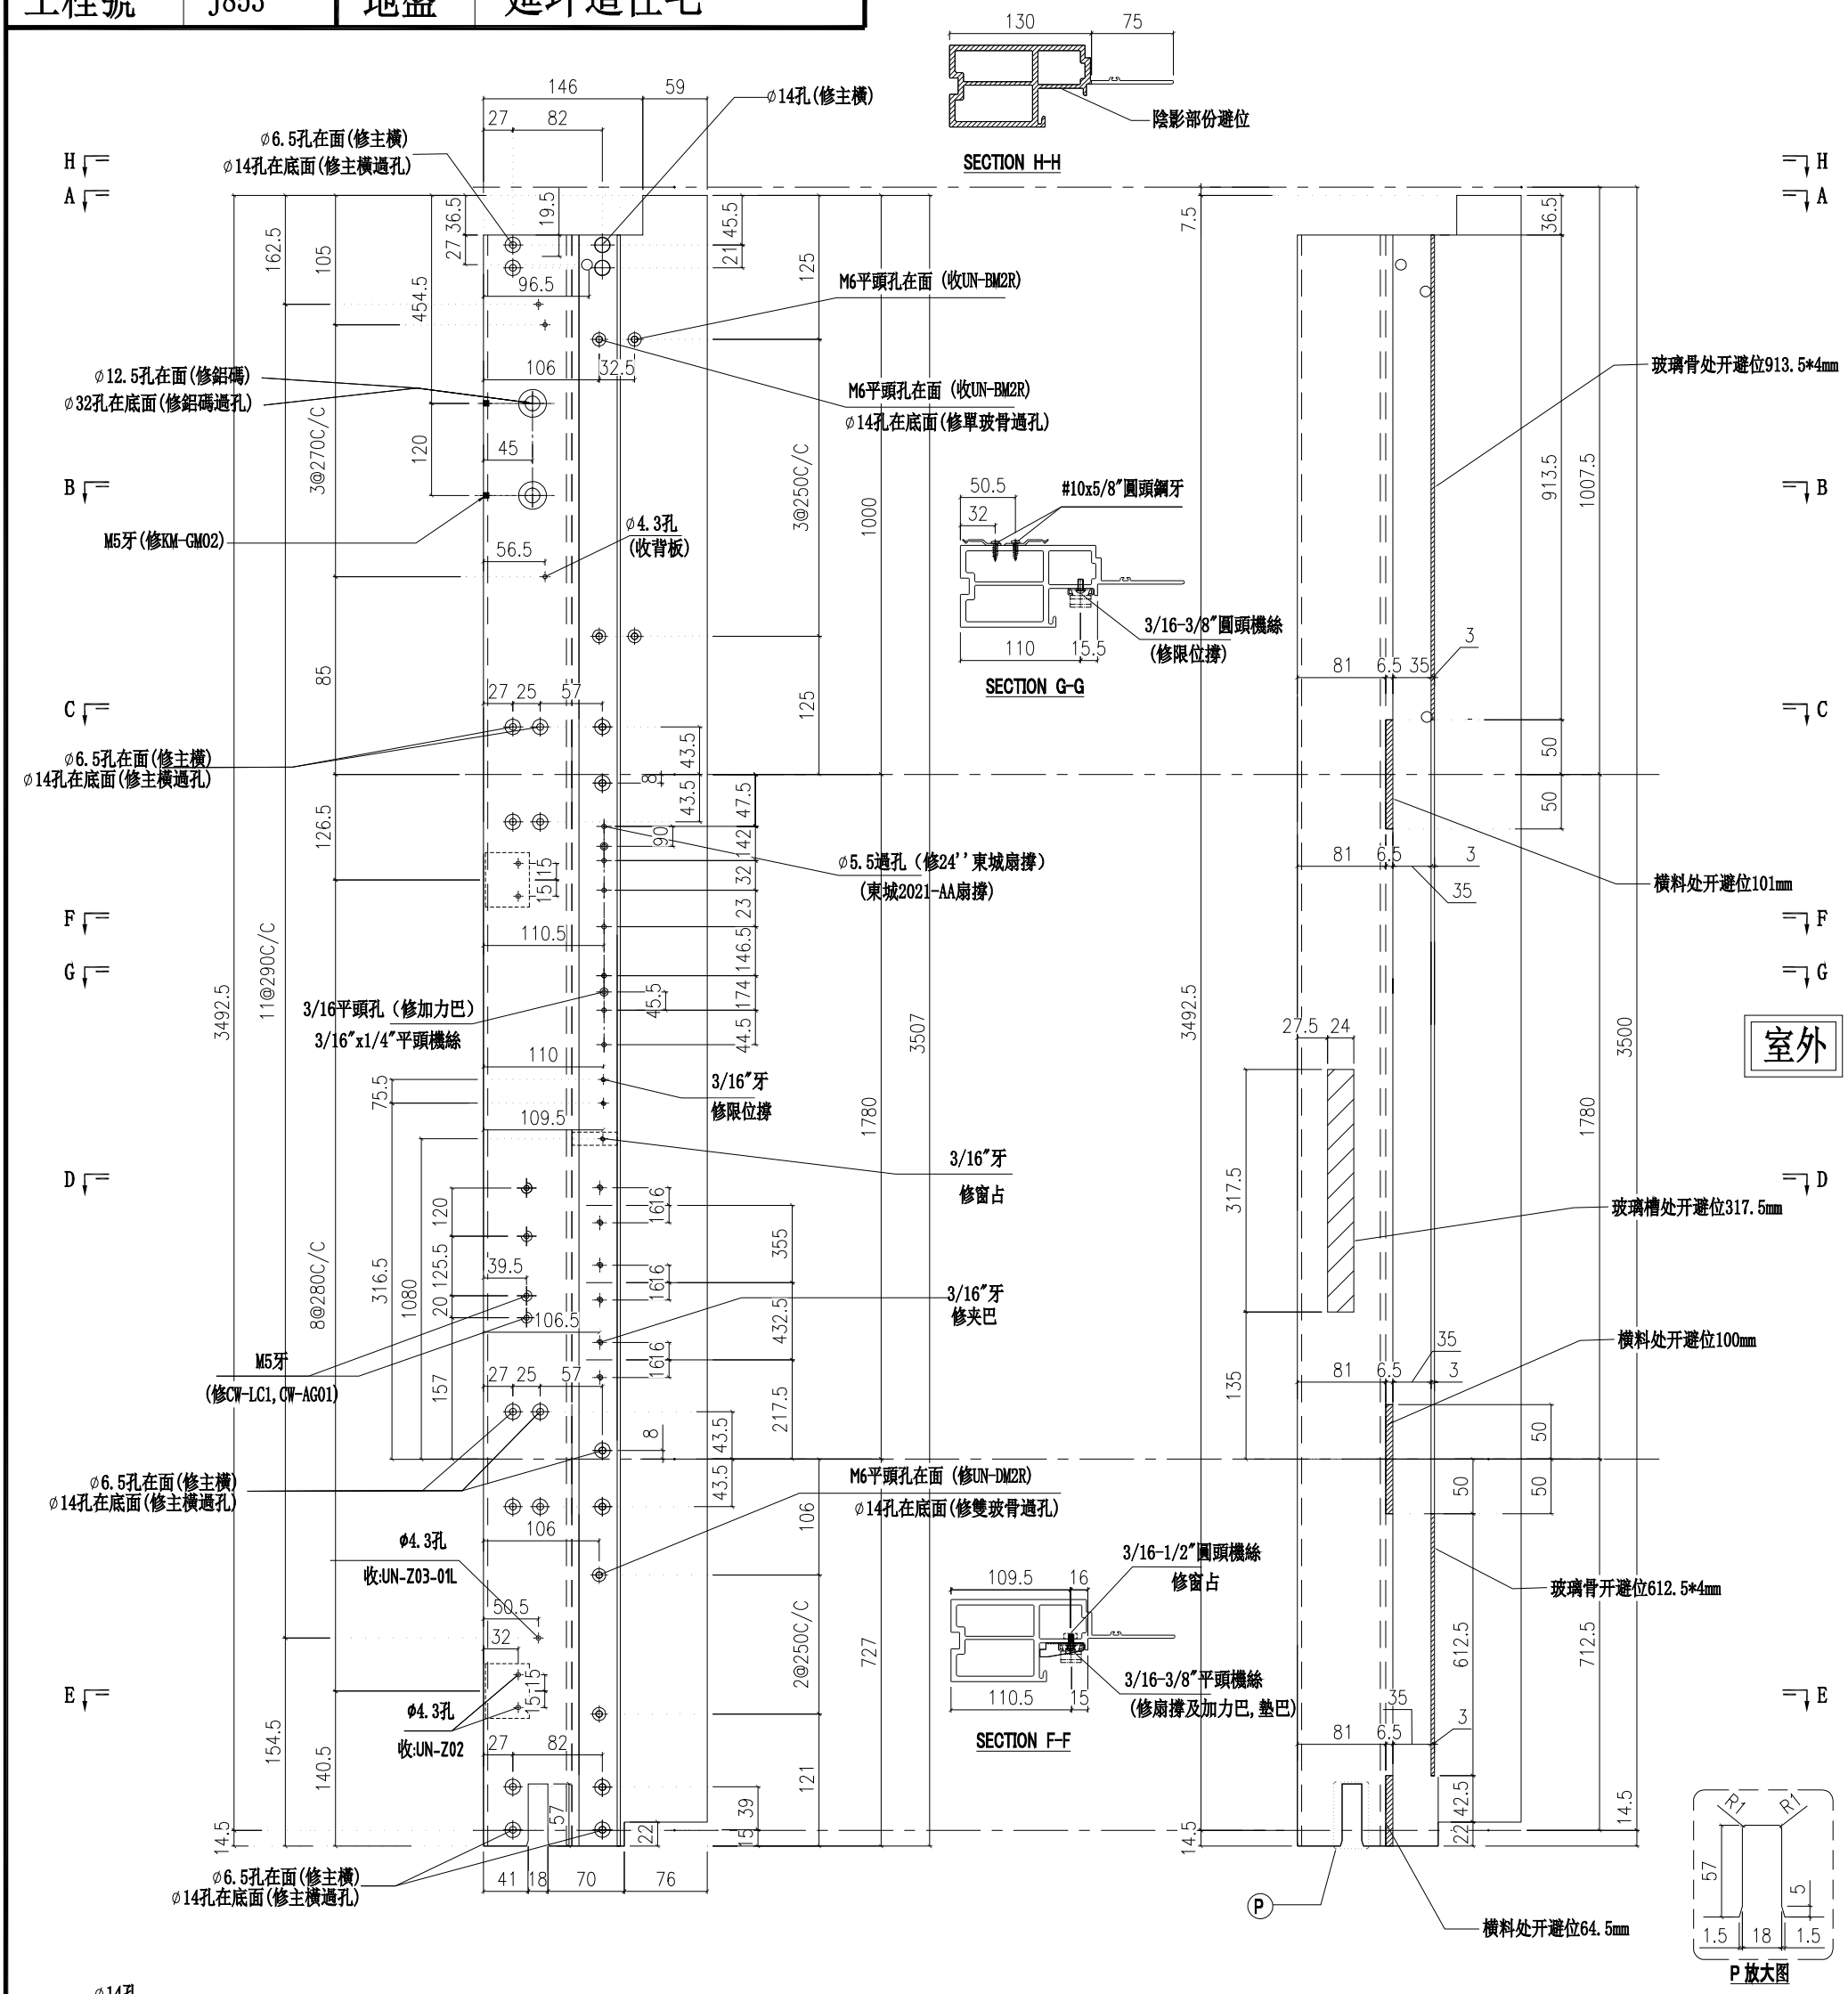

名稱	生邊企	制圖	陳俊賢	2022.6.1	修改			
材料	X85976	復核	謝永林	2022.06.28	日期			
顏色	JMQ213457(三塗)	批準	胡哥		圖號	X85976-05XR		

美特鋁質 有限公司
MIDI Aluminium Fabricator Ltd.

工程號	J853	地盤	延坪道住宅

請用A3打印

樓層	數量	總數	位置	樓層
14	1	14	CW-PTBG20K	6F-21F
15	1	15	CW-PTBG13K	5F-21F
15	1	15	CW-PTZMG06K	5F-21F

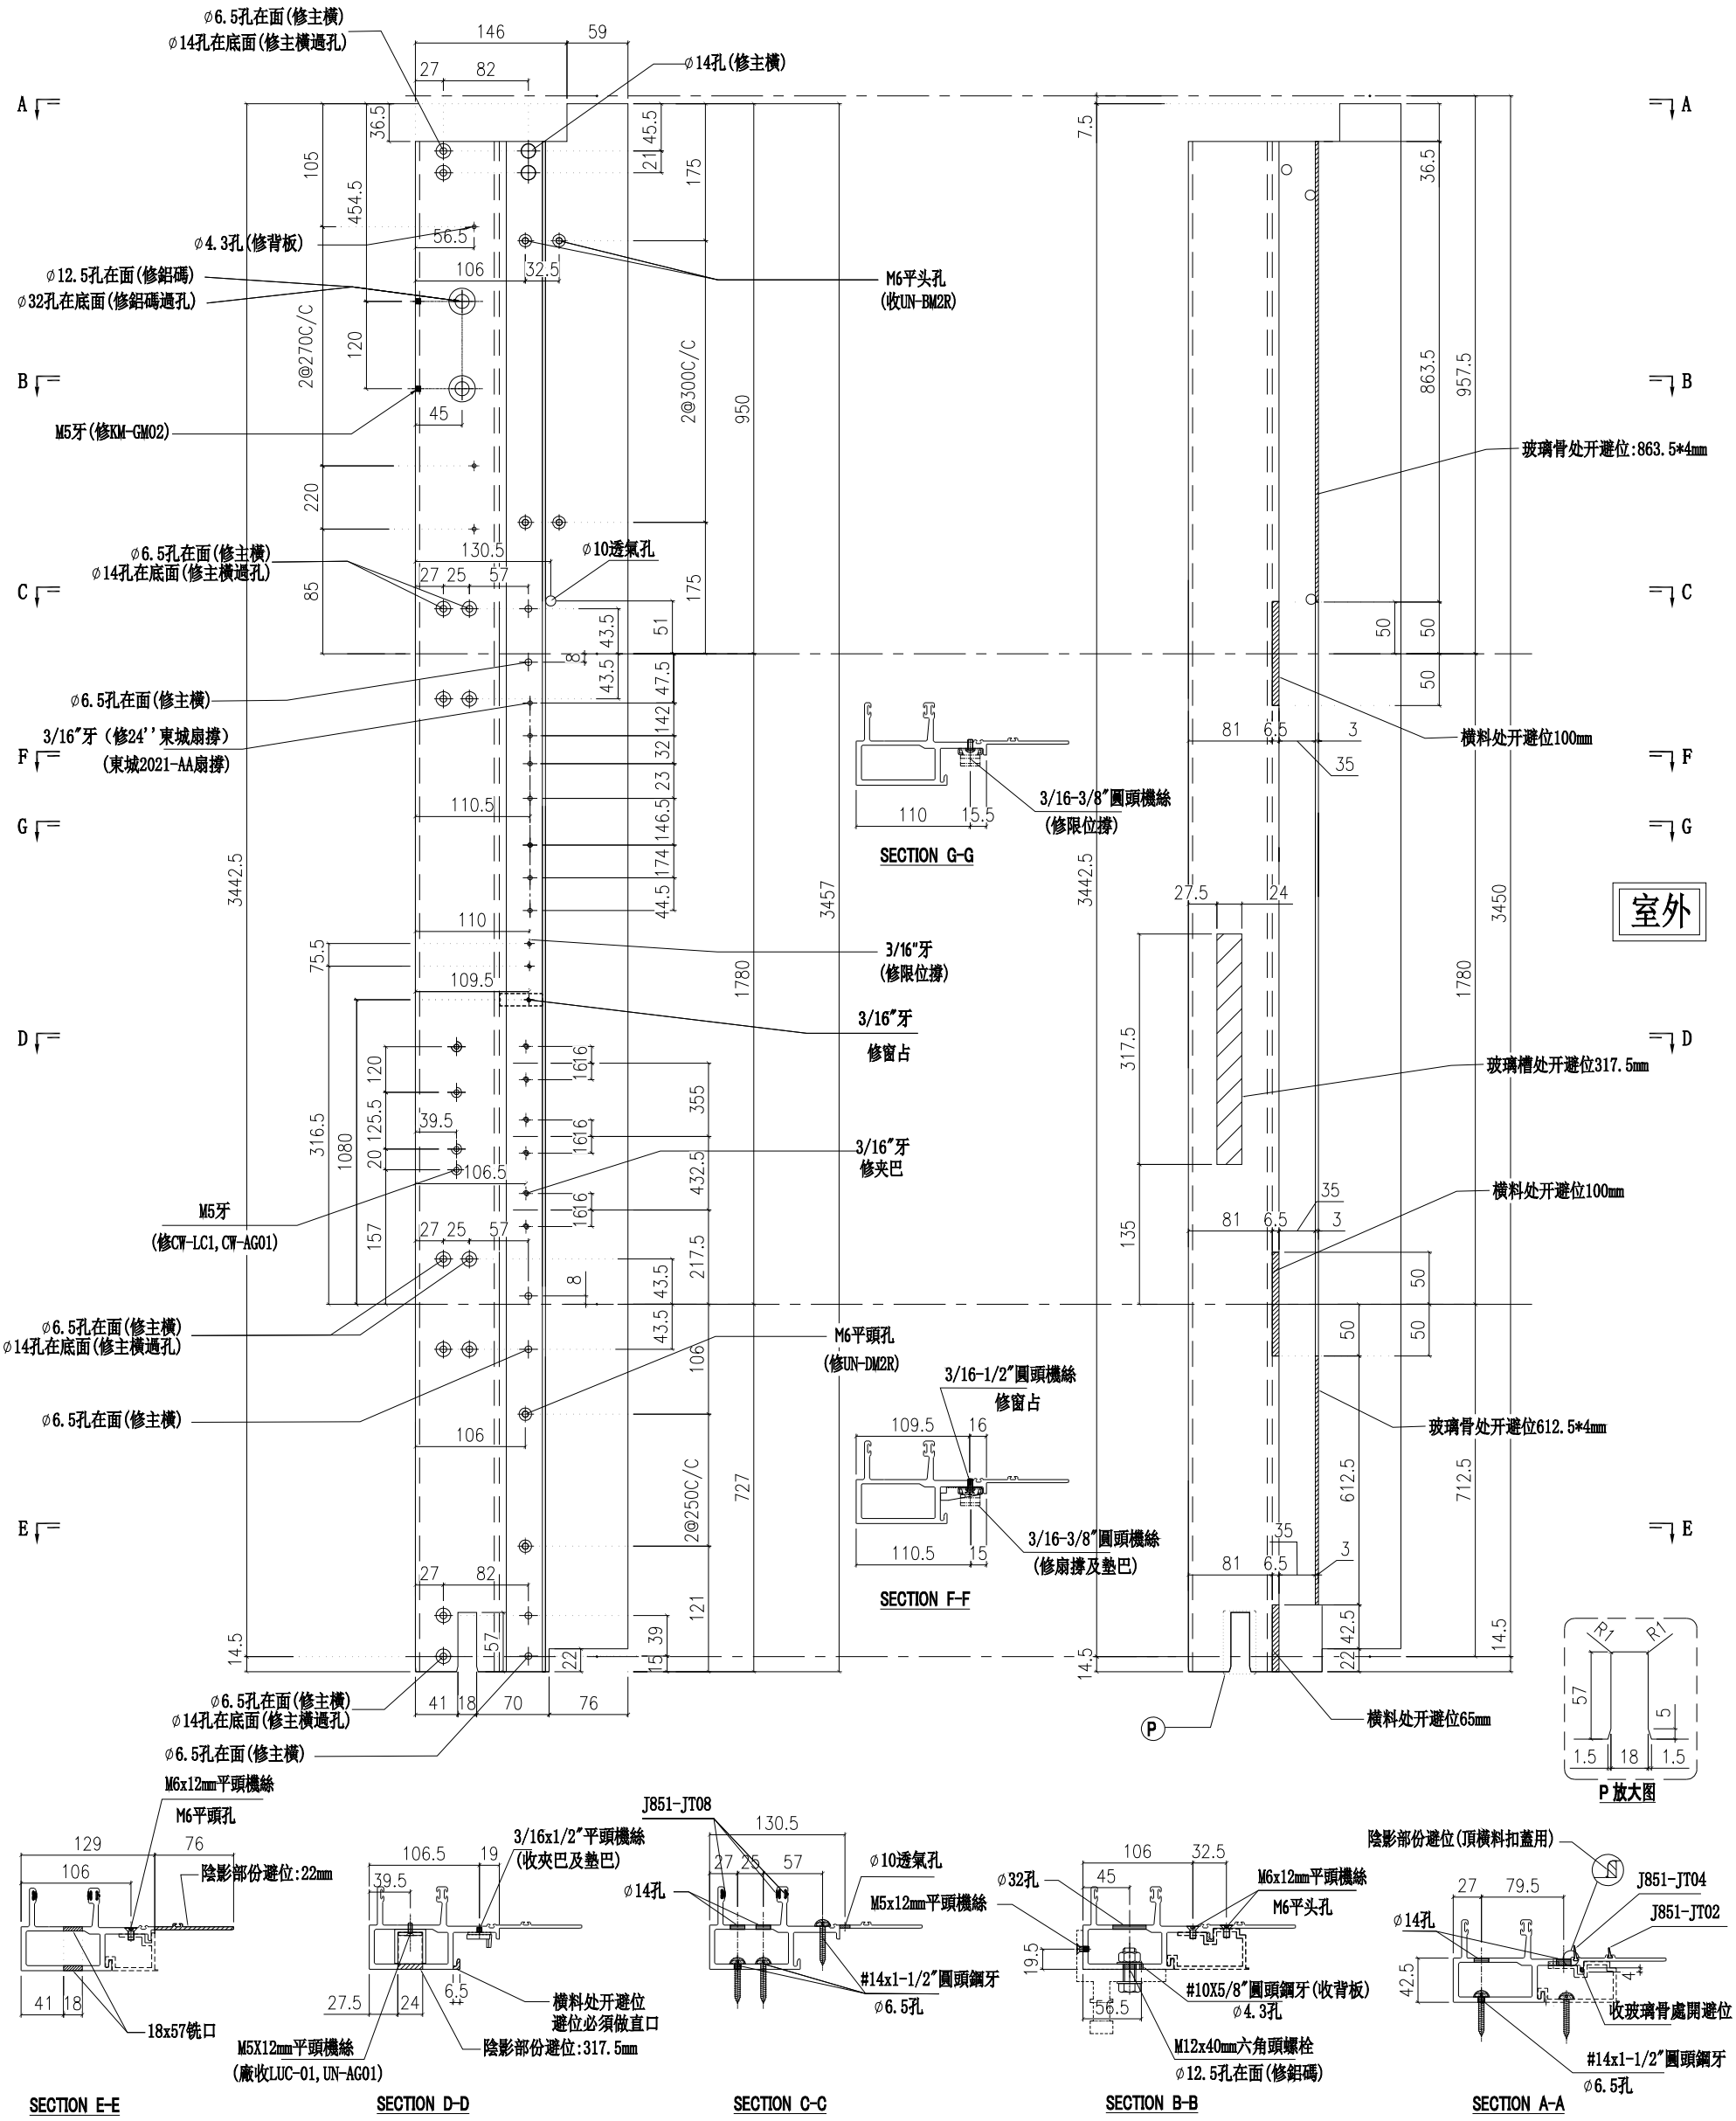

名稱	生公企	制圖	陳俊賢	2022.6.1	修改			
材料	X85973	復核	謝永林	2022.06.28	日期			
顏色	JMQ213457(三塗)	批準	胡哥		圖號	X85973-01K		

美特鋁質 有限公司
MIDI Aluminium Fabricator Ltd.

工程號	J853	地盤	延坪道住宅

請用A3打印

樓層	數量	總數	位置	樓層
15	1	15	CW-PTMG06K	5F-21F

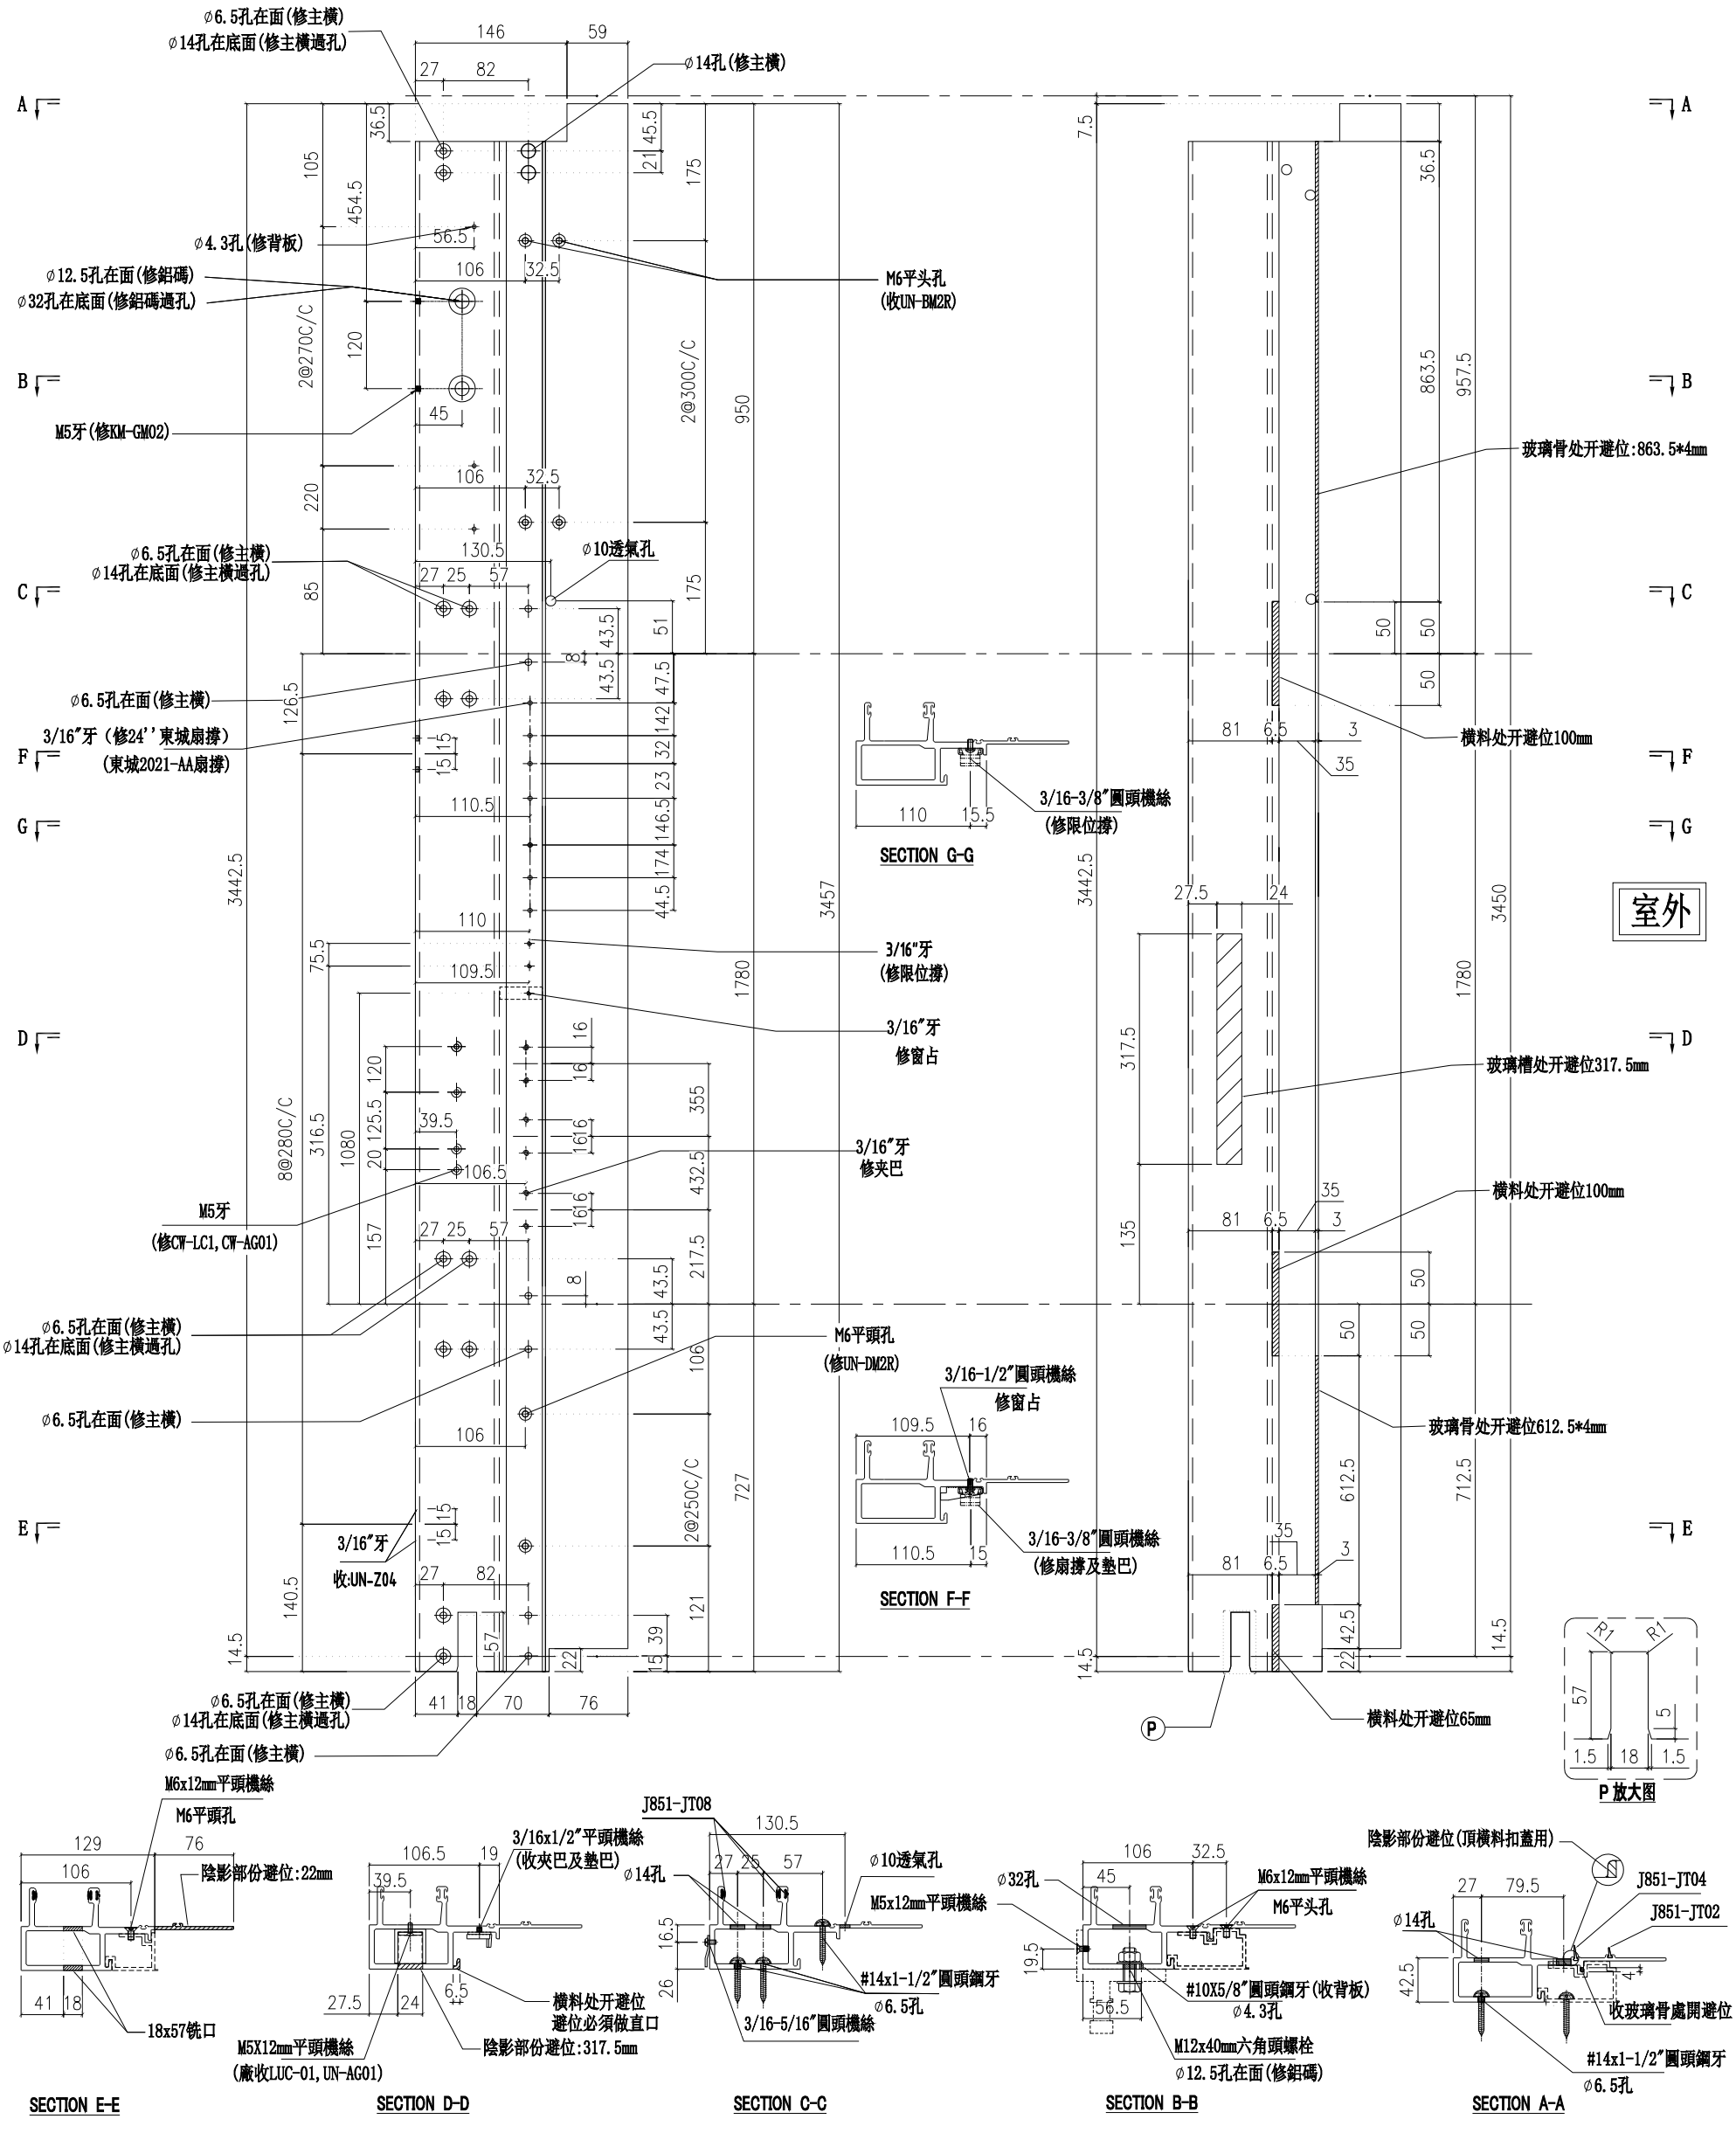

名稱	生公企	制圖	陳俊賢	2022.6.1	修改			
材料	X85973	復核	謝永林	2022.06.28	日期			
顏色	JMQ213457(三塗)	批準	胡哥		圖號	X85973-01KZ		

美特鋁質 有限公司
MIDI Aluminium Fabricator Ltd.

工程號	J853	地盤	延坪道住宅

請用A3打印

樓層	數量	總數	位置	樓層
15	2	30	CW-PLBG06K	5F-21F
13	1	13	CW-PLBG06K	5F-15F,17F-20F
2	1	2	CW-PLBG06cK	16F,21F

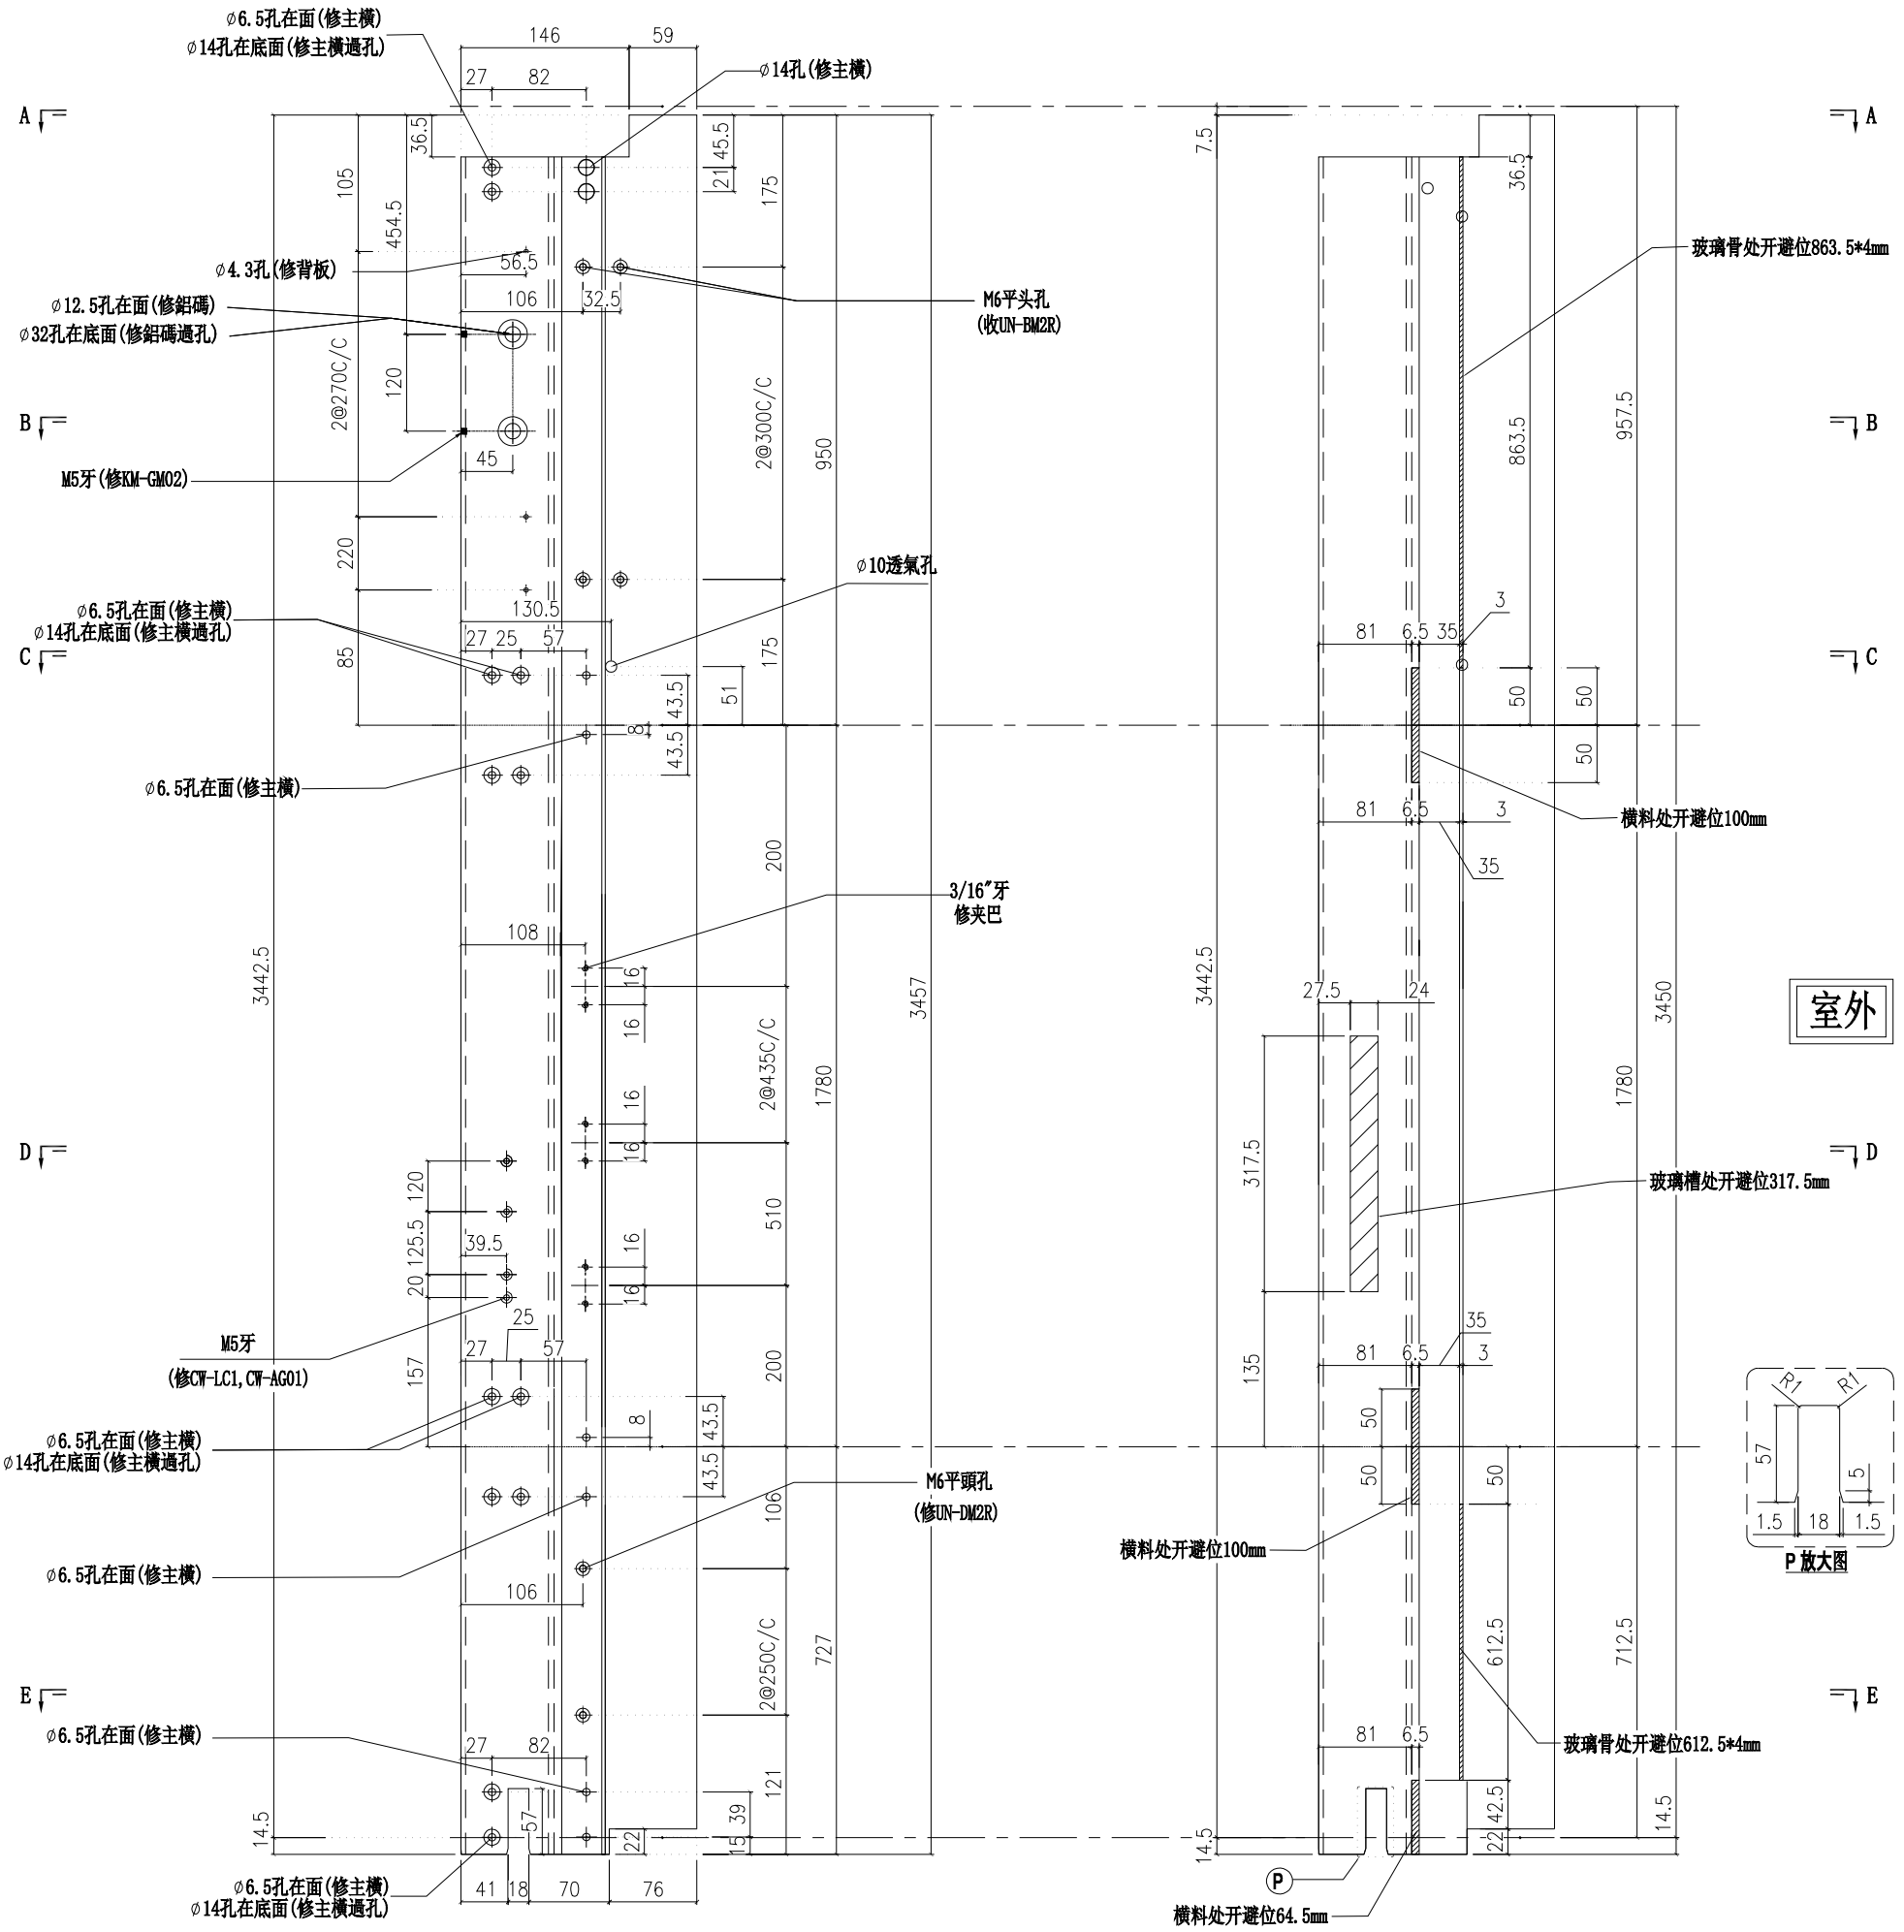

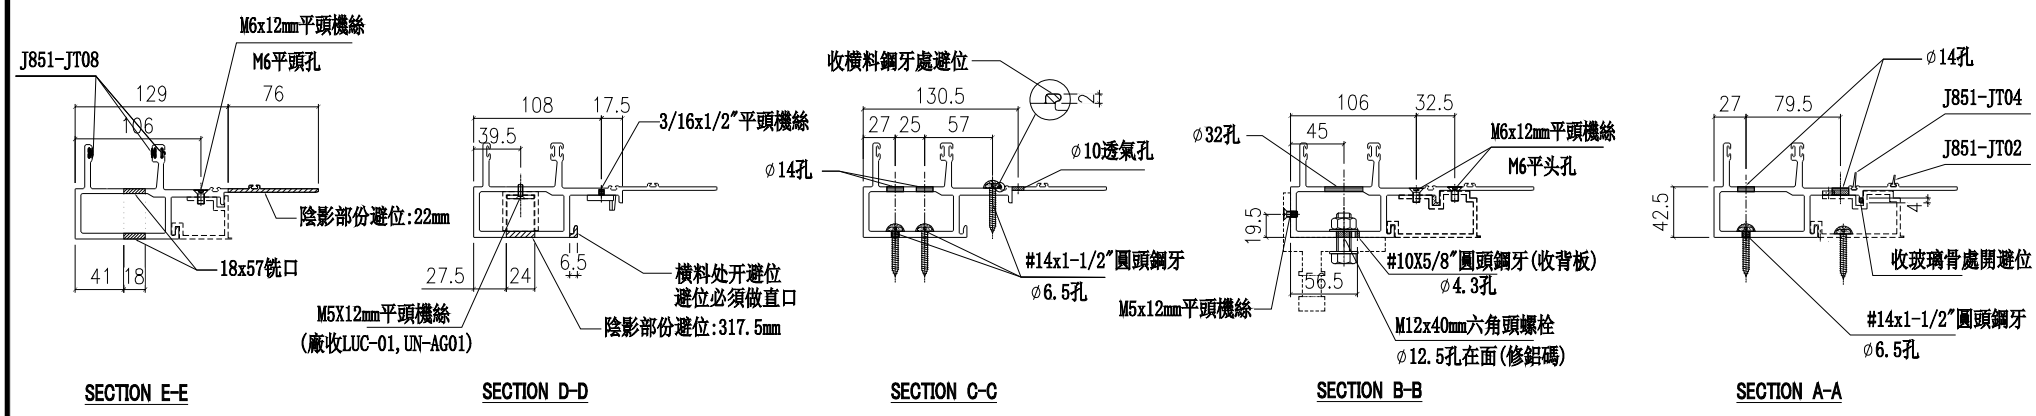

SECTION E-E　SECTION D-D　SECTION C-C　SECTION B-B　SECTION A-A

名稱	生公企	制圖	陳俊賢	2022.6.1	修改			
材料	X85973	復核	謝永林	2022.06.28	日期			
顏色	JMQ213457(三塗)	批準	胡哥		圖號	X85973-03K		

美特鋁質 有限公司
MIDI Aluminium Fabricator Ltd.

工程號	J853	地盤	延坪道住宅

請用A3打印

樓層	數量	總數	位置	樓層
1	2	2	CW-PLBG06L	22F
1	1	1	CW-PLBG06L	23F
1	1	1	CW-PLMG10L	23F

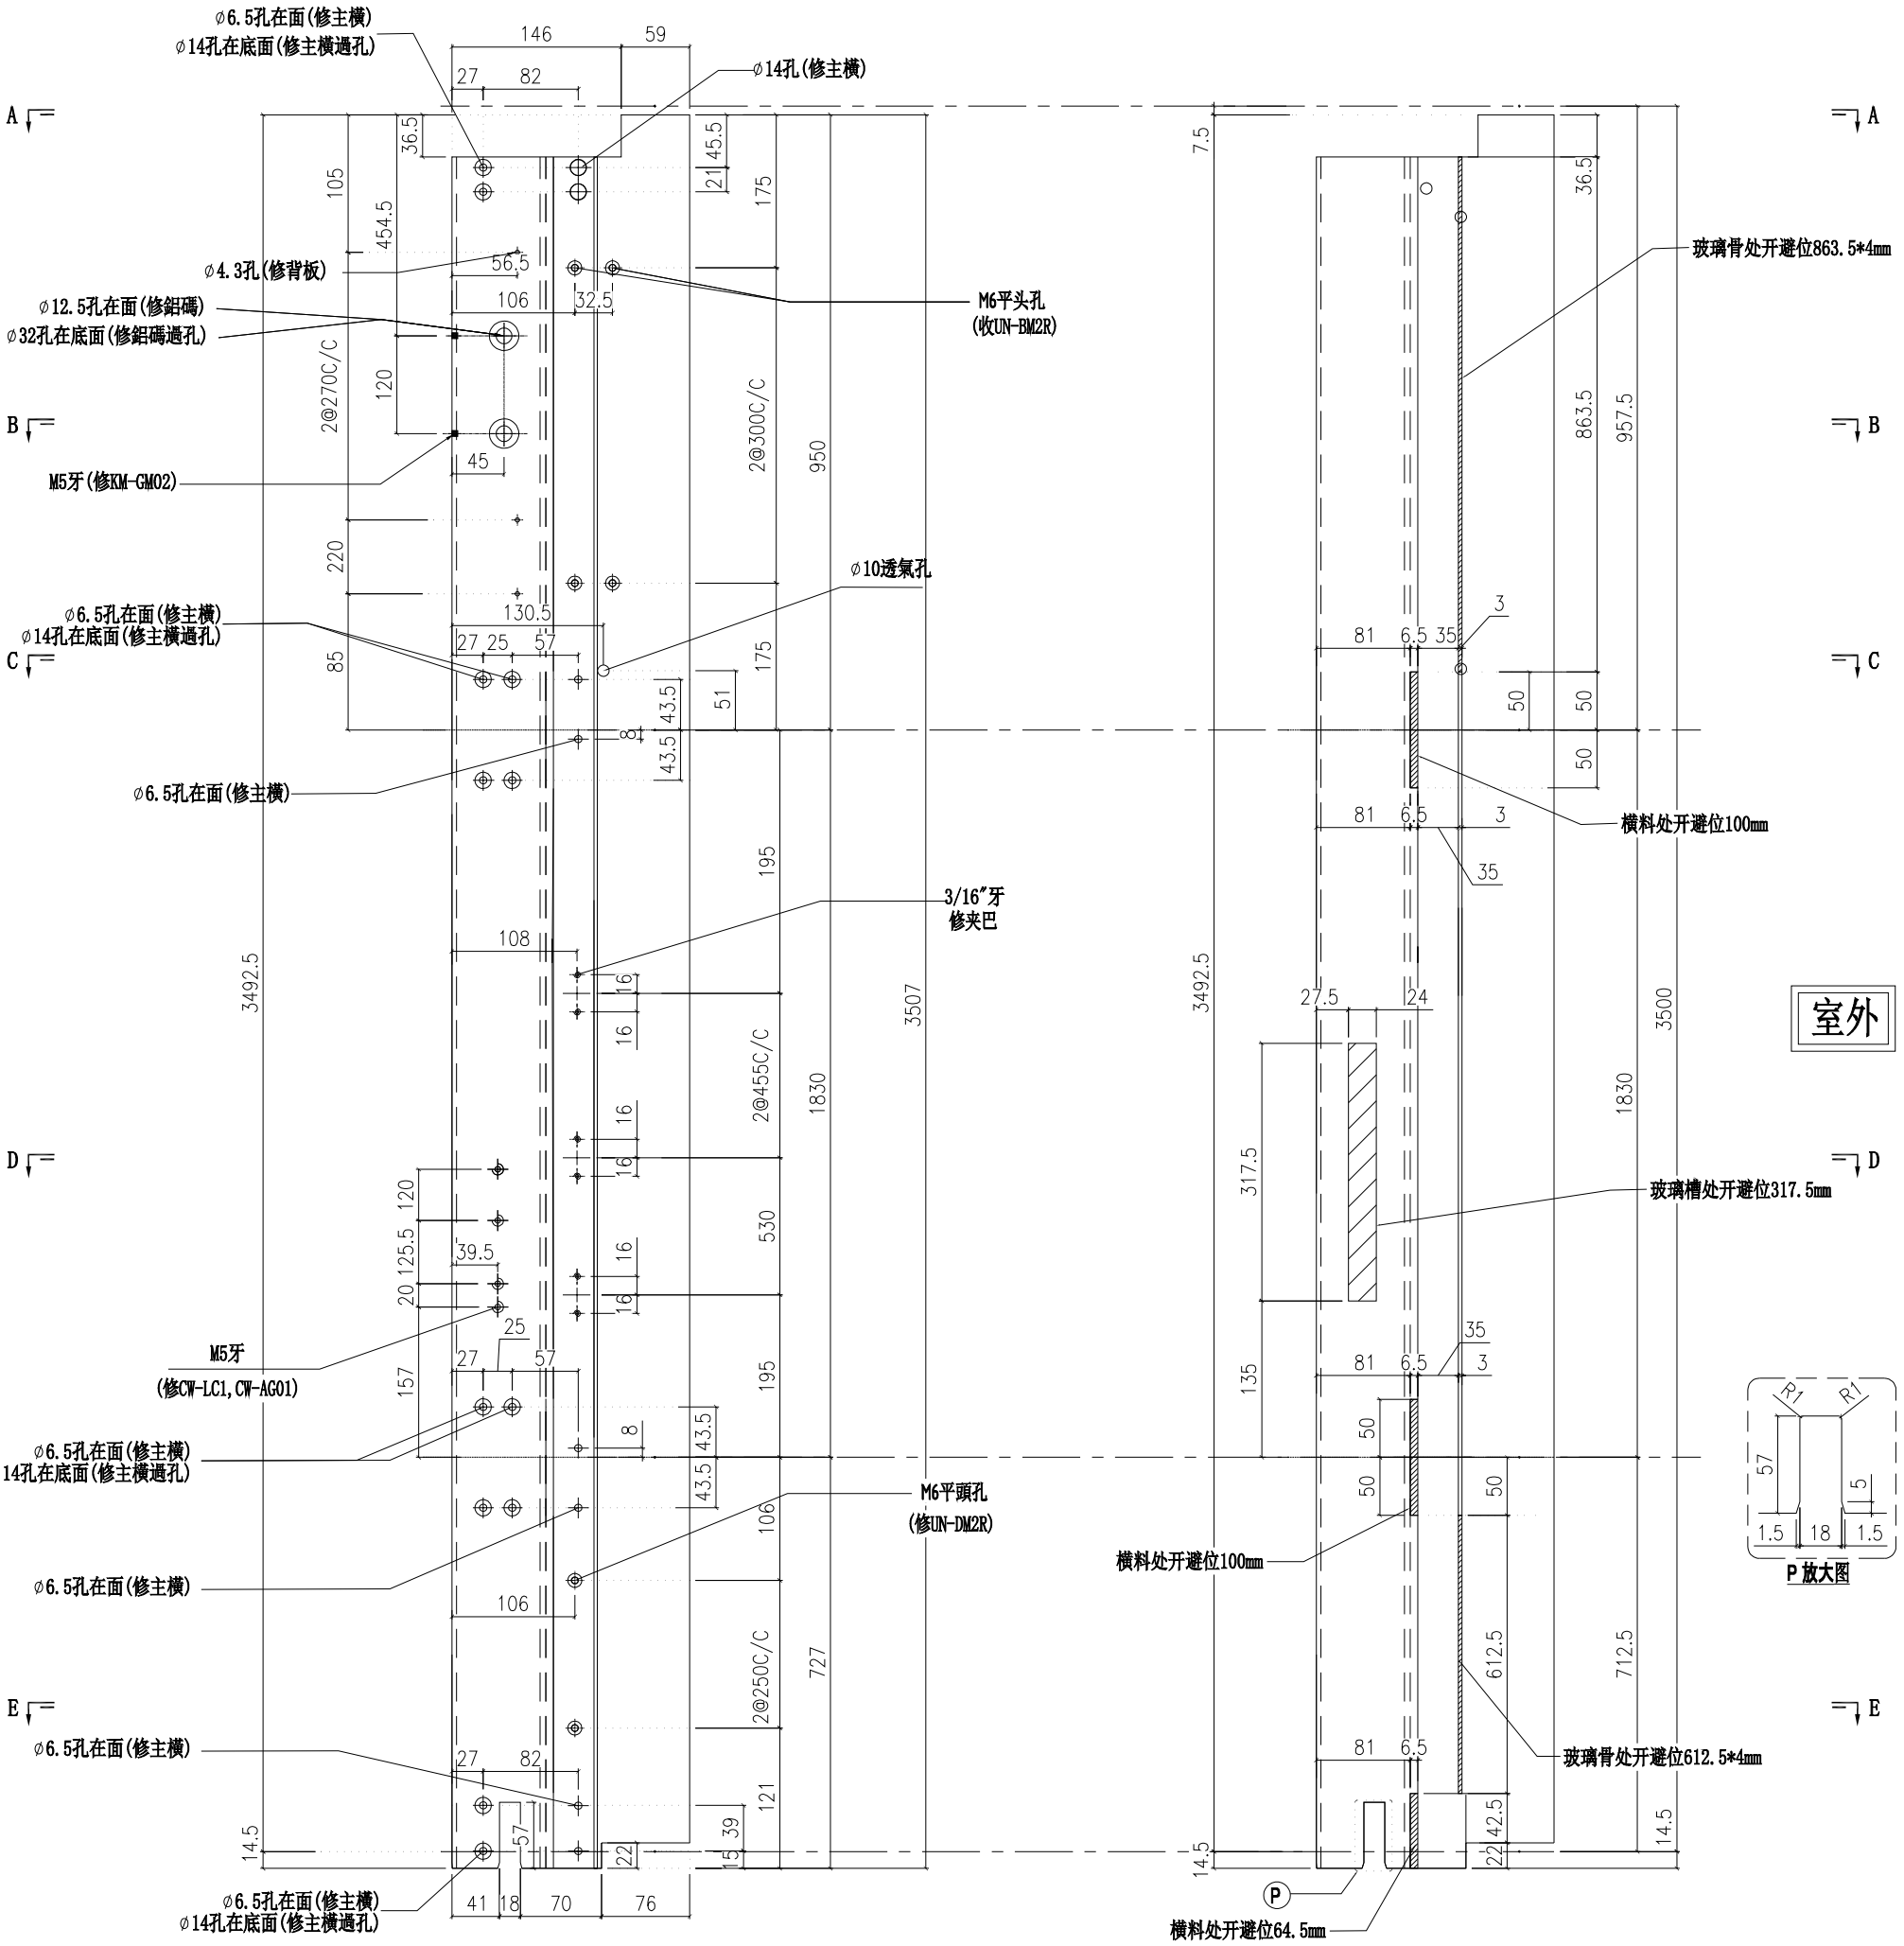

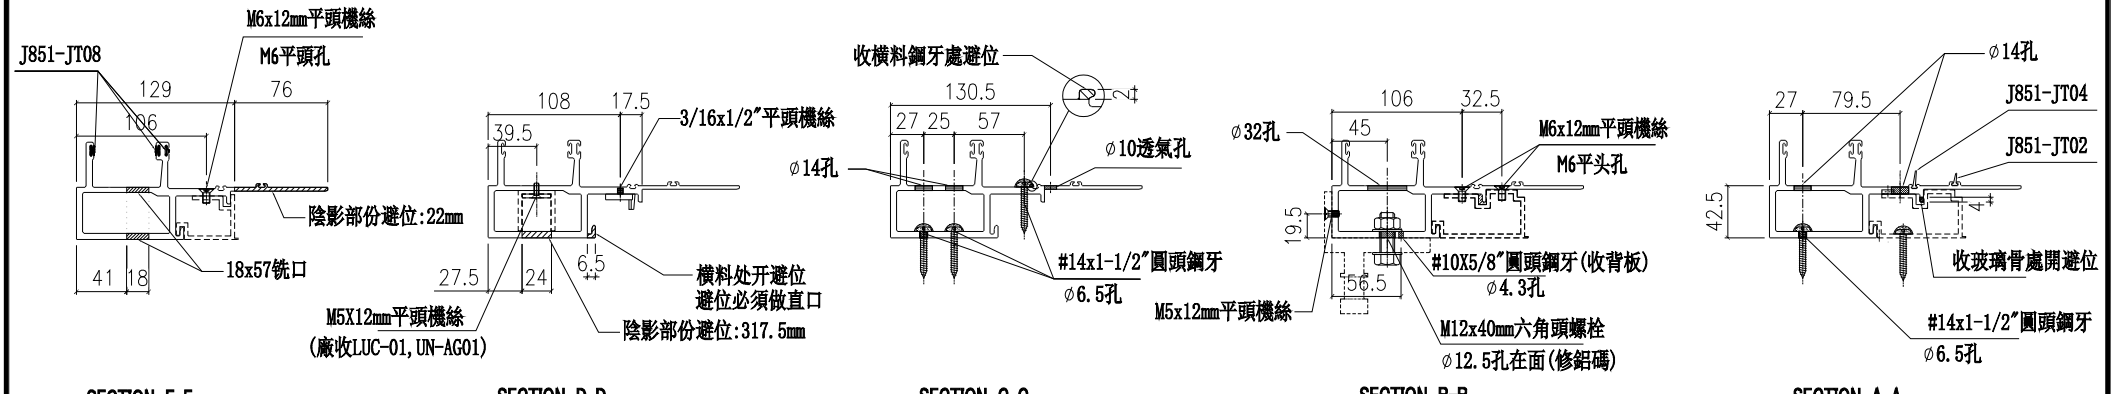

SECTION E-E　SECTION D-D　SECTION C-C　SECTION B-B　SECTION A-A

名稱	生公企	制圖	陳俊賢	2022.6.1	修改			
材料	X85973	復核	謝永林	2022.06.28	日期			
顏色	JMQ213457(三塗)	批準	胡哥		圖號	X85973-03L		

美特鋁質 有限公司
MIDI Aluminium Fabricator Ltd.

工程號	J853	地盤	延坪道住宅

請用A3打印

樓層	數量	總數	位置	樓層
1	1	1	CW-PTBG20X	22F
1	1	1	CW-PTBG13X	22F
1	1	1	CW-PTZMG06X	22F

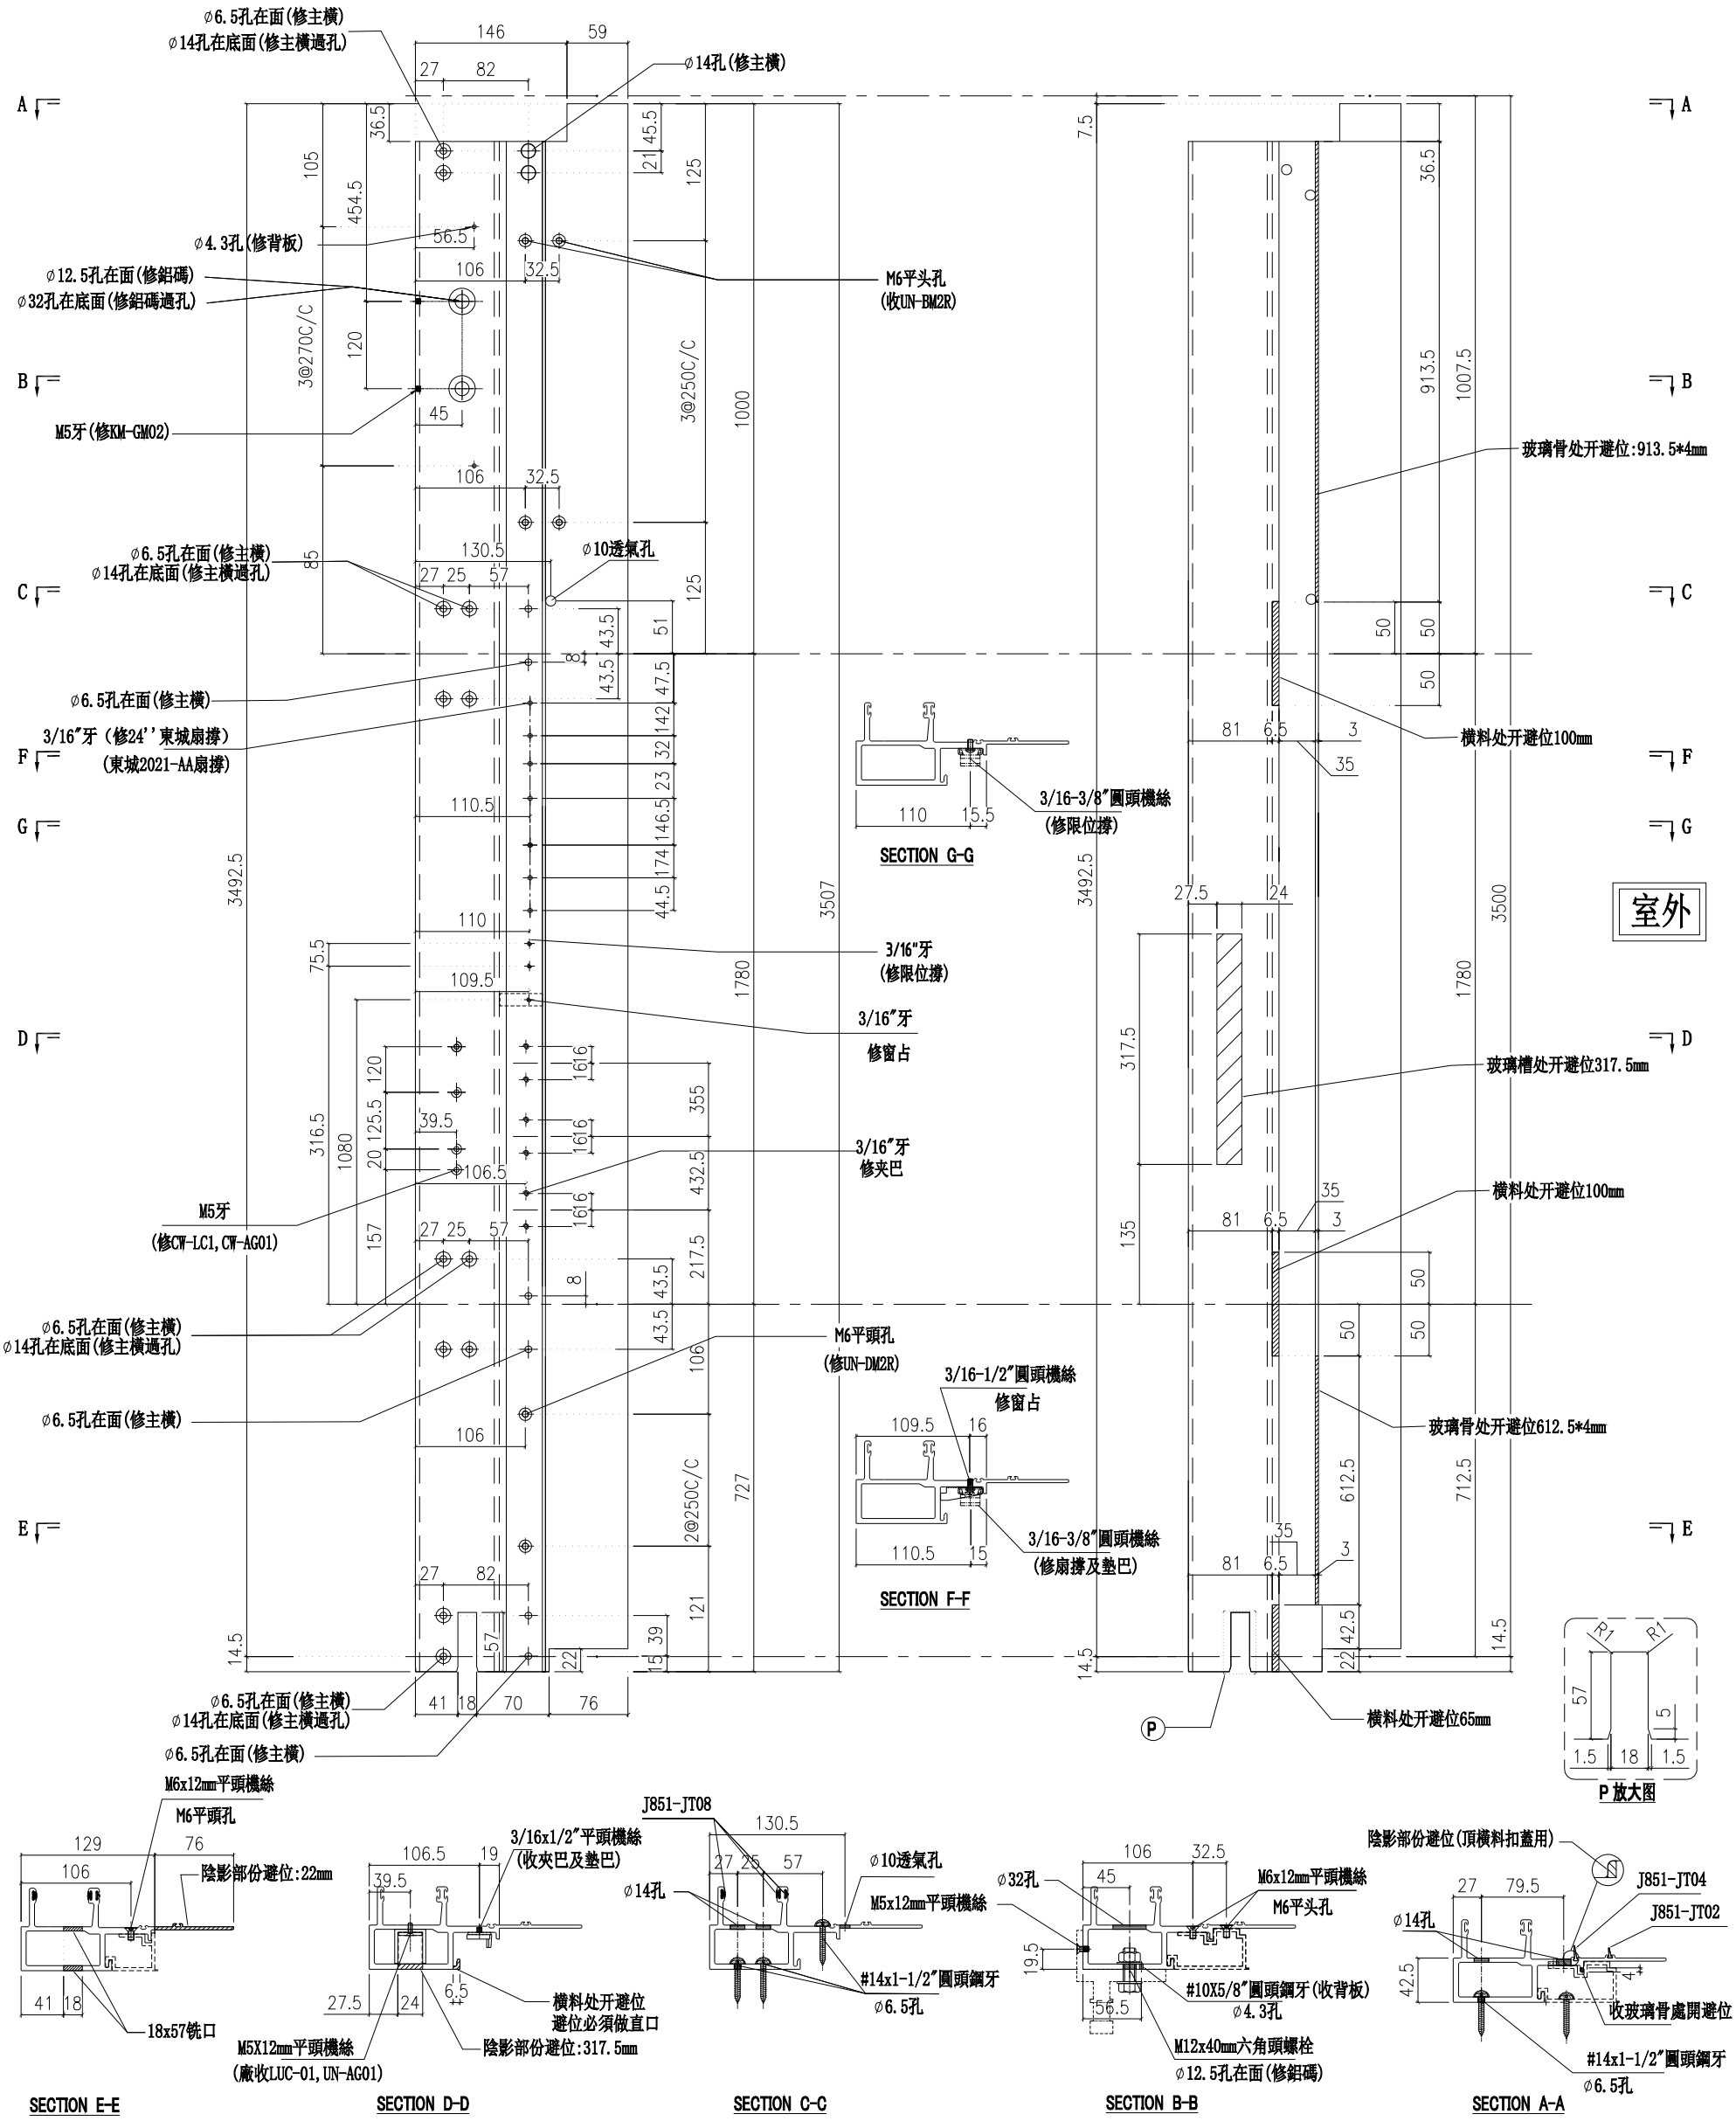

名稱	生公企	制圖	陳俊賢	2022.6.1	修改			
材料	X85973	復核	謝永林	2022.06.28	日期			
顏色	JMQ213457(三塗)	批準	胡哥		圖號	X85973-01X		

美特鋁質 有限公司
MIDI Aluminium Fabricator Ltd.

工程號	J853	地盤	延坪道住宅

請用A3打印

樓層	數量	總數	位置	樓層
1	1	1	CW-PTMG06X	23F

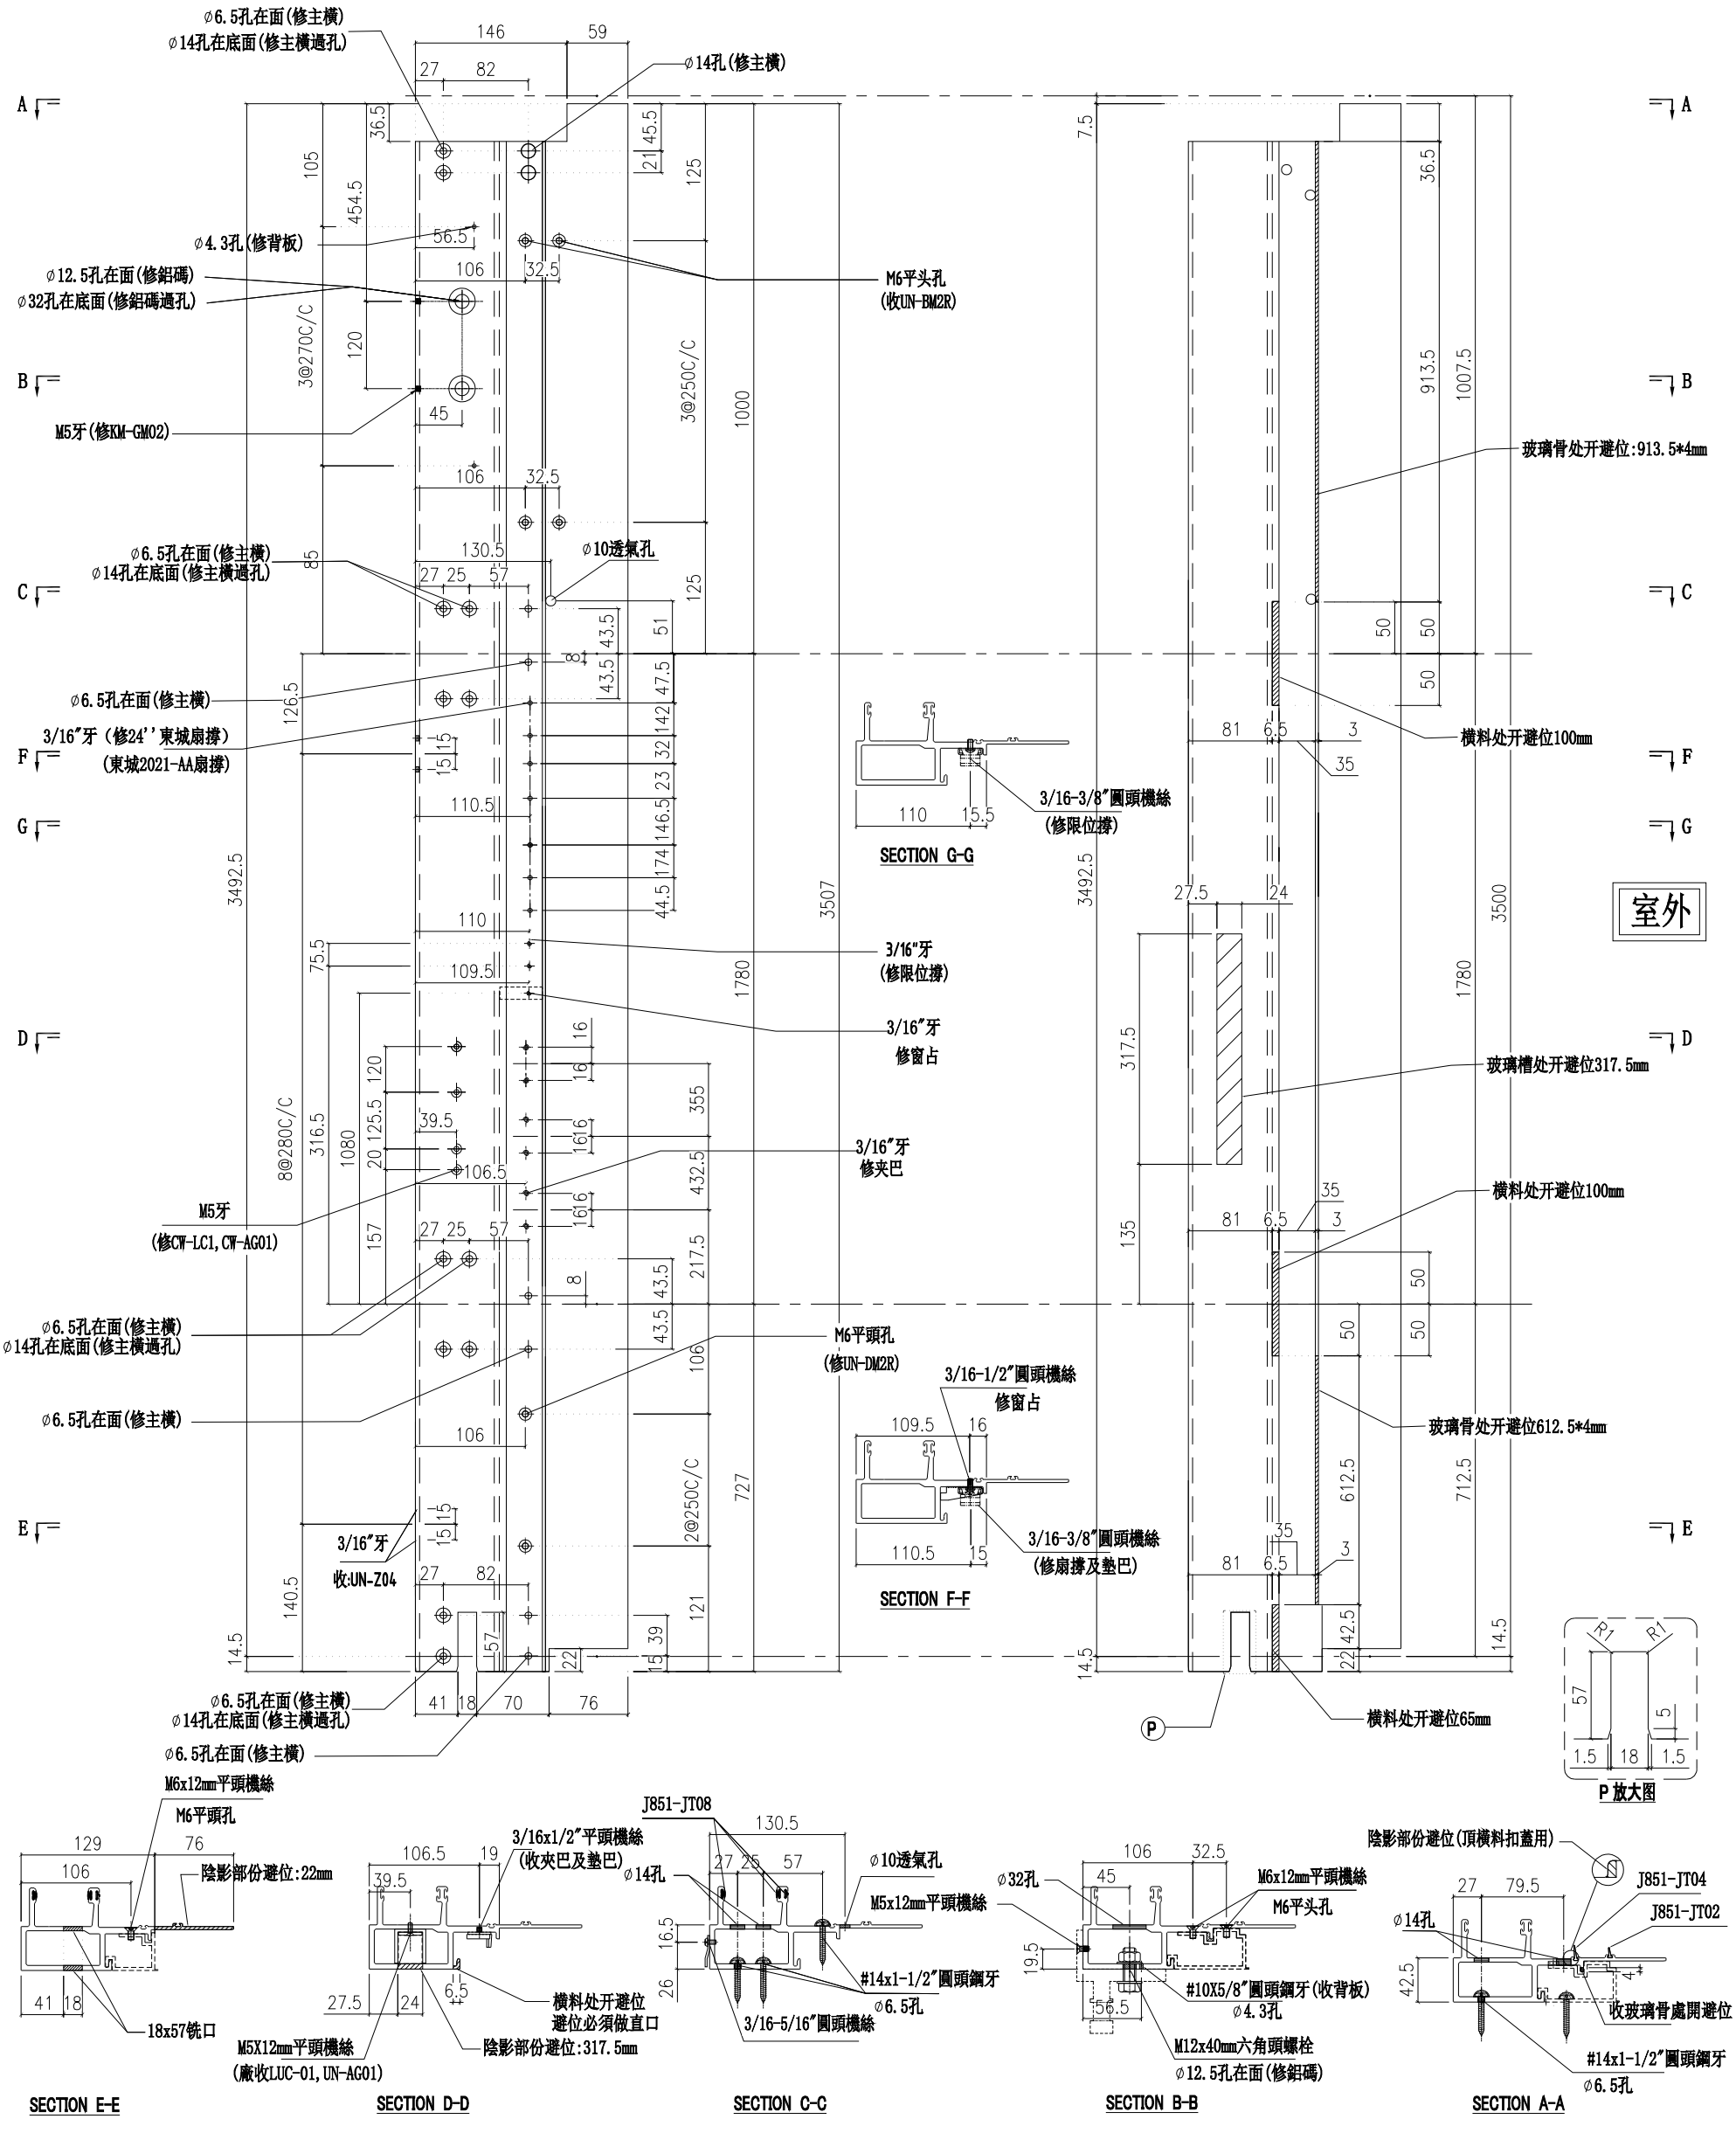

名稱	生公企	制圖	陳俊賢	2022.6.1	修改			
材料	X85973	復核	謝永林	2022.06.28	日期			
顏色	JMQ213457(三塗)	批準	胡哥		圖號	X85973-01XZ		

美特鋁質 有限公司
MIDI Aluminium Fabricator Ltd.

工程號	J853	地盤	延坪道住宅

請用A3打印

數量	位置	樓層
14	CW-PTMB20K	6F-21F
15	CW-PTMB13K	5F-21F
15	CW-PTMG06K	5F-21F

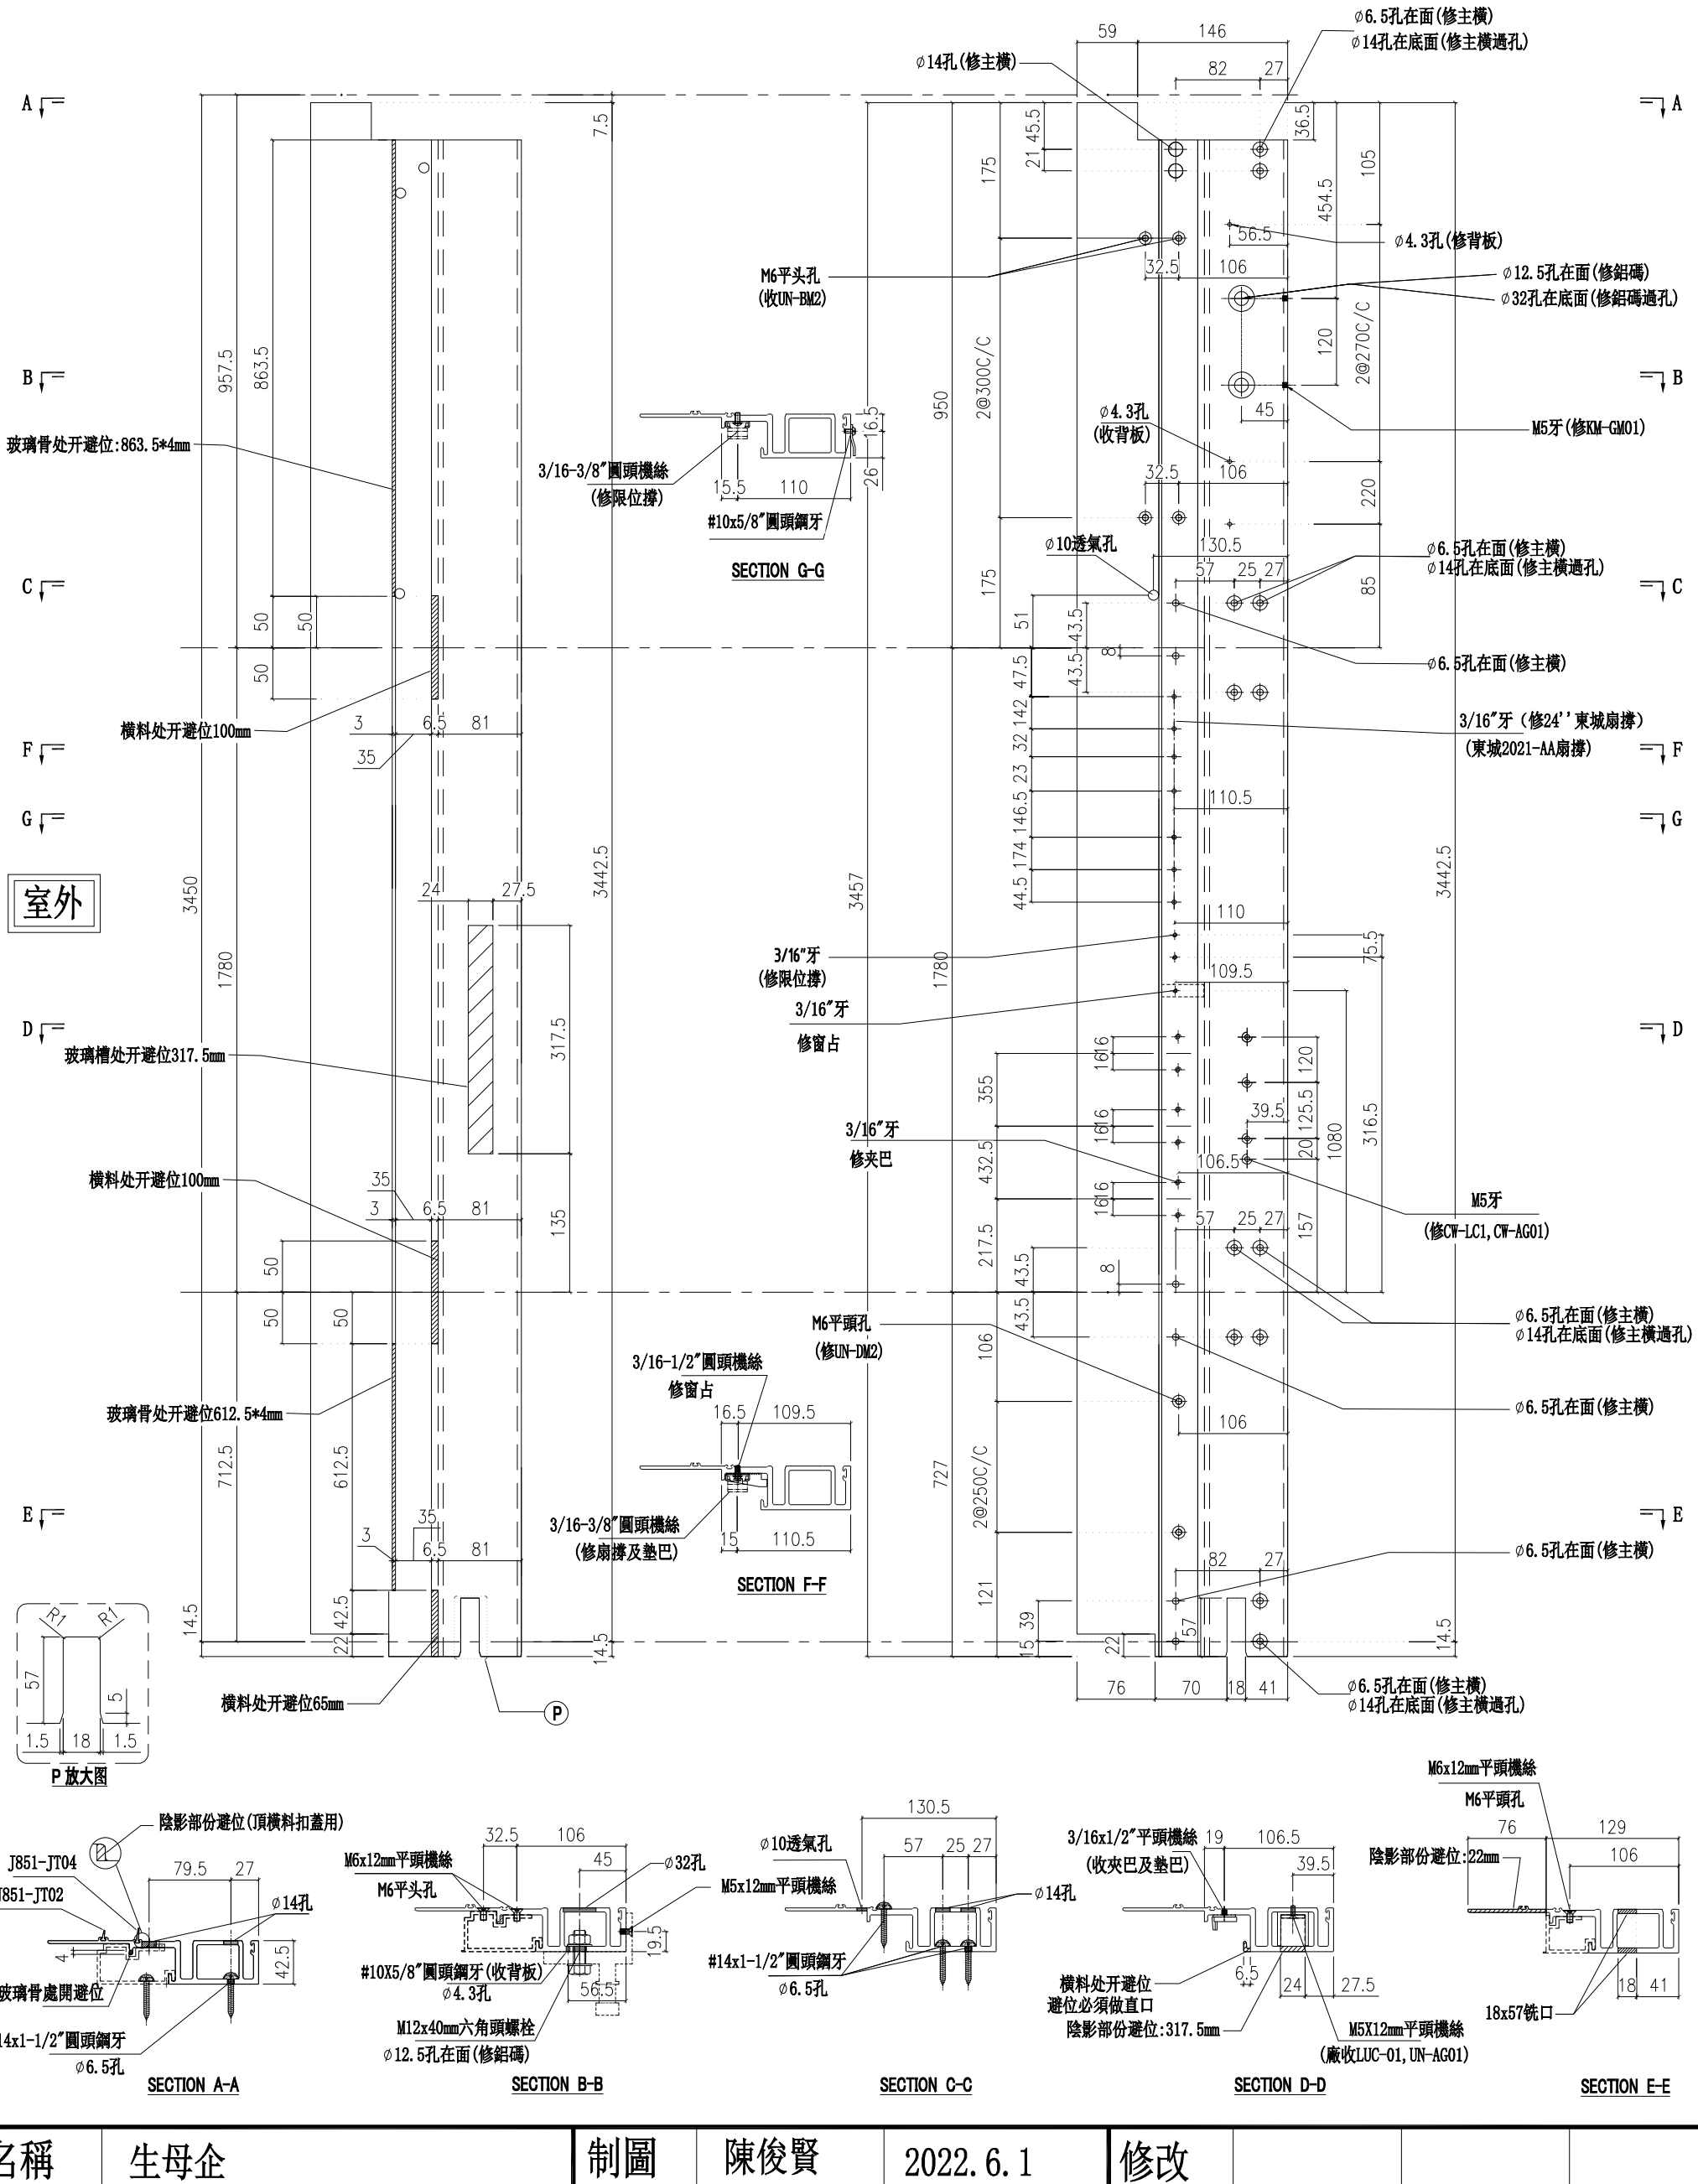

名稱	生母企	制圖	陳俊賢	2022.6.1	修改			
材料	X85974	復核	謝永林	2022.06.28	日期			
顏色	JMQ213457(三塗)	批準	胡哥		圖號	X85974-01K		

美特鋁質 有限公司
MIDI Aluminium Fabricator Ltd.

工程號	J853	地盤	延坪道住宅

請用A3打印

數量	位置	樓層
15	CW-PTZMG06K	5F-21F

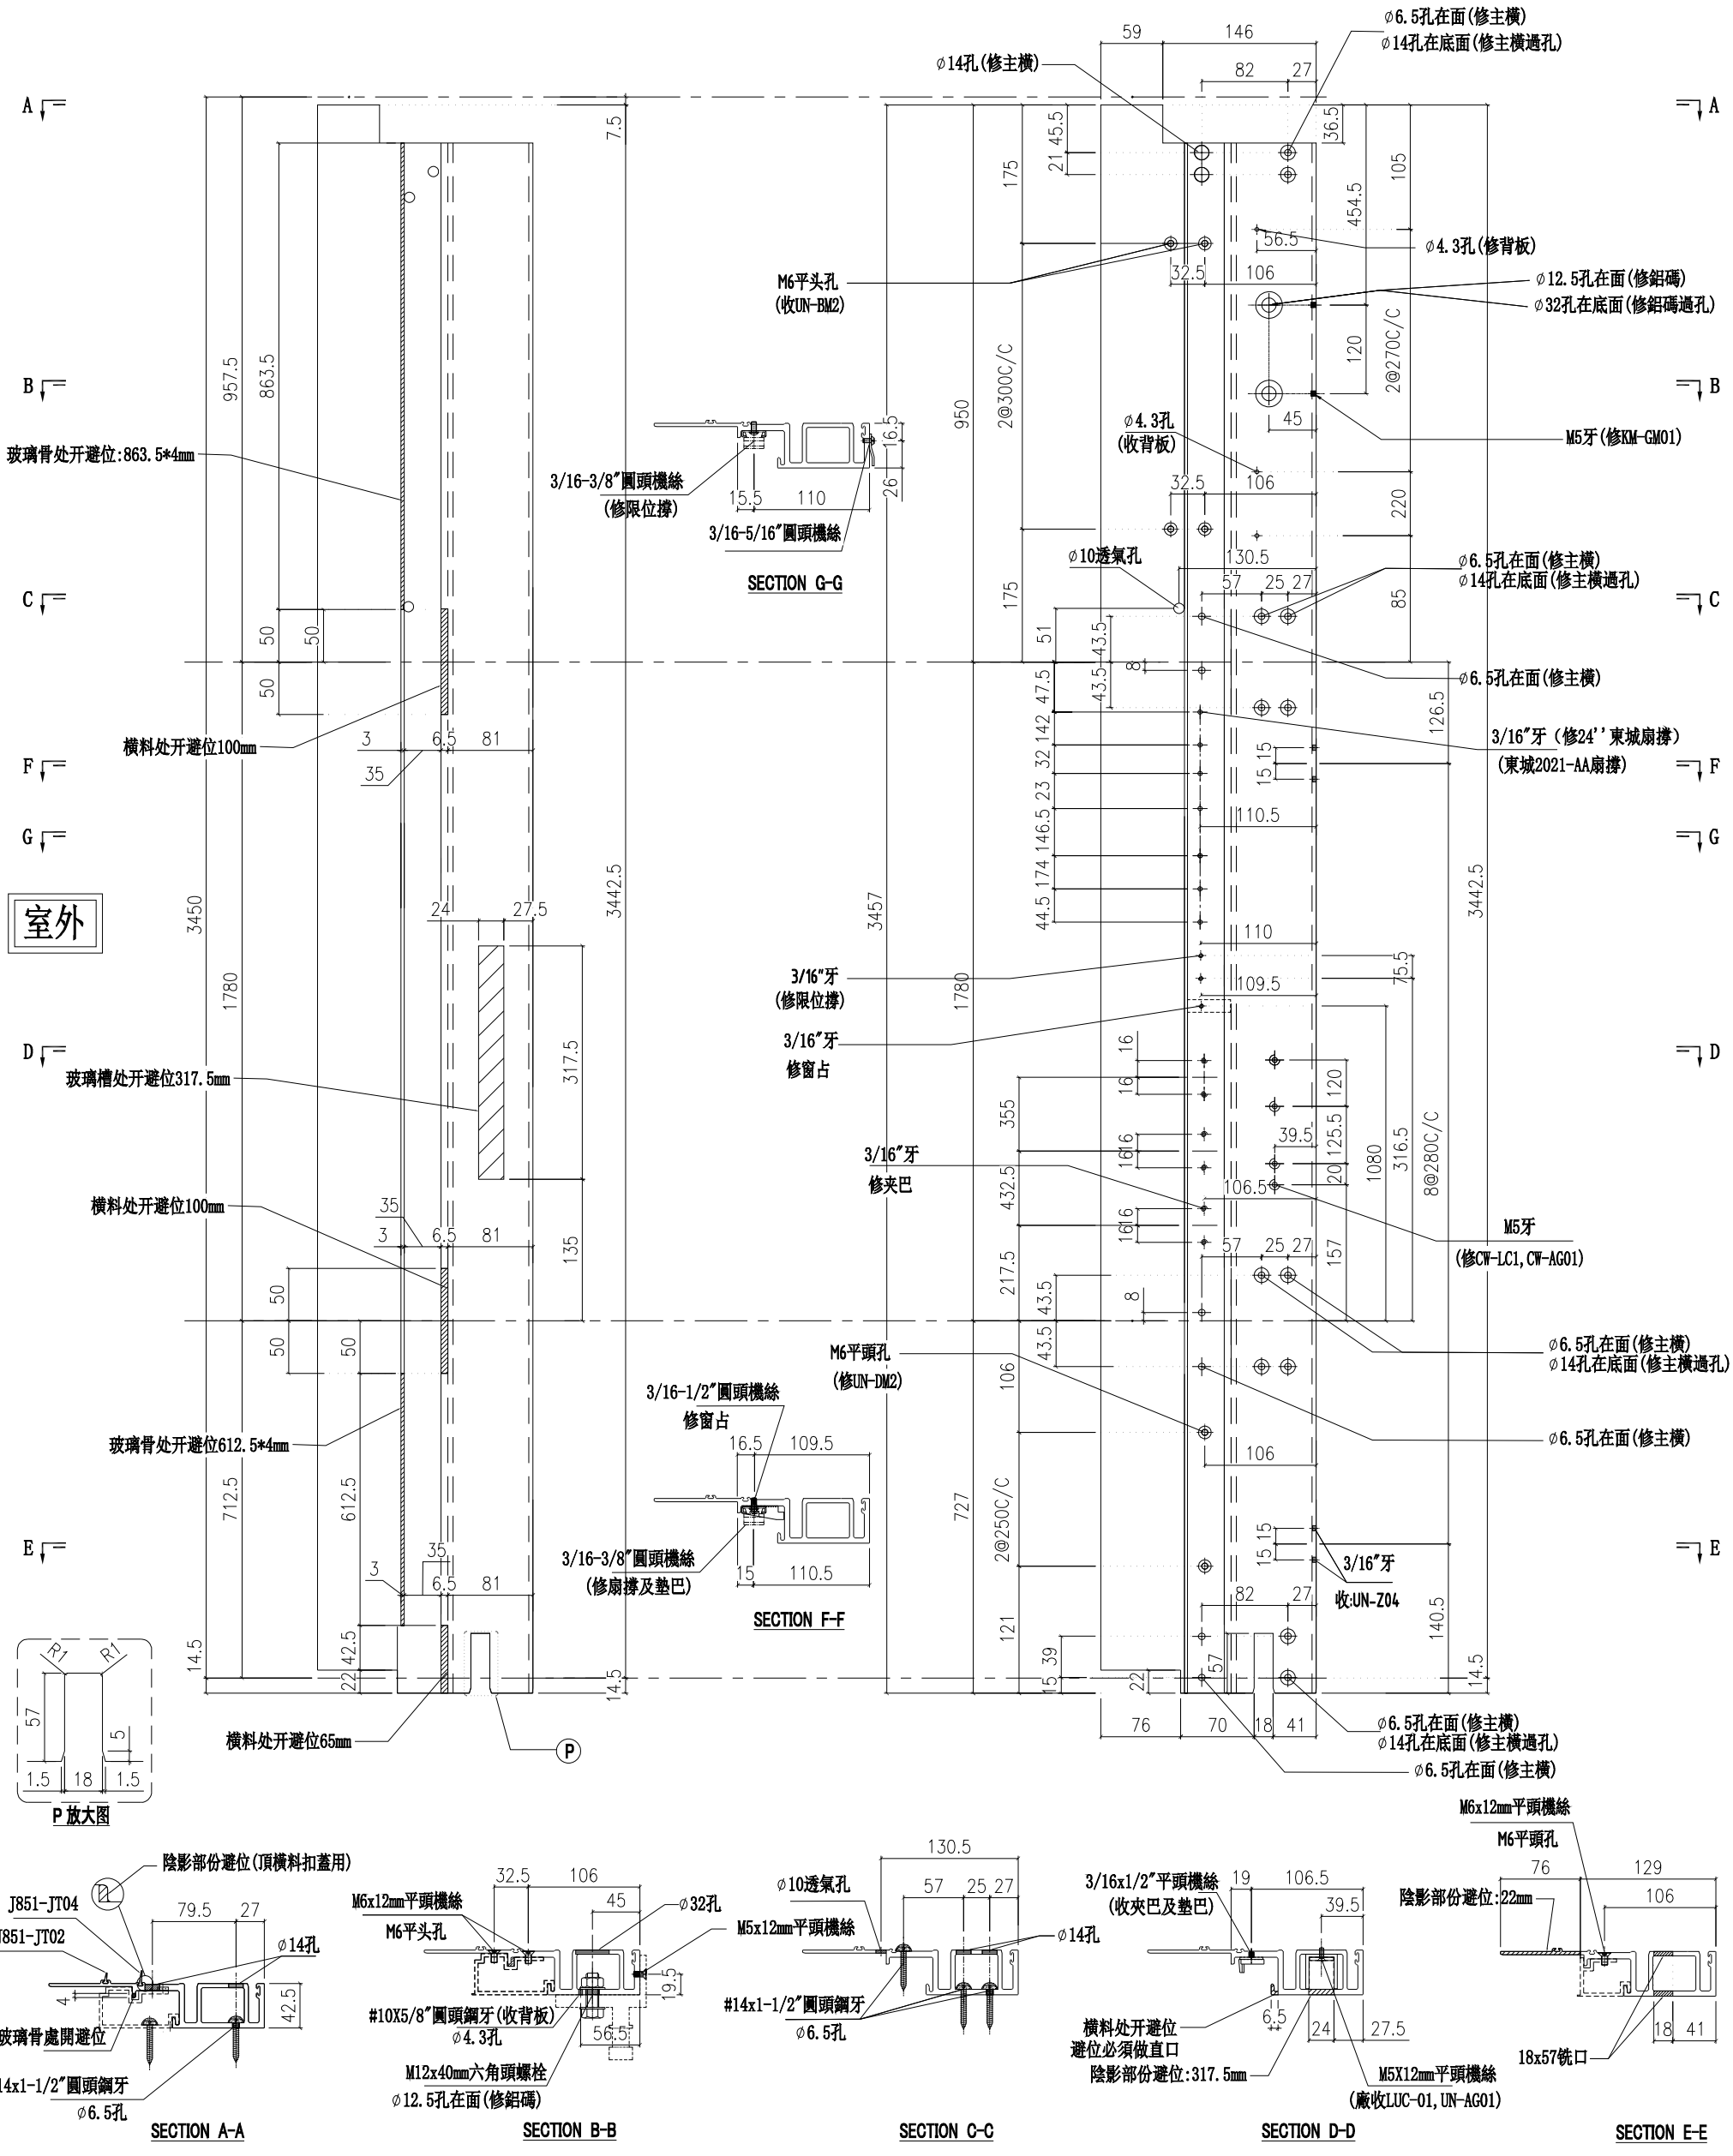

名稱	生母企	制圖	陳俊賢	2022.6.1	修改			
材料	X85974	復核	謝永林	2022.06.28	日期			
顏色	JMQ213457(三塗)	批準	胡哥		圖號	X85974-01KZ		

美特鋁質 有限公司
MIDI Aluminium Fabricator Ltd.

工程號	J853	地盤	延坪道住宅

請用A3打印

樓層	數量	總數	位置	樓層
15	2	30	CW-PRMB06K	5F-21F
13	1	13	CW-PRMB06K	5F-15F,17F-20F
2	1	2	CW-PRMB06cK	16F,21F

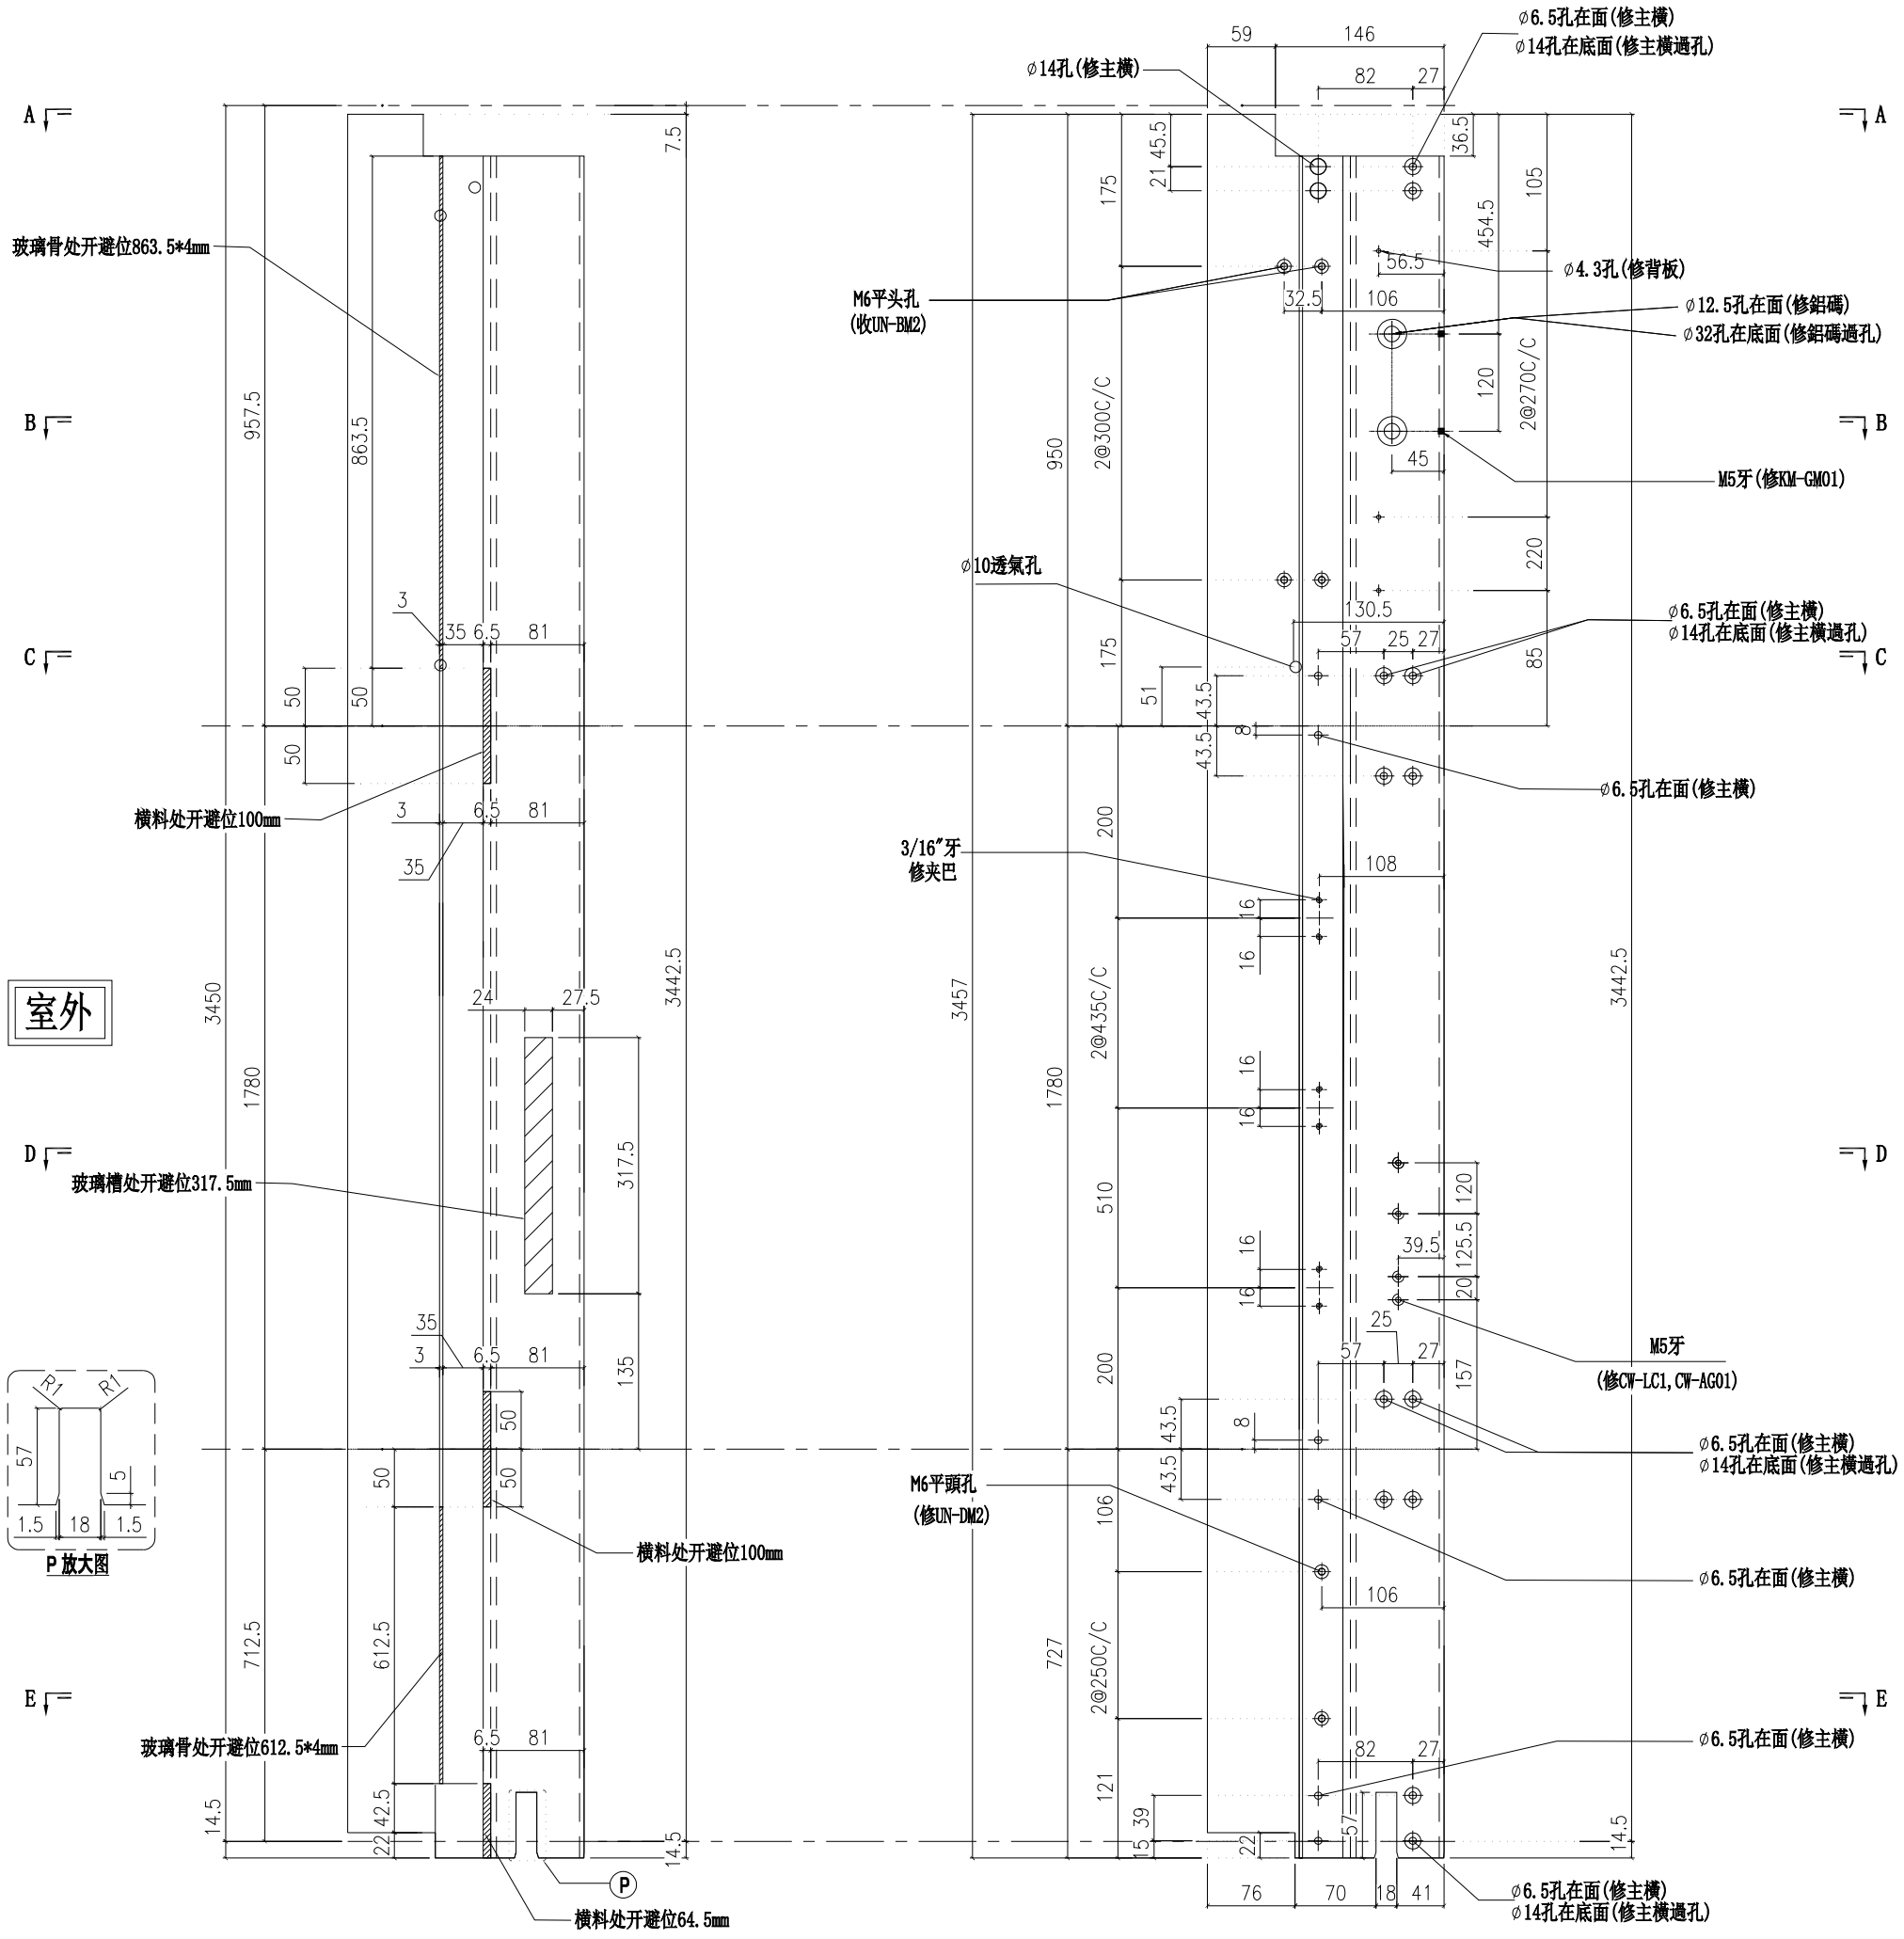

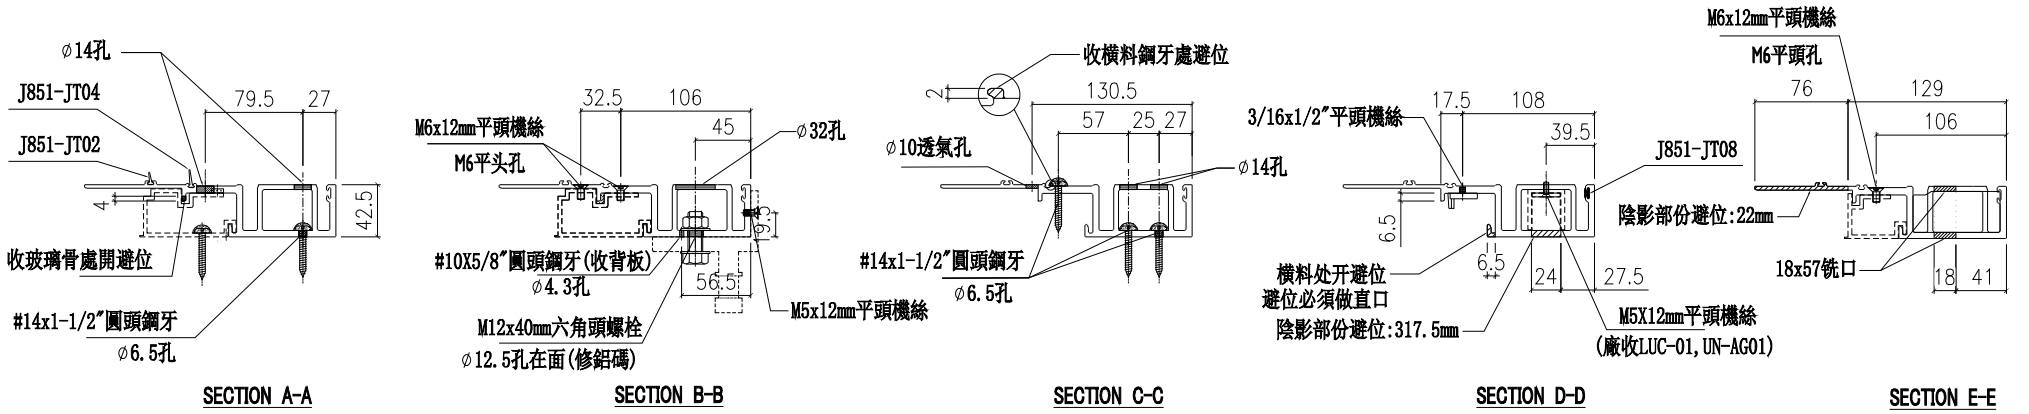

名稱	生母企	制圖	陳俊賢	2022.6.1	修改			
材料	X85974	復核	謝永林	2022.06.28	日期			
顏色	JMQ213457(三塗)	批準	胡哥		圖號	X85974-03K		

美特鋁質 有限公司
MIDI Aluminium Fabricator Ltd.

工程號	J853	地盤	延坪道住宅

請用A3打印

樓層	數量	總數	位置	樓層
1	1	1	CW-PLMG10L	23F

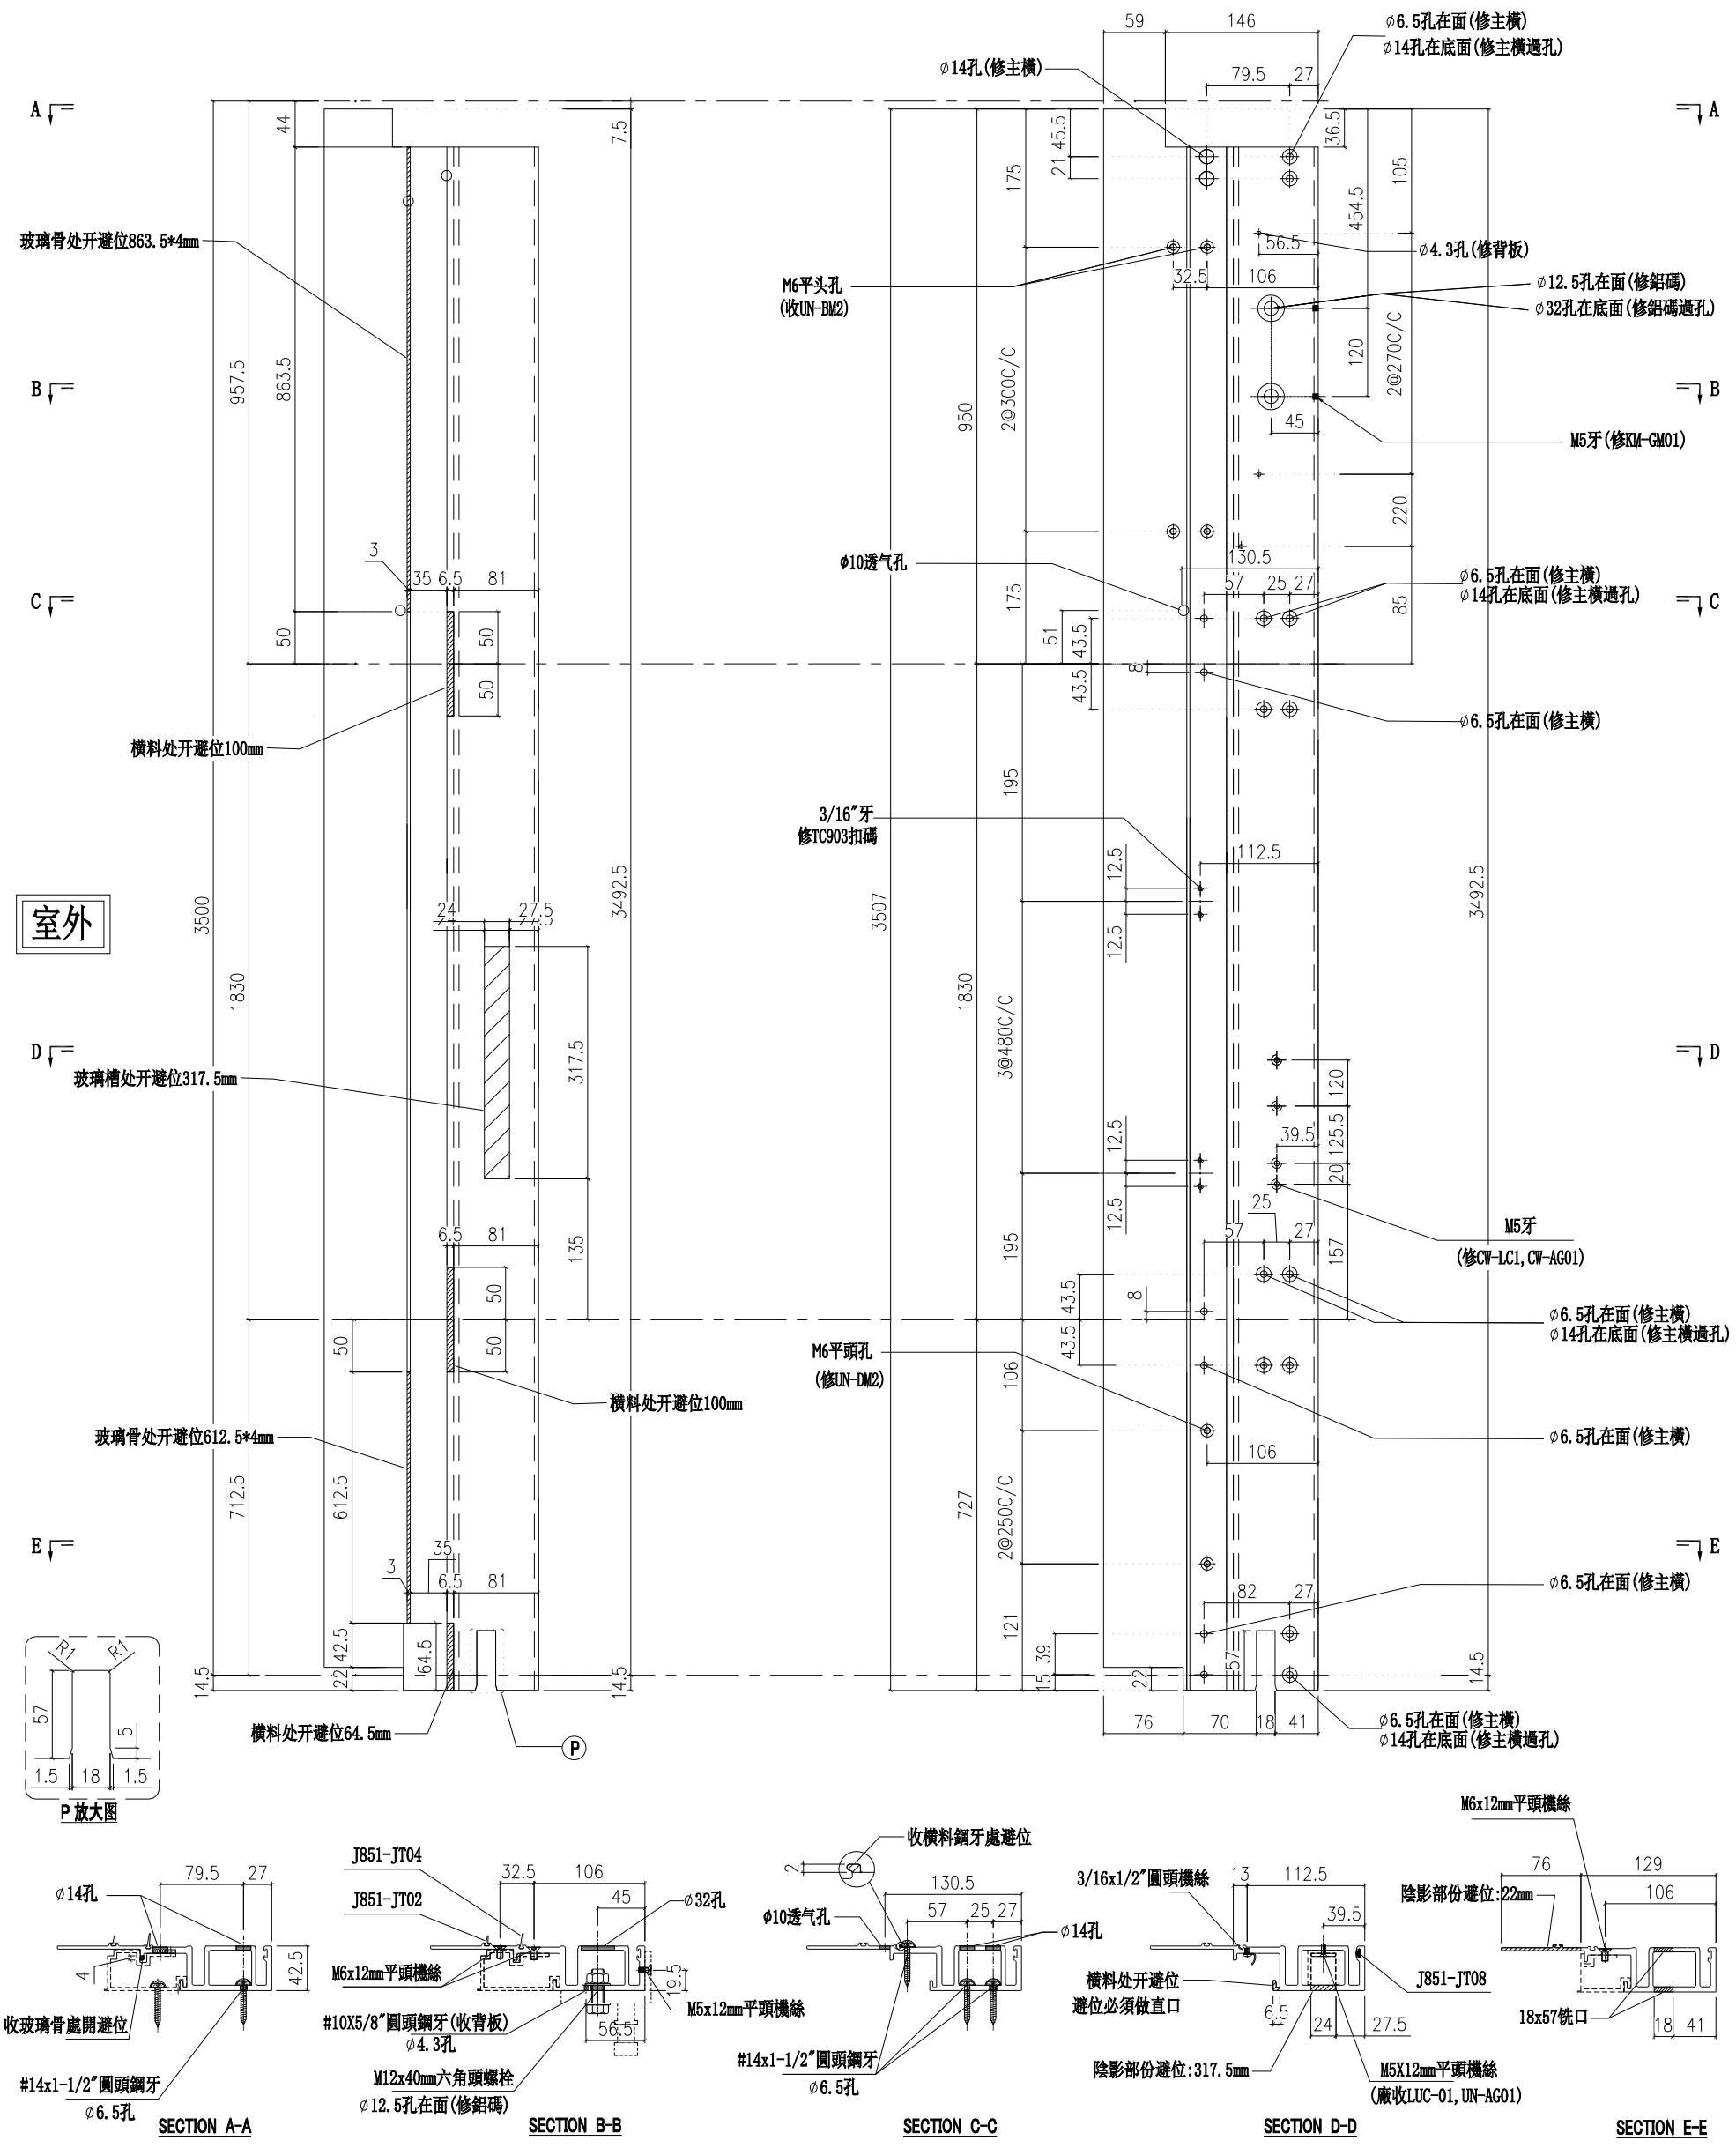

名稱	生母企	制圖	陳俊賢	2022.6.1	修改			
材料	X85974	復核	謝永林	2022.06.28	日期			
顏色	JMQ213457(三塗)	批準	胡哥		圖號	X85974-02L		

美特鋁質 有限公司
MIDI Aluminium Fabricator Ltd.

請用A3打印

樓層	數量	總數	位置	樓層
1	2	2	CW-PRMB06L	22F

工程號	J853	地盤	延坪道住宅

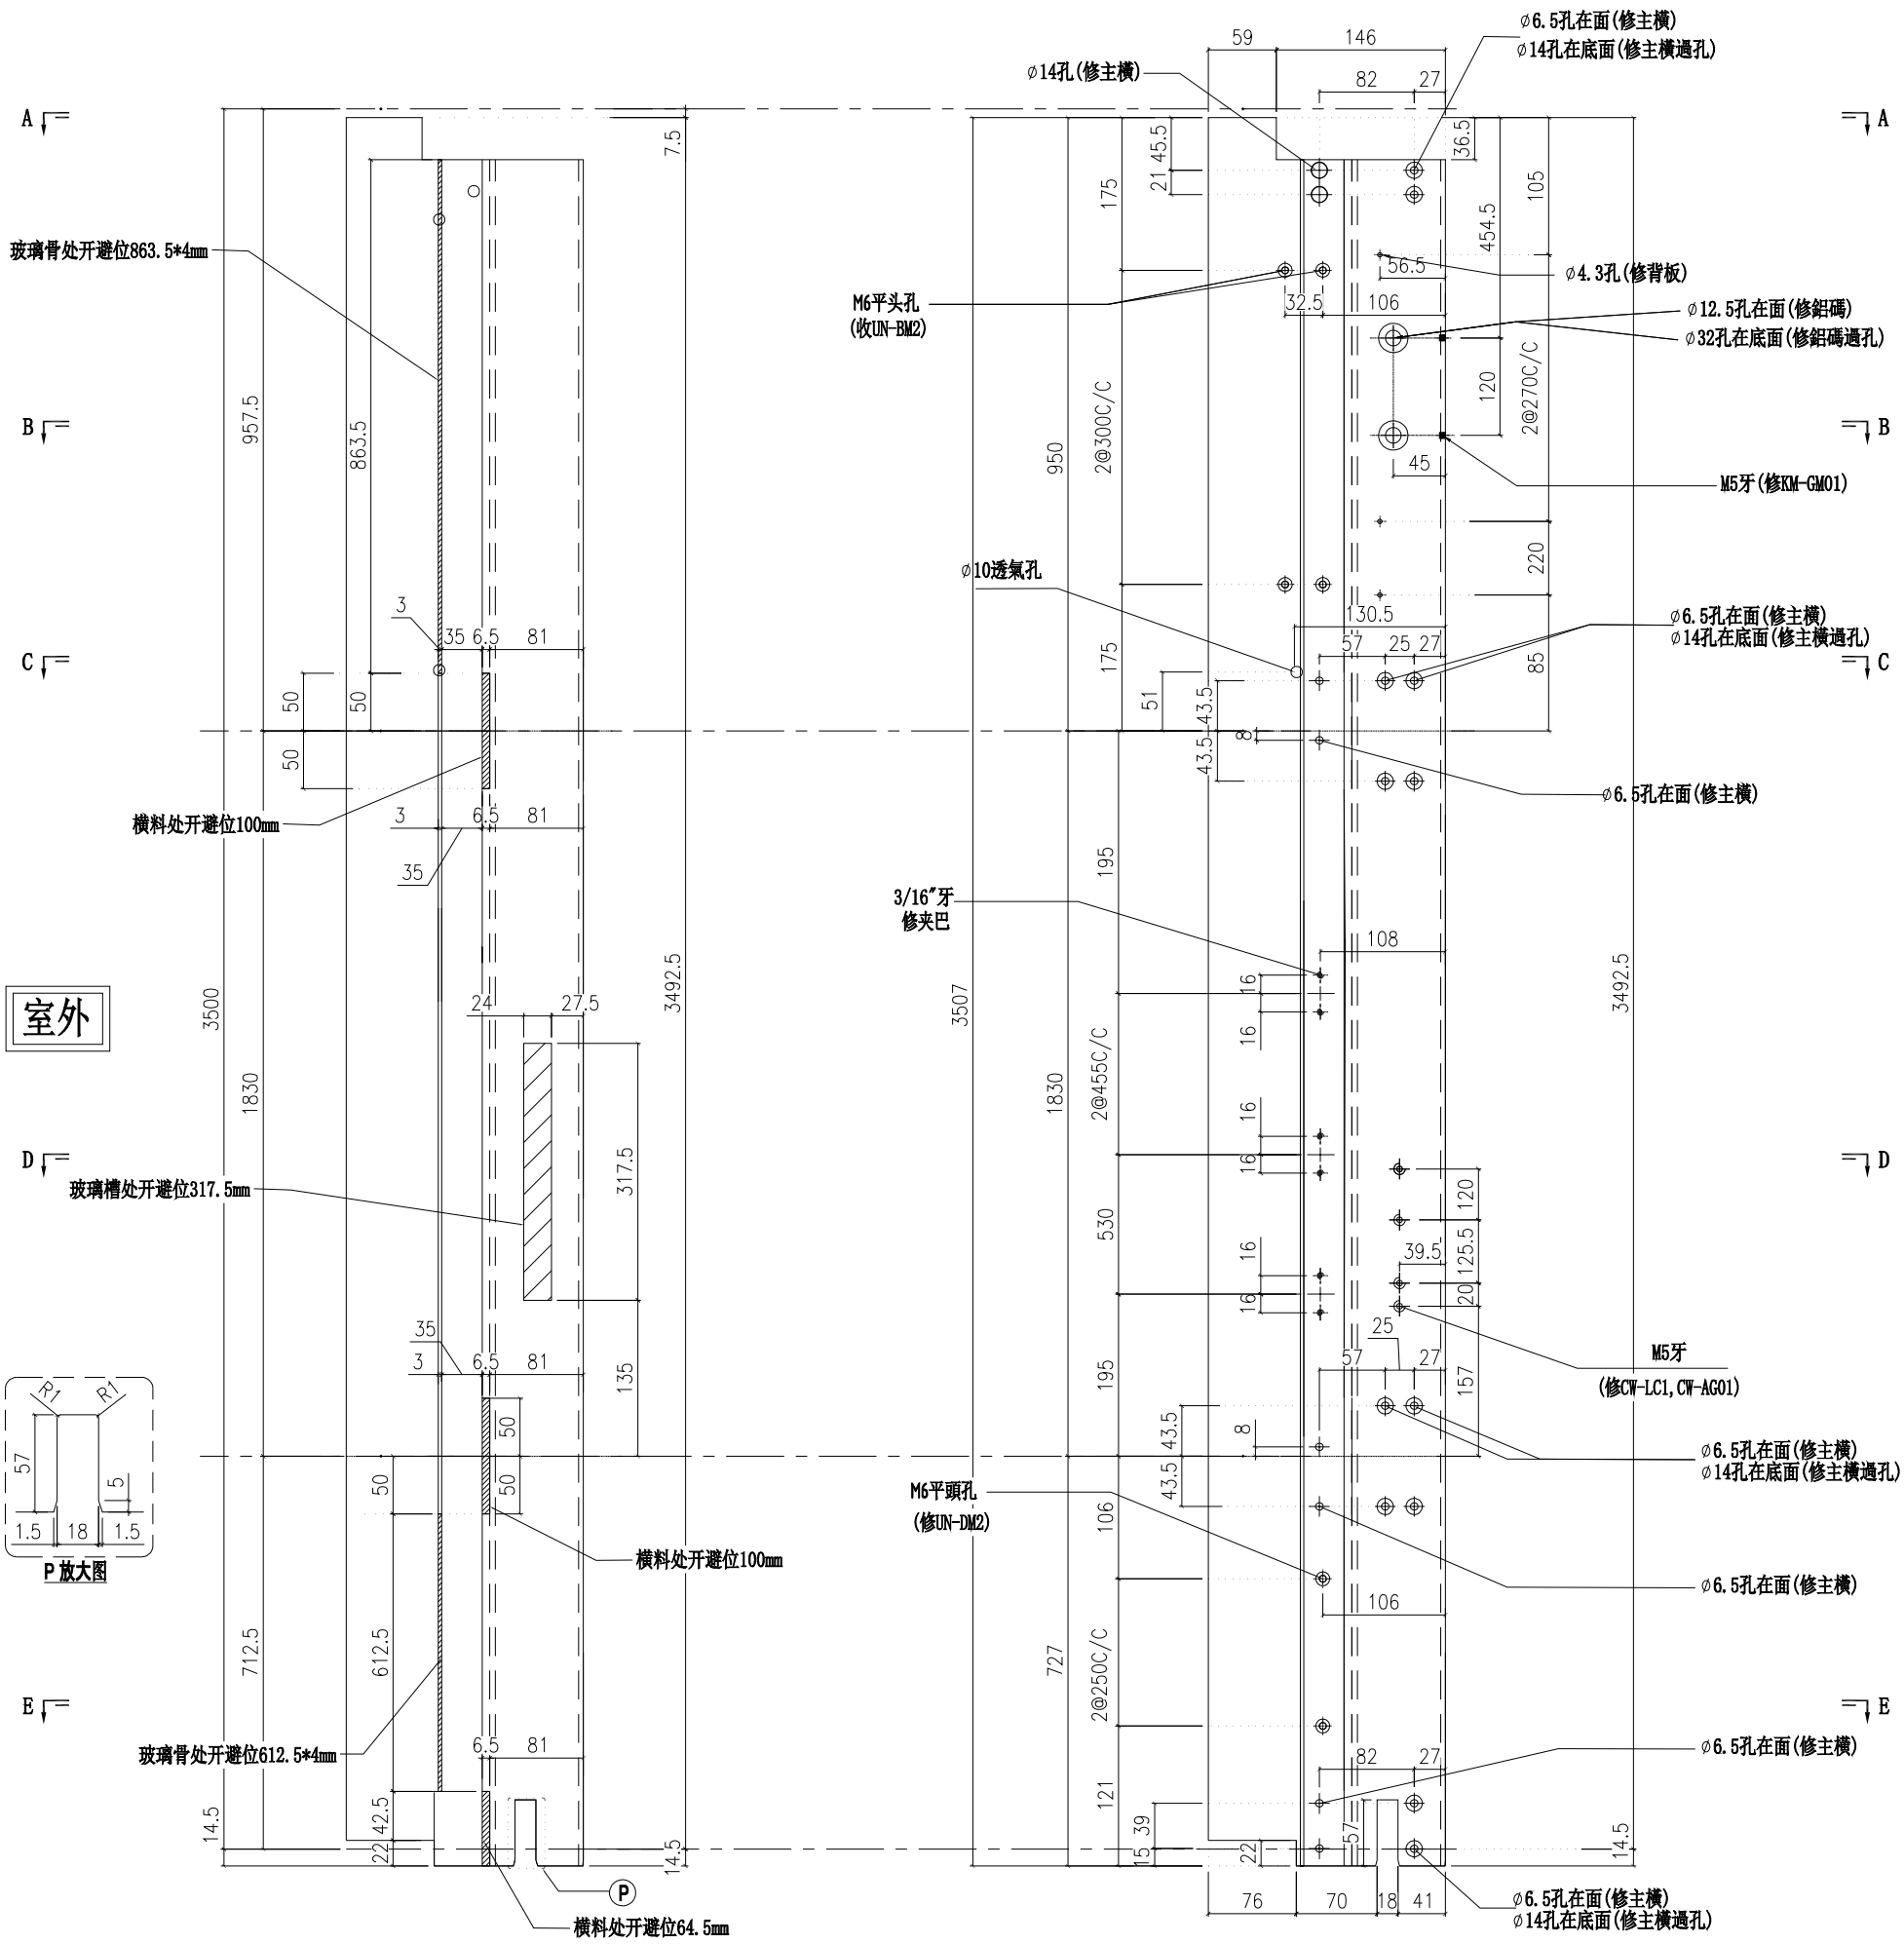

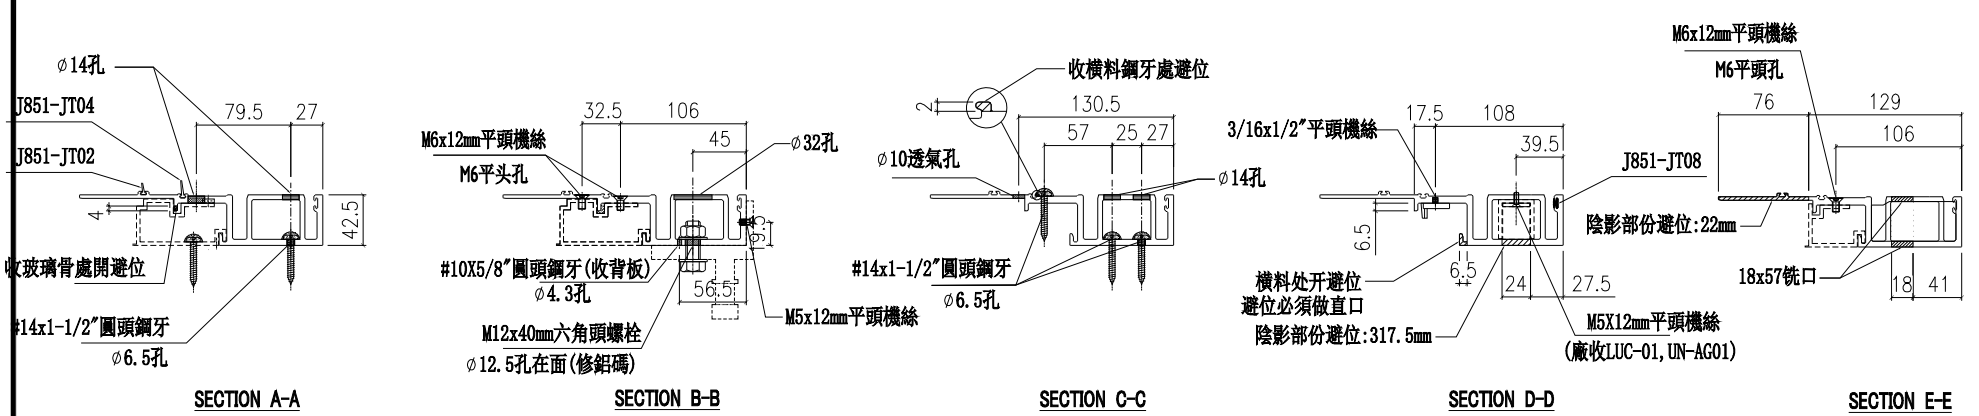

名稱	生母企	制圖	陳俊賢	2022.6.1	修改			
材料	X85974	復核	謝永林	2022.06.28	日期			
顏色	JMQ213457(三塗)	批準	胡哥		圖號	X85974-03L		

美特鋁質 有限公司
MIDI Aluminium Fabricator Ltd.

請用A3打印

工程號	J853	地盤	延坪道住宅

數量	位置	樓層
1	CW-PTMB20X	22F
1	CW-PTMB13X	22F
1	CW-PTMG06X	22F

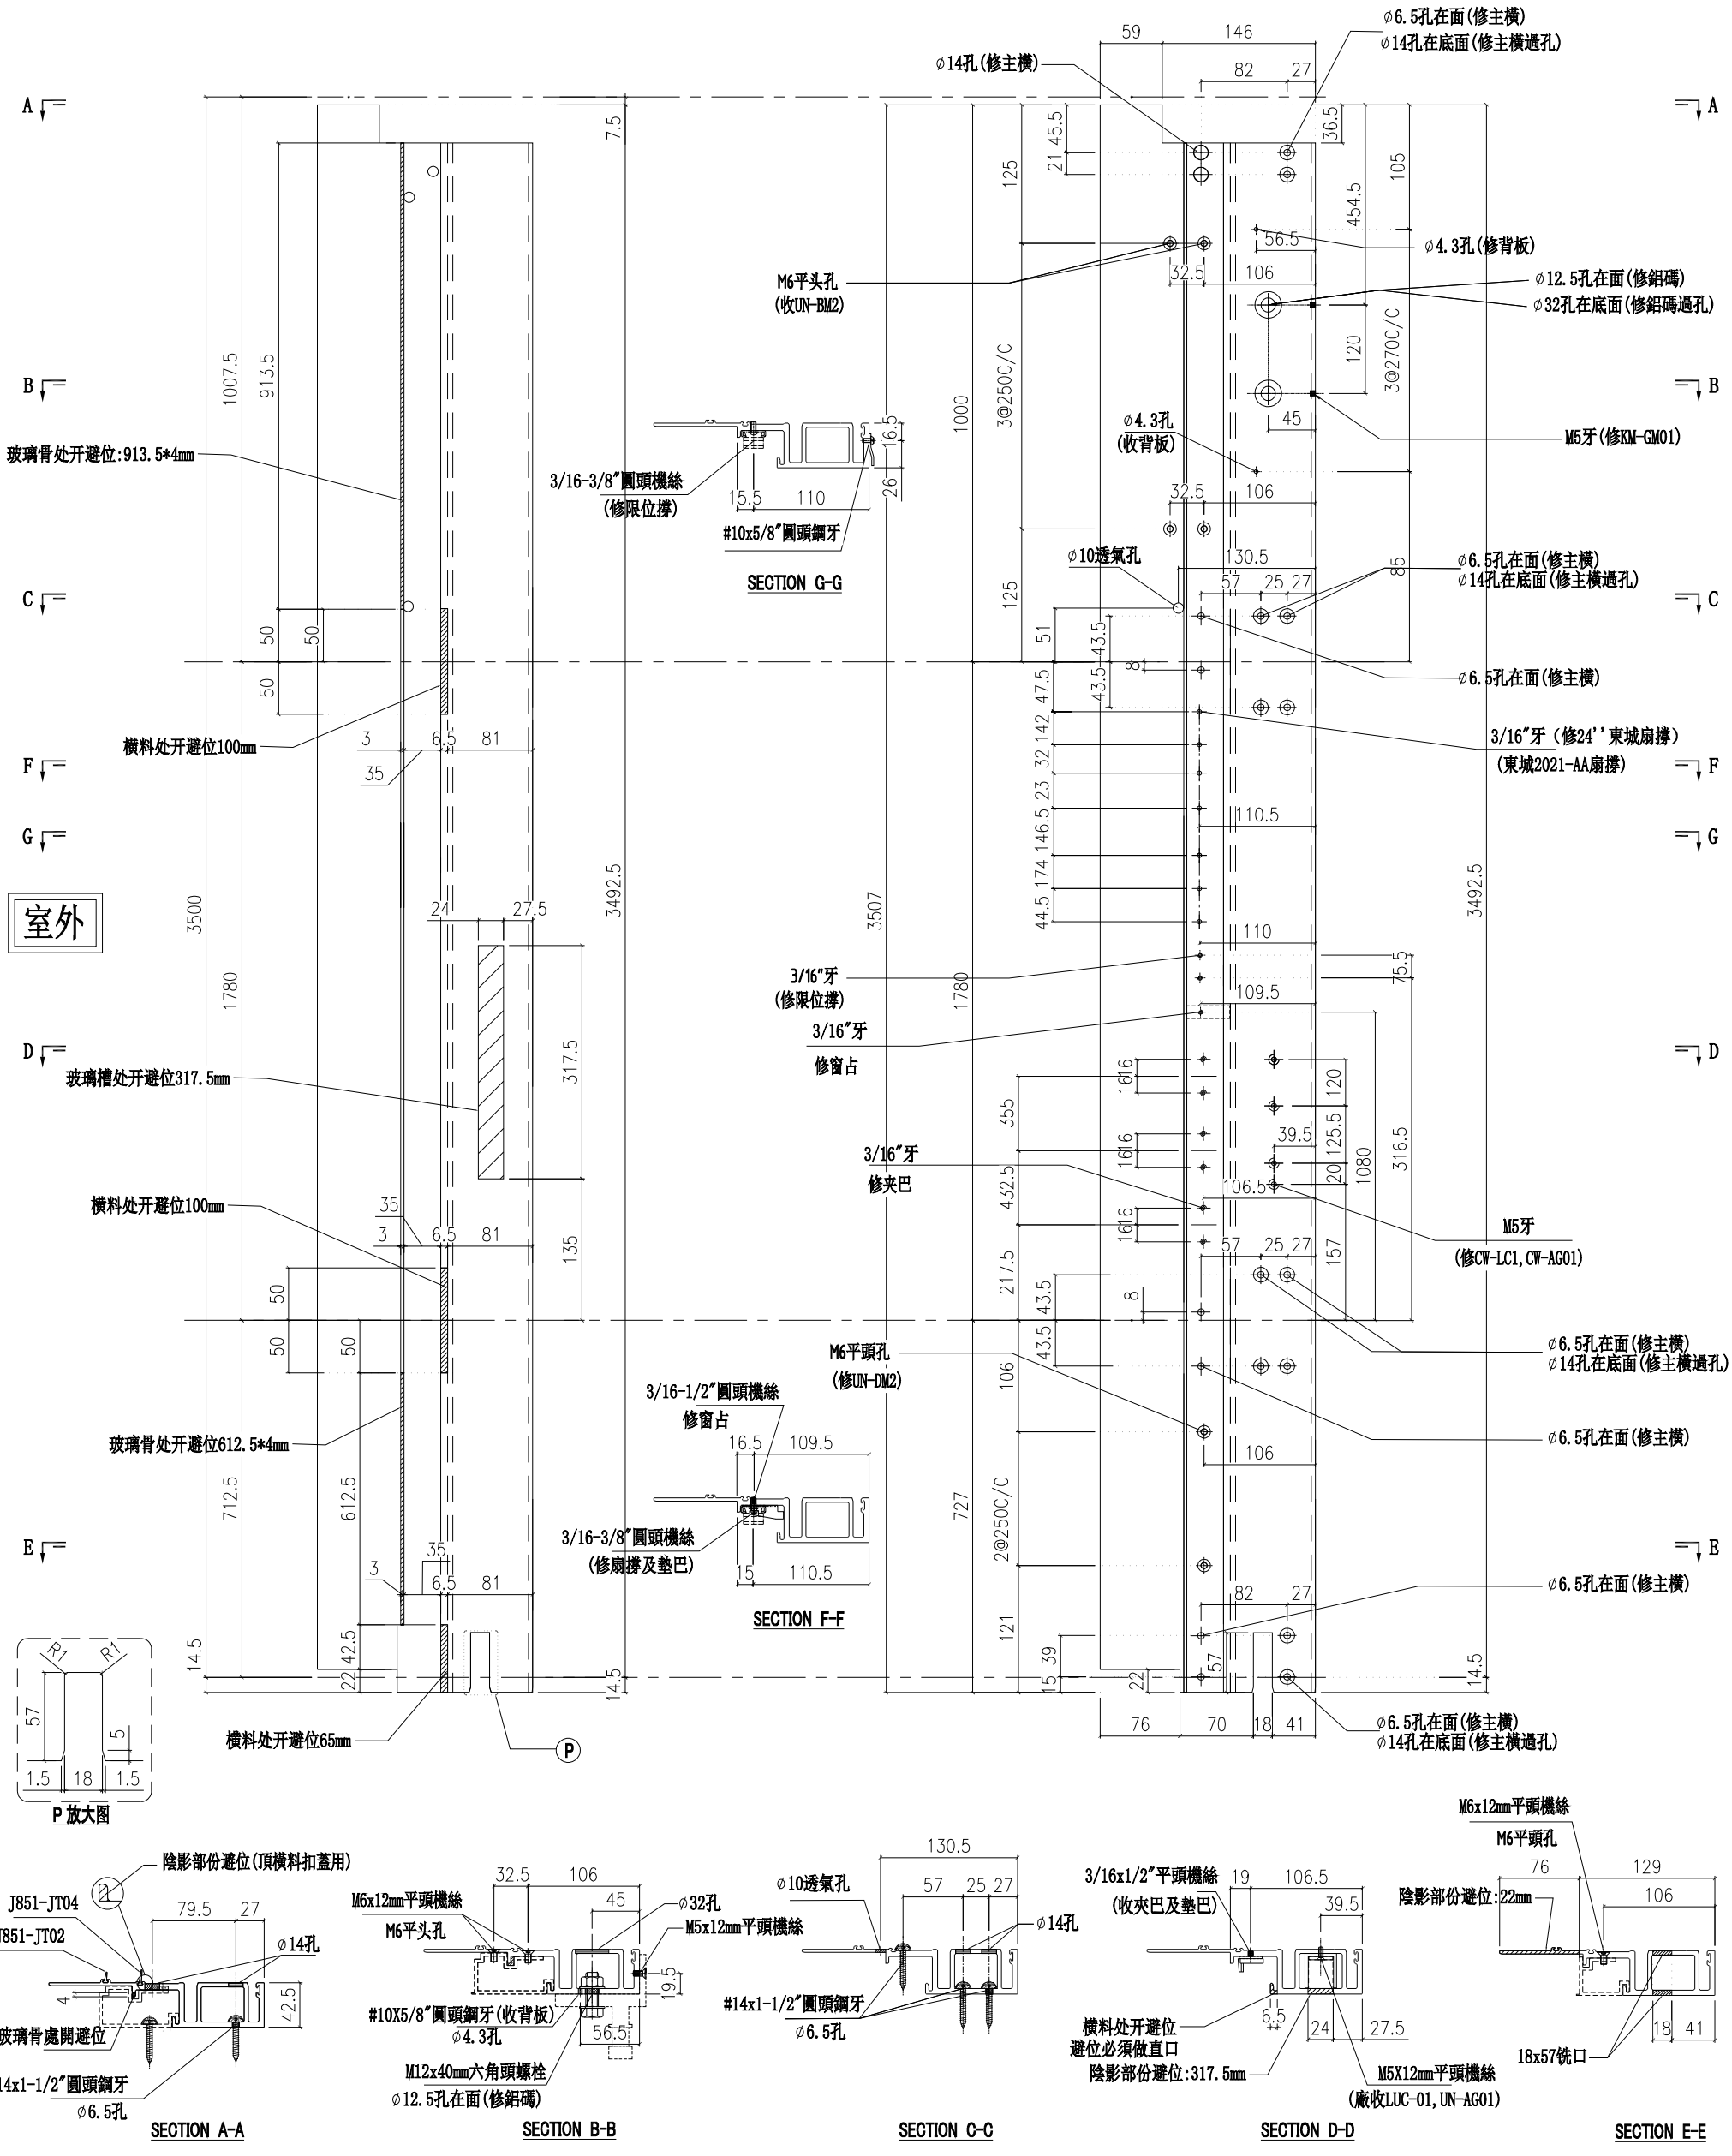

名稱	生母企	制圖	陳俊賢	2022.6.1	修改			
材料	X85974	復核	謝永林	2022.06.28	日期			
顏色	JMQ213457(三塗)	批準	胡哥		圖號	X85974-01X		

美特鋁質 有限公司
MIDI Aluminium Fabricator Ltd.

工程號	J853	地盤	延坪道住宅

請用A3打印	樓層	數量	總數	位置	樓層
	1	1	1	CW-PTZMG06X	22F

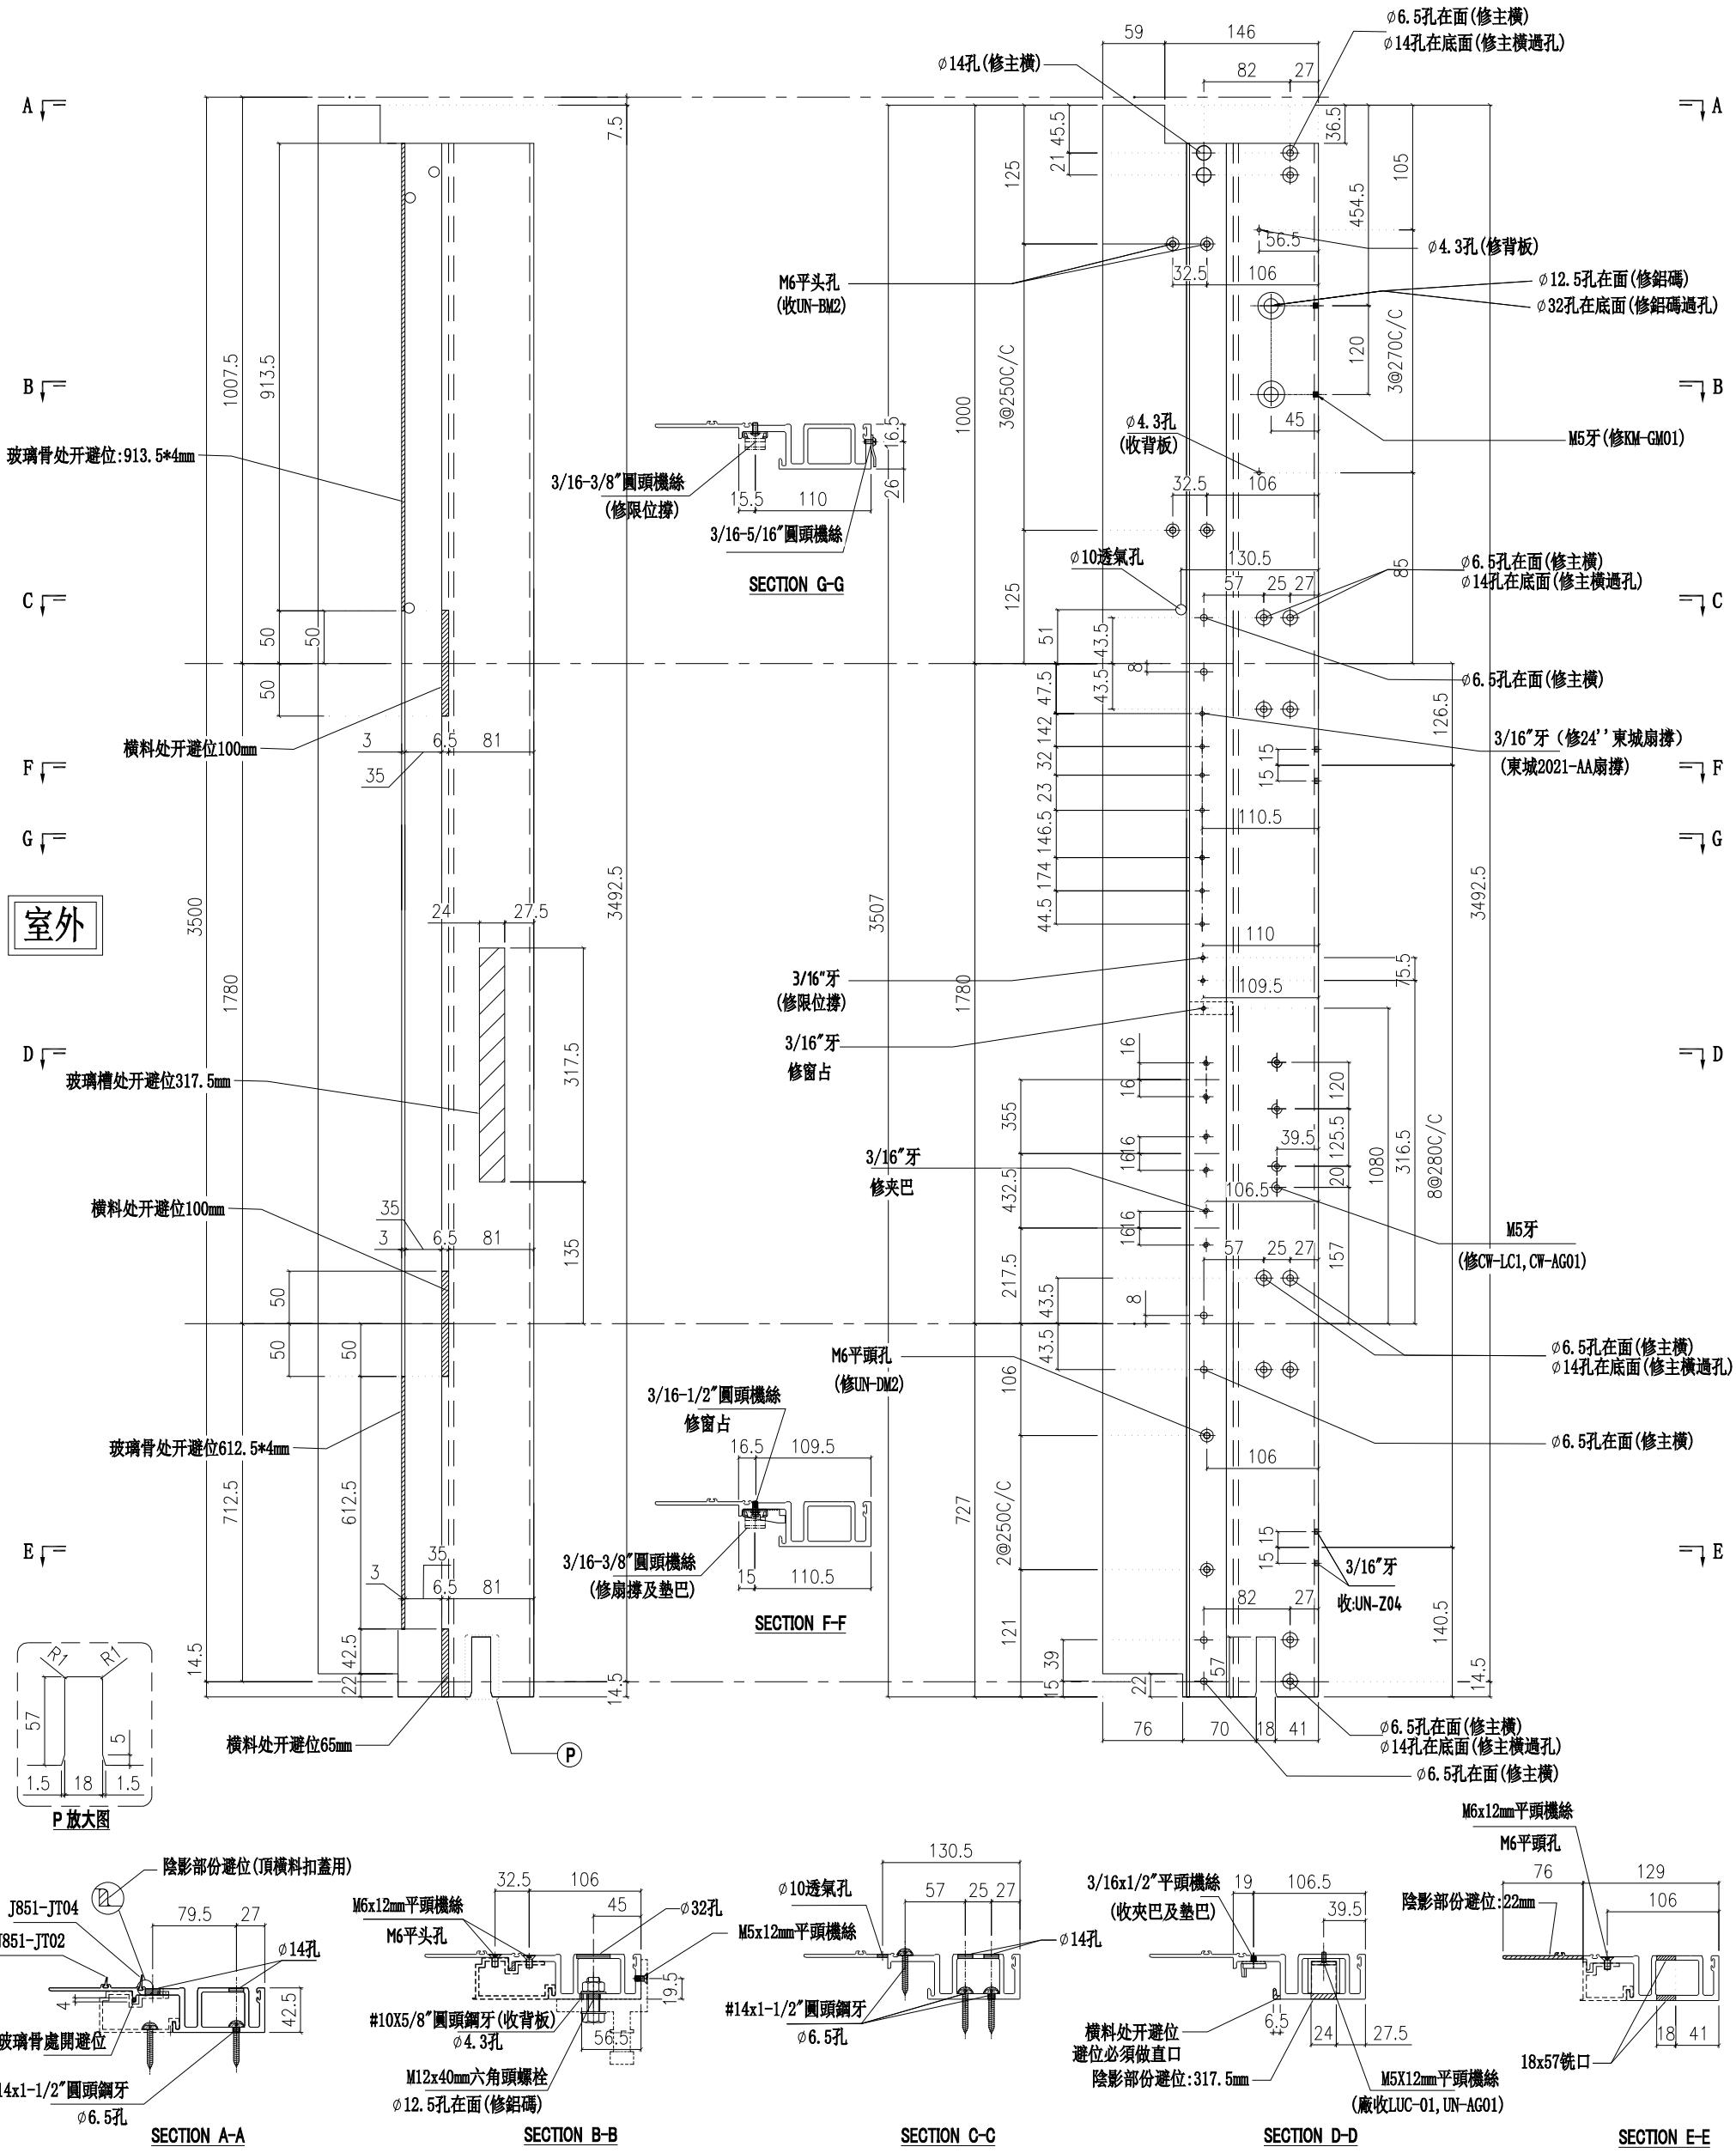

名稱	生母企	制圖	陳俊賢	2022.6.1	修改			
材料	X85974	復核	謝永林	2022.06.28	日期			
顏色	JMQ213457(三塗)	批準	胡哥		圖號	X85974-01XZ		

美特鋁質 有限公司
MIDI Aluminium Fabricator Ltd.

請用A3打印

數量	使用位置	樓層
15	CW-PTBG15ZK	5F-21F

工程號	J853	地盤	延坪道住宅

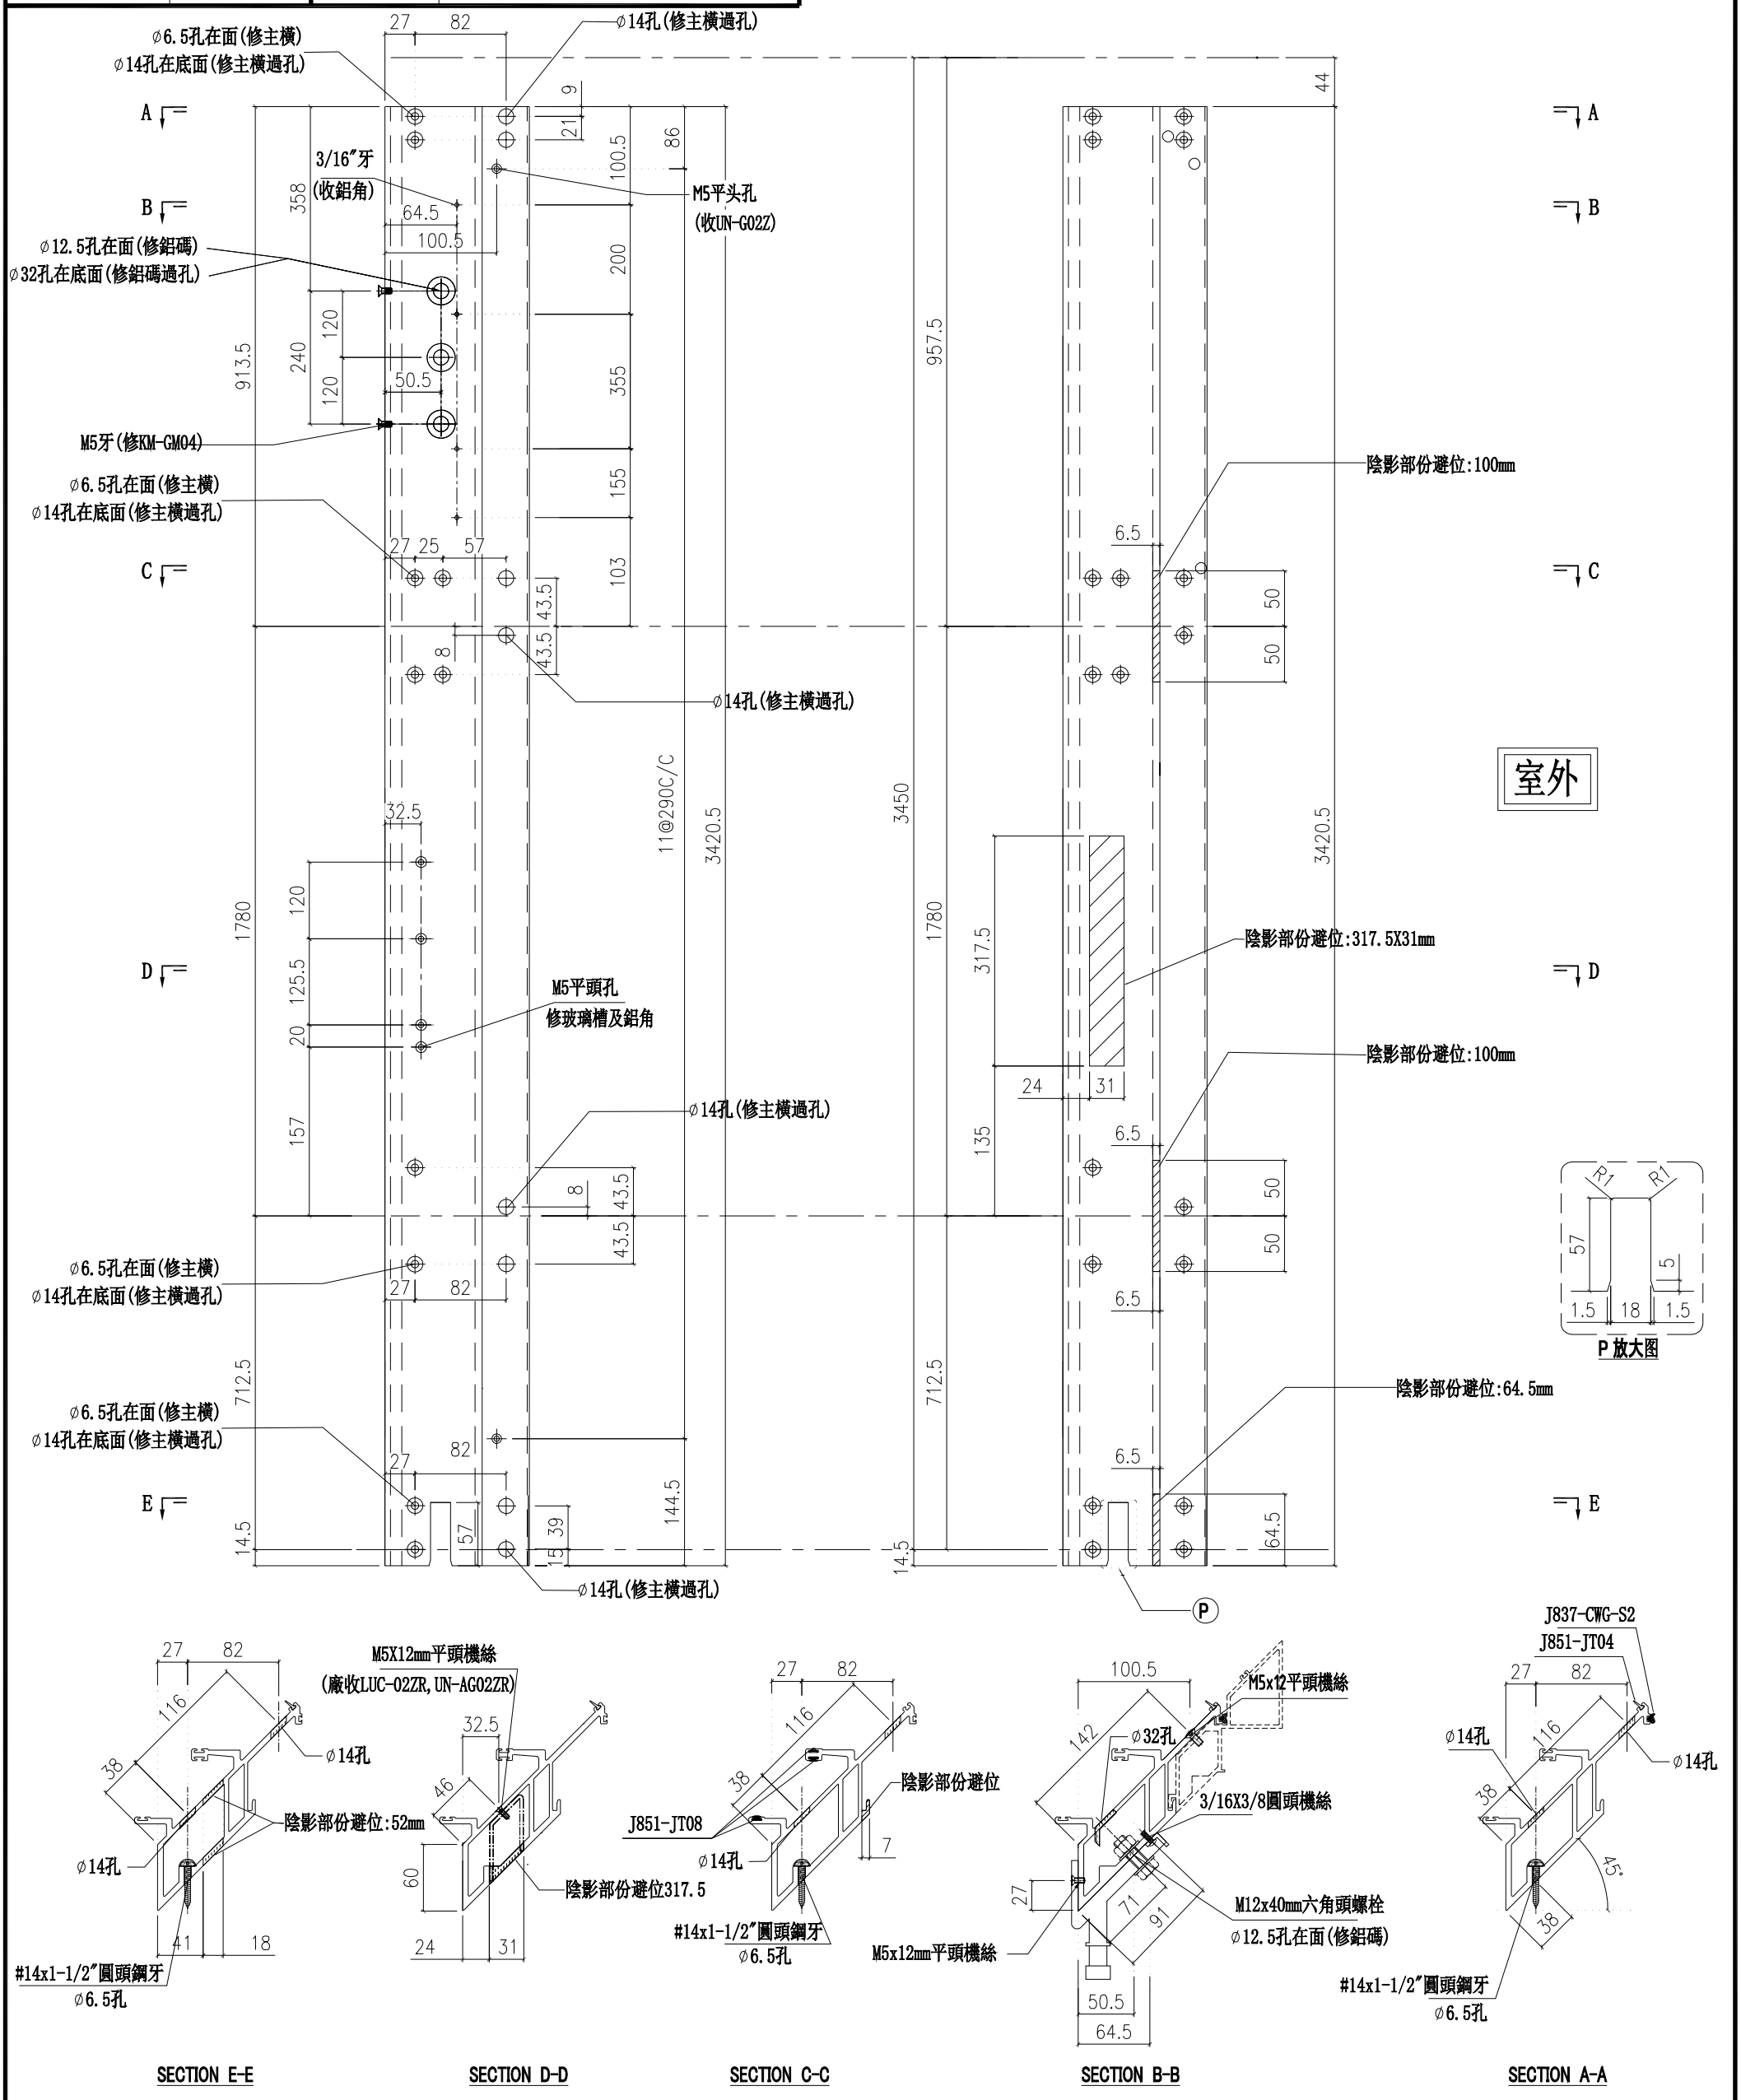

名稱	轉角公企	制圖	陳俊賢	2022.6.1	修改			
材料	X85977	復核	謝永林	2022.06.28	日期			
顏色	JMQ213457(三塗)	批準	胡哥		圖號	X85977-01K		

美特鋁質 有限公司
MIDI Aluminium Fabricator Ltd.

請用A3打印

數量	使用位置	樓層
1	CW-PTM41ZL	23F

工程號	J853	地盤	延坪道住宅

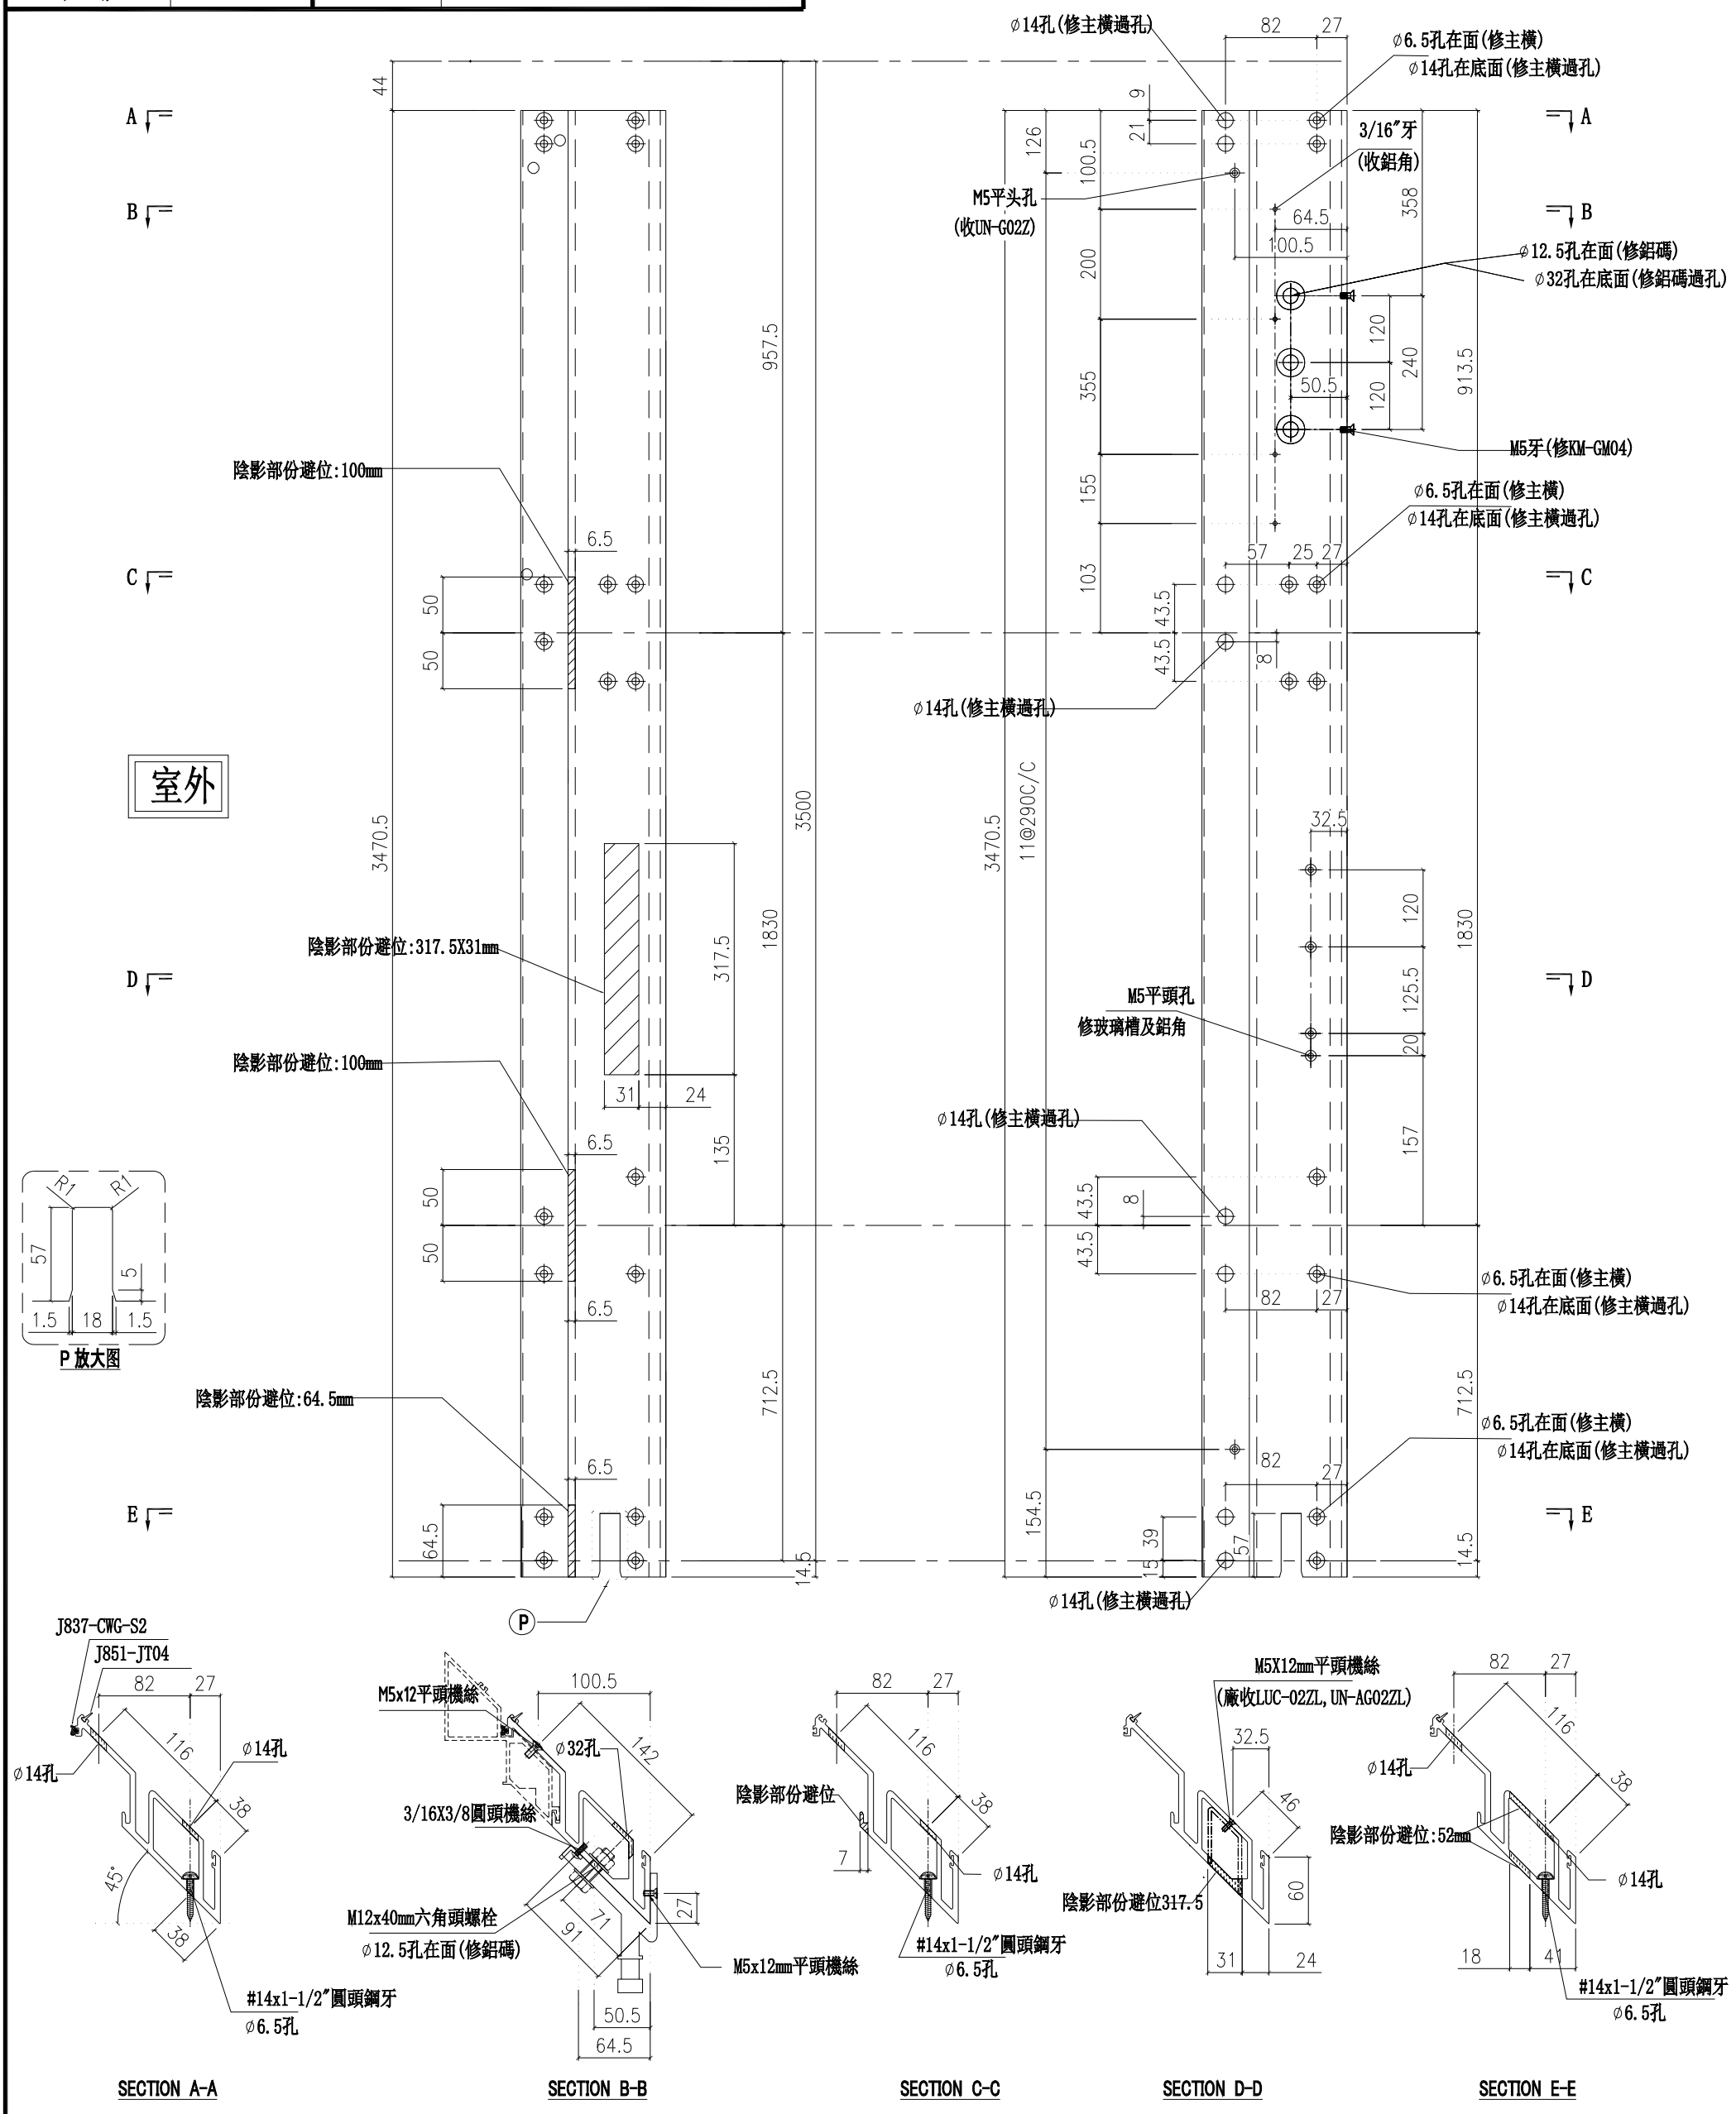

名稱	轉角公企	制圖	陳俊賢	2022.6.1	修改			
材料	X85978	復核	謝永林	2022.06.28	日期			
顏色	JMQ213457(三塗)	批準	胡哥		圖號	X85978-01L		

美特鋁質 有限公司
MIDI Aluminium Fabricator Ltd.

請用A3打印

數量	使用位置	樓層
15	CW-PTBG15ZK	5F-21F

工程號	J853	地盤	延坪道住宅

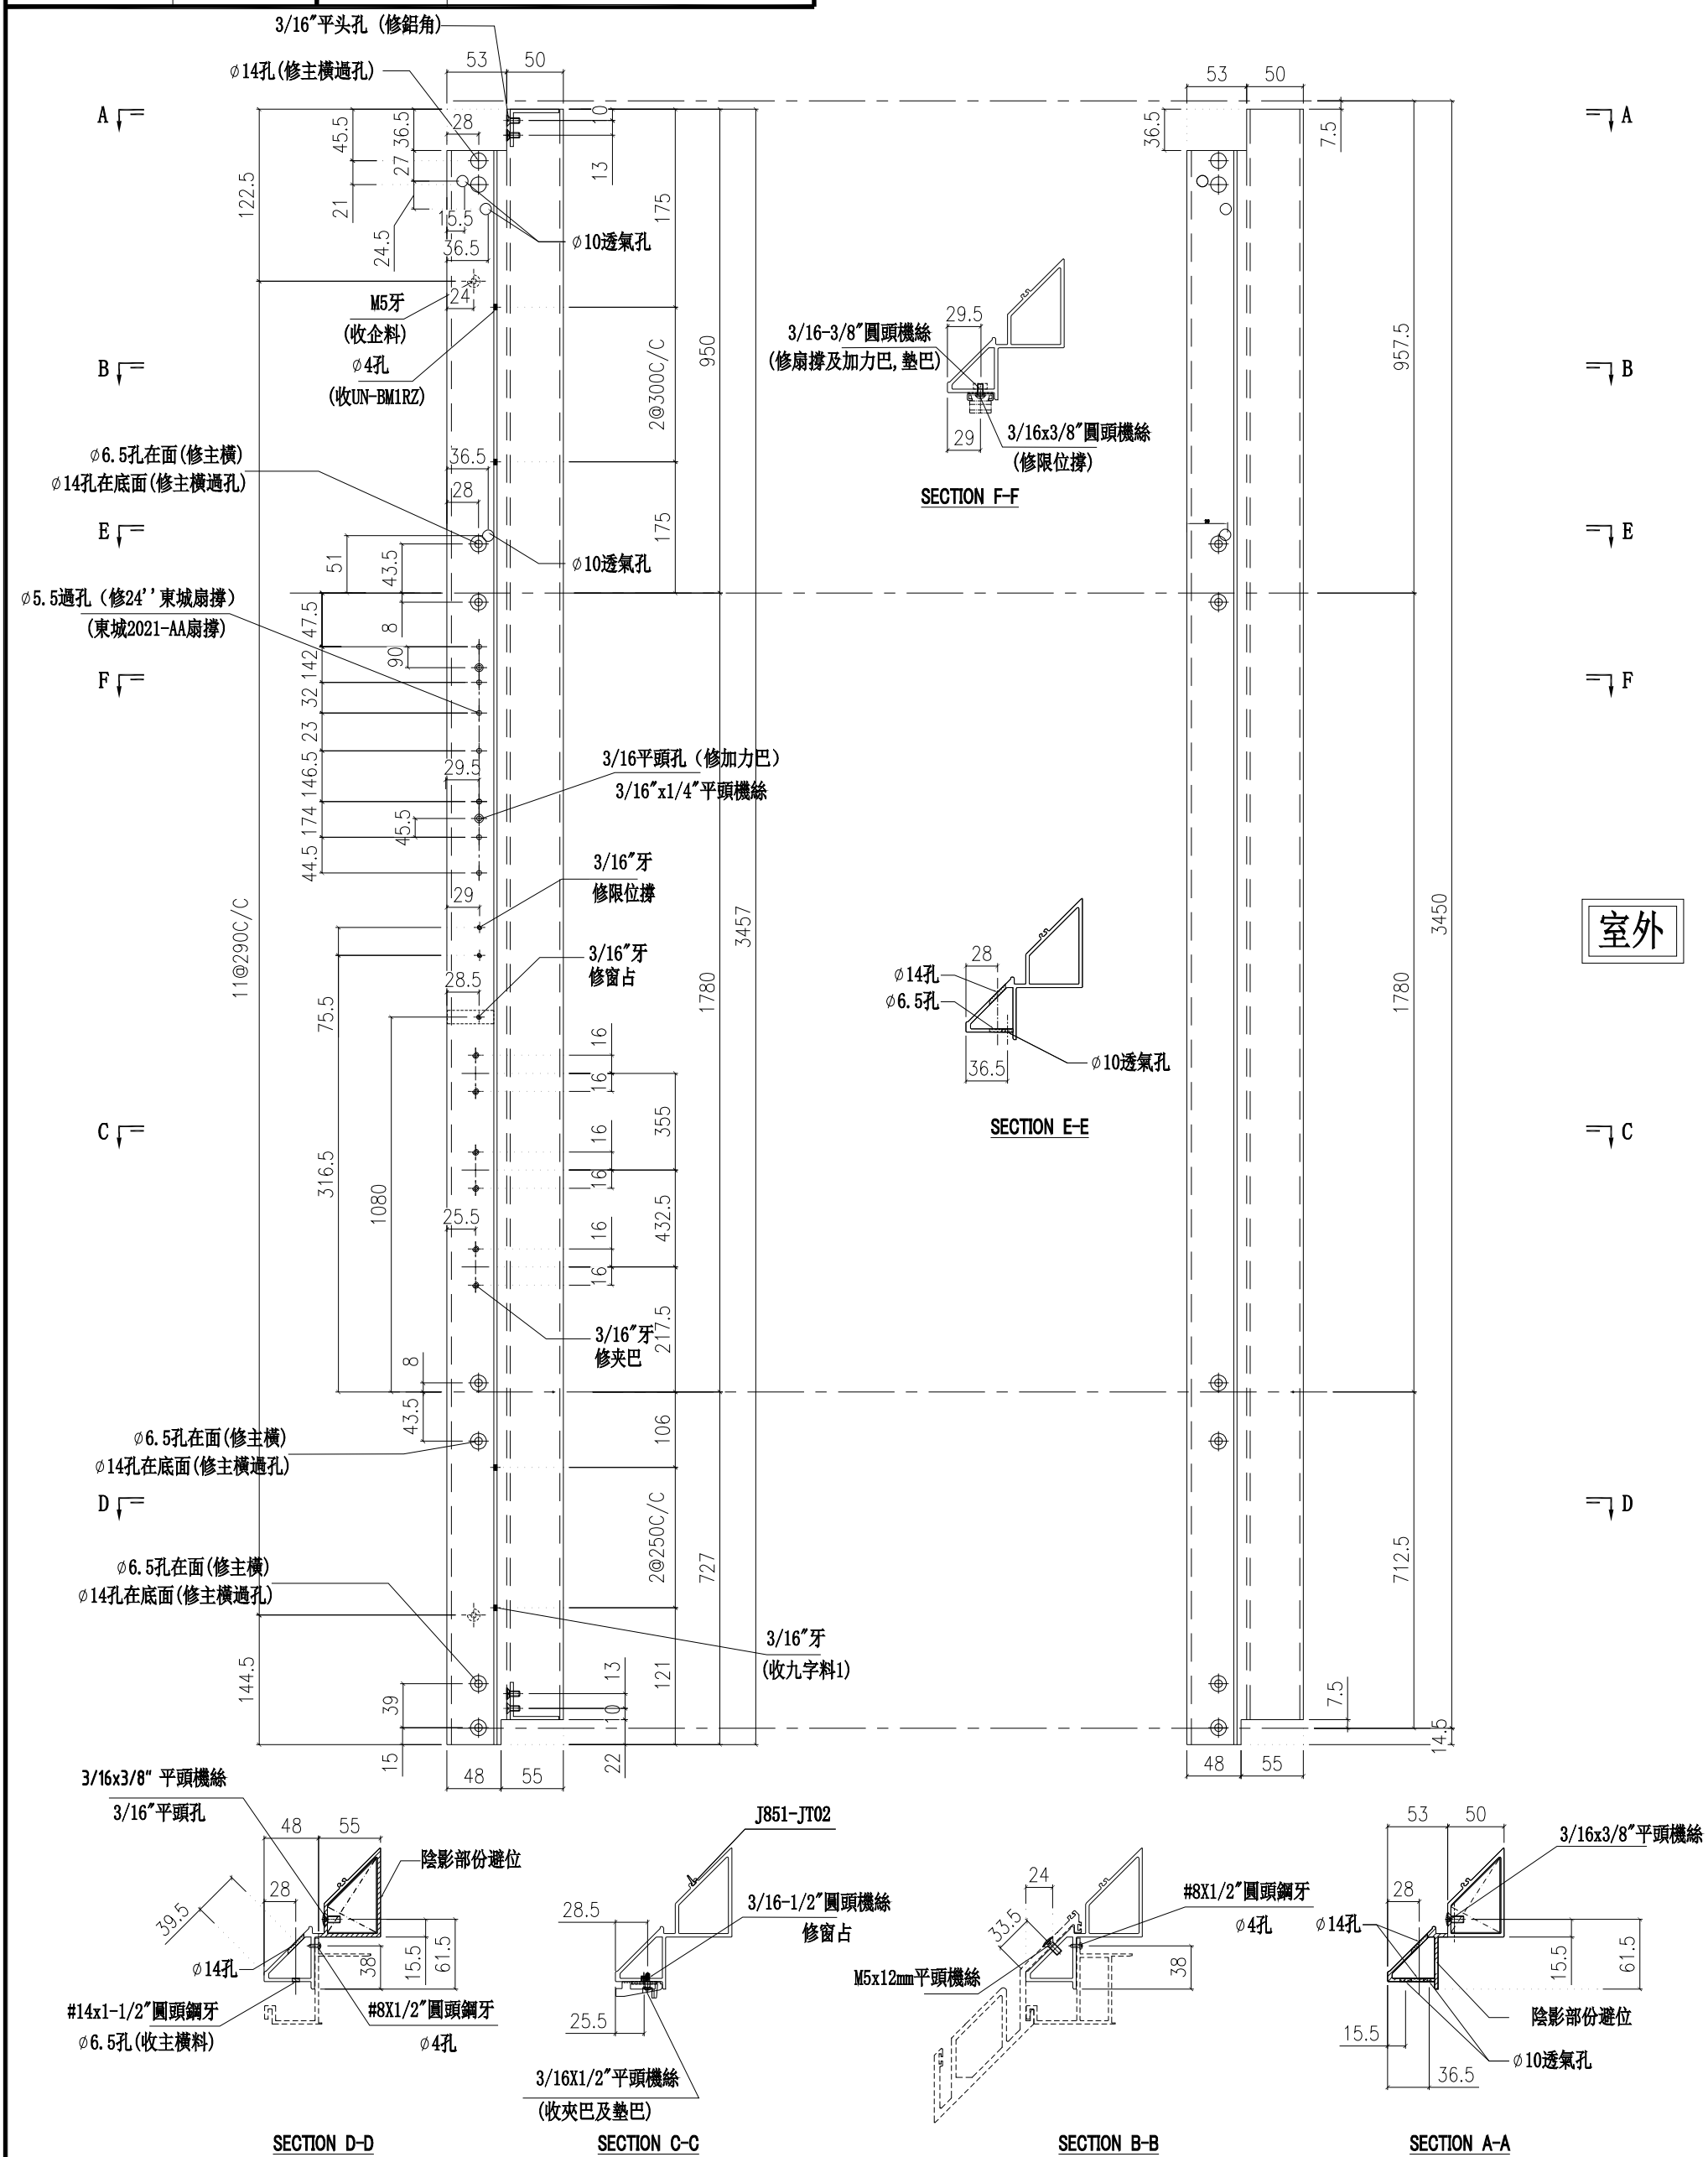

名稱	转角生企装饰线	制圖	陳俊賢	2022.6.1	修改			
材料	X85980	復核	謝永林	2022.06.28	日期			
顏色	JMQ213457(三塗)	批準	胡哥		圖號	X85980-01K		

美特鋁質 有限公司
MIDI Aluminium Fabricator Ltd.

請用A3打印

數量	使用位置	樓層
1	CW-PTM41ZL	23F

工程號	J853	地盤	延坪道住宅

室外

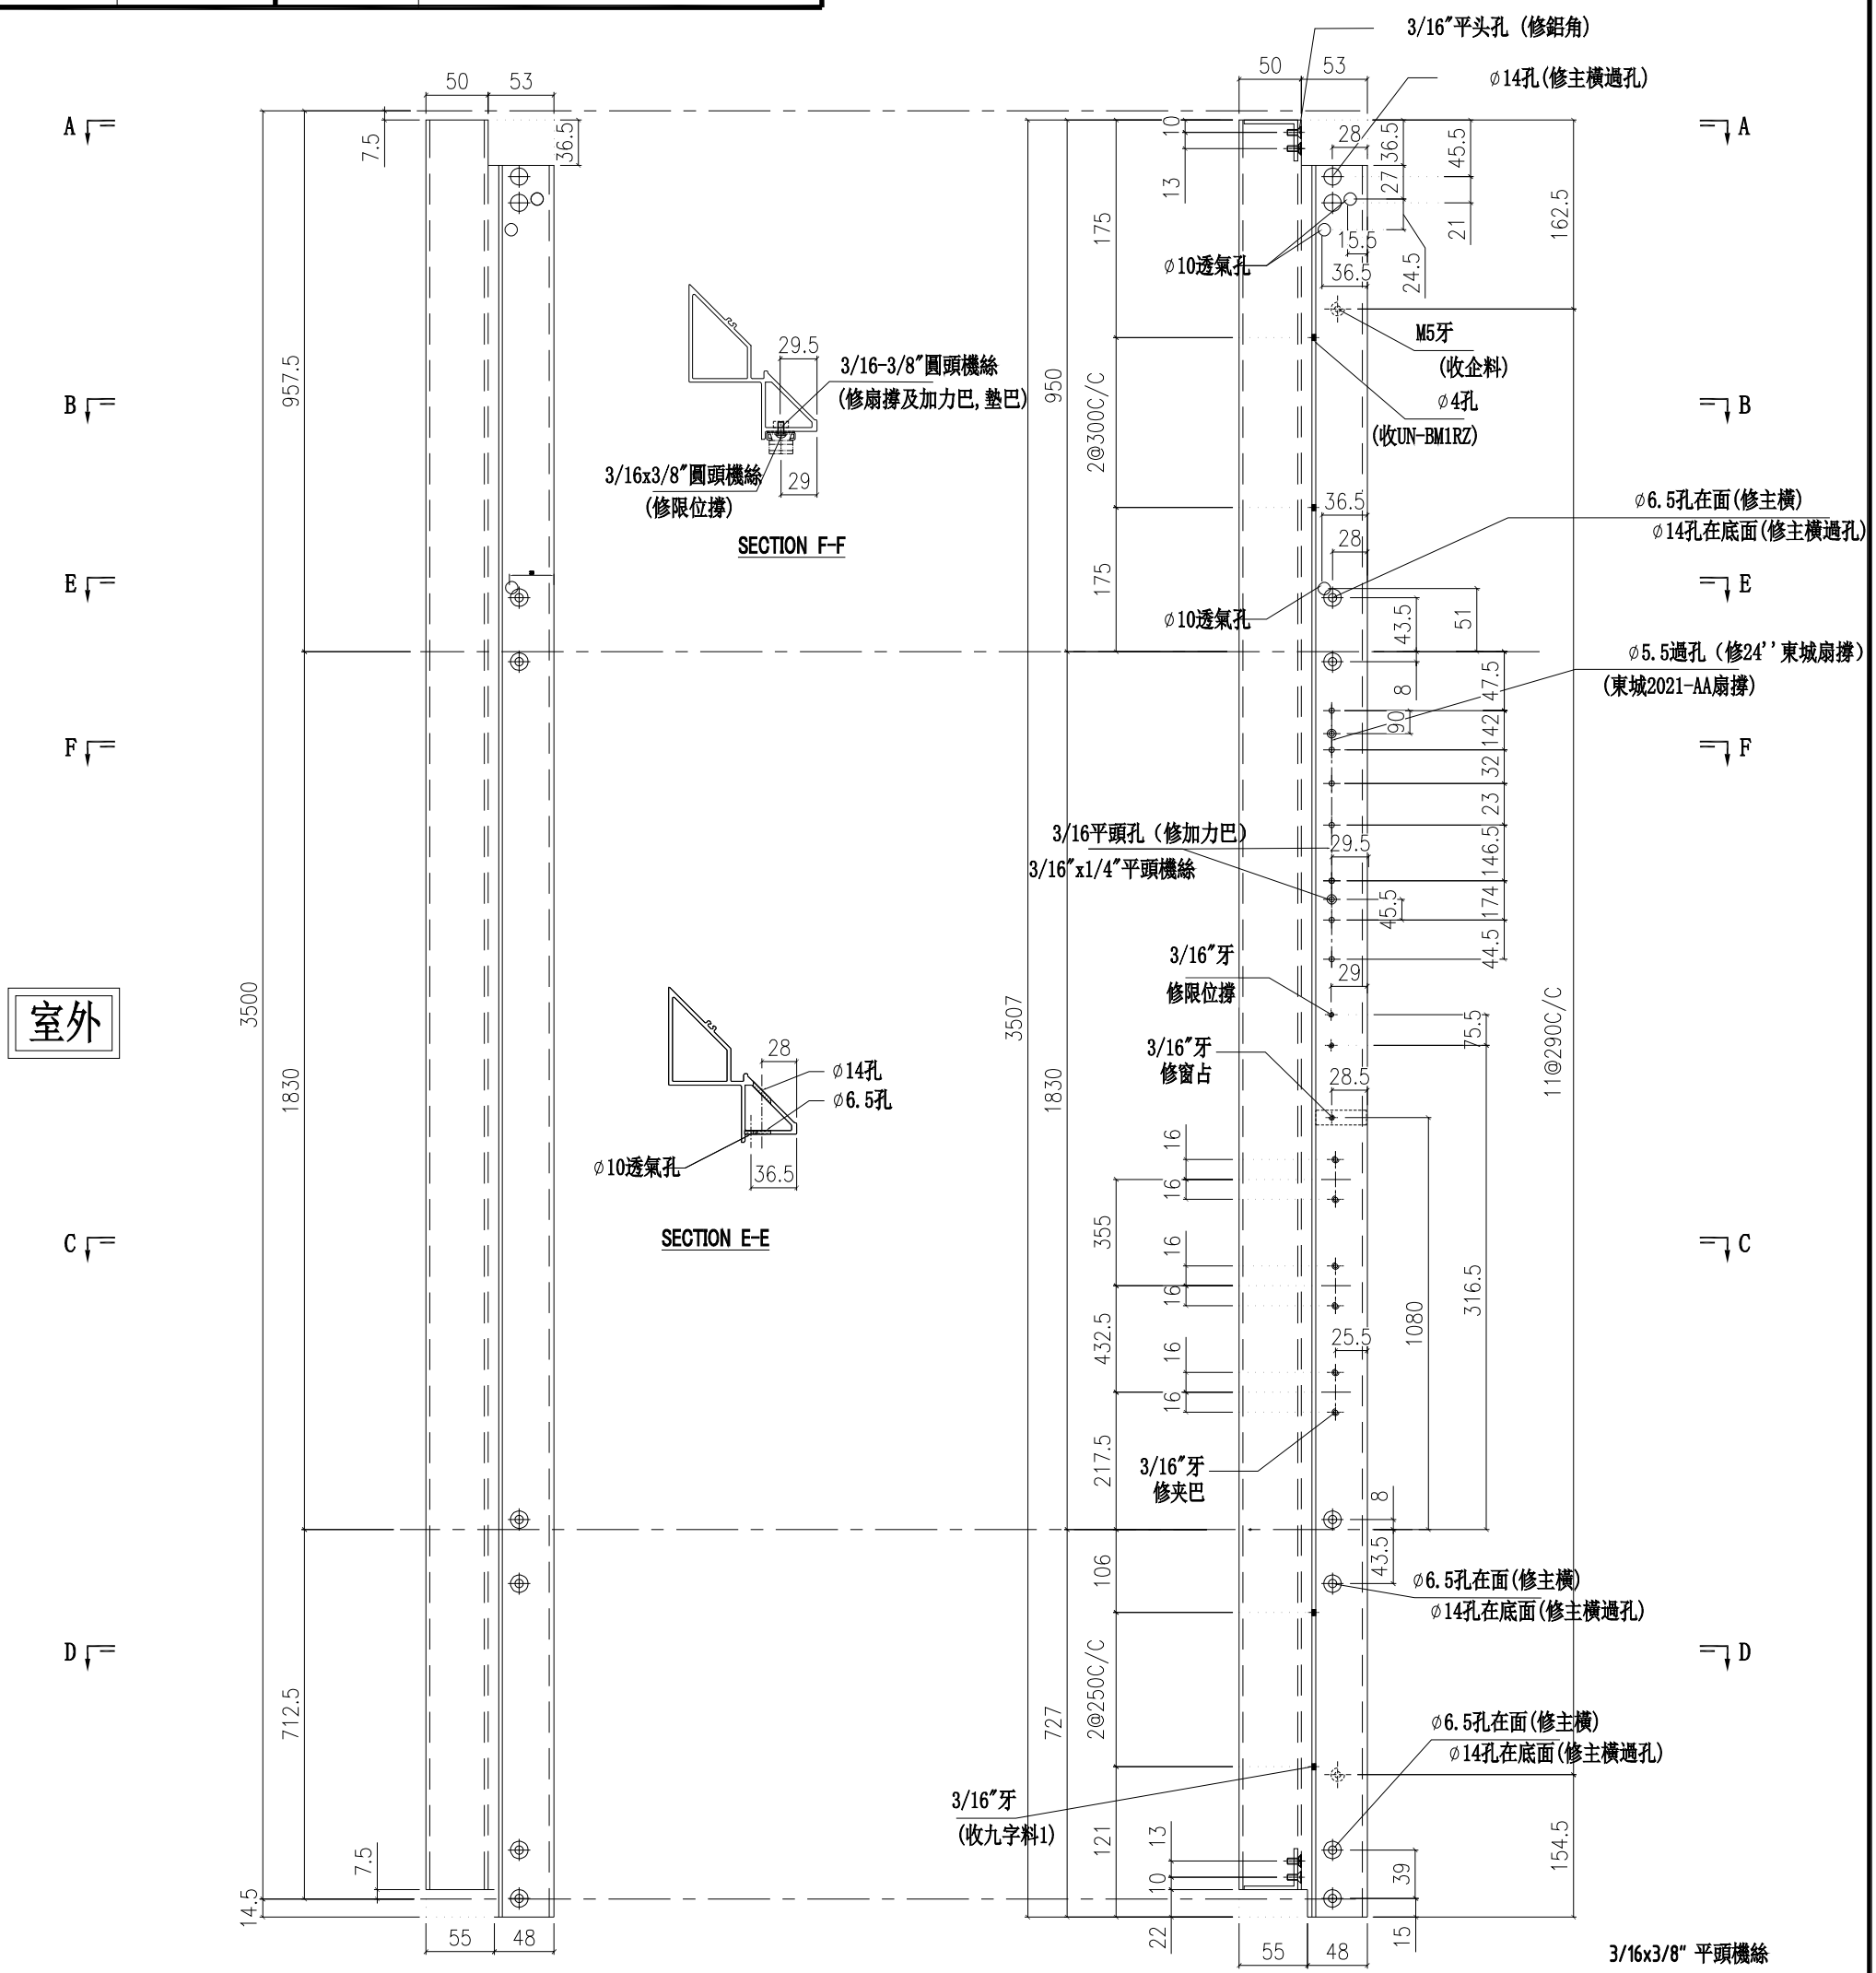

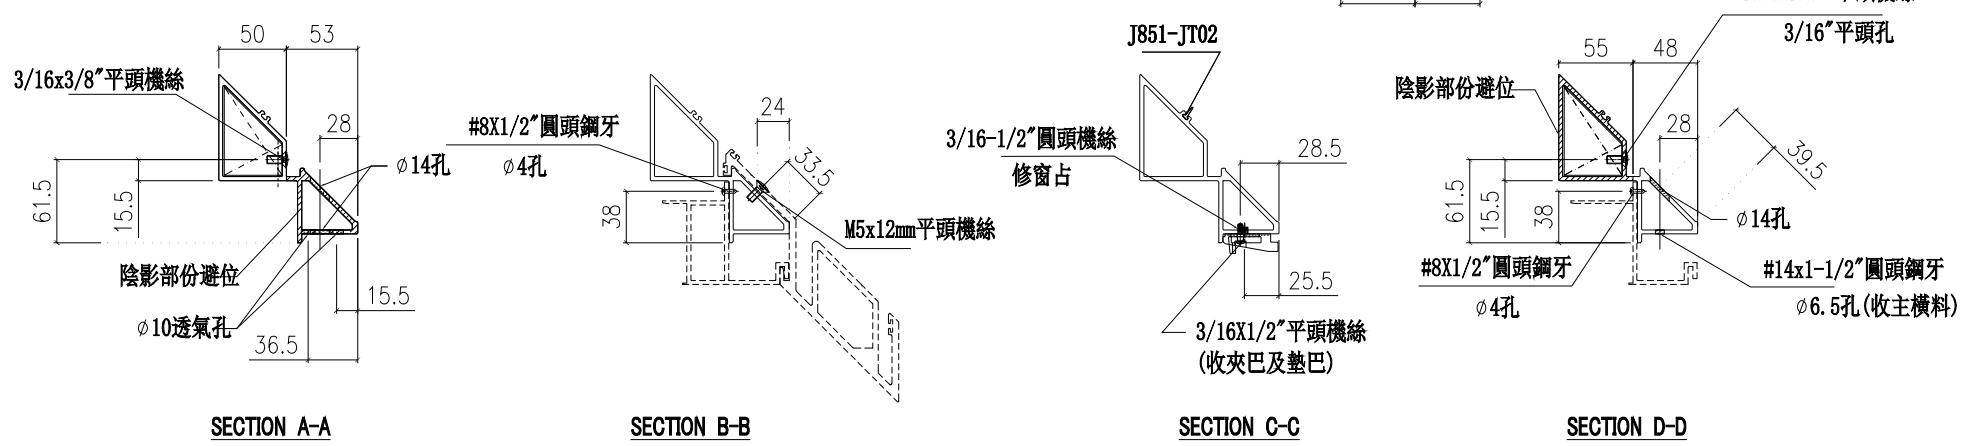

名稱	转角生企装饰线	制圖	陳俊賢	2022.6.1	修改			
材料	X85980	復核	謝永林	2022.06.28	日期			
顏色	JMQ213457(三塗)	批準	胡哥		圖號	X85980-01L		

圖號	數量	L	L1	N	X	M	EQ	使用位置	樓層
X85982-01R-120	1	567.5	550	1	X	300	75	CW-120LZ	23F

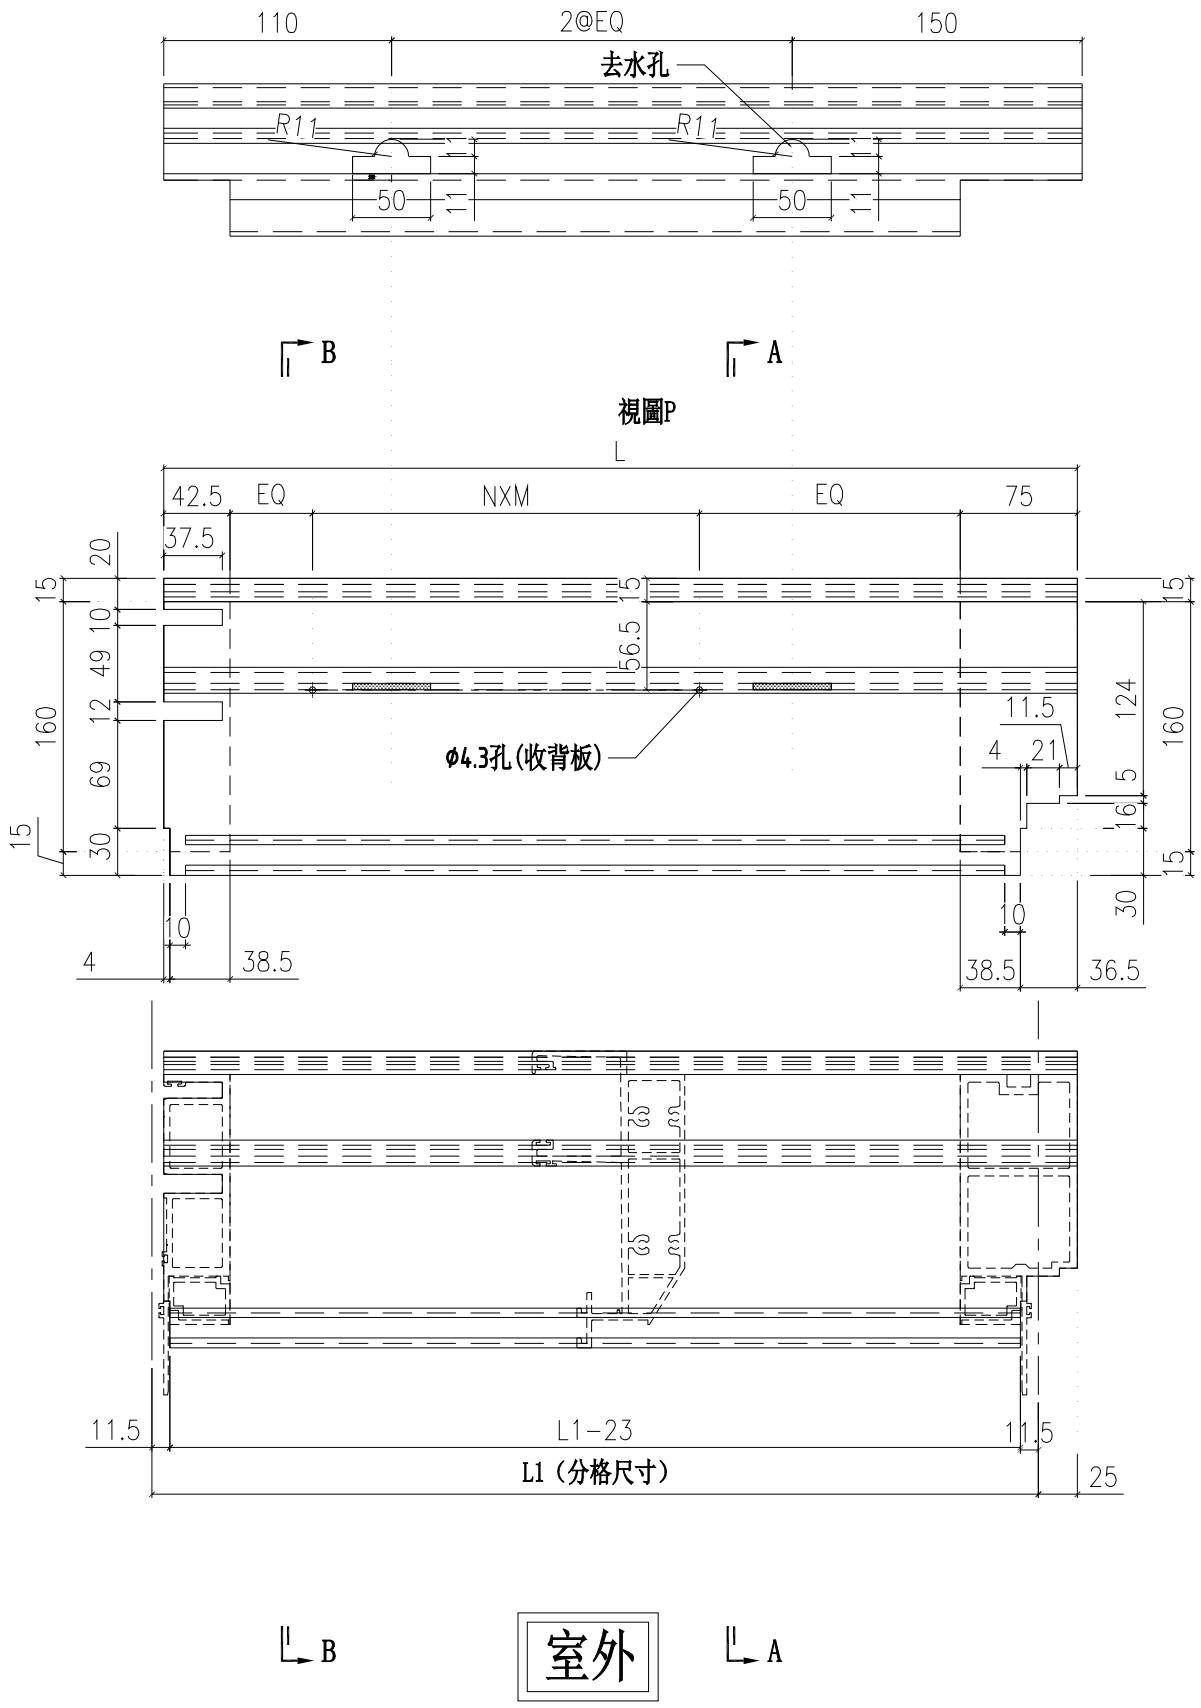

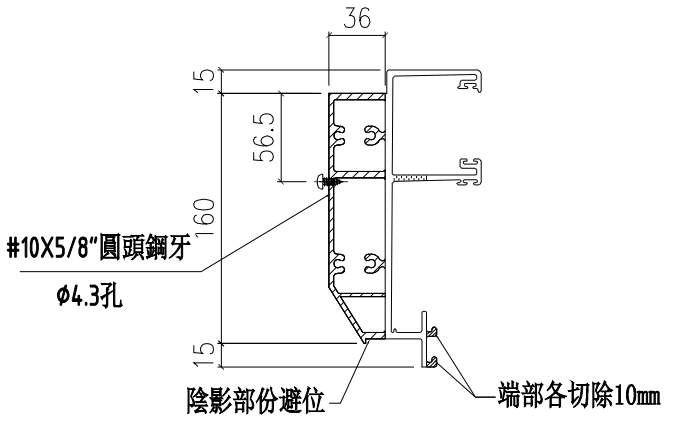

SECTION B-B

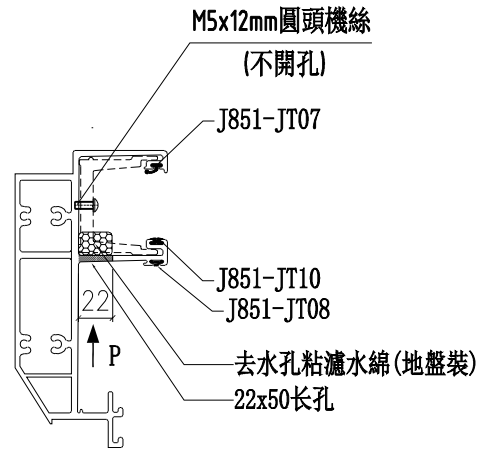

SECTION A-A

美特鋁質 有限公司
MIDI Aluminium Fabricator Ltd.

工程號	J853	地盤	延坪道住宅

修改	日期	圖號
		X85982-01R-120
1	2022.6.1	
2	2022.06.28	

制圖	陳俊賢
復核	謝永林
批準	胡哥

名稱	頂橫料
材料	X85982
顏色	JMQ213457(三塗)

數量	使用位置	樓層
1	CW-111ZL	23F

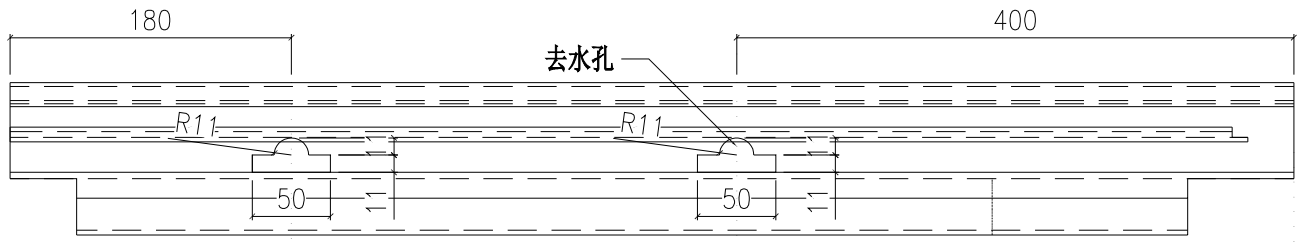

視圖P

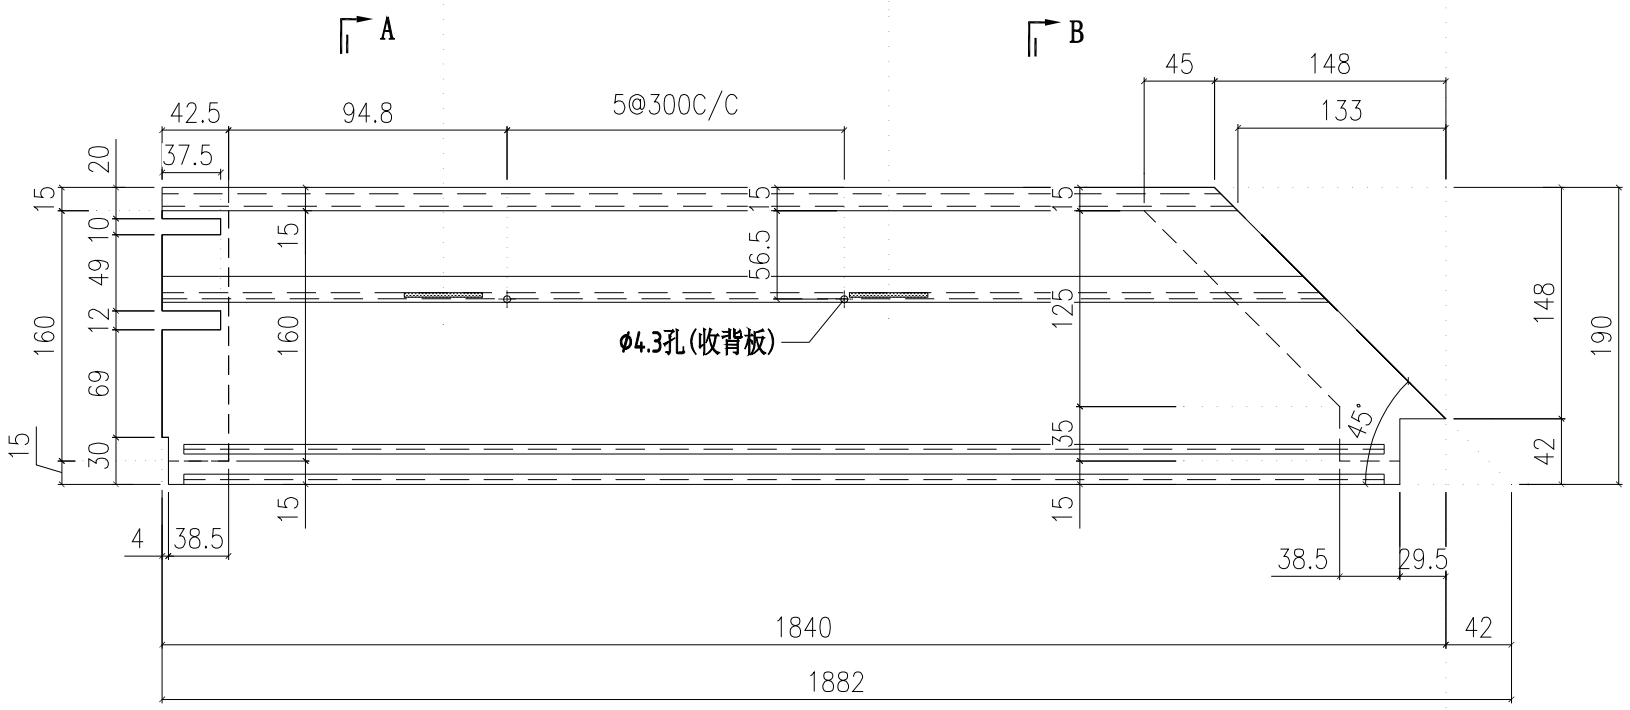

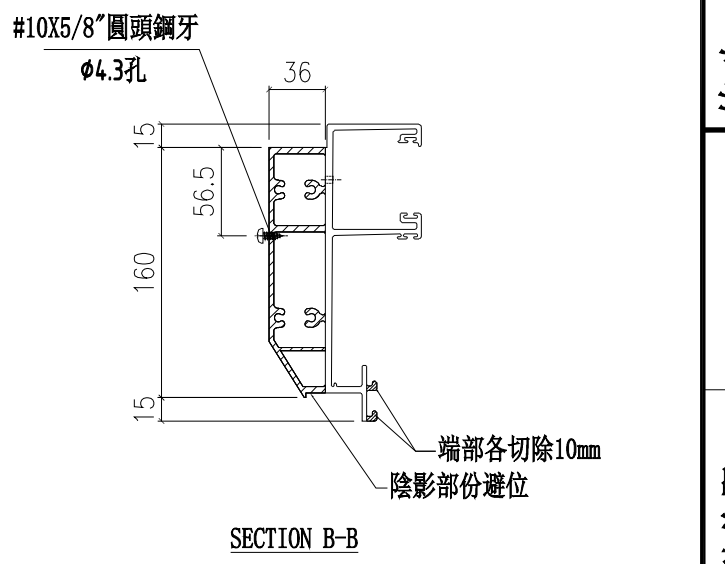

SECTION B-B

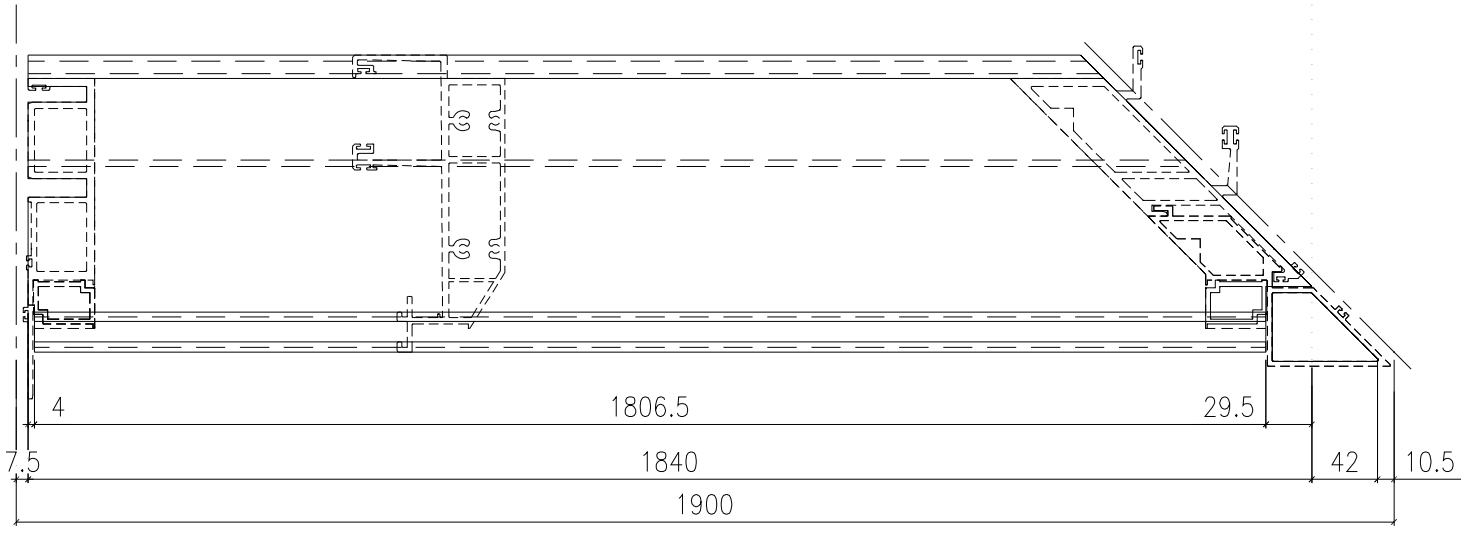

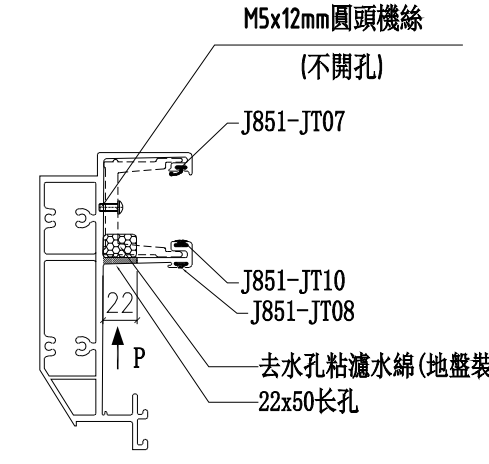

SECTION A-A

A 室外 B

工程號	J853	地盤	延坪道住宅

美特鋁質 有限公司
MIDI Aluminium Fabricator Ltd.

修改	日期	圖號
		X85982-02Z-111
2022.6.1	2022.06.28	

制圖	復核	批準
陳俊賢	謝永林	胡哥

名稱	材料	顏色
頂橫料	X85982	JMQ213457(三塗)

圖號	數量	L	L1	N	X	M	EQ	使用位置	樓層
X85982-01W-108	1	1165	1115	3	X	300	57.5	CW-108K	5F
X85982-01W-112	12	1065	1015	3	X	250	82.5	CW-112K	6F-15F,17F-20F
	2	1065	1015	3	X	250	82.5	CW-112cK	16F,21F
	1	1065	1015	3	X	250	82.5	CW-112Q	5F-起底

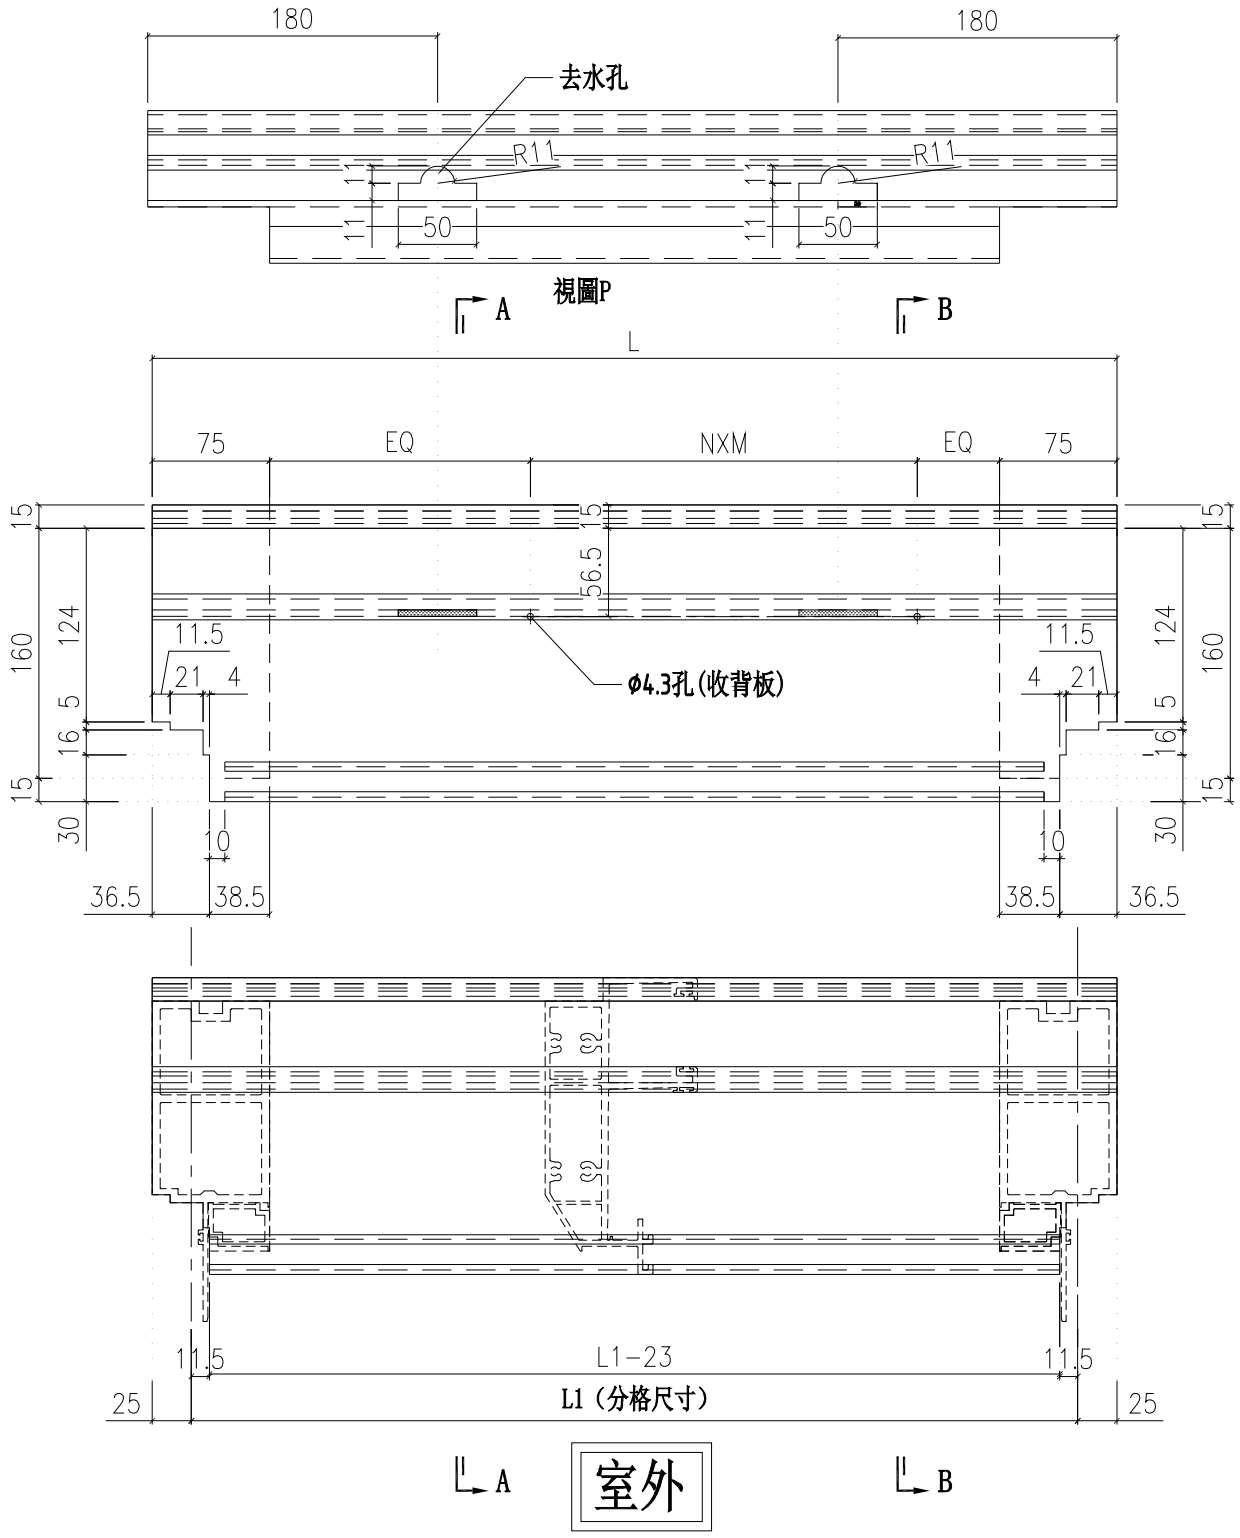

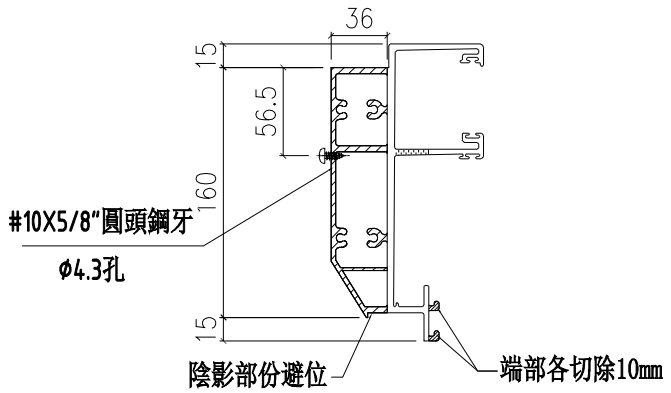

SECTION B-B

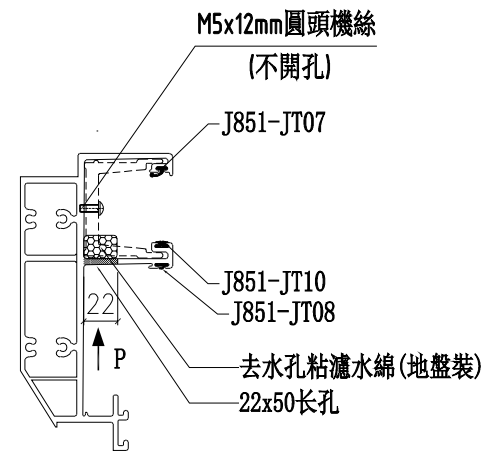

SECTION A-A

美特鋁質 有限公司
MIDI Aluminium Fabricator Ltd.

工程號	J853	地盤	延坪道住宅

修改	日期	圖號
		X85982-01W-108
2022.6.1	2022.06.28	

制圖	陳俊賢
復核	謝永林
批準	胡哥

名稱	頂橫料
材料	X85982
顏色	JMQ213457(三塗)

圖號	數量	L	L1	N	X	M	EQ	使用位置	樓層
X85982-01L-101	13	1580	1562.5	4	X	300	131.3	CW-101K	5F-15F,17F-20F
	2	1580	1562.5	4	X	300	131.3	CW-101cK	16F,21F
X85982-01L-105	1	1817.5	1800	5	X	300	100	CW-105aL	23F
X85982-01L-114	1	2017.5	2000	6	X	300	50	CW-114aL	23F
X85982-01L-118	13	980	962.5	2	X	300	131.3	CW-118K	5F-15F,17F-20F
	2	980	962.5	2	X	300	131.3	CW-118cK	16F,21F
	1	980	962.5	2	X	300	131.3	CW-118X	22F
X85982-01L-20	1	817.5	800	2	X	300	50	CW-PTBG20Q	5F-起底

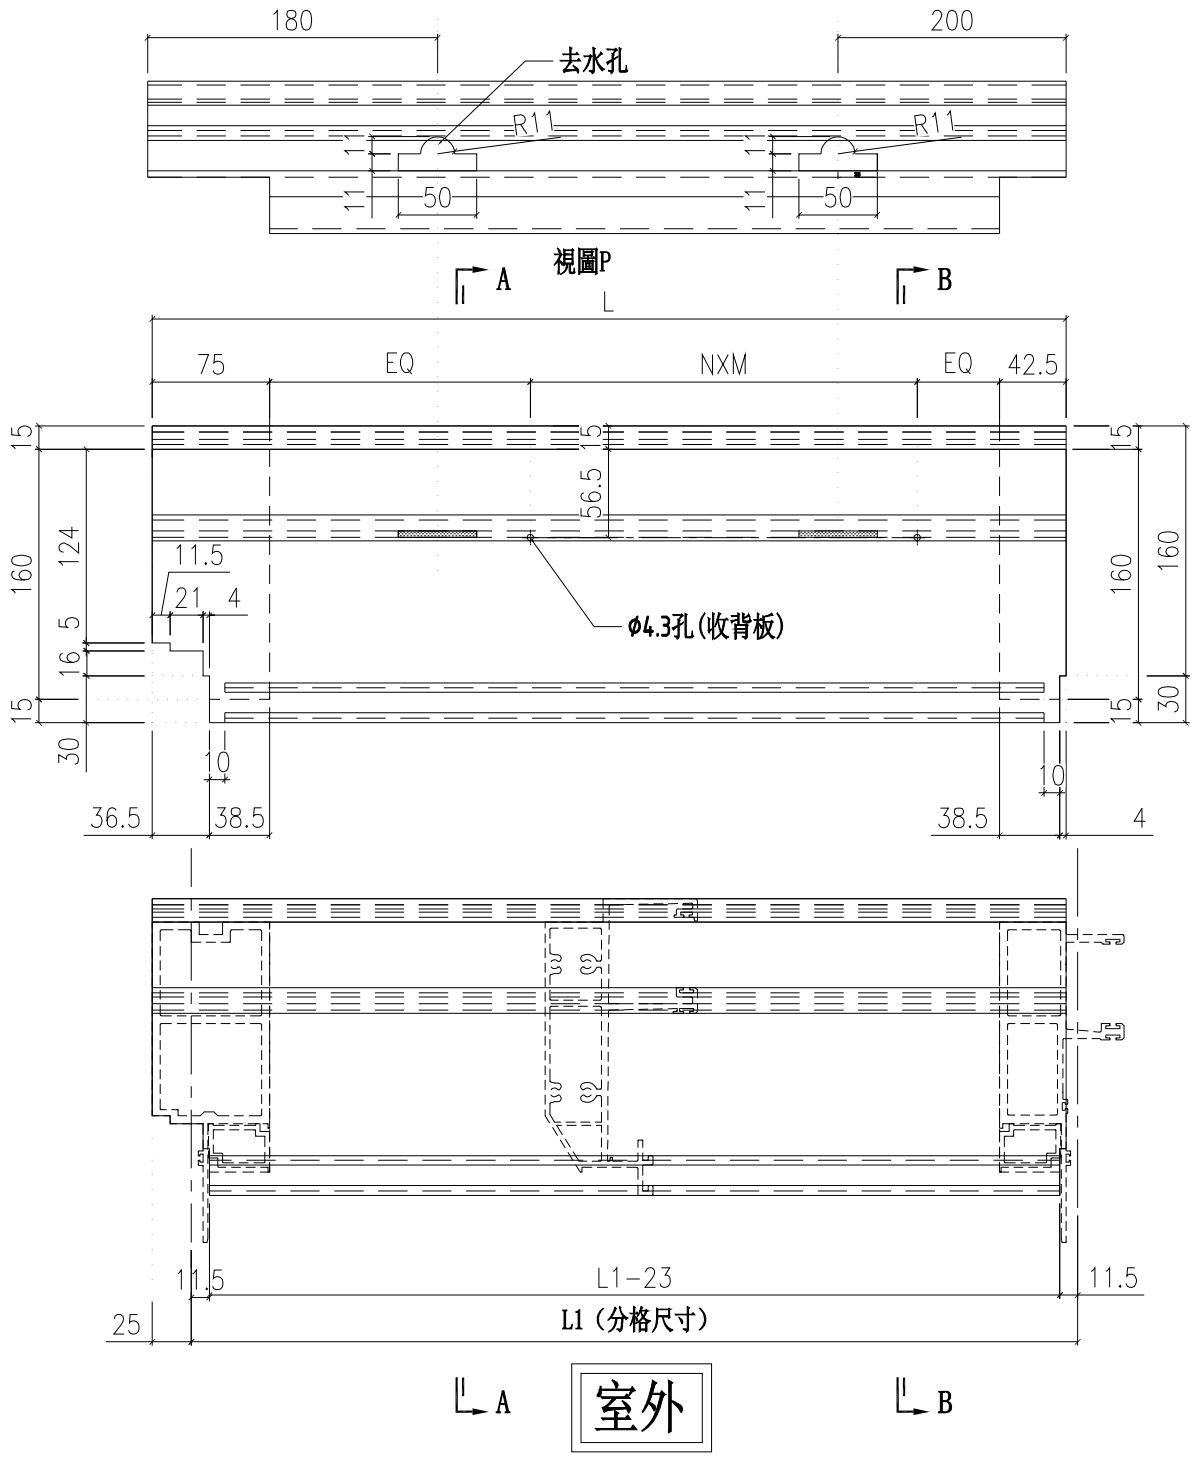

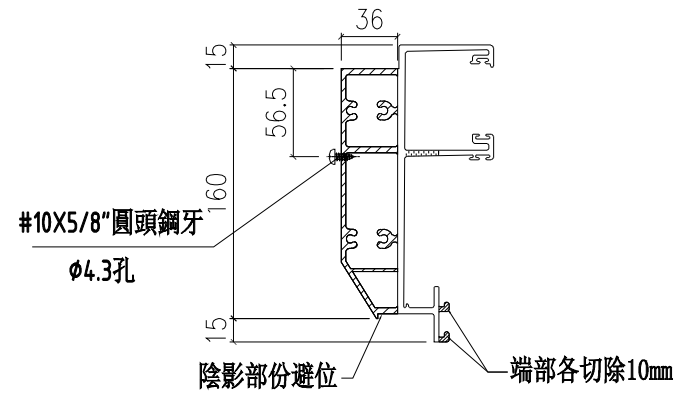

SECTION B-B

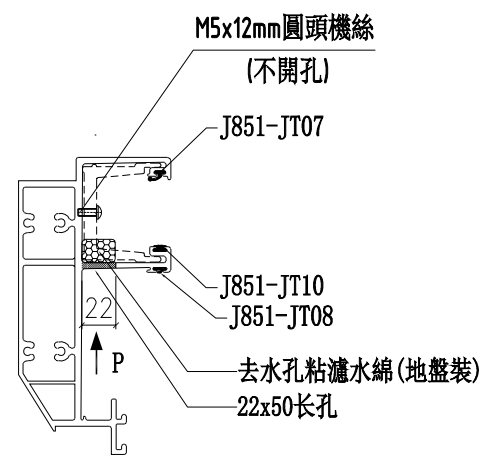

SECTION A-A

美特鋁質 有限公司
MIDI Aluminium Fabricator Ltd.

工程號	J853	地盤	延坪道住宅

修改	日期	圖號
		X85982-01L-101
2022.6.1	2022.06.28	

名稱	頂橫料	制圖	陳俊賢
材料	X85982	復核	謝永林
顏色	JMQ213457(三塗)	批準	胡哥

圖號	數量	L	L1	N	X	M	EQ	使用位置	樓層
X85982-01R-104	13	1580	1562.5	4	X	300	131.3	CW-104K	5F-15F,17F-20F
	2	1580	1562.5	4	X	300	131.3	CW-104cK	16F,21F
X85982-01R-110	13	1657.5	1640	5	X	250	145	CW-110K	5F-15F,17F-20F
	2	1657.5	1640	5	X	250	145	CW-110cK	16F,21F
X85982-01R-105	1	1817.5	1800	5	X	300	100	CW-105bL	23F
X85982-01R-119	13	730	712.5	2	X	250	56.3	CW-119K	5F-15F,17F-20F
	2	730	712.5	2	X	250	56.3	CW-119cK	16F,21F
	1	730	712.5	2	X	250	56.3	CW-119X	22F
X85982-01R-20	1	817.5	800	2	X	300	50	CW-PTMB20Q	5F-起底

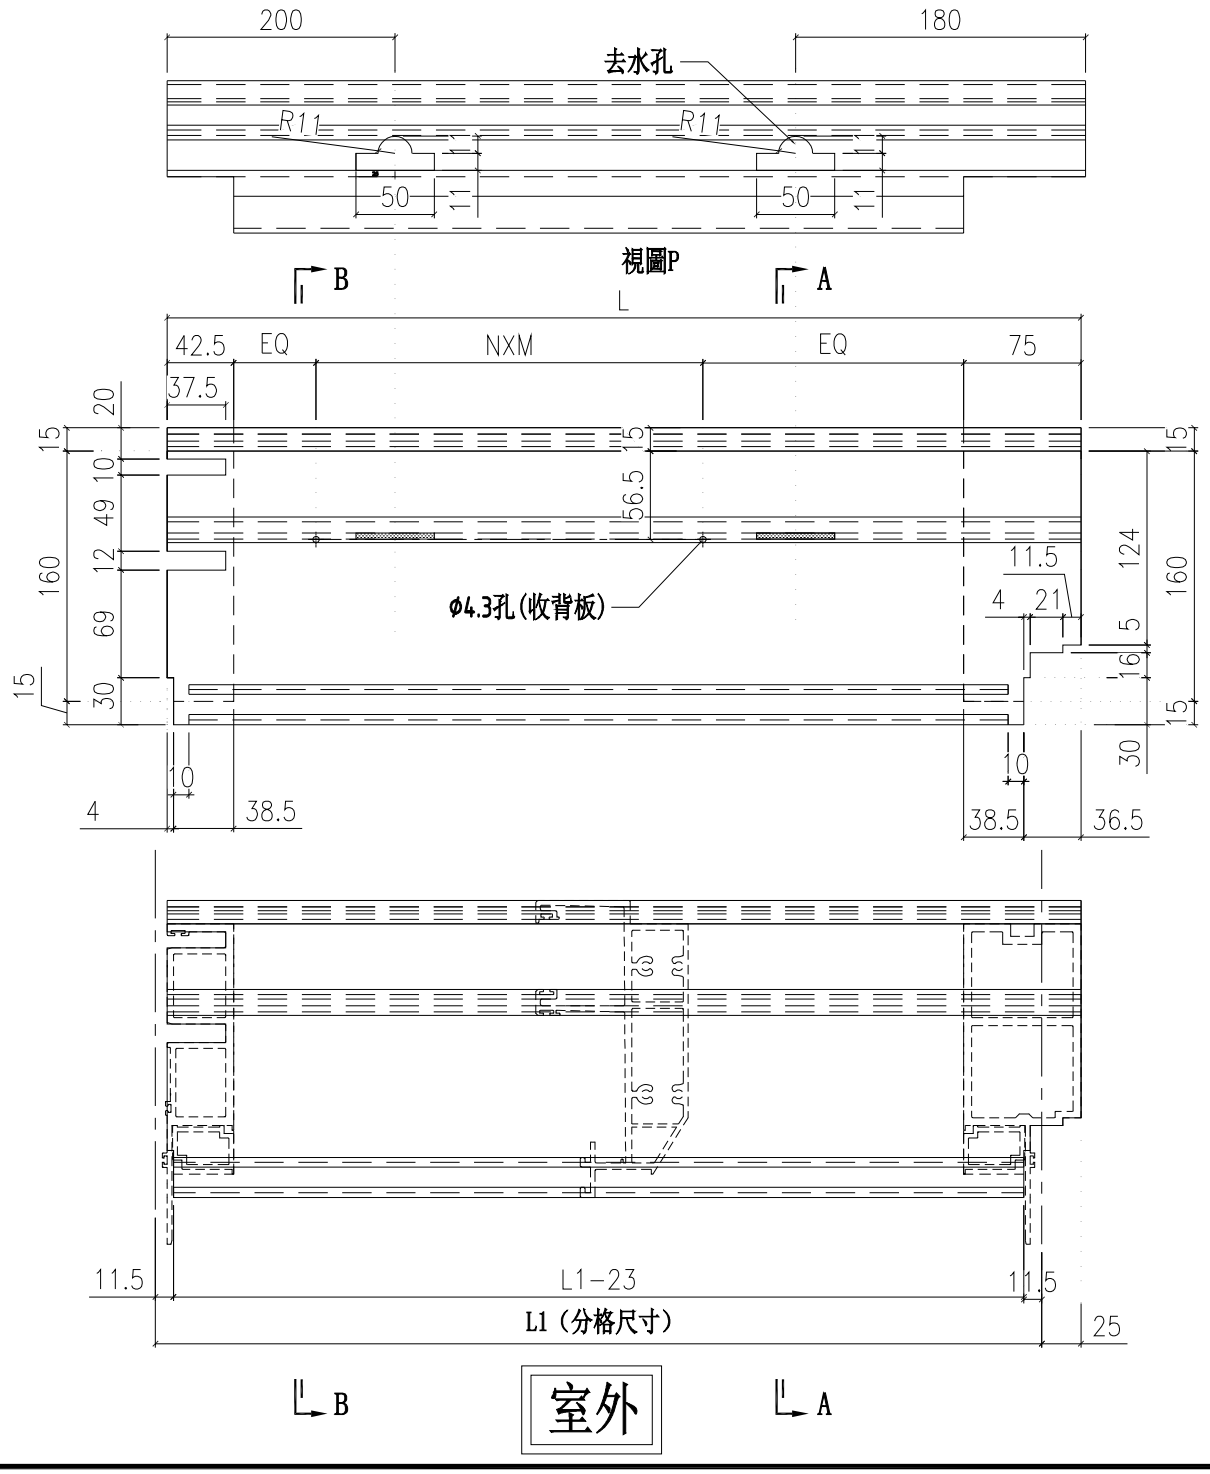

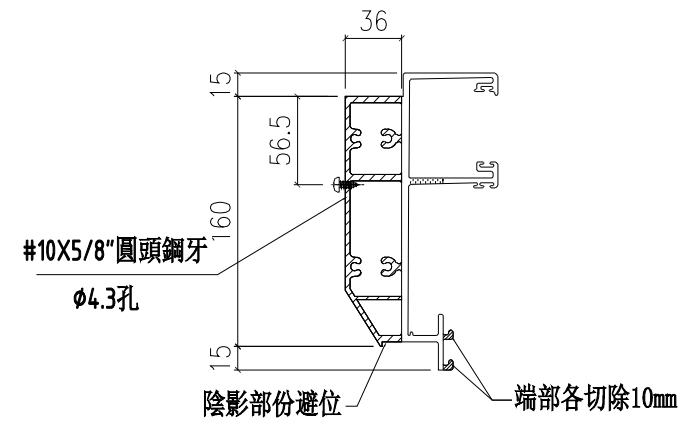

SECTION B-B

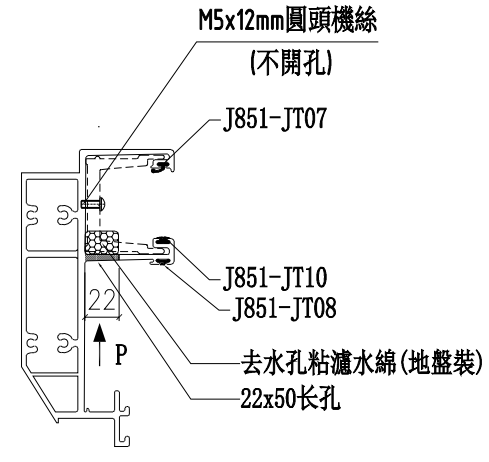

SECTION A-A

美特鋁質 有限公司
MIDI Aluminium Fabricator Ltd.

工程號	J853
地盤	延坪道住宅

修改	日期	圖號
		X85982-01R-104
2022.6.1	2022.06.28	

名稱	頂橫料	制圖	陳俊賢
材料	X85982	復核	謝永林
顏色	JMQ213457(三塗)	批準	胡哥

圖號	數量	數量	總數	L	L1	N	X	M	EQ	使用位置	樓層
X85982-01-102	13	1	13	2097.5	2112.5	6	X	300	106.3	CW-102K	5F-15F,17F-20F
	2	1	2	2097.5	2112.5	6	X	300	106.3	CW-102cK	16F,21F
	1	1	1	2097.5	2112.5	6	X	300	106.3	CW-102L	22F
X85982-01-103	12	1	12	2097.5	2112.5	6	X	300	106.3	CW-103K	6F-15F,17F-20F
	2	1	2	2097.5	2112.5	6	X	300	106.3	CW-103cK	16F,21F
	1	1	1	2097.5	2112.5	6	X	300	106.3	CW-103L	22F
	1	1	1	2097.5	2112.5	6	X	300	106.3	CW-M103	5F
X85982-01-107	12	2	24	1885	1900	5	X	300	150.0	CW-107K	6F-15F,17F-20F
	2	1	2	1885	1900	5	X	300	150.0	CW-107cK	16F,21F
	2	1	2	1885	1900	5	X	300	150.0	CW-107dK	16F,21F
	1	2	2	1885	1900	5	X	300	150.0	CW-107X	22F
	1	2	2	1885	1900	5	X	300	150.0	CW-107Q	5F-起底
X85982-01-105	1	1	1	1785	1800	5	X	300	100.0	CW-105L	23F
X85982-01-114	13	2	26	1985	2000	6	X	300	50.0	CW-114K	5F-15F,17F-20F
	2	1	2	1985	2000	6	X	300	50.0	CW-114cK	16F,21F
	2	1	2	1985	2000	6	X	300	50.0	CW-114dK	16F,21F
	1	2	2	1985	2000	6	X	300	50.0	CW-114X	22F
	1	2	2	1985	2000	6	X	300	50.0	CW-114L	23F
X85982-01-115	1	1	1	1235	1250	3	X	300	125.0	CW-115L	23F
X85982-01-117	1	1	1	1660	1675	5	X	300	37.5	CW-117LZ	23F

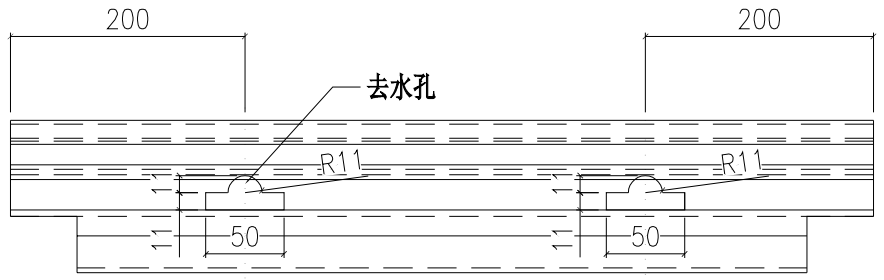

視圖P

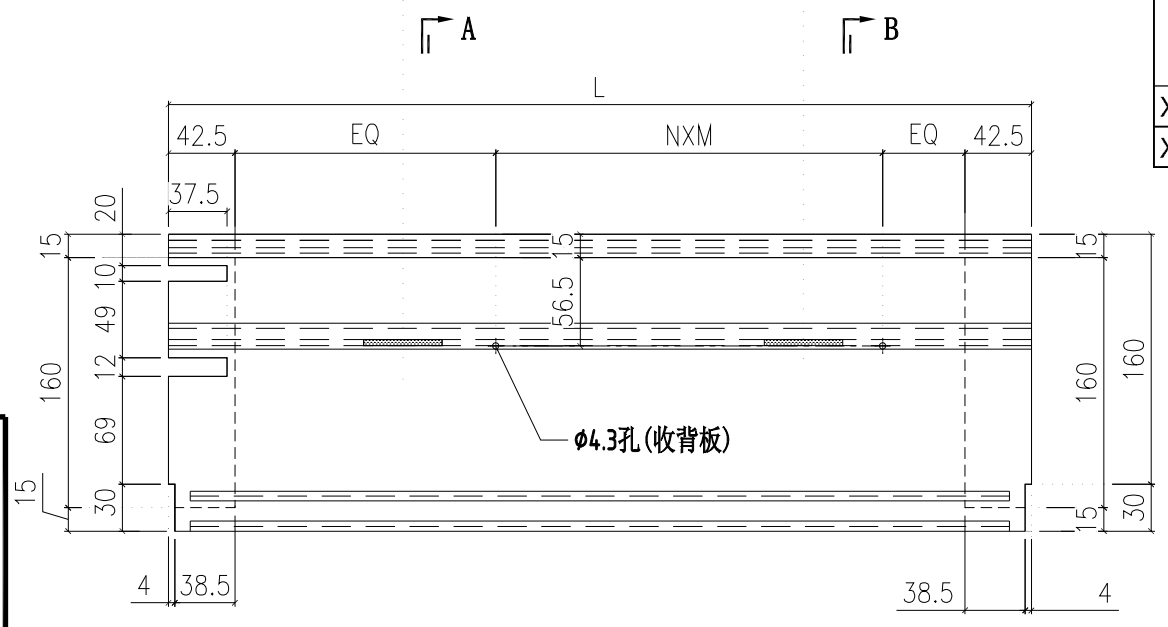

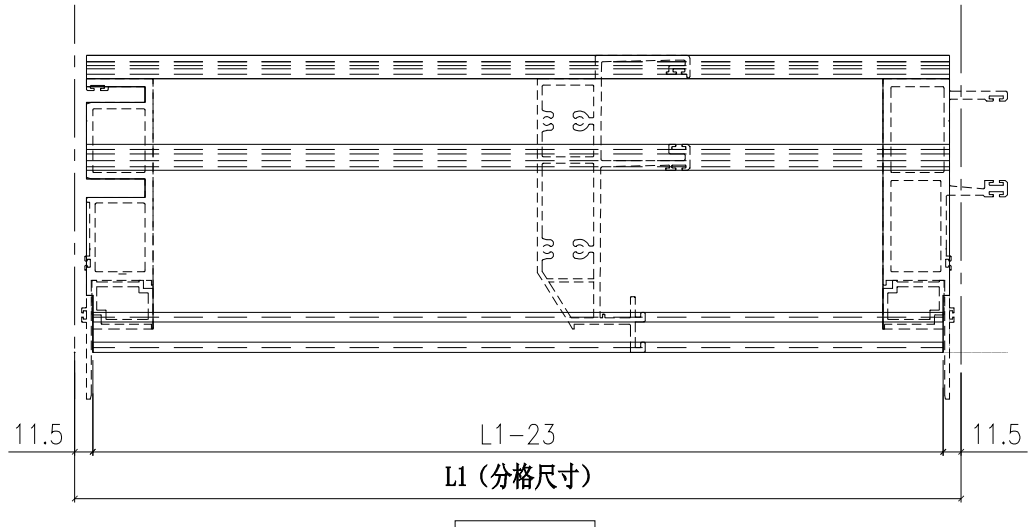

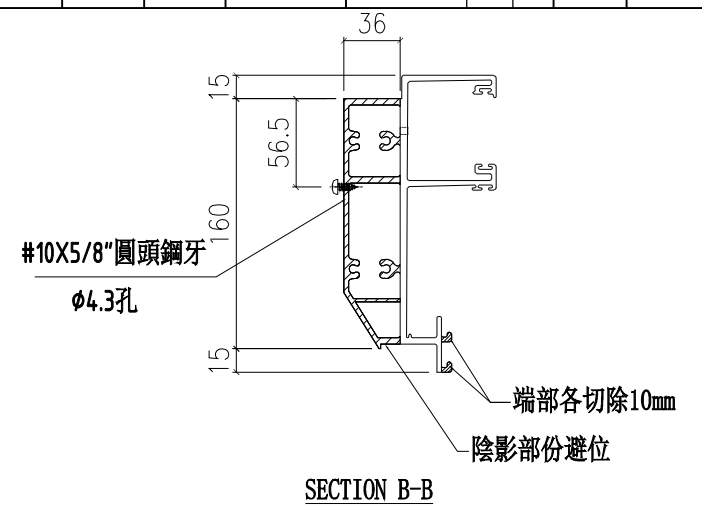

SECTION B-B

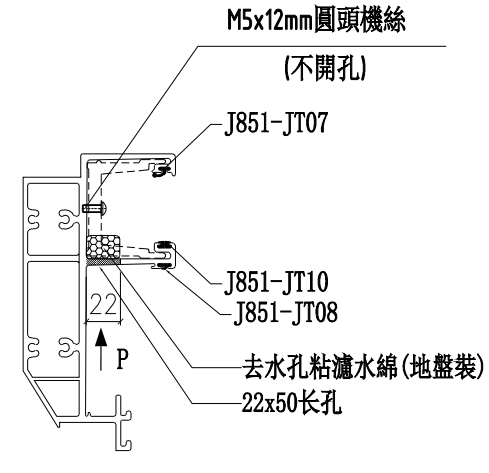

SECTION A-A

A 室外 B

修改	日期	圖號
		X85982-01-102
2022.6.1	2022.06.28	

名稱	頂橫料	制圖	陳俊賢
材料	X85982	復核	謝永林
顏色	JMQ213457(三塗)	批準	胡哥

工程號	J853	地盤	延坪道住宅

美特鋁質 有限公司
MIDI Aluminium Fabricator Ltd.

數量	使用位置	樓層
13	CW-109ZK	5F-15F,17F-20F
2	CW-109ZcK	16F,21F

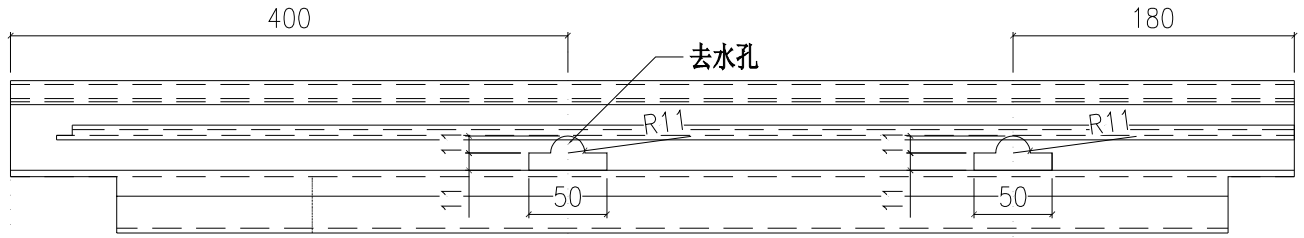

視圖P

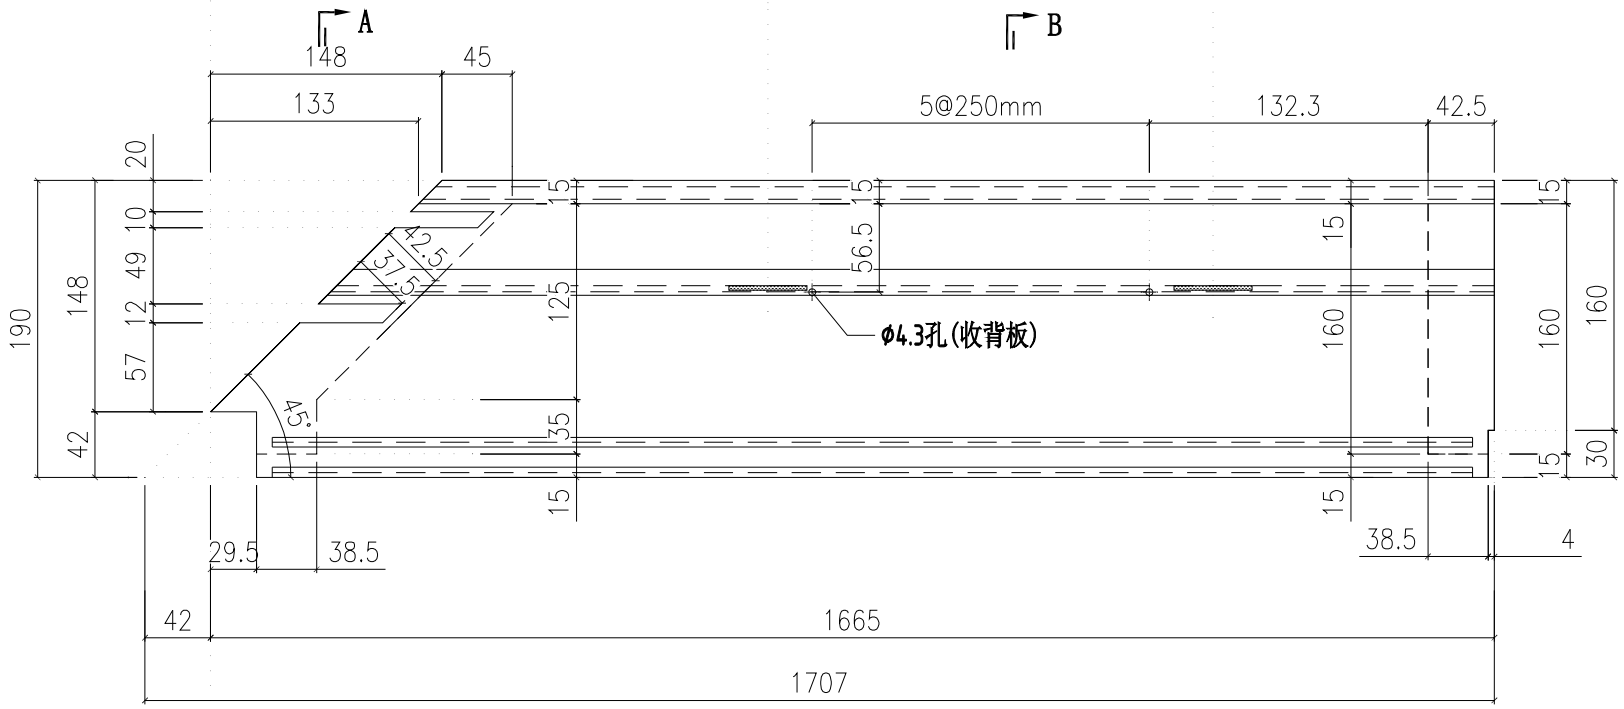

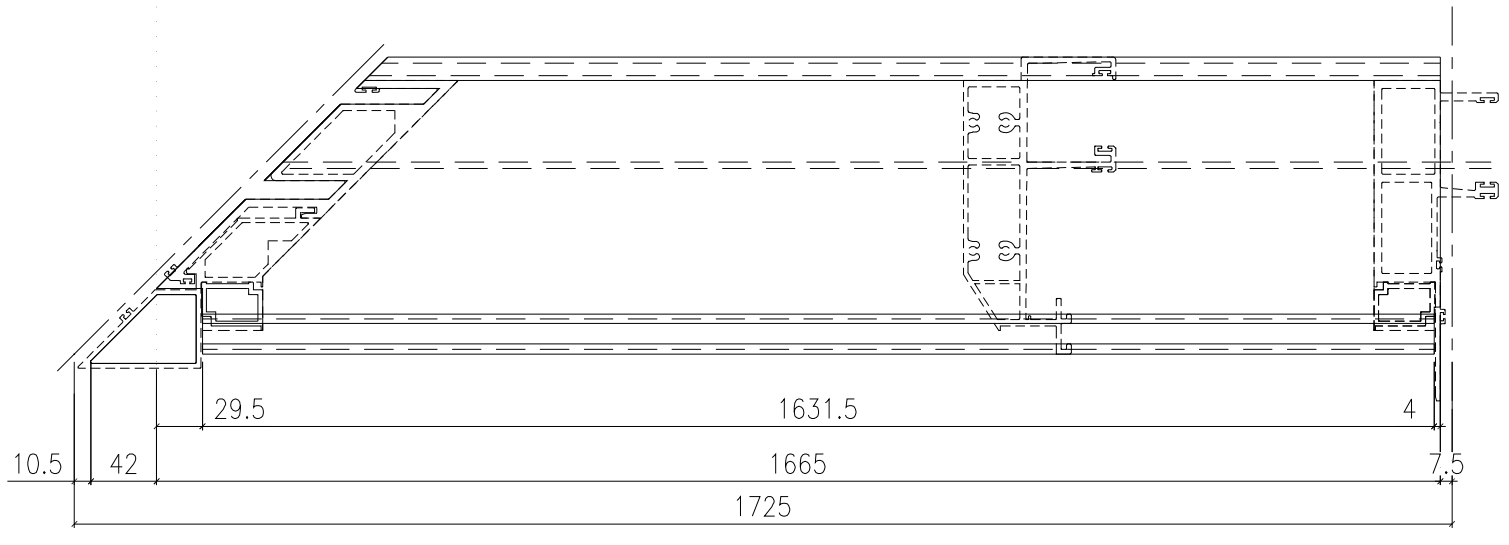

A 室外 B

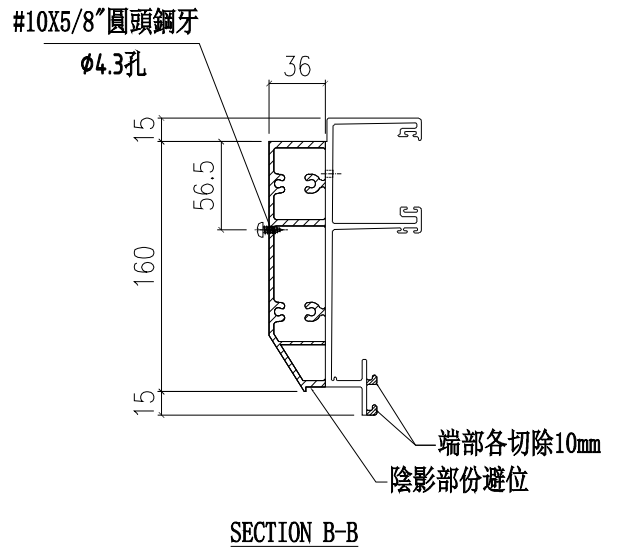

SECTION B-B

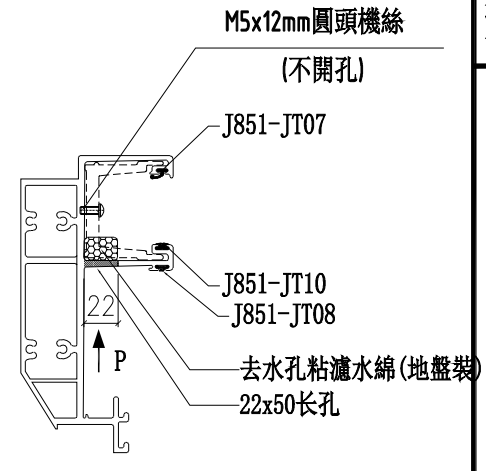

SECTION A-A

修改	日期	圖號
		X85982-02Z-109
2022.6.1	2022.06.28	

制圖	復核	批準
陳俊賢	謝永林	胡哥

名稱	材料	顏色
頂橫料	X85982	JMQ213457(三塗)

美特鋁質 有限公司
MIDI Aluminium Fabricator Ltd.

工程號	J853	地盤	延坪道住宅

圖號	數量	L	L1	N	X	M	EQ	使用位置	樓層
X85982-03-14	14	1165	1115	3	X	300	57.5	CW-PTBB14K	6F-21F
X85982-03-23	15	900	850	2	X	300	75.0	CW-PTBB23K	5F-21F

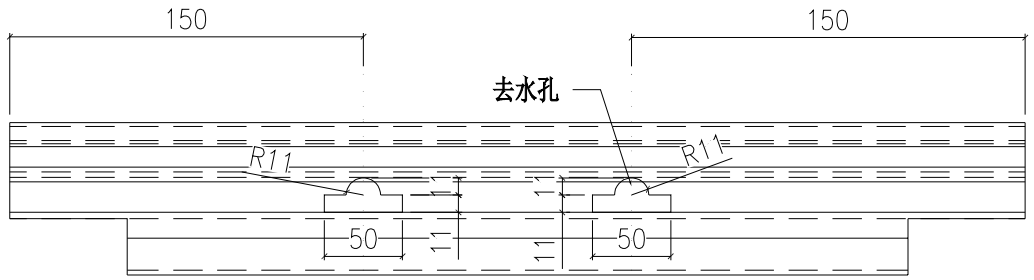

視圖P

A B

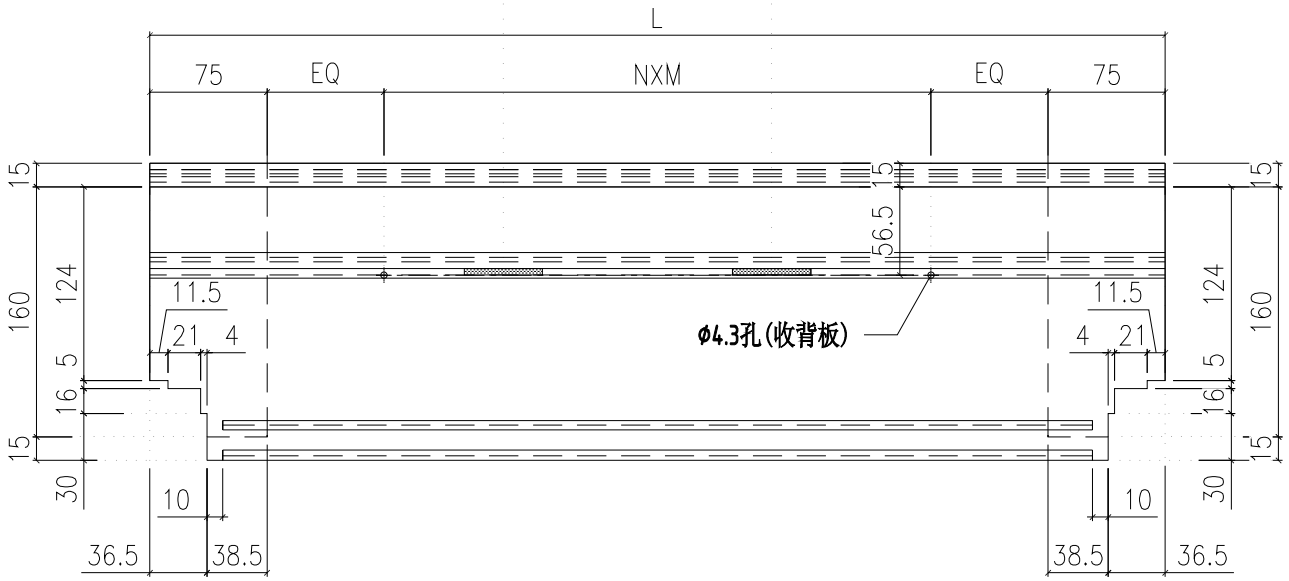

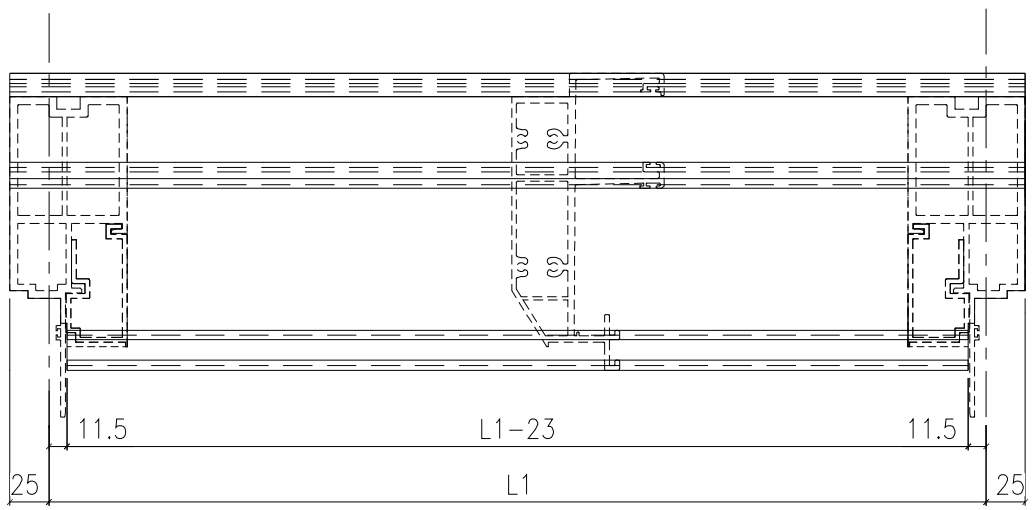

A 室外 B

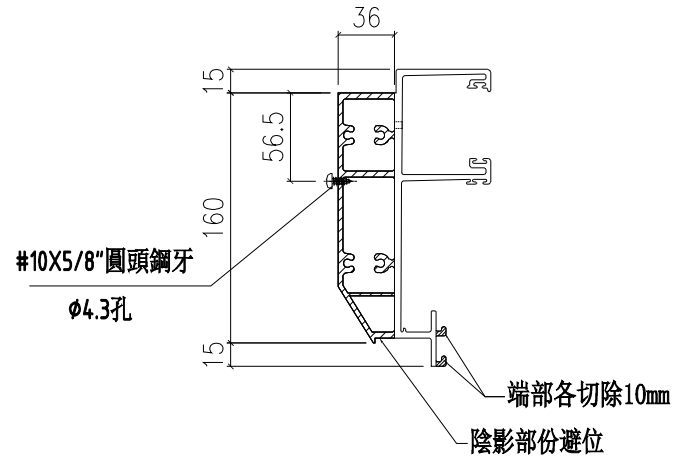

SECTION B-B

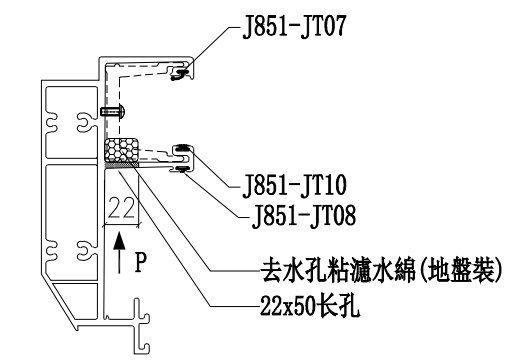

SECTION A-A

修改	日期	圖號
		X85982-03-14
2022.6.1	2022.06.28	

制圖	陳俊賢
復核	謝永林
批準	胡哥

名稱	頂橫料
材料	X85982
顏色	JMQ213457(三塗)

工程號	J853	地盤	延坪道住宅

美特鋁質 有限公司
MIDI Aluminium Fabricator Ltd.

圖號	數量	數量	總數	L	L1	N	X	M	A	使用位置	樓層
X85982-03L-06	15	2	30	617.5	600	1	X	300	100.0	CW-PRMB06K	5F-21F
	1	2	2	617.5	600	1	X	300	100.0	CW-PRMB06L	22F
	13	1	13	617.5	600	1	X	300	100.0	CW-PRMB06K	5F-15F,17F-20F
	2	1	2	617.5	600	1	X	300	100.0	CW-PRMB06cK	16F,21F
X85982-03L-20	14	1	14	817.5	800	2	X	300	50.0	CW-PTMB20K	6F-21F
	1	1	1	817.5	800	2	X	300	50.0	CW-PTMB20X	22F
X85982-03L-13	15	1	15	1017.5	1000	3	X	250	75.0	CW-PTMB13K	5F-21F
	1	1	1	1017.5	1000	3	X	250	75.0	CW-PTMB13X	22F

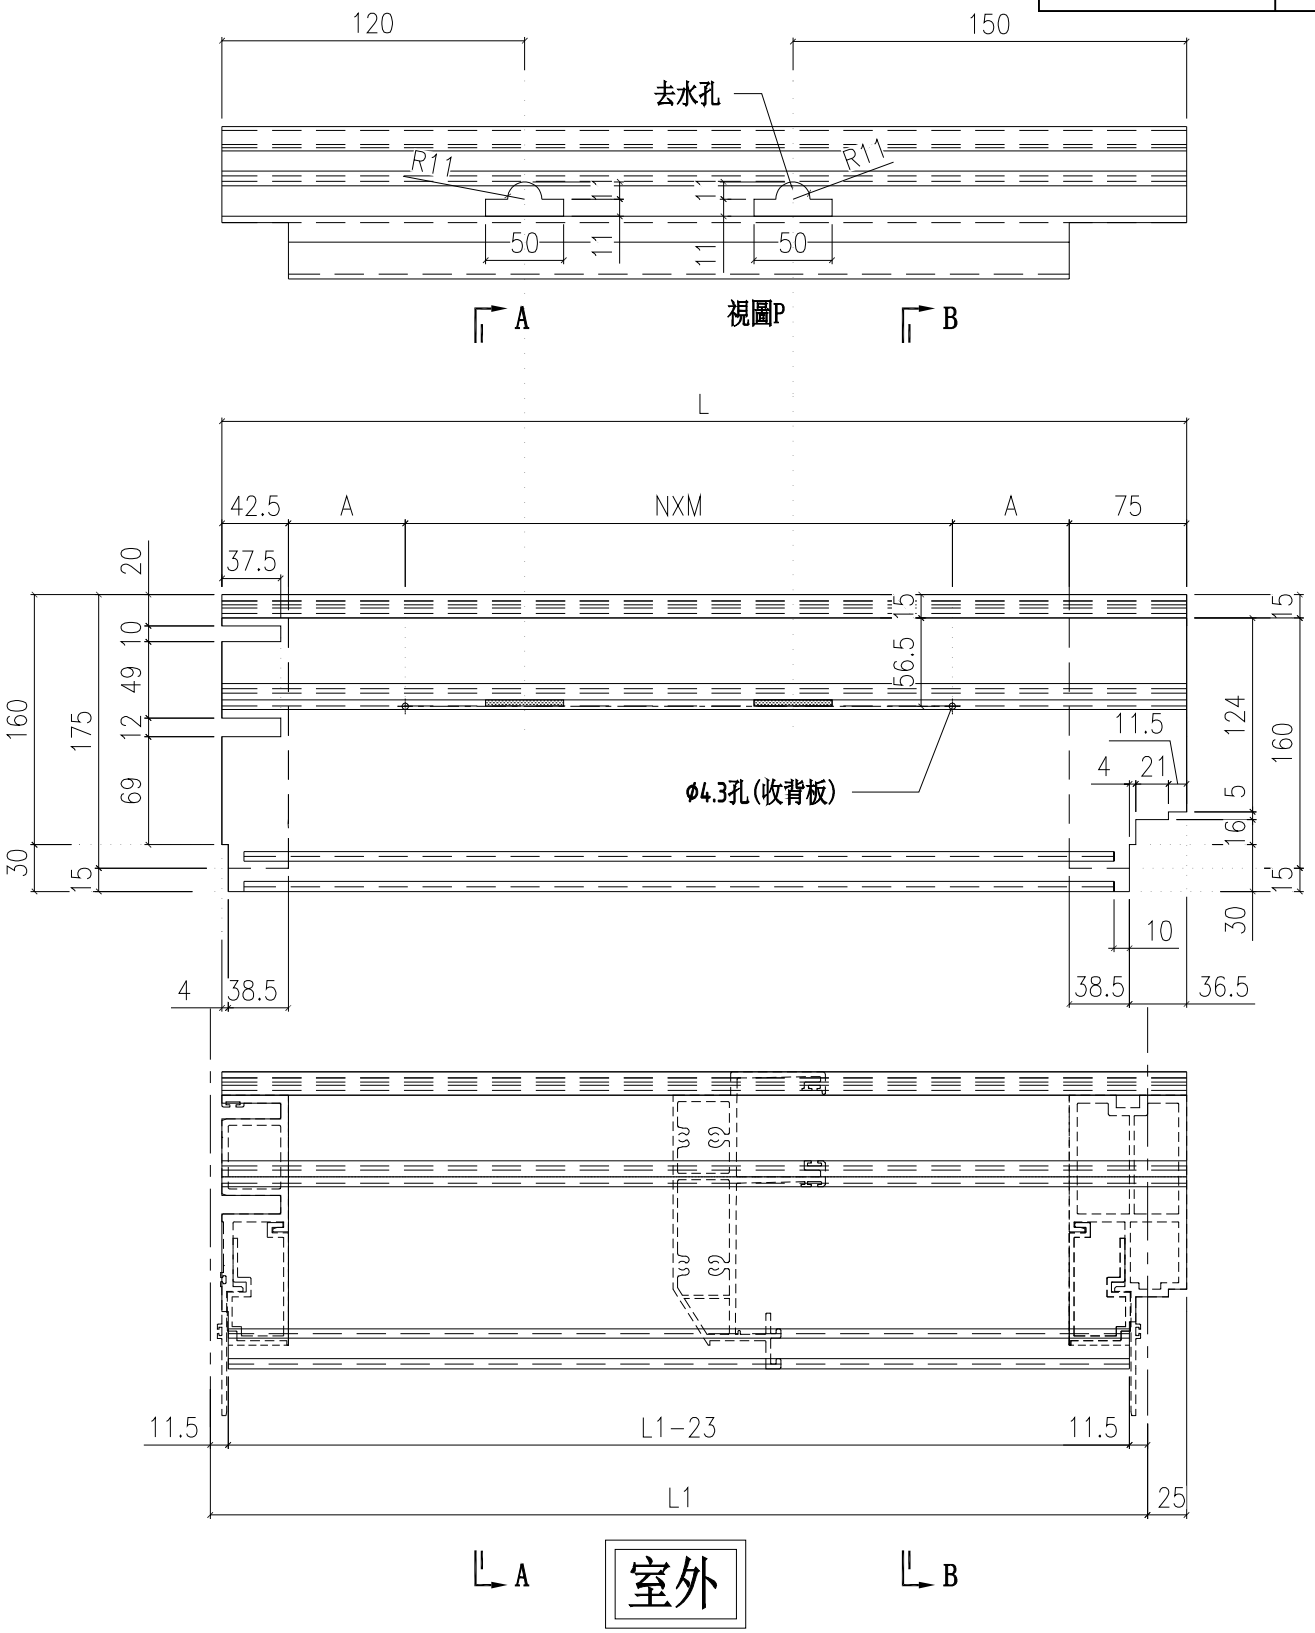

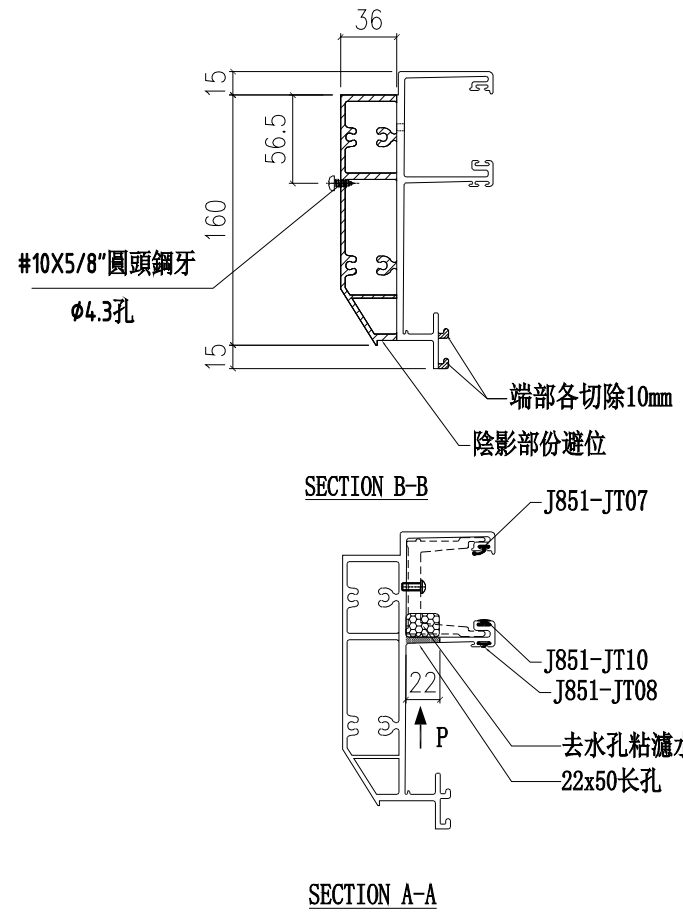

美特鋁質 有限公司
MIDI Aluminium Fabricator Ltd.

工程號	J853	地盤	延坪道住宅

修改	日期	圖號
		X85982-03L-06
2022.6.1	2022.06.28	

名稱	頂橫料	制圖	陳俊賢
材料	X85982	復核	謝永林
顏色	JMQ213457(三塗)	批準	胡哥

圖號	數量	數量	總數	L	L1	N	X	M	A	使用位置	樓層
X85982-03R-06	15	2	30	617.5	600	1	X	300	100.0	CW-PLBG06K	5F-21F
	1	2	2	617.5	600	1	X	300	100.0	CW-PLBG06L	22F
	13	1	13	617.5	600	1	X	300	100.0	CW-PLBG06K	5F-15F,17F-20F
	2	1	2	617.5	600	1	X	300	100.0	CW-PLBG06cK	16F,21F
	1	1	1	617.5	600	1	X	300	100.0	CW-PLBG06L	23F
X85982-03R-20	14	1	14	817.5	800	2	X	300	50.0	CW-PTBG20K	6F-21F
	1	1	1	817.5	800	2	X	300	50.0	CW-PTBG20X	22F
X85982-03R-13	15	1	15	1017.5	1000	3	X	250	75.0	CW-PTBG13K	5F-21F
	1	1	1	1017.5	1000	3	X	250	75.0	CW-PTBG13X	22F

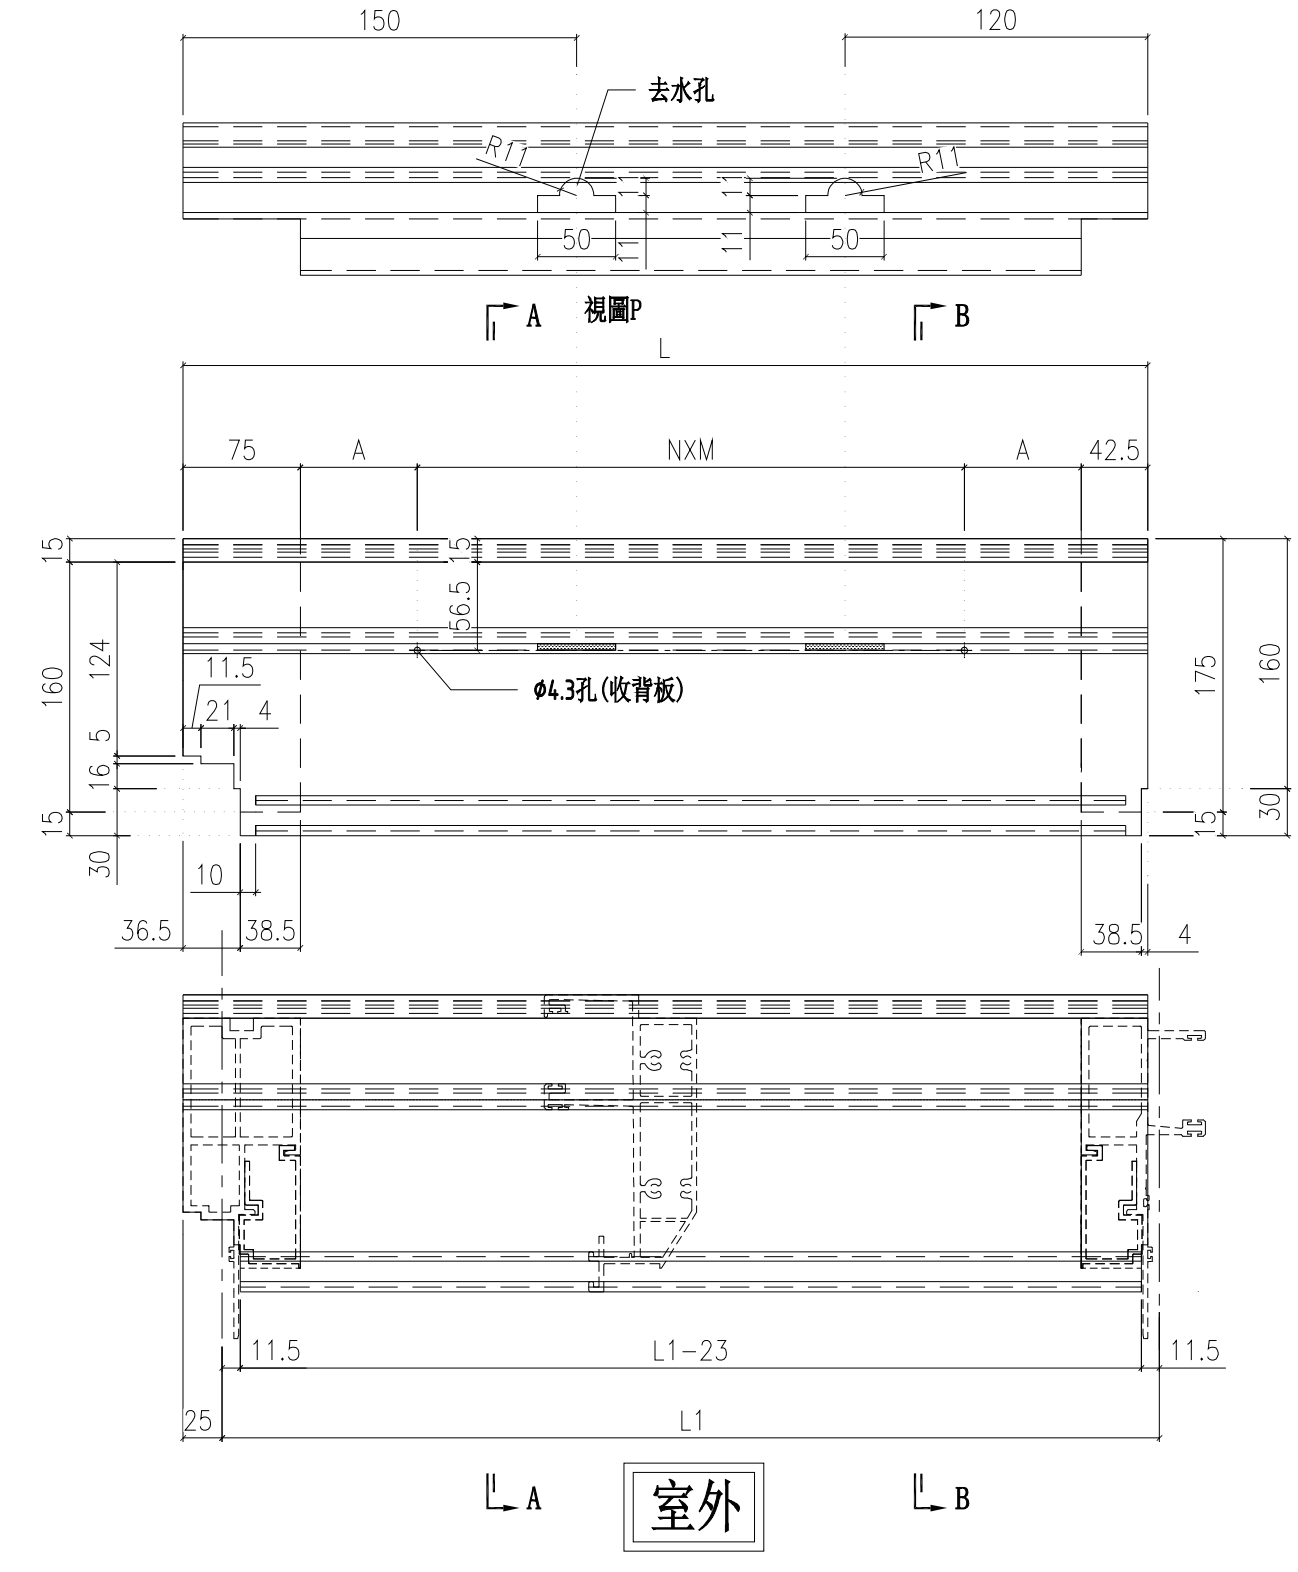

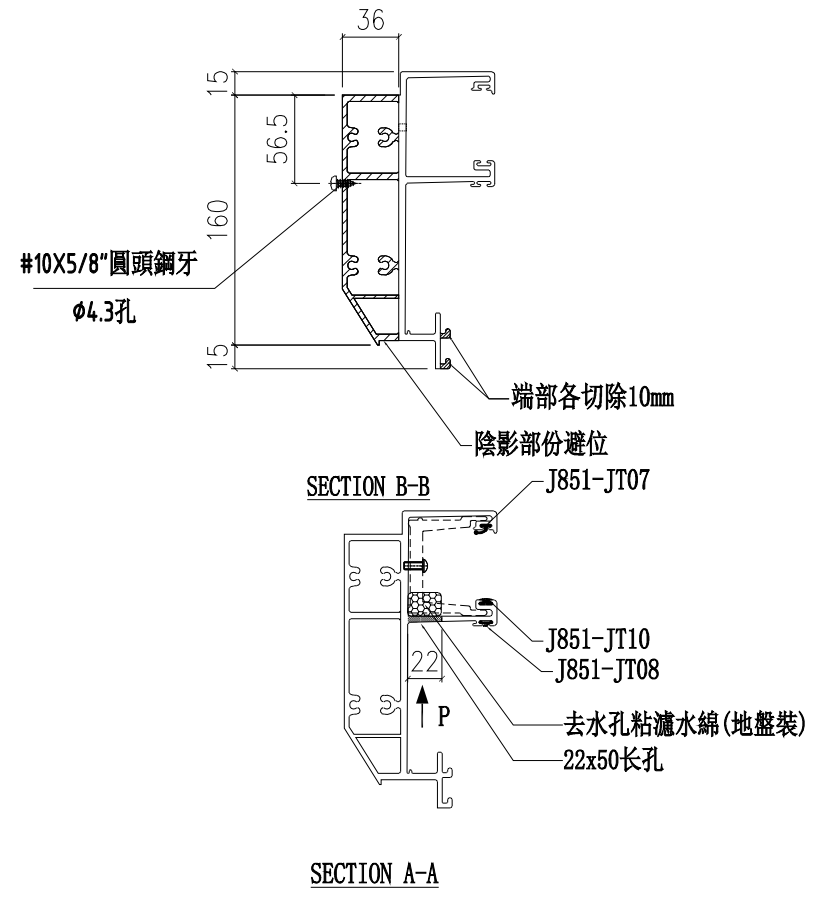

工程號	J853	地盤	延坪道住宅

美特鋁質 有限公司
MIDI Aluminium Fabricator Ltd.

修改	日期	圖號
		X85982-03R-06
2022.6.1	2022.06.28	

制圖	陳俊賢
復核	謝永林
批準	胡哥

名稱	頂橫料
材料	X85982
顏色	JMQ213457(三塗)

圖號	樓層	數量	總數	L	L1	N	X	M	A	使用位置	樓層
X85982-03W-10	1	1	1	635	650	2	X	200	75	CW-PLMG10L	23F
X85982-03W-06	15	2	30	585	600	1	X	300	100	CW-PTMG06K	5F-21F
	1	2	2	585	600	1	X	300	100	CW-PTMG06X	22F

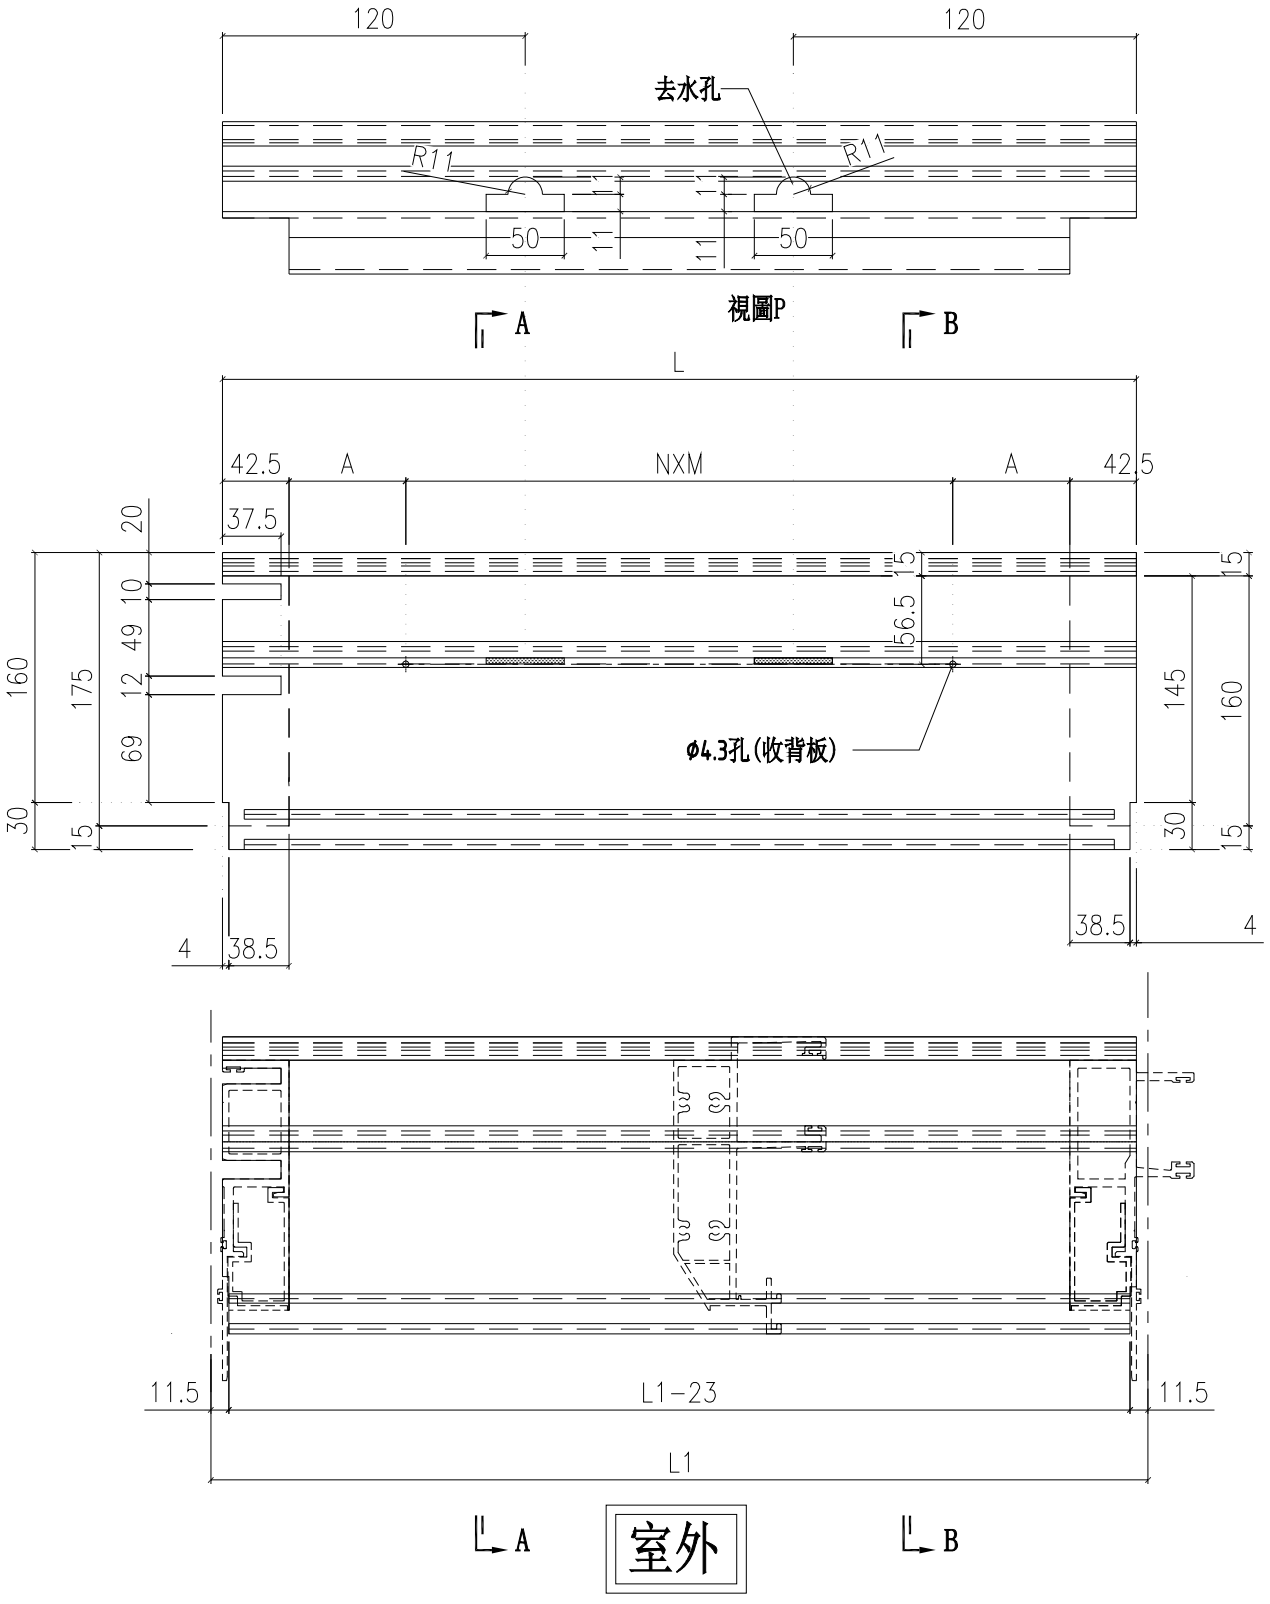

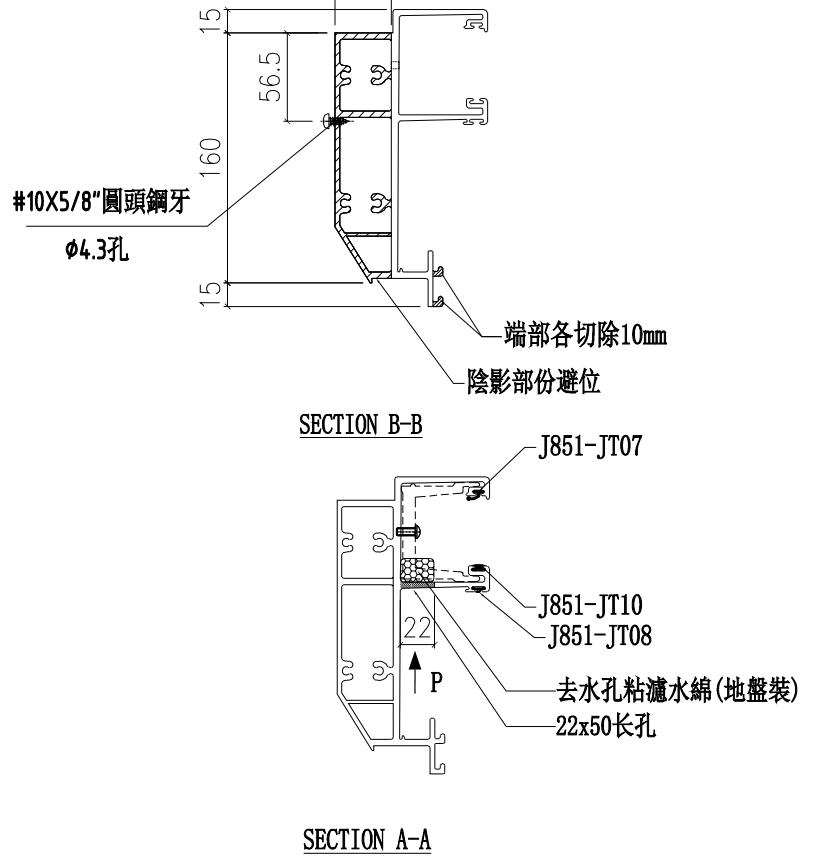

美特鋁質 有限公司
MIDI Aluminium Fabricator Ltd.

工程號	J853	地盤	延坪道住宅

修改	日期	圖號
		X85982-03W-06
2022.6.1	2022.06.28	

名稱	頂橫料	制圖	陳俊賢
材料	X85982	復核	謝永林
顏色	JMQ213457(三塗)	批準	胡哥

數量	使用位置	樓層
15	CW-PTBG15ZK	5F-21F

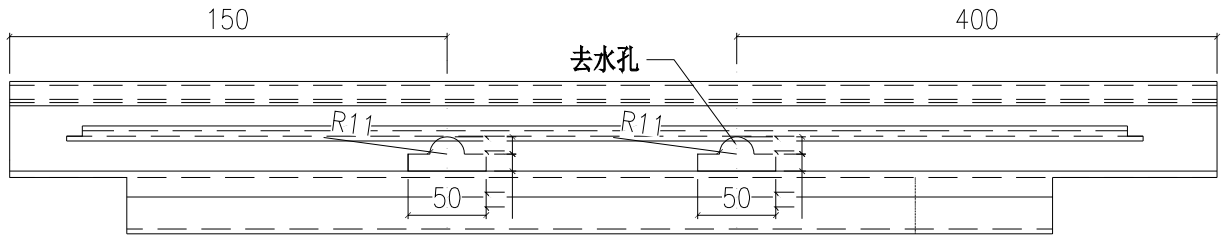

視圖P

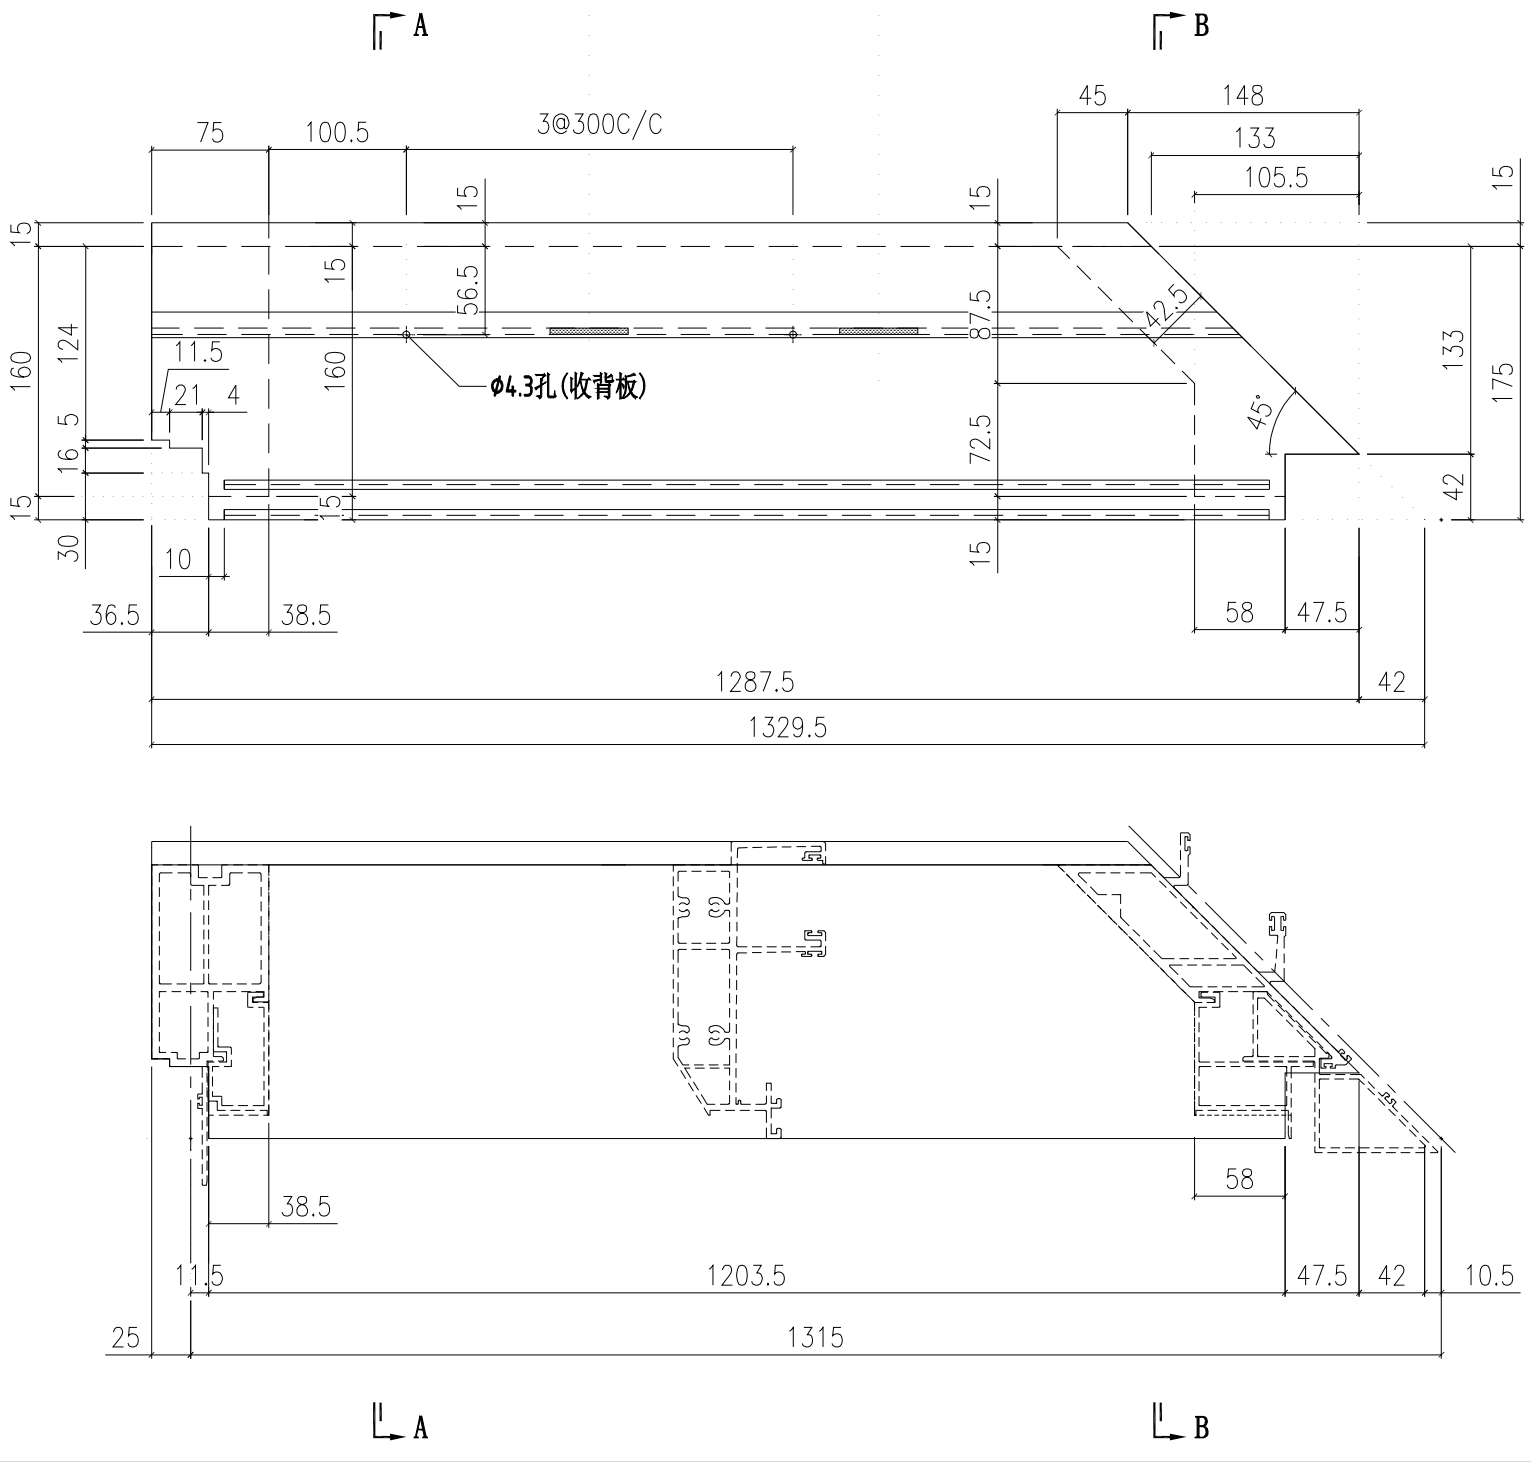

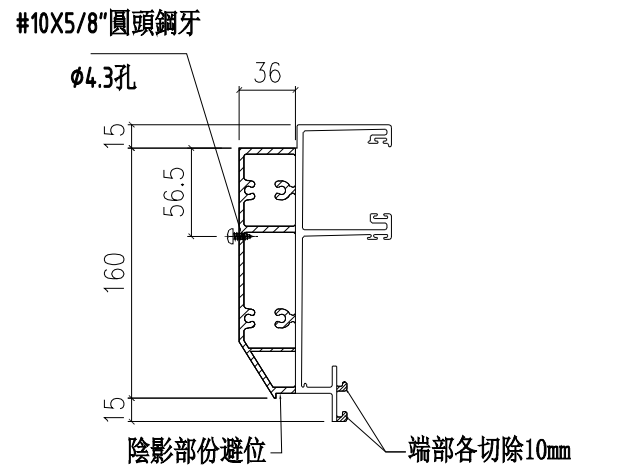

SECTION B-B

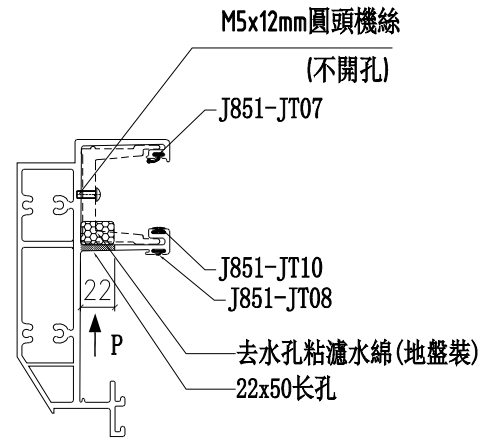

SECTION A-A

工程號	J853	地盤	延坪道住宅

美特鋁質 有限公司
MIDI Aluminium Fabricator Ltd.

修改	日期	圖號
		X85982-03Z-15
2022.6.1	2022.06.28	

制圖	復核	批準
陳俊賢	謝永林	胡哥

名稱	材料	顏色
頂橫料	X85982	JMQ213457(三塗)

數量	使用位置	樓層
1	CW-PTBB23L	22F

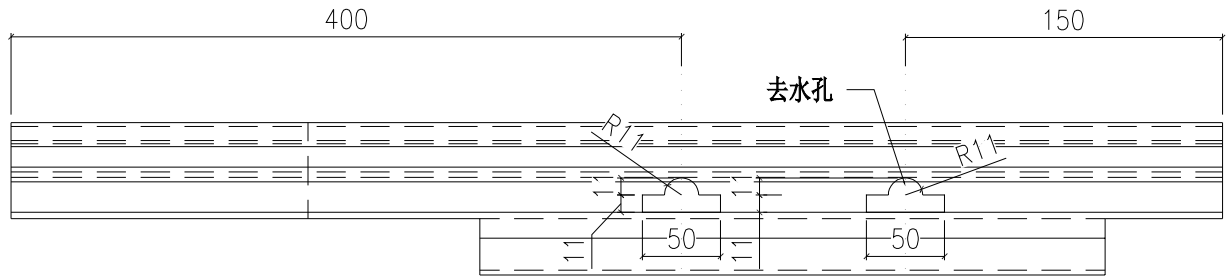

視圖P

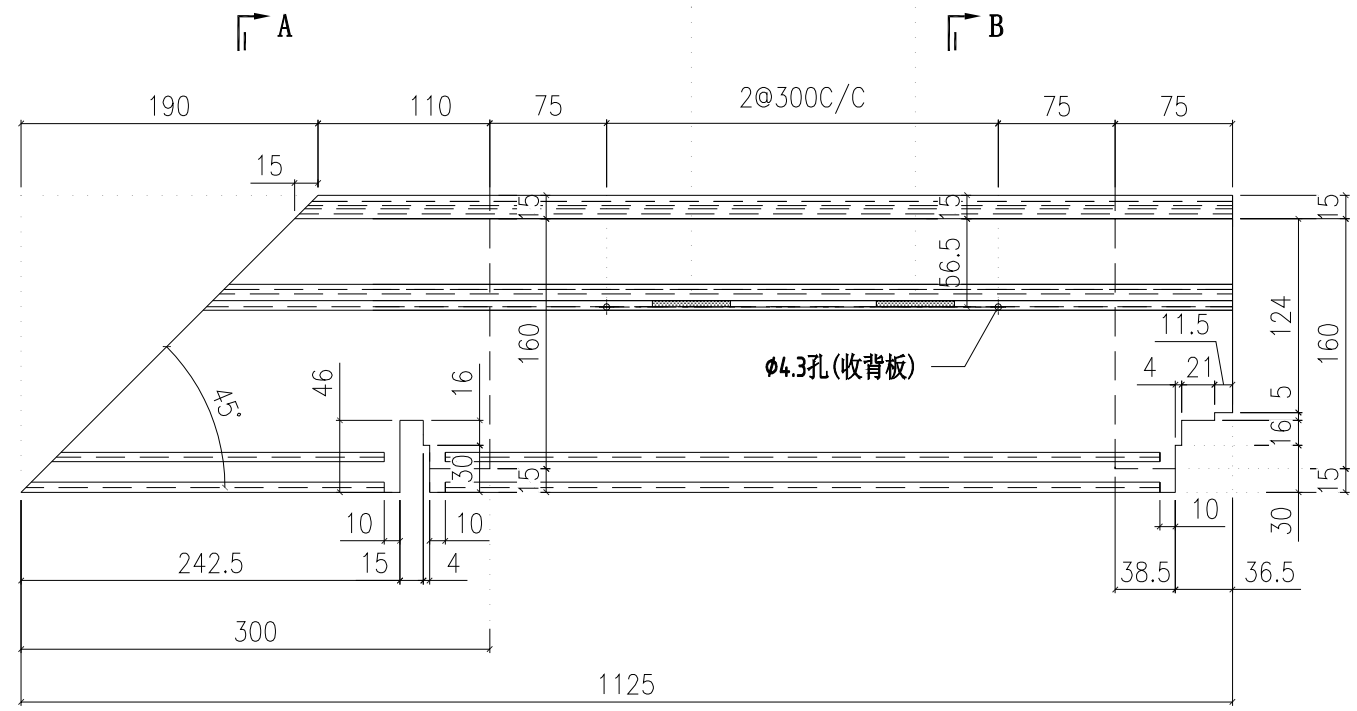

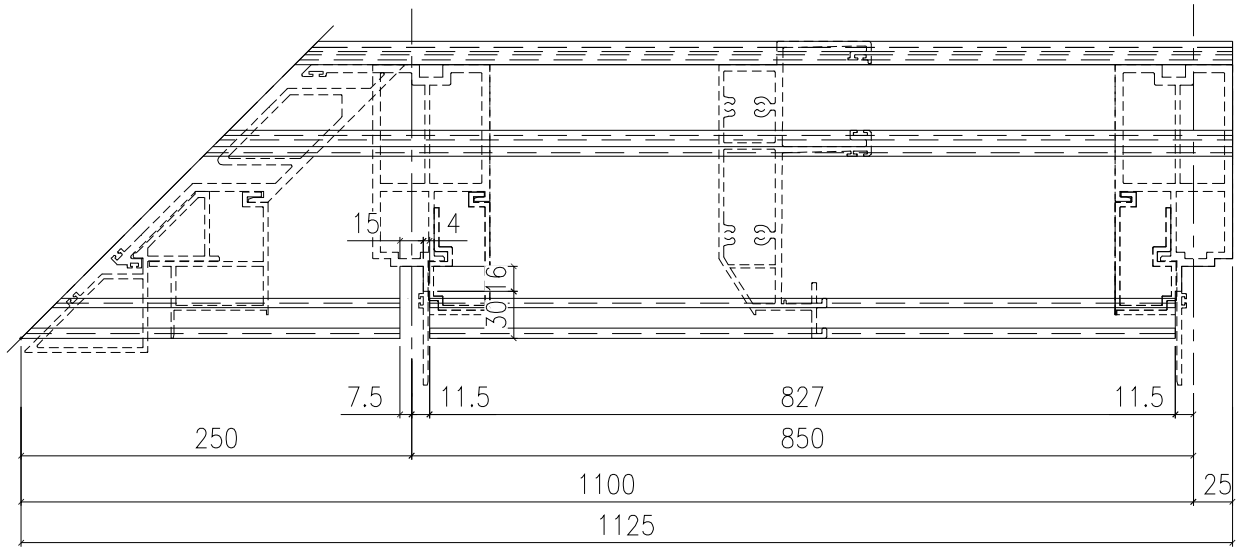

A 室外 B

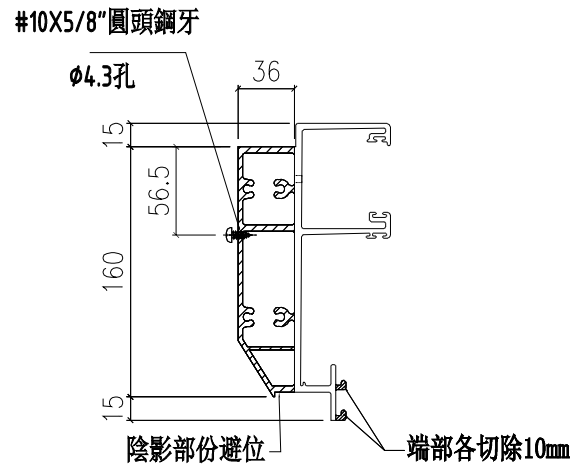

SECTION B-B

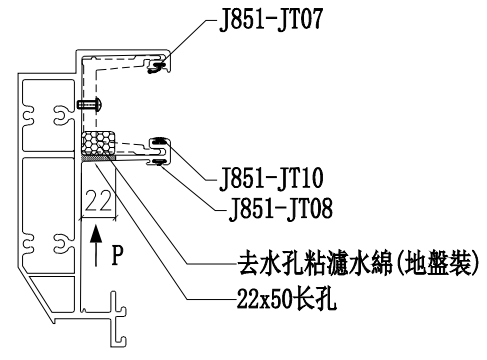

SECTION A-A

工程號	J853	地盤	延坪道住宅

美特鋁質 有限公司
MIDI Aluminium Fabricator Ltd.

修改	日期	圖號
		X85982-03Z-23
	2022.6.1	
	2022.06.28	

制圖	陳俊賢
復核	謝永林
批準	胡哥

名稱	頂橫料
材料	X85982
顏色	JMQ213457(三塗)

數量	使用位置	樓層
1	CW-PTBG41ZL	23F

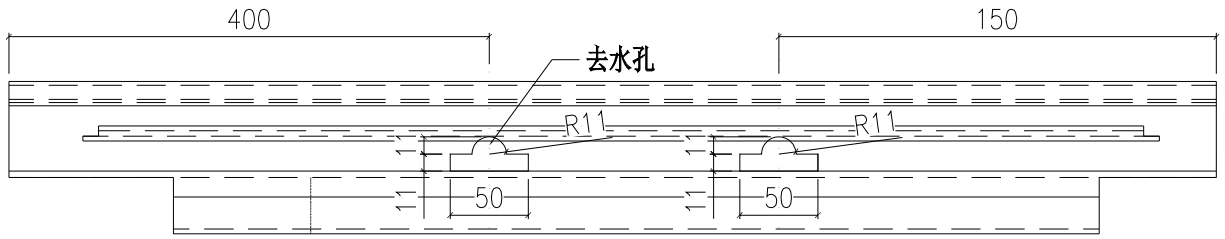

視圖P

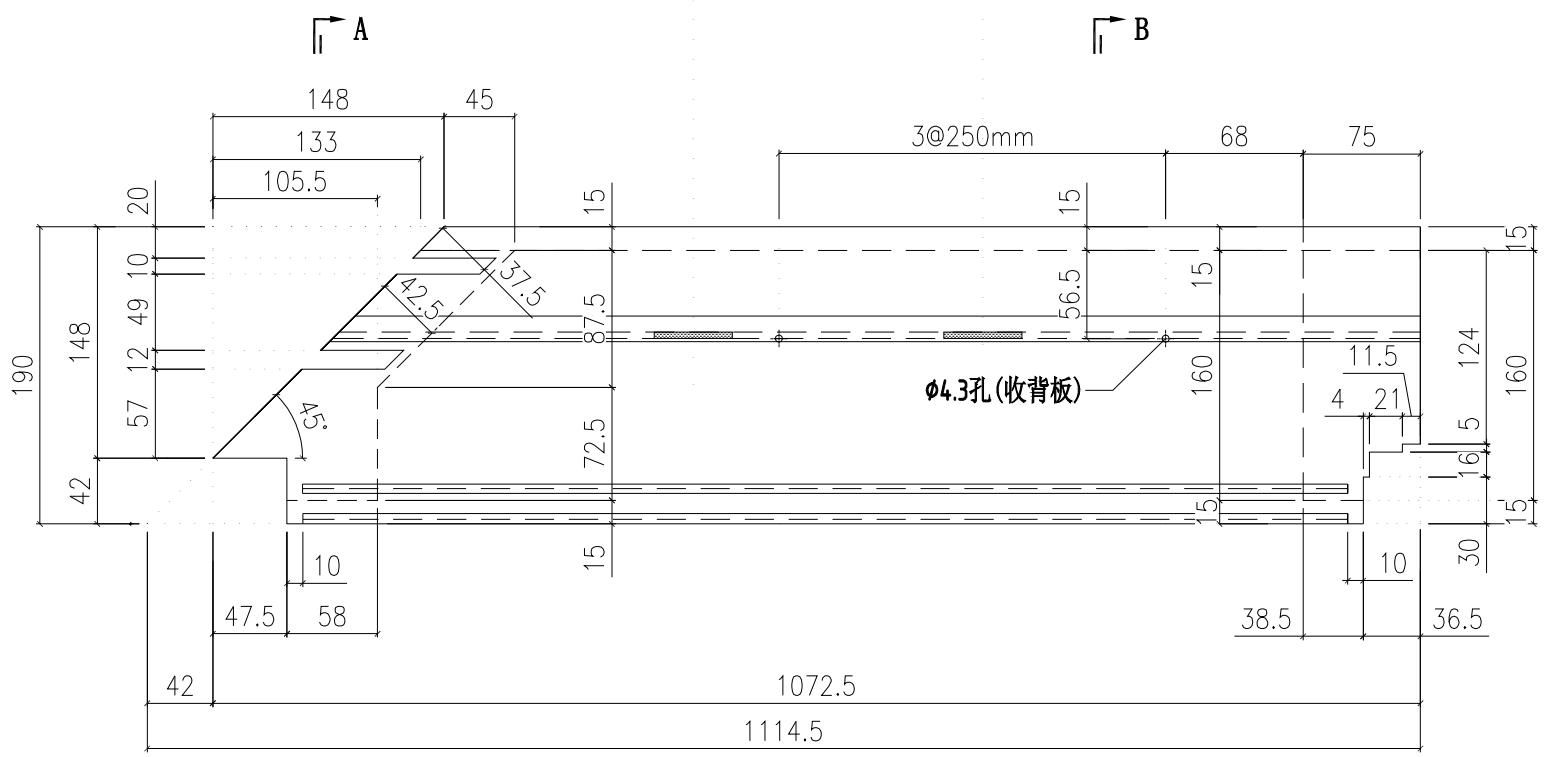

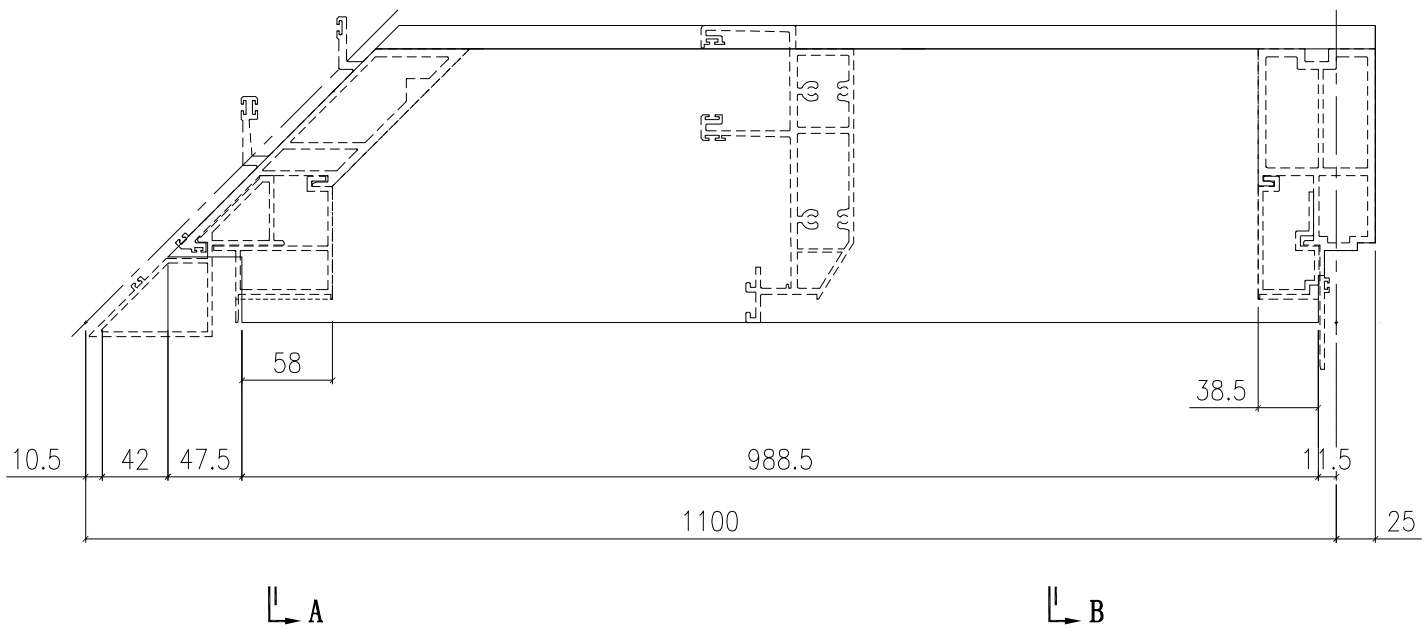

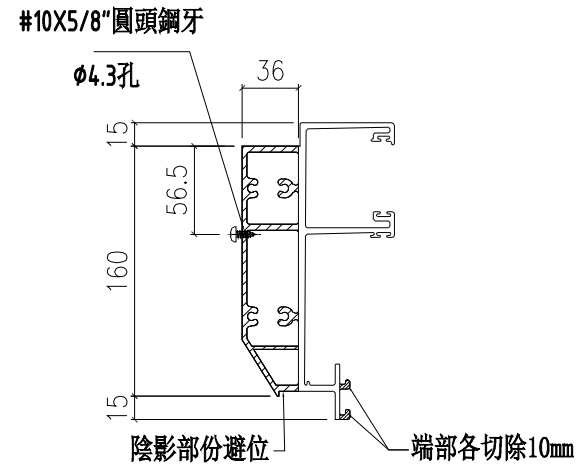

SECTION B-B

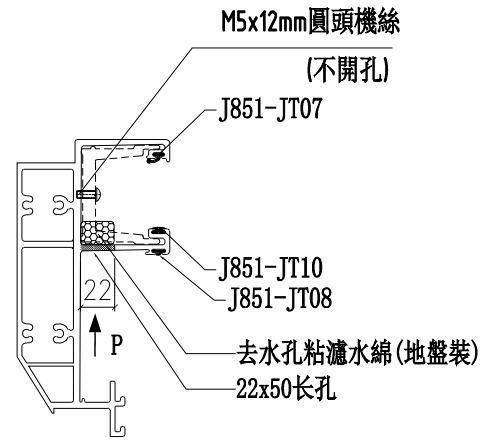

SECTION A-A

美特鋁質 有限公司
MIDI Aluminium Fabricator Ltd.

工程號	J853	地盤	延坪道住宅

修改	日期	圖號
		X85982-03Z-41

制圖	陳俊賢	2022.6.1	
復核	謝永林	2022.06.28	
批準	胡哥		

名稱	頂橫料
材料	X85982
顏色	JMQ213457(三塗)

數量	使用位置	樓層
1	CW-111ZL	23F

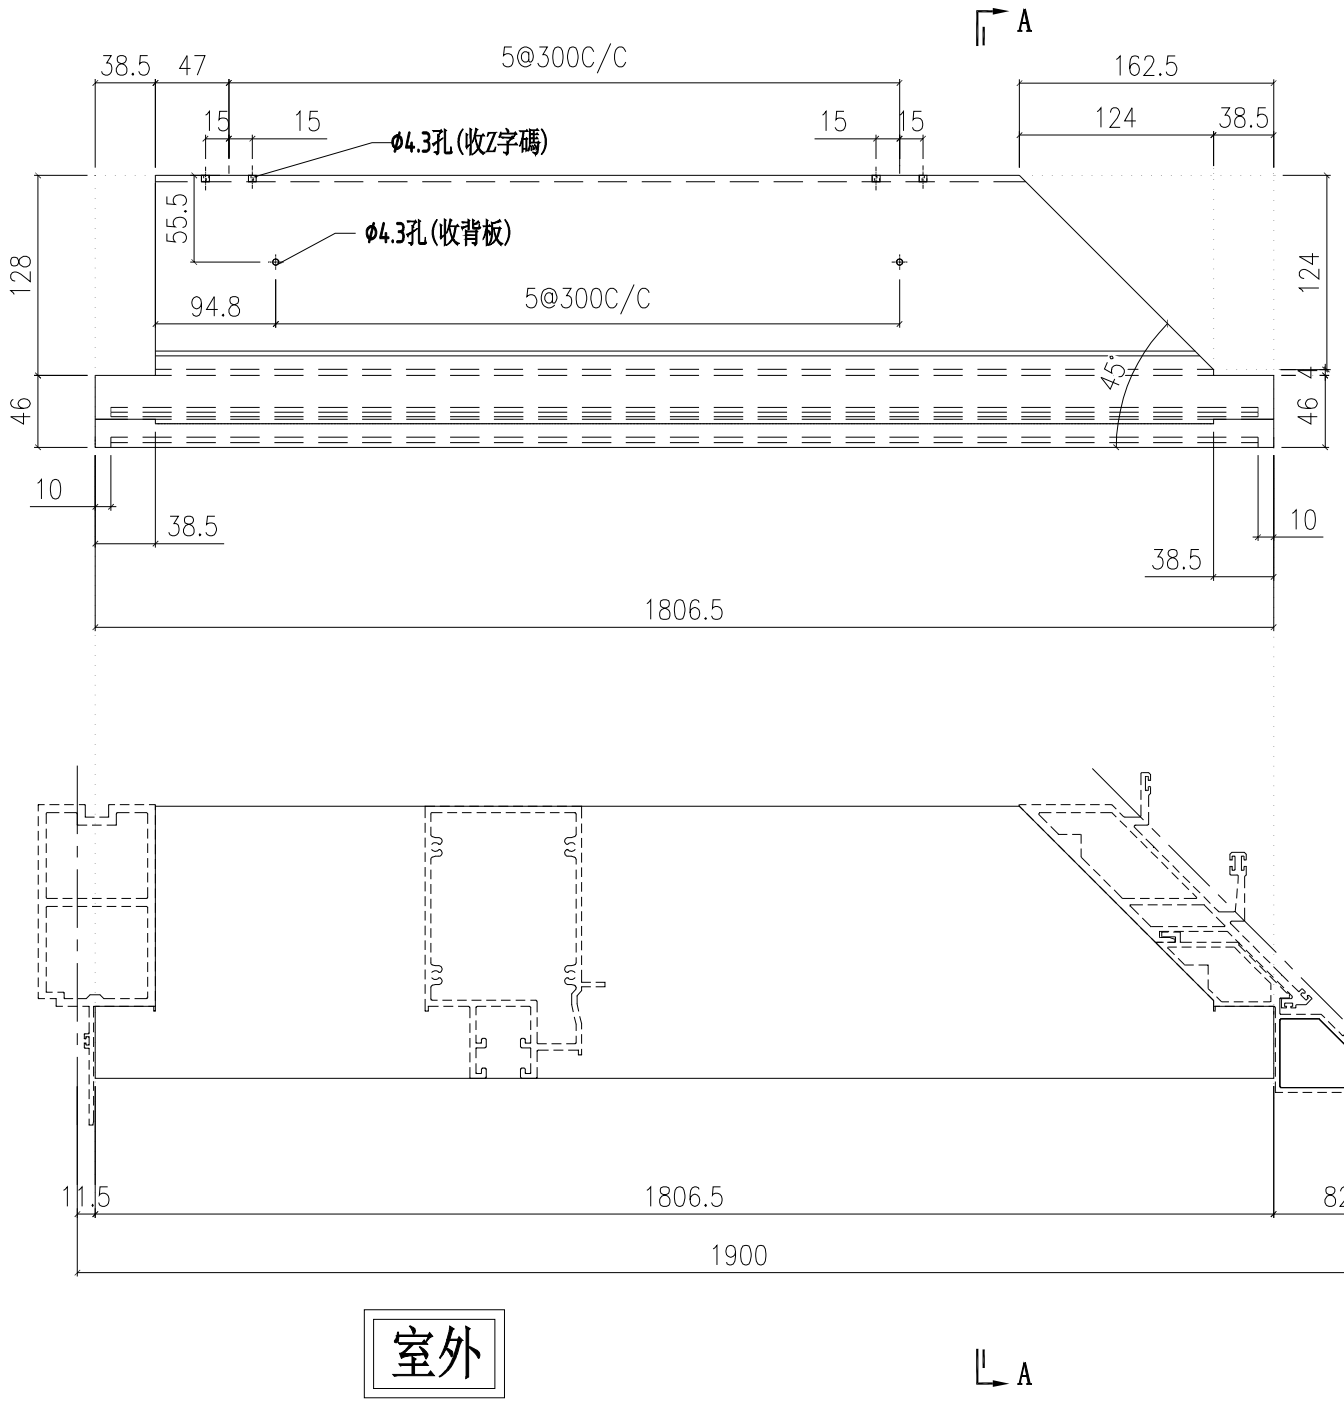

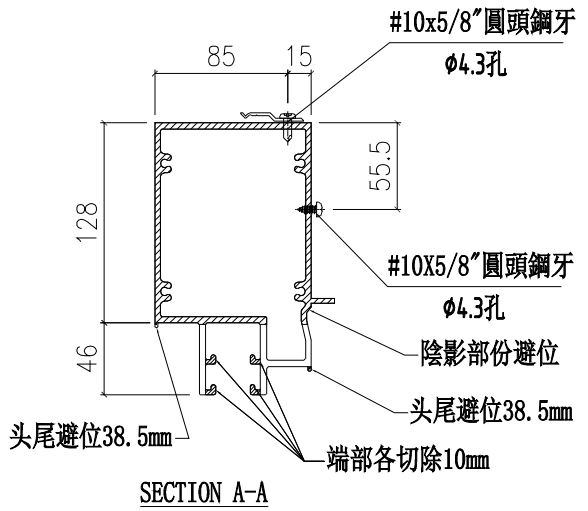

SECTION A-A

工程號	J853	地盤	延坪道住宅

美特鋁質 有限公司
MIDI Aluminium Fabricator Ltd.

名稱	雙梗中橫
材料	X85983
顏色	JMQ213457(三塗)

制圖	陳俊賢	2022.6.1	修改	X85983-02Z-111
復核	謝永林	2022.06.28	日期	
批準	胡哥		圖號	

數量	使用位置	樓層
1	CW-115L	23F

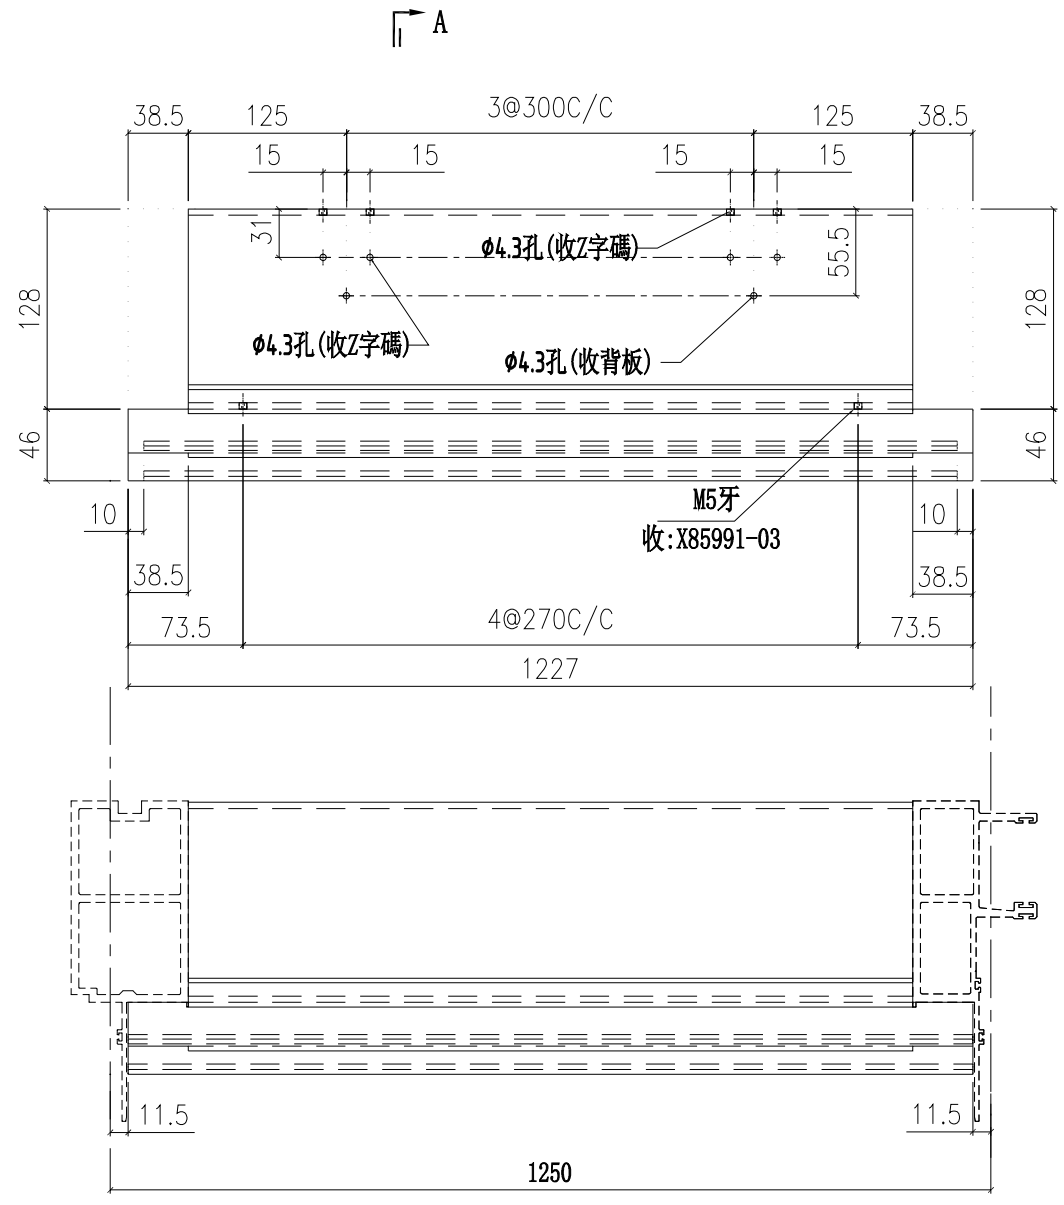

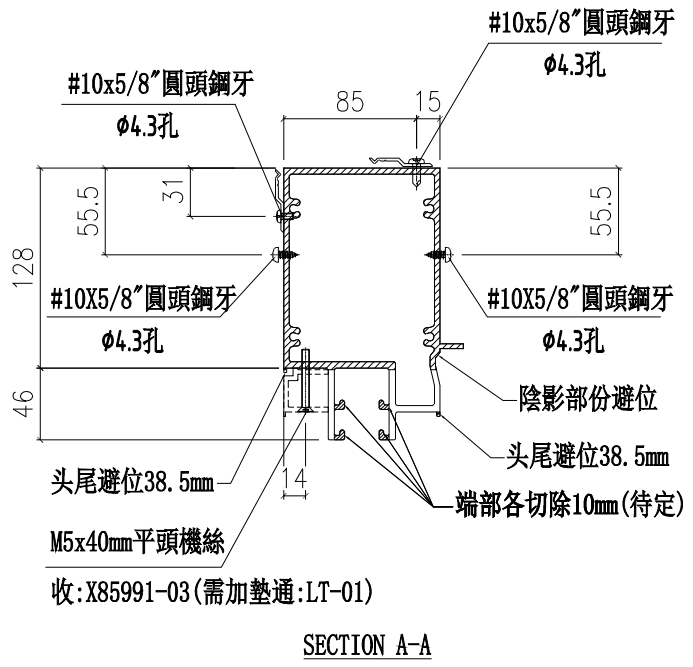

SECTION A-A

室外

工程號	J853
地盤	延坪道住宅

美特鋁質 有限公司
MIDI Aluminium Fabricator Ltd.

修改	日期	圖號
		X85983-01-115
	2022.6.1	
	2022.06.28	

制圖	陳俊賢
復核	謝永林
批準	胡哥

名稱	雙梗中橫
材料	X85983
顏色	JMQ2134457(三塗)

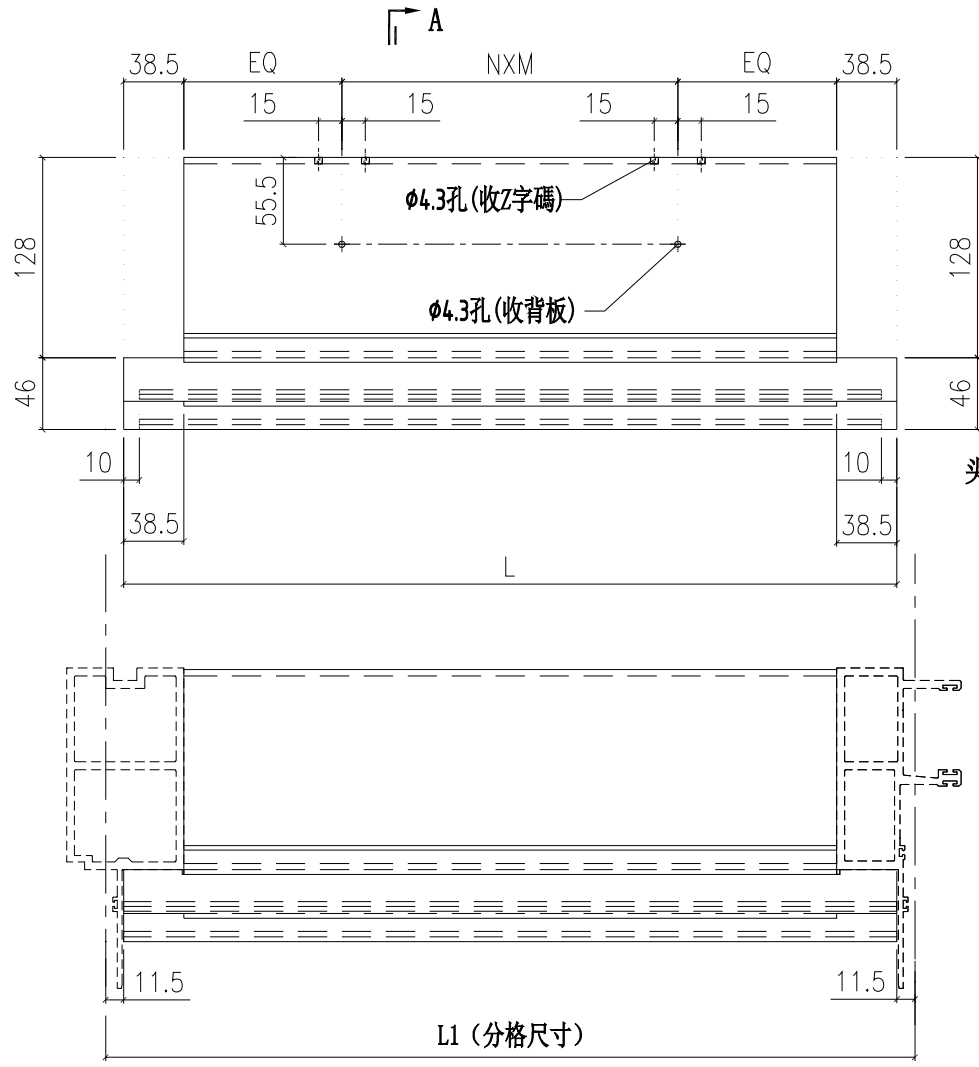

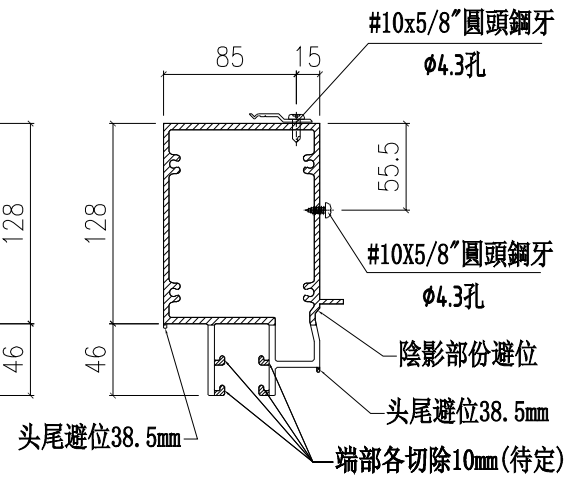

SECTION A-A

圖號	樓層	數量	總數	L	L1	N	X	M	EQ	使用位置	樓層
X85983-01-108	1	1	1	1092	1115	3	X	300	57.5	CW-108K	5F
X85983-01-112	12	1	12	992	1015	3	X	250	82.5	CW-112K	6F-15F,17F-20F
	1	1	1	992	1015	3	X	250	82.5	CW-112Q	5F-起底
X85983-01-101	13	1	13	1539.5	1562.5	4	X	300	131.3	CW-101K	5F-15F,17F-20F
X85983-01-105	1	1	1	1777	1800	5	X	300	100.0	CW-105aL	23F
X85983-01-114	1	1	1	1977	2000	6	X	300	50.0	CW-114aL	23F
X85983-01-118	13	1	13	939.5	962.5	2	X	300	131.3	CW-118K	5F-15F,17F-20F
X85983-01-118	1	1	1	939.5	962.5	2	X	300	131.3	CW-118X	22F
X85983-01-104	13	1	13	1539.5	1562.5	4	X	300	131.3	CW-104K	5F-15F,17F-20F
X85983-01-110	13	1	13	1617	1640	5	X	250	145.0	CW-110K	5F-15F,17F-20F
X85983-01-105	1	1	1	1777	1800	5	X	300	100.0	CW-105bL	23F
X85983-01-119	13	1	13	689.5	712.5	2	X	250	56.3	CW-119K	5F-15F,17F-20F
	1	1	1	689.5	712.5	2	X	250	56.3	CW-119X	22F
X85983-01-120	1	1	1	527	550	1	X	300	75.0	CW-120LZ	23F
X85983-01-102	13	1	13	2089.5	2112.5	6	X	300	106.3	CW-102K	5F-15F,17F-20F
	1	1	1	2089.5	2112.5	6	X	300	106.3	CW-102L	22F
X85983-01-103	12	1	12	2089.5	2112.5	6	X	300	106.3	CW-103K	6F-15F,17F-20F
	1	1	1	2089.5	2112.5	6	X	300	106.3	CW-103L	22F
	1	1	1	2089.5	2112.5	6	X	300	106.3	CW-M103	5F
X85983-01-107	12	2	24	1877	1900	5	X	300	150.0	CW-107K	6F-15F,17F-20F
	1	2	2	1877	1900	5	X	300	150.0	CW-107X	22F
	1	2	2	1877	1900	5	X	300	150.0	CW-107Q	5F-起底
X85983-01-105	1	1	1	1777	1800	5	X	300	100.0	CW-105L	23F
X85983-01-114	13	2	26	1977	2000	6	X	300	50.0	CW-114K	5F-15F,17F-20F
	1	2	2	1977	2000	6	X	300	50.0	CW-114X	22F
	1	2	2	1977	2000	6	X	300	50.0	CW-114L	23F
X85983-01-117	1	1	1	1652	1675	5	X	300	37.5	CW-117LZ	23F
X85983-01-20	1	1	1	777	800	2	X	300	50.0	CW-PTBG20Q	5F-起底
	1	1	1	777	800	2	X	300	50.0	CW-PTMB20Q	5F-起底

室外

美特鋁質 有限公司 MIDI Aluminium Fabricator Ltd.		
工程號	J853	地盤
		延坪道住宅

		X85983-01-108
修改	日期	圖號
2022.6.1	2022.06.28	
制圖	陳俊賢	
復核	謝永林	胡哥
批準		
雙梗中橫		
X85983		
JMQ213457(三塗)		
名稱		
材料		
顏色		

數量	使用位置	樓層
13	CW-109ZK	5F-15F,17F-20F

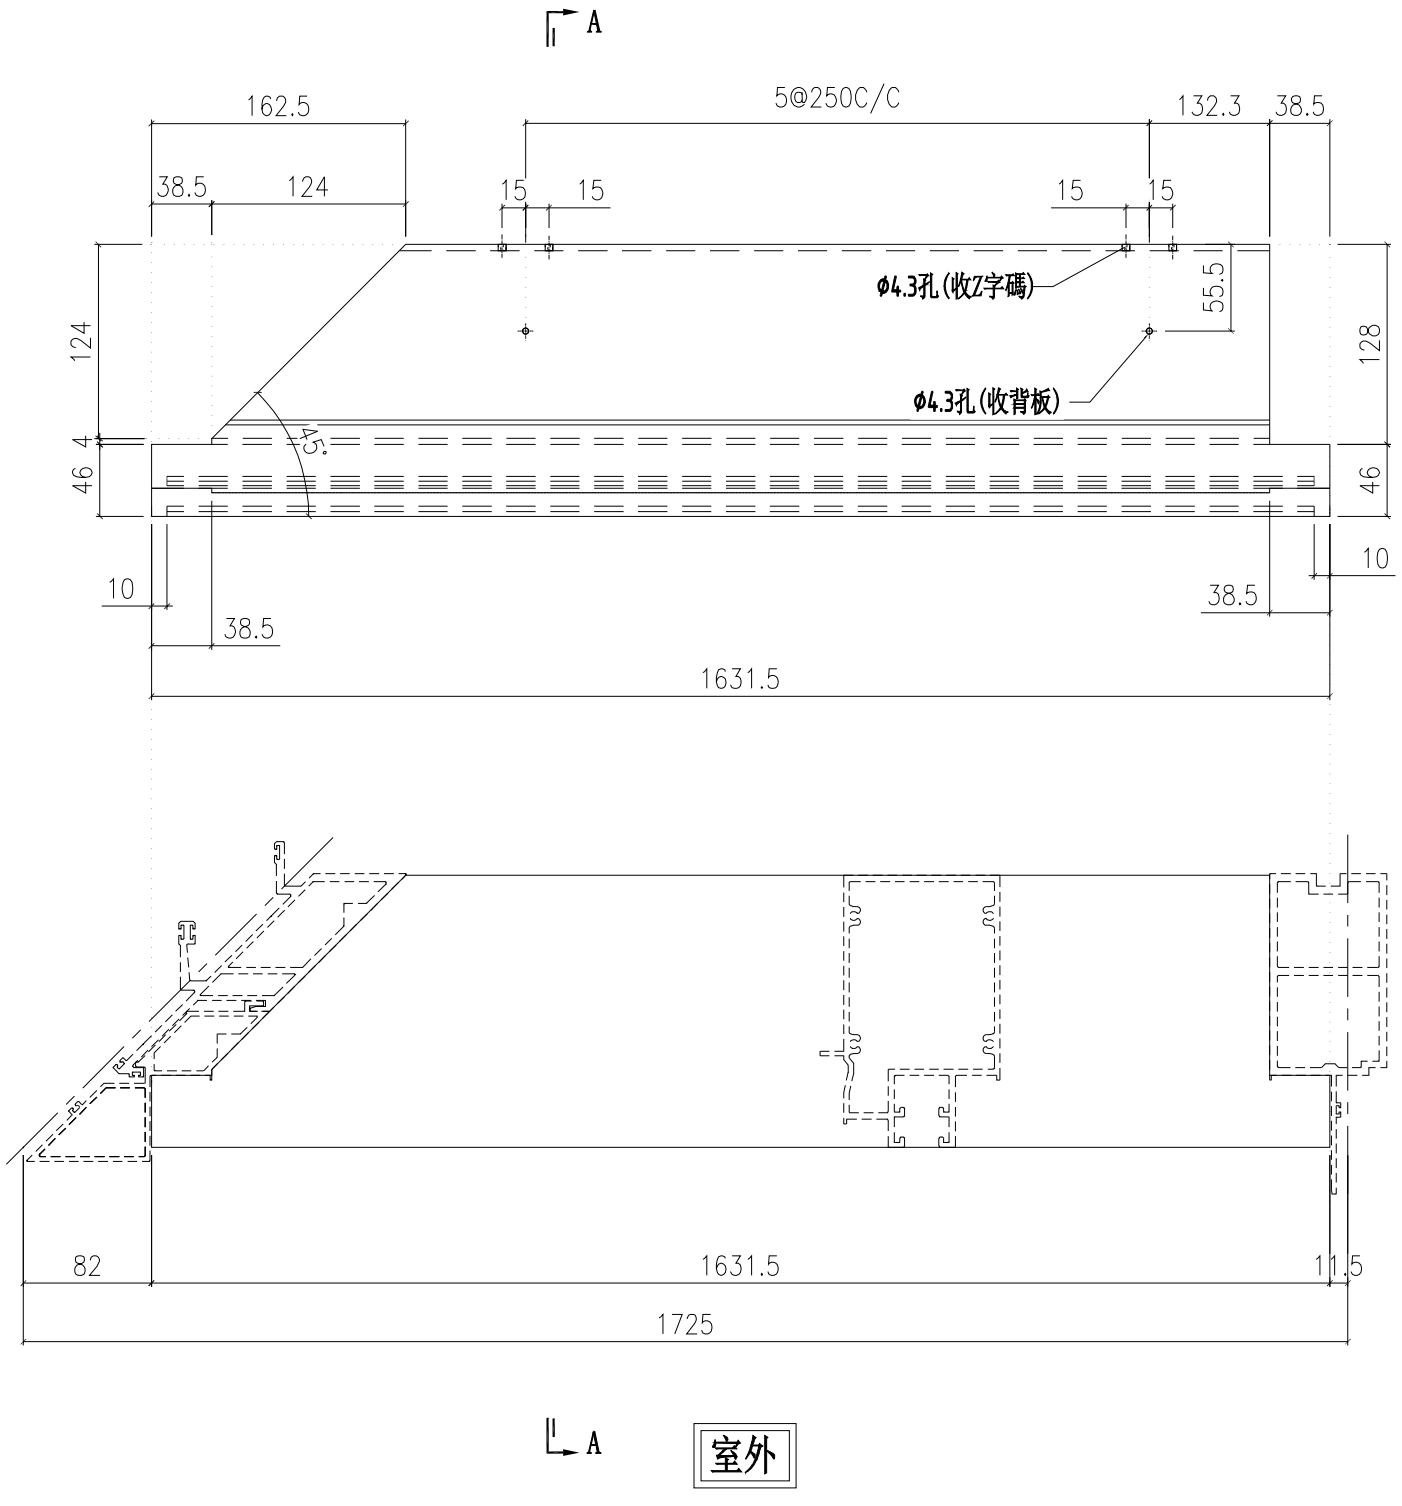

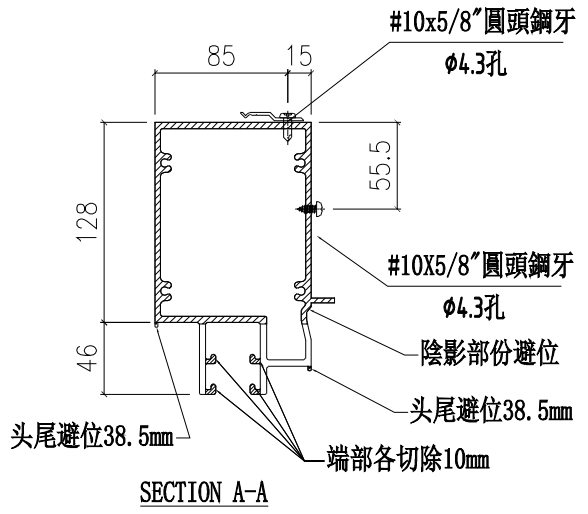

工程號	J853	地盤	延坪道住宅

美特鋁質 有限公司
MIDI Aluminium Fabricator Ltd.

名稱	雙梗中橫
材料	X85983
顏色	JMQ213457(三塗)

修改	日期	圖號
2022.6.1	2022.06.28	X85983-02Z-109

制圖	陳俊賢
復核	謝永林
批準	胡哥

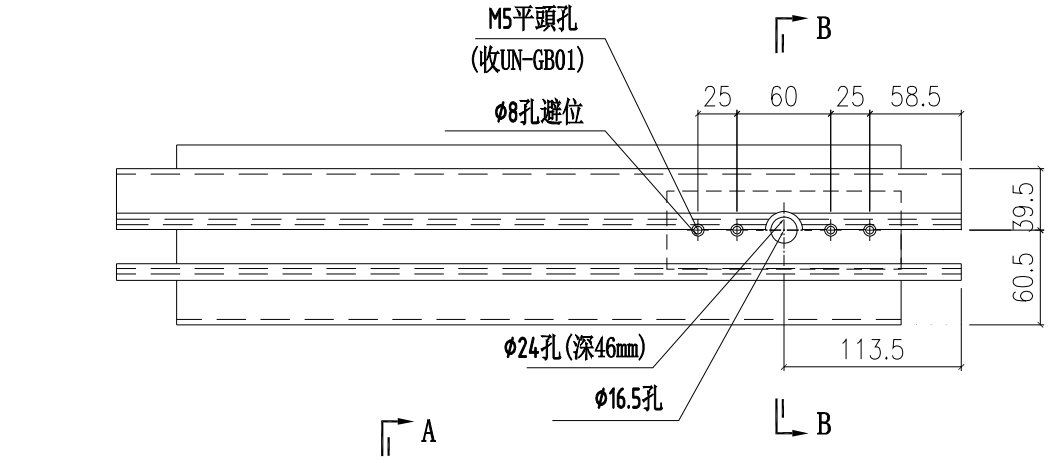

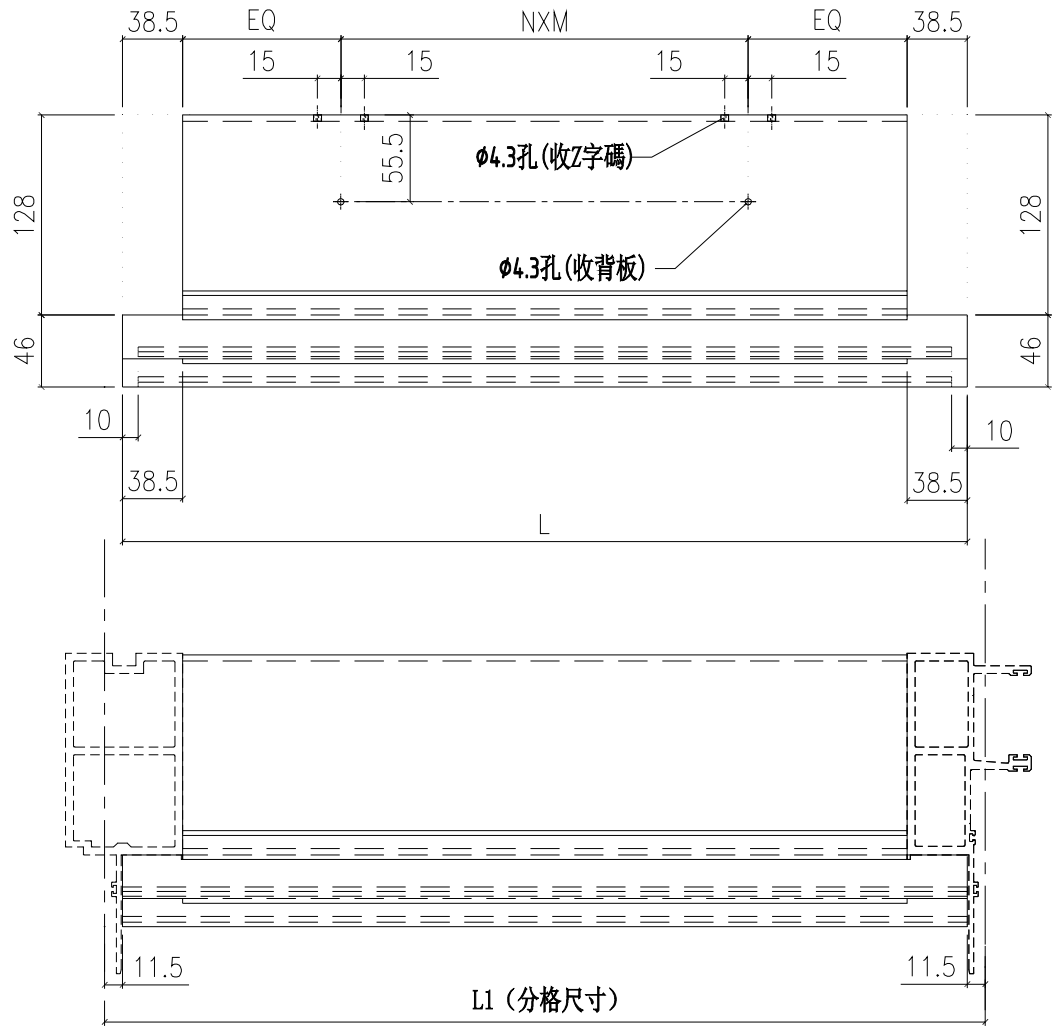

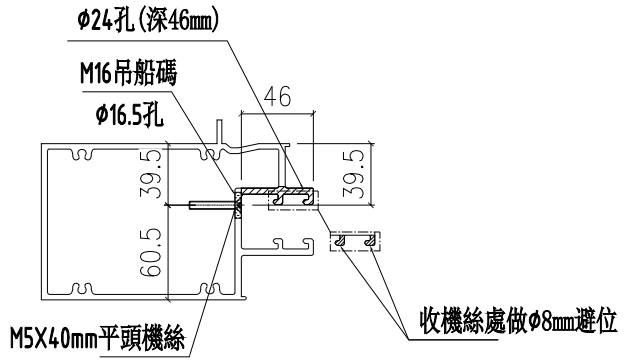

SECTION B-B

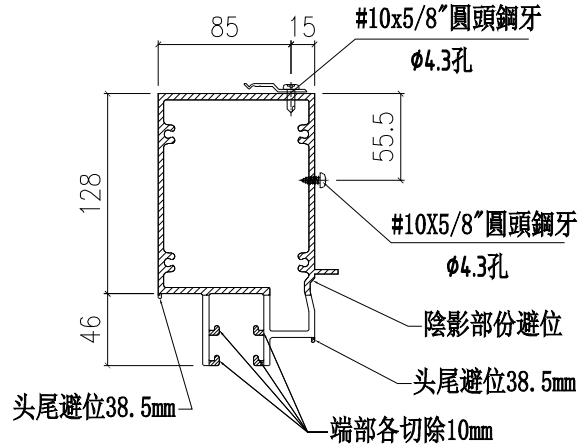

SECTION A-A

室外

圖號	數量	L	L1	N	X	M	EQ	使用位置	樓層
X85983-01-102dR	2	2089.5	2112.5	6	X	300	106.3	CW-102cK	16F,21F
X85983-01-104dR	2	1539.5	1562.5	4	X	300	131.3	CW-104cK	16F,21F
X85983-01-107dR	2	1877.0	1900	5	X	300	150.0	CW-107dK	16F,21F
X85983-01-110dR	2	1617.0	1640	5	X	250	145.0	CW-110cK	16F,21F
X85983-01-114dR	2	1977.0	2000	6	X	300	50.0	CW-114dK	16F,21F
X85983-01-119dR	2	689.5	712.5	2	X	250	56.3	CW-119cK	16F,21F

美特鋁質 有限公司
MIDI Aluminium Fabricator Ltd.

工程號	J853
地盤	延坪道住宅

修改	日期	圖號
		X85983-01-102dR
	2022.6.1	
	2022.06.28	

製圖	陳俊賢
復核	謝永林
批準	胡哥

名稱	雙梗中橫
材料	X85983
顏色	JMQ213457(三塗)

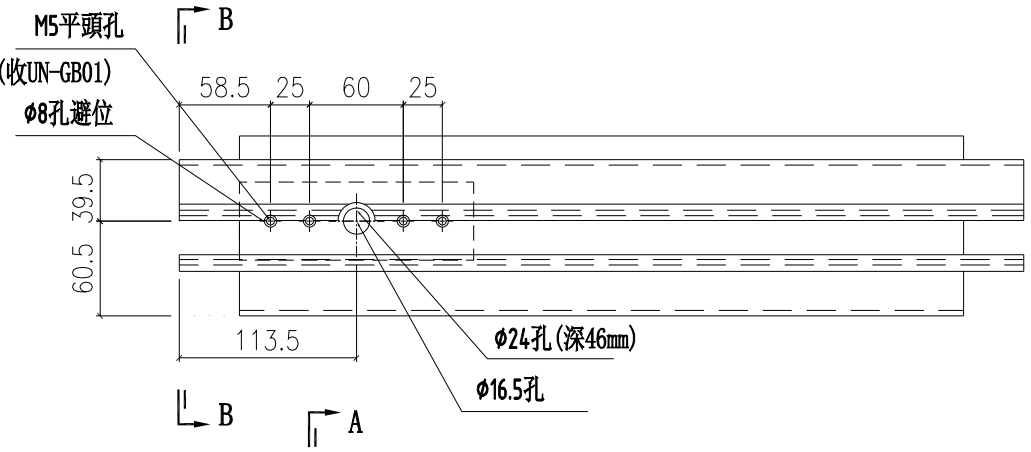

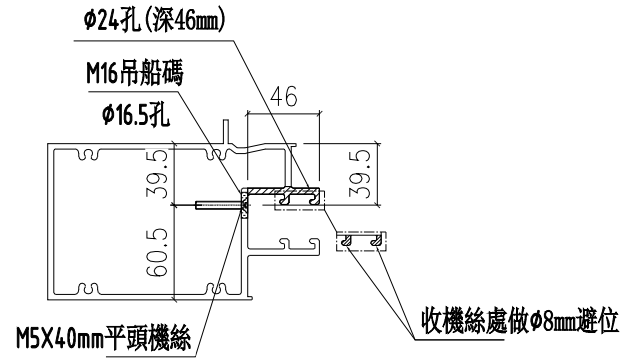

SECTION B-B

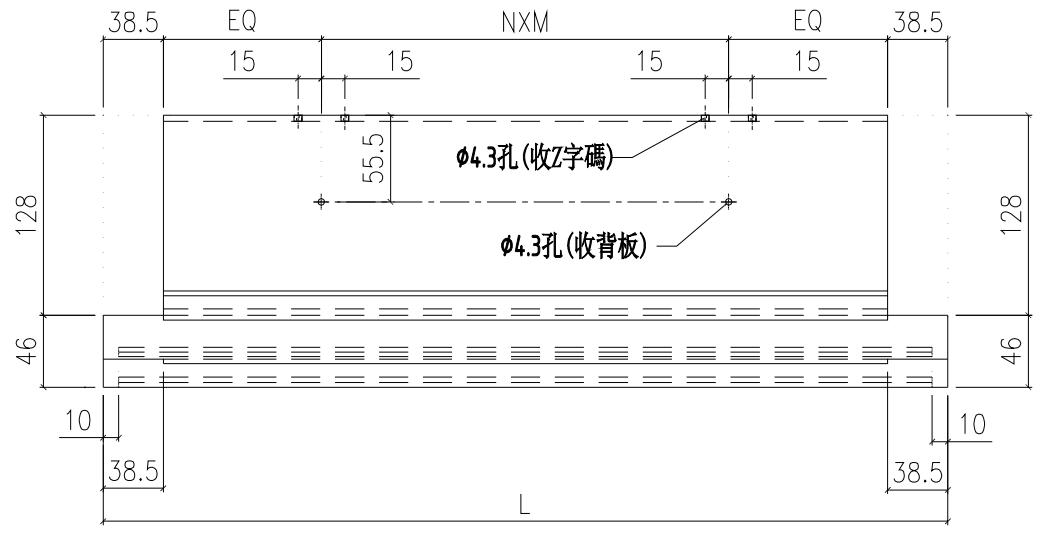

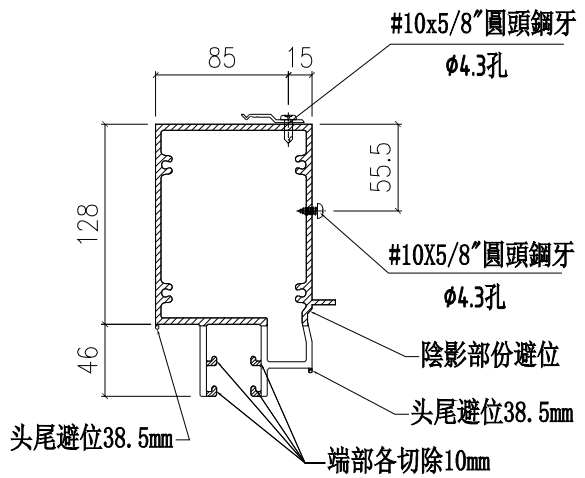

SECTION A-A

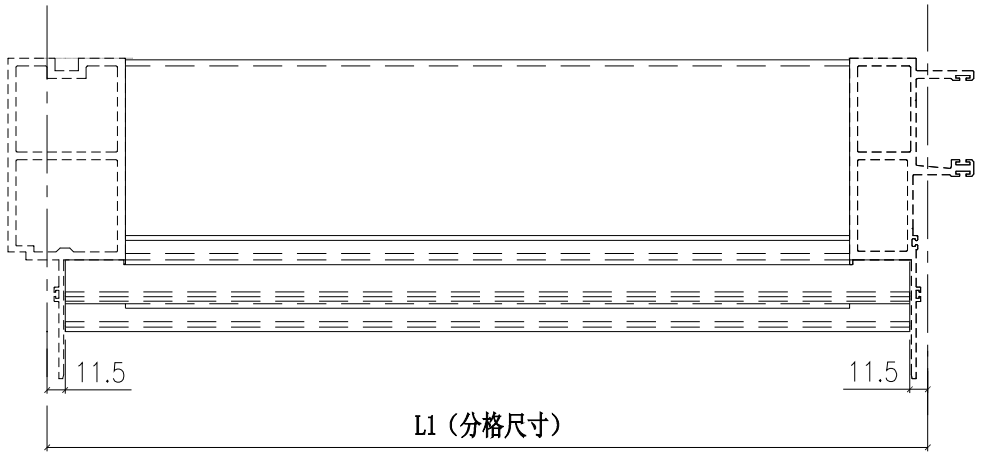

室外

圖號	數量	L	L1	N	X	M	EQ	使用位置	樓層
X85983-01-101dL	2	1539.5	1562.5	4	X	300	131.3	CW-101cK	16F,21F
X85983-01-103dL	2	2089.5	2112.5	6	X	300	106.3	CW-103cK	16F,21F
X85983-01-112dL	2	992.0	1015.0	3	X	250	82.5	CW-112cK	16F,21F
X85983-01-118dL	2	939.5	962.5	2	X	300	131.3	CW-118cK	16F,21F

美特鋁質 有限公司
MIDI Aluminium Fabricator Ltd.

工程號	J853
地盤	延坪道住宅

修改	日期	圖號
		X85983-01-101dL

制圖	陳俊賢	
復核	謝永林	
批準	胡哥	

名稱	雙梗中橫
材料	X85983
顏色	JMQ213457(三塗)

2022.6.1
2022.06.28

數量	使用位置	樓層
2	CW-109ZcK	16F,21F

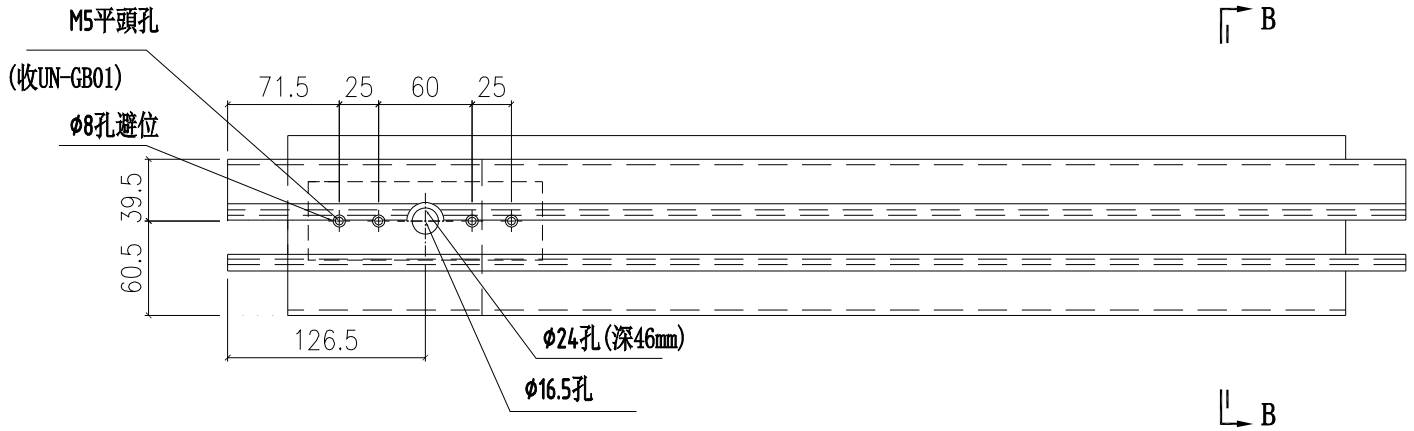

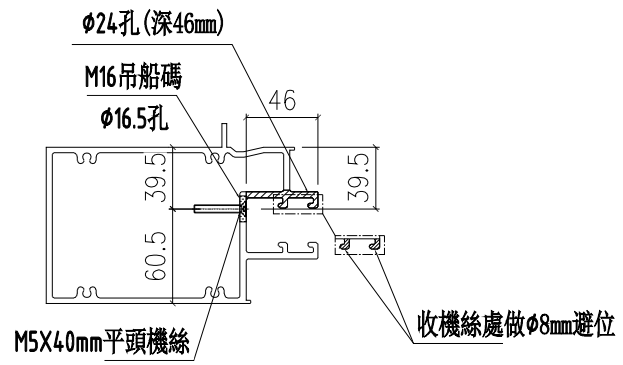

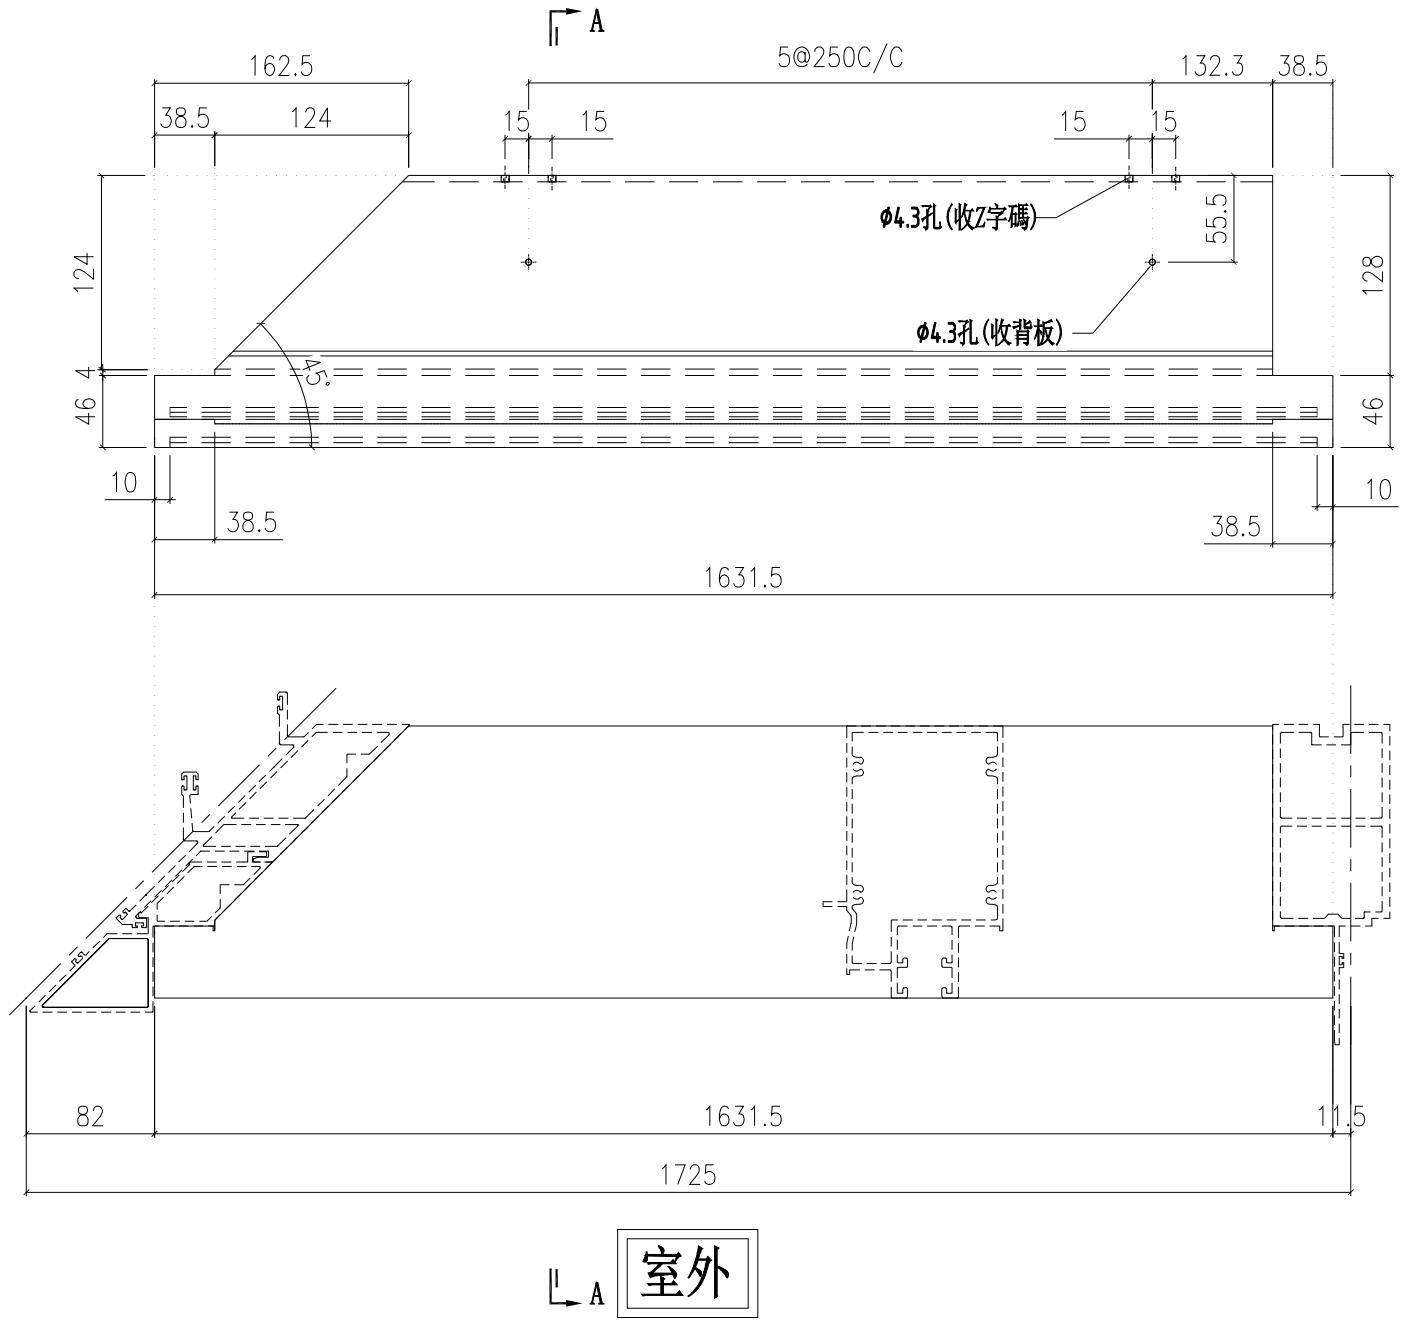

SECTION B-B

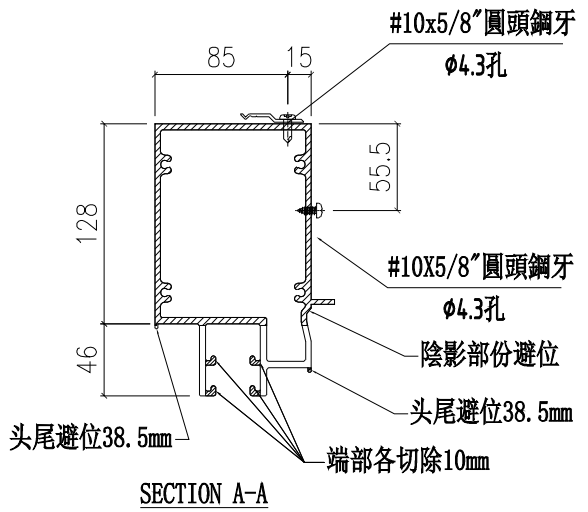

SECTION A-A

修改	日期	圖號
		X85983-02Z-109dL
2022.6.1	2022.06.28	

制圖	陳俊賢
復核	謝永林
批準	胡哥

名稱	雙梗中橫
材料	X85983
顏色	JMQ213457(三塗)

工程號	J853	地盤	延坪道住宅

美特鋁質 有限公司
MIDI Aluminium Fabricator Ltd.

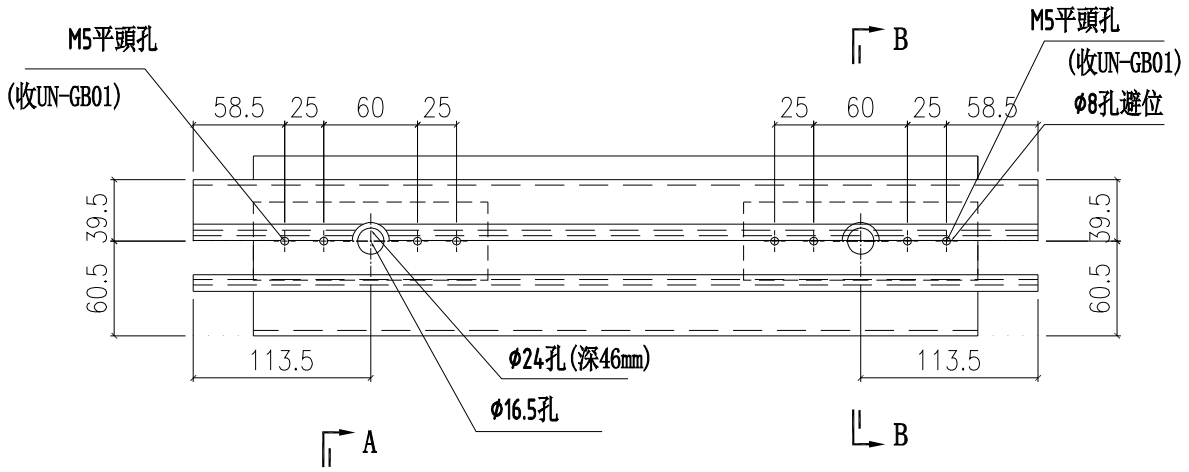

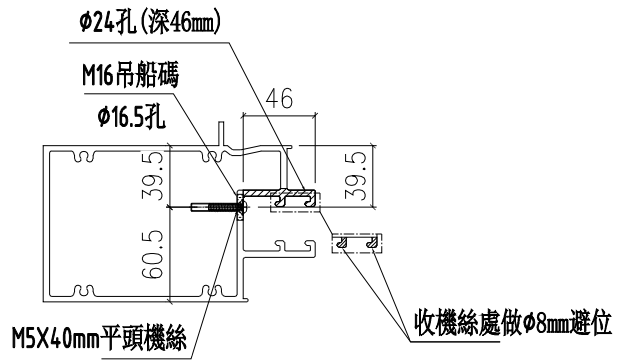

SECTION B-B

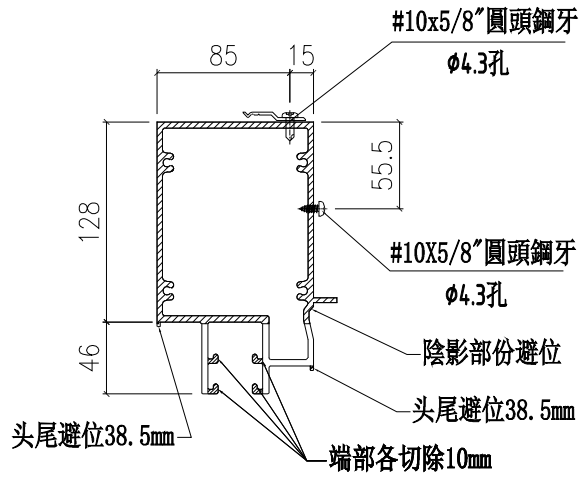

SECTION A-A

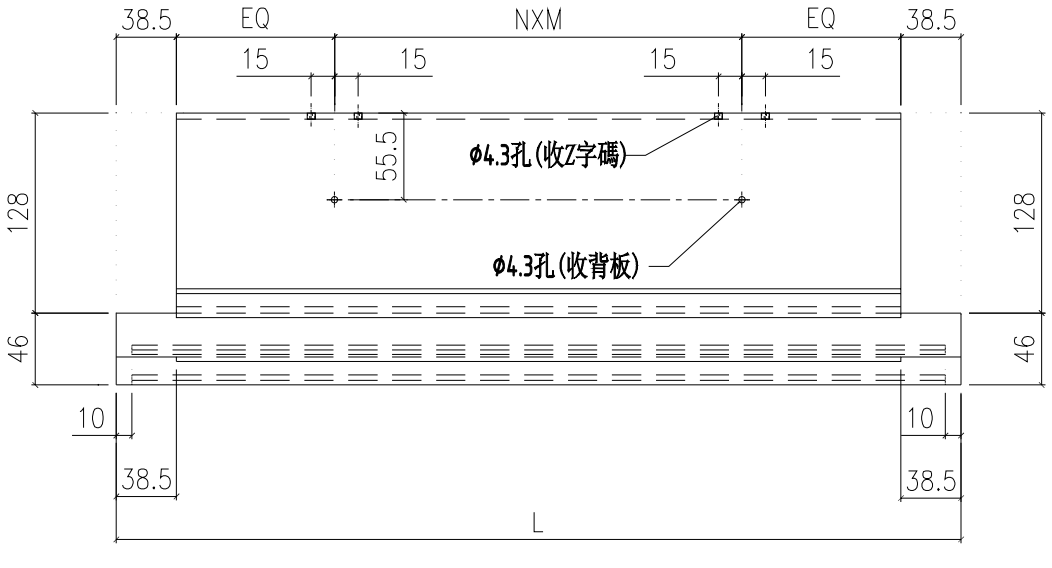

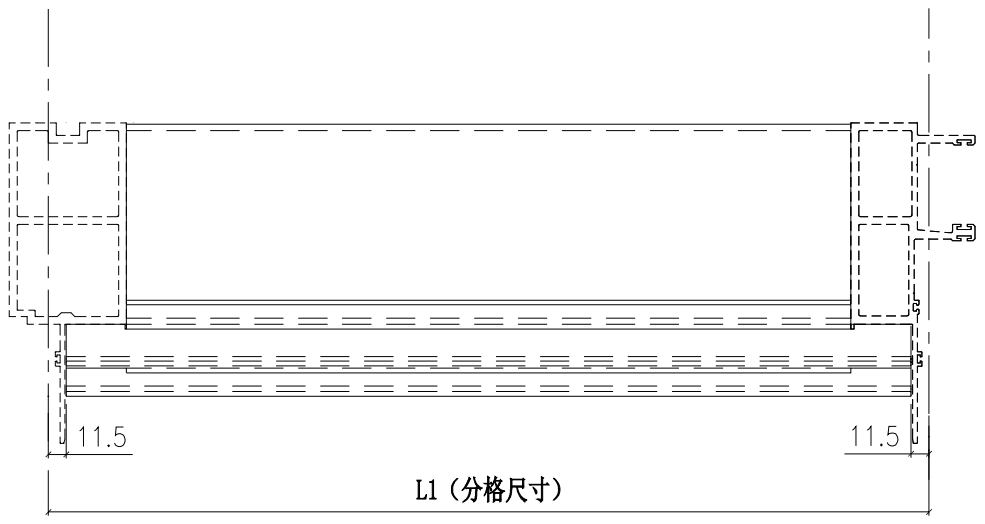

室外

A

圖號	數量	L	L1	N	X	M	EQ	使用位置	樓層
X85983-01-107dW	2	1877.0	1900.0	5	X	300	150.0	CW-107cK	16F,21F
X85983-01-114dW	2	1977.0	2000.0	6	X	300	50.0	CW-114cK	16F,21F

美特鋁質 有限公司
MIDI Aluminium Fabricator Ltd.

工程號	J853
地盤	延坪道住宅

修改	日期	圖號
		X85983-01-107dW

	2022.6.1	
	2022.06.28	

制圖	陳俊賢	
復核	謝永林	
批準	胡哥	頁

名稱	雙梗中橫
材料	X85983
顏色	JMQ213457(三塗)

圖號	數量	數量	總數	L	L1	N	X	M	EQ	A	使用位置	樓層
X85984-03-20	14	1	14	777	800	2	X	300	50.0	181.5	CW-PTMB20K	6F-21F
	1	1	1	777	800	2	X	300	50.0	181.5	CW-PTMB20X	22F
	14	1	14	777	800	2	X	300	50.0	181.5	CW-PTBG20K	6F-21F
	1	1	1	777	800	2	X	300	50.0	181.5	CW-PTBG20X	22F
X85984-03-13	15	1	15	977	1000	3	X	250	75.0	181.5	CW-PTMB13K	5F-21F
	1	1	1	977	1000	3	X	250	75.0	181.5	CW-PTMB13X	22F
	15	1	15	977	1000	3	X	250	75.0	181.5	CW-PTBG13K	5F-21F
	1	1	1	977	1000	3	X	250	75.0	181.5	CW-PTBG13X	22F
X85984-03-06	15	2	30	577	600	1	X	300	100.0	181.5	CW-PTMG06K	5F-21F
	1	2	2	577	600	1	X	300	100.0	181.5	CW-PTMG06X	22F
X85984-03-14	14	1	14	1092	1115	3	X	300	57.5	181.5	CW-PTBB14K	6F-21F
X85984-03-23	15	1	15	827	850	2	X	300	75.0	181.5	CW-PTBB23K	5F-21F
	1	1	1	827	850	2	X	300	75.0	181.5	CW-PTBB23L	22F

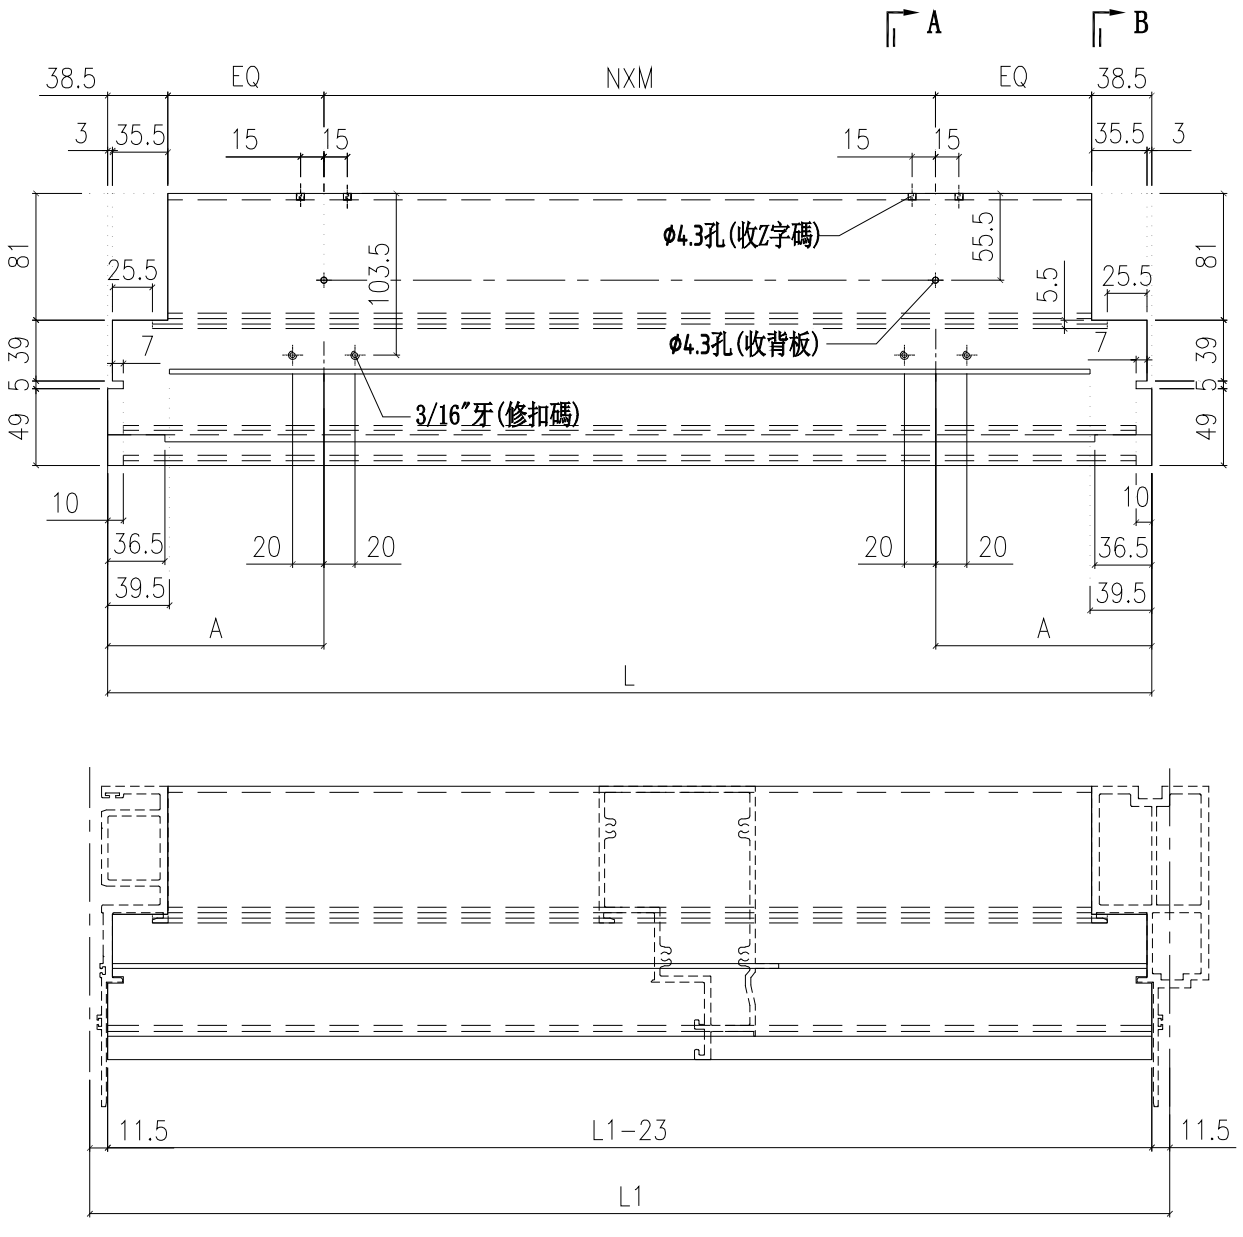

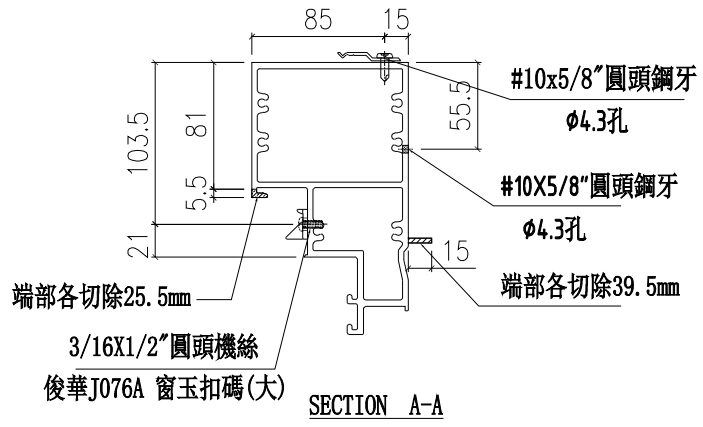

SECTION A-A

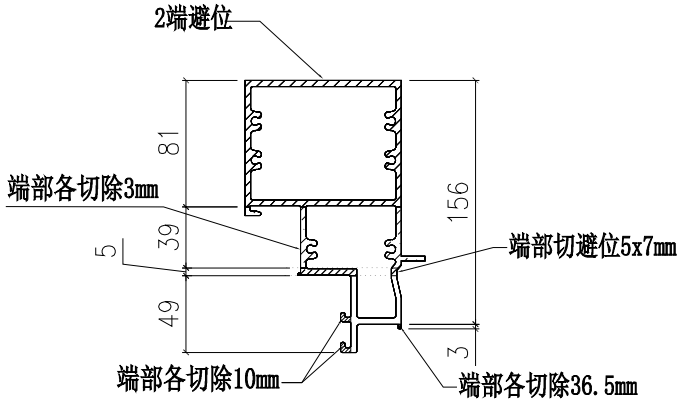

SECTION B-B

修改	日期	圖號
		X85984-03-20
2022.6.1	2022.06.28	

制圖	陳俊賢
復核	謝永林
批準	胡哥

名稱	上梗下生中橫
材料	X85984
顏色	JMQ213457(三塗)

美特鋁質 有限公司
MIDI Aluminium Fabricator Ltd.

工程號	J853	地盤	延坪道住宅

圖號	樓層	數量	總數	L	L1	N	X	M	EQ	使用位置	樓層
X85984-03L-06	15	2	30	577	600	1	X	300	100.0	CW-PLBG06K	5F-21F
	1	2	2	577	600	1	X	300	100.0	CW-PLBG06L	22F
	13	1	13	577	600	1	X	300	100.0	CW-PLBG06K	5F-15F,17F-20F
	1	1	1	577	600	1	X	300	100.0	CW-PLBG06L	23F
X85984-03L-10	1	1	1	627	650	2	X	200	75.0	CW-PLMG10L	23F

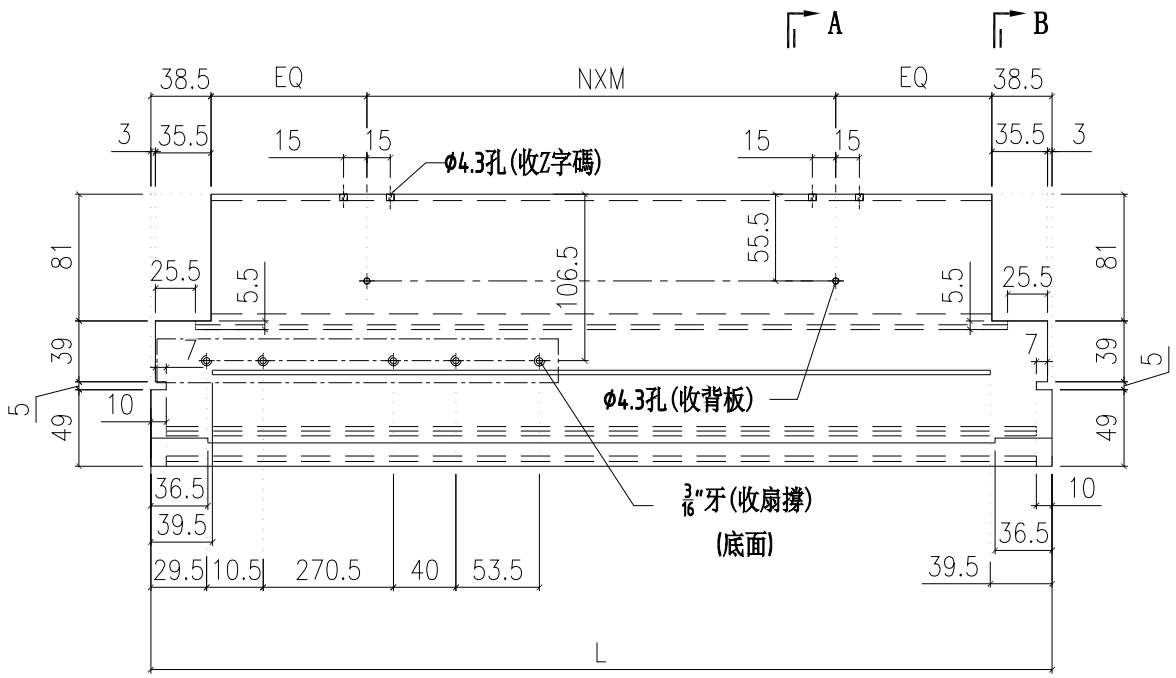

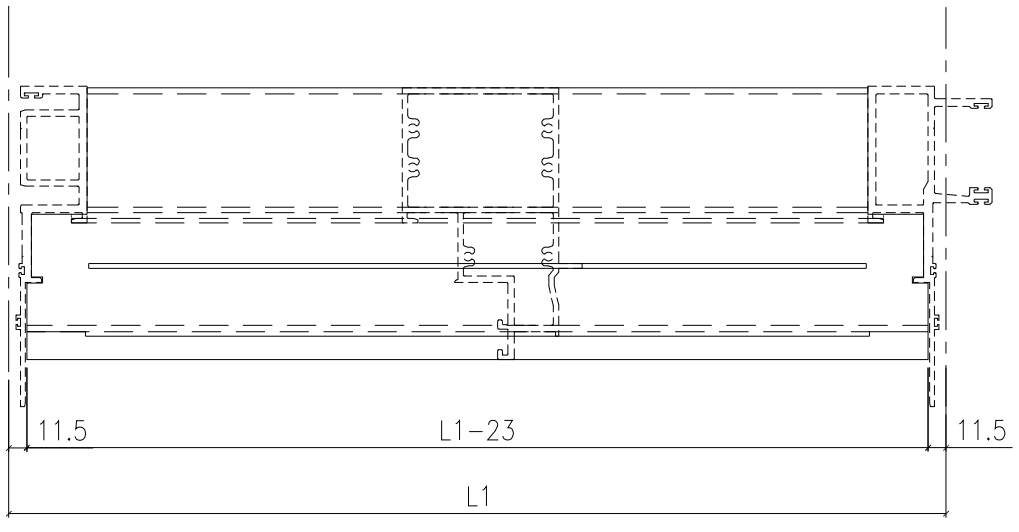

室外 A B

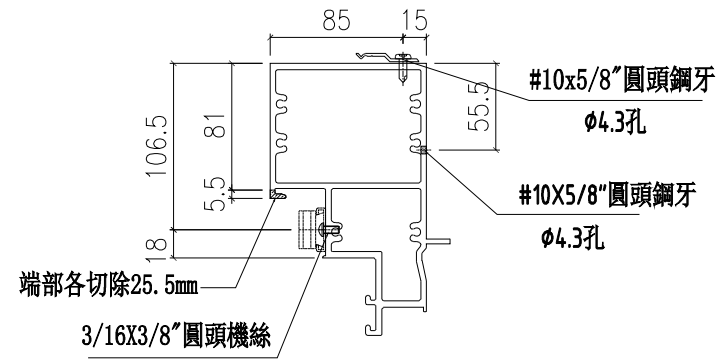

SECTION A-A

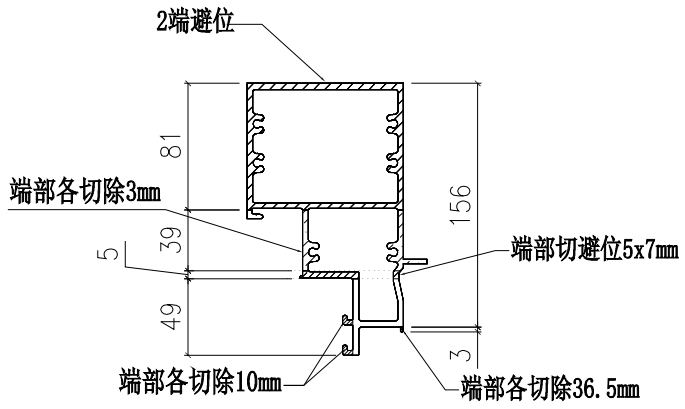

SECTION B-B

美特鋁質 有限公司
MIDI Aluminium Fabricator Ltd.

工程號	J853	地盤	延坪道住宅

修改	日期	圖號
		X85984-03L-06
2022.6.1	2022.06.28	

名稱	上梗下生中橫	制圖	陳俊賢
材料	X85984	復核	謝永林
顏色	JMQ213457(三塗)	批準	胡哥

圖號	數量	數量	總數	L	L1	N	X	M	EQ	使用位置	樓層
X85984-03R-06	15	2	30	577	600	1	X	300	100.0	CW-PRMB06K	5F-21F
	1	2	2	577	600	1	X	300	100.0	CW-PRMB06L	22F
	13	1	13	577	600	1	X	300	100.0	CW-PRMB06K	5F-15F,17F-20F

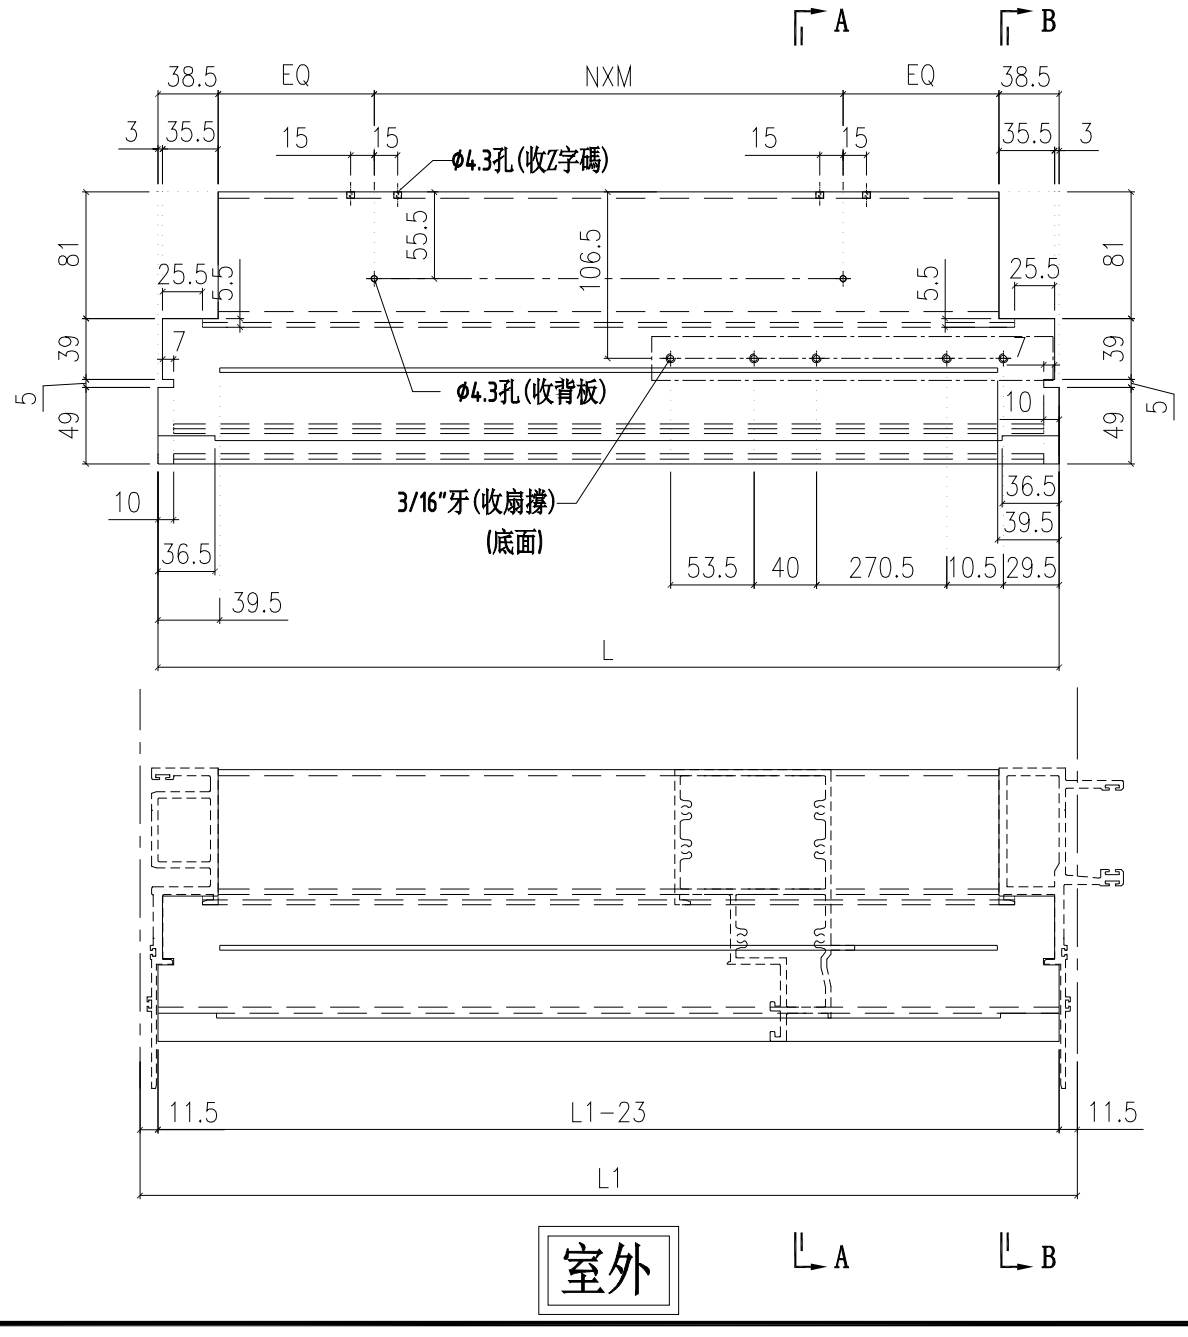

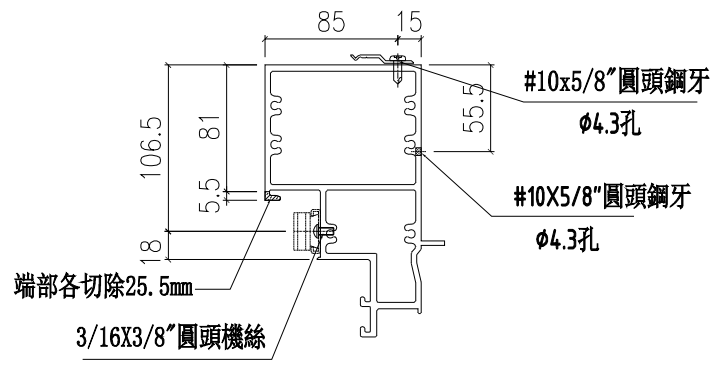

SECTION A-A

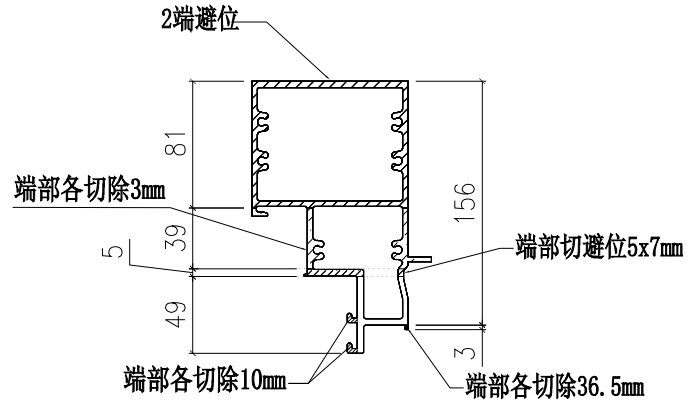

SECTION B-B

美特鋁廣 有限公司
MIDI Aluminium Fabricator Ltd.

工程號	J853	地盤	延坪道住宅

修改	日期	圖號
		X85984-03R-06
2022.6.1	2022.06.28	

名稱	上梗下生中橫	制圖	陳俊賢
材料	X85984	復核	謝永林
顏色	JMQ213457(三塗)	批準	胡哥

數量	使用位置	樓層
15	CW-PTBG15ZK	5F-21F

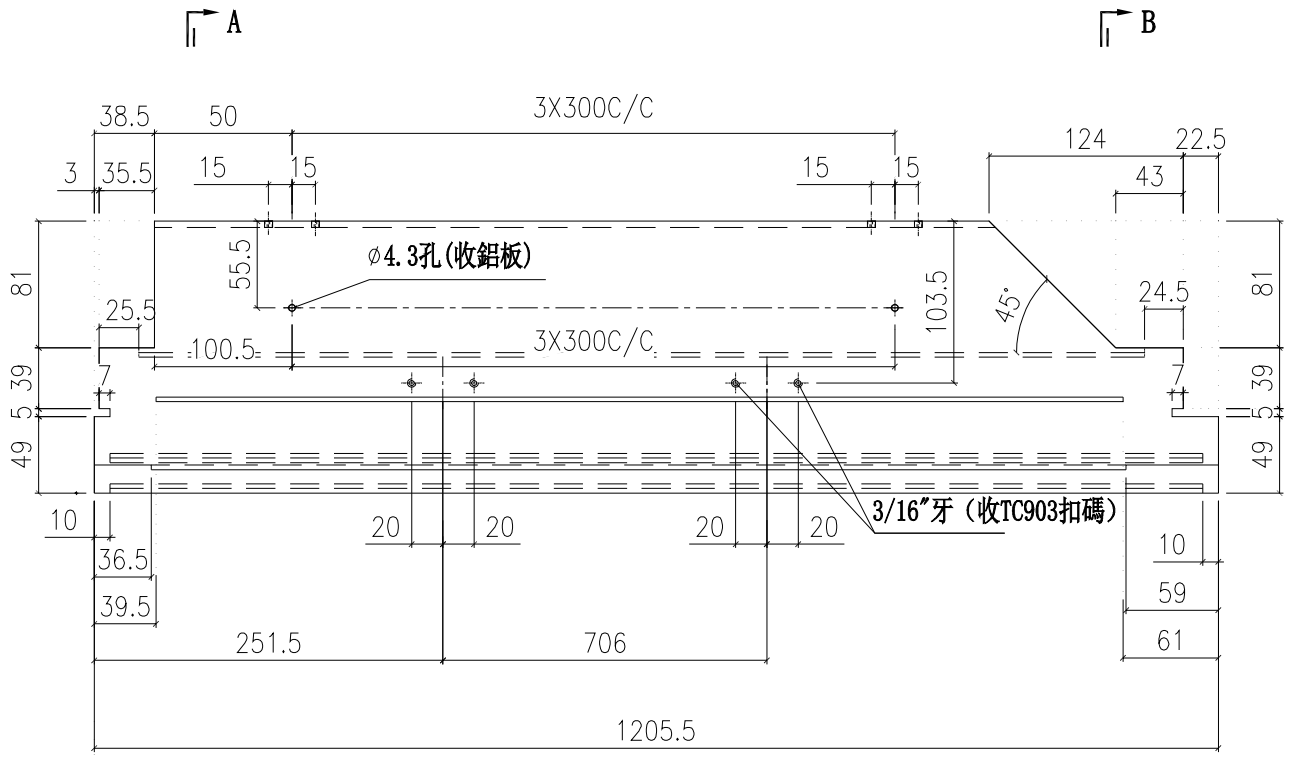

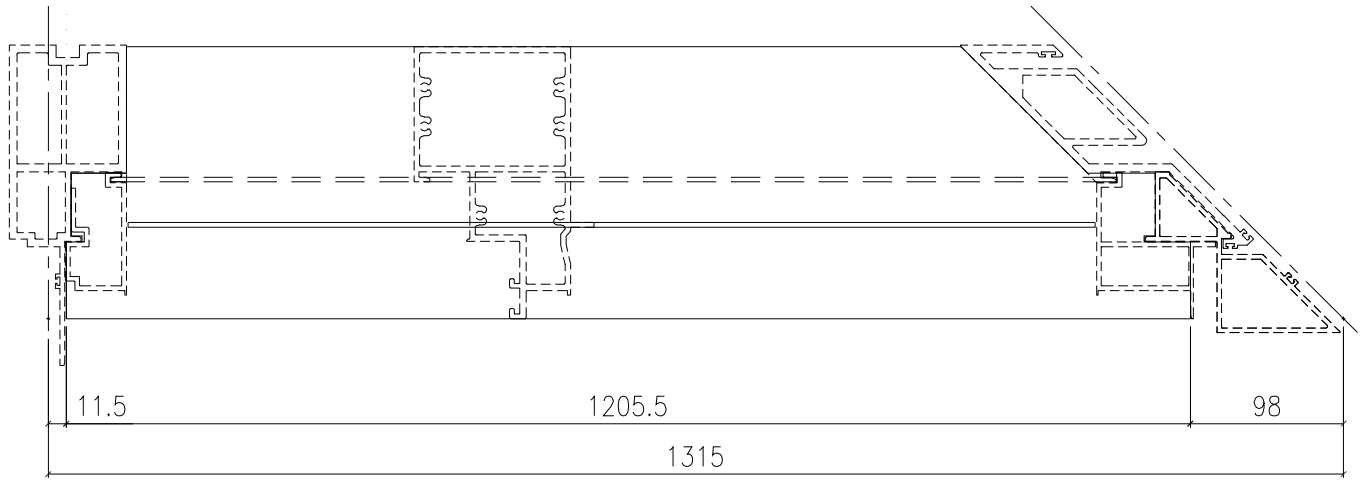

室外

A B

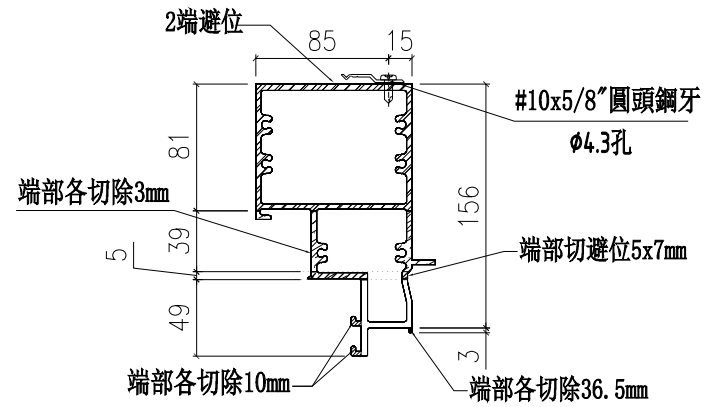

SECTION A-A

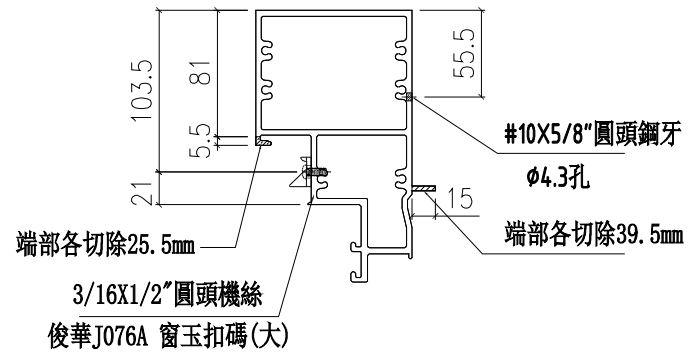

SECTION B-B

修改	日期	圖號
2022.6.1	2022.06.28	X85984-03Z-15

制圖	陳俊賢
復核	謝永林
批準	胡哥

名稱	雙硬中橫
材料	X85984
顏色	JMQ213457(三塗)

工程號	J853	地盤	延坪道住宅

美特鋁質 有限公司
MIDI Aluminium Fabricator Ltd.

數量	使用位置	樓層
1	CW-PTBG41ZL	23F

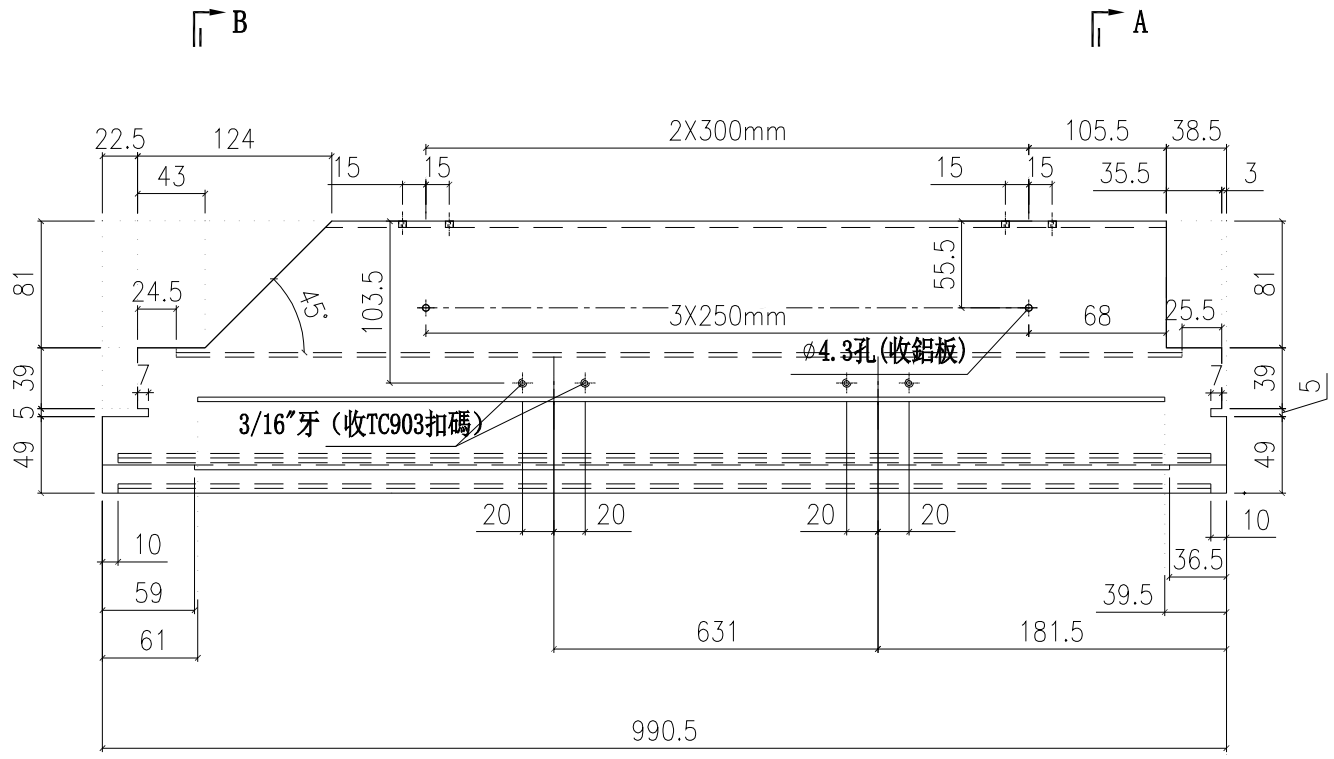

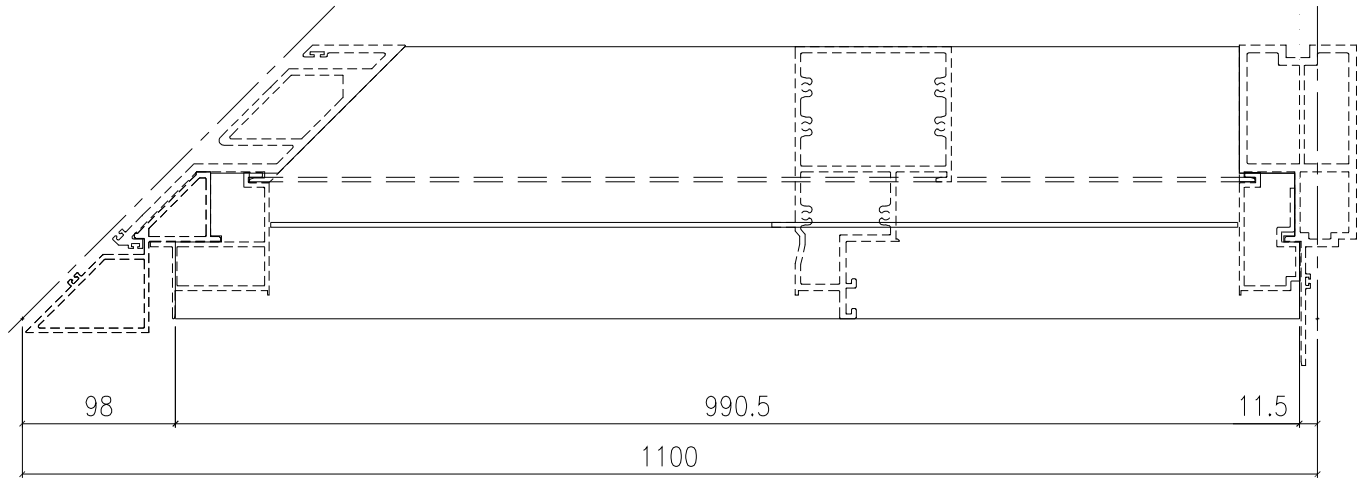

室外

B

A

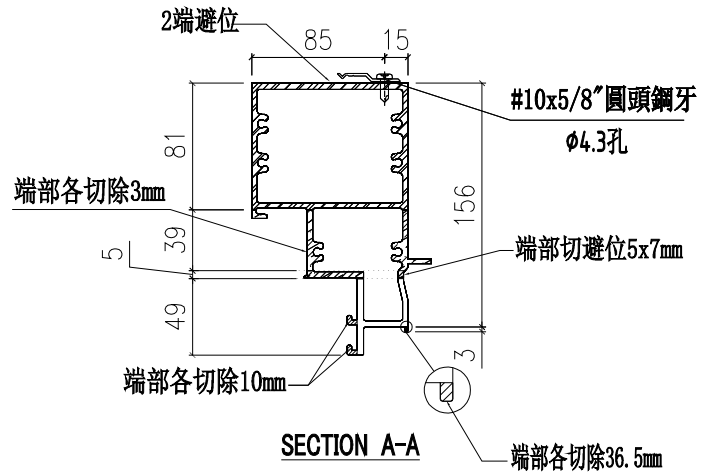

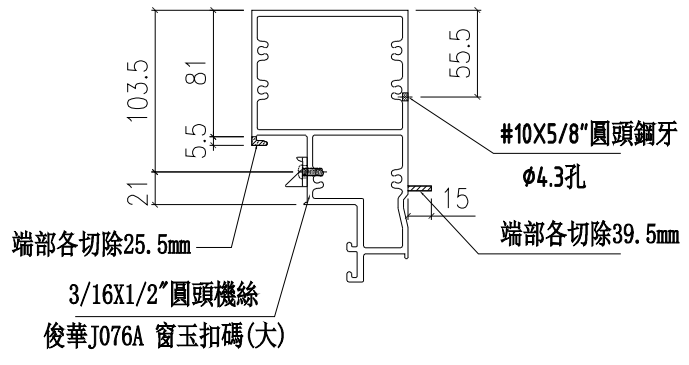

SECTION B-B

修改	日期	圖號
		X85984-037-41
2022.6.1	2022.06.28	

制圖	陳俊賢
復核	謝永林
批準	胡哥

名稱	雙硬中橫
材料	X85984
顏色	JMQ213457(三塗)

工程號	J853	地盤	延坪道住宅

美特鋁質 有限公司
MIDI Aluminium Fabricator Ltd.

數量	使用位置	樓層
2	CW-PLBG06cK	16F,21F

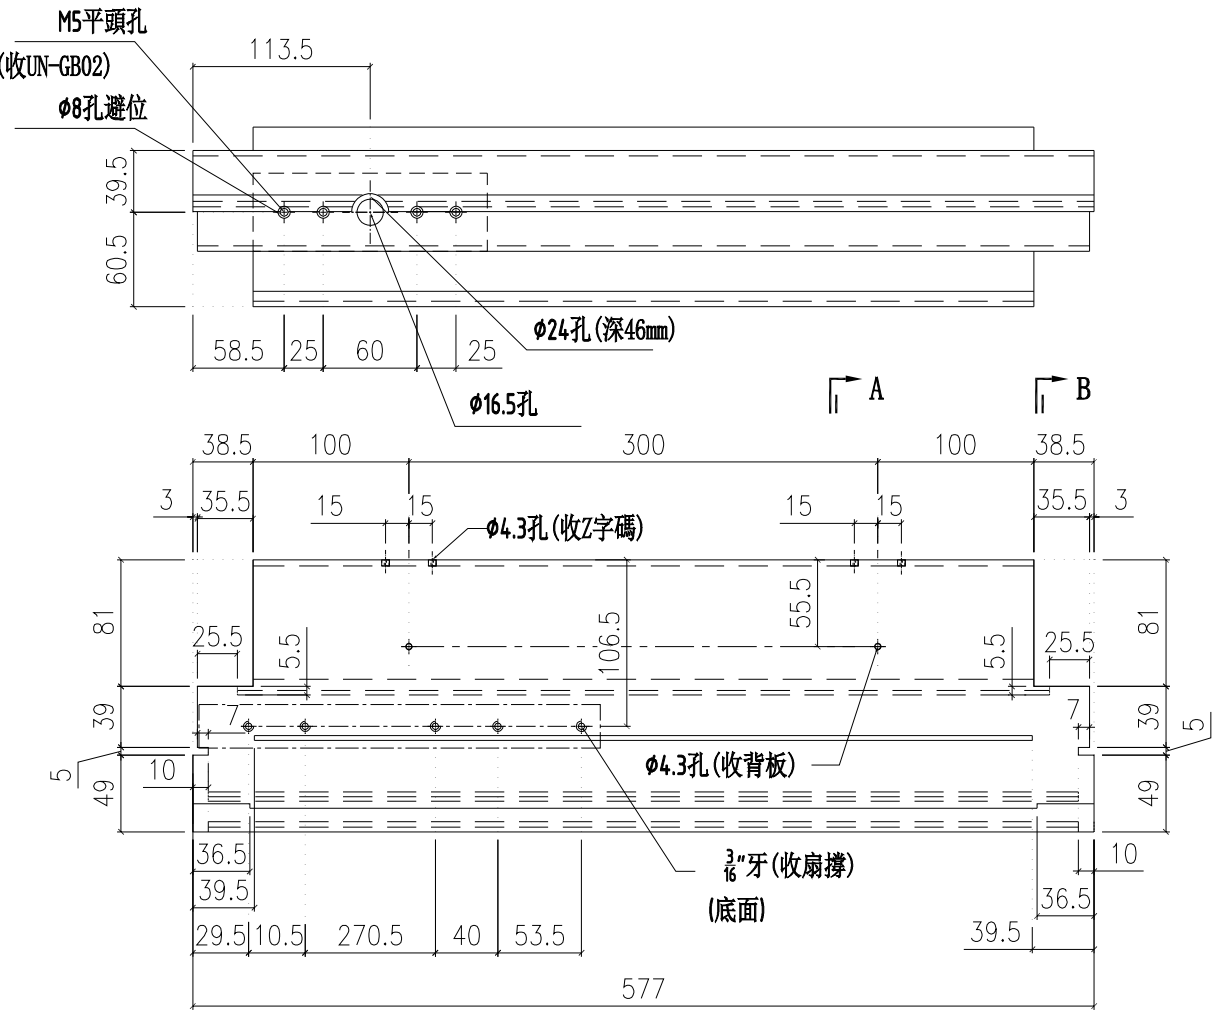

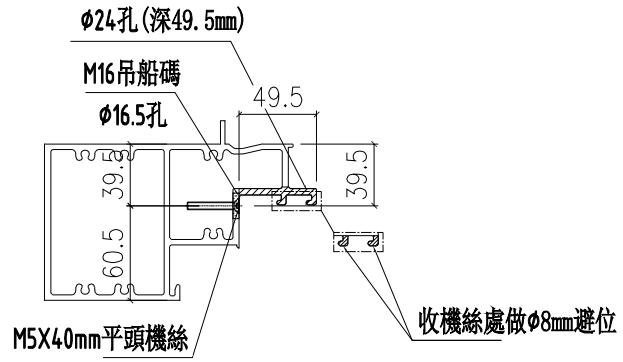

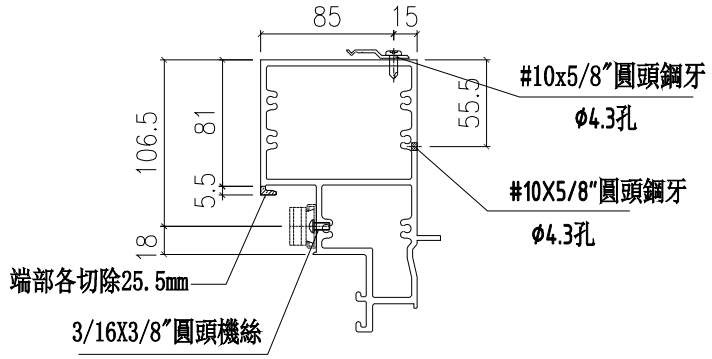

SECTION A-A

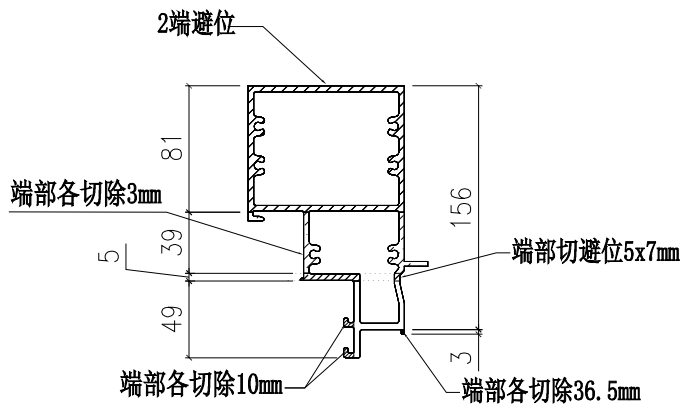

SECTION B-B

工程號	J853	地盤	延坪道住宅

美特鋁質 有限公司
MIDI Aluminium Fabricator Ltd.

修改	日期	圖號
		X85984-03L-06dL
2022.6.1	2022.06.28	

名稱	上梗下生中橫	制圖	陳俊賢
材料	X85984	復核	謝永林
顏色	JMQ213457(三塗)	批準	胡哥

數量	使用位置	樓層
2	CW-PRMB06cK	16F,21F

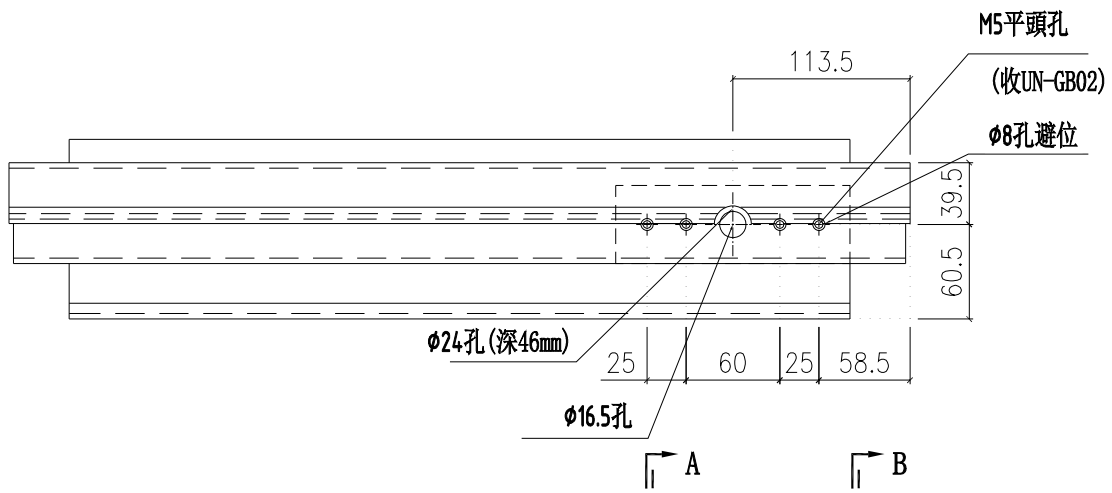

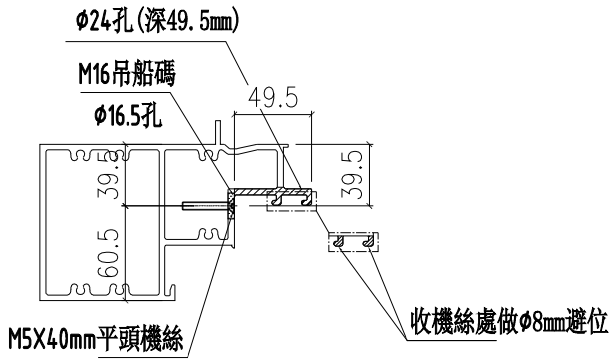

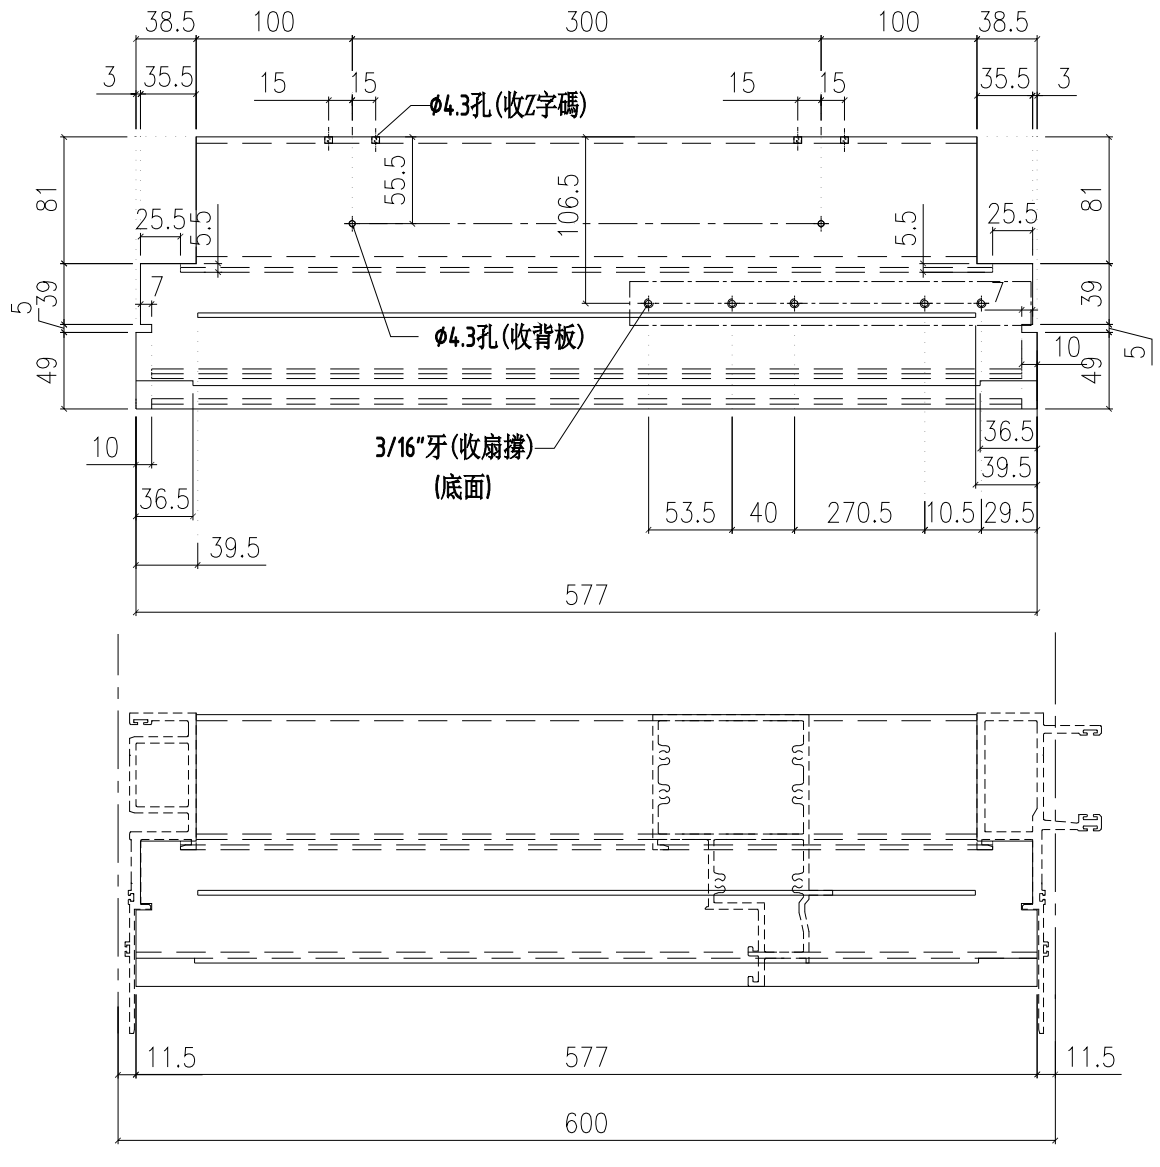

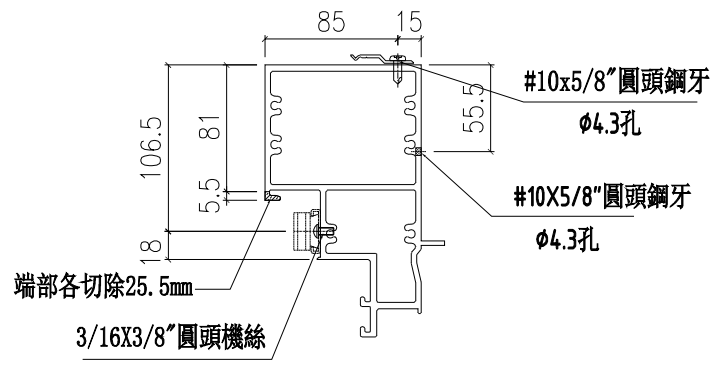

SECTION A-A

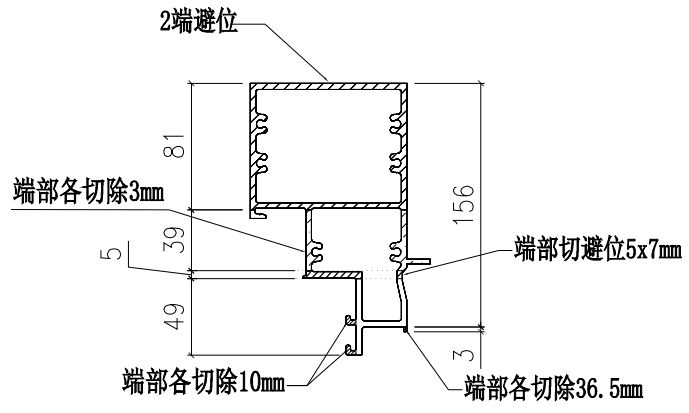

SECTION B-B

修改	日期	圖號
		X85984-03R-06dR
2022.6.1	2022.06.28	

制圖	復核	批準
陳俊賢	謝永林	胡哥

名稱	上楣下生中橫
材料	X85984
顏色	JMQ213457(三塗)

美特鋁廣 有限公司
MIDI Aluminium Fabricator Ltd.

工程號	J853	地盤	延坪道住宅

修改夾巴位置

圖號	數量	數量	總數	L	L1	A	使用位置	樓層
X85985-03-20	14	1	14	777	800	181.5	CW-PTMB20K	6F-21F
	1	1	1	777	800	181.5	CW-PTMB20X	22F
	14	1	14	777	800	181.5	CW-PTBG20K	6F-21F
	1	1	1	777	800	181.5	CW-PTBG20X	22F
X85985-03-13	15	1	15	977	1000	181.5	CW-PTMB13K	5F-21F
	1	1	1	977	1000	181.5	CW-PTMB13X	22F
	15	1	15	977	1000	181.5	CW-PTBG13K	5F-21F
	1	1	1	977	1000	181.5	CW-PTBG13X	22F
X85985-03-06	15	2	30	577	600	181.5	CW-PTMG06K	5F-21F
	1	2	2	577	600	181.5	CW-PTMG06X	22F
X85985-03-14	14	1	14	1092	1115	181.5	CW-PTBB14K	6F-21F
X85985-03-23	15	1	15	827	850	181.5	CW-PTBB23K	5F-21F
	1	1	1	827	850	181.5	CW-PTBB23L	22F

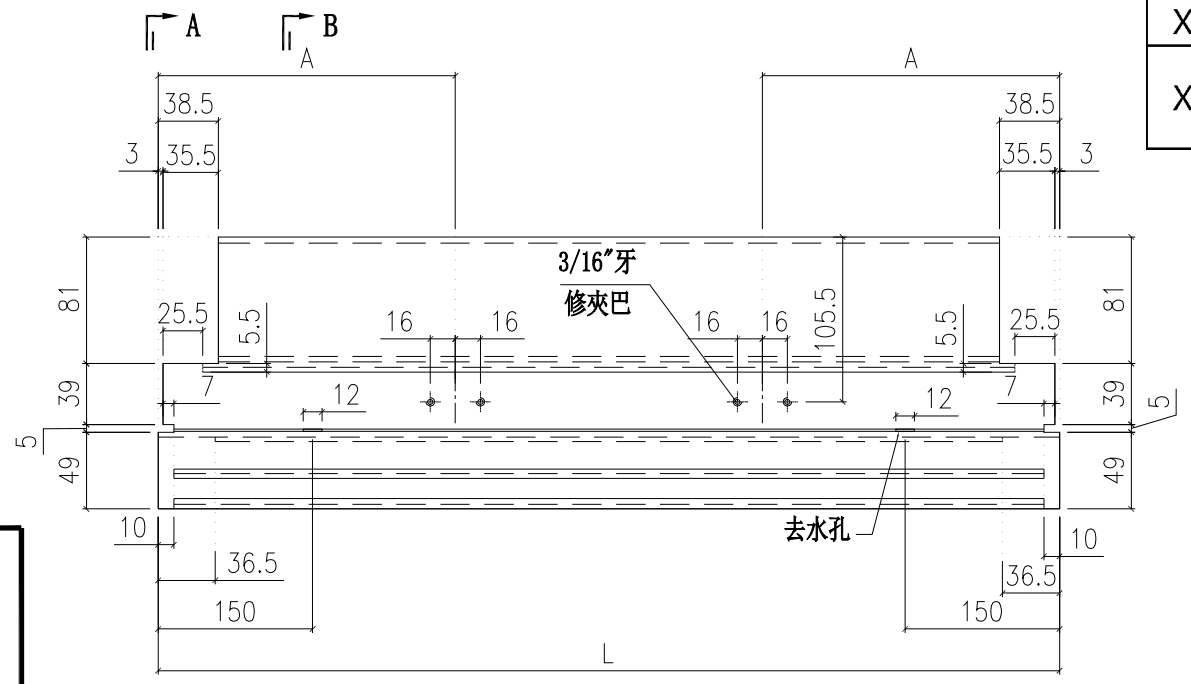

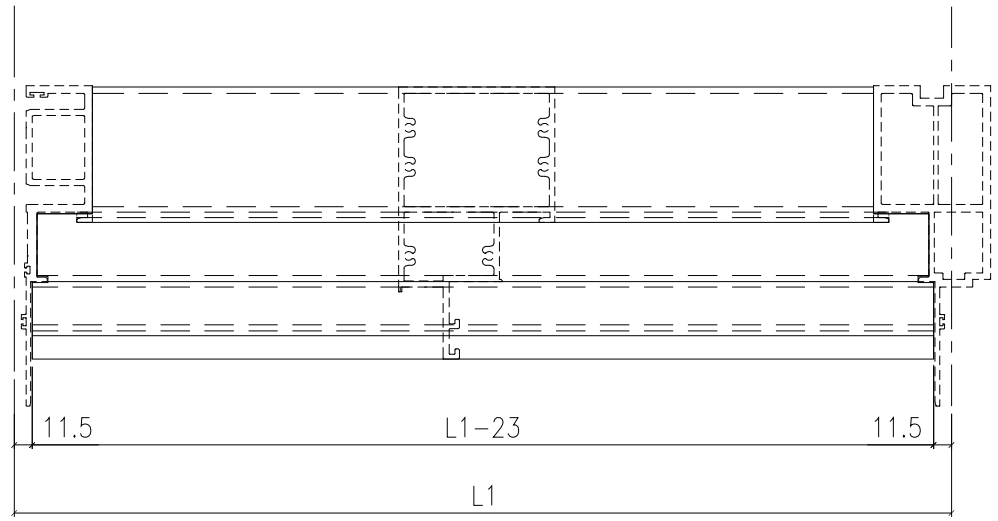

室外

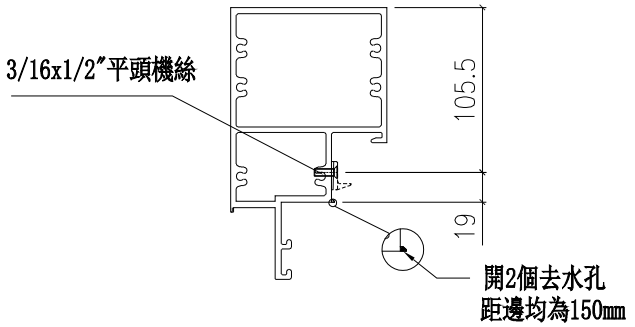

SECTION B-B

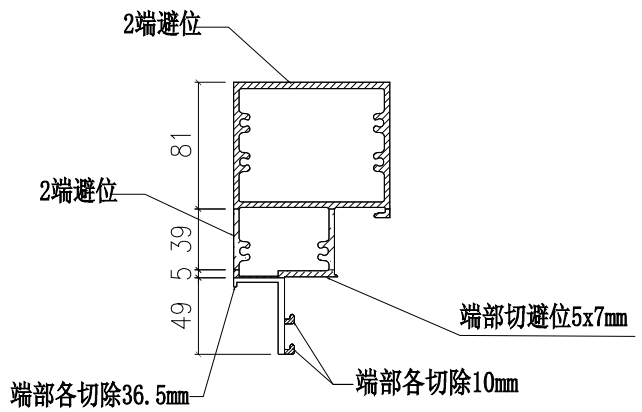

SECTION A-A

美特鋁質 有限公司
MIDI Aluminium Fabricator Ltd.

工程號	J853	地盤	延坪道住宅

名稱	上生下梗中橫	制圖	陳俊賢
材料	X85985	復核	謝永林
顏色	JMQ213457(三塗)	批準	胡哥

修改	日期	圖號
		X85985-03-20
2022.6.1	2022.06.28	

圖號	數量	數量	總數	L	L1	使用位置	樓層
X85985-03L-06	15	2	30	577	600	CW-PLBG06K	5F-21F
	1	2	2	577	600	CW-PLBG06L	22F
	13	1	13	577	600	CW-PLBG06K	5F-15F,17F-20F
	2	1	2	577	600	CW-PLBG06cK	16F,21F
	1	1	1	577	600	CW-PLBG06L	23F
X85985-03L-10	1	1	1	627	650	CW-PLMG10L	23F

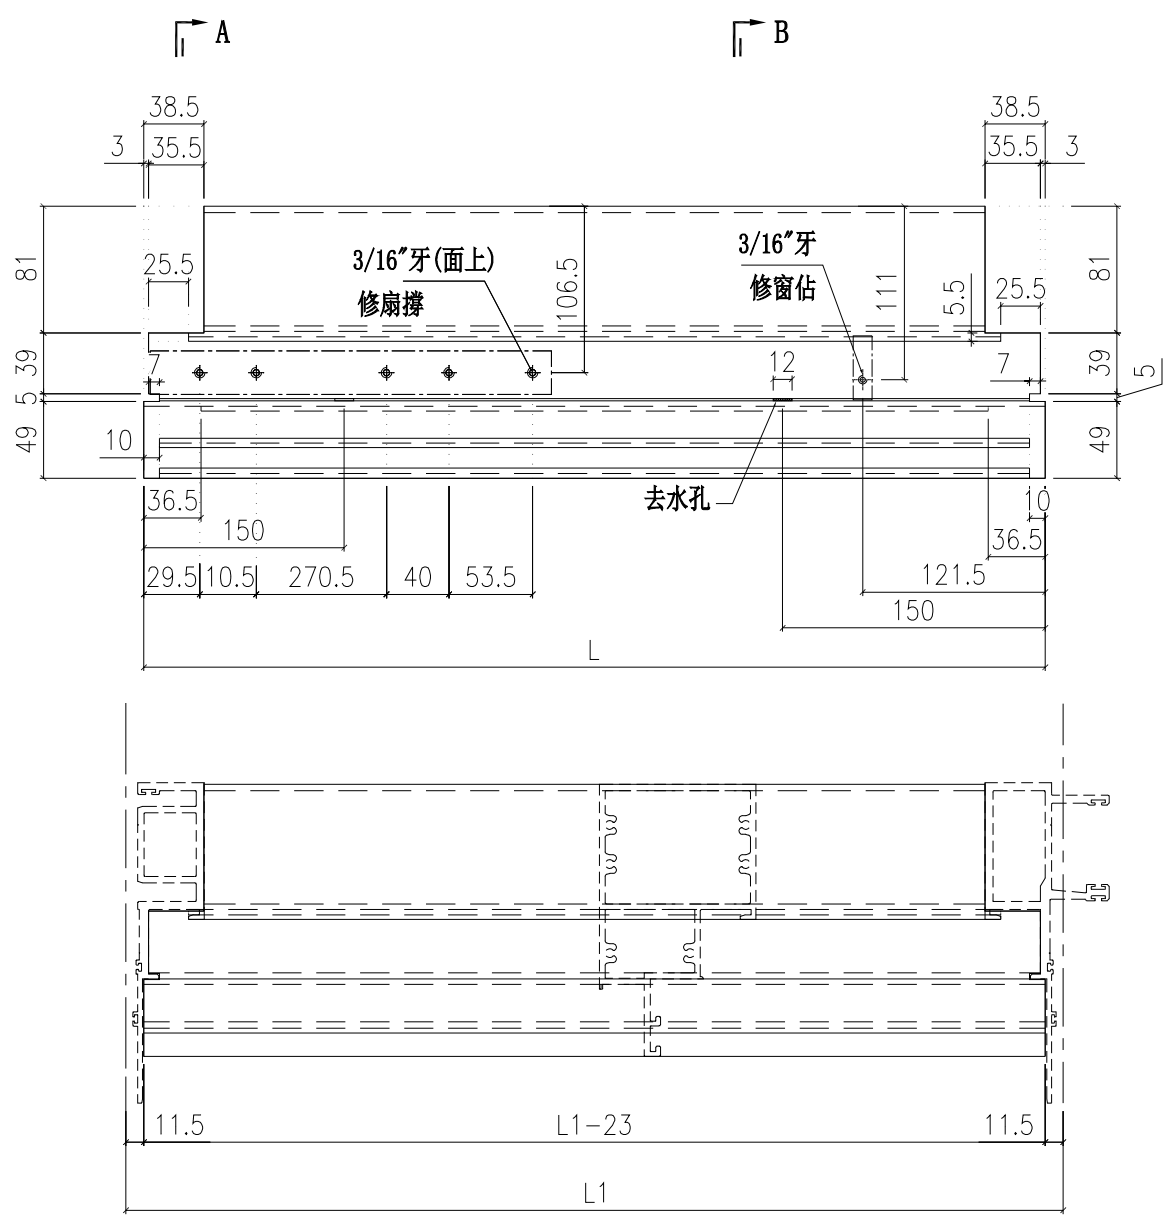

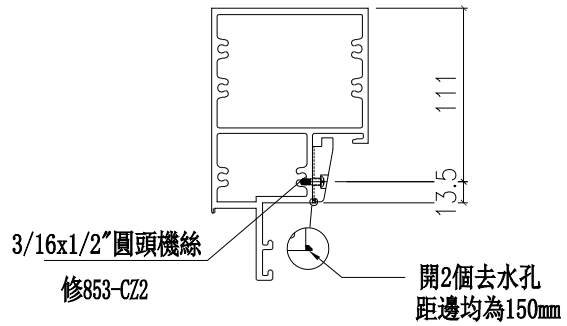

B-B

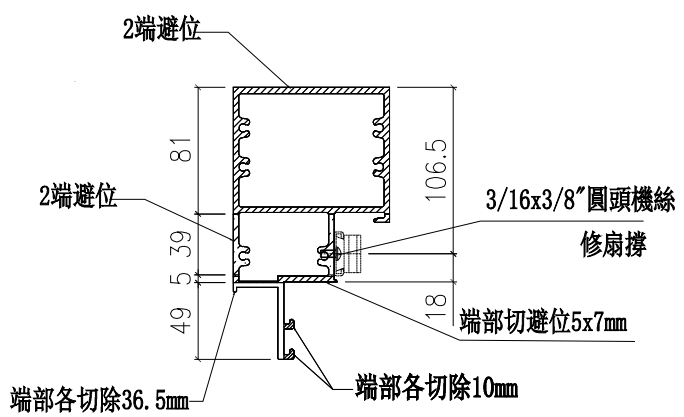

SECTION A-A-A

室外

修改	日期	圖號
		X85985-03L-06
2022.6.1	2022.06.28	

制圖	陳俊賢	
復核	謝永林	
批準	胡哥	

名稱	上生下梗中橫
材料	X85985
顏色	JMQ213457(三塗)

工程號	J853	地盤	延坪道住宅

美特鋁質 有限公司
MIDI Aluminium Fabricator Ltd.

圖號	數量	數量	總數	L	L1	使用位置	樓層
X85985-03R-06	15	2	30	577	600	CW-PRMB06K	5F-21F
	1	2	2	577	600	CW-PRMB06L	22F
	13	1	13	577	600	CW-PRMB06K	5F-15F,17F-20F
	2	1	2	577	600	CW-PRMB06cK	16F,21F

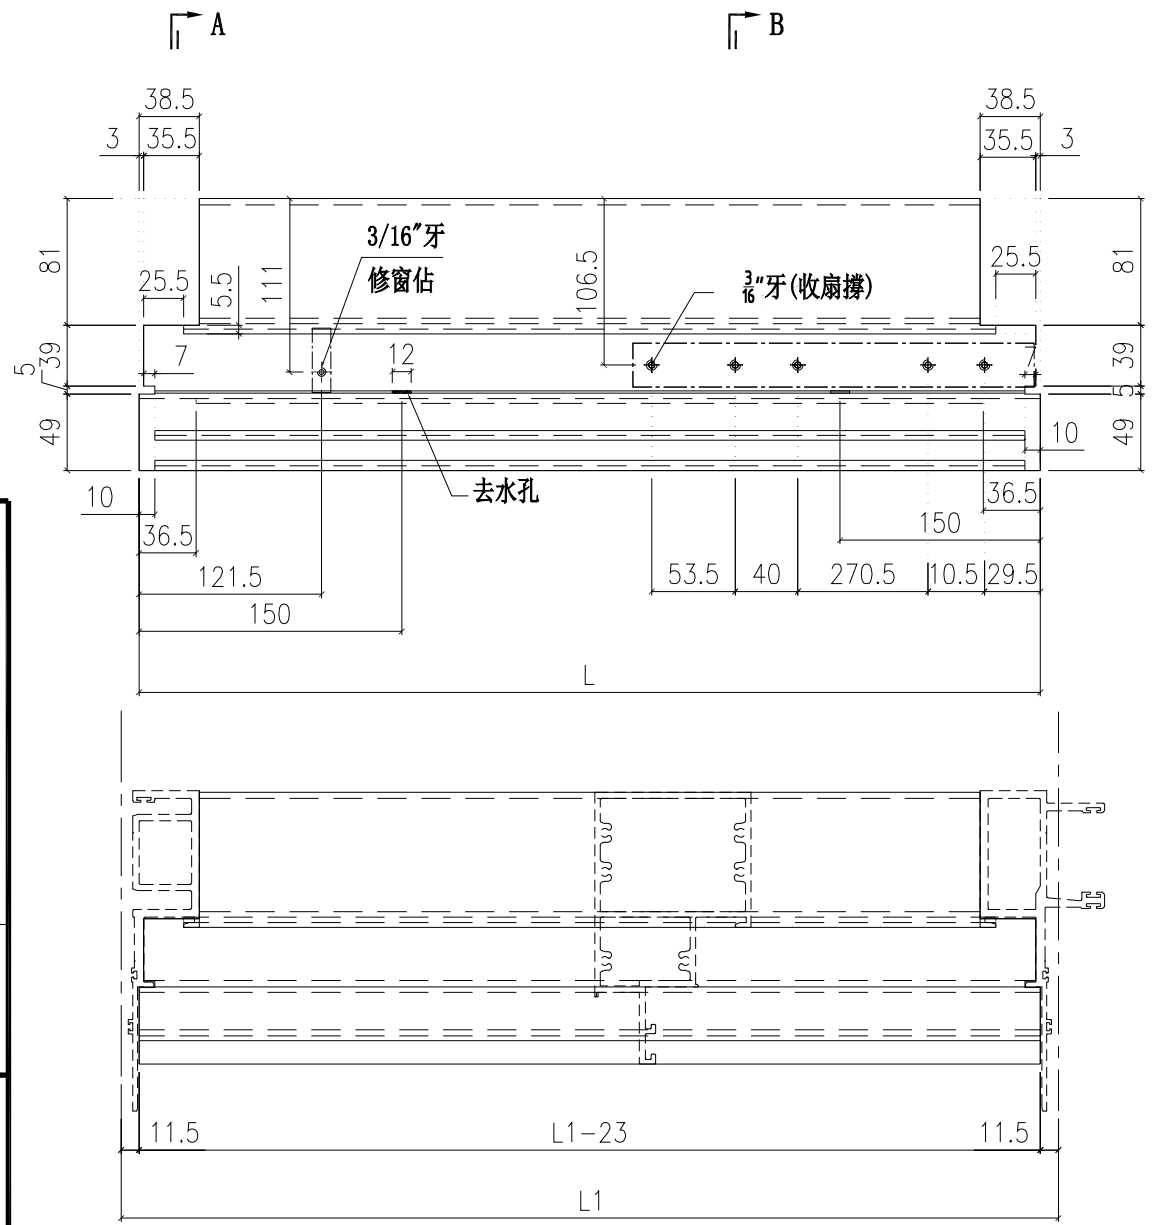

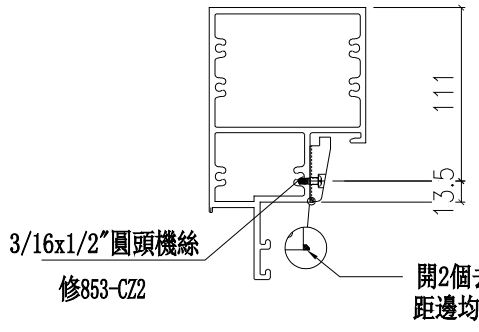

B-B

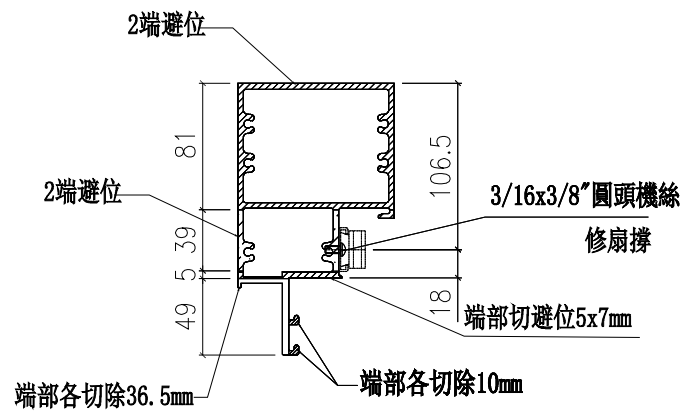

SECTION A-A-A

修改	日期	圖號
		X85985-03R-06
2022.6.1	2022.06.28	

制圖	陳俊賢
復核	謝永林
批準	胡哥

名稱	上生下梗中橫
材料	X85985
顏色	JMQ213457(三塗)

工程號	J853	地盤	延坪道住宅

美特鋁質 有限公司
MIDI Aluminium Fabricator Ltd.

數量	使用位置	樓層
15	CW-PTBG15ZK	5F-21F

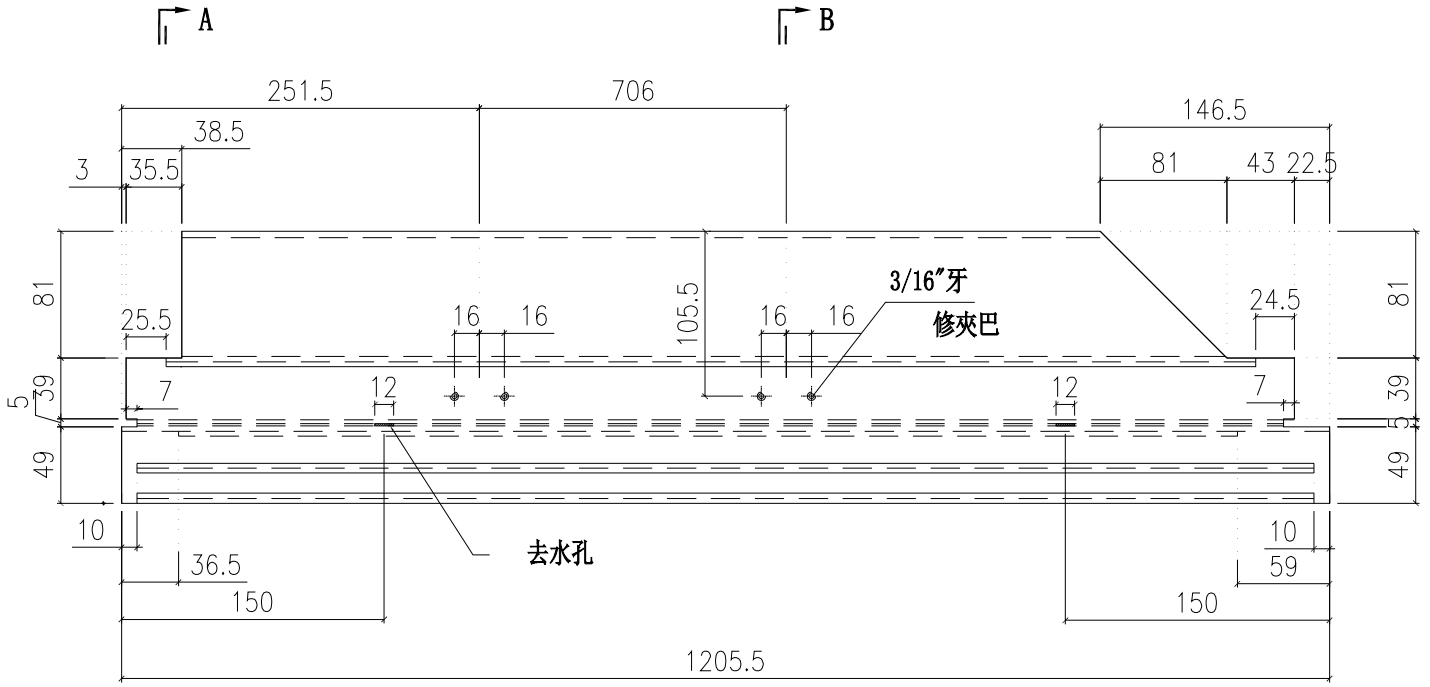

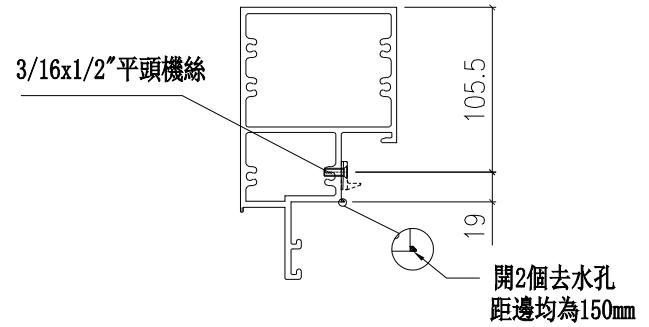

SECTION B-B

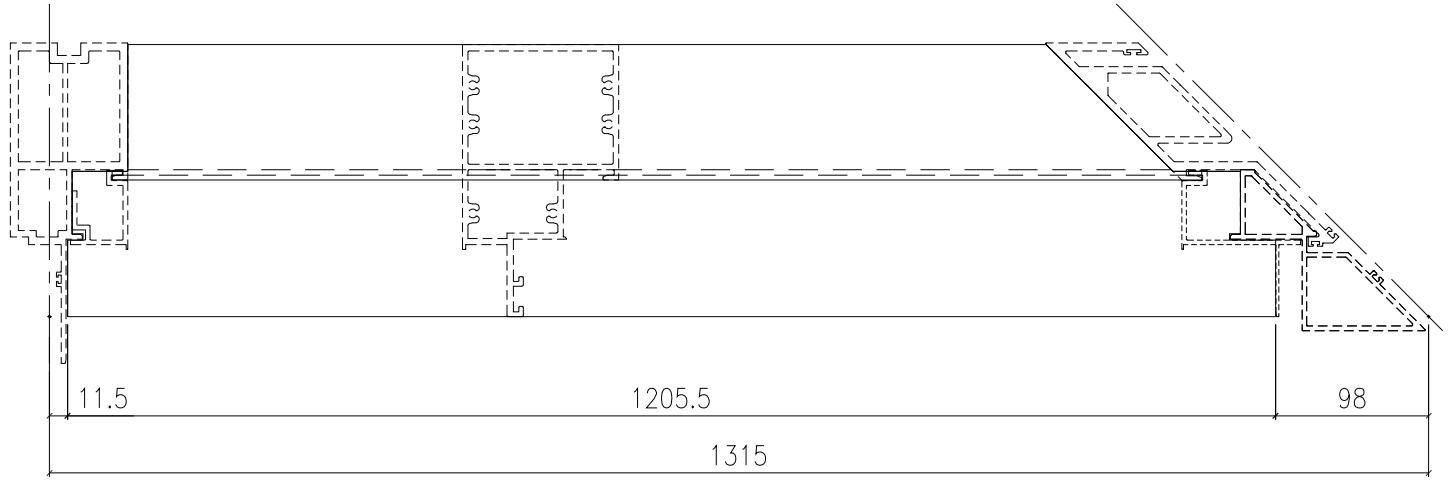

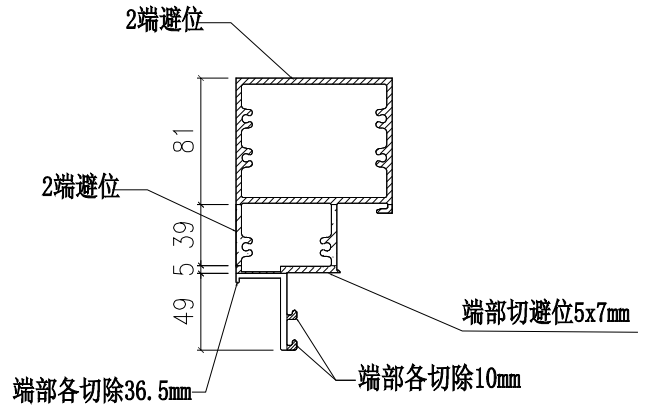

SECTION A-A

A　室外　B

美特鋁質 有限公司 MIDI Aluminium Fabricator Ltd.			
工程號	J853	地盤	延坪道住宅

修改	日期	圖號
		X85985-03Z-15
2022.6.1	2022.06.28	

名稱	上生下梗中橫	制圖	陳俊賢
材料	X85985	復核	謝永林
顏色	JMQ213457(三塗)	批準	胡哥

數量	使用位置	樓層
1	CW-PTBG41ZL	23F

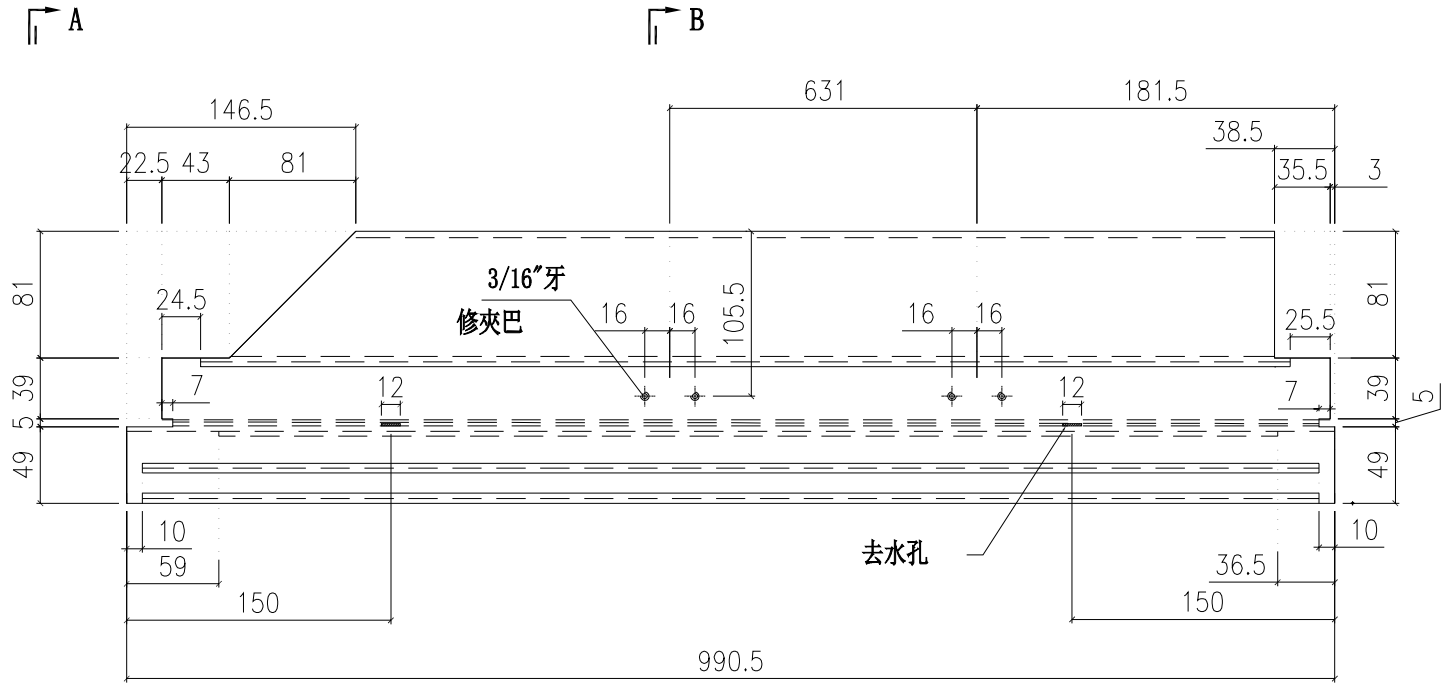

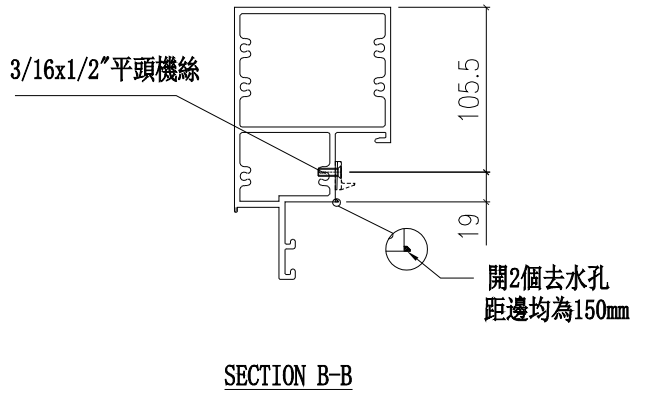

SECTION B-B

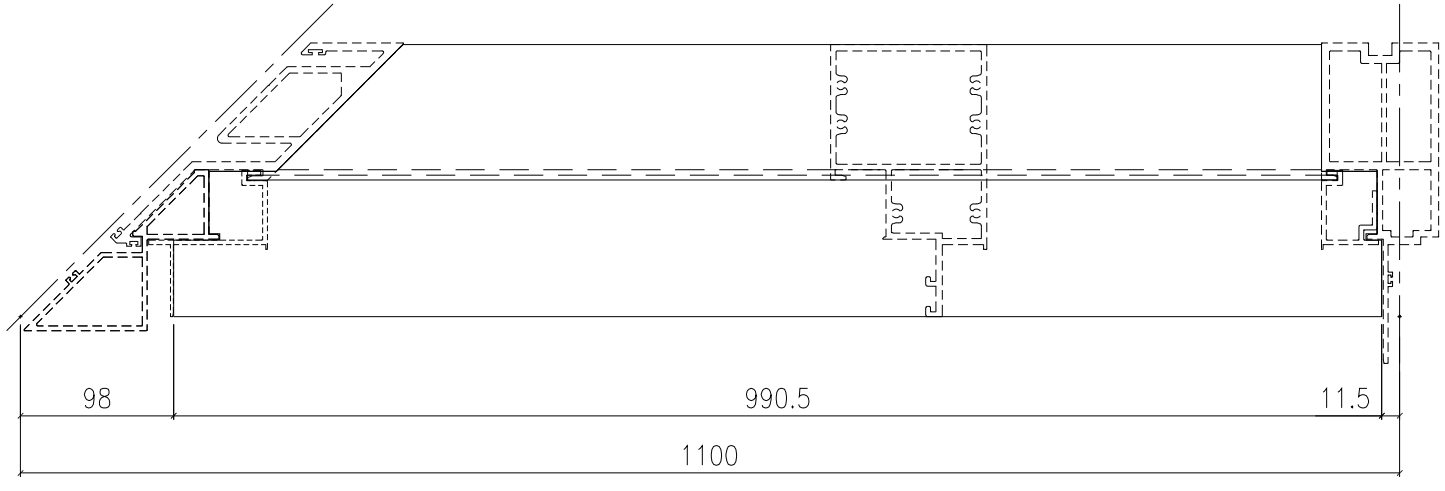

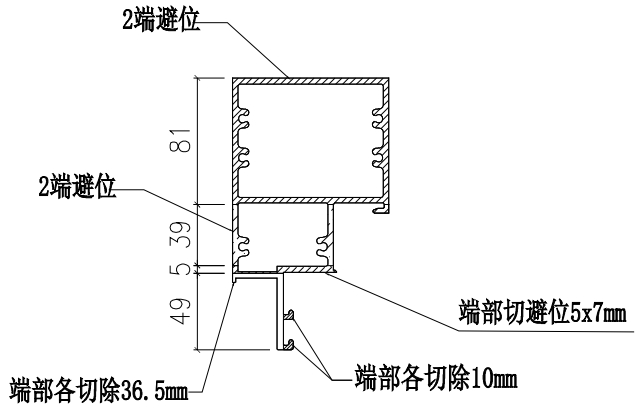

SECTION A-A

A　室外　B

美特鋁質 有限公司 MIDI Aluminium Fabricator Ltd.			
工程號	J853	地盤	延坪道住宅

修改	日期	圖號
		X85985-037-41
2022.6.1	2022.06.28	

名稱	上生下梗中橫	制圖	陳俊賢
材料	X85985	復核	謝永林
顏色	JMQ213457(三塗)	批準	胡哥

數量	使用位置	樓層
1	CW-111ZL	23F

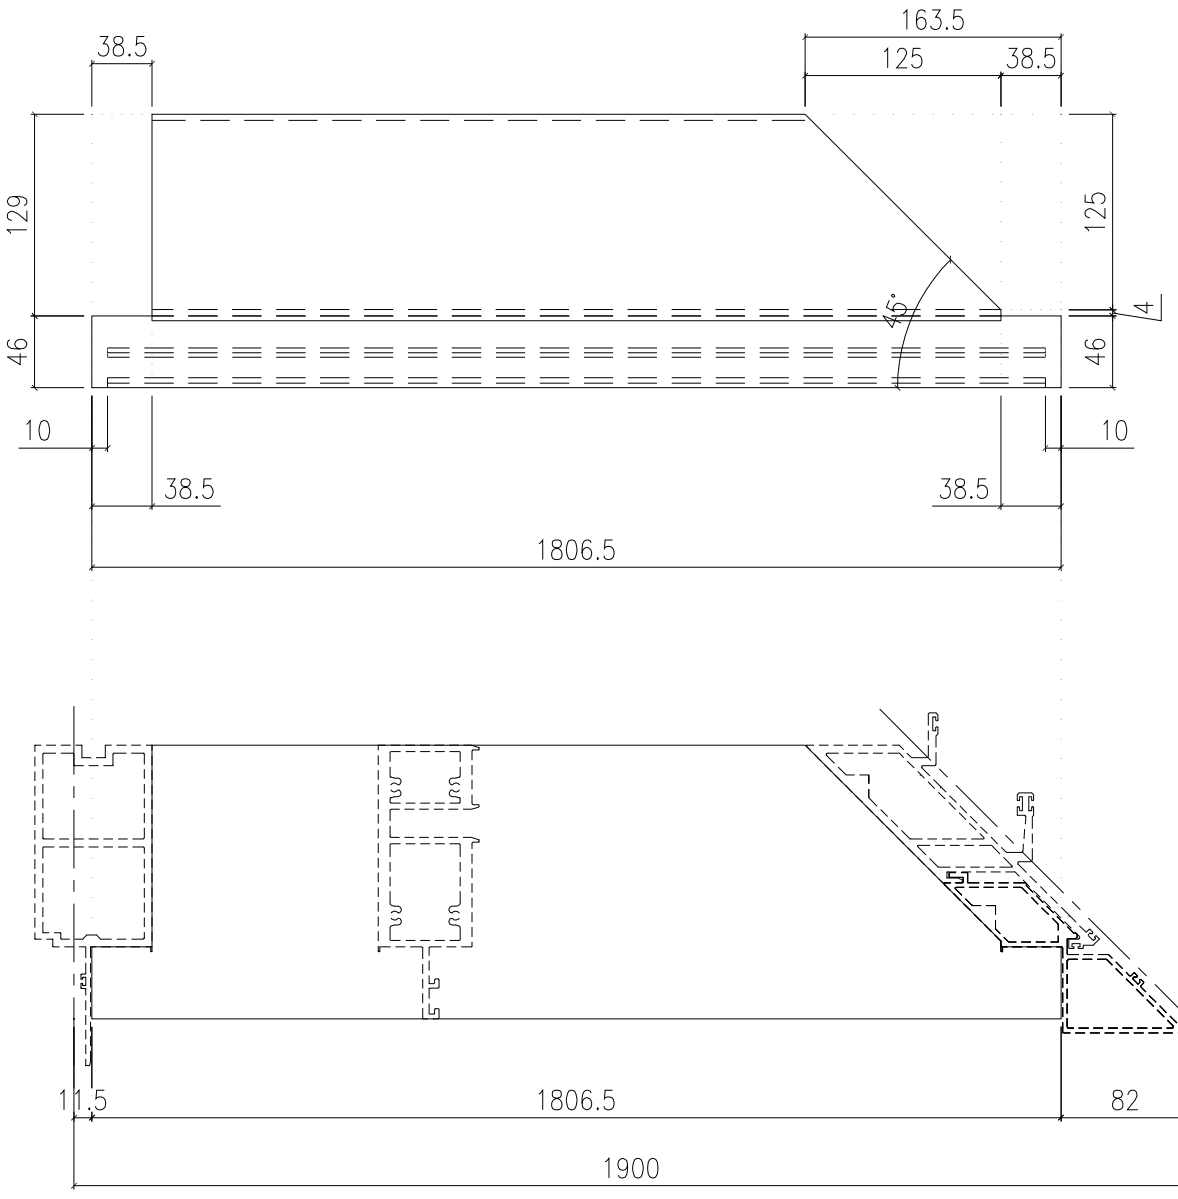

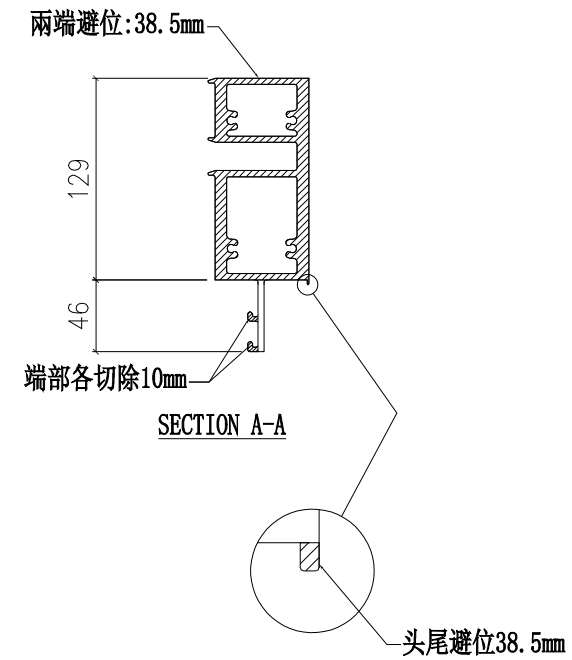

工程號	J853	地盤	延坪道住宅

美特鋁質 有限公司
MIDI Aluminium Fabricator Ltd.

名稱	底橫料	制圖	陳俊賢
材料	X85981	復核	謝永林
顏色	JMQ213457(三塗)	批準	胡哥

修改	日期	圖號
2022.6.1	2022.06.28	X85981-02Z-111

數量	使用位置	樓層
1	CW-115L	23F

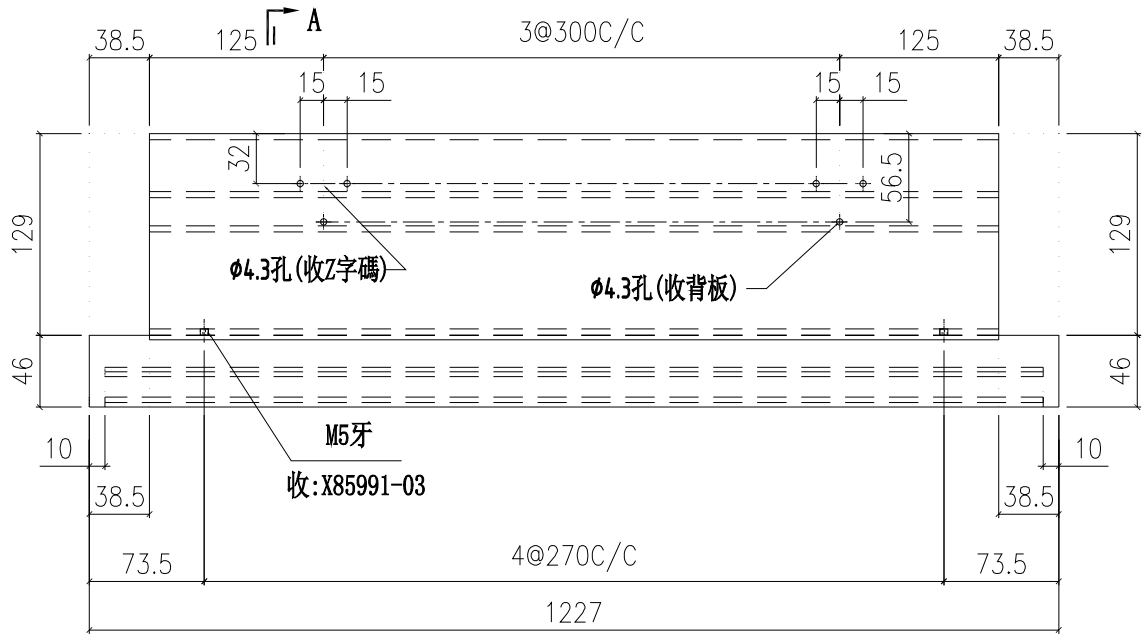

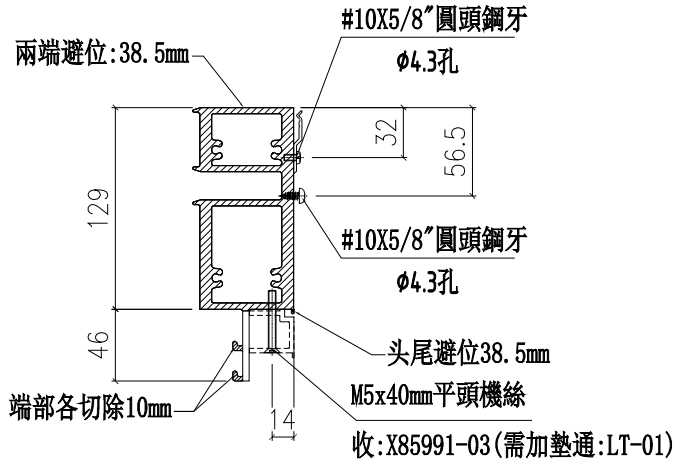

SECTION A-A

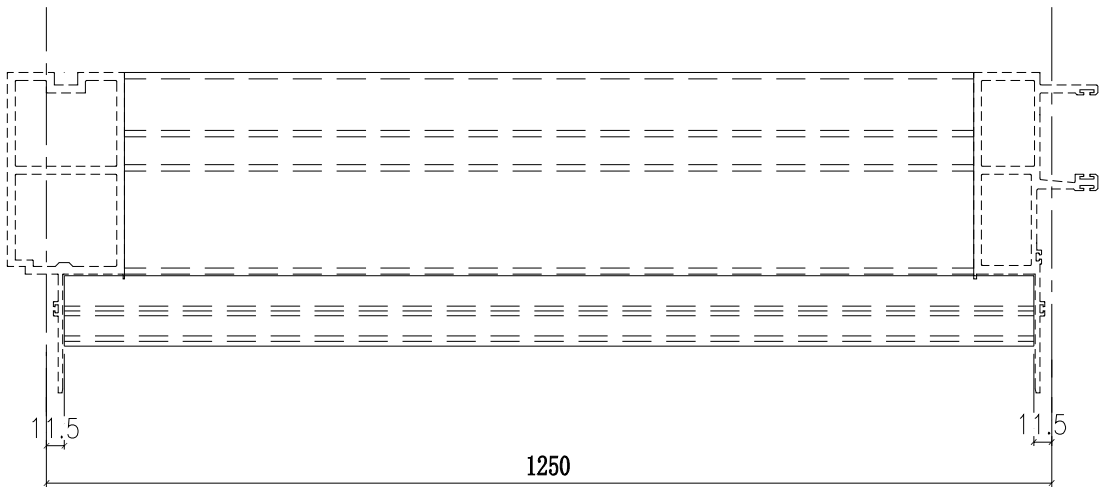

室外

美特鋁質 有限公司
MIDI Aluminium Fabricator Ltd.

工程號	J853	地盤	延坪道住宅

名稱	底橫料
材料	X85981
顏色	JMQ213457(三塗)

制圖	陳俊賢
復核	謝永林
批準	胡哥

修改	日期	圖號
2022.6.1	2022.06.28	X85981-01-115

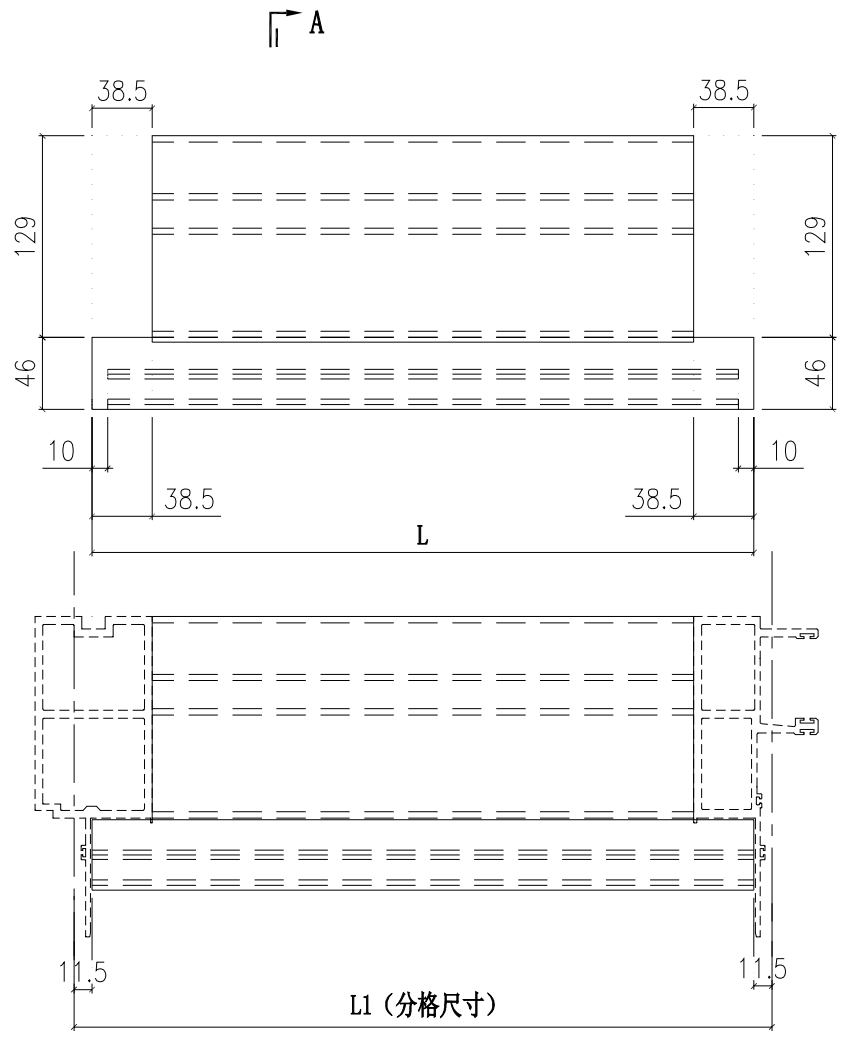

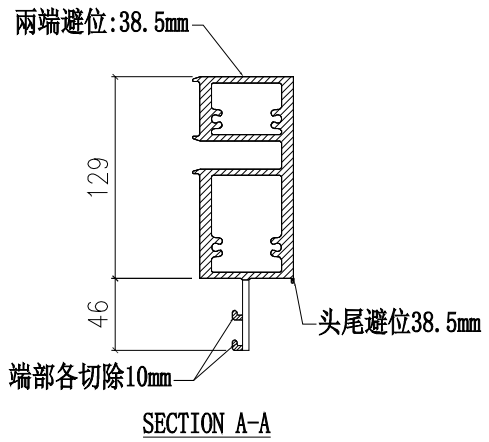

室外

圖號	樓層	數量	總數	L	L1	使用位置	樓層
X85981-01-108	1	1	1	1092	1115	CW-108K	5F
X85981-01-112	12	1	12	992	1015	CW-112K	6F-15F,17F-20F
	2	1	2	992	1015	CW-112cK	16F,21F
X85981-01-101	13	1	13	1539.5	1562.5	CW-101K	5F-15F,17F-20F
	2	1	2	1539.5	1562.5	CW-101cK	16F,21F
X85981-01-105	1	1	1	1777	1800	CW-105aL	23F
X85981-01-114	1	1	1	1977	2000	CW-114aL	23F
X85981-01-118	13	1	13	939.5	962.5	CW-118K	5F-15F,17F-20F
	2	1	2	939.5	962.5	CW-118cK	16F,21F
X85981-01-118	1	1	1	939.5	962.5	CW-118X	22F
X85981-01-104	13	1	13	1539.5	1562.5	CW-104K	5F-15F,17F-20F
	2	1	2	1539.5	1562.5	CW-104cK	16F,21F
X85981-01-110	13	1	13	1617	1640	CW-110K	5F-15F,17F-20F
	2	1	2	1617	1640	CW-110cK	16F,21F
X85981-01-105	1	1	1	1777	1800	CW-105bL	23F
X85981-01-119	13	1	13	689.5	712.5	CW-119K	5F-15F,17F-20F
	2	1	2	689.5	712.5	CW-119cK	16F,21F
	1	1	1	689.5	712.5	CW-119X	22F
X85981-01-120	1	1	1	527	550	CW-120LZ	23F
X85981-01-102	13	1	13	2089.5	2112.5	CW-102K	5F-15F,17F-20F
	2	1	2	2089.5	2112.5	CW-102cK	16F,21F
	1	1	1	2089.5	2112.5	CW-102L	22F
X85981-01-103	12	1	12	2089.5	2112.5	CW-103K	6F-15F,17F-20F
	2	1	2	2089.5	2112.5	CW-103cK	16F,21F
	1	1	1	2089.5	2112.5	CW-103L	22F
X85981-01-107	12	2	24	1877	1900	CW-107K	6F-15F,17F-20F
	2	1	2	1877	1900	CW-107cK	16F,21F
	2	1	2	1877	1900	CW-107dK	16F,21F
	1	2	2	1877	1900	CW-107X	22F
X85981-01-105	1	1	1	1777	1800	CW-105L	23F
X85981-01-114	13	2	26	1977	2000	CW-114K	5F-15F,17F-20F
	2	1	2	1977	2000	CW-114cK	16F,21F
	2	1	2	1977	2000	CW-114dK	16F,21F
	1	2	2	1977	2000	CW-114X	22F
	1	2	2	1977	2000	CW-114L	23F
X85981-01-117	1	1	1	1652	1675	CW-117LZ	23F

修改	日期	圖號
		X85981-01-108
2022.6.1	2022.06.28	

制圖	復核	批準
陳俊賢	謝永林	胡哥

名稱	底橫料
材料	X85981
顏色	JMQ213457(三塗)

工程號	J853	地盤	延坪道住宅

美特鋁質 有限公司
MIDI Aluminium Fabricator Ltd.

數量	使用位置	樓層
13	CW-109ZK	5F-15F,17F-20F
2	CW-109ZcK	16F,21F

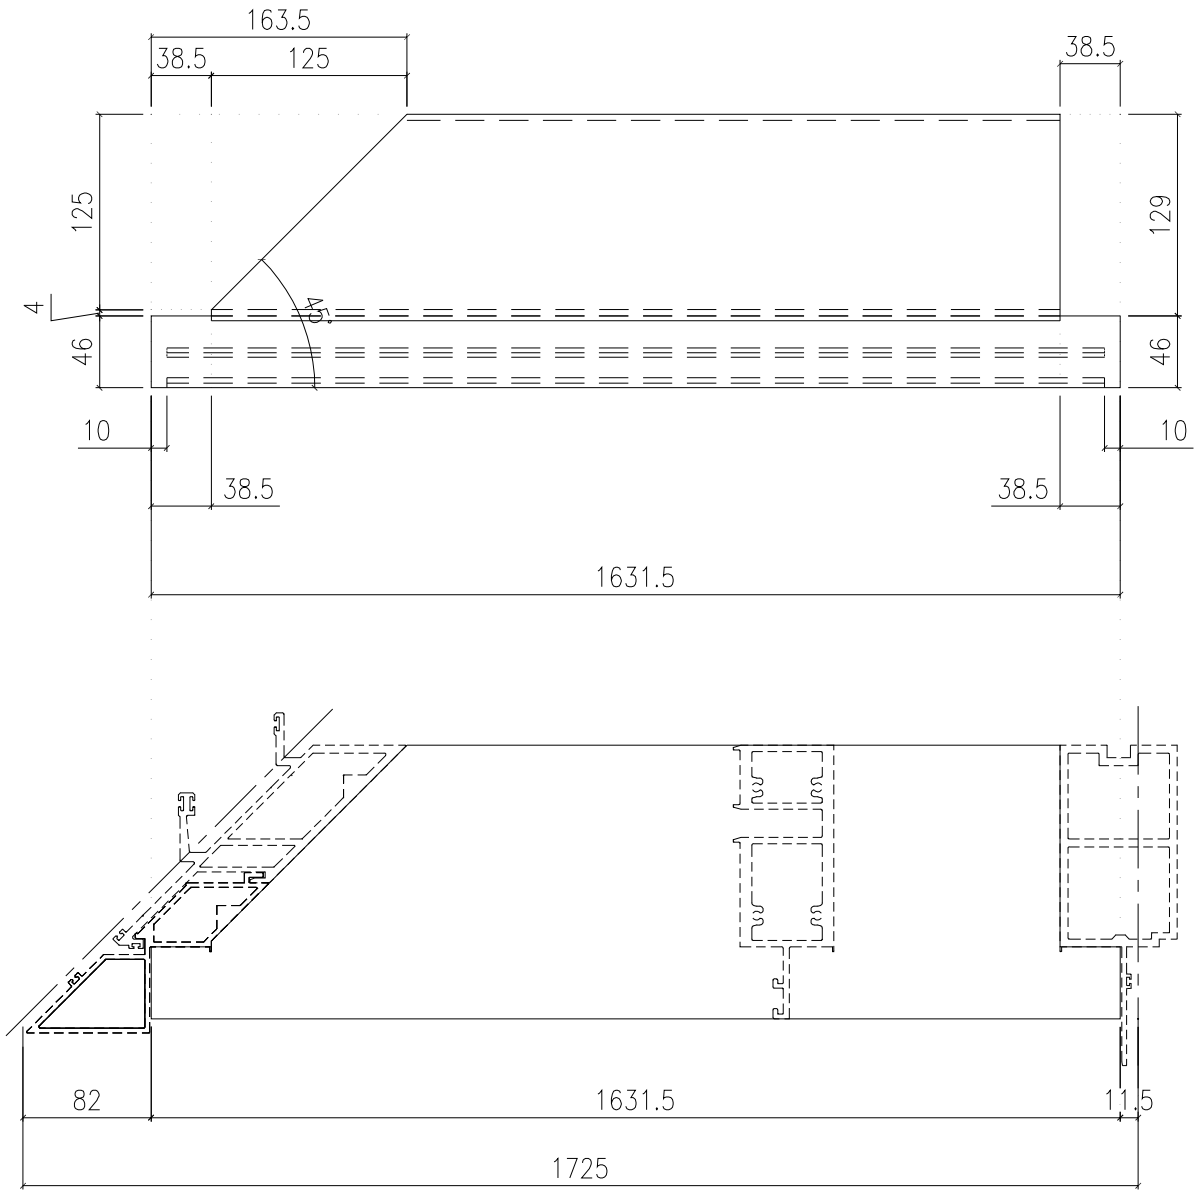

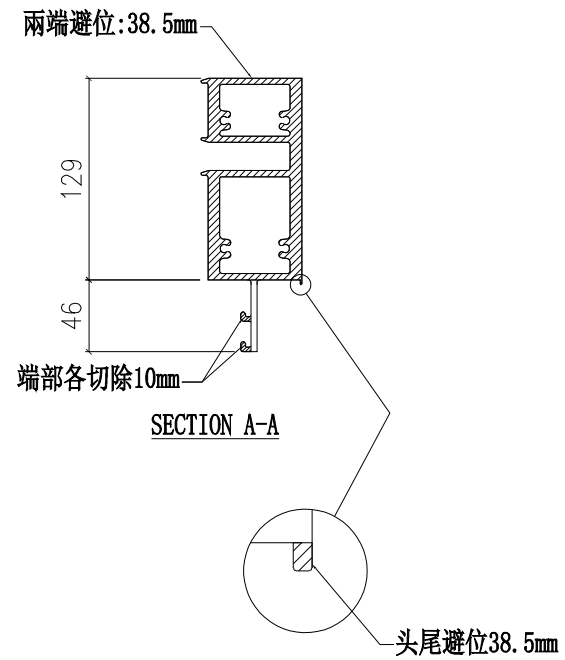

工程號	J853	地盤	延坪道住宅

美特鋁質 有限公司
MIDI Aluminium Fabricator Ltd.

修改	日期	圖號
		X85981-02Z-109
2022.6.1	2022.06.28	

名稱	底橫料	制圖	陳俊賢
材料	X85981	復核	謝永林
顏色	JMQ213457(三塗)	批準	胡哥

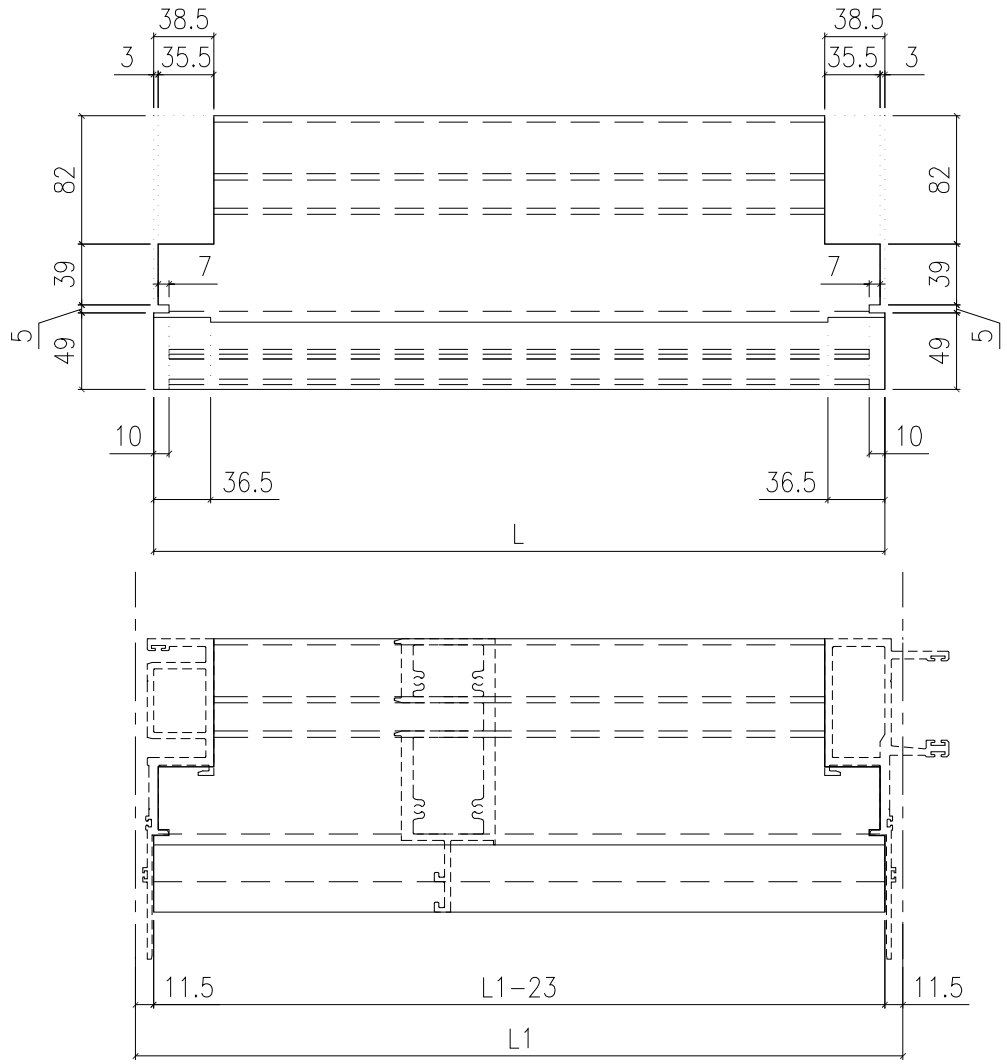

室外

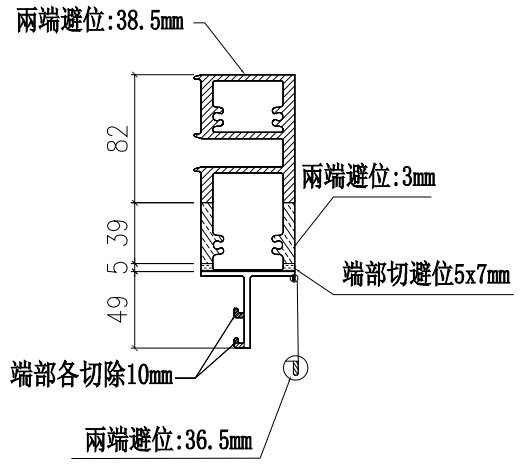

SECTION A-A

圖號	數量	數量	總數	L	L1	使用位置	樓層
X85981-03-06	15	1	15	577	600	CW-PRMB06K	5F-21F
	1	1	1	577	600	CW-PRMB06L	22F
	15	1	15	577	600	CW-PRMB06fK	5F-21F
	13	1	13	577	600	CW-PRMB06fK	5F-15F,17F-20F
	1	1	1	577	600	CW-PRMB06FL	22F
	2	1	2	577	600	CW-PRMB06fcK	16F,21F
X85981-03-20	14	1	14	777	800	CW-PTMB20K	6F-21F
	1	1	1	777	800	CW-PTMB20X	22F
X85981-03-13	15	1	15	977	1000	CW-PTMB13K	5F-21F
	1	1	1	977	1000	CW-PTMB13X	22F
X85981-03-06	15	2	30	577	600	CW-PLBG06K	5F-21F
	1	2	2	577	600	CW-PLBG06L	22F
	13	1	13	577	600	CW-PLBG06K	5F-15F,17F-20F
	2	1	2	577	600	CW-PLBG06cK	16F,21F
	1	1	1	577	600	CW-PLBG06L	23F
X85981-03-20	14	1	14	777	800	CW-PTBG20K	6F-21F
	1	1	1	777	800	CW-PTBG20X	22F
X85981-03-13	15	1	15	977	1000	CW-PTBG13K	5F-21F
	1	1	1	977	1000	CW-PTBG13X	22F
X85981-03-10	1	1	1	627	650	CW-PLMG10L	23F
X85981-03-06	15	2	30	577	600	CW-PTMG06K	5F-21F
	1	2	2	577	600	CW-PTMG06X	22F
X85981-03-14	14	1	14	1092	1115	CW-PTBB14K	6F-21F
X85981-03-23	15	1	15	827	850	CW-PTBB23K	5F-21F
	1	1	1	827	850	CW-PTBB23L	22F

修改	日期	圖號
		X85981-03-06
2022.6.1	2022.06.28	

制圖	陳俊賢
復核	謝永林
批準	胡哥

名稱	底橫料
材料	X85981
顏色	JMQ213457(三塗)

美特鋁質 有限公司
MIDI Aluminium Fabricator Ltd.

工程號	J853	地盤	延坪道住宅

數量	使用位置	樓層
15	CW-PTBG15ZK	5F-21F

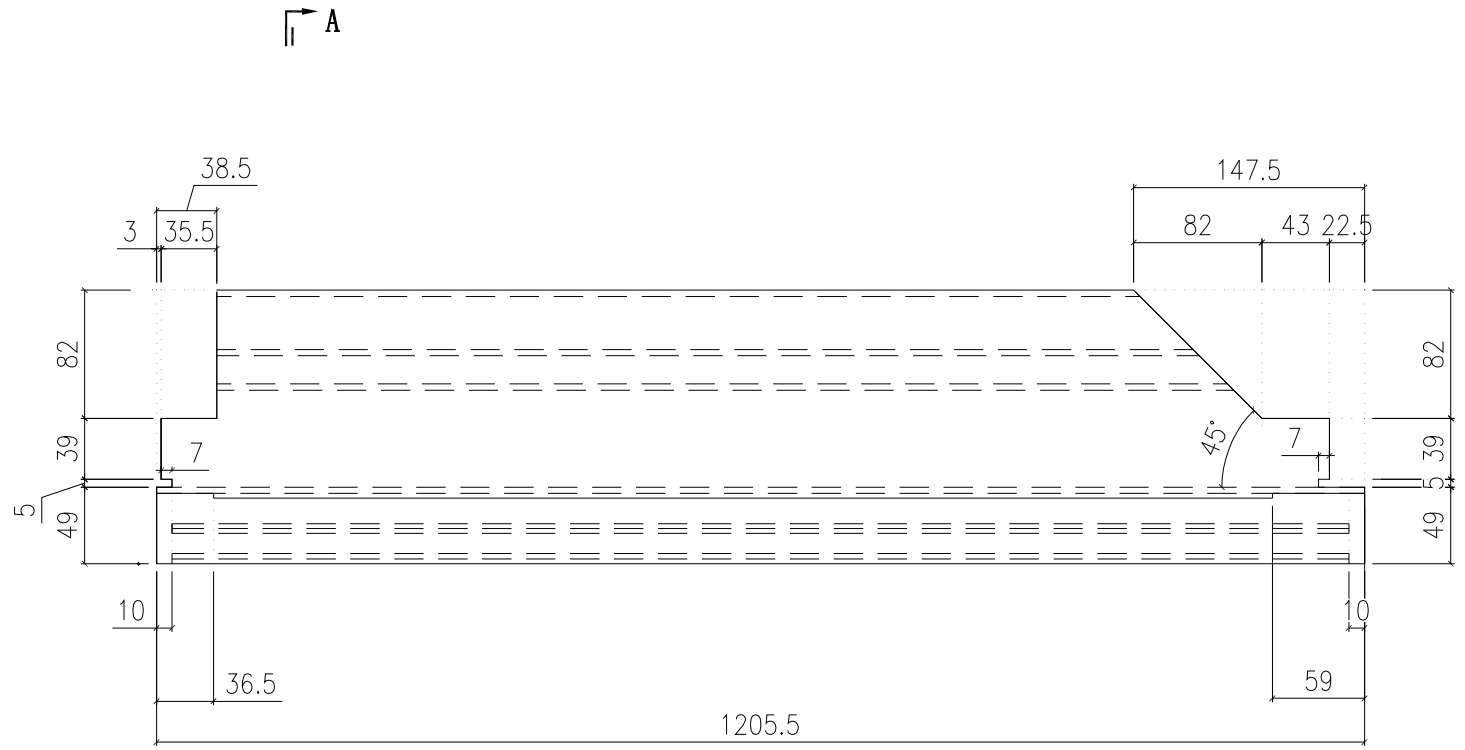

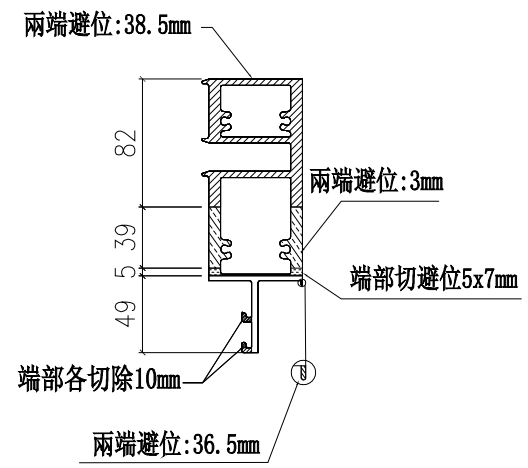

SECTION A-A

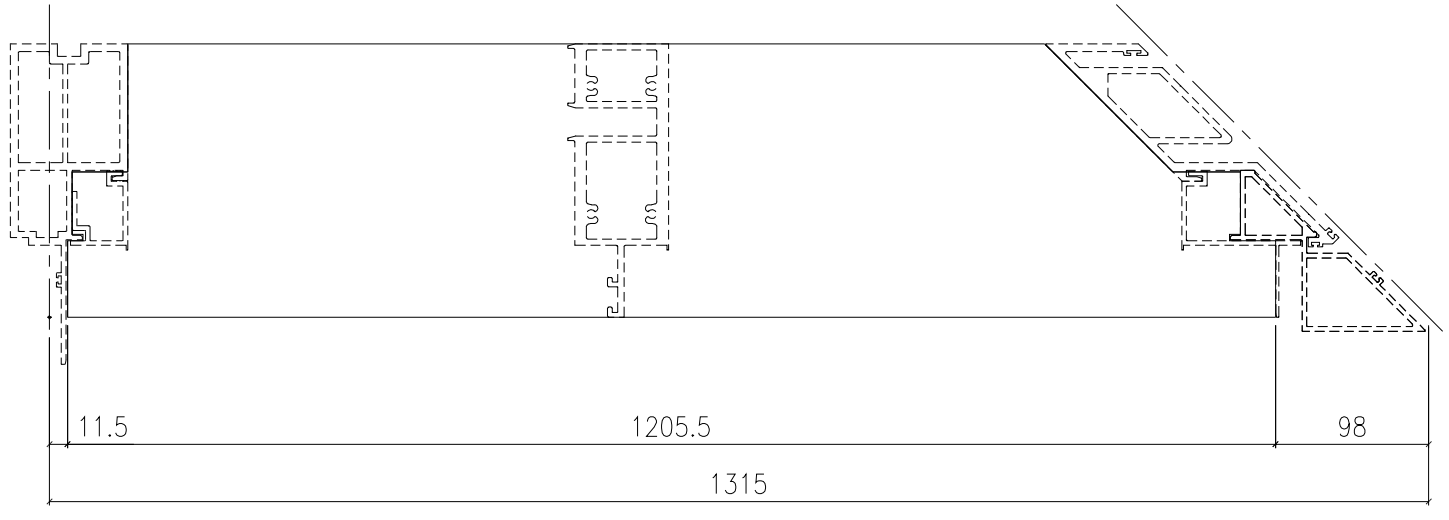

室外

美特鋁質 有限公司
MIDI Aluminium Fabricator Ltd.

工程號	J853	地盤	延坪道住宅

修改	日期	圖號
		X85981-03Z-15
2022.6.1	2022.06.28	

名稱	底橫料	制圖	陳俊賢
材料	X85981	復核	謝永林
顏色	JMQ213457(三塗)	批準	胡哥

數量	使用位置	樓層
1	CW-PTBG41ZL	23F

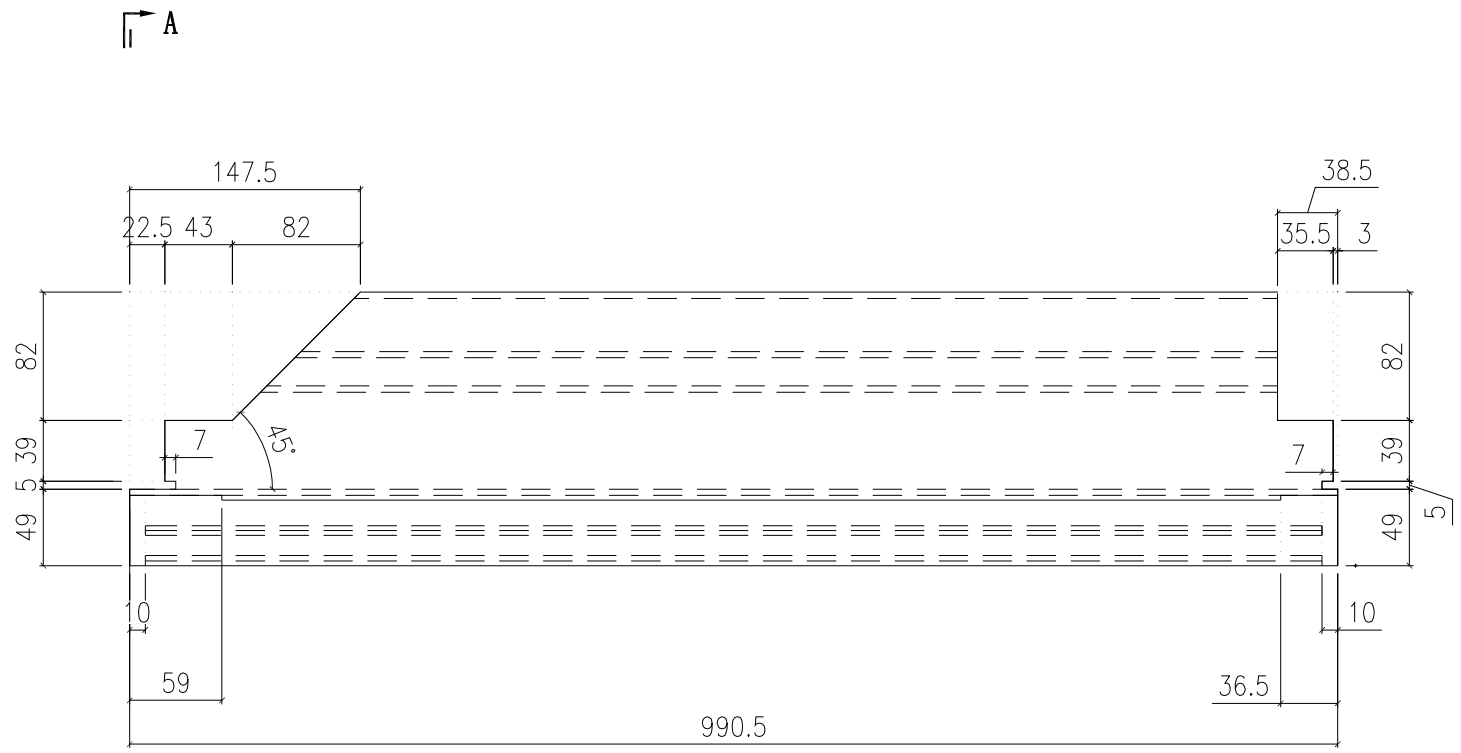

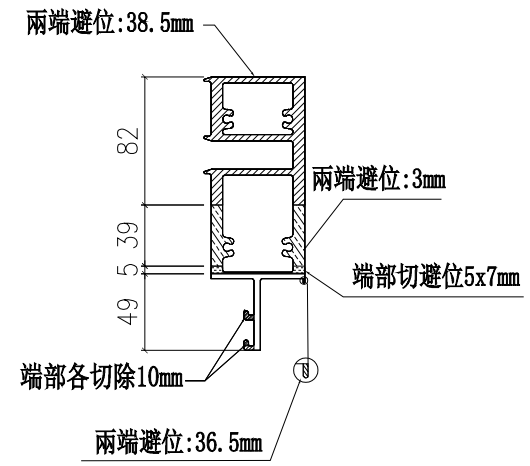

SECTION A-A

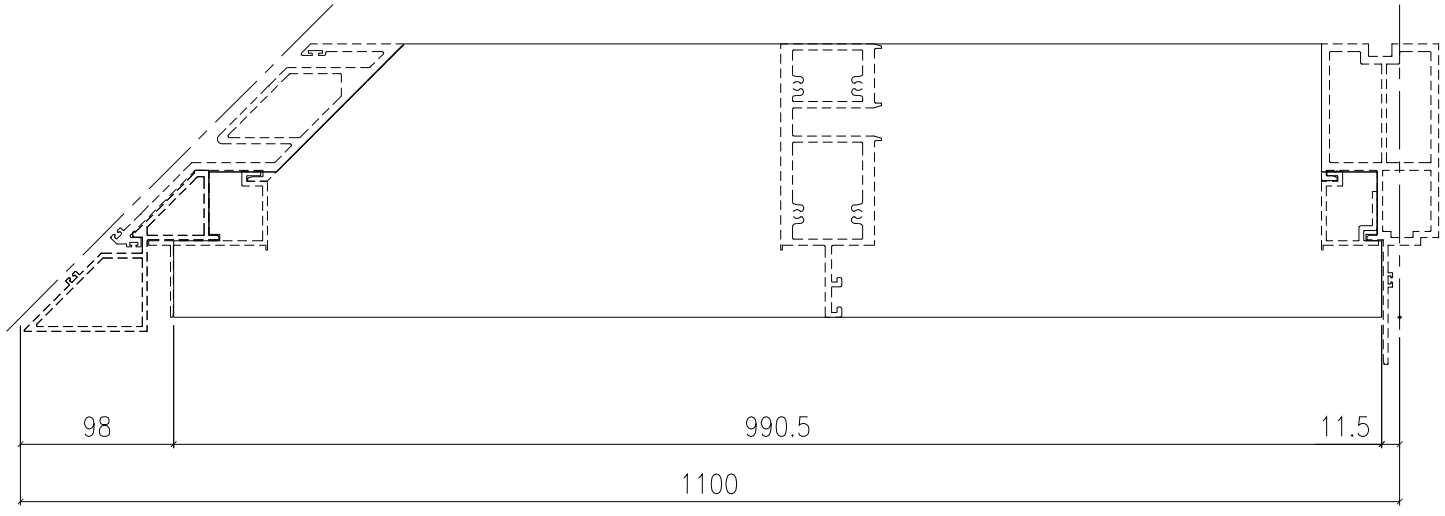

室外

美特鋁質 有限公司
MIDI Aluminium Fabricator Ltd.

工程號	J853	地盤	延坪道住宅

名稱	底橫料	制圖	陳俊賢
材料	X85981	復核	謝永林
顏色	JMQ213457(三塗)	批準	胡哥

修改	日期	圖號
2022.6.1	2022.06.28	X85981-03Z-41

美特鋁質 有限公司
MIDI Aluminium Fabricator Ltd.

工程號	J853	地盤	延坪道住宅

圖號	數量	使用位置	樓層
X85989-02-23	1	CW-PTBB23L	22F

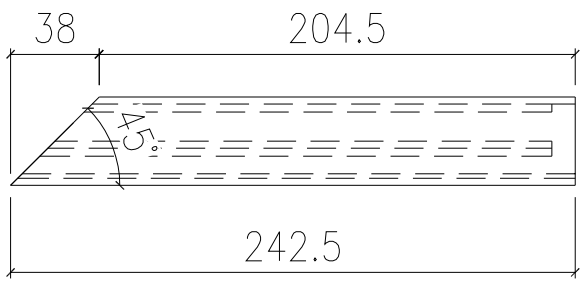

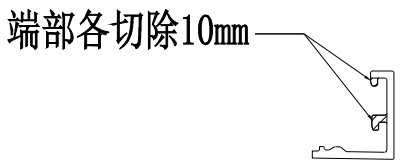

室外

名稱	扣蓋加工圖	制圖	陳俊賢	2022.6.1	修改			
材料	X85989	復核	謝永林	2022.06.28	日期			
顏色	JMQ213457(三塗)	批準	胡哥		圖號	X85989-02-23		

美特鋁質 有限公司
MIDI Aluminium Fabricator Ltd.

工程號	J853	地盤	延坪道住宅

圖號	樓層	數量	總數	L	L1	使用位置	樓層
X85989-01-06	15	3	45	578	600	CW-PRMB06K	5F-21F
	1	3	3	578	600	CW-PRMB06L	22F
	15	3	45	578	600	CW-PRMB06K	5F-21F
	13	3	39	578	600	CW-PRMB06K	5F-15F,17F-20F
	1	3	3	578	600	CW-PRMB06L	22F
	2	2	4	578	600	CW-PRMB06cK	16F,21F
X85989-01-20	14	3	42	778	800	CW-PTMB20K	6F-21F
	1	3	3	778	800	CW-PTMB20X	22F
X85989-01-13	15	3	45	978	1000	CW-PTMB13K	5F-21F
	1	3	3	978	1000	CW-PTMB13X	22F
X85989-01-06	15	3	45	578	600	CW-PLBG06K	5F-21F
	1	3	3	578	600	CW-PLBG06L	22F
	15	3	45	578	600	CW-PLBG06K	5F-21F
	13	3	39	578	600	CW-PLBG06K	5F-15F,17F-20F
	2	2	4	578	600	CW-PLBG06cK	16F,21F
	1	3	3	578	600	CW-PLBG06L	22F
	1	3	3	578	600	CW-PLBG06L	23F
X85989-01-20	14	3	42	778	800	CW-PTBG20K	6F-21F
	1	3	3	778	800	CW-PTBG20X	22F
X85989-01-13	15	3	45	978	1000	CW-PTBG13K	5F-21F
	1	3	3	978	1000	CW-PTBG13X	22F
X85989-01-10	1	3	3	628	650	CW-PLMG10L	23F
X85989-01-06	30	3	90	578	600	CW-PTMG06K	(5F-21F)*2
	2	3	6	578	600	CW-PTMG06X	22F*2
X85989-01-14	14	3	42	1093	1115	CW-PTBB14K	6F-21F
X85989-01-23	15	3	45	828	850	CW-PTBB23K	5F-21F
	1	3	3	828	850	CW-PTBB23L	22F
X85989-01-15	15	3	45	1208.0	1315	CW-PTBG15ZK	5F-21F
X85989-01-41	1	3	3	993.0	1100	CW-PTBG41ZL	23F

圖號	樓層	數量	總數	L	L1	使用位置	樓層
X85989-01-108	1	3	3	1093	1115	CW-108K	5F
X85989-01-112	12	3	36	993	1015	CW-112K	6F-15F,17F-20F
	2	2	4	993	1015	CW-112cK	16F,21F
	1	2	2	993	1015	CW-112Q	5F-起底
X85989-01-101	13	3	39	1540.5	1562.5	CW-101K	5F-15F,17F-20F
	2	2	4	1540.5	1562.5	CW-101cK	16F,21F
X85989-01-105	1	3	3	1778	1800	CW-105aL	23F
X85989-01-114	1	3	3	1978	2000	CW-114aL	23F
X85989-01-118	13	3	39	940.5	962.5	CW-118K	5F-15F,17F-20F
	2	2	4	940.5	962.5	CW-118cK	16F,21F
X85989-01-118	1	3	3	940.5	962.5	CW-118X	22F
X85989-01-104	13	3	39	1540.5	1562.5	CW-104K	5F-15F,17F-20F
	2	2	4	1540.5	1562.5	CW-104cK	16F,21F
X85989-01-110	13	3	39	1618	1640	CW-110K	5F-15F,17F-20F
	2	2	4	1618	1640	CW-110cK	16F,21F
X85989-01-105	1	3	3	1778	1800	CW-105bL	23F
X85989-01-119	13	3	39	690.5	712.5	CW-119K	5F-15F,17F-20F
	2	2	4	690.5	712.5	CW-119cK	16F,21F
	1	3	3	690.5	712.5	CW-119X	22F
X85989-01-120	1	3	3	528	550	CW-120LZ	23F
X85989-01-102	13	3	39	2090.5	2112.5	CW-102K	5F-15F,17F-20F
	2	2	4	2090.5	2112.5	CW-102cK	16F,21F
	1	3	3	2090.5	2112.5	CW-102L	22F
X85989-01-103	13	3	39	2090.5	2112.5	CW-103K	5F-15F,17F-20F
	2	2	4	2090.5	2112.5	CW-103cK	16F,21F
	1	3	3	2090.5	2112.5	CW-103L	22F
X85989-01-107	24	3	72	1878	1900	CW-107K	(6F-15F,17F-20F)x2
	2	2	4	1878	1900	CW-107cK	16F,21F
	2	2	4	1878	1900	CW-107dK	16F,21F
	2	3	6	1878	1900	CW-107X	22F X2
	2	2	4	1878	1900	CW-107Q	5F-起底*2
X85989-01-105	1	3	3	1778	1800	CW-105L	23F
X85989-01-114	26	3	78	1978	2000	CW-114K	(5F-15F,17F-20F)X2
	2	2	4	1978	2000	CW-114cK	16F,21F
	2	2	4	1978	2000	CW-114dK	16F,21F
	2	3	6	1978	2000	CW-114X	22F X2
	2	3	6	1978	2000	CW-114L	23F X2
X85989-01-117	1	3	3	1653	1675	CW-117LZ	23F
X85989-01-115	1	3	3	1228	1250	CW-115L	23F
X85989-01-109	13	3	39	1632.5	1725	CW-109ZK	5F-15F,17F-20F
	2	2	4	1632.5	1725	CW-109ZcK	16F,21F
X85989-01-111	1	3	3	1807.5	1900	CW-111ZL	23F
X85989-01-20	1	2	2	778	800	CW-PTBG20Q	5F-起底
	1	2	2	778	800	CW-PTMB20Q	5F-起底

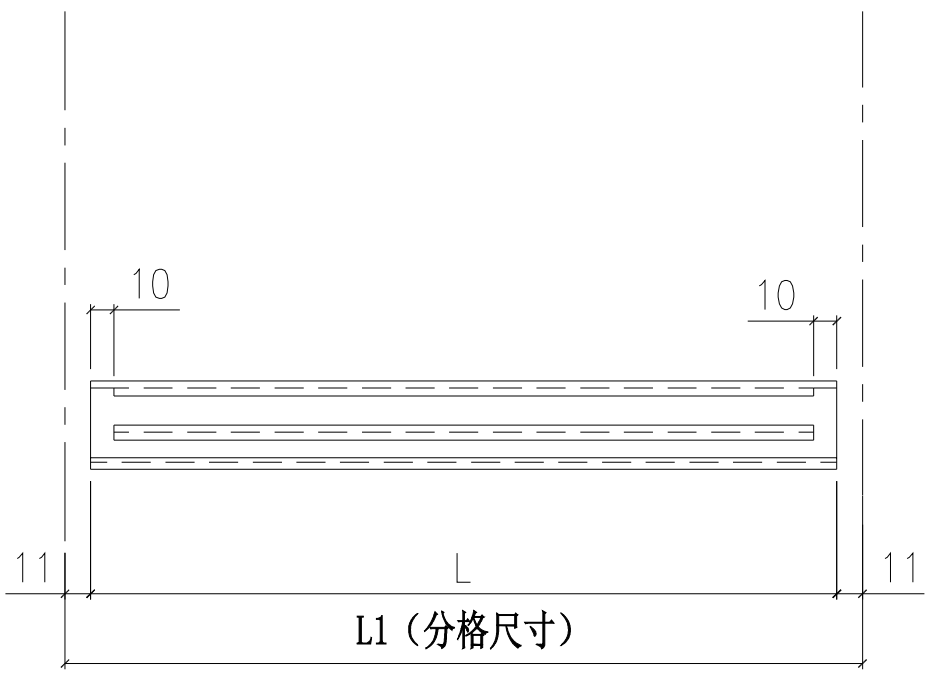

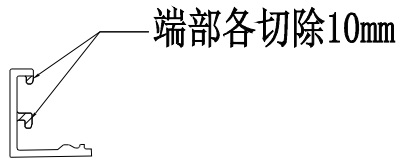

室外

名稱	扣蓋加工圖	制圖	陳俊賢	2022.6.1	修改			
材料	X85989	復核	謝永林	2022.06.28	日期			
顏色	JMQ213457(三塗)	批準	胡哥		圖號	X85989-01-101		

美特鋁質 有限公司
MIDI Aluminium Fabricator Ltd.

工程號	J853	地盤	延坪道住宅

圖號	數量	L	L1	A	使用位置	樓層
X85989-01-101L	2	1540.5	1562.5	114.0	CW-101cK	16F,21F
X85989-01-103L	2	2090.5	2112.5	114.0	CW-103cK	16F,21F
X85989-01-112L	2	993.0	1015	114.0	CW-112cK	16F,21F
X85989-01-118L	2	940.5	962.5	114.0	CW-118cK	16F,21F
X85989-01-109L	2	1632.5	1725	127.0	CW-109ZcK	16F,21F
X85989-01-06L	2	578.0	600	114.0	CW-PLBG06cK	16F,21F

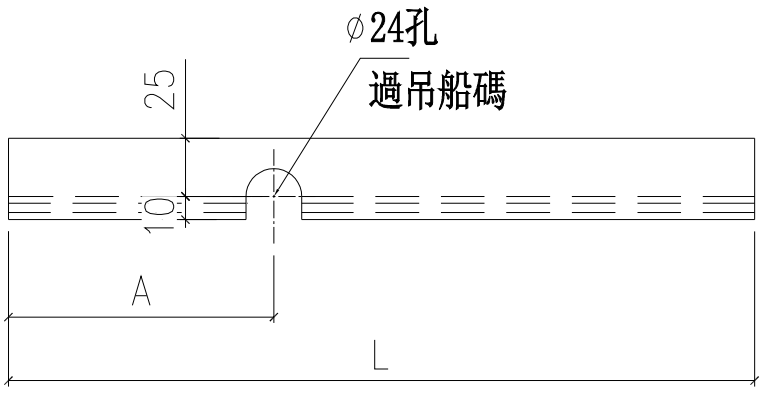

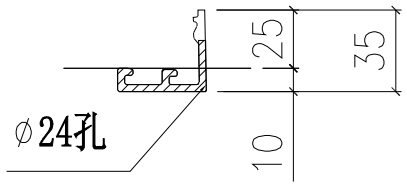

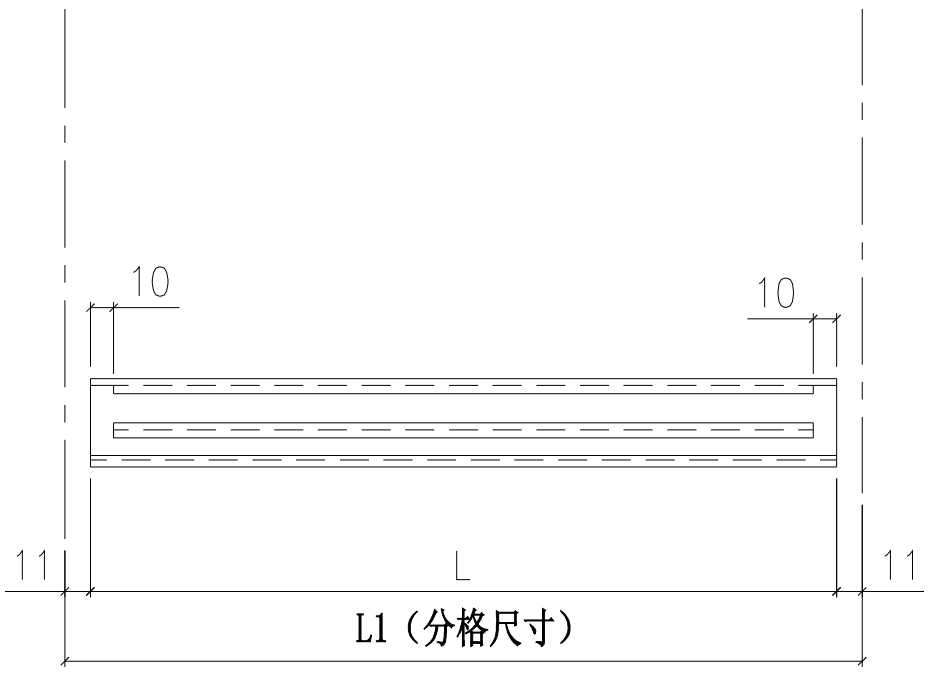

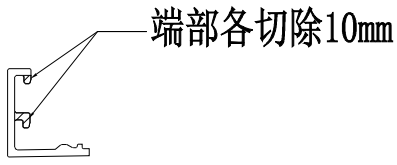

室外

名稱	扣蓋加工圖	制圖	陳俊賢	2022.6.1	修改			
材料	X85989	復核	謝永林	2022.06.28	日期			
顏色	JMQ213457(三塗)	批準	胡哥		圖號	X85989-01-06L		

美特鋁質 有限公司
MIDI Aluminium Fabricator Ltd.

工程號	J853	地盤	延坪道住宅

圖號	樓層	數量	總數	L	L1	使用位置	樓層
X85989-01-102R	2	1	2	2090.5	2112.5	CW-102cK	16F,21F
X85989-01-104R	2	1	2	1540.5	1562.5	CW-104cK	16F,21F
X85989-01-107R	2	1	2	1878	1900	CW-107dK	16F,21F
X85989-01-110R	2	1	2	1618	1640	CW-110cK	16F,21F
X85989-01-114R	2	1	2	1978	2000	CW-114dK	16F,21F
X85989-01-119R	2	1	2	690.5	712.5	CW-119cK	16F,21F
X85989-01-06R	2	1	2	578	600	CW-PRMB06cK	16F,21F

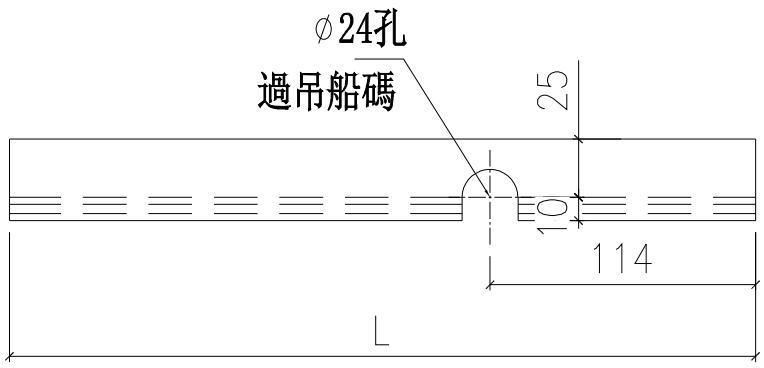

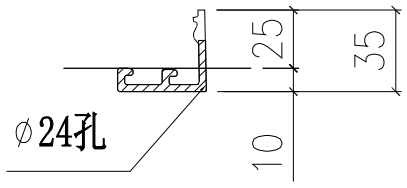

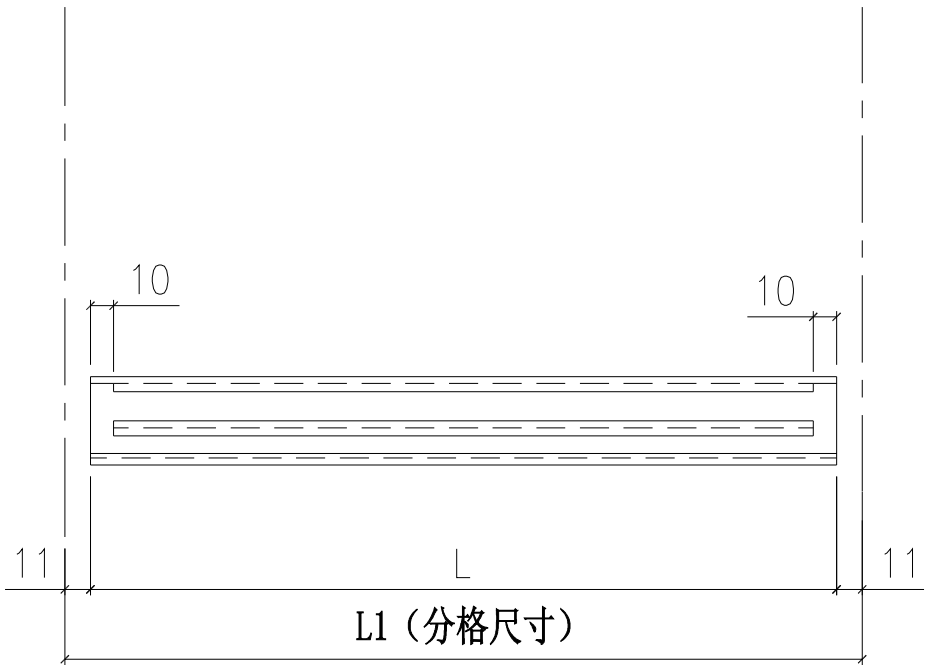

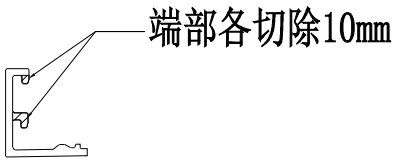

室外

名稱	扣蓋加工圖	制圖	陳俊賢	2022.6.1	修改			
材料	X85989	復核	謝永林	2022.06.28	日期			
顏色	JMQ213457(三塗)	批準	胡哥		圖號	X85989-01-06R		

美特鋁質 有限公司
MIDI Aluminium Fabricator Ltd.

工程號	J853	地盤	延坪道住宅

圖號	樓層	數量	總數	L	L1	使用位置	樓層
X85989-01-107W	2	1	2	1878	1900	CW-107cK	16F,21F
X85989-01-114W	2	1	2	1978	2000	CW-114cK	16F,21F

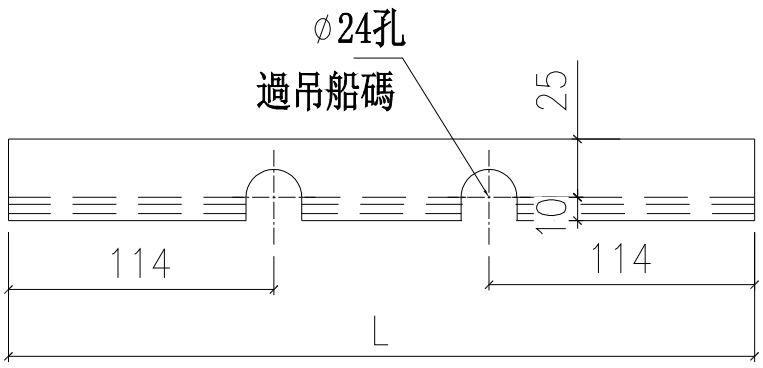

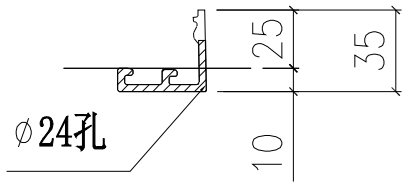

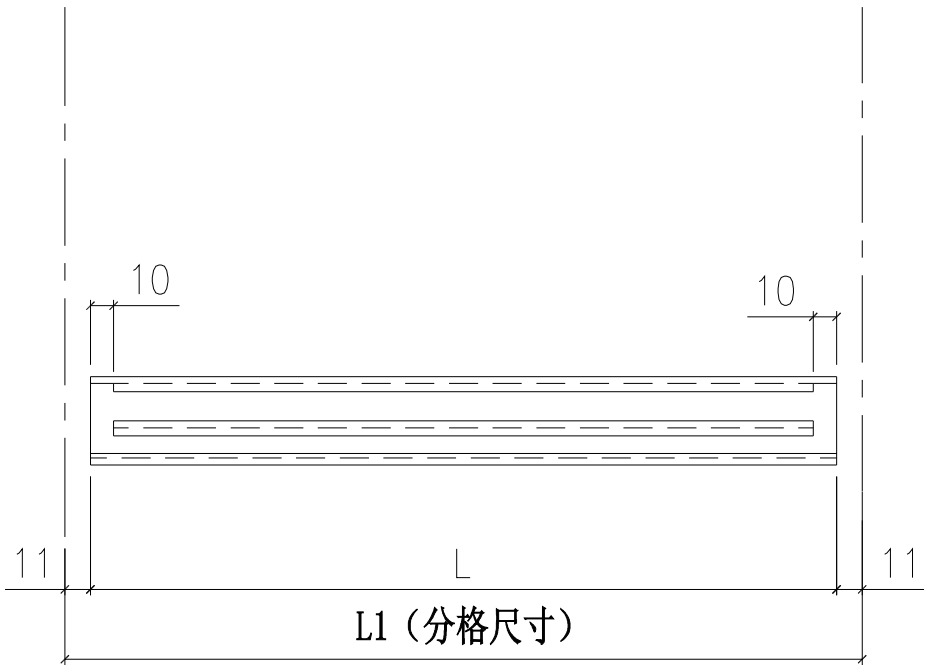

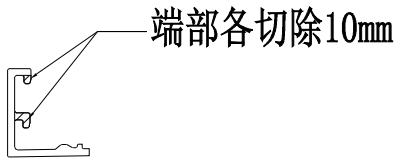

室外

名稱	扣蓋加工圖	制圖	陳俊賢	2022.6.1	修改			
材料	X85989	復核	謝永林	2022.06.28	日期			
顏色	JMQ213457(三塗)	批準	胡哥		圖號	X85989-01-107W		

美特鋁質 有限公司
MIDI Aluminium Fabricator Ltd.

工程號	J853	地盤	延坪道住宅

圖號	樓層	數量	總數	L	L1	使用位置	樓層
X85988-01-108	1	1	1	1093	1115	CW-108K	5F
X85988-01-112	12	1	12	993	1015	CW-112K	6F-15F,17F-20F
	2	1	2	993	1015	CW-112cK	16F,21F
X85988-01-101	13	1	13	1540.5	1562.5	CW-101K	5F-15F,17F-20F
	2	1	2	1540.5	1562.5	CW-101cK	16F,21F
X85988-01-105	1	1	1	1778	1800	CW-105aL	23F
X85988-01-114	1	1	1	1978	2000	CW-114aL	23F
X85988-01-118	13	1	13	940.5	962.5	CW-118K	5F-15F,17F-20F
	2	1	2	940.5	962.5	CW-118cK	16F,21F
X85988-01-118	1	1	1	940.5	962.5	CW-118X	22F
X85988-01-104	13	1	13	1540.5	1562.5	CW-104K	5F-15F,17F-20F
	2	1	2	1540.5	1562.5	CW-104cK	16F,21F
X85988-01-110	13	1	13	1618	1640	CW-110K	5F-15F,17F-20F
	2	1	2	1618	1640	CW-110cK	16F,21F
X85988-01-105	1	1	1	1778	1800	CW-105bL	23F
X85988-01-119	13	1	13	690.5	712.5	CW-119K	5F-15F,17F-20F
	2	1	2	690.5	712.5	CW-119cK	16F,21F
	1	1	1	690.5	712.5	CW-119X	22F
X85988-01-120	1	1	1	528	550	CW-120LZ	23F
X85988-01-102	13	1	13	2090.5	2112.5	CW-102K	5F-15F,17F-20F
	2	1	2	2090.5	2112.5	CW-102cK	16F,21F
	1	1	1	2090.5	2112.5	CW-102L	22F
X85988-01-103	12	1	12	2090.5	2112.5	CW-103K	6F-15F,17F-20F
	2	1	2	2090.5	2112.5	CW-103cK	16F,21F
	1	1	1	2090.5	2112.5	CW-103L	22F
X85988-01-107	24	1	24	1878	1900	CW-107K	(6F-15F,17F-20F)x2
	2	1	2	1878	1900	CW-107cK	16F,21F
	2	1	2	1878	1900	CW-107dK	16F,21F
	2	1	2	1878	1900	CW-107X	22F X2
X85988-01-105	1	1	1	1778	1800	CW-105L	23F
X85988-01-114	26	1	26	1978	2000	CW-114K	(5F-15F,17F-20F)X2
	2	1	2	1978	2000	CW-114cK	16F,21F
	2	1	2	1978	2000	CW-114dK	16F,21F
	2	1	2	1978	2000	CW-114X	22F X2
	2	1	2	1978	2000	CW-114L	23F X2
X85988-01-117	1	1	1	1653	1675	CW-117LZ	23F
X85988-01-115	1	1	1	1228	1250	CW-115L	23F
X85988-01-109	13	1	13	1632.5	1725	CW-109ZK	5F-15F,17F-20F
	2	1	2	1632.5	1725	CW-109ZcK	16F,21F
X85988-01-111	1	1	1	1807.5	1900	CW-111ZL	23F

圖號	樓層	數量	總數	L	L1	使用位置	樓層
X85988-01-06	15	1	15	578	600	CW-PRMB06K	5F-21F
	1	1	1	578	600	CW-PRMB06L	22F
	15	1	15	578	600	CW-PRMB06K	5F-21F
	13	1	13	578	600	CW-PRMB06K	5F-15F,17F-20F
	1	1	1	578	600	CW-PRMB06L	22F
	2	1	2	578	600	CW-PRMB06cK	16F,21F
X85988-01-20	14	1	14	778	800	CW-PTMB20K	6F-21F
	1	1	1	778	800	CW-PTMB20X	22F
X85988-01-13	15	1	15	978	1000	CW-PTMB13K	5F-21F
	1	1	1	978	1000	CW-PTMB13X	22F
X85988-01-06	15	1	15	578	600	CW-PLBG06K	5F-21F
	1	1	1	578	600	CW-PLBG06L	22F
	15	1	15	578	600	CW-PLBG06K	5F-21F
	13	1	13	578	600	CW-PLBG06K	5F-15F,17F-20F
	2	1	2	578	600	CW-PLBG06cK	16F,21F
	1	1	1	578	600	CW-PLBG06L	22F
	1	1	1	578	600	CW-PLBG06L	23F
X85988-01-20	14	1	14	778	800	CW-PTBG20K	6F-21F
	1	1	1	778	800	CW-PTBG20X	22F
X85988-01-13	15	1	15	978	1000	CW-PTBG13K	5F-21F
	1	1	1	978	1000	CW-PTBG13X	22F
X85988-01-10	1	1	1	628	650	CW-PLMG10L	23F
X85988-01-06	30	1	30	578	600	CW-PTMG06K	(5F-21F)*2
	2	1	2	578	600	CW-PTMG06X	22F*2
X85988-01-14	14	1	14	1093	1115	CW-PTBB14K	6F-21F
X85988-01-23	15	1	15	828	850	CW-PTBB23K	5F-21F
	1	1	1	828	850	CW-PTBB23L	22F
X85988-01-15	15	1	15	1208.0	1315	CW-PTBG15ZK	5F-21F
X85988-01-41	1	1	1	993.0	1100	CW-PTBG41ZL	23F

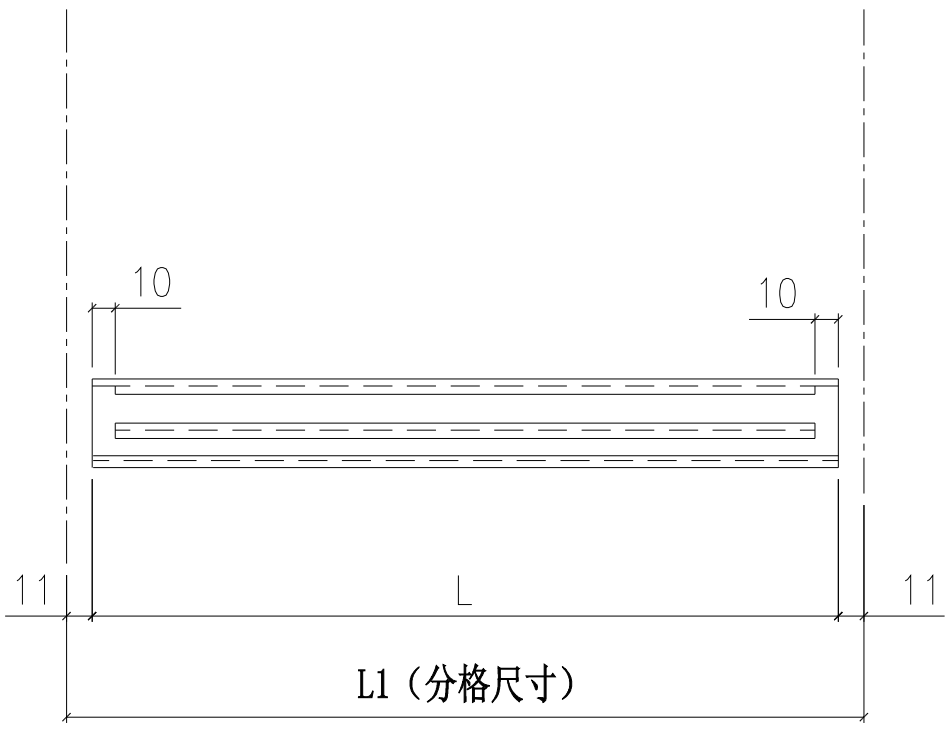

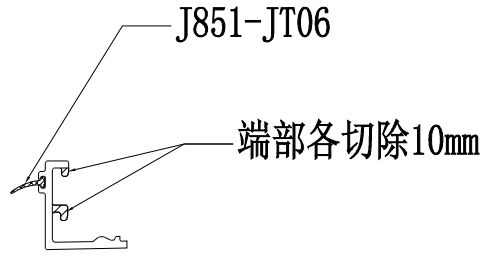

室外

名稱	扣蓋加工圖	制圖	陳俊賢	2022.6.1	修改			
材料	X85988	復核	謝永林	2022.06.28	日期			
顏色	JMQ213457(三塗)	批準	胡哥		圖號	X85988-01-108		

美特鋁質 有限公司
MIDI Aluminium Fabricator Ltd.

工程號	J853	地盤	延坪道住宅

室外

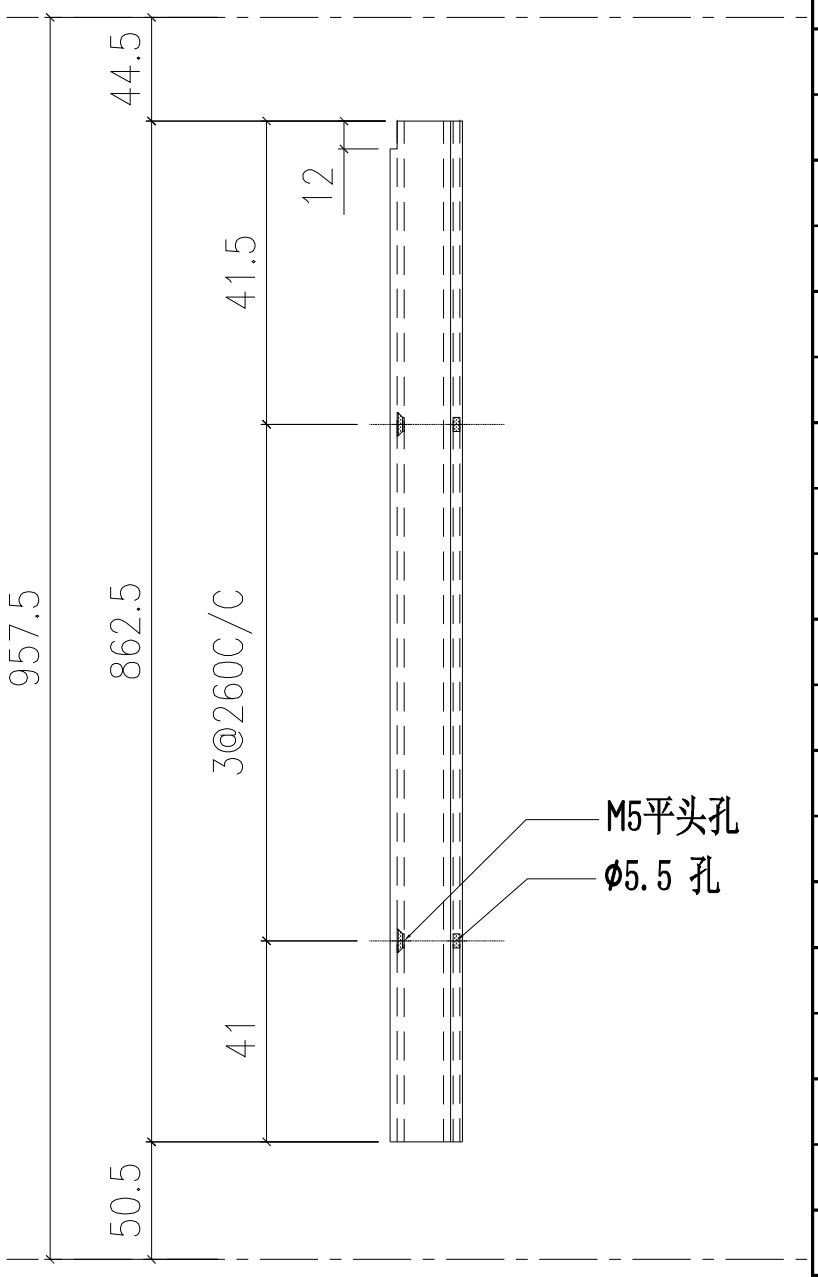

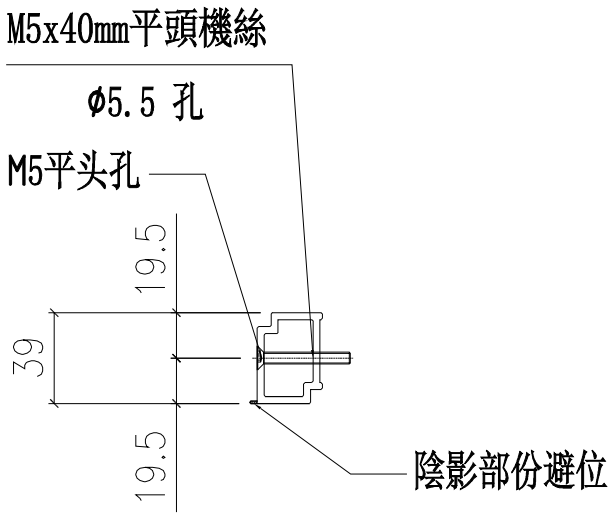

數量	使用位置	樓層
1	CW-108K	5F
12	CW-112K	6F-15F,17F-20F
2	CW-112cK	16F,21F
13	CW-101K	5F-15F,17F-20F
2	CW-101cK	16F,21F
1	CW-105aL	23F
1	CW-114aL	23F
13	CW-118K	5F-15F,17F-20F
2	CW-118cK	16F,21F
13	CW-104K	5F-15F,17F-20F
2	CW-104cK	16F,21F
13	CW-110K	5F-15F,17F-20F
2	CW-110cK	16F,21F
1	CW-105bL	23F
13	CW-119K	5F-15F,17F-20F
2	CW-119cK	16F,21F
1	CW-120LZ	23F
13	CW-102K	5F-15F,17F-20F
2	CW-102cK	16F,21F
1	CW-102L	22F
13	CW-103K	5F-15F,17F-20F
2	CW-103cK	16F,21F
1	CW-103L	22F
24	CW-107K	(6F-15F,17F-20F)x2
2	CW-107cK	16F,21F
2	CW-107dK	16F,21F
1	CW-105L	23F
26	CW-114K	(5F-15F,17F-20F)X2
2	CW-114cK	16F,21F
2	CW-114dK	16F,21F
2	CW-114L	23F X2
1	CW-117LZ	23F
1	CW-115L	23F
13	CW-109ZK	5F-15F,17F-20F
2	CW-109ZcK	16F,21F
1	CW-111ZL	23F
2	CW-107Q	5F-起底*2
1	CW-112Q	5F-起底
1	CW-PTBG20Q	5F-起底
1	CW-PTMB20Q	5F-起底
210	合計:	

名稱	單玻線	制圖	陳俊賢	2022.6.1	修改			
材料	X85991	復核	謝永林	2022.06.28	日期			
顏色	JMQ213457(三塗)	批準	胡哥		圖號	X85991-01L		

美特鋁質 有限公司
MIDI Aluminium Fabricator Ltd.

工程號	J853	地盤	延坪道住宅

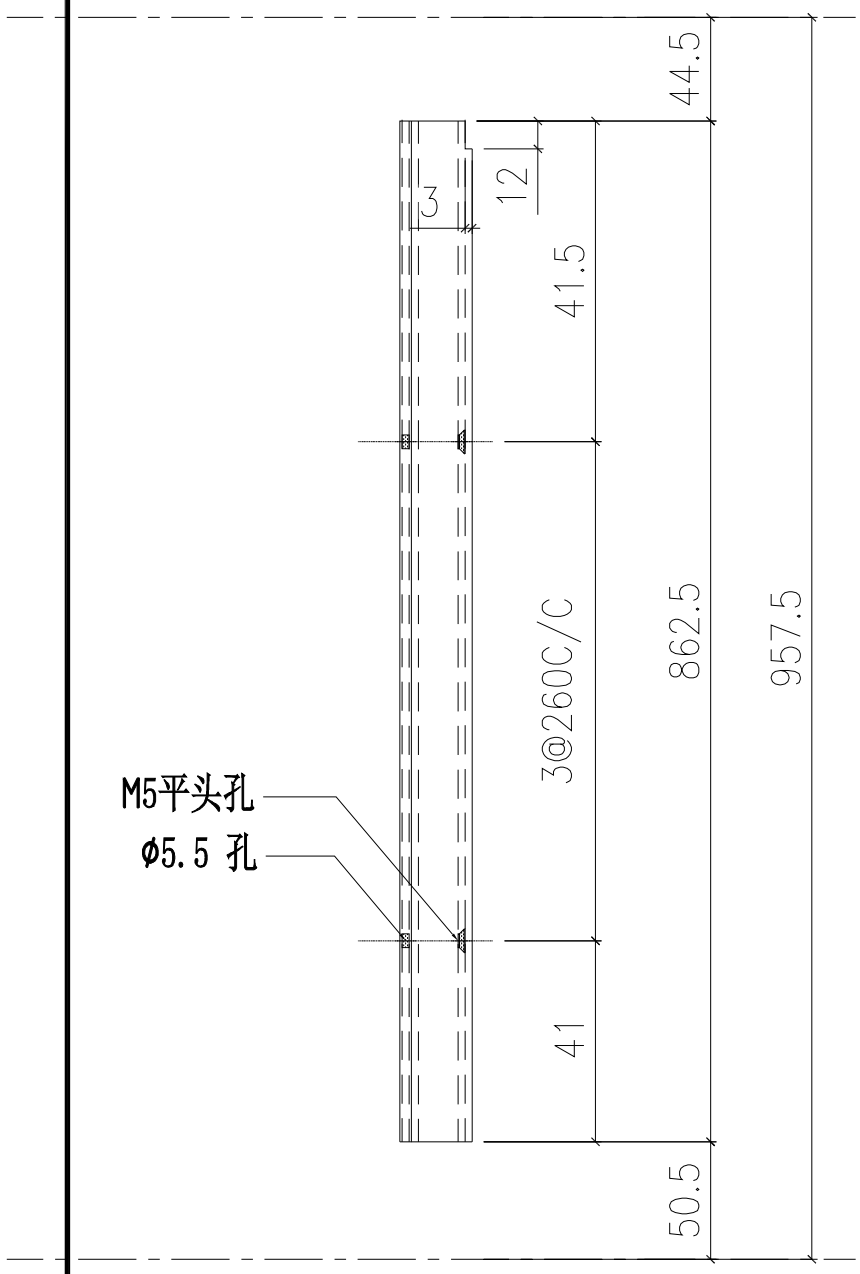

室外

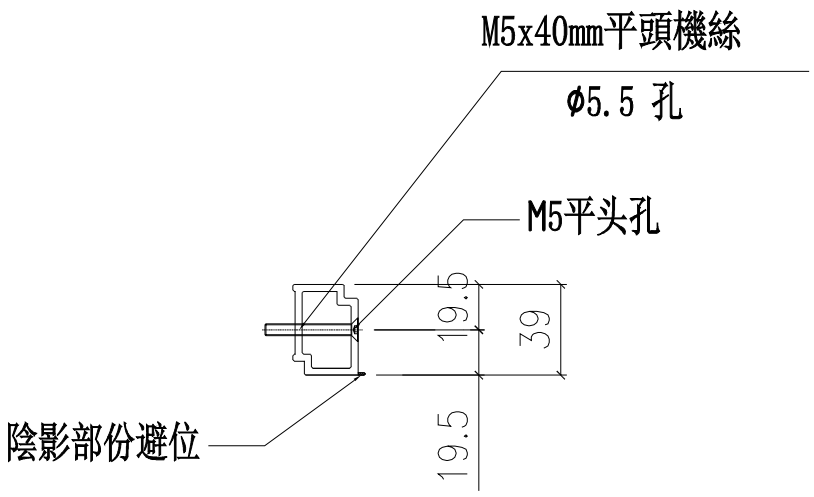

數量	使用位置	樓層
1	CW-108K	5F
12	CW-112K	6F-15F,17F-20F
2	CW-112cK	16F,21F
13	CW-101K	5F-15F,17F-20F
2	CW-101cK	16F,21F
1	CW-105aL	23F
1	CW-114aL	23F
13	CW-118K	5F-15F,17F-20F
2	CW-118cK	16F,21F
13	CW-104K	5F-15F,17F-20F
2	CW-104cK	16F,21F
13	CW-110K	5F-15F,17F-20F
2	CW-110cK	16F,21F
1	CW-105bL	23F
13	CW-119K	5F-15F,17F-20F
2	CW-119cK	16F,21F
1	CW-120LZ	23F
13	CW-102K	5F-15F,17F-20F
2	CW-102cK	16F,21F
1	CW-102L	22F
13	CW-103K	5F-15F,17F-20F
2	CW-103cK	16F,21F
1	CW-103L	22F
24	CW-107K	(6F-15F,17F-20F)x2
2	CW-107cK	16F,21F
2	CW-107dK	16F,21F
1	CW-105L	23F
26	CW-114K	(5F-15F,17F-20F)X2
2	CW-114cK	16F,21F
2	CW-114dK	16F,21F
2	CW-114L	23F X2
1	CW-117LZ	23F
1	CW-115L	23F
13	CW-109ZK	5F-15F,17F-20F
2	CW-109ZcK	16F,21F
1	CW-111ZL	23F
2	CW-107Q	5F-起底*2
1	CW-112Q	5F-起底
1	CW-PTBG20Q	5F-起底
1	CW-PTMB20Q	5F-起底
210	合計:	

名稱	單玻線	制圖	陳俊賢	2022.6.1	修改			
材料	X85991	復核	謝永林	2022.06.28	日期			
顏色	JMQ213457(三塗)	批準	胡哥		圖號	X85991-01R		

美特鋁質 有限公司
MIDI Aluminium Fabricator Ltd.

工程號	J853	地盤	延坪道住宅

樓層	使用位置	樓層
1	CW-118X	22F
1	CW-119X	22F
2	CW-107X	22F X2
2	CW-114X	22F X2
6	合計:	

室外

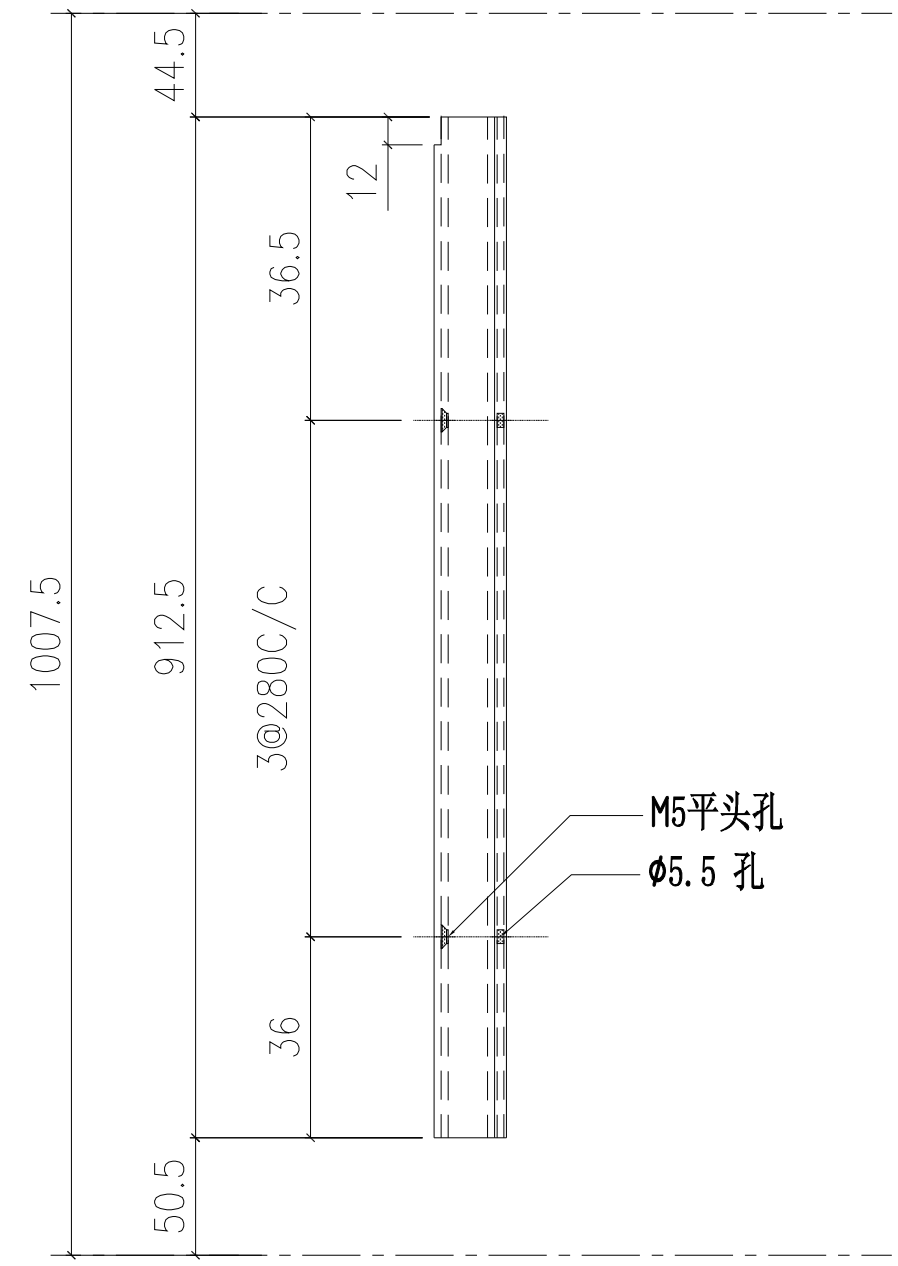

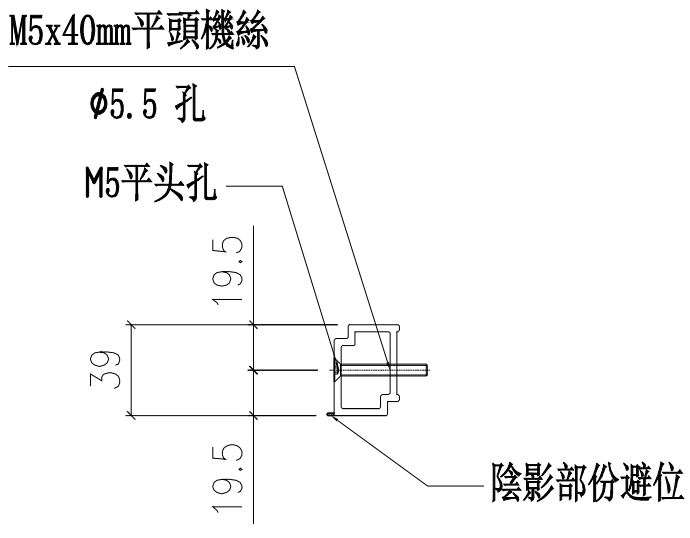

名稱	單玻線	制圖	陳俊賢	2022.6.1	修改			
材料	X85991	復核	謝永林	2022.06.28	日期			
顏色	JMQ213457(三塗)	批準	胡哥		圖號	X85991-02L		

美特鋁質 有限公司
MIDI Aluminium Fabricator Ltd.

工程號	J853	地盤	延坪道住宅

樓層	使用位置	樓層
1	CW-118X	22F
1	CW-119X	22F
2	CW-107X	22F X2
2	CW-114X	22F X2
6	合計:	

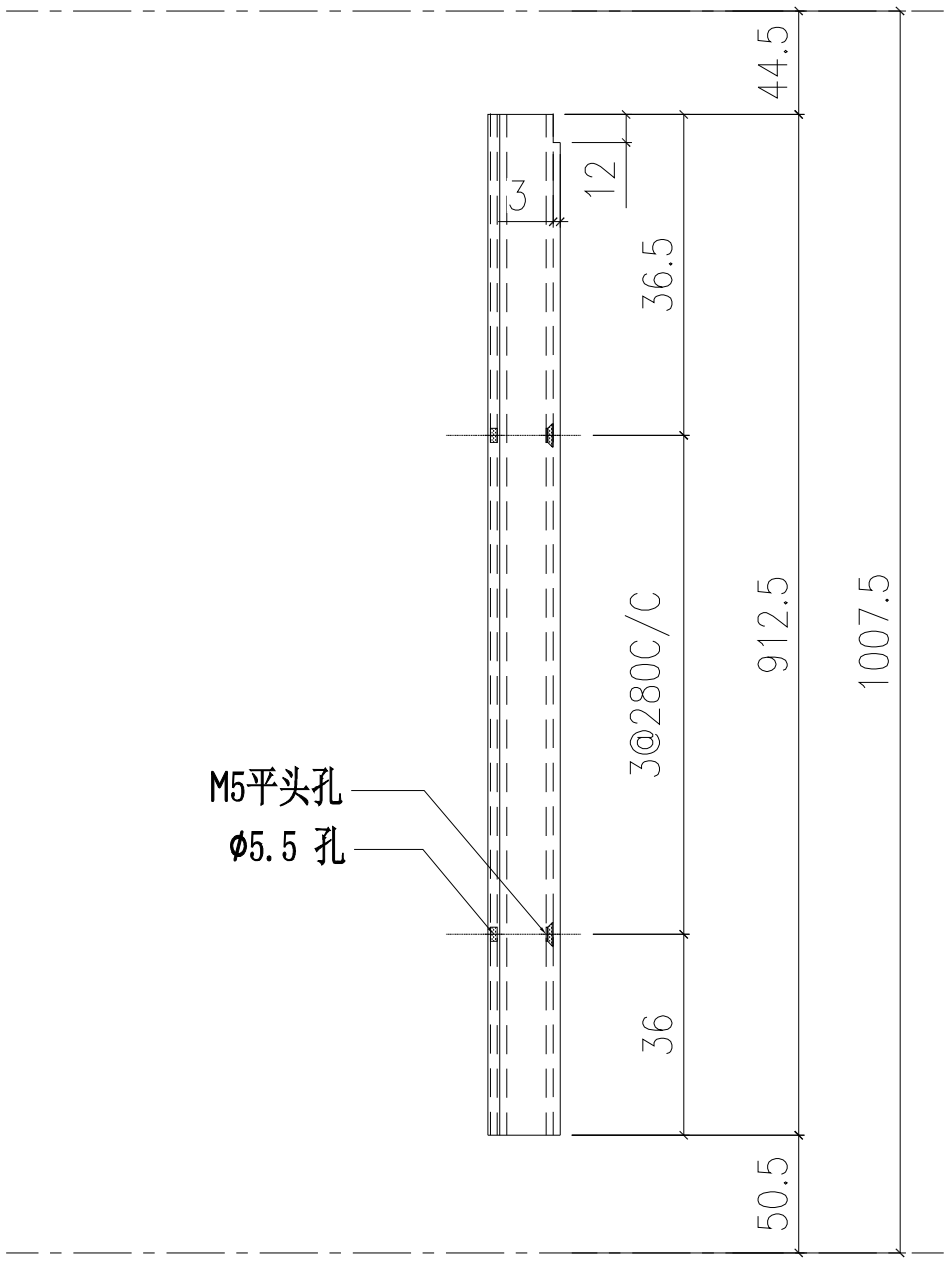

室外

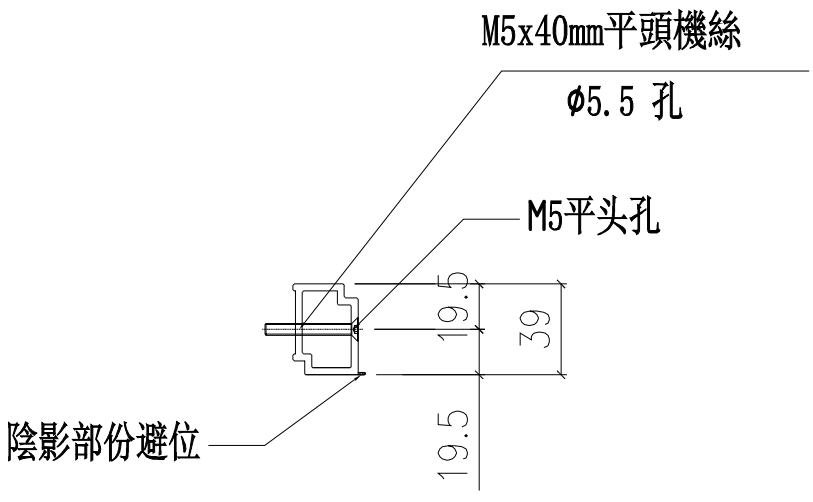

名稱	單玻線	制圖	陳俊賢	2022.6.1	修改			
材料	X85991	復核	謝永林	2022.06.28	日期			
顏色	JMQ213457(三塗)	批準	胡哥		圖號	X85991-02R		

美特鋁質 有限公司 MIDI Aluminium Fabricator Ltd.			
工程號	J853	地盤	延坪道住宅

數量	使用位置	樓層
1	CW-115L	23F

室外

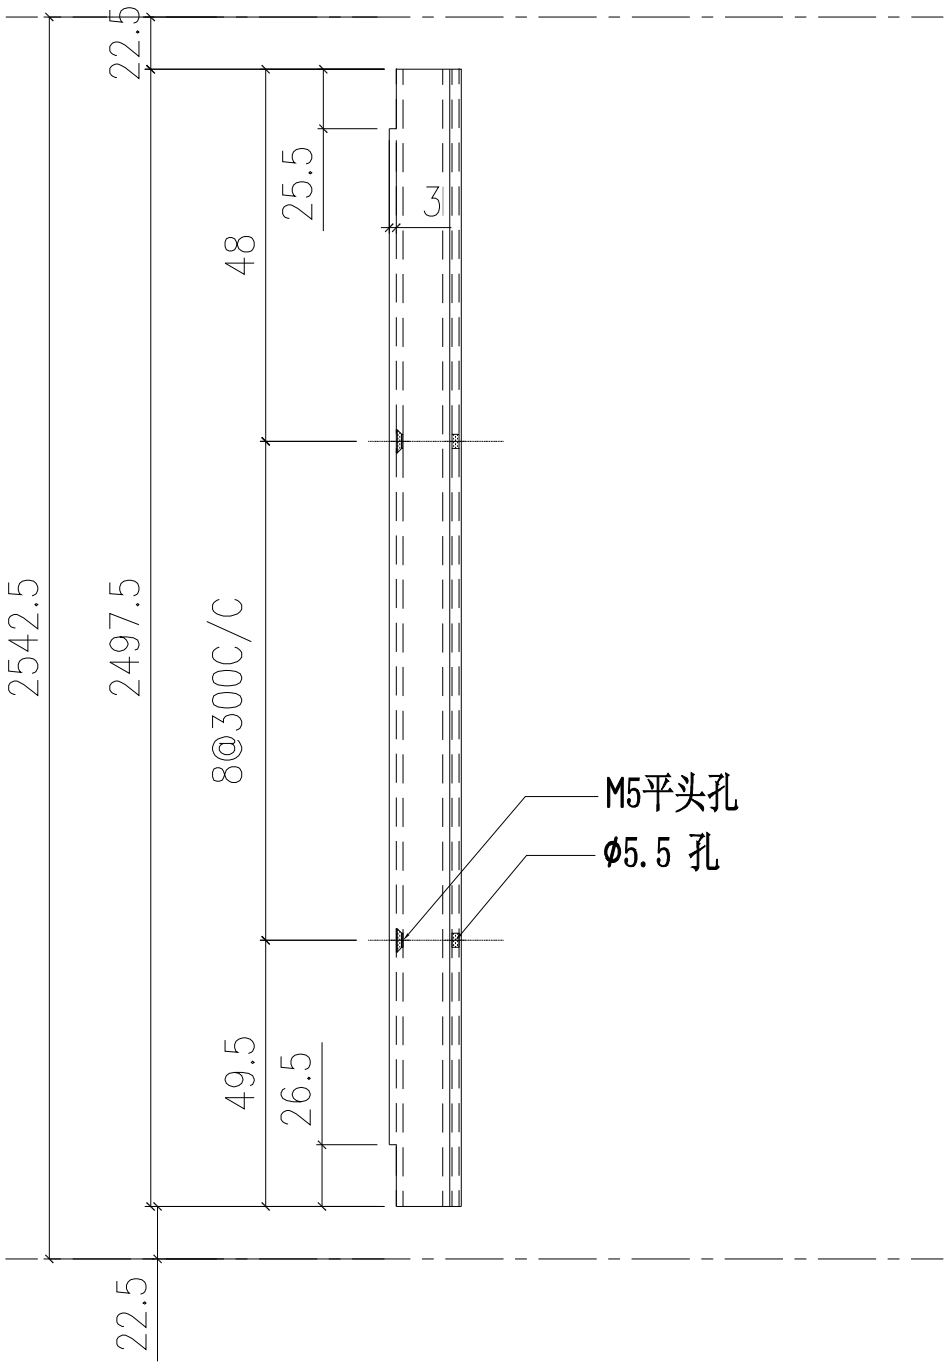

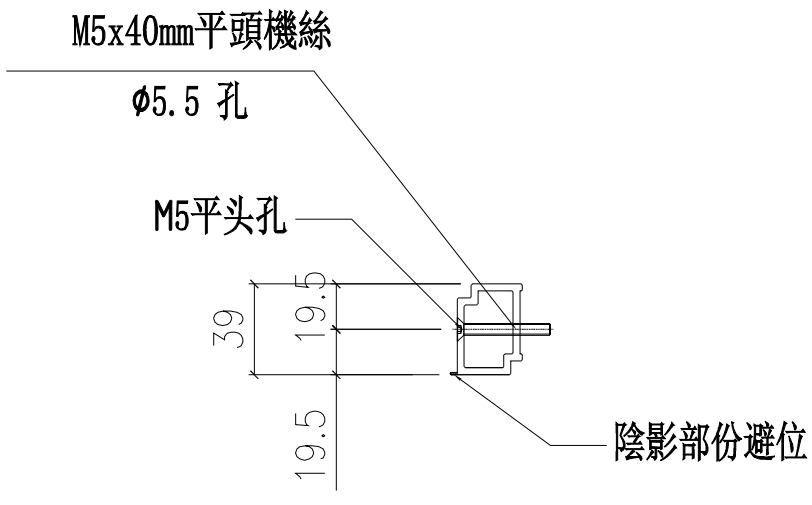

名稱	單玻線	制圖	陳俊賢	2022.6.1	修改			
材料	X85991	復核	謝永林	2022.06.28	日期			
顏色	JMQ213457(三塗)	批準	胡哥		圖號	X85991-04L		

美特鋁質 有限公司
MIDI Aluminium Fabricator Ltd.

工程號	J853	地盤	延坪道住宅

數量	使用位置	樓層
1	CW-115L	23F

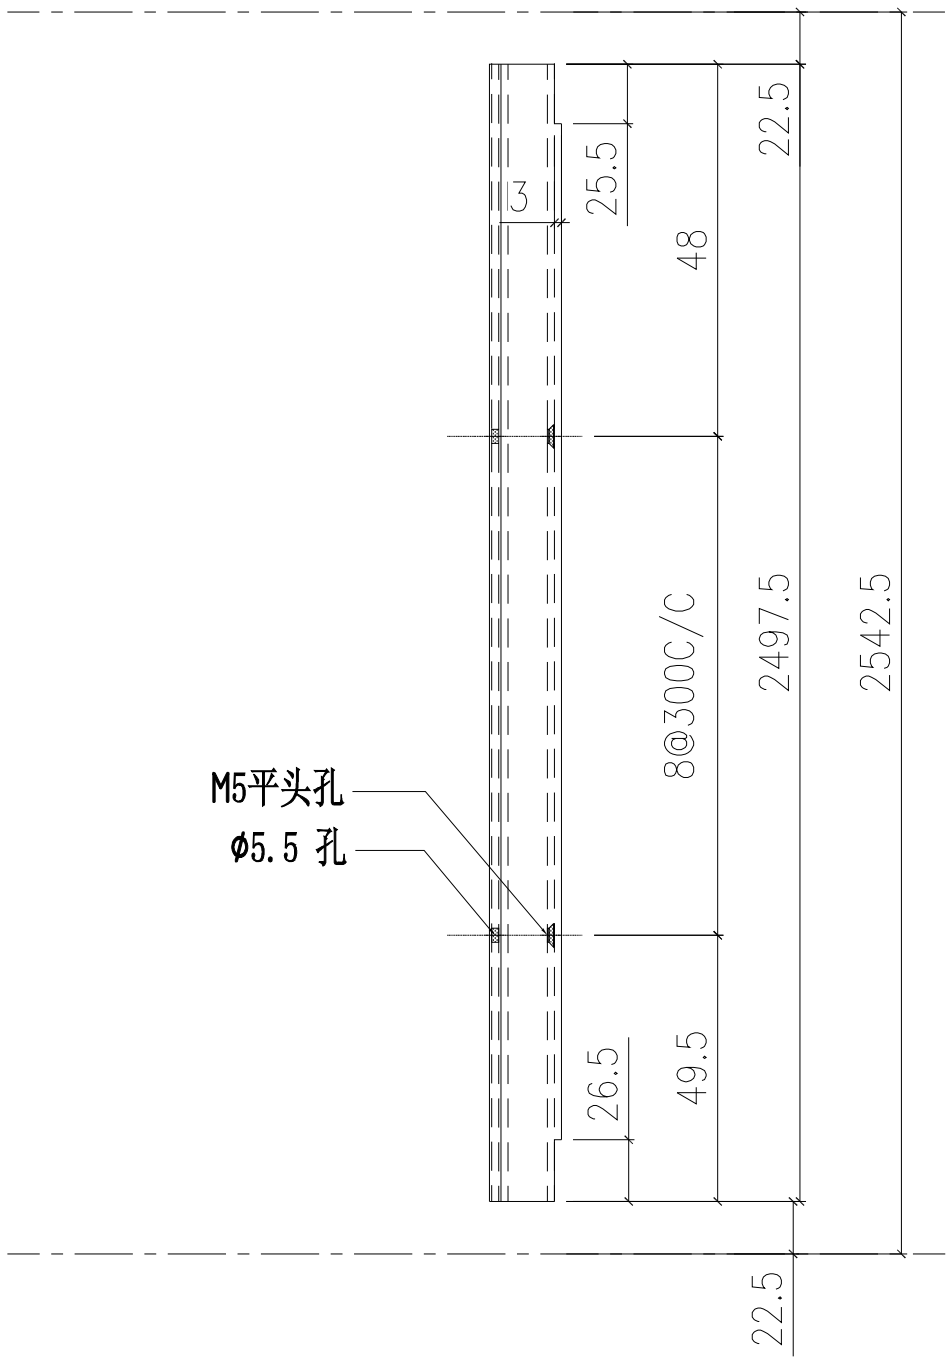

室外

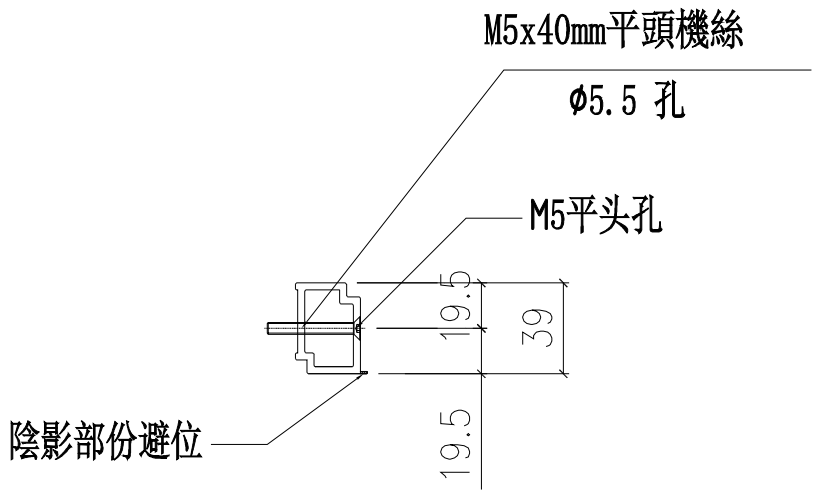

名稱	單玻線	制圖	陳俊賢	2022.6.1	修改			
材料	X85991	復核	謝永林	2022.06.28	日期			
顏色	JMQ213457(三塗)	批準	胡哥		圖號	X85991-04R		

數量	使用位置	樓層
2	CW-115L	23F

玻璃骨安裝示意圖

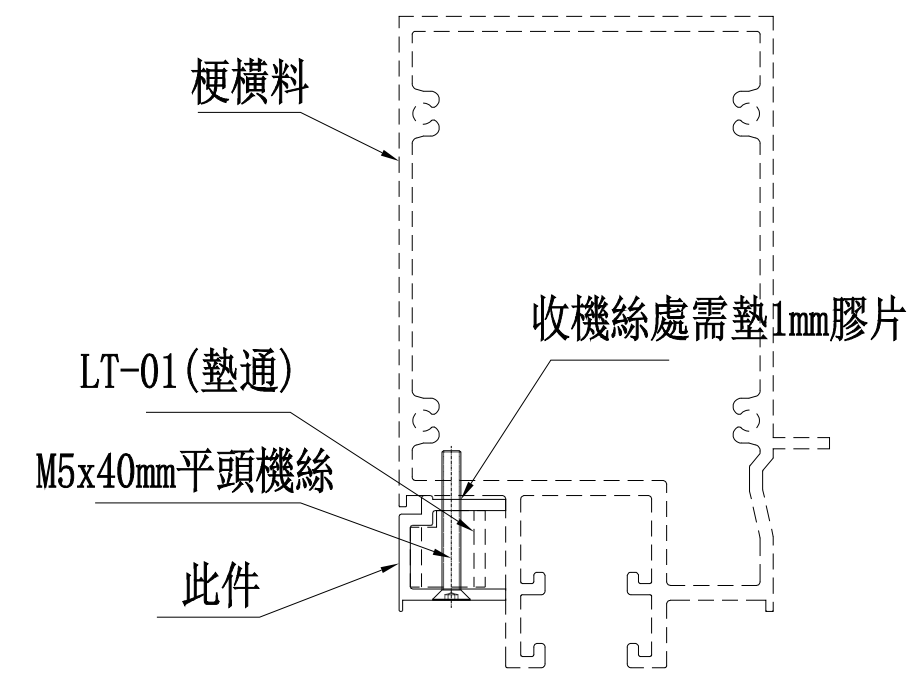

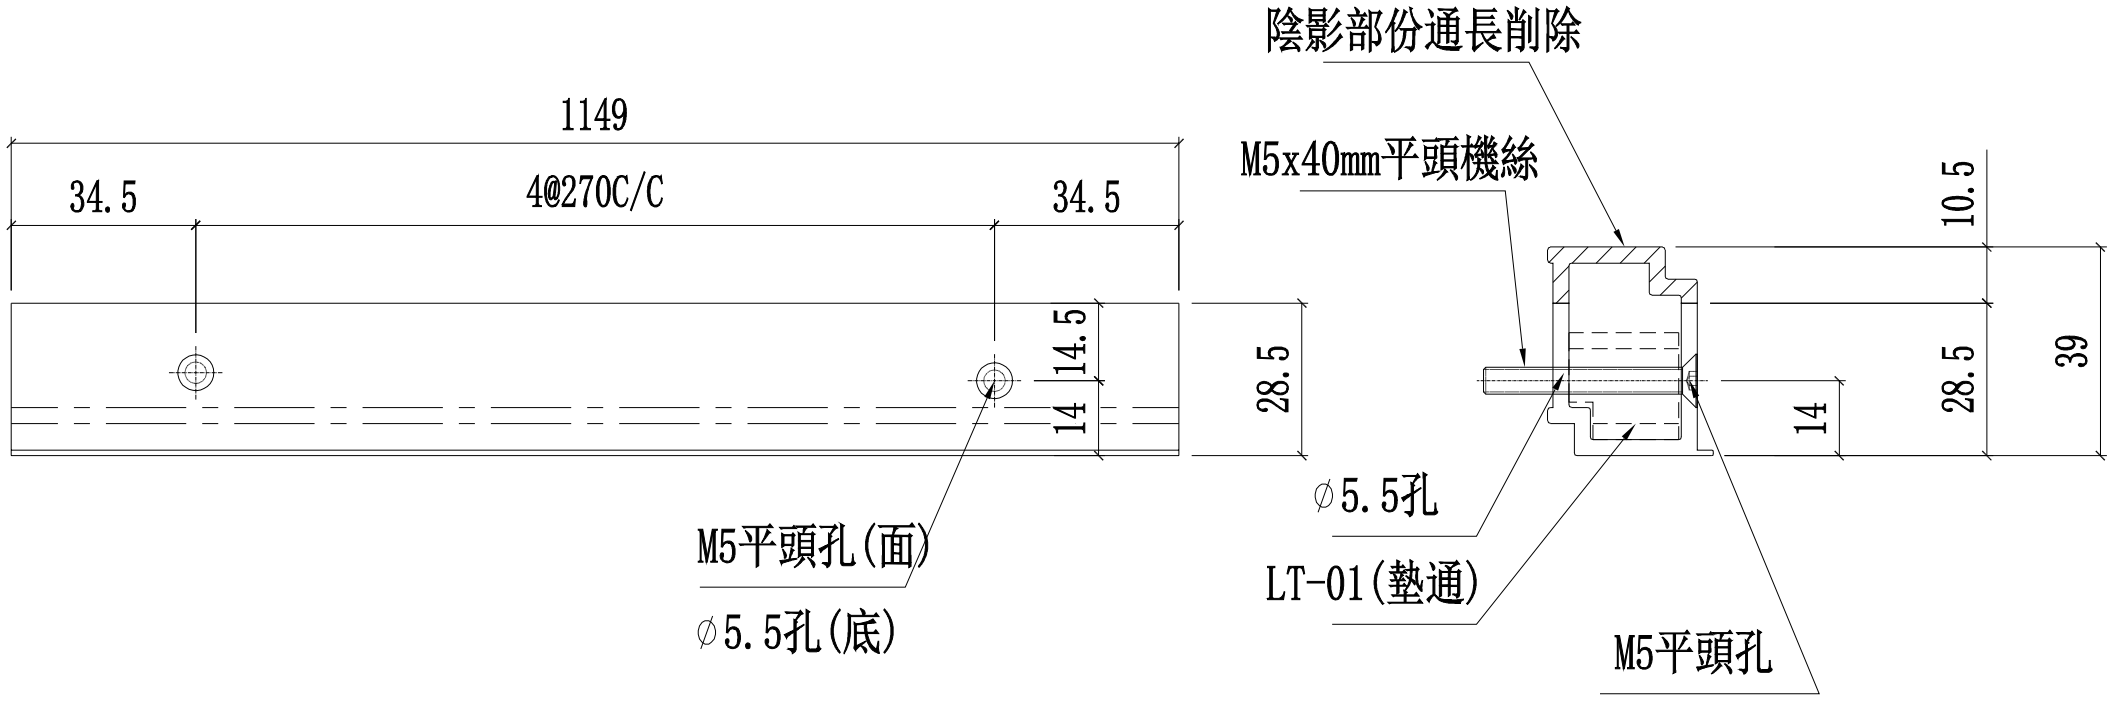

美特鋁質 有限公司
MIDI Aluminium Fabricator Ltd.

工程號	J853	地盤	延坪道住宅

修改	日期	圖號
2022.6.1	2022.06.28	X85991-03

制圖	陳俊賢
復核	謝永林
批準	胡哥

名稱	單玻線
材料	X85991
顏色	JMQ213457(三塗)

美特鋁質 有限公司
MIDI Aluminium Fabricator Ltd.

工程號	J853	地盤	延坪道住宅

數量	使用位置	樓層
10	CW-115L	23F

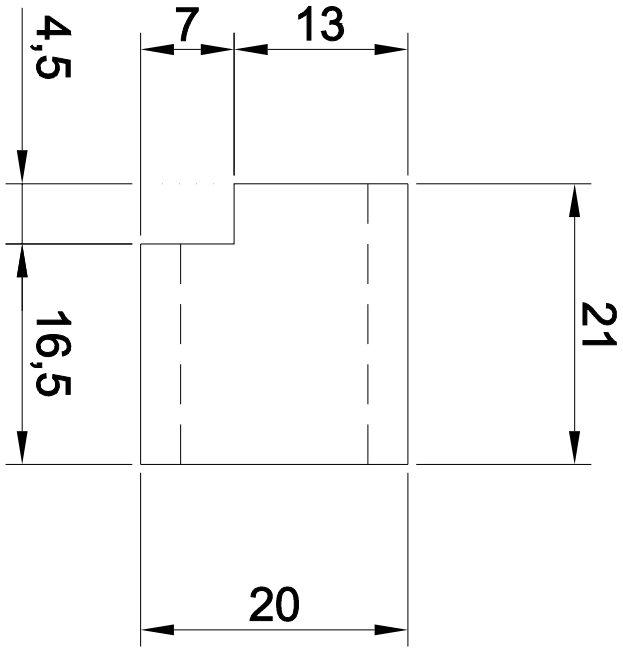

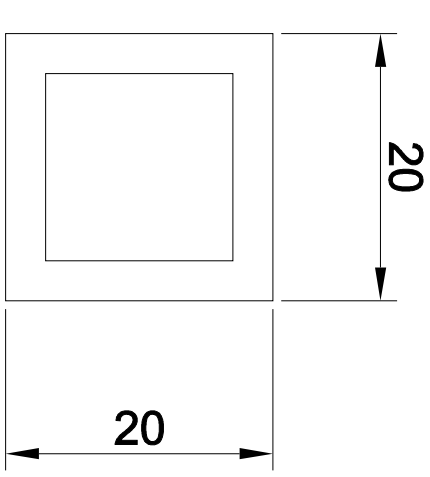

名稱	墊通	制圖	陳俊賢	2022.6.1	修改			
材料	20*20*3mm鋁通	復核	謝永林	2022.06.28	日期			
顏色	MILL	批準	胡哥		圖號	LT-01		

美特鋁質 有限公司
MIDI Aluminium Fabricator Ltd.

工程號	J853	地盤	延坪道住宅

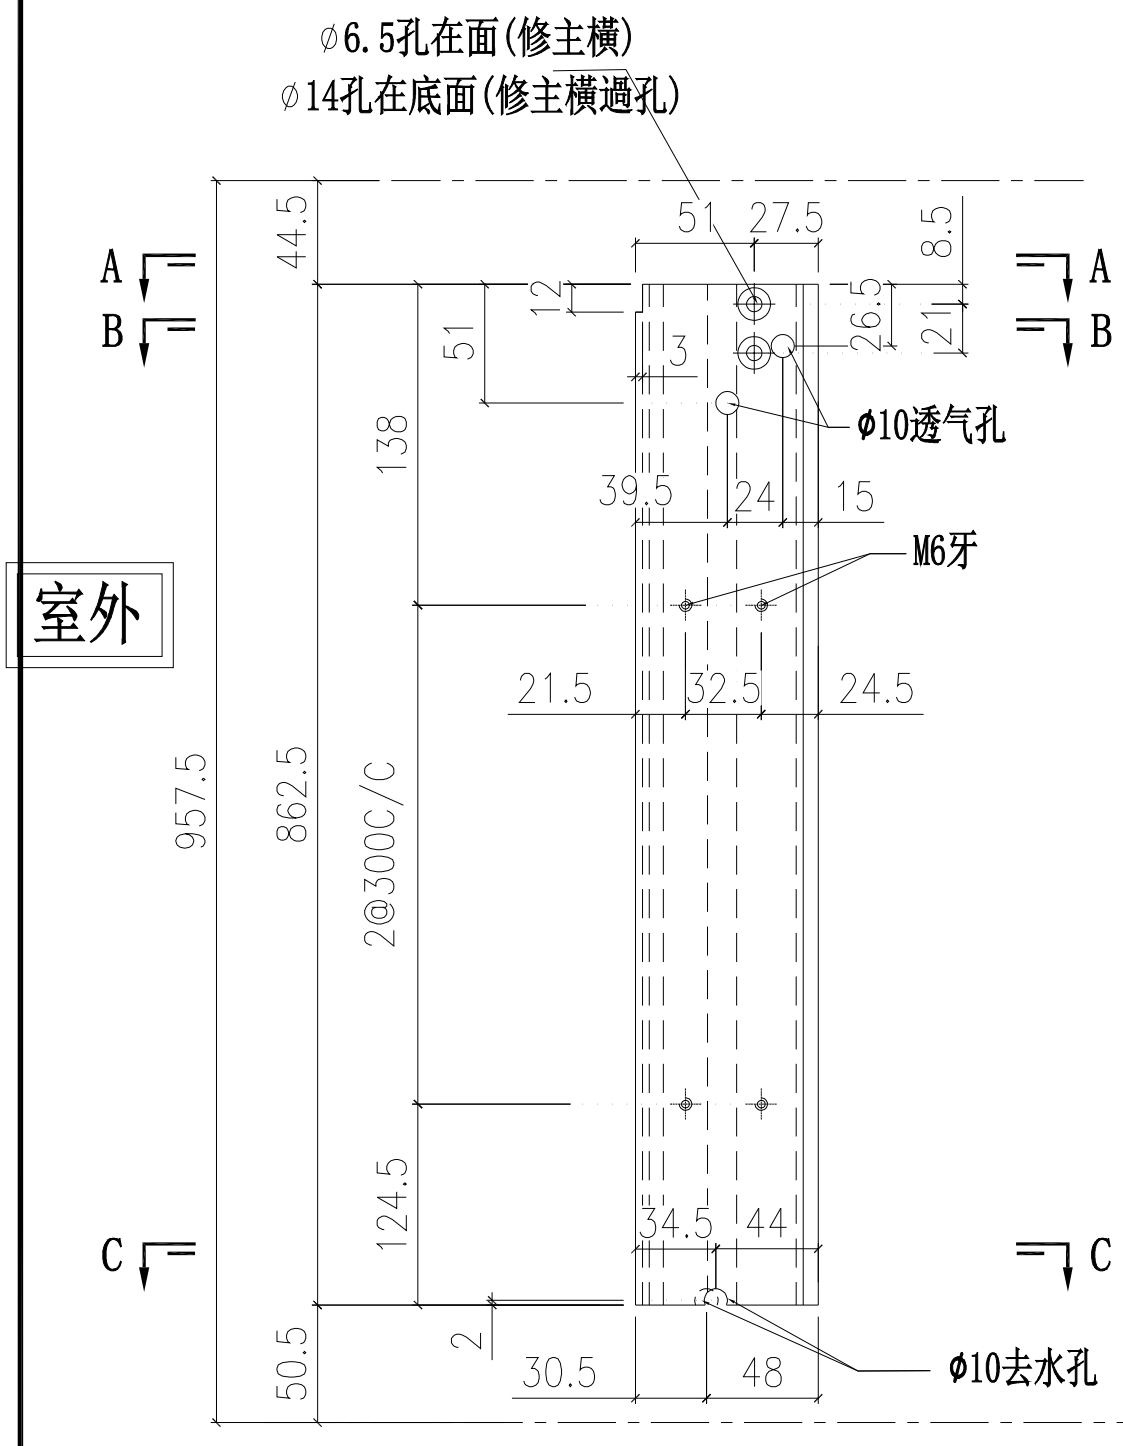

樓層	使用位置	樓層
15	CW-PRMB06K	5F-21F
1	CW-PRMB06L	22F
15	CW-PRMB06K	5F-21F
13	CW-PRMB06K	5F-15F,17F-20F
1	CW-PRMB06L	22F
2	CW-PRMB06cK	16F,21F
14	CW-PTMB20K	6F-21F
15	CW-PTMB13K	5F-21F
15	CW-PLBG06K	5F-21F
1	CW-PLBG06L	22F
15	CW-PLBG06K	5F-21F
13	CW-PLBG06K	5F-15F,17F-20F
2	CW-PLBG06cK	16F,21F
1	CW-PLBG06L	22F
14	CW-PTBG20K	6F-21F
15	CW-PTBG13K	5F-21F
1	CW-PLMG10L	23F
30	CW-PTMG06K	(5F-21F)*2
14	CW-PTBB14K	6F-21F
15	CW-PTBB23K	5F-21F
1	CW-PTBB23L	22F
15	CW-PTBG15ZK	5F-21F
1	CW-PLBG06L	23F
229	合計:	

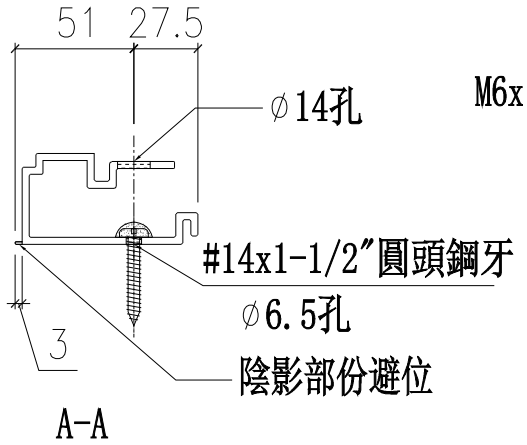

A-A

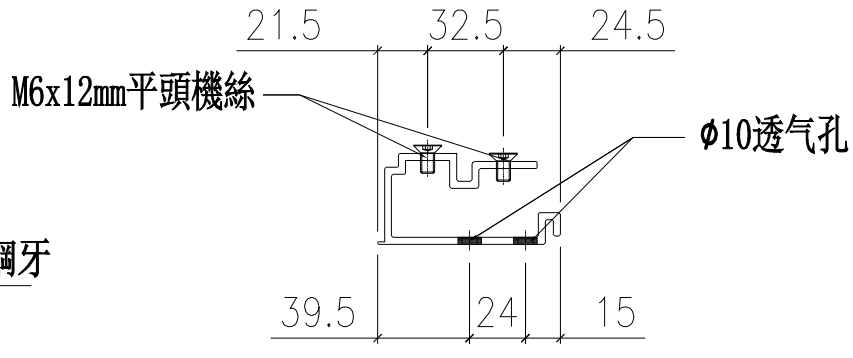

B-B

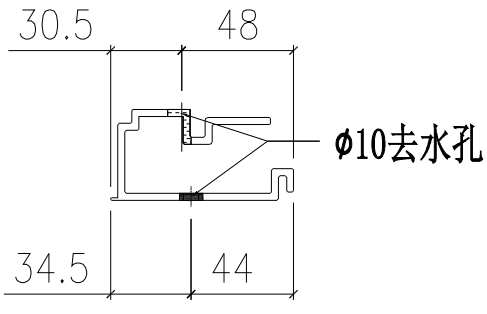

C-C

名稱	單玻骨	制圖	陳俊賢	2022.6.1	修改			
材料	X85987	復核	謝永林	2022.06.28	日期			
顏色	JMQ213457(三塗)	批準	胡哥		圖號	UN-BM2		

美特鋁質 有限公司
MIDI Aluminium Fabricator Ltd.

工程號	J853	地盤	延坪道住宅

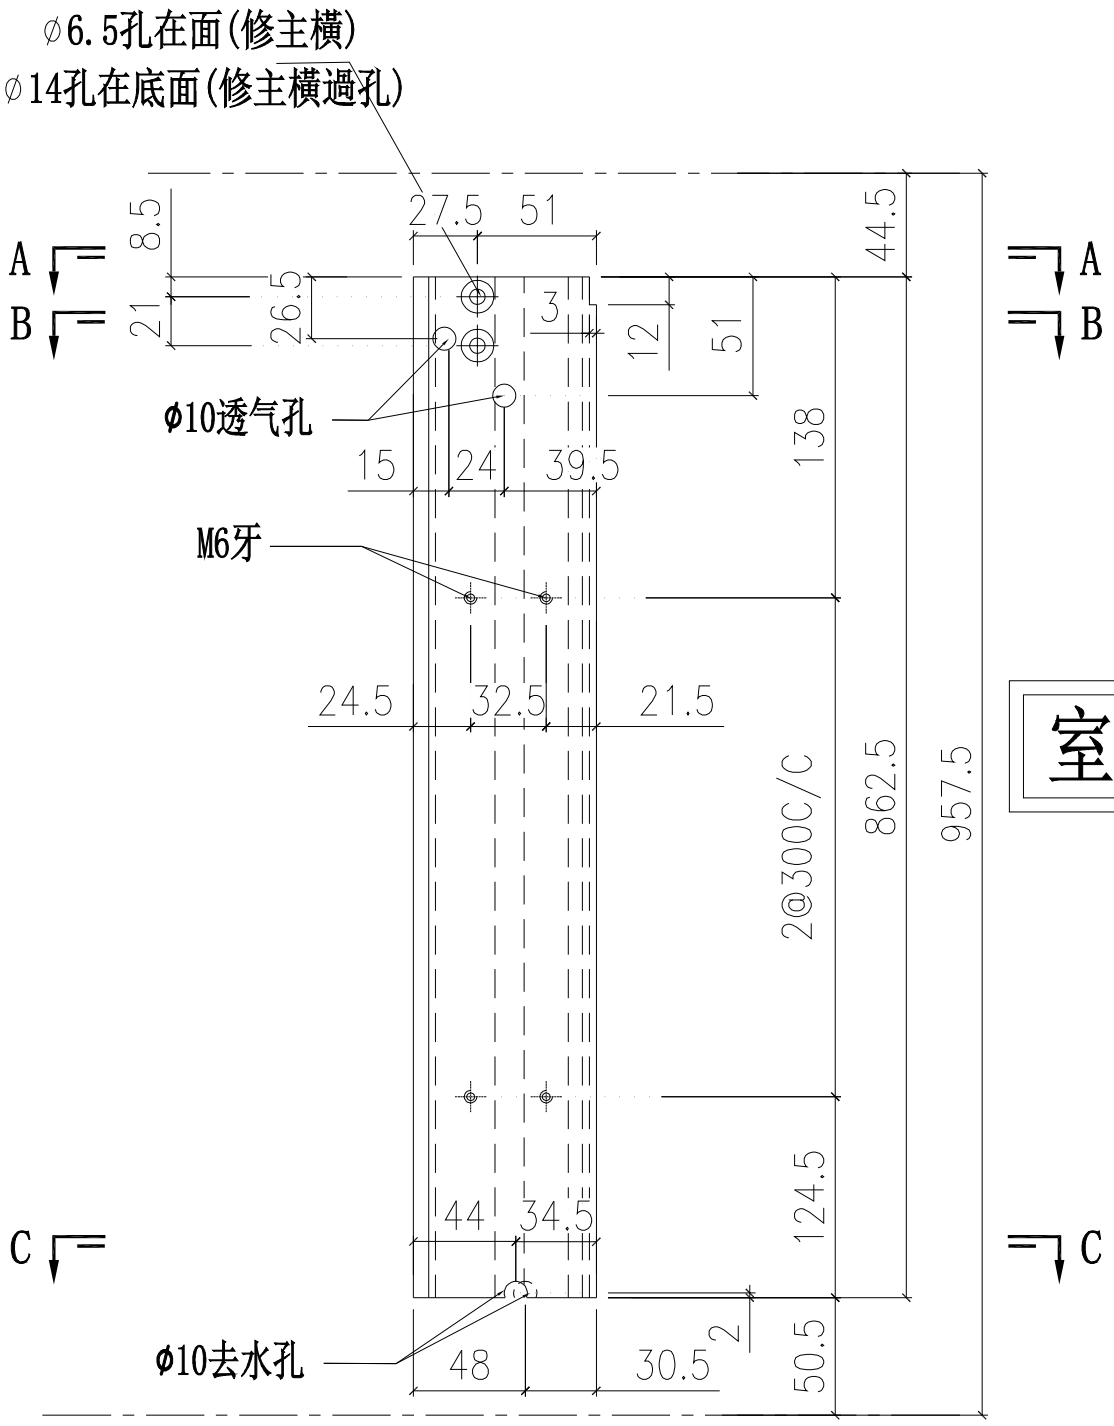

室外

樓層	使用位置	樓層
15	CW-PRMB06K	5F-21F
1	CW-PRMB06L	22F
15	CW-PRMB06K	5F-21F
13	CW-PRMB06K	5F-15F,17F-20F
1	CW-PRMB06L	22F
2	CW-PRMB06cK	16F,21F
14	CW-PTMB20K	6F-21F
15	CW-PTMB13K	5F-21F
15	CW-PLBG06K	5F-21F
1	CW-PLBG06L	22F
15	CW-PLBG06K	5F-21F
13	CW-PLBG06K	5F-15F,17F-20F
2	CW-PLBG06cK	16F,21F
1	CW-PLBG06L	22F
14	CW-PTBG20K	6F-21F
15	CW-PTBG13K	5F-21F
1	CW-PLMG10L	23F
30	CW-PTMG06K	(5F-21F)*2
14	CW-PTBB14K	6F-21F
15	CW-PTBB23K	5F-21F
1	CW-PTBB23L	22F
1	CW-PTBG41ZL	23F
1	CW-PLMG06L	23F
215	合計:	

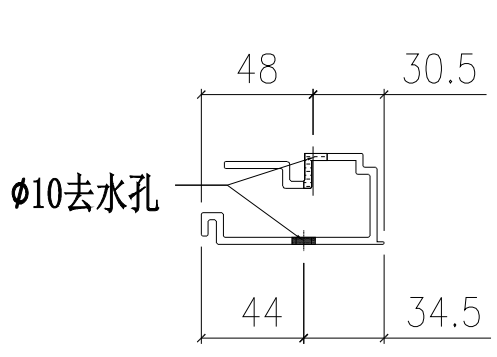

C-C

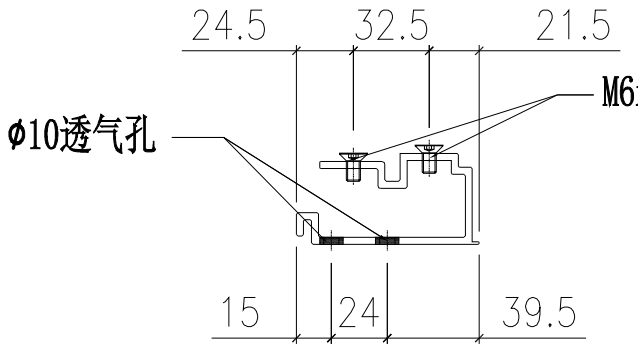

B-B

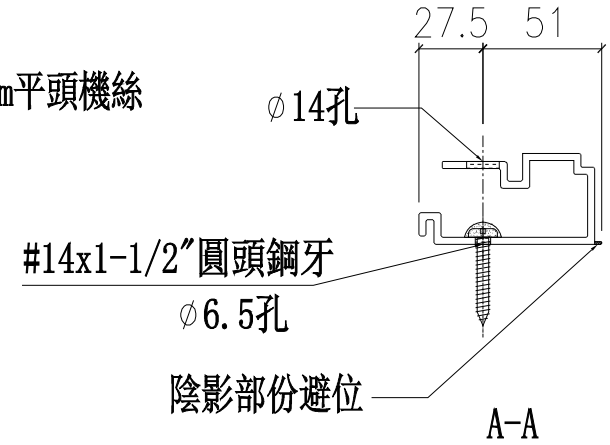

A-A

名稱	單玻骨	制圖	陳俊賢	2022.6.1	修改			
材料	X85987	復核	謝永林	2022.06.28	日期			
顏色	JMQ213457(三塗)	批準	胡哥		圖號	UN-BM2R		

美特鋁質 有限公司
MIDI Aluminium Fabricator Ltd.

工程號	J853	地盤	延坪道住宅

數量	數量	總數	使用位置	樓層
1	1	1	CW-PTMB20X	22F
1	1	1	CW-PTMB13X	22F
1	1	1	CW-PTBG20X	22F
1	1	1	CW-PTBG13X	22F
1	2	2	CW-PTMG06X	22F

室外

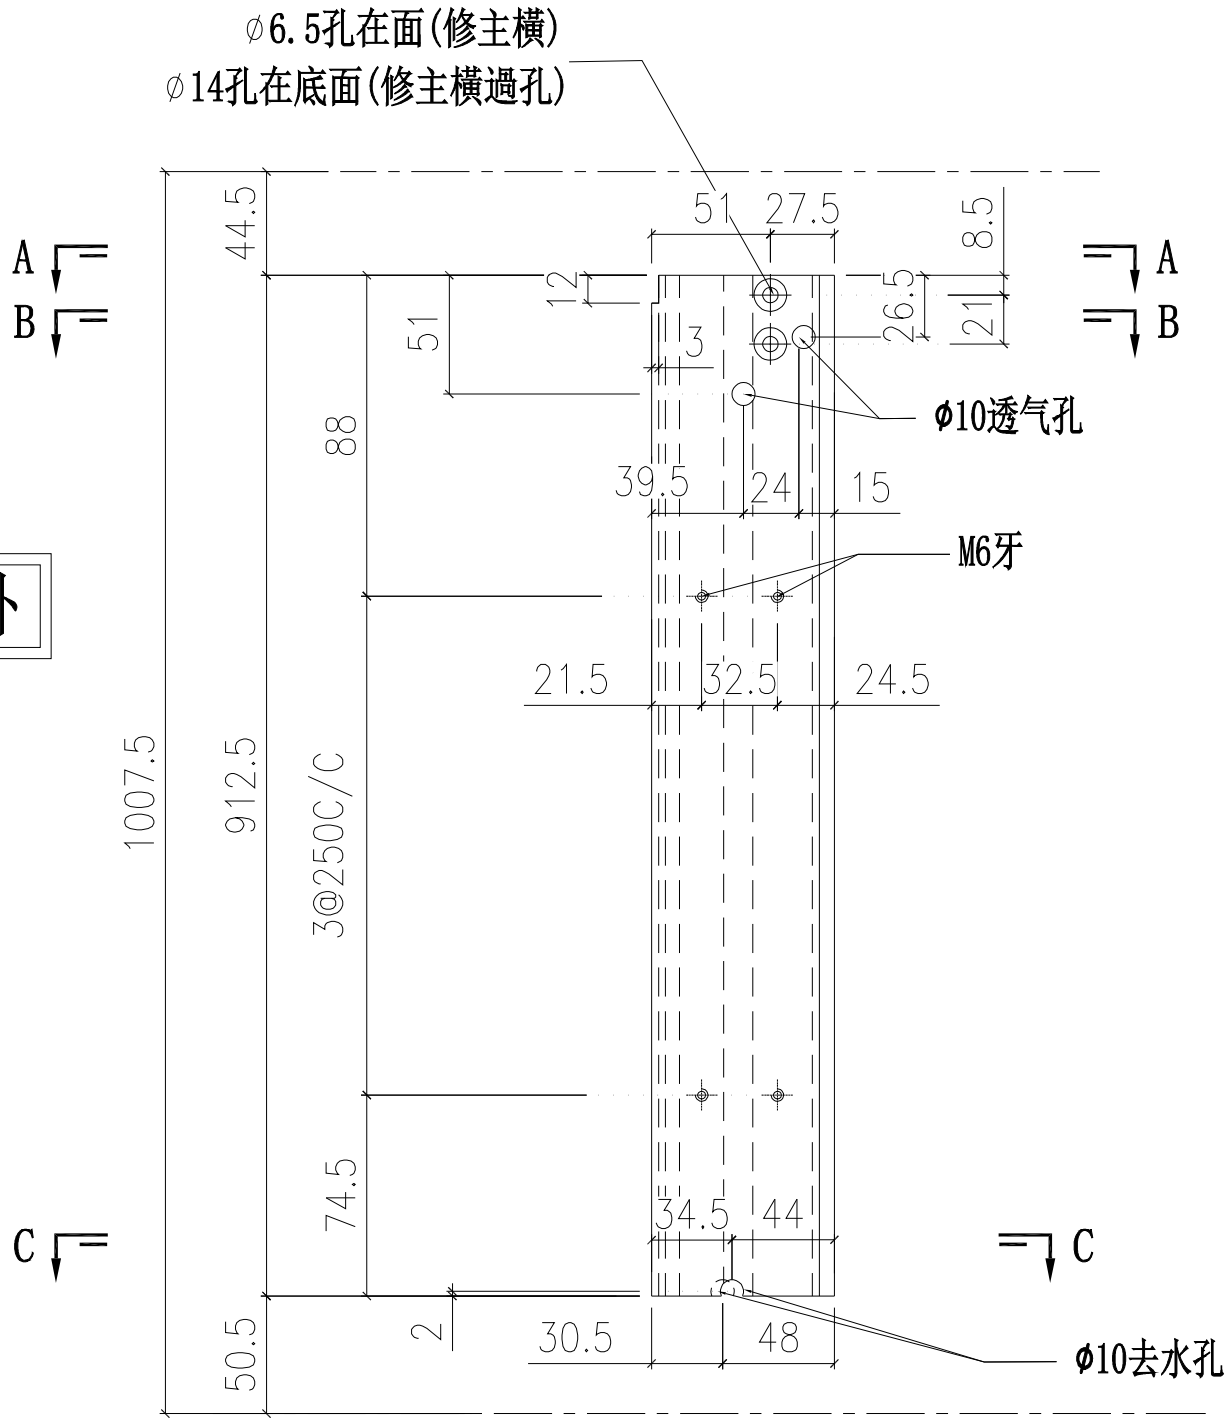

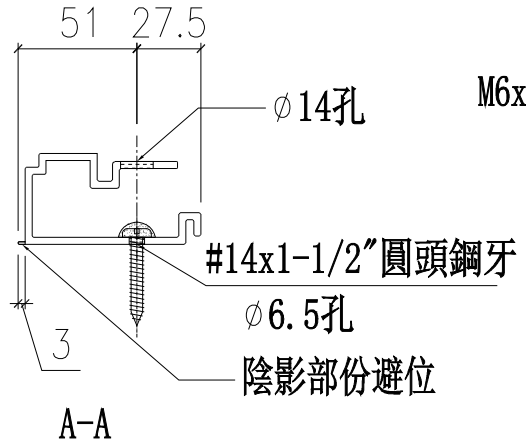

A-A

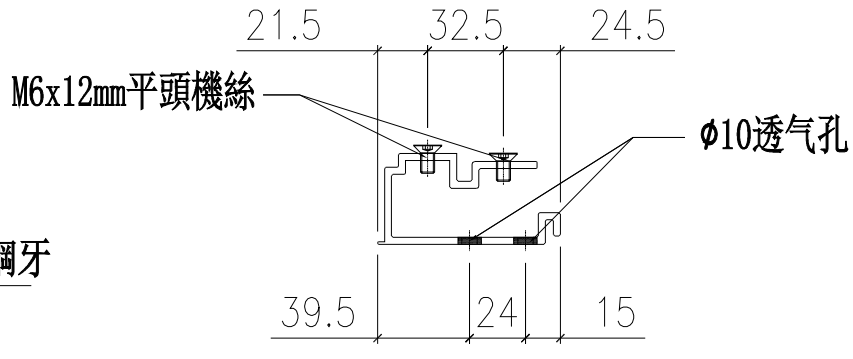

B-B

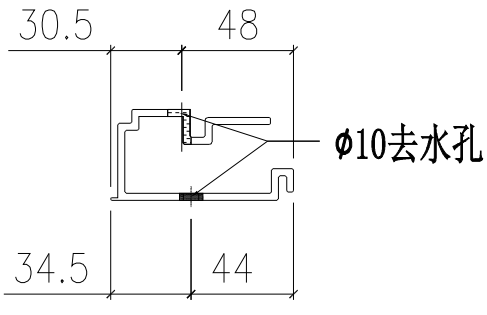

C-C

名稱	單玻骨	制圖	陳俊賢	2022.6.1	修改			
材料	X85987	復核	謝永林	2022.06.28	日期			
顏色	JMQ213457(三塗)	批準	胡哥		圖號	UN-BM3		

美特鋁質 有限公司
MIDI Aluminium Fabricator Ltd.

工程號	J853	地盤	延坪道住宅

數量	數量	總數	使用位置	樓層
1	1	1	CW-PTMB20X	22F
1	1	1	CW-PTMB13X	22F
1	1	1	CW-PTBG20X	22F
1	1	1	CW-PTBG13X	22F
1	2	2	CW-PTMG06X	22F

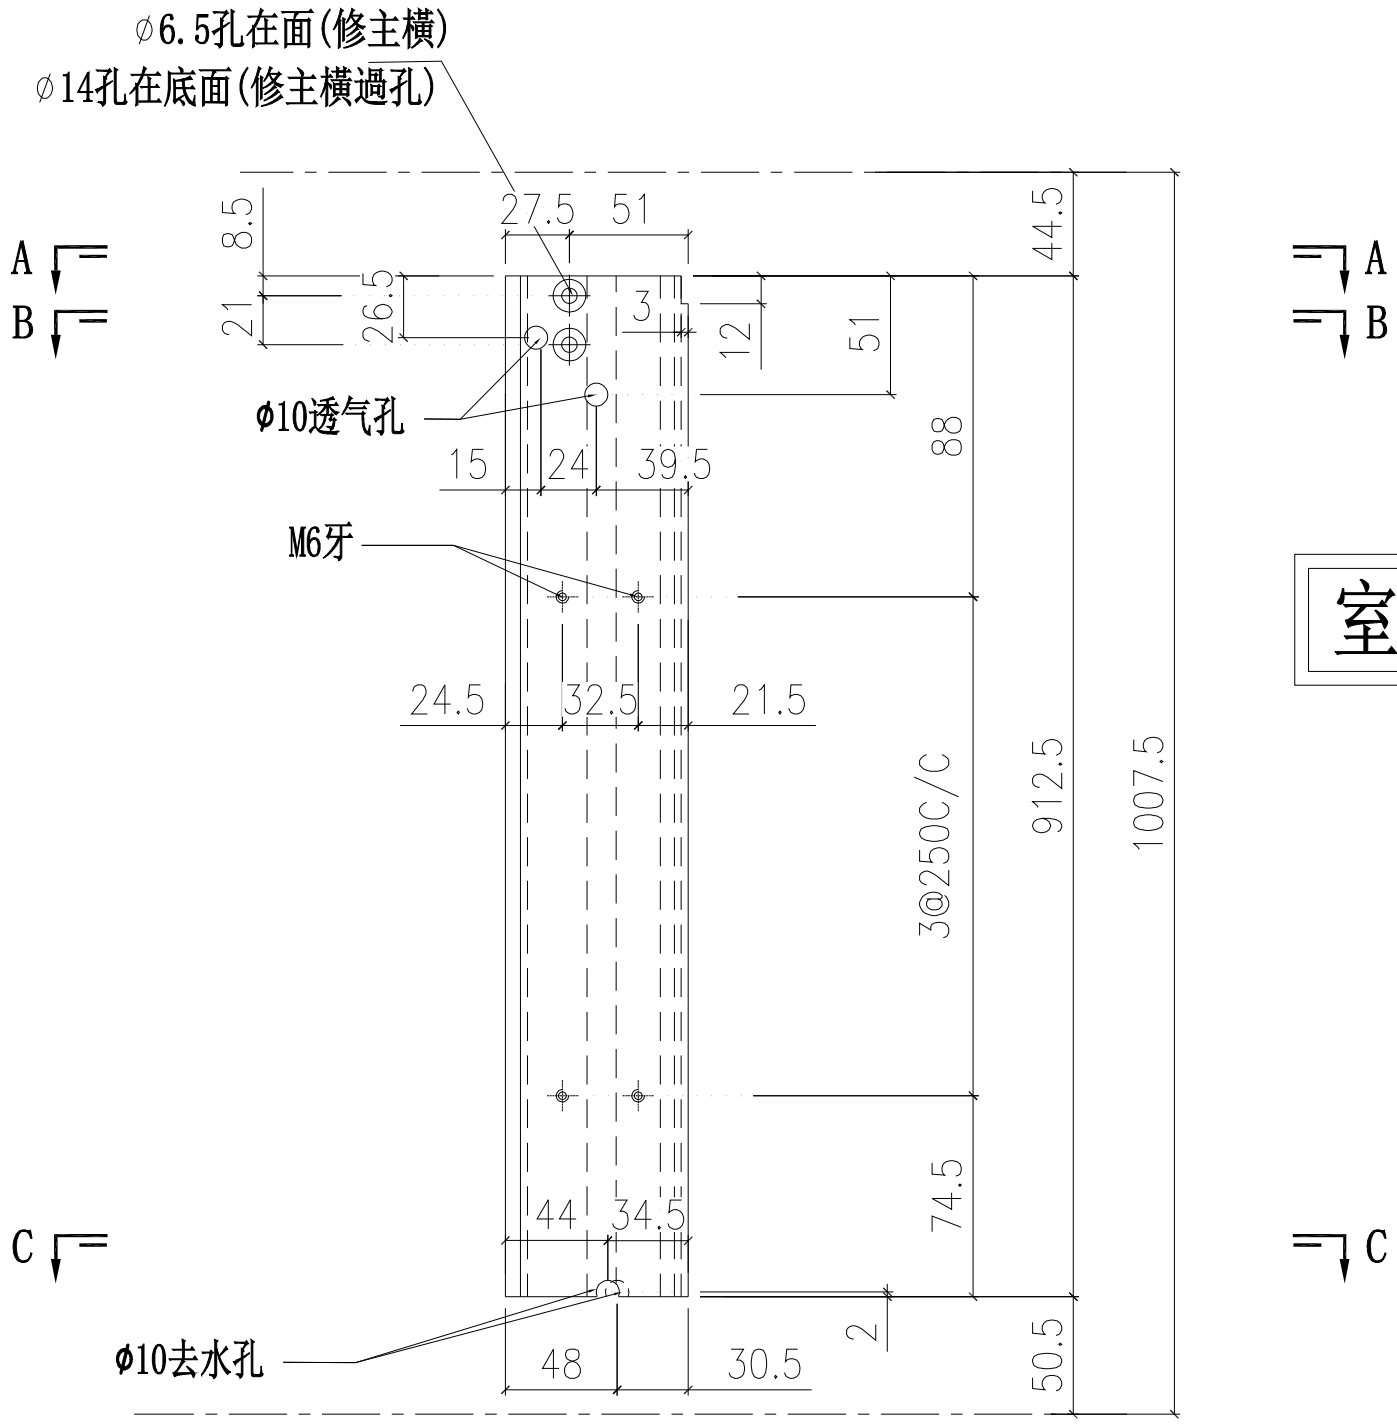

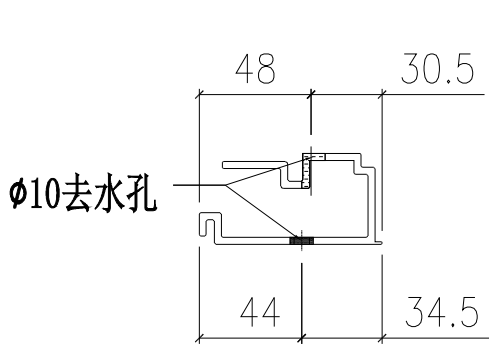

C-C

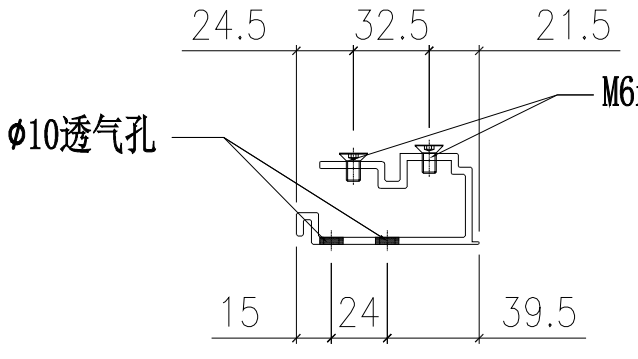

B-B

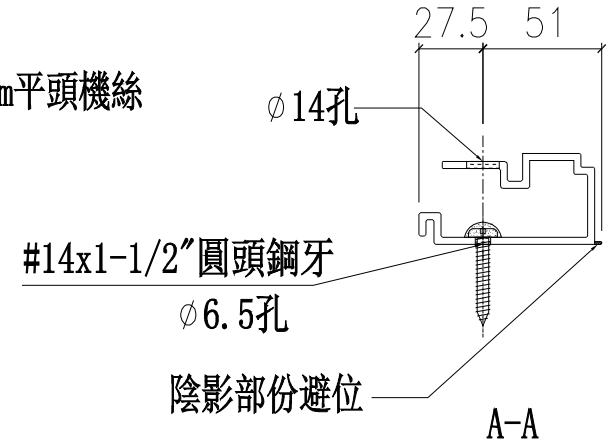

A-A

名稱	單玻骨	制圖	陳俊賢	2022.6.1	修改			
材料	X85987	復核	謝永林	2022.06.28	日期			
顏色	JMQ213457(三塗)	批準	胡哥		圖號	UN-BM3R		

美特鋁質 有限公司
MIDI Aluminium Fabricator Ltd.

工程號	J853	地盤	延坪道住宅

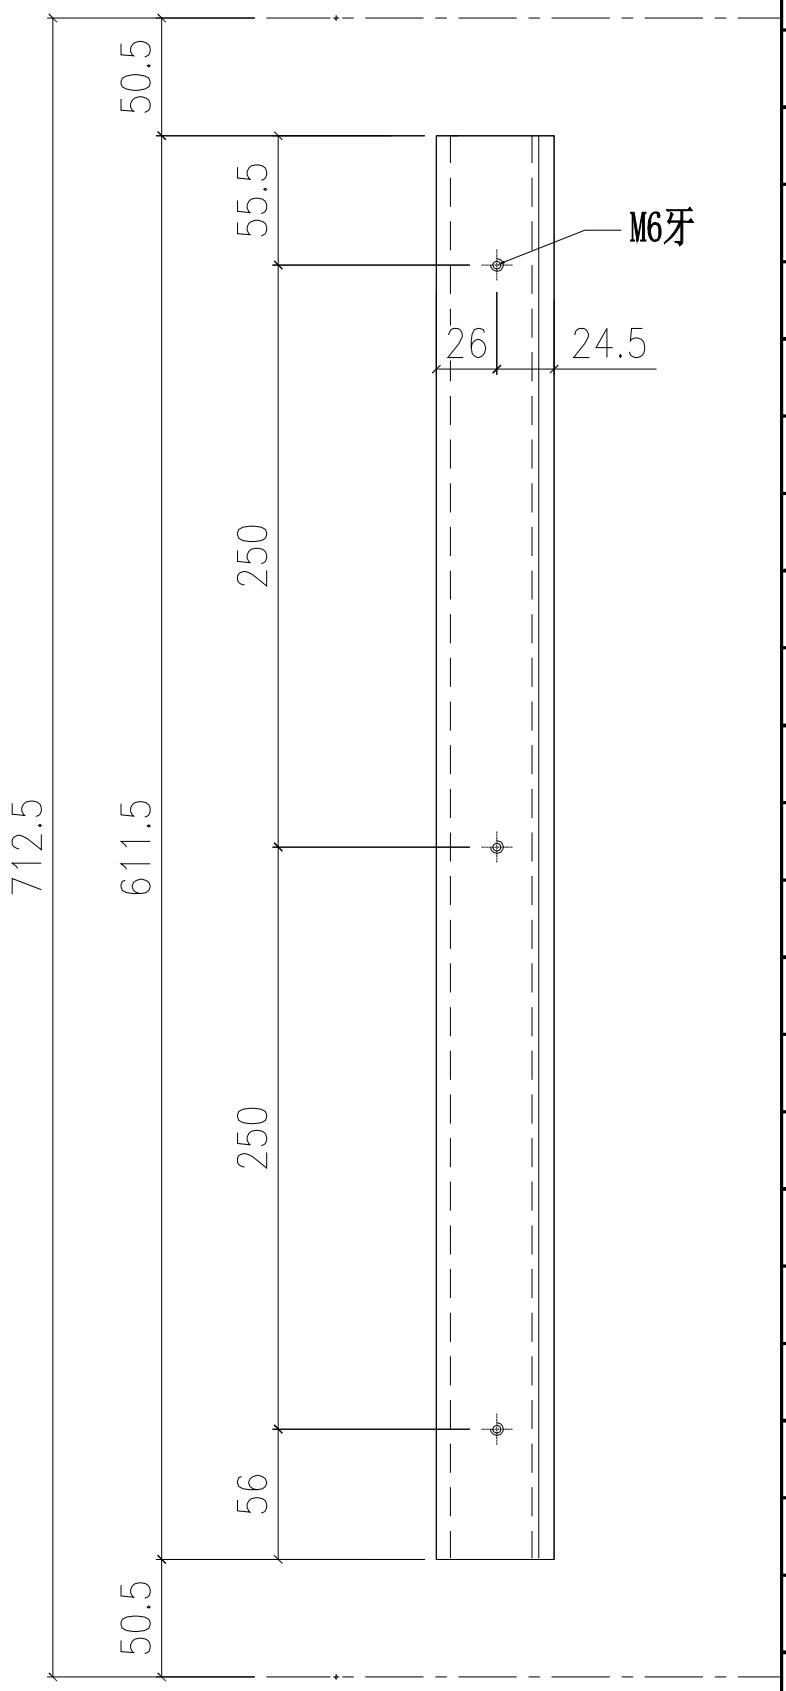

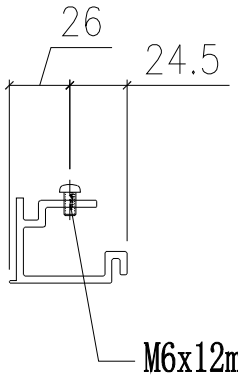

樓層	使用位置	樓層
15	CW-PRMB06K	5F-21F
1	CW-PRMB06L	22F
15	CW-PRMB06K	5F-21F
13	CW-PRMB06K	5F-15F,17F-20F
1	CW-PRMB06L	22F
2	CW-PRMB06cK	16F,21F
14	CW-PTMB20K	6F-21F
1	CW-PTMB20X	22F
15	CW-PTMB13K	5F-21F
1	CW-PTMB13X	22F
15	CW-PLBG06K	5F-21F
1	CW-PLBG06L	22F
15	CW-PLBG06K	5F-21F
13	CW-PLBG06K	5F-15F,17F-20F
2	CW-PLBG06cK	16F,21F
1	CW-PLBG06L	22F
14	CW-PTBG20K	6F-21F
1	CW-PTBG20X	22F
15	CW-PTBG13K	5F-21F
1	CW-PTBG13X	22F
1	CW-PLMG10L	23F
30	CW-PTMG06K	(5F-21F)*2
2	CW-PTMG06X	22F*2
14	CW-PTBB14K	6F-21F
15	CW-PTBB23K	5F-21F
1	CW-PTBB23L	22F
15	CW-PTBG15ZK	5F-21F
1	CW-PLMG06L	23F
235	合計:	

名稱	雙玻骨	制圖	陳俊賢	2022.6.1	修改			
材料	X85990	復核	謝永林	2022.06.28	日期			
顏色	JMQ213457(三塗)	批準	胡哥		圖號	UN-DM2		

美特鋁質 有限公司
MIDI Aluminium Fabricator Ltd.

工程號	J853	地盤	延坪道住宅

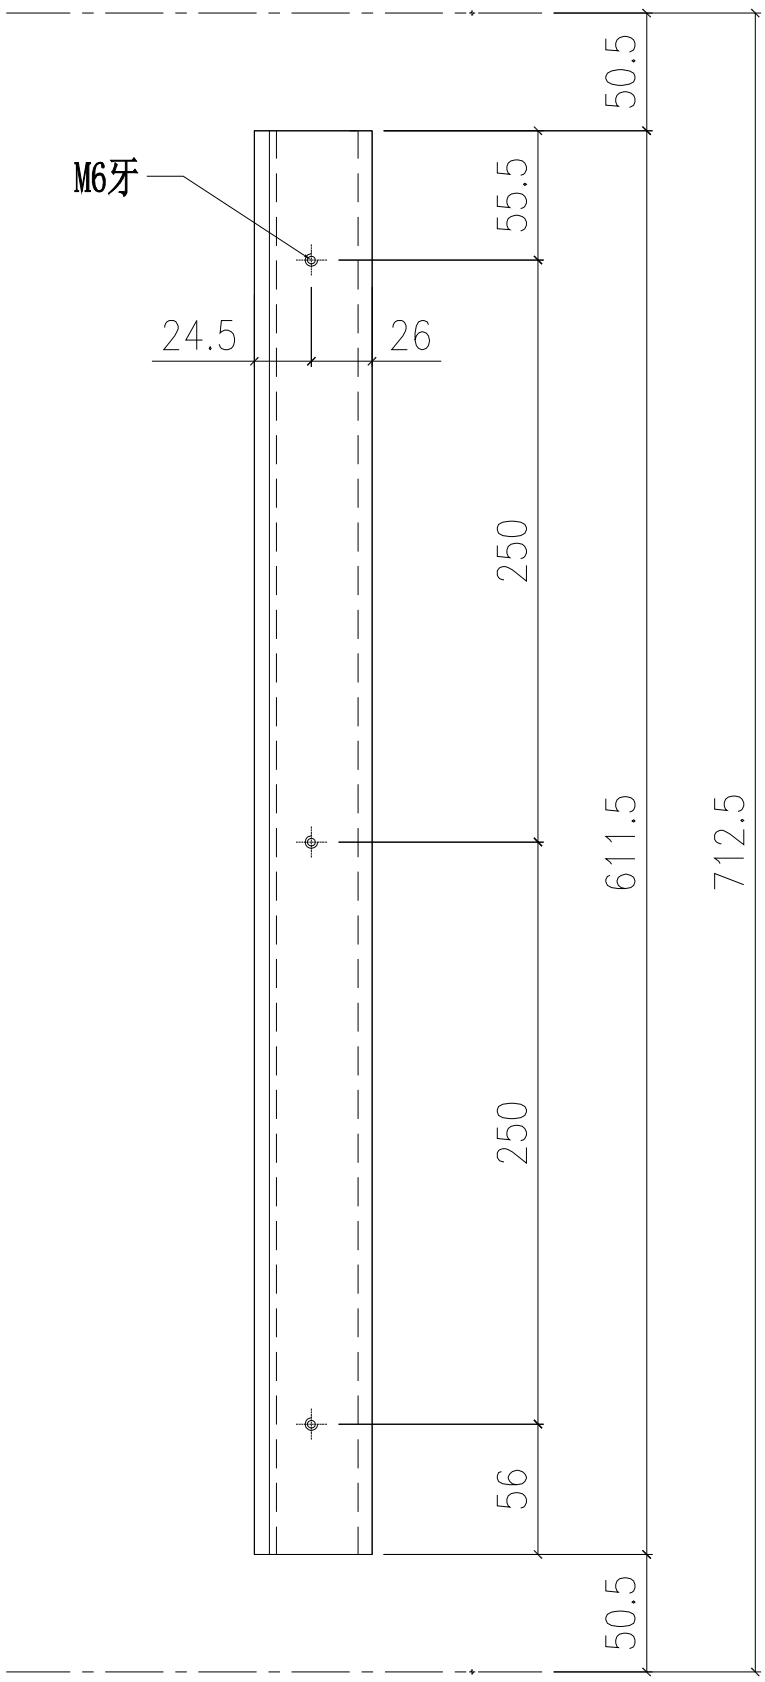

室外

樓層	使用位置	樓層
15	CW-PRMB06K	5F-21F
1	CW-PRMB06L	22F
15	CW-PRMB06K	5F-21F
13	CW-PRMB06K	5F-15F,17F-20F
1	CW-PRMB06L	22F
2	CW-PRMB06cK	16F,21F
14	CW-PTMB20K	6F-21F
1	CW-PTMB20X	22F
15	CW-PTMB13K	5F-21F
1	CW-PTMB13X	22F
15	CW-PLBG06K	5F-21F
1	CW-PLBG06L	22F
15	CW-PLBG06K	5F-21F
13	CW-PLBG06K	5F-15F,17F-20F
2	CW-PLBG06cK	16F,21F
1	CW-PLBG06L	22F
14	CW-PTBG20K	6F-21F
1	CW-PTBG20X	22F
15	CW-PTBG13K	5F-21F
1	CW-PTBG13X	22F
1	CW-PLMG10L	23F
30	CW-PTMG06K	(5F-21F)*2
2	CW-PTMG06X	22F*2
14	CW-PTBB14K	6F-21F
15	CW-PTBB23K	5F-21F
1	CW-PTBB23L	22F
1	CW-PTBG41ZL	23F
1	CW-PLMG06L	23F
221	合計:	

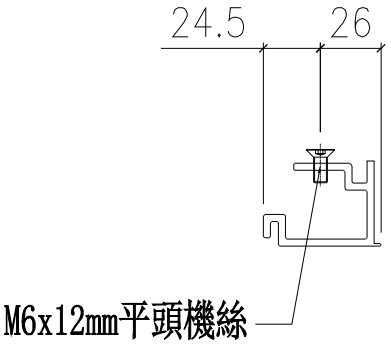

名稱	雙玻骨	制圖	陳俊賢	2022.6.1	修改			
材料	X85990	復核	謝永林	2022.06.28	日期			
顏色	JMQ213457(三塗)	批準	胡哥		圖號	UN-DM2R		

美特鋁質 有限公司
MIDI Aluminium Fabricator Ltd.

樓層	數量	總數	使用位置	樓層
1	1	1	CW-PTBG41ZL	23F

工程號	J853	地盤	延坪道住宅

室外

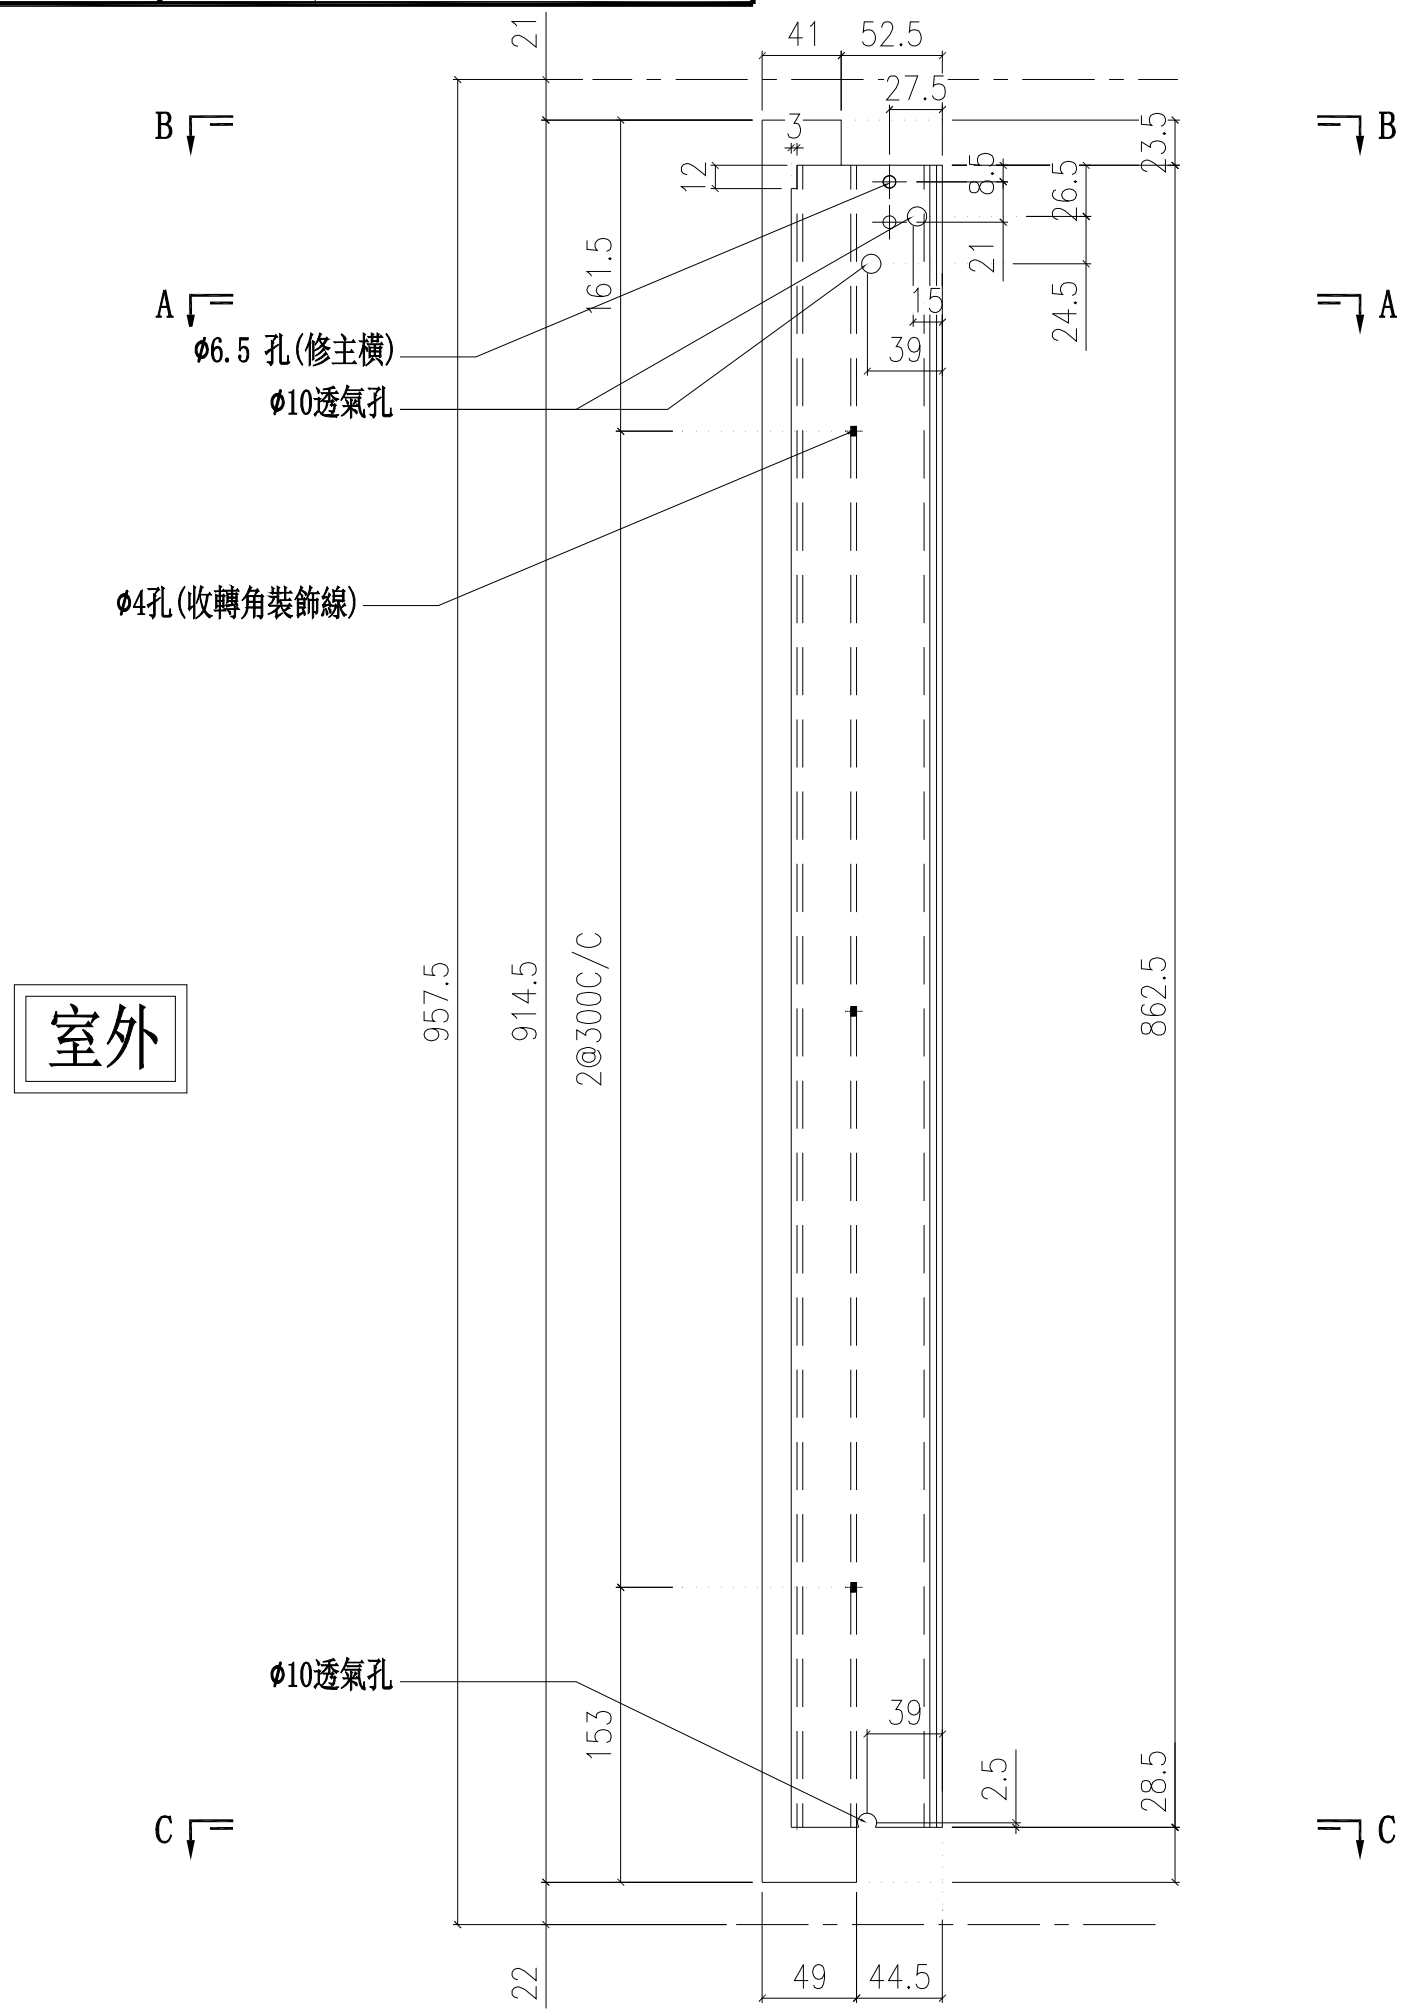

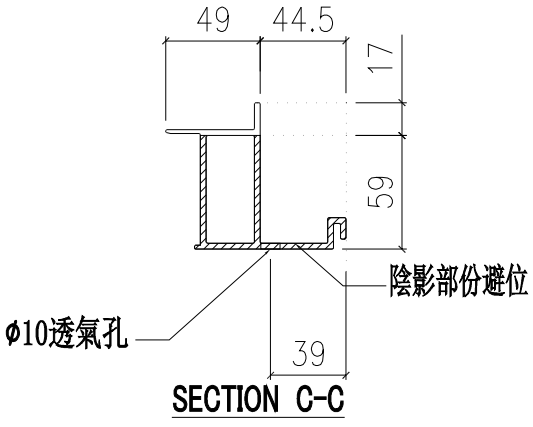

SECTION C-C

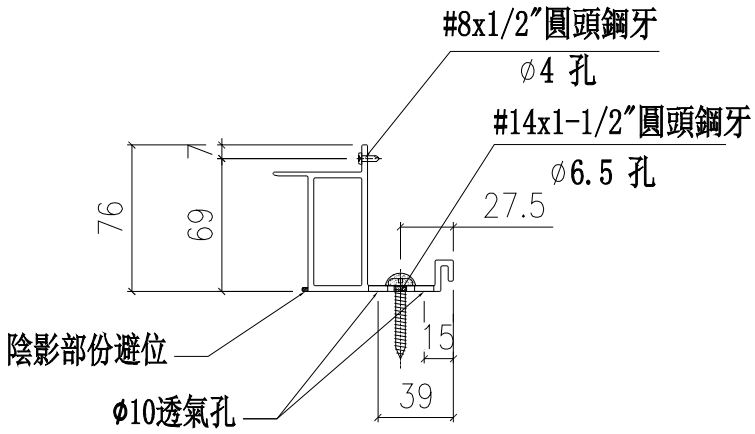

SECTION A-A

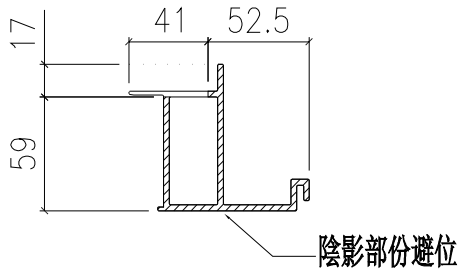

SECTION B-B

名稱	轉角生玻骨(單玻)	制圖	陳俊賢	2022.6.1	修改			
材料	X85993	復核	謝永林	2022.06.28	日期			
顏色	JMQ213457(三塗)	批準	胡哥		圖號	UN-BM1ZL		

美特鋁質 有限公司
MIDI Aluminium Fabricator Ltd.

工程號	J853	地盤	延坪道住宅

樓層	數量	總數	使用位置	樓層
1	1	1	CW-PTBG41ZL	23F

室外

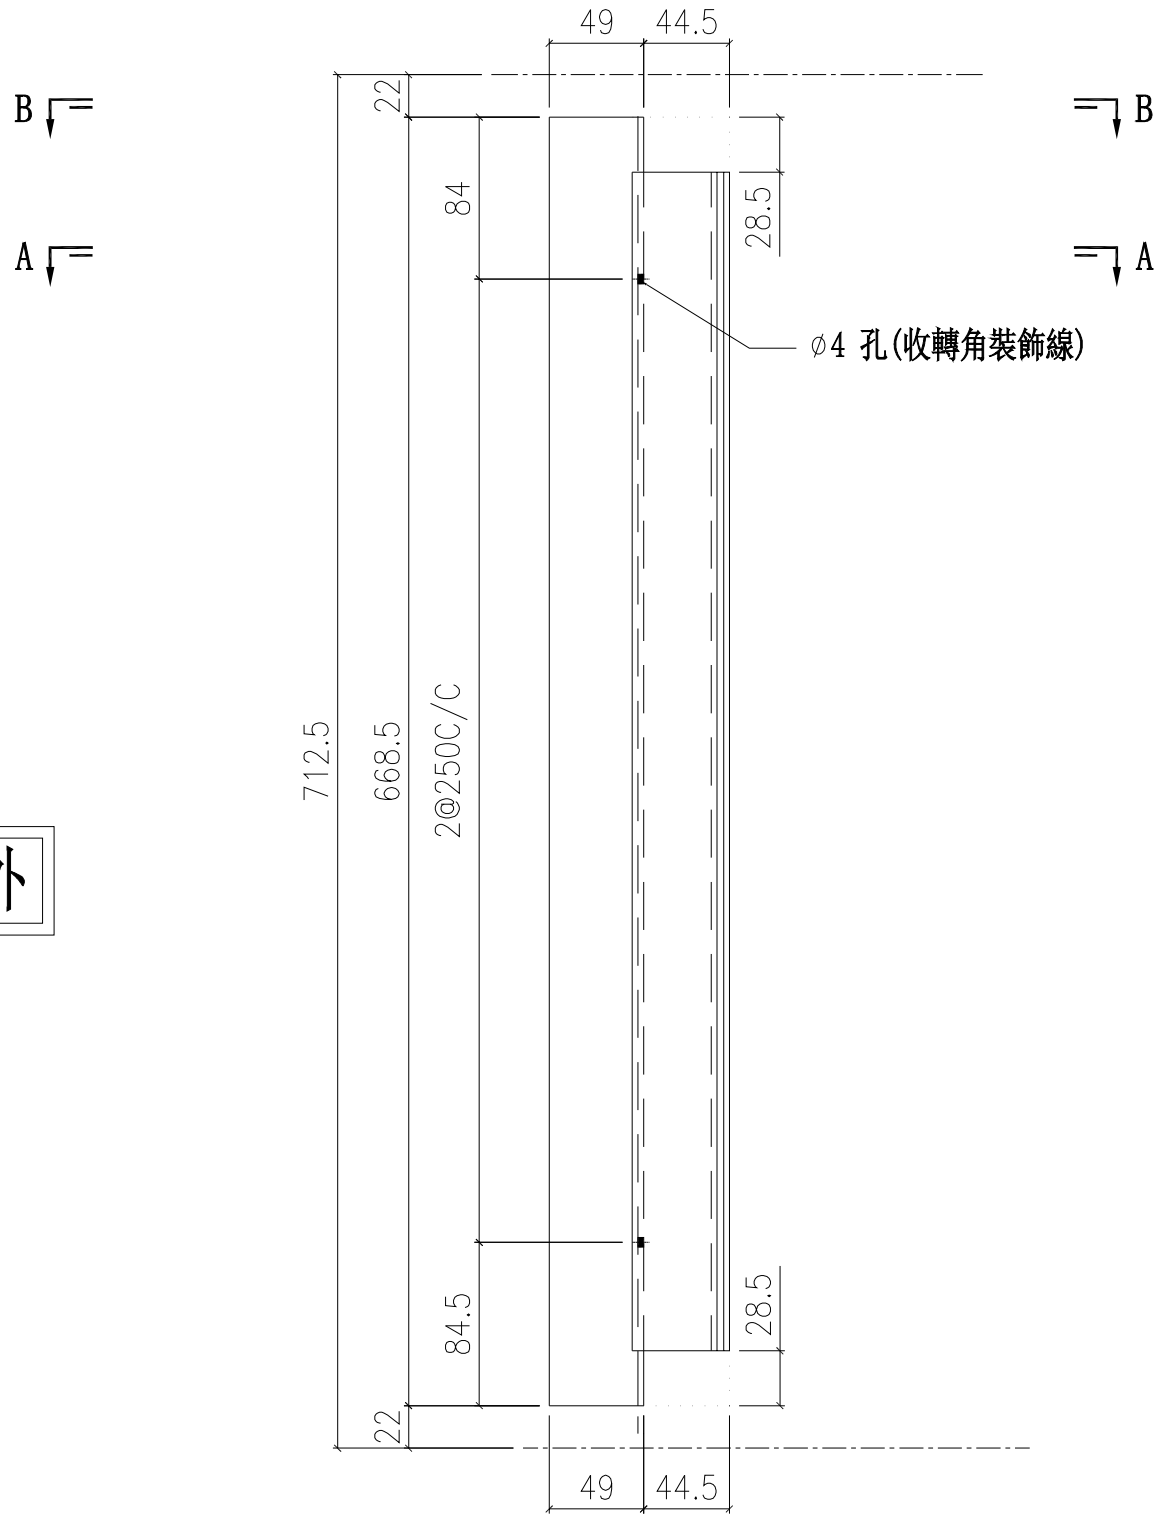

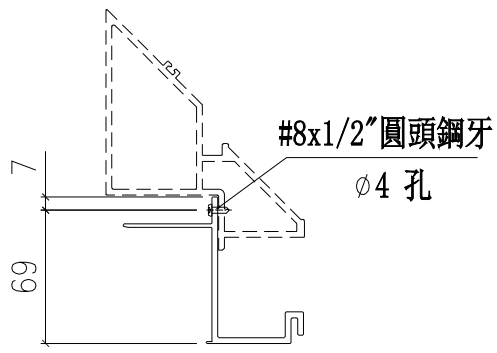

SECTION A-A

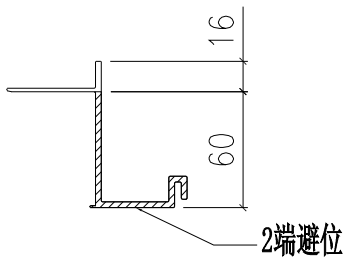

SECTION B-B

名稱	轉角生玻骨(雙玻)	制圖	陳俊賢	2022.6.1	修改			
材料	X85995	復核	謝永林	2022.06.28	日期			
顏色	JMQ213457(三塗)	批準	胡哥		圖號	UN-DM1ZL		

美特鋁質 有限公司
MIDI Aluminium Fabricator Ltd.

工程號	J853	地盤	延坪道住宅

樓層	數量	總數	使用位置	樓層
15	1	15	CW-PTBG15ZK	5F-21F

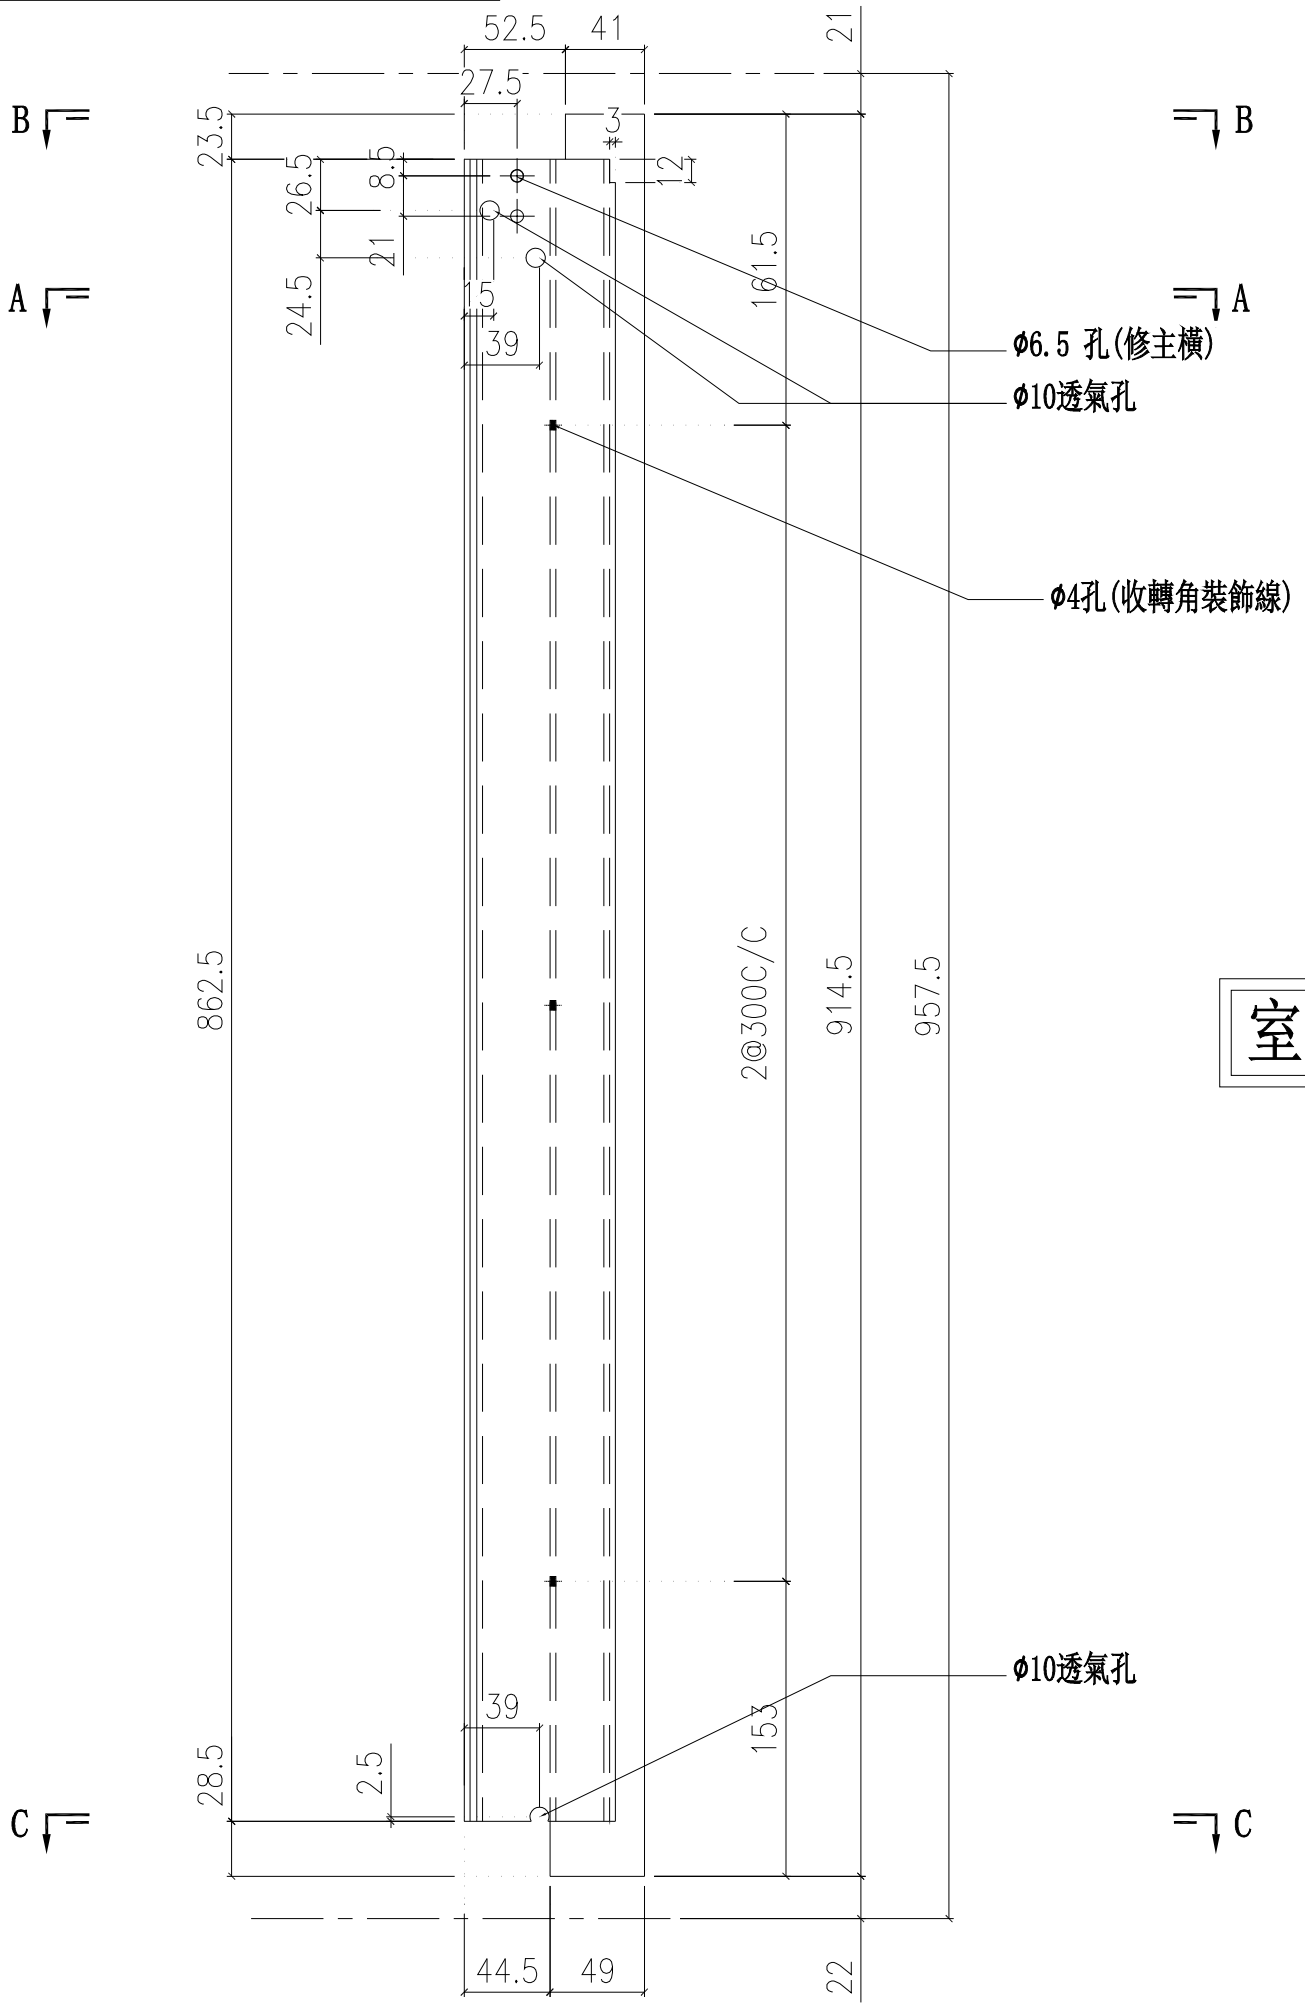

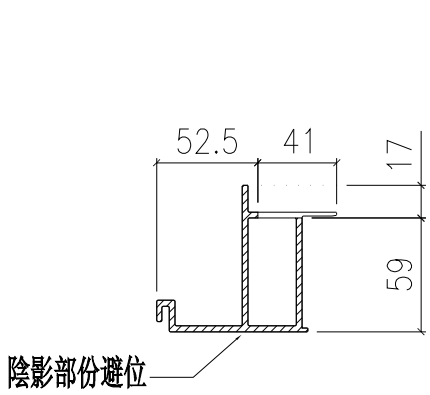

SECTION B-B

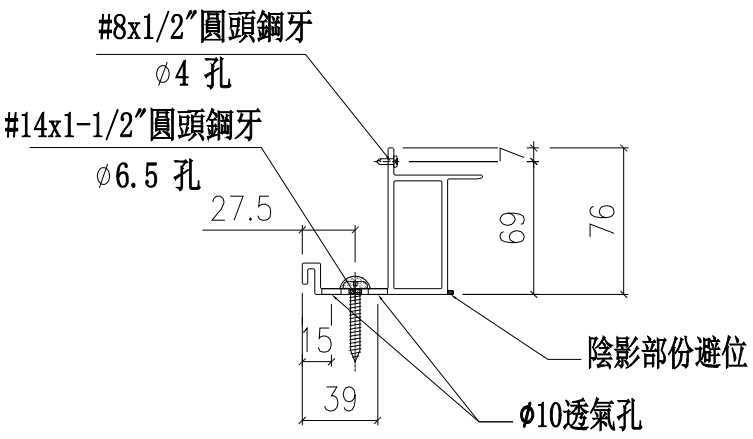

SECTION A-A

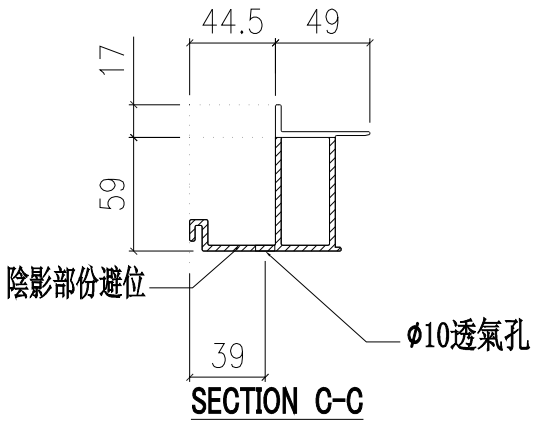

SECTION C-C

名稱	轉角生玻骨(單玻)	制圖	陳俊賢	2022.6.1	修改			
材料	X85993	復核	謝永林	2022.06.28	日期			
顏色	JMQ213457(三塗)	批準	胡哥		圖號	UN-BM1ZR		

美特鋁質 有限公司
MIDI Aluminium Fabricator Ltd.

工程號	J853	地盤	延坪道住宅

樓層	數量	總數	使用位置	樓層
15	1	15	CW-PTBG15ZK	5F-21F

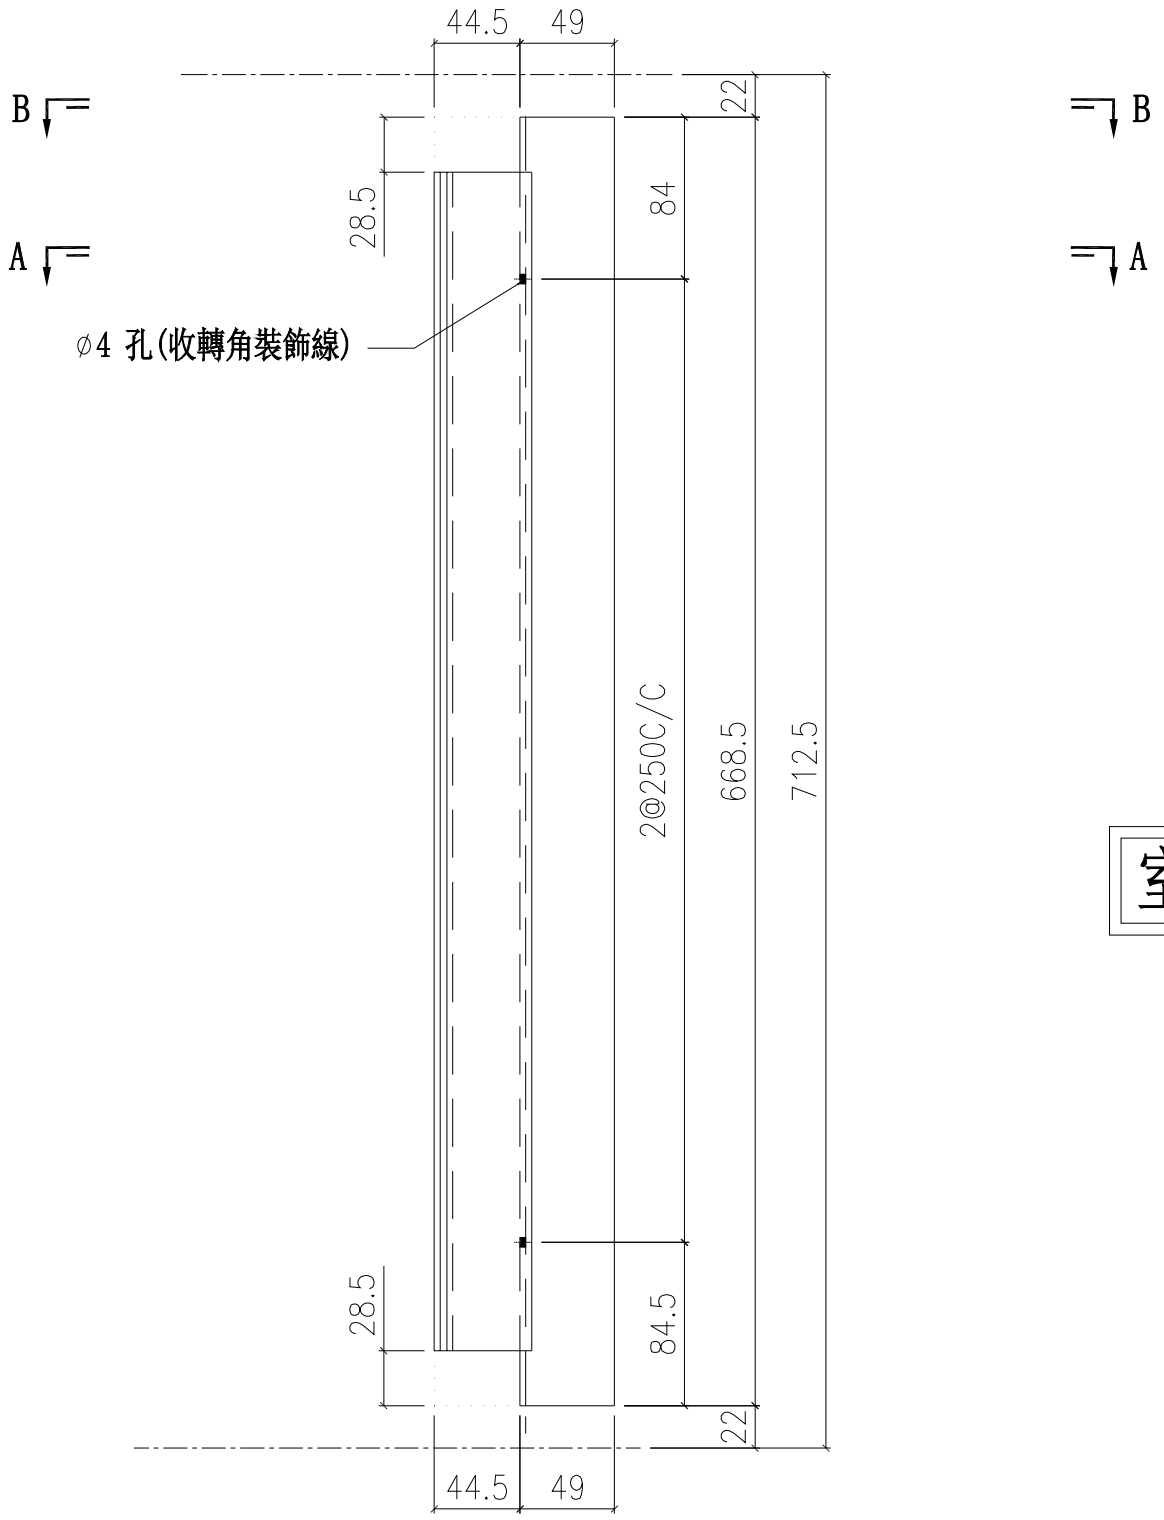

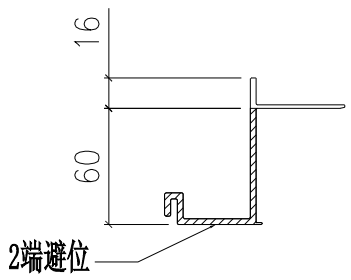

SECTION B-B

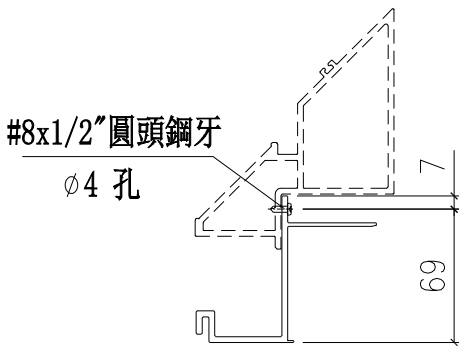

SECTION A-A

名稱	轉角生玻骨(雙玻)	制圖	陳俊賢	2022.6.1	修改			
材料	X85995	復核	謝永林	2022.06.28	日期			
顏色	JMQ213457(三塗)	批準	胡哥		圖號	UN-DM1ZR		

美特鋁質 有限公司
MIDI Aluminium Fabricator Ltd.

工程號	J853	地盤	延坪道住宅

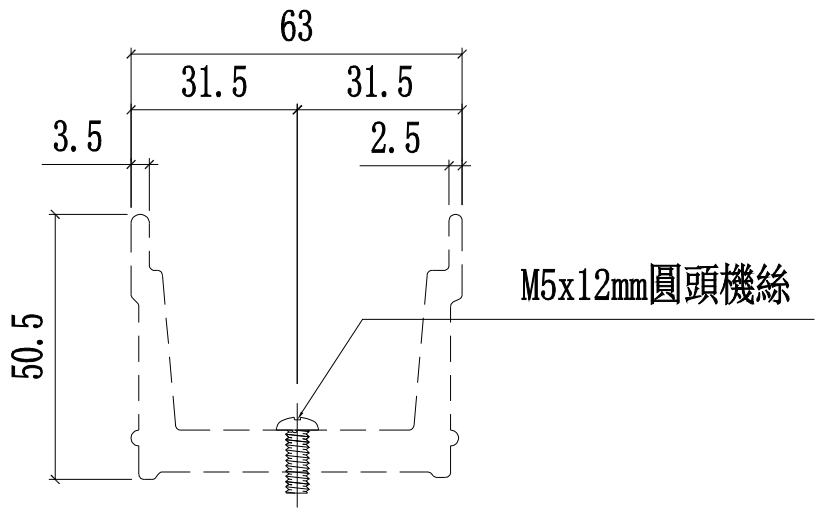

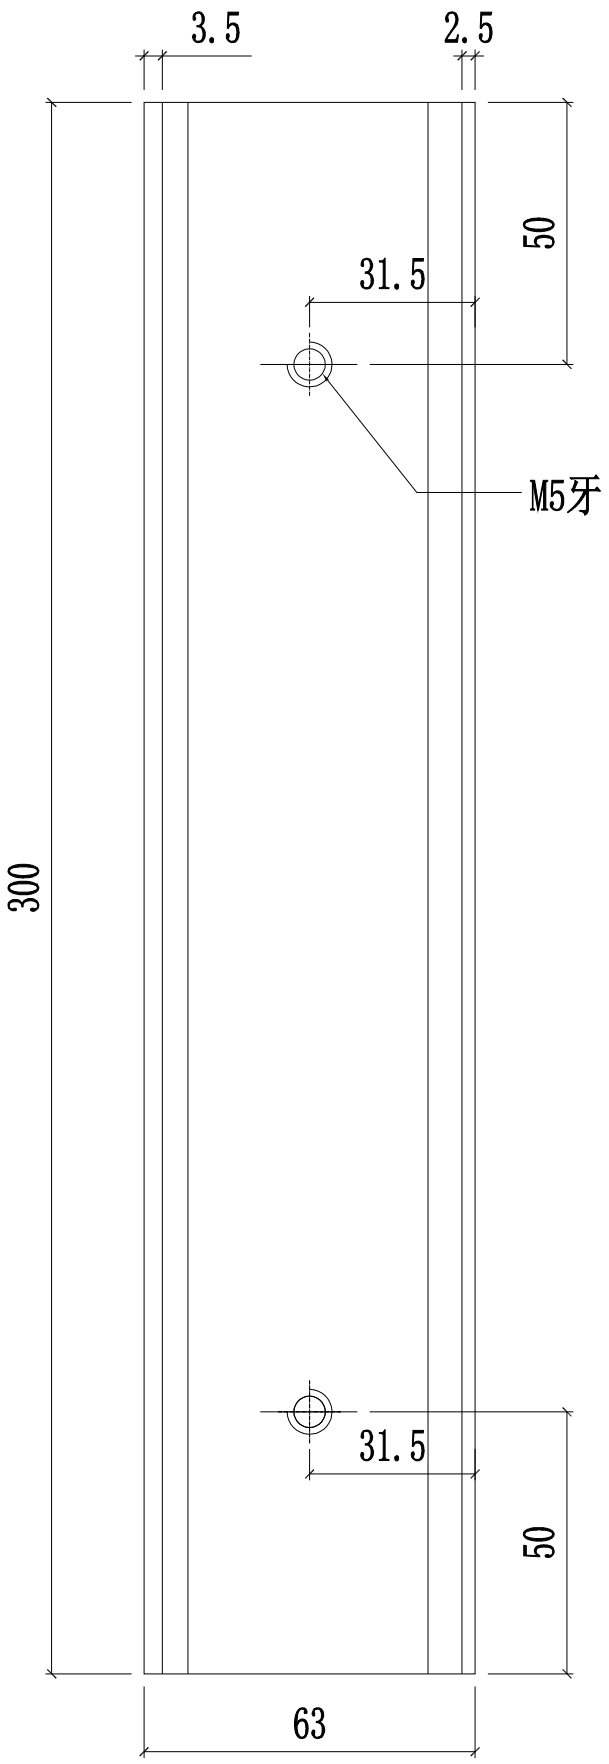

樓層	數量	總數	位置	樓層
1	1	1	CW-PTBG20X	22F
1	1	1	CW-PTBG13X	22F
1	2	2	CW-PTMG06X	22F
1	2	2	CW-PLBG06L	22F
1	1	1	CW-PLBG06L	23F
1	1	1	CW-PLMG10L	23F
14	1	14	CW-PTBG20K	6F-21F
15	1	15	CW-PTBG13K	5F-21F
15	2	30	CW-PTBG06K	5F-21F
15	2	30	CW-PLBG06K	5F-21F
13	1	13	CW-PLBG06K	5F-15F,17F-20F
2	1	2	CW-PLBG06cK	16F,21F
13	1	13	CW-101K	5F-15F,17F-20F
2	1	2	CW-101cK	16F,21F
13	1	13	CW-102K	5F-15F,17F-20F
2	1	2	CW-102cK	16F,21F
13	1	13	CW-103K	5F-15F,17F-20F
2	1	2	CW-103cK	16F,21F
24	1	24	CW-107K	6F-15F,17F-20F
2	1	2	CW-107cK	16F,21F
2	1	2	CW-107dK	16F,21F
26	1	26	CW-114K	5F-15F,17F-20F
2	1	2	CW-114cK	16F,21F
2	1	2	CW-114dK	16F,21F
13	1	13	CW-109ZK	5F-15F,17F-20F
2	1	2	CW-109cZK	16F,21F
13	1	13	CW-118K	5F-15F,17F-20F
2	1	2	CW-118cK	16F,21F
1	1	1	CW-114aL	23F
2	1	2	CW-114L	23F
1	1	1	CW-105aL	23F
1	1	1	CW-102L	22F
1	1	1	CW-103L	22F
1	1	1	CW-105L	23F
2	1	2	CW-107X	22F
2	1	2	CW-114X	22F
1	1	1	CW-118X	22F
1	1	1	CW-115L	22F
1	1	1	CW-117ZL	22F
1	1	1	CW-PTBG20Q	5F-起底
1	2	2	CW-107Q	5F-起底
合計:		262		

名稱	中間用套芯	制圖	陳俊賢	2022.6.1	修改			
材料	X86002	復核	謝永林	2022.06.28	日期			
顏色	MILL	批準	胡哥		圖號	TB-01		

美特鋁質 有限公司
MIDI Aluminium Fabricator Ltd.

工程號	J853	地盤	延坪道住宅

數量	使用位置	樓層
13	CW-109ZK	5F-15F,17F-20F
2	CW-109ZcK	16F,21F
1	CW-PTBG41ZL	23F
1	CW-PTBB23L	22F

地盤安裝

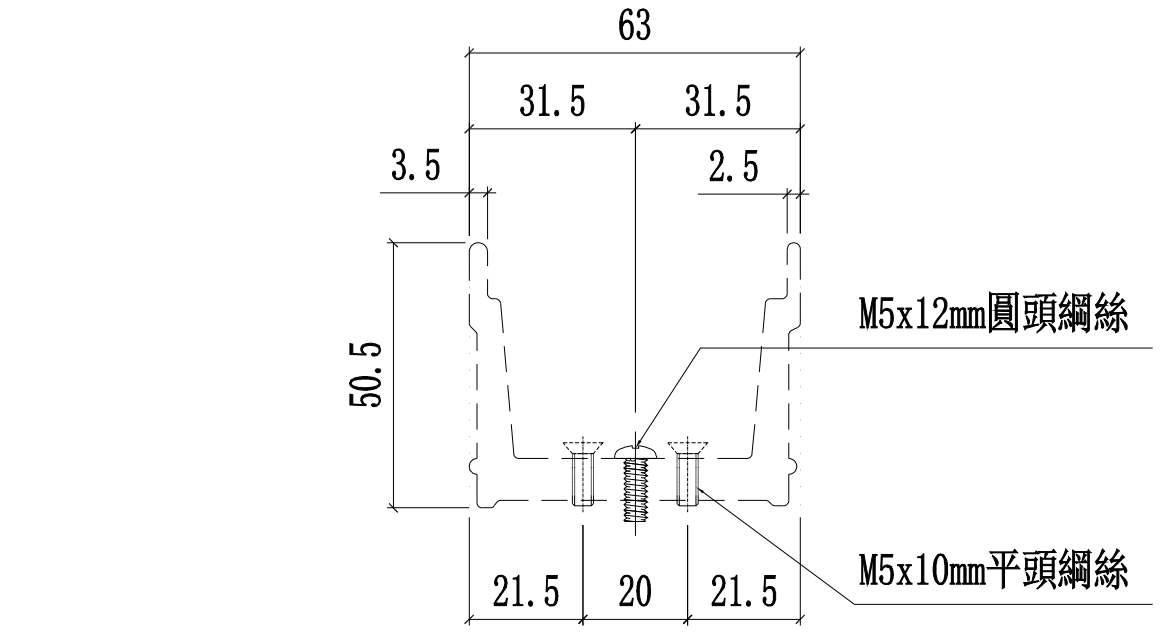

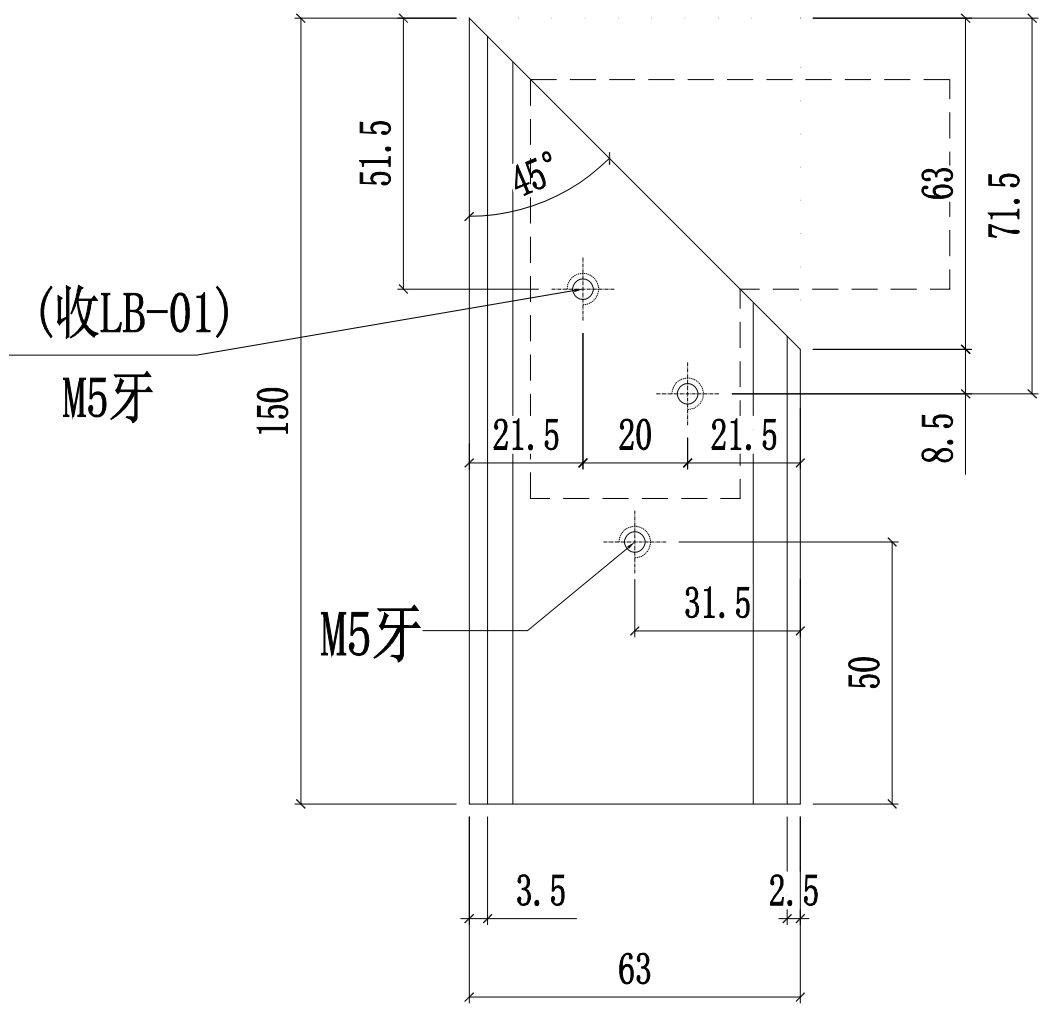

名稱	轉角用套芯	制圖	陳俊賢	2022.6.1	修改			
材料	X86002	復核	謝永林	2022.06.28	日期			
顏色	MILL	批準	胡哥		圖號	TB-01ZL		

美特鋁質 有限公司
MIDI Aluminium Fabricator Ltd.

工程號	J853	地盤	延坪道住宅

數量	使用位置	樓層
15	CW-PTBG15ZK	5F-21F
1	CW-111ZL	23F
1	CW-PTBB23L	22F

地盤安裝

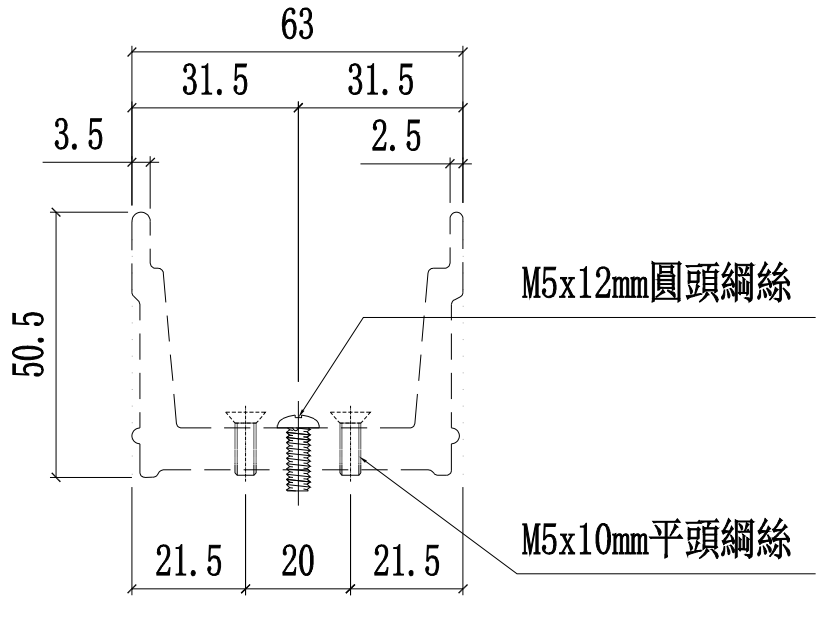

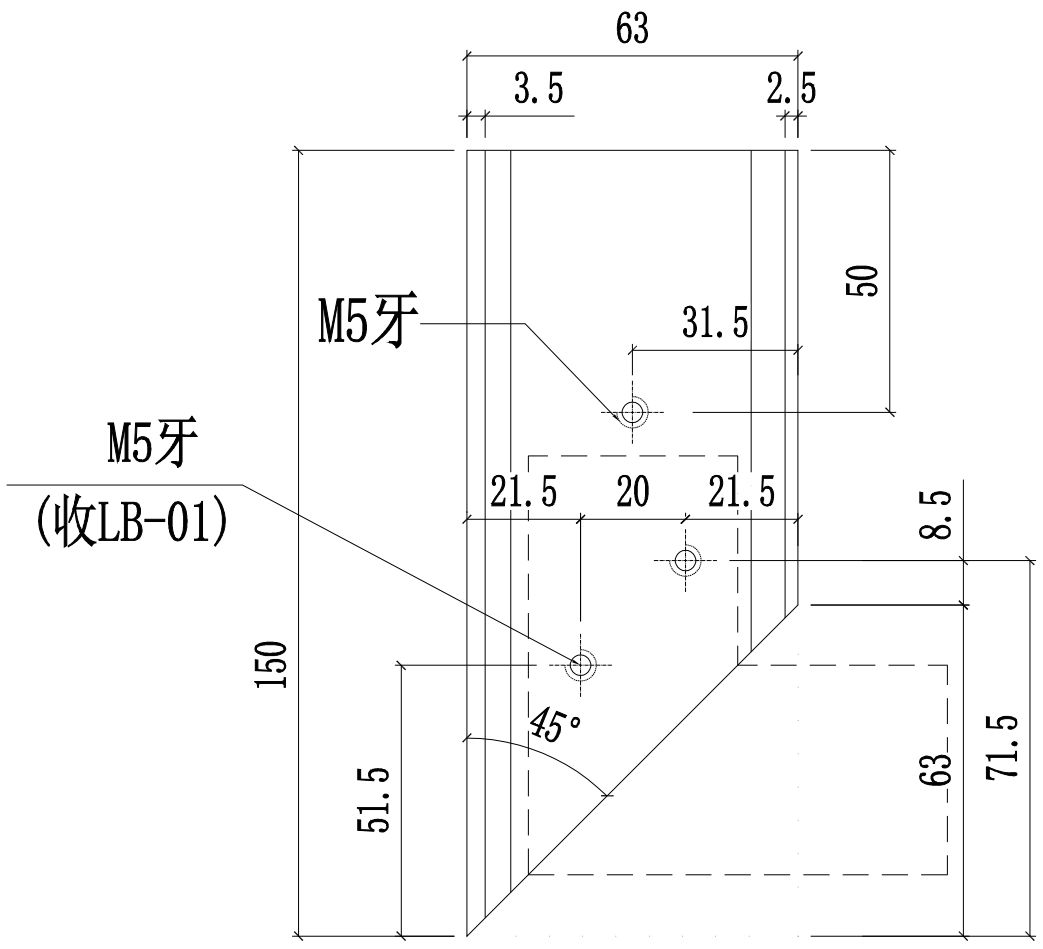

名稱	轉角用套芯	制圖	陳俊賢	2022.6.1	修改			
材料	X86002	復核	謝永林	2022.06.28	日期			
顏色	MILL	批準	胡哥		圖號	TB-01ZR		

美特鋁質 有限公司
MIDI Aluminium Fabricator Ltd.

工程號	J853	地盤	延坪道住宅

數量	使用位置	樓層
15	CW-PTBG15ZK	5F-21F
1	CW-111ZL	23F
1	CW-PTBB23L	22F

地盤安裝

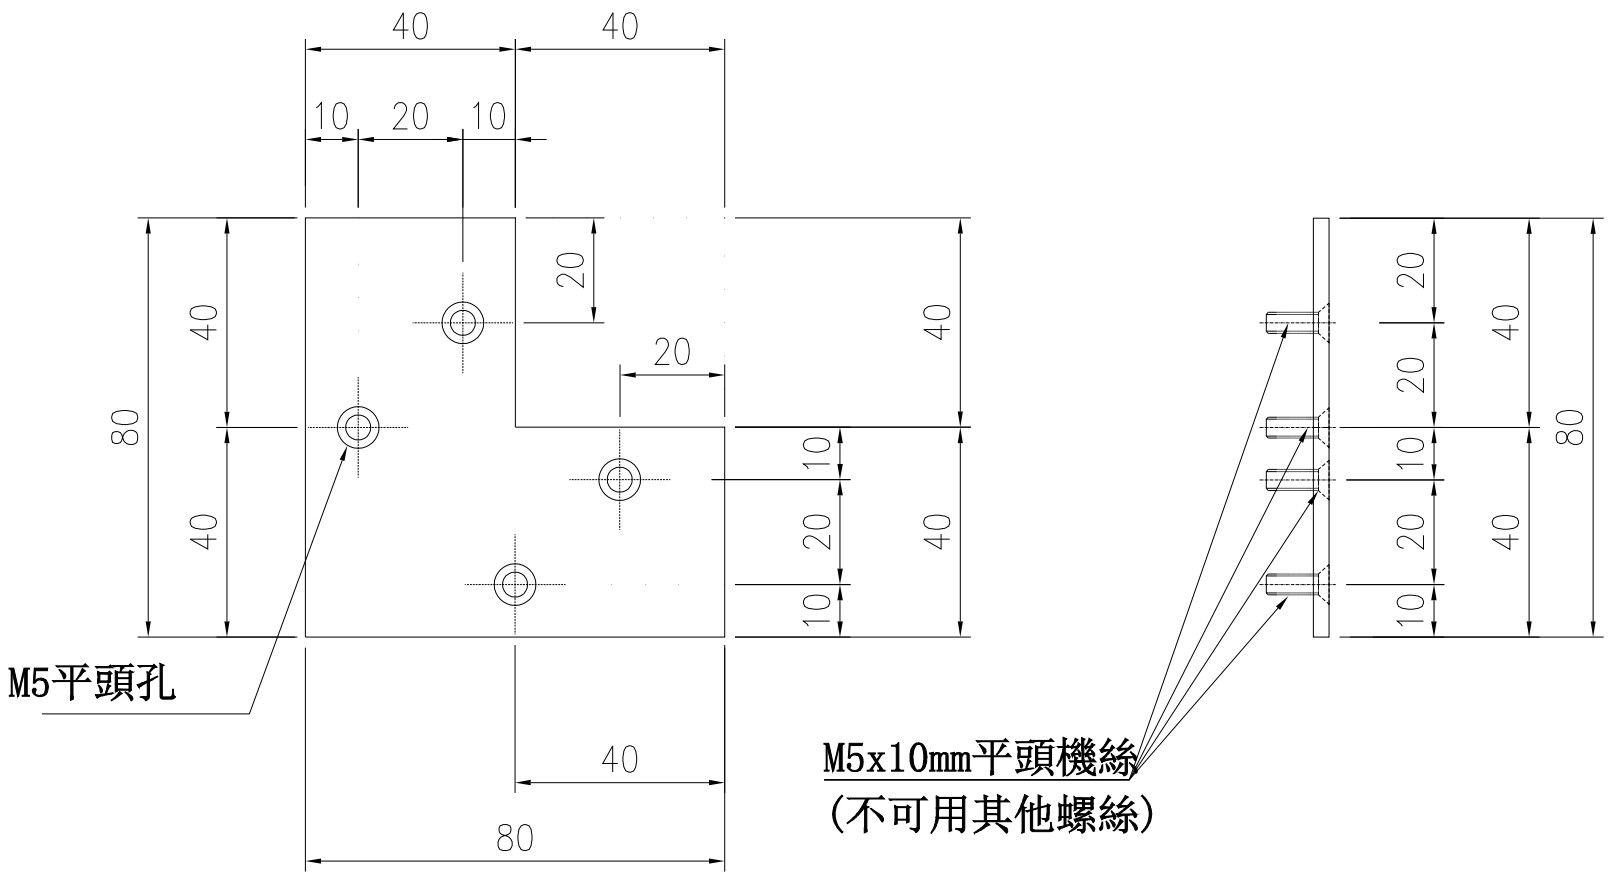

名稱	3mm鋁板	制圖	陳俊賢	2022.6.1	修改			
材料	-	復核	謝永林	2022.06.28	日期			
顏色	鉻化	批準	胡哥		圖號	LB-01		

美特鋁質 有限公司
MIDI Aluminium Fabricator Ltd.

數據表見:KM-GM01(1)

工程號	J853	地盤	延坪道住宅

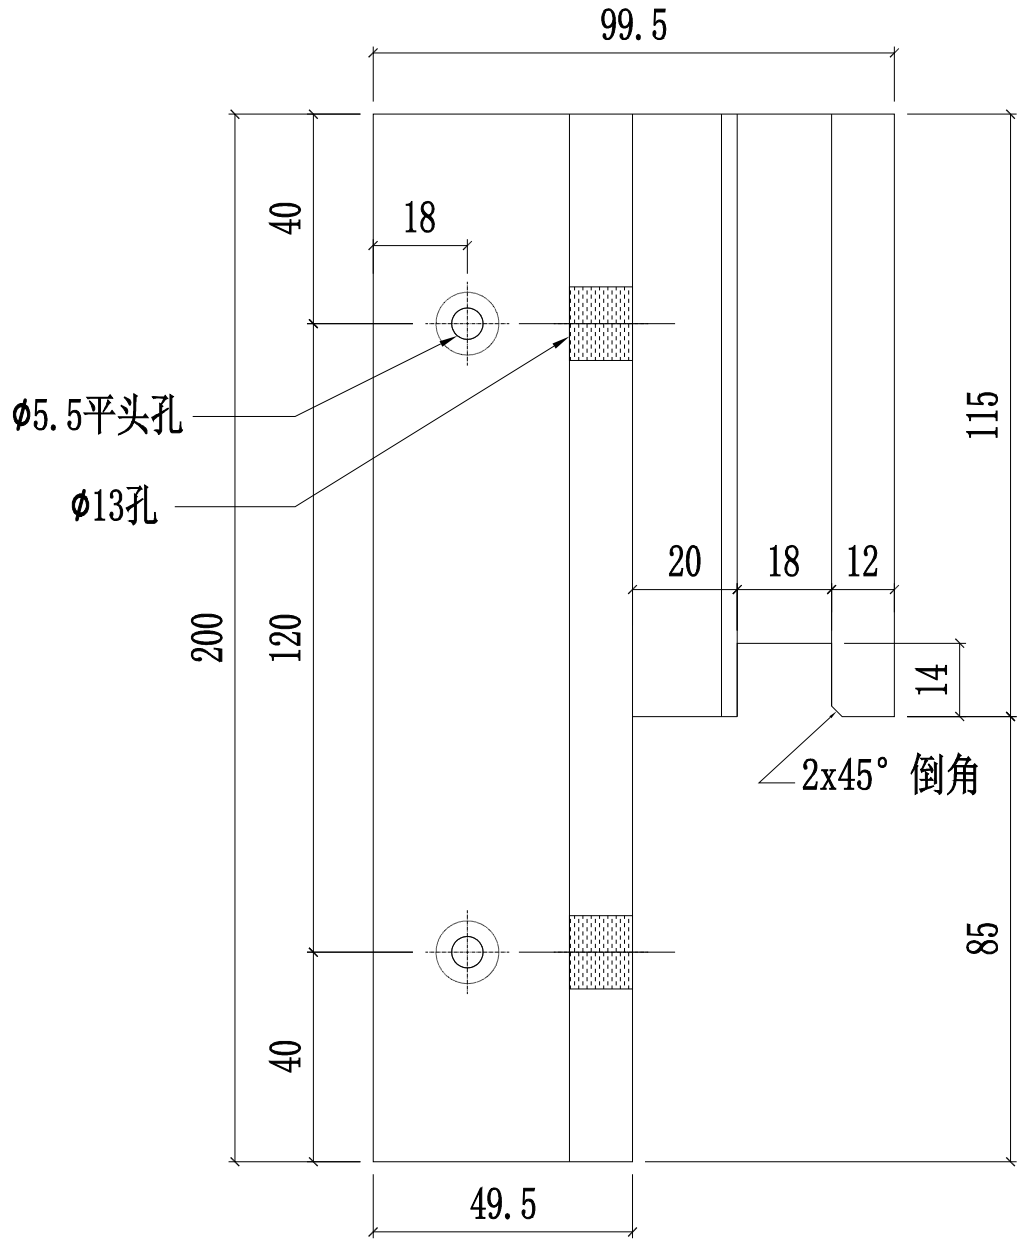

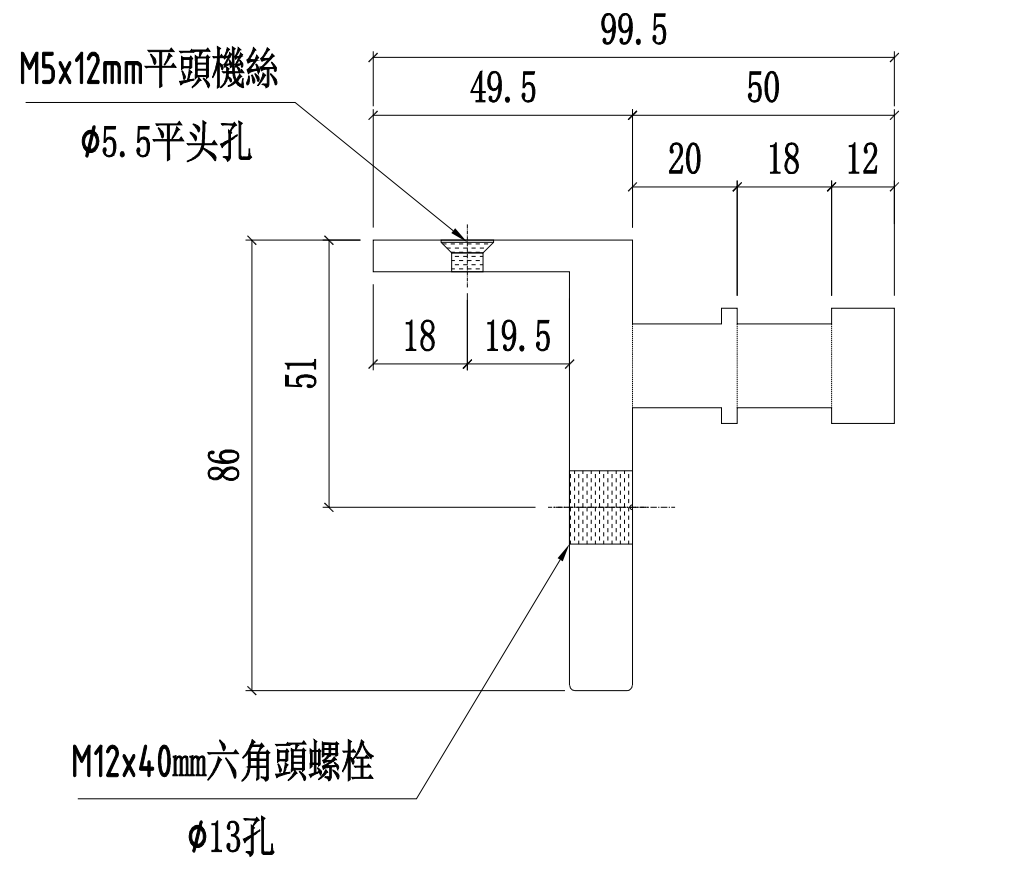

名稱	掛碼	制圖	陳俊賢	2022.6.1	修改			
材料	X85998	復核	謝永林	2022.06.28	日期			
顏色	MILL	批準	胡哥		圖號	KM-GM01		

美特鋁質 有限公司
MIDI Aluminium Fabricator Ltd.

加工圖表見:KM-GM01

工程號	J853	地盤	延坪道住宅

樓層	使用位置	樓層
1	CW-108K	5F
12	CW-112K	6F-15F,17F-20F
2	CW-112cK	16F,21F
13	CW-101K	5F-15F,17F-20F
2	CW-101cK	16F,21F
1	CW-105aL	23F
1	CW-114aL	23F
13	CW-118K	5F-15F,17F-20F
2	CW-118cK	16F,21F
1	CW-118X	22F
13	CW-104K	5F-15F,17F-20F
2	CW-104cK	16F,21F
13	CW-110K	5F-15F,17F-20F
2	CW-110cK	16F,21F
1	CW-105bL	23F
13	CW-119K	5F-15F,17F-20F
2	CW-119cK	16F,21F
1	CW-119X	22F
1	CW-120LZ	23F
13	CW-102K	5F-15F,17F-20F
2	CW-102cK	16F,21F
1	CW-102L	22F
13	CW-103K	5F-15F,17F-20F
2	CW-103cK	16F,21F
1	CW-103L	22F
24	CW-107K	(6F-15F,17F-20F)x2
2	CW-107cK	16F,21F
2	CW-107dK	16F,21F
2	CW-107X	22F X2
1	CW-105L	23F
26	CW-114K	(5F-15F,17F-20F)X2
2	CW-114cK	16F,21F
2	CW-114dK	16F,21F
2	CW-114X	22F X2
2	CW-114L	23F X2
1	CW-117LZ	23F
1	CW-115L	23F
1	CW-111ZL	23F
196	合計:	

數量	使用位置	樓層
30	CW-PRMB06K	(5F-21F)*2
2	CW-PRMB06L	22F*2
13	CW-PRMB06K	5F-15F,17F-20F
2	CW-PRMB06cK	16F,21F
14	CW-PTMB20K	6F-21F
1	CW-PTMB20X	22F
15	CW-PTMB13K	5F-21F
1	CW-PTMB13X	22F
30	CW-PLBG06K	(5F-21F)*2
2	CW-PLBG06L	22F*2
13	CW-PLBG06K	5F-15F,17F-20F
2	CW-PLBG06cK	16F,21F
1	CW-PLBG06L	23F
14	CW-PTBG20K	6F-21F
1	CW-PTBG20X	22F
15	CW-PTBG13K	5F-21F
1	CW-PTBG13X	22F
1	CW-PLMG10L	23F
30	CW-PTMG06K	(5F-21F)*2
2	CW-PTMG06X	22F*2
14	CW-PTBB14K	6F-21F
15	CW-PTBB23K	5F-21F
1	CW-PTBB23L	22F
15	CW-PTBG15ZK	5F-21F
2	CW-PTBG20Q	5F
2	CW-PTMB20Q	5F
4	CW-107Q	5F*2
2	CW-112Q	5F
245	合計:	

名稱	掛碼數據表	制圖	陳俊賢	2022.6.1	修改			
材料	X85998	復核	謝永林	2022.06.28	日期			
顏色	MILL	批準	胡哥		圖號	KM-GM01(1)		

美特鋁質 有限公司
MIDI Aluminium Fabricator Ltd.

數據表見:KM-GM02(1)

工程號	J853	地盤	延坪道住宅

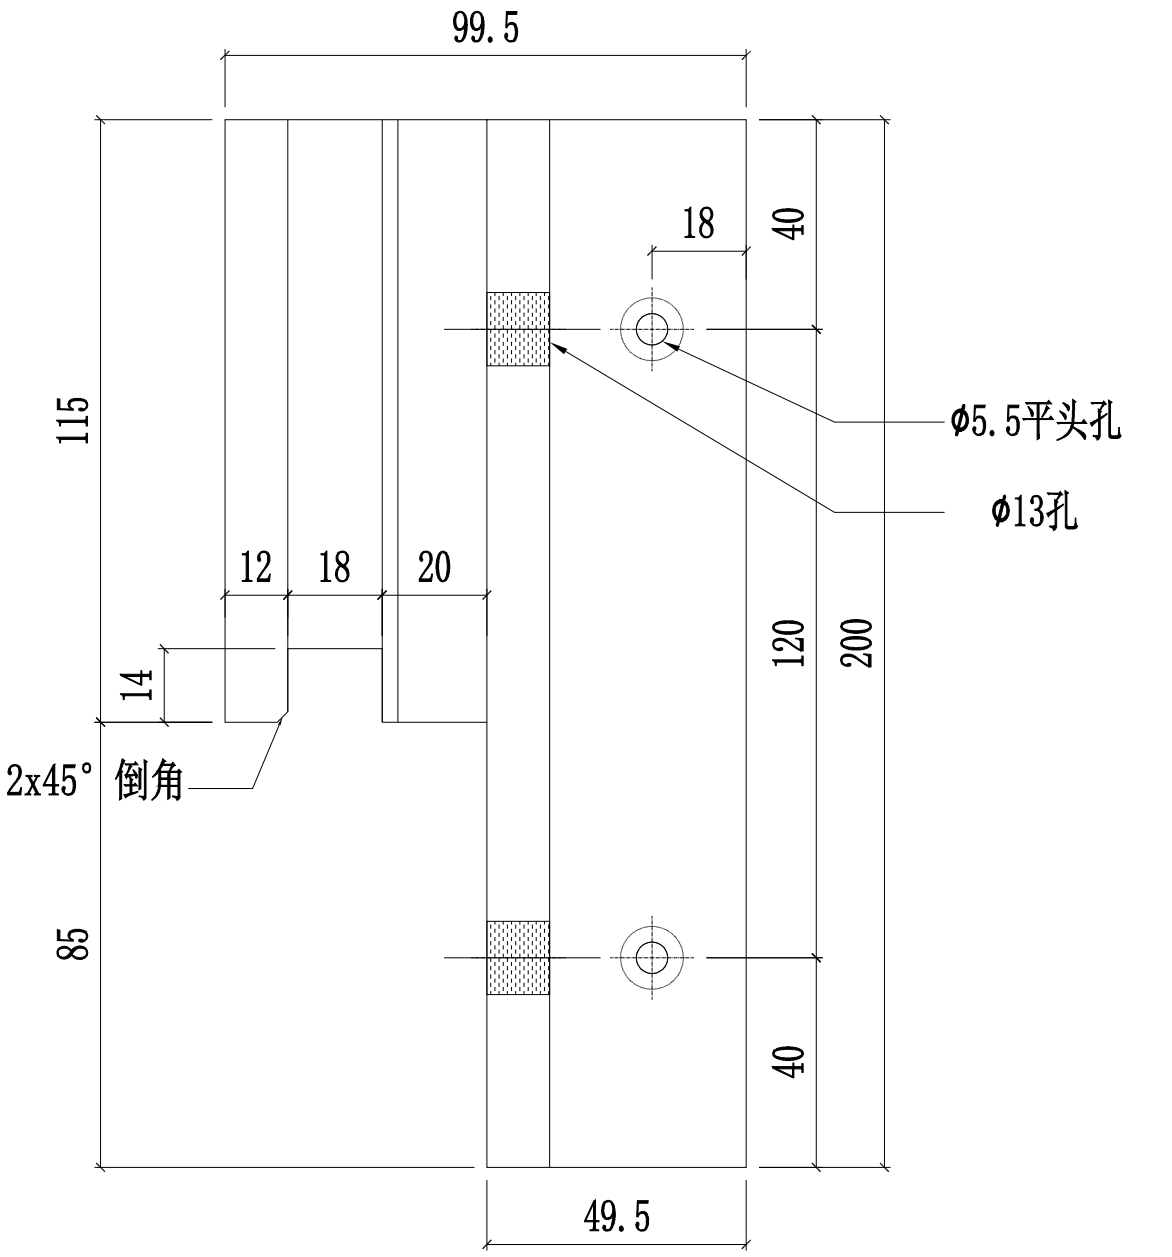

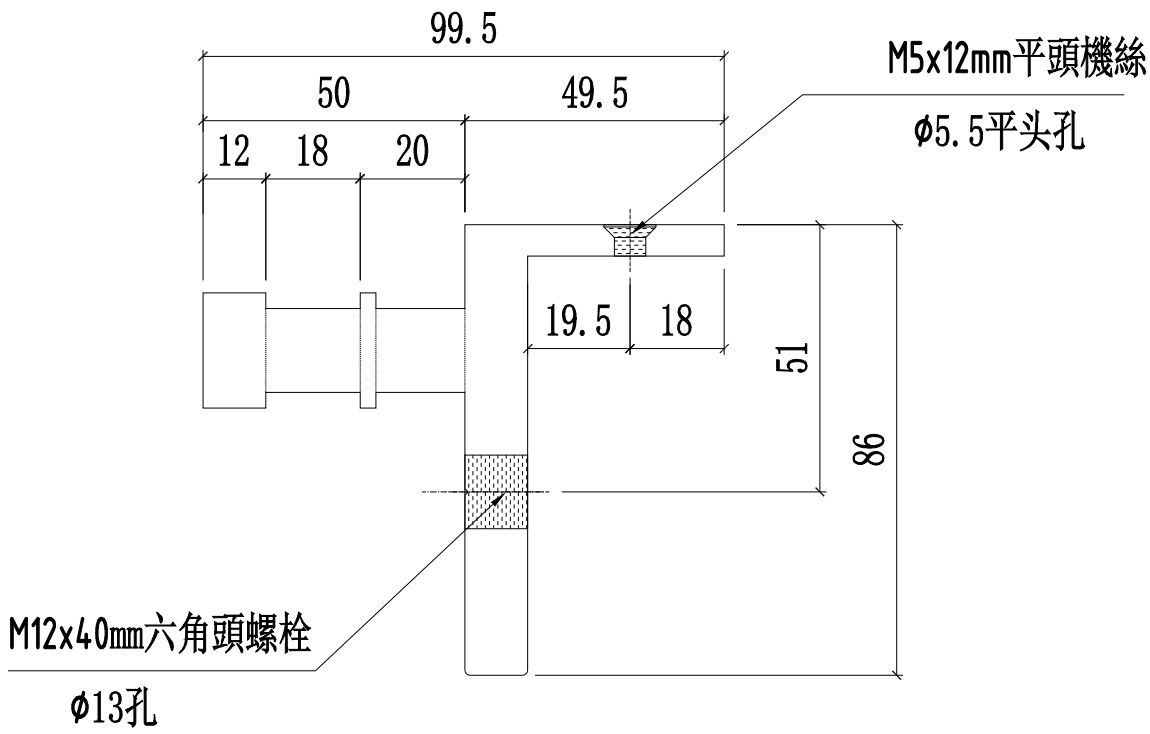

名稱	掛碼	制圖	陳俊賢	2022.6.1	修改			
材料	X85998	復核	謝永林	2022.06.28	日期			
顏色	MILL	批準	胡哥		圖號	KM-GM02		

美特鋁質 有限公司
MIDI Aluminium Fabricator Ltd.

加工圖表見:KM-GM02

工程號	J853	地盤	延坪道住宅

樓層	使用位置	樓層
1	CW-108K	5F
12	CW-112K	6F-15F,17F-20F
2	CW-112cK	16F,21F
13	CW-101K	5F-15F,17F-20F
2	CW-101cK	16F,21F
1	CW-105aL	23F
1	CW-114aL	23F
13	CW-118K	5F-15F,17F-20F
2	CW-118cK	16F,21F
1	CW-118X	22F
13	CW-104K	5F-15F,17F-20F
2	CW-104cK	16F,21F
13	CW-110K	5F-15F,17F-20F
2	CW-110cK	16F,21F
1	CW-105bL	23F
13	CW-119K	5F-15F,17F-20F
2	CW-119cK	16F,21F
1	CW-119X	22F
1	CW-120LZ	23F
13	CW-102K	5F-15F,17F-20F
2	CW-102cK	16F,21F
1	CW-102L	22F
13	CW-103K	5F-15F,17F-20F
2	CW-103cK	16F,21F
1	CW-103L	22F
24	CW-107K	(6F-15F,17F-20F)x2
2	CW-107cK	16F,21F
2	CW-107dK	16F,21F
2	CW-107X	22F X2
1	CW-105L	23F
26	CW-114K	(5F-15F,17F-20F)X2
2	CW-114cK	16F,21F
2	CW-114dK	16F,21F
2	CW-114X	22F X2
2	CW-114L	23F X2
1	CW-117LZ	23F
1	CW-115L	23F
13	CW-109ZK	5F-15F,17F-20F
2	CW-109ZcK	16F,21F
210	合計:	

數量	使用位置	樓層
30	CW-PRMB06K	(5F-21F)*2
2	CW-PRMB06L	22F*2
13	CW-PRMB06K	5F-15F,17F-20F
2	CW-PRMB06cK	16F,21F
14	CW-PTMB20K	6F-21F
1	CW-PTMB20X	22F
15	CW-PTMB13K	5F-21F
1	CW-PTMB13X	22F
30	CW-PLBG06K	(5F-21F)*2
2	CW-PLBG06L	22F*2
13	CW-PLBG06K	5F-15F,17F-20F
2	CW-PLBG06cK	16F,21F
1	CW-PLBG06L	23F
14	CW-PTBG20K	6F-21F
1	CW-PTBG20X	22F
15	CW-PTBG13K	5F-21F
1	CW-PTBG13X	22F
1	CW-PLMG10L	23F
30	CW-PTMG06K	(5F-21F)*2
2	CW-PTMG06X	22F*2
14	CW-PTBB14K	6F-21F
15	CW-PTBB23K	5F-21F
1	CW-PTBB23L	22F
1	CW-PTBG41ZL	23F
2	CW-PTBG20Q	5F
2	CW-PTMB20Q	5F
4	CW-107Q	5F*2
2	CW-112Q	5F
231	合計:	

名稱	掛碼數據表	制圖	陳俊賢	2022.6.1	修改			
材料	X85998	復核	謝永林	2022.06.28	日期			
顏色	MILL	批準	胡哥		圖號	KM-GM02(1)		

美特鋁質 有限公司 MIDI Aluminium Fabricator Ltd.			
工程號	J853	地盤	延坪道住宅

數量	使用位置	樓層
13	CW-109ZK	5F-15F,17F-20F
2	CW-109ZcK	16F,21F
1	CW-PTBG41ZL	23F

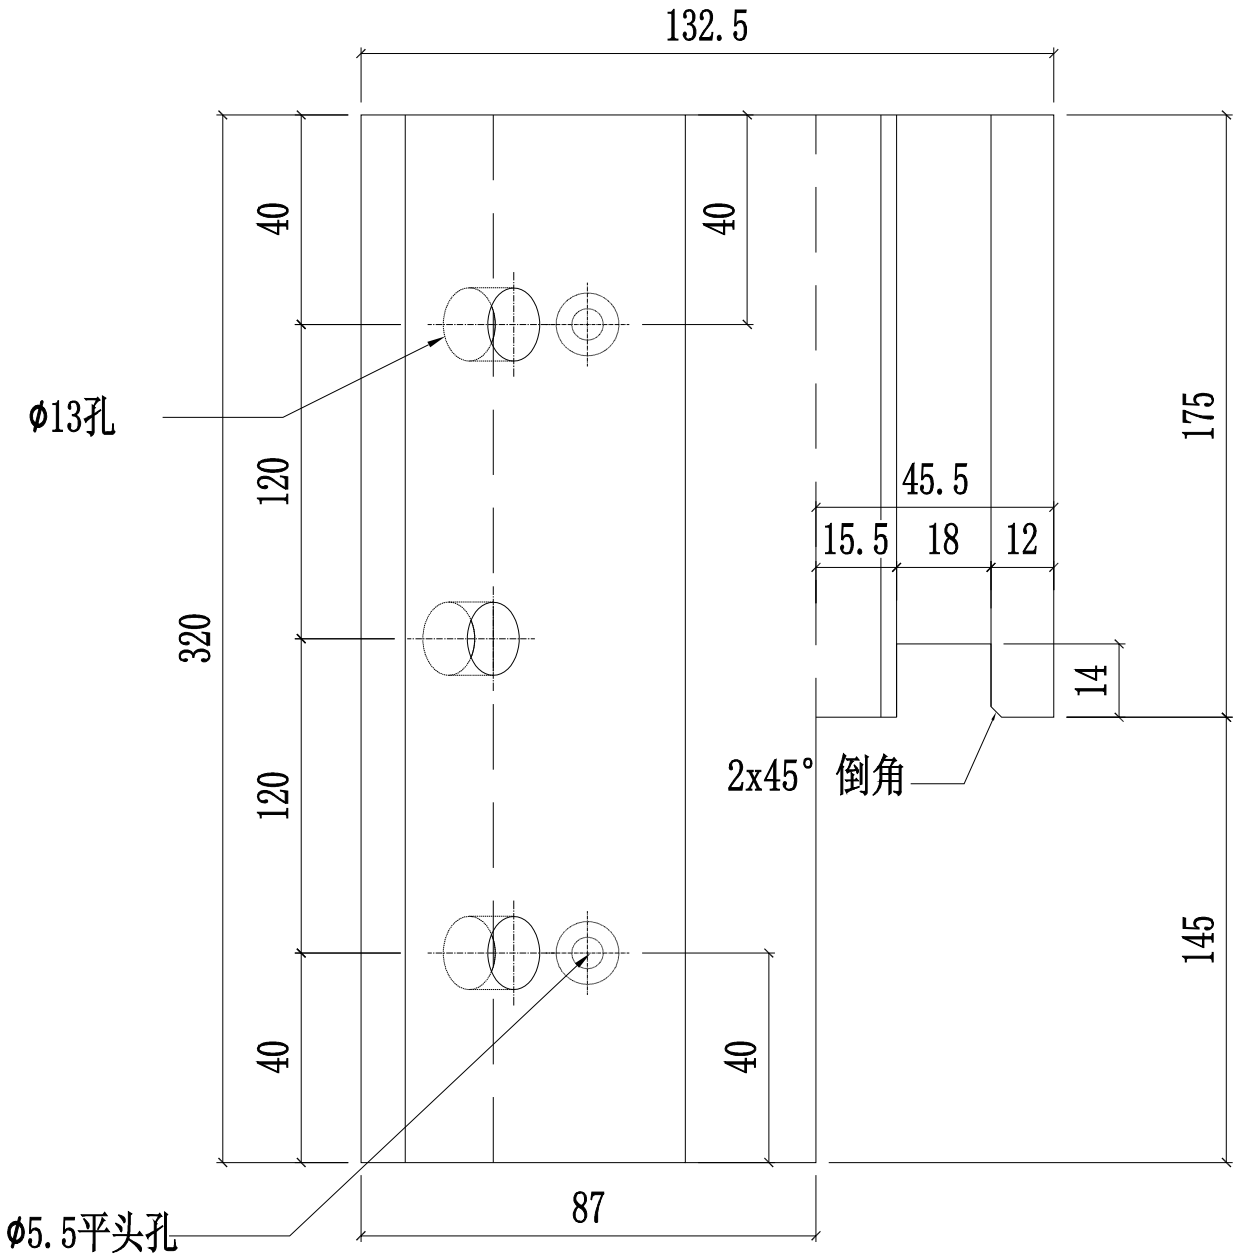

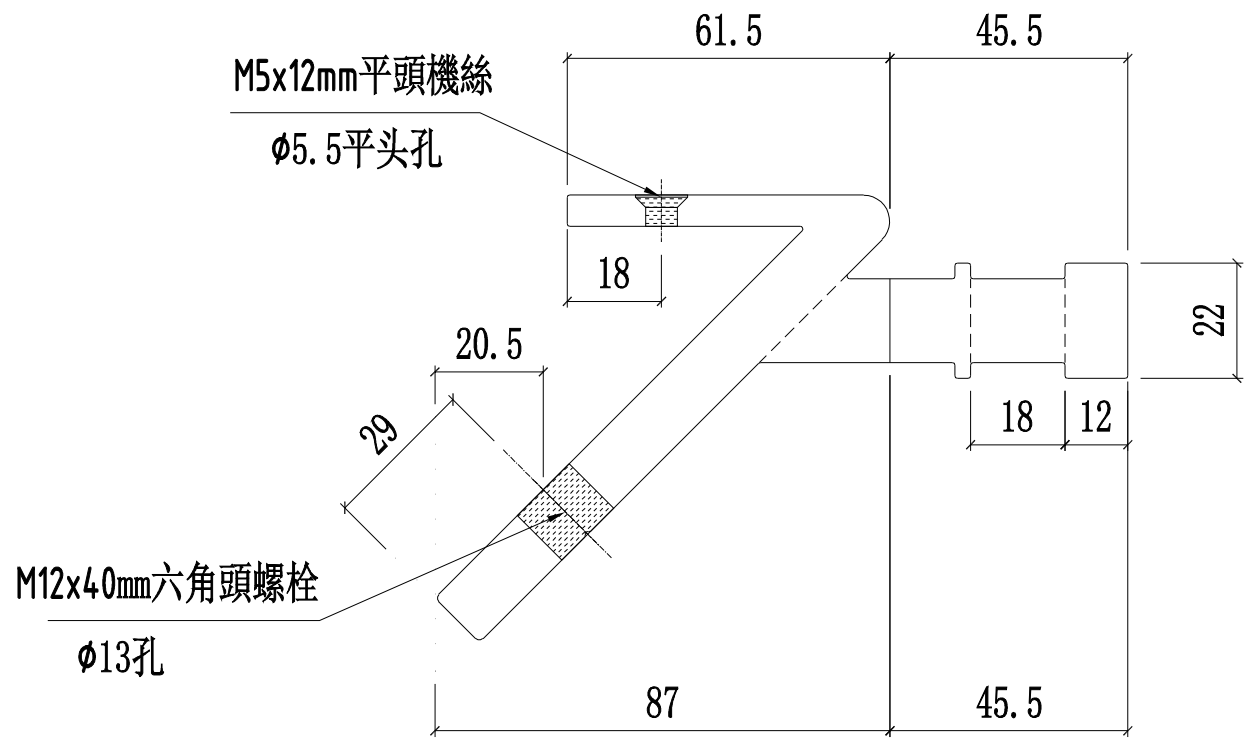

名稱	掛碼	制圖	陳俊賢	2022.6.1	修改			
材料	X85999	復核	謝永林	2022.06.28	日期			
顏色	MILL	批準	胡哥		圖號	KM-GM03		

美特鋁質 有限公司
MIDI Aluminium Fabricator Ltd.

工程號	J853	地盤	延坪道住宅

數量	使用位置	樓層
15	CW-PTBG15ZK	5F-21F
1	CW-111ZL	23F

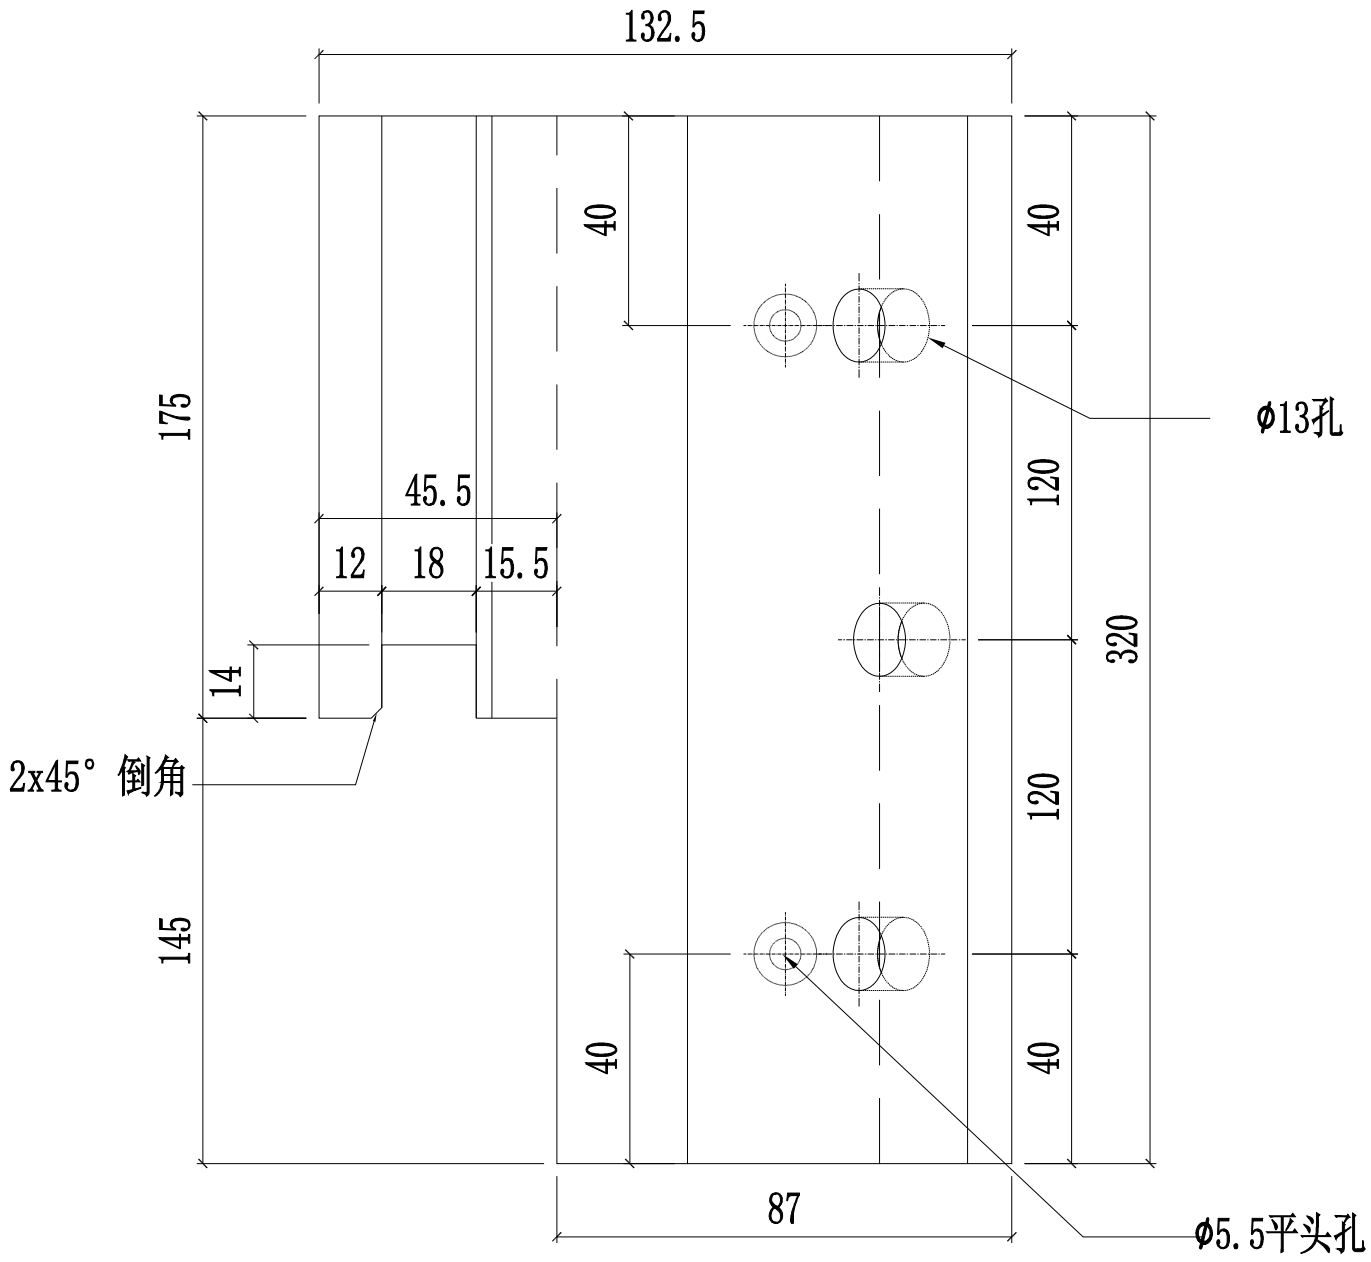

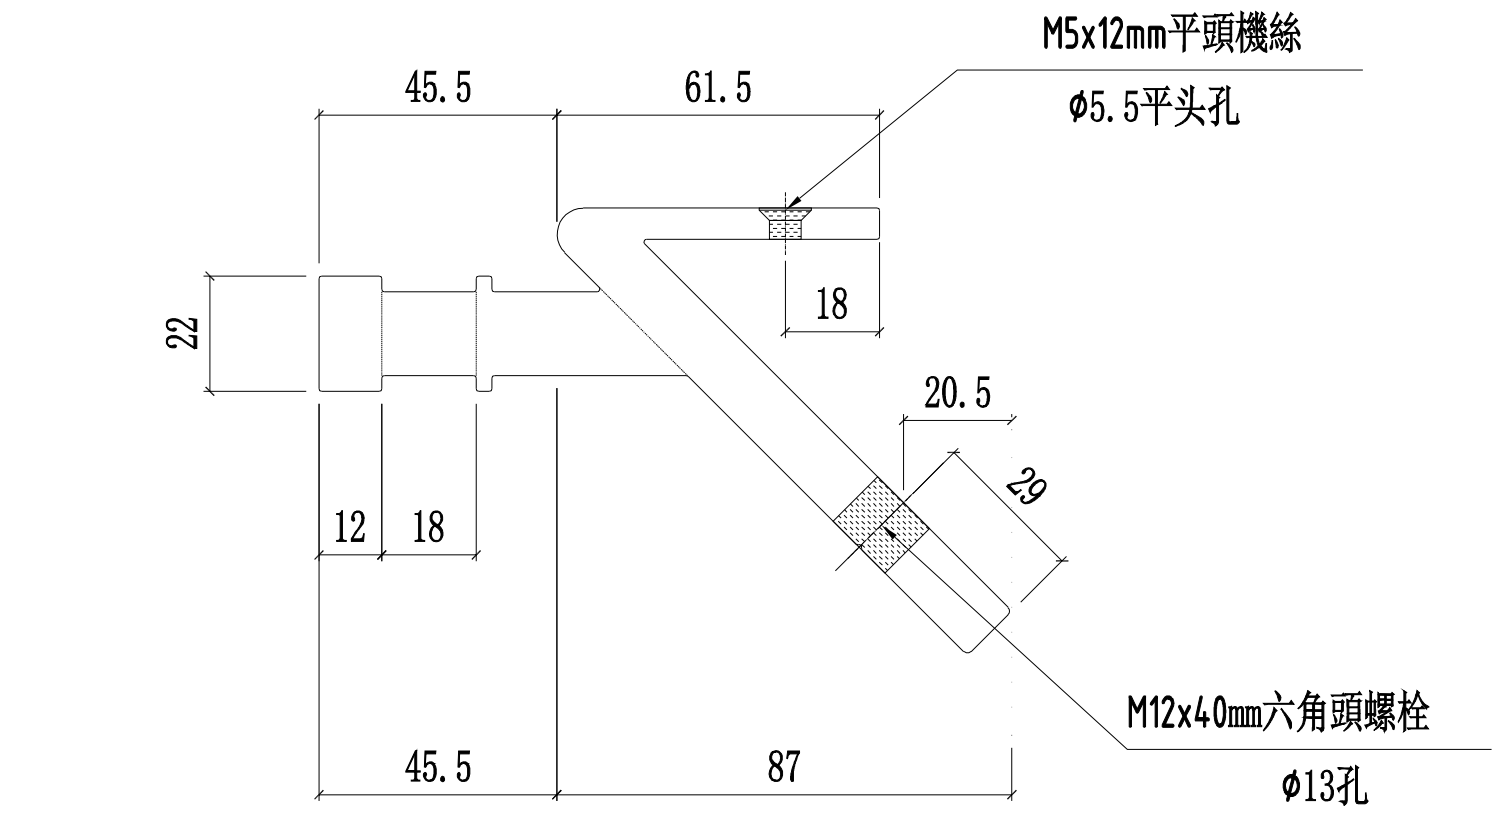

名稱	掛碼	制圖	陳俊賢	2022.6.1	修改			
材料	X85999	復核	謝永林	2022.06.28	日期			
顏色	MILL	批準	胡哥		圖號	KM-GM04		

美特鋁質 有限公司
MIDI Aluminium Fabricator Ltd.

工程號	J853	地盤	延坪道住宅

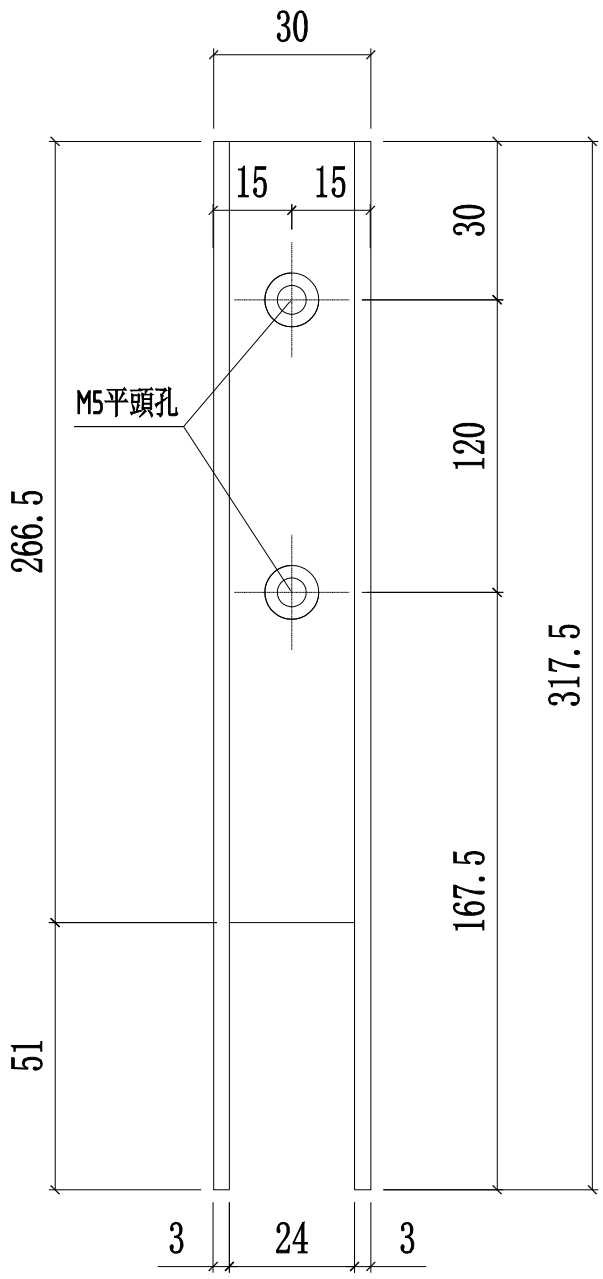

樓層	數量	總數	使用位置	樓層
15	2	30	CW-PRMB06K	5F-21F
1	2	2	CW-PRMB06L	22F
15	2	30	CW-PRMB06K	5F-21F
13	2	26	CW-PRMB06K	5F-15F,17F-20F
1	2	2	CW-PRMB06L	22F
2	2	4	CW-PRMB06cK	16F,21F
14	2	28	CW-PTMB20K	6F-21F
1	2	2	CW-PTMB20X	22F
15	2	30	CW-PTMB13K	5F-21F
1	2	2	CW-PTMB13X	22F
15	2	30	CW-PLBG06K	5F-21F
1	2	2	CW-PLBG06L	22F
15	2	30	CW-PLBG06K	5F-21F
13	2	26	CW-PLBG06K	5F-15F,17F-20F
2	2	4	CW-PLBG06cK	16F,21F
1	2	2	CW-PLBG06L	22F
14	2	28	CW-PTBG20K	6F-21F
1	2	2	CW-PTBG20X	22F
15	2	30	CW-PTBG13K	5F-21F
1	2	2	CW-PTBG13X	22F
1	2	2	CW-PLMG10L	23F
30	2	60	CW-PTMG06K	(5F-21F)*2
2	2	4	CW-PTMG06X	22F*2
14	2	28	CW-PTBB14K	6F-21F
15	2	30	CW-PTBB23K	5F-21F
1	2	2	CW-PTBB23L	22F
15	1	15	CW-PTBG15ZK	5F-21F
1	1	1	CW-PTBG41ZL	23F
1	2	2	CW-PLMG06L	23F
合計:		456		

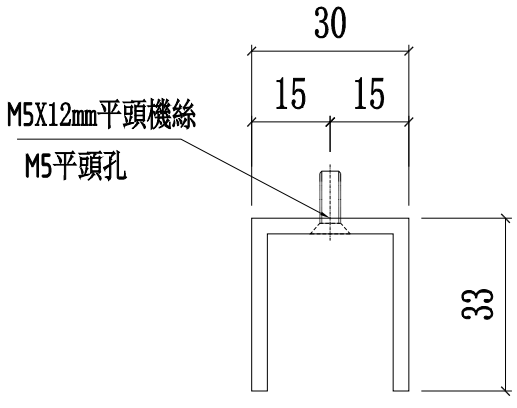

A-A

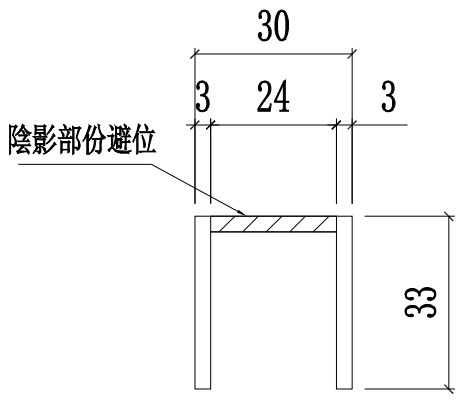

B-B

名稱	攔河玻璃槽(生窗用)	制圖	陳俊賢	2022.6.1	修改			
材料	JMFG0828	復核	謝永林	2022.06.28	日期			
顏色	MILL	批準	胡哥		圖號	LUC-01		

美特鋁質 有限公司
MIDI Aluminium Fabricator Ltd.

工程號	J853	地盤	延坪道住宅

樓層	數量	總數	使用位置	樓層
15	1	15	CW-PTBG15ZK	5F-21F

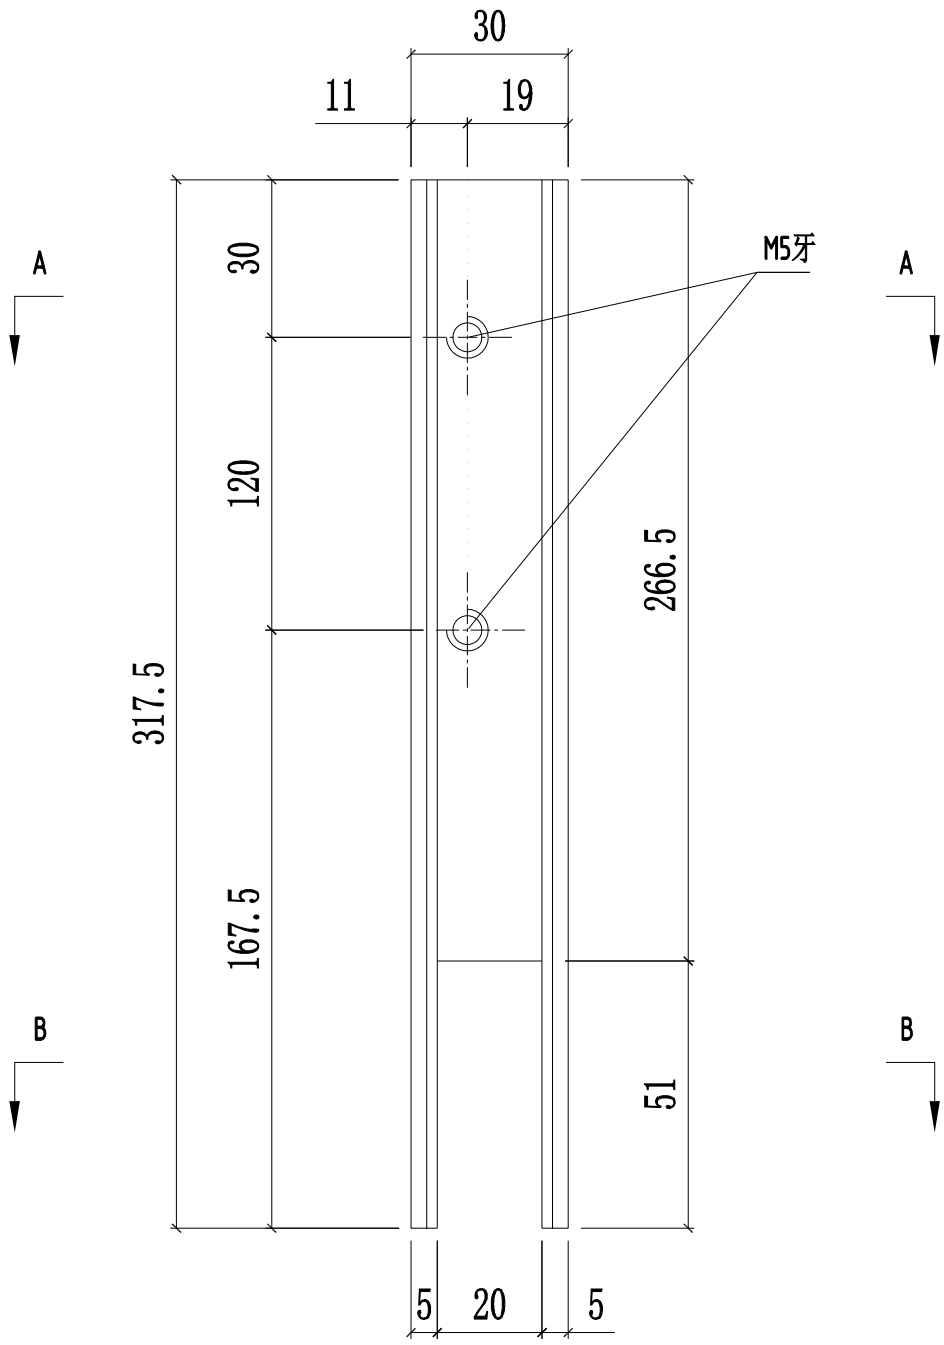

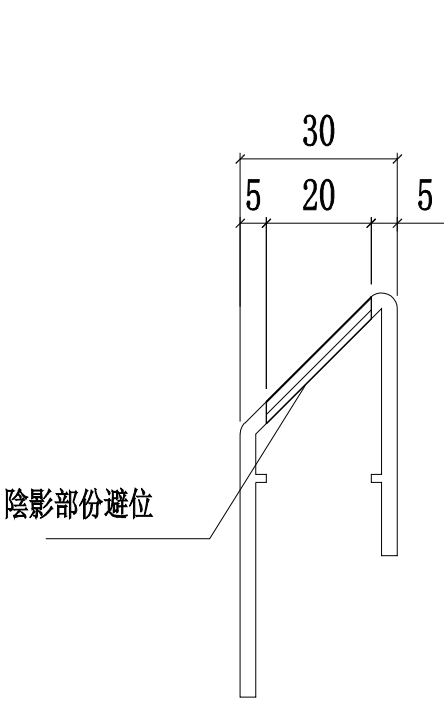

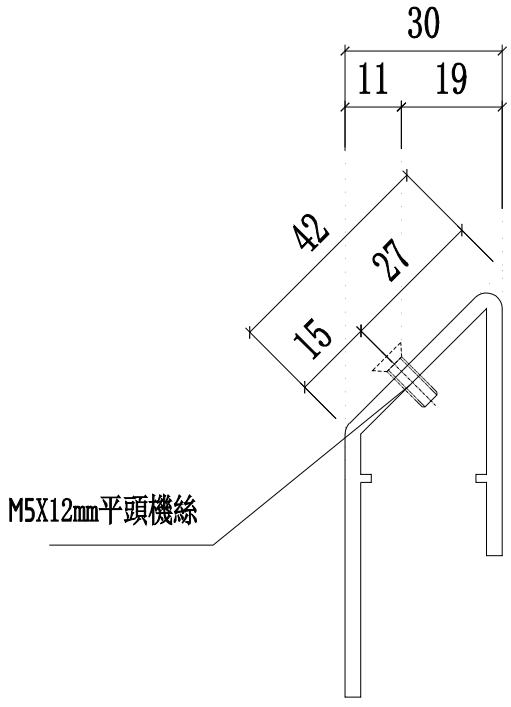

名稱	攔河玻璃槽(轉角生窗用)	制圖	陳俊賢	2022.6.1	修改			
材料	X86165	復核	謝永林	2022.06.28	日期			
顏色	MILL	批準	胡哥		圖號	LUC-02ZR		

美特鋁質 有限公司 MIDI Aluminium Fabricator Ltd.	樓層	數量	總數	使用位置	樓層
	1	1	1	CW-PTBG41ZL	23F

工程號	J853	地盤	延坪道住宅

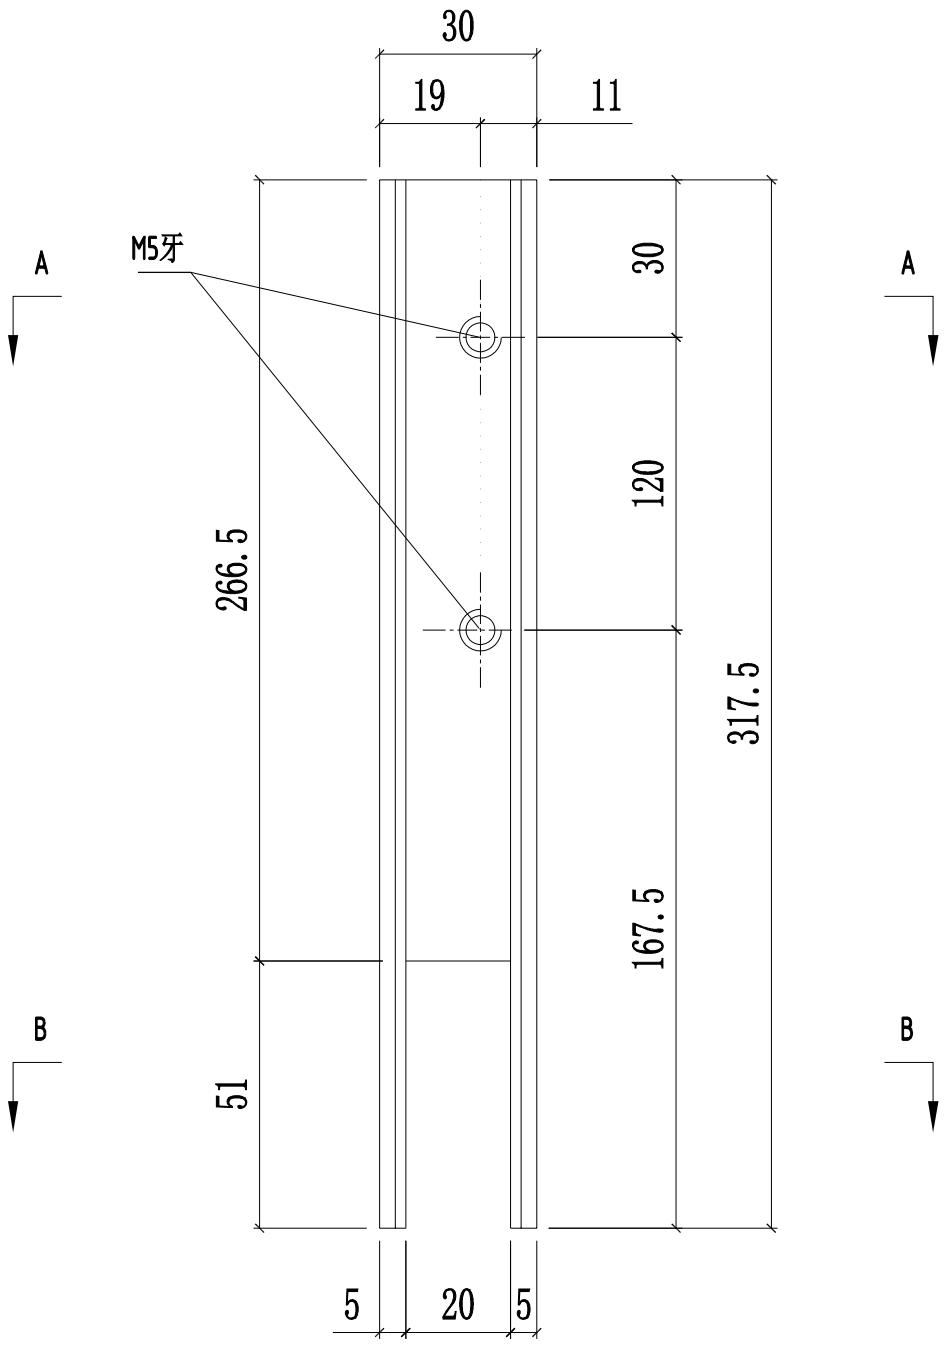

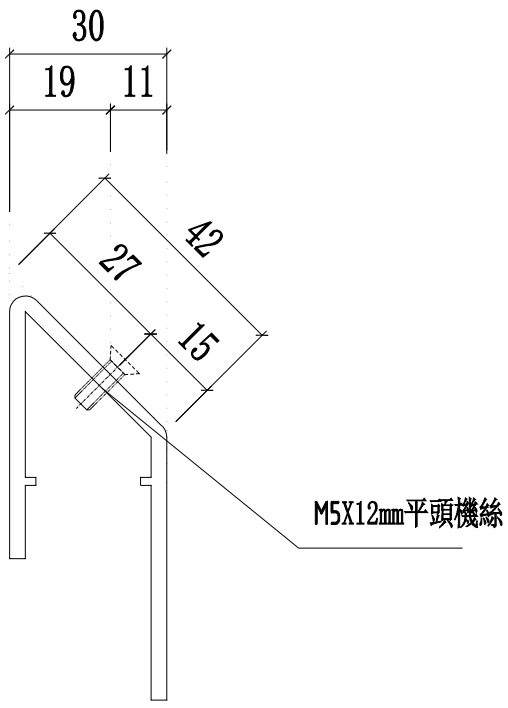

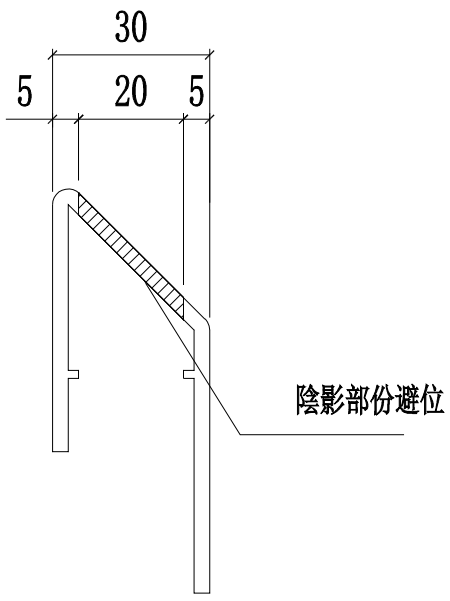

名稱	攔河玻璃槽(轉角生窗用)	制圖	陳俊賢	2022.6.1	修改			
材料	X86165	復核	謝永林	2022.06.28	日期			
顏色	MILL	批準	胡哥		圖號	LUC-02ZL		

美特鋁質 有限公司
MIDI Aluminium Fabricator Ltd.

工程號	J853	地盤	延坪道住宅

樓層	數量	總數	使用位置	樓層
15	2	30	CW-PRMB06K	5F-21F
1	2	2	CW-PRMB06L	22F
15	2	30	CW-PRMB06K	5F-21F
13	2	26	CW-PRMB06K	5F-15F,17F-20F
1	2	2	CW-PRMB06L	22F
2	2	4	CW-PRMB06cK	16F,21F
14	2	28	CW-PTMB20K	6F-21F
1	2	2	CW-PTMB20X	22F
15	2	30	CW-PTMB13K	5F-21F
1	2	2	CW-PTMB13X	22F
15	2	30	CW-PLBG06K	5F-21F
1	2	2	CW-PLBG06L	22F
15	2	30	CW-PLBG06K	5F-21F
13	2	26	CW-PLBG06K	5F-15F,17F-20F
2	2	4	CW-PLBG06cK	16F,21F
1	2	2	CW-PLBG06L	22F
14	2	28	CW-PTBG20K	6F-21F
1	2	2	CW-PTBG20X	22F
15	2	30	CW-PTBG13K	5F-21F
1	2	2	CW-PTBG13X	22F
1	2	2	CW-PLMG10L	23F
30	2	60	CW-PTMG06K	(5F-21F)*2
2	2	4	CW-PTMG06X	22F*2
14	2	28	CW-PTBB14K	6F-21F
15	2	30	CW-PTBB23K	5F-21F
1	2	2	CW-PTBB23L	22F
15	1	15	CW-PTBG15ZK	5F-21F
1	1	1	CW-PTBG41ZL	23F
1	2	2	CW-PLMG06L	23F
合計:		456		

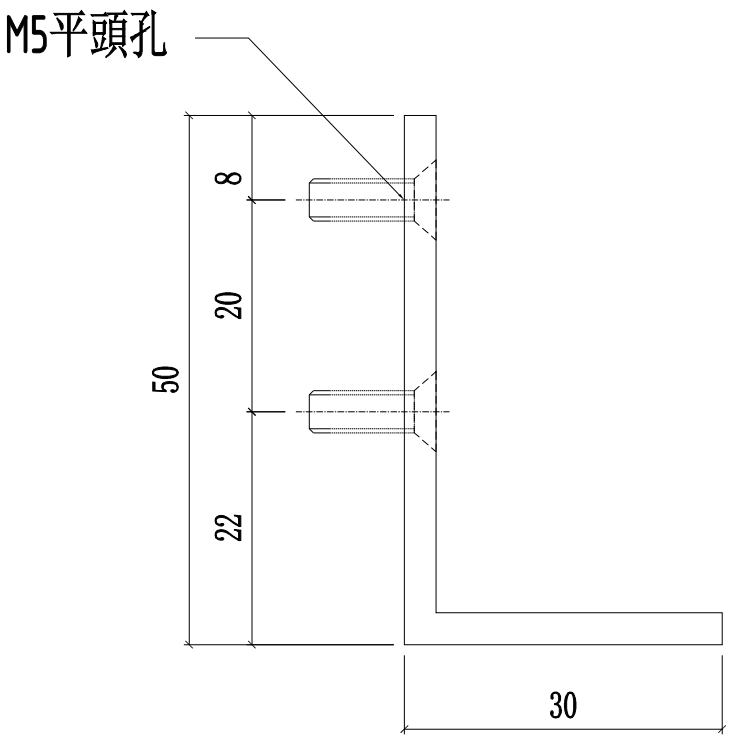

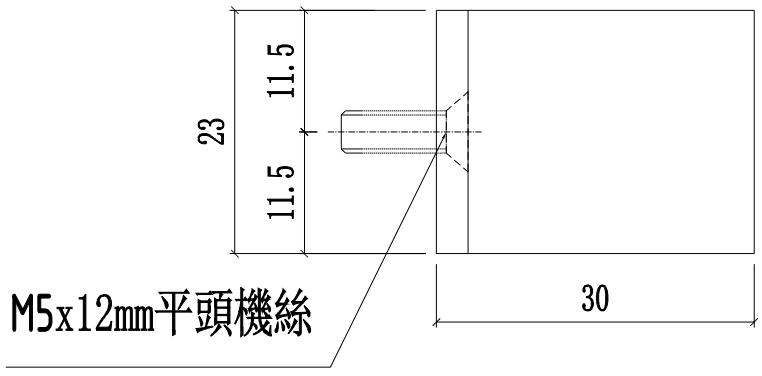

名稱	攔河玻璃用鋁角	制圖	陳俊賢	2022.6.1	修改			
材料	JM1030	復核	謝永林	2022.06.28	日期			
顏色	MILL	批準	胡哥		圖號	UN-AG01		

美特鋁質 有限公司
MIDI Aluminium Fabricator Ltd.

工程號	J853	地盤	延坪道住宅

樓層	數量	總數	使用位置	樓層
15	1	15	CW-PTBG15ZK	5F-21F

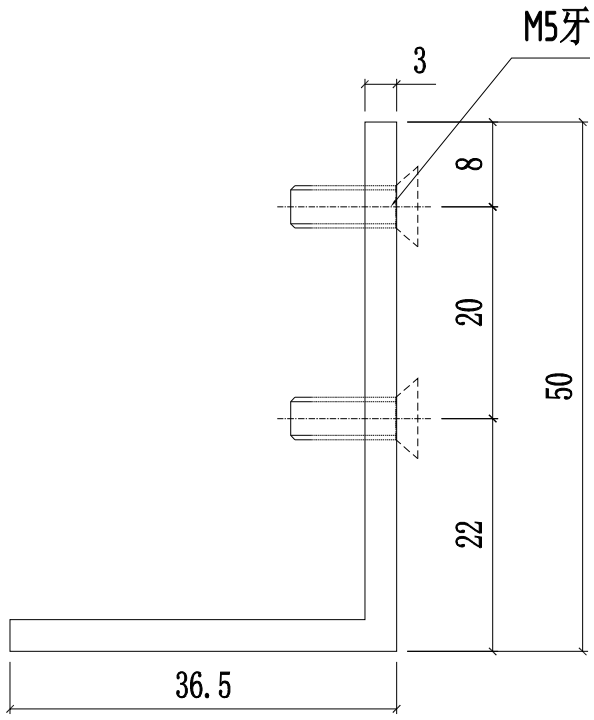

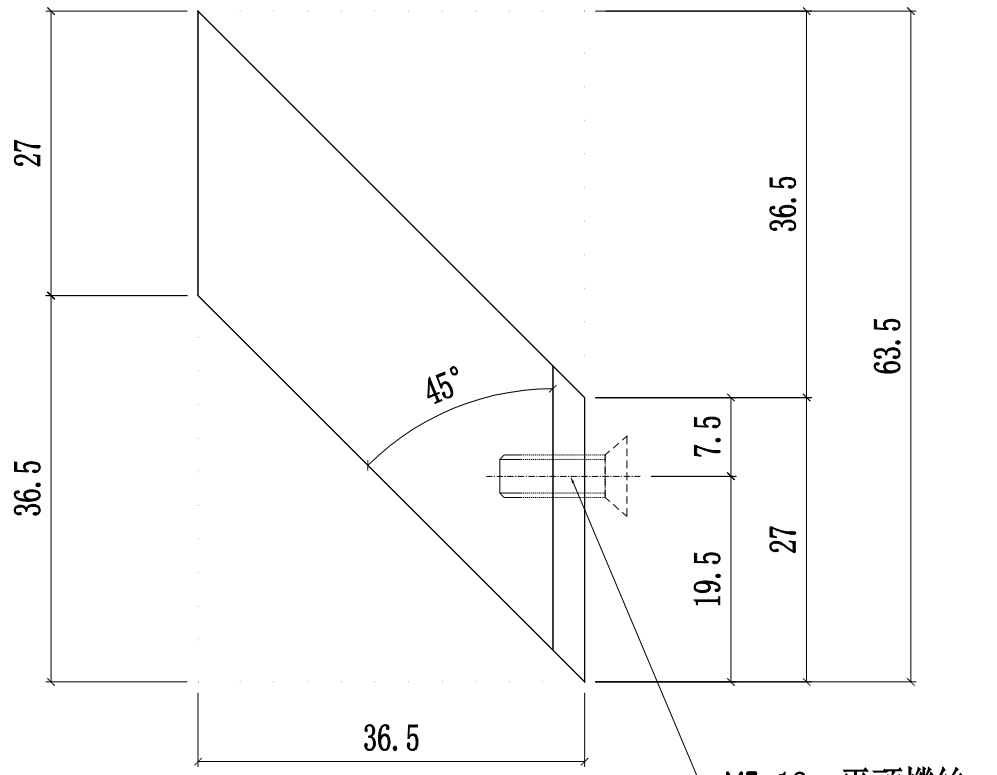

安裝示意圖

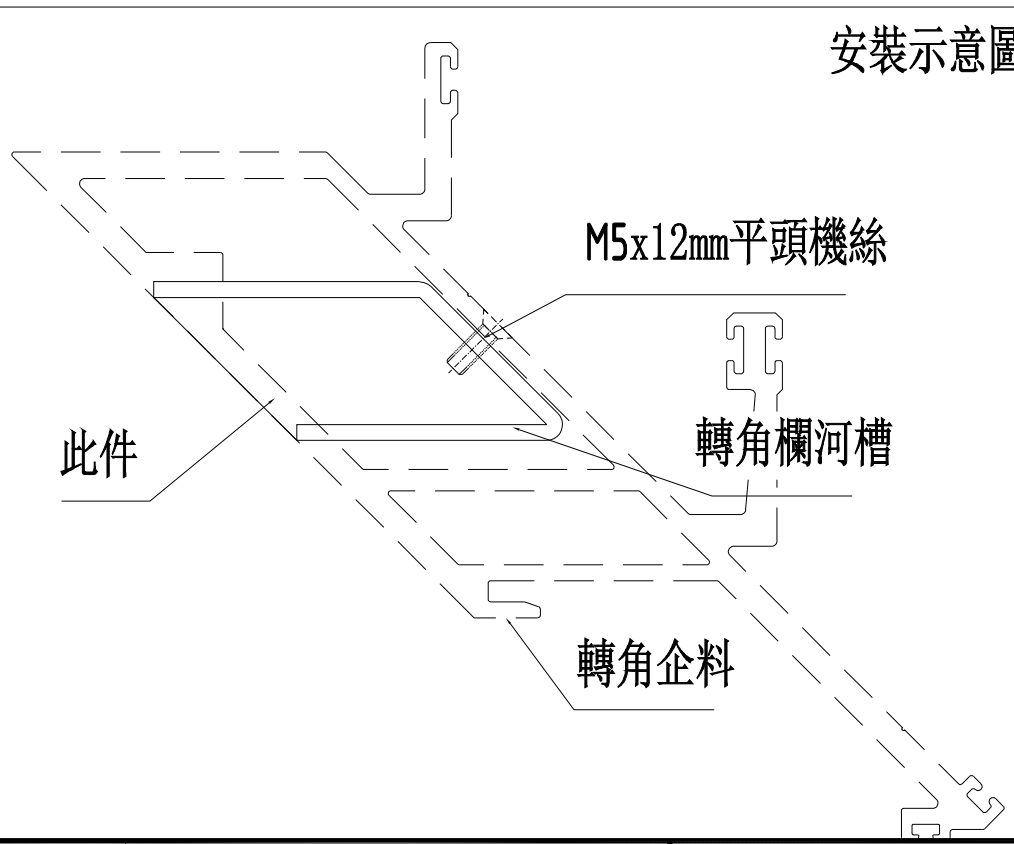

名稱	轉角攔河玻璃用鋁角	制圖	陳俊賢	2022.6.1	修改			
材料	50*38.5*3mm鋁角	復核	謝永林	2022.06.28	日期			
顏色	MILL	批準	胡哥		圖號	UN-AG02ZR		

美特鋁質 有限公司 MIDI Aluminium Fabricator Ltd.	樓層	數量	總數	使用位置	樓層
	1	1	1	CW-PTBG41ZL	23F

工程號	J853	地盤	延坪道住宅

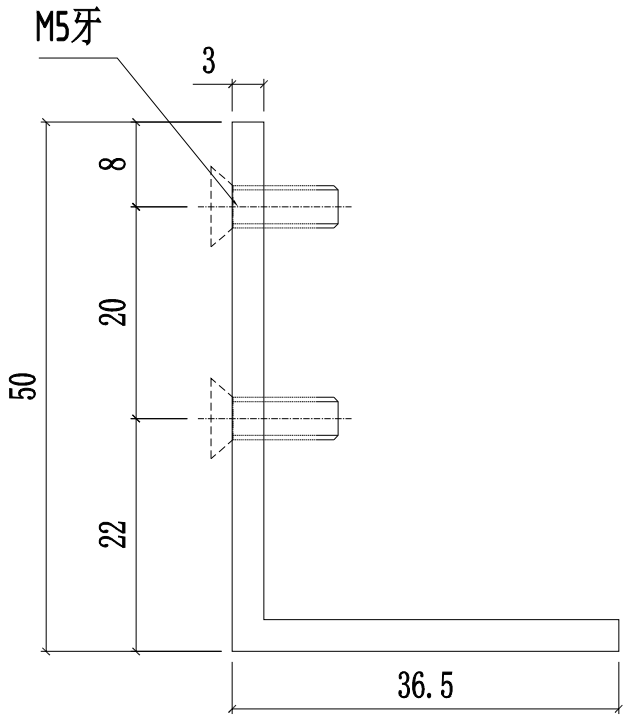

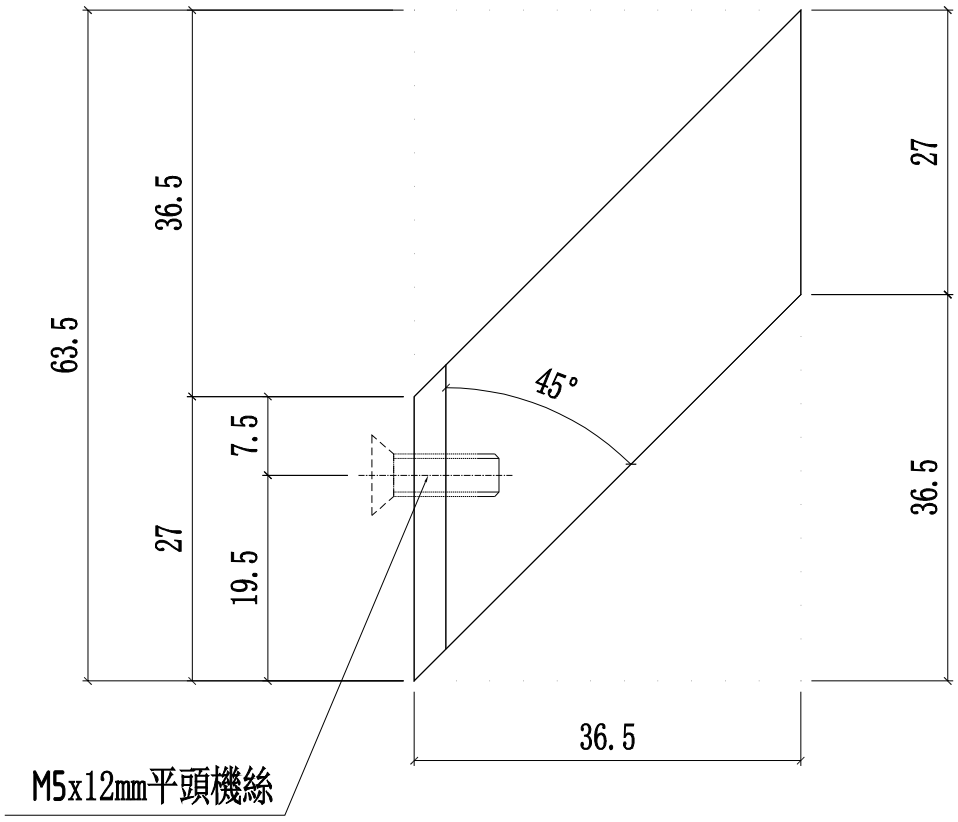

安裝示意圖

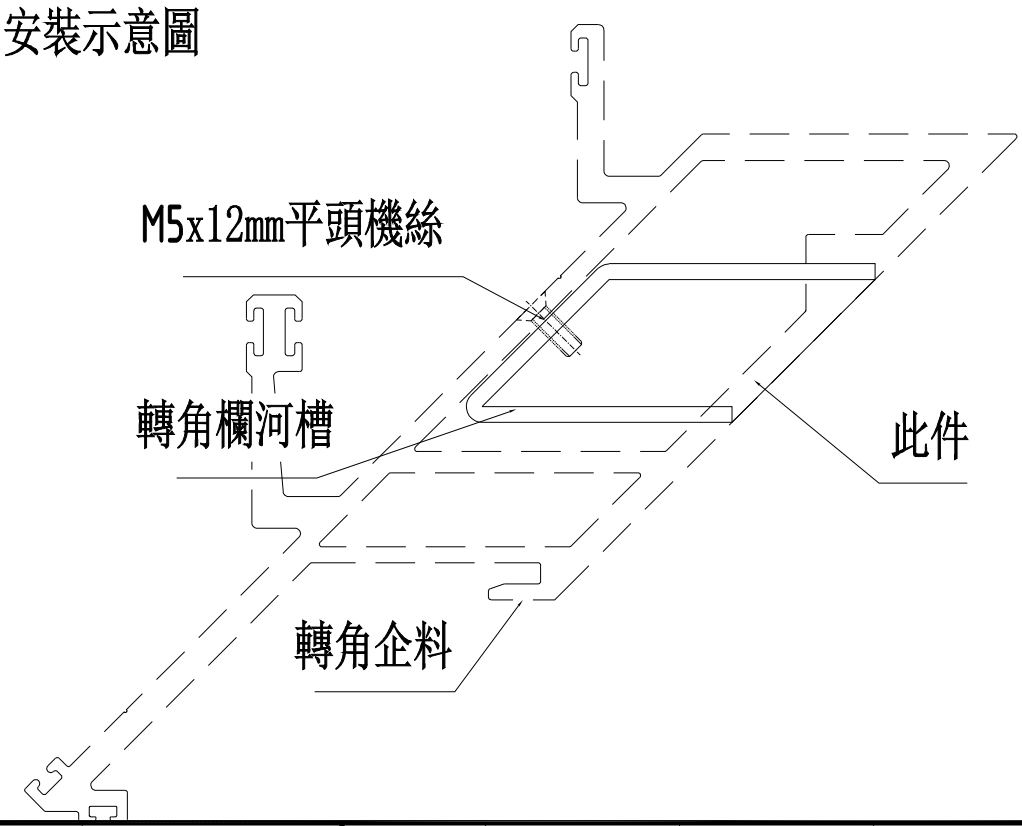

名稱	轉角攔河玻璃用鋁角	制圖	陳俊賢	2022.6.1	修改			
材料	50*38.5*3mm鋁角	復核	謝永林	2022.06.28	日期			
顏色	MILL	批準	胡哥		圖號	UN-AG02ZL		

美特鋁質 有限公司
MIDI Aluminium Fabricator Ltd.

工程號	J853	地盤	延坪道住宅

修改長度

樓層	數量	總數	位置	樓層
14	1	14	CW-PTBG20K	6F-21F
15	1	15	CW-PTBG13K	5F-21F
15	2	30	CW-PTBB23K	(5F-21F)*2
14	2	28	CW-PTBB14K	(6F-21F)*2
15	1	15	CW-PTBG15ZK	5F-21F
14	1	14	CW-PTMB20K	6F-21F
15	1	15	CW-PTMB13K	5F-21F
1	2	2	CW-PTBB23L	22F*2
1	1	1	CW-PTMB41ZL	23F
1	2	2	CW-PTBG20X	22F*2
1	1	1	CW-PTBG13X	22F
1	1	1	CW-PTMB13X	22F
合計:		138		

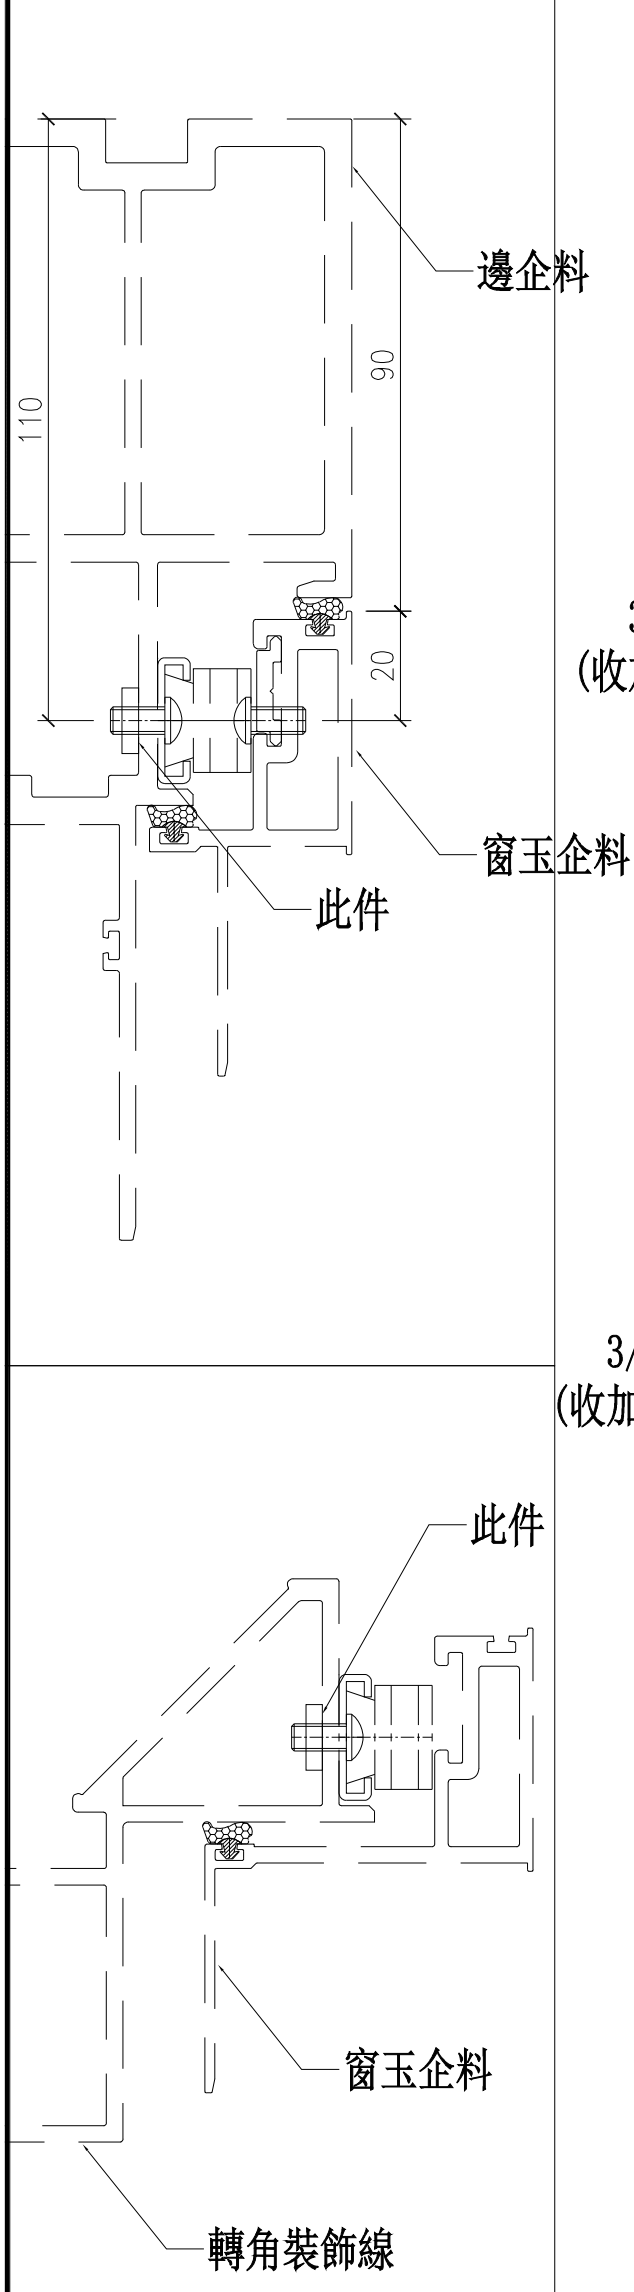

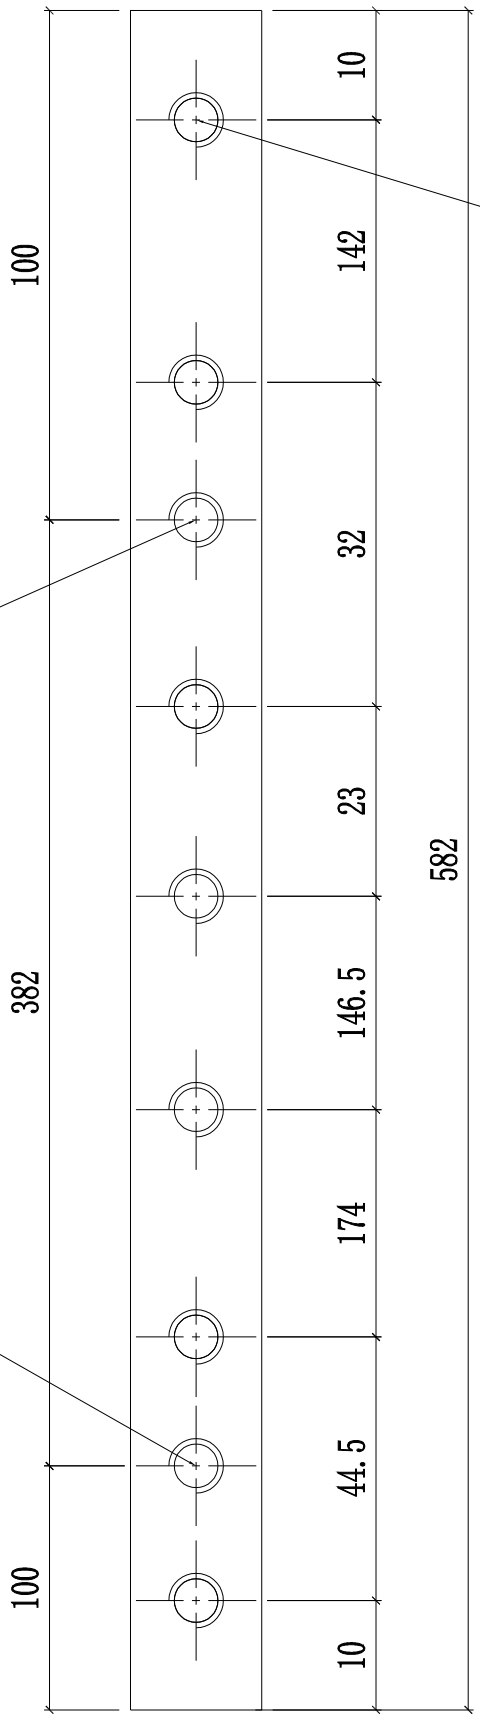

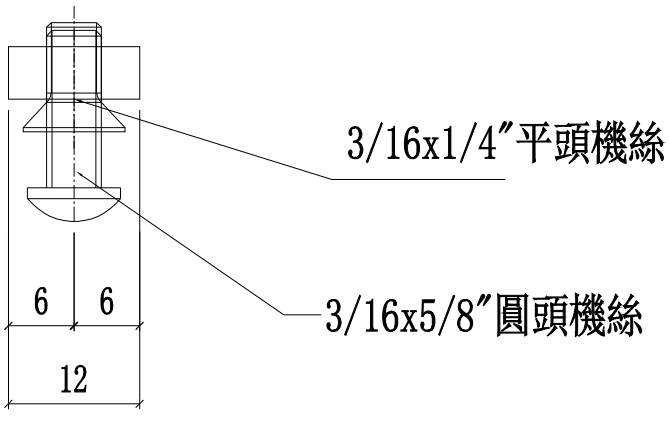

名稱	加力巴(企料用)24″用	制圖	陳俊賢	2022.6.1	修改			
材料	12.7*4.8㎜鋁巴	復核	謝永林	2022.06.28	日期			
顏色	鉻化	批準	胡哥		圖號	SS-03-01		

美特鋁質 有限公司
MIDI Aluminium Fabricator Ltd.

工程號	J853	地盤	延坪道住宅

280+20(後備)=300

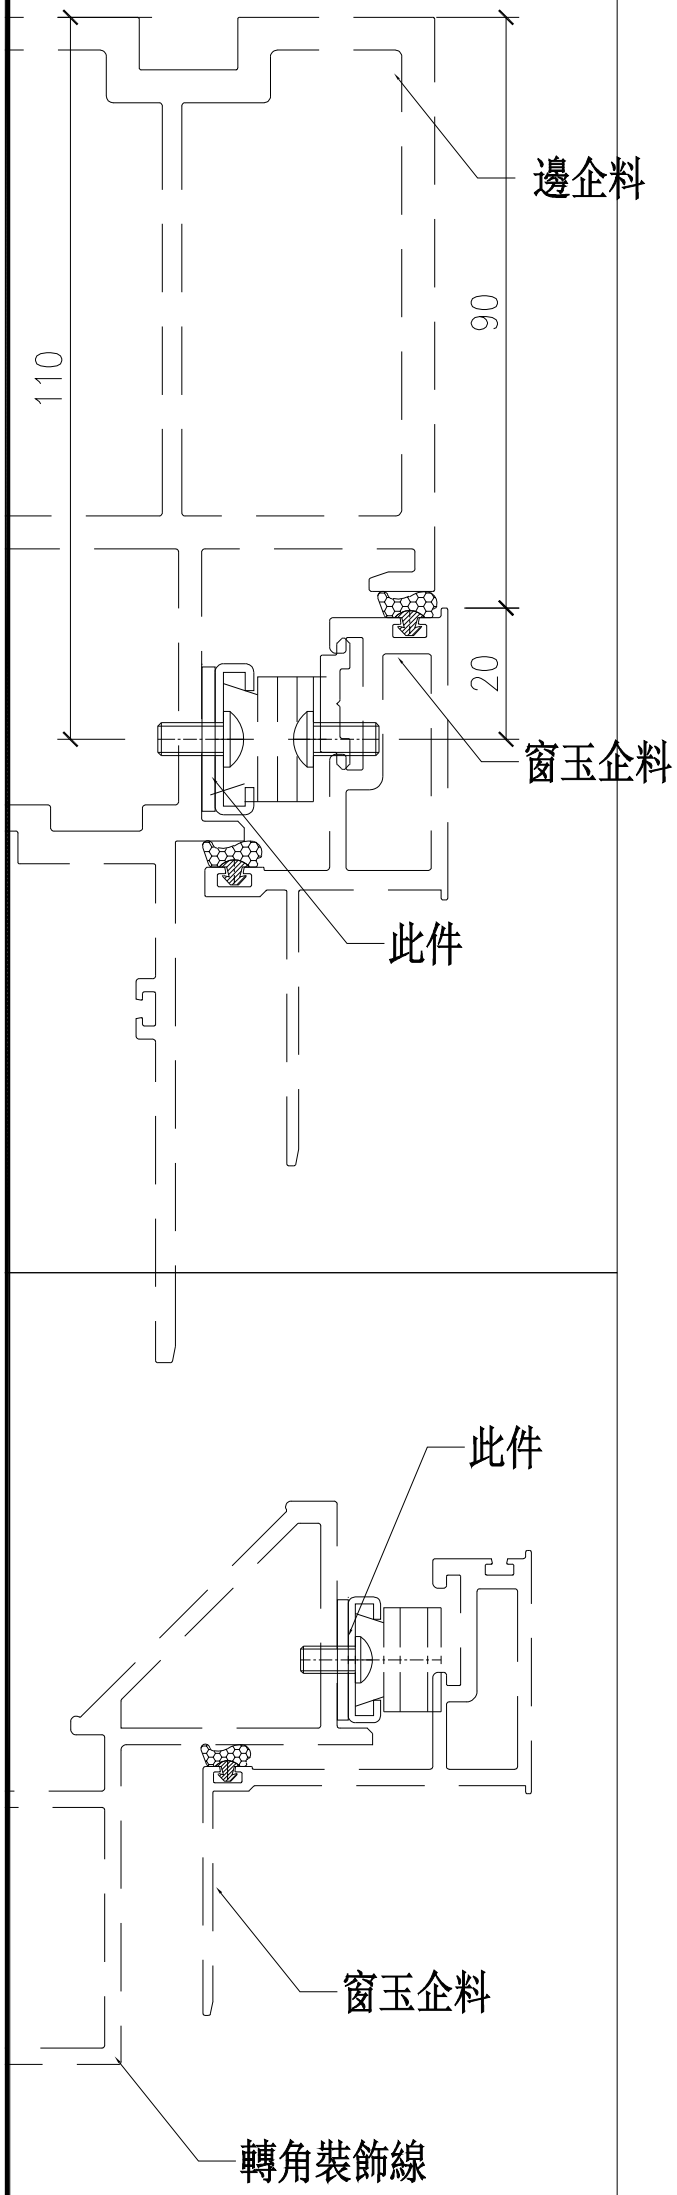

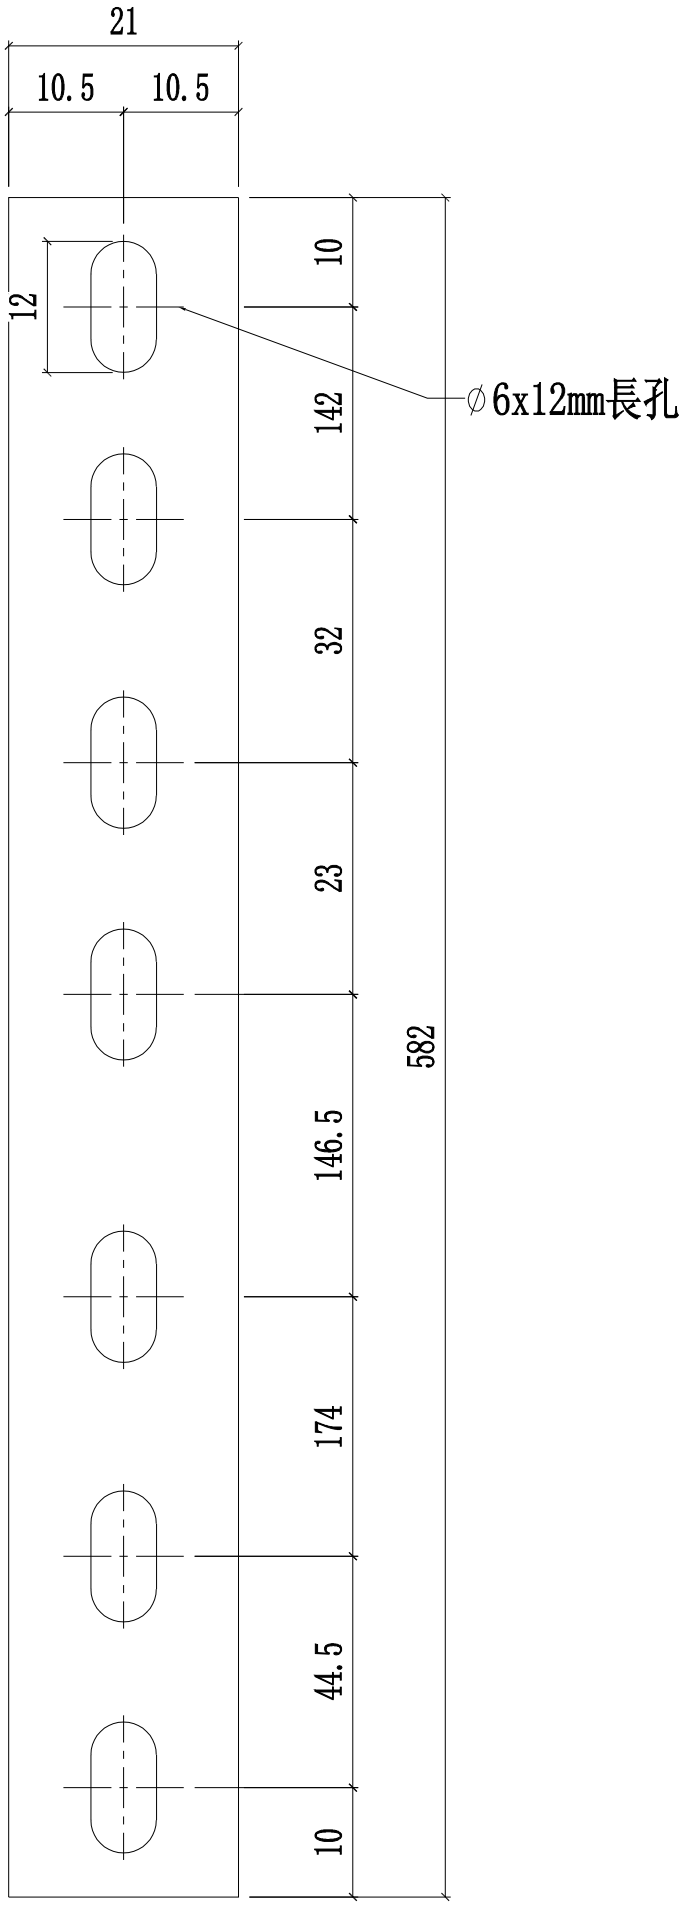

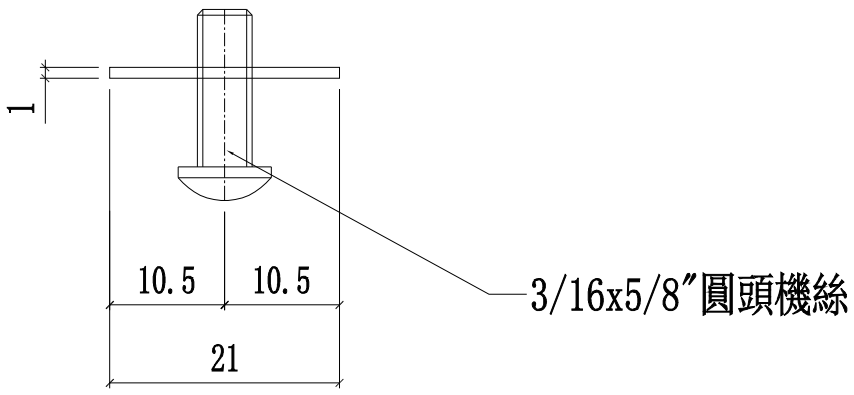

名稱	扇撐墊巴(24″用)	制圖	陳俊賢	2022.6.1	修改			
材料	1mm鋁巴	復核	謝永林	2022.06.28	日期			
顏色	銘化	批準	胡哥		圖號	SS-04-02		

美特鋁質 有限公司
MIDI Aluminium Fabricator Ltd.

工程號	J853	地盤	延坪道住宅

數量：840(TH窗使用數量)+20(後備)=860

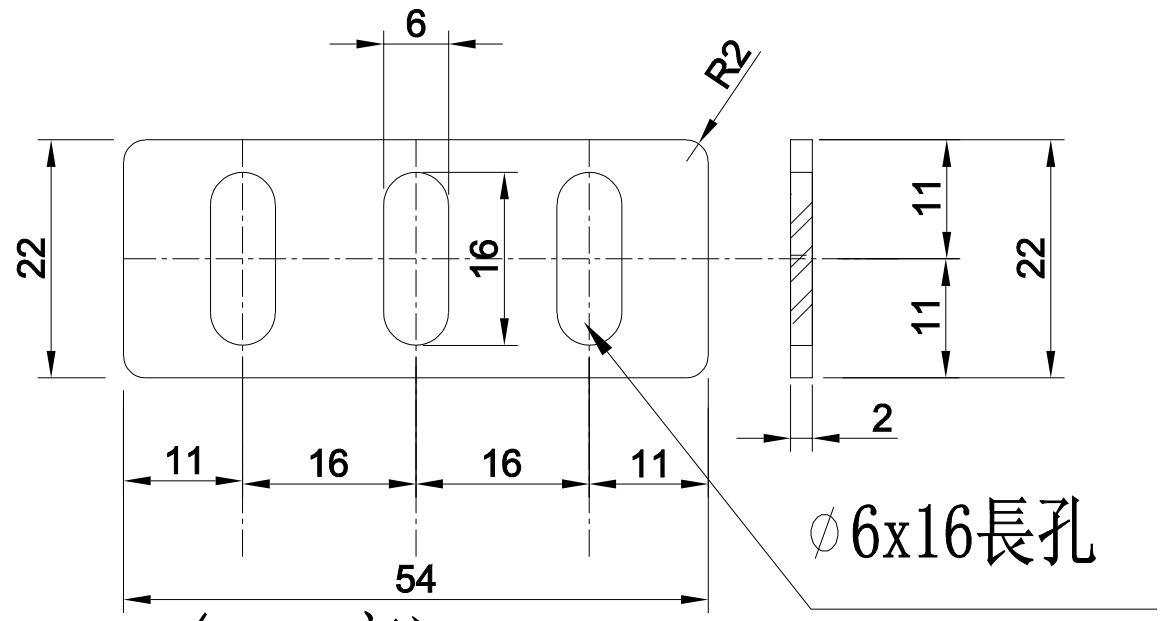

配件鎖點已變東成鎖扣202-06 (12.5高)

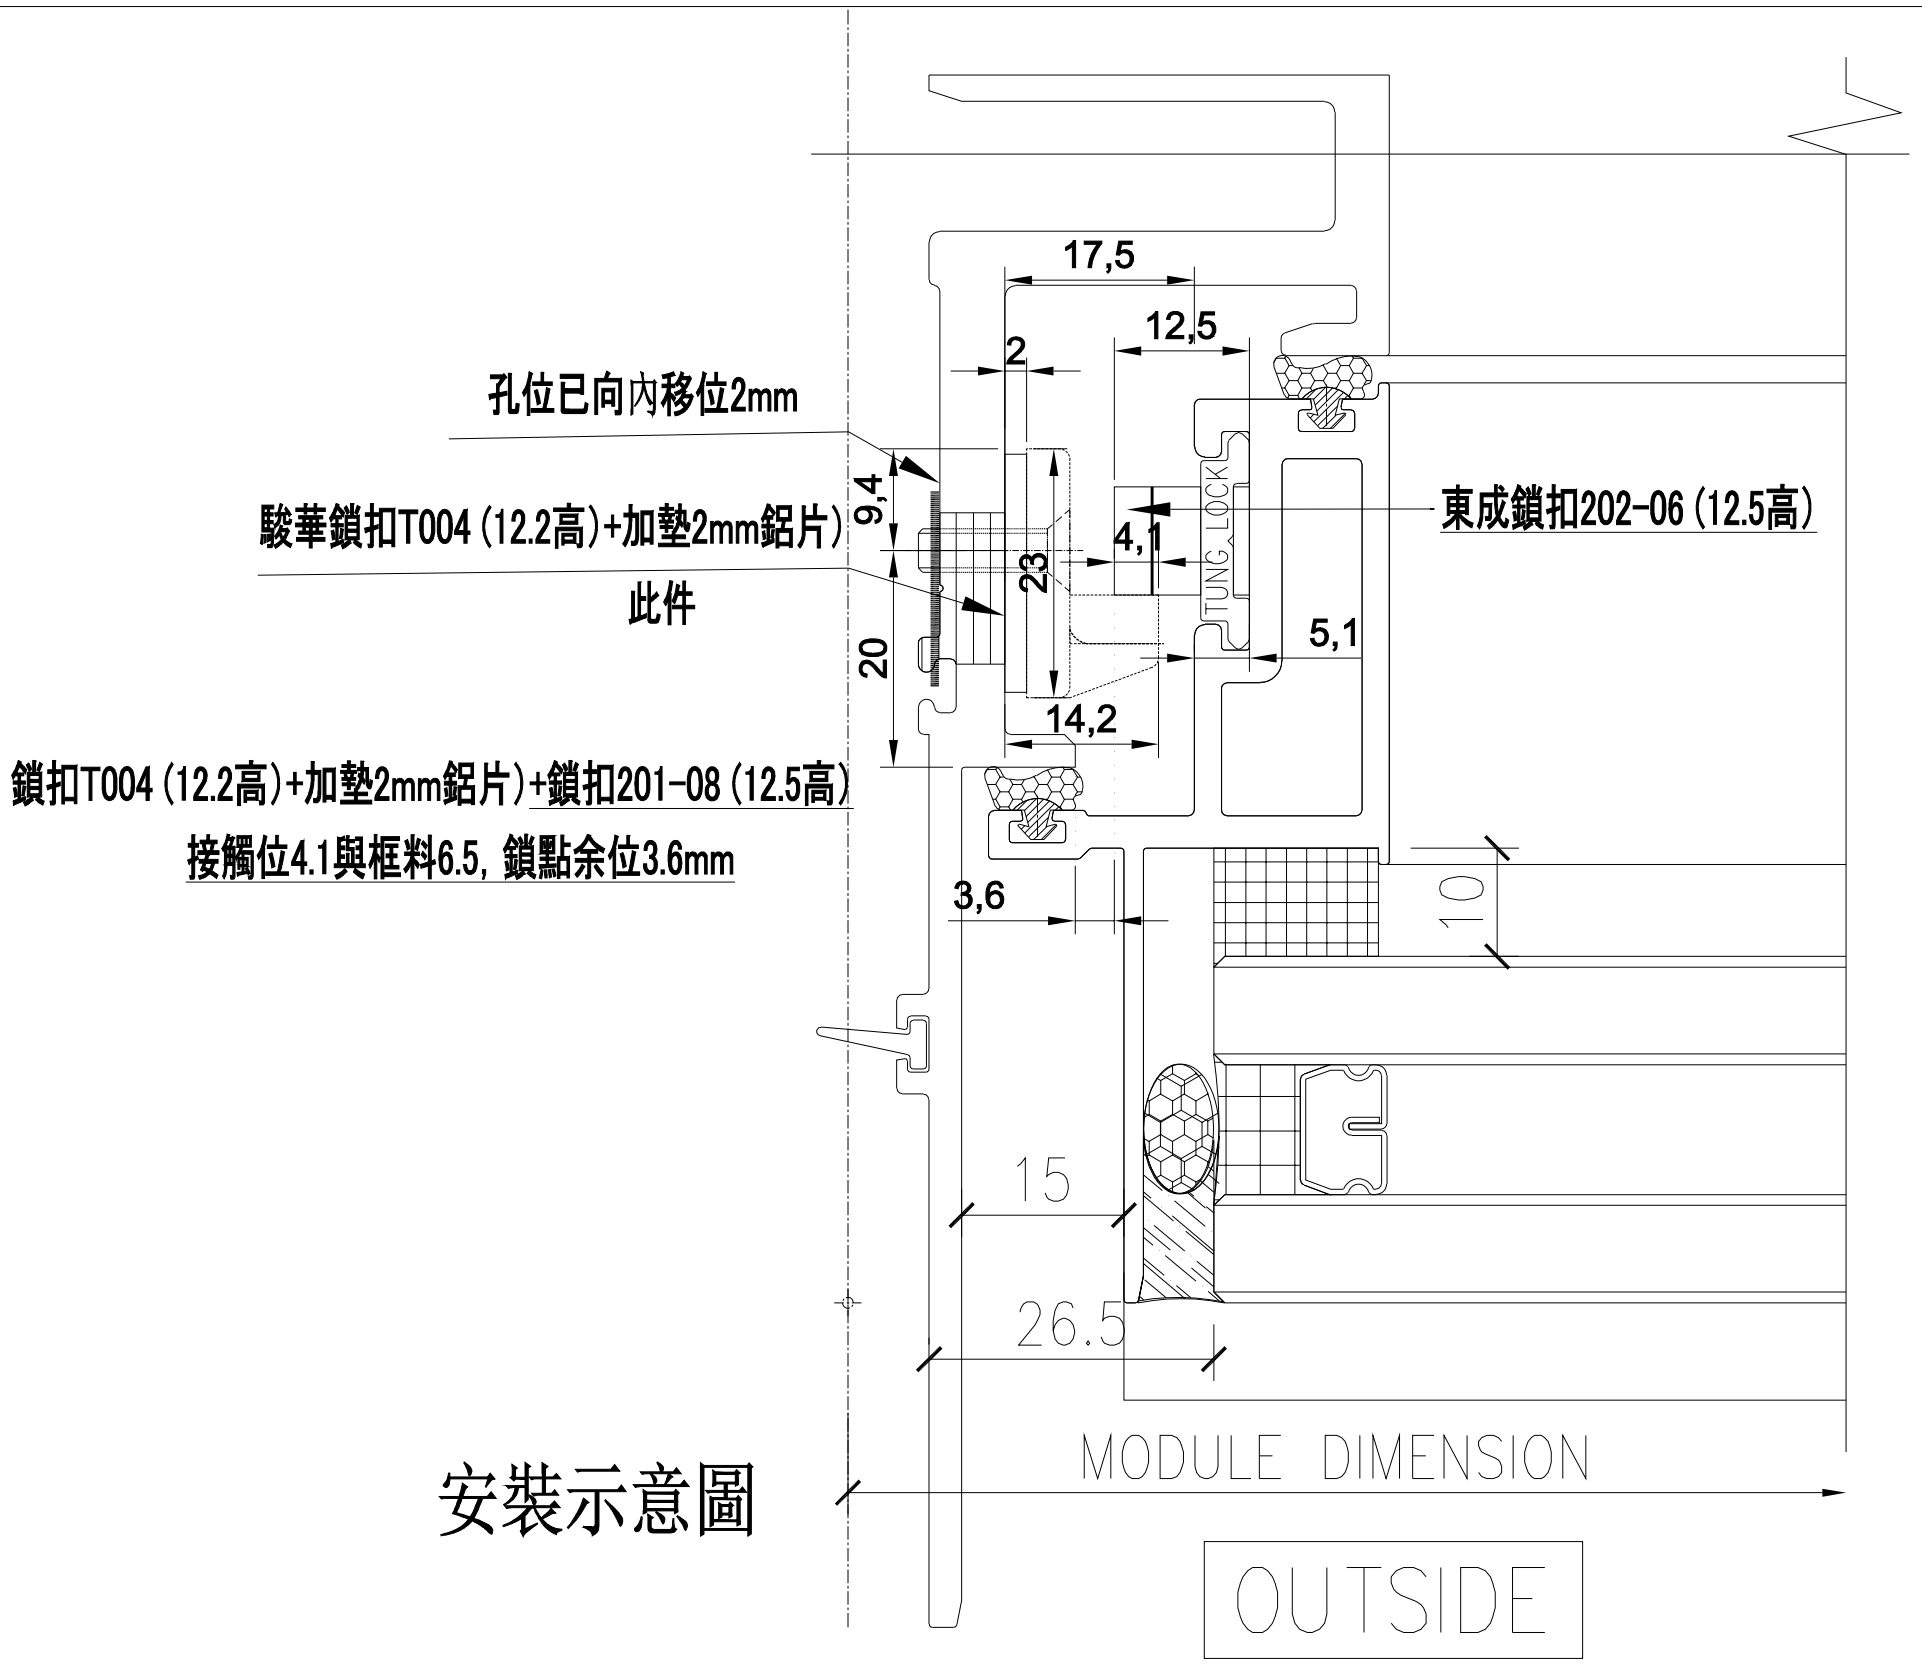

安裝示意圖

名稱	鎖扣T004墊巴	制圖	陳俊賢	2022.6.1	修改			
材料	2mm鋁板	復核	謝永林	2022.06.28	日期			
顏色	鉻化	批準	胡哥		圖號	UN-DB-101		

美特鋁質 有限公司
MIDI Aluminium Fabricator Ltd.

工程號	J853	地盤	延坪道住宅

數據表見:SS-04(1)

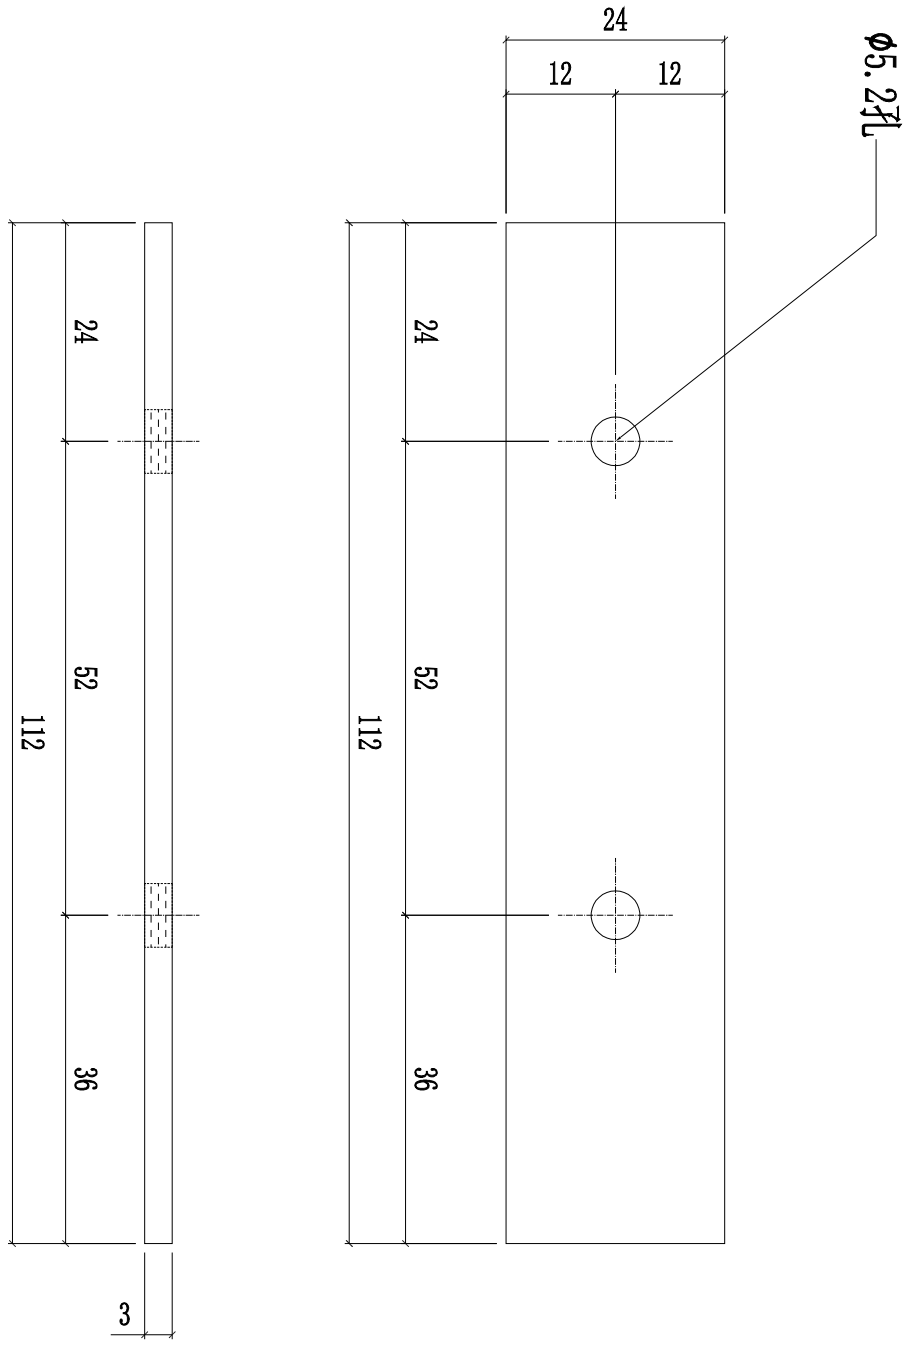

名稱	擋水巴	制圖	陳俊賢	2022.6.1	修改			
材料	3㎜鋁板	復核	謝永林	2022.06.28	日期			
顏色	MILL	批準	胡哥		圖號	SS-04		

加工圖表見:SS-04

樓層	數量	總數	位置	樓層
15	2	30	CW-PLBG06K	5F-21F
13	2	26	CW-PLBG06K	5F-15F,17F-20F
2	2	4	CW-PLBG06cK	16F,21F
15	2	30	CW-PRMB06K	5F-21F
13	2	26	CW-PRMB06K	5F-15F,17F-20F
2	2	4	CW-PRMB06cK	16F,21F
1	2	2	CW-PLBG06L	22F
1	2	2	CW-PRMB06L	22F
1	2	2	CW-PLBG06L	22F
1	2	2	CW-PLBG06L	23F
15	2	30	CW-PLBG06K	5F-21F
1	2	2	CW-PRMB06L	22F
15	2	30	CW-PRMB06K	5F-21F
14	2	28	CW-PTBG20K	6F-21F
15	2	30	CW-PTBG13K	5F-21F
15	2	30	CW-PTBB23K	5F-21F
14	2	28	CW-PTBB14K	6F-21F
15	2	30	CW-PTBG15ZK	5F-21F
14	2	28	CW-PTMB20K	6F-21F
15	2	30	CW-PTMB13K	5F-21F
15	2	30	CW-PTBB23K	5F-21F
14	2	28	CW-PTBB14K	6F-21F
1	2	2	CW-PTBB23L	22F
1	2	2	CW-PTMB41ZL	23F
1	2	2	CW-PTBB23L	22F
1	2	2	CW-PTBG20X	22F
1	2	2	CW-PTBG13X	22F
1	2	2	CW-PTMB20X	22F
1	2	2	CW-PTMB13X	22F
1	2	2	CW-PTMB20Q	5F
1	2	2	CW-PTBG20Q	5F
1	4	4	CW-112Q	5F
合計:		474		

樓層	數量	總數	位置	數層
1	2	2	CW-118X	22F
1	2	2	CW-119X	22F
1	2	2	CW-105bL	23F
1	2	2	CW-120LZ	23F
1	2	2	CW-105aL	23F
1	2	2	CW-114aL	23F
13	2	26	CW-101K	5F-15F,17F-20F
2	2	4	CW-101cK	16F,21F
12	2	24	CW-112K	6F-15F,17F-20F
2	2	4	CW-112cK	16F,21F
13	2	26	CW-118K	5F-15F,17F-20F
2	2	4	CW-118cK	16F,21F
1	2	2	CW-108K	5F
13	2	26	CW-104K	5F-15F,17F-20F
2	2	4	CW-104cK	16F,21F
1	2	2	CW-108K	5F
12	2	24	CW-112K	6F-15F,17F-20F
2	2	4	CW-112cK	16F,21F
13	2	26	CW-110K	5F-15F,17F-20F
2	2	4	CW-110cK	16F,21F
13	2	26	CW-119K	5F-15F,17F-20F
2	2	4	CW-119cK	16F,21F
合計:		222		

美特鋁質 有限公司
MIDI Aluminium Fabricator Ltd.

工程號	J853
地盤	延坪道住宅

修改	日期	圖號
		SS-04(1)
2022.6.1	2022.06.28	

制圖	陳俊賢	
復核	謝永林	胡哥
批準		

名稱	擋水巴數據表
材料	3mm鋁板
顏色	MILL

美特鋁質 有限公司
MIDI Aluminium Fabricator Ltd.

工程號	J853	地盤	延坪道住宅

數據表見:SS-05(1)

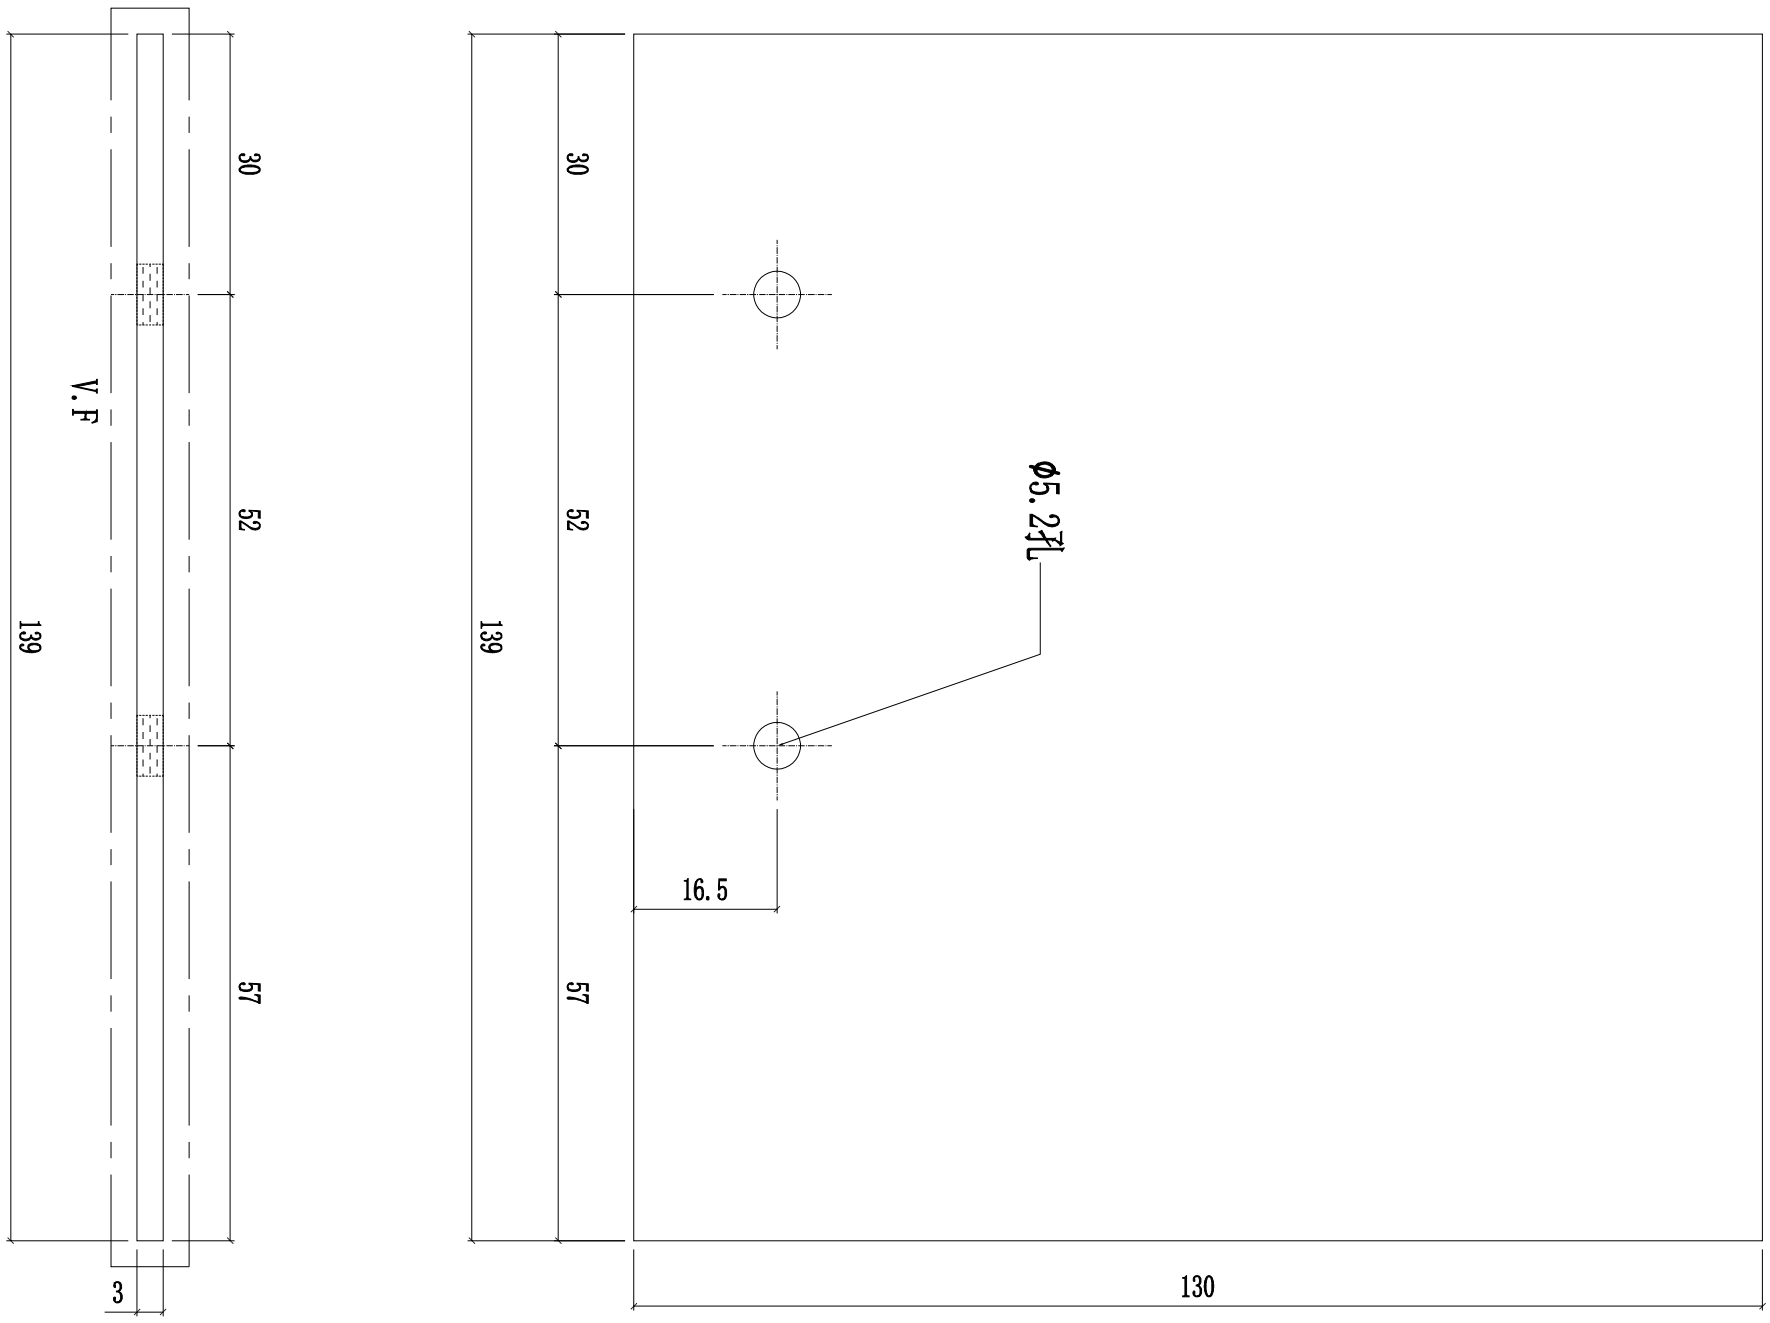

名稱	擋水巴	制圖	陳俊賢	2022.6.1	修改			
材料	3㎜鋁板	復核	謝永林	2022.06.28	日期			
顏色	EC-DG-D334232-ZD1	批準	胡哥		圖號	SS-05		

加工圖表見:SS-05

樓層	數量	總數	位置	樓層
15	1	15	CW-PLBG06K	5F-21F
13	1	13	CW-PLBG06K	5F-15F,17F-20F
2	1	2	CW-PLBG06cK	16F,21F
15	1	15	CW-PRMB06K	5F-21F
13	1	13	CW-PRMB06K	5F-15F,17F-20F
2	1	2	CW-PRMB06cK	16F,21F
1	1	1	CW-PLBG06L	22F
1	1	1	CW-PRMB06L	22F
1	1	1	CW-PLBG06L	22F
1	1	1	CW-PLBG06L	23F
15	1	15	CW-PLBG06K	5F-21F
1	1	1	CW-PRMB06L	22F
15	1	15	CW-PRMB06K	5F-21F
14	1	14	CW-PTBG20K	6F-21F
15	1	15	CW-PTBG13K	5F-21F
15	1	15	CW-PTBB23K	5F-21F
14	1	14	CW-PTBB14K	6F-21F
15	1	15	CW-PTBG15ZK	5F-21F
14	1	14	CW-PTMB20K	6F-21F
15	1	15	CW-PTMB13K	5F-21F
15	1	15	CW-PTBB23K	5F-21F
14	1	14	CW-PTBB14K	6F-21F
1	1	1	CW-PTBB23L	22F
1	1	1	CW-PTMB41ZL	23F
1	1	1	CW-PTBB23L	22F
1	1	1	CW-PTBG20X	22F
1	1	1	CW-PTBG13X	22F
1	1	1	CW-PTMB20X	22F
1	1	1	CW-PTMB13X	22F
1	1	1	CW-PTMB20Q	5F
1	1	1	CW-PTBG20Q	5F
1	2	2	CW-112Q	5F
合計:		237		

樓層	數量	總數	位置	數層
1	1	1	CW-118X	22F
1	1	1	CW-119X	22F
1	1	1	CW-105bL	23F
1	1	1	CW-120LZ	23F
1	1	1	CW-105aL	23F
1	1	1	CW-114aL	23F
13	1	13	CW-101K	5F-15F,17F-20F
2	1	2	CW-101cK	16F,21F
12	1	12	CW-112K	6F-15F,17F-20F
2	1	2	CW-112cK	16F,21F
13	1	13	CW-118K	5F-15F,17F-20F
2	1	2	CW-118cK	16F,21F
1	1	1	CW-108K	5F
13	1	13	CW-104K	5F-15F,17F-20F
2	1	2	CW-104cK	16F,21F
1	1	1	CW-108K	5F
12	1	12	CW-112K	6F-15F,17F-20F
2	1	2	CW-112cK	16F,21F
13	1	13	CW-110K	5F-15F,17F-20F
2	1	2	CW-110cK	16F,21F
13	1	13	CW-119K	5F-15F,17F-20F
2	1	2	CW-119cK	16F,21F
合計:		111		

美特鋁質 有限公司
MIDI Aluminium Fabricator Ltd.

工程號	J853
地盤	延坪道住宅

修改	
日期	
圖號	SS-05(1)
2022.6.1	
2022.06.28	
制圖	陳俊賢
復核	謝永林
批準	胡哥
名稱	擋水巴數據表
材料	3mm鋁板
顏色	EC-DG-D334232-ZD1

美特鋁質 有限公司
MIDI Aluminium Fabricator Ltd.

工程號	J853	地盤	延坪道住宅

數據表見:AG-05Z(1)

擋水鋁角安裝示意圖

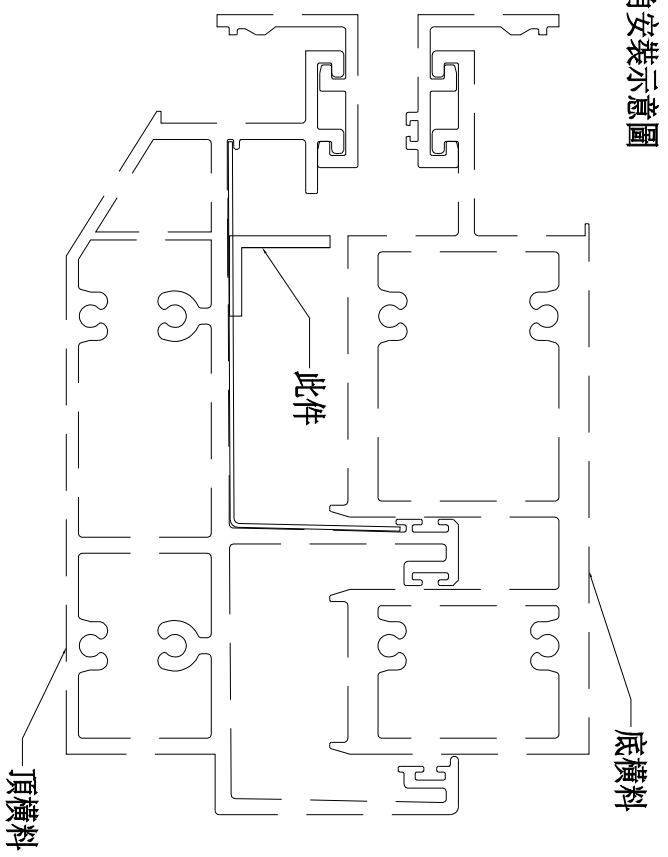

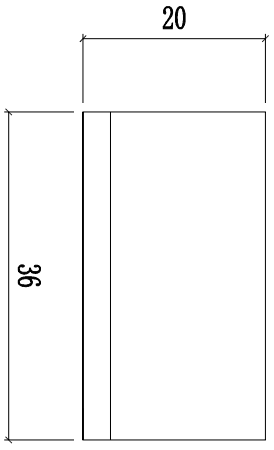

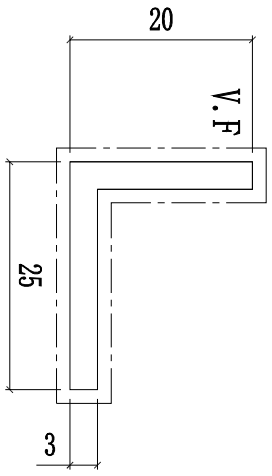

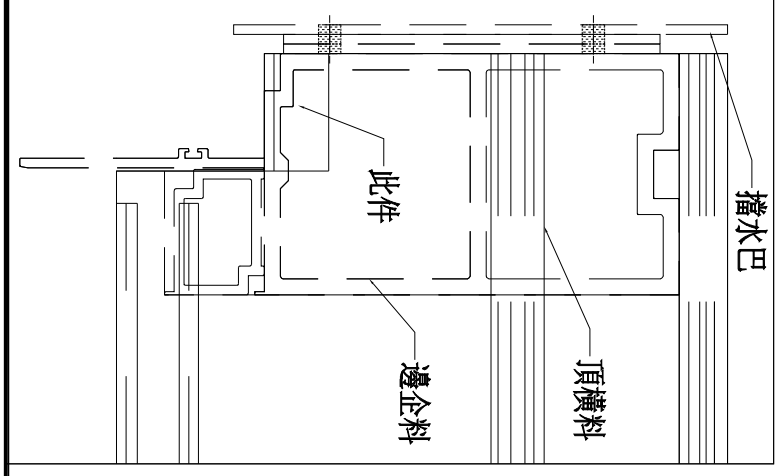

名稱	擋水鋁角(水槽料用)	制圖	陳俊賢	2022.6.1	修改			
材料	20*25*3mm鋁角	復核	謝永林	2022.06.28	日期			
顏色	JMQ213457(三塗)	批準	胡哥		圖號	AG-05Z		

加工圖表見:AG-05Z

樓層	數量	總數	位置	樓層
15	1	15	CW-PLBG06K	5F-21F
13	1	13	CW-PLBG06K	5F-15F,17F-20F
2	1	2	CW-PLBG06cK	16F,21F
15	1	15	CW-PRMB06K	5F-21F
13	1	13	CW-PRMB06K	5F-15F,17F-20F
2	1	2	CW-PRMB06cK	16F,21F
1	1	1	CW-PLBG06L	22F
1	1	1	CW-PRMB06L	22F
1	1	1	CW-PLBG06L	22F
1	1	1	CW-PLBG06L	23F
15	1	15	CW-PLBG06K	5F-21F
1	1	1	CW-PRMB06L	22F
15	1	15	CW-PRMB06K	5F-21F
14	1	14	CW-PTBG20K	6F-21F
15	1	15	CW-PTBG13K	5F-21F
15	1	15	CW-PTBB23K	5F-21F
14	1	14	CW-PTBB14K	6F-21F
15	1	15	CW-PTBG15ZK	5F-21F
14	1	14	CW-PTMB20K	6F-21F
15	1	15	CW-PTMB13K	5F-21F
15	1	15	CW-PTBB23K	5F-21F
14	1	14	CW-PTBB14K	6F-21F
1	1	1	CW-PTBB23L	22F
1	1	1	CW-PTMB41ZL	23F
1	1	1	CW-PTBB23L	22F
1	1	1	CW-PTBG20X	22F
1	1	1	CW-PTBG13X	22F
1	1	1	CW-PTMB20X	22F
1	1	1	CW-PTMB13X	22F
1	1	1	CW-PTMB20Q	5F
1	1	1	CW-PTBG20Q	5F
1	2	2	CW-112Q	5F
合計:		237		

樓層	數量	總數	位置	數層
1	1	1	CW-118X	22F
1	1	1	CW-119X	22F
1	1	1	CW-105bL	23F
1	1	1	CW-120LZ	23F
1	1	1	CW-105aL	23F
1	1	1	CW-114aL	23F
13	1	13	CW-101K	5F-15F,17F-20F
2	1	2	CW-101cK	16F,21F
12	1	12	CW-112K	6F-15F,17F-20F
2	1	2	CW-112cK	16F,21F
13	1	13	CW-118K	5F-15F,17F-20F
2	1	2	CW-118cK	16F,21F
1	1	1	CW-108K	5F
13	1	13	CW-104K	5F-15F,17F-20F
2	1	2	CW-104cK	16F,21F
1	1	1	CW-108K	5F
12	1	12	CW-112K	6F-15F,17F-20F
2	1	2	CW-112cK	16F,21F
13	1	13	CW-110K	5F-15F,17F-20F
2	1	2	CW-110cK	16F,21F
13	1	13	CW-119K	5F-15F,17F-20F
2	1	2	CW-119cK	16F,21F
合計:		111		

美特鋁質 有限公司
MIDI Aluminium Fabricator Ltd.

工程號	J853
地盤	延坪道住宅

圖號	AG-05Z(1)
日期	2022.06.28
修改	2022.6.1
制圖	陳俊賢
復核	謝永林
批準	胡哥
名稱	擋水鋁角(水槽料用)
材料	20*25*3mm鋁角
顏色	MILL

美特鋁質 有限公司
MIDI Aluminium Fabricator Ltd.

工程號	J853	地盤	延坪道住宅

數量	使用位置	樓層
13	CW-109ZK	5F-15F,17F-20F
2	CW-109ZcK	16F,21F
1	CW-PTBG41ZL	23F
15	CW-PTBG15ZK	5F-21F
1	CW-111ZL	23F

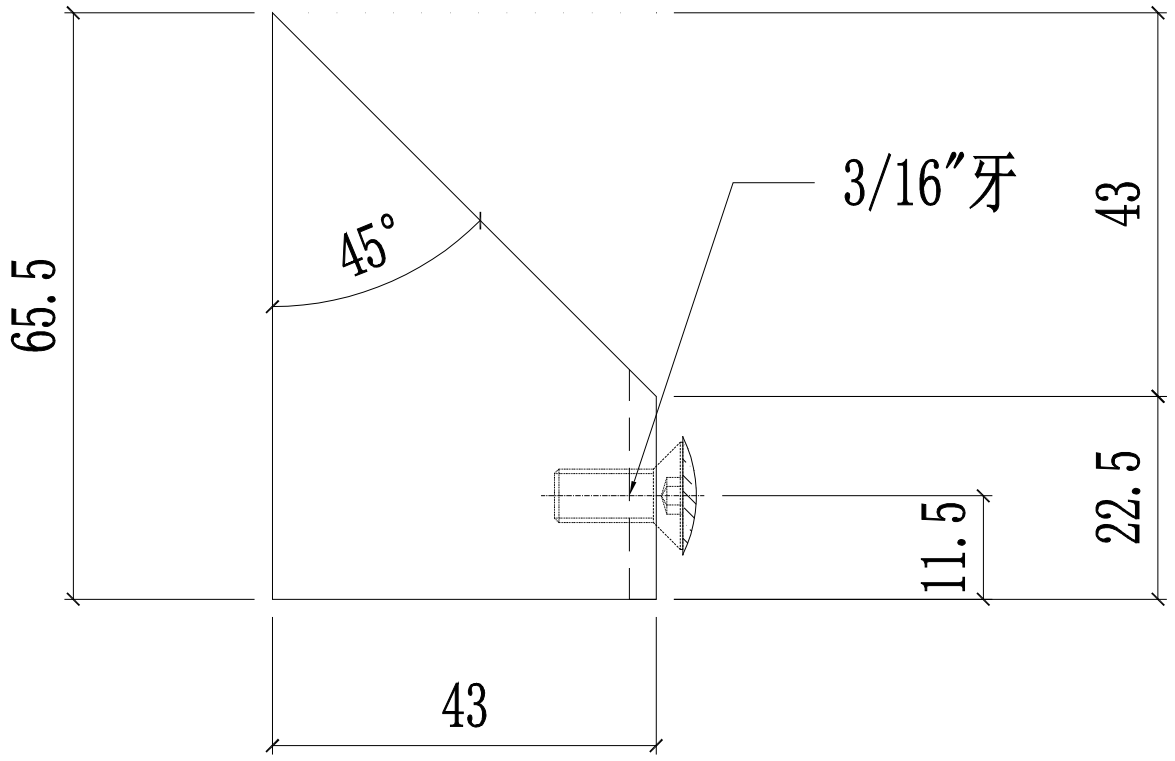

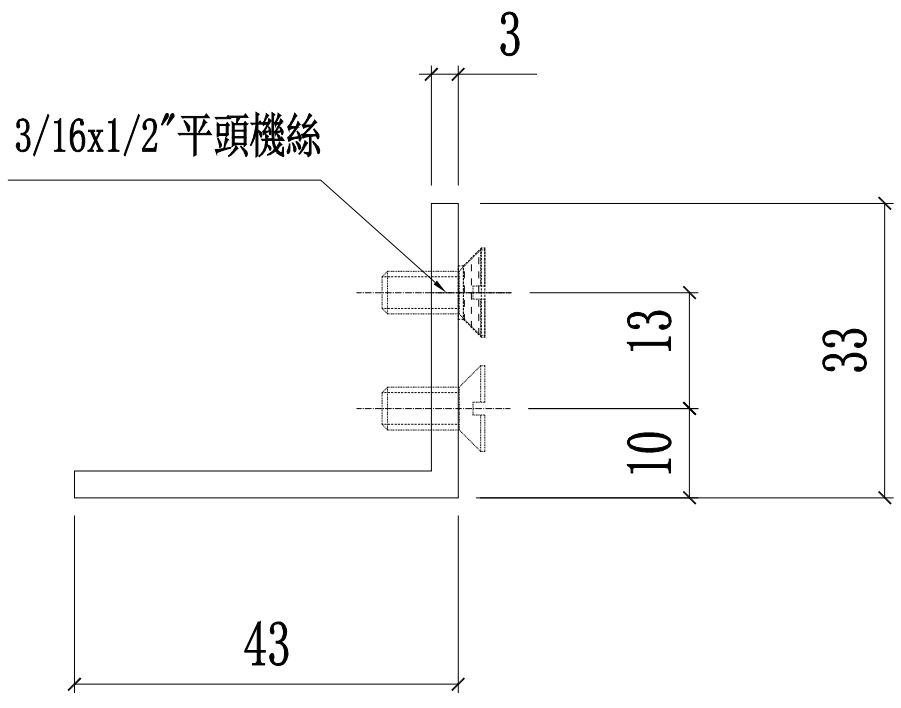

名稱	轉角裝飾線頂底用	制圖	陳俊賢	2022.6.1	修改			
材料	-	復核	謝永林	2022.06.28	日期			
顏色	MILL	批準	胡哥		圖號	CW-AG01Z		

美特鋁質 有限公司
MIDI Aluminium Fabricator Ltd.

工程號	J853	地盤	延坪道住宅

數量	使用位置	樓層
13	CW-109ZK	5F-15F,17F-20F
2	CW-109ZcK	16F,21F
1	CW-PTBG41ZL	23F
15	CW-PTBG15ZK	5F-21F
1	CW-111ZL	23F

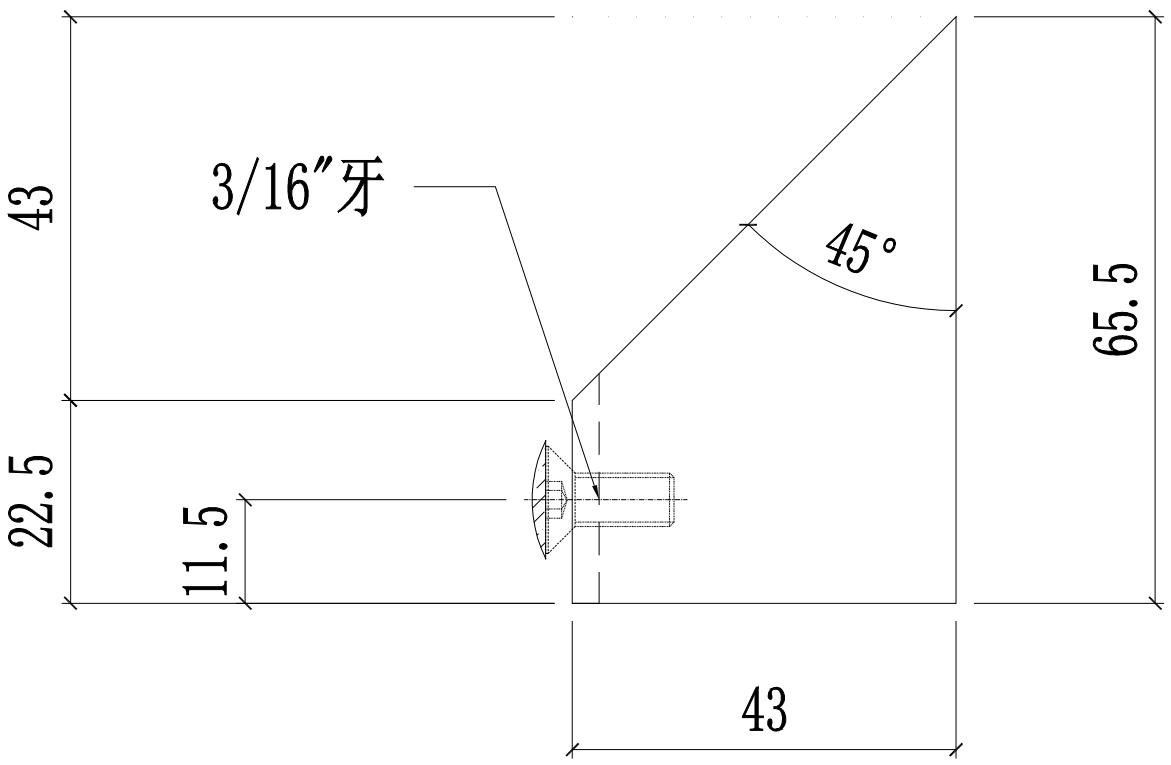

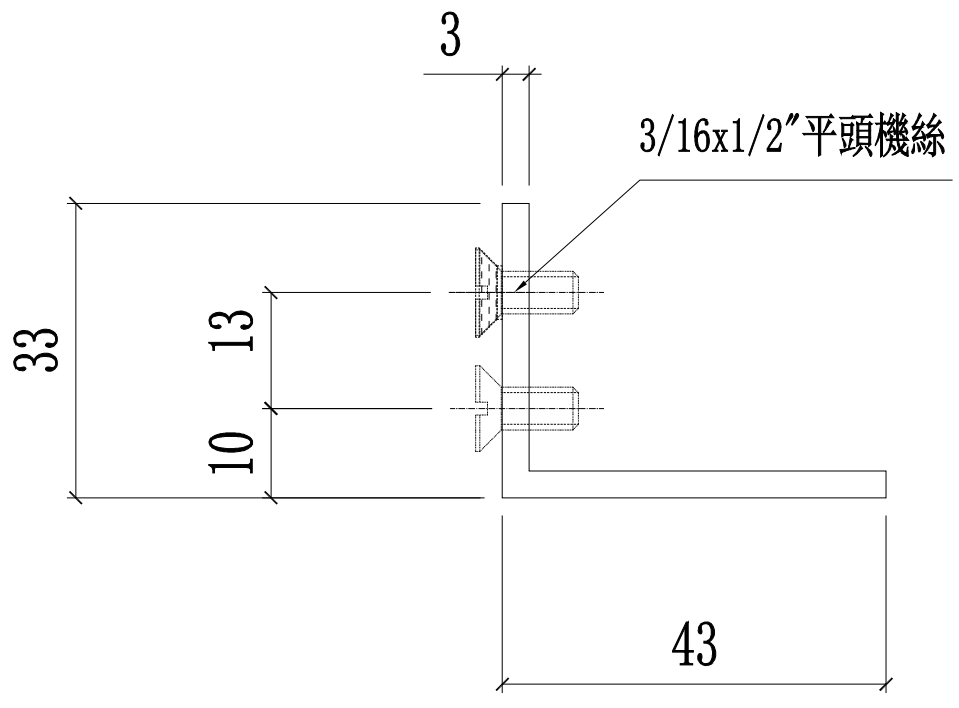

名稱	轉角裝飾線頂底用	制圖	陳俊賢	2022.6.1	修改			
材料	-	復核	謝永林	2022.06.28	日期			
顏色	MILL	批準	胡哥		圖號	CW-AG01RZ		

美特鋁質 有限公司
MIDI Aluminium Fabricator Ltd.

工程號	J853	地盤	延坪道住宅

數量	使用位置	樓層
13	CW-109ZK	5F-15F,17F-20F
2	CW-109ZcK	16F,21F
1	CW-PTBG41ZL	23F

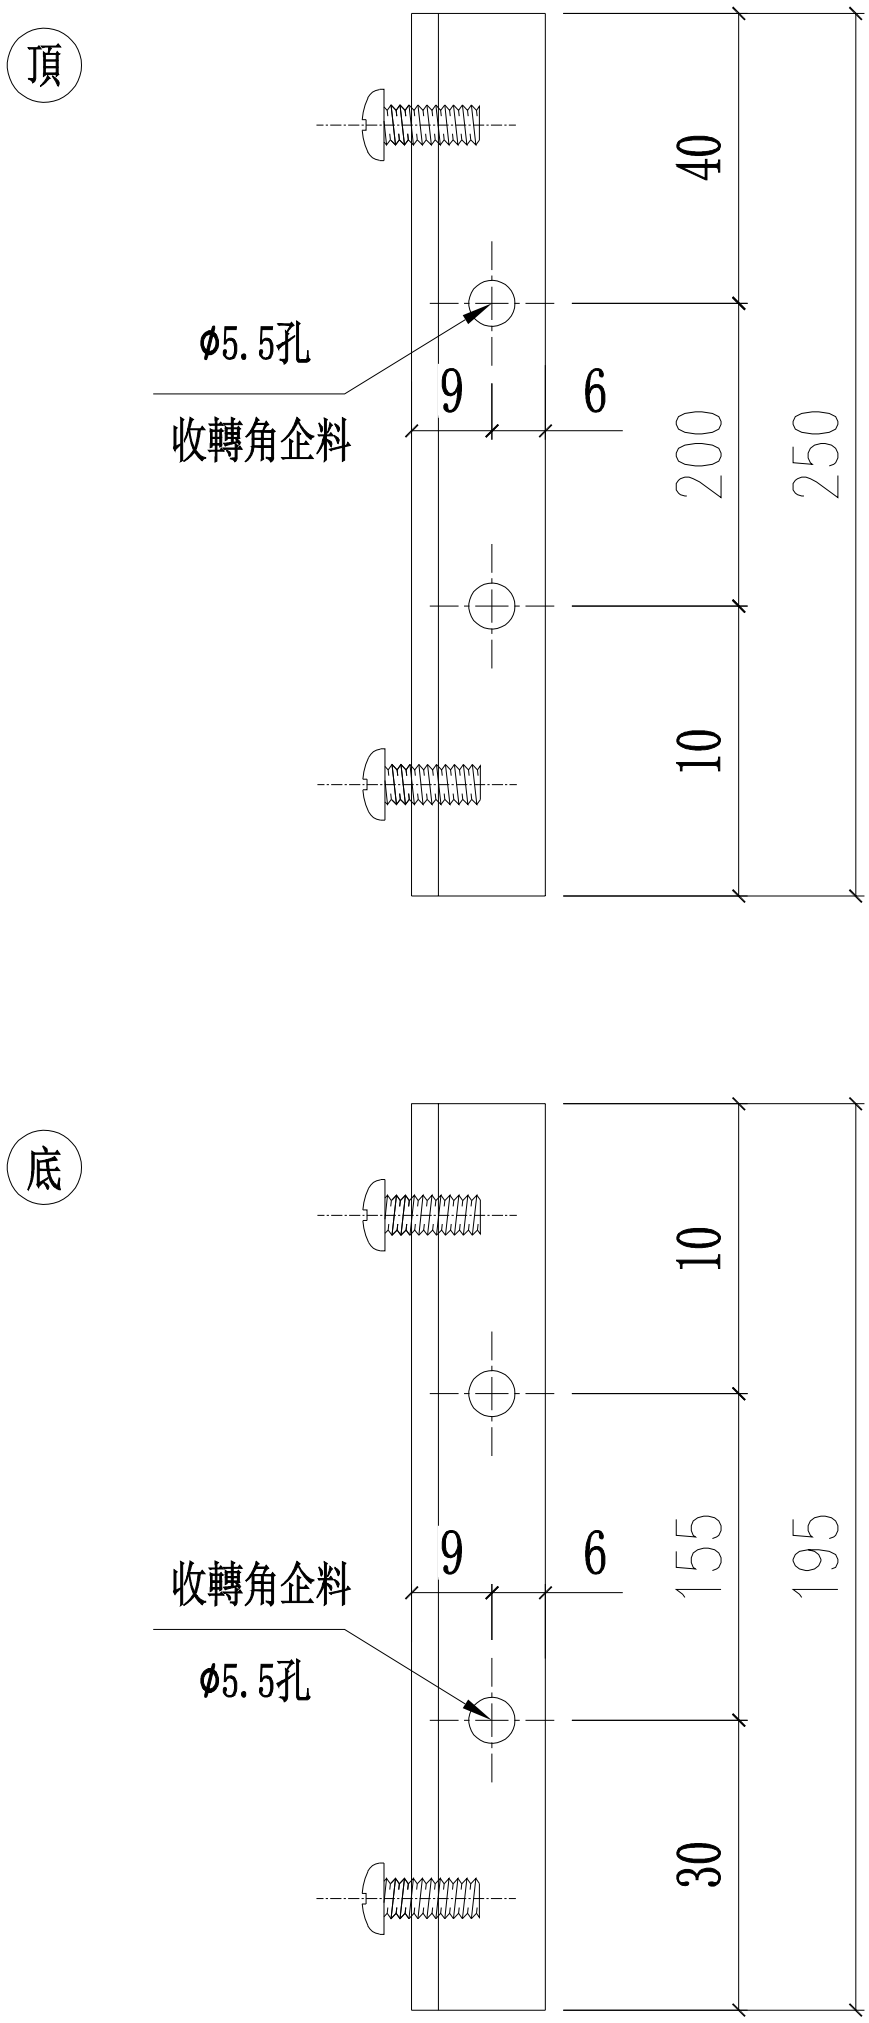

名稱	20*15*3mm鋁角(轉有收背板)	制圖	陳俊賢	2022.6.1	修改			
材料	JM1038	復核	謝永林	2022.06.28	日期			
顏色	MILL	批準	胡哥		圖號	UN-AG03ZL		

美特鋁質 有限公司
MIDI Aluminium Fabricator Ltd.

工程號	J853	地盤	延坪道住宅

數量	使用位置	樓層
15	CW-PTBG15ZK	5F-21F
1	CW-111ZL	23F

頂

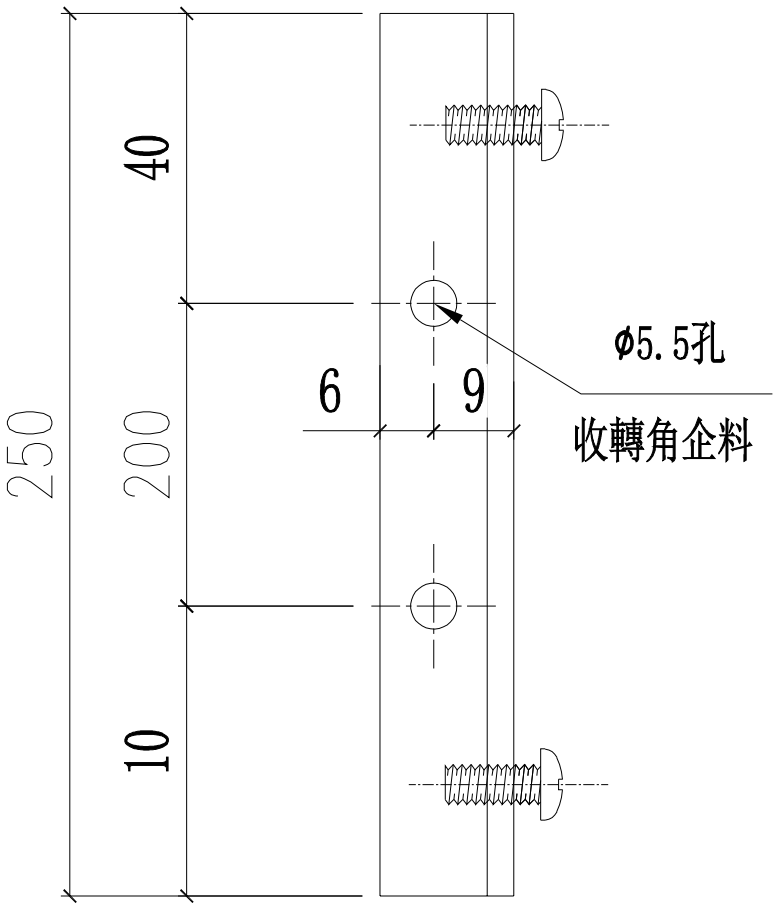

底

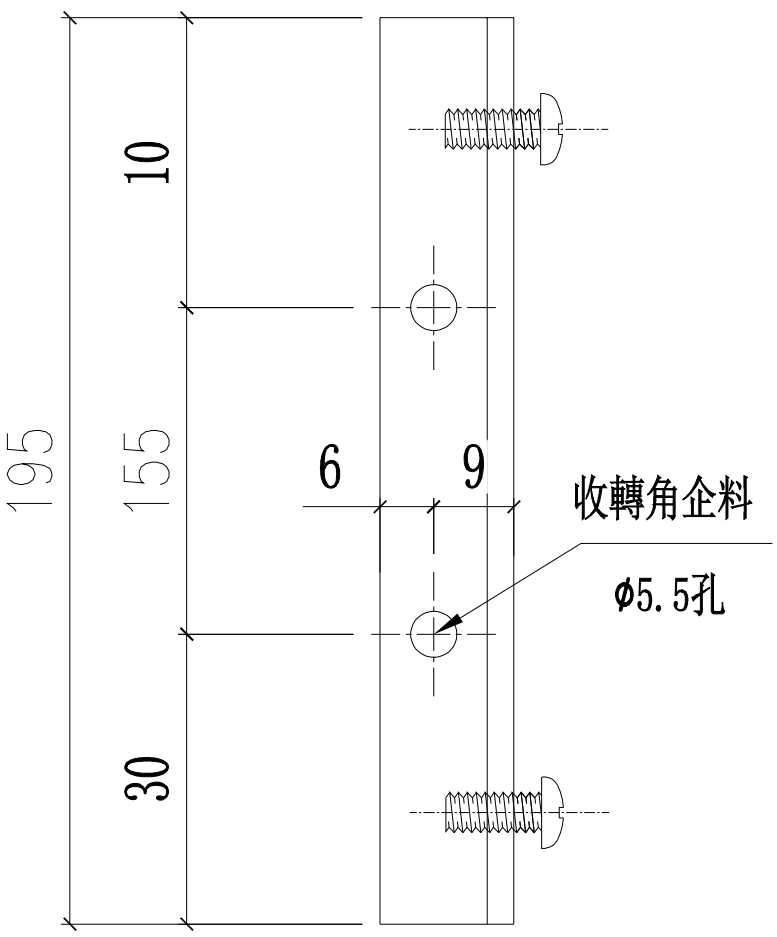

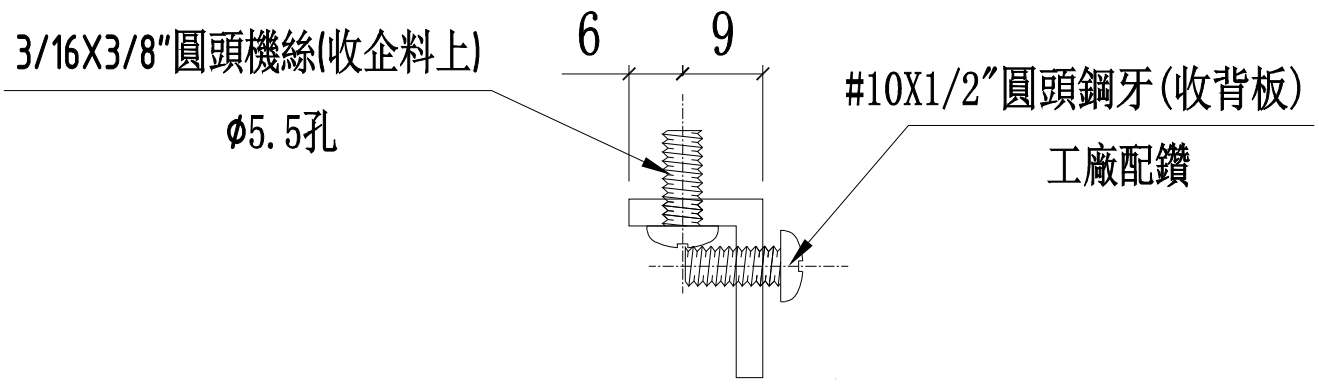

名稱	20*15*3mm鋁角(轉有收背板)	制圖	陳俊賢	2022.6.1	修改			
材料	JM1038	復核	謝永林	2022.06.28	日期			
顏色	MILL	批準	胡哥		圖號	UN-AG03ZR		

美特鋁質 有限公司
MIDI Aluminium Fabricator Ltd.

工程號	J853	地盤	延坪道住宅

數據表見:UN-Z01(1)

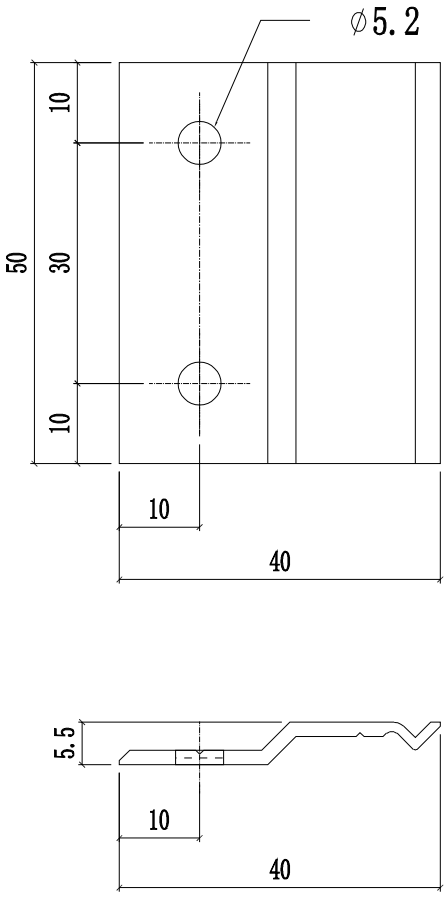

樓層	數量	總數	使用位置	樓層
1	4	4	CW-108K	5F
13	4	52	CW-112K	5F-15F,17F-20F
2	4	8	CW-112cK	16F,21F
13	5	65	CW-101K	5F-15F,17F-20F
2	5	10	CW-101cK	16F,21F
1	6	6	CW-105aL	23F
1	7	7	CW-114aL	23F
13	3	39	CW-118K	5F-15F,17F-20F
2	3	6	CW-118cK	16F,21F
1	3	3	CW-118X	22F
13	5	65	CW-104K	5F-15F,17F-20F
2	5	10	CW-104cK	16F,21F
13	6	78	CW-110K	5F-15F,17F-20F
2	6	12	CW-110cK	16F,21F
1	6	6	CW-105bL	23F
13	3	39	CW-119K	5F-15F,17F-20F
2	3	6	CW-119cK	16F,21F
1	3	3	CW-119X	22F
1	2	2	CW-120LZ	23F
13	7	91	CW-102K	5F-15F,17F-20F
2	7	14	CW-102cK	16F,21F
1	7	7	CW-102L	22F
13	7	91	CW-103K	5F-15F,17F-20F
2	7	14	CW-103cK	16F,21F
1	7	7	CW-103L	22F
24	6	144	CW-107K	(6F-15F,17F-20F)*2
2	6	12	CW-107cK	16F,21F
2	6	12	CW-107dK	16F,21F
2	6	12	CW-107X	22F*2
1	6	6	CW-105L	23F
26	7	182	CW-114K	(6F-15F,17F-20F)*2
2	7	14	CW-114cK	16F,21F
2	7	14	CW-114dK	16F,21F
2	7	14	CW-114X	22F*2
2	7	14	CW-114L	23F*2
1	6	6	CW-117LZ	23F
13	6	78	CW-109ZK	5F-15F,17F-20F
2	6	12	CW-109ZcK	16F,21F
1	4	4	CW-115L	23F
1	6	6	CW-111ZL	23F
1	3	3	CW-PTBG20Q	5F
1	3	3	CW-PTMB20Q	5F
2	6	12	CW-107Q	5F*2
合計:		1193		

名稱	Z字碼	制圖	陳俊賢	2022.6.1	修改			
材料	-	復核	謝永林	2022.06.28	日期			
顏色	JMQ213457(三塗)	批準	胡哥		圖號	UN-Z01		

美特鋁質 有限公司
MIDI Aluminium Fabricator Ltd.

工程號	J853	地盤	延坪道住宅

加工圖表見:UN-Z01

樓層	數量	總數	使用位置	樓層
15	2	30	CW-PRMB06K	5F-21F
1	2	2	CW-PRMB06L	22F
15	2	30	CW-PRMB06K	5F-21F
13	2	26	CW-PRMB06K	5F-15F,17F-20F
1	2	2	CW-PRMB06L	22F
2	2	4	CW-PRMB06cK	16F,21F
14	3	42	CW-PTMB20K	6F-21F
1	3	3	CW-PTMB20X	22F
15	4	60	CW-PTMB13K	5F-21F
1	4	4	CW-PTMB13X	22F
15	2	30	CW-PLBG06K	5F-21F
1	2	2	CW-PLBG06L	22F
15	2	30	CW-PLBG06K	5F-21F
13	2	26	CW-PLBG06K	5F-15F,17F-20F
2	2	4	CW-PLBG06cK	16F,21F
1	2	2	CW-PLBG06L	22F
1	2	2	CW-PLBG06L	23F
14	3	42	CW-PTBG20K	6F-21F
1	3	3	CW-PTBG20X	22F
15	4	60	CW-PTBG13K	5F-21F
1	4	4	CW-PTBG13X	22F
1	3	3	CW-PLMG10L	23F
30	2	60	CW-PTMG06K	(5F-21F)*2
2	2	4	CW-PTMG06X	22F*2
14	4	56	CW-PTBB14K	6F-21F
15	3	45	CW-PTBB23K	5F-21F
1	3	3	CW-PTBB23L	22F
15	4	60	CW-PTBG15ZK	5F-21F
1	4	4	CW-PTBG41ZL	23F
合計:		643		

名稱	Z字碼	制圖	陳俊賢	2022.6.1	修改			
材料	-	復核	謝永林	2022.06.28	日期			
顏色	JMQ213457(三塗)	批準	胡哥		圖號	UN-Z01(1)		

美特鋁質 有限公司
MIDI Aluminium Fabricator Ltd

工程號	J853	地盤	延坪道住宅

數據表見:UN-Z02(1)

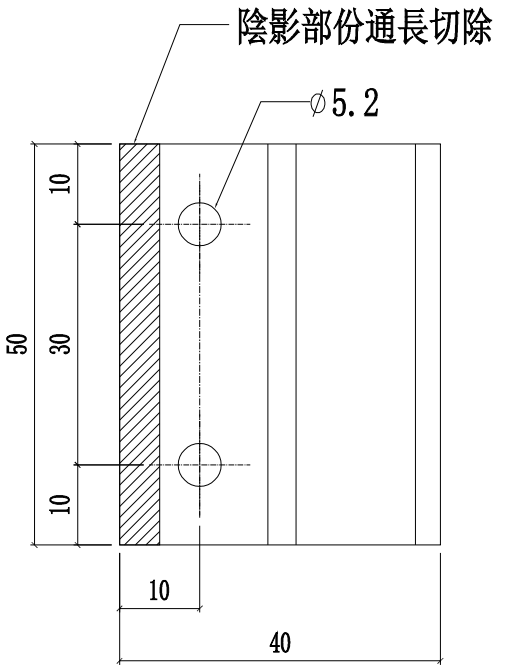

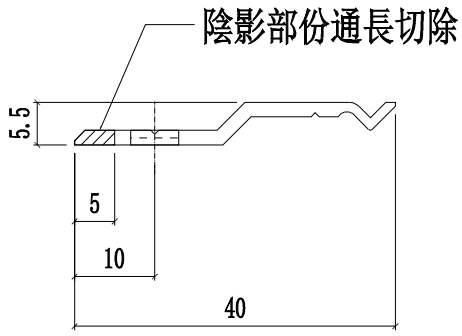

樓層	數量	總數	位置	樓層
15	9	135	CW-PLBG06K	5F-21F
13	9	117	CW-PLBG06K	5F-15F,17F-20F
2	9	18	CW-PLBG06cK	16F,21F
15	9	135	CW-PRMB06K	5F-21F
13	9	117	CW-PRMB06K	5F-15F,17F-20F
2	9	18	CW-PRMB06cK	16F,21F
1	9	9	CW-PLBG06L	22F
1	9	9	CW-PRMB06L	22F
1	9	9	CW-PLBG06L	22F
1	9	9	CW-PLBG06L	23F
15	9	135	CW-PLBG06K	5F-21F
1	9	9	CW-PRMB06L	22F
15	9	135	CW-PRMB06K	5F-21F
14	9	126	CW-PTBG20K	6F-21F
15	9	135	CW-PTBG13K	5F-21F
15	9	135	CW-PTBB23K	5F-21F
14	9	126	CW-PTBB14K	6F-21F
15	9	135	CW-PTBG15ZK	5F-21F
14	9	126	CW-PTMB20K	6F-21F
15	9	135	CW-PTMB13K	5F-21F
15	9	135	CW-PTBB23K	5F-21F
14	9	126	CW-PTBB14K	6F-21F
1	9	9	CW-PTBB23L	22F
1	9	9	CW-PTMB41ZL	23F
1	9	9	CW-PTBB23L	22F
1	9	9	CW-PTBG20X	22F
1	9	9	CW-PTBG13X	22F
1	9	9	CW-PTMB20X	22F
1	9	9	CW-PTMB13X	22F
合計:		2097		

名稱	Z字碼	制圖	陳俊賢	2022.6.1	修改			
材料	-	復核	謝永林	2022.06.28	日期			
顏色	JMQ213457(三塗)	批準	胡哥		圖號	UN-Z02		

美特鋁質 有限公司
MIDI Aluminium Fabricator Ltd.

工程號	J853	地盤	延坪道住宅

加工圖表見:UN-Z02

樓層	數量	總數	位置	數層
1	9	9	CW-118X	22F
1	9	9	CW-119X	22F
1	9	9	CW-105bL	23F
1	9	9	CW-120LZ	23F
1	9	9	CW-105aL	23F
1	9	9	CW-114aL	23F
13	9	117	CW-101K	5F-15F,17F-20F
2	9	18	CW-101cK	16F,21F
12	9	108	CW-112K	6F-15F,17F-20F
2	9	18	CW-112cK	16F,21F
13	9	117	CW-118K	5F-15F,17F-20F
2	9	18	CW-118cK	16F,21F
1	9	9	CW-108K	5F
13	9	117	CW-104K	5F-15F,17F-20F
2	9	18	CW-104cK	16F,21F
1	9	9	CW-108K	5F
12	9	108	CW-112K	6F-15F,17F-20F
2	9	18	CW-112cK	16F,21F
13	9	117	CW-110K	5F-15F,17F-20F
2	9	18	CW-110cK	16F,21F
13	9	117	CW-119K	5F-15F,17F-20F
2	9	18	CW-119cK	16F,21F
合計:		999		

名稱	Z字碼	制圖	陳俊賢	2022.6.1	修改			
材料	-	復核	謝永林	2022.06.28	日期			
顏色	JMQ213457(三塗)	批準	胡哥		圖號	UN-Z02(1)		

美特鋁質 有限公司
MIDI Aluminium Fabricator Ltd.

工程號	J853	地盤	延坪道住宅

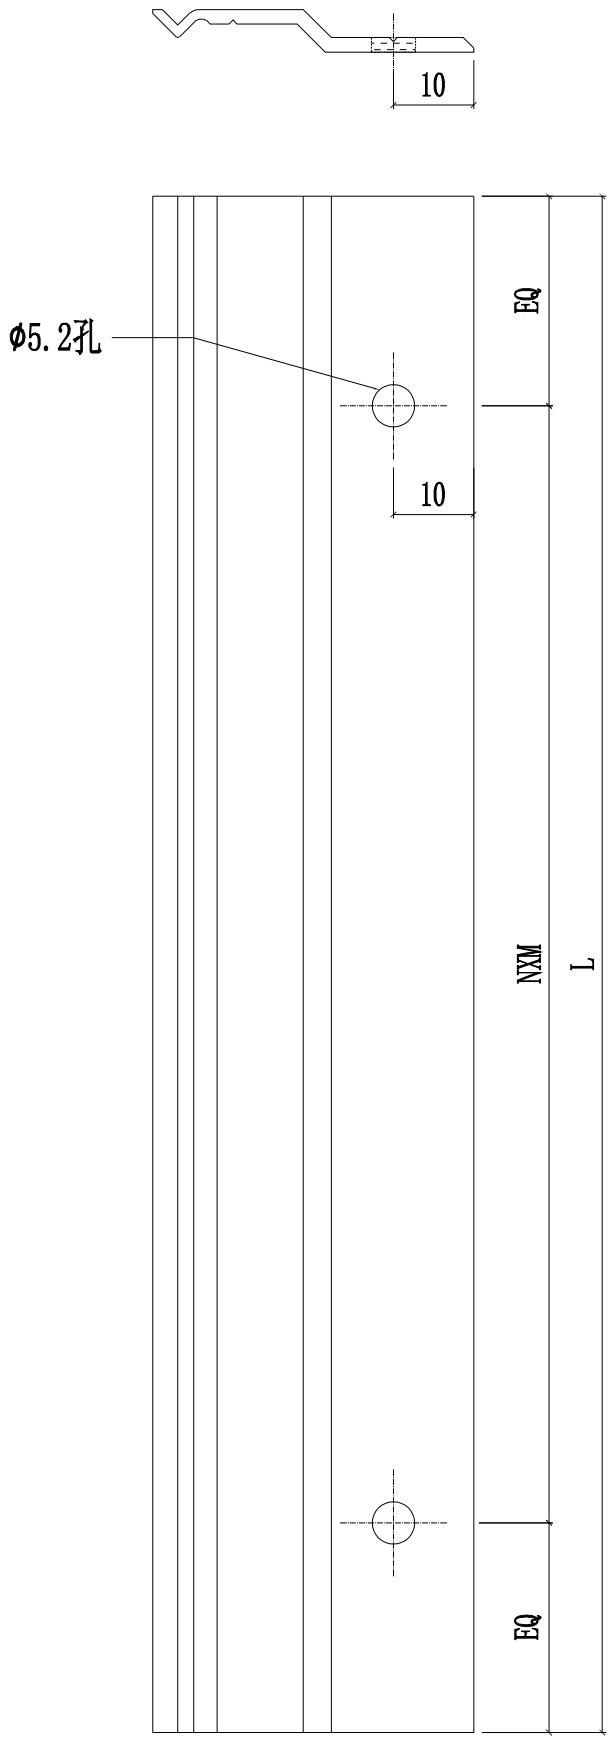

圖號	數量	L	N	X	M	EQ	位置	數層
UN-Z03-01K	13	3290	11	X	290	50	CW-101K	5F-15F,17F-20F
	2	3290	11	X	290	50	CW-101cK	16F,21F
	12	3290	11	X	290	50	CW-112K	6F-15F,17F-20F
	2	3290	11	X	290	50	CW-112cK	16F,21F
	13	3290	11	X	290	50	CW-118K	5F-15F,17F-20F
	2	3290	11	X	290	50	CW-118cK	16F,21F
	1	3290	11	X	290	50	CW-108K	5F
	13	3290	11	X	290	50	CW-104K	5F-15F,17F-20F
	2	3290	11	X	290	50	CW-104cK	16F,21F
	1	3290	11	X	290	50	CW-108K	5F
	12	3290	11	X	290	50	CW-112K	6F-15F,17F-20F
	2	3290	11	X	290	50	CW-112cK	16F,21F
	13	3290	11	X	290	50	CW-110K	5F-15F,17F-20F
	2	3290	11	X	290	50	CW-110cK	16F,21F
	13	3290	11	X	290	50	CW-119K	5F-15F,17F-20F
	2	3290	11	X	290	50	CW-119cK	16F,21F
合計:	105							
UN-Z03-01L	1	3340	11	X	290	75	CW-120LZ	23F
	1	3340	11	X	290	75	CW-105aL	23F
	1	3340	11	X	290	75	CW-114aL	23F
	1	3340	11	X	290	75	CW-105bL	23F
	1	3340	11	X	290	75	CW-118X	22F
	1	3340	11	X	290	75	CW-119X	22F
合計:	6							

圖號	數量	L	N	X	M	EQ	位置	樓層
UN-03-01K	15	3290	11	X	290	50	CW-PLBG06K	5F-21F
	13	3290	11	X	290	50	CW-PLBG06K	5F-15F,17F-20F
	2	3290	11	X	290	50	CW-PLBG06cK	16F,21F
	15	3290	11	X	290	50	CW-PRMB06K	5F-21F
	13	3290	11	X	290	50	CW-PRMB06K	5F-15F,17F-20F
	2	3290	11	X	290	50	CW-PRMB06cK	16F,21F
	15	3290	11	X	290	50	CW-PLBG06K	5F-21F
	15	3290	11	X	290	50	CW-PRMB06K	5F-21F
	14	3290	11	X	290	50	CW-PTBG20K	6F-21F
	15	3290	11	X	290	50	CW-PTBG13K	5F-21F
	15	3290	11	X	290	50	CW-PTBB23K	5F-21F
	14	3290	11	X	290	50	CW-PTBB14K	6F-21F
	15	3290	11	X	290	50	CW-PTBG15ZK	5F-21F
	14	3290	11	X	290	50	CW-PTMB20K	6F-21F
	15	3290	11	X	290	50	CW-PTMB13K	5F-21F
	15	3290	11	X	290	50	CW-PTBB23K	5F-21F
	14	3290	11	X	290	50	CW-PTBB14K	6F-21F
合計:	221							
UN-03-01L	1	3340	11	X	290	75	CW-PTBB23L	22F
	1	3340	11	X	290	75	CW-PTMB41ZL	23F
	1	3340	11	X	290	75	CW-PTBB23L	22F
	1	3340	11	X	290	75	CW-PTBG20X	22F
	1	3340	11	X	290	75	CW-PTBG13X	22F
	1	3340	11	X	290	75	CW-PTMB20X	22F
	1	3340	11	X	290	75	CW-PTMB13X	22F
	1	3340	11	X	290	75	CW-PLBG06L	22F
	1	3340	11	X	290	75	CW-PRMB06L	22F
	1	3340	11	X	290	75	CW-PLBG06L	22F
	1	3340	11	X	290	75	CW-PLBG06L	23F
	1	3340	11	X	290	75	CW-PRMB06L	22F
合計:	12							

圖號	數量	L	N	X	M	EQ	位置	數層
UN-Z03-6	1	857.5	2	X	300	129	CW-PTBG20Q	5F
	1	857.5	2	X	300	129	CW-PTMB20Q	5F
	2	857.5	2	X	300	129	CW-112K	5F

名稱	Z字碼	制圖	陳俊賢	2022.6.1	修改			
材料	-	復核	謝永林	2022.06.28	日期			
顏色	JMQ213457(三塗)	批準	胡哥		圖號	UN-Z03		

美特鋁質 有限公司
MIDI Aluminium Fabricator Ltd.

工程號	J853	地盤	延坪道住宅

樓層	數量	總數	位置	樓層
15	9	135	CW-PTMG06K	5F-21F
1	9	9	CW-PTMG06X	22F
15	9	135	CW-PTZMG06K	5F-21F
1	9	9	CW-PTZMG06X	22F
1	9	9	CW-117LZ	23F
1	9	9	CW-120LZ	23F
合計:		306		

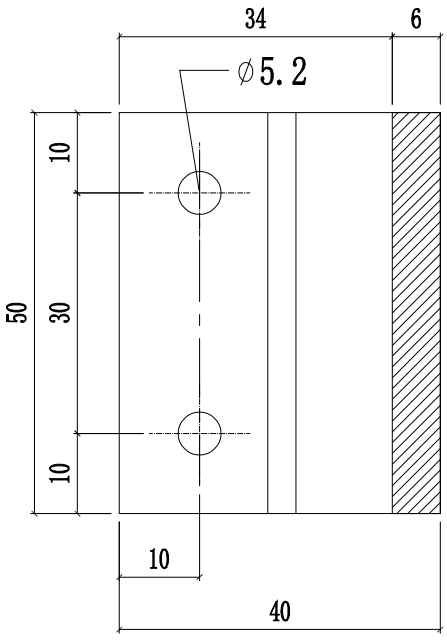

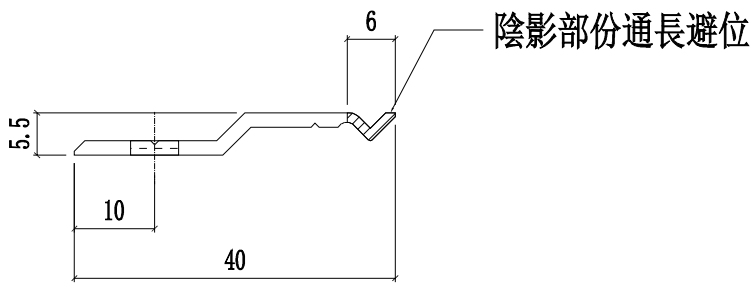

名稱	Z字碼	制圖	陳俊賢	2022.6.1	修改			
材料	-	復核	謝永林	2022.06.28	日期			
顏色	JMQ213457(三塗)	批準	胡哥		圖號	UN-Z04		

J853-J001

J853-單元件胶条組裝圖(1)

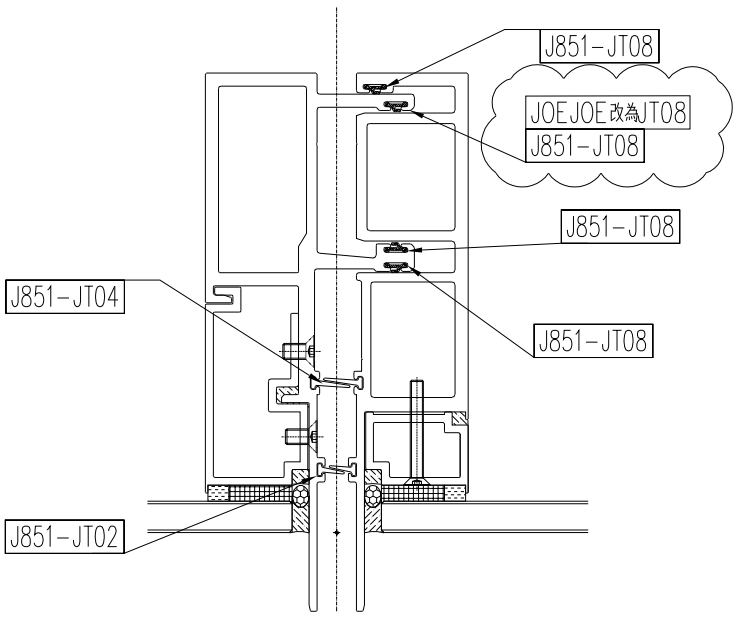

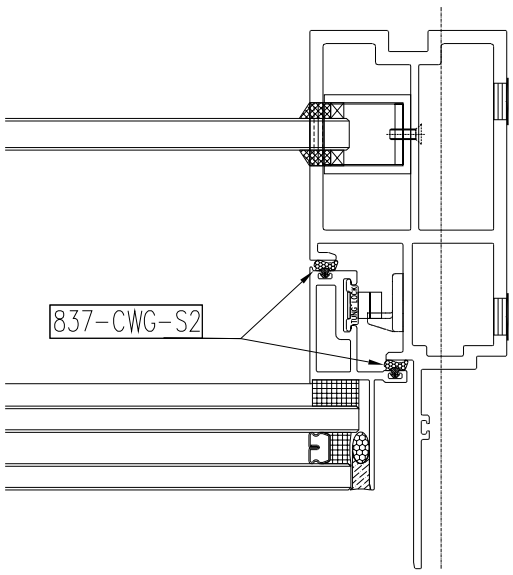

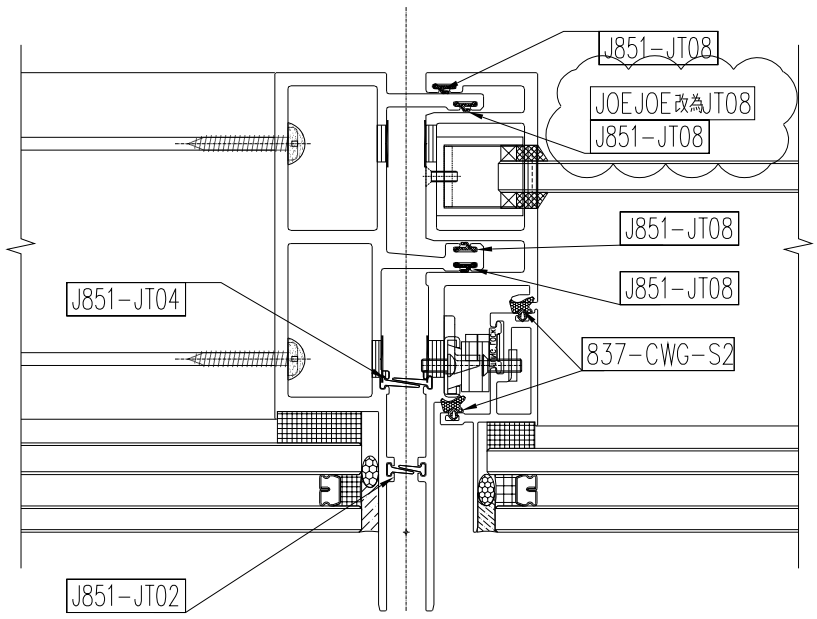

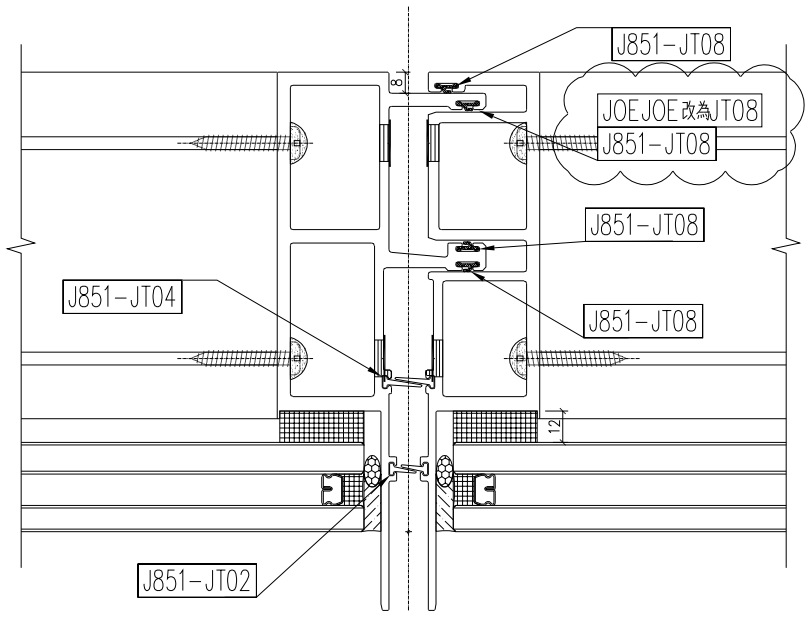

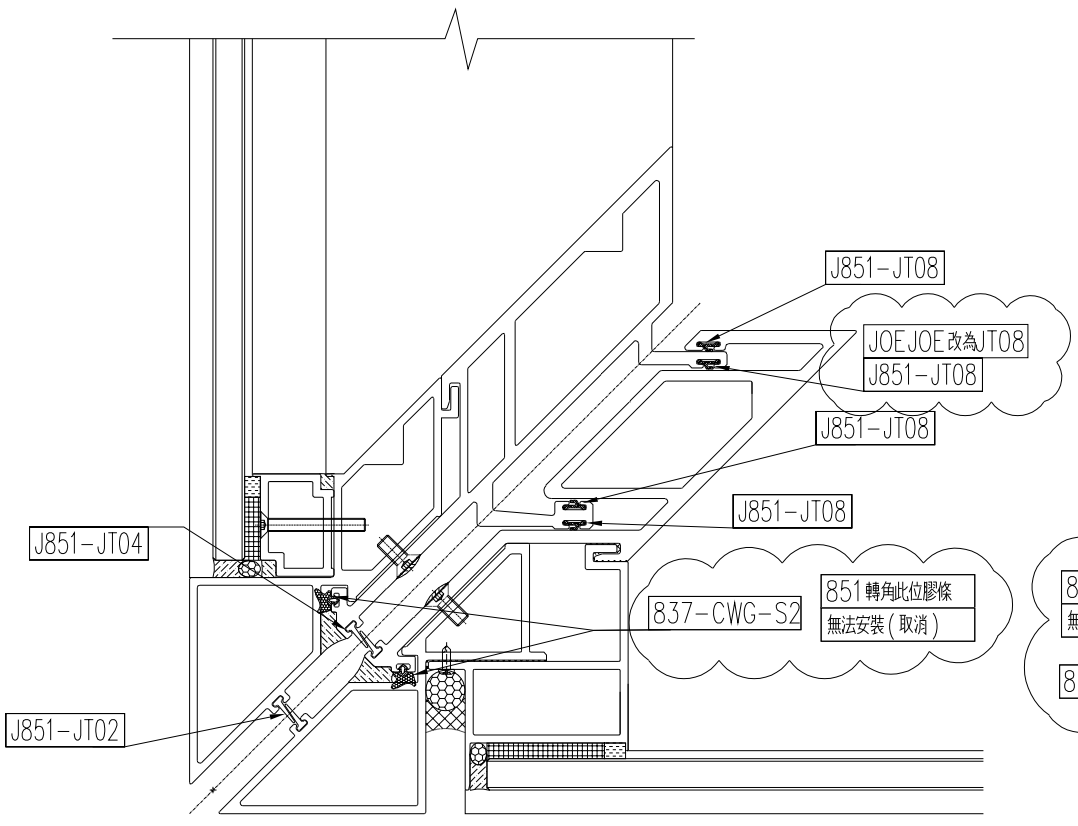

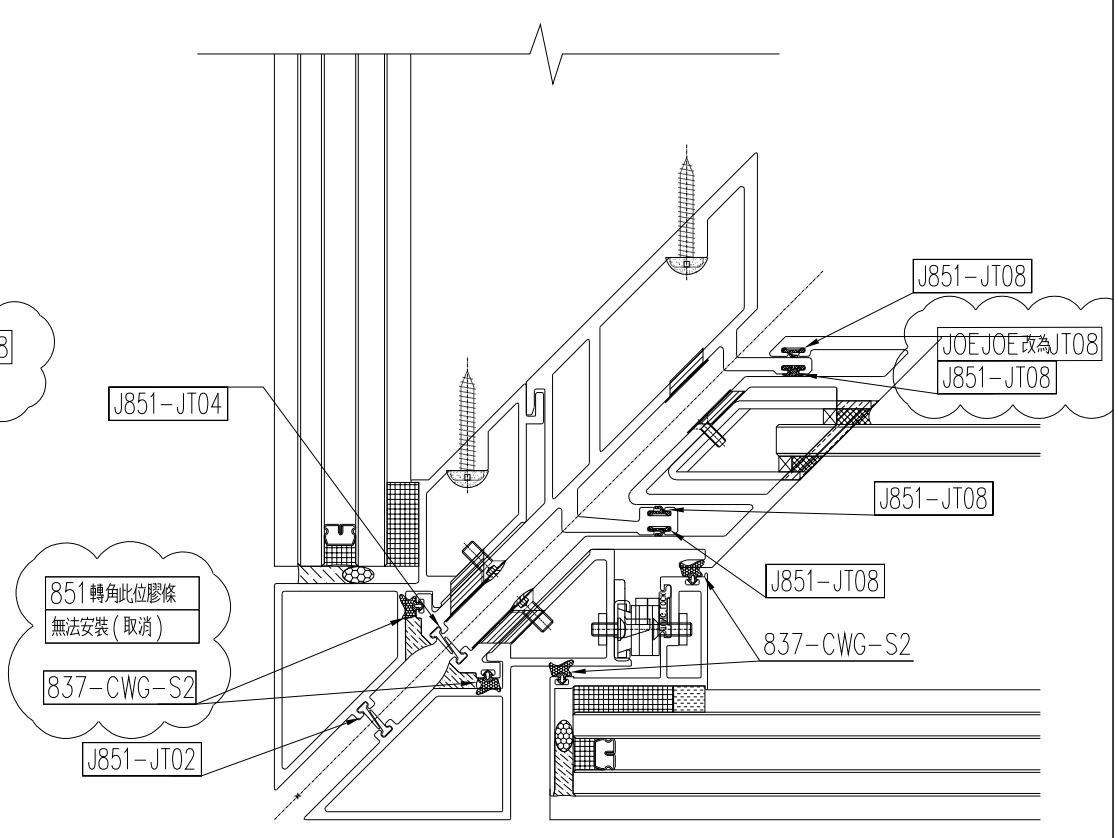

J853-J002

J853-單元件胶条組裝圖(2)

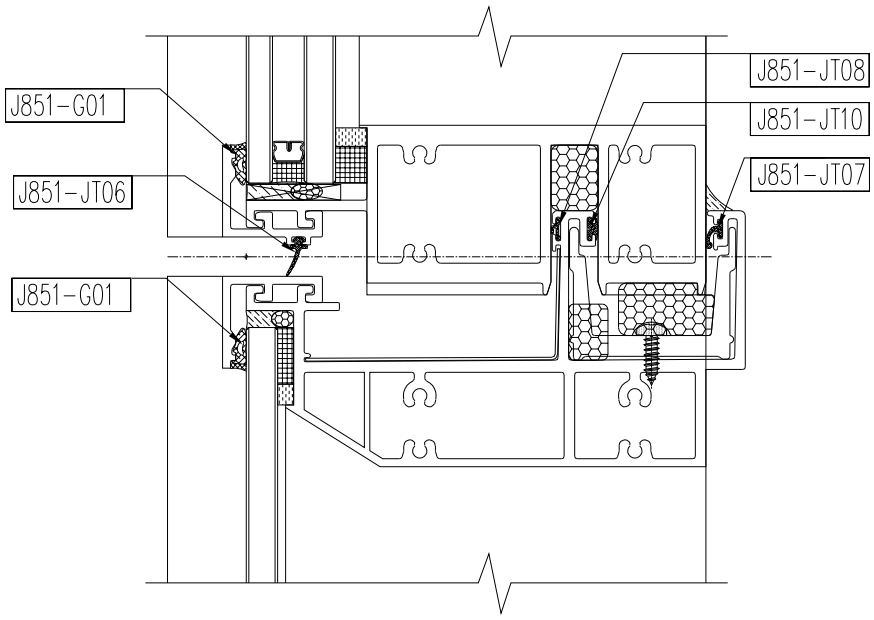

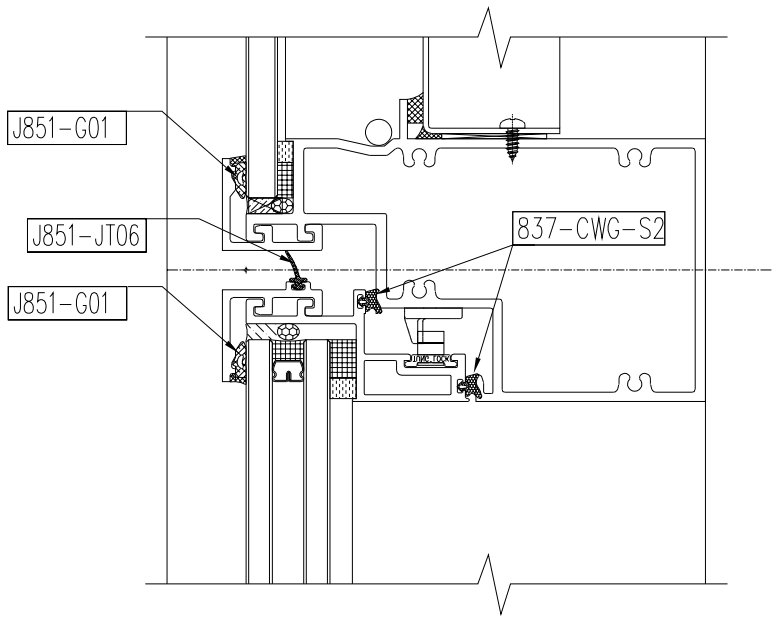

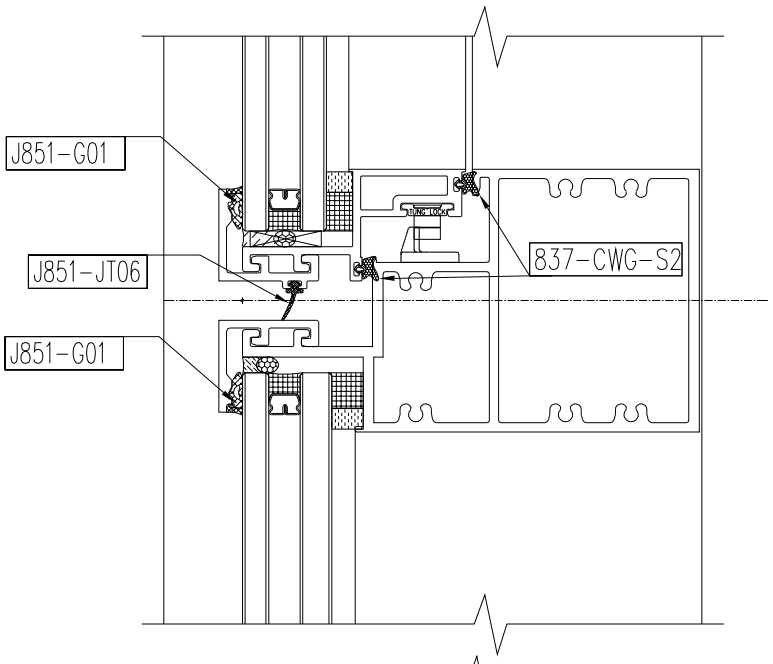

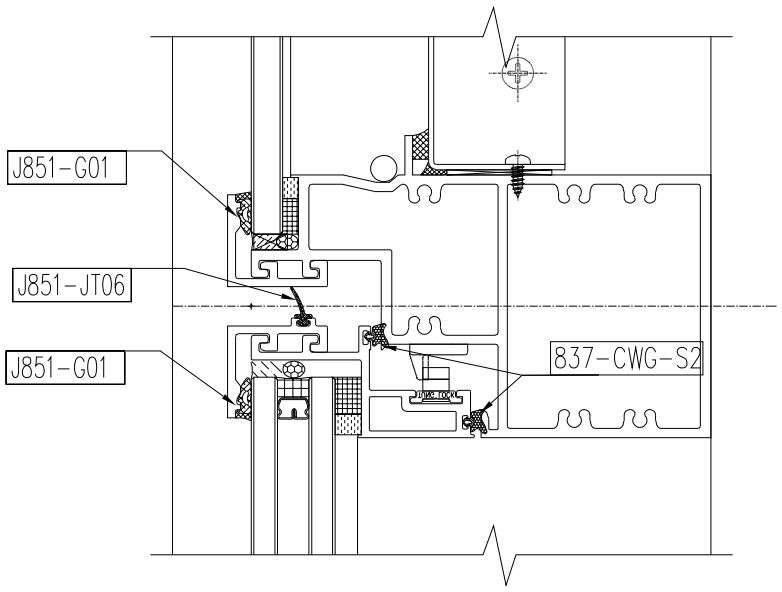

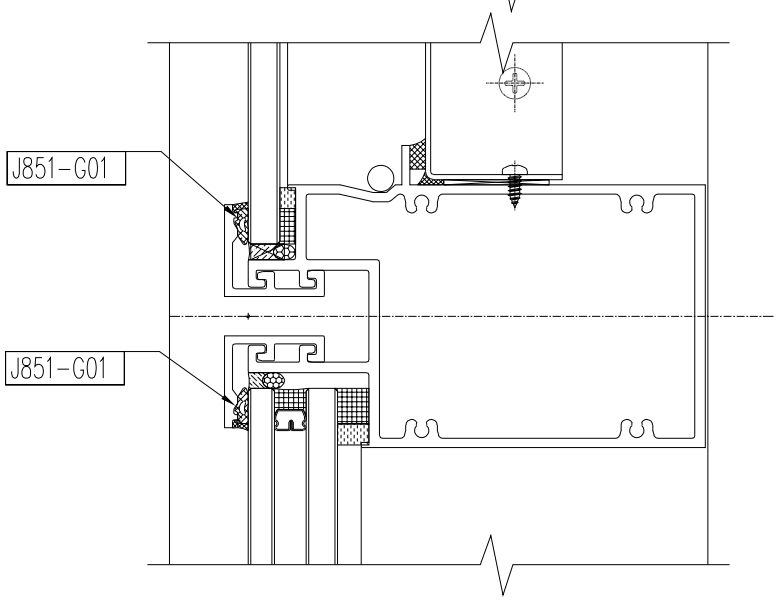

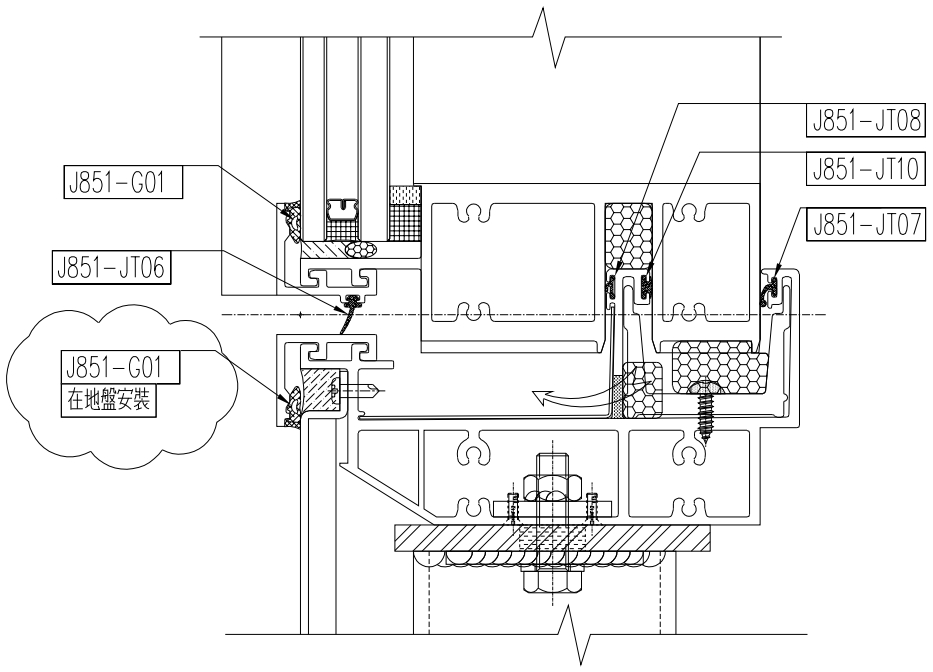

美特鋁質有限公司
MIDI Aluminium Fabricator Ltd. **QF005/8**

圖則登記表
DRAWING REGISTER

工程名稱 Project Title:	延坪道住宅
	T1座大貨幕牆窗玉及配件
工程編號 Project No:	**J-853**

接收日期 Receiving Date (適用於客戶圖則)

年										
月										
日										

分發予 Distributed To

發出日期 Issued Date

年	22									
月	6									
日	30									

	圖則編號 Drg. No.	圖則名稱 Drawing Title	修訂編號 Revision No.
1	J853-SD-CW-4101	位置圖	-
2	J853-SD-CW-4102	位置圖	-
3	J853-SD-CW-4103	位置圖	-
4	J853-SD-CW-4104	位置圖	-
5	CW-TH15KZ	生窗玉組裝圖	-
6	CW-TH41LZ	生窗玉組裝圖	-
7	CW-TH14K	生窗玉組裝圖	-
8	CW-TH06K	生窗玉組裝圖	-
9	CW-TH13K	生窗玉組裝圖	-
10	CW-TH20K	生窗玉組裝圖	-
11	CW-TH23K	生窗玉組裝圖	-
12	CW-TH23L	生窗玉組裝圖	-
13	CW-SH06KL	生窗玉組裝圖	-
14	CW-SH06LL	生窗玉組裝圖	-
15	CW-SH10LL	生窗玉組裝圖	-
16	CW-SH06KR	生窗玉組裝圖	-
17	CW-SH06LR	生窗玉組裝圖	-
18	X86169-01L-01T	窗玉橫料	-
19	X86169-01R-01T	窗玉橫料	-
20	X86169-02T-20T	窗玉橫料	-
21	X86169-01L-01D	窗玉橫料	-
22	X86169-01R-01D	窗玉橫料	-
23	X86169-02T-20D	窗玉橫料	-
24	X86167-01L-01KL	窗玉企料	-
25	X86167-01L-01KR	窗玉企料	-
26	X86167-01R-01KL	窗玉企料	-
27	X86167-01R-01KR	窗玉企料	-
28	X86167-02T-02KL	窗玉企料	-

圖則登記表
DRAWING REGISTER

工程名稱 Project Title:	延坪道住宅
	T1座大貨幕牆窗玉及配件
工程編號 Project No:	**J-853**

接收日期 Receiving Date (適用於客戶圖則)

年										
月										
日										

分發予 Distributed To

發出日期 Issued Date

年	22									
月	6									
日	30									

圖則編號 Drg. No.	圖則名稱 Drawing Title		修訂編號 Revision No.									
X86167-02T-02KR	窗玉企料	29	-									
X86167-02T-03LL	窗玉企料	30	-									
X86167-02T-03KR	窗玉企料	31	-									
X85988-02-06	玻璃扣盖(带胶条位)	32	-									
X85988-02-20T	玻璃扣盖(带胶条位)	33	-									
X85988-02-15	玻璃扣盖(带胶条位)	34	-									
LBW-01	扣碼墊巴	35	-									
LBW-01a	扣碼墊巴	36	-									
LBW-02	窗占墊巴	37	-									
LBW-02a	窗占墊巴	38	-									
LBW-03a	24"扇撐墊巴	39	-									
LBW-04a	24"扇撐墊巴	40	-									
LBW-09	16"扇撐墊巴	41	-									
LBW-09a	16"扇撐墊巴	42	-									
LBW-09R	16"扇撐墊巴	43	-									
LBW-09aR	16"扇撐墊巴	44	-									
UN-LB08KL	窗玉拉巴	45	-									
UN-LB08KR	窗玉拉巴	46	-									
UN-LB05KL	窗玉拉巴	47	-									
UN-LB05KR	窗玉拉巴	48	-									
UN-LB05-15Z	窗玉拉巴	49	-									
UN-LB05-20	窗玉拉巴	50	-									
UN-LB05-41Z	窗玉拉巴	51	-									
SS-02	加力巴(SH窗16寸扇撐用)	52	-									
SS-03	加力巴(TH窗24寸扇撐用)	53	-									
CW-AG07	SH窗玉角碼用鋁角	54	-									
CW-AG07a	TH窗玉角碼用鋁角	55	-									
CW-LB07	幕牆飛機碼	56	-									

美特鋁質有限公司
MIDI Aluminium Fabricator Ltd. **QF005/8**

圖則登記表
DRAWING REGISTER

工程名稱 Project Title:	延坪道住宅 T1座大貨幕牆窗玉及配件
工程編號 Project No:	**J-853**

接收日期 Receiving Date (適用於客戶圖則)

年										
月										
日										

分發予 Distributed To

發出日期 Issued Date

年	22									
月	6									
日	30									

圖則編號 Drg. No.	圖則名稱 Drawing Title		修訂編號 Revision No.								
UN-DB-01	限位撐墊巴	57	-								
J853-T41LZ	多點鎖放樣圖	58	-								
J853-T15KZ	多點鎖放樣圖	59	-								
J853-T20K	多點鎖放樣圖	60	-								
J853-T23L	多點鎖放樣圖	61	-								
J853-SL06K	多點鎖放樣圖	62	-								
J853-SL06L	多點鎖放樣圖	63	-								
J853-SR06K	多點鎖放樣圖	64	-								
J853-SR06L	多點鎖放樣圖	65	-								

請用A3打印

LEGEND :

R.S. = RESTRAINT SOCKET

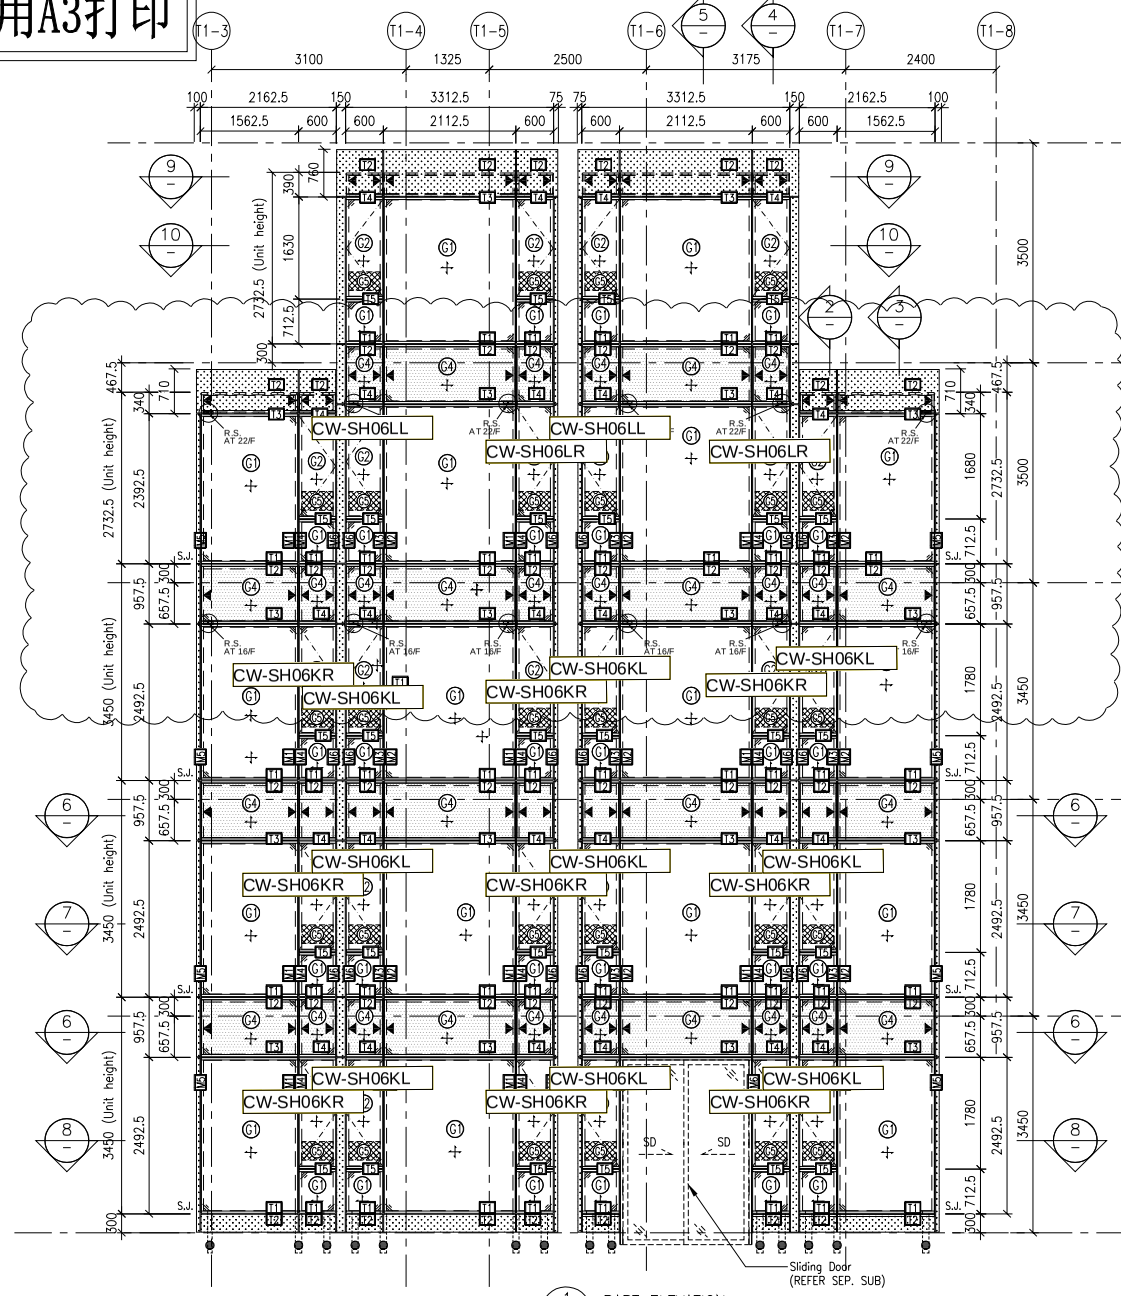

1 / - PART ELEVATION FOR CURTAIN WALL

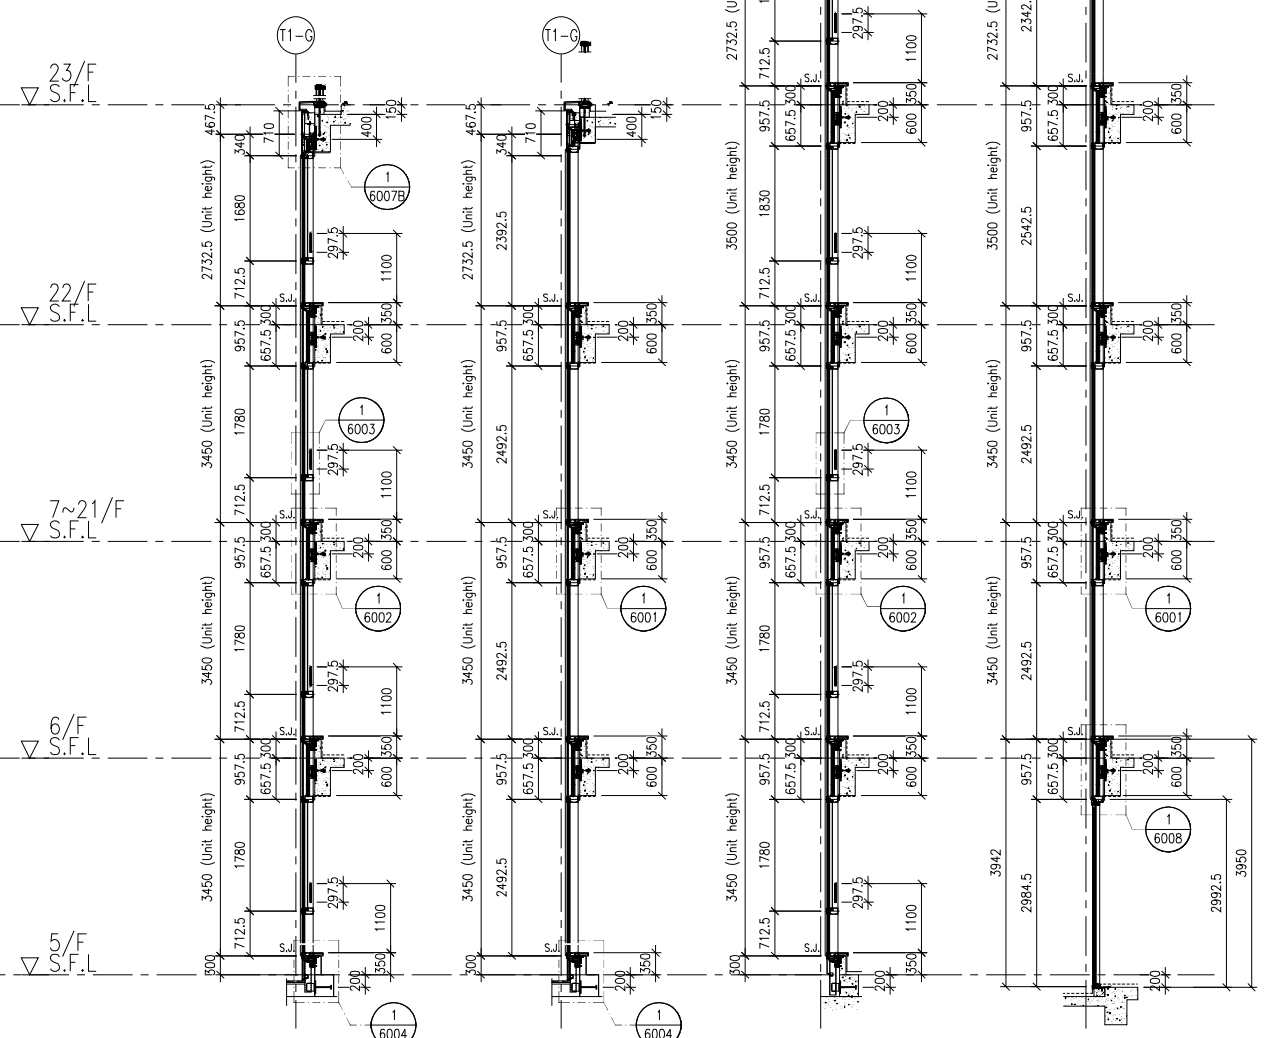

2 / - TYPICAL SECTION FOR CURTAIN WALL

3 / - TYPICAL SECTION FOR CURTAIN WALL

4 / - TYPICAL SECTION FOR CURTAIN WALL

5 / - TYPICAL SECTION FOR CURTAIN WALL

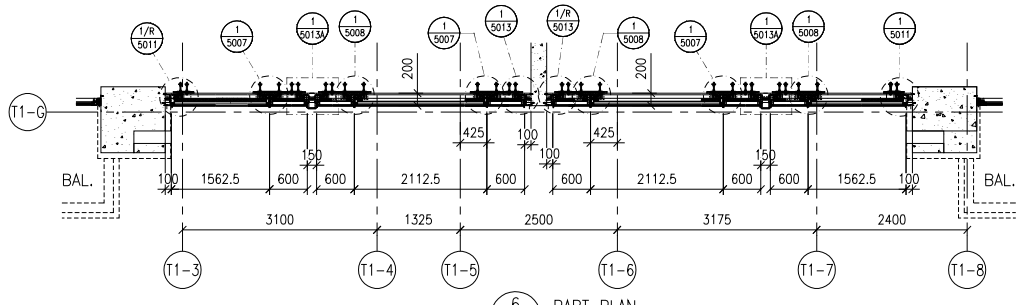

6 / - PART PLAN FOR CURTAIN WALL

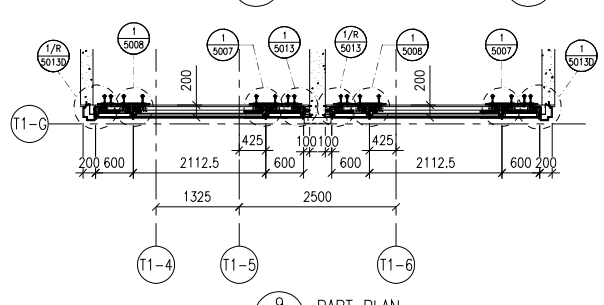

9 / - PART PLAN FOR CURTAIN WALL

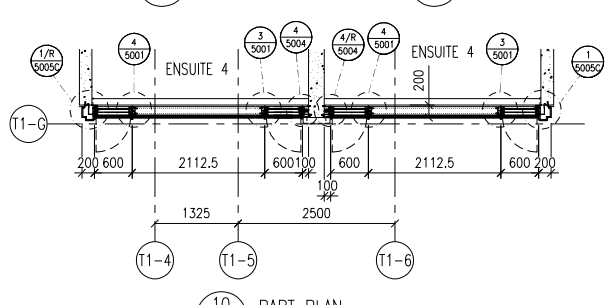

10 / - PART PLAN FOR CURTAIN WALL

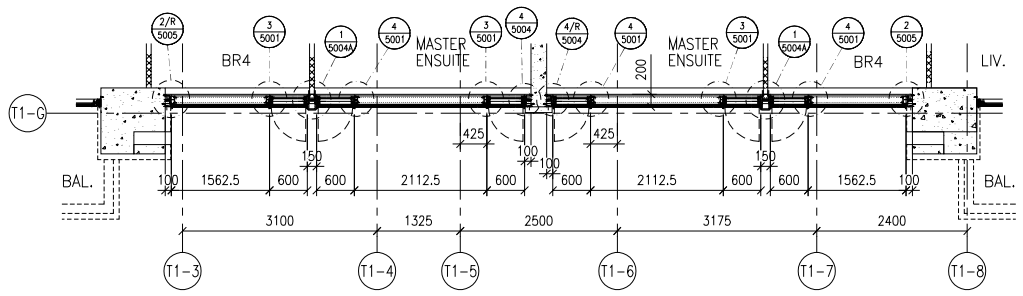

7 / - PART PLAN FOR CURTAIN WALL

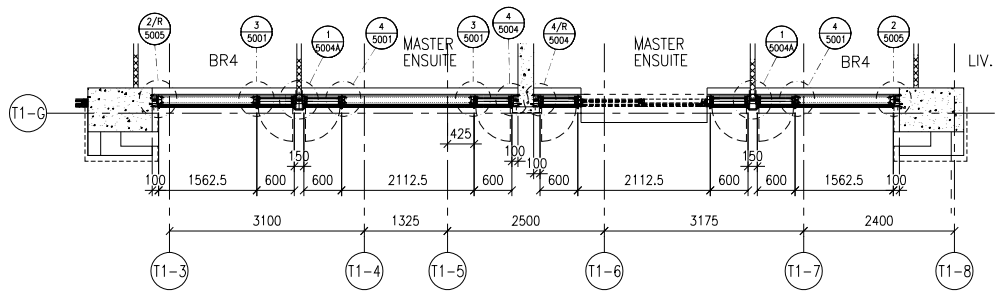

8 / - PART PLAN FOR CURTAIN WALL

FLOOR LEVEL (S.F.L.)

FLOOR	LEVEL
R/F	+210.00
25/F	+206.50
23/F	+203.00
22/F	+199.50
21/F	+196.05
20/F	+192.60
19/F	+189.15
18/F	+185.70
17/F	+182.25
16/F	+178.80
15/F	+175.35
12/F	+171.90
11/F	+168.45
10/F	+165.00
9/F	+161.55
8/F	+158.10
7/F	+154.65
6/F	+151.20
5/F	+147.75

LEGEND:

- G1+ – 10mm HEAT STRENGTHENED GLASS (OUTER) + 12mm AIR SPACE +12mm THK. TEMPERED CLEAR GLASS (INNER)
- G2+ – 10mm HEAT STRENGTHENED GLASS (OUTER) + 12mm AIR SPACE +10mm THK. TEMPERED CLEAR GLASS (INNER)
- G4+ – 12mm THK. HEAT STRENGTHENED GLASS & 2mm THK. ALUM. BACKPAN (SPANDREL GLASS)
- G5 – 12mm THK. CLEAR TEMPERED GLASS (INTERNAL PROTECTIVE BARRIER)
- 3mm THK. ALUM. CLADDING
- S.J. – STACK JOINT (WIND LOAD)
- AE01 – ALUM. EXTRUSION DIE NO.
- ▲ – SUPPORT POINT (WIND LOAD + DEAD LOAD)
- ● – SUPPORT POINT (WIND LOAD)

B.D. REF :

CLIENT :

SHIMAO GROUP HOLDINGS LIMITED

ARCHITECT :

WONG TUNG & PARTNERS LIMITED
ARCHITECTS & PLANNERS

MAIN CONTRACTOR :

協興建築有限公司
HIP HING CONSTRUCTION CO LTD

STRUCTURAL ENGINEER :

C M WONG & ASSOCIATES LTD
黃志明建築工程師有限公司

FACADE CONSULTANT:

MEINHARDT

NOTE :

1. ALL DIMENSIONS ARE IN mm.
2. ALL ELEVATIONS ARE VIEWED FROM OUTSIDE.
3. ALL DIMENSIONS TO BE VERIFIED ON SITE BEFORE FABRICATION.

LEGEND :

X1 — DETAIL MARK NO.
X001 — REFER SHEET NO.

1. F.F.L. -- FINISHED FLOOR LEVEL
2. S.F.L. -- STRUCTURAL FLOOR LEVEL
3. /R -- HANDED DETAIL

NO.	DATE	REVISED	BY
A	02-10-2021	REVISION SUBJECT TO ARCH. COMMENT	

JOB NO. : J-853

PROJECT :

PROPOSED RESIDENTIAL DEVELOPMENT AT N.K.I.L. 6542 YIN PING ROAD KOWLOON

TITLE :

PART ELEVATION OF CURTAIN WALL AT TOWER 1

DATE : 18-MAR-21	SCALE : 1:60 (A1)
DRAWN BY : LHR	CHECKED BY : -

美特鋁質有限公司
MIDI ALUMINIUM FABRICATOR LTD.
Units 6-8, Sunray Industrial Centre, 1/F
610 Cha Kwo Ling Road, Kowloon
Tel:23489211-4 Fax:(852)27727666

DWG NO. : J853-BD-CW-4101 | REV. : A

請用A3打印

LEGEND :
R.S. = RESTRAINT SOCKET

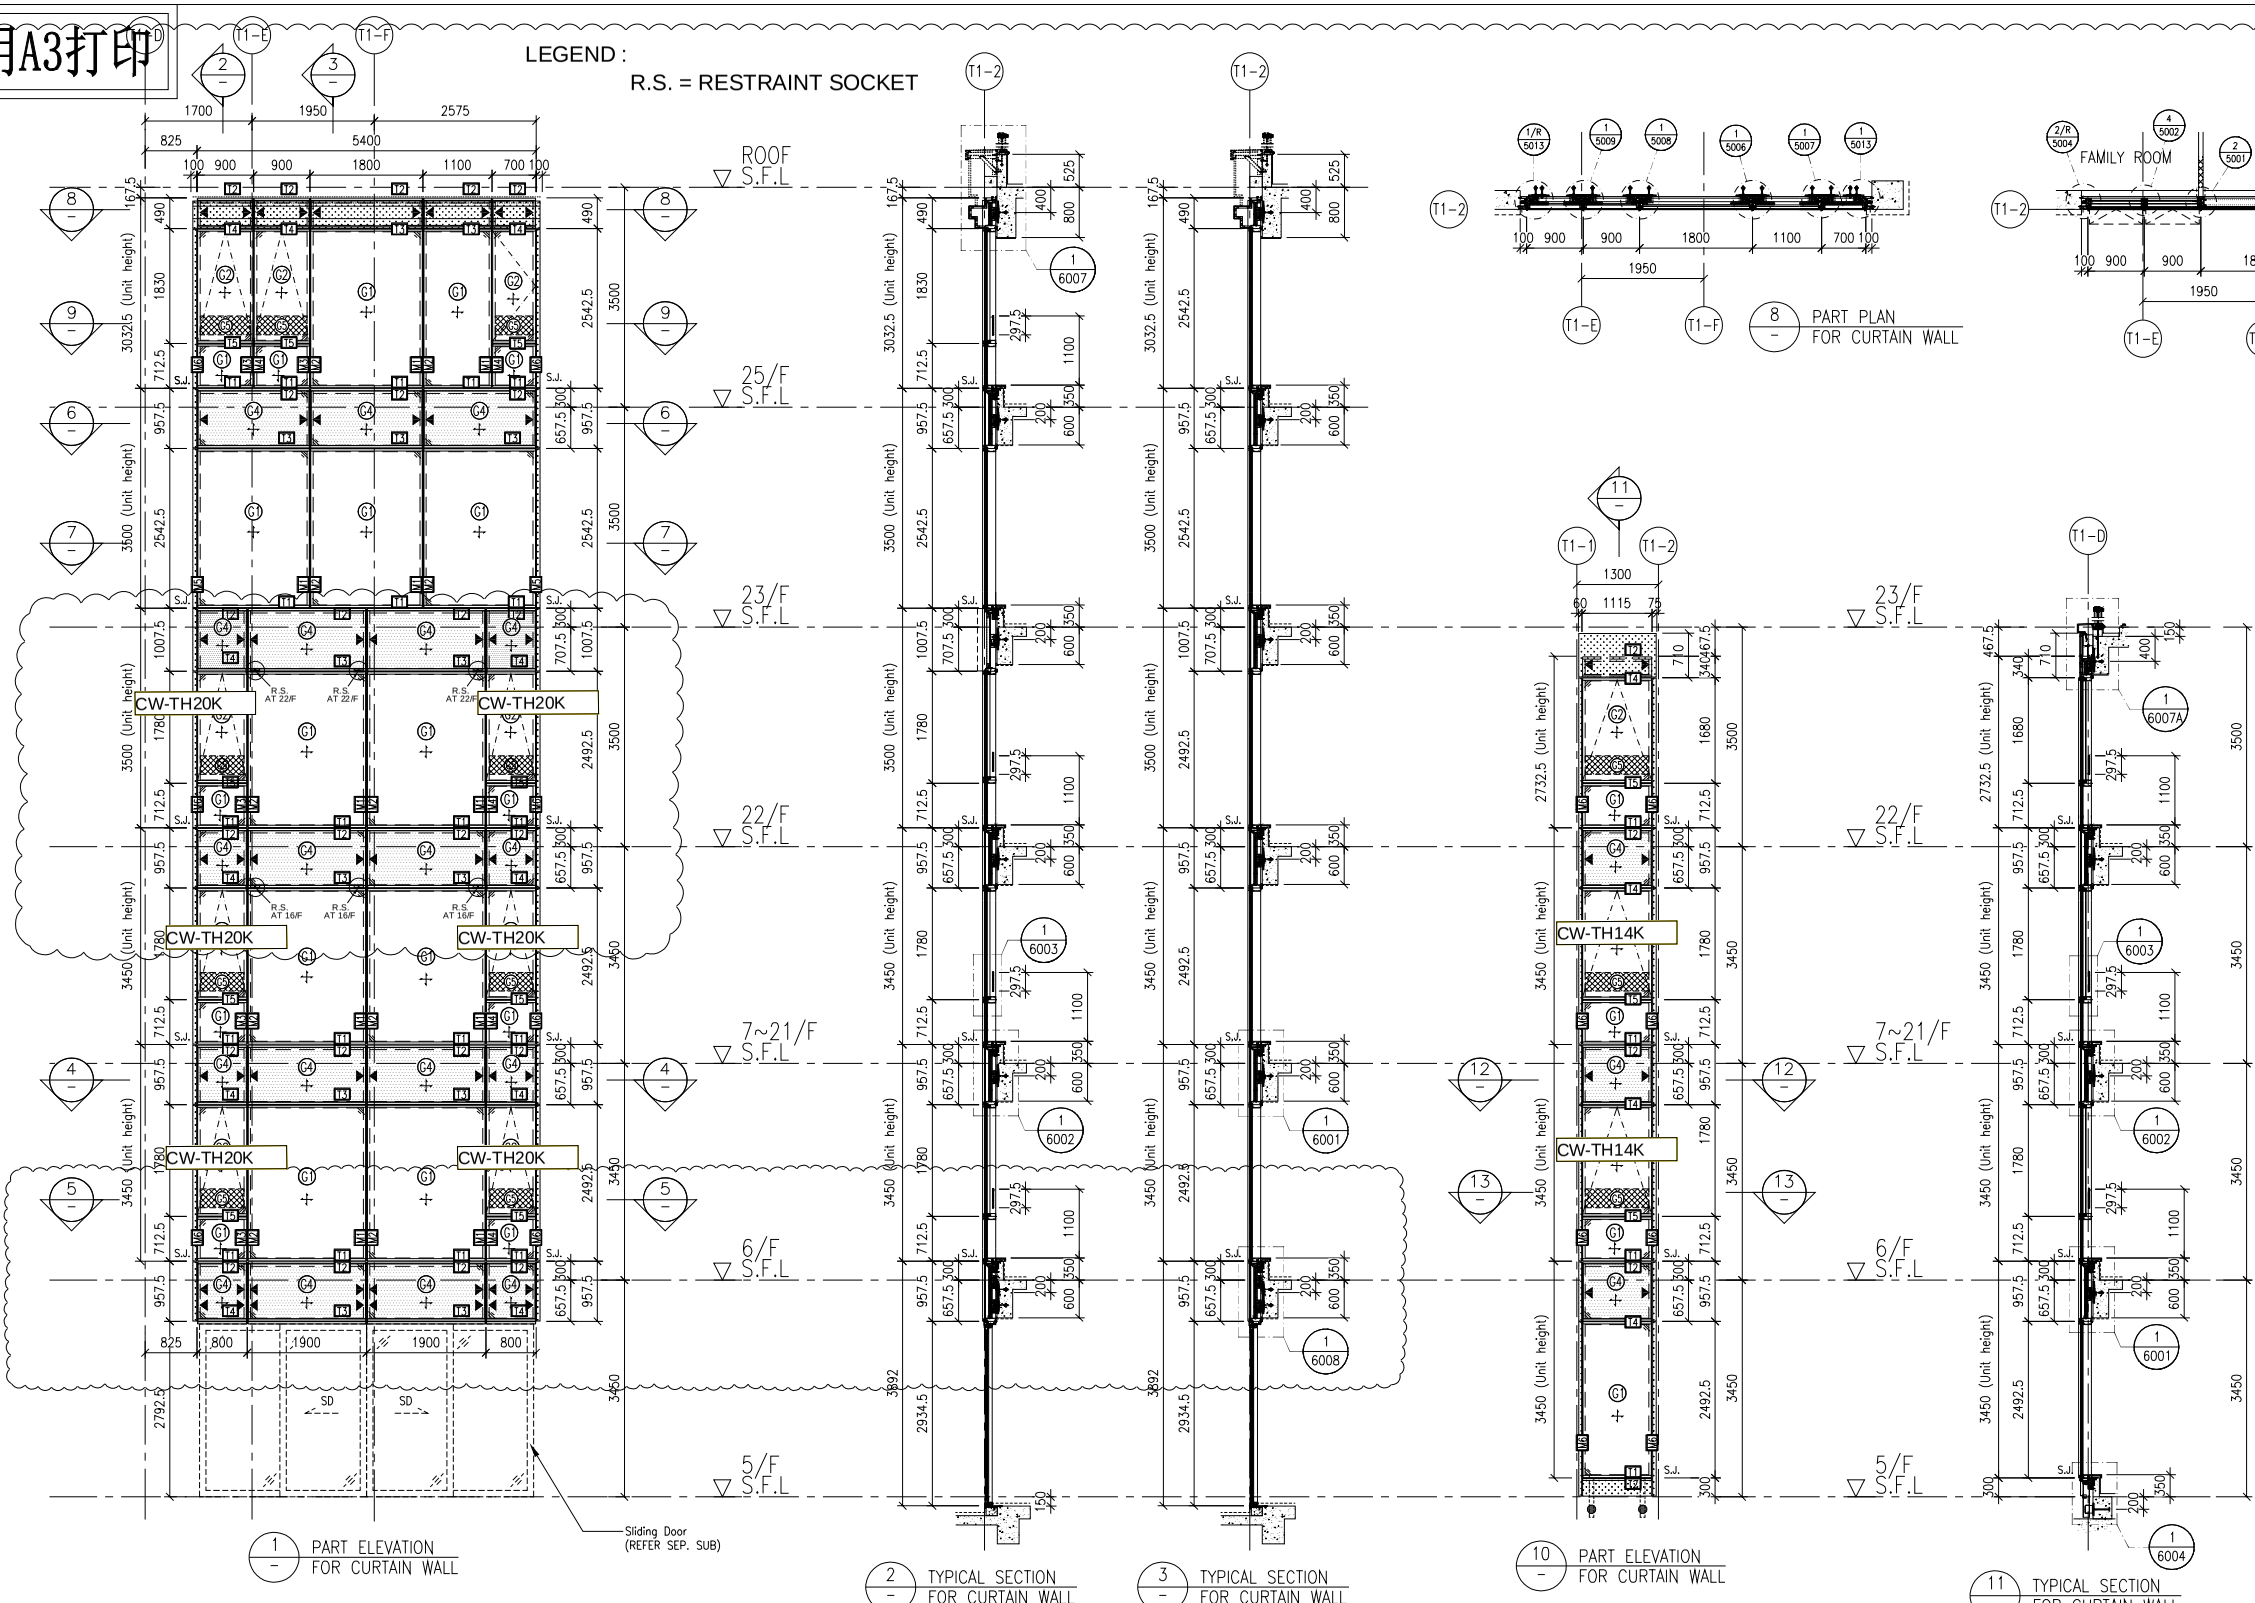

1 PART ELEVATION FOR CURTAIN WALL

2 TYPICAL SECTION FOR CURTAIN WALL

3 TYPICAL SECTION FOR CURTAIN WALL

8 PART PLAN FOR CURTAIN WALL

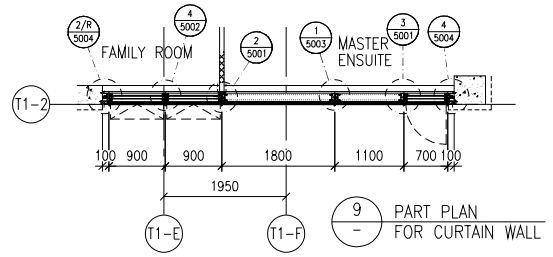

9 PART PLAN FOR CURTAIN WALL

10 PART ELEVATION FOR CURTAIN WALL

11 TYPICAL SECTION FOR CURTAIN WALL

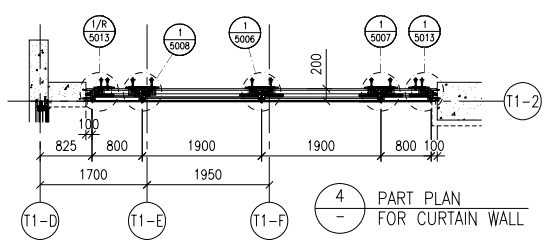

4 PART PLAN FOR CURTAIN WALL

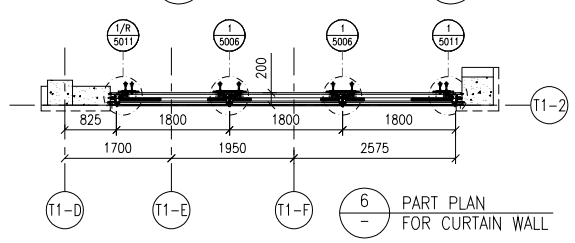

6 PART PLAN FOR CURTAIN WALL

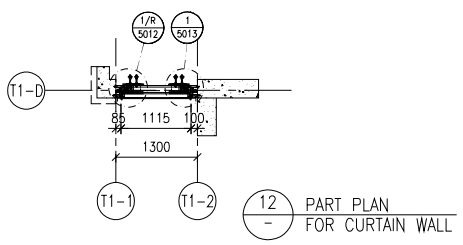

12 PART PLAN FOR CURTAIN WALL

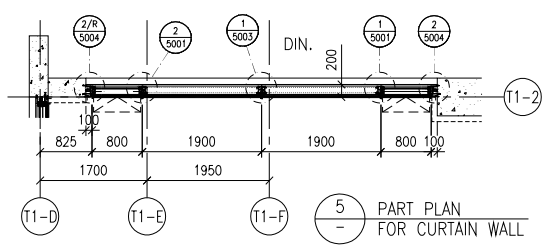

5 PART PLAN FOR CURTAIN WALL

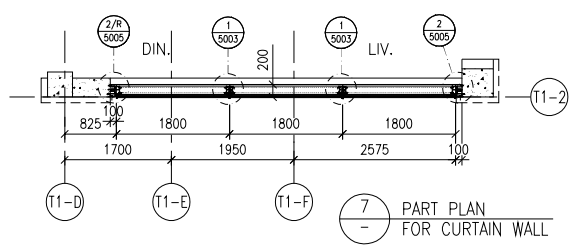

7 PART PLAN FOR CURTAIN WALL

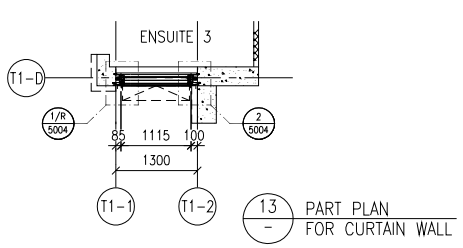

13 PART PLAN FOR CURTAIN WALL

FLOOR LEVEL (S.F.L.)

FLOOR	LEVEL
ROOF	+210.00
25/F	+206.50
23/F	+203.00
22/F	+199.50
21/F	+196.05
20/F	+192.60
19/F	+189.15
18/F	+185.70
17/F	+182.25
16/F	+178.80
15/F	+175.35
12/F	+171.90
11/F	+168.45
10/F	+165.00
9/F	+161.55
8/F	+158.10
7/F	+154.65
6/F	+151.20
5/F	+147.75

LEGEND:
- G1 – 10mm HEAT STRENGTHENED GLASS (OUTER) + 12mm AIR SPACE +12mm THK. TEMPERED CLEAR GLASS (INNER)
- G2 – 10mm HEAT STRENGTHENED GLASS (OUTER) + 12mm AIR SPACE +10mm THK. TEMPERED CLEAR GLASS (INNER)
- G4 – 12mm THK. HEAT STRENGTHENED GLASS & 2mm THK. ALUM. BACKPAN (SPANDREL GLASS)
- G5 – 12mm THK. CLEAR TEMPERED GLASS (INTERNAL PROTECTIVE BARRIER)
- 3mm THK. ALUM. CLADDING
- S.J. – STACK JOINT (WIND LOAD)
- AE01 – ALUM. EXTRUSION DIE NO.
- ▲ – SUPPORT POINT (WIND LOAD + DEAD LOAD)
- ● – SUPPORT POINT (WIND LOAD)

B.D. REF :

CLIENT :
SHIMAO GROUP HOLDINGS LIMITED

ARCHITECT :
WONG TUNG & PARTNERS LIMITED
ARCHITECTS & PLANNERS

MAIN CONTRACTOR :
協興建築有限公司
HIP HING CONSTRUCTION CO LTD

STRUCTURAL ENGINEER :
C M WONG & ASSOCIATES LTD
黃志明建築工程師有限公司

FACADE CONSULTANT:
MEINHARDT

NOTE :
1. ALL DIMENSIONS ARE IN mm.
2. ALL ELEVATIONS ARE VIEWED FROM OUTSIDE.
3. ALL DIMENSIONS TO BE VERIFIED ON SITE BEFORE FABRICATION.

LEGEND :
- X1 / X001 — DETAIL MARK NO. / REFER SHEET NO.
1. F.F.L. --FINISHED FLOOR LEVEL
2. S.F.L. --STRUCTURAL FLOOR LEVEL
3. /R --REVERSED DETAIL

NO.	DATE	REVISED	BY
A	02-10-2021	REVISION SUBJECT TO ARCH. COMMENT	

JOB NO. : J-853

PROJECT :
PROPOSED RESIDENTIAL DEVELOPMENT AT N.K.I.L. 6542 YIN PING ROAD KOWLOON

TITLE :
PART ELEVATION FOR CURTAIN WALL AT TOWER 1

DATE : 18-MAR-21 | SCALE : 1:60 (A1)

DRAWN BY : LHR | CHECKED BY :

美特鋁質有限公司
MIDI ALUMINIUM FABRICATOR LTD.
Units 6-8, Sunray Industrial Centre, 1/F
610 Cha Kwo Ling Road, Kowloon
Tel:23489211-4 Fax:(852)27727666

DWG NO. : J853-SD-CW-4102 | REV. : A

請用A3打印

LEGEND :

R.S. = RESTRAINT SOCKET

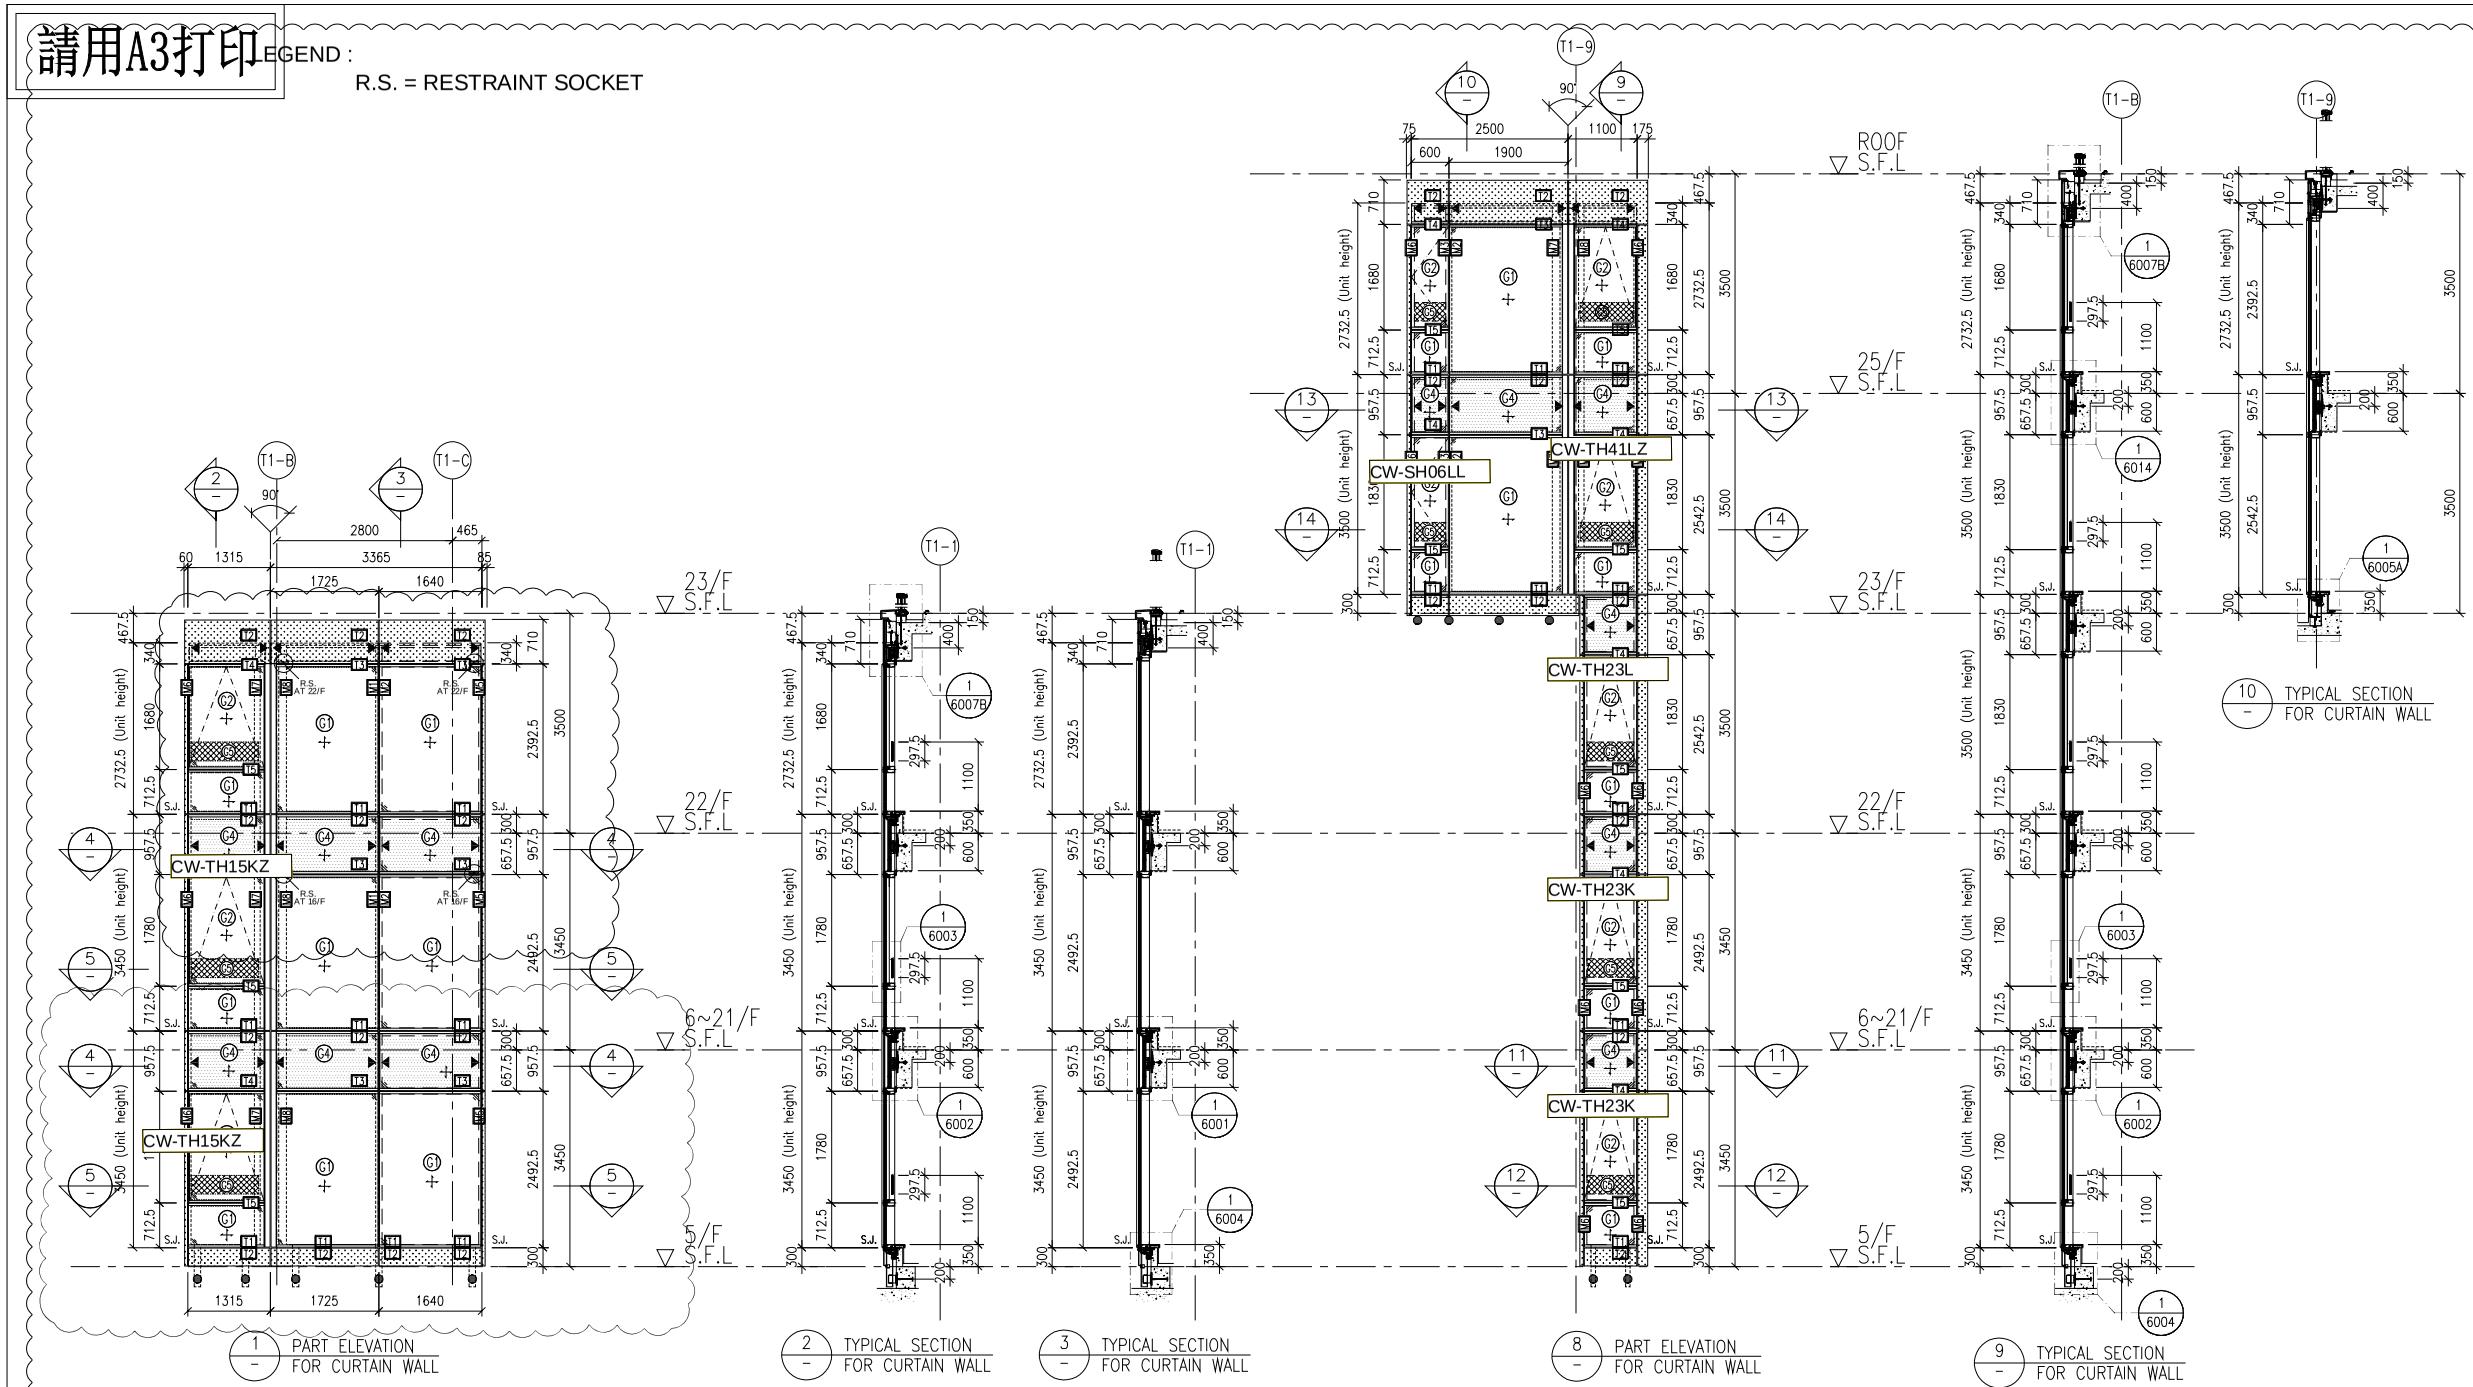

1 PART ELEVATION FOR CURTAIN WALL

2 TYPICAL SECTION FOR CURTAIN WALL

3 TYPICAL SECTION FOR CURTAIN WALL

8 PART ELEVATION FOR CURTAIN WALL

9 TYPICAL SECTION FOR CURTAIN WALL

10 TYPICAL SECTION FOR CURTAIN WALL

4 PART PLAN FOR CURTAIN WALL

6 PART PLAN FOR CURTAIN WALL

11 PART PLAN FOR CURTAIN WALL

13 PART PLAN FOR CURTAIN WALL

5 PART PLAN FOR CURTAIN WALL

7 PART PLAN FOR CURTAIN WALL

12 PART PLAN FOR CURTAIN WALL

14 PART PLAN FOR CURTAIN WALL

FLOOR LEVEL (S.F.L.)

FLOOR	LEVEL
ROOF	+210.00
25/F	+206.50
23/F	+203.00
22/F	+199.50
21/F	+196.05
20/F	+192.60
19/F	+189.15
18/F	+185.70
17/F	+182.25
16/F	+178.80
15/F	+175.35
12/F	+171.90
11/F	+168.45
10/F	+165.00
9/F	+161.55
8/F	+158.10
7/F	+154.65
6/F	+151.20
5/F	+147.75

LEGEND:

- G1+ – 10mm HEAT STRENGTHENED GLASS (OUTER) + 12mm AIR SPACE +12mm THK. TEMPERED CLEAR GLASS (INNER)
- G2+ – 10mm HEAT STRENGTHENED GLASS (OUTER) + 12mm AIR SPACE +10mm THK. TEMPERED CLEAR GLASS (INNER)
- P1+ – 12mm THK. HEAT STRENGTHENED GLASS & 2mm THK. ALUM. BACKPAN (SPANDREL GLASS)
- P2 – 12mm THK. CLEAR TEMPERED GLASS (INTERNAL PROTECTIVE BARRIER)
- 3mm THK. ALUM. CLADDING
- S.J. – STACK JOINT (WIND LOAD)
- AE01 – ALUM. EXTRUSION DIE NO.
- ▲ – SUPPORT POINT (WIND LOAD + DEAD LOAD)
- ● – SUPPORT POINT (WIND LOAD)

B.D. REF :

CLIENT :

SHIMAO GROUP HOLDINGS LIMITED

ARCHITECT : WONG TUNG & PARTNERS LIMITED ARCHITECTS & PLANNERS

MAIN CONTRACTOR : 協興建築有限公司 HIP HING CONSTRUCTION CO LTD

STRUCTURAL ENGINEER : C M WONG & ASSOCIATES LTD 黃志明建築工程師有限公司

FACADE CONSULTANT: MEINHARDT

NOTE :

1. ALL DIMENSIONS ARE IN mm.
2. ALL ELEVATIONS ARE VIEWED FROM OUTSIDE.
3. ALL DIMENSIONS TO BE VERIFIED ON SITE BEFORE FABRICATION.

LEGEND :

X1 / X001 — DETAIL MARK NO. / REFER SHEET NO.

1. F.F.L. --FINISHED FLOOR LEVEL
2. S.F.L. --STRUCTURAL FLOOR LEVEL
3. (/R) --REVERSED DETAIL

NO.	DATE	REVISED	BY
A	02-10-2021	REVISION SUBJECT TO ARCH. COMMENT	

JOB NO. : J-853

PROJECT :

PROPOSED RESIDENTIAL DEVELOPMENT AT N.K.I.L. 6542 YIN PING ROAD KOWLOON

TITLE :

PART ELEVATION FOR CURTAIN WALL AT TOWER 1

DATE : 18-MAR-21	SCALE : 1:60 (A1)
DRAWN BY : LHR	CHECKED BY :

美特鋁質有限公司 MIDI ALUMINIUM FABRICATOR LTD.
Units 6-8, Sunray Industrial Centre, 1/F
610 Cha Kwo Ling Road, Kowloon
Tel:23489211-4 Fax:(852)27727666

DWG NO. : J853-SD-CW-4103 | REV. : A

請用A3打印

LEGEND :

R.S. = RESTRAINT SOCKET

CW-SH10LL
CW-TH13K
CW-TH06K

1 PART ELEVATION FOR CURTAIN WALL

2 TYPICAL SECTION FOR CURTAIN WALL

3 TYPICAL SECTION FOR CURTAIN WALL

4 TYPICAL SECTION FOR CURTAIN WALL

8 PART PLAN FOR CURTAIN WALL

9 PART PLAN FOR CURTAIN WALL

陣底掛碼有變

11 TYPICAL SECTION FOR CURTAIN WALL

5 PART PLAN FOR CURTAIN WALL

6 PART PLAN FOR CURTAIN WALL

7 PART PLAN FOR CURTAIN WALL

10 PART PLAN FOR CURTAIN WALL

FLOOR LEVEL (S.F.L.)

FLOOR	LEVEL
ROOF	+210.00
25/F	+206.50
23/F	+203.00
22/F	+199.50
21/F	+196.05
20/F	+192.60
19/F	+189.15
18/F	+185.70
17/F	+182.25
16/F	+178.80
15/F	+175.35
12/F	+171.90
11/F	+168.45
10/F	+165.00
9/F	+161.55
8/F	+158.10
7/F	+154.65
6/F	+151.20
5/F	+147.75

LEGEND:

- G1 – 10mm HEAT STRENGTHENED GLASS (OUTER) + 12mm AIR SPACE +12mm THK. TEMPERED CLEAR GLASS (INNER)
- G2 – 10mm HEAT STRENGTHENED GLASS (OUTER) + 12mm AIR SPACE +10mm THK. TEMPERED CLEAR GLASS (INNER)
- G4 – 12mm THK. HEAT STRENGTHENED GLASS & 2mm THK. ALUM. BACKPAN (SPANDREL GLASS)
- 12mm THK. CLEAR TEMPERED GLASS (INTERNAL PROTECTIVE BARRIER)
- 3mm THK. ALUM. CLADDING
- S.J. – STACK JOINT (WIND LOAD)
- AE01 – ALUM. EXTRUSION DIE NO.
- ▲ – SUPPORT POINT (WIND LOAD + DEAD LOAD)
- ● – SUPPORT POINT (WIND LOAD)

B.D. REF :

CLIENT :

SHIMAO GROUP HOLDINGS LIMITED

ARCHITECT : WONG TUNG & PARTNERS LIMITED ARCHITECTS & PLANNERS

MAIN CONTRACTOR : 協興建築有限公司 HIP HING CONSTRUCTION CO LTD

STRUCTURAL ENGINEER : C M WONG & ASSOCIATES LTD 黃志明建築工程師有限公司

FACADE CONSULTANT: MEINHARDT

NOTE :

1. ALL DIMENSIONS ARE IN mm.
2. ALL ELEVATIONS ARE VIEWED FROM OUTSIDE.
3. ALL DIMENSIONS TO BE VERIFIED ON SITE BEFORE FABRICATION.

LEGEND :

X1 — DETAIL MARK NO.
X001 — REFER SHEET NO.

1. F.F.L. -- FINISHED FLOOR LEVEL
2. S.F.L. -- STRUCTURAL FLOOR LEVEL
3. (/R) -- REVERSED DETAIL

NO.	DATE	REVISED	BY
A	02-10-2021	REVISION SUBJECT TO ARCH. COMMENT	

JOB NO. : J-853

PROJECT : PROPOSED RESIDENTIAL DEVELOPMENT AT N.K.I.L. 6542 YIN PING ROAD KOWLOON

TITLE : PART ELEVATION FOR CURTAIN WALL AT TOWER 1

DATE : 18-MAR-21 | SCALE : 1:60 (A1)

DRAWN BY : LHR | CHECKED BY :

美特鋁質有限公司 MIDI ALUMINIUM FABRICATOR LTD.
Units 6-8, Sunray Industrial Centre, 1/F
610 Cha Kwo Ling Road, Kowloon
Tel:23489211-4 Fax:(852)27727666

DWG NO. : J853-SD-CW-4104 | REV. : A

美特鋁質 有限公司 MIDI Aluminium Fabricator Ltd.				數量	使用位置	樓層
工程號	J853	地盤	延坪道住宅	1	CW-PTMB41LZ	23F

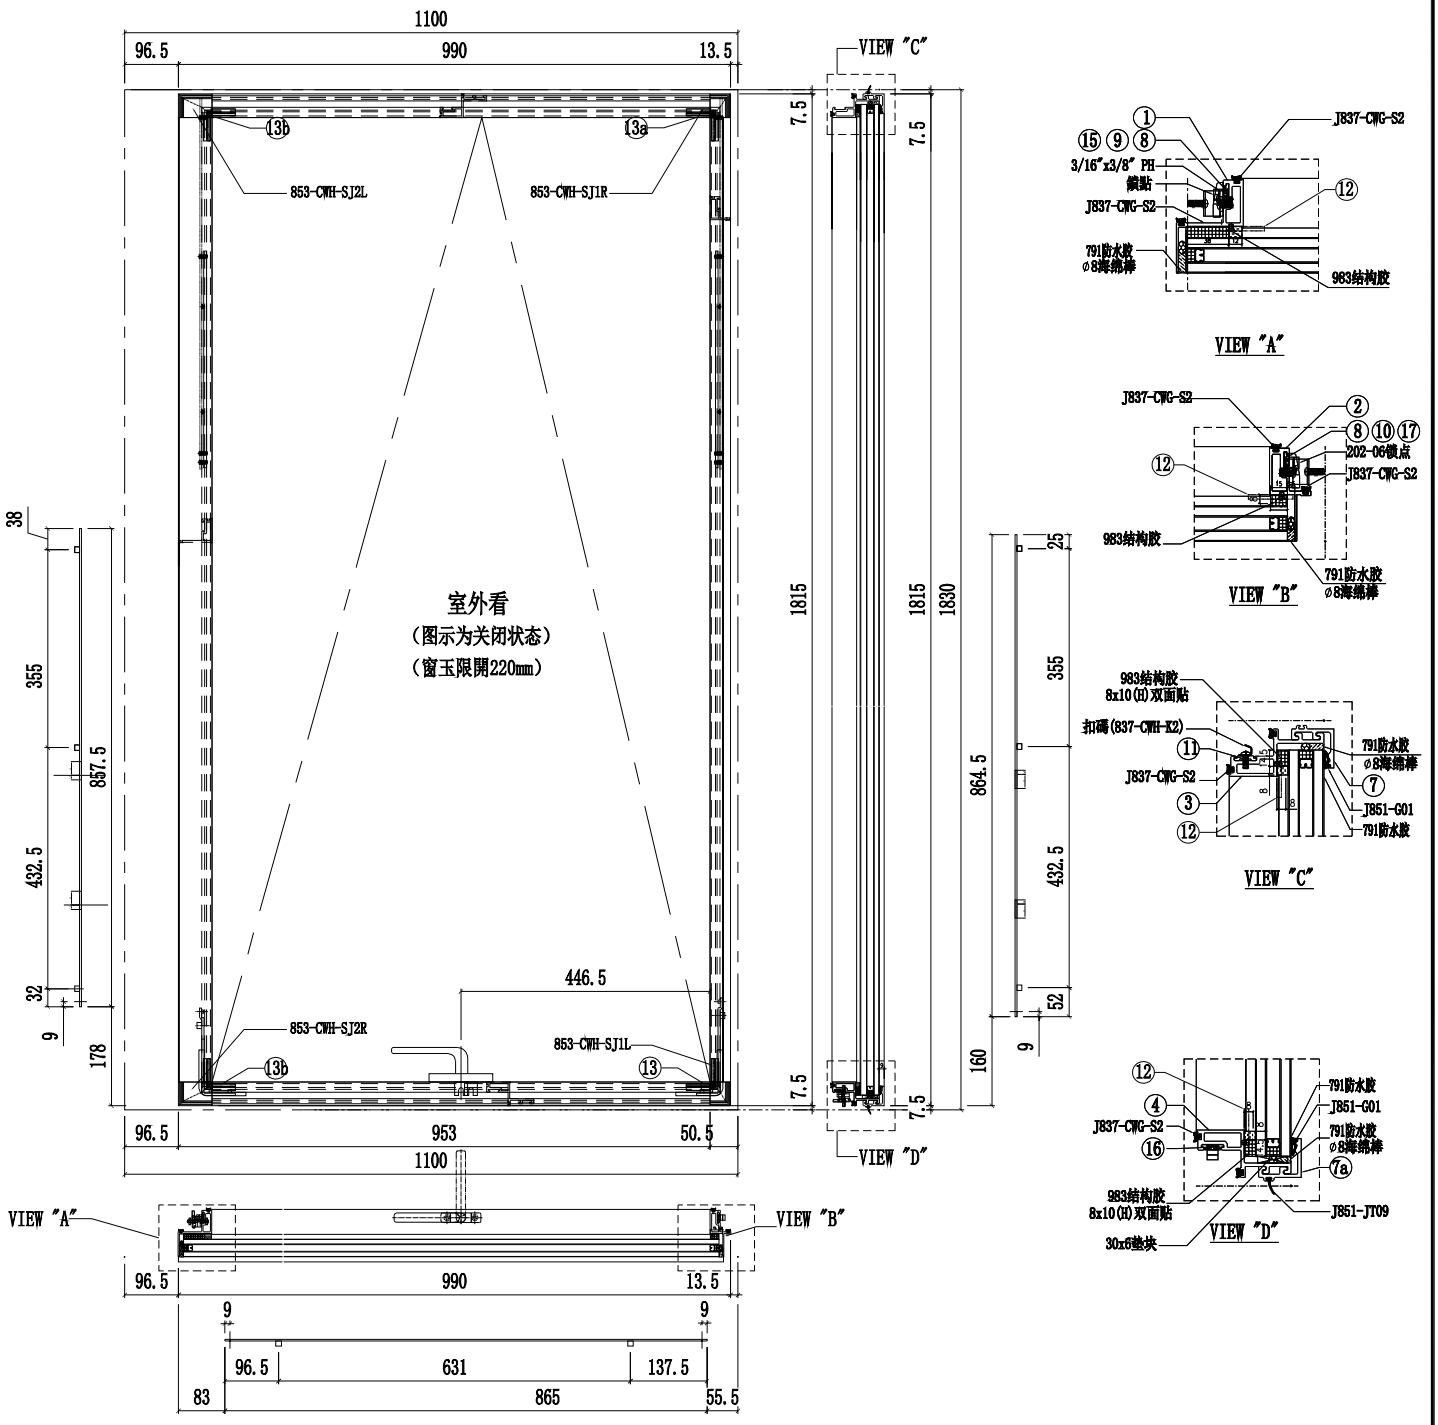

序號	名稱	加工圖號	長度	模號	數量
1	窗玉企料	X86168-02T-03LL	1730	X86168	1
2	窗玉企料	X86167-02T-02LR	1730	X86167	1
3	窗玉橫料	X86169-02T-41T	893	X86169	1
4	窗玉橫料	X86169-02T-41D	893	X86169	1
7	扣蓋	X85988-02-41T	973.5	X85988	2
8	窗占墊巴	LBW-02	25	X85964	2
9	扇撐墊巴	LBW-03a	348	X85964	1
10	扇撐墊巴	LBW-04a	348	X85964	1

序號	名稱	加工圖號	長度	模號	數量
11	扣碼墊巴	LBW-01	55	X85964	2
12	TH窗玉角碼用鋁角	CW-AG07a	20.5	50*50*5mm鋁角	4
13	飛機碼	CW-LB07	40	4mm鋁巴	4
14	扇撐加力巴	SS-03	283	12*3mm鋁巴	2
15	拉巴	UN-LB05KL	857.5	X85964	1
16	拉巴	UN-LB05-41	865	X85964	1
17	拉巴	UN-LB05KR	864.5	X85964	1
18	G2-41L	32mm中空玻璃960x1777			1

名稱	生窗玉組裝圖	制圖	陳俊賢	2022.6.21	修改			
材料	-	復核	謝永林	2022.6.22	日期			
顏色	JMQ213457(三塗)	批準	胡哥		圖號	CW-TH41LZ		

美特鋁質 有限公司
MIDI Aluminium Fabricator Ltd.

圖號	樓層	數量	總數	使用位置	樓層
CW-TH14K	14	1	14	CW-PTBB14K	6F-21F

工程號	J853	地盤	延坪道住宅

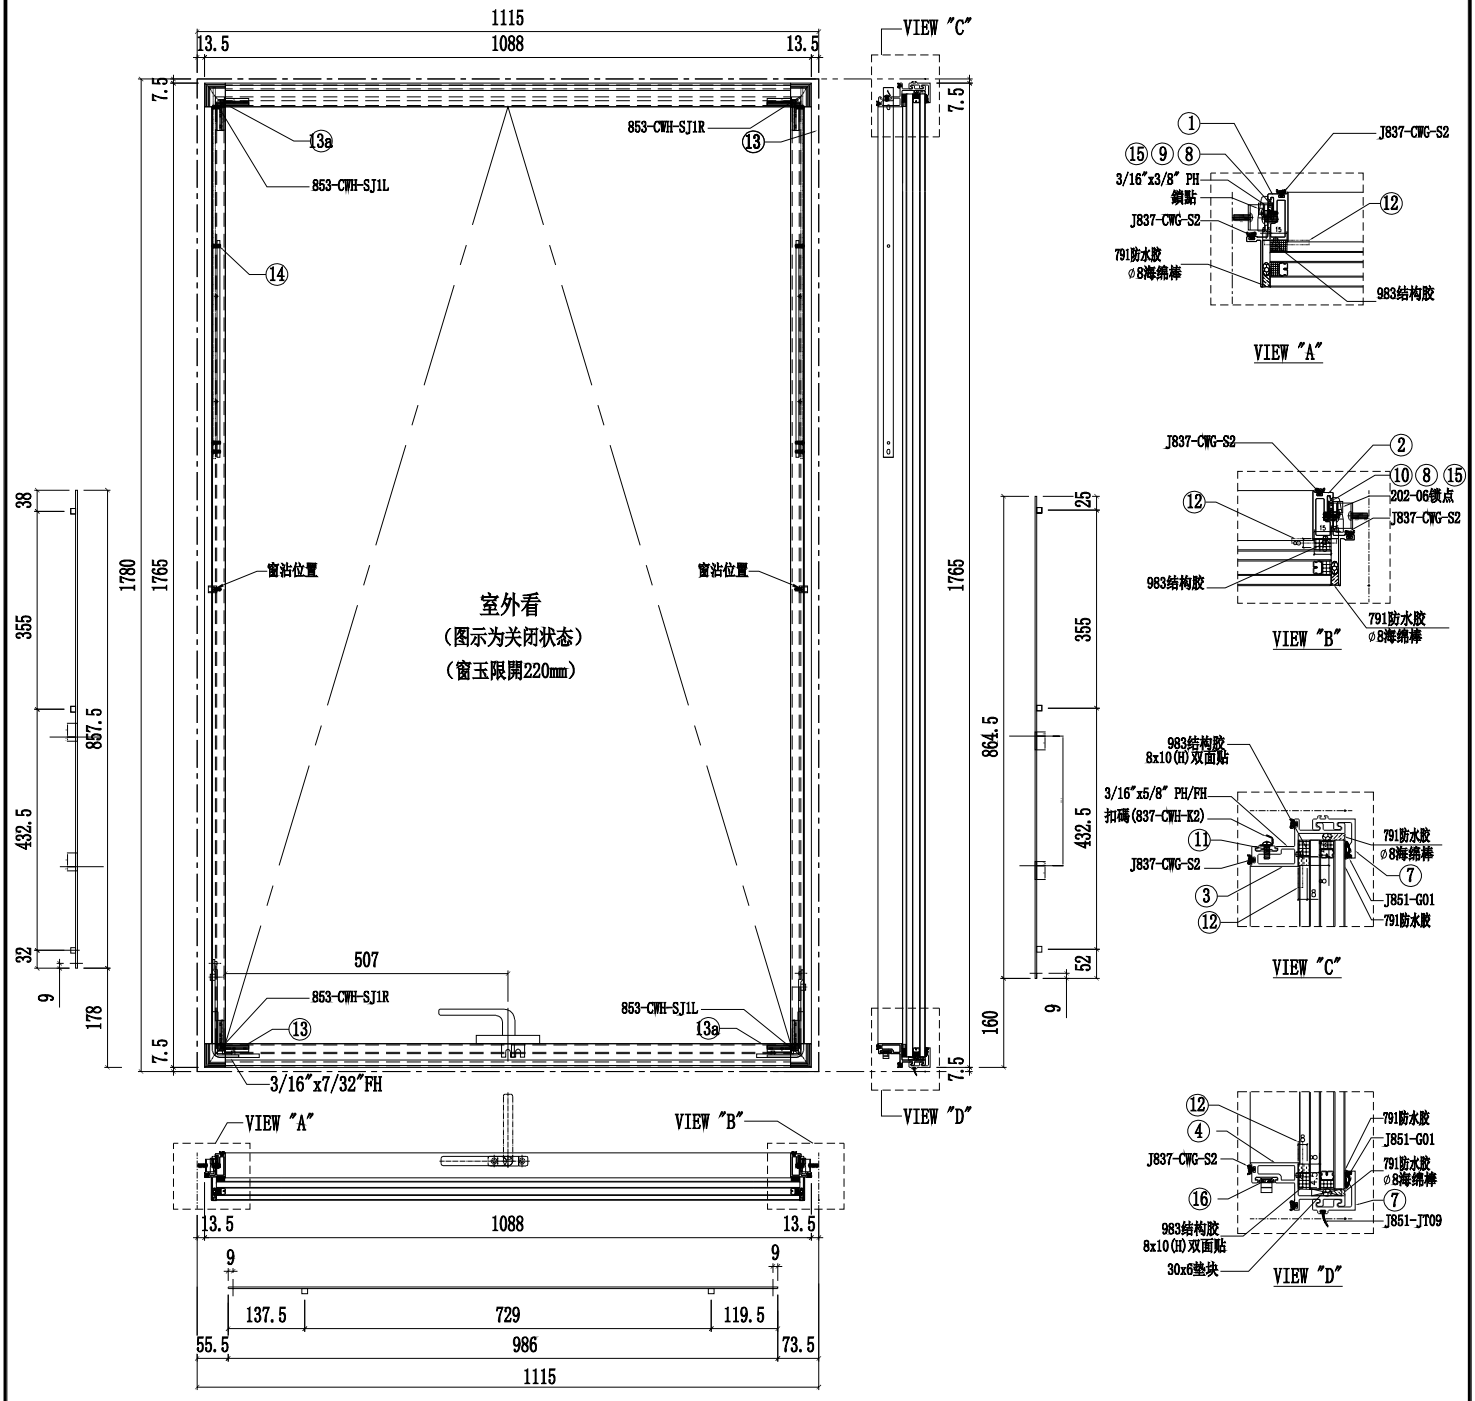

VIEW "A"

VIEW "B"

VIEW "C"

VIEW "D"

序號	名稱	加工圖號	長度	模號	數量
1	窗玉企料	X86167-02T-02KL	1680	X86167	1
2	窗玉企料	X86167-02T-02KR	1680	X86167	1
3	窗玉橫料	X86169-02T-14T	1014	X86169	1
4	窗玉橫料	X86169-02T-14D	1014	X86169	1
7	扣蓋	X85988-02-14T	1059	X85988	2
8	窗占墊巴	LBW-02	25	X85964	2
9	扇撐墊巴	LBW-03a	348	X85964	1
10	扇撐墊巴	LBW-04a	348	X85964	1

序號	名稱	加工圖號	長度	模號	數量
11	扣碼墊巴	LBW-01	55	X85964	2
12	TH窗玉角碼用鋁角	CW-AG07a	20.5	50*50*5mm鋁角	4
13	飛機碼	CW-LB07	40	4mm鋁巴	4
14	扇撐加力巴	SS-03	283	12*3mm鋁巴	2
15	拉巴	UN-LB05KL	857.5	X85964	1
16	拉巴	UN-LB05-14	986	X85964	1
17	拉巴	UN-LB05KR	864.5	X85964	1
18	G2-14K	32mm中空玻璃1048x1727			1

名稱	生窗玉組裝圖	制圖	陳俊賢	2022.6.21	修改			
材料	-	復核	謝永林	2022.6.22	日期			
顏色	JMQ213457(三塗)	批準	胡哥		圖號	CW-TH14K		

美特鋁質 有限公司
MIDI Aluminium Fabricator Ltd.

圖號	樓層	數量	總數	使用位置	樓層
CW-TH06K	15	2	30	CW-PTMG06K	(5F-21F)*2
	1	2	2	CW-PTMG06X	22F*2

工程號	J853	地盤	延坪道住宅

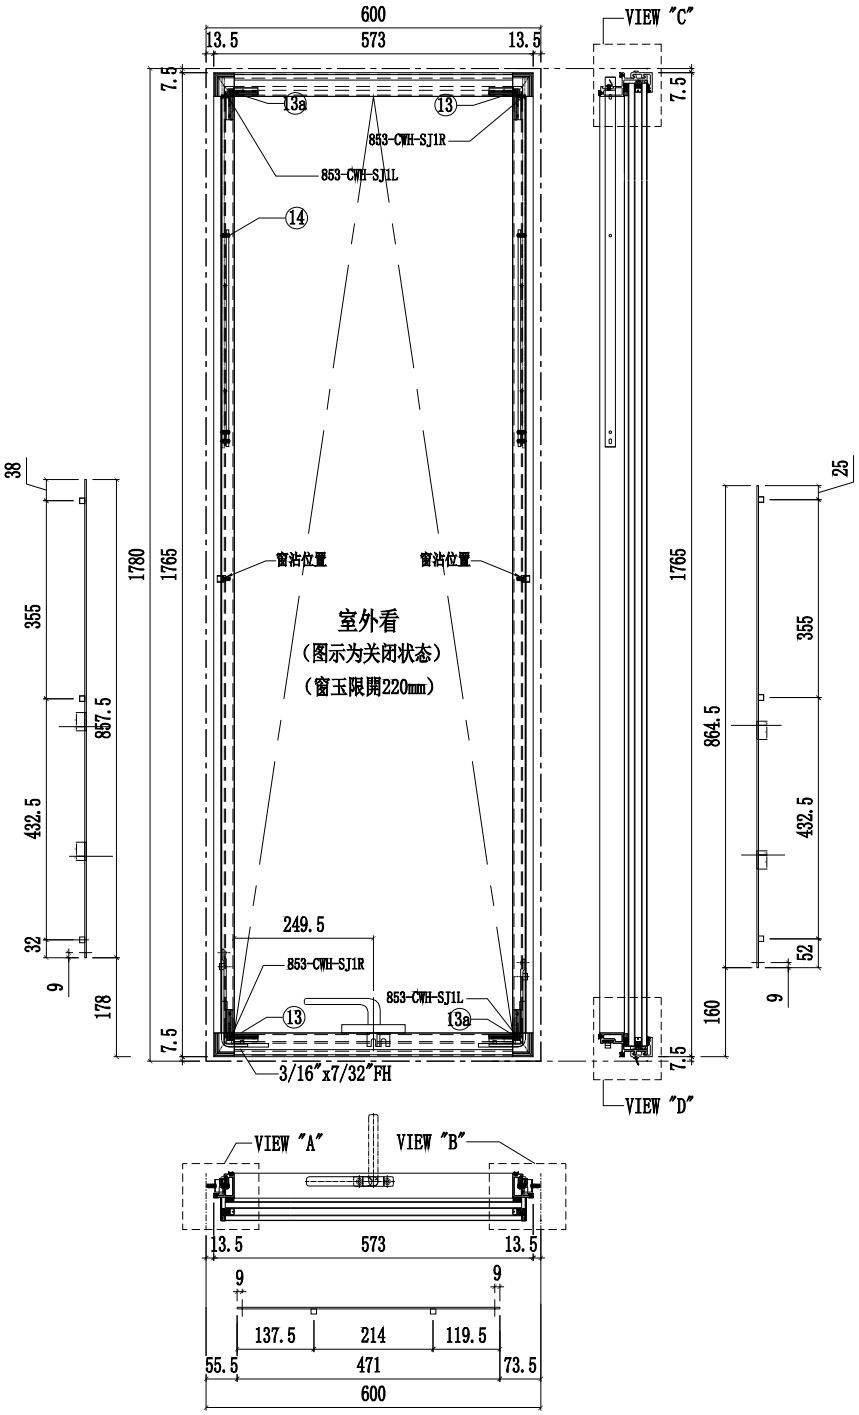

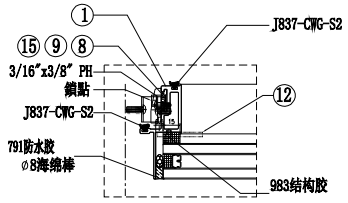

VIEW "A"

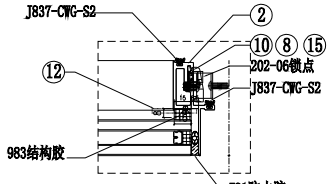

VIEW "B"

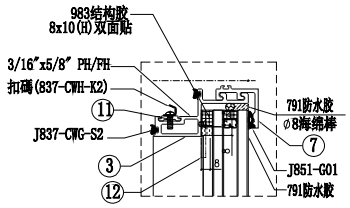

VIEW "C"

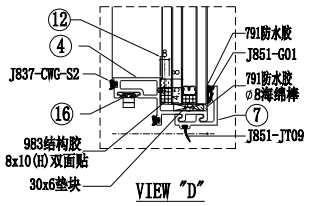

VIEW "D"

序號	名稱	加工圖號	長度	模號	數量
1	窗玉企料	X86167-02T-02KL	1680	X86167	1
2	窗玉企料	X86167-02T-02KR	1680	X86167	1
3	窗玉横料	X86169-02T-06T	499	X86169	1
4	窗玉横料	X86169-02T-06D	499	X86169	1
7	扣蓋	X85988-02-06T	544	X85988	2
8	窗占墊巴	LBW-02	25	X85964	2
9	扇撐墊巴	LBW-03a	348	X85964	1
10	扇撐墊巴	LBW-04a	348	X85964	1

序號	名稱	加工圖號	長度	模號	數量
11	扣碼墊巴	LBW-01	55	X85964	2
12	TH窗玉角碼冂鋁角	CW-AG07a	20.5	50*50*5mm鋁角	4
13	飛機碼	CW-LB07	40	4mm鋁巴	4
14	扇撐加力巴	SS-03	283	12*3mm鋁巴	2
15	拉巴	UN-LB05KL	857.5	X85964	1
16	拉巴	UN-LB05-06	471	X85964	1
17	拉巴	UN-LB05KR	864.5	X85964	1
18	G2-06K	32mm中空玻璃533x1727			1

名稱	生窗玉組裝圖	制圖	陳俊賢	2022.6.21	修改			
材料	-	復核	謝永林	2022.6.22	日期			
顏色	JMQ213457(三塗)	批準	胡哥		圖號	CW-TH06K		

美特鋁質 有限公司
MIDI Aluminium Fabricator Ltd.

工程號	J853	地盤	延坪道住宅

圖號	樓層	數量	總數	使用位置	樓層
CW-TH013K	15	1	15	CW-PTBG13K	5F-21F
	1	1	1	CW-PTBG13X	22F
	15	1	15	CW-PTMB13K	5F-21F
	1	1	1	CW-PTMB13X	22F
合計:			32		

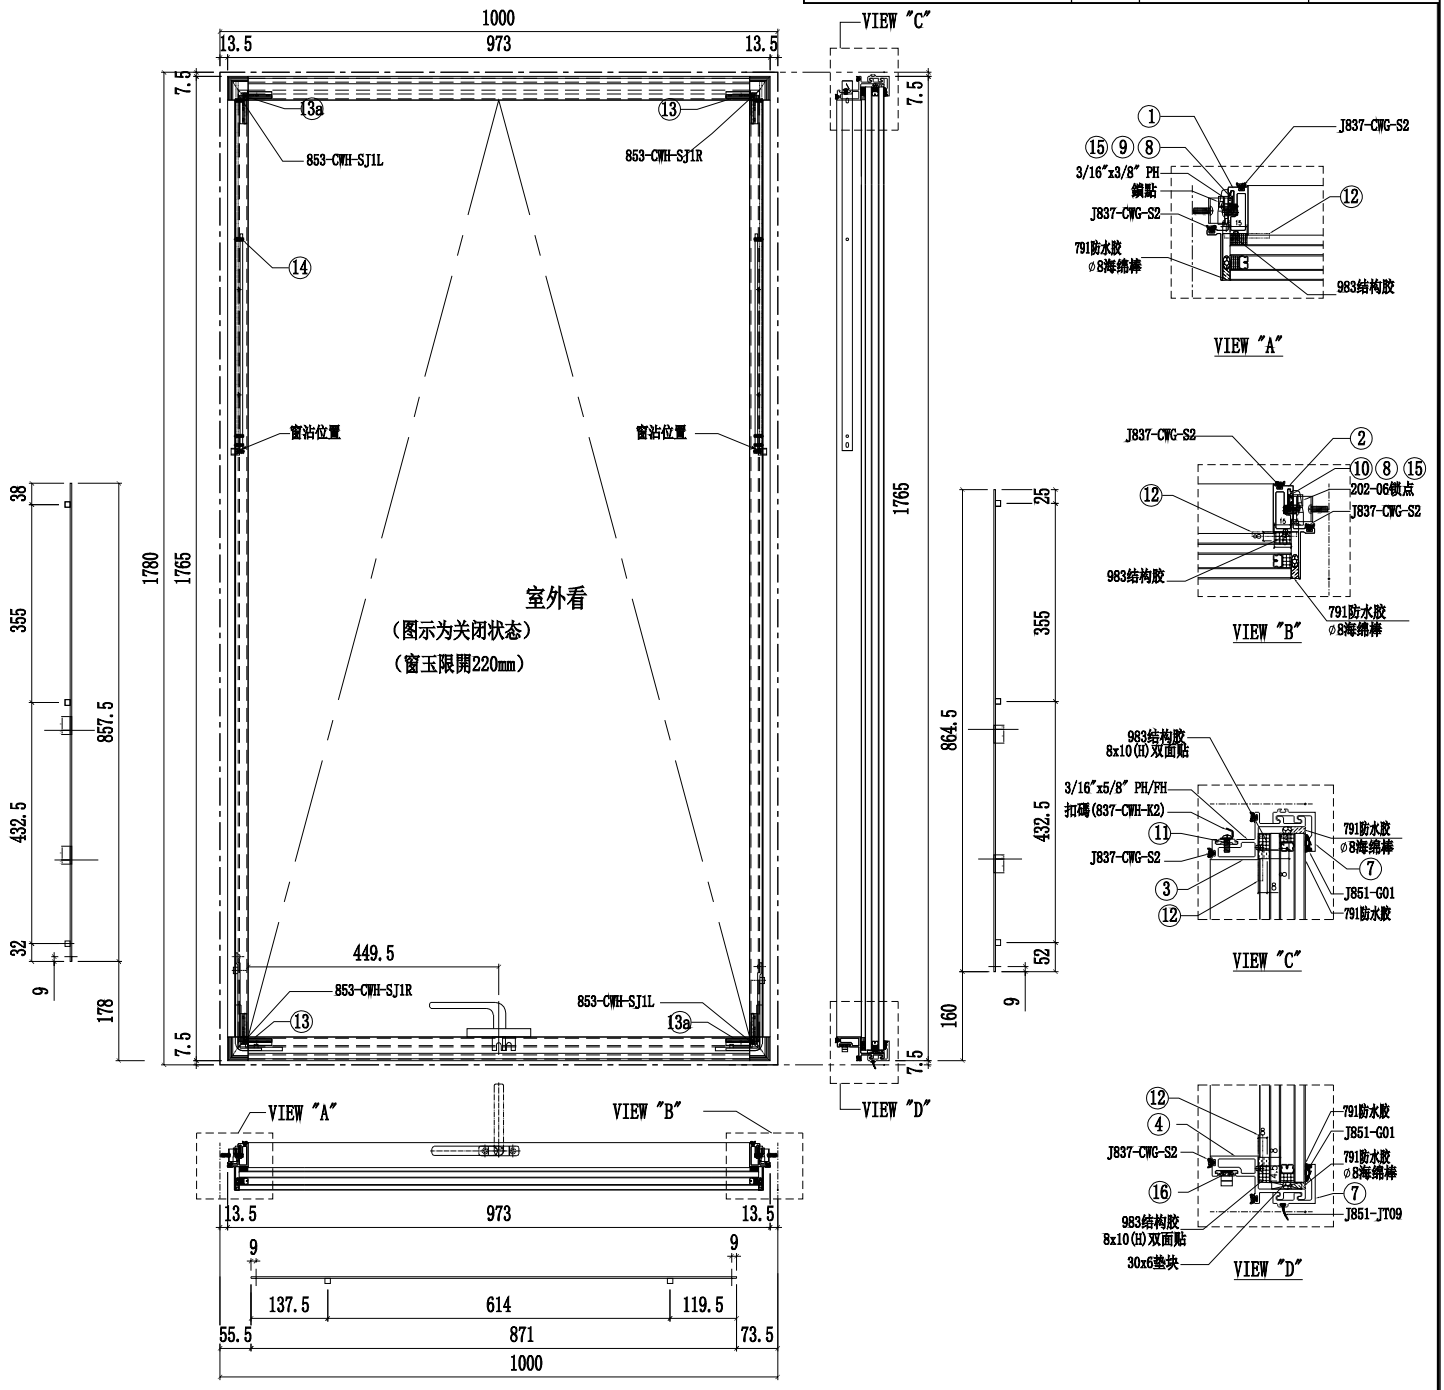

序號	名稱	加工圖號	長度	模號	數量
1	窗玉企料	X86167-02T-02KL	1680	X86167	1
2	窗玉企料	X86167-02T-02KR	1680	X86167	1
3	窗玉橫料	X86169-02T-13T	899	X86169	1
4	窗玉橫料	X86169-02T-13D	899	X86169	1
7	扣蓋	X85988-02-13T	944	X85988	2
8	窗占墊巴	LBW-02	25	X85964	2
9	扇撐墊巴	LBW-03a	348	X85964	1
10	扇撐墊巴	LBW-04a	348	X85964	1

序號	名稱	加工圖號	長度	模號	數量
11	扣碼墊巴	LBW-01	55	X85964	2
12	TH窗玉角碼用鋁角	CW-AG07a	20.5	50*50*5mm鋁角	4
13	飛機碼	CW-LB07	40	4mm鋁巴	4
14	扇撐加力巴	SS-03	283	12*3mm鋁巴	2
15	拉巴	UN-LB05KL	857.5	X85964	1
16	拉巴	UN-LB05-13	871	X85964	1
17	拉巴	UN-LB05KR	864.5	X85964	1
18	G2-13K	32mm中空玻璃933x1727			1

名稱	生窗玉組裝圖	制圖	陳俊賢	2022.6.21	修改			
材料	-	復核	謝永林	2022.6.22	日期			
顏色	JMQ213457(三塗)	批準	胡哥		圖號	CW-TH13K		

美特鋁質 有限公司
MIDI Aluminium Fabricator Ltd.

工程號	J853	地盤	延坪道住宅

圖號	樓層	數量	總數	使用位置	樓層
CW-TH20K	14	1	14	CW-PTBG20K	6F-21F
	1	1	1	CW-PTBG20X	22F
	14	1	14	CW-PTMB20K	6F-21F
	1	1	1	CW-PTMB20X	22F

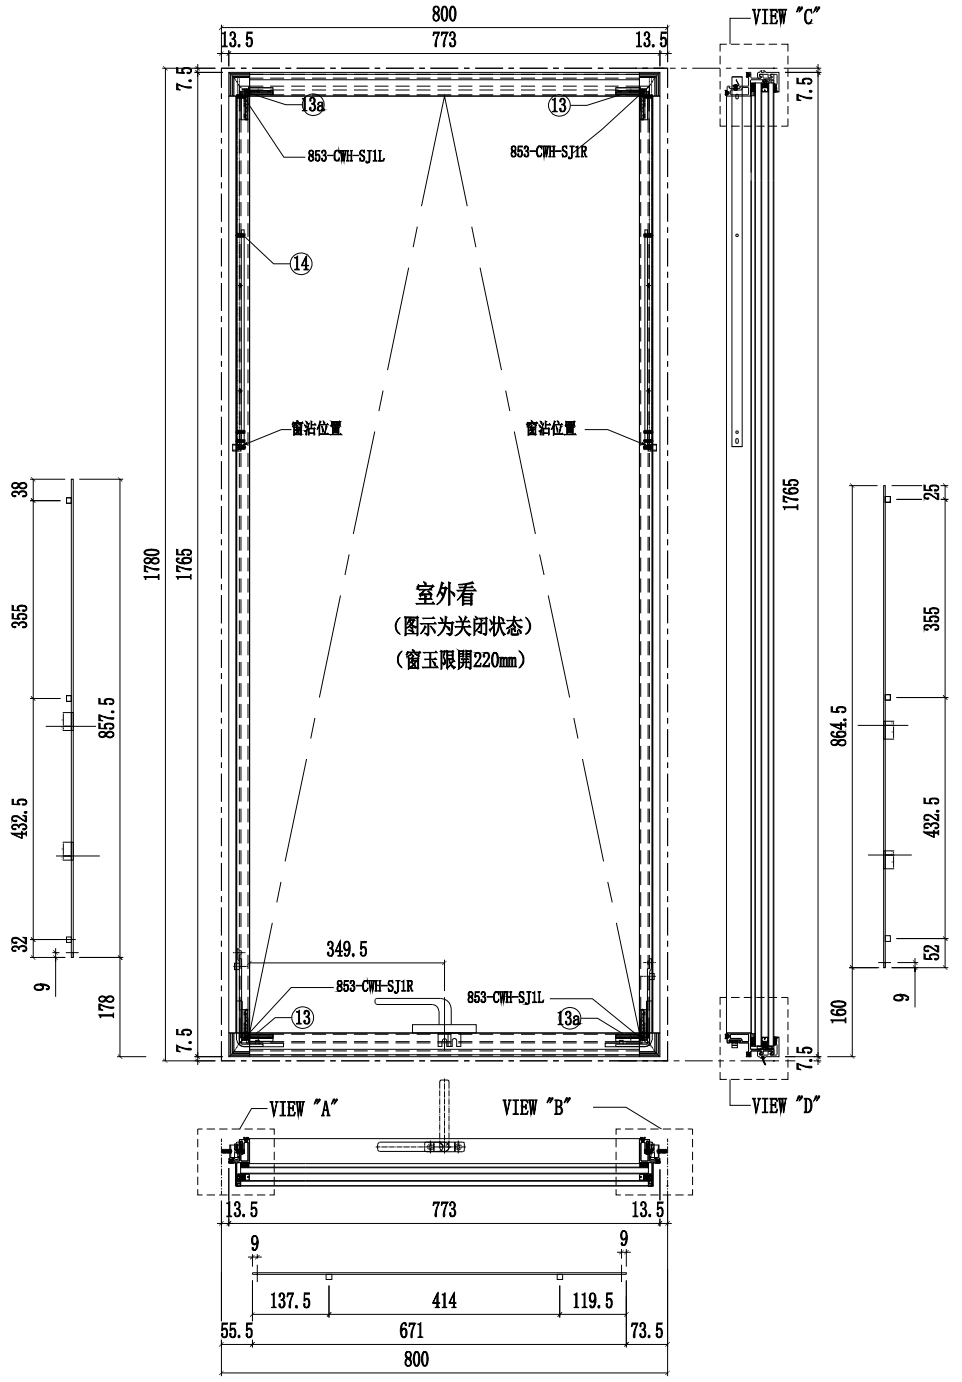

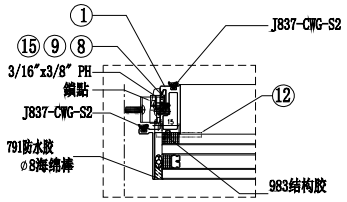

VIEW "A"

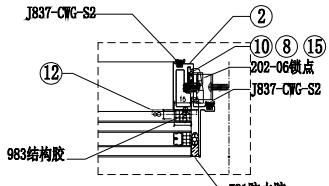

VIEW "B"

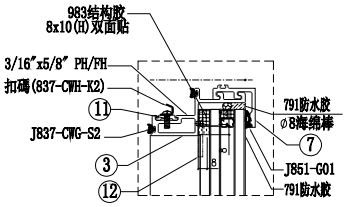

VIEW "C"

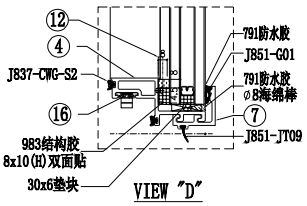

VIEW "D"

序號	名稱	加工圖號	長度	模號	數量
1	窗玉企料	X86167-02T-02KL	1680	X86167	1
2	窗玉企料	X86167-02T-02KR	1680	X86167	1
3	窗玉横料	X86169-02T-20T	699	X86169	1
4	窗玉横料	X86169-02T-20D	699	X86169	1
7	扣蓋	X85988-02-20T	744	X85988	2
8	窗占塾巴	LBW-02	25	X85964	2
9	扇撐塾巴	LBW-03a	348	X85964	1
10	扇撐塾巴	LBW-04a	348	X85964	1

序號	名稱	加工圖號	長度	模號	數量
11	扣碼塾巴	LBW-01	55	X85964	2
12	TH窗玉角碼用鋁角	CW-AG07a	20.5	50*50*5mm鋁角	4
13	飛機碼	CW-LB07	40	4mm鋁巴	4
14	扇撐加力巴	SS-03	283	12*3mm鋁巴	2
15	拉巴	UN-LB05KL	857.5	X85964	1
16	拉巴	UN-LB05-20	671	X85964	1
17	拉巴	UN-LB05KR	864.5	X85964	1
18	G2-20K	32mm中空玻璃733x1727			1

名稱	生窗玉組裝圖	制圖	陳俊賢	2022.6.21	修改			
材料	-	復核	謝永林	2022.6.22	日期			
顏色	JMQ213457(三塗)	批準	胡哥		圖號	CW-TH20K		

美特鋁質 有限公司 MIDI Aluminium Fabricator Ltd.					
圖號	樓層	數量	總數	使用位置	樓層
CW-TH23K	15	1	15	CW-PTBB23K	5F-21F

工程號	J853	地盤	延坪道住宅

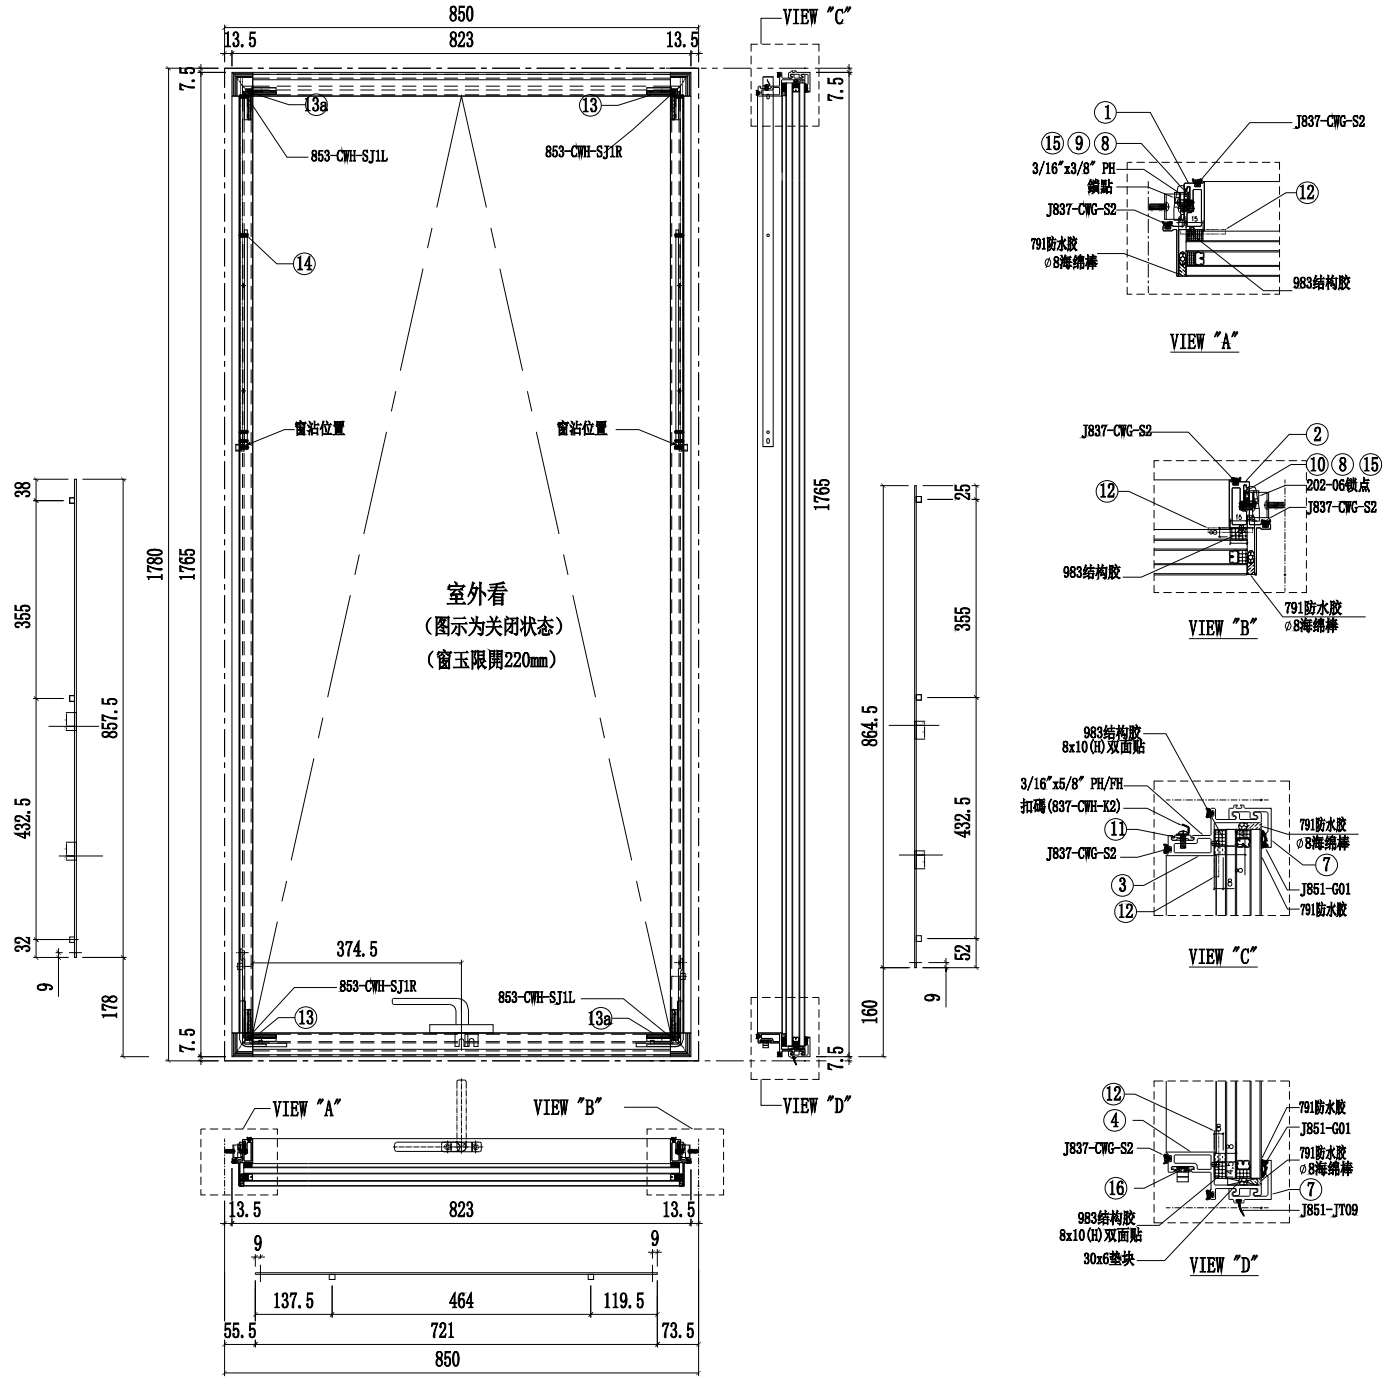

序號	名稱	加工圖號	長度	模號	數量
1	窗玉企料	X86167-02T-02KL	1680	X86167	1
2	窗玉企料	X86167-02T-02KR	1680	X86167	1
3	窗玉横料	X86169-02T-23T	749	X86169	1
4	窗玉横料	X86169-02T-23D	749	X86169	1
7	扣蓋	X85988-02-23T	794	X85988	2
8	窗占塾巴	LBW-02	25	X85964	2
9	扇撐塾巴	LBW-03a	348	X85964	1
10	扇撐塾巴	LBW-04a	348	X85964	1

序號	名稱	加工圖號	長度	模號	數量
11	扣碼塾巴	LBW-01	55	X85964	2
12	TH窗玉角碼用鋁角	CW-AG07a	20.5	50*50*5mm鋁角	4
13	飛機碼	CW-LB07	40	4mm鋁巴	4
14	扇撐加力巴	SS-03	283	12*3mm鋁巴	2
15	拉巴	UN-LB05KL	857.5	X85964	1
16	拉巴	UN-LB05-23	721	X85964	1
17	拉巴	UN-LB05KR	864.5	X85964	1
18	G2-23K	32mm中空玻璃783x1727			1

名稱	生窗玉組裝圖	制圖	陳俊賢	2022.6.21	修改			
材料	-	復核	謝永林	2022.6.22	日期			
顏色	JMQ213457(三塗)	批準	胡哥		圖號	CW-TH23K		

美特鋁質 有限公司
MIDI Aluminium Fabricator Ltd.

工程號	J853	地盤	延坪道住宅

數量	使用位置	樓層
15	CW-PTBG15ZK	5F-21F

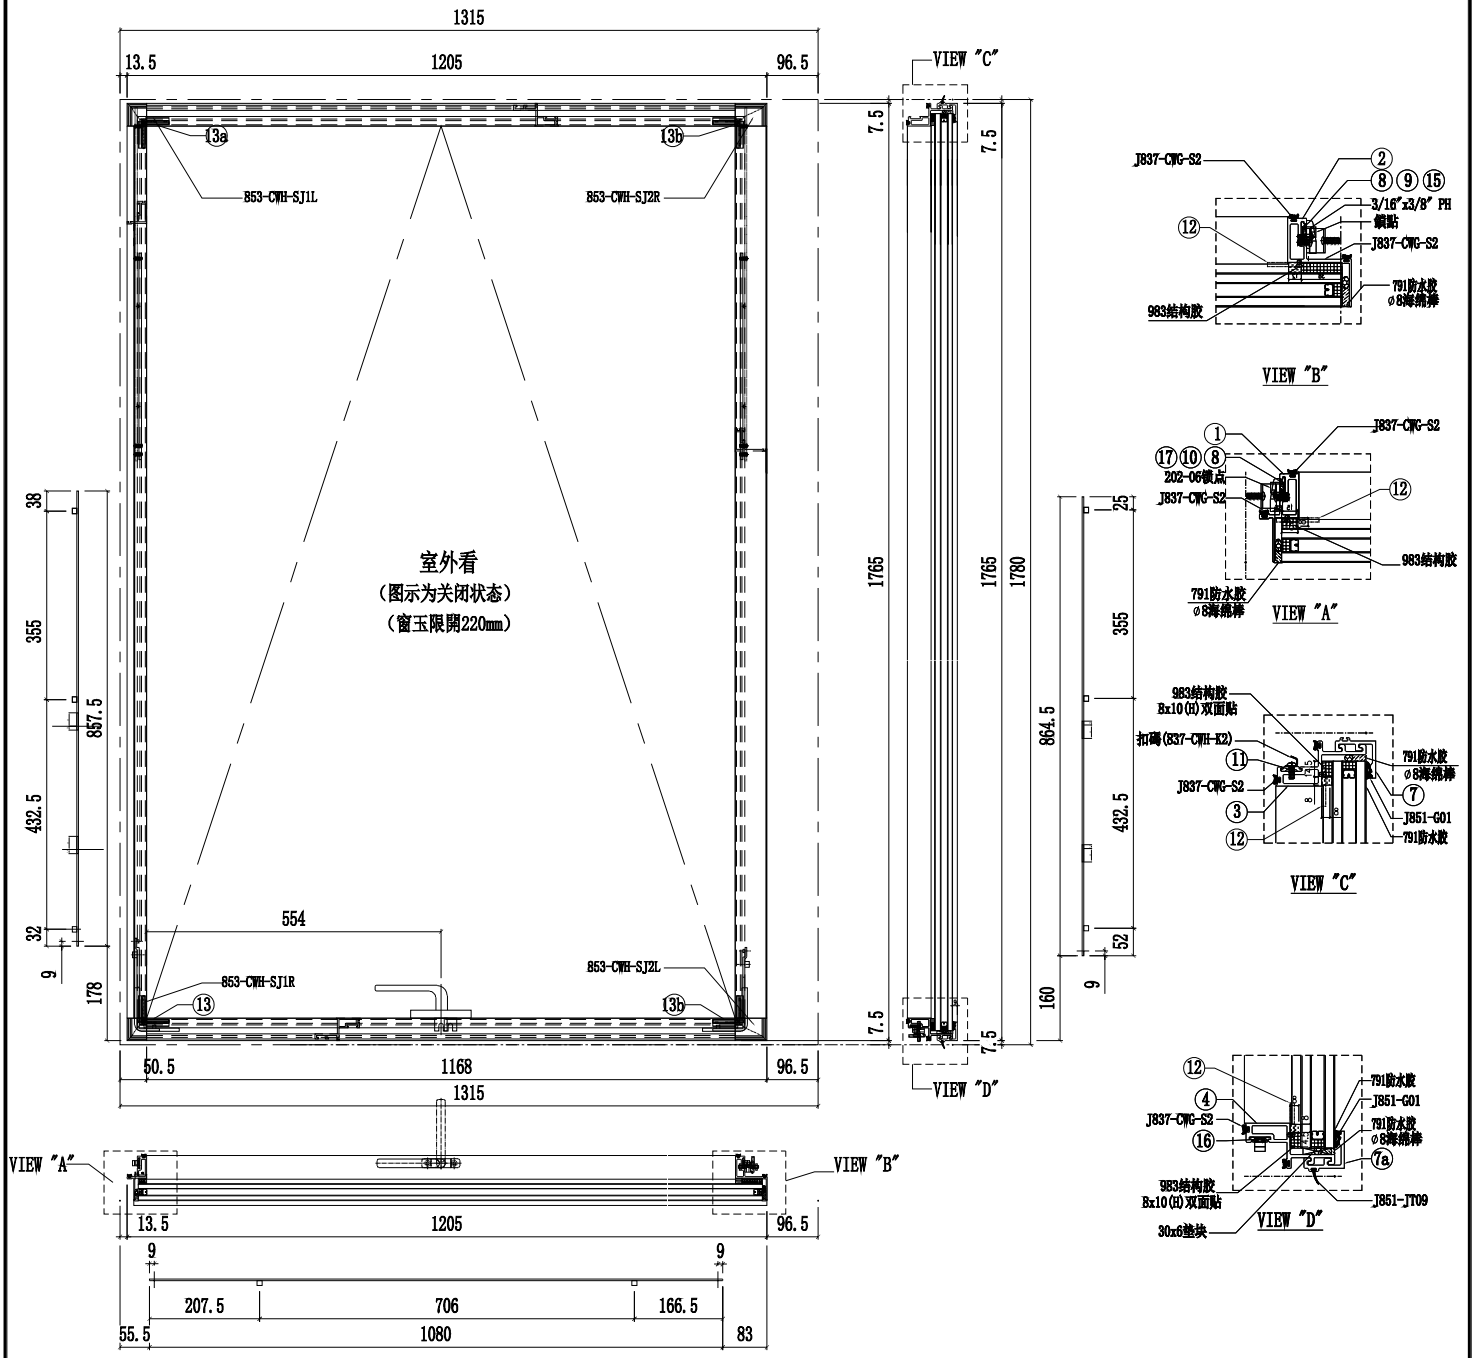

VIEW "B"

VIEW "A"

VIEW "C"

VIEW "D"

序號	名稱	加工圖號	長度	模號	數量
1	窗玉企料	X86167-02T-02KL	1680	X86167	1
2	窗玉企料	X86168-02T-03KR	1680	X86168	1
3	窗玉橫料	X86169-02T-15T	1108	X86169	1
4	窗玉橫料	X86169-02T-15D	1108	X86169	1
7	扣蓋	X85988-02-15T	1188.5	X85988	2
8	窗占墊巴	LBW-02	25	X85964	2
9	扇撐墊巴	LBW-03a	348	X85964	1
10	扇撐墊巴	LBW-04a	348	X85964	1

序號	名稱	加工圖號	長度	模號	數量
11	扣碼墊巴	LBW-01	55	X85964	2
12	TH窗玉角碼用鋁角	CW-AG07a	20.5	50*50*5mm鋁角	4
13	飛機碼	CW-LB07	40	4mm鋁巴	4
14	扇撐加力巴	SS-03	283	12*3mm鋁巴	2
15	拉巴	UN-LB05KL	857.5	X85964	1
16	拉巴	UN-LB05-15	1080	X85964	1
17	拉巴	UN-LB05KR	864.5	X85964	1
18	G2-15K	32mm中空玻璃1175x1727			1

名稱	生窗玉組裝圖	制圖	陳俊賢	2022.6.21	修改			
材料	-	復核	謝永林	2022.6.22	日期			
顏色	JMQ213457(三塗)	批準	胡哥		圖號	CW-TH15KZ		

美特鋁質 有限公司
MIDI Aluminium Fabricator Ltd.

工程號	J853	地盤	延坪道住宅

圖號	樓層	數量	總數	使用位置	樓層
CW-TH23L	1	1	1	CW-PTBB23L	22F

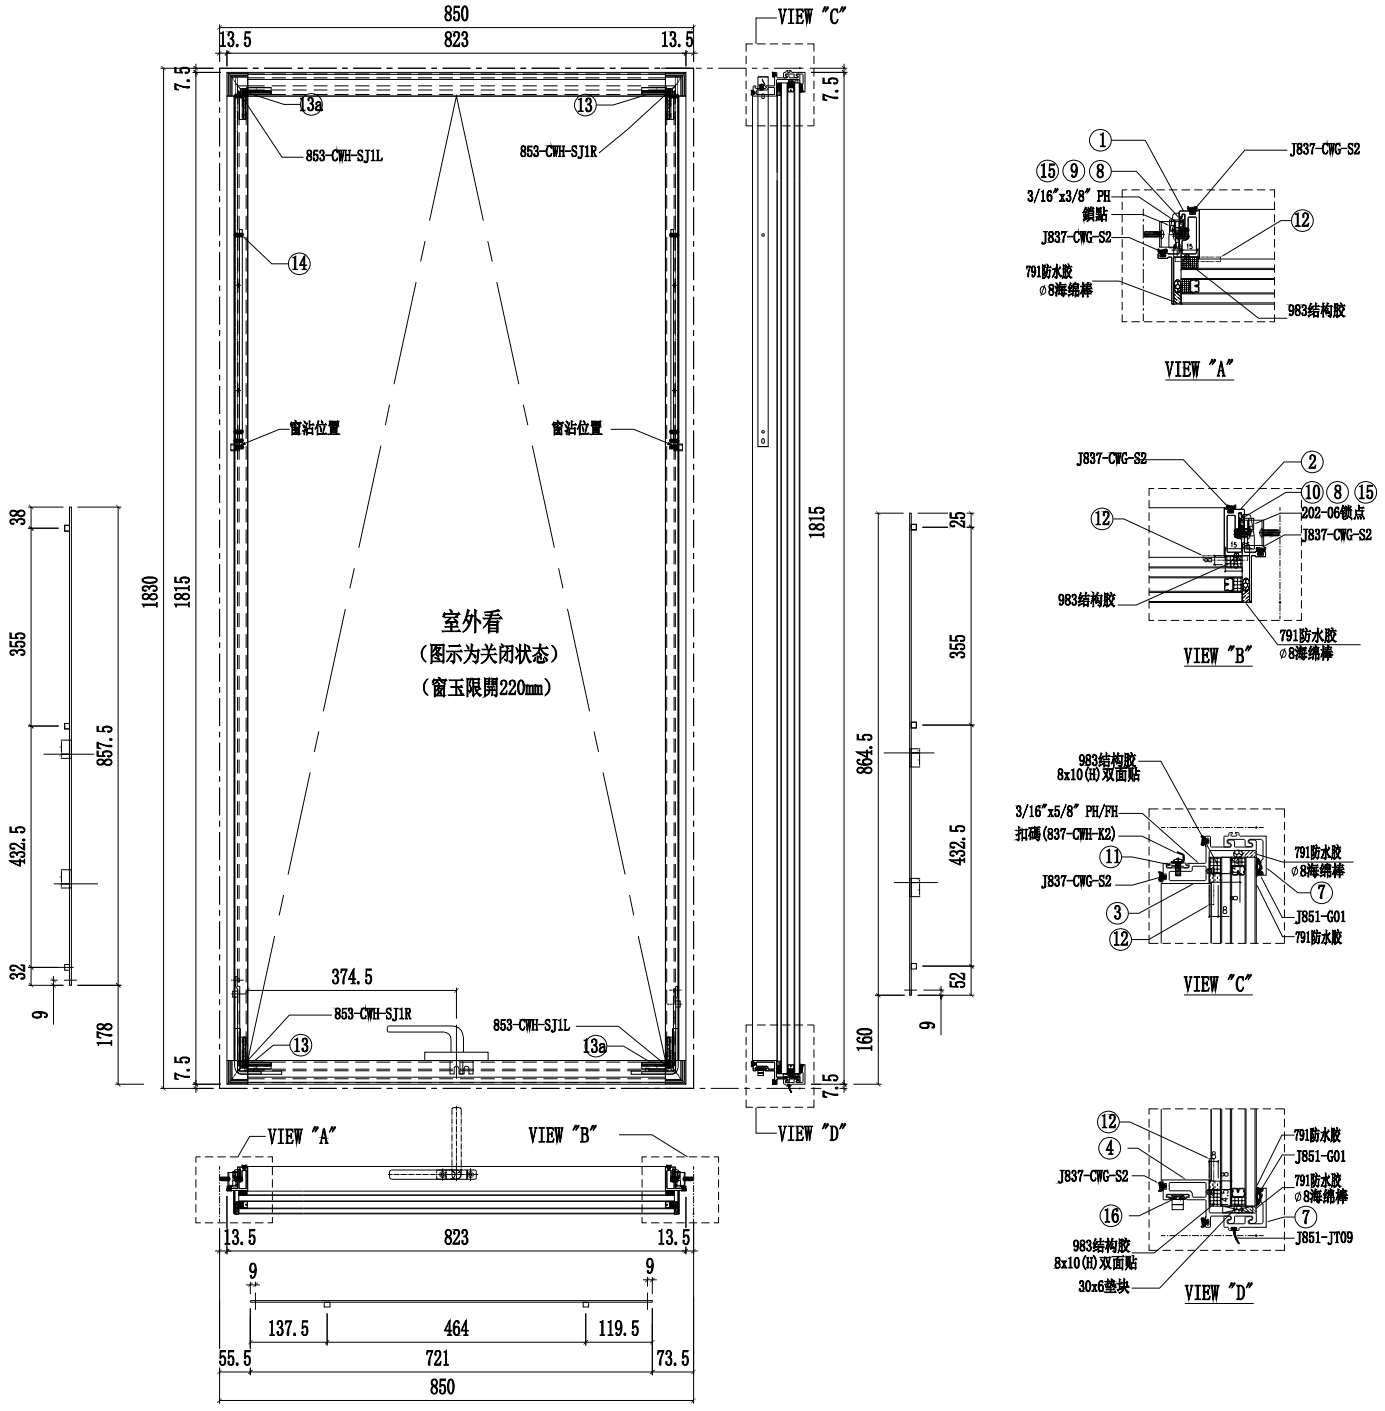

VIEW "A"

VIEW "B"

VIEW "C"

VIEW "D"

序號	名稱	加工圖號	長度	模號	數量
1	窗玉企料	X86167-02T-02LL	1730	X86167	1
2	窗玉企料	X86167-02T-02LR	1730	X86167	1
3	窗玉橫料	X86169-02T-23T	749	X86169	1
4	窗玉橫料	X86169-02T-23D	749	X86169	1
7	扣蓋	X85988-02-23T	794	X85988	2
8	窗占墊巴	LBW-02	25	X85964	2
9	扇撐墊巴	LBW-03a	348	X85964	1
10	扇撐墊巴	LBW-04a	348	X85964	1

序號	名稱	加工圖號	長度	模號	數量
11	扣碼墊巴	LBW-01	55	X85964	2
12	TH窗玉角碼用鋁角	CW-AG07a	20.5	50*50*5mm鋁角	4
13	飛機碼	CW-LB07	40	4mm鋁巴	4
14	扇撐加力巴	SS-03	283	12*3mm鋁巴	2
15	拉巴	UN-LB05KL	857.5	X85964	1
16	拉巴	UN-LB05-23	721	X85964	1
17	拉巴	UN-LB05KR	864.5	X85964	1
18	G2-23L	32mm中空玻璃783x1777			1

名稱	生窗玉組裝圖	制圖	陳俊賢	2022.6.21	修改			
材料	-	復核	謝永林	2022.6.22	日期			
顏色	JMQ213457(三塗)	批準	胡哥		圖號	CW-TH23L		

美特鋁質 有限公司
MIDI Aluminium Fabricator Ltd.

工程號	J853	地盤	延坪道住宅

圖號	數量	L	L1	使用位置	樓層
CW-SH06KL	30	574.0	600	CW-PLBG06K	(5F-21F)*2
	2	574.0	600	CW-PLBG06cK	16F,21F
	13	574.0	600	CW-PLBG06K	5F-21F

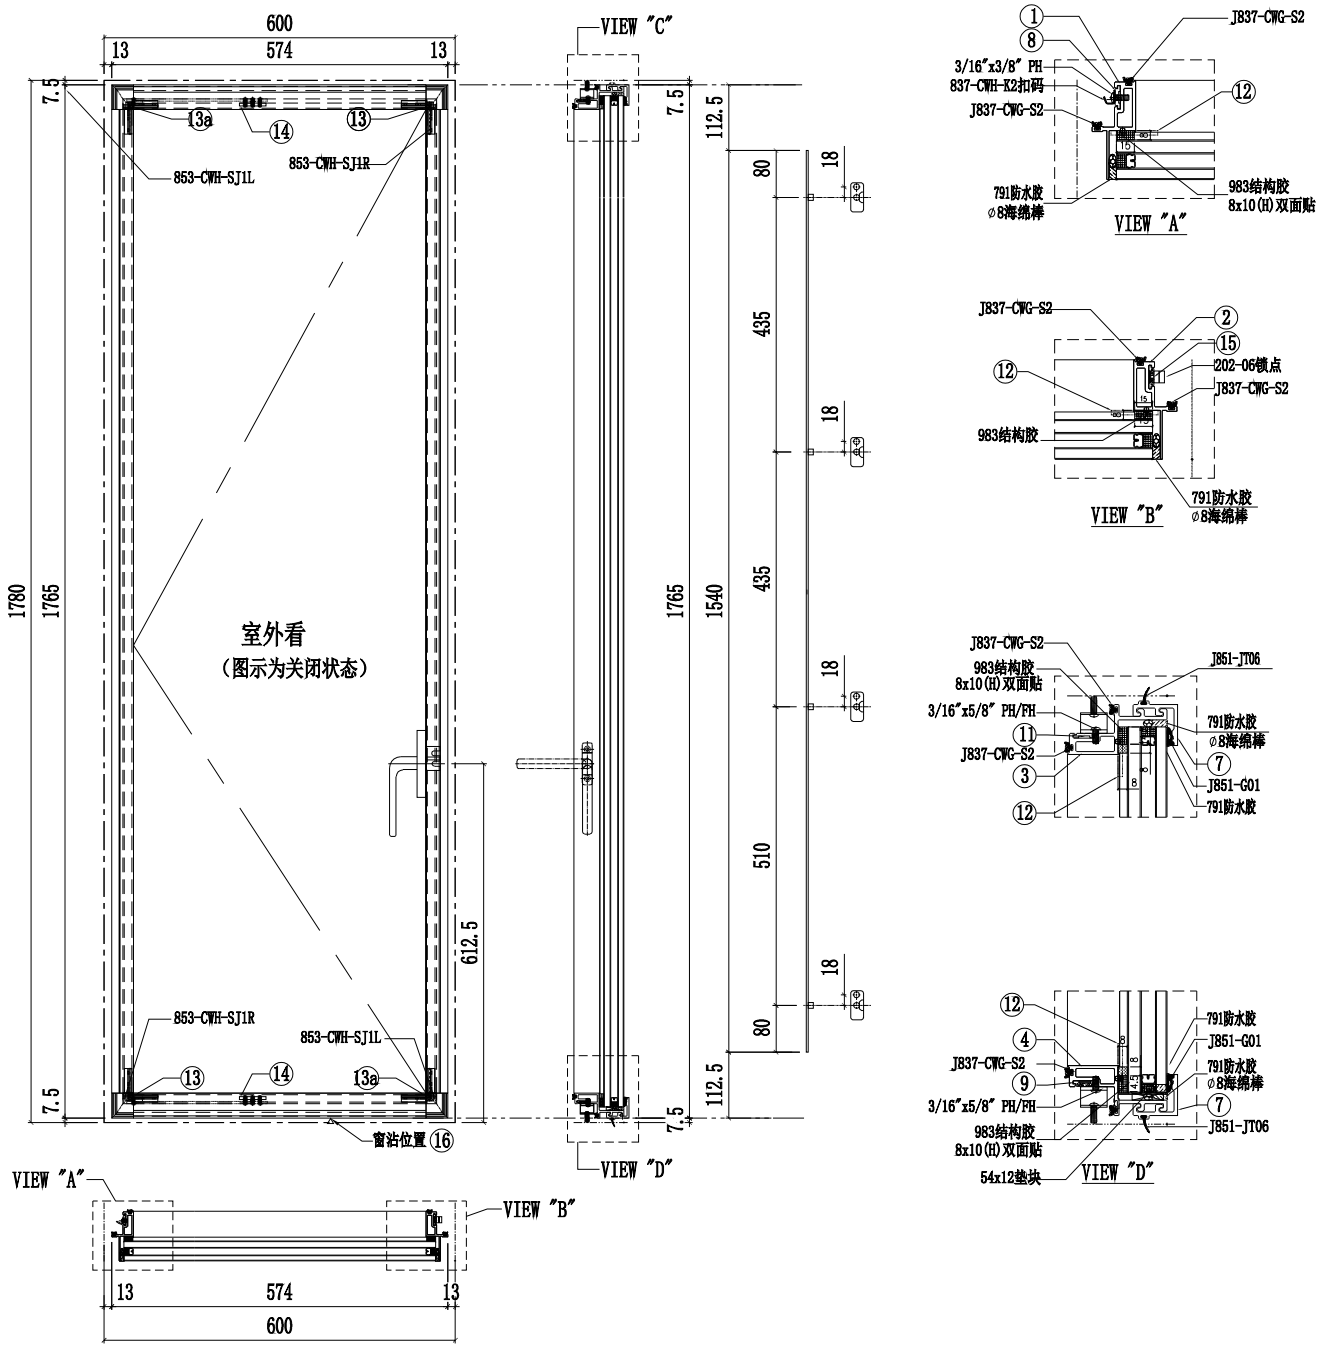

序號	名稱	加工圖號	長度	模號	數量
1	窗玉企料	X86167-01L-01KL	1680	X86167	1
2	窗玉企料	X86167-01L-01KR	1680	X86167	1
3	窗玉橫料	X86169-01L-06T	500	X86169	1
4	窗玉橫料	X86169-01L-06D	500	X86169	1
7	扣蓋	X85988-02-06	545	X85988	2
8	扣碼墊巴	LBW-01a	52	X85964	4
9	扇撐墊巴	LBW-09a	233.5	X85964	1
10					

序號	名稱	加工圖號	長度	模號	數量
11	扇撐墊巴	LBW-09	233.5	X85964	1
12	SH窗玉角碼冂鋁角	CW-AG07	20.5	50*50*5mm鋁角	4
13	飛機碼	CW-LB07	40	4mm鉚巴	4
14	扇撐加力巴	SS-02	51.5	12*3mm鉚巴	2
15	拉巴	UN-LB08KL	1540	X85964	1
16	SH窗佔墊巴	LBW-02a	25	X85964	1
18	G2-06K	32mm中空玻璃532x1727			1

名稱	生窗玉組裝圖	制圖	陳俊賢	2022.6.21	修改			
材料	-	復核	謝永林	2022.6.22	日期			
顏色	JMQ213457(三塗)	批準	胡哥		圖號	CW-SH06KL		

美特鋁質 有限公司
MIDI Aluminium Fabricator Ltd.

工程號	J853	地盤	延坪道住宅

圖號	數量	L	L1	使用位置	樓層
CW-SH06LL	2	574.0	600	CW-PLBG06L	(22F)*2
	1	574.0	600	CW-PLBG06L	23F

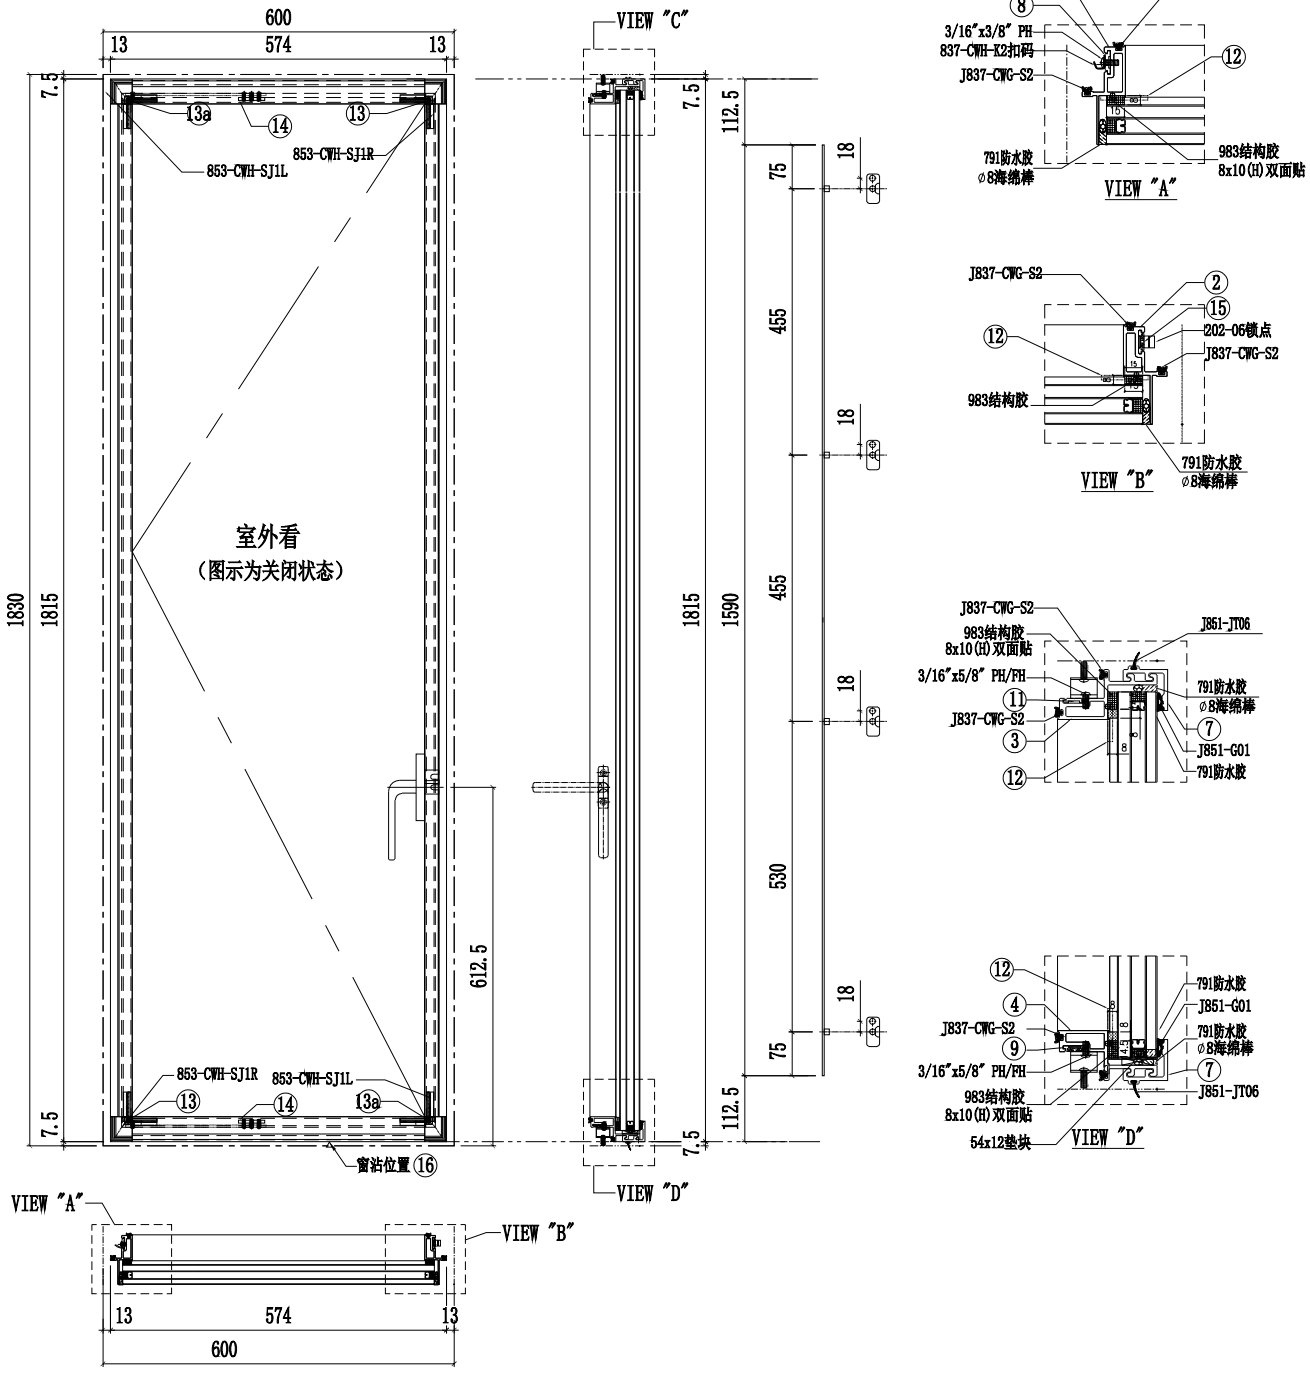

序號	名稱	加工圖號	長度	模號	數量
1	窗玉企料	X86167-01L-01LL	1730	X86167	1
2	窗玉企料	X86167-01L-01LR	1730	X86167	1
3	窗玉橫料	X86169-01L-06T	500	X86169	1
4	窗玉橫料	X86169-01L-06D	500	X86169	1
7	扣蓋	X85988-02-06	545	X85988	2
8	扣碼墊巴	LBW-01a	52	X85964	4
9	扇撐墊巴	LBW-09a	233.5	X85964	1
10					

序號	名稱	加工圖號	長度	模號	數量
11	扇撐墊巴	LBW-09	233.5	X85964	1
12	SH窗玉角碼冂鋁角	CW-AG07	20.5	50*50*5mm鋁角	4
13	飛機碼	CW-LB07	40	4mm鉚巴	4
14	扇撐加力巴	SS-02	51.5	12*3mm鉚巴	2
15	拉巴	UN-LB08LL	1590	X85964	1
16	SH窗佔墊巴	LBW-02a	25	X85964	1
18	G2-06L	32mm中空玻璃532x1777			1

名稱	生窗玉組裝圖	制圖	陳俊賢	2022.6.21	修改			
材料	-	復核	謝永林	2022.6.22	日期			
顏色	JMQ213457(三塗)	批準	胡哥		圖號	CW-SH06LL		

美特鋁質 有限公司 MIDI Aluminium Fabricator Ltd.	圖號	數量	使用位置	樓層
	CW-SH10LL	1	CW-PLMG10L	23F

工程號	J853	地盤	延坪道住宅

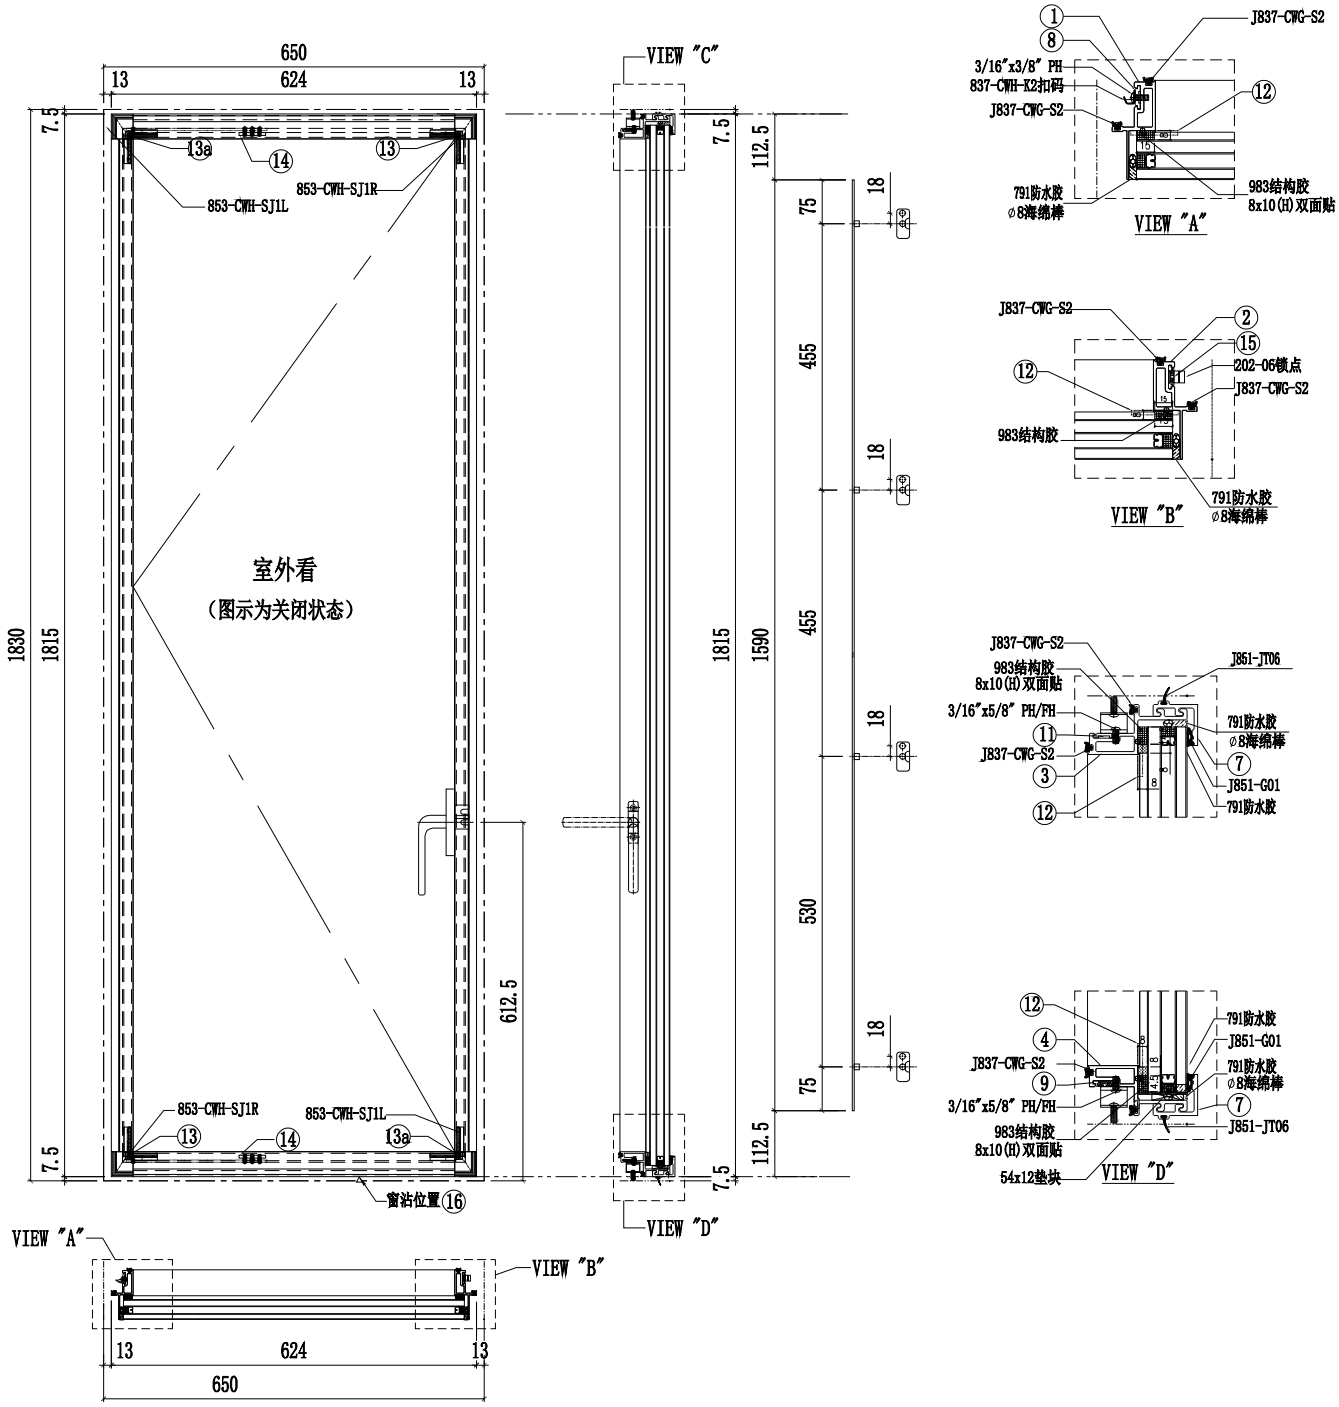

序號	名稱	加工圖號	長度	模號	數量
1	窗玉企料	X86167-01L-01LL	1730	X86167	1
2	窗玉企料	X86167-01L-01LR	1730	X86167	1
3	窗玉橫料	X86169-01L-10T	550	X86169	1
4	窗玉橫料	X86169-01L-10D	550	X86169	1
7	扣蓋	X85988-02-10	595	X85988	2
8	扣碼墊巴	LBW-01a	52	X85964	4
9	扇撐墊巴	LBW-09a	233.5	X85964	1
10					

序號	名稱	加工圖號	長度	模號	數量
11	扇撐墊巴	LBW-09	233.5	X85964	1
12	SH窗玉角碼冂鋁角	CW-AG07	20.5	50*50*5mm鋁角	4
13	飛機碼	CW-LB07	40	4mm鉚巴	4
14	扇撐加力巴	SS-02	51.5	12*3mm鉚巴	2
15	拉巴	UN-LB08LL	1590	X85964	1
16	SH窗佔墊巴	LBW-02a	25	X85964	1
18	G2-10L	32mm中空玻璃582x1777			1

名稱	生窗玉組裝圖	制圖	陳俊賢	2022.6.21	修改			
材料	-	復核	謝永林	2022.6.22	日期			
顏色	JMQ213457(三塗)	批準	胡哥		圖號	CW-SH10LL		

美特鋁質 有限公司
MIDI Aluminium Fabricator Ltd.

工程號	J853	地盤	延坪道住宅

圖號	數量	L	L1	使用位置	樓層
CW-SH06KR	30	574.0	600	CW-PRMB06K	(5F-21F)*2
	2	574.0	600	CW-PRMB06cK	16F,21F
	13	574.0	600	CW-PRMB06K	5F-21F

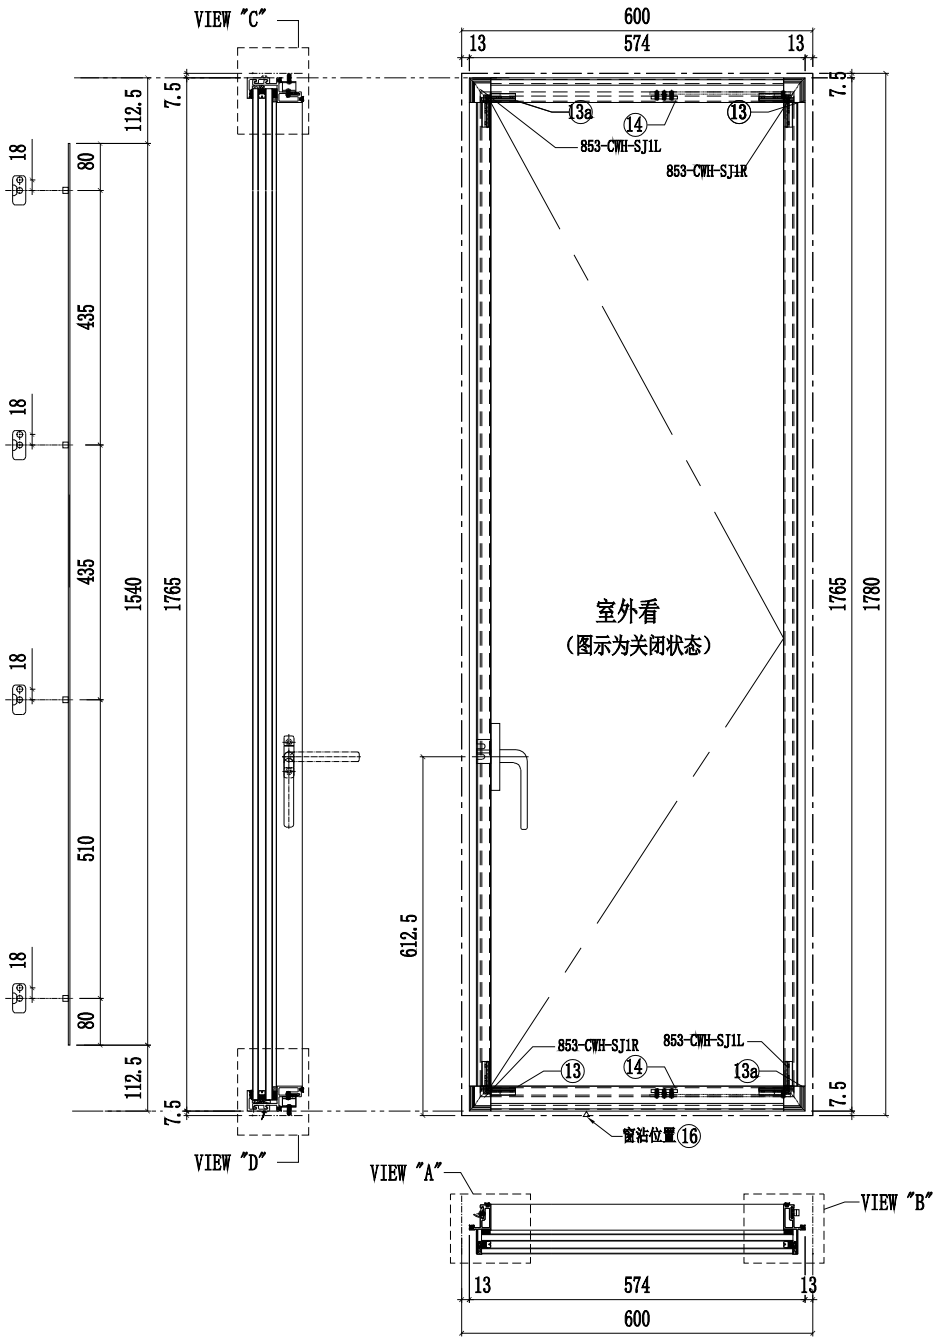

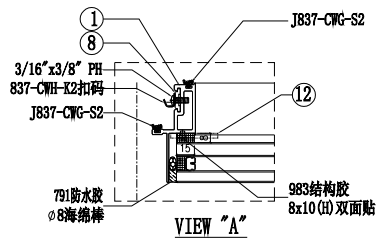

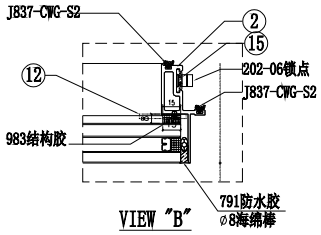

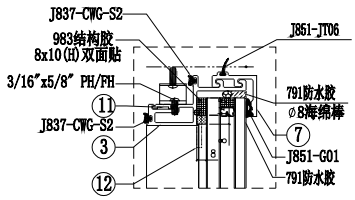

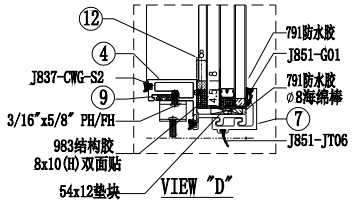

序號	名稱	加工圖號	長度	模號	數量
1	窗玉企料	X86167-01R-01KL	1680	X86167	1
2	窗玉企料	X86167-01R-01KR	1680	X86167	1
3	窗玉橫料	X86169-01R-06T	500	X86169	1
4	窗玉橫料	X86169-01R-06D	500	X86169	1
7	扣蓋	X85988-02-06	545	X85988	2
8	扣碼墊巴	LBW-01a	52	X85964	4
9	扇撐墊巴	LBW-09aR	233.5	X85964	1
10					

序號	名稱	加工圖號	長度	模號	數量
11	扇撐墊巴	LBW-09R	233.5	X85964	1
12	SH窗玉角碼用鋁角	CW-AG07	20.5	50*50*5mm鋁角	4
13	飛機碼	CW-LB07	40	4mm鋁巴	4
14	扇撐加力巴	SS-02	51.5	12*3mm鋁巴	2
15	拉巴	UN-LB08KR	1540	X85964	1
16	SH窗佔墊巴	LBW-02a	25	X85964	1
18	G2-06K	32mm中空玻璃532x1727			1

名稱	生窗玉組裝圖	制圖	陳俊賢	2022.6.21	修改			
材料	-	復核	謝永林	2022.6.22	日期			
顏色	JMQ213457(三塗)	批準	胡哥		圖號	CW-SH06KR		

美特鋁質 有限公司
MIDI Aluminium Fabricator Ltd.

工程號	J853	地盤	延坪道住宅

圖號	數量	L	L1	使用位置	樓層
CW-SH06LR	2	574.0	600	CW-PRMB06L	(22F)*2

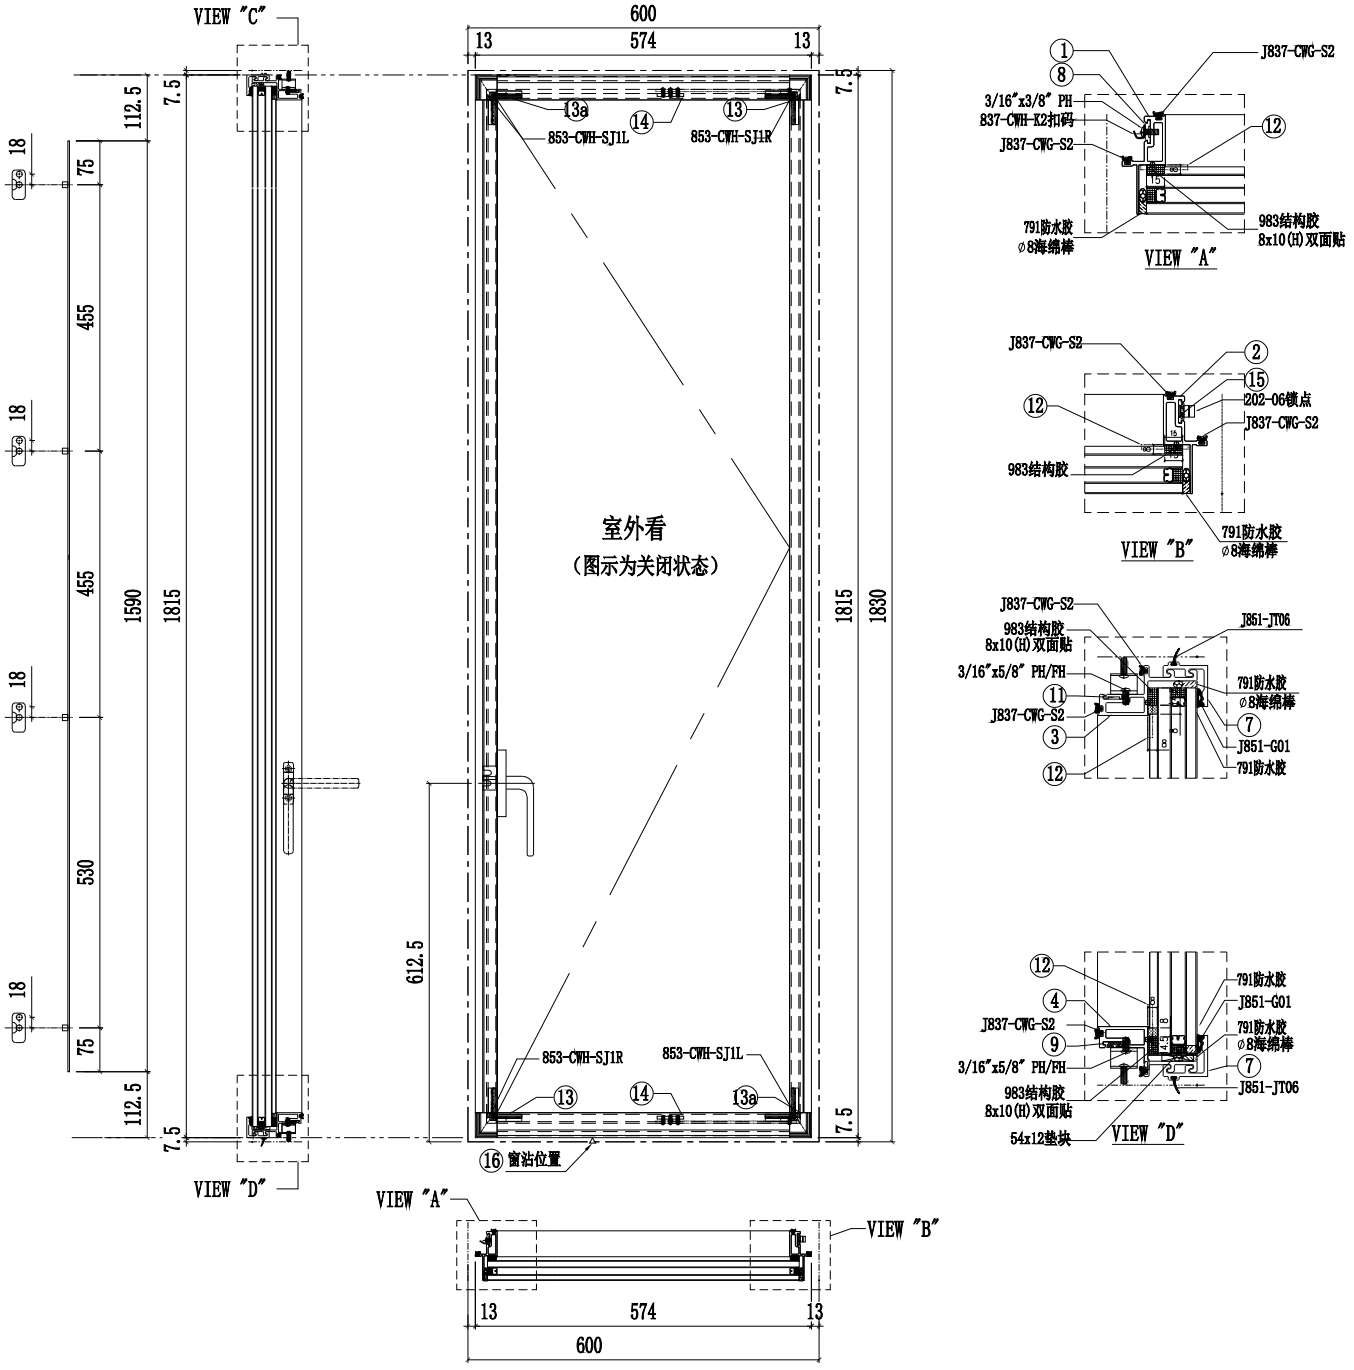

序號	名稱	加工圖號	長度	模號	數量
1	窗玉企料	X86167-01R-01LL	1730	X86167	1
2	窗玉企料	X86167-01R-01LR	1730	X86167	1
3	窗玉橫料	X86169-01R-06T	500	X86169	1
4	窗玉橫料	X86169-01R-06D	500	X86169	1
7	扣蓋	X85988-02-06	545	X85988	2
8	扣碼墊巴	LBW-01a	52	X85964	4
9	扇撐墊巴	LBW-09aR	233.5	X85964	1
10					

序號	名稱	加工圖號	長度	模號	數量
11	扇撐墊巴	LBW-09R	233.5	X85964	1
12	SH窗玉角碼川鋁角	CW-AG07	20.5	50*50*5mm鋁角	4
13	飛機碼	CW-LB07	40	4mm鋁巴	4
14	扇撐加力巴	SS-02	51.5	12*3mm鋁巴	2
15	拉巴	UN-LB08LR	1590	X85964	1
16	SH窗佔墊巴	LBW-02a	25	X85964	1
18	G2-06L	32mm中空玻璃532x1677			1

名稱	生窗玉組裝圖	制圖	陳俊賢	2022.6.21	修改			
材料	-	復核	謝永林	2022.6.22	日期			
顏色	JMQ213457(三塗)	批準	胡哥		圖號	CW-SH06LR		

圖號	數量	L	使用位置	樓層
X86169-01L-01T	30	500.0	CW-SH06KL	(5F-21F)*2
	2	500.0	CW-SH06LL	22F*2
	13	500.0	CW-SH06KL	5F-15F,17F-20F
	2	500.0	CW-SH06KL	16F,21F
	1	500.0	CW-SH06LL	23F
X86169-01L-02T	1	550.0	CW-SH10LL	23F

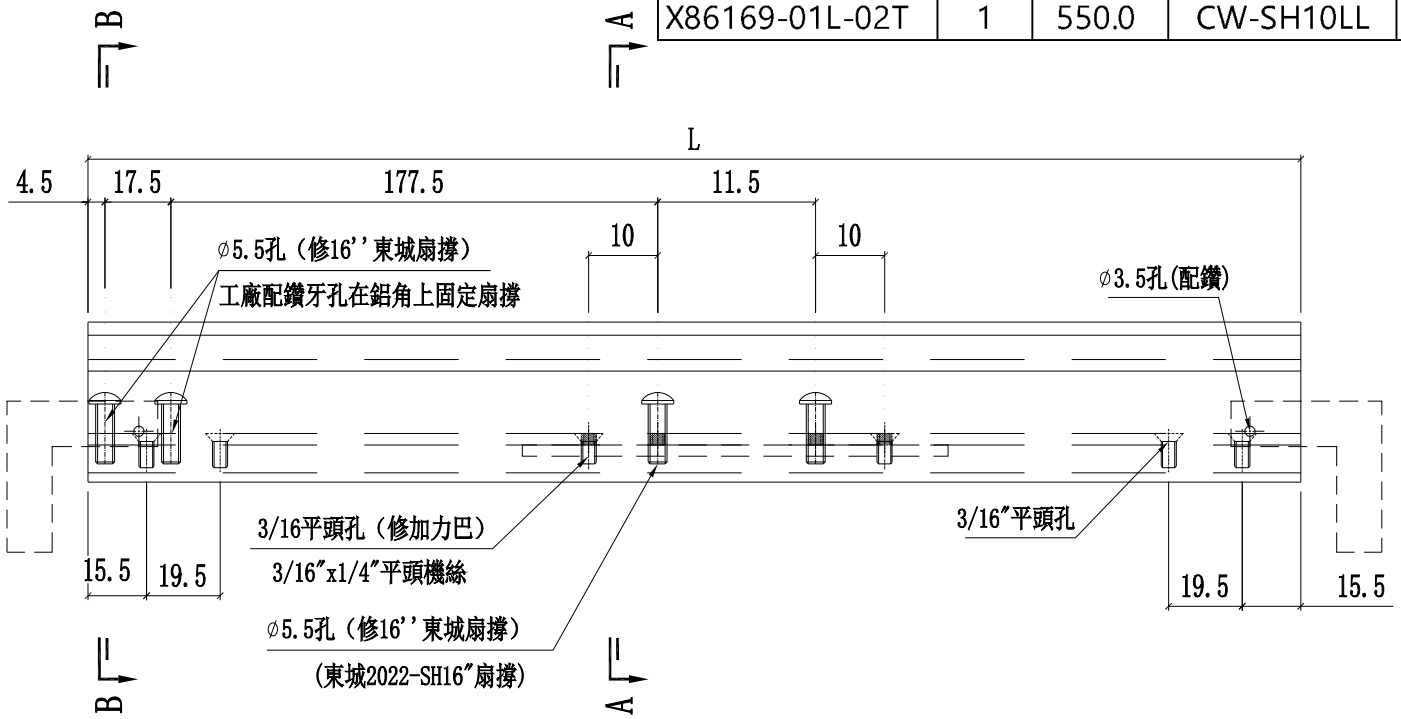

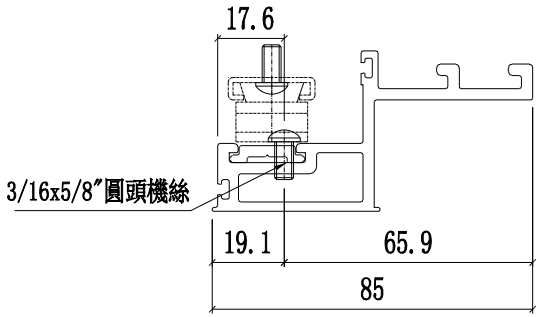

SECTION A-A

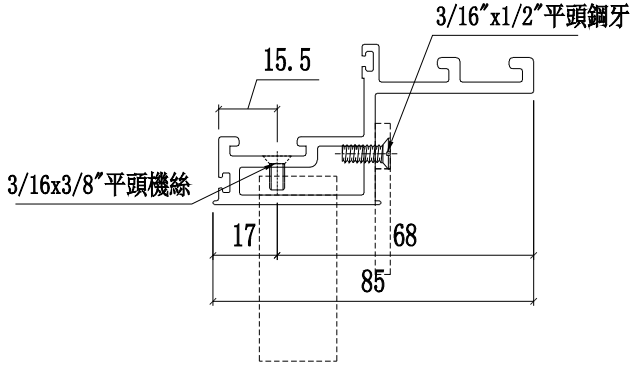

SECTION B-B

修改			
日期	2022.6.21	2022.6.22	
圖號			X86169-01L-01T
制圖	陳俊賢	胡哥	
復核	蕭永林		
批準			

名稱	窗玉橫料
材料	X86169
顏色	JMQ213457(三塗)

工程號	J853	地盤	延坪道住宅

美特鋁質 有限公司
MIDI Aluminium Fabricator Ltd.

圖號	樓層	數量	總數	L	使用位置	樓層
X86169-01R-01T	15	2	30	500.0	CW-SH06KR	5F-21F
	1	2	2	500.0	CW-SH06LR	22F
	13	1	13	500.0	CW-SH06KR	6F-15F,17F-20F
	2	1	2	500.0	CW-SH06KR	16F,21F

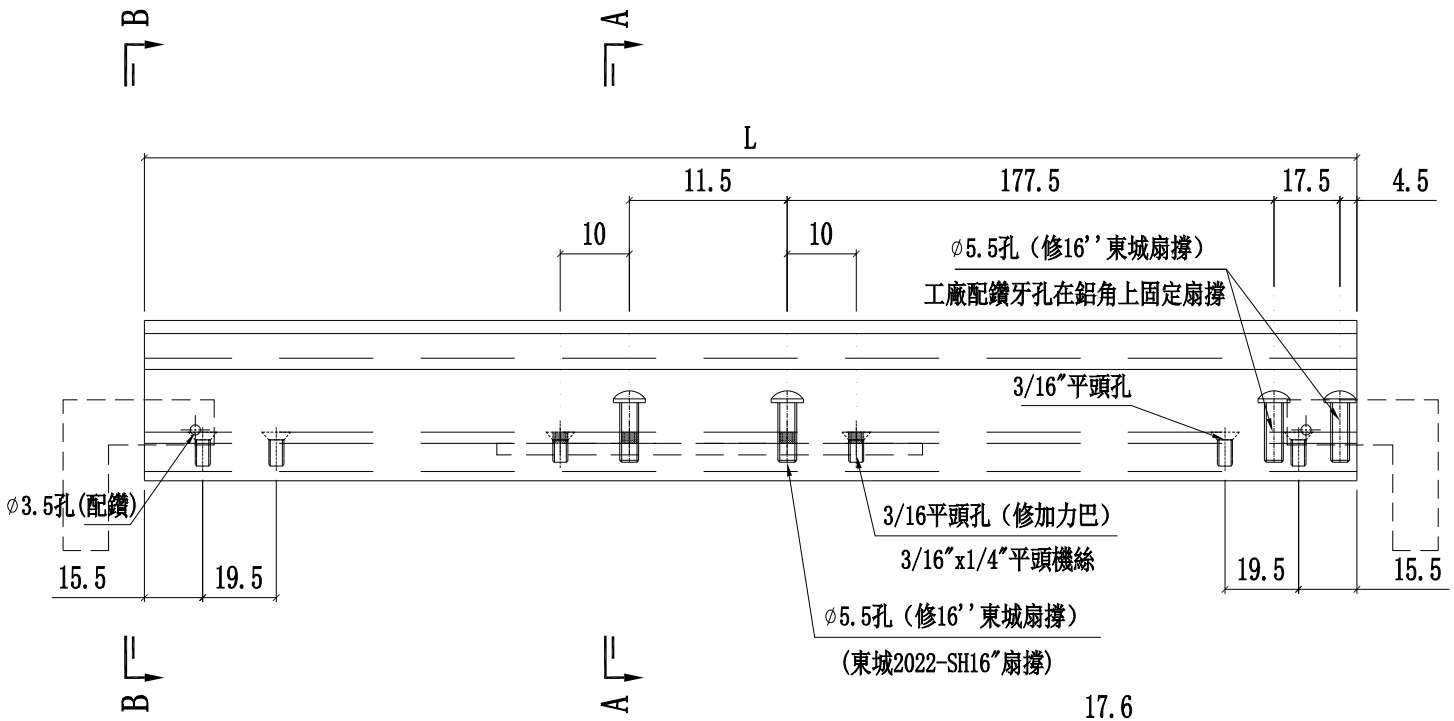

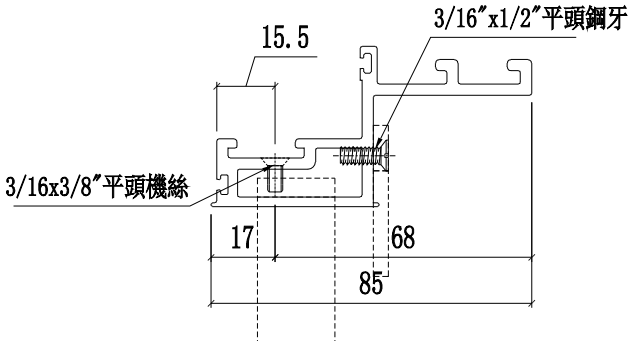

SECTION B-B

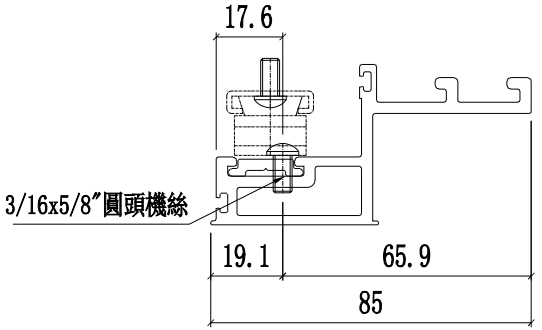

SECTION A-A

修改			
日期	2022.6.21	2022.6.22	
圖號			X86169-01R-01T
制圖	陳俊賢	蕭永林	胡哥
復核			
批準			

名稱	窗玉橫料
材料	X86169
顏色	JMQ213457(三塗)

工程號	J853	地盤	延坪道住宅

美特鋁質 有限公司
MIDI Aluminium Fabricator Ltd.

圖號	樓層	數量	總數	A	B	L	使用位置	樓層
X86169-02T-20T	14	1	14	142.5	142.5	699.0	CW-TH20K	6F-21F
	1	1	1	142.5	142.5	699.0	CW-TH20K	22F
	14	1	14	142.5	142.5	699.0	CW-TH20K	6F-21F
	1	1	1	142.5	142.5	699.0	CW-TH20K	22F
X86169-02T-13T	15	1	15	142.5	142.5	899.0	CW-TH13K	5F-21F
	1	1	1	142.5	142.5	899.0	CW-TH13K	22F
	15	1	15	142.5	142.5	899.0	CW-TH13K	5F-21F
	1	1	1	142.5	142.5	899.0	CW-TH13K	22F
X86169-02T-06T	15	2	30	142.5	142.5	499.0	CW-TH06K	5F-21F
	1	2	2	142.5	142.5	499.0	CW-TH06K	22F
X86169-02T-14T	14	1	14	142.5	142.5	1014.0	CW-TH14K	6F-21F
X86169-02T-23T	15	1	15	142.5	142.5	749.0	CW-TH23K	5F-21F
	1	1	1	142.5	142.5	749.0	CW-TH23L	22F
X86169-02T-15T	15	1	15	212.5	189.5	1108.0	CW-TH15KZ	5F-21F
X86169-02T-41T	1	1	1	119.5	142.5	893.0	CW-TH41LZ	23F

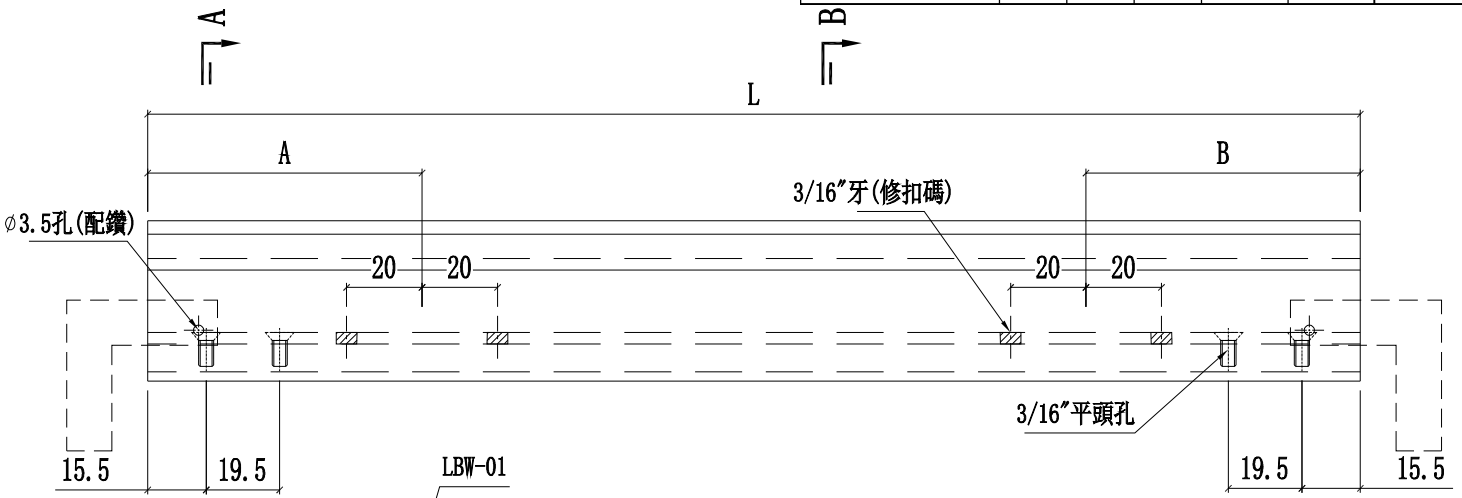

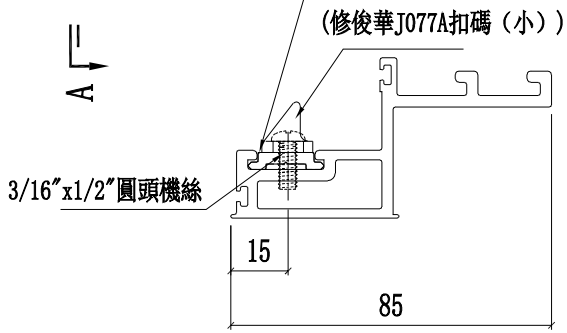

SECTION B-B

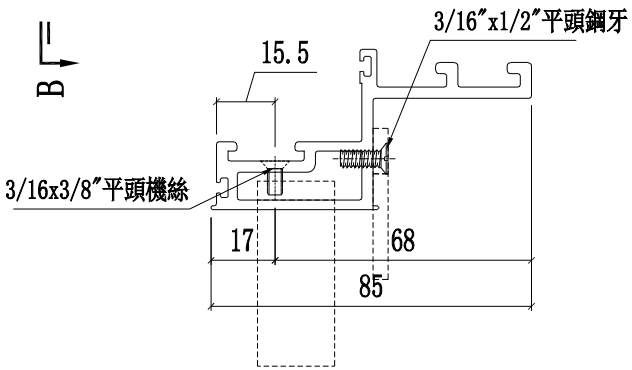

SECTION A-A

工程號	J853	地盤	延坪道住宅

美特鋁質 有限公司
MIDI Aluminium Fabricator Ltd.

修改	日期	圖號	X86169-02T-20T
制圖	2022.6.21		
復核	2022.6.22		
批準	胡哥		

名稱	頂橫料
材料	X86169
顏色	JMQ213457(三塗)

圖號	數量	L	使用位置	樓層
X86169-01L-01D	30	500.0	CW-SH06KL	(5F-21F)*2
	2	500.0	CW-SH06LL	22F*2
	13	500.0	CW-SH06KL	5F-15F,17F-20F
	2	500.0	CW-SH06KL	16F,21F
	1	500.0	CW-SH06LL	23F
X86169-01L-02D	1	550.0	CW-SH10LL	23F

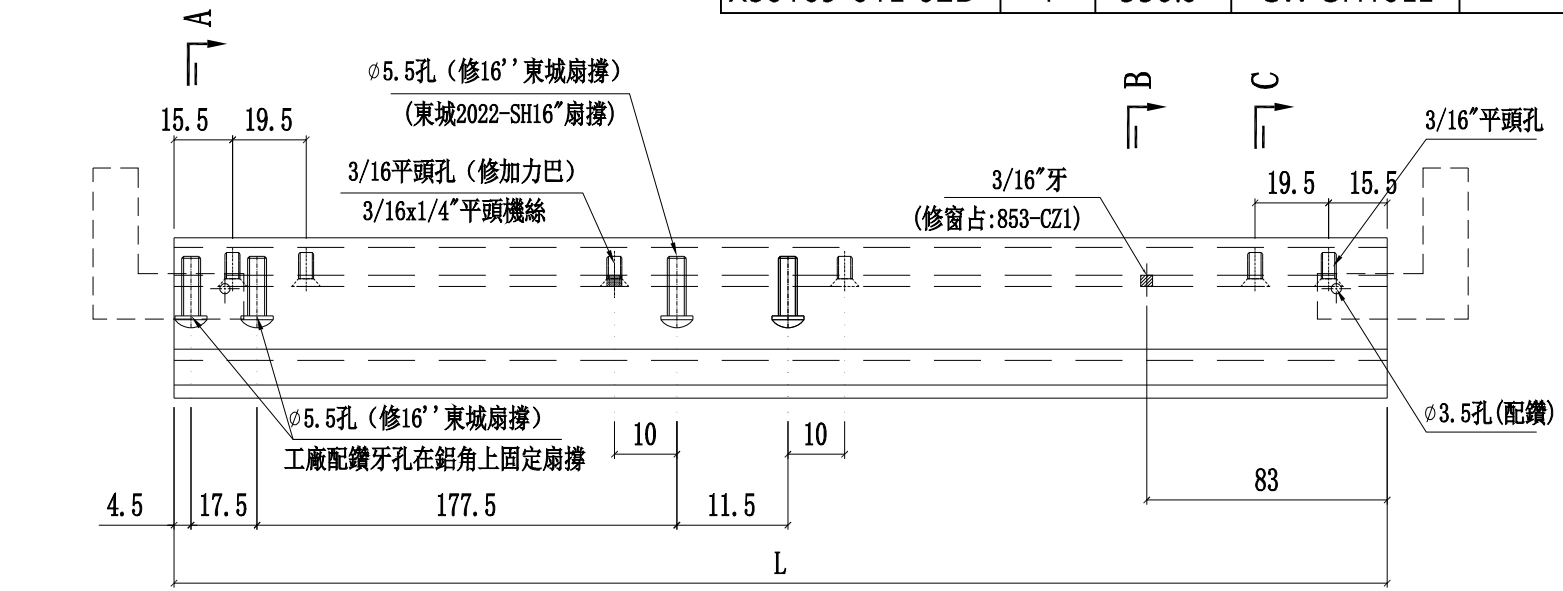

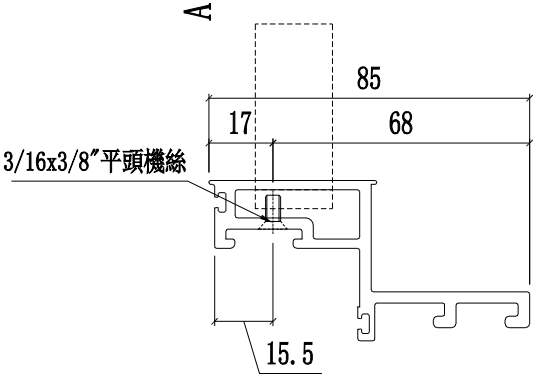

SECTION C-C

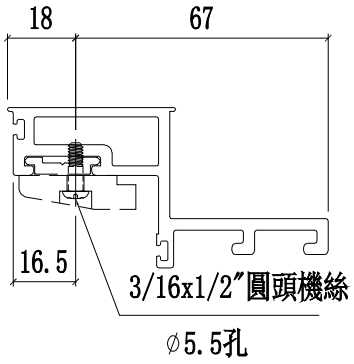

SECTION B-B

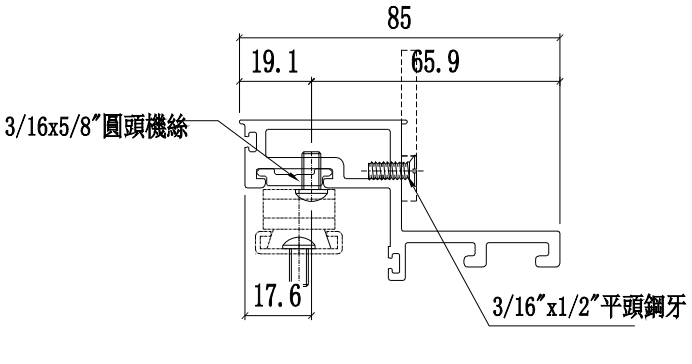

SECTION A-A

修改	日期	圖號
		X86169-01L-01D

制圖	陳俊賢	2022.6.21
復核	蕭永林	2022.6.22
批準	胡哥	

名稱	窗玉橫料
材料	X86169
顏色	JMQ213457(三塗)

工程號	J853	地盤	延坪道住宅

美特鋁質 有限公司
MIDI Aluminium Fabricator Ltd.

圖號	樓層	數量	總數	L	使用位置	樓層
X86169-01R-01D	15	2	30	500.0	CW-SH06KR	5F-21F
	1	2	2	500.0	CW-SH06LR	22F
	13	1	13	500.0	CW-SH06KR	6F-15F,17F-20F
	2	1	2	500.0	CW-SH06KR	16F,21F

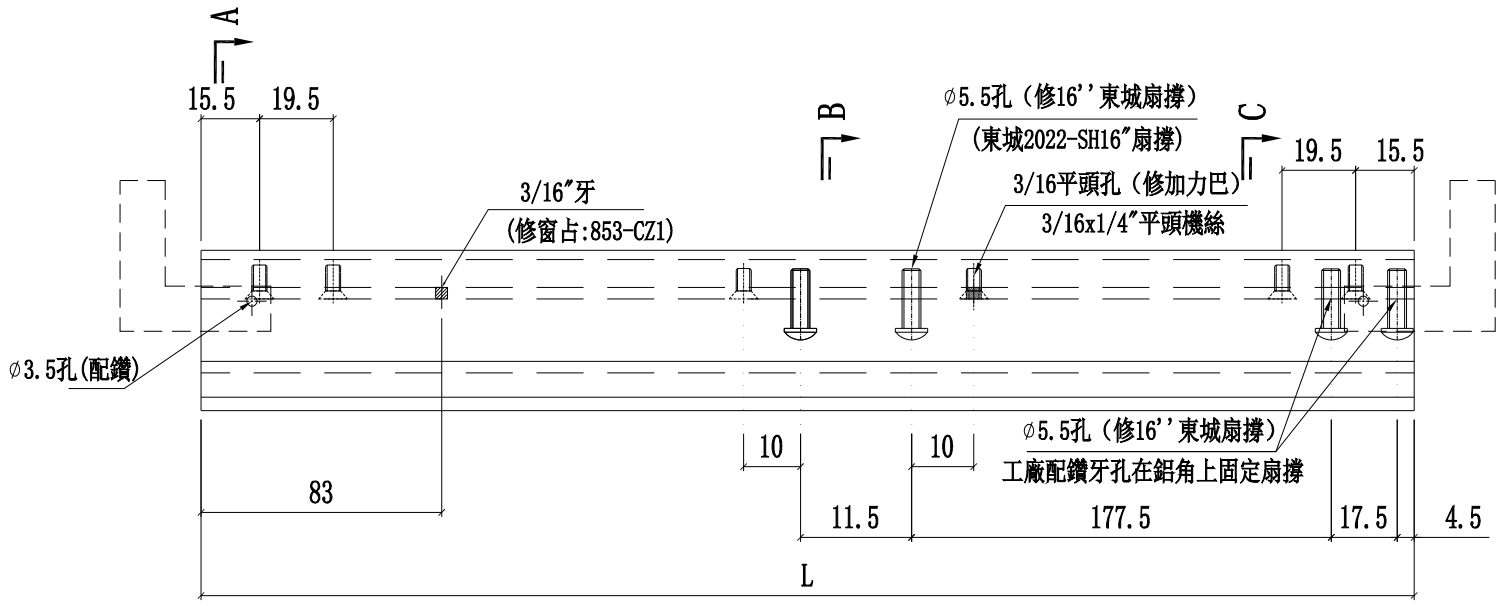

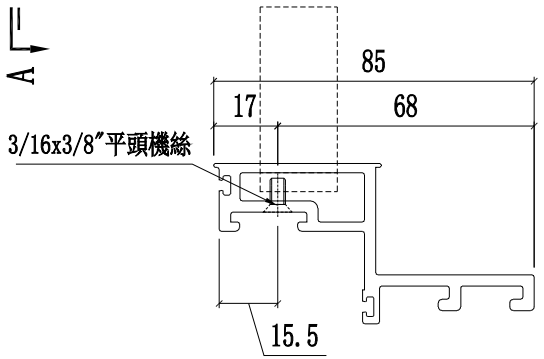

SECTION C-C

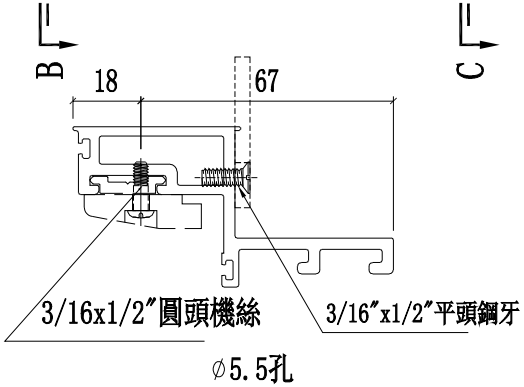

SECTION A-A

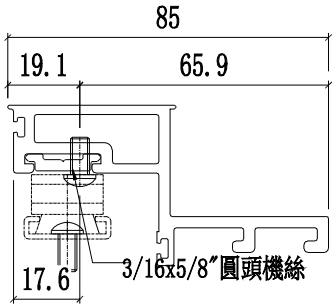

SECTION B-B

修改	日期	圖號
		X86169-01R-01D

制圖	陳俊賢	2022.6.21	
復核	蕭永林	2022.6.22	
批準	胡哥		

名稱	窗玉橫料
材料	X86169
顏色	JMQ213457(三塗)

美特鋁質 有限公司
MIDI Aluminium Fabricator Ltd.

工程號	J853	地盤	延坪道住宅

圖號	樓層	數量	總數	A	L	使用位置	樓層
X86169-02T-20D	14	1	14	349.5	699.0	CW-TH20K	6F-21F
	1	1	1	349.5	699.0	CW-TH20K	22F
	14	1	14	349.5	699.0	CW-TH20K	6F-21F
	1	1	1	349.5	699.0	CW-TH20K	22F
X86169-02T-13D	15	1	15	449.5	899.0	CW-TH13K	5F-21F
	1	1	1	449.5	899.0	CW-TH13K	22F
	15	1	15	449.5	899.0	CW-TH13K	5F-21F
	1	1	1	449.5	899.0	CW-TH13K	22F
X86169-02T-06D	15	2	30	249.5	499.0	CW-TH06K	5F-21F
	1	2	2	249.5	499.0	CW-TH06K	22F
X86169-02T-14D	14	1	14	507	1014.0	CW-TH14K	6F-21F
X86169-02T-23D	15	1	15	374.5	749.0	CW-TH23K	5F-21F
	1	1	1	374.5	749.0	CW-TH23L	22F
X86169-02T-15D	15	1	15	554	1108.0	CW-TH15KZ	5F-21F
X86169-02T-41D	1	1	1	446.5	893.0	CW-TH41LZ	23F

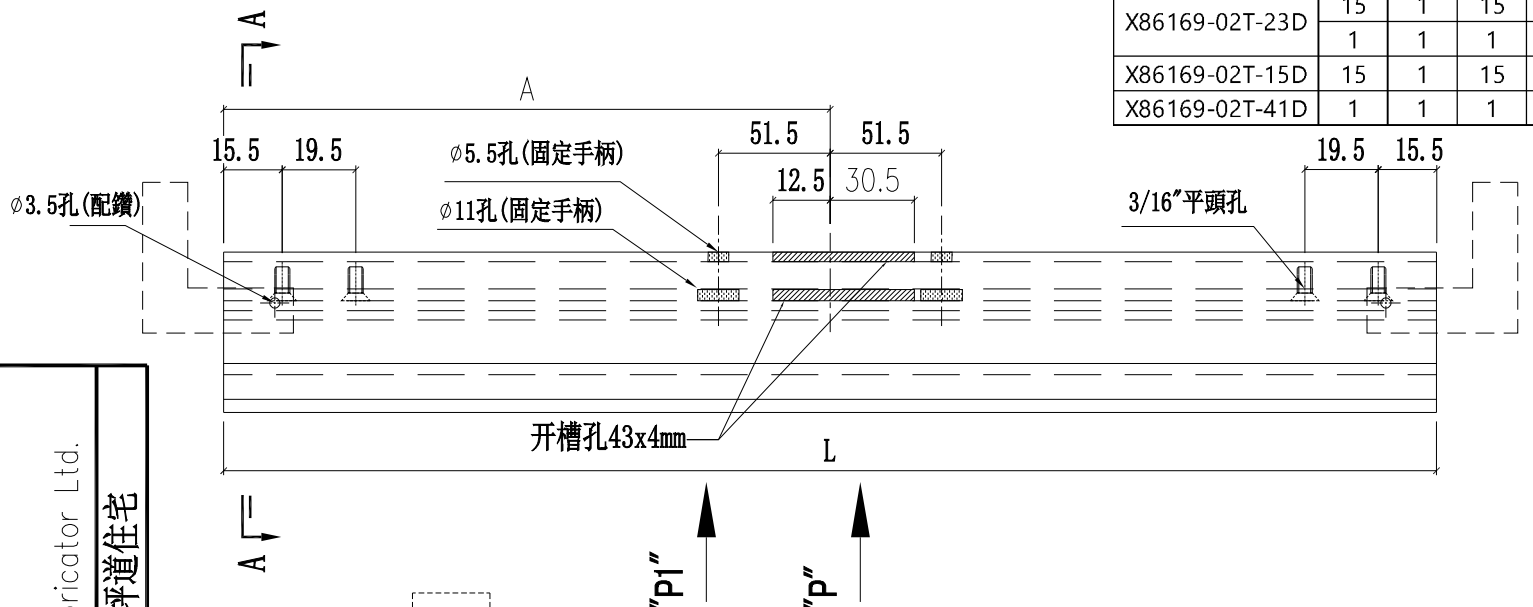

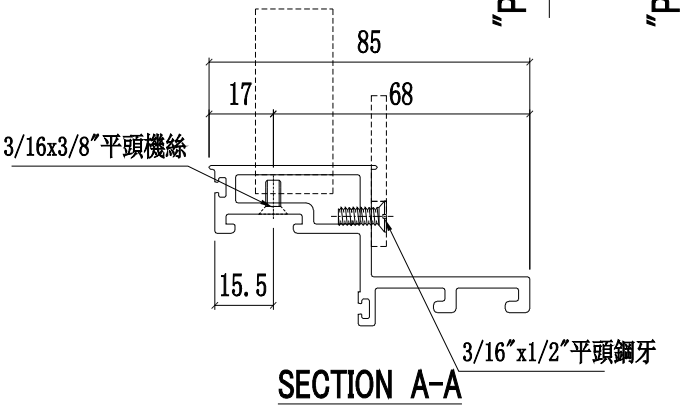

SECTION A-A

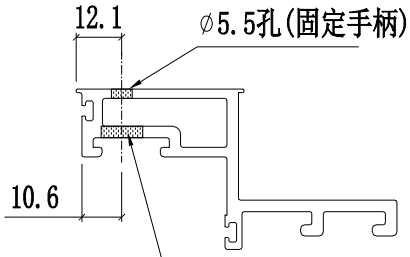

VIEW "P1"

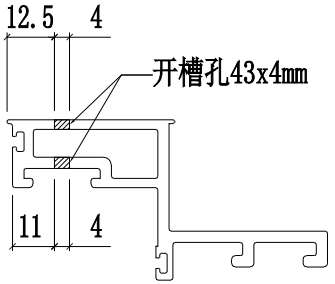

VIEW "P"

美特鋁質 有限公司
MIDI Aluminium Fabricator Ltd.

工程號	J853
地盤	延坪道住宅

制圖	陳俊賢	2022.6.21	
復核	蕭永林	2022.6.22	
批準	胡哥		

名稱	頂橫料		
材料	X86169		
顏色	JMQ213457(三塗)		

修改	日期	圖號
		X86169-02T-20D

美特鋁質 有限公司
MIDI Aluminium Fabricator Ltd.

工程號	J853	地盤	延坪道住宅

圖號	數量	L	使用位置	樓層
X86167-01L-01KL	30	1680.0	CW-SH06KL	(5F-21)*2
	13	1680.0	CW-SH06KL	5F-15F,17F-20F
	2	1680.0	CW-SH06KL	16F,21F
X86167-01L-01LL	1	1730.0	CW-SH06LL	23F
	1	1730.0	CW-SH10LL	23F
	2	1730.0	CW-SH06LL	22F*2

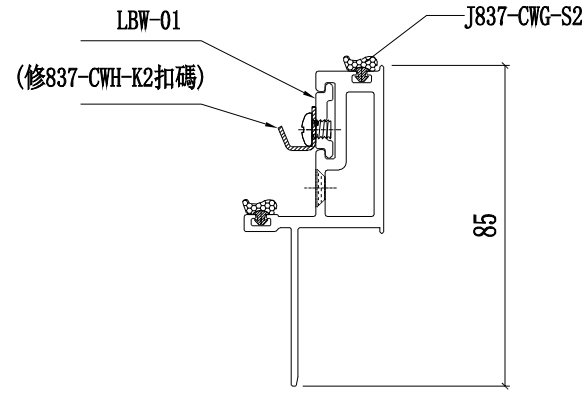

B-B

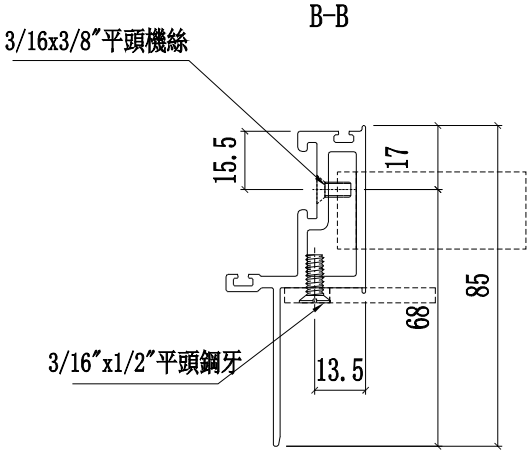

A-A

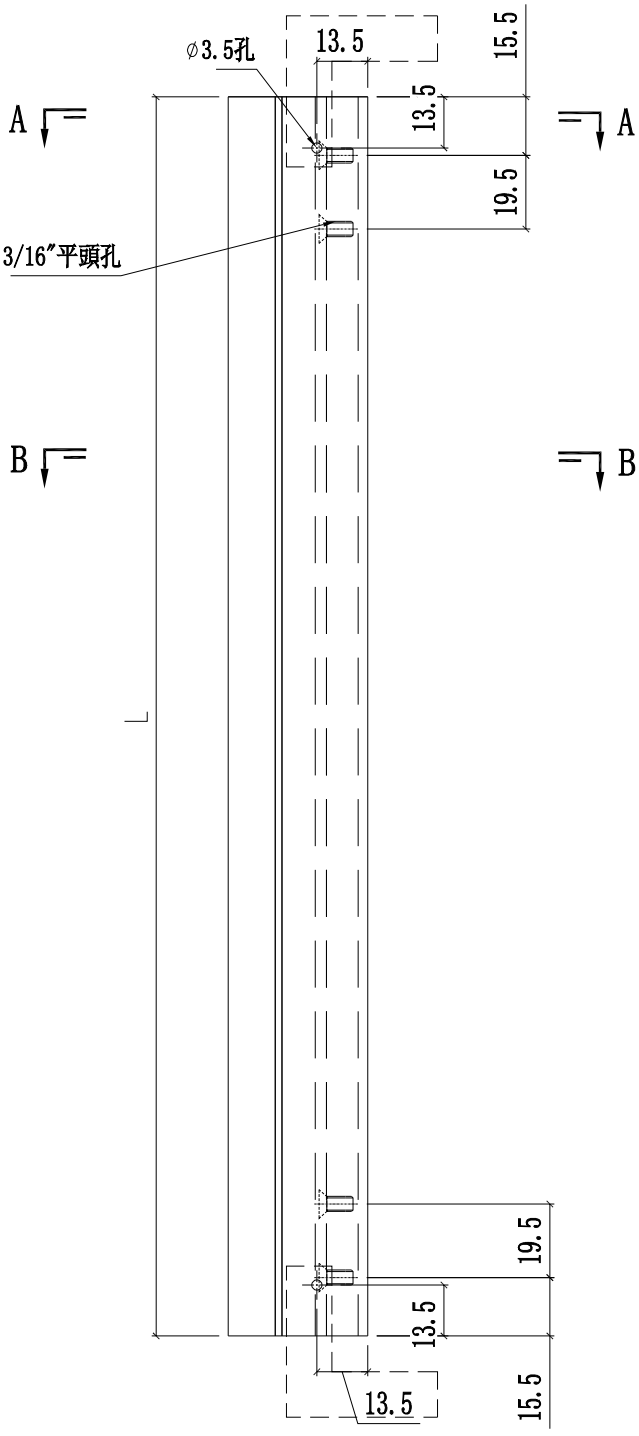

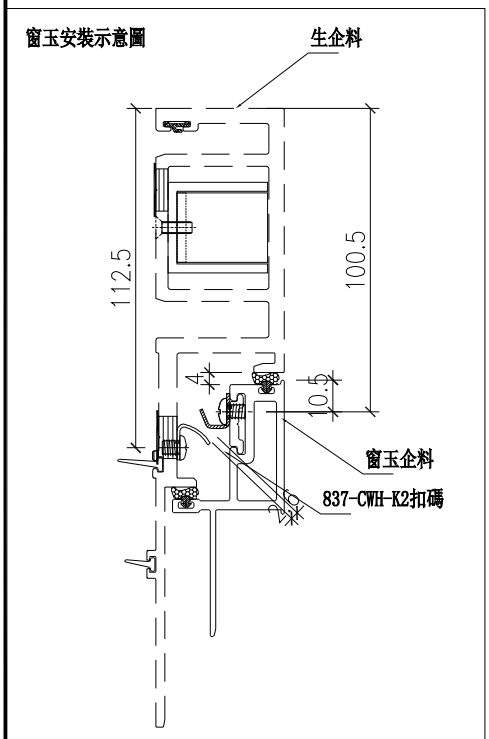

名稱	窗玉企料	制圖	陳俊賢	2022.6.21	修改			
材料	X86167	復核	謝永林	2022.6.22	日期			
顏色	JMQ213457(三塗)	批準	胡哥		圖號	X86167-01L-01KL		

美特鋁質 有限公司
MIDI Aluminium Fabricator Ltd.

工程號	J853	地盤	延坪道住宅

圖號	數量	L	使用位置	樓層
X86167-01L-01KR	30	1680.0	CW-SH06KL	(5F-21)*2
	13	1680.0	CW-SH06KL	5F-15F,17F-20F
	2	1680.0	CW-SH06KL	16F,21F
X86167-01L-01LR	1	1730.0	CW-SH06LL	23F
	1	1730.0	CW-SH10LL	23F
	2	1730.0	CW-SH06LL	22F*2

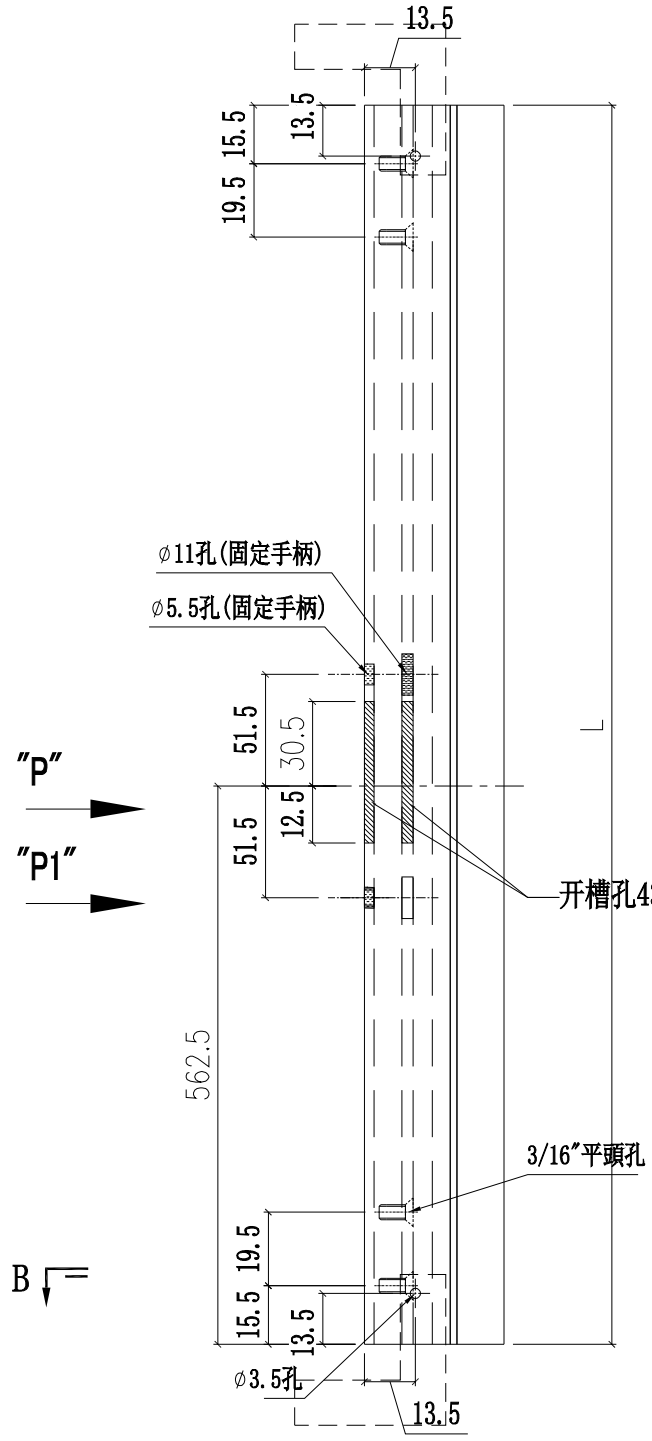

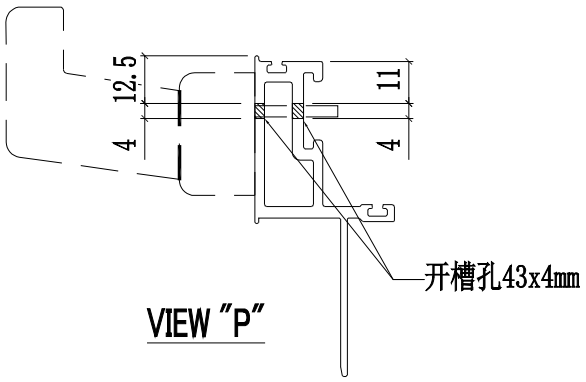

VIEW "P"

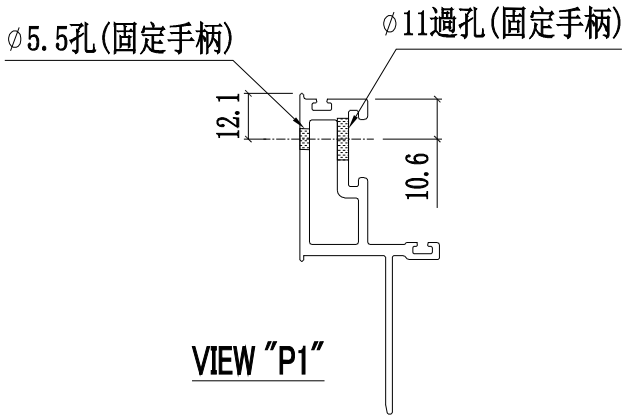

VIEW "P1"

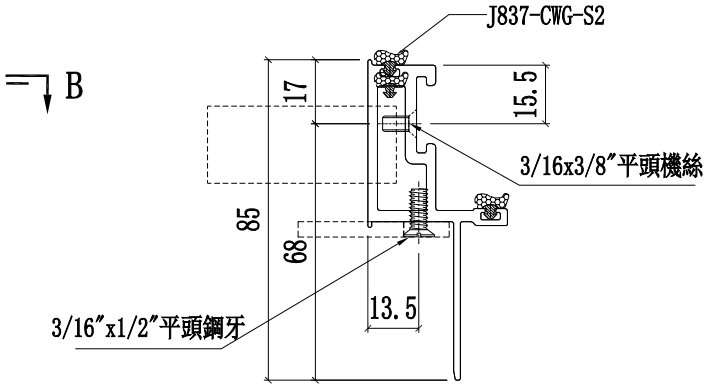

B-B

名稱	窗玉企料	制圖	陳俊賢	2022.6.21	修改			
材料	X86167	復核	謝永林	2022.6.22	日期			
顏色	JMQ213457(三塗)	批準	胡哥		圖號	X86167-01L-01KR		

美特鋁質 有限公司
MIDI Aluminium Fabricator Ltd.

工程號	J853	地盤	延坪道住宅

圖號	樓層	數量	總數	L	使用位置	樓層
X86167-01R-01KL	15	2	30	1680.0	CW-SH06KR	(5F-21F)*2
	13	1	13	1680.0	CW-SH06KR	6F-15F,17F-20F
	2	1	2	1680.0	CW-SH06KR	16F,21F
X86167-01R-01LL	1	2	2	1730.0	CW-SH06LR	22F*2

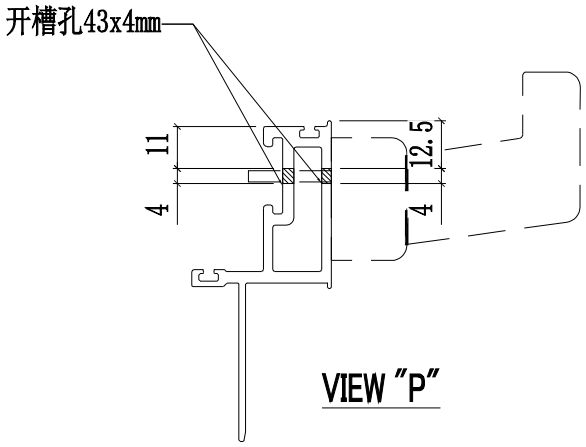

VIEW "P"

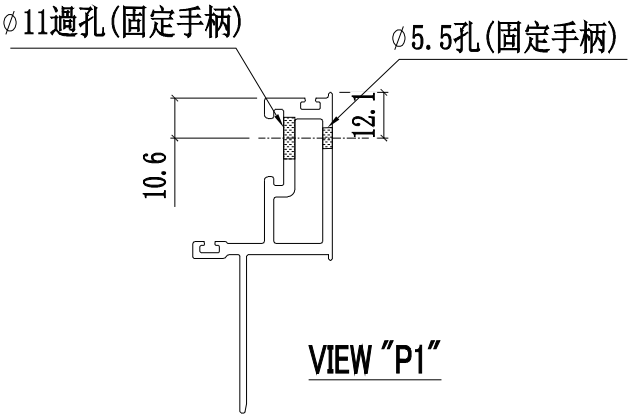

VIEW "P1"

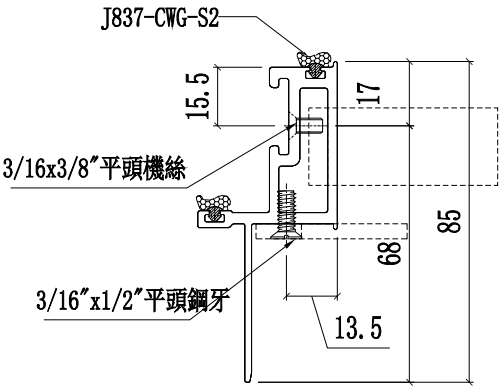

B-B

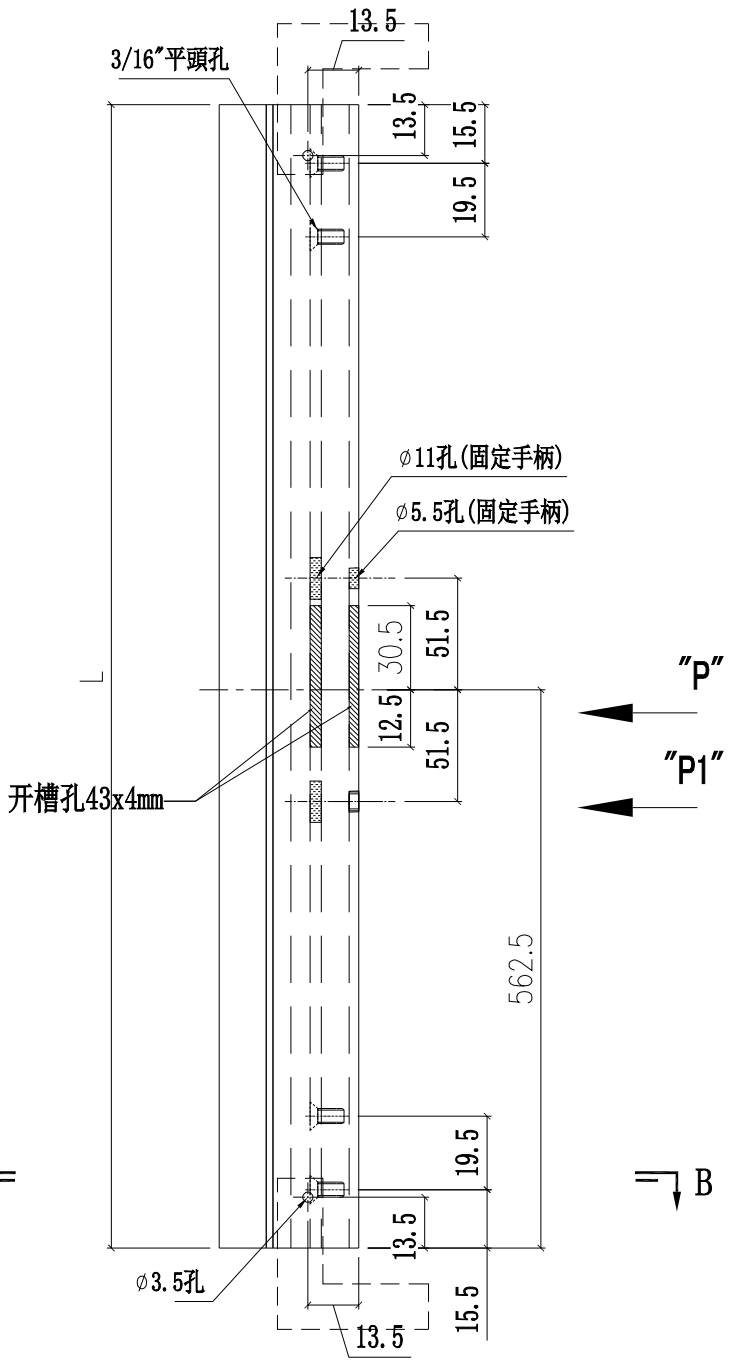

名稱	窗玉企料	制圖	陳俊賢	2022.6.21	修改			
材料	X86167	復核	謝永林	2022.6.22	日期			
顏色	JMQ213457(三塗)	批準	胡哥		圖號	X86167-01R-01KL		

美特鋁質 有限公司
MIDI Aluminium Fabricator Ltd.

工程號	J853	地盤	延坪道住宅

圖號	樓層	數量	總數	L	使用位置	樓層
X86167-01R-01KR	15	2	30	1680.0	CW-SH06KR	(5F-21F)*2
	13	1	13	1680.0	CW-SH06KR	6F-15F,17F-20F
	2	1	2	1680.0	CW-SH06KR	16F,21F
X86167-01R-01LR	1	2	2	1730.0	CW-SH06LR	22F*2

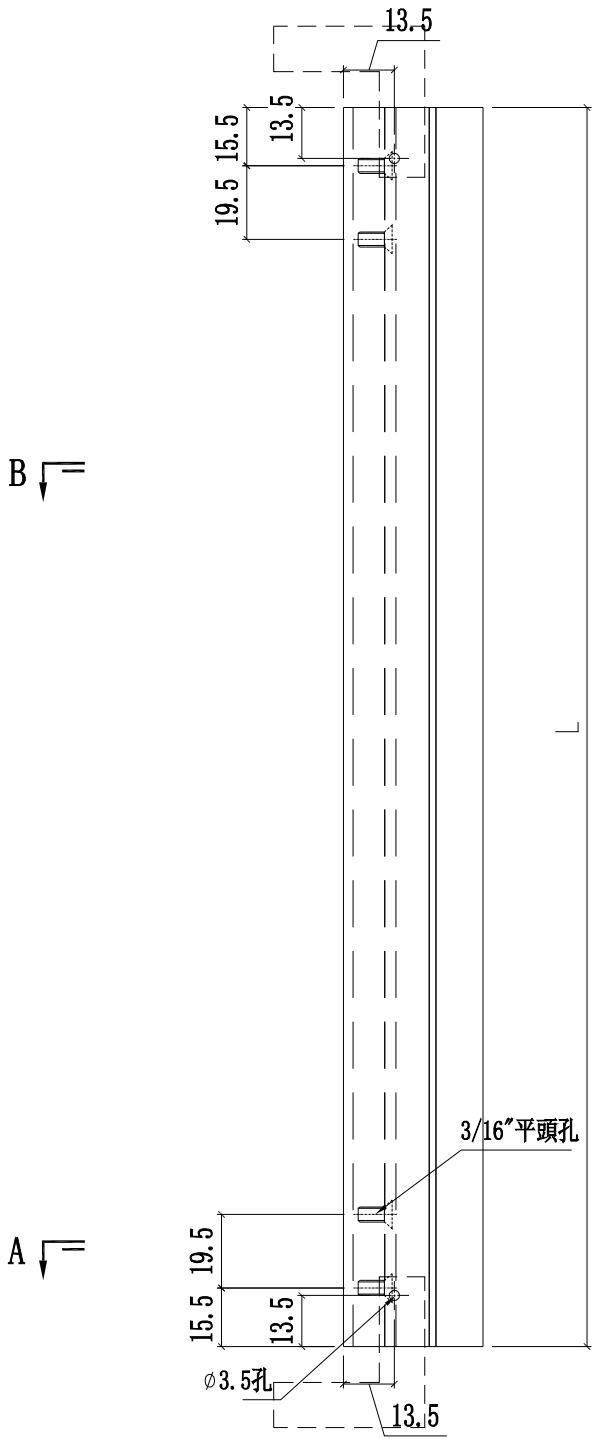

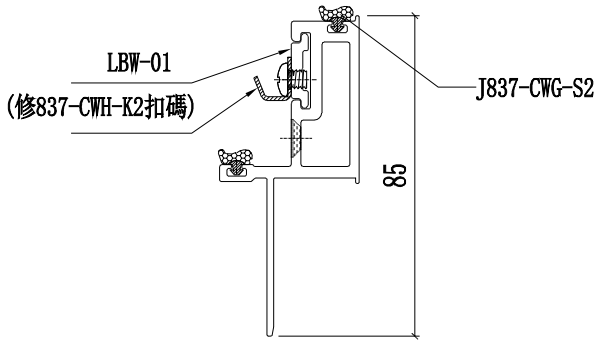

B-B

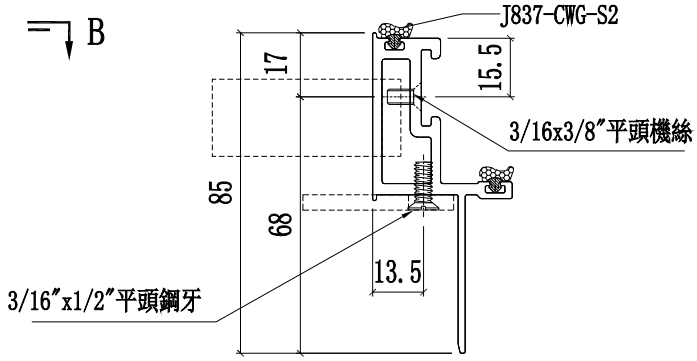

A-A

窗玉安裝示意圖

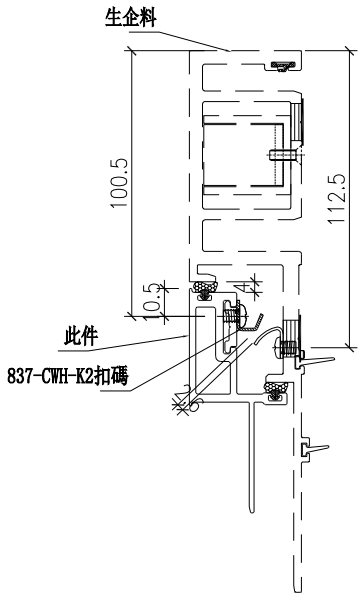

名稱	窗玉企料	制圖	陳俊賢	2022.6.21	修改			
材料	X86167	復核	謝永林	2022.6.22	日期			
顏色	JMQ213457(三塗)	批準	胡哥		圖號	X86167-01R-01KR		

美特鋁質 有限公司
MIDI Aluminium Fabricator Ltd.

工程號	J853	地盤	延坪道住宅

圖號	樓層	數量	總數	L	使用位置	樓層
X86167-02T-02KL	14	1	14	1680.0	CW-TH20K	6F-21F
	1	1	1	1680.0	CW-TH20K	22F
	14	1	14	1680.0	CW-TH20K	6F-21F
	1	1	1	1680.0	CW-TH20K	22F
	15	1	15	1680.0	CW-TH13K	5F-21F
	1	1	1	1680.0	CW-TH13K	22F
	15	1	15	1680.0	CW-TH13K	5F-21F
	1	1	1	1680.0	CW-TH13K	22F
	15	2	30	1680.0	CW-TH06K	5F-21F
	1	2	2	1680.0	CW-TH06K	22F
	14	1	14	1680.0	CW-TH14K	6F-21F
	15	1	15	1680.0	CW-TH23K	5F-21F
	15	1	15	1680.0	CW-TH15ZK	5F-21F
X86167-02T-02LL	1	1	1	1730.0	CW-TH23L	22F

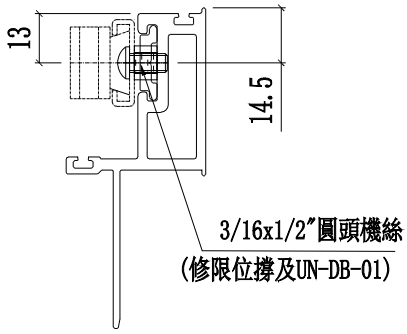

SECTION C-C

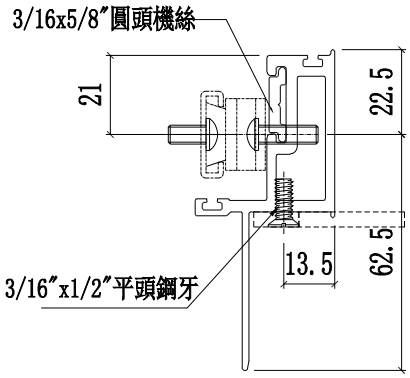

SECTION A-A

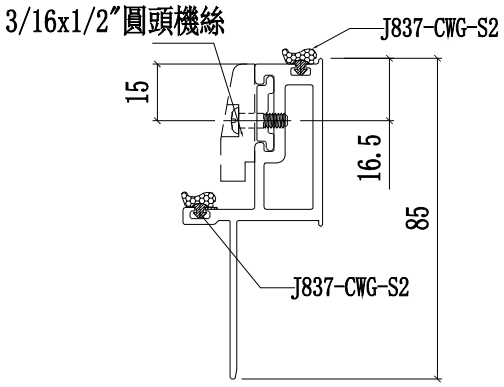

SECTION B-B

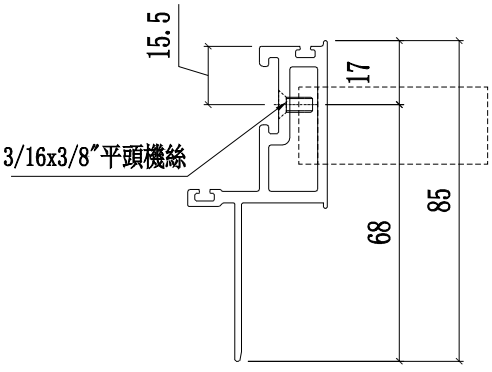

SECTION D-D

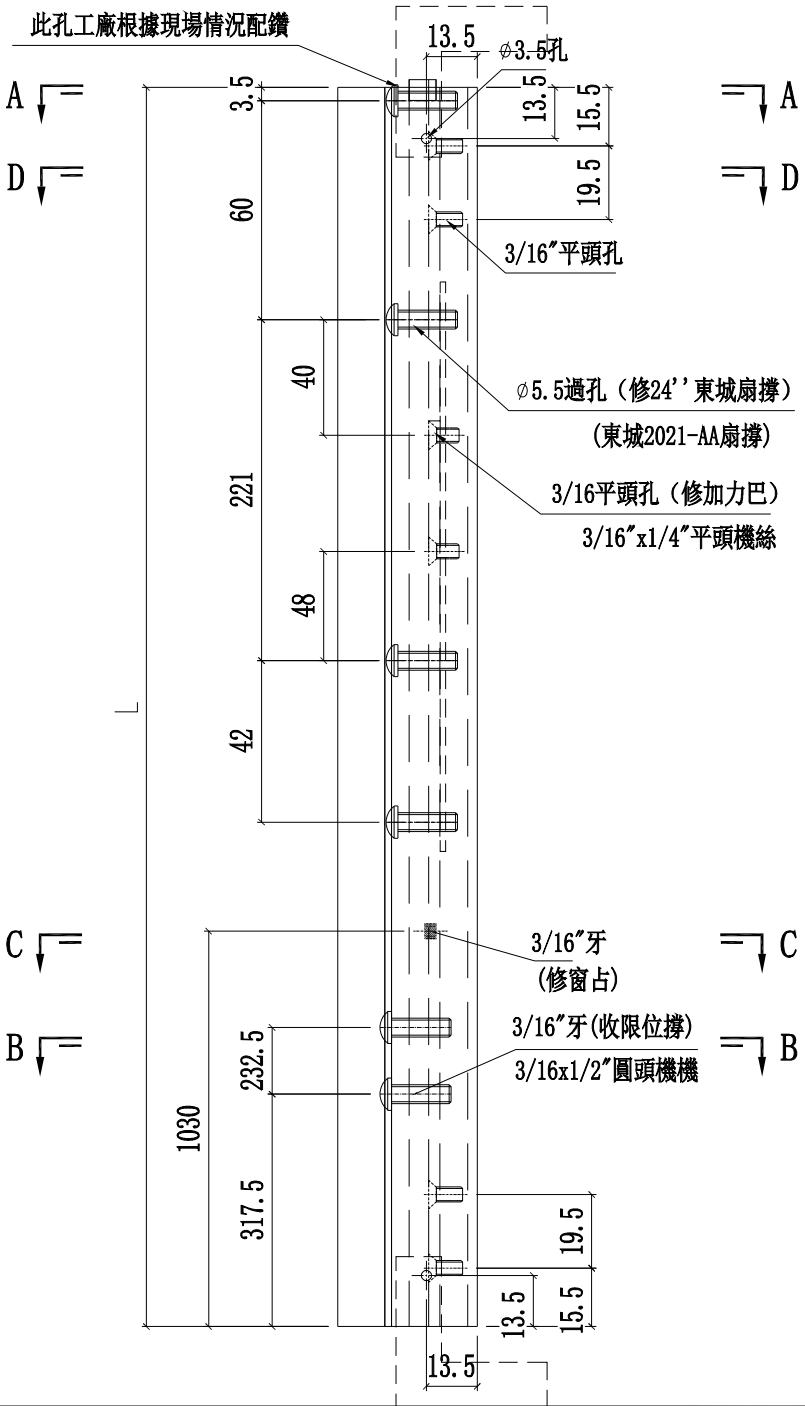

名稱	窗玉企	制圖	陳俊賢	2022.6.21	修改			
材料	X86167	復核	謝永林	2022.6.22	日期			
顏色	JMQ213457(三塗)	批準	胡哥		圖號	X86167-02T-02KL		

美特鋁質 有限公司
MIDI Aluminium Fabricator Ltd.

工程號	J853	地盤	延坪道住宅

圖號	樓層	數量	總數	L	使用位置	樓層
X86167-02T-02KR	14	1	14	1680.0	CW-TH20K	6F-21F
	1	1	1	1680.0	CW-TH20K	22F
	14	1	14	1680.0	CW-TH20K	6F-21F
	1	1	1	1680.0	CW-TH20K	22F
	15	1	15	1680.0	CW-TH13K	5F-21F
	1	1	1	1680.0	CW-TH13K	22F
	15	1	15	1680.0	CW-TH13K	5F-21F
	1	1	1	1680.0	CW-TH13K	22F
	15	2	30	1680.0	CW-TH06K	5F-21F
	1	2	2	1680.0	CW-TH06K	22F
	14	1	14	1680.0	CW-TH14K	6F-21F
	15	1	15	1680.0	CW-TH23K	5F-21F
X86167-02T-02LR	1	1	1	1730.0	CW-TH23L	22F
	1	1	1	1730.0	CW-TH41ZL	23F

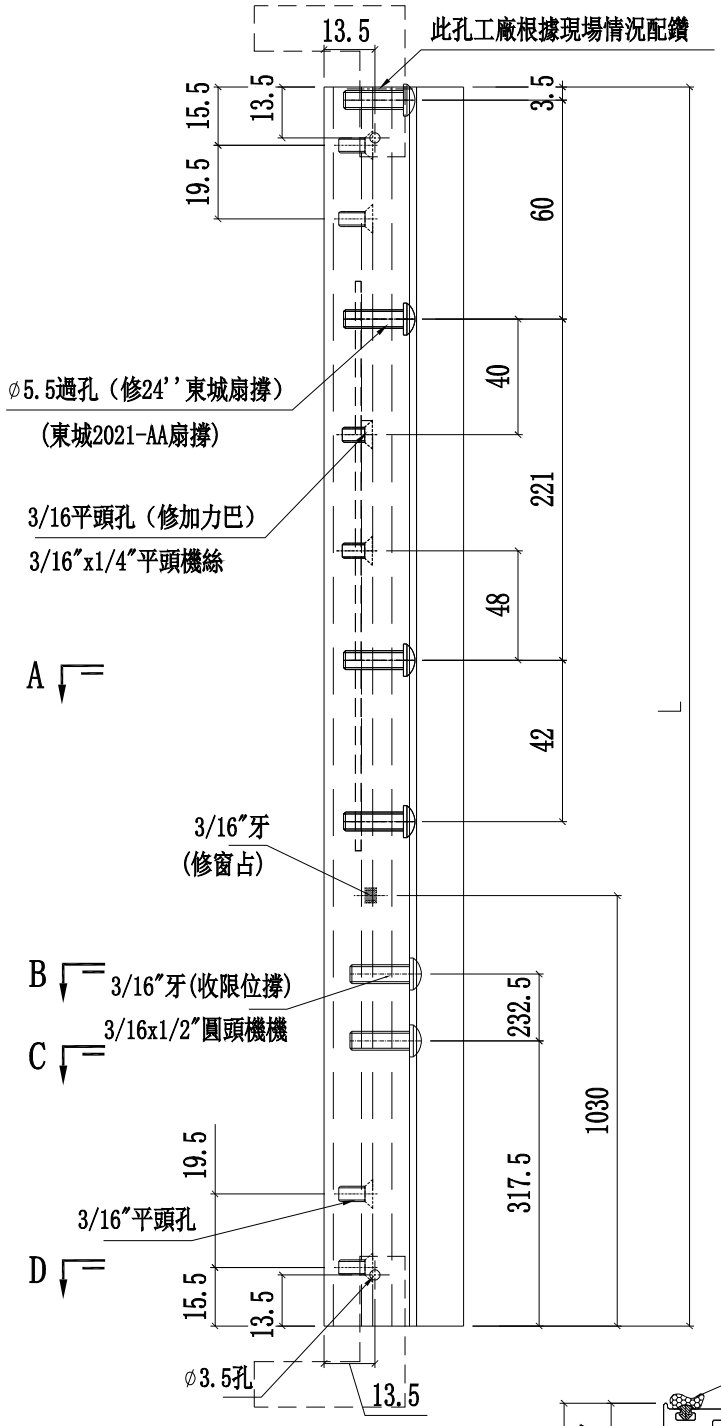

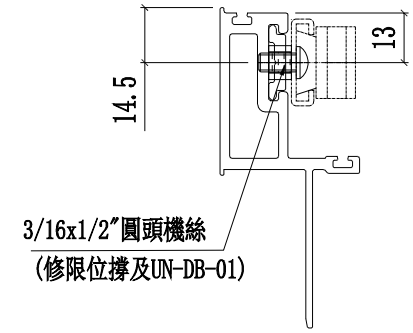

SECTION C-C

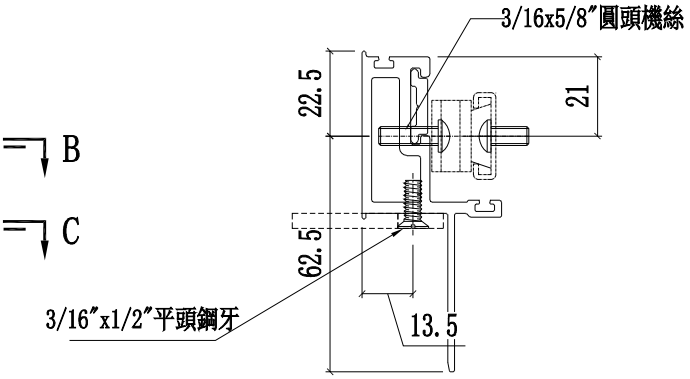

SECTION A-A

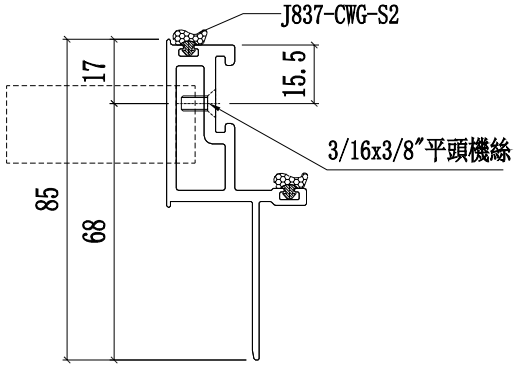

SECTION D-D

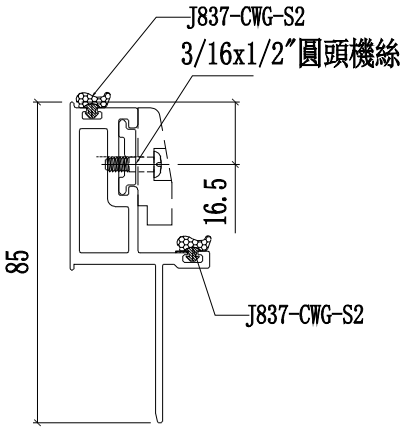

SECTION B-B

名稱	窗玉企	制圖	陳俊賢	2022.6.21	修改			
材料	X86167	復核	謝永林	2022.6.22	日期			
顏色	JMQ213457(三塗)	批準	胡哥		圖號	X86167-02T-02KR		

美特鋁質 有限公司
MIDI Aluminium Fabricator Ltd.

圖號	樓層	數量	總數	L	使用位置	樓層
X86168-02T-02LL	1	1	1	1730.0	CW-TH41ZL	23F

工程號	J853	地盤	延坪道住宅

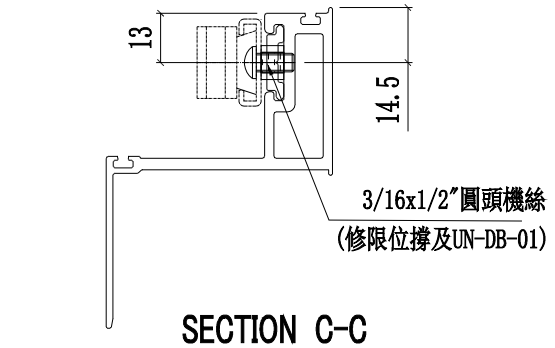

SECTION C-C

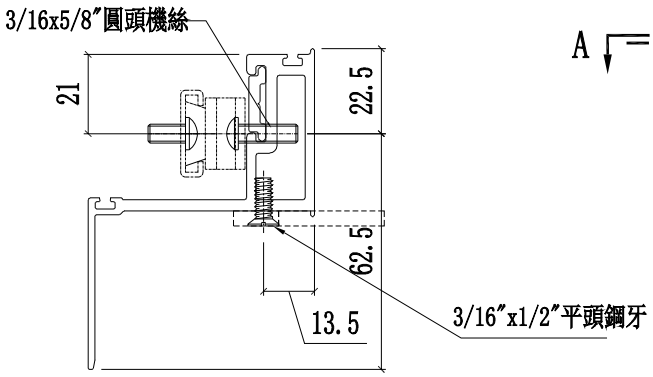

SECTION A-A

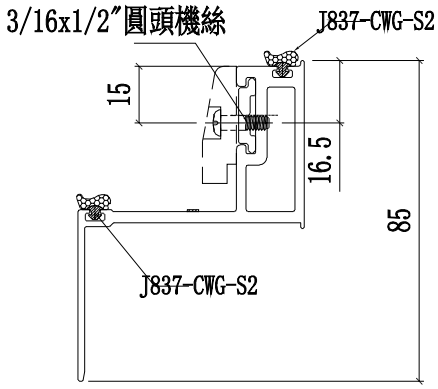

SECTION B-B

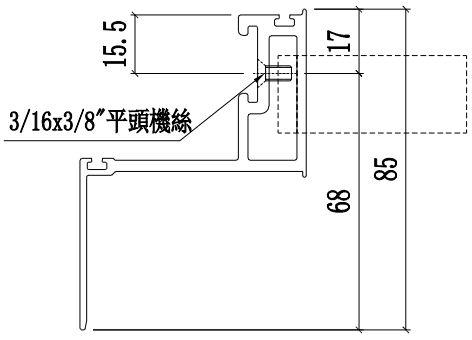

SECTION D-D

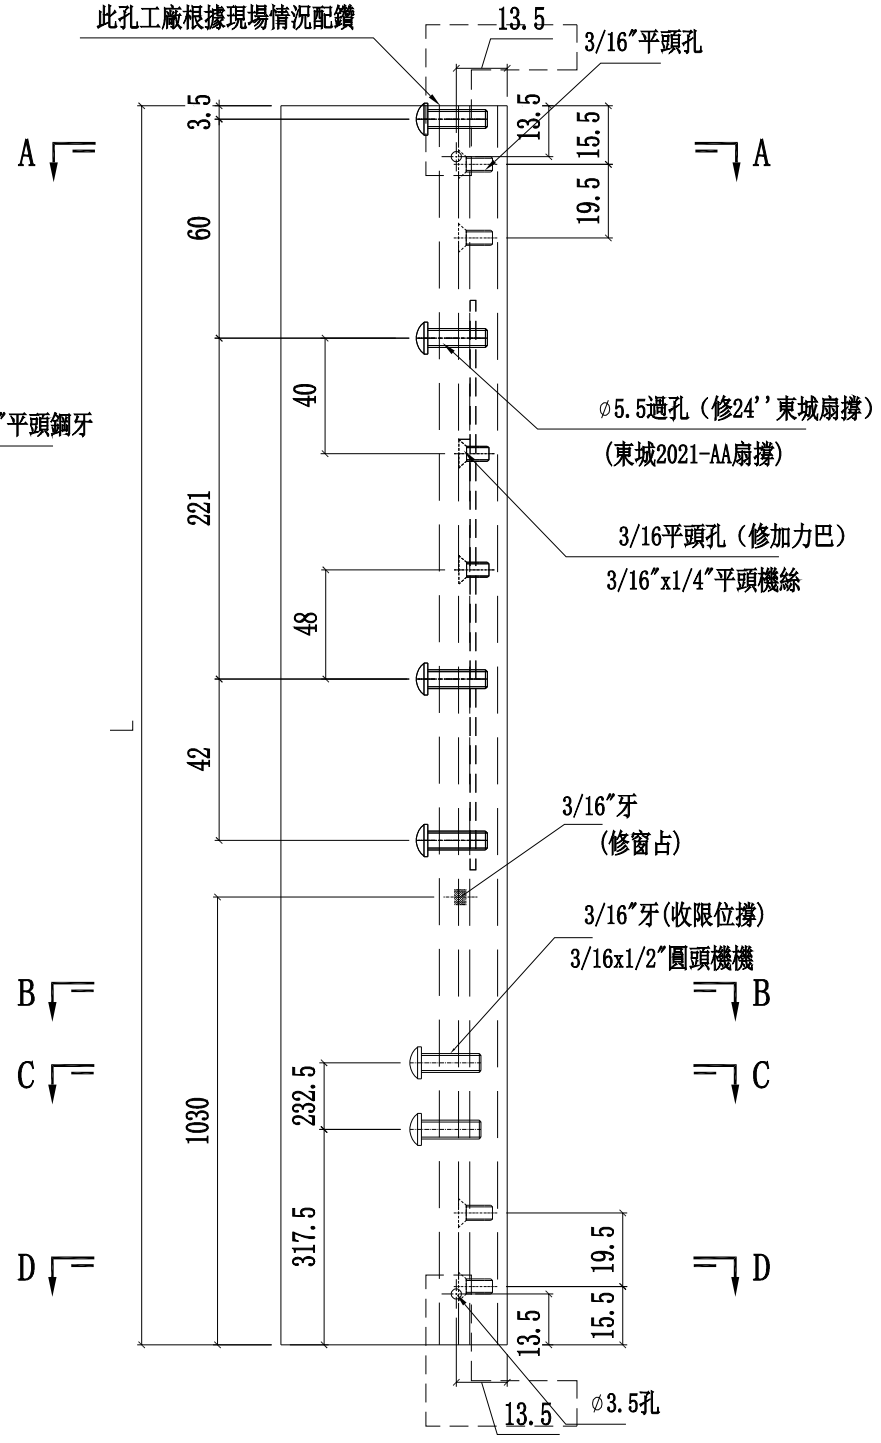

名稱	窗玉企	制圖	陳俊賢	2022.6.21	修改			
材料	X86168	復核	謝永林	2022.6.22	日期			
顏色	JMQ213457(三塗)	批準	胡哥		圖號	X86168-02T-03LL		

美特鋁質 有限公司
MIDI Aluminium Fabricator Ltd.

工程號	J853	地盤	延坪道住宅

圖號	樓層	數量	總數	L	使用位置	樓層
X86168-02T-02KR	15	1	15	1680.0	CW-TH15ZK	5F-21F

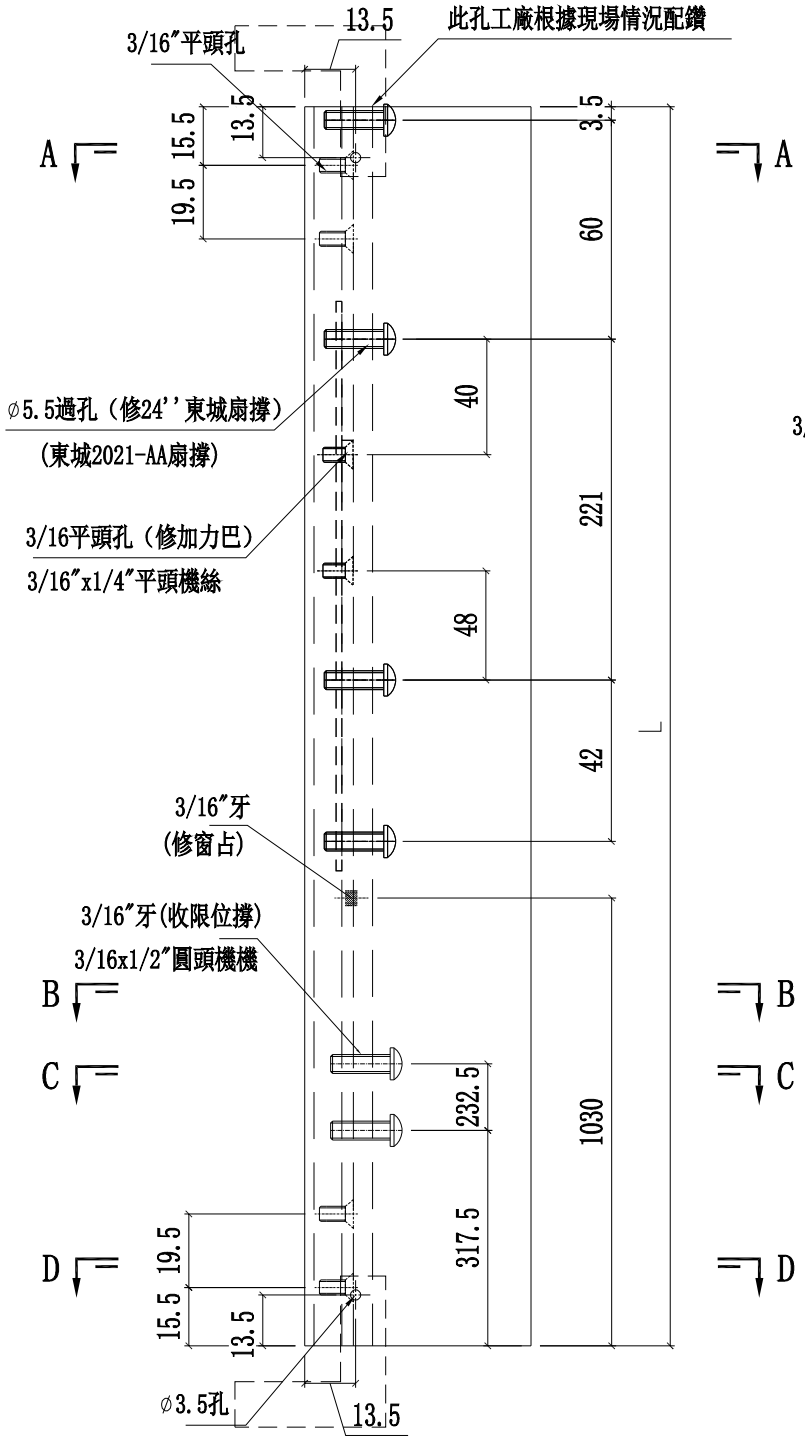

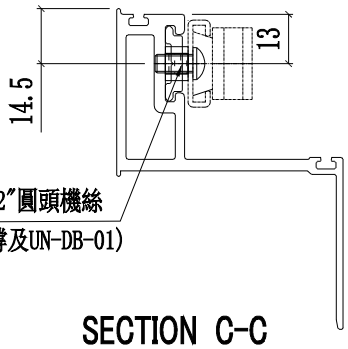

SECTION C-C

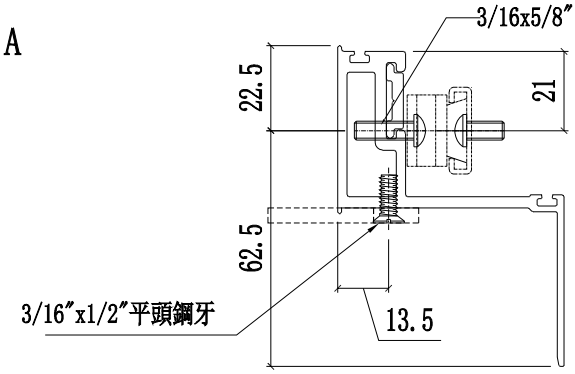

SECTION A-A

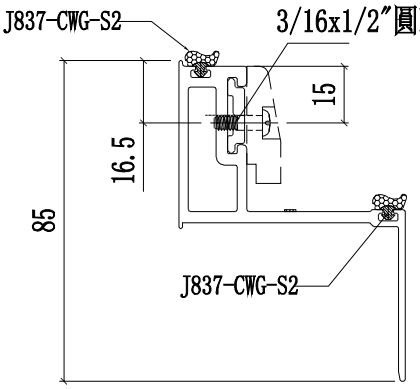

SECTION B-B

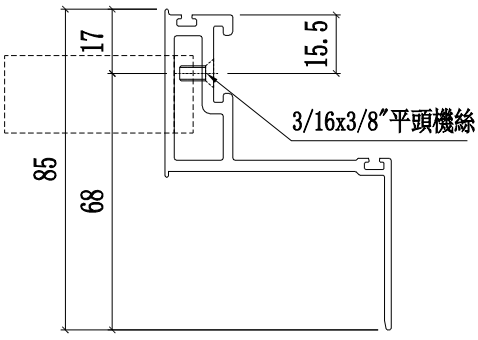

SECTION D-D

名稱	窗玉企	制圖	陳俊賢	2022.6.21	修改			
材料	X86168	復核	謝永林	2022.6.22	日期			
顏色	JMQ213457(三塗)	批準	胡哥		圖號	X86168-02T-03KR		

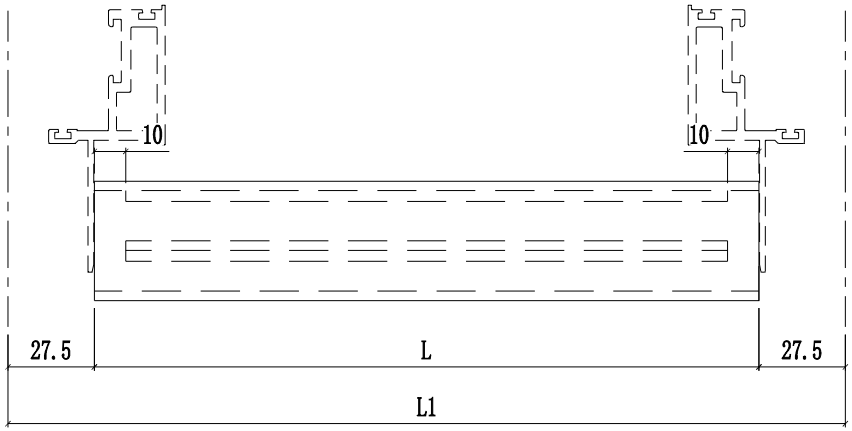

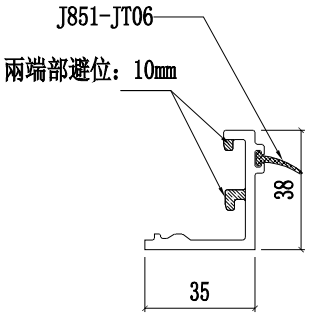

圖號	樓層	數量	總數	L	L1	使用位置	樓層
X85988-02-06	30	2	60	545	600	CW-SH06KR	(5F-21F)*2
	2	2	4	545	600	CW-SH06LR	22F*2
	13	2	26	545	600	CW-SH06KR	6F-15F,17F-20F
	2	2	4	545	600	CW-SH06KR	16F,21F
	30	2	60	545	600	CW-SH06KL	(5F-21F)*2
	2	2	4	545	600	CW-SH06LL	22F*2
	13	2	26	545	600	CW-SH06KL	5F-15F,17F-20F
	2	2	4	545	600	CW-SH06KL	16F,21F
	1	2	2	545	600	CW-SH06LL	23F
X85988-02-10	1	2	2	595	650	CW-SH10LL	23F

美特鋁質 有限公司
MIDI Aluminium Fabricator Ltd.

工程號	J853	地盤	延坪道住宅

修改	日期	圖號
		X85988-02-06

制圖	陳俊賢	2022.6.21
復核	蕭永林	2022.6.22
批準	胡哥	

名稱	玻璃扣盖(帶胶条位)
材料	X85988
顏色	JMQ213457(三塗)

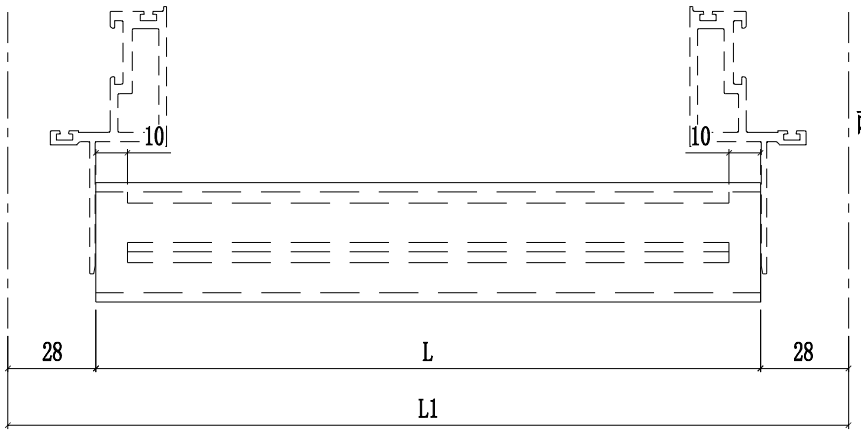

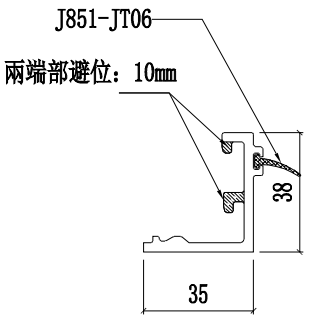

圖號	樓層	數量	總數	L	L1	使用位置	樓層
X85988-02-20T	14	2	28	643.0	699.0	CW-TH20K	6F-21F
	1	2	2	643.0	699.0	CW-TH20K	22F
	14	2	28	643.0	699.0	CW-TH20K	6F-21F
	1	2	2	643.0	699.0	CW-TH20K	22F
X85988-02-13T	15	2	30	843.0	899.0	CW-TH13K	5F-21F
	1	2	2	843.0	899.0	CW-TH13K	22F
	15	2	30	843.0	899.0	CW-TH13K	5F-21F
	1	2	2	843.0	899.0	CW-TH13K	22F
X85988-02-06T	30	2	60	443.0	499.0	CW-TH06K	(5F-21F)*2
	2	2	4	443.0	499.0	CW-TH06K	22F*2
X85988-02-14T	14	2	28	958.0	1014.0	CW-TH14K	6F-21F
X85988-02-23T	15	2	30	693.0	749.0	CW-TH23K	5F-21F
	1	2	2	693.0	749.0	CW-TH23L	22F

修改	日期	圖號
		X85988-02-20T
	2022.6.21	
	2022.6.22	

復核	謝永林	
批準	胡哥	
材料	X85988	
顏色	JMQ213457(三塗)	

工程號	J853
地盤	延坪道住宅

美特鋁質 有限公司
MIDI Aluminium Fabricator Ltd.

美特鋁質 有限公司
MIDI Aluminium Fabricator Ltd.

工程號	J853	地盤	延坪道住宅

圖號	樓層	數量	總數	L	L1	使用位置	樓層
X85988-02-15T	15	2	30	1188.5	1315	CW-TH15KZ	5F-21F
X85988-02-41T	1	2	2	973.5	1100	CW-TH41LZ	23F

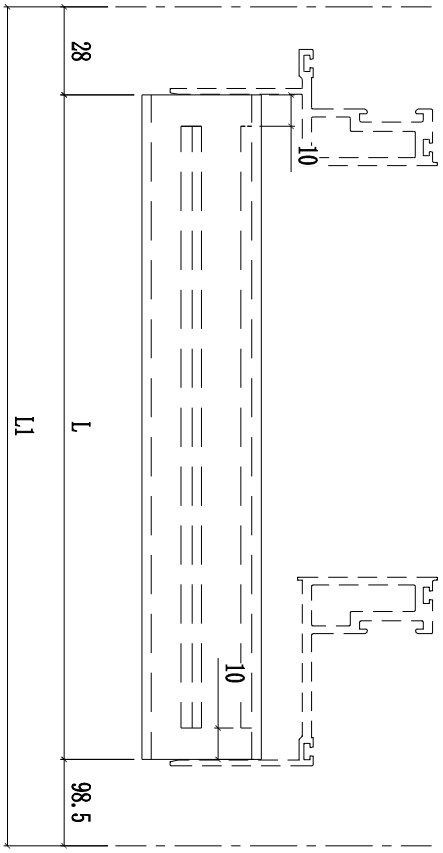

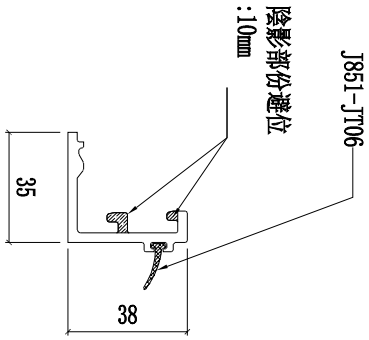

名稱	玻璃扣盖(带胶条位)	制圖	陳俊賢	2022.6.21	修改			
材料	X85988	復核	謝永林	2022.6.22	日期			
顏色	JMQ213457(三塗)	批準	胡哥		圖號	X85988-02-15		

美特鋁質 有限公司
MIDI Aluminium Fabricator Ltd.

工程號	J853	地盤	延坪道住宅

扣碼墊巴安裝示意

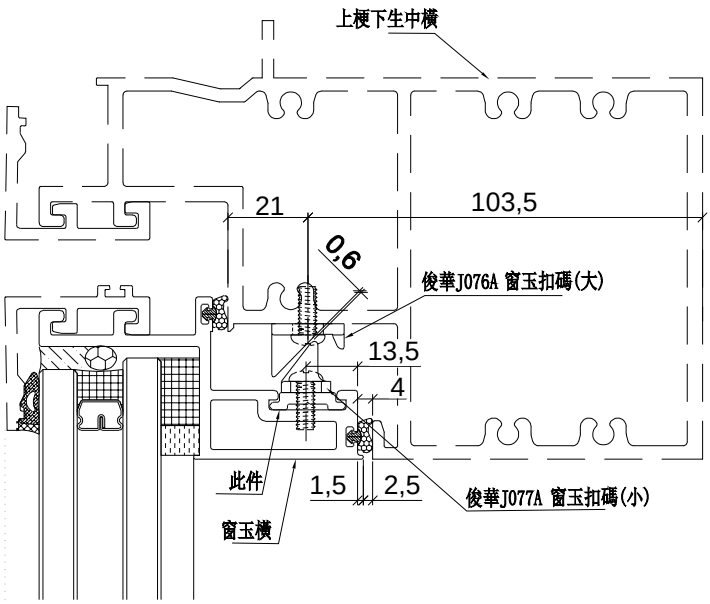

樓層	數量	總數	使用位置	樓層
14	2	28	CW-TH20K	6F-21F
1	2	2	CW-TH20K	22F
14	2	28	CW-TH20K	6F-21F
1	2	2	CW-TH20K	22F
15	2	30	CW-TH13K	5F-21F
1	2	2	CW-TH13K	22F
15	2	30	CW-TH13K	5F-21F
1	2	2	CW-TH13K	22F
30	2	60	CW-TH06K	(5F-21F)*2
2	2	4	CW-TH06K	22F*2
14	2	28	CW-TH14K	6F-21F
15	2	30	CW-TH23K	5F-21F
1	2	2	CW-TH23L	22F
15	2	30	CW-TH15KZ	5F-21F
1	2	2	CW-TH41LZ	23F
合計:		280		

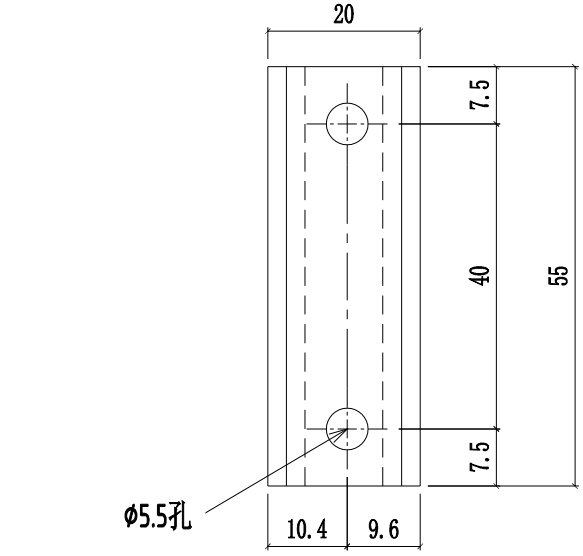

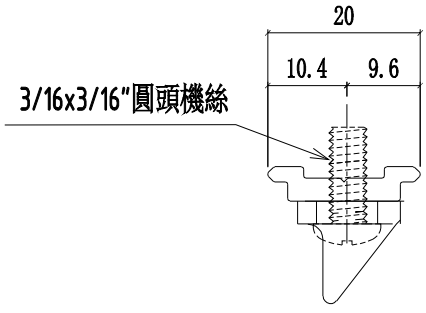

名稱	扣碼墊巴	制圖	陳俊賢	2022.6.21	修改			
材料	X85964	復核	謝永林	2022.6.22	日期			
顏色	JMQ213457(三塗)	批準	胡哥		圖號	LBW-01		

美特鋁質 有限公司
MIDI Aluminium Fabricator Ltd.

工程號	J853	地盤	延坪道住宅

因扣碼過緊,最好試做一再調下扣碼位置

樓層	數量	總數	使用位置	樓層
30	4	120	CW-SH06KR	(5F-21F)*2
2	4	8	CW-SH06LR	22F*2
13	4	52	CW-SH06KR	6F-15F,17F-20F
2	4	8	CW-SH06KR	16F,21F
30	4	120	CW-SH06KL	(5F-21F)*2
2	4	8	CW-SH06LL	22F*2
13	4	52	CW-SH06KL	5F-15F,17F-20F
2	4	8	CW-SH06KL	16F,21F
1	4	4	CW-SH06LL	23F
1	4	4	CW-SH10LL	23F
合計:		384		

扣碼墊巴安裝示意

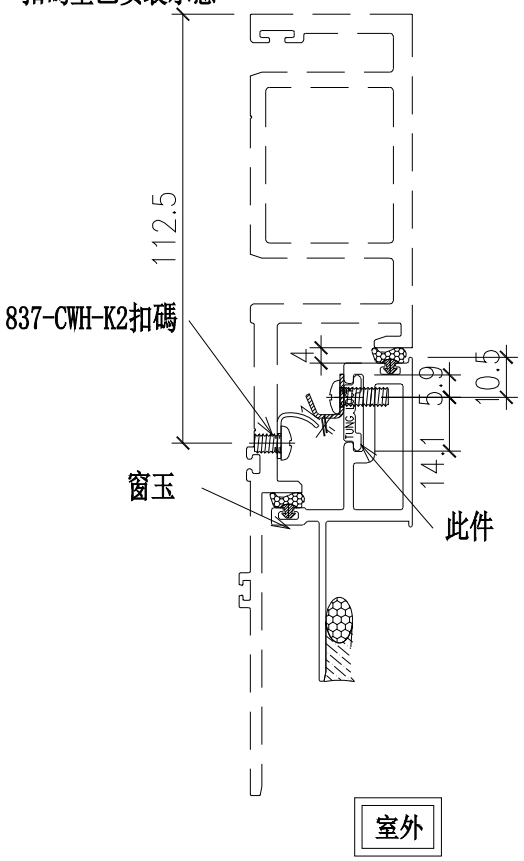

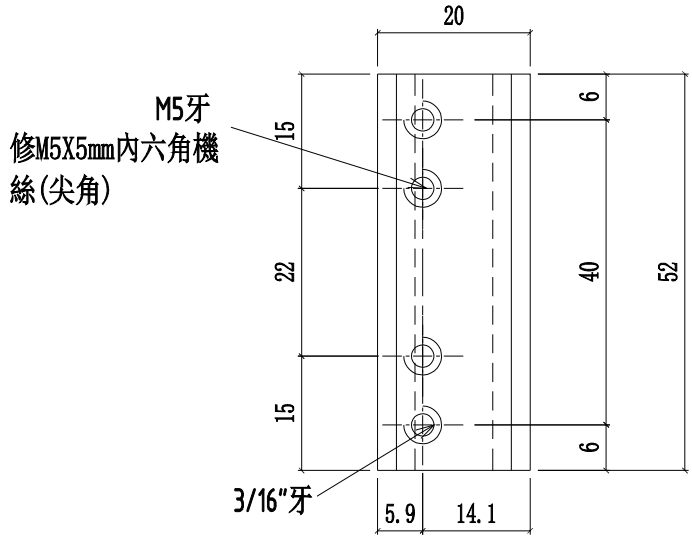

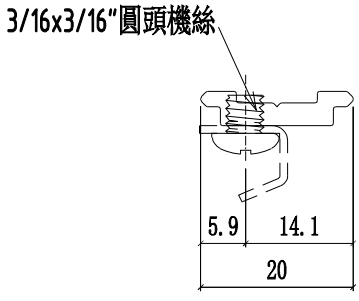

名稱	扣碼墊巴	制圖	陳俊賢	2022.6.21	修改			
材料	X85964	復核	謝永林	2022.6.22	日期			
顏色	JMQ213457(三塗)	批準	胡哥		圖號	LBW-01a		

美特鋁質 有限公司
MIDI Aluminium Fabricator Ltd.

工程號	J853	地盤	延坪道住宅

樓層	數量	總數	使用位置	樓層
14	2	28	CW-TH20K	6F-21F
1	2	2	CW-TH20K	22F
14	2	28	CW-TH20K	6F-21F
1	2	2	CW-TH20K	22F
15	2	30	CW-TH13K	5F-21F
1	2	2	CW-TH13K	22F
15	2	30	CW-TH13K	5F-21F
1	2	2	CW-TH13K	22F
30	2	60	CW-TH06K	(5F-21F)*2
2	2	4	CW-TH06K	22F*2
14	2	28	CW-TH14K	6F-21F
15	2	30	CW-TH23K	5F-21F
1	2	2	CW-TH23L	22F
15	2	30	CW-TH15KZ	5F-21F
1	2	2	CW-TH41LZ	23F
合計:		280		

窗台墊巴安裝示意

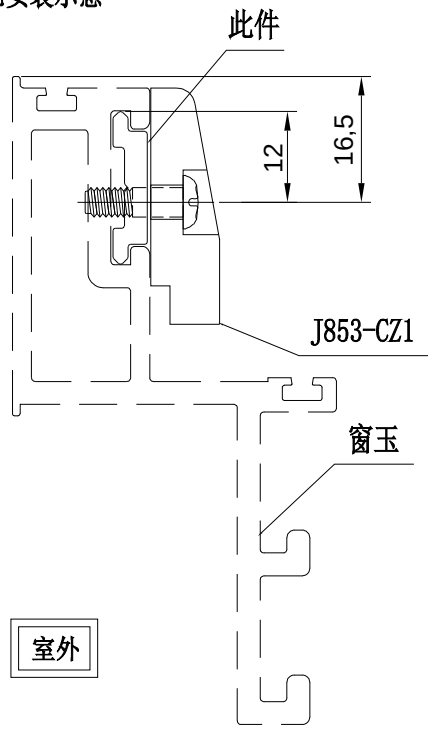

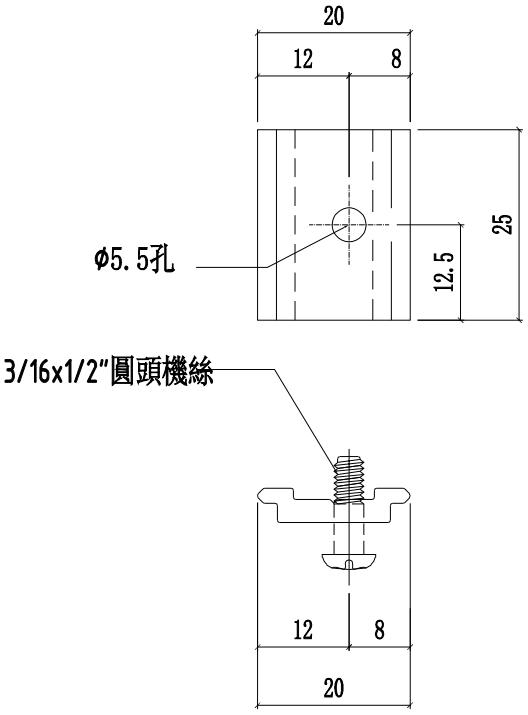

名稱	TH窗佔墊巴	制圖	陳俊賢	2022.6.21	修改			
材料	X85964	復核	謝永林	2022.6.22	日期			
顏色	JMQ213457(三塗)	批準	胡哥		圖號	LBW-02		

美特鋁質 有限公司
MIDI Aluminium Fabricator Ltd.

工程號	J853	地盤	延坪道住宅

樓層	數量	總數	使用位置	樓層
30	1	30	CW-SH06KR	(5F-21F)*2
2	1	2	CW-SH06LR	22F*2
13	1	13	CW-SH06KR	6F-15F,17F-20F
2	1	2	CW-SH06KR	16F,21F
30	1	30	CW-SH06KL	(5F-21F)*2
2	1	2	CW-SH06LL	22F*2
13	1	13	CW-SH06KL	5F-15F,17F-20F
2	1	2	CW-SH06KL	16F,21F
1	1	1	CW-SH06LL	23F
1	1	1	CW-SH10LL	23F
合計:		96		

窗占墊巴安裝示意

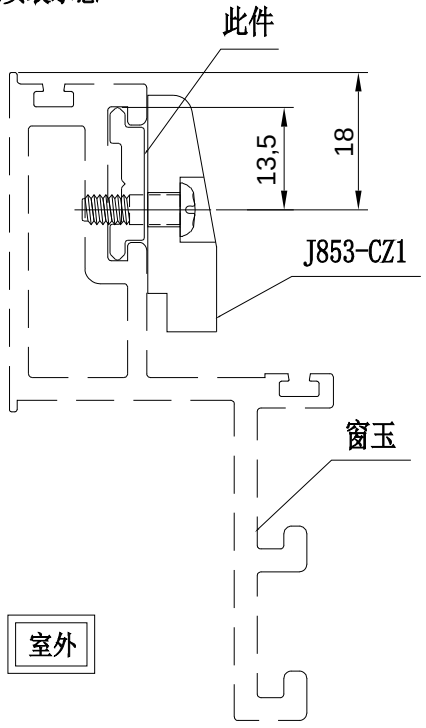

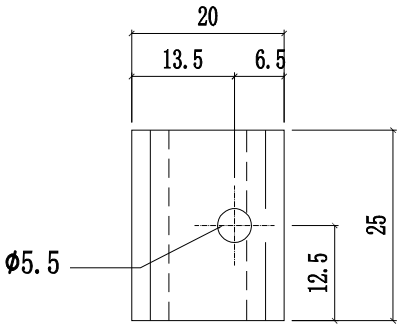

3/16x1/2"圓頭機絲

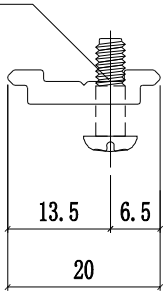

名稱	SH窗佔墊巴	制圖	陳俊賢	2022.6.21	修改			
材料	X85964	復核	謝永林	2022.6.22	日期			
顏色	JMQ213457(三塗)	批準	胡哥		圖號	LBW-02a		

美特鋁質 有限公司
MIDI Aluminium Fabricator Ltd.

工程號	J853	地盤	延坪道住宅

樓層	數量	總數	使用位置	樓層
14	1	14	CW-TH20K	6F-21F
1	1	1	CW-TH20K	22F
14	1	14	CW-TH20K	6F-21F
1	1	1	CW-TH20K	22F
15	1	15	CW-TH13K	5F-21F
1	1	1	CW-TH13K	22F
15	1	15	CW-TH13K	5F-21F
1	1	1	CW-TH13K	22F
15	2	30	CW-TH06K	5F-21F
1	2	2	CW-TH06K	22F
14	1	14	CW-TH14K	6F-21F
15	1	15	CW-TH23K	5F-21F
1	1	1	CW-TH23L	22F
15	1	15	CW-TH15KZ	5F-21F
1	1	1	CW-TH41LZ	23F
合計:		140		

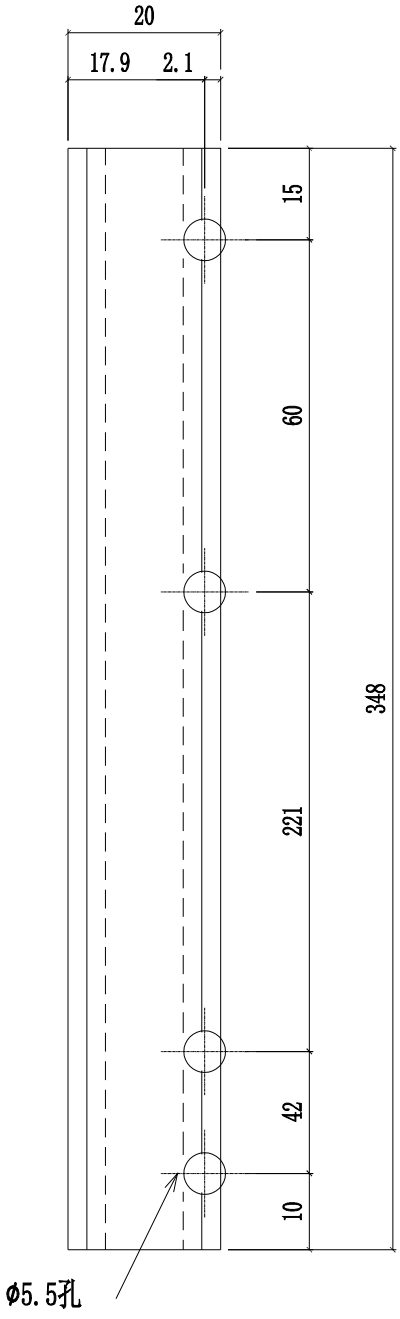

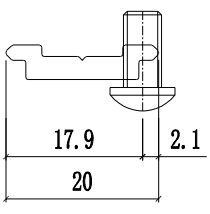

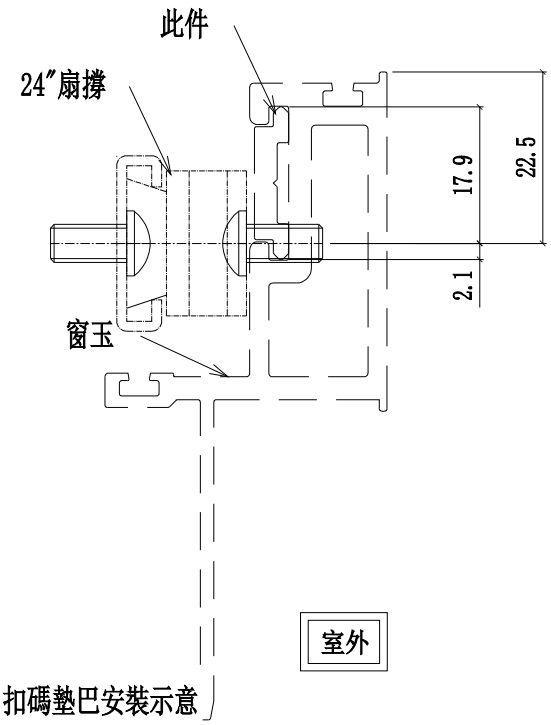

扣碼墊巴安裝示意

名稱	24″扇撐墊巴	制圖	陳俊賢	2022.6.21	修改			
材料	X85964	復核	謝永林	2022.6.22	日期			
顏色	JMQ213457(三塗)	批準	胡哥		圖號	LBW-03a		

美特鋁質 有限公司
MIDI Aluminium Fabricator Ltd.

工程號	J853	地盤	延坪道住宅

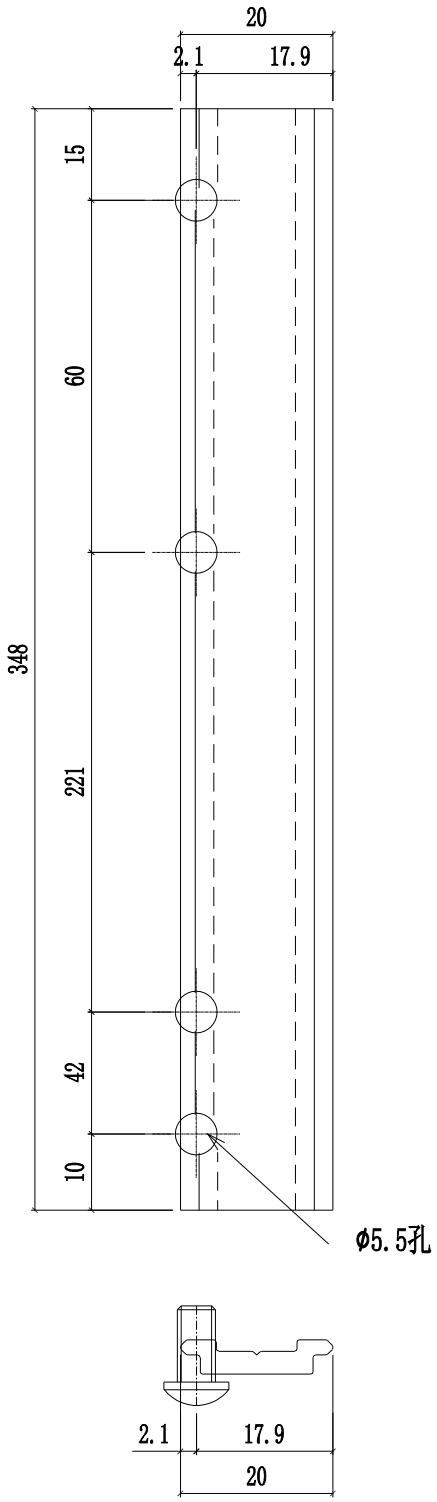

樓層	數量	總數	使用位置	樓層
14	1	14	CW-TH20K	6F-21F
1	1	1	CW-TH20K	22F
14	1	14	CW-TH20K	6F-21F
1	1	1	CW-TH20K	22F
15	1	15	CW-TH13K	5F-21F
1	1	1	CW-TH13K	22F
15	1	15	CW-TH13K	5F-21F
1	1	1	CW-TH13K	22F
15	2	30	CW-TH06K	5F-21F
1	2	2	CW-TH06K	22F
14	1	14	CW-TH14K	6F-21F
15	1	15	CW-TH23K	5F-21F
1	1	1	CW-TH23L	22F
15	1	15	CW-TH15KZ	5F-21F
1	1	1	CW-TH41LZ	23F
合計:		140		

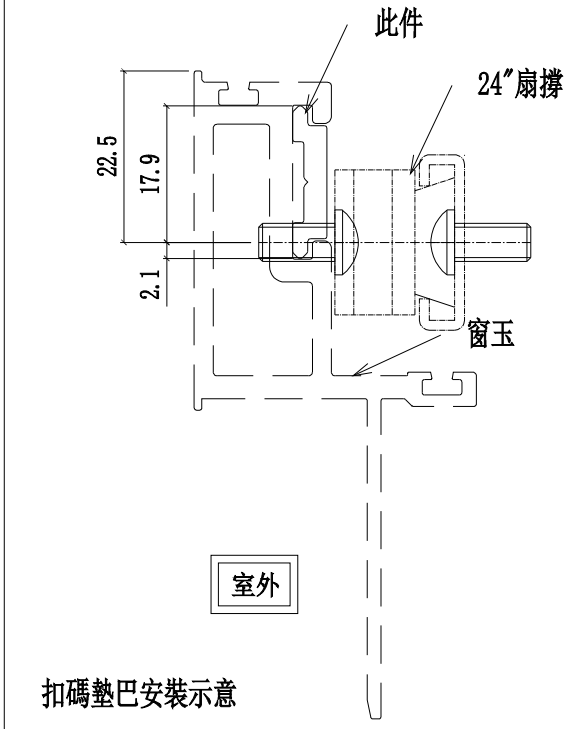

扣碼墊巴安裝示意

名稱	24″扇撐墊巴	制圖	陳俊賢	2022.6.21	修改			
材料	X85964	復核	謝永林	2022.6.22	日期			
顏色	JMQ213457(三塗)	批準	胡哥		圖號	LBW-04a		

美特鋁質 有限公司
MIDI Aluminium Fabricator Ltd.

工程號	J853	地盤	延坪道住宅

樓層	數量	總數	使用位置	樓層
15	2	30	CW-SH06KL	5F-21
1	2	2	CW-SH06LL	22F
13	1	13	CW-SH06KL	5F-15F,17F-20F
2	1	2	CW-SH06KL	16F,21F
1	1	1	CW-SH06LL	23F
1	1	1	CW-SH10LL	23F
合計:		49		

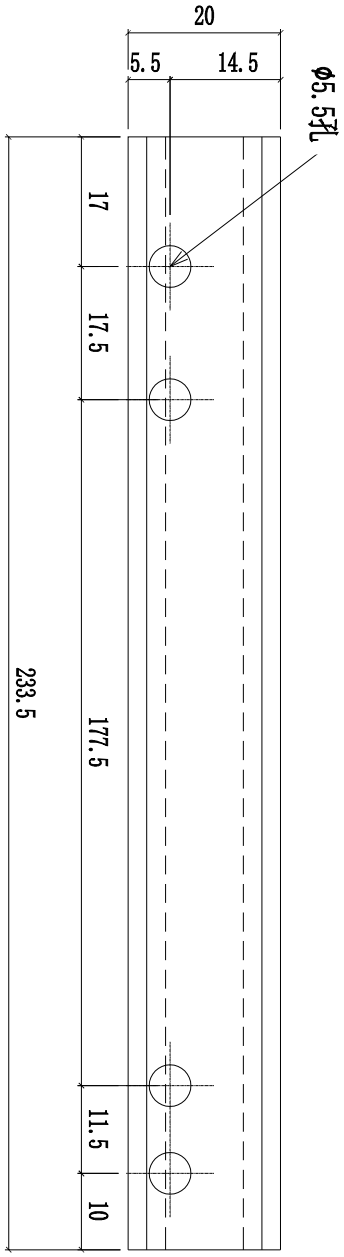

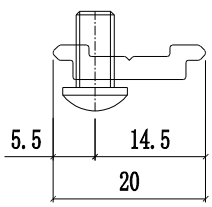

扣碼墊巴安裝示意

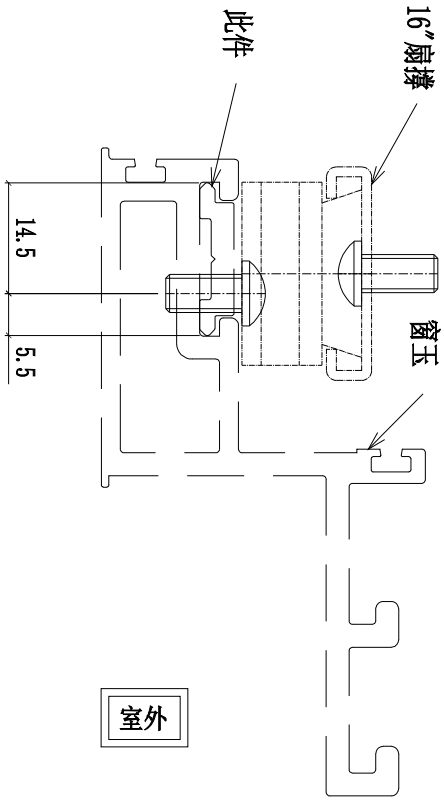

名稱	16"扇撐墊巴	制圖	陳俊賢	2022.6.21	修改			
材料	X85964	復核	謝永林	2022.6.22	日期			
顏色	JMQ213457(三塗)	批準	胡哥		圖號	LBW-09		

美特鋁質 有限公司
MIDI Aluminium Fabricator Ltd.

工程號	J853	地盤	延坪道住宅

樓層	數量	總數	使用位置	樓層
15	2	30	CW-SH06KL	5F-21
1	2	2	CW-SH06LL	22F
13	1	13	CW-SH06KL	5F-15F,17F-20F
2	1	2	CW-SH06KL	16F,21F
1	1	1	CW-SH06LL	23F
1	1	1	CW-SH10LL	23F
合計:		49		

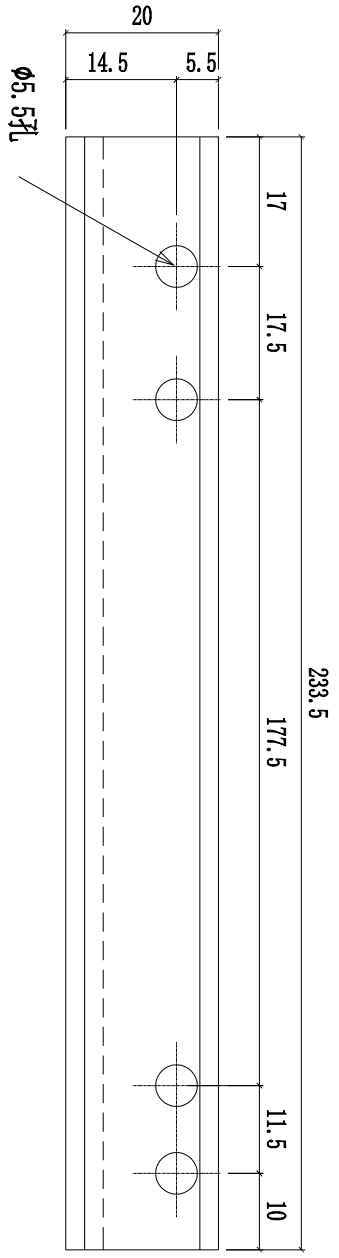

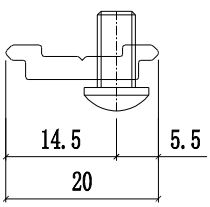

扣碼墊巴安裝示意

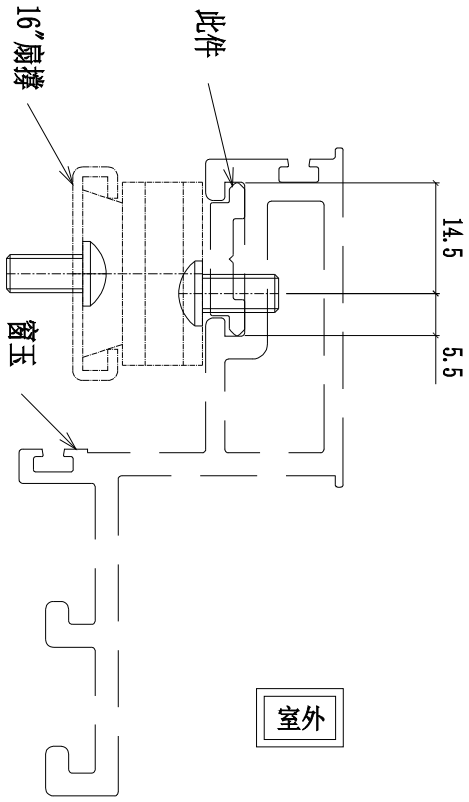

名稱	16"扇撐墊巴	制圖	陳俊賢	2022.6.21	修改			
材料	X85964	復核	謝永林	2022.6.22	日期			
顏色	JMQ213457(三塗)	批準	胡哥		圖號	LBW-09a		

美特鋁質 有限公司
MIDI Aluminium Fabricator Ltd.

工程號	J853	地盤	延坪道住宅

樓層	數量	總數	使用位置	樓層
15	2	30	CW-SH06KR	5F-21F
1	2	2	CW-SH06LR	22F
13	1	13	CW-SH06KR	6F-15F,17F-20F
2	1	2	CW-SH06KR	16F,21F
合計:		47		

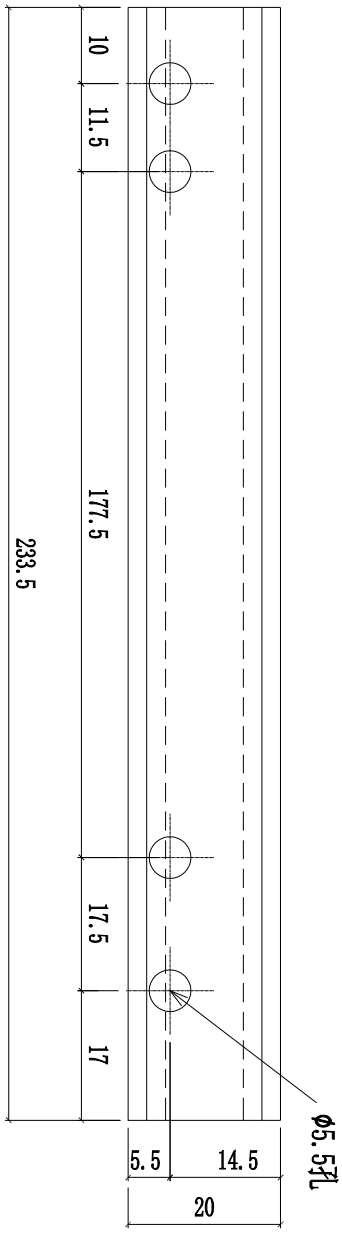

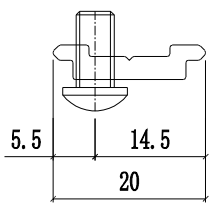

扣碼墊巴安裝示意

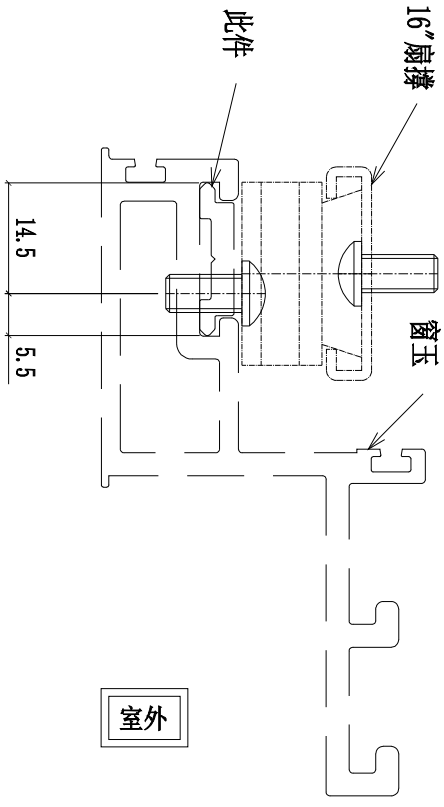

名稱	16"扇撐墊巴	制圖	陳俊賢	2022.6.21	修改			
材料	X85964	復核	謝永林	2022.6.22	日期			
顏色	JMQ213457(三塗)	批準	胡哥		圖號	LBW-09R		

美特鋁質 有限公司
MIDI Aluminium Fabricator Ltd.

工程號	J853	地盤	延坪道住宅

樓層	數量	總數	使用位置	樓層
15	2	30	CW-SH06KR	5F-21F
1	2	2	CW-SH06LR	22F
13	1	13	CW-SH06KR	6F-15F,17F-20F
2	1	2	CW-SH06KR	16F,21F
合計:		47		

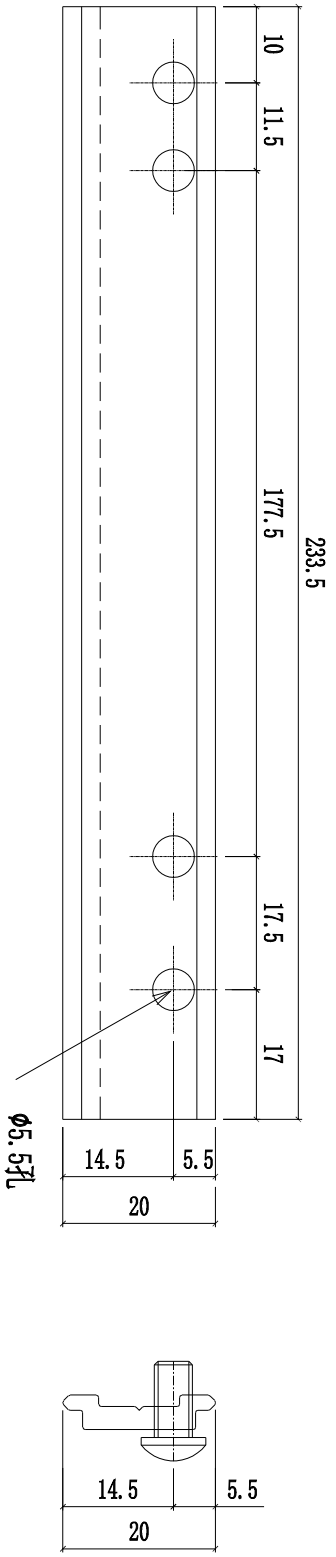

扣碼墊巴安裝示意

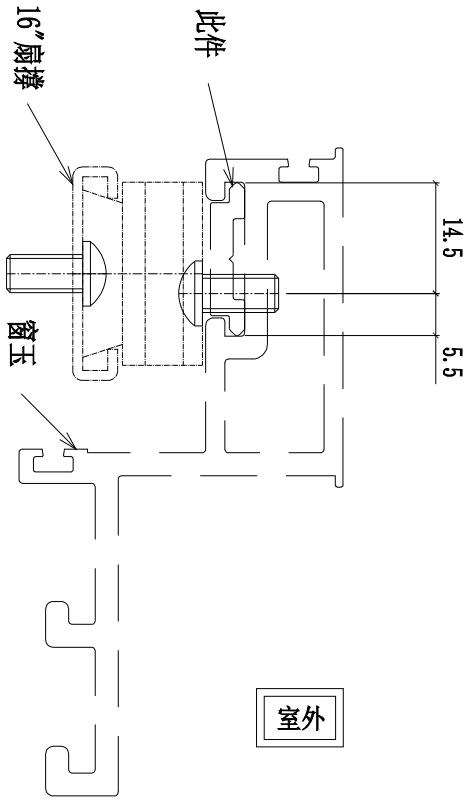

名稱	16"扇撐墊巴	制圖	陳俊賢	2022.6.21	修改			
材料	X85964	復核	謝永林	2022.6.22	日期			
顏色	JMQ213457(三塗)	批準	胡哥		圖號	LBW-09aR		

美特鋁質 有限公司
MIDI Aluminium Fabricator Ltd.

工程號	J853	地盤	延坪道住宅

圖號	樓層	數量	總數	L	N	X	M	A	EQ	使用位置	樓層
UN-LB08KL	15	2	30	1540.0	2.0	X	435.0	510	80	CW-SH06KL	5F-21
	13	1	13	1540.0	2.0	X	435.0	510	80	CW-SH06KL	5F-15F,17F-20F
	2	1	2	1540.0	2.0	X	435.0	510	80	CW-SH06KL	16F,21F
UN-LB08LL	1	2	2	1590.0	2.0	X	455.0	530	75	CW-SH06LL	22F
	1	1	1	1590.0	2.0	X	455.0	530	75	CW-SH06LL	23F
	1	1	1	1590.0	2.0	X	455.0	530	75	CW-SH10LL	23F

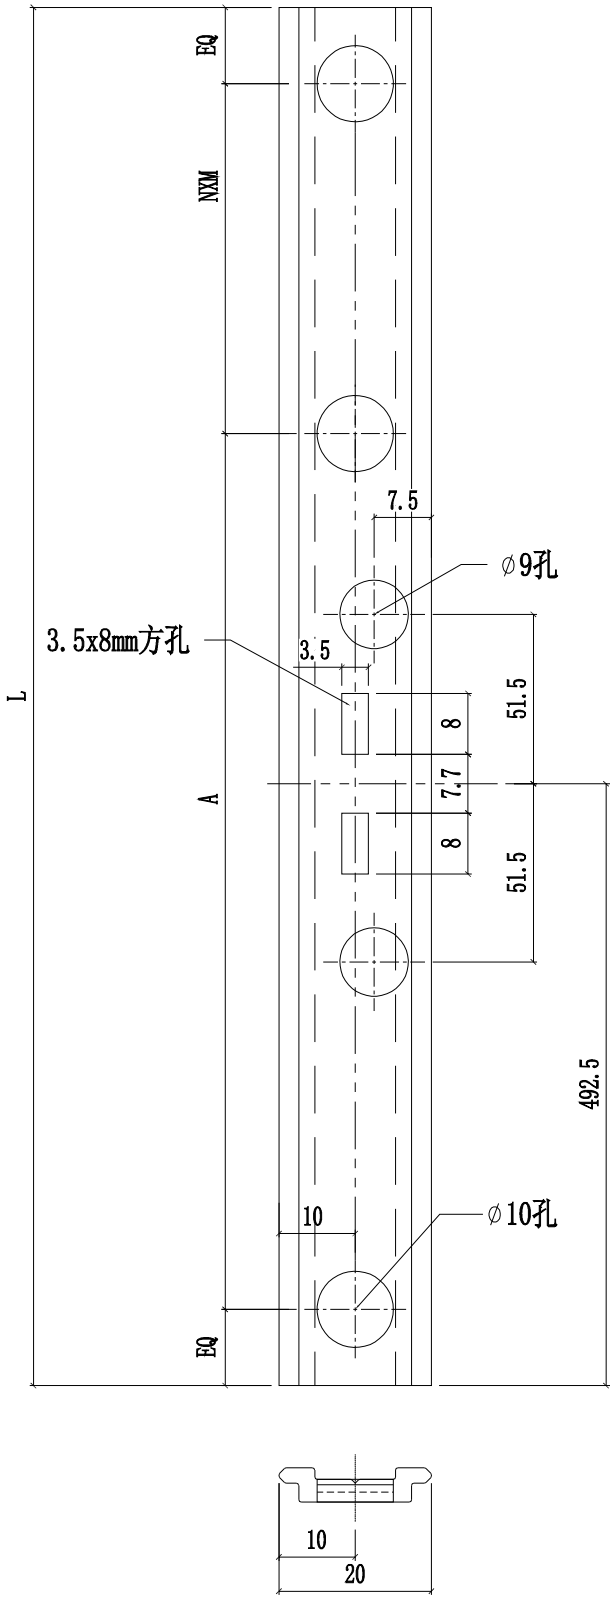

名稱	窗玉拉巴	制圖	陳俊賢	2022.6.21	修改			
材料	X85964	復核	謝永林	2022.6.22	日期			
顏色	JMQ213457(三塗)	批準	胡哥		圖號	UN-LB08KL		

美特鋁質 有限公司
MIDI Aluminium Fabricator Ltd.

圖號	樓層	數量	總數	L	N	X	M	A	EQ	使用位置	樓層
UN-LB08KR	15	2	30	1540.0	2.0	X	435.0	510	80	CW-SH06KR	5F-21
	13	1	13	1540.0	2.0	X	435.0	510	80	CW-SH06KR	5F-15F,17F-20F
	2	1	2	1540.0	2.0	X	435.0	510	80	CW-SH06KR	16F,21F
UN-LB08LR	1	2	2	1590.0	2.0	X	455.0	530	75	CW-SH06LR	22F

工程號	J853	地盤	延坪道住宅

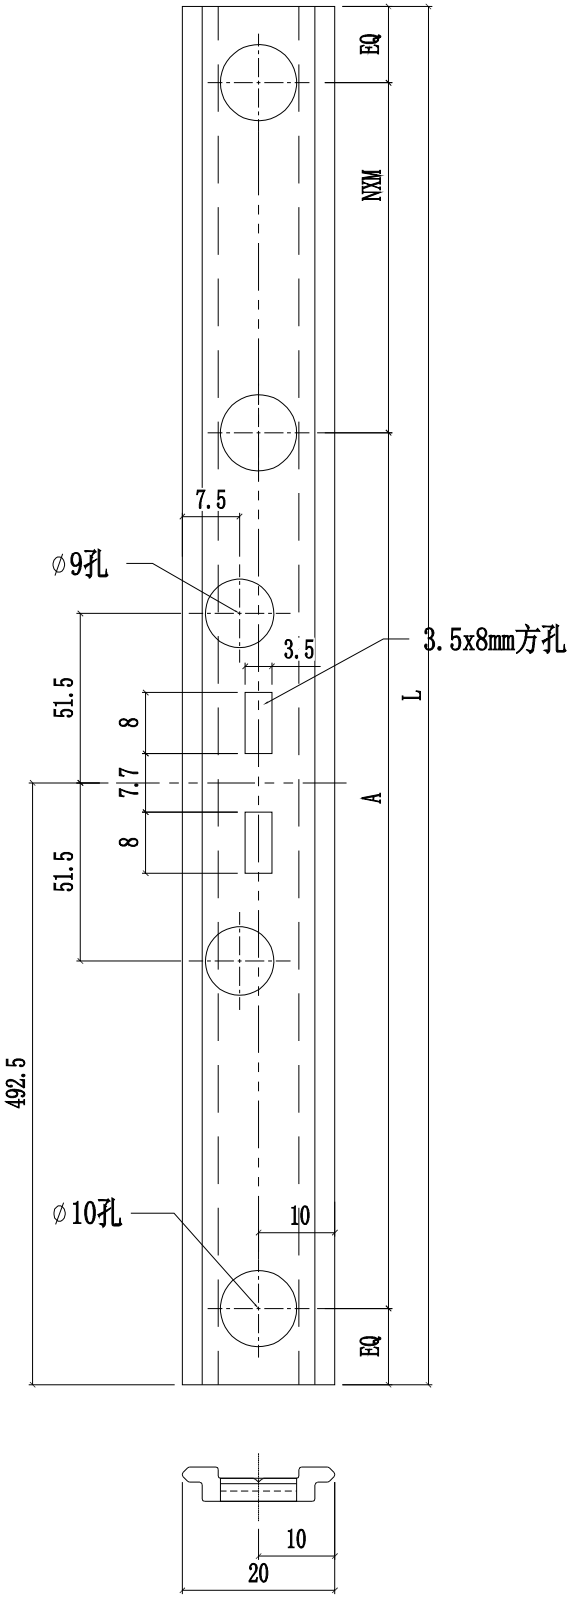

名稱	窗玉拉巴	制圖	陳俊賢	2022.6.21	修改			
材料	X85964	復核	謝永林	2022.6.22	日期			
顏色	JMQ213457(三塗)	批準	胡哥		圖號	UN-LB08KR		

美特鋁質 有限公司
MIDI Aluminium Fabricator Ltd.

工程號	J853	地盤	延坪道住宅

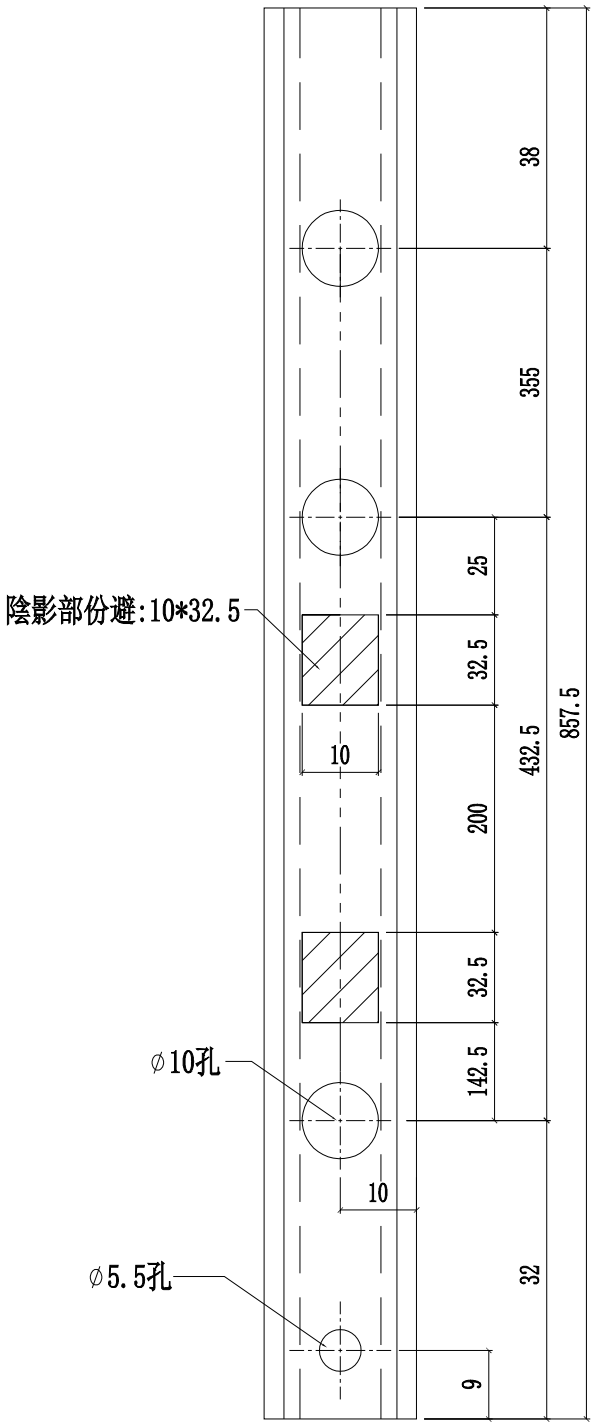

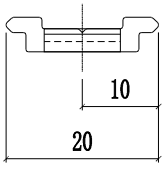

樓層	數量	總數	使用位置	樓層
14	1	14	CW-TH20K	6F-21F
1	1	1	CW-TH20K	22F
14	1	14	CW-TH20K	6F-21F
1	1	1	CW-TH20K	22F
15	1	15	CW-TH13K	5F-21F
1	1	1	CW-TH13K	22F
15	1	15	CW-TH13K	5F-21F
1	1	1	CW-TH13K	22F
15	2	30	CW-TH06K	5F-21F
1	2	2	CW-TH06K	22F
14	1	14	CW-TH14K	6F-21F
15	1	15	CW-TH23K	5F-21F
1	1	1	CW-TH23L	22F
15	1	15	CW-TH15KZ	5F-21F
1	1	1	CW-TH41LZ	23F
合計:		140		

名稱	窗玉拉巴	制圖	陳俊賢	2022.6.21	修改			
材料	X85964	復核	謝永林	2022.6.22	日期			
顏色	JMQ213457(三塗)	批準	胡哥		圖號	UN-LB05KL		

美特鋁質 有限公司
MIDI Aluminium Fabricator Ltd.

工程號	J853	地盤	延坪道住宅

樓層	數量	總數	使用位置	樓層
14	1	14	CW-TH20K	6F-21F
1	1	1	CW-TH20K	22F
14	1	14	CW-TH20K	6F-21F
1	1	1	CW-TH20K	22F
15	1	15	CW-TH13K	5F-21F
1	1	1	CW-TH13K	22F
15	1	15	CW-TH13K	5F-21F
1	1	1	CW-TH13K	22F
15	2	30	CW-TH06K	5F-21F
1	2	2	CW-TH06K	22F
14	1	14	CW-TH14K	6F-21F
15	1	15	CW-TH23K	5F-21F
1	1	1	CW-TH23L	22F
15	1	15	CW-TH15KZ	5F-21F
1	1	1	CW-TH41LZ	23F
合計:		140		

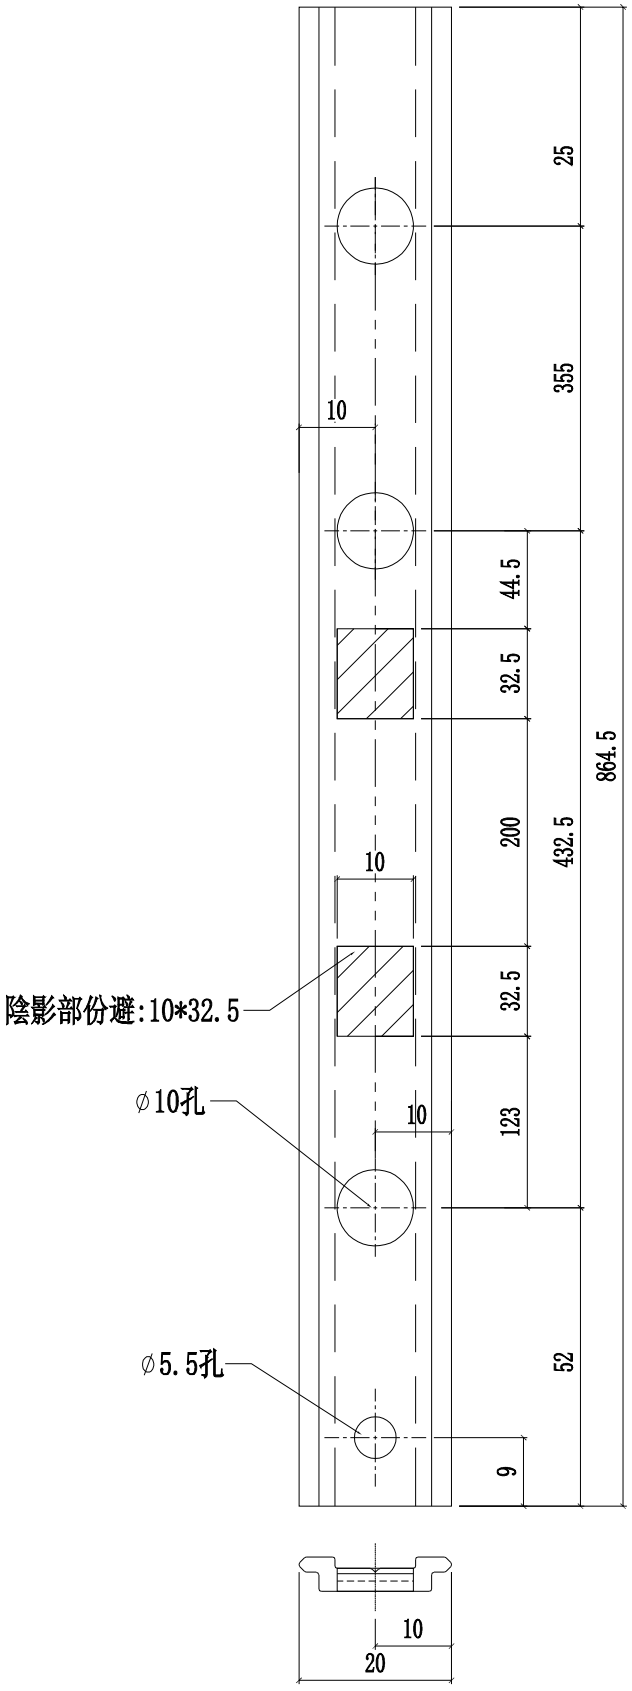

名稱	窗玉拉巴	制圖	陳俊賢	2022.6.21	修改			
材料	X85964	復核	謝永林	2022.6.22	日期			
顏色	JMQ213457(三塗)	批準	胡哥		圖號	UN-LB05KR		

美特鋁質 有限公司
MIDI Aluminium Fabricator Ltd.

工程號	J853	地盤	延坪道住宅

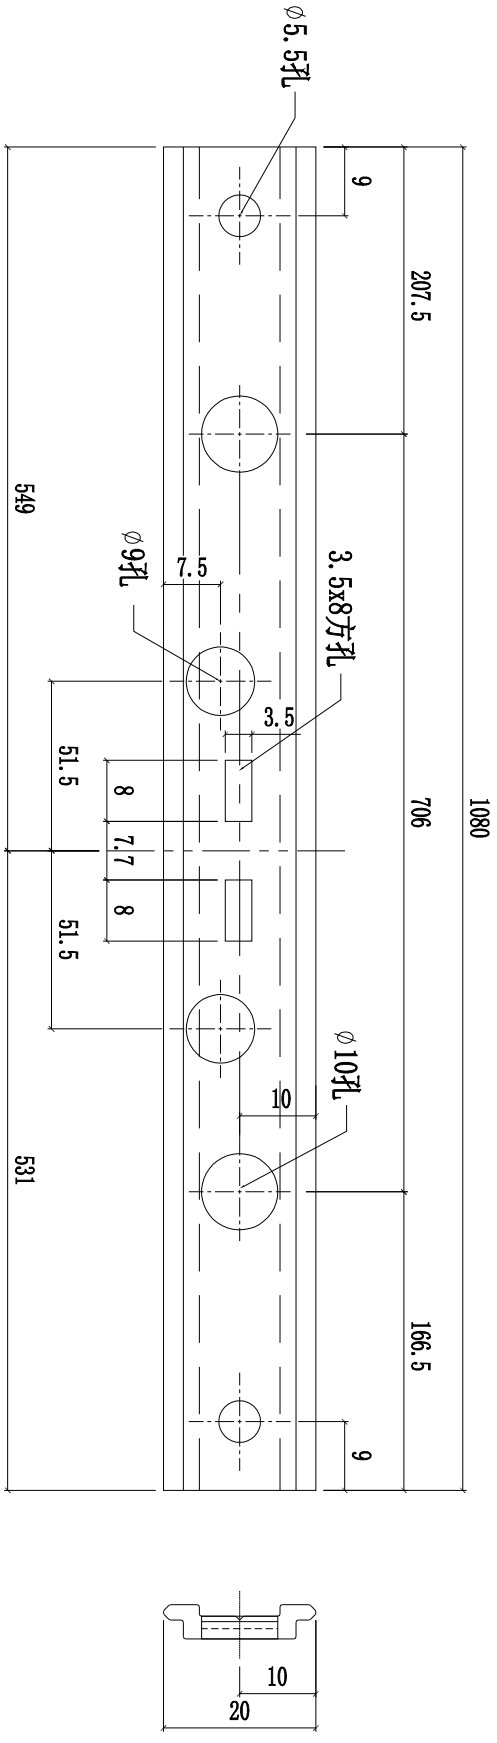

樓層	數量	總數	使用位置	樓層
15	1	15	CW-TH15KZ	5F-21F

名稱	窗玉拉巴	制圖	陳俊賢	2022.6.21	修改			
材料	X85964	復核	謝永林	2022.6.22	日期			
顏色	JMQ213457(三塗)	批準	胡哥		圖號	UN-LB05-15		

美特鋁質 有限公司
MIDI Aluminium Fabricator Ltd.

工程號	J853	地盤	延坪道住宅

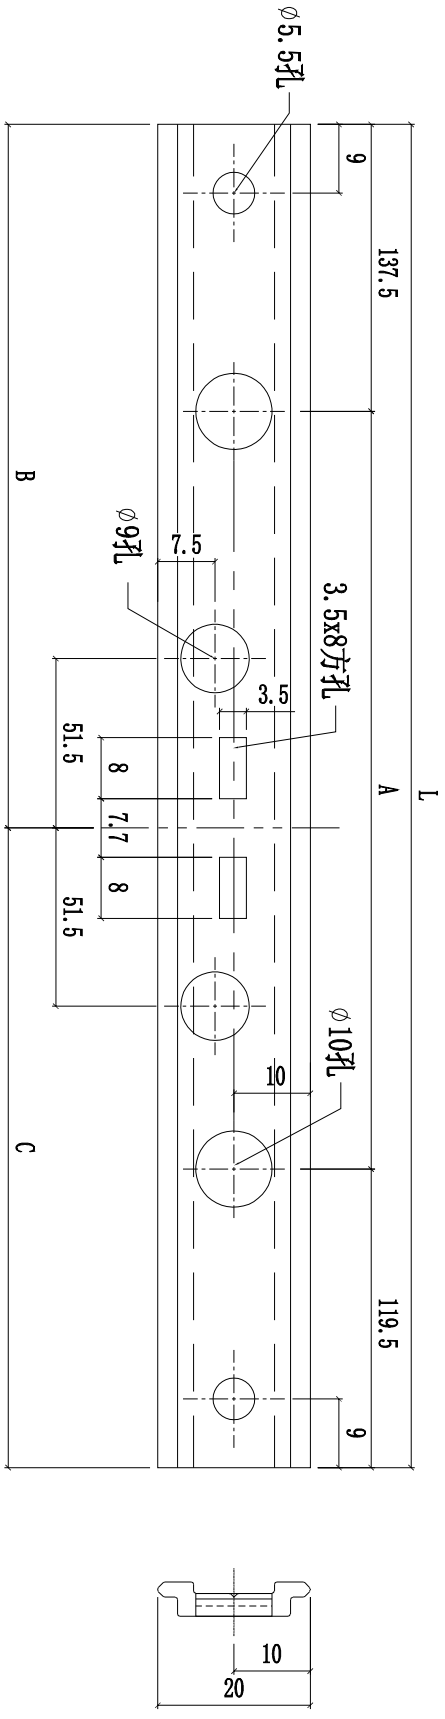

圖號	樓層	數量	總數	L	A	B	C	使用位置	樓層
UN-LB05-20	15	2	30	671.0	414.0	344.5	326.5	CW-TH20K	(6F-22F)*2
UN-LB05-13	16	2	32	871.0	614.0	444.5	426.5	CW-TH13K	(5F-22F)*2
UN-LB05-06	16	2	32	471.0	214.0	244.5	226.5	CW-TH06K	(5F-22F)*2
UN-LB05-14	14	1	14	986.0	729.0	502	484	CW-TH14K	6F-21F
UN-LB05-23	15	1	15	721.0	464.0	369.5	351.5	CW-TH23K	5F-21F
	1	1	1	721.0	464.0	369.5	351.5	CW-TH23L	22F

名稱	窗玉拉巴	制圖	陳俊賢	2022.6.21	修改			
材料	X85964	復核	謝永林	2022.6.22	日期			
顏色	JMQ213457(三塗)	批準	胡哥		圖號	UN-LB05-20		

美特鋁質 有限公司
MIDI Aluminium Fabricator Ltd.

工程號	J853	地盤	延坪道住宅

樓層	數量	總數	使用位置	樓層
1	1	1	CW-TH41LZ	23F

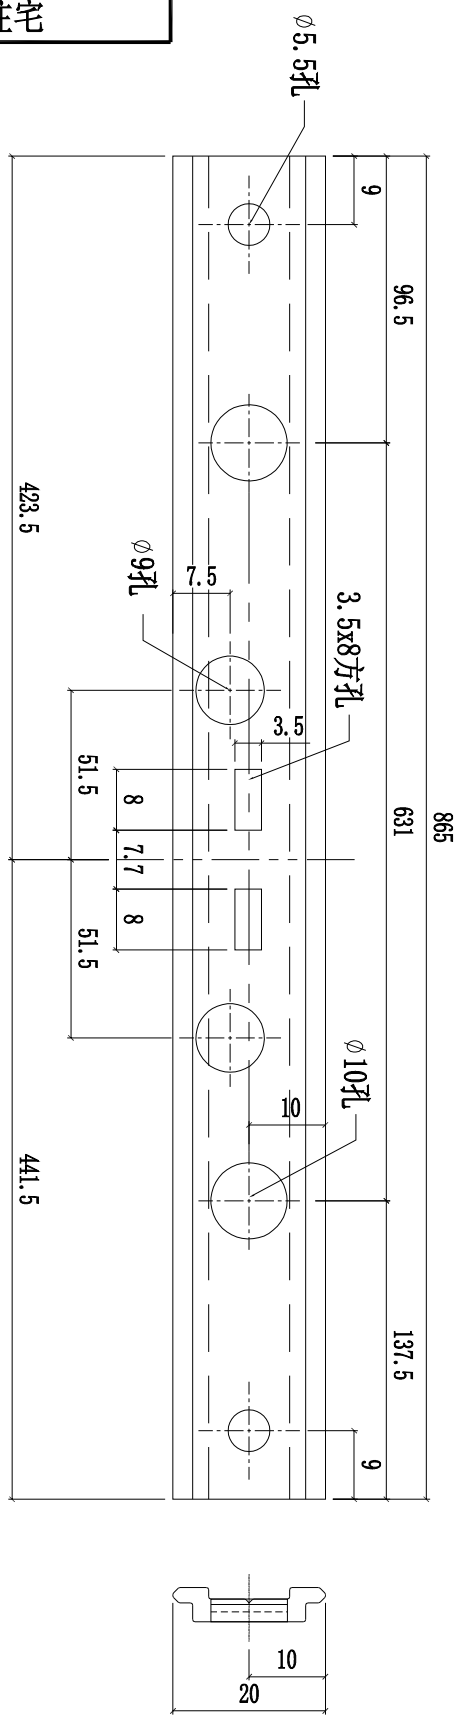

名稱	窗玉拉巴	制圖	陳俊賢	2022.6.21	修改			
材料	X85964	復核	謝永林	2022.6.22	日期			
顏色	JMQ213457(三塗)	批準	胡哥		圖號	UN-LB05-41		

樓層	數量	總數	使用位置	樓層
30	2	60	CW-SH06KR	(5F-21F)*2
2	2	4	CW-SH06LR	22F*2
13	2	26	CW-SH06KR	6F-15F,17F-20F
2	2	4	CW-SH06KR	16F,21F
30	2	60	CW-SH06KL	(5F-21F)*2
2	2	4	CW-SH06LL	22F*2
13	2	26	CW-SH06KL	5F-15F,17F-20F
2	2	4	CW-SH06KL	16F,21F
1	2	2	CW-SH06LL	23F
1	2	2	CW-SH10LL	23F
合計:		192		

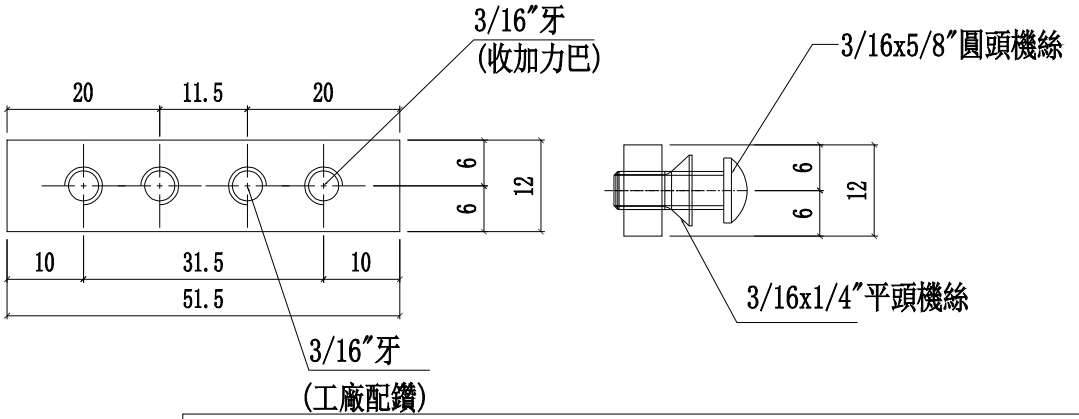

16寸扇撐加力巴安裝示意

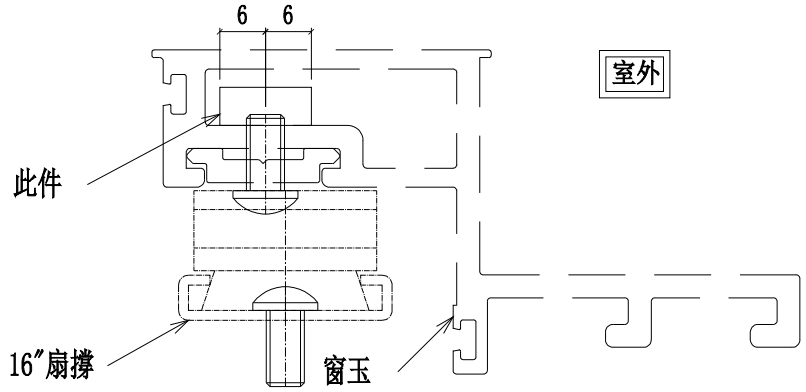

美特鋁質 有限公司 MIDI Aluminium Fabricator Ltd.			
工程號	J853	地盤	延坪道住宅

修改			
日期	2022.6.21	2022.6.22	
圖號			SS-02
制圖	陳俊賢	胡哥	
復核	蕭永林		
批準			
名稱	加力巴(SH窗用)		
材料	12*5mm鋁巴		
顏色	鉻化		

美特鋁質 有限公司
MIDI Aluminium Fabricator Ltd.

工程號	J853	地盤	延坪道住宅

樓層	數量	總數	使用位置	樓層
14	2	28	CW-TH20K	6F-21F
1	2	2	CW-TH20K	22F
14	2	28	CW-TH20K	6F-21F
1	2	2	CW-TH20K	22F
15	2	30	CW-TH13K	5F-21F
1	2	2	CW-TH13K	22F
15	2	30	CW-TH13K	5F-21F
1	2	2	CW-TH13K	22F
30	2	60	CW-TH06K	(5F-21F)*2
2	2	4	CW-TH06K	22F*2
14	2	28	CW-TH14K	6F-21F
15	2	30	CW-TH23K	5F-21F
1	2	2	CW-TH23K	22F
15	2	30	CW-TH15KZ	5F-21F
1	2	2	CW-TH41LZ	23F
合計:		280		

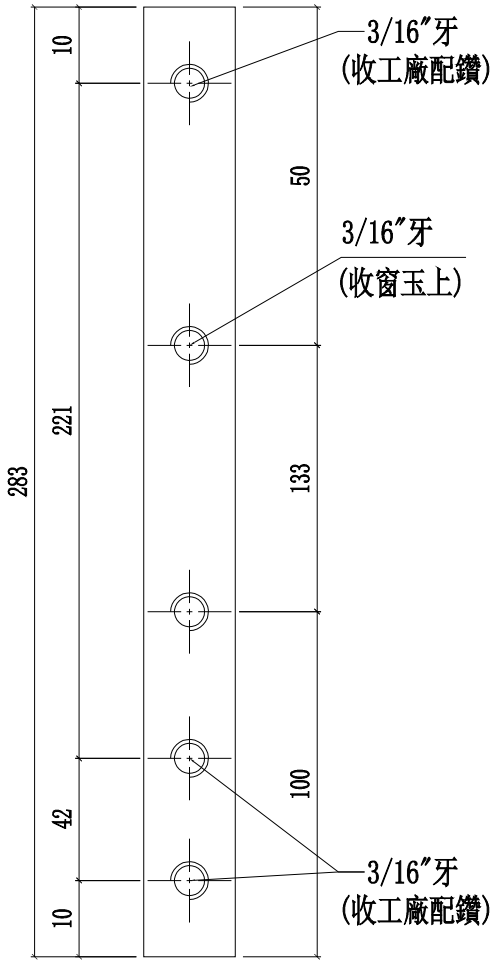

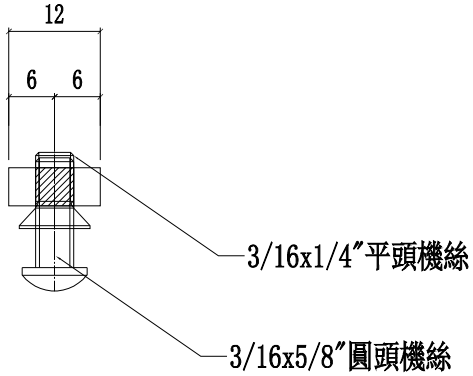

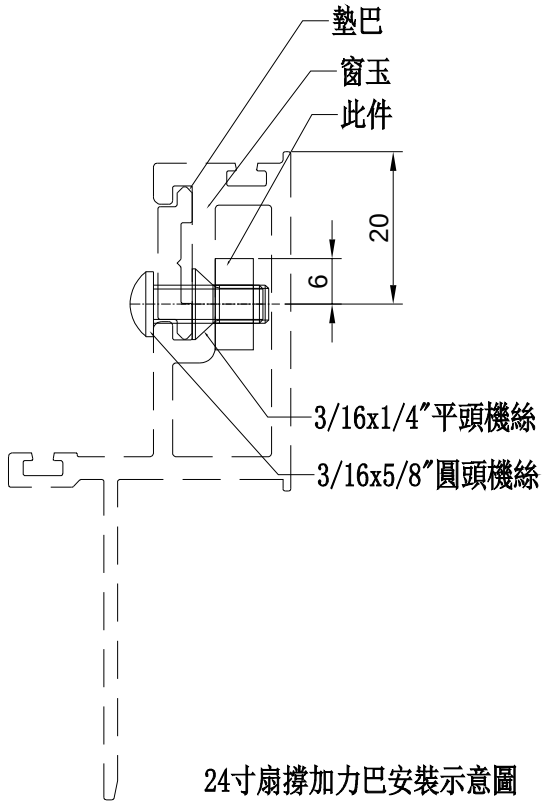

24寸扇撐加力巴安裝示意圖

名稱	加力巴(TH窗24寸扇撐用)	制圖	陳俊賢	2022.6.21	修改			
材料	12*5㎜鋁巴	復核	謝永林	2022.6.22	日期			
顏色	鉻化	批準	胡哥		圖號	SS-03		

美特鋁質 有限公司
MIDI Aluminium Fabricator Ltd.

數量:384+26（後備)=410

工程號	J853	地盤	延坪道住宅

SH窗玉碼用

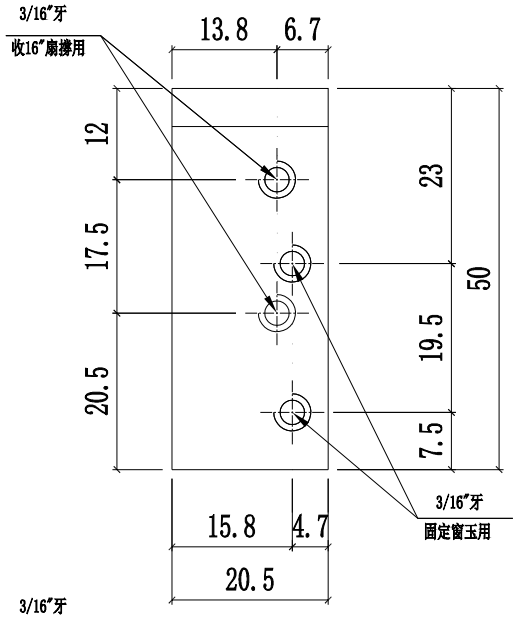

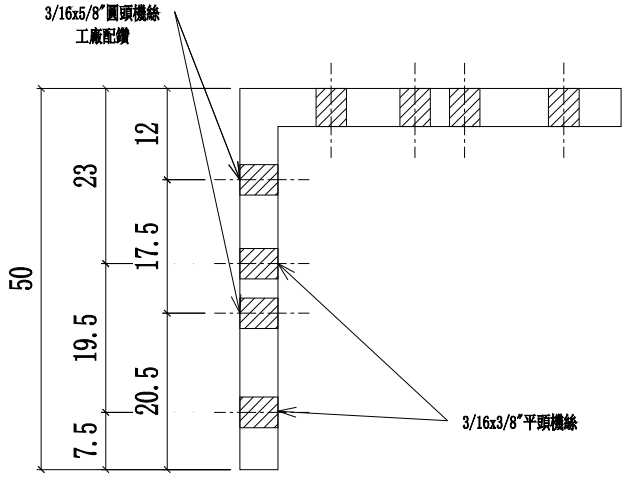

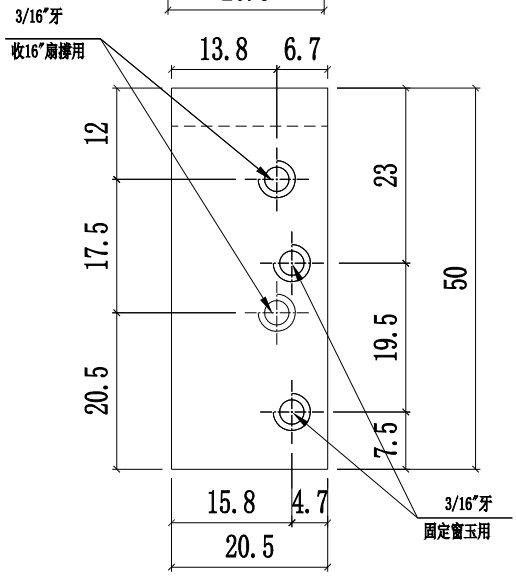

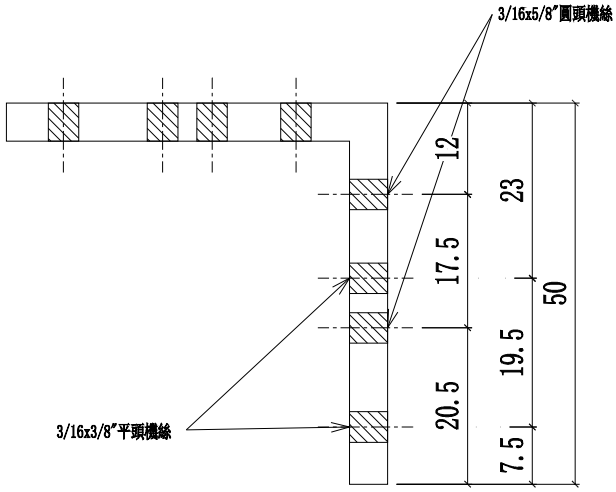

安裝示意圖

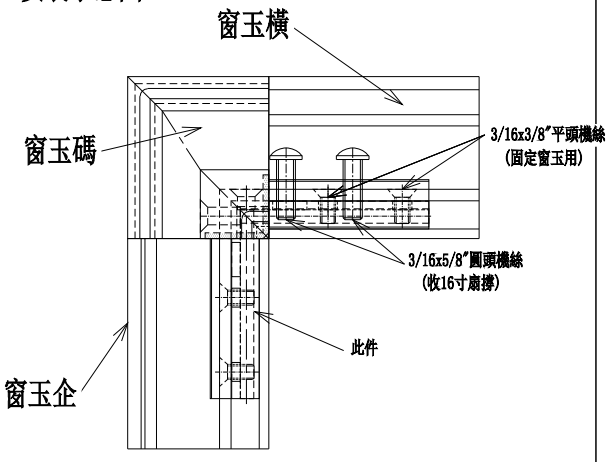

安裝示意圖

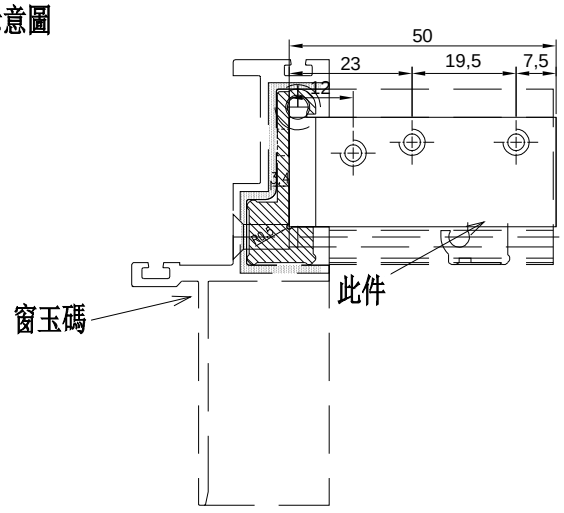

名稱	SH窗玉角碼用鋁角	制圖	陳俊賢	2022.6.21	修改			
材料	50*50*5mm鋁角	復核	謝永林	2022.6.22	日期			
顏色	MILL	批準	胡哥		圖號	CW-AG07		

美特鋁質 有限公司
MIDI Aluminium Fabricator Ltd.

數量:560+20（後備)=580

工程號	J853	地盤	延坪道住宅

TH窗玉碼用

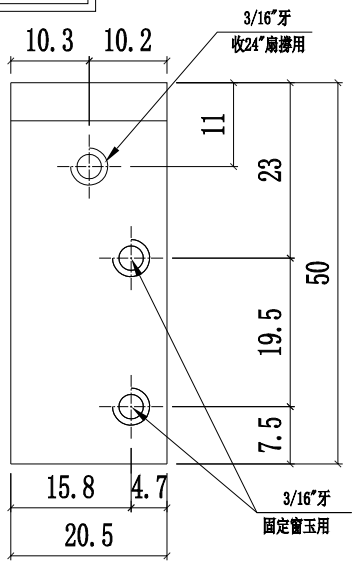

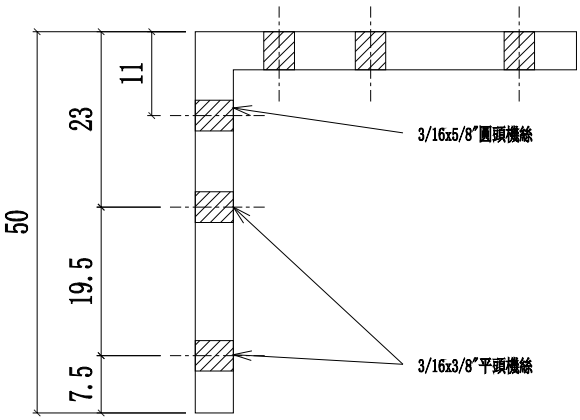

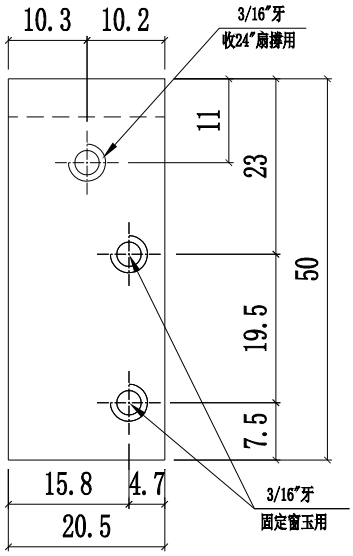

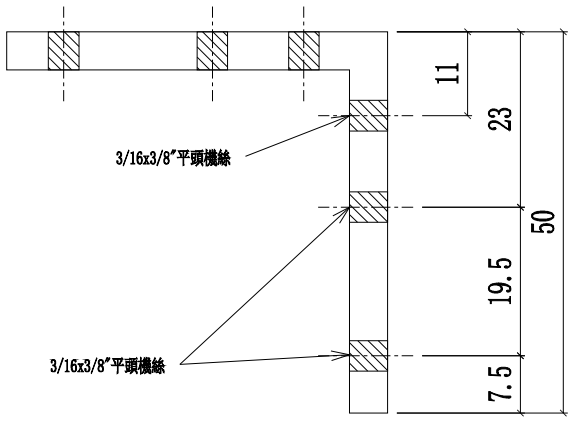

安裝示意圖

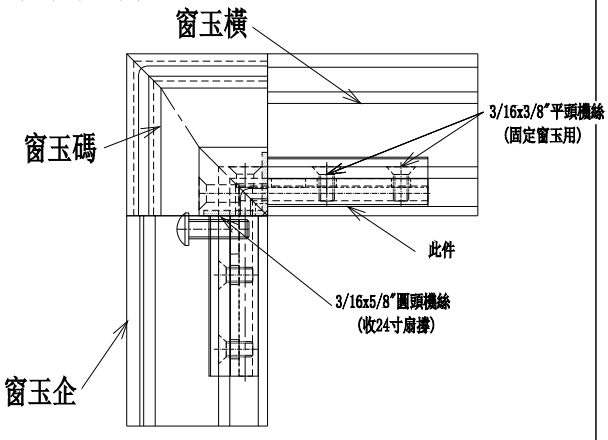

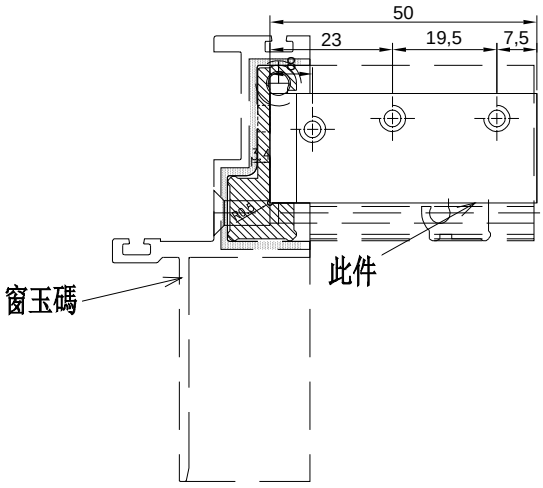

名稱	TH窗玉角碼用鋁角	制圖	陳俊賢	2022.6.21	修改			
材料	50*50*5mm鋁角	復核	謝永林	2022.6.22	日期			
顏色	MILL	批準	胡哥		圖號	CW-AG07a		

美特鋁質 有限公司
MIDI Aluminium Fabricator Ltd.

數量:944+26(後備)=970

工程號	J853	地盤	延坪道住宅

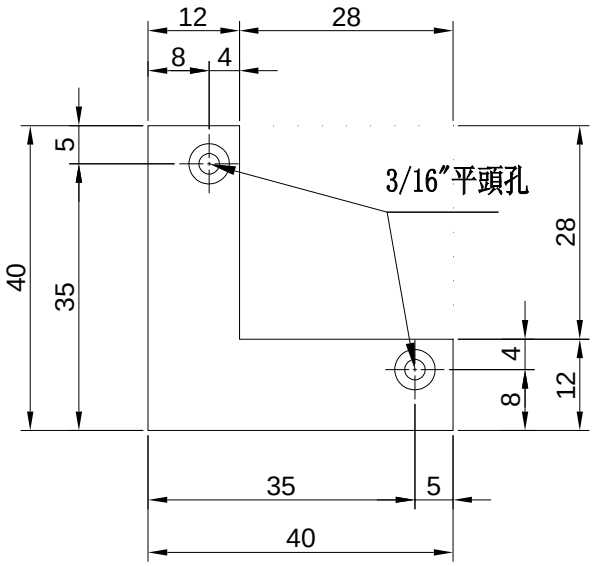

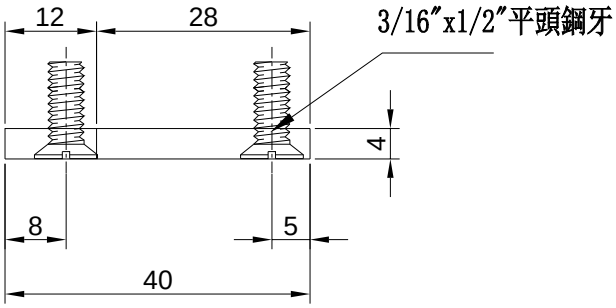

安裝示意圖

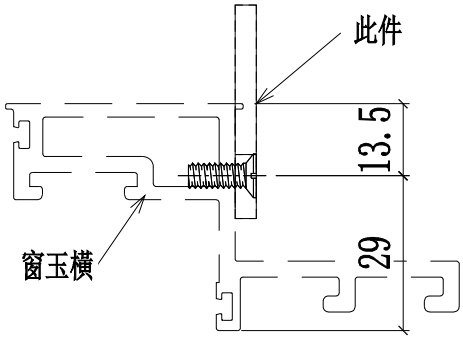

安裝示意圖

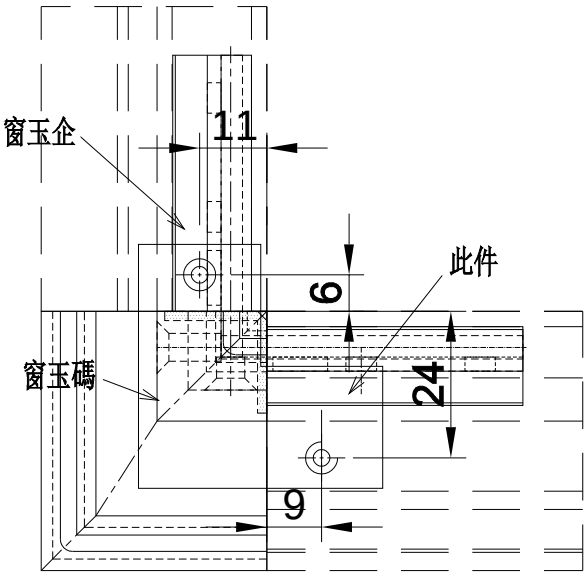

安裝示意圖

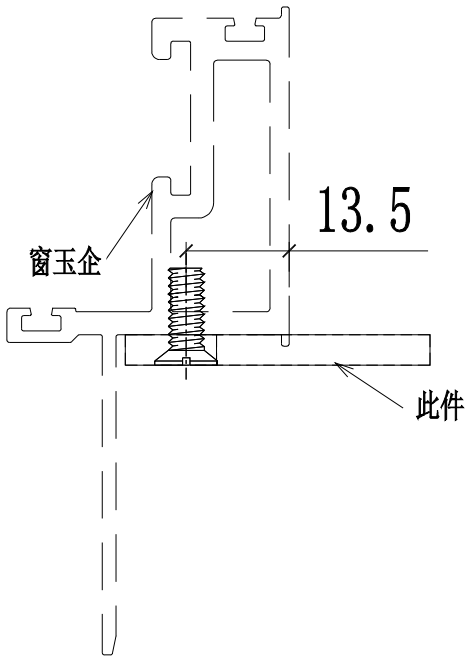

名稱	幕牆飛機碼	制圖	陳俊賢	2022.6.21	修改			
材料	4mm鋁巴	復核	謝永林	2022.6.22	日期			
顏色	鉻化	批準	胡哥		圖號	CW-LB07		

美特鋁質 有限公司
MIDI Aluminium Fabricator Ltd.

工程號	J853	地盤	延坪道住宅

數量：560+30(後備)=590

用庫存料鏟成

用於TH窗玉

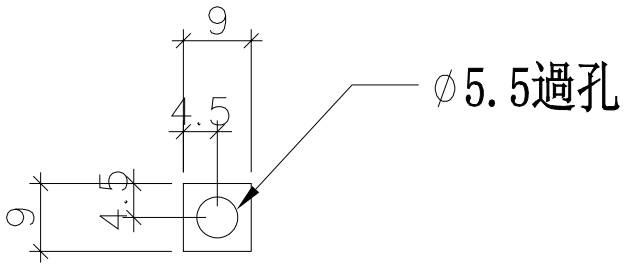

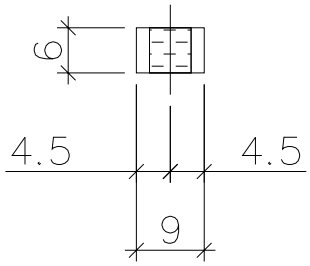

安裝示意圖

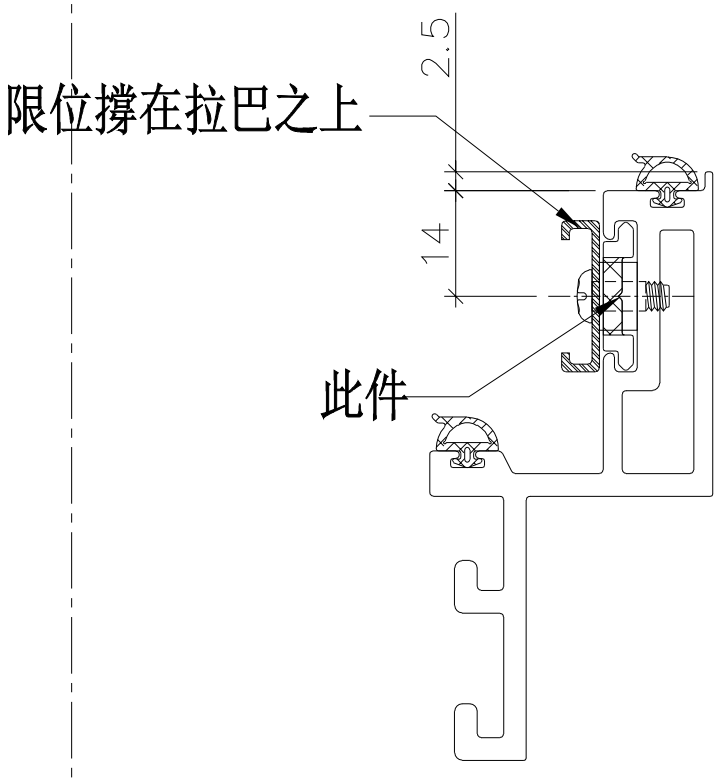

名稱	限位撐墊巴	制圖	陳俊賢	2022.6.21	修改			
材料	-	復核	謝永林	2022.6.22	日期			
顏色	铬化	批準	胡哥		圖號	UN-DB-01		

美特鋁質 有限公司
MIDI Aluminium Fabricator Ltd.

工程號	J853-T37a	地盤	延坪道住宅

圖號	樓層	數量	總數	W	L1	A	B	C	使川位置	樓層
J853-T20K	15	2	30	773	800	671	414	179.5	CW-TH20K	6F-22F
J853-T13K	16	2	32	973	1000	871	614	179.5	CW-TH13K	5F-22F
J853-T06K	16	2	32	573	600	471	214	179.5	CW-TH06K	5F-22F
J853-T14K	14	1	14	1088	1115	986	729	179.5	CW-TH14K	6F-21F
J853-T23K	15	1	15	823	850	721	464	179.5	CW-TH23K	5F-21F

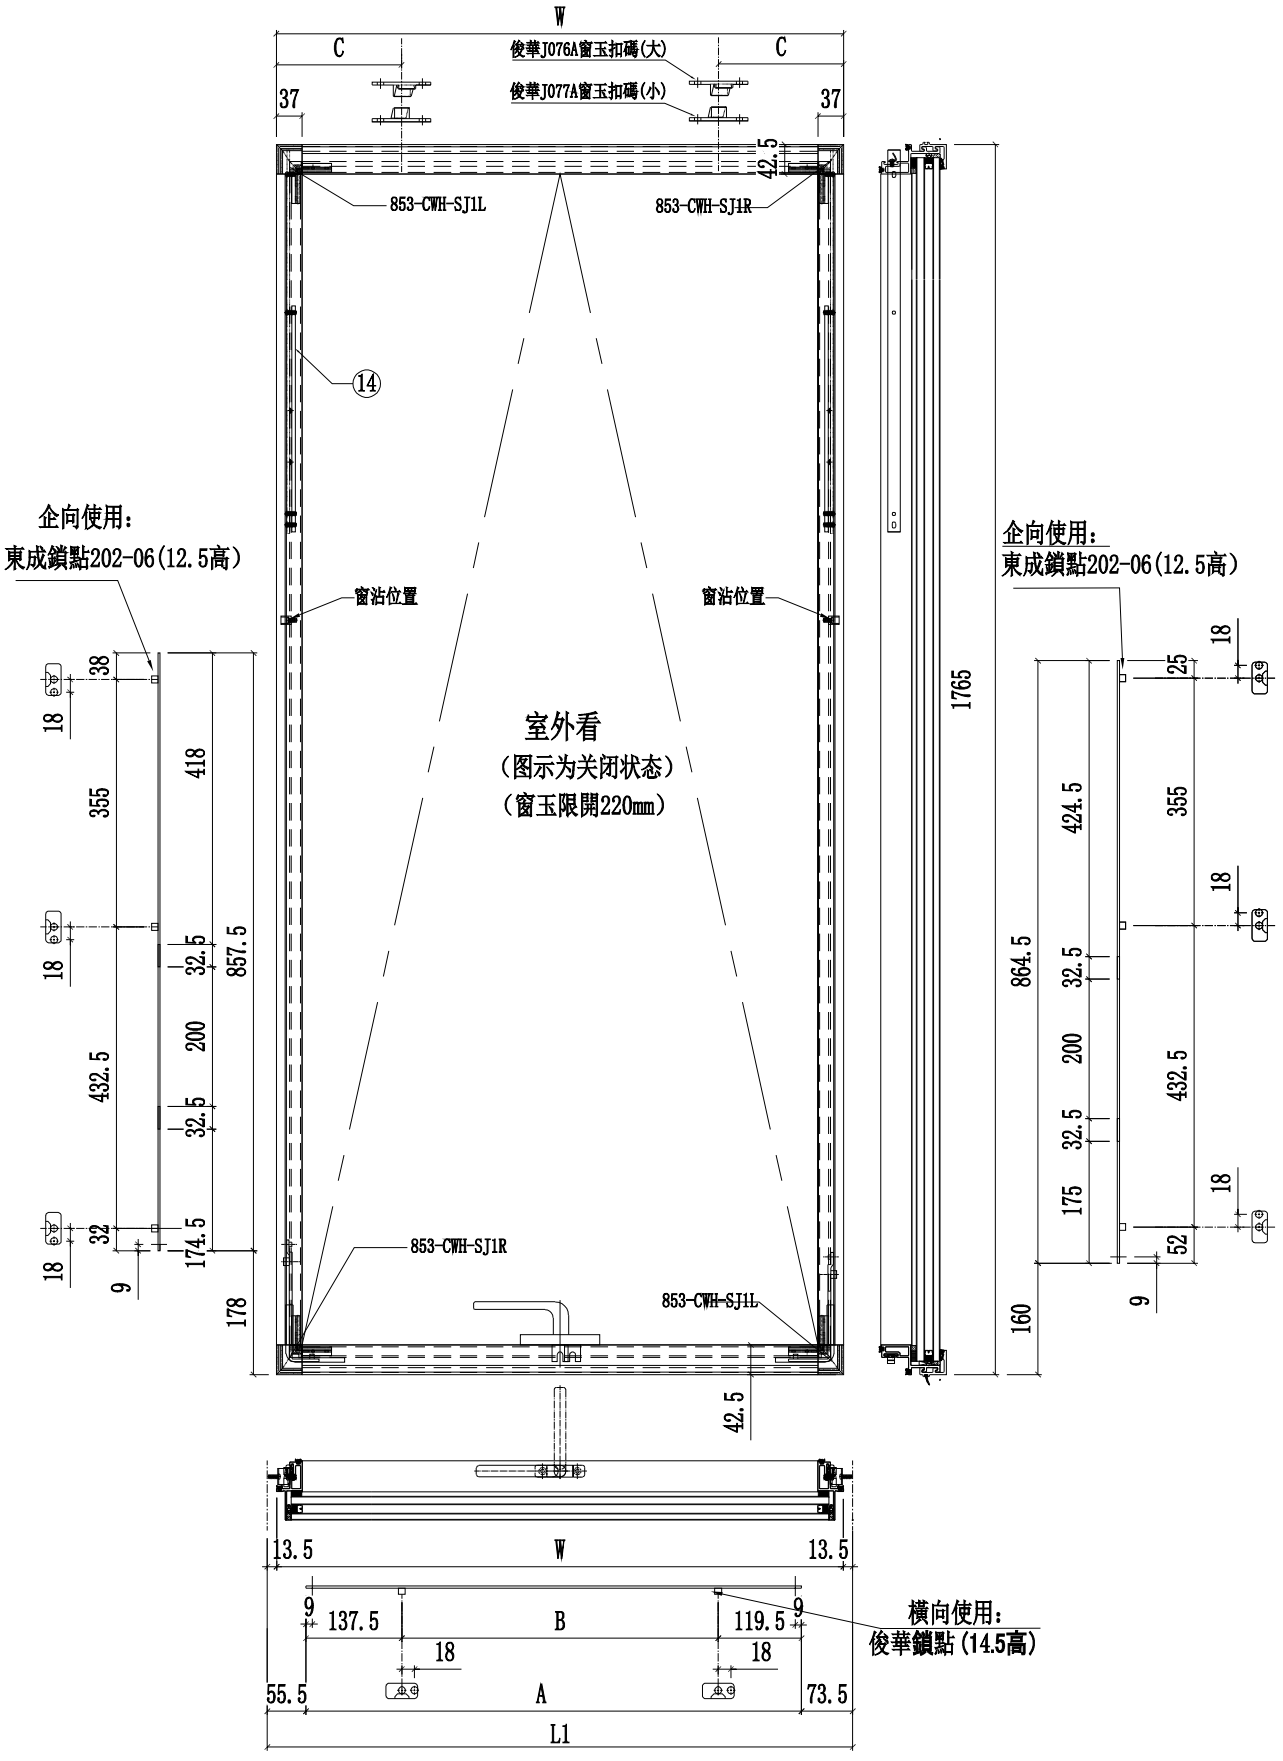

名稱	多點鎖放樣圖	制圖	陳俊賢	2022.6.21	修改			
材料	-	復核	謝永林	2022.6.22	日期			
顏色	JMQ213457(三塗)	批準	胡哥		圖號	J853-T20K		

美特鋁質 有限公司
MIDI Aluminium Fabricator Ltd.

工程號	J853	地盤	延坪道住宅

數量	使用位置	樓層
1	CW-TH41LZ	23F

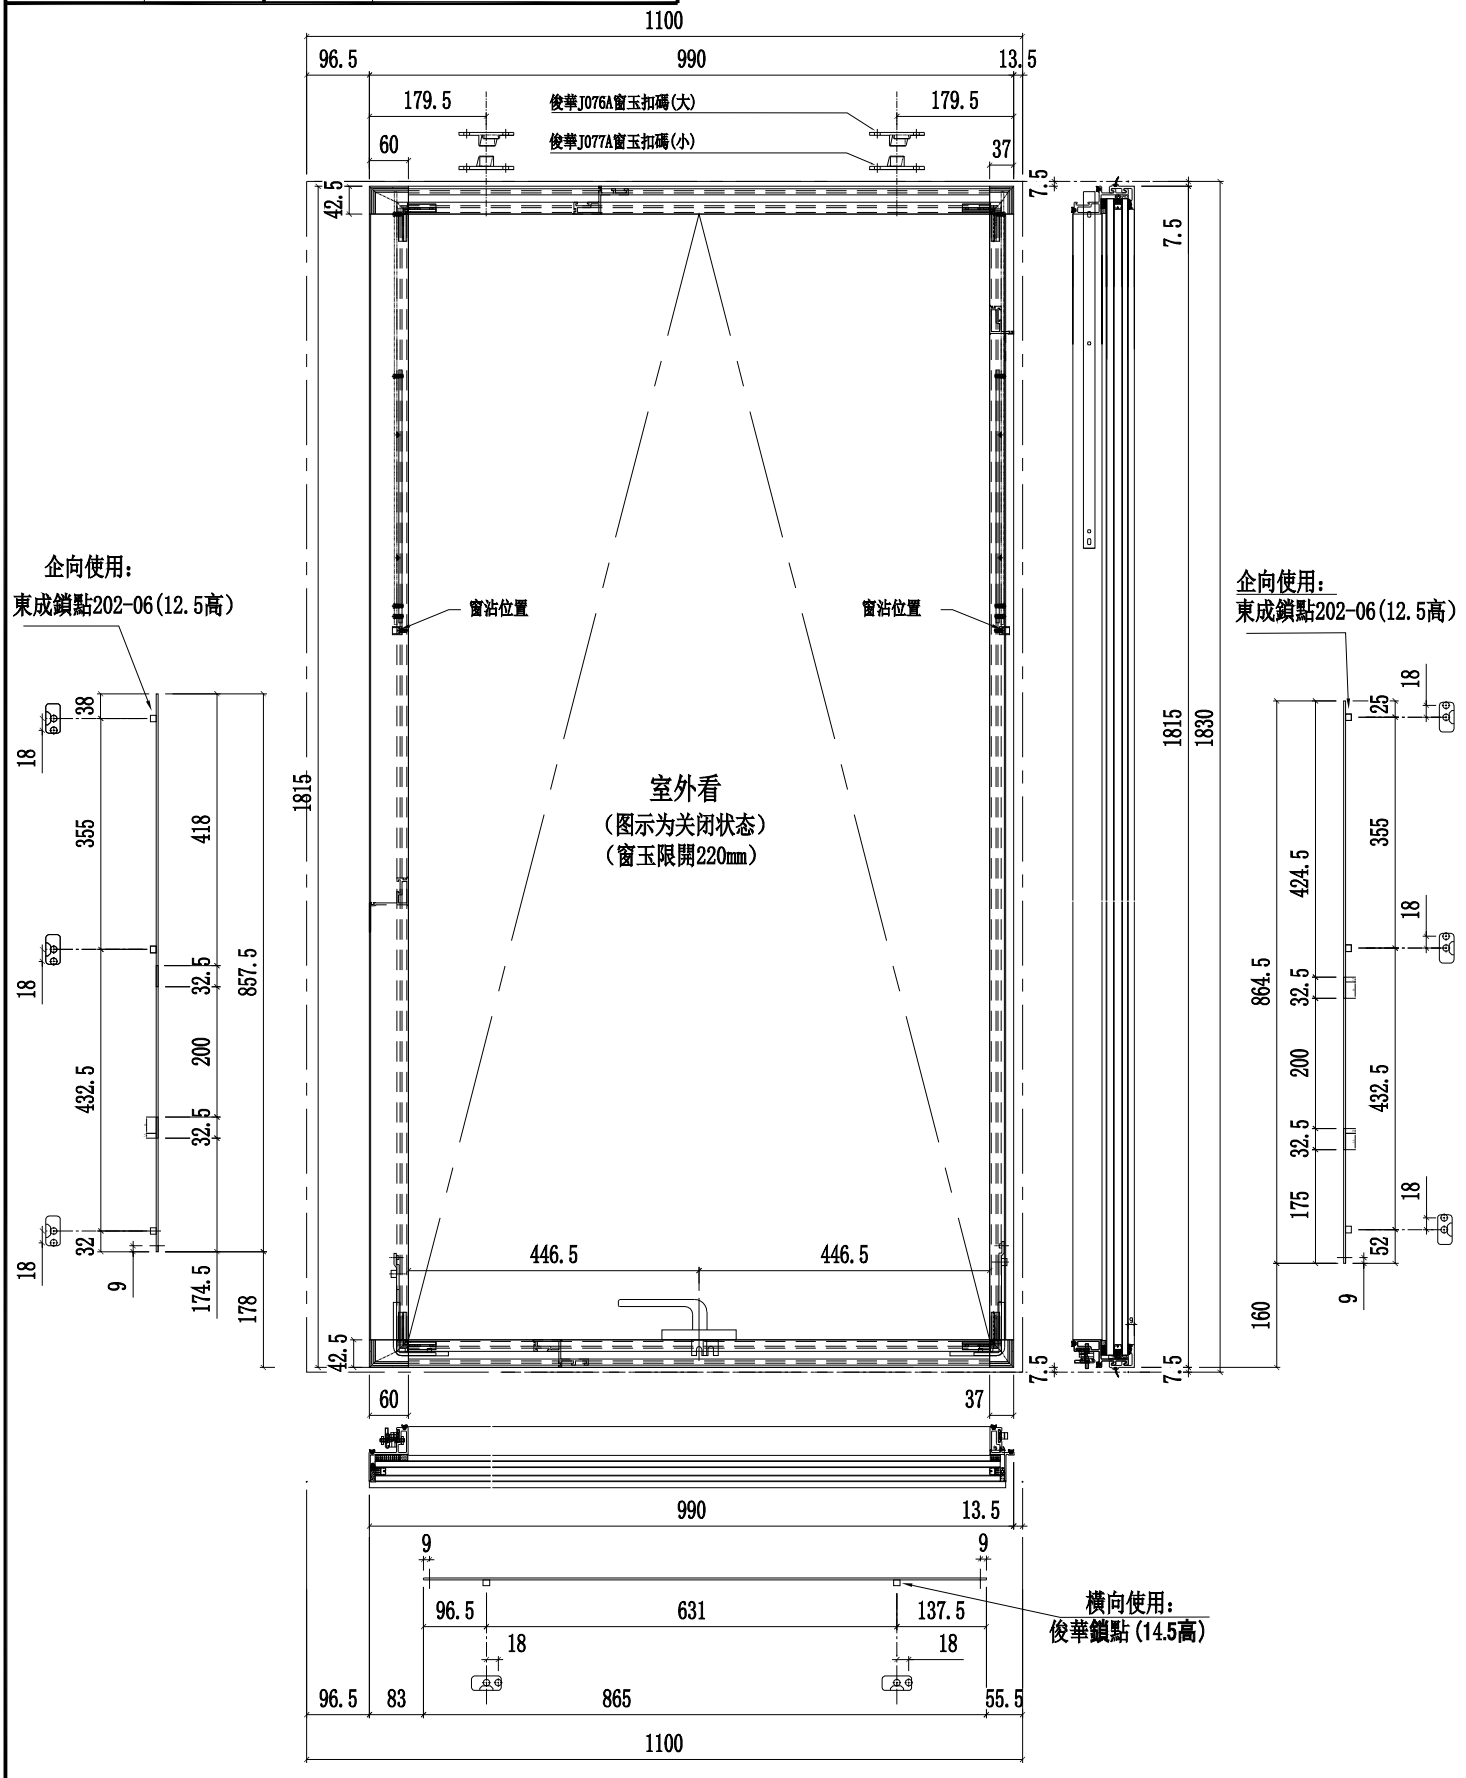

名稱	多點鎖放樣圖	制圖	陳俊賢	2022.6.21	修改			
材料	-	復核	謝永林	2022.6.22	日期			
顏色	JMQ213457(三塗)	批準	胡哥		圖號	J853-T41LZ		

美特鋁質 有限公司 MIDI Aluminium Fabricator Ltd.				數量	使用位置	樓層
工程號	J853	地盤	延坪道住宅	15	CW-TH15KZ	5F-21F

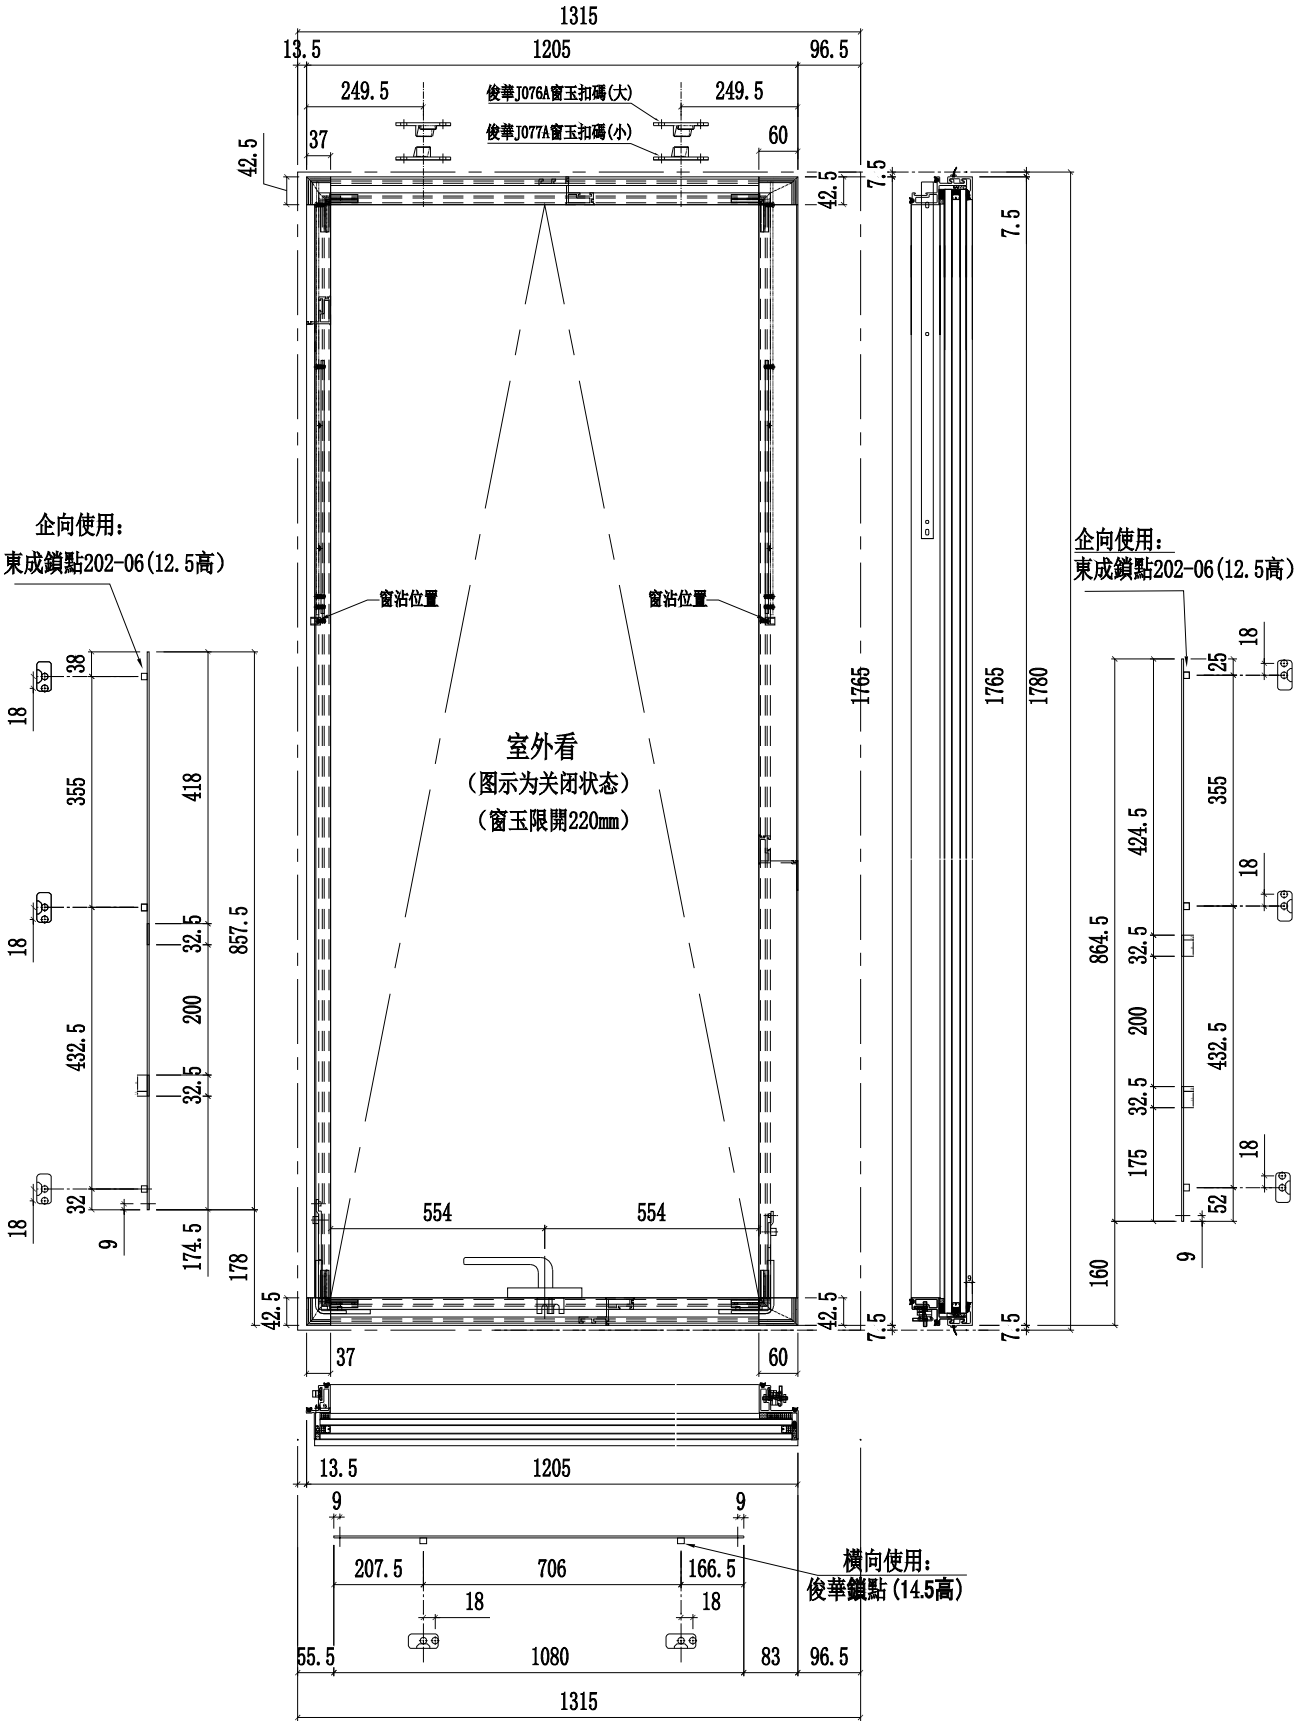

名稱	多點鎖放樣圖	制圖	陳俊賢	2022.6.21	修改			
材料	-	復核	謝永林	2022.6.22	日期			
顏色	JMQ213457(三塗)	批準	胡哥		圖號	J853-T15KZ		

美特鋁質 有限公司 MIDI Aluminium Fabricator Ltd.	圖號	數量	使用位置	樓層
	J853-T23L	1	CW-TH23L	22F

工程號	J853	地盤	延坪道住宅

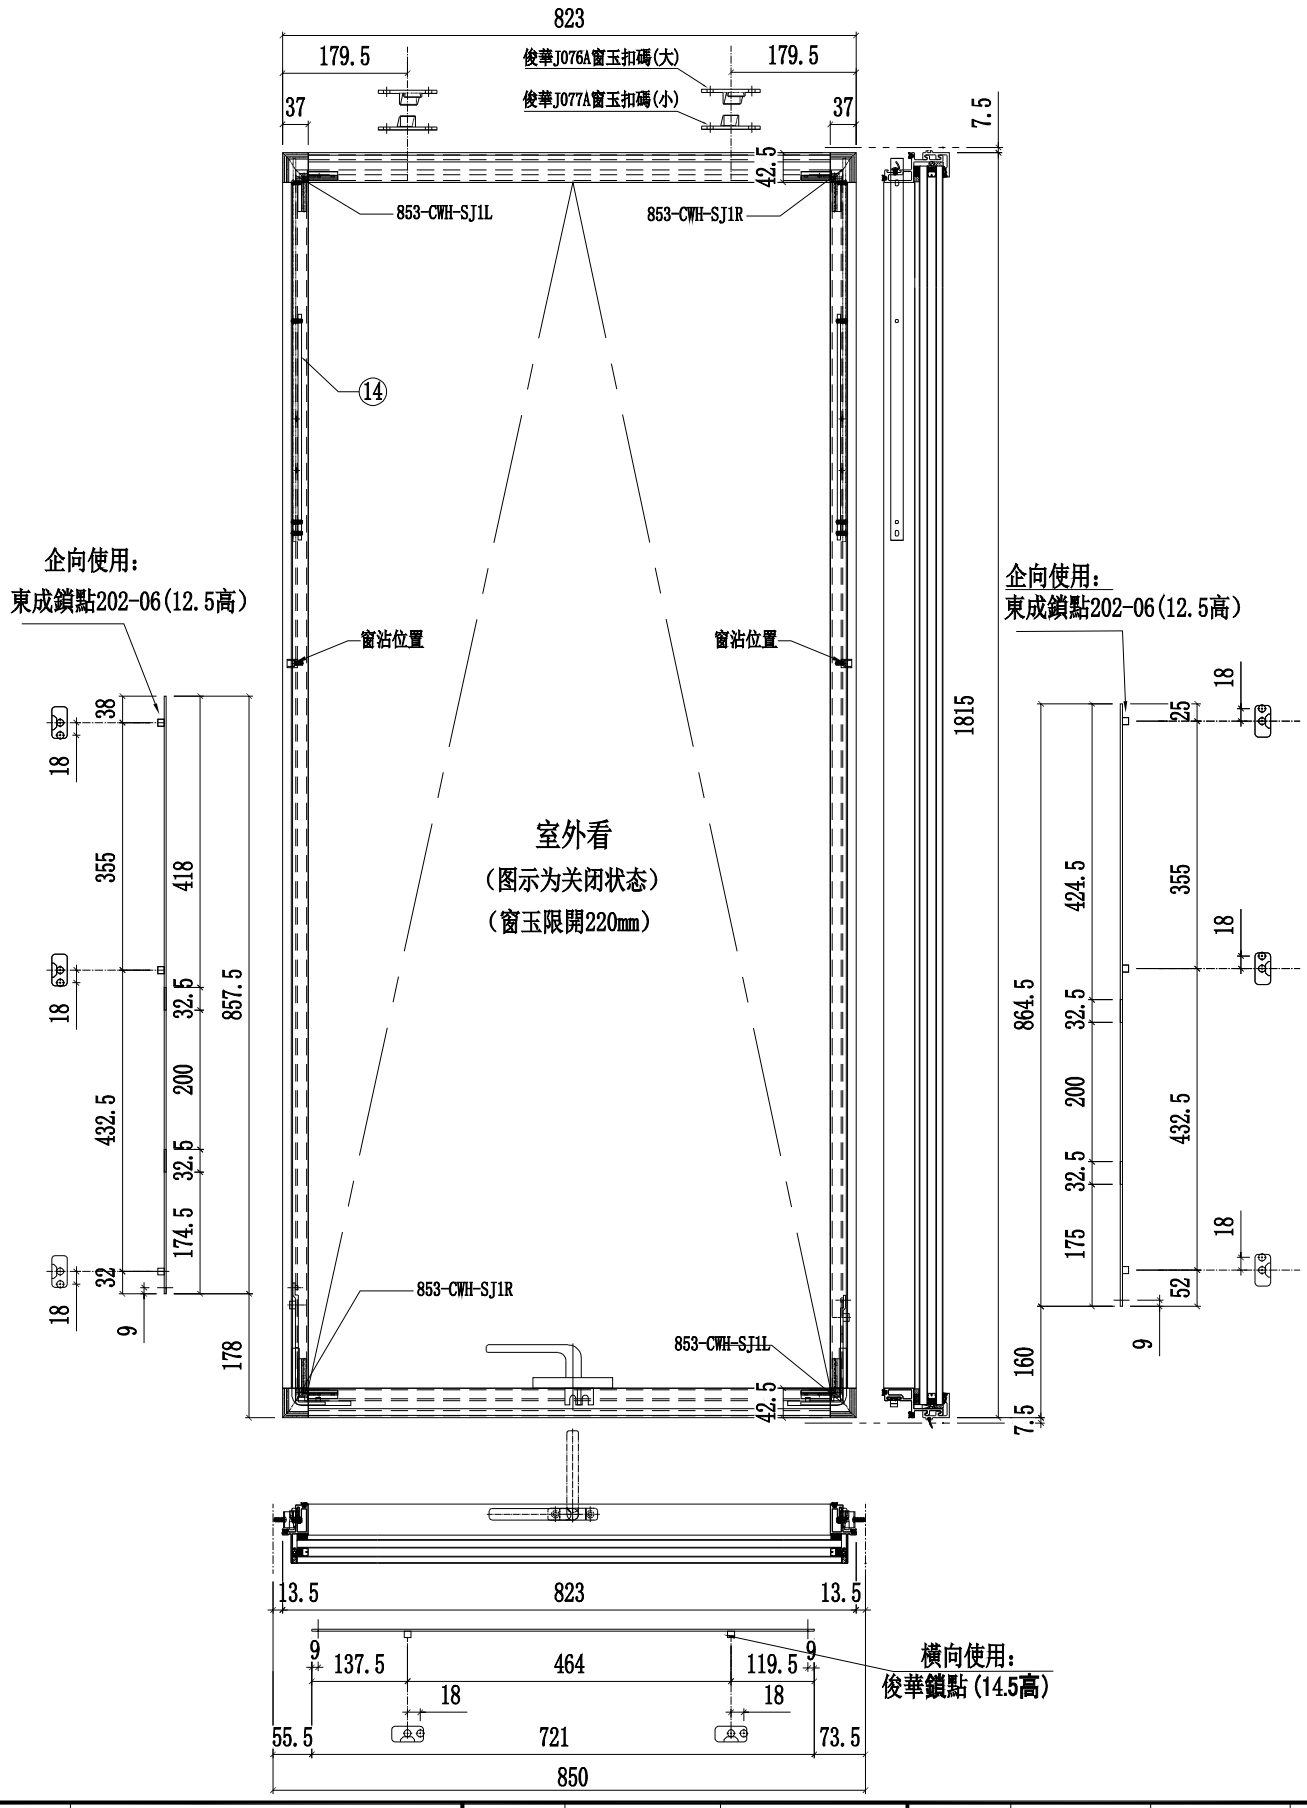

名稱	多點鎖放樣圖	制圖	陳俊賢	2022.6.21	修改			
材料	-	復核	謝永林	2022.6.22	日期			
顏色	JMQ213457(三塗)	批準	胡哥		圖號	J853-T23L		

美特鋁質 有限公司
MIDI Aluminium Fabricator Ltd.

工程號	J853	地盤	延坪道住宅

圖號	樓層	數量	總數	使用位置	樓層
J853-SL06K	15	2	30	CW-SH06KL	5F-21F
	13	1	13	CW-SH06KL	5F-15F,17F-21F
	2	1	2	CW-SH06KL	16F,22F

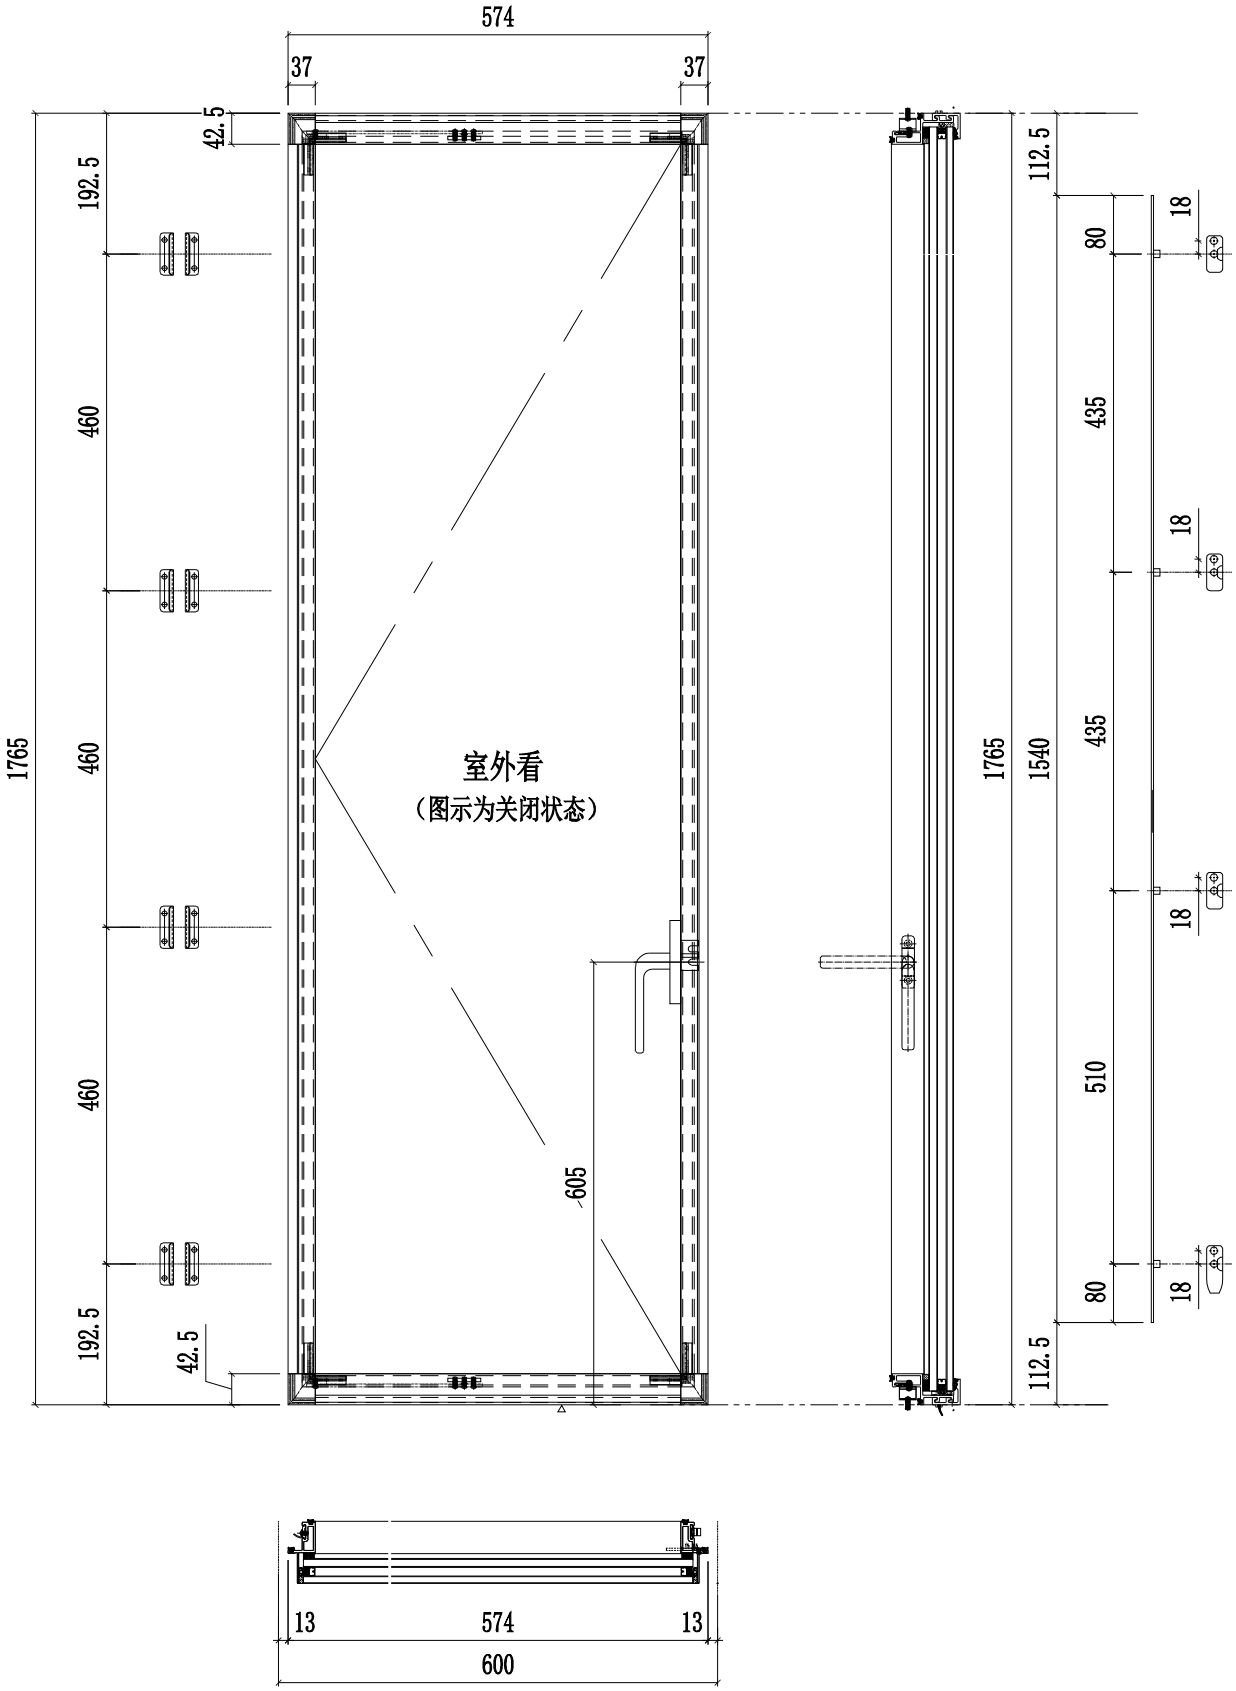

名稱	多點鎖放樣圖	制圖	陳俊賢	2022.6.21	修改			
材料	-	復核	謝永林	2022.6.22	日期			
顏色	JMQ213457(三塗)	批準	胡哥		圖號	J853-SL06K		

美特鋁質 有限公司
MIDI Aluminium Fabricator Ltd.

工程號	J853	地盤	延坪道住宅

圖號	樓層	數量	總數	L	L1	使用位置	樓層
J853-SL06L	1	2	2	574	600	CW-SH06LL	22F
	1	1	1	574	600	CW-SH06LL	23F
J853-SL04L	1	1	1	624	650	CW-SH04LL	23F

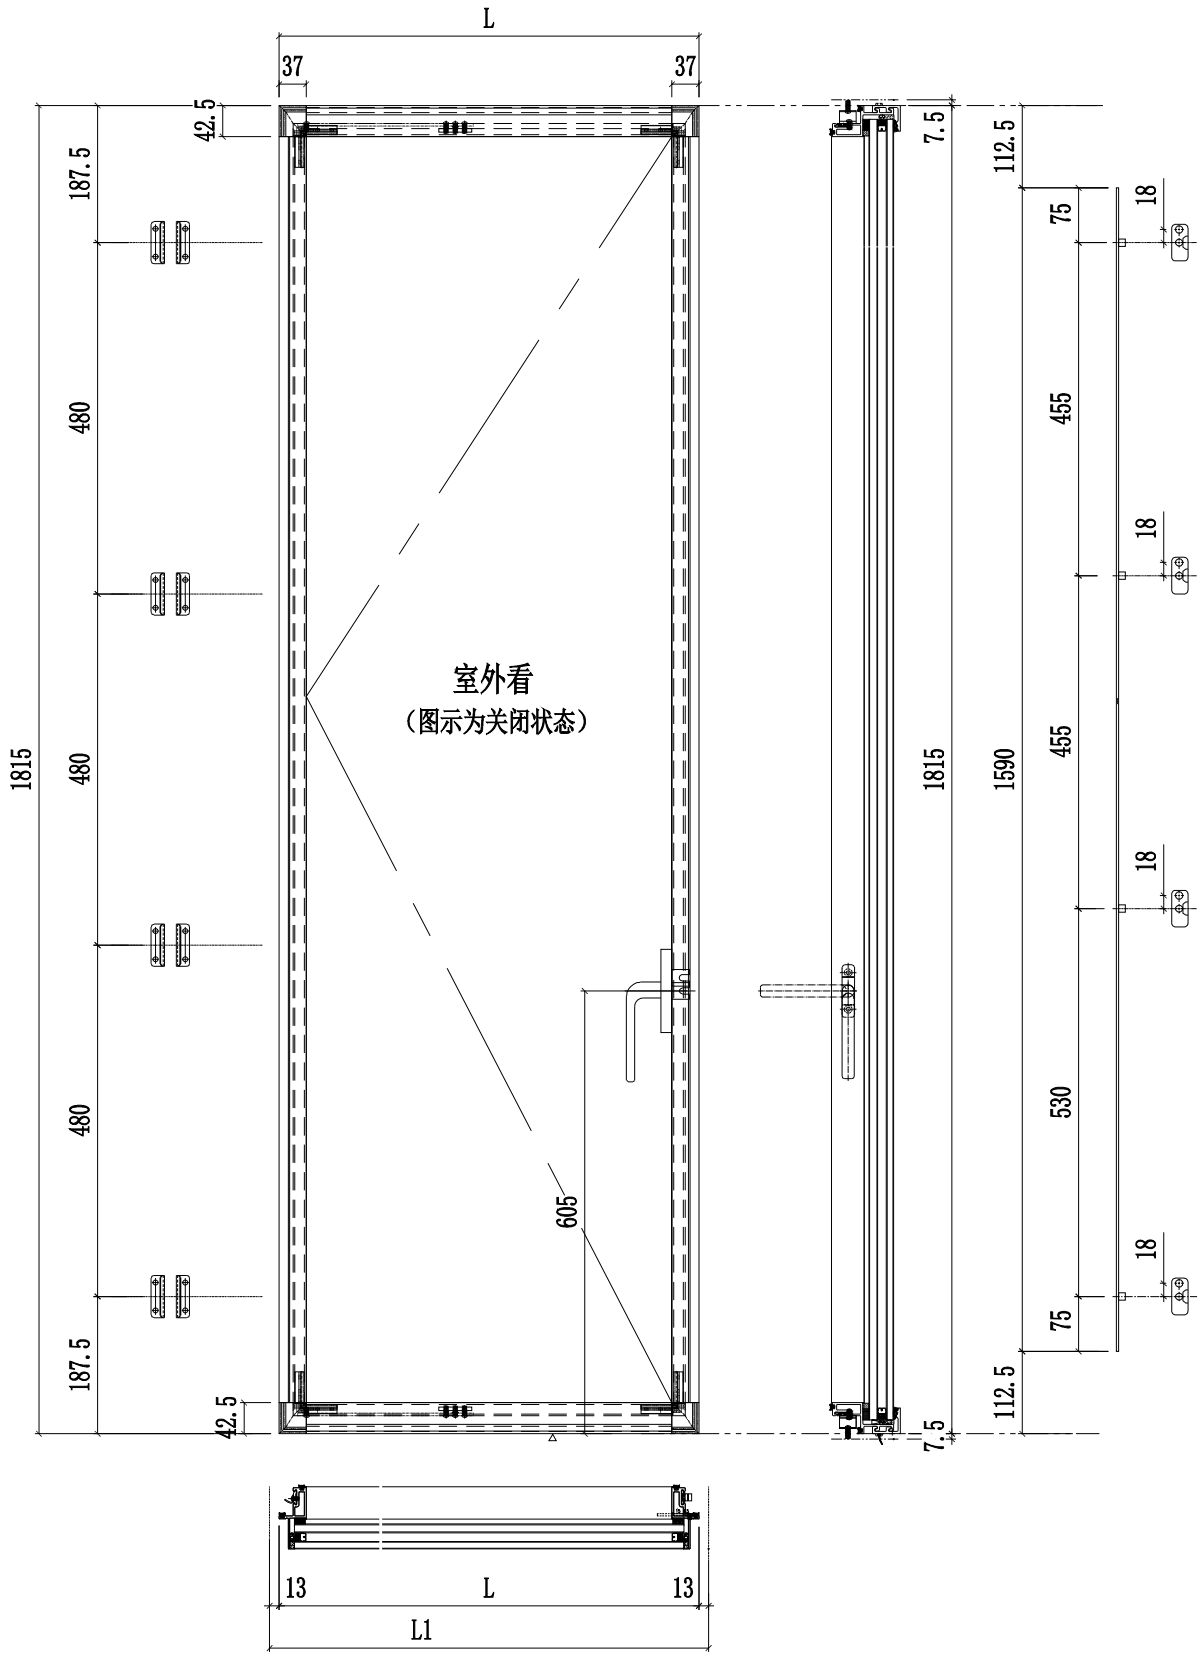

名稱	多點鎖放樣圖	制圖	陳俊賢	2022.6.21	修改			
材料	-	復核	謝永林	2022.6.22	日期			
顏色	JMQ213457(三塗)	批準	胡哥		圖號	J853-SL06L		

美特鋁質 有限公司
MIDI Aluminium Fabricator Ltd.

工程號	J853	地盤	延坪道住宅

圖號	樓層	數量	總數	使用位置	樓層
J853-SR06K	15	2	30	CW-SH06KR	5F-21F
	13	1	13	CW-SH06KR	5F-15F,17F-21F
	2	1	2	CW-SH06KR	16F,22F

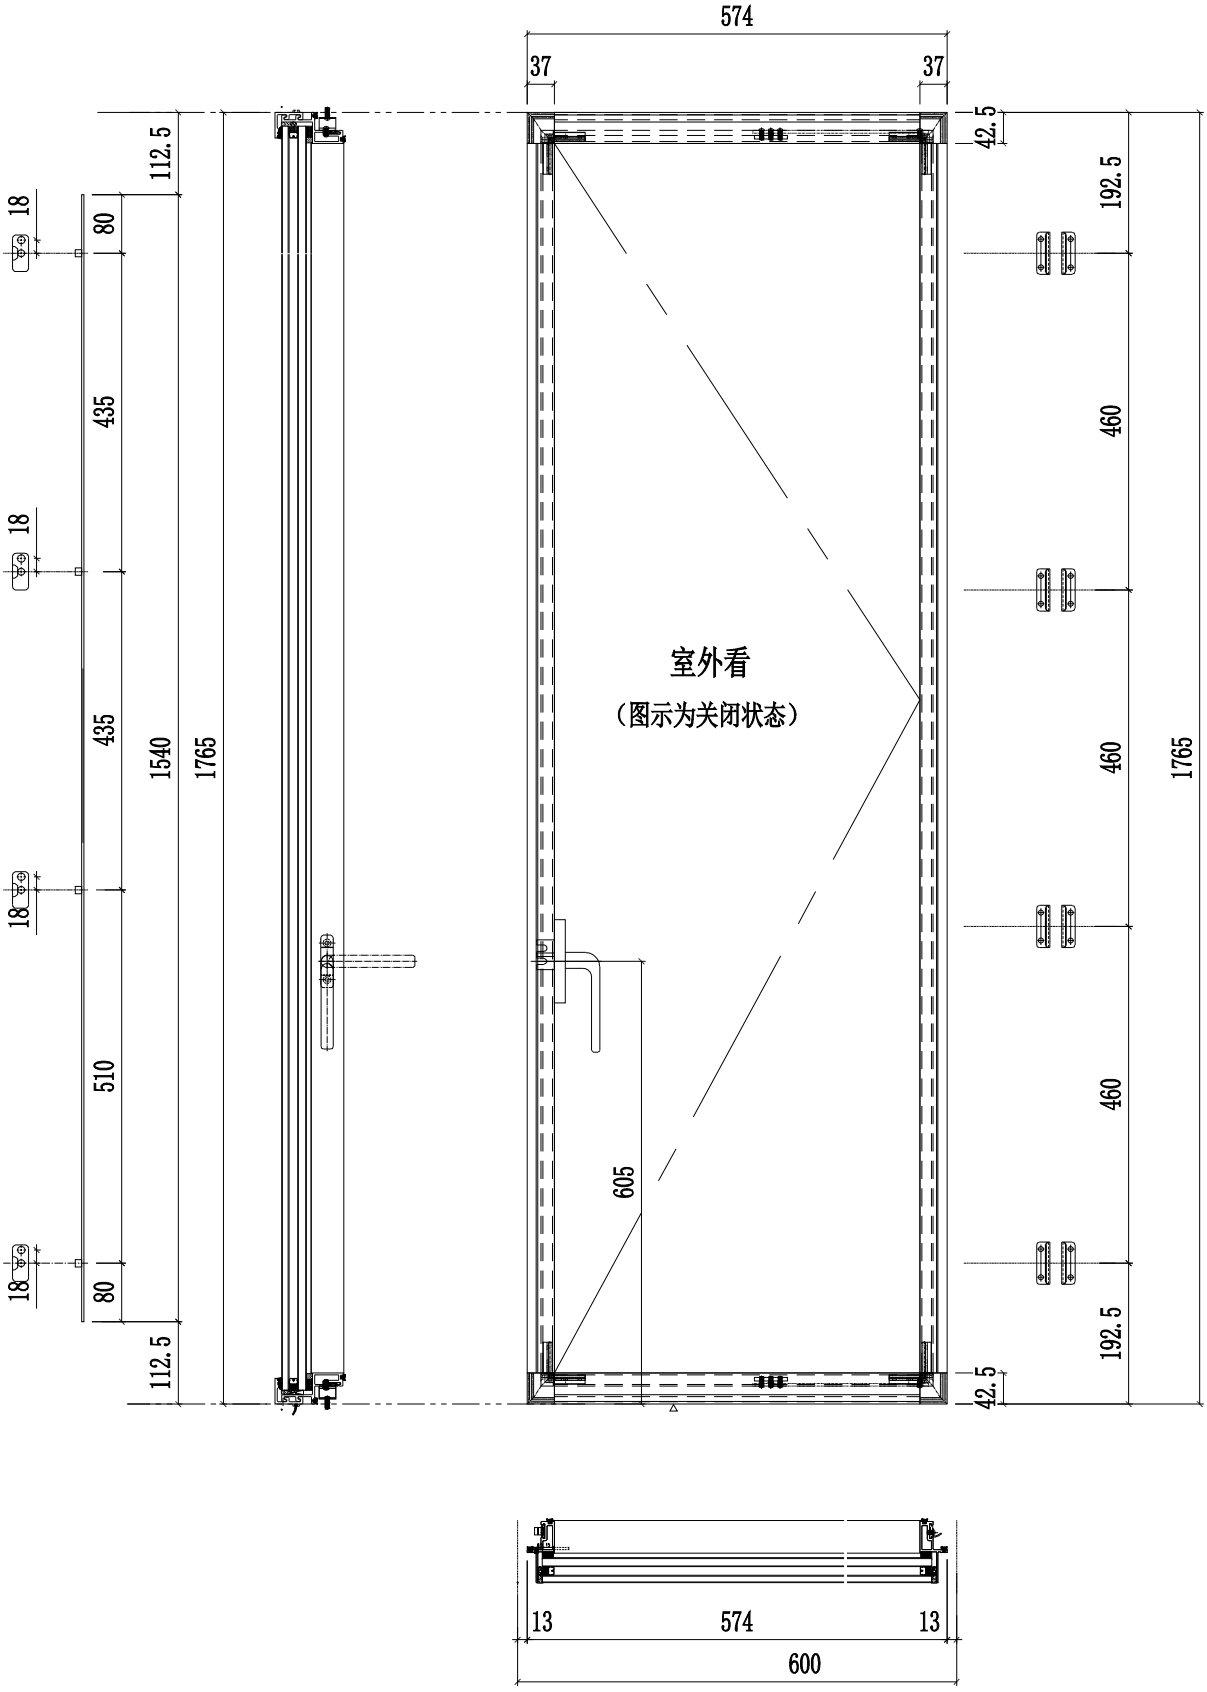

名稱	多點鎖放樣圖	制圖	陳俊賢	2022.6.21	修改			
材料	-	復核	謝永林	2022.6.22	日期			
顏色	JMQ213457(三塗)	批準	胡哥		圖號	J853-SR06K		

美特鋁質 有限公司
MIDI Aluminium Fabricator Ltd.

圖號	樓層	數量	總數	使用位置	樓層
J853-SR06L	1	2	2	CW-SH06LR	22F

工程號	J853	地盤	延坪道住宅

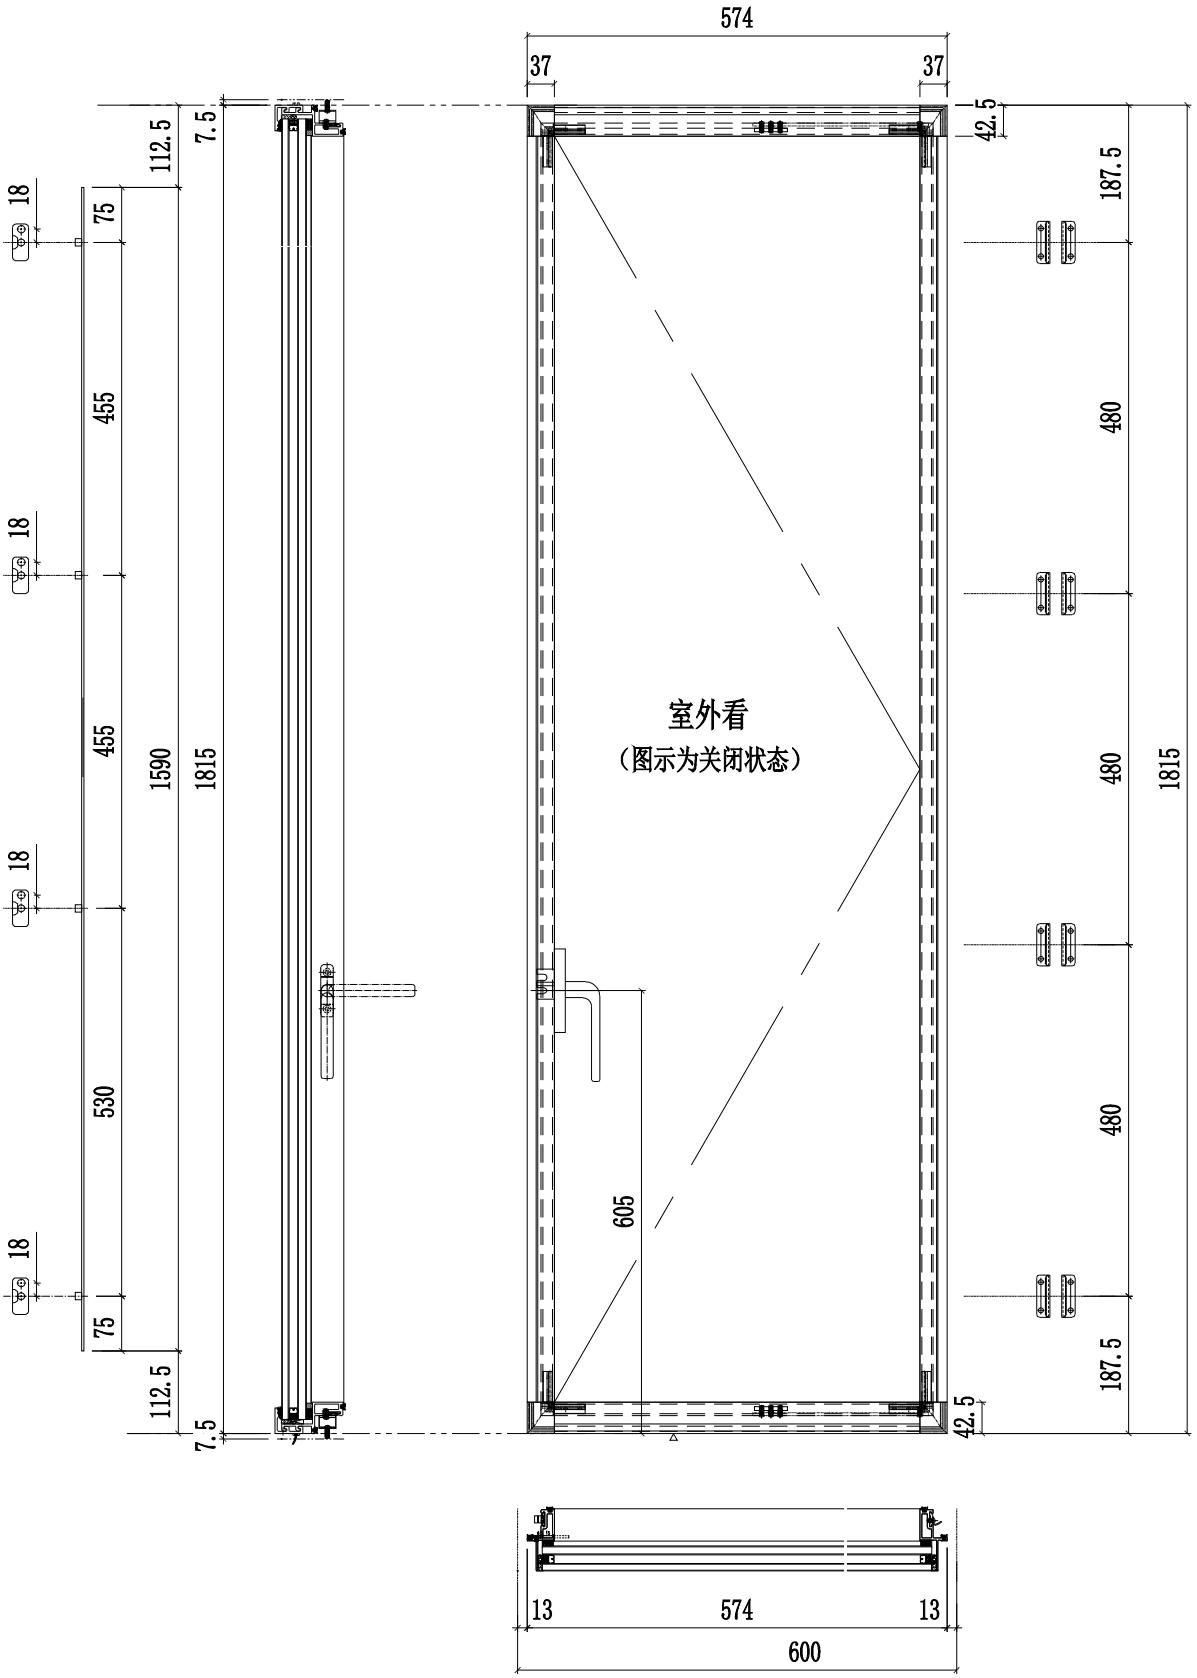

名稱	多點鎖放樣圖	制圖	陳俊賢	2022.6.21	修改			
材料	-	復核	謝永林	2022.6.22	日期			
顏色	JMQ213457(三塗)	批準	胡哥		圖號	J853-SR06L		

美特鋁質 有限公司 MIDI Aluminium Fabricator Ltd.	工程號:	J-853	計算：	陳俊賢	日期:	2022.07.02	送呈:	
	地盤名稱:	延坪道住宅	核對：	謝永林	日期:	2022.07.02	副本:	
廠用收鋁板B.M.表	項目類別:	T1座幕墻收口鋁板	批准：		日期:		A/C Code:	
	修改版次:	-	總V.F.:	6.87		總重量:	87.17	

序號	修改內容	鋁板圖號	鋁板名稱	顏色	實用	後備	總數	總重量	單件展開面積㎡	總展開面積㎡	單件V.F.㎡	總V.F.㎡	位置	樓層	類型
1		CW-LBC02-1	3mm厚鋁板	EC-DG-D334232-ZD1	15		15	19.82	0.16	2.438	0.10	1.562	J853-SD-CW-4101	5F-21F	標準層
2			3mm厚鋁板	EC-DG-D334232-ZD1	13		13	17.18	0.16	2.113	0.10	1.354	J853-SD-CW-4101	5F-15F,17F-20F	標準層
3			3mm厚鋁板	EC-DG-D334232-ZD1	2		2	2.64	0.16	0.325	0.10	0.208	J853-SD-CW-4101	16F,21	標準層
4			3mm厚鋁板	EC-DG-D334232-ZD1	15		15	19.82	0.16	2.438	0.10	1.562	J853-SD-CW-4101	5F-21F	標準層
5			3mm厚鋁板	EC-DG-D334232-ZD1	13		13	17.18	0.16	2.113	0.10	1.354	J853-SD-CW-4101	5F-15F,17F-20F	標準層
6			3mm厚鋁板	EC-DG-D334232-ZD1	2		2	2.64	0.16	0.325	0.10	0.208	J853-SD-CW-4101	16F,21	標準層
7		CW-LBC02-2	3mm厚鋁板	EC-DG-D334232-ZD1	2		2	2.70	0.17	0.332	0.11	0.212	J853-SD-CW-4101	22F*2	標準層
8			3mm厚鋁板	EC-DG-D334232-ZD1	2		2	2.70	0.17	0.332	0.11	0.212	J853-SD-CW-4101	22F*2	標準層
9		CW-LBC02-3	3mm厚鋁板	EC-DG-D334232-ZD1	1		1	1.24	0.15	0.153	0.10	0.098	J853-SD-CW-4101	23F	特式層
10			3mm厚鋁板	EC-DG-D334232-ZD1	1		1	1.24	0.15	0.153	0.10	0.098	J853-SD-CW-4101	23F	特式層
				統計:			66	87.17		10.72		6.87			

請用A3打印

LEGEND :
R.S. = RESTRAINT SOCKET

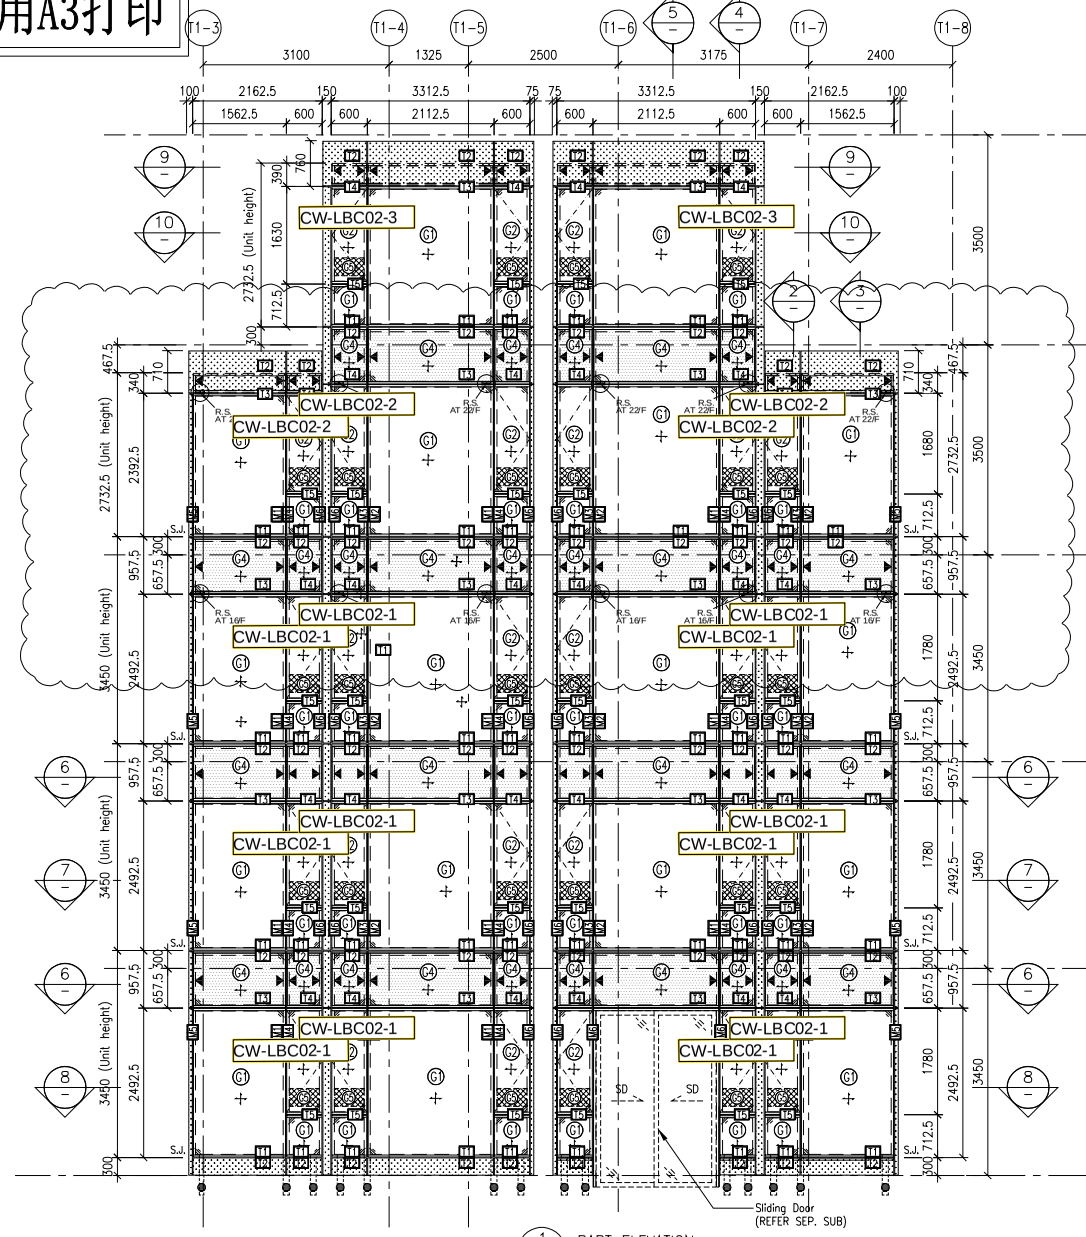

1 – PART ELEVATION FOR CURTAIN WALL

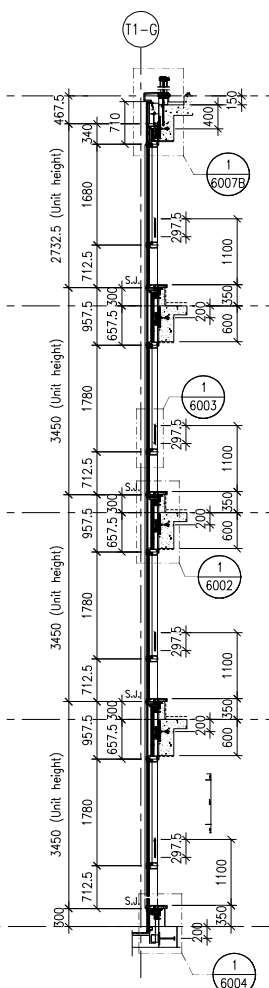

2 – TYPICAL SECTION FOR CURTAIN WALL

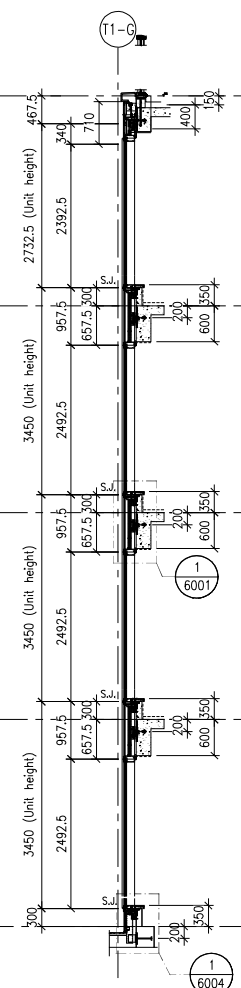

3 – TYPICAL SECTION FOR CURTAIN WALL

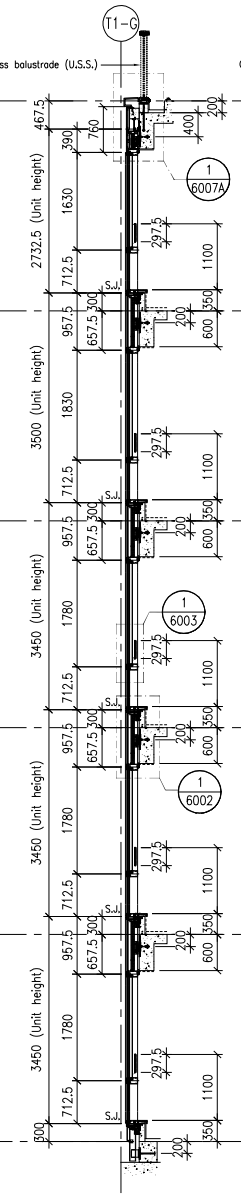

4 – TYPICAL SECTION FOR CURTAIN WALL

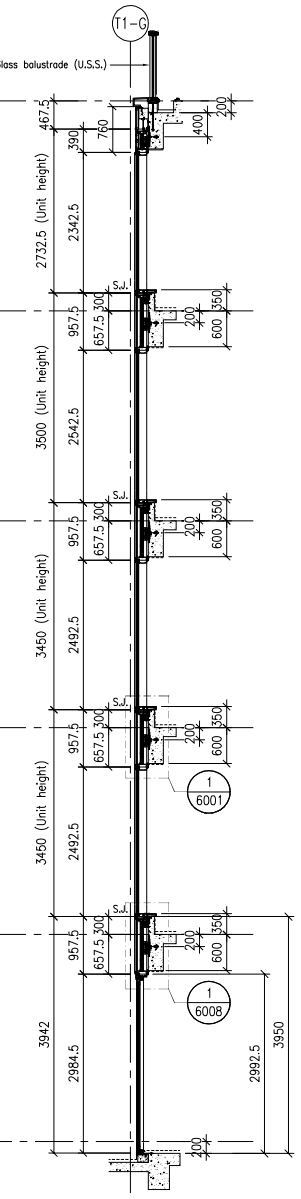

5 – TYPICAL SECTION FOR CURTAIN WALL

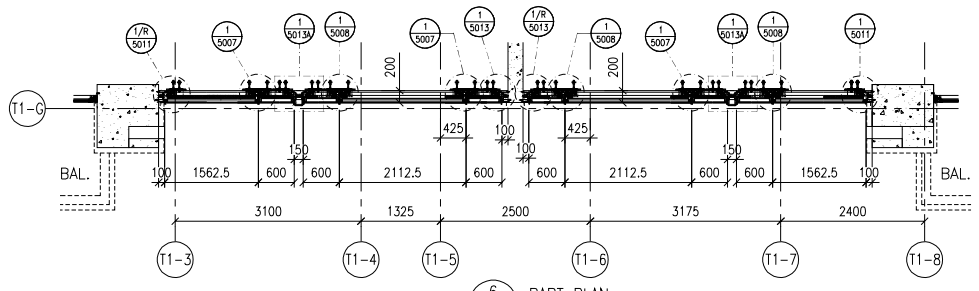

6 – PART PLAN FOR CURTAIN WALL

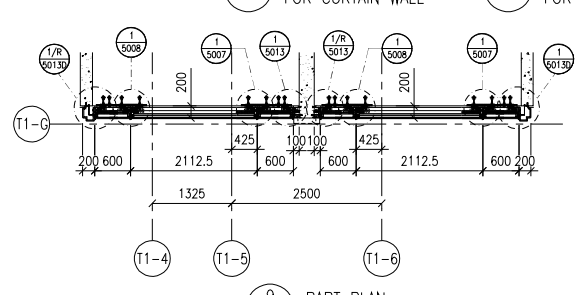

9 – PART PLAN FOR CURTAIN WALL

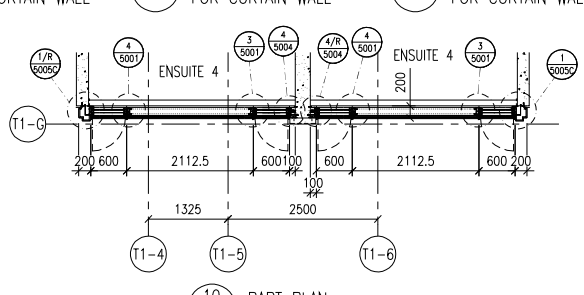

10 – PART PLAN FOR CURTAIN WALL

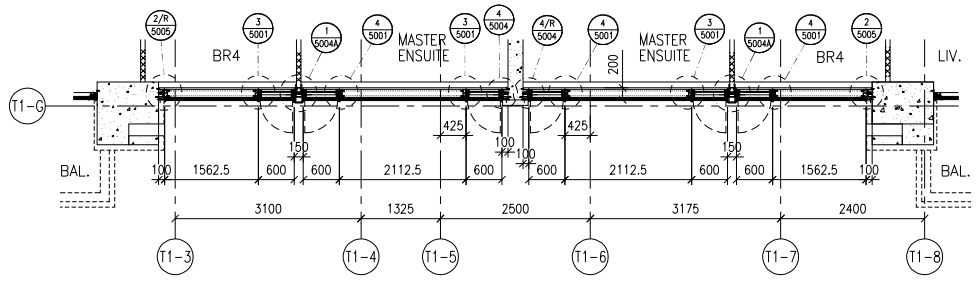

7 – PART PLAN FOR CURTAIN WALL

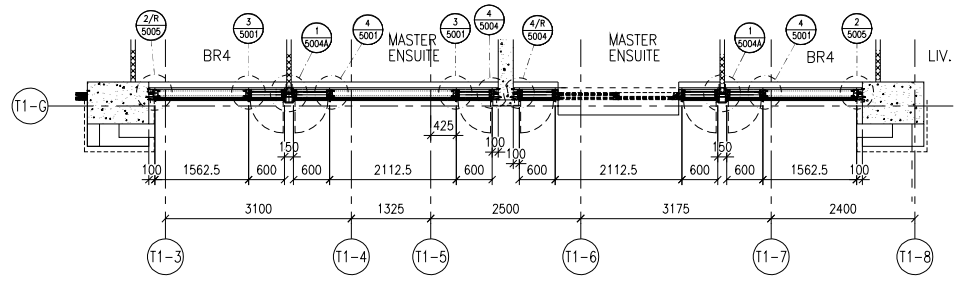

8 – PART PLAN FOR CURTAIN WALL

FLOOR LEVEL (S.F.L.)

FLOOR	LEVEL
R/F	+210.00
25/F	+206.50
23/F	+203.00
22/F	+199.50
21/F	+196.05
20/F	+192.60
19/F	+189.15
18/F	+185.70
17/F	+182.25
16/F	+178.80
15/F	+175.35
12/F	+171.90
11/F	+168.45
10/F	+165.00
9/F	+161.55
8/F	+158.10
7/F	+154.65
6/F	+151.20
5/F	+147.75

LEGEND:
- (G1) – 10mm HEAT STRENGTHENED GLASS (OUTER) + 12mm AIR SPACE +12mm THK. TEMPERED CLEAR GLASS (INNER)
- (G2) – 10mm HEAT STRENGTHENED GLASS (OUTER) + 12mm AIR SPACE +10mm THK. TEMPERED CLEAR GLASS (INNER)
- (G3) – 12mm THK. HEAT STRENGTHENED GLASS & 2mm THK. ALUM. BACKPAN (SPANDREL GLASS)
- 12mm THK. CLEAR TEMPERED GLASS (INTERNAL PROTECTIVE BARRIER)
- 3mm THK. ALUM. CLADDING
- S.J. – STACK JOINT (WIND LOAD)
- AE01 – ALUM. EXTRUSION DIE NO.
- ▲ – SUPPORT POINT (WIND LOAD + DEAD LOAD)
- ● – SUPPORT POINT (WIND LOAD)

B.D. REF :

CLIENT :
SHIMAO GROUP HOLDINGS LIMITED

ARCHITECT :
WONG TUNG & PARTNERS LIMITED
ARCHITECTS & PLANNERS

MAIN CONTRACTOR :
協興建築有限公司
HIP HING CONSTRUCTION CO LTD

STRUCTURAL ENGINEER :
C M WONG & ASSOCIATES LTD
黃志明建築工程師有限公司

FACADE CONSULTANT:
MEINHARDT

NOTE :
1. ALL DIMENSIONS ARE IN mm.
2. ALL ELEVATIONS ARE VIEWED FROM OUTSIDE.
3. ALL DIMENSIONS TO BE VERIFIED ON SITE BEFORE FABRICATION.

LEGEND :
- (x1 / x001) – DETAIL MARK NO. / REFER SHEET NO.
1. F.F.L. -- FINISHED FLOOR LEVEL
2. S.F.L. -- STRUCTURAL FLOOR LEVEL
3. (/R) -- HANDED DETAIL

NO.	DATE	REVISED	BY
A	02-10-2021	REVISION SUBJECT TO ARCH. COMMENT	

JOB NO. : J-853

PROJECT :
PROPOSED RESIDENTIAL DEVELOPMENT AT N.K.I.L. 6542 YIN PING ROAD KOWLOON

TITLE :
PART ELEVATION OF CURTAIN WALL AT TOWER 1

DATE : 18-MAR-21 | SCALE : 1:60 (A1)

DRAWN BY : LHR | CHECKED BY : –

美特鋁質有限公司
MIDI ALUMINIUM FABRICATOR LTD.
Units 6-8, Sunray Industrial Centre, 1/F
610 Cha Kwo Ling Road, Kowloon
Tel:23489211-4 Fax:(852)27727666

DWG NO. : J853-BD-CW-4101 | REV. : A

美特鋁質 有限公司
MIDI Aluminium Fabricato

工程號	J853	地盤	延坪道住

圖號	數量	L	N	X	M	EQ	位置	數層
CW-LBC02-1	13	2540	8	X	300	70	CW-PLBG06K	5F-15F,17F-20F
	15	2540	8	X	300	70	CW-PLBG06K	5F-21
	2	2540	8	X	300	70	CW-PLBG06cK	16F,21F
	13	2540	8	X	300	70	CW-PRMB06K	5F-15F,17F-20F
	15	2540	8	X	300	70	CW-PRMB06K	5F-21
	2	2540	8	X	300	70	CW-PRMB06cK	16F,21F
CW-LBC02-2	2	2590	8	X	300	95	CW-PLBG06L	22F*2
	2	2590	8	X	300	95	CW-PRMB06L	22F*2
CW-LBC02-3	1	2390	8	X	280	75	CW-PLBG06T	23F
	1	2390	8	X	280	75	CW-PLMB06T	23F

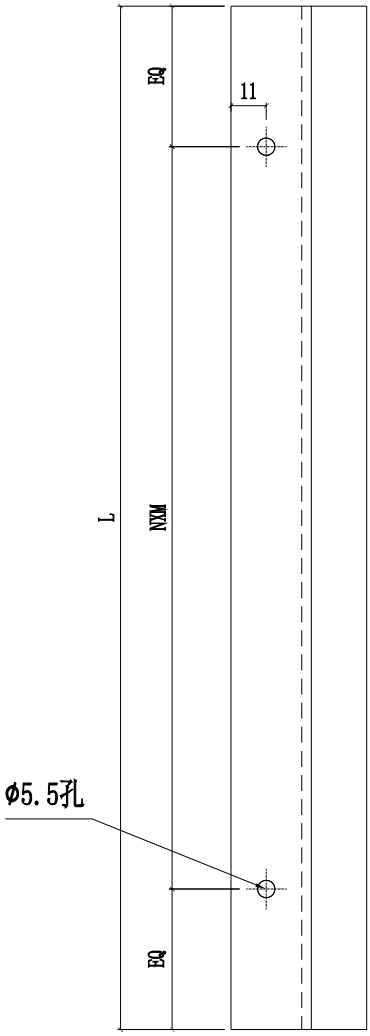

安裝示意圖

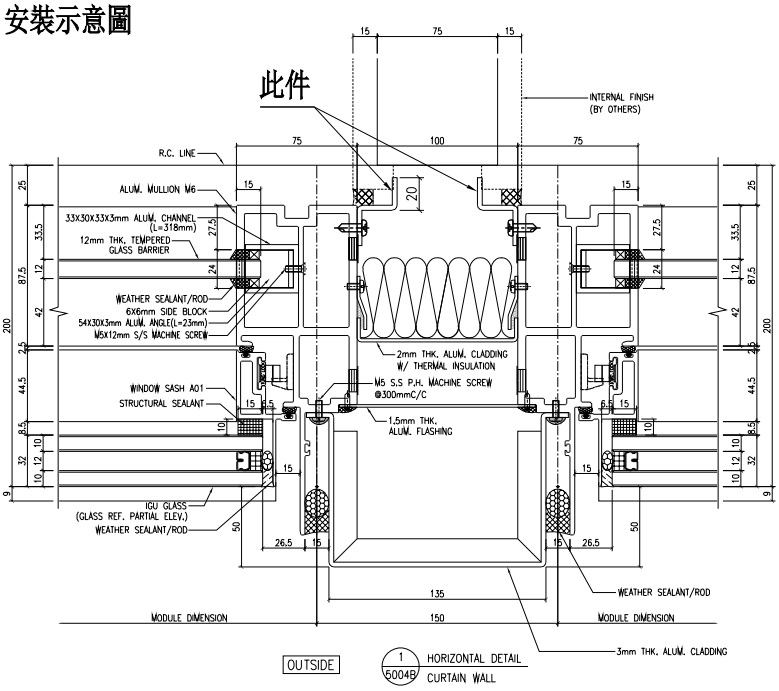

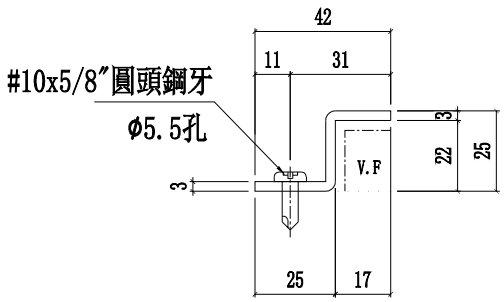

名稱	企料收口鋁板	制圖	陳俊賢	2022.6.1	修改			
材料	3㎜鋁板	復核	謝永林	2022.06.28	日期			
顏色	EC-DG-D334232-ZD1	批準	胡哥		圖號	CW-LBC02		