

工程指示 / 要求簡箋 ENGINEER INSTRUCTIONS(E.I.)

工程指示編號:	EI- 4890	修改版本:	-
	HK- 1164		
工程編號:	J 853	工程名稱:	大窩坪 (延坪道)
收件人:	Maggie Lor / 生統	發件人:	Edwin Ho
工程項目:	地盤用T2, T3, T5 之16/F幕牆露臺位鐵件生產及出貨	日期:	15/07/2022

<input type="checkbox"/> 原合約工程包	<input type="checkbox"/> 原合約工程加 / 減賬 QT-	<input type="checkbox"/> 新工程報價 QT-
---------------------------------	--	------------------------------------

信件批核號碼/圖紙參考編號:	批核模具圖紙編號:
客戶指示附件:	管理內部批簽署:

<input type="checkbox"/> 初步鋁料 B.M.	<input type="checkbox"/> 加工拆圖, 然後生產	<input type="checkbox"/> 尺寸表
<input type="checkbox"/> 正式鋁料 B.M.	<input type="checkbox"/> 技術上資料/指示	<input type="checkbox"/> 報價
<input type="checkbox"/> 配件 B.M.	<input type="checkbox"/> 樣辦或貨品說明書	<input type="checkbox"/> 分判合約
<input type="checkbox"/> 其他:		

內容: 煩請根據附件之BM表生產及出貨到地盤。  需驗焊: (100%目測, 10%磁粉), 驗焊報告名稱: Superstructure - Curtain Wall
完成上列要求日期: 05/08/2022

國內

<input type="checkbox"/> 生產技術總監	<input type="checkbox"/> 連附件	<input type="checkbox"/> 技術部	<input type="checkbox"/> 連附件	<input type="checkbox"/> 生產部	<input type="checkbox"/> 連附件
<input type="checkbox"/> 採購部	<input type="checkbox"/> 連附件	<input checked="" type="checkbox"/> 生產統籌部	<input checked="" type="checkbox"/> 連附件	<input type="checkbox"/> 報關組	<input type="checkbox"/> 連附件
<input type="checkbox"/> 質檢部	<input type="checkbox"/> 連附件	<input type="checkbox"/> 會計部	<input type="checkbox"/> 連附件	<input type="checkbox"/> 機械設計部	<input type="checkbox"/> 連附件
<input checked="" type="checkbox"/> 香港辦	<input checked="" type="checkbox"/> 連附件	<input type="checkbox"/> 其他:			

香港

<input type="checkbox"/> 行政部	<input type="checkbox"/> 連附件	<input type="checkbox"/> 會計部	<input type="checkbox"/> 連附件	<input type="checkbox"/> 統籌部	<input type="checkbox"/> 連附件	<input type="checkbox"/> 工程部	<input type="checkbox"/> 連附件
<input type="checkbox"/> 採購部	<input type="checkbox"/> 連附件	<input type="checkbox"/> QS部	<input type="checkbox"/> 連附件	<input checked="" type="checkbox"/> 地盤管理	<input checked="" type="checkbox"/> 連附件	<input type="checkbox"/> 維修部	<input type="checkbox"/> 連附件

*發件人簽署: Edwin Ho	*組別成員批核簽署:
傳遞編號:	項目經理簽署:

## 圖則登記表

DRAWING REGISTER

工程名稱 Project Title:	九龍延坪道
	<b>幕牆T2T3T5-16F露臺位-地盤用鐵件拆圖</b>
工程編號 Project No:	J-853

分發予 Distributed To


接收日期 Receiving Date (適用於客戶圖則)

年									
月									
日									


發出日期 Issued Date

年	22								
月	05								
日	13								

圖則編號 Drg. No.	圖則名稱 Drawing Title
CW-UTJ101	100x100x6鐵通/16mm鐵巴
CW-LT16-T2	位置圖
CW-LT16-T3	位置圖
CW-LT16-T5(1)	位置圖
CW-LT16-T5(2)	位置圖

修訂編號  
Revision No.

11	-								
12	-								
13	-								
14	-								
15	-								

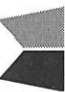 <b>美特鋁質有限公司</b> MIDI Aluminium Fabricator Ltd.		<b>工程號: J-853</b> <b>計算: 謝永林</b>		<b>日期: 2022.05.12</b> <b>送呈: 胡哥</b>								
<b>廠用鐵件B.M.表</b>		<b>地盤名稱: 延坪道</b> <b>核對: 謝永林</b>		<b>日期: 2022.05.13</b> <b>副本:</b>								
<b>項目類別: 幕牆-16F露臺 (T2/T3/T5)</b> <b>批准:</b>		<b>日期:</b>		<b>總重量: 431.8 KG</b>								
<b>A/C Code:</b>												
此BM依據EI/4649/ EI4319資料計算												
序號	修改標示	鐵件圖號	物料編號	配件名稱	顏色	實用	後備	總數	單位 件	單件重量		備注
										KG	總重量	
1		CW-UT101		100x100x6鐵通/16mm鐵巴	熱浸鋅	26	0	26	件	5.654	146.995	地盤用 (焊接用)
<b>此款為地盤用鐵件</b>												

**美特鋁質有限公司**  
MIDI Aluminium Fabricator Ltd.




焊接示意件出地盤

地盤用

位置: 16/F露臺下

座數	數量
T2	5
T3	5
T5	16
合計	26


工程號 J-853 地盤 延坪道

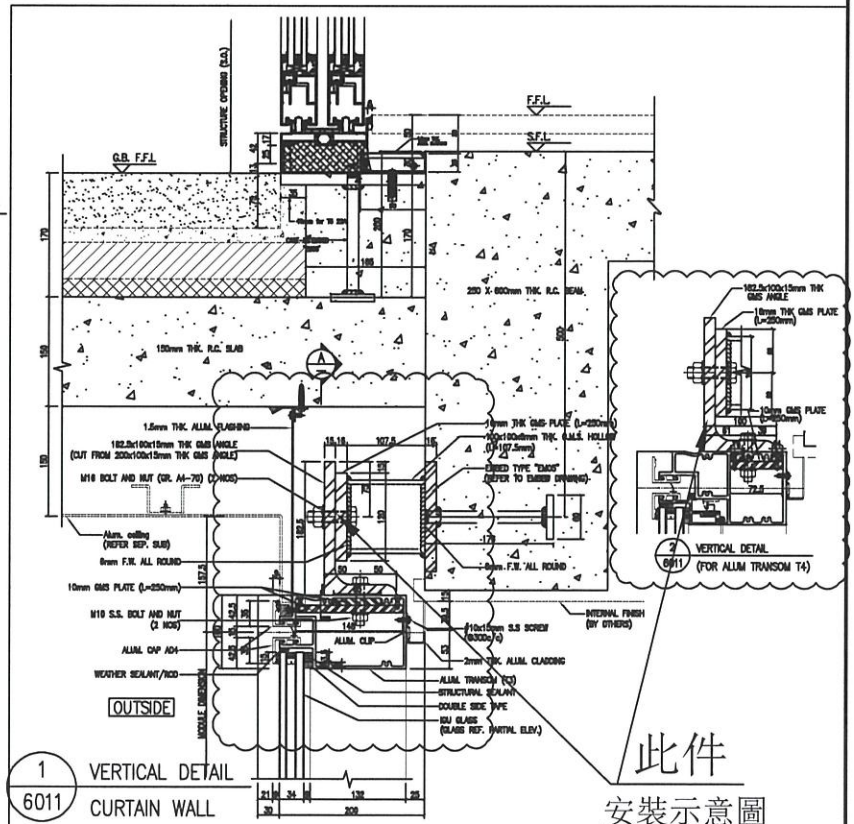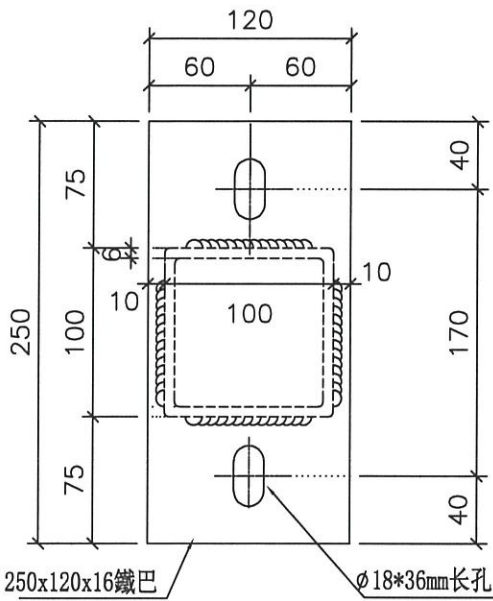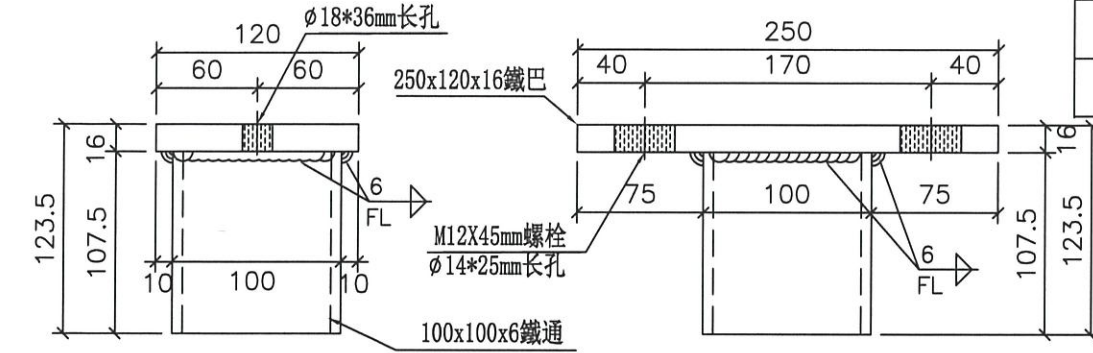

1  
6011 VERTICAL DETAIL CURTAIN WALL

T2/T3/T5-16/F露臺下面(鐵件地盤焊接)

名稱	露臺下面(鐵件固定铁支架)	制圖	謝永林	2022..05.12	修改		
材料	100x100x6鐵通/16mm鐵巴	復核	謝永林	2022..05.15	日期		
顏色	熱浸鋅	批准			圖號	CW-UTJ101	

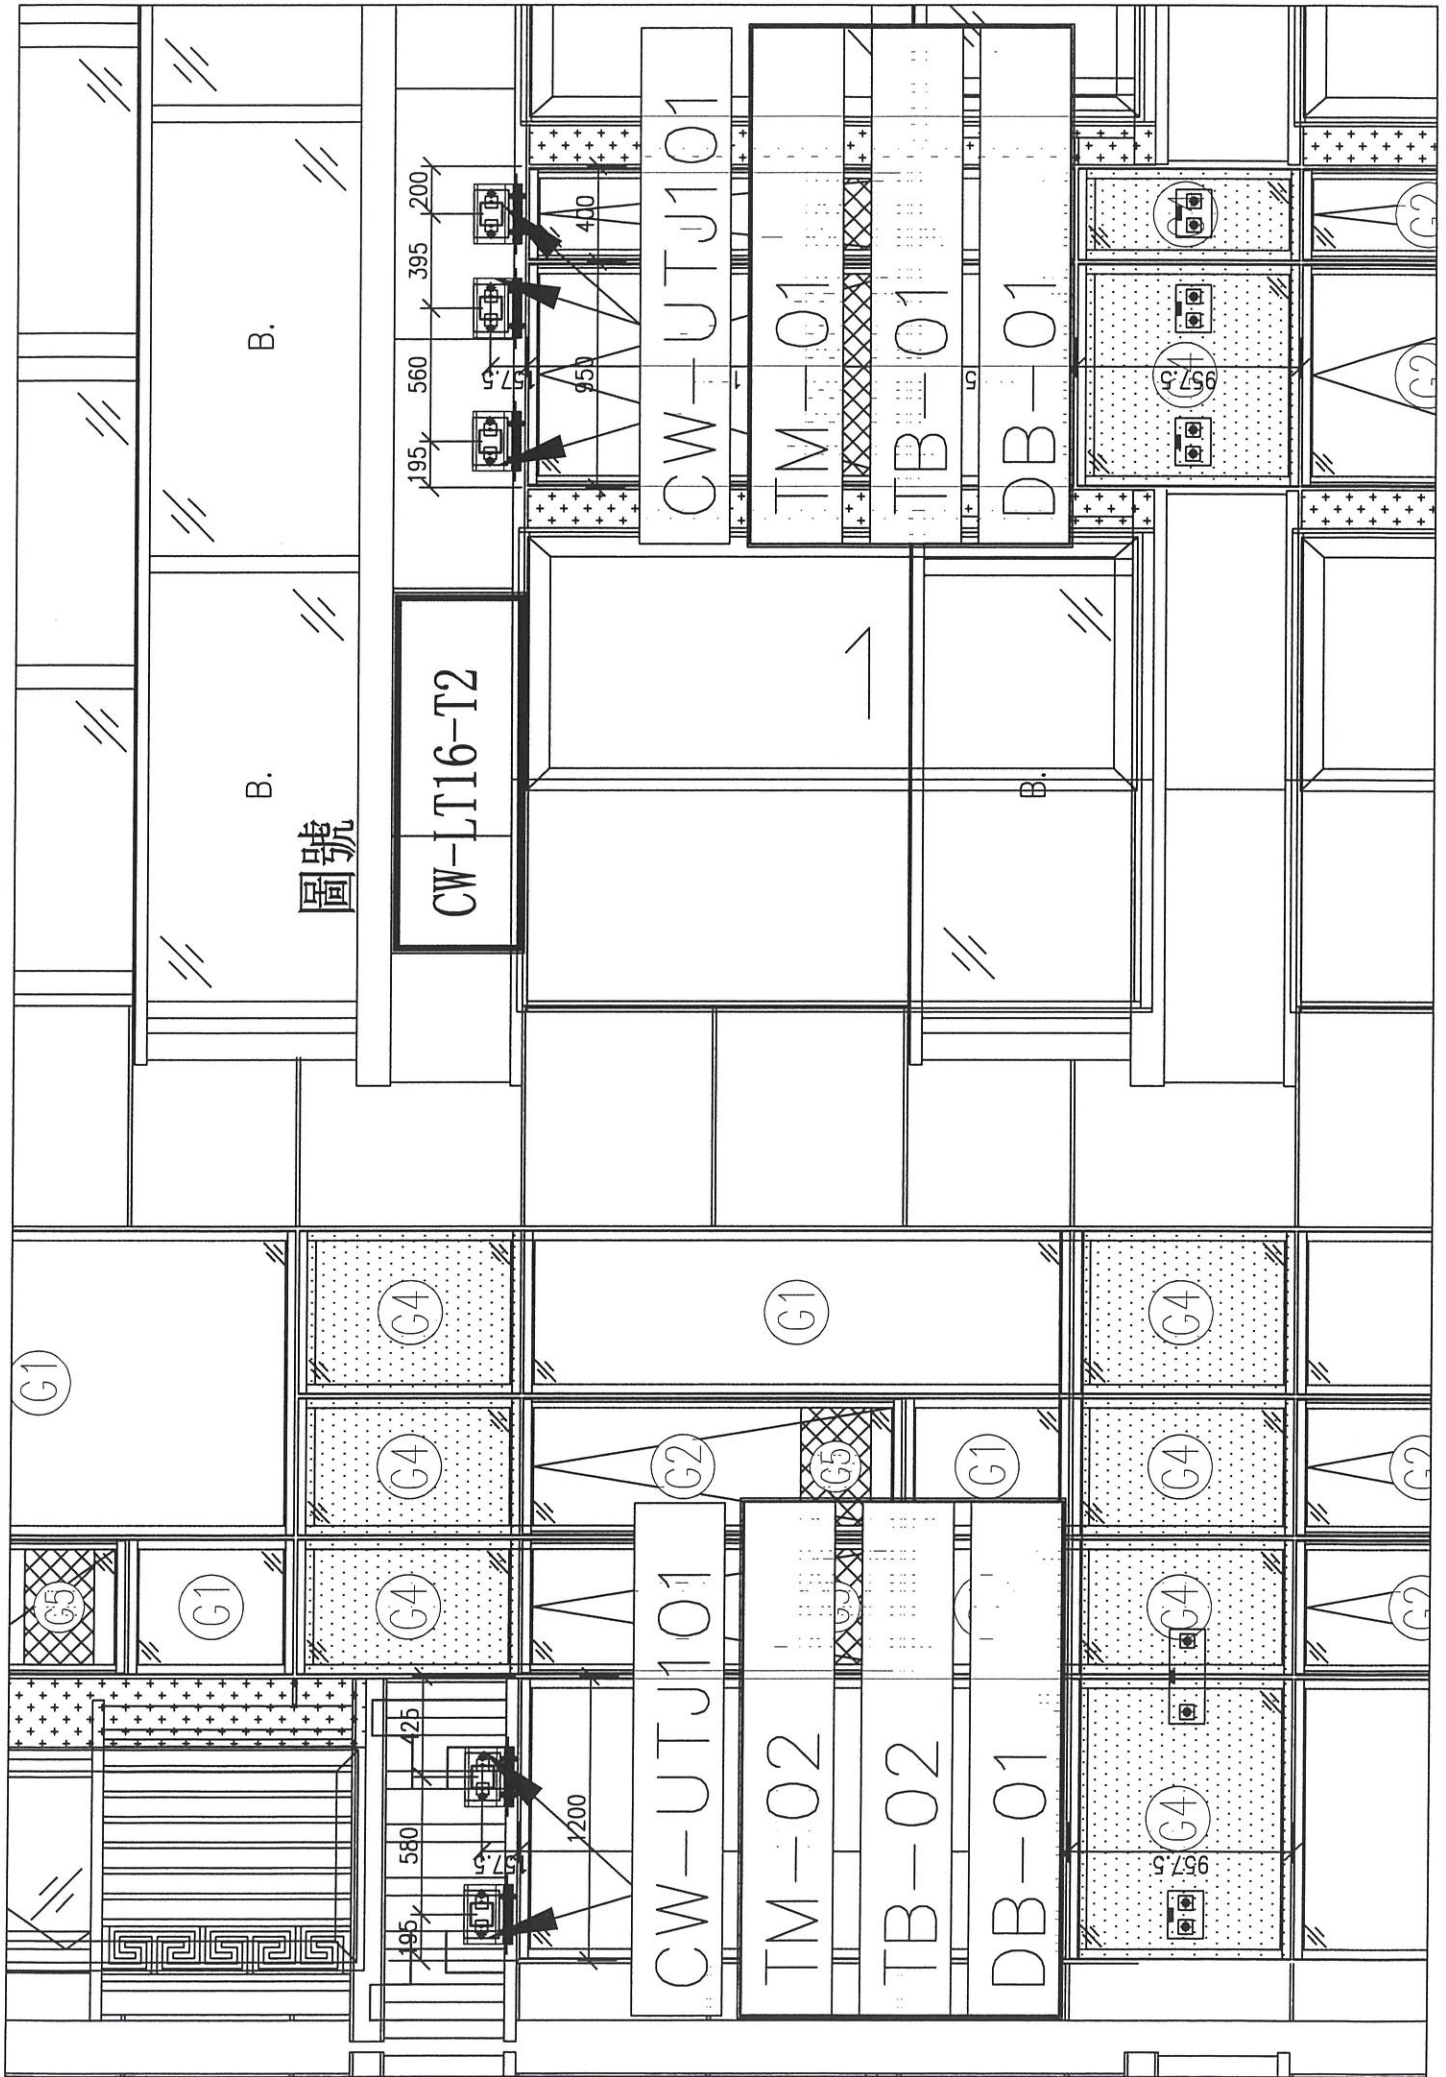

圖號

CW-LT16-T2

CW-UTJ101

TM-01

TB-01

DB-01

CW-UTJ101

TM-02

TB-02

DB-01

B.

B.

B.

G1

G4

G1

G4

G4

G2

G5

G1

G4

G2

G1

G4

G4

G2

G4

G4

195 560 395 200


957.5 400 950


195 580 425 1200

957.5

957.5

957.5

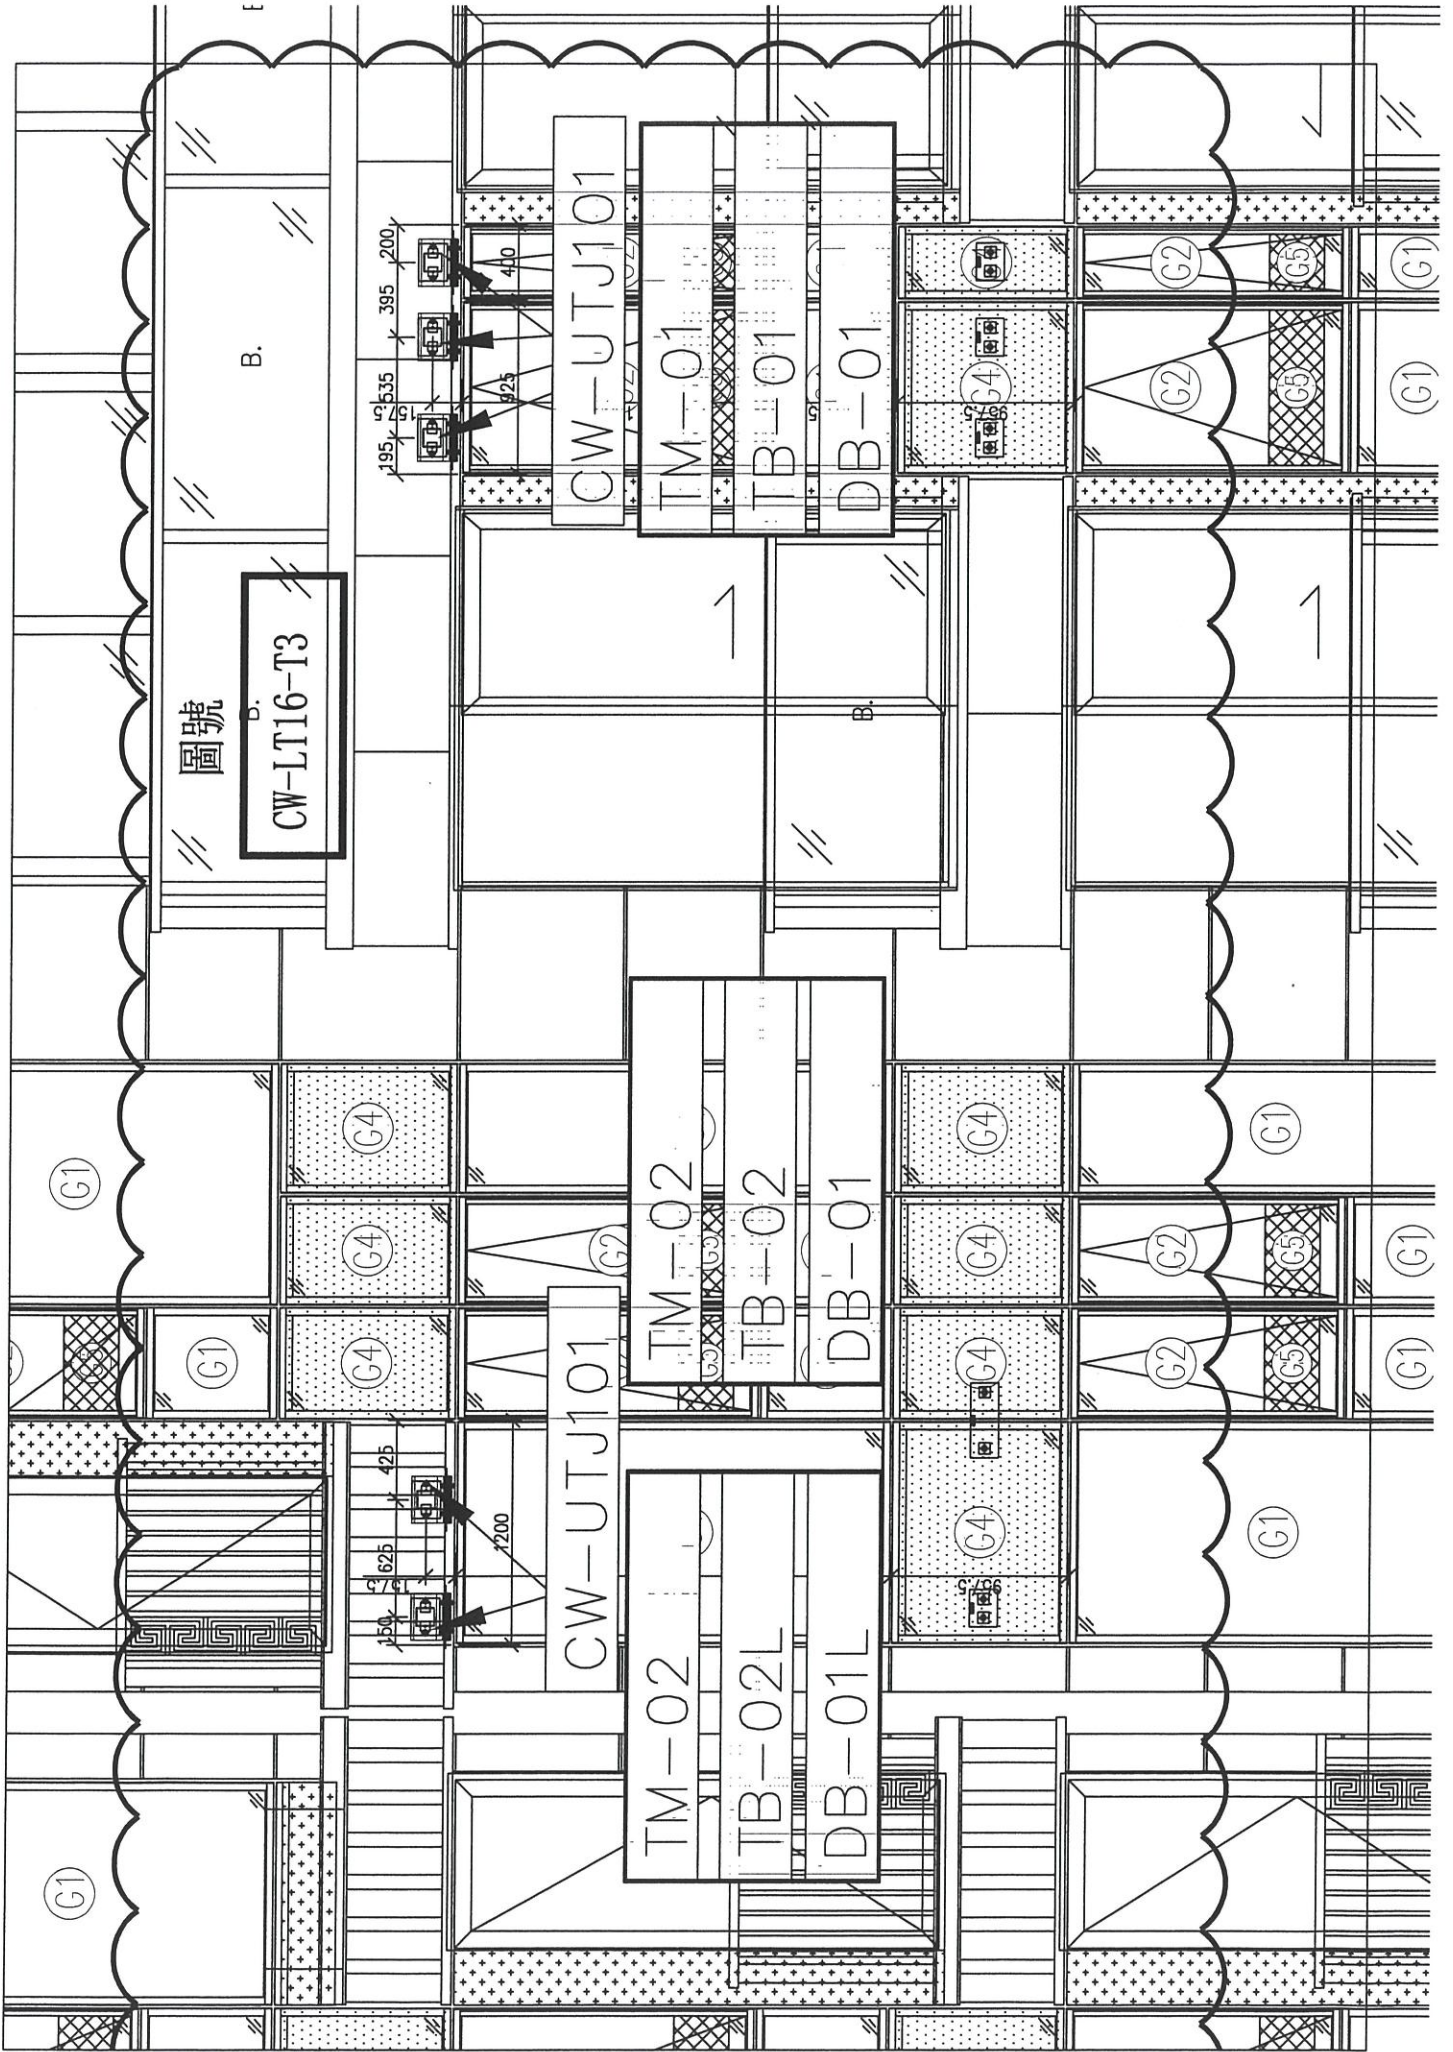

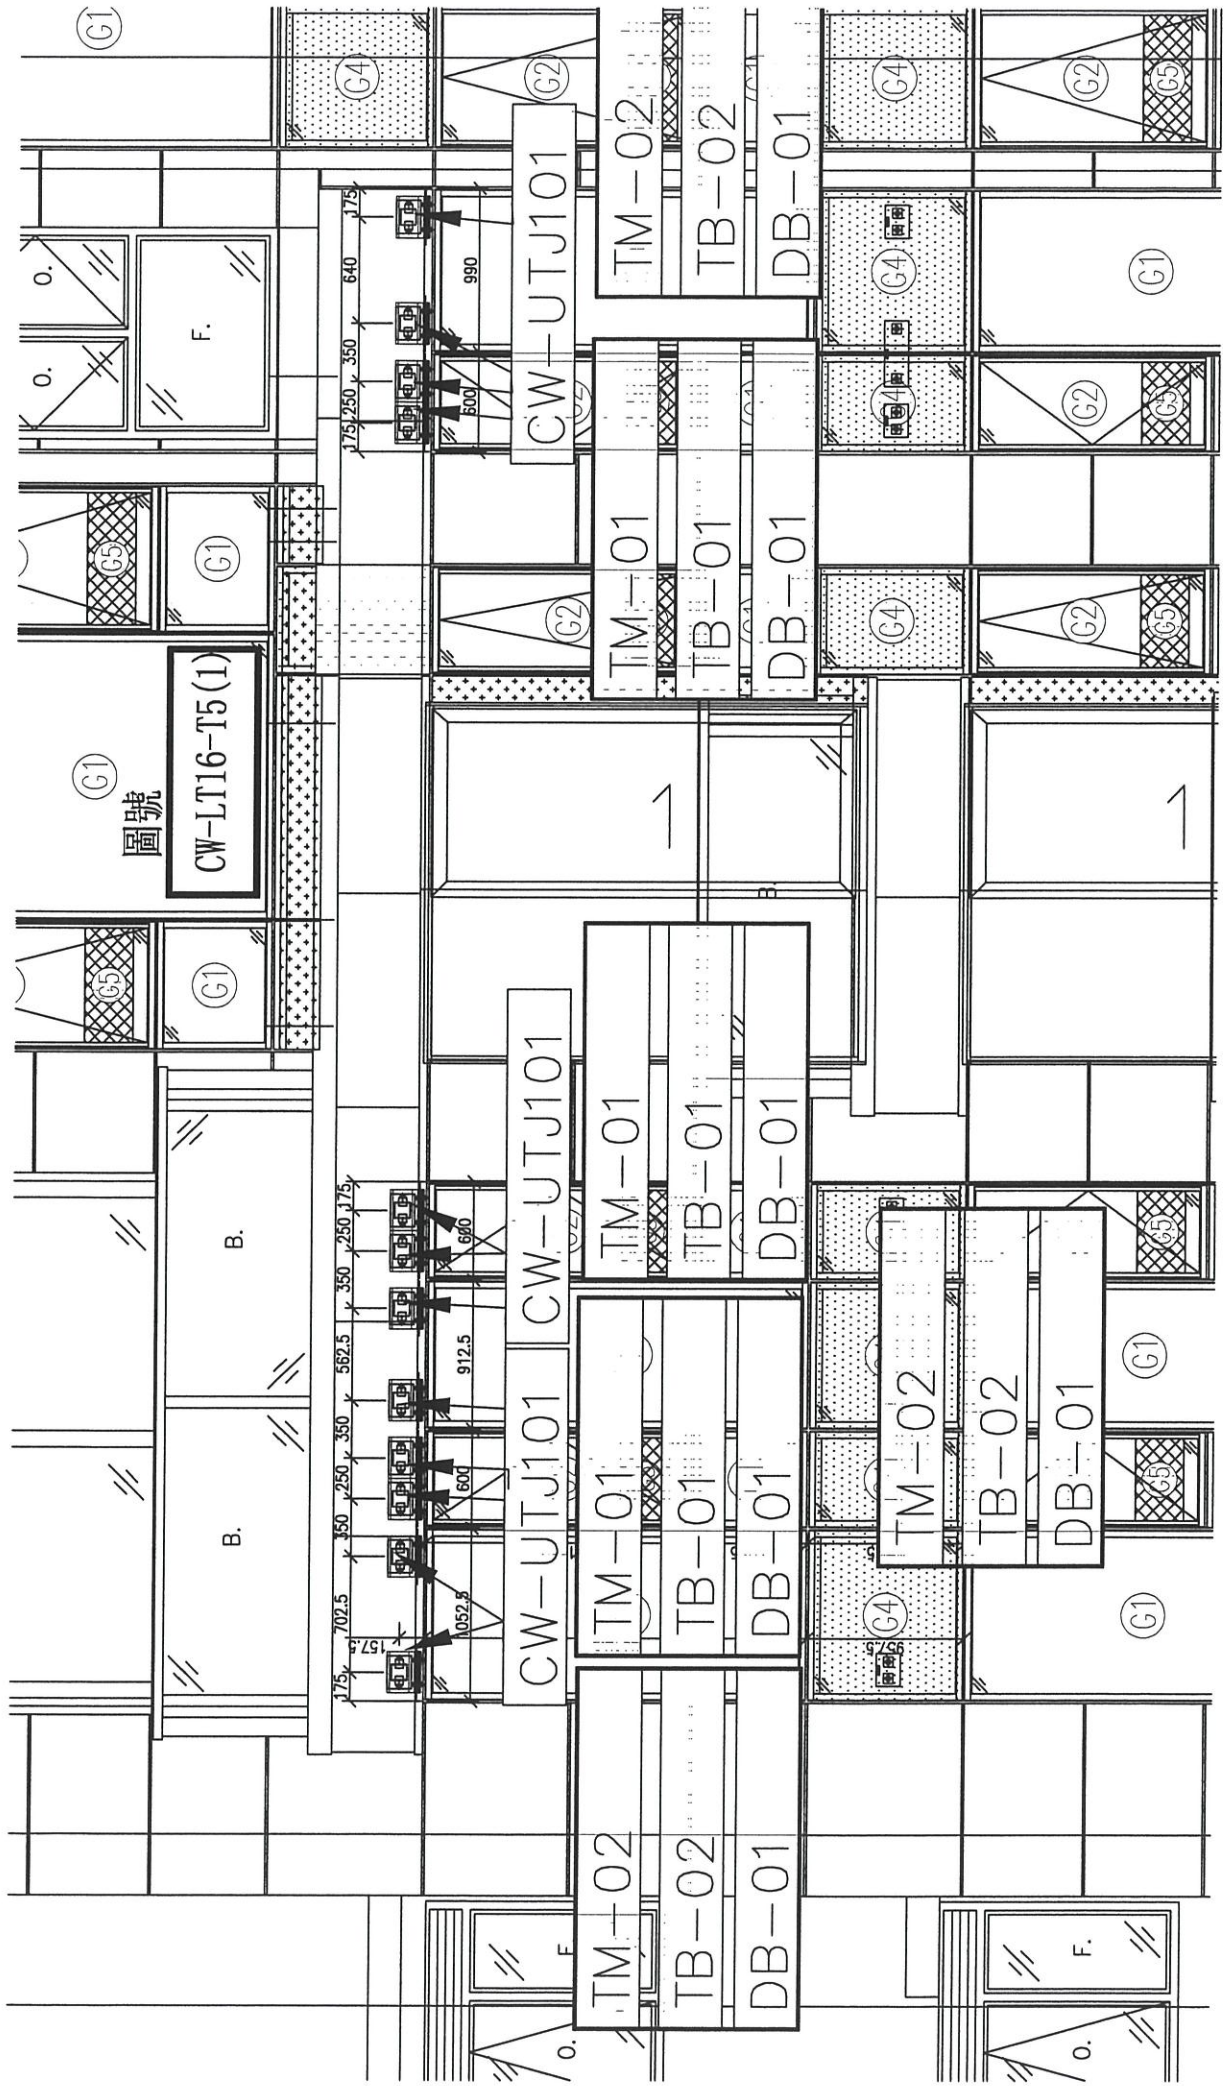

圖號

CW-LT16-T5 (2)

155, 255, 155

565

CW-UTJ101

TM-01

TB-01L

DB-01L

TM-01

TB-01R

DB-01R

475 1575 1200

1250

812.5

600

600

CW-UTJ101

TM-02

TB-02

DB-01

