

工程指示 / 要求簡箋 ENGINEER INSTRUCTIONS(E.I.)

工程指示編號:	EI-4903	修改版本:	-
	HK-1199		
工程編號:	J 853	工程名稱:	大窩坪 (延坪道)
收件人:	生統	發件人:	Lai Sik Hung
工程項目:	T1-T7 單元拽水片生產	日期:	20/07/2022

<input type="checkbox"/> 原合約工程包	<input type="checkbox"/> 原合約工程加 / 減賬 QT-	<input type="checkbox"/> 新工程報價 QT-
---------------------------------	--	------------------------------------

信件批核號碼/圖紙參考編號:	批核模具圖紙編號:
客戶指示附件:	管理內部批簽署:

<input type="checkbox"/> 初步鋁料 B.M.	<input type="checkbox"/> 加工拆圖, 然後生產	<input type="checkbox"/> 尺寸表
<input type="checkbox"/> 正式鋁料 B.M.	<input type="checkbox"/> 技術上資料/指示	<input type="checkbox"/> 報價
<input type="checkbox"/> 配件 B.M.	<input type="checkbox"/> 樣辦或貨品說明書	<input type="checkbox"/> 分判合約
<input type="checkbox"/> 其他:		

內容: T1-T7 單元拽水片生產
需分座包裝

完成上列要求日期: 27/07/2022

國內

<input type="checkbox"/> 生產技術總監	<input type="checkbox"/> 連附件	<input checked="" type="checkbox"/> 技術部	<input checked="" type="checkbox"/> 連附件	<input type="checkbox"/> 生產部	<input type="checkbox"/> 連附件
<input type="checkbox"/> 採購部	<input type="checkbox"/> 連附件	<input checked="" type="checkbox"/> 生產統籌部	<input checked="" type="checkbox"/> 連附件	<input type="checkbox"/> 報關組	<input type="checkbox"/> 連附件
<input type="checkbox"/> 質檢部	<input type="checkbox"/> 連附件	<input type="checkbox"/> 會計部	<input type="checkbox"/> 連附件	<input type="checkbox"/> 機械設計部	<input type="checkbox"/> 連附件
<input checked="" type="checkbox"/> 香港辦	<input checked="" type="checkbox"/> 連附件	<input type="checkbox"/> 其他:			

<input type="checkbox"/> 行政部	<input type="checkbox"/> 連附件	<input type="checkbox"/> 會計部	<input type="checkbox"/> 連附件	<input type="checkbox"/> 統籌部	<input type="checkbox"/> 連附件	<input type="checkbox"/> 工程部	<input type="checkbox"/> 連附件
<input type="checkbox"/> 採購部	<input type="checkbox"/> 連附件	<input type="checkbox"/> QS部	<input type="checkbox"/> 連附件	<input type="checkbox"/> 地盤管理	<input type="checkbox"/> 連附件	<input type="checkbox"/> 維修部	<input type="checkbox"/> 連附件

*發件人簽署:		*組別成員批核簽署:	
傳遞編號:		項目經理簽署:	20/7/2022

		樓層/數量派位/物料編號: UN-TX05																				
使用位置	座數	5F	6F	7F	8F	9F	10F	11F	12F	15F	16F	17F	18F	19F	20F	21F	22F	23F	25F	26F	R/F	合計
J853-SD-CW-4101	T1	4																				4
J853-SD-CW-4101	T1		6	6	6	6	6	6	6	6	6	6	6	6	6	6	6	6				96
J853-SD-CW-4101	T1																		4			4
J853-SD-CW-4102左	T1		3	3	3	3	3	3	3	3	3	3	3	3	3	3	3	3				48
J853-SD-CW-4102左	T1																		2			2
J853-SD-CW-4102左	T1																				4	4
J853-SD-CW-4103左	T1	1	1	1	1	1	1	1	1	1	1	1	1	1	1	1	1	1				17
J853-SD-CW-4103右	T1																	1	1		1	3
J853-SD-CW-4104	T1	6	6	6	6	6	6	6	6	6	6	6	6	6	6	6	6					96
J853-SD-CW-4104	T1																	8				8
J853-SD-CW-4104	T1																		6			6
J853-SD-CW-4104	T1																				8	8
J853-SD-CW-4105左	T1																		4	4		8
J853-SD-CW-4105右	T1																		4	4		8
J853-SD-CW-4106	T1																	3				3
J853-SD-CW-4106	T1																		6			6
J853-SD-CW-4106	T1																				5	5
後備		10																				10
合計		21	16	16	16	16	16	16	16	16	16	16	16	16	16	16	16	22	27	0	26	336

		樓層/數量派位/物料編號：UN-TX05																					
使用位置	座數	5F	6F	7F	8F	9F	10F	11F	12F	15F	16F	17F	18F	19F	20F	21F	22F	23F	25F	26F	R/F	合計	
J853-SD-CW-4201左	T2											1	1	1	1	1	1	1	1	1	1	10	
J853-SD-CW-4201右	T2	1	1	1	1	1	1	1	1	1	1	1	1	1	1	1	1	1	1			18	
J853-SD-CW-4202左	T2	3	3	3	3	3	3	3	3	3	3											30	
J853-SD-CW-4202左	T2											2										2	
J853-SD-CW-4202右	T2												1	1	1	1	1	1	1			7	
J853-SD-CW-4202右	T2																			2	2	4	
J853-SD-CW-4203右	T2											1	1	1	1	1	1	1	1			8	
J853-SD-CW-4204	T2	3	3	3	3	3	3	3	3	3	3	3	3	3	3	3	3	3	3	3	3	60	
J853-SD-CW-4204A	T2	4	4	4	4	4	4	4	4	4	4	4	4	4	4	4	4	4	4	4	4	80	
J853-SD-CW-4205左	T2	3	3	3	3	3	3	3	3	3	3	3	3	3	3	3	3	3	3	3	3	60	
J853-SD-CW-4205右	T2		1	1	1	1	1	1	1	1	1											9	
J853-SD-CW-4206左	T2																				2	2	4
J853-SD-CW-4206右	T2																			3	3	6	
後備		10																				10	
合計		24	15	15	15	15	15	15	15	15	15	15	14	14	14	14	14	14	14	18	18	308	

		樓層/數量派位/物料編號：UN-TX05																					
使用位置	座數	5F	6F	7F	8F	9F	10F	11F	12F	15F	16F	17F	18F	19F	20F	21F	22F	23F	25F	26F	R/F	合計	
J853-SD-CW-4301右	T3											1	1	1	1	1	1	1				8	
J853-SD-CW-4302左	T3											1	1	1	1	1	1	1	1	1	1	10	
J853-SD-CW-4302右	T3	1	1	1	1	1	1	1	1	1	1	1	1	1	1	1	1	1	1			18	
J853-SD-CW-4303左	T3	3	3	3	3	3	3	3	3	3	3											30	
J853-SD-CW-4303左	T3											2										2	
J853-SD-CW-4303右	T3												1	1	1	1	1	1	1			7	
J853-SD-CW-4303右	T3																			2	2	4	
J853-SD-CW-4304	T3	3	3	3	3	3	3	3	3	3	3	3	3	3	3	3	3	3	3	3	3	3	60
J853-SD-CW-4304A	T3	4	4	4	4	4	4	4	4	4	4	4	4	4	4	4	4	4	4	4	4	4	80
J853-SD-CW-4305左	T3	3	3	3	3	3	3	3	3	3	3	3	3	3	3	3	3	3	3	3	3	3	60
J853-SD-CW-4305右	T3		1	1	1	1	1	1	1	1	1											9	
J853-SD-CW-4306左	T3																				2	2	4
J853-SD-CW-4306右	T3																			3	3	6	
後備		10																				10	
合計		24	15	15	15	15	15	15	15	15	15	15	14	14	14	14	14	14	14	18	18	308	

		樓層/數量派位/物料編號: UN-TX05																					
使用位置	座數	5F	6F	7F	8F	9F	10F	11F	12F	15F	16F	17F	18F	19F	20F	21F	22F	23F	25F	26F	R/F	合計	
J853-SD-CW-4501左	T5											1	1	1	1	1	1	1				8	
J853-SD-CW-4501右	T5							3	3	3	3											12	
J853-SD-CW-4502左	T5	2	2																			4	
J853-SD-CW-4502左	T5			3	3	3	3	3	3	3												24	
J853-SD-CW-4502左	T5											2										2	
J853-SD-CW-4502右	T5												1	1	1	1	1	1	1			7	
J853-SD-CW-4503右	T5	1	1	1	1	1	1	1	1	1	1	1	1	1	1	1	1	1	1	1	1	20	
J853-SD-CW-4504左	T5							1	1	1	1	1										5	
J853-SD-CW-4504右	T5											1	1	1	1	1	1	1	1			8	
J853-SD-CW-4504右	T5																			2	2	4	
J853-SD-CW-4505右	T5											2	2	2	2	2	2	2	2	2		16	
J853-SD-CW-4505右	T5																			1		1	
J853-SD-CW-4505右	T5																				2	2	
J853-SD-CW-4506右	T5											3	3	3	3	3	3	3	3	3		27	
J853-SD-CW-4506右	T5																				4	4	
J853-SD-CW-4507左	T5							3	3	3	3	3										15	
J853-SD-CW-4507右	T5												3	3	3	3	3	3	3			21	
J853-SD-CW-4508右	T5							6	6	6	6	6	6	6	6	6	6	6	6	6	6	84	
J853-SD-CW-4509左	T5																			3	3	6	
J853-SD-CW-4509右	T5																		2			2	
J853-SD-CW-4509右	T5																			3	3	6	
J853-SD-CW-4510	T5																			3	3	6	
後備		10																				10	
合計		13	3	4	4	4	4	17	17	17	17	20	18	18	18	18	18	18	18	20	22	24	294

		樓層/數量派位/物料編號：UN-TX05																				
使用位置	座數	5F	6F	7F	8F	9F	10F	11F	12F	15F	16F	17F	18F	19F	20F	21F	22F	23F	25F	26F	R/F	合計
J853-SD-CW-4601左	T6	1	1	1	1	1	1	1	1	1	1	1	1	1	1	1	1	1	1	1	1	20
J853-SD-CW-4601右	T6	1	1	1	1	1	1	1	1	1	1	1	1	1	1	1	1	1	1	1	1	20
J853-SD-CW-4602	T6	4	4	4	4	4	4	4	4	4	4	4	4	4	4	4	4	4	4	4	4	80
J853-SD-CW-4602A	T6	3	3	3	3	3	3	3	3	3	3	3	3	3	3	3	3	3	3	3	3	60
J853-SD-CW-4606右	T6						3	3	3	3	3	3	3	3	3	3	3	3	3	3	3	45
J853-SD-CW-4607右	T6						1	1	1	1	1	1	1	1	1	1	1	1	1	1	1	15
後備		10																				10
合計		19	9	9	9	9	13	13	13	13	13	13	13	13	13	13	13	13	13	13	13	250


		樓層/數量派位/物料編號：UN-TX05																				
使用位置	座數	5F	6F	7F	8F	9F	10F	11F	12F	15F	16F	17F	18F	19F	20F	21F	22F	23F	25F	26F	R/F	合計
J853-SD-CW-4603左	T7			2	2	2	2	2	2	2	2	2	2	2	2	2	2	2	2	2	2	36
J853-SD-CW-4603右	T7			3	3	3	3	3	3	3	3	3	3	3	3	3	3	3	3	3	3	54
J853-SD-CW-4604右	T7			3	3	3	3	3	3	3	3	3	3	3	3	3	3	3	3			48
J853-SD-CW-4608左	T7			1	1	1	1	1	1	1	1	1	1	1	1	1	1	1	1	1	1	18
J853-SD-CW-4608右	T7					3	3	3	3	3	3	3	3	3	3	3	3	3	3			42
J853-SD-CW-4609	T7																			7		7
J853-SD-CW-4609	T7																				9	9
後備		10																				10
合計		10		9	9	12	12	12	12	12	12	12	12	12	12	12	12	12	12	13	15	224


樓層/數量派位/物料編號: UN-TX06


使用位置	備註	座數	樓層/數量派位/物料編號: UN-TX06																			合計
			5F	6F	7F	8F	9F	10F	11F	12F	15F	16F	17F	18F	19F	20F	21F	22F	23F	25F	26F	
J853-SD-CW-4103左	轉角	T1	1	1	1	1	1	1	1	1	1	1	1	1	1	1	1	1				17
J853-SD-CW-4103右	轉角	T1																1	1		1	3
後備			3																			3
合計			4	1	1	1	1	1	1	1	1	1	1	1	1	1	1	2	1	0	1	23
J853-SD-CW-4203左	轉角	T2	1	1	1	1	1	1	1	1	1	1										11
J853-SD-CW-4203右	轉角	T2												1	1	1	1	1	1			7
後備			2																			2
合計			3	1	1	1	1	1	1	1	1	1	1	1	1	1	1	1	1	0	0	20
J853-SD-CW-4301左	轉角	T3	1	1	1	1	1	1	1	1	1	1										11
J853-SD-CW-4301右	轉角	T3												1	1	1	1	1	1			7
後備			2																			2
合計			3	1	1	1	1	1	1	1	1	1	1	1	1	1	1	1	1	0	0	20
J853-SD-CW-4506左	轉角	T5							1	1	1	1	1	1	1	1	1	1				12
J853-SD-CW-4605	轉角	T5			1	1	1	1	1	1	1	1	1	1	1	1	1	1	1	1		17
後備			3																			3
合計			3		1	1	1	1	2	2	2	2	2	2	2	2	2	2	2	1	0	32


圖則登記表
DRAWING REGISTER

接收日期 Receiving Date (適用於客戶圖則)												
工程名稱 Project Title:	延坪道住宅	年										
	幕牆(大貨) 拽水片拆圖	月										
工程編號 Project No:	J-853	日										
分發予 Distributed To		發出日期 Issued Date										
		年	22									
		月	5									
		日	9									
圖則編號 Drg. No.	圖則名稱 Drawing Title		修訂編號 Revision No.									
TX-UN05	拽水片拆圖	1	-									
TX-UN05(1)	拽水片數據表	2	-									
TX-UN05(2)	拽水片數據表	3	-									
TX-UN05(3)	拽水片數據表	4	-									
TX-UN06	轉角拽水片拆圖	5	-									
TX-UN06(1)	轉角拽水片數據表	6	-									

		工程號:	J-853	計算:	陳敏聰	日期:	2022.05.05				送呈:	胡哥		
		地盤名稱:	延坪道住宅	核對:	謝永林	日期:	2022.05.09							
地盤用洩水片B.M.表		項目類別:	洩水片	批准:		日期:								
		修改版次:	A/C Code:		總V.F.:	0.000		總重量:	18.984					
序號	修改內容	圖號	名稱	顏色	實用	後備	總數	總重量	單件 展開	總展開 面積	單件V.F.	總V.F.	備註	
									平方米					
1		UN-TX05	1mm洩水片	MILL	4		4	0.046	0.004	0.017	0.000	0.000		5/F
2		UN-TX05	1mm洩水片	MILL	96		96	1.098	0.004	0.405	0.000	0.000		6/F-23/F
3		UN-TX05	1mm洩水片	MILL	4		4	0.046	0.004	0.017	0.000	0.000		25/F
4		UN-TX05	1mm洩水片	MILL	48		48	0.549	0.004	0.203	0.000	0.000		6/F-23/F
5		UN-TX05	1mm洩水片	MILL	2		2	0.023	0.004	0.008	0.000	0.000		25/F
6		UN-TX05	1mm洩水片	MILL	4		4	0.046	0.004	0.017	0.000	0.000		ROOF
7		UN-TX05	1mm洩水片	MILL	17		17	0.194	0.004	0.072	0.000	0.000		5/F-23/F
8		UN-TX05	1mm洩水片	MILL	3		3	0.034	0.004	0.013	0.000	0.000		23/F-ROOF
9		UN-TX05	1mm洩水片	MILL	96		96	1.098	0.004	0.405	0.000	0.000		5/F-22/F
10		UN-TX05	1mm洩水片	MILL	8		8	0.091	0.004	0.034	0.000	0.000		23/F
11		UN-TX05	1mm洩水片	MILL	6		6	0.069	0.004	0.025	0.000	0.000		25/F
12		UN-TX05	1mm洩水片	MILL	8		8	0.091	0.004	0.034	0.000	0.000		ROOF
13		UN-TX05	1mm洩水片	MILL	8		8	0.091	0.004	0.034	0.000	0.000		25/F-ROOF
14		UN-TX05	1mm洩水片	MILL	8		8	0.091	0.004	0.034	0.000	0.000		25/F-ROOF
15		UN-TX05	1mm洩水片	MILL	3		3	0.034	0.004	0.013	0.000	0.000		23/F
16		UN-TX05	1mm洩水片	MILL	6		6	0.069	0.004	0.025	0.000	0.000		25/F
17		UN-TX05	1mm洩水片	MILL	5		5	0.057	0.004	0.021	0.000	0.000		ROOF
18		UN-TX05	1mm洩水片	MILL	10		10	0.114	0.004	0.042	0.000	0.000		17/F-ROOF
19		UN-TX05	1mm洩水片	MILL	18		18	0.206	0.004	0.076	0.000	0.000		5/F-25/F

		工程號:	J-853	計算:	陳敏聰	日期:	2022.05.05				送呈:	胡哥	
		地盤名稱:	延坪道住宅	核對:	謝永林	日期:	2022.05.09						
地盤用洩水片B.M.表		項目類別:	洩水片	批准:		日期:							
		修改版次:	A/C Code:		總V.F.:	0.000		總重量:	18.984				
序號	修改內容	圖號	名稱	顏色	實用	後備	總數	總重量	單件展開	總展開面積	單件V.F.	總V.F.	備註
									平方米				平方米
20		UN-TX05	1mm洩水片	MILL	30		30	0.343	0.004	0.127	0.000	0.000	5/F-16/F
21		UN-TX05	1mm洩水片	MILL	2		2	0.023	0.004	0.008	0.000	0.000	17/F
22		UN-TX05	1mm洩水片	MILL	7		7	0.080	0.004	0.030	0.000	0.000	18/F-25/F
23		UN-TX05	1mm洩水片	MILL	4		4	0.046	0.004	0.017	0.000	0.000	26/F-ROOF
24		UN-TX05	1mm洩水片	MILL	8		8	0.091	0.004	0.034	0.000	0.000	17/F-25/F
25		UN-TX05	1mm洩水片	MILL	60		60	0.686	0.004	0.253	0.000	0.000	5/F-ROOF
26		UN-TX05	1mm洩水片	MILL	80		80	0.915	0.004	0.338	0.000	0.000	5/F-ROOF
27		UN-TX05	1mm洩水片	MILL	60		60	0.686	0.004	0.253	0.000	0.000	5/F-ROOF
28		UN-TX05	1mm洩水片	MILL	9		9	0.103	0.004	0.038	0.000	0.000	6/F-16/F
29		UN-TX05	1mm洩水片	MILL	4		4	0.046	0.004	0.017	0.000	0.000	26/F-ROOF
30		UN-TX05	1mm洩水片	MILL	6		6	0.069	0.004	0.025	0.000	0.000	26/F-ROOF
31		UN-TX05	1mm洩水片	MILL	8		8	0.091	0.004	0.034	0.000	0.000	17/F-25/F
32		UN-TX05	1mm洩水片	MILL	10		10	0.114	0.004	0.042	0.000	0.000	17/F-ROOF
33		UN-TX05	1mm洩水片	MILL	18		18	0.206	0.004	0.076	0.000	0.000	5/F-25/F
34		UN-TX05	1mm洩水片	MILL	30		30	0.343	0.004	0.127	0.000	0.000	5/F-16/F
35		UN-TX05	1mm洩水片	MILL	2		2	0.023	0.004	0.008	0.000	0.000	17/F
36		UN-TX05	1mm洩水片	MILL	7		7	0.080	0.004	0.030	0.000	0.000	18/F-25/F
37		UN-TX05	1mm洩水片	MILL	4		4	0.046	0.004	0.017	0.000	0.000	26/F-ROOF
38		UN-TX05	1mm洩水片	MILL	60		60	0.686	0.004	0.253	0.000	0.000	5/F-ROOF
39		UN-TX05	1mm洩水片	MILL	80		80	0.915	0.004	0.338	0.000	0.000	5/F-ROOF
40		UN-TX05	1mm洩水片	MILL	60		60	0.686	0.004	0.253	0.000	0.000	5/F-ROOF

 美特鋁質 有限公司 MIDI Aluminium Fabricator Ltd.		工程號:	J-853	計算:	陳敏聰	日期:	2022.05.05				送呈:	胡哥		
		地盤名稱:	延坪道住宅	核對:	謝永林	日期:	2022.05.09							
地盤用洩水片B.M.表		項目類別:	洩水片	批准:		日期:								
		修改版次:	A/C Code:		總V.F.:	0.000		總重量:	18.984					
序號	修改內容	圖號	名稱	顏色	實用	後備	總數	總重量	單件	總展開	單件V.F.	總V.F.	備註	
									展開	面積				
41		UN-TX05	1mm洩水片	MILL	9		9	0.103	0.004	0.038	0.000	0.000		6/F-16/F
42		UN-TX05	1mm洩水片	MILL	4		4	0.046	0.004	0.017	0.000	0.000		26/F-ROOF
43		UN-TX05	1mm洩水片	MILL	6		6	0.069	0.004	0.025	0.000	0.000		26/F-ROOF
44		UN-TX05	1mm洩水片	MILL	8		8	0.091	0.004	0.034	0.000	0.000		17/F-25/F
45		UN-TX05	1mm洩水片	MILL	12		12	0.137	0.004	0.051	0.000	0.000		11/F-16/F
46		UN-TX05	1mm洩水片	MILL	4		4	0.046	0.004	0.017	0.000	0.000		5/F-6/F
47		UN-TX05	1mm洩水片	MILL	24		24	0.274	0.004	0.101	0.000	0.000		7/F-16/F
48		UN-TX05	1mm洩水片	MILL	2		2	0.023	0.004	0.008	0.000	0.000		17/F
49		UN-TX05	1mm洩水片	MILL	7		7	0.080	0.004	0.030	0.000	0.000		18/F-25/F
50		UN-TX05	1mm洩水片	MILL	20		20	0.229	0.004	0.084	0.000	0.000		5/F-ROOF
51		UN-TX05	1mm洩水片	MILL	5		5	0.057	0.004	0.021	0.000	0.000		11/F-17/F
52		UN-TX05	1mm洩水片	MILL	8		8	0.091	0.004	0.034	0.000	0.000		17/F-25/F
53		UN-TX05	1mm洩水片	MILL	4		4	0.046	0.004	0.017	0.000	0.000		26/F-ROOF
54		UN-TX05	1mm洩水片	MILL	16		16	0.183	0.004	0.068	0.000	0.000		17/F-25/F
55		UN-TX05	1mm洩水片	MILL	1		1	0.011	0.004	0.004	0.000	0.000		26/F
56		UN-TX05	1mm洩水片	MILL	2		2	0.023	0.004	0.008	0.000	0.000		ROOF
57		UN-TX05	1mm洩水片	MILL	27		27	0.309	0.004	0.114	0.000	0.000		17/F-26/F
58		UN-TX05	1mm洩水片	MILL	4		4	0.046	0.004	0.017	0.000	0.000		ROOF
59		UN-TX05	1mm洩水片	MILL	15		15	0.172	0.004	0.063	0.000	0.000		11/F-17/F

		工程號:	J-853	計算:	陳敏聰	日期:	2022.05.05				送呈:	胡哥			
		地盤名稱:	延坪道住宅	核對:	謝永林	日期:	2022.05.09								
地盤用洩水片B.M.表		項目類別:	洩水片	批准:		日期:									
		修改版次:	A/C Code:		總V.F.:	0.000		總重量:	18.984						
序號	修改內容	圖號	名稱	顏色	實用	後備	總數	總重量	單件 展開	總展開 面積	單件V.F.	總V.F.	備註		
									平方米						平方米
60		UN-TX05	1mm洩水片	MILL	21		21	0.240	0.004	0.089	0.000	0.000		18/F-25/F	
61		UN-TX05	1mm洩水片	MILL	84		84	0.961	0.004	0.354	0.000	0.000		11/F-ROOF	
62		UN-TX05	1mm洩水片	MILL	6		6	0.069	0.004	0.025	0.000	0.000		26/F-ROOF	
63		UN-TX05	1mm洩水片	MILL	2		2	0.023	0.004	0.008	0.000	0.000		25/F	
64		UN-TX05	1mm洩水片	MILL	6		6	0.069	0.004	0.025	0.000	0.000		26/F-ROOF	
65		UN-TX05	1mm洩水片	MILL	6		6	0.069	0.004	0.025	0.000	0.000		26/F-ROOF	
66		UN-TX05	1mm洩水片	MILL	20		20	0.229	0.004	0.084	0.000	0.000		5/F-ROOF	
67		UN-TX05	1mm洩水片	MILL	20		20	0.229	0.004	0.084	0.000	0.000		5/F-ROOF	
68		UN-TX05	1mm洩水片	MILL	80		80	0.915	0.004	0.338	0.000	0.000		5/F-ROOF	
69		UN-TX05	1mm洩水片	MILL	60		60	0.686	0.004	0.253	0.000	0.000		5/F-ROOF	
70		UN-TX05	1mm洩水片	MILL	36		36	0.412	0.004	0.152	0.000	0.000		7/F-ROOF	
71		UN-TX05	1mm洩水片	MILL	54		54	0.618	0.004	0.228	0.000	0.000		7/F-ROOF	
72		UN-TX05	1mm洩水片	MILL	48		48	0.549	0.004	0.203	0.000	0.000		7/F-25/F	
73		UN-TX05	1mm洩水片	MILL	45		45	0.515	0.004	0.190	0.000	0.000		10/F-ROOF	
74		UN-TX05	1mm洩水片	MILL	15		15	0.172	0.004	0.063	0.000	0.000		10/F-ROOF	
75		UN-TX05	1mm洩水片	MILL	18		18	0.206	0.004	0.076	0.000	0.000		7/F-ROOF	
76		UN-TX05	1mm洩水片	MILL	42		42	0.480	0.004	0.177	0.000	0.000		9/F-25/F	
77		UN-TX05	1mm洩水片	MILL	7		7	0.080	0.004	0.030	0.000	0.000		26/F	
78		UN-TX05	1mm洩水片	MILL	9		9	0.103	0.004	0.038	0.000	0.000		ROOF	
					合計:	1660	60	1720	18.984	0.329	7.005	0.000	0.000		

 美特鋁質 有限公司 MIDI Aluminium Fabricator Ltd.		工程號:	J-853	計算:	陳敏聰	日期:	2022.05.05			送呈:	胡哥			
		地盤名稱:	延坪道住宅	核對:	謝永林	日期:	2022.05.09			副本:				
地盤用拽水片B.M.表		項目類別:	轉角拽水片	批准:		日期:								
		修改版次:	A/C Code:		總V.F.:	0.00	總重量:	1.66						
序號	修改內容	圖號	名稱	顏色	實用	後備	總數	總重量	單件展	總展開	單件V.F.	總V.F.	備註	
									開面積	面積				
1		UN-TX06	1mm拽水片	MILL	17		17	0.332	0.007	0.123	0.000	0.000	轉角	5/F-23/F
2		UN-TX06	1mm拽水片	MILL	3		3	0.059	0.007	0.022	0.000	0.000	轉角	23/F-ROOF
3		UN-TX06	1mm拽水片	MILL	11		11	0.215	0.007	0.079	0.000	0.000	轉角	5/F-17/F
4		UN-TX06	1mm拽水片	MILL	7		7	0.137	0.007	0.051	0.000	0.000	轉角	18/F-25/F
5		UN-TX06	1mm拽水片	MILL	11		11	0.215	0.007	0.079	0.000	0.000	轉角	5/F-17/F
6		UN-TX06	1mm拽水片	MILL	7		7	0.137	0.007	0.051	0.000	0.000	轉角	18/F-25/F
7		UN-TX06	1mm拽水片	MILL	12		12	0.235	0.007	0.087	0.000	0.000	轉角	11/F-25/F
8		UN-TX06	1mm拽水片	MILL	17		17	0.332	0.007	0.123	0.000	0.000	轉角	7/F-26/F
					合計:	85	10	95	1.662	0.058	0.613	0.000	0.000	



工程號



J-853

地盤


延坪道住宅

直位頂橫用

地盤用

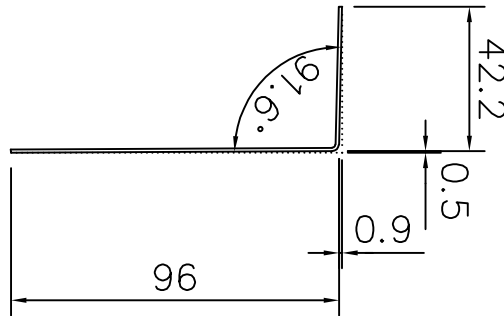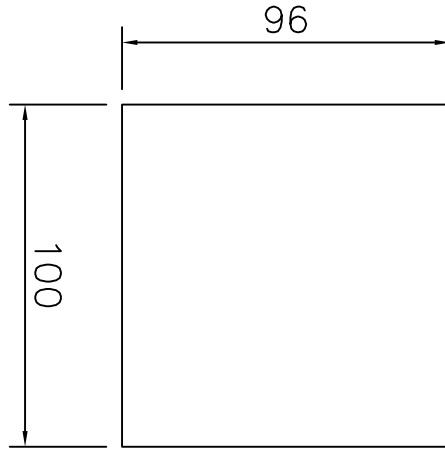

數據請參考圖號：UN-TX05(1)(2)(3)

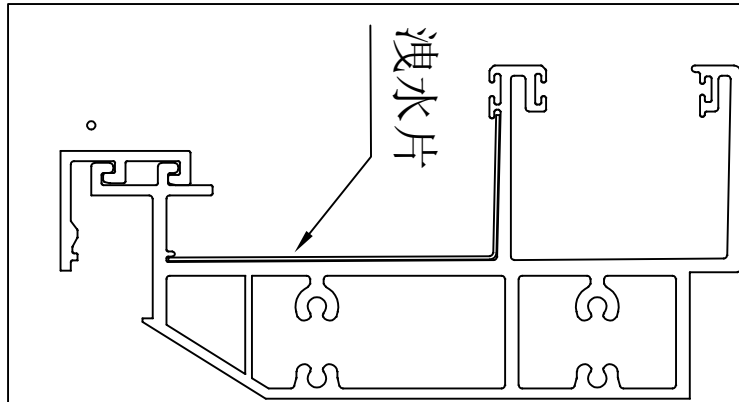

安裝示意圖

名稱	洩水片	制圖	陳敏聰	2022.5.5	修改		
材料	1mm 鋁板	復核	謝永林	2022.5.7	日期		
顏色	MILL	批准	Daniel		圖號	UN-TX05	



工程號

J-853

地盤

延坪道住宅

拆圖請參考圖號：UN-TX05

物料編號	數量	W	每層數量	層數	樓層	使用位置	備註
UN-TX05	4	96	4	1	5/F	J853-SD-CW-4101	
UN-TX05	96	96	6	16	6/F-23/F	J853-SD-CW-4101	
UN-TX05	4	96	4	1	25/F	J853-SD-CW-4101	
UN-TX05	48	96	3	16	6/F-23/F	J853-SD-CW-4102左	
UN-TX05	2	96	2	1	25/F	J853-SD-CW-4102左	
UN-TX05	4	96	4	1	ROOF	J853-SD-CW-4102左	
UN-TX05	17	96	1	17	5/F-23/F	J853-SD-CW-4103左	
UN-TX05	3	96	1	3	23/F-ROOF	J853-SD-CW-4103右	
UN-TX05	96	96	6	16	5/F-22/F	J853-SD-CW-4104	
UN-TX05	8	96	8	1	23/F	J853-SD-CW-4104	
UN-TX05	6	96	6	1	25/F	J853-SD-CW-4104	
UN-TX05	8	96	8	1	ROOF	J853-SD-CW-4104	
UN-TX05	8	96	4	2	25/F-ROOF	J853-SD-CW-4105左	
UN-TX05	8	96	4	2	25/F-ROOF	J853-SD-CW-4105右	
UN-TX05	3	96	3	1	23/F	J853-SD-CW-4106	
UN-TX05	6	96	6	1	25/F	J853-SD-CW-4106	
UN-TX05	5	96	5	1	ROOF	J853-SD-CW-4106	
UN-TX05	10	96	1	10	17/F-ROOF	J853-SD-CW-4201左	
UN-TX05	18	96	1	18	5/F-25/F	J853-SD-CW-4201右	
UN-TX05	30	96	3	10	5/F-16/F	J853-SD-CW-4202左	
UN-TX05	2	96	2	1	17/F	J853-SD-CW-4202左	
UN-TX05	7	96	1	7	18/F-25/F	J853-SD-CW-4202右	
UN-TX05	4	96	2	2	26/F-ROOF	J853-SD-CW-4202右	
UN-TX05	8	96	1	8	17/F-25/F	J853-SD-CW-4203右	
UN-TX05	60	96	3	20	5/F-ROOF	J853-SD-CW-4204	
UN-TX05	80	96	4	20	5/F-ROOF	J853-SD-CW-4204A	
UN-TX05	60	96	3	20	5/F-ROOF	J853-SD-CW-4205左	
UN-TX05	9	96	1	9	6/F-16/F	J853-SD-CW-4205右	
UN-TX05	4	96	2	2	26/F-ROOF	J853-SD-CW-4206左	
UN-TX05	6	96	3	2	26/F-ROOF	J853-SD-CW-4206右	

名稱

洩水片數據表

制圖

陳敏聰

2022.5.5

修改

材料

1mm 鋁板

復核

謝永林

2022.5.7

日期

顏色

MILL

批准

Daniel

圖號

UN-TX05(1)


拆圖請參考圖號: UN-TX05

工程號	J-853	地盤	延坪道住宅	物料編號	數量	W	每層數量	層數	樓層	使用位置	備註	
UN-TX05	6	96	3	2	UN-TX05	8	96	1	8	17/F-25/F	1853-SD-CW-4301右	
UN-TX05	6	96	3	2	UN-TX05	10	96	1	10	17/F-ROOF	1853-SD-CW-4302左	
UN-TX05	6	96	3	2	UN-TX05	18	96	1	18	5/F-25/F	1853-SD-CW-4302右	
UN-TX05	6	96	3	2	UN-TX05	30	96	3	10	5/F-16/F	1853-SD-CW-4303左	
UN-TX05	6	96	3	2	UN-TX05	2	96	2	1	17/F	1853-SD-CW-4303左	
UN-TX05	6	96	3	2	UN-TX05	7	96	1	7	18/F-25/F	1853-SD-CW-4303右	
UN-TX05	6	96	3	2	UN-TX05	4	96	2	2	26/F-ROOF	1853-SD-CW-4303右	
UN-TX05	6	96	3	2	UN-TX05	60	96	3	20	5/F-ROOF	1853-SD-CW-4304	
UN-TX05	6	96	3	2	UN-TX05	80	96	4	20	5/F-ROOF	1853-SD-CW-4304A	
UN-TX05	6	96	3	2	UN-TX05	60	96	3	20	5/F-ROOF	1853-SD-CW-4305左	
UN-TX05	6	96	3	2	UN-TX05	9	96	1	9	6/F-16/F	1853-SD-CW-4305右	
UN-TX05	6	96	3	2	UN-TX05	4	96	2	2	26/F-ROOF	1853-SD-CW-4306左	
UN-TX05	6	96	3	2	UN-TX05	6	96	3	2	26/F-ROOF	1853-SD-CW-4306右	
UN-TX05	6	96	3	2	UN-TX05	8	96	1	8	17/F-25/F	1853-SD-CW-4501左	
UN-TX05	6	96	3	2	UN-TX05	12	96	3	4	11/F-16/F	1853-SD-CW-4501右	
UN-TX05	6	96	3	2	UN-TX05	4	96	2	2	5/F-6/F	1853-SD-CW-4502左	
UN-TX05	6	96	3	2	UN-TX05	24	96	3	8	7/F-16/F	1853-SD-CW-4502左	
UN-TX05	6	96	3	2	UN-TX05	2	96	2	1	17/F	1853-SD-CW-4502左	
UN-TX05	6	96	3	2	UN-TX05	7	96	1	7	18/F-25/F	1853-SD-CW-4502右	
UN-TX05	6	96	3	2	UN-TX05	20	96	1	20	5/F-ROOF	1853-SD-CW-4503右	
UN-TX05	6	96	3	2	UN-TX05	5	96	1	5	11/F-17/F	1853-SD-CW-4504左	
UN-TX05	6	96	3	2	UN-TX05	8	96	1	8	17/F-25/F	1853-SD-CW-4504右	
UN-TX05	6	96	3	2	UN-TX05	4	96	2	2	26/F-ROOF	1853-SD-CW-4504右	
UN-TX05	6	96	3	2	UN-TX05	16	96	2	8	17/F-25/F	1853-SD-CW-4505右	
UN-TX05	6	96	3	2	UN-TX05	1	96	1	1	26/F	1853-SD-CW-4505右	
UN-TX05	6	96	3	2	UN-TX05	2	96	2	1	ROOF	1853-SD-CW-4505右	
UN-TX05	6	96	3	2	UN-TX05	27	96	3	9	17/F-26/F	1853-SD-CW-4506右	
UN-TX05	6	96	3	2	UN-TX05	4	96	4	1	ROOF	1853-SD-CW-4506右	
UN-TX05	6	96	3	2	UN-TX05	15	96	3	5	11/F-17/F	1853-SD-CW-4507左	
UN-TX05	6	96	3	2	UN-TX05	21	96	3	7	18/F-25/F	1853-SD-CW-4507右	
UN-TX05	6	96	3	2	UN-TX05	84	96	6	14	11/F-ROOF	1853-SD-CW-4508右	
UN-TX05	6	96	3	2	UN-TX05	6	96	3	2	26/F-ROOF	1853-SD-CW-4509左	
UN-TX05	6	96	3	2	UN-TX05	2	96	2	1	25/F	1853-SD-CW-4509右	
UN-TX05	6	96	3	2	UN-TX05	6	96	3	2	26/F-ROOF	1853-SD-CW-4509右	
UN-TX05	6	96	3	2	UN-TX05	6	96	3	2	26/F-ROOF	1853-SD-CW-4510	

名稱	洩水片數據表	制圖	陳敏聰	2022.5.5	修改		
材料	1mm 鋁板	復核	謝永林	2022.5.7	日期		
顏色	MILL	批准	Daniel		圖號	UN-TX05(2)	



工程號 J-853 地盤 延坪道住宅

拆圖請參考圖號：UN-TX05

物料編號	數量	W	每層數量	層數	樓層	使用位置	備註
UN-TX05	20	96	1	20	5/F-ROOF	J853-SD-CW-4601左	
UN-TX05	20	96	1	20	5/F-ROOF	J853-SD-CW-4601右	
UN-TX05	80	96	4	20	5/F-ROOF	J853-SD-CW-4602	
UN-TX05	60	96	3	20	5/F-ROOF	J853-SD-CW-4602A	
UN-TX05	45	96	3	15	10/F-ROOF	J853-SD-CW-4606右	
UN-TX05	15	96	1	15	10/F-ROOF	J853-SD-CW-4607右	
UN-TX05	36	96	2	18	7/F-ROOF	J853-SD-CW-4603左	
UN-TX05	54	96	3	18	7/F-ROOF	J853-SD-CW-4603右	
UN-TX05	48	96	3	16	7/F-25/F	J853-SD-CW-4604右	
UN-TX05	18	96	1	18	7/F-ROOF	J853-SD-CW-4608左	
UN-TX05	42	96	3	14	9/F-25/F	J853-SD-CW-4608右	
UN-TX05	7	96	7	1	26/F	J853-SD-CW-4609	
UN-TX05	9	96	9	1	ROOF	J853-SD-CW-4609	
後備	60						
合計:	1720						

名稱 洩水片數據表

制圖 陳敏聰

2022.5.5

修改

材料 1mm 鋁板

復核 謝永林

2022.5.7

日期

顏色 MILL

批准 Daniel

圖號

UN-TX05(3)



工程號




J-853

地盤

延坪道住宅


轉角頂橫用

地盤用

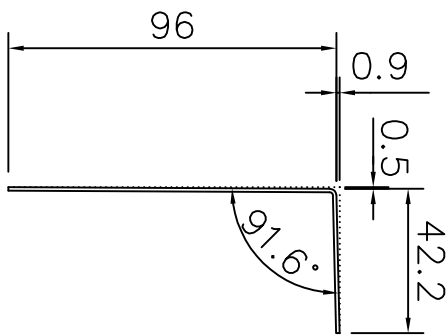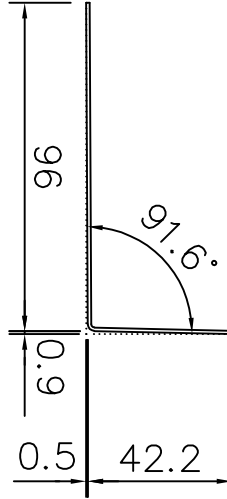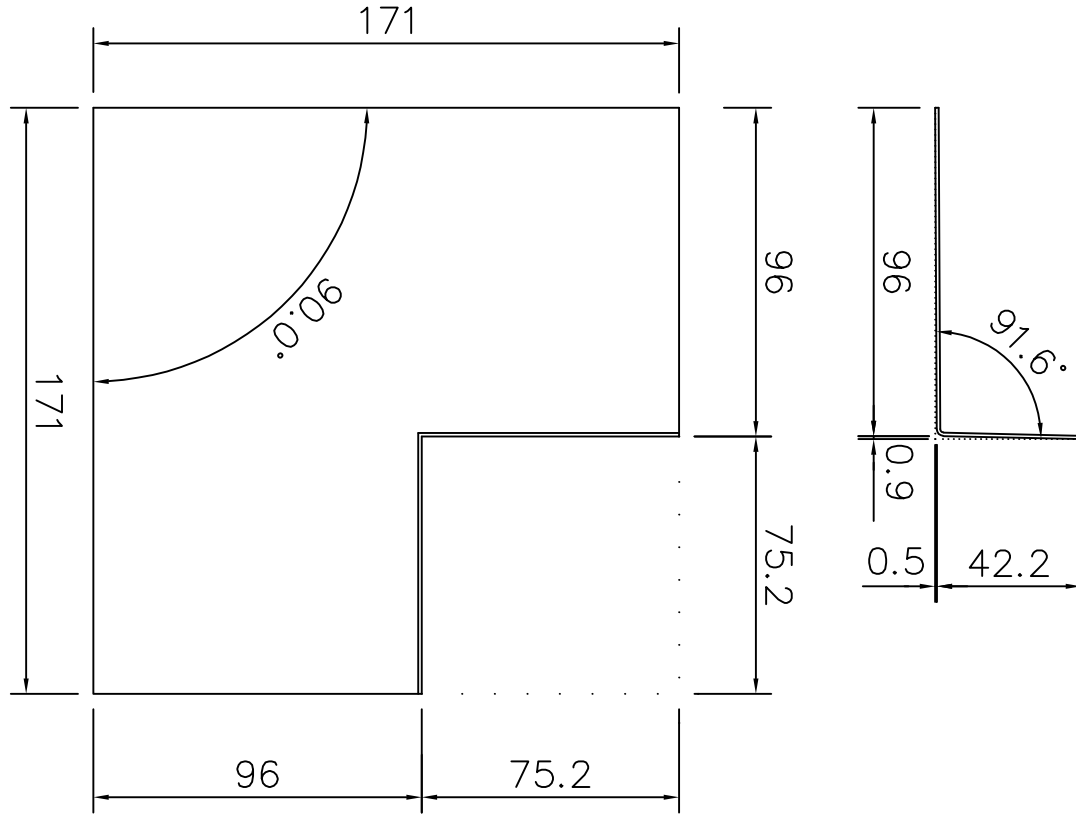

數據請參考圖號：UN-TX06(1)

安裝示意圖

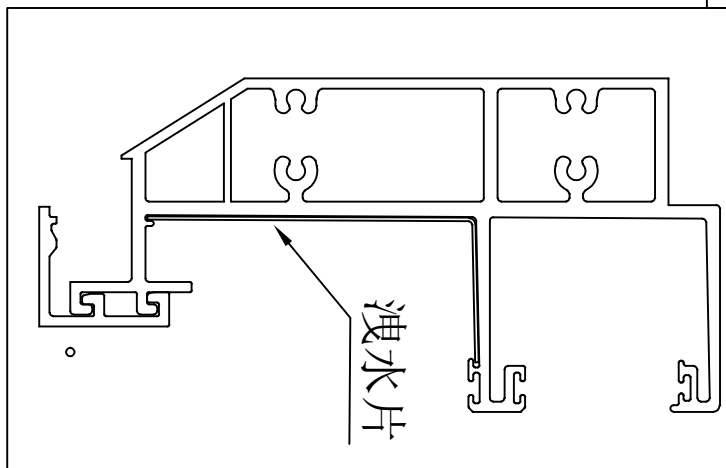

名稱	轉角澳水片	制圖	陳敏聰	2022.5.5	修改		
材料	1mm 鋁板	復核	謝永林	2022.5.7	日期		
顏色	MILL	批准	Daniel		圖號	UN-TX06	



工程號 J-853 地盤 延坪道住宅

拆圖請參考圖號: UN-TX06

物料編號	數量	W	每層數量	層數	樓層	使用位置	備註
UN-TX06	17	171	1	17	5/F-23/F	J853-SD-CW-4103左	轉角
UN-TX06	3	171	1	2	23/F-ROOF	J853-SD-CW-4103右	轉角
UN-TX06	11	171	1	11	5/F-17/F	J853-SD-CW-4203左	轉角
UN-TX06	7	171	1	7	18/F-25/F	J853-SD-CW-4203右	轉角
UN-TX06	11	171	1	11	5/F-17/F	J853-SD-CW-4301左	轉角
UN-TX06	7	171	1	7	18/F-25/F	J853-SD-CW-4301右	轉角
UN-TX06	12	171	1	12	11/F-25/F	J853-SD-CW-4506左	轉角
UN-TX06	17	171	1	17	7/F-26/F	J853-SD-CW-4605	轉角
後備	10						
合計	95						

名稱	洩水片數據表	制圖	陳敏聰	2022.5.5	修改	
材料	1mm 鋁板	復核	謝永林	2022.5.7	日期	
顏色	MILL	批准	Daniel		圖號	UN-TX06(1)