

工程指示 / 要求簡箋 ENGINEER INSTRUCTIONS(E.I.)

工程指示編號:	EI- 4909	修改版本:	-
	HK-1206		
工程編號:	J 853	工程名稱:	大窩坪 (延坪道)
收件人:	Maggie Lor / 生統	發件人:	Lai Sik Hung
工程項目:	T3 5/F因分倉問題補訂玻璃(廠用)	日期:	21/07/2022

<input type="checkbox"/> 原合約工程包	<input type="checkbox"/> 原合約工程加 / 減賬 QT-	<input type="checkbox"/> 新工程報價 QT-
---------------------------------	--	------------------------------------

信件批核號碼/圖紙參考編號:	批核模具圖紙編號:
客戶指示附件:	管理內部批簽署:

<input type="checkbox"/> 初步鋁料 B.M.	<input type="checkbox"/> 加工拆圖, 然後生產	<input type="checkbox"/> 尺寸表
<input type="checkbox"/> 正式鋁料 B.M.	<input type="checkbox"/> 技術上資料/指示	<input type="checkbox"/> 報價
<input type="checkbox"/> 配件 B.M.	<input type="checkbox"/> 樣辦或貨品說明書	<input type="checkbox"/> 分判合約
<input type="checkbox"/> 其他:		

內容: T3 5/F因分倉問題補訂玻璃, 請按BS EN 14179-1 : 2016 標準做熱浸測試 完成生產後請儘快送到美而特廠
完成上列要求日期: 28/07/2022

國內

<input type="checkbox"/> 生產技術總監	<input type="checkbox"/> 連附件	<input checked="" type="checkbox"/> 技術部	<input checked="" type="checkbox"/> 連附件	<input type="checkbox"/> 生產部	<input type="checkbox"/> 連附件
<input type="checkbox"/> 採購部	<input type="checkbox"/> 連附件	<input checked="" type="checkbox"/> 生產統籌部	<input checked="" type="checkbox"/> 連附件	<input type="checkbox"/> 報關組	<input type="checkbox"/> 連附件
<input type="checkbox"/> 質檢部	<input type="checkbox"/> 連附件	<input type="checkbox"/> 會計部	<input type="checkbox"/> 連附件	<input type="checkbox"/> 機械設計部	<input type="checkbox"/> 連附件
<input checked="" type="checkbox"/> 香港辦	<input checked="" type="checkbox"/> 連附件	<input type="checkbox"/> 其他:			

<input type="checkbox"/> 行政部	<input type="checkbox"/> 連附件	<input type="checkbox"/> 會計部	<input type="checkbox"/> 連附件	<input type="checkbox"/> 統籌部	<input type="checkbox"/> 連附件	<input type="checkbox"/> 工程部	<input type="checkbox"/> 連附件
<input checked="" type="checkbox"/> 採購部	<input checked="" type="checkbox"/> 連附件	<input type="checkbox"/> QS部	<input type="checkbox"/> 連附件	<input type="checkbox"/> 地盤管理	<input type="checkbox"/> 連附件	<input type="checkbox"/> 維修部	<input type="checkbox"/> 連附件




*發件人簽署:		*組別成員批核簽署:	
傳遞編號:		項目經理簽署:	21/7/2022

		工程號:	J853	計算:	陳敏聰		日期:	2022.3.10	送呈:	胡哥	計算參考數值/所屬位置分格						
		地盤名稱:	九龍延坪道	核對:	謝永林		日期:	2022.7.19	副本:								
		廠用玻璃B.M.表	項目類別:	T3座單元新增	批准:			A/C Code:									
修改版次:		總計玻璃數量 (塊):		8	總計玻璃面積 (平方米):		7.81	依據EI-4899補訂									
序號	修改內容	玻璃圖號	顏色與類型	厚度 (mm)	玻璃尺寸		數量 (塊)	總面積 (平方米)	使用位置	樓層	分屬類型	分格寬度	分格高度	樓層	每層數量	單位	備註
					寬度W (mm)	高度H (mm)											
1		G1-6	G1	34	566.0	657.0	1	0.37	J853-SD-CW-4303	5/F	下梗	600	712.5	1	1	A	
2		G1-320A	G1	34	1053.5	2287.0	1	2.41	J853-SD-CW-4303	5/F	全梗	1087.5	2342.5	1	1	A	
3		G1-321A	G1	34	803.5	2287.0	1	1.84	J853-SD-CW-4303	5/F	全梗	837.5	2342.5	1	1	A	
4					合計:		3	4.62									
5		G2-6A	G2	32	538.0	1576.5	1	0.85	J853-SD-CW-4303	5/F	TH	600	1630	1	1	A	
6																	
7		G4-6	G4	12	566.0	903.0	1	0.51	J853-SD-CW-4303	5/F	上梗	600	957.5	1	1	A	
8		G4-320	G4	12	1053.5	903.0	1	0.95	J853-SD-CW-4303	5/F	上梗	1087.5	957.5	1	1	A	
9		G4-321	G4	12	803.5	903.0	1	0.73	J853-SD-CW-4303	5/F	上梗	837.5	957.5	1	1	A	
10					合計:		3	2.19									
11		G5-6	G5	12	530.0	297.5	1	0.16	J853-SD-CW-4303	5/F	攔河	600	317.5	1	1	A	
12					總計:		8	7.81									
加工注意事項 /玻璃類 型描述:		(1).本表中玻璃採用三鑫公司產玻璃,樣板代號亦為三鑫產品代號。															
		(2).本表中所有玻璃對角線尺寸偏差要求不超過負2mm。															
		(3).本表中玻璃要求粗磨邊處理並倒棱角,攔河玻璃頂底要精磨邊,而所有玻璃之入爐方向需保持一致。															
		(4).本表中所有玻璃成品均需做雙面保護,用透明靜電膠紙加四周一寸FK白膠紙做雙面加固保護處理。															
		(5).本表中所有玻璃成品均需注明室內外及其玻璃編號/使用位置/樓層,以便識別。															
		(G1)10mm (Heat Strengthened)+12mm Air +12mm (Tempered) IGU(10mm FDNB0-54T#2 + 12A + 12mm Clear) Sample No. : D21031911															
		(G2) 10mm (Heat Strengthened)+12mm Air +10mm (Tempered) IGU (10mm FDNB0-54T#2 + 12A + 10mm Clear) Sample No. : D21031909															
		(G4)10mm Clear (Heat Strengthened) with CST154(10mm Clear #2 SSC-50T) Sample No. : D21032005															
		(G5)12mm Clear Tempered Glass(12mm Clear) Sample No. : D21032007															



類別		物料號	
制圖	陳敏聰	2022.3.10	圖號 G1
修改			
日期			
復核	謝永林	2022.3.16	數量 見BOM表
批准			位置 見BOM表

頂

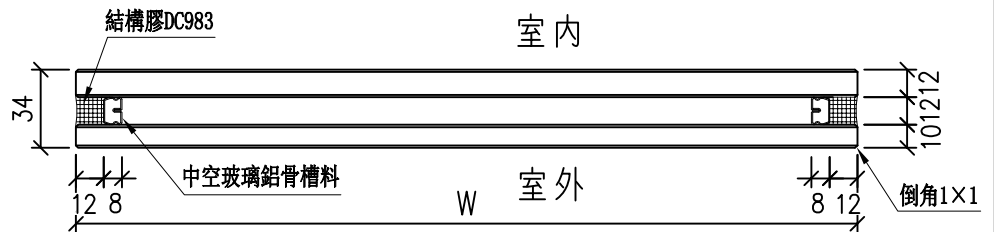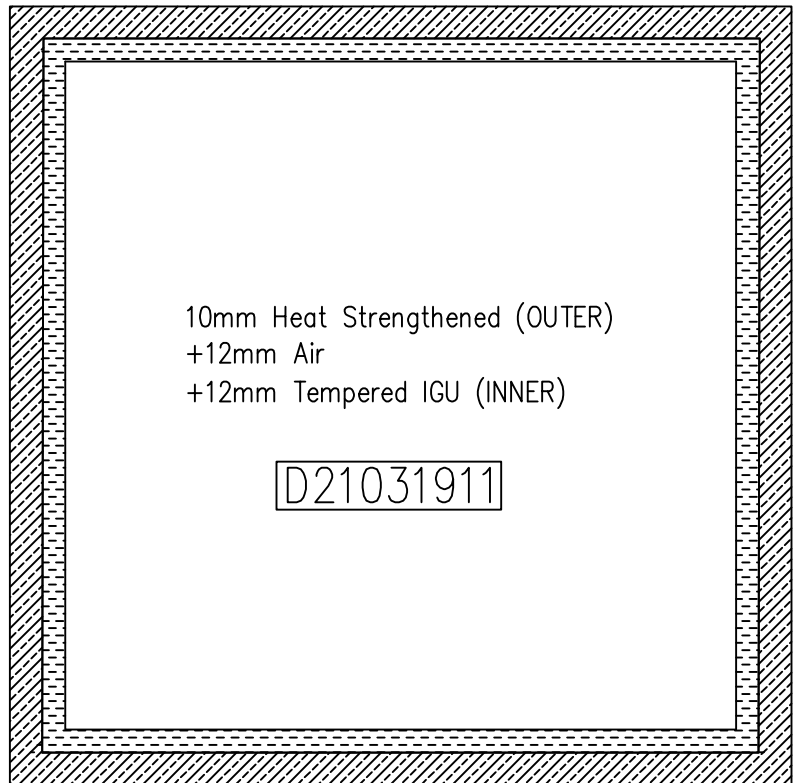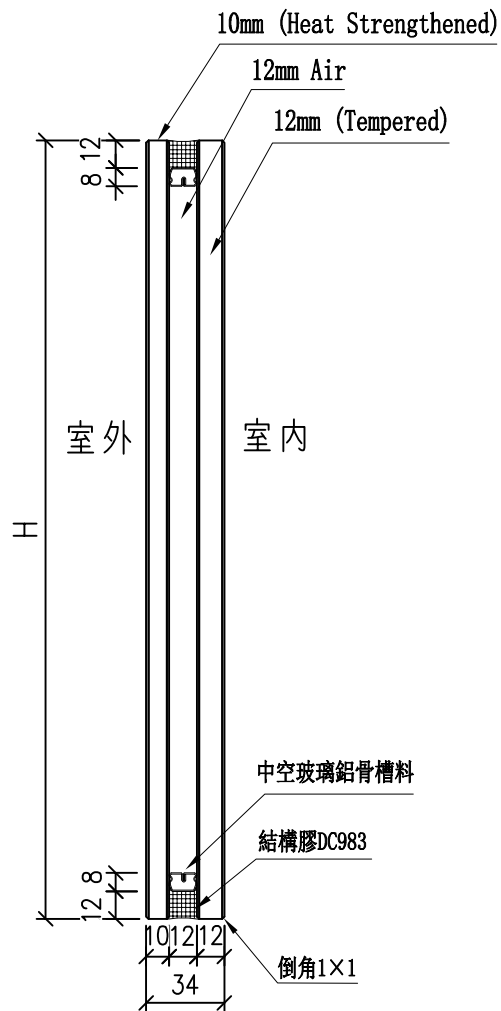


工程號	J-853	地盤	九龍延坪道	附件
名稱	玻璃加工圖 (大梗窗玻璃+小梗窗玻璃)		採用	
材料			地盤	
顏色	10mm FDNB0-54T#2+12A+12mm Clear		工廠	





美特鋁質有限公司
MIDI Aluminium Fabricator Ltd.

類別		物料號	
制圖	陳敏聰	2022.3.10	圖號 G2
修改			
日期			
復核	謝永林	2022.3.16	數量 見BOM表
批准			位置 見BOM表

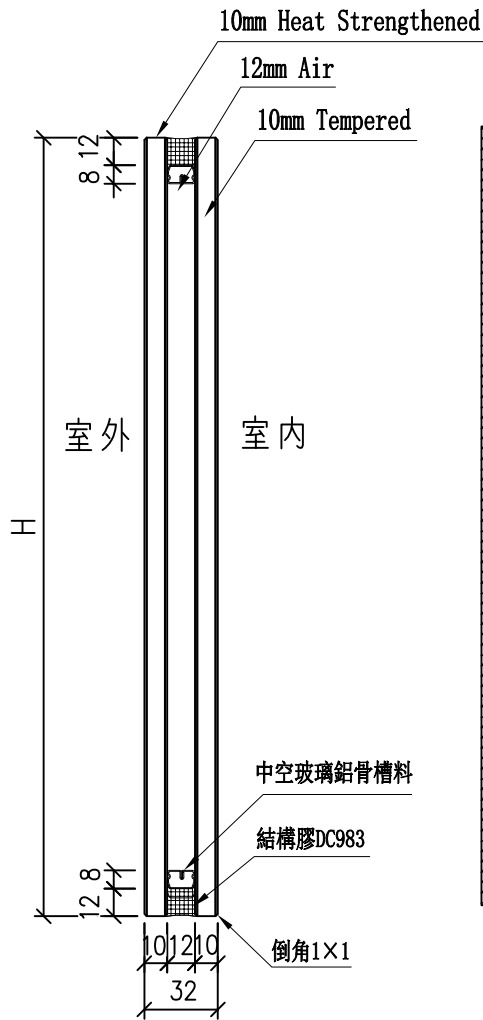

頂

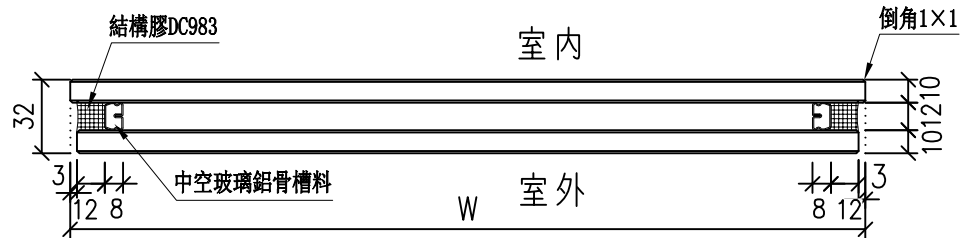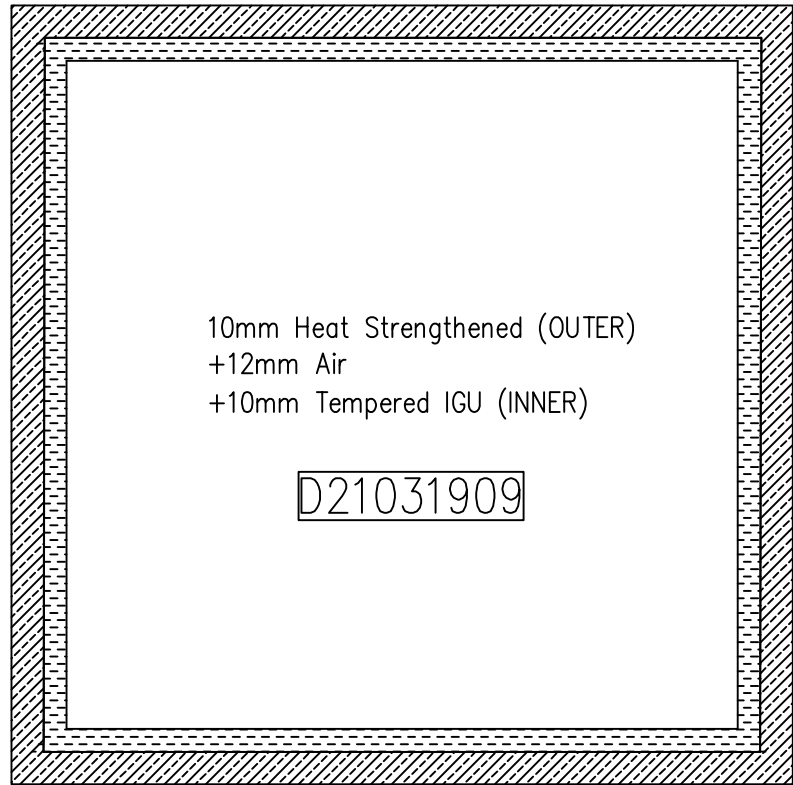


工程號	J-853	地盤	九龍延坪道	附件
名稱	玻璃加工圖 (生窗玻璃)		採用	
材料		地盤		
顏色	10mm FDNB0-54T#2+12A+10mm Clear		工廠	



美特鋁質有限公司
MIDI Aluminium Fabricator Ltd.

類別		物料號	
制圖	陳敏聰	2022.3.10	圖號 G4
修改			
日期			
復核	謝永林	2022.3.16	數量 見BOM表
批准			位置 見BOM表

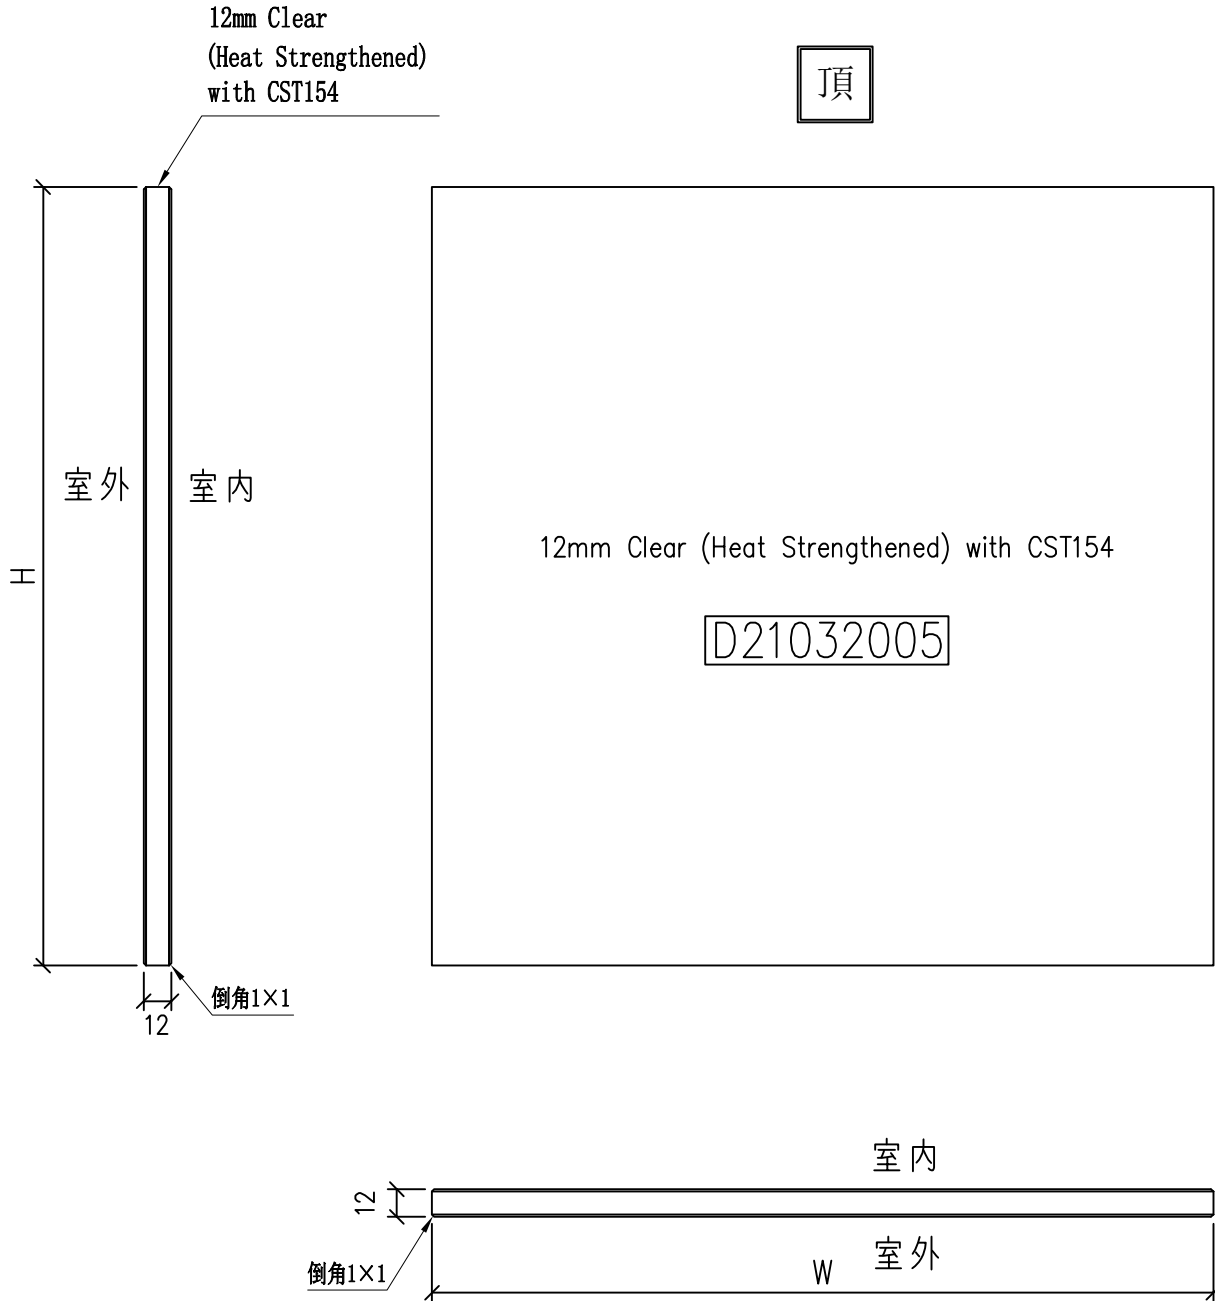


工程號	J-853	地盤	九龍延坪道	附件
名稱	玻璃加工圖 (背板位玻璃)		採用	
材料			地盤	
顏色	12mm Clear #2 SSC-50T		工廠	



美特鋁質有限公司
MIDI Aluminium Fabricator Ltd.

類別		物料號	
制圖	陳敏聰	2022.3.10	圖號 G5
修改			
日期			
復核	謝永林	2022.3.16	數量 見BOM表
批准			位置 見BOM表

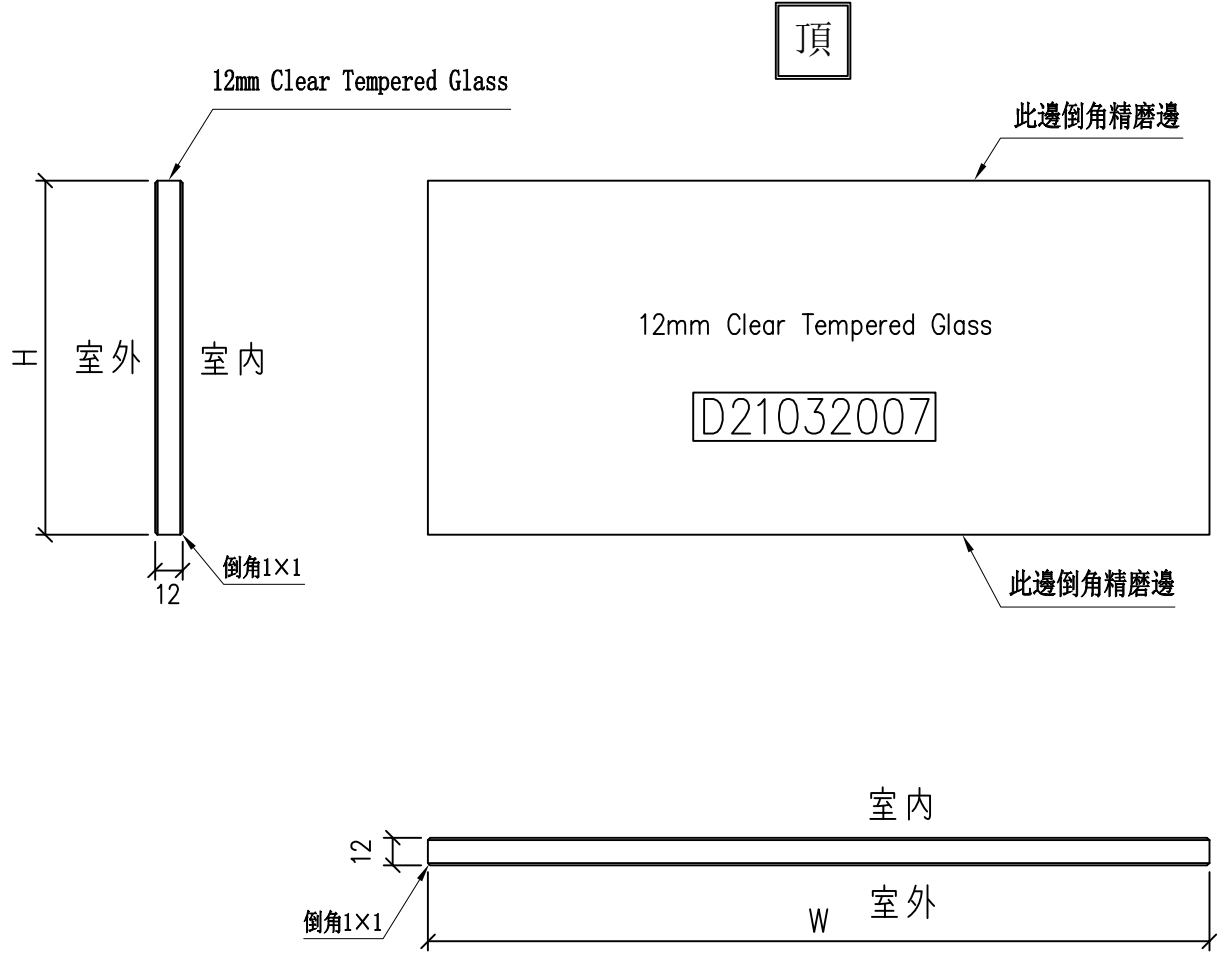

工程號	J-853	地盤	九龍延坪道	附件
名稱	玻璃加工圖 (攔河玻璃)		採用	
材料		地盤		
顏色	12mm Clear	工廠		

