



工程指示 / 要求簡箋 ENGINEER INSTRUCTIONS(E.I.)

工程指示編號:	EI- 4430	修改版本:	-
	HK- 1238		
工程編號:	J 853	工程名稱:	大窩坪 (延坪道)
收件人:	Maggie Lor / 生統	發件人:	Lai Sik Hung
工程項目:	T3 幕牆補訂玻璃 廠用 (J853-SD-CW-4302 1225分格問題)	日期:	26/07/2022

<input type="checkbox"/> 原合約工程包	<input type="checkbox"/> 原合約工程加 / 減賬 QT-	<input type="checkbox"/> 新工程報價 QT-
---------------------------------	--	------------------------------------

信件批核號碼/圖紙參考編號:	批核模具圖紙編號:
客戶指示附件:	管理內部批簽署:

<input type="checkbox"/> 初步鋁料 B.M.	<input type="checkbox"/> 加工拆圖, 然後生產	<input type="checkbox"/> 尺寸表
<input type="checkbox"/> 正式鋁料 B.M.	<input type="checkbox"/> 技術上資料/指示	<input type="checkbox"/> 報價
<input type="checkbox"/> 配件 B.M.	<input type="checkbox"/> 樣辦或貨品說明書	<input type="checkbox"/> 分判合約
<input type="checkbox"/> 其他:		

內容: 因早前新舊版圖紙問題, T3 幕牆需補訂玻璃(J853-SD-CW-4302 1225分格問題)  
請按BS-EN 14179-1 : 2016標準做熱浸測試,  
完成生產後請儘快送到美而特廠  
(共75塊)

完成上列要求日期: 01/08/2022


國內

<input type="checkbox"/> 生產技術總監	<input type="checkbox"/> 連附件	<input checked="" type="checkbox"/> 技術部	<input checked="" type="checkbox"/> 連附件	<input type="checkbox"/> 生產部	<input type="checkbox"/> 連附件
<input type="checkbox"/> 採購部	<input type="checkbox"/> 連附件	<input checked="" type="checkbox"/> 生產統籌部	<input checked="" type="checkbox"/> 連附件	<input type="checkbox"/> 報關組	<input type="checkbox"/> 連附件
<input type="checkbox"/> 質檢部	<input type="checkbox"/> 連附件	<input type="checkbox"/> 會計部	<input type="checkbox"/> 連附件	<input type="checkbox"/> 機械設計部	<input type="checkbox"/> 連附件
<input checked="" type="checkbox"/> 香港辦	<input checked="" type="checkbox"/> 連附件	<input type="checkbox"/> 其他:			

<input type="checkbox"/> 行政部	<input type="checkbox"/> 連附件	<input type="checkbox"/> 會計部	<input type="checkbox"/> 連附件	<input type="checkbox"/> 統籌部	<input type="checkbox"/> 連附件	<input type="checkbox"/> 工程部	<input type="checkbox"/> 連附件
<input type="checkbox"/> 採購部	<input type="checkbox"/> 連附件	<input type="checkbox"/> QS部	<input type="checkbox"/> 連附件	<input type="checkbox"/> 地盤管理	<input type="checkbox"/> 連附件	<input type="checkbox"/> 維修部	<input type="checkbox"/> 連附件


*發件人簽署:	鴻	*組別成員批核簽署:	Wai
傳遞編號:		項目經理簽署:	Wm 26/7/2022

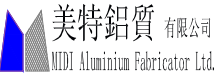


			工程號:	J853	計算:	陳敏聰		日期:	2022.3.10	送呈:	胡哥		計算參考數值/所屬位置分格					
			地盤名稱:	九龍延坪道	核對:	謝永林		日期:	2022.7.22	副本:								
廠用玻璃B.M.表	項目類別:	T3座單元新增	批准:			A/C Code:												
修改版次:	總計玻璃數量 (塊):		75	總計玻璃面積 (平方米):		73.26	依據EI-4439A補訂											
序號	修改內容	玻璃圖號	顏色與類型	厚度 (mm)	玻璃尺寸		數量 (塊)	總面積	使用位置	樓層	分屬類型	分格寬度	分格高度	樓層	每層數量	單位	備註	
					寬度W (mm)	高度H (mm)		平方米										
1		G1-25X	G1	34	1191.0	657.0	19	14.87	J853-SD-CW-4302	5/F-26/F	下梗	1225	712.5	19	1	A		
2					合計:		19	14.87										
3		G2-25X	G2	32	1163.0	1426.5	6	9.95	J853-SD-CW-4302	17/F-22/F	TH	1225	1480	6	1	A		
4		G2-25X	G2	32	1163.0	1426.5	8	13.27	J853-SD-CW-4302	6/F-15/F	TH	1225	1480	8	1	A		
5		G2-25AX	G2	32	1163.0	1576.5	2	3.67	J853-SD-CW-4302	25/F-26/F	TH	1225	1630	2	1	A		
6		G2-25AX	G2	32	1163.0	1576.5	1	1.83	J853-SD-CW-4302	16/F	TH	1225	1630	1	1	A		
7		G2-25AX	G2	32	1163.0	1576.5	1	1.83	J853-SD-CW-4302	5/F	TH	1225	1630	1	1	A		
8		G2-25BX	G2	32	1163.0	1676.5	1	1.95	J853-SD-CW-4302	23/F	TH	1225	1730	1	1	A		
9					合計:		19	32.51										
10		G4-25X	G4	12	1191.0	903.0	18	19.36	J853-SD-CW-4302	5/F-25/F	上梗	1225	957.5	18	1	A		
11					合計:		18	19.36										
12		G5-25X	G5	12	1155.0	297.5	19	6.53	J853-SD-CW-4302	5/F-26/F	攔河	1225	317.5	19	1	A		
13					合計:		19	6.53										
14					總計:		75	73.26										
加工注意事項 /玻璃類 型描述:		(1).本表中玻璃采用三鑫公司產玻璃, 樣板代號亦為三鑫產品代號。																
		(2).本表中所有玻璃對角線尺寸偏差要求不超過負2mm。																
		(3).本表中玻璃要求粗磨邊處理並倒棱角, 攔河玻璃頂底要精磨邊, 而所有玻璃之入爐方向需保持一致。																
		(4).本表中所有玻璃成品均需做雙面保護, 用透明靜電膠紙加四周一寸FK白膠紙做雙面加固保護處理。																
		(5).本表中所有玻璃成品均需注明室內外及其玻璃編號/使用位置/樓層, 以便識別。																
		(G1)10mm (Heat Strengthened)+12mm Air +12mm (Tempered) IGU(10mm FDNB0-54T#2 + 12A + 12mm Clear) Sample No. : D21031911																
		(G2) 10mm (Heat Strengthened)+12mm Air +10mm (Tempered) IGU ( 10mm FDNB0-54T#2 + 12A + 10mm Clear ) Sample No. : D21031909																
		(G4)10mm Clear (Heat Strengthened) with CST154(10mm Clear #2 SSC-50T) Sample No. : D21032005																
		(G5)12mm Clear Tempered Glass(12mm Clear) Sample No. : D21032007																



類別		物料號	
制圖	陳敏聰	2022.3.10	圖號 G2
修改			
日期			
復核	謝永林	2022.3.16	數量 見BOM表
批准			位置 見BOM表

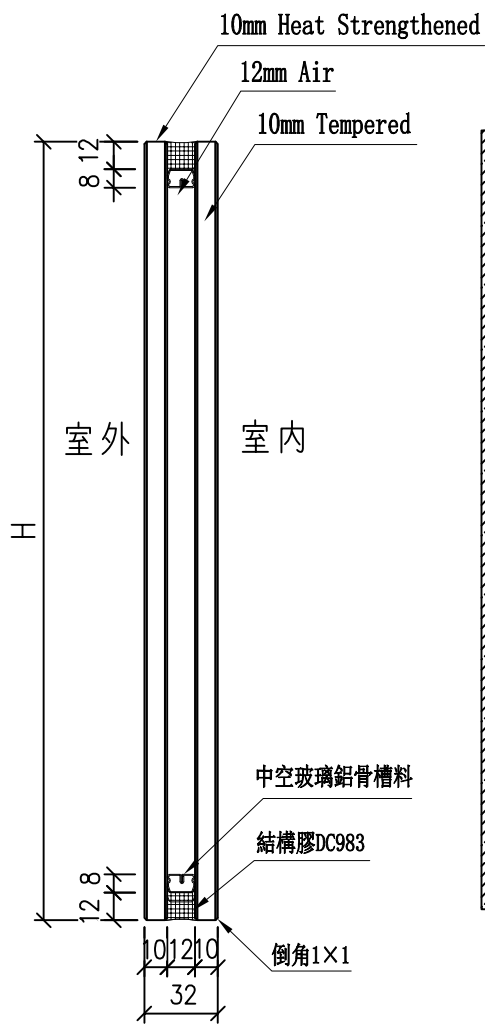

頂

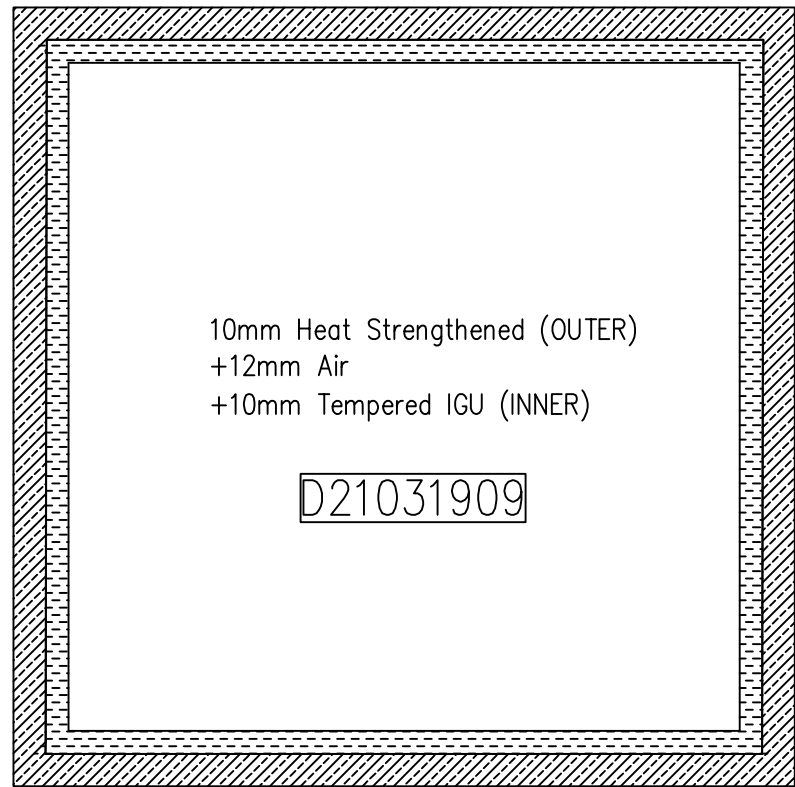


工程號	J-853	地盤	九龍延坪道	附件
名稱	玻璃加工圖 (生窗玻璃)		採用	
材料			地盤	
顏色	10mm FDNB0-54T#2+12A+10mm Clear		工廠	



美特鋁質有限公司  
MIDI Aluminium Fabricator Ltd.

類別		物料號	
制圖	陳敏聰	2022.3.10	圖號 G4
修改			
日期			
復核	謝永林	2022.3.16	數量 見BOM表
批准			位置 見BOM表

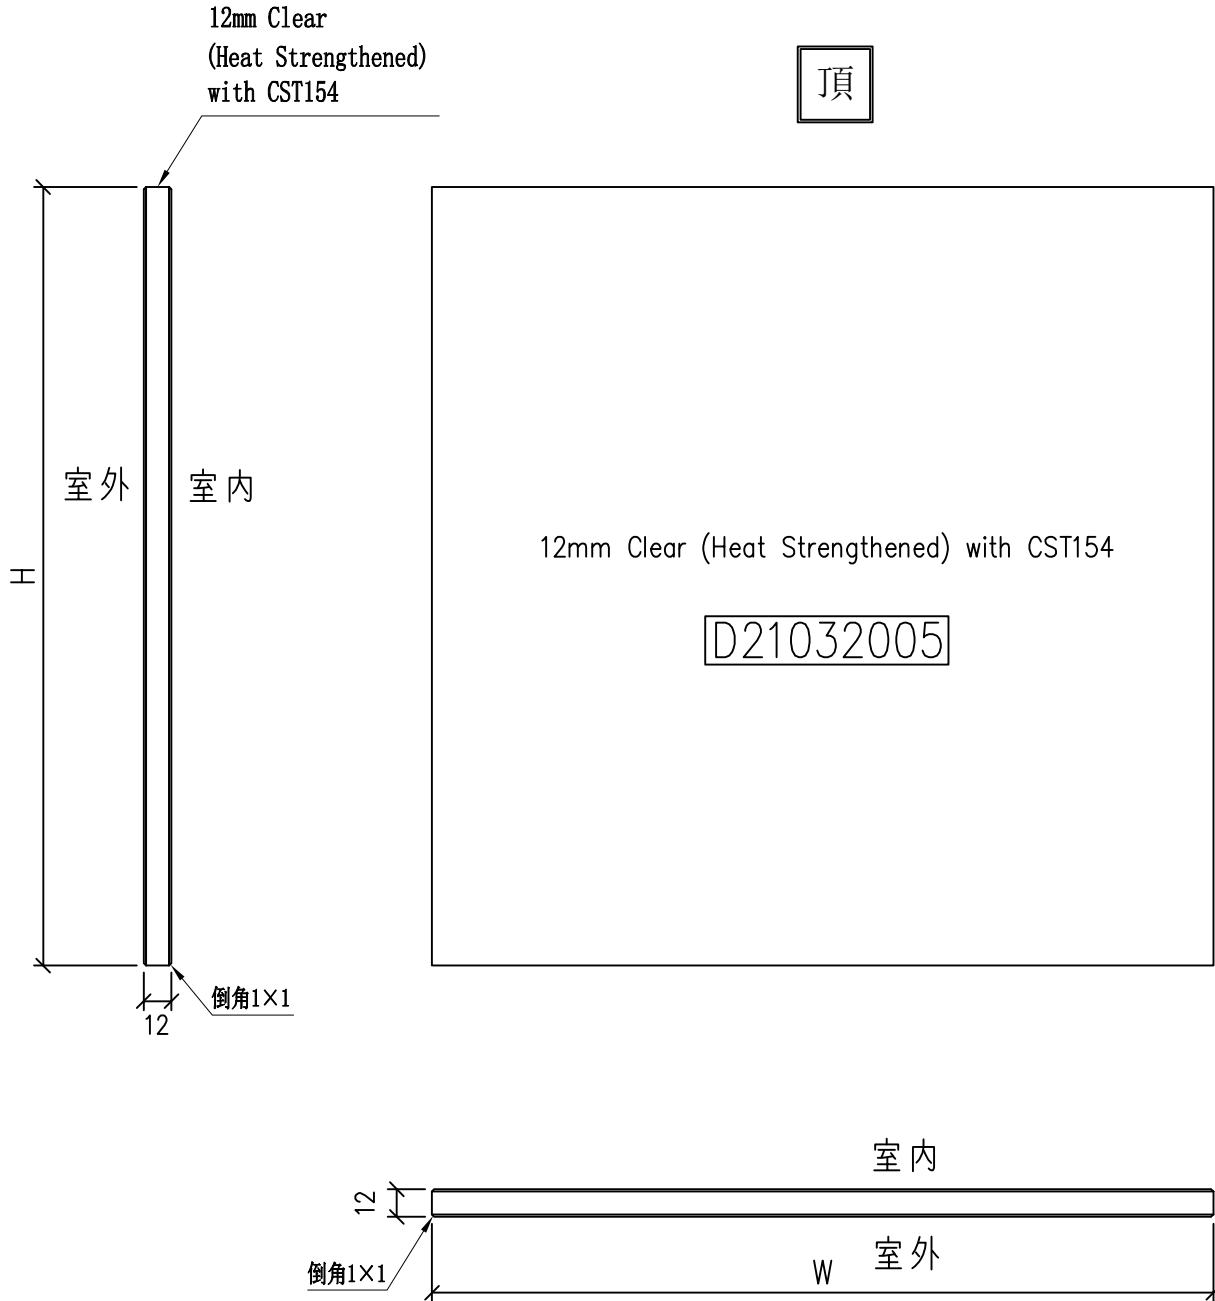


工程號	J-853	地盤	九龍延坪道	附件
名稱	玻璃加工圖 (背板位玻璃)		採用	
材料		地盤		
顏色	12mm Clear #2 SSC-50T	工廠		



美特鋁質有限公司  
MIDI Aluminium Fabricator Ltd.

類別		物料號	
制圖	陳敏聰	2022.3.10	圖號 G5
修改			
日期			
復核	謝永林	2022.3.16	數量 見BOM表
批准			位置 見BOM表

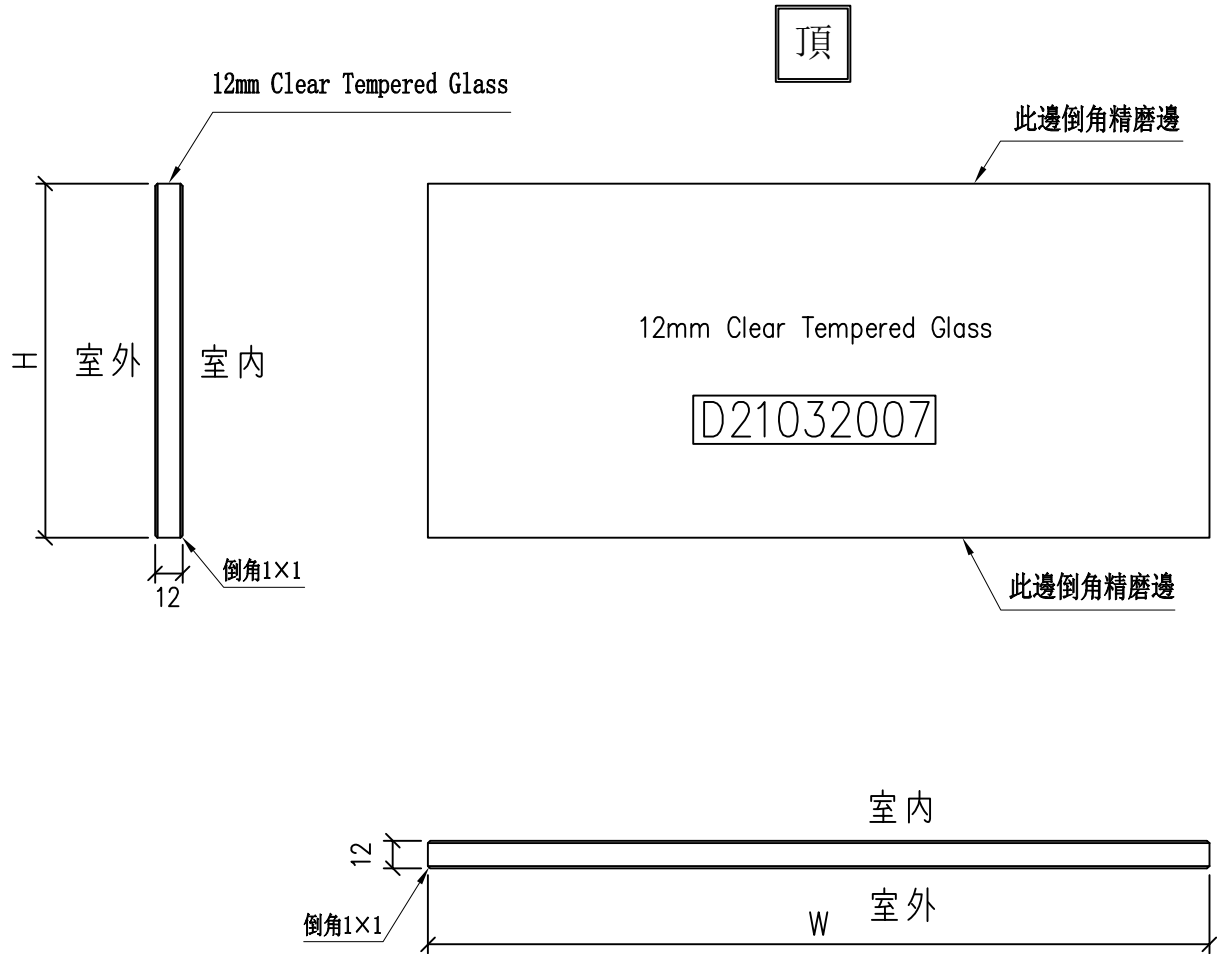

工程號	J-853	地盤	九龍延坪道	附件
名稱	玻璃加工圖 (攔河玻璃)		採用	
材料		地盤		
顏色	12mm Clear	工廠		

