美特鋁質有限公司
MIDI ALUMINIUM FABRICATOR LTD.

工程指示 / 要求簡箋 ENGINEER INSTRUCTIONS(E.I.)

工程指示編號:	EI- 5015	**修改版本:**	-
	HK-1385		
工程編號:	J 853	**工程名稱:**	大窩坪 (延坪道)
收件人:	生統	**發件人:**	Lai Sik Hung
工程項目:	T2座單元式幕牆生產 (大貨)	**日期:**	22/08/2022

☐ 原合約工程包	☐ 原合約工程加 / 減賬 QT-	☐ 新工程報價 QT-

信件批核號碼/圖紙參考編號:	**批核模具圖紙編號:**
客戶指示附件:	**管理內部批簽署:**

☐ 初步鋁料 B.M.	☐ 加工拆圖，然後生產	☐ 尺寸表
☐ 正式鋁料 B.M.	☐ 技術上資料／指示	☐ 報價
☐ 配件 B.M.	☐ 樣辦或貨品說明書	☐ 分判合約
☐ 其他:		

內容: T2座單元式幕牆生產 (大貨)

完成上列要求日期: 2022-09-15

國內

☐ 生產技術總監	☐ 連附件	☑ 技術部	☑ 連附件	☐ 生產部	☐ 連附件
☐ 採購部	☐ 連附件	☑ 生產統籌部	☑ 連附件	☐ 報關組	☐ 連附件
☐ 質檢部	☐ 連附件	☐ 會計部	☐ 連附件	☐ 機械設計部	☐ 連附件
☑ 香港辦	☑ 連附件	☐ 其他:			

☐ 行政部	☐ 連附件	☐ 會計部	☐ 連附件	☐ 統籌部	☐ 連附件	☐ 工程部	☐ 連附件
☐ 採購部	☐ 連附件	☐ QS部	☐ 連附件	☐ 地盤管理	☐ 連附件	☐ 維修部	☐ 連附件

*發件人簽署：	*組別成員批核簽署： 22/8/2022
傳遞編號：	項目經理簽署：

美特鋁質有限公司
MIDI Aluminium Fabricator Ltd. **QF005/8**

圖則登記表
DRAWING REGISTER

			接收日期 Receiving Date (適用於客戶圖則)									
工程名稱 Project Title:	延坪道住宅	年										
	幕牆(大貨T2座)主企主橫&散料拆圖	月										
工程編號 Project No:	J-853	日										

分發予 Distributed To		發出日期 Issued Date										
	年	22										
	月	8										
	日	17										

圖則編號 Drg. No.	圖則名稱 Drawing Title		修訂編號 Revision No.									
J853-SD-CW-4201	位置圖	1	-									
J853-SD-CW-4202	位置圖	2	-									
J853-SD-CW-4203	位置圖	3	-									
J853-SD-CW-4204	位置圖	4	-									
J853-SD-CW-4204A	位置圖	5	-									
J853-SD-CW-4205	位置圖	6	-									
CW-201	單元件組裝圖	7	-									
CW-201(1)	單元件組裝圖數據表	8	-									
CW-201a	單元件組裝圖	9	-									
CW-201a(1)	單元件組裝圖數據表	10	-									
CW-201b	單元件組裝圖	11	-									
CW-201b(1)	單元件組裝圖數據表	12	-									
CW-202	單元件組裝圖	13	-									
CW-202(1)	單元件組裝圖數據表	14	-									
CW-202a	單元件組裝圖	15	-									
CW-202a(1)	單元件組裝圖數據表	16	-									
CW-203	單元件組裝圖	17	-									
CW-203(1)	單元件組裝圖數據表	18	-									
CW-203a	單元件組裝圖	19	-									
CW-203a(1)	單元件組裝圖數據表	20	-									
CW-203T	單元件組裝圖	21	-									
CW-203T(1)	單元件組裝圖數據表	22	-									
CW-204	單元件組裝圖	23	-									
CW-204(1)	單元件組裝圖數據表	24	-									
CW-204a	單元件組裝圖	25	-									
CW-204a(1)	單元件組裝圖數據表	26	-									
CW-204c	單元件組裝圖	27	-									
CW-204c(1)	單元件組裝圖數據表	28	-									

圖則登記表
DRAWING REGISTER

			接收日期 Receiving Date (適用於客戶圖則)									
工程名稱 Project Title:	延坪道住宅	年										
	幕牆(大貨T2座)主企主橫&散料拆圖	月										
工程編號 Project No:	J-853	日										
分發予 Distributed To			發出日期 Issued Date									
		年	22									
		月	8									
		日	17									

圖則編號 Drg. No.	圖則名稱 Drawing Title		修訂編號 Revision No.									
CW-205a	單元件組裝圖	29	-									
CW-205a(1)	單元件組裝圖數據表	30	-									
CW-206	單元件組裝圖	31	-									
CW-206(1)	單元件組裝圖數據表	32	-									
CW-206b	單元件組裝圖	33	-									
CW-206b(1)	單元件組裝圖數據表	34	-									
CW-206d	單元件組裝圖	35	-									
CW-206d(1)	單元件組裝圖數據表	36	-									
CW-207z	單元件組裝圖	37	-									
CW-207z(1)	單元件組裝圖數據表	38	-									
CW-207aZ	單元件組裝圖	39	-									
CW-207aZ(1)	單元件組裝圖數據表	40	-									
CW-207cZ	單元件組裝圖	41	-									
CW-207cZ(1)	單元件組裝圖數據表	42	-									
CW-208Z	單元件組裝圖	43	-									
CW-208Z(1)	單元件組裝圖數據表	44	-									
CW-208dZ	單元件組裝圖	45	-									
CW-208dZ(1)	單元件組裝圖數據表	46	-									
CW-209	單元件組裝圖	47	-									
CW-209(1)	單元件組裝圖數據表	48	-									
CW-209a	單元件組裝圖	49	-									
CW-209a(1)	單元件組裝圖數據表	50	-									
CW-209b	單元件組裝圖	51	-									
CW-209b(1)	單元件組裝圖數據表	52	-									
CW-209c	單元件組裝圖	53	-									
CW-209c(1)	單元件組裝圖數據表	54	-									
CW-209d	單元件組裝圖	55	-									
CW-209d(1)	單元件組裝圖數據表	56	-									

圖則登記表
DRAWING REGISTER

			接收日期 Receiving Date (適用於客戶圖則)									
工程名稱 Project Title:	延坪道住宅	年										
	幕牆(大貨T2座)主企主橫&散料拆圖	月										
工程編號 Project No:	J-853	日										

分發予 Distributed To		發出日期 Issued Date										
	年	22										
	月	8										
	日	17										

圖則編號 Drg. No.	圖則名稱 Drawing Title		修訂編號 Revision No.									
CW-210	單元件組裝圖	57	-									
CW-210(1)	單元件組裝圖數據表	58	-									
CW-210a	單元件組裝圖	59	-									
CW-210a(1)	單元件組裝圖數據表	60	-									
CW-210b	單元件組裝圖	61	-									
CW-210b(1)	單元件組裝圖數據表	62	-									
CW-211	單元件組裝圖	63	-									
CW-211(1)	單元件組裝圖數據表	64	-									
CW-211a	單元件組裝圖	65	-									
CW-211a(1)	單元件組裝圖數據表	66	-									
CW-211b	單元件組裝圖	67	-									
CW-211b(1)	單元件組裝圖數據表	68	-									
CW-211c	單元件組裝圖	69	-									
CW-211c(1)	單元件組裝圖數據表	70	-									
CW-211d	單元件組裝圖	71	-									
CW-211d(1)	單元件組裝圖數據表	72	-									
CW-212	單元件組裝圖	73	-									
CW-212(1)	單元件組裝圖數據表	74	-									
CW-212a	單元件組裝圖	75	-									
CW-212a(1)	單元件組裝圖數據表	76	-									
CW-212b	單元件組裝圖	77	-									
CW-212b(1)	單元件組裝圖數據表	78	-									
CW-212c	單元件組裝圖	79	-									
CW-212c(1)	單元件組裝圖數據表	80	-									
CW-212d	單元件組裝圖	81	-									
CW-212d(1)	單元件組裝圖數據表	82	-									
CW-213	單元件組裝圖	83	-									
CW-213(1)	單元件組裝圖數據表	84	-									

圖則登記表
DRAWING REGISTER

			接收日期 Receiving Date (適用於客戶圖則)									
工程名稱 Project Title:	延坪道住宅	年										
	幕牆(大貨T2座)主企主橫&散料拆圖	月										
工程編號 Project No:	J-853	日										

分發予 Distributed To		發出日期 Issued Date										
	年	22										
	月	8										
	日	17										

圖則編號 Drg. No.	圖則名稱 Drawing Title		修訂編號 Revision No.									
CW-213a	單元件組裝圖	85	-									
CW-213a(1)	單元件組裝圖數據表	86	-									
CW-213b	單元件組裝圖	87	-									
CW-213b(1)	單元件組裝圖數據表	88	-									
CW-214	單元件組裝圖	89	-									
CW-214(1)	單元件組裝圖數據表	90	-									
CW-214a	單元件組裝圖	91	-									
CW-214a(1)	單元件組裝圖數據表	92	-									
CW-214b	單元件組裝圖	93	-									
CW-214b(1)	單元件組裝圖數據表	94	-									
CW-214c	單元件組裝圖	95	-									
CW-214c(1)	單元件組裝圖數據表	96	-									
CW-214d	單元件組裝圖	97	-									
CW-214d(1)	單元件組裝圖數據表	98	-									
CW-PTBB50	單元件組裝圖	99	-									
CW-PTBB50(1)	單元件組節點圖	100	-									
CW-PTBB50(2)	單元件組裝圖數據表	101	-									
CW-PTBB50aL	單元件組裝圖	102	-									
CW-PTBB50aL(1)	單元件組節點圖	103	-									
CW-PTBB50aL(2)	單元件組裝圖數據表	104	-									
CW-PTBB50aB	單元件組裝圖	105	-									
CW-PTBB50aB(1)	單元件組節點圖	106	-									
CW-PTBB50aB(2)	單元件組裝圖數據表	107	-									
CW-PTBG18a	單元件組裝圖	108	-									
CW-PTBG18a(1)	單元件組節點圖	109	-									
CW-PTBG18a(2)	單元件組裝圖數據表	110	-									
CW-PTBG16	單元件組裝圖	111	-									
CW-PTBG16(1)	單元件組節點圖	112	-									

圖則登記表
DRAWING REGISTER

			接收日期 Receiving Date (適用於客戶圖則)									
工程名稱 Project Title:	延坪道住宅	年										
	幕牆(大貨T2座)主企主橫&散料拆圖	月										
工程編號 Project No:	J-853	日										

分發予 Distributed To		發出日期 Issued Date										
	年	22										
	月	8										
	日	17										

圖則編號 Drg. No.	圖則名稱 Drawing Title		修訂編號 Revision No.									
CW-PTBG16(2)	單元件組裝圖數據表	113	-									
CW-PTBG16a	單元件組裝圖	114	-									
CW-PTBG16a(1)	單元件組節點圖	115	-									
CW-PTBG16a(2)	單元件組裝圖數據表	116	-									
CW-PTBG16b	單元件組裝圖	117	-									
CW-PTBG16b(1)	單元件組節點圖	118	-									
CW-PTBG16b(2)	單元件組裝圖數據表	119	-									
CW-PTBG30	單元件組裝圖	120	-									
CW-PTBG30(1)	單元件組節點圖	121	-									
CW-PTBG30(2)	單元件組裝圖數據表	122	-									
CW-PTBG30T	單元件組裝圖	123	-									
CW-PTBG30T(1)	單元件組節點圖	124	-									
CW-PTBG30T(2)	單元件組裝圖數據表	125	-									
CW-PTBG30Q	單元件組裝圖	126	-									
CW-PTBG30Q(1)	單元件組節點圖	127	-									
CW-PTBG50	單元件組裝圖	128	-									
CW-PTBG50(1)	單元件組節點圖	129	-									
CW-PTBG50(2)	單元件組裝圖數據表	130	-									
CW-PTBG50a	單元件組裝圖	131	-									
CW-PTBG50a(1)	單元件組節點圖	132	-									
CW-PTBG50a(2)	單元件組裝圖數據表	133	-									
CW-PTBG50b	單元件組裝圖	134	-									
CW-PTBG50b(1)	單元件組節點圖	135	-									
CW-PTBG50b(2)	單元件組裝圖數據表	136	-									
CW-PLBG06	單元件組裝圖	137	-									
CW-PLBG06(1)	單元件組節點圖	138	-									
CW-PLBG06(2)	單元件組裝圖數據表	139	-									
CW-PLBG06a	單元件組裝圖	140	-									

圖則登記表
DRAWING REGISTER

			接收日期 Receiving Date (適用於客戶圖則)									
工程名稱 Project Title:	延坪道住宅	年										
	幕牆(大貨T2座)主企主橫&散料拆圖	月										
工程編號 Project No:	J-853	日										

分發予 Distributed To		發出日期 Issued Date										
	年	22										
	月	8										
	日	17										

圖則編號 Drg. No.	圖則名稱 Drawing Title		修訂編號 Revision No.									
CW-PLBG06a(1)	單元件組節點圖	141	-									
CW-PLBG06a(2)	單元件組裝圖數據表	142	-									
CW-PLBG06aL	單元件組裝圖	143	-									
CW-PLBG06aL(1)	單元件組節點圖	144	-									
CW-PLBG06aL(2)	單元件組裝圖數據表	145	-									
CW-PLBG09	單元件組裝圖	146	-									
CW-PLBG09(1)	單元件組節點圖	147	-									
CW-PLBG09(2)	單元件組裝圖數據表	148	-									
CW-PLBG09b	單元件組裝圖	149	-									
CW-PLBG09b(1)	單元件組節點圖	150	-									
CW-PLBG09b(2)	單元件組裝圖數據表	151	-									
CW-PLBG09d	單元件組裝圖	152	-									
CW-PLBG09d(1)	單元件組節點圖	153	-									
CW-PLBG09d(2)	單元件組裝圖數據表	154	-									
CW-PLBG06Y	單元件組裝圖	155	-									
CW-PLBG06Y(1)	單元件組節點圖	156	-									
CW-PLBG06Y(2)	單元件組裝圖數據表	157	-									
CW-PLBG06dY	單元件組裝圖	158	-									
CW-PLBG06dY(1)	單元件組節點圖	159	-									
CW-PLBG06dY(2)	單元件組裝圖數據表	160	-									
CW-PLBG06X	單元件組裝圖	161	-									
CW-PLBG06X(1)	單元件組節點圖	162	-									
CW-PLBG06X(2)	單元件組裝圖數據表	163	-									
CW-PLBG06aX	單元件組裝圖	164	-									
CW-PLBG06aX(1)	單元件組節點圖	165	-									
CW-PLBG06aX(2)	單元件組裝圖數據表	166	-									
CW-PLBG06aXL	單元件組裝圖	167	-									
CW-PLBG06aXL(1)	單元件組節點圖	168	-									

圖則登記表
DRAWING REGISTER

			接收日期 Receiving Date (適用於客戶圖則)									
工程名稱 Project Title:	延坪道住宅	年										
	幕牆(大貨T2座)主企主橫&散料拆圖	月										
工程編號 Project No:	J-853	日										
分發予 Distributed To			發出日期 Issued Date									
		年	22									
		月	8									
		日	17									

圖則編號 Drg. No.	圖則名稱 Drawing Title		修訂編號 Revision No.									
CW-PLBG06aXL(2)	單元件組裝圖數據表	169	-									
CW-PLBG06bX	單元件組裝圖	170	-									
CW-PLBG06bX(1)	單元件組節點圖	171	-									
CW-PLBG06bX(2)	單元件組裝圖數據表	172	-									
CW-PLBG06cX	單元件組裝圖	173	-									
CW-PLBG06cX(1)	單元件組節點圖	174	-									
CW-PLBG06cX(2)	單元件組裝圖數據表	175	-									
CW-PLBG06dX	單元件組裝圖	176	-									
CW-PLBG06dX(1)	單元件組節點圖	177	-									
CW-PLBG06dX(2)	單元件組裝圖數據表	178	-									
CW-PTMG09	單元件組裝圖	179	-									
CW-PTMG09(1)	單元件組節點圖	180	-									
CW-PTMG09(2)	單元件組裝圖數據表	181	-									
CW-PTMG09a	單元件組裝圖	182	-									
CW-PTMG09a(1)	單元件組節點圖	183	-									
CW-PTMG09a(2)	單元件組裝圖數據表	184	-									
CW-PTMG09aL	單元件組裝圖	185	-									
CW-PTMG09aL(1)	單元件組節點圖	186	-									
CW-PTMG09aL(2)	單元件組裝圖數據表	187	-									
CW-PTMG06	單元件組裝圖	188	-									
CW-PTMG06(1)	單元件組節點圖	189	-									
CW-PTMG06(2)	單元件組裝圖數據表	190	-									
CW-PTMG06a	單元件組裝圖	191	-									
CW-PTMG06a(1)	單元件組節點圖	192	-									
CW-PTMG06a(2)	單元件組裝圖數據表	193	-									
CW-PTMG06aL	單元件組裝圖	194	-									
CW-PTMG06aL(1)	單元件組節點圖	195	-									
CW-PTMG06aL(2)	單元件組裝圖數據表	196	-									

圖則登記表
DRAWING REGISTER

			接收日期 Receiving Date (適用於客戶圖則)									
工程名稱 Project Title:	延坪道住宅	年										
	幕牆(大貨T2座)主企主橫&散料拆圖	月										
工程編號 Project No:	J-853	日										

分發予 Distributed To		發出日期 Issued Date										
	年	22										
	月	8										
	日	17										

圖則編號 Drg. No.	圖則名稱 Drawing Title		修訂編號 Revision No.									
CW-PTMG30	單元件組裝圖	197	-									
CW-PTMG30(1)	單元件組節點圖	198	-									
CW-PTMG30(2)	單元件組裝圖數據表	199	-									
CW-PTMG30a	單元件組裝圖	200	-									
CW-PTMG30a(1)	單元件組節點圖	201	-									
CW-PTMG30a(2)	單元件組裝圖數據表	202	-									
CW-PTMG30b	單元件組裝圖	203	-									
CW-PTMG30b(1)	單元件組節點圖	204	-									
CW-PTMG30b(2)	單元件組裝圖數據表	205	-									
CW-PTMG30X	單元件組裝圖	206	-									
CW-PTMG30X(1)	單元件組節點圖	207	-									
CW-PTMG30X(2)	單元件組裝圖數據表	208	-									
CW-PTMG30aX	單元件組裝圖	209	-									
CW-PTMG30aX(1)	單元件組節點圖	210	-									
CW-PTMG30aX(2)	單元件組裝圖數據表	211	-									
CW-PTMG30bX	單元件組裝圖	212	-									
CW-PTMG30bX(1)	單元件組節點圖	213	-									
CW-PTMG30bX(2)	單元件組裝圖數據表	214	-									
CW-PLMG05	單元件組裝圖	215	-									
CW-PLMG05(1)	單元件組節點圖	216	-									
CW-PLMG05(2)	單元件組裝圖數據表	217	-									
CW-PLMG05a	單元件組裝圖	218	-									
CW-PLMG05a(1)	單元件組節點圖	219	-									
CW-PLMG05a(2)	單元件組裝圖數據表	220	-									
CW-PLMG05aL	單元件組裝圖	221										
CW-PLMG05aL(1)	單元件組節點圖	222										
CW-PLMG05aL(2)	單元件組裝圖數據表	223										
CW-PLMG05b	單元件組裝圖	224	-									

圖則登記表
DRAWING REGISTER

			接收日期 Receiving Date (適用於客戶圖則)									
工程名稱 Project Title:	延坪道住宅	年										
	幕牆(大貨T2座)主企主橫&散料拆圖	月										
工程編號 Project No:	J-853	日										

分發予 Distributed To		發出日期 Issued Date										
	年	22										
	月	8										
	日	17										

圖則編號 Drg. No.	圖則名稱 Drawing Title		修訂編號 Revision No.									
CW-PLMG05b(1)	單元件組節點圖	225	-									
CW-PLMG05b(2)	單元件組裝圖數據表	226	-									
CW-PRMG05	單元件組裝圖	227	-									
CW-PRMG05(1)	單元件組節點圖	228	-									
CW-PRMG05(2)	單元件組裝圖數據表	229	-									
CW-PRMG05a	單元件組裝圖	230	-									
CW-PRMG05a(1)	單元件組節點圖	231	-									
CW-PRMG05a(2)	單元件組裝圖數據表	232	-									
CW-PRMG05b	單元件組裝圖	233	-									
CW-PRMG05b(1)	單元件組節點圖	234	-									
CW-PRMG05b(2)	單元件組裝圖數據表	235	-									
CW-PTMB01	單元件組裝圖	236	-									
CW-PTMB01(1)	單元件組節點圖	237	-									
CW-PTMB01(2)	單元件組裝圖數據表	238	-									
CW-PTMB01T	單元件組裝圖	239	-									
CW-PTMB01T(1)	單元件組節點圖	240	-									
CW-PTMB01T(2)	單元件組裝圖數據表	241	-									
CW-PTMB01Q	單元件組裝圖	242	-									
CW-PTMB01Q(1)	單元件組節點圖	243	-									
CW-PTMB16	單元件組裝圖	244	-									
CW-PTMB16(1)	單元件組節點圖	245	-									
CW-PTMB16(2)	單元件組裝圖數據表	246	-									
CW-PTMB16a	單元件組裝圖	247	-									
CW-PTMB16a(1)	單元件組節點圖	248	-									
CW-PTMB16a(2)	單元件組裝圖數據表	249	-									
CW-PTMB16b	單元件組裝圖	250	-									
CW-PTMB16b(1)	單元件組節點圖	251	-									
CW-PTMB16b(2)	單元件組裝圖數據表	252	-									

圖則登記表
DRAWING REGISTER

			接收日期 Receiving Date (適用於客戶圖則)									
工程名稱 Project Title:	延坪道住宅	年										
	幕牆(大貨T2座)主企主橫&散料拆圖	月										
工程編號 Project No:	J-853	日										

分發予 Distributed To		發出日期 Issued Date										
	年	22										
	月	8										
	日	17										

圖則編號 Drg. No.	圖則名稱 Drawing Title		修訂編號 Revision No.									
CW-PTMB18a	單元件組裝圖	253	-									
CW-PTMB18a(1)	單元件組節點圖	254	-									
CW-PTMB18a(2)	單元件組裝圖數據表	255	-									
CW-PRMB06	單元件組裝圖	256	-									
CW-PRMB06(1)	單元件組節點圖	257	-									
CW-PRMB06(2)	單元件組裝圖數據表	258	-									
CW-PRMB06a	單元件組裝圖	259	-									
CW-PRMB06a(1)	單元件組節點圖	260	-									
CW-PRMB06a(2)	單元件組裝圖數據表	261	-									
CW-PRMB06b	單元件組裝圖	262	-									
CW-PRMB06b(1)	單元件組節點圖	263	-									
CW-PRMB06b(2)	單元件組裝圖數據表	264	-									
CW-PRMB06c	單元件組裝圖	265	-									
CW-PRMB06c(1)	單元件組節點圖	266	-									
CW-PRMB06c(2)	單元件組裝圖數據表	267	-									
CW-PRMB06d	單元件組裝圖	268	-									
CW-PRMB06d(1)	單元件組節點圖	269	-									
CW-PRMB06d(2)	單元件組裝圖數據表	270	-									
CW-PTMB22Z	單元件組裝圖	271	-									
CW-PTMB22Z(1)	單元件組節點圖	272	-									
CW-PTMB22Z(2)	單元件組裝圖數據表	273	-									
CW-PTMB22aZ	單元件組裝圖	274	-									
CW-PTMB22aZ(1)	單元件組節點圖	275	-									
CW-PTMB22aZ(2)	單元件組裝圖數據表	276	-									
CW-PTMB22aZL	單元件組裝圖	277	-									
CW-PTMB22aZL(1)	單元件組節點圖	278	-									
CW-PTMB22aZL(2)	單元件組裝圖數據表	279	-									
X85975-01L	梗邊企加工圖	280	-									

圖則登記表
DRAWING REGISTER

			接收日期 Receiving Date (適用於客戶圖則)									
工程名稱 Project Title:	延坪道住宅	年										
	幕牆(大貨T2座)主企主橫&散料拆圖	月										
工程編號 Project No:	J-853	日										

分發予 Distributed To		發出日期 Issued Date										
	年	22										
	月	8										
	日	17										

圖則編號 Drg. No.	圖則名稱 Drawing Title		修訂編號 Revision No.									
X85975-01aL	梗邊企加工圖	281	-									
X85975-01bL	梗邊企加工圖	282	-									
X85975-301aL	梗邊企加工圖	283	-									
X85975-16L	梗邊企加工圖	284	-									
X85975-01R	梗邊企加工圖	285	-									
X85975-01aR	梗邊企加工圖	286	-									
X85975-01bR	梗邊企加工圖	287	-									
X85975-01Q	梗邊企加工圖	288	-									
X85975-01QR	梗邊企加工圖	289	-									
X85971-01	梗公企加工圖	290	-									
X85971-01a	梗公企加工圖	291	-									
X85971-01b	梗公企加工圖	292	-									
X85971-16	梗公企加工圖	293	-									
X85971-02	梗公企加工圖	294	-									
X85971-02a	梗公企加工圖	295	-									
X85971-02b	梗公企加工圖	296	-									
X85971-01Q	梗公企加工圖	297	-									
X85972-01	梗母企加工圖	298	-									
X85972-01a	梗母企加工圖	299	-									
X85972-01b	梗母企加工圖	300	-									
X85972-02	梗母企加工圖	301	-									
X85972-02a	梗母企加工圖	302	-									
X85972-02b	梗母企加工圖	303	-									
X85972-01Q	梗母企加工圖	304	-									
X85977-01R	轉角梗公企加工圖	305	-									
X85977-01aR	轉角梗公企加工圖	306	-									
X85976-01aL	生邊企加工圖	307	-									
X85976-01F	生邊企加工圖	308	-									

圖則登記表
DRAWING REGISTER

工程名稱 Project Title:	延坪道住宅
	幕牆(大貨T2座)主企主橫&散料拆圖
工程編號 Project No:	J-853

接收日期 Receiving Date (適用於客戶圖則)

年										
月										
日										

分發予 Distributed To

發出日期 Issued Date

年	22									
月	8									
日	17									

圖則編號 Drg. No.	圖則名稱 Drawing Title		修訂編號 Revision No.									
X85976-01aF	生邊企加工圖	309	-									
X85976-01bF	生邊企加工圖	310	-									
X85976-04L	生邊企加工圖	311	-									
X85976-04aL	生邊企加工圖	312	-									
X85976-04cL	生邊企加工圖	313	-									
X85976-04bL	生邊企加工圖	314	-									
X85976-02L	生邊企加工圖	315	-									
X85976-02aL	生邊企加工圖	316	-									
X85976-02cL	生邊企加工圖	317	-									
X85976-02bL	生邊企加工圖	318	-									
X85976-16	生邊企加工圖	319	-									
X85976-08b	生邊企加工圖	320	-									
X85976-01aYR	生邊企加工圖	321	-									
X85976-01R	生邊企加工圖	322	-									
X85976-01aR	生邊企加工圖	323	-									
X85976-01cR	生邊企加工圖	324	-									
X85976-01FR	生邊企加工圖	325	-									
X85976-01aFR	生邊企加工圖	326	-									
X85976-01bFR	生邊企加工圖	327	-									
X85976-02R	生邊企加工圖	328	-									
X85976-02aR	生邊企加工圖	329	-									
X85976-02bR	生邊企加工圖	330	-									
X85976-16R	生邊企加工圖	331	-									
X85973-01	生公企加工圖	332	-									
X85973-01a	生公企加工圖	333	-									
X85973-01c	生公企加工圖	334	-									
X85973-01b	生公企加工圖	335	-									
X85973-01Z	生公企加工圖	336	-									

圖則登記表
DRAWING REGISTER

工程名稱 Project Title:	延坪道住宅
	幕牆(大貨T2座)主企主橫&散料拆圖
工程編號 Project No:	J-853

接收日期 Receiving Date (適用於客戶圖則)

年										
月										
日										

分發予 Distributed To

發出日期 Issued Date

年	22									
月	8									
日	17									

圖則編號 Drg. No.	圖則名稱 Drawing Title		修訂編號 Revision No.									
X85973-01aZ	生公企加工圖	337	-									
X85973-01cZ	生公企加工圖	338	-									
X85973-01bZ	生公企加工圖	339	-									
X85973-03	生公企加工圖	340	-									
X85973-03a	生公企加工圖	341	-									
X85973-03c	生公企加工圖	342	-									
X85973-03b	生公企加工圖	343	-									
X85973-03Y	生公企加工圖	344	-									
X85973-03aY	生公企加工圖	345	-									
X85973-03bY	生公企加工圖	346	-									
X85973-16	生公企加工圖	347	-									
X85974-01	生母企加工圖	348	-									
X85974-01a	生母企加工圖	349	-									
X85974-01c	生母企加工圖	350	-									
X85974-01b	生母企加工圖	351	-									
X85974-01Z	生母企加工圖	352	-									
X85974-01aZ	生母企加工圖	353	-									
X85974-01cZ	生母企加工圖	354	-									
X85974-01bZ	生母企加工圖	355	-									
X85974-03	生母企加工圖	356	-									
X85974-03a	生母企加工圖	357	-									
X85974-03b	生母企加工圖	358	-									
X85974-05	生母企加工圖	359	-									
X85974-05a	生母企加工圖	360	-									
X85974-05c	生母企加工圖	361	-									
X85974-05b	生母企加工圖	362	-									
X85974-16	生母企加工圖	363	-									
X85978-01	轉角生母企	364	-									

圖則登記表
DRAWING REGISTER

			接收日期 Receiving Date (適用於客戶圖則)									
工程名稱 Project Title:	延坪道住宅	年										
	幕牆(大貨T2座)主企主橫&散料拆圖	月										
工程編號 Project No:	J-853	日										

分發予 Distributed To		發出日期 Issued Date										
	年	22										
	月	8										
	日	17										

圖則編號 Drg. No.	圖則名稱 Drawing Title		修訂編號 Revision No.									
X85978-01a	轉角生母企	365	-									
X85978-01c	轉角生母企	366	-									
X85982-01R-201	頂橫料加工圖	367	-									
X85982-01L-203	頂橫料加工圖	368	-									
X85982-01-205	頂橫料加工圖	369	-									
X85982-01L-207Z	轉角頂橫料加工圖	370	-									
X85982-01-208Z	轉角頂橫料加工圖	371	-									
X85982-03-50	頂橫料加工圖	372	-									
X85982-03L-01	頂橫料加工圖	373	-									
X85982-03R-06	頂橫料加工圖	374	-									
X85982-03W-05	頂橫料加工圖	375	-									
X85982-03Z-22	頂橫料(轉角)加工圖	376	-									
X85983-01-201	雙梗中橫料加工圖	377	-									
X85983-01L-209	雙梗中橫料加工圖	378	-									
X85983-01R-204	雙梗中橫料加工圖	379	-									
X85983-01-203T	雙梗中橫料加工圖	380	-									
X85983-01-207Z	轉角雙梗中橫料加工圖	381	-									
X85983-01-207cZ	轉角雙梗中橫料加工圖	382	-									
X85983-01-01Q	轉角雙梗中橫料加工圖	383	-									
X85984-03-01	上梗下生中橫加工圖	384	-									
X85984-03-01(1)	上梗下生中橫數據表	385	-									
X85984-03-01T	上梗下生中橫加工圖	386	-									
X85984-03-30T	上梗下生中橫加工圖	387	-									
X85984-03L-05	上梗下生中橫加工圖	388	-									
X85984-03L-06dL	上梗下生中橫加工圖	389	-									
X85984-03R-05	上梗下生中橫加工圖	390	-									
X85984-03R-06dR	上梗下生中橫加工圖	391	-									
X85985-03Z-22	上梗下生中橫(轉角)加工圖	392	-									

圖則登記表
DRAWING REGISTER

			接收日期 Receiving Date (適用於客戶圖則)									
工程名稱 Project Title:	延坪道住宅	年										
	幕牆(大貨T2座)主企主橫&散料拆圖	月										
工程編號 Project No:	J-853	日										

分發予 Distributed To		發出日期 Issued Date										
	年	22										
	月	8										
	日	17										

圖則編號 Drg. No.	圖則名稱 Drawing Title		修訂編號 Revision No.									
X85985-03-01	上生下梗中橫加工圖	393	-									
X85985-03-01(1)	上生下梗中橫數據表	394	-									
X85985-03L-05	上生下梗中橫加工圖	395	-									
X85985-03R-05	上生下梗中橫加工圖	396	-									
X85985-03Z-22	上生下梗中橫(轉角)加工圖	397	-									
X85981-01-201	底橫料加工圖	398	-									
X85981-01-207Z	轉角底橫料加工圖	399	-									
X85981-03-01	底橫料加工圖	400	-									
X85981-03(1)	底橫料數據表	401	-									
X85981-03Z-22	底橫料(轉角)加工圖	402	-									
UN-BM2	單玻骨加工圖	403	-									
UN-BM2(1)	單玻骨數據表	404	-									
UN-BM2R	單玻骨加工圖	405	-									
UN-BM2R(1)	單玻骨數據表	406	-									
UN-DM2	單玻骨加工圖	407	-									
UN-DM2R	雙玻骨加工圖	408	-									
X85991-01L	單玻線加工圖	409	-									
X85991-01R	單玻線加工圖	410	-									
UN-BM01ZL	轉角生玻骨（單玻）	411	-									
UN-DM01ZL	轉角生玻骨（雙玻）	412	-									
X85980-01	轉角生企裝飾線	413	-									
X85980-01a	轉角生企裝飾線	414	-									
X85979-02ZR	轉角梗企裝飾線加工圖	415	-									
X85979-02aZR	轉角梗企裝飾線加工圖	416	-									
X85989-01	扣蓋加工圖	417	-									
X85988-03	扣蓋加工圖	418	-									
X85989-01R-207D	轉角吊船扣蓋加工圖	419	-									
X85989-01L-06D	左吊船扣蓋加工圖	420	-									

圖則登記表
DRAWING REGISTER

			接收日期 Receiving Date (適用於客戶圖則)									
工程名稱 Project Title:	延坪道住宅	年										
	幕牆(大貨T2座)主企主橫&散料拆圖	月										
工程編號 Project No:	J-853	日										

分發予 Distributed To		發出日期 Issued Date										
	年	22										
	月	8										
	日	17										

圖則編號 Drg. No.	圖則名稱 Drawing Title		修訂編號 Revision No.									
X85989-01R-06D	右吊船扣蓋加工圖	421	-									
TB-01	中間用套芯	422	-									
TB-01ZL	轉角用套心	423	-									
TB-01ZR	轉角用套心	424	-									
LB-01	轉角用套心連接碼	425	-									
KM-GM01	掛碼	426	-									
KM-GM02	掛碼	427	-									
KM-GM03	轉角掛碼	428	-									
KM-GM04	轉角掛碼	429	-									
LUC-01	欄河槽加工圖	430	-									
UN-AG01	攔河玻璃鋁角加工圖	431	-									
LUC-02ZL	欄河槽(轉角)加工圖	432	-									
UN-AG02ZL	欄河槽鋁角(轉角)加工圖	433	-									
SS-03	24"扇撐加力巴(T窗邊企用)	434	-									
SS-03(1)	24"扇撐加力巴數據表	435	-									
CW-AG01Z	轉角裝飾線封口巴(頂用)	436	-									
CW-AG01RZ	轉角裝飾線封口巴(底用)	437	-									
UN-AG02Z	20*15*3mm鋁角(轉有收背板)	438	-									
UN-AG02ZR	20*15*3mm鋁角(轉有收背板)	439	-									
SS-04	擋水巴	440	-									
SS-05	擋水巴	441	-									
AG-05Z	擋水鋁角(頂橫用)	442	-									
UN-Z01	Z字碼	443	-									
UN-Z01(1)	Z字碼數據表	444	-									
UN-Z02	Z字碼	445	-									
UN-Z02(1)	Z字碼數據表	446	-									
UN-Z04	Z字碼	447	-									
UN-GK-01	轉角掛扣加工圖	448	-									

圖則登記表
DRAWING REGISTER

			接收日期 Receiving Date (適用於客戶圖則)									
工程名稱 Project Title:	延坪道住宅	年										
	幕牆(大貨T2座)主企主橫&散料拆圖	月										
工程編號 Project No:	J-853	日										

分發予 Distributed To		發出日期 Issued Date										
	年	22										
	月	8										
	日	17										

圖則編號 Drg. No.	圖則名稱 Drawing Title		修訂編號 Revision No.									
UN-GK-02	轉角掛扣加工圖	449	-									
UN-LM01	扇撐加力鋁角	450	-									
UN-LM02	扇撐加力鋁角	451	-									
UN-LM03	扇撐加力鋁角	452	-									
UN-LM01R	扇撐加力鋁角	453	-									
UN-LM02R	扇撐加力鋁角	454	-									
UN-LM03R	扇撐加力鋁角	455	-									
UN-DB-101	鎖扣T004墊巴安裝示意圖	456	-									
SYT-01	SH橫料扇撐鋁角安裝示意圖	457	-									
J853-JO01	J853-單元件胶条組裝圖(1)	458	-									
J853-JO02	J853-單元件胶条組裝圖(2)	459	-									

LEGEND :
R.S. = RESTRAINT SOCKET

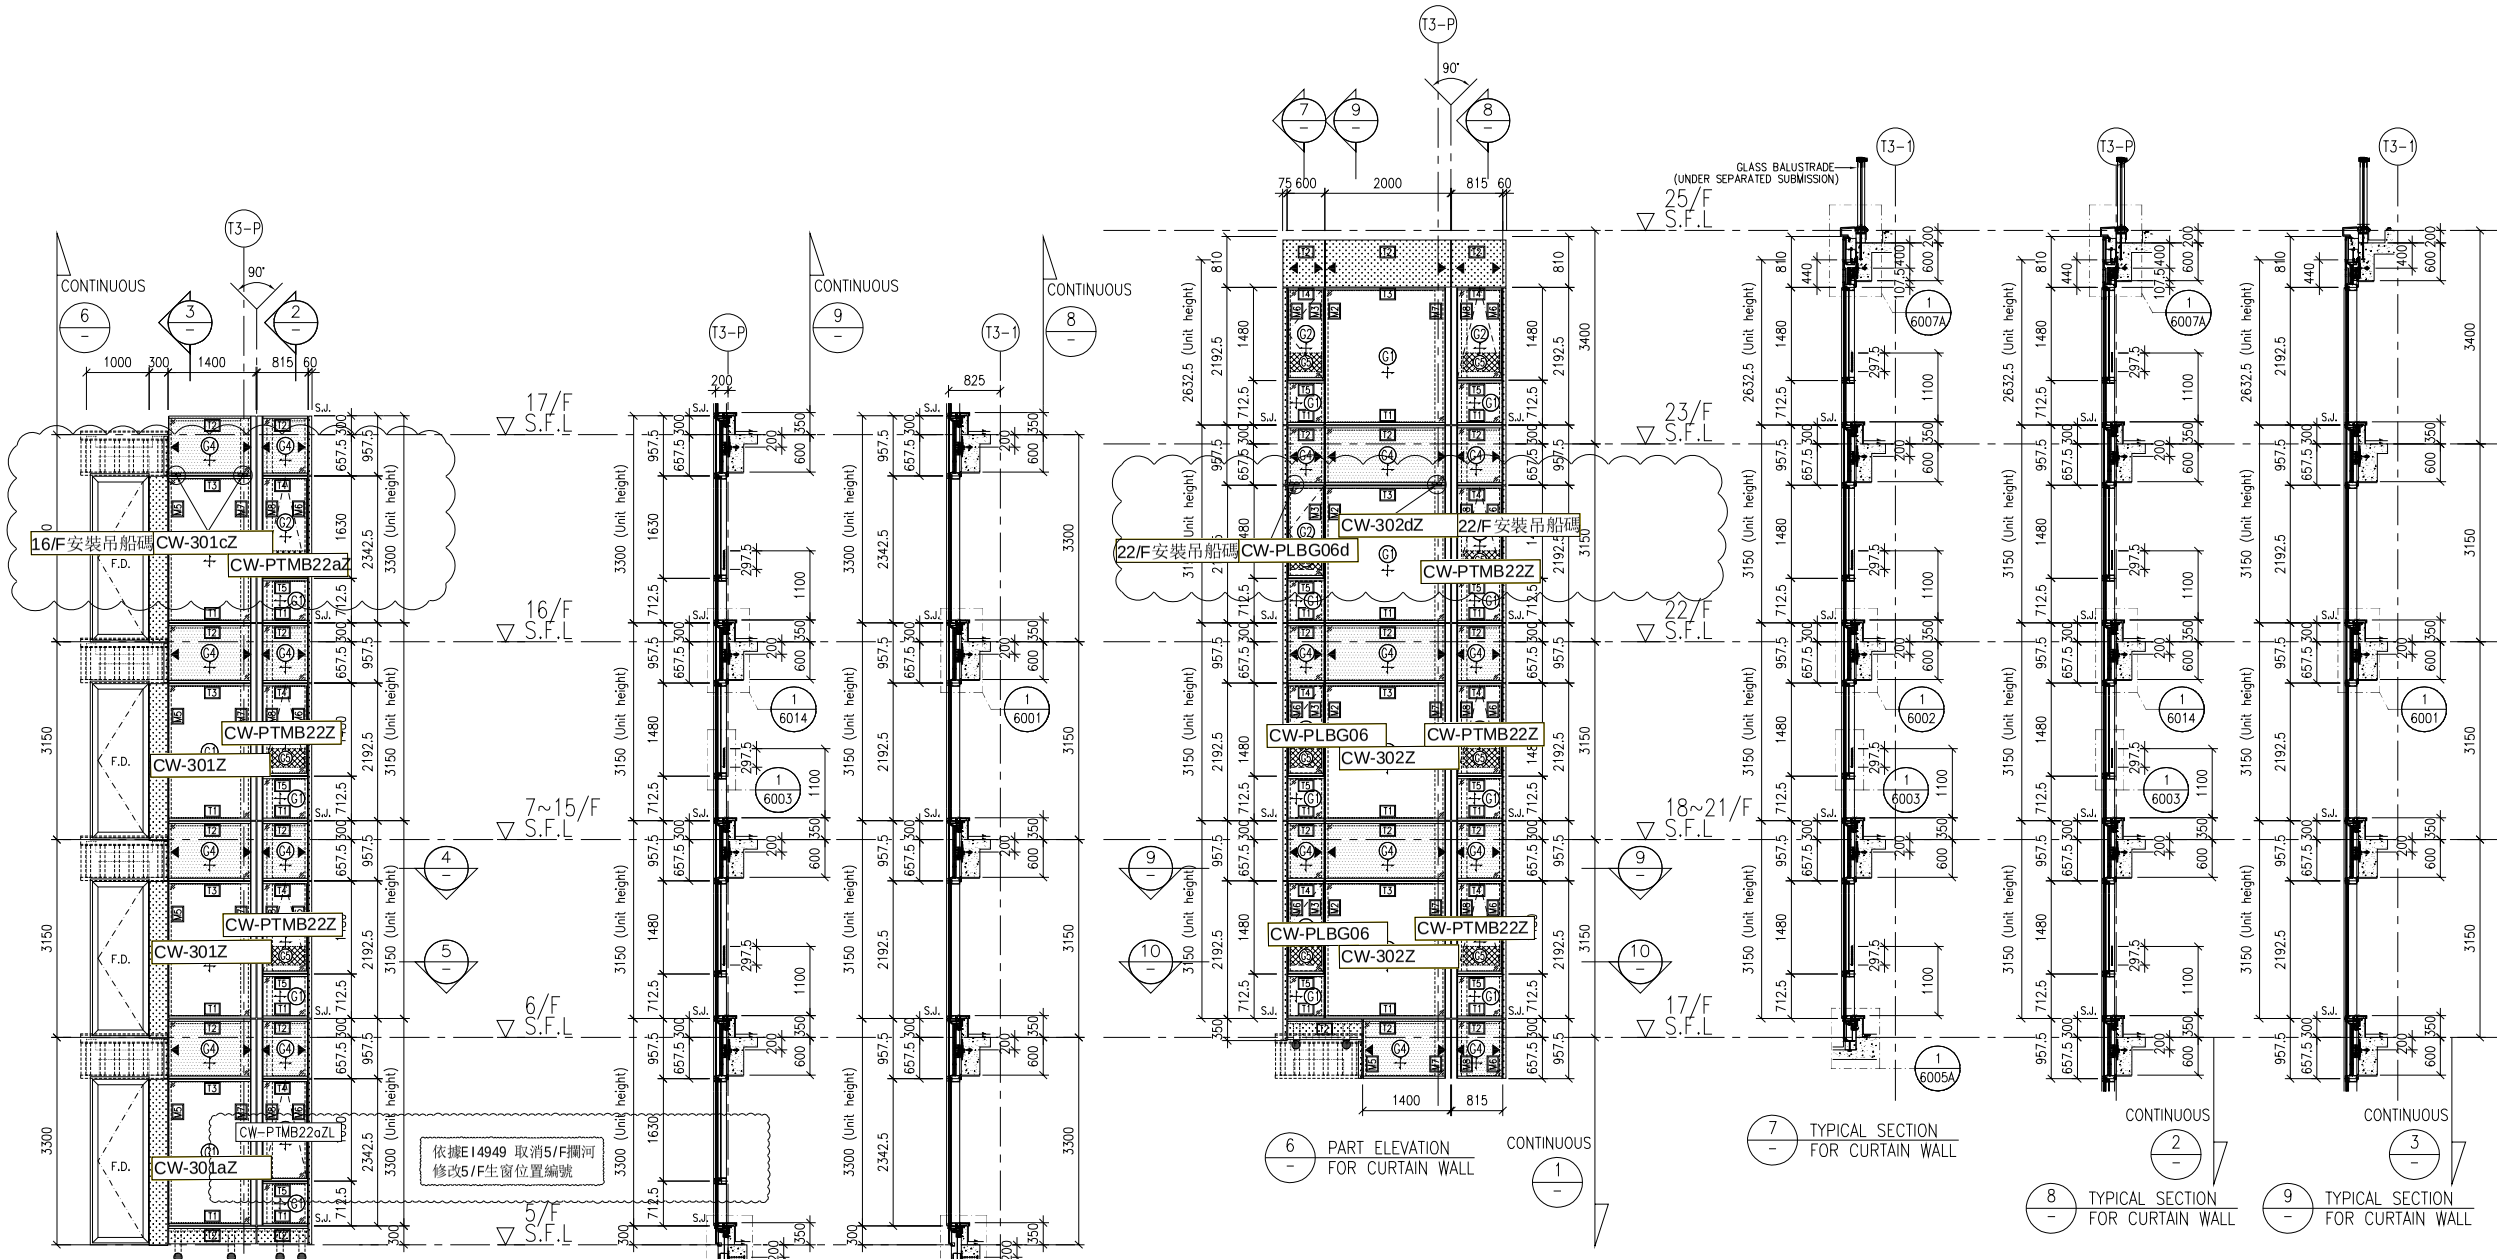

1 / – PART ELEVATION FOR CURTAIN WALL

2 / – TYPICAL SECTION FOR CURTAIN WALL

3 / – TYPICAL SECTION FOR CURTAIN WALL

6 / – PART ELEVATION FOR CURTAIN WALL

7 / – TYPICAL SECTION FOR CURTAIN WALL

8 / – TYPICAL SECTION FOR CURTAIN WALL

9 / – TYPICAL SECTION FOR CURTAIN WALL

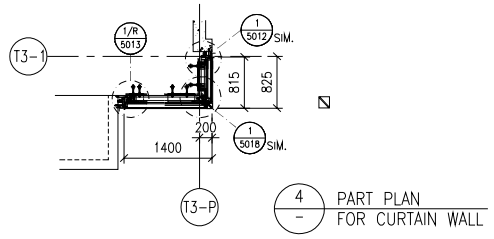

4 / – PART PLAN FOR CURTAIN WALL

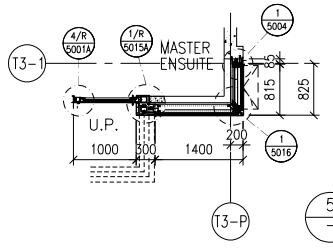

5 / – PART PLAN FOR CURTAIN WALL

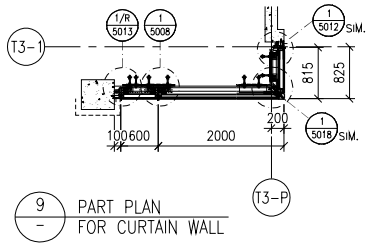

9 / – PART PLAN FOR CURTAIN WALL

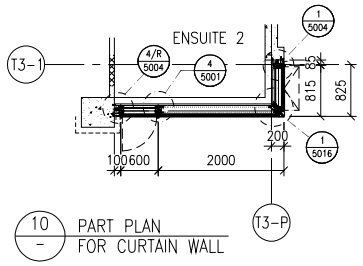

10 / – PART PLAN FOR CURTAIN WALL

FLOOR LEVEL (S.F.L.)

FLOOR	LEVEL
25/F	+203.40
23/F	+200.00
22/F	+196.85
21/F	+193.70
20/F	+190.55
19/F	+187.40
18/F	+184.25
17/F	+181.10
16/F	+177.80
15/F	+174.65
12/F	+171.50
11/F	+168.35
10/F	+165.20
9/F	+162.05
8/F	+158.90
7/F	+155.75
6/F	+152.60
5/F	+149.30

LEGEND:
- G1 – 10mm HEAT STRENGTHENED GLASS (OUTER) + 12mm AIR SPACE +12mm THK. TEMPERED CLEAR GLASS (INNER)
- G2 – 10mm HEAT STRENGTHENED GLASS (OUTER) + 12mm AIR SPACE +10mm THK. TEMPERED CLEAR GLASS (INNER)
- G4 – 12mm THK. HEAT STRENGTHENED GLASS & 2mm THK. ALUM. BACKPAN (SPANDREL GLASS)
- G5 – 12mm THK. CLEAR TEMPERED GLASS (INTERNAL PROTECTIVE BARRIER)
- 3mm THK. ALUM. CLADDING
- S.J. – STACK JOINT (WIND LOAD)
- AE01 – ALUM. EXTRUSION DIE NO.
- ▲ – SUPPORT POINT (WIND LOAD + DEAD LOAD)
- ● – SUPPORT POINT (WIND LOAD)

B.D. REF :

CLIENT :
SHIMAO GROUP HOLDINGS LIMITED

ARCHITECT :
WONG TUNG & PARTNERS LIMITED
ARCHITECTS & PLANNERS

MAIN CONTRACTOR :
協興建築有限公司
HIP HING CONSTRUCTION CO LTD

STRUCTURAL ENGINEER :
C M WONG & ASSOCIATES LTD
黃志明建築工程師有限公司

FACADE CONSULTANT:
MEINHARDT

NOTE :
1. ALL DIMENSIONS ARE IN mm.
2. ALL ELEVATIONS ARE VIEWED FROM OUTSIDE.
3. ALL DIMENSIONS TO BE VERIFIED ON SITE BEFORE FABRICATION.

LEGEND :
X1 / X001 — DETAIL MARK NO. / REFER SHEET NO.
1. F.F.L. --FINISHED FLOOR LEVEL
2. S.F.L. --STRUCTURAL FLOOR LEVEL
3. /R --REVERSED DETAIL

NO.	DATE	REVISED	BY
A	05-10-2021	REVISION SUBJECT TO ARCH. COMMENT	

JOB NO. : J-853

PROJECT :
PROPOSED RESIDENTIAL DEVELOPMENT AT N.K.I.L. 6542 YIN PING ROAD KOWLOON

TITLE :
PART ELEVATION FOR CURTAIN WALL AT TOWER 3

DATE : 26-MAR-21 | SCALE : 1:60 (A1)

DRAWN BY : LHR | CHECKED BY :

美特鋁質有限公司
MIDI ALUMINIUM FABRICATOR LTD.
Units 6-8, Sunray Industrial Centre, 1/F
610 Cha Kwo Ling Road, Kowloon
Tel:23489211-4 Fax:(852)27727666

DWG NO. : J853-SD-CW-4301 | REV. : –

LEGEND :
R.S. = RESTRAINT SOCKET

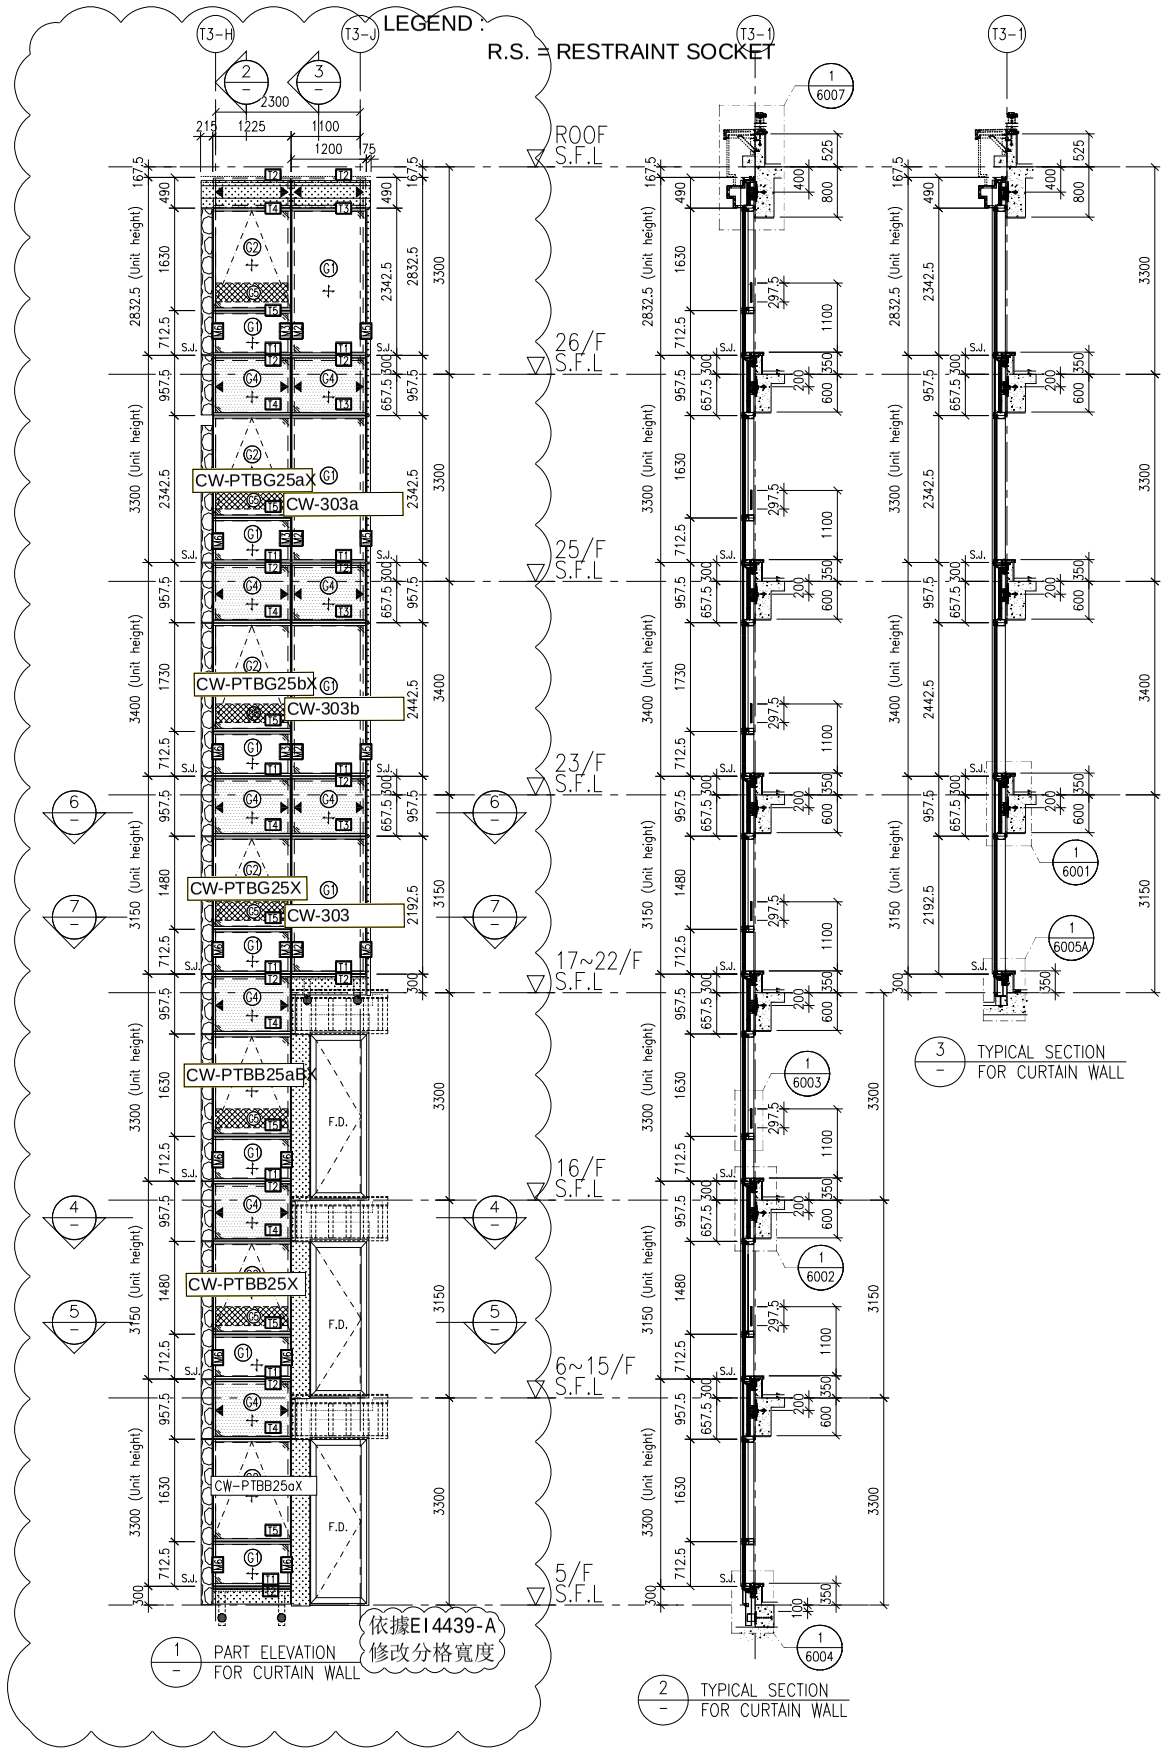

1 PART ELEVATION FOR CURTAIN WALL

2 TYPICAL SECTION FOR CURTAIN WALL

3 TYPICAL SECTION FOR CURTAIN WALL

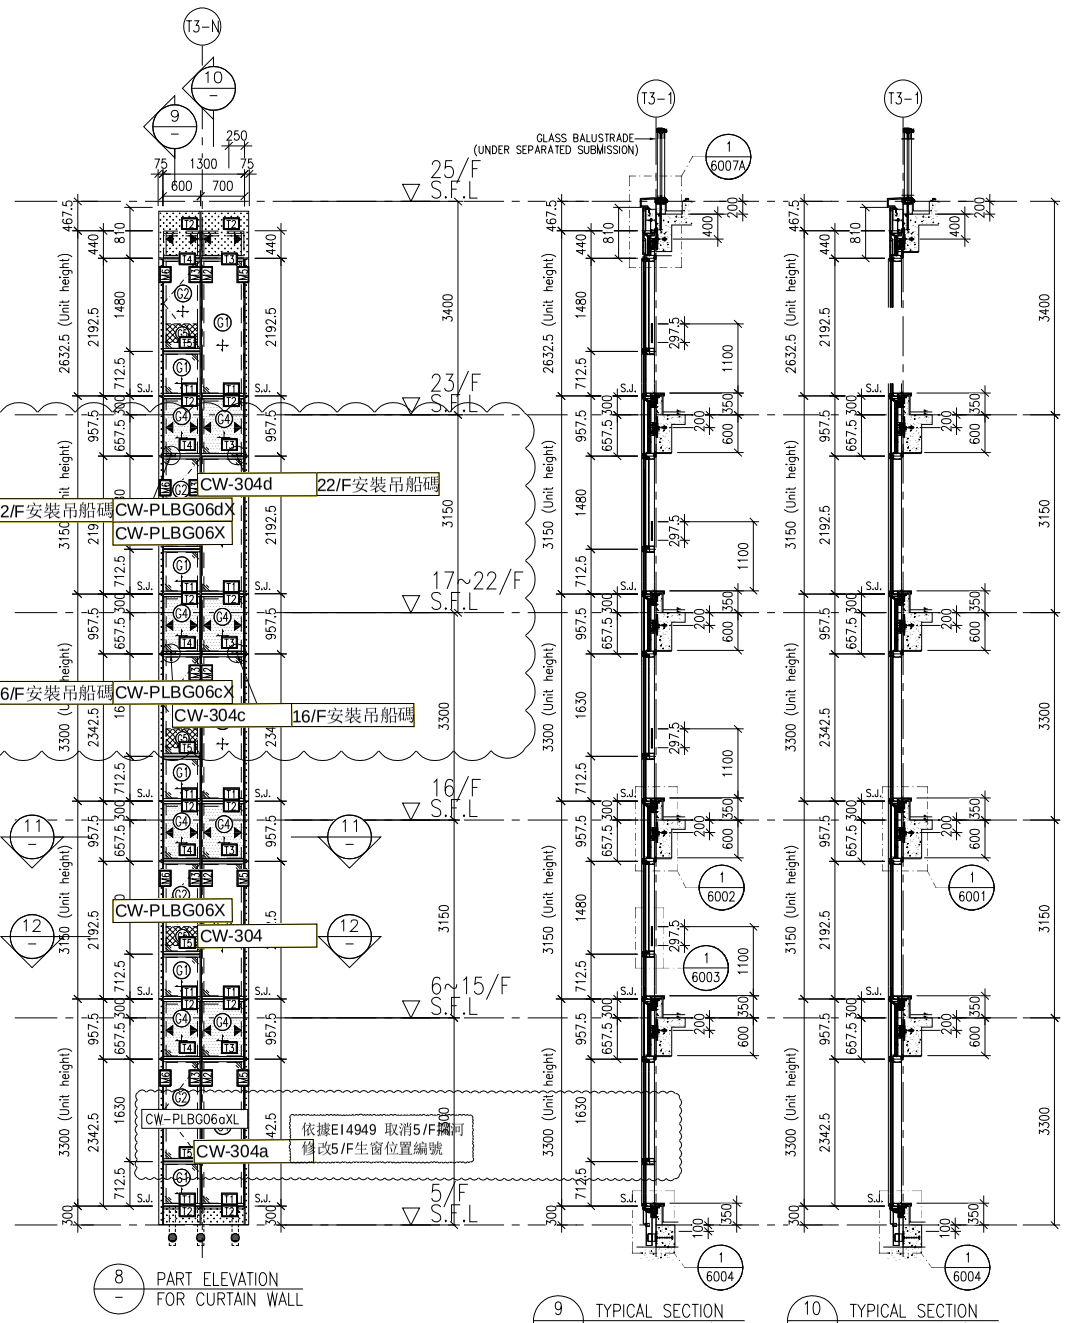

8 PART ELEVATION FOR CURTAIN WALL

9 TYPICAL SECTION FOR CURTAIN WALL

10 TYPICAL SECTION FOR CURTAIN WALL

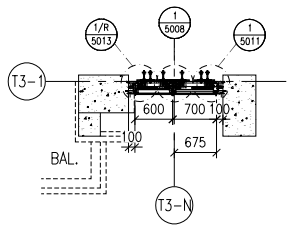

11 PART PLAN FOR CURTAIN WALL

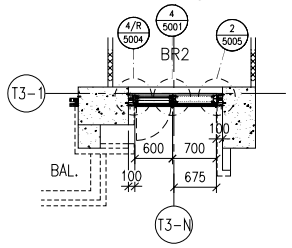

12 PART PLAN FOR CURTAIN WALL

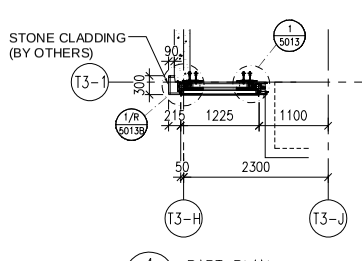

4 PART PLAN FOR CURTAIN WALL

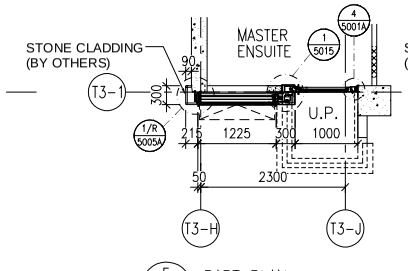

5 PART PLAN FOR CURTAIN WALL

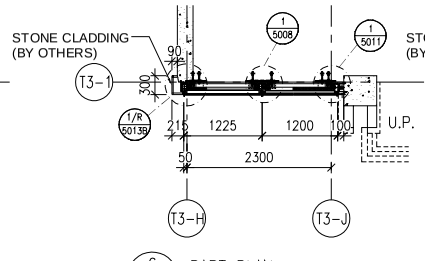

6 PART PLAN FOR CURTAIN WALL

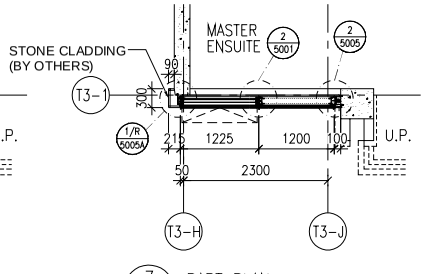

7 PART PLAN FOR CURTAIN WALL

T2 FLOOR LEVEL (S.F.L.)

FLOOR	LEVEL
R/F	+210.00
26/F	+206.70
25/F	+203.40
23/F	+200.00
22/F	+196.85
21/F	+193.70
20/F	+190.55
19/F	+187.40
18/F	+184.25
17/F	+181.10
16/F	+177.80
15/F	+174.65
12/F	+171.50
11/F	+168.35
10/F	+165.20
9/F	+162.05
8/F	+158.90
7/F	+155.75
6/F	+152.60
5/F	+149.30

LEGEND:
- G1+ – 10mm HEAT STRENGTHENED GLASS (OUTER) + 12mm AIR SPACE +12mm THK. TEMPERED CLEAR GLASS (INNER)
- G2+ – 10mm HEAT STRENGTHENED GLASS (OUTER) + 12mm AIR SPACE +10mm THK. TEMPERED CLEAR GLASS (INNER)
- G4+ – 12mm THK. HEAT STRENGTHENED GLASS & 2mm THK. ALUM. BACKPAN (SPANDREL GLASS)
- G5 – 12mm THK. CLEAR TEMPERED GLASS (INTERNAL PROTECTIVE BARRIER)
- 3mm THK. ALUM. CLADDING
- S.J. – STACK JOINT (WIND LOAD)
- AE01 – ALUM. EXTRUSION DIE NO.
- ▲ – SUPPORT POINT (WIND LOAD + DEAD LOAD)
- ● – SUPPORT POINT (WIND LOAD)

B.D. REF :

CLIENT :
SHIMAO GROUP HOLDINGS LIMITED

ARCHITECT :
WONG TUNG & PARTNERS LIMITED
ARCHITECTS & PLANNERS

MAIN CONTRACTOR :
協興建築有限公司
HIP HING CONSTRUCTION CO LTD

STRUCTURAL ENGINEER :
C M WONG & ASSOCIATES LTD
黃志明建築工程師有限公司

FACADE CONSULTANT:
MEINHARDT

NOTE :
1. ALL DIMENSIONS ARE IN mm.
2. ALL ELEVATIONS ARE VIEWED FROM OUTSIDE.
3. ALL DIMENSIONS TO BE VERIFIED ON SITE BEFORE FABRICATION.

LEGEND :
- X1 / X001 — DETAIL MARK NO. / REFER SHEET NO.
1. F.F.L. --FINISHED FLOOR LEVEL
2. S.F.L. --STRUCTURAL FLOOR LEVEL
3. /R -- REVERSED DETAIL

NO.	DATE	REVISED	BY
A	05-10-2021	REVISION SUBJECT TO ARCH. COMMENT	

JOB NO. : J-853

PROJECT :
PROPOSED RESIDENTIAL DEVELOPMENT AT N.K.I.L. 6542 YIN PING ROAD KOWLOON

TITLE :
PART ELEVATION FOR CURTAIN WALL AT TOWER 3

DATE : 26-MAR-21 | SCALE : 1:60 (A1)

DRAWN BY : LHR | CHECKED BY :

美特鋁廠有限公司
MIDI ALUMINIUM FABRICATOR LTD.
Units 6-8, Sunray Industrial Centre, 1/F
610 Cha Kwo Ling Road, Kowloon
Tel:23489211-4 Fax:(852)27727666

DWG NO. : J853-SD-CW-4302 | REV. : A

LEGEND :

R.S. = RESTRAINT SOCKET

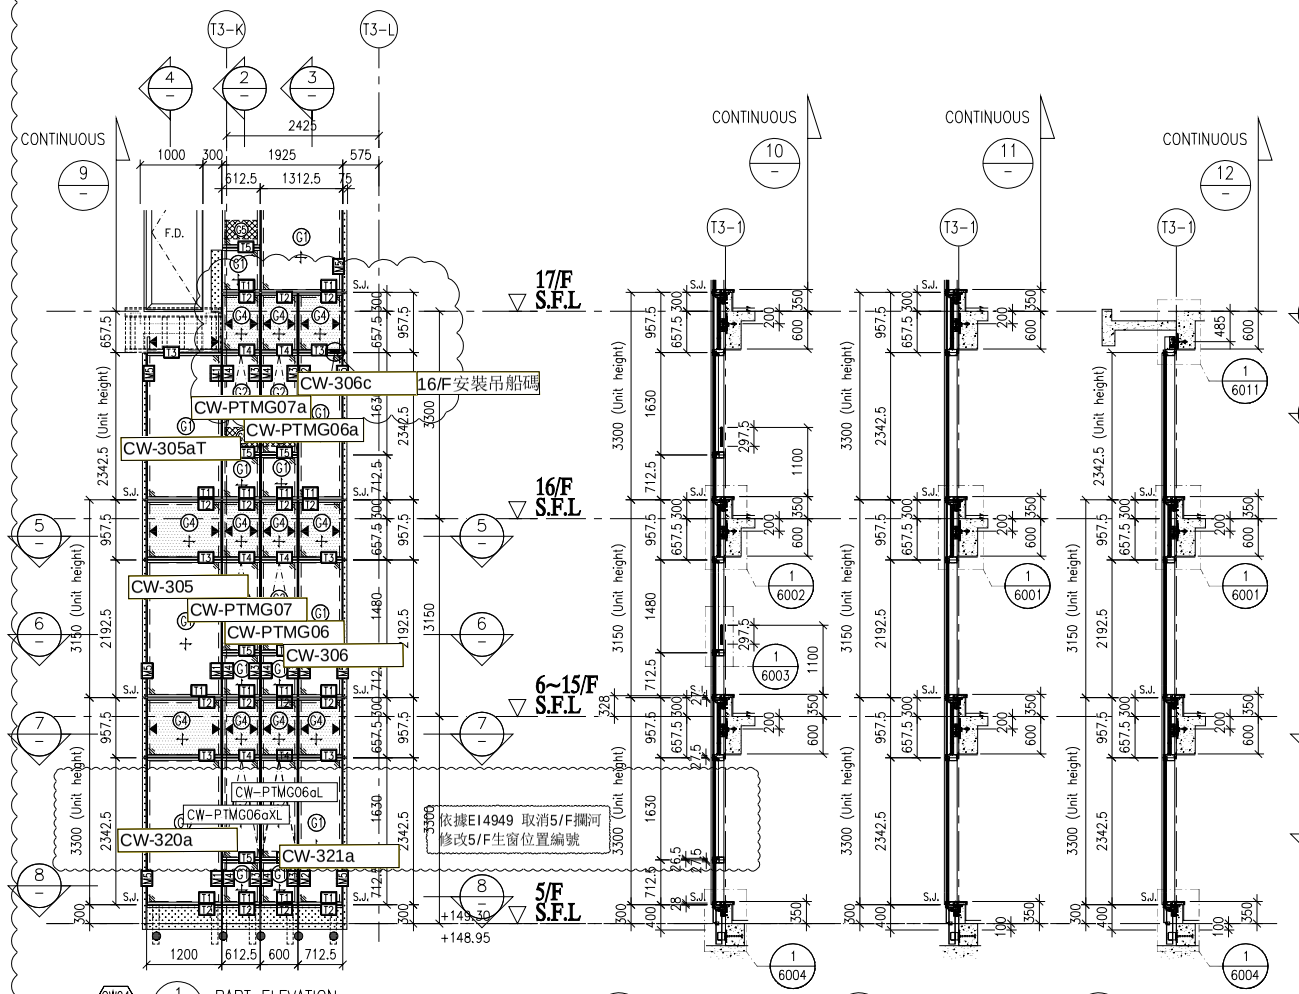

CW24 T3 — 1 — PART ELEVATION FOR CURTAIN WALL

2 — TYPICAL SECTION FOR CURTAIN WALL

3 — TYPICAL SECTION FOR CURTAIN WALL

4 — TYPICAL SECTION FOR CURTAIN WALL

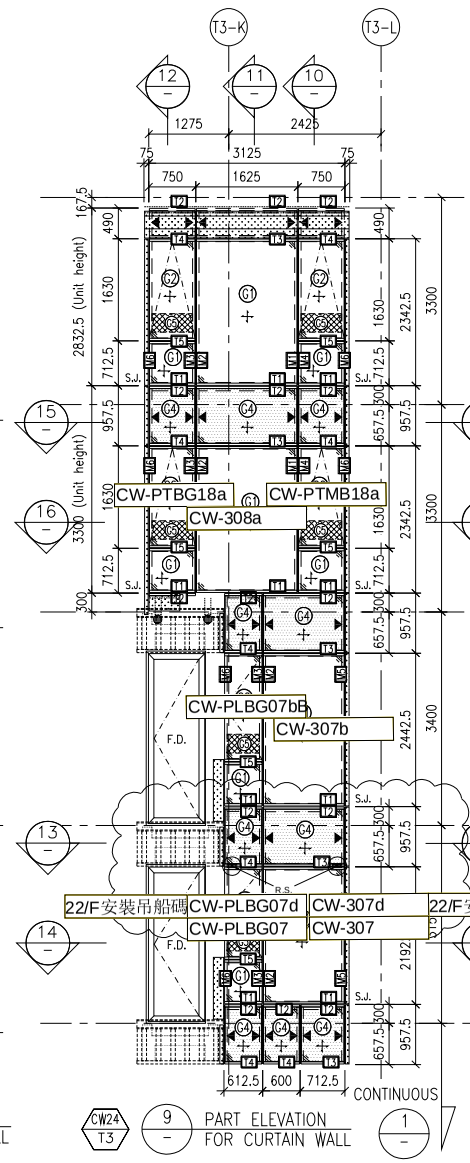

CW24 T3 — 9 — PART ELEVATION FOR CURTAIN WALL

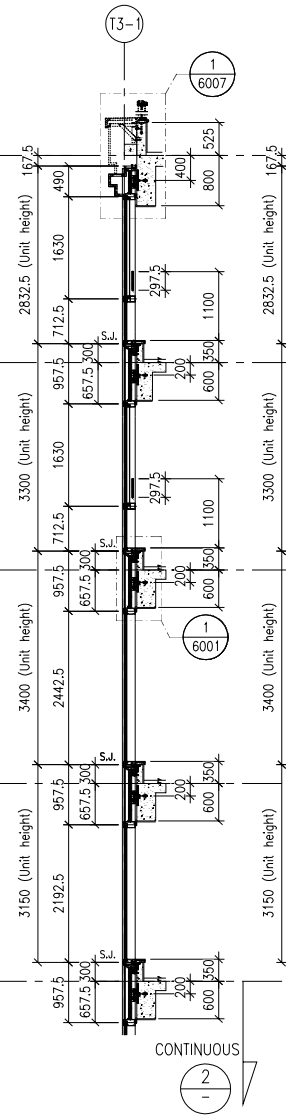

10 — TYPICAL SECTION FOR CURTAIN WALL

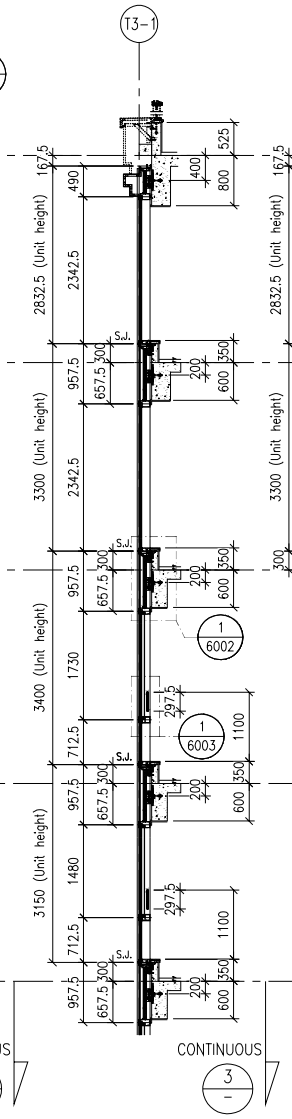

11 — TYPICAL SECTION FOR CURTAIN WALL

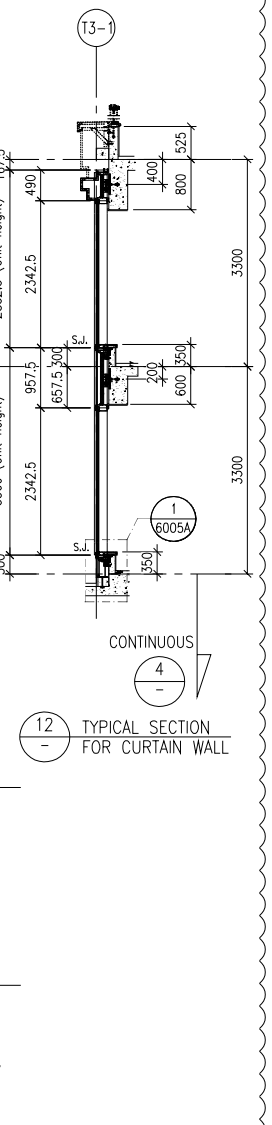

12 — TYPICAL SECTION FOR CURTAIN WALL

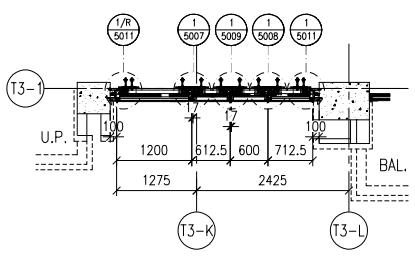

5 — PART PLAN FOR CURTAIN WALL

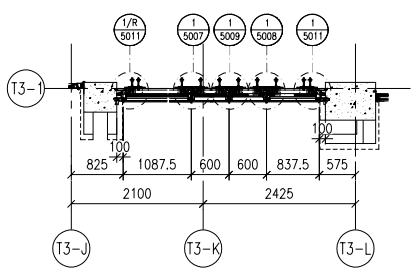

7 — PART PLAN FOR CURTAIN WALL

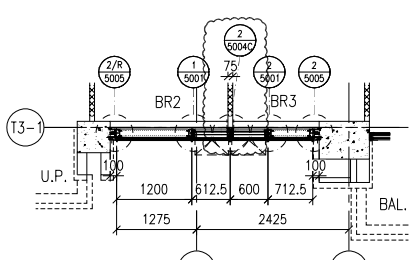

6 — PART PLAN FOR CURTAIN WALL

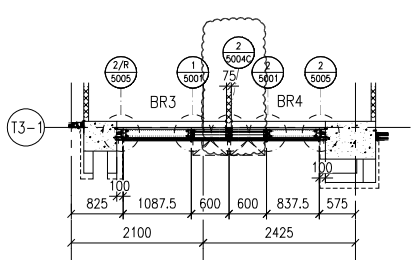

8 — PART PLAN FOR CURTAIN WALL

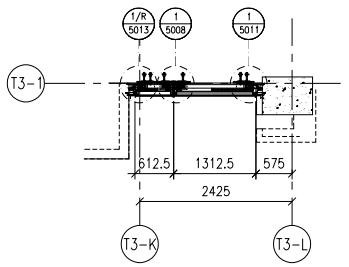

13 — PART PLAN FOR CURTAIN WALL

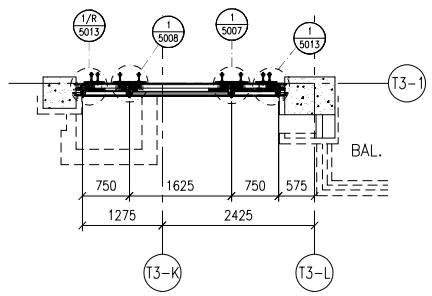

15 — PART PLAN FOR CURTAIN WALL

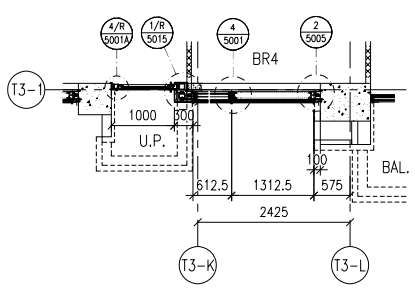

14 — PART PLAN FOR CURTAIN WALL

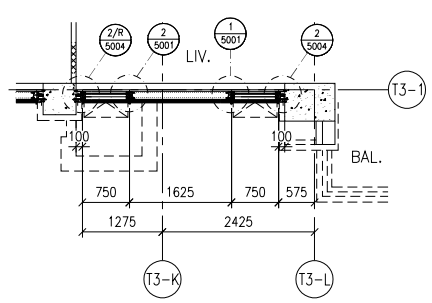

16 — PART PLAN FOR CURTAIN WALL

T2 FLOOR LEVEL (S.F.L.)

FLOOR	LEVEL
R/F	+210.00
26/F	+206.70
25/F	+203.40
23/F	+200.00
22/F	+196.85
21/F	+193.70
20/F	+190.55
19/F	+187.40
18/F	+184.25
17/F	+181.10
16/F	+177.80
15/F	+174.65
12/F	+171.50
11/F	+168.35
10/F	+165.20
9/F	+162.05
8/F	+158.90
7/F	+155.75
6/F	+152.60
5/F	+149.30

LEGEND:

- G1 — 10mm HEAT STRENGTHENED GLASS (OUTER) + 12mm AIR SPACE +12mm THK. TEMPERED CLEAR GLASS (INNER)
- G2 — 10mm HEAT STRENGTHENED GLASS (OUTER) + 12mm AIR SPACE +10mm THK. TEMPERED CLEAR GLASS (INNER)
- G4 — 12mm THK. HEAT STRENGTHENED GLASS & 2mm THK. ALUM. BACKPAN (SPANDREL GLASS)
- G5 — 12mm THK. CLEAR TEMPERED GLASS (INTERNAL PROTECTIVE BARRIER)
- 3mm THK. ALUM. CLADDING
- S.J. — STACK JOINT (WIND LOAD)
- AE01 — ALUM. EXTRUSION DIE NO.
- ▲ — SUPPORT POINT (WIND LOAD + DEAD LOAD)
- ● — SUPPORT POINT (WIND LOAD)

B.D. REF :

CLIENT :

SHIMAO GROUP HOLDINGS LIMITED

ARCHITECT : WONG TUNG & PARTNERS LIMITED ARCHITECTS & PLANNERS

MAIN CONTRACTOR : 協興建築有限公司 HIP HING CONSTRUCTION CO LTD

STRUCTURAL ENGINEER : C M WONG & ASSOCIATES LTD 黃志明建築工程師有限公司

FACADE CONSULTANT: MEINHARDT

NOTE :

1. ALL DIMENSIONS ARE IN mm.
2. ALL ELEVATIONS ARE VIEWED FROM OUTSIDE.
3. ALL DIMENSIONS TO BE VERIFIED ON SITE BEFORE FABRICATION.

LEGEND :

X1 / X001 — DETAIL MARK NO. / REFER SHEET NO.

1. F.F.L. -- FINISHED FLOOR LEVEL
2. S.F.L. -- STRUCTURAL FLOOR LEVEL
3. /R -- REVERSED DETAIL

NO.	DATE	REVISED	BY
A	05-10-2021	REVISION SUBJECT TO ARCH. COMMENT	

JOB NO. : J-853

PROJECT :
PROPOSED RESIDENTIAL DEVELOPMENT AT N.K.I.L. 6542 YIN PING ROAD KOWLOON

TITLE :
PART ELEVATION FOR CURTAIN WALL AT TOWER 3

DATE : 26-MAR-21 | SCALE : 1:60 (A1)

DRAWN BY : LHR | CHECKED BY :

美特鋁質有限公司 MIDI ALUMINIUM FABRICATOR LTD.
Units 6-8, Sunray Industrial Centre, 1/F
610 Cha Kwo Ling Road, Kowloon
Tel:23489211-4 Fax:(852)27727666

DWG NO. : J853-SD-CW-4303 | REV. : A

LEGEND :

R.S. = RESTRAINT SOCKET

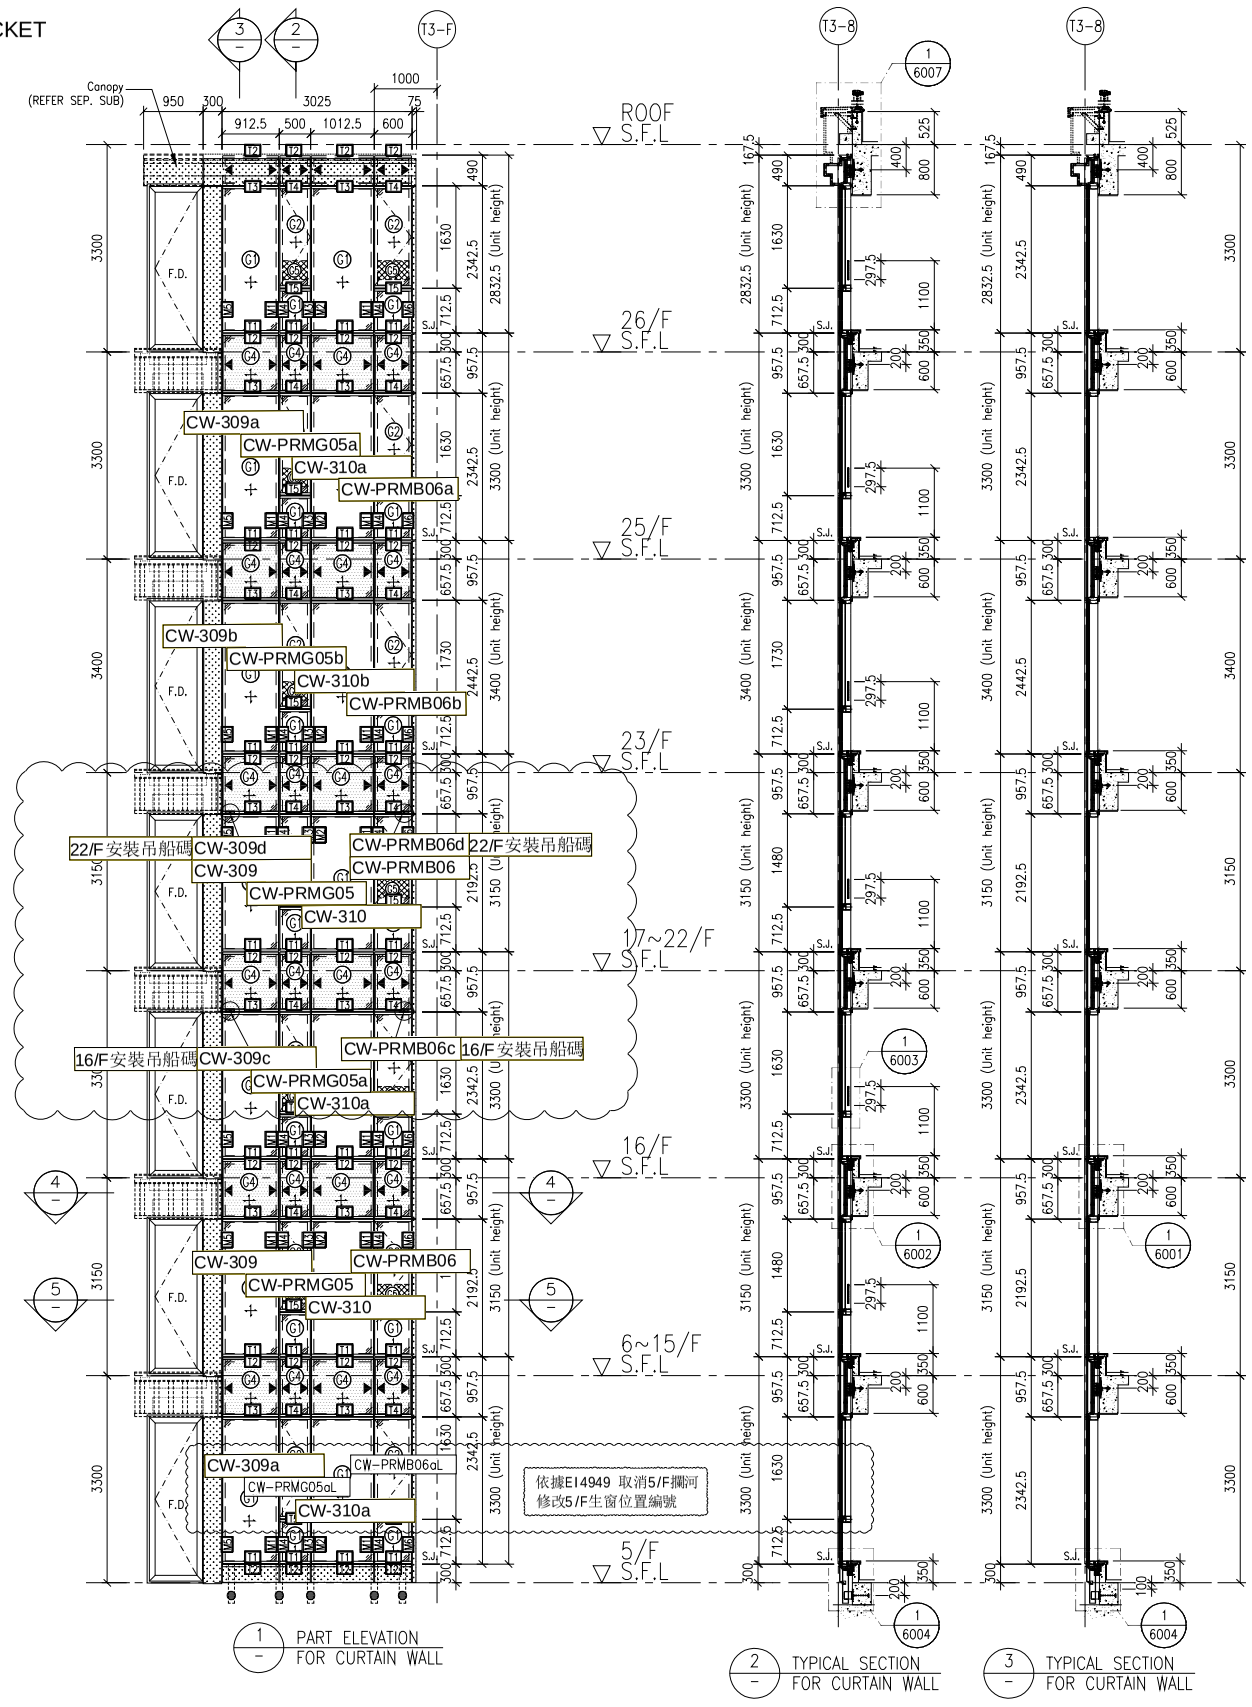

1 PART ELEVATION FOR CURTAIN WALL

2 TYPICAL SECTION FOR CURTAIN WALL

3 TYPICAL SECTION FOR CURTAIN WALL

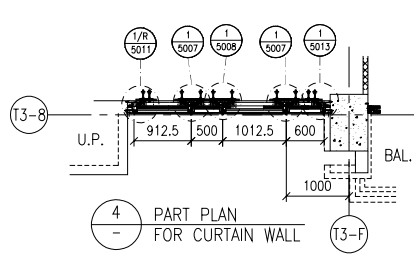

4 PART PLAN FOR CURTAIN WALL

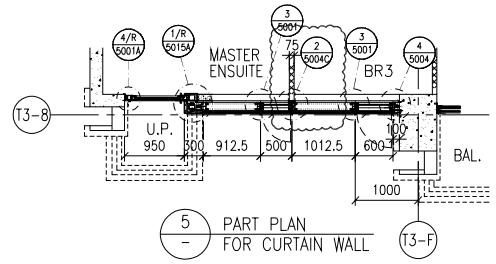

5 PART PLAN FOR CURTAIN WALL

FLOOR LEVEL (S.F.L.)

FLOOR	LEVEL
ROOF	+210.00
26/F	+206.70
25/F	+203.40
23/F	+200.00
22/F	+196.85
21/F	+193.70
20/F	+190.55
19/F	+187.40
18/F	+184.25
17/F	+181.10
16/F	+177.80
15/F	+174.65
12/F	+171.50
11/F	+168.35
10/F	+165.20
9/F	+162.05
8/F	+158.90
7/F	+155.75
6/F	+152.60
5/F	+149.30

LEGEND:

- G1+ – 10mm HEAT STRENGTHENED GLASS (OUTER) + 12mm AIR SPACE +12mm THK. TEMPERED CLEAR GLASS (INNER)
- G2+ – 10mm HEAT STRENGTHENED GLASS (OUTER) + 12mm AIR SPACE +10mm THK. TEMPERED CLEAR GLASS (INNER)
- C4+ – 12mm THK. HEAT STRENGTHENED GLASS & 2mm THK. ALUM. BACKPAN (SPANDREL GLASS)
- G3 – 12mm THK. CLEAR TEMPERED GLASS (INTERNAL PROTECTIVE BARRIER)
- 3mm THK. ALUM. CLADDING
- S.J. – STACK JOINT (WIND LOAD)
- AE01 – ALUM. EXTRUSION DIE NO.
- ▲ – SUPPORT POINT (WIND LOAD + DEAD LOAD)
- ● – SUPPORT POINT (WIND LOAD)

B.D. REF :

CLIENT :

SHIMAO GROUP HOLDINGS LIMITED

ARCHITECT :

WONG TUNG & PARTNERS LIMITED
ARCHITECTS & PLANNERS

MAIN CONTRACTOR :

協興建築有限公司
HIP HING CONSTRUCTION CO LTD

STRUCTURAL ENGINEER :

C M WONG & ASSOCIATES LTD
黃志明建築工程師有限公司

FACADE CONSULTANT:

MEINHARDT

NOTE :

1. ALL DIMENSIONS ARE IN mm.
2. ALL ELEVATIONS ARE VIEWED FROM OUTSIDE.
3. ALL DIMENSIONS TO BE VERIFIED ON SITE BEFORE FABRICATION.

LEGEND :

X1 / X001 – DETAIL MARK NO. / REFER SHEET NO.

1. F.F.L. --FINISHED FLOOR LEVEL
2. S.F.L. --STRUCTURAL FLOOR LEVEL
3. (/R) --REVERSED DETAIL

NO.	DATE	REVISED	BY
A	05-10-2021	REVISION SUBJECT TO ARCH. COMMENT	

JOB NO. : J-853

PROJECT :

PROPOSED RESIDENTIAL DEVELOPMENT AT N.K.I.L. 6542 YIN PING ROAD KOWLOON

TITLE :

PART ELEVATION FOR CURTAIN WALL AT TOWER 3

DATE : 26-MAR-21 | SCALE : 1:60 (A1)

DRAWN BY : LHR | CHECKED BY :

美特鋁質有限公司
MIDI ALUMINIUM FABRICATOR LTD.
Units 6-8, Sunray Industrial Centre, 1/F
610 Cha Kwo Ling Road, Kowloon
Tel:23489211-4 Fax:(852)27727666

DWG NO. : J853-SD-CW-4304 | REV. : -

LEGEND :

R.S. = RESTRAINT SOCKET

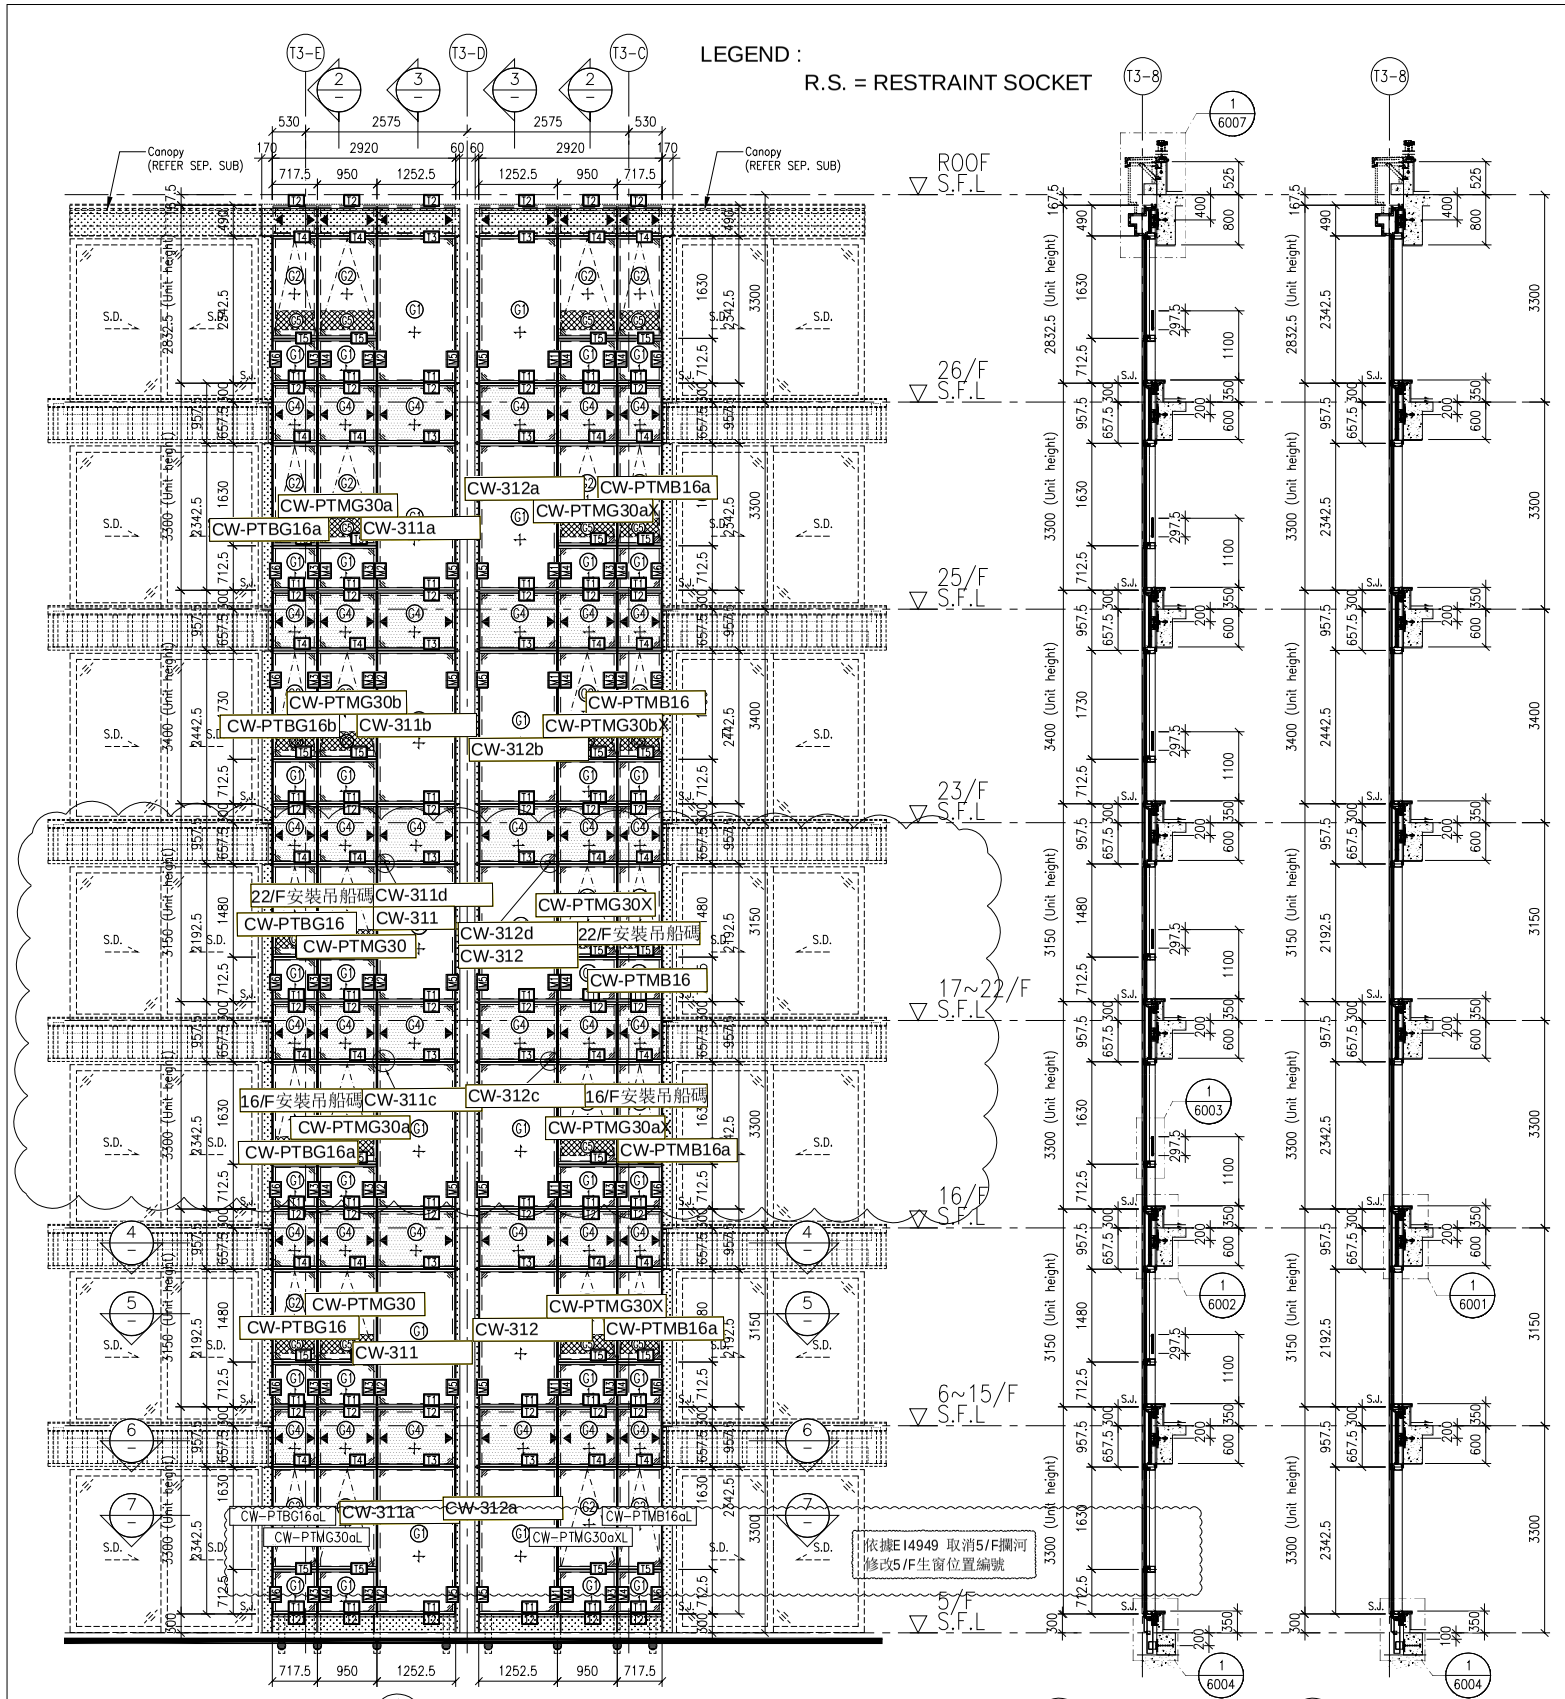

1 PART ELEVATION FOR CURTAIN WALL

2 TYPICAL SECTION FOR CURTAIN WALL

3 TYPICAL SECTION FOR CURTAIN WALL

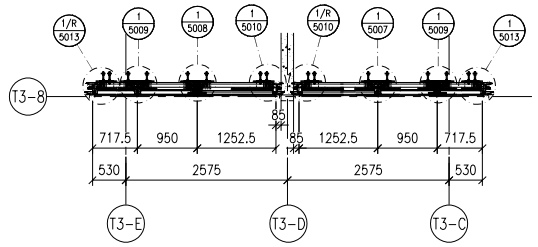

6 PART PLAN FOR CURTAIN WALL

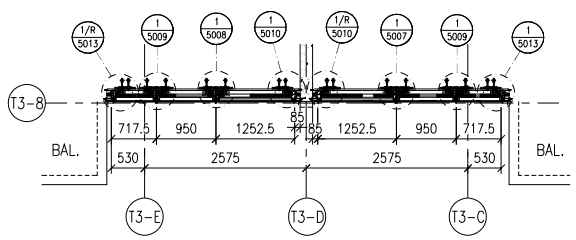

4 PART PLAN FOR CURTAIN WALL

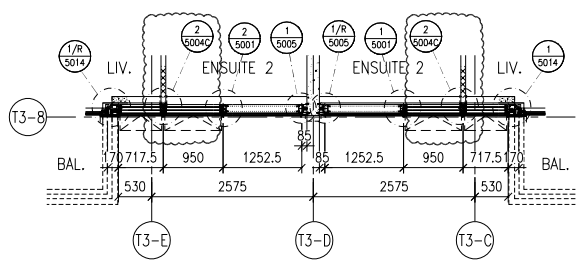

5 PART PLAN FOR CURTAIN WALL

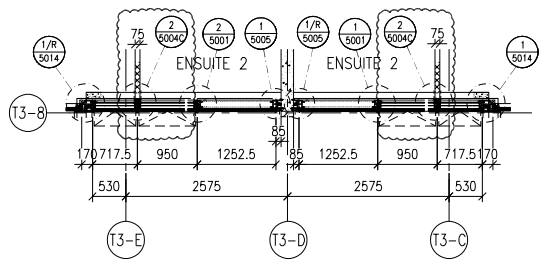

7 PART PLAN FOR CURTAIN WALL

FLOOR LEVEL (S.F.L.)

FLOOR	LEVEL
ROOF	+210.00
26/F	+206.70
25/F	+203.40
23/F	+200.00
22/F	+196.85
21/F	+193.70
20/F	+190.55
19/F	+187.40
18/F	+184.25
17/F	+181.10
16/F	+177.80
15/F	+174.65
12/F	+171.50
11/F	+168.35
10/F	+165.20
9/F	+162.05
8/F	+158.90
7/F	+155.75
6/F	+152.60
5/F	+149.30

LEGEND:

- G1 – 10mm HEAT STRENGTHENED GLASS (OUTER) + 12mm AIR SPACE +12mm THK. TEMPERED CLEAR GLASS (INNER)
- G2 – 10mm HEAT STRENGTHENED GLASS (OUTER) + 12mm AIR SPACE +10mm THK. TEMPERED CLEAR GLASS (INNER)
- G4 – 12mm THK. HEAT STRENGTHENED GLASS & 2mm THK. ALUM. BACKPAN (SPANDREL GLASS)
- G5 – 12mm THK. CLEAR TEMPERED GLASS (INTERNAL PROTECTIVE BARRIER)
- 3mm THK. ALUM. CLADDING
- S.J. – STACK JOINT (WIND LOAD)
- AE01 – ALUM. EXTRUSION DIE NO.
- ▲ – SUPPORT POINT (WIND LOAD + DEAD LOAD)
- ● – SUPPORT POINT (WIND LOAD)

B.D. REF :

CLIENT :

SHIMAO GROUP HOLDINGS LIMITED

ARCHITECT :

WONG TUNG & PARTNERS LIMITED
ARCHITECTS & PLANNERS

MAIN CONTRACTOR :

協興建築有限公司
HIP HING CONSTRUCTION CO LTD

STRUCTURAL ENGINEER :

C M WONG & ASSOCIATES LTD
黃志明建築工程師有限公司

FACADE CONSULTANT:

MEINHARDT

NOTE :

1. ALL DIMENSIONS ARE IN mm.
2. ALL ELEVATIONS ARE VIEWED FROM OUTSIDE.
3. ALL DIMENSIONS TO BE VERIFIED ON SITE BEFORE FABRICATION.

LEGEND :

X1 – DETAIL MARK NO.
X001 – REFER SHEET NO.

1. F.F.L. --FINISHED FLOOR LEVEL
2. S.F.L. --STRUCTURAL FLOOR LEVEL
3. /R --REVERSED DETAIL

NO.	DATE	REVISED	BY
A	05-10-2021	REVISION SUBJECT TO ARCH. COMMENT	

JOB NO. : J-853

PROJECT :

PROPOSED RESIDENTIAL DEVELOPMENT AT N.K.I.L. 6542 YIN PING ROAD KOWLOON

TITLE :

PART ELEVATION FOR CURTAIN WALL AT TOWER 3

DATE : 23-OCT-21 | SCALE : 1:60 (A1)

DRAWN BY : LHR | CHECKED BY :

美特鋁質有限公司
MIDI ALUMINIUM FABRICATOR LTD.
Units 6-8, Sunray Industrial Centre, 1/F
610 Cha Kwo Ling Road, Kowloon
Tel:23489211-4 Fax:(852)27727666

DWG NO. : J853-SD-CW-4304A | REV. : -

LEGEND :

R.S. = RESTRAINT SOCKET

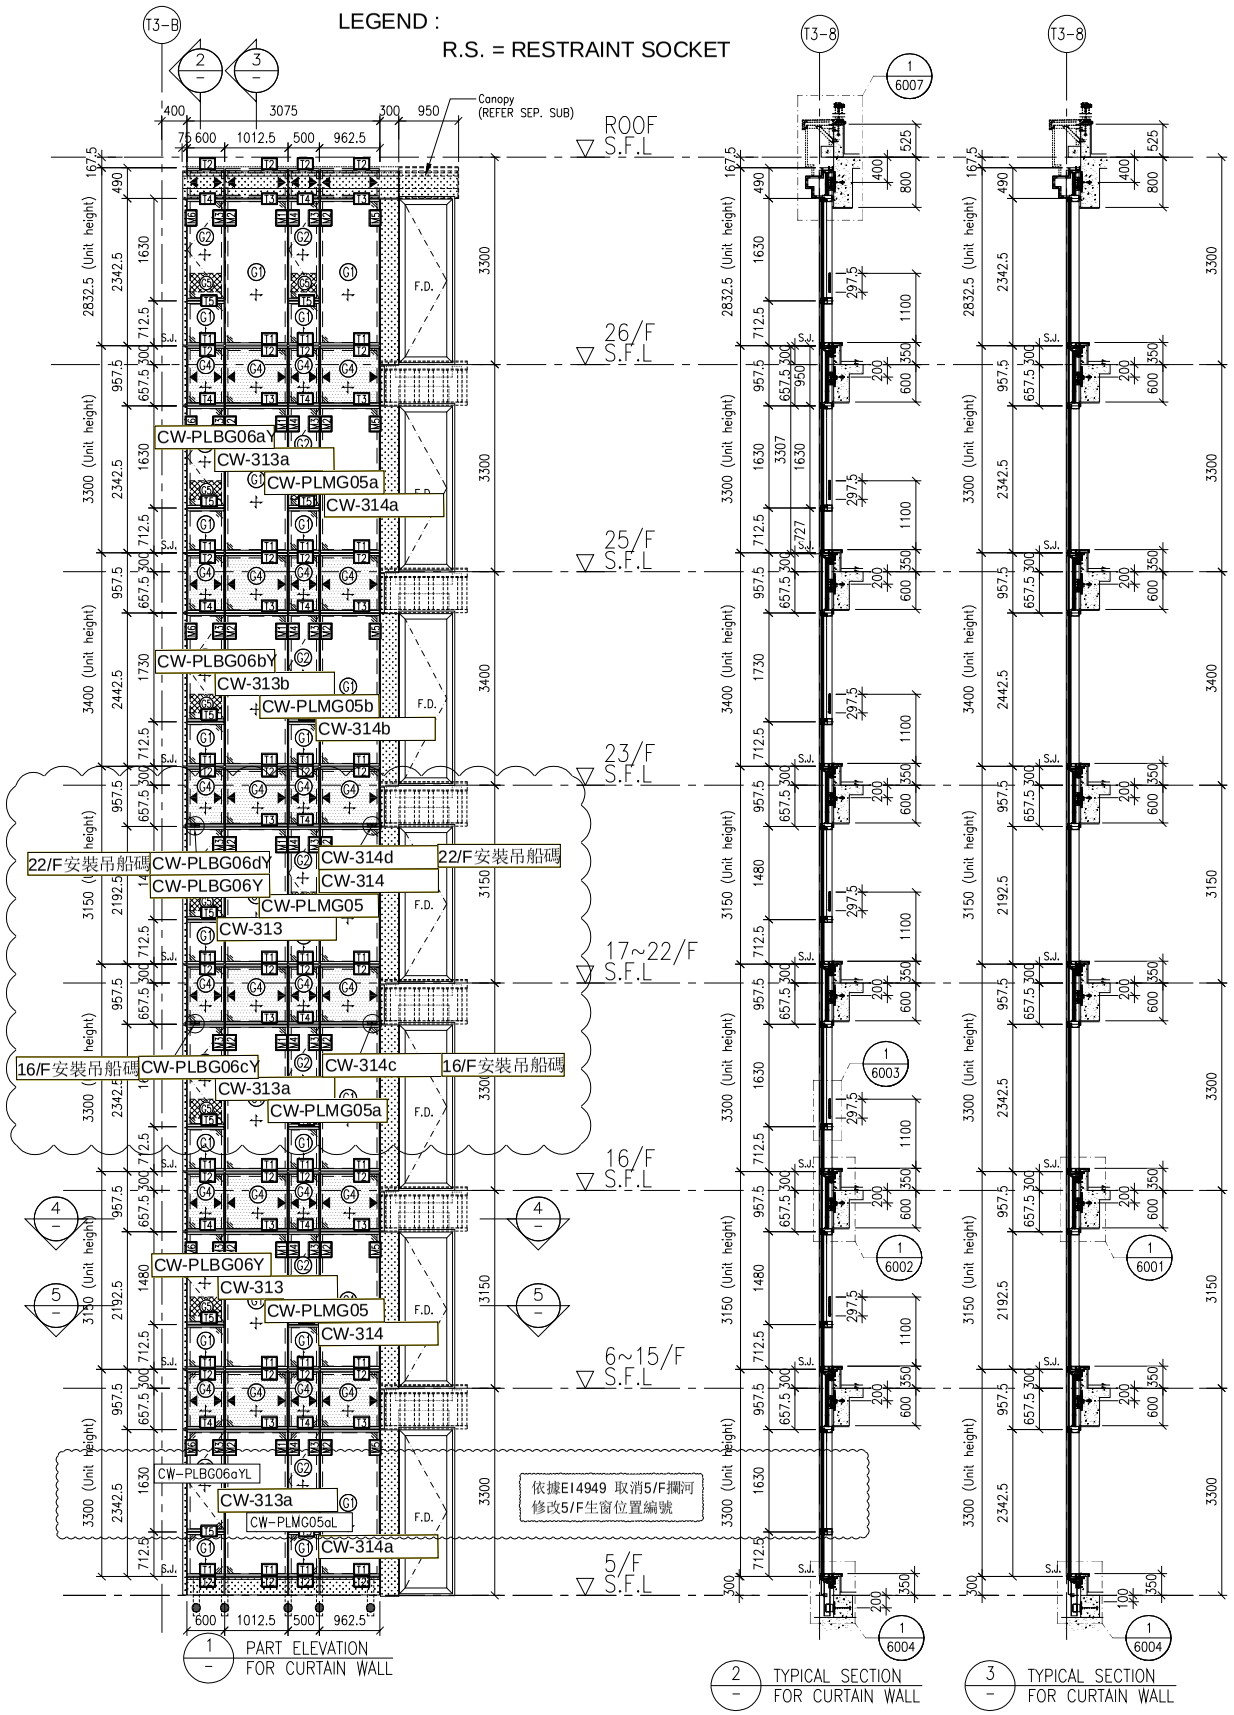

1 PART ELEVATION FOR CURTAIN WALL

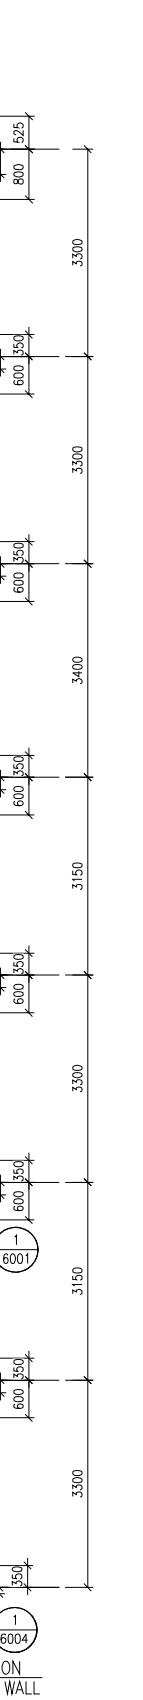

2 TYPICAL SECTION FOR CURTAIN WALL

 

3 TYPICAL SECTION FOR CURTAIN WALL

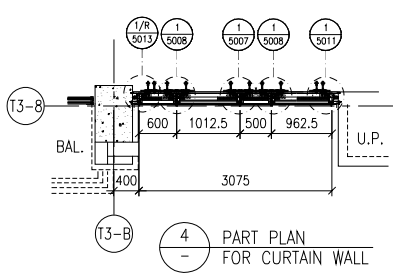

4 PART PLAN FOR CURTAIN WALL

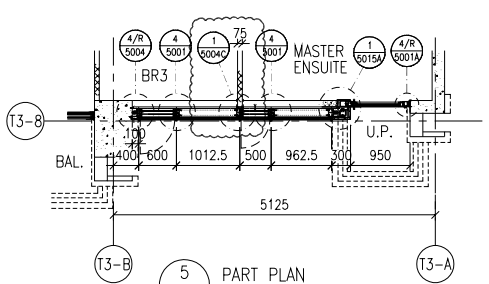

5 PART PLAN FOR CURTAIN WALL

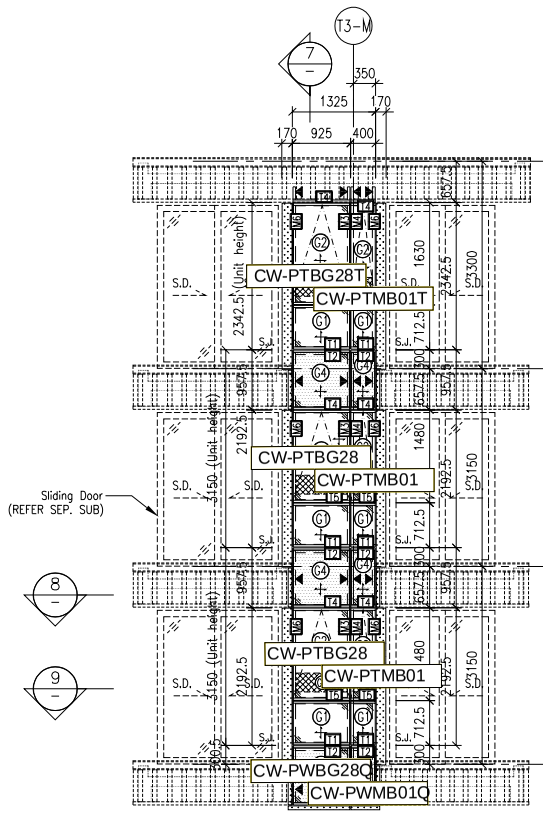

6 PART ELEVATION FOR CURTAIN WALL

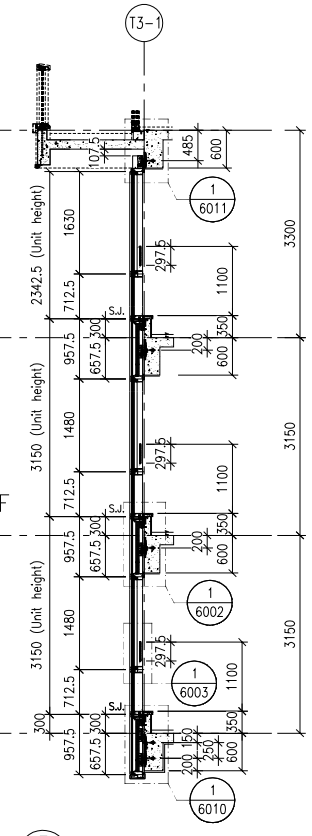

7 TYPICAL SECTION FOR CURTAIN WALL

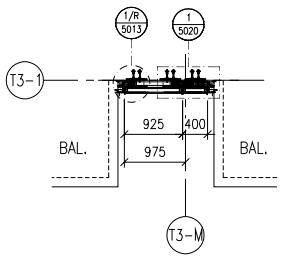

8 PART PLAN FOR CURTAIN WALL

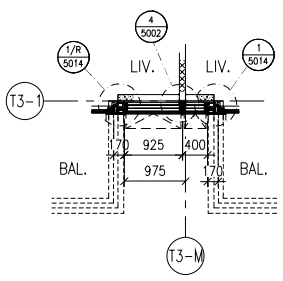

9 PART PLAN FOR CURTAIN WALL

FLOOR LEVEL (S.F.L.)

FLOOR	LEVEL
ROOF	+210.00
26/F	+206.70
25/F	+203.40
23/F	+200.00
22/F	+196.85
21/F	+193.70
20/F	+190.55
19/F	+187.40
18/F	+184.25
17/F	+181.10
16/F	+177.80
15/F	+174.65
12/F	+171.50
11/F	+168.35
10/F	+165.20
9/F	+162.05
8/F	+158.90
7/F	+155.75
6/F	+152.60
5/F	+149.30

LEGEND:

- G1 – 10mm HEAT STRENGTHENED GLASS (OUTER) + 12mm AIR SPACE +12mm THK. TEMPERED CLEAR GLASS (INNER)
- G2 – 10mm HEAT STRENGTHENED GLASS (OUTER) + 12mm AIR SPACE +10mm THK. TEMPERED CLEAR GLASS (INNER)
- P4 – 12mm THK. HEAT STRENGTHENED GLASS & 2mm THK. ALUM. BACKPAN (SPANDREL GLASS)
- G3 – 12mm THK. CLEAR TEMPERED GLASS (INTERNAL PROTECTIVE BARRIER)
- 3mm THK. ALUM. CLADDING
- S.J. – STACK JOINT (WIND LOAD)
- AE01 – ALUM. EXTRUSION DIE NO.
- ▲ – SUPPORT POINT (WIND LOAD + DEAD LOAD)
- ● – SUPPORT POINT (WIND LOAD)

B.D. REF :

CLIENT :

SHIMAO GROUP HOLDINGS LIMITED

ARCHITECT : WONG TUNG & PARTNERS LIMITED ARCHITECTS & PLANNERS

MAIN CONTRACTOR : 協興建築有限公司 HIP HING CONSTRUCTION CO LTD

STRUCTURAL ENGINEER : C M WONG & ASSOCIATES LTD 黃志明建築工程師有限公司

FACADE CONSULTANT: MEINHARDT

NOTE :

1. ALL DIMENSIONS ARE IN mm.
2. ALL ELEVATIONS ARE VIEWED FROM OUTSIDE.
3. ALL DIMENSIONS TO BE VERIFIED ON SITE BEFORE FABRICATION.

LEGEND :

X1 — DETAIL MARK NO.
X001 — REFER SHEET NO.

1. F.F.L. --FINISHED FLOOR LEVEL
2. S.F.L. --STRUCTURAL FLOOR LEVEL
3. /R --REVERSED DETAIL

NO.	DATE	REVISED	BY

JOB NO. : J-853

PROJECT :
PROPOSED RESIDENTIAL DEVELOPMENT AT N.K.I.L. 6542
YIN PING ROAD
KOWLOON

TITLE :
PART ELEVATION FOR CURTAIN WALL AT TOWER 3

DATE : 05-OCT-21 | SCALE : 1:60 (A1)

DRAWN BY : LHR | CHECKED BY :

美特鋁質有限公司 MIDI ALUMINIUM FABRICATOR LTD.
Units 6-8, Sunray Industrial Centre, 1/F
610 Cha Kwo Ling Road, Kowloon
Tel:23489211-4 Fax:(852)27727666

DWG NO. : J853-SD-CW-4305 | REV. : -

EG-DWG3

美特鋁質 有限公司
MIDI Aluminium Fabricator Ltd.

工程號	J853	地盤	延坪道住宅

圖號	層數	數量	總數	樓層	使用位置
CW-201	6	1	6	17F-22F	J853-SD-CW-4201

節點圖見: CW-201(1)

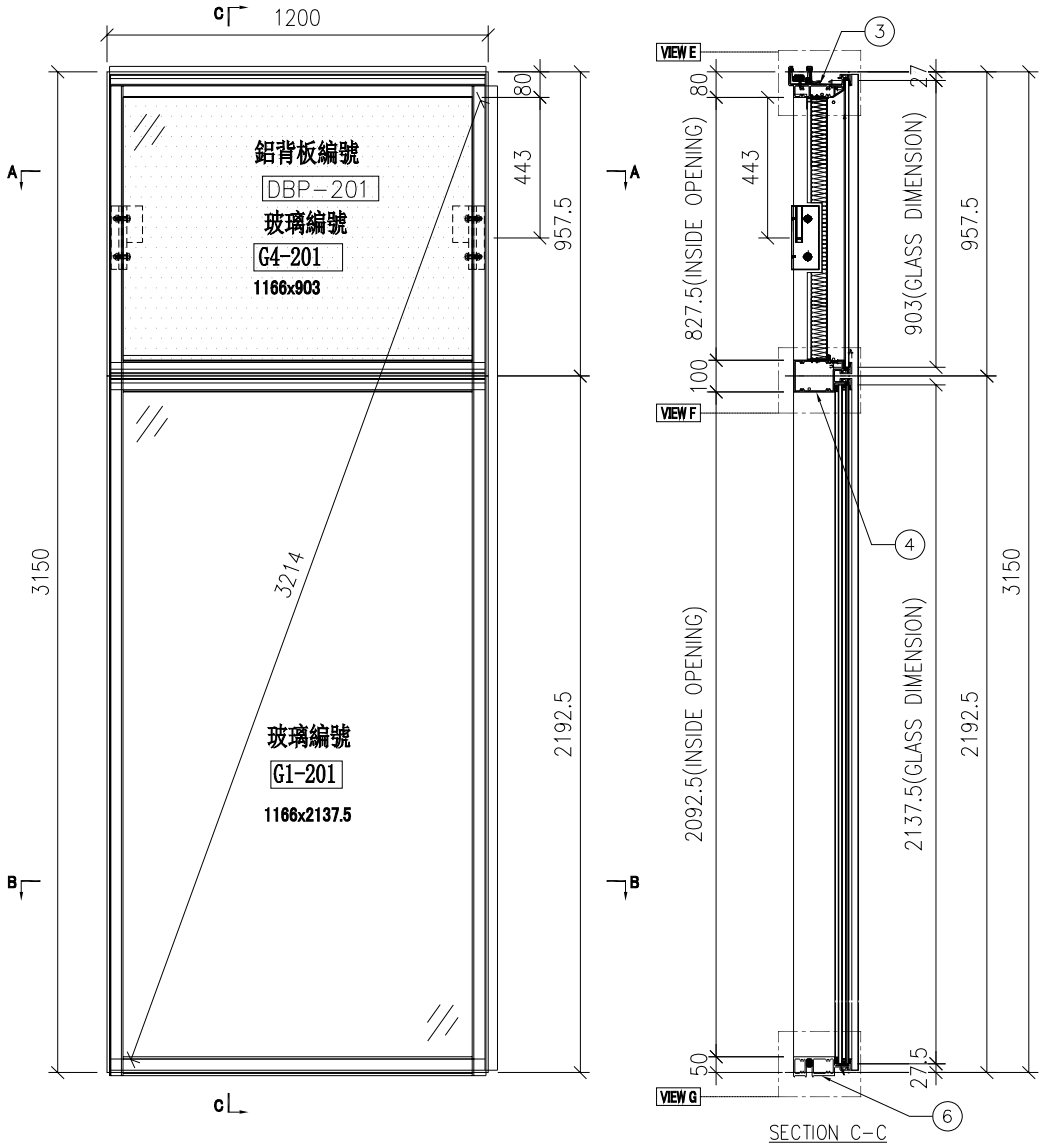

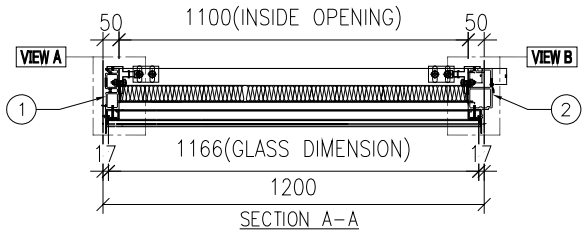

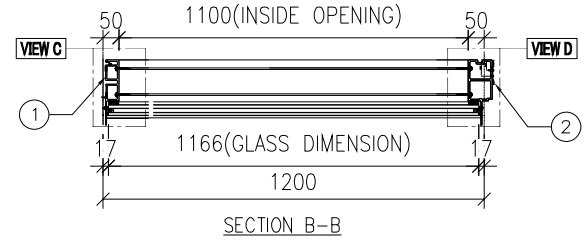

名稱	單元組裝圖	制圖	付吉寧	2022.07.19	修改			
材料		復核	謝永林	2022.08.17	日期			
顏色	JMQ213457(三塗)	批准	胡哥		圖號	CW-201		

EG-DWG3

美特鋁質 有限公司
MIDI Aluminium Fabricator Ltd.

大樣圖見: CW-201

工程號	J853	地盤	延坪道住宅

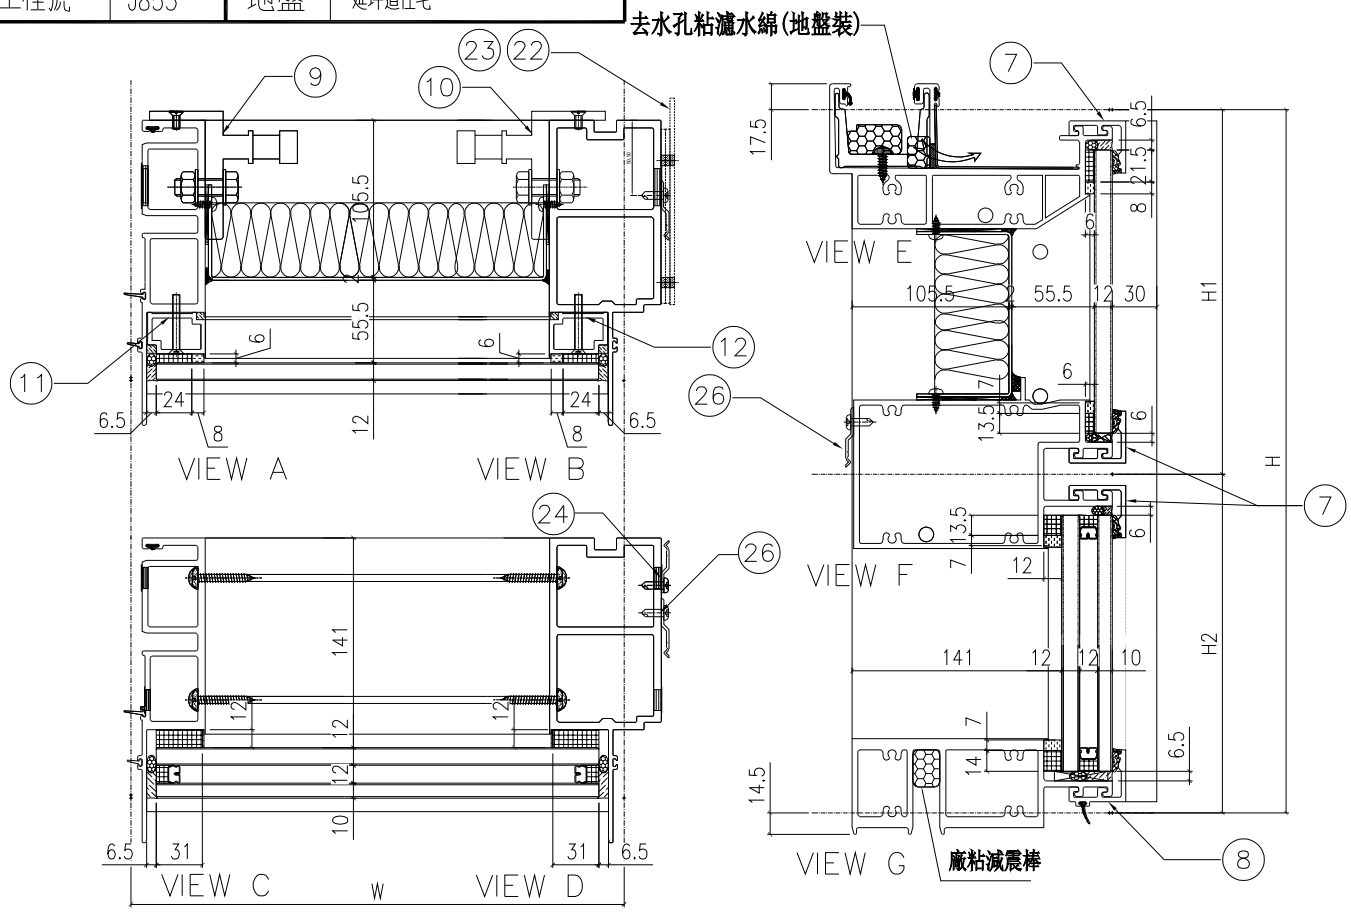

配件清單名稱	顏色	數量	備注
#10x5/8"圓頭鋼牙	A4-70	24	修背板用(300mmC/C)
#14x1-1/2"圓頭鋼牙	A4-70	24	修横料
M5x40mm平頭機絲	A4-70	8	全梗玻璃骨用
M5x12mm半頭機絲	A4-70	4	固定掛碼到企料上
M12x40mm六角螺栓	A4-70	4	企料鋁碼用(配1螺母,1半介,1彈介)
3/16x3/4"圓頭機絲	A4-70	4	修擋水巴
#10x5/8"圓頭鋼牙	A4-70	46	修Z字碼

分格W	分格H	分格H1	分格H2			
1200	3150	957.5	2192.5			
序號	名稱	加工圖號	數量	長度	備註	模號
1	梗母企	X85972-01	1	3157		X85972
2	梗邊企	X85975-01R	1	3157		X85975
3	頂横	X85982-01R-201	1	1217.5		X85982
4	上梗下梗中横	X85983-01-201	1	1177		X85983
6	底横	X85981-01-201	1	1177		X85981
7	扣蓋（頂）	X85989-03-201	3	1178		X85989
8	扣蓋（底）	X85988-03-201	1	1178		X85988
9	掛碼	KM-GM01	1	200		X85998
10	掛碼	KM-GM02	1	200		X85998
11	梗玻骨(單玻)	X85991-01L	1	862.5		X85991
12	梗玻骨(單玻)	X85991-01R	1	862.5		X85991
22	擋水巴	SS-04	2	112		3mm鉛板
23	擋水巴	SS-05	1	139		3mm鉛板
24	Z字碼	UN-Z02	8	50		
26	Z字碼	UN-Z01	15	50		

名稱	單元組裝圖	制圖	付吉寧	2022.07.19	修改			
材料		復核	謝永林	2022.08.17	日期			
顏色	JMQ213457(三塗)	批准	胡哥		圖號	CW-201(1)		

EG-DWG3

美特鋁質 有限公司
MIDI Aluminium Fabricator Ltd.

工程號	J853	地盤	延坪道住宅

圖號	層數	數量	總數	樓層	使用位置
CW-201a	1	1	1	25F	J853-SD-CW-4201

節點圖見: CW-201a(1)

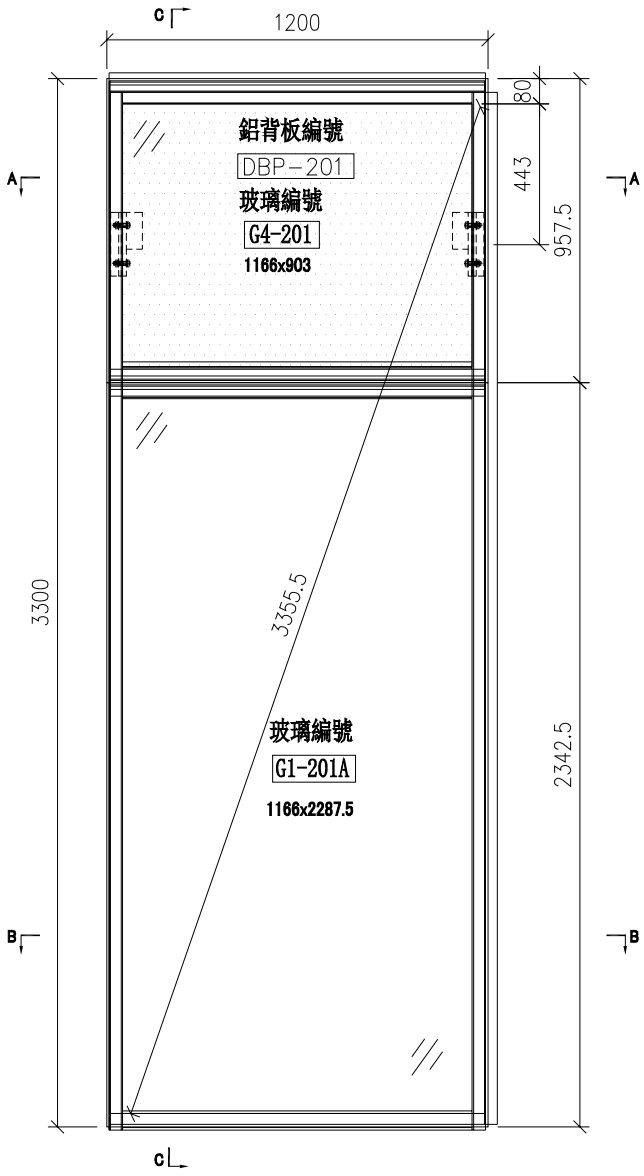

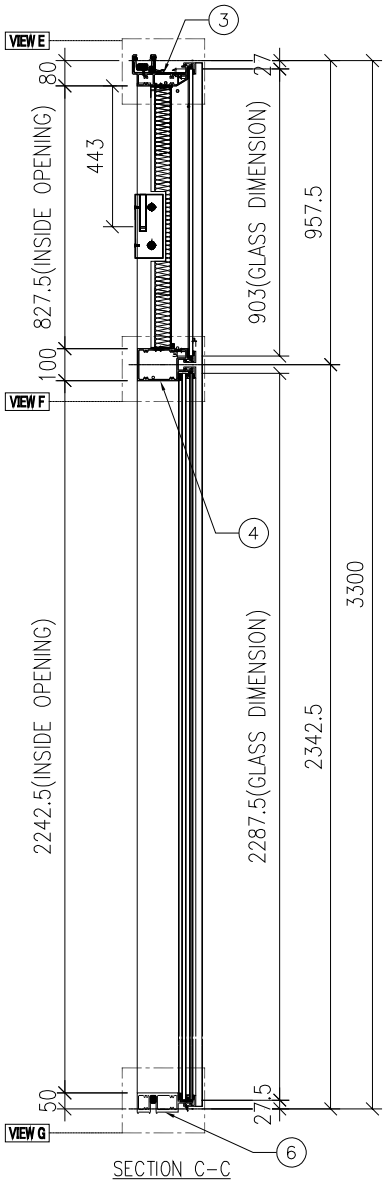

SECTION C-C

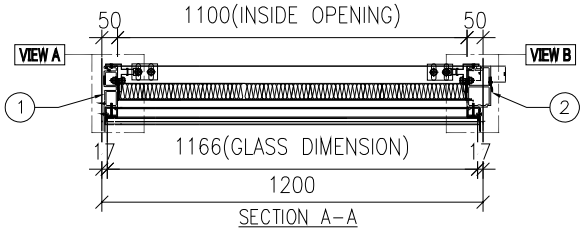

SECTION A-A

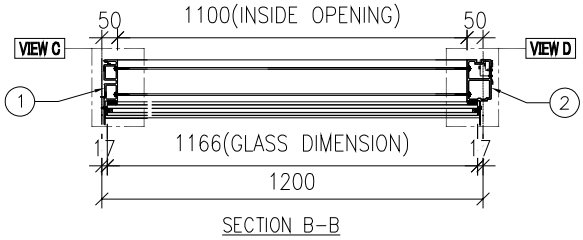

SECTION B-B

名稱	單元組裝圖	制圖	付吉寧	2022.07.19	修改			
材料		復核	謝永林	2022.08.17	日期			
顏色	JMQ213457(三塗)	批准	胡哥		圖號	CW-201a		

EG-DWG3

美特鋁質 有限公司
MIDI Aluminium Fabricator Ltd.

大樣圖見: CW-201a

工程號	J853	地盤	延坪道住宅

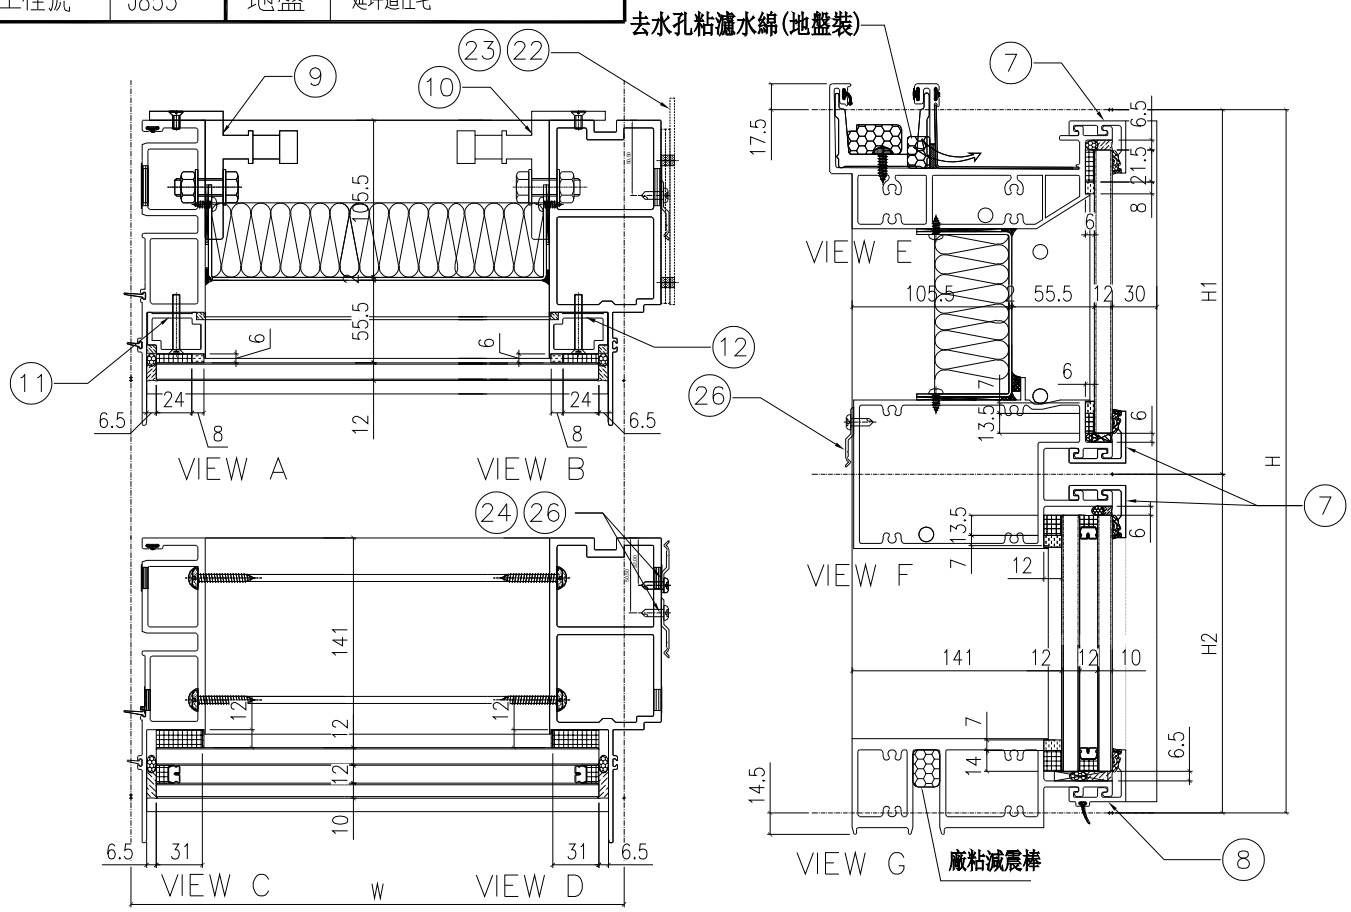

配件清單名稱	顏色	數量	備注
#10x5/8"圓頭鋼牙	A4-70	24	修背板用(300mmC/C)
#14x1-1/2"圓頭鋼牙	A4-70	24	修橫料
M5x40mm平頭機絲	A4-70	8	全梗玻璃骨用
M5x12mm平頭機絲	A4-70	4	固定掛碼到企料上
M12x40mm六角螺栓	A4-70	4	企料鋁碼用(配1螺母,1平介,1彈介)
3/16x3/4"圓頭機絲	A4-70	4	修擋水巴
#10x5/8"圓頭鋼牙	A4-70	46	修Z字碼(每個2料)

分格W	分格H	分格H1	分格H2			
1200	3300	957.5	2342.5			
序號	名稱	加工圖號	數量	長度	備註	模號
1	梗母企	X85972-01a	1	3307		X85972
2	梗邊企	X85975-01aR	1	3307		X85975
3	頂橫	X85982-01R-201	1	1217.5		X85982
4	上梗下梗中橫	X85983-01-201	1	1177		X85983
6	底橫	X85981-01-201	1	1177		X85981
7	扣蓋（頂）	X85989-03-201	3	1178		X85989
8	扣蓋（底）	X85988-03-201	1	1178		X85988
9	掛碼	KM-GM01	1	200		X85998
10	掛碼	KM-GM02	1	200		X85998
11	梗玻骨(單玻)	X85991-01L	1	862.5		X85991
12	梗玻骨(單玻)	X85991-01R	1	862.5		X85991
22	擋水巴	SS-04	2	112		3mm鋁板
23	擋水巴	SS-05	1	139		3mm鋁板
24	Z字碼	UN-Z02	8	50		
26	Z字碼	UN-Z01	15	50		

名稱	單元組裝圖	制圖	付吉寧	2022.07.19	修改			
材料		復核	謝永林	2022.08.17	日期			
顏色	JMQ213457(三塗)	批准	胡哥		圖號	CW-201a(1)		

EG-DWG3

美特鋁質 有限公司
MIDI Aluminium Fabricator Ltd.

工程號	J853	地盤	延坪道住宅

圖號	層數	數量	總數	樓層	使用位置
CW-201b	1	1	1	23F	J853-SD-CW-4201

節點圖見: CW-201b(1)

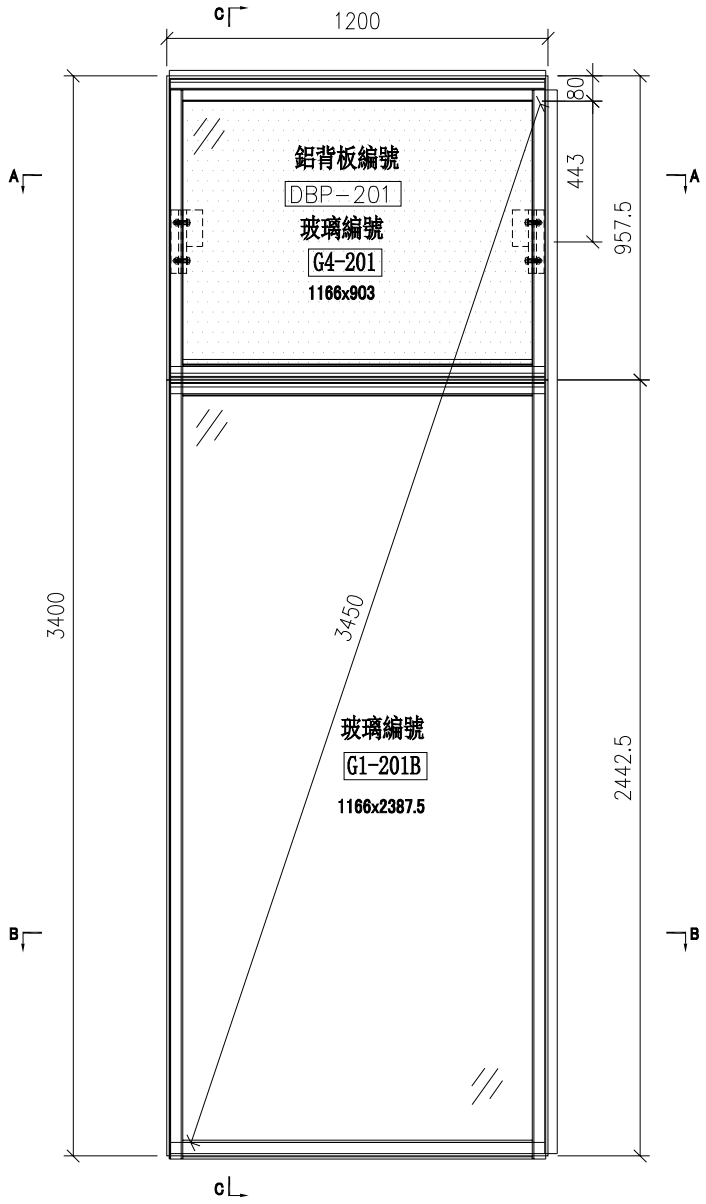

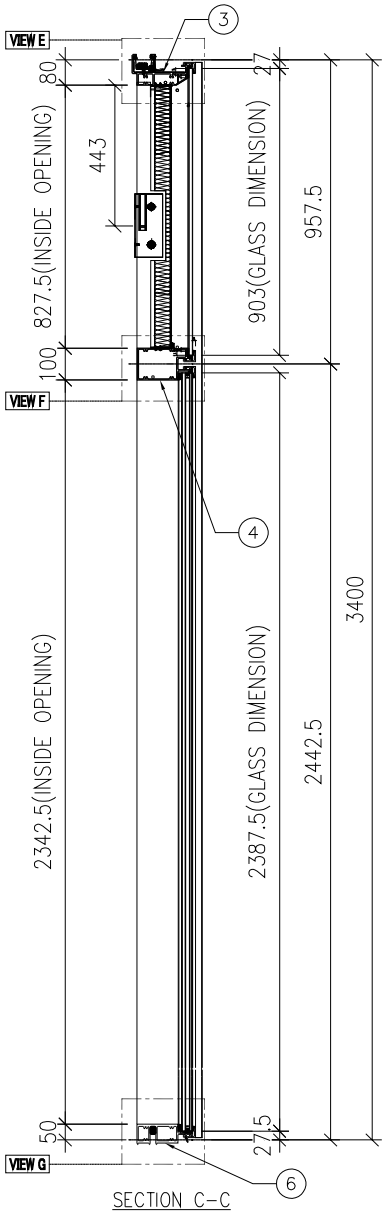

SECTION C-C

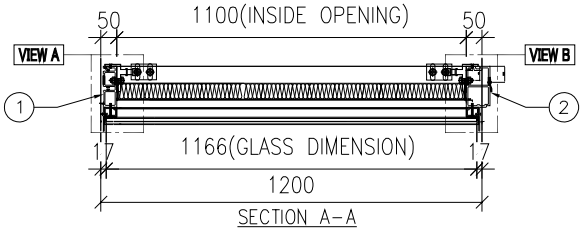

SECTION A-A

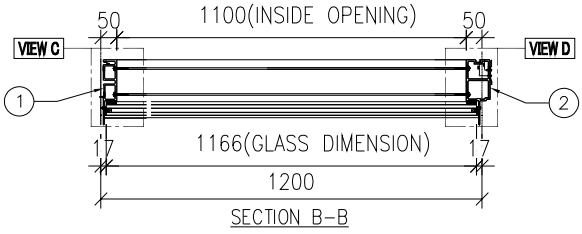

SECTION B-B

名稱	單元組裝圖	制圖	付吉寧	2022.07.19	修改			
材料		復核	謝永林	2022.08.17	日期			
顏色	JMQ213457(三塗)	批准	胡哥		圖號	CW-201b		

EG-DWG3

美特鋁質 有限公司
MIDI Aluminium Fabricator Ltd.

大樣圖見: CW-201b

工程號	J853	地盤	延坪道住宅

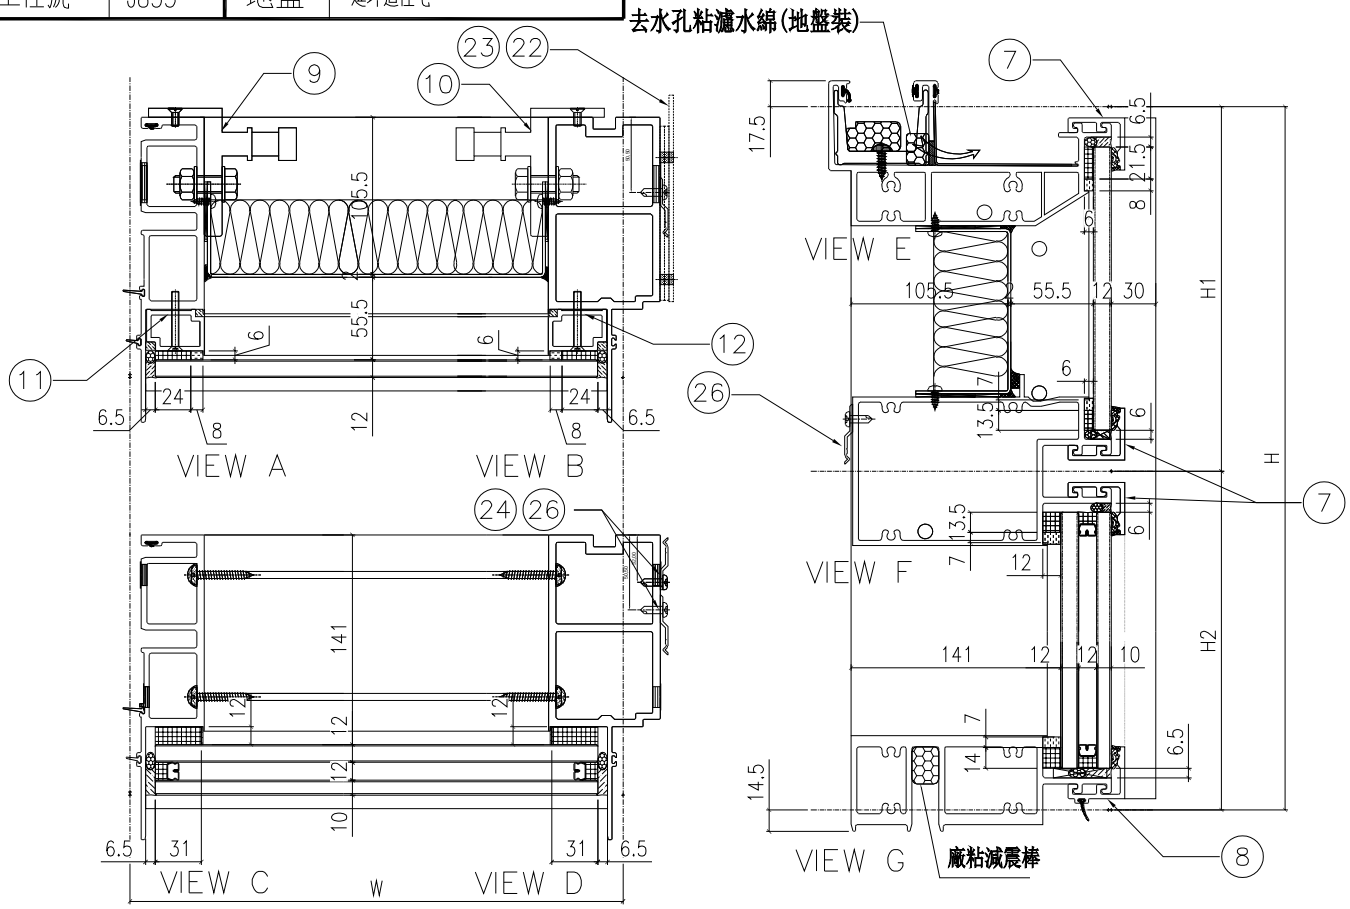

配件清單名稱	顏色	數量	備注
#10x5/8"圓頭鋼牙	A4-70	24	修背板用(300mmC/C)
#14x1-1/2"圓頭鋼牙	A4-70	24	修橫料
M5x40mm平頭機絲	A4-70	8	全梗玻璃骨用
M5x12mm平頭機絲	A4-70	4	固定掛碼到企料上
M12x40mm六角螺栓	A4-70	4	企料鋁碼用(配1螺母,1平介,1彈介)
3/16x3/4"圓頭機絲	A4-70	4	修擋水巴
#10x5/8"圓頭鋼牙	A4-70	48	修Z字碼(每個2料)

分格W	分格H	分格H1	分格H2			
1200	3400	957.5	2442.5			
序號	名稱	加工圖號	數量	長度	備註	模號
1	梗母企	X85972-01b	1	3407		X85972
2	梗邊企	X85975-01bR	1	3407		X85975
3	頂橫	X85982-01R-201	1	1217.5		X85982
4	上梗下梗中橫	X85983-01-201	1	1177		X85983
6	底橫	X85981-01-201	1	1177		X85981
7	扣蓋（頂）	X85989-03-201	3	1178		X85989
8	扣蓋（底）	X85988-03-201	1	1178		X85988
9	掛碼	KM-GM01	1	200		X85998
10	掛碼	KM-GM02	1	200		X85998
11	梗玻骨(單玻)	X85991-01L	1	862.5		X85991
12	梗玻骨(單玻)	X85991-01R	1	862.5		X85991
22	擋水巴	SS-04	2	112		3mm鋁板
23	擋水巴	SS-05	1	139		3mm鋁板
24	Z字碼	UN-Z02	8	50		
26	Z字碼	UN-Z01	16	50		

名稱	單元組裝圖	制圖	付吉寧	2022.07.19	修改			
材料		復核	謝永林	2022.08.17	日期			
顏色	JMQ213457(三塗)	批准	胡哥		圖號	CW-201b(1)		

EG-DWG3

美特鋁質 有限公司
MIDI Aluminium Fabricator Ltd.

工程號	J853	地盤	延坪道住宅

圖號	層數	數量	總數	樓層	使用位置
CW-202	14	1	14	6F-15F,17F-22F	J853-SD-CW-4201

節點圖見: CW-202(1)

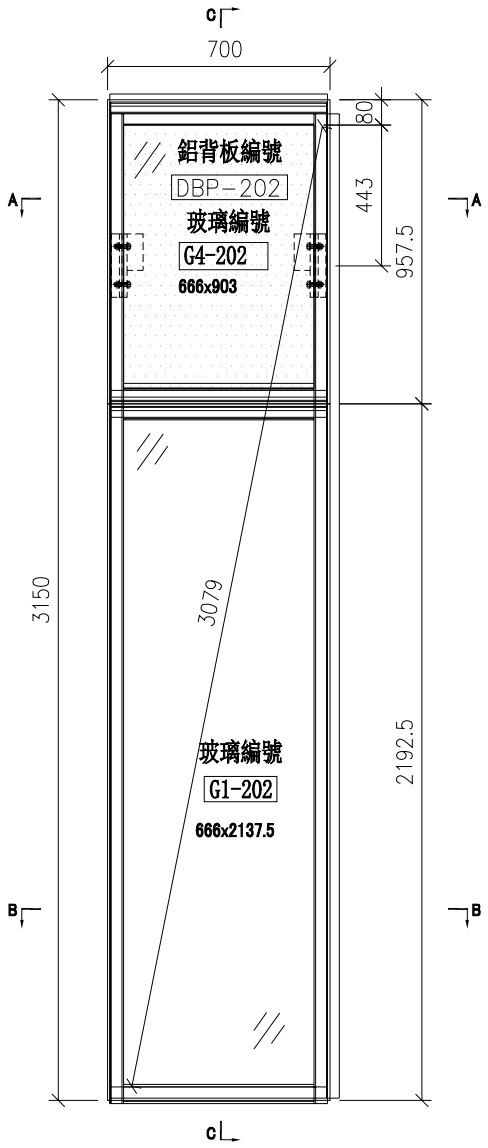

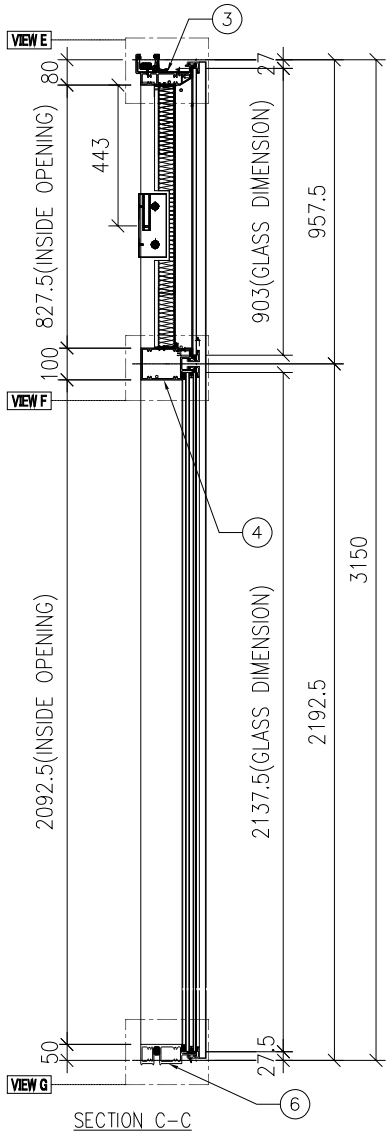

SECTION C-C

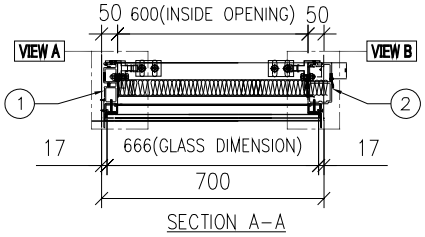

SECTION A-A

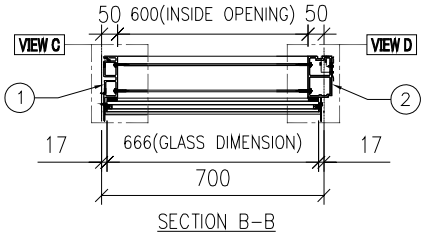

SECTION B-B

名稱	單元組裝圖	制圖	付吉寧	2022.07.19	修改			
材料		復核	謝永林	2022.08.17	日期			
顏色	JMQ213457(三塗)	批准	胡哥		圖號	CW-202		

EG-DWG3

美特鋁質 有限公司
MIDI Aluminium Fabricator Ltd.

大樣圖見: CW-202

工程號	J853	地盤	延坪道住宅

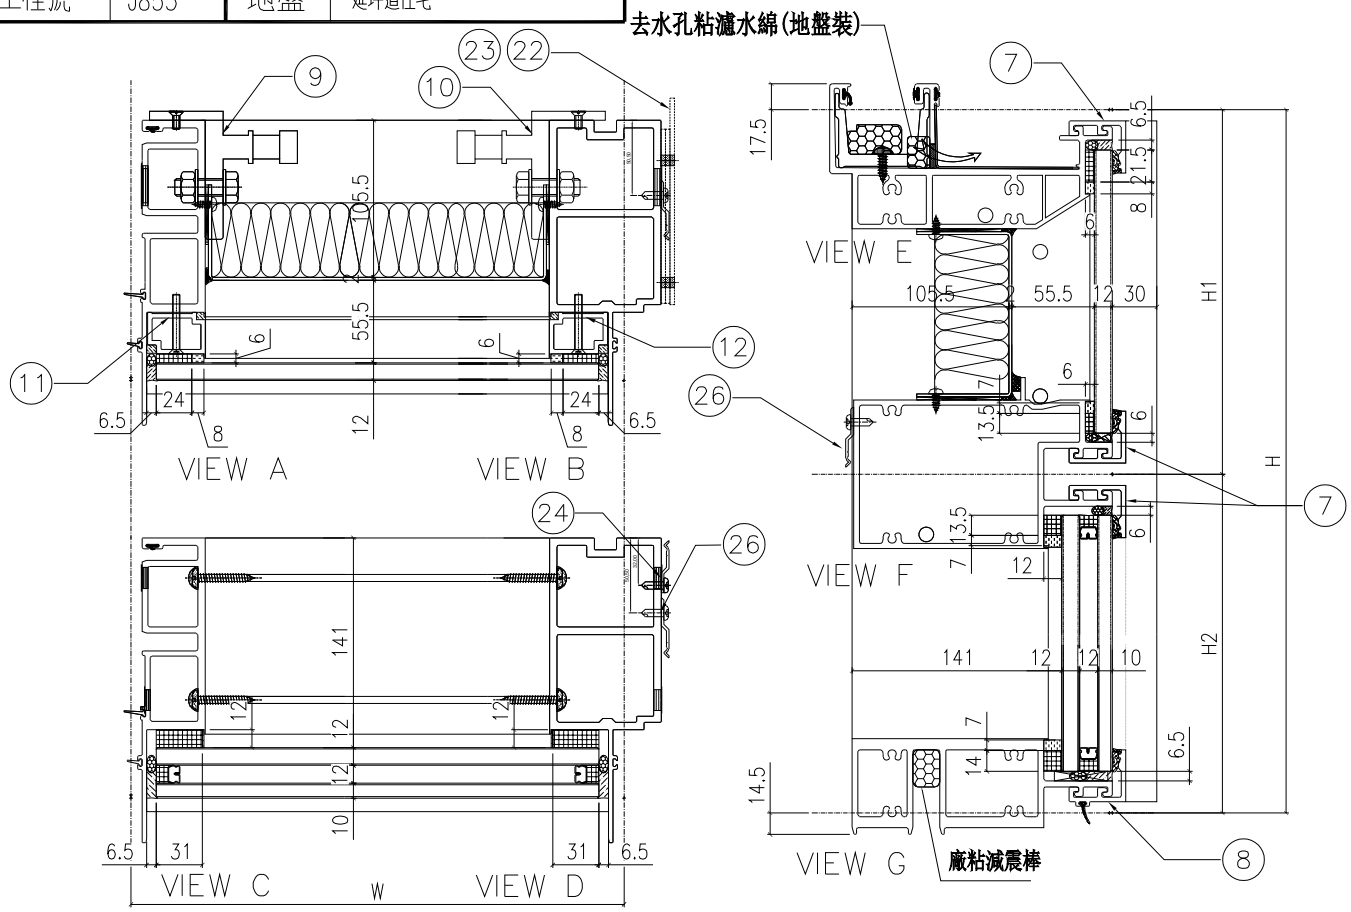

配件清單名稱	顏色	數量	備注
#10x5/8″圓頭鋼牙	A4-70	24	修背板用(300mmC/C)
#14x1-1/2″圓頭鋼牙	A4-70	24	修橫料
M5x40mm平頭機絲	A4-70	8	全梗玻璃骨用
M5x12mm平頭機絲	A4-70	4	固定掛碼到企料上
M12x40mm六角螺栓	A4-70	4	企料鋁碼用(配1螺母,1平介,1彈介)
3/16x3/4″圓頭機絲	A4-70	4	修擋水巴
#10x5/8″圓頭鋼牙	A4-70	46	修Z字碼(每個2料)

分格W	分格H	分格H1	分格H2			
700	3150	957.5	2192.5			
序號	名稱	加工圖號	數量	長度	備註	模號
1	梗母企	X85972-01	1	3157		X85972
2	梗邊企	X85975-01R	1	3157		X85975
3	頂橫	X85982-01R-202	1	717.5		X85982
4	上梗下梗中橫	X85983-01-202	1	677		X85983
6	底橫	X85981-01-202	1	677		X85981
7	扣蓋 (頂)	X85989-03-202	3	678		X85989
8	扣蓋 (底)	X85988-03-202	1	678		X85988
9	掛碼	KM-GM01	1	200		X85998
10	掛碼	KM-GM02	1	200		X85998
11	梗玻骨(單玻)	X85991-01L	1	862.5		X85991
12	梗玻骨(單玻)	X85991-01R	1	862.5		X85991
22	擋水巴	SS-04	2	112		3mm鋁板
23	擋水巴	SS-05	1	139		3mm鋁板
24	Z字碼	UN-Z02	8	50		
26	Z字碼	UN-Z01	15	50		

名稱	單元組裝圖	制圖	付吉寧	2022.07.19	修改			
材料		復核	謝永林	2022.08.17	日期			
顏色	JMQ213457(三塗)	批准	胡哥		圖號	CW-202(1)		

EG-DWG3

美特鋁質 有限公司
MIDI Aluminium Fabricator Ltd.

工程號	J853	地盤	延坪道住宅

圖號	層數	數量	總數	樓層	使用位置
CW-202a	2	1	2	5F,16F	J853-SD-CW-4201

節點圖見: CW-202a(1)

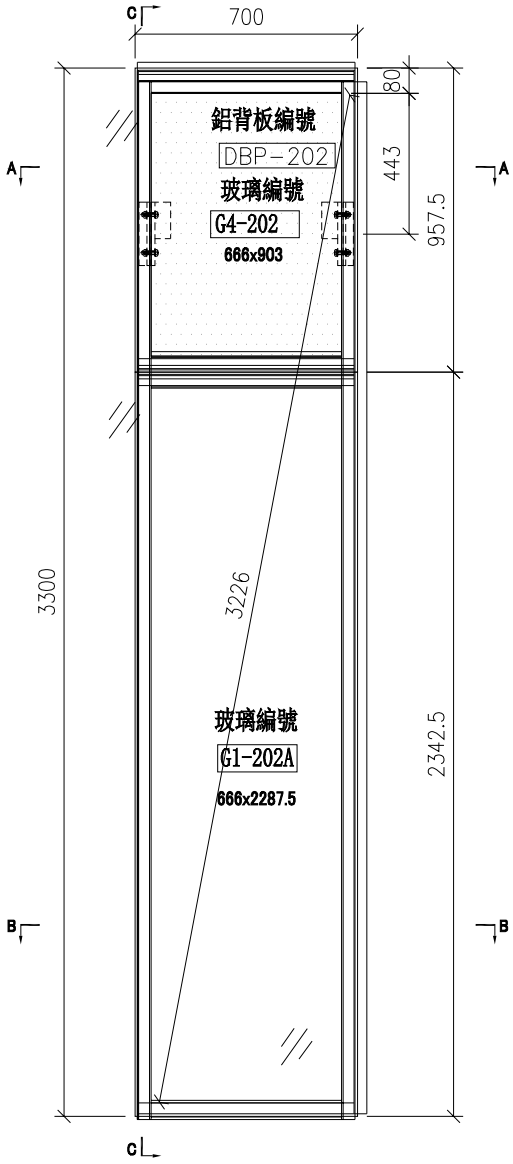

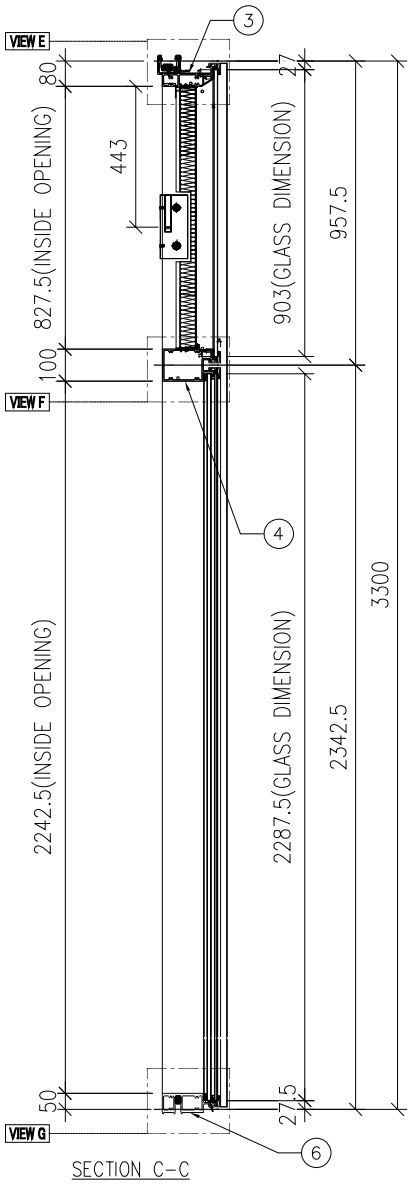

SECTION C-C

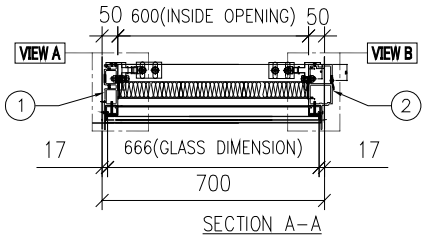

SECTION A-A

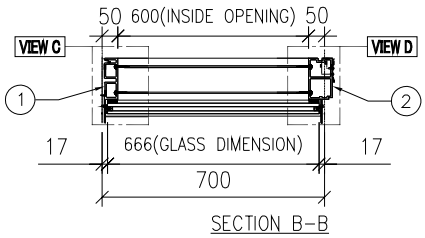

SECTION B-B

名稱	單元組裝圖	制圖	付吉寧	2022.07.19	修改			
材料		復核	謝永林	2022.08.17	日期			
顏色	JMQ213457(三塗)	批准	胡哥		圖號	CW-202a		

EG-DWG3

美特鋁質 有限公司
MIDI Aluminium Fabricator Ltd.

大樣圖見: CW-202a

工程號	J853	地盤	延坪道住宅

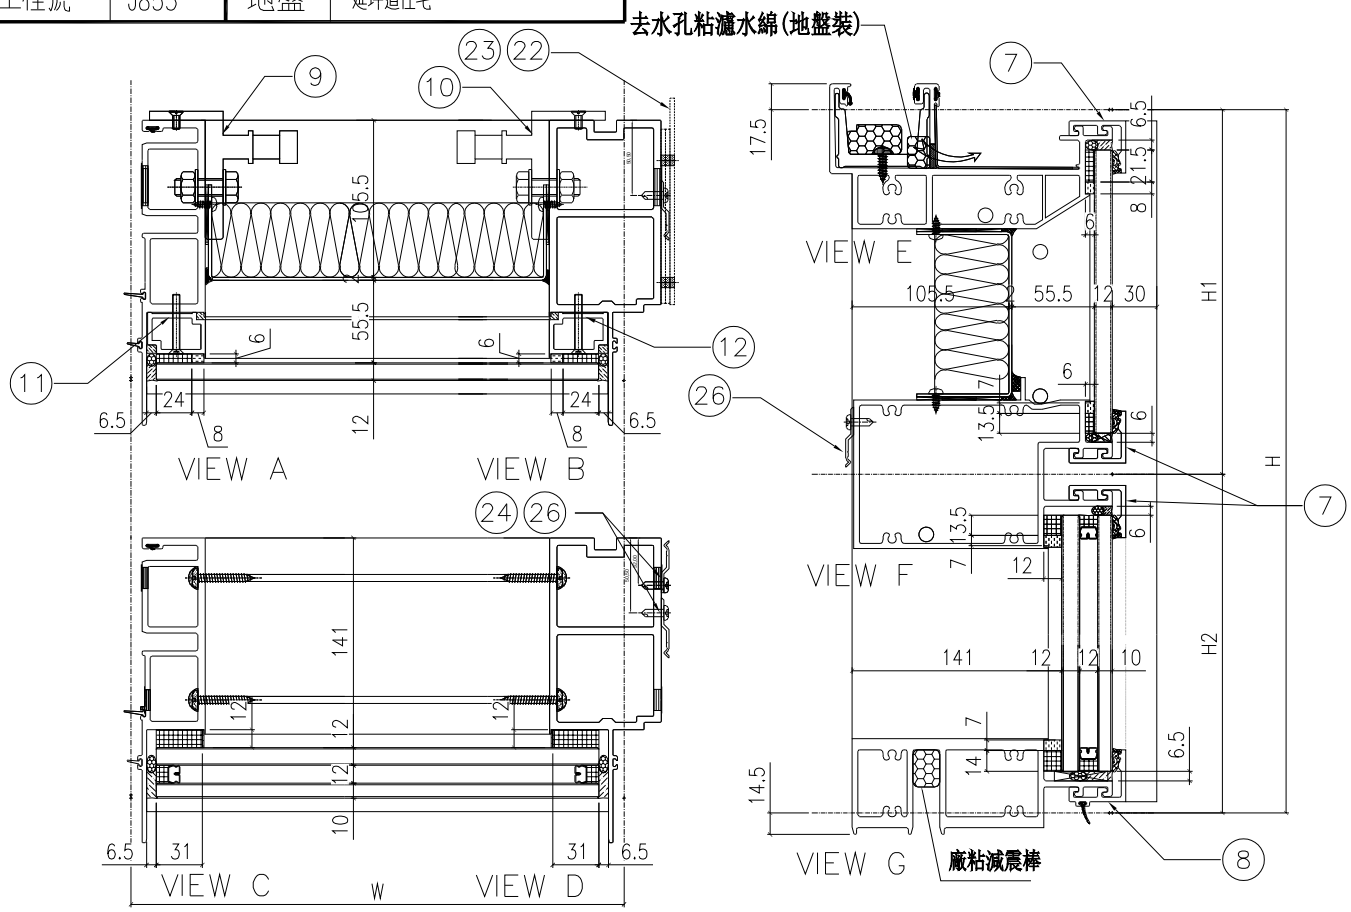

配件清單名稱	顏色	數量	備注
#10x5/8"圓頭鋼牙	A4-70	24	修背板用(300mmC/C)
#14x1-1/2"圓頭鋼牙	A4-70	24	修橫料
M5x40mm平頭機絲	A4-70	8	全梗玻璃骨用
M5x12mm平頭機絲	A4-70	4	固定掛碼到企料上
M12x40mm六角螺栓	A4-70	4	企料鋁碼用(配1螺母,1平介,1彈介)
3/16x3/4"圓頭機絲	A4-70	4	修擋水巴
#10x5/8"圓頭鋼牙	A4-70	46	修Z字碼(每個2料)

分格W	分格H	分格H1	分格H2			
700	3300	957.5	2342.5			
序號	名稱	加工圖號	數量	長度	備註	模號
1	梗母企	X85972-01a	1	3307		X85972
2	梗邊企	X85975-01aR	1	3307		X85975
3	頂橫	X85982-01R-202	1	717.5		X85982
4	上梗下梗中橫	X85983-01-202	1	677		X85983
6	底橫	X85981-01-202	1	677		X85981
7	扣蓋（頂）	X85989-03-202	3	678		X85989
8	扣蓋（底）	X85988-03-202	1	678		X85988
9	掛碼	KM-GM01	1	200		X85998
10	掛碼	KM-GM02	1	200		X85998
11	梗玻骨(單玻)	X85991-01L	1	862.5		X85991
12	梗玻骨(單玻)	X85991-01R	1	862.5		X85991
22	擋水巴	SS-04	2	112		3mm鋁板
23	擋水巴	SS-05	1	139		3mm鋁板
24	Z字碼	UN-Z02	8	50		
26	Z字碼	UN-Z01	15	50		

名稱	單元組裝圖	制圖	付吉寧	2022.07.19	修改			
材料		復核	謝永林	2022.08.17	日期			
顏色	JMQ213457(三塗)	批准	胡哥		圖號	CW-202a(1)		

EG-DWG3

美特鋁質 有限公司
MIDI Aluminium Fabricator Ltd.

工程號	J853	地盤	延坪道住宅

圖號	層數	數量	總數	樓層	使用位置
CW-203	8	1	8	6F-15F	J853-SD-CW-4202

節點圖見: CW-203(1)

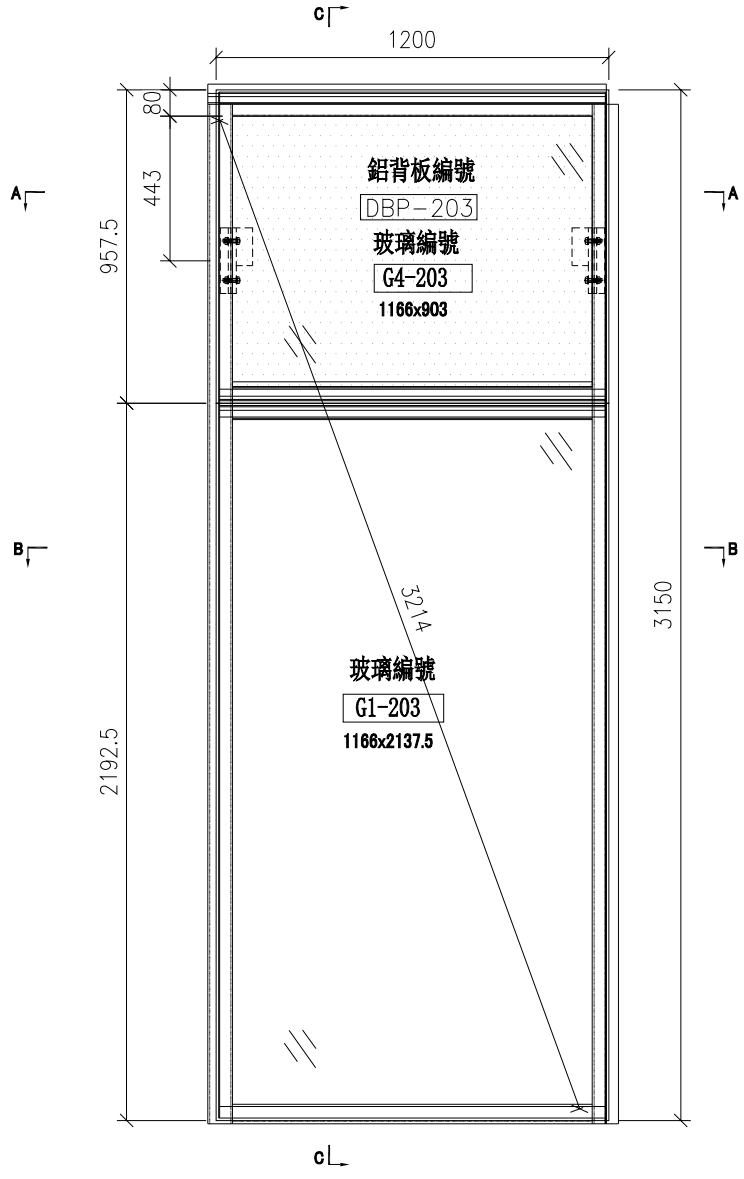

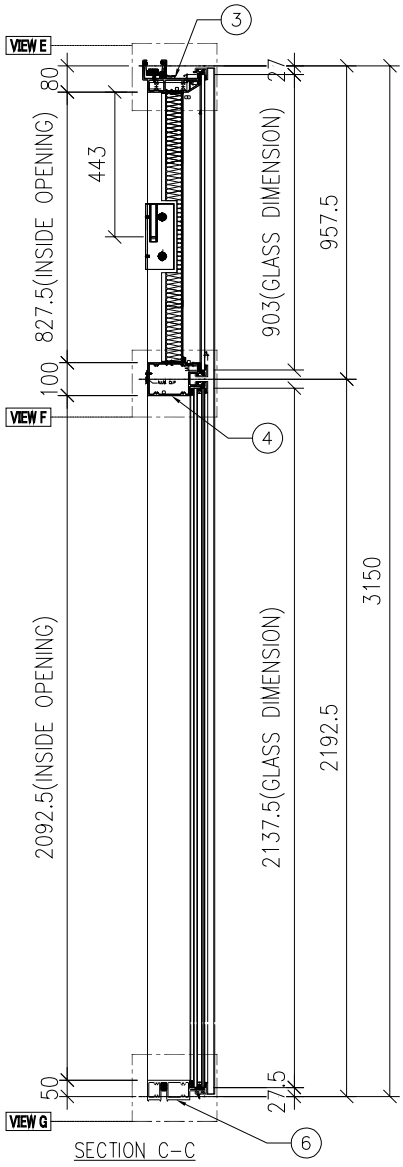

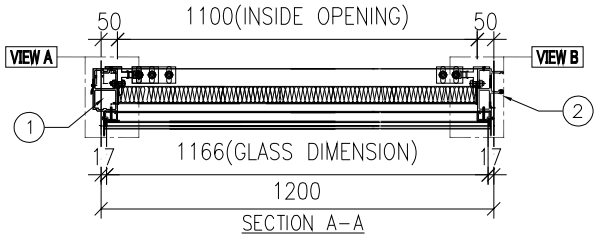

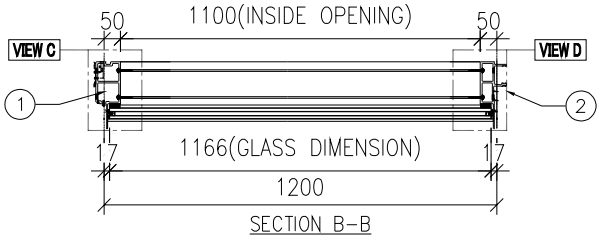

名稱	單元組裝圖	制圖	付吉寧	2022.07.19	修改			
材料		復核	謝永林	2022.08.17	日期			
顏色	JMQ213457(三塗)	批准	胡哥		圖號	CW-203		

EG-DWG3

美特鋁質 有限公司
MIDI Aluminium Fabricator Ltd.

大樣圖見: CW-203

工程號	J853	地盤	延坪道住宅

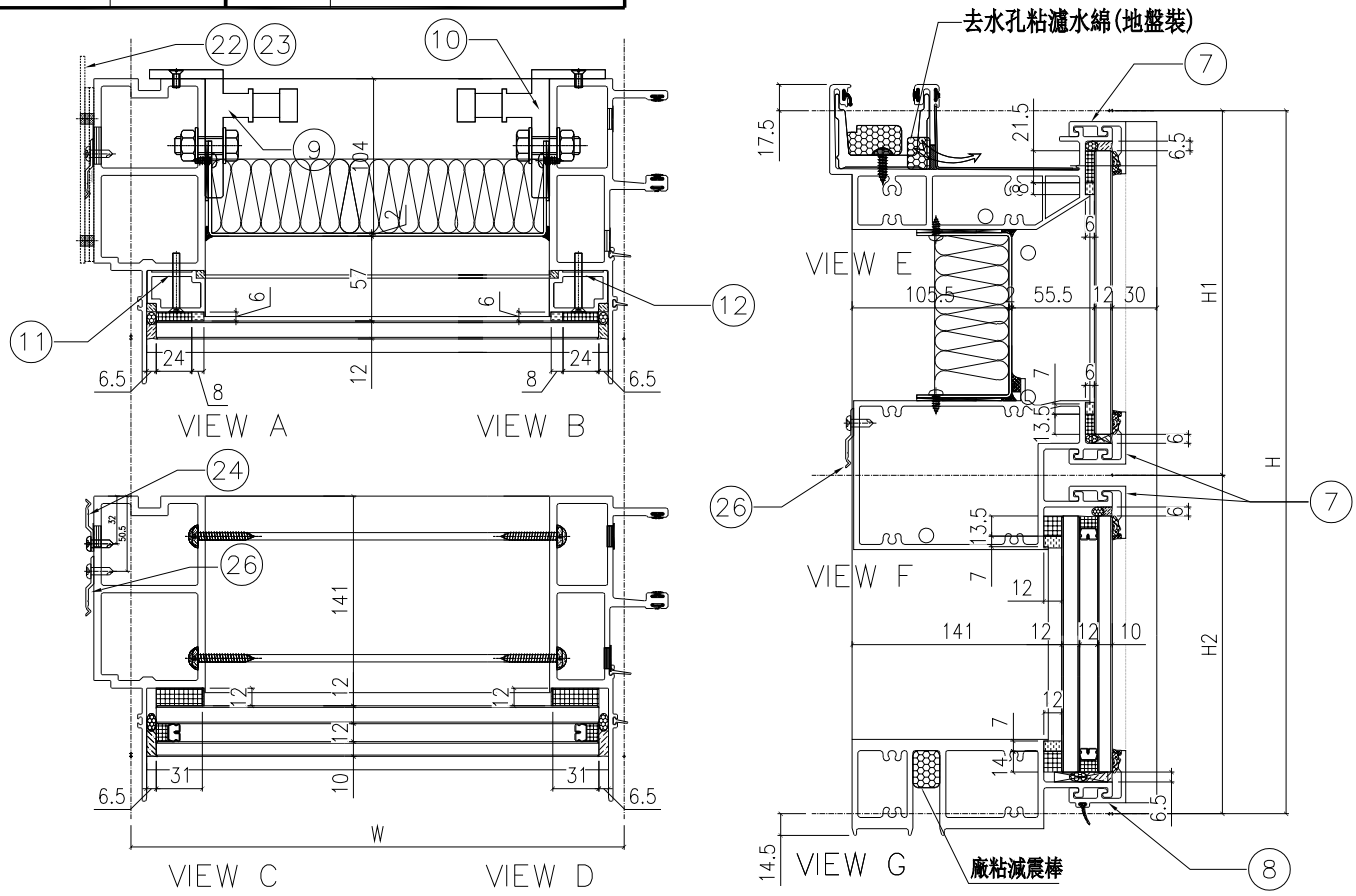

配件清單名稱	顏色	數量	備注
#10x5/8"圓頭鋼牙	A4-70	24	修背板用(300mmC/C)
#14x1-1/2"圓頭鋼牙	A4-70	24	修橫料
M5x40mm平頭機絲	A4-70	8	全梗玻璃骨用
M5x12mm平頭機絲	A4-70	4	固定掛碼到企料上
M12x40mm六角螺栓	A4-70	4	企料鋁碼用(配1螺母,1平介,1彈介)
3/16x3/4"圓頭機絲	A4-70	4	修擋水巴
#10x5/8"圓頭鋼牙	A4-70	46	修Z字碼(每個2料)

分格W	分格H	分格H1	分格H2			
1200	3150	957.5	2192.5			
序號	名稱	加工圖號	數量	長度	備註	模號
1	梗邊企	X85975-01L	1	3157		X85975
2	梗公企	X85971-01	1	3157		X85971
3	頂橫	X85982-01L-203	1	1217.5		X85982
4	上梗下梗中橫	X85982-01-203	1	1177		X85983
6	底橫	X85981-01-203	1	1177		X85981
7	扣蓋（頂）	X85989-03-203	3	1178		X85989
8	扣蓋（底）	X85988-03-203	1	1178		X85988
9	掛碼	KM-GM01	1	200		X85998
10	掛碼	KM-GM02	1	200		X85998
11	梗玻骨(單玻)	X85991-01L	1	862.5		X85991
12	梗玻骨(單玻)	X85991-01R	1	862.5		X85991
22	擋水巴	SS-04	2	112		3mm鋁板
23	擋水巴	SS-05	1	139		3mm鋁板
24	Z字碼	UN-Z02	9	50		
26	Z字碼	UN-Z01	14	50		

名稱	單元組裝圖	制圖	付吉寧	2022.07.19	修改			
材料		復核	謝永林	2022.08.17	日期			
顏色	JMQ213457(三塗)	批准	胡哥		圖號	CW-203(1)		

EG-DWG3

美特鋁質 有限公司
MIDI Aluminium Fabricator Ltd.

工程號	J853	地盤	延坪道住宅

圖號	層數	數量	總數	樓層	使用位置
CW-203a	1	1	1	5F	J853-SD-CW-4202

節點圖見: CW-203a(1)

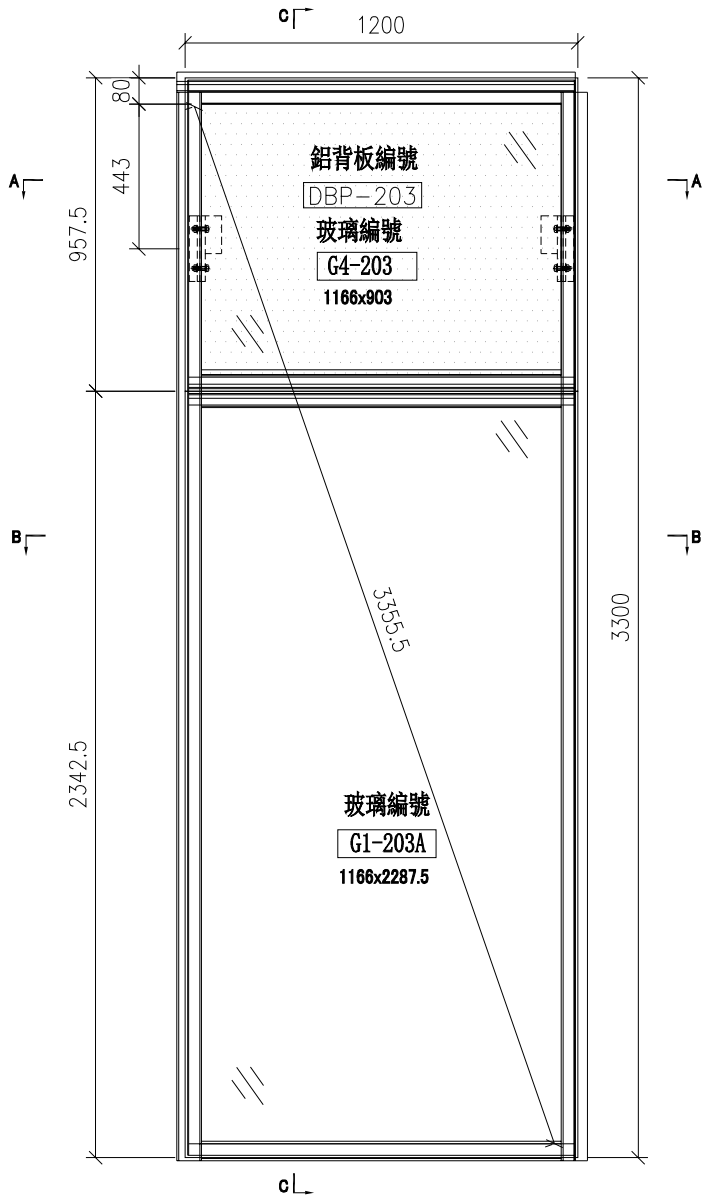

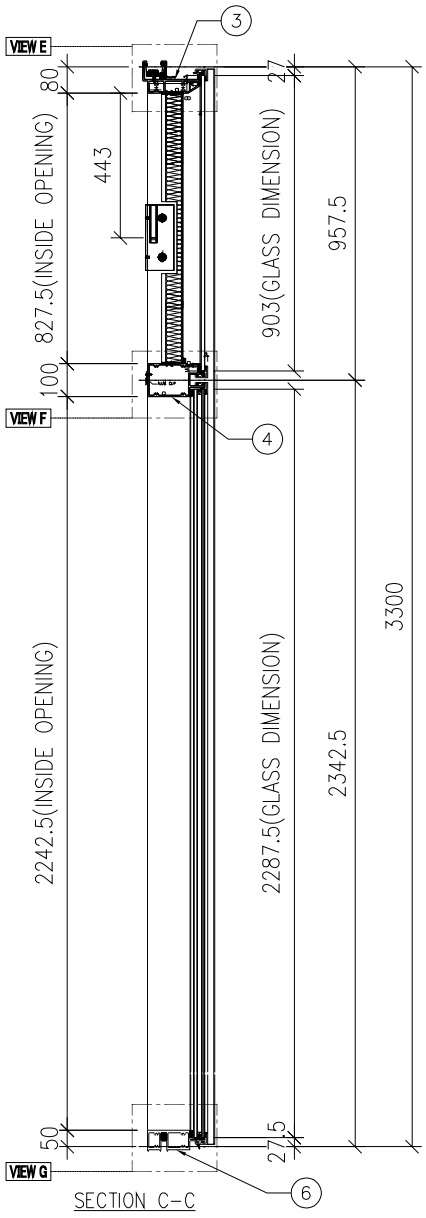

SECTION C-C

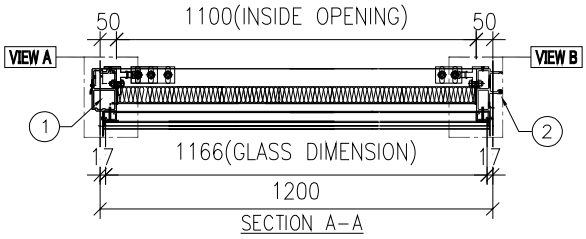

SECTION A-A

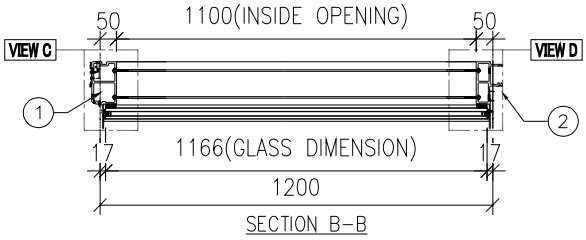

SECTION B-B

名稱	單元組裝圖	制圖	付吉寧	2022.07.19	修改			
材料		復核	謝永林	2022.08.17	日期			
顏色	JMQ213457(三塗)	批准	胡哥		圖號	CW-203a		

EG-DWG3

美特鋁質 有限公司
MIDI Aluminium Fabricator Ltd.

大樣圖見: CW-203a

工程號	J853	地盤	延坪道住宅

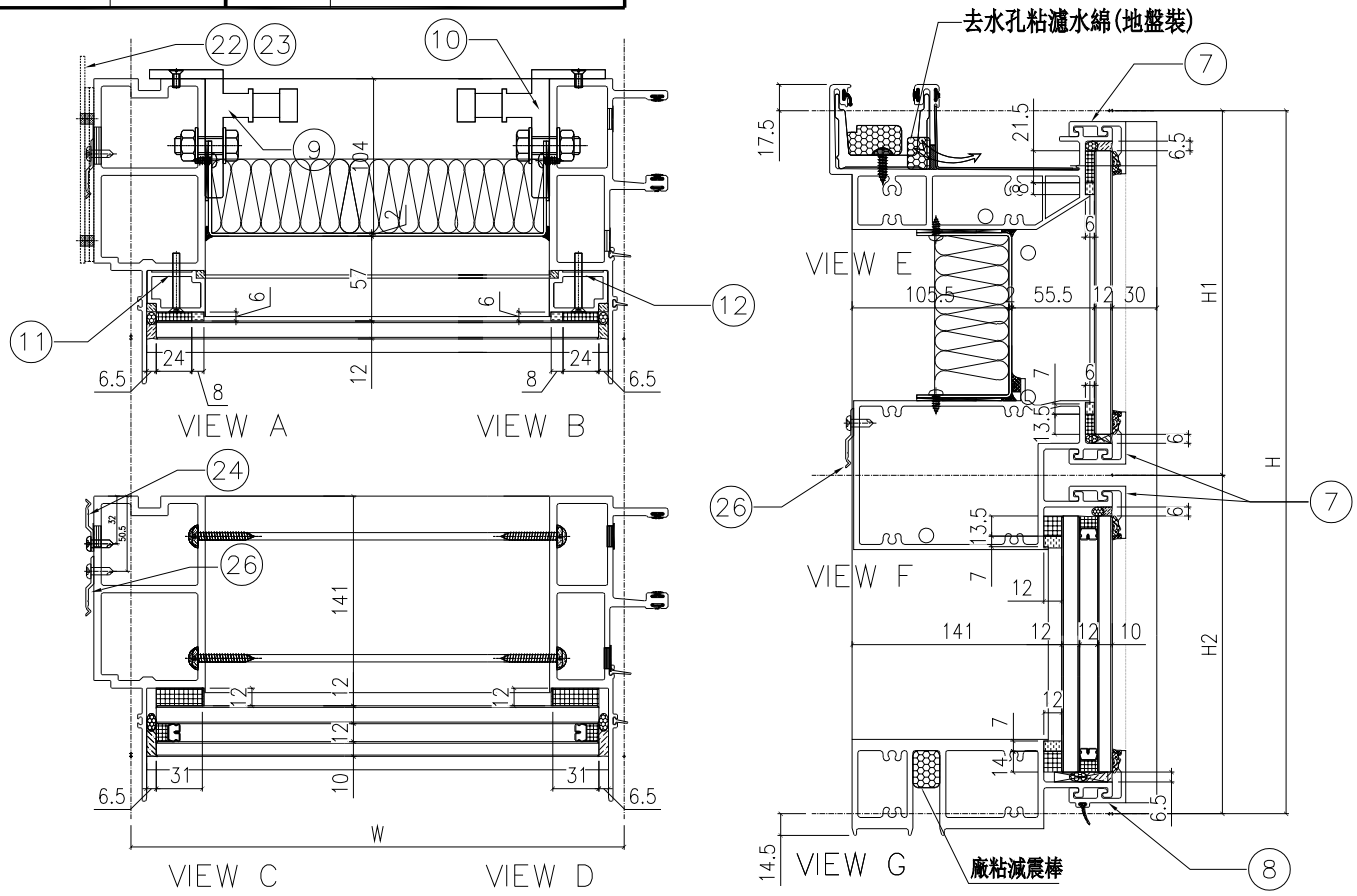

配件清單名稱	顏色	數量	備注
#10x5/8"圓頭鋼牙	A4-70	24	修背板用(300mmC/C)
#14x1-1/2"圓頭鋼牙	A4-70	24	修橫料
M5x40mm平頭機絲	A4-70	8	全梗玻璃骨用
M5x12mm平頭機絲	A4-70	4	固定掛碼到企料上
M12x40mm六角螺栓	A4-70	4	企料鋁碼用(配1螺母,1平介,1彈介)
3/16x3/4"圓頭機絲	A4-70	4	修擋水巴
#10x5/8"圓頭鋼牙	A4-70	46	修Z字碼(每個2料)

分格W	分格H	分格H1	分格H2			
1200	3300	957.5	2342.5			
序號	名稱	加工圖號	數量	長度	備註	模號
1	梗邊企	X85975-01aL	1	3307		X85975
2	梗公企	X85971-01a	1	3307		X85971
3	頂橫	X85982-01L-203	1	1217.5		X85982
4	上梗下梗中橫	X85982-01-203	1	1177		X85983
6	底橫	X85981-01-203	1	1177		X85981
7	扣蓋（頂）	X85989-03-203	3	1178		X85989
8	扣蓋（底）	X85988-03-203	1	1178		X85988
9	掛碼	KM-GM01	1	200		X85998
10	掛碼	KM-GM02	1	200		X85998
11	梗玻骨(單玻)	X85991-01L	1	862.5		X85991
12	梗玻骨(單玻)	X85991-01R	1	862.5		X85991
22	擋水巴	SS-04	2	112		3mm鋁板
23	擋水巴	SS-05	1	139		3mm鋁板
24	Z字碼	UN-Z02	9	50		
26	Z字碼	UN-Z01	14	50		

名稱	單元組裝圖	制圖	付吉寧	2022.07.19	修改			
材料		復核	謝永林	2022.08.17	日期			
顏色	JMQ213457(三塗)	批准	胡哥		圖號	CW-203a(1)		

EG-DWG3

美特鋁質 有限公司
MIDI Aluminium Fabricator Ltd.

工程號	J853	地盤	延坪道住宅

圖號	層數	數量	總數	樓層	
CW-203T	1	1	1	16F	J853-SD-CW-4202

節點圖見: CW-203T(1)

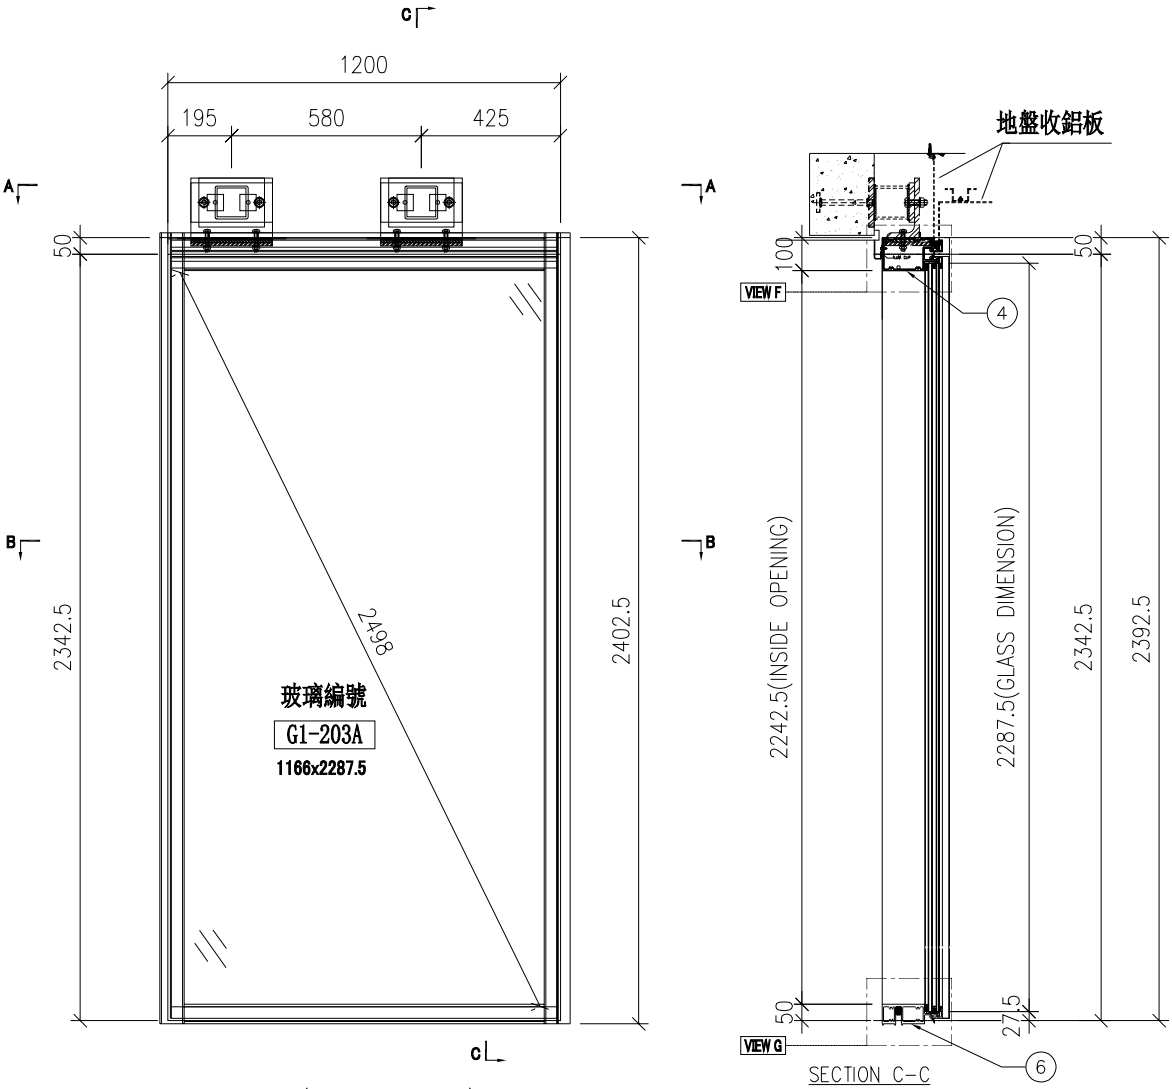

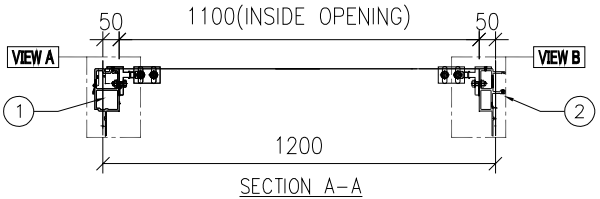

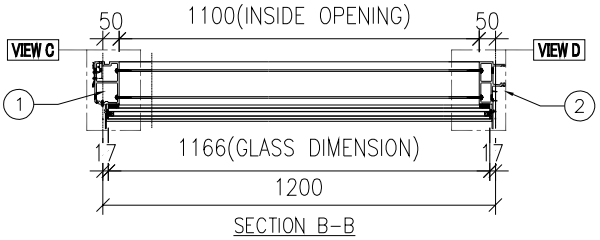

名稱	單元組裝圖	制圖	付吉寧	2022.07.19	修改			
材料		復核	謝永林	2022.08.17	日期			
顏色	JMQ213457(三塗)	批准	胡哥		圖號	CW-203T		

EG-DWG3

美特鋁質 有限公司
MIDI Aluminium Fabricator Ltd.

大樣圖見: CW-203T

工程號	J853	地盤	延坪道住宅

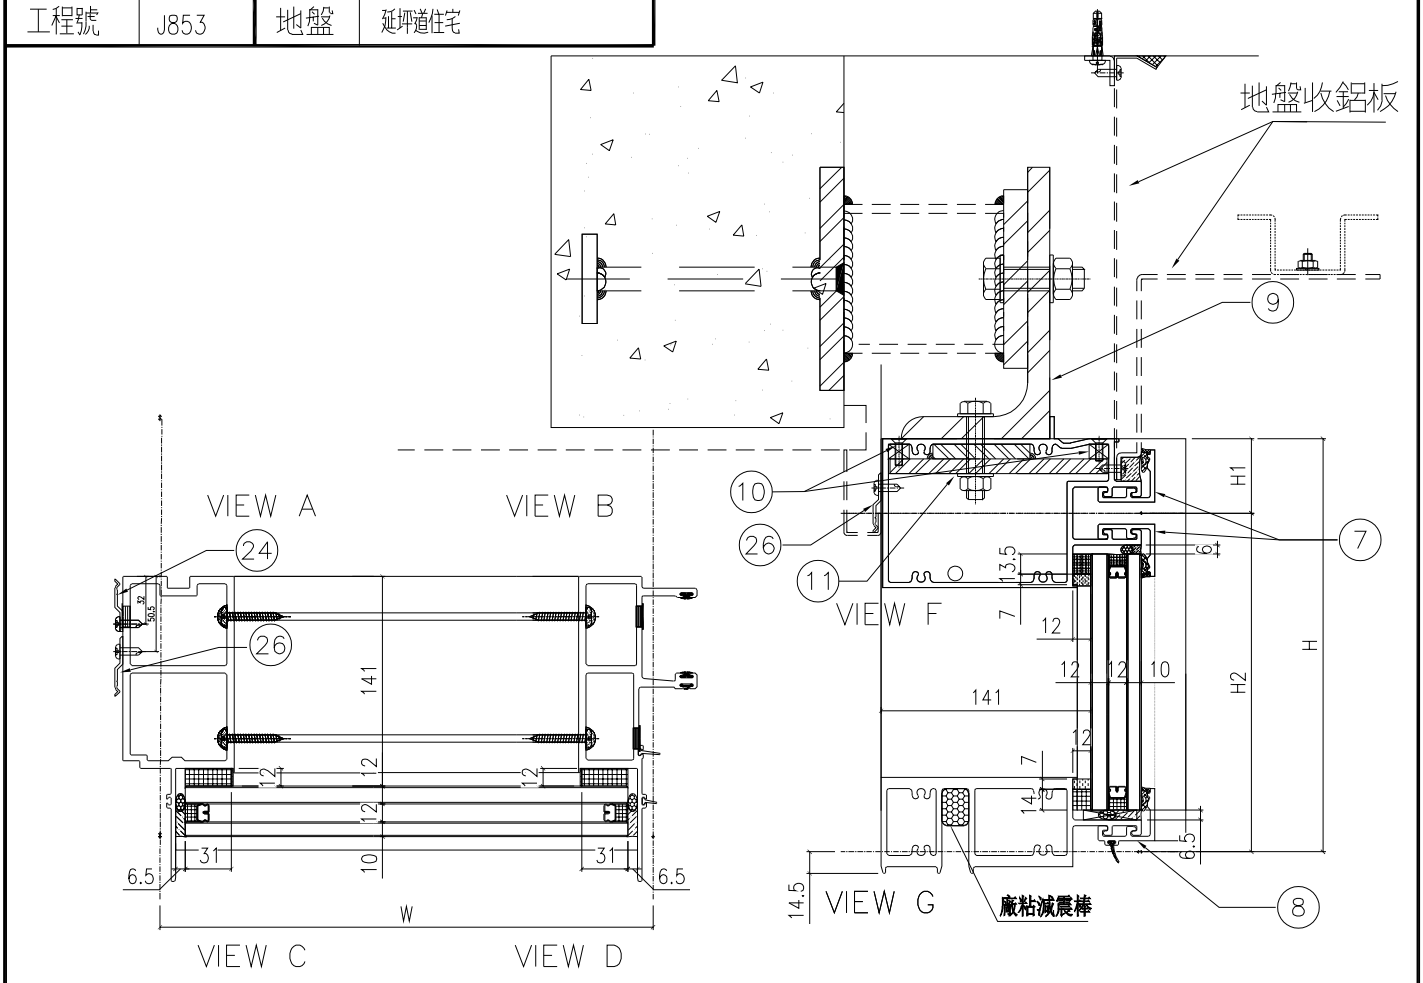

配件清單名稱	顏色	數量	備注
#10x5/8"圓頭鋼牙	A4-70	24	修背板用(300mmC/C)
#14x1-1/2"圓頭鋼牙	A4-70	24	修橫料
M5x40mm平頭機絲	A4-70	8	全梗玻璃骨用
M5x12mm平頭機絲	A4-70	4	固定掛碼到企料上
M10x60mm六角螺栓	A4-70	4	企料鋁碼用(配1螺母,1平介,1彈介)
3/16x3/4"圓頭機絲	A4-70	4	修擋水巴
#10x5/8"圓頭鋼牙	A4-70	46	修Z字碼(每個2料)

分格W	分格H	分格H1	分格H2			
1200	2392.5	50	2342.5			
序號	名稱	加工圖號	數量	長度	備註	模號
1	梗邊企	X85975-16L	1	2407		X85975
2	梗公企	X85971-16	1	2407		X85971
4	上梗下梗中橫	X85983-02-203T	1	1177		X85983
6	底橫	X85981-01-203	1	1177		X85981
7	扣蓋（頂）	X85989-03-203	2	1178		X85989
8	扣蓋（底）	X85988-03-203	1	1178		X85988
9	鐵碼	TM-02	2	250		
10	10MM厚加力鐵巴	TB-02	4	221		
11	12x10MM鐵墊巴	DB-01	4	221		
24	Z字碼	UN-Z02	8	50		
26	Z字碼	UN-Z01	15	50		

名稱	單元組裝圖	制圖	付吉寧	2022.07.19	修改			
材料		復核	謝永林	2022.08.17	日期			
顏色	JMQ213457(三塗)	批准	胡哥		圖號	CW-203T(1)		

EG-DWG3

美特鋁質 有限公司
MIDI Aluminium Fabricator Ltd.

工程號	J853	地盤	延坪道住宅

圖號	層數	數量	總數	樓層	使用位置
CW-204	8	1	8	6F-15F	J853-SD-CW-4202

節點圖見: CW-204(1)

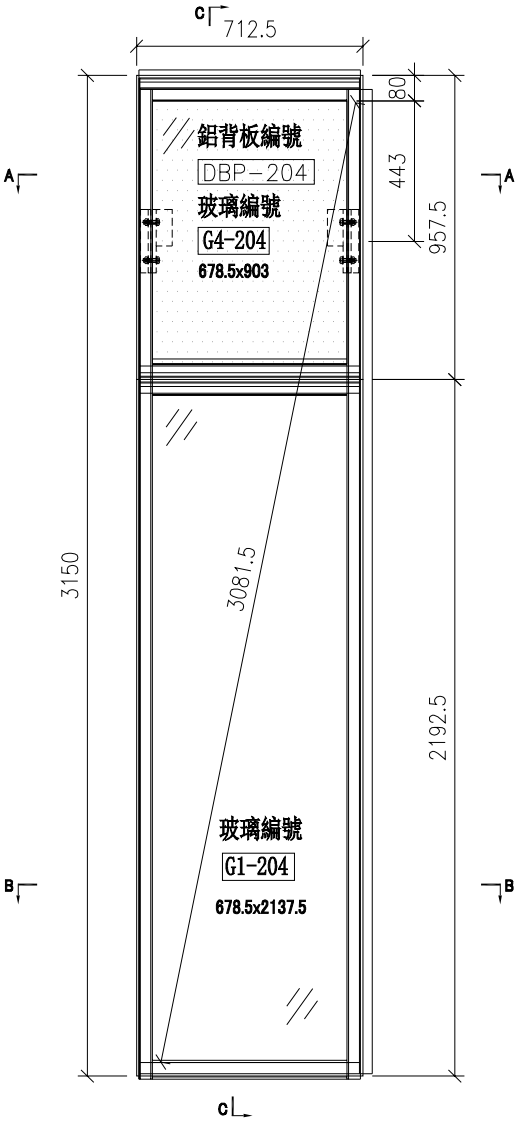

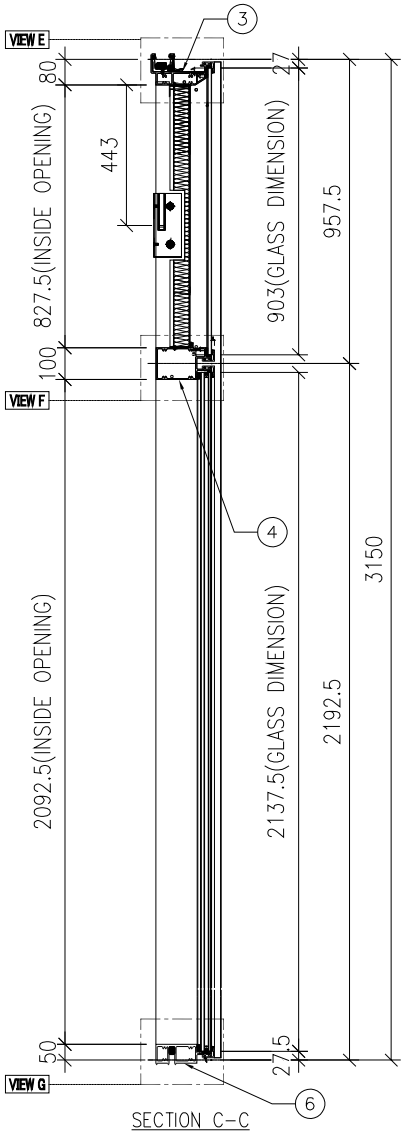

SECTION C-C

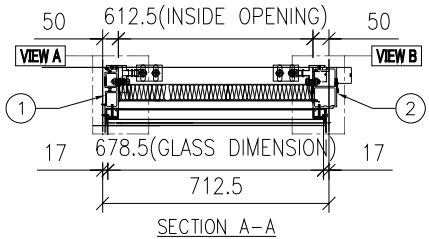

SECTION A-A

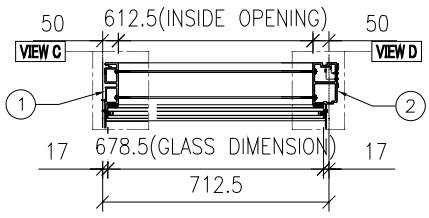

SECTION B-B

名稱	單元組裝圖	制圖	付吉寧	2022.07.19	修改			
材料		復核	謝永林	2022.08.17	日期			
顏色	JMQ213457(三塗)	批准	胡哥		圖號	CW-204		

EG-DWG3

美特鋁質 有限公司
MIDI Aluminium Fabricator Ltd.

大樣圖見: CW-204

工程號	J853	地盤	延坪道住宅

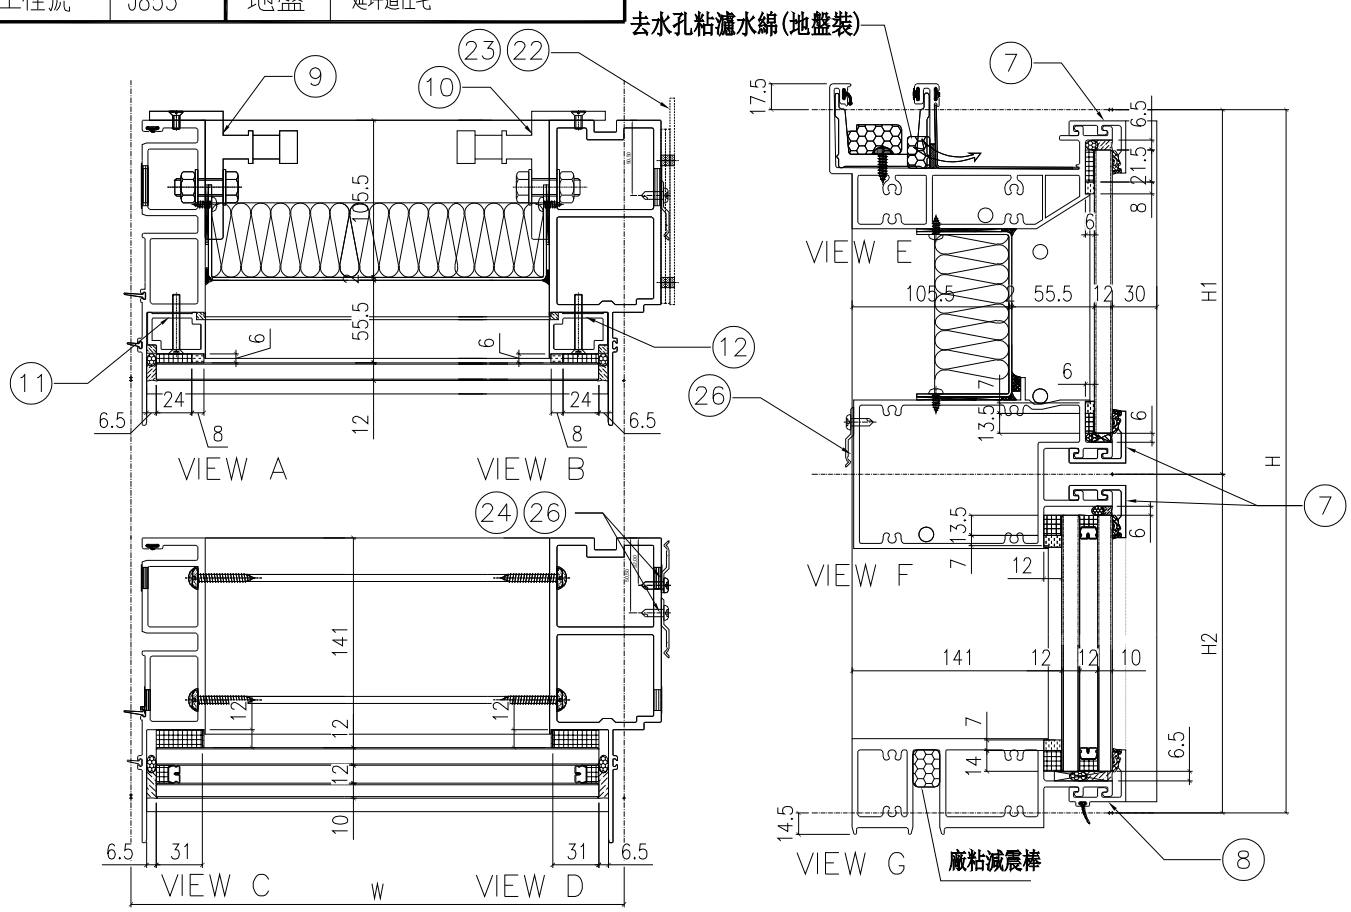

配件清單名稱	顏色	數量	備注
#10x5/8″圓頭鋼牙	A4-70	24	修背板用(300mmC/C)
#14x1-1/2″圓頭鋼牙	A4-70	24	修橫料
M5x40mm平頭機絲	A4-70	8	全梗玻璃骨用
M5x12mm平頭機絲	A4-70	4	固定掛碼到企料上
M12x40mm六角螺栓	A4-70	4	企料鋁碼用(配1螺母、1平介、1彈介)
3/16x3/4″圓頭機絲	A4-70	4	修擋水巴
#10x5/8″圓頭鋼牙	A4-70	46	修Z字碼(每個2料)

分格W	分格H	分格H1	分格H2			
712.5	3150	957.5	2192.5			
序號	名稱	加工圖號	數量	長度	備註	模號
1	梗母企	X85972-01	1	3157		X85972
2	梗邊企	X85975-01R	1	3157		X85975
3	頂橫	X85982-01R-204	1	730		X85982
4	上梗下梗中橫	X85983-01-204	1	689.5		X85983
6	底橫	X85981-01-204	1	689.5		X85981
7	扣蓋（頂）	X85989-03-204	3	690.5		X85989
8	扣蓋（底）	X85988-03-204	1	690.5		X85988
9	掛碼	KM-GM01	1	200		X85998
10	掛碼	KM-GM02	1	200		X85998
11	梗玻骨(單玻)	X85991-01L	1	862.5		X85991
12	梗玻骨(單玻)	X85991-01R	1	862.5		X85991
22	擋水巴	SS-04	2	112		3mm鋁板
23	擋水巴	SS-05	1	139		3mm鋁板
24	Z字碼	UN-Z02	8	50		
26	Z字碼	UN-Z01	15	50		

名稱	單元組裝圖	制圖	付吉寧	2022.07.19	修改			
材料		復核	謝永林	2022.08.17	日期			
顏色	JMQ213457(三塗)	批准	胡哥		圖號	CW-204(1)		

EG-DWG3

美特鋁質 有限公司
MIDI Aluminium Fabricator Ltd.

工程號	J853	地盤	延坪道住宅

圖號	層數	數量	總數	樓層	使用位置
CW-204a	1	1	1	5F	J853-SD-CW-4202

節點圖見: CW-204a(1)

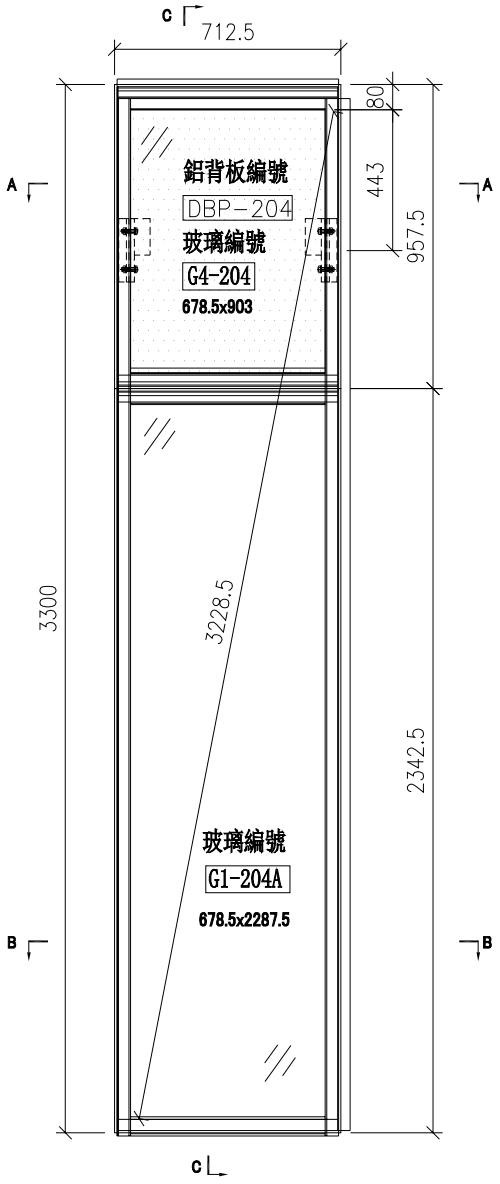

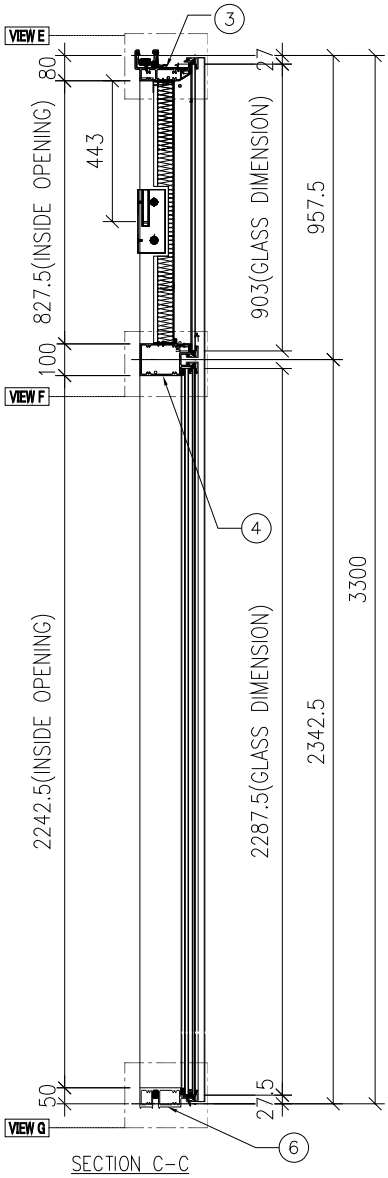

SECTION C-C

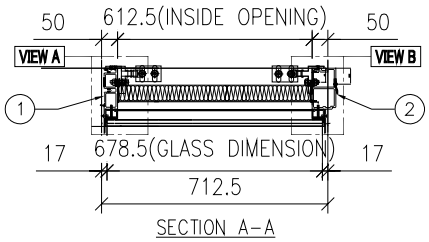

SECTION A-A

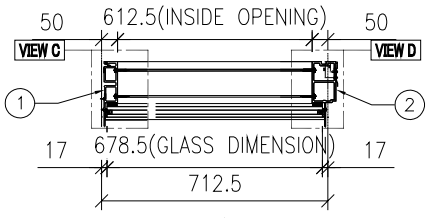

SECTION B-B

名稱	單元組裝圖	制圖	付吉寧	2022.07.19	修改			
材料		復核	謝永林	2022.08.17	日期			
顏色	JMQ213457(三塗)	批准	胡哥		圖號	CW-204a		

EG-DWG3

美特鋁質 有限公司
MIDI Aluminium Fabricator Ltd.

大樣圖見: CW-204a

工程號	J853	地盤	延坪道住宅

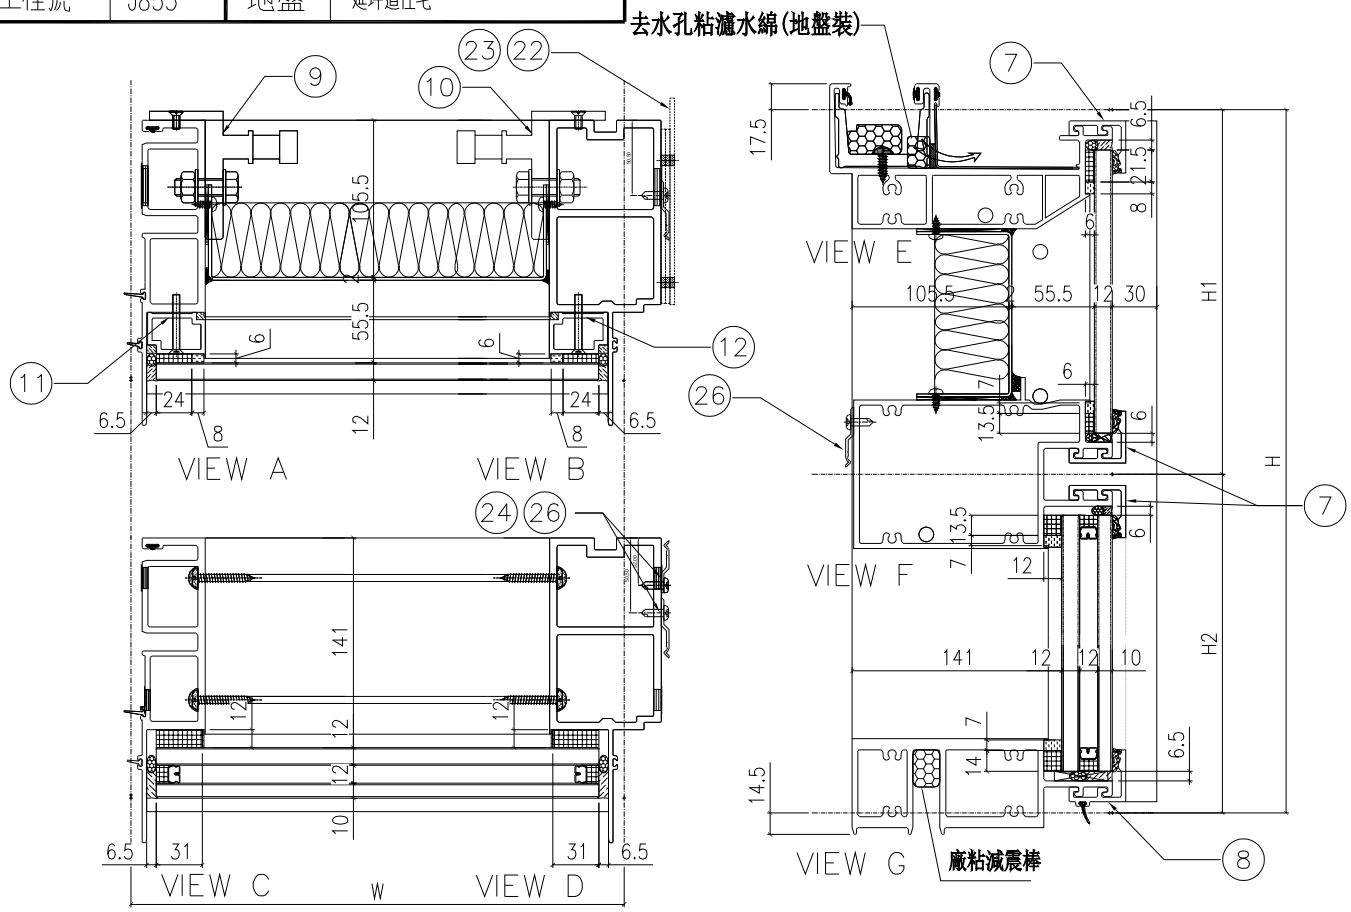

配件清單名稱	顏色	數量	備注
#10x5/8"圓頭鋼牙	A4-70	24	修背板用(300mmC/C)
#14x1-1/2"圓頭鋼牙	A4-70	24	修橫料
M5x40mm平頭機絲	A4-70	8	全梗玻璃骨用
M5x12mm平頭機絲	A4-70	4	固定掛碼到企料上
M12x40mm六角螺栓	A4-70	4	企料鋁碼用(配1螺母,1平介,1彈介)
3/16x3/4"圓頭機絲	A4-70	4	修擋水巴
#10x5/8"圓頭鋼牙	A4-70	46	修Z字碼(每個2料)

分格W	分格H	分格H1	分格H2			
712.5	3300	957.5	2342.5			
序號	名稱	加工圖號	數量	長度	備註	模號
1	梗母企	X85972-01a	1	3307		X85972
2	梗邊企	X85975-01aR	1	3307		X85975
3	頂橫	X85982-01R-204	1	730		X85982
4	上梗下梗中橫	X85983-01-204	1	689.5		X85983
6	底橫	X85981-01-204	1	689.5		X85981
7	扣蓋（頂）	X85989-03-204	3	690.5		X85989
8	扣蓋（底）	X85988-03-204	1	690.5		X85988
9	掛碼	KM-GM01	1	200		X85998
10	掛碼	KM-GM02	1	200		X85998
11	梗玻骨(單玻)	X85991-01L	1	862.5		X85991
12	梗玻骨(單玻)	X85991-01R	1	862.5		X85991
22	擋水巴	SS-04	2	112		3mm鋁板
23	擋水巴	SS-05	1	139		3mm鋁板
24	Z字碼	UN-Z02	8	50		
26	Z字碼	UN-Z01	15	50		

名稱	單元組裝圖	制圖	付吉寧	2022.07.19	修改			
材料		復核	謝永林	2022.08.17	日期			
顏色	JMQ213457(三塗)	批准	胡哥		圖號	CW-204a(1)		

EG-DWG3

美特鋁質 有限公司
MIDI Aluminium Fabricator Ltd.

工程號	J853	地盤	延坪道住宅

圖號	層數	數量	總數	樓層	使用位置
CW-204c	1	1	1	16F	J853-SD-CW-4202

節點圖見: CW-204c(1)

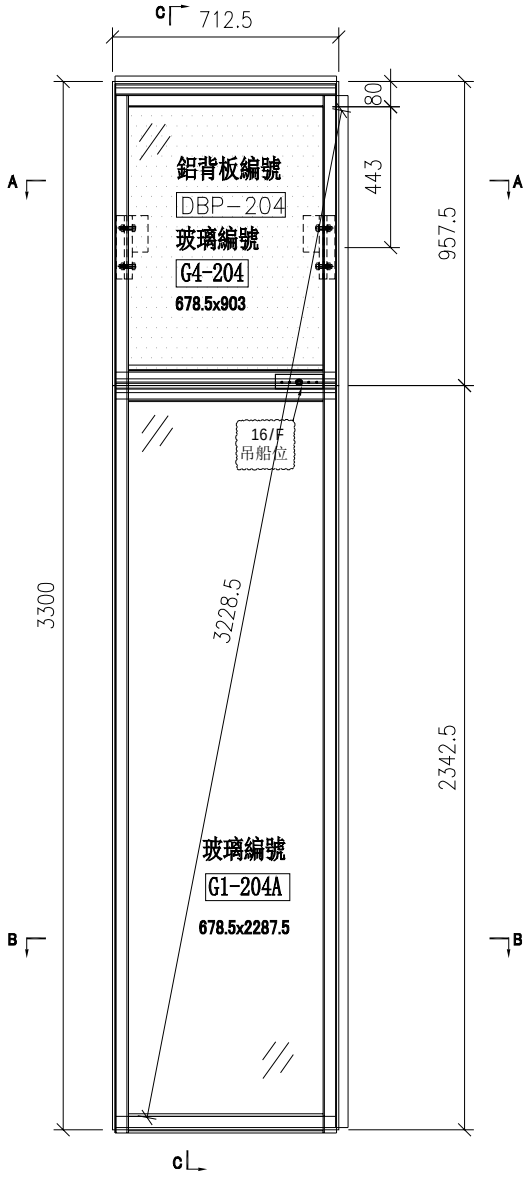

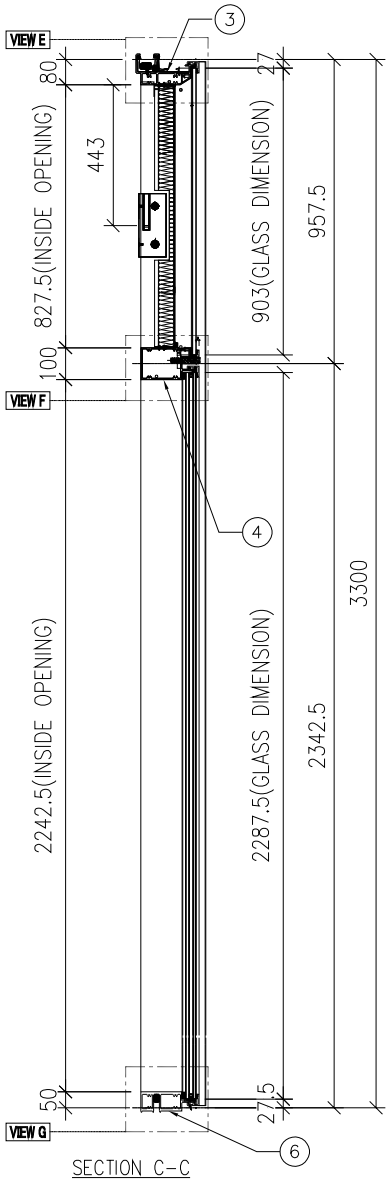

SECTION C-C

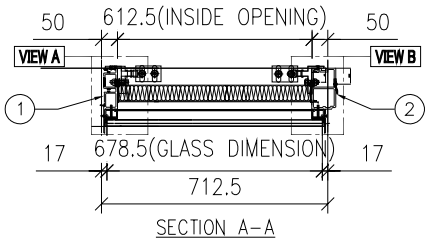

SECTION A-A

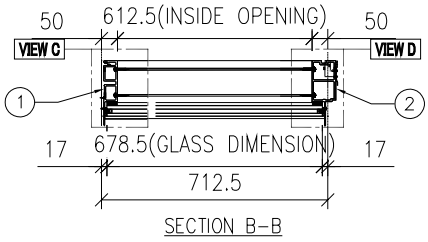

SECTION B-B

名稱	單元組裝圖	制圖	付吉寧	2022.07.19	修改			
材料		復核	謝永林	2022.08.17	日期			
顏色	JMQ213457(三塗)	批准	胡哥		圖號	CW-204c		

EG-DWG3

美特鋁質 有限公司
MIDI Aluminium Fabricator Ltd.

大樣圖見: CW-204c

工程號	J853	地盤	延坪道住宅

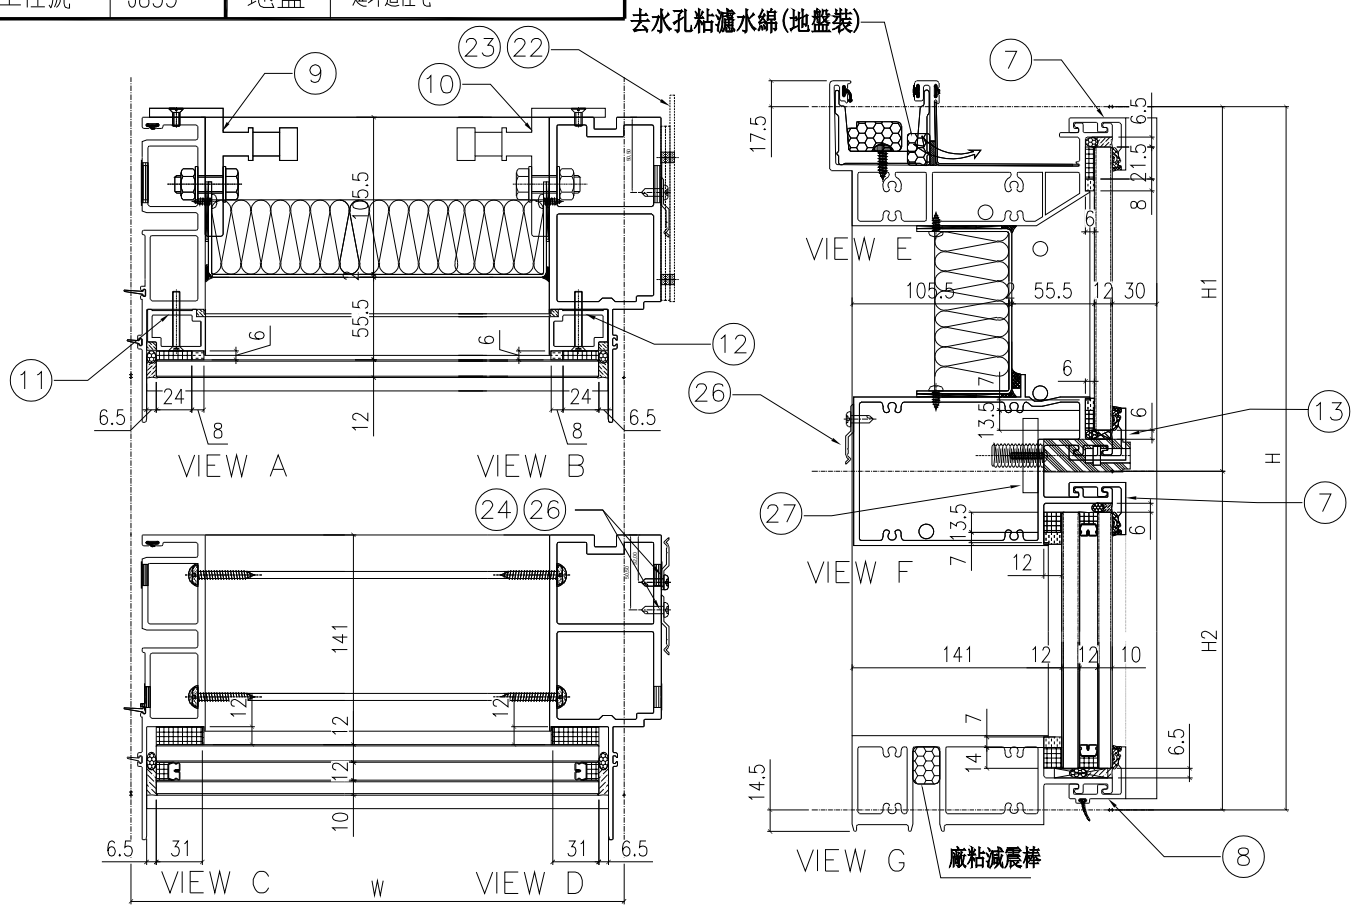

分格W	分格H	分格H1	分格H2			
712.5	3300	957.5	2342.5			
序號	名稱	加工圖號	數量	長度	備註	模號
1	梗母企	X85972-01a	1	3307		X85972
2	梗邊企	X85975-01aR	1	3307		X85975
3	頂橫	X85982-01R-204	1	730		X85982
4	上梗下梗中橫	X85983-01-204cR	1	689.5		X85983
6	底橫	X85981-01-204	1	689.5		X85981
7	扣蓋（頂）	X85989-03-204	2	690.5		X85989
8	扣蓋（底）	X85988-03-204	1	690.5		X85988
9	掛碼	KM-GM01	1	200		X85998
10	掛碼	KM-GM02	1	200		X85998
11	梗玻骨(單玻)	X85991-01L	1	862.5		X85991
12	梗玻骨(單玻)	X85991-01R	1	862.5		X85991
13	扣蓋（吊船）	X85989-03R-204cR	1	690.5		X85989
22	擋水巴	SS-04	2	112		3mm鋁板
23	擋水巴	SS-05	1	139		3mm鋁板
24	Z字碼	UN-Z02	8	50		
26	Z字碼	UN-Z01	15	50		
27	吊船碼鋼巴	UN-GB01	1	150		

配件清單名稱	顏色	數量	備注
#10x5/8"圓頭鋼牙	A4-70	24	修背板用(300mmC/C)
#14x1-1/2"圓頭鋼牙	A4-70	24	修橫料
M5x40mm平頭機絲	A4-70	8	全梗玻璃骨用
M5x12mm平頭機絲	A4-70	4	固定掛碼到企料上
M12x40mm六角螺栓	A4-70	4	企料鋁碼用(配1螺母,1平介,1彈介)
3/16x3/4"圓頭機絲	A4-70	4	修擋水巴
#10x5/8"圓頭鋼牙	A4-70	46	修Z字碼(每個2料)

名稱	單元組裝圖	制圖	付吉寧	2022.07.19	修改			
材料		復核	謝永林	2022.08.17	日期			
顏色	JMQ213457(三塗)	批准	胡哥		圖號	CW-204c(1)		

EG-DWG3

美特鋁質 有限公司
MIDI Aluminium Fabricator Ltd.

工程號	J853	地盤	延坪道住宅

圖號	層數	數量	總數	樓層	使用位置
CW-205a	1	1	1	25F	J853-SD-CW-4202

節點圖見: CW-205a(1)

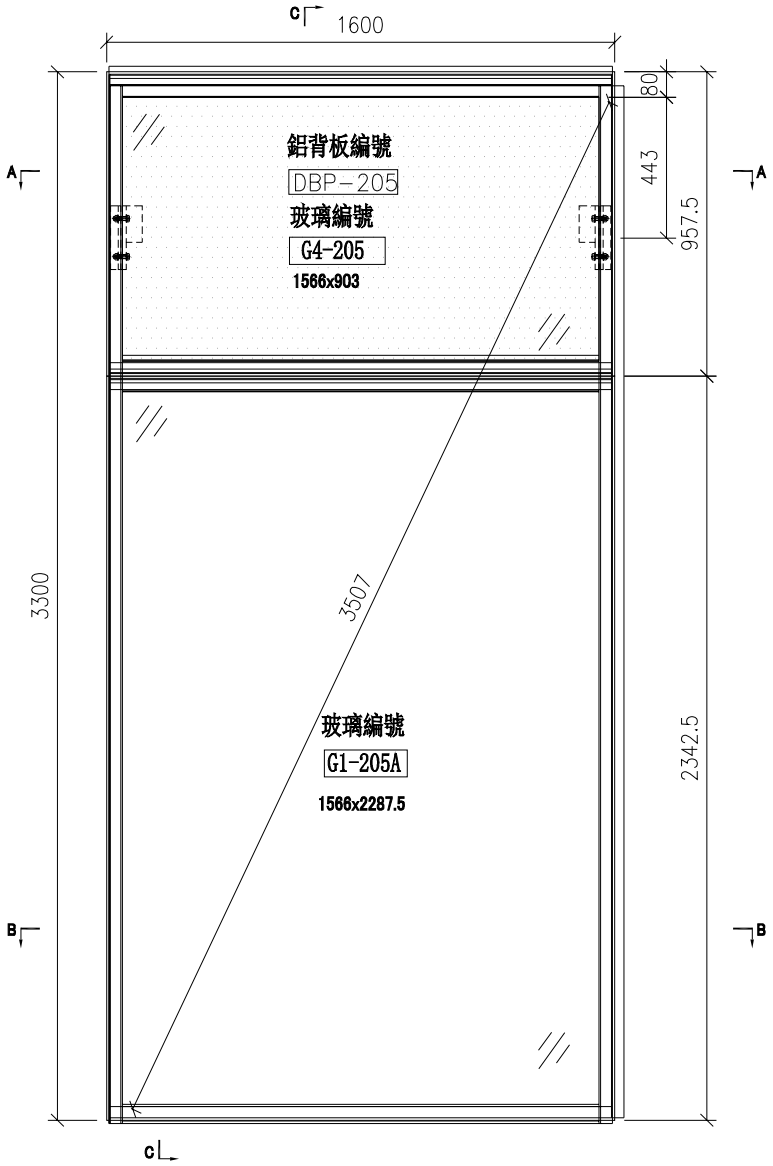

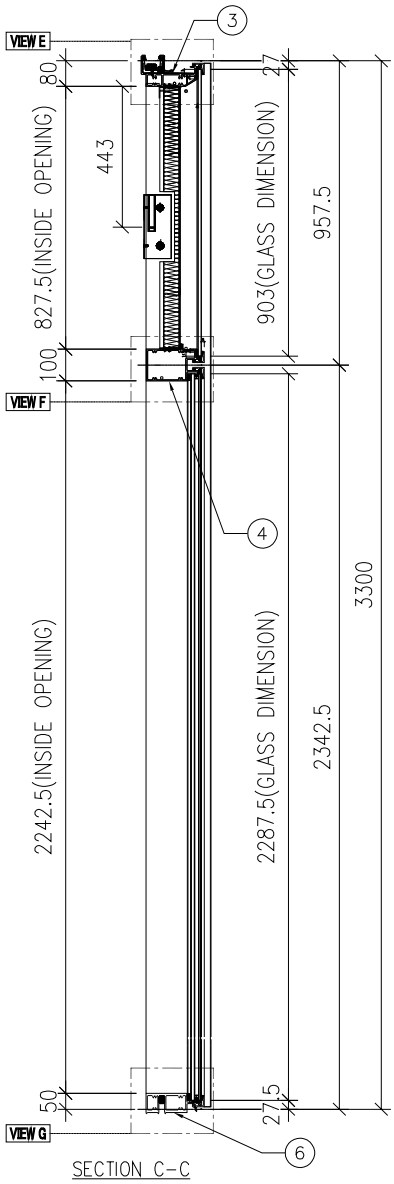

SECTION C-C

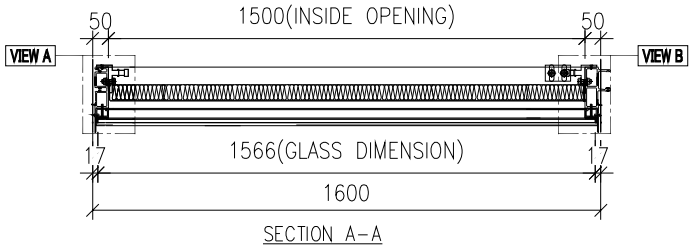

SECTION A-A

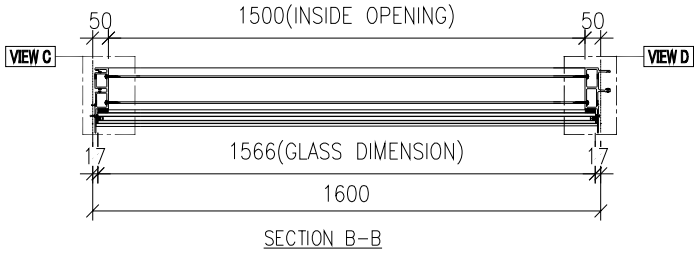

SECTION B-B

名稱	單元組裝圖	制圖	付吉寧	2022.07.19	修改			
材料		復核	謝永林	2022.08.17	日期			
顏色	JMQ213457(三塗)	批准	胡哥		圖號	CW-205a		

EG-DWG3

美特鋁質 有限公司
MIDI Aluminium Fabricator Ltd.

大樣圖見: CW-205a

工程號	J853	地盤	延坪道住宅

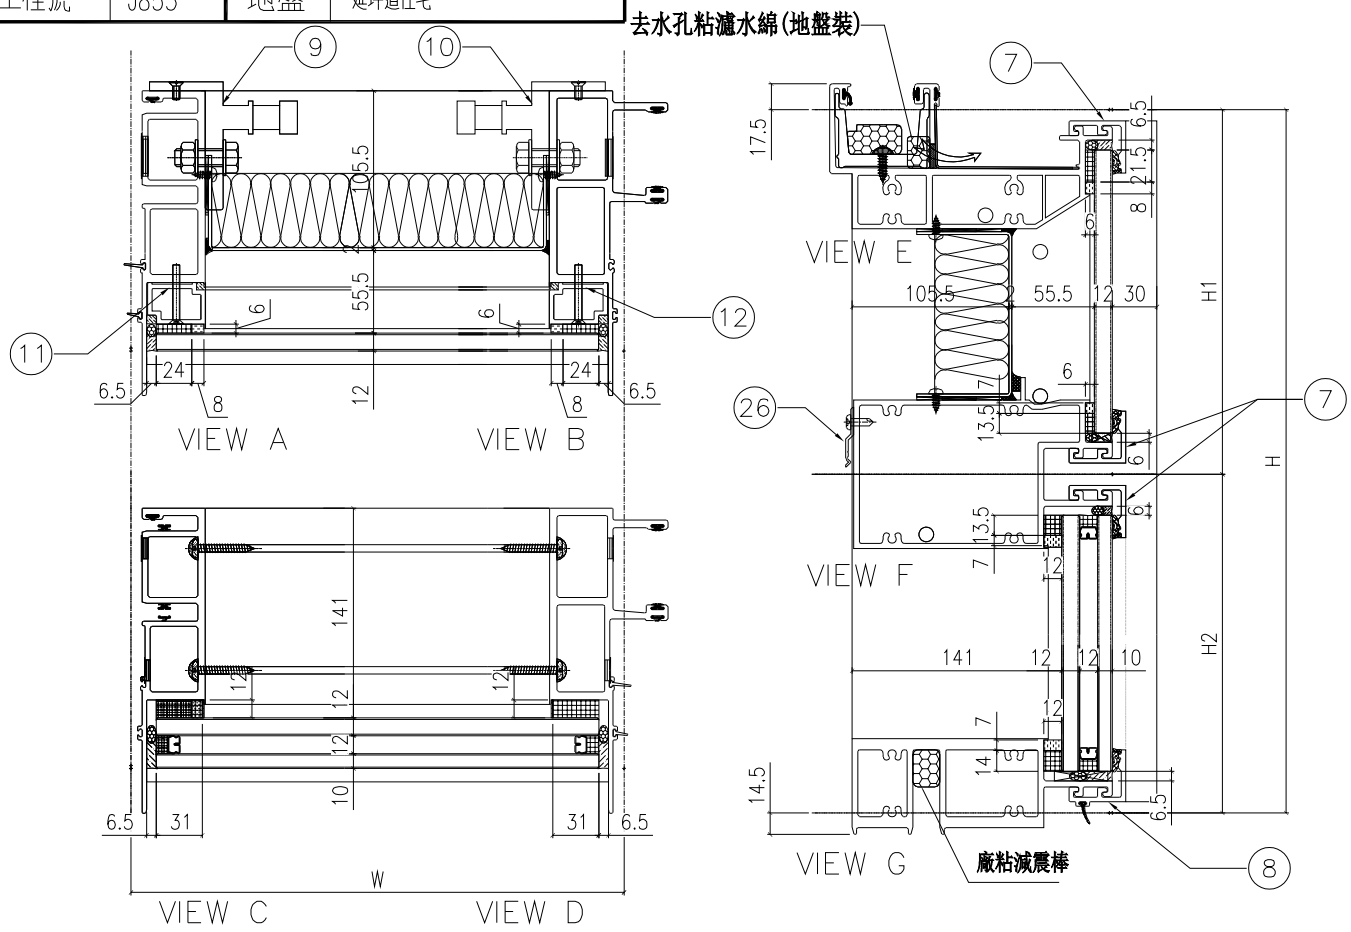

配件清單名稱	顏色	數量	備注
#10x5/8"圓頭鋼牙	A4-70	24	修背板用(300mmC/C)
#14x1-1/2"圓頭鋼牙	A4-70	24	修橫料
M5x40mm平頭機絲	A4-70	8	全梗玻璃骨用
M5x12mm平頭機絲	A4-70	4	同定掛碼到企料上
M12x40mm六角螺栓	A4-70	4	企料鋁碼用(配1螺母,1半介,1弹介)
3/16x3/4"圓頭機絲	A4-70	4	修擋水巴
#10x5/8"圓頭鋼牙	A4-70	18	修Z字碼(每個2料)
#10x5/8"圓頭鋼牙	A4-70	8	修Z字碼(横料用)每個2料

分格W	分格H	分格H1	分格H2			
1600	3300	957.5	2342.5			
序號	名稱	加工圖號	數量	長度	備註	模號
1	梗母企	X85972-01a	1	3307		X85972
2	梗公企	X85971-01a	1	3307		X85971
3	頂横	X85982-01-205	1	1585		X85982
4	上梗下梗中横	X85983-01-205	1	1577		X85983
6	底横	X85981-01-205	1	1577		X85981
7	扣蓋（頂）	X85989-03-205	3	1578		X85989
8	扣蓋（底）	X85988-03-205	1	1578		X85988
9	掛碼	KM-GM01	1	200		X85998
10	掛碼	KM-GM02	1	200		X85998
11	梗玻骨(單玻)	X85991-01L	1	862.5		X85991
12	梗玻骨(單玻)	X85991-01R	1	862.5		X85991
26	Z字碼	UN-Z01	4	50		

名稱	單元組裝圖	制圖	付吉寧	2022.07.19	修改			
材料		復核	謝永林	2022.08.17	日期			
顏色	JMQ213457(三塗)	批准	胡哥		圖號	CW-205a(1)		

EG-DWG3

美特鋁質 有限公司
MIDI Aluminium Fabricator Ltd.

工程號	J853	地盤	延坪道住宅

圖號	層數	數量	總數	樓層	使用位置
CW-206	5	1	5	17F-21F	J853-SD-CW-4202

節點圖見: CW-206(1)

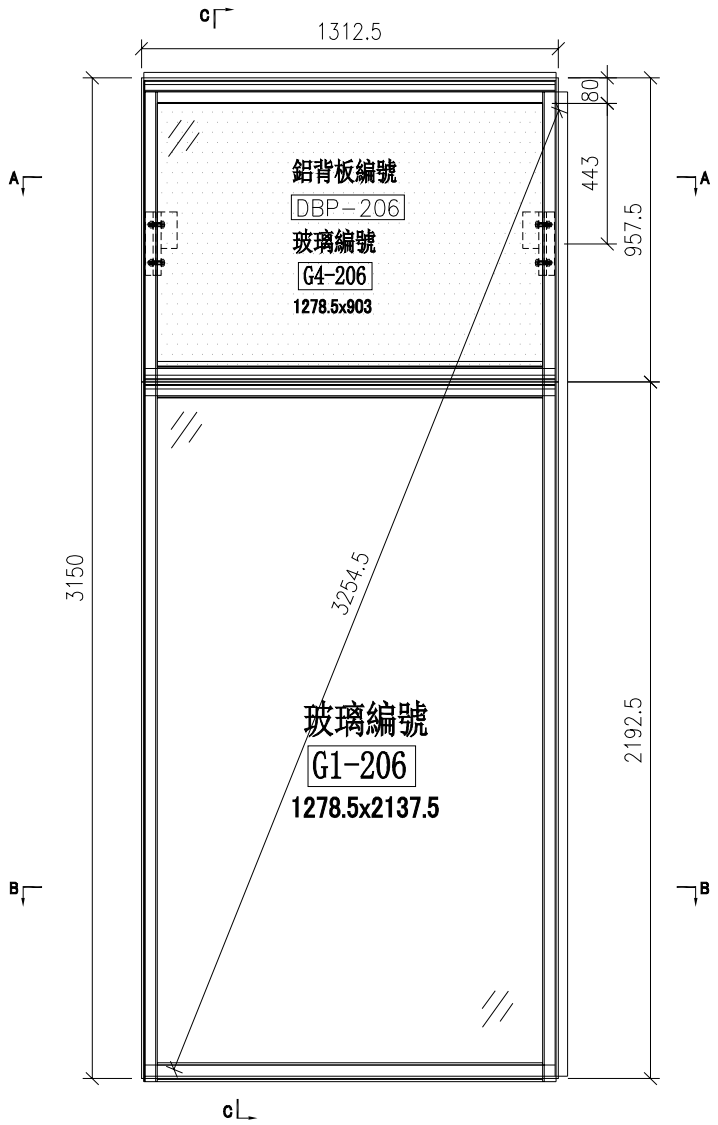

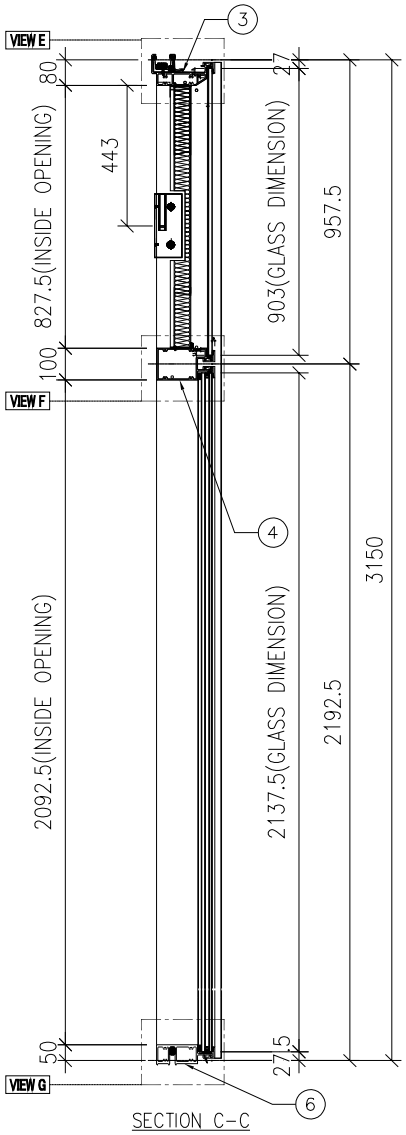

SECTION C-C

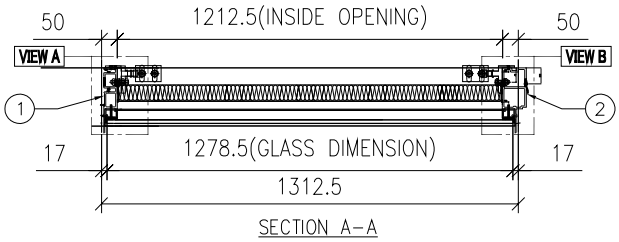

SECTION A-A

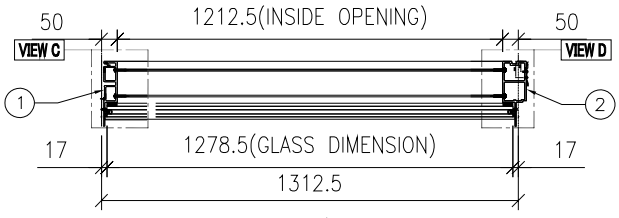

SECTION B-B

名稱	單元組裝圖	制圖	付吉寧	2022.07.19	修改			
材料		復核	謝永林	2022.08.17	日期			
顏色	JMQ213457(三塗)	批准	胡哥		圖號	CW-206		

EG-DWG3

美特鋁質 有限公司
MIDI Aluminium Fabricator Ltd.

大樣圖見: CW-206

工程號	J853	地盤	延坪道住宅

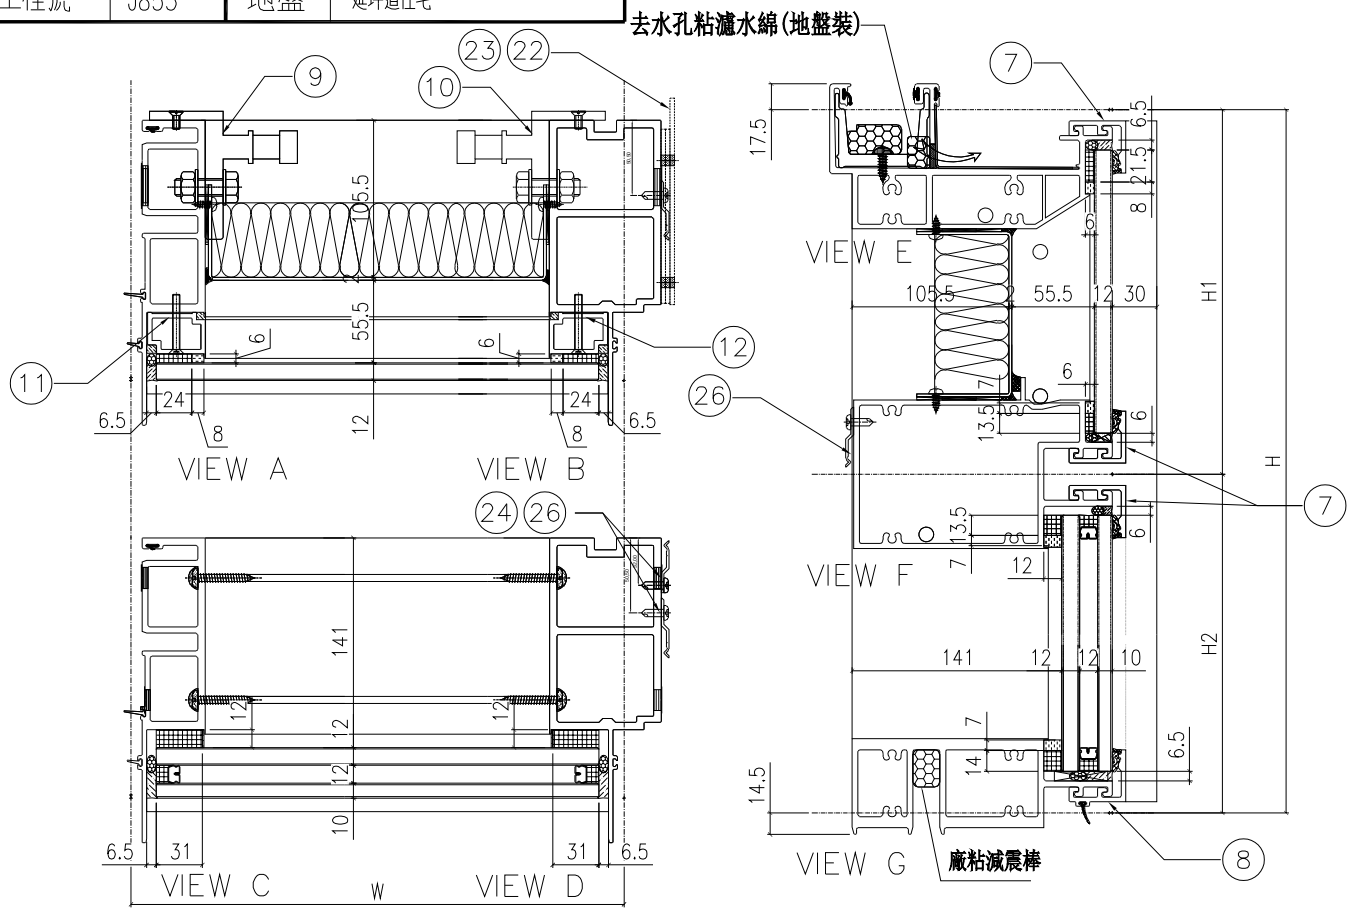

配件清單名稱	顏色	數量	備注
#10x5/8"圓頭鋼牙	A4-70	24	修背板用(300mmC/C)
#14x1-1/2"圓頭鋼牙	A4-70	24	修橫料
M5x40mm平頭機絲	A4-70	8	全梗玻璃骨用
M5x12mm平頭機絲	A4-70	4	固定掛碼到企料上
M12x40mm六角螺栓	A4-70	4	企料鋁碼用(配1螺母,1平介,1彈介)
3/16x3/4"圓頭機絲	A4-70	4	修擋水巴
#10x5/8"圓頭鋼牙	A4-70	46	修Z字碼(每個2料)

分格W	分格H	分格H1	分格H2			
1312.5	3150	957.5	2192.5			
序號	名稱	加工圖號	數量	長度	備註	模號
1	梗母企	X85972-01	1	3157		X85972
2	梗邊企	X85975-01R	1	3157		X85975
3	頂橫	X85982-01R-206	1	1330		X85982
4	上梗下梗中橫	X85983-01-206	1	1289.5		X85983
6	底橫	X85981-01-206	1	1289.5		X85981
7	扣蓋（頂）	X85989-03-206	3	1290.5		X85989
8	扣蓋（底）	X85988-03-206	1	1290.5		X85988
9	掛碼	KM-GM01	1	200		X85998
10	掛碼	KM-GM02	1	200		X85998
11	梗玻骨(單玻)	X85991-01L	1	862.5		X85991
12	梗玻骨(單玻)	X85991-01R	1	862.5		X85991
22	擋水巴	SS-04	2	112		3mm鋁板
23	擋水巴	SS-05	1	139		3mm鋁板
24	Z字碼	UN-Z02	8	50		
26	Z字碼	UN-Z01	15	50		

名稱	單元組裝圖	制圖	付吉寧	2022.07.19	修改			
材料		復核	謝永林	2022.08.17	日期			
顏色	JMQ213457(三塗)	批准	胡哥		圖號	CW-206(1)		

EG-DWG3

美特鋁質 有限公司
MIDI Aluminium Fabricator Ltd.

工程號	J853	地盤	延坪道住宅

圖號	層數	數量	總數	樓層	使用位置
CW-206b	1	1	1	23F	J853-SD-CW-4202

節點圖見: CW-206b(1)

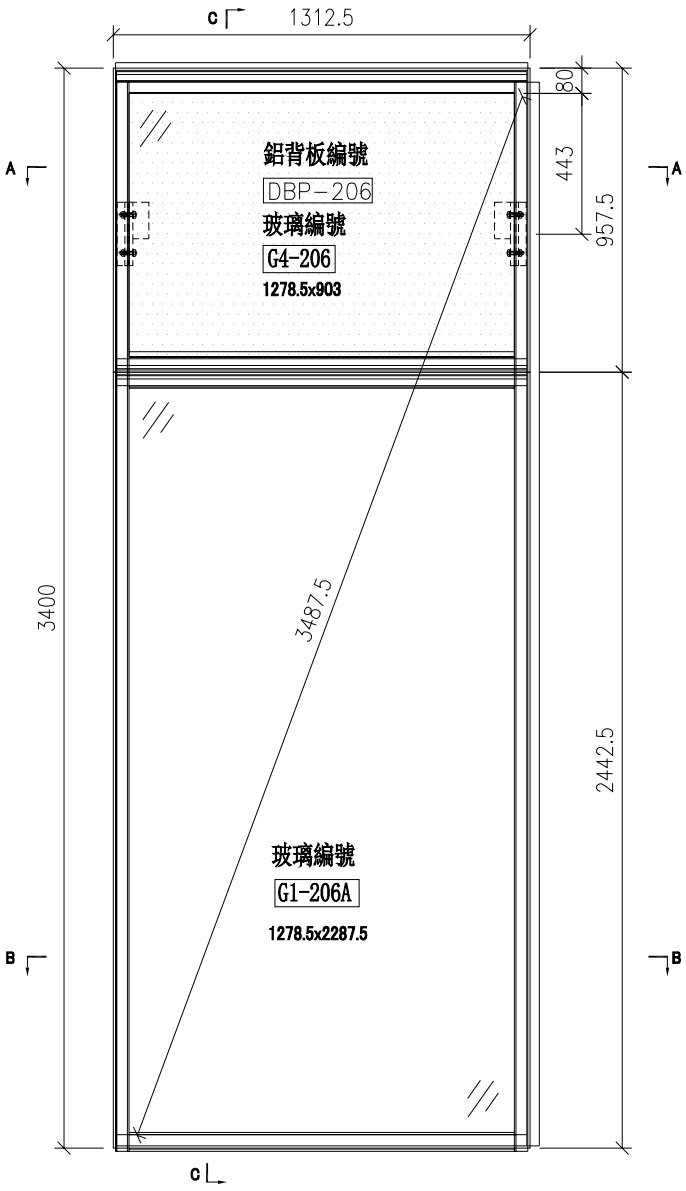

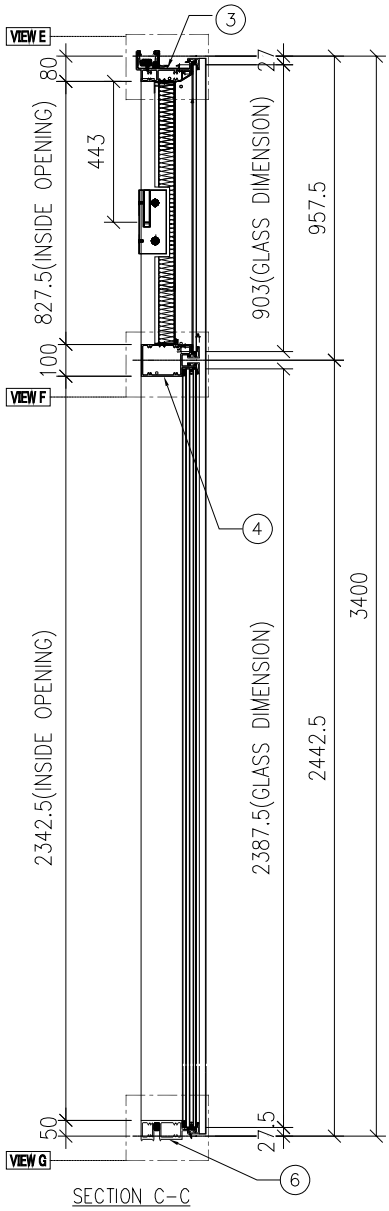

SECTION C-C

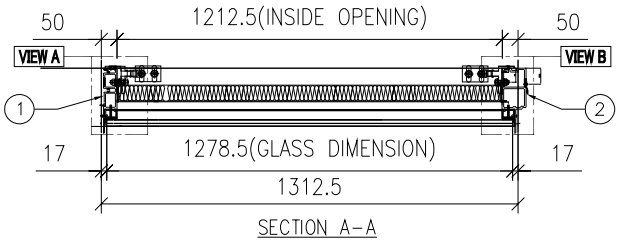

SECTION A-A

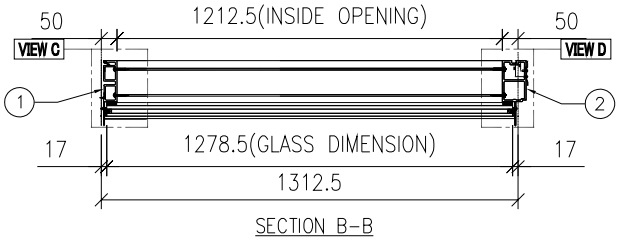

SECTION B-B

名稱	單元組裝圖	制圖	付吉寧	2022.07.19	修改			
材料		復核	謝永林	2022.08.17	日期			
顏色	JMQ213457(三塗)	批准	胡哥		圖號	CW-206b		

EG-DWG3

美特鋁質 有限公司
MIDI Aluminium Fabricator Ltd.

大樣圖見: CW-206b

工程號	J853	地盤	延坪道住宅

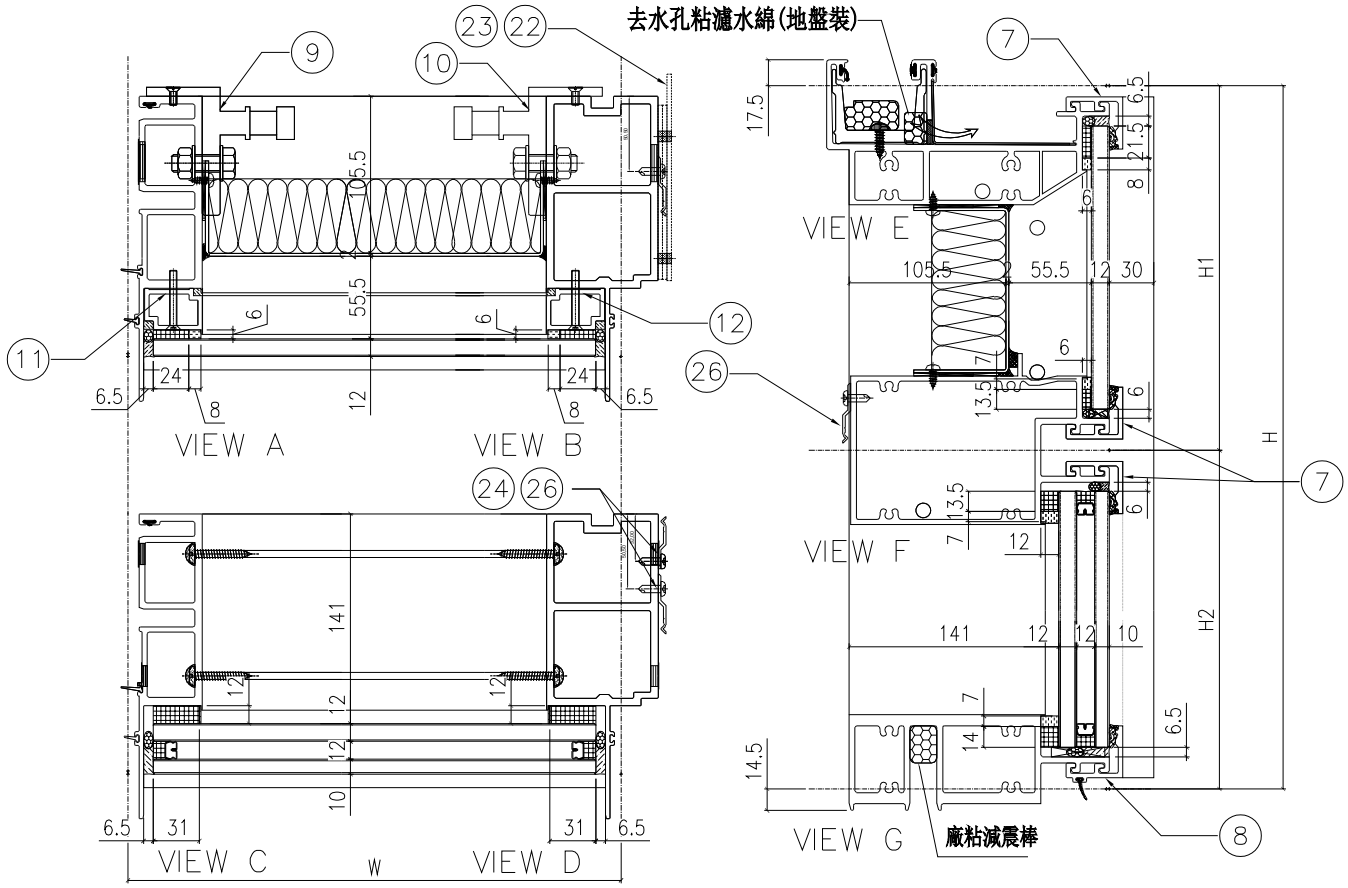

配件清單名稱	顏色	數量	備注
#10x5/8"圓頭鋼牙	A4-70	24	修背板用(300mmC/C)
#14x1-1/2"圓頭鋼牙	A4-70	24	修橫料
M5x40mm平頭機絲	A4-70	8	全梗玻璃骨用
M5x12mm平頭機絲	A4-70	4	固定掛碼到企料上
M12x40mm六角螺栓	A4-70	4	企料鋁碼川(配1螺母,1平介,1彈介)
3/16x3/4"圓頭機絲	A4-70	4	修擋水巴
#10x5/8"圓頭鋼牙	A4-70	48	修Z字碼(每個2料)

分格W	分格H	分格H1	分格H2			
1312.5	3400	957.5	2442.5			
序號	名稱	加工圖號	數量	長度	備註	模號
1	梗母企	X85972-01b	1	3407		X85972
2	梗邊企	X85975-01bR	1	3407		X85975
3	頂橫	X85982-01R-206	1	1330		X85982
4	上梗下梗中橫	X85983-01-206	1	1289.5		X85983
6	底橫	X85981-01-206	1	1289.5		X85981
7	扣蓋（頂）	X85989-03-206	3	1290.5		X85989
8	扣盖（底）	X85988-03-206	1	1290.5		X85988
9	掛碼	KM-GM01	1	200		X85998
10	掛碼	KM-GM02	1	200		X85998
11	梗玻骨(單玻)	X85991-01L	1	862.5		X85991
12	梗玻骨(單玻)	X85991-01R	1	862.5		X85991
22	擋水巴	SS-04	2	112		3mm鋁板
23	擋水巴	SS-05	1	139		3mm鋁板
24	Z字碼	UN-Z02	8	50		
26	Z字碼	UN-Z01	16	50		

名稱	單元組裝圖	制圖	付吉寧	2022.07.19	修改			
材料		復核	謝永林	2022.08.17	日期			
顏色	JMQ213457(三塗)	批准	胡哥		圖號	CW-206b(1)		

EG-DWG3

美特鋁質 有限公司
MIDI Aluminium Fabricator Ltd.

工程號	J853	地盤	延坪道住宅

圖號	層數	數量	總數	樓層	使用位置
CW-206d	1	1	1	22F	J853-SD-CW-4202

節點圖見: CW-206d(1)

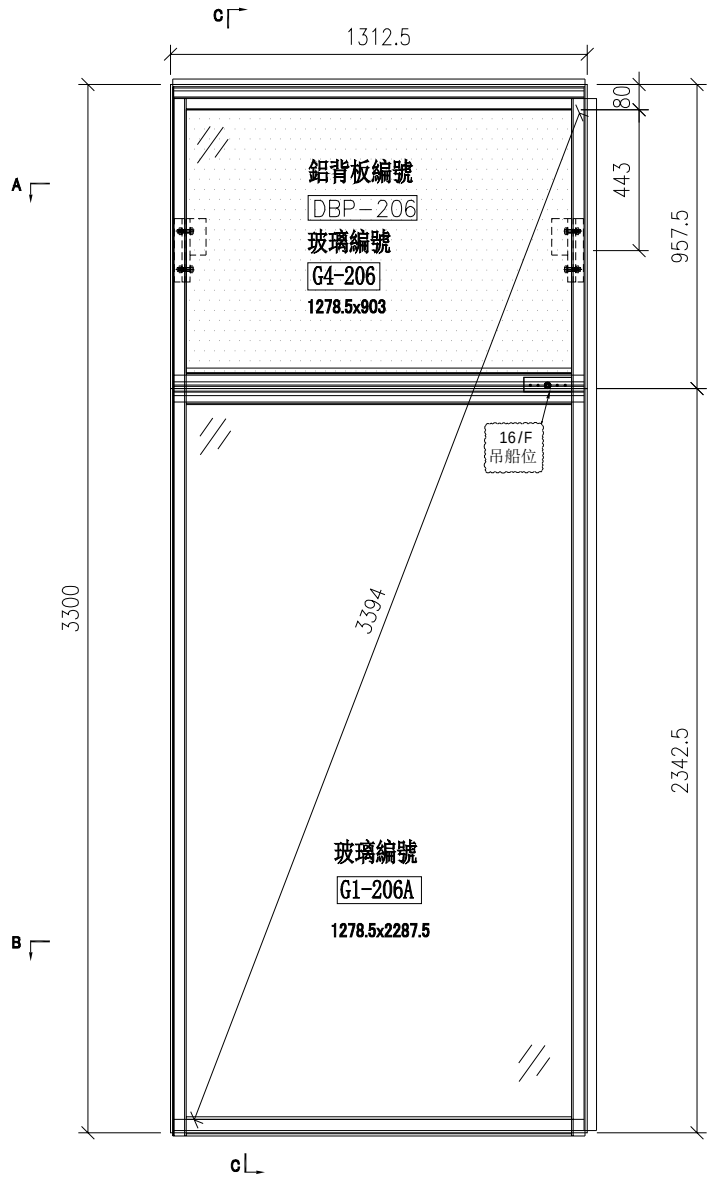

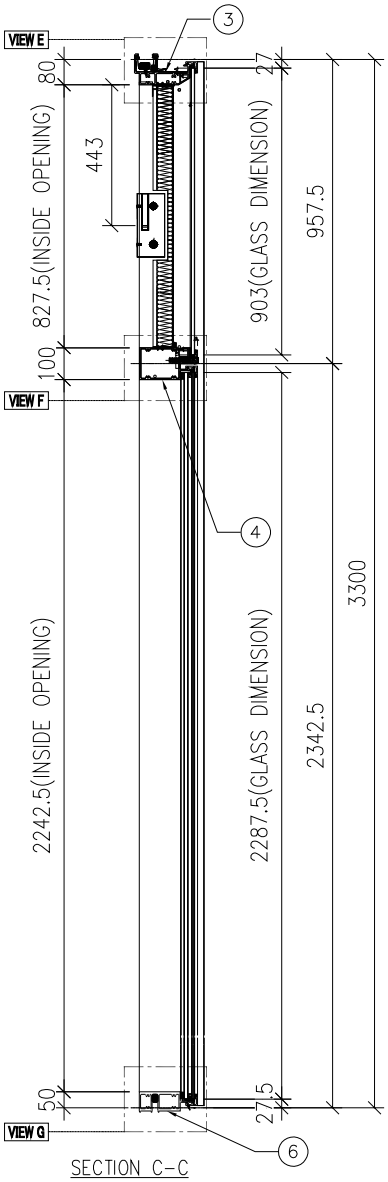

SECTION C-C

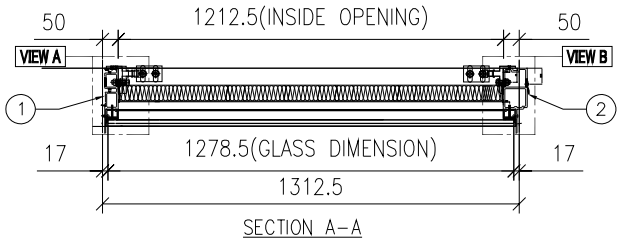

SECTION A-A

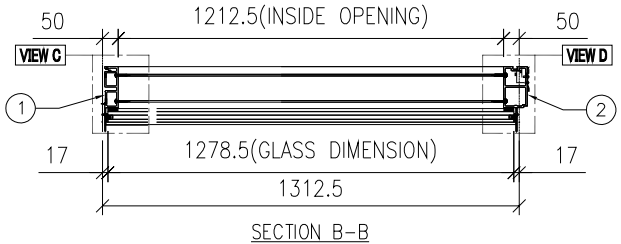

SECTION B-B

名稱	單元組裝圖	制圖	付吉寧	2022.07.19	修改			
材料		復核	謝永林	2022.08.17	日期			
顏色	JMQ213457(三塗)	批准	胡哥		圖號	CW-206d		

EG-DWG3

美特鋁質 有限公司
MIDI Aluminium Fabricator Ltd.

大樣圖見: CW-206d

工程號	J853	地盤	延坪道住宅

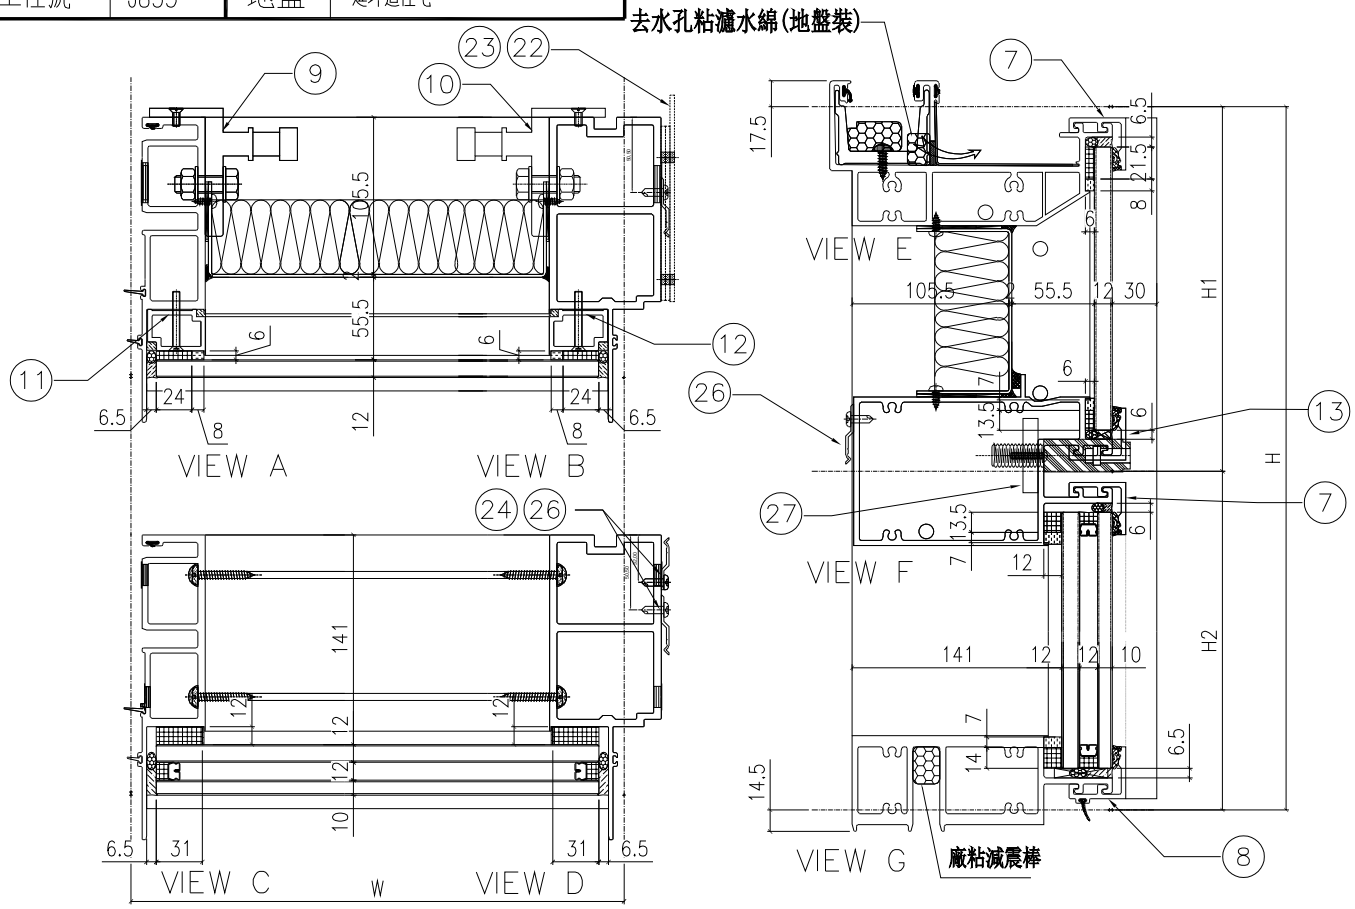

分格W	分格H	分格H1	分格H2			
1312.5	3150	957.5	2192.5			
序號	名稱	加工圖號	數量	長度	備註	模號
1	梗母企	X85972-01	1	3157		X85972
2	梗邊企	X85975-01R	1	3157		X85975
3	頂橫	X85982-01R-206	1	1330		X85982
4	上梗下梗中橫	X85983-01-206cR	1	1289.5		X85983
6	底橫	X85981-01-206	1	1289.5		X85981
7	扣蓋（頂）	X85989-03-206	2	1290.5		X85989
8	扣蓋（底）	X85988-03-206	1	1290.5		X85988
9	掛碼	KM-GM01	1	200		X85998
10	掛碼	KM-GM02	1	200		X85998
11	梗玻骨(單玻)	X85991-01L	1	862.5		X85991
12	梗玻骨(單玻)	X85991-01R	1	862.5		X85991
13	扣蓋（吊船）	X85989-03R-206cR	1	1290.5		X85989
22	擋水巴	SS-04	2	112		3mm鋁板
23	擋水巴	SS-05	1	139		3mm鋁板
24	Z字碼	UN-Z02	8	50		
26	Z字碼	UN-Z01	15	50		
27	吊船碼鋼巴	UN-GB01	1	150		

配件清單名稱	顏色	數量	備注
#10x5/8"圓頭鋼牙	A4-70	24	修背板用(300mmC/C)
#14x1-1/2"圓頭鋼牙	A4-70	24	修橫料
M5x40mm平頭機絲	A4-70	8	全梗玻璃骨用
M5x12mm平頭機絲	A4-70	4	固定掛碼到企料上
M12x40mm六角螺栓	A4-70	4	企料鋁碼用(配1螺母,1平介,1彈介)
3/16x3/4"圓頭機絲	A4-70	4	修擋水巴
#10x5/8"圓頭鋼牙	A4-70	46	修Z字碼(每個2料)

名稱	單元組裝圖	制圖	付吉寧	2022.07.19	修改			
材料		復核	謝永林	2022.08.17	日期			
顏色	JMQ213457(三塗)	批准	胡哥		圖號	CW-206d(1)		

EG-DWG3

美特鋁質 有限公司
MIDI Aluminium Fabricator Ltd.

圖號	層數	數量	總數	樓層	使用位置
CW-207Z	8	1	8	6F-15F	J853-SD-CW-4203

節點圖見: CW-207Z(1)

工程號	J853	地盤	延坪道住宅

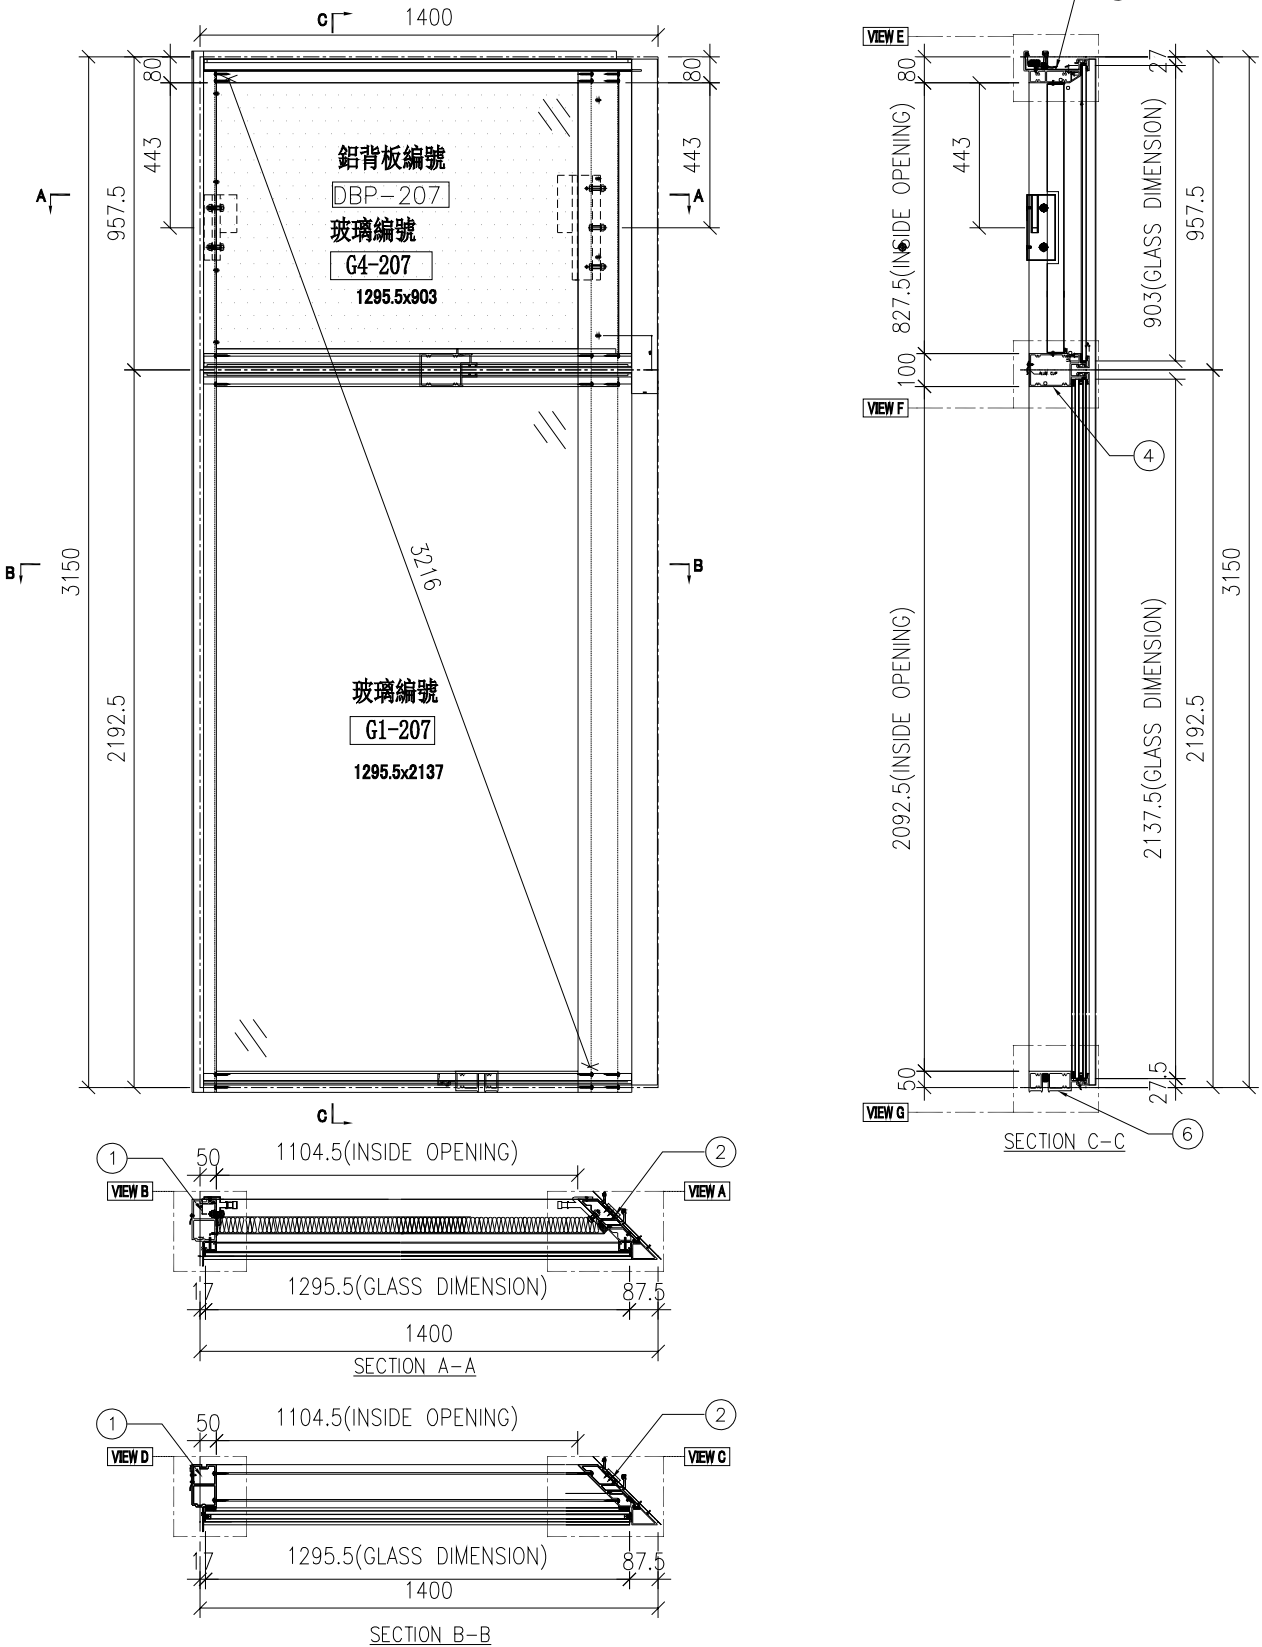

名稱	單元組裝圖	制圖	付吉寧	2022.07.19	修改			
材料		復核	謝永林	2022.08.17	日期			
顏色	JMQ213457(三塗)	批准	胡哥		圖號	CW-207Z		

EG-DWG3

美特鋁質 有限公司
MIDI Aluminium Fabricator Ltd.

大樣圖見: CW-207Z

工程號	J853	地盤	延坪道住宅

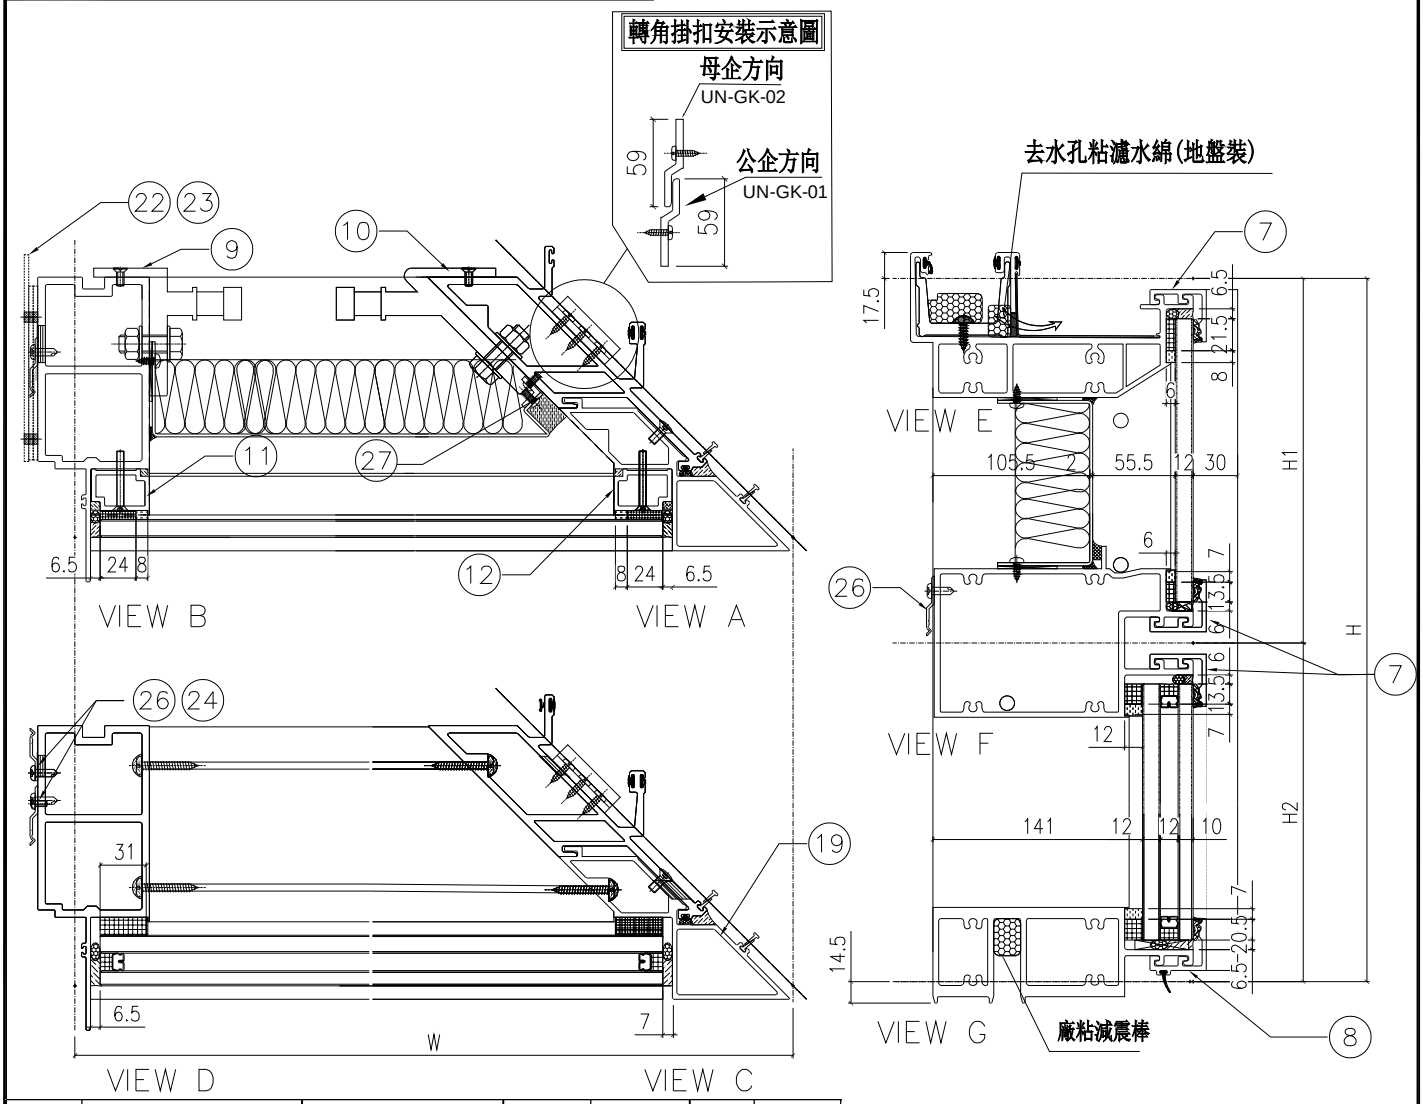

分格W	分格H	分格H1	分格H2			
1400	3150	957.5	2192.5			
序號	名稱	加工圖號	數量	長度	備註	模號
1	梗邊企	X85975-01L	1	3157		X85975
2	轉角公企	X85977-01R	1	3120.5		X85977
3	頂橫	X85982-01L-207Z	1	1372.5		X85982
4	上梗下梗中橫	X85983-01-207Z	1	1306.5		X85983
6	底橫	X85981-01-207Z	1	1306.5		X85981
7	扣蓋（頂）	X85989-03-207Z	3	1307.5		X85989
8	扣蓋（底）	X85988-03-207Z	1	1307.5		X85988
9	掛碼	KM-GM01	1	200		X85998
10	轉角掛碼	KM-GM04	1	320		X85999
11	梗玻骨(單玻)	X85991-01L	1	862.5		X85991
12	梗玻骨(單玻)	X85991-01R	1	862.5		X85991
19	轉角梗企裝飾線	X85979-02ZR	1	3157		X85979
22	擋水巴	SS-04	2	112		3mm鋁板
23	擋水巴	SS-05	1	139		3mm鋁板
24	Z字碼	UN-Z02	9	50		
26	Z字碼	UN-Z01	15	50		
27	20*15*3mm鋁角(轉角收背板)	UN-AG02R	1	300/250		JM1038

配件清單名稱	顏色	數量	備注
#10x5/8"圓頭鋼牙	A4-70	22	修背板用(300mmC/C)
#14x1-1/2"圓頭鋼牙	A4-70	24	修橫料
M5x40mm半頭機絲	A4-70	6	全梗玻璃背用
M5x12mm半頭機絲	A4-70	4	固定掛碼到企料上
M12x40mm六角螺栓	A4-70	5	企料鋁碼用(配1螺母,1平介,1彈介
M5x12mm圓頭綱絲	A4-70	0	修套心
3/16x3/8"圓頭機絲	A4-70	4	修20*15*3mm轉角企固定背板鋁角
M5*12mm半頭機絲	A4-70	12	修轉角裝飾線用
3/16x3/8"平頭機絲	A4-70	4	修轉角裝 飾線頂底鋁角
3/16x3/4"圓頭機絲	A4-70	4	修擋水巴
#10x5/8"圓頭鋼牙	A4-70	48	修Z字碼(每個2料)

名稱	單元件組裝圖數據表	制圖	付吉寧	2022.07.19	修改			
材料		復核	謝永林	2022.08.17	日期			
顏色	JMQ213457(三塗)	批准	胡哥		圖號	CW-207Z(1)		

EG-DWG3

美特鋁質 有限公司
MIDI Aluminium Fabricator Ltd.

圖號	層數	數量	總數	樓層	使用位置
CW-207aZ	1	1	1	5/F	J853-SD-CW-4203

節點圖見: CW-207aZ(1)

工程號	J853	地盤	延坪道住宅

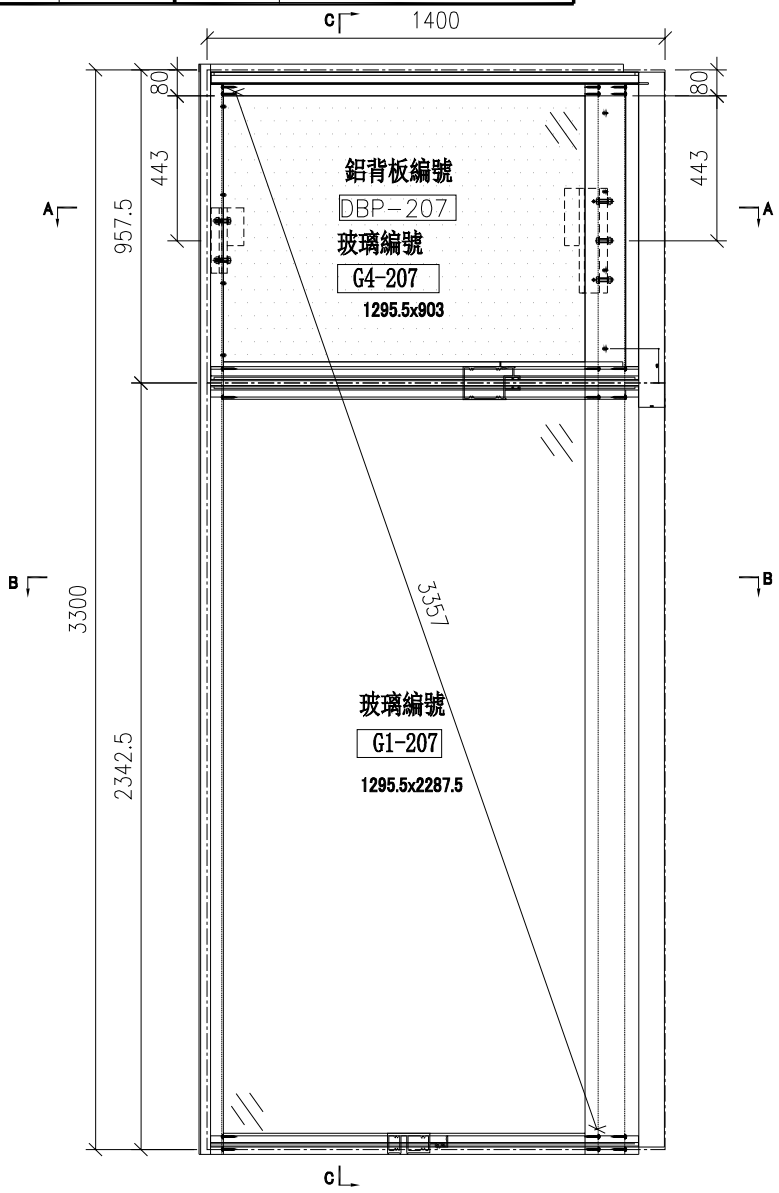

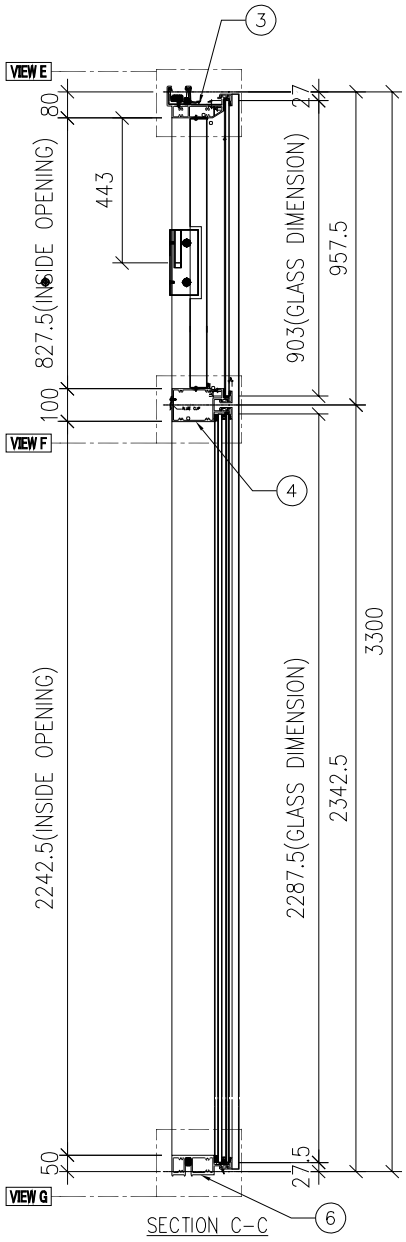

SECTION C-C

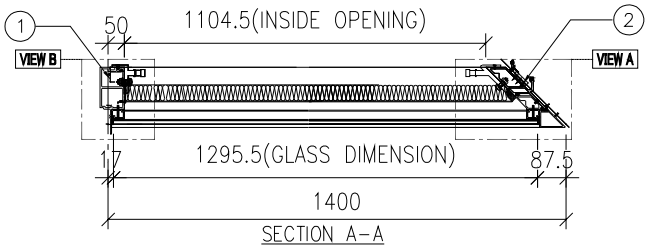

SECTION A-A

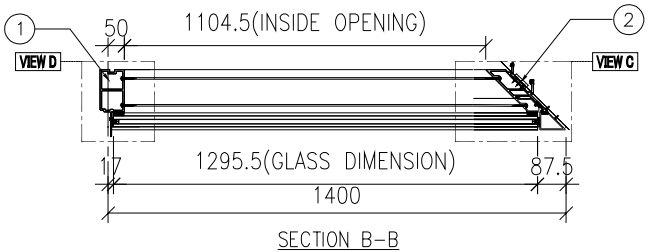

SECTION B-B

名稱	單元組裝圖	制圖	付吉寧	2022.07.19	修改			
材料		復核	謝永林	2022.08.17	日期			
顏色	JMQ213457(三塗)	批准	胡哥		圖號	CW-207aZ		

EG-DWG3

美特鋁質 有限公司
MIDI Aluminium Fabricator Ltd.

大樣圖見: CW-207aZ

工程號	J853	地盤	延坪道住宅

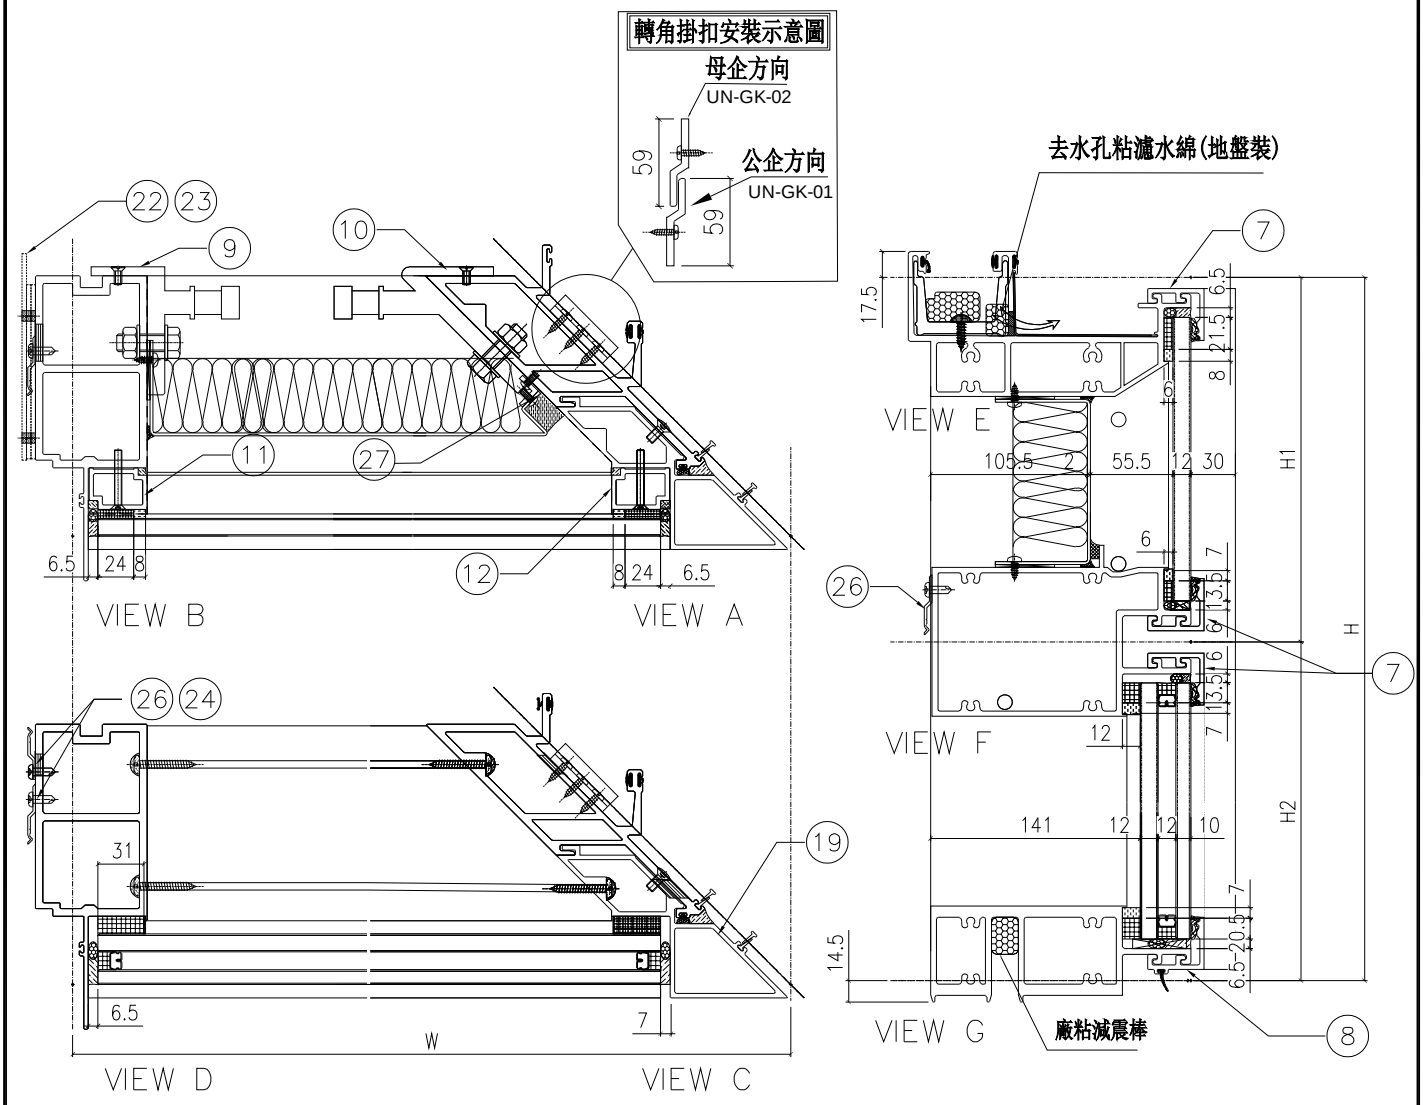

分格W	分格H	分格H1	分格H2			
1400	3300	957.5	2342.5			
序號	名稱	加工圖號	數量	長度	備註	模號
1	梗邊企	X85975-01aL	1	3307		X85975
2	轉角公企	X85977-01aR	1	3270.5		X85977
3	頂橫	X85982-01L-207Z	1	1372.5		X85982
4	上梗下梗中橫	X85983-01-207Z	1	1306.5		X85983
6	底橫	X85981-01-207Z	1	1306.5		X85981
7	扣蓋（頂）	X85989-03-207Z	3	1307.5		X85989
8	扣蓋（底）	X85988-03-207Z	1	1307.5		X85988
9	掛碼	KM-GM01	1	200		X85998
10	轉角掛碼	KM-GM04	1	320		X85999
11	梗玻骨(單玻)	X85991-01L	1	862.5		X85991
12	梗玻骨(單玻)	X85991-01R	1	862.5		X85991
19	轉角梗企裝飾線	X85979-02aZR	1	3307		X85979
22	擋水巴	SS-04	2	112		3mm鋁板
23	擋水巴	SS-05	1	139		3mm鋁板
24	Z字碼	UN-Z02	9	50		
26	Z字碼	UN-Z01	15	50		
27	20*15*3mm鋁角(轉角收背板)	UN-AG02R	1	300/250		JM1038

配件清單名稱	顏色	數量	備注
#10x5/8"圓頭鋼牙	A4-70	22	修背板用(300mmC/C)
#14x1-1/2"圓頭鋼牙	A4-70	24	修橫料
M5x40mm平頭機絲	A4-70	6	仝梗玻璃骨用
M5x12mm平頭機絲	A4-70	4	固定掛碼到企料上
M12x40mm六角螺栓	A4-70	5	企料鋁碼用(配1螺母,1平介,1彈介
M5x12mm圓頭綱絲	A4-70	0	修套心
3/16x3/8"圓頭機絲	A4-70	4	修20*15*3mm轉角企固定背板鋁角
M5*12mm平頭機絲	A4-70	12	修轉角裝飾線用
3/16x3/8"平頭機絲	A4-70	4	修轉角裝 飾線頂底鋁角
3/16x3/4"圓頭機絲	A4-70	4	修擋水巴
#10x5/8"圓頭鋼牙	A4-70	48	修Z字碼(每個2料)

名稱	單元件組裝圖數據表	制圖	付吉寧	2022.07.19	修改			
材料		復核	謝永林	2022.08.17	日期			
顏色	JMQ213457(三塗)	批准	胡哥		圖號	CW-207aZ(1)		

EG-DWG3

美特鋁質 有限公司
MIDI Aluminium Fabricator Ltd.

圖號	層數	數量	總數	樓層	使用位置
CW-207cZ	1	1	1	16/F	J853-SD-CW-4203

節點圖見: CW-207cZ(1)

工程號	J853	地盤	延坪道住宅

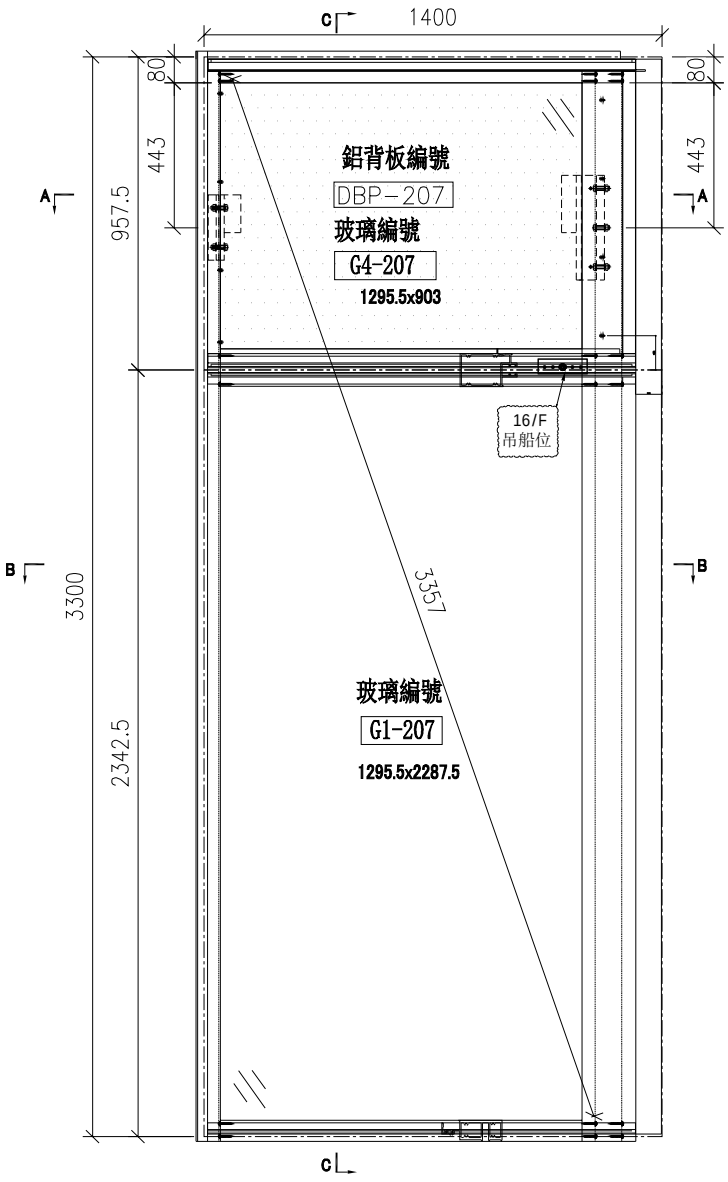

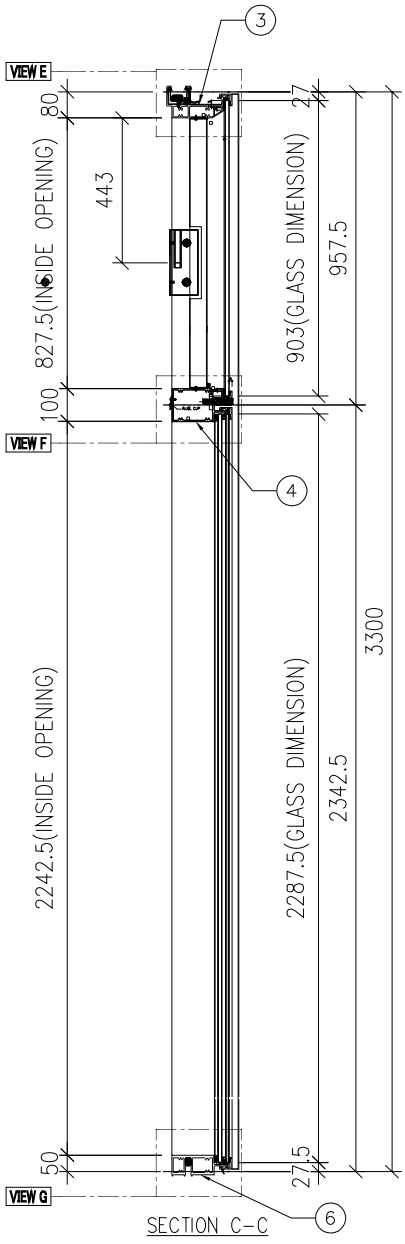

SECTION C-C

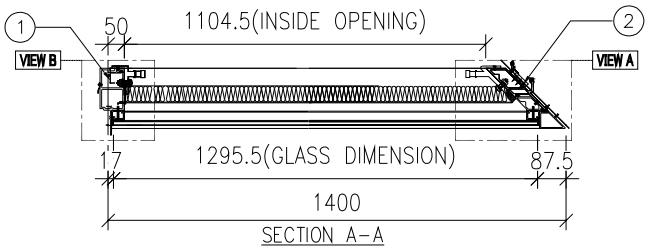

SECTION A-A

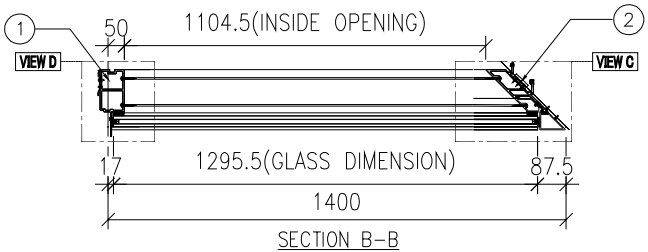

SECTION B-B

名稱	單元組裝圖	制圖	付吉寧	2022.07.19	修改			
材料		復核	謝永林	2022.08.17	日期			
顏色	JMQ213457(三塗)	批准	胡哥		圖號	CW-207cZ		

EG-DWG3

美特鋁質 有限公司
MIDI Aluminium Fabricator Ltd.

大樣圖見: CW-207cZ

工程號	J853	地盤	延坪道住宅

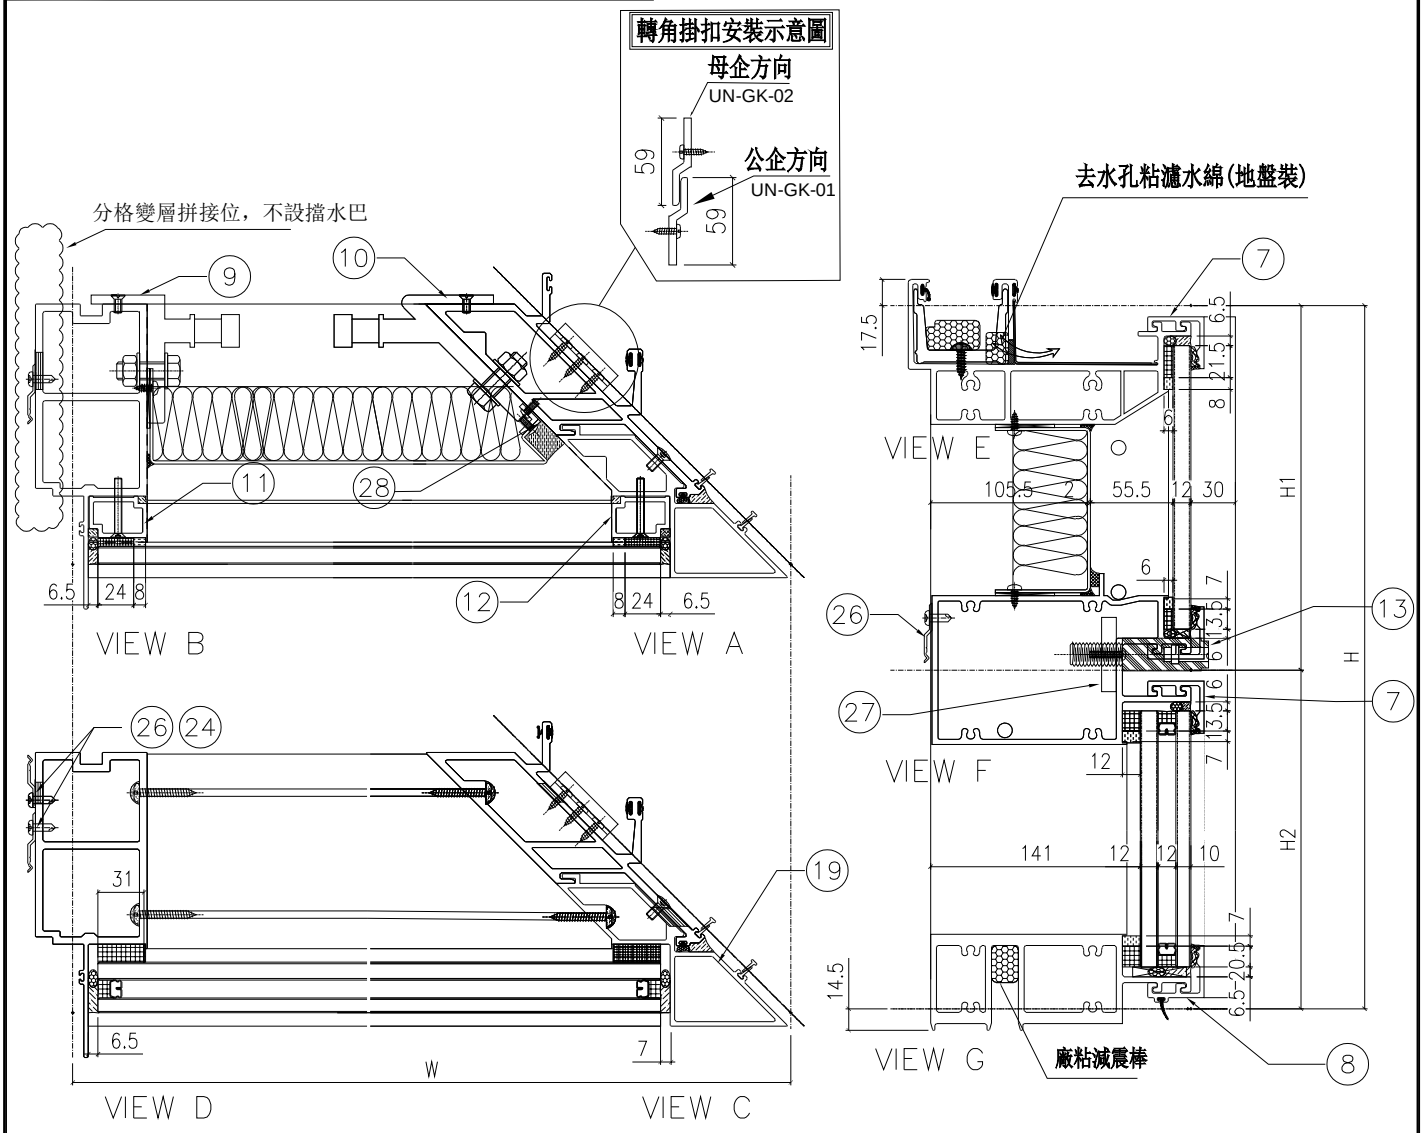

分格W	分格H	分格H1	分格H2			
1400	3300	957.5	2342.5			

序號	名稱	加工圖號	數量	長度	備註	模號
1	梗邊企	X85975-01aL	1	3307		X85975
2	轉角公企	X85977-01aR	1	3270.5		X85977
3	頂橫	X85982-01L-207Z	1	1372.5		X85982
4	上梗下梗中橫	X85983-01-207cZ	1	1306.5		X85983
6	底橫	X85981-01-207Z	1	1306.5		X85981
7	扣蓋（頂）	X85989-03-207Z	2	1307.5		X85989
8	扣蓋（底）	X85988-03-207Z	1	1307.5		X85988
9	掛碼	KM-GM01	1	200		X85998
10	轉角掛碼	KM-GM04	1	320		X85999
11	梗玻骨(單玻)	X85991-01L	1	862.5		X85991
12	梗玻骨(單玻)	X85991-01LR	1	862.5		X85991
13	扣蓋（吊船）	X85989-03LR-207cZ	1	1307.5		X85989
19	轉角梗企裝飾線	X85979-02aZR	1	3307		X85979
24	Z字碼	UN-Z02	9	50		
26	Z字碼	UN-Z01	15	50		
27	吊船碼鋼巴	UN-GB01	1	150		
28	20*15*3mm鋁角(轉角收背板)	UN-AG02R	1	300/250		JM1038

配件清單名稱	顏色	數量	備注
#10x5/8"圓頭鋼牙	A4-70	22	修背板用(300mmC/C)
#14x1-1/2"圓頭鋼牙	A4-70	24	修橫料
M5x40mm平頭機絲	A4-70	6	全梗玻璃骨用
M5x12mm平頭機絲	A4-70	4	固定掛碼到企料上
M12x40mm六角螺栓	A4-70	5	企料鋁碼用(配1螺母,1平介,1彈介
M5x12mm圓頭綢絲	A4-70	0	修套心
3/16x3/8"圓頭機絲	A4-70	4	修20*15*3mm轉角企固定背板鋁角
M5*12mm平頭機絲	A4-70	12	修轉角裝飾線用
3/16x3/8"平頭機絲	A4-70	4	修轉角裝 飾線頂底鋁角
3/16x3/4"圓頭機絲	A4-70	4	修擋水巴
#10x5/8"圓頭鋼牙	A4-70	48	修Z字碼(每個2料)

名稱	單元件組裝圖數據表	制圖	付吉寧	2022.07.19	修改			
材料		復核	謝永林	2022.08.17	日期			
顏色	JMQ213457(三塗)	批准	胡哥		圖號	CW-207cZ(1)		

EG-DWG3

美特鋁質 有限公司
MIDI Aluminium Fabricator Ltd.

圖號	層數	數量	總數	樓層	使用位置
CW-208Z	5	1	5	17F-21F	J853-SD-CW-4203

節點圖見: CW-208Z(1)

工程號	J853	地盤	延坪道住宅

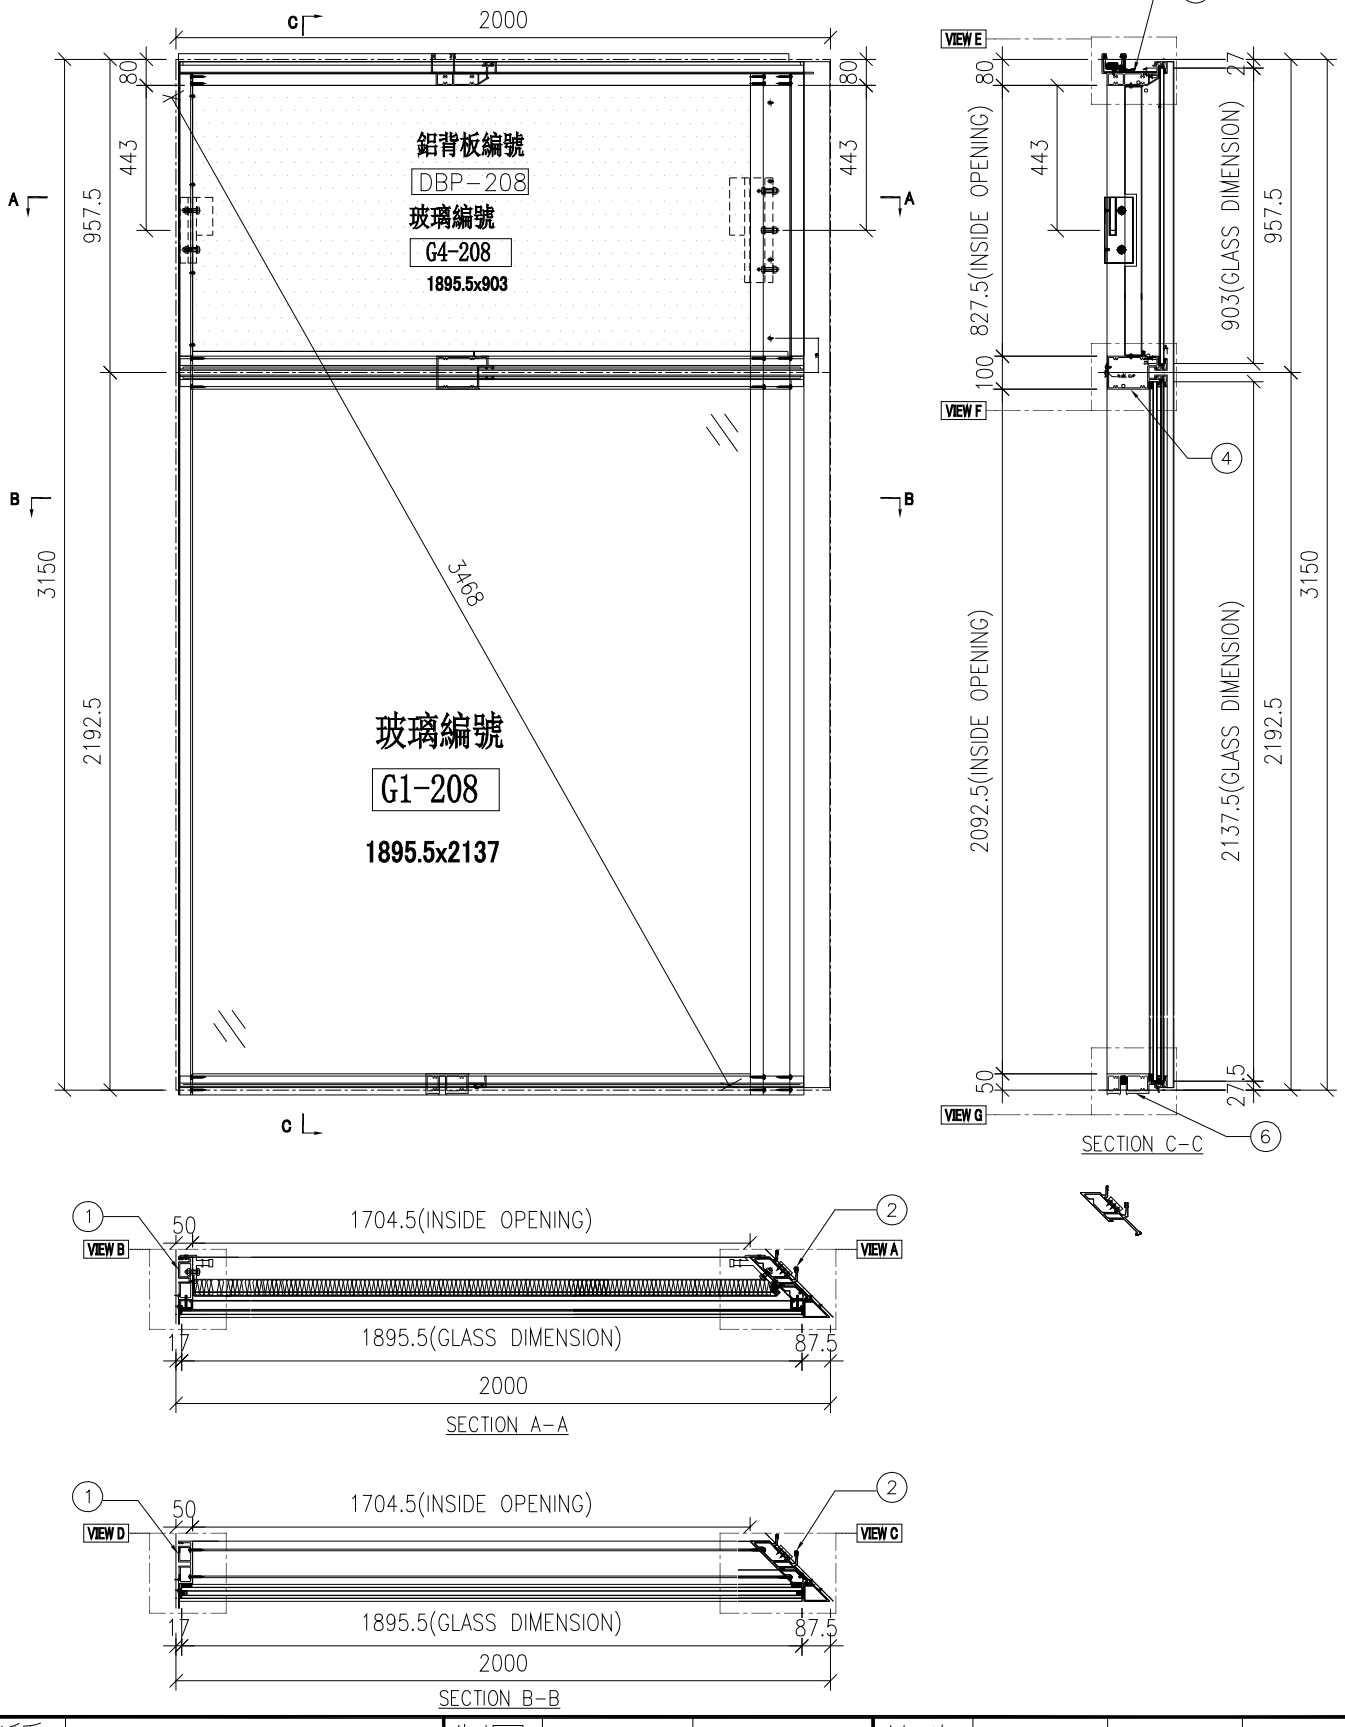

名稱	單元組裝圖	制圖	付吉寧	2022.07.19	修改			
材料		復核	謝永林	2022.08.17	日期			
顏色	JMQ213457(三塗)	批准	胡哥		圖號	CW-208Z		

EG-DWG3

美特鋁質 有限公司
MIDI Aluminium Fabricator Ltd.

大樣圖見: CW-208Z

工程號	J853	地盤	延坪道住宅

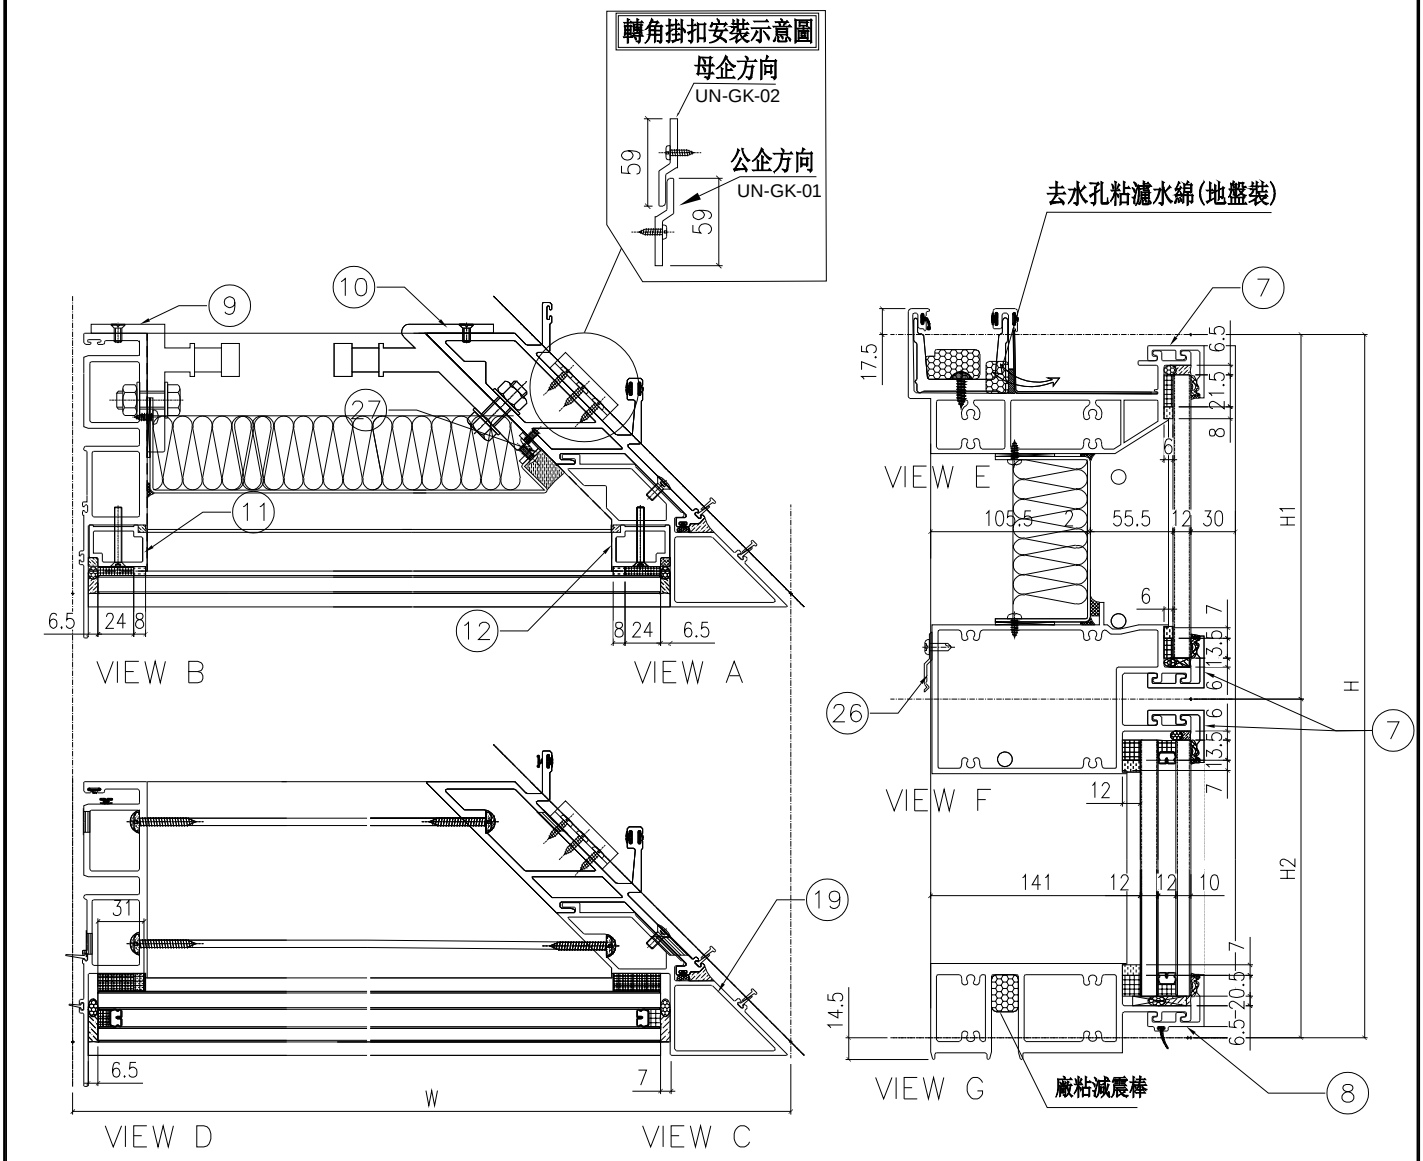

分格W	分格H	分格H1	分格H2			
2000	3150	957.5	2192.5			
序號	名稱	加工圖號	數量	長度	備註	模號
1	梗母企	X85972-01	1	3157		X85972
2	轉角公企	X85977-01R	1	3120.5		X85977
3	頂橫	X85982-01-208Z	1	1940		X85982
4	上梗下梗中橫	X85983-01-208Z	1	1906.5		X85983
6	底橫	X85981-01-208Z	1	1906.5		X85981
7	扣蓋（頂）	X85989-03-208Z	3	1907.5		X85989
8	扣蓋（底）	X85988-03-208Z	1	1907.5		X85988
9	掛碼	KM-GM01	1	200		X85998
10	轉角掛碼	KM-GM04	1	320		X85999
11	梗玻骨(單玻)	X85991-01L	1	862.5		X85991
12	梗玻骨(單玻)	X85991-01R	1	862.5		X85991
19	轉角梗企裝飾線	X85979-02ZR	1	3157		X85979
26	Z字碼	UN-Z01	6	50		
27	20*15*3mm鋁角(轉角收背板)	UN-AG02R	1	300/250		JM1038

配件清單名稱	顏色	數量	備注
#10x5/8"圓頭鋼牙	A4-70	22	修背板用(300mmC/C)
#14x1-1/2"圓頭鋼牙	A4-70	24	修橫料
M5x40mm平頭機絲	A4-70	6	企梗玻璃骨用
M5x12mm平頭機絲	A4-70	4	固定掛碼到企料上
M12x40mm六角螺栓	A4-70	5	企料鋁碼用(配1螺母,1平介,1彈介
M5x12mm圓頭綱絲	A4-70	0	修套心
3/16x3/8"圓頭機絲	A4-70	4	修20*15*3mm轉角企固定背板鋁角
M5*12mm平頭機絲	A4-70	12	修轉角裝飾線用
3/16x3/8"平頭機絲	A4-70	4	修轉角裝 飾線頂底鋁角
3/16x3/4"圓頭機絲	A4-70	4	修擋水巴
#10x5/8"圓頭鋼牙	A4-70	12	修Z字碼(每個2料)

名稱	單元件組裝圖數據表	制圖	付吉寧	2022.07.19	修改			
材料		復核	謝永林	2022.08.17	日期			
顏色	JMQ213457(三塗)	批准	胡哥		圖號	CW-208Z(1)		

EG-DWG3

美特鋁質 有限公司
MIDI Aluminium Fabricator Ltd.

工程號	J853	地盤	延坪道住宅

圖號	層數	數量	總數	樓層	使用位置
CW-208dZ	1	1	1	22F	J853-SD-CW-4203

節點圖見: CW-208dZ(1)

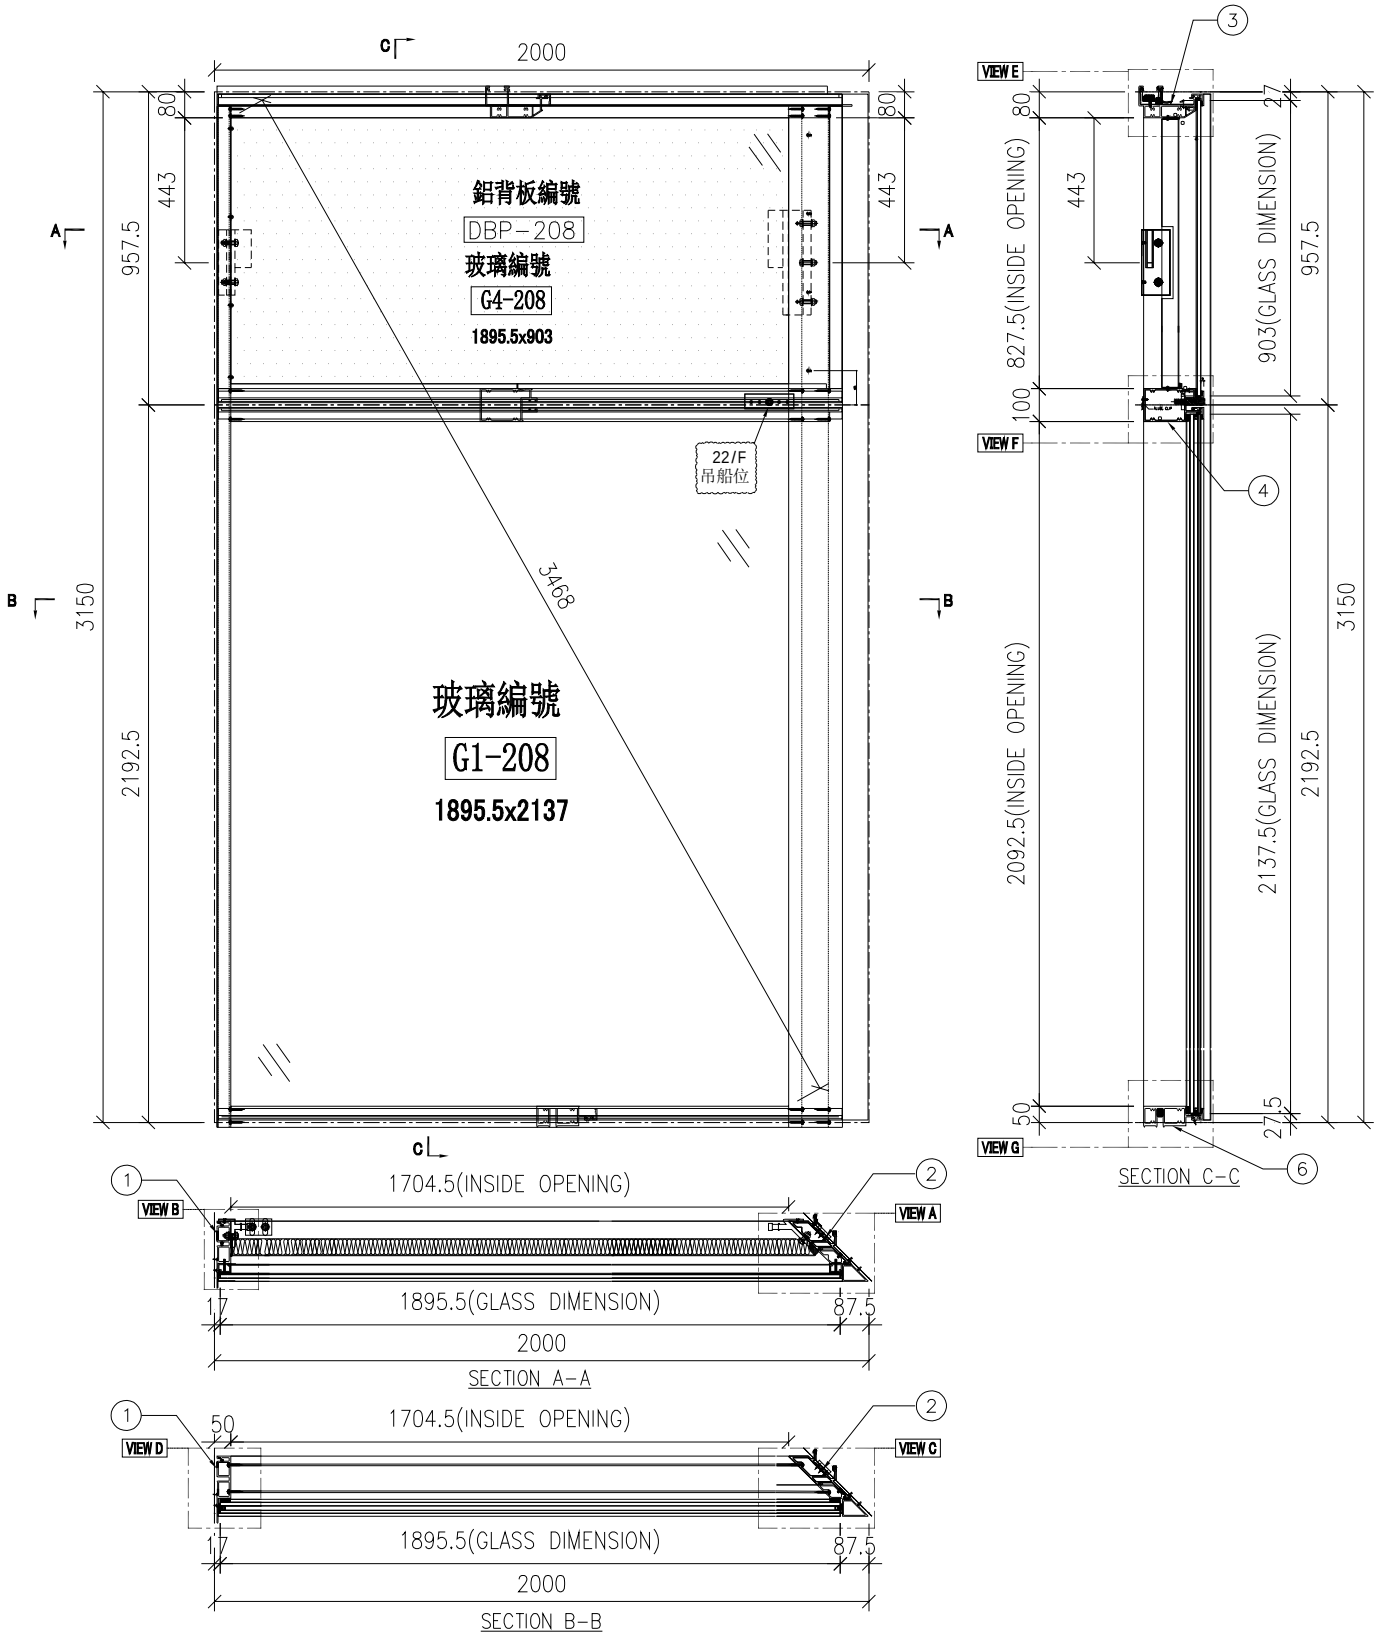

名稱	單元組裝圖	制圖	付吉寧	2022.07.19	修改			
材料		復核	謝永林	2022.08.17	日期			
顏色	JMQ213457(三塗)	批准	胡哥		圖號	CW-208dZ		

EG-DWG3

美特鋁質 有限公司
MIDI Aluminium Fabricator Ltd.

大樣圖見: CW-208dZ

工程號	J853	地盤	延坪道住宅

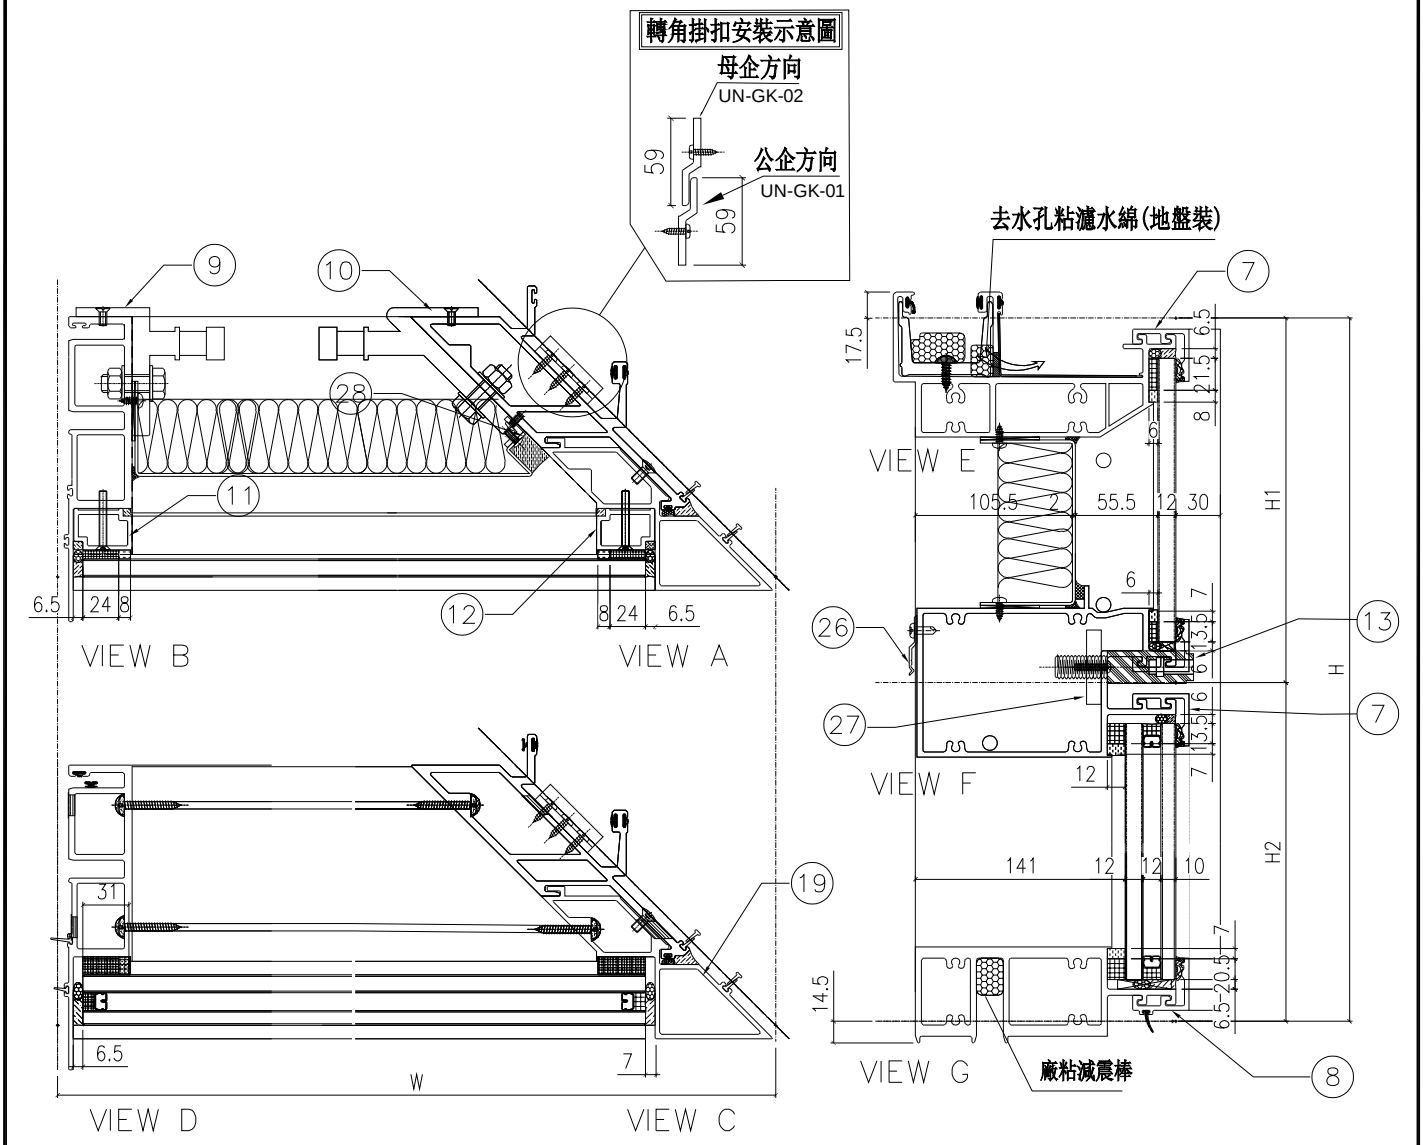

分格W	分格H	分格H1	分格H2			
2000	3150	957.5	2192.5			
序號	名稱	加工圖號	數量	長度	備註	模號
1	梗母企	X85972-01	1	3157		X85972
2	轉角公企	X85977-01R	1	3120.5		X85977
3	頂橫	X85982-01-208Z	1	1940		X85982
4	上梗下梗中橫	X85983-01-208dZR	1	1906.5		X85983
6	底橫	X85981-01-208Z	1	1906.5		X85981
7	扣蓋（頂）	X85989-03-208Z	2	1907.5		X85989
8	扣蓋（底）	X85988-03-208Z	1	1907.5		X85988
9	掛碼	KM-GM01	1	200		X85998
10	轉角掛碼	KM-GM04	1	320		X85999
11	梗玻骨(單玻)	X85991-01L	1	862.5		X85991
12	梗玻骨(單玻)	X85991-01R	1	862.5		X85991
13	扣蓋（吊船）	X85989-03R-208dZR	1	1907.5		X85989
19	轉角梗企裝飾線	X85979-02ZR	1	3157		X85979
26	Z字碼	UN-Z01	6	50		
27	吊船碼鋼巴	UN-GB01	1	150		
28	20*15*3mm鋁角(轉角收背板)	UN-AG02R	1	300/250		JM1038

配件清單名稱	顏色	數量	備注
#10x5/8"圓頭鋼牙	A4-70	22	修背板用(300mmC/C)
#14x1-1/2"圓頭鋼牙	A4-70	24	修橫料
M5x40mm平頭機絲	A4-70	6	全梗玻璃骨用
M5x12mm平頭機絲	A4-70	4	固定掛碼到企料上
M12x40mm六角螺栓	A4-70	5	企料鋁碼用(配1螺母,1平介,1彈介
M5x12mm圓頭綱絲	A4-70	0	修套心
3/16x3/8"圓頭機絲	A4-70	4	修20*15*3mm轉角企固定背板鋁角
M5*12mm平頭機絲	A4-70	12	修轉角裝飾線用
3/16x3/8"平頭機絲	A4-70	4	修轉角裝 飾線頂底鋁角
3/16x3/4"圓頭機絲	A4-70	4	修擋水巴
#10x5/8"圓頭鋼牙	A4-70	12	修Z字碼(每個2料)

名稱	單元件組裝圖數據表	制圖	付吉寧	2022.07.19	修改			
材料		復核	謝永林	2022.08.17	日期			
顏色	JMQ213457(三塗)	批准	胡哥		圖號	CW-208dZ(1)		

EG-DWG3

美特鋁質 有限公司
MIDI Aluminium Fabricator Ltd.

工程號	J853	地盤	延坪道住宅

圖號	層數	數量	總數	樓層	使用位置
CW-209	13	1	13	6F-15F,17F-21F	J853-SD-CW-4204

節點圖見: CW-209(1)

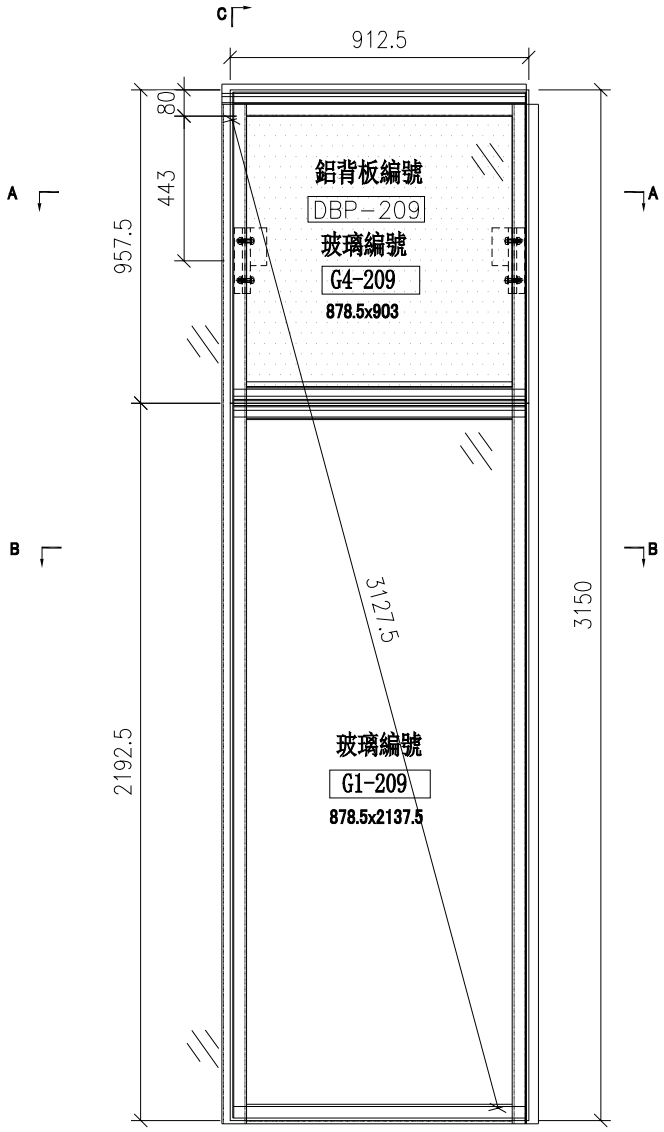

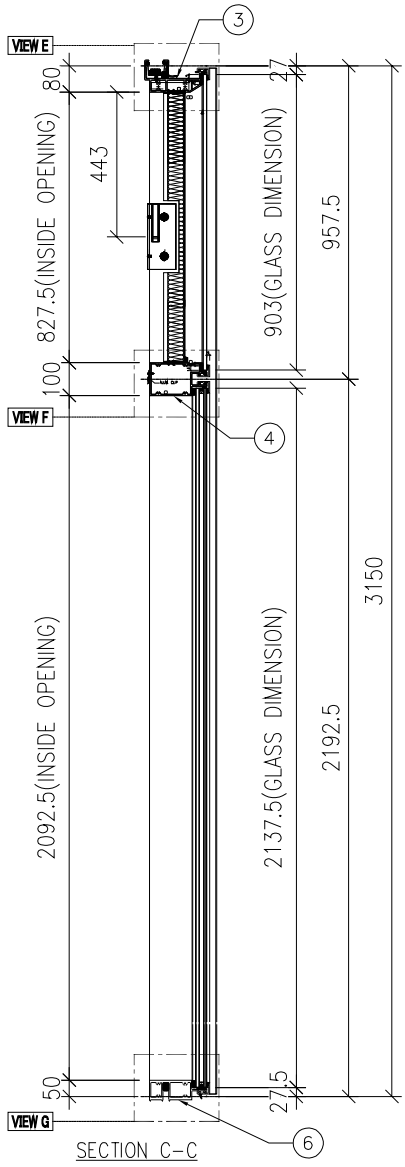

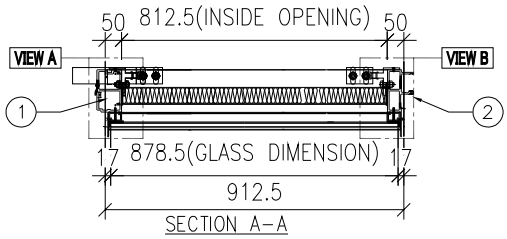

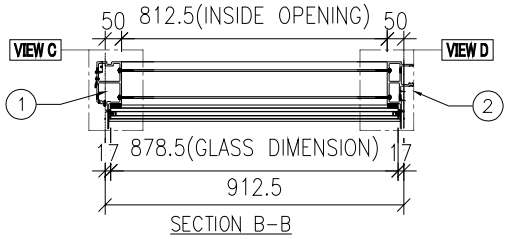

名稱	單元組裝圖	制圖	付吉寧	2022.07.19	修改			
材料		復核	謝永林	2022.08.17	日期			
顏色	JMQ213457(三塗)	批准	胡哥		圖號	CW-209		

EG-DWG3

美特鋁質 有限公司
MIDI Aluminium Fabricator Ltd.

大樣圖見: CW-209

工程號	J853	地盤	延坪道住宅

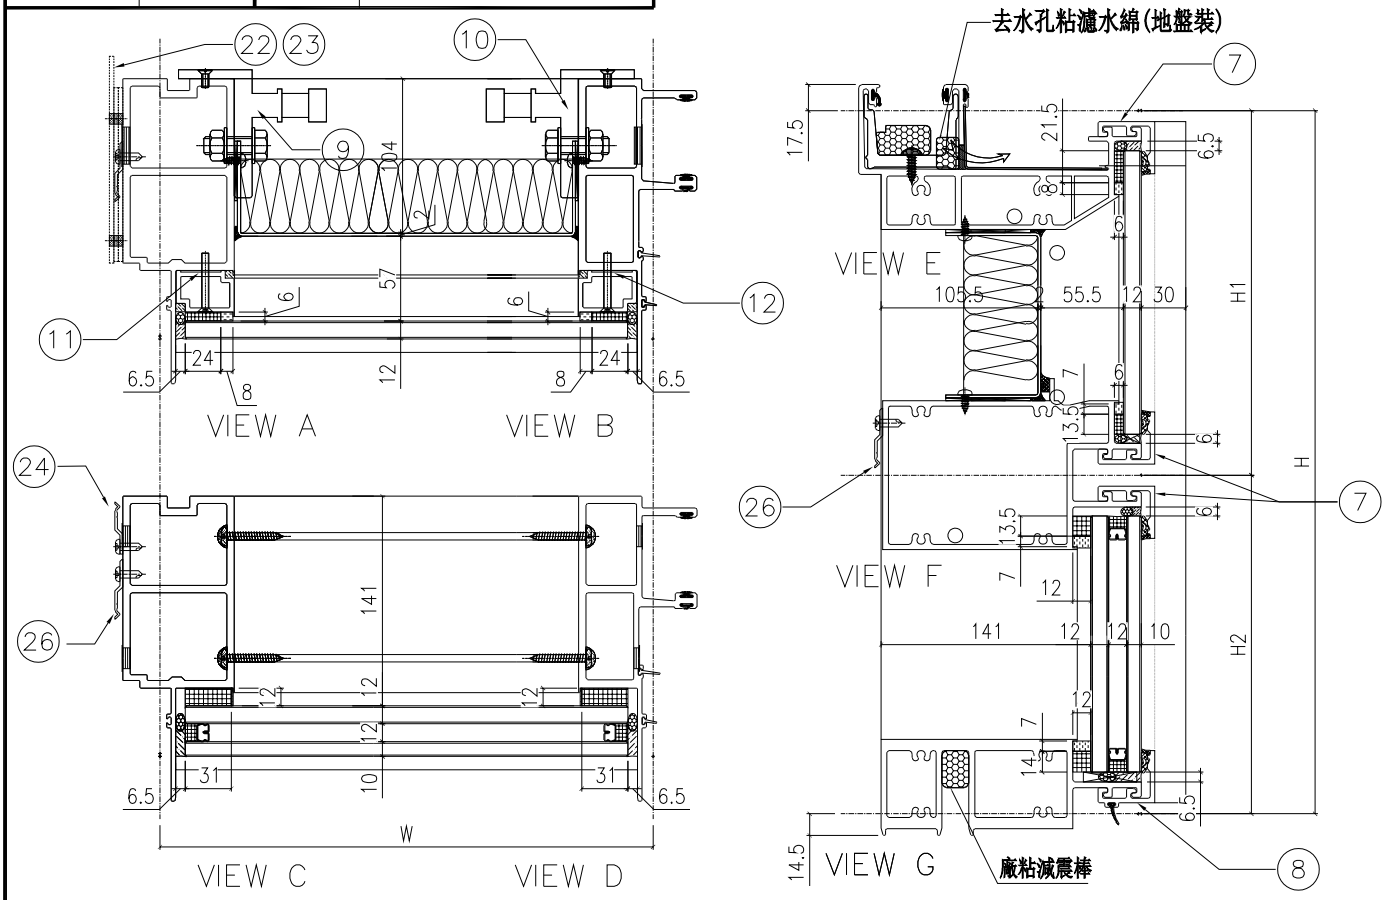

配件清單名稱	顏色	數量	備注
#10x5/8"圓頭鋼牙	A4-70	24	修背板用(300mmC/C)
#14x1-1/2"圓頭鋼牙	A4-70	24	修橫料
M5x40mm平頭機絲	A4-70	8	全梗玻璃骨用
M5x12mm平頭機絲	A4-70	4	固定掛碼到企料上
M12x40mm六角螺栓	A4-70	4	企料鋁碼用(配1螺母,1半介,1彈介)
3/16x3/4"圓頭機絲	A4-70	2	修擋水巴
#10x5/8"圓頭鋼牙	A4-70	44	修Z字碼(每個2料)

分格W	分格H	分格H1	分格H2			
912.5	3150	957.5	2192.5			
序號	名稱	加工圖號	數量	長度	備註	模號
1	梗邊企	X85975-01L	1	3157		X85975
2	梗公企	X85971-01	1	3157		X85971
3	頂橫	X85982-01L-209	1	930		X85982
4	雙梗中橫	X85983-01-209	1	889.5		X85983
6	底橫	X85981-01-209	1	889.5		X85981
7	扣蓋（頂）	X85989-03-209	3	890.5		X85989
8	扣蓋（底）	X85988-03-209	1	890.5		X85988
9	掛碼	KM-GM01	1	200		X85998
10	掛碼	KM-GM02	1	200		X85998
11	梗玻骨(單玻)	X85991-01L	1	862.5		X85991
12	梗玻骨(單玻)	X85991-01R	1	862.5		X85991
22	擋水巴	SS-04	2	112		3mm鋁板
23	擋水巴	SS-05	1	139		3mm鋁板
24	Z字碼	UN-Z02	8	50		
26	Z字碼	UN-Z01	14	50		

名稱	單元組裝圖	制圖	付吉寧	2022.07.19	修改			
材料		復核	謝永林	2022.08.17	日期			
顏色	JMQ213457(三塗)	批准	胡哥		圖號	CW-209(1)		

EG-DWG3

美特鋁質 有限公司
MIDI Aluminium Fabricator Ltd.

工程號	J853	地盤	延坪道住宅

圖號	層數	數量	總數	樓層	使用位置
CW-209a	2	1	2	5F,25F	J853-SD-CW-4204

節點圖見: CW-209a(1)

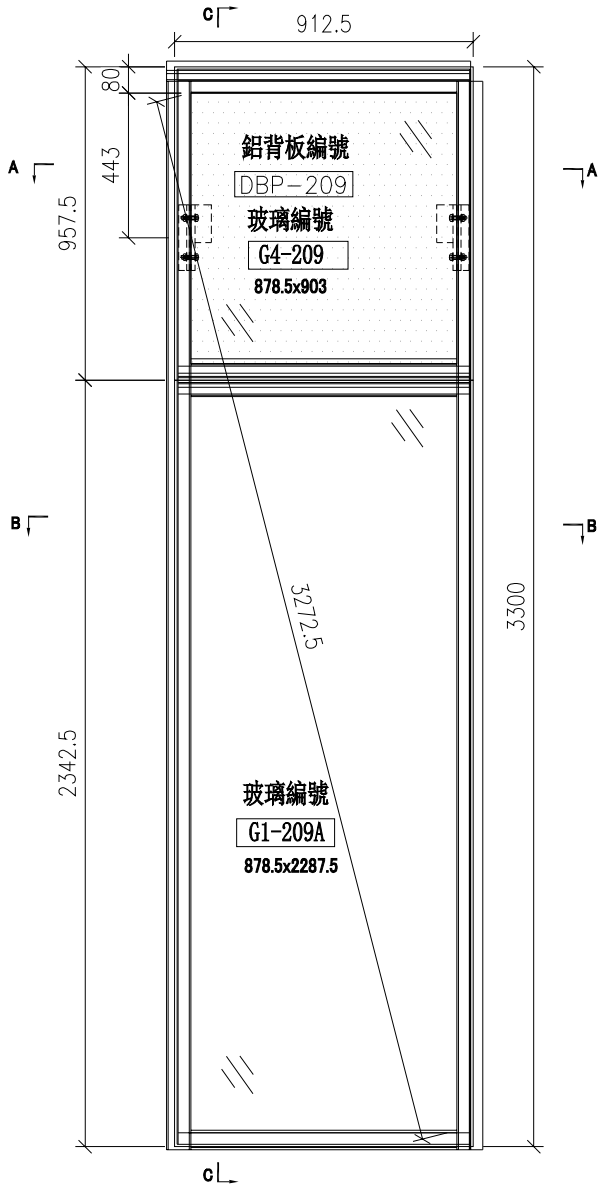

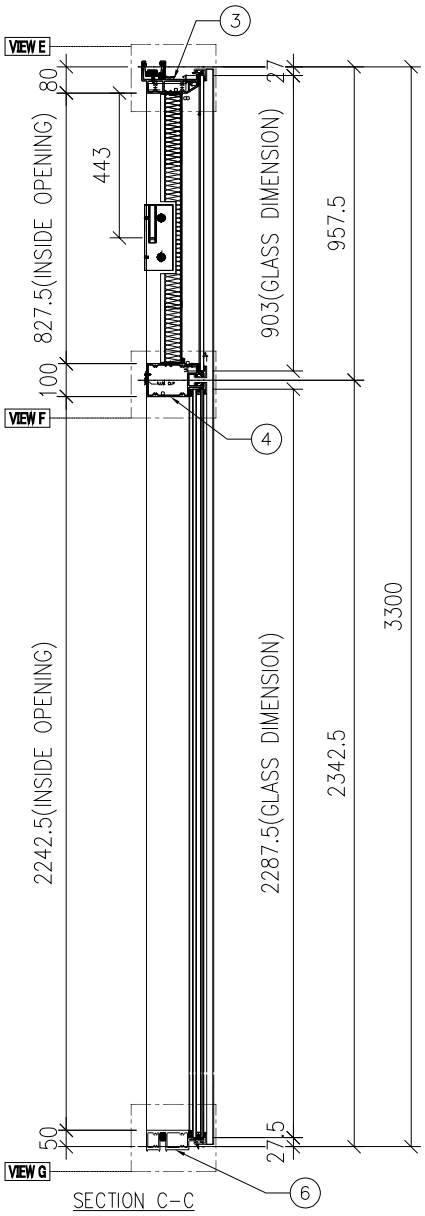

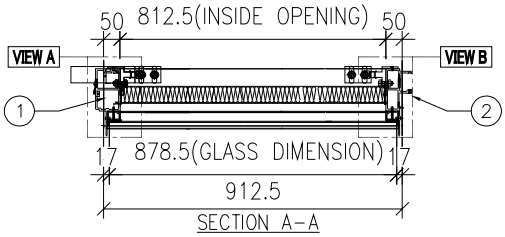

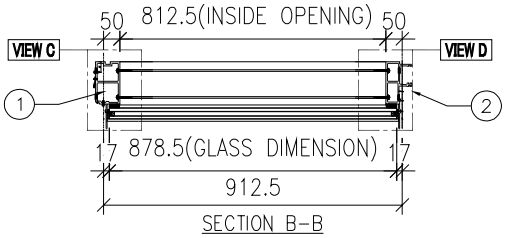

名稱	單元組裝圖	制圖	付吉寧	2022.07.19	修改			
材料		復核	謝永林	2022.08.17	日期			
顏色	JMQ213457(三塗)	批准	胡哥		圖號	CW-209a		

EG-DWG3

美特鋁質 有限公司
MIDI Aluminium Fabricator Ltd.

大樣圖見: CW-209a

工程號	J853	地盤	延坪道住宅

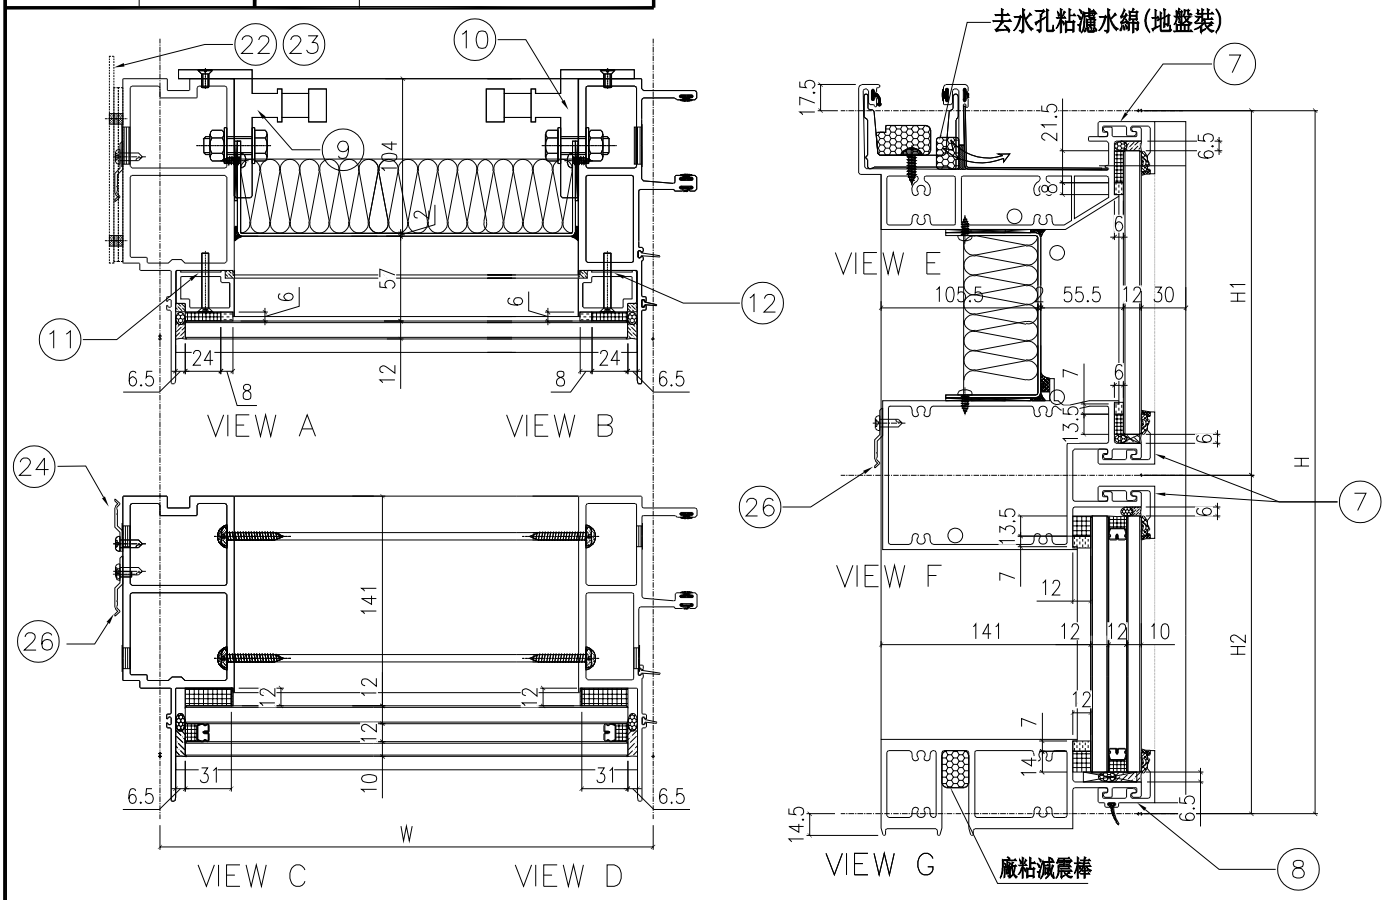

配件清單名稱	顏色	數量	備注
#10x5/8″圓頭鋼牙	A4-70	24	修背板用(300mmC/C)
#14x1-1/2″圓頭鋼牙	A4-70	24	修橫料
M5x40mm平頭機絲	A4-70	8	全梗玻璃骨用
M5x12mm平頭機絲	A4-70	4	固定掛碼到企料上
M12x40mm六角螺栓	A4-70	4	企料鋁碼用(配1螺母,1平介,1彈介)
3/16x3/4″圓頭機絲	A4-70	2	修擋水巴
#10x5/8″圓頭鋼牙	A4-70	44	修Z字碼(每個2料)

分格W	分格H	分格H1	分格H2			
912.5	3300	957.5	2342.5			
序號	名稱	加工圖號	數量	長度	備註	模號
1	梗邊企	X85975-01aL	1	3307		X85975
2	梗公企	X85971-01a	1	3307		X85971
3	頂橫	X85982-01L-209	1	930		X85982
4	雙梗中橫	X85983-01-209	1	889.5		X85983
6	底橫	X85981-01-209	1	889.5		X85981
7	扣蓋（頂）	X85989-03-209	3	890.5		X85989
8	扣蓋（底）	X85988-03-209	1	890.5		X85988
9	掛碼	KM-GM01	1	200		X85998
10	掛碼	KM-GM02	1	200		X85998
11	梗玻骨(單玻)	X85991-01L	1	862.5		X85991
12	梗玻骨(單玻)	X85991-01R	1	862.5		X85991
22	擋水巴	SS-04	2	112		3mm鋁板
23	擋水巴	SS-05	1	139		3mm鋁板
24	Z字碼	UN-Z02	8	50		
26	Z字碼	UN-Z01	14	50		

名稱	單元組裝圖	制圖	付吉寧	2022.07.19	修改			
材料		復核	謝永林	2022.08.17	日期			
顏色	JMQ213457(三塗)	批准	胡哥		圖號	CW-209a(1)		

EG-DWG3

美特鋁質 有限公司
MIDI Aluminium Fabricator Ltd.

工程號	J853	地盤	延坪道住宅

圖號	層數	數量	總數	樓層	使用位置
CW-209b	1	1	1	23F	J853-SD-CW-4204

節點圖見: CW-209b(1)

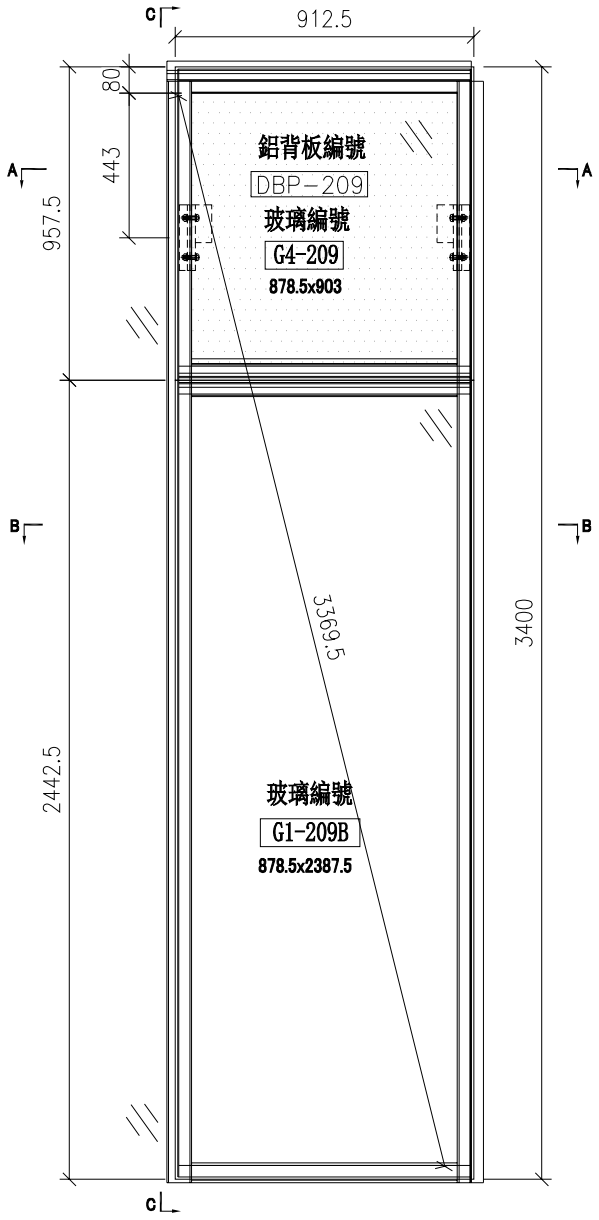

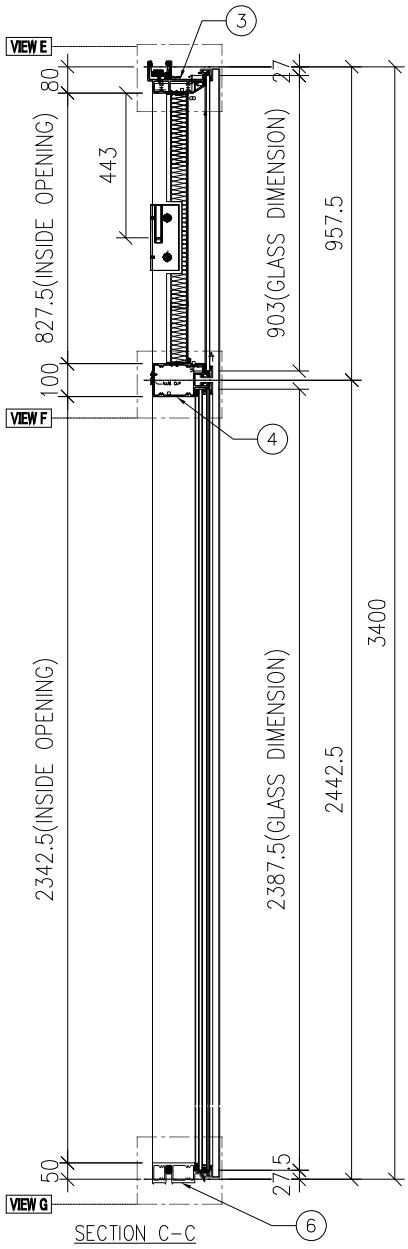

SECTION C-C

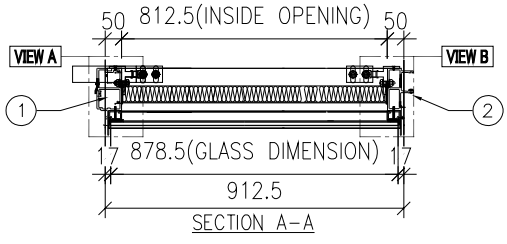

SECTION A-A

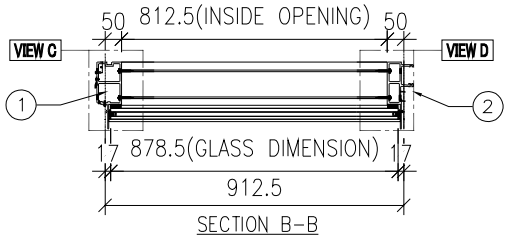

SECTION B-B

名稱	單元組裝圖	制圖	付吉寧	2022.07.19	修改			
材料		復核	謝永林	2022.08.17	日期			
顏色	JMQ213457(三塗)	批准	胡哥		圖號	CW-209b		

EG-DWG3

美特鋁質 有限公司
MIDI Aluminium Fabricator Ltd.

大樣圖見: CW-209b

工程號	J853	地盤	延坪道住宅

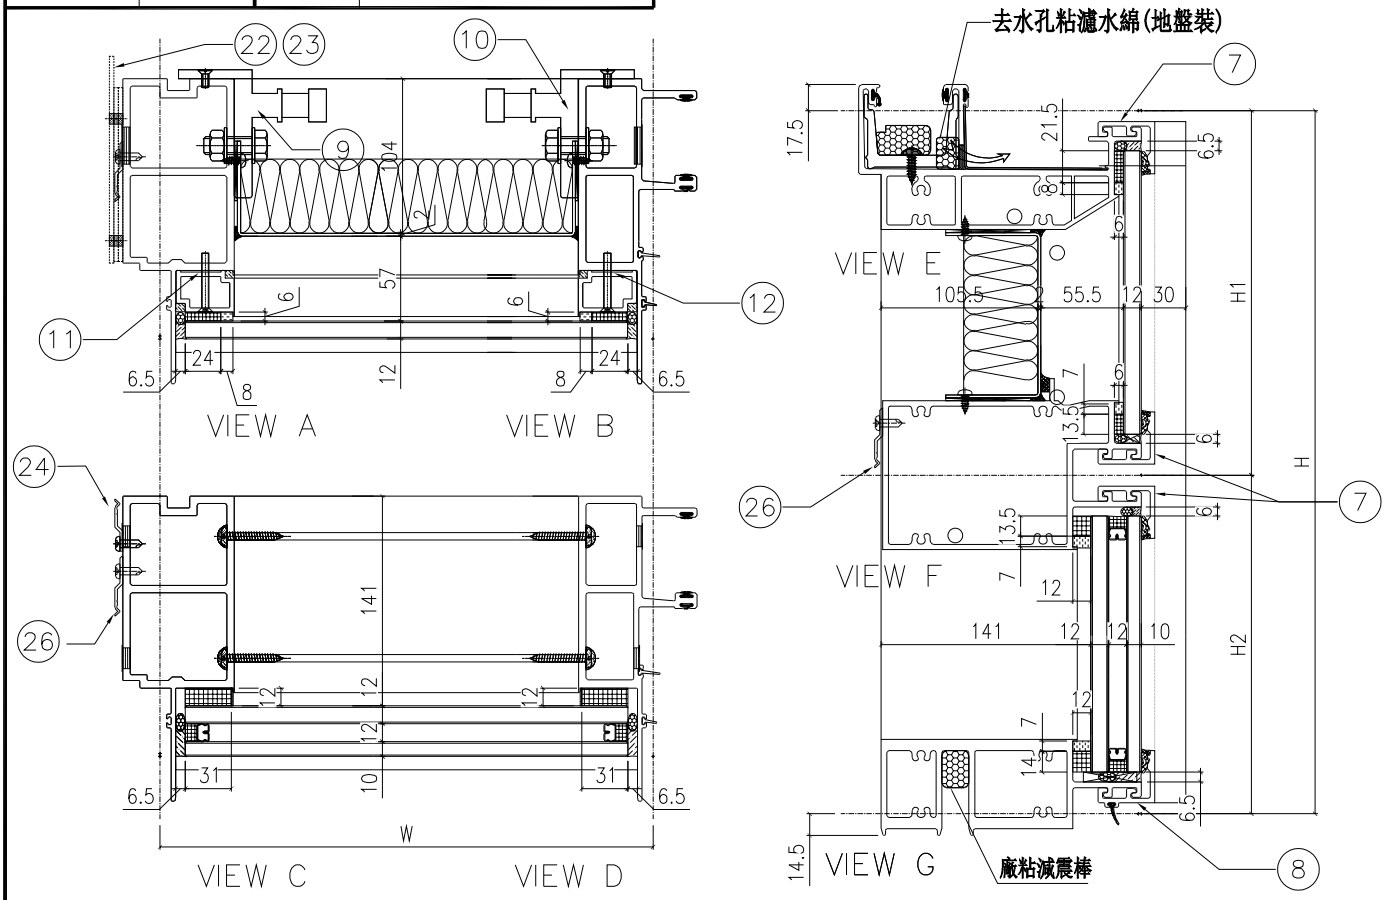

配件清單名稱	顏色	數量	備注
#10x5/8"圓頭鋼牙	A4-70	24	修背板用(300mmC/C)
#14x1-1/2"圓頭鋼牙	A4-70	24	修橫料
M5x40mm平頭機絲	A4-70	8	全梗玻璃骨用
M5x12mm平頭機絲	A4-70	4	固定掛碼到企料上
M12x40mm六角螺栓	A4-70	4	企料鋁碼用(配1螺母,1平介,1彈介)
3/16x3/4"圓頭機絲	A4-70	2	修擋水巴
#10x5/8"圓頭鋼牙	A4-70	46	修Z字碼(每個2料)

分格W	分格H	分格H1	分格H2			
912.5	3400	957.5	2442.5			
序號	名稱	加工圖號	數量	長度	備註	模號
1	梗邊企	X85975-01bL	1	3407		X85975
2	梗公企	X85971-01b	1	3407		X85971
3	頂橫	X85982-01L-209	1	930		X85982
4	雙梗中橫	X85983-01-209	1	889.5		X85983
6	底橫	X85981-01-209	1	889.5		X85981
7	扣蓋（頂）	X85989-03-209	3	890.5		X85989
8	扣蓋（底）	X85988-03-209	1	890.5		X85988
9	掛碼	KM-GM01	1	200		X85998
10	掛碼	KM-GM02	1	200		X85998
11	梗玻骨(單玻)	X85991-01L	1	862.5		X85991
12	梗玻骨(單玻)	X85991-01R	1	862.5		X85991
22	擋水巴	SS-04	2	112		3mm鋁板
23	擋水巴	SS-05	1	139		3mm鋁板
24	Z字碼	UN-Z02	8	50		
26	Z字碼	UN-Z01	15	50		

名稱	單元組裝圖	制圖	付吉寧	2022.07.19	修改			
材料		復核	謝永林	2022.08.17	日期			
顏色	JMQ213457(三塗)	批准	胡哥		圖號	CW-209b(1)		

EG-DWG3

美特鋁質 有限公司
MIDI Aluminium Fabricator Ltd.

工程號	J853	地盤	延坪道住宅

圖號	層數	數量	總數	樓層	使用位置
CW-209c	1	1	1	16F	J853-SD-CW-4204

節點圖見: CW-209c(1)

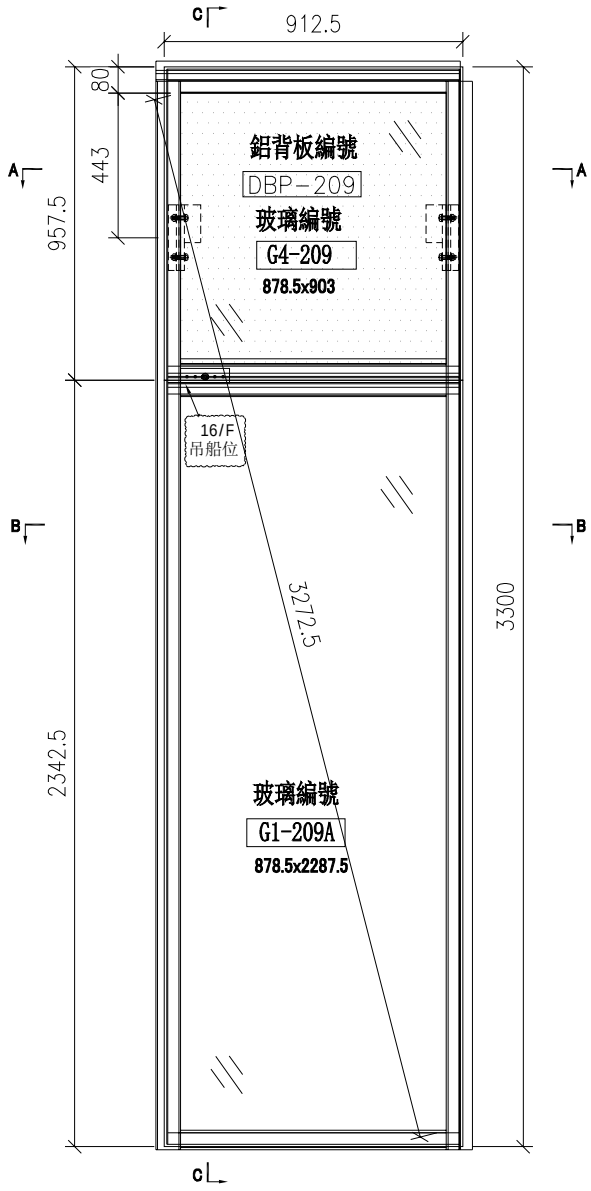

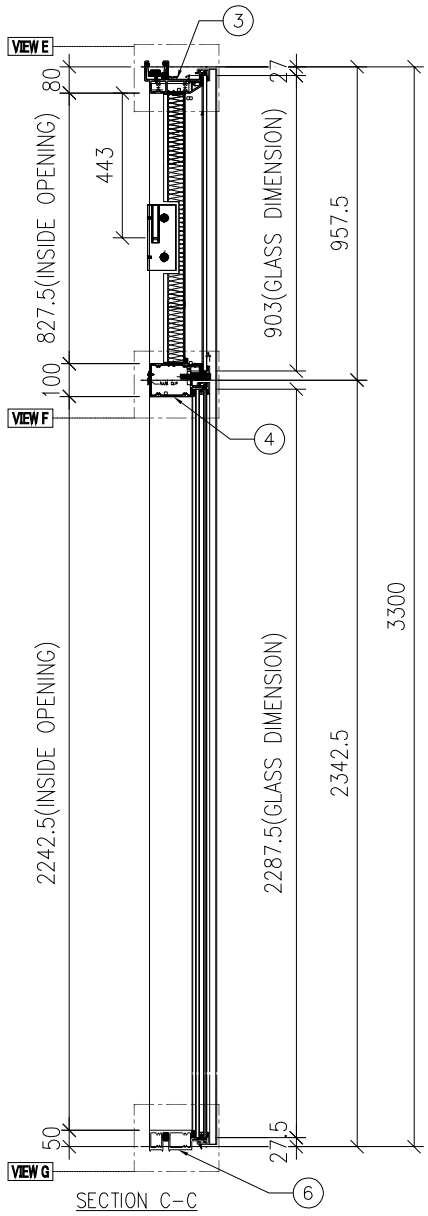

SECTION C-C

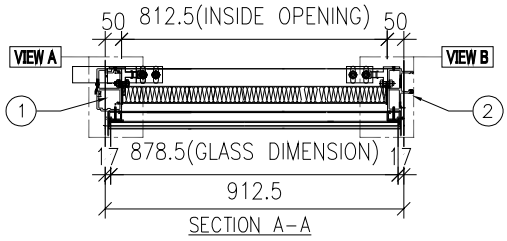

SECTION A-A

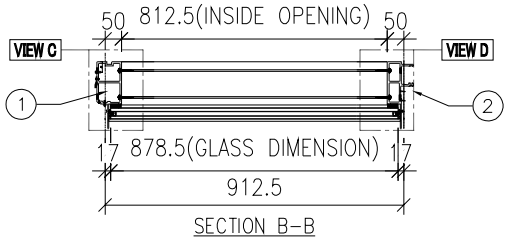

SECTION B-B

名稱	單元組裝圖	制圖	付吉寧	2022.07.19	修改			
材料		復核	謝永林	2022.08.17	日期			
顏色	JMQ213457(三塗)	批准	胡哥		圖號	CW-209c		

EG-DWG3

美特鋁質 有限公司
MIDI Aluminium Fabricator Ltd.

大樣圖見: CW-209c

工程號	J853	地盤	延坪道住宅

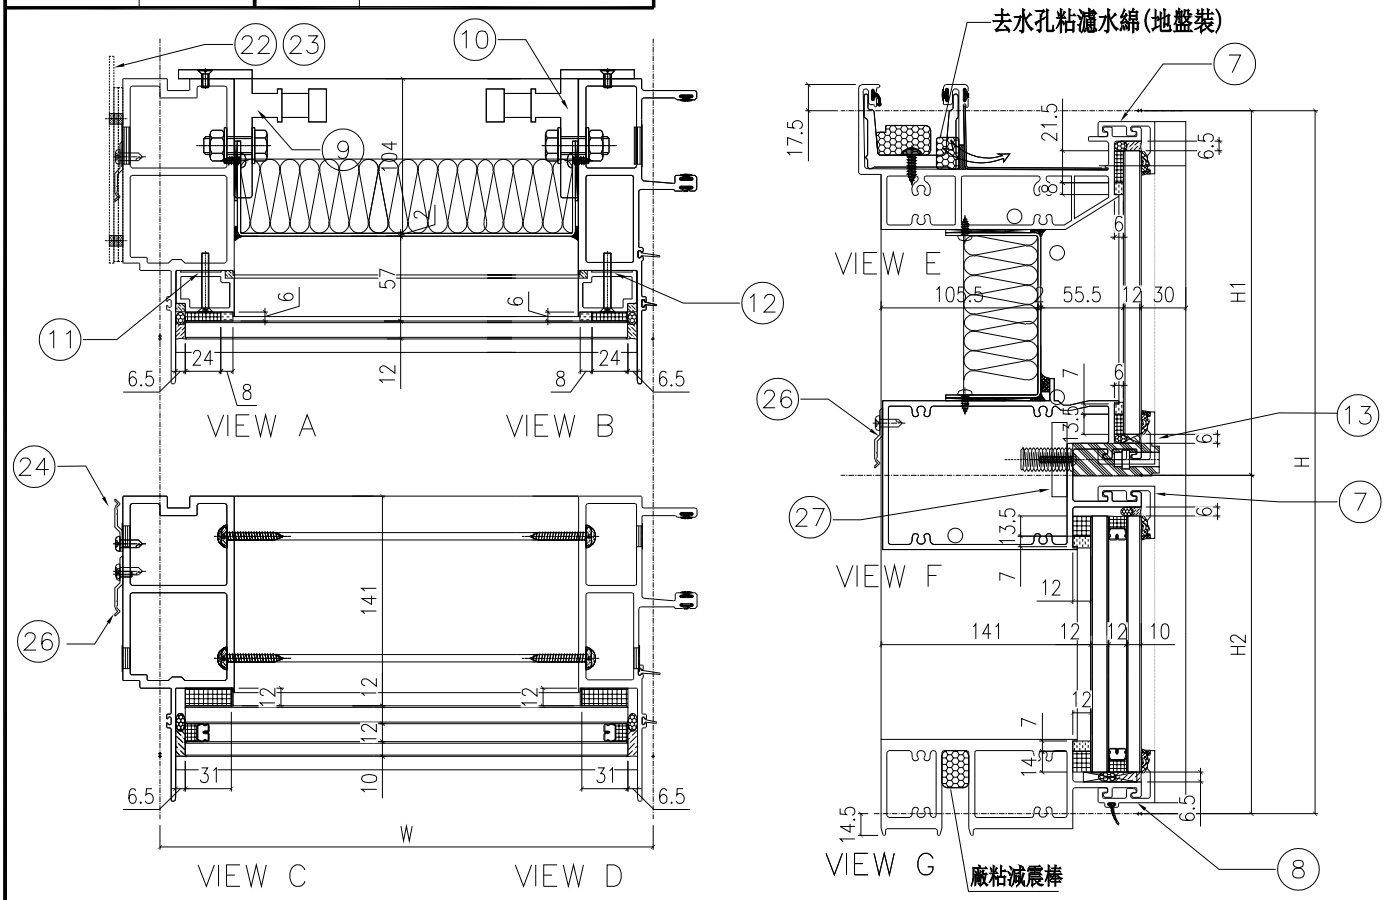

分格W	分格H	分格H1	分格H2			
912.5	3300	957.5	2342.5			
序號	名稱	加工圖號	數量	長度	備註	模號
1	梗邊企	X85975-01aL	1	3307		X85975
2	梗公企	X85971-01a	1	3307		X85971
3	頂橫	X85982-01L-209	1	930		X85982
4	雙梗中橫	X85983-01-209cL	1	889.5		X85983
6	底橫	X85981-01-209	1	889.5		X85981
7	扣蓋（頂）	X85989-03-209	2	890.5		X85989
8	扣蓋（底）	X85988-03-209	1	890.5		X85988
9	掛碼	KM-GM01	1	200		X85998
10	掛碼	KM-GM02	1	200		X85998
11	梗玻背(單玻)	X85991-01L	1	862.5		X85991
12	梗玻背(單玻)	X85991-01R	1	862.5		X85991
13	扣蓋（吊船）	X85989-03L-209cL	1	890.5		X85989
22	擋水巴	SS-04	2	112		3mm鋁板
23	擋水巴	SS-05	1	139		3mm鋁板
24	Z字碼	UN-Z02	8	50		
26	Z字碼	UN-Z01	14	50		
27	吊船碼鋼巴	UN-GB01	1	150		

配件清單名稱	顏色	數量	備注
#10x5/8"圓頭鋼牙	A4-70	24	修背板用(300mmC/C)
#14x1-1/2"圓頭鋼牙	A4-70	24	修橫料
M5x40mm平頭機絲	A4-70	8	全梗玻璃骨用
M5x12mm平頭機絲	A4-70	4	固定掛碼到企料上
M12x40mm六角螺栓	A4-70	4	企料鋁碼用(配1螺母,1平介,1彈介)
3/16x3/4"圓頭機絲	A4-70	2	修擋水巴
#10x5/8"圓頭鋼牙	A4-70	44	修Z字碼(每個2料)

名稱	單元組裝圖	制圖	付吉寧	2022.07.19	修改			
材料		復核	謝永林	2022.08.17	日期			
顏色	JMQ213457(三塗)	批准	胡哥		圖號	CW-209c(1)		

EG-DWG3

美特鋁質 有限公司
MIDI Aluminium Fabricator Ltd.

工程號	J853	地盤	延坪道住宅

圖號	層數	數量	總數	樓層	使用位置
CW-209d	1	1	1	22F	J853-SD-CW-4204

節點圖見: CW-209d(1)

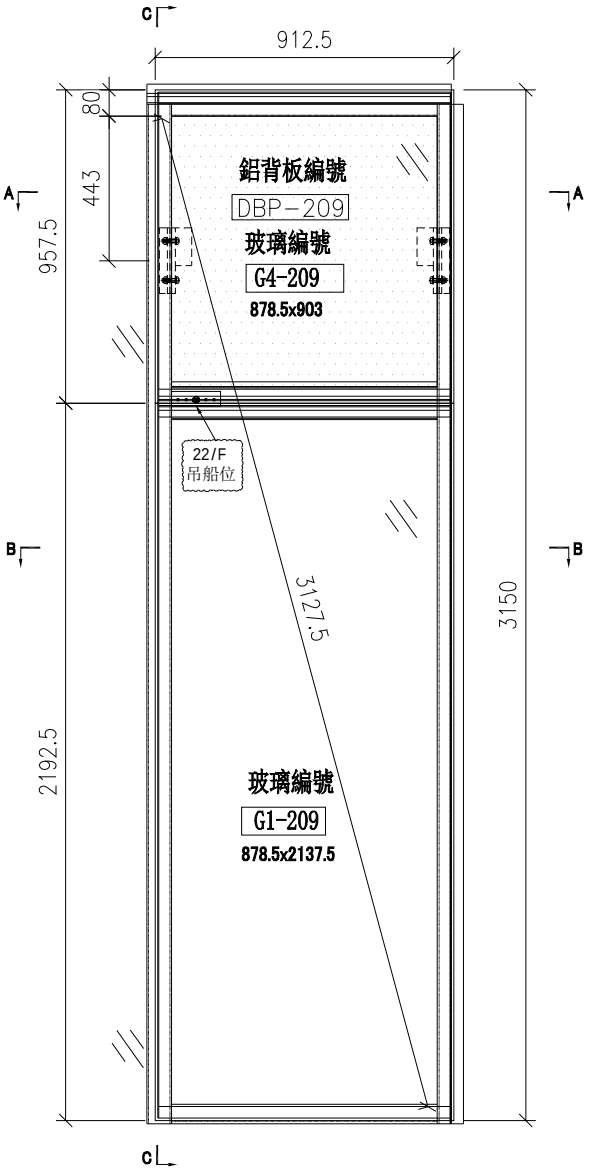

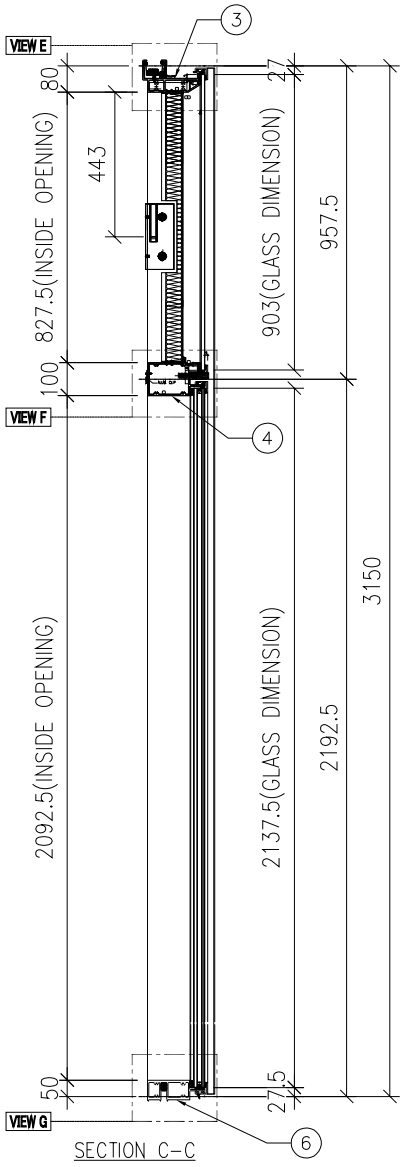

SECTION C-C

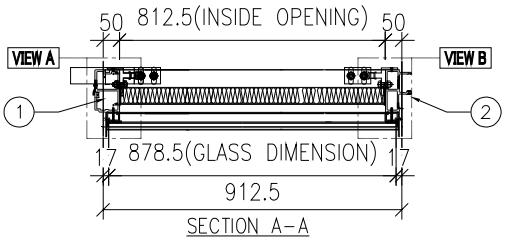

SECTION A-A

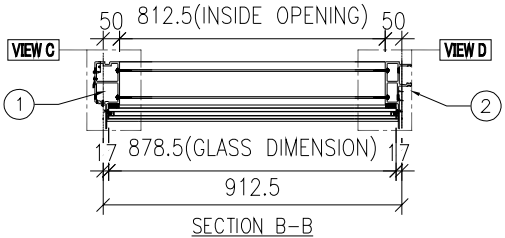

SECTION B-B

名稱	單元組裝圖	制圖	付吉寧	2022.07.19	修改			
材料		復核	謝永林	2022.08.17	日期			
顏色	JMQ213457(三塗)	批准	胡哥		圖號	CW-209d		

EG-DWG3

美特鋁質 有限公司
MIDI Aluminium Fabricator Ltd.

大樣圖見: CW-209d

工程號	J853	地盤	延坪道住宅

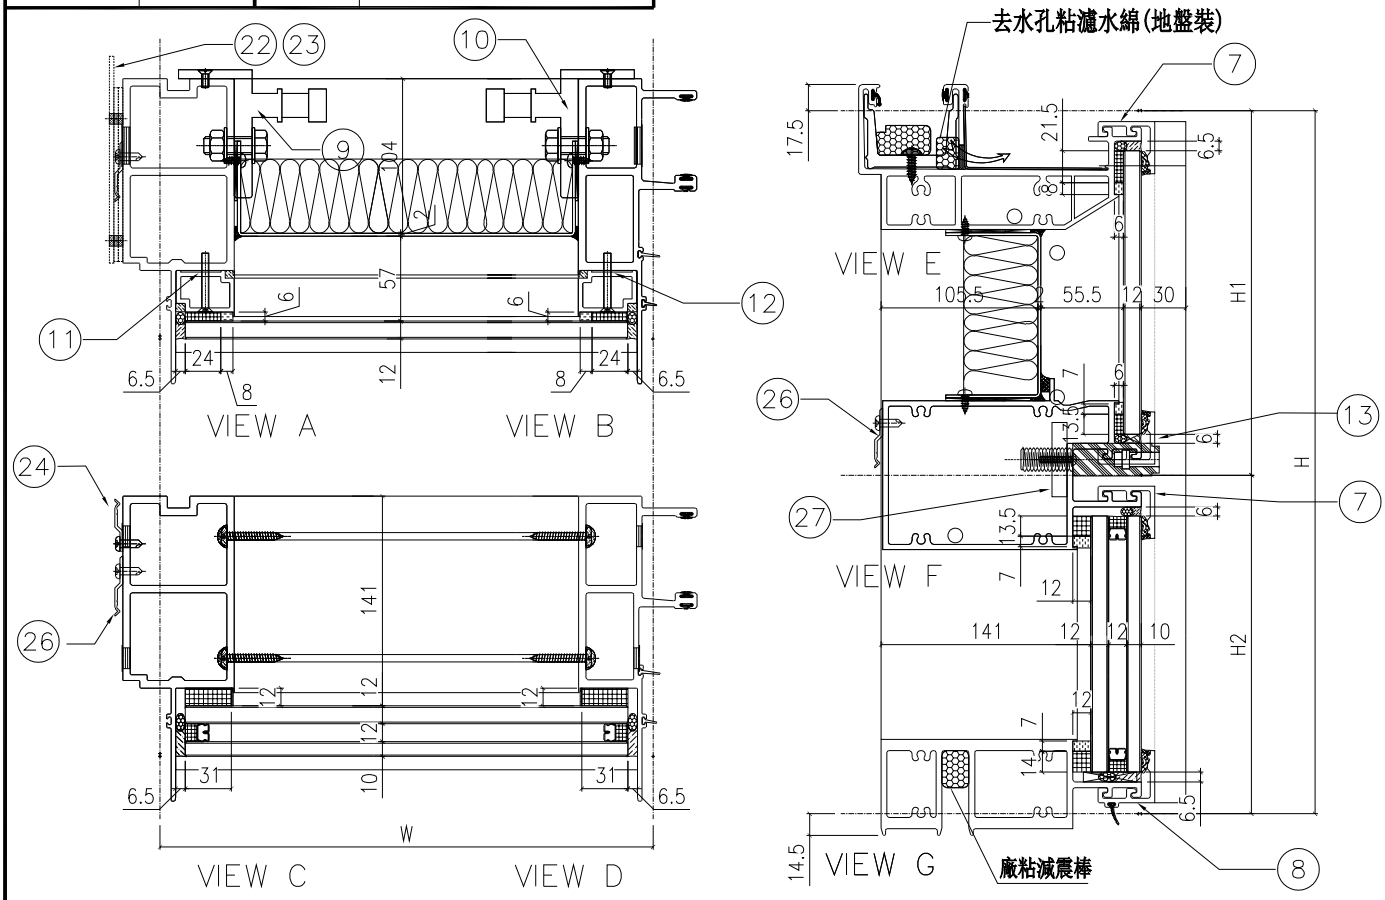

分格W	分格H	分格H1	分格H2			
912.5	3150	957.5	2192.5			

序號	名稱	加工圖號	數量	長度	備註	模號
1	梗邊企	X85975-01L	1	3157		X85975
2	梗公企	X85971-01	1	3157		X85971
3	頂橫	X85982-01L-209	1	930		X85982
4	雙梗中橫	X85983-01-209dL	1	889.5		X85983
6	底橫	X85981-01-209	1	889.5		X85981
7	扣蓋（頂）	X85989-03-209	2	890.5		X85989
8	扣蓋（底）	X85988-03-209	1	890.5		X85988
9	掛碼	KM-GM01	1	200		X85998
10	掛碼	KM-GM02	1	200		X85998
11	梗玻骨(單玻)	X85991-01L	1	862.5		X85991
12	梗玻骨(單玻)	X85991-01R	1	862.5		X85991
13	扣蓋（吊船）	X85989-03L-209dL	1	890.5		X85989
22	擋水巴	SS-04	2	112		3mm鋁板
23	擋水巴	SS-05	1	139		3mm鋁板
24	Z字碼	UN-Z02	8	50		
26	Z字碼	UN-Z01	14	50		
27	吊船碼鋼巴	UN-GB01	1	150		

配件清單名稱	顏色	數量	備注
#10x5/8"圓頭鋼牙	A4-70	24	修背板用(300mmC/C)
#14x1-1/2"圓頭鋼牙	A4-70	24	修橫料
M5x40mm平頭機絲	A4-70	8	全梗玻璃骨用
M5x12mm平頭機絲	A4-70	4	固定掛碼到企料上
M12x40mm六角螺栓	A4-70	4	企料鋁碼用(配1螺母,1平介,1彈介)
3/16x3/4"圓頭機絲	A4-70	2	修擋水巴
#10x5/8"圓頭鋼牙	A4-70	44	修Z字碼(每個2料)

名稱	單元組裝圖	制圖	付吉寧	2022.07.19	修改			
材料		復核	謝永林	2022.08.17	日期			
顏色	JMQ213457(三塗)	批准	胡哥		圖號	CW-209d(1)		

EG-DWG3

美特鋁質 有限公司
MIDI Aluminium Fabricator Ltd.

工程號	J853	地盤	延坪道住宅

圖號	層數	數量	總數	樓層	使用位置
CW-210	14	1	14	6F-15F,17F-22F	J853-SD-CW-4204

節點圖見: CW-210(1)

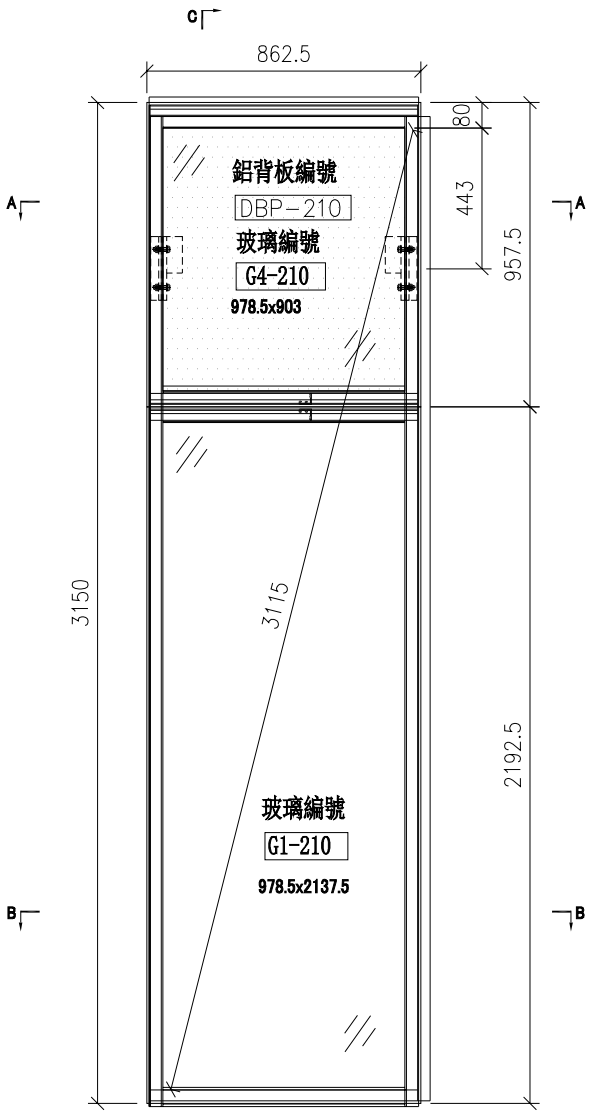

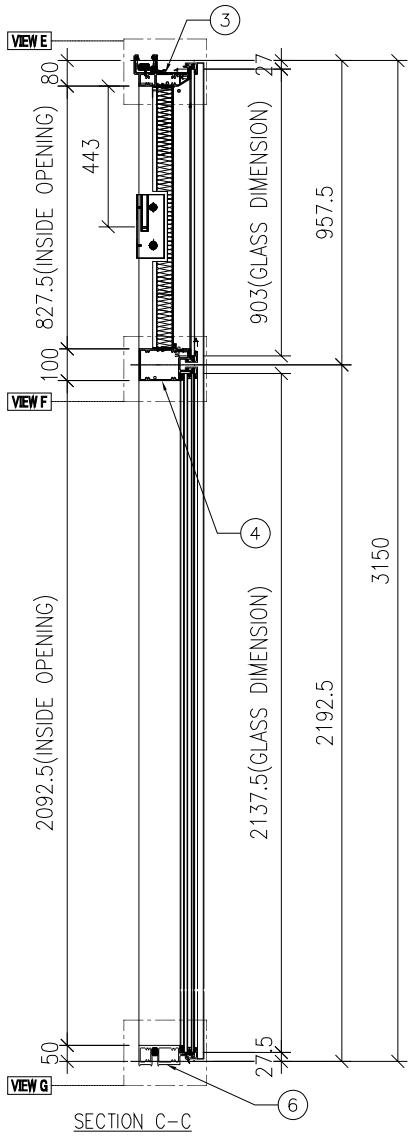

SECTION C-C

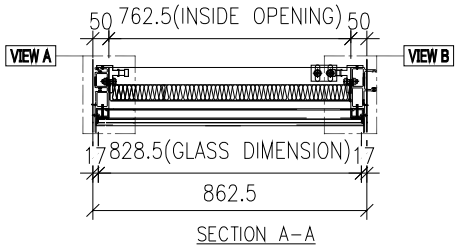

SECTION A-A

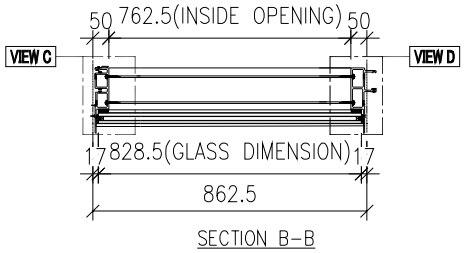

SECTION B-B

名稱	單元組裝圖	制圖	付吉寧	2022.07.19	修改			
材料		復核	謝永林	2022.08.17	日期			
顏色	JMQ213457(三塗)	批准	胡哥		圖號	CW-210		

EG-DWG3

美特鋁質 有限公司
MIDI Aluminium Fabricator Ltd.

大樣圖見: CW-210

工程號	J853	地盤	延坪道住宅

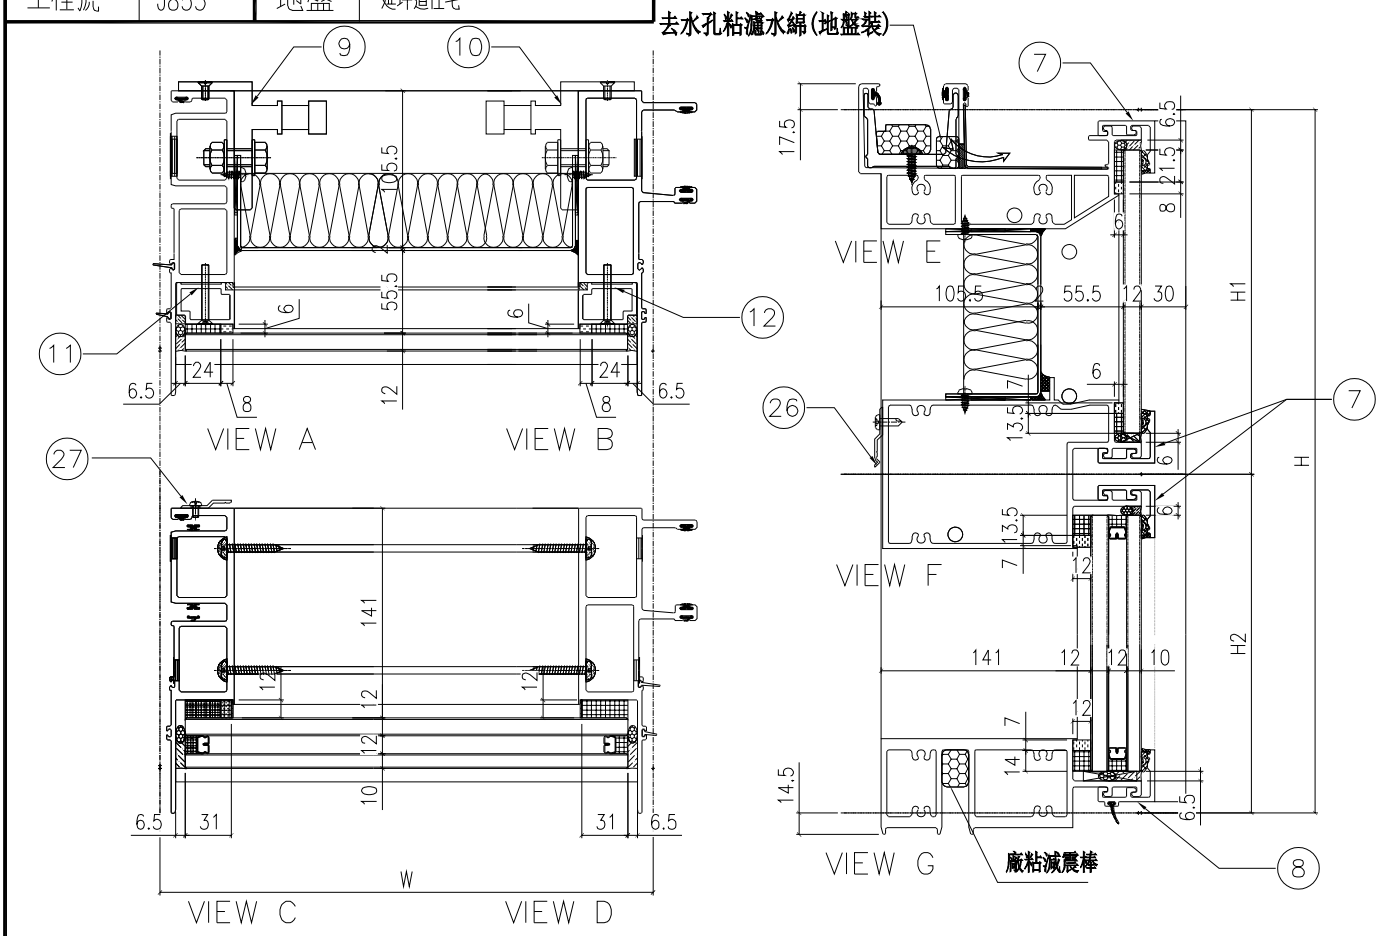

配件清單名稱	顏色	數量	備注
#10x5/8"圓頭鋼牙	A4-70	24	修背板用(300mmC/C)
#14x1-1/2"圓頭鋼牙	A4-70	24	修橫料
M5x40mm平頭機絲	A4-70	8	全梗玻璃骨用
M5x12mm平頭機絲	A4-70	4	固定掛碼到企料上
M12x40mm六角螺栓	A4-70	4	企料鋁碼用(配1螺母,1半介,1彈介)
3/16x3/4"圓頭機絲	A4-70	4	修擋水巴
3/16x5/16"圓頭機絲	A4-70	16	修Z字碼
#10x5/8"圓頭鋼牙	A4-70	8	修Z字碼(橫料用)每個2料

分格W	分格H	分格H1	分格H2			
862.5	3150	957.5	2192.5			
序號	名稱	加工圖號	數量	長度	備註	模號
1	梗母企	X85972-02	1	3157		X85972
2	梗公企	X85971-01	1	3157		X85971
3	頂橫	X85982-01-210	1	847.5		X85982
4	上梗下梗中橫	X85983-01-210	1	839.5		X85983
6	底橫	X85981-01-210	1	839.5		X85981
7	扣蓋(頂)	X85989-03-210	3	840.5		X85989
8	扣蓋(底)	X85988-03-210	1	840.5		X85988
9	掛碼	KM-GM01	1	200		X85998
10	掛碼	KM-GM02	1	200		X85998
11	梗玻骨(單玻)	X85991-01L	1	862.5		X85991
12	梗玻骨(單玻)	X85991-01R	1	862.5		X85991
26	Z字碼	UN-Z01	4	50		
27	Z字碼	UN-Z04	8	50		

名稱	單元組裝圖	制圖	付吉寧	2022.07.19	修改			
材料		復核	謝永林	2022.08.17	日期			
顏色	JMQ213457(三塗)	批准	胡哥		圖號	CW-210(1)		

EG-DWG3

美特鋁質 有限公司
MIDI Aluminium Fabricator Ltd.

工程號	J853	地盤	延坪道住宅

圖號	層數	數量	總數	樓層	使用位置
CW-210a	3	1	3	5F,16F,25F	J853-SD-CW-4204

節點圖見: CW-210a(1)

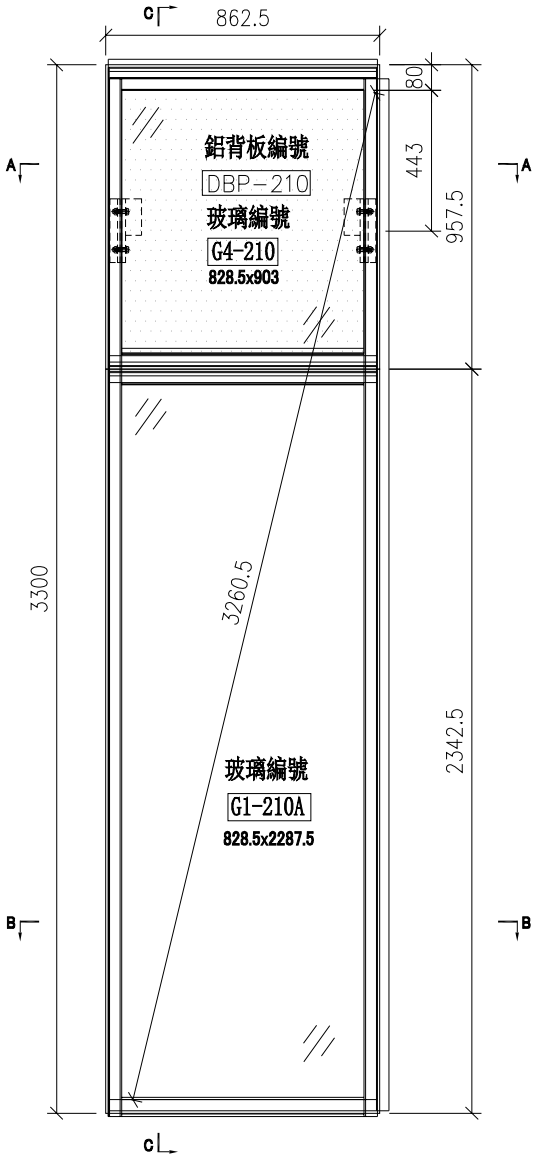

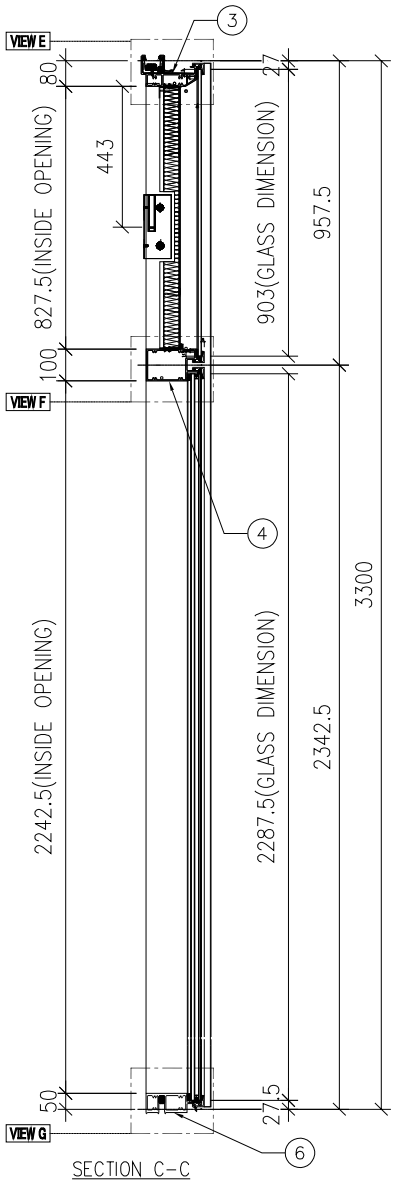

SECTION C-C

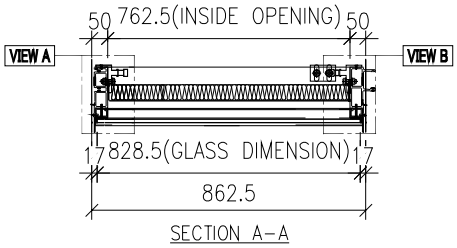

SECTION A-A

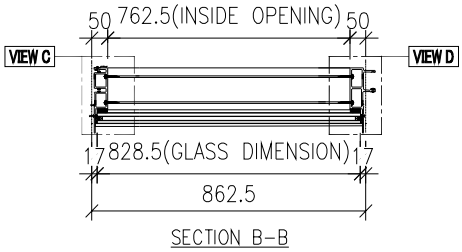

SECTION B-B

名稱	單元組裝圖	制圖	付吉寧	2022.07.19	修改			
材料		復核	謝永林	2022.08.17	日期			
顏色	JMQ213457(三塗)	批准	胡哥		圖號	CW-210a		

EG-DWG3

美特鋁質 有限公司
MIDI Aluminium Fabricator Ltd.

大樣圖見: CW-210a

工程號	J853	地盤	延坪道住宅

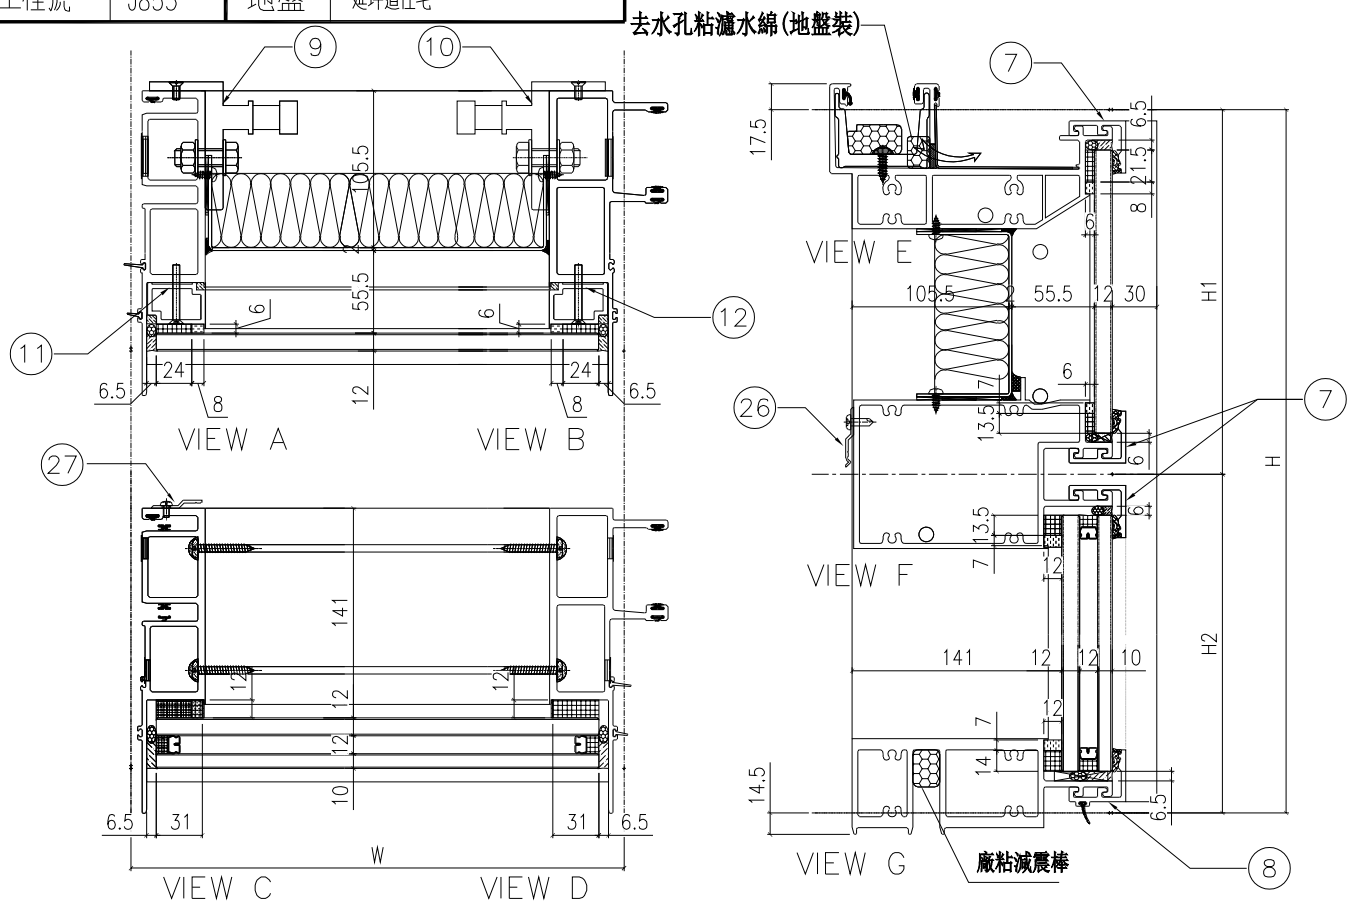

配件清單名稱	顏色	數量	備注
#10x5/8"圓頭鋼牙	A4-70	24	修背板用(300mmC/C)
#14x1-1/2"圓頭鋼牙	A4-70	24	修橫料
M5x40mm平頭機絲	A4-70	8	全梗玻璃骨用
M5x12mm平頭機絲	A4-70	4	固定掛碼到企料上
M12x40mm六角螺栓	A4-70	4	企料鉛碼用(配1螺母,1平介,1彈介)
3/16x3/4"圓頭機絲	A4-70	4	修擋水巴
3/16x5/16"圓頭機絲	A4-70	16	修Z字碼
#10x5/8"圓頭鋼牙	A4-70	8	修Z字碼(橫料用)每個2料

分格W	分格H	分格H1	分格H2			
862.5	3300	957.5	2342.5			

序號	名稱	加工圖號	數量	長度	備註	模號
1	梗母企	X85972-02a	1	3307		X85972
2	梗公企	X85971-01a	1	3307		X85971
3	頂橫	X85982-01-210	1	847.5		X85982
4	上梗下梗中橫	X85983-01-210	1	839.5		X85983
6	底橫	X85981-01-210	1	839.5		X85981
7	扣蓋（頂）	X85989-03-210	3	840.5		X85989
8	扣蓋（底）	X85988-03-210	1	840.5		X85988
9	掛碼	KM-GM01	1	200		X85998
10	掛碼	KM-GM02	1	200		X85998
11	梗玻骨(單玻)	X85991-01L	1	862.5		X85991
12	梗玻骨(單玻)	X85991-01R	1	862.5		X85991
26	Z字碼	UN-Z01	4	50		
27	Z字碼	UN-Z04	8	50		

名稱	單元組裝圖	制圖	付吉寧	2022.07.19	修改			
材料		復核	謝永林	2022.08.17	日期			
顏色	JMQ213457(三塗)	批准	胡哥		圖號	CW-210a(1)		

EG-DWG3

美特鋁質 有限公司
MIDI Aluminium Fabricator Ltd.

工程號	J853	地盤	延坪道住宅

圖號	層數	數量	總數	樓層	使用位置
CW-210b	1	1	1	23F	J853-SD-CW-4204

節點圖見: CW-210b(1)

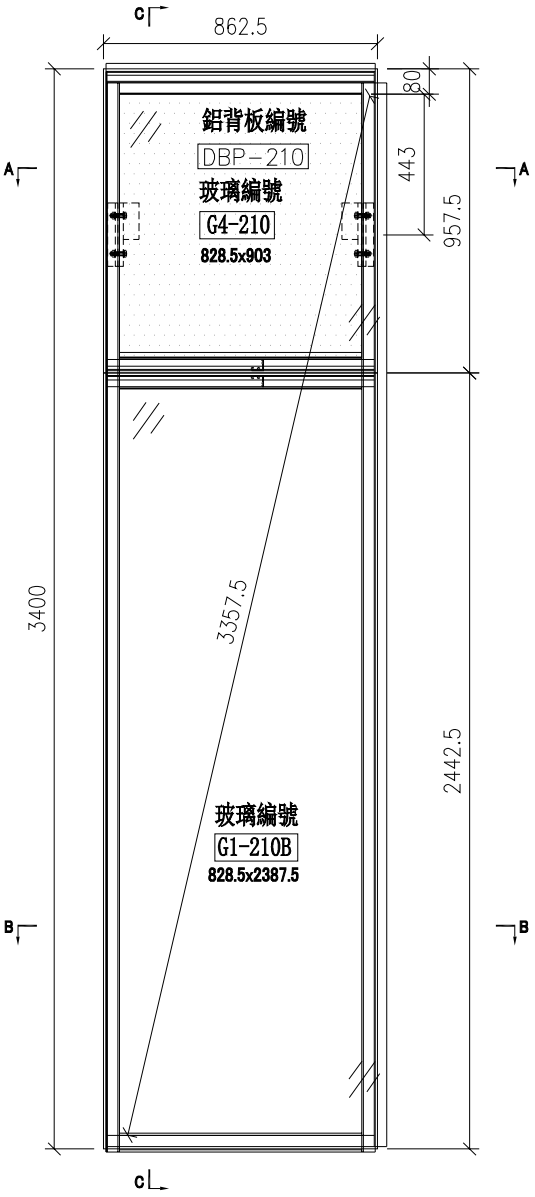

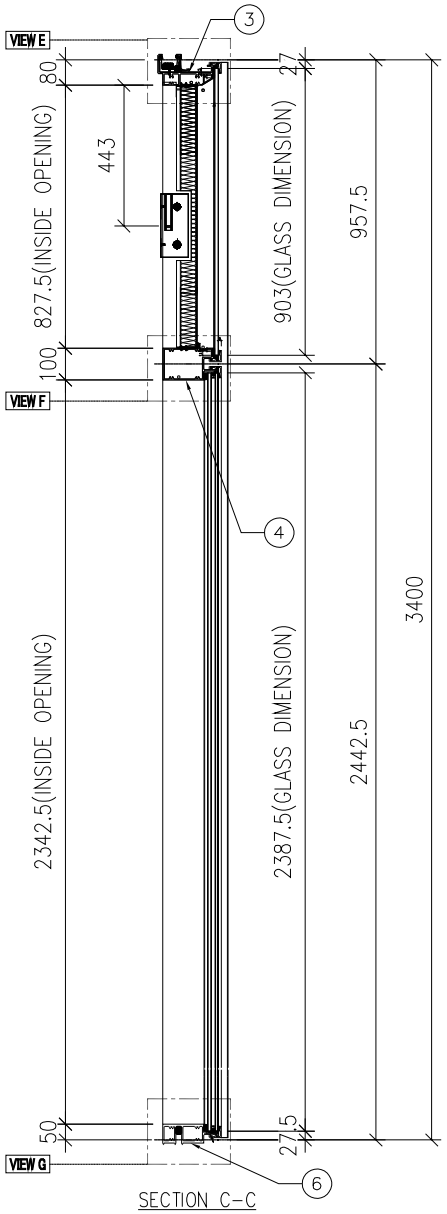

SECTION C-C

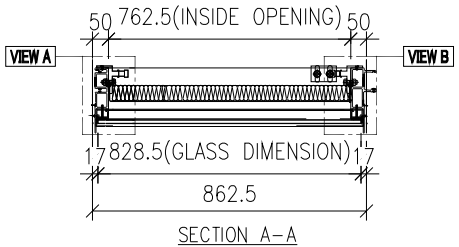

SECTION A-A

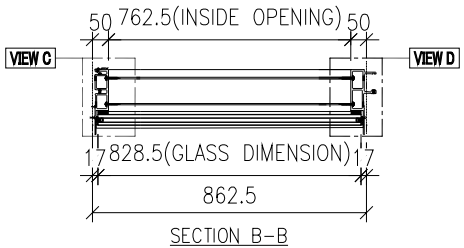

SECTION B-B

名稱	單元組裝圖	制圖	付吉寧	2022.07.19	修改			
材料		復核	謝永林	2022.08.17	日期			
顏色	JMQ213457(三塗)	批准	胡哥		圖號	CW-210b		

EG-DWG3

美特鋁質 有限公司
MIDI Aluminium Fabricator Ltd.

大樣圖見: CW-210b

工程號	J853	地盤	延坪道住宅

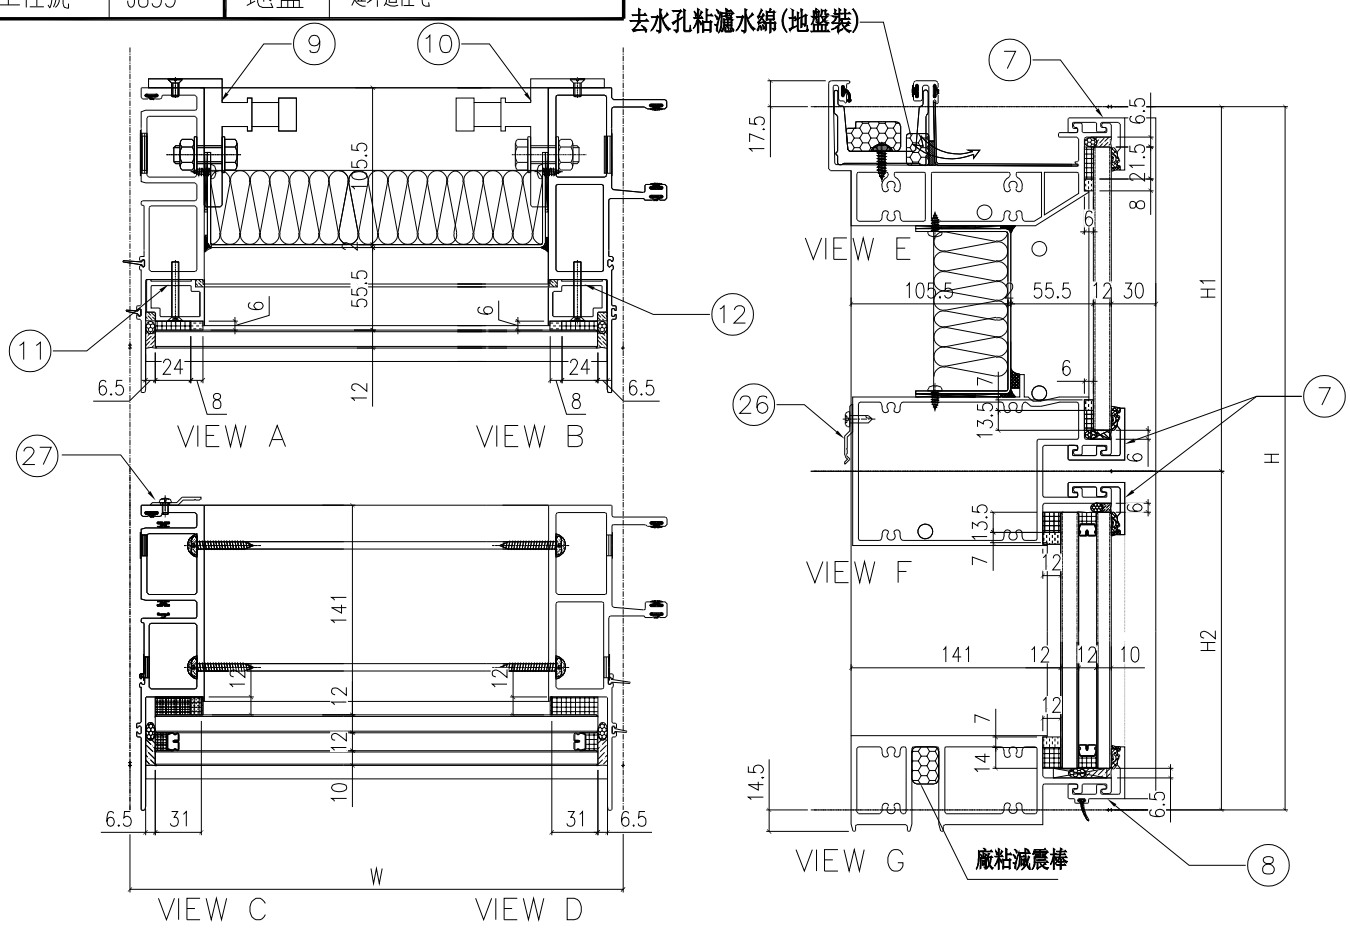

配件清單名稱	顏色	數量	備注
#10x5/8"圓頭鋼牙	A4-70	24	修背板用(300mmC/C)
#14x1-1/2"圓頭鋼牙	A4-70	24	修橫料
M5x40mm平頭機絲	A4-70	8	企梗玻璃骨用
M5x12mm平頭機絲	A4-70	4	固定掛碼到企料上
M12x40mm六角螺栓	A4-70	4	企料鉛碼用(配1螺母,1平介,1彈介)
3/16x3/4"圓頭機絲	A4-70	4	修擋水巴
3/16x5/16"圓頭機絲	A4-70	16	修Z字碼
#10x5/8"圓頭鋼牙	A4-70	8	修Z字碼(橫料用)每個2料

分格W	分格H	分格H1	分格H2			
862.5	3400	957.5	2442.5			
序號	名稱	加工圖號	數量	長度	備註	模號
1	梗母企	X85972-02b	1	3407		X85972
2	梗公企	X85971-01b	1	3407		X85971
3	頂橫	X85982-01-210	1	847.5		X85982
4	上梗下梗中橫	X85983-01-210	1	839.5		X85983
6	底橫	X85981-01-210	1	839.5		X85981
7	扣蓋(頂)	X85989-03-210	3	840.5		X85989
8	扣蓋(底)	X85988-03-210	1	840.5		X85988
9	掛碼	KM-GM01	1	200		X85998
10	掛碼	KM-GM02	1	200		X85998
11	梗玻骨(單玻)	X85991-01L	1	862.5		X85991
12	梗玻骨(單玻)	X85991-01R	1	862.5		X85991
26	Z字碼	UN-Z01	4	50		
27	Z字碼	UN-Z04	8	50		

名稱	單元組裝圖	制圖	付吉寧	2022.07.19	修改			
材料		復核	謝永林	2022.08.17	日期			
顏色	JMQ213457(三塗)	批准	胡哥		圖號	CW-210b(1)		

EG-DWG3

美特鋁質 有限公司
MIDI Aluminium Fabricator Ltd.

工程號	J853	地盤	延坪道住宅

圖號	層數	數量	總數	樓層	使用位置
CW-211	13	1	13	6F-15F,17F-21F	J853-SD-CW-4204A

節點圖見: CW-211(1)

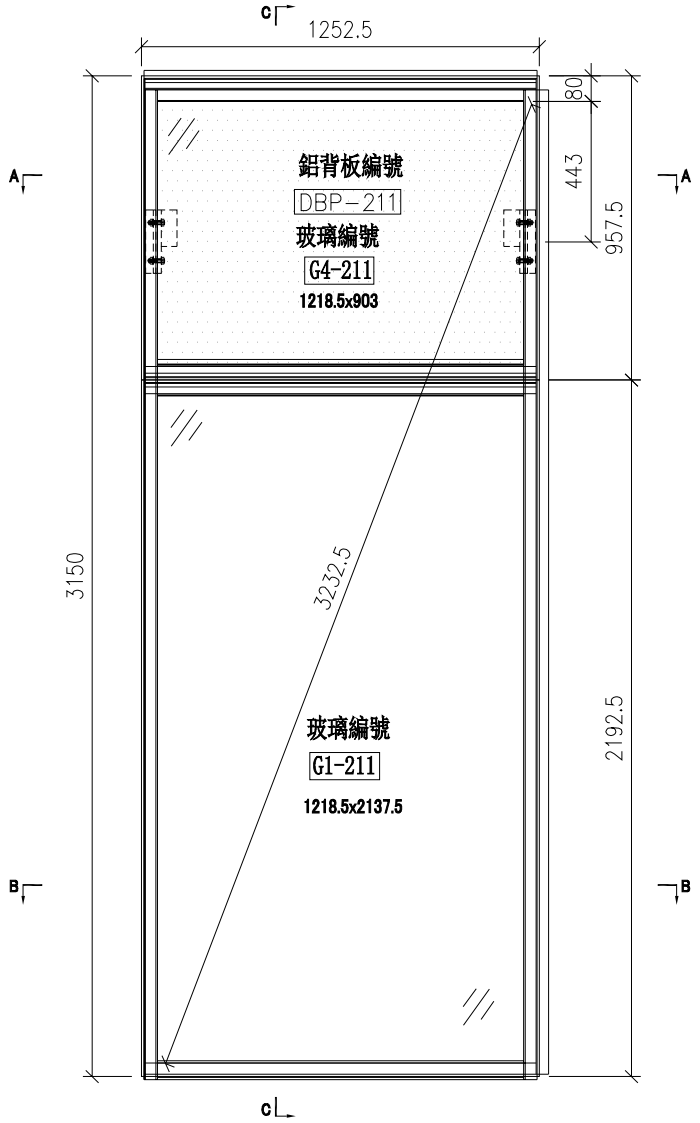

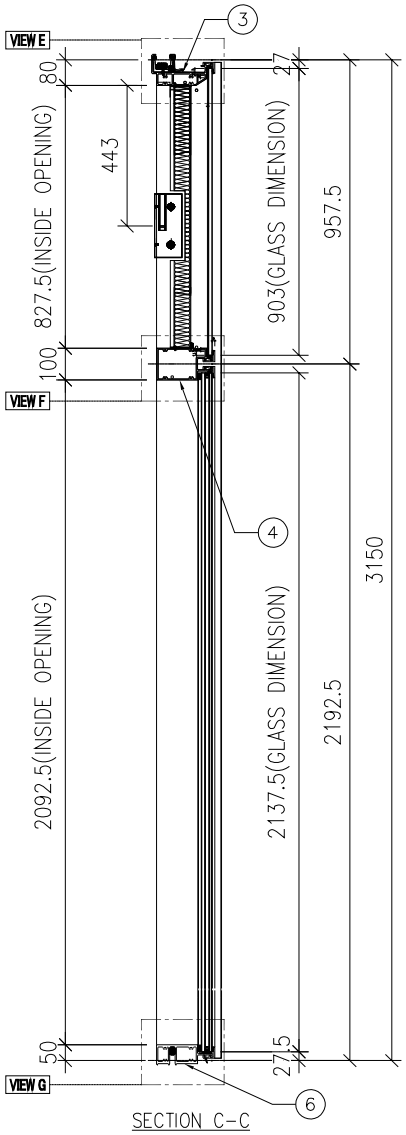

SECTION C-C

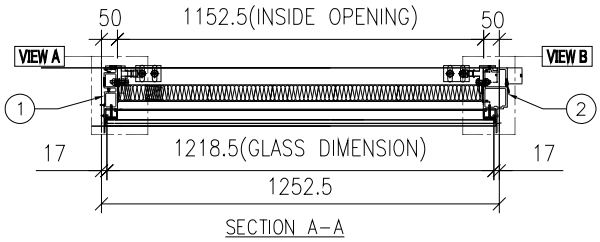

SECTION A-A

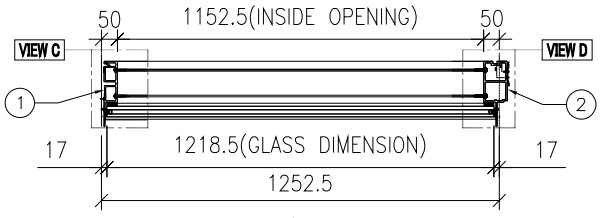

SECTION B-B

名稱	單元組裝圖	制圖	付吉寧	2022.07.19	修改			
材料		復核	謝永林	2022.08.17	日期			
顏色	JMQ213457(三塗)	批准	胡哥		圖號	CW-211		

EG-DWG3

美特鋁質 有限公司
MIDI Aluminium Fabricator Ltd.

大樣圖見: CW-211

工程號	J853	地盤	延坪道住宅

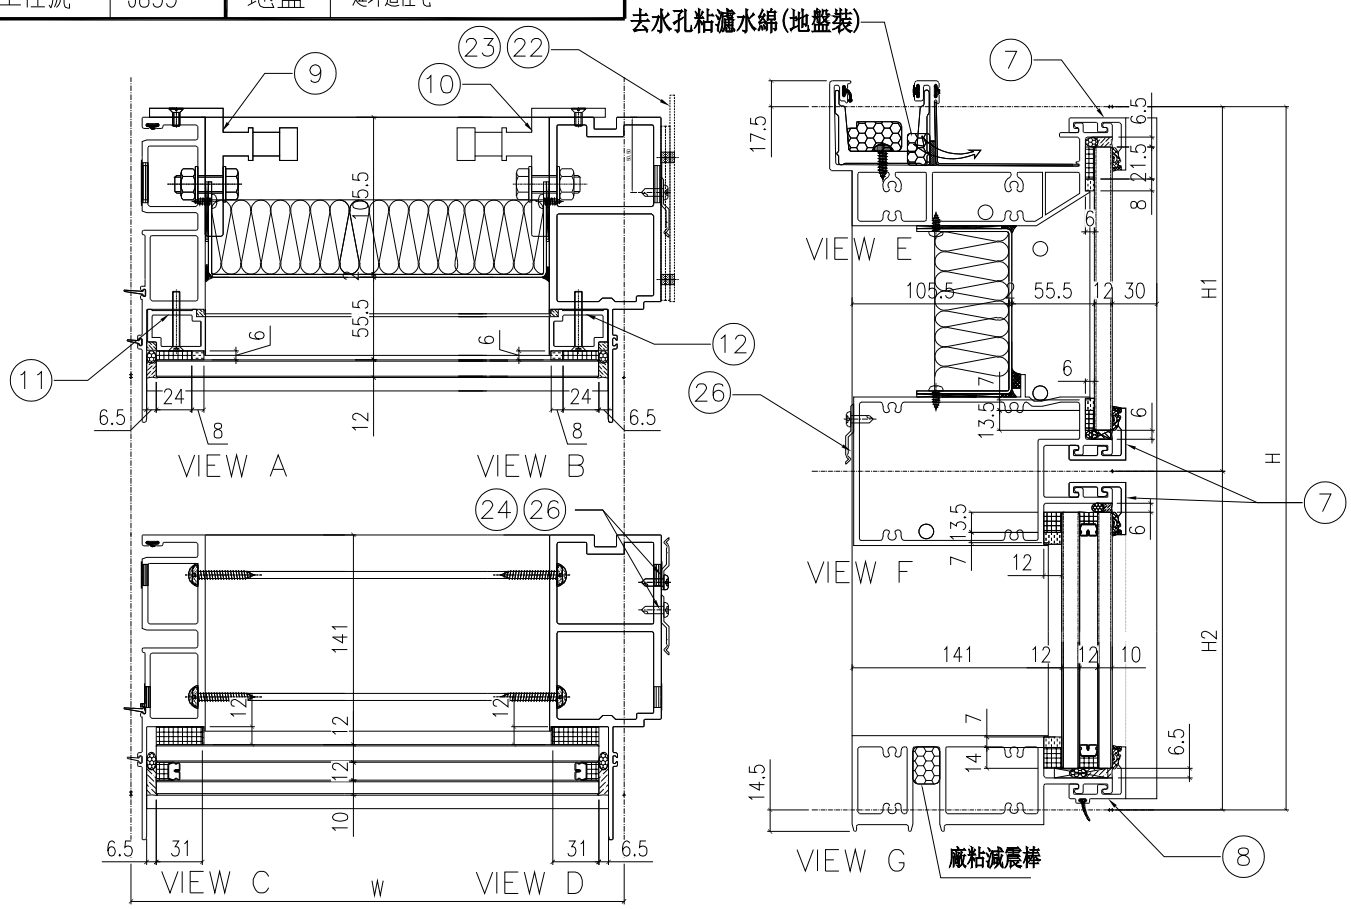

配件清單名稱	顏色	數量	備注
#10x5/8"圓頭鋼牙	A4-70	24	修背板用(300mmC/C)
#14x1-1/2"圓頭鋼牙	A4-70	24	修橫料
M5x40mm平頭機絲	A4-70	8	全梗玻璃骨用
M5x12mm平頭機絲	A4-70	4	固定掛碼到企料上
M12x40mm六角螺栓	A4-70	4	企料鋁碼用(配1螺母,1平介,1彈介)
3/16x3/4"圓頭機絲	A4-70	4	修擋水巴
#10x5/8"圓頭鋼牙	A4-70	46	修Z字碼(每個2料)

分格W	分格H	分格H1	分格H2			
1252.5	3150	957.5	2192.5			
序號	名稱	加工圖號	數量	長度	備註	模號
1	梗母企	X85972-01	1	3157		X85972
2	梗邊企	X85975-01R	1	3157		X85975
3	頂橫	X85982-01R-211	1	1270		X85982
4	上梗下梗中橫	X85983-01-211	1	1229.5		X85983
6	底橫	X85981-01-211	1	1229.5		X85981
7	扣蓋（頂）	X85989-03-211	3	1230.5		X85989
8	扣蓋（底）	X85988-03-211	1	1230.5		X85988
9	掛碼	KM-GM01	1	200		X85998
10	掛碼	KM-GM02	1	200		X85998
11	梗玻骨(單玻)	X85991-01L	1	862.5		X85991
12	梗玻骨(單玻)	X85991-01R	1	862.5		X85991
22	擋水巴	SS-04	2	112		3mm鋁板
23	擋水巴	SS-05	1	139		3mm鋁板
24	Z字碼	UN-Z02	8	50		
26	Z字碼	UN-Z01	15	50		

名稱	單元組裝圖	制圖	付吉寧	2022.07.19	修改			
材料		復核	謝永林	2022.08.17	日期			
顏色	JMQ213457(三塗)	批准	胡哥		圖號	CW-211(1)		

EG-DWG3

美特鋁質 有限公司
MIDI Aluminium Fabricator Ltd.

工程號	J853	地盤	延坪道住宅

圖號	層數	數量	總數	樓層	使用位置
CW-211a	2	1	2	5F,25F	J853-SD-CW-4204A

節點圖見: CW-211a(1)

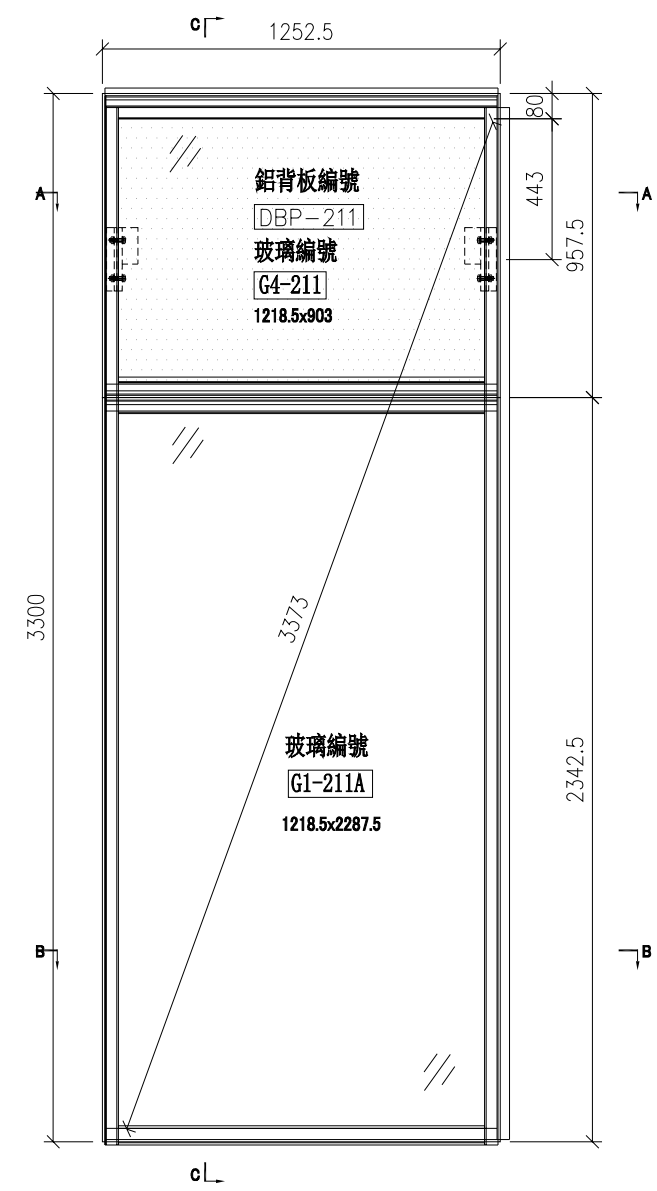

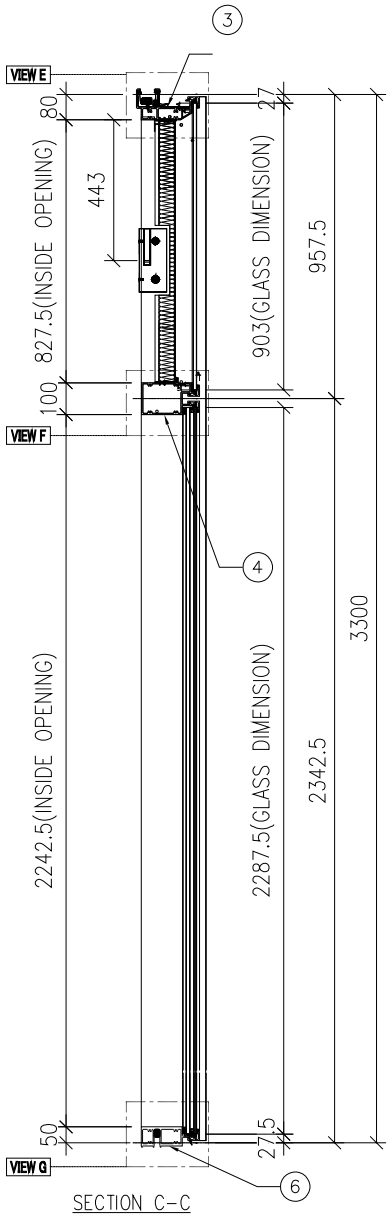

SECTION C-C

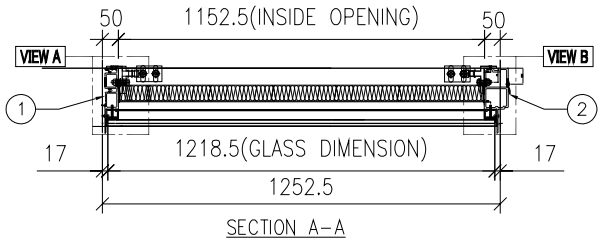

SECTION A-A

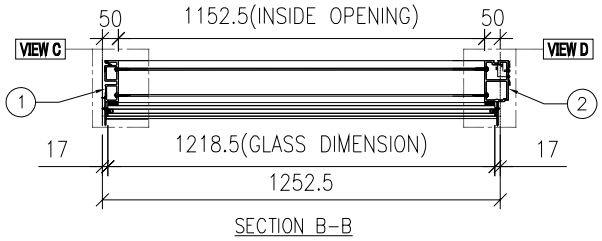

SECTION B-B

名稱	單元組裝圖	制圖	付吉寧	2022.07.19	修改			
材料		復核	謝永林	2022.08.17	日期			
顏色	JMQ213457(三塗)	批准	胡哥		圖號	CW-211a		

EG-DWG3

美特鋁質 有限公司
MIDI Aluminium Fabricator Ltd.

大樣圖見: CW-211a

工程號	J853	地盤	延坪道住宅

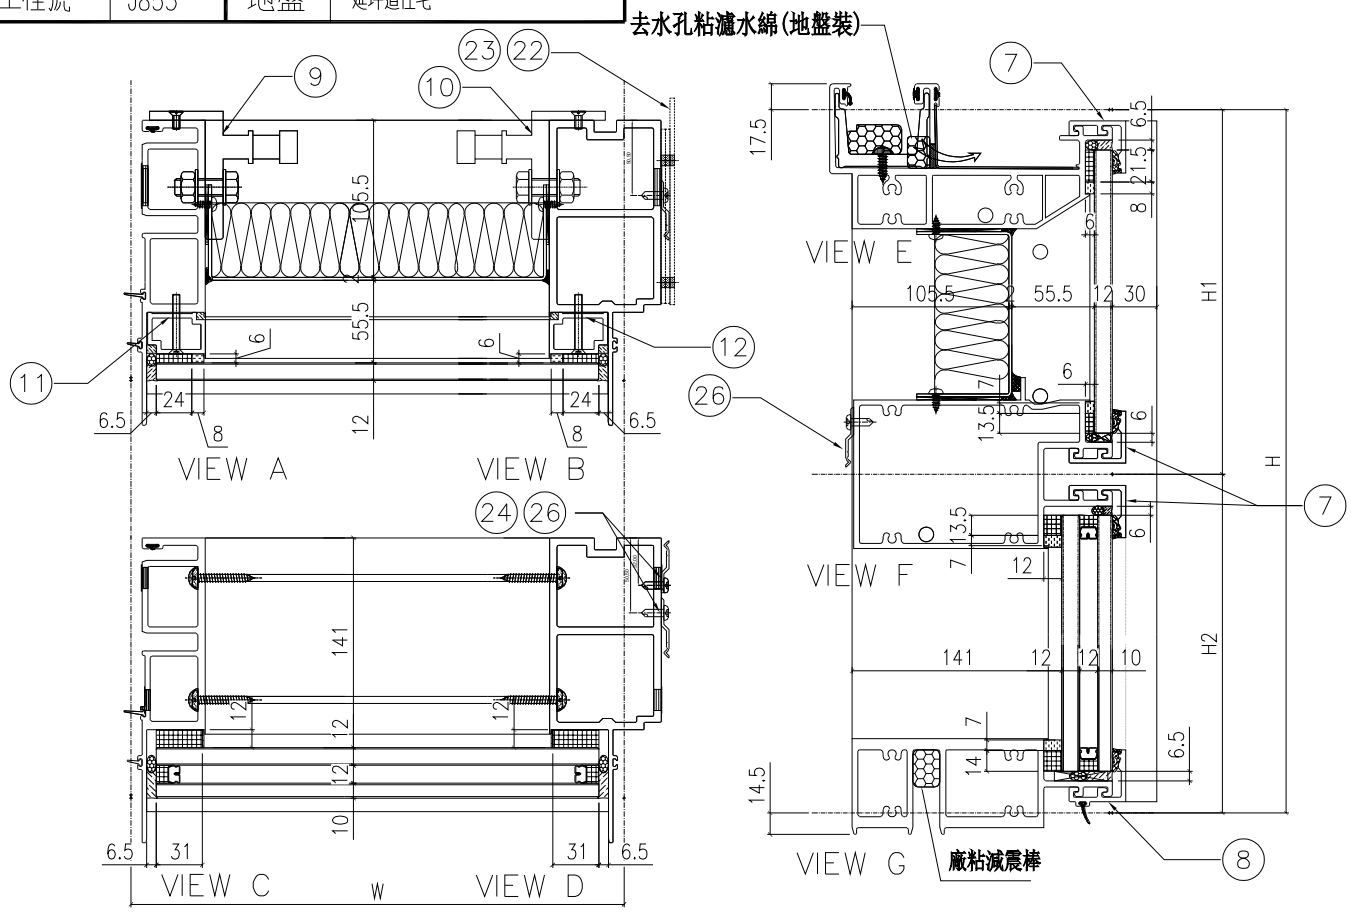

配件清單名稱	顏色	數量	備注
#10x5/8"圓頭鋼牙	A4-70	24	修背板用(300mmC/C)
#14x1-1/2"圓頭鋼牙	A4-70	24	修橫料
M5x40mm平頭機絲	A4-70	8	企梗玻璃骨用
M5x12mm平頭機絲	A4-70	4	固定掛碼到企料上
M12x40mm六角螺栓	A4-70	4	企料鋁碼用(配1螺母,1平介,1彈介)
3/16x3/4"圓頭機絲	A4-70	4	修擋水巴
#10x5/8"圓頭鋼牙	A4-70	46	修Z字碼(每個2料)

分格W	分格H	分格H1	分格H2			
1252.5	3300	957.5	2342.5			

序號	名稱	加工圖號	數量	長度	備註	模號
1	梗母企	X85972-01a	1	3307		X85972
2	梗邊企	X85975-01aR	1	3307		X85975
3	頂橫	X85982-01R-211	1	1270		X85982
4	上梗下梗中橫	X85983-01-211	1	1229.5		X85983
6	底橫	X85981-01-211	1	1229.5		X85981
7	扣蓋（頂）	X85989-03-211	3	1230.5		X85989
8	扣蓋（底）	X85988-03-211	1	1230.5		X85988
9	掛碼	KM-GM01	1	200		X85998
10	掛碼	KM-GM02	1	200		X85998
11	梗玻骨(單玻)	X85991-01L	1	862.5		X85991
12	梗玻骨(單玻)	X85991-01R	1	862.5		X85991
22	擋水巴	SS-04	2	112		3mm鉛板
23	擋水巴	SS-05	1	139		3mm鋁板
24	Z字碼	UN-Z02	8	50		
26	Z字碼	UN-Z01	15	50		

名稱	單元組裝圖	制圖	付吉寧	2022.07.19	修改			
材料		復核	謝永林	2022.08.17	日期			
顏色	JMQ213457(三塗)	批准	胡哥		圖號	CW-211a(1)		

EG-DWG3

美特鋁質 有限公司
MIDI Aluminium Fabricator Ltd.

工程號	J853	地盤	延坪道住宅

圖號	層數	數量	總數	樓層	使用位置
CW-211b	1	1	1	23F	J853-SD-CW-4304A

節點圖見: CW-211b(1)

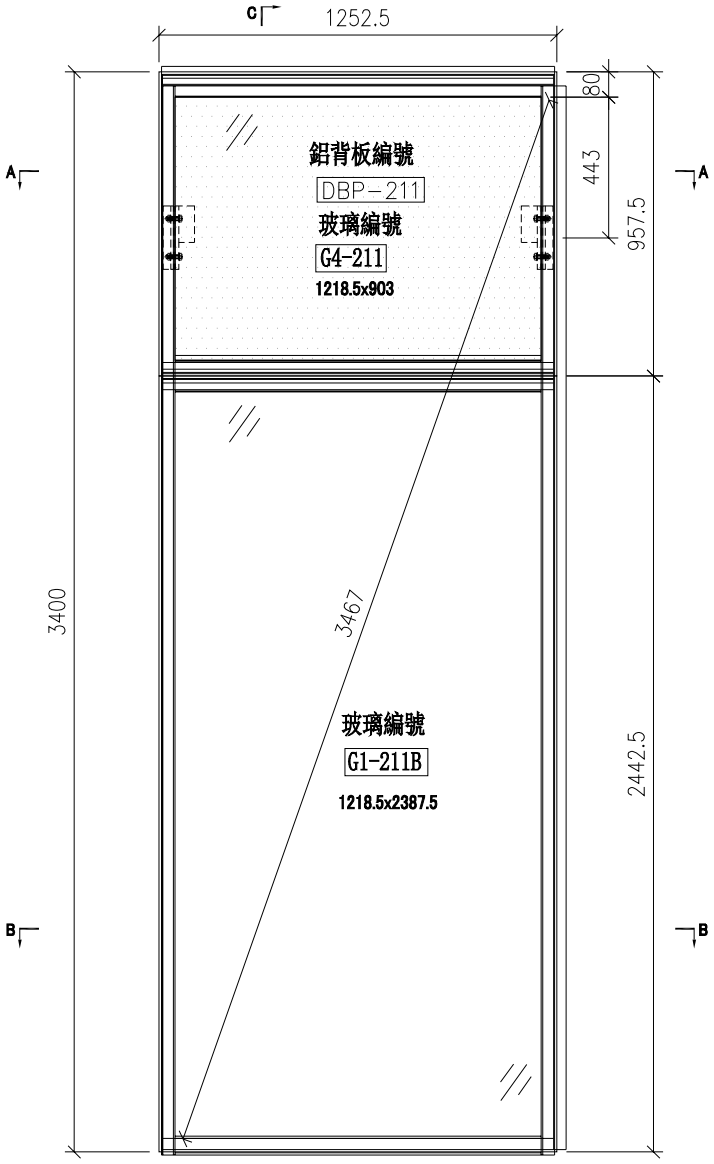

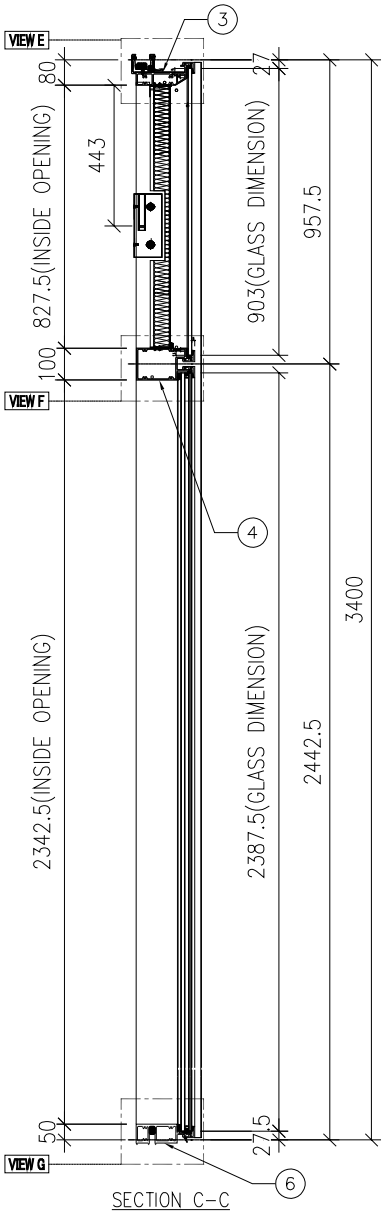

SECTION C-C

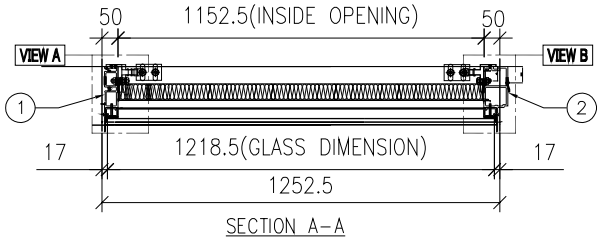

SECTION A-A

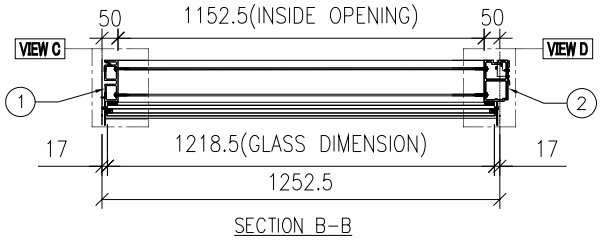

SECTION B-B

名稱	單元組裝圖	制圖	付吉寧	2022.07.19	修改			
材料		復核	謝永林	2022.08.17	日期			
顏色	JMQ213457(三塗)	批准	胡哥		圖號	CW-211b		

EG-DWG3

美特鋁質 有限公司
MIDI Aluminium Fabricator Ltd.

大樣圖見: CW-211b

工程號	J853	地盤	延坪道住宅

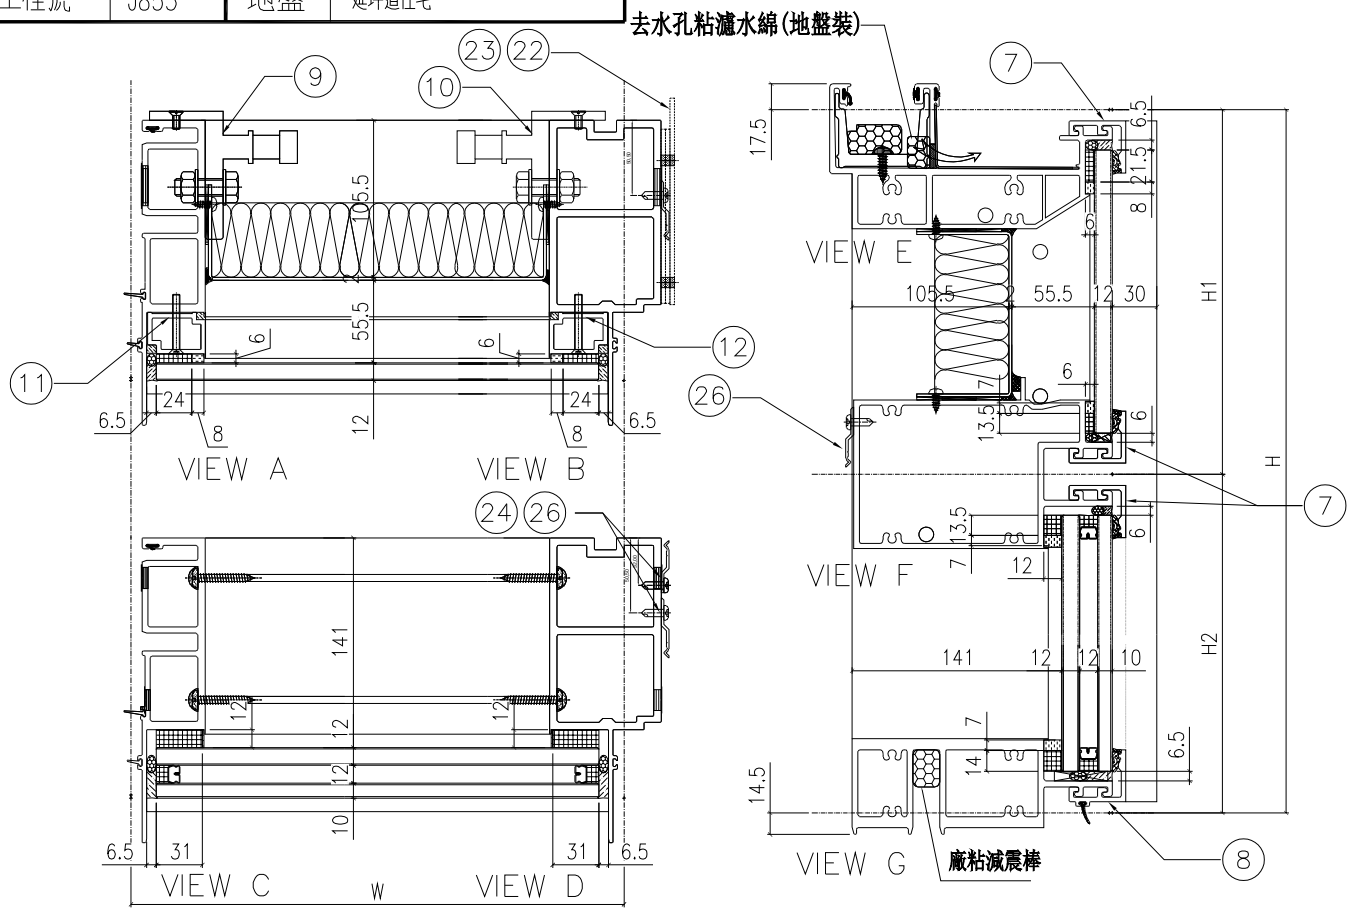

配件清單名稱	顏色	數量	備注
#10x5/8″圓頭鋼牙	A4-70	24	修背板用(300mmC/C)
#14x1-1/2″圓頭鋼牙	A4-70	24	修橫料
M5x40mm平頭機絲	A4-70	8	全梗玻璃骨用
M5x12mm平頭機絲	A4-70	4	固定掛碼到企料上
M12x40mm六角螺栓	A4-70	4	企料鋁碼用(配1螺母,1平介,1彈介)
3/16x3/4″圓頭機絲	A4-70	4	修擋水巴
#10x5/8″圓頭鋼牙	A4-70	48	修Z字碼(每個2料)

分格W	分格H	分格H1	分格H2			
1252.5	3400	957.5	2442.5			

序號	名稱	加工圖號	數量	長度	備註	模號
1	梗母企	X85972-01b	1	3407		X85972
2	梗邊企	X85975-01bR	1	3407		X85975
3	頂橫	X85982-01R-211	1	1270		X85982
4	上梗下梗中橫	X85983-01-211	1	1229.5		X85983
6	底橫	X85981-01-211	1	1229.5		X85981
7	扣蓋（頂）	X85989-03-211	3	1230.5		X85989
8	扣蓋（底）	X85988-03-211	1	1230.5		X85988
9	掛碼	KM-GM01	1	200		X85998
10	掛碼	KM-GM02	1	200		X85998
11	梗玻骨(單玻)	X85991-01L	1	862.5		X85991
12	梗玻骨(單玻)	X85991-01R	1	862.5		X85991
22	擋水巴	SS-04	2	112		3mm鋁板
23	擋水巴	SS-05	1	139		3mm鋁板
24	Z字碼	UN-Z02	8	50		
26	Z字碼	UN-Z01	16	50		

名稱	單元組裝圖	制圖	付吉寧	2022.07.19	修改			
材料		復核	謝永林	2022.08.17	日期			
顏色	JMQ213457(三塗)	批准	胡哥		圖號	CW-211b(1)		

EG-DWG3

美特鋁質 有限公司
MIDI Aluminium Fabricator Ltd.

工程號	J853	地盤	延坪道住宅

圖號	層數	數量	總數	樓層	使用位置
CW-211c	1	1	1	16F	J853-SD-CW-4204A

節點圖見: CW-211c(1)

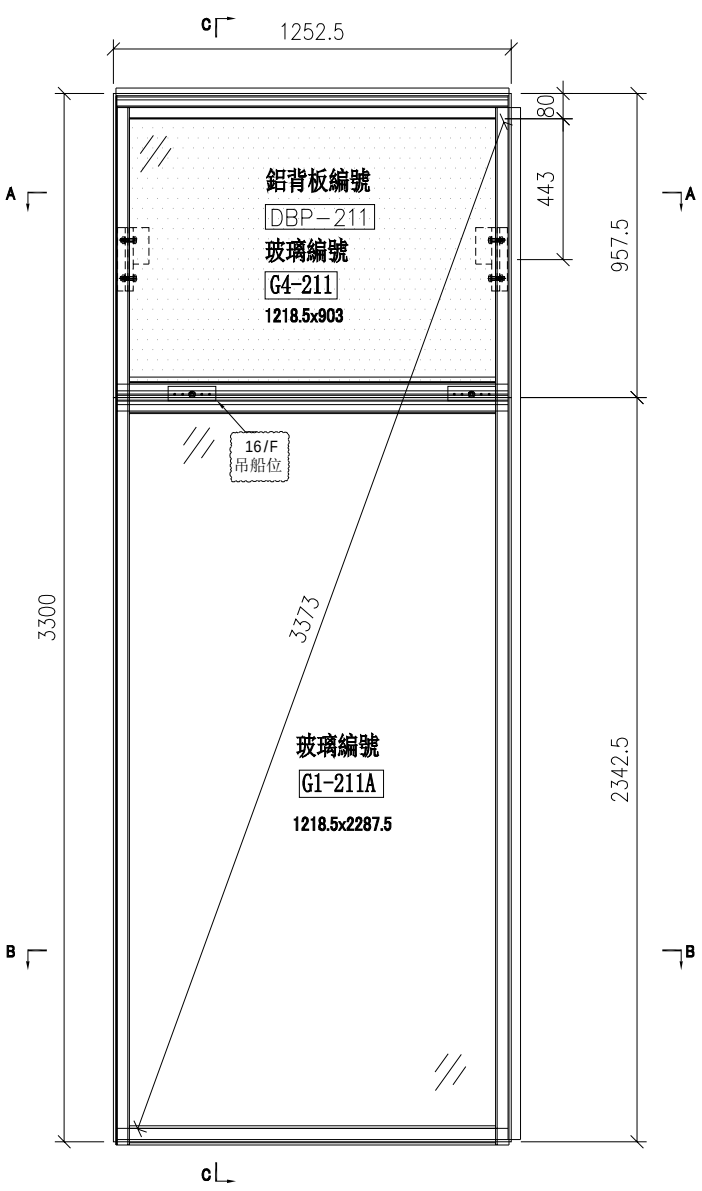

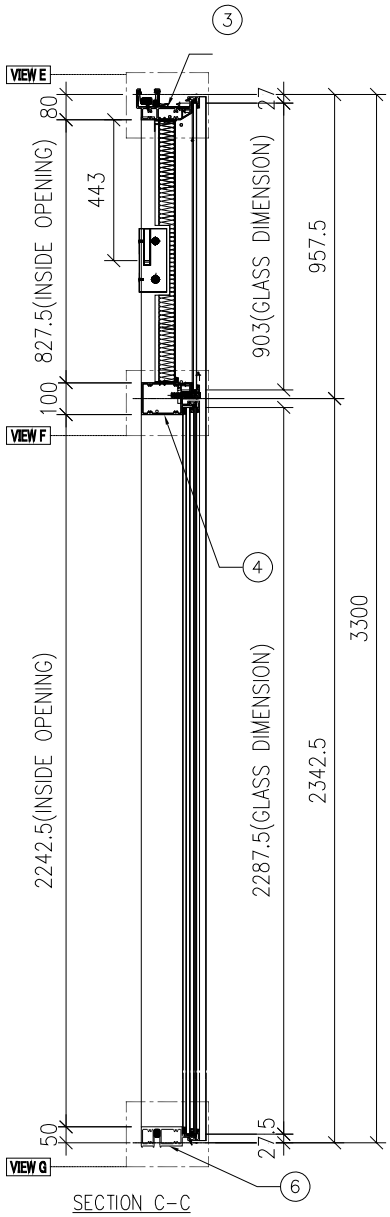

SECTION C-C

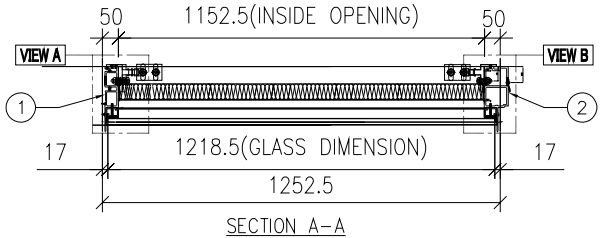

SECTION A-A

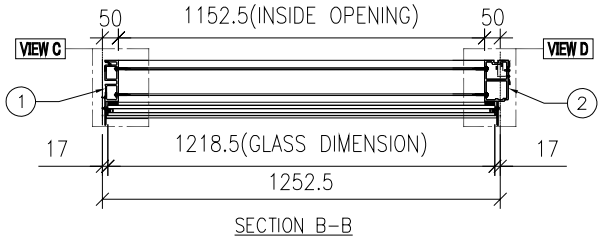

SECTION B-B

名稱	單元組裝圖	制圖	付吉寧	2022.07.19	修改			
材料		復核	謝永林	2022.08.17	日期			
顏色	JMQ213457(三塗)	批准	胡哥		圖號	CW-211c		

EG－DWG3

美特鋁質 有限公司
MIDI Aluminium Fabricator Ltd.

大樣圖見: CW－211c

工程號	J853	地盤	延坪道住宅

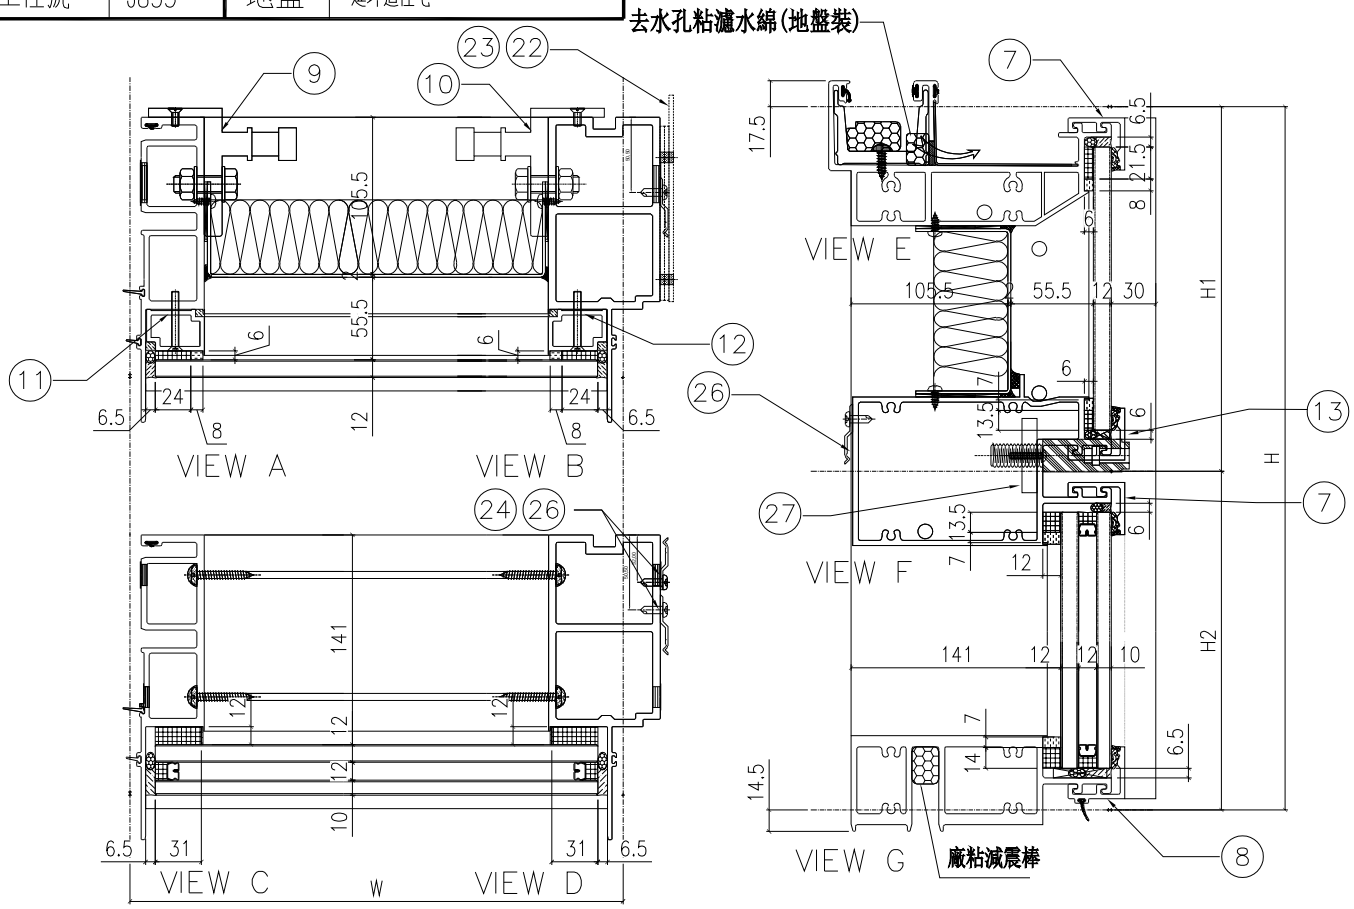

分格W	分格H	分格H1	分格H2			
1252.5	3300	957.5	2342.5			

序號	名稱	加工圖號	數量	長度	備註	模號
1	梗母企	X85972-01a	1	3307		X85972
2	梗邊企	X85975-01aR	1	3307		X85975
3	頂橫	X85982-01R-211	1	1270		X85982
4	上梗下梗中橫	X85983-01-211cL	1	1229.5		X85983
6	底橫	X85981-01-211	1	1229.5		X85981
7	扣蓋（頂）	X85989-03-211	2	1230.5		X85989
8	扣蓋（底）	X85988-03-211	1	1230.5		X85988
9	掛碼	KM-GM01	1	200		X85998
10	掛碼	KM-GM02	1	200		X85998
11	梗玻骨(單玻)	X85991-01L	1	862.5		X85991
12	梗玻骨(單玻)	X85991-01R	1	862.5		X85991
13	扣蓋（吊船）	X85989-03L-211cL	1	1230.5		X85989
22	擋水巴	SS-04	2	112		3mm鋁板
23	擋水巴	SS-05	1	139		3mm鋁板
24	Z字碼	UN-Z02	8	50		
26	Z字碼	UN-Z01	15	50		
27	吊船碼鋼巴	UN-GB01	1	150		

配件清單名稱	顏色	數量	備注
#10x5/8"圓頭鋼牙	A4-70	24	修背板用(300mmC/C)
#14x1-1/2"圓頭鋼牙	A4-70	24	修橫料
M5x40mm平頭機絲	A4-70	8	全梗玻璃骨用
M5x12mm平頭機絲	A4-70	4	固定掛碼到企料上
M12x40mm六角螺栓	A4-70	4	企料鋁碼用(配1螺母,1平介,1彈介)
3/16x3/4"圓頭機絲	A4-70	4	修擋水巴
#10x5/8"圓頭鋼牙	A4-70	46	修Z字碼(每個2料)

名稱	單元組裝圖	制圖	付吉寧	2022.07.19	修改			
材料		復核	謝永林	2022.08.17	日期			
顏色	JMQ213457(三塗)	批准	胡哥		圖號	CW-211c(1)		

EG-DWG3

美特鋁質 有限公司
MIDI Aluminium Fabricator Ltd.

工程號	J853	地盤	延坪道住宅

圖號	層數	數量	總數	樓層	使用位置
CW-211d	1	1	1	22F	J853-SD-CW-4204A

節點圖見: CW-211d(1)

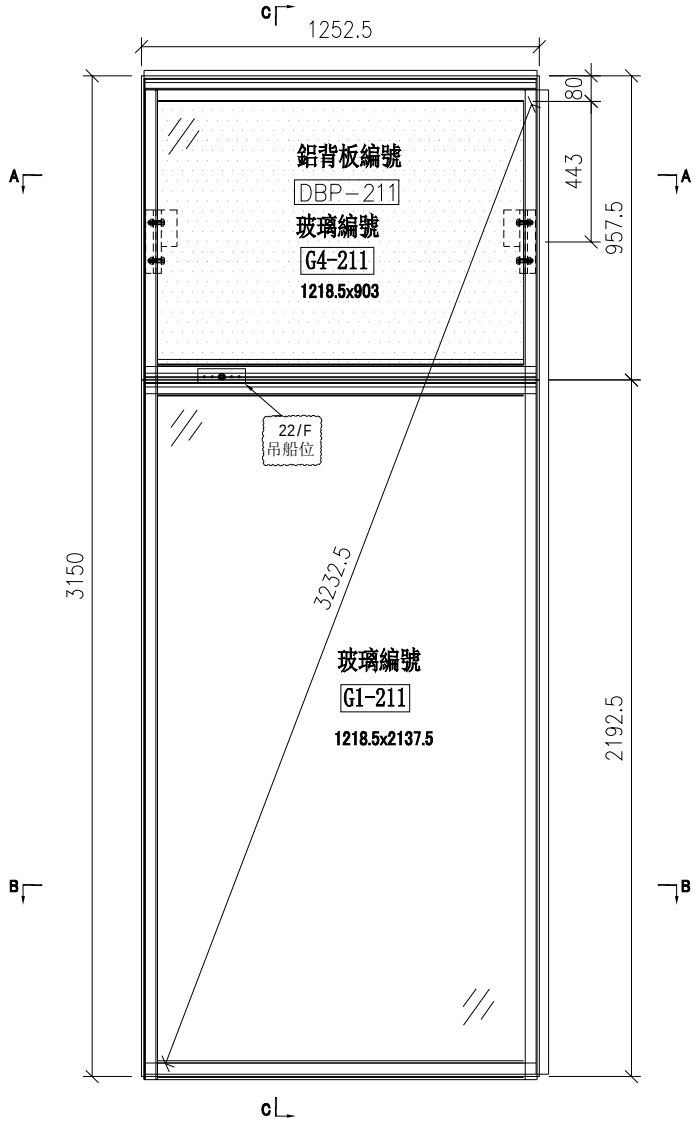

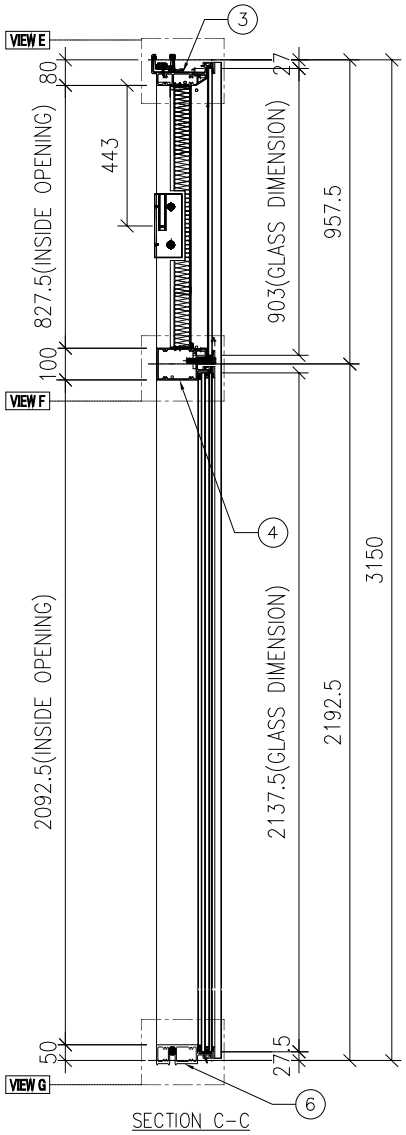

SECTION C-C

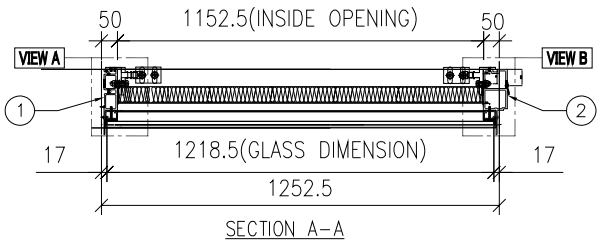

SECTION A-A

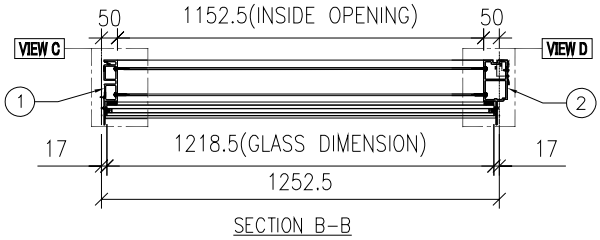

SECTION B-B

名稱	單元組裝圖	制圖	付吉寧	2022.07.19	修改			
材料		復核	謝永林	2022.08.17	日期			
顏色	JMQ213457(三塗)	批准	胡哥		圖號	CW-211d		

EG－DWG3

美特鋁質 有限公司
MIDI Aluminium Fabricator Ltd.

大樣圖見: CW－211d

工程號	J853	地盤	延坪道住宅

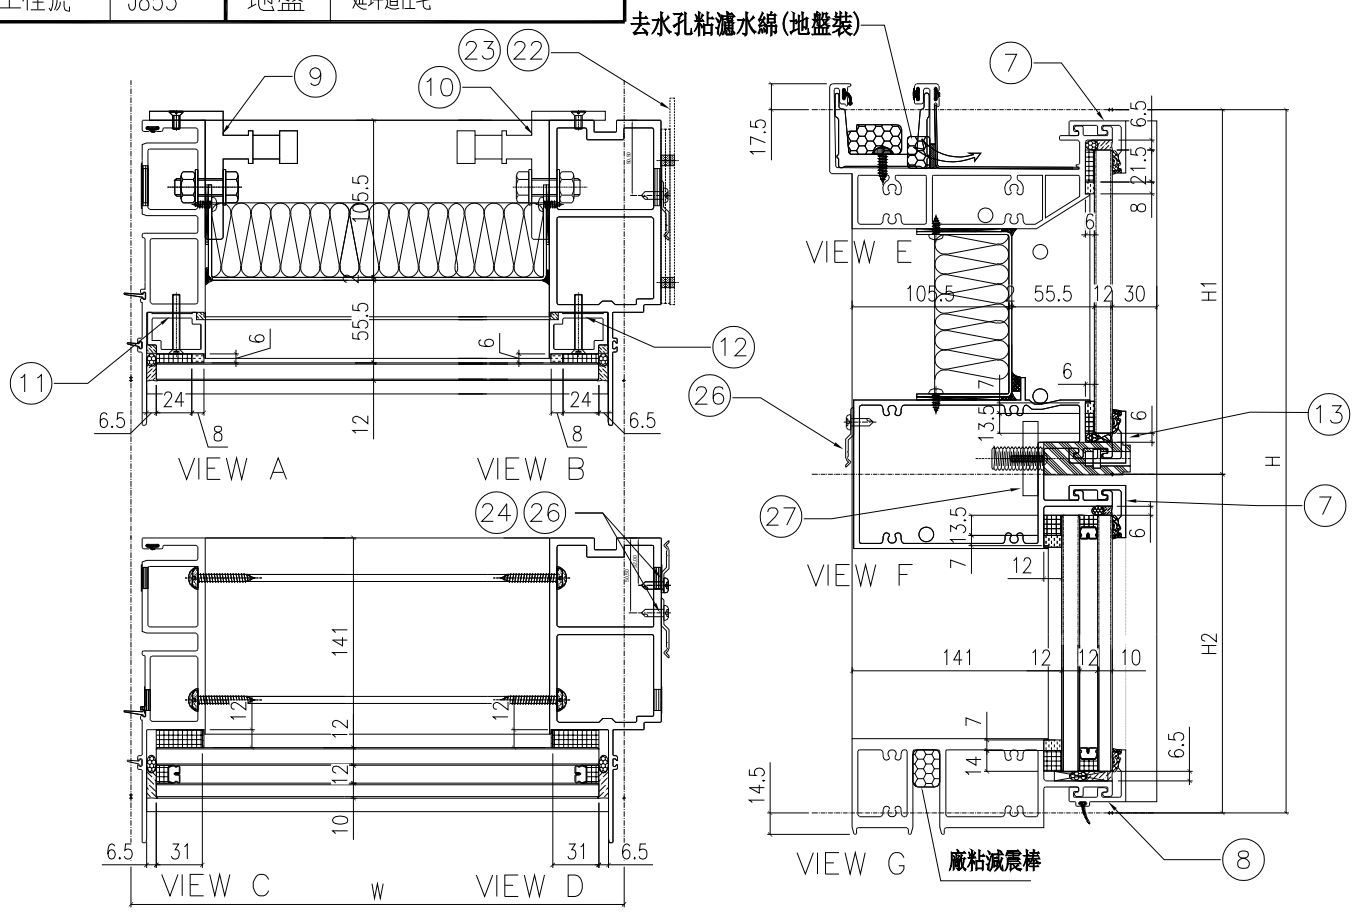

分格W	分格H	分格H1	分格H2			
1252.5	3150	957.5	2192.5			

序號	名稱	加工圖號	數量	長度	備註	模號
1	梗母企	X85972-01	1	3157		X85972
2	梗邊企	X85975-01R	1	3157		X85975
3	頂橫	X85982-01R-211	1	1270		X85982
4	上梗下梗中橫	X85983-01-211dL	1	1229.5		X85983
6	底橫	X85981-01-211	1	1229.5		X85981
7	扣蓋（頂）	X85989-03-211	2	1230.5		X85989
8	扣蓋（底）	X85988-03-211	1	1230.5		X85988
9	掛碼	KM-GM01	1	200		X85998
10	掛碼	KM-GM02	1	200		X85998
11	梗玻骨(單玻)	X85991-01L	1	862.5		X85991
12	梗玻骨(單玻)	X85991-01R	1	862.5		X85991
13	扣蓋（吊船）	X85989-03L-211dL	1	1230.5		X85989
22	擋水巴	SS-04	2	112		3mm鋁板
23	擋水巴	SS-05	1	139		3mm鋁板
24	Z字碼	UN-Z02	8	50		
26	Z字碼	UN-Z01	15	50		
27	吊船碼鋼巴	UX-GB01	1	150		

配件清單名稱	顏色	數量	備注
#10x5/8"圓頭鋼牙	A4-70	24	修背板用(300mmC/C)
#14x1-1/2"圓頭鋼牙	A4-70	24	修橫料
M5x40mm平頭機絲	A4-70	8	全梗玻璃骨用
M5x12mm平頭機絲	A4-70	4	固定掛碼到企料上
M12x40mm六角螺栓	A4-70	4	企料鋁碼用(配1螺母,1平介,1彈介)
3/16x3/4"圓頭機絲	A4-70	4	修擋水巴
#10x5/8"圓頭鋼牙	A4-70	46	修Z字碼(每個2料)

名稱	單元組裝圖	制圖	付吉寧	2022.07.19	修改			
材料		復核	謝永林	2022.08.17	日期			
顏色	JMQ213457(三塗)	批准	胡哥		圖號	CW-211d(1)		

EG-DWG3

美特鋁質 有限公司
MIDI Aluminium Fabricator Ltd.

工程號	J853	地盤	延坪道住宅

圖號	層數	數量	總數	樓層	使用位置
CW-212	13	1	13	6F-15F,17F-21F	J853-SD-CW-4204A

節點圖見: CW-212(1)

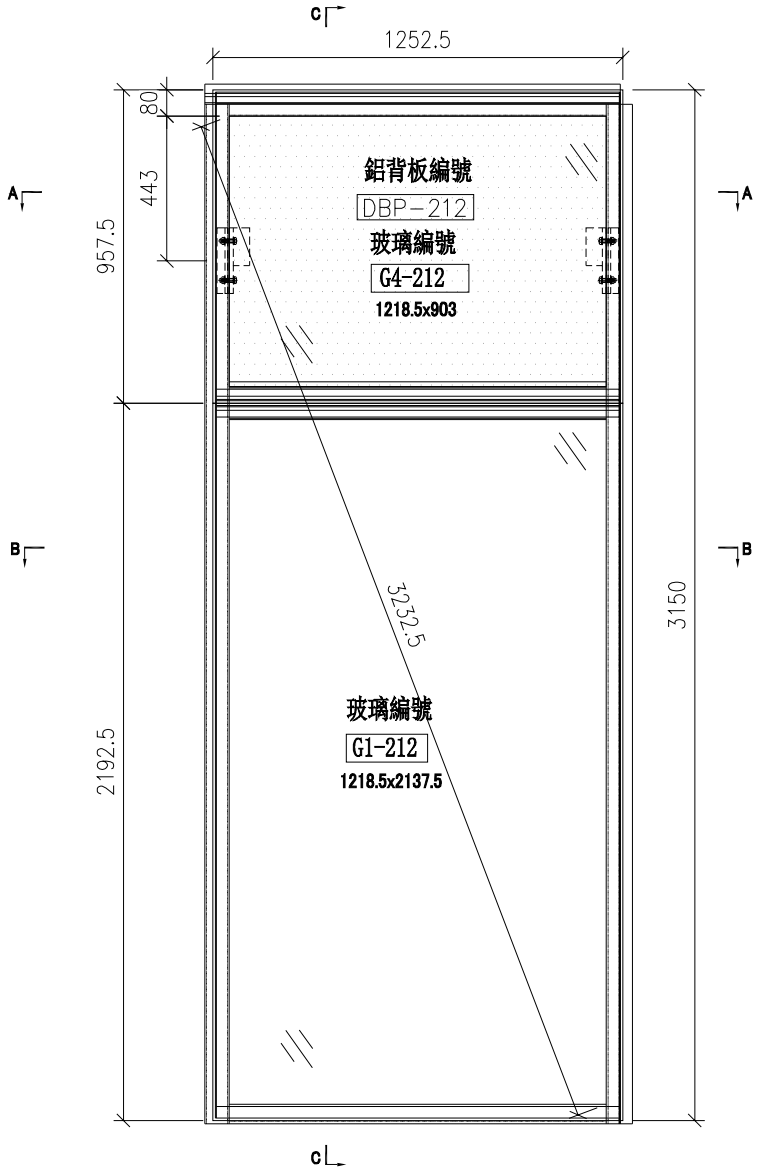

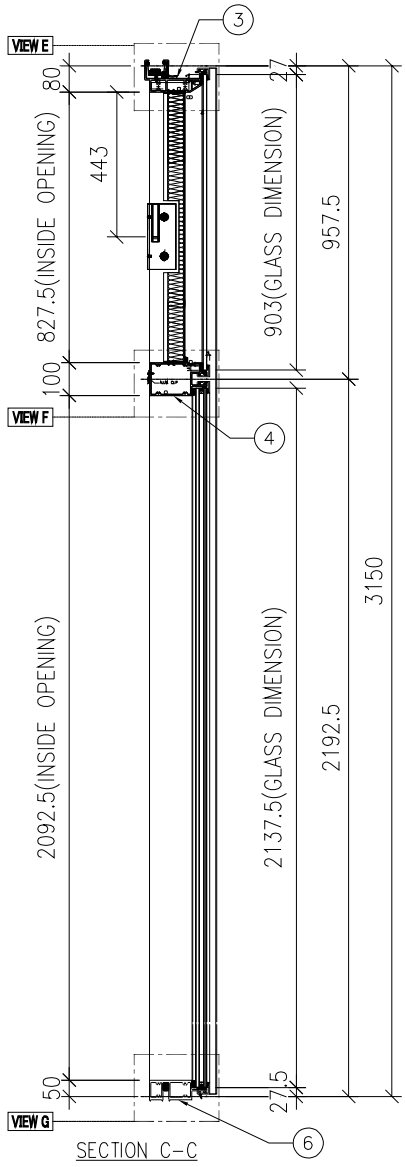

SECTION C-C

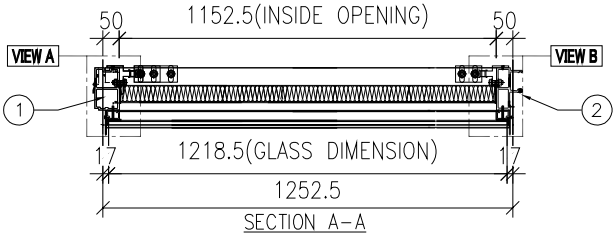

SECTION A-A

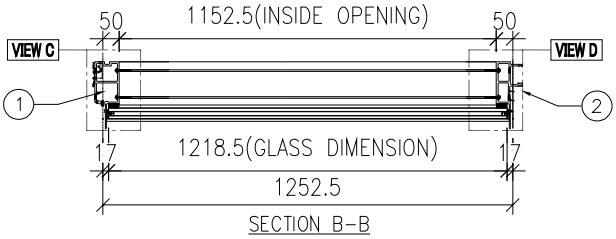

SECTION B-B

名稱	單元組裝圖	制圖	付吉寧	2022.07.19	修改			
材料		復核	謝永林	2022.08.17	日期			
顏色	JMQ213457(三塗)	批准	胡哥		圖號	CW-212		

EG-DWG3

美特鋁質 有限公司
MIDI Aluminium Fabricator Ltd.

大樣圖見: CW-212

工程號	J853	地盤	延坪道住宅

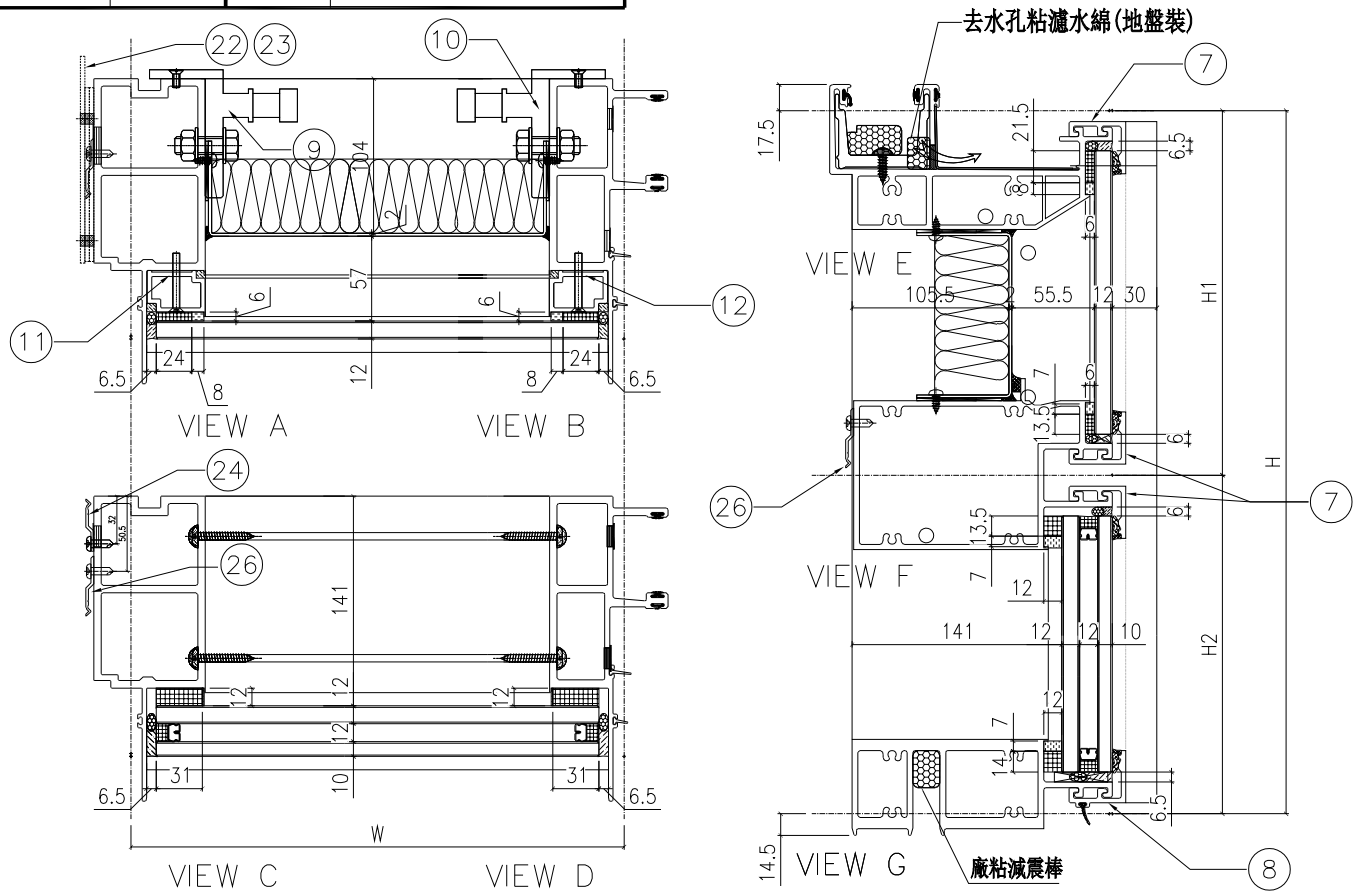

配件清單名稱	顏色	數量	備注
#10x5/8"圓頭鋼牙	A4-70	24	修背板用(300mmC/C)
#14x1-1/2"圓頭鋼牙	A4-70	24	修橫料
M5x40mm平頭機絲	A4-70	8	全梗玻璃骨用
M5x12mm平頭機絲	A4-70	4	固定掛碼到企料上
M12x40mm六角螺栓	A4-70	4	企料鋁碼用(配1螺母,1平介,1彈介)
3/16x3/4"圓頭機絲	A4-70	4	修擋水巴
#10x5/8"圓頭鋼牙	A4-70	48	修Z字碼(每個2料)

分格W	分格H	分格H1	分格H2			
1252.5	3150	957.5	2192.5			

序號	名稱	加工圖號	數量	長度	備註	模號
1	梗邊企	X85975-01L	1	3157		X85975
2	梗公企	X85971-01	1	3157		X85971
3	頂橫	X85982-01L-212	1	1270		X85982
4	上梗下梗中橫	X85982-01-212	1	1229.5		X85983
6	底橫	X85981-01-212	1	1229.5		X85981
7	扣蓋（頂）	X85989-03-212	3	1230.5		X85989
8	扣蓋（底）	X85988-03-212	1	1230.5		X85988
9	掛碼	KM-GM01	1	200		X85998
10	掛碼	KM-GM02	1	200		X85998
11	梗玻骨(單玻)	X85991-01L	1	862.5		X85991
12	梗玻骨(單玻)	X85991-01R	1	862.5		X85991
22	擋水巴	SS-04	2	112		3mm鋁板
23	擋水巴	SS-05	1	139		3mm鋁板
24	Z字碼	UN-Z02	9	50		
26	Z字碼	UN-Z01	15	50		

名稱	單元組裝圖	制圖	付吉寧	2022.07.19	修改			
材料		復核	謝永林	2022.08.17	日期			
顏色	JMQ213457(三塗)	批准	胡哥		圖號	CW-212(1)		

EG-DWG3

美特鋁質 有限公司
MIDI Aluminium Fabricator Ltd.

工程號	J853	地盤	延坪道住宅

圖號	層數	數量	總數	樓層	使用位置
CW-212a	2	1	2	5F,25F	J853-SD-CW-4204A

節點圖見: CW-212a(1)

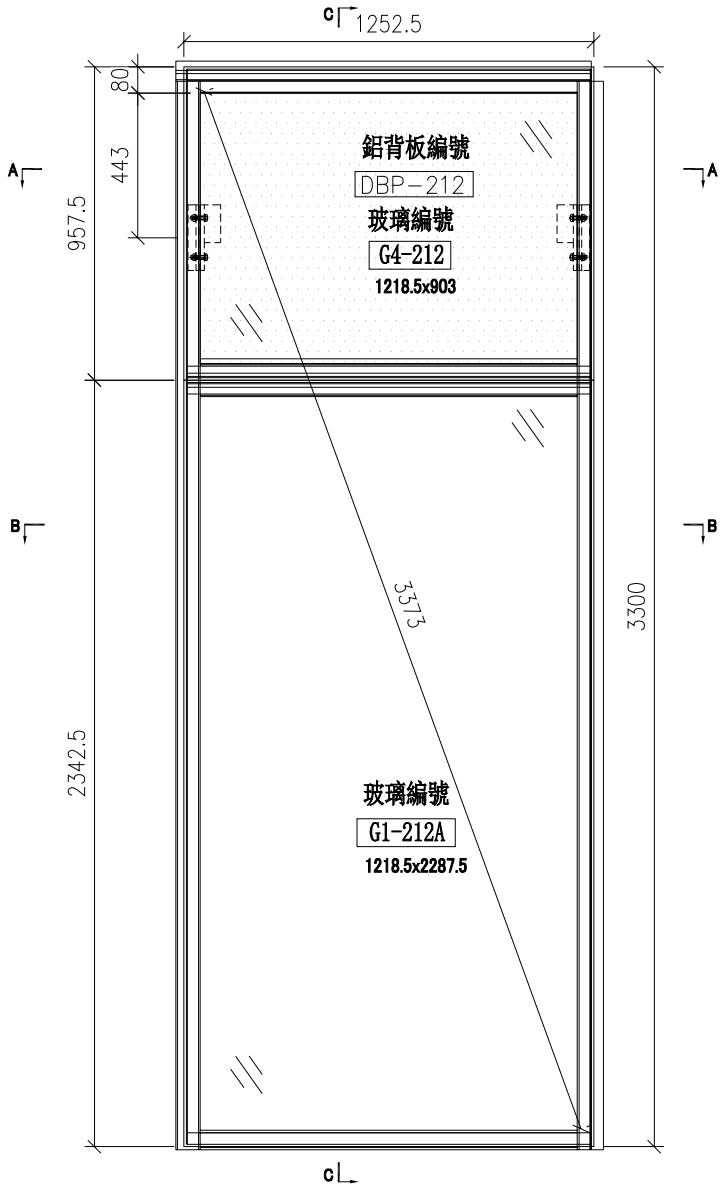

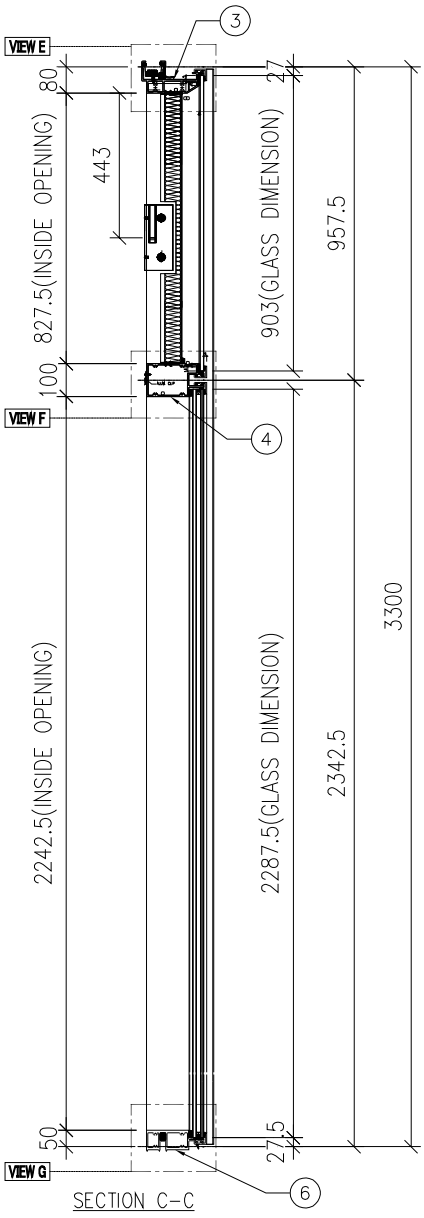

SECTION C-C

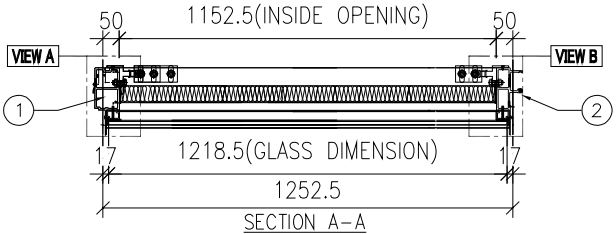

SECTION A-A

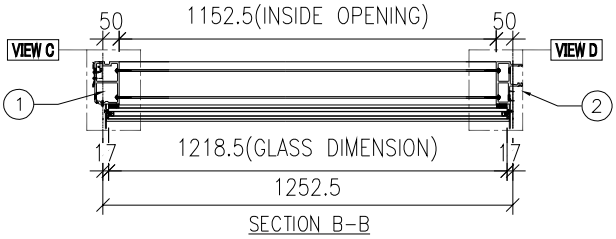

SECTION B-B

名稱	單元組裝圖	制圖	付吉寧	2022.07.19	修改			
材料		復核	謝永林	2022.08.17	日期			
顏色	JMQ213457(三塗)	批准	胡哥		圖號	CW-212a		

EG-DWG3

美特鋁質 有限公司
MIDI Aluminium Fabricator Ltd.

大樣圖見: CW-212a

工程號	J853	地盤	延坪道住宅

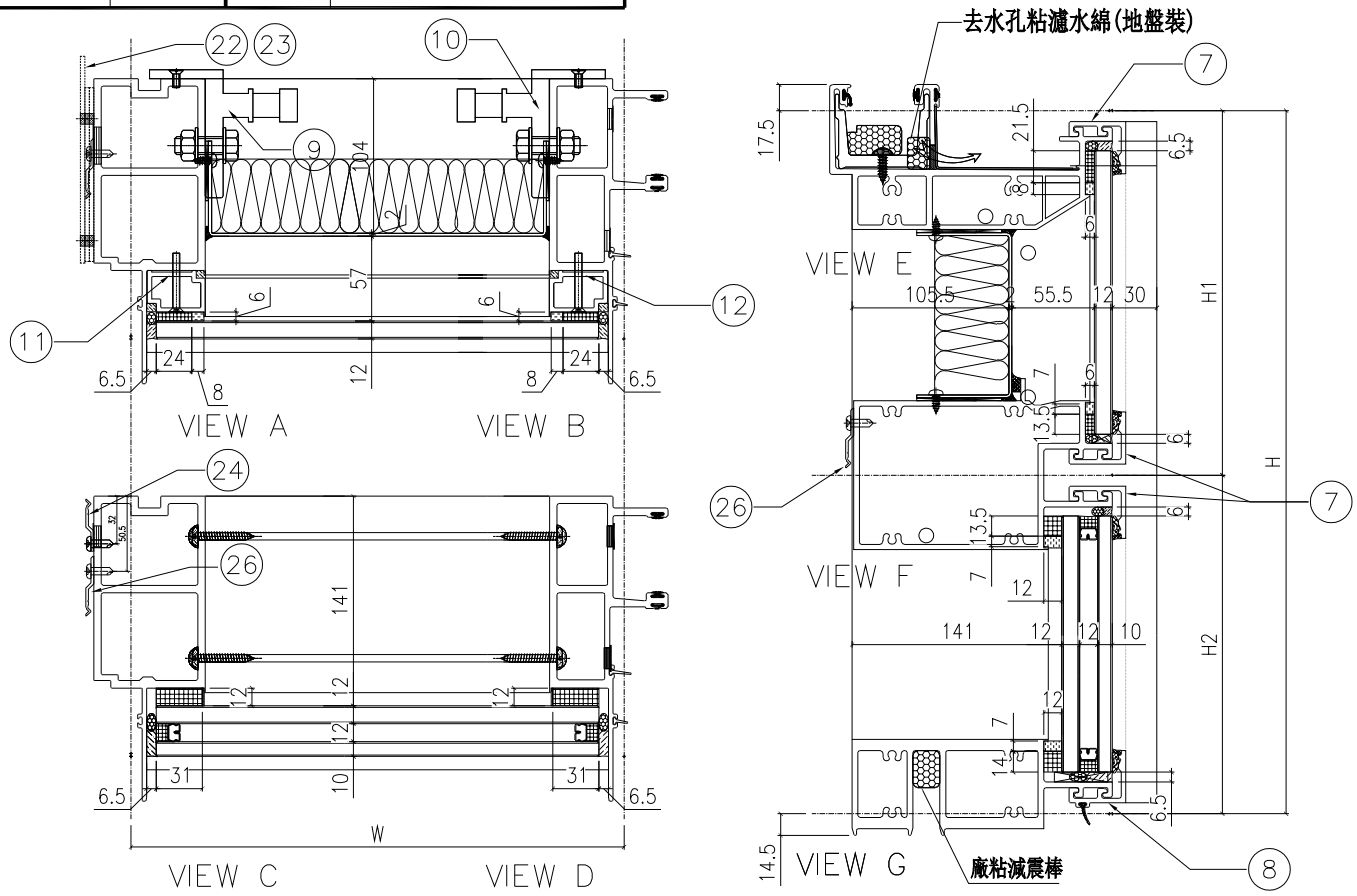

配件清單名稱	顏色	數量	備注
#10x5/8"圓頭鋼牙	A4-70	24	修背板用(300mmC/C)
#14x1-1/2"圓頭鋼牙	A4-70	24	修橫料
M5x40mm平頭機絲	A4-70	8	全梗玻璃骨用
M5x12mm平頭機絲	A4-70	4	固定掛碼到企料上
M12x40mm六角螺栓	A4-70	4	企料鋁碼用(配1螺母,1平介,1彈介)
3/16x3/4"圓頭機絲	A4-70	4	修擋水巴
#10x5/8"圓頭鋼牙	A4-70	46	修Z字碼(每個2料)

分格W	分格H	分格H1	分格H2			
1252.5	3300	957.5	2342.5			

序號	名稱	加工圖號	數量	長度	備註	模號
1	梗邊企	X85975-01aL	1	3307		X85975
2	梗公企	X85971-01a	1	3307		X85971
3	頂橫	X85982-01L-212	1	1270		X85982
4	上梗下梗中橫	X85982-01-212	1	1229.5		X85983
6	底橫	X85981-01-212	1	1229.5		X85981
7	扣蓋（頂）	X85989-03-212	3	1230.5		X85989
8	扣蓋（底）	X85988-03-212	1	1230.5		X85988
9	掛碼	KM-GM01	1	200		X85998
10	掛碼	KM-GM02	1	200		X85998
11	梗玻骨(單玻)	X85991-01L	1	862.5		X85991
12	梗玻骨(單玻)	X85991-01R	1	862.5		X85991
22	擋水巴	SS-04	2	112		3mm鋁板
23	擋水巴	SS-05	1	139		3mm鋁板
24	Z字碼	UN-Z02	9	50		
26	Z字碼	UN-Z01	14	50		

名稱	單元組裝圖	制圖	付吉寧	2022.07.19	修改			
材料		復核	謝永林	2022.08.17	日期			
顏色	JMQ213457(三塗)	批准	胡哥		圖號	CW-212a(1)		

EG-DWG3

美特鋁質 有限公司
MIDI Aluminium Fabricator Ltd.

工程號	J853	地盤	延坪道住宅

圖號	層數	數量	總數	樓層	使用位置
CW-212b	1	1	1	23F	J853-SD-CW-4204A

節點圖見: CW-212b(1)

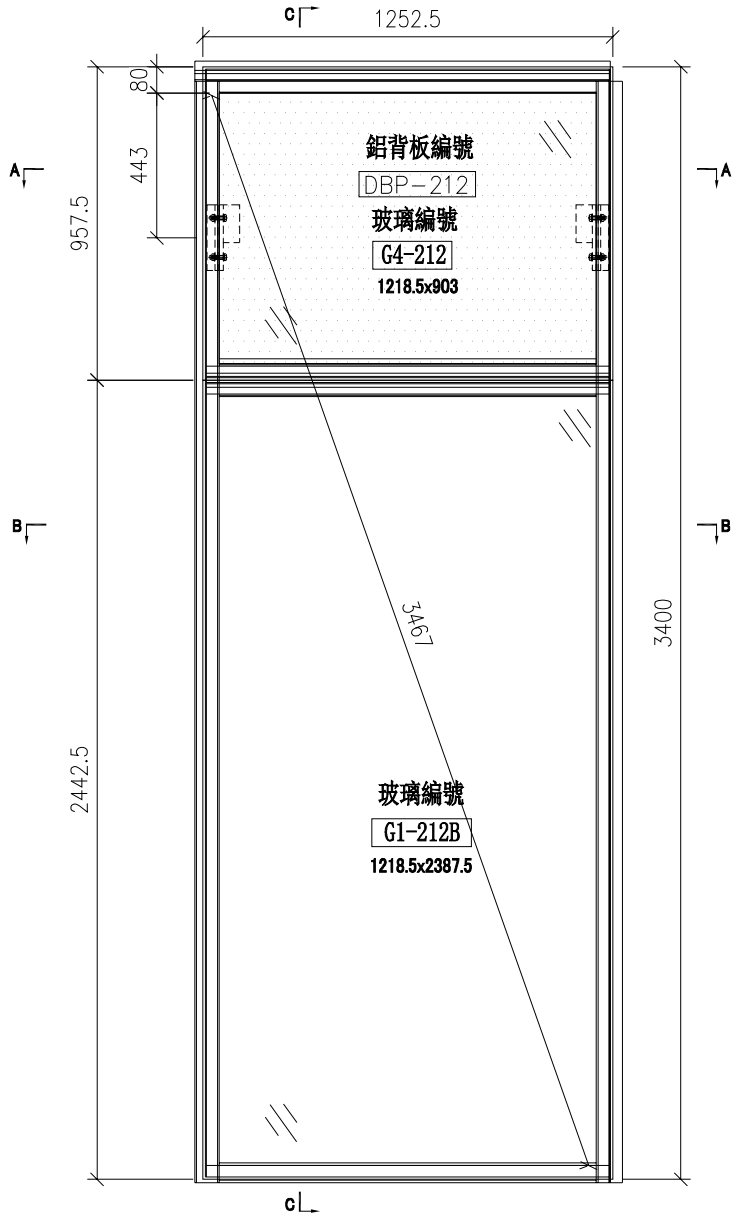

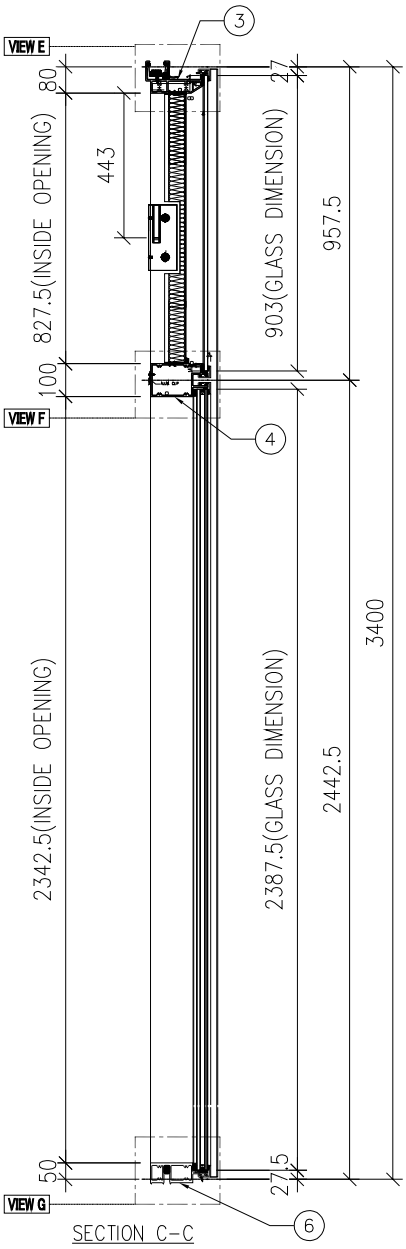

SECTION C-C

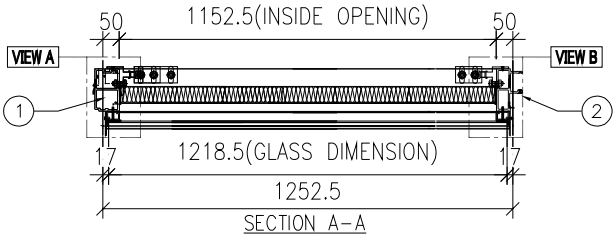

SECTION A-A

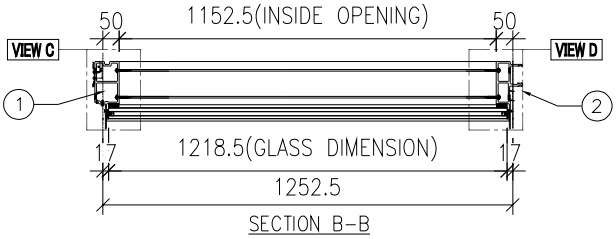

SECTION B-B

名稱	單元組裝圖	制圖	付吉寧	2022.07.19	修改			
材料		復核	謝永林	2022.08.17	日期			
顏色	JMQ213457(三塗)	批准	胡哥		圖號	CW-212b		

EG-DWG3

美特鋁質 有限公司
MIDI Aluminium Fabricator Ltd.

大樣圖見: CW-212b

工程號	J853	地盤	延坪道住宅

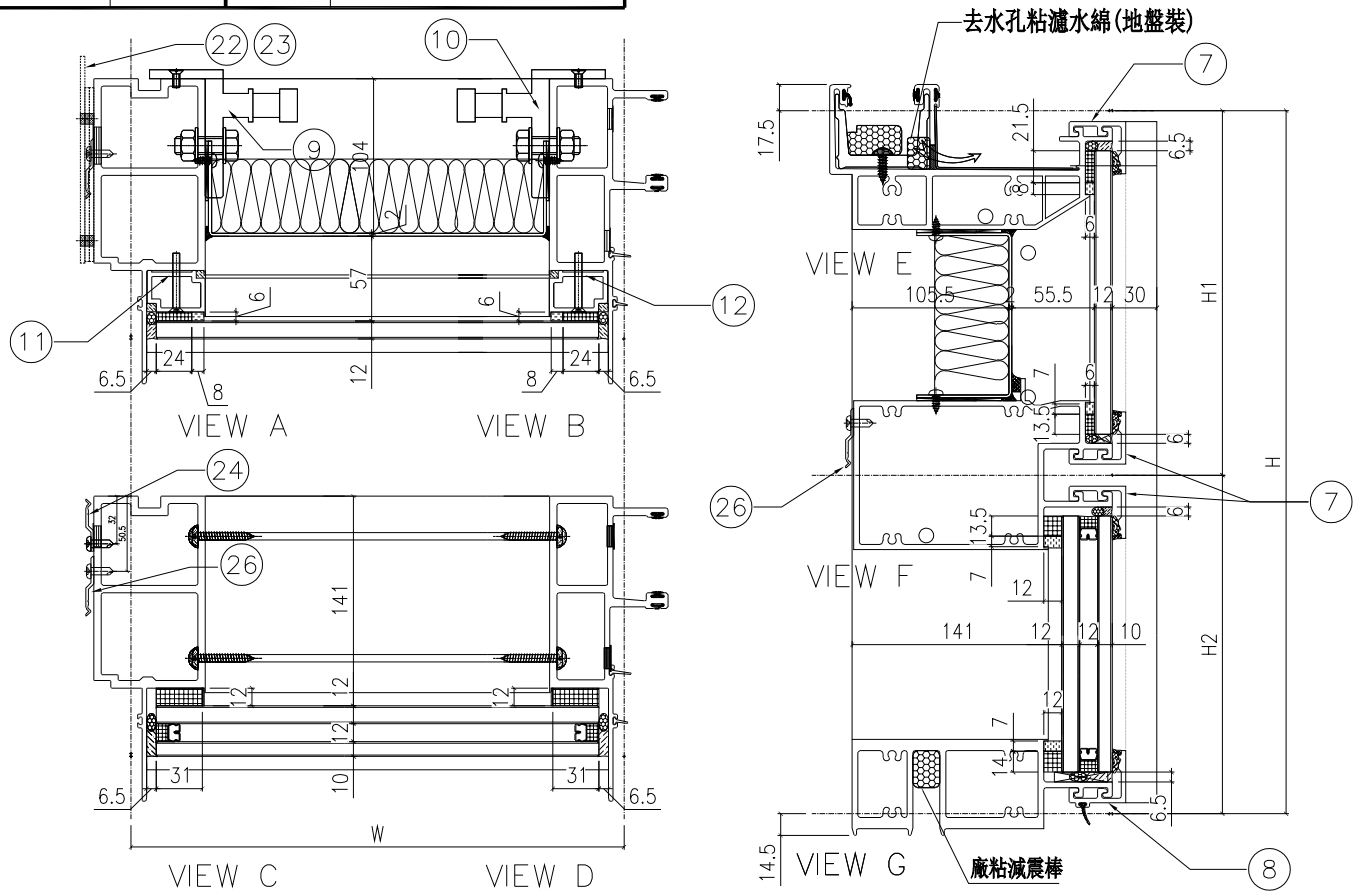

配件清單名稱	顏色	數量	備注
#10x5/8"圓頭鋼牙	A4-70	24	修背板用(300mmC/C)
#14x1-1/2"圓頭鋼牙	A4-70	24	修橫料
M5x40mm平頭機絲	A4-70	8	全梗玻璃骨用
M5x12mm平頭機絲	A4-70	4	固定掛碼到企料上
M12x40mm六角螺栓	A4-70	4	企料鋁碼用(配1螺母,1平介,1彈介)
3/16x3/4"圓頭機絲	A4-70	4	修擋水巴
#10x5/8"圓頭鋼牙	A4-70	48	修Z字碼(每個2料)

分格W	分格H	分格H1	分格H2			
1252.5	3400	957.5	2442.5			
序號	名稱	加工圖號	數量	長度	備註	模號
1	梗邊企	X85975-01bL	1	3407		X85975
2	梗公企	X85971-01b	1	3407		X85971
3	頂橫	X85982-01L-212	1	1270		X85982
4	上梗下梗中橫	X85982-01-212	1	1229.5		X85983
6	底橫	X85981-01-212	1	1229.5		X85981
7	扣蓋（頂）	X85989-03-212	3	1230.5		X85989
8	扣蓋（底）	X85988-03-212	1	1230.5		X85988
9	掛碼	KM-GM01	1	200		X85998
10	掛碼	KM-GM02	1	200		X85998
11	梗玻骨(單玻)	X85991-01L	1	862.5		X85991
12	梗玻骨(單玻)	X85991-01R	1	862.5		X85991
22	擋水巴	SS-04	2	112		3mm鋁板
23	擋水巴	SS-05	1	139		3mm鋁板
24	Z字碼	UN-Z02	9	50		
26	Z字碼	UN-Z01	15	50		

名稱	單元組裝圖	制圖	付吉寧	2022.07.19	修改			
材料		復核	謝永林	2022.08.17	日期			
顏色	JMQ213457(三塗)	批准	胡哥		圖號	CW-212b(1)		

EG-DWG3

美特鋁質 有限公司
MIDI Aluminium Fabricator Ltd.

工程號	J853	地盤	延坪道住宅

圖號	層數	數量	總數	樓層	使用位置
CW-212c	1	1	1	16F	J853-SD-CW-4204A

節點圖見: CW-212c(1)

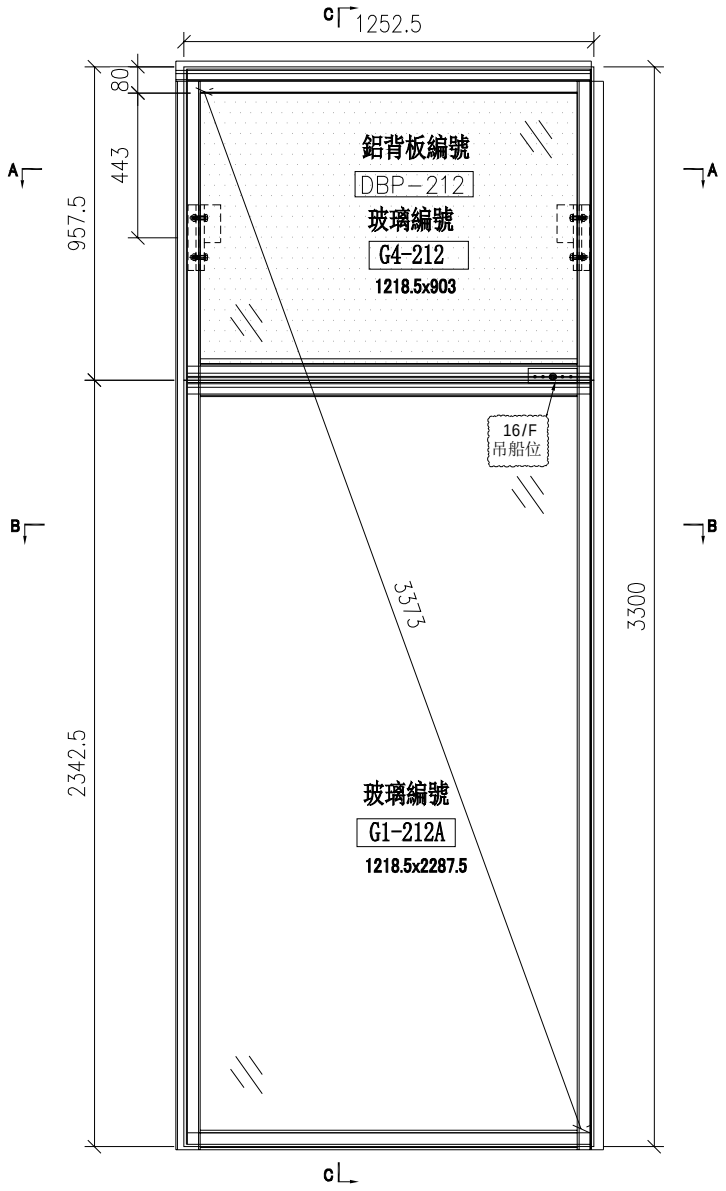

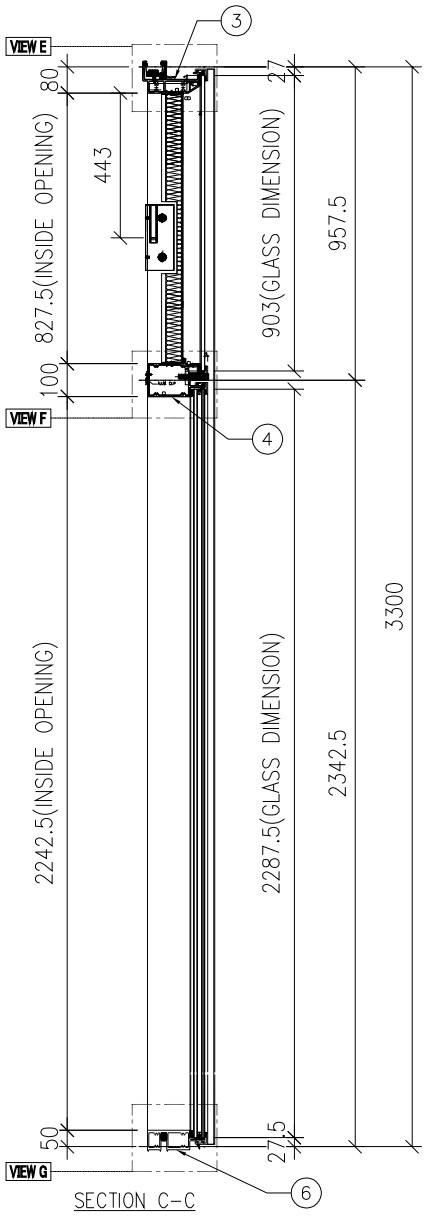

SECTION C-C

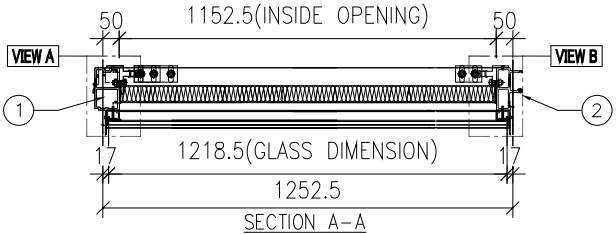

SECTION A-A

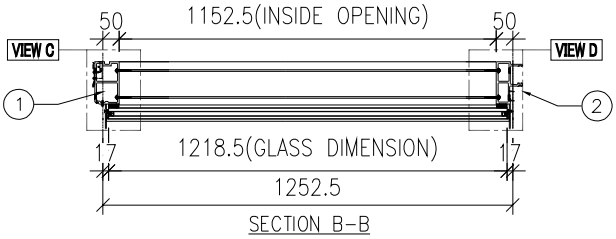

SECTION B-B

名稱	單元組裝圖	制圖	付吉寧	2022.07.19	修改			
材料		復核	謝永林	2022.08.17	日期			
顏色	JMQ213457(三塗)	批准	胡哥		圖號	CW-212c		

EG-DWG3

美特鋁質 有限公司
MIDI Aluminium Fabricator Ltd.

大樣圖見: CW-212c

工程號	J853	地盤	延坪道住宅

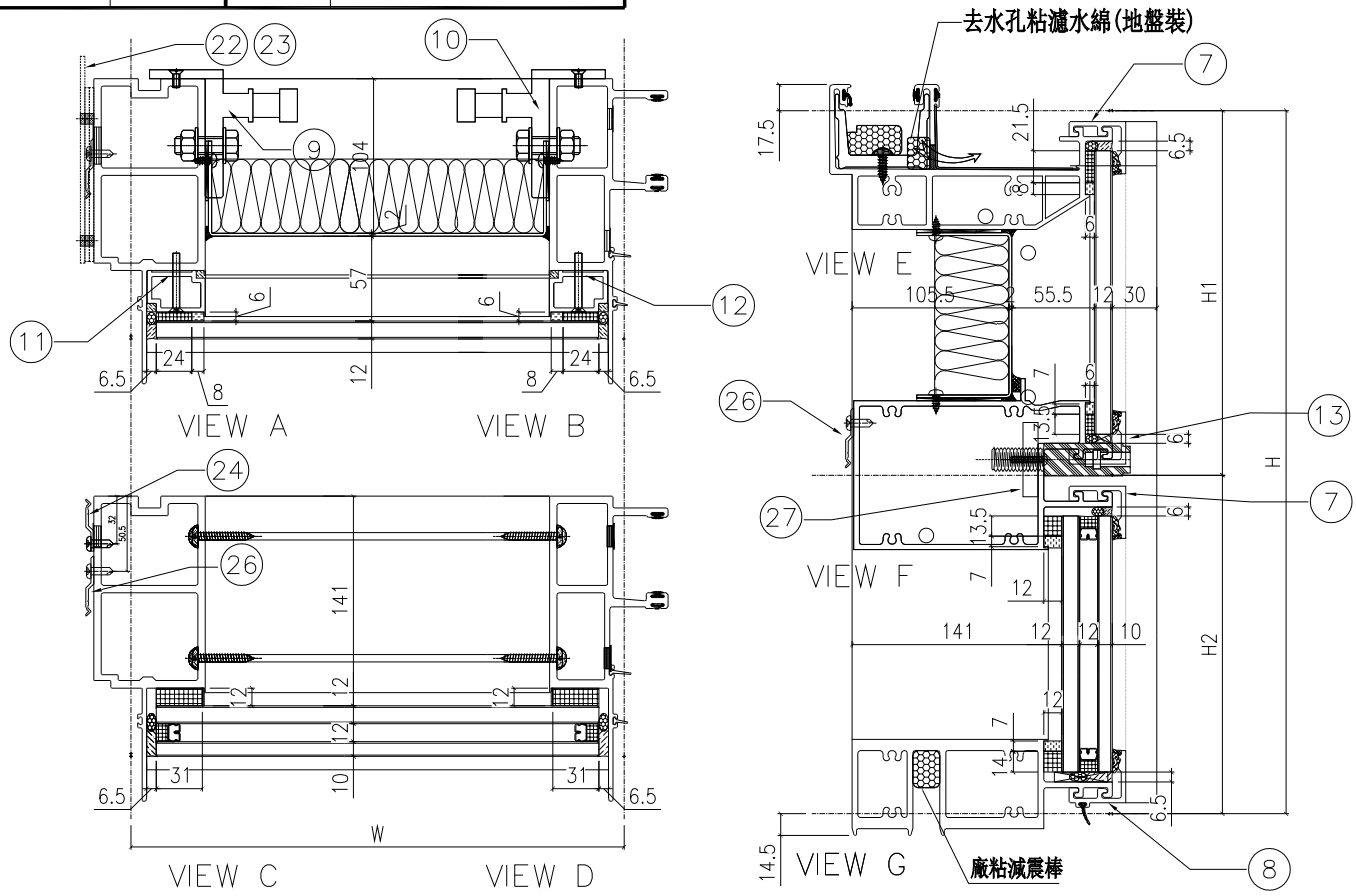

配件清單名稱	顏色	數量	備注
#10x5/8"圓頭鋼牙	A4-70	24	修背板用(300mmC/C)
#14x1-1/2"圓頭鋼牙	A4-70	24	修橫料
M5x40mm平頭機絲	A4-70	8	全梗玻璃骨用
M5x12mm平頭機絲	A4-70	4	固定掛碼到企料上
M12x40mm六角螺栓	A4-70	4	企料鋁碼用(配1螺母,1平介,1彈介)
3/16x3/4"圓頭機絲	A4-70	4	修擋水巴
#10x5/8"圓頭鋼牙	A4-70	48	修Z字碼(每個2料)

分格W	分格H	分格H1	分格H2			
1252.5	3300	957.5	2192.5			
序號	名稱	加工圖號	數量	長度	備註	模號
1	梗邊企	X85975-01aL	1	3307		X85975
2	梗公企	X85971-01a	1	3307		X85971
3	頂橫	X85982-01L-212	1	1270		X85982
4	上梗下梗中橫	X85983-01-212cR	1	1229.5		X85983
6	底橫	X85981-01-212	1	1229.5		X85981
7	扣蓋（頂）	X85989-03-212	2	1230.5		X85989
8	扣蓋（底）	X85988-03-212	1	1230.5		X85988
9	掛碼	KM-GM01	1	200		X85998
10	掛碼	KM-GM02	1	200		X85998
11	梗玻骨(單玻)	X85991-01L	1	862.5		X85991
12	梗玻骨(單玻)	X85991-01R	1	862.5		X85991
13	扣蓋（吊船）	X85989-03R-211cR	1	1230.5		X85989
22	擋水巴	SS-04	2	112		3mm鋁板
23	擋水巴	SS-05	1	139		3mm鋁板
24	Z字碼	UN-Z02	9	50		
26	Z字碼	UN-Z01	15	50		
27	吊船碼鋼巴	UN-GB01	1	150		

名稱	單元組裝圖	制圖	付吉寧	2022.07.19	修改			
材料		復核	謝永林	2022.08.17	日期			
顏色	JMQ213457(三塗)	批准	胡哥		圖號	CW-212c(1)		

EG-DWG3

美特鋁質 有限公司
MIDI Aluminium Fabricator Ltd.

工程號	J853	地盤	延坪道住宅

圖號	層數	數量	總數	樓層	使用位置
CW-212d	1	1	1	22F	J853-SD-CW-4204A

節點圖見: CW-212d(1)

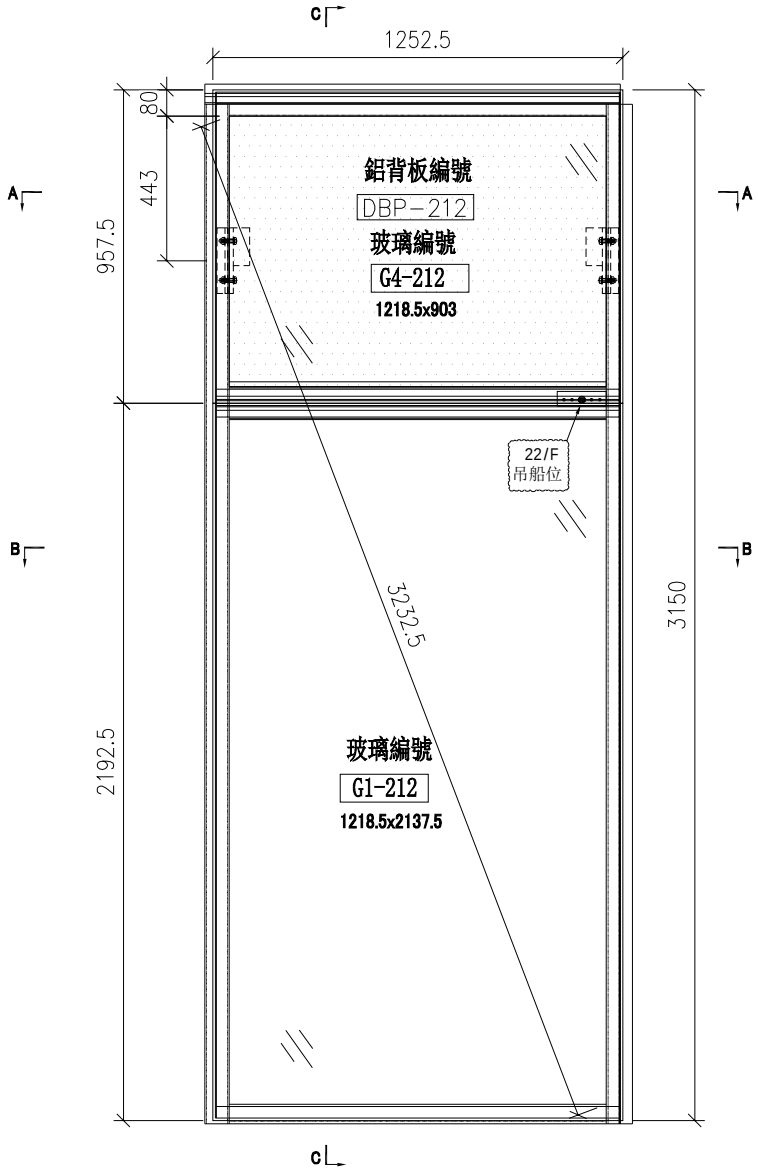

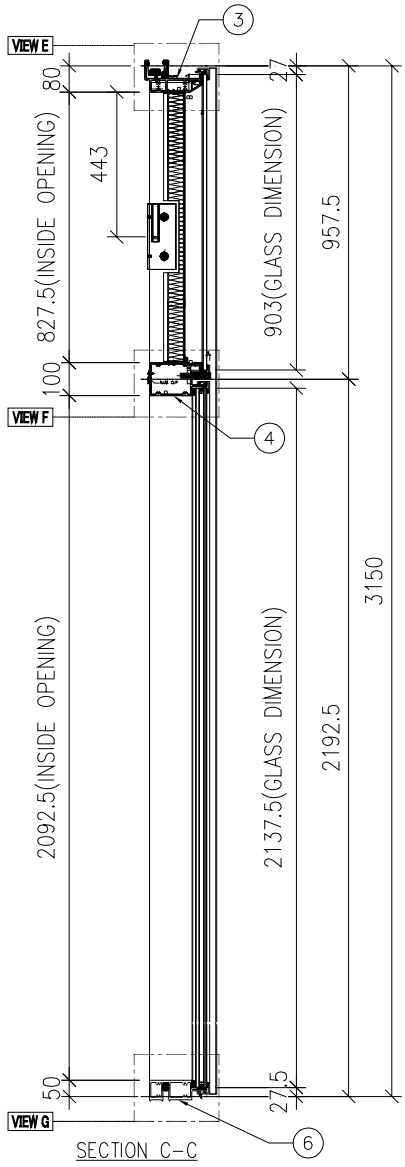

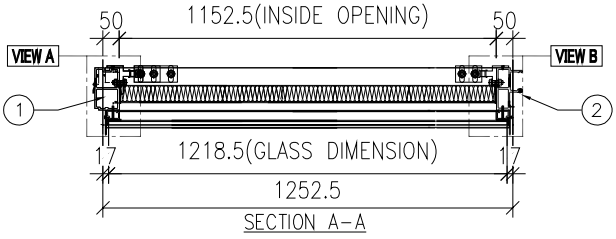

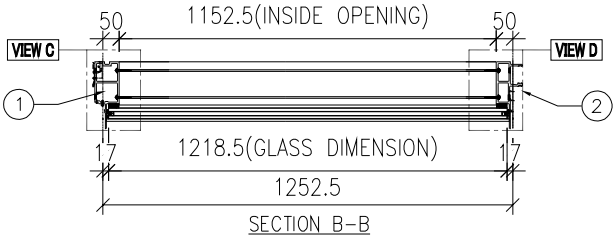

名稱	單元組裝圖	制圖	付吉寧	2022.07.19	修改			
材料		復核	謝永林	2022.08.17	日期			
顏色	JMQ213457(三塗)	批准	胡哥		圖號	CW-212d		

EG-DWG3

美特鋁質 有限公司
MIDI Aluminium Fabricator Ltd.

大樣圖見: CW-212d

工程號	J853	地盤	延坪道住宅

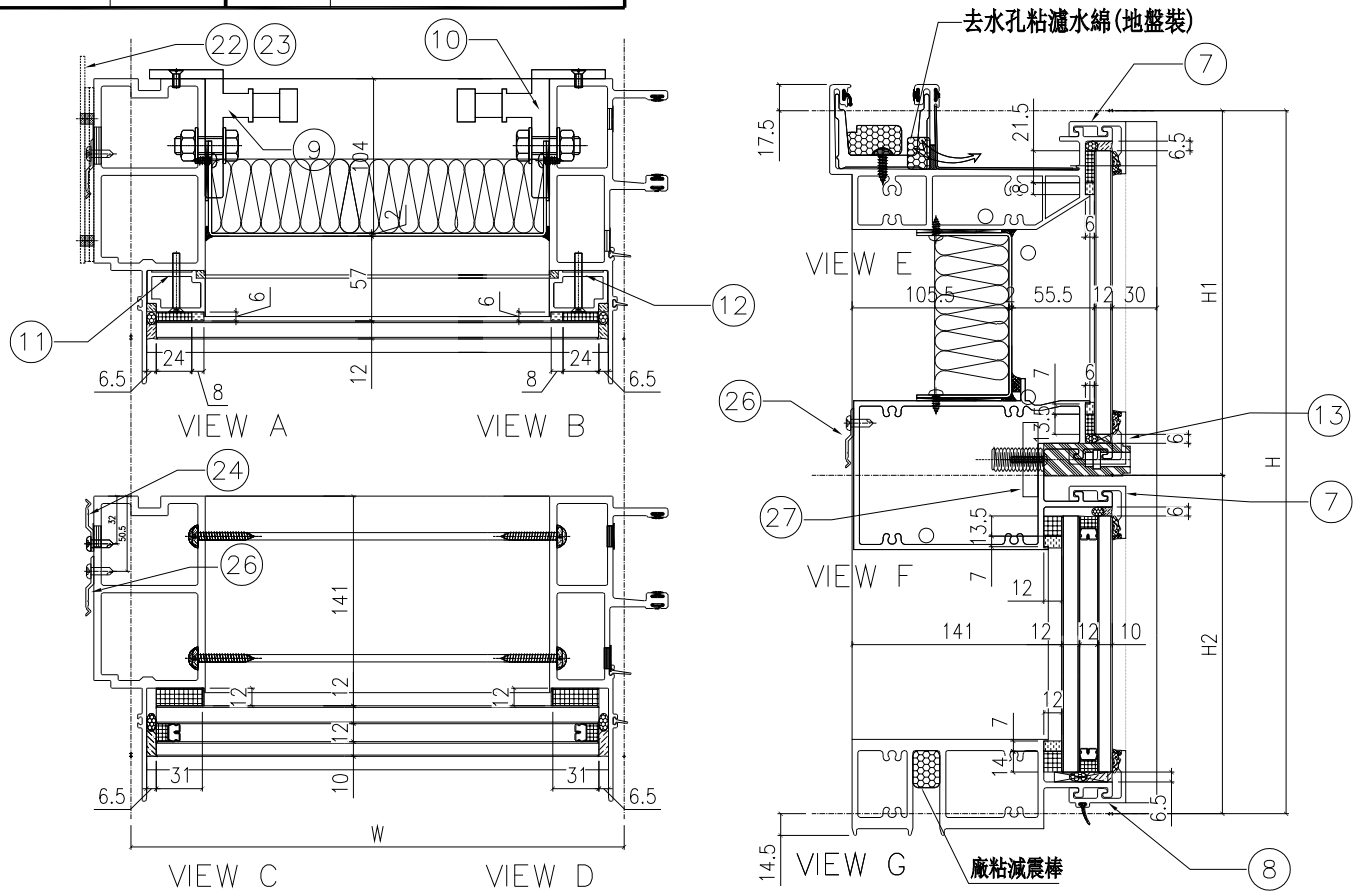

配件清單名稱	顏色	數量	備注
#10x5/8"圓頭鋼牙	A4-70	24	修背板用(300mmC/C)
#14x1-1/2"圓頭鋼牙	A4-70	24	修橫料
M5x40mm半頭機絲	A4-70	8	全梗玻璃骨用
M5x12mm半頭機絲	A4-70	4	固定掛碼到企料上
M12x40mm六角螺栓	A4-70	4	企料鋁碼用(配1螺母,1平介,1彈介)
3/16x3/4"圓頭機絲	A4-70	4	修擋水巴
#10x5/8"圓頭鋼牙	A4-70	46	修Z字碼(每個2料)

分格W	分格H	分格H1	分格H2			
1252.5	3150	957.5	2192.5			
序號	名稱	加工圖號	數量	長度	備註	模號
1	梗邊企	X85975-01L	1	3157		X85975
2	梗公企	X85971-01	1	3157		X85971
3	頂橫	X85982-01L-212	1	1270		X85982
4	上梗下梗中橫	X85983-01-212dR	1	1229.5		X85983
6	底橫	X85981-01-212	1	1229.5		X85981
7	扣蓋（頂）	X85989-03-212	2	1230.5		X85989
8	扣蓋（底）	X85988-03-212	1	1230.5		X85988
9	掛碼	KM-GM01	1	200		X85998
10	掛碼	KM-GM02	1	200		X85998
11	梗玻骨(單玻)	X85991-01L	1	862.5		X85991
12	梗玻骨(單玻)	X85991-01R	1	862.5		X85991
13	扣蓋（吊船）	X85989-03R-211dR	1	1230.5		X85989
22	擋水巴	SS-04	2	112		3mm鋁板
23	擋水巴	SS-05	1	139		3mm鋁板
24	Z字碼	UN-Z02	9	50		
26	Z字碼	UN-Z01	14	50		
27	吊船碼鋼巴	UN-GB01	1	150		

名稱	單元組裝圖	制圖	付吉寧	2022.07.19	修改			
材料		復核	謝永林	2022.08.17	日期			
顏色	JMQ213457(三塗)	批准	胡哥		圖號	CW-212d(1)		

EG-DWG3

美特鋁質 有限公司
MIDI Aluminium Fabricator Ltd.

工程號	J853	地盤	延坪道住宅

圖號	層數	數量	總數	樓層	使用位置
CW-213	14	1	14	6F-15F,17F-22F	J853-SD-CW-4205

節點圖見: CW-213(1)

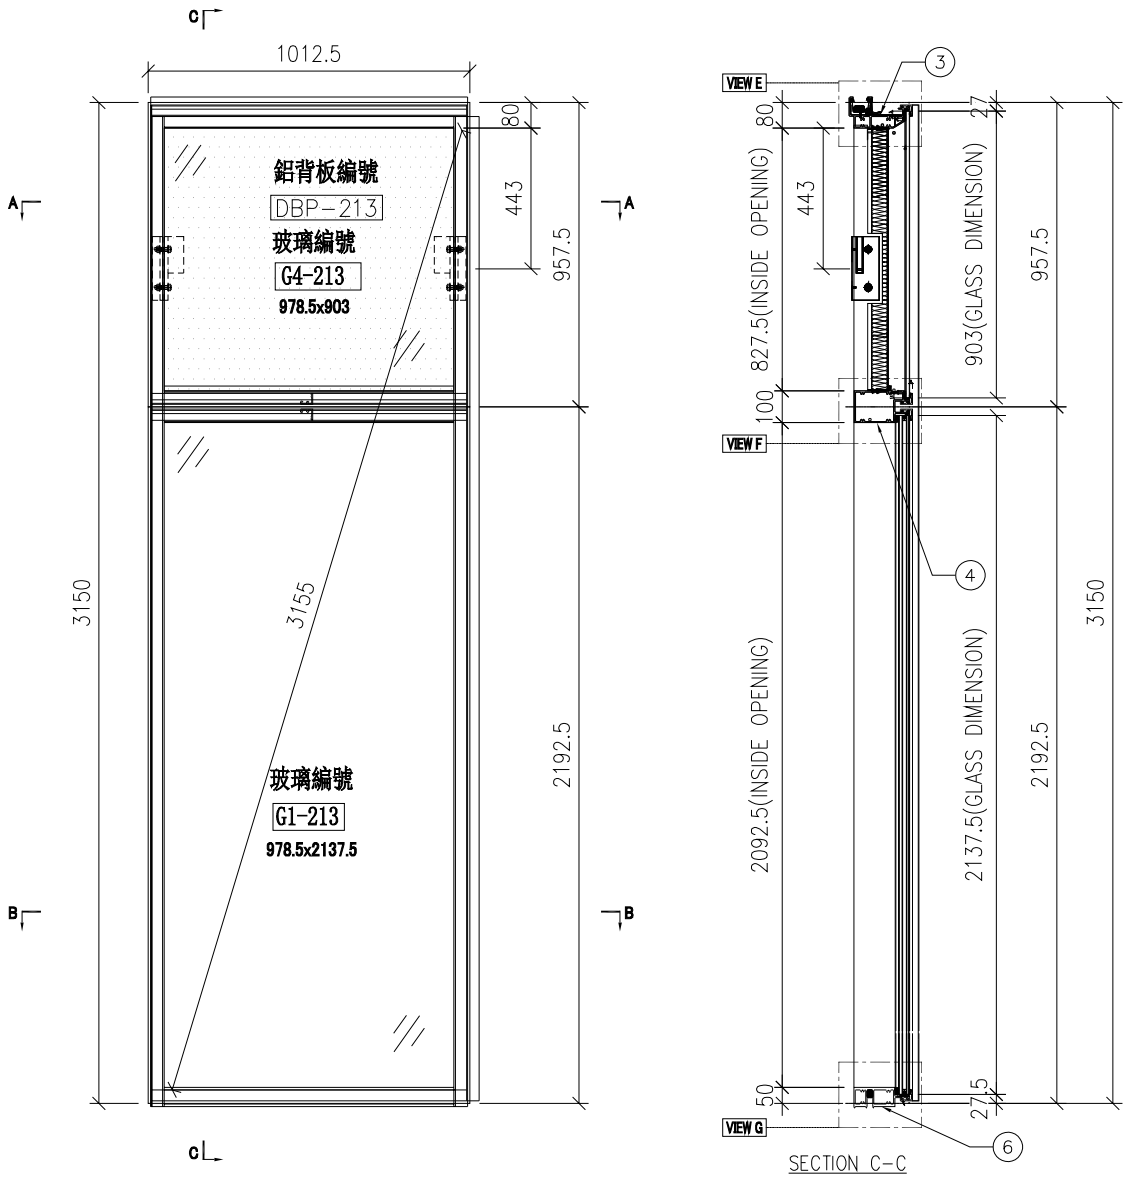

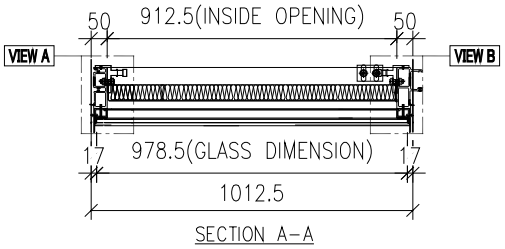

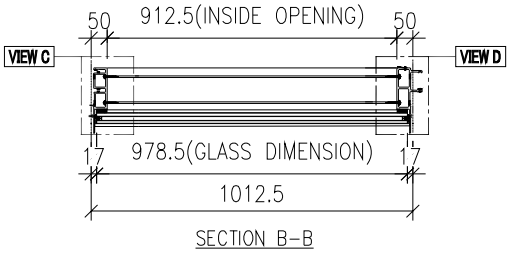

名稱	單元組裝圖	制圖	付吉寧	2022.07.19	修改			
材料		復核	謝永林	2022.08.17	日期			
顏色	JMQ213457(三塗)	批准	胡哥		圖號	CW-213		

EG-DWG3

美特鋁質 有限公司
MIDI Aluminium Fabricator Ltd.

大樣圖見: CW-213

工程號	J853	地盤	延坪道住宅

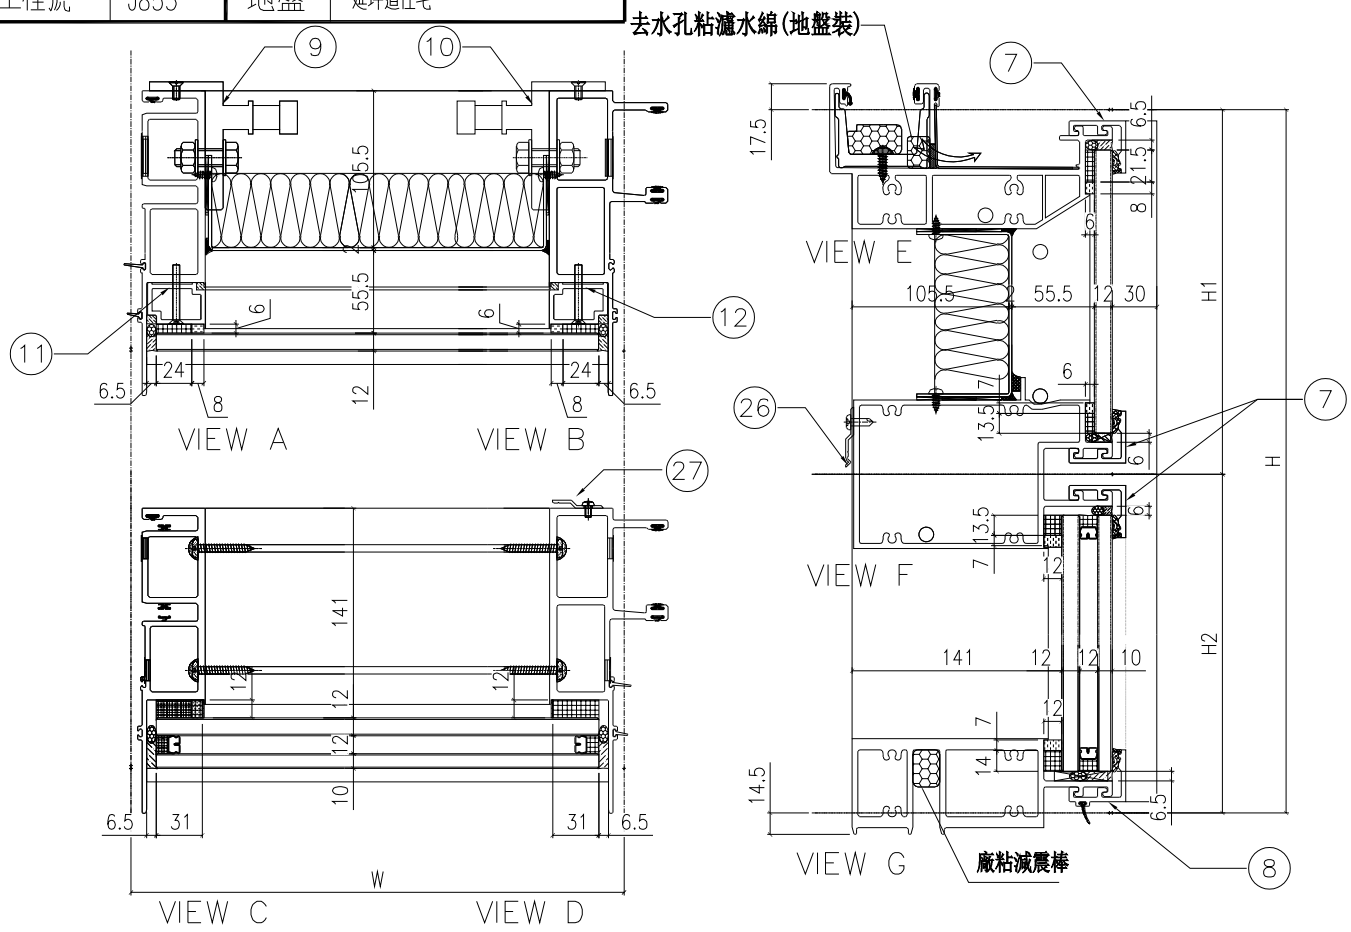

配件清單名稱	顏色	數量	備注
#10x5/8"圓頭鋼牙	A4-70	24	修背板用(300mmC/C)
#14x1-1/2"圓頭鋼牙	A4-70	24	修橫料
M5x40mm平頭機絲	A4-70	8	全梗玻璃骨用
M5x12mm平頭機絲	A4-70	4	固定掛碼到企料上
M12x40mm六角螺栓	A4-70	4	企料鋁碼用(配1螺母,1平介,1彈介)
3/16x3/4"圓頭機絲	A4-70	4	修擋水巴
#10x5/8"圓頭鋼牙	A4-70	6	修Z字碼(每個2料)
3/16x5/16"圓頭機絲	A4-70	16	修Z字碼

分格W	分格H	分格H1	分格H2			
1012.5	3150	957.5	2192.5			
序號	名稱	加工圖號	數量	長度	備註	模號
1	梗母企	X85972-01	1	3157		X85972
2	梗公企	X85971-02	1	3157		X85971
3	頂橫	X85982-01-213	1	997.5		X85982
4	上梗下梗中橫	X85983-01-213	1	989.5		X85983
6	底橫	X85981-01-213	1	989.5		X85981
7	扣蓋（頂）	X85989-03-213	3	990.5		X85989
8	扣蓋（底）	X85988-03-213	1	990.5		X85988
9	掛碼	KM-GM01	1	200		X85998
10	掛碼	KM-GM02	1	200		X85998
11	梗玻骨(單玻)	X85991-01L	1	862.5		X85991
26	Z字碼	UN-Z01	3	50		
27	Z字碼	UN-Z04	8	50		

名稱	單元組裝圖	制圖	付吉寧	2022.07.19	修改			
材料		復核	謝永林	2022.08.17	日期			
顏色	JMQ213457(三塗)	批准	胡哥		圖號	CW-213(1)		

EG-DWG3

美特鋁質 有限公司
MIDI Aluminium Fabricator Ltd.

工程號	J853	地盤	延坪道住宅

圖號	層數	數量	總數	樓層	使用位置
CW-213a	3	1	3	5F,16F,25F	J853-SD-CW-4205

節點圖見: CW-213a(1)

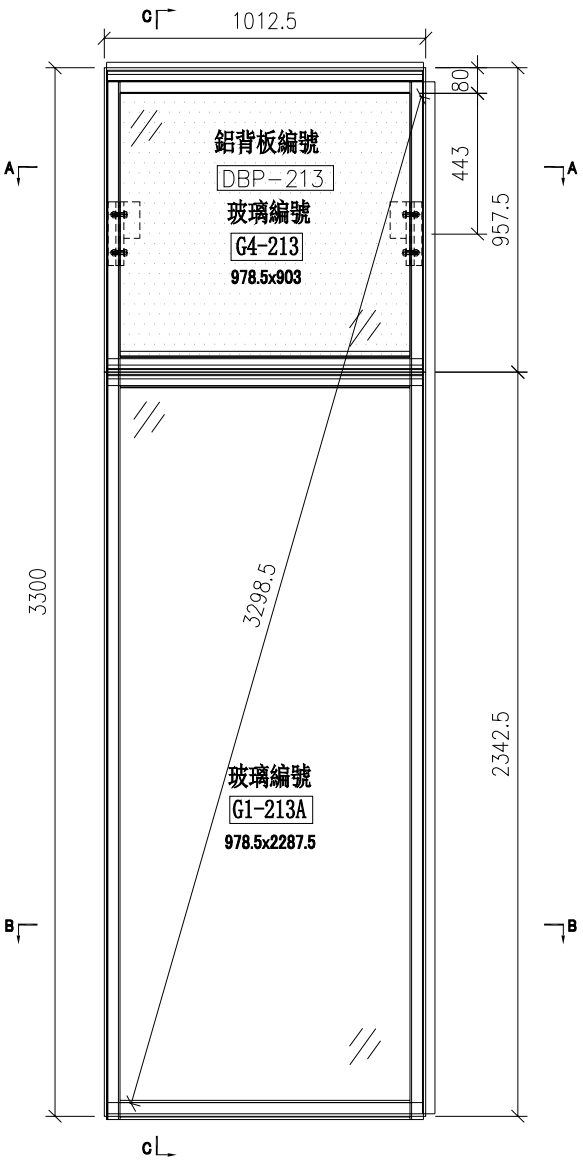

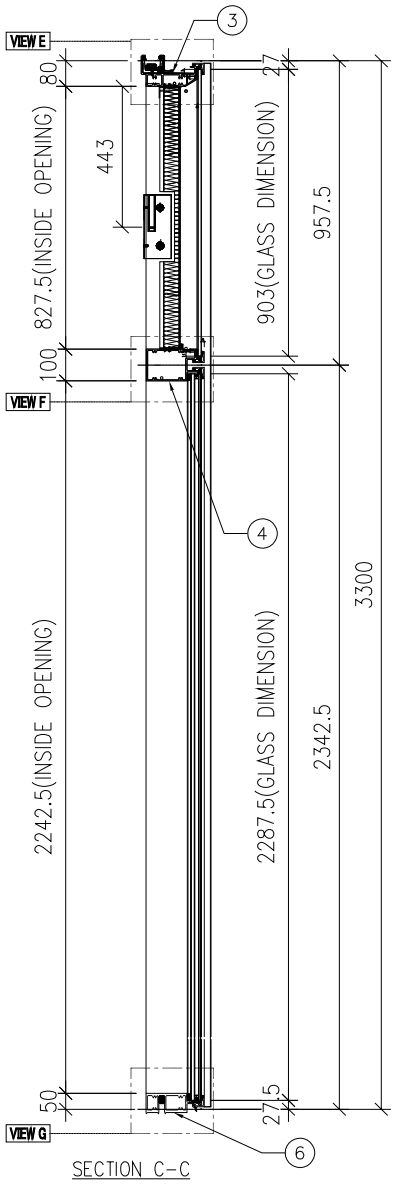

SECTION C-C

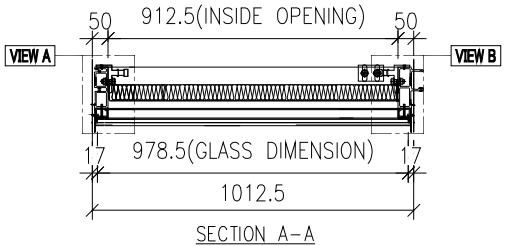

SECTION A-A

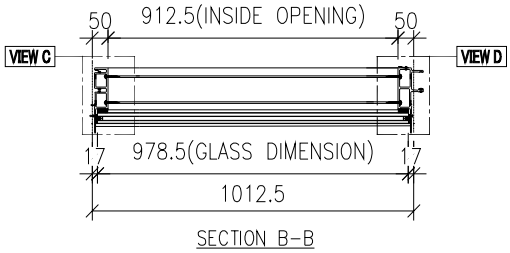

SECTION B-B

名稱	單元組裝圖	制圖	付吉寧	2022.07.19	修改			
材料		復核	謝永林	2022.08.17	日期			
顏色	JMQ213457(三塗)	批准	胡哥		圖號	CW-213a		

EG-DWG3

美特鋁質 有限公司
MIDI Aluminium Fabricator Ltd.

大樣圖見: CW-213a

工程號	J853	地盤	延坪道住宅

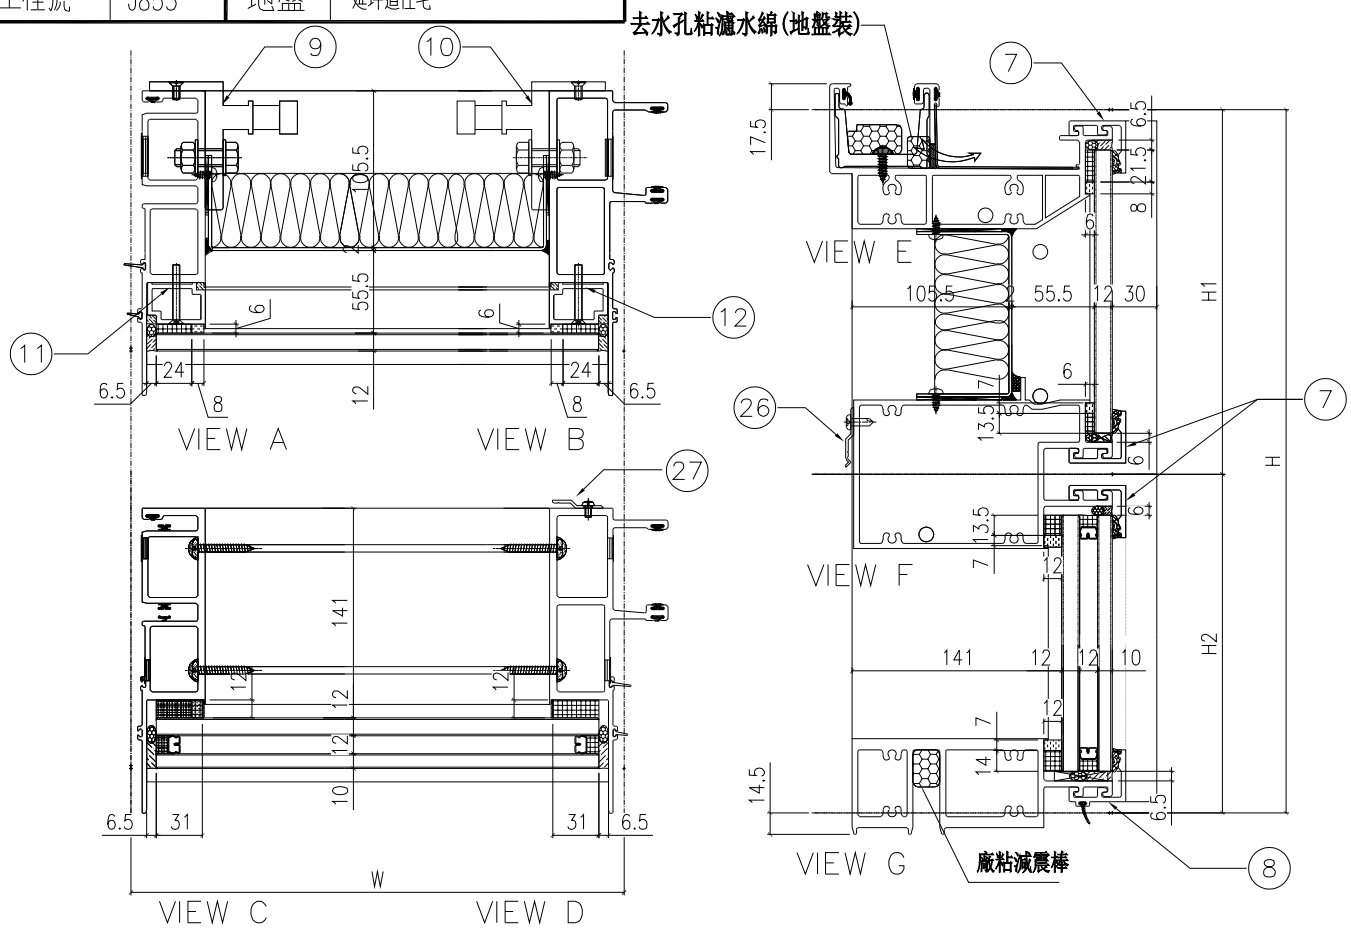

配件清單名稱	顏色	數量	備注
#10x5/8"圓頭鋼牙	A4-70	24	修背板用(300mmC/C)
#14x1-1/2"圓頭鋼牙	A4-70	24	修橫料
M5x40mm平頭機絲	A4-70	8	全梗玻璃骨用
M5x12mm平頭機絲	A4-70	4	固定掛碼到企料上
M12x40mm六角螺栓	A4-70	4	企料鉚碼用(配1螺母,1平介,1彈介)
3/16x3/4"圓頭機絲	A4-70	4	修擋水巴
3/16x5/16"圓頭機絲	A4-70	16	修Z字碼
#10x5/8"圓頭鋼牙	A4-70	8	修Z字碼(橫料用)每個2料

分格W	分格H	分格H1	分格H2			
1012.5	3300	957.5	2342.5			
序號	名稱	加工圖號	數量	長度	備註	模號
1	梗母企	X85972-01a	1	3307		X85972
2	梗公企	X85971-02a	1	3307		X85971
3	頂橫	X85982-01-213	1	997.5		X85982
4	上梗下梗中橫	X85983-01-213	1	989.5		X85983
6	底橫	X85981-01-213	1	989.5		X85981
7	扣蓋（頂）	X85989-03-213	3	990.5		X85989
8	扣蓋（底）	X85988-03-213	1	990.5		X85988
9	掛碼	KM-GM01	1	200		X85998
10	掛碼	KM-GM02	1	200		X85998
11	梗玻骨(單玻)	X85991-01L	1	862.5		X85991
12	梗玻骨(單玻)	X85991-01R	1	862.5		X85991
26	Z字碼	UN-Z01	4	50		
27	Z字碼	UN-Z04	8	50		

名稱	單元組裝圖	制圖	付吉寧	2022.07.19	修改			
材料		復核	謝永林	2022.08.17	日期			
顏色	JMQ213457(三塗)	批准	胡哥		圖號	CW-213a(1)		

EG-DWG3

美特鋁質 有限公司
MIDI Aluminium Fabricator Ltd.

工程號	J853	地盤	延坪道住宅

圖號	層數	數量	總數	樓層	使用位置
CW-213b	1	1	1	23F	J853-SD-CW-4205

節點圖見: CW-213b(1)

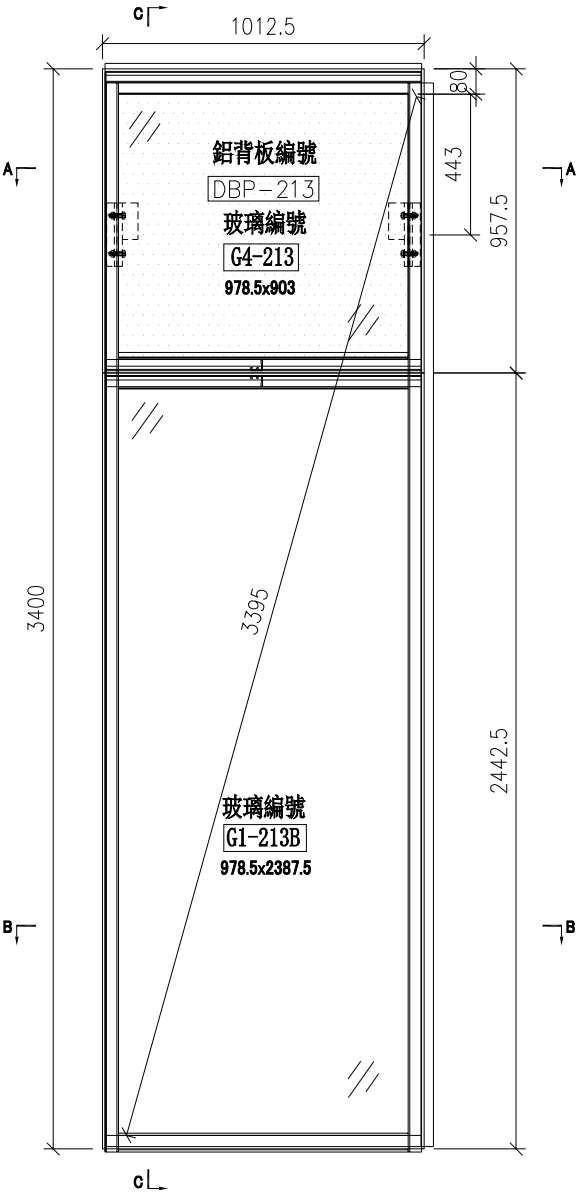

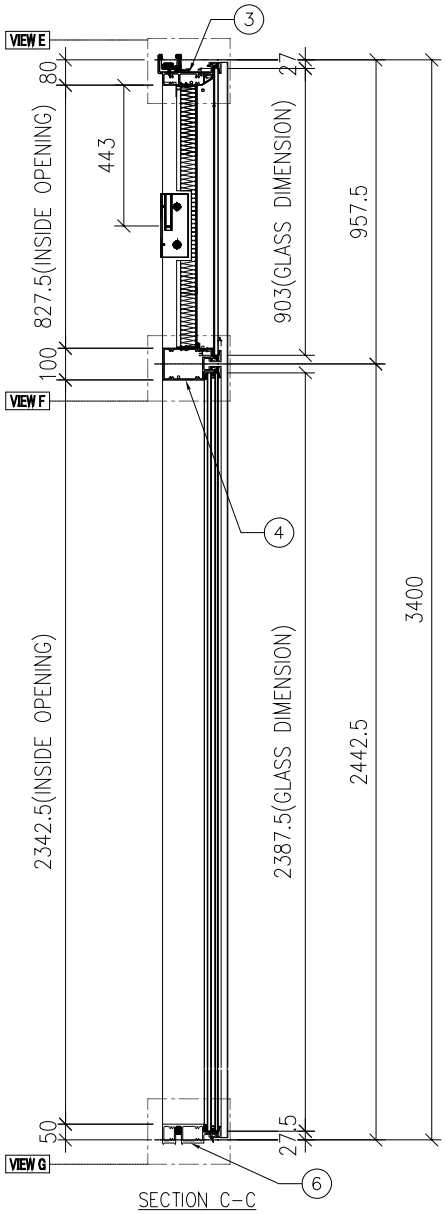

SECTION C-C

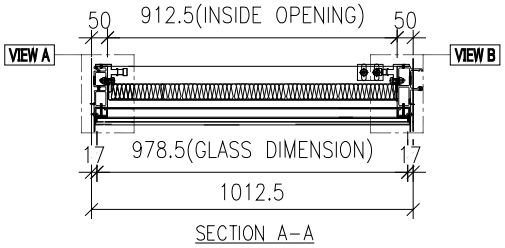

SECTION A-A

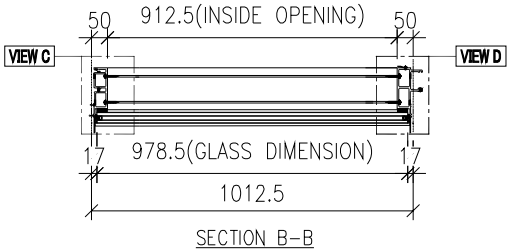

SECTION B-B

名稱	單元組裝圖	制圖	付吉寧	2022.07.19	修改			
材料		復核	謝永林	2022.08.17	日期			
顏色	JMQ213457(三塗)	批准	胡哥		圖號	CW-213b		

EG-DWG3

美特鋁質 有限公司
MIDI Aluminium Fabricator Ltd.

大樣圖見: CW-213b

工程號	J853	地盤	延坪道住宅

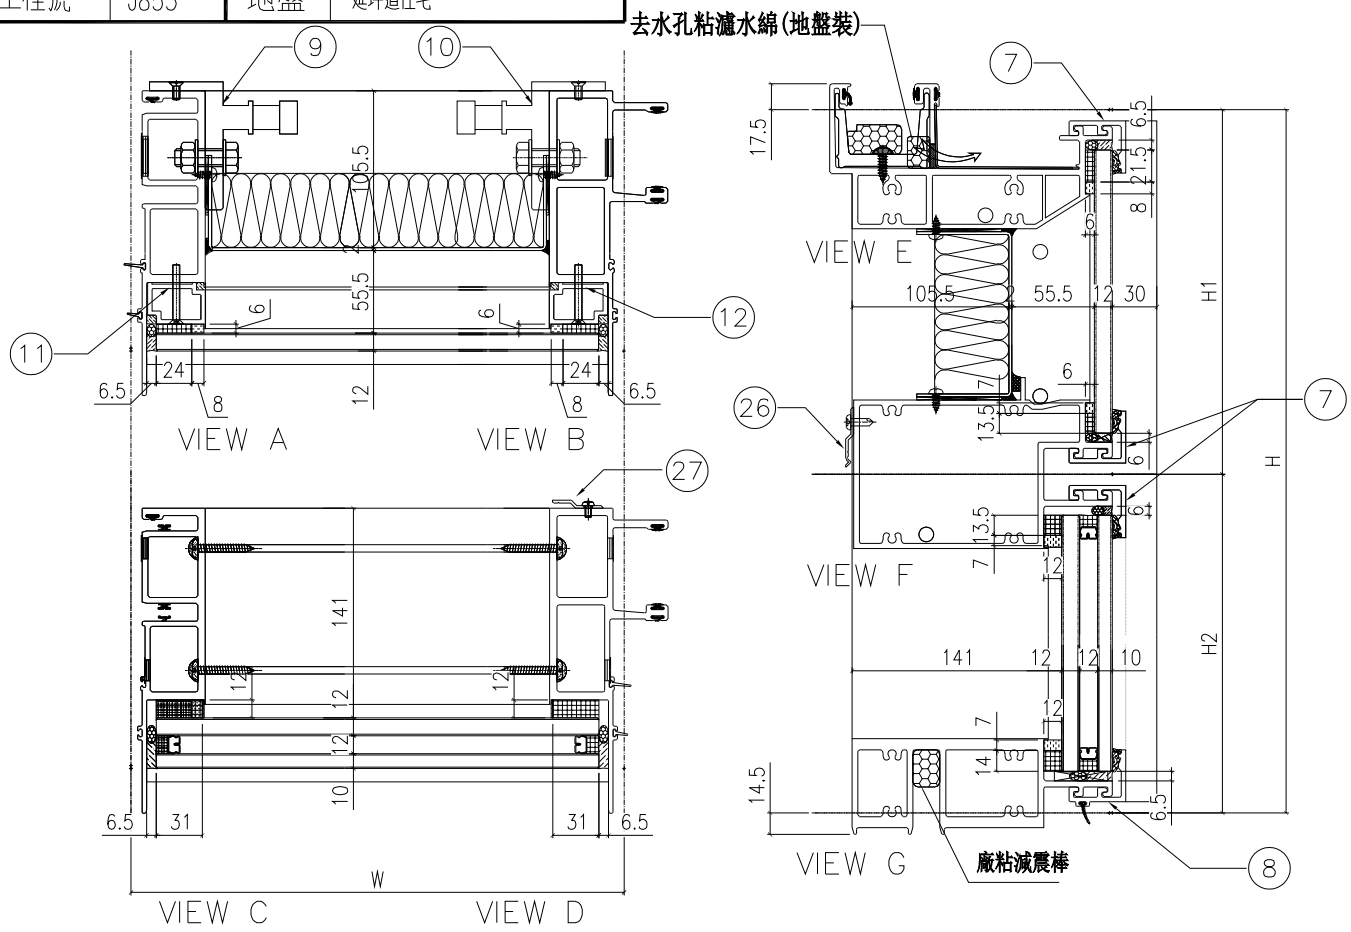

配件清單名稱	顏色	數量	備注
#10x5/8"圓頭鋼牙	A4-70	24	修背板用(300mmC/C)
#14x1-1/2"圓頭鋼牙	A4-70	24	修橫料
M5x40mm平頭機絲	A4-70	8	全梗玻璃骨用
M5x12mm平頭機絲	A4-70	4	固定掛碼到企料上
M12x40mm六角螺栓	A4-70	4	企料鋁碼用(配1螺母,1平介,1彈介)
3/16x3/4"圓頭機絲	A4-70	4	修擋水巴
3/16x5/16"圓頭機絲	A4-70	16	修Z字碼
#10x5/8"圓頭鋼牙	A4-70	8	修Z字碼(橫料用)每個2料

分格W	分格H	分格H1	分格H2			
1012.5	3400	957.5	2442.5			
序號	名稱	加工圖號	數量	長度	備註	模號
1	梗母企	X85972-01b	1	3407		X85972
2	梗公企	X85971-02b	1	3407		X85971
3	頂橫	X85982-01-213	1	997.5		X85982
4	上梗下梗中橫	X85983-01-213	1	989.5		X85983
6	底橫	X85981-01-213	1	989.5		X85981
7	扣蓋（頂）	X85989-03-213	3	990.5		X85989
8	扣蓋（底）	X85988-03-213	1	990.5		X85988
9	掛碼	KM-GM01	1	200		X85998
10	掛碼	KM-GM02	1	200		X85998
11	梗玻骨(單玻)	X85991-01L	1	862.5		X85991
12	梗玻骨(單玻)	X85991-01R	1	862.5		X85991
26	Z字碼	UN-Z01	4	50		
27	Z字碼	UN-Z04	8	50		

名稱	單元組裝圖	制圖	付吉寧	2022.07.19	修改			
材料		復核	謝永林	2022.08.17	日期			
顏色	JMQ213457(三塗)	批准	胡哥		圖號	CW-213b(1)		

EG-DWG3

美特鋁質 有限公司
MIDI Aluminium Fabricator Ltd.

工程號	J853	地盤	延坪道住宅

圖號	層數	數量	總數	樓層	使用位置
CW-214	13	1	13	6F-15F,17F-21F	J853-SD-CW-4205

節點圖見: CW-214(1)

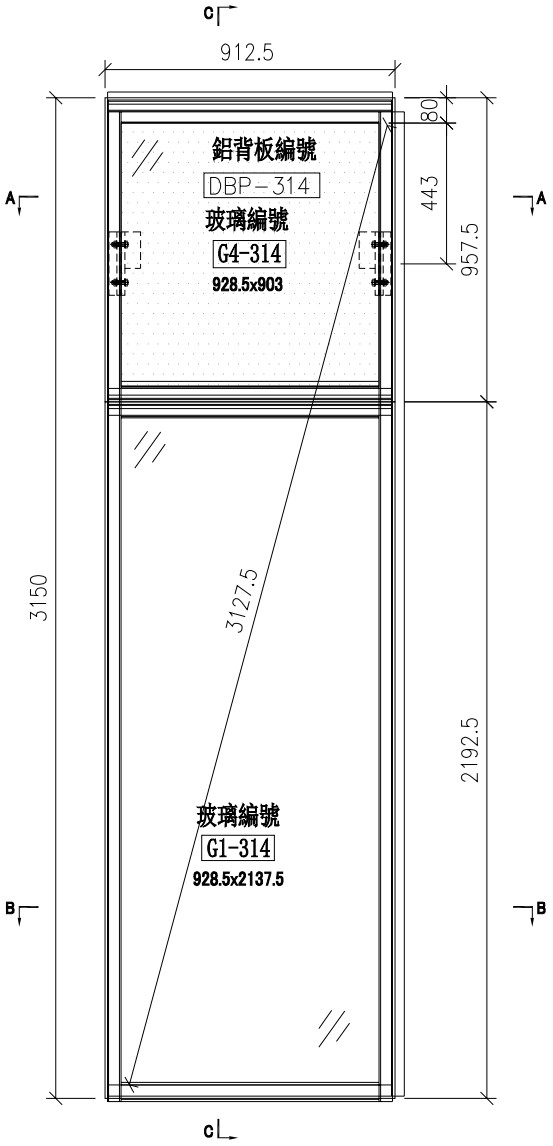

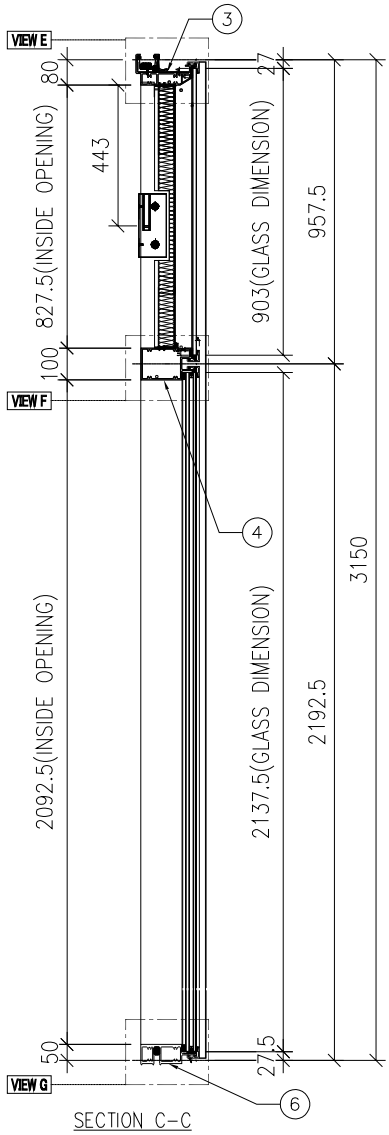

SECTION C-C

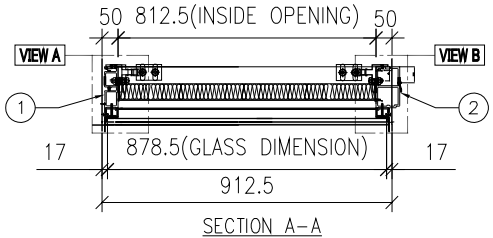

SECTION A-A

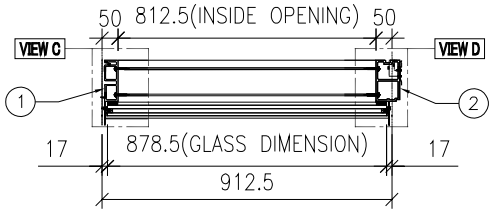

SECTION B-B

名稱	單元組裝圖	制圖	付吉寧	2022.07.19	修改			
材料		復核	謝永林	2022.08.17	日期			
顏色	JMQ213457(三塗)	批准	胡哥		圖號	CW-214		

EG-DWG3

美特鋁質 有限公司
MIDI Aluminium Fabricator Ltd.

大樣圖見: CW-214

工程號	J853	地盤	延坪道住宅

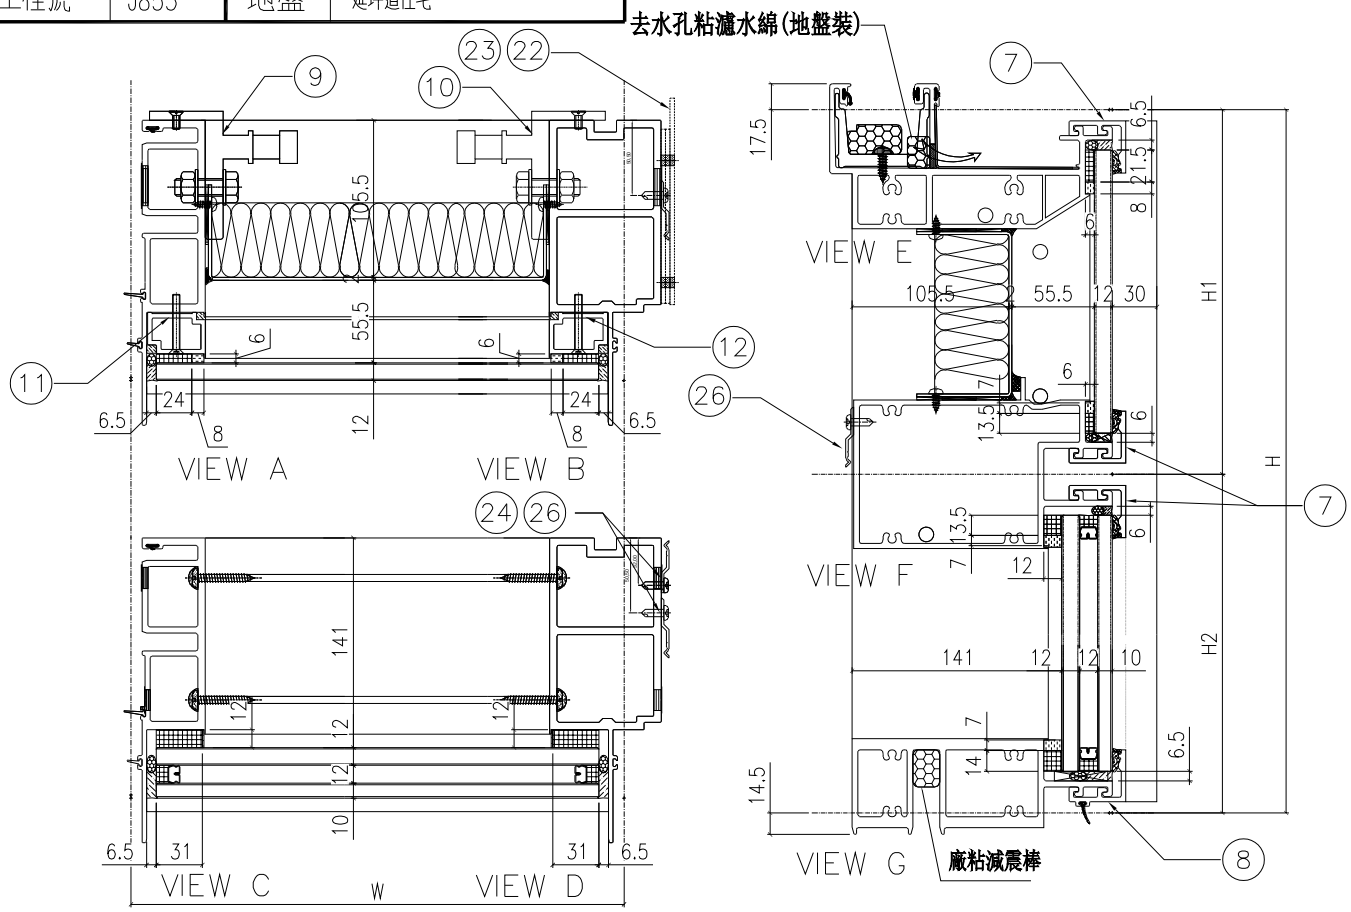

配件清單名稱	顏色	數量	備注
#10x5/8"圓頭鋼牙	A4-70	24	修背板用(300mmC/C)
#14x1-1/2"圓頭鋼牙	A4-70	24	修橫料
M5x40mm平頭機絲	A4-70	8	全梗玻璃骨用
M5x12mm平頭機絲	A4-70	4	固定掛碼到企料上
M12x40mm六角螺栓	A4-70	4	企料鋁碼用(配1螺母,1平介,1彈介)
3/16x3/4"圓頭機絲	A4-70	4	修擋水巴
#10x5/8"圓頭鋼牙	A4-70	46	修Z字碼(每個2料)

分格W	分格H	分格H1	分格H2			
912.5	3150	957.5	2192.5			
序號	名稱	加工圖號	數量	長度	備註	模號
1	梗母企	X85972-01	1	3157		X85972
2	梗邊企	X85975-01R	1	3157		X85975
3	頂橫	X85982-01R-214	1	930		X85982
4	上梗下梗中橫	X85983-01-214	1	889.5		X85983
6	底橫	X85981-01-214	1	889.5		X85981
7	扣蓋（頂）	X85989-03-214	3	890.5		X85989
8	扣蓋（底）	X85988-03-214	1	890.5		X85988
9	掛碼	KM-GM01	1	200		X85998
10	掛碼	KM-GM02	1	200		X85998
11	梗玻骨(單玻)	X85991-01L	1	862.5		X85991
12	梗玻骨(單玻)	X85991-01R	1	862.5		X85991
22	擋水巴	SS-04	2	112		3mm鋁板
23	擋水巴	SS-05	1	139		3mm鋁板
24	Z字碼	UN-Z02	8	50		
26	Z字碼	UN-Z01	15	50		

名稱	單元組裝圖	制圖	付吉寧	2022.07.19	修改			
材料		復核	謝永林	2022.08.17	日期			
顏色	JMQ213457(三塗)	批准	胡哥		圖號	CW-214(1)		

EG-DWG3

美特鋁質 有限公司
MIDI Aluminium Fabricator Ltd.

工程號	J853	地盤	延坪道住宅

圖號	層數	數量	總數	樓層	使用位置
CW-214a	2	1	2	5F,25F	J853-SD-CW-4205

節點圖見: CW-214a(1)

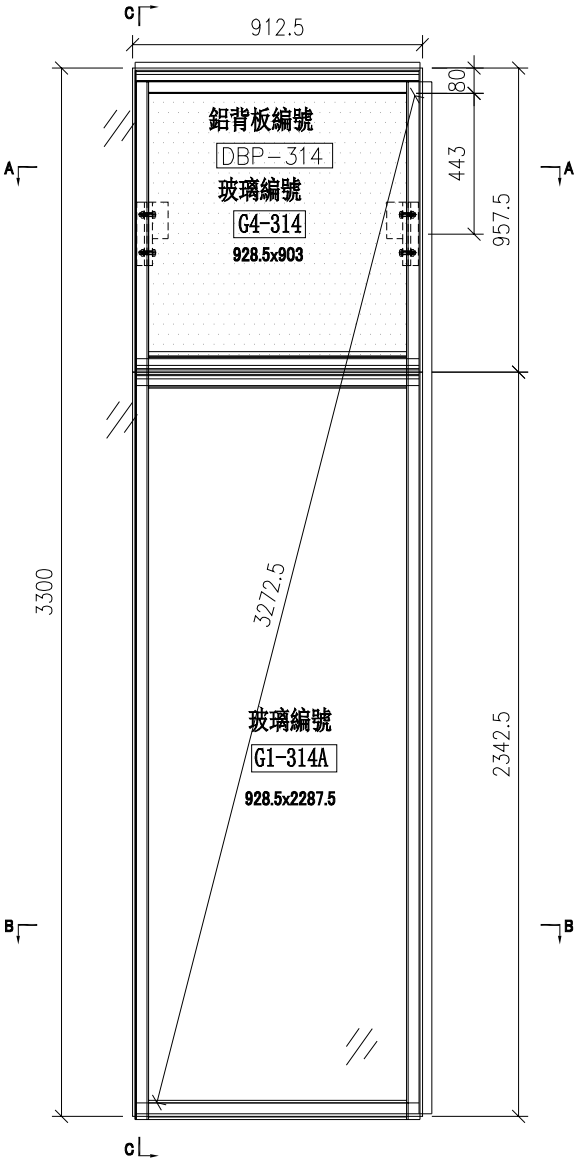

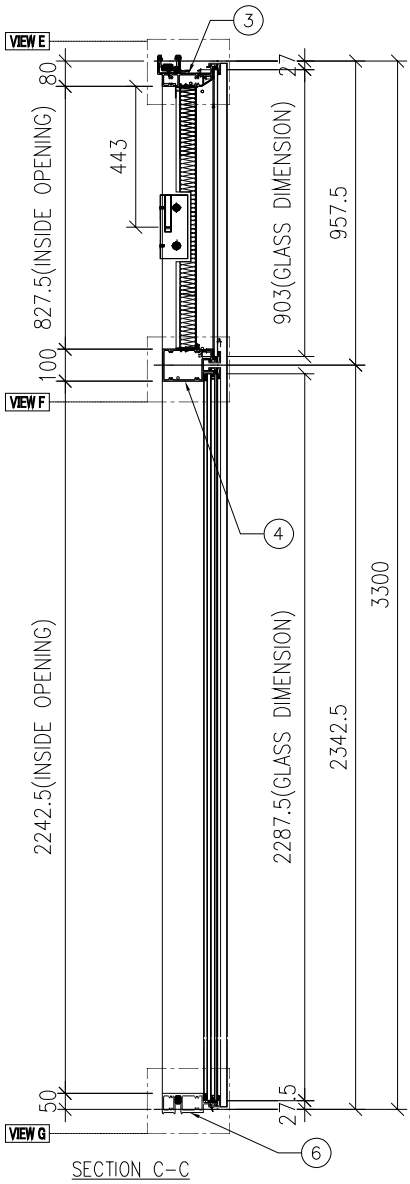

SECTION C-C

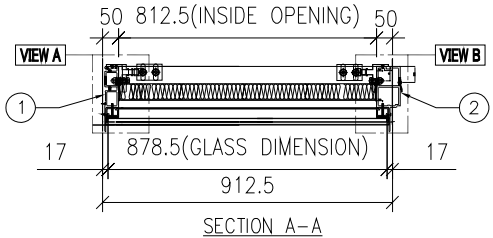

SECTION A-A

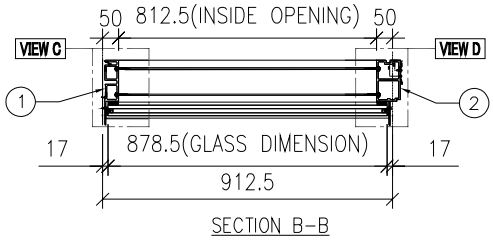

SECTION B-B

名稱	單元組裝圖	制圖	付吉寧	2022.07.19	修改			
材料		復核	謝永林	2022.08.17	日期			
顏色	JMQ213457(三塗)	批准	胡哥		圖號	CW-214a		

EG-DWG3

美特鋁質 有限公司
MIDI Aluminium Fabricator Ltd.

大樣圖見: CW-214a

工程號	J853	地盤	延坪道住宅

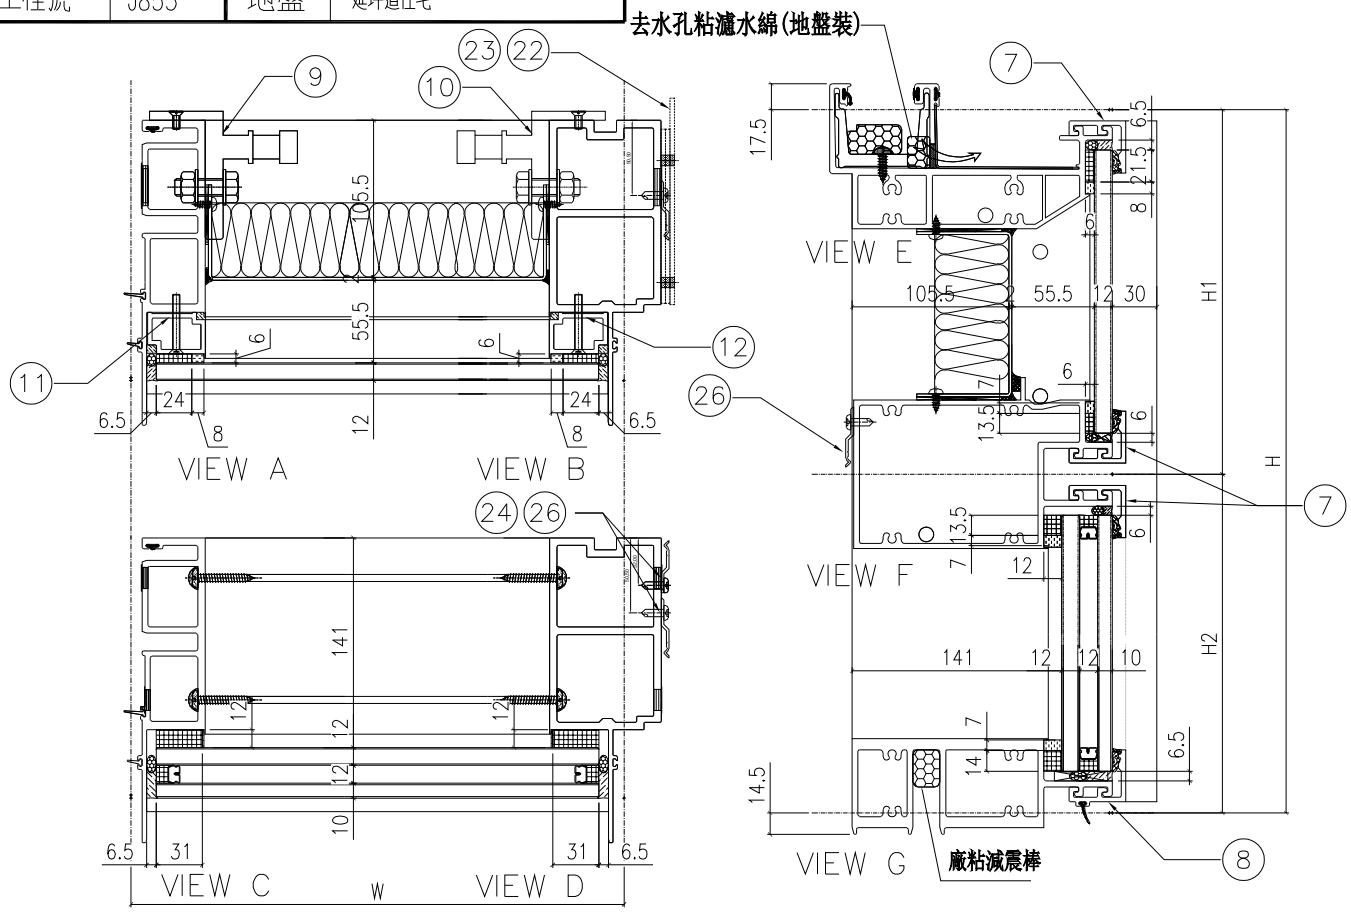

配件清單名稱	顏色	數量	備注
#10x5/8"圓頭鋼牙	A4-70	24	修背板用(300mmC/C)
#14x1-1/2"圓頭鋼牙	A4-70	24	修橫料
M5x40mm平頭機絲	A4-70	8	全梗玻璃骨用
M5x12mm平頭機絲	A4-70	4	固定掛碼到企料上
M12x40mm六角螺栓	A4-70	4	企料鋁碼用(配1螺母,1平介,1彈介)
3/16x3/4"圓頭機絲	A4-70	4	修擋水巴
#10x5/8"圓頭鋼牙	A4-70	46	修Z字碼(每個2料)

分格W	分格H	分格H1	分格H2			
912.5	3300	957.5	2342.5			
序號	名稱	加工圖號	數量	長度	備註	模號
1	梗母企	X85972-01a	1	3307		X85972
2	梗邊企	X85975-01aR	1	3307		X85975
3	頂橫	X85982-01R-214	1	930		X85982
4	上梗下梗中橫	X85983-01-214	1	889.5		X85983
6	底橫	X85981-01-214	1	889.5		X85981
7	扣蓋(頂)	X85989-03-214	3	890.5		X85989
8	扣蓋(底)	X85988-03-214	1	890.5		X85988
9	掛碼	KM-GM01	1	200		X85998
10	掛碼	KM-GM02	1	200		X85998
11	梗玻骨(單玻)	X85991-01L	1	862.5		X85991
12	梗玻骨(單玻)	X85991-01R	1	862.5		X85991
22	擋水巴	SS-04	2	112		3mm鋁板
23	擋水巴	SS-05	1	139		3mm鋁板
24	Z字碼	UN-Z02	8	50		
26	Z字碼	UN-Z01	15	50		

名稱	單元組裝圖	制圖	付吉寧	2022.07.19	修改			
材料		復核	謝永林	2022.08.17	日期			
顏色	JMQ213457(三塗)	批准	胡哥		圖號	CW-214a(1)		

EG-DWG3

美特鋁質 有限公司
MIDI Aluminium Fabricator Ltd.

工程號	J853	地盤	延坪道住宅

圖號	層數	數量	總數	樓層	使用位置
CW-214b	1	1	1	23F	J853-SD-CW-4205

節點圖見: CW-214b(1)

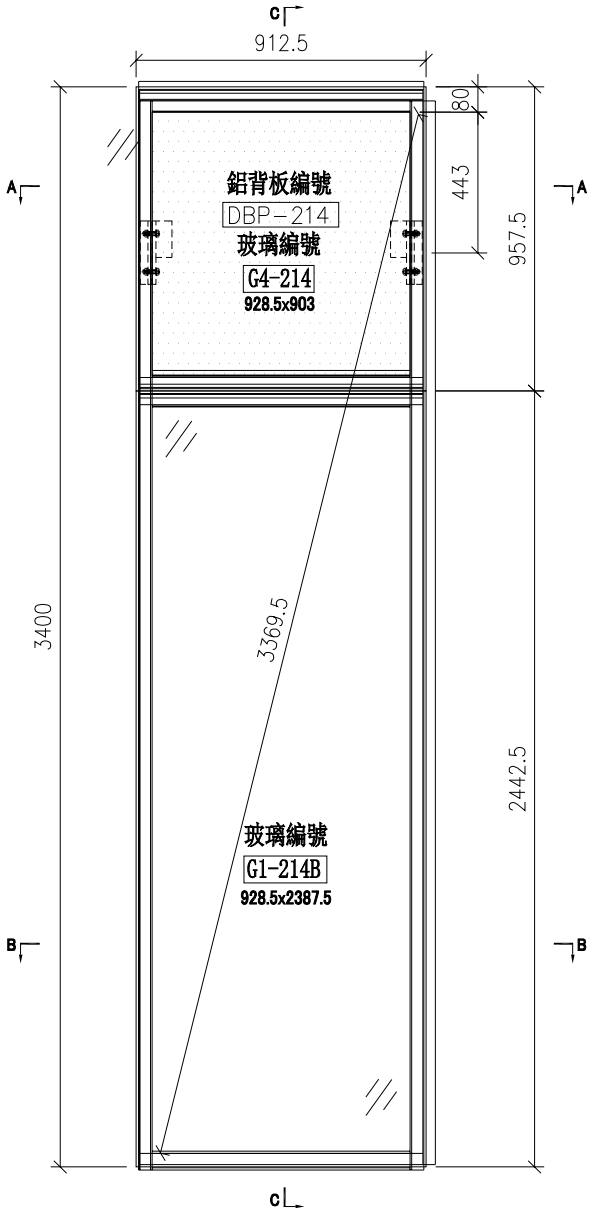

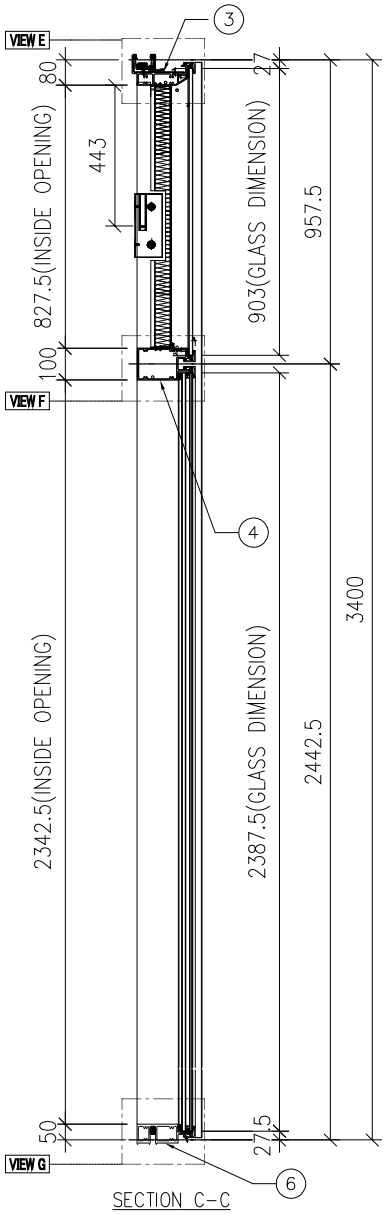

SECTION C-C

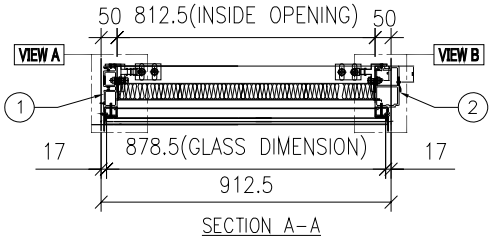

SECTION A-A

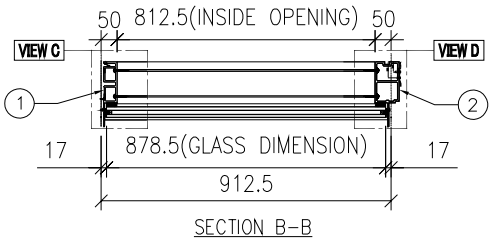

SECTION B-B

名稱	單元組裝圖	制圖	付吉寧	2022.07.19	修改			
材料		復核	謝永林	2022.08.17	日期			
顏色	JMQ213457(三塗)	批准	胡哥		圖號	CW-214b		

EG-DWG3

美特鋁質 有限公司
MIDI Aluminium Fabricator Ltd.

大樣圖見: CW-214b

工程號	J853	地盤	延坪道住宅

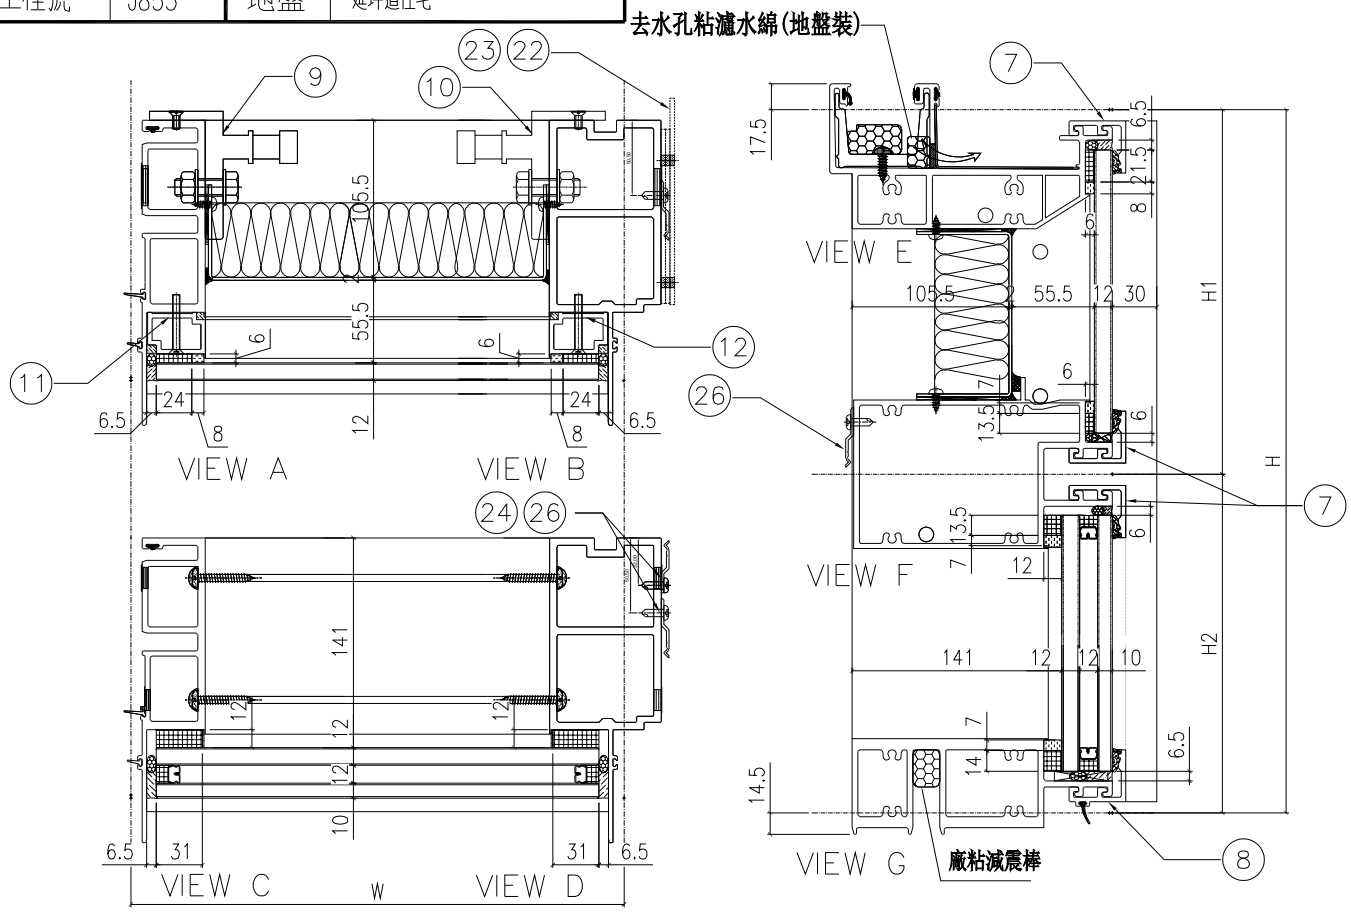

配件清單名稱	顏色	數量	備注
#10x5/8"圓頭鋼牙	A4-70	24	修背板用(300mmC/C)
#14x1-1/2"圓頭鋼牙	A4-70	24	修橫料
M5x40mm平頭機絲	A4-70	8	企梗玻璃骨用
M5x12mm平頭機絲	A4-70	4	固定掛碼到企料上
M12x40mm六角螺栓	A4-70	4	企料鋁碼用(配1螺母,1平介,1彈介)
3/16x3/4"圓頭機絲	A4-70	4	修擋水巴
#10x5/8"圓頭鋼牙	A4-70	48	修Z字碼(每個2料)

分格W	分格II	分格II1	分格II2			
912.5	3400	957.5	2442.5			
序號	名稱	加工圖號	數量	長度	備註	模號
1	梗母企	X85972-01b	1	3407		X85972
2	梗邊企	X85975-01bR	1	3407		X85975
3	頂橫	X85982-01R-214	1	930		X85982
4	上梗下梗中橫	X85983-01-214	1	889.5		X85983
6	底橫	X85981-01-214	1	889.5		X85981
7	扣蓋（頂）	X85989-03-214	3	890.5		X85989
8	扣蓋（底）	X85988-03-214	1	890.5		X85988
9	掛碼	KM-GM01	1	200		X85998
10	掛碼	KM-GM02	1	200		X85998
11	梗玻骨(單玻)	X85991-01L	1	862.5		X85991
12	梗玻骨(單玻)	X85991-01R	1	862.5		X85991
22	擋水巴	SS-04	2	112		3mm鈑板
23	擋水巴	SS-05	1	139		3mm鋁板
24	Z字碼	UN-Z02	8	50		
26	Z字碼	UN-Z01	16	50		

名稱	單元組裝圖	制圖	付吉寧	2022.07.19	修改			
材料		復核	謝永林	2022.08.17	日期			
顏色	JMQ213457(三塗)	批准	胡哥		圖號	CW-214b(1)		

EG-DWG3

美特鋁質 有限公司
MIDI Aluminium Fabricator Ltd.

工程號	J853	地盤	延坪道住宅

圖號	層數	數量	總數	樓層	使用位置
CW-214c	1	1	1	16F	J853-SD-CW-4205

節點圖見: CW-214c(1)

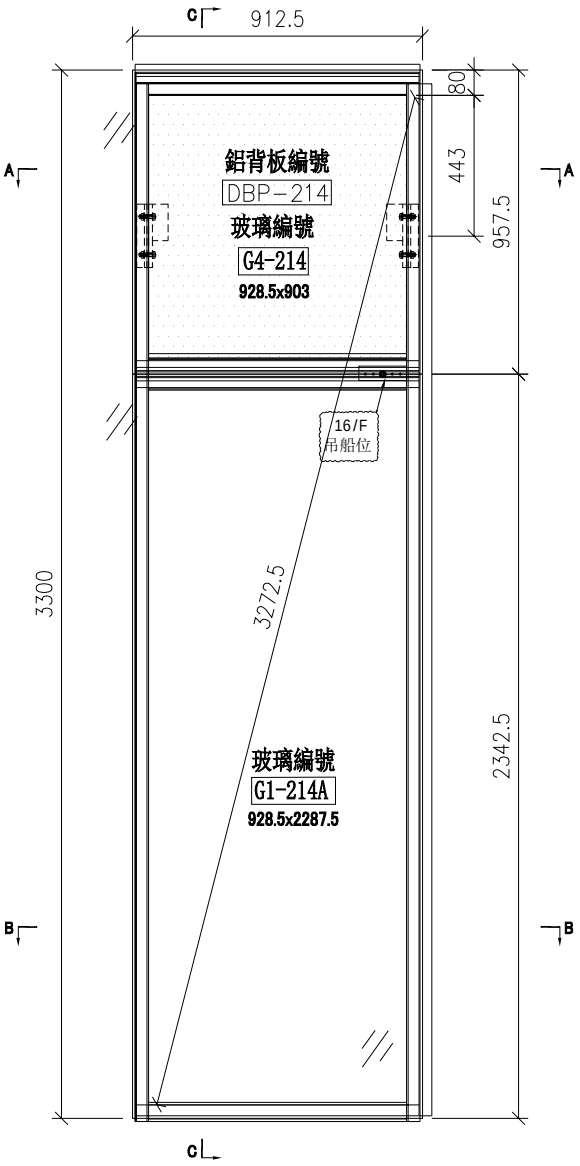

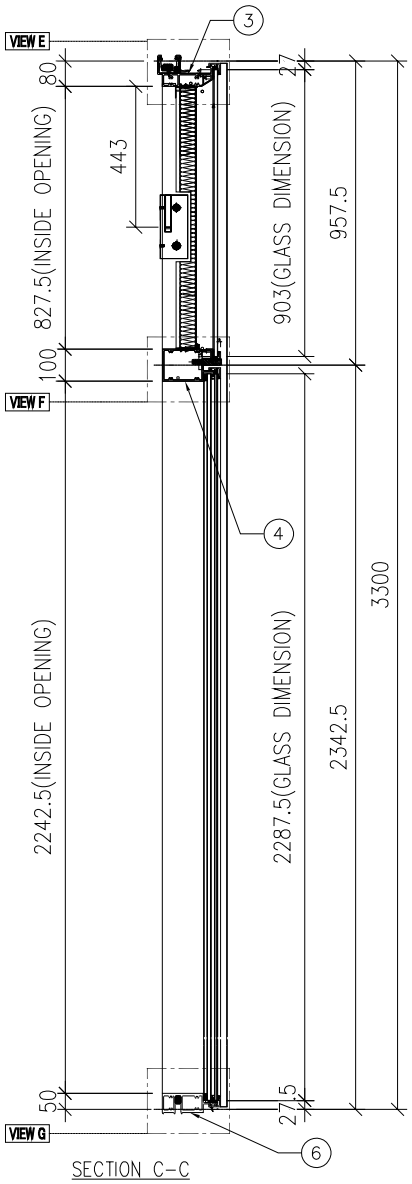

SECTION C-C

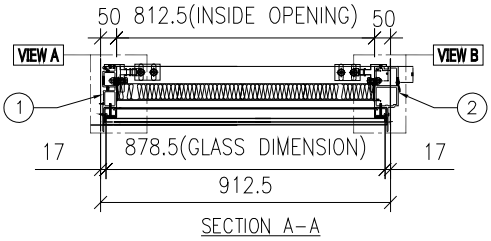

SECTION A-A

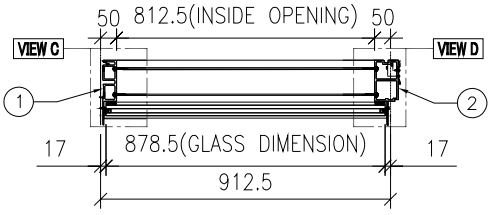

SECTION B-B

名稱	單元組裝圖	制圖	付吉寧	2022.07.19	修改			
材料		復核	謝永林	2022.08.17	日期			
顏色	JMQ213457(三塗)	批准	胡哥		圖號	CW-214c		

EG-DWG3

美特鋁質 有限公司
MIDI Aluminium Fabricator Ltd.

大樣圖見: CW-214c

工程號	J853	地盤	延坪道住宅

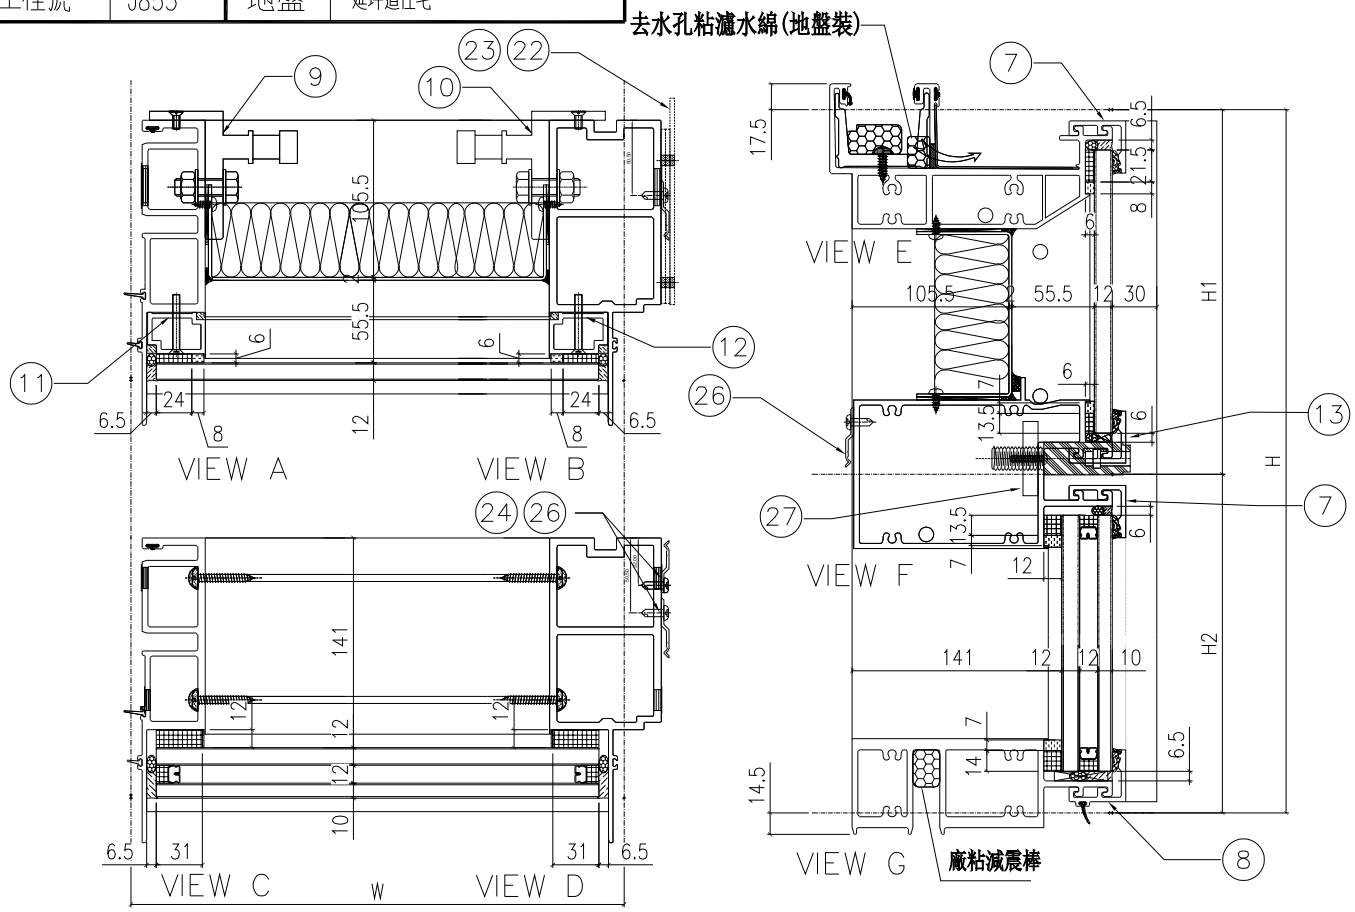

配件清單名稱	顏色	數量	備注
#10x5/8"圓頭鋼牙	A4-70	24	修背板用(300mmC/C)
#14x1-1/2"圓頭鋼牙	A4-70	24	修橫料
M5x40mm半頭機絲	A4-70	8	全梗玻璃骨用
M5x12mm半頭機絲	A4-70	4	固定掛碼到企料上
M12x40mm六角螺栓	A4-70	4	企料鋁碼用(配1螺母,1平介,1彈介)
3/16x3/4"圓頭機絲	A4-70	4	修擋水巴
#10x5/8"圓頭鋼牙	A4-70	46	修Z字碼(每個2料)

分格W	分格II	分格II1	分格II2			
912.5	3300	957.5	2342.5			
序號	名稱	加工圖號	數量	長度	備註	模號
1	梗母企	X85972-01a	1	3307		X85972
2	梗邊企	X85975-01aR	1	3307		X85975
3	頂橫	X85982-01R-214	1	930		X85982
4	上梗下梗中橫	X85983-01-214cR	1	889.5		X85983
6	底橫	X85981-01-214	1	889.5		X85981
7	扣蓋 (頂)	X85989-03-214	2	890.5		X85989
8	扣蓋 (底)	X85988-03-214	1	890.5		X85988
9	掛碼	KM-GM01	1	200		X85998
10	掛碼	KM-GM02	1	200		X85998
11	梗玻骨(單玻)	X85991-01L	1	862.5		X85991
12	梗玻骨(單玻)	X85991-01R	1	862.5		X85991
13	扣蓋 (吊船)	X85989-01-214cR	1	890.5		X85989
22	擋水巴	SS-04	2	112		3mm鋁板
23	擋水巴	SS-05	1	139		3mm鋁板
21	Z字碼	UN-Z02	8	50		
26	Z字碼	UN-Z01	15	50		
27	吊船碼鋼巴	UN-GB01	1	150		

名稱	單元組裝圖	制圖	付吉寧	2022.07.19	修改			
材料		復核	謝永林	2022.08.17	日期			
顏色	JMQ213457(三塗)	批准	胡哥		圖號	CW-214c(1)		

EG-DWG3

美特鋁質 有限公司
MIDI Aluminium Fabricator Ltd.

工程號	J853	地盤	延坪道住宅

圖號	層數	數量	總數	樓層	使用位置
CW-214d	1	1	1	22F	J853-SD-CW-4305

節點圖見: CW-214d(1)

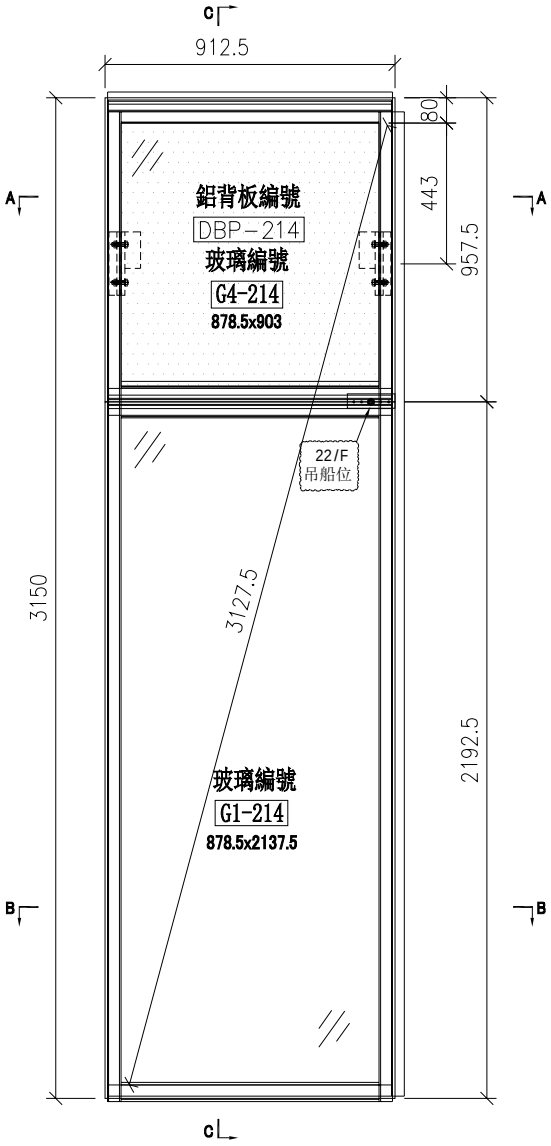

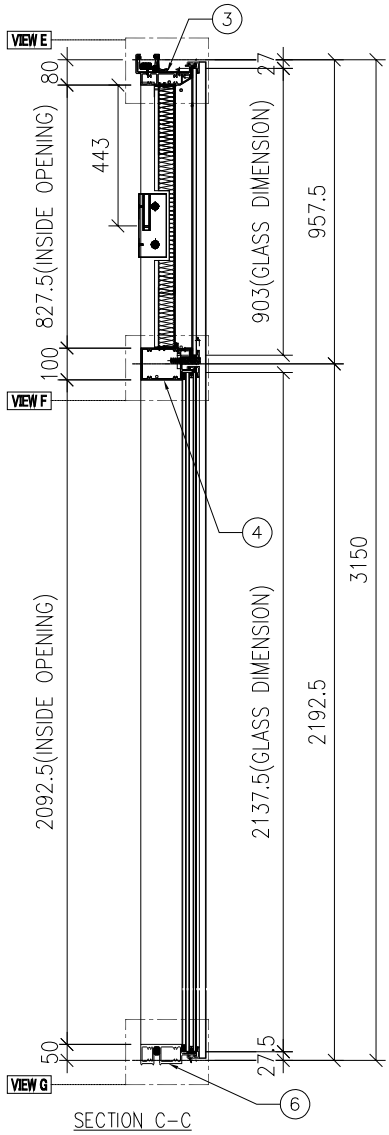

SECTION C-C

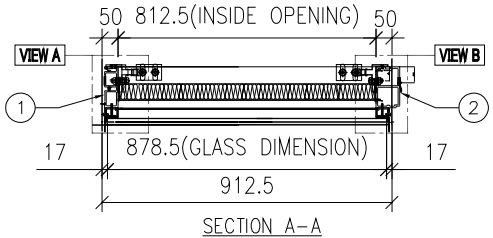

SECTION A-A

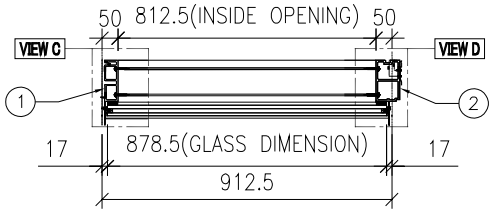

SECTION B-B

名稱	單元組裝圖	制圖	付吉寧	2022.07.19	修改			
材料		復核	謝永林	2022.08.17	日期			
顏色	JMQ213457(三塗)	批准	胡哥		圖號	CW-214d		

EG-DWG3

美特鋁質 有限公司
MIDI Aluminium Fabricator Ltd.

大樣圖見: CW-214d

工程號	J853	地盤	延坪道住宅

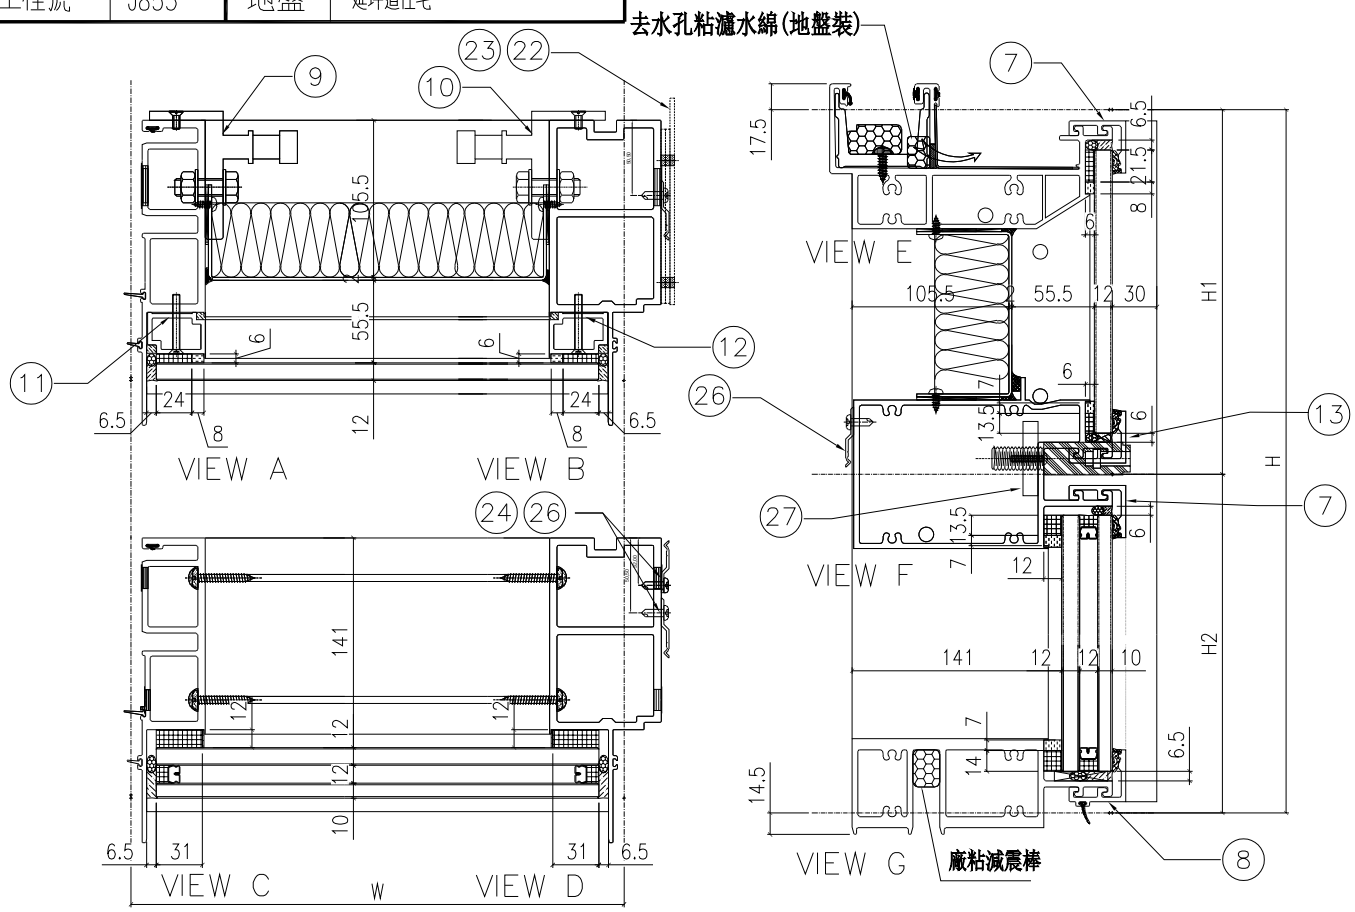

配件清單名稱	顏色	數量	備注
#10x5/8"圓頭鋼牙	A4-70	24	修背板用(300mmC/C)
#14x1-1/2"圓頭鋼牙	A4-70	24	修橫料
M5x40mm平頭機絲	A4-70	8	全梗玻璃骨用
M5x12mm平頭機絲	A4-70	4	固定掛碼到企料上
M12x40mm六角螺栓	A4-70	4	企料鋁碼用(配1螺母,1半介,1彈介)
3/16x3/4"圓頭機絲	A4-70	4	修擋水巴
#10x5/8"圓頭鋼牙	A4-70	46	修Z字碼(每個2料)

分格W	分格H	分格H1	分格H2			
912.5	3150	957.5	2192.5			
序號	名稱	加工圖號	數量	長度	備註	模號
1	梗母企	X85972-01	1	3157		X85972
2	梗邊企	X85975-01R	1	3157		X85975
3	頂橫	X85982-01R-214	1	930		X85982
4	上梗下梗中橫	X85983-01-214dR	1	889.5		X85983
6	底橫	X85981-01-214	1	889.5		X85981
7	扣蓋（頂）	X85989-03-214	2	890.5		X85989
8	扣蓋（底）	X85988-03-214	1	890.5		X85988
9	掛碼	KM-GM01	1	200		X85998
10	掛碼	KM-GM02	1	200		X85998
11	梗玻骨(單玻)	X85991-01L	1	862.5		X85991
12	梗玻骨(單玻)	X85991-01R	1	862.5		X85991
13	扣蓋（吊船）	X85989-03R-214dR	1	890.5		X85989
22	擋水巴	SS-04	2	112		3mm鋁板
23	擋水巴	SS-05	1	139		3mm鋁板
24	Z字碼	UN-Z02	8	50		
25	Z字碼	UN-Z01	11	50		
26	Z字碼	UN-Z01	15	50		
27	吊船碼鋼巴	UN-GB01	1	150		

名稱	單元組裝圖	制圖	付吉寧	2022.07.19	修改			
材料		復核	謝永林	2022.08.17	日期			
顏色	JMQ213457(三塗)	批准	胡哥		圖號	CW-214d(1)		

EG-DWG3

美特鋁質 有限公司
MIDI Aluminium Fabricator Ltd.

工程號	J853	地盤	延坪道住宅

數據表見: CW-PTBB50(2)

節點圖見: CW-PTBB50(1)

圖號	層數	數量	總數	樓層	使用位置
CW-PTBB50	8	1	8	6F-15F	J853-SD-CW-4201

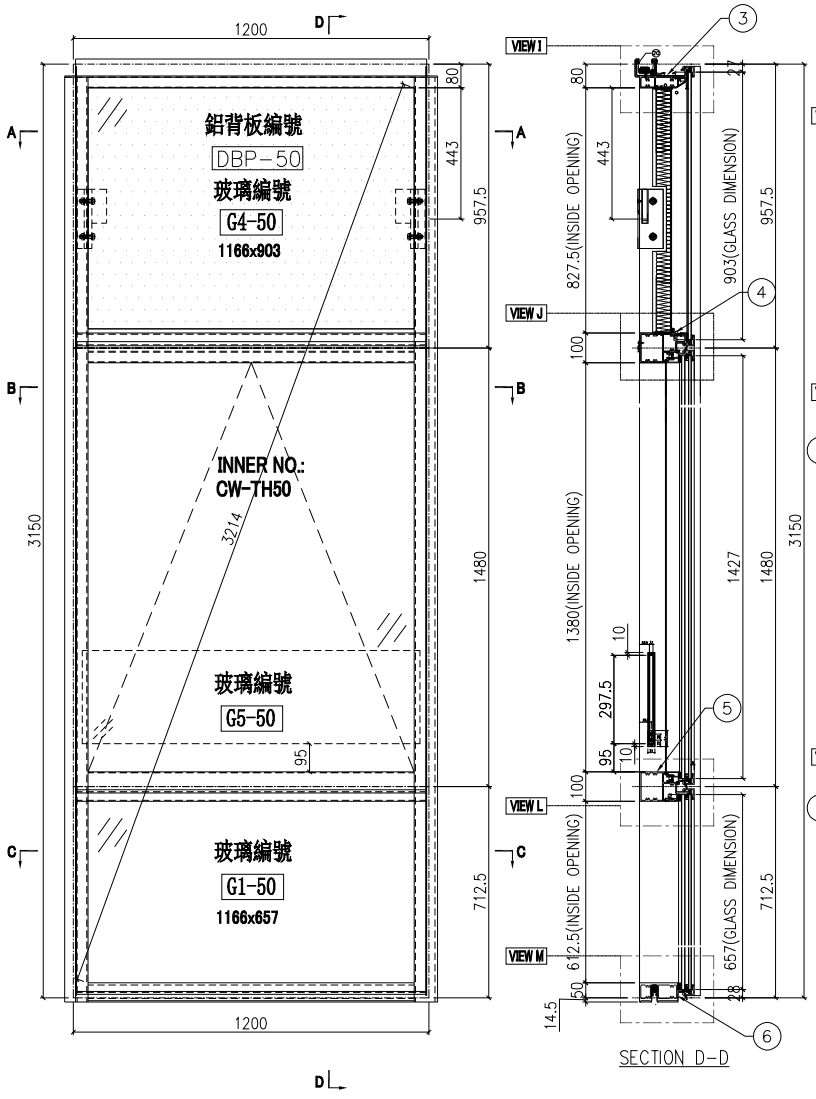

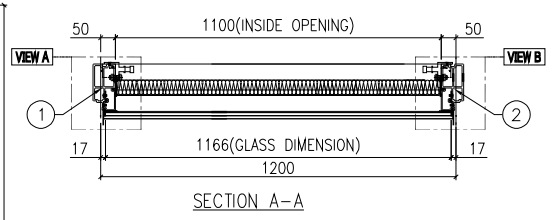

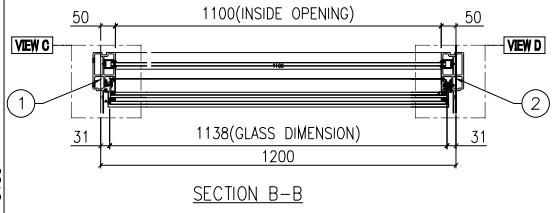

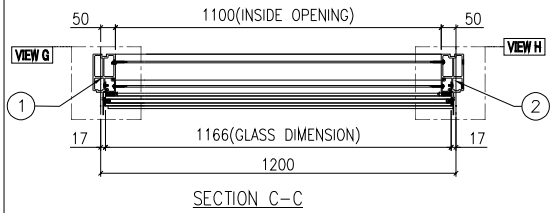

名稱	單元組裝圖	制圖	付吉寧	2022.07.19	修改			
材料		復核	謝永林	2022.08.17	日期			
顏色	JMQ213457(三塗)	批准	胡哥		圖號	CW-PTBB50		

EG-DWG3

美特鋁質 有限公司
MIDI Aluminium Fabricator Ltd.

使用位置
J853-SD-CW-4201

數據表見: CW-PTBB50(2)

大樣圖見: CW-PTBB50

工程號	J853	地盤	延坪道住宅

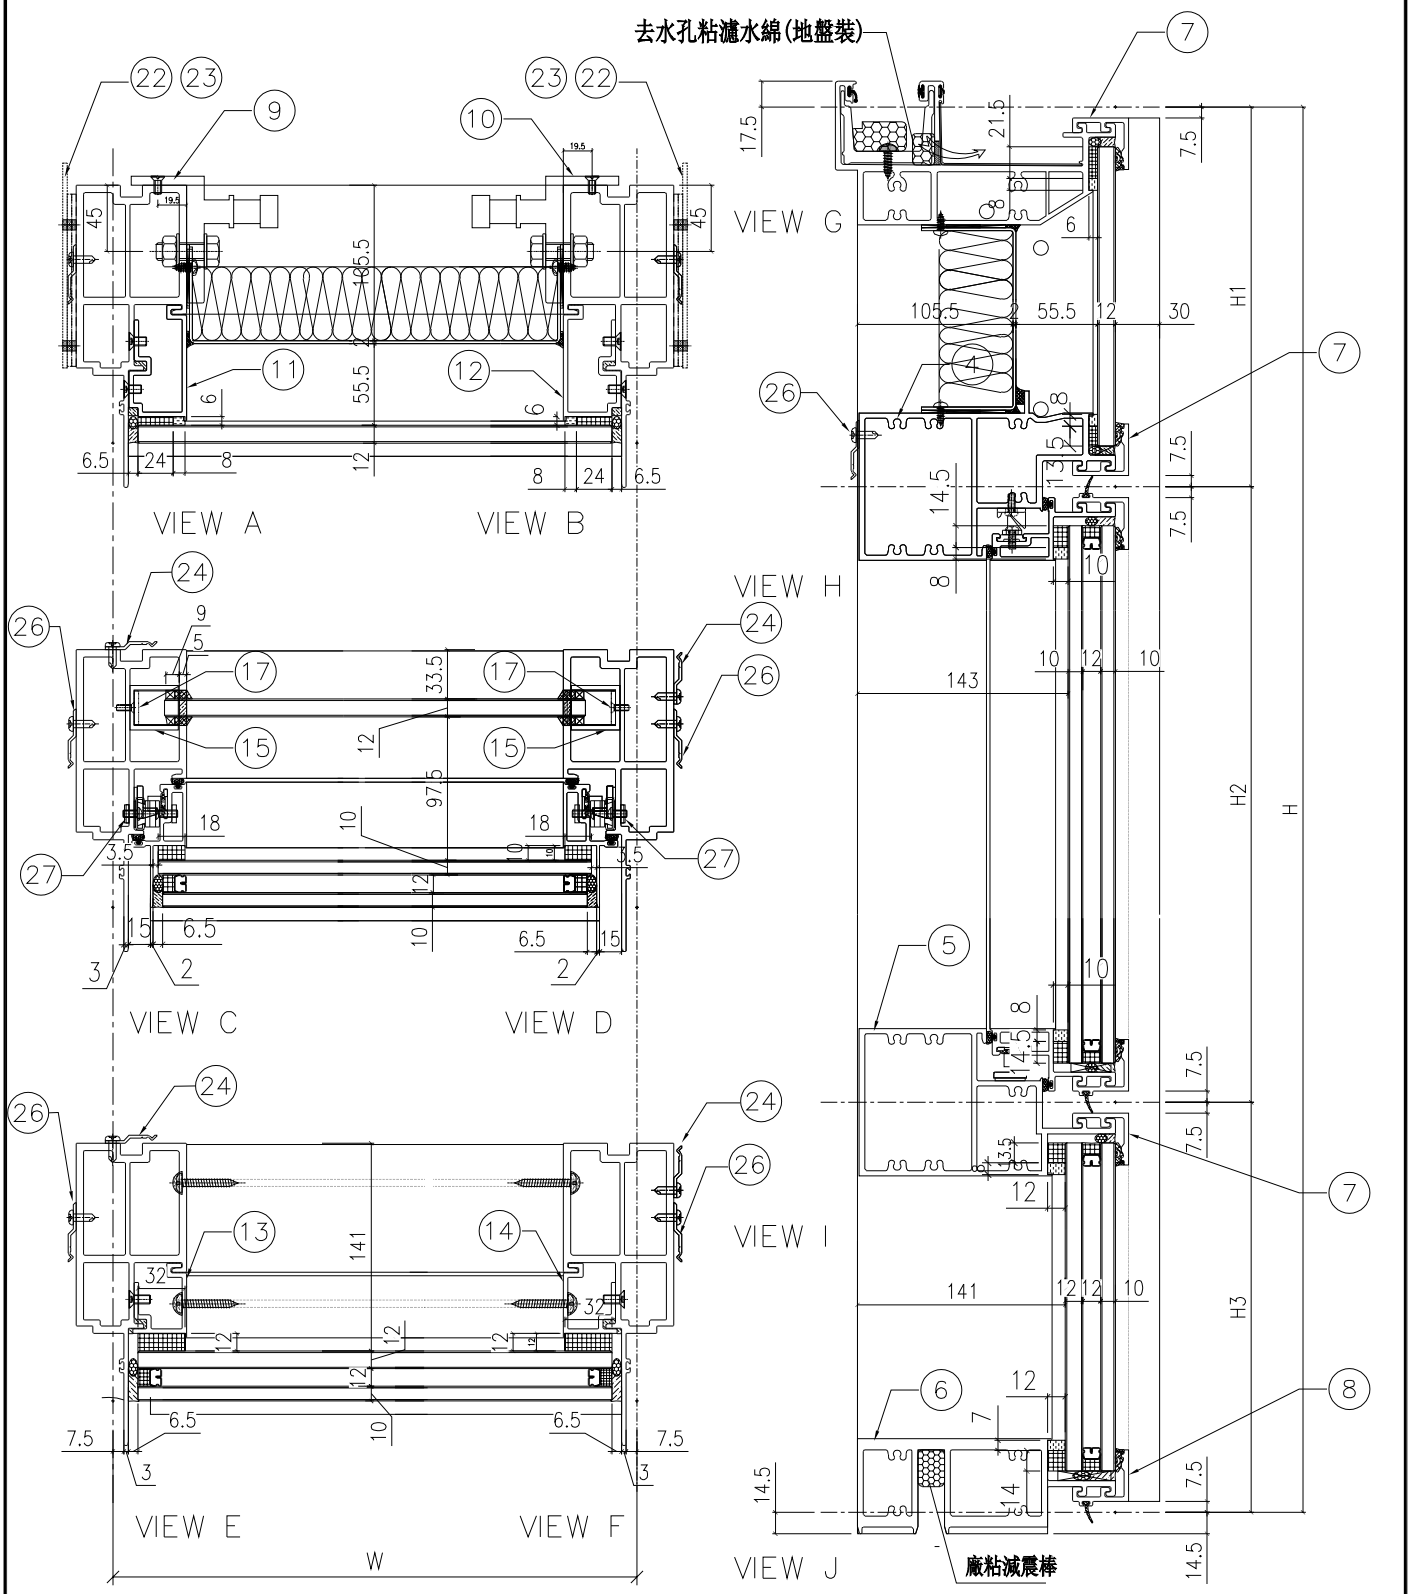

名稱	單元組裝圖	制圖	付吉寧	2022.07.19	修改			
材料		復核	謝永林	2022.08.17	日期			
顏色	JMQ213457(三塗)	批准	胡哥		圖號	CW-PTBB50(1)		

EG-DWG3

美特鋁質 有限公司
MIDI Aluminium Fabricator Ltd.

使用位置
J853-SD-CW-4201

組裝圖見: CW-PTBB50(1)
大樣圖見: CW-PTBB50

工程號	J853	地盤	延坪道住宅

1200	3150	957.5	1480	712.5		

序號	名稱	加工圖號	數量	長度	備註	模號
1	生邊企	X85976-04L	1	3157		X85976
2	生邊企	X85976-01R	1	3157		X85976
3	頂橫	X85982-03-50	1	1250		X85982
4	上梗下生中橫	X85984-03-50	1	1177		X85984
5	上生下梗中橫	X85985-03-50	1	1177		X85985
6	底橫	X85981-03-50	1	1177		X85981
7	扣蓋（頂）	X85989-03-50	3	1178		X85989
8	扣蓋（底）	X85988-03-50	1	1178		X85988
9	掛碼	KM-GM01	1	200		X85998
10	掛碼	KM-GM02	1	200		X85998
11	單玻骨	UN-BM2	1	862.5		X85987
12	單玻骨	UN-BM2R	1	862.5		X85987
13	雙玻骨	UN-DM2	1	611.5		X85990
14	雙玻骨	UN-DM2R	1	611.5		X85990
15	玻璃攔河槽	LUC-01	2	317.5		JMFG0828
17	攔河槽鋁角	UN-AG01	2	23		JM1030
22	擋水巴	SS-04	4	112		3mm鋁板
23	擋水巴	SS-05	2	139		3mm鋁板
24	Z字碼	UN-Z02	18	50		
26	Z字碼	UN-Z01	26	50		
27	24″扇撐加力巴	SS-03	1	582		

配件清單名稱	顏色	數量	備注	配件清單名稱	顏色	數量	備注
#10x5/8"圓頭鋼牙	A4-70	14	修背板用(300mmC/C)	3/16x1/2"平頭機絲	A4-70	18	修夾巴,3粒/支
#14x1-1/2"圓頭鋼牙	A4-70	40	修橫料	M5x12mm平頭機絲	A4-70	8	修攔河槽及鋁角
M6x12mm平頭機絲	A4-70	12	修企料單玻璃骨	2021-AA 24"東城產扇撐	304不鏽鋼	2	TH生窗用
M6x12mm平頭機絲	A4-70	6	修企料雙玻璃骨	2031-G(帶鑰匙)10"限位撐	304不鏽鋼	2	TH窗用(2只/窗)
M5x12mm平頭機絲	A4-70	4	固定掛碼到企料上	東城202-18轉角器	鋅合金	2	TH窗用(2只/窗)
M12x40mm六角螺栓	A4-70	4	企料鋁碼用(配1螺母,1平介,1彈介)	853-CZ1窗占	黑色	2	TH窗1只/玉
M5x12mm圓頭綢絲	A4-70	0	修套心	853-CZ2窗占	黑色	2	TH窗1只/玉
3/16x5/8"圓頭機絲	A4-70	8	修扇撐於玉上(5粒/只)	俊華J076A(大)/J077A(小)扣碼	不鏽鋼	2	TH窗用(2組/窗)
3/16"x1/4"平頭機絲	A4-70	4	修加力巴	駿華T004鎖扣(夾巴)	鋅合金	6	TH6個/窗
3/16x3/8"圓頭機絲	A4-70	10	修扇撐於框上	東成鎖點202-06(12.5mm高)	304不鏽鋼	4	TH4個/窗(企料用)
3/16x3/8"圓頭機絲	A4-70	8	修限位撐	俊華J047鎖點 (14.5mm高)	304不鏽鋼	2	TH2個/窗(橫料用)
3/16x1/2"圓頭機絲	A4-70	8	用於收扣碼	2026-010A(無蓋)	JMQ213457(三燦)	1	TH窗用(1只/窗)
3/16x1/2"圓頭機絲	A4-70	4	窗占用	#10x5/8"圓頭鋼牙	A4-70	88	修Z字碼
3/16x3/8"平頭機絲	A4-70	16	組裝窗玉用				

名稱	單元組裝圖	制圖	付吉寧	2022.07.19	修改			
材料		復核	謝永林	2022.08.17	日期			
顏色	JMQ213457(三塗)	批准	胡哥		圖號	CW-PTBB50(2)		

EG-DWG3

美特鋁質 有限公司
MIDI Aluminium Fabricator Ltd.

工程號	J853	地盤	延坪道住宅

圖號	層數	數量	總數	樓層	使用位置
CW-PTBB50aL	1	1	1	5F	J853-SD-CW-4201

數據表見: CW-PTBB50aL(2)

節點圖見: CW-PTBB50aL(1)

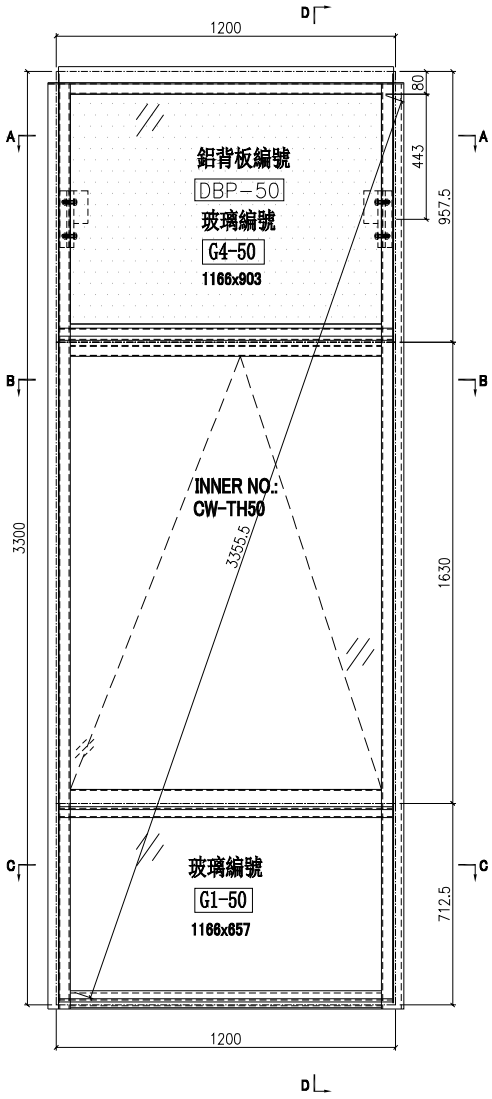

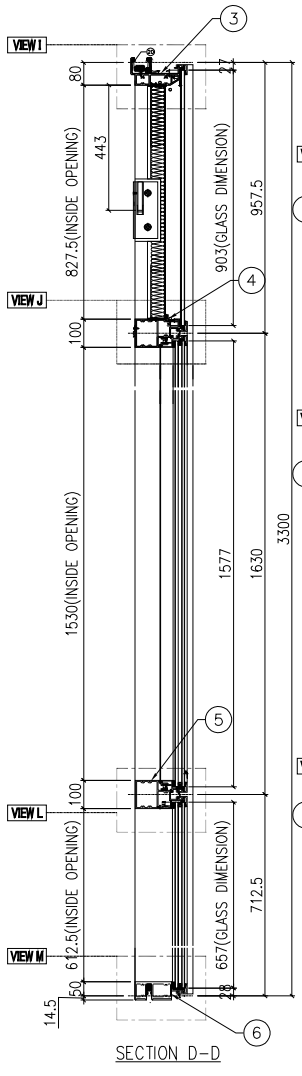

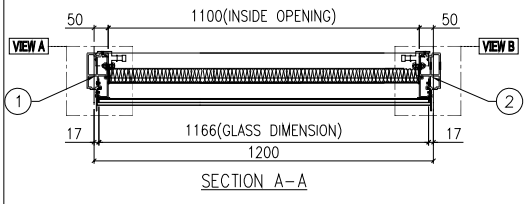

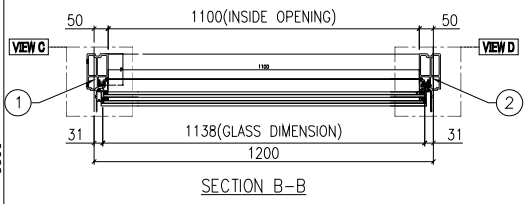

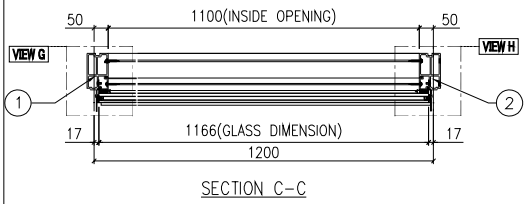

名稱	單元組裝圖	制圖	付吉寧	2022.07.19	修改			
材料		復核	謝永林	2022.08.17	日期			
顏色	JMQ213457(三塗)	批准	胡哥		圖號	CW-PTBB50aL		

EG-DWG3

美特鋁質 有限公司
MIDI Aluminium Fabricator Ltd.

使用位置
J853-SD-CW-4201

數據表見: CW-PTBB50aL(2)

大樣圖見: CW-PTBB50aL

工程號	J853	地盤	延坪道住宅

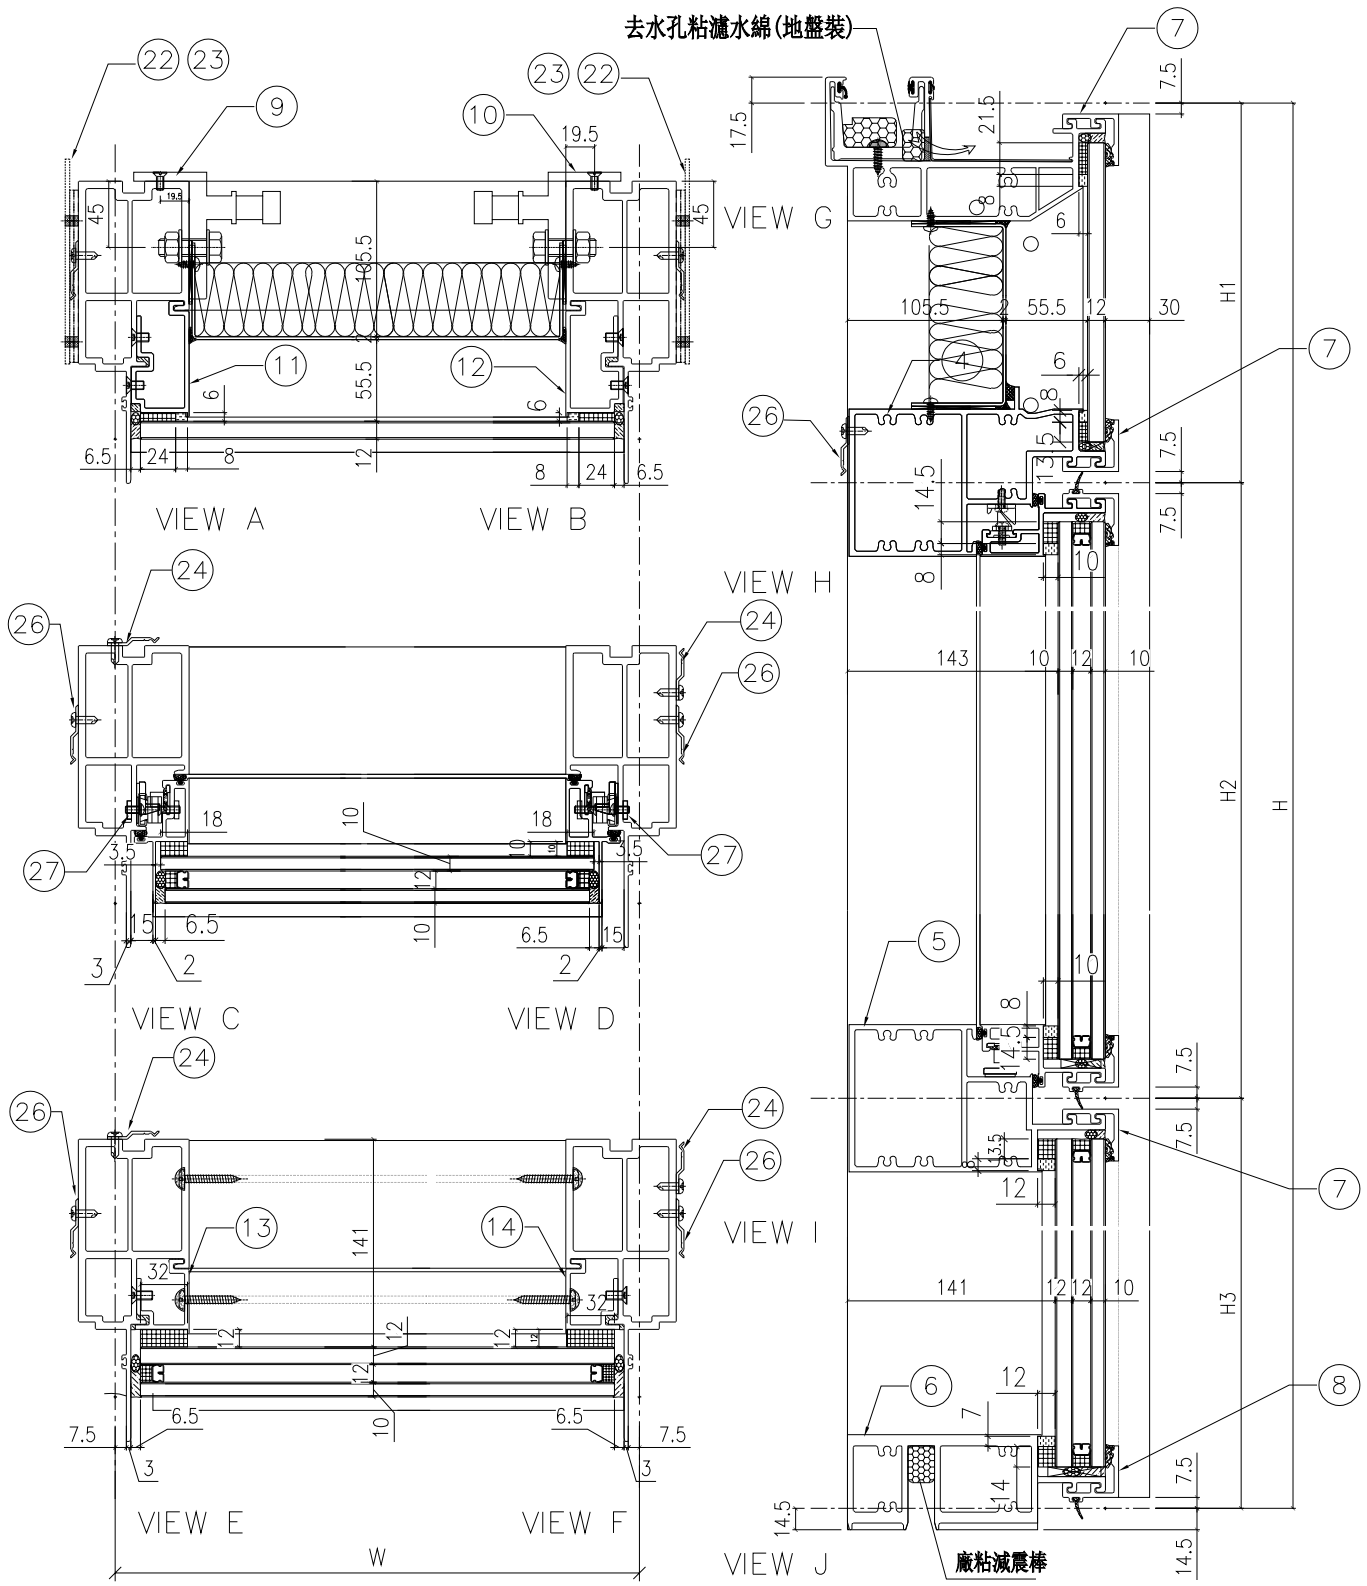

名稱	單元組裝圖	制圖	付吉寧	2022.07.19	修改			
材料		復核	謝永林	2022.08.17	日期			
顏色	JMQ213457(三塗)	批准	胡哥		圖號	CW-PTBB50aL(1)		

EG-DWG3

美特鋁質 有限公司
MIDI Aluminium Fabricator Ltd.

使用位置
J853-SD-CW-4201

組裝圖見: CW-PTBB50aL(1)
大樣圖見: CW-PTBB50aL

工程號	J853	地盤	延坪道住宅

1200	3300	957.5	1630	712.5		

序號	名稱	加工圖號	數量	長度	備註	模號
1	生邊企	X85976-04cL	1	3307		X85976
2	生邊企	X85976-01cR	1	3307		X85976
3	頂橫	X85982-03-50	1	1250		X85982
4	上梗下生中橫	X85984-03-50	1	1177		X85984
5	上生下梗中橫	X85985-03-50	1	1177		X85985
6	底橫	X85981-03-50	1	1177		X85981
7	扣蓋（頂）	X85989-03-50	3	1178		X85989
8	扣蓋（底）	X85988-03-50	1	1178		X85988
9	掛碼	KM-GM01	1	200		X85998
10	掛碼	KM-GM02	1	200		X85998
11	單玻骨	UN-BM2	1	862.5		X85987
12	單玻骨	UN-BM2R	1	862.5		X85987
13	雙玻骨	UN-DM2	1	611.5		X85990
14	雙玻骨	UN-DM2R	1	611.5		X85990
22	擋水巴	SS-04	4	112		3mm鋁板
23	擋水巴	SS-05	2	139		3mm鋁板
24	Z字碼	UN-Z02	16	50		
26	Z字碼	UN-Z01	26	50		
27	24″扇撐加力巴	SS-03	2	582		
24						
25						

配件清單名稱	顏色	數量	備注	配件清單名稱	顏色	數量	備注
#10x5/8"圓頭鋼牙	A4-70	14	修背板用(300mmC/C)	3/16x1/2"平頭機絲	A4-70	24	修夾巴,3粒/支
#14x1-1/2"圓頭鋼牙	A4-70	40	修橫料	2021-AA 24"東城產扇撐	304不鏽鋼	2	TH生窗用
M6x12mm平頭機絲	A4-70	12	修企料單玻璃骨	2031-G(帶鑰匙)10"限位撐	304不鏽鋼	2	TH窗用(2只/窗)
M6x12mm平頭機絲	A4-70	6	修企料雙玻璃骨	東城202-18轉角器	鋅合金	2	TH窗用(2只/窗)
M5x12mm平頭機絲	A4-70	4	固定掛碼到企料上	853-CZ1窗占	黑色	2	TH窗1只/玉
M12x40mm六角螺栓	A4-70	4	企料鋁碼用(配1螺母,1平介,1彈介)	853-CZ2窗占	黑色	2	TH窗1只/玉
M5x12mm圓頭綢絲	A4-70	0	修套心	俊華J076A(大)/J077A(小)扣碼	不鏽鋼	2	TH窗用(2組/窗)
3/16x5/8"圓頭機絲	A4-70	8	修扇撐於玉上(5粒/只)	駿華T004鎖扣(夾巴)	鋅合金	8	TH6個/窗
3/16"x1/4"平頭機絲	A4-70	4	修加力巴	東成鎖點202-06(12.5mm高)	304不鏽鋼	6	TH4個/窗(企料用)
3/16x3/8"圓頭機絲	A4-70	10	修扇撐於框上	俊華J047鎖點 (14.5mm高)	304不鏽鋼	2	TH2個/窗(橫料用)
3/16x3/8"圓頭機絲	A4-70	8	修限位撐	2026-010A(無蓋)	JMQ213457(三塗)	1	TH窗用(1只/窗)
3/16x1/2"圓頭機絲	A4-70	8	用於收扣碼	#10x5/8"圓頭鋼牙	A4-70	84	修Z字碼
3/16x1/2"圓頭機絲	A4-70	4	窗占用				
3/16x3/8"平頭機絲	A4-70	16	組裝窗玉用				

名稱	單元組裝圖	制圖	付吉寧	2022.07.19	修改			
材料		復核	謝永林	2022.08.17	日期			
顏色	JMQ213457(三塗)	批准	胡哥		圖號	CW-PTBB50aL(2)		

EG－DWG3

美特鋁質 有限公司
MIDI Aluminium Fabricator Ltd.

工程號	J853	地盤	延坪道住宅

圖號	層數	數量	總數	樓層	使用位置
CW－PTBB50aB	1	1	1	16F	J853－SD－CW－4201

數據表見: CW－PTBB50aB(2)

節點圖見: CW－PTBB50aB(1)

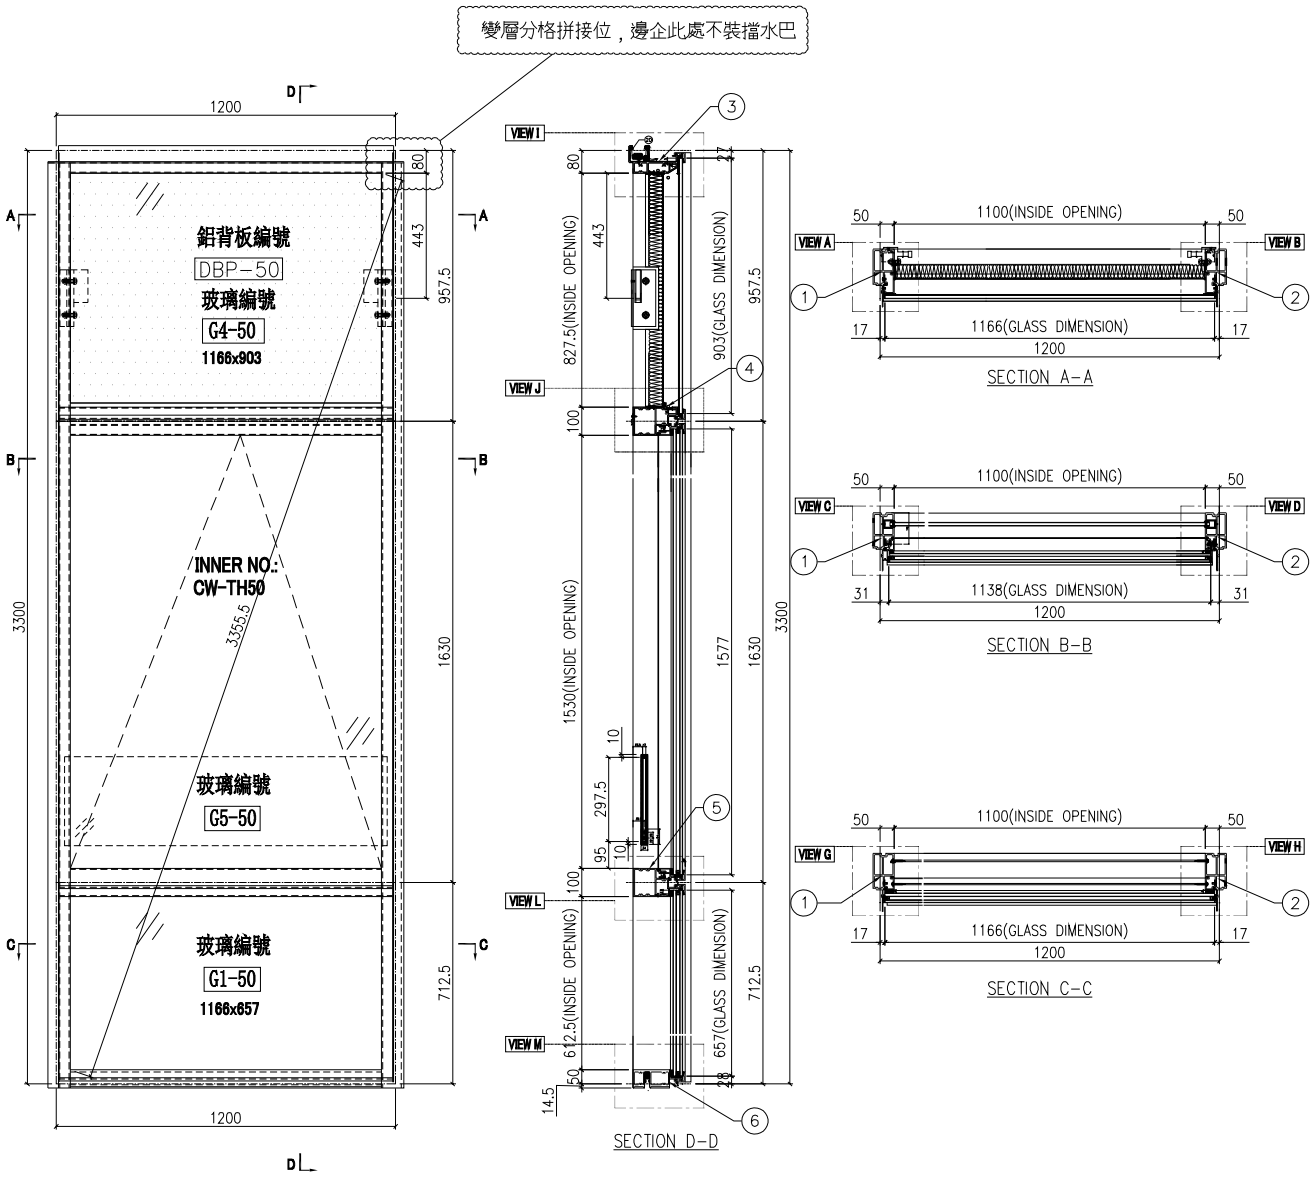

名稱	單元組裝圖	制圖	付吉寧	2022.07.19	修改			
材料		復核	謝永林	2022.08.17	日期			
顏色	JMQ213457(三塗)	批准	胡哥		圖號	CW－PTBB50aB		

EG-DWG3

美特鋁質 有限公司
MIDI Aluminium Fabricator Ltd.

使用位置
J853-SD-CW-4201

數據表見: CW-PTBB50aB(2)

大樣圖見: CW-PTBB50aB

工程號	J853	地盤	延坪道住宅

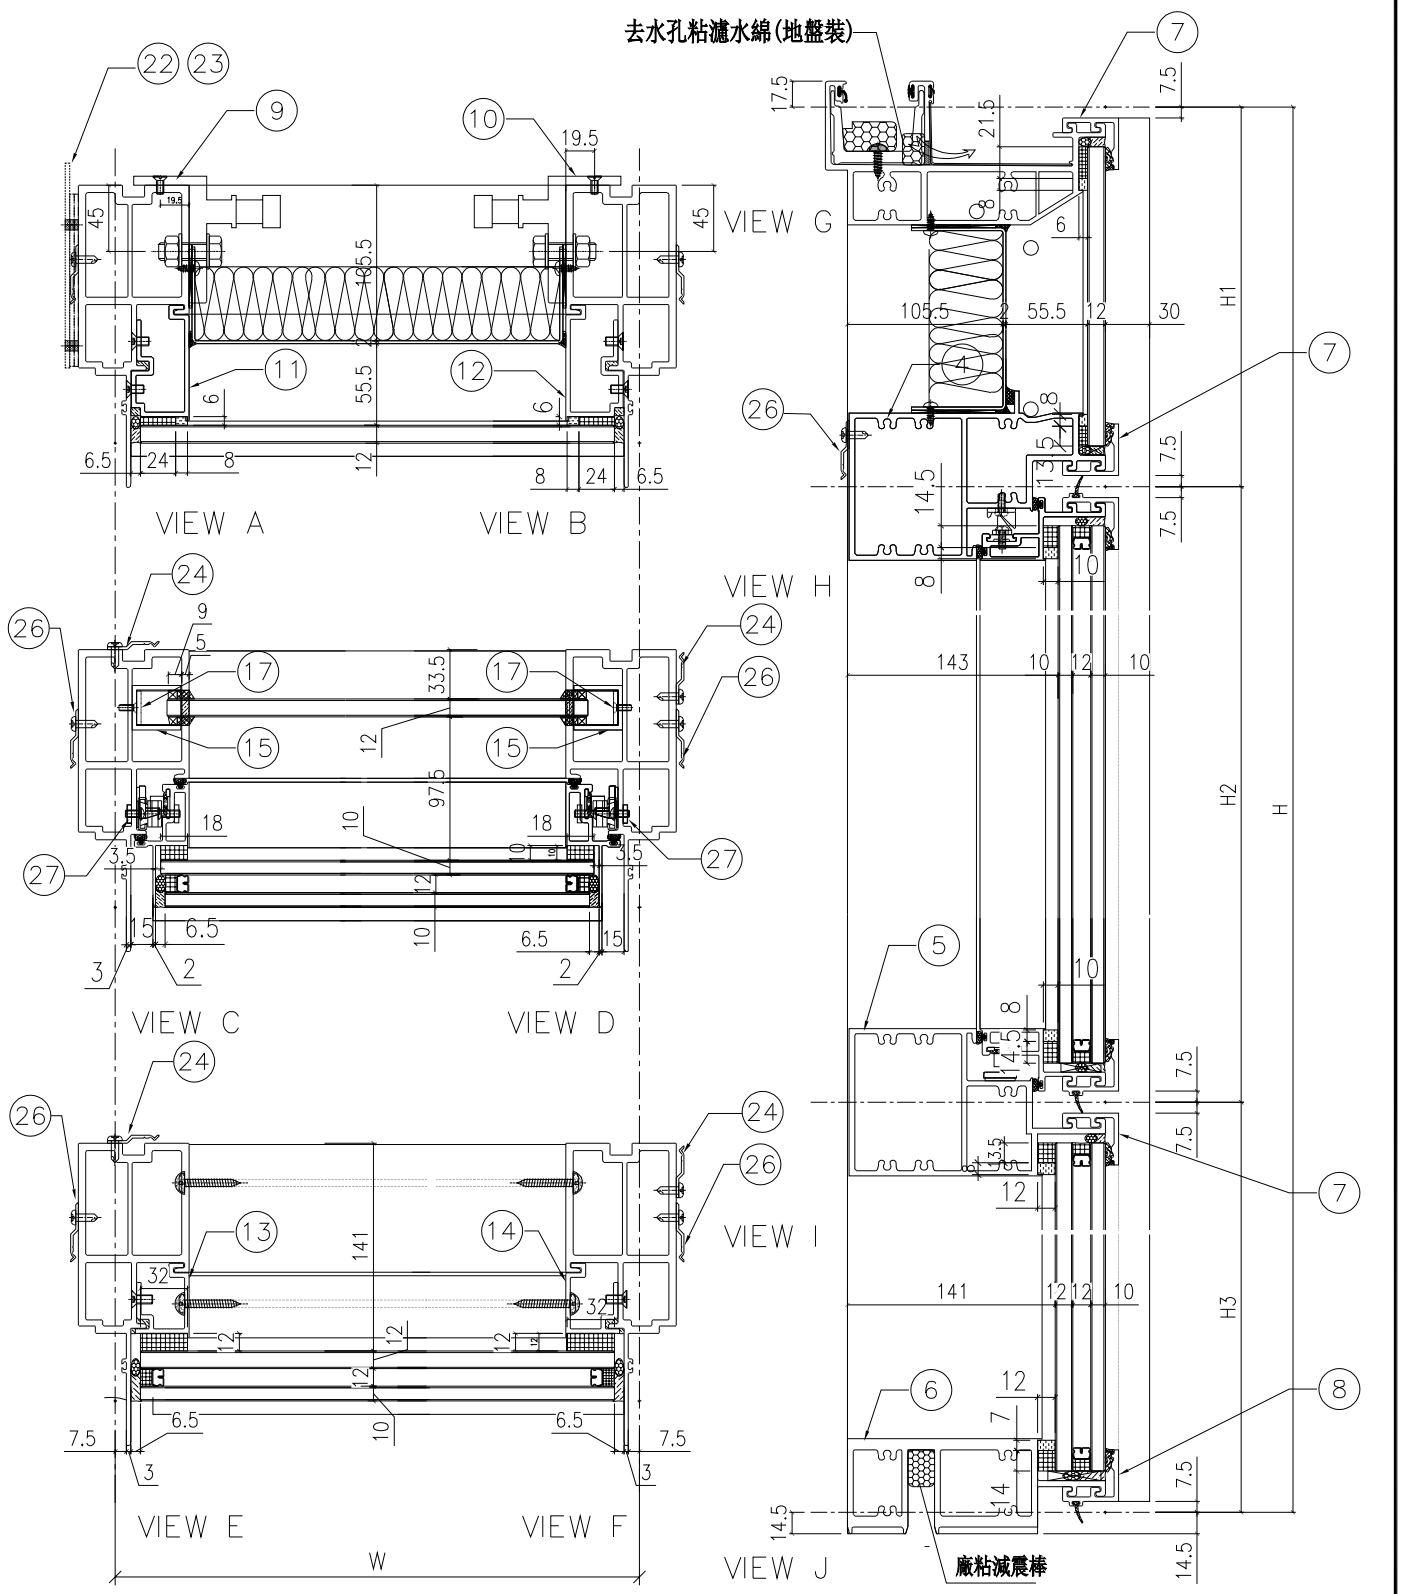

名稱	單元組裝圖	制圖	付吉寧	2022.07.19	修改			
材料		復核	謝永林	2022.08.17	日期			
顏色	JMQ213457(三塗)	批准	胡哥		圖號	CW-PTBB50aB(1)		

EG-DWG3

美特鋁質 有限公司
MIDI Aluminium Fabricator Ltd.

使用位置: J853-SD-CW-4201

組裝圖見: CW-PTBB50aB(1)

大樣圖見: CW-PTBB50aB

工程號	J853	地盤	延坪道住宅

分格W	分格H	分格H1	分格H2	分格H3		
1200	3300	957.5	1630	712.5		
序號	名稱	加工圖號	數量	長度	備註	模號
1	生邊企	X85976-04aL	1	3307		X85976
2	生邊企	X85976-01aYR	1	3307		X85976
3	頂橫	X85982-03-50	1	1250		X85982
4	上梗下生中橫	X85984-03-50	1	1177		X85984
5	上生下梗中橫	X85985-03-50	1	1177		X85985
6	底橫	X85981-03-50	1	1177		X85981
7	扣蓋（頂）	X85989-03-50	3	1178		X85989
8	扣蓋（底）	X85988-03-50	1	1178		X85988
9	掛碼	KM-GM01	1	200		X85998
10	掛碼	KM-GM02	1	200		X85998
11	單玻骨	UN-BM2	1	862.5		X85987
12	單玻骨	UN-BM2R	1	862.5		X85987
13	雙玻骨	UN-DM2	1	611.5		X85990
14	雙玻骨	UN-DM2R	1	611.5		X85990
15	玻璃攔河槽	LUC-01	2	317.5		JMFG0828
17	攔河槽鋁角	UN-AG01	2	23		JM1030
22	擋水巴	SS-04	2	112		3mm鋁板
23	擋水巴	SS-05	1	139		3mm鋁板
24	Z字碼	UN-Z02	16	50		
26	Z字碼	UN-Z01	26	50		
27	24″扇撐加力巴	SS-03	2	582		

配件清單名稱	顏色	數量	備注	配件清單名稱	顏色	數量	備注
#10x5/8"圓頭鋼牙	A4-70	14	修背板用(300mmC/C)	3/16x1/2"平頭機絲	A4-70	24	修夾巴,3粒/支
#14x1-1/2"圓頭鋼牙	A4-70	40	修橫料	M5x12mm平頭機絲	A4-70	8	修攔河槽及鋁角
M6x12mm平頭機絲	A4-70	12	修企料單玻璃骨	2021-AA 24"東城產扇撐	304不鏽鋼	2	TH生窗用
M6x12mm平頭機絲	A4-70	6	修企料雙玻璃骨	2031-G(帶鑰匙)10"限位撐	304不鏽鋼	2	TH窗用(2只/窗)
M5x12mm平頭機絲	A4-70	4	固定掛碼到企料上	東城202-18轉角器	鋅合金	2	TH窗用(2只/窗)
M12x40mm六角螺栓	A4-70	4	企料鋁碼用(配1螺母,1平介,1彈介)	853-CZ1窗占	黑色	2	TH窗1只/玉
M5x12mm圓頭綢絲	A4-70	0	修套心	853-CZ2窗占	黑色	2	TH窗1只/玉
3/16x5/8"圓頭機絲	A4-70	8	修扇撐於玉上(5粒/只)	俊華J076A(大)/J077A(小)扣碼	不鏽鋼	2	TH窗用(2組/窗)
3/16"x1/4"平頭機絲	A4-70	4	修加力巴	駿華T004鎖扣(夾巴)	鋅合金	8	TH6個/窗
3/16x3/8"圓頭機絲	A4-70	10	修扇撐於框上	東成鎖點202-06(12.5mm高）	304不鏽鋼	6	TH4個/窗(企料用)
3/16x3/8"圓頭機絲	A4-70	8	修限位撐	俊華J047鎖點 (14.5mm高）	304不鏽鋼	2	TH2個/窗(橫料用)
3/16x1/2"圓頭機絲	A4-70	8	用於收扣碼	2026-010A(無蓋)	JMQ213457(三塗)	1	TH窗用(1只/窗)
3/16x1/2"圓頭機絲	A4-70	4	窗占用	#10x5/8"圓頭鋼牙	A4-70	84	修Z字碼
3/16x3/8"平頭機絲	A4-70	16	組裝窗玉用				

名稱	單元組裝圖	制圖	付吉寧	2022.07.19	修改			
材料		復核	謝永林	2022.08.17	日期			
顏色	JMQ213457(三塗)	批准	胡哥		圖號	CW-PTBB50aB(2)		

EG-DWG3

美特鋁質 有限公司
MIDI Aluminium Fabricator Ltd.

工程號	J853	地盤	延坪道住宅

數據表見: CW-PTBG18a(2)

節點圖見: CW-PTBG18a(1)

圖號	層數	數量	總數	樓層	使用位置
CW-PTBG18a	1	1	1	25F	J853-SD-CW-4202

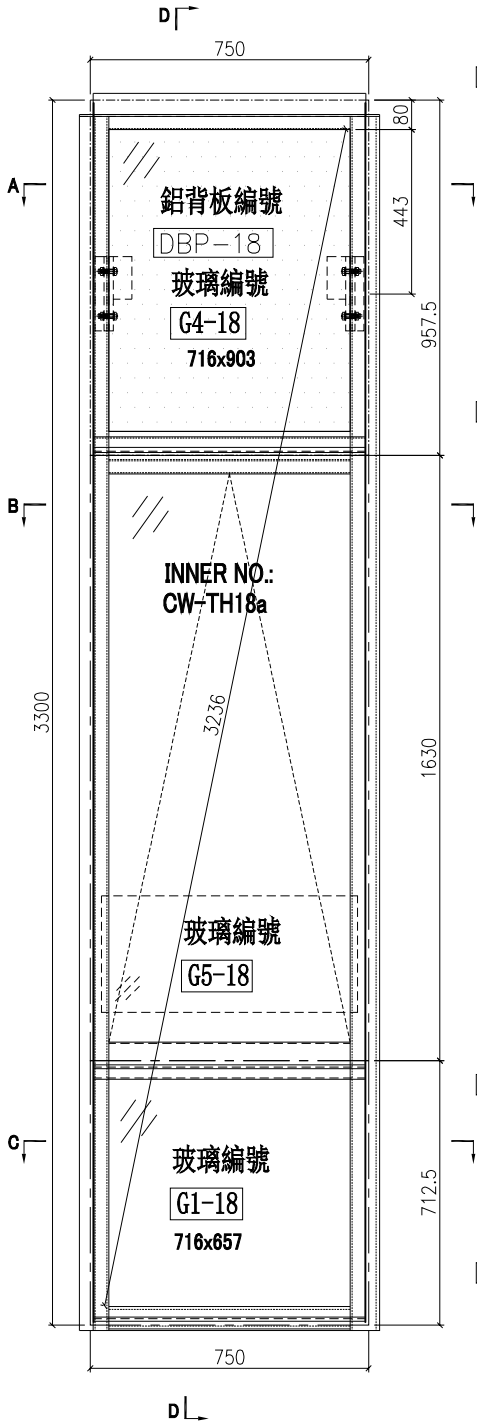

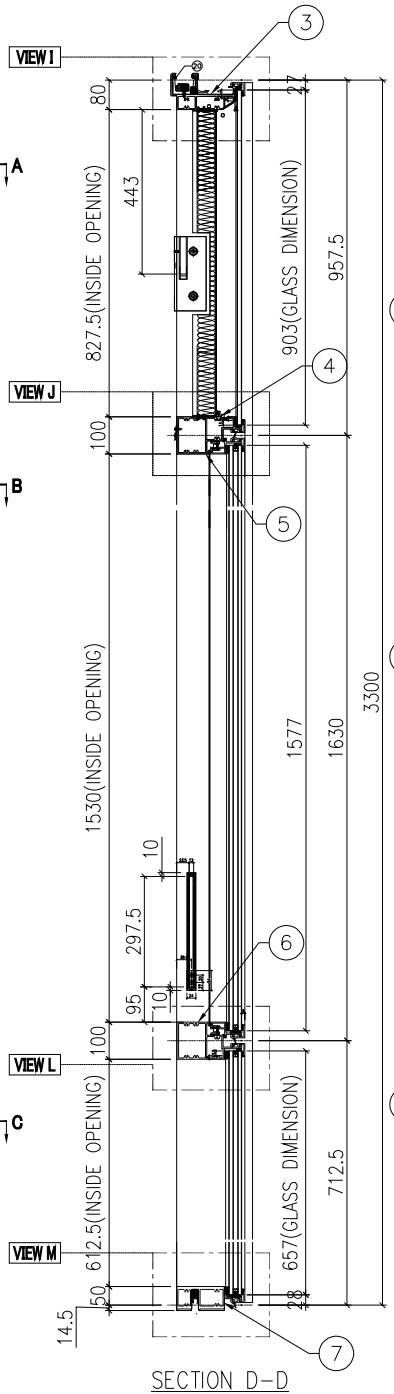

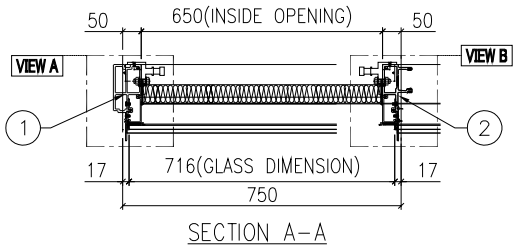

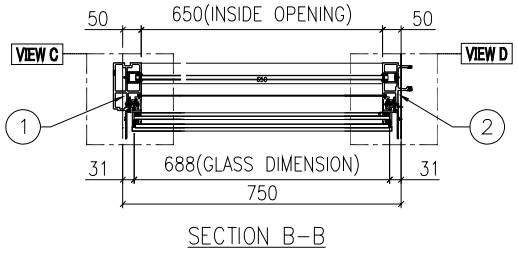

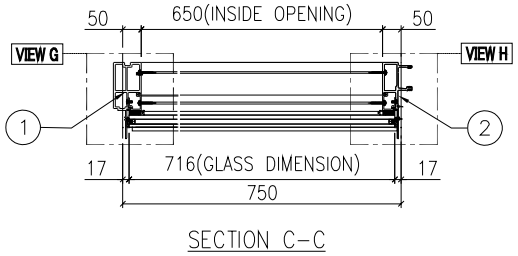

名稱	單元組裝圖	制圖	付吉寧	2022.07.19	修改			
材料		復核	謝永林	2022.08.17	日期			
顏色	JMQ213457(三塗)	批准	胡哥		圖號	CW-PTBG18a		

EG－DWG3

美特鋁質 有限公司
MIDI Aluminium Fabricator Ltd.

使用位置
J853－SD－CW－4202

數據表見: CW－PTBG18a(2)

大樣圖見: CW－PTBG18a

工程號	J853	地盤	延坪道住宅

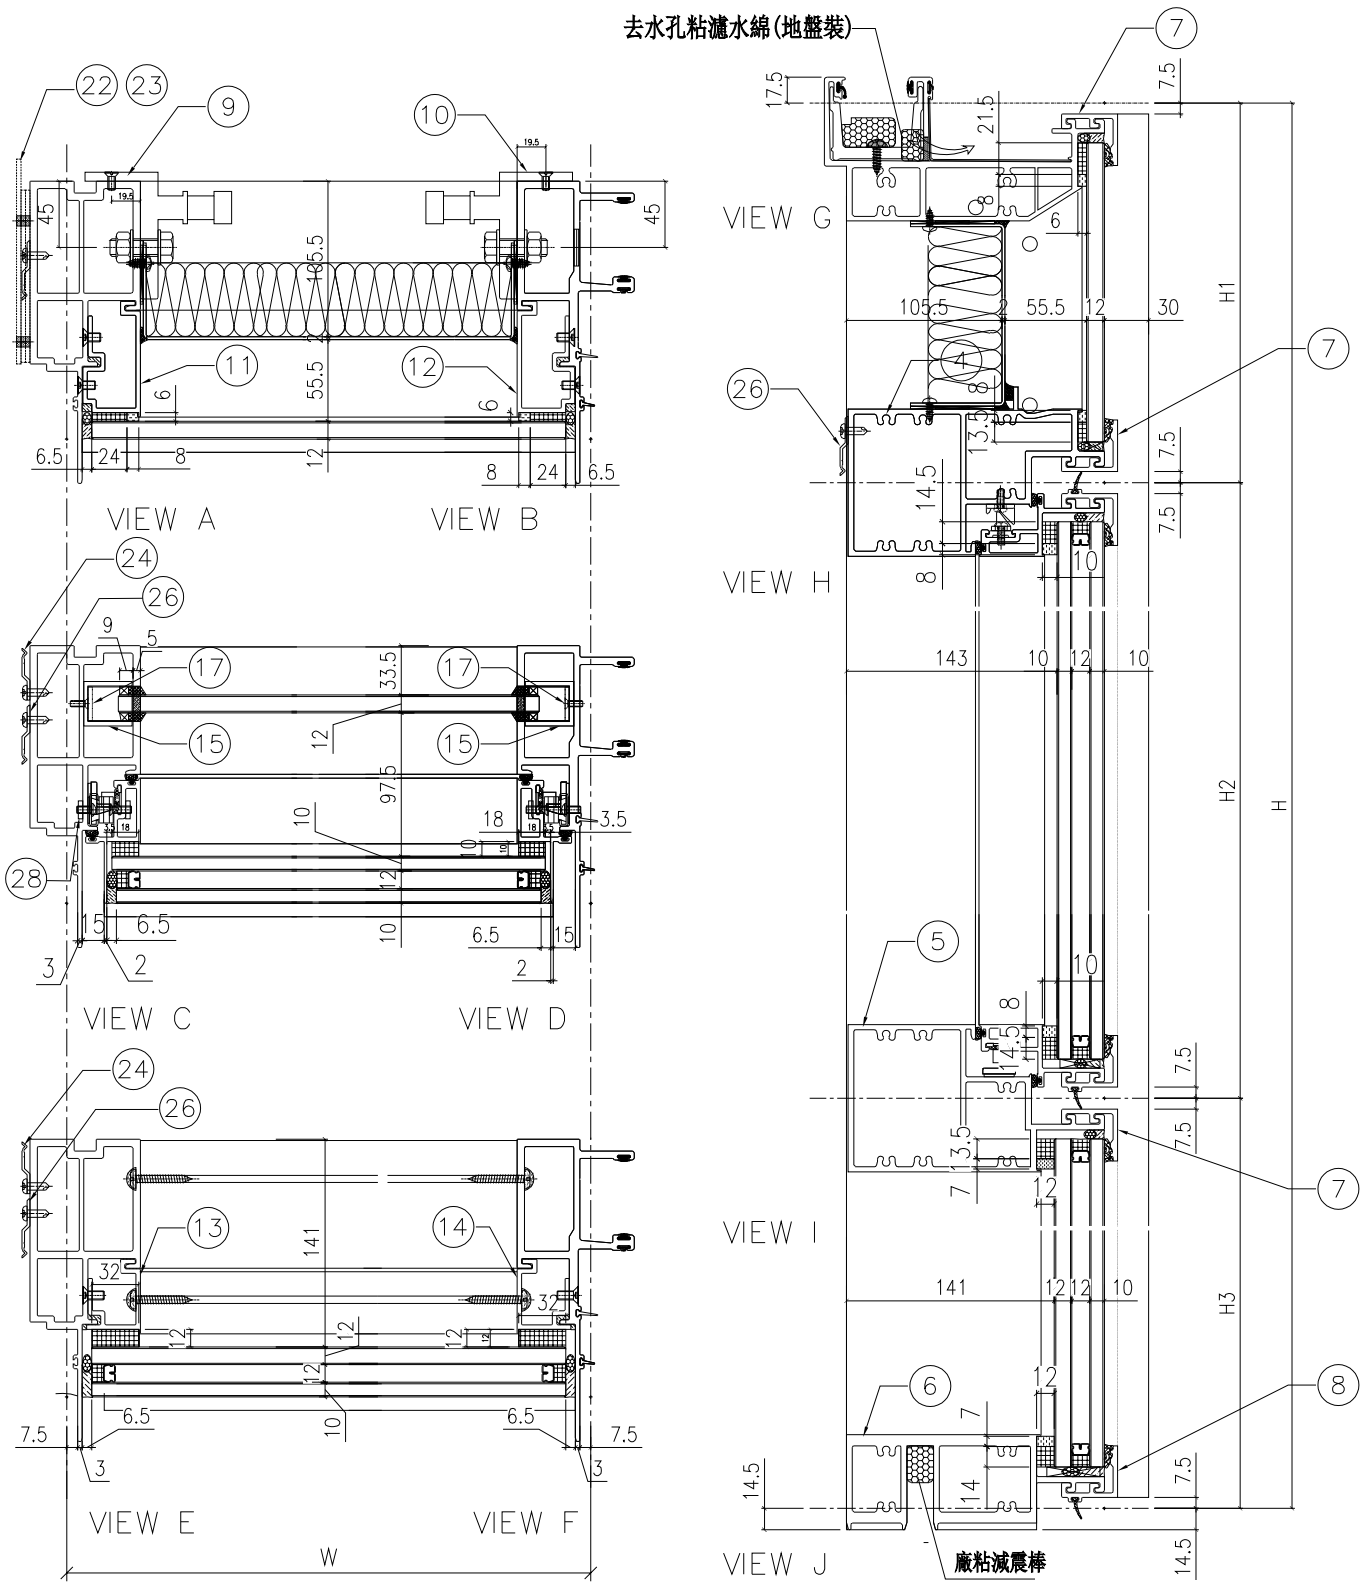

名稱	單元組裝圖	制圖	付吉寧	2022.07.19	修改			
材料		復核	謝永林	2022.08.17	日期			
顏色	JMQ213457(三塗)	批准	胡哥		圖號	CW－PTBG18a(1)		

EG-DWG3

美特鋁質 有限公司
MIDI Aluminium Fabricator Ltd.

使用位置	數據表見: CW-PTBG18a(1)
J853-SD-CW-4202	大樣圖見: CW-PTBG18a

工程號	J853	地盤	延坪道住宅

分格W	分格H	分格H1	分格H2	分格H3		
750	3300	957.5	1630	712.5		
序號	名稱	加工圖號	數量	長度	備註	模號
1	生邊企	X85976-01aL	1	3307		X85976
2	生公企	X85973-01a	1	3307		X85973
3	頂橫	X85982-03R-18	1	767.5		X85982
4	上梗下生中橫	X85984-03-18	1	727		X85984
5	上生下梗中橫	X85985-03-18	1	727		X85985
6	底橫	X85981-03-18	1	727		X85981
7	扣蓋（頂）	X85989-03-18	3	728		X85989
8	扣蓋（底）	X85988-03-18	1	728		X85988
9	掛碼	KM-GM01	1	200		X85998
10	掛碼	KM-GM02	1	200		X85998
11	單玻骨	UN-BM2	1	862.5		X85987
12	單玻骨	UN-BM2R	1	862.5		X85987
13	雙玻骨	UN-DM2	1	611.5		X85990
14	雙玻骨	UN-DM2R	1	611.5		X85990
15	玻璃攔河槽	LUC-01	2	317.5		JMFG0828
17	攔河槽鋁角	UN-AG01	2	23		JM1030
22	擋水巴	SS-04	2	112		3mm鋁板
23	擋水巴	SS-05	1	139		3mm鋁板
24	Z字碼	UN-Z02	8	50		
26	Z字碼	UN-Z01	13	50		
28	24″扇撐加力巴	SS-03	1	582		

配件清單名稱	顏色	數量	備注	配件清單名稱	顏色	數量	備注
#10x5/8"圓頭鋼牙	A4-70	14	修背板用(300mmC/C)	3/16x1/2"平頭機絲	A4-70	24	修夾巴,3粒/支
#14x1-1/2"圓頭鋼牙	A4-70	40	修橫料	M5x12mm平頭機絲	A4-70	8	修攔河槽及鋁角
M6x12mm平頭機絲	A4-70	12	修企料單玻璃骨	2021-AA 24"東城產扇撐	304不鏽鋼	2	TH生窗用
M6x12mm平頭機絲	A4-70	6	修企料雙玻璃骨	2031-G(帶鑰匙)10"限位撐	304不鏽鋼	2	TH窗用(2只/窗)
M5x12mm平頭機絲	A4-70	4	固定掛碼到企料上	東城202-18轉角器	鋅合金	2	TH窗用(2只/窗)
M12x40mm六角螺栓	A4-70	4	企料鋁碼用(配1螺母,1平介,1彈介)	853-CZ1窗占	黑色	2	TH窗1只/玉
M5x12mm圓頭綢絲	A4-70	0	修套心	853-CZ2窗占	黑色	2	TH窗1只/玉
3/16x5/8"圓頭機絲	A4-70	8	修扇撐於玉上(5粒/只)	俊華J076A(大)/J077A(小)扣碼	不鏽鋼	2	TH窗用(2組/窗)
3/16"x1/4"平頭機絲	A4-70	2	修加力巴	駿華T004鎖扣(夾巴)	鋅合金	8	TH6個/窗
3/16x3/8"圓頭機絲	A4-70	10	修扇撐於框上	東成鎖點202-06(12.5mm高)	304不鏽鋼	6	TH4個/窗(企料用)
3/16x3/8"圓頭機絲	A4-70	8	修限位撐	俊華J047鎖點 (14.5mm高)	304不鏽鋼	2	TH2個/窗(橫料用)
3/16x1/2"圓頭機絲	A4-70	8	用於收扣碼	2026-010A(無蓋)	JMQ213457(三塗)	1	TH窗用(1只/窗)
3/16x1/2"圓頭機絲	A4-70	4	窗占用	#10x5/8"圓頭鋼牙	A4-70	42	修Z字碼
3/16x3/8"平頭機絲	A4-70	16	組裝窗玉用				

名稱	單元組裝圖	制圖	付吉寧	2022.07.19	修改			
材料		復核	謝永林	2022.08.17	日期			
顏色	JMQ213457(三塗)	批准	胡哥		圖號	CW-PTBG18a(2)		

EG-DWG3

美特鋁質 有限公司
MIDI Aluminium Fabricator Ltd.

工程號	J853	地盤	延坪道住宅

數據表見: CW-PTBG16(2)

節點圖見: CW-PTBG16(1)

圖號	層數	數量	總數	樓層	使用位置
CW-PTBG16	14	1	14	6F-15F,17F-22F	J853-SD-CW-4204A

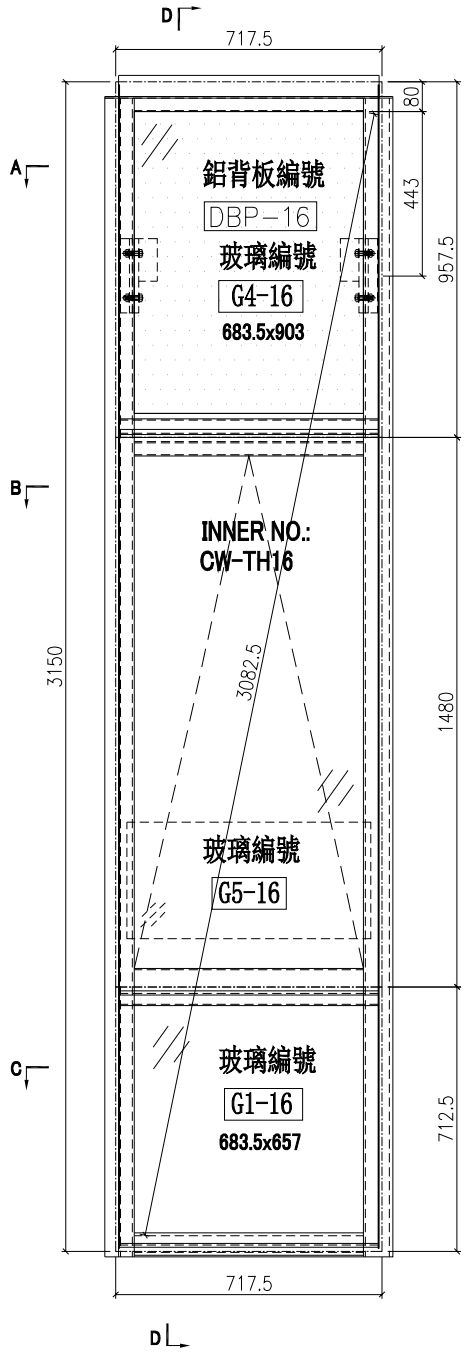

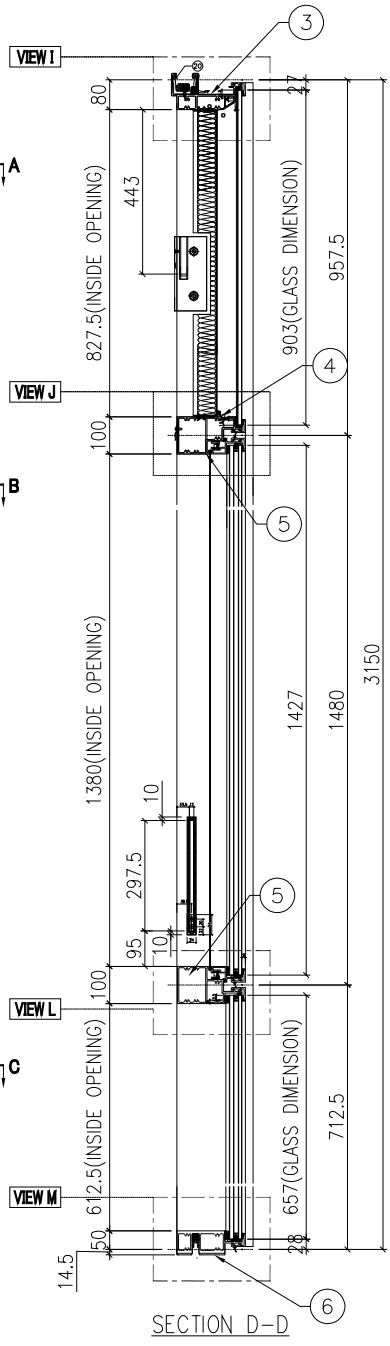

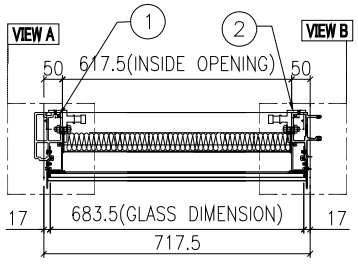

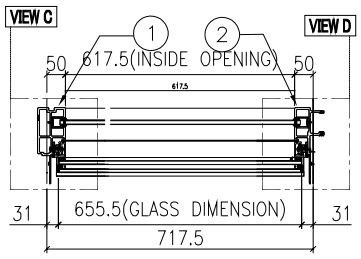

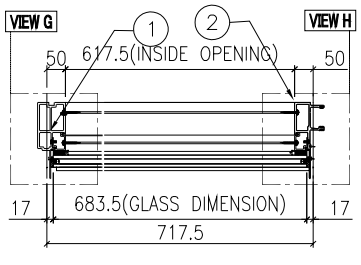

名稱	單元組裝圖	制圖	付吉寧	2022.07.19	修改			
材料		復核	謝永林	2022.08.17	日期			
顏色	JMQ213457(三塗)	批准	胡哥		圖號	CW-PTBG16		

EG-DWG3

美特鋁質 有限公司
MIDI Aluminium Fabricator Ltd.

使用位置
J853-SD-CW-4204A

數據表見: CW-PTBG16(2)

大樣圖見: CW-PTBG16

工程號	J853	地盤	延坪道住宅

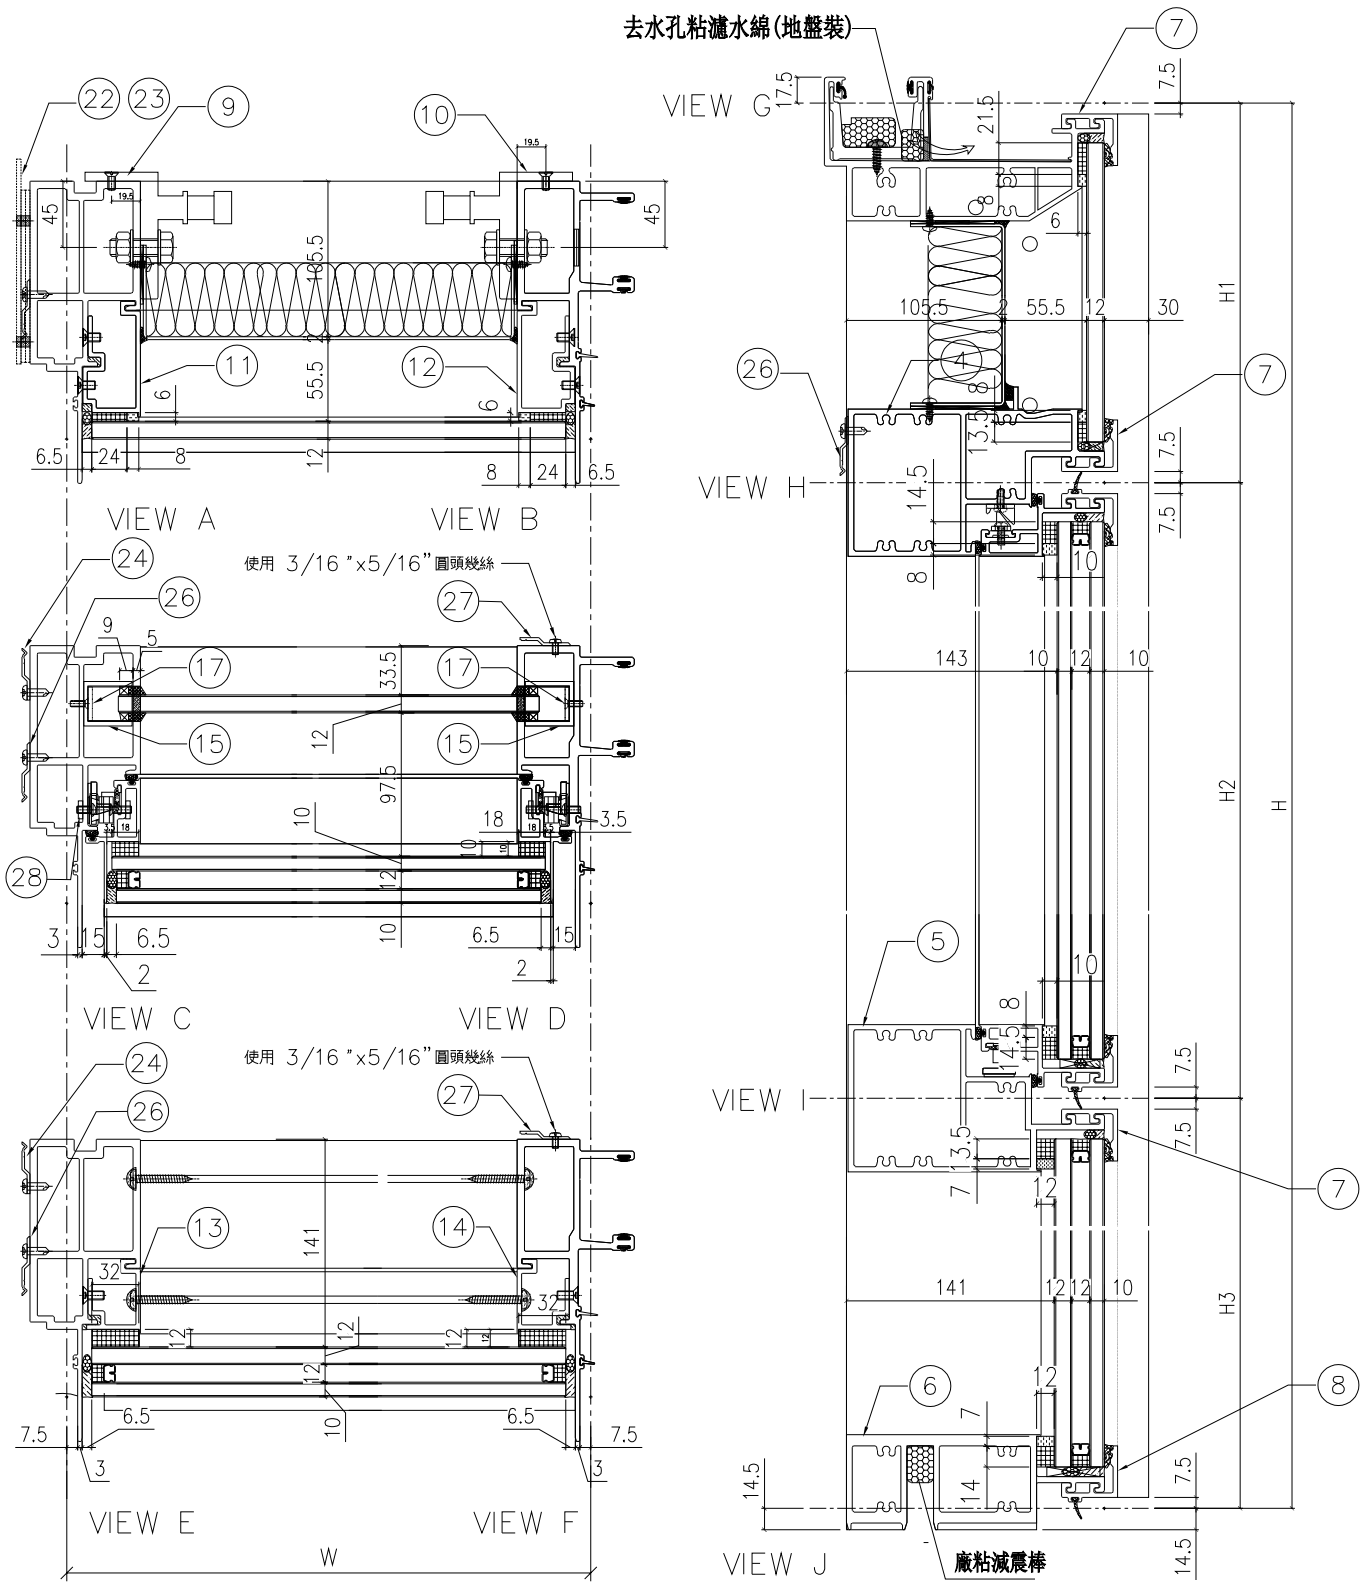

名稱	單元組裝圖	制圖	付吉寧	2022.07.19	修改			
材料		復核	謝永林	2022.08.17	日期			
顏色	JMQ213457(三塗)	批准	胡哥		圖號	CW-PTBG16(1)		

EG-DWG3

美特鋁質 有限公司
MIDI Aluminium Fabricator Ltd.

工程號	J853	地盤	延坪道住宅

使用位置: J853-SD-CW-4304A

組裝圖見: CW-PTBG16(1)

大樣圖見: CW-PTBG16

分格W	分格H	分格H1	分格H2	分格H3		
717.5	3150	957.5	1480	712.5		
序號	名稱	加工圖號	數量	長度	備註	模號
1	生邊企	X85976-01F	1	3157		X85976
2	生公企	X85973-01Z	1	3157		X85973
3	頂橫	X85982-03R-16	1	735		X85982
4	上梗下生中橫	X85984-03-16	1	694.5		X85984
5	上生下梗中橫	X85985-03-16	1	694.5		X85985
6	底橫	X85981-03-16	1	694.5		X85981
7	扣蓋（頂）	X85989-03-16	3	695.5		X85989
8	扣蓋（底）	X85988-03-16	1	695.5		X85988
9	掛碼	KM-GM01	1	200		X85998
10	掛碼	KM-GM02	1	200		X85998
11	單玻骨	UN-BM2	1	862.5		X85987
12	單玻骨	UN-BM2R	1	862.5		X85987
13	雙玻骨	UN-DM2	1	611.5		X85990
14	雙玻骨	UN-DM2R	1	611.5		X85990
15	玻璃攔河槽	LUC-01	2	317.5		JMFG0828
17	攔河槽鋁角	UN-AG01	2	23		JM1030
22	擋水巴	SS-04	2	112		3mm鋁板
23	擋水巴	SS-05	1	139		3mm鋁板
24	Z字碼	UN-Z02	9	50		
26	Z字碼	UN-Z01	13	50		
27	Z字碼	UN-Z04	9	50		
28	24″扇撐加力巴	SS-03	1	582		

配件清單名稱	顏色	數量	備注	配件清單名稱	顏色	數量	備注
#10x5/8"圓頭鋼牙	A4-70	14	修背板用(300mmC/C)	3/16x1/2"平頭機絲	A4-70	18	修夾巴,3粒/支
#14x1-1/2"圓頭鋼牙	A4-70	40	修橫料	M5x12mm平頭機絲	A4-70	8	修攔河槽及鋁角
M6x12mm平頭機絲	A4-70	12	修企料單玻璃骨	2021-AA 24"東城產扇撐	304不鏽鋼	2	TH生窗用
M6x12mm平頭機絲	A4-70	6	修企料雙玻璃骨	2031-G(帶鑰匙)10"限位撐	304不鏽鋼	2	TH窗用(2只/窗)
M5x12mm平頭機絲	A4-70	4	固定掛碼到企料上	東城202-18轉角器	鋅合金	2	TH窗用(2只/窗)
M12x40mm六角螺栓	A4-70	4	企料鋁碼用(配1螺母,1平介,1彈介)	853-CZ1窗占	黑色	2	TH窗1只/玉
M5x12mm圓頭綢絲	A4-70	0	修套心	853-CZ2窗占	黑色	2	TH窗1只/玉
3/16x5/8"圓頭機絲	A4-70	8	修扇撐於玉上(5粒/只)	俊華J076A(大)/J077A(小)扣碼	不鏽鋼	2	TH窗用(2組/窗)
3/16"x1/4"平頭機絲	A4-70	2	修加力巴	駿華T004鎖扣(夾巴)	鋅合金	6	TH6個/窗
3/16x3/8"圓頭機絲	A4-70	10	修扇撐於框上	東成鎖點202-06(12.5mm高)	304不鏽鋼	4	TH4個/窗(企料用)
3/16x3/8"圓頭機絲	A4-70	8	修限位撐	俊華J047鎖點 (14.5mm高)	304不鏽鋼	2	TH2個/窗(橫料用)
3/16x1/2"圓頭機絲	A4-70	8	用於收扣碼	2026-010A(無蓋)	JMQ213457(三塗)	1	TH窗用(1只/窗)
3/16x1/2"圓頭機絲	A4-70	4	窗占用	#10x5/8"圓頭鋼牙	A4-70	44	修Z字碼
3/16x3/8"平頭機絲	A4-70	16	組裝窗玉用	3/16"*5/16圓頭幾絲	A4-70	18	修Z字碼

名稱	單元組裝圖	制圖	付吉寧	2022.07.19	修改			
材料		復核	謝永林	2022.08.17	日期			
顏色	JMQ213457(三塗)	批准	胡哥		圖號	CW-PTBG16(2)		

EG-DWG3

美特鋁質 有限公司
MIDI Aluminium Fabricator Ltd.

工程號	J853	地盤	延坪道住宅

數據表見: CW-PTBG16a(2)

節點圖見: CW-PTBG16a(1)

圖號	層數	數量	總數	樓層	使用位置
CW-PTBG16a	3	1	3	5F,16F,25F	J853-SD-CW-4204A

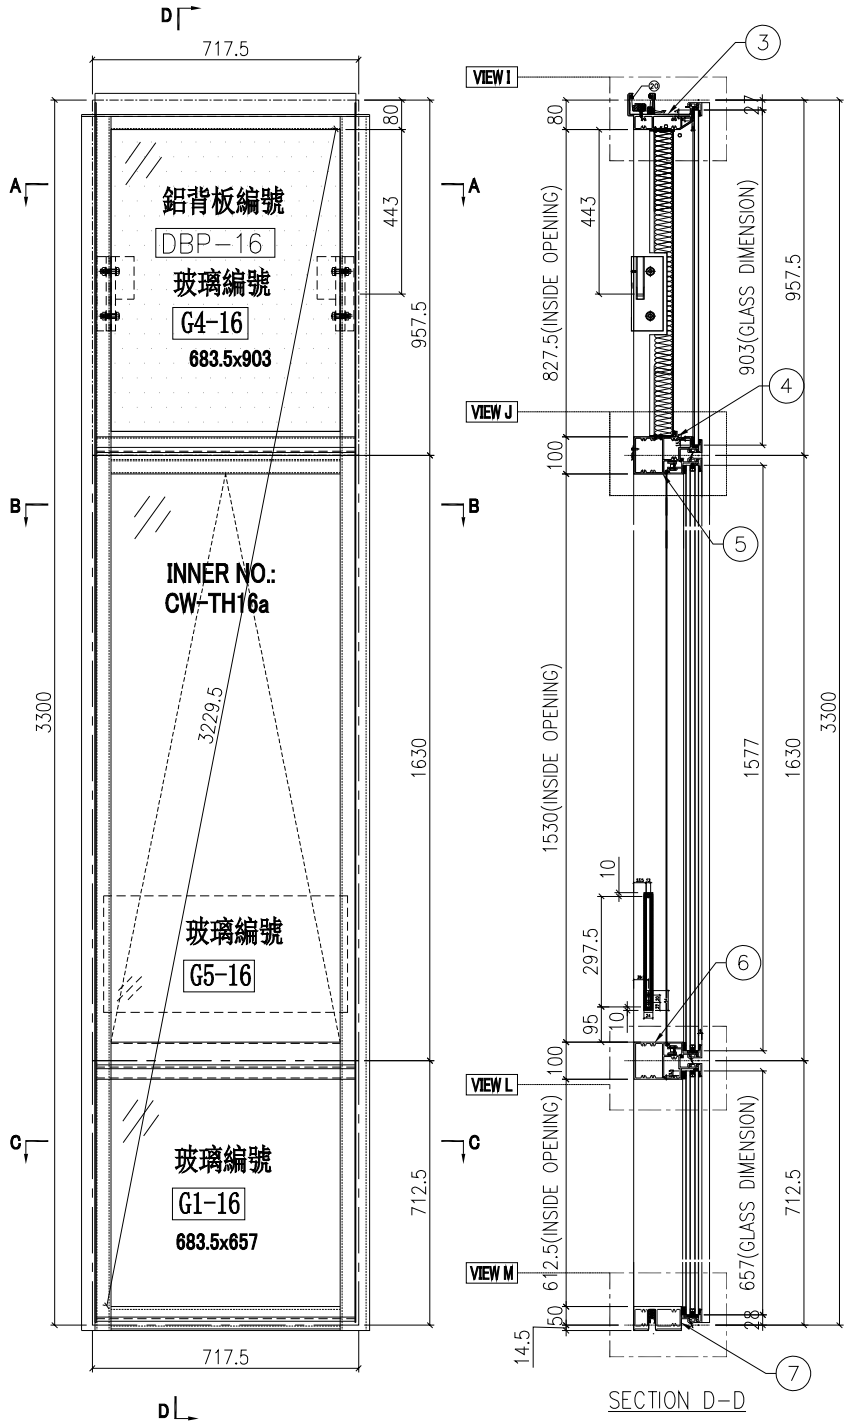

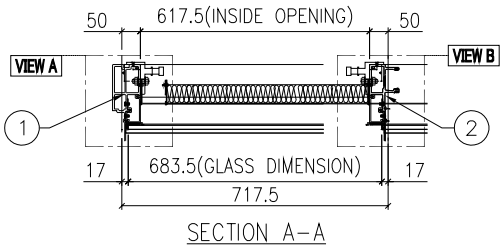

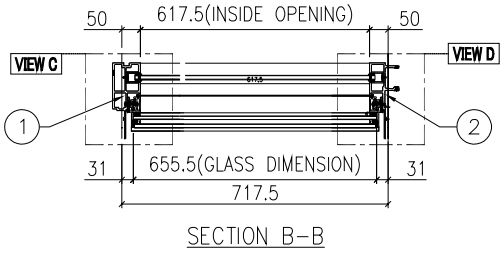

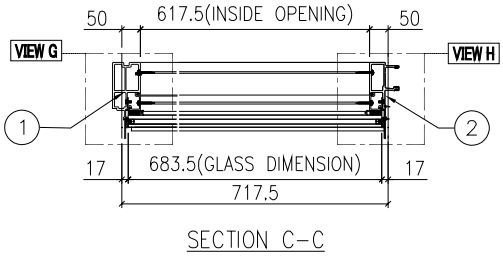

名稱	單元組裝圖	制圖	付吉寧	2022.07.19	修改			
材料		復核	謝永林	2022.08.17	日期			
顏色	JMQ213457(三塗)	批准	胡哥		圖號	CW-PTBG16a		

EG－DWG3

美特鋁質 有限公司
MIDI Aluminium Fabricator Ltd.

使用位置
J853－SD－CW－4204A

數據表見: CW－PTBG16a(2)

大樣圖見: CW－PTBG16a

工程號	J853	地盤	延坪道住宅

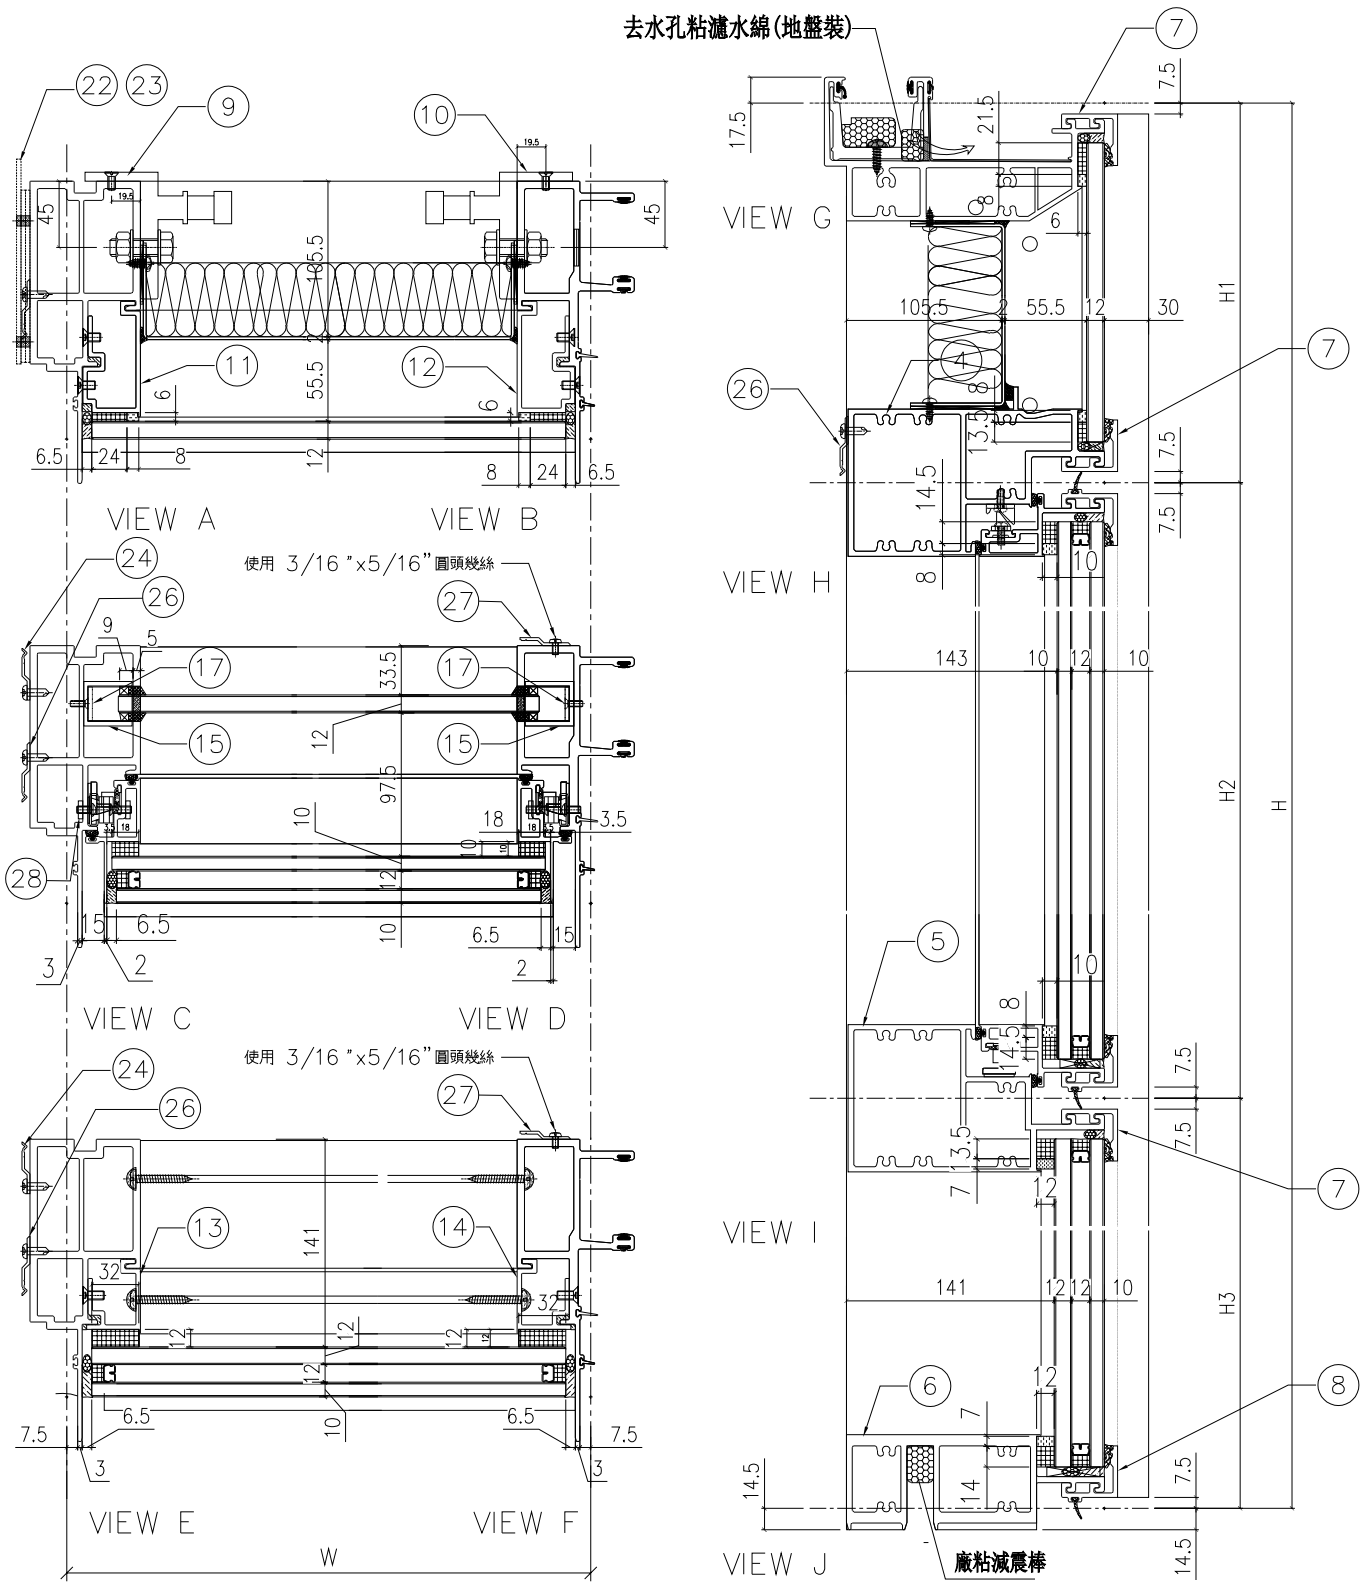

名稱	單元組裝圖	制圖	付吉寧	2022.07.19	修改			
材料		復核	謝永林	2022.08.17	日期			
顏色	JMQ213457(三塗)	批准	胡哥		圖號	CW－PTBG16a(1)		

EG-DWG3

美特鋁質 有限公司
MIDI Aluminium Fabricator Ltd.

使用位置	數據表見: CW-PTBG16a(1)
J853-SD-CW-4204A	大樣圖見: CW-PTBG16a

工程號	J853	地盤	延坪道住宅

分格W	分格H	分格H1	分格H2	分格H3		
717.5	3300	957.5	1630	712.5		
序號	名稱	加工圖號	數量	長度	備註	模號
1	生邊企	X85976-01aF	1	3307		X85976
2	生公企	X85973-01aZ	1	3307		X85973
3	頂橫	X85982-03R-16	1	735		X85982
4	上梗下生中橫	X85984-03-16	1	694.5		X85984
5	上生下梗中橫	X85985-03-16	1	694.5		X85985
6	底橫	X85981-03-16	1	694.5		X85981
7	扣蓋（頂）	X85989-03-16	3	695.5		X85989
8	扣蓋（底）	X85988-03-16	1	695.5		X85988
9	掛碼	KM-GM01	1	200		X85998
10	掛碼	KM-GM02	1	200		X85998
11	單玻骨	UN-BM2	1	862.5		X85987
12	單玻骨	UN-BM2R	1	862.5		X85987
13	雙玻骨	UN-DM2	1	611.5		X85990
14	雙玻骨	UN-DM2R	1	611.5		X85990
15	玻璃攔河槽	LUC-01	2	317.5		JMFG0828
17	攔河槽鋁角	UN-AG01	2	23		JM1030
22	擋水巴	SS-04	2	112		3mm鋁板
23	擋水巴	SS-05	1	139		3mm鋁板
24	Z字碼	UN-Z02	8	50		
26	Z字碼	UN-Z01	13	50		
27	Z字碼	UN-Z04	8	50		
28	24″扇撐加力巴	SS-03	1	582		

配件清單名稱	顏色	數量	備注	配件清單名稱	顏色	數量	備注
#10x5/8"圓頭鋼牙	A4-70	14	修背板用(300mmC/C)	3/16x1/2"平頭機絲	A4-70	24	修夾巴,3粒/支
#14x1-1/2"圓頭鋼牙	A4-70	40	修橫料	M5x12mm平頭機絲	A4-70	8	修攔河槽及鋁角
M6x12mm平頭機絲	A4-70	12	修企料單玻璃骨	2021-AA 24"東城產扇撐	304不鏽鋼	2	TH生窗用
M6x12mm平頭機絲	A4-70	6	修企料雙玻璃骨	2031-G(帶鑰匙)10"限位撐	304不鏽鋼	2	TH窗用(2只/窗)
M5x12mm平頭機絲	A4-70	4	固定掛碼到企料上	東城202-18轉角器	鋅合金	2	TH窗用(2只/窗)
M12x40mm六角螺栓	A4-70	4	企料鋁碼用(配1螺母,1平介,1彈介)	853-CZ1窗占	黑色	2	TH窗1只/玉
M5x12mm圓頭綢絲	A4-70	0	修套心	853-CZ2窗占	黑色	2	TH窗1只/玉
3/16x5/8"圓頭機絲	A4-70	8	修扇撐於玉上(5粒/只)	俊華J076A(大)/J077A(小)扣碼	不鏽鋼	2	TH窗用(2組/窗)
3/16"x1/4"平頭機絲	A4-70	2	修加力巴	駿華T004鎖扣(夾巴)	鋅合金	8	TH6個/窗
3/16x3/8"圓頭機絲	A4-70	10	修扇撐於框上	東成鎖點202-06(12.5mm高)	304不鏽鋼	6	TH4個/窗(企料用)
3/16x3/8"圓頭機絲	A4-70	8	修限位撐	俊華J047鎖點 (14.5mm高)	304不鏽鋼	2	TH2個/窗(橫料用)
3/16x1/2"圓頭機絲	A4-70	8	用於收扣碼	2026-010A(無蓋)	JMQ213457(三塗)	1	TH窗用(1只/窗)
3/16x1/2"圓頭機絲	A4-70	4	窗占用	#10x5/8"圓頭鋼牙	A4-70	42	修Z字碼
3/16x3/8"平頭機絲	A4-70	16	組裝窗玉用	3/16x5/8"圓頭機絲	A4-70	16	修Z字碼

名稱	單元組裝圖	制圖	付吉寧	2022.07.19	修改			
材料		復核	謝永林	2022.08.17	日期			
顏色	JMQ213457(三塗)	批准	胡哥		圖號	CW-PTBG16a(2)		

EG-DWG3

美特鋁質 有限公司
MIDI Aluminium Fabricator Ltd.

圖號	層數	總數	數量	樓層	使用位置
CW-PTBG16b	1	1	1	23F	J853-SD-CW-4204A

工程號	J853	地盤	延坪道住宅

數據表見: CW-PTBG16b(2)

節點圖見: CW-PTBG16b(1)

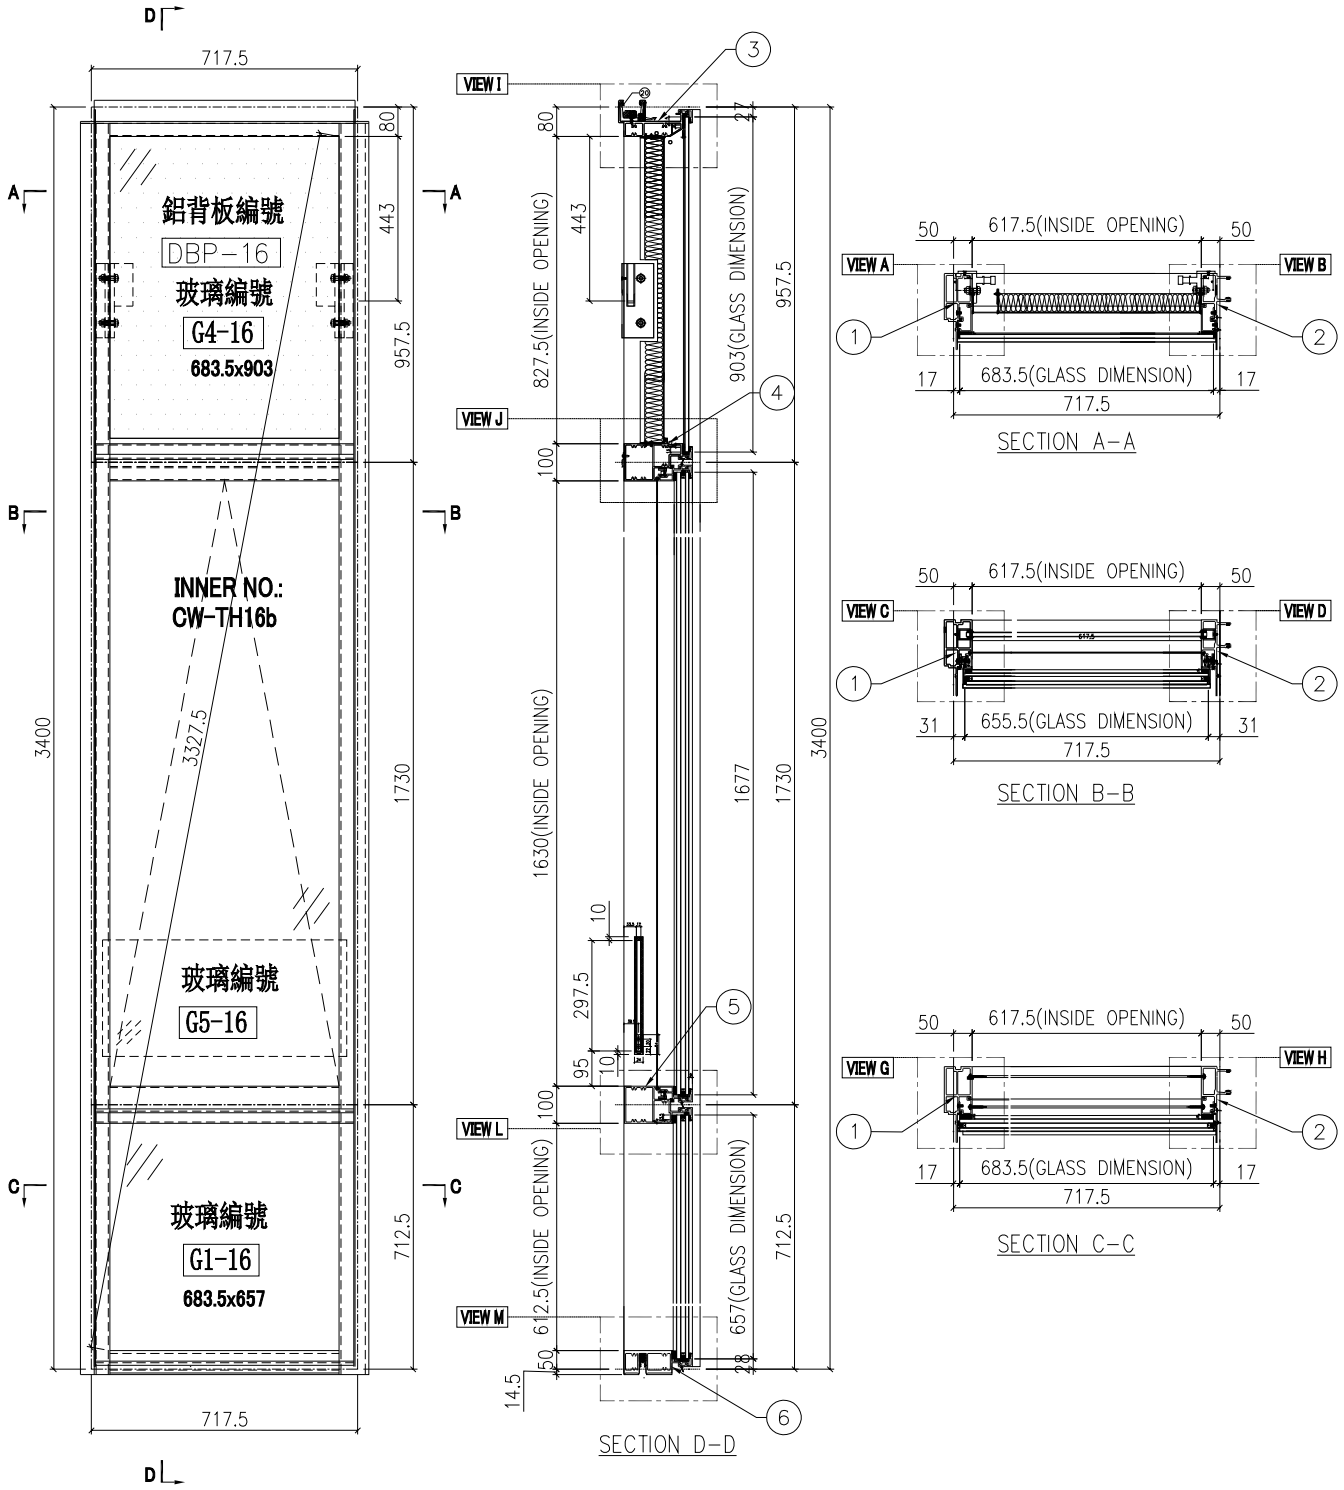

名稱	單元組裝圖	制圖	付吉寧	2022.07.19	修改			
材料		復核	謝永林	2022.08.17	日期			
顏色	JMQ213457(三塗)	批准	胡哥		圖號	CW-PTBG16b		

EG-DWG3

美特鋁質 有限公司
MIDI Aluminium Fabricator Ltd.

工程號	J853	地盤	延坪道住宅

使用位置
J853-SD-CW-4204A

數據表見: CW-PTBG16b(2)
大樣圖見: CW-PTBG16b

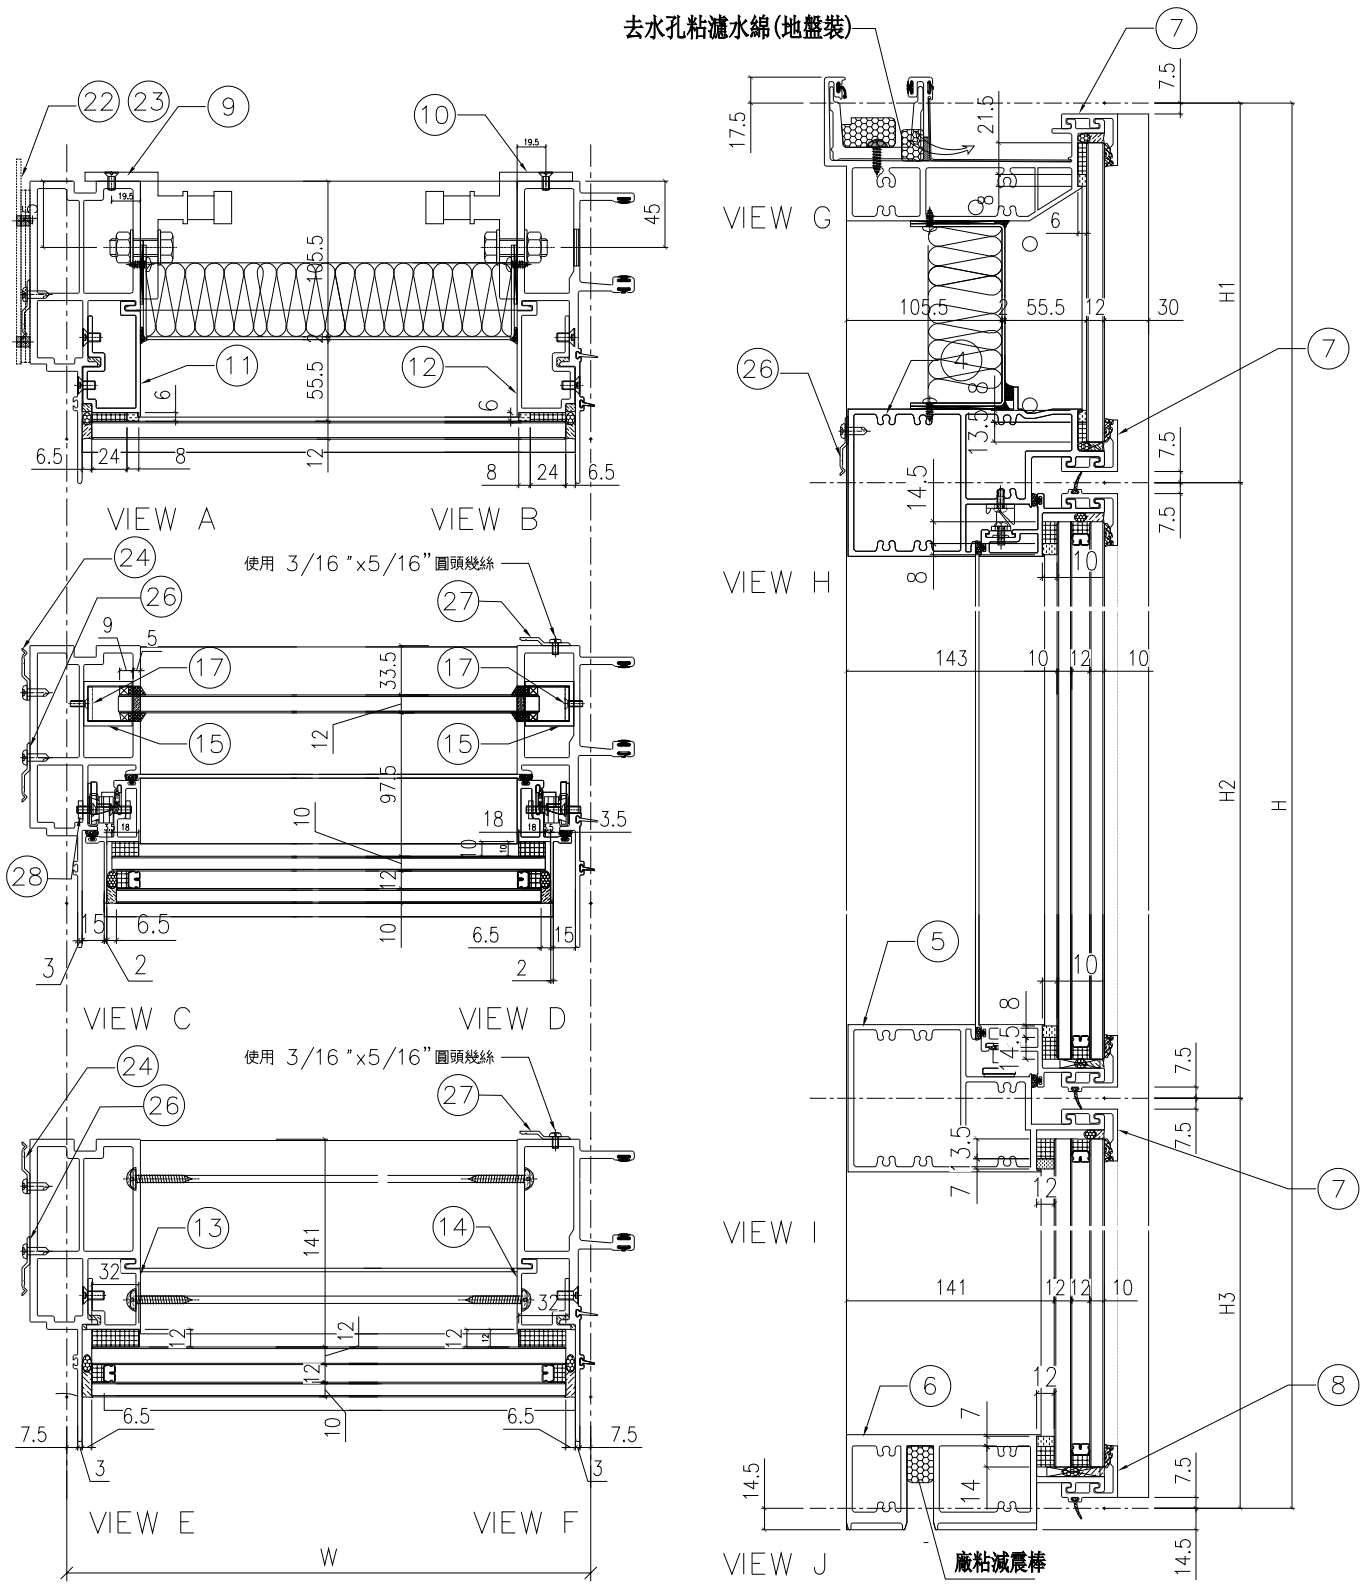

名稱	單元組裝圖	制圖	付吉寧	2022.07.19	修改			
材料		復核	謝永林	2022.08.17	日期			
顏色	JMQ213457(三塗)	批准	胡哥		圖號	CW-PTBG16b(1)		

EG-DWG3

美特鋁質 有限公司
MIDI Aluminium Fabricator Ltd.

使用位置
J853-SD-CW-4204A

組裝圖見: CW-PTBG16b(1)
大樣圖見: CW-PTBG16b

工程號	J853	地盤	延坪道住宅

分格W	分格H	分格H1	分格H2	分格H3		
717.5	3400	957.5	1730	712.5		

序號	名稱	加工圖號	數量	長度	備註	模號
1	生邊企	X85976-01bF	1	3407		X85976
2	生公企	X85973-01bZ	1	3407		X85973
3	頂橫	X85982-03R-16	1	735		X85982
4	上梗下生中橫	X85984-03-16	1	694.5		X85984
5	上生下梗中橫	X85985-03-16	1	694.5		X85985
6	底橫	X85981-03-16	1	694.5		X85981
7	扣蓋（頂）	X85989-03-16	3	695.5		X85989
8	扣蓋（底）	X85988-03-16	1	695.5		X85988
9	掛碼	KM-GM01	1	200		X85998
10	掛碼	KM-GM02	1	200		X85998
11	單玻骨	UN-BM2	1	862.5		X85987
12	單玻骨	UN-BM2R	1	862.5		X85987
13	雙玻骨	UN-DM2	1	611.5		X85990
14	雙玻骨	UN-DM2R	1	611.5		X85990
15	玻璃攔河槽	LUC-01	2	317.5		JMFG0828
17	攔河槽鋁角	UN-AG01	2	23		JM1030
22	擋水巴	SS-04	2	112		3mm鋁板
23	擋水巴	SS-05	1	139		3mm鋁板
24	Z字碼	UN-Z02	8	50		
26	Z字碼	UN-Z01	14	50		
27	Z字碼	UN-Z04	8	50		
28	24″扇撐加力巴	SS-03	1	582		

配件清單名稱	顏色	數量	備注	配件清單名稱	顏色	數量	備注
#10x5/8"圓頭鋼牙	A4-70	14	修背板用(300mmC/C)	3/16x1/2"平頭機絲	A4-70	24	修夾巴,3粒/支
#14x1-1/2"圓頭鋼牙	A4-70	40	修橫料	M5x12mm平頭機絲	A4-70	8	修攔河槽及鋁角
M6x12mm平頭機絲	A4-70	12	修企料單玻璃骨	2021-AA 24"東城產扇撐	304不鏽鋼	2	TH生窗用
M6x12mm平頭機絲	A4-70	6	修企料雙玻璃骨	2031-G(帶鑰匙)10"限位撐	304不鏽鋼	2	TH窗用(2只/窗)
M5x12mm平頭機絲	A4-70	4	固定掛碼到企料上	東城202-18轉角器	鋅合金	2	TH窗用(2只/窗)
M12x40mm六角螺栓	A4-70	4	企料鋁碼用(配1螺母,1平介,1彈介)	853-CZ1窗占	黑色	2	TH窗1只/玉
M5x12mm圓頭綱絲	A4-70	0	修套心	853-CZ2窗占	黑色	2	TH窗1只/玉
3/16x5/8"圓頭機絲	A4-70	8	修扇撐於玉上(5粒/只)	俊華J076A(大)/J077A(小)扣碼	不鏽鋼	2	TH窗用(2組/窗)
3/16"x1/4"平頭機絲	A4-70	2	修加力巴	駿華T004鎖扣(夾巴)	鋅合金	8	TH6個/窗
3/16x3/8"圓頭機絲	A4-70	10	修扇撐於框上	東成鎖點202-06(12.5mm高)	304不鏽鋼	6	TH4個/窗(企料用)
3/16x3/8"圓頭機絲	A4-70	8	修限位撐	俊華J047鎖點 (14.5mm高)	304不鏽鋼	2	TH2個/窗(橫料用)
3/16x1/2"圓頭機絲	A4-70	8	用於收扣碼	2026-010A(無蓋)	JMQ213457(三塗)	1	TH窗用(1只/窗)
3/16x1/2"圓頭機絲	A4-70	4	窗占用	#10x5/8"圓頭鋼牙	A4-70	44	修Z字碼
3/16x3/8"平頭機絲	A4-70	16	組裝窗玉用	3/16x5/16"圓頭機絲	A4-70	16	修Z字碼

名稱	單元組裝圖	制圖	付吉寧	2022.07.19	修改			
材料		復核	謝永林	2022.08.17	日期			
顏色	JMQ213457(三塗)	批准	胡哥		圖號	CW-PTBG16b(2)		

EG-DWG3

美特鋁質 有限公司
MIDI Aluminium Fabricator Ltd.

工程號	J853	地盤	延坪道住宅

數據表見: CW-PTBG30(2)

節點圖見: CW-PTBG30(1)

圖號	層數	數量	總數	樓層	使用位置
CW-PTBG30	8	1	8	6F-15F	J853-SD-CW-4205

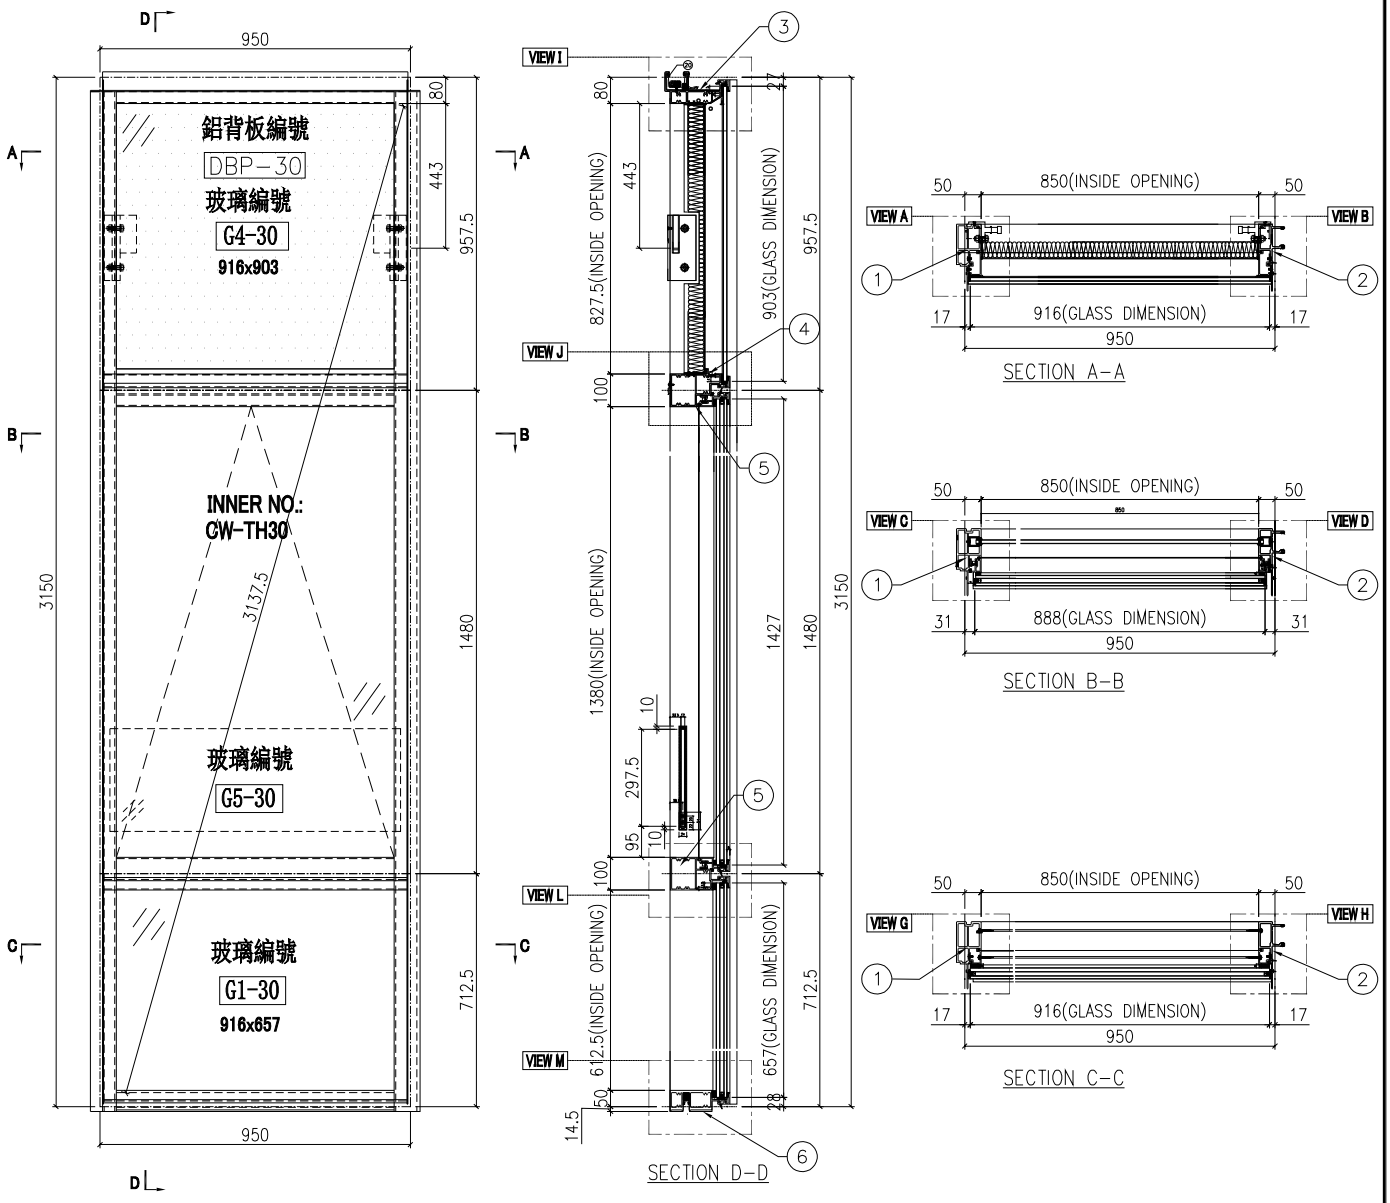

名稱	單元組裝圖	制圖	付吉寧	2022.07.19	修改			
材料		復核	謝永林	2022.08.17	日期			
顏色	JMQ213457(三塗)	批准	胡哥		圖號	CW-PTBG30		

EG-DWG3

美特鋁質 有限公司
MIDI Aluminium Fabricator Ltd.

使用位置
J853-SD-CW-4205

數據表見: CW-PTBG30(2)

大樣圖見: CW-PTBG30

工程號	J853	地盤	延坪道住宅

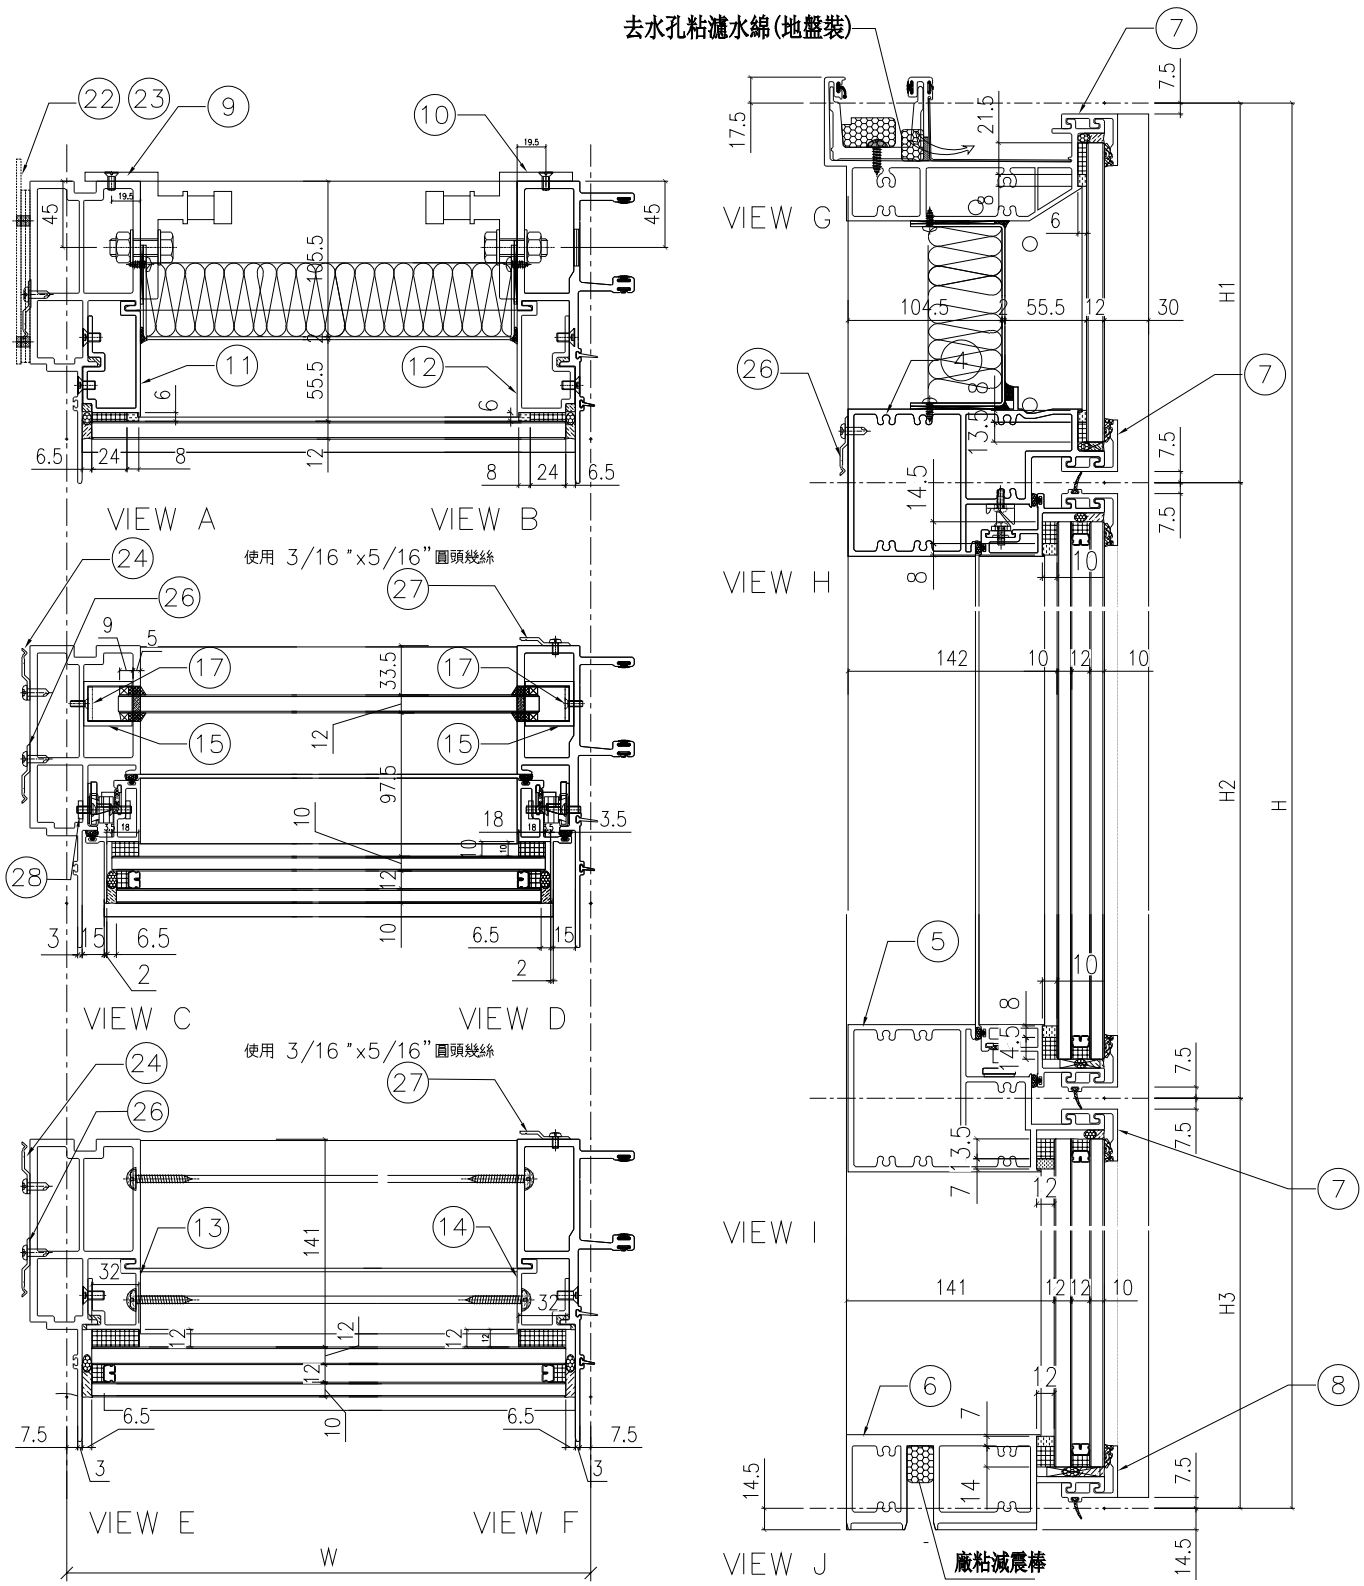

名稱	單元組裝圖	制圖	付吉寧	2022.07.19	修改			
材料		復核	謝永林	2022.08.17	日期			
顏色	JMQ213457(三塗)	批准	胡哥		圖號	CW-PTBG30(1)		

EG-DWG3

美特鋁質 有限公司
MIDI Aluminium Fabricator Ltd.

使用位置
J853-SD-CW-4205

組裝圖見: CW-PTBG30(1)
大樣圖見: CW-PTBG30

工程號	J853	地盤	延坪道住宅

分格W	分格H	分格H1	分格H2	分格H3		
950	3150	957.5	1480	712.5		
序號	名稱	加工圖號	數量	長度	備註	模號
1	生邊企	X85976-01F	1	3157		X85976
2	生公企	X85973-01Z	1	3157		X85973
3	頂橫	X85982-03R-30	1	967.5		X85982
4	上梗下生中橫	X85984-03-30	1	927		X85984
5	上生下梗中橫	X85985-03-30	1	927		X85985
6	底橫	X85981-03-30	1	927		X85981
7	扣蓋（頂）	X85989-03-30	3	928		X85989
8	扣蓋（底）	X85988-03-30	1	928		X85988
9	掛碼	KM-GM01	1	200		X85998
10	掛碼	KM-GM02	1	200		X85998
11	單玻骨	UN-BM2	1	862.5		X85987
12	單玻骨	UN-BM2R	1	862.5		X85987
13	雙玻骨	UN-DM2	1	611.5		X85990
14	雙玻骨	UN-DM2R	1	611.5		X85990
15	玻璃攔河槽	LUC-01	2	317.5		JMFG0828
17	攔河槽鋁角	UN-AG01	2	23		JM1030
22	擋水巴	SS-04	2	112		3mm鋁板
23	擋水巴	SS-05	1	139		3mm鋁板
24	Z字碼	UN-Z02	9	50		
26	Z字碼	UN-Z01	13	50		
27	Z字碼	UN-Z04	9	50		
28	24″扇撐加力巴	SS-03	1	582		

配件清單名稱	顏色	數量	備注	配件清單名稱	顏色	數量	備注
#10x5/8"圓頭鋼牙	A4-70	14	修背板用(300mmC/C)	3/16x1/2"平頭機絲	A4-70	18	修夾巴,3粒/支
#14x1-1/2"圓頭鋼牙	A4-70	40	修橫料	M5x12mm平頭機絲	A4-70	8	修攔河槽及鋁角
M6x12mm平頭機絲	A4-70	12	修企料單玻璃骨	2021-AA 24"東城產扇撐	304不鏽鋼	2	TH生窗用
M6x12mm平頭機絲	A4-70	6	修企料雙玻璃骨	2031-G(帶鑰匙)10"限位撐	304不鏽鋼	2	TH窗用(2只/窗)
M5x12mm平頭機絲	A4-70	4	固定掛碼到企料上	東城202-18轉角器	鋅合金	2	TH窗用(2只/窗)
M12x40mm六角螺栓	A4-70	4	企料鋁碼用(配1螺母,1平介,1彈介)	853-CZ1窗占	黑色	2	TH窗1只/玉
M5x12mm圓頭綱絲	A4-70	0	修套心	853-CZ2窗占	黑色	2	TH窗1只/玉
3/16x5/8"圓頭機絲	A4-70	8	修扇撐於玉上(5粒/只)	俊華J076A(大)/J077A(小)扣碼	不鏽鋼	2	TH窗用(2組/窗)
3/16"x1/4"平頭機絲	A4-70	2	修加力巴	駿華T004鎖扣(夾巴)	鋅合金	6	TH6個/窗
3/16x3/8"圓頭機絲	A4-70	10	修扇撐於框上	東成鎖點202-06(12.5mm高）	304不鏽鋼	4	TH4個/窗(企料用)
3/16x3/8"圓頭機絲	A4-70	8	修限位撐	俊華J047鎖點 (14.5mm高）	304不鏽鋼	2	TH2個/窗(橫料用)
3/16x1/2"圓頭機絲	A4-70	8	用於收扣碼	2026-010A(無蓋)	JMQ213457(三塗)	1	TH窗用(1只/窗)
3/16x1/2"圓頭機絲	A4-70	4	窗占用	#10x5/8"圓頭鋼牙	A4-70	44	修Z字碼
3/16x3/8"平頭機絲	A4-70	16	組裝窗玉用	3/16x5/16"圓頭機絲	A4-70	18	修Z字碼

名稱	單元組裝圖	制圖	付吉寧	2022.07.19	修改			
材料		復核	謝永林	2022.08.17	日期			
顏色	JMQ213457(三塗)	批准	胡哥		圖號	CW-PTBG30(2)		

EG-DWG3

美特鋁質 有限公司
MIDI Aluminium Fabricator Ltd.

工程號	J853	地盤	延坪道住宅

數據表見: CW-PTBG30T(2)

節點圖見: CW-PTBG30T(1)

圖號	層數	數量	總數	樓層	使用位置
CW-PTBG30T	1	1	1	16F	J853-SD-CW-4205

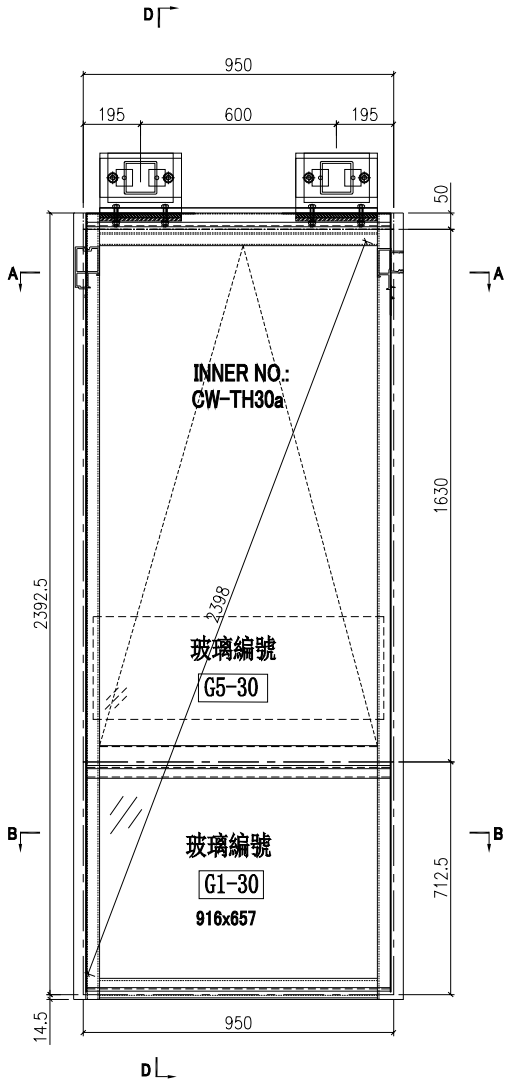

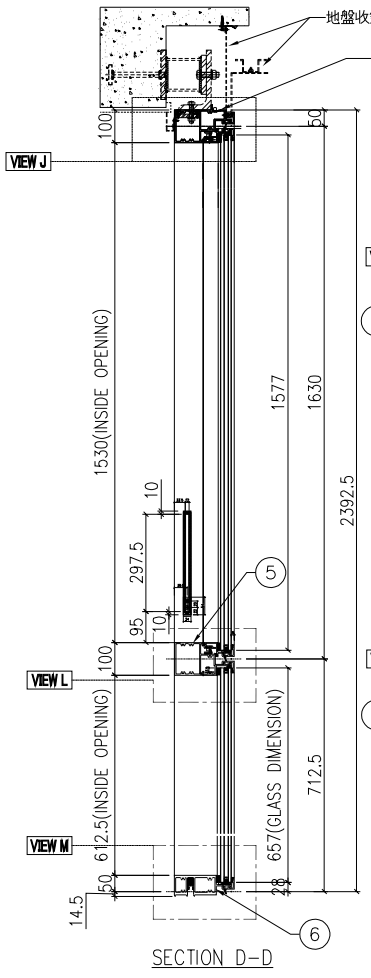

SECTION D-D

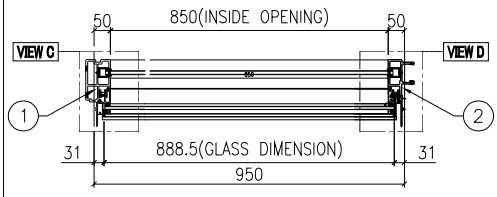

SECTION A-A

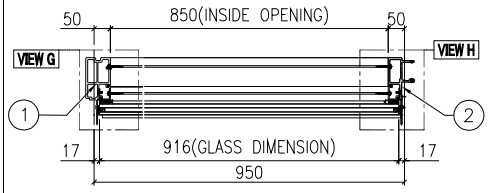

SECTION B-B

名稱	單元組裝圖	制圖	付吉寧	2022.07.19	修改			
材料		復核	謝永林	2022.08.17	日期			
顏色	JMQ213457(三塗)	批准	胡哥		圖號	CW-PTBG30T		

EG－DWG3

美特鋁質 有限公司
MIDI Aluminium Fabricator Ltd.

工程號	J853	地盤	延坪道住宅

使用位置
J853－SD－CW－4205

數據表見: CW－PTBG30T(2)
大樣圖見: CW－PTBG30T

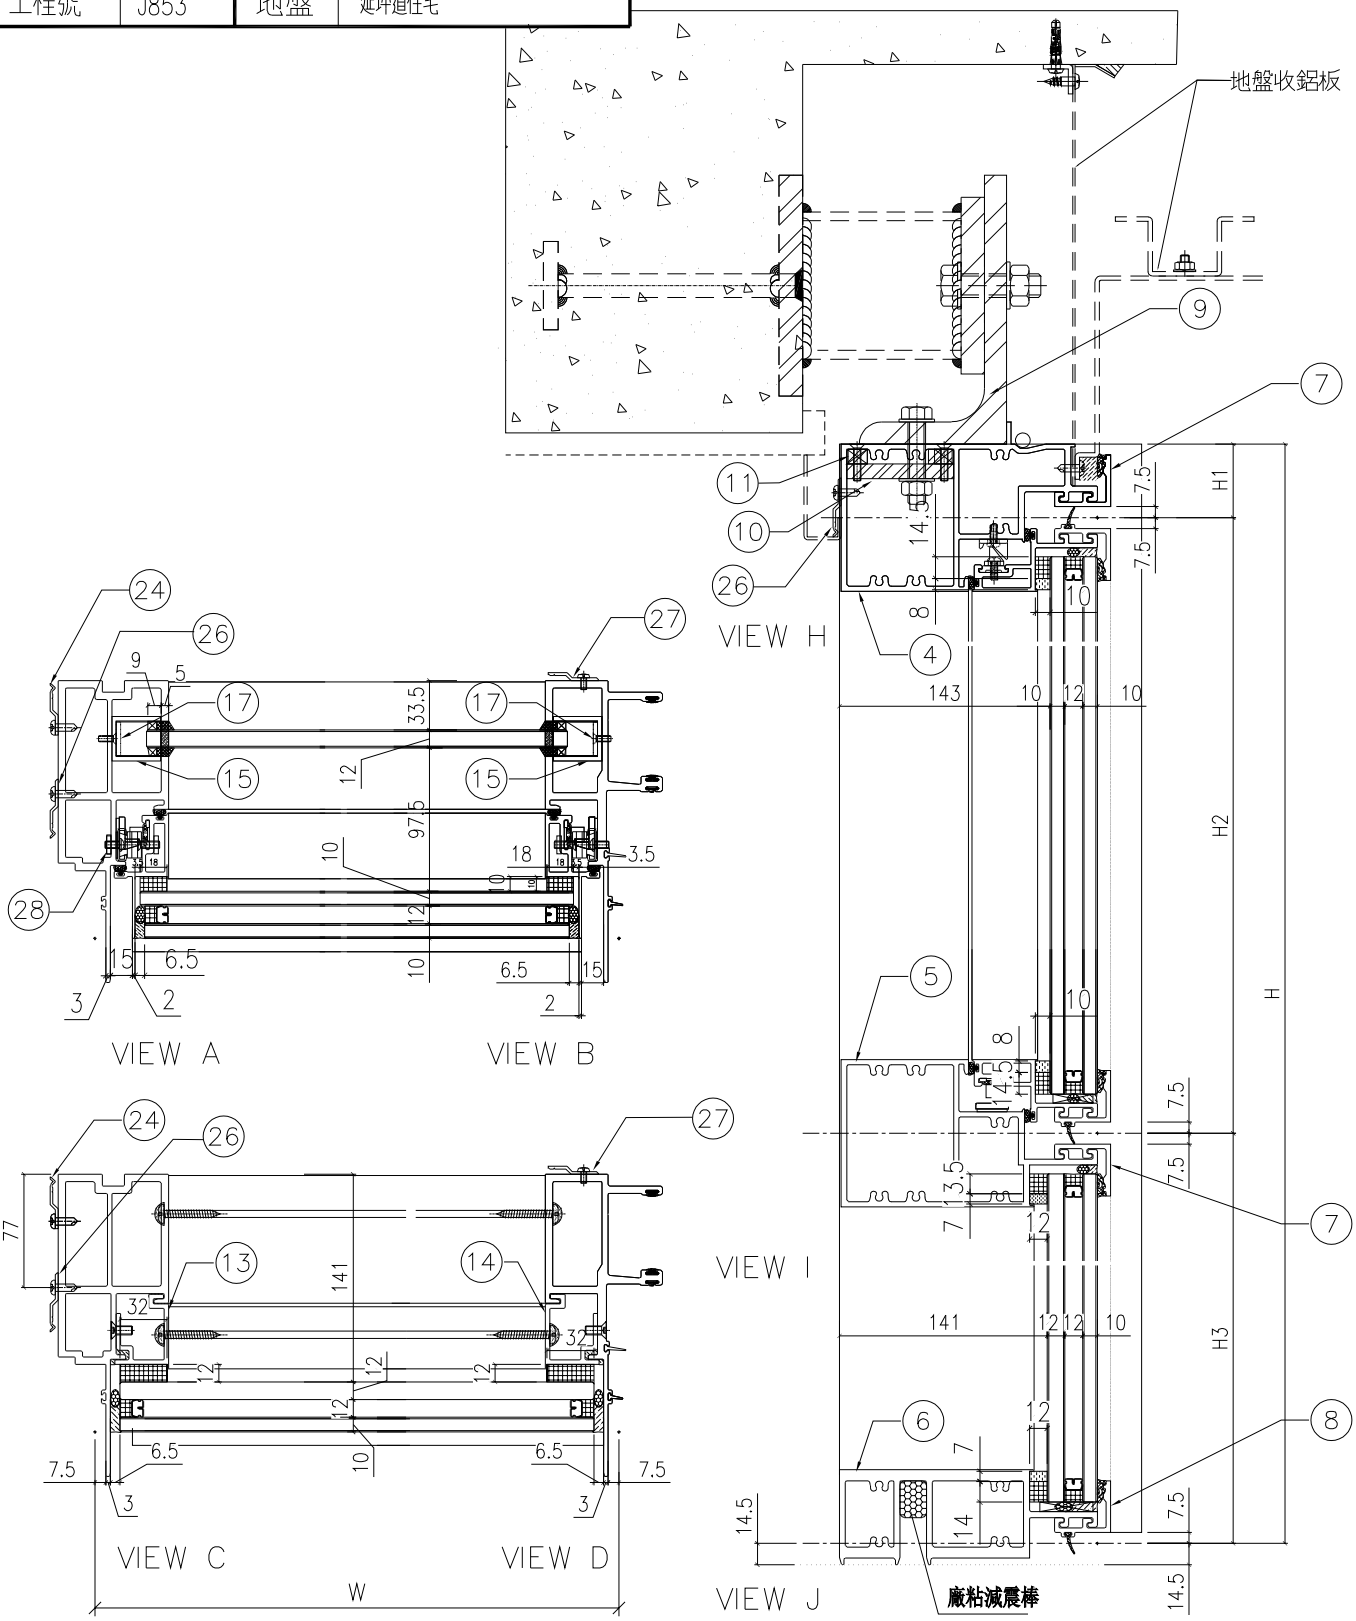

名稱	單元組裝圖	制圖	付吉寧	2022.07.19	修改			
材料		復核	謝永林	2022.08.17	日期			
顏色	JMQ213457(三塗)	批准	胡哥		圖號	CW－PTBG30T(1)		

EG-DWG3

美特鋁質 有限公司
MIDI Aluminium Fabricator Ltd.

使用位置
J853-SD-CW-4205

數據表見: CW-PTBG30T(1)
大樣圖見: CW-PTBG30T

工程號	J853	地盤	延坪道住宅

分格W	分格H	分格H1	分格H2	分格H3		
950	2392.5	50	1630	712.5		

序號	名稱	加工圖號	數量	長度	備註	模號
1	生邊企	X85976-16	1	2407		X85976
2	生公企	X85973-16	1	2407		X85973
4	上梗下生中橫	X85984-03-30T	1	927		X85984
5	上生下梗中橫	X85985-03-30	1	927		X85985
6	底橫	X85981-03-30	1	927		X85981
7	扣蓋（頂）	X85989-03-30	2	928		X85989
8	扣蓋（底）	X85988-03-30	1	928		X85988
9	鐵碼	TM-01	2	250		
10	10MM厚加力鐵巴	TB-01	2	246		
11	12x10MM鐵墊巴	DB-01	4	246		
13	雙玻骨	UN-DM2	1	611.5		X85990
14	雙玻骨	UN-DM2R	1	611.5		X85990
15	玻璃攔河槽	LUC-01	2	317.5		JMFG0828
17	攔河槽鋁角	UN-AG01	2	23		JM1030
24	Z字碼	UN-Z02	8	50		
26	Z字碼	UN-Z01	14	50		
27	Z字碼	UN-Z04	8	50		
28	24″扇撐加力巴	SS-03	1	582		

配件清單名稱	顏色	數量	備注	配件清單名稱	顏色	數量	備注
#14x1-1/2"圓頭鋼牙	A4-70	32	修橫料	3/16x1/2"平頭機絲	A4-70	24	修夾巴,3粒/支
M6x12mm平頭機絲	A4-70	6	修企料雙玻璃骨	M5x12mm平頭機絲	A4-70	8	修攔河槽及鋁角
M10x60mm六角螺栓	A4-70	4	企料鐵碼用(配1螺母,1平介,1彈介)	2021-AA 24"東城產扇撐	304不鏽鋼	2	TH生窗用
M5x12mm圓頭綱絲	A4-70	0	修套心	2031-G(帶鑰匙)10"限位撐	304不鏽鋼	2	TH窗用(2只/窗)
3/16x5/8"圓頭機絲	A4-70	8	修扇撐於玉上(5粒/只)	東城202-18轉角器	鋅合金	2	TH窗用(2只/窗)
3/16"x1/4"平頭機絲	A4-70	2	修加力巴	853-CZ1窗占	黑色	2	TH窗1只/玉
3/16x3/8"圓頭機絲	A4-70	10	修扇撐於框上	853-CZ2窗占	黑色	2	TH窗1只/玉
3/16x3/8"圓頭機絲	A4-70	8	修限位撐	俊華J076A(大)/J077A(小)扌	不鏽鋼	2	TH窗用(2組/窗)
3/16x1/2"圓頭機絲	A4-70	8	用於收扣碼	駿華T004鎖扣(夾巴)	鋅合金	8	TH6個/窗
3/16x1/2"圓頭機絲	A4-70	4	窗占用	東成鎖點202-06(12.5mm高	304不鏽鋼	6	TH4個/窗(企料用)
3/16x3/8"平頭機絲	A4-70	16	組裝窗玉用	俊華J047鎖點 (14.5mm高)	304不鏽鋼	2	TH2個/窗(橫料用)
#10x5/8"圓頭鋼牙	A4-70	44	修Z字碼	2026-010A(無蓋)	JMQ213457(二塗)	1	TH窗用(1只/窗)
3/16x5/16"圓頭機絲	A4-70	16	修Z字碼				

名稱	單元組裝圖	制圖	付吉寧	2022.07.19	修改			
材料		復核	謝永林	2022.08.17	日期			
顏色	JMQ213457(三塗)	批准	胡哥		圖號	CW-PTBG30T(2)		

EG-DWG3

美特鋁質 有限公司
MIDI Aluminium Fabricator Ltd.

工程號	J853	地盤	延坪道住宅

圖號	層數	數量	總數	樓層	使用位置
CW-PTBG30Q	1	1	1	5F-底	J853-SD-CW-4205

節點圖見: CW-PTBG30Q(1)

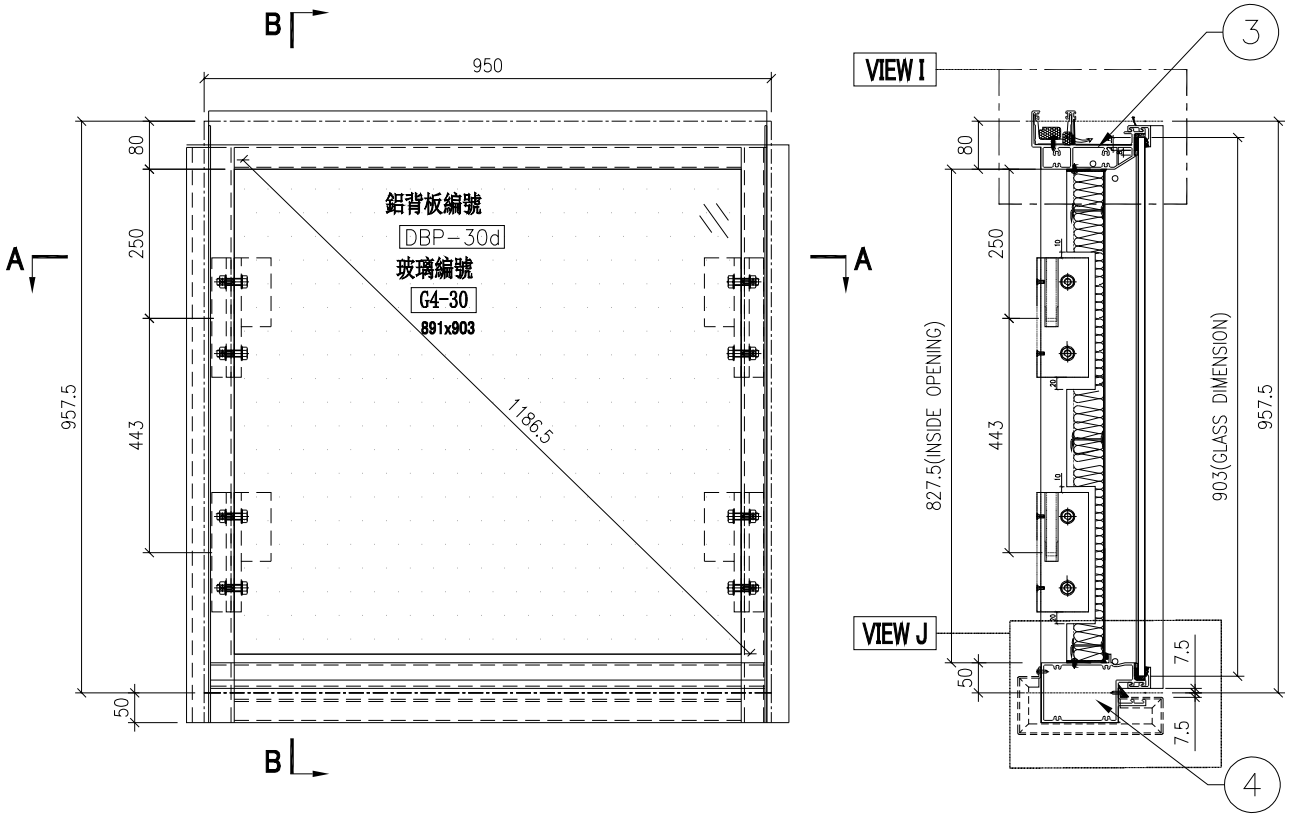

SECTION B-B

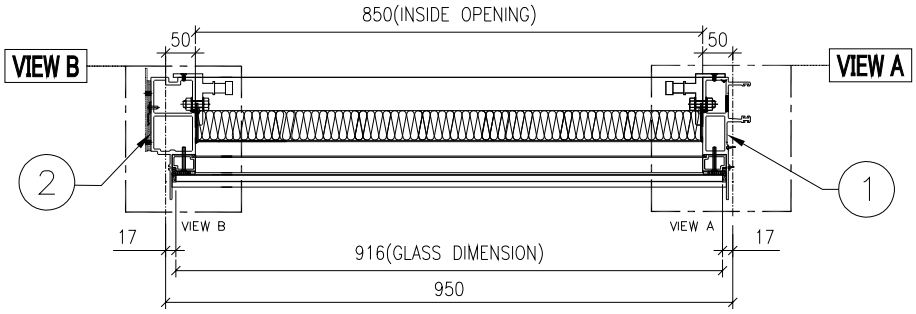

SECTION A-A

名稱	單元組裝圖	制圖	付吉寧	2022.07.19	修改			
材料		復核	謝永林	2022.08.17	日期			
顏色	JMQ213457(三塗)	批准	胡哥		圖號	CW-PTMB30Q		

EG－DWG3

美特鋁質 有限公司
MIDI Aluminium Fabricator Ltd.

使用位置
J853－SD－CW－4205

工程號	J853	地盤	延坪道住宅

大樣圖見: CW－PTMB30Q

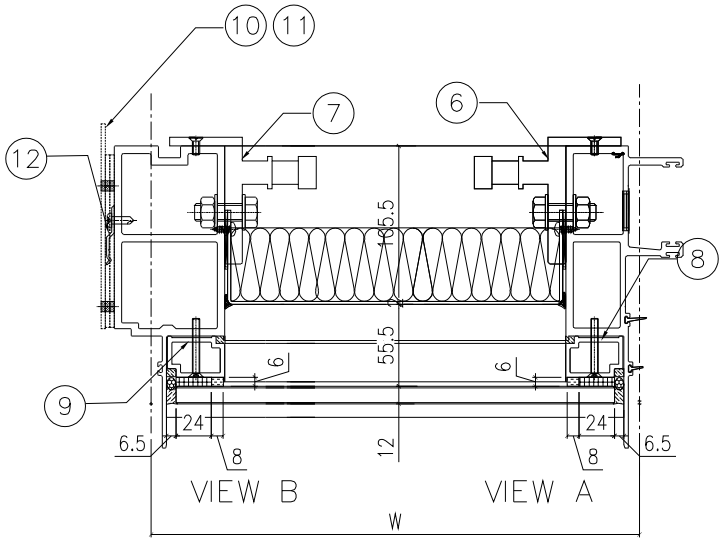

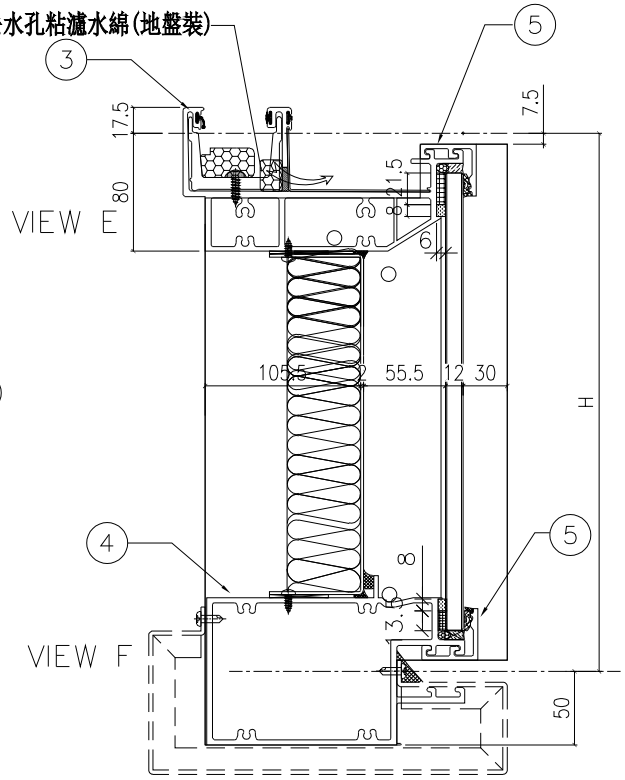

配件清單名稱	顏色	數量	備注
#10x5/8″圓頭鋼牙	A4－70	12	修背板用(300mmC/C)
#14x1－1/2″圓頭鋼牙	A4－70	16	修橫料
M5x40mm平頭機絲	A4－70	8	全梗玻璃骨用
M5x12mm平頭機絲	A4－70	8	固定掛碼到企料上
M12x40mm六角螺栓	A4－70	8	企料鋁碼用(配1螺母,1平介,1彈介)
3/16x3/4″圓頭機絲	A4－70	4	修擋水巴
#10x5/8″圓頭鋼牙	A4－70	4	修Z字碼(每個2料)

分格W	分格H	分格H1	分格H2	分格H3		
950.0	957.5					

序號	名稱	加工圖號	數量	長度	備註	模號
1	梗邊企	X85975-01Q	1	1000		X85975
2	梗公企	X85971-01Q	1	1000		X85971
3	頂橫	X85982-03L-01	1	967.5		X85982
4	雙梗橫	X85983-03-30	1	927		X85984
5	扣蓋（頂）	X85989-03-30	2	928		X85989
6	掛碼	KM-GM01	2	200		X85998
7	掛碼	KM-GM02	2	200		X85998
8	單玻骨	UN-BM2	1	862.5		X85987
9	單玻骨	UN-BM2R	1	862.5		X85987
12	擋水巴	SS-04	2	112		3mm鋁板
13	擋水巴	SS-05	1	139		3mm鋁板
15	Z字碼	UN-Z01	2	797.5		

名稱	單元組裝圖	制圖	付吉寧	2022.07.19	修改			
材料		復核	謝永林	2022.08.17	日期			
顏色	JMQ213457(三塗)	批准	胡哥		圖號	CW－PTMB30(1)		

EG-DWG3

美特鋁質 有限公司
MIDI Aluminium Fabricator Ltd.

工程號	J853	地盤	延坪道住宅

圖號	層數	數量	總數	樓層	使用位置
CW-PTBG50	6	1	6	17F-22F	J853-SD-CW-4201

數據表見: CW-PTBG50(2)

節點圖見: CW-PTBG50(1)

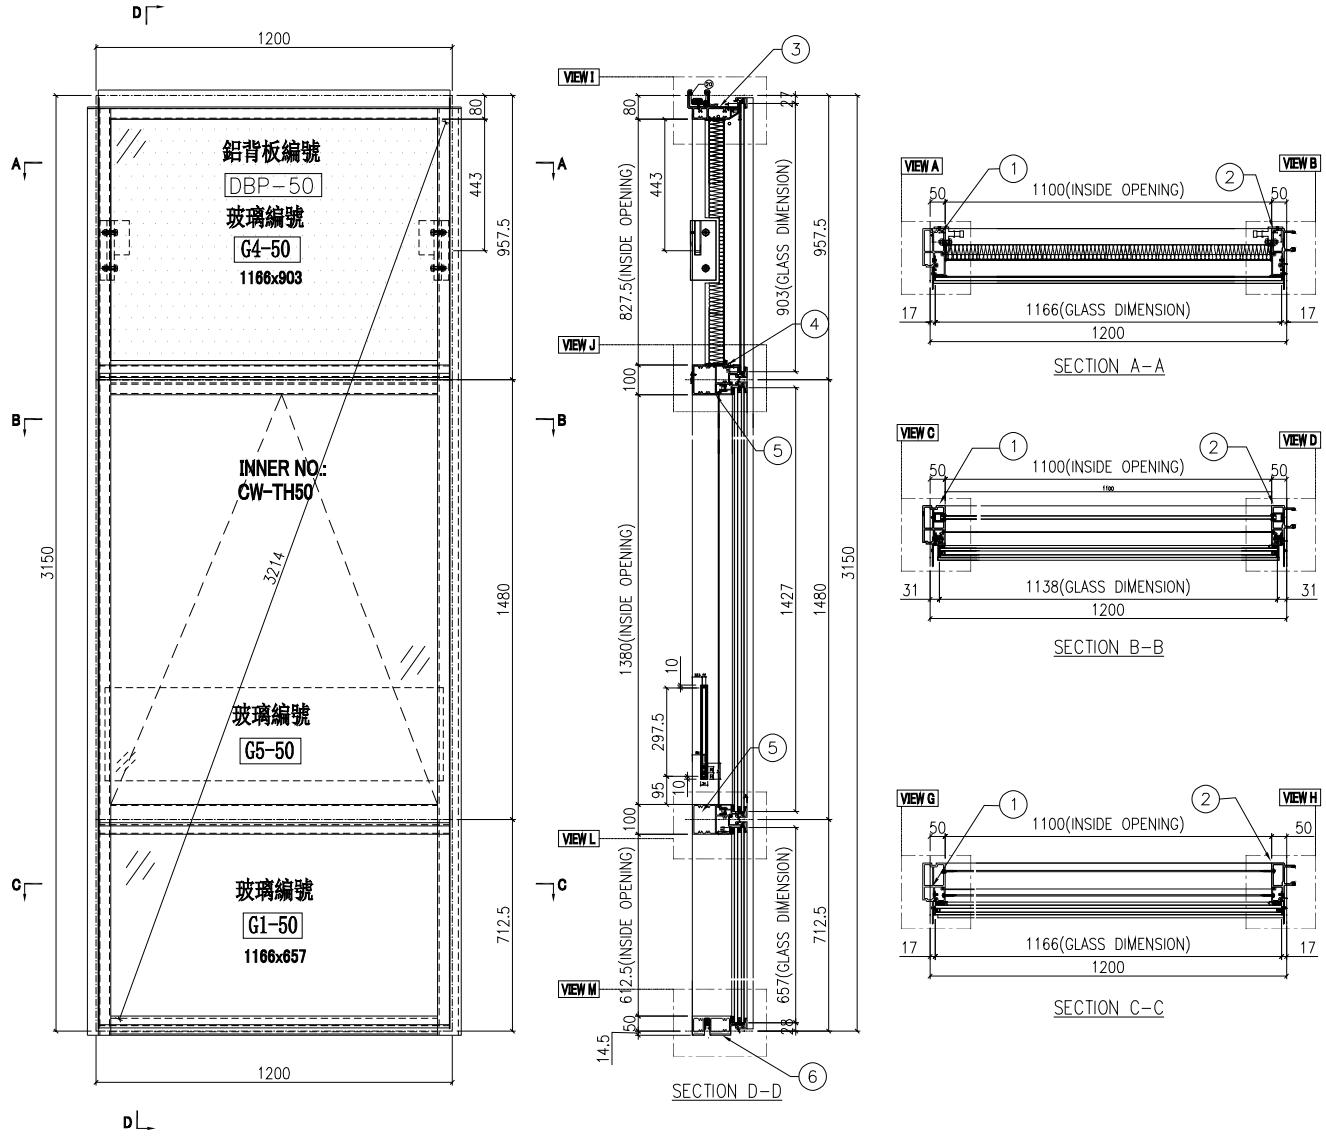

名稱	單元組裝圖	制圖	付吉寧	2022.07.19	修改			
材料		復核	謝永林	2022.08.17	日期			
顏色	JMQ213457(三塗)	批准	胡哥		圖號	CW-PTBG50		

EG－DWG3

美特鋁質 有限公司
MIDI Aluminium Fabricator Ltd.

使用位置
J853－SD－CW－4201

數據表見: CW－PTBG50(2)

大樣圖見: CW－PTBG50

工程號	J853	地盤	延坪道住宅

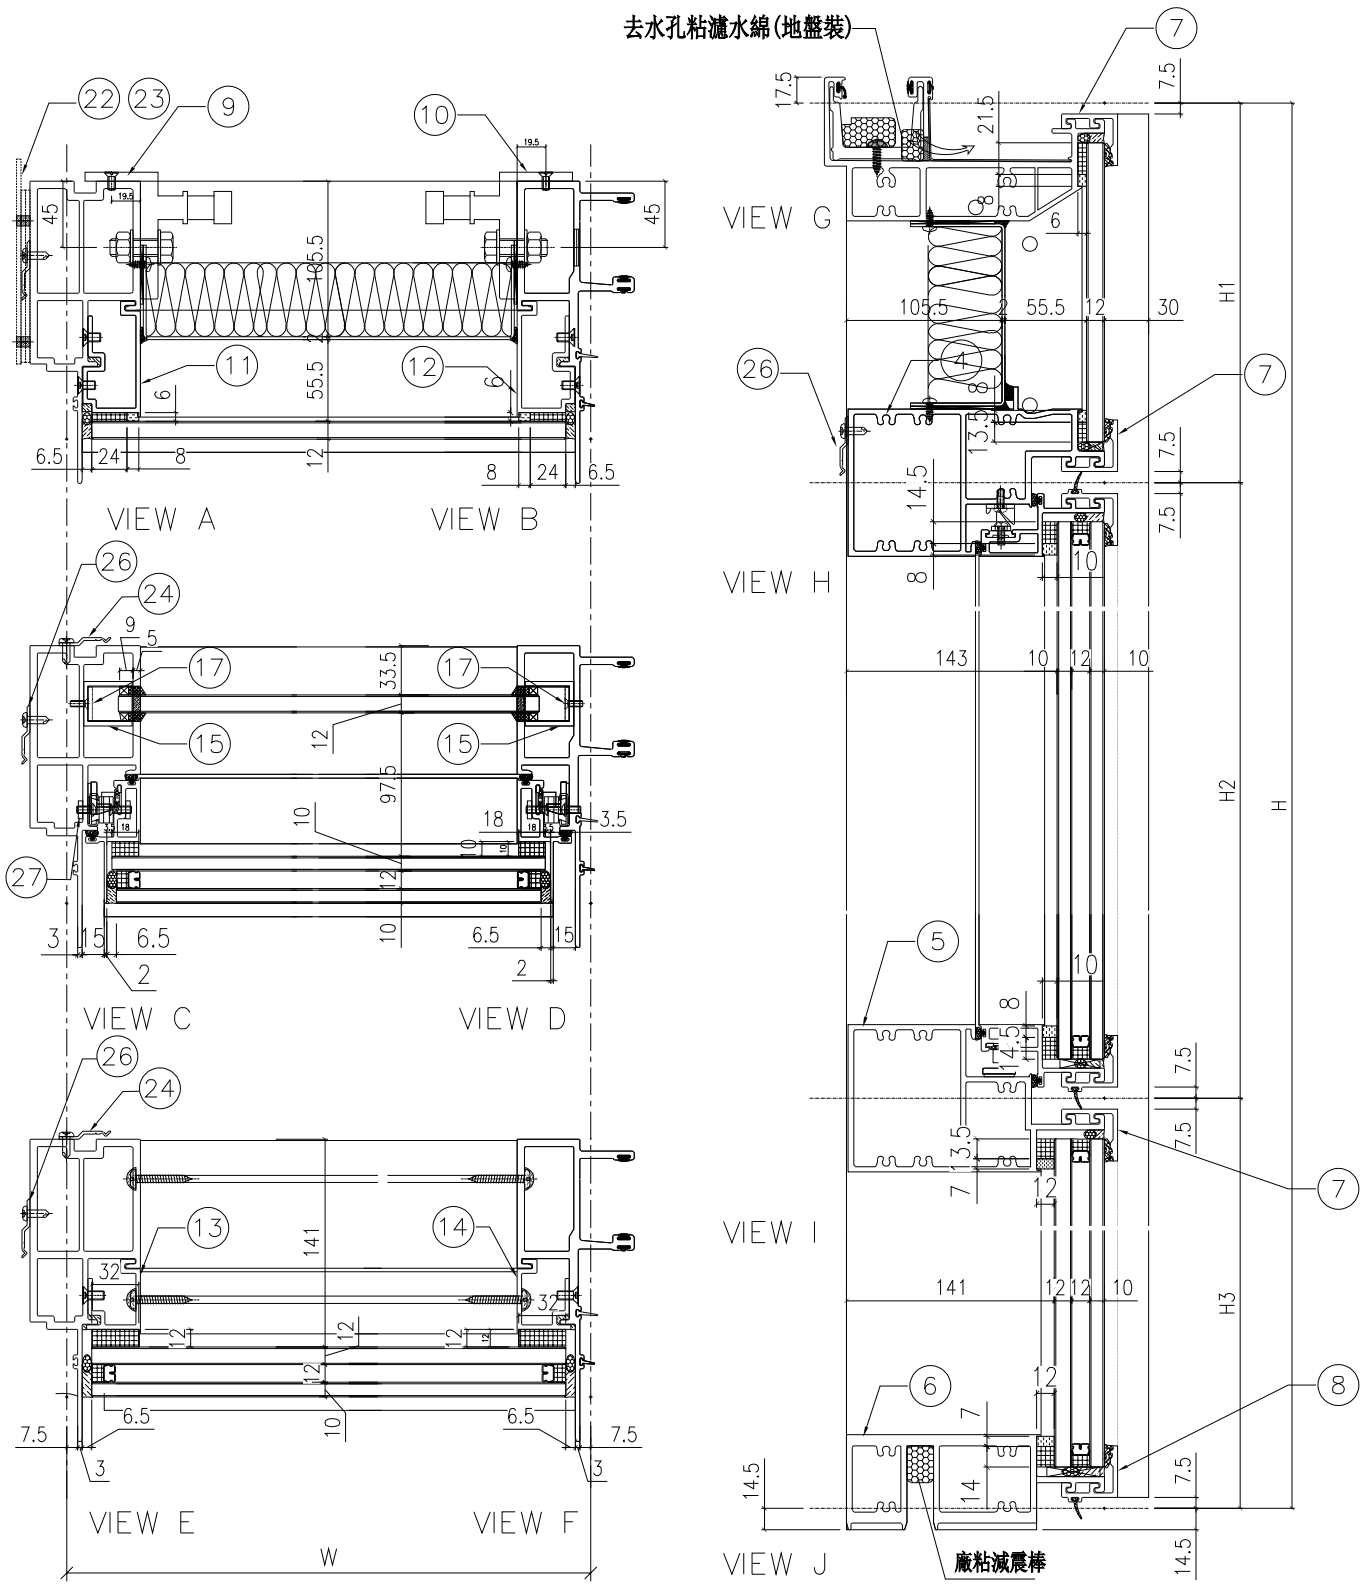

名稱	單元組裝圖	制圖	付吉寧	2022.07.19	修改			
材料		復核	謝永林	2022.08.17	日期			
顏色	JMQ213457(三塗)	批准	胡哥		圖號	CW－PTBG50(1)		

EG-DWG3

美特鋁質 有限公司
MIDI Aluminium Fabricator Ltd.

工程號	J853	地盤	延坪道住宅

使用位置: J853-SD-CW-4201

組裝圖見: CW-PTBG50(1)

大樣圖見: CW-PTBG50

分格W	分格H	分格H1	分格H2	分格H3		
1200	3150	957.5	1480	712.5		
序號	名稱	加工圖號	數量	長度	備註	模號
1	生邊企	X85976-04L	1	3157		X85976
2	生公企	X85973-01	1	3157		X85973
3	頂橫	X85982-03R-50	1	1217.5		X85982
4	上梗下生中橫	X85984-03-50	1	1177		X85984
5	上生下梗中橫	X85985-03-50	1	1177		X85985
6	底橫	X85981-03-50	1	1177		X85981
7	扣蓋（頂）	X85989-03-50	3	1178		X85989
8	扣蓋（底）	X85988-03-50	1	1178		X85988
9	掛碼	KM-GM01	1	200		X85998
10	掛碼	KM-GM02	1	200		X85998
11	單玻骨	UN-BM2	1	862.5		X85987
12	單玻骨	UN-BM2R	1	862.5		X85987
13	雙玻骨	UN-DM2	1	611.5		X85990
14	雙玻骨	UN-DM2R	1	611.5		X85990
15	玻璃攔河槽	LUC-01	2	317.5		JMFG0828
17	攔河槽鋁角	UN-AG01	2	23		JM1030
22	擋水巴	SS-04	2	112		3mm鋁板
23	擋水巴	SS-05	1	139		3mm鋁板
24	Z字碼	UN-Z02	9	50		
26	Z字碼	UN-Z01	13	50		
27	24″扇撐加力巴	SS-03	1	582		

配件清單名稱	顏色	數量	備注	配件清單名稱	顏色	數量	備注
#10x5/8"圓頭鋼牙	A4-70	14	修背板用(300mmC/C)	3/16x1/2"平頭機絲	A4-70	18	修夾巴,3粒/支
#14x1-1/2"圓頭鋼牙	A4-70	40	修橫料	M5x12mm平頭機絲	A4-70	8	修攔河槽及鋁角
M6x12mm平頭機絲	A4-70	12	修企料單玻璃骨	2021-AA 24"東城產扇撐	304不鏽鋼	2	TH生窗用
M6x12mm平頭機絲	A4-70	6	修企料雙玻璃骨	2031-G(帶鑰匙)10"限位撐	304不鏽鋼	2	TH窗用(2只/窗)
M5x12mm平頭機絲	A4-70	4	固定掛碼到企料上	東城202-18轉角器	鋅合金	2	TH窗用(2只/窗)
M12x40mm六角螺栓	A4-70	4	企料鋁碼用(配1螺母,1平介,1彈介)	853-CZ1窗占	黑色	2	TH窗1只/玉
M5x12mm圓頭綱絲	A4-70	0	修套心	853-CZ2窗占	黑色	2	TH窗1只/玉
3/16x5/8"圓頭機絲	A4-70	8	修扇撐於玉上(5粒/只)	俊華J076A(大)/J077A(小)扣碼	不鏽鋼	2	TH窗用(2組/窗)
3/16"x1/4"平頭機絲	A4-70	2	修加力巴	駿華T004鎖扣(夾巴)	鋅合金	6	TH6個/窗
3/16x3/8"圓頭機絲	A4-70	10	修扇撐於框上	東成鎖點202-06(12.5mm高)	304不鏽鋼	4	TH4個/窗(企料用)
3/16x3/8"圓頭機絲	A4-70	8	修限位撐	俊華J047鎖點 (14.5mm高)	304不鏽鋼	2	TH2個/窗(橫料用)
3/16x1/2"圓頭機絲	A4-70	8	用於收扣碼	2026-010A(無蓋)	JMQ213457(三塗)	1	TH窗用(1只/窗)
3/16x1/2"圓頭機絲	A4-70	4	窗占用	#10x5/8"圓頭鋼牙	A4-70	44	修Z字碼
3/16x3/8"平頭機絲	A4-70	16	組裝窗玉用				

名稱	單元組裝圖	制圖	付吉寧	2022.07.19	修改			
材料		復核	謝永林	2022.08.17	日期			
顏色	JMQ213457(三塗)	批准	胡哥		圖號	CW-PTBG50(2)		

EG-DWG3

美特鋁質 有限公司
MIDI Aluminium Fabricator Ltd.

工程號	J853	地盤	延坪道住宅

數據表見: CW-PTBG50a(2)

節點圖見: CW-PTBG50a(1)

圖號	層數	數量	總數	樓層	使用位置
CW-PTBG50a	1	1	1	25F	J853-SD-CW-4201

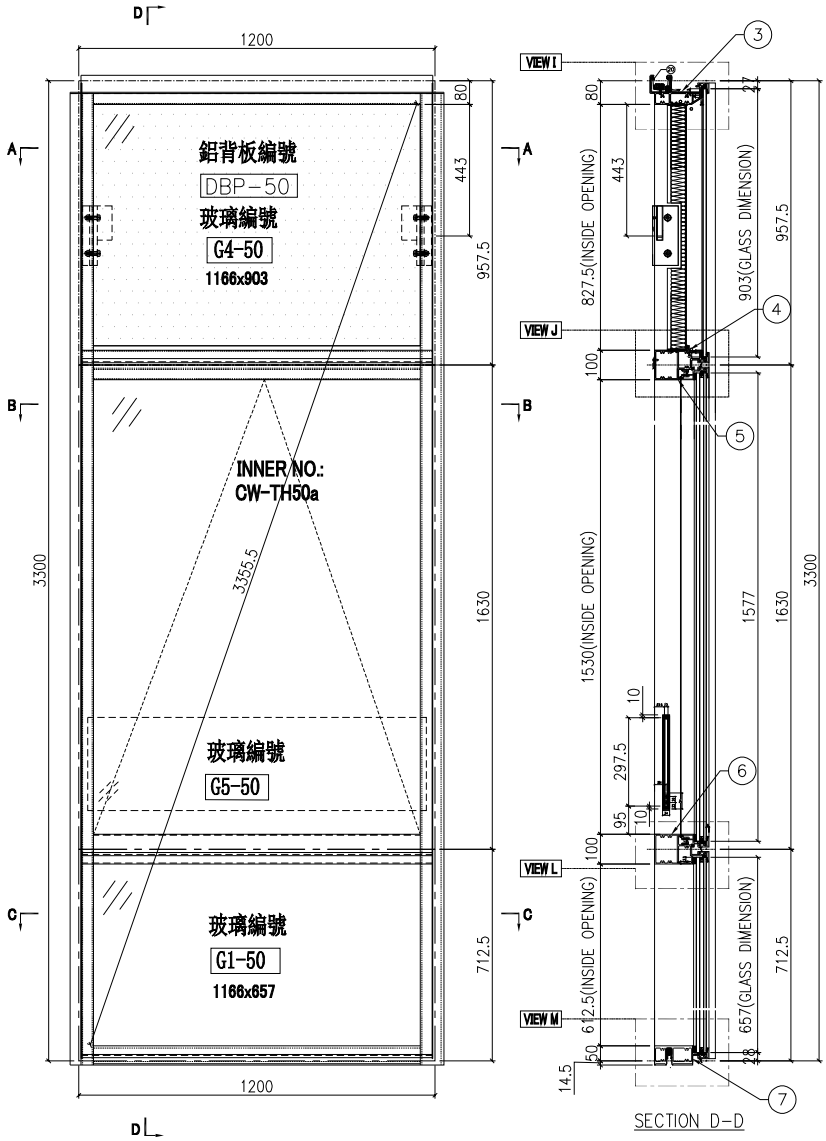

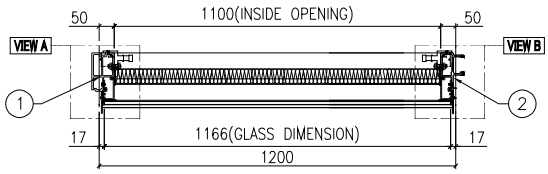

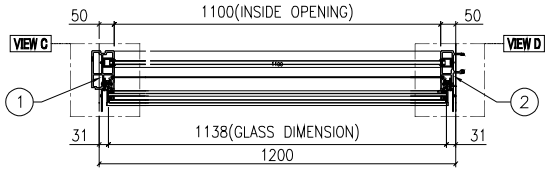

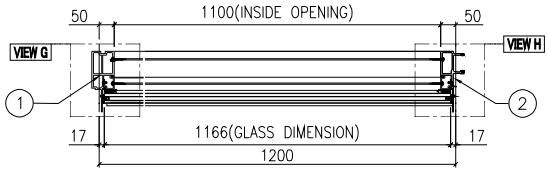

名稱	單元組裝圖	制圖	付吉寧	2022.07.19	修改			
材料		復核	謝永林	2022.08.17	日期			
顏色	JMQ213457(三塗)	批准	胡哥		圖號	CW-PTBG50a		

EG－DWG3

美特鋁質 有限公司
MIDI Aluminium Fabricator Ltd.

使用位置
J853－SD－CW－4201

數據表見: CW－PTBG50a(2)

大樣圖見: CW－PTBG50a

工程號	J853	地盤	延坪道住宅

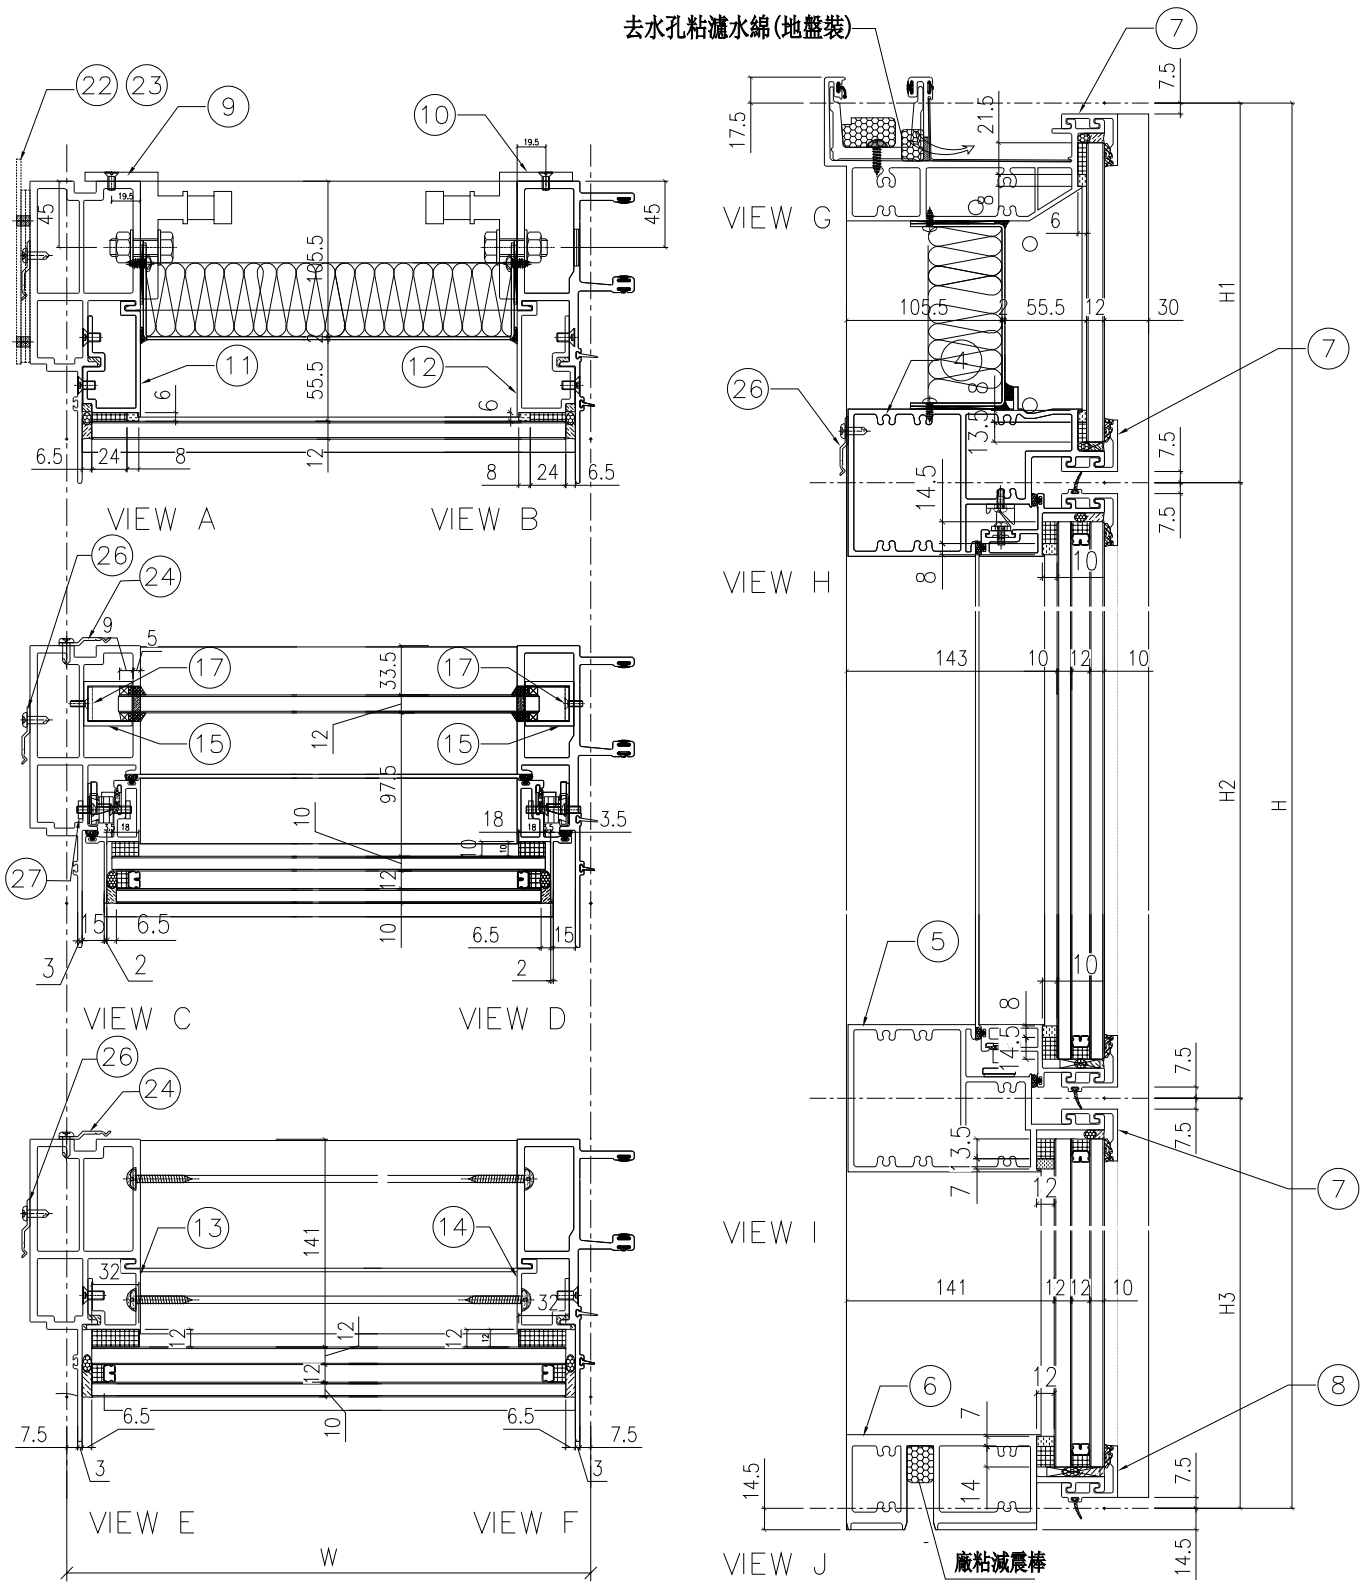

名稱	單元組裝圖	制圖	付吉寧	2022.07.19	修改			
材料		復核	謝永林	2022.08.17	日期			
顏色	JMQ213457(三塗)	批准	胡哥		圖號	CW－PTBG50a(1)		

EG-DWG3

美特鋁質 有限公司
MIDI Aluminium Fabricator Ltd.

使用位置	數據表見: CW-PTBG50a(1)
J853-SD-CW-4201	大樣圖見: CW-PTBG50a

工程號	J853	地盤	延坪道住宅

分格W	分格H	分格H1	分格H2	分格H3		
1200	3300	957.5	1630	712.5		
序號	名稱	加工圖號	數量	長度	備註	模號
1	生邊企	X85976-04aL	1	3307		X85976
2	生公企	X85973-01a	1	3307		X85973
3	頂橫	X85982-03R-50	1	1217.5		X85982
4	上梗下生中橫	X85984-03-50	1	1177		X85984
5	上生下梗中橫	X85985-03-50	1	1177		X85985
6	底橫	X85981-03-50	1	1177		X85981
7	扣蓋（頂）	X85989-03-50	3	1178		X85989
8	扣蓋（底）	X85988-03-50	1	1178		X85988
9	掛碼	KM-GM01	1	200		X85998
10	掛碼	KM-GM02	1	200		X85998
11	單玻骨	UN-BM2	1	862.5		X85987
12	單玻骨	UN-BM2R	1	862.5		X85987
13	雙玻骨	UN-DM2	1	611.5		X85990
14	雙玻骨	UN-DM2R	1	611.5		X85990
15	玻璃攔河槽	LUC-01	2	317.5		JMFG0828
17	攔河槽鋁角	UN-AG01	2	23		JM1030
22	擋水巴	SS-04	2	112		3mm鋁板
23	擋水巴	SS-05	1	139		3mm鋁板
24	Z字碼	UN-Z02	8	50		
26	Z字碼	UN-Z01	13	50		
27	24″扇撐加力巴	SS-03	1	582		

配件清單名稱	顏色	數量	備注	配件清單名稱	顏色	數量	備注
#10x5/8"圓頭鋼牙	A4-70	14	修背板用(300mmC/C)	3/16x1/2"平頭機絲	A4-70	24	修夾巴,3粒/支
#14x1-1/2"圓頭鋼牙	A4-70	40	修橫料	M5x12mm平頭機絲	A4-70	8	修攔河槽及鋁角
M6x12mm平頭機絲	A4-70	12	修企料單玻璃骨	2021-AA 24"東城產扇撐	304不鏽鋼	2	TH生窗用
M6x12mm平頭機絲	A4-70	6	修企料雙玻璃骨	2031-G(帶鑰匙)10"限位撐	304不鏽鋼	2	TH窗用(2只/窗)
M5x12mm平頭機絲	A4-70	4	固定掛碼到企料上	東城202-18轉角器	鋅合金	2	TH窗用(2只/窗)
M12x40mm六角螺栓	A4-70	4	企料鋁碼用(配1螺母,1平介,1彈介)	853-CZ1窗占	黑色	2	TH窗1只/玉
M5x12mm圓頭綱絲	A4-70	0	修套心	853-CZ2窗占	黑色	2	TH窗1只/玉
3/16x5/8"圓頭機絲	A4-70	8	修扇撐於玉上(5粒/只)	俊華J076A(大)/J077A(小)扣碼	不鏽鋼	2	TH窗用(2組/窗)
3/16"x1/4"平頭機絲	A4-70	2	修加力巴	駿華T004鎖扣(夾巴)	鋅合金	8	TH6個/窗
3/16x3/8"圓頭機絲	A4-70	10	修扇撐於框上	東成鎖點202-06(12.5mm高)	304不鏽鋼	6	TH4個/窗(企料用)
3/16x3/8"圓頭機絲	A4-70	8	修限位撐	俊華J047鎖點 (14.5mm高)	304不鏽鋼	2	TH2個/窗(橫料用)
3/16x1/2"圓頭機絲	A4-70	8	用於收扣碼	2026-010A(無蓋)	JMQ213457(三塗)	1	TH窗用(1只/窗)
3/16x1/2"圓頭機絲	A4-70	4	窗占用	#10x5/8"圓頭鋼牙	A4-70	42	修Z字碼
3/16x3/8"平頭機絲	A4-70	16	組裝窗玉用				

名稱	單元組裝圖	制圖	付吉寧	2022.07.19	修改			
材料		復核	謝永林	2022.08.17	日期			
顏色	JMQ213457(三塗)	批准	胡哥		圖號	CW-PTBG50a(2)		

EG-DWG3

美特鋁質 有限公司
MIDI Aluminium Fabricator Ltd.

工程號	J853	地盤	延坪道住宅

數據表見: CW-PTBG50b(2)

節點圖見: CW-PTBG50b(1)

圖號	層數	總數	數量	樓層	使用位置
CW-PTBG50b	1	1	1	23F	J853-SD-CW-4201

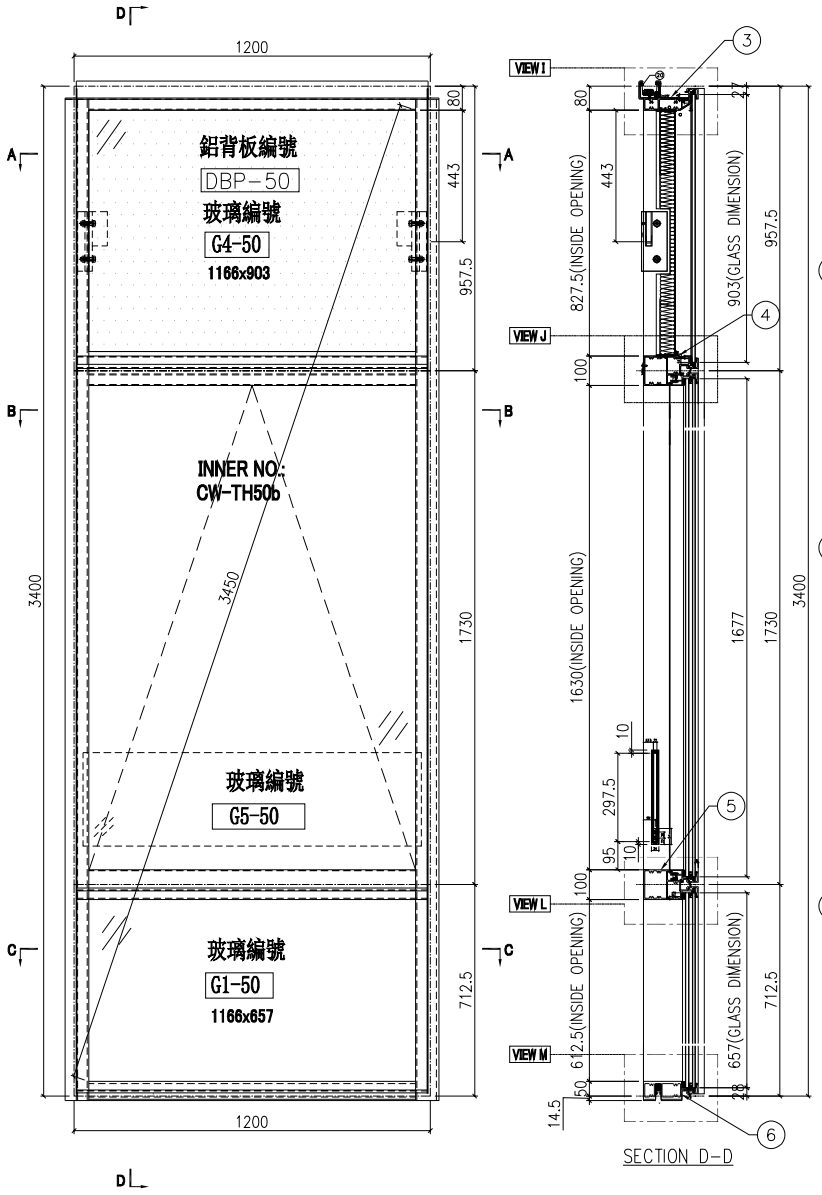

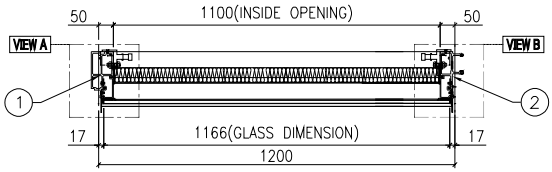

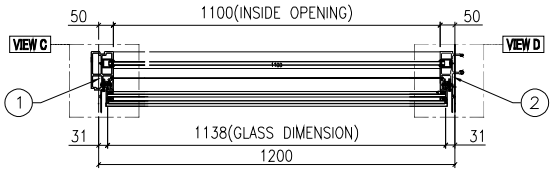

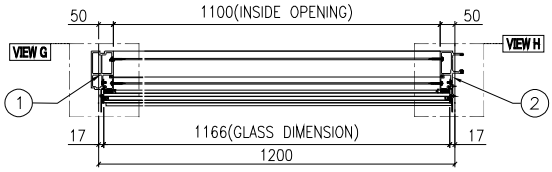

名稱	單元組裝圖	制圖	付吉寧	2022.07.19	修改			
材料		復核	謝永林	2022.08.17	日期			
顏色	JMQ213457(三塗)	批准	胡哥		圖號	CW-PTBG50b		

EG－DWG3

美特鋁質 有限公司
MIDI Aluminium Fabricator Ltd.

使用位置
J853－SD－CW－4201

數據表見: CW－PTBG50b(2)

大樣圖見: CW－PTBG50b

工程號	J853	地盤	延坪道住宅

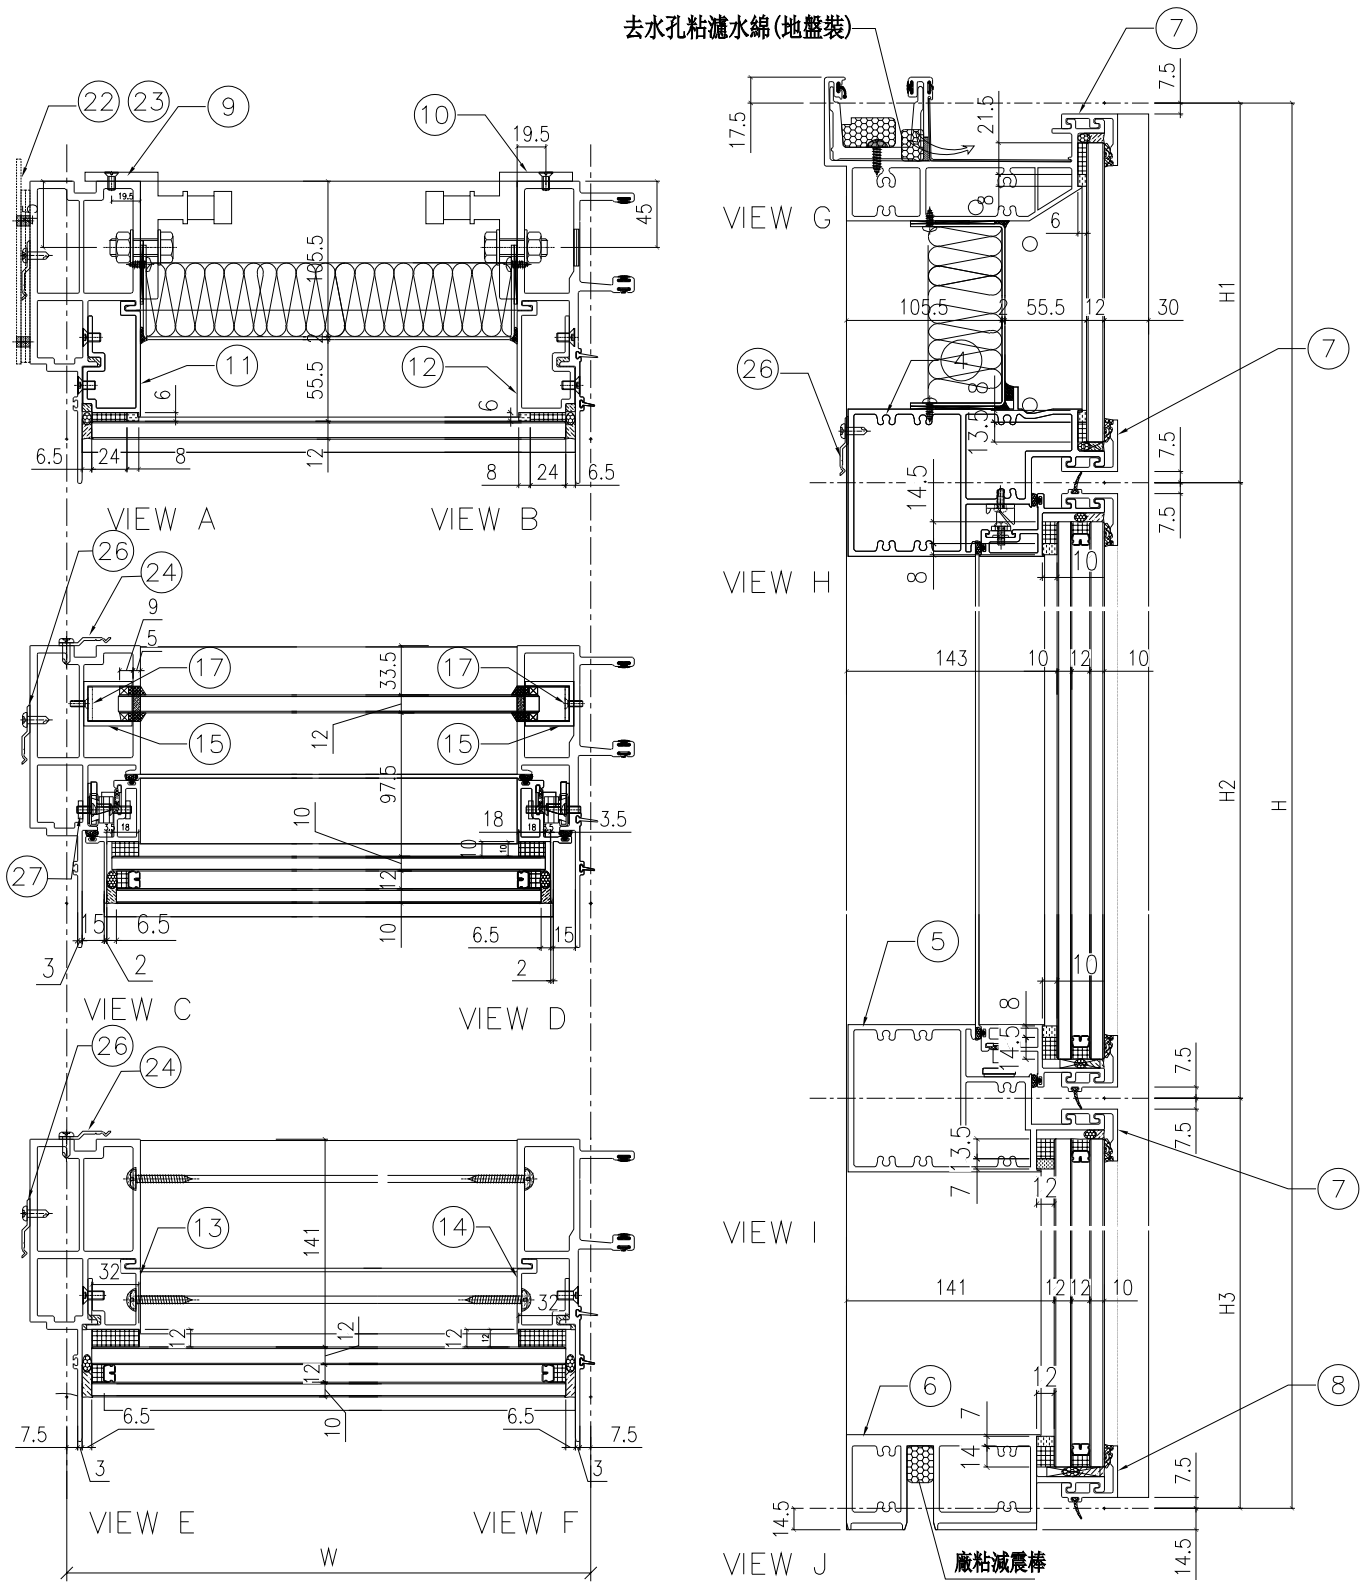

名稱	單元組裝圖	制圖	付吉寧	2022.07.19	修改			
材料		復核	謝永林	2022.08.17	日期			
顏色	JMQ213457(三塗)	批准	胡哥		圖號	CW－PTBG50b(1)		

EG-DWG3

美特鋁質 有限公司
MIDI Aluminium Fabricator Ltd.

使用位置
J853-SD-CW-4201

組裝圖見: CW-PTBG50b(1)
大樣圖見: CW-PTBG50b

工程號	J853	地盤	延坪道住宅

分格W	分格H	分格H1	分格H2	分格H3		
1200	3400	957.5	1730	712.5		
序號	名稱	加工圖號	數量	長度	備註	模號
1	生邊企	X85976-04bL	1	3407		X85976
2	生公企	X85973-01b	1	3407		X85973
3	頂橫	X85982-03R-50	1	1217.5		X85982
4	上梗下生中橫	X85984-03-50	1	1177		X85984
5	上生下梗中橫	X85985-03-50	1	1177		X85985
6	底橫	X85981-03-50	1	1177		X85981
7	扣蓋（頂）	X85989-03-50	3	1178		X85989
8	扣蓋（底）	X85988-03-50	1	1178		X85988
9	掛碼	KM-GM01	1	200		X85998
10	掛碼	KM-GM02	1	200		X85998
11	單玻骨	UN-BM2	1	862.5		X85987
12	單玻骨	UN-BM2R	1	862.5		X85987
13	雙玻骨	UN-DM2	1	611.5		X85990
14	雙玻骨	UN-DM2R	1	611.5		X85990
15	玻璃攔河槽	LUC-01	2	317.5		JMFG0828
17	攔河槽鋁角	UN-AG01	2	23		JM1030
22	擋水巴	SS-04	2	112		3mm鋁板
23	擋水巴	SS-05	1	139		3mm鋁板
24	Z字碼	UN-Z02	8	50		
26	Z字碼	UN-Z01	14	50		
27	24″扇撐加力巴	SS-03	1	582		

配件清單名稱	顏色	數量	備注	配件清單名稱	顏色	數量	備注
#10x5/8"圓頭鋼牙	A4-70	14	修背板用(300mmC/C)	3/16x1/2"平頭機絲	A4-70	24	修夾巴,3粒/支
#14x1-1/2"圓頭鋼牙	A4-70	40	修橫料	M5x12mm平頭機絲	A4-70	8	修攔河槽及鋁角
M6x12mm平頭機絲	A4-70	12	修企料單玻璃骨	2021-AA 24"東城產扇撐	304不鏽鋼	2	TH生窗用
M6x12mm平頭機絲	A4-70	6	修企料雙玻璃骨	2031-G(帶鑰匙)10"限位撐	304不鏽鋼	2	TH窗用(2只/窗)
M5x12mm平頭機絲	A4-70	4	固定掛碼到企料上	東城202-18轉角器	鋅合金	2	TH窗用(2只/窗)
M12x40mm六角螺栓	A4-70	4	企料鋁碼用(配1螺母,1平介,1彈介)	853-CZ1窗占	黑色	2	TH窗1只/玉
M5x12mm圓頭綱絲	A4-70	0	修套心	853-CZ2窗占	黑色	2	TH窗1只/玉
3/16x5/8"圓頭機絲	A4-70	8	修扇撐於玉上(5粒/只)	俊華J076A(大)/J077A(小)扣碼	不鏽鋼	2	TH窗用(2組/窗)
3/16"x1/4"平頭機絲	A4-70	2	修加力巴	駿華T004鎖扣(夾巴)	鋅合金	8	TH6個/窗
3/16x3/8"圓頭機絲	A4-70	10	修扇撐於框上	東成鎖點202-06(12.5mm高)	304不鏽鋼	6	TH4個/窗(企料用)
3/16x3/8"圓頭機絲	A4-70	8	修限位撐	俊華J047鎖點 (14.5mm高)	304不鏽鋼	2	TH2個/窗(橫料用)
3/16x1/2"圓頭機絲	A4-70	8	用於收扣碼	2026-010A(無蓋)	JMQ213457(三塗)	1	TH窗用(1只/窗)
3/16x1/2"圓頭機絲	A4-70	4	窗占用	#10x5/8"圓頭鋼牙	A4-70	44	修Z字碼
3/16x3/8"平頭機絲	A4-70	16	組裝窗玉用				

名稱	單元組裝圖	制圖	付吉寧	2022.07.19	修改			
材料		復核	謝永林	2022.08.17	日期			
顏色	JMQ213457(三塗)	批准	胡哥		圖號	CW-PTBG50b(2)		

EG-DWG3

圖號	層數	數量	總數	樓層	使用位置
CW-PLBG06	14	1	14	6F-15F,17-22F	J853-SD-CW-4201

美特鋁質 有限公司
MIDI Aluminium Fabricator Ltd.

工程號	J853	地盤	延坪道住宅

數據表見: CW-PLBG06(2)

節點圖見: CW-PLBG06(1)

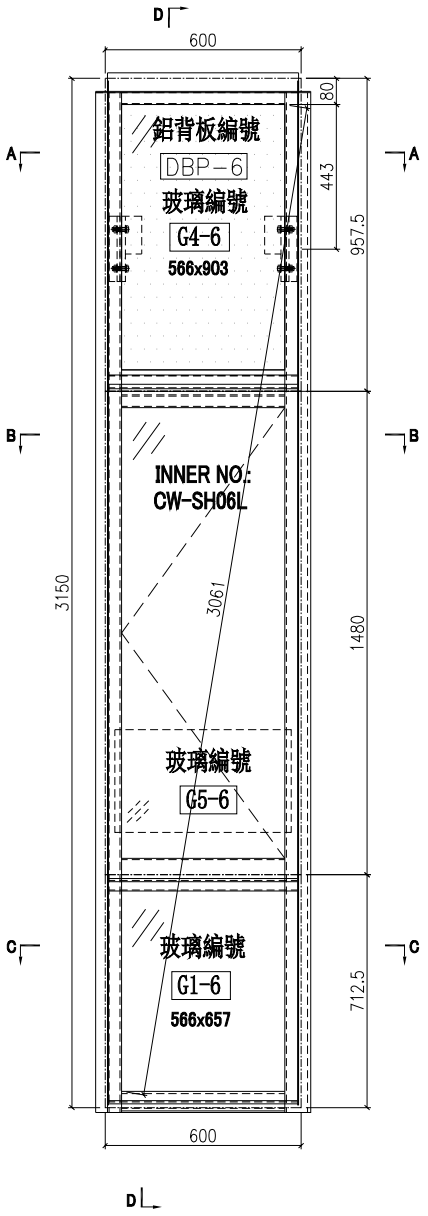

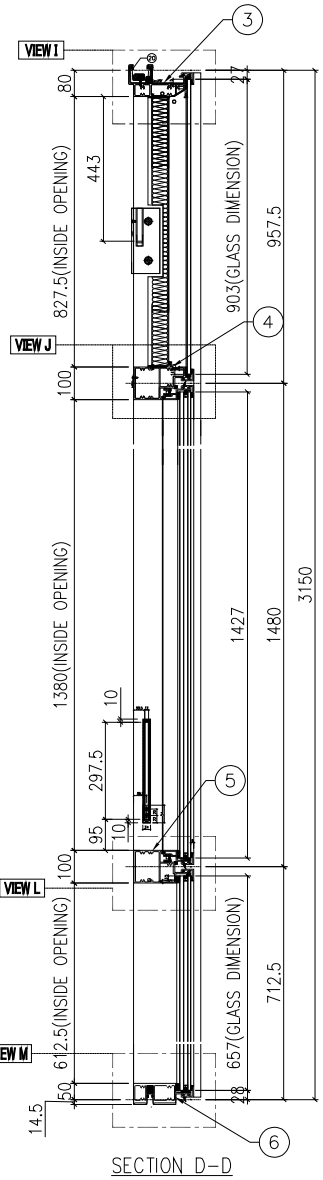

SECTION D-D

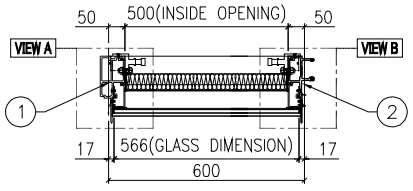

SECTION A-A

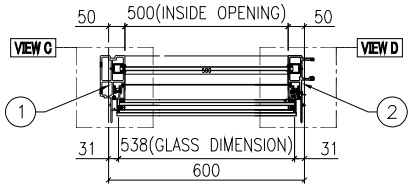

SECTION B-B

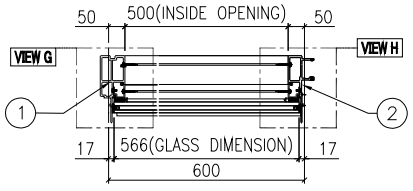

SECTION C-C

名稱	單元組裝圖	制圖	付吉寧	2022.07.19	修改			
材料		復核	謝永林	2022.08.17	日期			
顏色	JMQ213457(三塗)	批准	胡哥		圖號	CW-PLBG06		

EG－DWG3

美特鋁質 有限公司
MIDI Aluminium Fabricator Ltd.

使用位置
J853－SD－CW－4201

數據表見: CW－PLBG06(2)
大樣圖見: CW－PLBG06

工程號	J853	地盤	延坪道住宅

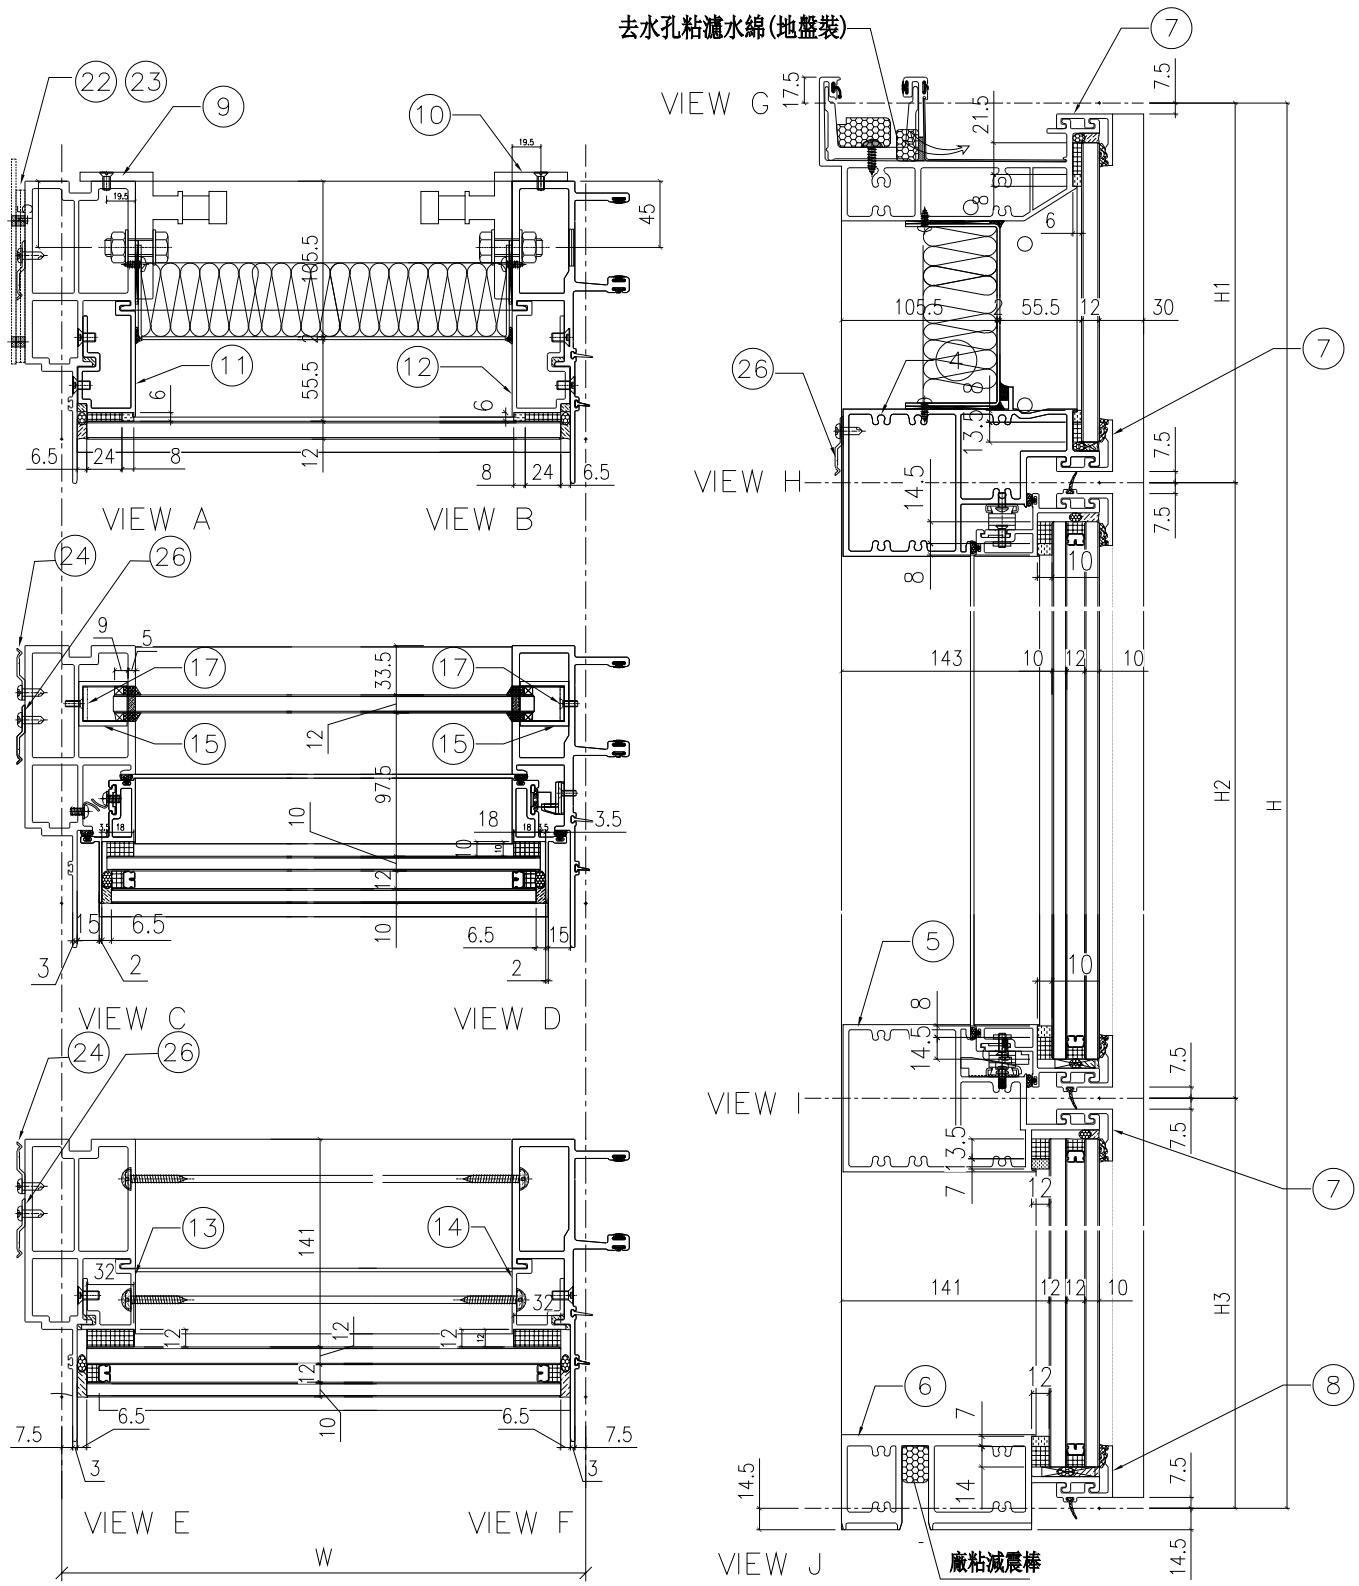

名稱	單元組裝圖	制圖	付吉寧	2022.07.19	修改			
材料		復核	謝永林	2022.08.17	日期			
顏色	JMQ213457(三塗)	批准	胡哥		圖號	CW－PLBG06(1)		

EG-DWG3

美特鋁質 有限公司
MIDI Aluminium Fabricator Ltd.

工程號	J853	地盤	延坪道住宅

使用位置: J853-SD-CW-4201

組裝圖見: CW-PLBG06(1)

大樣圖見: CW-PLBG06

分格W	分格H	分格H1	分格H2	分格H3		
600	3150	957.5	1480	712.5		
序號	名稱	加工圖號	數量	長度	備註	模號
1	生邊企	X85976-02L	1	3157		X85976
2	生公企	X85973-03	1	3157		X85973
3	頂橫	X85982-03R-06	1	617.5		X85982
4	上梗下生中橫	X85984-03L-06	1	577		X85984
5	上生下梗中橫	X85985-03L-06	1	577		X85985
6	底橫	X85981-03-06	1	577		X85981
7	扣蓋（頂）	X85989-03-06	3	578		X85989
8	扣蓋（底）	X85988-03-06	1	578		X85988
9	掛碼	KM-GM01	1	200		X85998
10	掛碼	KM-GM02	1	200		X85998
11	單玻骨	UN-BM2	1	862.5		X85987
12	單玻骨	UN-BM2R	1	862.5		X85987
13	雙玻骨	UN-DM2	1	611.5		X85990
14	雙玻骨	UN-DM2R	1	611.5		X85990
15	玻璃攔河槽	LUC-01	2	317.5		JMFG0828
17	攔河槽鋁角	UN-AG01	2	23		JM1030
22	擋水巴	SS-04	2	112		3mm鋁板
23	擋水巴	SS-05	1	139		3mm鋁板
24	Z字碼	UN-Z02	9	50		
26	Z字碼	UN-Z01	13	50		

配件清單名稱	顏色	數量	備注	配件清單名稱	顏色	數量	備注
#10x5/8"圓頭鋼牙	A4-70	16	修背板用(300mmC/C)	3/16x1/2"平頭機絲	A4-70	12	修夾巴,3粒/支
#14x1-1/2"圓頭鋼牙	A4-70	40	修橫料	M5x12mm平頭機絲	A4-70	8	修攔河槽及鋁角
M6x12mm平頭機絲	A4-70	12	修企料單玻璃骨	2022-SH16"東城產扇撐(左)	304不鏽鋼	1	SH生窗用
M6x12mm平頭機絲	A4-70	6	修企料雙玻璃骨	2022-SH16"東城產扇撐(右)	304不鏽鋼	1	SH生窗用
M5x12mm平頭機絲	A4-70	4	固定掛碼到企料上	853-CZ1窗占	黑色	1	SH窗1只/玉
M12x40mm六角螺栓	A4-70	4	企料鋁碼用(配1螺母,1平介,1彈介)	853-CZ2窗占	黑色	1	SH窗1只/玉
M5x12mm圓頭綱絲	A4-70	0	修套心	TC903扣碼	不鏽鋼	4	SH窗4個
3/16x5/8"圓頭機絲	A4-70	10	修扇撐於玉上(5粒/只)	837-CWH-K2	不鏽鋼	4	SH窗4個
3/16"x1/4"平頭機絲	A4-70	0	修加力巴	駿華T004鎖扣(夾巴)	鋅合金	4	SH4個/窗
3/16x3/8"圓頭機絲	A4-70	10	修扇撐於框上	駿華J047鎖點(13mm高)	304不鏽鋼	4	SH4個/窗
3/16x1/2"圓頭機絲	A4-70	16	用於收扣碼	2026-010A(無蓋)	JMQ213457(三塗)	1	SH窗用(1只/窗)
3/16x1/2"圓頭機絲	A4-70	1	窗占用	#10x5/8"圓頭鋼牙	A4-70	44	修Z字碼
3/16x3/8"平頭機絲	A4-70	16	組裝窗玉用				

名稱	單元組裝圖	制圖	付吉寧	2022.07.19	修改			
材料		復核	謝永林	2022.08.17	日期			
顏色	JMQ213457(三塗)	批准	胡哥		圖號	CW-PLBG06(2)		

EG-DWG3

美特鋁質 有限公司
MIDI Aluminium Fabricator Ltd.

工程號	J853	地盤	延坪道住宅

數據表見: CW-PLBG06a(2)

節點圖見: CW-PLBG06a(1)

圖號	層數	數量	總數	樓層	使用位置
CW-PLBG06a	1	1	1	16F	J853-SD-CW-4201

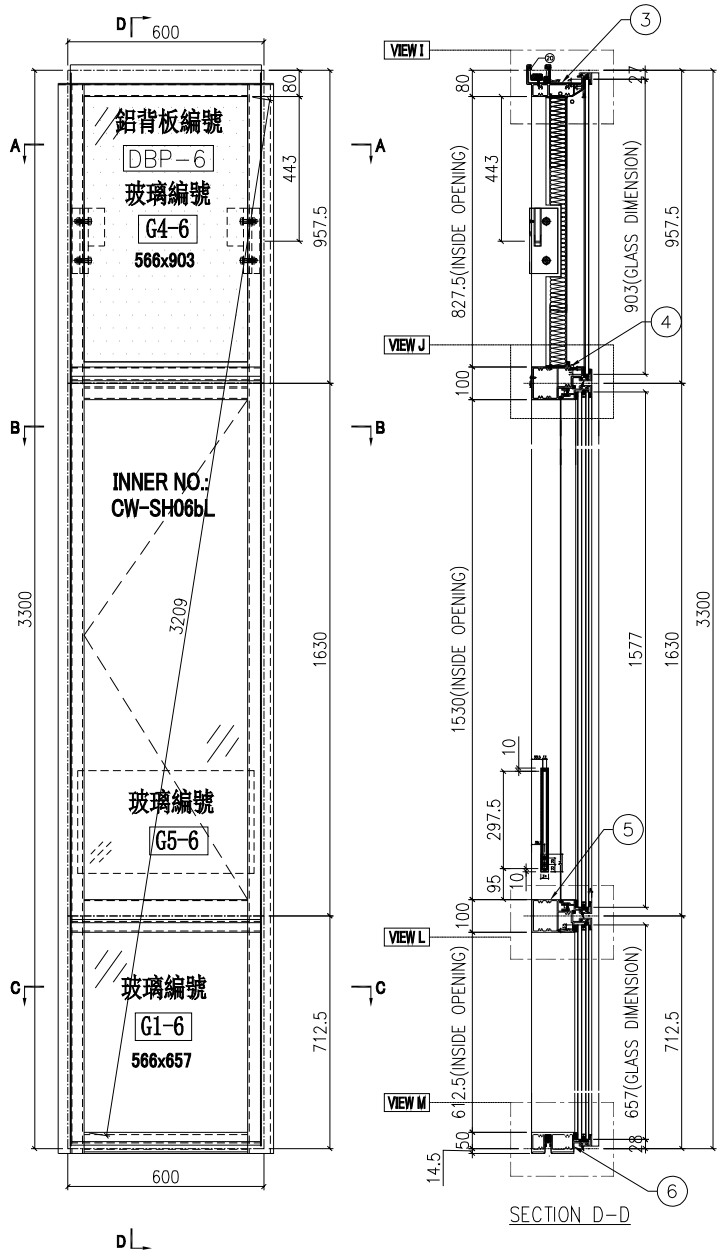

SECTION D-D

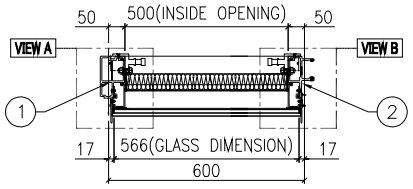

SECTION A-A

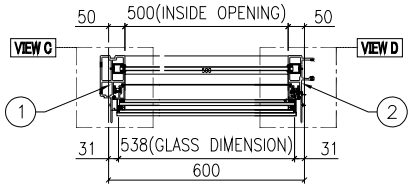

SECTION B-B

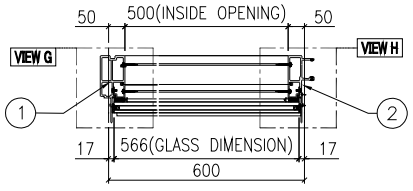

SECTION C-C

名稱	單元組裝圖	制圖	付吉寧	2022.07.19	修改			
材料		復核	謝永林	2022.08.17	日期			
顏色	JMQ213457(三塗)	批准	胡哥		圖號	CW-PLBG06a		

EG－DWG3

美特鋁質 有限公司
MIDI Aluminium Fabricator Ltd.

使用位置
J853－SD－CW－4201

數據表見: CW－PLBG06a(2)
大樣圖見: CW－PLBG06a

工程號	J853	地盤	延坪道住宅

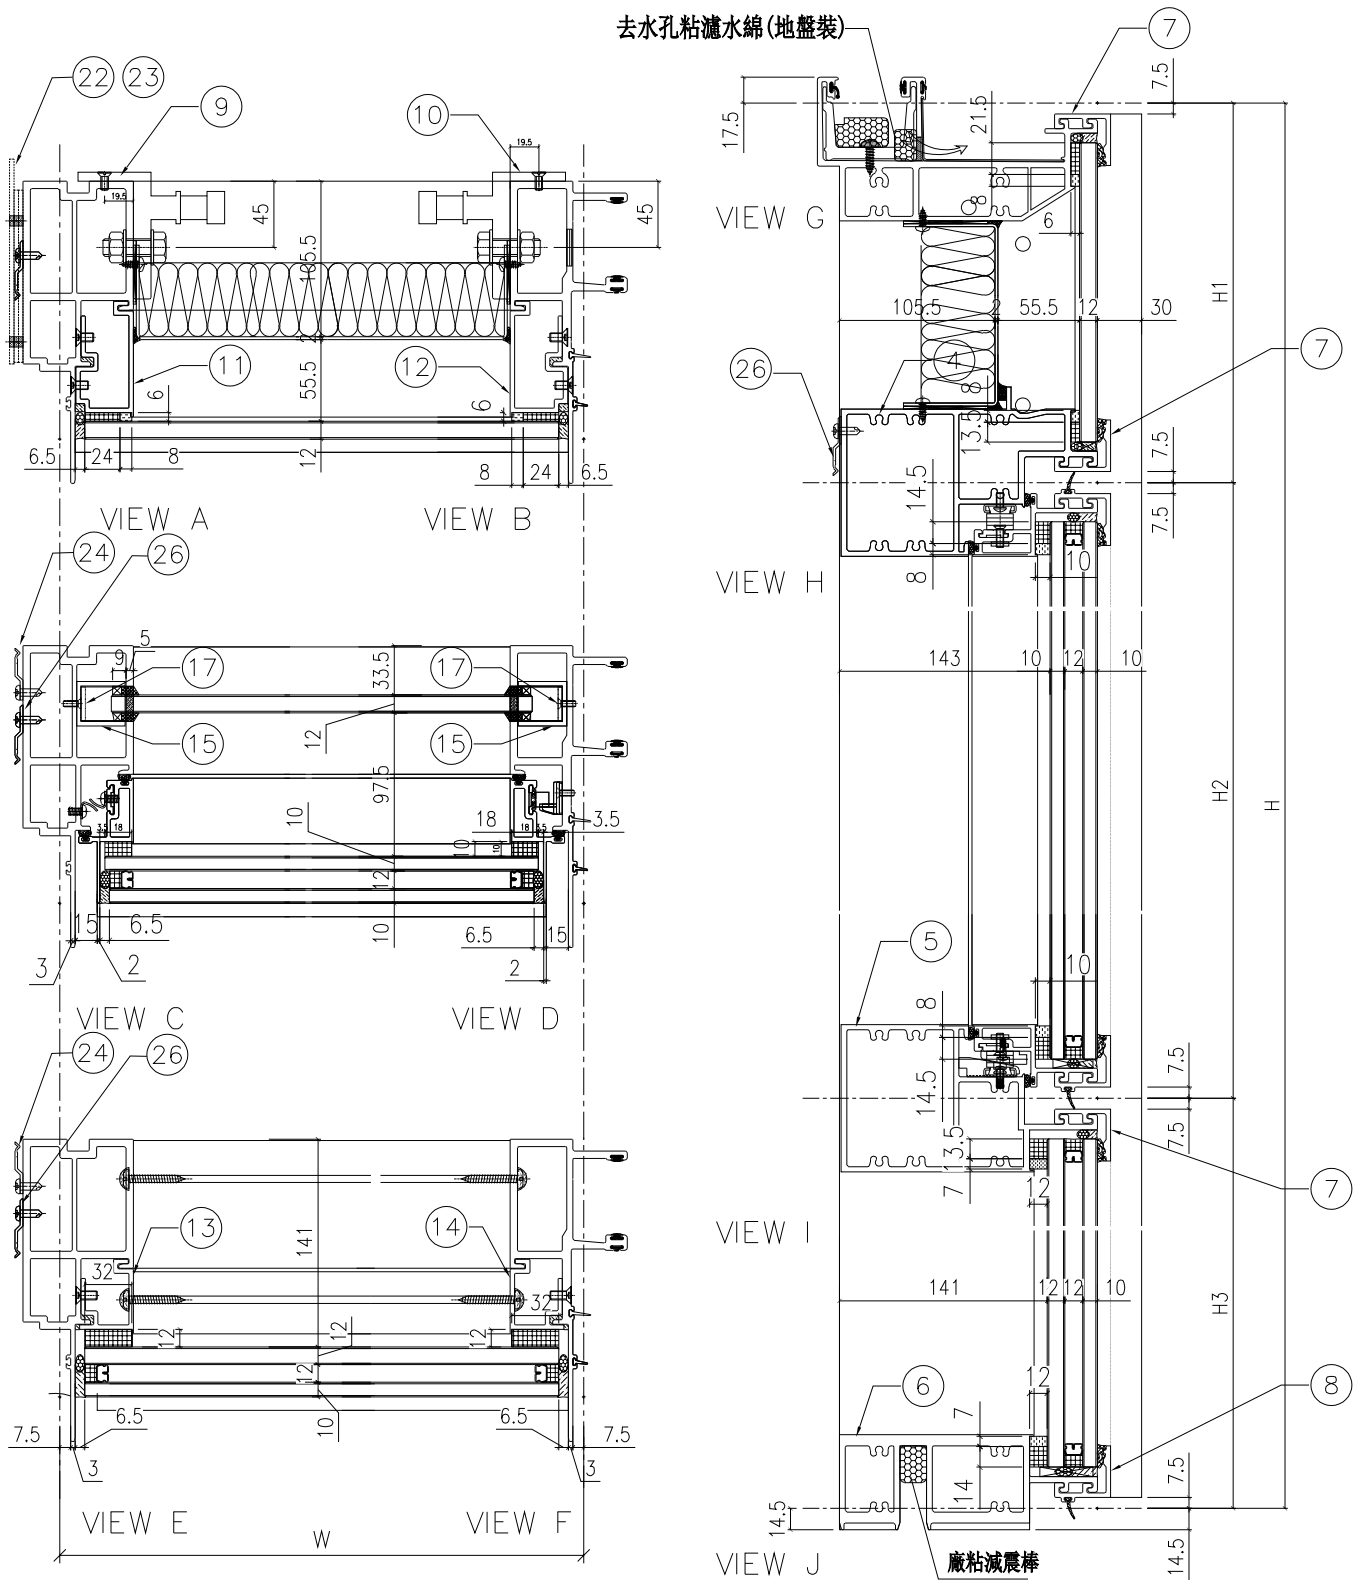

名稱	單元組裝圖	制圖	付吉寧	2022.07.19	修改			
材料		復核	謝永林	2022.08.17	日期			
顏色	JMQ213457(三塗)	批准	胡哥		圖號	CW－PLBG06a(1)		

EG-DWG3

美特鋁質 有限公司
MIDI Aluminium Fabricator Ltd.

使用位置
J853-SD-CW-4201

組裝圖見: CW-PLBG06a(1)
大樣圖見: CW-PLBG06a

工程號	J853	地盤	延坪道住宅

分格W	分格H	分格H1	分格H2	分格H3		
600	3300	957.5	1630	712.5		
序號	名稱	加工圖號	數量	長度	備註	模號
1	生邊企	X85976-02aL	1	3307		X85976
2	生公企	X85973-03a	1	3307		X85973
3	頂橫	X85982-03R-06	1	617.5		X85982
4	上梗下生中橫	X85984-03L-06	1	577		X85984
5	上生下梗中橫	X85985-03L-06	1	577		X85985
6	底橫	X85981-03-06	1	577		X85981
7	扣蓋（頂）	X85989-03-06	3	578		X85989
8	扣蓋（底）	X85988-03-06	1	578		X85988
9	掛碼	KM-GM01	1	200		X85998
10	掛碼	KM-GM02	1	200		X85998
11	單玻骨	UN-BM2	1	862.5		X85987
12	單玻骨	UN-BM2R	1	862.5		X85987
13	雙玻骨	UN-DM2	1	611.5		X85990
14	雙玻骨	UN-DM2R	1	611.5		X85990
15	玻璃攔河槽	LUC-01	2	317.5		JMFG0828
17	攔河槽鋁角	UN-AG01	2	23		JM1030
22	擋水巴	SS-04	2	112		3mm鋁板
23	擋水巴	SS-05	1	139		3mm鋁板
24	Z字碼	UN-Z02	8	50		
26	Z字碼	UN-Z01	13	50		

配件清單名稱	顏色	數量	備注	配件清單名稱	顏色	數量	備注
#10x5/8"圓頭鋼牙	A4-70	16	修背板用(300mmC/C)	3/16x1/2"平頭機絲	A4-70	12	修夾巴,3粒/支
#14x1-1/2"圓頭鋼牙	A4-70	40	修橫料	M5x12mm平頭機絲	A4-70	8	修攔河槽及鋁角
M6x12mm平頭機絲	A4-70	12	修企料單玻璃骨	2022-SH16"東城產扇撐(左)	304不鏽鋼	1	SH生窗用
M6x12mm平頭機絲	A4-70	6	修企料雙玻璃骨	2022-SH16"東城產扇撐(右)	304不鏽鋼	1	SH生窗用
M5x12mm平頭機絲	A4-70	4	固定掛碼到企料上	853-CZ1窗占	黑色	1	SH窗1只/玉
M12x40mm六角螺栓	A4-70	4	企料鋁碼用(配1螺母,1平介,1彈介)	853-CZ2窗占	黑色	1	SH窗1只/玉
M5x12mm圓頭綱絲	A4-70	0	修套心	TC903扣碼	不鏽鋼	4	SH窗4個
3/16x5/8"圓頭機絲	A4-70	10	修扇撐於玉上(5粒/只)	837-CWH-K2	不鏽鋼	4	SH窗4個
3/16"x1/4"平頭機絲	A4-70	0	修加力巴	駿華T004鎖扣(夾巴)	鋅合金	4	SH4個/窗
3/16x3/8"圓頭機絲	A4-70	10	修扇撐於框上	駿華J047鎖點(13mm高)	304不鏽鋼	4	SH4個/窗
3/16x1/2"圓頭機絲	A4-70	16	用於收扣碼	2026-010A(無蓋)	JMQ213457(三塗)	1	SH窗用(1只/窗)
3/16x1/2"圓頭機絲	A4-70	1	窗占用	#10x5/8"圓頭鋼牙	A4-70	42	修Z字碼
3/16x3/8"平頭機絲	A4-70	16	組裝窗玉用				

名稱	單元組裝圖	制圖	付吉寧	2022.07.19	修改			
材料		復核	謝永林	2022.08.17	日期			
顏色	JMQ213457(三塗)	批准	胡哥		圖號	CW-PLBG06a(2)		

EG-DWG3

美特鋁質 有限公司
MIDI Aluminium Fabricator Ltd.

工程號	J853	地盤	延坪道住宅

數據表見: CW-PLBG06aL(2)

節點圖見: CW-PLBG06aL(1)

圖號	層數	數量	總數	樓層	使用位置
CW-PLBG06aL	1	1	1	5F	J853-SD-CW-4201

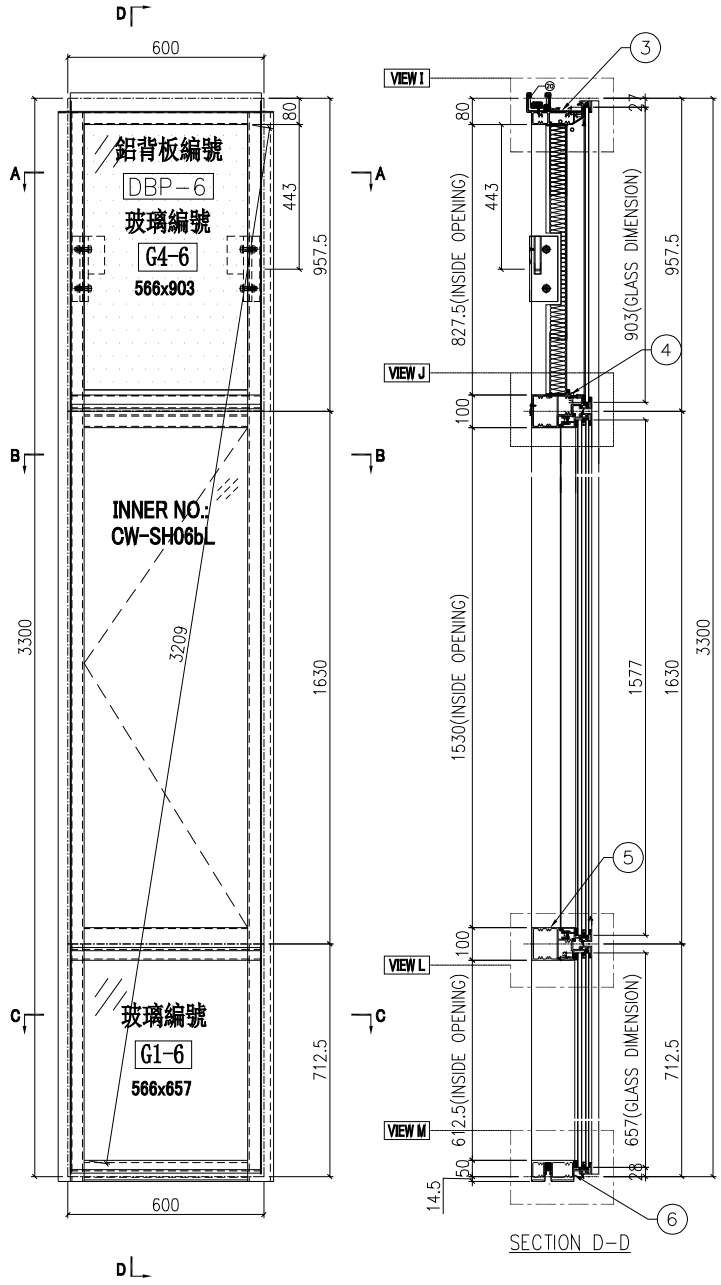

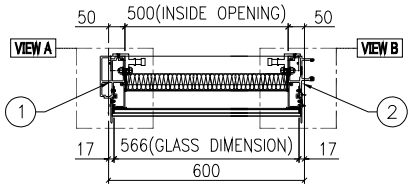

SECTION A-A

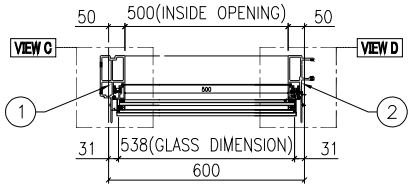

SECTION B-B

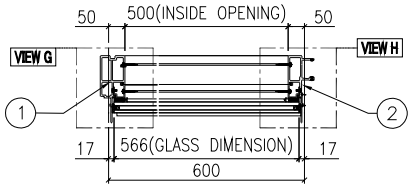

SECTION C-C

名稱	單元組裝圖	制圖	付吉寧	2022.07.19	修改			
材料		復核	謝永林	2022.08.17	日期			
顏色	JMQ213457(三塗)	批准	胡哥		圖號	CW-PLBG06aL		

EG－DWG3

美特鋁質 有限公司
MIDI Aluminium Fabricator Ltd.

使用位置
J853－SD－CW－4201

數據表見: CW－PLBG06aL(2)
大樣圖見: CW－PLBG06aL

工程號	J853	地盤	延坪道住宅

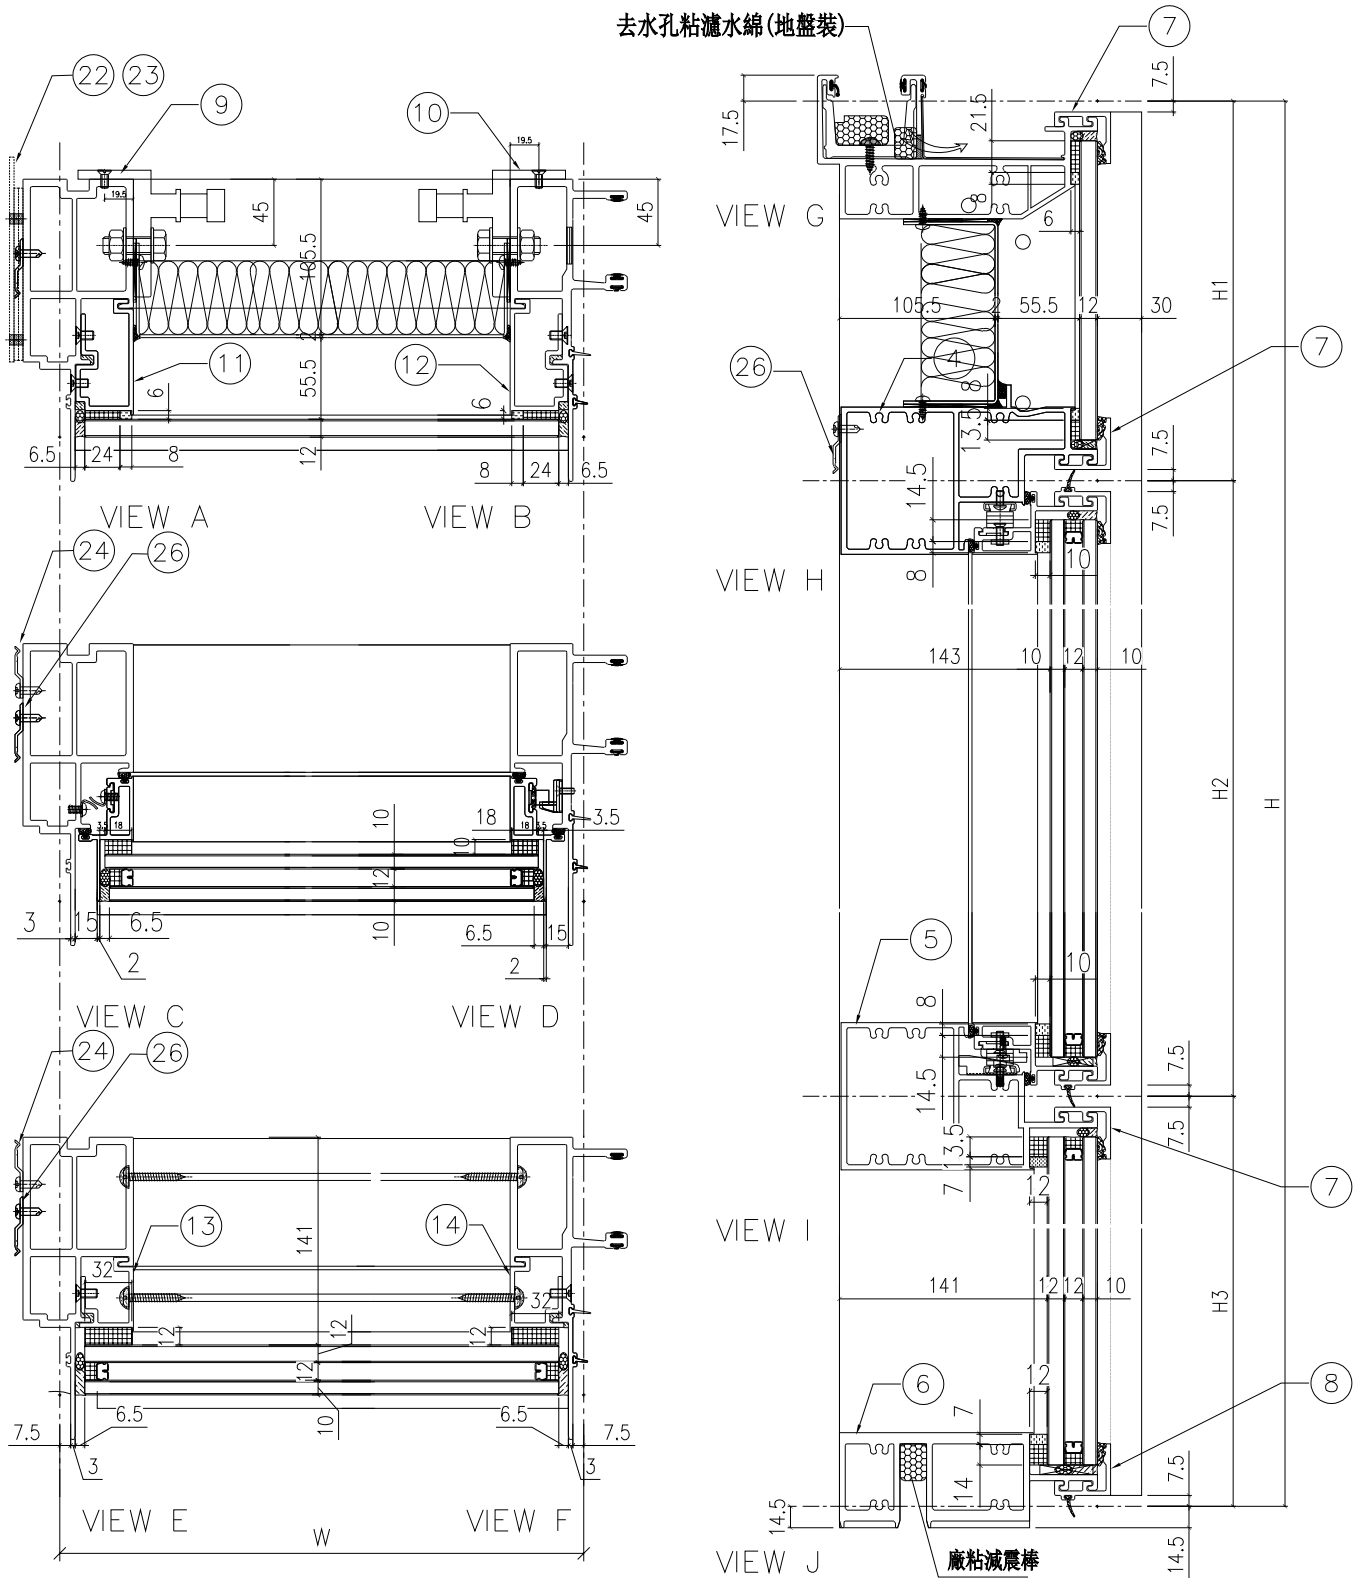

名稱	單元組裝圖	制圖	付吉寧	2022.07.19	修改			
材料		復核	謝永林	2022.08.17	日期			
顏色	JMQ213457(三塗)	批准	胡哥		圖號	CW－PLBG06aL(1)		

EG-DWG3

美特鋁質 有限公司
MIDI Aluminium Fabricator Ltd.

使用位置
J853-SD-CW-4201

組裝圖見: CW-PLBG06aL(1)
大樣圖見: CW-PLBG06aL

工程號	J853	地盤	延坪道住宅

分格W	分格H	分格H1	分格H2	分格H3		
600	3300	957.5	1630	712.5		
序號	名稱	加工圖號	數量	長度	備註	模號
1	生邊企	X85976-02cL	1	3307		X85976
2	生公企	X85973-03c	1	3307		X85973
3	頂橫	X85982-03R-06	1	617.5		X85982
4	上梗下生中橫	X85984-03L-06	1	577		X85984
5	上生下梗中橫	X85985-03L-06	1	577		X85985
6	底橫	X85981-03-06	1	577		X85981
7	扣蓋（頂）	X85989-03-06	3	578		X85989
8	扣蓋（底）	X85988-03-06	1	578		X85988
9	掛碼	KM-GM01	1	200		X85998
10	掛碼	KM-GM02	1	200		X85998
11	單玻骨	UN-BM2	1	862.5		X85987
12	單玻骨	UN-BM2R	1	862.5		X85987
13	雙玻骨	UN-DM2	1	611.5		X85990
14	雙玻骨	UN-DM2R	1	611.5		X85990
22	擋水巴	SS-04	2	112		3mm鋁板
23	擋水巴	SS-05	1	139		3mm鋁板
24	Z字碼	UN-Z02	8	50		
26	Z字碼	UN-Z01	13	50		

配件清單名稱	顏色	數量	備注
#10x5/8"圓頭鋼牙	A4-70	16	修背板用(300mmC/C)
#14x1-1/2"圓頭鋼牙	A4-70	40	修橫料
M6x12mm平頭機絲	A4-70	12	修企料單玻璃骨
M6x12mm平頭機絲	A4-70	6	修企料雙玻璃骨
M5x12mm平頭機絲	A4-70	4	固定掛碼到企料上
M12x40mm六角螺栓	A4-70	4	企料鋁碼用(配1螺母,1平介,1彈介)
M5x12mm圓頭綱絲	A4-70	0	修套心
3/16x5/8"圓頭機絲	A4-70	10	修扇撐於玉上(5粒/只)
3/16"x1/4"平頭機絲	A4-70	0	修加力巴
3/16x3/8"圓頭機絲	A4-70	10	修扇撐於框上
3/16x1/2"圓頭機絲	A4-70	16	用於收扣碼
3/16x1/2"圓頭機絲	A4-70	1	窗占用
3/16x3/8"平頭機絲	A4-70	16	組裝窗玉用

配件清單名稱	顏色	數量	備注
3/16x1/2"平頭機絲	A4-70	12	修夾巴,3粒/支
M5x12mm平頭機絲	A4-70	8	修攔河槽及鋁角
2022-SH16"東城產扇撐(左)	304不鏽鋼	1	SH生窗用
2022-SH16"東城產扇撐(右)	304不鏽鋼	1	SH生窗用
853-CZ1窗占	黑色	1	SH窗1只/玉
853-CZ2窗占	黑色	1	SH窗1只/玉
TC903扣碼	不鏽鋼	4	SH窗4個
837-CWH-K2	不鏽鋼	4	SH窗4個
駿華T004鎖扣(夾巴)	鋅合金	4	SH4個/窗
駿華J047鎖點(13mm高)	304不鏽鋼	4	SH4個/窗
2026-010A(無蓋)	JMQ213457(三塗)	1	SH窗用(1只/窗)
#10x5/8"圓頭鋼牙	A4-70	42	修Z字碼

名稱	單元組裝圖	制圖	付吉寧	2022.07.19	修改			
材料		復核	謝永林	2022.08.17	日期			
顏色	JMQ213457(三塗)	批准	胡哥		圖號	CW-PLBG06aL(2)		

EG-DWG3

美特鋁質 有限公司
MIDI Aluminium Fabricator Ltd.

圖號	層數	數量	總數	樓層	使用位置
CW-PLBG09	5	1	5	17F-21F	J853-SD-CW-4202

工程號	J853	地盤	延坪道住宅

數據表見: CW-PLBG09(2)

節點圖見: CW-PLBG09(1)

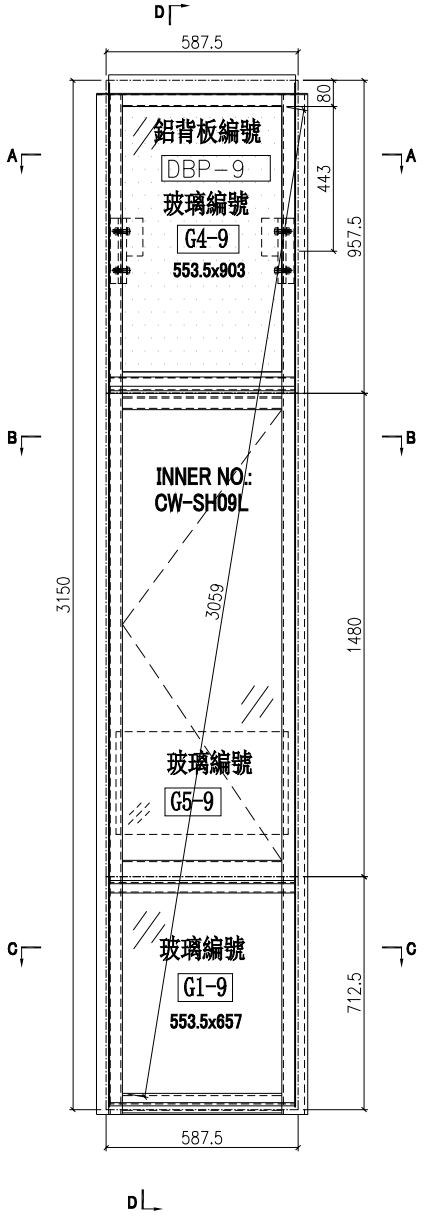

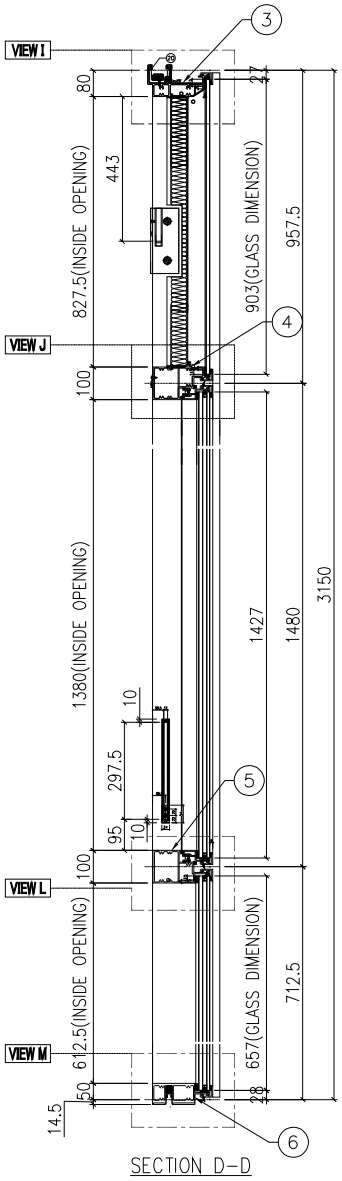

SECTION D-D

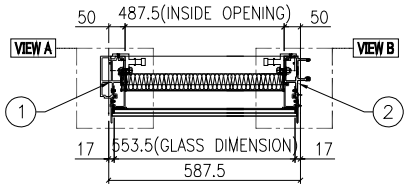

SECTION A-A

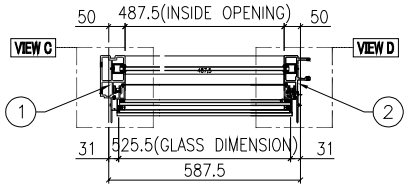

SECTION B-B

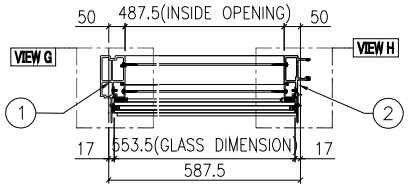

SECTION C-C

名稱	單元組裝圖	制圖	付吉寧	2022.07.19	修改			
材料		復核	謝永林	2022.08.17	日期			
顏色	JMQ213457(三塗)	批准	胡哥		圖號	CW-PLBG09		

EG-DWG3

美特鋁質 有限公司
MIDI Aluminium Fabricator Ltd.

使用位置
J853-SD-CW-4202

數據表見: CW-PLBG09(2)
大樣圖見: CW-PLBG09

工程號	J853	地盤	延坪道住宅

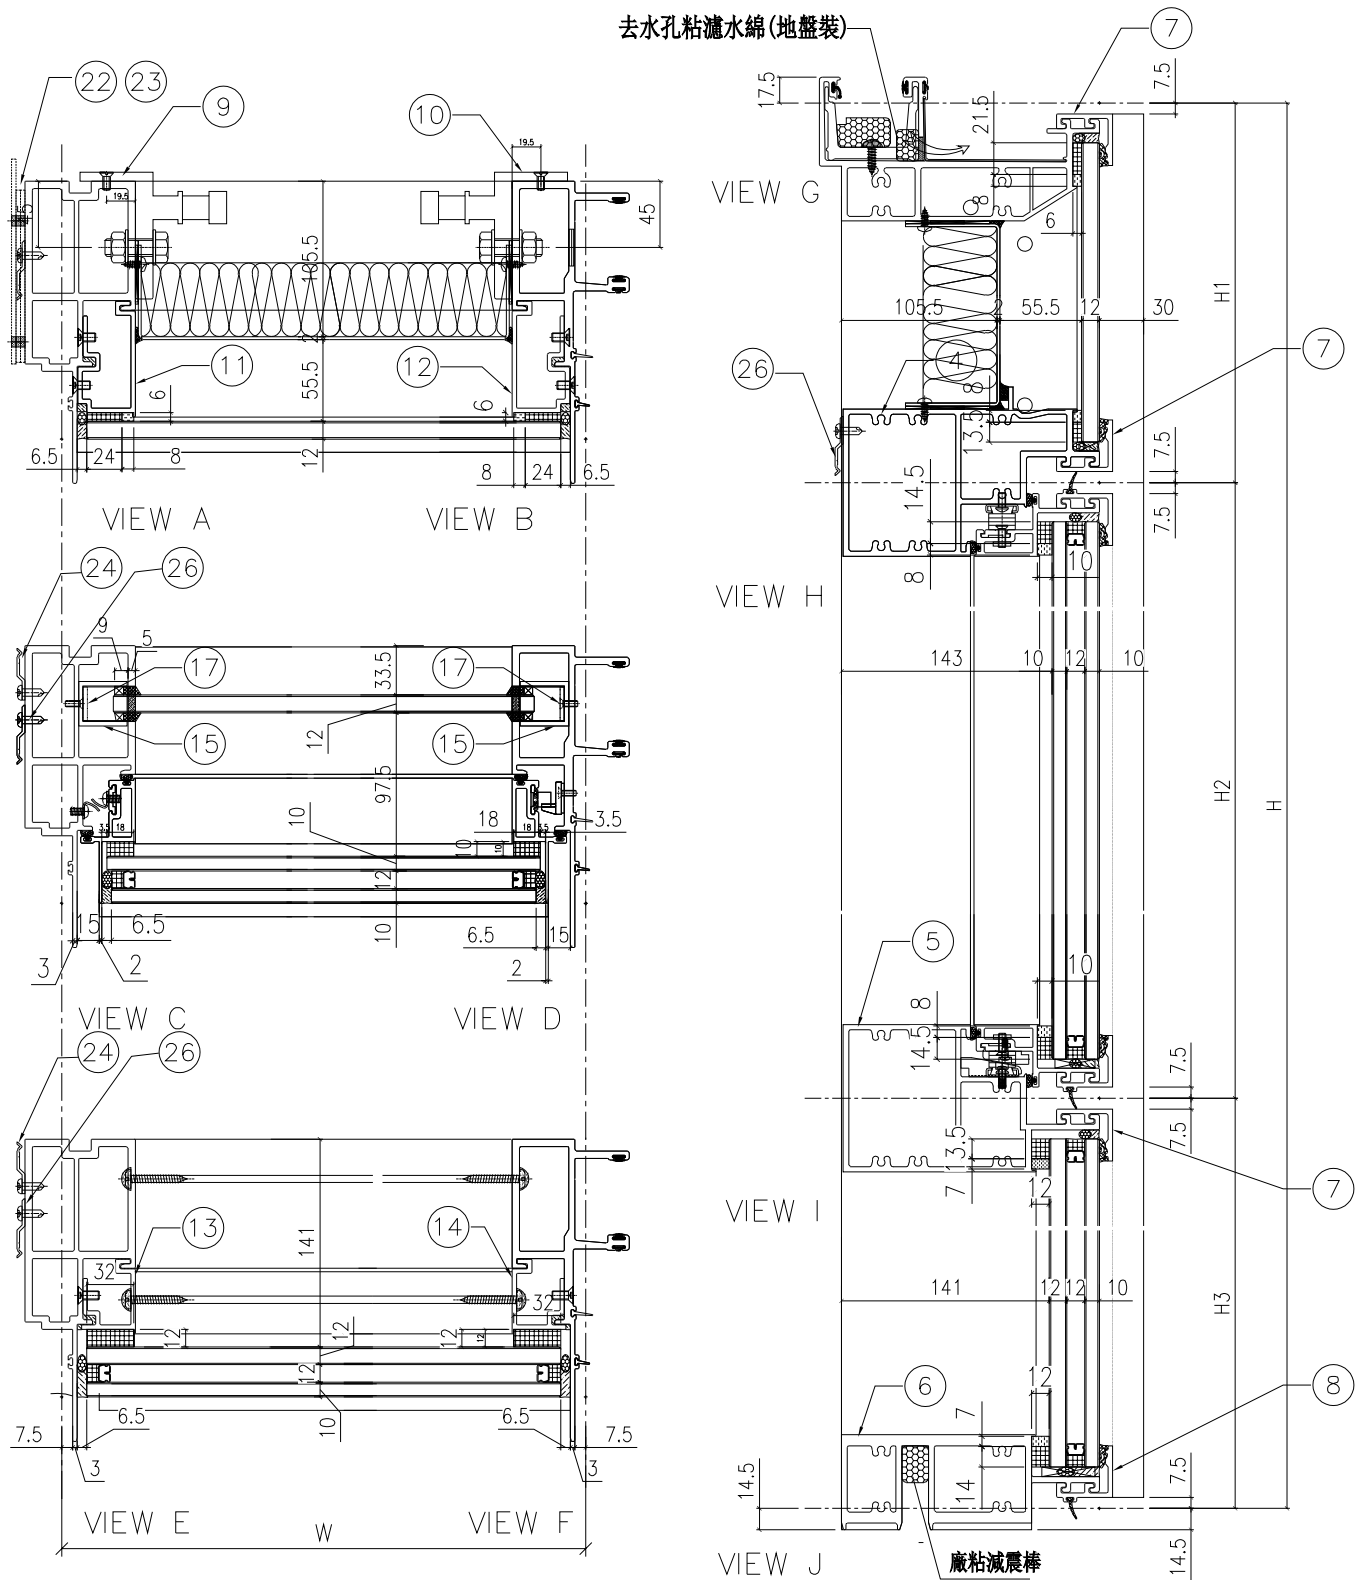

名稱	單元組裝圖	制圖	付吉寧	2022.07.19	修改			
材料		復核	謝永林	2022.08.17	日期			
顏色	JMQ213457(三塗)	批准	胡哥		圖號	CW-PLBG09(1)		

EG-DWG3

美特鋁質 有限公司
MIDI Aluminium Fabricator Ltd.

工程號	J853	地盤	延坪道住宅

使用位置: J853-SD-CW-4202

組裝圖見: CW-PLBG09(1)

大樣圖見: CW-PLBG09

分格W	分格H	分格H1	分格H2	分格H3		
587.5	3150	957.5	1480	712.5		
序號	名稱	加工圖號	數量	長度	備註	模號
1	生邊企	X85976-02L	1	3157		X85976
2	生公企	X85973-03	1	3157		X85973
3	頂橫	X85982-03R-06	1	605		X85982
4	上梗下生中橫	X85984-03L-06	1	564.5		X85984
5	上生下梗中橫	X85985-03L-06	1	564.5		X85985
6	底橫	X85981-03-06	1	564.5		X85981
7	扣蓋（頂）	X85989-03-06	3	565.5		X85989
8	扣蓋（底）	X85988-03-06	1	565.5		X85988
9	掛碼	KM-GM01	1	200		X85998
10	掛碼	KM-GM02	1	200		X85998
11	單玻骨	UN-BM2	1	862.5		X85987
12	單玻骨	UN-BM2R	1	862.5		X85987
13	雙玻骨	UN-DM2	1	611.5		X85990
14	雙玻骨	UN-DM2R	1	611.5		X85990
15	玻璃攔河槽	LUC-01	2	317.5		JMFG0828
17	攔河槽鋁角	UN-AG01	2	23		JM1030
22	擋水巴	SS-04	2	112		3mm鋁板
23	擋水巴	SS-05	1	139		3mm鋁板
24	Z字碼	UN-Z02	9	50		
26	Z字碼	UN-Z01	13	50		

配件清單名稱	顏色	數量	備注	配件清單名稱	顏色	數量	備注
#10x5/8"圓頭鋼牙	A4-70	16	修背板用(300mmC/C)	3/16x1/2"平頭機絲	A4-70	12	修夾巴,3粒/支
#14x1-1/2"圓頭鋼牙	A4-70	40	修橫料	M5x12mm平頭機絲	A4-70	8	修攔河槽及鋁角
M6x12mm平頭機絲	A4-70	12	修企料單玻璃骨	2022-SH16"東城產扇撐(左)	304不鏽鋼	1	SH生窗用
M6x12mm平頭機絲	A4-70	6	修企料雙玻璃骨	2022-SH16"東城產扇撐(右)	304不鏽鋼	1	SH生窗用
M5x12mm平頭機絲	A4-70	4	固定掛碼到企料上	853-CZ1窗占	黑色	1	SH窗1只/玉
M12x40mm六角螺栓	A4-70	4	企料鋁碼用(配1螺母,1平介,1彈介)	853-CZ2窗占	黑色	1	SH窗1只/玉
M5x12mm圓頭綱絲	A4-70	0	修套心	TC903扣碼	不鏽鋼	4	SH窗4個
3/16x5/8"圓頭機絲	A4-70	10	修扇撐於玉上(5粒/只)	837-CWH-K2	不鏽鋼	4	SH窗4個
3/16"x1/4"平頭機絲	A4-70	0	修加力巴	駿華T004鎖扣(夾巴)	鋅合金	4	SH4個/窗
3/16x3/8"圓頭機絲	A4-70	10	修扇撐於框上	駿華J047鎖點(13mm高)	304不鏽鋼	4	SH4個/窗
3/16x1/2"圓頭機絲	A4-70	16	用於收扣碼	2026-010A(無蓋)	JMQ213457(三塗)	1	SH窗用(1只/窗)
3/16x1/2"圓頭機絲	A4-70	1	窗占用	#10x5/8"圓頭鋼牙	A4-70	44	修Z字碼
3/16x3/8"平頭機絲	A4-70	16	組裝窗玉用				

名稱	單元組裝圖	制圖	付吉寧	2022.07.19	修改			
材料		復核	謝永林	2022.08.17	日期			
顏色	JMQ213457(三塗)	批准	胡哥		圖號	CW-PLBG09(2)		

EG-DWG3

美特鋁質 有限公司
MIDI Aluminium Fabricator Ltd.

工程號	J853	地盤	延坪道住宅

圖號	層數	數量	總數	樓層	使用位置
CW-PLBG09b	1	1	1	23F	J853-SD-CW-4202

數據表見: CW-PLBG09b(2)

節點圖見: CW-PLBG09b(1)

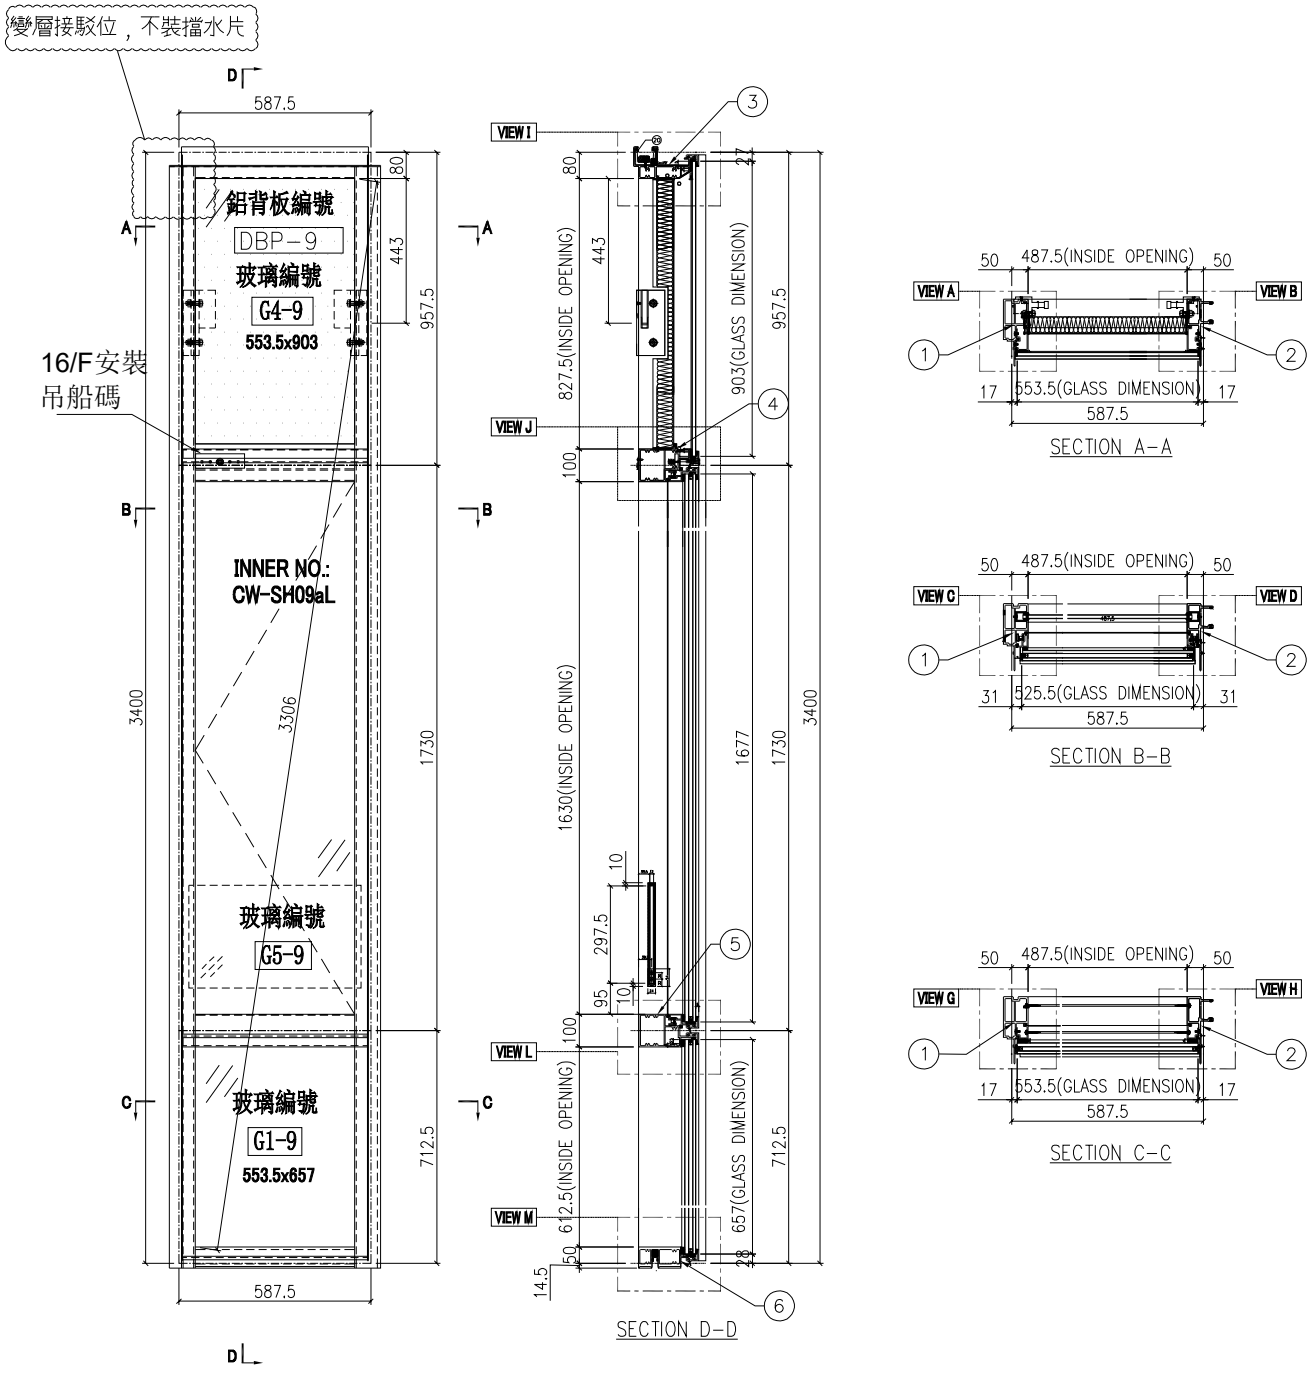

名稱	單元組裝圖	制圖	付吉寧	2022.07.19	修改			
材料		復核	謝永林	2022.08.17	日期			
顏色	JMQ213457(三塗)	批准	胡哥		圖號	CW-PLBG09b		

EG-DWG3

美特鋁質 有限公司
MIDI Aluminium Fabricator Ltd.

使用位置
J853-SD-CW-4202

數據表見: CW-PLBG09b(2)
大樣圖見: CW-PLBG09b

工程號	J853	地盤	延坪道住宅

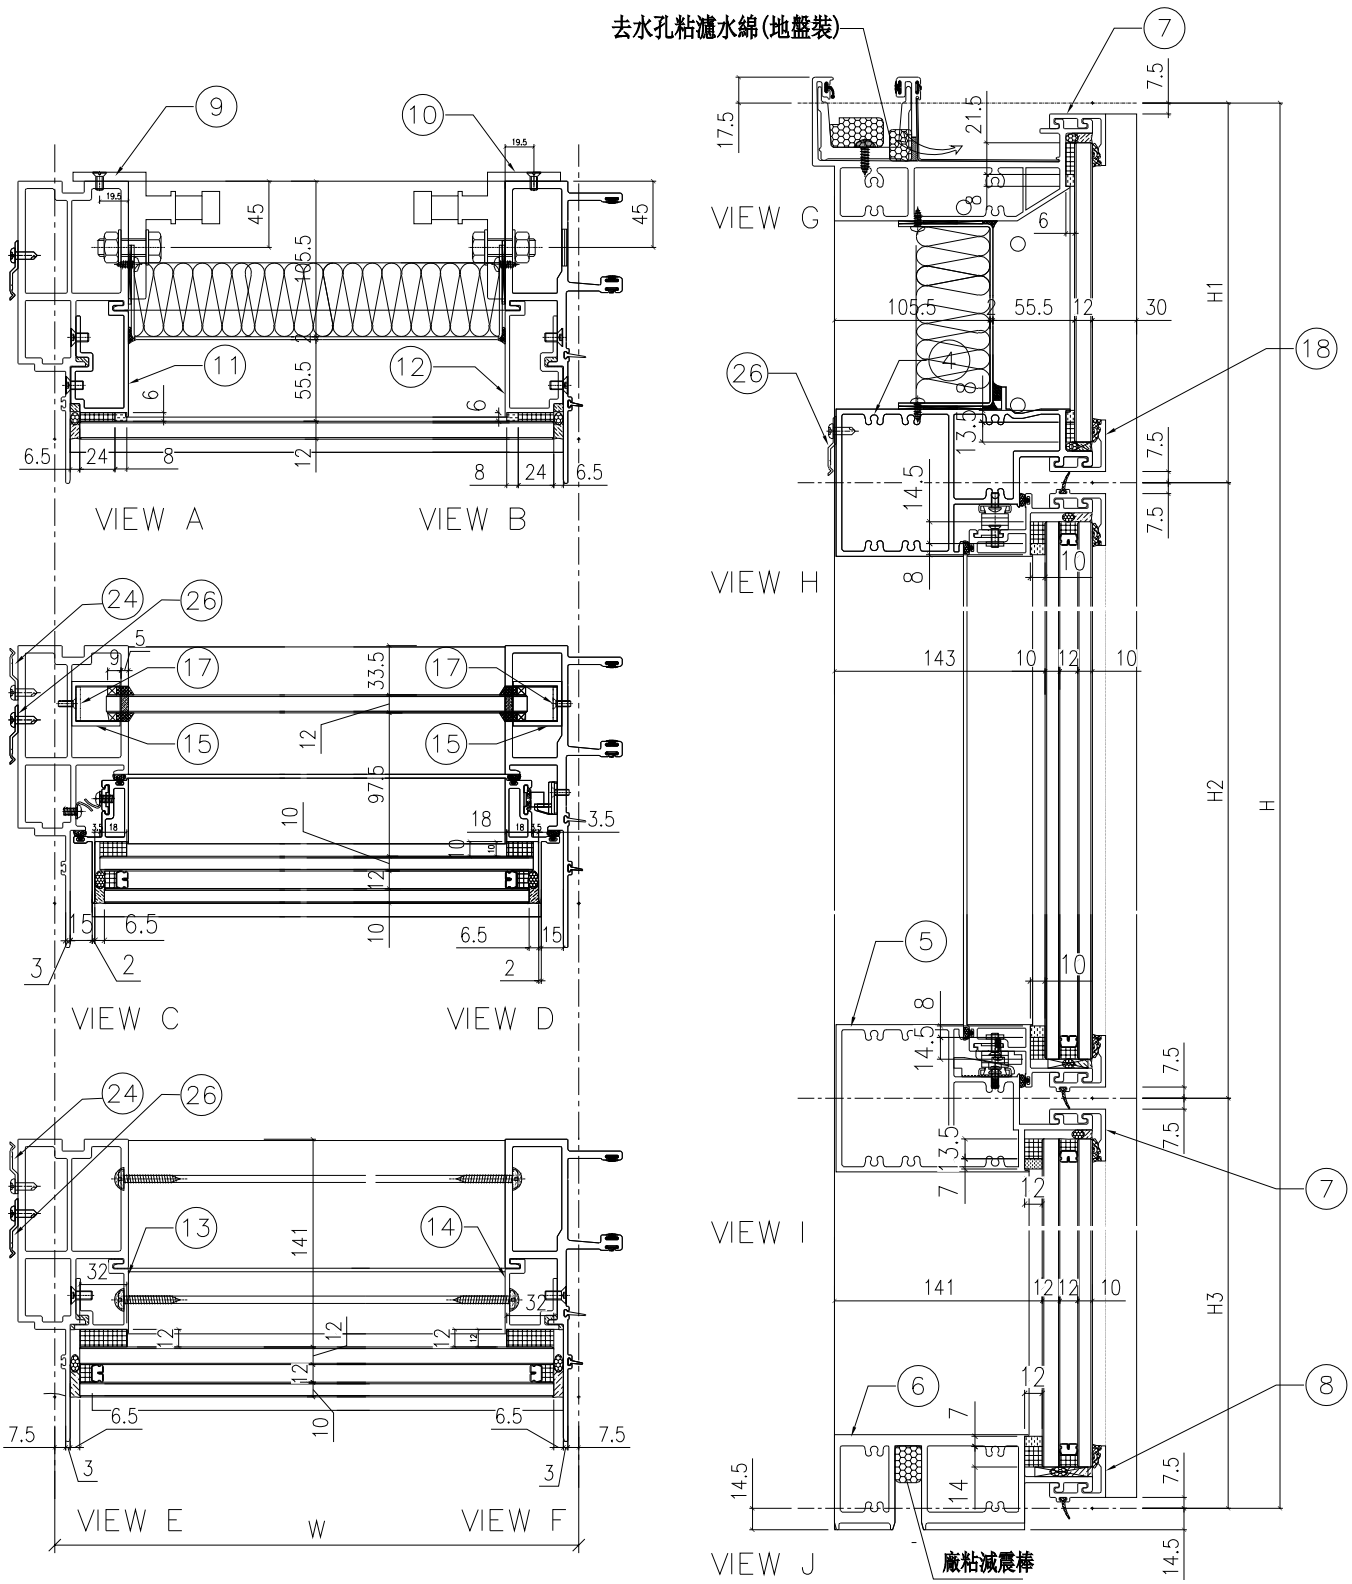

名稱	單元組裝圖	制圖	付吉寧	2022.07.19	修改			
材料		復核	謝永林	2022.08.17	日期			
顏色	JMQ213457(三塗)	批准	胡哥		圖號	CW-PLBG09b(1)		

EG-DWG3

美特鋁質 有限公司
MIDI Aluminium Fabricator Ltd.

使用位置
J853-SD-CW-4202

組裝圖見: CW-PLBG09b(1)
大樣圖見: CW-PLBG09b

工程號	J853	地盤	延坪道住宅

分格W	分格H	分格H1	分格H2	分格H3		
587.5	3400	957.5	1730	712.5		
序號	名稱	加工圖號	數量	長度	備註	模號
1	生邊企	X85976-08b	1	3407		X85976
2	生公企	X85973-03b	1	3407		X85973
3	頂橫	X85982-03R-09	1	605		X85982
4	上梗下生中橫	X85984-03L-09	1	564.5		X85984
5	上生下梗中橫	X85985-03L-09	1	564.5		X85985
6	底橫	X85981-03-09	1	564.5		X85981
7	扣蓋（頂）	X85989-03-09	3	565.5		X85989
8	扣蓋（底）	X85988-03-09	1	565.5		X85988
9	掛碼	KM-GM01	1	200		X85998
10	掛碼	KM-GM02	1	200		X85998
11	單玻骨	UN-BM2	1	862.5		X85987
12	單玻骨	UN-BM2R	1	862.5		X85987
13	雙玻骨	UN-DM2	1	611.5		X85990
14	雙玻骨	UN-DM2R	1	611.5		X85990
15	玻璃攔河槽	LUC-01	2	317.5		JMFG0828
17	攔河槽鋁角	UN-AG01	2	23		JM1030
24	Z字碼	UN-Z02	8	50		
26	Z字碼	UN-Z01	14	50		

配件清單名稱	顏色	數量	備注	配件清單名稱	顏色	數量	備注
#10x5/8"圓頭鋼牙	A4-70	16	修背板用(300mmC/C)	3/16x1/2"平頭機絲	A4-70	12	修夾巴,3粒/支
#14x1-1/2"圓頭鋼牙	A4-70	40	修橫料	M5x12mm平頭機絲	A4-70	8	修攔河槽及鋁角
M6x12mm平頭機絲	A4-70	12	修企料單玻璃骨	2022-SH16"東城產扇撐(左)	304不鏽鋼	1	SH生窗用
M6x12mm平頭機絲	A4-70	6	修企料雙玻璃骨	2022-SH16"東城產扇撐(右)	304不鏽鋼	1	SH生窗用
M5x12mm平頭機絲	A4-70	4	固定掛碼到企料上	853-CZ1窗占	黑色	1	SH窗1只/玉
M12x40mm六角螺栓	A4-70	4	企料鋁碼用(配1螺母,1平介,1彈介)	853-CZ2窗占	黑色	1	SH窗1只/玉
M5x12mm圓頭網絲	A4-70	0	修套心	TC903扣碼	不鏽鋼	4	SH窗4個
3/16x5/8"圓頭機絲	A4-70	10	修扇撐於玉上(5粒/只)	837-CWH-K2	不鏽鋼	4	SH窗4個
3/16"x1/4"平頭機絲	A4-70	0	修加力巴	駿華T004鎖扣(夾巴)	鋅合金	4	SH4個/窗
3/16x3/8"圓頭機絲	A4-70	10	修扇撐於框上	駿華J047鎖點(13mm高)	304不鏽鋼	4	SH4個/窗
3/16x1/2"圓頭機絲	A4-70	16	用於收扣碼	2026-010A(無蓋)	JMQ213457(三塗)	1	SH窗用(1只/窗)
3/16x1/2"圓頭機絲	A4-70	1	窗占用	#10x5/8"圓頭鋼牙	A4-70	44	修Z字碼
3/16x3/8"平頭機絲	A4-70	16	組裝窗玉用				

名稱	單元組裝圖	制圖	付吉寧	2022.07.19	修改			
材料		復核	謝永林	2022.08.17	日期			
顏色	JMQ213457(三塗)	批准	胡哥		圖號	CW-PLBG09b(2)		

EG-DWG3

美特鋁質 有限公司
MIDI Aluminium Fabricator Ltd.

工程號	J853	地盤	延坪道住宅

數據表見: CW-PLBG09d(2)

節點圖見: CW-PLBG09d(1)

圖號	層數	數量	總數	樓層	使用位置
CW-PLBG09d	1	1	1	22F	J853-SD-CW-4202

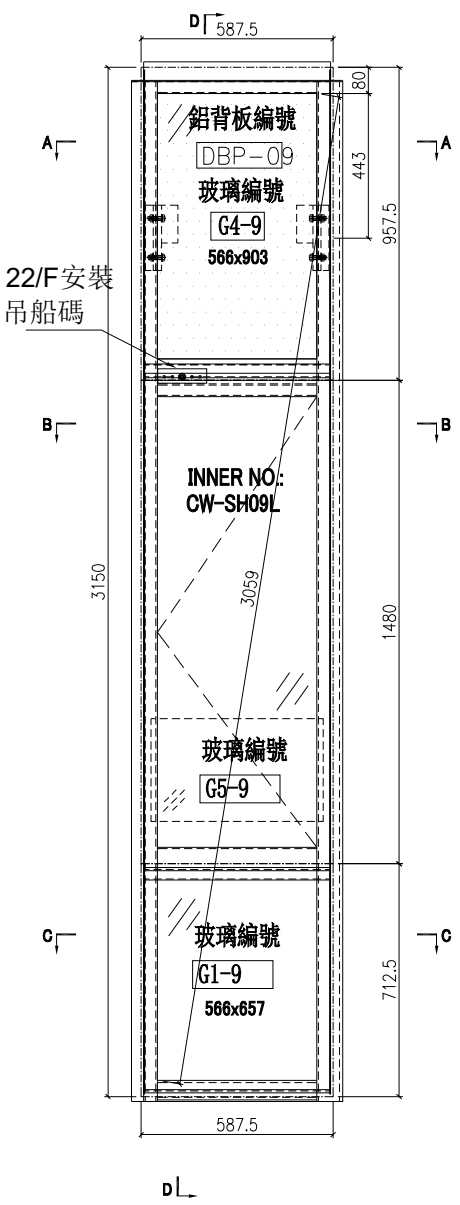

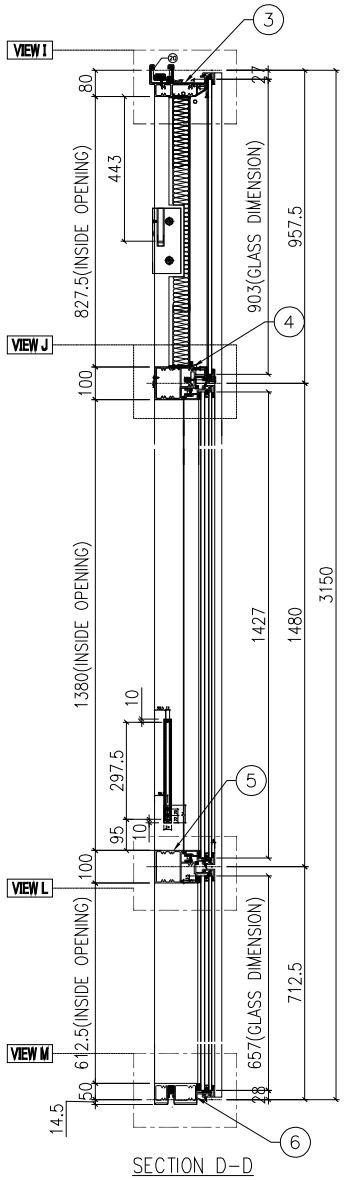

SECTION D-D

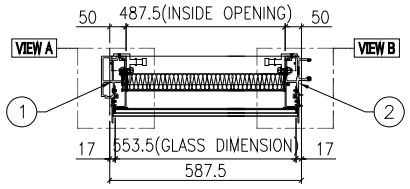

SECTION A-A

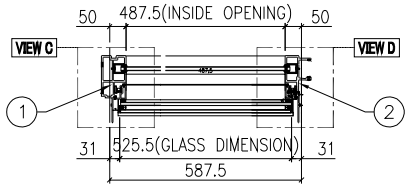

SECTION B-B

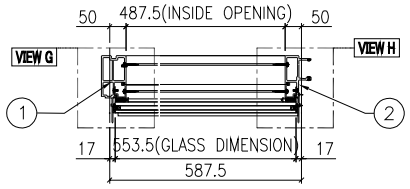

SECTION C-C

名稱	單元組裝圖	制圖	付吉寧	2022.07.19	修改			
材料		復核	謝永林	2022.08.17	日期			
顏色	JMQ213457(三塗)	批准	胡哥		圖號	CW-PLBG09d		

EG-DWG3

美特鋁質 有限公司
MIDI Aluminium Fabricator Ltd.

使用位置
J853-SD-CW-4202

數據表見: CW-PLBG09d(2)

大樣圖見: CW-PLBG09d

工程號	J853	地盤	延坪道住宅

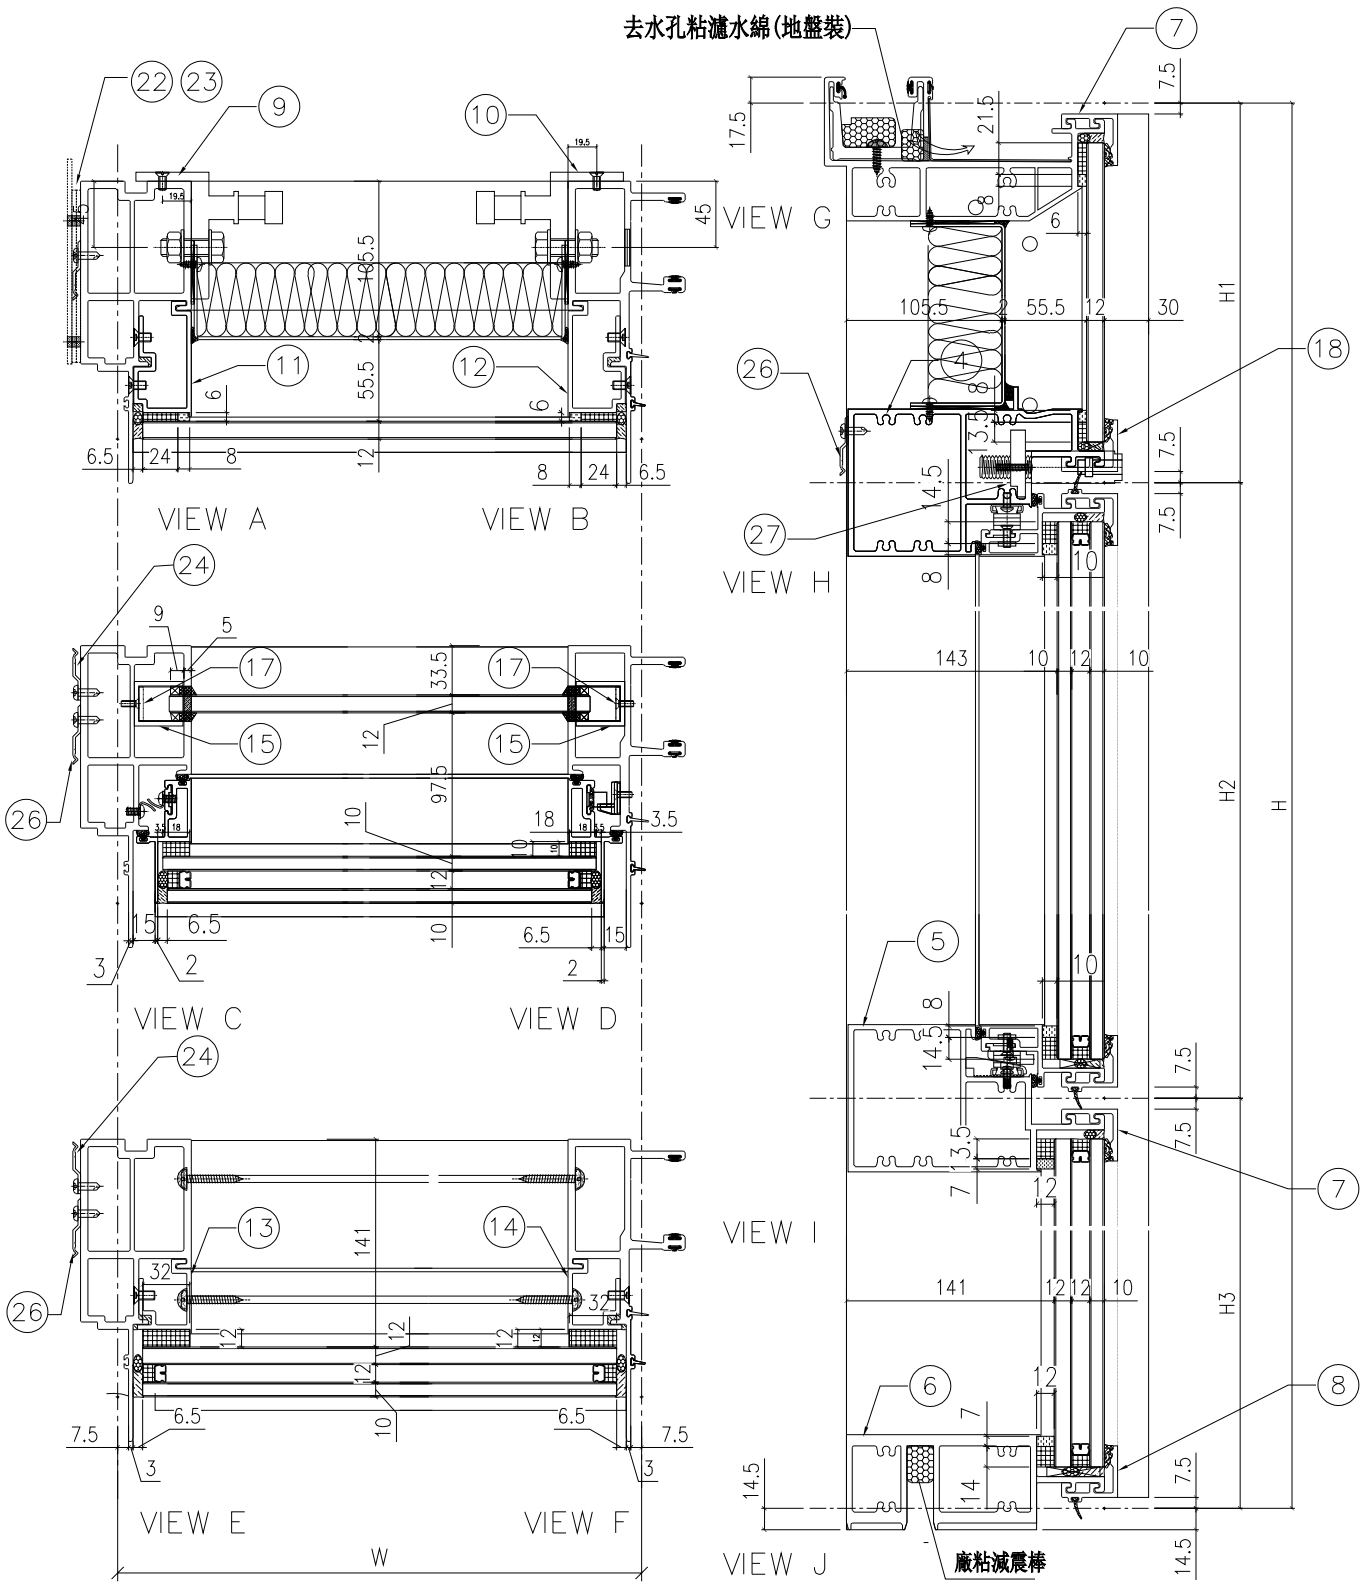

名稱	單元組裝圖	制圖	付吉寧	2022.07.19	修改			
材料		復核	謝永林	2022.08.17	日期			
顏色	JMQ213457(三塗)	批准	胡哥		圖號	CW-PLBG09d(1)		

EG-DWG3

美特鋁質 有限公司
MIDI Aluminium Fabricator Ltd.

使用位置: J853-SD-CW-4202

組裝圖見: CW-PLBG09d(1)

大樣圖見: CW-PLBG09d

工程號	J853	地盤	延坪道住宅

分格W	分格H	分格H1	分格H2	分格H3		
587.5	3150	957.5	1480	712.5		
序號	名稱	加工圖號	數量	長度	備註	模號
1	生邊企	X85976-02L	1	3157		X85976
2	生公企	X85973-03	1	3157		X85973
3	頂橫	X85982-03R-09	1	605		X85982
4	上梗下生中橫	X85984-03R-09dL	1	564.5		X85984
5	上生下梗中橫	X85985-03R-09	1	564.5		X85985
6	底橫	X85981-03-09	1	564.5		X85981
7	扣蓋（頂）	X85989-03-09	2	565.5		X85989
8	扣蓋（底）	X85988-03-09	1	565.5		X85988
9	掛碼	KM-GM01	1	200		X85998
10	掛碼	KM-GM02	1	200		X85998
11	單玻骨	UN-BM2	1	862.5		X85987
12	單玻骨	UN-BM2R	1	862.5		X85987
13	雙玻骨	UN-DM2	1	611.5		X85990
14	雙玻骨	UN-DM2R	1	611.5		X85990
15	玻璃攔河槽	LUC-01	2	317.5		JMFG0828
17	攔河槽鋁角	UN-AG01	2	23		JM1030
18	扣蓋（吊船）	X85989-03L-09dL	1	565.5		X85989
22	擋水巴	SS-04	2	112		3mm鋁板
23	擋水巴	SS-05	1	139		3mm鋁板
24	Z字碼	UN-Z02	9	50		
26	Z字碼	UN-Z01	13	50		
27	吊船碼鋼巴	UN-GB02	1	150		

配件清單名稱	顏色	數量	備注	配件清單名稱	顏色	數量	備注
#10x5/8"圓頭鋼牙	A4-70	16	修背板用(300mmC/C)	3/16x1/2"平頭機絲	A4-70	12	修夾巴,3粒/支
#14x1-1/2"圓頭鋼牙	A4-70	40	修橫料	M5x12mm平頭機絲	A4-70	8	修攔河槽及鋁角
M6x12mm平頭機絲	A4-70	12	修企料單玻璃骨	2022-SH16"東城產扇撐(左)	304不鏽鋼	1	SH生窗用
M6x12mm平頭機絲	A4-70	6	修企料雙玻璃骨	2022-SH16"東城產扇撐(右)	304不鏽鋼	1	SH生窗用
M5x12mm平頭機絲	A4-70	4	固定掛碼到企料上	853-CZ1窗占	黑色	1	SH窗1只/玉
M12x40mm六角螺栓	A4-70	4	企料鋁碼用(配1螺母,1平介,1彈介)	853-CZ2窗占	黑色	1	SH窗1只/玉
M5x12mm圓頭綱絲	A4-70	0	修套心	TC903扣碼	不鏽鋼	4	SH窗4個
3/16x5/8"圓頭機絲	A4-70	10	修扇撐於玉上(5粒/只)	837-CWH-K2	不鏽鋼	4	SH窗4個
3/16"x1/4"平頭機絲	A4-70	0	修加力巴	駿華T004鎖扣(夾巴)	鋅合金	4	SH4個/窗
3/16x3/8"圓頭機絲	A4-70	10	修扇撐於框上	駿華J047鎖點(13mm高)	304不鏽鋼	4	SH4個/窗
3/16x1/2"圓頭機絲	A4-70	16	用於收扣碼	2026-010A(無蓋)	JMQ213457(三塗)	1	SH窗用(1只/窗)
3/16x1/2"圓頭機絲	A4-70	1	窗占用	#10x5/8"圓頭鋼牙	A4-70	44	修Z字碼
3/16x3/8"平頭機絲	A4-70	16	組裝窗玉用				

名稱	單元組裝圖	制圖	付吉寧	2022.07.19	修改			
材料		復核	謝永林	2022.08.17	日期			
顏色	JMQ213457(三塗)	批准	胡哥		圖號	CW-PLBG09d(2)		

EG-DWG3

美特鋁質 有限公司
MIDI Aluminium Fabricator Ltd.

圖號	層數	數量	總數	樓層	使用位置
CW-PLBG06Y	5	1	5	17F-21F	J853-SD-CW-4203

工程號	J853	地盤	延坪道住宅

數據表見: CW-PLBG06Y(2)

節點圖見: CW-PLBG06Y(1)

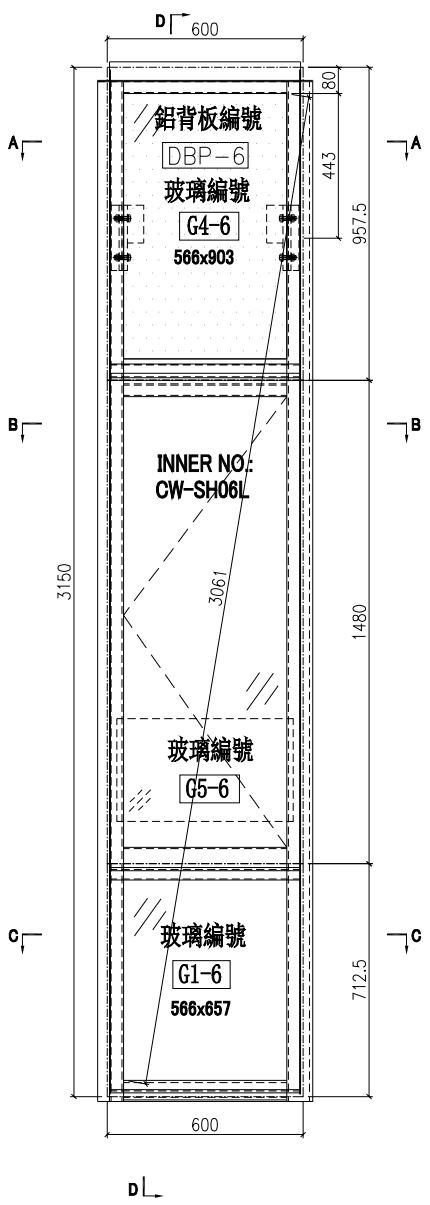

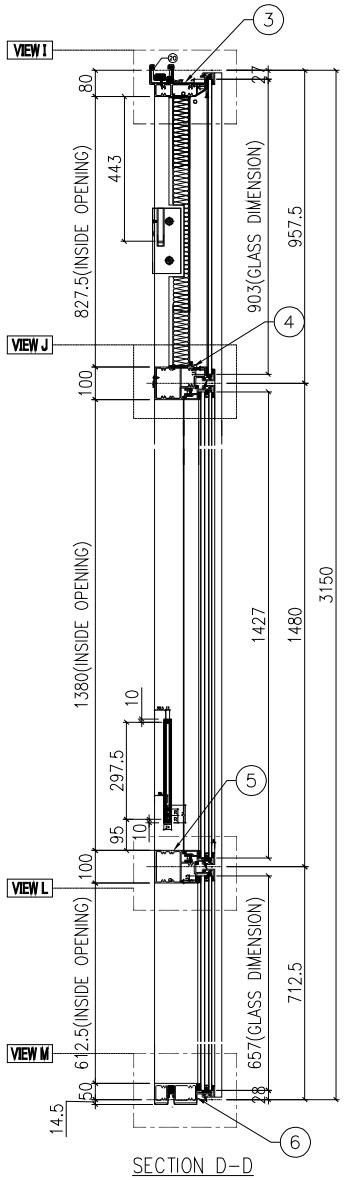

SECTION D-D

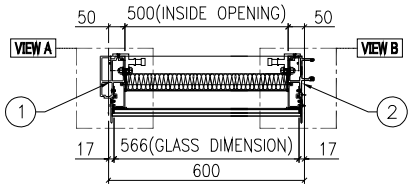

SECTION A-A

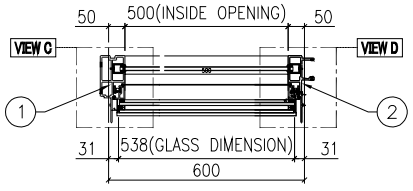

SECTION B-B

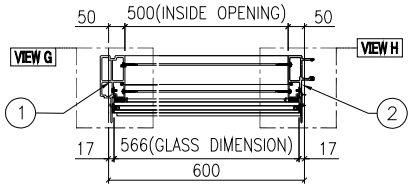

SECTION C-C

名稱	單元組裝圖	制圖	付吉寧	2022.07.19	修改			
材料		復核	謝永林	2022.08.17	日期			
顏色	JMQ213457(三塗)	批准	胡哥		圖號	CW-PLBG06Y		

EG-DWG3

美特鋁質 有限公司
MIDI Aluminium Fabricator Ltd.

使用位置
J853-SD-CW-4203

數據表見: CW-PLBG06Y(2)
大樣圖見: CW-PLBG06Y

工程號	J853	地盤	延坪道住宅

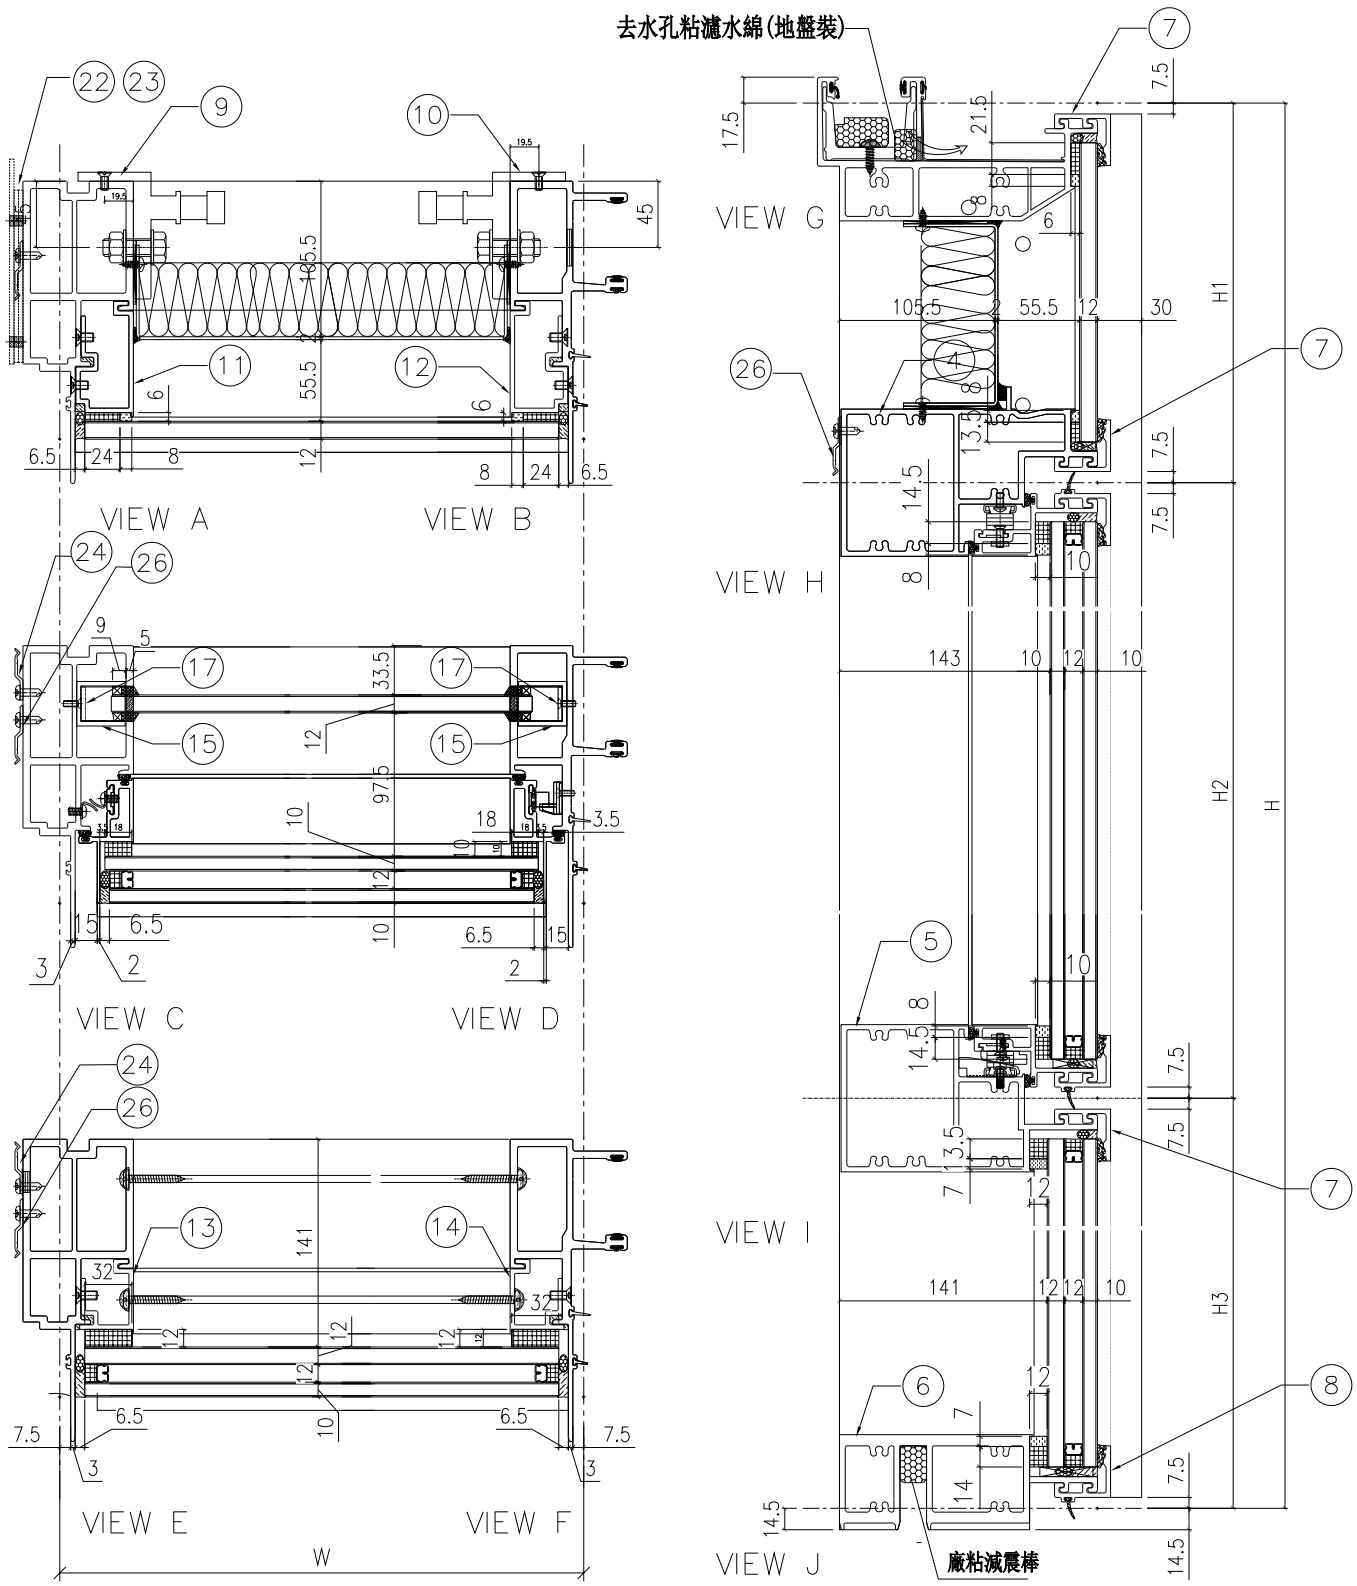

名稱	單元組裝圖	制圖	付吉寧	2022.07.19	修改			
材料		復核	謝永林	2022.08.17	日期			
顏色	JMQ213457(三塗)	批准	胡哥		圖號	CW-PLBG06Y(1)		

EG-DWG3

美特鋁質 有限公司
MIDI Aluminium Fabricator Ltd.

使用位置: J853-SD-CW-4203

組裝圖見: CW-PLBG06Y(1)

大樣圖見: CW-PLBG06Y

工程號	J853	地盤	延坪道住宅

分格W	分格H	分格H1	分格H2	分格H3		
600	3150	957.5	1480	712.5		
序號	名稱	加工圖號	數量	長度	備註	模號
1	生邊企	X85976-02L	1	3157		X85976
2	生公企	X85973-03	1	3157		X85973
3	頂橫	X85982-03R-06	1	617.5		X85982
4	上梗下生中橫	X85984-03L-06	1	577		X85984
5	上生下梗中橫	X85985-03L-06	1	577		X85985
6	底橫	X85981-03-06	1	577		X85981
7	扣蓋（頂）	X85989-03-06	3	578		X85989
8	扣蓋（底）	X85988-03-06	1	578		X85988
9	掛碼	KM-GM01	1	200		X85998
10	掛碼	KM-GM02	1	200		X85998
11	單玻骨	UN-BM2	1	862.5		X85987
12	單玻骨	UN-BM2R	1	862.5		X85987
13	雙玻骨	UN-DM2	1	611.5		X85990
14	雙玻骨	UN-DM2R	1	611.5		X85990
15	玻璃攔河槽	LUC-01	2	317.5		JMFG0828
17	攔河槽鋁角	UN-AG01	2	23		JM1030
22	擋水巴	SS-04	2	112		3mm鋁板
23	擋水巴	SS-05	1	139		3mm鋁板
24	Z字碼	UN-Z02	9	50		
26	Z字碼	UN-Z01	13	50		

配件清單名稱	顏色	數量	備注	配件清單名稱	顏色	數量	備注
#10x5/8"圓頭鋼牙	A4-70	16	修背板用(300mmC/C)	3/16x1/2"平頭機絲	A4-70	12	修夾巴,3粒/支
#14x1-1/2"圓頭鋼牙	A4-70	40	修橫料	M5x12mm平頭機絲	A4-70	8	修攔河槽及鋁角
M6x12mm平頭機絲	A4-70	12	修企料單玻璃骨	2022-SH16"東城產扇撐(左)	304不鏽鋼	1	SH生窗用
M6x12mm平頭機絲	A4-70	6	修企料雙玻璃骨	2022-SH16"東城產扇撐(右)	304不鏽鋼	1	SH生窗用
M5x12mm平頭機絲	A4-70	4	固定掛碼到企料上	853-CZ1窗占	黑色	1	SH窗1只/玉
M12x40mm六角螺栓	A4-70	4	企料鋁碼用(配1螺母,1平介,1彈介)	853-CZ2窗占	黑色	1	SH窗1只/玉
M5x12mm圓頭綱絲	A4-70	0	修套心	TC903扣碼	不鏽鋼	4	SH窗4個
3/16x5/8"圓頭機絲	A4-70	10	修扇撐於玉上(5粒/只)	837-CWH-K2	不鏽鋼	4	SH窗4個
3/16"x1/4"平頭機絲	A4-70	4	修加力巴	駿華T004鎖扣(夾巴)	鋅合金	4	SH4個/窗
3/16x3/8"圓頭機絲	A4-70	10	修扇撐於框上	駿華J047鎖點(13mm高)	304不鏽鋼	4	SH4個/窗
3/16x1/2"圓頭機絲	A4-70	16	用於收扣碼	2026-010A(無蓋)	JMQ213457(三塗)	1	SH窗用(1只/窗)
3/16x1/2"圓頭機絲	A4-70	1	窗占用	#10x5/8"圓頭鋼牙	A4-70	44	修Z字碼
3/16x3/8"平頭機絲	A4-70	16	組裝窗玉用				

名稱	單元組裝圖	制圖	付吉寧	2022.07.19	修改			
材料		復核	謝永林	2022.08.17	日期			
顏色	JMQ213457(三塗)	批准	胡哥		圖號	CW-PLBG06Y(2)		

EG-DWG3

美特鋁質 有限公司
MIDI Aluminium Fabricator Ltd.

工程號	J853	地盤	延坪道住宅

數據表見: CW-PLBG06dY(2)

節點圖見: CW-PLBG06dY(1)

圖號	層數	數量	總數	樓層	使用位置
CW-PLBG06dY	1	1	1	22F	J853-SD-CW-4203

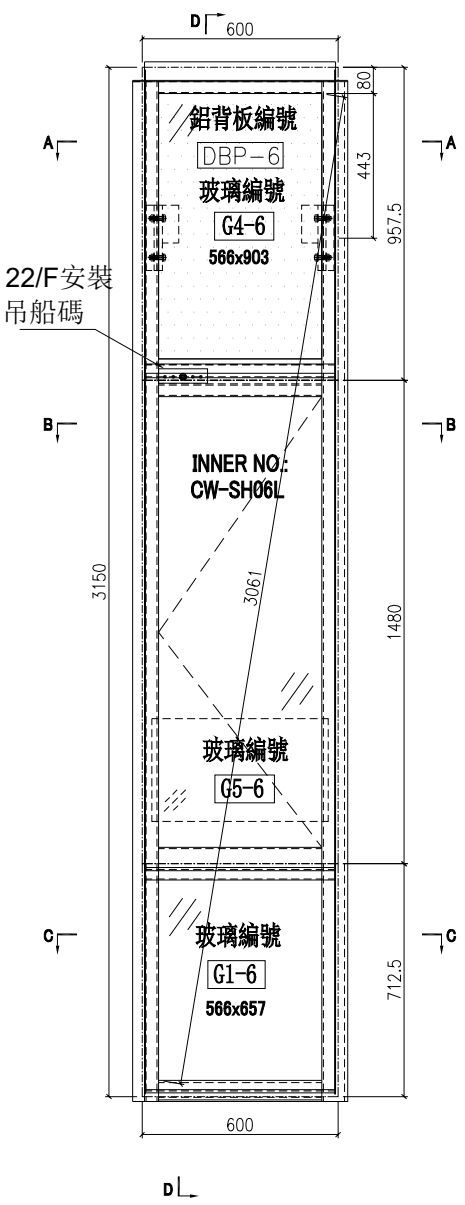

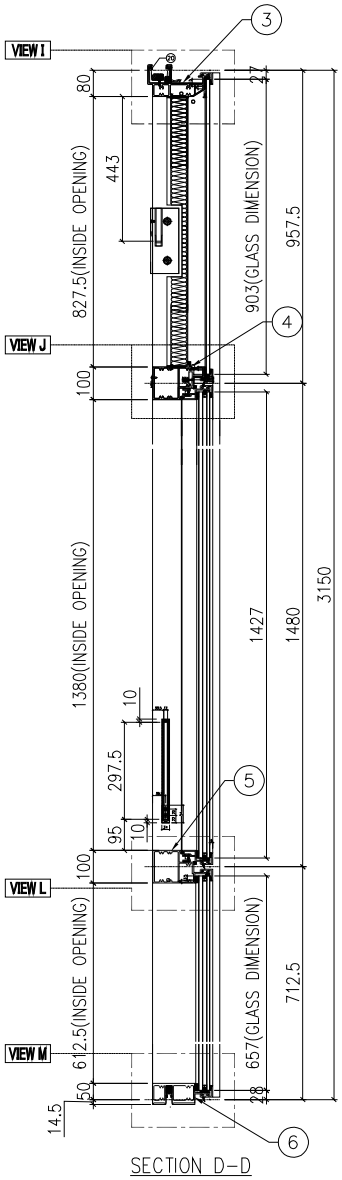

SECTION D-D

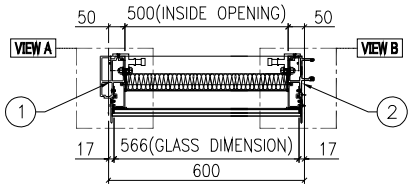

SECTION A-A

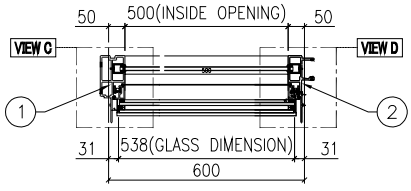

SECTION B-B

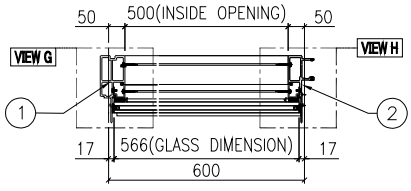

SECTION C-C

名稱	單元組裝圖	制圖	付吉寧	2022.07.19	修改			
材料		復核	謝永林	2022.08.17	日期			
顏色	JMQ213457(三塗)	批准	胡哥		圖號	CW-PLBG06dY		

EG－DWG3

美特鋁質 有限公司
MIDI Aluminium Fabricator Ltd.

使用位置
J853－SD－CW－4203

數據表見: CW－PLBG06dY(2)
大樣圖見: CW－PLBG06dY

工程號	J853	地盤	延坪道住宅

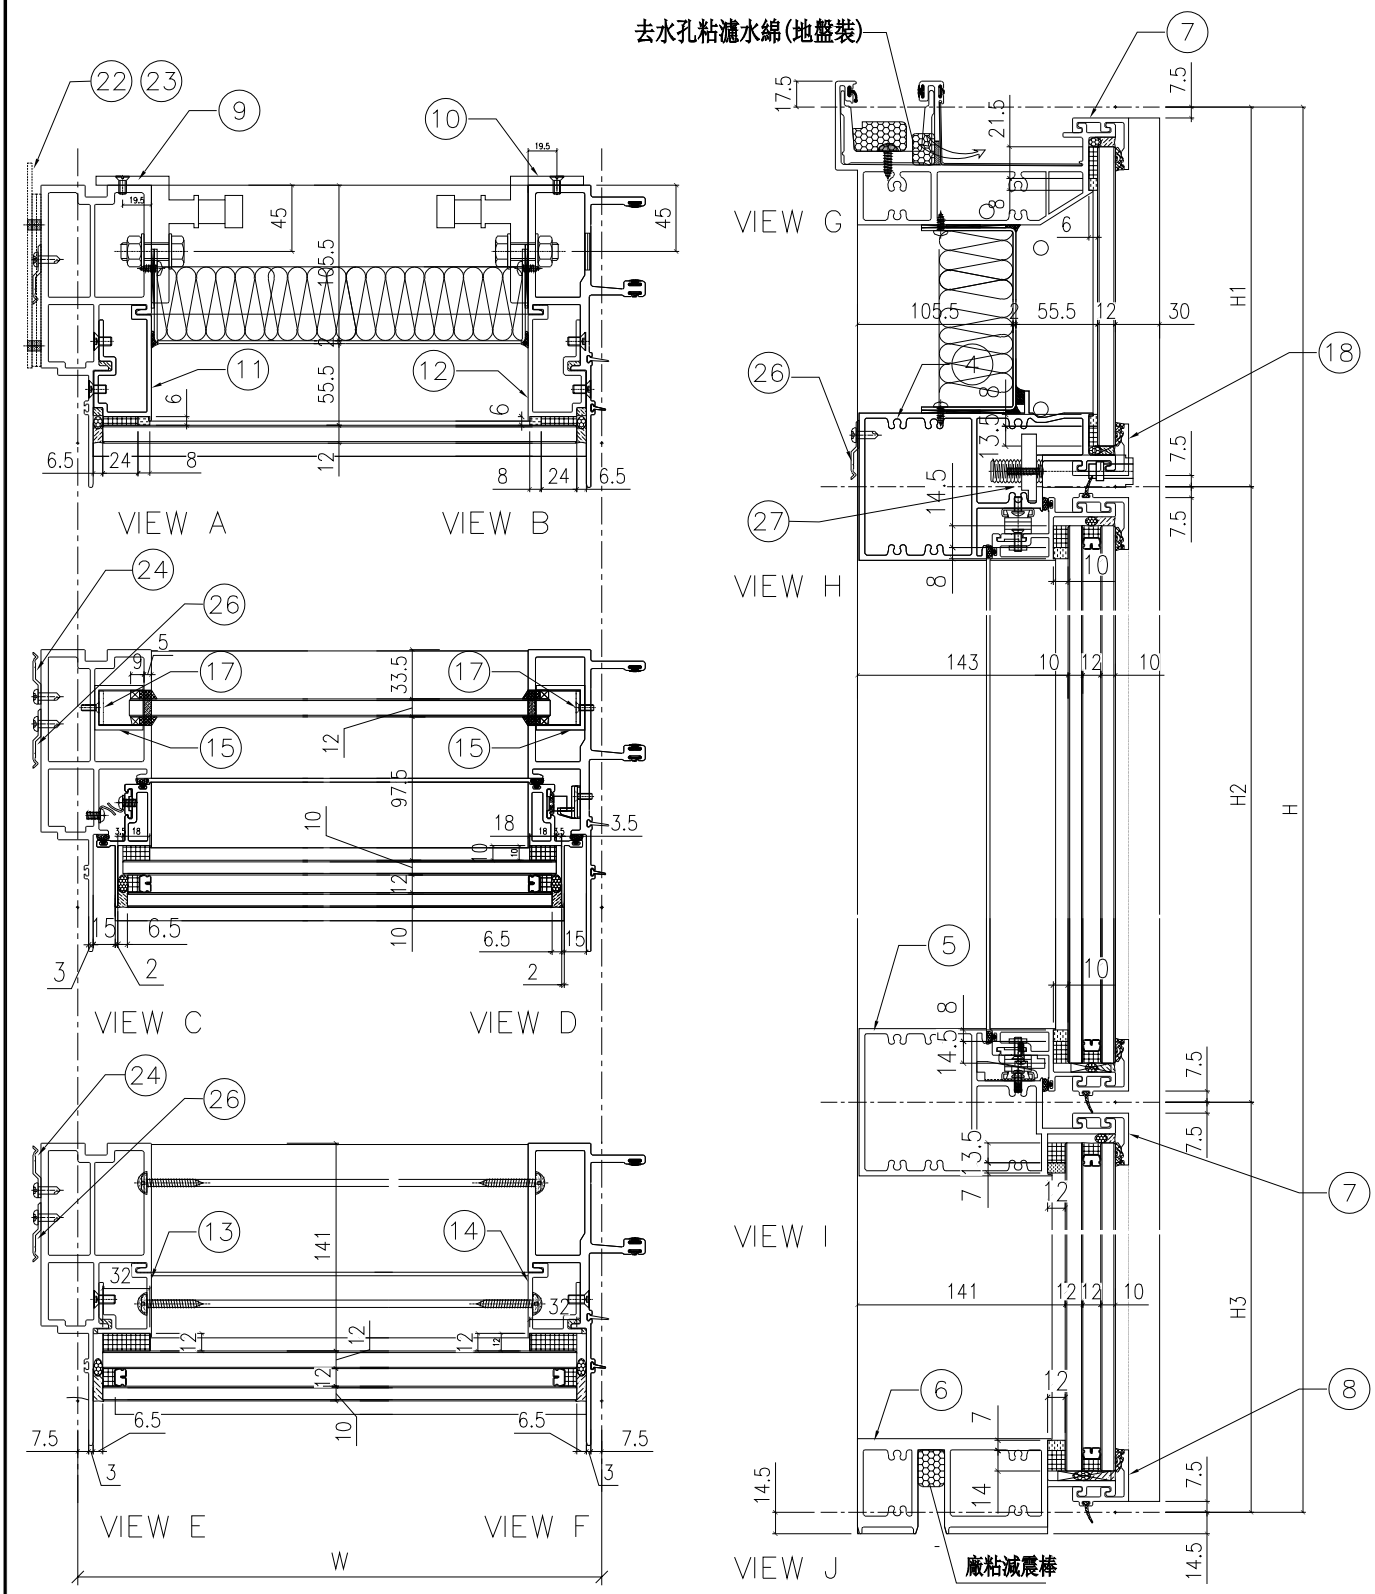

名稱	單元組裝圖	制圖	付吉寧	2022.07.19	修改			
材料		復核	謝永林	2022.08.17	日期			
顏色	JMQ213457(三塗)	批准	胡哥		圖號	CW－PLBG06dY(1)		

EG-DWG3

美特鋁質 有限公司
MIDI Aluminium Fabricator Ltd.

使用位置
J853-SD-CW-4203

組裝圖見: CW-PLBG06dY(1)
大樣圖見: CW-PLBG06dY

工程號	J853	地盤	延坪道住宅

分格W	分格H	分格H1	分格H2	分格H3		
600	3150	957.5	1480	712.5		
序號	名稱	加工圖號	數量	長度	備註	模號
1	生邊企	X85976-02L	1	3157		X85976
2	生公企	X85973-03	1	3157		X85973
3	頂橫	X85982-03R-06	1	617.5		X85982
4	上梗下生中橫	X85984-03L-06dL	1	577		X85984
5	上生下梗中橫	X85985-03L-06	1	577		X85985
6	底橫	X85981-03-06	1	577		X85981
7	扣蓋（頂）	X85989-03-06	2	578		X85989
8	扣蓋（底）	X85988-03-06	1	578		X85988
9	掛碼	KM-GM01	1	200		X85998
10	掛碼	KM-GM02	1	200		X85998
11	單玻骨	UN-BM2	1	862.5		X85987
12	單玻骨	UN-BM2R	1	862.5		X85987
13	雙玻骨	UN-DM2	1	611.5		X85990
14	雙玻骨	UN-DM2R	1	611.5		X85990
15	玻璃攔河槽	LUC-01	2	317.5		JMFG0828
17	攔河槽鋁角	UN-AG01	2	23		JM1030
18	扣蓋（吊船）	X85989-03L-06dL	1	578		X85989
22	擋水巴	SS-04	2	112		3mm鋁板
23	擋水巴	SS-05	1	139		3mm鋁板
24	Z字碼	UN-Z02	9	50		
26	Z字碼	UN-Z01	13	50		
27	吊船碼鋼巴	UN-GB02	1	150		

配件清單名稱	顏色	數量	備注	配件清單名稱	顏色	數量	備注
#10x5/8"圓頭鋼牙	A4-70	16	修背板用(300mmC/C)	3/16x1/2"平頭機絲	A4-70	12	修夾巴,3粒/支
#14x1-1/2"圓頭鋼牙	A4-70	40	修橫料	M5x12mm平頭機絲	A4-70	8	修攔河槽及鋁角
M6x12mm平頭機絲	A4-70	12	修企料單玻璃骨	2022-SH16"東城產扇撐(左)	304不鏽鋼	1	SH生窗用
M6x12mm平頭機絲	A4-70	6	修企料雙玻璃骨	2022-SH16"東城產扇撐(右)	304不鏽鋼	1	SH生窗用
M5x12mm平頭機絲	A4-70	4	固定掛碼到企料上	853-CZ1窗占	黑色	1	SH窗1只/玉
M12x40mm六角螺栓	A4-70	4	企料鋁碼用(配1螺母,1平介,1彈介)	853-CZ2窗占	黑色	1	SH窗1只/玉
M5x12mm圓頭綱絲	A4-70	0	修套心	TC903扣碼	不鏽鋼	4	SH窗4個
3/16x5/8"圓頭機絲	A4-70	10	修扇撐於玉上(5粒/只)	837-CWH-K2	不鏽鋼	4	SH窗4個
3/16"x1/4"平頭機絲	A4-70	0	修加力巴	駿華T004鎖扣(夾巴)	鋅合金	4	SH4個/窗
3/16x3/8"圓頭機絲	A4-70	10	修扇撐於框上	駿華J047鎖點(13mm高)	304不鏽鋼	4	SH4個/窗
3/16x1/2"圓頭機絲	A4-70	16	用於收扣碼	2026-010A(無蓋)	JMQ213457(三塗)	1	SH窗用(1只/窗)
3/16x1/2"圓頭機絲	A4-70	1	窗占用	#10x5/8"圓頭鋼牙	A4-70	44	修Z字碼
3/16x3/8"平頭機絲	A4-70	16	組裝窗玉用				

名稱	單元組裝圖	制圖	付吉寧	2022.07.19	修改			
材料		復核	謝永林	2022.08.17	日期			
顏色	JMQ213457(三塗)	批准	胡哥		圖號	CW-PLBG06dY(2)		

EG-DWG3

美特鋁質 有限公司
MIDI Aluminium Fabricator Ltd.

圖號	層數	數量	總數	樓層	使用位置
CW-PLBG06X	13	1	13	6F-15F,17-21F	J853-SD-CW-4205

工程號	J853	地盤	延坪道住宅

數據表見: CW-PLBG06X(2)

節點圖見: CW-PLBG06X(1)

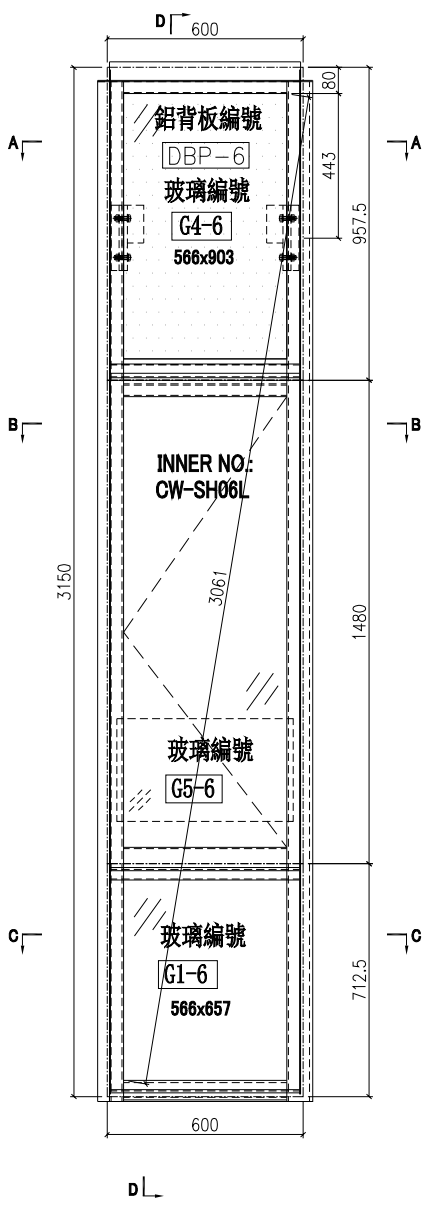

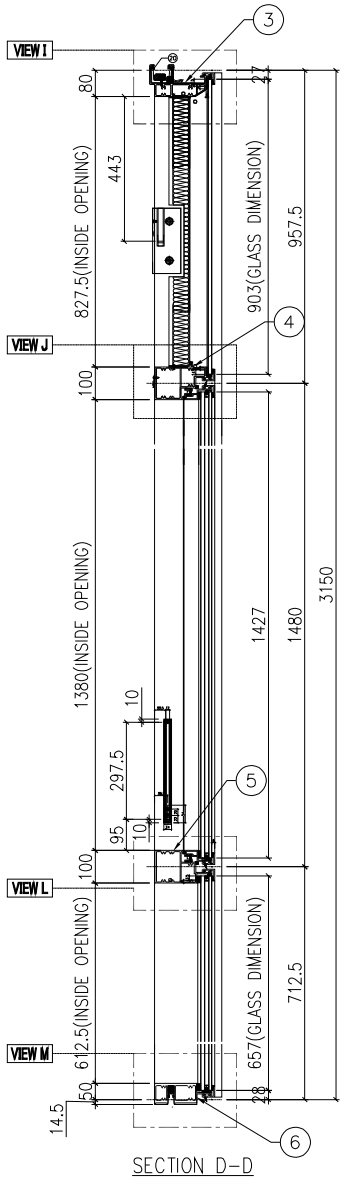

SECTION D-D

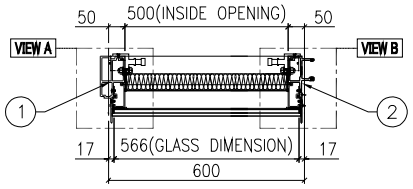

SECTION A-A

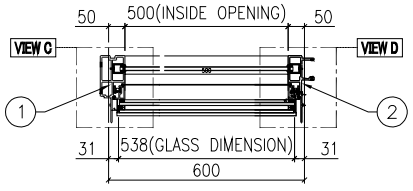

SECTION B-B

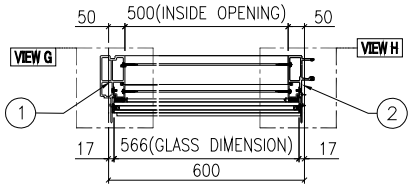

SECTION C-C

名稱	單元組裝圖	制圖	付吉寧	2022.07.19	修改			
材料		復核	謝永林	2022.08.17	日期			
顏色	JMQ213457(三塗)	批准	胡哥		圖號	CW-PLBG06X		

EG-DWG3

美特鋁質 有限公司
MIDI Aluminium Fabricator Ltd.

使用位置
J853-SD-CW-4205

數據表見: CW-PLBG06X(2)
大樣圖見: CW-PLBG06X

工程號	J853	地盤	延坪道住宅

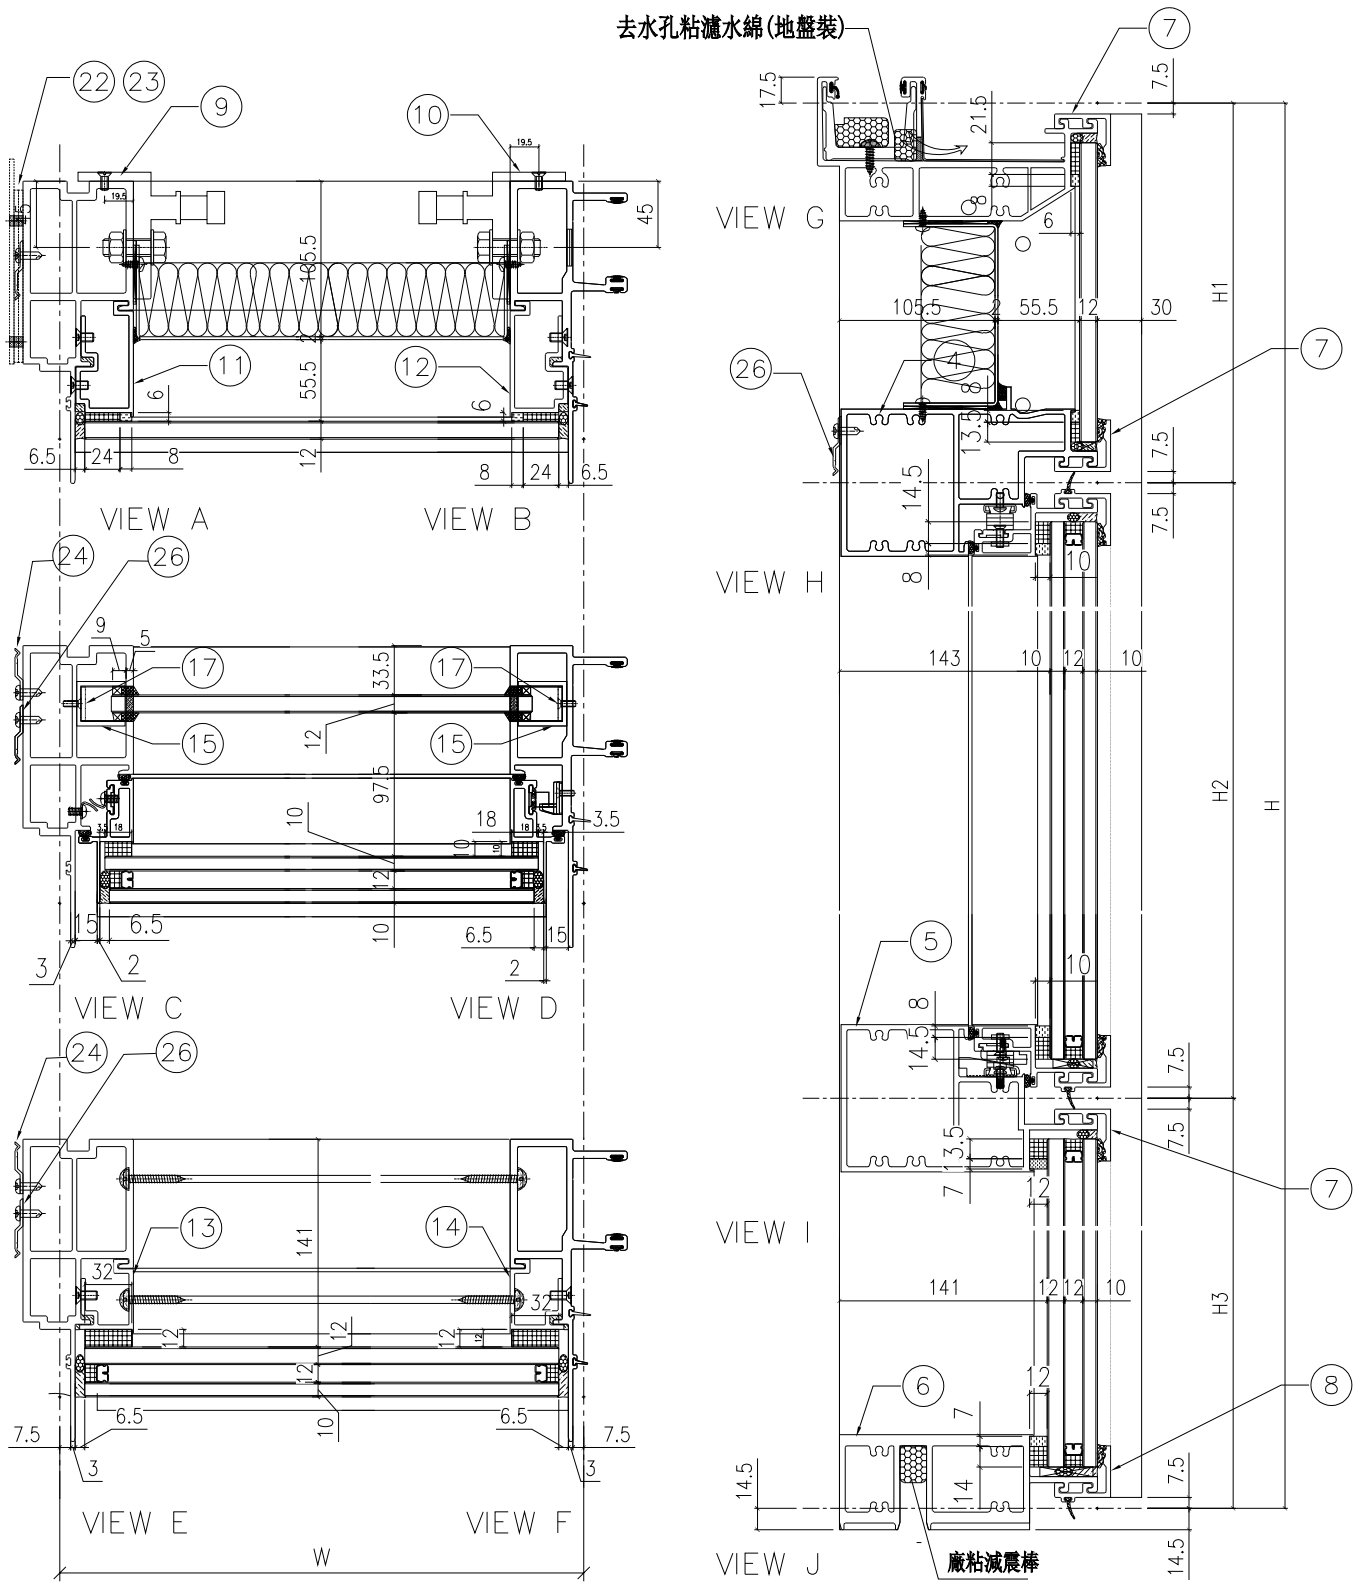

名稱	單元組裝圖	制圖	付吉寧	2022.07.19	修改			
材料		復核	謝永林	2022.08.17	日期			
顏色	JMQ213457(三塗)	批准	胡哥		圖號	CW-PLBG06X(1)		

EG-DWG3

美特鋁質 有限公司
MIDI Aluminium Fabricator Ltd.

使用位置: J853-SD-CW-4205

組裝圖見: CW-PLBG06X(1)

大樣圖見: CW-PLBG06X

工程號	J853	地盤	延坪道住宅

分格W	分格H	分格H1	分格H2	分格H3		
600	3150	957.5	1480	712.5		
序號	名稱	加工圖號	數量	長度	備註	模號
1	生邊企	X85976-02L	1	3157		X85976
2	生公企	X85973-03	1	3157		X85973
3	頂橫	X85982-03R-06	1	617.5		X85982
4	上梗下生中橫	X85984-03L-06	1	577		X85984
5	上生下梗中橫	X85985-03L-06	1	577		X85985
6	底橫	X85981-03-06	1	577		X85981
7	扣蓋（頂）	X85989-03-06	3	578		X85989
8	扣蓋（底）	X85988-03-06	1	578		X85988
9	掛碼	KM-GM01	1	200		X85998
10	掛碼	KM-GM02	1	200		X85998
11	單玻骨	UN-BM2	1	862.5		X85987
12	單玻骨	UN-BM2R	1	862.5		X85987
13	雙玻骨	UN-DM2	1	611.5		X85990
14	雙玻骨	UN-DM2R	1	611.5		X85990
15	玻璃攔河槽	LUC-01	2	317.5		JMFG0828
17	攔河槽鋁角	UN-AG01	2	23		JM1030
22	擋水巴	SS-04	2	112		3mm鋁板
23	擋水巴	SS-05	1	139		3mm鋁板
24	Z字碼	UN-Z02	9	50		
26	Z字碼	UN-Z01	13	50		

配件清單名稱	顏色	數量	備注	配件清單名稱	顏色	數量	備注
#10x5/8"圓頭鋼牙	A4-70	16	修背板用(300mmC/C)	3/16x1/2"平頭機絲	A4-70	12	修夾巴,3粒/支
#14x1-1/2"圓頭鋼牙	A4-70	40	修橫料	M5x12mm平頭機絲	A4-70	8	修攔河槽及鋁角
M6x12mm平頭機絲	A4-70	12	修企料單玻璃骨	2022-SH16"東城產扇撐(左)	304不鏽鋼	1	SH生窗用
M6x12mm平頭機絲	A4-70	6	修企料雙玻璃骨	2022-SH16"東城產扇撐(右)	304不鏽鋼	1	SH生窗用
M5x12mm平頭機絲	A4-70	4	固定掛碼到企料上	853-CZ1窗占	黑色	1	SH窗1只/玉
M12x40mm六角螺栓	A4-70	4	企料鋁碼用(配1螺母,1平介,1彈介)	853-CZ2窗占	黑色	1	SH窗1只/玉
M5x12mm圓頭綱絲	A4-70	0	修套心	TC903扣碼	不鏽鋼	4	SH窗4個
3/16x5/8"圓頭機絲	A4-70	10	修扇撐於玉上(5粒/只)	837-CWH-K2	不鏽鋼	4	SH窗4個
3/16"x1/4"平頭機絲	A4-70	0	修加力巴	駿華T004鎖扣(夾巴)	鋅合金	4	SH4個/窗
3/16x3/8"圓頭機絲	A4-70	10	修扇撐於框上	駿華J047鎖點(13mm高)	304不鏽鋼	4	SH4個/窗
3/16x1/2"圓頭機絲	A4-70	16	用於收扣碼	2026-010A(無蓋)	JMQ213457(三塗)	1	SH窗用(1只/窗)
3/16x1/2"圓頭機絲	A4-70	1	窗占用	#10x5/8"圓頭鋼牙	A4-70	44	修Z字碼
3/16x3/8"平頭機絲	A4-70	16	組裝窗玉用				

名稱	單元組裝圖	制圖	付吉寧	2022.07.19	修改			
材料		復核	謝永林	2022.08.17	日期			
顏色	JMQ213457(三塗)	批准	胡哥		圖號	CW-PLBG06X(2)		

EG-DWG3

美特鋁質 有限公司
MIDI Aluminium Fabricator Ltd.

工程號	J853	地盤	延坪道住宅

數據表見: CW-PLBG06aX(2)

節點圖見: CW-PLBG06aX(1)

圖號	層數	數量	總數	樓層	使用位置
CW-PLBG06aX	1	1	1	25F	J853-SD-CW-4205

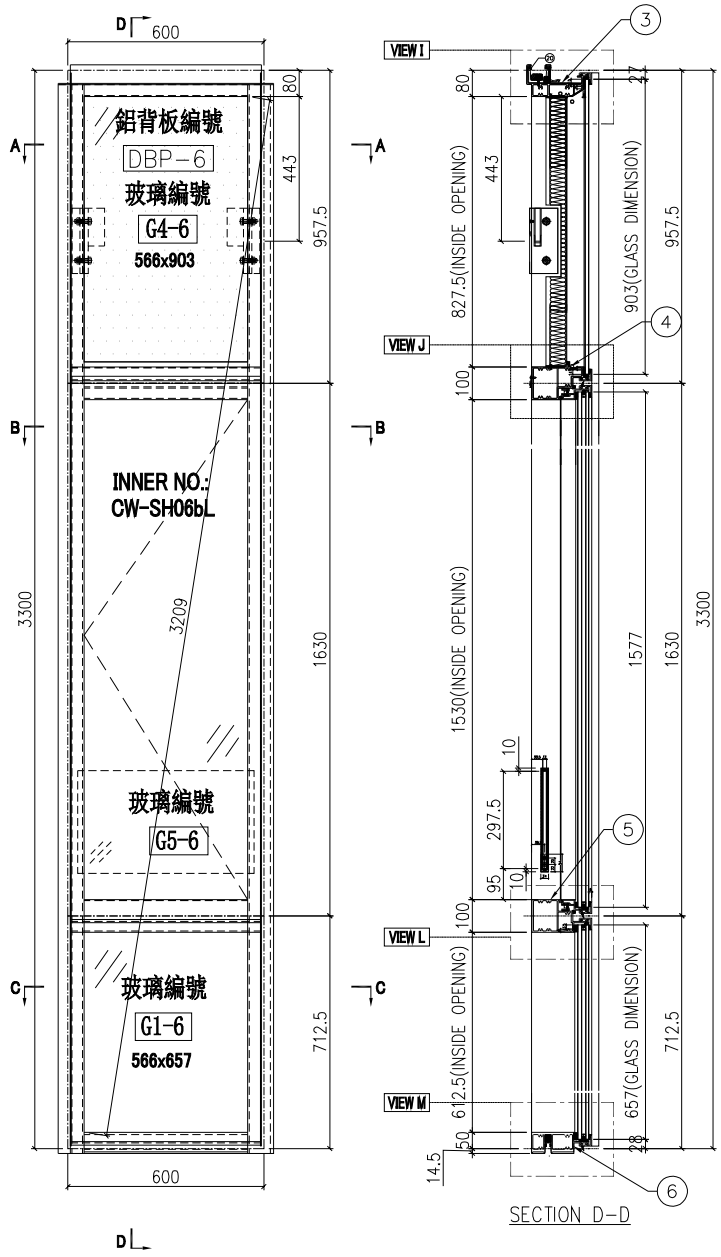

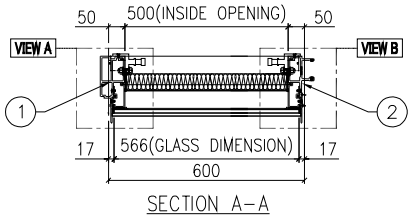

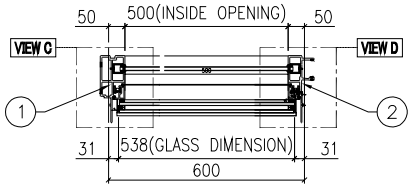

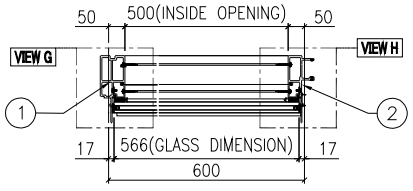

名稱	單元組裝圖	制圖	付吉寧	2022.07.19	修改			
材料		復核	謝永林	2022.08.17	日期			
顏色	JMQ213457(三塗)	批准	胡哥		圖號	CW-PLBG06aX		

EG－DWG3

美特鋁質 有限公司
MIDI Aluminium Fabricator Ltd.

使用位置
J853－SD－CW－4205

數據表見: CW－PLBG06aX(2)
大樣圖見: CW－PLBG06aX

工程號	J853	地盤	延坪道住宅

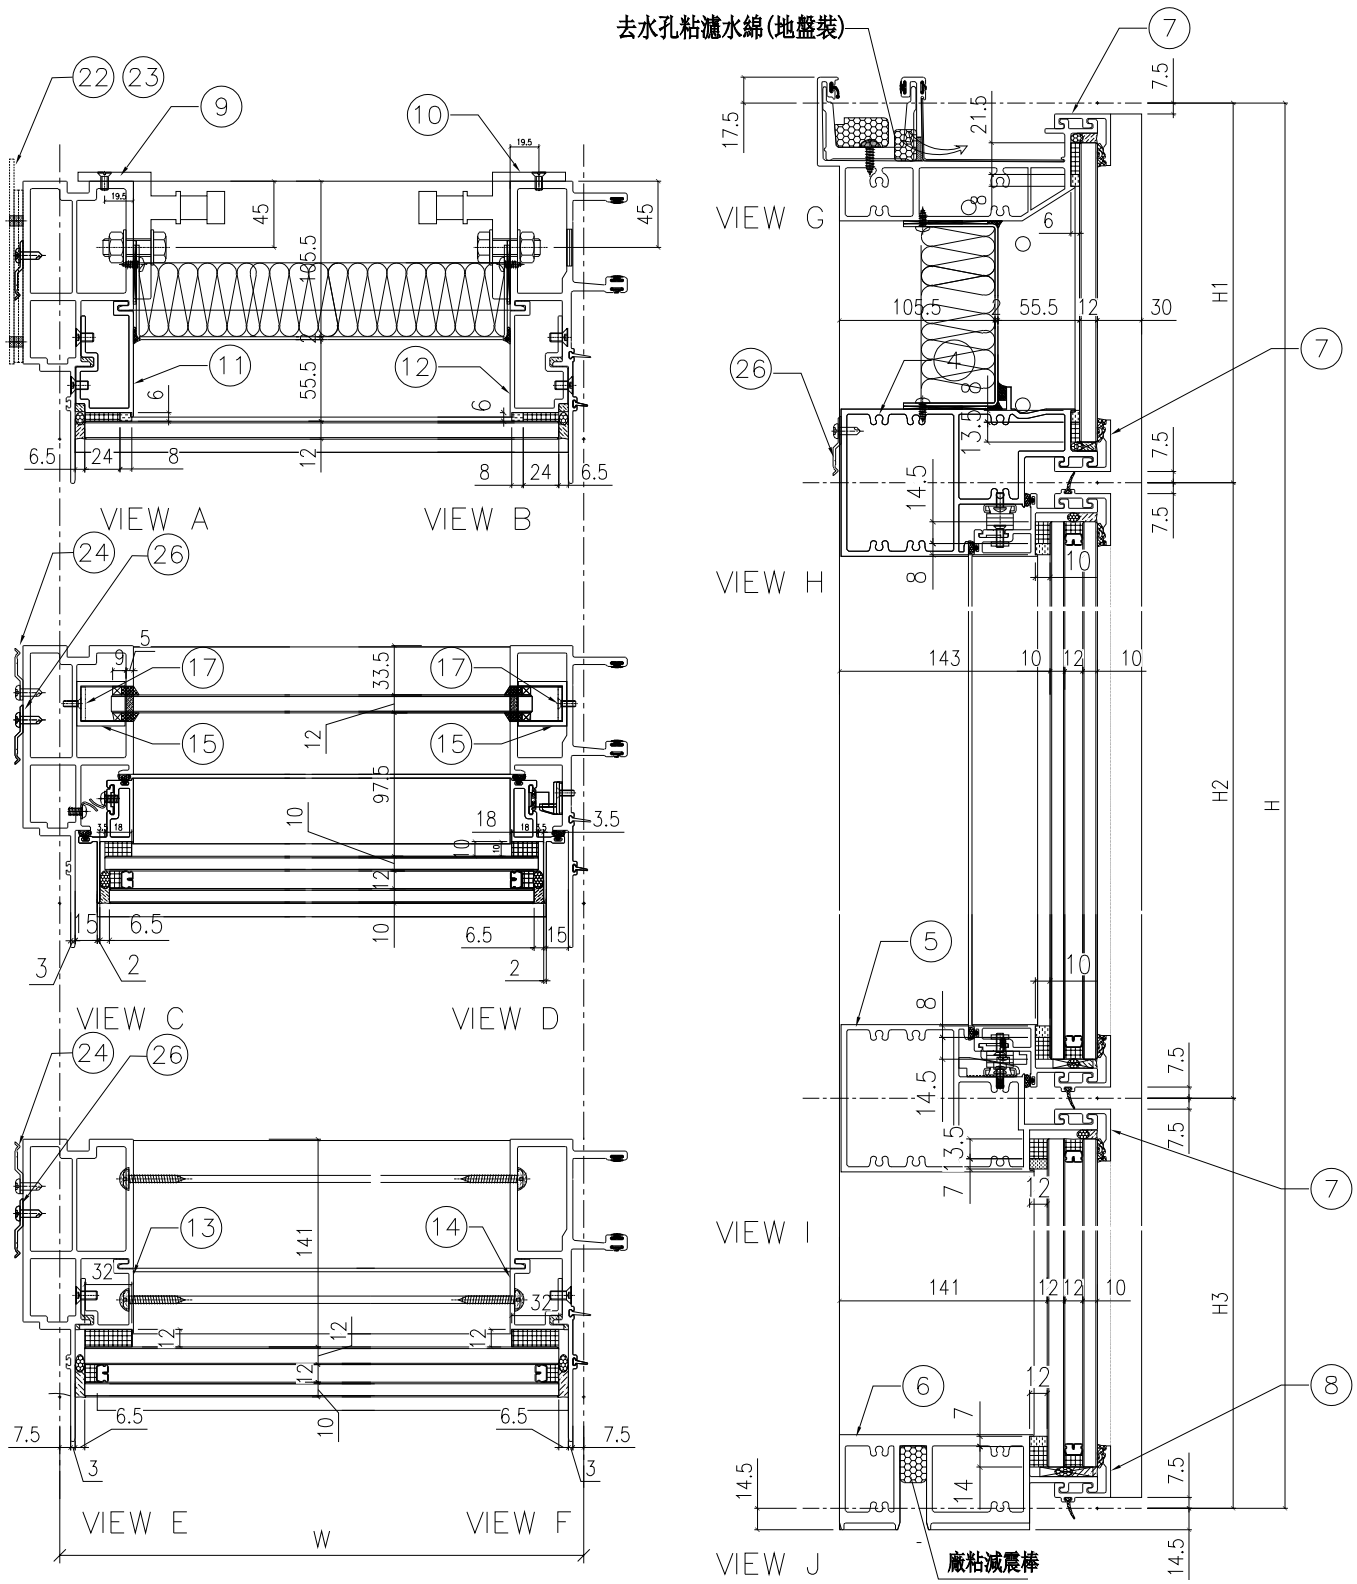

名稱	單元組裝圖	制圖	付吉寧	2022.07.19	修改			
材料		復核	謝永林	2022.08.17	日期			
顏色	JMQ213457(三塗)	批准	胡哥		圖號	CW－PLBG06aX(1)		

EG-DWG3

美特鋁質 有限公司
MIDI Aluminium Fabricator Ltd.

使用位置
J853-SD-CW-4205

組裝圖見: CW-PLBG06aX(1)
大樣圖見: CW-PLBG06aX

工程號	J853	地盤	延坪道住宅

分格W	分格H	分格H1	分格H2	分格H3		
600	3300	957.5	1630	712.5		
序號	名稱	加工圖號	數量	長度	備註	模號
1	生邊企	X85976-02aL	1	3307		X85976
2	生公企	X85973-03a	1	3307		X85973
3	頂橫	X85982-03R-06	1	617.5		X85982
4	上梗下生中橫	X85984-03L-06	1	577		X85984
5	上生下梗中橫	X85985-03L-06	1	577		X85985
6	底橫	X85981-03-06	1	577		X85981
7	扣蓋（頂）	X85989-03-06	3	578		X85989
8	扣蓋（底）	X85988-03-06	1	578		X85988
9	掛碼	KM-GM01	1	200		X85998
10	掛碼	KM-GM02	1	200		X85998
11	單玻骨	UN-BM2	1	862.5		X85987
12	單玻骨	UN-BM2R	1	862.5		X85987
13	雙玻骨	UN-DM2	1	611.5		X85990
14	雙玻骨	UN-DM2R	1	611.5		X85990
15	玻璃攔河槽	LUC-01	2	317.5		JMFG0828
17	攔河槽鋁角	UN-AG01	2	23		JM1030
22	擋水巴	SS-04	2	112		3mm鋁板
23	擋水巴	SS-05	1	139		3mm鋁板
24	Z字碼	UN-Z02	8	50		
26	Z字碼	UN-Z01	13	50		

配件清單名稱	顏色	數量	備注	配件清單名稱	顏色	數量	備注
#10x5/8"圓頭鋼牙	A4-70	16	修背板用(300mmC/C)	3/16x1/2"平頭機絲	A4-70	12	修夾巴,3粒/支
#14x1-1/2"圓頭鋼牙	A4-70	40	修橫料	M5x12mm平頭機絲	A4-70	8	修攔河槽及鋁角
M6x12mm平頭機絲	A4-70	12	修企料單玻璃骨	2022-SH16"東城產扇撐(左)	304不鏽鋼	1	SH生窗用
M6x12mm平頭機絲	A4-70	6	修企料雙玻璃骨	2022-SH16"東城產扇撐(右)	304不鏽鋼	1	SH生窗用
M5x12mm平頭機絲	A4-70	4	固定掛碼到企料上	853-CZ1窗占	黑色	1	SH窗1只/玉
M12x40mm六角螺栓	A4-70	4	企料鋁碼用(配1螺母,1平介,1彈介)	853-CZ2窗占	黑色	1	SH窗1只/玉
M5x12mm圓頭綱絲	A4-70	0	修套心	TC903扣碼	不鏽鋼	4	SH窗4個
3/16x5/8"圓頭機絲	A4-70	10	修扇撐於玉上(5粒/只)	837-CWH-K2	不鏽鋼	4	SH窗4個
3/16"x1/4"平頭機絲	A4-70	0	修加力巴	駿華T004鎖扣(夾巴)	鋅合金	4	SH4個/窗
3/16x3/8"圓頭機絲	A4-70	10	修扇撐於框上	駿華J047鎖點(13mm高)	304不鏽鋼	4	SH4個/窗
3/16x1/2"圓頭機絲	A4-70	16	用於收扣碼	2026-010A(無蓋)	JMQ213457(三塗)	1	SH窗用(1只/窗)
3/16x1/2"圓頭機絲	A4-70	1	窗占用	#10x5/8"圓頭鋼牙	A4-70	42	修Z字碼
3/16x3/8"平頭機絲	A4-70	16	組裝窗玉用				

名稱	單元組裝圖	制圖	付吉寧	2022.07.19	修改			
材料		復核	謝永林	2022.08.17	日期			
顏色	JMQ213457(三塗)	批准	胡哥		圖號	CW-PLBG06aX(2)		

EG-DWG3

美特鋁質 有限公司
MIDI Aluminium Fabricator Ltd.

工程號	J853	地盤	延坪道住宅

數據表見: CW-PLBG06aXL(2)

節點圖見: CW-PLBG06aXL(1)

圖號	層數	數量	總數	樓層	使用位置
CW-PLBG06aXL	1	1	1	5F	J853-SD-CW-4205

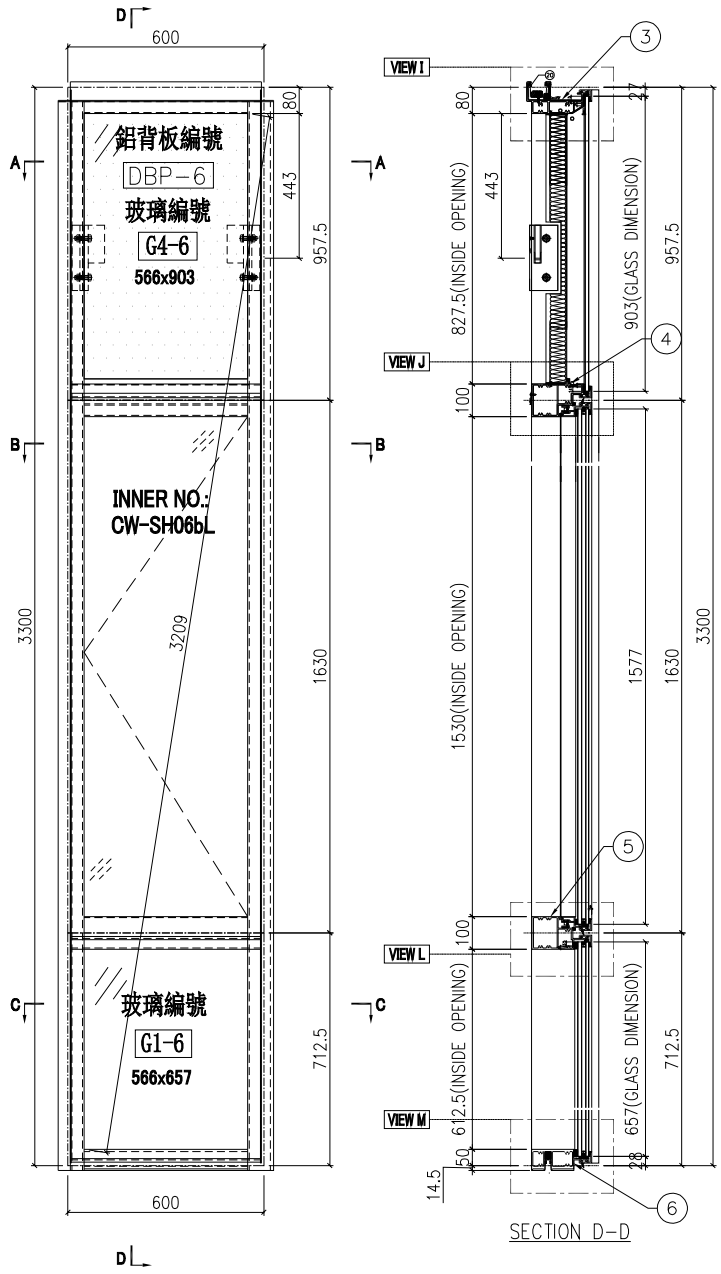

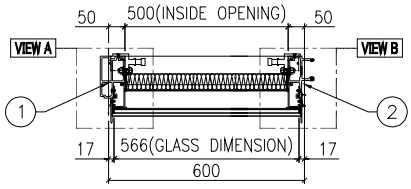

SECTION A-A

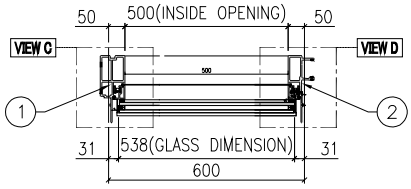

SECTION B-B

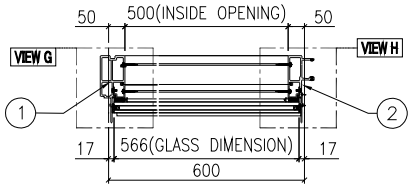

SECTION C-C

名稱	單元組裝圖	制圖	付吉寧	2022.07.19	修改			
材料		復核	謝永林	2022.08.17	日期			
顏色	JMQ213457(三塗)	批准	胡哥		圖號	CW-PLBG06aXL		

EG-DWG3

美特鋁質 有限公司
MIDI Aluminium Fabricator Ltd.

使用位置
J853-SD-CW-4205

數據表見: CW-PLBG06aXL(2)
大樣圖見: CW-PLBG06aXL

工程號	J853	地盤	延坪道住宅

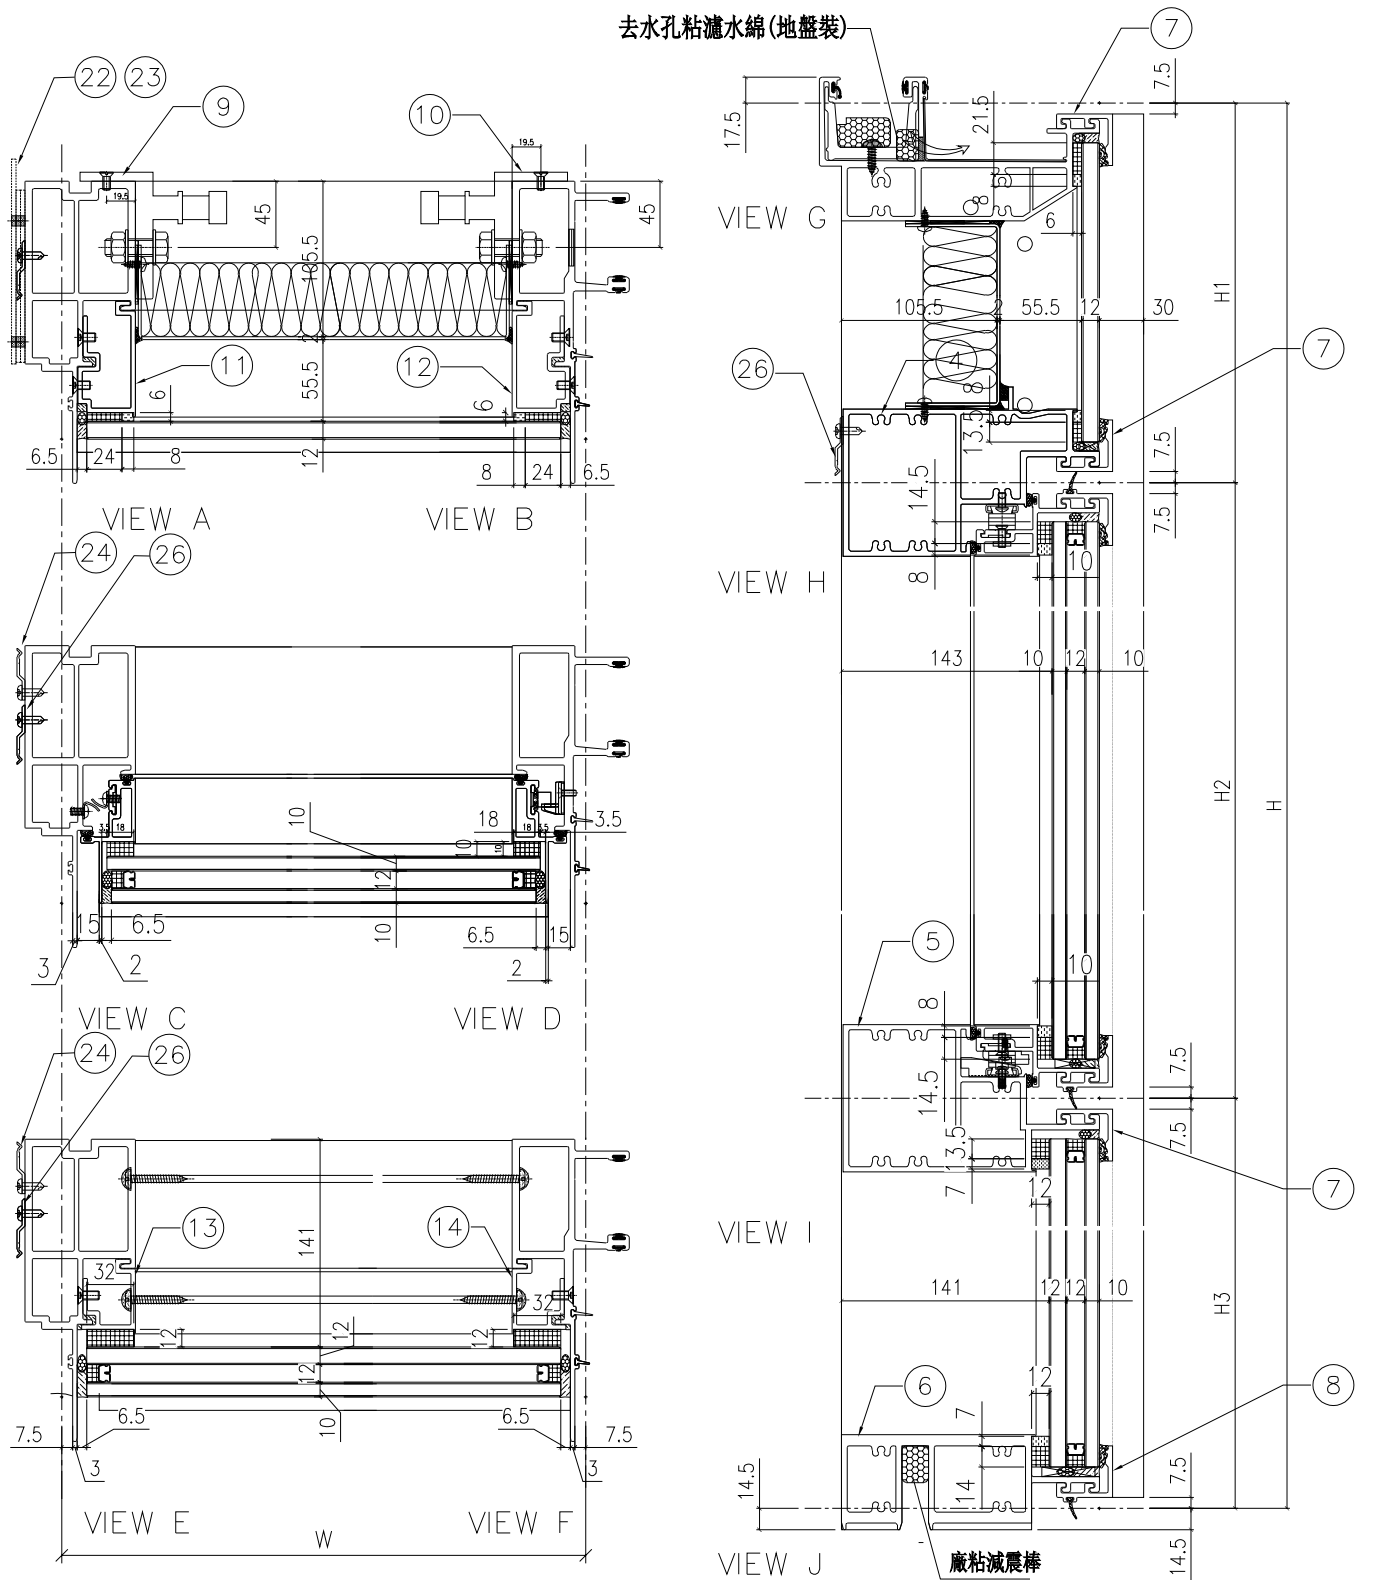

名稱	單元組裝圖	制圖	付吉寧	2022.07.19	修改			
材料		復核	謝永林	2022.08.17	日期			
顏色	JMQ213457(三塗)	批准	胡哥		圖號	CW-PLBG06aXL(1)		

EG-DWG3

美特鋁質 有限公司
MIDI Aluminium Fabricator Ltd.

使用位置
J853-SD-CW-4205

組裝圖見: CW-PLBG06aXL(1)
大樣圖見: CW-PLBG06aXL

工程號	J853	地盤	延坪道住宅

分格W	分格H	分格H1	分格H2	分格H3		
600	3300	957.5	1630	712.5		
序號	名稱	加工圖號	數量	長度	備註	模號
1	生邊企	X85976-02cL	1	3307		X85976
2	生公企	X85973-03c	1	3307		X85973
3	頂橫	X85982-03R-06	1	617.5		X85982
4	上梗下生中橫	X85984-03L-06	1	577		X85984
5	上生下梗中橫	X85985-03L-06	1	577		X85985
6	底橫	X85981-03-06	1	577		X85981
7	扣蓋（頂）	X85989-03-06	3	578		X85989
8	扣蓋（底）	X85988-03-06	1	578		X85988
9	掛碼	KM-GM01	1	200		X85998
10	掛碼	KM-GM02	1	200		X85998
11	單玻骨	UN-BM2	1	862.5		X85987
12	單玻骨	UN-BM2R	1	862.5		X85987
13	雙玻骨	UN-DM2	1	611.5		X85990
14	雙玻骨	UN-DM2R	1	611.5		X85990
22	擋水巴	SS-04	2	112		3mm鋁板
23	擋水巴	SS-05	1	139		3mm鋁板
24	Z字碼	UN-Z02	8	50		
26	Z字碼	UN-Z01	13	50		

配件清單名稱	顏色	數量	備注	配件清單名稱	顏色	數量	備注
#10x5/8"圓頭鋼牙	A4-70	16	修背板用(300mmC/C)	3/16x1/2"平頭機絲	A4-70	12	修夾巴,3粒/支
#14x1-1/2"圓頭鋼牙	A4-70	40	修橫料	M5x12mm平頭機絲	A4-70	8	修攔河槽及鋁角
M6x12mm平頭機絲	A4-70	12	修企料單玻璃骨	2022-SH16"東城產扇撐(左)	304不鏽鋼	1	SH生窗用
M6x12mm平頭機絲	A4-70	6	修企料雙玻璃骨	2022-SH16"東城產扇撐(右)	304不鏽鋼	1	SH生窗用
M5x12mm平頭機絲	A4-70	4	固定掛碼到企料上	853-CZ1窗占	黑色	1	SH窗1只/玉
M12x40mm六角螺栓	A4-70	4	企料鋁碼用(配1螺母,1平介,1彈介)	853-CZ2窗占	黑色	1	SH窗1只/玉
M5x12mm圓頭綢絲	A4-70	0	修套心	TC903扣碼	不鏽鋼	4	SH窗4個
3/16x5/8"圓頭機絲	A4-70	10	修扇撐於玉上(5粒/只)	837-CWH-K2	不鏽鋼	4	SH窗4個
3/16"x1/4"平頭機絲	A4-70	0	修加力巴	駿華T004鎖扣(夾巴)	鋅合金	4	SH4個/窗
3/16x3/8"圓頭機絲	A4-70	10	修扇撐於框上	駿華J047鎖點(13mm高)	304不鏽鋼	4	SH4個/窗
3/16x1/2"圓頭機絲	A4-70	16	用於收扣碼	2026-010A(無蓋)	JMQ213457(三塗)	1	SH窗用(1只/窗)
3/16x1/2"圓頭機絲	A4-70	1	窗占用	#10x5/8"圓頭鋼牙	A4-70	42	修Z字碼
3/16x3/8"平頭機絲	A4-70	16	組裝窗玉用				

名稱	單元組裝圖	制圖	付吉寧	2022.07.19	修改			
材料		復核	謝永林	2022.08.17	日期			
顏色	JMQ213457(三塗)	批准	胡哥		圖號	CW-PLBG06aXL(2)		

EG-DWG3

美特鋁質 有限公司
MIDI Aluminium Fabricator Ltd.

工程號	J853	地盤	延坪道住宅

數據表見: CW-PLBG06bX(2)

節點圖見: CW-PLBG06bX(1)

圖號	層數	數量	總數	樓層	使用位置
CW-PLBG06bX	1	1	1	23F	J853-SD-CW-4205

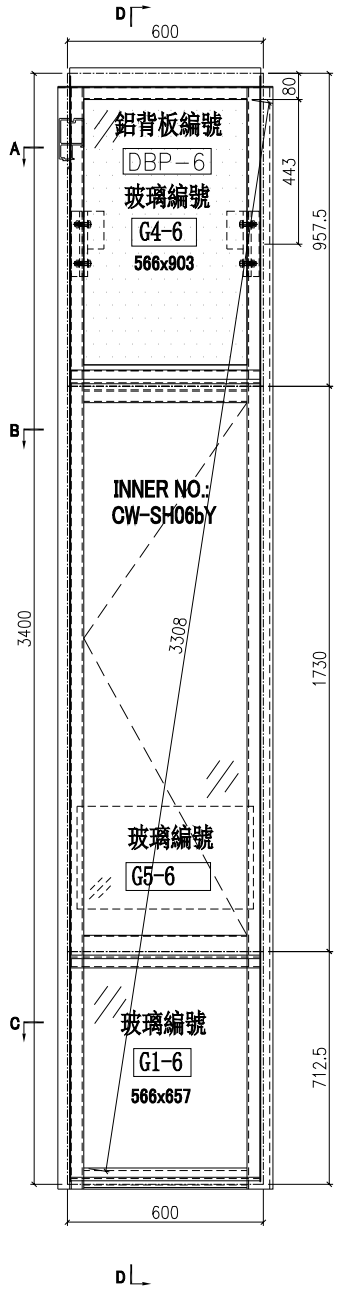

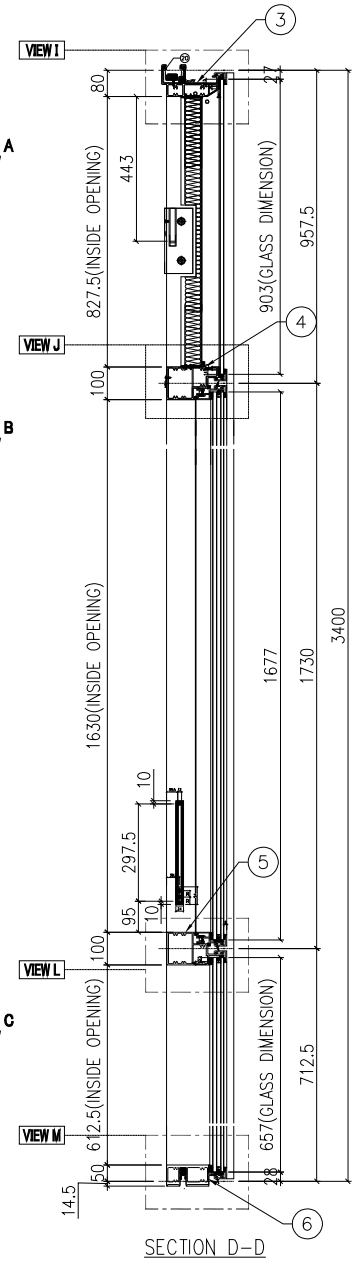

SECTION D-D

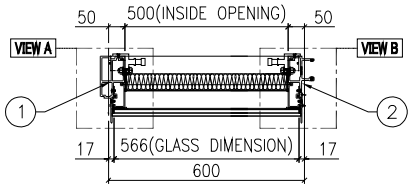

SECTION A-A

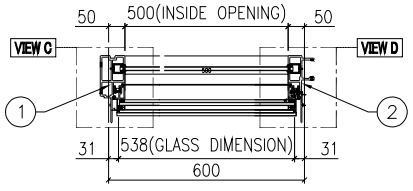

SECTION B-B

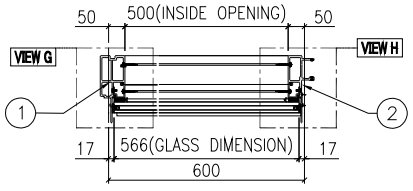

SECTION C-C

名稱	單元組裝圖	制圖	付吉寧	2022.07.19	修改			
材料		復核	謝永林	2022.08.17	日期			
顏色	JMQ213457(三塗)	批准	胡哥		圖號	CW-PLBG06bX		

EG－DWG3

美特鋁質 有限公司
MIDI Aluminium Fabricator Ltd.

使用位置
J853－SD－CW－4205

數據表見: CW－PLBG06bX(2)
大樣圖見: CW－PLBG06bX

工程號	J853	地盤	延坪道住宅

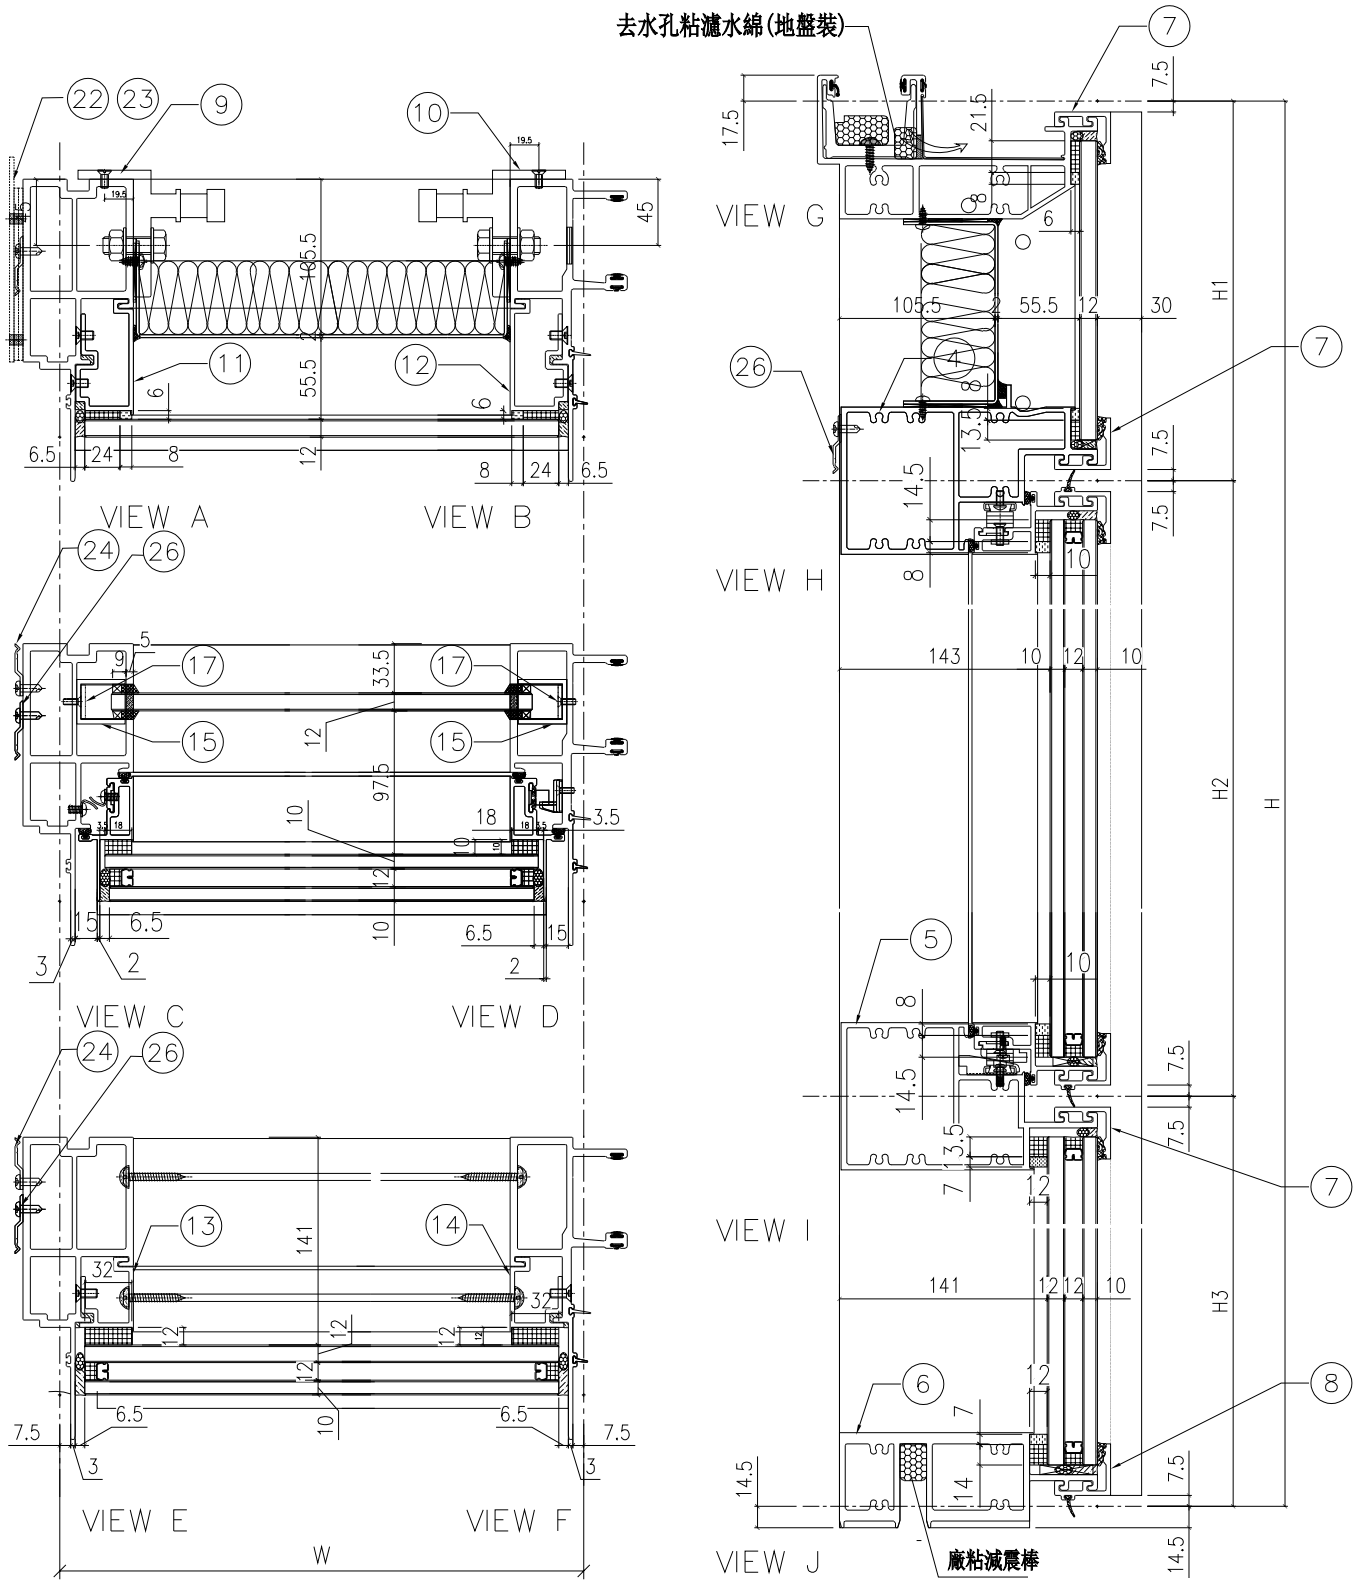

名稱	單元組裝圖	制圖	付吉寧	2022.07.19	修改			
材料		復核	謝永林	2022.08.17	日期			
顏色	JMQ213457(三塗)	批准	胡哥		圖號	CW－PLBG06bX(1)		

EG-DWG3

美特鋁質 有限公司
MIDI Aluminium Fabricator Ltd.

使用位置
J853-SD-CW-4205

組裝圖見: CW-PLBG06bX(1)
大樣圖見: CW-PLBG06bX

工程號	J853	地盤	延坪道住宅

分格W	分格H	分格H1	分格H2	分格H3		
600	3400	957.5	1730	712.5		
序號	名稱	加工圖號	數量	長度	備註	模號
1	生邊企	X85976-02bL	1	3407		X85976
2	生公企	X85973-03b	1	3407		X85973
3	頂橫	X85982-03R-06	1	617.5		X85982
4	上梗下生中橫	X85984-03L-06	1	577		X85984
5	上生下梗中橫	X85985-03L-06	1	577		X85985
6	底橫	X85981-03-06	1	577		X85981
7	扣蓋（頂）	X85989-03-06	3	578		X85989
8	扣蓋（底）	X85988-03-06	1	578		X85988
9	掛碼	KM-GM01	1	200		X85998
10	掛碼	KM-GM02	1	200		X85998
11	單玻骨	UN-BM2	1	862.5		X85987
12	單玻骨	UN-BM2R	1	862.5		X85987
13	雙玻骨	UN-DM2	1	611.5		X85990
14	雙玻骨	UN-DM2R	1	611.5		X85990
15	玻璃攔河槽	LUC-01	2	317.5		JMFG0828
17	攔河槽鋁角	UN-AG01	2	23		JM1030
22	擋水巴	SS-04	2	112		3mm鋁板
23	擋水巴	SS-05	1	139		3mm鋁板
24	Z字碼	UN-Z02	8	50		
26	Z字碼	UN-Z01	14	50		

配件清單名稱	顏色	數量	備注	配件清單名稱	顏色	數量	備注
#10x5/8"圓頭鋼牙	A4-70	16	修背板用(300mmC/C)	3/16x1/2"平頭機絲	A4-70	12	修夾巴,3粒/支
#14x1-1/2"圓頭鋼牙	A4-70	40	修橫料	M5x12mm平頭機絲	A4-70	8	修攔河槽及鋁角
M6x12mm平頭機絲	A4-70	12	修企料單玻璃骨	2022-SH16"東城產扇撐(左)	304不鏽鋼	1	SH生窗用
M6x12mm平頭機絲	A4-70	6	修企料雙玻璃骨	2022-SH16"東城產扇撐(右)	304不鏽鋼	1	SH生窗用
M5x12mm平頭機絲	A4-70	4	固定掛碼到企料上	853-CZ1窗占	黑色	1	SH窗1只/玉
M12x40mm六角螺栓	A4-70	4	企料鋁碼用(配1螺母,1平介,1彈介)	853-CZ2窗占	黑色	1	SH窗1只/玉
M5x12mm圓頭綱絲	A4-70	0	修套心	TC903扣碼	不鏽鋼	4	SH窗4個
3/16x5/8"圓頭機絲	A4-70	10	修扇撐於玉上(5粒/只)	837-CWH-K2	不鏽鋼	4	SH窗4個
3/16"x1/4"平頭機絲	A4-70	0	修加力巴	駿華T004鎖扣(夾巴)	鋅合金	4	SH4個/窗
3/16x3/8"圓頭機絲	A4-70	10	修扇撐於框上	駿華J047鎖點(13mm高)	304不鏽鋼	4	SH4個/窗
3/16x1/2"圓頭機絲	A4-70	16	用於收扣碼	2026-010A(無蓋)	JMQ213457(三塗)	1	SH窗用(1只/窗)
3/16x1/2"圓頭機絲	A4-70	1	窗占用	#10x5/8"圓頭鋼牙	A4-70	44	修Z字碼
3/16x3/8"平頭機絲	A4-70	16	組裝窗玉用				

名稱	單元組裝圖	制圖	付吉寧	2022.07.19	修改			
材料		復核	謝永林	2022.08.17	日期			
顏色	JMQ213457(三塗)	批准	胡哥		圖號	CW-PLBG06bX(2)		

EG-DWG3

美特鋁質 有限公司
MIDI Aluminium Fabricator Ltd.

工程號	J853	地盤	延坪道住宅

數據表見: CW-PLBG06cX(2)

節點圖見: CW-PLBG06cX(1)

圖號	層數	數量	總數	樓層	使用位置
CW-PLBG06cX	1	1	1	16F	J853-SD-CW-4205

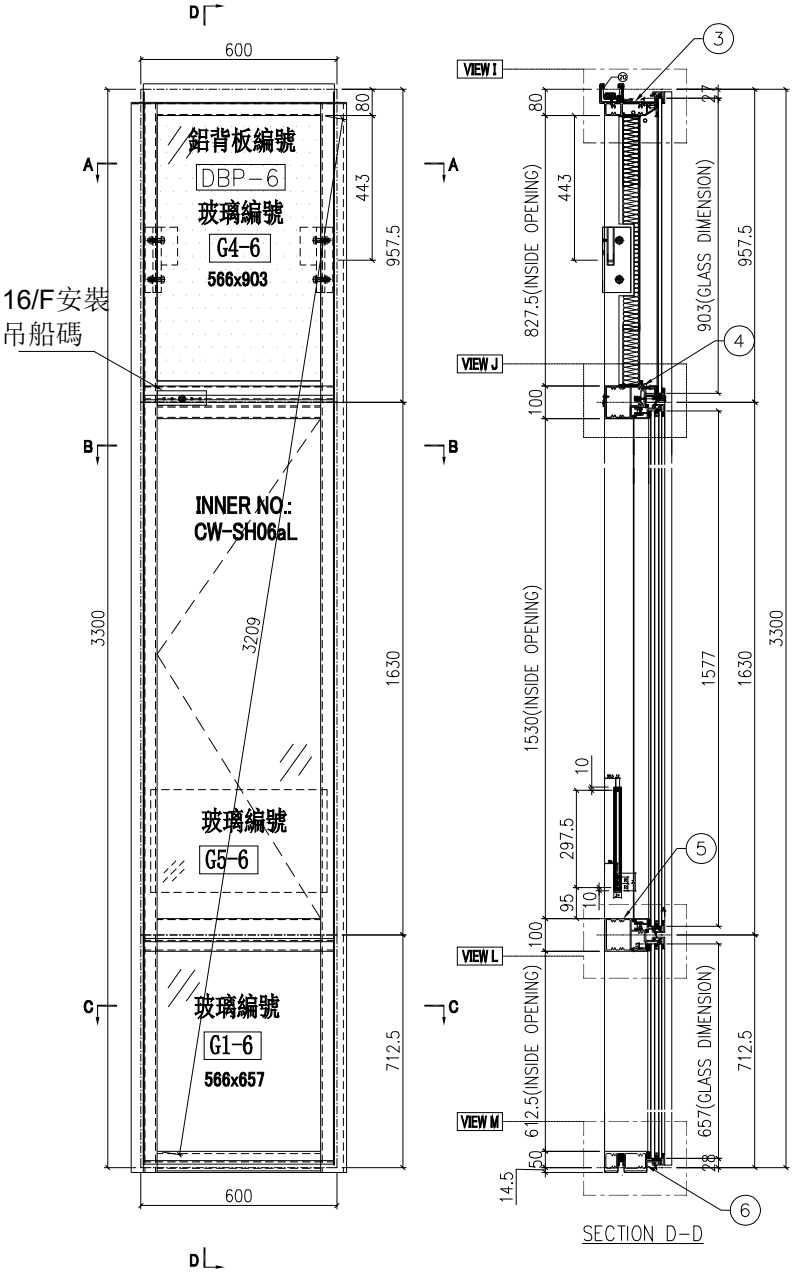

SECTION D-D

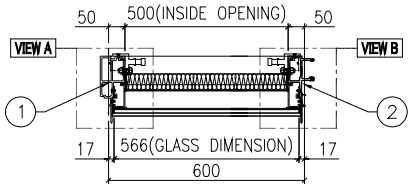

SECTION A-A

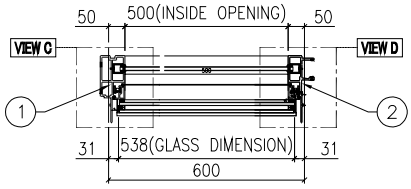

SECTION B-B

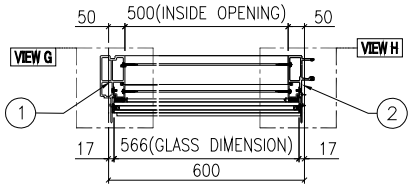

SECTION C-C

名稱	單元組裝圖	制圖	付吉寧	2022.07.19	修改			
材料		復核	謝永林	2022.08.17	日期			
顏色	JMQ213457(三塗)	批准	胡哥		圖號	CW-PLBG06cX		

EG－DWG3

美特鋁質 有限公司
MIDI Aluminium Fabricator Ltd.

使用位置
J853－SD－CW－4205

數據表見: CW－PLBG06cX(2)
大樣圖見: CW－PLBG06cX

工程號	J853	地盤	延坪道住宅

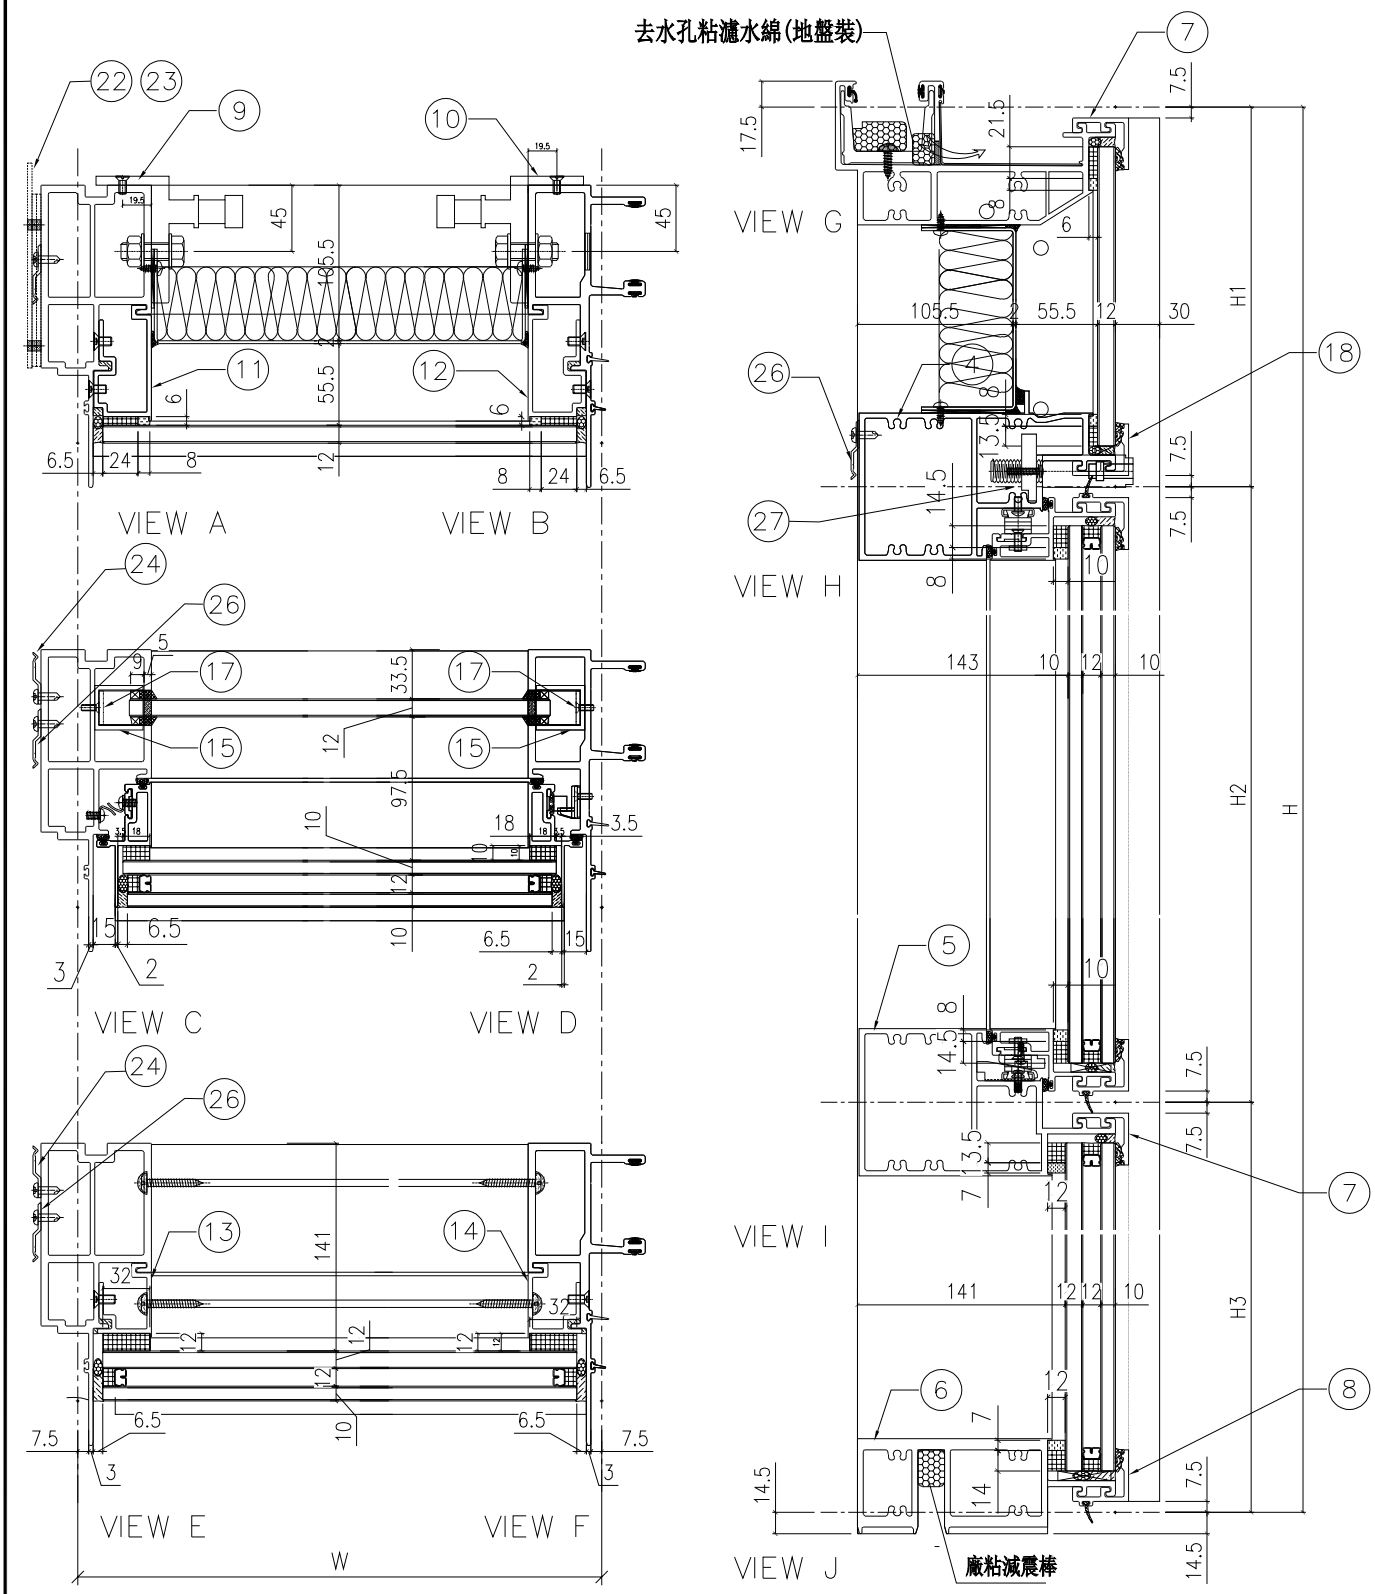

名稱	單元組裝圖	制圖	付吉寧	2022.07.19	修改			
材料		復核	謝永林	2022.08.17	日期			
顏色	JMQ213457(三塗)	批准	胡哥		圖號	CW－PLBG06cX(1)		

EG-DWG3

美特鋁質 有限公司
MIDI Aluminium Fabricator Ltd.

使用位置
J853-SD-CW-4205

組裝圖見: CW-PLBG06cX(1)
大樣圖見: CW-PLBG06cX

工程號	J853	地盤	延坪道住宅

分格W	分格H	分格H1	分格H2	分格H3		
600	3300	957.5	1630	712.5		
序號	名稱	加工圖號	數量	長度	備註	模號
1	生邊企	X85976-02aL	1	3307		X85976
2	生公企	X85973-03a	1	3307		X85973
3	頂橫	X85982-03R-06	1	617.5		X85982
4	上梗下生中橫	X85984-03L-06dL	1	577		X85984
5	上生下梗中橫	X85985-03L-06	1	577		X85985
6	底橫	X85981-03-06	1	577		X85981
7	扣蓋（頂）	X85989-03-06	2	578		X85989
8	扣蓋（底）	X85988-03-06	1	578		X85988
9	掛碼	KM-GM01	1	200		X85998
10	掛碼	KM-GM02	1	200		X85998
11	單玻骨	UN-BM2	1	862.5		X85987
12	單玻骨	UN-BM2R	1	862.5		X85987
13	雙玻骨	UN-DM2	1	611.5		X85990
14	雙玻骨	UN-DM2R	1	611.5		X85990
15	玻璃攔河槽	LUC-01	2	317.5		JMFG0828
17	攔河槽鋁角	UN-AG01	2	23		JM1030
18	扣蓋（吊船）	X85989-03L-06dL	1	578		X85989
22	擋水巴	SS-04	2	112		3mm鋁板
23	擋水巴	SS-05	1	139		3mm鋁板
24	Z字碼	UN-Z02	9	50		
26	Z字碼	UN-Z01	13	50		
27	吊船碼鋼巴	UN-GB02	1	150		

配件清單名稱	顏色	數量	備注	配件清單名稱	顏色	數量	備注
#10x5/8"圓頭鋼牙	A4-70	16	修背板用(300mmC/C)	3/16x1/2"平頭機絲	A4-70	12	修夾巴,3粒/支
#14x1-1/2"圓頭鋼牙	A4-70	40	修橫料	M5x12mm平頭機絲	A4-70	8	修攔河槽及鋁角
M6x12mm平頭機絲	A4-70	12	修企料單玻璃骨	2022-SH16"東城產扇撐(左)	304不鏽鋼	1	SH生窗用
M6x12mm平頭機絲	A4-70	6	修企料雙玻璃骨	2022-SH16"東城產扇撐(右)	304不鏽鋼	1	SH生窗用
M5x12mm平頭機絲	A4-70	4	固定掛碼到企料上	853-CZ1窗占	黑色	1	SH窗1只/玉
M12x40mm六角螺栓	A4-70	4	企料鋁碼用(配1螺母,1平介,1彈介)	853-CZ2窗占	黑色	1	SH窗1只/玉
M5x12mm圓頭網絲	A4-70	0	修套心	TC903扣碼	不鏽鋼	4	SH窗4個
3/16x5/8"圓頭機絲	A4-70	10	修扇撐於玉上(5粒/只)	837-CWH-K2	不鏽鋼	4	SH窗4個
3/16"x1/4"平頭機絲	A4-70	0	修加力巴	駿華T004鎖扣(夾巴)	鋅合金	4	SH4個/窗
3/16x3/8"圓頭機絲	A4-70	10	修扇撐於框上	駿華J047鎖點(13mm高)	304不鏽鋼	4	SH4個/窗
3/16x1/2"圓頭機絲	A4-70	16	用於收扣碼	2026-010A(無蓋)	JMQ213457(三塗)	1	SH窗用(1只/窗)
3/16x1/2"圓頭機絲	A4-70	1	窗占用	#10x5/8"圓頭鋼牙	A4-70	44	修Z字碼
3/16x3/8"平頭機絲	A4-70	16	組裝窗玉用				

名稱	單元組裝圖	制圖	付吉寧	2022.07.19	修改			
材料		復核	謝永林	2022.08.17	日期			
顏色	JMQ213457(三塗)	批准	胡哥		圖號	CW-PLBG06cX(2)		

EG-DWG3

美特鋁質 有限公司
MIDI Aluminium Fabricator Ltd.

圖號	層數	數量	總數	樓層	使用位置
CW-PLBG06dX	1	1	1	22F	J853-SD-CW-4205

工程號	J853	地盤	延坪道住宅

數據表見: CW-PLBG06dX(2)

節點圖見: CW-PLBG06dX(1)

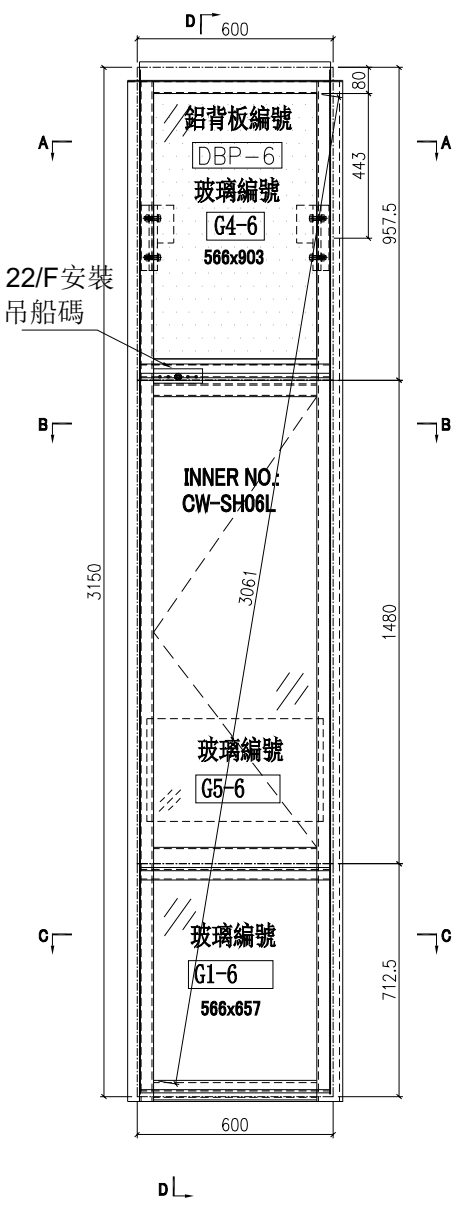

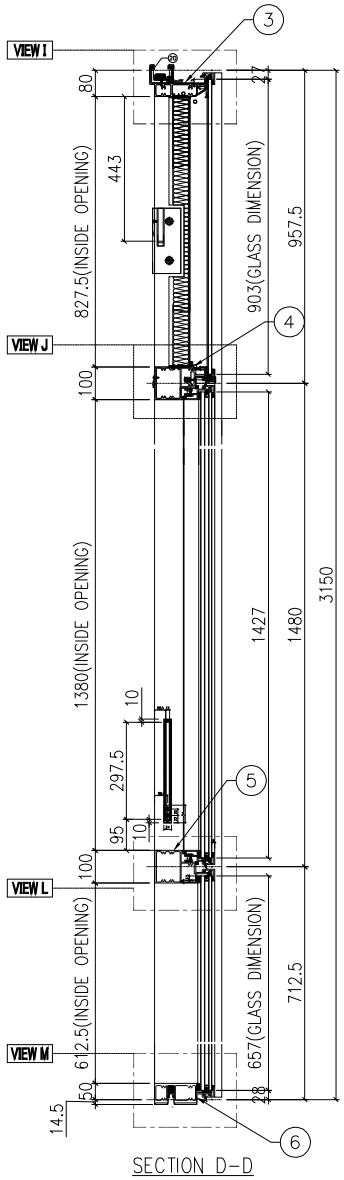

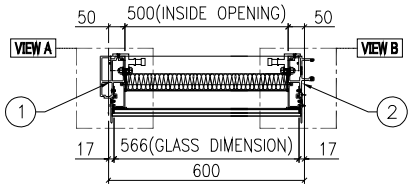

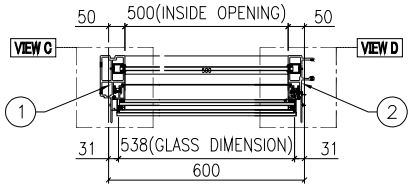

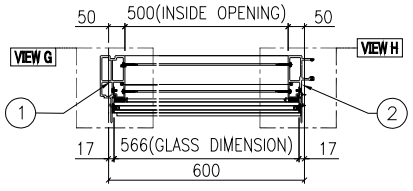

名稱	單元組裝圖	制圖	付吉寧	2022.07.19	修改			
材料		復核	謝永林	2022.08.17	日期			
顏色	JMQ213457(三塗)	批准	胡哥		圖號	CW-PLBG06dX		

EG－DWG3

美特鋁質 有限公司
MIDI Aluminium Fabricator Ltd.

工程號	J853	地盤	延坪道住宅

使用位置	數據表見: CW－PLBG06dX(2)
J853－SD－CW－4205	大樣圖見: CW－PLBG06dX

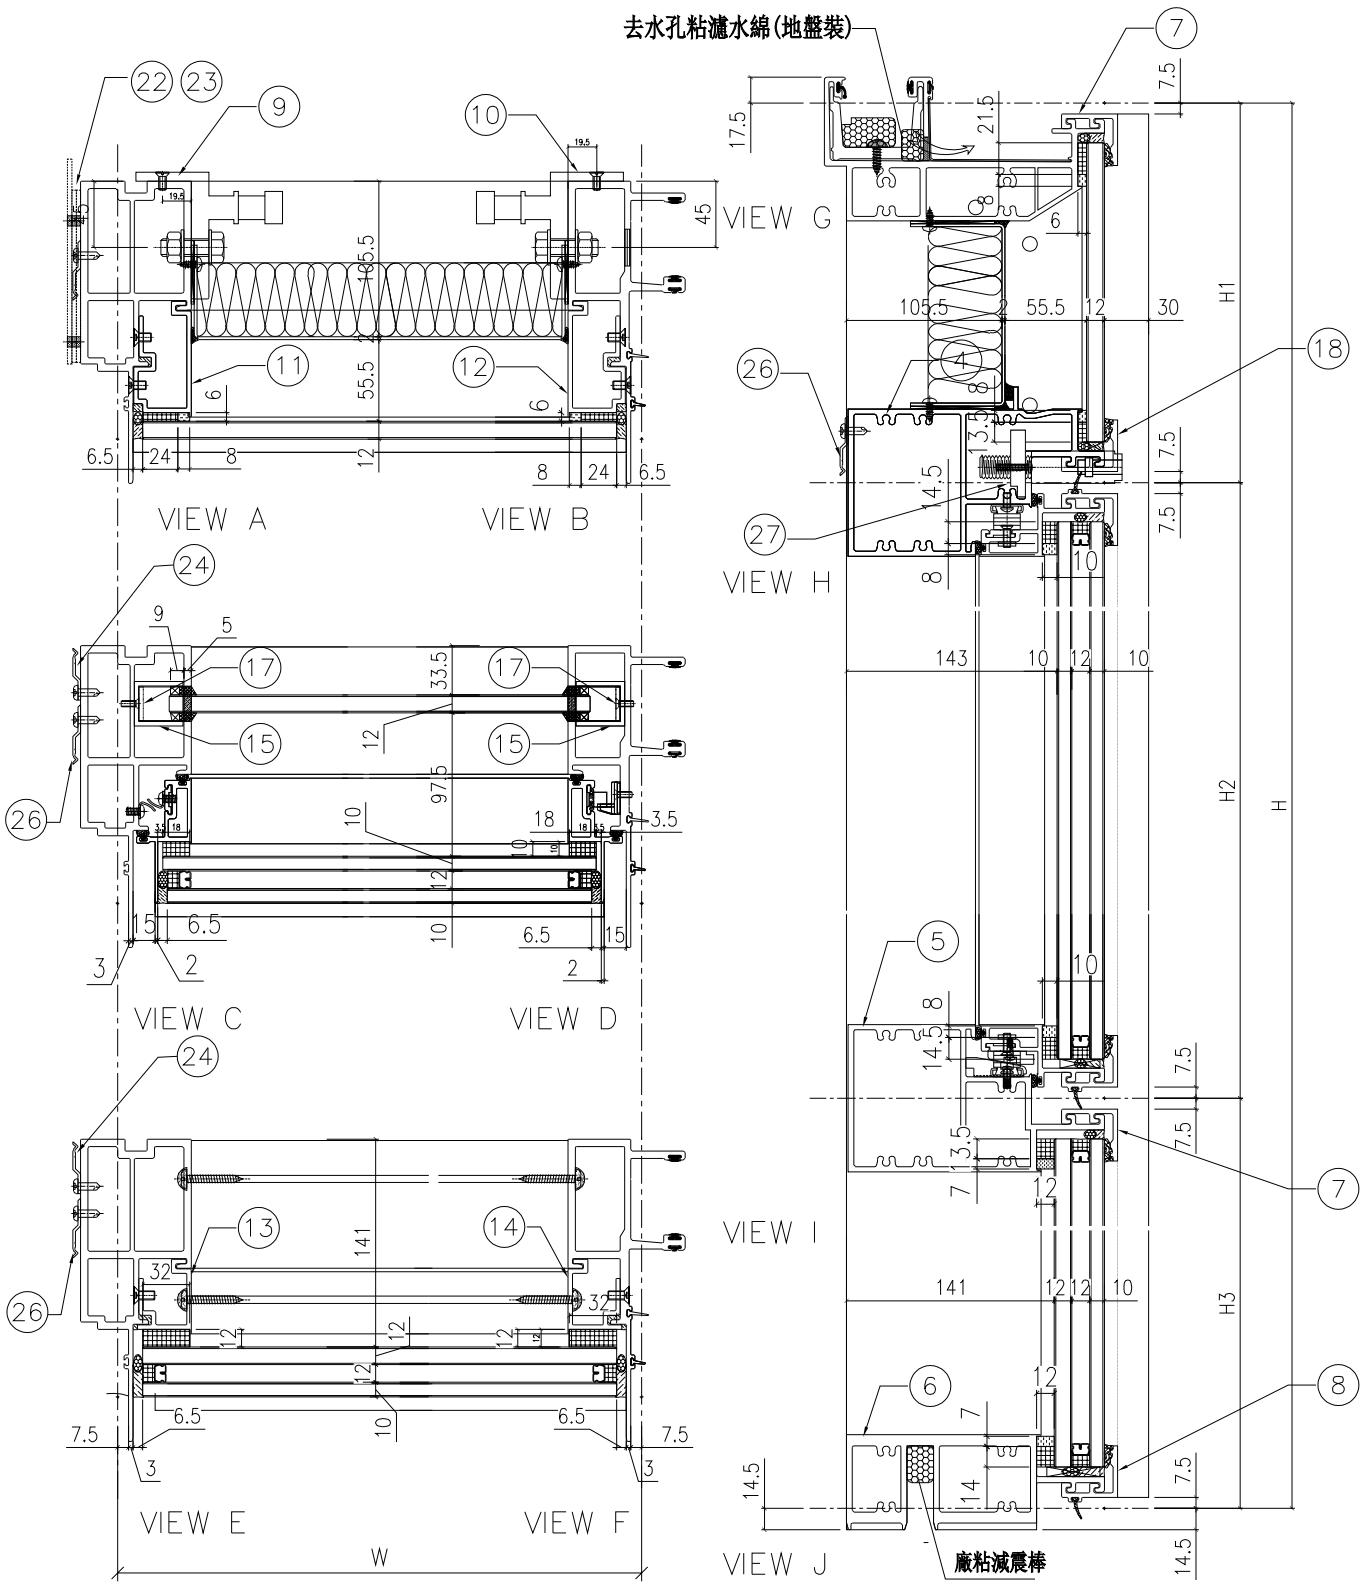

名稱	單元組裝圖	制圖	付吉寧	2022.07.19	修改			
材料		復核	謝永林	2022.08.17	日期			
顏色	JMQ213457(三塗)	批准	胡哥		圖號	CW－PLBG06dX(1)		

EG-DWG3

美特鋁質 有限公司
MIDI Aluminium Fabricator Ltd.

使用位置
J853-SD-CW-4205

組裝圖見: CW-PLBG06dX(1)
大樣圖見: CW-PLBG06dX

工程號	J853	地盤	延坪道住宅

分格W	分格H	分格H1	分格H2	分格H3		
600	3150	957.5	1480	712.5		
序號	名稱	加工圖號	數量	長度	備註	模號
1	生邊企	X85976-02L	1	3157		X85976
2	生公企	X85973-03	1	3157		X85973
3	頂橫	X85982-03R-06	1	617.5		X85982
4	上梗下生中橫	X85984-03R-06dL	1	577		X85984
5	上生下梗中橫	X85985-03R-06	1	577		X85985
6	底橫	X85981-03-06	1	577		X85981
7	扣蓋（頂）	X85989-03-06	2	578		X85989
8	扣蓋（底）	X85988-03-06	1	578		X85988
9	掛碼	KM-GM01	1	200		X85998
10	掛碼	KM-GM02	1	200		X85998
11	單玻骨	UN-BM2	1	862.5		X85987
12	單玻骨	UN-BM2R	1	862.5		X85987
13	雙玻骨	UN-DM2	1	611.5		X85990
14	雙玻骨	UN-DM2R	1	611.5		X85990
15	玻璃攔河槽	LUC-01	2	317.5		JMFG0828
17	攔河槽鋁角	UN-AG01	2	23		JM1030
18	扣蓋（吊船）	X85989-03L-06dL	1	578		X85989
22	擋水巴	SS-04	2	112		3mm鋁板
23	擋水巴	SS-05	1	139		3mm鋁板
24	Z字碼	UN-Z02	9	50		
26	Z字碼	UN-Z01	13	50		
27	吊船碼鋼巴	UN-GB02	1	150		

配件清單名稱	顏色	數量	備注	配件清單名稱	顏色	數量	備注
#10x5/8"圓頭鋼牙	A4-70	16	修背板用(300mmC/C)	3/16x1/2"平頭機絲	A4-70	12	修夾巴,3粒/支
#14x1-1/2"圓頭鋼牙	A4-70	40	修橫料	M5x12mm平頭機絲	A4-70	8	修攔河槽及鋁角
M6x12mm平頭機絲	A4-70	12	修企料單玻璃骨	2022-SH16"東城產扇撐(左)	304不鏽鋼	1	SH生窗用
M6x12mm平頭機絲	A4-70	6	修企料雙玻璃骨	2022-SH16"東城產扇撐(右)	304不鏽鋼	1	SH生窗用
M5x12mm平頭機絲	A4-70	4	固定掛碼到企料上	853-CZ1窗占	黑色	1	SH窗1只/玉
M12x40mm六角螺栓	A4-70	4	企料鋁碼用(配1螺母,1平介,1彈介)	853-CZ2窗占	黑色	1	SH窗1只/玉
M5x12mm圓頭綱絲	A4-70	0	修套心	TC903扣碼	不鏽鋼	4	SH窗4個
3/16x5/8"圓頭機絲	A4-70	10	修扇撐於玉上(5粒/只)	837-CWH-K2	不鏽鋼	4	SH窗4個
3/16"x1/4"平頭機絲	A4-70	0	修加力巴	駿華T004鎖扣(夾巴)	鋅合金	4	SH4個/窗
3/16x3/8"圓頭機絲	A4-70	10	修扇撐於框上	駿華J047鎖點(13mm高)	304不鏽鋼	4	SH4個/窗
3/16x1/2"圓頭機絲	A4-70	16	用於收扣碼	2026-010A(無蓋)	JMQ213457(三塗)	1	SH窗用(1只/窗)
3/16x1/2"圓頭機絲	A4-70	1	窗占用	#10x5/8"圓頭鋼牙	A4-70	44	修Z字碼
3/16x3/8"平頭機絲	A4-70	16	組裝窗玉用				

名稱	單元組裝圖	制圖	付吉寧	2022.07.19	修改			
材料		復核	謝永林	2022.08.17	日期			
顏色	JMQ213457(三塗)	批准	胡哥		圖號	CW-PLBG06dX(2)		

EG-DWG3

美特鋁質 有限公司
MIDI Aluminium Fabricator Ltd.

工程號	J853	地盤	延坪道住宅

數據表見: CW-PTMG09(2)

節點圖見: CW-PTMG09(1)

圖號	層數	數量	總數	樓層	使用位置
CW-PTMG09	8	1	8	6F-15F	J853-SD-CW-4202

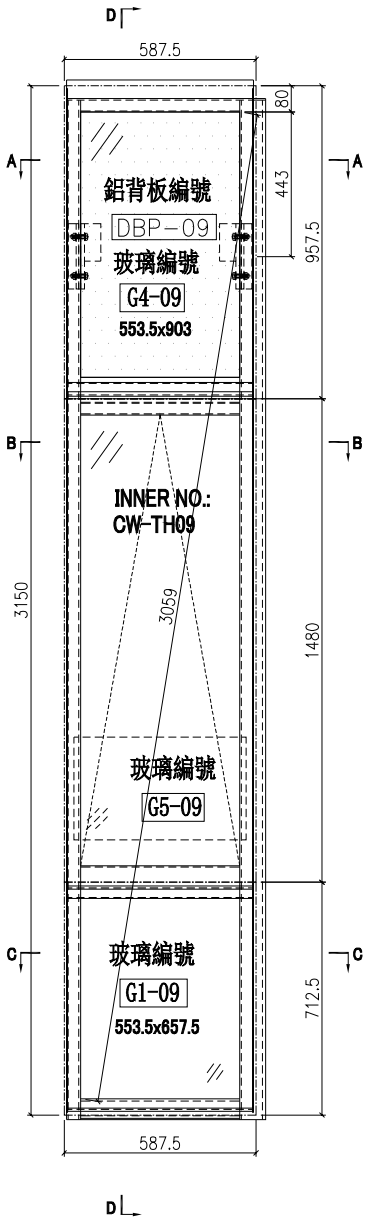

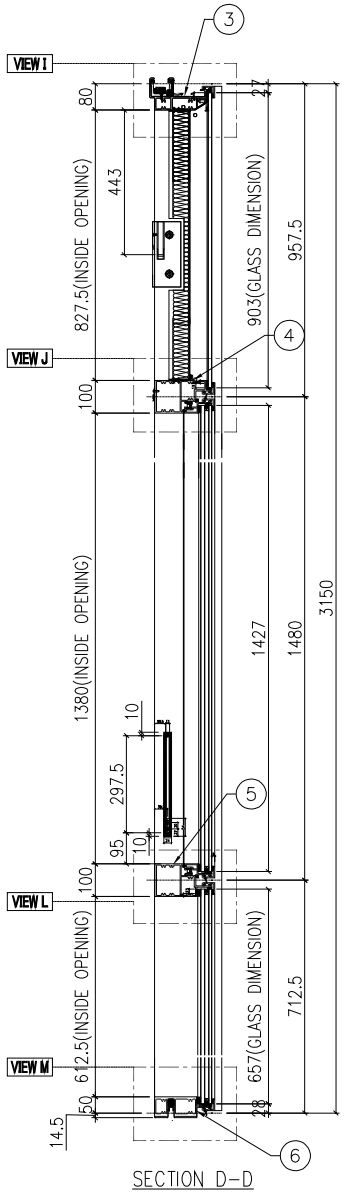

SECTION D-D

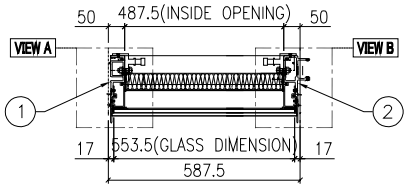

SECTION A-A

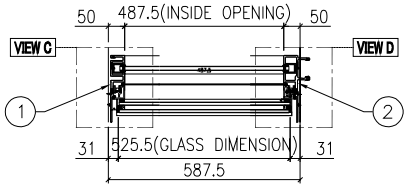

SECTION B-B

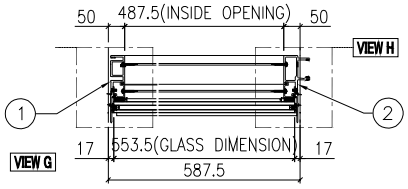

SECTION C-C

名稱	單元組裝圖	制圖	付吉寧	2022.07.19	修改			
材料		復核	謝永林	2022.08.17	日期			
顏色	JMQ213457(三塗)	批准	胡哥		圖號	CW-PTMG09		

EG－DWG3

美特鋁質 有限公司
MIDI Aluminium Fabricator Ltd.

工程號	J853	地盤	延坪道住宅

使用位置
J853－SD－CW－4202

數據表見: CW－PTMG09(2)
大樣圖見: CW－PTMG09

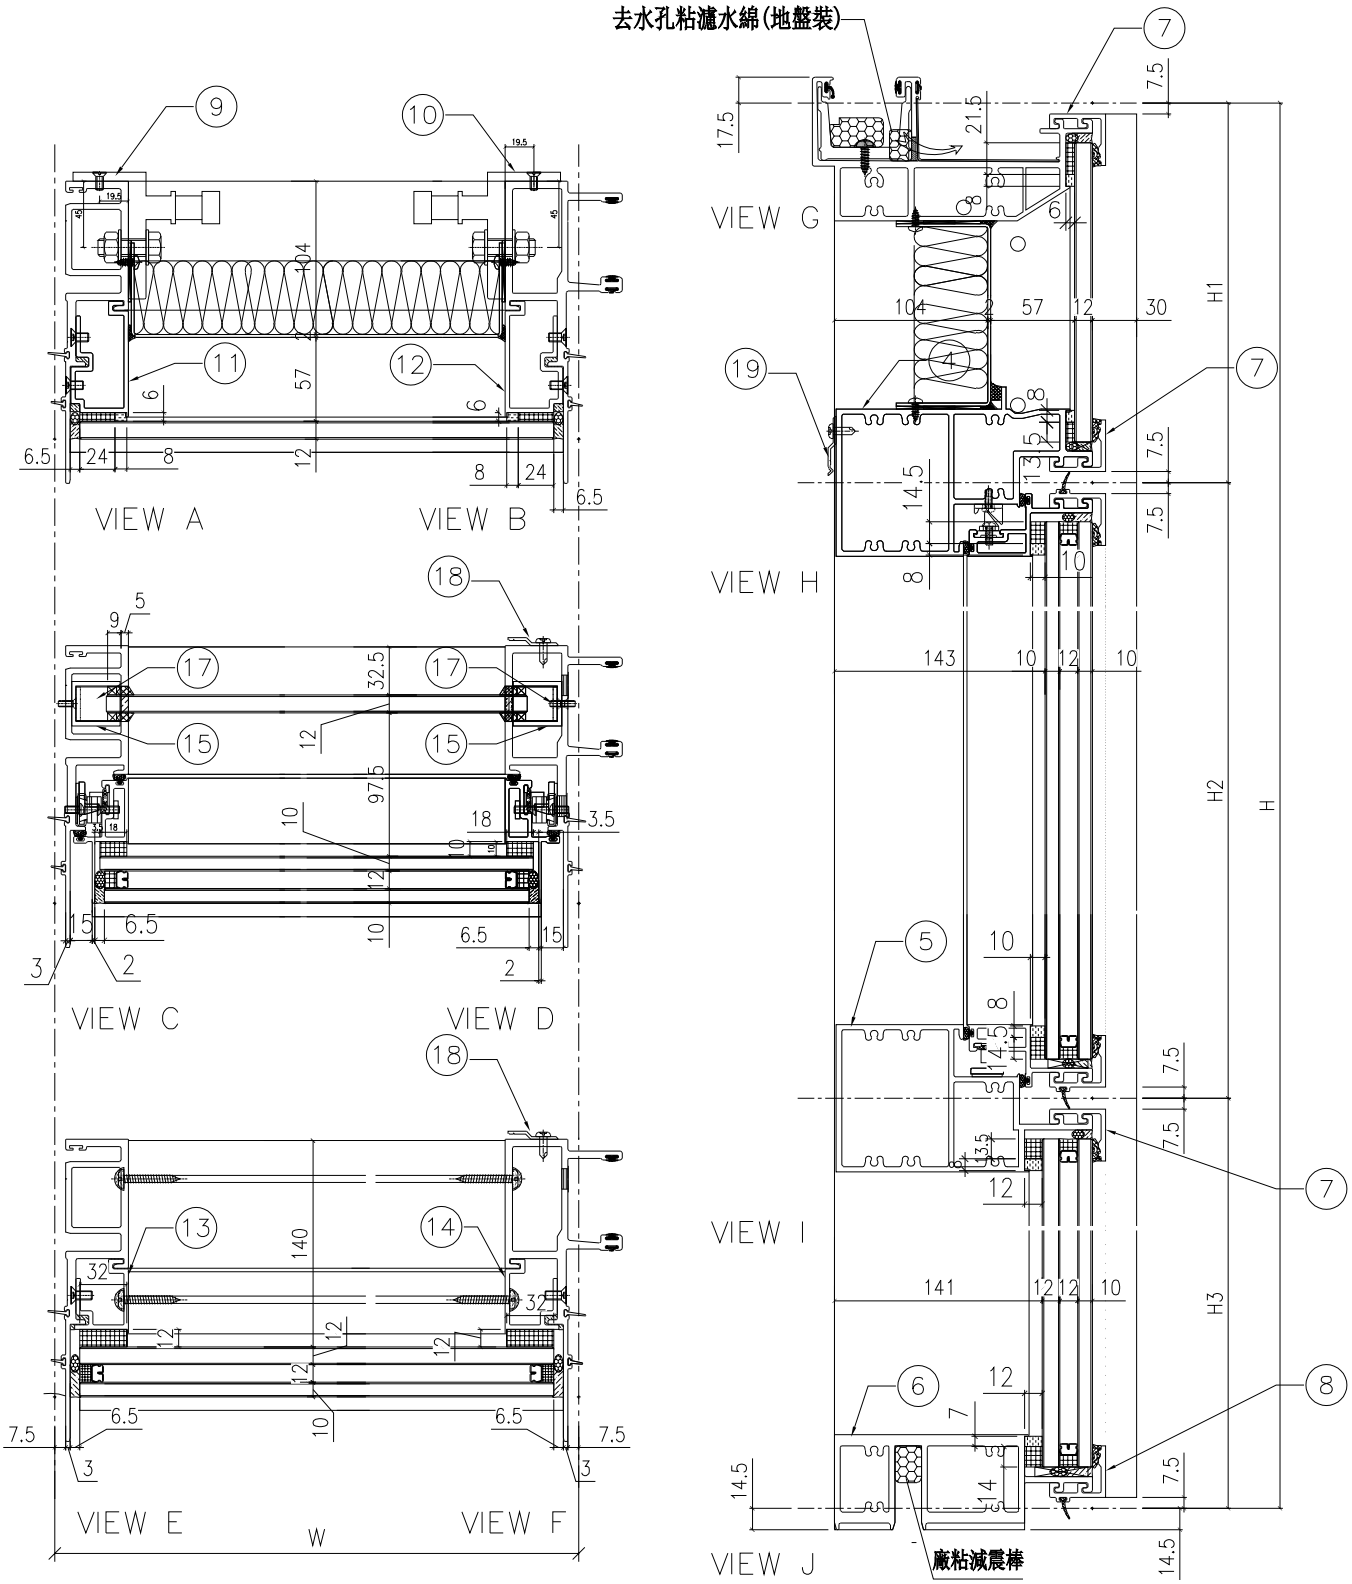

名稱	單元組裝圖	制圖	付吉寧	2022.07.19	修改			
材料		復核	謝永林	2022.08.17	日期			
顏色	JMQ213457(三塗)	批准	胡哥		圖號	CW－PTMG09(1)		

EG-DWG3

美特鋁質 有限公司
MIDI Aluminium Fabricator Ltd.

使用位置
J853-SD-CW-4202

節點圖見: CW-PTMG09(1)
大樣圖見: CW-PTMG09

工程號	J853	地盤	延坪道住宅

分格W	分格H	分格H1	分格H2	分格H3		
587.5	3150	957.5	1480	712.5		

序號	名稱	加工圖號	數量	長度	備註	模號
1	生母企	X85974-01	1	3157		X85974
2	生公企	X85973-01Z	1	3157		X85973
3	頂橫	X85982-03W-09	1	572.5		X85982
4	上梗下生中橫	X85984-03-09	1	564.5		X85984
5	上生下梗中橫	X85985-03-09	1	564.5		X85985
6	底橫	X85981-03-09	1	564.5		X85981
7	扣蓋（頂）	X85989-03-09	3	565.5		X85989
8	扣蓋（底）	X85988-03-09	1	565.5		X85988
9	掛碼	KM-GM01	1	200		X85998
10	掛碼	KM-GM02	1	200		X85998
11	單玻骨	UN-BM2	1	862.5		X85987
12	單玻骨	UN-BM2R	1	862.5		X85987
13	雙玻骨	UN-DM2	1	611.5		X85990
14	雙玻骨	UN-DM2R	1	611.5		X85990
15	玻璃攔河槽	LUC-01	2	317.5		JMFG0828
17	攔河槽鋁角	UN-AG01	2	23		JM1030
18	Z字碼	UN-Z04	9	50		
19	Z字碼	UN-Z01	2	50		

配件清單名稱	顏色	數量	備注	配件清單名稱	顏色	數量	備注
#10x5/8"圓頭鋼牙	A4-70	14	修背板用(300mmC/C)	3/16x1/2"平頭機絲	A4-70	18	修夾巴,3粒/支
#14x1-1/2"圓頭鋼牙	A4-70	40	修橫料	M5x12mm平頭機絲	A4-70	8	修攔河槽及鋁角
M6x12mm平頭機絲	A4-70	12	修企料單玻璃骨	2021-AA 24"東城產扇撐	304不鏽鋼	2	TH生窗用
M6x12mm平頭機絲	A4-70	6	修企料雙玻璃骨	2031-G(帶鑰匙)10"限位撐	304不鏽鋼	2	TH窗用(2只/窗)
M5x12mm平頭機絲	A4-70	4	固定掛碼到企料上	東城202-18轉角器	鋅合金	2	TH窗用(2只/窗)
M12x40mm六角螺栓	A4-70	4	企料鋁碼爪(配1螺母,1平介,1彈介)	853-CZ1窗占	黑色	2	TH窗1只/玉
M5x12mm圓頭綢絲	A4-70	0	修套心	853-CZ2窗占	黑色	2	TH窗1只/玉
3/16x5/8"圓頭機絲	A4-70	8	修扇撐於玉上(5粒/只)	俊華J076A(大)/J077A(小)扣碼	不鏽鋼	2	TH窗用(2組/窗)
3/16"x1/4"平頭機絲	A4-70	0	修加力巴	駿華T004鎖扣(夾巴)	鋅合金	6	TH6個/窗
3/16x3/8"圓頭機絲	A4-70	10	修扇撐於框上	東成鎖點202-06(12.5mm高)	304不鏽鋼	4	TH4個/窗(企料用)
3/16x3/8"圓頭機絲	A4-70	8	修限位撐	俊華J047鎖點 (14.5mm高)	304不鏽鋼	2	TH2個/窗(橫料用)
3/16x1/2"圓頭機絲	A4-70	8	用於收扣碼	2026-010A(無蓋)	JMQ213457(三塗)	1	TH窗用(1只/窗)
3/16x1/2"圓頭機絲	A4-70	4	窗占用	#10x5/8"圓頭鋼牙	A4-70	22	修Z字碼
3/16x3/8"平頭機絲	A4-70	16	組裝窗玉用				

名稱	數據表	制圖	付吉寧	2022.07.19	修改			
材料		復核	謝永林	2022.08.17	日期			
顏色	JMQ213457(三塗)	批准	胡哥		圖號	CW-PTMG09(2)		

EG-DWG3

美特鋁質 有限公司
MIDI Aluminium Fabricator Ltd.

工程號	J853	地盤	延坪道住宅

數據表見: CW-PTMG09a(2)

節點圖見: CW-PTMG09a(1)

圖號	層數	數量	總數	樓層	使用位置
CW-PTMG09a	1	1	1	16F	J853-SD-CW-4202

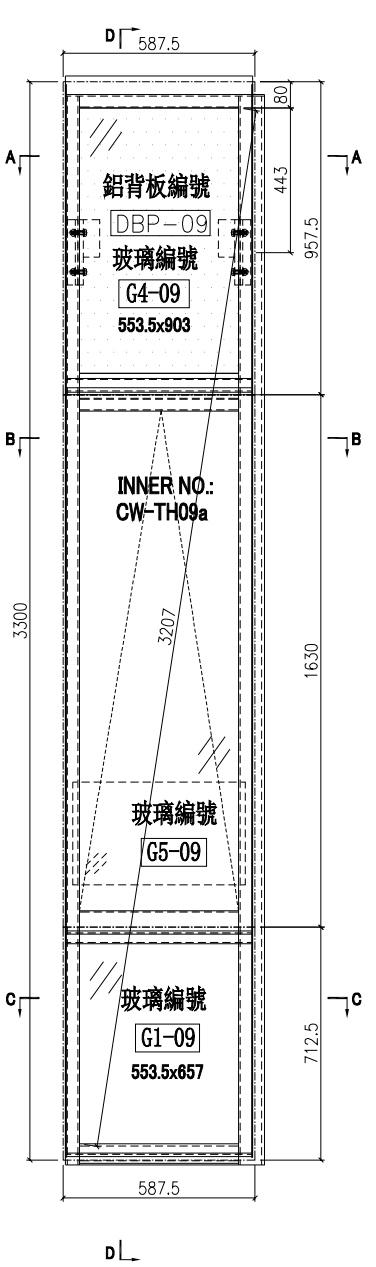

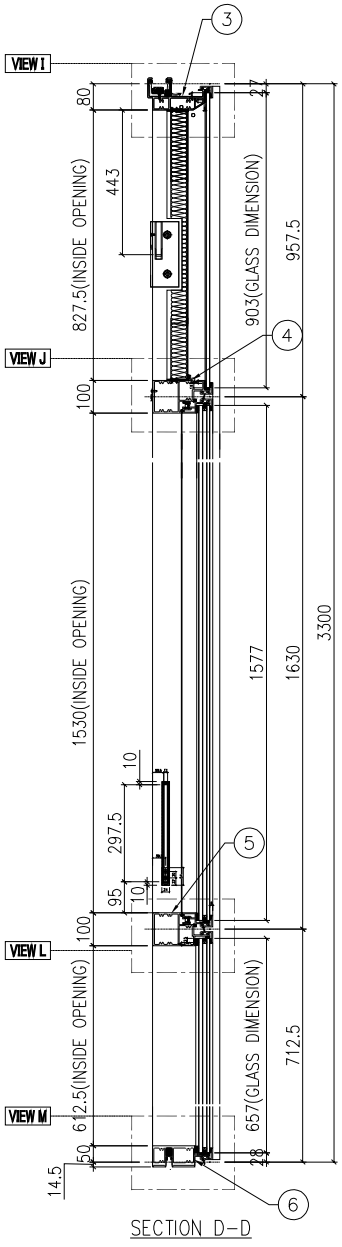

SECTION D-D

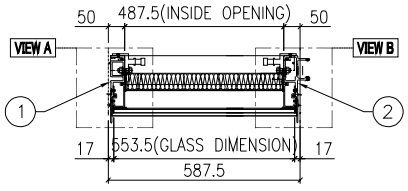

SECTION A-A

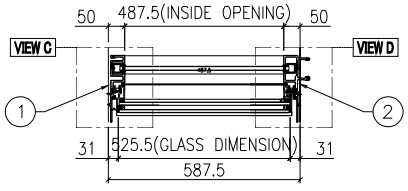

SECTION B-B

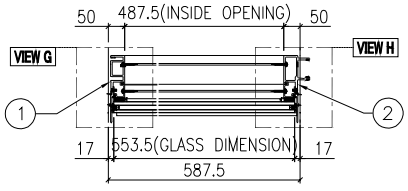

SECTION C-C

名稱	單元組裝圖	制圖	付吉寧	2022.07.19	修改			
材料		復核	謝永林	2022.08.17	日期			
顏色	JMQ213457(三塗)	批准	胡哥		圖號	CW-PTMG09a		

EG-DWG3

美特鋁質 有限公司
MIDI Aluminium Fabricator Ltd.

使用位置
J853-SD-CW-4202

數據表見: CW-PTMG09a(2)

大樣圖見: CW-PTMG09a

工程號	J853	地盤	延坪道住宅

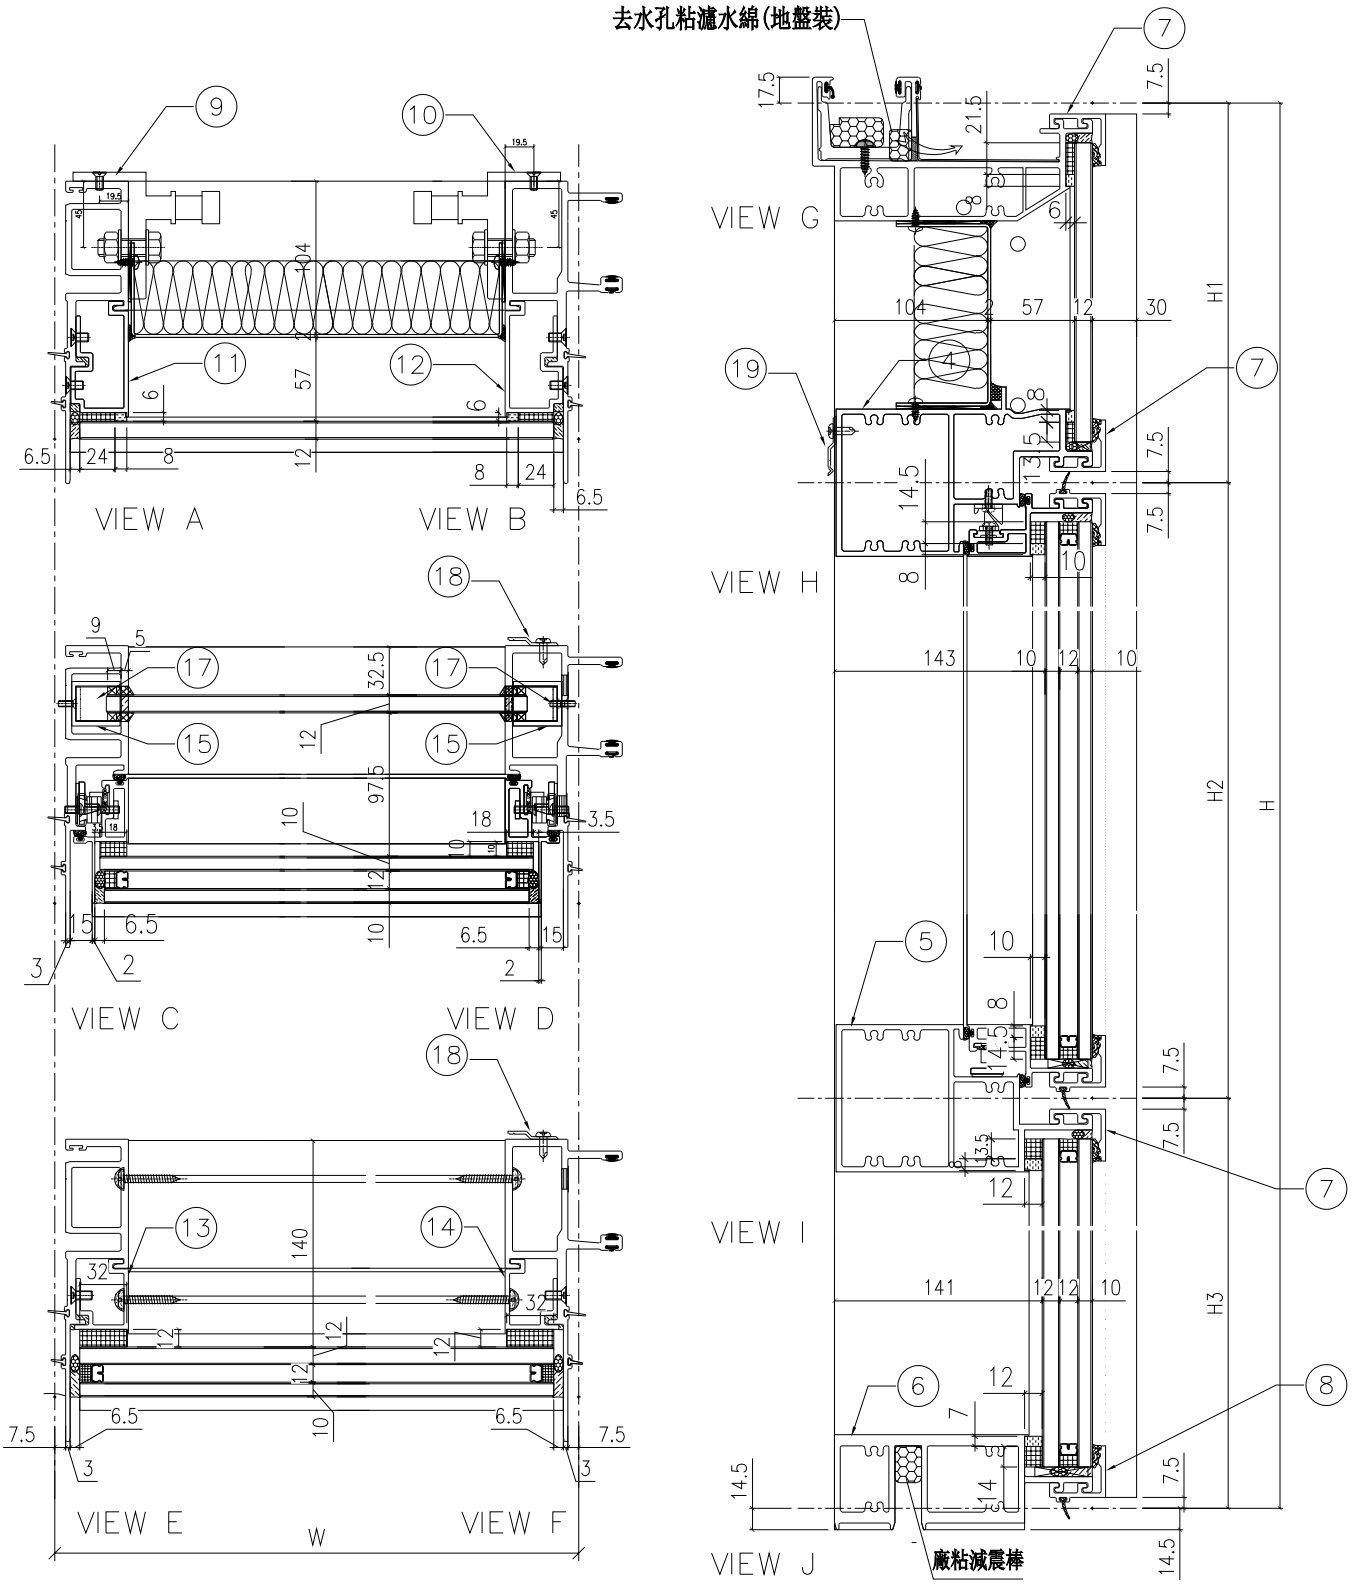

名稱	單元組裝圖	制圖	付吉寧	2022.07.19	修改			
材料		復核	謝永林	2022.08.17	日期			
顏色	JMQ213457(三塗)	批准	胡哥		圖號	CW-PTMG09a(1)		

EG-DWG3

美特鋁質 有限公司
MIDI Aluminium Fabricator Ltd.

使用位置
J853-SD-CW-4202

節點圖見: CW-PTMG09a(1)
大樣圖見: CW-PTMG09a

工程號	J853	地盤	延坪道住宅

分格W	分格H	分格H1	分格H2	分格H3		
587.5	3300	957.5	1630	712.5		

序號	名稱	加工圖號	數量	長度	備註	模號
1	生母企	X85974-01a	1	3307		X85974
2	生公企	X85973-01aZ	1	3307		X85973
3	頂橫	X85982-03W-09	1	572.5		X85982
4	上梗下生中橫	X85984-03-09	1	564.5		X85984
5	上生下梗中橫	X85985-03-09	1	564.5		X85985
6	底橫	X85981-03-09	1	564.5		X85981
7	扣蓋（頂）	X85989-03-09	3	565.5		X85989
8	扣蓋（底）	X85988-03-09	1	565.5		X85988
9	掛碼	KM-GM01	1	200		X85998
10	掛碼	KM-GM02	1	200		X85998
11	單玻骨	UN-BM2	1	862.5		X85987
12	單玻骨	UN-BM2R	1	862.5		X85987
13	雙玻骨	UN-DM2	1	611.5		X85990
14	雙玻骨	UN-DM2R	1	611.5		X85990
15	玻璃攔河槽	LUC-01	2	317.5		JMFG0828
17	攔河槽鋁角	UN-AG01	2	23		JM1030
18	Z字碼	UN-Z04	8	50		
19	Z字碼	UN-Z01	2	50		

配件清單名稱	顏色	數量	備注	配件清單名稱	顏色	數量	備注
#10x5/8"圓頭鋼牙	A4-70	14	修背板用(300mmC/C)	3/16x1/2"平頭機絲	A4-70	24	修夾巴,3粒/支
#14x1-1/2"圓頭鋼牙	A4-70	40	修橫料	M5x12mm平頭機絲	A4-70	8	修攔河槽及鋁角
M6x12mm平頭機絲	A4-70	12	修企料單玻璃骨	2021-AA 24"東城產扇撐	304不鏽鋼	2	TH生窗用
M6x12mm平頭機絲	A4-70	6	修企料雙玻璃骨	2031-G(帶鑰匙)10"限位撐	304不鏽鋼	2	TH窗用(2只/窗)
M5x12mm平頭機絲	A4-70	4	固定掛碼到企料上	東城202-18轉角器	鋅合金	2	TH窗用(2只/窗)
M12x40mm六角螺栓	A4-70	4	企料鋁碼用(配1螺母,1平介,1彈介)	853-CZ1窗占	黑色	2	TH窗1只/玉
M5x12mm圓頭綱絲	A4-70	0	修套心	853-CZ2窗占	黑色	2	TH窗1只/玉
3/16x5/8"圓頭機絲	A4-70	8	修扇撐於玉上(5粒/只)	俊華J076A(大)/J077A(小)扣碼	不鏽鋼	2	TH窗用(2組/窗)
3/16"x1/4"平頭機絲	A4-70	0	修加力巴	駿華T004鎖扣(夾巴)	鋅合金	8	TH6個/窗
3/16x3/8"圓頭機絲	A4-70	10	修扇撐於框上	東成鎖點202-06(12.5mm高)	304不鏽鋼	6	TH4個/窗(企料用)
3/16x3/8"圓頭機絲	A4-70	8	修限位撐	俊華J047鎖點 (14.5mm高)	304不鏽鋼	2	TH2個/窗(橫料用)
3/16x1/2"圓頭機絲	A4-70	8	用於收扣碼	2026-010A(無蓋)	JMQ213457(三塗)	1	TH窗用(1只/窗)
3/16x1/2"圓頭機絲	A4-70	4	窗占用	#10x5/8"圓頭鋼牙	A4-70	4	修Z字碼
3/16x3/8"平頭機絲	A4-70	16	組裝窗玉用	3/16x5/16"圓頭機絲	A4-70	16	修Z字碼

名稱	數據表	制圖	付吉寧	2022.07.19	修改			
材料		復核	謝永林	2022.08.17	日期			
顏色	JMQ213457(三塗)	批准	胡哥		圖號	CW-PTMG09a(2)		

EG-DWG3

美特鋁質 有限公司
MIDI Aluminium Fabricator Ltd.

工程號	J853	地盤	延坪道住宅

數據表見: CW-PTMG09aL(2)

節點圖見: CW-PTMG09aL(1)

圖號	層數	數量	總數	樓層	使用位置
CW-PTMG09aL	1	1	1	5F	J853-SD-CW-4202

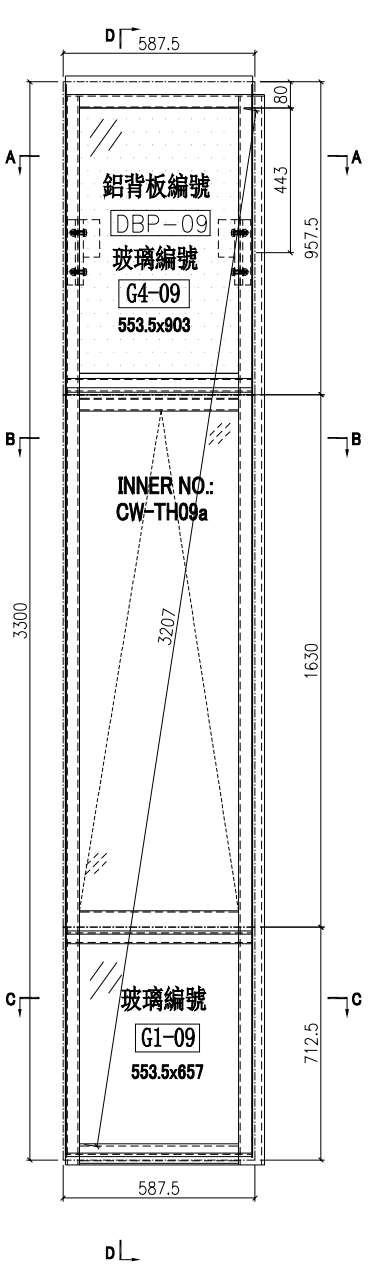

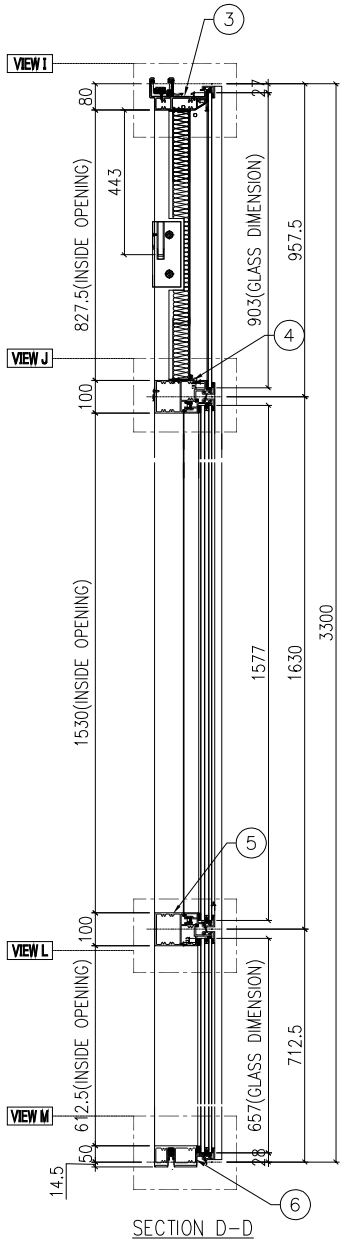

SECTION D-D

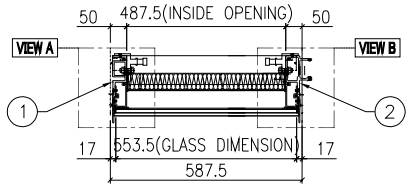

SECTION A-A

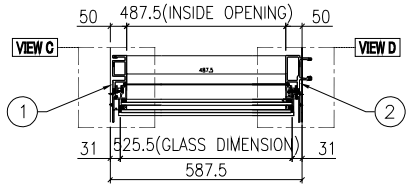

SECTION B-B

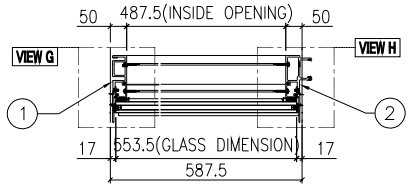

SECTION C-C

名稱	單元組裝圖	制圖	付吉寧	2022.07.19	修改			
材料		復核	謝永林	2022.08.17	日期			
顏色	JMQ213457(三塗)	批准	胡哥		圖號	CW-PTMG09aL		

EG-DWG3

美特鋁質 有限公司
MIDI Aluminium Fabricator Ltd.

使用位置
J853-SD-CW-4202

數據表見: CW-PTMG09aL(2)

大樣圖見: CW-PTMG09aL

工程號	J853	地盤	延坪道住宅

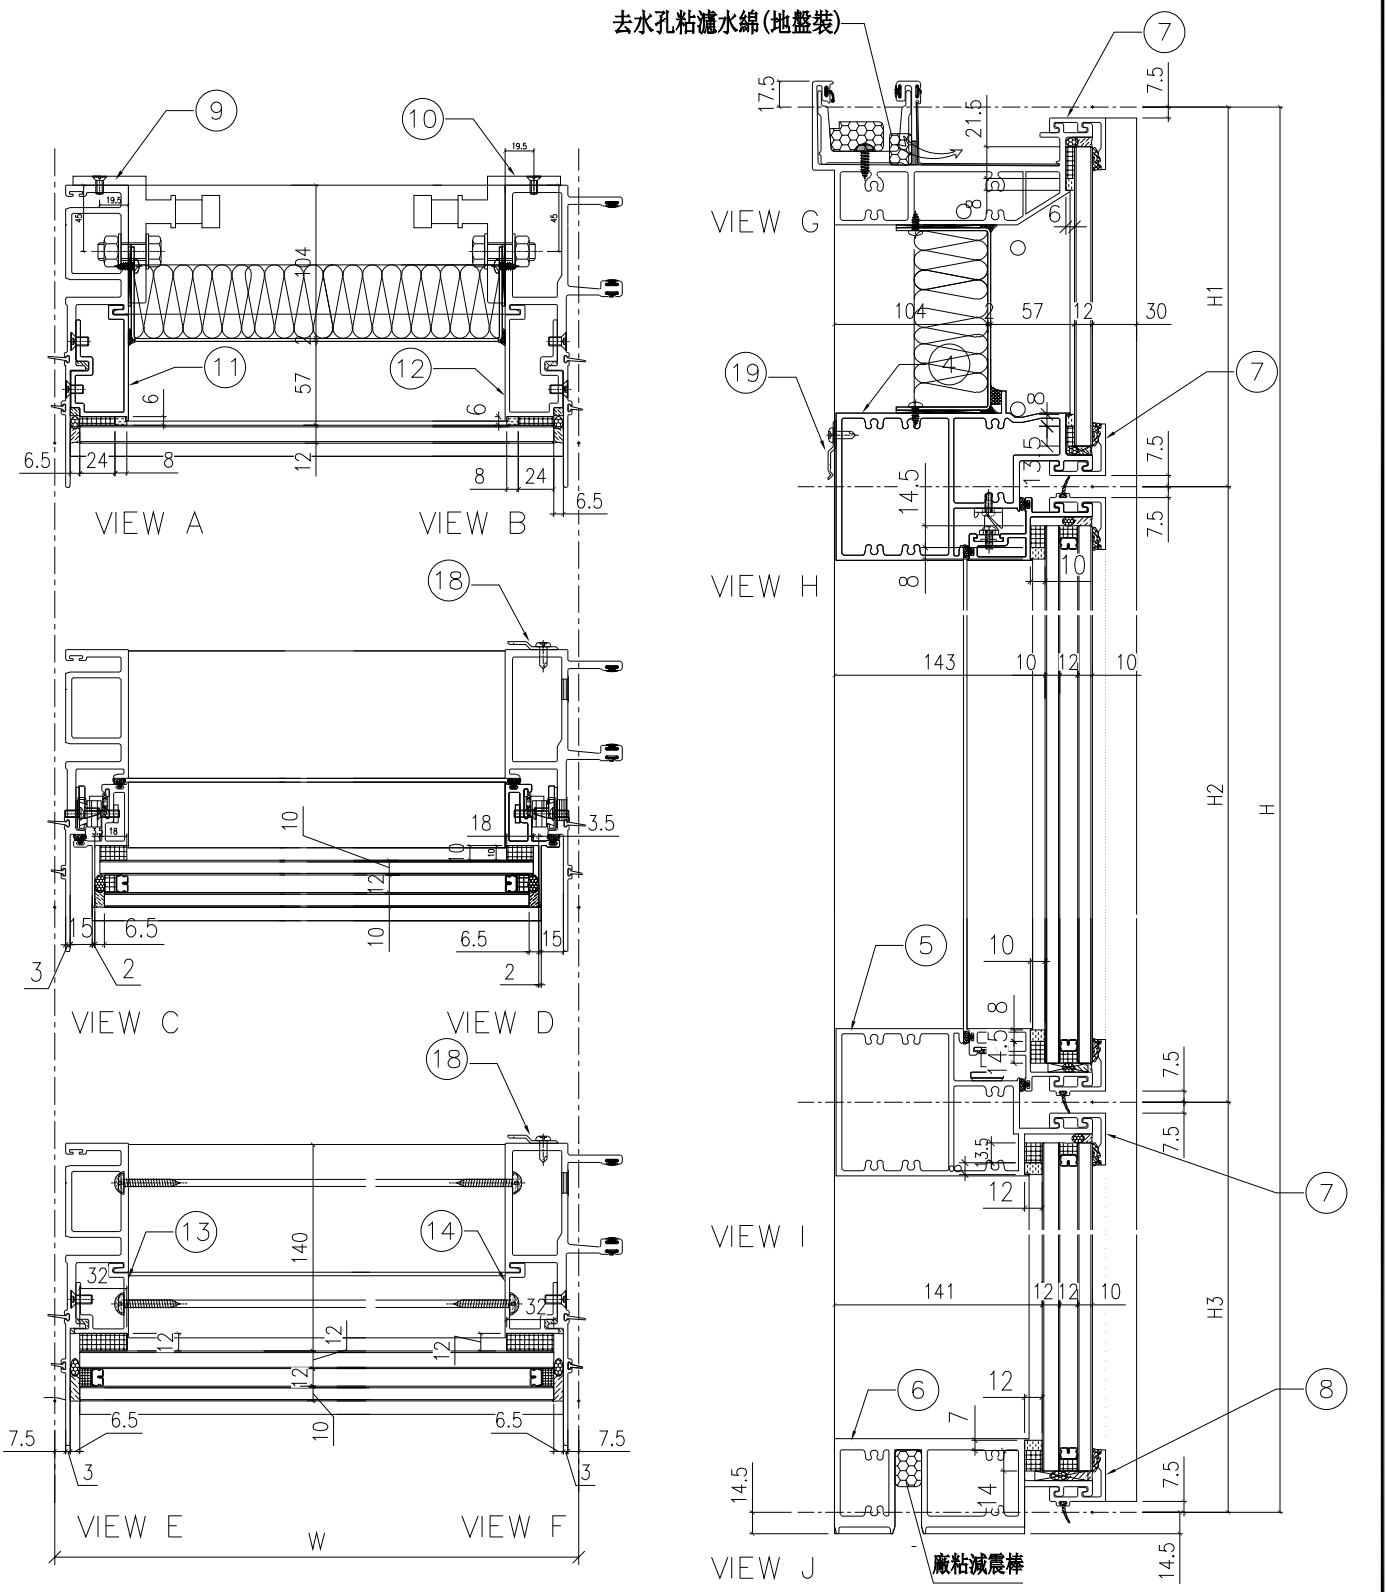

名稱	單元組裝圖	制圖	付吉寧	2022.07.19	修改			
材料		復核	謝永林	2022.08.17	日期			
顏色	JMQ213457(三塗)	批准	胡哥		圖號	CW-PTMG09aL(1)		

EG-DWG3

美特鋁質 有限公司
MIDI Aluminium Fabricator Ltd.

使用位置
J853-SD-CW-4202

節點圖見: CW-PTMG09aL(1)
大樣圖見: CW-PTMG09aL

工程號	J853	地盤	延坪道住宅

分格W	分格H	分格H1	分格H2	分格H3		
587.5	3300	957.5	1630	712.5		
序號	名稱	加工圖號	數量	長度	備註	模號
1	生母企	X85974-01c	1	3307		X85974
2	生公企	X85973-01cZ	1	3307		X85973
3	頂橫	X85982-03W-09	1	572.5		X85982
4	上梗下生中橫	X85984-03-09	1	564.5		X85984
5	上生下梗中橫	X85985-03-09	1	564.5		X85985
6	底橫	X85981-03-09	1	564.5		X85981
7	扣蓋（頂）	X85989-03-09	3	565.5		X85989
8	扣蓋（底）	X85988-03-09	1	565.5		X85988
9	掛碼	KM-GM01	1	200		X85998
10	掛碼	KM-GM02	1	200		X85998
11	單玻骨	UN-BM2	1	862.5		X85987
12	單玻骨	UN-BM2R	1	862.5		X85987
13	雙玻骨	UN-DM2	1	611.5		X85990
14	雙玻骨	UN-DM2R	1	611.5		X85990
18	Z字碼	UN-Z04	8	50		
19	Z字碼	UN-Z01	2	50		

配件清單名稱	顏色	數量	備注	配件清單名稱	顏色	數量	備注
#10x5/8"圓頭鋼牙	A4-70	14	修背板用(300mmC/C)	3/16x1/2"平頭機絲	A4-70	24	修夾巴,3粒/支
#14x1-1/2"圓頭鋼牙	A4-70	40	修橫料	2021-AA 24"東城產扇撐	304不鏽鋼	2	TH生窗用
M6x12mm平頭機絲	A4-70	12	修企料單玻璃骨	2031-G(帶鑰匙)10"限位撐	304不鏽鋼	2	TH窗用(2只/窗)
M6x12mm平頭機絲	A4-70	6	修企料雙玻璃骨	東城202-18轉角器	鋅合金	2	TH窗用(2只/窗)
M5x12mm平頭機絲	A4-70	4	固定掛碼到企料上	853-CZ1窗占	黑色	2	TH窗1只/玉
M12x40mm六角螺栓	A4-70	4	企料鋁碼用(配1螺母,1平介,1彈介)	853-CZ2窗占	黑色	2	TH窗1只/玉
M5x12mm圓頭綱絲	A4-70	0	修套心	俊華J076A(大)/J077A(小)扣碼	不鏽鋼	2	TH窗用(2組/窗)
3/16x5/8"圓頭機絲	A4-70	8	修扇撐於玉上(5粒/只)	駿華T004鎖扣(夾巴)	鋅合金	8	TH6個/窗
3/16"x1/4"平頭機絲	A4-70	0	修加力巴	東成鎖點202-06(12.5mm高)	304不鏽鋼	6	TH4個/窗(企料用)
3/16x3/8"圓頭機絲	A4-70	10	修扇撐於框上	俊華J047鎖點 (14.5mm高)	304不鏽鋼	2	TH2個/窗(橫料用)
3/16x3/8"圓頭機絲	A4-70	8	修限位撐	2026-010A(無蓋)	JMQ213457(三塗)	1	TH窗用(1只/窗)
3/16x1/2"圓頭機絲	A4-70	8	用於收扣碼	#10x5/8"圓頭鋼牙	A4-70	4	修Z字碼
3/16x1/2"圓頭機絲	A4-70	4	窗占用	3/16x5/16"圓頭機絲	A4-70	16	修Z字碼
3/16x3/8"平頭機絲	A4-70	16	組裝窗玉用				

名稱	數據表	制圖	付吉寧	2022.07.19	修改			
材料		復核	謝永林	2022.08.17	日期			
顏色	JMQ213457(三塗)	批准	胡哥		圖號	CW-PTMG09aL(2)		

EG-DWG3

美特鋁質 有限公司
MIDI Aluminium Fabricator Ltd.

工程號	J853	地盤	延坪道住宅

數據表見: CW-PTMG06(2)

節點圖見: CW-PTMG06(1)

圖號	層數	數量	總數	樓層	使用位置
CW-PTMG06	8	1	8	6F-15F	J853-SD-CW-4202

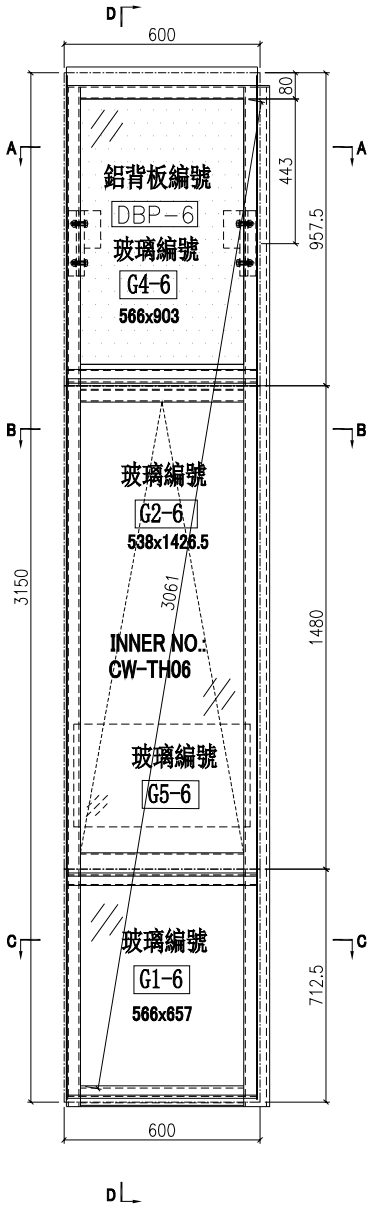

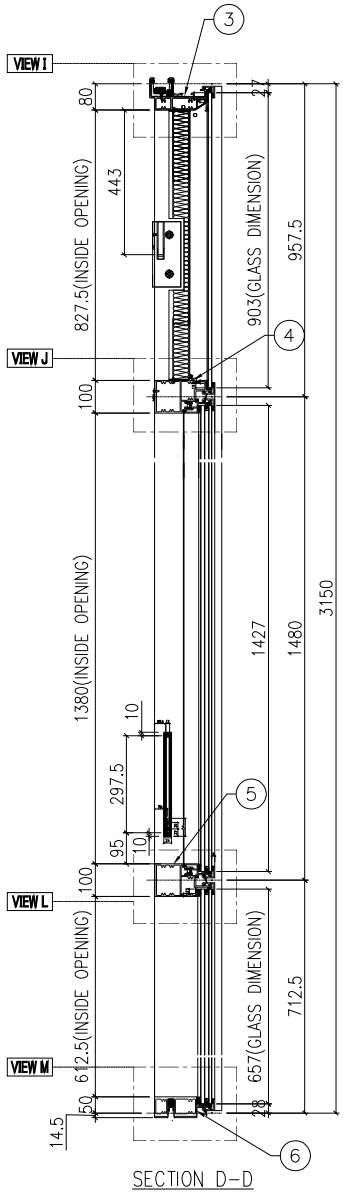

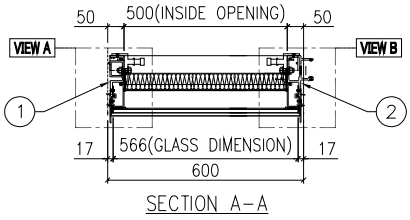

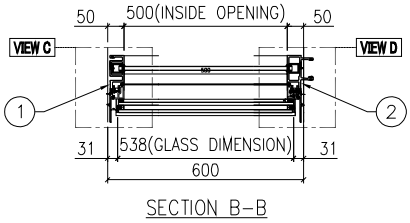

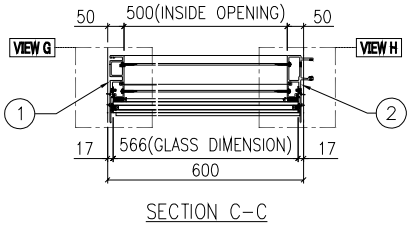

名稱	單元組裝圖	制圖	付吉寧	2022.07.19	修改			
材料		復核	謝永林	2022.08.17	日期			
顏色	JMQ213457(三塗)	批准	胡哥		圖號	CW-PTMG06		

EG－DWG3

美特鋁質 有限公司
MIDI Aluminium Fabricator Ltd.

工程號	J853	地盤	延坪道住宅

使用位置
J853－SD－CW－4202

數據表見: CW－PTMG06(2)
大樣圖見: CW－PTMG06

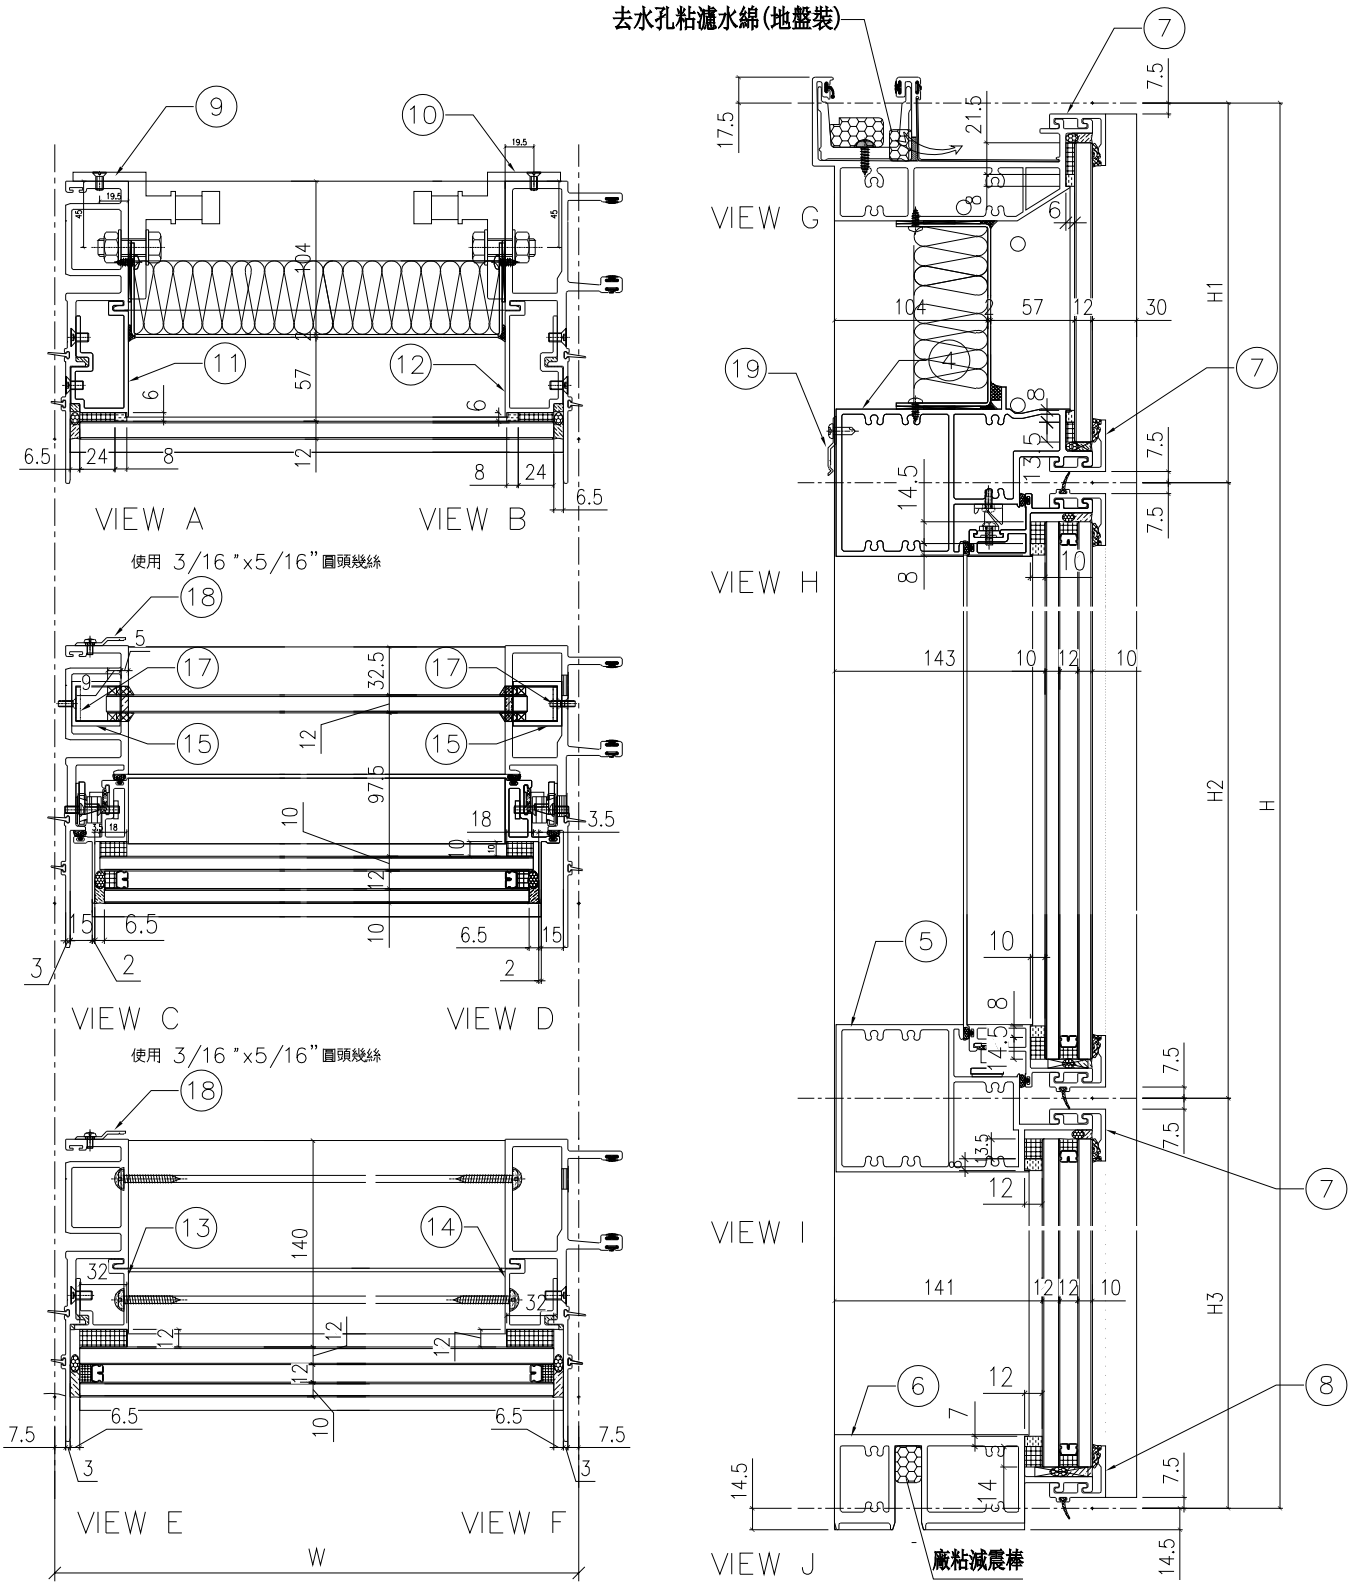

名稱	單元組裝圖	制圖	付吉寧	2022.07.19	修改			
材料		復核	謝永林	2022.08.17	日期			
顏色	JMQ213457(三塗)	批准	胡哥		圖號	CW－PTMG06(1)		

EG-DWG3

美特鋁質 有限公司
MIDI Aluminium Fabricator Ltd.

使用位置
J853-SD-CW-4202

節點圖見: CW-PTMG06(1)
大樣圖見: CW-PTMG06

工程號	J853	地盤	延坪道住宅

分格W	分格H	分格H1	分格H2	分格H3		
600	3150	957.5	1480	712.5		
序號	名稱	加工圖號	數量	長度	備註	模號
1	生母企	X85974-01Z	1	3157		X85974
2	生公企	X85973-01	1	3157		X85973
3	頂橫	X85982-03W-06	1	585		X85982
4	上梗下生中橫	X85984-03-06	1	577		X85984
5	上生下梗中橫	X85985-03-06	1	577		X85985
6	底橫	X85981-03-06	1	577		X85981
7	扣蓋（頂）	X85989-03-06	3	578		X85989
8	扣蓋（底）	X85988-03-06	1	578		X85988
9	掛碼	KM-GM01	1	200		X85998
10	掛碼	KM-GM02	1	200		X85998
11	單玻骨	UN-BM2	1	862.5		X85987
12	單玻骨	UN-BM2R	1	862.5		X85987
13	雙玻骨	UN-DM2	1	611.5		X85990
14	雙玻骨	UN-DM2R	1	611.5		X85990
15	玻璃攔河槽	LUC-01	2	317.5		JMFG0828
17	攔河槽鋁角	UN-AG01	2	23		JM1030
18	Z字碼	UN-Z04	9	50		
19	Z字碼	UN-Z01	2	50		

配件清單名稱	顏色	數量	備注	配件清單名稱	顏色	數量	備注
#10x5/8"圓頭鋼牙	A4-70	14	修背板用(300mmC/C)	3/16x1/2"平頭機絲	A4-70	18	修夾巴,3粒/支
#14x1-1/2"圓頭鋼牙	A4-70	40	修橫料	M5x12mm平頭機絲	A4-70	8	修攔河槽及鋁角
M6x12mm平頭機絲	A4-70	12	修企料單玻璃骨	2021-AA 24"東城產扇撐	304不鏽鋼	2	TH生窗用
M6x12mm平頭機絲	A4-70	6	修企料雙玻璃骨	2031-G(帶鑰匙)10"限位撐	304不鏽鋼	2	TH窗用(2只/窗)
M5x12mm平頭機絲	A4-70	4	固定掛碼到企料上	東城202-18轉角器	鋅合金	2	TH窗用(2只/窗)
M12x40mm六角螺栓	A4-70	4	企料鋁碼用(配1螺母,1平介,1彈介)	853-CZ1窗占	黑色	2	TH窗1只/玉
M5x12mm圓頭綱絲	A4-70	0	修套心	853-CZ2窗占	黑色	2	TH窗1只/玉
3/16x5/8"圓頭機絲	A4-70	8	修扇撐於玉上(5粒/只)	俊華J076A(大)/J077A(小)扣碼	不鏽鋼	2	TH窗用(2組/窗)
3/16"x1/4"平頭機絲	A4-70	0	修加力巴	駿華T004鎖扣(夾巴)	鋅合金	6	TH6個/窗
3/16x3/8"圓頭機絲	A4-70	10	修扇撐於框上	東成鎖點202-06(12.5mm高）	304不鏽鋼	4	TH4個/窗(企料用)
3/16x3/8"圓頭機絲	A4-70	8	修限位撐	俊華J047鎖點 (14.5mm高）	304不鏽鋼	2	TH2個/窗(橫料用)
3/16x1/2"圓頭機絲	A4-70	8	用於收扣碼	2026-010A(無蓋)	JMQ213457(三塗)	1	TH窗用(1只/窗)
3/16x1/2"圓頭機絲	A4-70	4	窗占用	#10x5/8"圓頭鋼牙	A4-70	22	修Z字碼
3/16x3/8"平頭機絲	A4-70	16	組裝窗玉用				

名稱	數據表	制圖	付吉寧	2022.07.19	修改			
材料		復核	謝永林	2022.08.17	日期			
顏色	JMQ213457(三塗)	批准	胡哥		圖號	CW-PTMG06(2)		

EG-DWG3

美特鋁質 有限公司
MIDI Aluminium Fabricator Ltd.

工程號	J853	地盤	延坪道住宅

數據表見: CW-PTMG06a(2)

節點圖見: CW-PTMG06a(1)

圖號	層數	數量	總數	樓層	使用位置
CW-PTMG06a	1	1	1	16F	J853-SD-CW-4303

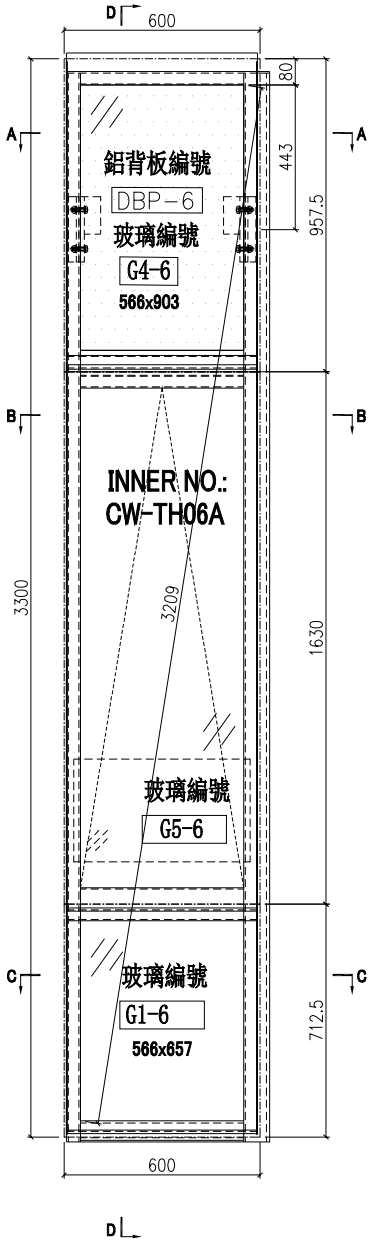

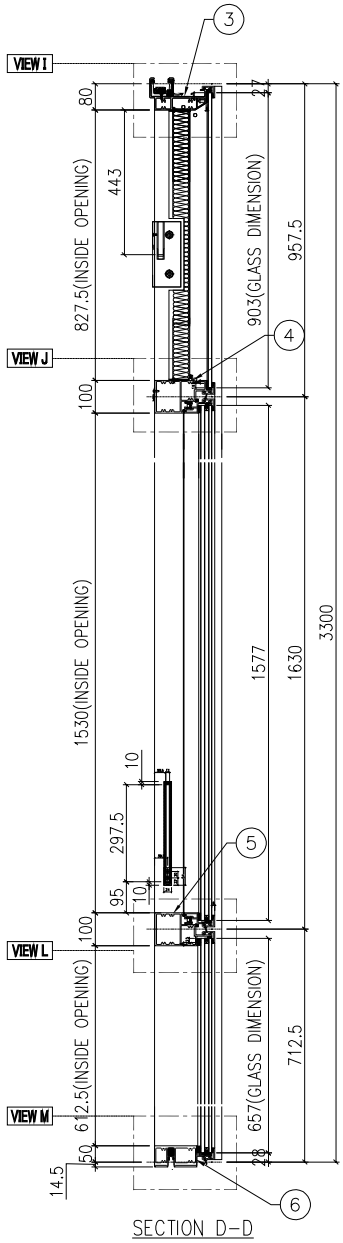

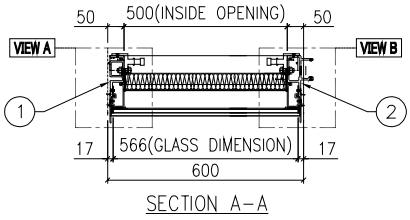

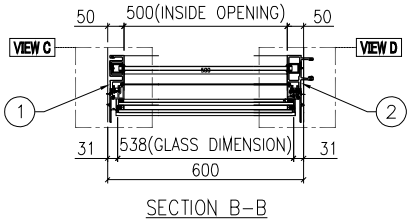

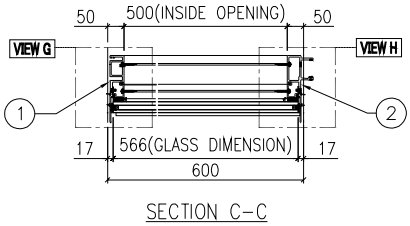

名稱	單元組裝圖	制圖	付吉寧	2022.07.19	修改			
材料		復核	謝永林	2022.08.17	日期			
顏色	JMQ213457(三塗)	批准	胡哥		圖號	CW-PTMG06a		

EG－DWG3

美特鋁質 有限公司
MIDI Aluminium Fabricator Ltd.

工程號	J853	地盤	延坪道住宅

使用位置
J853－SD－CW－4303

數據表見: CW－PTMG06a(2)
大樣圖見: CW－PTMG06a

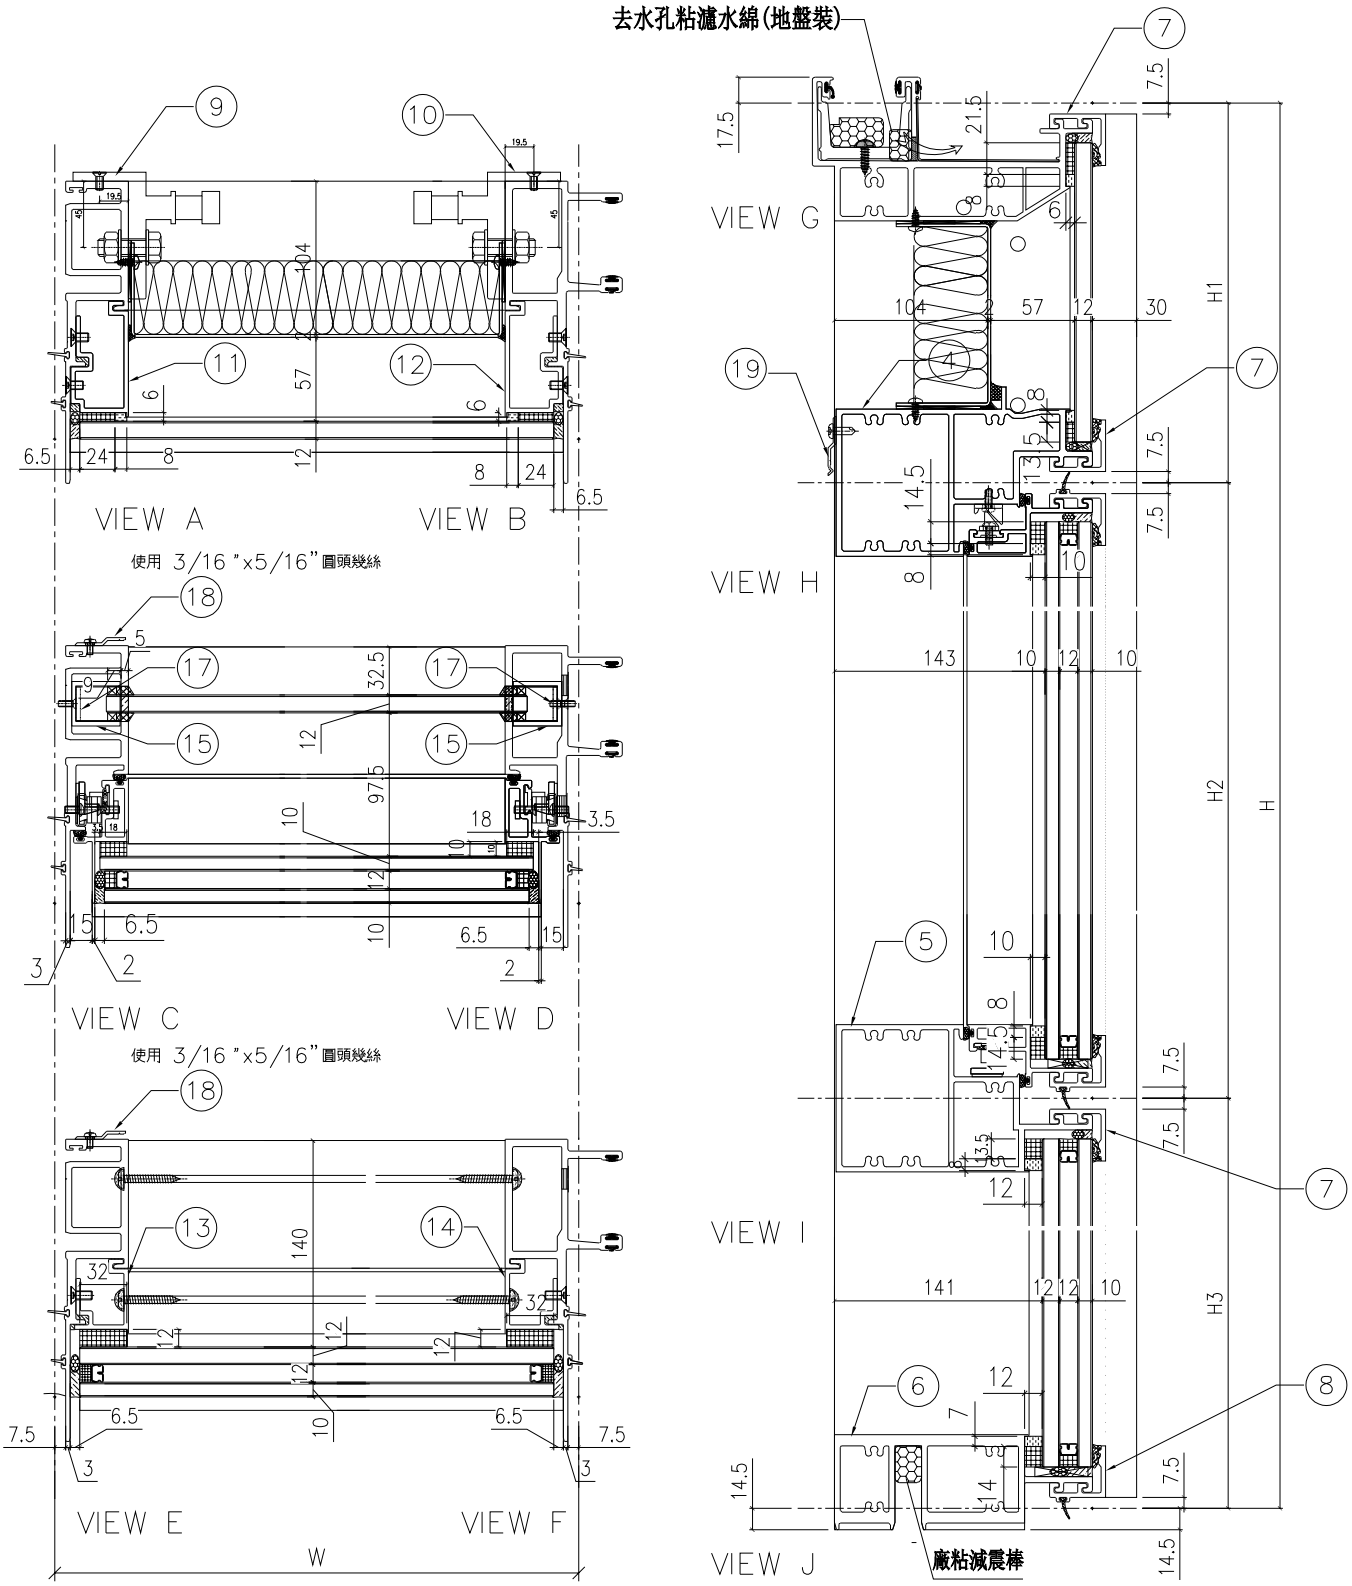

名稱	單元組裝圖	制圖	付吉寧	2022.07.19	修改			
材料		復核	謝永林	2022.08.17	日期			
顏色	JMQ213457(三塗)	批准	胡哥		圖號	CW－PTMG06a(1)		

EG-DWG3

美特鋁質 有限公司
MIDI Aluminium Fabricator Ltd.

使用位置
J853-SD-CW-4303

節點圖見: CW-PTMG06a(1)
大樣圖見: CW-PTMG06a

工程號	J853	地盤	延坪道住宅

分格W	分格H	分格H1	分格H2	分格H3		
600	3300	957.5	1630	712.5		

序號	名稱	加工圖號	數量	長度	備註	模號
1	生母企	X85974-01aZ	1	3307		X85974
2	生公企	X85973-01a	1	3307		X85973
3	頂橫	X85982-03W-06	1	585		X85982
4	上梗下生中橫	X85984-03-06	1	577		X85984
5	上生下梗中橫	X85985-03-06	1	577		X85985
6	底橫	X85981-03-06	1	577		X85981
7	扣蓋（頂）	X85989-03-06	3	578		X85989
8	扣蓋（底）	X85988-03-06	1	578		X85988
9	掛碼	KM-GM01	1	200		X85998
10	掛碼	KM-GM02	1	200		X85998
11	單玻骨	UN-BM2	1	862.5		X85987
12	單玻骨	UN-BM2R	1	862.5		X85987
13	雙玻骨	UN-DM2	1	611.5		X85990
14	雙玻骨	UN-DM2R	1	611.5		X85990
15	玻璃攔河槽	LUC-01	2	317.5		JMFG0828
17	攔河槽鋁角	UN-AG01	2	23		JM1030
18	Z字碼	UN-Z04	8	50		
19	Z字碼	UN-Z01	2	50		

配件清單名稱	顏色	數量	備注	配件清單名稱	顏色	數量	備注
#10x5/8"圓頭鋼牙	A4-70	14	修背板用(300mmC/C)	3/16x1/2"平頭機絲	A4-70	24	修夾巴,3粒/支
#14x1-1/2"圓頭鋼牙	A4-70	40	修橫料	M5x12mm平頭機絲	A4-70	8	修攔河槽及鋁角
M6x12mm平頭機絲	A4-70	12	修企料單玻璃骨	2021-AA 24"東城產扇撐	304不鏽鋼	2	TH生窗用
M6x12mm平頭機絲	A4-70	6	修企料雙玻璃骨	2031-G(帶鑰匙)10"限位撐	304不鏽鋼	2	TH窗用(2只/窗)
M5x12mm平頭機絲	A4-70	4	固定掛碼到企料上	東城202-18轉角器	鋅合金	2	TH窗用(2只/窗)
M12x40mm六角螺栓	A4-70	4	企料鋁碼用(配1螺母,1平介,1彈介)	853-CZ1窗占	黑色	2	TH窗1只/玉
M5x12mm圓頭綱絲	A4-70	0	修套心	853-CZ2窗占	黑色	2	TH窗1只/玉
3/16x5/8"圓頭機絲	A4-70	8	修扇撐於玉上(5粒/只)	俊華J076A(大)/J077A(小)扣碼	不鏽鋼	2	TH窗用(2組/窗)
3/16"x1/4"平頭機絲	A4-70	0	修加力巴	駿華T004鎖扣(夾巴)	鋅合金	8	TH6個/窗
3/16x3/8"圓頭機絲	A4-70	10	修扇撐於框上	東成鎖點202-06(12.5mm高)	304不鏽鋼	6	TH4個/窗(企料用)
3/16x3/8"圓頭機絲	A4-70	8	修限位撐	俊華J047鎖點 (14.5mm高)	304不鏽鋼	2	TH2個/窗(橫料用)
3/16x1/2"圓頭機絲	A4-70	8	用於收扣碼	2026-010A(無蓋)	JMQ213457(三塗)	1	TH窗用(1只/窗)
3/16x1/2"圓頭機絲	A4-70	4	窗占用	#10x5/8"圓頭鋼牙	A4-70	4	修Z字碼
3/16x3/8"平頭機絲	A4-70	16	組裝窗玉用	3/16x5/16"圓頭機絲	A4-70	16	修Z字碼

名稱	數據表	制圖	付吉寧	2022.07.19	修改			
材料		復核	謝永林	2022.08.17	日期			
顏色	JMQ213457(三塗)	批准	胡哥		圖號	CW-PTMG06a(2)		

EG-DWG3

美特鋁質 有限公司
MIDI Aluminium Fabricator Ltd.

工程號	J853	地盤	延坪道住宅

數據表見: CW-PTMG06aL(2)

節點圖見: CW-PTMG06aL(1)

圖號	層數	數量	總數	樓層	使用位置
CW-PTMG06aL	1	1	1	5F	J853-SD-CW-4303

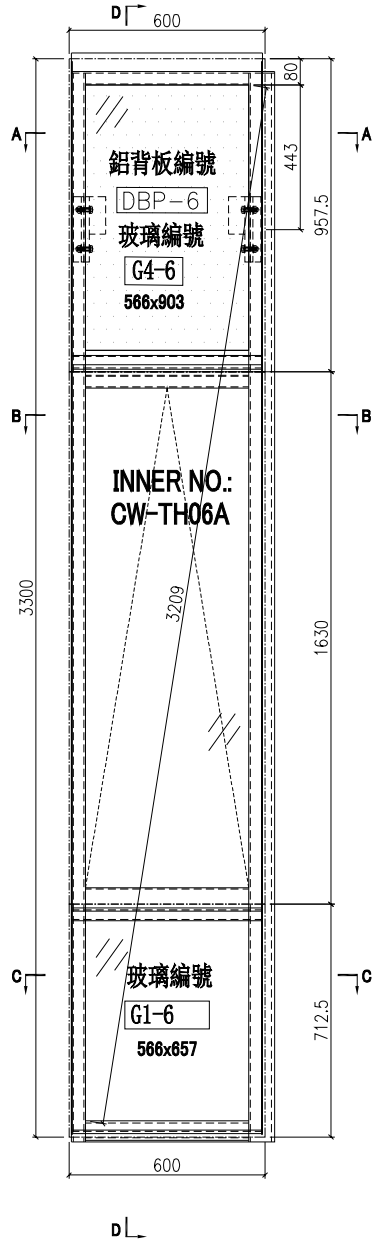

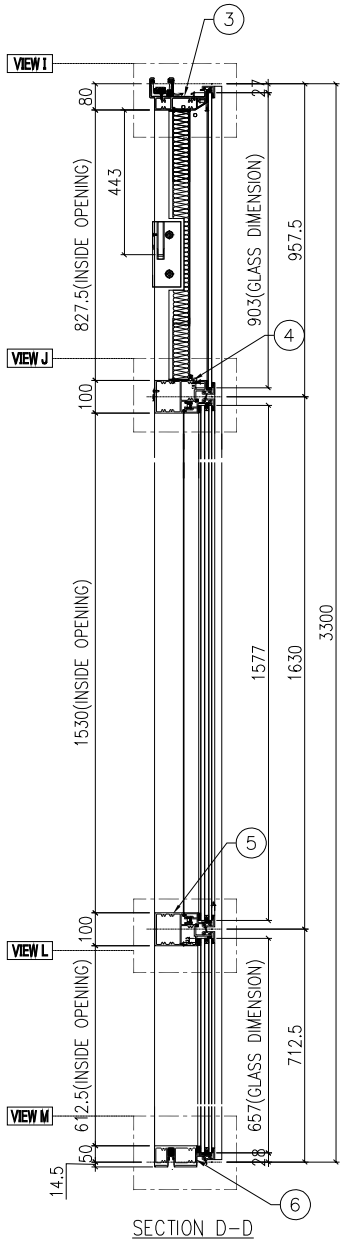

SECTION D-D

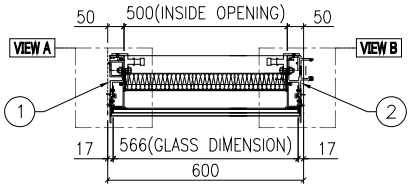

SECTION A-A

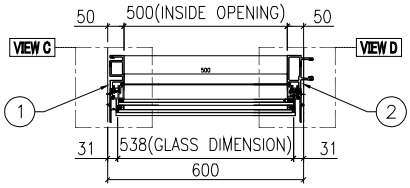

SECTION B-B

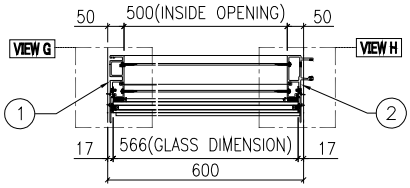

SECTION C-C

名稱	單元組裝圖	制圖	付吉寧	2022.07.19	修改			
材料		復核	謝永林	2022.08.17	日期			
顏色	JMQ213457(三塗)	批准	胡哥		圖號	CW-PTMG06aL		

EG－DWG3

美特鋁質 有限公司
MIDI Aluminium Fabricator Ltd.

使用位置
J853－SD－CW－4303

數據表見: CW－PTMG06aL(2)

大樣圖見: CW－PTMG06aL

工程號	J853	地盤	延坪道住宅

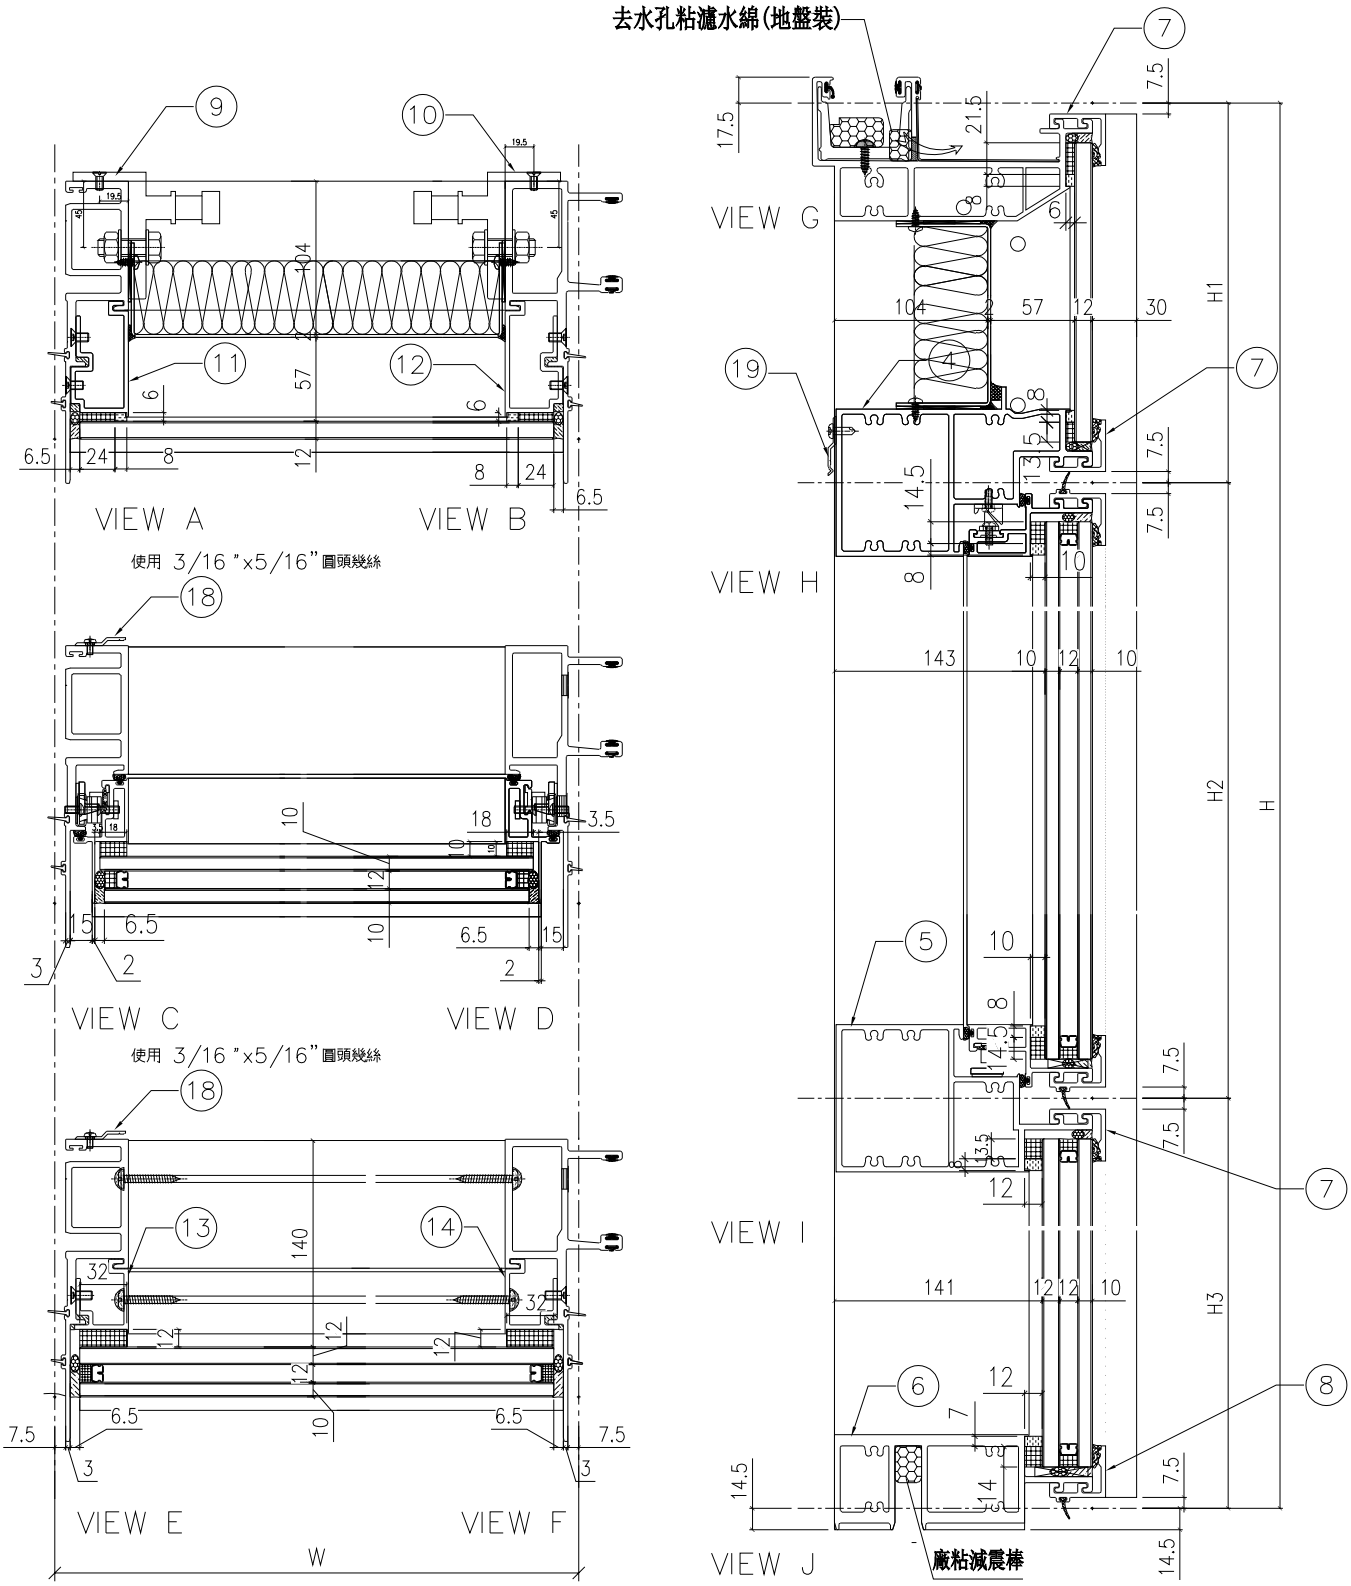

名稱	單元組裝圖	制圖	付吉寧	2022.07.19	修改			
材料		復核	謝永林	2022.08.17	日期			
顏色	JMQ213457(三塗)	批准	胡哥		圖號	CW－PTMG06aL(1)		

EG-DWG3

美特鋁質 有限公司
MIDI Aluminium Fabricator Ltd.

工程號	J853	地盤	延坪道住宅

使用位置: J853-SD-CW-4303

節點圖見: CW-PTMG06aL(1)

大樣圖見: CW-PTMG06aL

分格W	分格H	分格H1	分格H2	分格H3		
600	3300	957.5	1630	712.5		

序號	名稱	加工圖號	數量	長度	備註	模號
1	生母企	X85974-01cZ	1	3307		X85974
2	生公企	X85973-01c	1	3307		X85973
3	頂橫	X85982-03W-06	1	585		X85982
4	上梗下生中橫	X85984-03-06	1	577		X85984
5	上生下梗中橫	X85985-03-06	1	577		X85985
6	底橫	X85981-03-06	1	577		X85981
7	扣蓋（頂）	X85989-03-06	3	578		X85989
8	扣蓋（底）	X85988-03-06	1	578		X85988
9	掛碼	KM-GM01	1	200		X85998
10	掛碼	KM-GM02	1	200		X85998
11	單玻骨	UN-BM2	1	862.5		X85987
12	單玻骨	UN-BM2R	1	862.5		X85987
13	雙玻骨	UN-DM2	1	611.5		X85990
14	雙玻骨	UN-DM2R	1	611.5		X85990
18	Z字碼	UN-Z04	8	50		
19	Z字碼	UN-Z01	2	50		

配件清單名稱	顏色	數量	備注	配件清單名稱	顏色	數量	備注
#10x5/8"圓頭鋼牙	A4-70	14	修背板用(300mmC/C)	3/16x1/2"平頭機絲	A4-70	24	修夾巴,3粒/支
#14x1-1/2"圓頭鋼牙	A4-70	40	修橫料	2021-AA 24"東城產扇撐	304不鏽鋼	2	TH生窗用
M6x12mm平頭機絲	A4-70	12	修企料單玻璃骨	2031-G(帶鑰匙)10"限位撐	304不鏽鋼	2	TH窗用(2只/窗)
M6x12mm平頭機絲	A4-70	6	修企料雙玻璃骨	東城202-18轉角器	鋅合金	2	TH窗用(2只/窗)
M5x12mm平頭機絲	A4-70	4	固定掛碼到企料上	853-CZ1窗占	黑色	2	TH窗1只/玉
M12x40mm六角螺栓	A4-70	4	企料鋁碼用(配1螺母,1平介,1彈介)	853-CZ2窗占	黑色	2	TH窗1只/玉
M5x12mm圓頭綱絲	A4-70	0	修套心	俊華J076A(大)/J077A(小)扣碼	不鏽鋼	2	TH窗用(2組/窗)
3/16x5/8"圓頭機絲	A4-70	8	修扇撐於玉上(5粒/只)	駿華T004鎖扣(夾巴)	鋅合金	8	TH6個/窗
3/16"x1/4"平頭機絲	A4-70	0	修加力巴	東成鎖點202-06(12.5mm高)	304不鏽鋼	6	TH4個/窗(企料用)
3/16x3/8"圓頭機絲	A4-70	10	修扇撐於框上	俊華J047鎖點 (14.5mm高)	304不鏽鋼	2	TH2個/窗(橫料用)
3/16x3/8"圓頭機絲	A4-70	8	修限位撐	2026-010A(無蓋)	JMQ213457(三塗)	1	TH窗用(1只/窗)
3/16x1/2"圓頭機絲	A4-70	8	用於收扣碼	#10x5/8"圓頭鋼牙	A4-70	4	修Z字碼
3/16x1/2"圓頭機絲	A4-70	4	窗占用	3/16x5/16"圓頭機絲	A4-70	16	修Z字碼
3/16x3/8"平頭機絲	A4-70	16	組裝窗玉用				

名稱	數據表	制圖	付吉寧	2022.07.19	修改			
材料		復核	謝永林	2022.08.17	日期			
顏色	JMQ213457(三塗)	批准	胡哥		圖號	CW-PTMG06aL(2)		

EG－DWG3

美特鋁質 有限公司
MIDI Aluminium Fabricator Ltd.

工程號	J853	地盤	延坪道住宅

數據表見: CW－PTMG30(2)

節點圖見: CW－PTMG30(1)

圖號	層數	數量	總數	樓層	使用位置
CW－PTMG30	14	1	14	6F－15F,17F－22F	J853－SD－CW－4204A

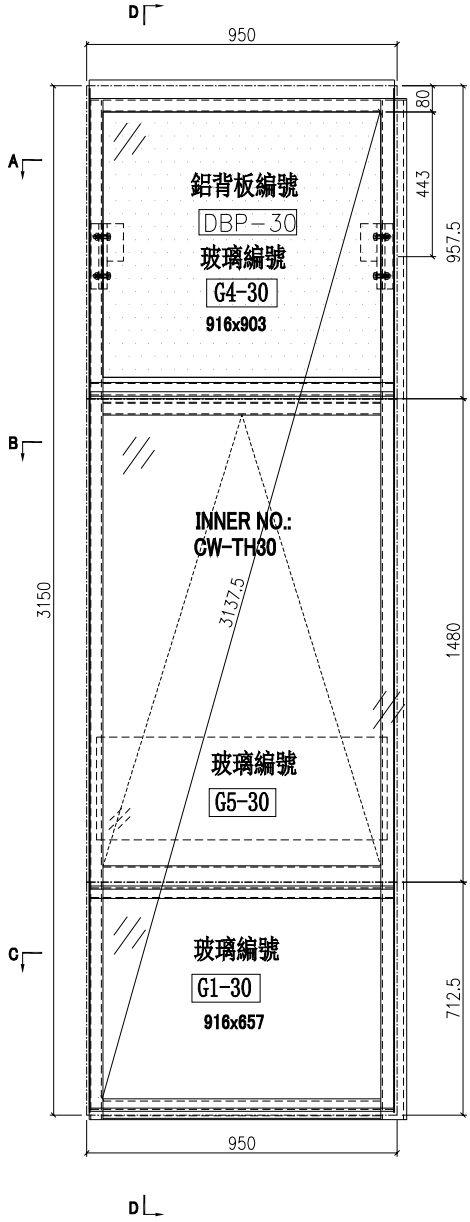

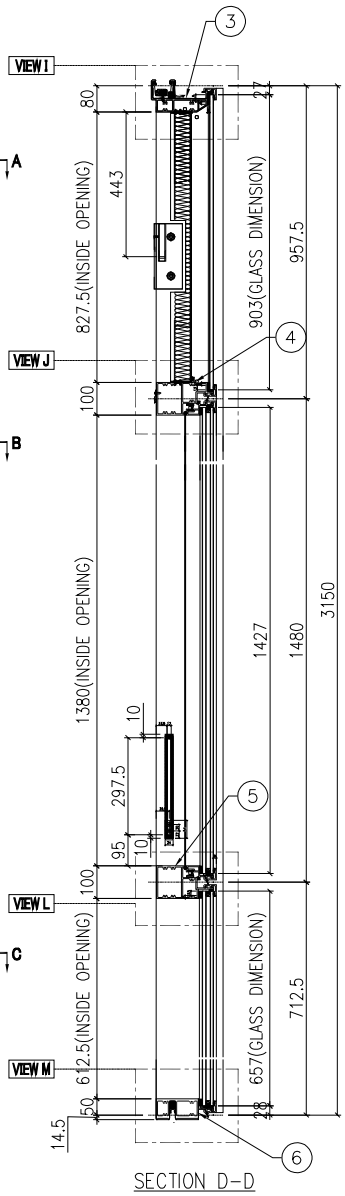

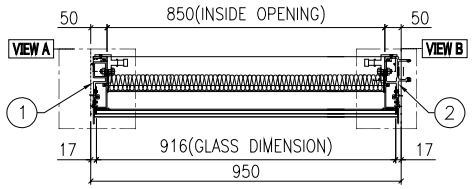

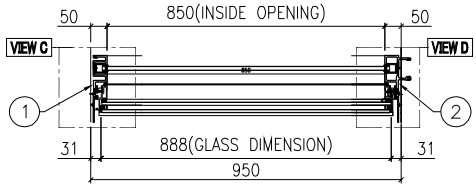

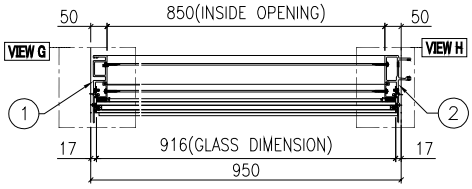

名稱	單元組裝圖	制圖	付吉寧	2022.07.19	修改			
材料		復核	謝永林	2022.08.17	日期			
顏色	JMQ213457(三塗)	批准	胡哥		圖號	CW－PTMG30		

EG－DWG3

美特鋁質 有限公司
MIDI Aluminium Fabricator Ltd.

工程號	J853	地盤	延坪道住宅

使用位置
J853－SD－CW－4204A

數據表見: CW－PTMG30(2)
大樣圖見: CW－PTMG30

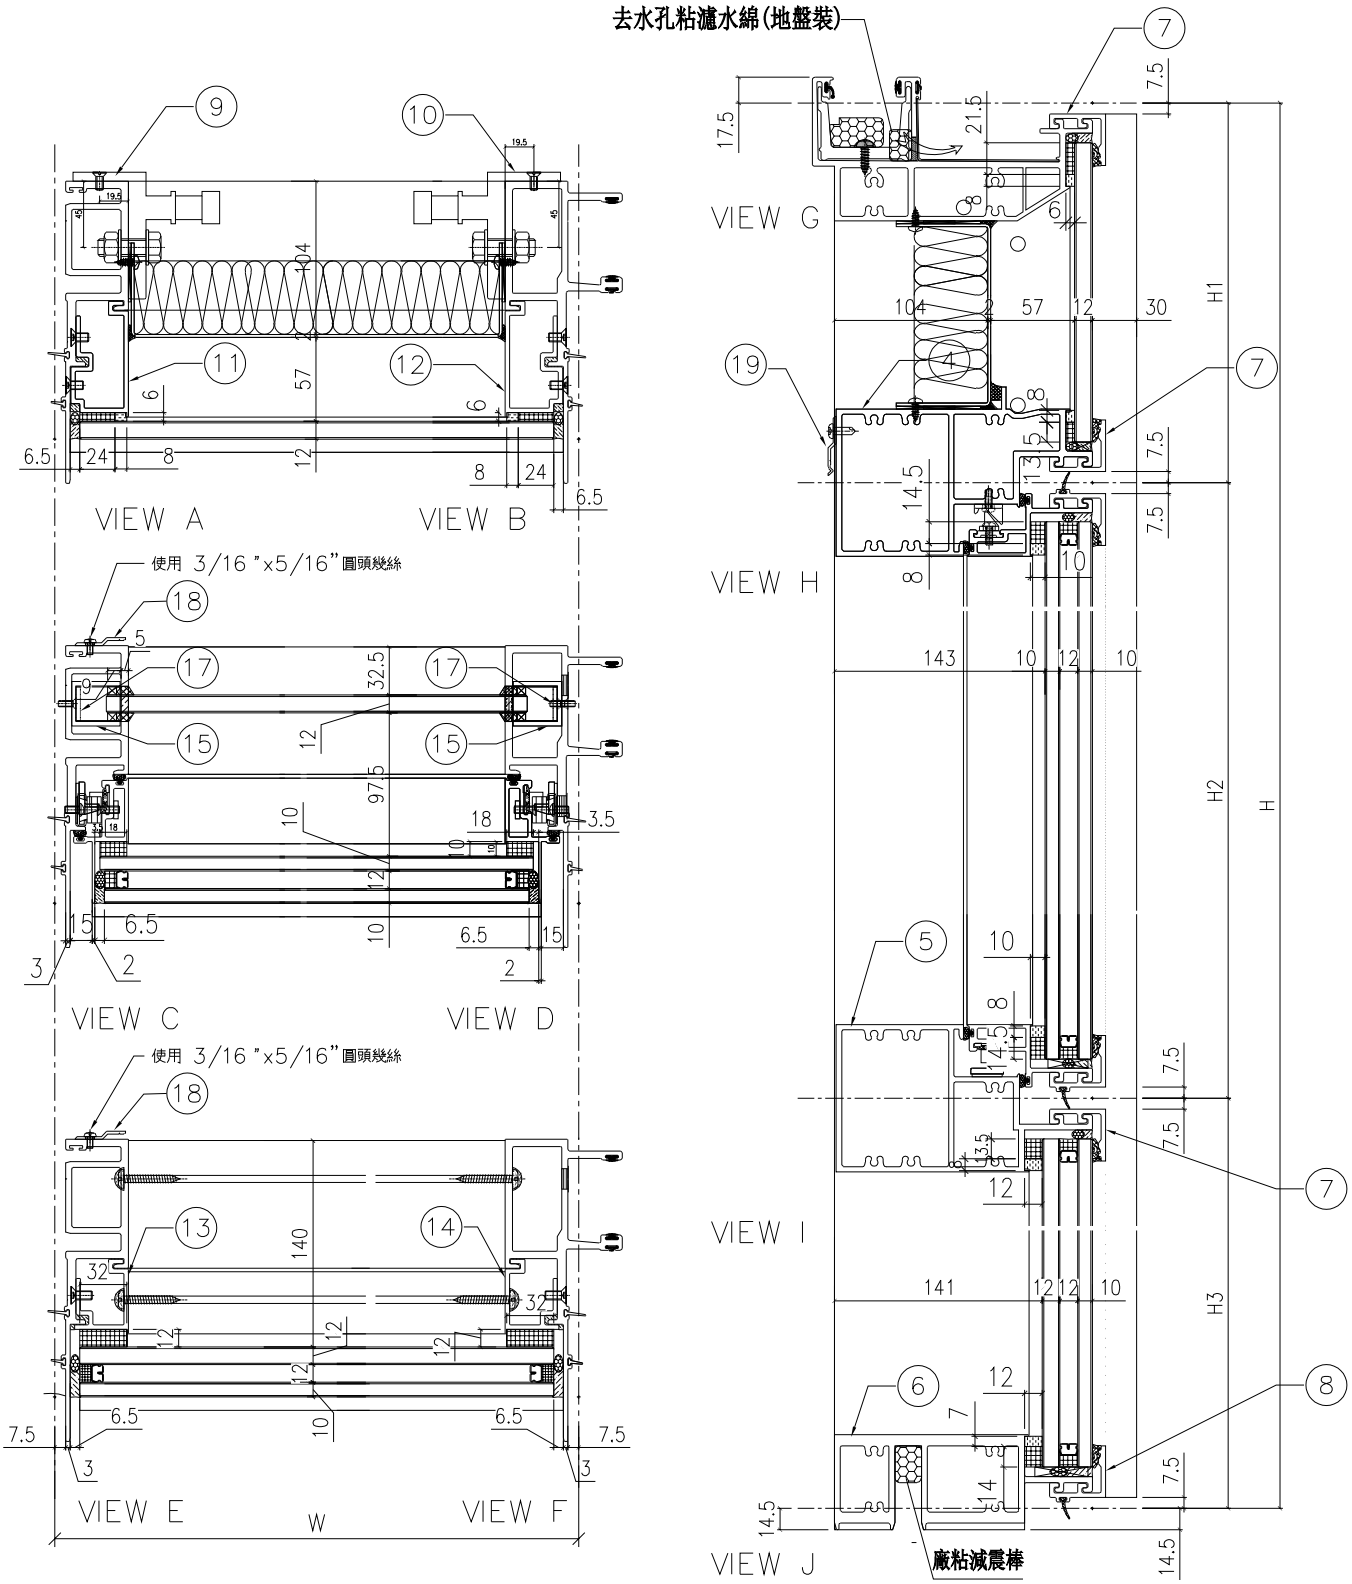

名稱	單元組裝圖	制圖	付吉寧	2022.07.19	修改			
材料		復核	謝永林	2022.08.17	日期			
顏色	JMQ213457(三塗)	批准	胡哥		圖號	CW－PTMG30(1)		

EG-DWG3

美特鋁質 有限公司
MIDI Aluminium Fabricator Ltd.

使用位置: J853-SD-CW-4204A

節點圖見: CW-PTMG30(1)

大樣圖見: CW-PTMG30

工程號	J853	地盤	延坪道住宅

分格W	分格H	分格H1	分格H2	分格H3		
950	3150	957.5	1480	712.5		

序號	名稱	加工圖號	數量	長度	備註	模號
1	生母企	X85974-01Z	1	3157		X85974
2	生公企	X85973-01	1	3157		X85973
3	頂橫	X85982-03W-30	1	935		X85982
4	上梗下生中橫	X85984-03-30	1	927		X85984
5	上生下梗中橫	X85985-03-30	1	927		X85985
6	底橫	X85981-03-30	1	927		X85981
7	扣蓋（頂）	X85989-03-30	3	928		X85989
8	扣蓋（底）	X85988-03-30	1	928		X85988
9	掛碼	KM-GM01	1	200		X85998
10	掛碼	KM-GM02	1	200		X85998
11	單玻骨	UN-BM2	1	862.5		X85987
12	單玻骨	UN-BM2R	1	862.5		X85987
13	雙玻骨	UN-DM2	1	611.5		X85990
14	雙玻骨	UN-DM2R	1	611.5		X85990
15	玻璃攔河槽	LUC-01	2	317.5		JMFG0828
17	攔河槽鋁角	UN-AG01	2	23		JM1030
18	Z字碼	UN-Z04	9	50		
19	Z字碼	UN-Z01	3	50		

配件清單名稱	顏色	數量	備注	配件清單名稱	顏色	數量	備注
#10x5/8"圓頭鋼牙	A4-70	14	修背板用(300mmC/C)	3/16x1/2"平頭機絲	A4-70	18	修夾巴,3粒/支
#14x1-1/2"圓頭鋼牙	A4-70	40	修橫料	M5x12mm平頭機絲	A4-70	8	修攔河槽及鋁角
M6x12mm平頭機絲	A4-70	12	修企料單玻璃骨	2021-AA 24"東城產扇撐	304不鏽鋼	2	TH生窗用
M6x12mm平頭機絲	A4-70	6	修企料雙玻璃骨	2031-G(帶鑰匙)10"限位撐	304不鏽鋼	2	TH窗用(2只/窗)
M5x12mm平頭機絲	A4-70	4	固定掛碼到企料上	東城202-18轉角器	鋅合金	2	TH窗用(2只/窗)
M12x40mm六角螺栓	A4-70	4	企料鉚碼用(配1螺母,1平介,1彈介)	853-CZ1窗占	黑色	2	TH窗1只/玉
M5x12mm圓頭綱絲	A4-70	0	修套心	853-CZ2窗占	黑色	2	TH窗1只/玉
3/16x5/8"圓頭機絲	A4-70	8	修扇撐於玉上(5粒/只)	俊華J076A(大)/J077A(小)扣碼	不鏽鋼	2	TH窗用(2組/窗)
3/16"x1/4"平頭機絲	A4-70	0	修加力巴	駿華T004鎖扣(夾巴)	鋅合金	6	TH6個/窗
3/16x3/8"圓頭機絲	A4-70	10	修扇撐於框上	東成鎖點202-06(12.5mm高)	304不鏽鋼	4	TH4個/窗(企料用)
3/16x3/8"圓頭機絲	A4-70	8	修限位撐	俊華J047鎖點 (14.5mm高)	304不鏽鋼	2	TH2個/窗(橫料用)
3/16x1/2"圓頭機絲	A4-70	8	用於收扣碼	2026-010A(無蓋)	JMQ213457(三塗)	1	TH窗用(1只/窗)
3/16x1/2"圓頭機絲	A4-70	4	窗占用	#10x5/8"圓頭鋼牙	A4-70	24	修Z字碼
3/16x3/8"平頭機絲	A4-70	16	組裝窗玉用				

名稱	數據表	制圖	付吉寧	2022.07.19	修改			
材料		復核	謝永林	2022.08.17	日期			
顏色	JMQ213457(三塗)	批准	胡哥		圖號	CW-PTMG30(2)		

EG-DWG3

美特鋁質 有限公司
MIDI Aluminium Fabricator Ltd.

工程號	J853	地盤	延坪道住宅

數據表見: CW-PTMG30a(2)

節點圖見: CW-PTMG30a(1)

圖號	層數	數量	總數	樓層	使用位置
CW-PTMG30a	3	1	3	5F,16F,25F	J853-SD-CW-4204A

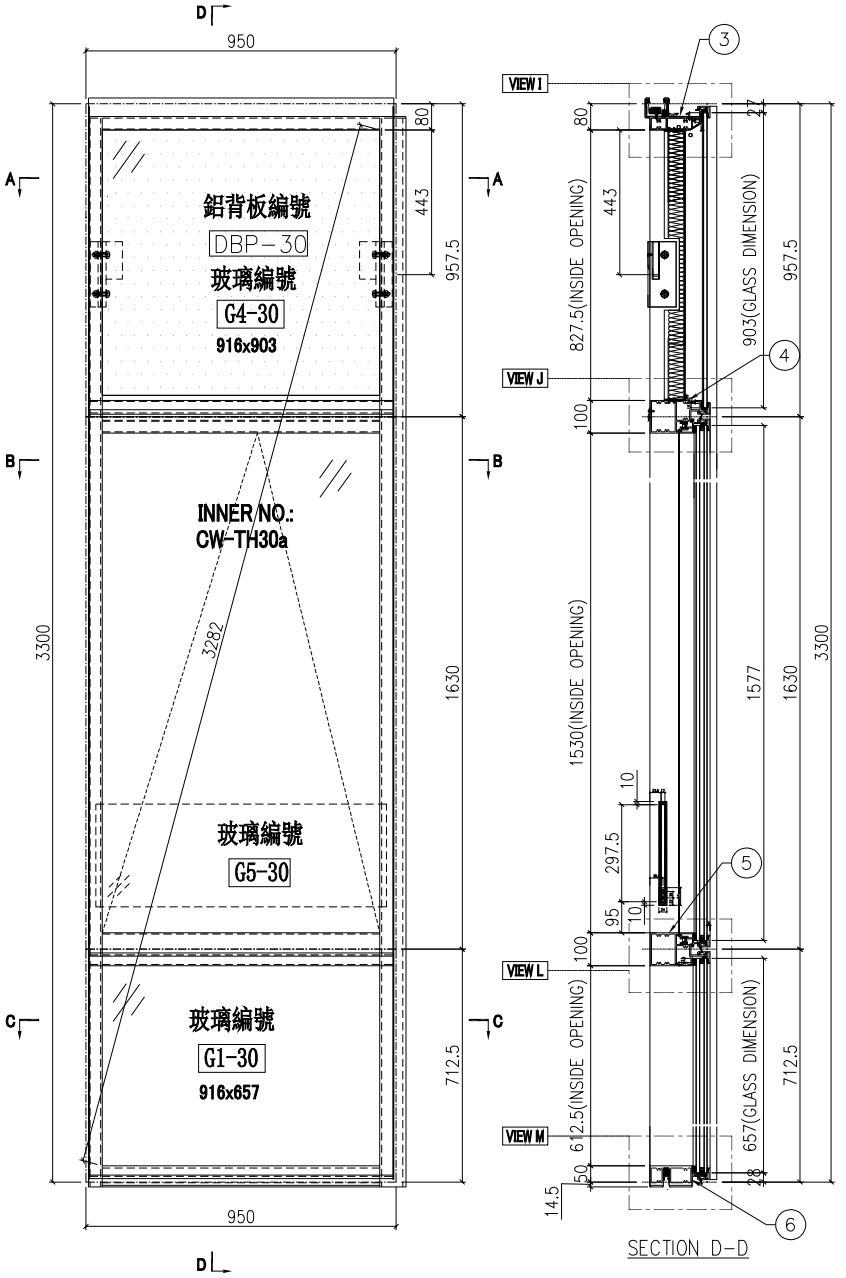

SECTION D-D

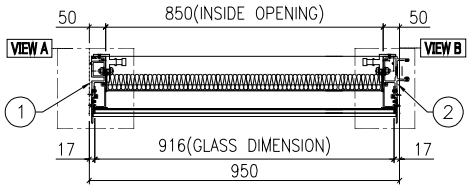

SECTION A-A

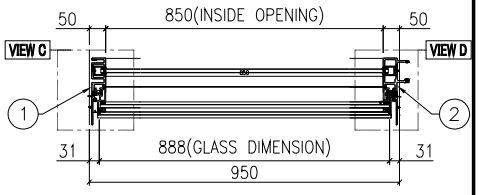

SECTION B-B

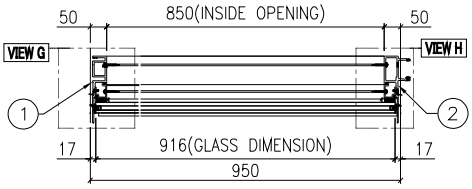

SECTION C-C

名稱	單元組裝圖	制圖	付吉寧	2022.07.19	修改			
材料		復核	謝永林	2022.08.17	日期			
顏色	JMQ213457(三塗)	批准	胡哥		圖號	CW-PTMG30a		

EG－DWG3

美特鋁質 有限公司
MIDI Aluminium Fabricator Ltd.

使用位置
J853－SD－CW－4204A

數據表見: CW－PTMG30a(2)

大樣圖見: CW－PTMG30a

工程號	J853	地盤	延坪道住宅

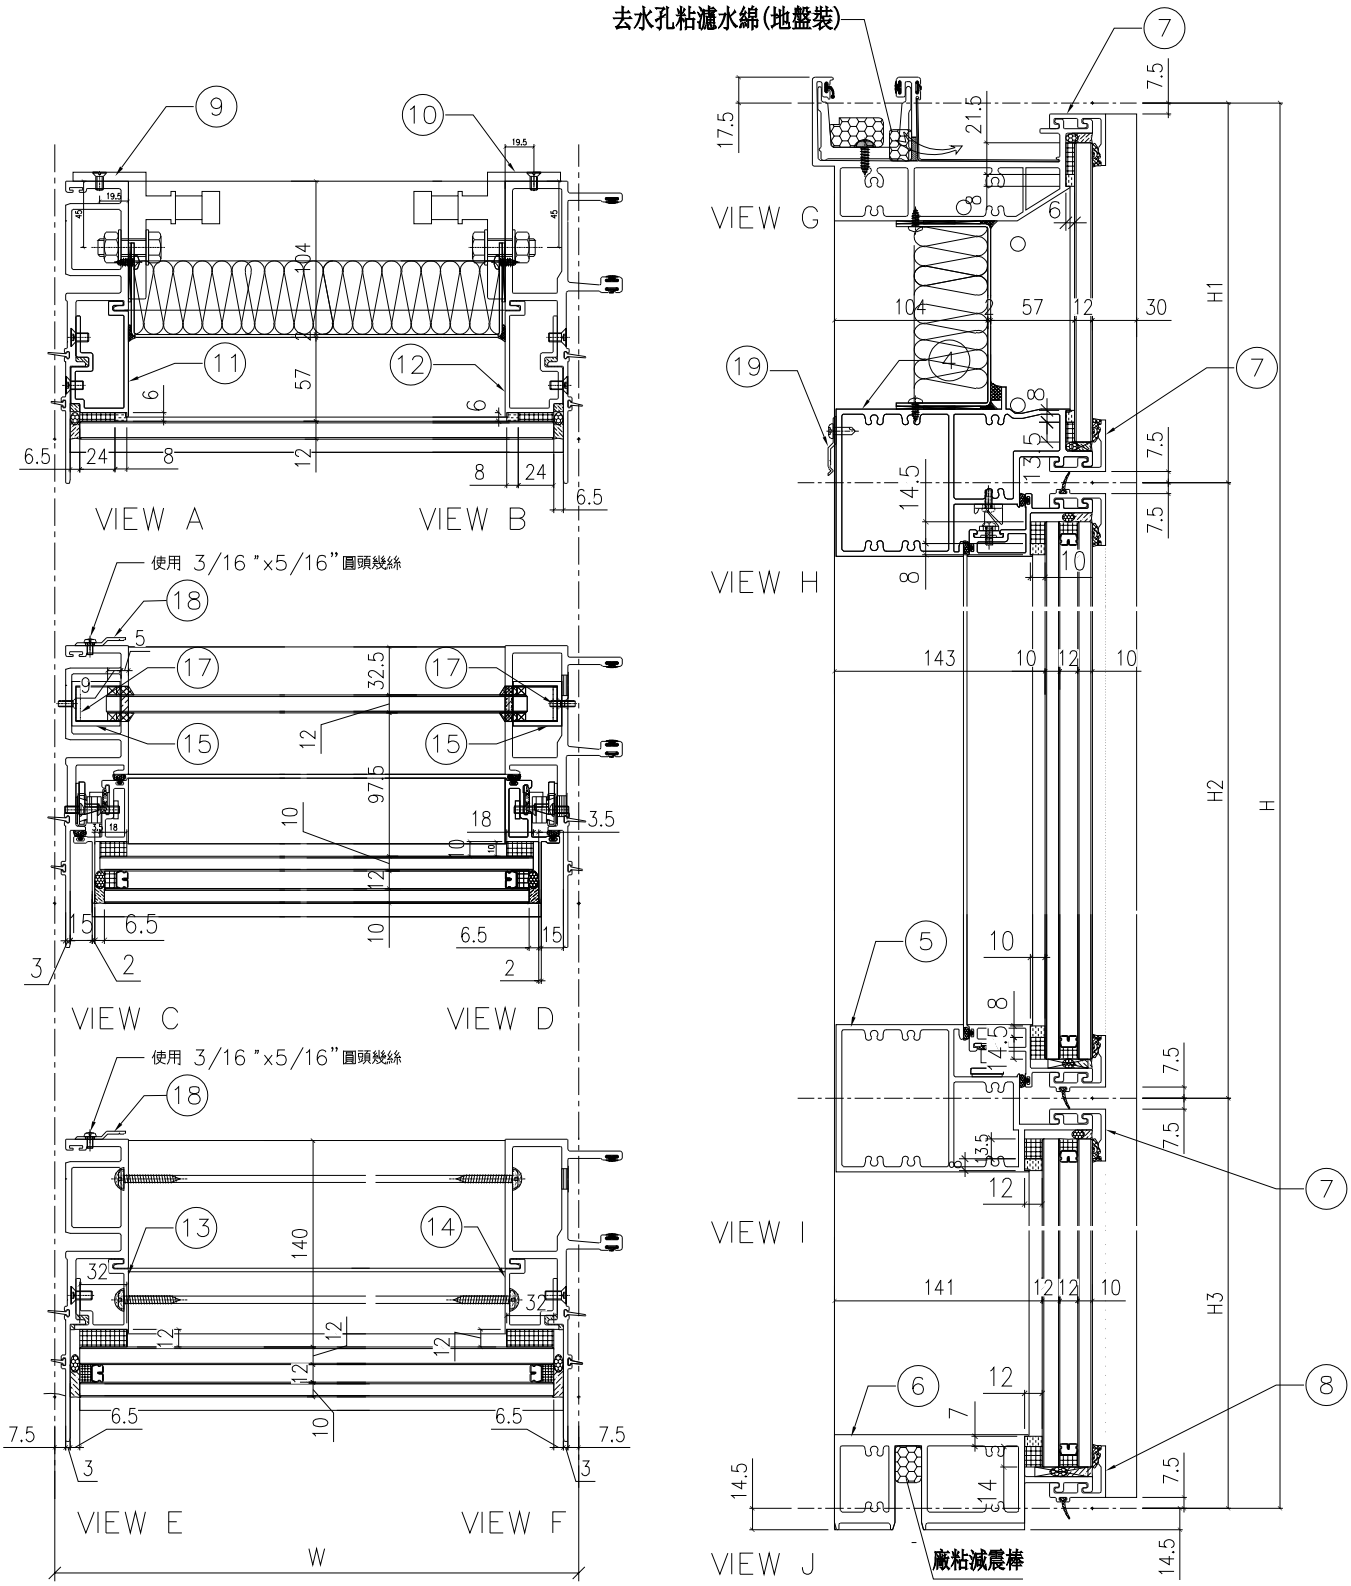

名稱	單元組裝圖	制圖	付吉寧	2022.07.19	修改			
材料		復核	謝永林	2022.08.17	日期			
顏色	JMQ213457(三塗)	批准	胡哥		圖號	CW－PTMG30a(1)		

EG-DWG3

美特鋁質 有限公司
MIDI Aluminium Fabricator Ltd.

使用位置: J853-SD-CW-4204A

節點圖見: CW-PTMG30a(1)

大樣圖見: CW-PTMG30a

工程號	J853	地盤	延坪道住宅

分格W	分格H	分格H1	分格H2	分格H3		
950	3300	957.5	1630	712.5		
序號	名稱	加工圖號	數量	長度	備註	模號
1	生母企	X85974-01aZ	1	3307		X85974
2	生公企	X85973-01a	1	3307		X85973
3	頂橫	X85982-03W-30	1	935		X85982
4	上梗下生中橫	X85984-03-30	1	927		X85984
5	上生下梗中橫	X85985-03-30	1	927		X85985
6	底橫	X85981-03-30	1	927		X85981
7	扣蓋（頂）	X85989-03-30	3	928		X85989
8	扣蓋（底）	X85988-03-30	1	928		X85988
9	掛碼	KM-GM01	1	200		X85998
10	掛碼	KM-GM02	1	200		X85998
11	單玻骨	UN-BM2	1	862.5		X85987
12	單玻骨	UN-BM2R	1	862.5		X85987
13	雙玻骨	UN-DM2	1	611.5		X85990
14	雙玻骨	UN-DM2R	1	611.5		X85990
15	玻璃攔河槽	LUC-01	2	317.5		JMFG0828
17	攔河槽鋁角	UN-AG01	2	23		JM1030
18	Z字碼	UN-Z04	8	50		
19	Z字碼	UN-Z01	3	50		

配件清單名稱	顏色	數量	備注	配件清單名稱	顏色	數量	備注
#10x5/8"圓頭鋼牙	A4-70	14	修背板用(300mmC/C)	3/16x1/2"平頭機絲	A4-70	24	修夾巴,3粒/支
#14x1-1/2"圓頭鋼牙	A4-70	40	修橫料	M5x12mm平頭機絲	A4-70	8	修攔河槽及鋁角
M6x12mm平頭機絲	A4-70	12	修企料單玻璃骨	2021-AA 24"東城產扇撐	304不鏽鋼	2	TH生窗用
M6x12mm平頭機絲	A4-70	6	修企料雙玻璃骨	2031-G(帶鑰匙)10"限位撐	304不鏽鋼	2	TH窗用(2只/窗)
M5x12mm平頭機絲	A4-70	4	固定掛碼到企料上	東城202-18轉角器	鋅合金	2	TH窗用(2只/窗)
M12x40mm六角螺栓	A4-70	4	企料鋁碼用(配1螺母,1平介,1彈介)	853-CZ1窗占	黑色	2	TH窗1只/玉
M5x12mm圓頭綱絲	A4-70	0	修套心	853-CZ2窗占	黑色	2	TH窗1只/玉
3/16x5/8"圓頭機絲	A4-70	8	修扇撐於玉上(5粒/只)	俊華J076A(大)/J077A(小)扣碼	不鏽鋼	2	TH窗用(2組/窗)
3/16"x1/4"平頭機絲	A4-70	0	修加力巴	駿華T004鎖扣(夾巴)	鋅合金	8	TH6個/窗
3/16x3/8"圓頭機絲	A4-70	10	修扇撐於框上	東成鎖點202-06(12.5mm高)	304不鏽鋼	6	TH4個/窗(企料用)
3/16x3/8"圓頭機絲	A4-70	8	修限位撐	俊華J047鎖點 (14.5mm高)	304不鏽鋼	2	TH2個/窗(橫料用)
3/16x1/2"圓頭機絲	A4-70	8	用於收扣碼	2026-010A(無蓋)	JMQ213457(三塗)	1	TH窗用(1只/窗)
3/16x1/2"圓頭機絲	A4-70	4	窗占用	#10x5/8"圓頭鋼牙	A4-70	6	修Z字碼
3/16x3/8"平頭機絲	A4-70	16	組裝窗玉用	3/16x5/16"圓頭機絲	A4-70	16	修Z字碼

名稱	數據表	制圖	付吉寧	2022.07.19	修改			
材料		復核	謝永林	2022.08.17	日期			
顏色	JMQ213457(三塗)	批准	胡哥		圖號	CW-PTMG30a(2)		

EG-DWG3

美特鋁質 有限公司
MIDI Aluminium Fabricator Ltd.

工程號	J853	地盤	延坪道住宅

數據表見: CW-PTMG30b(2)

節點圖見: CW-PTMG30b(1)

圖號	層數	數量	總數	樓層	使用位置
CW-PTMG30b	1	1	1	23F	J853-SD-CW-4204A

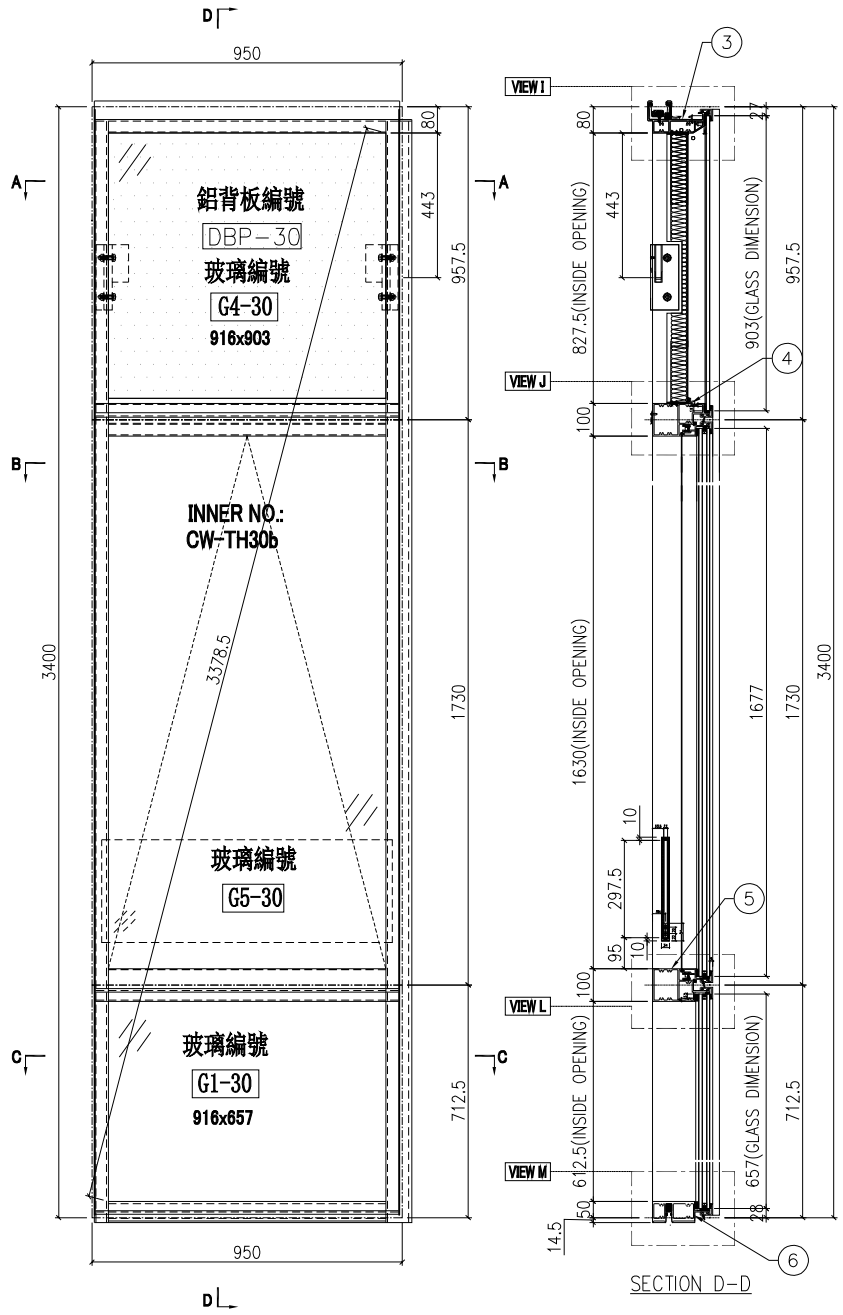

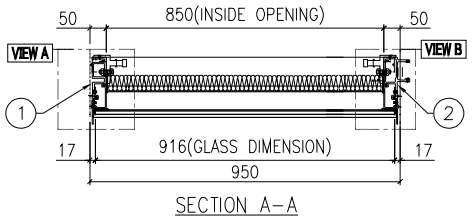

SECTION A-A

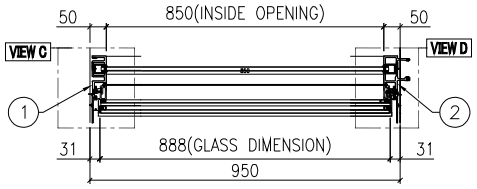

SECTION B-B

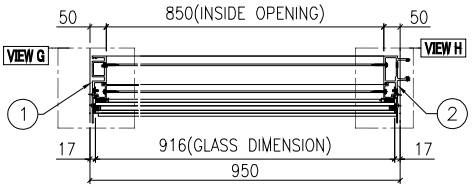

SECTION C-C

名稱	單元組裝圖	制圖	付吉寧	2022.07.19	修改			
材料		復核	謝永林	2022.08.17	日期			
顏色	JMQ213457(三塗)	批准	胡哥		圖號	CW-PTMG30b		

EG－DWG3

美特鋁質 有限公司
MIDI Aluminium Fabricator Ltd.

工程號	J853	地盤	延坪道住宅

使用位置
J853－SD－CW－4204A

數據表見: CW－PTMG30b(2)

大樣圖見: CW－PTMG30b

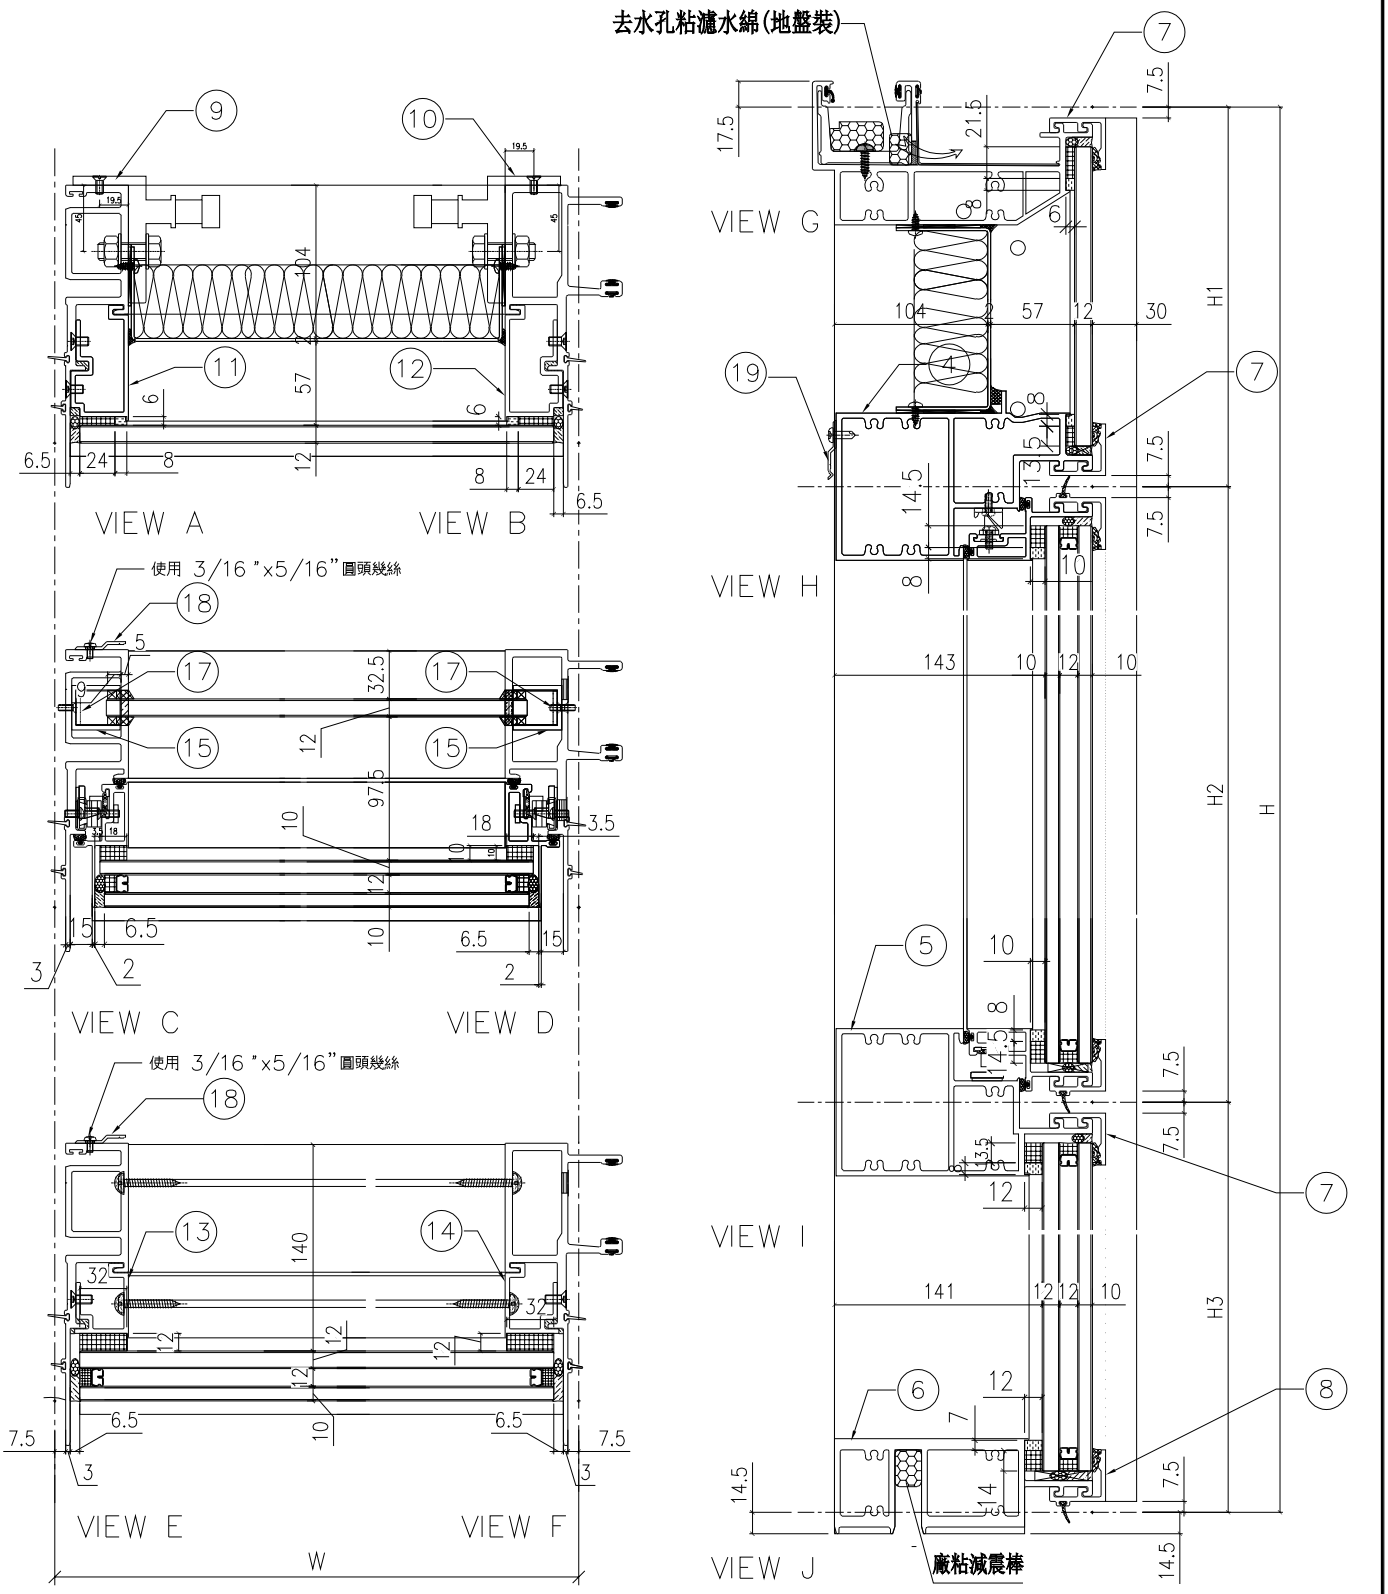

名稱	單元組裝圖	制圖	付吉寧	2022.07.19	修改			
材料		復核	謝永林	2022.08.17	日期			
顏色	JMQ213457(三塗)	批准	胡哥		圖號	CW－PTMG30b(1)		

EG-DWG3

美特鋁質 有限公司
MIDI Aluminium Fabricator Ltd.

工程號	J853	地盤	延坪道住宅

使用位置: J853-SD-CW-4204A

節點圖見: CW-PTMG30b(1)

大樣圖見: CW-PTMG30b

分格W	分格H	分格H1	分格H2	分格H3		
950	3400	957.5	1730	712.5		
序號	名稱	加工圖號	數量	長度	備註	模號
1	生母企	X85974-01bZ	1	3407		X85974
2	生公企	X85973-01b	1	3407		X85973
3	頂橫	X85982-03W-30	1	935		X85982
4	上梗下生中橫	X85984-03-30	1	927		X85984
5	上生下梗中橫	X85985-03-30	1	927		X85985
6	底橫	X85981-03-30	1	927		X85981
7	扣蓋（頂）	X85989-03-30	3	928		X85989
8	扣蓋（底）	X85988-03-30	1	928		X85988
9	掛碼	KM-GM01	1	200		X85998
10	掛碼	KM-GM02	1	200		X85998
11	單玻骨	UN-BM2	1	862.5		X85987
12	單玻骨	UN-BM2R	1	862.5		X85987
13	雙玻骨	UN-DM2	1	611.5		X85990
14	雙玻骨	UN-DM2R	1	611.5		X85990
15	玻璃攔河槽	LUC-01	2	317.5		JMFG0828
17	攔河槽鋁角	UN-AG01	2	23		JM1030
18	Z字碼	UN-Z04	8	50		
19	Z字碼	UN-Z01	3	50		

配件清單名稱	顏色	數量	備注	配件清單名稱	顏色	數量	備注
#10x5/8"圓頭鋼牙	A4-70	14	修背板用(300mmC/C)	3/16x1/2"平頭機絲	A4-70	24	修夾巴,3粒/支
#14x1-1/2"圓頭鋼牙	A4-70	40	修橫料	M5x12mm平頭機絲	A4-70	8	修攔河槽及鋁角
M6x12mm平頭機絲	A4-70	12	修企料單玻璃骨	2021-AA 24"東城產扇撐	304不鏽鋼	2	TH生窗用
M6x12mm平頭機絲	A4-70	6	修企料雙玻璃骨	2031-G(帶鑰匙)10"限位撐	304不鏽鋼	2	TH窗用(2只/窗)
M5x12mm平頭機絲	A4-70	4	固定掛碼到企料上	東城202-18轉角器	鋅合金	2	TH窗用(2只/窗)
M12x40mm六角螺栓	A4-70	4	企料鋁碼用(配1螺母,1平介,1彈介)	853-CZ1窗占	黑色	2	TH窗1只/玉
M5x12mm圓頭綱絲	A4-70	0	修套心	853-CZ2窗占	黑色	2	TH窗1只/玉
3/16x5/8"圓頭機絲	A4-70	8	修扇撐於玉上(5粒/只)	俊華J076A(大)/J077A(小)扣碼	不鏽鋼	2	TH窗用(2組/窗)
3/16"x1/4"平頭機絲	A4-70	0	修加力巴	駿華T004鎖扣(夾巴)	鋅合金	8	TH6個/窗
3/16x3/8"圓頭機絲	A4-70	10	修扇撐於框上	東成鎖點202-06(12.5mm高)	304不鏽鋼	6	TH4個/窗(企料用)
3/16x3/8"圓頭機絲	A4-70	8	修限位撐	俊華J047鎖點 (14.5mm高)	304不鏽鋼	2	TH2個/窗(橫料用)
3/16x1/2"圓頭機絲	A4-70	8	用於收扣碼	2026-010A(無蓋)	JMQ213457(三塗)	1	TH窗用(1只/窗)
3/16x1/2"圓頭機絲	A4-70	4	窗占用	#10x5/8"圓頭鋼牙	A4-70	6	修Z字碼
3/16x3/8"平頭機絲	A4-70	16	組裝窗玉用	3/16x5/16"圓頭機絲	A4-70	16	修Z字碼

名稱	數據表	制圖	付吉寧	2022.07.19	修改			
材料		復核	謝永林	2022.08.17	日期			
顏色	JMQ213457(三塗)	批准	胡哥		圖號	CW-PTMG30b(2)		

EG-DWG3

美特鋁質 有限公司
MIDI Aluminium Fabricator Ltd.

工程號	J853	地盤	延坪道住宅

數據表見: CW-PTMG30X(2)

節點圖見: CW-PTMG30X(1)

圖號	層數	數量	總數	樓層	使用位置
CW-PTMG30X	14	1	14	6F-15F,17F-22F	J853-SD-CW-4204A

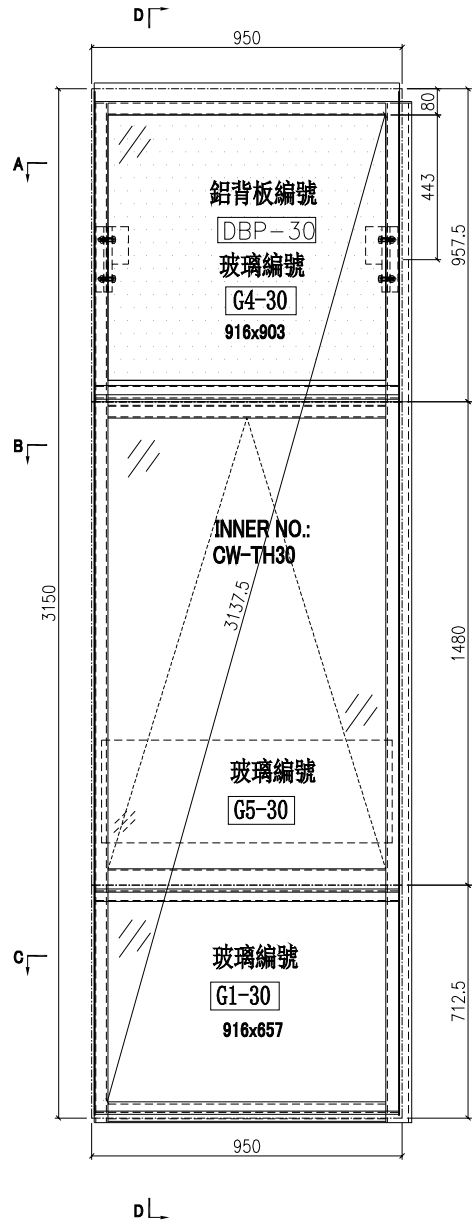

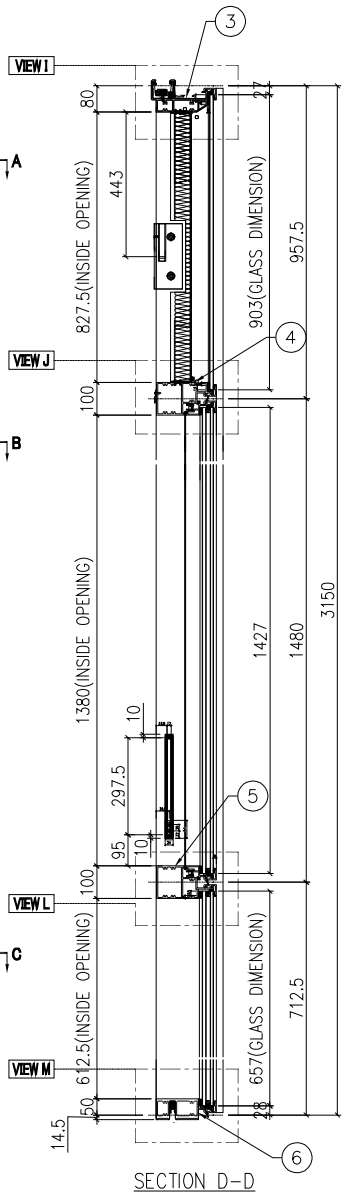

SECTION D-D

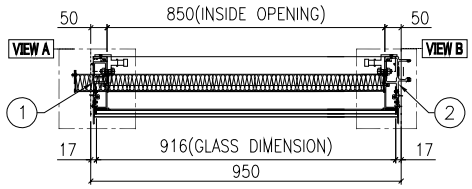

SECTION A-A

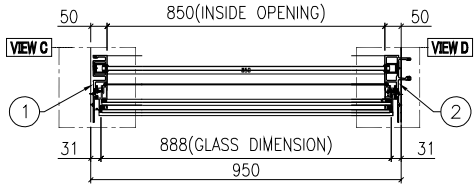

SECTION B-B

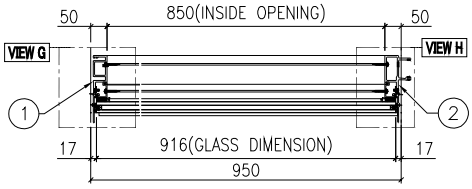

SECTION C-C

名稱	單元組裝圖	制圖	付吉寧	2022.07.19	修改			
材料		復核	謝永林	2022.08.17	日期			
顏色	JMQ213457(三塗)	批准	胡哥		圖號	CW-PTMG30X		

EG－DWG3

美特鋁質 有限公司
MIDI Aluminium Fabricator Ltd.

工程號	J853	地盤	延坪道住宅

使用位置
J853－SD－CW－4204A

數據表見: CW－PTMG30X(2)

大樣圖見: CW－PTMG30X

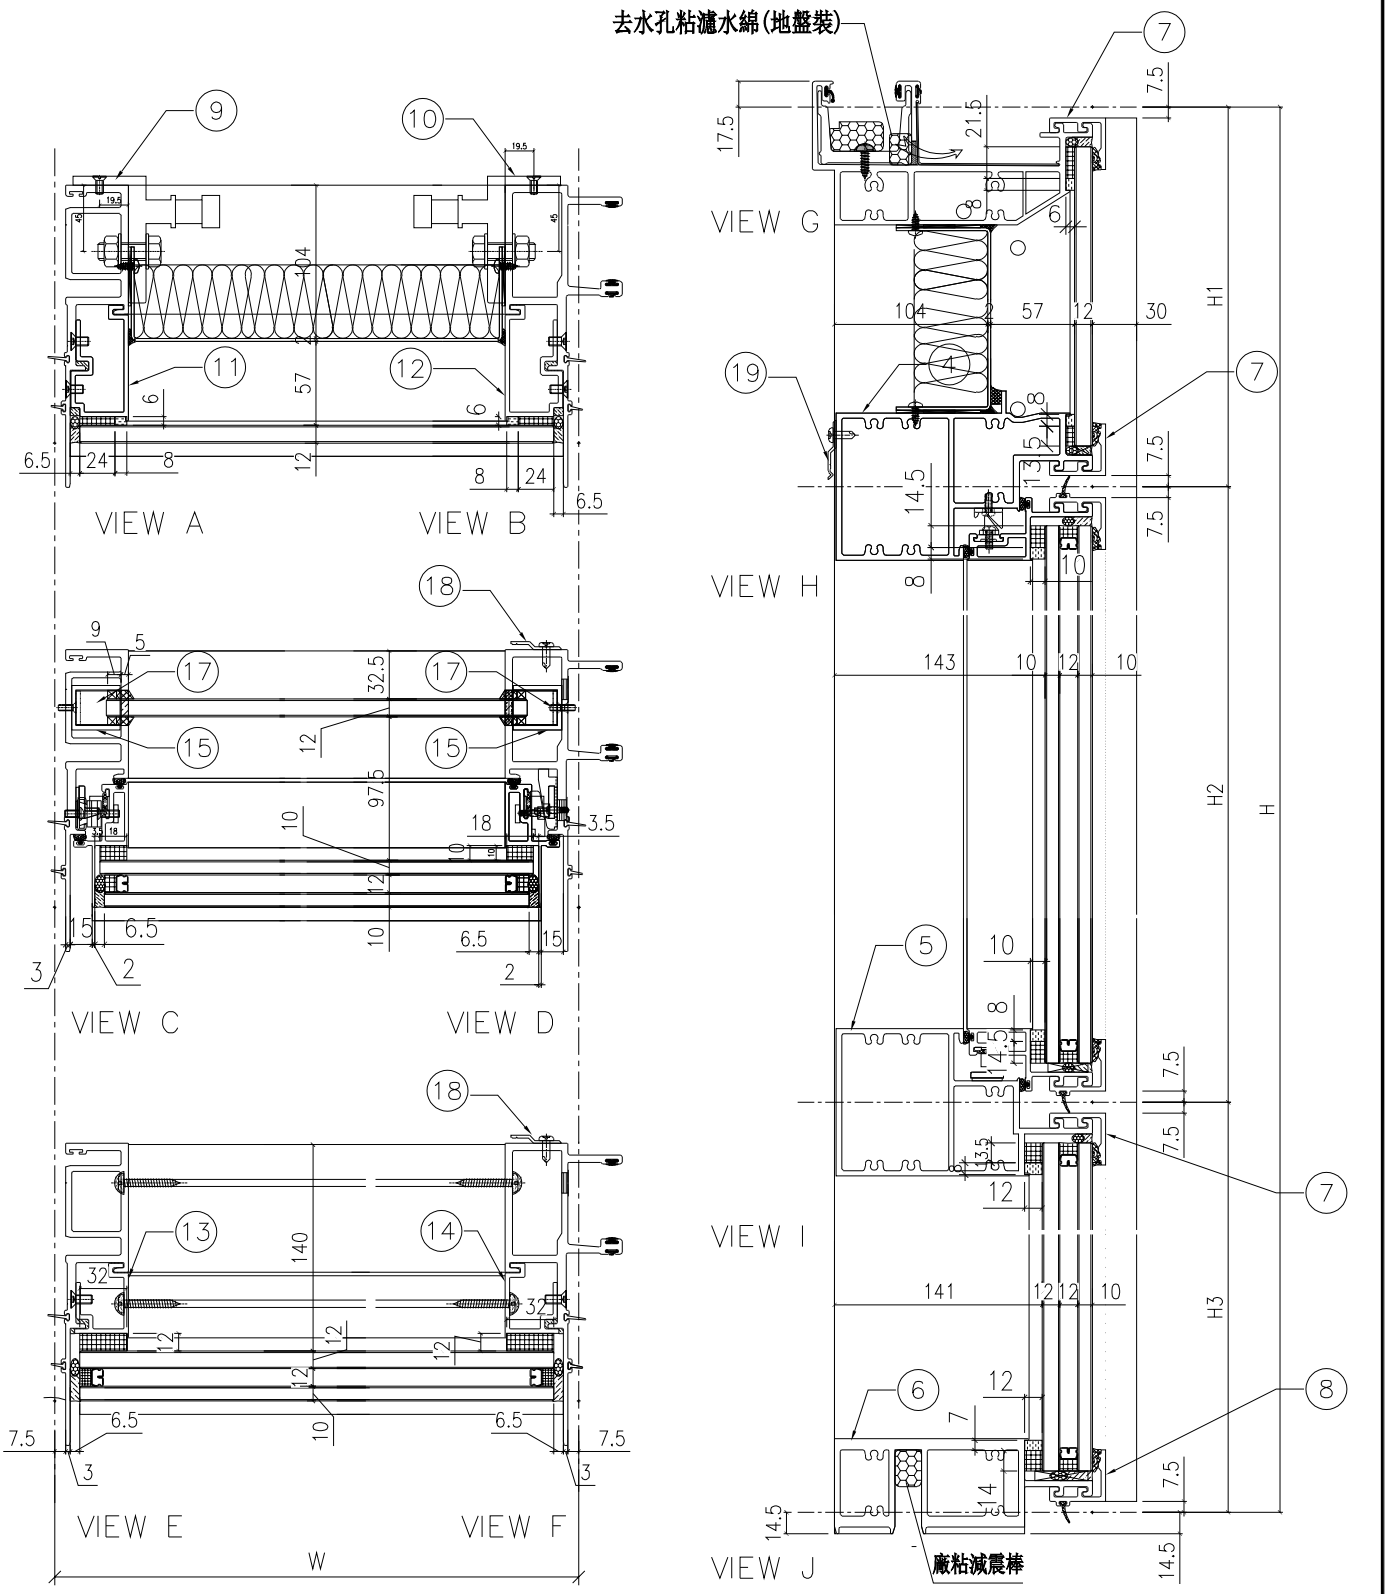

名稱	單元組裝圖	制圖	付吉寧	2022.07.19	修改			
材料		復核	謝永林	2022.08.17	日期			
顏色	JMQ213457(三塗)	批准	胡哥		圖號	CW－PTMG30X(1)		

EG-DWG3

美特鋁質 有限公司
MIDI Aluminium Fabricator Ltd.

工程號	J853	地盤	延坪道住宅

使用位置: J853-SD-CW-4204A

節點圖見: CW-PTMG30X(1)

大樣圖見: CW-PTMG30X

分格W	分格H	分格H1	分格H2	分格H3		
950	3150	957.5	1480	712.5		

序號	名稱	加工圖號	數量	長度	備註	模號
1	生母企	X85974-01	1	3157		X85974
2	生公企	X85973-01Z	1	3157		X85973
3	頂橫	X85982-03W-30	1	935		X85982
4	上梗下生中橫	X85984-03-30	1	927		X85984
5	上生下梗中橫	X85985-03-30	1	927		X85985
6	底橫	X85981-03-30	1	927		X85981
7	扣蓋（頂）	X85989-03-30	3	928		X85989
8	扣蓋（底）	X85988-03-30	1	928		X85988
9	掛碼	KM-GM01	1	200		X85998
10	掛碼	KM-GM02	1	200		X85998
11	單玻骨	UN-BM2	1	862.5		X85987
12	單玻骨	UN-BM2R	1	862.5		X85987
13	雙玻骨	UN-DM2	1	611.5		X85990
14	雙玻骨	UN-DM2R	1	611.5		X85990
15	玻璃攔河槽	LUC-01	2	317.5		JMFG0828
17	攔河槽鋁角	UN-AG01	2	23		JM1030
18	Z字碼	UN-Z04	9	50		
19	Z字碼	UN-Z01	3	50		

配件清單名稱	顏色	數量	備注	配件清單名稱	顏色	數量	備注
#10x5/8"圓頭鋼牙	A4-70	14	修背板用(300mmC/C)	3/16x1/2"平頭機絲	A4-70	18	修夾巴,3粒/支
#14x1-1/2"圓頭鋼牙	A4-70	40	修橫料	M5x12mm平頭機絲	A4-70	8	修攔河槽及鋁角
M6x12mm平頭機絲	A4-70	12	修企料單玻璃骨	2021-AA 24"東城產扇撐	304不鏽鋼	2	TH生窗用
M6x12mm平頭機絲	A4-70	6	修企料雙玻璃骨	2031-G(帶鑰匙)10"限位撐	304不鏽鋼	2	TH窗用(2只/窗)
M5x12mm平頭機絲	A4-70	4	固定掛碼到企料上	東城202-18轉角器	鋅合金	2	TH窗用(2只/窗)
M12x40mm六角螺栓	A4-70	4	企料鋁碼用(配1螺母,1平介,1彈介)	853-CZ1窗占	黑色	2	TH窗1只/玉
M5x12mm圓頭綱絲	A4-70	0	修套心	853-CZ2窗占	黑色	2	TH窗1只/玉
3/16x5/8"圓頭機絲	A4-70	8	修扇撐於玉上(5粒/只)	俊華J076A(大)/J077A(小)扣碼	不鏽鋼	2	TH窗用(2組/窗)
3/16"x1/4"平頭機絲	A4-70	0	修加力巴	駿華T004鎖扣(夾巴)	鋅合金	6	TH6個/窗
3/16x3/8"圓頭機絲	A4-70	10	修扇撐於框上	東成鎖點202-06(12.5mm高)	304不鏽鋼	4	TH4個/窗(企料用)
3/16x3/8"圓頭機絲	A4-70	8	修限位撐	俊華J047鎖點 (14.5mm高)	304不鏽鋼	2	TH2個/窗(橫料用)
3/16x1/2"圓頭機絲	A4-70	8	用於收扣碼	2026-010A(無蓋)	JMQ213457(三塗)	1	TH窗用(1只/窗)
3/16x1/2"圓頭機絲	A4-70	4	窗占用	#10x5/8"圓頭鋼牙	A4-70	24	修Z字碼
3/16x3/8"平頭機絲	A4-70	16	組裝窗玉用				

名稱	數據表	制圖	付吉寧	2022.07.19	修改			
材料		復核	謝永林	2022.08.17	日期			
顏色	JMQ213457(三塗)	批准	胡哥		圖號	CW-PTMG30X(2)		

EG-DWG3

美特鋁質 有限公司
MIDI Aluminium Fabricator Ltd.

工程號	J853	地盤	延坪道住宅

數據表見: CW-PTMG30aX(2)

節點圖見: CW-PTMG30aX(1)

圖號	層數	數量	總數	樓層	使用位置
CW-PTMG30aX	3	1	3	5F,16F,25F	J853-SD-CW-4204A

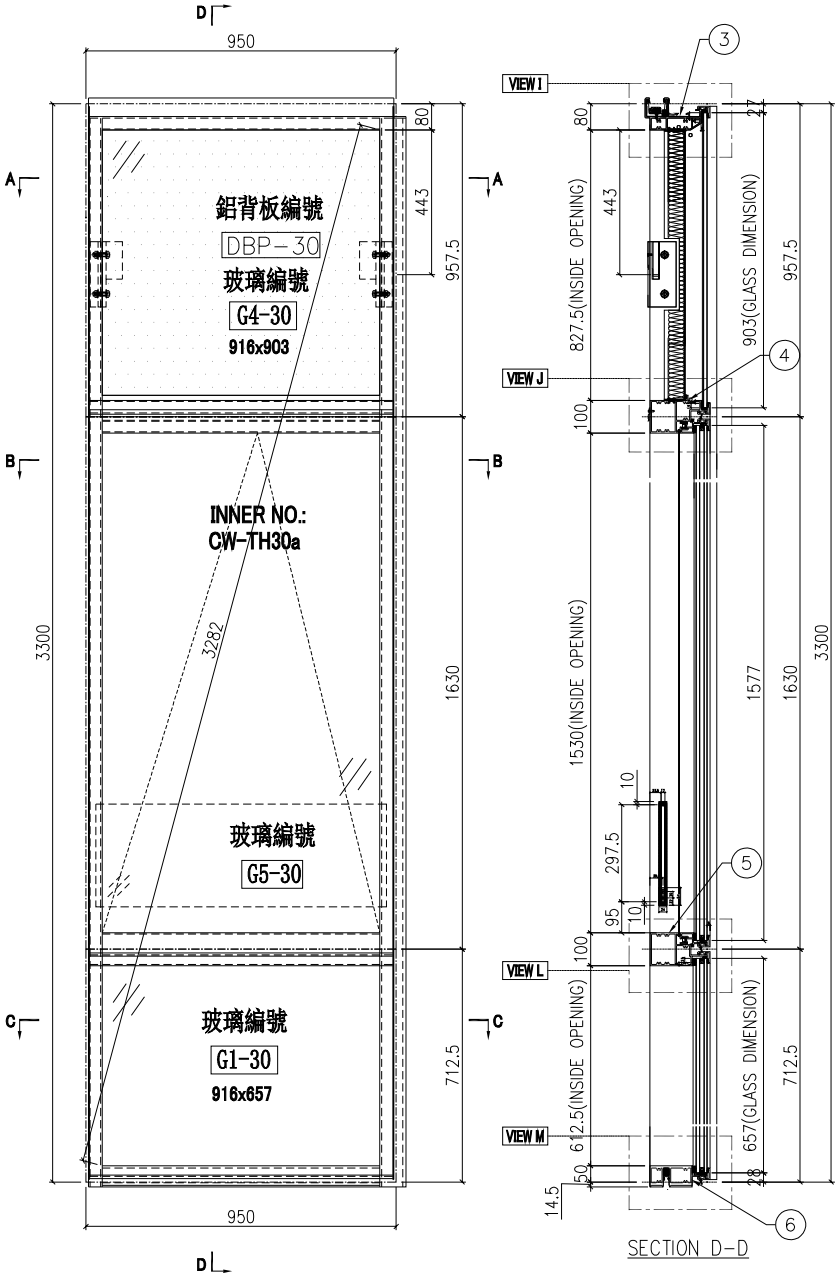

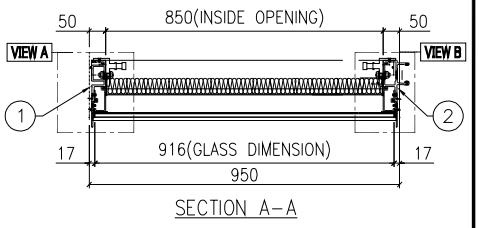

SECTION A-A

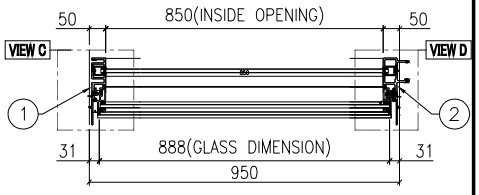

SECTION B-B

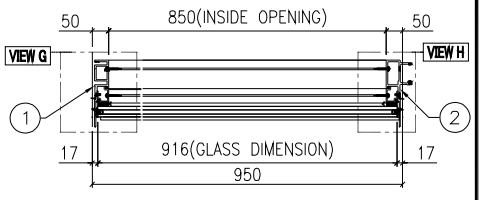

SECTION C-C

名稱	單元組裝圖	制圖	付吉寧	2022.07.19	修改			
材料		復核	謝永林	2022.08.17	日期			
顏色	JMQ213457(三塗)	批准	胡哥		圖號	CW-PTMG30aX		

EG－DWG3

美特鋁質 有限公司
MIDI Aluminium Fabricator Ltd.

工程號	J853	地盤	延坪道住宅

使用位置
J853－SD－CW－4204A

數據表見: CW－PTMG30aX(2)

大樣圖見: CW－PTMG30aX

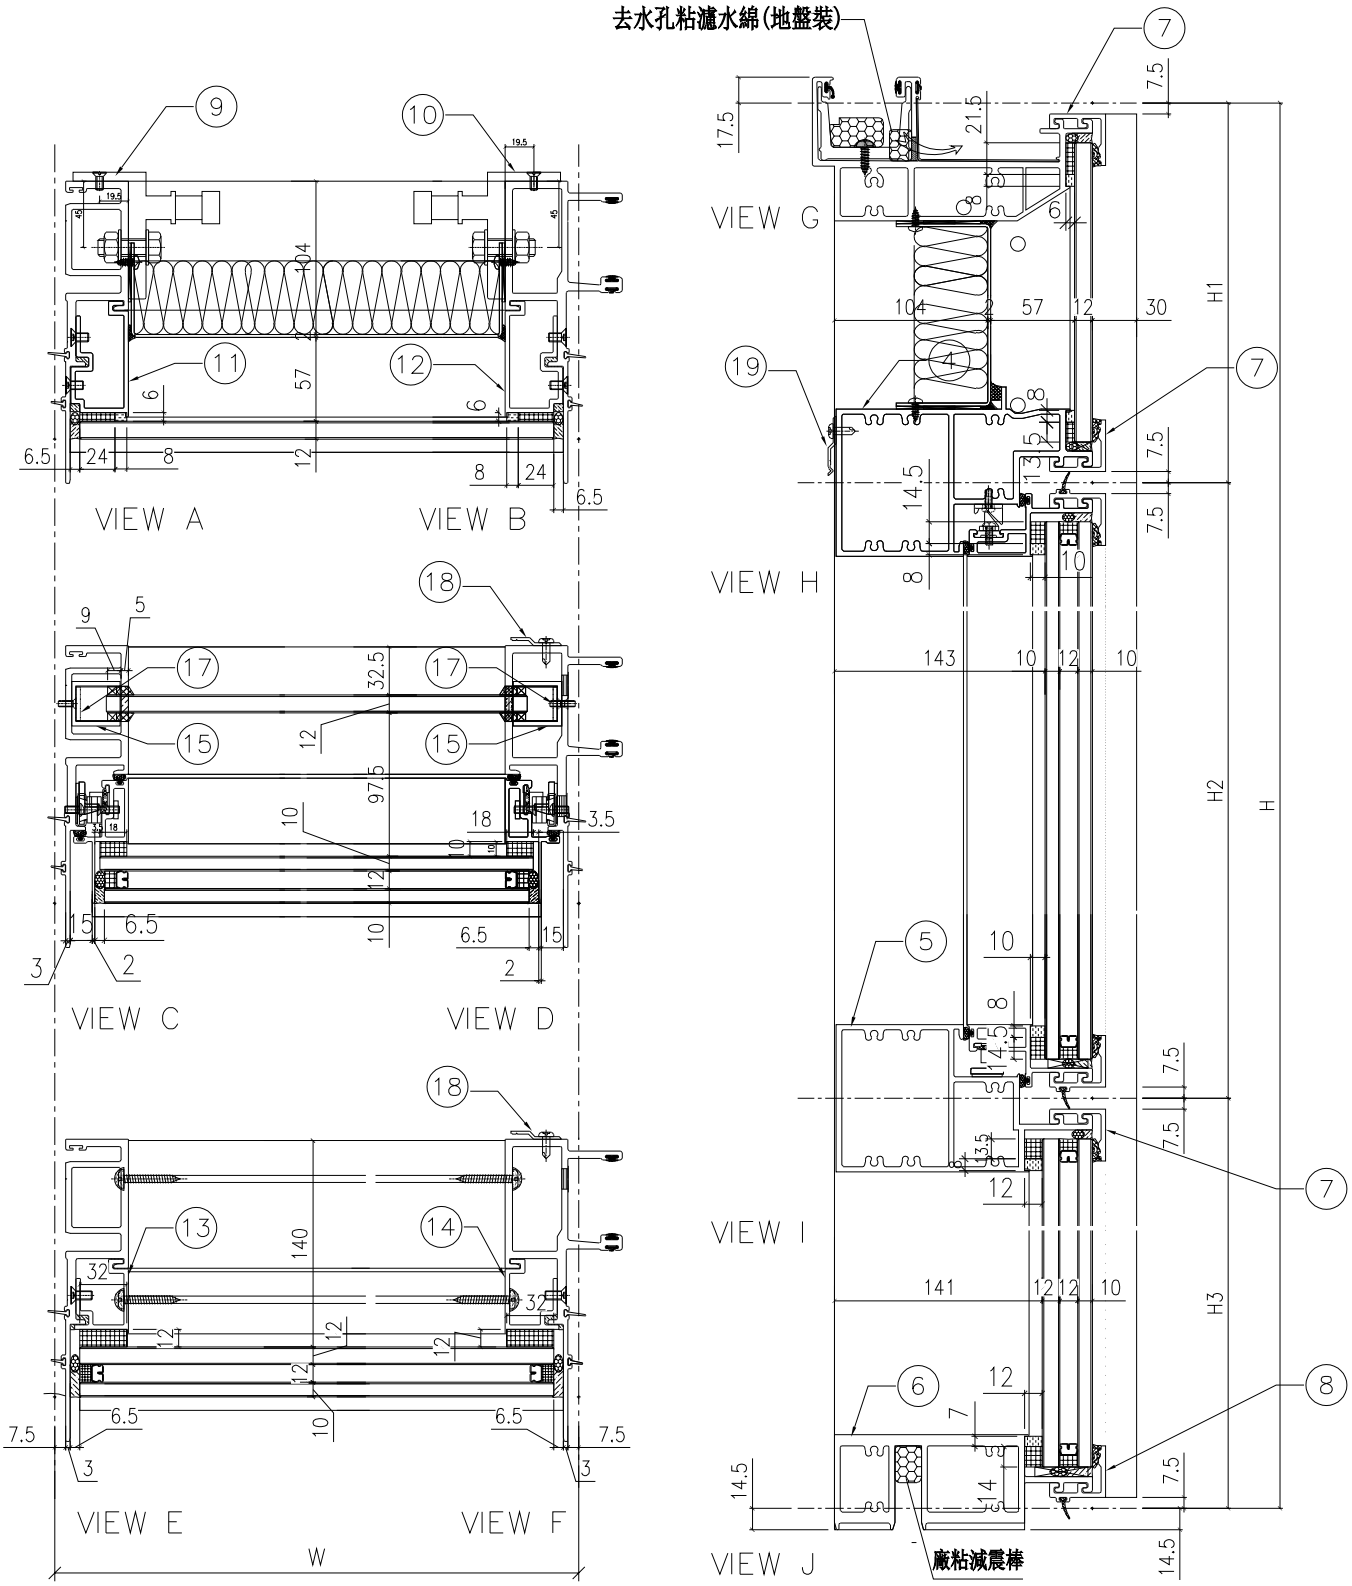

名稱	單元組裝圖	制圖	付吉寧	2022.07.19	修改			
材料		復核	謝永林	2022.08.17	日期			
顏色	JMQ213457(三塗)	批准	胡哥		圖號	CW－PTMG30aX(1)		

EG-DWG3

美特鋁質 有限公司
MIDI Aluminium Fabricator Ltd.

使用位置
J853-SD-CW-4204A

節點圖見: CW-PTMG30aX(1)
大樣圖見: CW-PTMG30aX

工程號	J853	地盤	延坪道住宅

分格W	分格H	分格H1	分格H2	分格H3		
950	3300	957.5	1630	712.5		

序號	名稱	加工圖號	數量	長度	備註	模號
1	生母企	X85974-01a	1	3307		X85974
2	生公企	X85973-01aZ	1	3307		X85973
3	頂橫	X85982-03W-30	1	935		X85982
4	上梗下生中橫	X85984-03-30	1	927		X85984
5	上生下梗中橫	X85985-03-30	1	927		X85985
6	底橫	X85981-03-30	1	927		X85981
7	扣蓋（頂）	X85989-03-30	3	928		X85989
8	扣蓋（底）	X85988-03-30	1	928		X85988
9	掛碼	KM-GM01	1	200		X85998
10	掛碼	KM-GM02	1	200		X85998
11	單玻骨	UN-BM2	1	862.5		X85987
12	單玻骨	UN-BM2R	1	862.5		X85987
13	雙玻骨	UN-DM2	1	611.5		X85990
14	雙玻骨	UN-DM2R	1	611.5		X85990
15	玻璃攔河槽	LUC-01	2	317.5		JMFG0828
17	攔河槽鋁角	UN-AG01	2	23		JM1030
18	Z字碼	UN-Z04	8	50		
19	Z字碼	UN-Z01	3	50		

配件清單名稱	顏色	數量	備注	配件清單名稱	顏色	數量	備注
#10x5/8"圓頭鋼牙	A4-70	14	修背板用(300mmC/C)	3/16x1/2"平頭機絲	A4-70	24	修夾巴,3粒/支
#14x1-1/2"圓頭鋼牙	A4-70	40	修橫料	M5x12mm平頭機絲	A4-70	8	修攔河槽及鋁角
M6x12mm平頭機絲	A4-70	12	修企料單玻璃骨	2021-AA 24"東城產扇撐	304不鏽鋼	2	TH生窗用
M6x12mm平頭機絲	A4-70	6	修企料雙玻璃骨	2031-G(帶鑰匙)10"限位撐	304不鏽鋼	2	TH窗用(2只/窗)
M5x12mm平頭機絲	A4-70	4	固定掛碼到企料上	東城202-18轉角器	鋅合金	2	TH窗用(2只/窗)
M12x40mm六角螺栓	A4-70	4	企料鋁碼用(配1螺母,1平介,1彈介)	853-CZ1窗占	黑色	2	TH窗1只/玉
M5x12mm圓頭綱絲	A4-70	0	修套心	853-CZ2窗占	黑色	2	TH窗1只/玉
3/16x5/8"圓頭機絲	A4-70	8	修扇撐於玉上(5粒/只)	俊華J076A(大)/J077A(小)扣碼	不鏽鋼	2	TH窗用(2組/窗)
3/16"x1/4"平頭機絲	A4-70	0	修加力巴	駿華T004鎖扣(夾巴)	鋅合金	8	TH6個/窗
3/16x3/8"圓頭機絲	A4-70	10	修扇撐於框上	東成鎖點202-06(12.5mm高)	304不鏽鋼	6	TH4個/窗(企料用)
3/16x3/8"圓頭機絲	A4-70	8	修限位撐	俊華J047鎖點 (14.5mm高)	304不鏽鋼	2	TH2個/窗(橫料用)
3/16x1/2"圓頭機絲	A4-70	8	用於收扣碼	2026-010A(無蓋)	JMQ213457(三塗)	1	TH窗用(1只/窗)
3/16x1/2"圓頭機絲	A4-70	4	窗占用	#10x5/8"圓頭鋼牙	A4-70	6	修Z字碼
3/16x3/8"平頭機絲	A4-70	16	組裝窗玉用	3/16x5/16"圓頭機絲	A4-70	16	修Z字碼

名稱	數據表	制圖	付吉寧	2022.07.19	修改			
材料		復核	謝永林	2022.08.17	日期			
顏色	JMQ213457(三塗)	批准	胡哥		圖號	CW-PTMG30aX(2)		

EG－DWG3

美特鋁質 有限公司
MIDI Aluminium Fabricator Ltd.

工程號	J853	地盤	延坪道住宅

數據表見: CW－PTMG30bX(2)

節點圖見: CW－PTMG30bX(1)

圖號	層數	數量	總數	樓層	使用位置
CW－PTMG30bX	1	1	1	23F	J853－SD－CW－4204A

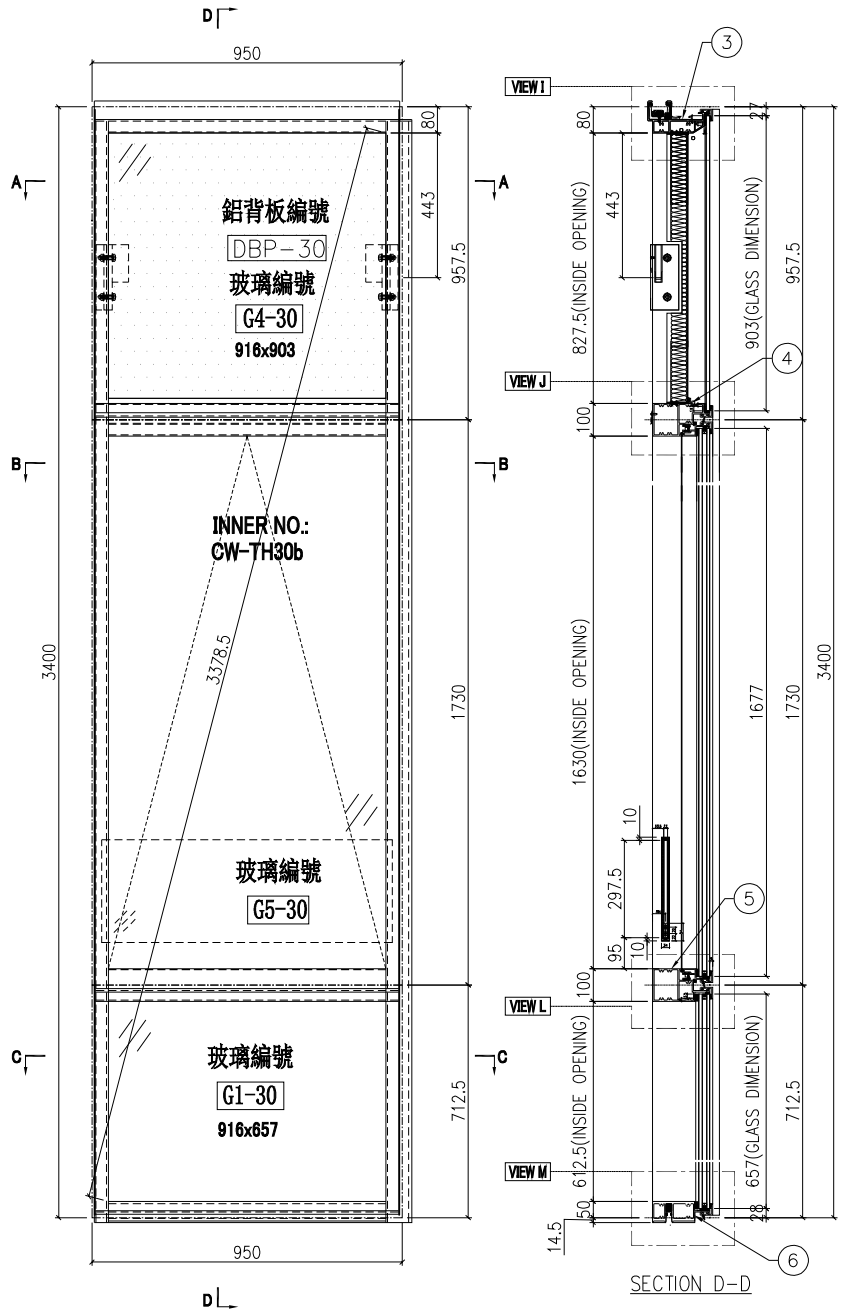

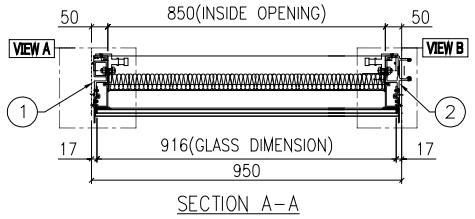

SECTION A-A

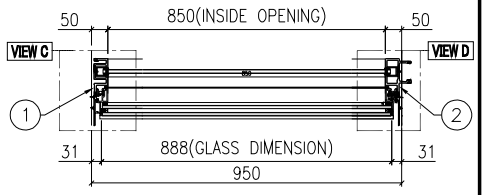

SECTION B-B

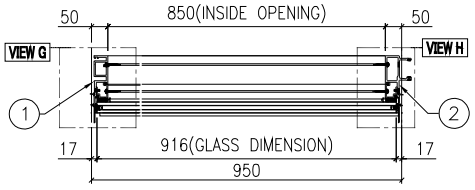

SECTION C-C

名稱	單元組裝圖	制圖	付吉寧	2022.07.19	修改			
材料		復核	謝永林	2022.08.17	日期			
顏色	JMQ213457(三塗)	批准	胡哥		圖號	CW－PTMG30bX		

EG-DWG3

美特鋁質 有限公司 MIDI Aluminium Fabricator Ltd.			
工程號	J853	地盤	延坪道住宅

使用位置
J853-SD-CW-4204A

數據表見: CW-PTMG30bX(2)
大樣圖見: CW-PTMG30bX

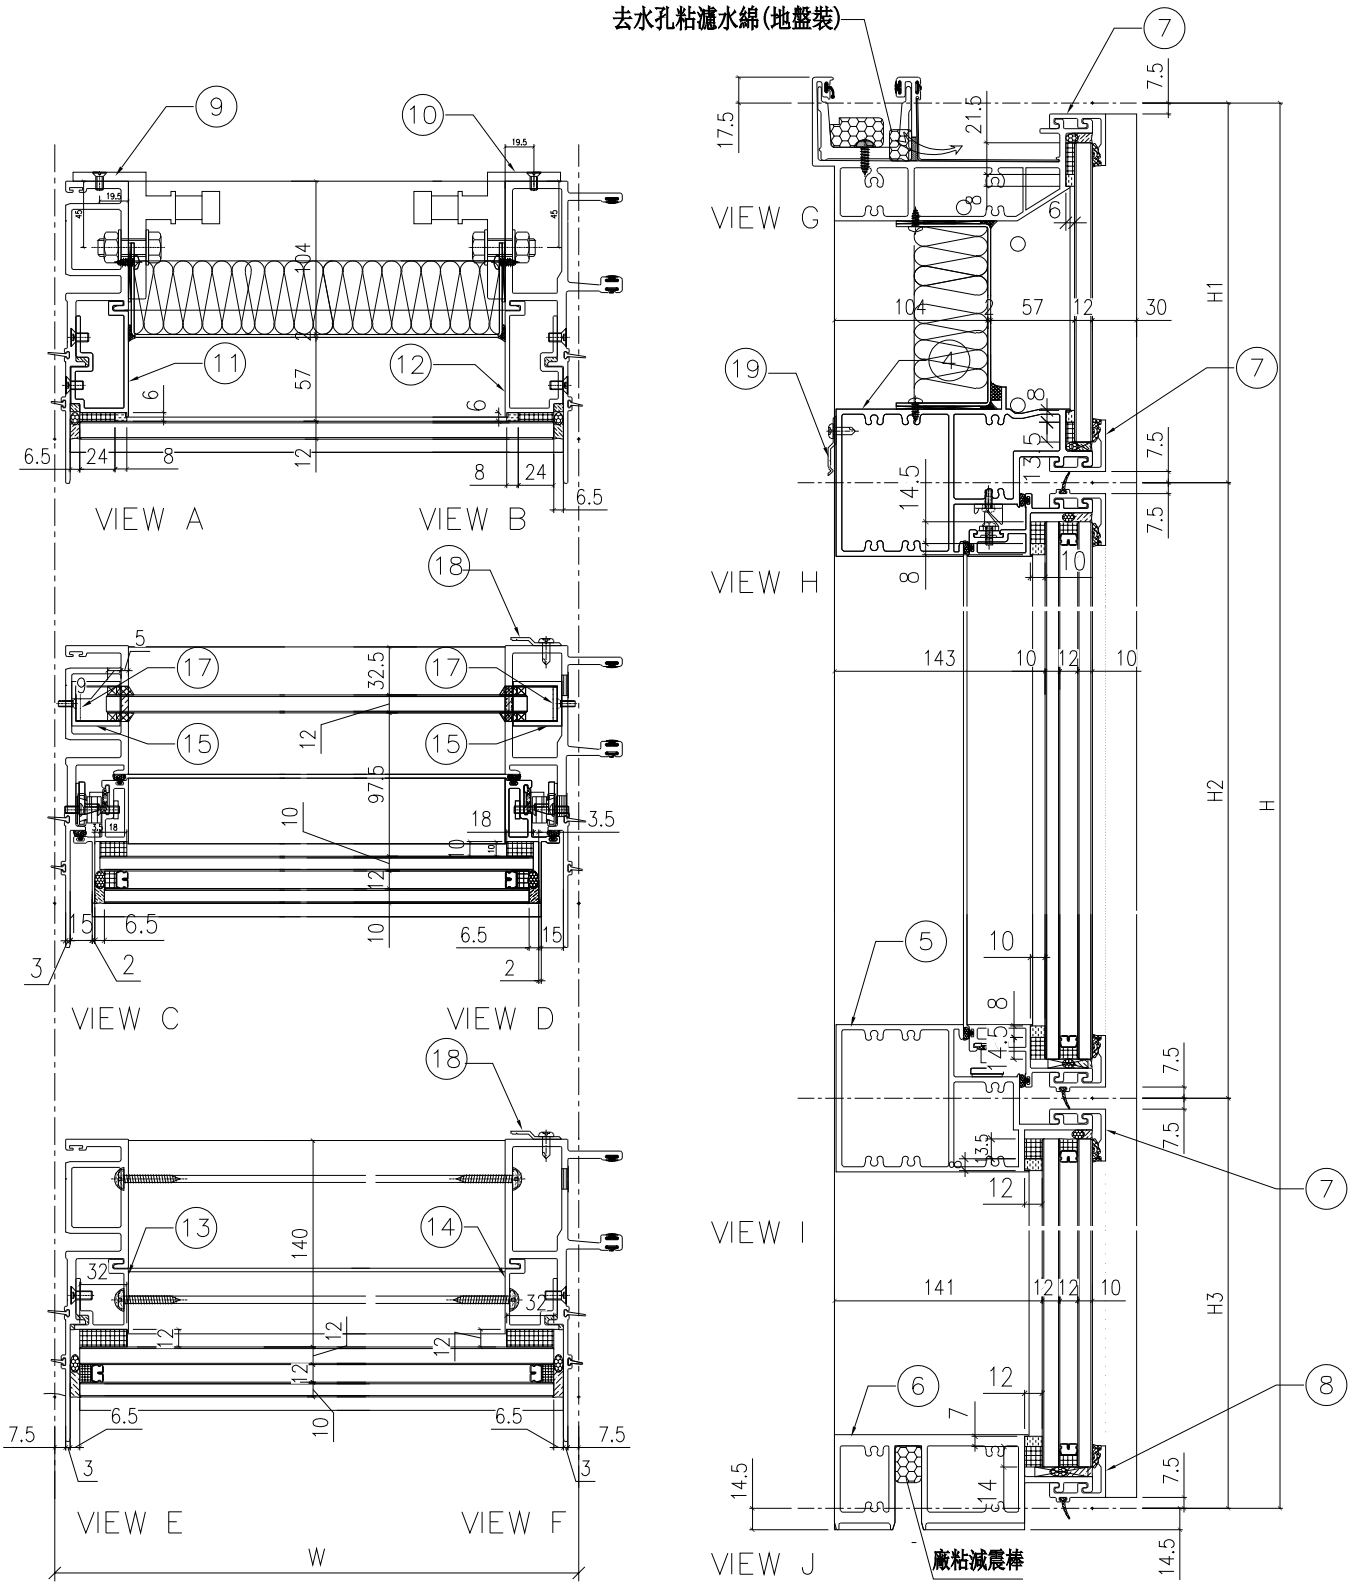

名稱	單元組裝圖	制圖	付吉寧	2022.07.19	修改			
材料		復核	謝永林	2022.08.17	日期			
顏色	JMQ213457(三塗)	批准	胡哥		圖號	CW-PTMG30bX(1)		

EG-DWG3

美特鋁質 有限公司
MIDI Aluminium Fabricator Ltd.

使用位置	節點圖見: CW-PTMG30bX(1)
J853-SD-CW-4204A	大樣圖見: CW-PTMG30bX

工程號	J853	地盤	延坪道住宅

分格W	分格H	分格H1	分格H2	分格H3		
950	3400	957.5	1730	712.5		

序號	名稱	加工圖號	數量	長度	備註	模號
1	生母企	X85974-01b	1	3407		X85974
2	生公企	X85973-01bZ	1	3407		X85973
3	頂橫	X85982-03W-30	1	935		X85982
4	上梗下生中橫	X85984-03-30	1	927		X85984
5	上生下梗中橫	X85985-03-30	1	927		X85985
6	底橫	X85981-03-30	1	927		X85981
7	扣蓋（頂）	X85989-03-30	3	928		X85989
8	扣蓋（底）	X85988-03-30	1	928		X85988
9	掛碼	KM-GM01	1	200		X85998
10	掛碼	KM-GM02	1	200		X85998
11	單玻骨	UN-BM2	1	862.5		X85987
12	單玻骨	UN-BM2R	1	862.5		X85987
13	雙玻骨	UN-DM2	1	611.5		X85990
14	雙玻骨	UN-DM2R	1	611.5		X85990
15	玻璃攔河槽	LUC-01	2	317.5		JMFG0828
17	攔河槽鋁角	UN-AG01	2	23		JM1030
18	Z字碼	UN-Z04	8	50		
19	Z字碼	UN-Z01	3	50		

配件清單名稱	顏色	數量	備注	配件清單名稱	顏色	數量	備注
#10x5/8"圓頭鋼牙	A4-70	14	修背板用(300mmC/C)	3/16x1/2"平頭機絲	A4-70	24	修夾巴,3粒/支
#14x1-1/2"圓頭鋼牙	A4-70	40	修橫料	M5x12mm平頭機絲	A4-70	8	修攔河槽及鋁角
M6x12mm平頭機絲	A4-70	12	修企料單玻璃骨	2021-AA 24"東城產扇撐	304不鏽鋼	2	TH生窗用
M6x12mm平頭機絲	A4-70	6	修企料雙玻璃骨	2031-G(帶鑰匙)10"限位撐	304不鏽鋼	2	TH窗用(2只/窗)
M5x12mm平頭機絲	A4-70	4	固定掛碼到企料上	東城202-18轉角器	鋅合金	2	TH窗用(2只/窗)
M12x40mm六角螺栓	A4-70	4	企料鋁碼用(配1螺母,1平介,1彈介)	853-CZ1窗占	黑色	2	TH窗1只/玉
M5x12mm圓頭綱絲	A4-70	0	修套心	853-CZ2窗占	黑色	2	TH窗1只/玉
3/16x5/8"圓頭機絲	A4-70	8	修扇撐於玉上(5粒/只)	俊華J076A(大)/J077A(小)扣碼	不鏽鋼	2	TH窗用(2組/窗)
3/16"x1/4"平頭機絲	A4-70	0	修加力巴	駿華T004鎖扣(夾巴)	鋅合金	8	TH6個/窗
3/16x3/8"圓頭機絲	A4-70	10	修扇撐於框上	東成鎖點202-06(12.5mm高)	304不鏽鋼	6	TH4個/窗(企料用)
3/16x3/8"圓頭機絲	A4-70	8	修限位撐	俊華J047鎖點 (14.5mm高)	304不鏽鋼	2	TH2個/窗(橫料用)
3/16x1/2"圓頭機絲	A4-70	8	用於收扣碼	2026-010A(無蓋)	JMQ213457(三塗)	1	TH窗用(1只/窗)
3/16x1/2"圓頭機絲	A4-70	4	窗占用	#10x5/8"圓頭鋼牙	A4-70	6	修Z字碼
3/16x3/8"平頭機絲	A4-70	16	組裝窗玉用	3/16x5/16"圓頭機絲	A4-70	16	修Z字碼

名稱	數據表	制圖	付吉寧	2022.07.19	修改			
材料		復核	謝永林	2022.08.17	日期			
顏色	JMQ213457(三塗)	批准	胡哥		圖號	CW-PTMG30bX(2)		

EG-DWG3

美特鋁質 有限公司
MIDI Aluminium Fabricator Ltd.

工程號	J853	地盤	延坪道住宅

數據表見: CW-PLMG05(2)

節點圖見: CW-PLMG05(1)

圖號	層數	數量	總數	樓層	使用位置
CW-PLMG05	14	1	14	6F-15F,17F-22F	J853-SD-CW-4205

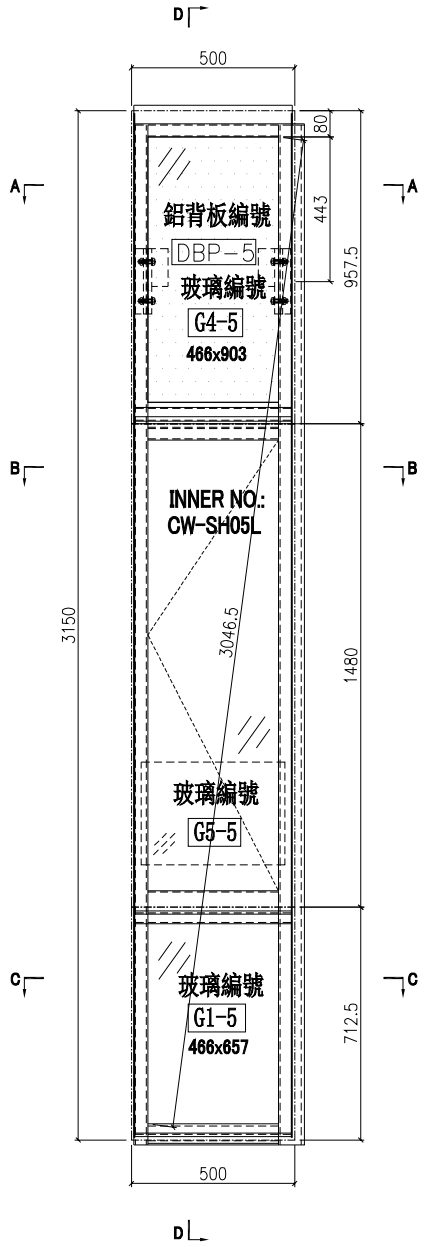

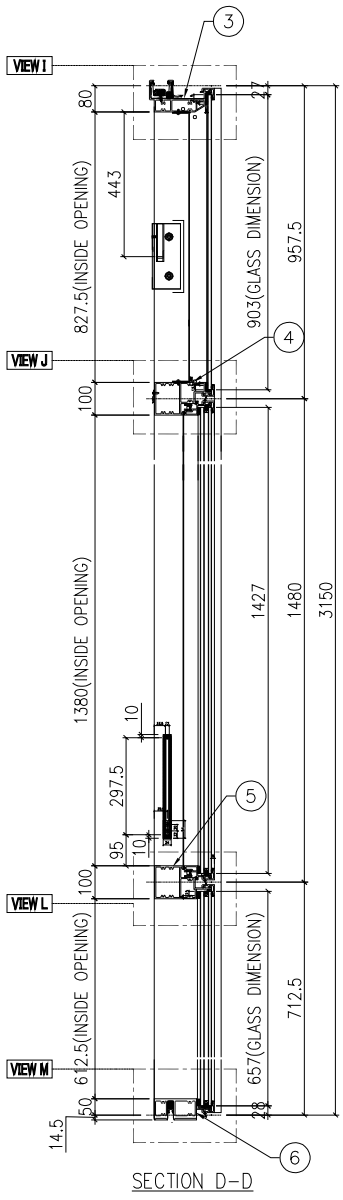

SECTION D-D

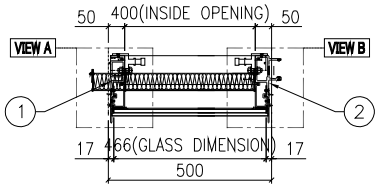

SECTION A-A

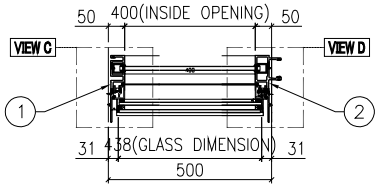

SECTION B-B

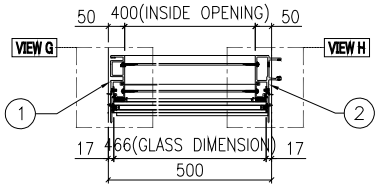

SECTION C-C

名稱	單元組裝圖	制圖	付吉寧	2022.07.19	修改			
材料		復核	謝永林	2022.08.17	日期			
顏色	JMQ213457(三塗)	批准	胡哥		圖號	CW-PLMG05		

EG-DWG3

美特鋁質 有限公司
MIDI Aluminium Fabricator Ltd.

工程號	J853	地盤	延坪道住宅

使用位置
J853-SD-CW-4205

數據表見: CW-PLMG05(2)
大樣圖見: CW-PLMG05

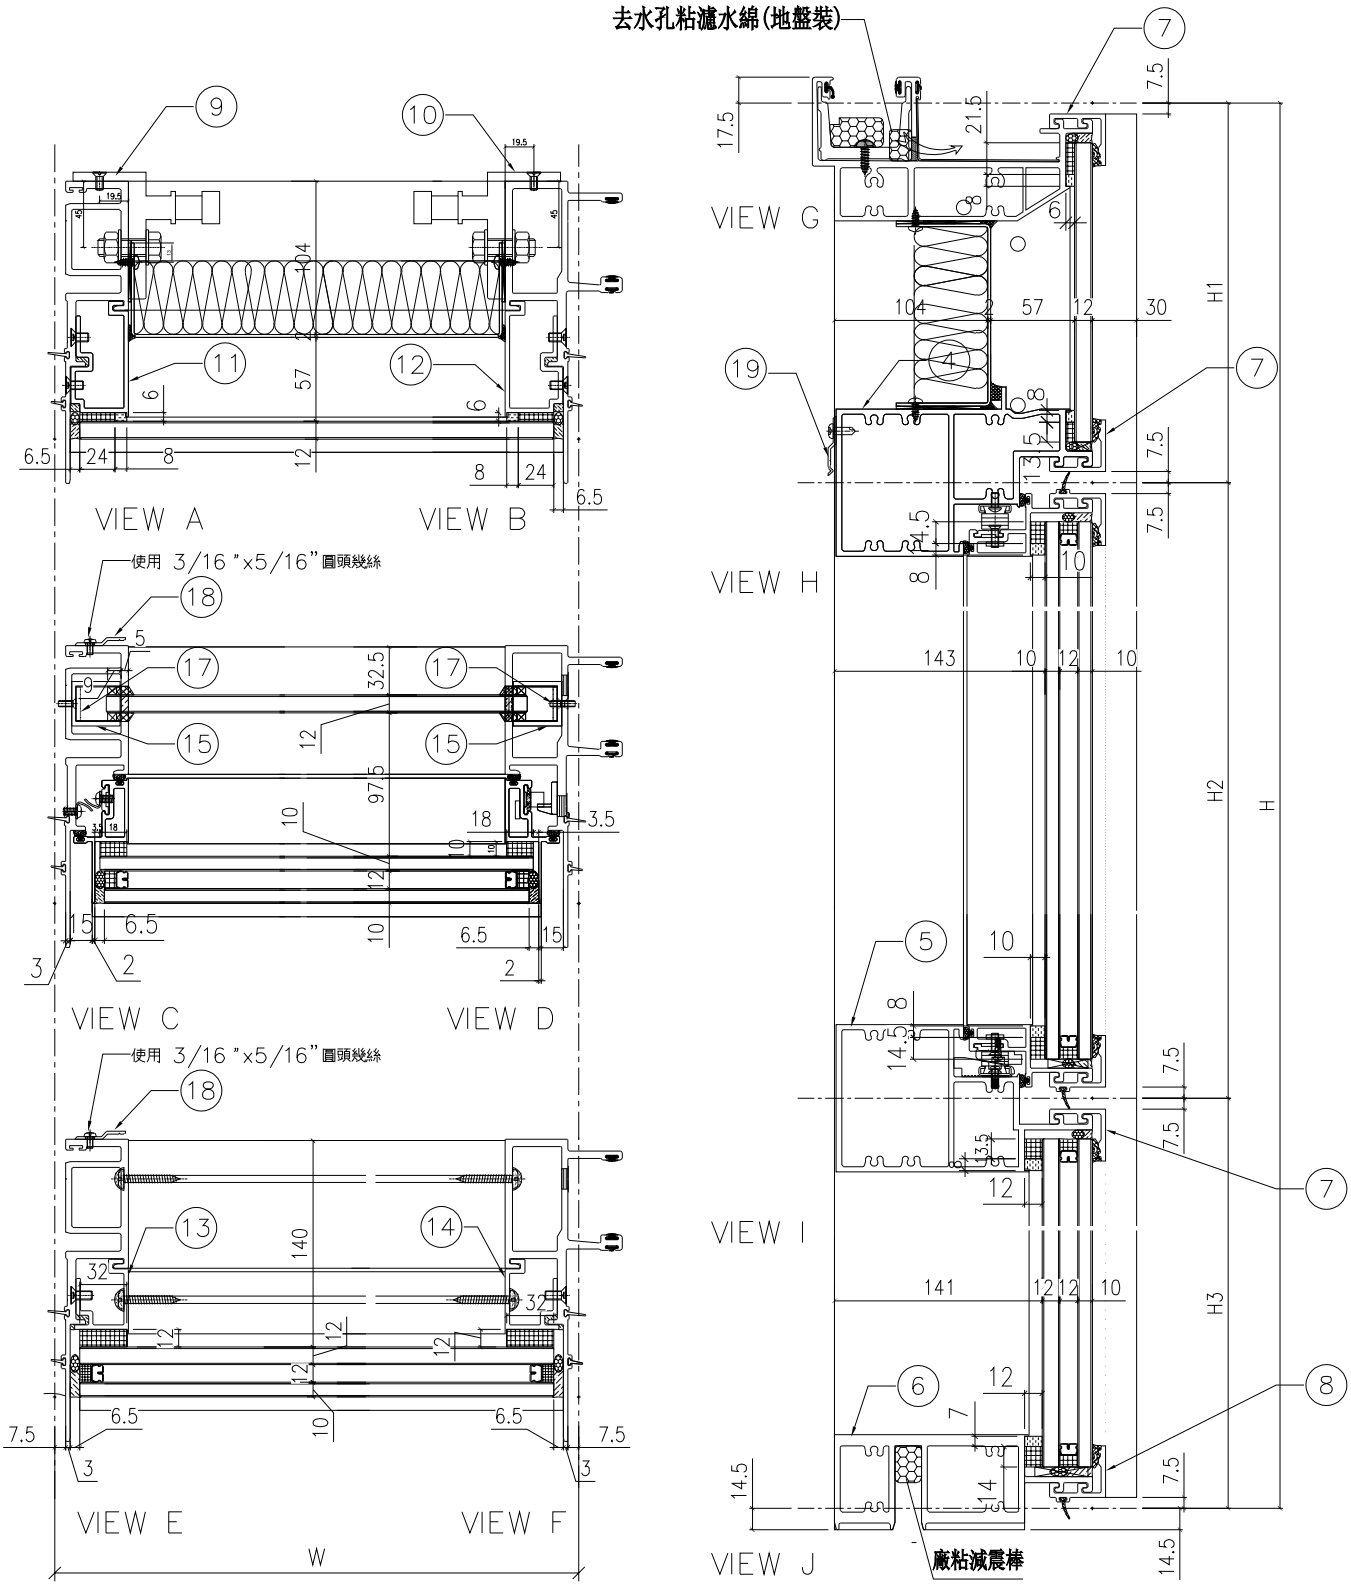

名稱	單元組裝圖	制圖	付吉寧	2022.07.19	修改			
材料		復核	謝永林	2022.08.17	日期			
顏色	JMQ213457(三塗)	批准	胡哥		圖號	CW-PLMG05(1)		

EG-DWG3

美特鋁質 有限公司
MIDI Aluminium Fabricator Ltd.

工程號	J853	地盤	延坪道住宅

使用位置: J853-SD-CW-4205

節點圖見: CW-PLMG05(1)

大樣圖見: CW-PLMG05

分格W	分格H	分格H1	分格H2	分格H3		
500	3150	957.5	1480	712.5		

序號	名稱	加工圖號	數量	長度	備註	模號
1	生母企	X85974-05	1	3157		X85974
2	生公企	X85973-03	1	3157		X85973
3	頂橫	X85982-03W-05	1	485		X85982
4	上梗下生中橫	X85984-03L-05	1	477		X85984
5	上生下梗中橫	X85985-03L-05	1	477		X85985
6	底橫	X85981-03-05	1	477		X85981
7	扣蓋（頂）	X85989-03-05	3	478		X85989
8	扣蓋（底）	X85988-03-05	1	478		X85988
9	掛碼	KM-GM01	1	200		X85998
10	掛碼	KM-GM02	1	200		X85998
11	單玻骨	UN-BM2	1	862.5		X85987
12	單玻骨	UN-BM2R	1	862.5		X85987
13	雙玻骨	UN-DM2	1	611.5		X85990
14	雙玻骨	UN-DM2R	1	611.5		X85990
15	玻璃攔河槽	LUC-01	2	317.5		JMFG0828
17	攔河槽鋁角	UN-AG01	2	23		JM1030
18	Z字碼	UN-Z04	9	50		
19	Z字碼	UN-Z01	2	50		

配件清單名稱	顏色	數量	備注	配件清單名稱	顏色	數量	備注
#10x5/8"圓頭鋼牙	A4-70	16	修背板用(300mmC/C)	3/16x1/2"平頭機絲	A4-70	12	修夾巴,3粒/支
#14x1-1/2"圓頭鋼牙	A4-70	40	修橫料	M5x12mm平頭機絲	A4-70	8	修攔河槽及鋁角
M6x12mm平頭機絲	A4-70	12	修企料單玻璃骨	2022-SH16"東城產扇撐(左	304不鏽鋼	1	SH生窗用
M6x12mm平頭機絲	A4-70	6	修企料雙玻璃骨	2022-SH16"東城產扇撐(右	304不鏽鋼	1	SH生窗用
M5x12mm平頭機絲	A4-70	4	固定掛碼到企料上	853-CZ1窗占	黑色	1	SH窗1只/玉
M12x40mm六角螺栓	A4-70	4	企料鋁碼用(配1螺母,1平介,1彈介)	853-CZ2窗占	黑色	1	SH窗1只/玉
M5x12mm圓頭綱絲	A4-70	0	修套心	TC903扣碼	不鏽鋼	4	SH窗4個
3/16x5/8"圓頭機絲	A4-70	10	修扇撐於玉上(5粒/只)	837-CWH-K2	不鏽鋼	4	SH窗4個
3/16"x1/4"平頭機絲	A4-70	0	修加力巴	駿華T004鎖扣(夾巴)	鋅合金	4	SH4個/窗
3/16x3/8"圓頭機絲	A4-70	10	修扇撐於框上	駿華J047鎖點(13mm高)	304不鏽鋼	4	SH4個/窗
3/16x1/2"圓頭機絲	A4-70	16	用於收扣碼	2026-010A(無蓋)	JMQ213457(二塗)	1	SH窗用(1只/窗)
3/16x1/2"圓頭機絲	A4-70	2	窗占用	3/16"x5/16"圓頭幾絲	A4-70	18	2粒/個(修Z字碼)
3/16x3/8"平頭機絲	A4-70	16	組裝窗玉用	#10x5/8"圓頭鋼牙	A4-70	4	修Z字碼

名稱	數據表	制圖	付吉寧	2022.07.19	修改			
材料		復核	謝永林	2022.08.17	日期			
顏色	JMQ213457(三塗)	批准	胡哥		圖號	CW-PLMG05(2)		

EG-DWG3

美特鋁質 有限公司
MIDI Aluminium Fabricator Ltd.

工程號	J853	地盤	延坪道住宅

數據表見: CW-PLMG05a(2)

節點圖見: CW-PLMG05a(1)

圖號	層數	數量	總數	樓層	使用位置
CW-PLMG05a	2	1	2	16F,25F	J853-SD-CW-4205

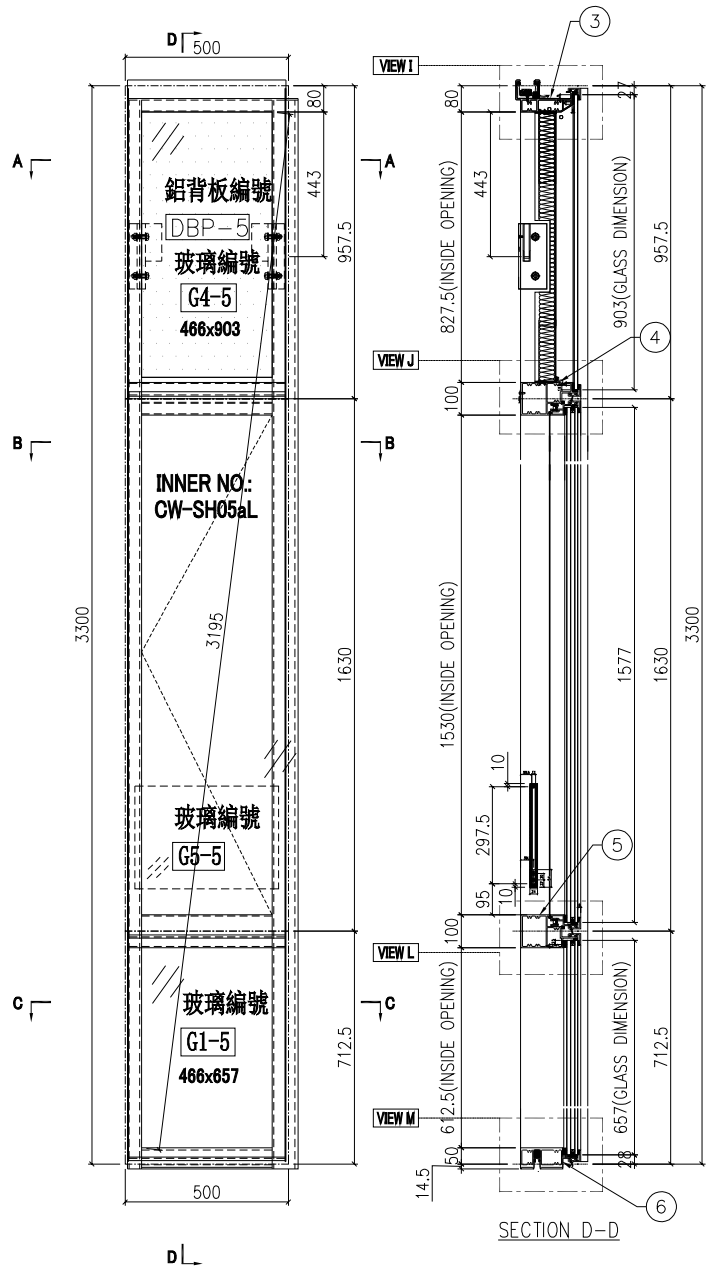

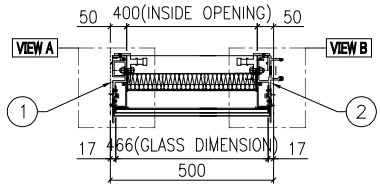

SECTION A-A

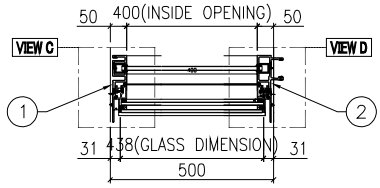

SECTION B-B

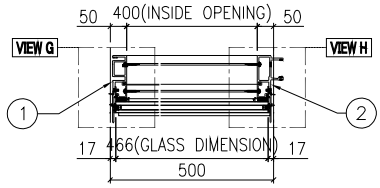

SECTION C-C

名稱	單元組裝圖	制圖	付吉寧	2022.07.19	修改			
材料		復核	謝永林	2022.08.17	日期			
顏色	JMQ213457(三塗)	批准	胡哥		圖號	CW-PLMG05a		

EG-DWG3

美特鋁質 有限公司 MIDI Aluminium Fabricator Ltd.			
工程號	J853	地盤	延坪道住宅

使用位置
J853-SD-CW-4205

數據表見: CW-PLMG05a(2)
大樣圖見: CW-PLMG05a

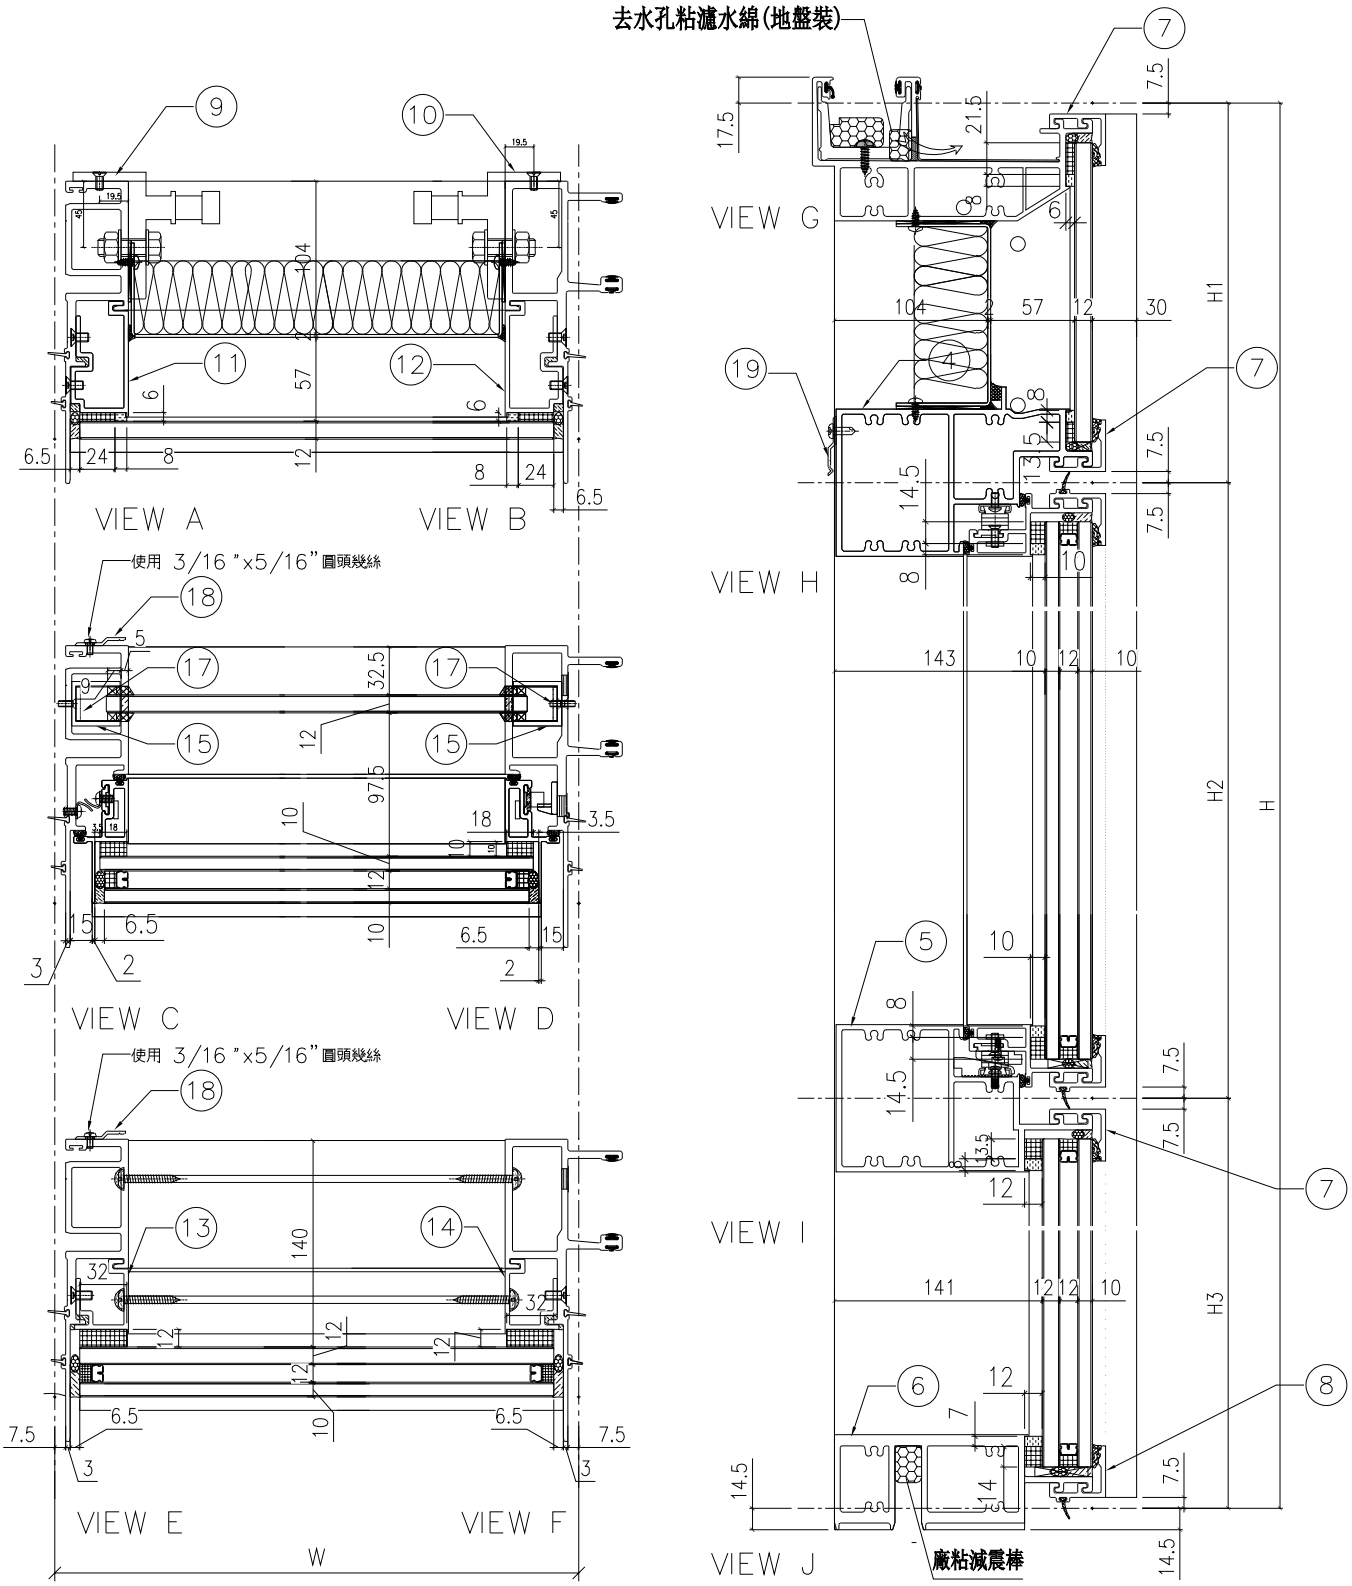

名稱	單元組裝圖	制圖	付吉寧	2022.07.19	修改			
材料		復核	謝永林	2022.08.17	日期			
顏色	JMQ213457(三塗)	批准	胡哥		圖號	CW-PLMG05a(1)		

EG-DWG3

美特鋁質 有限公司
MIDI Aluminium Fabricator Ltd.

工程號	J853	地盤	延坪道住宅

使用位置: J853-SD-CW-4205

節點圖見: CW-PLMG05a(1)

大樣圖見: CW-PLMG05a

分格W	分格H	分格H1	分格H2	分格H3		
500	3300	957.5	1630	712.5		
序號	名稱	加工圖號	數量	長度	備註	模號
1	生母企	X85974-05a	1	3307		X85974
2	生公企	X85973-03a	1	3307		X85973
3	頂橫	X85982-03W-05	1	485		X85982
4	上梗下生中橫	X85984-03L-05	1	477		X85984
5	上生下梗中橫	X85985-03L-05	1	477		X85985
6	底橫	X85981-03-05	1	477		X85981
7	扣蓋（頂）	X85989-03-05	3	478		X85989
8	扣蓋（底）	X85988-03-05	1	478		X85988
9	掛碼	KM-GM01	1	200		X85998
10	掛碼	KM-GM02	1	200		X85998
11	單玻骨	UN-BM2	1	862.5		X85987
12	單玻骨	UN-BM2R	1	862.5		X85987
13	雙玻骨	UN-DM2	1	611.5		X85990
14	雙玻骨	UN-DM2R	1	611.5		X85990
15	玻璃攔河槽	LUC-01	2	317.5		JMFG0828
17	攔河槽鋁角	UN-AG01	2	23		JM1030
18	Z字碼	UN-Z04	8	50		
19	Z字碼	UN-Z01	2	50		

配件清單名稱	顏色	數量	備注	配件清單名稱	顏色	數量	備注
#10x5/8"圓頭鋼牙	A4-70	16	修背板用(300mmC/C)	3/16x1/2"平頭機絲	A4-70	12	修夾巴,3粒/支
#14x1-1/2"圓頭鋼牙	A4-70	40	修橫料	M5x12mm平頭機絲	A4-70	8	修攔河槽及鋁角
M6x12mm平頭機絲	A4-70	12	修企料單玻璃骨	2022-SH16"東城產扇撐(左	304不鏽鋼	1	SH生窗用
M6x12mm平頭機絲	A4-70	6	修企料雙玻璃骨	2022-SH16"東城產扇撐(右	304不鏽鋼	1	SH生窗用
M5x12mm平頭機絲	A4-70	4	固定掛碼到企料上	853-CZ1窗占	黑色	1	SH窗1只/玉
M12x40mm六角螺栓	A4-70	4	企料鋁碼用(配1螺母,1平介,1彈介)	853-CZ2窗占	黑色	1	SH窗1只/玉
M5x12mm圓頭綱絲	A4-70	0	修套心	TC903扣碼	不鏽鋼	4	SH窗4個
3/16x5/8"圓頭機絲	A4-70	10	修扇撐於玉上(5粒/只)	837-CWH-K2	不鏽鋼	4	SH窗4個
3/16"x1/4"平頭機絲	A4-70	0	修加力巴	駿華T004鎖扣(夾巴)	鋅合金	4	SH4個/窗
3/16x3/8"圓頭機絲	A4-70	10	修扇撐於框上	駿華J047鎖點(13mm高)	304不鏽鋼	4	SH4個/窗
3/16x1/2"圓頭機絲	A4-70	16	用於收扣碼	2026-010A(無蓋)	JMQ213457(二塗)	1	SH窗用(1只/窗)
3/16x1/2"圓頭機絲	A4-70	2	窗占用	3/16"x5/16"圓頭幾絲	A4-70	16	2粒/個(修Z字碼)
3/16x3/8"平頭機絲	A4-70	16	組裝窗玉用	#10x5/8"圓頭鋼牙	A4-70	4	修Z字碼

名稱	數據表	制圖	付吉寧	2022.07.19	修改			
材料		復核	謝永林	2022.08.17	日期			
顏色	JMQ213457(三塗)	批准	胡哥		圖號	CW-PLMG05a(2)		

EG-DWG3

圖號	層數	數量	總數	樓層	使用位置
CW-PLMG05aL	1	1	1	5F	J853-SD-CW-4205

美特鋁質 有限公司
MIDI Aluminium Fabricator Ltd.

工程號	J853	地盤	延坪道住宅

數據表見: CW-PLMG05aL(2)

節點圖見: CW-PLMG05aL(1)

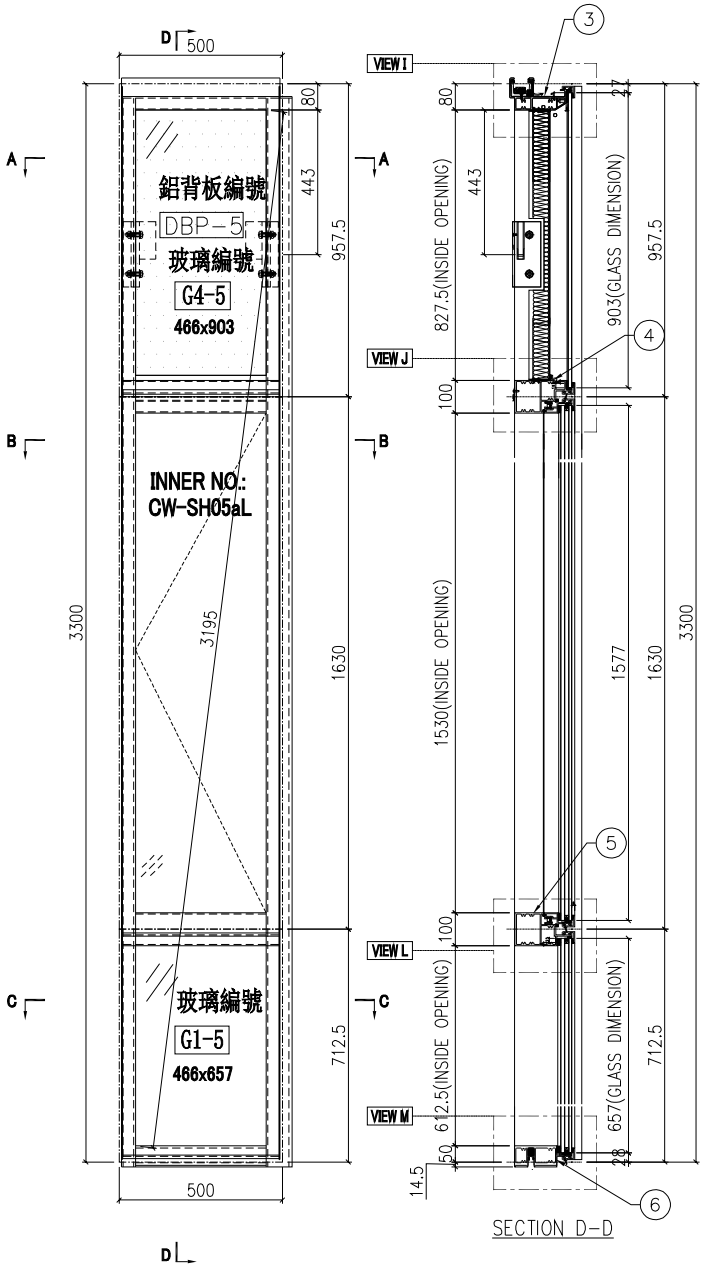

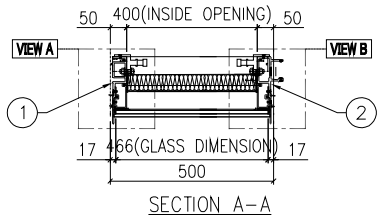

SECTION A-A

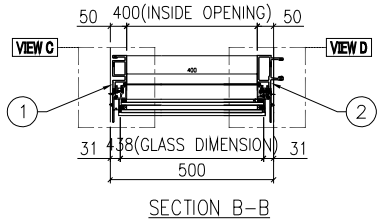

SECTION B-B

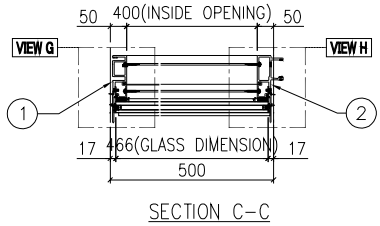

SECTION C-C

名稱	單元組裝圖	制圖	付吉寧	2022.07.19	修改			
材料		復核	謝永林	2022.08.17	日期			
顏色	JMQ213457(三塗)	批准	胡哥		圖號	CW-PLMG05aL		

EG－DWG3

美特鋁質 有限公司
MIDI Aluminium Fabricator Ltd.

工程號	J853	地盤	延坪道住宅

使用位置
J853－SD－CW－4205

數據表見: CW－PLMG05aL(2)
大樣圖見: CW－PLMG05aL

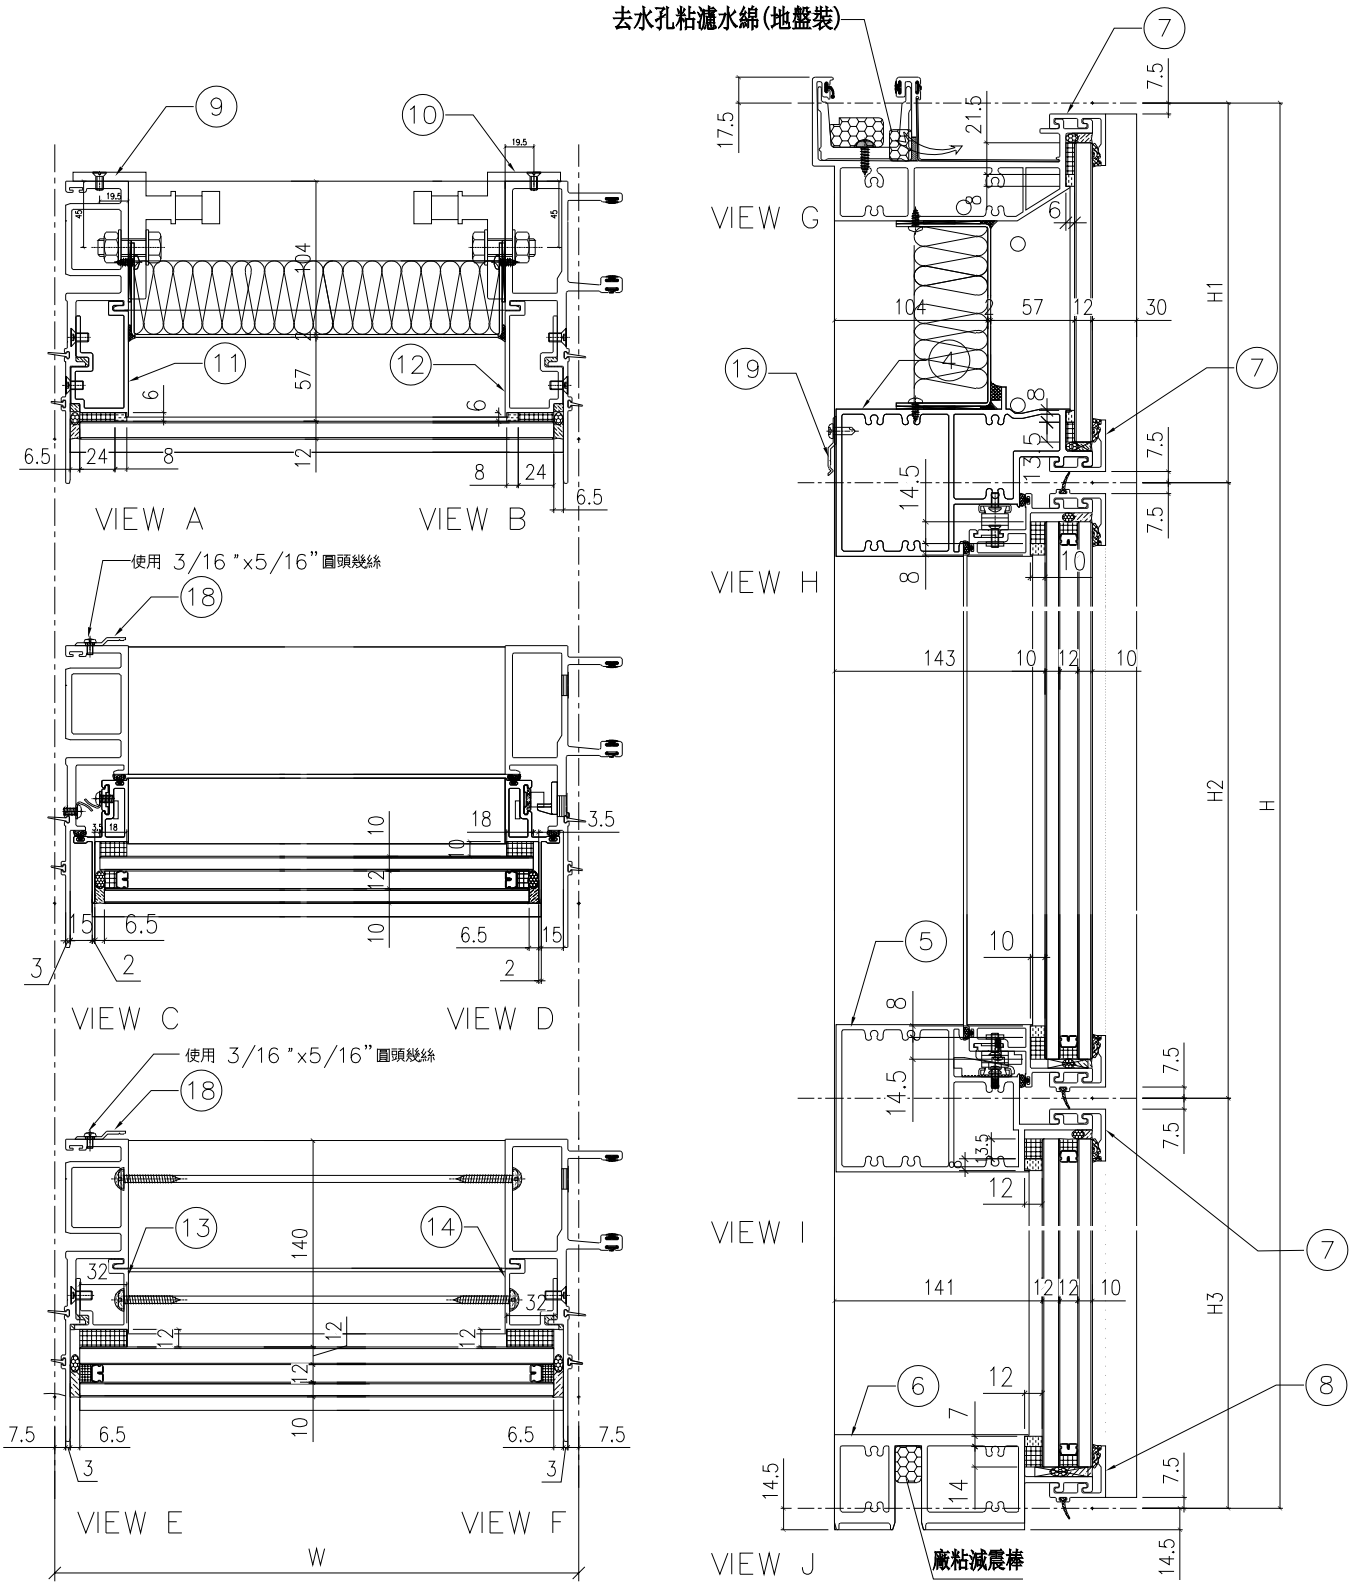

名稱	單元組裝圖	制圖	付吉寧	2022.07.19	修改			
材料		復核	謝永林	2022.08.17	日期			
顏色	JMQ213457(三塗)	批准	胡哥		圖號	CW－PLMG05aL(1)		

EG-DWG3

美特鋁質 有限公司
MIDI Aluminium Fabricator Ltd.

工程號	J853	地盤	延坪道住宅

使用位置
J853-SD-CW-4205

節點圖見: CW-PLMG05aL(1)
大樣圖見: CW-PLMG05aL

分格W	分格H	分格H1	分格H2	分格H3		
500	3300	957.5	1630	712.5		
序號	名稱	加工圖號	數量	長度	備註	模號
1	生母企	X85974-05c	1	3307		X85974
2	生公企	X85973-03c	1	3307		X85973
3	頂橫	X85982-03W-05	1	485		X85982
4	上梗下生中橫	X85984-03L-05	1	477		X85984
5	上生下梗中橫	X85985-03L-05	1	477		X85985
6	底橫	X85981-03-05	1	477		X85981
7	扣蓋（頂）	X85989-03-05	3	478		X85989
8	扣蓋（底）	X85988-03-05	1	478		X85988
9	掛碼	KM-GM01	1	200		X85998
10	掛碼	KM-GM02	1	200		X85998
11	單玻骨	UN-BM2	1	862.5		X85987
12	單玻骨	UN-BM2R	1	862.5		X85987
13	雙玻骨	UN-DM2	1	611.5		X85990
14	雙玻骨	UN-DM2R	1	611.5		X85990
18	Z字碼	UN-Z04	8	50		
19	Z字碼	UN-Z01	2	50		

配件清單名稱	顏色	數量	備注	配件清單名稱	顏色	數量	備注
#10x5/8"圓頭鋼牙	A4-70	16	修背板用(300mmC/C)	3/16x1/2"平頭機絲	A4-70	12	修夾巴,3粒/支
#14x1-1/2"圓頭鋼牙	A4-70	40	修橫料	2022-SH16"東城產扇撐(左	304不鏽鋼	1	SH生窗用
M6x12mm平頭機絲	A4-70	12	修企料單玻璃骨	2022-SH16"東城產扇撐(右	304不鏽鋼	1	SH生窗用
M6x12mm平頭機絲	A4-70	6	修企料雙玻璃骨	853-CZ1窗占	黑色	1	SH窗1只/玉
M5x12mm平頭機絲	A4-70	4	固定掛碼到企料上	853-CZ2窗占	黑色	1	SH窗1只/玉
M12x40mm六角螺栓	A4-70	4	企料鉛碼用(配1螺母,1平介,1彈介)	TC903扣碼	不鏽鋼	4	SH窗4個
M5x12mm圓頭綱絲	A4-70	0	修套心	837-CWH-K2	不鏽鋼	4	SH窗4個
3/16x5/8"圓頭機絲	A4-70	10	修扇撐於玉上(5粒/只)	駿華T004鎖扣(夾巴)	鋅合金	4	SH4個/窗
3/16"x1/4"平頭機絲	A4-70	0	修加力巴	駿華J047鎖點(13mm高)	304不鏽鋼	4	SH4個/窗
3/16x3/8"圓頭機絲	A4-70	10	修扇撐於框上	2026-010A(無蓋)	JMQ213457(二塗)	1	SH窗用(1只/窗)
3/16x1/2"圓頭機絲	A4-70	16	用於收扣碼	3/16"x5/16"圓頭幾絲	A4-70	16	2粒/個(修Z字碼)
3/16x1/2"圓頭機絲	A4-70	2	窗占用	#10x5/8"圓頭鋼牙	A4-70	4	修Z字碼
3/16x3/8"平頭機絲	A4-70	16	組裝窗玉用				

名稱	數據表	制圖	付吉寧	2022.07.19	修改			
材料		復核	謝永林	2022.08.17	日期			
顏色	JMQ213457(三塗)	批准	胡哥		圖號	CW-PLMG05aL(2)		

EG-DWG3

美特鋁質 有限公司
MIDI Aluminium Fabricator Ltd.

圖號	層數	數量	總數	樓層	使用位置
CW-PLMG05b	1	1	1	23F	J853-SD-CW-4305

工程號	J853	地盤	延坪道住宅

數據表見: CW-PLMG05b(2)

節點圖見: CW-PLMG05b(1)

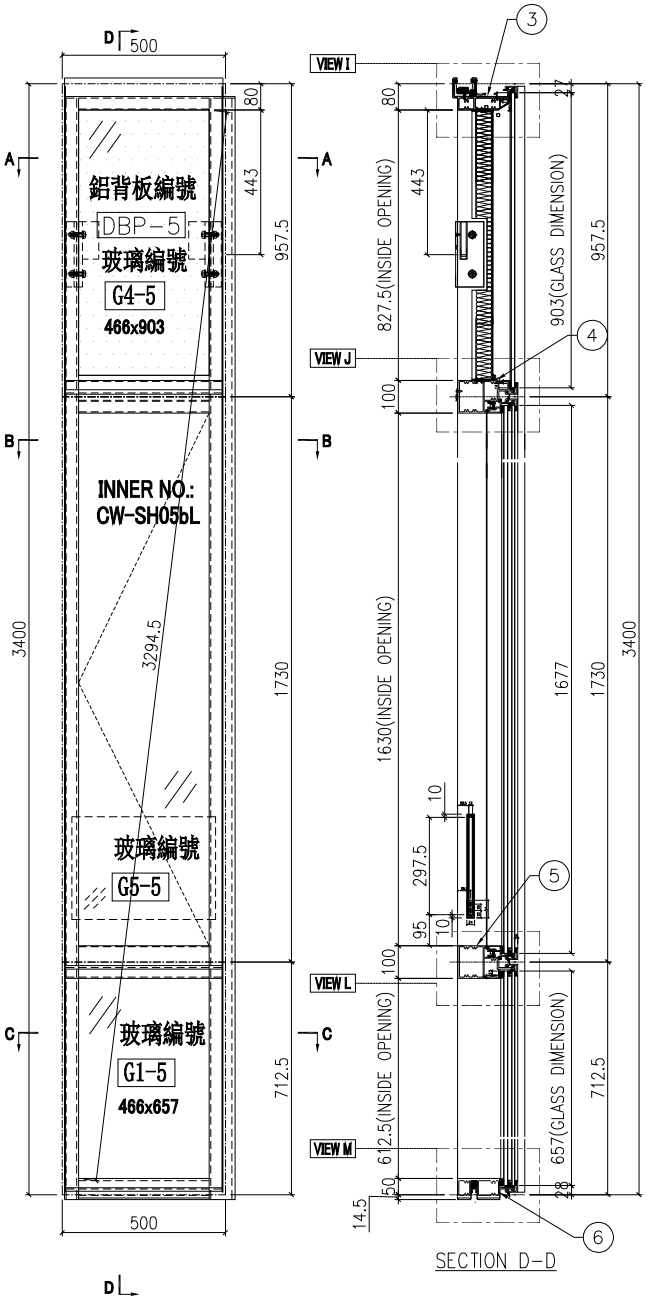

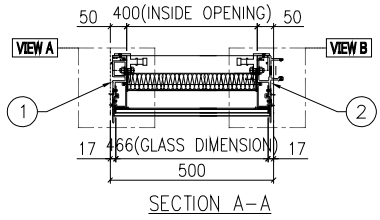

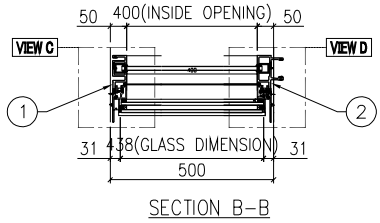

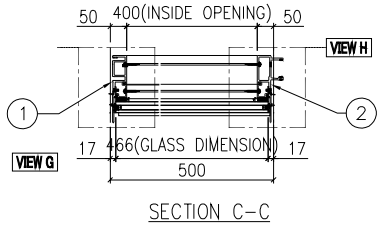

名稱	單元組裝圖	制圖	付吉寧	2022.07.19	修改			
材料		復核	謝永林	2022.08.17	日期			
顏色	JMQ213457(三塗)	批准	胡哥		圖號	CW-PLMG05b		

EG-DWG3

美特鋁質 有限公司
MIDI Aluminium Fabricator Ltd.

使用位置
J853-SD-CW-4305

數據表見: CW-PLMG05b(2)
大樣圖見: CW-PLMG05b

工程號	J853	地盤	延坪道住宅

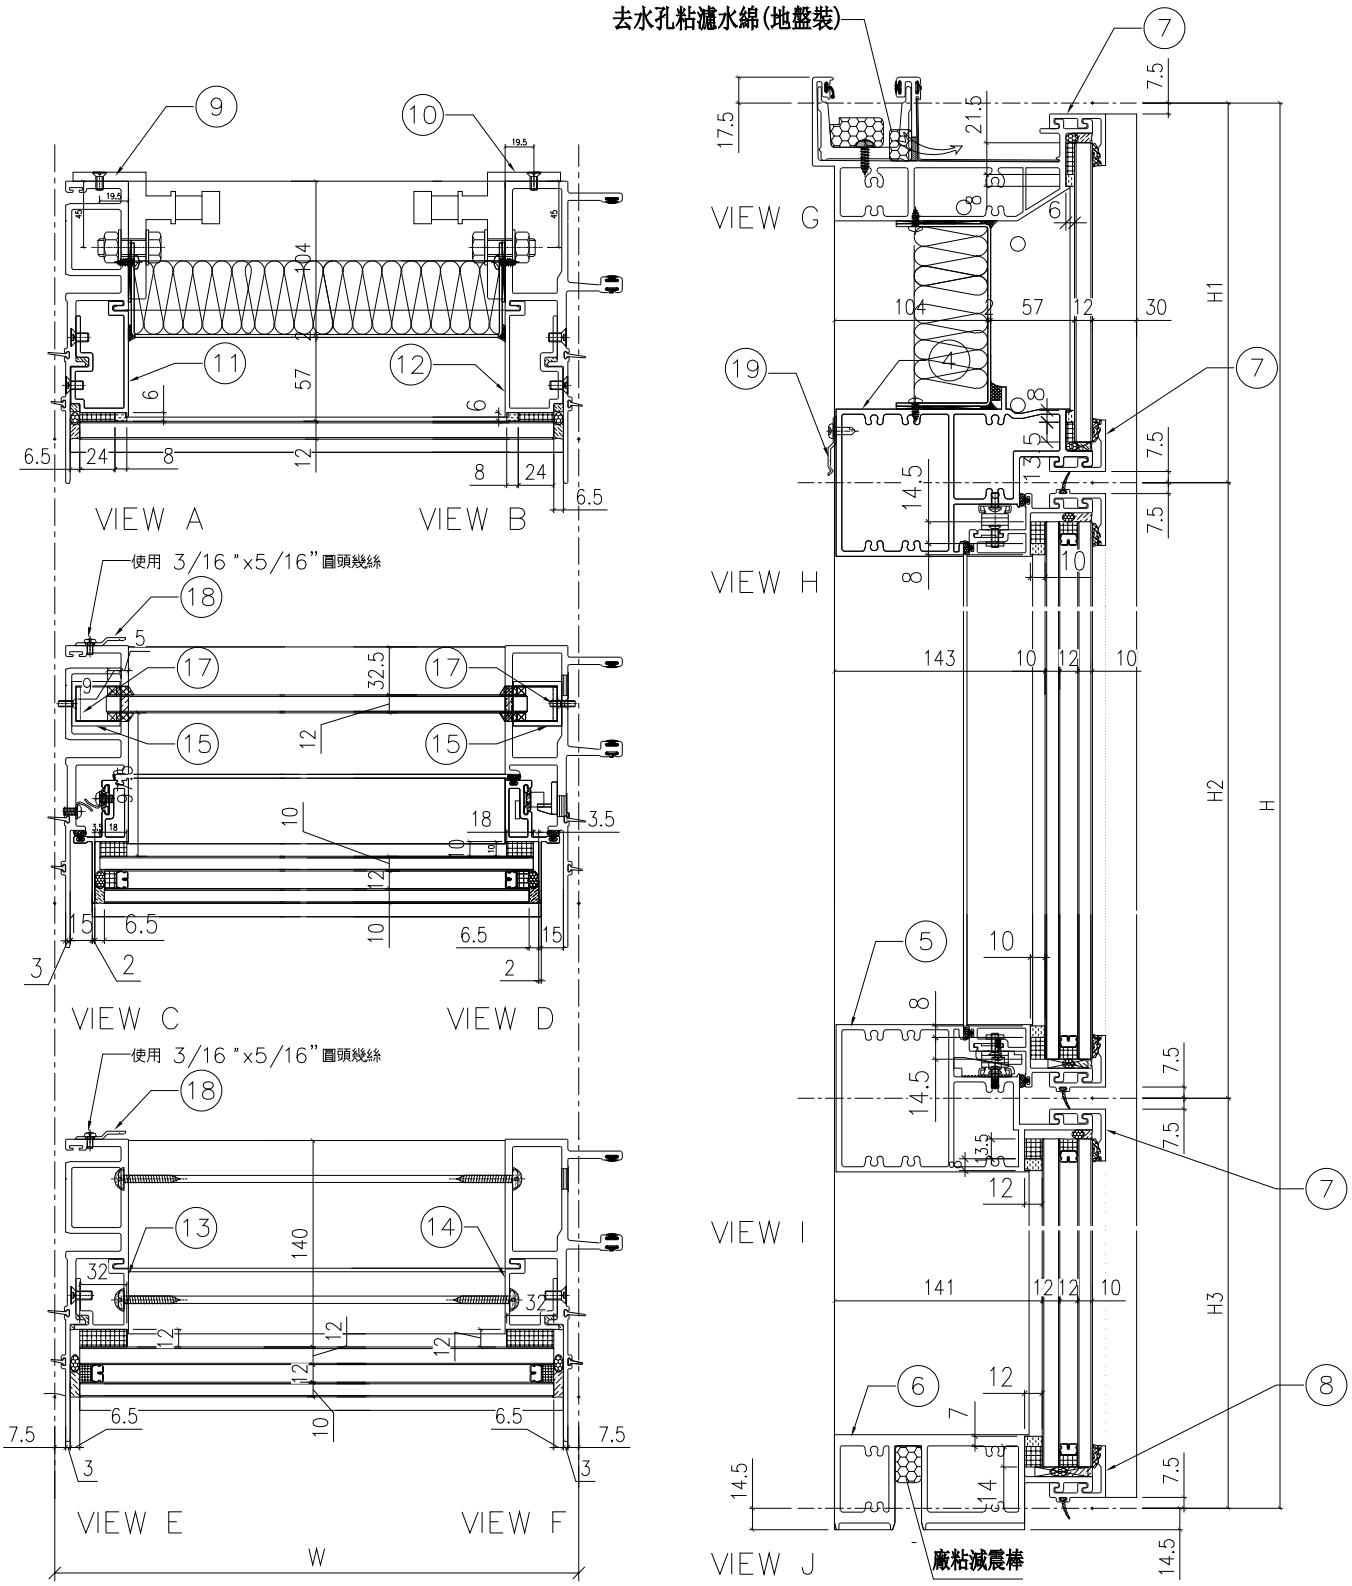

名稱	單元組裝圖	制圖	付吉寧	2022.07.19	修改			
材料		復核	謝永林	2022.08.17	日期			
顏色	JMQ213457(三塗)	批准	胡哥		圖號	CW-PLMG05b(1)		

EG-DWG3

美特鋁質 有限公司
MIDI Aluminium Fabricator Ltd.

工程號	J853	地盤	延坪道住宅

使用位置: J853-SD-CW-4305

節點圖見: CW-PLMG05b(1)

大樣圖見: CW-PLMG05b

分格W	分格H	分格H1	分格H2	分格H3		
500	3400	957.5	1730	712.5		
序號	名稱	加工圖號	數量	長度	備註	模號
1	生母企	X85974-05b	1	3407		X85974
2	生公企	X85973-03b	1	3407		X85973
3	頂橫	X85982-03W-05	1	485		X85982
4	上梗下生中橫	X85984-03L-05	1	477		X85984
5	上生下梗中橫	X85985-03L-05	1	477		X85985
6	底橫	X85981-03-05	1	477		X85981
7	扣蓋（頂）	X85989-03-05	3	478		X85989
8	扣蓋（底）	X85988-03-05	1	478		X85988
9	掛碼	KM-GM01	1	200		X85998
10	掛碼	KM-GM02	1	200		X85998
11	單玻骨	UN-BM2	1	862.5		X85987
12	單玻骨	UN-BM2R	1	862.5		X85987
13	雙玻骨	UN-DM2	1	611.5		X85990
14	雙玻骨	UN-DM2R	1	611.5		X85990
15	玻璃攔河槽	LUC-01	2	317.5		JMFG0828
17	攔河槽鋁角	UN-AG01	2	23		JM1030
18	Z字碼	UN-Z04	8	50		
19	Z字碼	UN-Z01	2	50		

配件清單名稱	顏色	數量	備注	配件清單名稱	顏色	數量	備注
#10x5/8"圓頭鋼牙	A4-70	16	修背板用(300mmC/C)	3/16x1/2"平頭機絲	A4-70	12	修夾巴,3粒/支
#14x1-1/2"圓頭鋼牙	A4-70	40	修橫料	M5x12mm平頭機絲	A4-70	8	修攔河槽及鋁角
M6x12mm平頭機絲	A4-70	12	修企料單玻璃骨	2022-SH16"東城產扇撐(左	304不鏽鋼	1	SH生窗用
M6x12mm平頭機絲	A4-70	6	修企料雙玻璃骨	2022-SH16"東城產扇撐(右	304不鏽鋼	1	SH生窗用
M5x12mm平頭機絲	A4-70	4	固定掛碼到企料上	853-CZ1窗占	黑色	1	SH窗1只/玉
M12x40mm六角螺栓	A4-70	4	企料鋁碼用(配1螺母,1平介,1彈介)	853-CZ2窗占	黑色	1	SH窗1只/玉
M5x12mm圓頭綱絲	A4-70	0	修套心	TC903扣碼	不鏽鋼	4	SH窗4個
3/16x5/8"圓頭機絲	A4-70	10	修扇撐於玉上(5粒/只)	837-CWH-K2	不鏽鋼	4	SH窗4個
3/16"x1/4"平頭機絲	A4-70	0	修加力巴	駿華T004鎖扣(夾巴)	鋅合金	4	SH4個/窗
3/16x3/8"圓頭機絲	A4-70	10	修扇撐於框上	駿華J047鎖點(13mm高)	304不鏽鋼	4	SH4個/窗
3/16x1/2"圓頭機絲	A4-70	16	用於收扣碼	2026-010A(無蓋)	JMQ213457(二塗)	1	SH窗用(1只/窗)
3/16x1/2"圓頭機絲	A4-70	2	窗占用	3/16x5/16"圓頭機絲	A4-70	16	修Z字碼
3/16x3/8"平頭機絲	A4-70	16	組裝窗玉用	#10x5/8"圓頭鋼牙	A4-70	4	修Z字碼

名稱	數據表	制圖	付吉寧	2022.07.19	修改			
材料		復核	謝永林	2022.08.17	日期			
顏色	JMQ213457(三塗)	批准	胡哥		圖號	CW-PLMG05b(2)		

EG-DWG3

美特鋁質 有限公司
MIDI Aluminium Fabricator Ltd.

工程號	J853	地盤	延坪道住宅

數據表見: CW-PRMG05(2)

節點圖見: CW-PRMG05(1)

圖號	層數	數量	總數	樓層	使用位置
CW-PRMG05	14	1	14	6F-15F,17F-22F	J853-SD-CW-4204

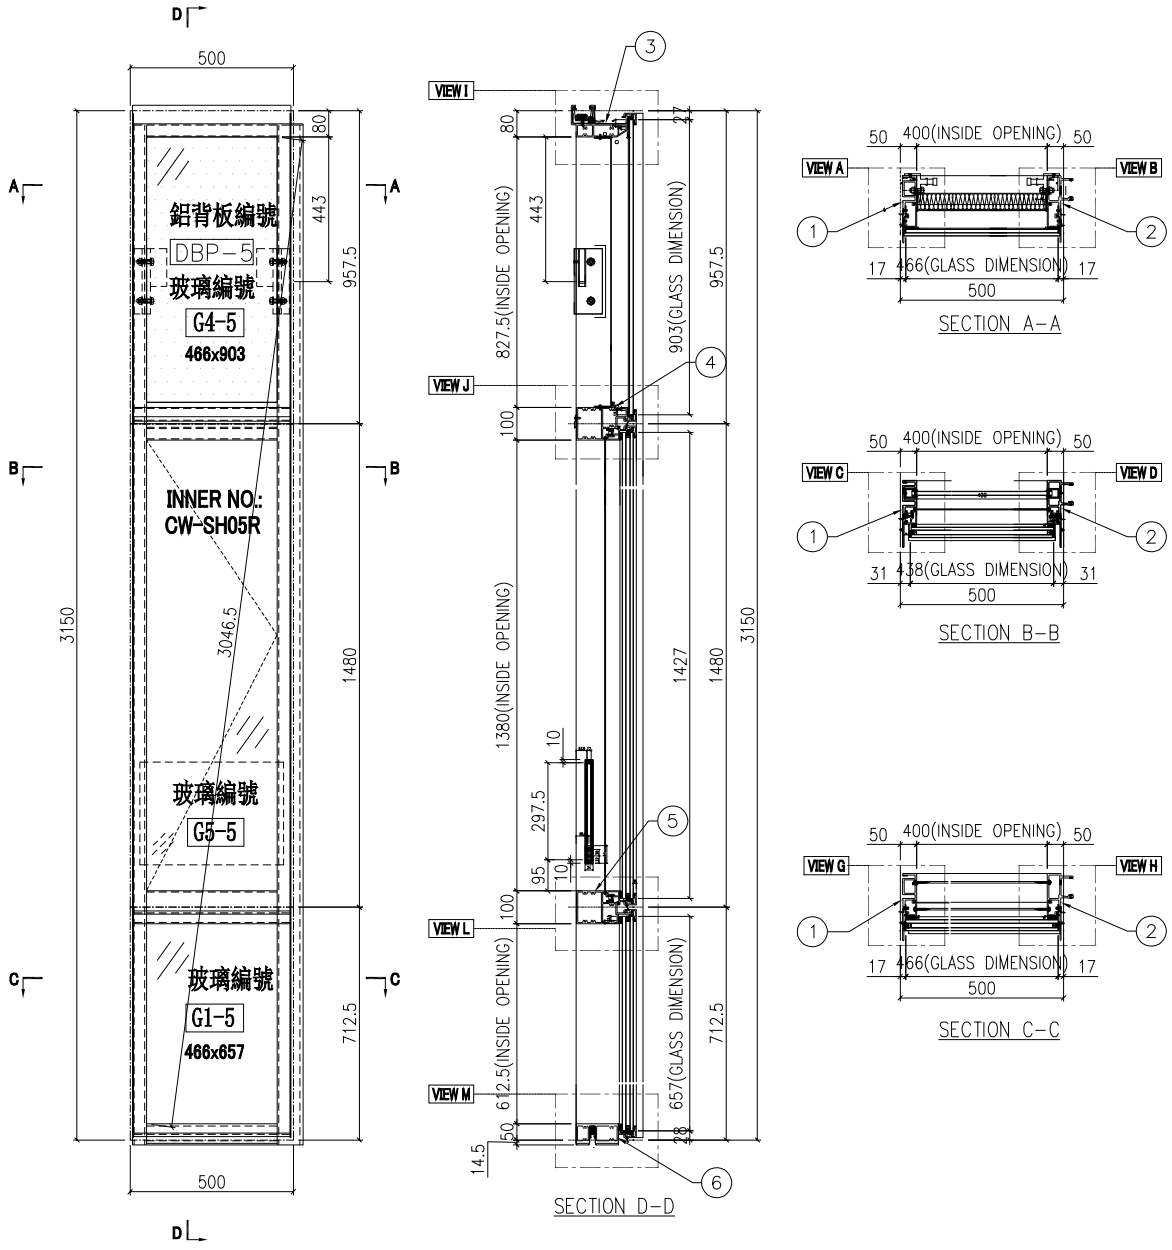

名稱	單元組裝圖	制圖	付吉寧	2022.07.19	修改			
材料		復核	謝永林	2022.08.17	日期			
顏色	JMQ213457(三塗)	批准	胡哥		圖號	CW-PRMG05		

EG－DWG3

美特鋁質 有限公司
MIDI Aluminium Fabricator Ltd.

使用位置
J853－SD－CW－4204

數據表見: CW－PRMG05(2)
大樣圖見: CW－PRMG05

工程號	J853	地盤	延坪道住宅

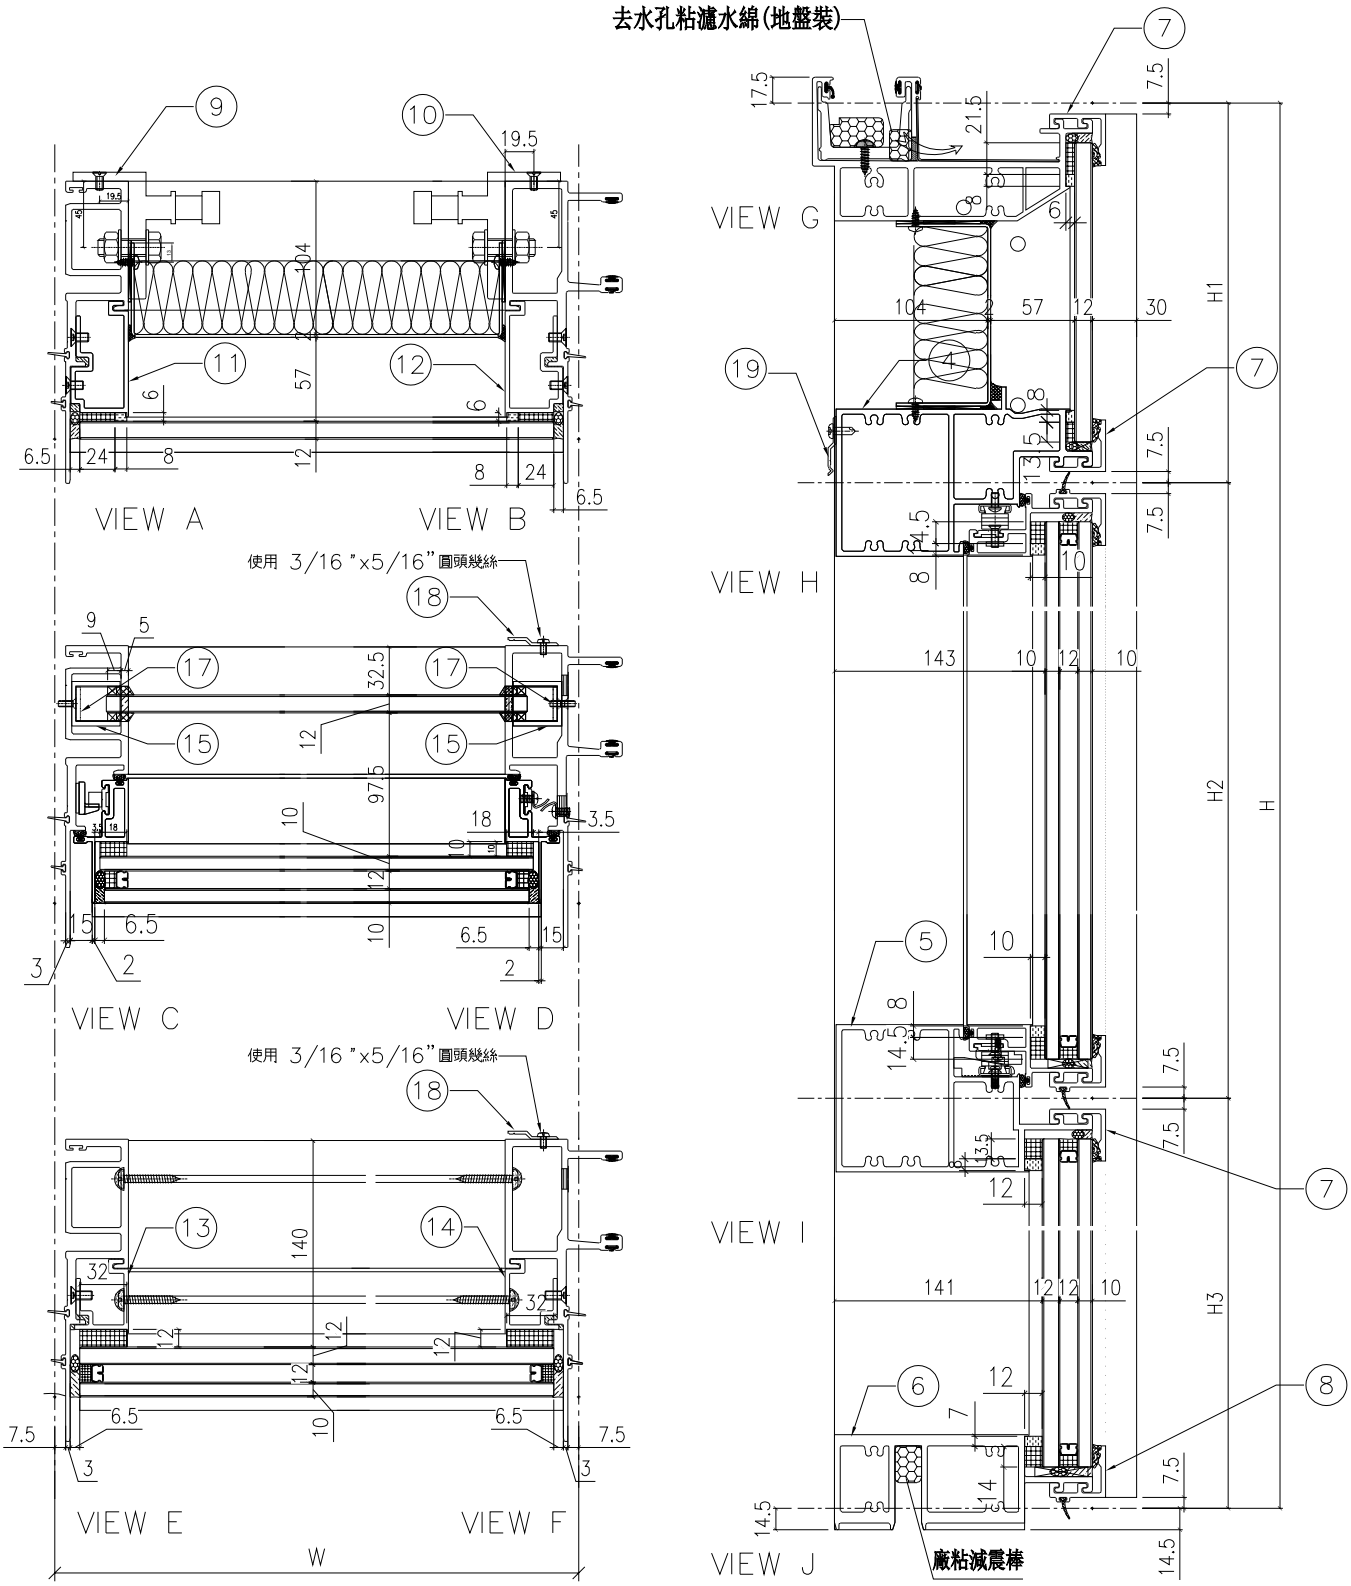

名稱	單元組裝圖	制圖	付吉寧	2022.07.19	修改			
材料		復核	謝永林	2022.08.17	日期			
顏色	JMQ213457(三塗)	批准	胡哥		圖號	CW－PRMG05(1)		

EG－DWG3

美特鋁質 有限公司
MIDI Aluminium Fabricator Ltd.

工程號	J853	地盤	延坪道住宅

使用位置
J853－SD－CW－4204

節點圖見: CW－PRMG05(1)
大樣圖見: CW－PRMG05

分格W	分格H	分格H1	分格H2	分格H3		
500	3150	957.5	1480	712.5		
序號	名稱	加工圖號	數量	長度	備註	模號
1	生母企	X85974-03	1	3157		X85974
2	生公企	X85973-03Y	1	3157		X85973
3	頂橫	X85982-03W-05	1	485		X85982
4	上梗下生中橫	X85984-03R-05	1	477		X85984
5	上生下梗中橫	X85985-03R-05	1	477		X85985
6	底橫	X85981-03-05	1	477		X85981
7	扣蓋（頂）	X85989-03-05	3	478		X85989
8	扣蓋（底）	X85988-03-05	1	478		X85988
9	掛碼	KM-GM01	1	200		X85998
10	掛碼	KM-GM02	1	200		X85998
11	單玻骨	UN-BM2	1	862.5		X85987
12	單玻骨	UN-BM2R	1	862.5		X85987
13	雙玻骨	UN-DM2	1	611.5		X85990
14	雙玻骨	UN-DM2R	1	611.5		X85990
15	玻璃攔河槽	LUC-01	2	317.5		JMFG0828
17	攔河槽鋁角	UN-AG01	2	23		JM1030
18	Z字碼	UN-Z04	9	50		
19	Z字碼	UN-Z01	2	50		

配件清單名稱	顏色	數量	備注	配件清單名稱	顏色	數量	備注
#10x5/8"圓頭鋼牙	A4-70	16	修背板用(300mmC/C)	3/16x1/2"平頭機絲	A4-70	12	修夾巴,3粒/支
#14x1-1/2"圓頭鋼牙	A4-70	40	修橫料	M5x12mm平頭機絲	A4-70	8	修攔河槽及鋁角
M6x12mm平頭機絲	A4-70	12	修企料單玻璃骨	2022-SH16"東城產扇撐(左	304不鏽鋼	1	SH生窗用
M6x12mm平頭機絲	A4-70	6	修企料雙玻璃骨	2022-SH16"東城產扇撐(右	304不鏽鋼	1	SH生窗用
M5x12mm平頭機絲	A4-70	4	固定掛碼到企料上	853-CZ1窗占	黑色	1	SH窗1只/玉
M12x40mm六角螺栓	A4-70	4	企料鋁碼用(配1螺母,1平介,1彈介)	853-CZ2窗占	黑色	1	SH窗1只/玉
M5x12mm圓頭綱絲	A4-70	0	修套心	TC903扣碼	不鏽鋼	4	SH窗4個
3/16x5/8"圓頭機絲	A4-70	10	修扇撐於玉上(5粒/只)	837-CWH-K2	不鏽鋼	4	SH窗4個
3/16"x1/4"平頭機絲	A4-70	0	修加力巴	駿華T004鎖扣(夾巴)	鋅合金	4	SH4個/窗
3/16x3/8"圓頭機絲	A4-70	10	修扇撐於框上	駿華J047鎖點(13mm高)	304不鏽鋼	4	SH4個/窗
3/16x1/2"圓頭機絲	A4-70	16	用於收扣碼	2026-010A(無蓋)	JMQ213457(二塗)	1	SH窗用(1只/窗)
3/16x1/2"圓頭機絲	A4-70	2	窗占用	3/16"x5/16"圓頭幾絲	A4-70	18	2粒/個(修Z字碼)
3/16x3/8"平頭機絲	A4-70	16	組裝窗玉用	#10x5/8"圓頭鋼牙	A4-70	4	修Z字碼

名稱	數據表	制圖	付吉寧	2022.07.19	修改			
材料		復核	謝永林	2022.08.17	日期			
顏色	JMQ213457(三塗)	批准	胡哥		圖號	CW－PRMG05(2)		

EG-DWG3

美特鋁質 有限公司
MIDI Aluminium Fabricator Ltd.

工程號	J853	地盤	延坪道住宅

數據表見: CW-PRMG05a(2)

節點圖見: CW-PRMG05a(1)

圖號	層數	數量	總數	樓層	使用位置
CW-PRMG05a	3	1	3	5F,16F,25F	J853-SD-CW-4204

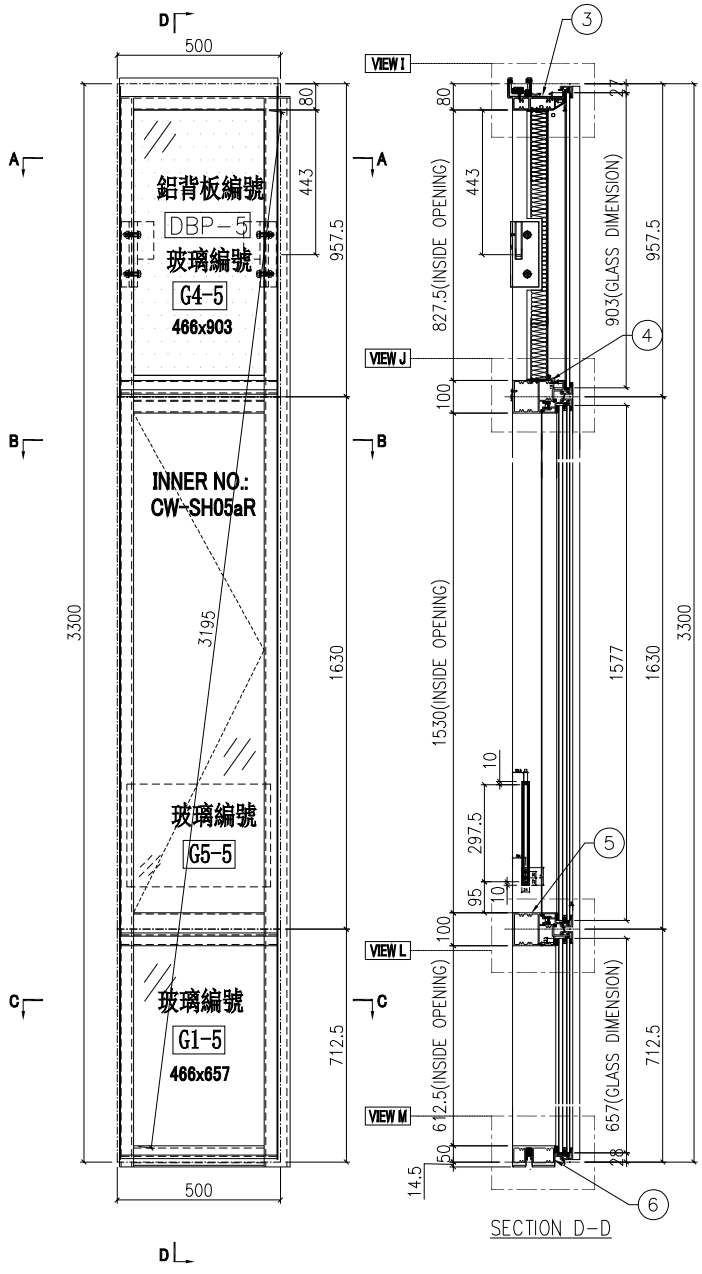

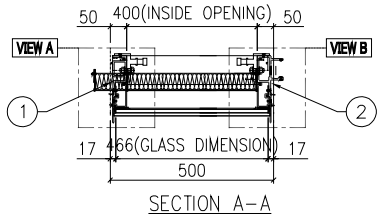

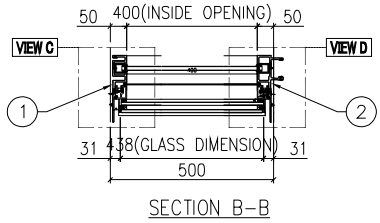

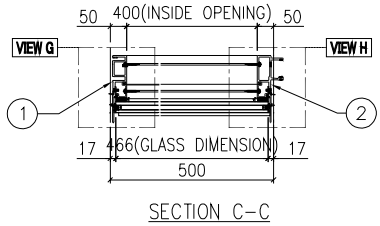

名稱	單元組裝圖	制圖	付吉寧	2022.07.19	修改			
材料		復核	謝永林	2022.08.17	日期			
顏色	JMQ213457(三塗)	批准	胡哥		圖號	CW-PRMG05a		

EG-DWG3

美特鋁質 有限公司 MIDI Aluminium Fabricator Ltd.			
工程號	J853	地盤	延坪道住宅

使用位置
J853-SD-CW-4204

數據表見: CW-PRMG05a(2)
大樣圖見: CW-PRMG05a

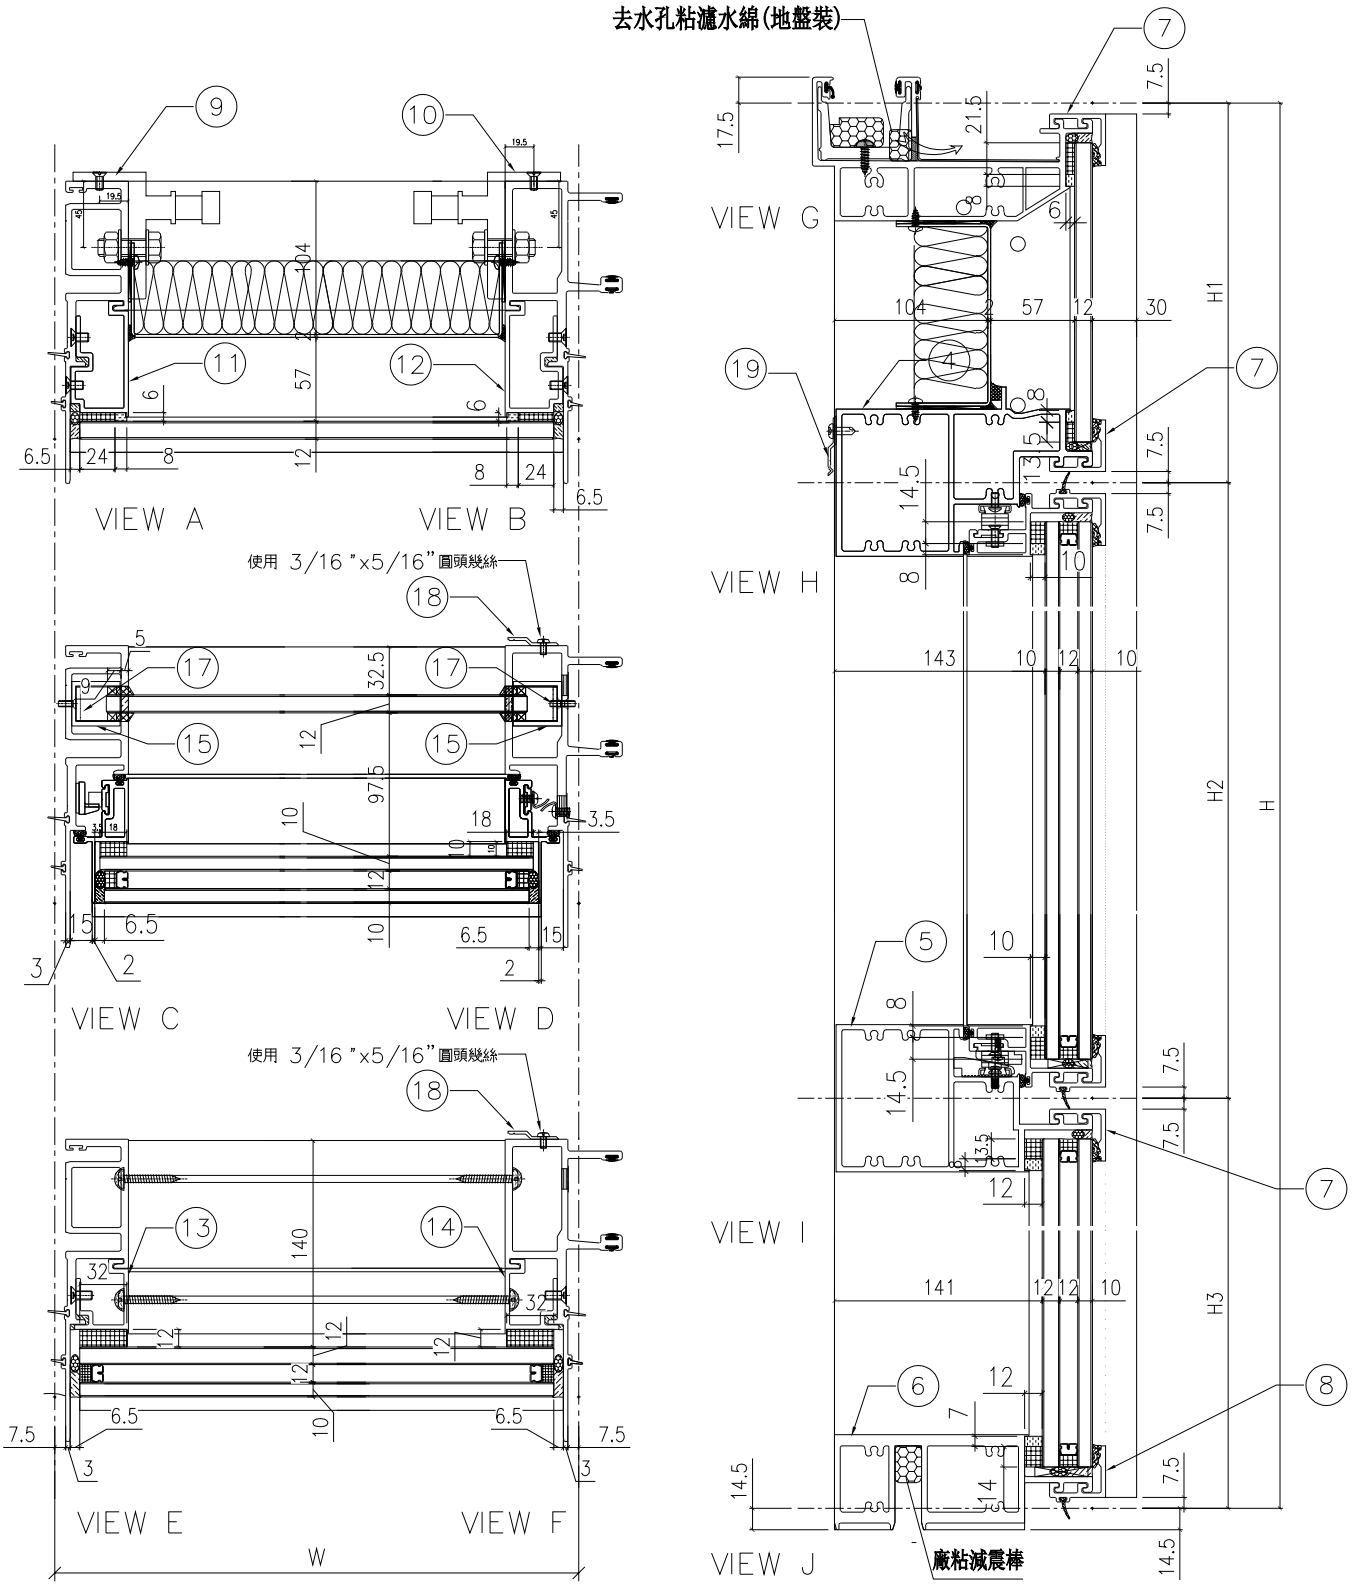

名稱	單元組裝圖	制圖	付吉寧	2022.07.19	修改			
材料		復核	謝永林	2022.08.17	日期			
顏色	JMQ213457(三塗)	批准	胡哥		圖號	CW-PRMG05a(1)		

EG-DWG3

美特鋁質 有限公司
MIDI Aluminium Fabricator Ltd.

工程號	J853	地盤	延坪道住宅

使用位置
J853-SD-CW-4204

節點圖見: CW-PRMG05a(1)
大樣圖見: CW-PRMG05a

分格W	分格H	分格H1	分格H2	分格H3		
500	3300	957.5	1630	712.5		

序號	名稱	加工圖號	數量	長度	備註	模號
1	生母企	X85974-03a	1	3307		X85974
2	生公企	X85973-03aY	1	3307		X85973
3	頂橫	X85982-03W-05	1	485		X85982
4	上梗下生中橫	X85984-03R-05	1	477		X85984
5	上生下梗中橫	X85985-03R-05	1	477		X85985
6	底橫	X85981-03-05	1	477		X85981
7	扣蓋（頂）	X85989-03-05	3	478		X85989
8	扣蓋（底）	X85988-03-05	1	478		X85988
9	掛碼	KM-GM01	1	200		X85998
10	掛碼	KM-GM02	1	200		X85998
11	單玻骨	UN-BM2	1	862.5		X85987
12	單玻骨	UN-BM2R	1	862.5		X85987
13	雙玻骨	UN-DM2	1	611.5		X85990
14	雙玻骨	UN-DM2R	1	611.5		X85990
15	玻璃攔河槽	LUC-01	2	317.5		JMFG0828
17	攔河槽鋁角	UN-AG01	2	23		JM1030
18	Z字碼	UN-Z04	8	50		
19	Z字碼	UN-Z01	2	50		

配件清單名稱	顏色	數量	備注	配件清單名稱	顏色	數量	備注
#10x5/8"圓頭鋼牙	A4-70	16	修背板用(300mmC/C)	3/16x1/2"平頭機絲	A4-70	12	修夾巴,3粒/支
#14x1-1/2"圓頭鋼牙	A4-70	40	修橫料	M5x12mm平頭機絲	A4-70	8	修攔河槽及鋁角
M6x12mm平頭機絲	A4-70	12	修企料單玻璃骨	2022-SH16"東城產扇撐(左	304不鏽鋼	1	SH生窗用
M6x12mm平頭機絲	A4-70	6	修企料雙玻璃骨	2022-SH16"東城產扇撐(右	304不鏽鋼	1	SH生窗用
M5x12mm平頭機絲	A4-70	4	固定掛碼到企料上	853-CZ1窗占	黑色	1	SH窗1只/玉
M12x40mm六角螺栓	A4-70	4	企料鋁碼用(配1螺母,1平介,1彈介)	853-CZ2窗占	黑色	1	SH窗1只/玉
M5x12mm圓頭綱絲	A4-70	0	修套心	TC903扣碼	不鏽鋼	4	SH窗4個
3/16x5/8"圓頭機絲	A4-70	10	修扇撐於玉上(5粒/只)	837-CWH-K2	不鏽鋼	4	SH窗4個
3/16"x1/4"平頭機絲	A4-70	0	修加力巴	駿華T004鎖扣(夾巴)	鋅合金	4	SH4個/窗
3/16x3/8"圓頭機絲	A4-70	10	修扇撐於框上	駿華J047鎖點(13mm高)	304不鏽鋼	4	SH4個/窗
3/16x1/2"圓頭機絲	A4-70	16	用於收扣碼	2026-010A(無蓋)	JMQ213457(三塗)	1	SH窗用(1只/窗)
3/16x1/2"圓頭機絲	A4-70	2	窗占用	3/16"x5/16"圓頭幾絲	A4-70	16	2粒/個(修Z字碼)
3/16x3/8"平頭機絲	A4-70	16	組裝窗玉用	#10x5/8"圓頭鋼牙	A4-70	4	修Z字碼

名稱	數據表	制圖	付吉寧	2022.07.19	修改			
材料		復核	謝永林	2022.08.17	日期			
顏色	JMQ213457(三塗)	批准	胡哥		圖號	CW-PRMG05a(2)		

EG-DWG3

美特鋁質 有限公司
MIDI Aluminium Fabricator Ltd.

工程號	J853	地盤	延坪道住宅

數據表見: CW-PRMG05b(2)

節點圖見: CW-PRMG05b(1)

圖號	層數	數量	總數	樓層	使用位置
CW-PRMG05b	1	1	1	23F	J853-SD-CW-4204

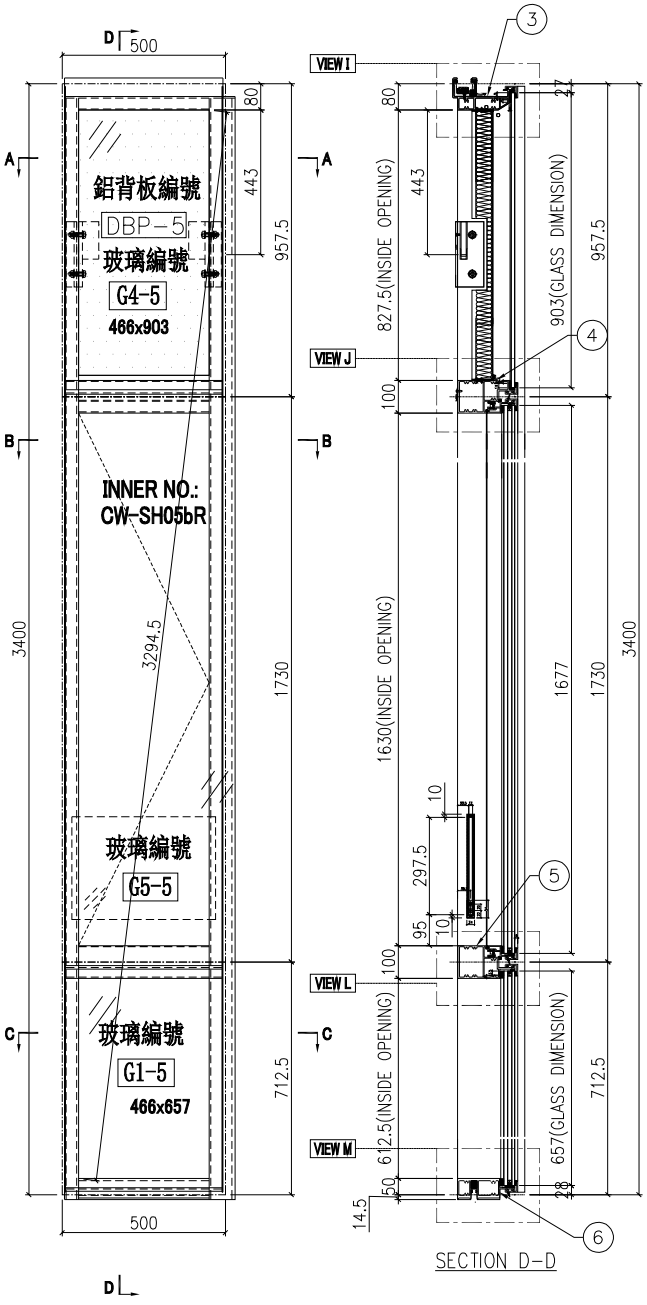

SECTION D-D

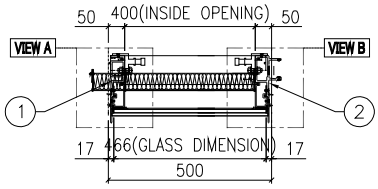

SECTION A-A

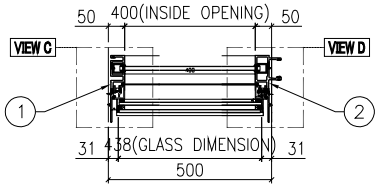

SECTION B-B

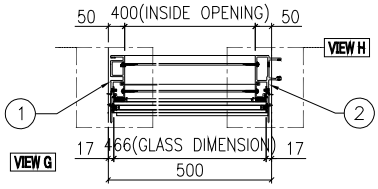

SECTION C-C

名稱	單元組裝圖	制圖	付吉寧	2022.07.19	修改			
材料		復核	謝永林	2022.08.17	日期			
顏色	JMQ213457(三塗)	批准	胡哥		圖號	CW-PRMG05b		

EG－DWG3

美特鋁質 有限公司
MIDI Aluminium Fabricator Ltd.

使用位置
J853－SD－CW－4204

數據表見: CW－PRMG05b(2)
大樣圖見: CW－PRMG05b

工程號	J853	地盤	延坪道住宅

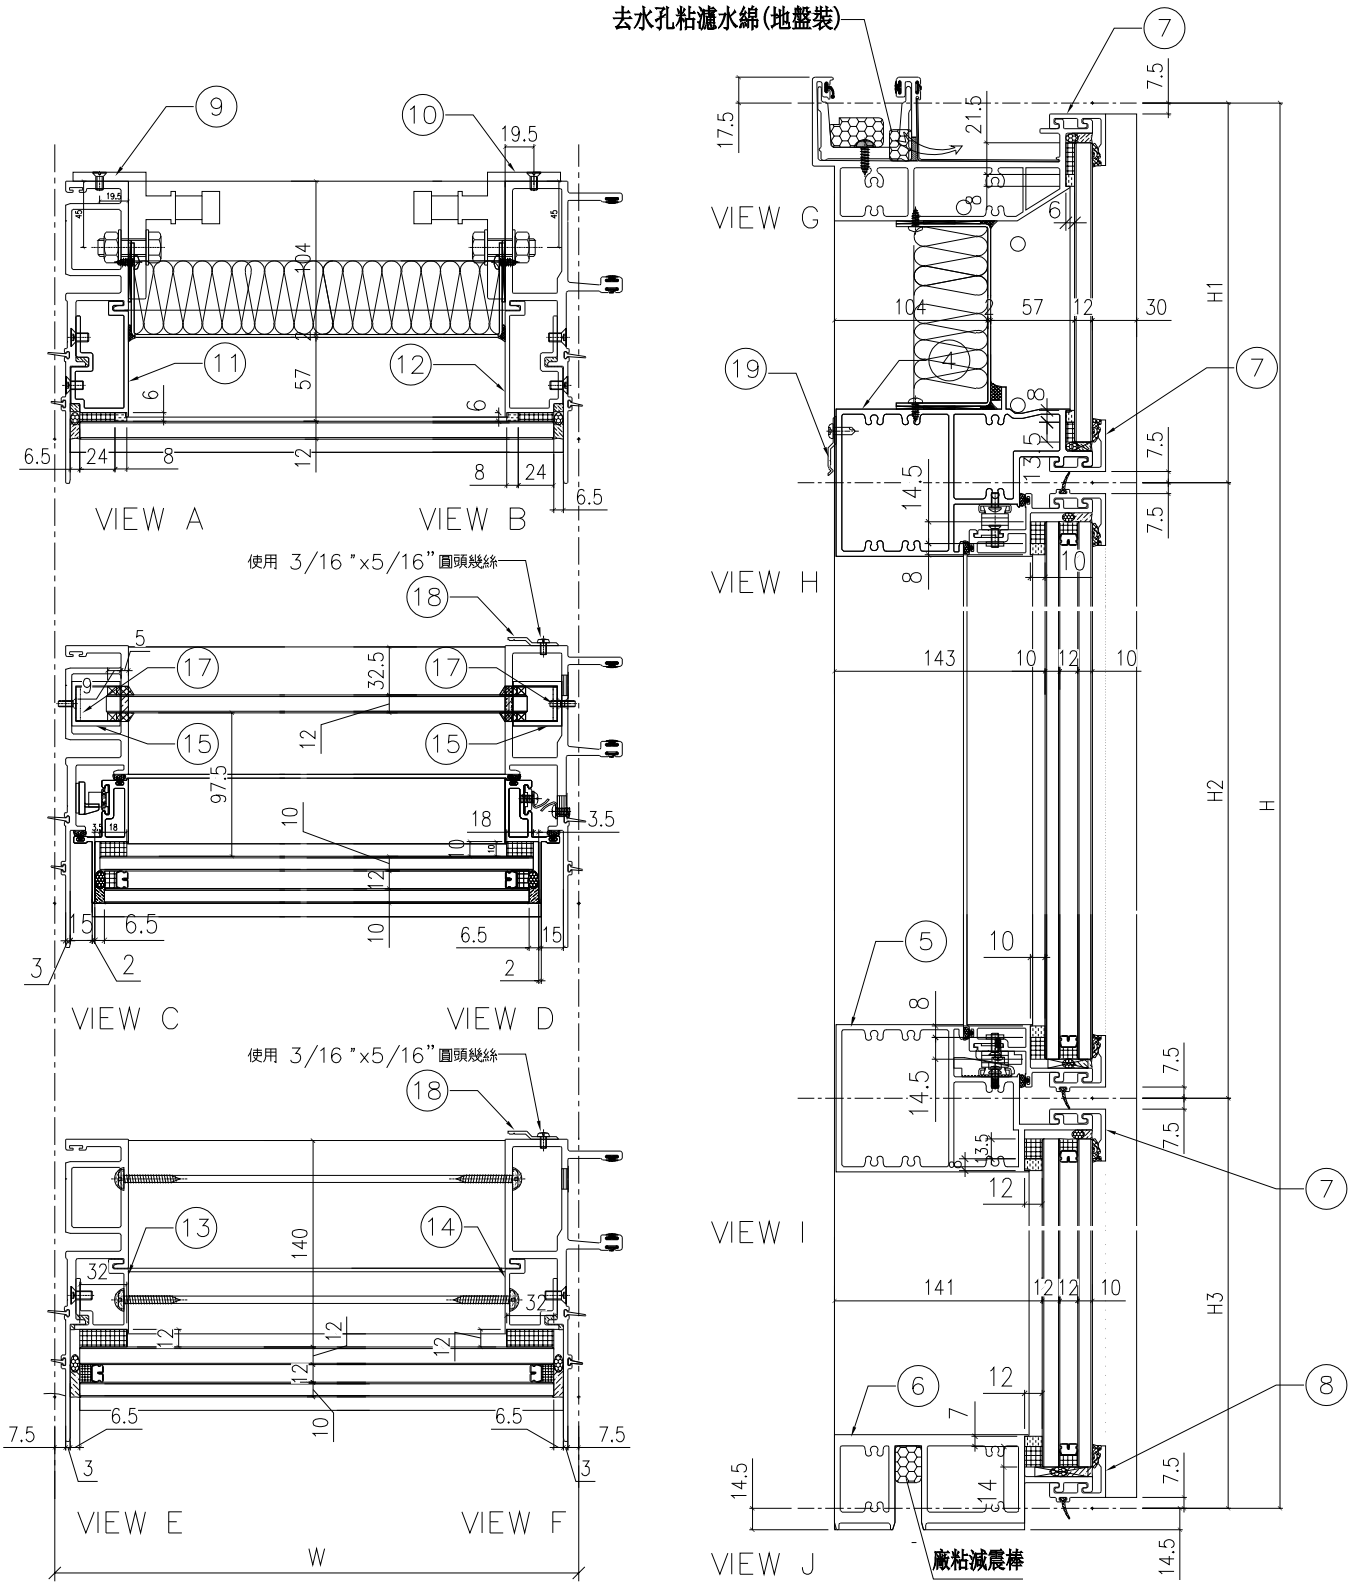

名稱	單元組裝圖	制圖	付吉寧	2022.07.19	修改			
材料		復核	謝永林	2022.08.17	日期			
顏色	JMQ213457(三塗)	批准	胡哥		圖號	CW－PRMG05b(1)		

EG-DWG3

美特鋁質 有限公司
MIDI Aluminium Fabricator Ltd.

工程號	J853	地盤	延坪道住宅

使用位置: J853-SD-CW-4204

節點圖見: CW-PRMG05b(1)

大樣圖見: CW-PRMG05b

分格W	分格H	分格H1	分格H2	分格H3		
500	3400	957.5	1730	712.5		

序號	名稱	加工圖號	數量	長度	備註	模號
1	生母企	X85974-03b	1	3407		X85974
2	生公企	X85973-03bY	1	3407		X85973
3	頂橫	X85982-03W-05	1	485		X85982
4	上梗下生中橫	X85984-03R-05	1	477		X85984
5	上生下梗中橫	X85985-03R-05	1	477		X85985
6	底橫	X85981-03-05	1	477		X85981
7	扣蓋（頂）	X85989-03-05	3	478		X85989
8	扣蓋（底）	X85988-03-05	1	478		X85988
9	掛碼	KM-GM01	1	200		X85998
10	掛碼	KM-GM02	1	200		X85998
11	單玻骨	UN-BM2	1	862.5		X85987
12	單玻骨	UN-BM2R	1	862.5		X85987
13	雙玻骨	UN-DM2	1	611.5		X85990
14	雙玻骨	UN-DM2R	1	611.5		X85990
15	玻璃攔河槽	LUC-01	2	317.5		JMFG0828
17	攔河槽鋁角	UN-AG01	2	23		JM1030
18	Z字碼	UN-Z04	8	50		
19	Z字碼	UN-Z01	2	50		

配件清單名稱	顏色	數量	備注	配件清單名稱	顏色	數量	備注
#10x5/8"圓頭鋼牙	A4-70	16	修背板用(300mmC/C)	3/16x1/2"平頭機絲	A4-70	12	修夾巴,3粒/支
#14x1-1/2"圓頭鋼牙	A4-70	40	修橫料	M5x12mm平頭機絲	A4-70	8	修攔河槽及鋁角
M6x12mm平頭機絲	A4-70	12	修企料單玻璃骨	2022-SH16"東城產扇撐(左	304不鏽鋼	1	SH生窗用
M6x12mm平頭機絲	A4-70	6	修企料雙玻璃骨	2022-SH16"東城產扇撐(右	304不鏽鋼	1	SH生窗用
M5x12mm平頭機絲	A4-70	4	固定掛碼到企料上	853-CZ1窗占	黑色	1	SH窗1只/玉
M12x40mm六角螺栓	A4-70	4	企料鋁碼用(配1螺母,1平介,1彈介)	853-CZ2窗占	黑色	1	SH窗1只/玉
M5x12mm圓頭綱絲	A4-70	0	修套心	TC903扣碼	不鏽鋼	4	SH窗4個
3/16x5/8"圓頭機絲	A4-70	10	修扇撐於玉上(5粒/只)	837-CWH-K2	不鏽鋼	4	SH窗4個
3/16"x1/4"平頭機絲	A4-70	0	修加力巴	駿華T004鎖扣(夾巴)	鋅合金	4	SH4個/窗
3/16x3/8"圓頭機絲	A4-70	10	修扇撐於框上	駿華J047鎖點(13mm高)	304不鏽鋼	4	SH4個/窗
3/16x1/2"圓頭機絲	A4-70	16	用於收扣碼	2026-010A(無蓋)	JMQ213457(二塗)	1	SH窗用(1只/窗)
3/16x1/2"圓頭機絲	A4-70	2	窗占用	3/16"x5/16"圓頭幾絲	A4-70	16	修Z字碼
3/16x3/8"平頭機絲	A4-70	16	組裝窗玉用	#10x5/8"圓頭鋼牙	A4-70	4	修Z字碼

名稱	數據表	制圖	付吉寧	2022.07.19	修改			
材料		復核	謝永林	2022.08.17	日期			
顏色	JMQ213457(三塗)	批准	胡哥		圖號	CW-PRMG05b(2)		

EG-DWG3

美特鋁質 有限公司
MIDI Aluminium Fabricator Ltd.

工程號	J853	地盤	延坪道住宅

數據表見: CW-PTMB01(2)

節點圖見: CW-PTMB01(1)

圖號	層數	數量	總數	樓層	使用位置
CW-PTMB01	8	1	8	6F-15F	J853-SD-CW-4305

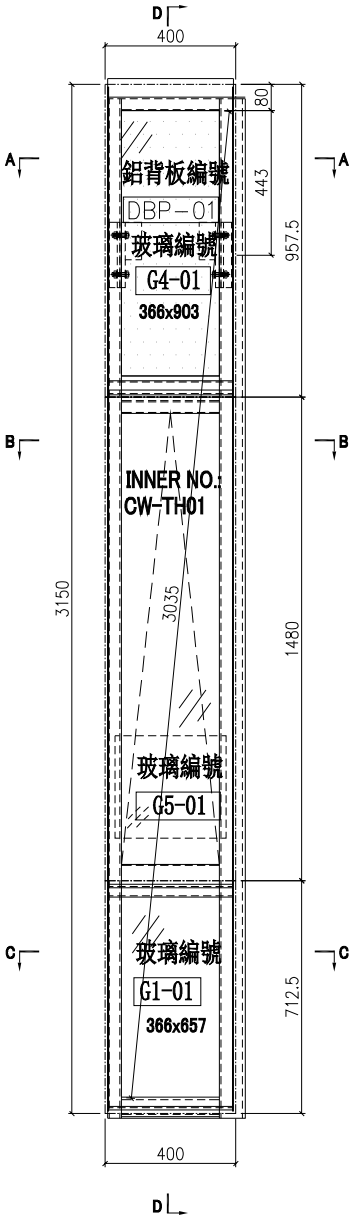

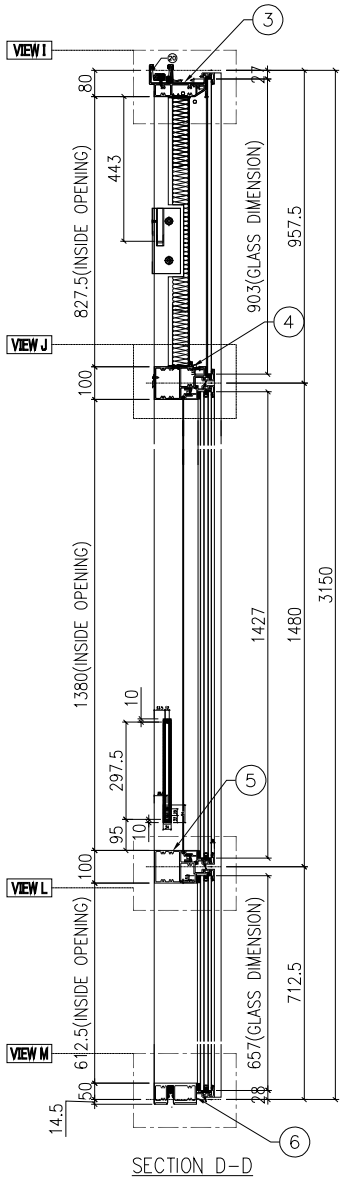

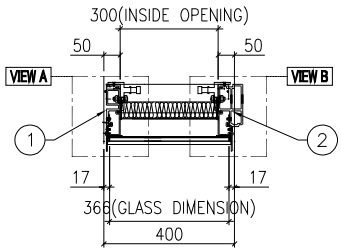

SECTION A-A

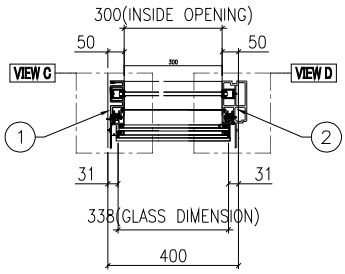

SECTION B-B

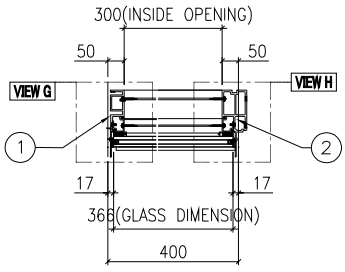

SECTION C-C

名稱	單元組裝圖	制圖	付吉寧	2022.07.19	修改			
材料		復核	謝永林	2022.08.17	日期			
顏色	JMQ213457(三塗)	批准	胡哥		圖號	CW-PTMB01		

EG-DWG3

美特鋁質 有限公司
MIDI Aluminium Fabricator Ltd.

工程號	J853	地盤	延坪道住宅

使用位置
J853-SD-CW-4305

數據表見: CW-PTMB01(2)

大樣圖見: CW-PTMB01

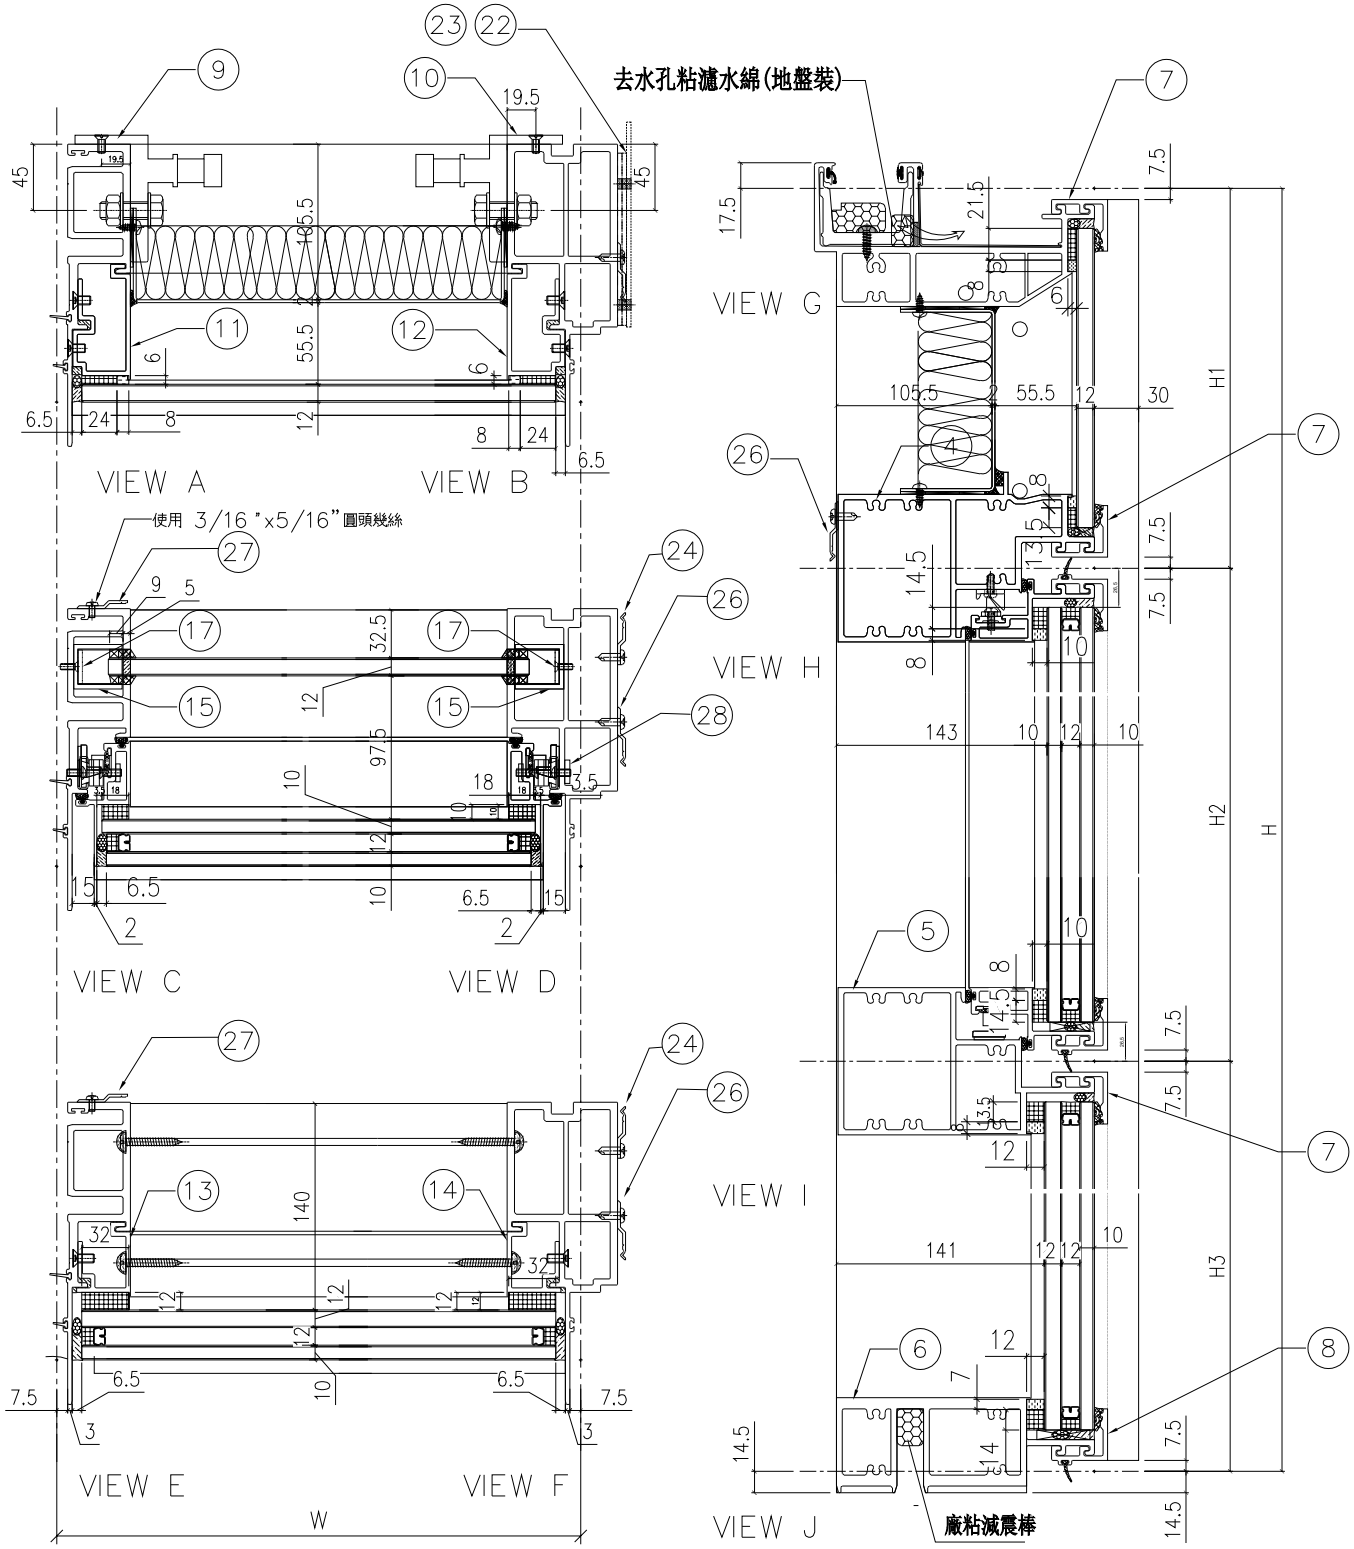

名稱	單元組裝圖	制圖	付吉寧	2022.07.19	修改			
材料		復核	謝永林	2022.08.17	日期			
顏色	JMQ213457(三塗)	批准	胡哥		圖號	CW-PTMB01(1)		

EG-DWG3

美特鋁質 有限公司
MIDI Aluminium Fabricator Ltd.

使用位置
J853-SD-CW-4305

組裝圖見: CW-PTMB01(1)
大樣圖見: CW-PTMB01

工程號	J853	地盤	延坪道住宅

分格W	分格H	分格H1	分格H2	分格H3			
400.0	3150	957.5	1480	712.5			
序號	名稱	加工圖號	數量	長度	備註	模號	
1	生母企	X85974-01Z	1	3157		X85974	
2	生邊企	X85976-01FR	1	3157		X85976	
3	頂橫	X85982-03L-01	1	417.5		X85982	
4	上梗下生中橫	X85984-03-01	1	377		X85984	
5	上生下梗中橫	X85985-03-01	1	377		X85985	
6	底橫	X85981-03-01	1	377		X85981	
7	扣蓋（頂）	X85989-03-01	3	378		X85989	
8	扣蓋（底）	X85988-03-01	1	378		X85988	
9	掛碼	KM-GM01	1	200		X85998	
10	掛碼	KM-GM02	1	200		X85998	
11	單玻骨	UN-BM2	1	862.5		X85987	
12	單玻骨	UN-BM2R	1	862.5		X85987	
13	雙玻骨	UN-DM2	1	611.5		X85990	
14	雙玻骨	UN-DM2R	1	611.5		X85990	
15	玻璃攔河槽	LUC-01	2	317.5		JMFG0828	
17	攔河槽鋁角	UN-AG01	2	23		JM1030	
22	擋水巴	SS-04	2	112		3mm鋁板	
23	擋水巴	SS-05	1	139		3mm鋁板	
24	Z字碼	UN-Z02	9	50			
26	Z字碼	UN-Z01	13	50			
27	Z字碼	UN-Z04	9	50			
28	24″扇撐加力巴	SS-03	1	582			

配件清單名稱	顏色	數量	備注		配件清單名稱	顏色	數量	備注
#10x5/8"圓頭鋼牙	A4-70	14	修背板用(300mmC/C)		3/16x1/2"平頭機絲	A4-70	18	修夾巴,3粒/支
#14x1-1/2"圓頭鋼牙	A4-70	40	修橫料		M5x12mm平頭機絲	A4-70	8	修攔河槽及鋁角
M6x12mm平頭機絲	A4-70	12	修企料單玻璃骨		2021-AA 24"東城產扇撐	304不鏽鋼	2	TH生窗用
M6x12mm平頭機絲	A4-70	6	修企料雙玻璃骨		2031-G(帶鑰匙)10"限位撐	304不鏽鋼	2	TH窗用(2只/窗)
M5x12mm平頭機絲	A4-70	4	固定掛碼到企料上		東城202-18轉角器	鋅合金	2	TH窗用(2只/窗)
M12x40mm六角螺栓	A4-70	4	企料鉚碼用(配1螺母,1平介,1彈介)		853-CZ1窗占	黑色	2	TH窗1只/玉
M5x12mm圓頭綱絲	A4-70	0	修套心		853-CZ2窗占	黑色	2	TH窗1只/玉
3/16x5/8"圓頭機絲	A4-70	8	修扇撐於玉上(5粒/只)		俊華J076A(大)/J077A(小)扣碼	不鏽鋼	2	TH窗用(2組/窗)
3/16"x1/4"平頭機絲	A4-70	2	修加力巴		駿華T004鎖扣(夾巴)	鋅合金	6	TH6個/窗
3/16x3/8"圓頭機絲	A4-70	10	修扇撐於框上		東成鎖點202-06(12.5mm高)	304不鏽鋼	4	TH4個/窗(企料用)
3/16x3/8"圓頭機絲	A4-70	8	修限位撐		俊華J047鎖點 (14.5mm高)	304不鏽鋼	2	TH2個/窗(橫料用)
3/16x1/2"圓頭機絲	A4-70	8	用於收扣碼		2026-010A(無蓋)	JMQ213457(三塗)	1	TH窗用(1只/窗)
3/16x1/2"圓頭機絲	A4-70	4	窗占用		#10x5/8"圓頭鋼牙	A4-70	18	修Z字碼
3/16x3/8"平頭機絲	A4-70	16	組裝窗玉用		3/16x5/16"圓頭機絲	A4-70	44	修Z字碼

名稱	單元組裝圖	制圖	付吉寧	2022.07.19	修改			
材料		復核	謝永林	2022.08.17	日期			
顏色	JMQ213457(三塗)	批准	胡哥		圖號	CW-PTMB01(2)		

EG-DWG3

美特鋁質 有限公司
MIDI Aluminium Fabricator Ltd.

工程號	J853	地盤	延坪道住宅

數據表見: CW-PTMB01T(2)

節點圖見: CW-PTMB01T(1)

圖號	層數	數量	總數	樓層	使用位置
CW-PTMB01T	1	1	1	16F	J853-SD-CW-4305

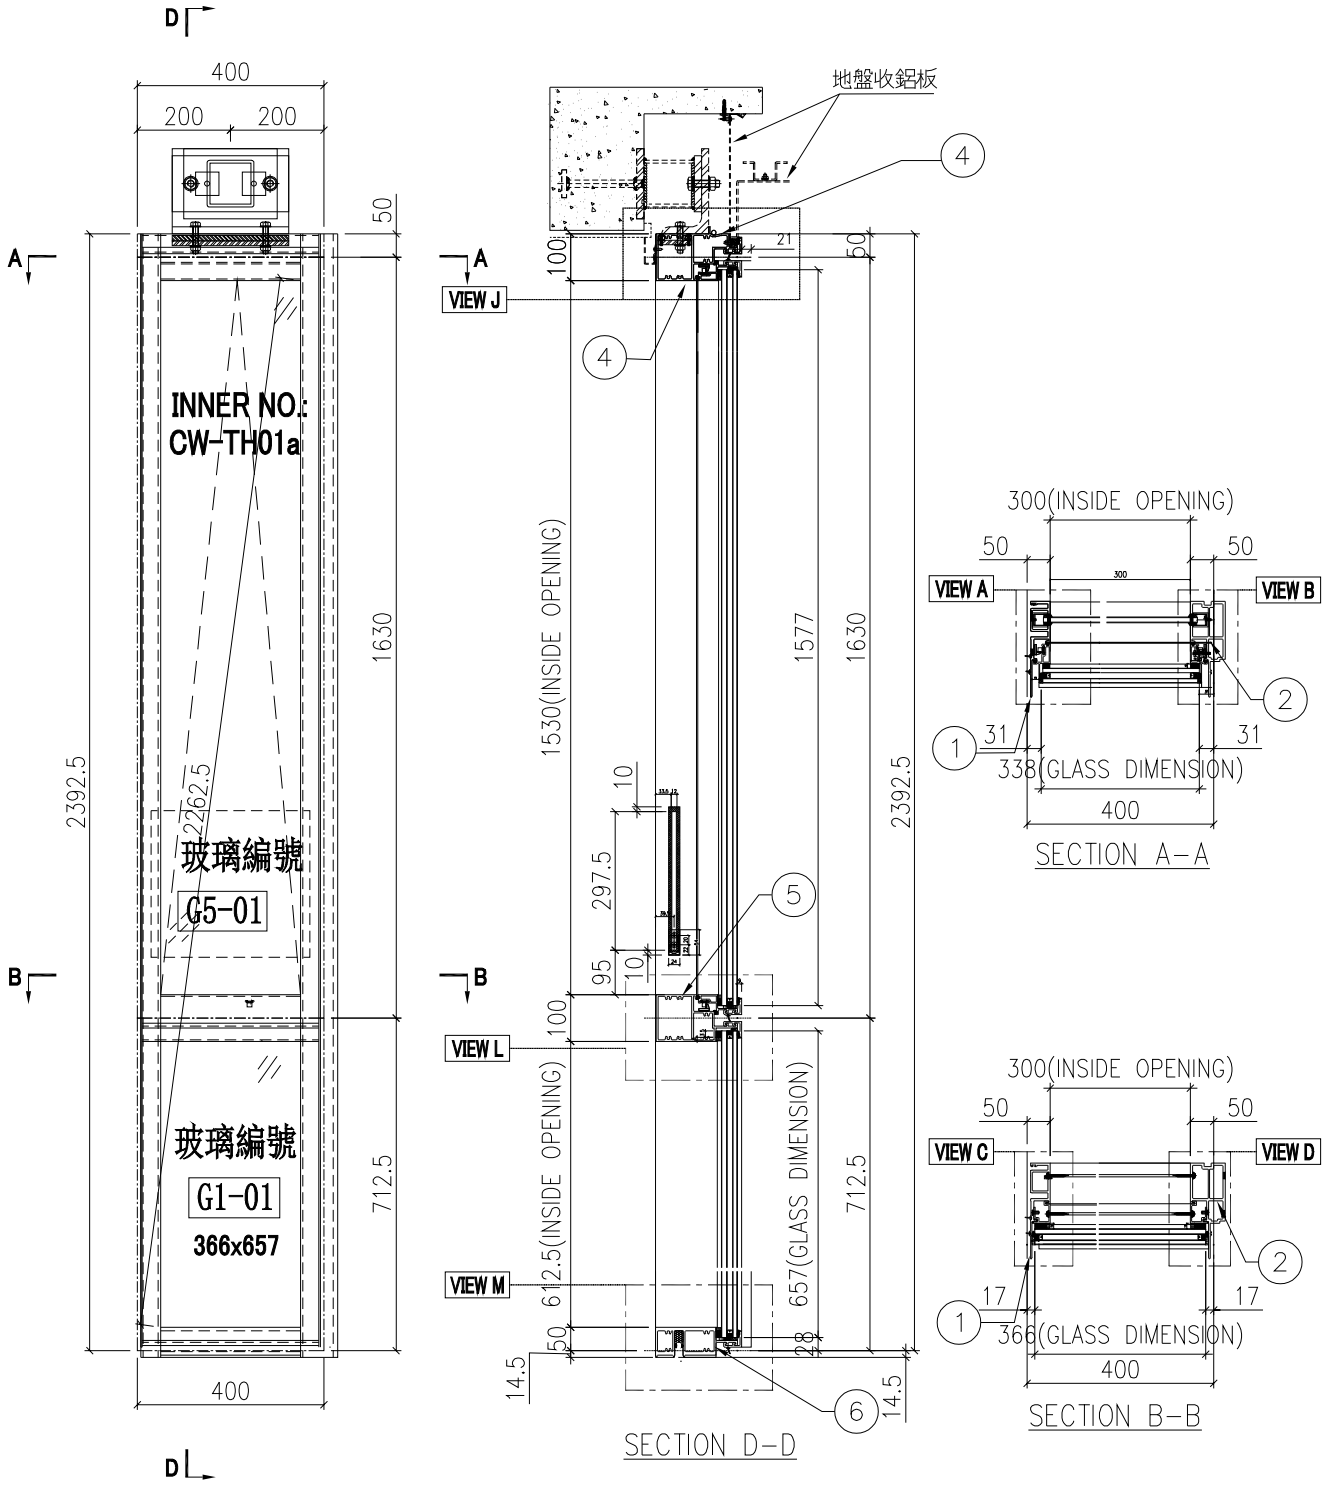

名稱	單元組裝圖	制圖	付吉寧	2022.07.19	修改			
材料		復核	謝永林	2022.08.17	日期			
顏色	JMQ213457(三塗)	批准	胡哥		圖號	CW-PTMB01T		

EG－DWG3

美特鋁質 有限公司
MIDI Aluminium Fabricator Ltd.

使用位置
J853－SD－CW－4305

數據表見: CW－PTMB01T(2)

大樣圖見: CW－PTMB01T

工程號	J853	地盤	延坪道住宅

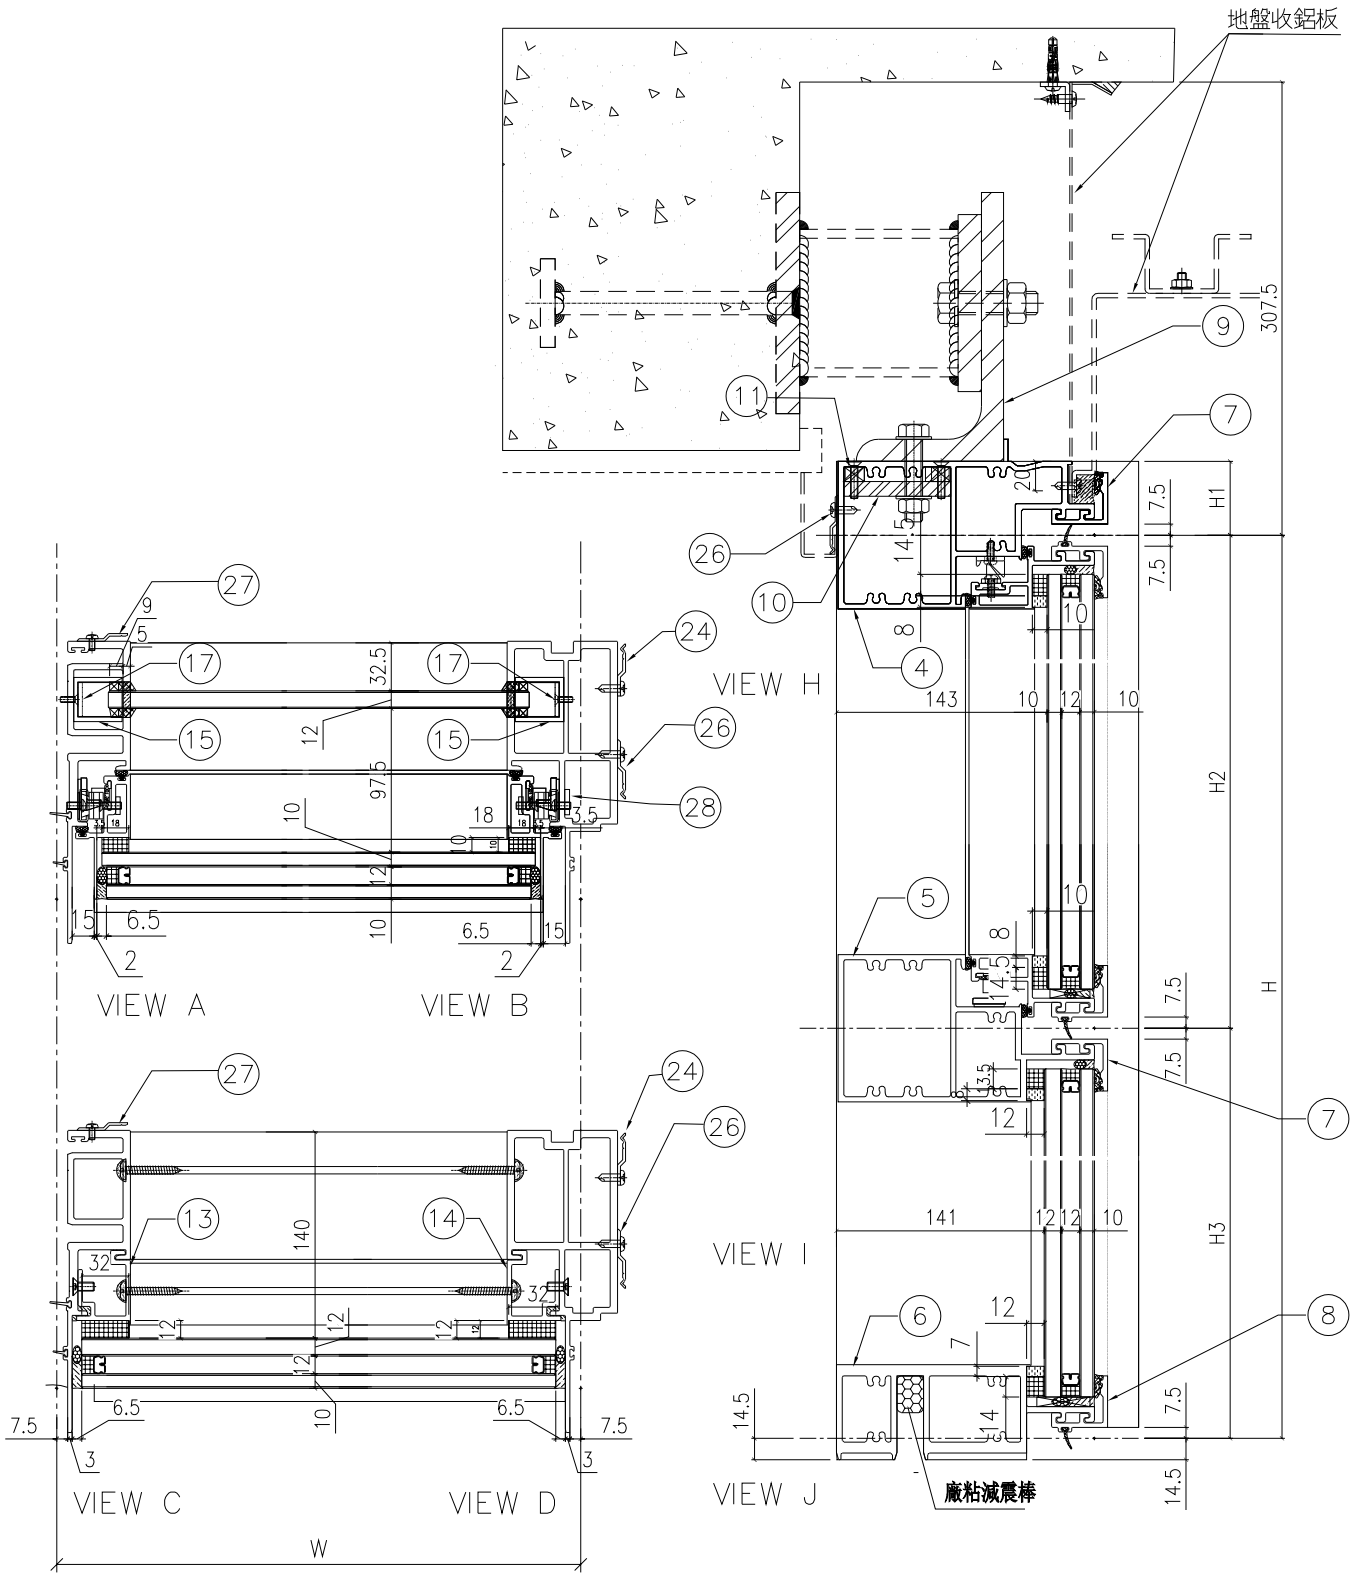

名稱	單元組裝圖	制圖	付吉寧	2022.07.19	修改			
材料		復核	謝永林	2022.08.17	日期			
顏色	JMQ213457(三塗)	批准	胡哥		圖號	CW－PTMB01T(1)		

EG－DWG3

美特鋁質 有限公司
MIDI Aluminium Fabricator Ltd.

使用位置	組裝圖見: CW－PTMB01T(1)
J853－SD－CW－4305	大樣圖見: CW－PTMB01T

工程號	J853	地盤	延坪道住宅

分格W	分格H	分格H1	分格H2	分格H3		
400	2392.5	50	1630	712.5		

序號	名稱	加工圖號	數量	長度	備註	模號
1	生母企	X85974-16	1	2407		X85974
2	生邊企	X85976-16R	1	2407		X85976
4	上梗下生中橫	X85984-03-01T	1	377		X85984
5	上生下梗中橫	X85985-03-01	1	377		X85985
6	底橫	X85981-03-01	1	377		X85981
7	扣蓋（頂）	X85989-03-01	2	378		X85989
8	扣蓋（底）	X85988-03-01	1	378		X85988
9	鐵碼	TM-01	1	250		
10	10MM厚加力鐵巴	TB-01	1	246		
11	12x10MM鐵墊巴	DB-01	2	246		
13	雙玻骨	UN-DM2	1	611.5		X85990
14	雙玻骨	UN-DM2R	1	611.5		X85990
15	玻璃攔河槽	LUC-01	2	317.5		JMFG0828
17	攔河槽鋁角	UN-AG01	2	23		JM1030
24	Z字碼	UN-Z02	7	50		
26	Z字碼	UN-Z01	10	50		
27	Z字碼	UN-Z04	7	50		
28	24″扇撐加力巴	SS-03	1	582		

配件清單名稱	顏色	數量	備注	配件清單名稱	顏色	數量	備注
#14x1-1/2"圓頭鋼牙	A4-70	32	修橫料	3/16x1/2"平頭機絲	A4-70	24	修夾巴,3粒/支
M6x12mm平頭機絲	A4-70	6	修企料雙玻璃骨	M5x12mm平頭機絲	A4-70	8	修攔河槽及鋁角
M10x60mm六角螺栓	A4-70	4	企料鐵碼用(配1螺母,1平介,1彈介)	2021-AA 24"東城產扇撐	304不鏽鋼	2	TH生窗用
M5x12mm圓頭綱絲	A4-70	0	修套心	2031-G(帶鑰匙)10"限位撐	304不鏽鋼	2	TH窗用(2只/窗)
3/16x5/8"圓頭機絲	A4-70	8	修扇撐於玉上(5粒/只)	東城202-18轉角器	鋅合金	2	TH窗用(2只/窗)
3/16"x1/4"平頭機絲	A4-70	2	修加力巴	853-CZ1窗占	黑色	2	TH窗1只/玉
3/16x3/8"圓頭機絲	A4-70	10	修扇撐於框上	853-CZ2窗占	黑色	2	TH窗1只/玉
3/16x3/8"圓頭機絲	A4-70	8	修限位撐	俊華J076A(大)/J077A(小)扌	不鏽鋼	2	TH窗用(2組/窗)
3/16x1/2"圓頭機絲	A4-70	8	用於收扣碼	駿華T004鎖扣(夾巴)	鋅合金	8	TH6個/窗
3/16x1/2"圓頭機絲	A4-70	4	窗占用	東成鎖點202-06(12.5mm高	304不鏽鋼	6	TH4個/窗(企料用)
3/16x3/8"平頭機絲	A4-70	16	組裝窗玉用	俊華J047鎖點 (14.5mm高)	304不鏽鋼	2	TH2個/窗(橫料用)
#10x5/8"圓頭鋼牙	A4-70	34	修Z字碼	2026-010A(無蓋)	JMQ213457(二塗)	1	TH窗用(1只/窗)
3/16x5/16"圓頭機絲	A4-70	14	修Z字碼				

名稱	單元組裝圖	制圖	付吉寧	2022.07.19	修改			
材料		復核	謝永林	2022.08.17	日期			
顏色	JMQ213457(三塗)	批准	胡哥		圖號	CW－PTMB01T(2)		

EG-DWG3

美特鋁質 有限公司
MIDI Aluminium Fabricator Ltd.

工程號	J853	地盤	延坪道住宅

節點圖見: CW-PTMB01Q(1)

圖號	層數	數量	總數	樓層	使用位置
CW-PTMB01Q	1	1	1	5F-底	J853-SD-CW-4205

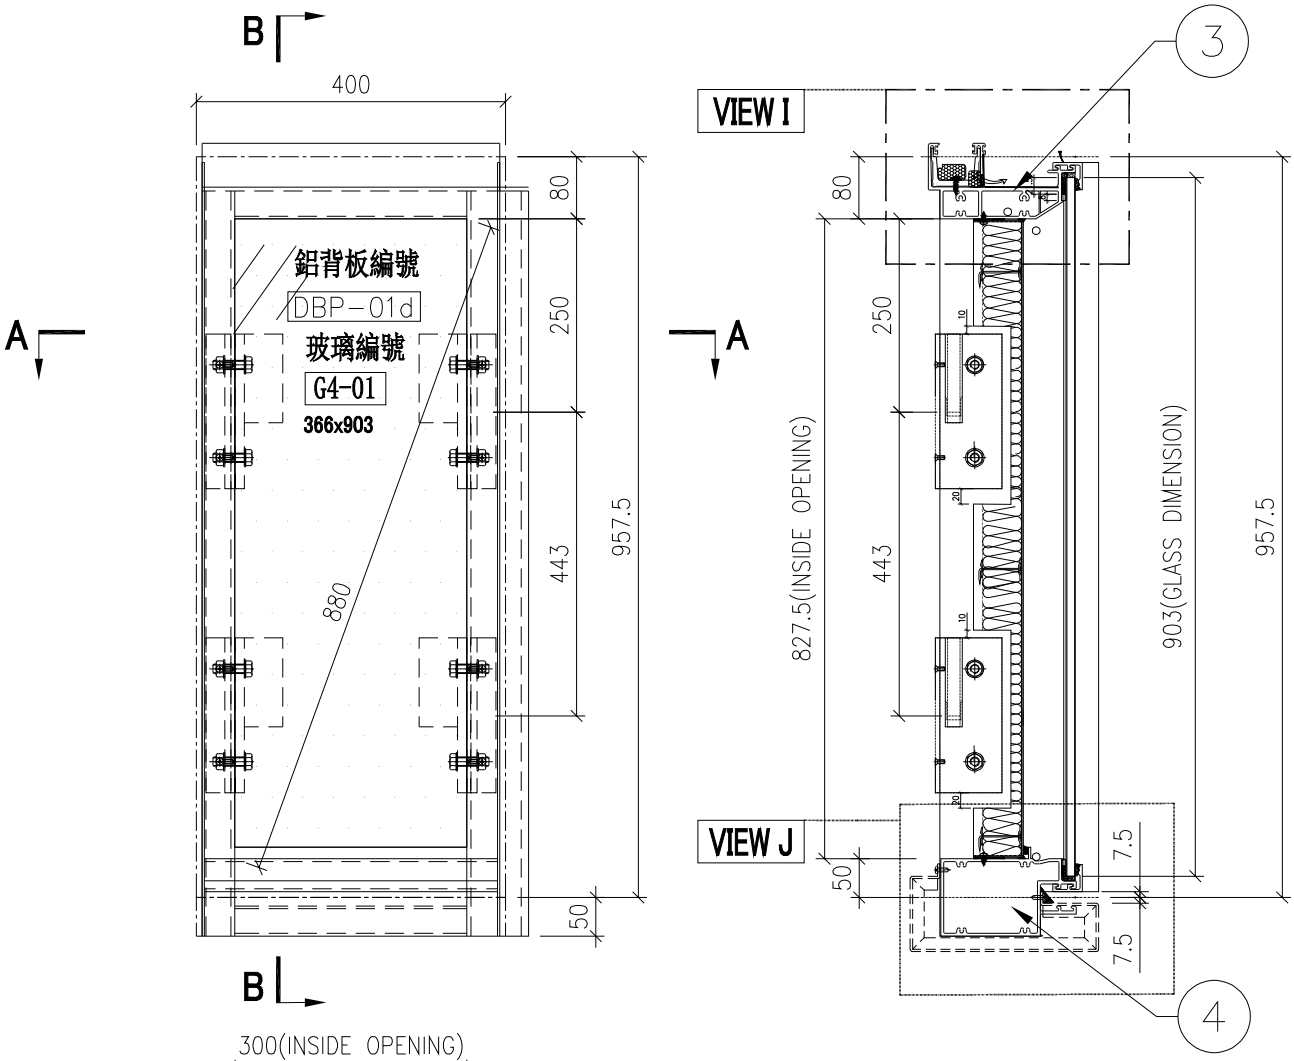

SECTION B-B

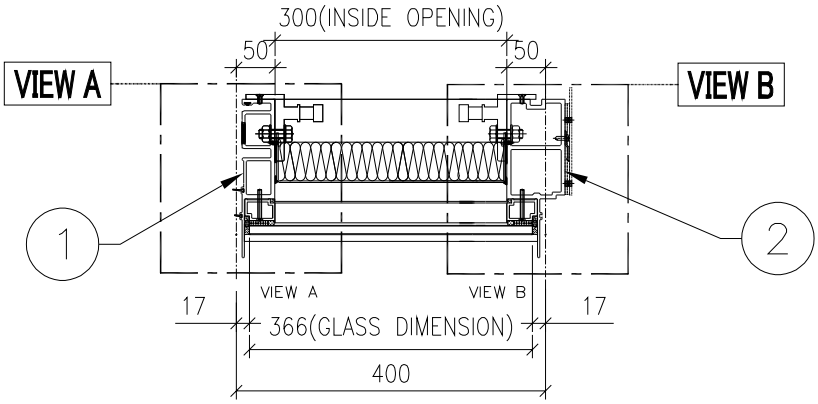

SECTION A-A

名稱	單元組裝圖	制圖	付吉寧	2022.07.19	修改			
材料		復核	謝永林	2022.08.17	日期			
顏色	JMQ213457(三塗)	批准	胡哥		圖號	CW-PTMB01Q		

EG-DWG3

美特鋁質 有限公司
MIDI Aluminium Fabricator Ltd.

使用位置
J853-SD-CW-4205

大樣圖見: CW-PTMB01Q

工程號	J853	地盤	延坪道住宅

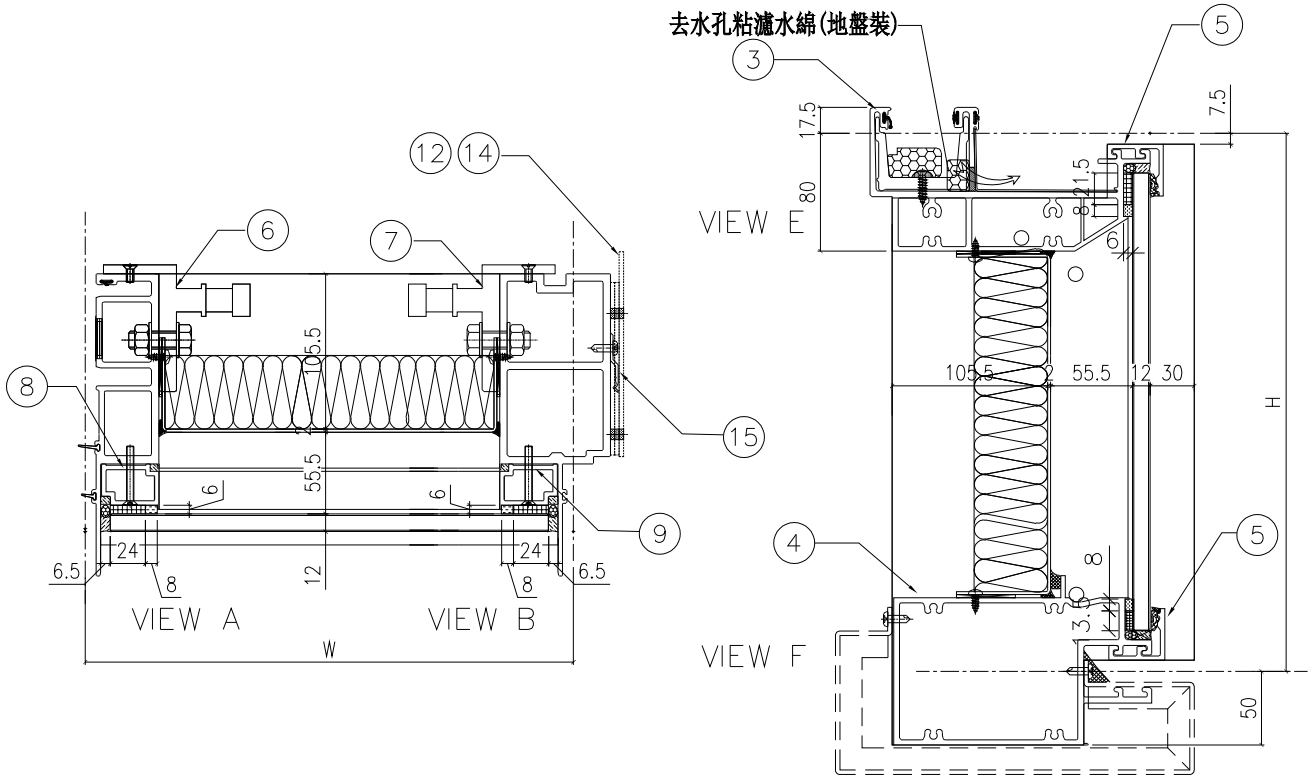

配件清單名稱	顏色	數量	備注
#10x5/8″圓頭鋼牙	A4-70	12	修背板用(300mmC/C)
#14x1-1/2″圓頭鋼牙	A4-70	16	修橫料
M5x40mm平頭機絲	A4-70	8	全梗玻璃骨用
M5x12mm平頭機絲	A4-70	8	固定掛碼到企料上
M12x40mm六角螺栓	A4-70	8	企料鋁碼用(配1螺母,1平介,1彈介)
3/16x3/4″圓頭機絲	A4-70	4	修擋水巴
#10x5/8″圓頭鋼牙	A4-70	4	修Z字碼(每個2料)

分格W	分格H	分格H1	分格H2	分格H3		
400.0	957.5					
序號	名稱	加工圖號	數量	長度	備註	模號
1	梗母企	X85972-01Q	1	1000		X85972
2	梗邊企	X85975-01Q	1	1000		X85975
3	頂橫	X85982-03L-01	1	417.5		X85982
4	雙梗橫	X85983-03-01	1	377		X85983
5	扣蓋（頂）	X85989-03-01	2	378		X85989
6	掛碼	KM-GM01	2	200		X85998
7	掛碼	KM-GM02	2	200		X85998
8	單玻骨	X85991-01	1	862.5		X85987
9	單玻骨	X85991-01R	1	862.5		X85987
12	擋水巴	SS-04	2	112		3mm鋁板
13	擋水巴	SS-05	1	139		3mm鋁板
15	Z字碼	UN-Z01	2	857.5		

名稱	單元組裝圖	制圖	付吉寧	2022.07.19	修改			
材料		復核	謝永林	2022.08.17	日期			
顏色	JMQ213457(三塗)	批准	胡哥		圖號	CW-PTMB01Q(1)		

EG-DWG3

美特鋁質 有限公司
MIDI Aluminium Fabricator Ltd.

工程號	J853	地盤	延坪道住宅

數據表見: CW-PTMB16(2)

節點圖見: CW-PTMB16(1)

圖號	層數	數量	總數	樓層	使用位置
CW-PTMB16	14	1	14	6F-15F,17F-22F	J853-SD-CW-4204A

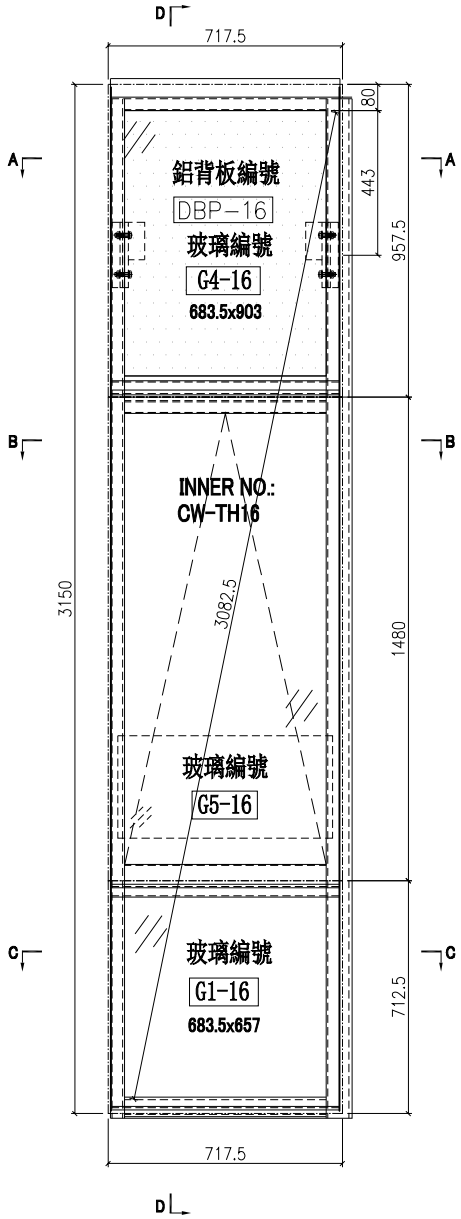

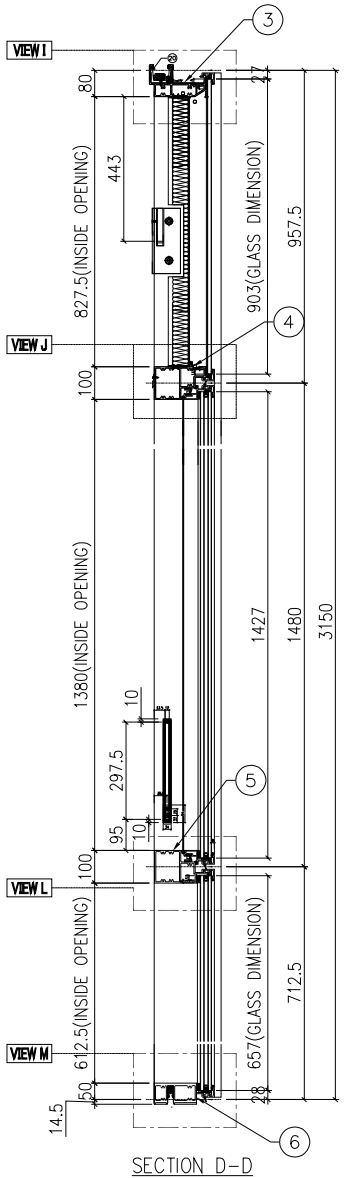

SECTION D-D

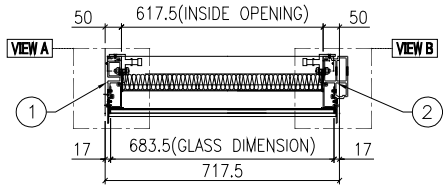

SECTION A-A

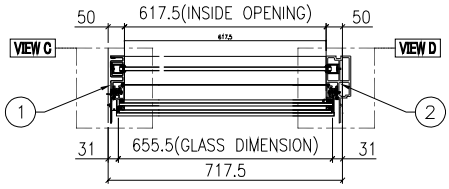

SECTION B-B

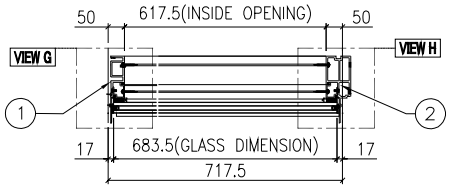

SECTION C-C

名稱	單元組裝圖	制圖	付吉寧	2022.07.19	修改			
材料		復核	謝永林	2022.08.17	日期			
顏色	JMQ213457(三塗)	批准	胡哥		圖號	CW-PTMB16		

EG-DWG3

美特鋁質 有限公司
MIDI Aluminium Fabricator Ltd.

工程號	J853	地盤	延坪道住宅

使用位置
J853-SD-CW-4204A

數據表見: CW-PTMB16(2)

大樣圖見: CW-PTMB16

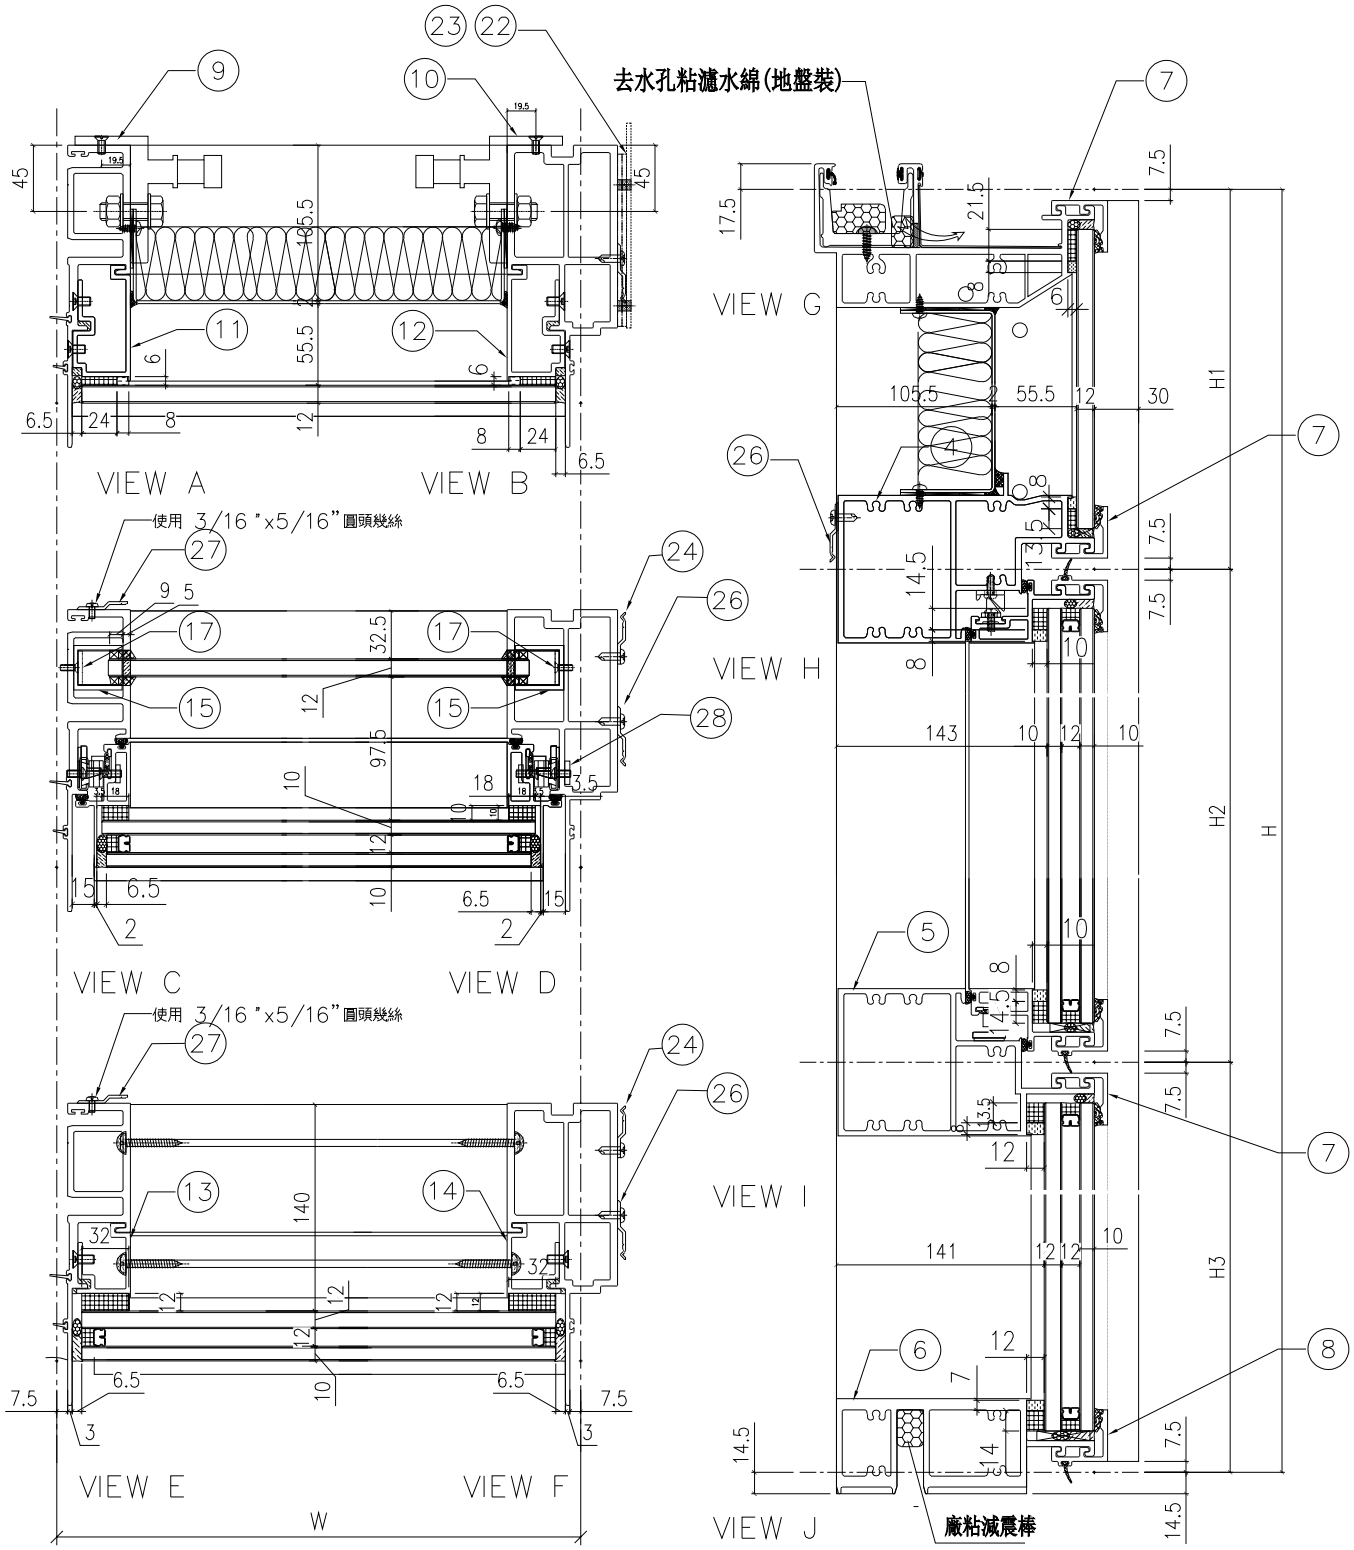

名稱	單元組裝圖	制圖	付吉寧	2022.07.19	修改			
材料		復核	謝永林	2022.08.17	日期			
顏色	JMQ213457(三塗)	批准	胡哥		圖號	CW-PTMB16(1)		

EG－DWG3

美特鋁質 有限公司
MIDI Aluminium Fabricator Ltd.

使用位置
J853－SD－CW－4204A

組裝圖見: CW－PTMB16(1)

大樣圖見: CW－PTMB16

工程號	J853	地盤	延坪道住宅

分格W	分格H	分格H1	分格H2	分格H3			
717.5	3150	957.5	1480	712.5			
序號	名稱	加工圖號	數量	長度	備註	模號	
1	生母企	X85974-01Z	1	3157		X85974	
2	生邊企	X85976-01FR	1	3157		X85976	
3	頂橫	X85982-03L-16	1	735		X85982	
4	上梗下生中橫	X85984-03-16	1	694.5		X85984	
5	上生下梗中橫	X85985-03-16	1	694.5		X85985	
6	底橫	X85981-03-16	1	694.5		X85981	
7	扣蓋（頂）	X85989-03-16	3	695.5		X85989	
8	扣蓋（底）	X85988-03-16	1	695.5		X85988	
9	掛碼	KM-GM01	1	200		X85998	
10	掛碼	KM-GM02	1	200		X85998	
11	單玻骨	UN-BM2	1	862.5		X85987	
12	單玻骨	UN-BM2R	1	862.5		X85987	
13	雙玻骨	UN-DM2	1	611.5		X85990	
14	雙玻骨	UN-DM2R	1	611.5		X85990	
15	玻璃攔河槽	LUC-01	2	317.5		JMFG0828	
17	攔河槽鋁角	UN-AG01	2	23		JM1030	
22	擋水巴	SS-04	2	112		3mm鋁板	
23	擋水巴	SS-05	1	139		3mm鋁板	
24	Z字碼	UN-Z02	9	50			
26	Z字碼	UN-Z01	13	50			
27	Z字碼	UN-Z04	9	50			
28	24″扇撐加力巴	SS-03	1	582			

配件清單名稱	顏色	數量	備注	配件清單名稱	顏色	數量	備注
#10x5/8"圓頭鋼牙	A4-70	14	修背板用(300mmC/C)	3/16x1/2"平頭機絲	A4-70	18	修夾巴,3粒/支
#14x1-1/2"圓頭鋼牙	A4-70	40	修橫料	M5x12mm平頭機絲	A4-70	8	修攔河槽及鋁角
M6x12mm平頭機絲	A4-70	12	修企料單玻璃骨	2021-AA 24"東城產扇撐	304不鏽鋼	2	TH生窗用
M6x12mm平頭機絲	A4-70	6	修企料雙玻璃骨	2031-G(帶鑰匙)10"限位撐	304不鏽鋼	2	TH窗用(2只/窗)
M5x12mm平頭機絲	A4-70	4	固定掛碼到企料上	東城202-18轉角器	鋅合金	2	TH窗用(2只/窗)
M12x40mm六角螺栓	A4-70	4	企料鋁碼用(配1螺母,1平介,1彈介)	853-CZ1窗占	黑色	2	TH窗1只/玉
M5x12mm圓頭綱絲	A4-70	0	修套心	853-CZ2窗占	黑色	2	TH窗1只/玉
3/16x5/8"圓頭機絲	A4-70	8	修扇撐於玉上(5粒/只)	俊華J076A(大)/J077A(小)扣碼	不鏽鋼	2	TH窗用(2組/窗)
3/16"x1/4"平頭機絲	A4-70	2	修加力巴	駿華T004鎖扣(夾巴)	鋅合金	6	TH6個/窗
3/16x3/8"圓頭機絲	A4-70	10	修扇撐於框上	東成鎖點202-06(12.5mm高)	304不鏽鋼	4	TH4個/窗(企料用)
3/16x3/8"圓頭機絲	A4-70	8	修限位撐	俊華J047鎖點 (14.5mm高)	304不鏽鋼	2	TH2個/窗(橫料用)
3/16x1/2"圓頭機絲	A4-70	8	用於收扣碼	2026-010A(無蓋)	JMQ213457(三塗)	1	TH窗用(1只/窗)
3/16x1/2"圓頭機絲	A4-70	4	窗占用	#10x5/8"圓頭鋼牙	A4-70	18	修Z字碼
3/16x3/8"平頭機絲	A4-70	16	組裝窗玉用	3/16x5/16"圓頭機絲	A4-70	44	修Z字碼

名稱	單元組裝圖	制圖	付吉寧	2022.07.19	修改			
材料		復核	謝永林	2022.08.17	日期			
顏色	JMQ213457(三塗)	批准	胡哥		圖號	CW－PTMB16(2)		

EG-DWG3

美特鋁質 有限公司
MIDI Aluminium Fabricator Ltd.

工程號	J853	地盤	延坪道住宅

數據表見: CW-PTMB16a(2)

節點圖見: CW-PTMB16a(1)

圖號	層數	數量	總數	樓層	使用位置
CW-PTMB16a	3	1	3	5F,16F,25F	J853-SD-CW-4204A

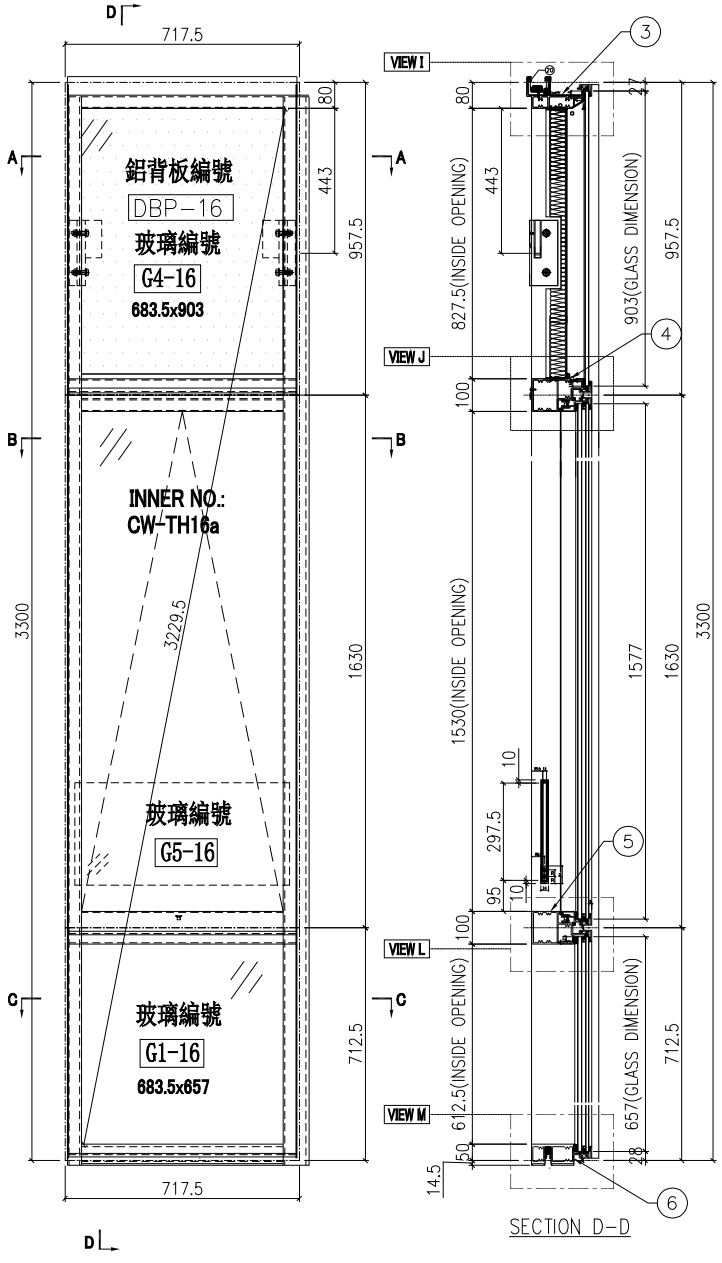

SECTION D-D

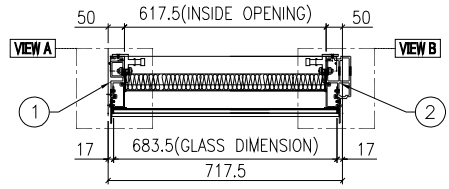

SECTION A-A

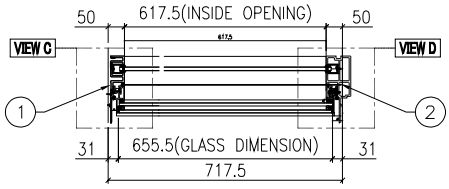

SECTION B-B

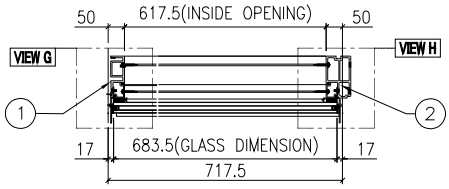

SECTION C-C

名稱	單元組裝圖	制圖	付吉寧	2022.07.19	修改			
材料		復核	謝永林	2022.08.17	日期			
顏色	JMQ213457(三塗)	批准	胡哥		圖號	CW-PTMB16a		

EG-DWG3

美特鋁質 有限公司
MIDI Aluminium Fabricator Ltd.

使用位置
J853-SD-CW-4204A

數據表見: CW-PTMB16a(2)

大樣圖見: CW-PTMB16a

工程號	J853	地盤	延坪道住宅

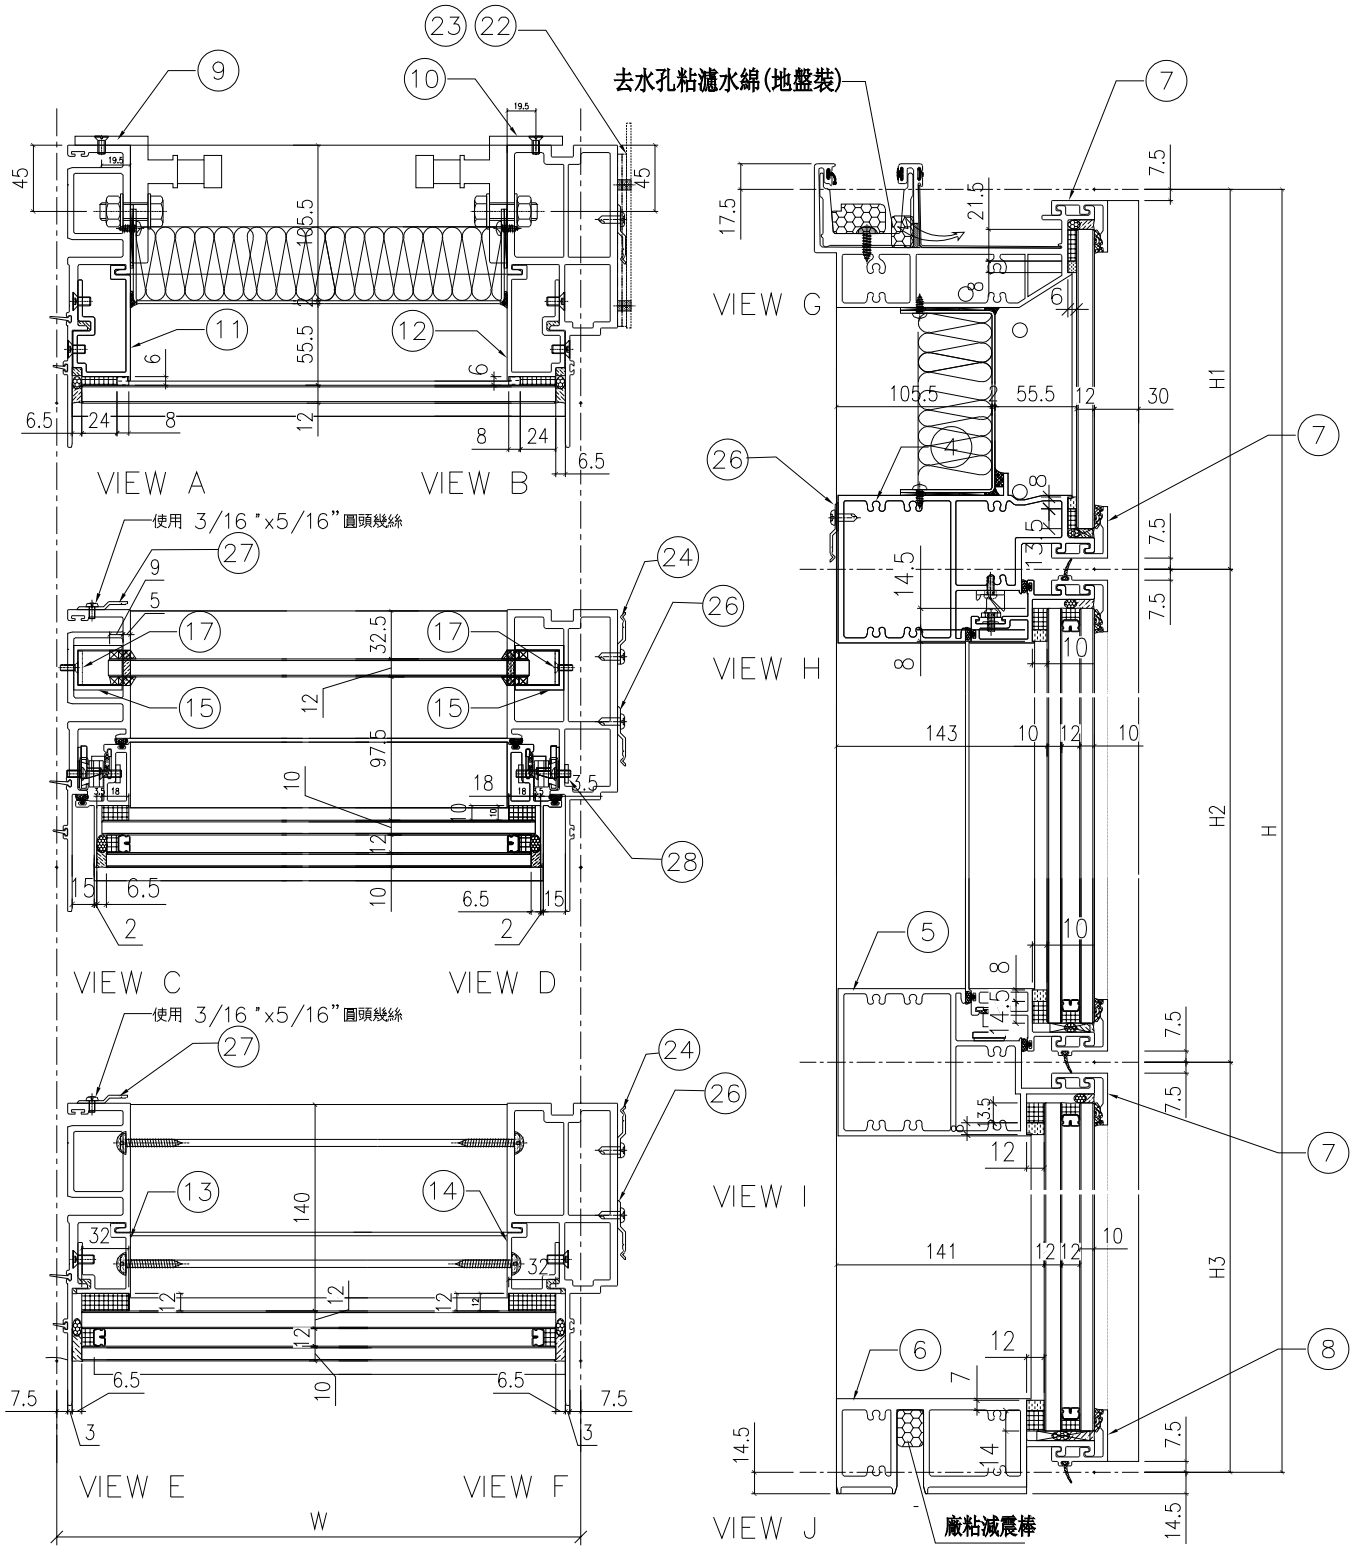

名稱	單元組裝圖	制圖	付吉寧	2022.07.19	修改			
材料		復核	謝永林	2022.08.17	日期			
顏色	JMQ213457(三塗)	批准	胡哥		圖號	CW-PTMB16a(1)		

EG-DWG3

美特鋁質 有限公司
MIDI Aluminium Fabricator Ltd.

使用位置: J853-SD-CW-4204A

組裝圖見: CW-PTMB16a(1)

大樣圖見: CW-PTMB16a

工程號	J853	地盤	延坪道住宅

分格W	分格H	分格H1	分格H2	分格H3		
717.5	3300	957.5	1630	712.5		
序號	名稱	加工圖號	數量	長度	備註	模號
1	生母企	X85974-01aZ	1	3307		X85974
2	生邊企	X85976-01aFR	1	3307		X85976
3	頂橫	X85982-03L-16	1	735		X85982
4	上梗下生中橫	X85984-03-16	1	694.5		X85984
5	上生下梗中橫	X85985-03-16	1	694.5		X85985
6	底橫	X85981-03-16	1	694.5		X85981
7	扣蓋（頂）	X85989-03-16	3	695.5		X85989
8	扣蓋（底）	X85988-03-16	1	695.5		X85988
9	掛碼	KM-GM01	1	200		X85998
10	掛碼	KM-GM02	1	200		X85998
11	單玻骨	UN-BM2	1	862.5		X85987
12	單玻骨	UN-BM2R	1	862.5		X85987
13	雙玻骨	UN-DM2	1	611.5		X85990
14	雙玻骨	UN-DM2R	1	611.5		X85990
15	玻璃攔河槽	LUC-01	2	317.5		JMFG0828
17	攔河槽鋁角	UN-AG01	2	23		JM1030
22	擋水巴	SS-04	2	112		3mm鋁板
23	擋水巴	SS-05	1	139		3mm鋁板
24	Z字碼	UN-Z02	8	50		
26	Z字碼	UN-Z01	13	50		
27	Z字碼	UN-Z04	8	50		
28	24″扇撐加力巴	SS-03	1	582		

配件清單名稱	顏色	數量	備注	配件清單名稱	顏色	數量	備注
#10x5/8"圓頭鋼牙	A4-70	14	修背板用(300mmC/C)	3/16x1/2"平頭機絲	A4-70	24	修夾巴,3粒/支
#14x1-1/2"圓頭鋼牙	A4-70	40	修橫料	M5x12mm平頭機絲	A4-70	8	修攔河槽及鋁角
M6x12mm平頭機絲	A4-70	12	修企料單玻璃骨	2021-AA 24"東城產扇撐	304不鏽鋼	2	TH生窗用
M6x12mm平頭機絲	A4-70	6	修企料雙玻璃骨	2031-G(帶鑰匙)10"限位撐	304不鏽鋼	2	TH窗用(2只/窗)
M5x12mm平頭機絲	A4-70	4	固定掛碼到企料上	東城202-18轉角器	鋅合金	2	TH窗用(2只/窗)
M12x40mm六角螺栓	A4-70	4	企料鋁碼用(配1螺母,1平介,1彈介)	853-CZ1窗占	黑色	2	TH窗1只/玉
M5x12mm圓頭綱絲	A4-70	0	修套心	853-CZ2窗占	黑色	2	TH窗1只/玉
3/16x5/8"圓頭機絲	A4-70	8	修扇撐於玉上(5粒/只)	俊華J076A(大)/J077A(小)扣碼	不鏽鋼	2	TH窗用(2組/窗)
3/16"x1/4"平頭機絲	A4-70	2	修加力巴	駿華T004鎖扣(夾巴)	鋅合金	8	TH6個/窗
3/16x3/8"圓頭機絲	A4-70	10	修扇撐於框上	東成鎖點202-06(12.5mm高)	304不鏽鋼	6	TH4個/窗(企料用)
3/16x3/8"圓頭機絲	A4-70	8	修限位撐	俊華J047鎖點 (14.5mm高)	304不鏽鋼	2	TH2個/窗(橫料用)
3/16x1/2"圓頭機絲	A4-70	8	用於收扣碼	2026-010A(無蓋)	JMQ213457(三塗)	1	TH窗用(1只/窗)
3/16x1/2"圓頭機絲	A4-70	4	窗占用	#10x5/8"圓頭鋼牙	A4-70	42	修Z字碼
3/16x3/8"平頭機絲	A4-70	16	組裝窗玉用	3/16x5/16"圓頭機絲	A4-70	16	修Z字碼

名稱	單元組裝圖	制圖	付吉寧	2022.07.19	修改			
材料		復核	謝永林	2022.08.17	日期			
顏色	JMQ213457(三塗)	批准	胡哥		圖號	CW-PTMB16a(2)		

EG－DWG3

美特鋁質 有限公司
MIDI Aluminium Fabricator Ltd.

工程號	J853	地盤	延坪道住宅

數據表見: CW－PTMB16b(2)

節點圖見: CW－PTMB16b(1)

圖號	層數	數量	總數	樓層	使用位置
CW－PTMB16b	1	1	1	23F	J853－SD－CW－4204A

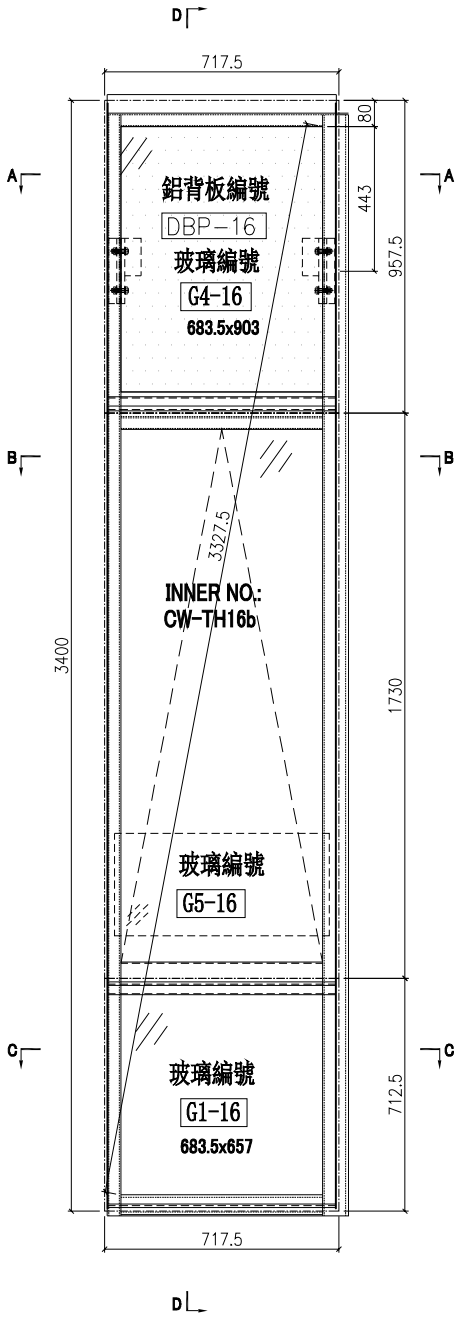

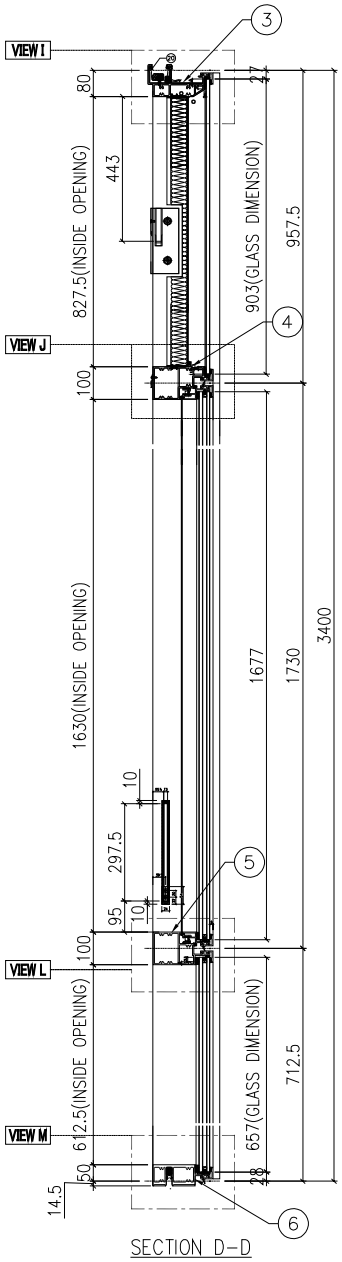

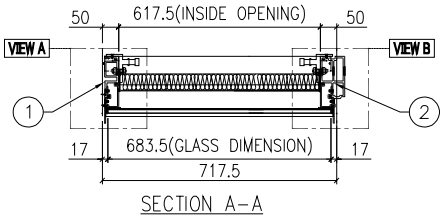

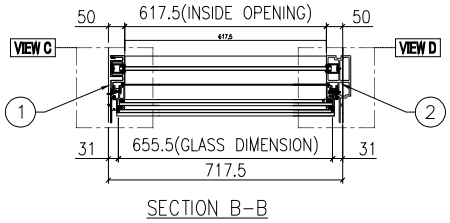

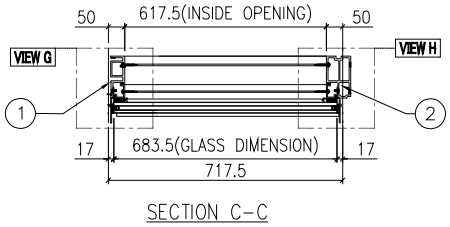

名稱	單元組裝圖	制圖	付吉寧	2022.07.19	修改			
材料		復核	謝永林	2022.08.17	日期			
顏色	JMQ213457(三塗)	批准	胡哥		圖號	CW－PTMB16b		

EG-DWG3

美特鋁質 有限公司
MIDI Aluminium Fabricator Ltd.

工程號	J853	地盤	延坪道住宅

使用位置
J853-SD-CW-4204A

數據表見: CW-PTMB16b(2)
大樣圖見: CW-PTMB16b

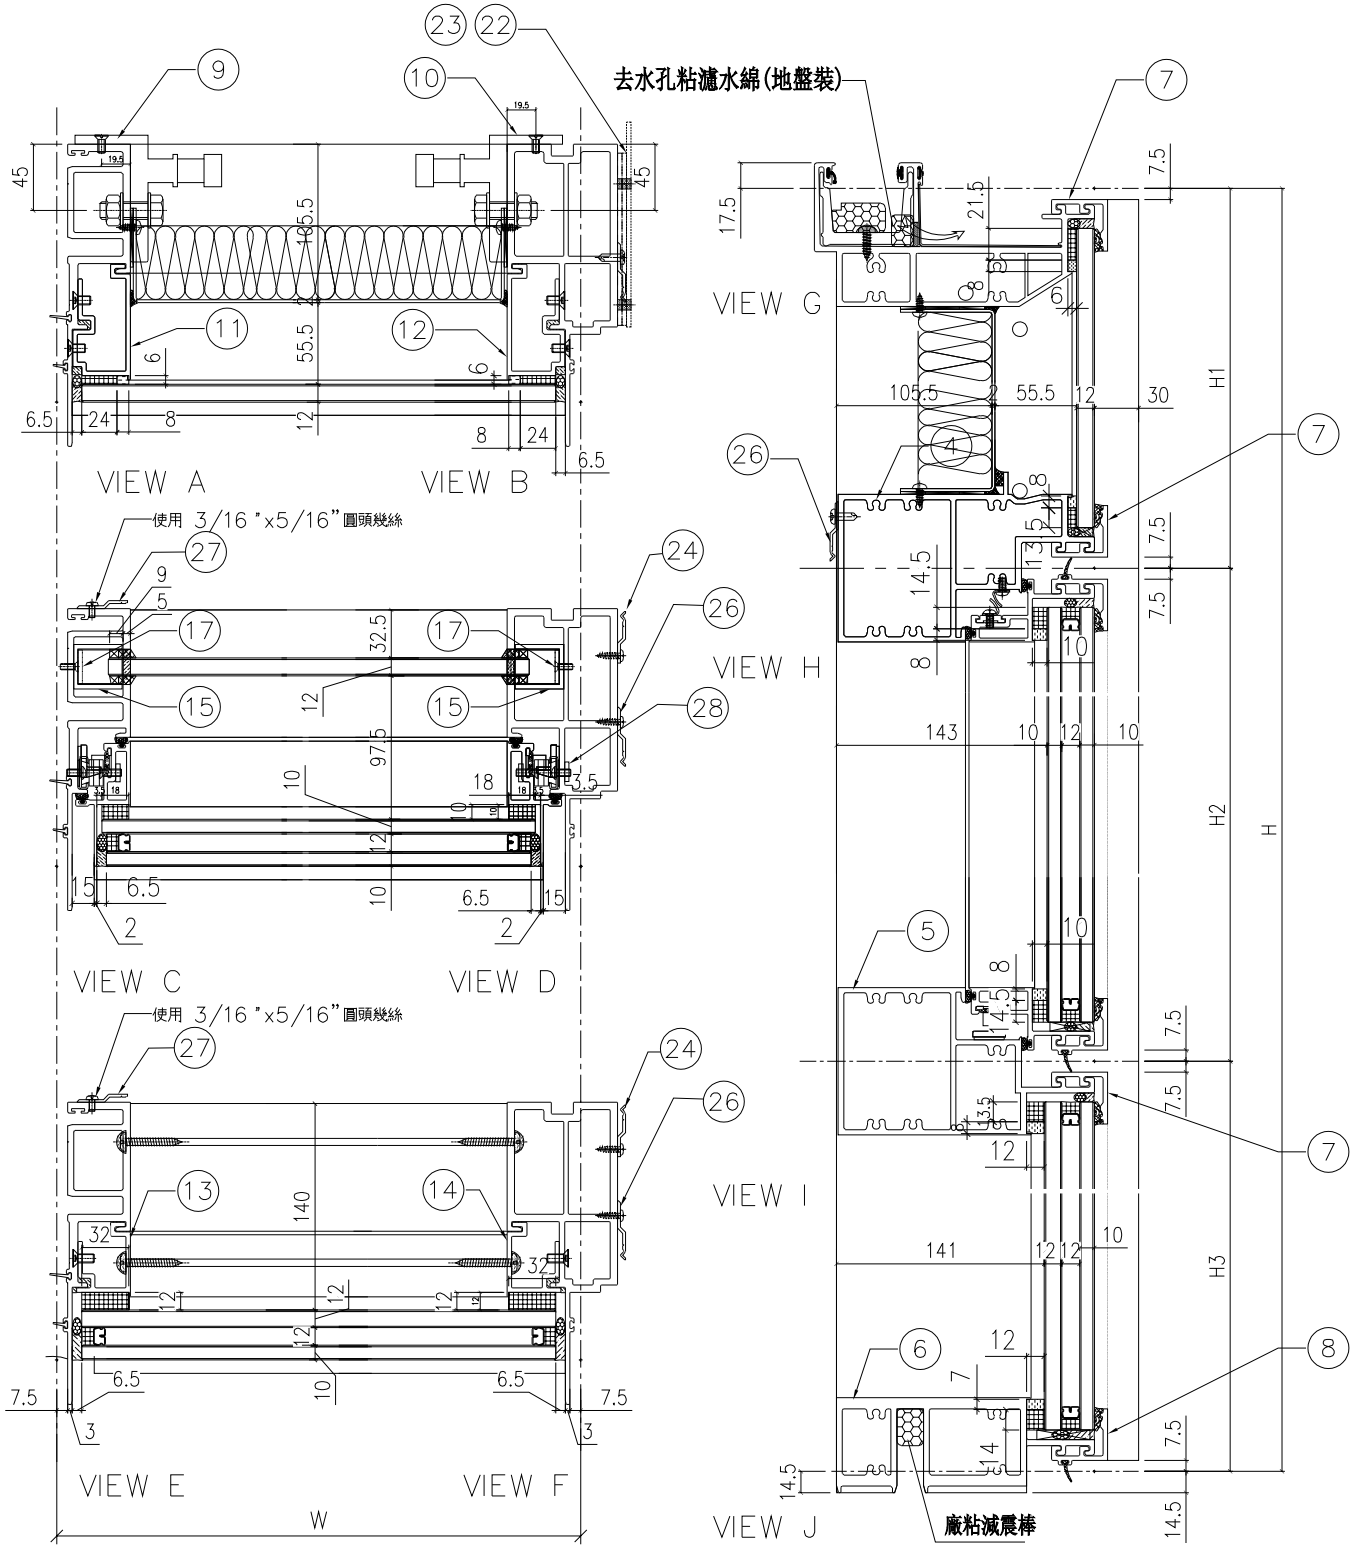

名稱	單元組裝圖	制圖	付吉寧	2022.07.19	修改			
材料		復核	謝永林	2022.08.17	日期			
顏色	JMQ213457(三塗)	批准	胡哥		圖號	CW-PTMB16b(1)		

EG-DWG3

美特鋁質 有限公司
MIDI Aluminium Fabricator Ltd.

工程號	J853	地盤	延坪道住宅

使用位置
J853-SD-CW-4204A

組裝圖見: CW-PTMB16b(1)
大樣圖見: CW-PTMB16b

分格W	分格H	分格H1	分格H2	分格H3		
717.5	3400	957.5	1730	712.5		
序號	名稱	加工圖號	數量	長度	備註	模號
1	生母企	X85974-01bZ	1	3407		X85974
2	生邊企	X85976-01bFR	1	3407		X85976
3	頂橫	X85982-03L-16	1	735		X85982
4	上梗下生中橫	X85984-03-16	1	694.5		X85984
5	上生下梗中橫	X85985-03-16	1	694.5		X85985
6	底橫	X85981-03-16	1	694.5		X85981
7	扣蓋（頂）	X85989-03-16	3	695.5		X85989
8	扣蓋（底）	X85988-03-16	1	695.5		X85988
9	掛碼	KM-GM01	1	200		X85998
10	掛碼	KM-GM02	1	200		X85998
11	單玻骨	UN-BM2	1	862.5		X85987
12	單玻骨	UN-BM2R	1	862.5		X85987
13	雙玻骨	UN-DM2	1	611.5		X85990
14	雙玻骨	UN-DM2R	1	611.5		X85990
15	玻璃攔河槽	LUC-01	2	317.5		JMFG0828
17	攔河槽鋁角	UN-AG01	2	23		JM1030
22	擋水巴	SS-04	2	112		3mm鋁板
23	擋水巴	SS-05	1	139		3mm鋁板
24	Z字碼	UN-Z02	8	50		
26	Z字碼	UN-Z01	14	50		
27	Z字碼	UN-Z04	8	50		
28	24″扇撐加力巴	SS-03	1	582		

配件清單名稱	顏色	數量	備注	配件清單名稱	顏色	數量	備注
#10x5/8"圓頭鋼牙	A4-70	14	修背板用(300mmC/C)	3/16x1/2"平頭機絲	A4-70	24	修夾巴,3粒/支
#14x1-1/2"圓頭鋼牙	A4-70	40	修橫料	M5x12mm平頭機絲	A4-70	8	修攔河槽及鋁角
M6x12mm平頭機絲	A4-70	12	修企料單玻璃骨	2021-AA 24"東城產扇撐	304不鏽鋼	2	TH生窗用
M6x12mm平頭機絲	A4-70	6	修企料雙玻璃骨	2031-G(帶鑰匙)10"限位撐	304不鏽鋼	2	TH窗用(2只/窗)
M5x12mm平頭機絲	A4-70	4	固定掛碼到企料上	東城202-18轉角器	鋅合金	2	TH窗用(2只/窗)
M12x40mm六角螺栓	A4-70	4	企料鋁碼用(配1螺母,1平介,1彈介)	853-CZ1窗占	黑色	2	TH窗1只/玉
M5x12mm圓頭綱絲	A4-70	0	修套心	853-CZ2窗占	黑色	2	TH窗1只/玉
3/16x5/8"圓頭機絲	A4-70	8	修扇撐於玉上(5粒/只)	俊華J076A(大)/J077A(小)扣碼	不鏽鋼	2	TH窗用(2組/窗)
3/16"x1/4"平頭機絲	A4-70	2	修加力巴	駿華T004鎖扣(夾巴)	鋅合金	8	TH6個/窗
3/16x3/8"圓頭機絲	A4-70	10	修扇撐於框上	東成鎖點202-06(12.5mm高)	304不鏽鋼	6	TH4個/窗(企料用)
3/16x3/8"圓頭機絲	A4-70	8	修限位撐	俊華J047鎖點 (14.5mm高)	304不鏽鋼	2	TH2個/窗(橫料用)
3/16x1/2"圓頭機絲	A4-70	8	用於收扣碼	2026-010A(無蓋)	JMQ213457(三塗)	1	TH窗用(1只/窗)
3/16x1/2"圓頭機絲	A4-70	4	窗占用	#10x5/8"圓頭鋼牙	A4-70	44	修Z字碼
3/16x3/8"平頭機絲	A4-70	16	組裝窗玉用	3/16x5/16"圓頭機絲	A4-70	16	修Z字碼

名稱	單元組裝圖	制圖	付吉寧	2022.07.19	修改			
材料		復核	謝永林	2022.08.17	日期			
顏色	JMQ213457(三塗)	批准	胡哥		圖號	CW-PTMB16b(2)		

EG-DWG3

美特鋁質 有限公司
MIDI Aluminium Fabricator Ltd.

工程號	J853	地盤	延坪道住宅

數據表見: CW-PTMB18a(2)

節點圖見: CW-PTMB18a(1)

圖號	層數	數量	總數	樓層	使用位置
CW-PTMB18a	1	1	1	25F	J853-SD-CW-4202

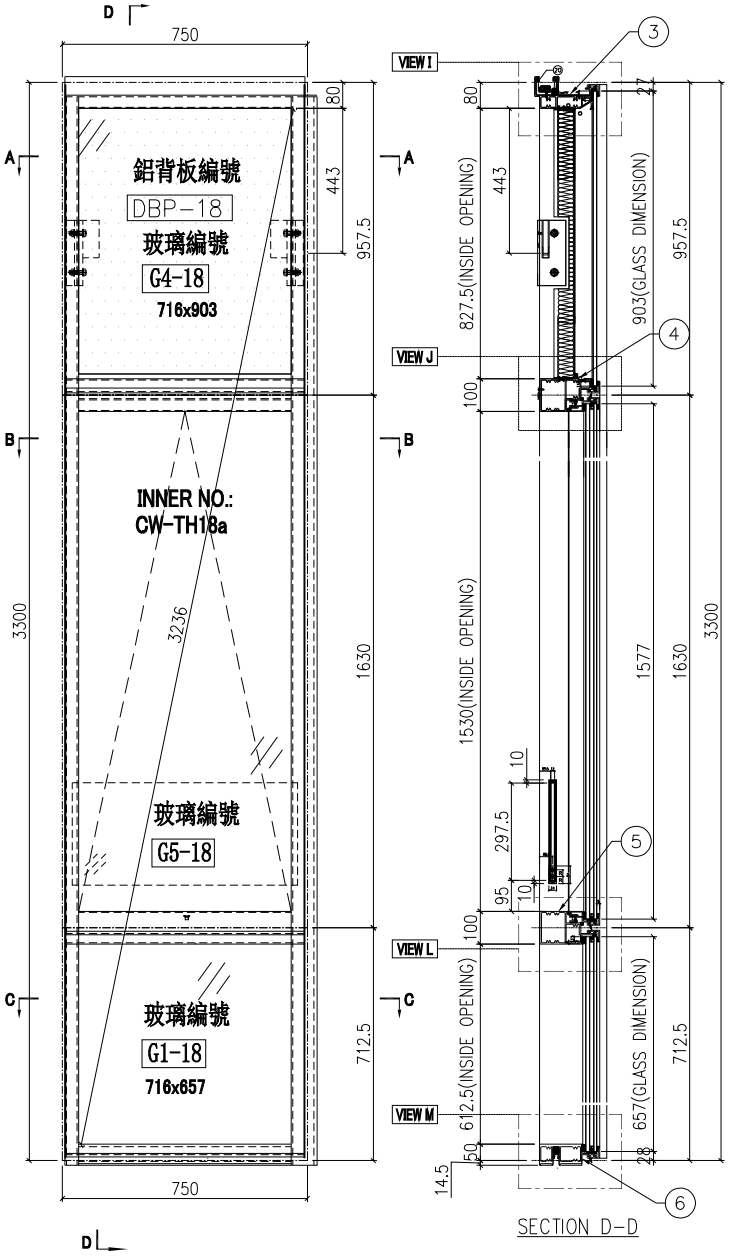

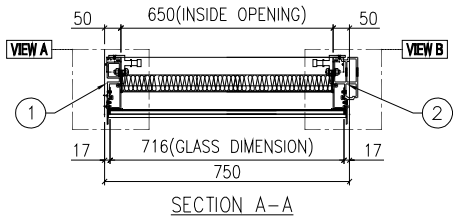

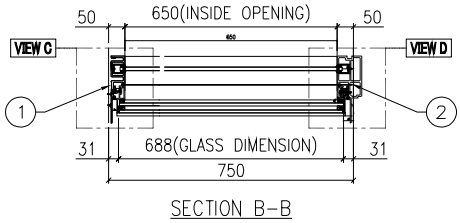

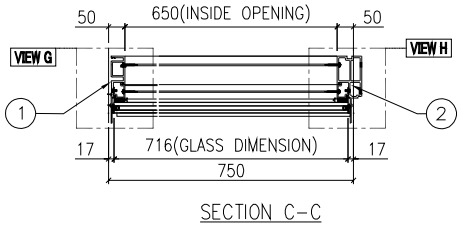

名稱	單元組裝圖	制圖	付吉寧	2022.07.19	修改			
材料		復核	謝永林	2022.08.17	日期			
顏色	JMQ213457(三塗)	批准	胡哥		圖號	CW-PTMB18a		

EG-DWG3

美特鋁質 有限公司
MIDI Aluminium Fabricator Ltd.

使用位置
J853-SD-CW-4202

數據表見: CW-PTMB18a(2)

大樣圖見: CW-PTMB18a

工程號	J853	地盤	延坪道住宅

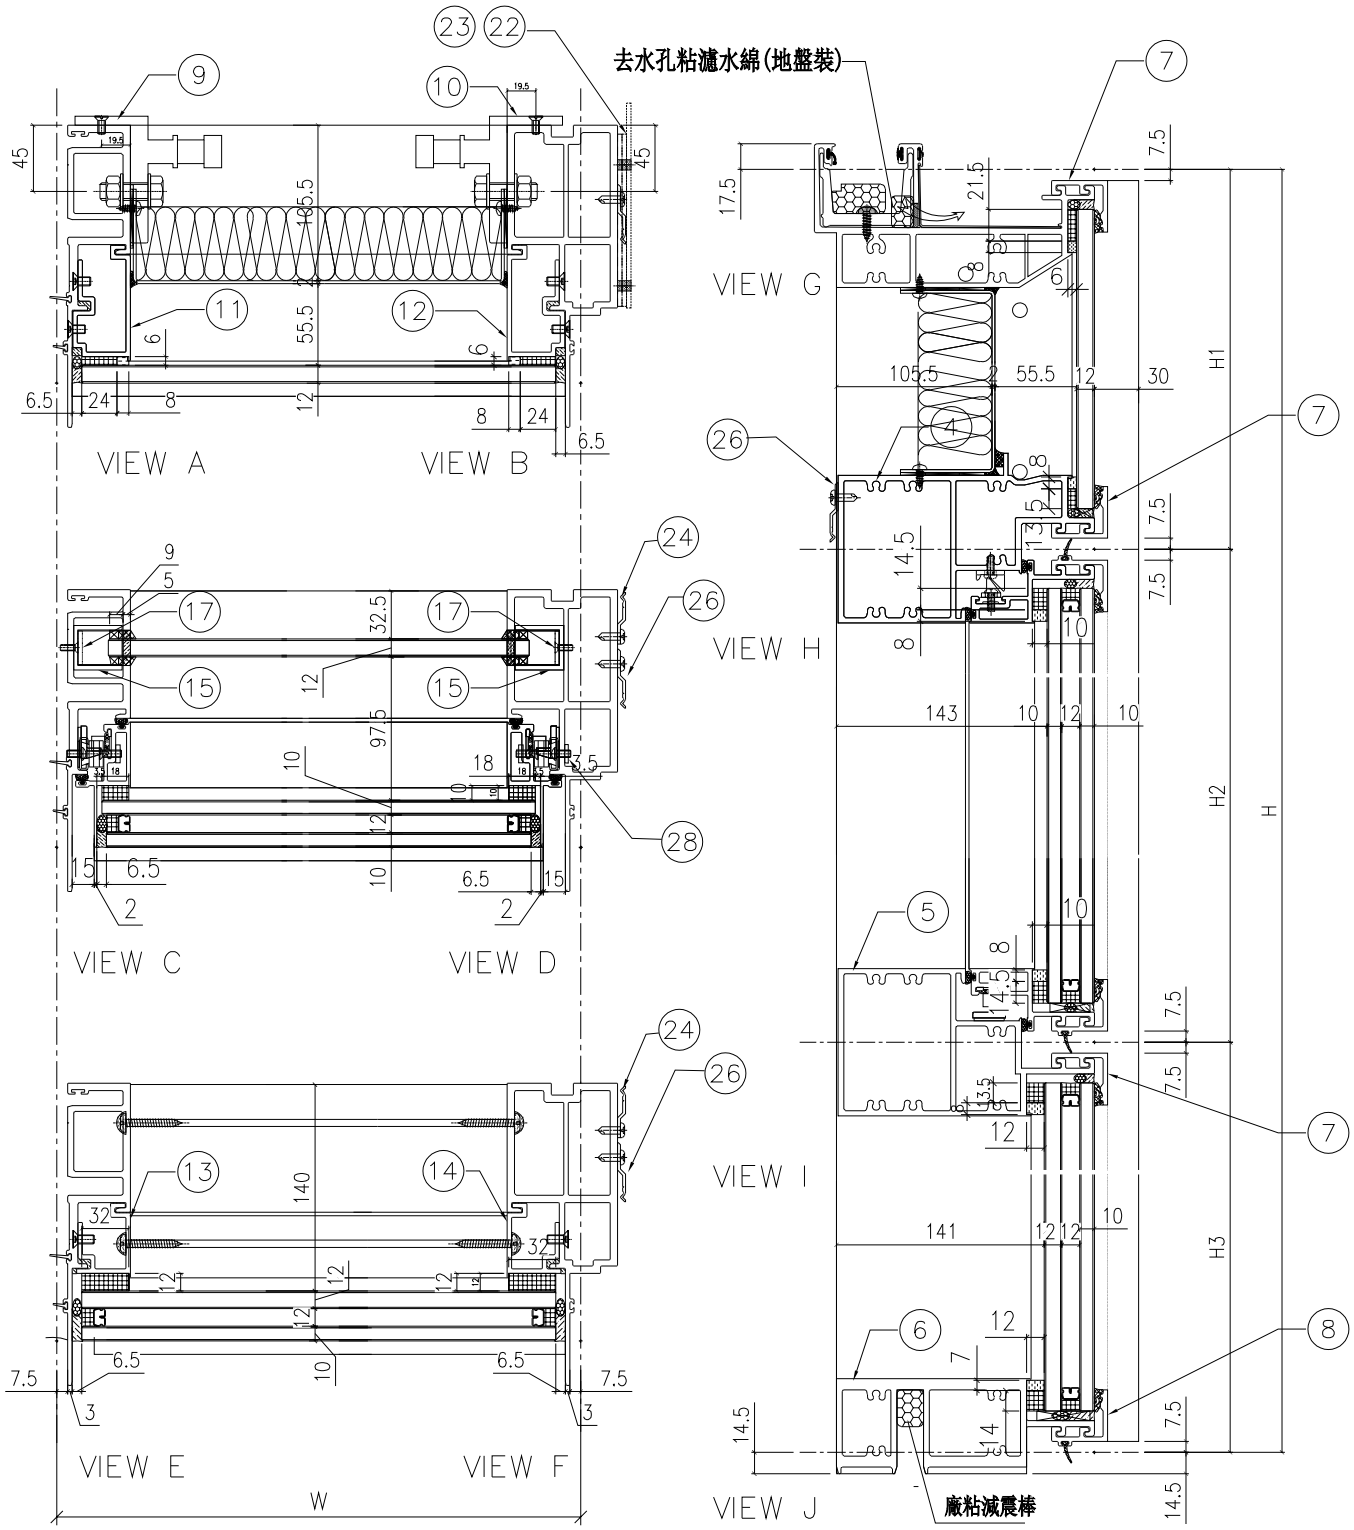

名稱	單元組裝圖	制圖	付吉寧	2022.07.19	修改			
材料		復核	謝永林	2022.08.17	日期			
顏色	JMQ213457(三塗)	批准	胡哥		圖號	CW-PTMB18a(1)		

EG-DWG3

美特鋁質 有限公司
MIDI Aluminium Fabricator Ltd.

使用位置: J853-SD-CW-4202

組裝圖見: CW-PTMB18a(1)

大樣圖見: CW-PTMB18a

工程號	J853	地盤	延坪道住宅

分格W	分格H	分格H1	分格H2	分格H3		
750.0	3300	957.5	1630	712.5		
序號	名稱	加工圖號	數量	長度	備註	模號
1	生母企	X85974-01a	1	3307		X85974
2	生邊企	X85976-01aR	1	3307		X85976
3	頂橫	X85982-03L-18	1	767.5		X85982
4	上梗下生中橫	X85984-03-18	1	727		X85984
5	上生下梗中橫	X85985-03-18	1	727		X85985
6	底橫	X85981-03-18	1	727		X85981
7	扣蓋（頂）	X85989-03-18	3	728		X85989
8	扣蓋（底）	X85988-03-18	1	728		X85988
9	掛碼	KM-GM01	1	200		X85998
10	掛碼	KM-GM02	1	200		X85998
11	單玻骨	UN-BM2	1	862.5		X85987
12	單玻骨	UN-BM2R	1	862.5		X85987
13	雙玻骨	UN-DM2	1	611.5		X85990
14	雙玻骨	UN-DM2R	1	611.5		X85990
15	玻璃攔河槽	LUC-01	2	317.5		JMFG0828
17	攔河槽鋁角	UN-AG01	2	23		JM1030
22	擋水巴	SS-04	2	112		3mm鋁板
23	擋水巴	SS-05	1	139		3mm鋁板
24	Z字碼	UN-Z02	8	50		
26	Z字碼	UN-Z01	13	50		
28	24″扇撐加力巴	SS-03	1	582		

配件清單名稱	顏色	數量	備注	配件清單名稱	顏色	數量	備注
#10x5/8"圓頭鋼牙	A4-70	14	修背板用(300mmC/C)	3/16x1/2"平頭機絲	A4-70	24	修夾巴,3粒/支
#14x1-1/2"圓頭鋼牙	A4-70	40	修橫料	M5x12mm平頭機絲	A4-70	8	修攔河槽及鋁角
M6x12mm平頭機絲	A4-70	12	修企料單玻璃骨	2021-AA 24"東城產扇撐	304不鏽鋼	2	TH生窗用
M6x12mm平頭機絲	A4-70	6	修企料雙玻璃骨	2031-G(帶鑰匙)10"限位撐	304不鏽鋼	2	TH窗用(2只/窗)
M5x12mm平頭機絲	A4-70	4	固定掛碼到企料上	東城202-18轉角器	鋅合金	2	TH窗用(2只/窗)
M12x40mm六角螺栓	A4-70	4	企料鋁碼用(配1螺母,1平介,1彈介)	853-CZ1窗占	黑色	2	TH窗1只/玉
M5x12mm圓頭綱絲	A4-70	0	修套心	853-CZ2窗占	黑色	2	TH窗1只/玉
3/16x5/8"圓頭機絲	A4-70	8	修扇撐於玉上(5粒/只)	俊華J076A(大)/J077A(小)扣碼	不鏽鋼	2	TH窗用(2組/窗)
3/16"x1/4"平頭機絲	A4-70	2	修加力巴	駿華T004鎖扣(夾巴)	鋅合金	8	TH6個/窗
3/16x3/8"圓頭機絲	A4-70	10	修扇撐於框上	東成鎖點202-06(12.5mm高)	304不鏽鋼	6	TH4個/窗(企料用)
3/16x3/8"圓頭機絲	A4-70	8	修限位撐	俊華J047鎖點 (14.5mm高)	304不鏽鋼	2	TH2個/窗(橫料用)
3/16x1/2"圓頭機絲	A4-70	8	用於收扣碼	2026-010A(無蓋)	JMQ213457(三塗)	1	TH窗用(1只/窗)
3/16x1/2"圓頭機絲	A4-70	4	窗占用	#10x5/8"圓頭鋼牙	A4-70	42	修Z字碼
3/16x3/8"平頭機絲	A4-70	16	組裝窗玉用				

名稱	單元組裝圖	制圖	付吉寧	2022.07.19	修改			
材料		復核	謝永林	2022.08.17	日期			
顏色	JMQ213457(三塗)	批准	胡哥		圖號	CW-PTMB18a(2)		

EG-DWG3

美特鋁質 有限公司
MIDI Aluminium Fabricator Ltd.

工程號	J853	地盤	延坪道住宅

數據表見: CW-PRMB06(2)

節點圖見: CW-PRMB06(1)

圖號	層數	數量	總數	樓層	使用位置
CW-PRMB06	13	1	13	6F-15F,17F-21F	J853-SD-CW-4204

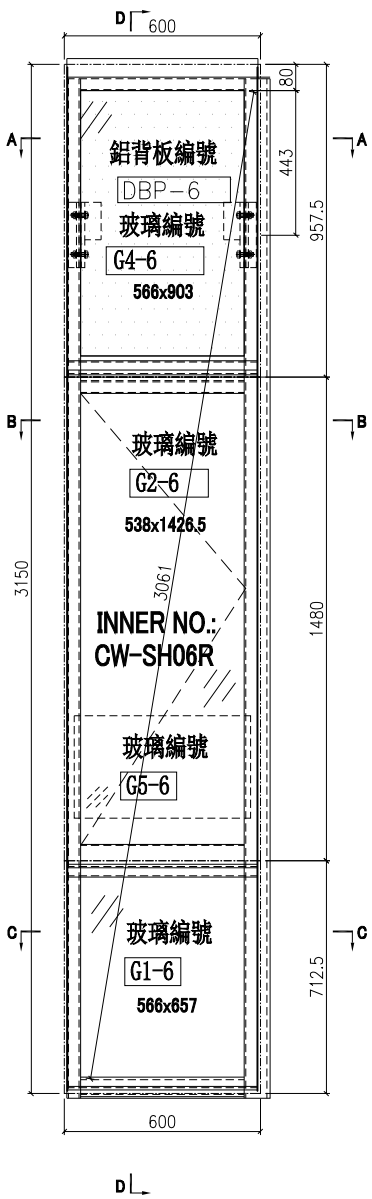

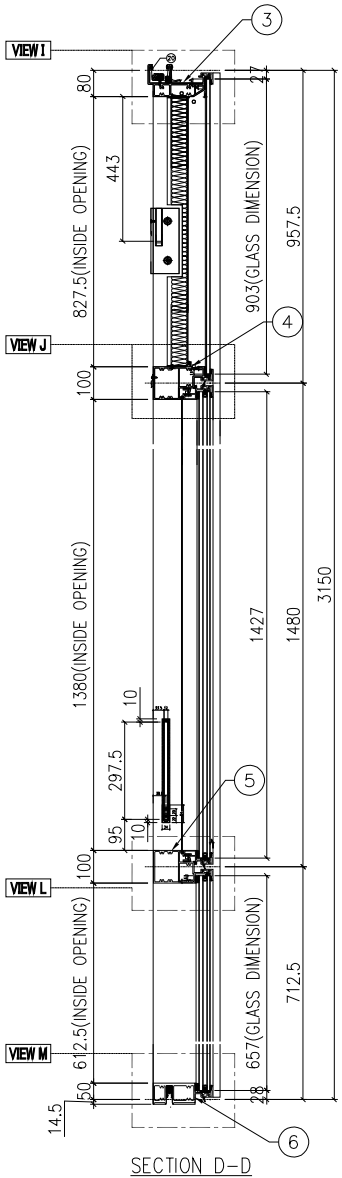

SECTION D-D

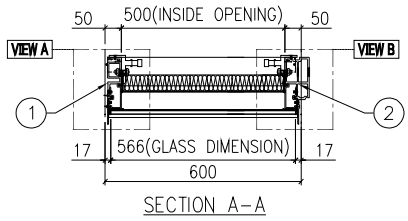

SECTION A-A

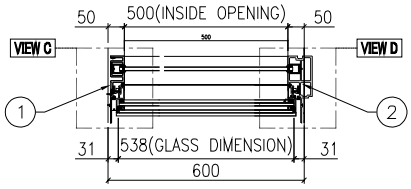

SECTION B-B

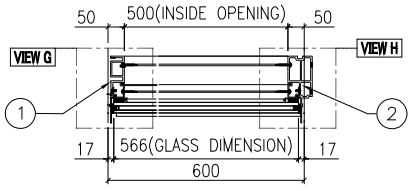

SECTION C-C

名稱	單元組裝圖	制圖	付吉寧	2022.07.19	修改			
材料		復核	謝永林	2022.08.17	日期			
顏色	JMQ213457(三塗)	批准	胡哥		圖號	CW-PRMB06		

EG-DWG3

美特鋁質 有限公司
MIDI Aluminium Fabricator Ltd.

使用位置
J853-SD-CW-4204

數據表見: CW-PRMB06(2)
大樣圖見: CW-PRMB06

工程號	J853	地盤	延坪道住宅

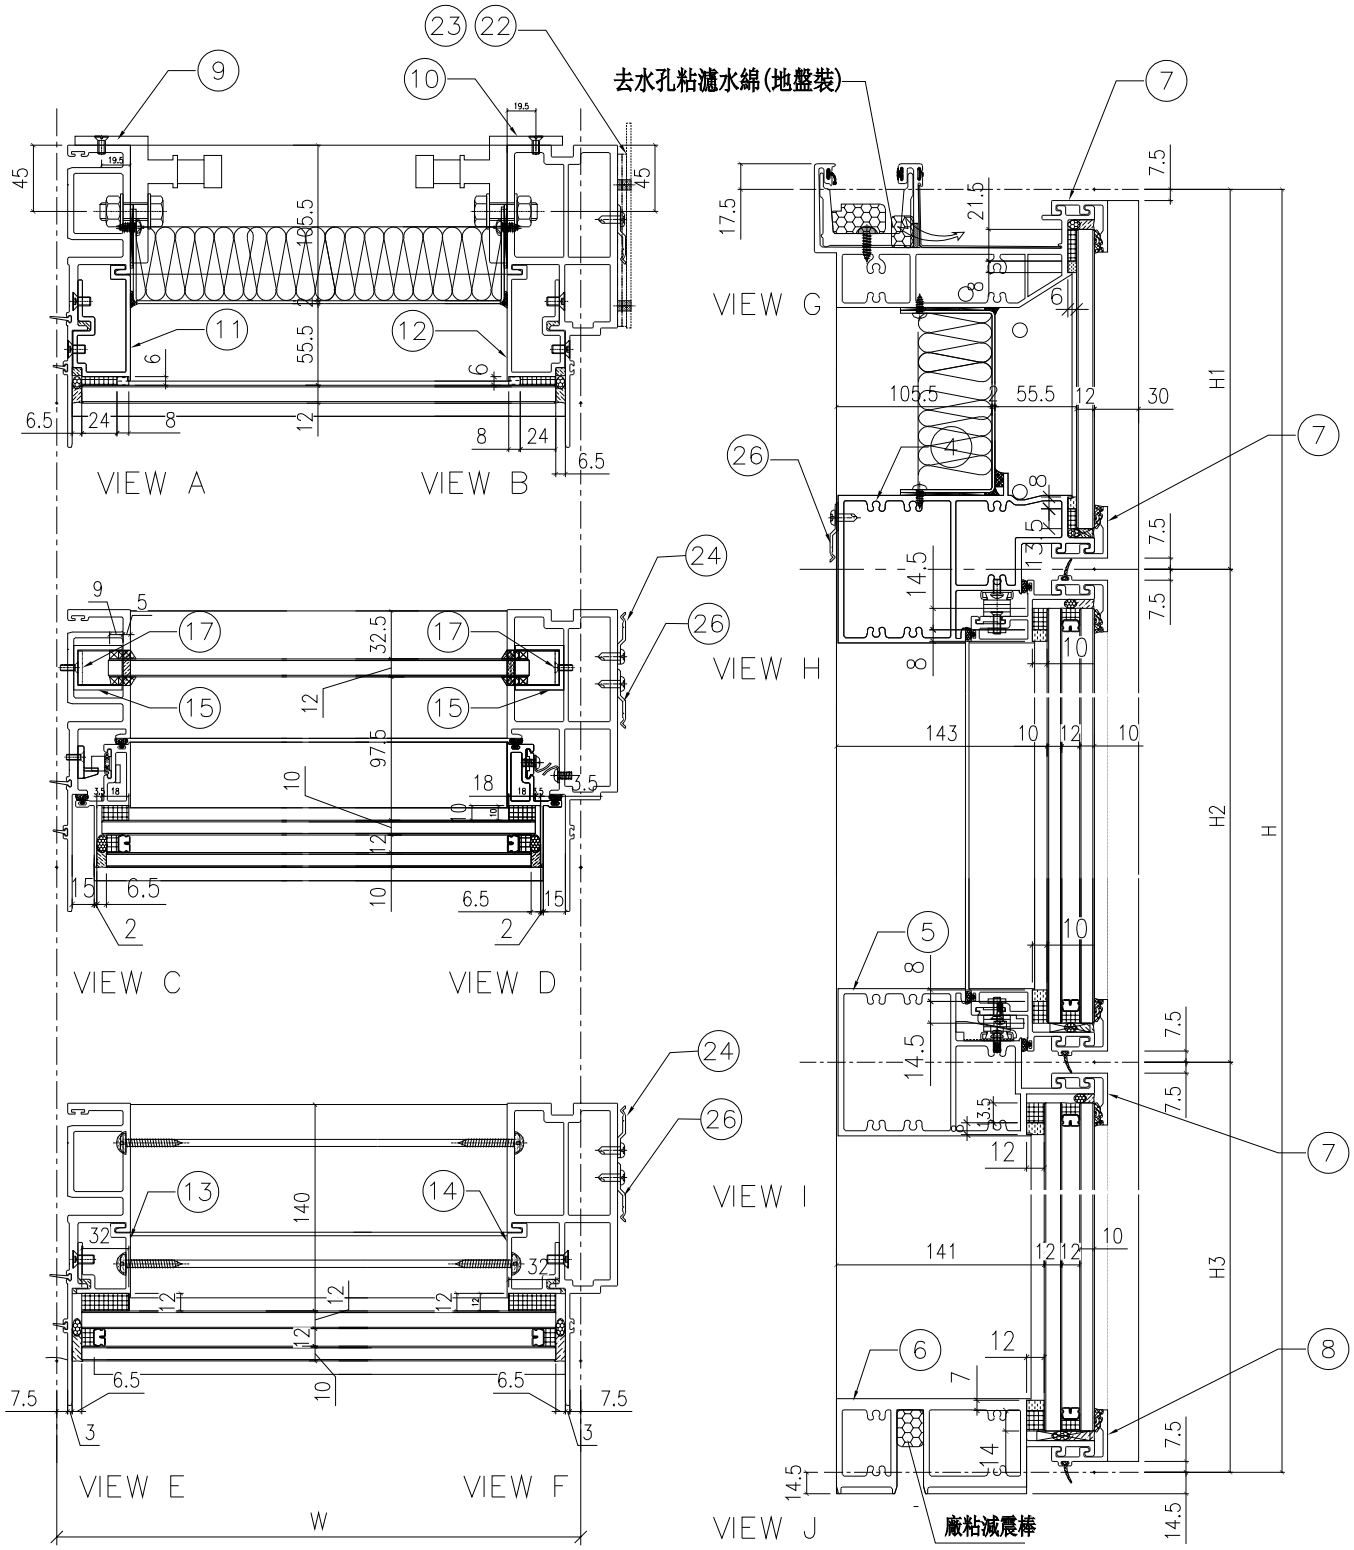

名稱	單元組裝圖	制圖	付吉寧	2022.07.19	修改			
材料		復核	謝永林	2022.08.17	日期			
顏色	JMQ213457(三塗)	批准	胡哥		圖號	CW-PRMB06(1)		

EG-DWG3

美特鋁質 有限公司
MIDI Aluminium Fabricator Ltd.

使用位置: J853-SD-CW-4204

組裝圖見: CW-PRMB06(1)

大樣圖見: CW-PRMB06

工程號	J853	地盤	延坪道住宅

分格W	分格H	分格H1	分格H2	分格H3		
600.0	3150	957.5	1480	712.5		
序號	名稱	加工圖號	數量	長度	備註	模號
1	生母企	X85974-03	1	3157		X85974
2	生邊企	X85976-02R	1	3157		X85976
3	頂橫	X85982-03L-06	1	617.5		X85982
4	上梗下生中橫	X85984-03R-06	1	577		X85984
5	上生下梗中橫	X85985-03R-06	1	577		X85985
6	底橫	X85981-03-06	1	577		X85981
7	扣蓋（頂）	X85989-03-06	3	578		X85989
8	扣蓋（底）	X85988-03-06	1	578		X85988
9	掛碼	KM-GM01	1	200		X85998
10	掛碼	KM-GM02	1	200		X85998
11	單玻骨	UN-BM2	1	862.5		X85987
12	單玻骨	UN-BM2R	1	862.5		X85987
13	雙玻骨	UN-DM2	1	611.5		X85990
14	雙玻骨	UN-DM2R	1	611.5		X85990
15	玻璃攔河槽	LUC-01	2	317.5		JMFG0828
17	攔河槽鋁角	UN-AG01	2	23		JM1030
22	擋水巴	SS-04	2	112		3mm鋁板
23	擋水巴	SS-05	1	139		3mm鋁板
24	Z字碼	UN-Z02	9	50		
26	Z字碼	UN-Z01	13	50		

配件清單名稱	顏色	數量	備注	配件清單名稱	顏色	數量	備注
#10x5/8"圓頭鋼牙	A4-70	16	修背板用(300mmC/C)	3/16x3/8"平頭機絲	A4-70	16	組裝窗玉用
#14x1-1/2"圓頭鋼牙	A4-70	40	修橫料	3/16x1/2"平頭機絲	A4-70	12	修夾巴,3粒/支
M6x12mm平頭機絲	A4-70	12	修企料單玻璃骨	M5x12mm平頭機絲	A4-70	8	修攔河槽及鋁角
M6x12mm平頭機絲	A4-70	6	修企料雙玻璃骨	2022-SH16"東城產扇撐(左	304不鏽鋼	1	SH生窗用
M5x12mm平頭機絲	A4-70	4	固定掛碼到企料上	2022-SH16"東城產扇撐(右	304不鏽鋼	1	SH生窗用
M12x40mm六角螺栓	A4-70	4	企料鋁碼用(配1螺母,1平介,1彈介)	853-CZ1窗占	黑色	1	SH窗1只/玉
M5x12mm圓頭綱絲	A4-70	0	修套心	853-CZ2窗占	黑色	1	SH窗1只/玉
3/16x5/8"圓頭機絲	A4-70	10	修扇撐於玉上(5粒/只)	TC903扣碼	不鏽鋼	4	SH窗4個
3/16"x1/4"平頭機絲	A4-70	0	修加力巴	837-CWH-K2	不鏽鋼	4	SH窗4個
3/16x3/8"圓頭機絲	A4-70	10	修扇撐於框上	駿華T004鎖扣(夾巴)	鋅合金	4	SH4個/窗
3/16x1/2"圓頭機絲	A4-70	16	用於收扣碼	駿華J047鎖點(13mm高)	304不鏽鋼	4	SH4個/窗
3/16x1/2"圓頭機絲	A4-70	2	窗占用	2026-010A(無蓋)	JMQ213457(二塗)	1	SH窗用(1只/窗)
#10x5/8"圓頭鋼牙	A4-70	11	修Z字碼	#10x5/8"圓頭鋼牙	A4-70	44	修Z字碼

名稱	單元組裝圖	制圖	付吉寧	2022.07.19	修改			
材料		復核	謝永林	2022.08.17	日期			
顏色	JMQ213457(三塗)	批准	胡哥		圖號	CW-PRMB06(2)		

EG-DWG3

美特鋁質 有限公司
MIDI Aluminium Fabricator Ltd.

工程號	J853	地盤	延坪道住宅

數據表見: CW-PRMB06a(2)

節點圖見: CW-PRMB06a(1)

圖號	層數	數量	總數	樓層	使用位置
CW-PRMB06a	2	1	2	5F,25F	J853-SD-CW-4304

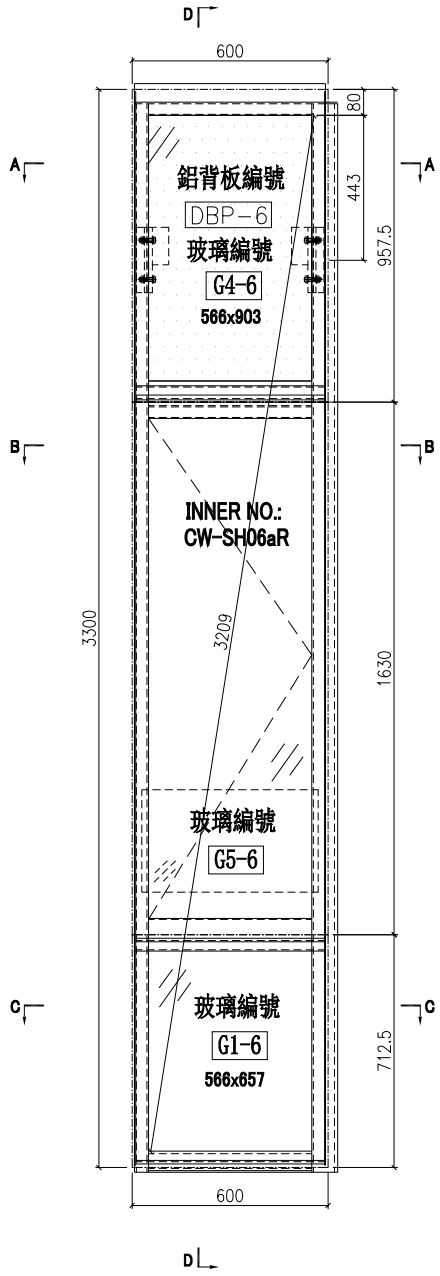

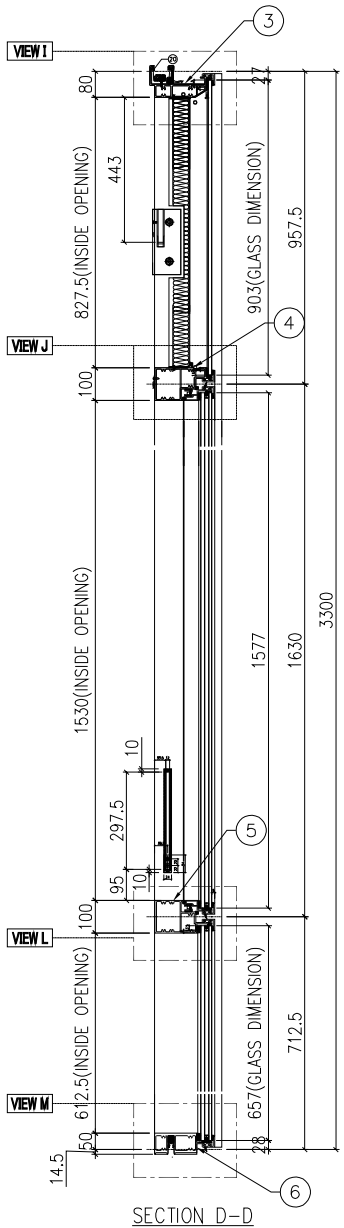

SECTION D-D

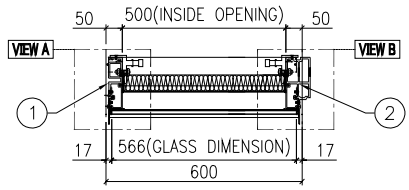

SECTION A-A

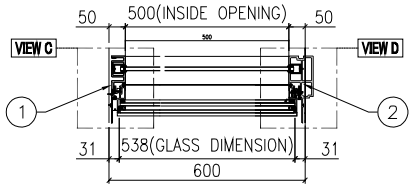

SECTION B-B

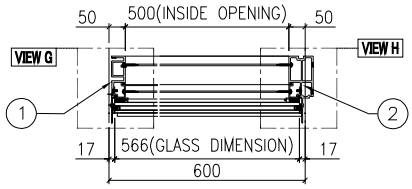

SECTION C-C

名稱	單元組裝圖	制圖	付吉寧	2022.07.19	修改			
材料		復核	謝永林	2022.08.17	日期			
顏色	JMQ213457(三塗)	批准	胡哥		圖號	CW-PRMB06a		

EG-DWG3

美特鋁質 有限公司
MIDI Aluminium Fabricator Ltd.

使用位置
J853-SD-CW-4204

數據表見: CW-PRMB06a(2)
大樣圖見: CW-PRMB06a

工程號	J853	地盤	延坪道住宅

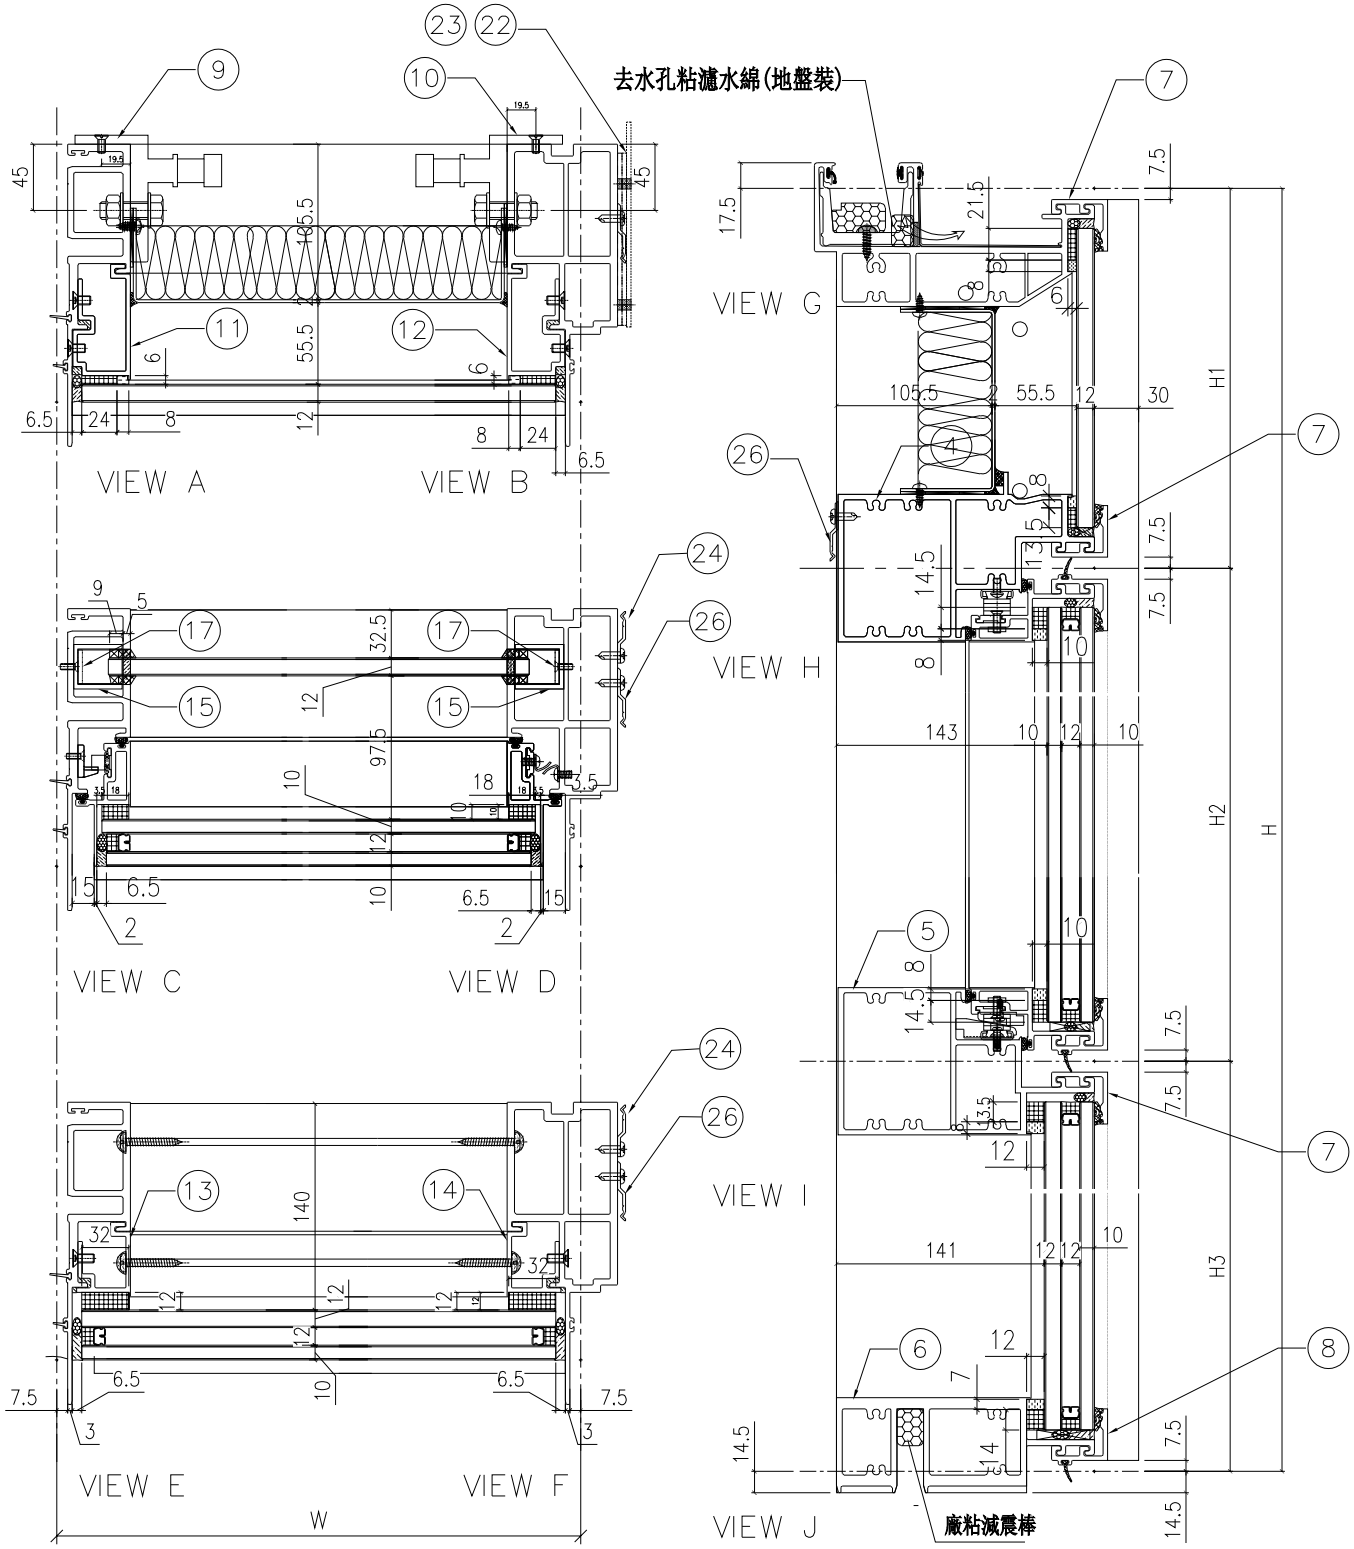

名稱	單元組裝圖	制圖	付吉寧	2022.07.19	修改			
材料		復核	謝永林	2022.08.17	日期			
顏色	JMQ213457(三塗)	批准	胡哥		圖號	CW-PRMB06a(1)		

EG-DWG3

美特鋁質 有限公司
MIDI Aluminium Fabricator Ltd.

使用位置
J853-SD-CW-4204

組裝圖見: CW-PRMB06a(1)
大樣圖見: CW-PRMB06a

工程號	J853	地盤	延坪道住宅

分格W	分格H	分格H1	分格H2	分格H3		
600.0	3300	957.5	1630	712.5		
序號	名稱	加工圖號	數量	長度	備註	模號
1	生母企	X85974-03a	1	3307		X85974
2	生邊企	X85976-02aR	1	3307		X85976
3	頂橫	X85982-03L-06	1	617.5		X85982
4	上梗下生中橫	X85984-03R-06	1	577		X85984
5	上生下梗中橫	X85985-03R-06	1	577		X85985
6	底橫	X85981-03-06	1	577		X85981
7	扣蓋（頂）	X85989-03-06	3	578		X85989
8	扣蓋（底）	X85988-03-06	1	578		X85988
9	掛碼	KM-GM01	1	200		X85998
10	掛碼	KM-GM02	1	200		X85998
11	單玻骨	UN-BM2	1	862.5		X85987
12	單玻骨	UN-BM2R	1	862.5		X85987
13	雙玻骨	UN-DM2	1	611.5		X85990
14	雙玻骨	UN-DM2R	1	611.5		X85990
15	玻璃攔河槽	LUC-01	2	317.5		JMFG0828
17	攔河槽鋁角	UN-AG01	2	23		JM1030
22	擋水巴	SS-04	2	112		3mm鋁板
23	擋水巴	SS-05	1	139		3mm鋁板
24	Z字碼	UN-Z02	8	50		
26	Z字碼	UN-Z01	13	50		

配件清單名稱	顏色	數量	備注	配件清單名稱	顏色	數量	備注
#10x5/8"圓頭鋼牙	A4-70	16	修背板用(300mmC/C)	3/16x1/2"平頭機絲	A4-70	12	修夾巴,3粒/支
#14x1-1/2"圓頭鋼牙	A4-70	40	修橫料	M5x12mm平頭機絲	A4-70	8	修攔河槽及鋁角
M6x12mm平頭機絲	A4-70	12	修企料單玻璃骨	2022-SH16"東城產扇撐(左	304不鏽鋼	1	SH生窗用
M6x12mm平頭機絲	A4-70	6	修企料雙玻璃骨	2022-SH16"東城產扇撐(右	304不鏽鋼	1	SH生窗用
M5x12mm平頭機絲	A4-70	4	固定掛碼到企料上	853-CZ1窗占	黑色	1	SH窗1只/玉
M12x40mm六角螺栓	A4-70	4	企料鋁碼用(配1螺母,1平介,1彈介)	853-CZ2窗占	黑色	1	SH窗1只/玉
M5x12mm圓頭綢絲	A4-70	0	修套心	TC903扣碼	不鏽鋼	4	SH窗4個
3/16x5/8"圓頭機絲	A4-70	10	修扇撐於玉上(5粒/只)	837-CWH-K2	不鏽鋼	4	SH窗4個
3/16"x1/4"平頭機絲	A4-70	0	修加力巴	駿華T004鎖扣(夾巴)	鋅合金	4	SH4個/窗
3/16x3/8"圓頭機絲	A4-70	10	修扇撐於框上	駿華J047鎖點(13mm高)	304不鏽鋼	4	SH4個/窗
3/16x1/2"圓頭機絲	A4-70	16	用於收扣碼	2026-010A(無蓋)	JMQ213457(三塗)	1	SH窗用(1只/窗)
3/16x1/2"圓頭機絲	A4-70	2	窗占用	#10x5/8"圓頭鋼牙	A4-70	42	修Z字碼
3/16x3/8"平頭機絲	A4-70	16	組裝窗玉用				

名稱	單元組裝圖	制圖	付吉寧	2022.07.19	修改			
材料		復核	謝永林	2022.08.17	日期			
顏色	JMQ213457(三塗)	批准	胡哥		圖號	CW-PRMB06a(2)		

EG-DWG3

美特鋁質 有限公司
MIDI Aluminium Fabricator Ltd.

工程號	J853	地盤	延坪道住宅

數據表見: CW-PRMB06b(2)

節點圖見: CW-PRMB06b(1)

圖號	層數	數量	總數	樓層	使用位置
CW-PRMB06b	1	1	1	23F	J853-SD-CW-4204

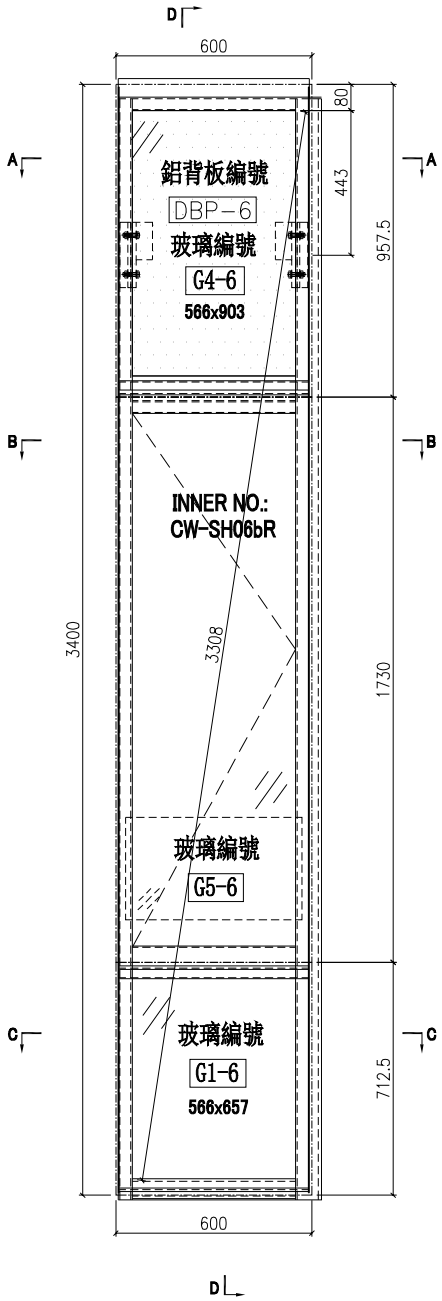

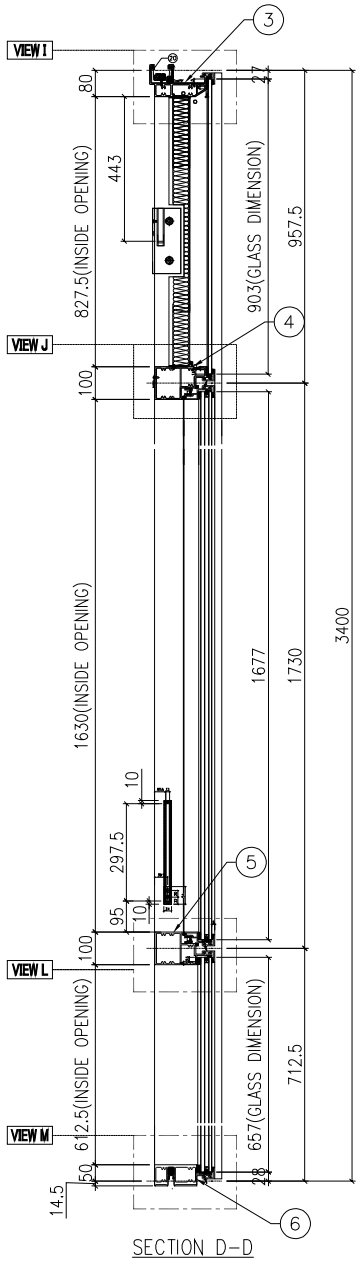

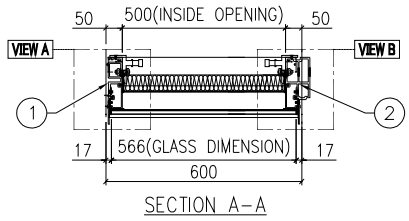

SECTION A-A

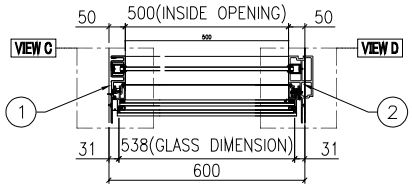

SECTION B-B

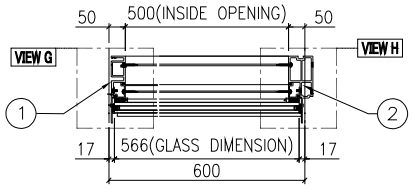

SECTION C-C

名稱	單元組裝圖	制圖	付吉寧	2022.07.19	修改			
材料		復核	謝永林	2022.08.17	日期			
顏色	JMQ213457(三塗)	批准	胡哥		圖號	CW-PRMB06b		

EG－DWG3

美特鋁質 有限公司
MIDI Aluminium Fabricator Ltd.

工程號	J853	地盤	延坪道住宅

使用位置
J853－SD－CW－4204

數據表見: CW－PTMB06b(2)
大樣圖見: CW－PTMB06b

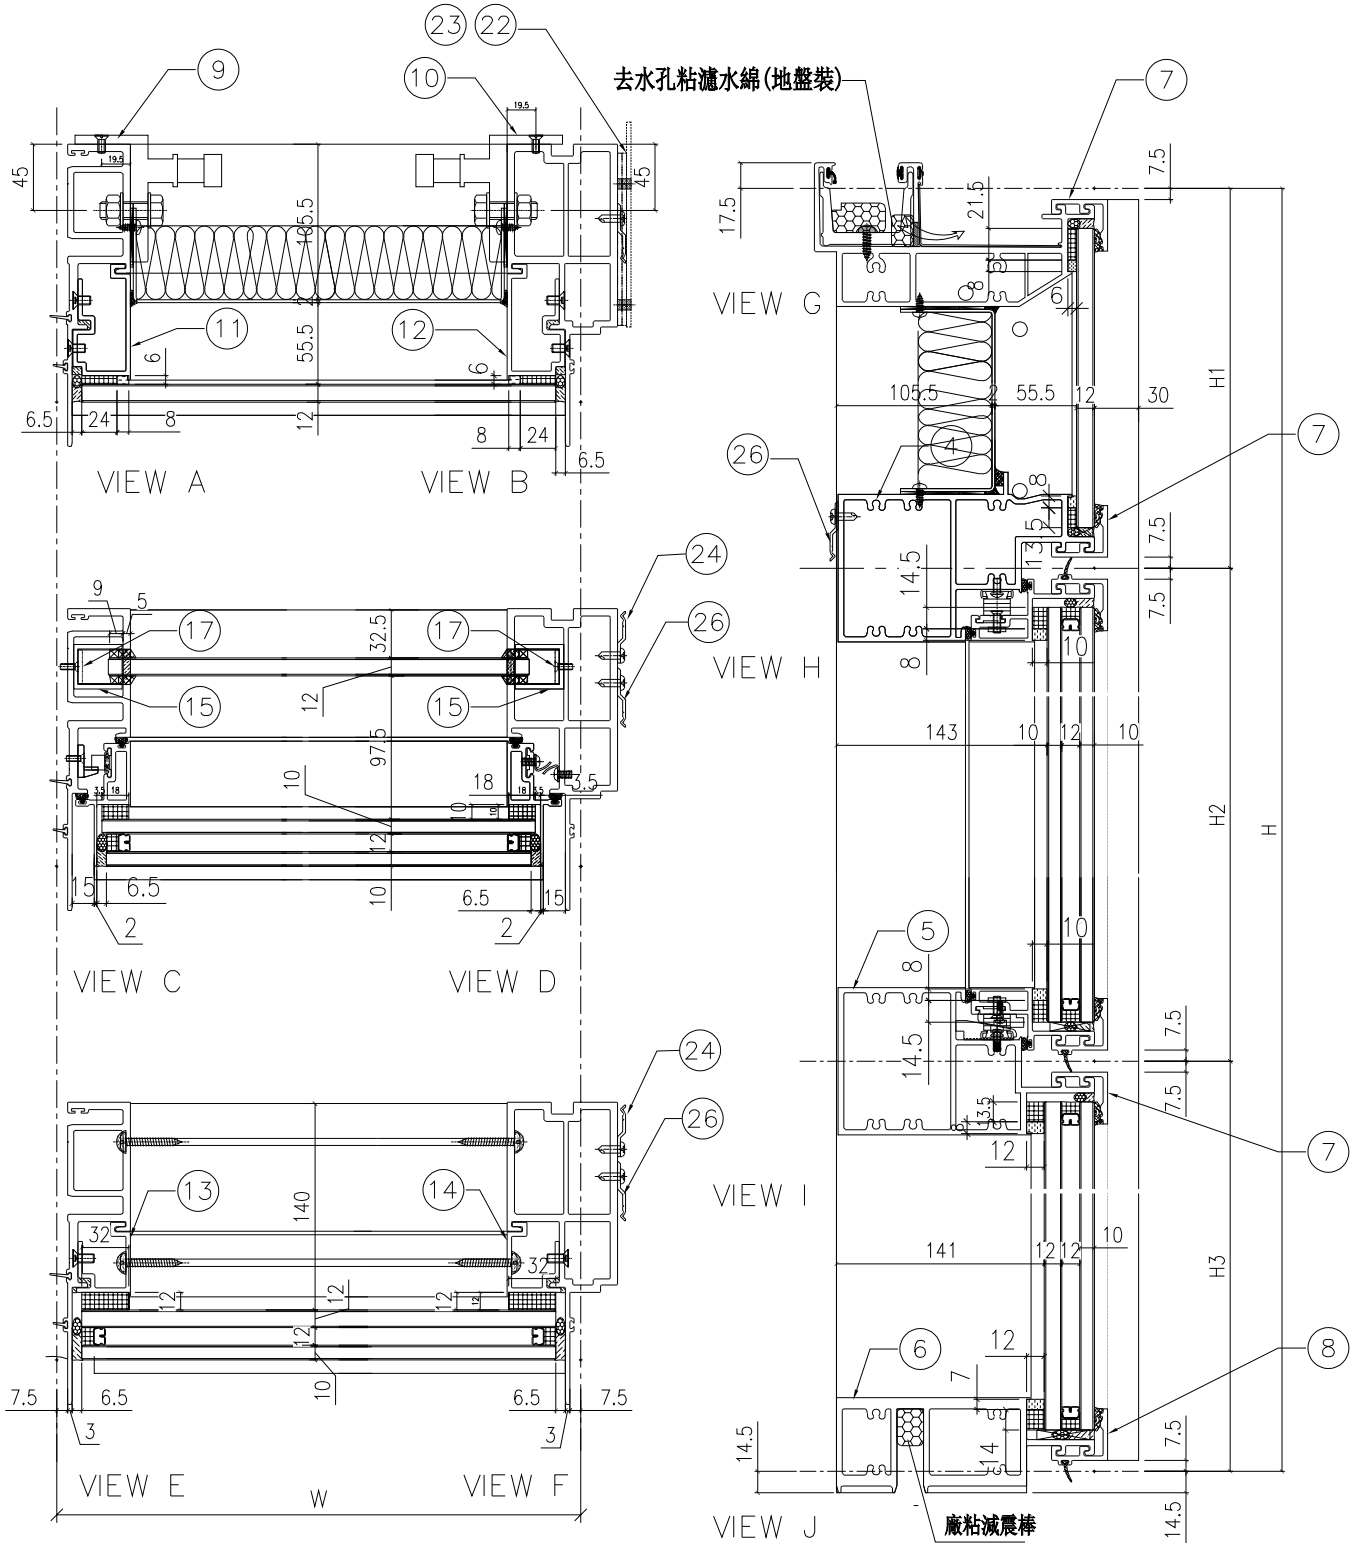

名稱	單元組裝圖	制圖	付吉寧	2022.07.19	修改			
材料		復核	謝永林	2022.08.17	日期			
顏色	JMQ213457(三塗)	批准	胡哥		圖號	CW－PTMB06b(1)		

EG-DWG3

美特鋁質 有限公司
MIDI Aluminium Fabricator Ltd.

使用位置
J853-SD-CW-4204

組裝圖見: CW-PTMB06b(1)
大樣圖見: CW-PTMB06b

工程號	J853	地盤	延坪道住宅

分格W	分格H	分格H1	分格H2	分格H3		
600.0	3400	957.5	1730	712.5		
序號	名稱	加工圖號	數量	長度	備註	模號
1	生母企	X85974-03b	1	3407		X85974
2	生邊企	X85976-02bR	1	3407		X85976
3	頂橫	X85982-03L-06	1	617.5		X85982
4	上梗下生中橫	X85984-03R-06	1	577		X85984
5	上生下梗中橫	X85985-03R-06	1	577		X85985
6	底橫	X85981-03-06	1	577		X85981
7	扣蓋（頂）	X85989-03-06	3	578		X85989
8	扣蓋（底）	X85988-03-06	1	578		X85988
9	掛碼	KM-GM01	1	200		X85998
10	掛碼	KM-GM02	1	200		X85998
11	單玻骨	UN-BM2	1	862.5		X85987
12	單玻骨	UN-BM2R	1	862.5		X85987
13	雙玻骨	UN-DM2	1	611.5		X85990
14	雙玻骨	UN-DM2R	1	611.5		X85990
15	玻璃攔河槽	LUC-01	2	317.5		JMFG0828
17	攔河槽鋁角	UN-AG01	2	23		JM1030
22	擋水巴	SS-04	2	112		3mm鋁板
23	擋水巴	SS-05	1	139		3mm鋁板
24	Z字碼	UN-Z02	8	50		
26	Z字碼	UN-Z01	14	50		

配件清單名稱	顏色	數量	備注	配件清單名稱	顏色	數量	備注
#10x5/8"圓頭鋼牙	A4-70	16	修背板用(300mmC/C)	3/16x1/2"平頭機絲	A4-70	12	修夾巴,3粒/支
#14x1-1/2"圓頭鋼牙	A4-70	40	修橫料	M5x12mm平頭機絲	A4-70	8	修攔河槽及鋁角
M6x12mm平頭機絲	A4-70	12	修企料單玻璃骨	2022-SH16"東城產扇撐(左	304不鏽鋼	1	SH生窗用
M6x12mm平頭機絲	A4-70	6	修企料雙玻璃骨	2022-SH16"東城產扇撐(右	304不鏽鋼	1	SH生窗用
M5x12mm平頭機絲	A4-70	4	固定掛碼到企料上	853-CZ1窗占	黑色	1	SH窗1只/玉
M12x40mm六角螺栓	A4-70	4	企料鋁碼用(配1螺母,1平介,1彈介)	853-CZ2窗占	黑色	1	SH窗1只/玉
M5x12mm圓頭綱絲	A4-70	0	修套心	TC903扣碼	不鏽鋼	4	SH窗4個
3/16x5/8"圓頭機絲	A4-70	10	修扇撐於玉上(5粒/只)	837-CWH-K2	不鏽鋼	4	SH窗4個
3/16"x1/4"平頭機絲	A4-70	0	修加力巴	駿華T004鎖扣(夾巴)	鋅合金	4	SH4個/窗
3/16x3/8"圓頭機絲	A4-70	10	修扇撐於框上	駿華J047鎖點(13mm高)	304不鏽鋼	4	SH4個/窗
3/16x1/2"圓頭機絲	A4-70	16	用於收扣碼	2026-010A(無蓋)	JMQ213457(三塗)	1	SH窗用(1只/窗)
3/16x1/2"圓頭機絲	A4-70	2	窗占用	#10x5/8"圓頭鋼牙	A4-70	44	修Z字碼
3/16x3/8"平頭機絲	A4-70	16	組裝窗玉用				

名稱	單元組裝圖	制圖	付吉寧	2022.07.19	修改			
材料		復核	謝永林	2022.08.17	日期			
顏色	JMQ213457(三塗)	批准	胡哥		圖號	CW-PTMB06b(2)		

EG-DWG3

美特鋁質 有限公司
MIDI Aluminium Fabricator Ltd.

工程號	J853	地盤	延坪道住宅

數據表見: CW-PRMB06c(2)

節點圖見: CW-PRMB06c(1)

圖號	層數	數量	總數	樓層	使用位置
CW-PRMB06c	1	1	1	16F	J853-SD-CW-4204

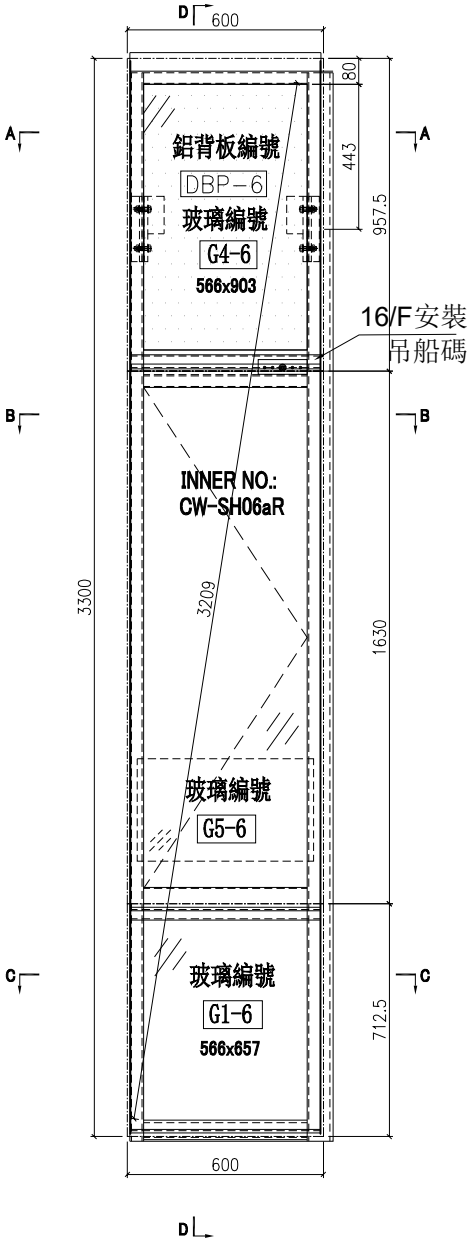

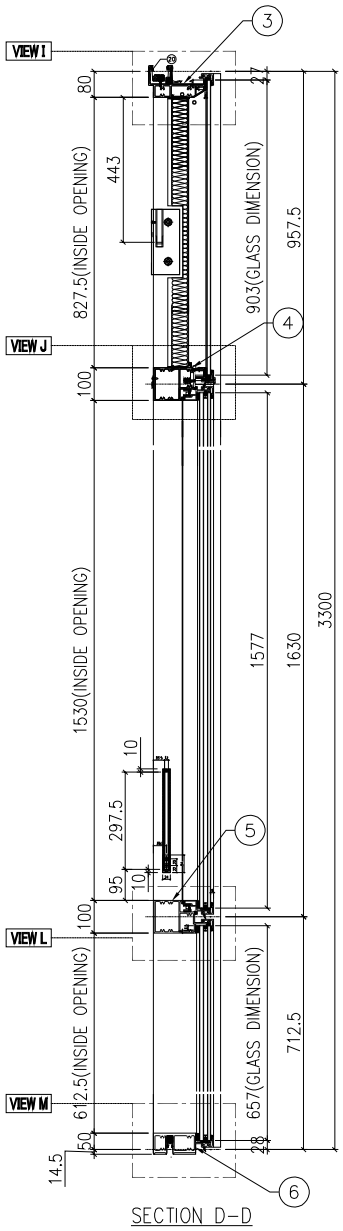

SECTION D-D

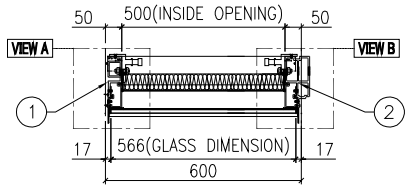

SECTION A-A

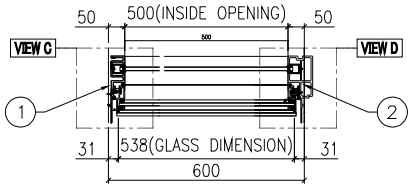

SECTION B-B

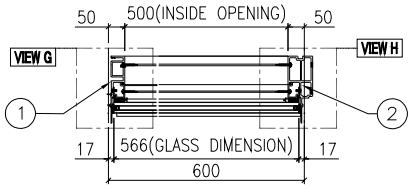

SECTION C-C

名稱	單元組裝圖	制圖	付吉寧	2022.07.19	修改			
材料		復核	謝永林	2022.08.17	日期			
顏色	JMQ213457(三塗)	批准	胡哥		圖號	CW-PRMB06c		

EG-DWG3

美特鋁質 有限公司
MIDI Aluminium Fabricator Ltd.

使用位置
J853-SD-CW-4204

數據表見: CW-PRMB06c(2)
大樣圖見: CW-PRMB06c

工程號	J853	地盤	延坪道住宅

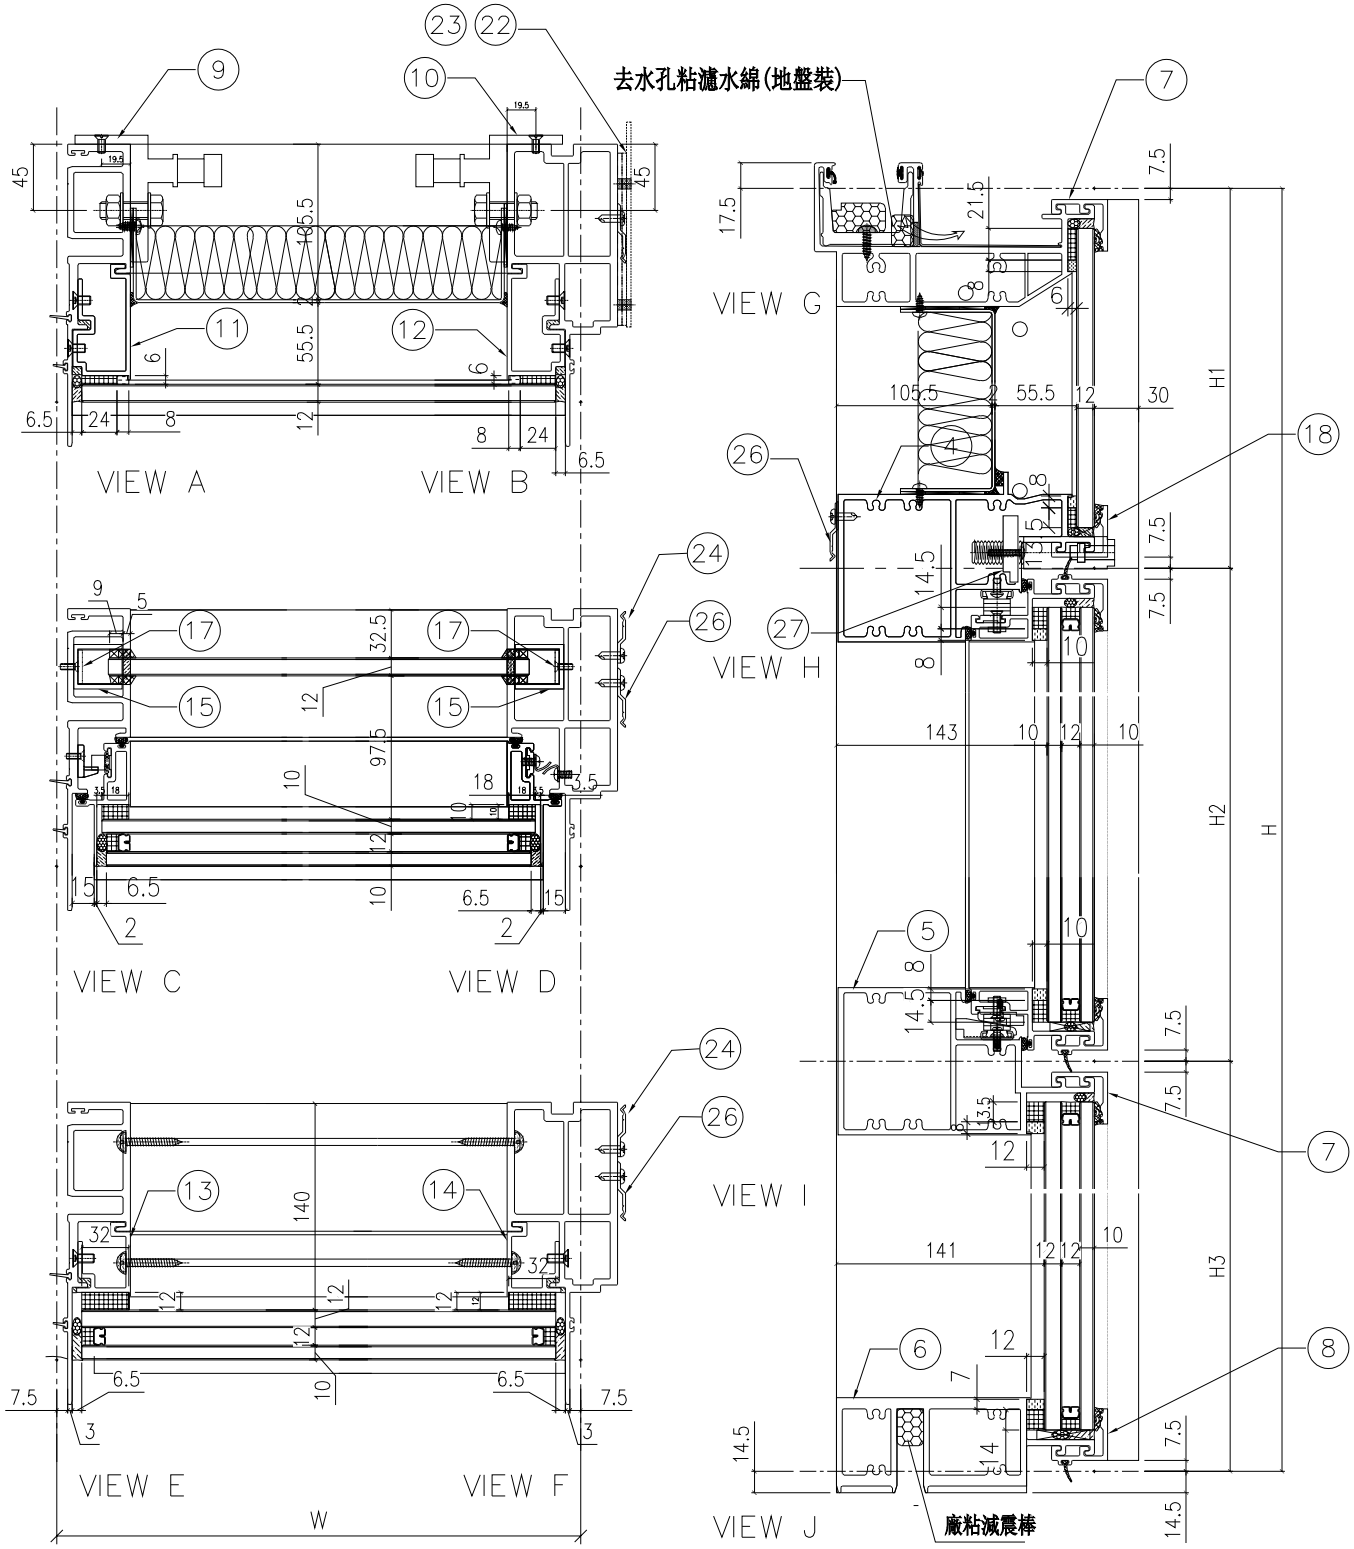

名稱	單元組裝圖	制圖	付吉寧	2022.07.19	修改			
材料		復核	謝永林	2022.08.17	日期			
顏色	JMQ213457(三塗)	批准	胡哥		圖號	CW-PRMB06c(1)		

EG-DWG3

美特鋁質 有限公司
MIDI Aluminium Fabricator Ltd.

使用位置
J853-SD-CW-4204

組裝圖見: CW-PRMB06c(1)
大樣圖見: CW-PRMB06c

工程號	J853	地盤	延坪道住宅

分格W	分格H	分格H1	分格H2	分格H3		
600.0	3300	957.5	1630	712.5		
序號	名稱	加工圖號	數量	長度	備註	模號
1	生母企	X85974-03a	1	3307		X85974
2	生邊企	X85976-02aR	1	3307		X85976
3	頂橫	X85982-03L-06	1	617.5		X85982
4	上梗下生中橫	X85984-03R-06dR	1	577		X85984
5	上生下梗中橫	X85985-03R-06	1	577		X85985
6	底橫	X85981-03-06	1	577		X85981
7	扣蓋（頂）	X85989-03-06	2	578		X85989
8	扣蓋（底）	X85988-03-06	1	578		X85988
9	掛碼	KM-GM01	1	200		X85998
10	掛碼	KM-GM02	1	200		X85998
11	單玻骨	UN-BM2	1	862.5		X85987
12	單玻骨	UN-BM2R	1	862.5		X85987
13	雙玻骨	UN-DM2	1	611.5		X85990
14	雙玻骨	UN-DM2R	1	611.5		X85990
15	玻璃攔河槽	LUC-01	2	317.5		JMFG0828
17	攔河槽鋁角	UN-AG01	2	23		JM1030
18	扣蓋（吊船）	X85989-03R-06dR	1	578		X85989
22	擋水巴	SS-04	2	112		3mm鋁板
23	擋水巴	SS-05	1	139		3mm鋁板
24	Z字碼	UN-Z02	9	50		
26	Z字碼	UN-Z01	13	50		
27	吊船碼鋼巴	UN-GB02	1	150		

配件清單名稱	顏色	數量	備注	配件清單名稱	顏色	數量	備注
#10x5/8"圓頭鋼牙	A4-70	16	修背板用(300mmC/C)	3/16x1/2"平頭機絲	A4-70	12	修夾巴,3粒/支
#14x1-1/2"圓頭鋼牙	A4-70	40	修橫料	M5x12mm平頭機絲	A4-70	8	修攔河槽及鋁角
M6x12mm平頭機絲	A4-70	12	修企料單玻璃骨	2022-SH16"東城產扇撐(左	304不鏽鋼	1	SH生窗用
M6x12mm平頭機絲	A4-70	6	修企料雙玻璃骨	2022-SH16"東城產扇撐(右	304不鏽鋼	1	SH生窗用
M5x12mm平頭機絲	A4-70	4	固定掛碼到企料上	853-CZ1窗占	黑色	1	SH窗1只/玉
M12x40mm六角螺栓	A4-70	4	企料鋁碼用(配1螺母,1平介,1彈介)	853-CZ2窗占	黑色	1	SH窗1只/玉
M5x12mm圓頭綱絲	A4-70	0	修套心	TC903扣碼	不鏽鋼	4	SH窗4個
3/16x5/8"圓頭機絲	A4-70	10	修扇撐於玉上(5粒/只)	837-CWH-K2	不鏽鋼	4	SH窗4個
3/16"x1/4"平頭機絲	A4-70	0	修加力巴	駿華T004鎖扣(夾巴)	鋅合金	4	SH4個/窗
3/16x3/8"圓頭機絲	A4-70	10	修扇撐於框上	駿華J047鎖點(13mm高)	304不鏽鋼	4	SH4個/窗
3/16x1/2"圓頭機絲	A4-70	16	用於收扣碼	2026-010A(無蓋)	JMQ213457(三塗)	1	SH窗用(1只/窗)
3/16x1/2"圓頭機絲	A4-70	2	窗占用	#10x5/8"圓頭鋼牙	A4-70	44	修Z字碼
3/16x3/8"平頭機絲	A4-70	16	組裝窗玉用				

名稱	單元組裝圖	制圖	付吉寧	2022.07.19	修改			
材料		復核	謝永林	2022.08.17	日期			
顏色	JMQ213457(三塗)	批准	胡哥		圖號	CW-PRMB06c(2)		

EG-DWG3

美特鋁質 有限公司
MIDI Aluminium Fabricator Ltd.

工程號	J853	地盤	延坪道住宅

圖號	層數	數量	總數	樓層	使用位置
CW-PRMB06d	1	1	1	22F	J853-SD-CW-4204

數據表見: CW-PRMB06d(2)

節點圖見: CW-PRMB06d(1)

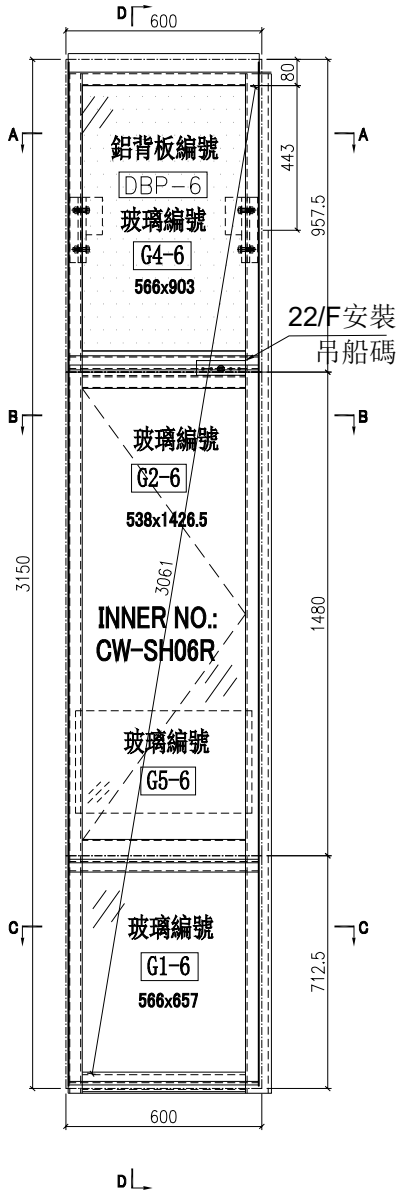

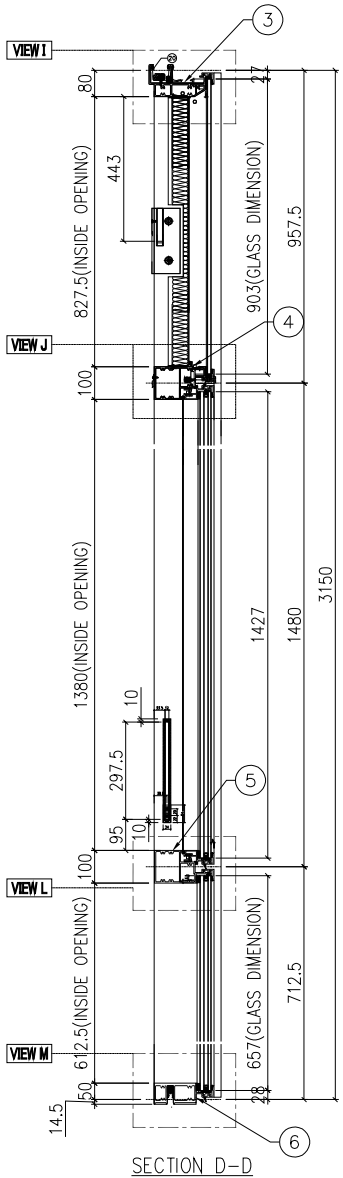

SECTION D-D

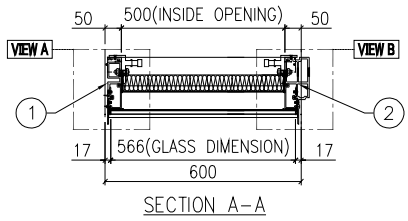

SECTION A-A

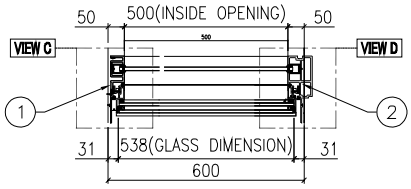

SECTION B-B

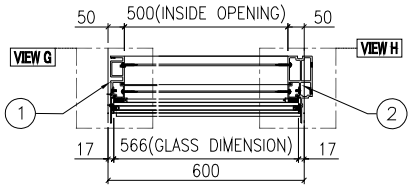

SECTION C-C

名稱	單元組裝圖	制圖	付吉寧	2022.07.19	修改			
材料		復核	謝永林	2022.08.17	日期			
顏色	JMQ213457(三塗)	批准	胡哥		圖號	CW-PRMB06d		

EG-DWG3

美特鋁質 有限公司
MIDI Aluminium Fabricator Ltd.

使用位置
J853-SD-CW-4204

數據表見: CW-PRMB06d(2)
大樣圖見: CW-PRMB06d

工程號	J853	地盤	延坪道住宅

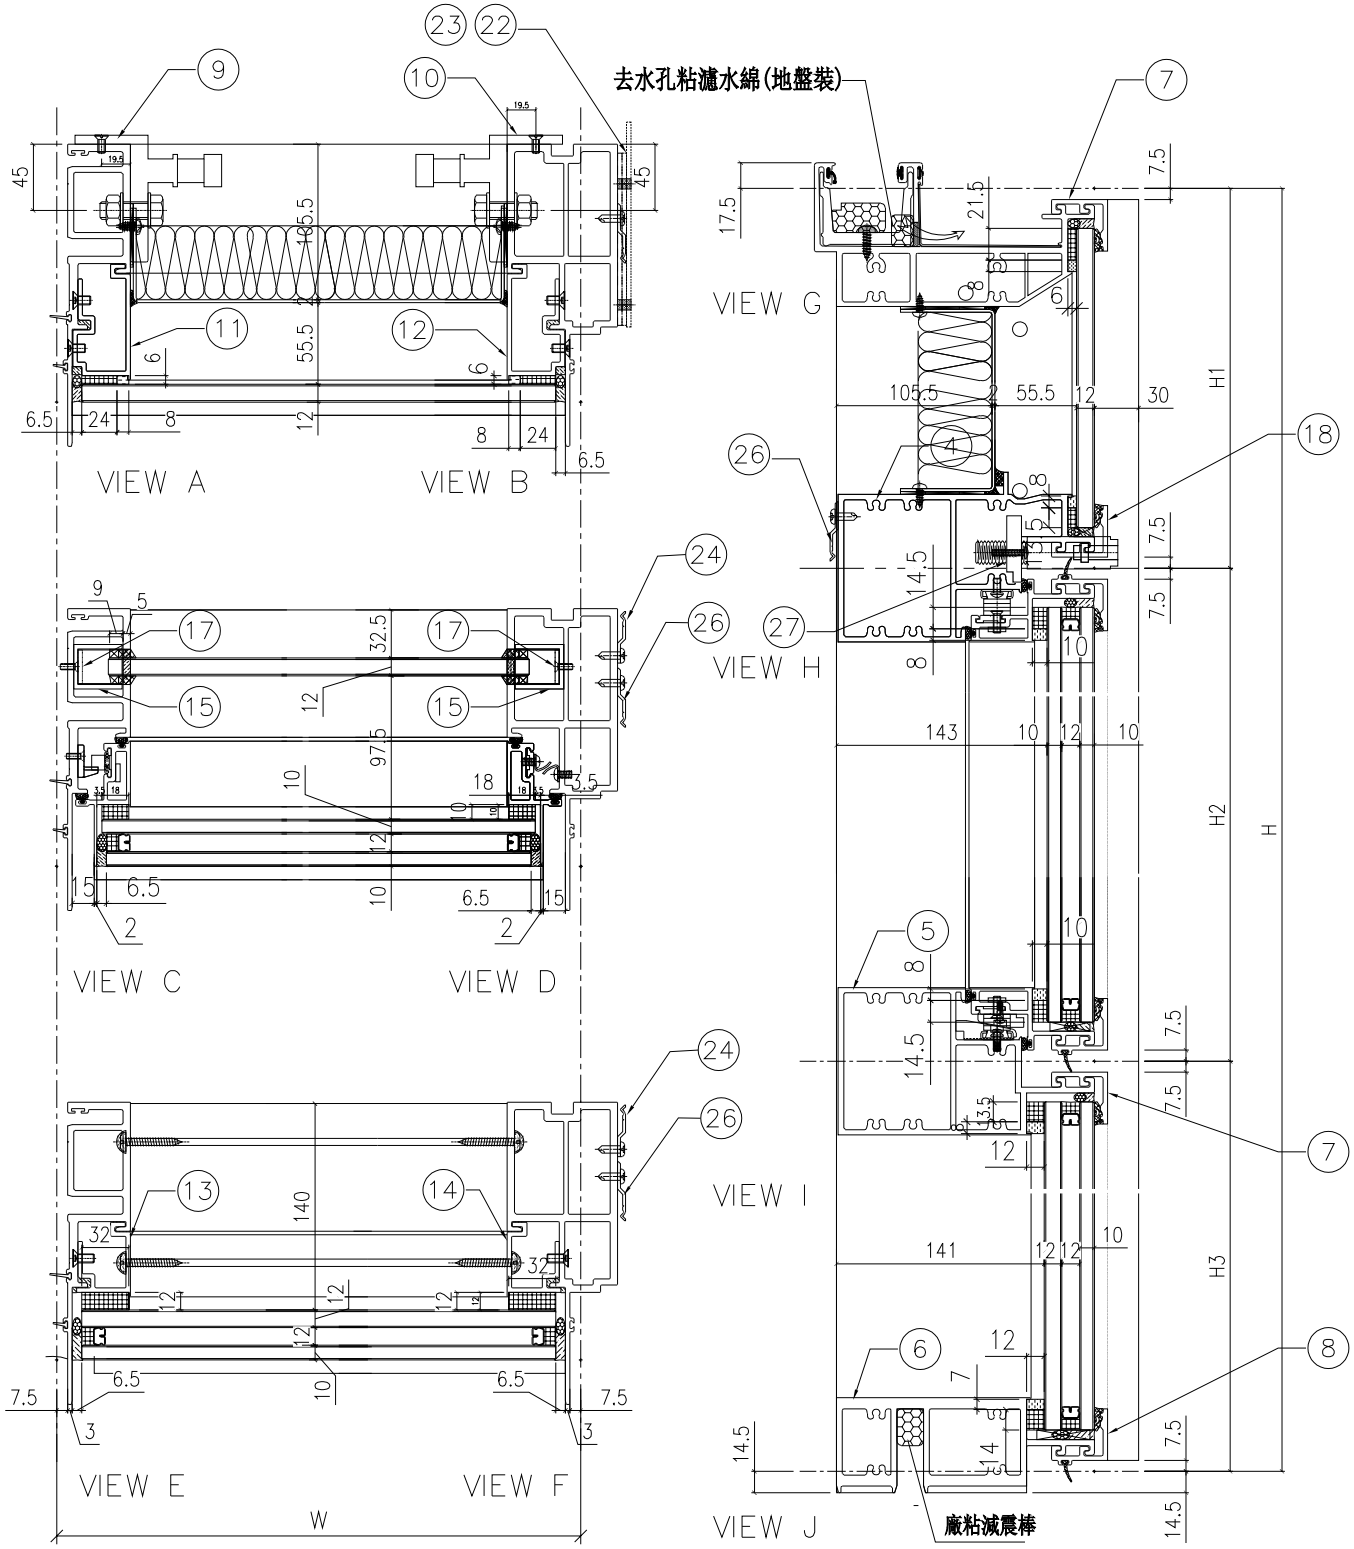

名稱	單元組裝圖	制圖	付吉寧	2022.07.19	修改			
材料		復核	謝永林	2022.08.17	日期			
顏色	JMQ213457(三塗)	批准	胡哥		圖號	CW-PRMB06d(1)		

EG-DWG3

美特鋁質 有限公司
MIDI Aluminium Fabricator Ltd.

使用位置
J853-SD-CW-4204

組裝圖見: CW-PRMB06d(1)
大樣圖見: CW-PRMB06d

工程號	J853	地盤	延坪道住宅

分格W	分格H	分格H1	分格H2	分格H3		
600.0	3150	957.5	1480	712.5		
序號	名稱	加工圖號	數量	長度	備註	模號
1	生母企	X85974-03	1	3157		X85974
2	生邊企	X85976-02R	1	3157		X85976
3	頂橫	X85982-03L-06	1	617.5		X85982
4	上梗下生中橫	X85984-03R-06dR	1	577		X85984
5	上生下梗中橫	X85985-03R-06	1	577		X85985
6	底橫	X85981-03-06	1	577		X85981
7	扣蓋（頂）	X85989-03-06	2	578		X85989
8	扣蓋（底）	X85988-03-06	1	578		X85988
9	掛碼	KM-GM01	1	200		X85998
10	掛碼	KM-GM02	1	200		X85998
11	單玻骨	UN-BM2	1	862.5		X85987
12	單玻骨	UN-BM2R	1	862.5		X85987
13	雙玻骨	UN-DM2	1	611.5		X85990
14	雙玻骨	UN-DM2R	1	611.5		X85990
15	玻璃攔河槽	LUC-01	2	317.5		JMFG0828
17	攔河槽鋁角	UN-AG01	2	23		JM1030
18	扣蓋（吊船）	X85989-03R-06dR	1	578		X85989
22	擋水巴	SS-04	2	112		3mm鋁板
23	擋水巴	SS-05	1	139		3mm鋁板
24	Z字碼	UN-Z02	8	50		
26	Z字碼	UN-Z01	13	50		
27	吊船碼鋼巴	UN-GB02	1	150		

配件清單名稱	顏色	數量	備注	配件清單名稱	顏色	數量	備注
#10x5/8"圓頭鋼牙	A4-70	16	修背板用(300mmC/C)	3/16x3/8"平頭機絲	A4-70	16	組裝窗玉用
#14x1-1/2"圓頭鋼牙	A4-70	40	修橫料	3/16x1/2"平頭機絲	A4-70	12	修夾巴,3粒/支
M6x12mm平頭機絲	A4-70	12	修企料單玻璃骨	M5x12mm平頭機絲	A4-70	8	修攔河槽及鋁角
M6x12mm平頭機絲	A4-70	6	修企料雙玻璃骨	2022-SH16"東城產扇撐(左	304不鏽鋼	1	SH生窗用
M5x12mm平頭機絲	A4-70	4	固定掛碼到企料上	2022-SH16"東城產扇撐(右	304不鏽鋼	1	SH生窗用
M12x40mm六角螺栓	A4-70	4	企料鋁碼用(配1螺母,1平介,1彈介)	853-CZ1窗占	黑色	1	SH窗1只/玉
M5x12mm圓頭綱絲	A4-70	0	修套心	853-CZ2窗占	黑色	1	SH窗1只/玉
3/16x5/8"圓頭機絲	A4-70	10	修扇撐於玉上(5粒/只)	TC903扣碼	不鏽鋼	4	SH窗4個
3/16"x1/4"平頭機絲	A4-70	0	修加力巴	837-CWH-K2	不鏽鋼	4	SH窗4個
3/16x3/8"圓頭機絲	A4-70	10	修扇撐於框上	駿華T004鎖扣(夾巴)	鋅合金	4	SH4個/窗
3/16x1/2"圓頭機絲	A4-70	16	用於收扣碼	駿華J047鎖點(13mm高)	304不鏽鋼	4	SH4個/窗
3/16x1/2"圓頭機絲	A4-70	2	窗占用	2026-010A(無蓋)	JMQ213457(二塗)	1	SH窗用(1只/窗)
#10x5/8"圓頭鋼牙	A4-70	42	修Z字碼				

名稱	單元組裝圖	制圖	付吉寧	2022.07.19	修改			
材料		復核	謝永林	2022.08.17	日期			
顏色	JMQ213457(三塗)	批准	胡哥		圖號	CW-PRMB06d(2)		

EG-DWG3

美特鋁質 有限公司
MIDI Aluminium Fabricator Ltd.

工程號	J853	地盤	延坪道住宅

圖號	層數	數量	總數	樓層	使用位置
CW-PTMB22Z	14	1	14	6F-15F,17F-22F	J853-SD-CW-4203

數據表見: CW-PTMB22Z(2)

節點圖見: CW-PTMB22Z(1)

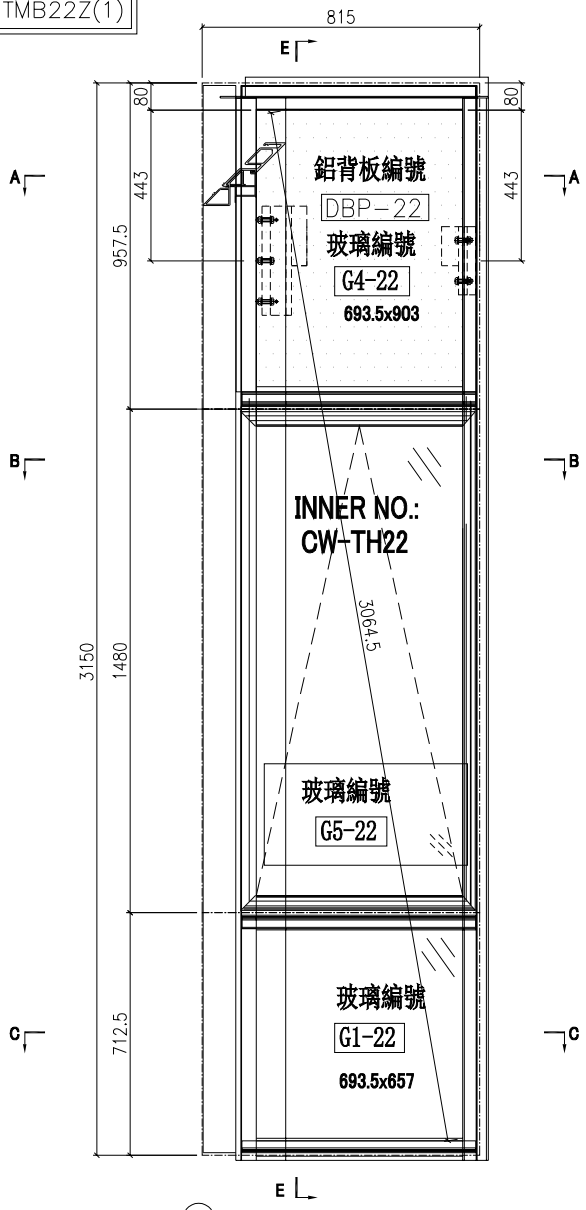

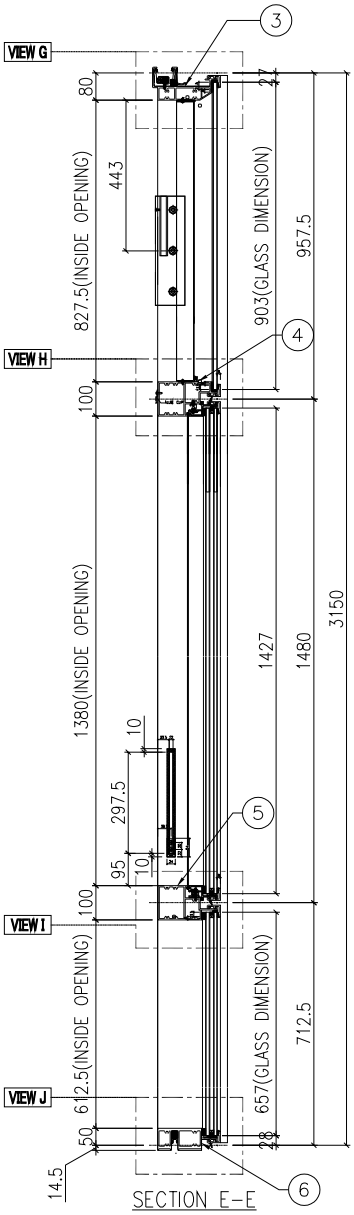

SECTION E-E

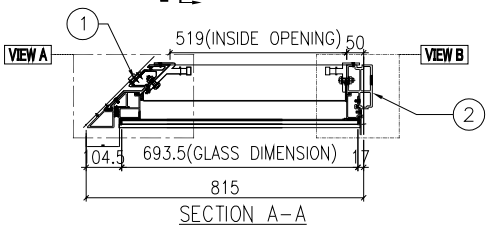

SECTION A-A

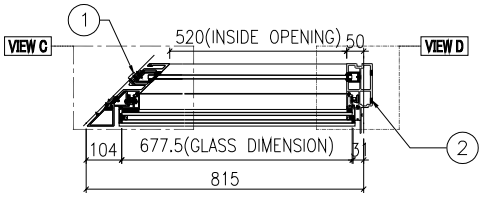

SECTION B-B

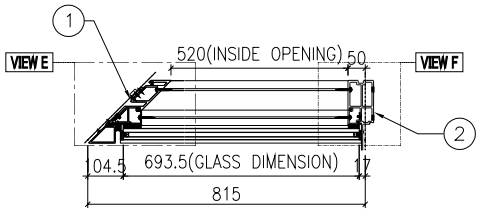

SECTION C-C

名稱	單元組裝圖	制圖	付吉寧	2022.07.19	修改			
材料		復核	謝永林	2022.08.17	日期			
顏色	JMQ213457(三塗)	批准	胡哥		圖號	CW-PTMB22Z		

EG－DWG3

美特鋁質 有限公司
MIDI Aluminium Fabricator Ltd.

使用位置
J853－SD－CW－4203

數據表見: CW－PTMB22Z(2)

大樣圖見: CW－PTMBZ22

工程號	J853	地盤	延坪道住宅

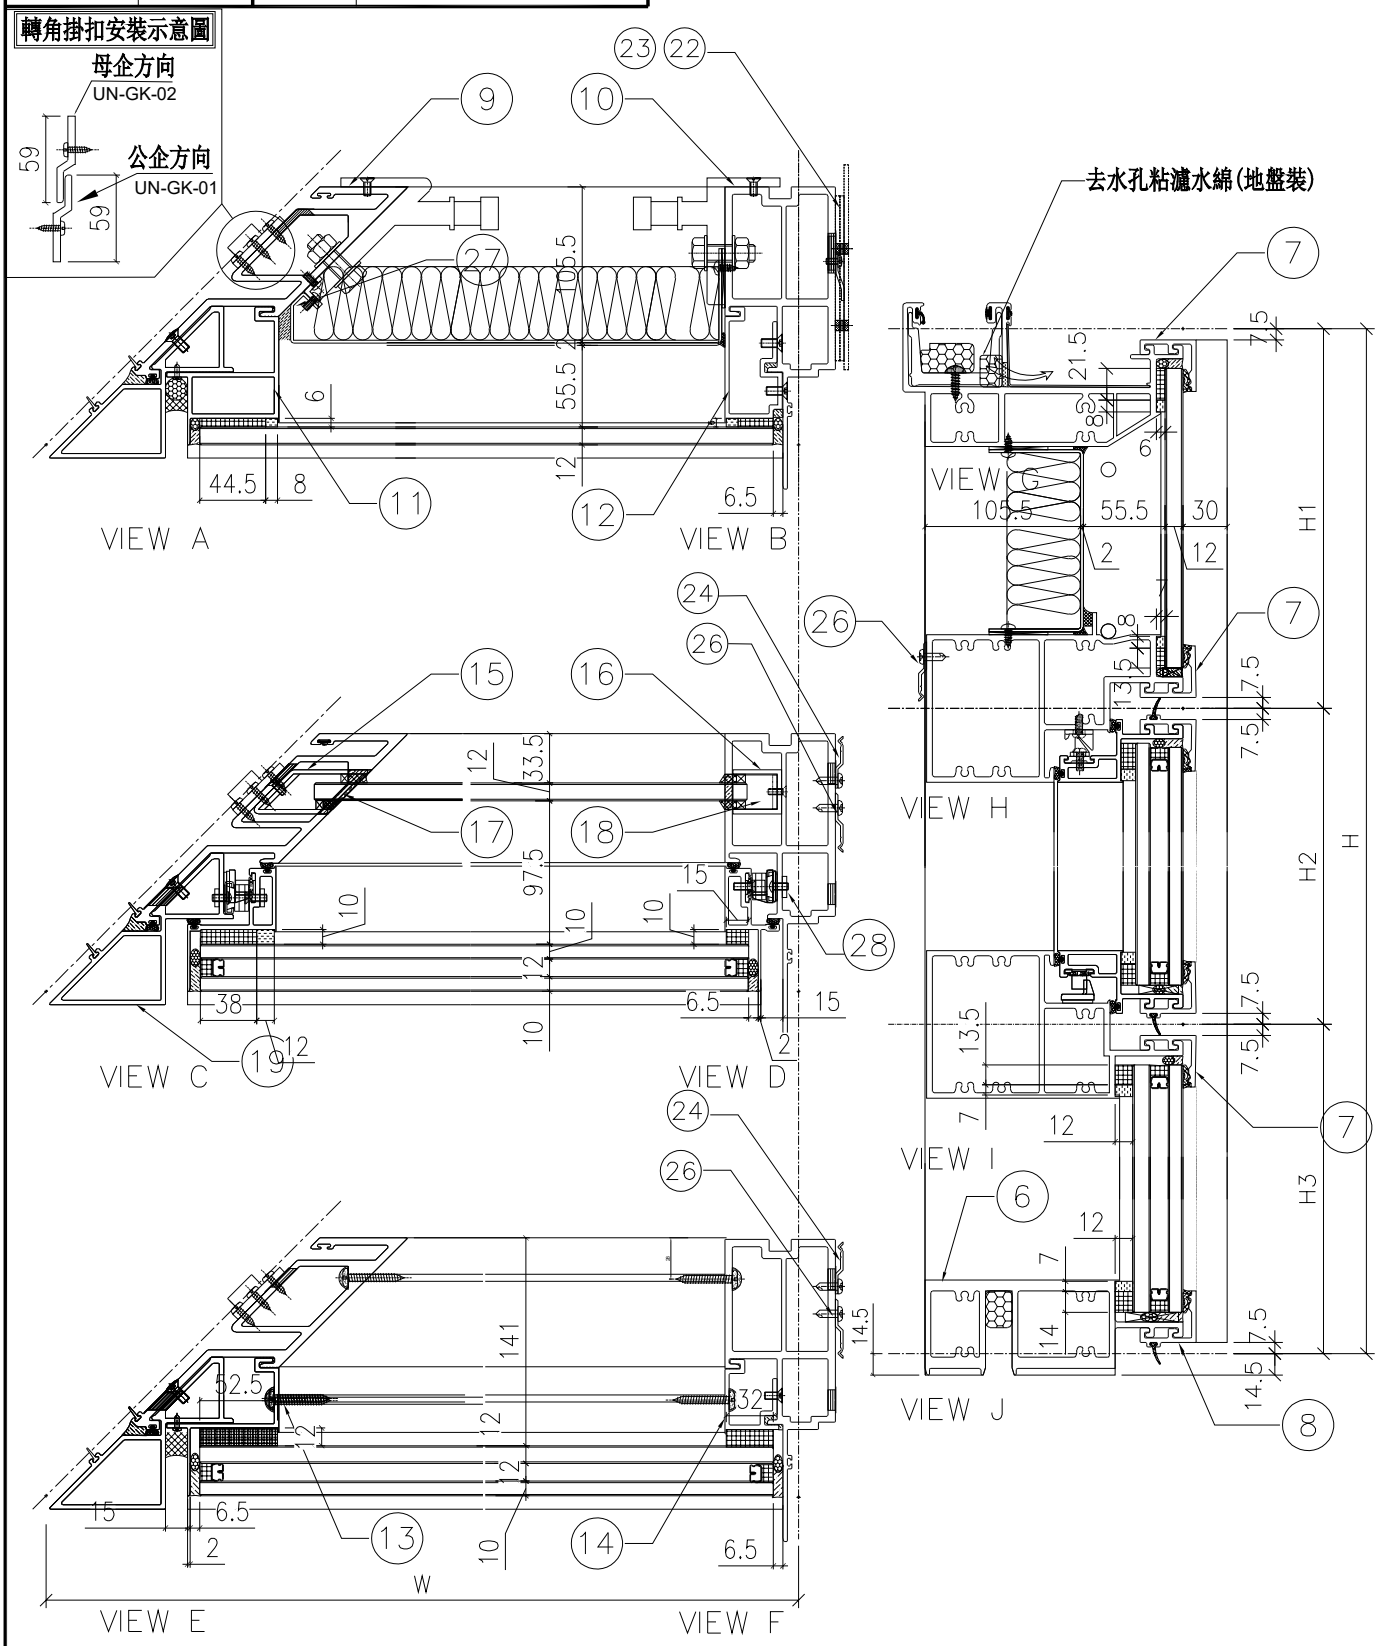

名稱	單元節點圖	制圖	付吉寧	2022.07.19	修改			
材料		復核	謝永林	2022.08.17	日期			
顏色	JMQ213457(三塗)	批准	胡哥		圖號	CW－PTMB22Z(1)		

EG-DWG3

美特鋁質 有限公司
MIDI Aluminium Fabricator Ltd.

使用位置
J853-SD-CW-4203

節點圖見: CW-PTMB22Z(1)

大樣圖見: CW-PTMB22Z

工程號	J853	地盤	延坪道住宅

分格W	分格H	分格H1	分格H2	分格H3		
815	3150	957.5	1480	712.5		
序號	名稱	加工圖號	數量	長度	備註	模號
1	生邊企	X85976-01R	1	3157		X85976
2	轉角母企	X85978-01	1	3120.5		X85978
3	頂橫	X85982-03Z-22	1	787.5		X85982
4	上梗下生中橫	X85984-03Z-22	1	705.5		X85984
5	上生下梗中橫	X85985-03Z-22	1	705.5		X85985
6	底橫	X85981-03Z-22	1	705.5		X85981
7	扣蓋（頂）	X85989-03-22	3	705.5		X85989
8	扣蓋（底）	X85988-03-22	1	705.5		X85988
9	轉角掛碼	KM-GM03	1	320		X85999
10	掛碼	KM-GM01	1	200		X85998
11	轉角單玻骨	UN-BM01ZL	1	914.5		X85993
12	單玻骨	UN-BM02R	1	862.5		X85987
13	轉角雙玻骨	UN-DM01ZL	1	668.5		X85995
14	雙玻骨	UN-DM2R	1	611.5		X85990
15	轉角玻璃攔河槽	LUC-02ZL	1	317.5		X85003
16	玻璃攔河槽	LUC-01	1	317.5		JMFG0828
17	轉角攔河槽鋁角	UN-AG02ZL	1	58.5		50*38.5*3mm鋁角(用倉存量削成)
18	攔河槽鋁角	UN-AG01	1	23		JM1030
19	轉角生企裝飾線	X85980-01L	1	3157		X85980
22	擋水巴	SS-04	2	112		3mm鋁板
23	擋水巴	SS-05	1	139		3mm鋁板
24	Z字碼	UN-Z02	9	50		
26	Z字碼	UN-Z01	14	50		
27	20*15*3mm鋁角(轉有收背板)	UN-AG02R	1	300/250		JM1038
28	24”寸扇撐加力巴	SS-03	1	582		

配件清單名稱	顏色	數量	備注	配件清單名稱	顏色	數量	備注
#10x5/8"圓頭鋼牙	A4-70	16	修背板用(300mmC/C)	3/16x3/8"平頭機絲	A4-70	16	組裝窗玉用
#14x1-1/2"圓頭鋼牙	A4-70	40	修橫料	3/16x1/2"平頭機絲	A4-70	24	修夾巴,3粒/支
M6x12mm平頭機絲	A4-70	6	修企料單玻璃骨	M5x12mm平頭機絲	A4-70	8	修攔河槽及鋁角
M6x12mm平頭機絲	A4-70	3	修企料雙玻璃骨	2021-AA 24"東城產扇撐	304不鏽鋼	2	TH生窗用
M5x12mm平頭機絲	A4-70	4	固定掛碼到企料上	853-CZ1窗占	黑色	2	TH窗1只/玉
M12x40mm六角螺栓	A4-70	5	企料鋁碼用(配1螺母,1平介,1彈介)	853-CZ2窗占	黑色	2	TH窗1只/玉
M5x12mm圓頭綱絲	A4-70	0	修套心	俊華J076A(大)/J077A(小)扣	不鏽鋼	2	TH窗用(2組/窗)
3/16x5/8"圓頭機絲	A4-70	8	修扇撐於玉上(5粒/只)	駿華T004鎖扣(夾巴)	鋅合金	6	TH6個/窗
3/16"x1/4"平頭機絲	A4-70	2	修加力巴	東成鎖點202-06(12.5mm高	304不鏽鋼	4	TH4個/窗(企料用)
3/16x3/8"圓頭機絲	A4-70	10	修扇撐於框上	俊華J047鎖點 (14.5mm高)	304不鏽鋼	2	TH2個/窗(橫料用)
3/16x3/8"圓頭機絲	A4-70	8	修限位撐	東城202-18轉角器	鋅合金	2	TH窗用(2只/窗)
3/16x1/2"圓頭機絲	A4-70	12	用於收扣碼	2031-G(帶鑰匙)10"限位撐	304不鏽鋼	2	TH窗用(2只/窗)
3/16x1/2"圓頭機絲	A4-70	4	窗占用	2026-010A(無蓋)	JMQ213457(三塗)	1	TH窗用(1只/窗)
				#10x5/8"圓頭鋼牙	A4-70	46	修Z字碼

名稱	單元件組裝圖數據表	制圖	付吉寧	2022.07.19	修改			
材料		復核	謝永林	2022.08.17	日期			
顏色	JMQ213457(三塗)	批准	胡哥		圖號	CW-PTMB22Z(2)		

EG-DWG3

美特鋁質 有限公司
MIDI Aluminium Fabricator Ltd.

圖號	層數	數量	總數	樓層	使用位置
CW-PTMB22aZ	1	1	1	16F	J853-SD-CW-4301

工程號	J853	地盤	延坪道住宅

數據表見: CW-PTMB22aZ(2)
節點圖見: CW-PTMB22aZ(1)

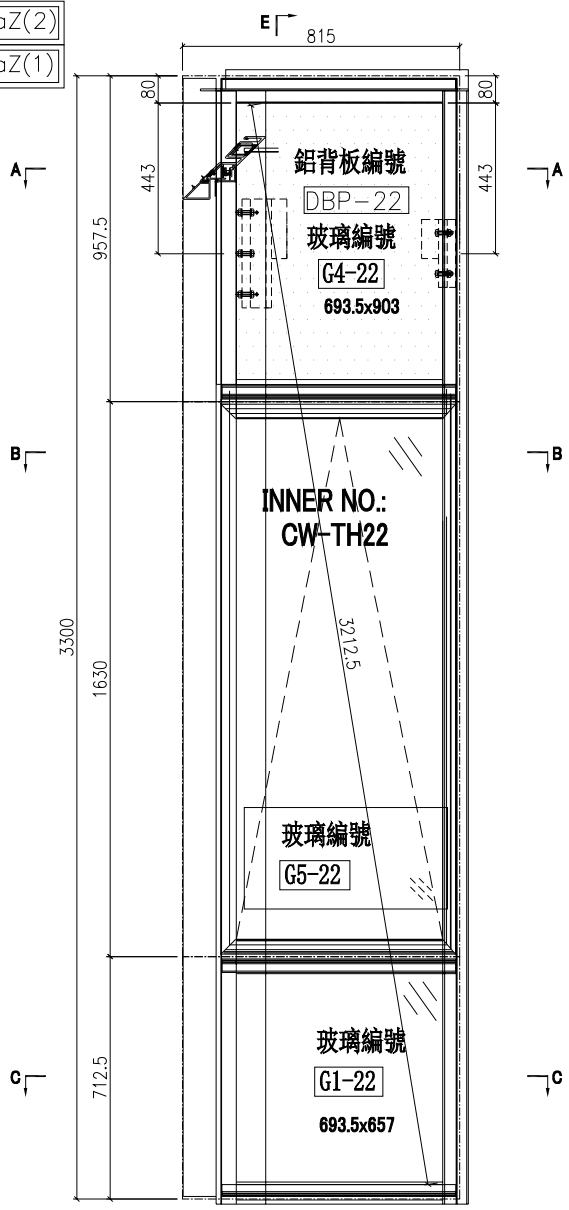

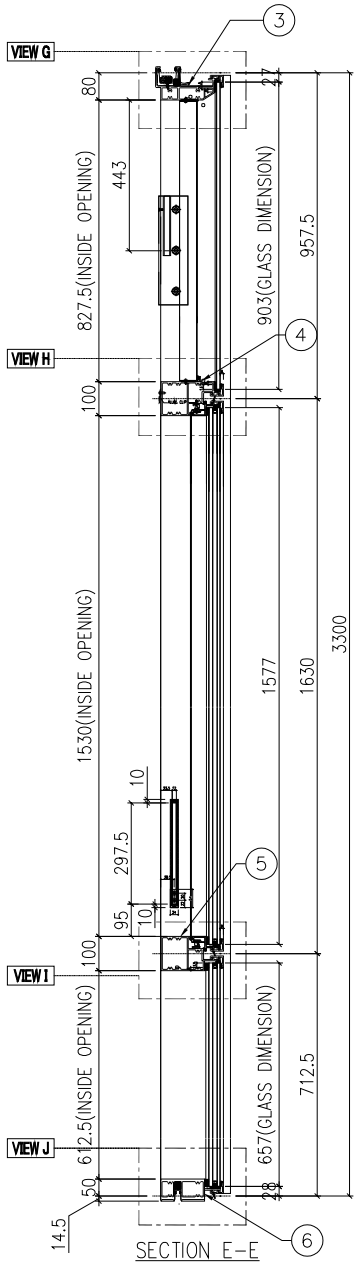

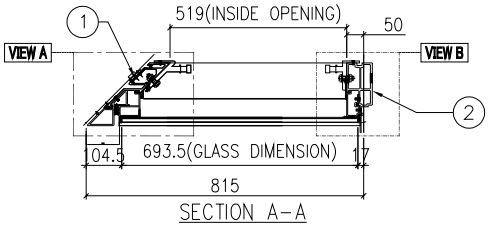

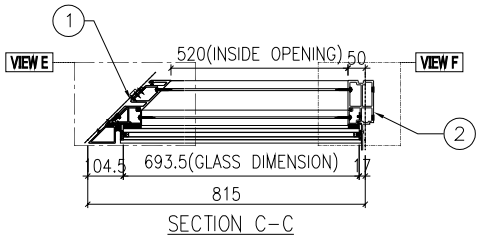

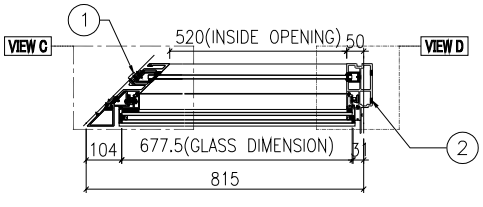

名稱	單元組裝圖	制圖	付吉寧	2022.07.19	修改			
材料		復核	謝永林	2022.08.17	日期			
顏色	JMQ213457(三塗)	批准	胡哥		圖號	CW-PTMB22aZ		

EG-DWG3

美特鋁質 有限公司
MIDI Aluminium Fabricator Ltd.

使用位置	數據表見: CW-PTMB22aZ(2)
J853-SD-CW-4203	大樣圖見: CW-PTMB22aZ

工程號	J853	地盤	延坪道住宅

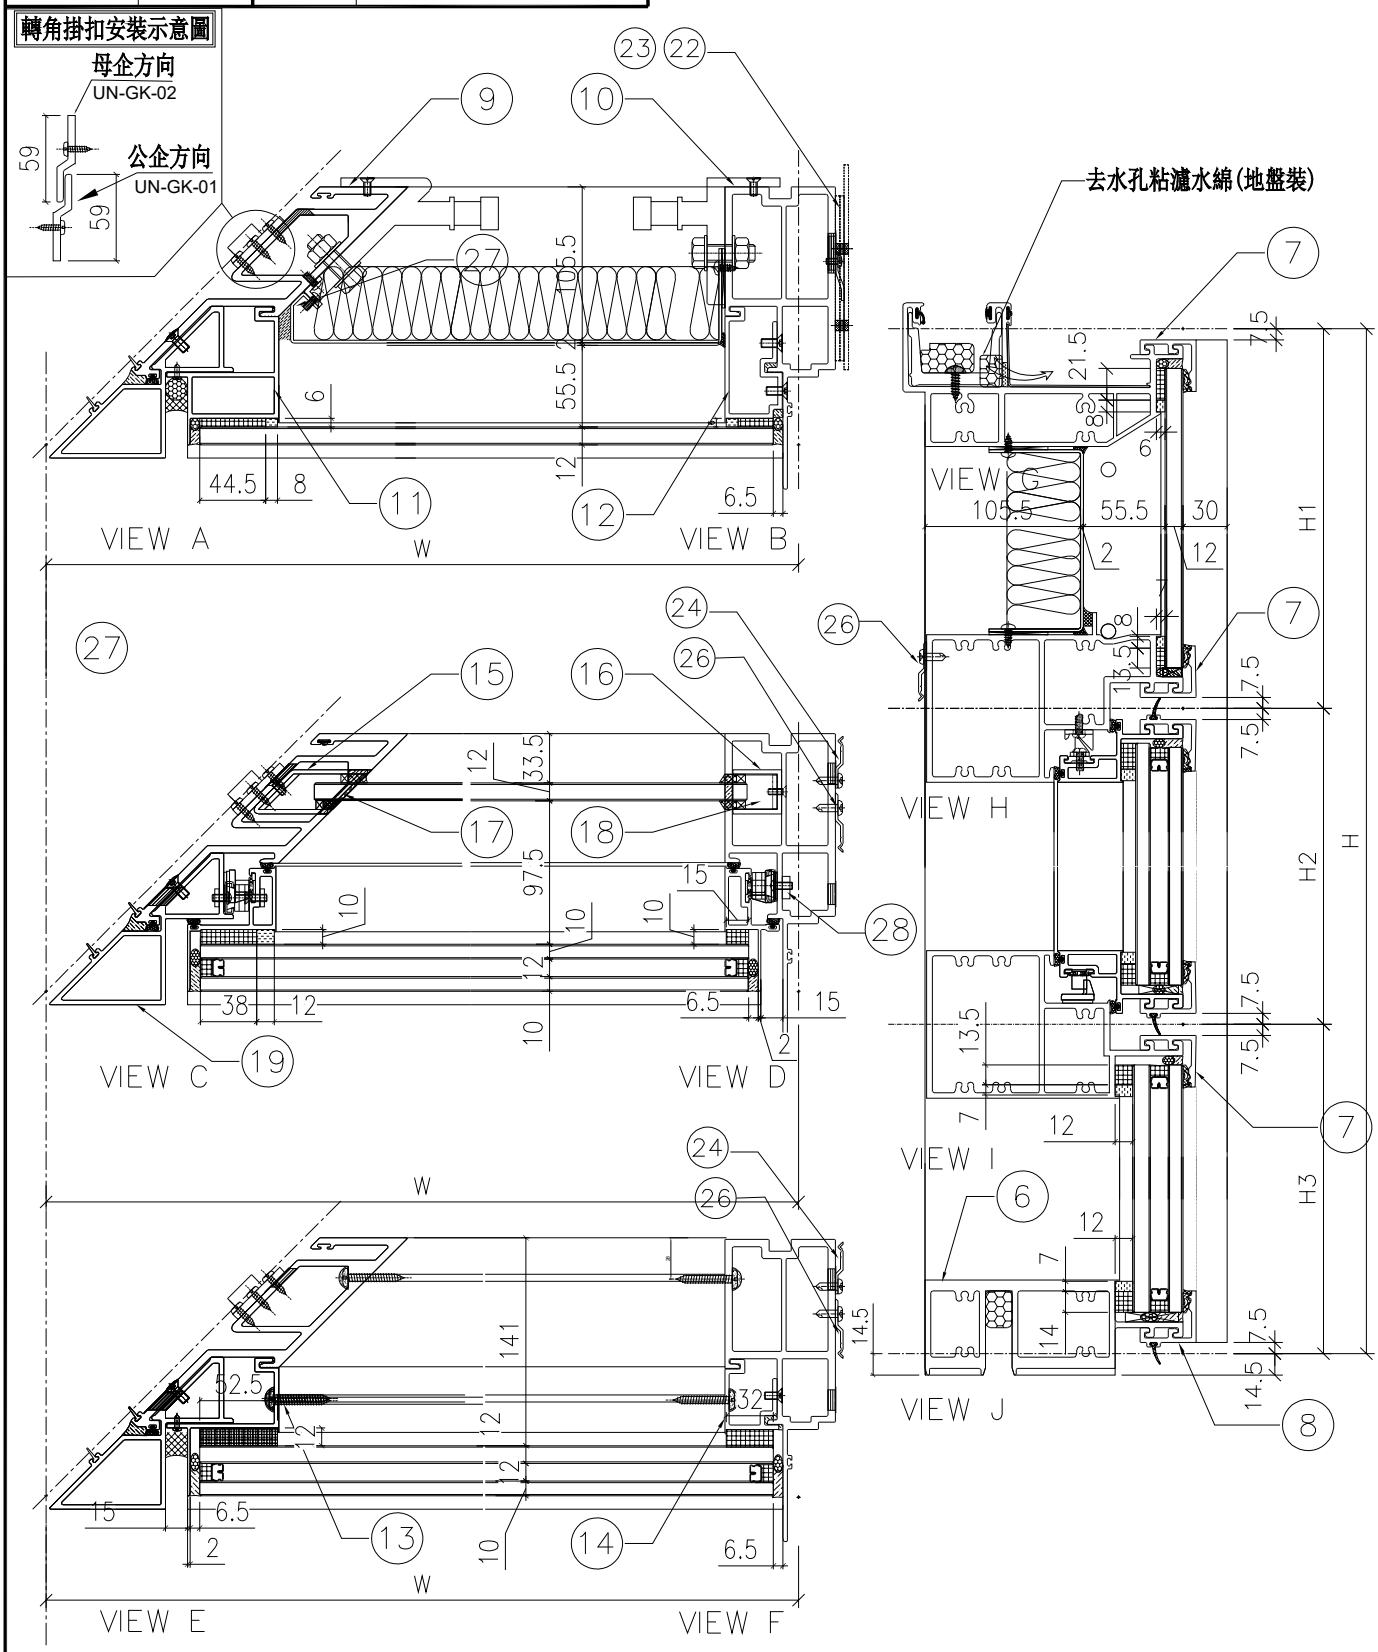

名稱	單元節點圖	制圖	付吉寧	2022.07.19	修改			
材料		復核	謝永林	2022.08.17	日期			
顏色	JMQ213457(三塗)	批准	胡哥		圖號	CW-PTMB22aZ(1)		

EG-DWG3

美特鋁質 有限公司
MIDI Aluminium Fabricator Ltd.

使用位置
J853-SD-CW-4203

節點圖見: CW-PTMB22aZ(1)

大樣圖見: CW-PTMB22aZ

工程號	J853	地盤	延坪道住宅

分格W	分格H	分格H1	分格H2	分格H3		
815	3300	957.5	1630	712.5		

序號	名稱	加工圖號	數量	長度	備註	模號
1	生邊企	X85976-01aR	1	3307		X85976
2	轉角母企	X85978-01a	1	3270.5		X85978
3	頂橫	X85982-03Z-22	1	787.5		X85982
4	上梗下生中橫	X85984-03Z-22	1	705.5		X85984
5	上生下梗中橫	X85985-03Z-22	1	705.5		X85985
6	底橫	X85981-03Z-22	1	705.5		X85981
7	扣蓋（頂）	X85989-03-22	3	705.5		X85989
8	扣蓋（底）	X85988-03-22	1	705.5		X85988
9	轉角掛碼	KM-GM03	1	320		X85999
10	掛碼	KM-GM01	1	200		X85998
11	轉角單玻骨	UN-BM01ZL	1	914.5		X85993
12	單玻骨	UN-BM2R	1	862.5		X85987
13	轉角雙玻骨	UN-DM01ZL	1	668.5		X85995
14	雙玻骨	UN-DM2R	1	611.5		X85990
15	轉角玻璃攔河槽	LUC-02ZL	1	317.5		X85003
16	玻璃攔河槽	LUC-01	1	317.5		JMFG0828
17	轉角攔河槽鋁角	UN-AG02ZL	1	58.5		50*38.5*3mm鋁角(用倉存量削成)
18	攔河槽鋁角	UN-AG01	1	23		JM1030
19	轉角生企裝飾線	X85980-01aL	1	3307		X85980
22	擋水巴	SS-04	2	112		3mm鋁板
23	擋水巴	SS-05	1	139		3mm鋁板
24	Z字碼	UN-Z02	8	50		
26	Z字碼	UN-Z01	14	50		
27	20*15*3mm鋁角(轉有收背板)	UN-AG02R	1	300/250		JM1038
28	24”寸扇撐加力巴	SS-03	1	582		

配件清單名稱	顏色	數量	備注
#10x5/8"圓頭鋼牙	A4-70	16	修背板用(300mmC/C)
#14x1-1/2"圓頭鋼牙	A4-70	40	修橫料
M6x12mm平頭機絲	A4-70	6	修企料單玻璃骨
M6x12mm平頭機絲	A4-70	3	修企料雙玻璃骨
M5x12mm平頭機絲	A4-70	4	固定掛碼到企料上
M12x40mm六角螺栓	A4-70	5	企料鋁碼用(配1螺母,1半介,1彈介)
M5x12mm圓頭綱絲	A4-70	0	修套心
3/16x5/8"圓頭機絲	A4-70	8	修扇撐於玉上(5粒/只)
3/16"x1/4"平頭機絲	A4-70	2	修加力巴
3/16x3/8"圓頭機絲	A4-70	10	修扇撐於框上
3/16x3/8"圓頭機絲	A4-70	8	修限位撐
3/16x1/2"圓頭機絲	A4-70	12	用於收扣碼
3/16x1/2"圓頭機絲	A4-70	4	窗占用

配件清單名稱	顏色	數量	備注
3/16x3/8"平頭機絲	A4-70	16	組裝窗玉用
3/16x1/2"平頭機絲	A4-70	24	修夾巴,3粒/支
M5x12mm平頭機絲	A4-70	8	修攔河槽及鋁角
2021-AA 24"東城產扇撐	304不鏽鋼	2	TH生窗用
853-CZ1窗占	黑色	2	TH窗1只/玉
853-CZ2窗占	黑色	2	TH窗1只/玉
俊華J076A(大)/J077A(小)扣碼	不鏽鋼	2	TH窗用(2組/窗)
駿華T004鎖扣(夾巴)	鋅合金	8	TH6個/窗
東成鎖點202-06(12.5mm高)	304不鏽鋼	6	TH4個/窗(企料用)
俊華J047鎖點 (14.5mm高)	304不鏽鋼	2	TH2個/窗(橫料用)
東城202-18轉角器	鋅合金	2	TH窗用(2只/窗)
2031-G(帶鑰匙)10"限位撐	304不鏽鋼	2	TH窗用(2只/窗)
2026-010A(無蓋)	JMQ213457(三塗)	1	TH窗用(1只/窗)
#10x5/8"圓頭鋼牙	A4-70	44	修Z字碼

名稱	單元件組裝圖數據表	制圖	付吉寧	2022.07.19	修改			
材料		復核	謝永林	2022.08.17	日期			
顏色	JMQ213457(三塗)	批准	胡哥		圖號	CW-PTMB22aZ(2)		

EG-DWG3

美特鋁質 有限公司
MIDI Aluminium Fabricator Ltd.

圖號	層數	數量	總數	樓層	使用位置
CW-PTMB22aZL	1	1	1	5F	J853-SD-CW-4301

工程號	J853	地盤	延坪道住宅

數據表見: CW-PTMB22aZL(2)
節點圖見: CW-PTMB22aZL(1)

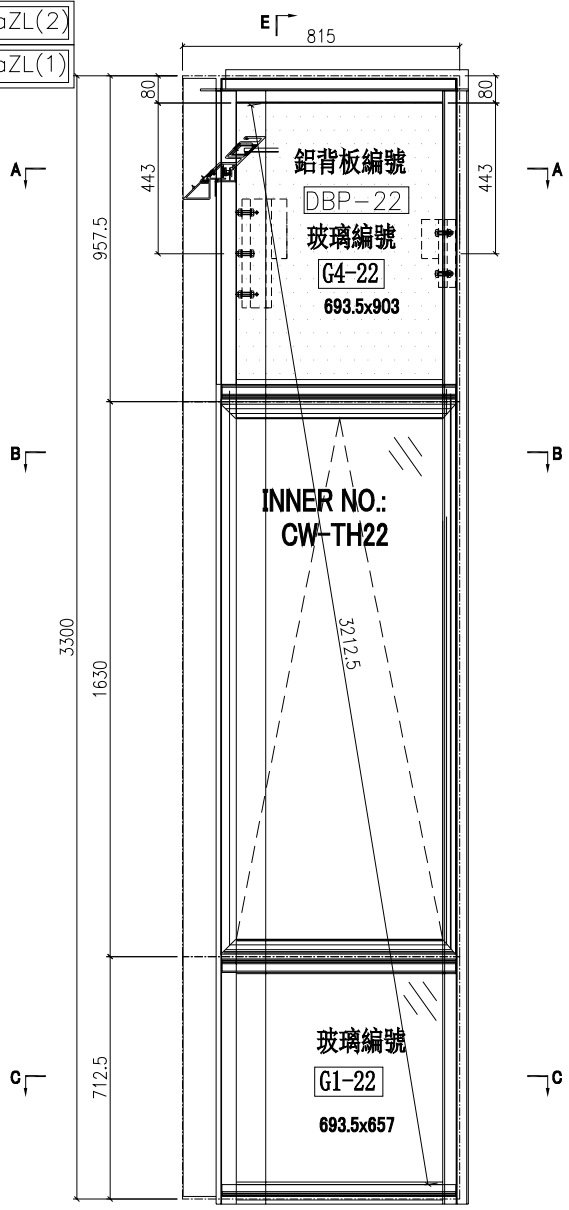

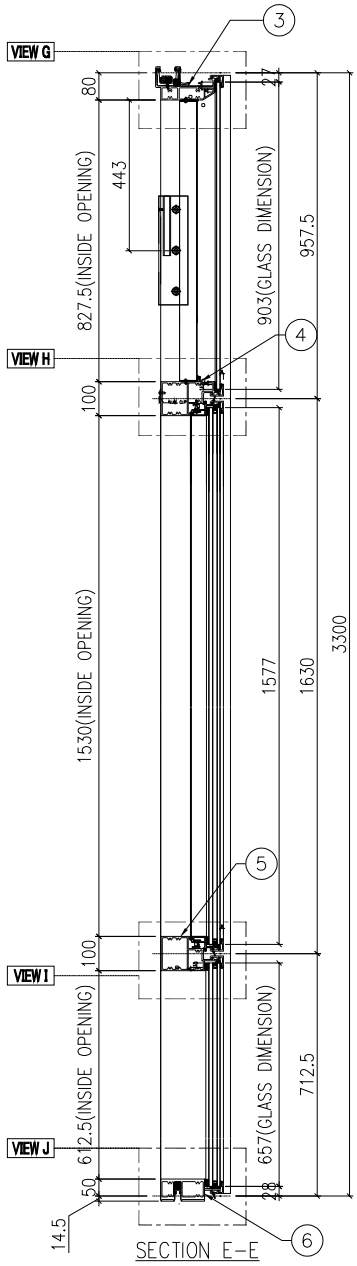

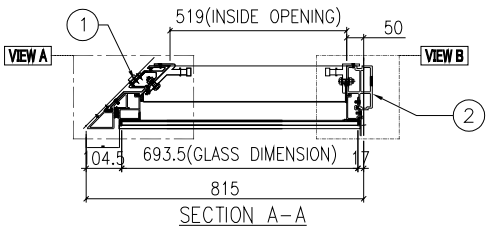

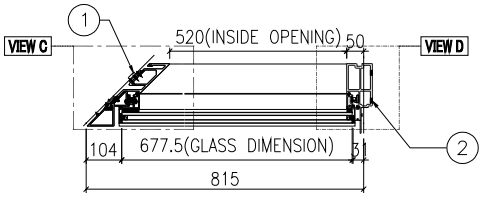

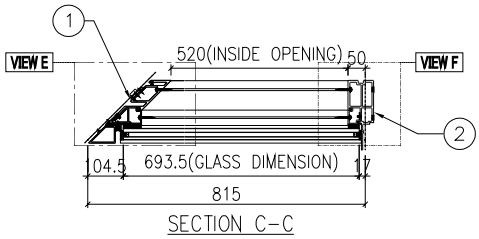

名稱	單元組裝圖	制圖	付吉寧	2022.07.19	修改			
材料		復核	謝永林	2022.08.17	日期			
顏色	JMQ213457(三塗)	批准	胡哥		圖號	CW-PTMB22aZL		

EG－DWG3

美特鋁質 有限公司
MIDI Aluminium Fabricator Ltd.

使用位置	數據表見: CW－PTMB22aZL(2)
J853－SD－CW－4203	大樣圖見: CW－PTMB22aZL

工程號	J853	地盤	延坪道住宅

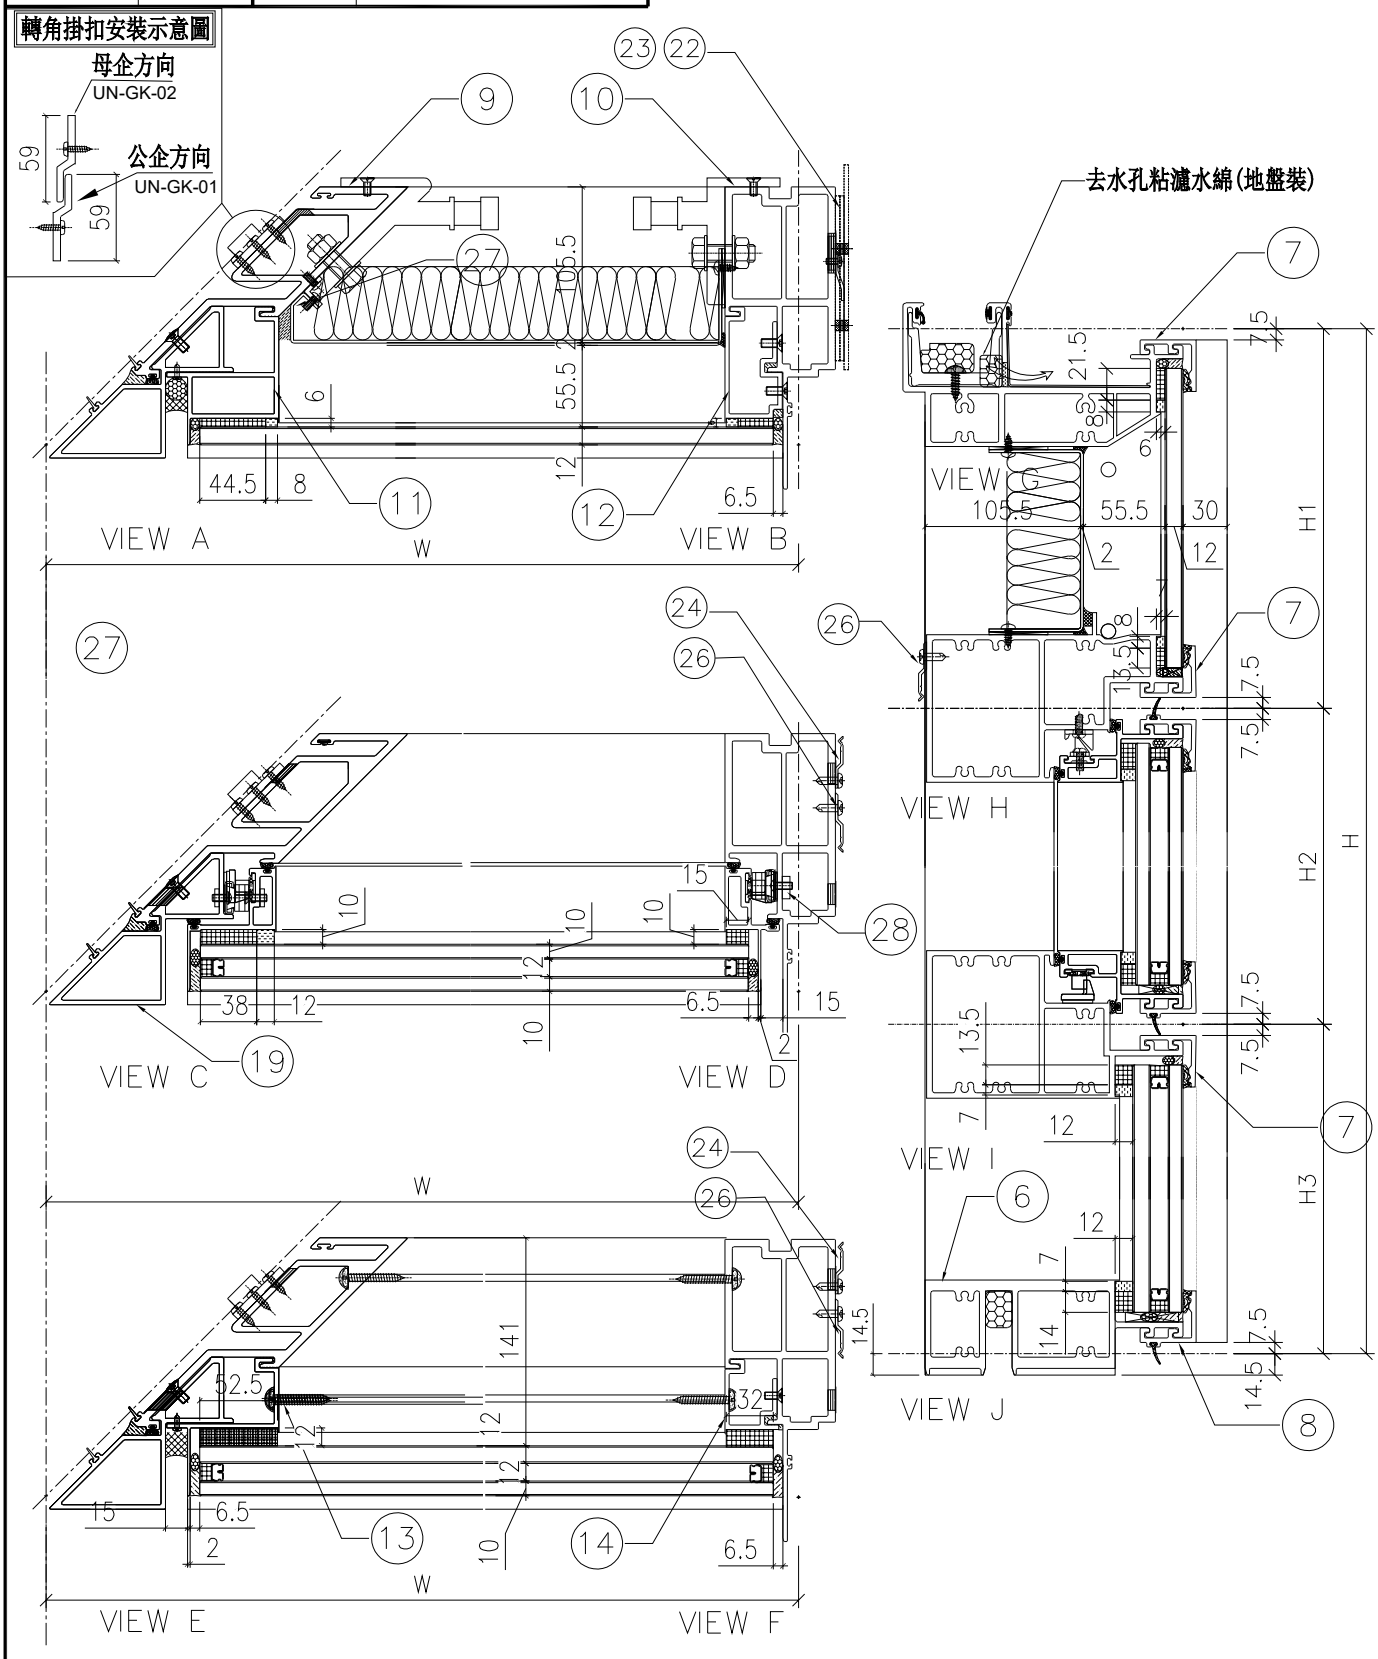

名稱	單元節點圖	制圖	付吉寧	2022.07.19	修改			
材料		復核	謝永林	2022.08.17	日期			
顏色	JMQ213457(三塗)	批准	胡哥		圖號	CW－PTMB22aZL(1)		

EG-DWG3

美特鋁質 有限公司
MIDI Aluminium Fabricator Ltd.

使用位置
J853-SD-CW-4203

節點圖見: CW-PTMB22aZL(1)

大樣圖見: CW-PTMB22aZL

工程號	J853	地盤	延坪道住宅

分格W	分格H	分格H1	分格H2	分格H3		
815	3300	957.5	1630	712.5		
序號	名稱	加工圖號	數量	長度	備註	模號
1	生邊企	X85976-01cR	1	3307		X85976
2	轉角母企	X85978-01c	1	3270.5		X85978
3	頂橫	X85982-03Z-22	1	787.5		X85982
4	上梗下生中橫	X85984-03Z-22	1	705.5		X85984
5	上生下梗中橫	X85985-03Z-22	1	705.5		X85985
6	底橫	X85981-03Z-22	1	705.5		X85981
7	扣蓋（頂）	X85989-03-22	3	705.5		X85989
8	扣蓋（底）	X85988-03-22	1	705.5		X85988
9	轉角掛碼	KM-GM03	1	320		X85999
10	掛碼	KM-GM01	1	200		X85998
11	轉角單玻骨	UN-BM01ZL	1	914.5		X85993
12	單玻骨	UN-BM2R	1	862.5		X85987
13	轉角雙玻骨	UN-DM01ZL	1	668.5		X85995
14	雙玻骨	UN-DM2R	1	611.5		X85990
19	轉角生企裝飾線	X85980-01aL	1	3307		X85980
22	擋水巴	SS-04	2	112		3mm鋁板
23	擋水巴	SS-05	1	139		3mm鋁板
24	Z字碼	UN-Z02	8	50		
26	Z字碼	UN-Z01	14	50		
27	20*15*3mm鋁角(轉有收背板)	UN-AG02R	1	300/250		JM1038
28	24”寸扇撐加力巴	SS-03	1	582		

配件清單名稱	顏色	數量	備注		配件清單名稱	顏色	數量	備注
#10x5/8"圓頭鋼牙	A4-70	16	修背板用(300mmC/C)		3/16x3/8"平頭機絲	A4-70	16	組裝窗玉用
#14x1-1/2"圓頭鋼牙	A4-70	40	修橫料		3/16x1/2"平頭機絲	A4-70	24	修夾巴,3粒/支
M6x12mm平頭機絲	A4-70	6	修企料單玻璃骨		2021-AA 24"東城產扇撐	304不鏽鋼	2	TH生窗用
M6x12mm平頭機絲	A4-70	3	修企料雙玻璃骨		853-CZ1窗占	黑色	2	TH窗1只/玉
M5x12mm平頭機絲	A4-70	4	固定掛碼到企料上		853-CZ2窗占	黑色	2	TH窗1只/玉
M12x40mm六角螺栓	A4-70	5	企料鋁碼用(配1螺母,1半介,1彈介)		俊華J076A(大)/J077A(小)扣碼	不鏽鋼	2	TH窗用(2組/窗)
M5x12mm圓頭綱絲	A4-70	0	修套心		駿華T004鎖扣(夾巴)	鋅合金	8	TH6個/窗
3/16x5/8"圓頭機絲	A4-70	8	修扇撐於玉上(5粒/只)		東成鎖點202-06(12.5mm高)	304不鏽鋼	6	TH4個/窗(企料用)
3/16"x1/4"平頭機絲	A4-70	2	修加力巴		俊華J047鎖點 (14.5mm高)	304不鏽鋼	2	TH2個/窗(橫料用)
3/16x3/8"圓頭機絲	A4-70	10	修扇撐於框上		東城202-18轉角器	鋅合金	2	TH窗用(2只/窗)
3/16x3/8"圓頭機絲	A4-70	8	修限位撐		2031-G(帶鑰匙)10"限位撐	304不鏽鋼	2	TH窗用(2只/窗)
3/16x1/2"圓頭機絲	A4-70	12	用於收扣碼		2026-010A(無蓋)	JMQ213457(三塗)	1	TH窗用(1只/窗)
3/16x1/2"圓頭機絲	A4-70	4	窗占用		#10x5/8"圓頭鋼牙	A4-70	44	修Z字碼

名稱	單元件組裝圖數據表	制圖	付吉寧	2022.07.19	修改			
材料		復核	謝永林	2022.08.17	日期			
顏色	JMQ213457(三塗)	批准	胡哥		圖號	CW-PTMB22aZL(2)		

美特鋁質 有限公司
MIDI Aluminium Fabricator Ltd.

工程號	J853	地盤	延坪道住宅

樓層	數量	總數	位置	樓層		樓層	數量	總數	位置	樓層
8	1	8	CW-203	6F-15F		13	1	13	CW-212	6F-15F, 17-21F
8	1	8	CW-207Z	6F-15F		1	1	1	CW-212d	22F
13	1	13	CW-209	6F-15F, 17-21F						
1	1	1	CW-209d	22F						

請用A3打印

室外

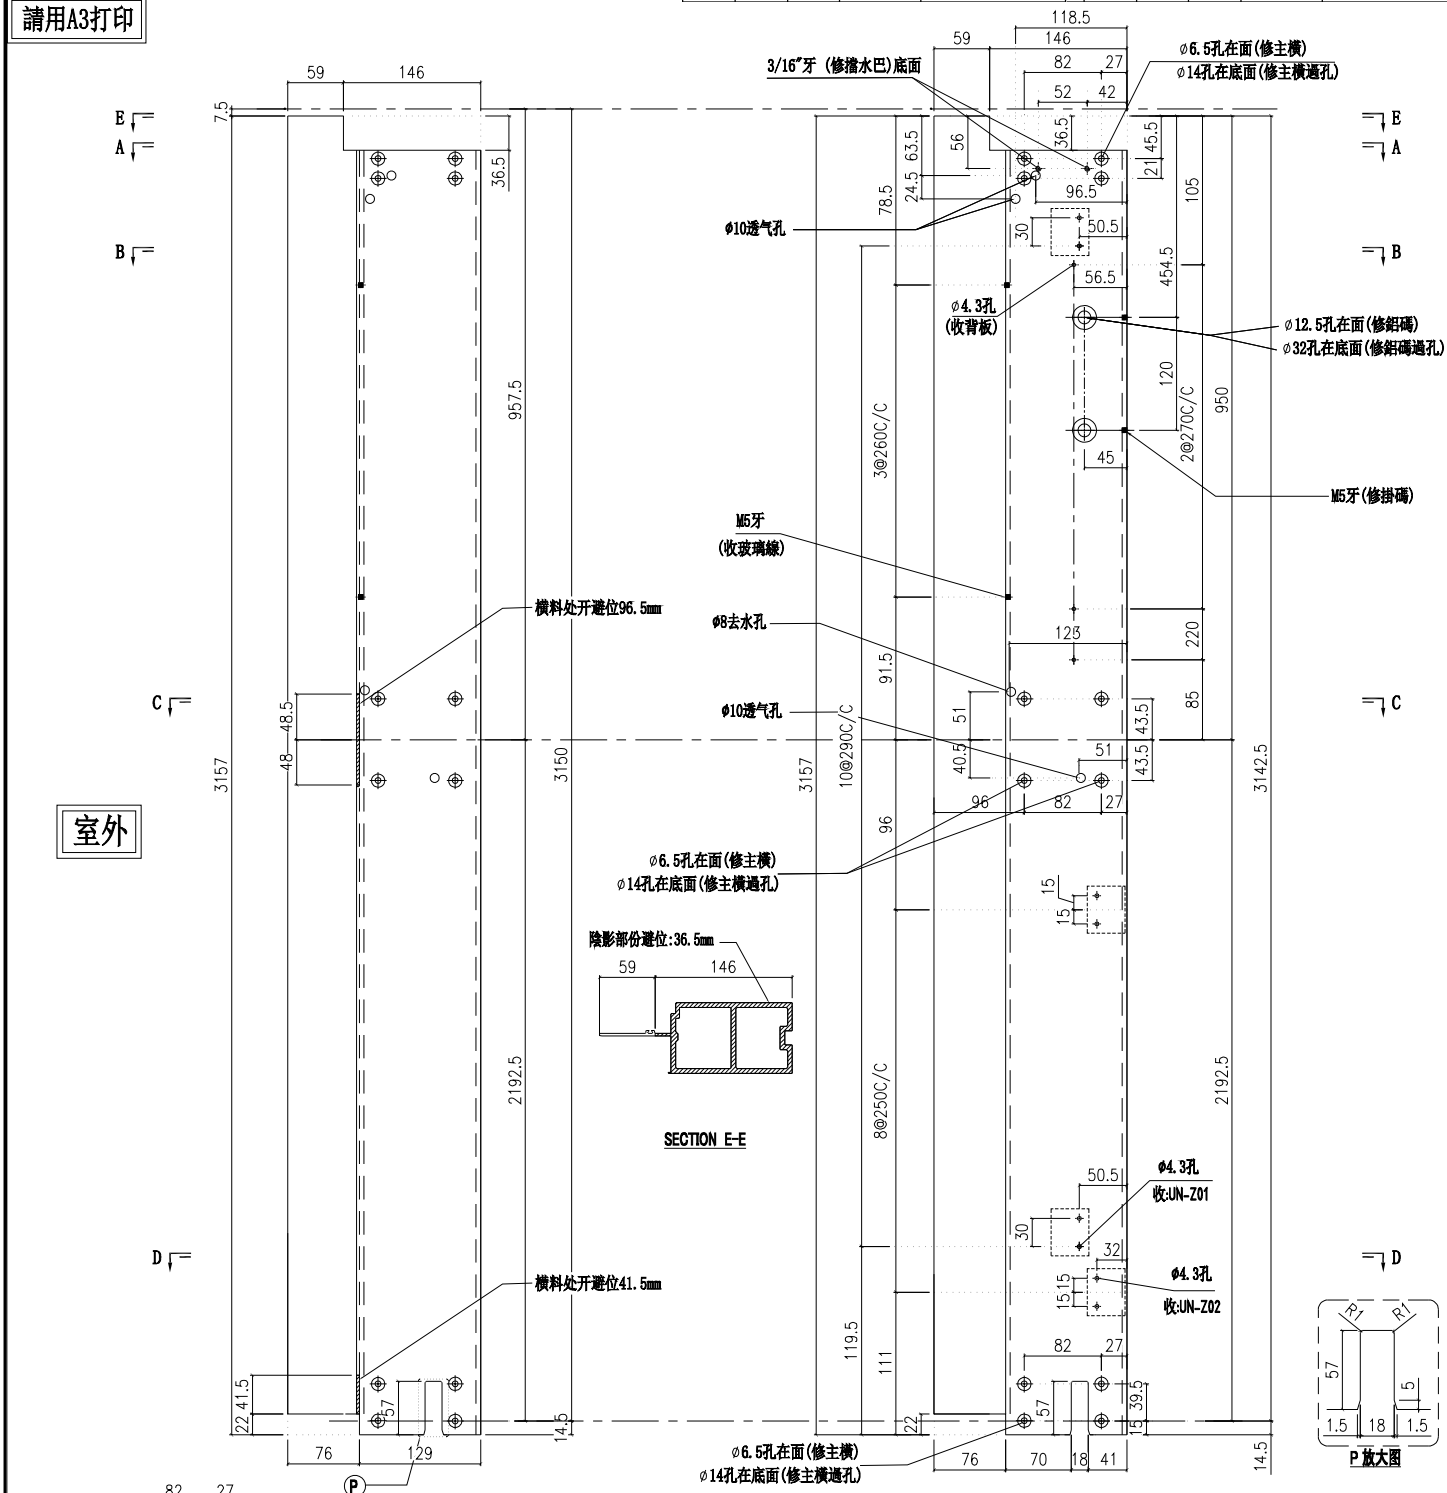

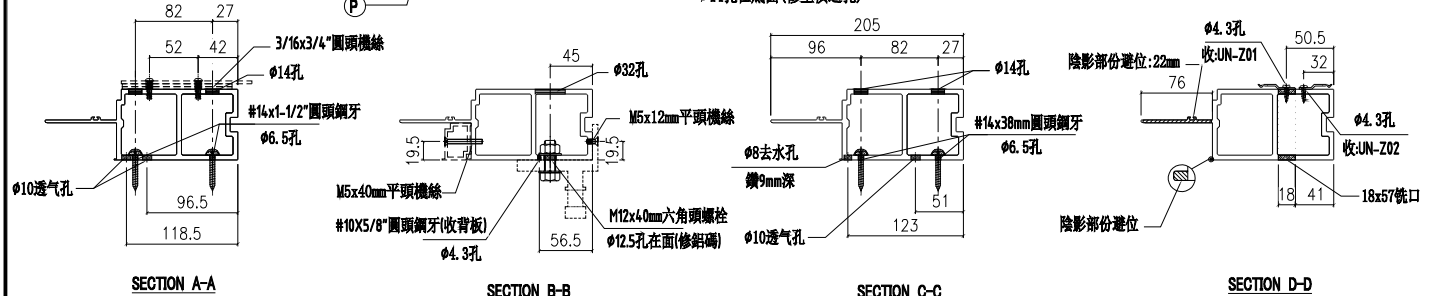

名稱	梗邊企	制圖	付吉寧	2022.07.19	修改			
材料	X85975	復核	謝永林	2022.08.17	日期			
顏色	JMQ213457(三塗)	批準	胡哥		圖號	X85975-01L		

美特鋁質 有限公司
MIDI Aluminium Fabricator Ltd.

工程號	J853	地盤	延坪道住宅

樓層	數量	總數	位置	樓層		樓層	數量	總數	位置	樓層
1	1	1	CW-203a	5F		2	1	2	CW-212a	5F, 25F
1	1	1	CW-207aZ	5F		1	1	1	CW-212c	16F
2	1	2	CW-209a	5F, 25F						
1	1	1	CW-209c	16F						

請用A3打印

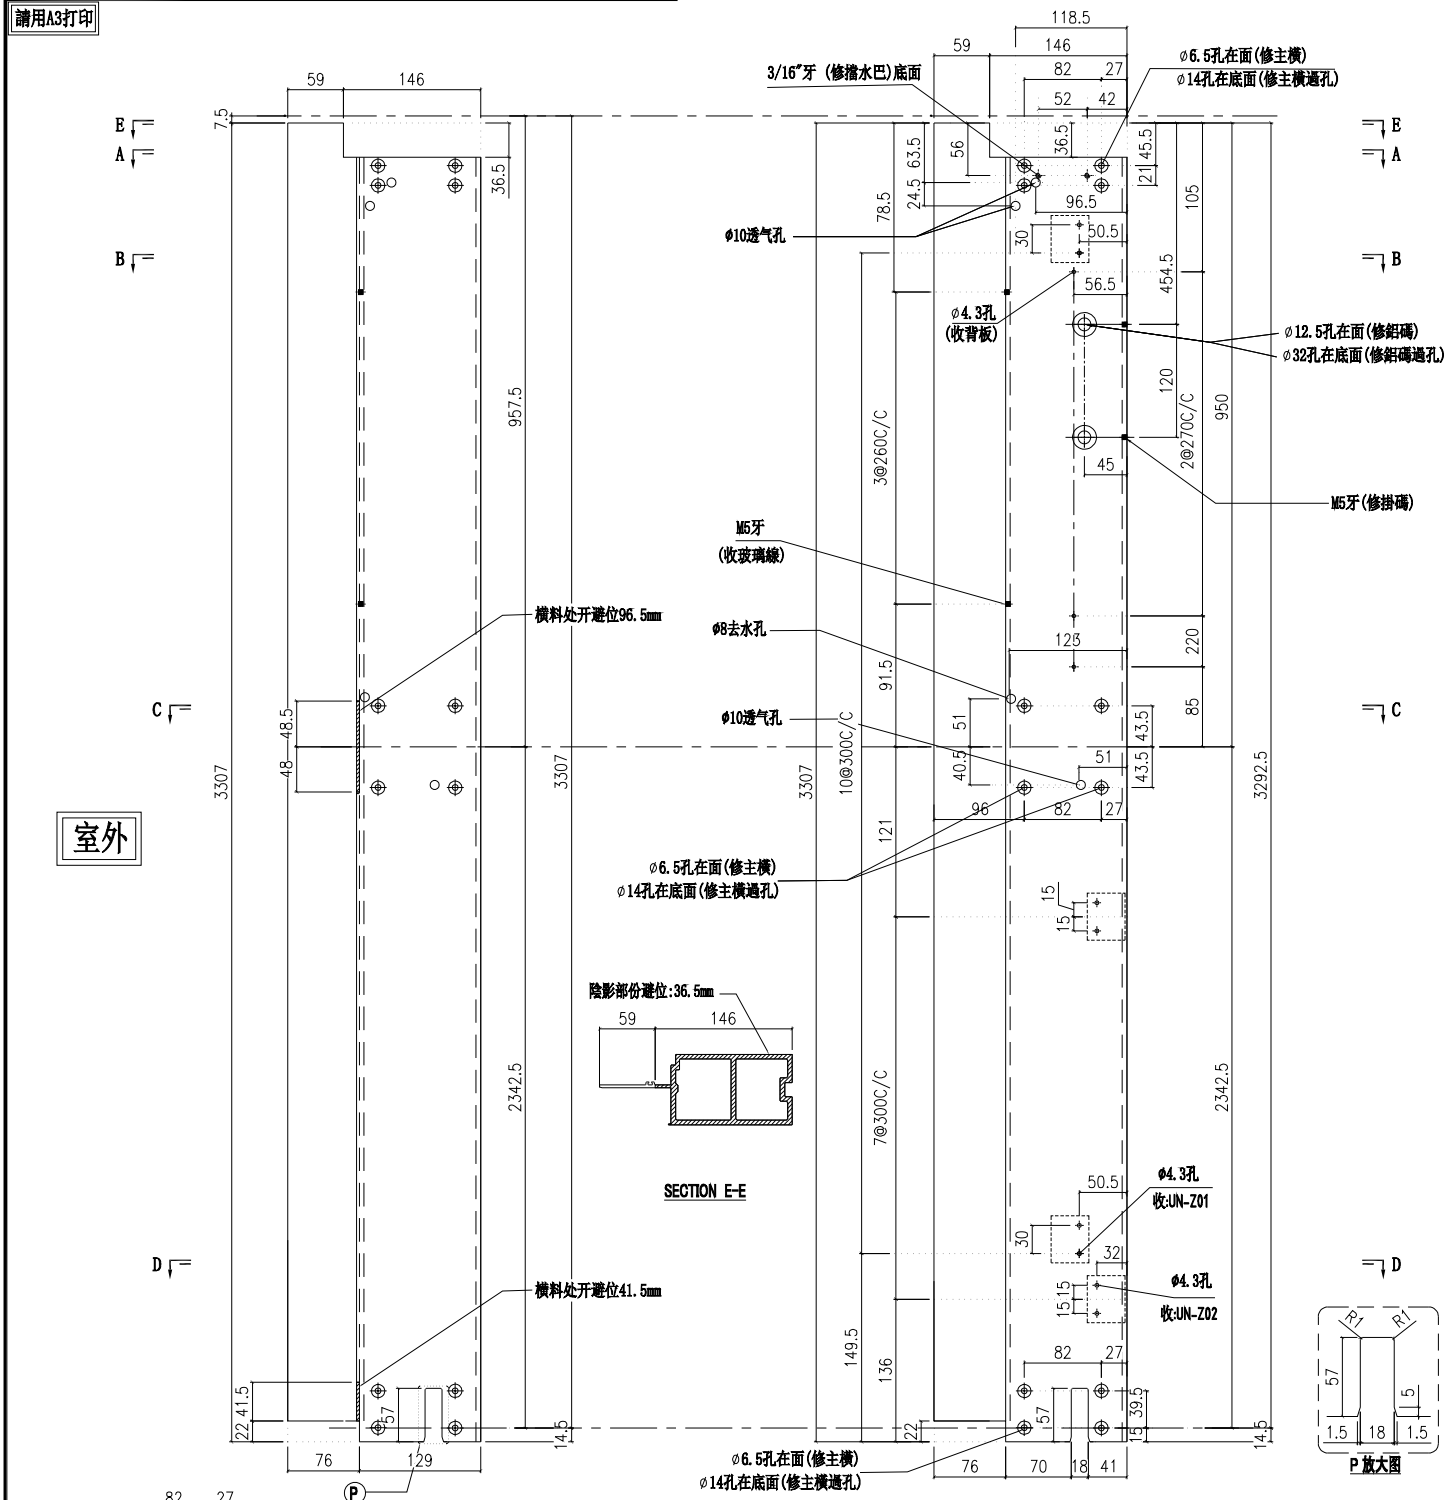

名稱	梗邊企	制圖	付吉寧	2022.07.19	修改			
材料	X85975	復核	謝永林	2022.08.17	日期			
顏色	JMQ213457(三塗)	批準	胡哥		圖號	X85975-01aL		

美特鋁質 有限公司
MIDI Aluminium Fabricator Ltd.

工程號	J853	地盤	延坪道住宅

樓層	數量	總數	位置	樓層
1	1	1	CW-209b	23F
1	1	1	CW-212b	23F

請用A3打印

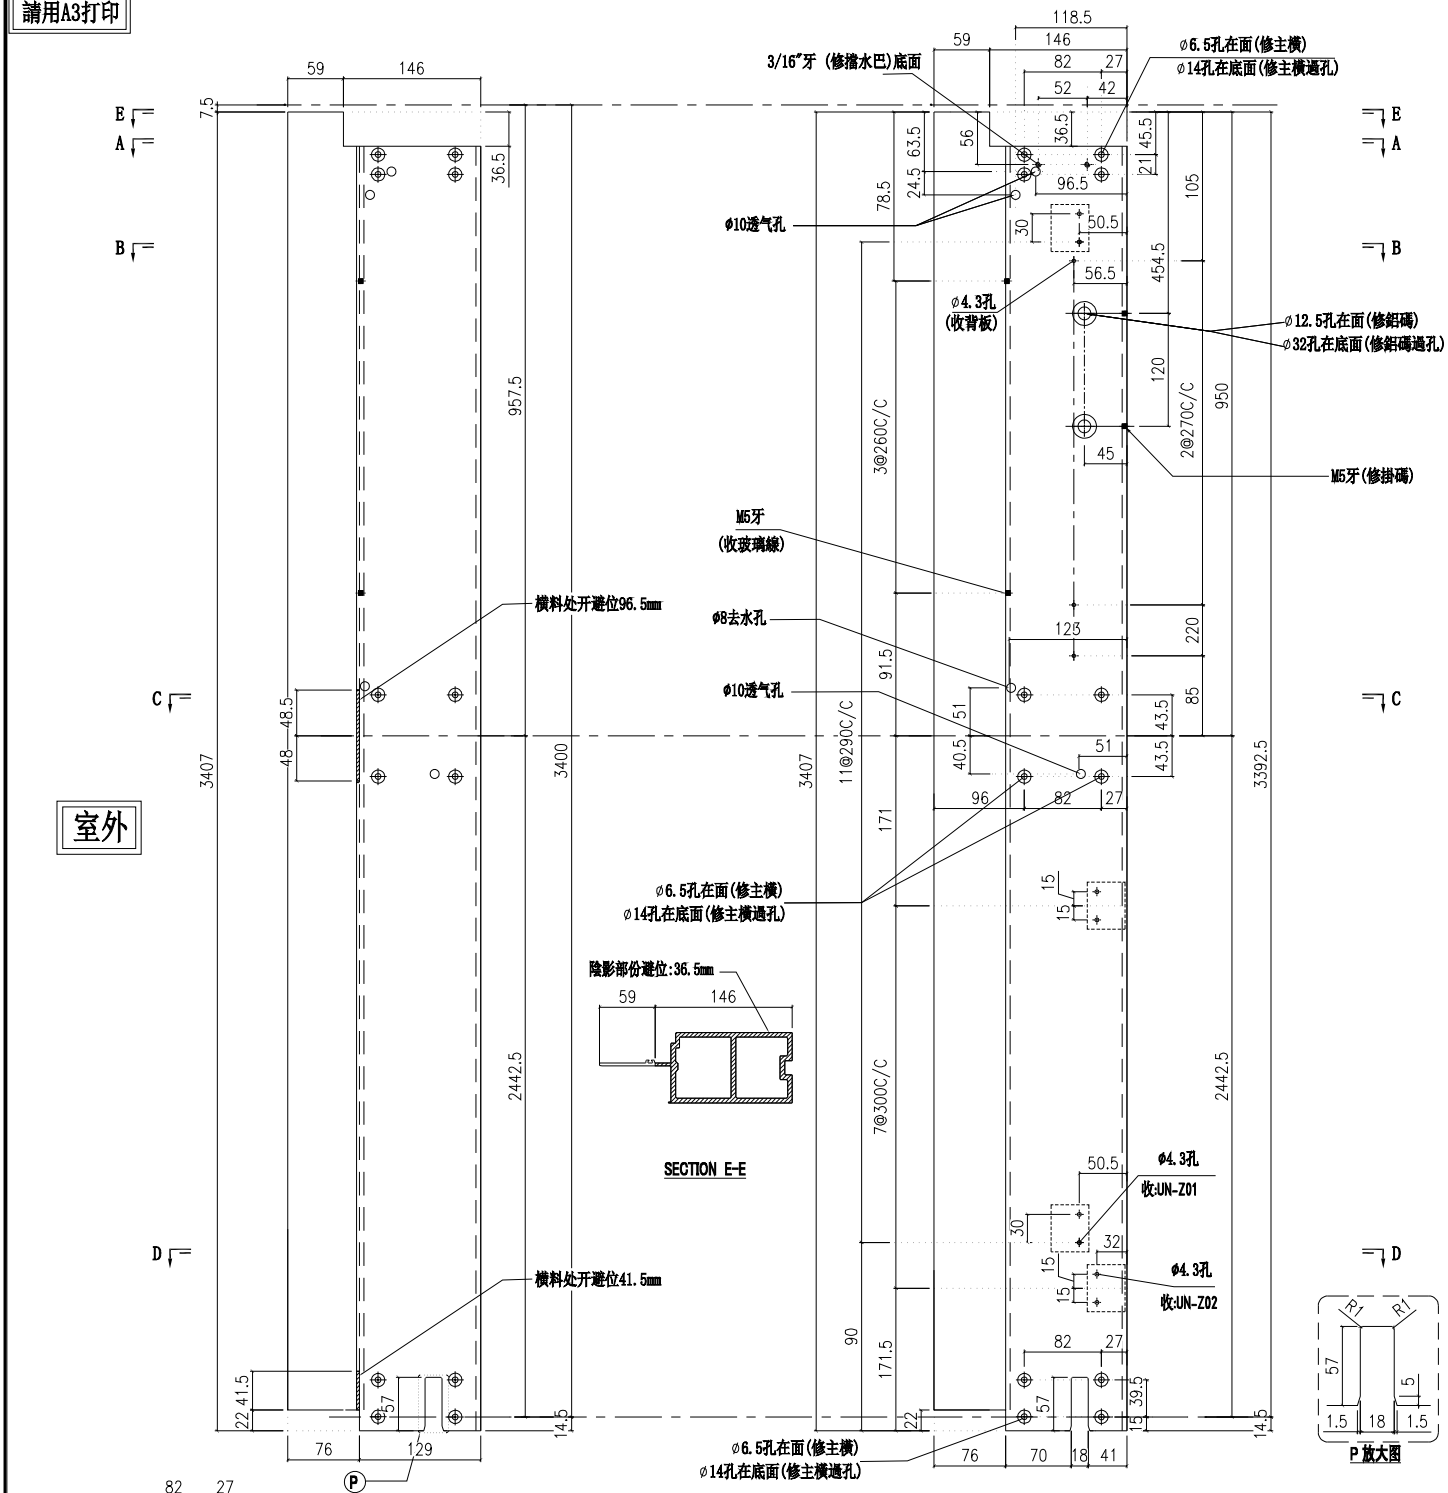

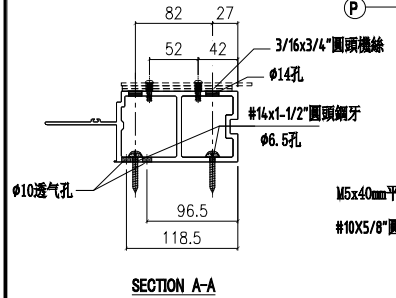

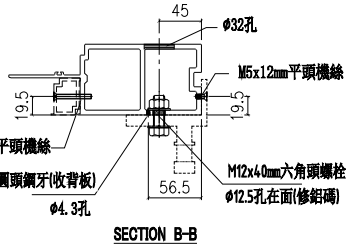

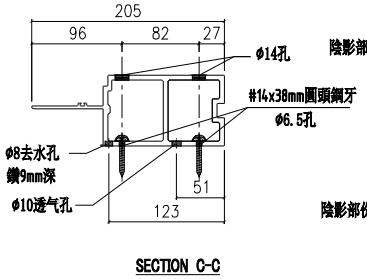

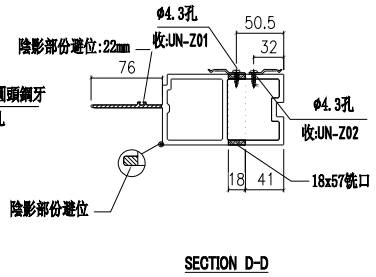

名稱	梗邊企	制圖	付吉寧	2022.07.19	修改			
材料	X85975	復核	謝永林	2022.08.17	日期			
顏色	JMQ213457(三塗)	批準	胡哥		圖號	X85975-01bL		

美特鋁質 有限公司
MIDI Aluminium Fabricator Ltd.

請用A3打印

數量	使用位置	樓層
1	CW-207cZ	16F

工程號	J853	地盤	延坪道住宅

分格變層頂部不裝擋水巴

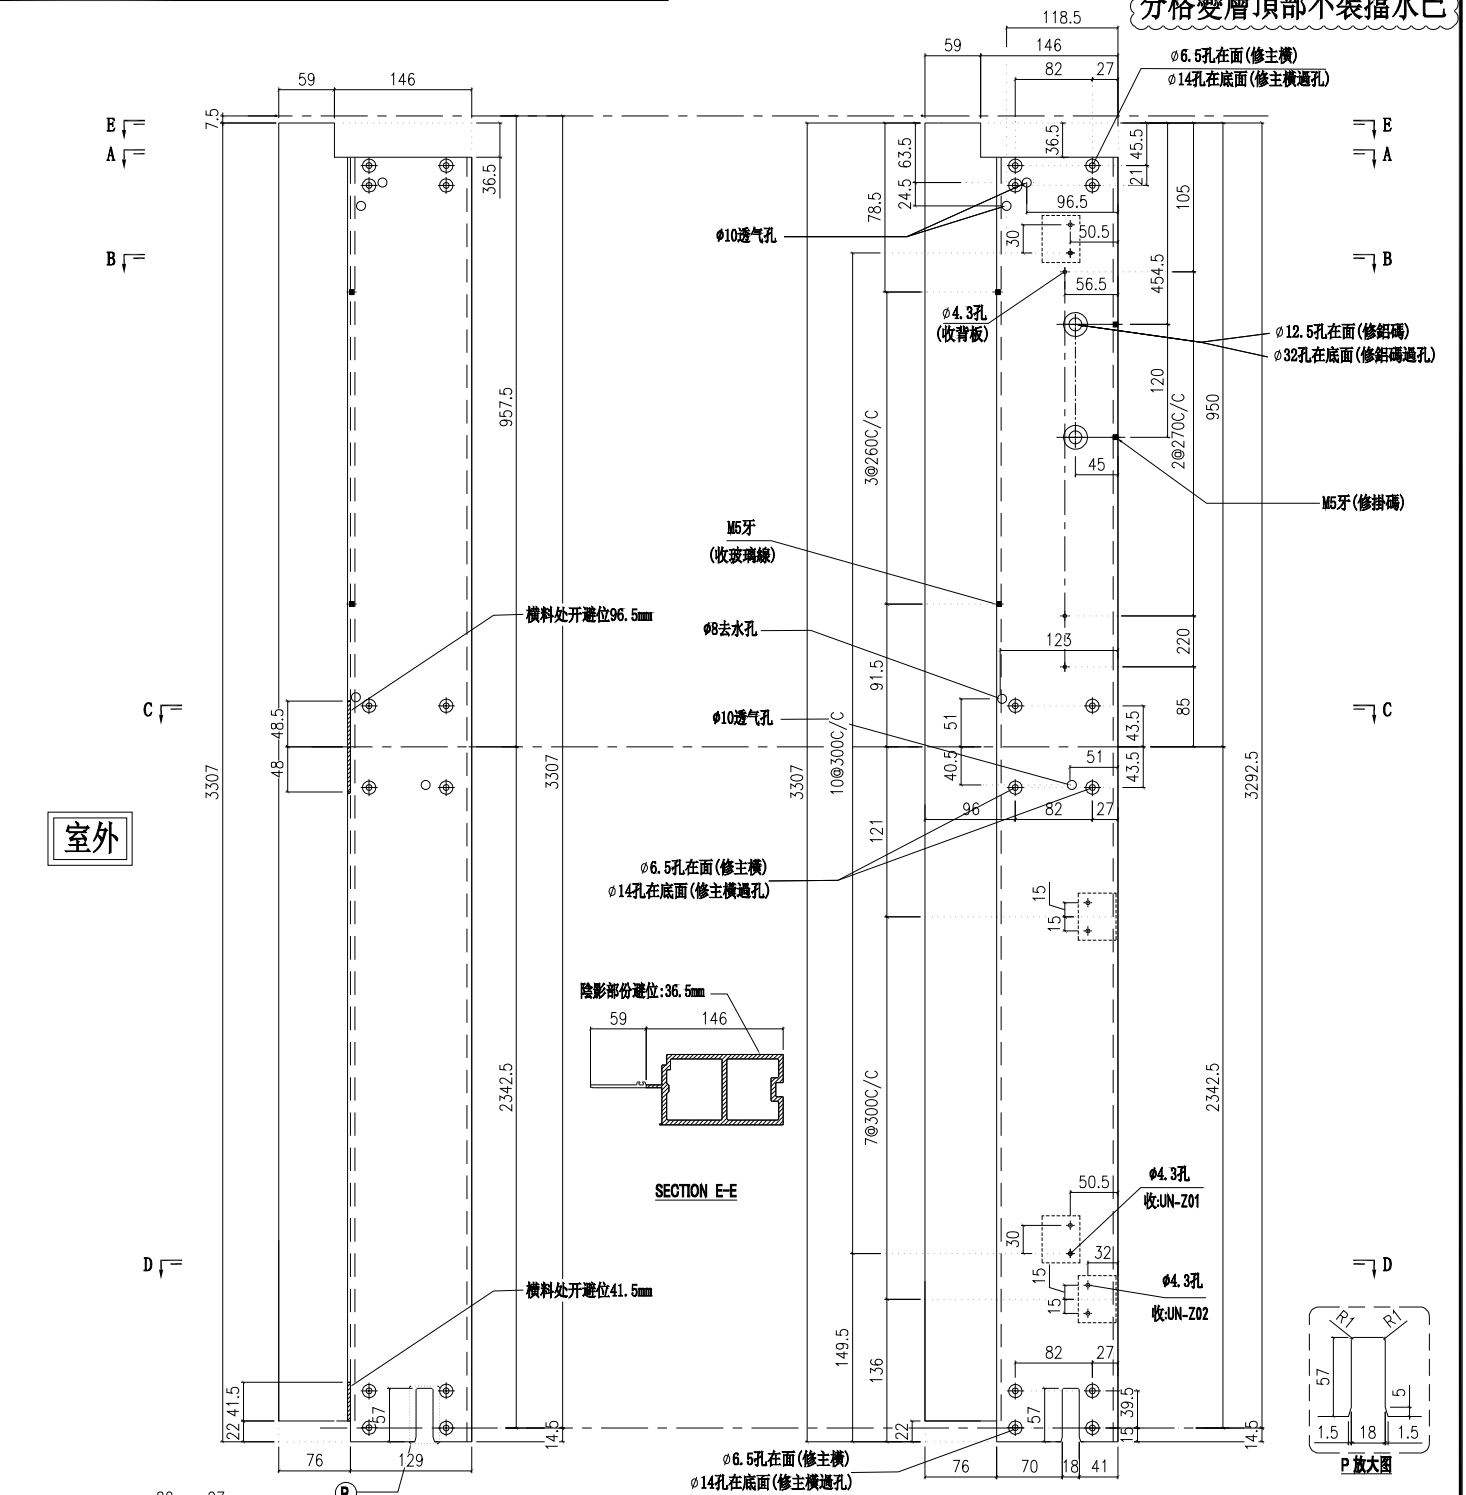

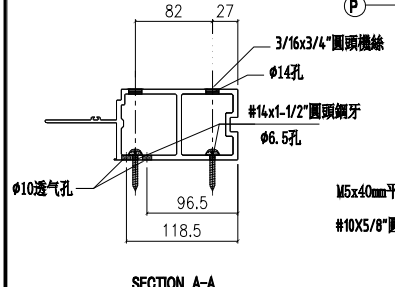

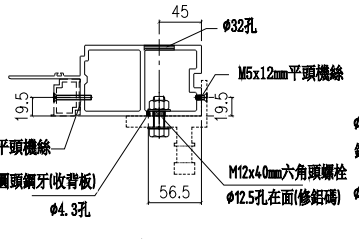

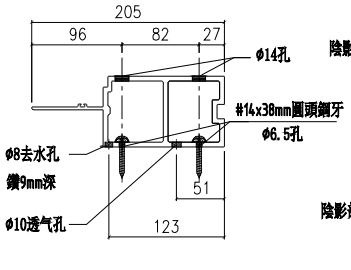

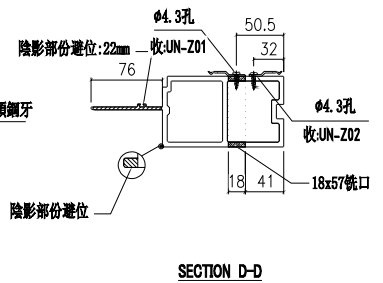

名稱	梗邊企	制圖	付吉寧	2022.07.19	修改			
材料	X85975	復核	謝永林	2022.08.17	日期			
顏色	JMQ213457(三塗)	批準	胡哥		圖號	X85975-301aL		

美特鋁質 有限公司 MIDI Aluminium Fabricator Ltd.				請用A3打印	數量	使用位置	樓層
					1	CW-203T	16F
工程號	J853	地盤	延坪道住宅				

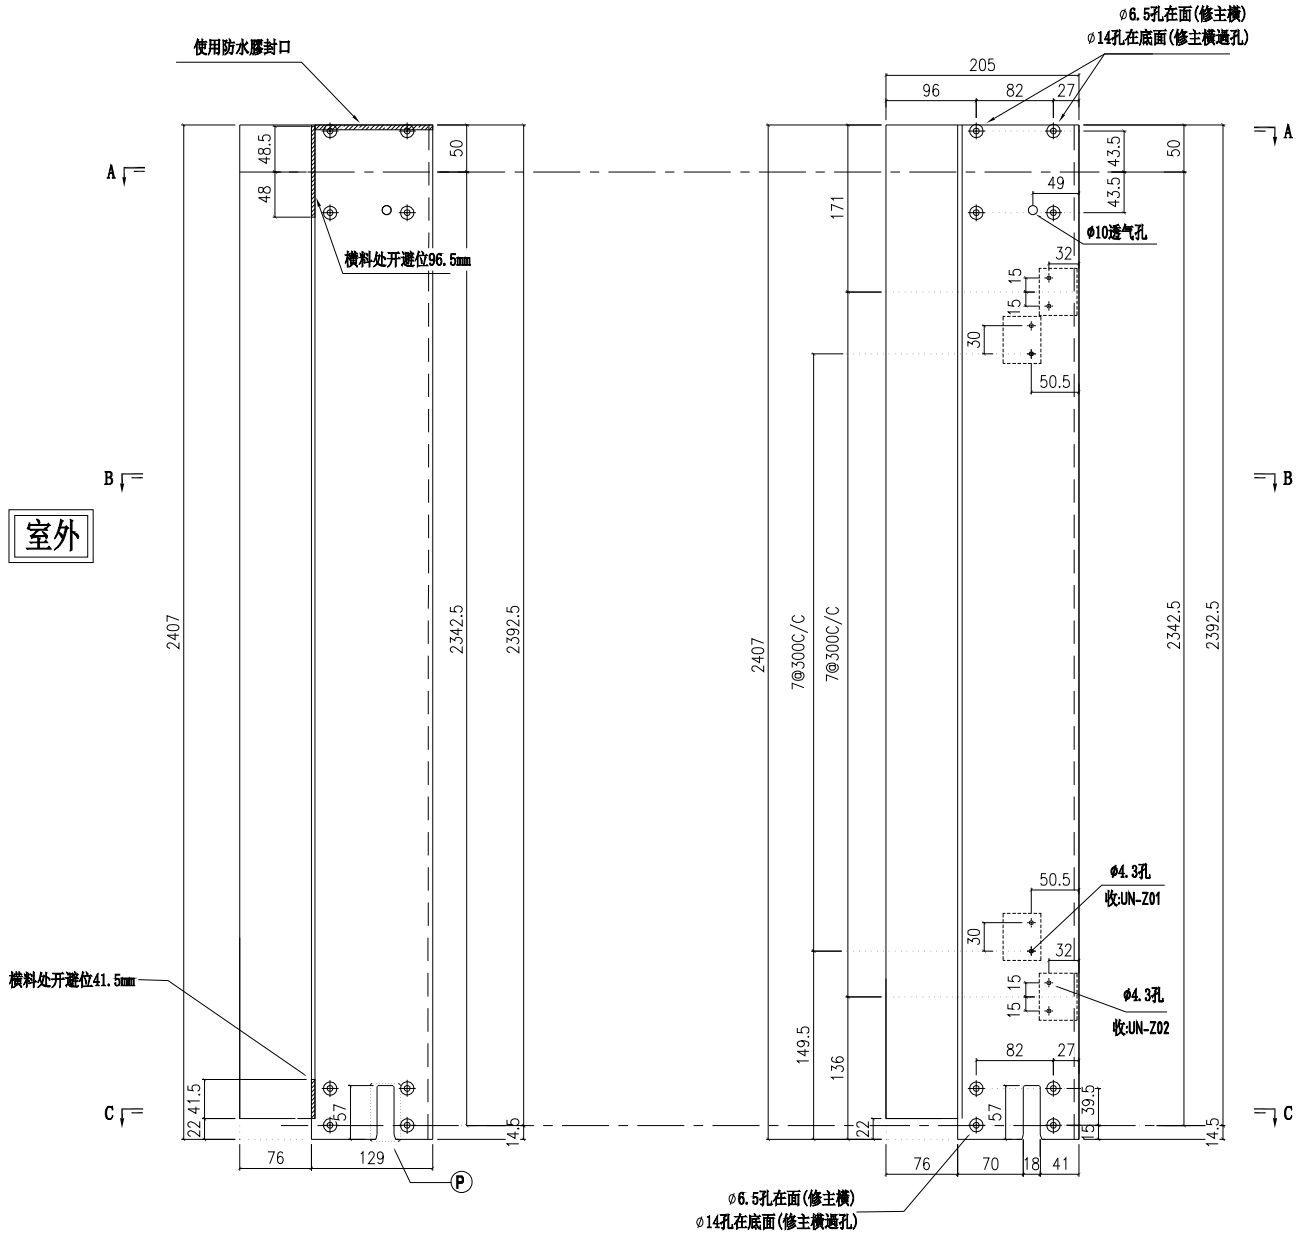

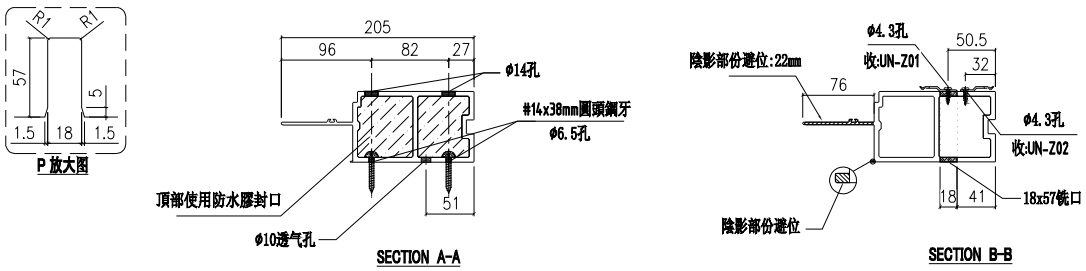

名稱	梗邊企	制圖	付吉寧	2022.07.19	修改			
材料	X85975	復核	謝永林	2022.08.17	日期			
顏色	JMQ213457(三塗)	批準	胡哥		圖號	X85975-16L		

美特鋁質 有限公司
MIDI Aluminium Fabricator Ltd.

工程號	J853	地盤	延坪道住宅

請用A3打印

樓層	數量	總數	位置	樓層		樓層	數量	總數	位置	樓層
6	1	6	CW-201	17F-22F		13	1	13	CW-211	6F-15F, 17-21F
14	1	14	CW-202	6F-15F, 17F-22F		1	1	1	CW-211d	22F
8	1	8	CW-204	6F-15F		13	1	13	CW-214	6F-15F, 17-21F
5	1	5	CW-206	17-21F		1	1	1	CW-214d	22F
1	1	1	CW-206d	22F						

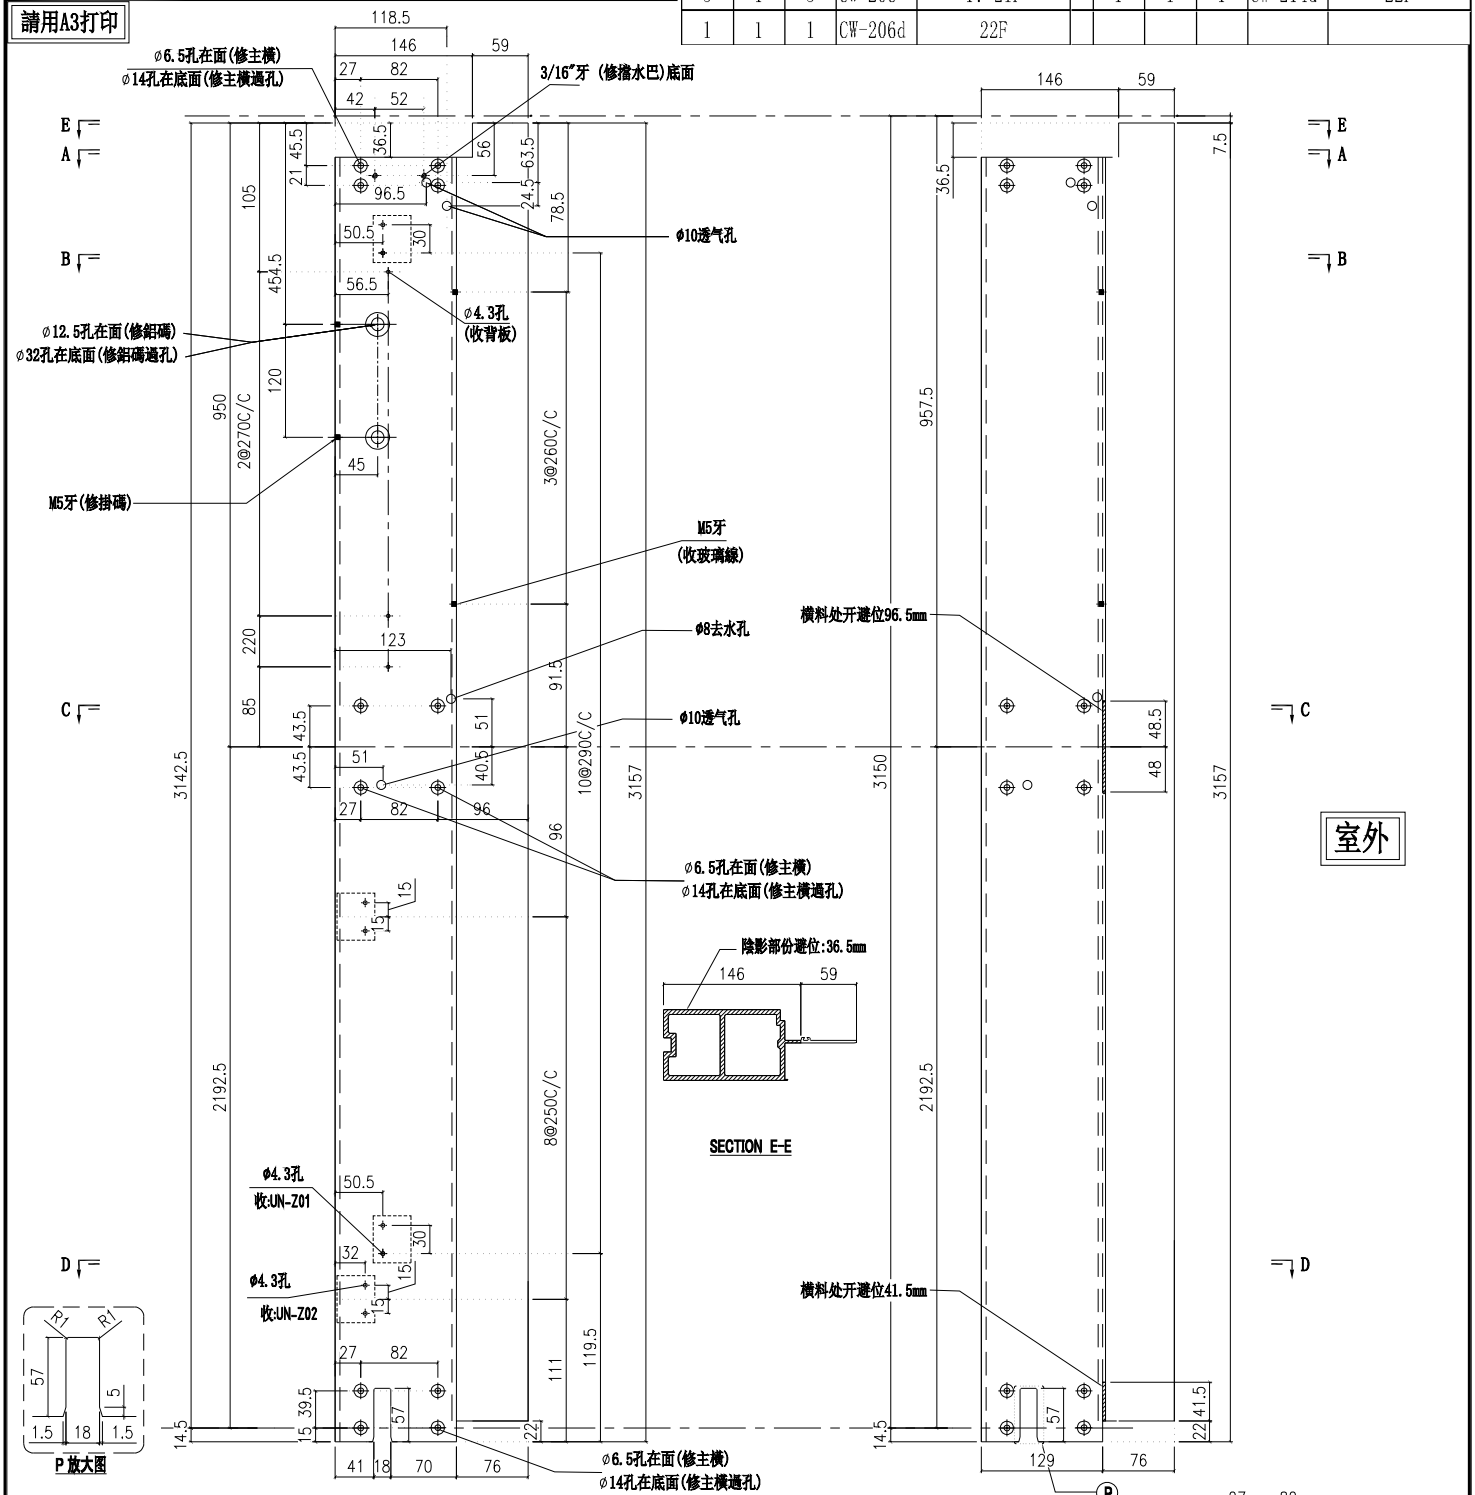

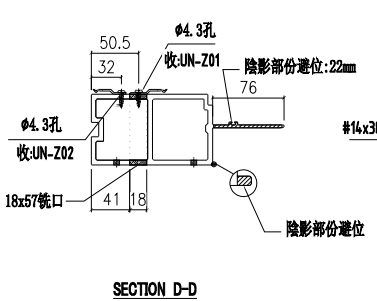

SECTION D-D

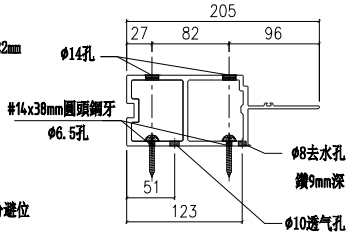

SECTION C-C

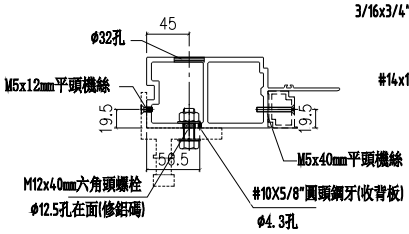

SECTION B-B

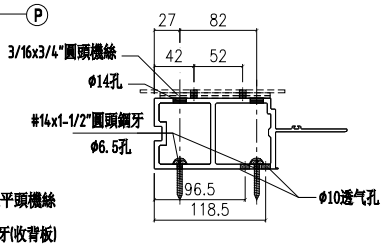

SECTION A-A

名稱	梗邊企	制圖	付吉寧	2022.07.19	修改			
材料	X85975	復核	謝永林	2022.08.17	日期			
顏色	JMQ213457(三塗)	批準	胡哥		圖號	X85975-01R		

美特鋁質 有限公司
MIDI Aluminium Fabricator Ltd.

工程號	J853	地盤	延坪道住宅

請用A3打印

樓層	數量	總數	位置	樓層		樓層	數量	總數	位置	樓層
1	1	1	CW-201a	25F		2	1	2	CW-211a	5F, 25F
2	1	2	CW-202a	5F, 16F		1	1	1	CW-211c	16F
1	1	1	CW-204a	5F		2	1	2	CW-214a	5F, 25F
1	1	1	CW-204c	16F		1	1	1	CW-214c	16F

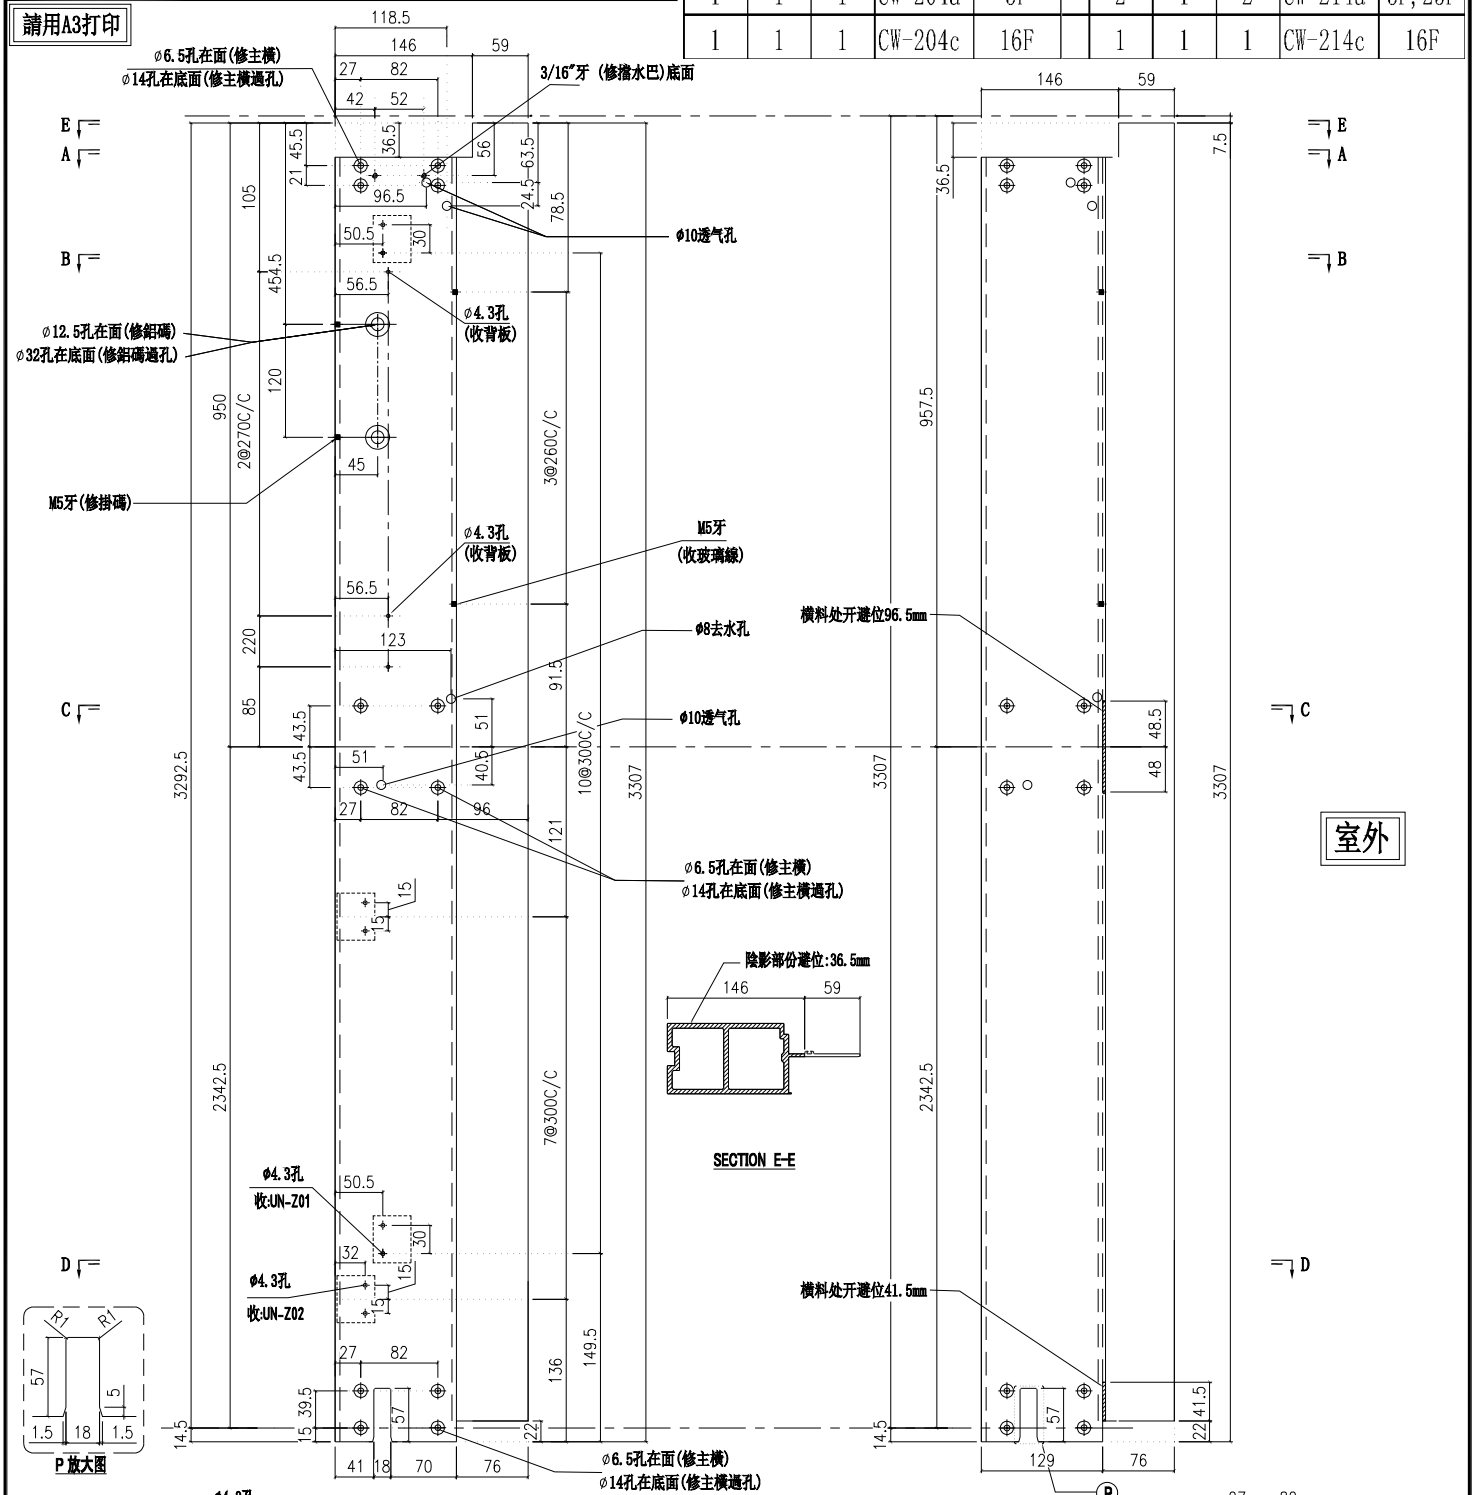

名稱	梗邊企	制圖	付吉寧	2022.07.19	修改			
材料	X85975	復核	謝永林	2022.08.17	日期			
顏色	JMQ213457(三塗)	批準	胡哥		圖號	X85975-01aR		

美特鋁質 有限公司
MIDI Aluminium Fabricator Ltd.

請用A3打印

工程號	J853	地盤	延坪道住宅

樓層	數量	總數	位置	樓層
1	1	1	CW-201b	23F
1	1	1	CW-206b	23F
1	1	1	CW-211b	23F
1	1	1	CW-214b	23F

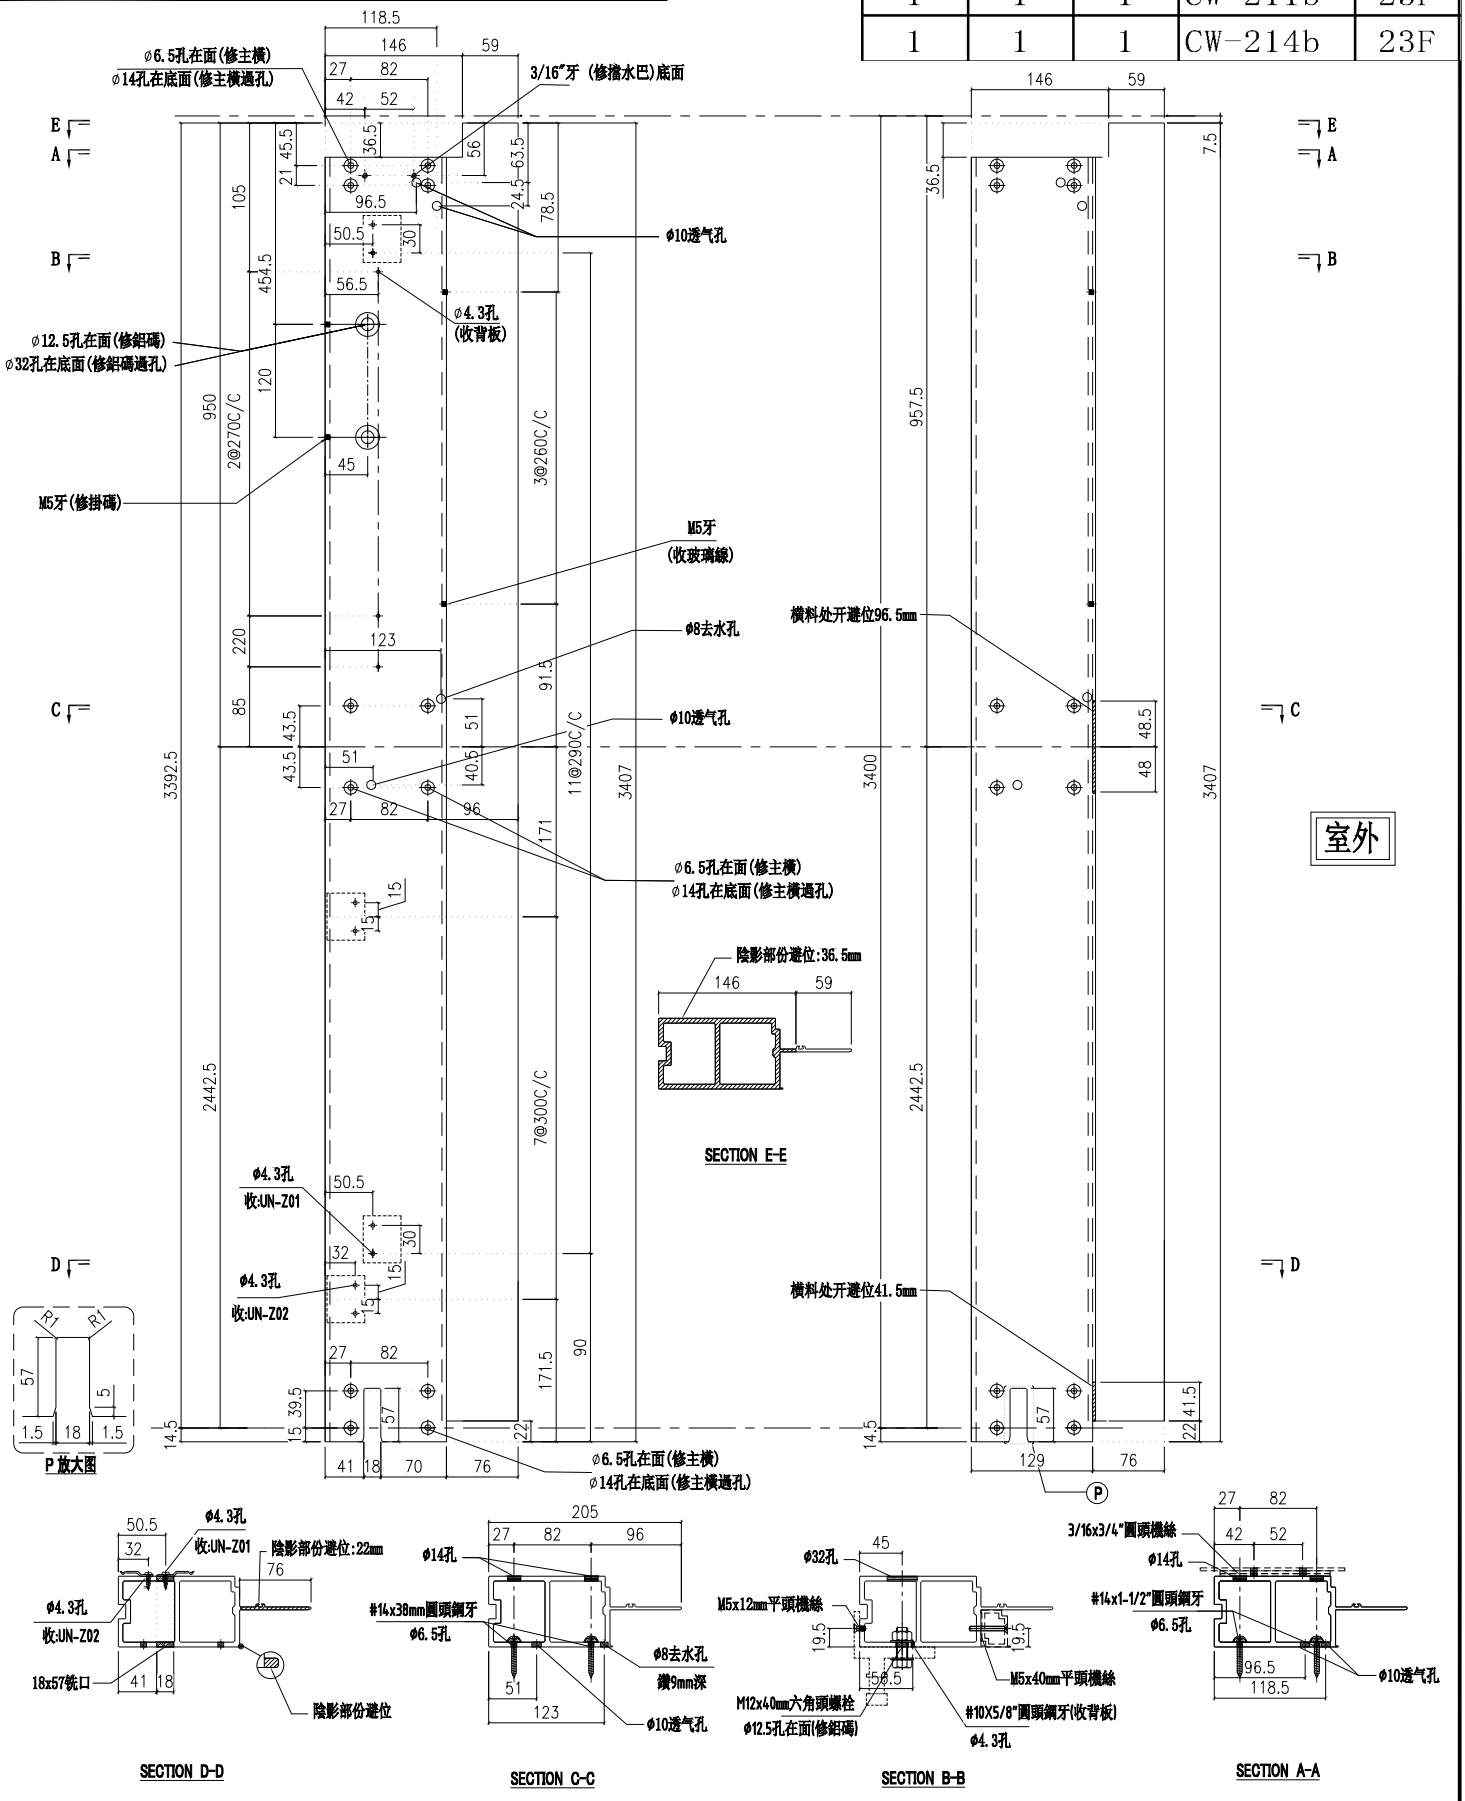

名稱	梗邊企	制圖	付吉寧	2022.07.19	修改			
材料	X85975	復核	謝永林	2022.08.17	日期			
顏色	JMQ213457(三塗)	批準	胡哥		圖號	X85975-01bR		

美特鋁質 有限公司
MIDI Aluminium Fabricator Ltd.

工程號	J853	地盤	延坪道住宅

層數	數量	總數	位置	樓層
1	1	1	CW-PTBG28Q	5F-底

請用A3打印

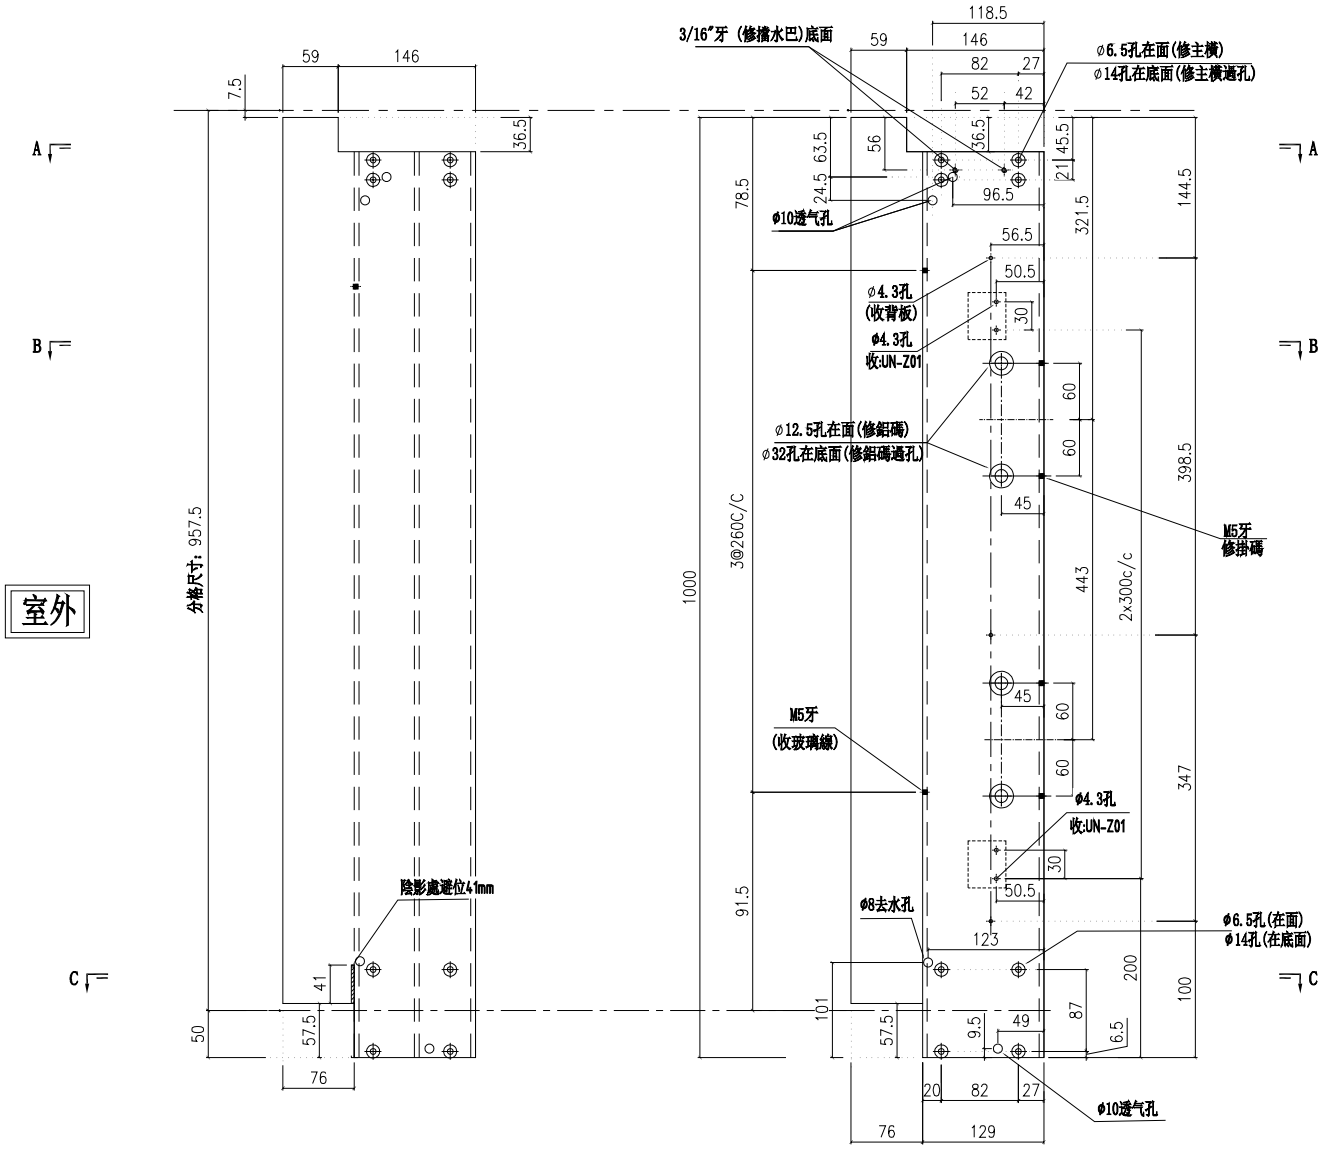

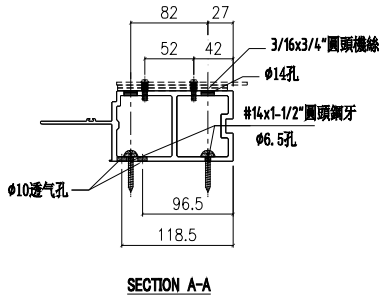

SECTION A-A

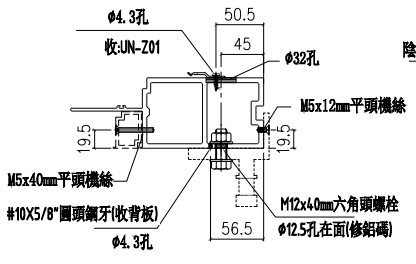

SECTION B-B

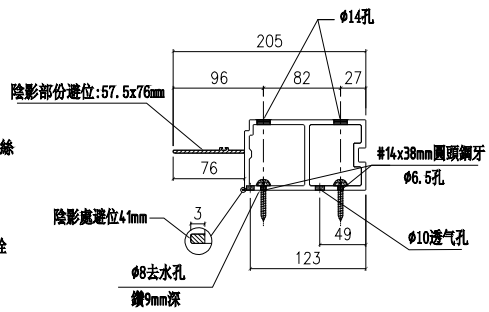

SECTION C-C

名稱	梗邊企	制圖	付吉寧	2022.07.19	修改			
材料	X85975	復核	謝永林	2022.08.17	日期			
顏色	JMQ213457(三塗)	批準	胡哥		圖號	X85975-01Q		

美特鋁質 有限公司
MIDI Aluminium Fabricator Ltd.

工程號	J853	地盤	延坪道住宅

層數	數量	總數	位置	樓層
1	1	1	CW-PTMB01Q	5F-底

請用A3打印

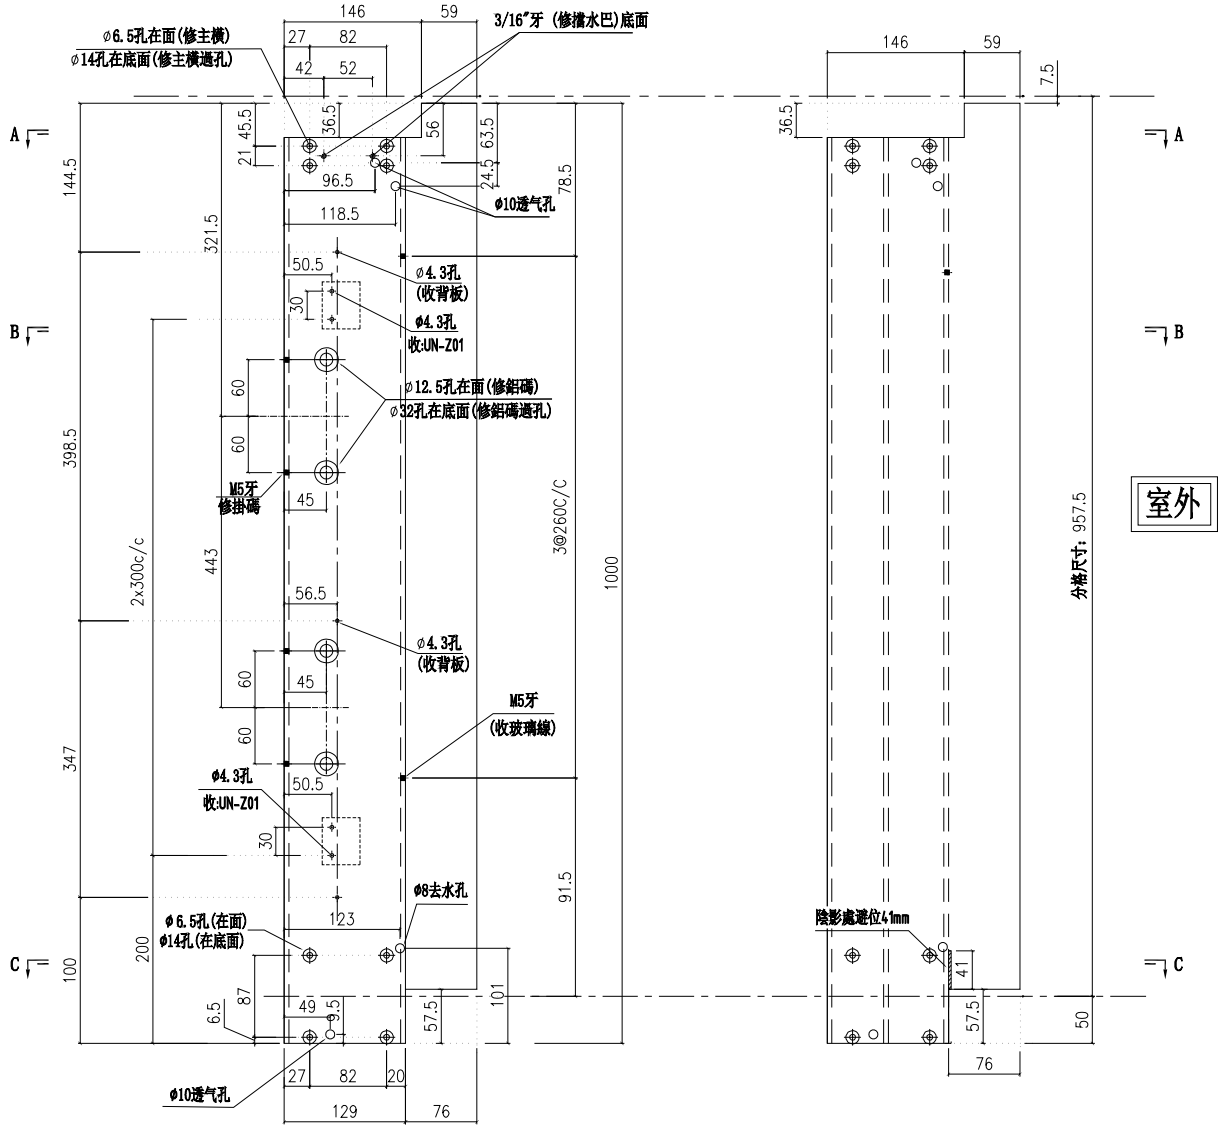

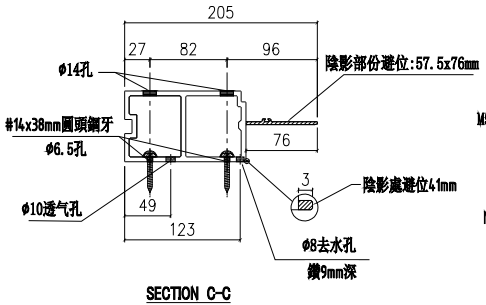

SECTION C-C

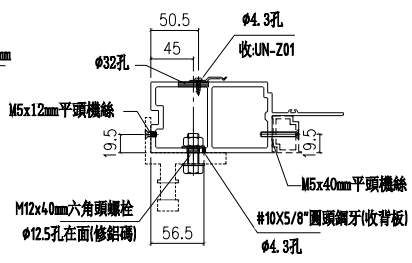

SECTION B-B

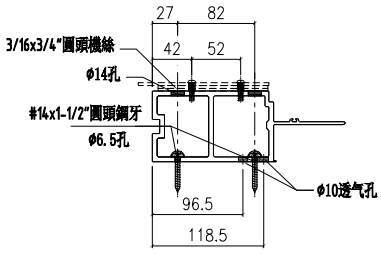

SECTION A-A

名稱	梗邊企	制圖	付吉寧	2022.07.19	修改			
材料	X85975	復核	謝永林	2022.08.17	日期			
顏色	JMQ213457(三塗)	批準	胡哥		圖號	X85975-01QR		

美特鋁質 有限公司
MIDI Aluminium Fabricator Ltd.

工程號	J853	地盤	延坪道住宅

樓層	數量	總數	位置	樓層		樓層	數量	總數	位置	樓層
8	1	8	CW-203	6F-15F		14	1	14	CW-210	6F-15F,17-22F
13	1	13	CW-209	6F-15F,17-21F		13	1	13	CW-212	6F-15F,17-21F
1	1	1	CW-209d	22F		1	1	1	CW-212d	22F

請用A3打印

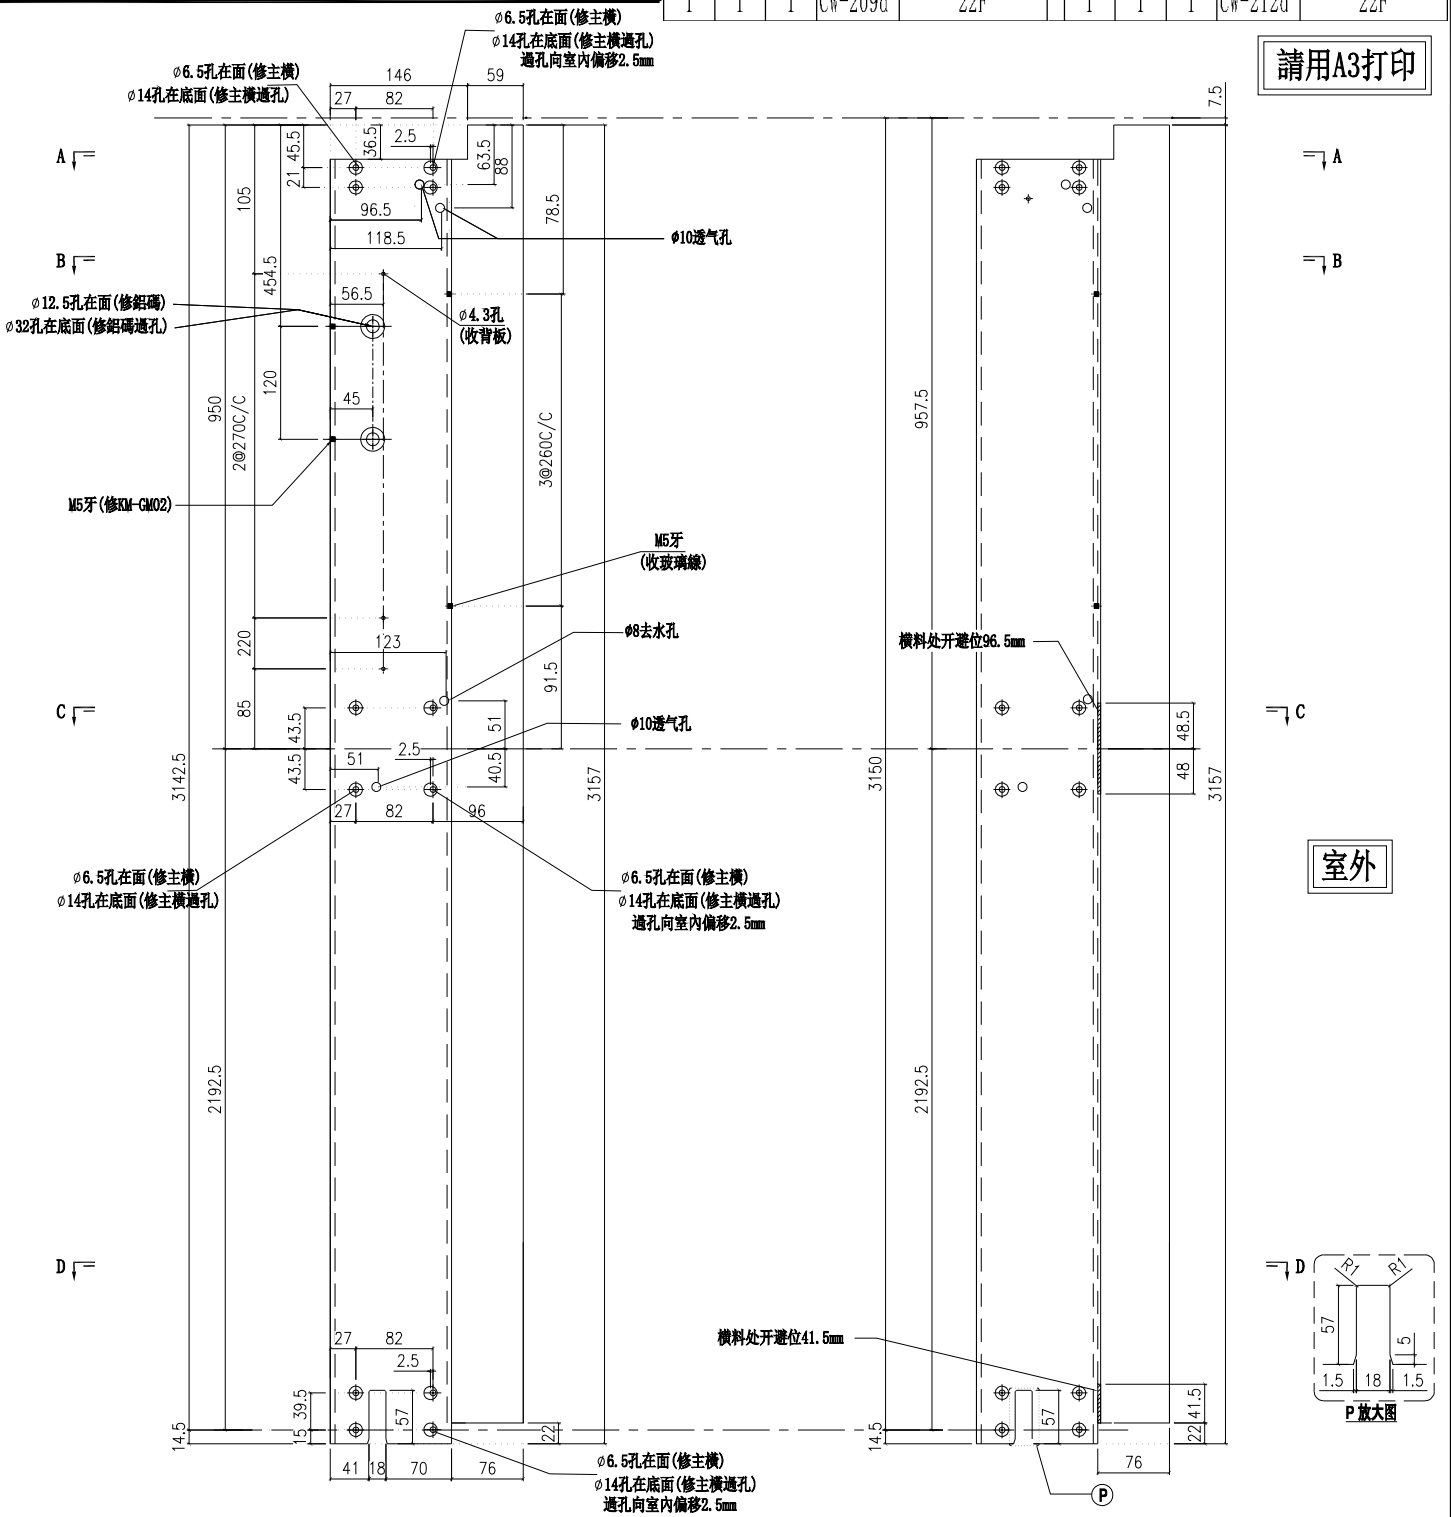

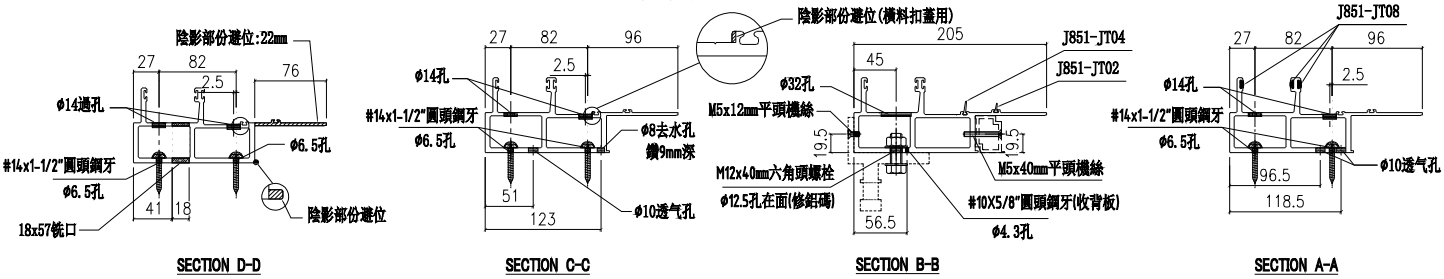

SECTION D-D　SECTION C-C　SECTION B-B　SECTION A-A

名稱	梗公企	制圖	付吉寧	2022.07.19	修改			
材料	X85971	復核	謝永林	2022.08.17	日期			
顏色	JMQ213457(三塗)	批準	胡哥		圖號	X85971-01		

美特鋁質 有限公司
MIDI Aluminium Fabricator Ltd.

工程號	J853	地盤	延坪道住宅

請用A3打印

樓層	數量	總數	位置	樓層		樓層	數量	總數	位置	樓層
1	1	1	CW-203a	5F		3	1	3	CW-210a	5F, 16, 25F
1	1	1	CW-205a	25F		2	1	2	CW-212a	5F, 25F
2	1	2	CW-209a	5F, 25F		1	1	1	CW-212c	16F
1	1	1	CW-209c	16F						

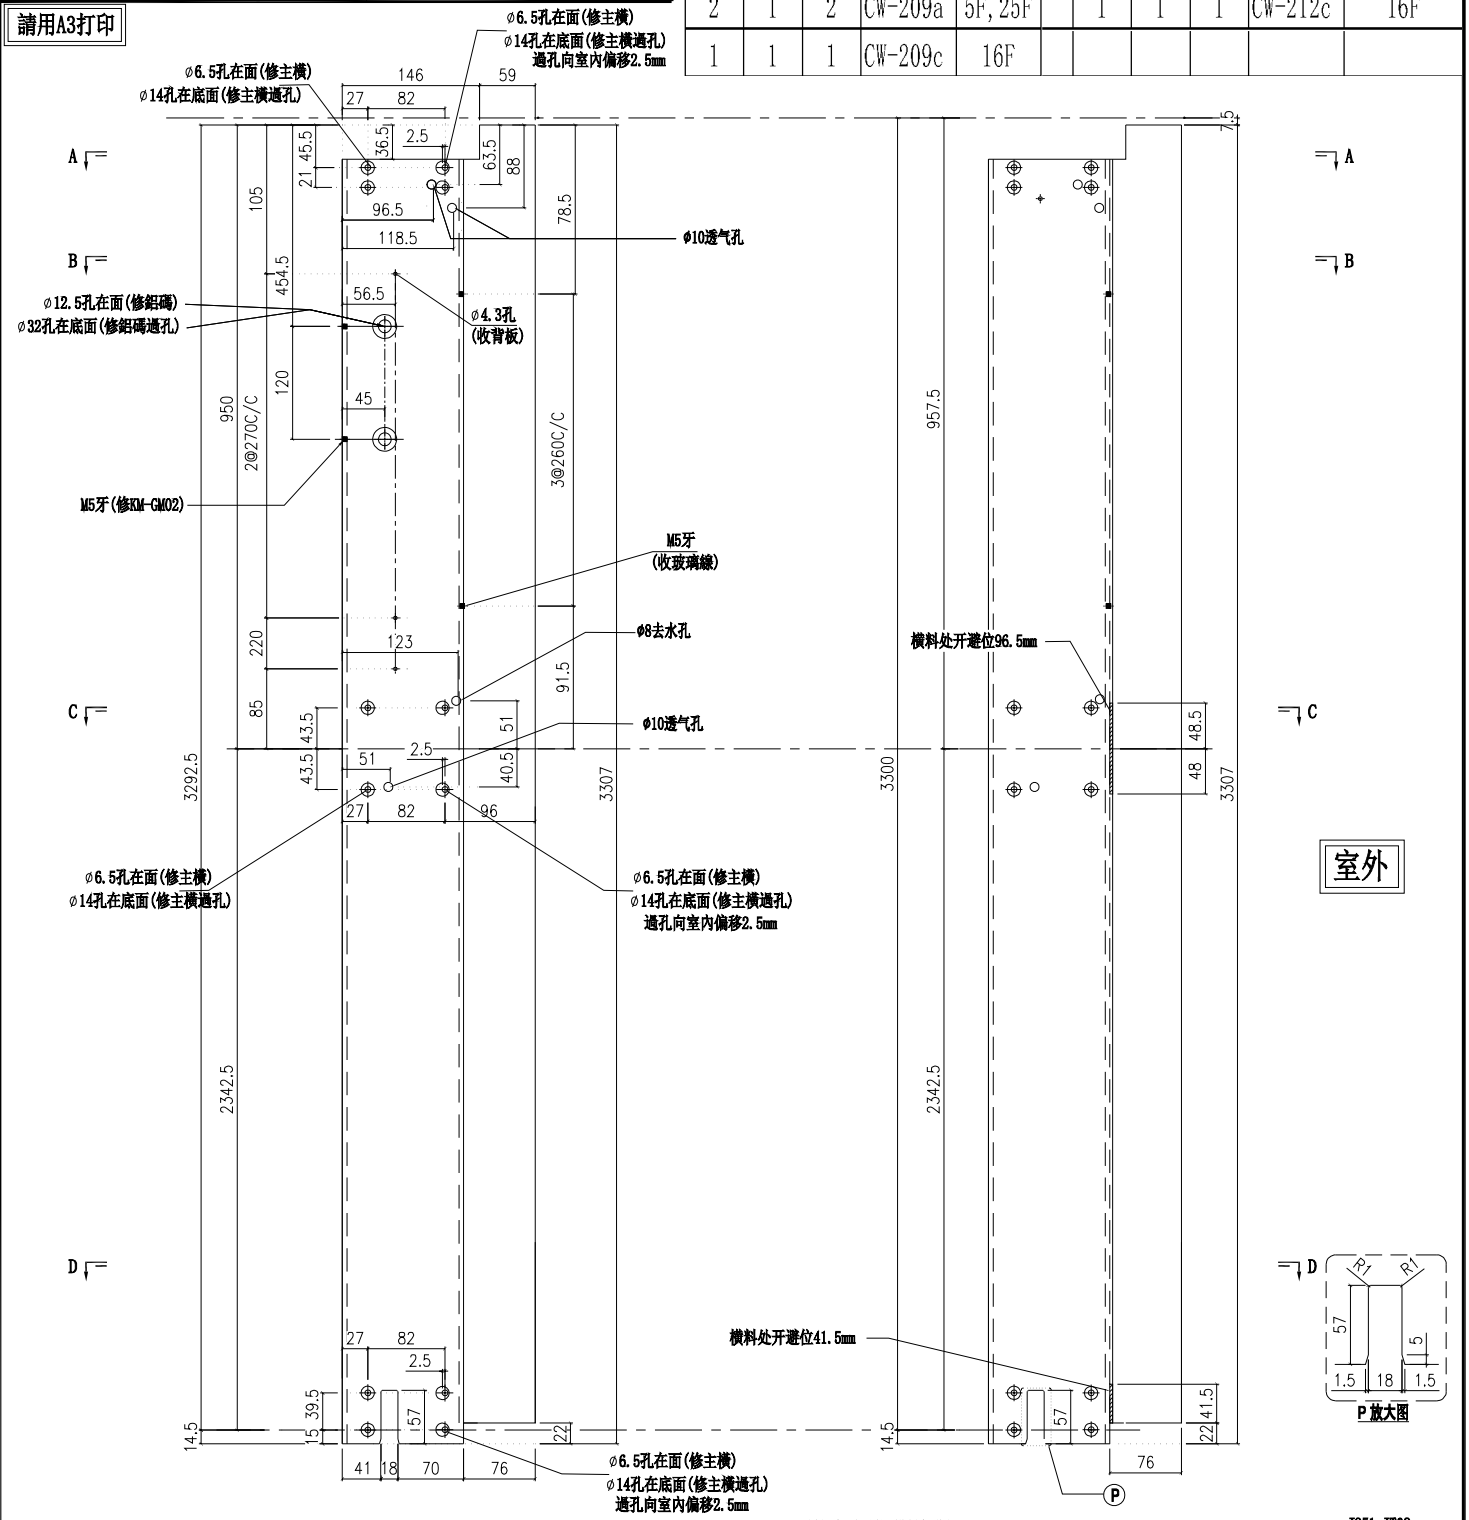

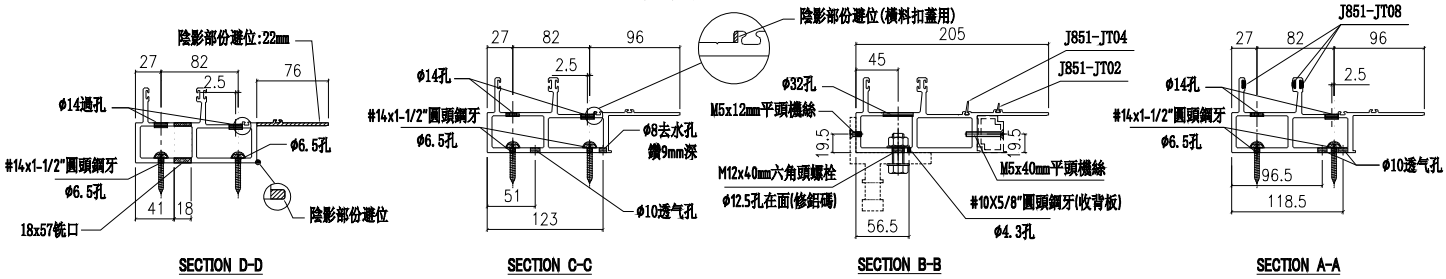

名稱	梗公企	制圖	付吉寧	2022.07.19	修改			
材料	X85971	復核	謝永林	2022.08.17	日期			
顏色	JMQ213457(三塗)	批準	胡哥		圖號	X85971-01a		

美特鋁質 有限公司
MIDI Aluminium Fabricator Ltd.

工程號	J853	地盤	延坪道住宅

請用A3打印

樓層	數量	總數	位置	樓層
1	1	1	CW-209b	23F
1	1	1	CW-210b	23F
1	1	1	CW-212b	23F

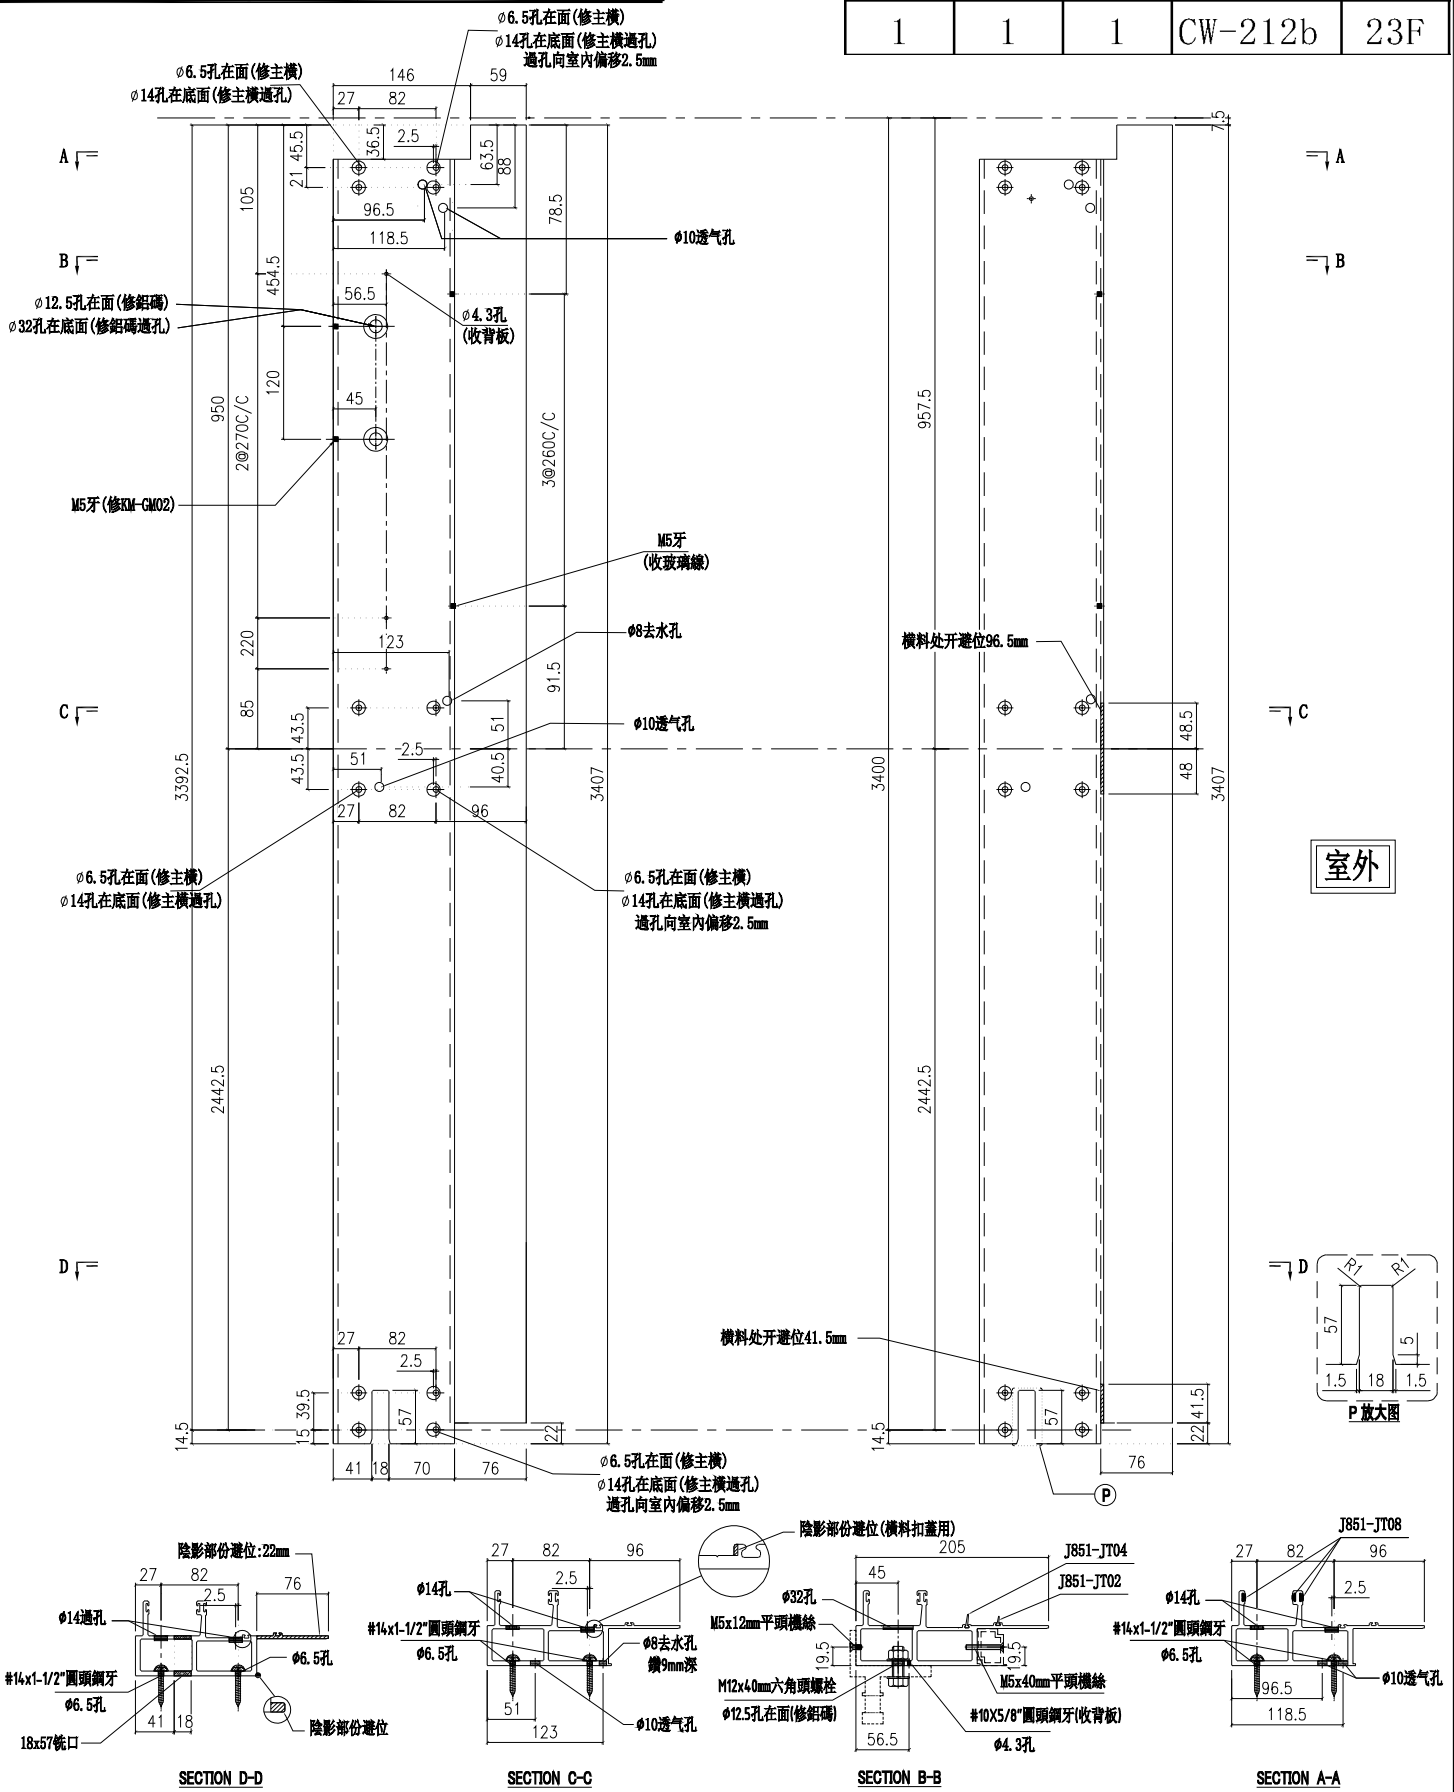

名稱	梗公企	制圖	付吉寧	2022.07.19	修改			
材料	X85971	復核	謝永林	2022.08.17	日期			
顏色	JMQ213457(三塗)	批準	胡哥		圖號	X85971-01b		

美特鋁質 有限公司 MIDI Aluminium Fabricator Ltd.				數量	使用位置	樓層
工程號	J853	地盤	延坪道住宅	1	CW-203T	16F

請用A3打印

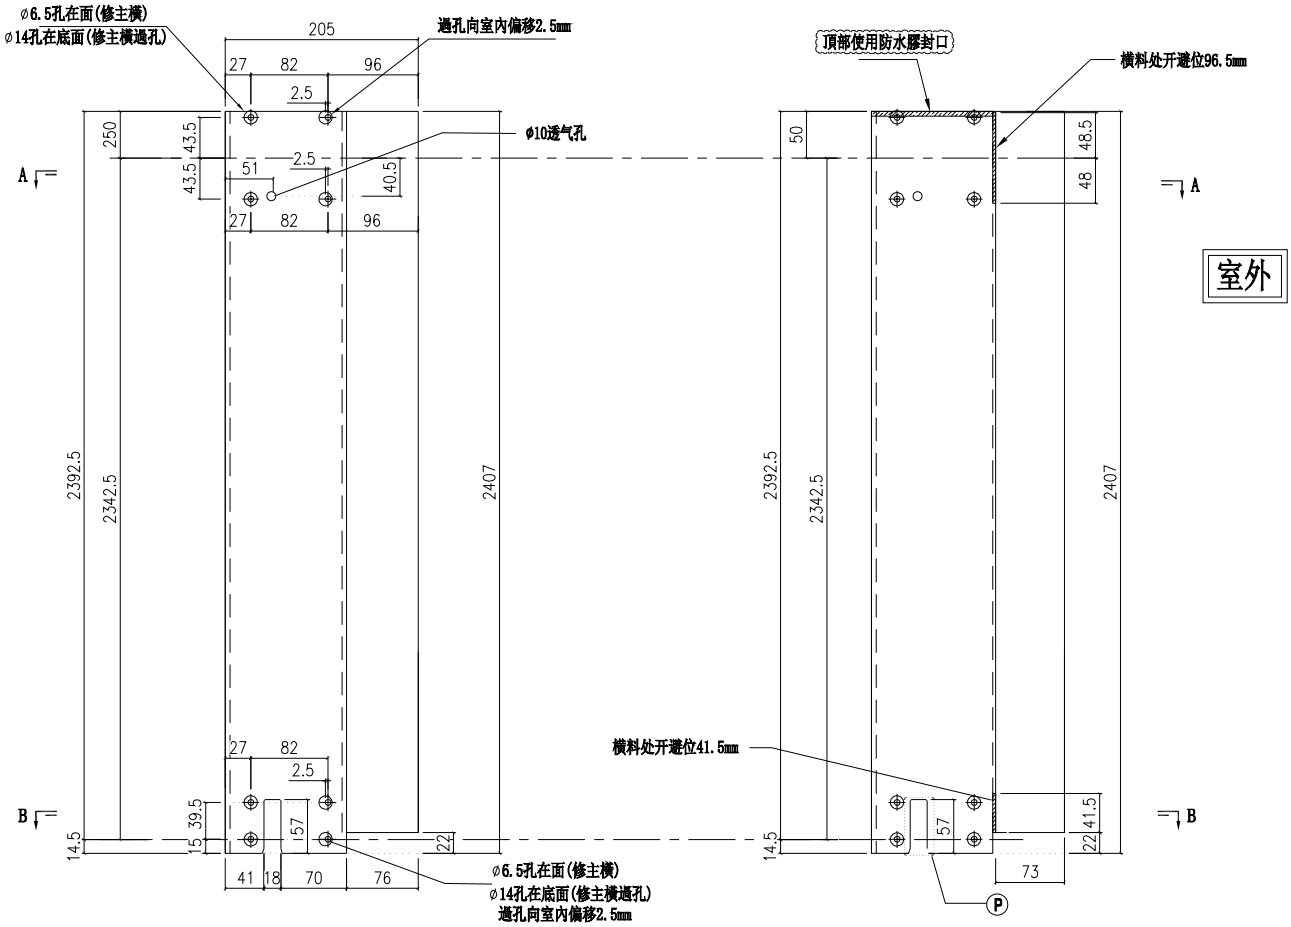

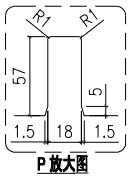

P放大图

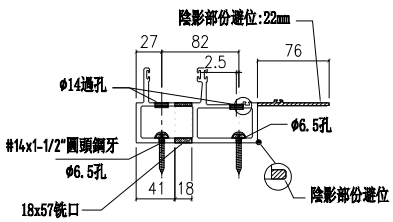

SECTION B-B

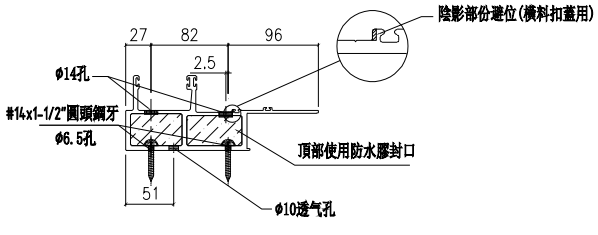

SECTION A-A

名稱	梗公企	制圖	付吉寧	2022.07.19	修改			
材料	X85971	復核	謝永林	2022.08.17	日期			
顏色	JMQ213457(三塗)	批準	胡哥		圖號	X85971-16		

美特鋁質 有限公司
MIDI Aluminium Fabricator Ltd.

工程號	J853	地盤	延坪道住宅

樓層	數量	總數	位置	樓層
14	1	14	CW-213	6F-15F,17-22F

請用A3打印

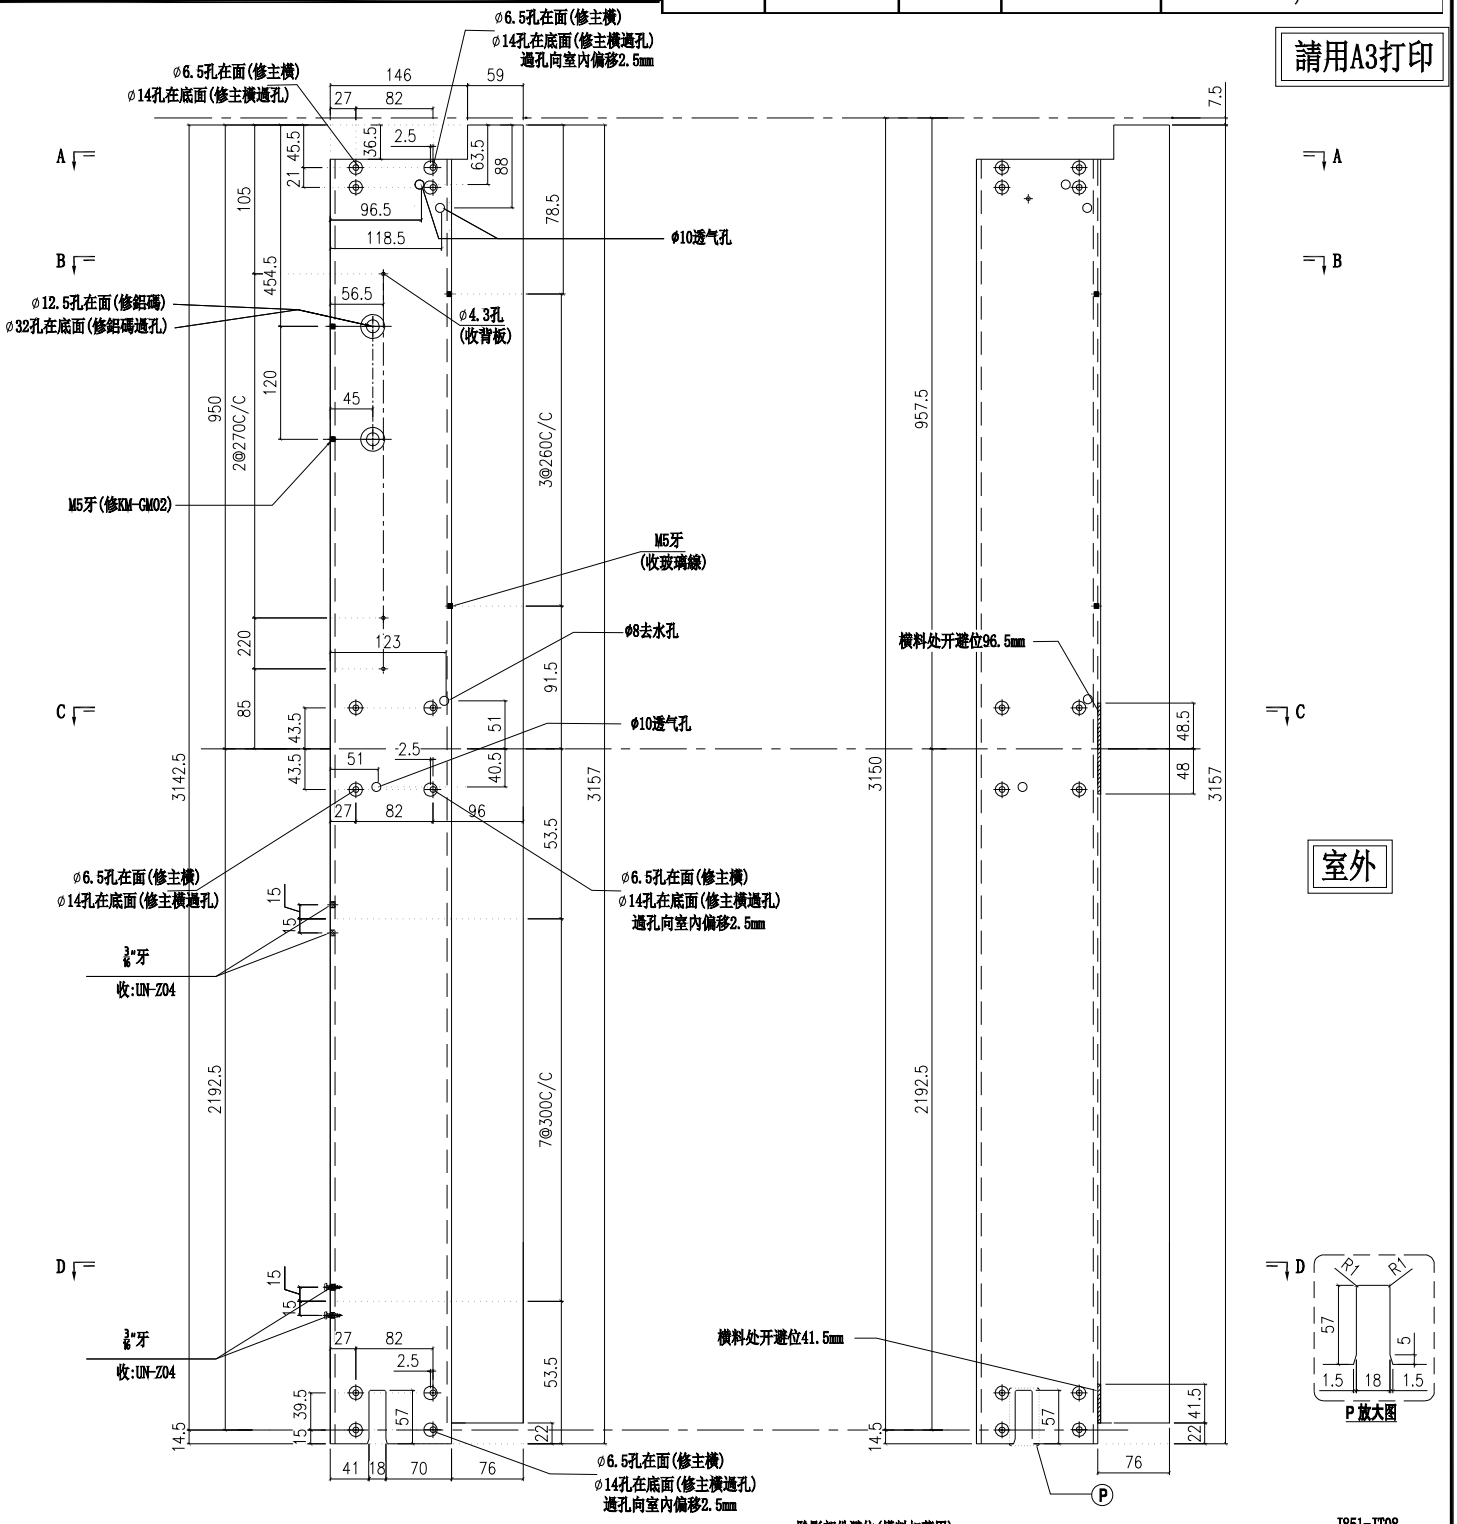

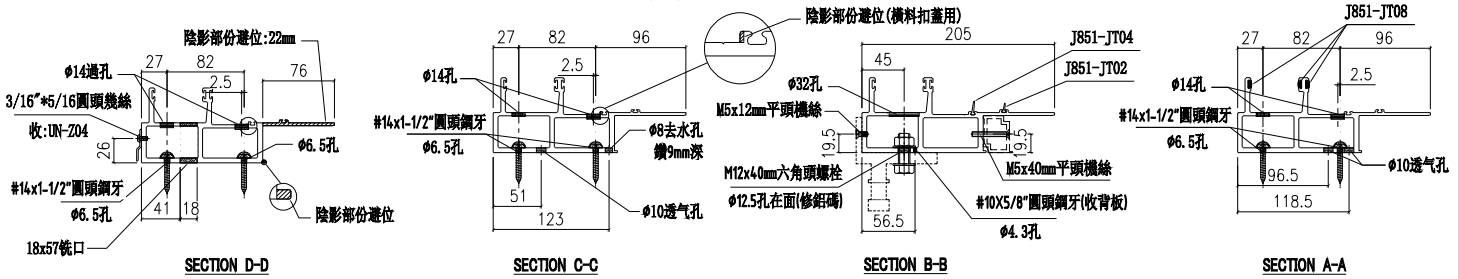

名稱	梗公企	制圖	付吉寧	2022.07.19	修改			
材料	X85971	復核	謝永林	2022.08.17	日期			
顏色	JMQ213457(三塗)	批準	胡哥		圖號	X85971-02		

美特鋁質 有限公司
MIDI Aluminium Fabricator Ltd.

工程號	J853	地盤	延坪道住宅

樓層	數量	總數	位置	樓層
3	1	3	CW-213a	5F,16F,25F

請用A3打印

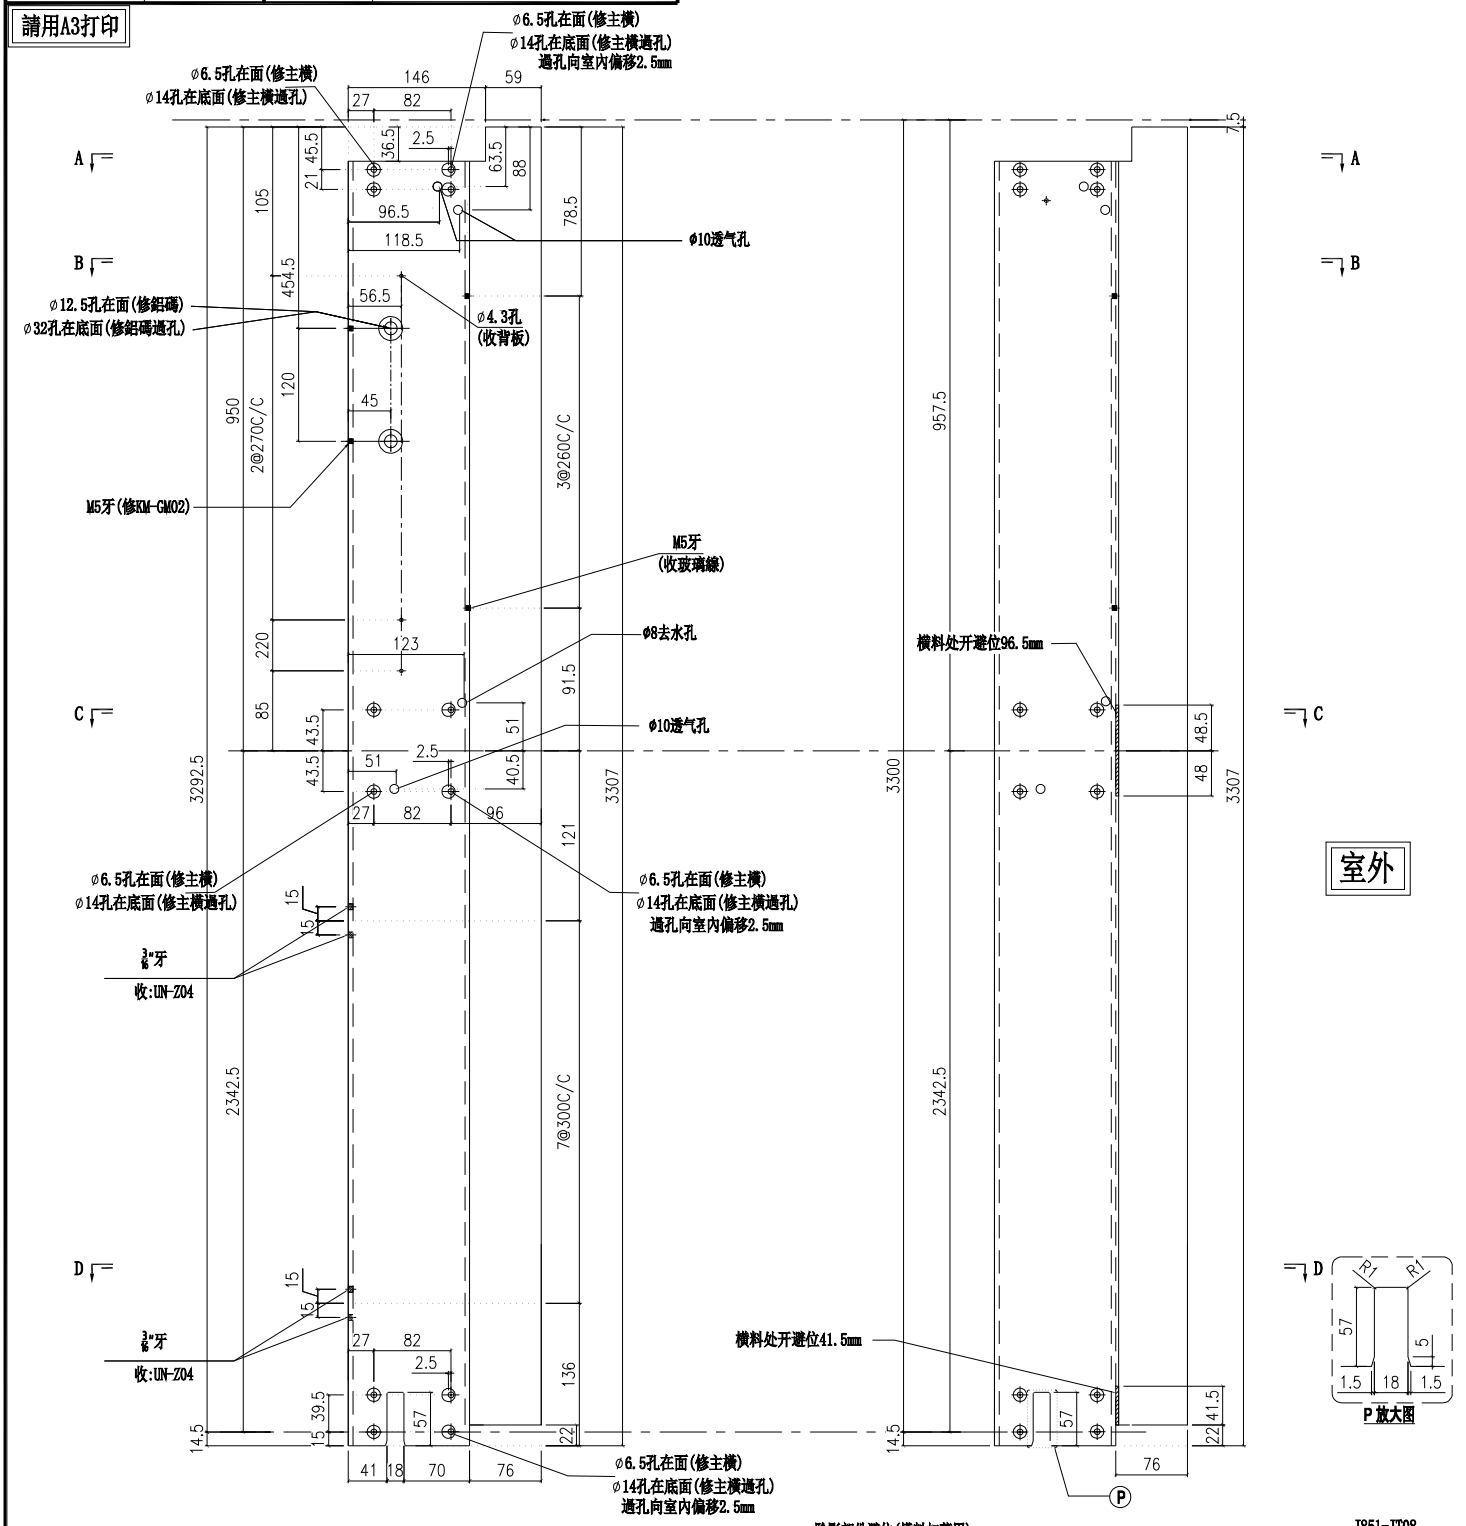

名稱	梗公企	制圖	付吉寧	2022.07.19	修改			
材料	X85971	復核	謝永林	2022.08.17	日期			
顏色	JMQ213457(三塗)	批準	胡哥		圖號	X85971-02a		

美特鋁質 有限公司
MIDI Aluminium Fabricator Ltd.

請用A3打印

樓層	數量	總數	位置	樓層
1	1	1	CW-213b	23F

工程號	J853	地盤	延坪道住宅

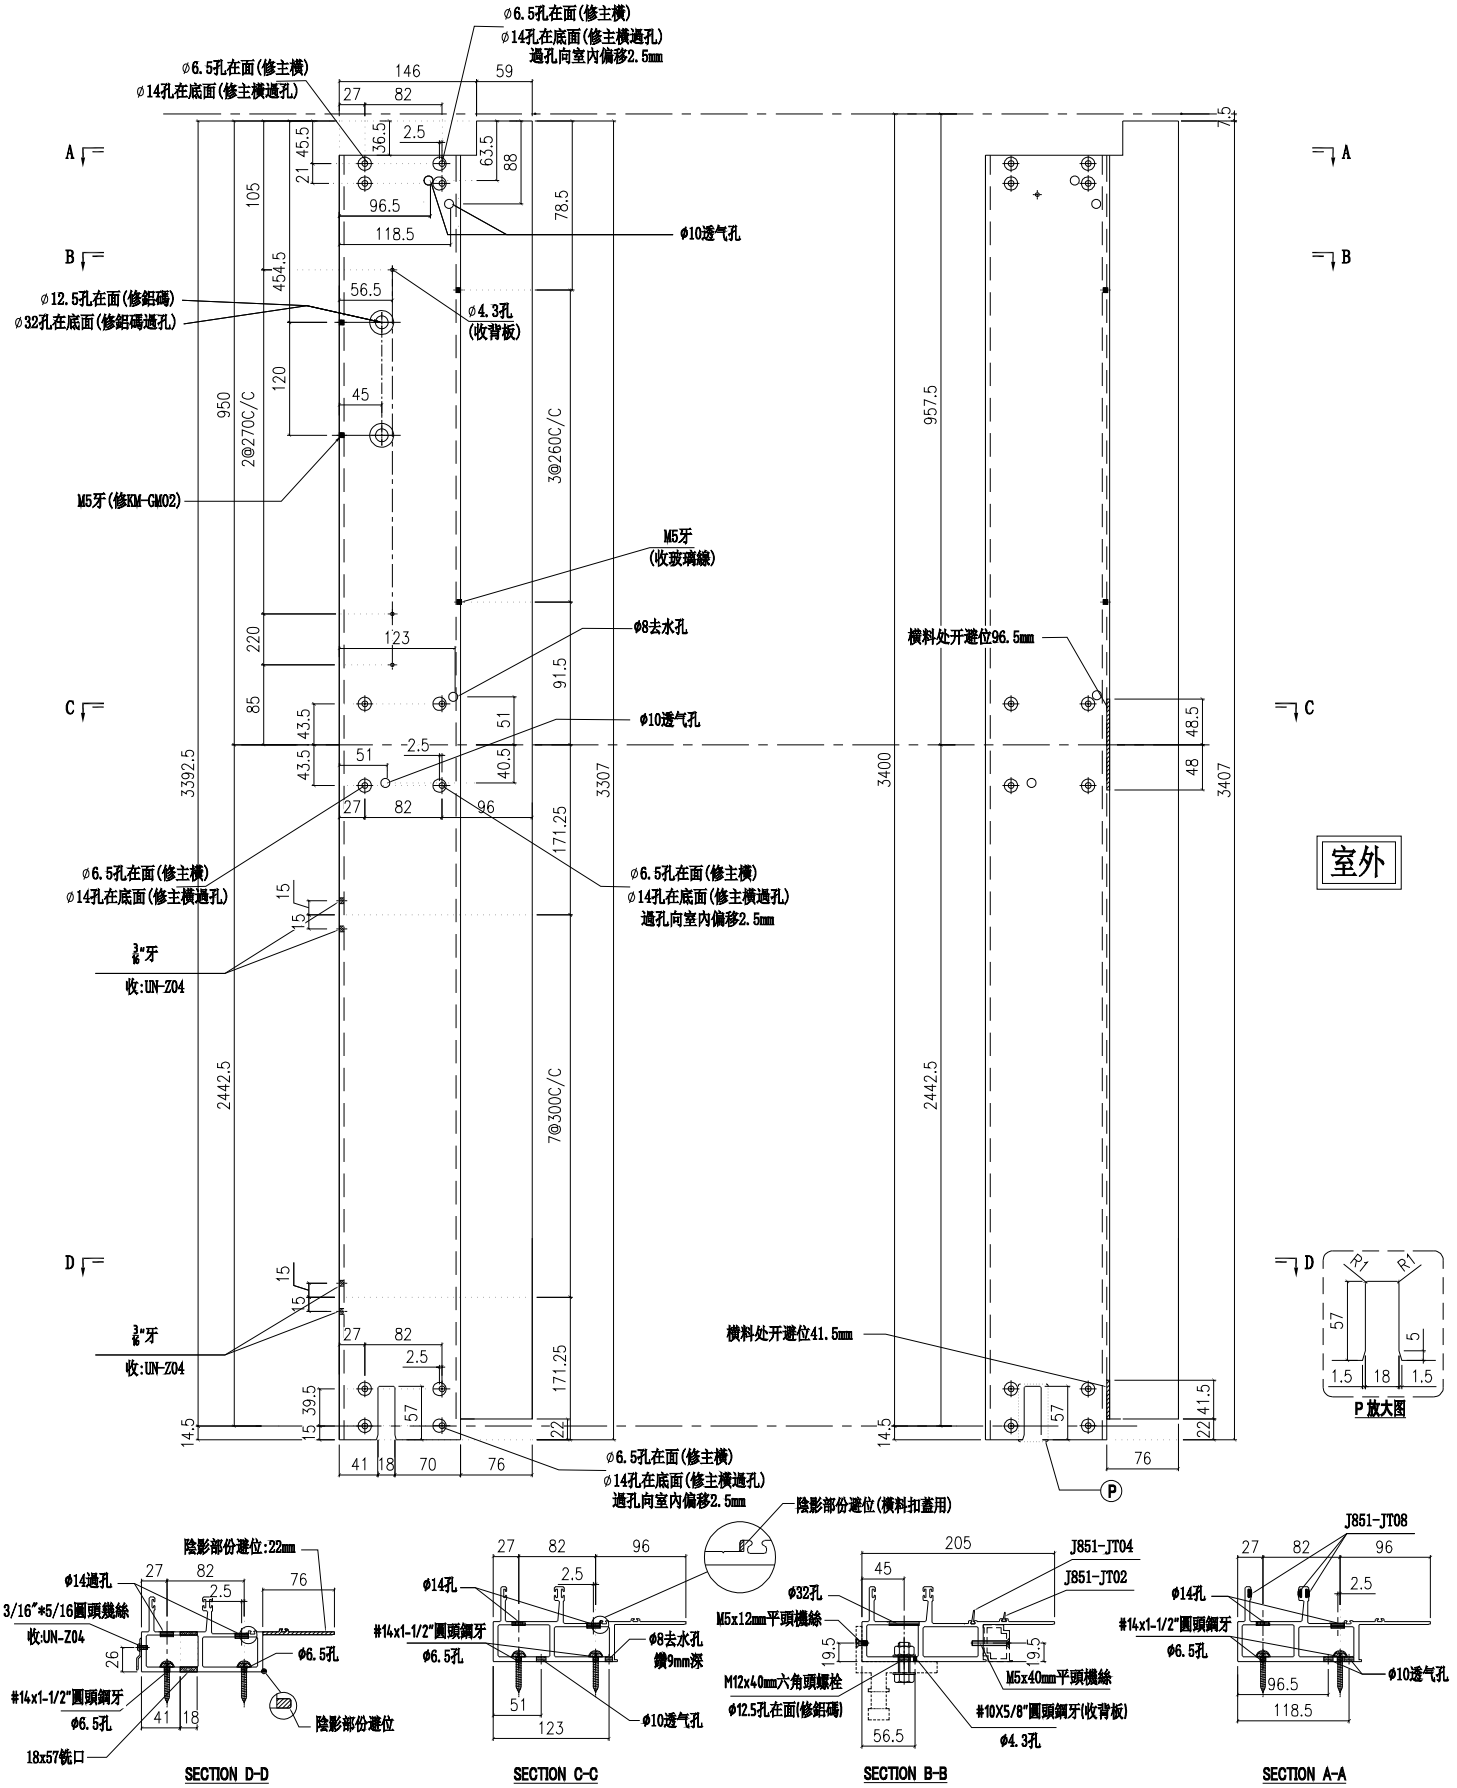

名稱	梗公企	制圖	付吉寧	2022.07.19	修改			
材料	X85971	復核	謝永林	2022.08.17	日期			
顏色	JMQ213457(三塗)	批準	胡哥		圖號	X85971-02b		

美特鋁質 有限公司
MIDI Aluminium Fabricator Ltd.

工程號	J853	地盤	延坪道住宅

層數	數量	總數	位置	樓層
1	1	1	CW-PTBG28Q	5F-底

請用A3打印

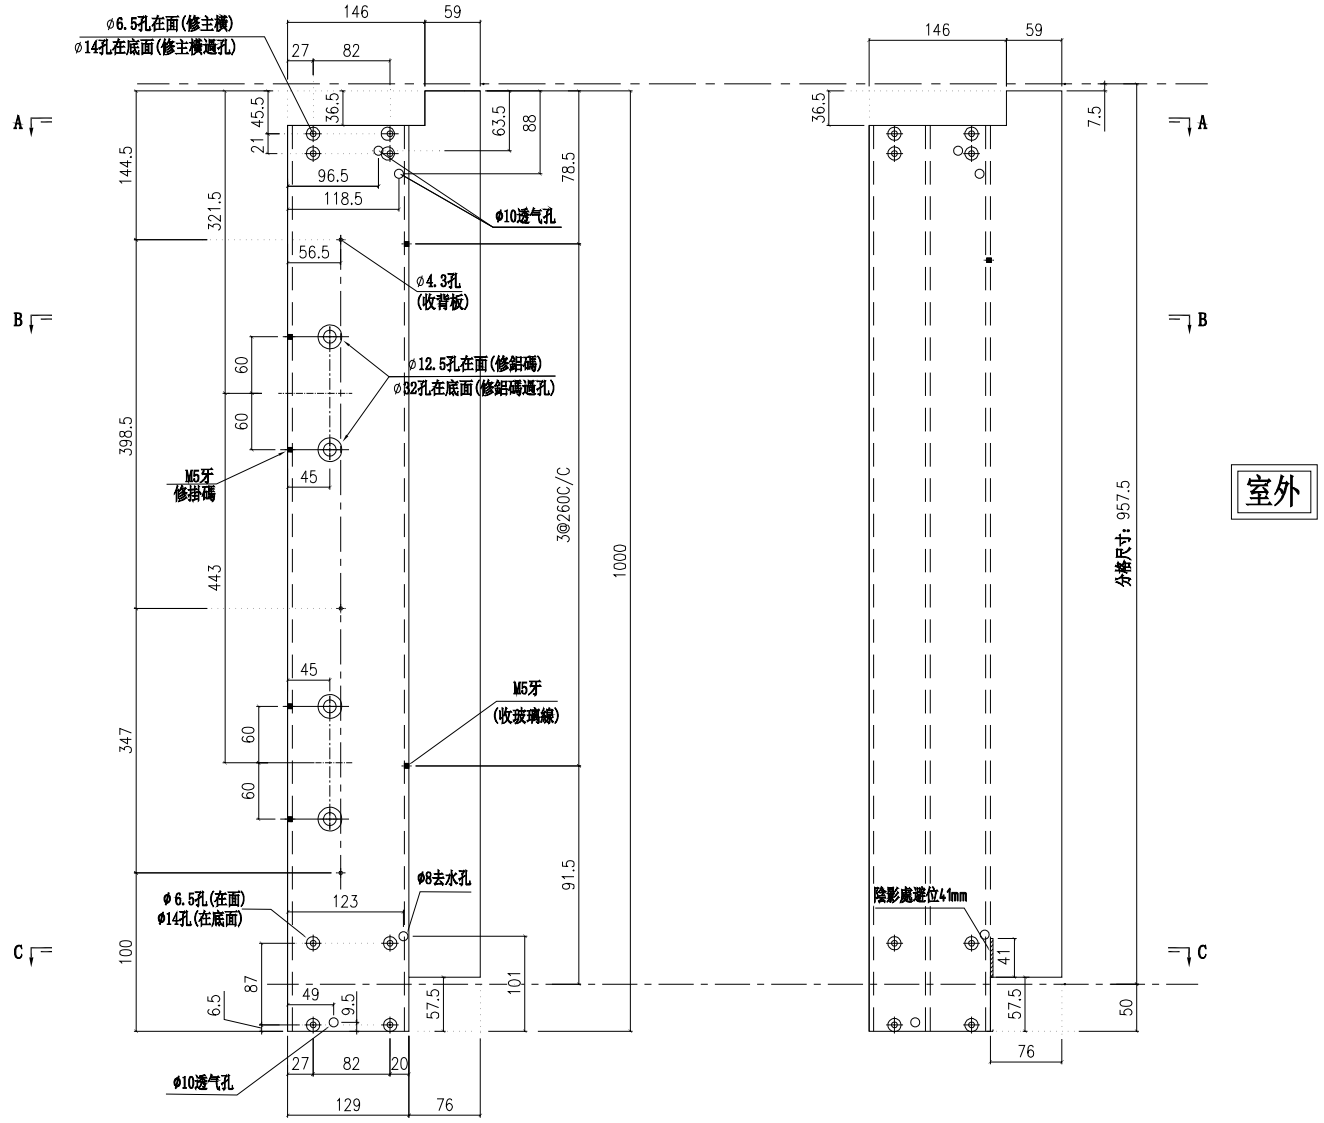

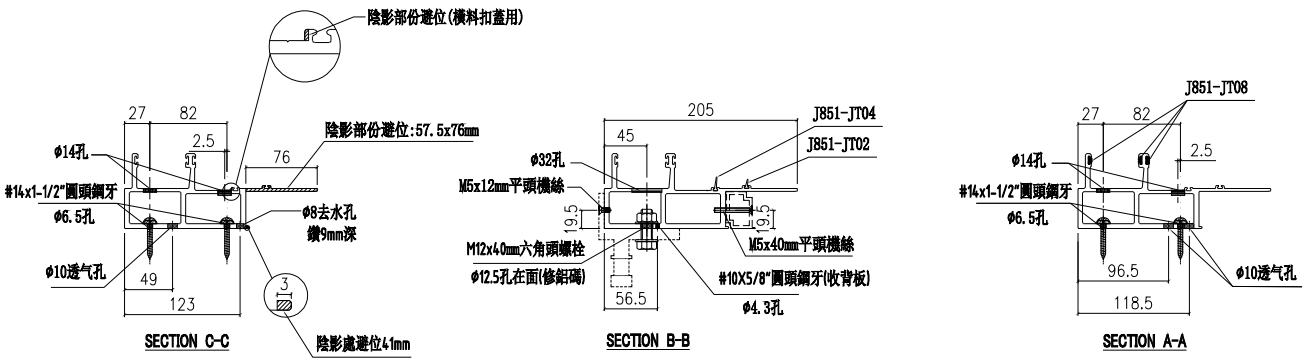

名稱	梗公企	制圖	付吉寧	2022.07.19	修改			
材料	X85971	復核	謝永林	2022.08.17	日期			
顏色	JMQ213457(三塗)	批準	胡哥		圖號	X85971-01Q		

美特鋁質 有限公司
MIDI Aluminium Fabricator Ltd.

工程號	J853	地盤	延坪道住宅

樓層	數量	總數	位置	樓層		樓層	數量	總數	位置	樓層
6	1	6	CW-201	17F-22F		13	1	13	CW-211	6F-15F, 17-21F
14	1	14	CW-202	6F-15F, 17-22F		1	1	1	CW-211d	22F
8	1	8	CW-204	6F-15F		14	1	14	CW-213	6F-15F, 17-22F
5	1	5	CW-206	17F-21F		13	1	13	CW-214	6F-15F, 17-21F
1	1	1	CW-206d	22F		1	1	1	CW-214d	22F
5	1	5	CW-208	17F-21F		合計：		42		
1	1	1	CW-208d	22F						
合計：		40								

請用A3打印

室外

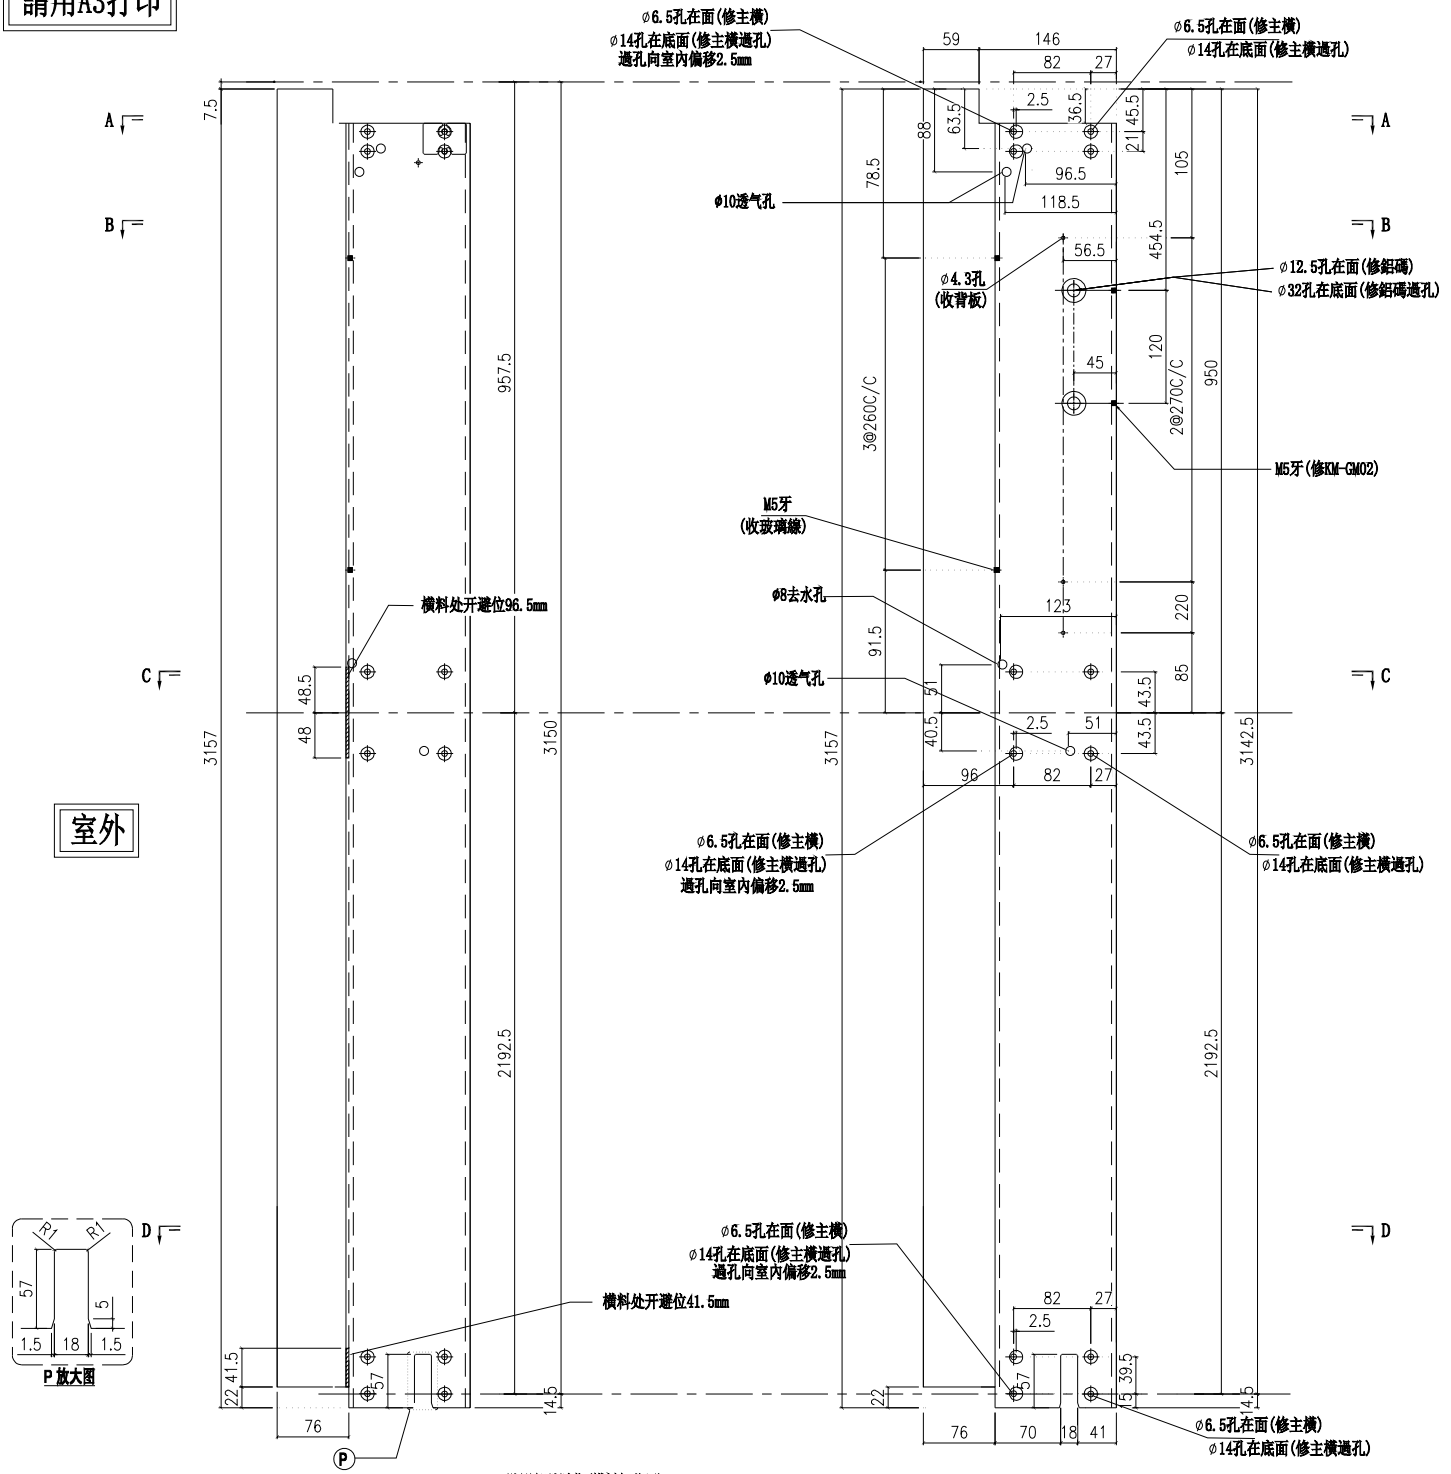

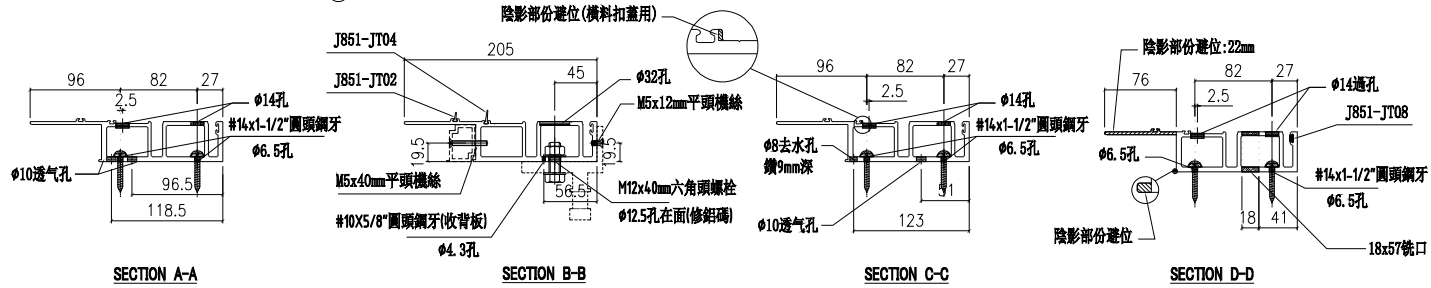

名稱	梗母企	制圖	付吉寧	2022.07.19	修改			
材料	X85972	復核	謝永林	2022.08.17	日期			
顏色	JMQ213457(三塗)	批準	胡哥		圖號	X85972-01		

美特鋁質 有限公司
MIDI Aluminium Fabricator Ltd.

工程號	J853	地盤	延坪道住宅

樓層	數量	總數	位置	樓層		樓層	數量	總數	位置	樓層
1	1	1	CW-201a	25F		2	1	2	CW-211a	5F,25F
2	1	2	CW-202a	5F,16F		1	1	1	CW-211c	16F
1	1	1	CW-204a	5F		3	1	3	CW-213a	5F,16F,25F
1	1	1	CW-204c	16F		2	1	2	CW-214a	5F,25F
1	1	1	CW-205a	25F		1	1	1	CW-214c	16F
合計:		6				合計:		9		

請用A3打印

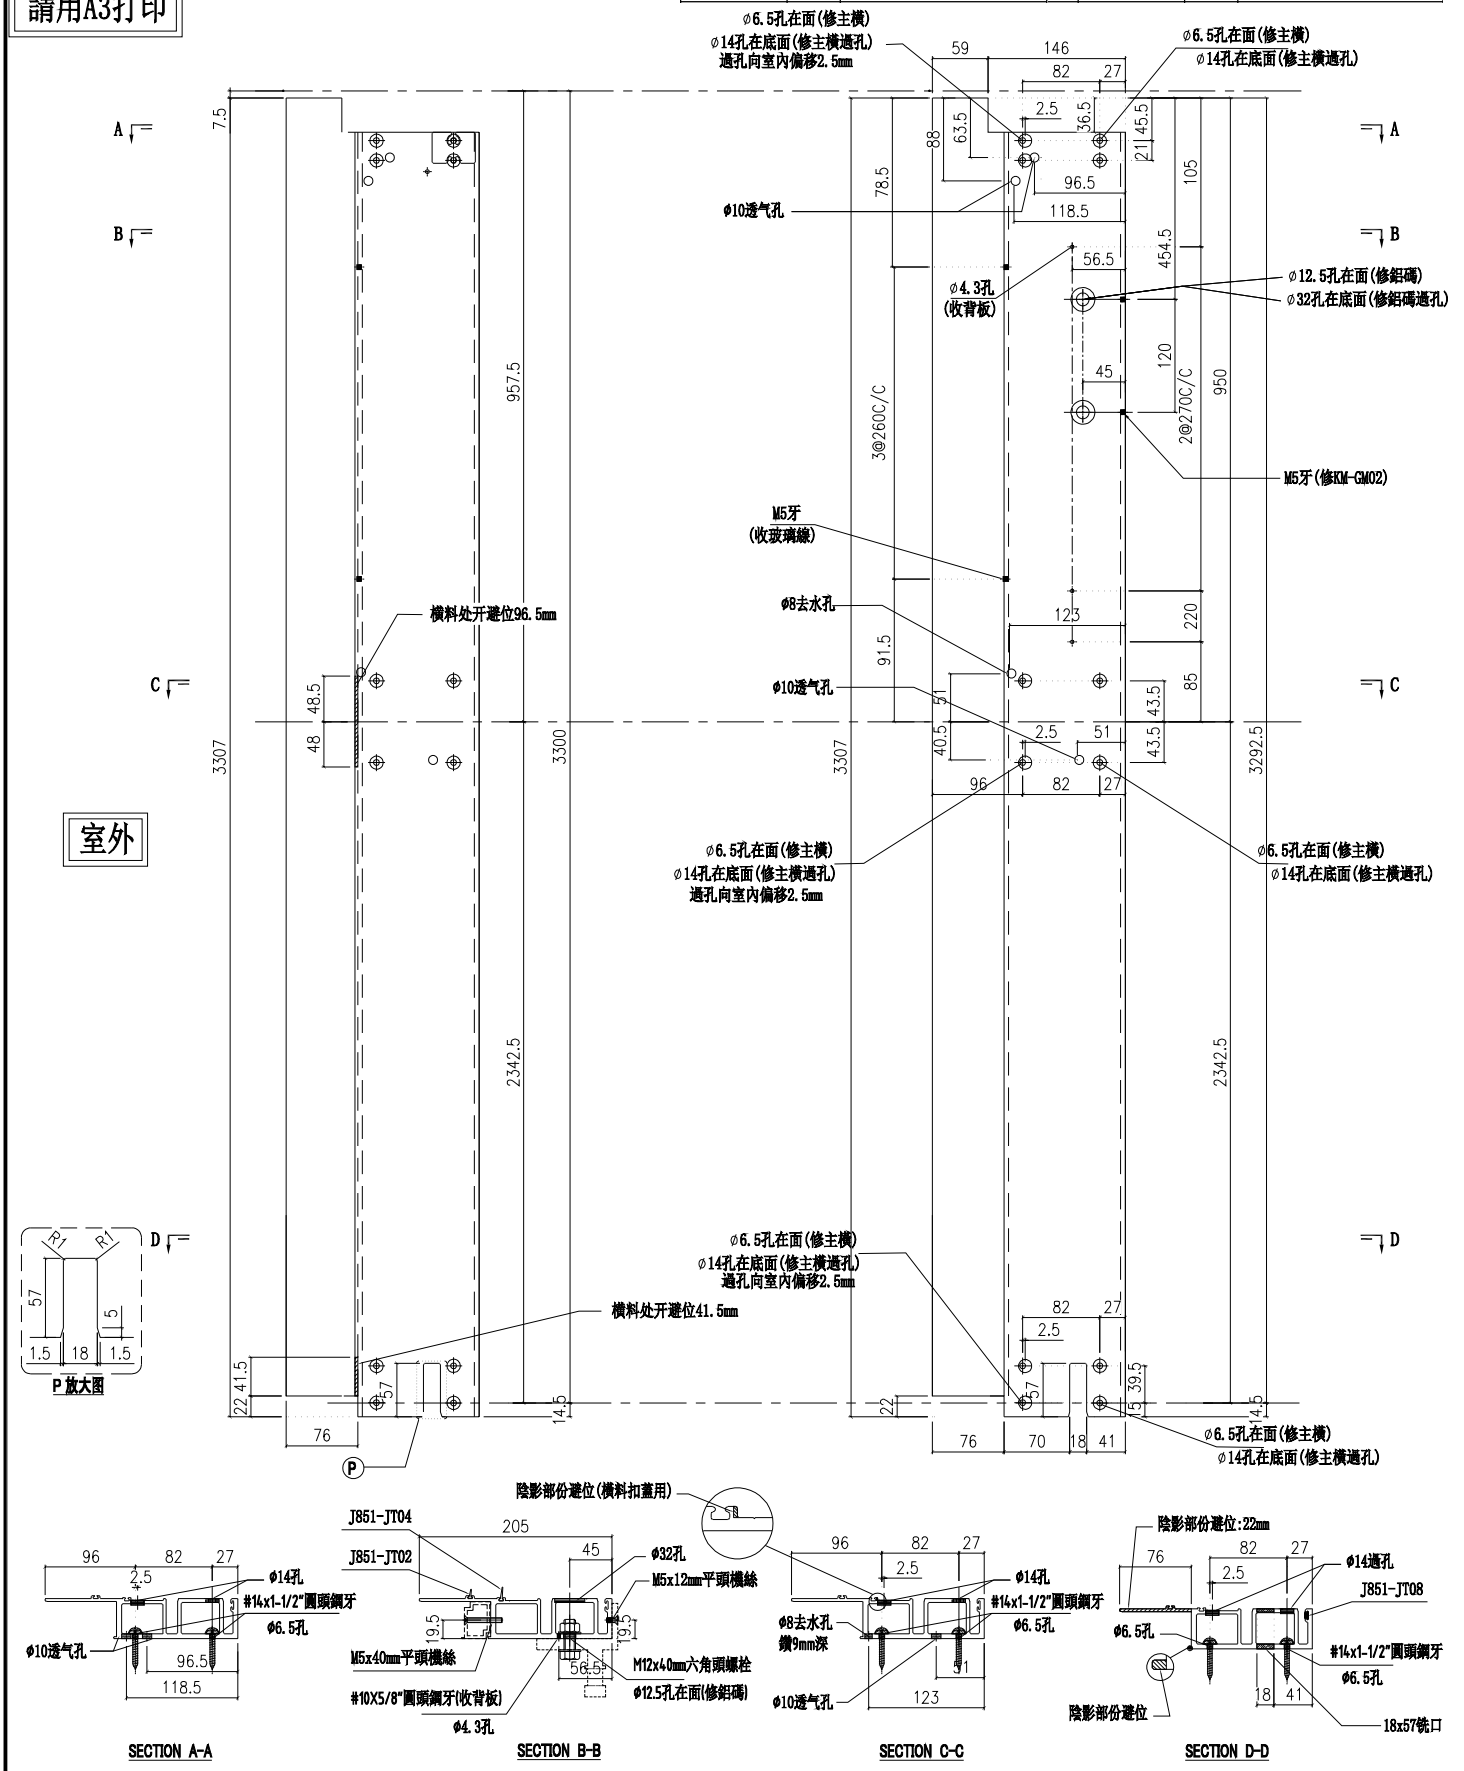

名稱	梗母企	制圖	付吉寧	2022.07.19	修改			
材料	X85972	復核	謝永林	2022.08.17	日期			
顏色	JMQ213457(三塗)	批準	胡哥		圖號	X85972-01a		

美特鋁質 有限公司
MIDI Aluminium Fabricator Ltd.

請用A3打印

工程號	J853	地盤	延坪道住宅

樓層	數量	總數	位置	樓層
1	1	1	CW-201b	23F
1	1	1	CW-206b	23F
1	1	1	CW-211b	23F
1	1	1	CW-213b	23F
1	1	1	CW-214b	23F

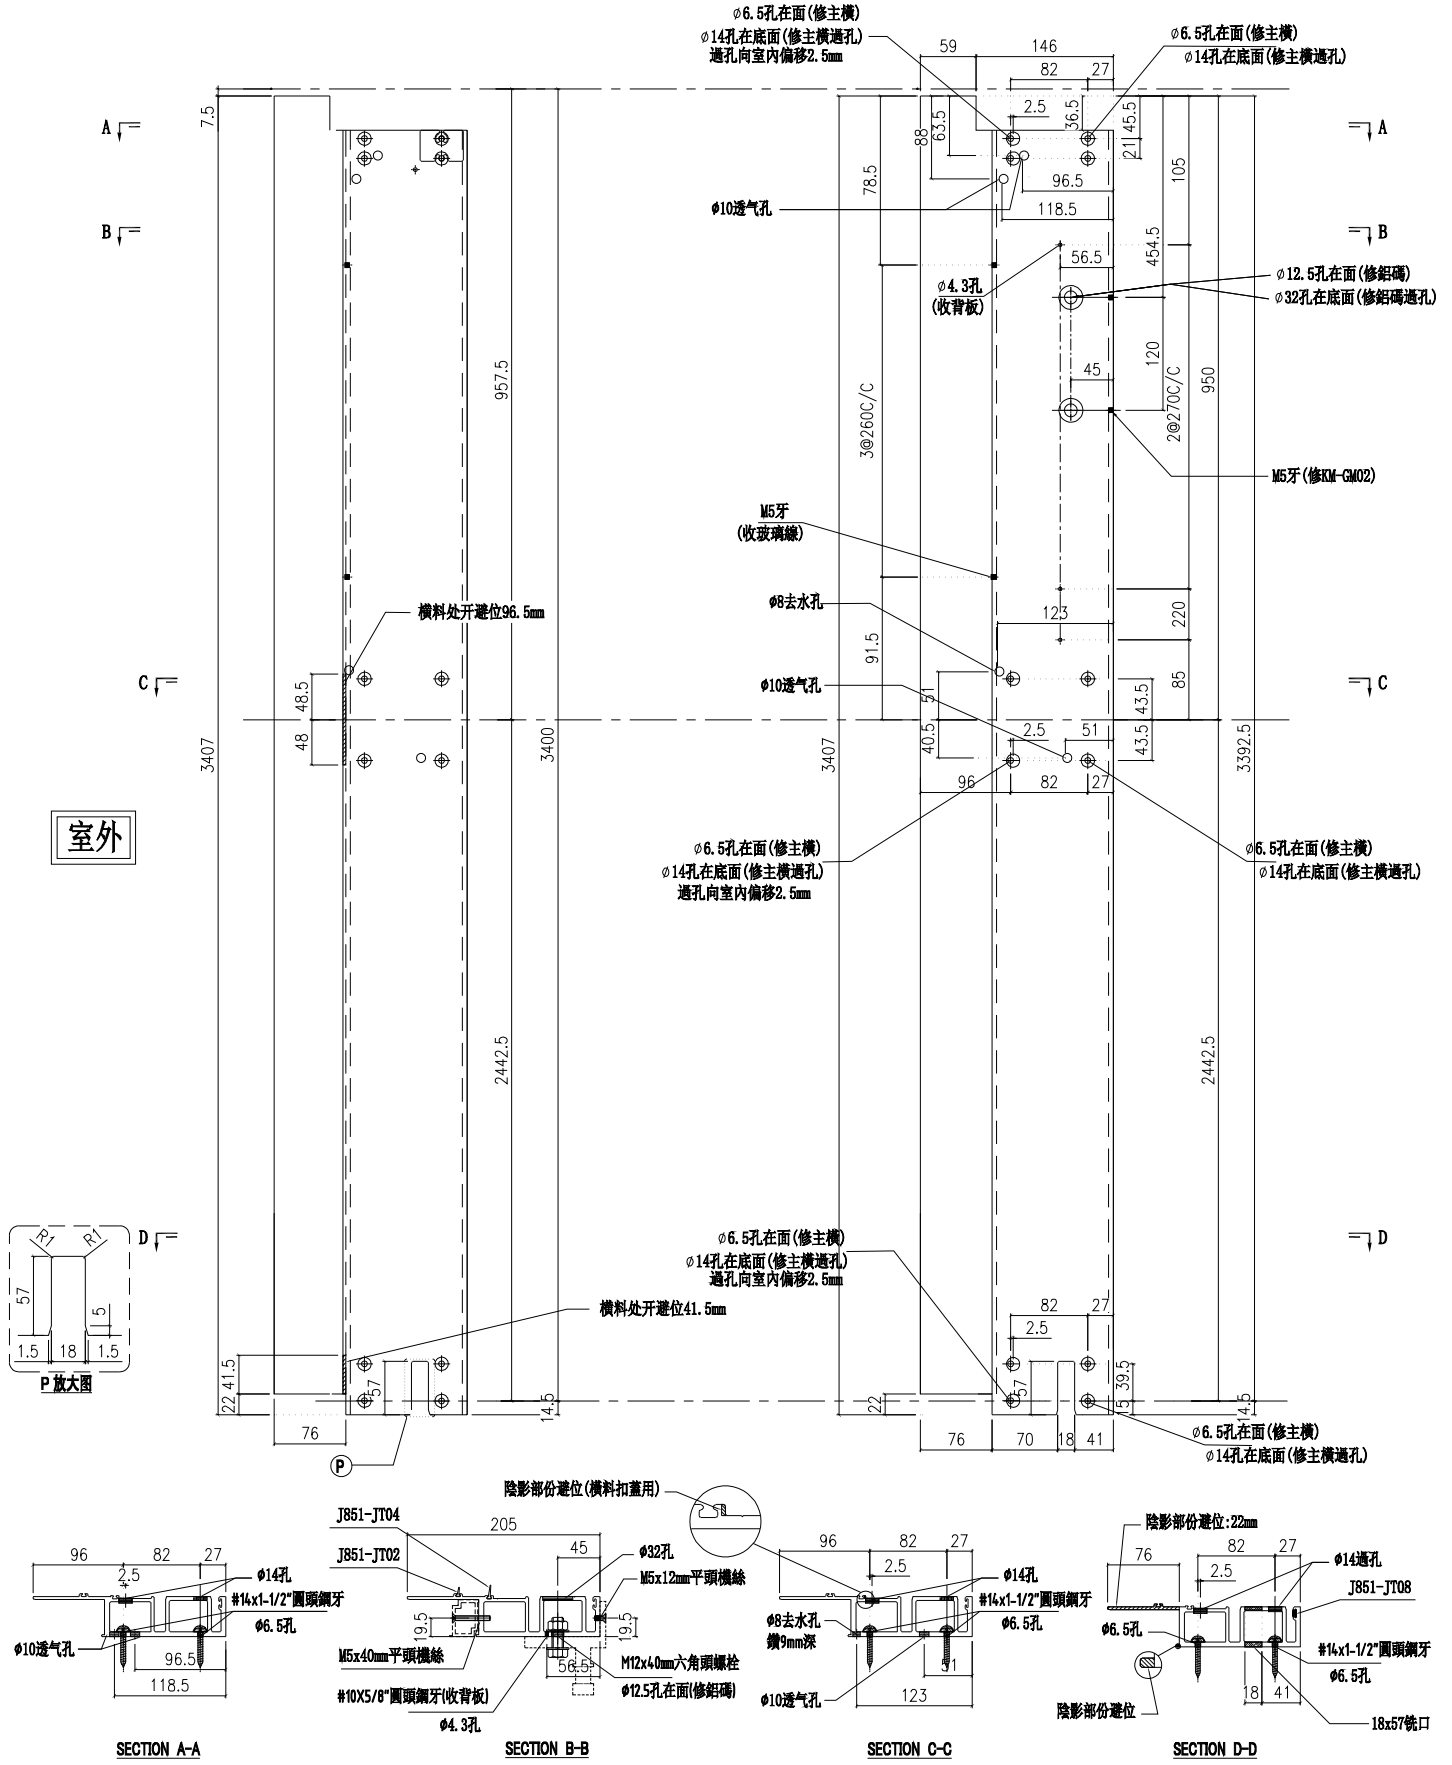

名稱	梗母企	制圖	付吉寧	2022.07.19	修改			
材料	X85972	復核	謝永林	2022.08.17	日期			
顏色	JMQ213457(三塗)	批準	胡哥		圖號	X85972-01b		

美特鋁質 有限公司
MIDI Aluminium Fabricator Ltd.

請用A3打印

樓層	數量	總數	位置	樓層
14	1	14	CW-210	6F-15F,17-22F

工程號	J853	地盤	延坪道住宅

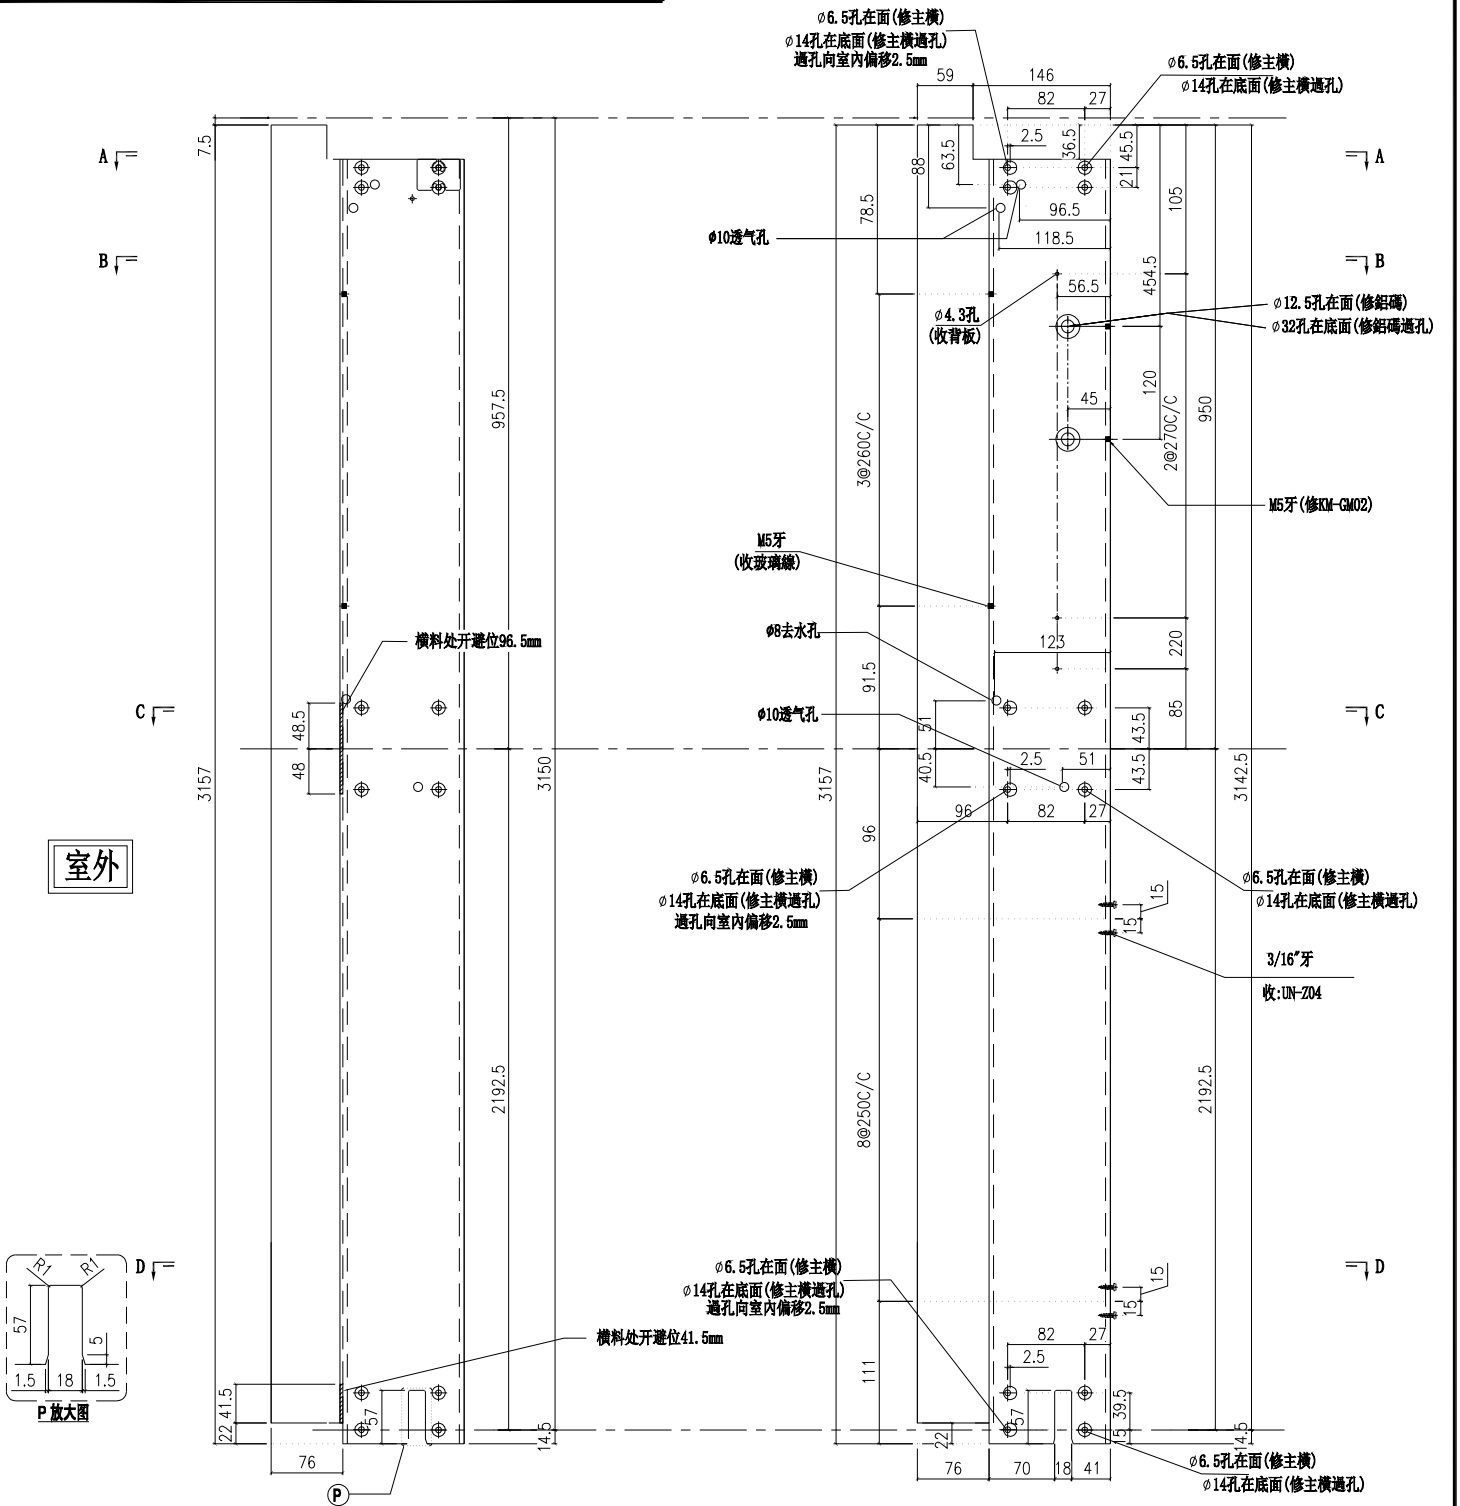

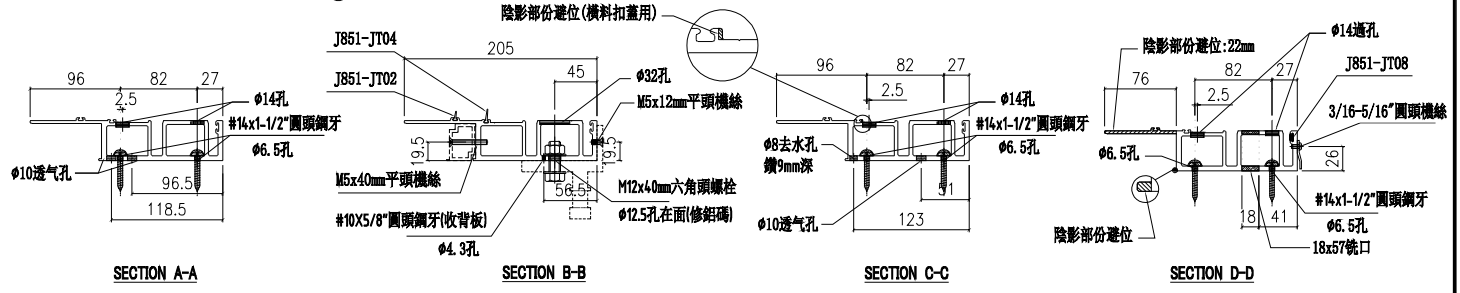

名稱	梗母企	制圖	付吉寧	2022.07.19	修改			
材料	X85972	復核	謝永林	2022.08.17	日期			
顏色	JMQ213457(三塗)	批準	胡哥		圖號	X85972-02		

美特鋁質 有限公司
MIDI Aluminium Fabricator Ltd.

請用A3打印

樓層	數量	總數	位置	樓層
3	1	3	CW-210a	5F,16F,25F

工程號	J853	地盤	延坪道住宅

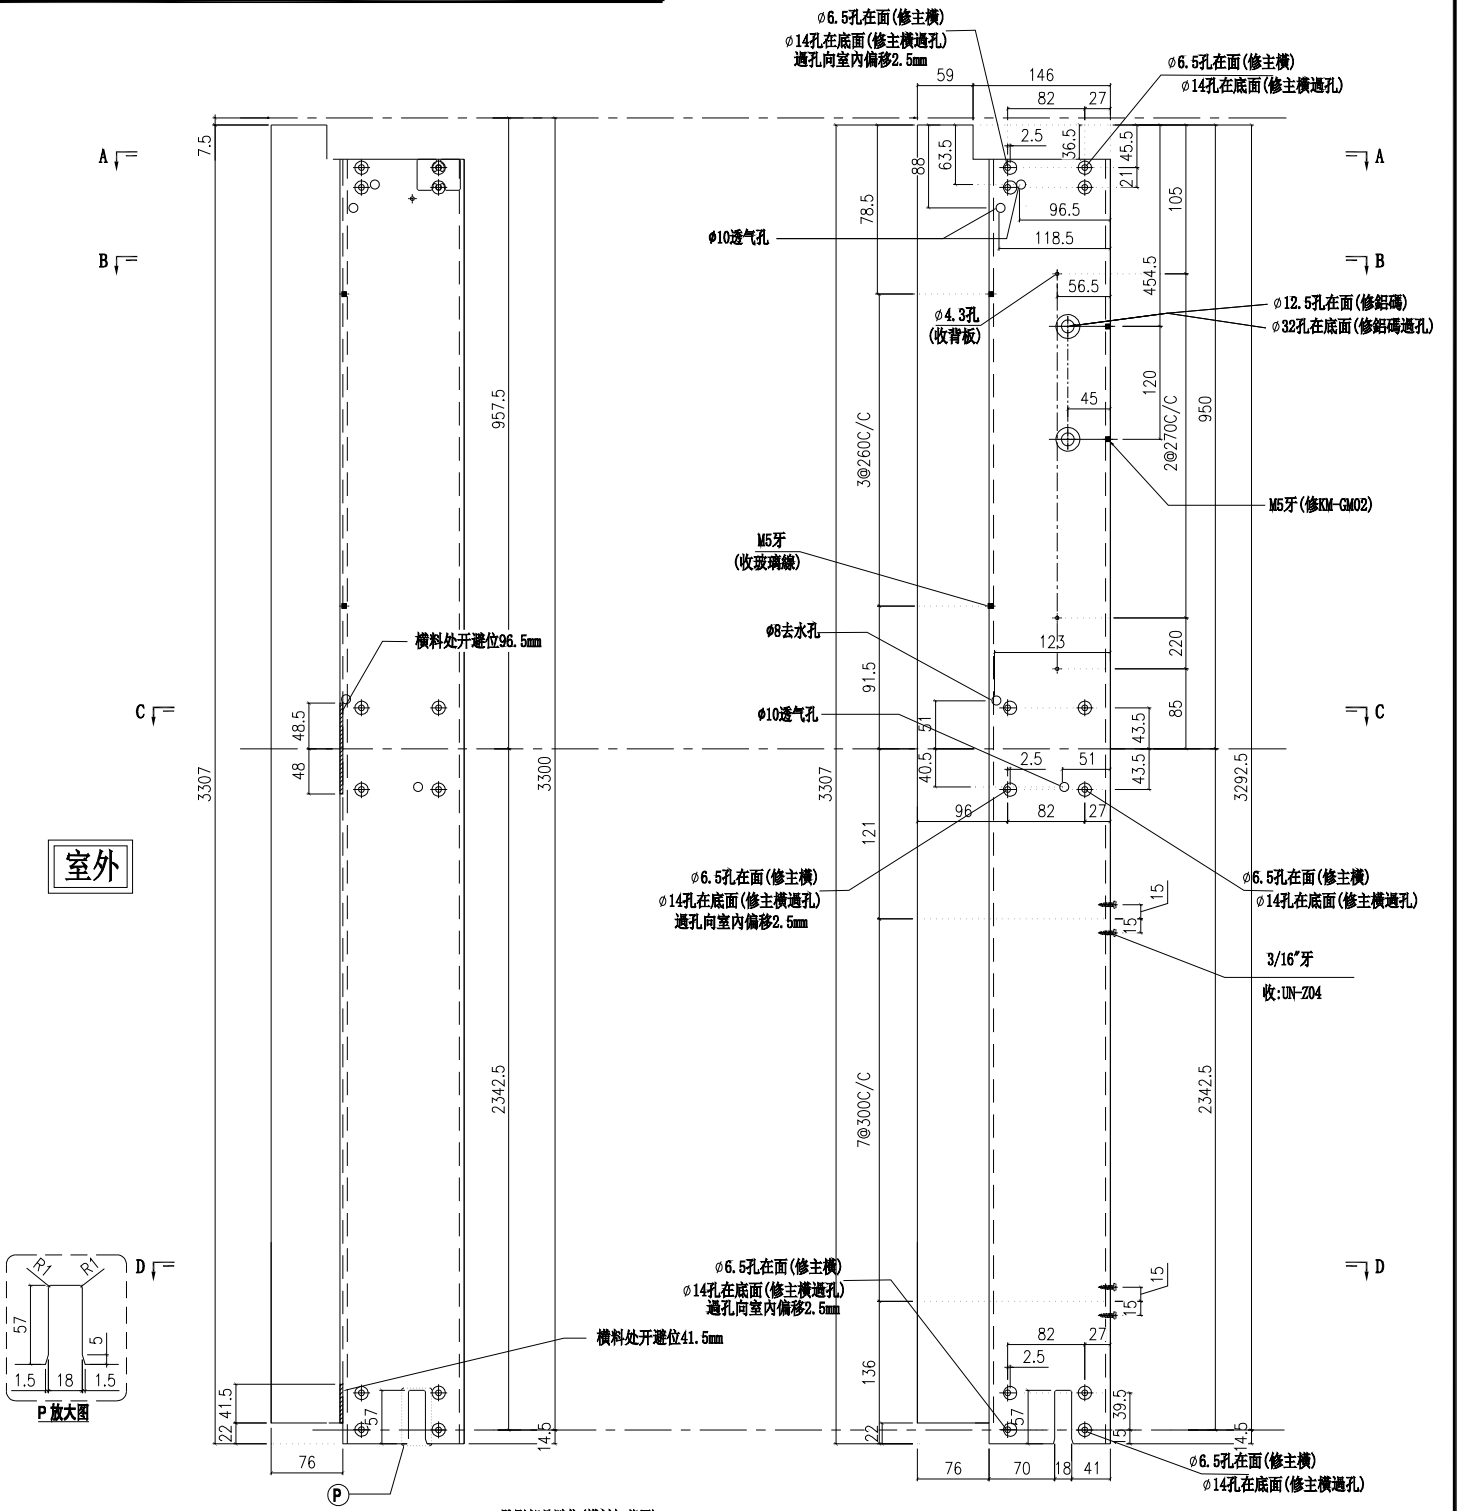

名稱	梗母企	制圖	付吉寧	2022.07.19	修改			
材料	X85972	復核	謝永林	2022.08.17	日期			
顏色	JMQ213457(三塗)	批準	胡哥		圖號	X85972-02a		

美特鋁質 有限公司
MIDI Aluminium Fabricator Ltd.

請用A3打印

樓層	數量	總數	位置	樓層
1	1	1	CW-210b	23F

工程號	J853	地盤	延坪道住宅

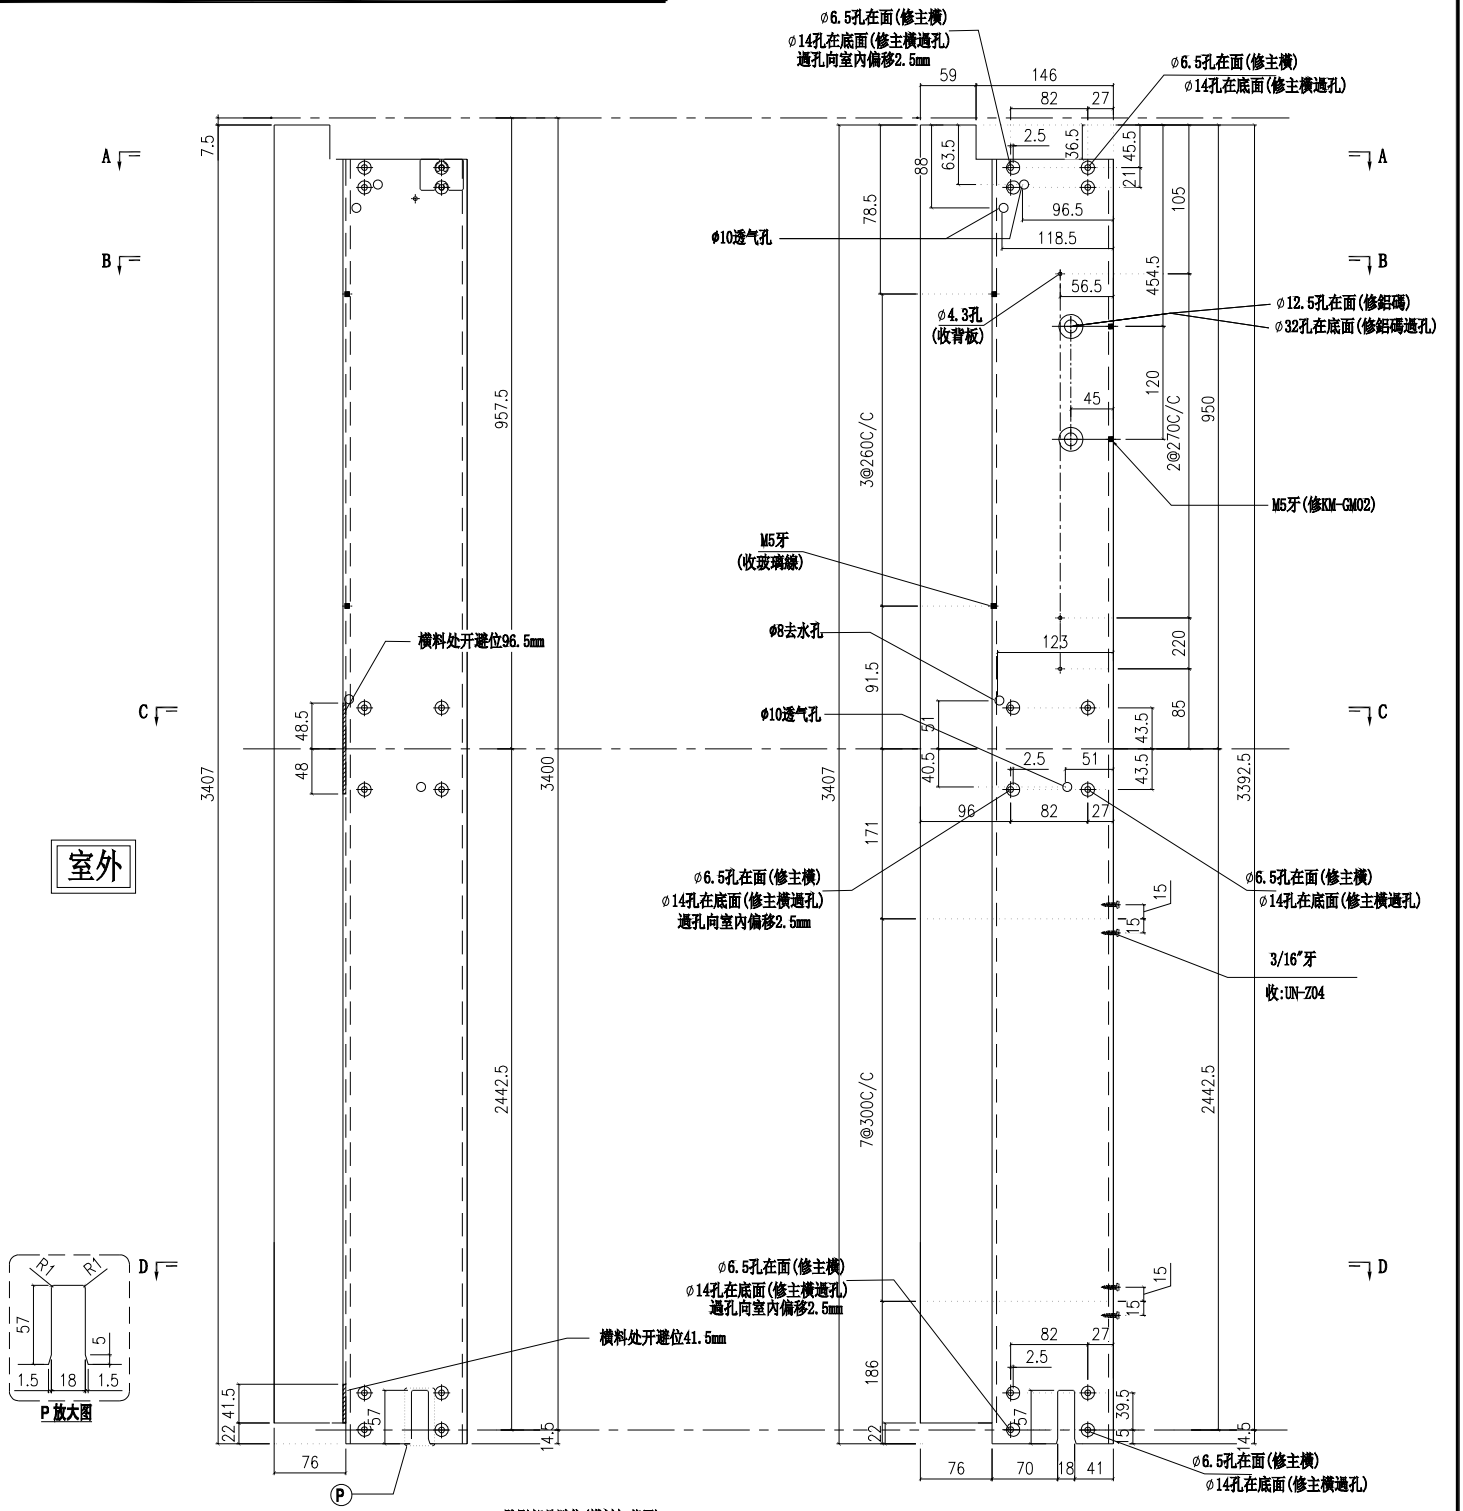

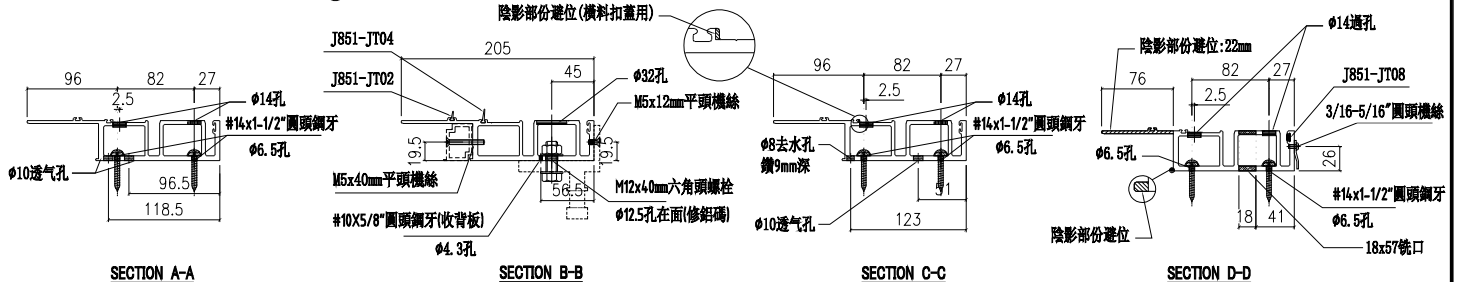

SECTION A-A　SECTION B-B　SECTION C-C　SECTION D-D

名稱	梗母企	制圖	付吉寧	2022.07.19	修改			
材料	X85972	復核	謝永林	2022.08.17	日期			
顏色	JMQ213457(三塗)	批準	胡哥		圖號	X85972-02b		

美特鋁質 有限公司
MIDI Aluminium Fabricator Ltd.

工程號	J853	地盤	延坪道住宅

層數	數量	總數	位置	樓層
1	1	1	CW-PTMB01Q	5F-底

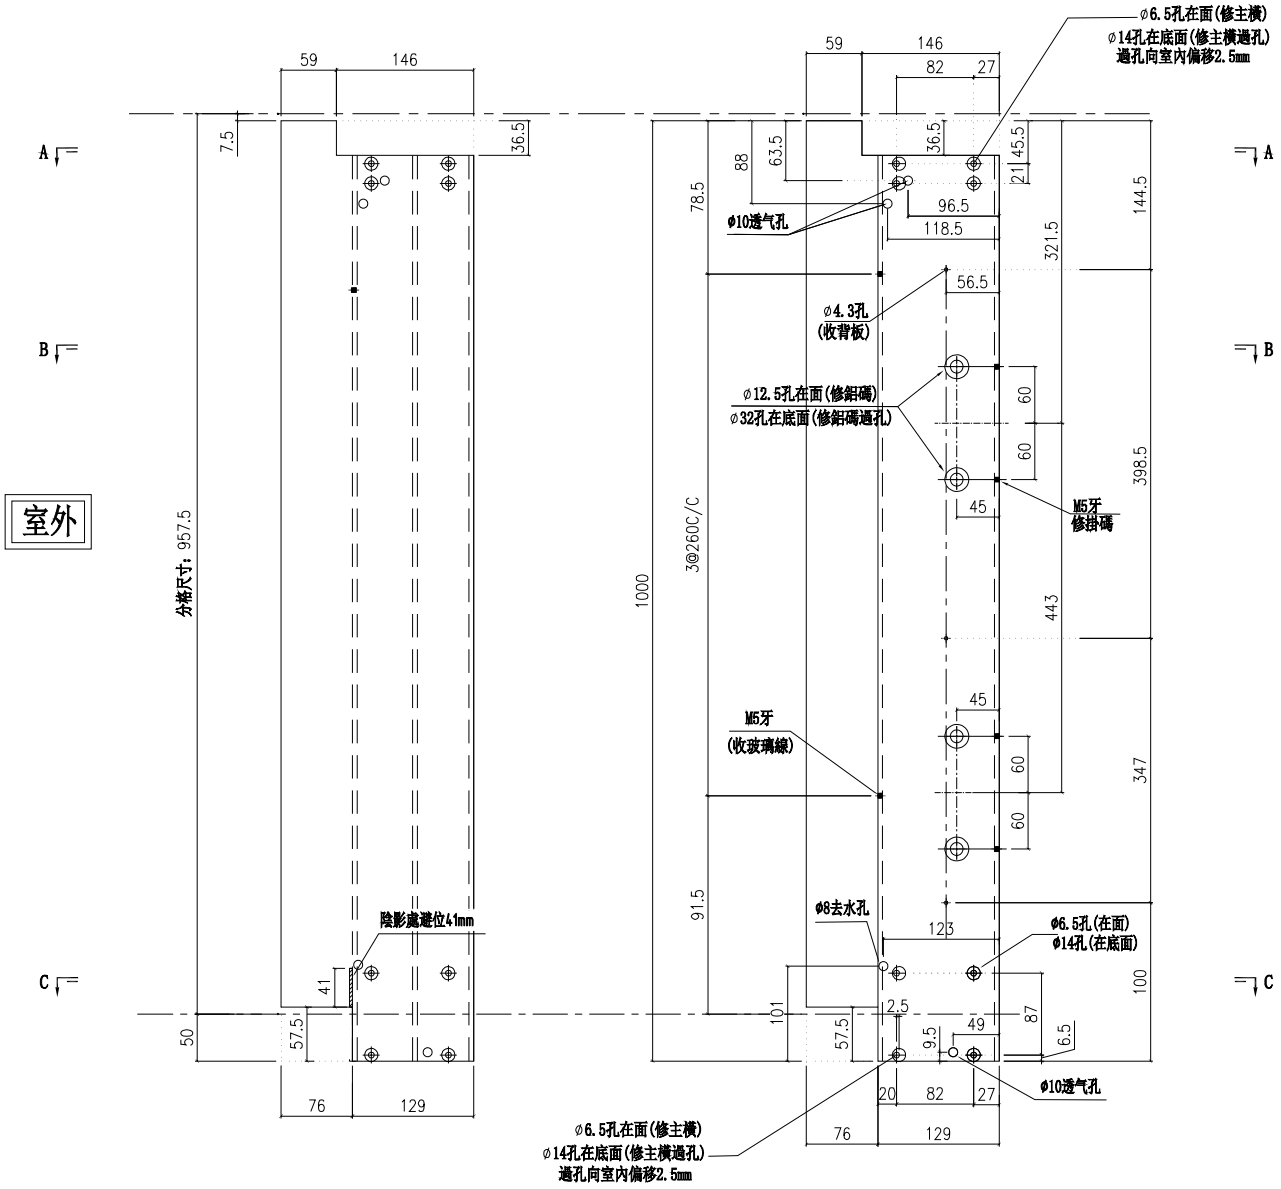

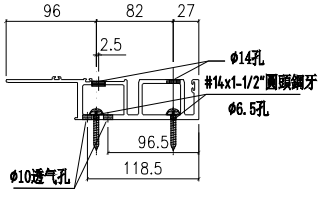

SECTION A-A

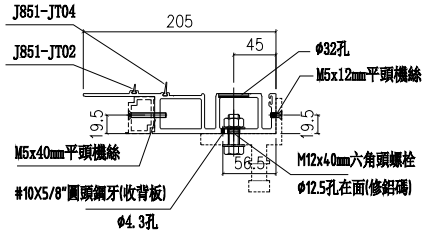

SECTION B-B

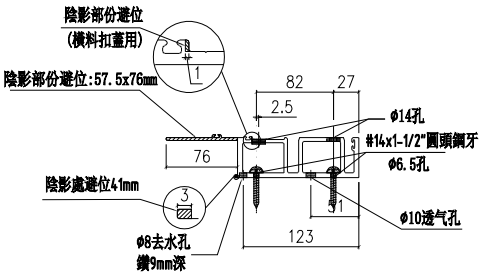

SECTION C-C

名稱	梗母企	制圖	付吉寧	2022.07.19	修改			
材料	X85972	復核	謝永林	2022.08.17	日期			
顏色	JMQ213457(三塗)	批準	胡哥		圖號	X85972-01Q		

美特鋁質 有限公司
MIDI Aluminium Fabricator Ltd.

請用A3打印

工程號	J853	地盤	延坪道住宅

樓層	數量	總數	位置	樓層
8	1	8	CW-207Z	6F-15F
5	1	5	CW-208Z	17F-21F
1	1	1	CW-208dZ	22F

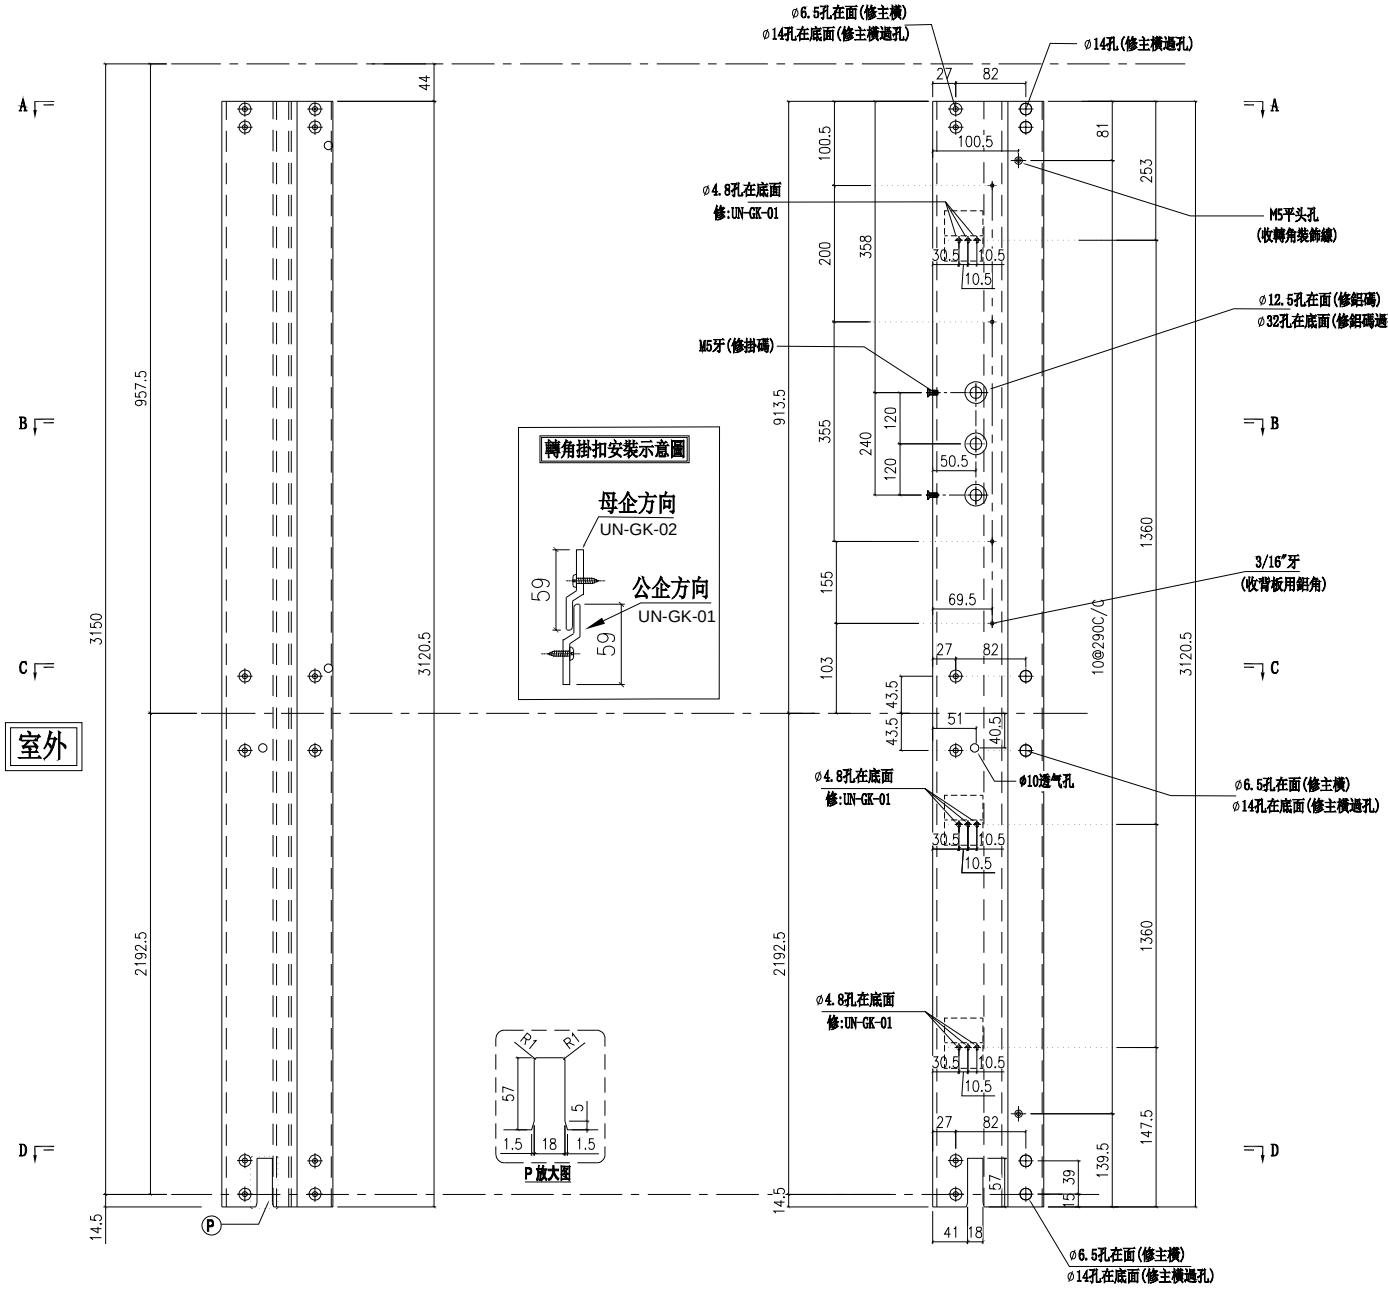

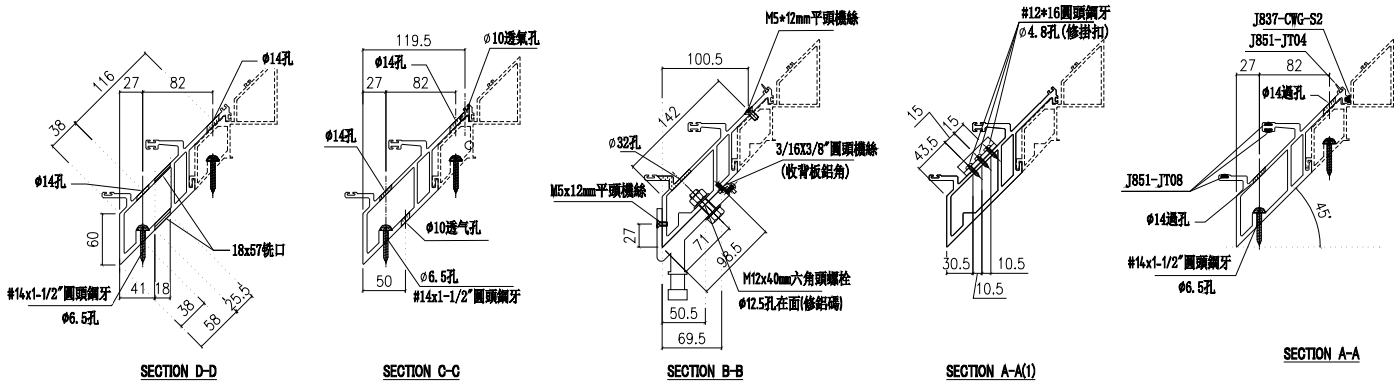

名稱	轉角梗公企	制圖	付吉寧	2022.07.19	修改			
材料	X85977	復核	謝永林	2022.08.17	日期			
顏色	JMQ213457(三塗)	批準	胡哥		圖號	X85977-01R		

美特鋁質 有限公司
MIDI Aluminium Fabricator Ltd.

工程號	J853	地盤	延坪道住宅

樓層	數量	總數	位置	樓層
1	1	1	CW-207aZ	5F
1	1	1	CW-207cZ	16F

請用A3打印

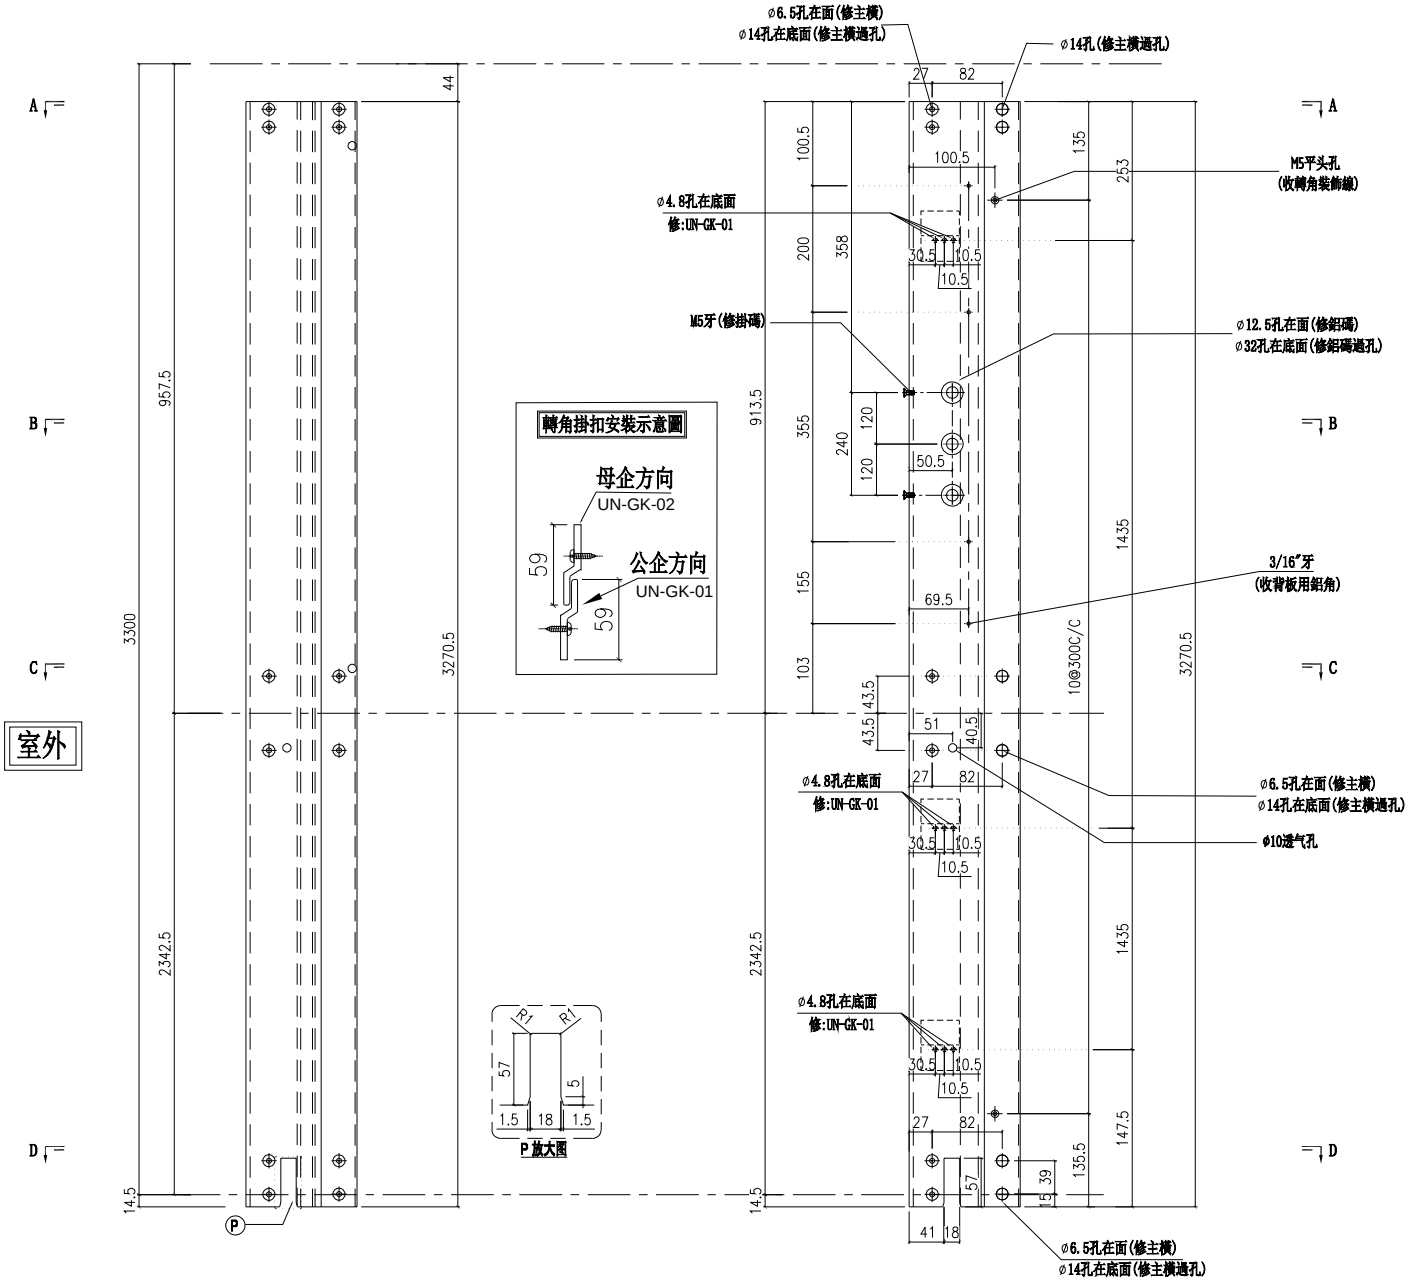

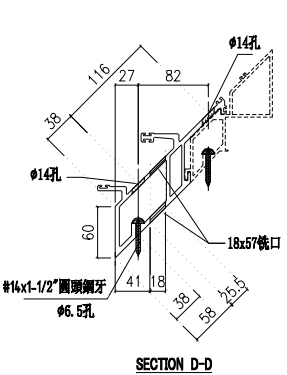

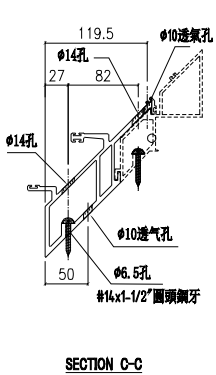

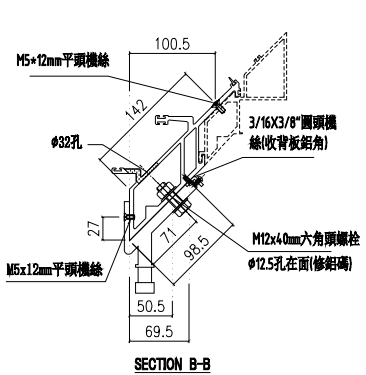

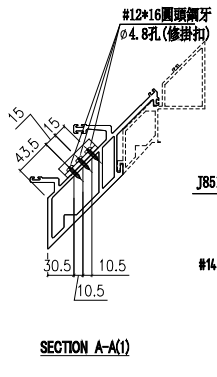

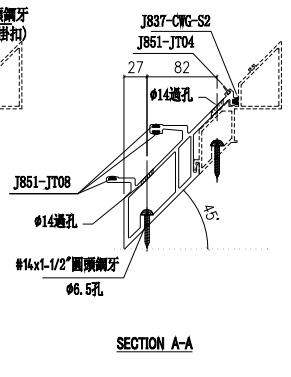

名稱	轉角梗公企	制圖	付吉寧	2022.07.19	修改			
材料	X85977	復核	謝永林	2022.08.17	日期			
顏色	JMQ213457(三塗)	批準	胡哥		圖號	X85977-01aR		

美特鋁質 有限公司
MIDI Aluminium Fabricator Ltd.

請用A3打印

樓層	數量	總數	位置	樓層
1	1	1	CW-PTBG18a	25F

工程號	J853	地盤	延坪道住宅

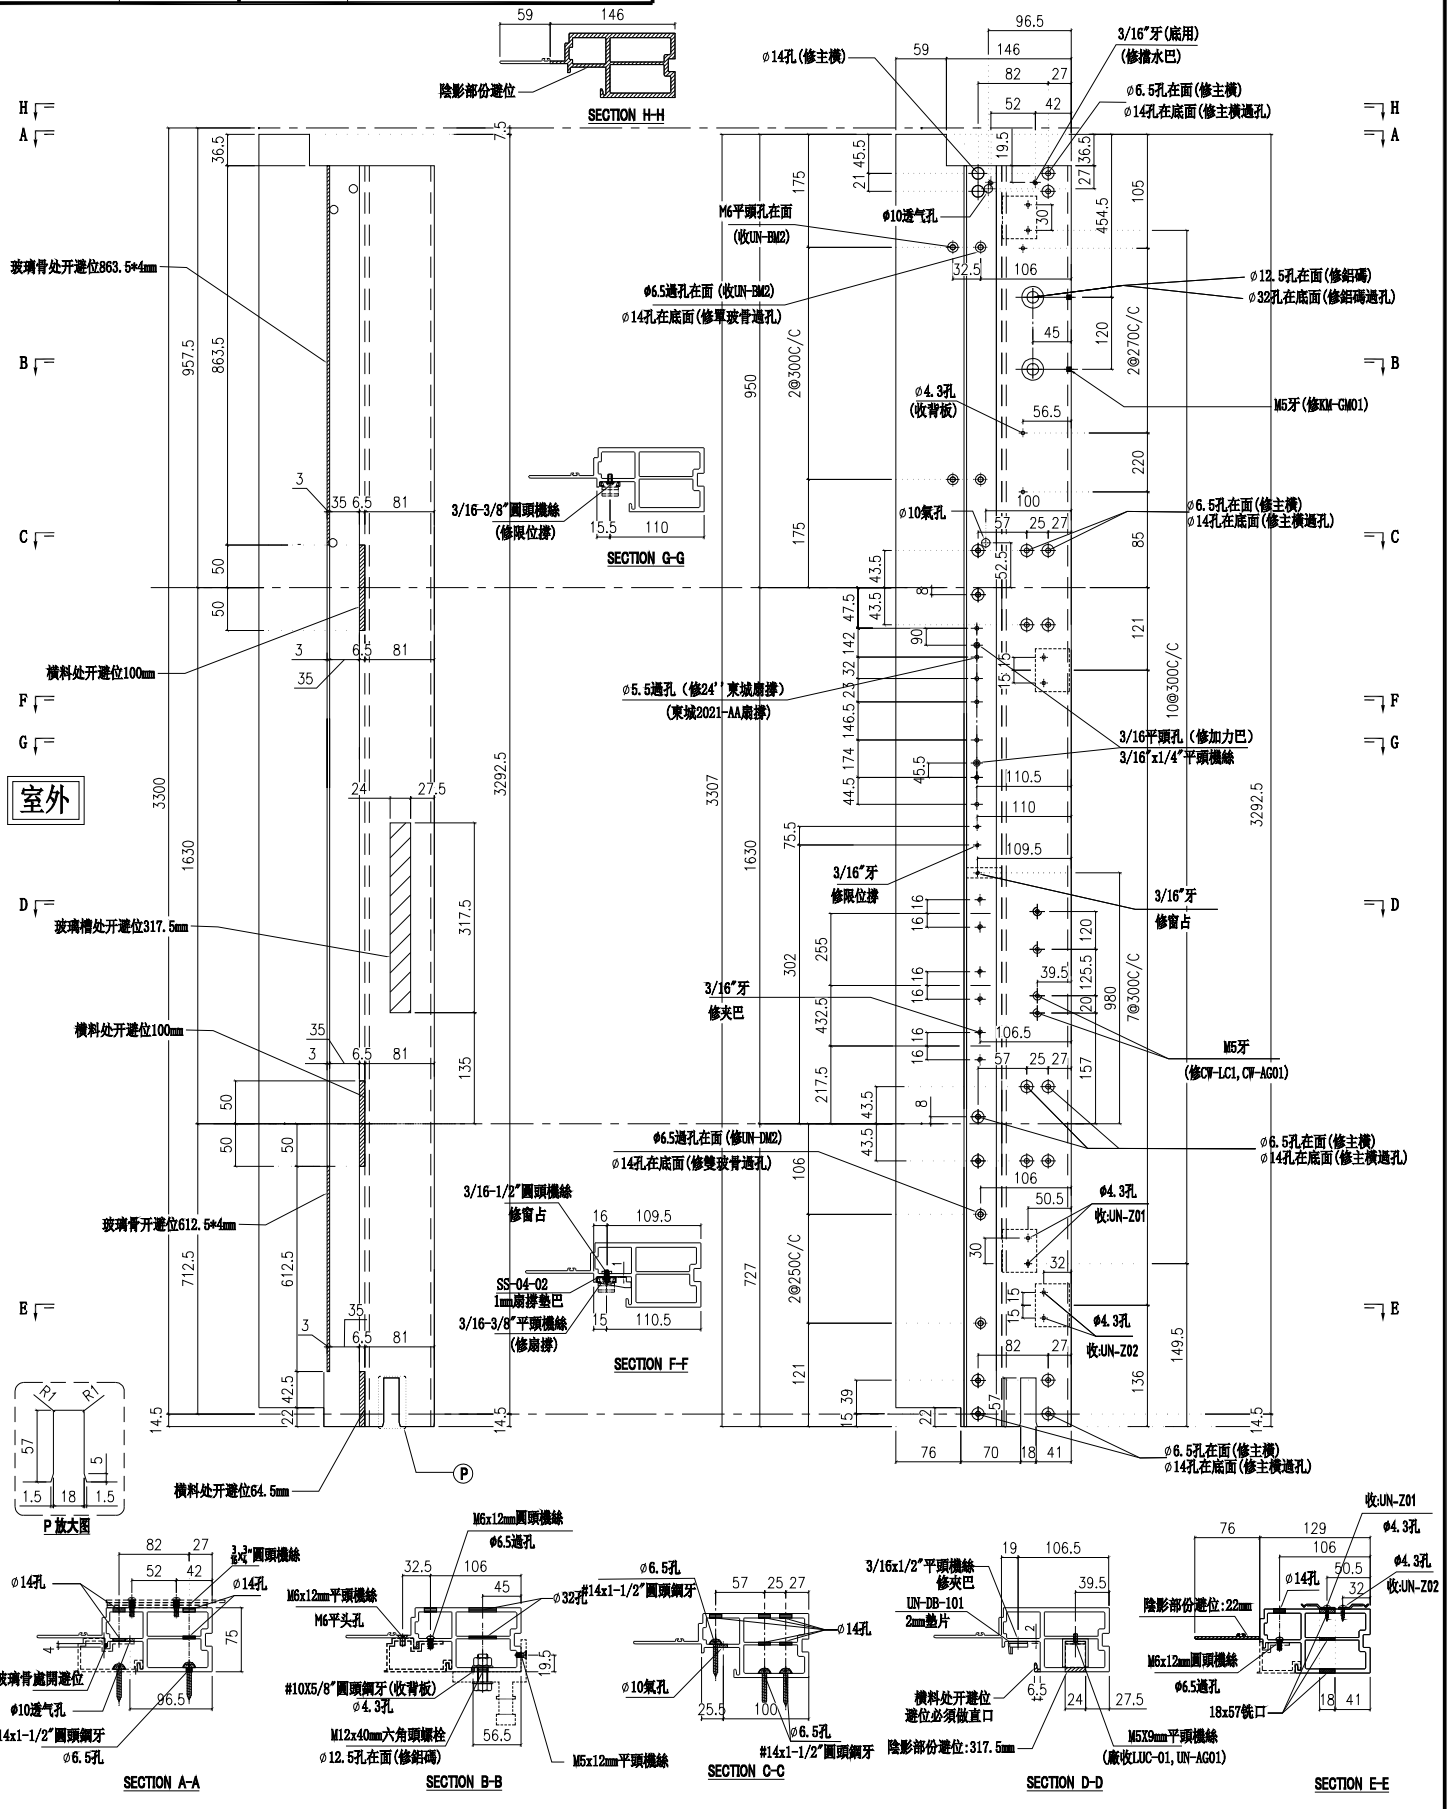

名稱	生邊企	制圖	付吉寧	2022.07.19	修改			
材料	X85976	復核	謝永林	2022.08.17	日期			
顏色	JMQ213457(三塗)	批準	胡哥		圖號	X85976-01aL		

美特鋁質 有限公司
MIDI Aluminium Fabricator Ltd.

工程號	J853	地盤	延坪道住宅

層數	數量	總數	位置	樓層
14	1	14	CW-PTBG16	6F-15F,17F-22F
8	1	8	CW-PTBG30	6F-15F
合計：		22		

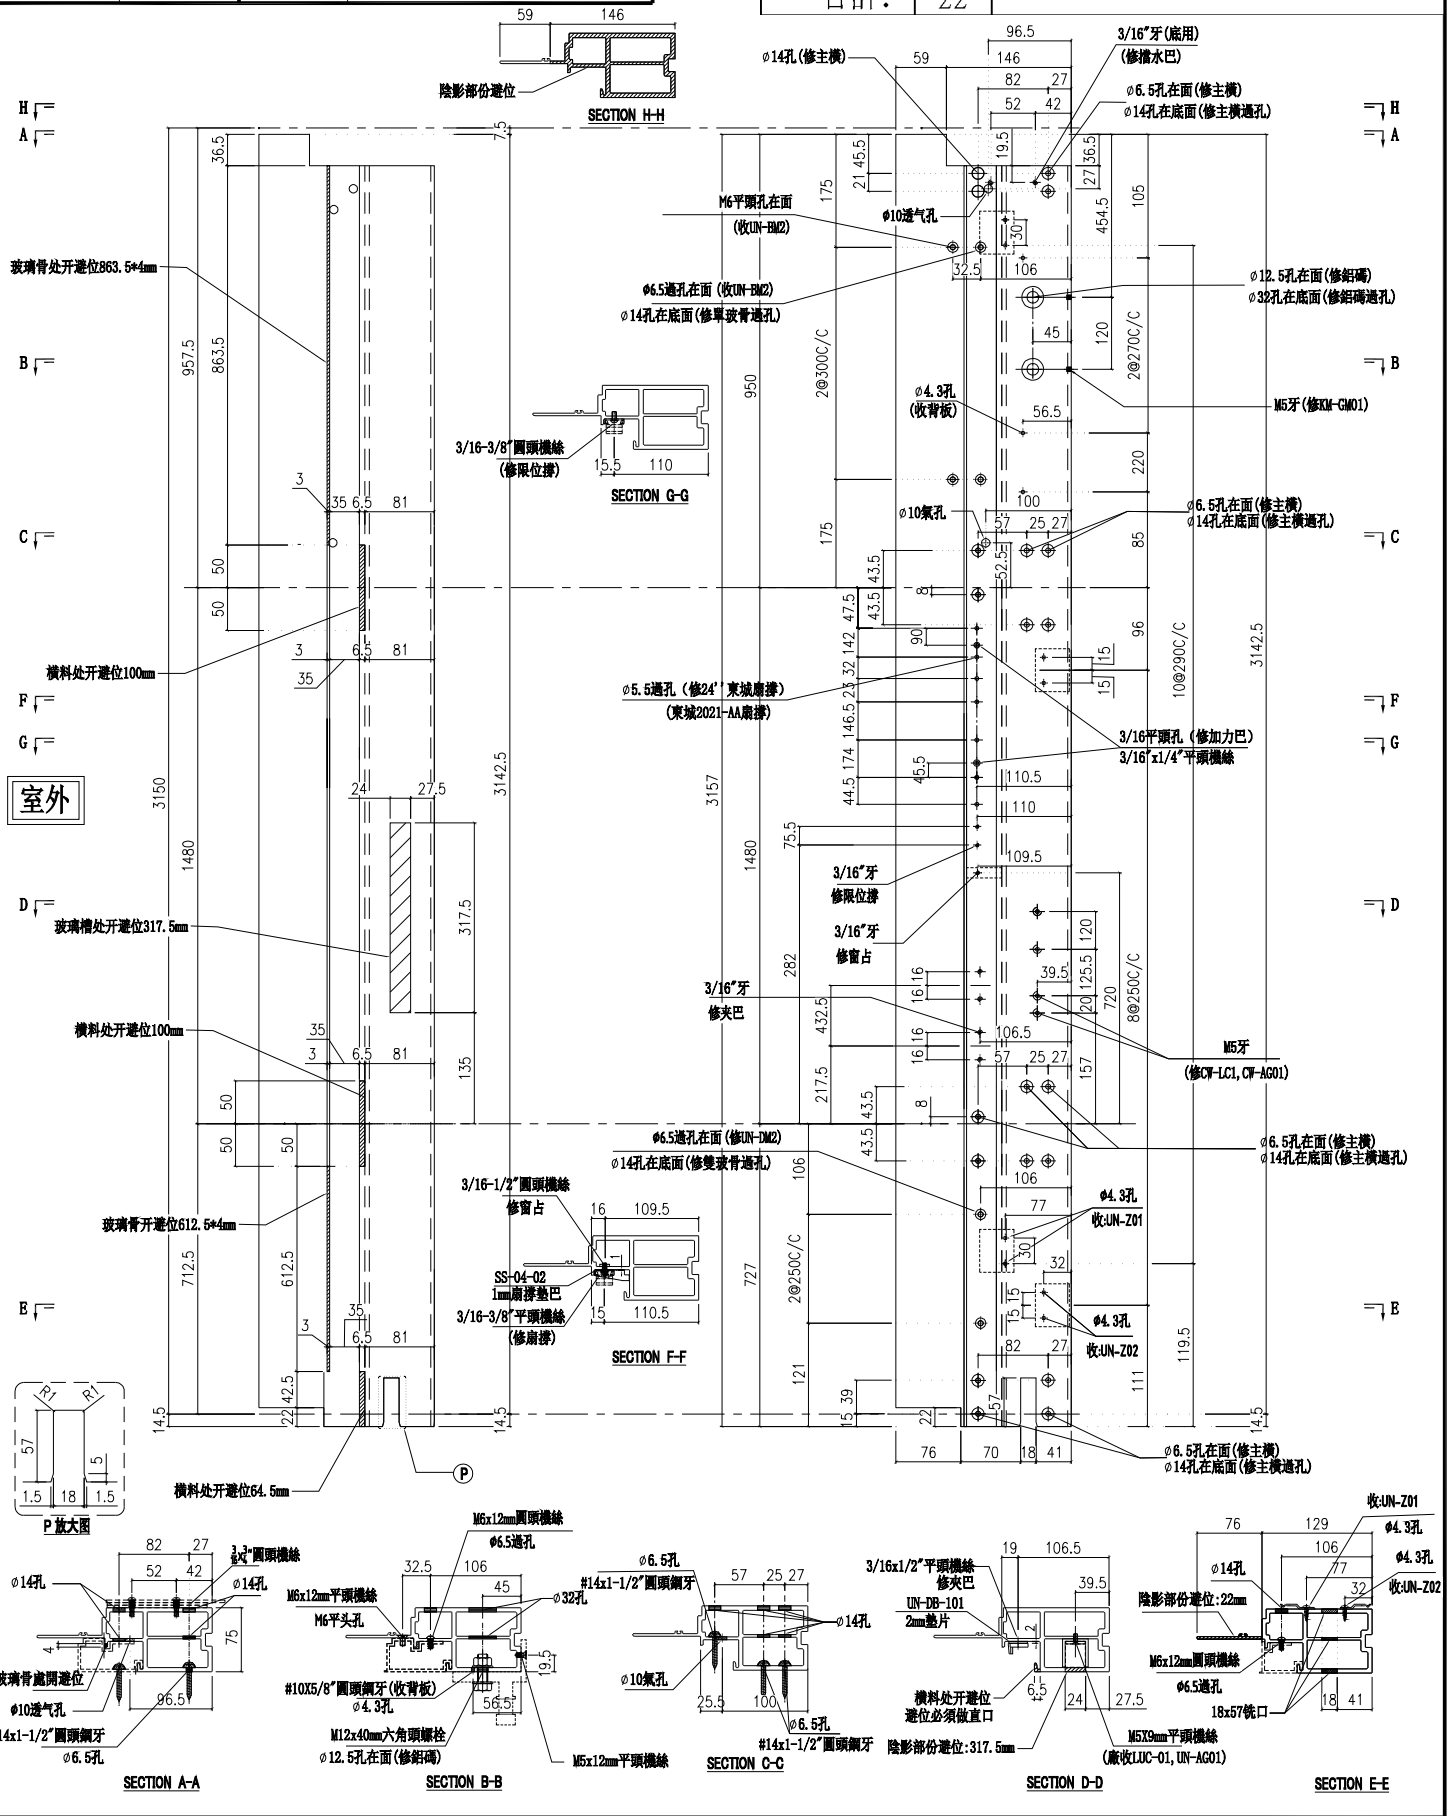

名稱	生邊企	制圖	付吉寧	2022.07.19	修改			
材料	X85976	復核	謝永林	2022.08.17	日期			
顏色	JMQ213457(三塗)	批準	胡哥		圖號	X85976-01F		

美特鋁質 有限公司
MIDI Aluminium Fabricator Ltd.

請用A3打印

樓層	數量	總數	位置	樓層
3	1	3	CW-PTBG16a	5F,16F,25F

工程號	J853	地盤	延坪道住宅

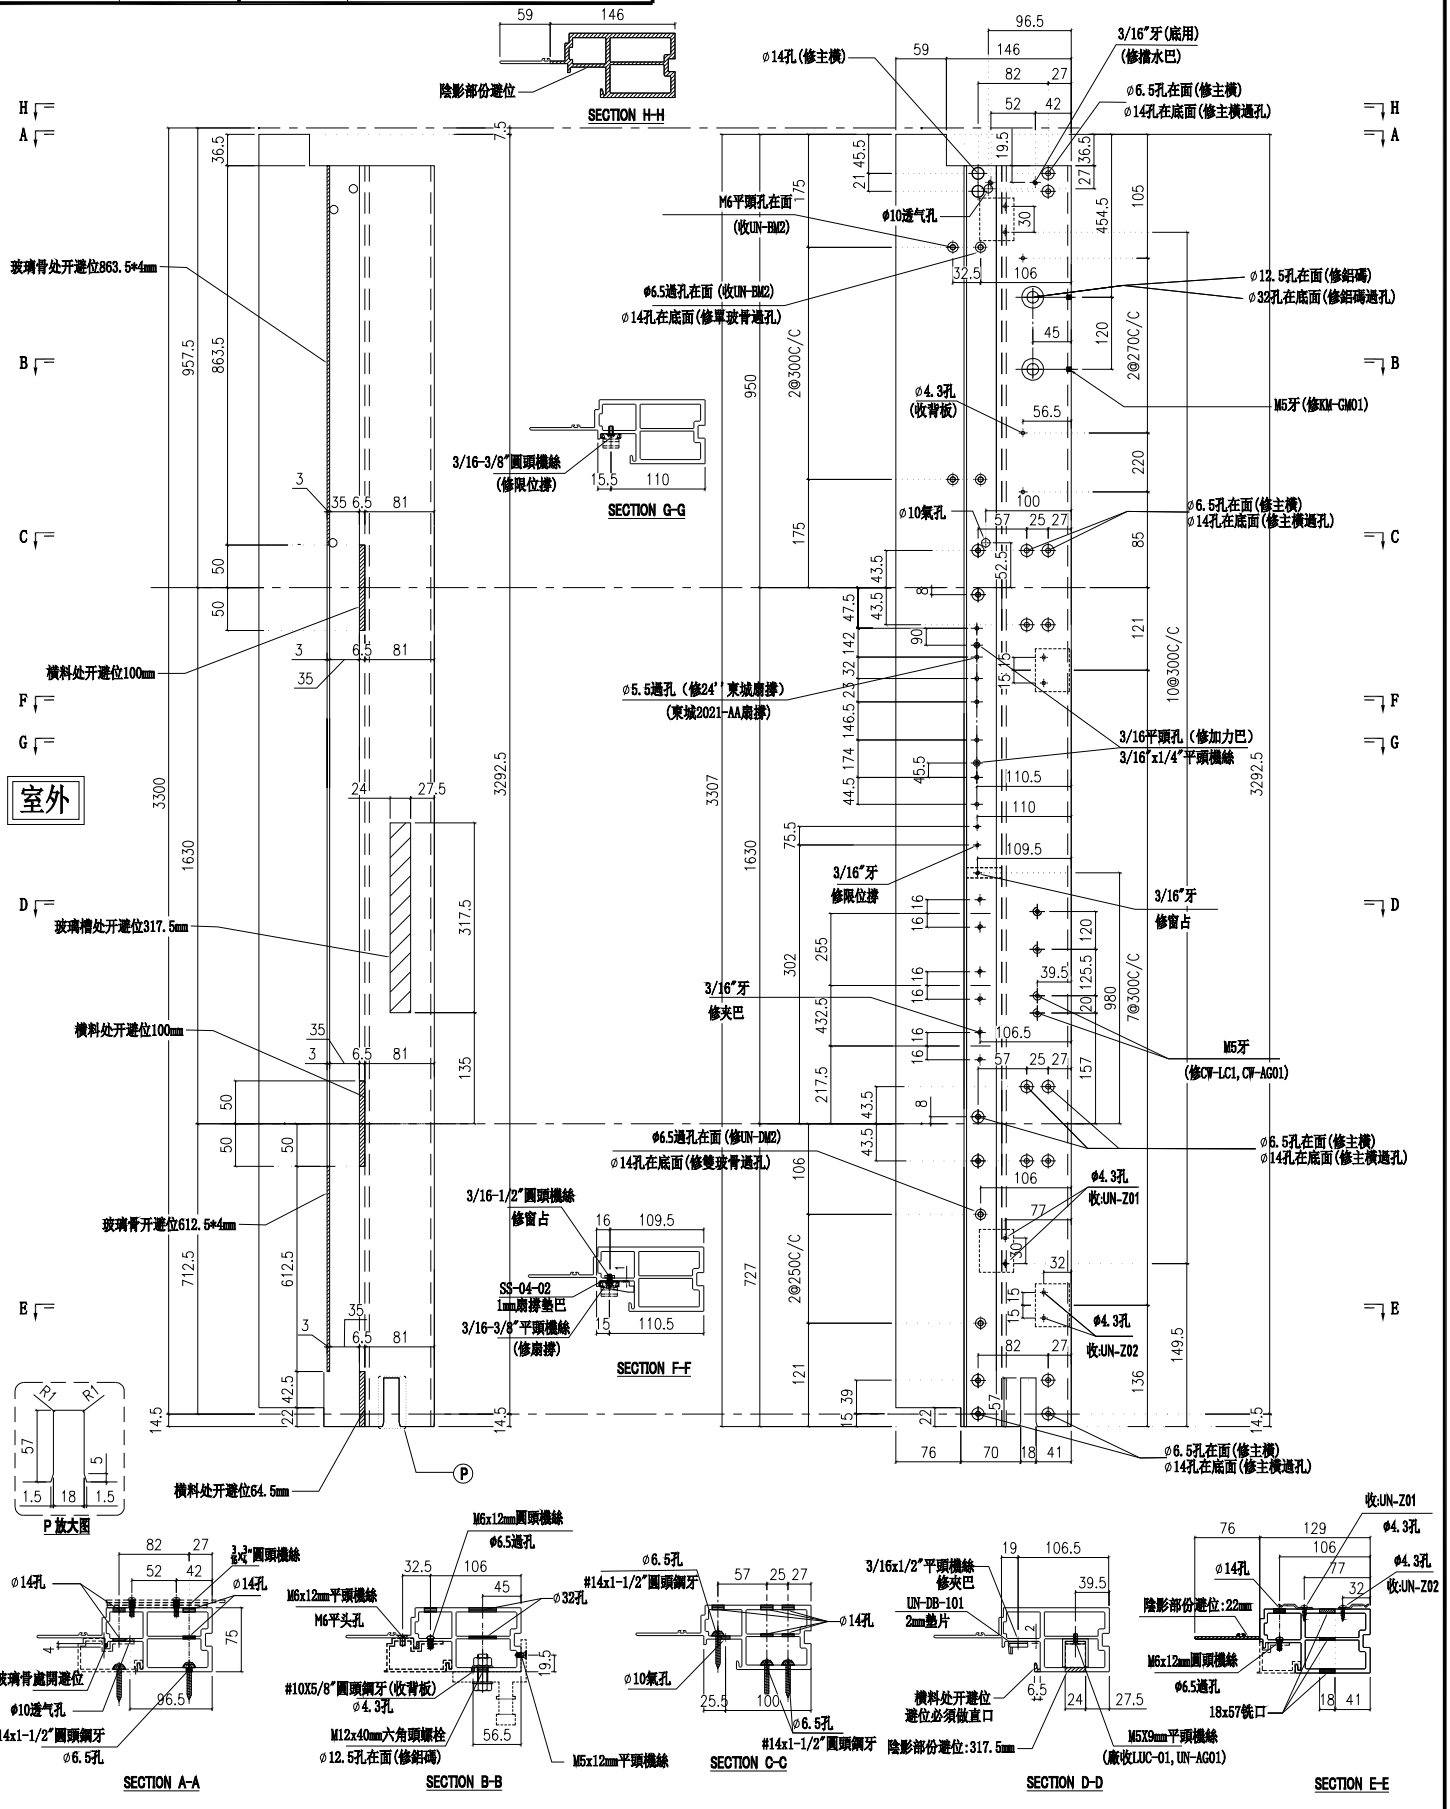

名稱	生邊企	制圖	付吉寧	2022.07.19	修改			
材料	X85976	復核	謝永林	2022.08.17	日期			
顏色	JMQ213457(三塗)	批準	胡哥		圖號	X85976-01aF		

美特鋁質 有限公司
MIDI Aluminium Fabricator Ltd.

請用A3打印

層數	數量	總數	位置	樓層
1	1	1	CW-PTBG16b	23F

工程號	J853	地盤	延坪道住宅

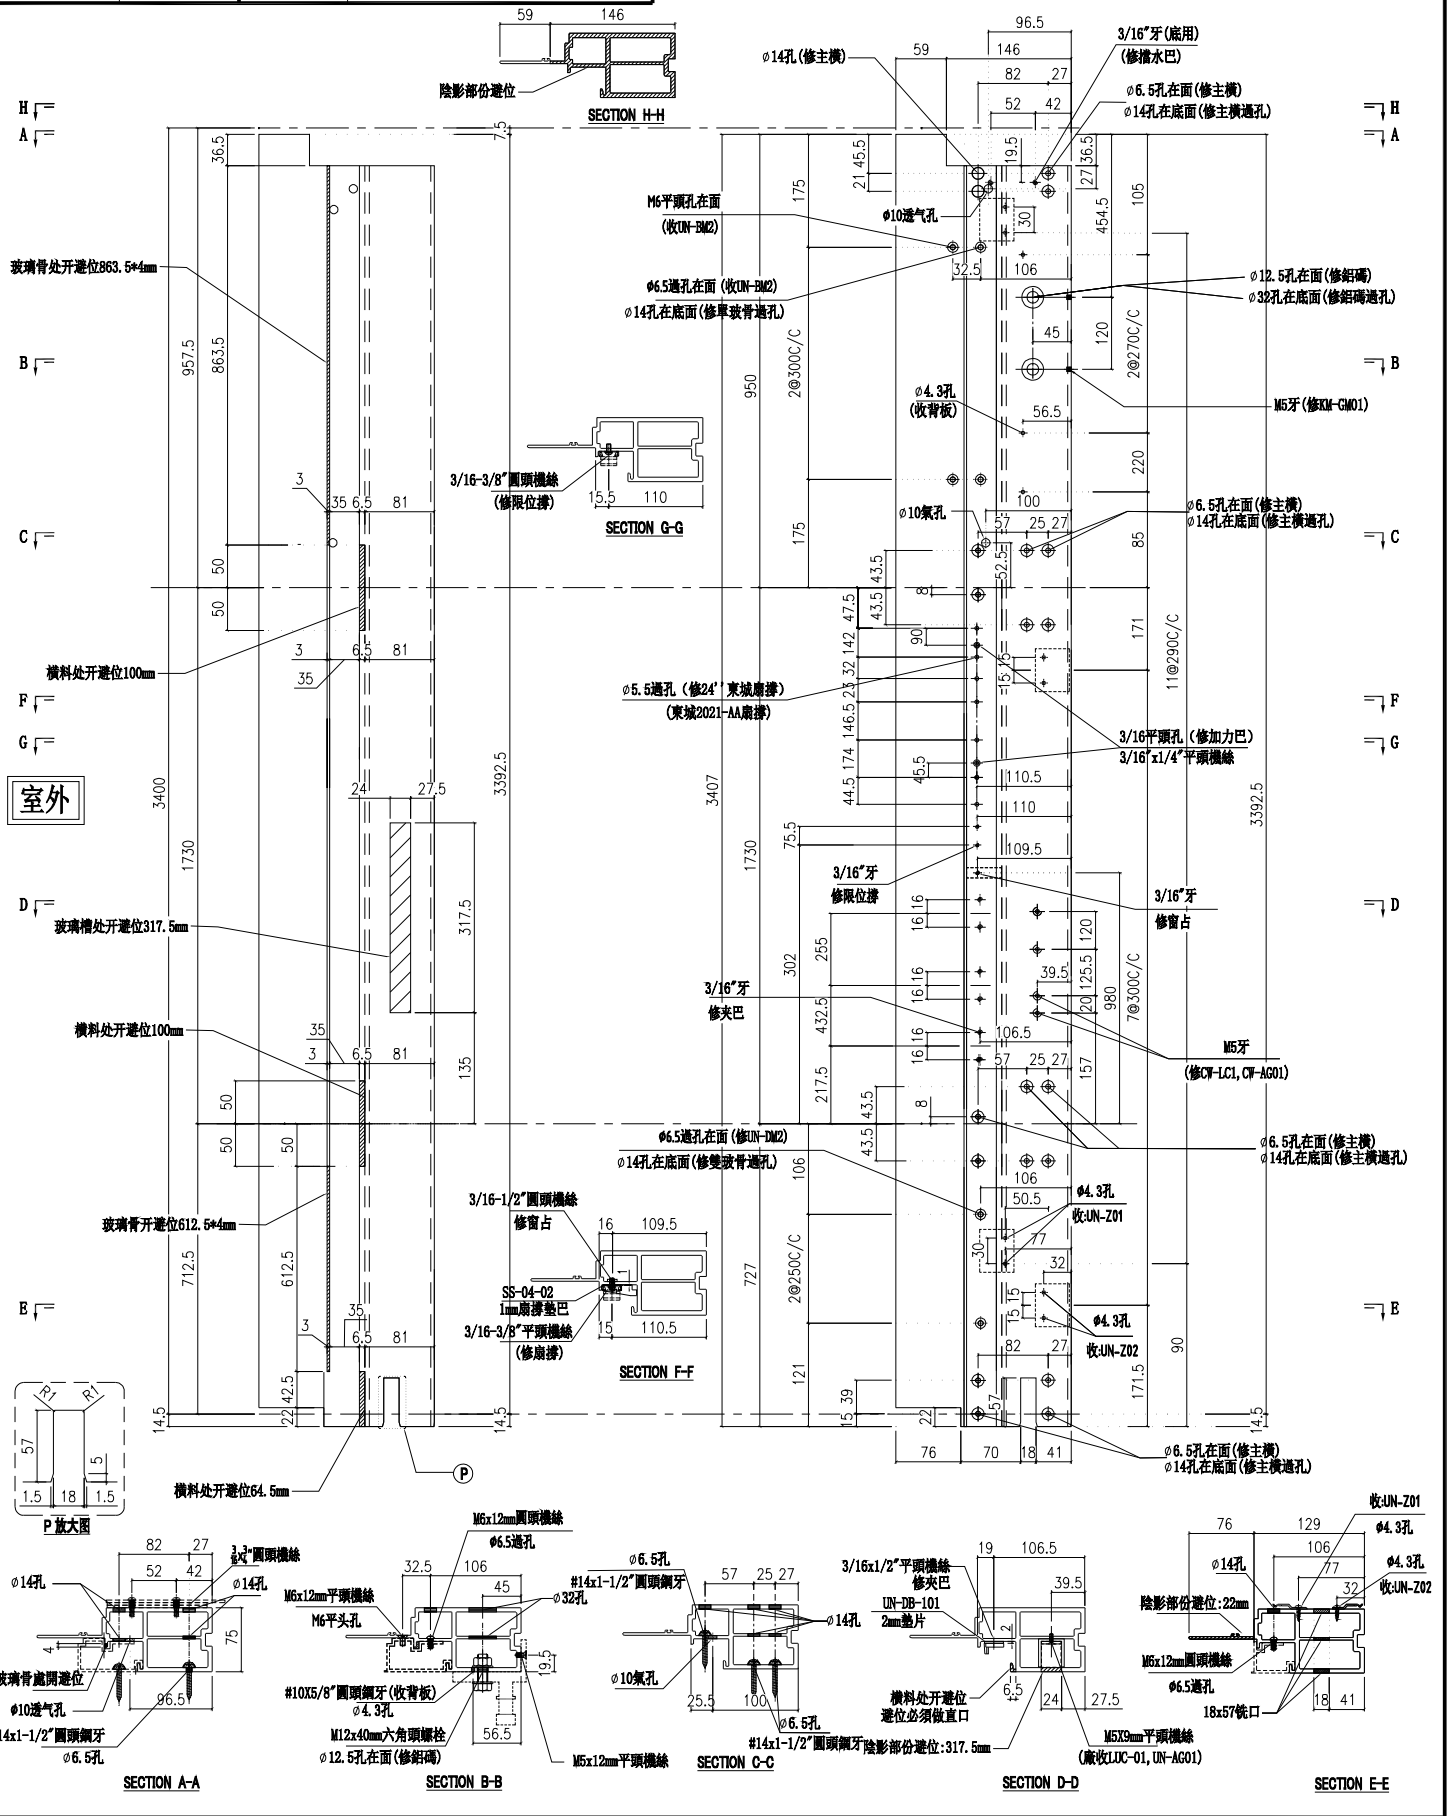

名稱	生邊企	制圖	付吉寧	2022.07.19	修改			
材料	X85976	復核	謝永林	2022.08.17	日期			
顏色	JMQ213457(三塗)	批準	胡哥		圖號	X85976-01bF		

美特鋁質 有限公司
MIDI Aluminium Fabricator Ltd.

請用A3打印

工程號	J853	地盤	延坪道住宅

層數	數量	總數	位置	樓層
6	1	6	CW-PTBG50	17F-22F
8	1	8	CW-PTBB50	6F-15F
合計：		14		

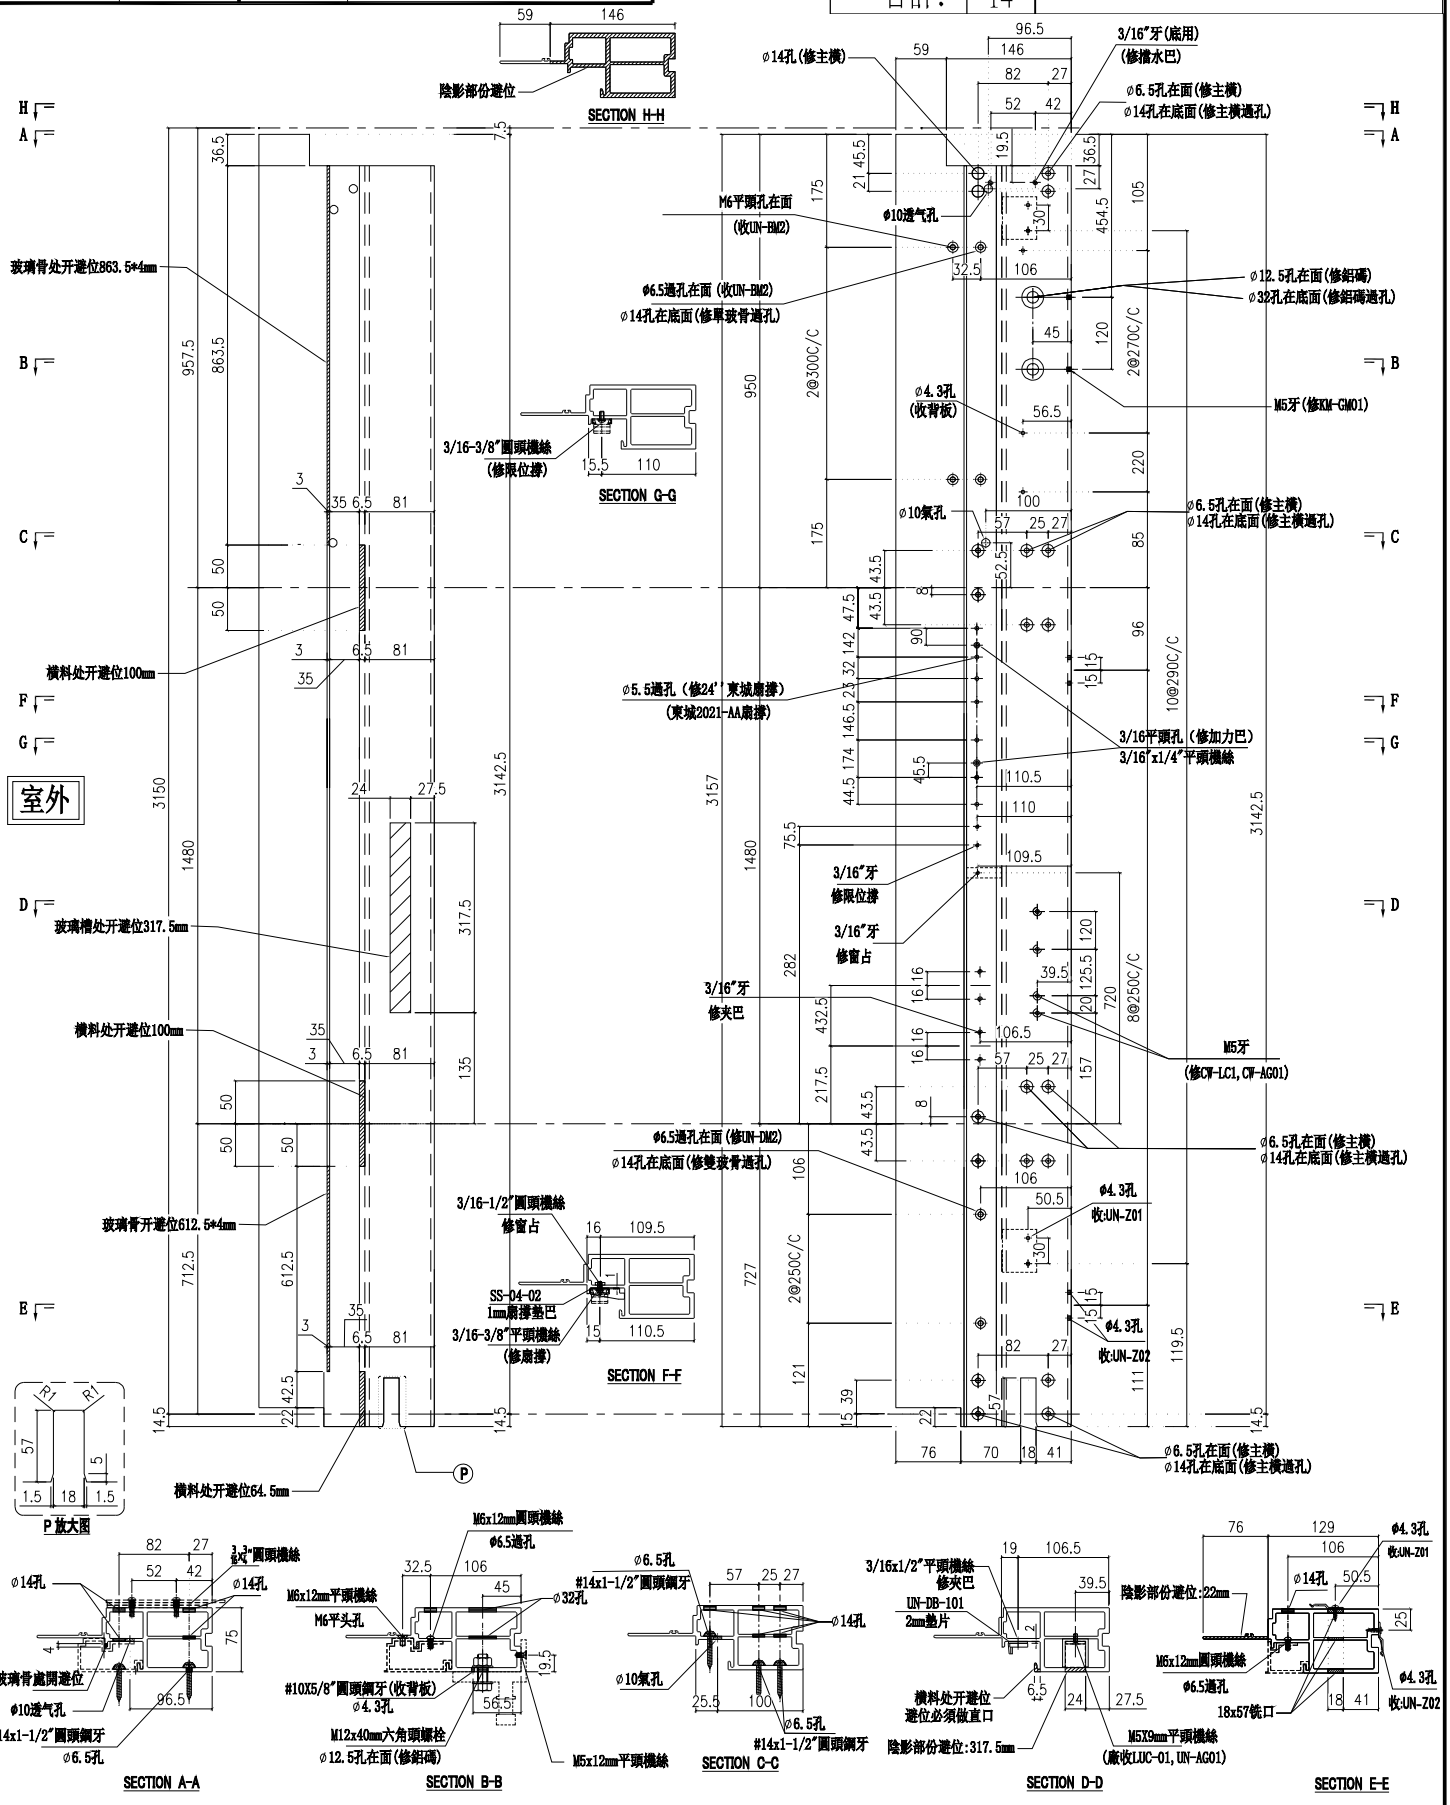

名稱	生邊企	制圖	付吉寧	2022.07.19	修改			
材料	X85976	復核	謝永林	2022.08.17	日期			
顏色	JMQ213457(三塗)	批準	胡哥		圖號	X85976-04L		

美特鋁質 有限公司
MIDI Aluminium Fabricator Ltd.

請用A3打印

工程號	J853	地盤	延坪道住宅

層數	數量	總數	位置	樓層
1	1	1	CW-PTBG50a	25F
1	1	1	CW-PTBB50aB	16F

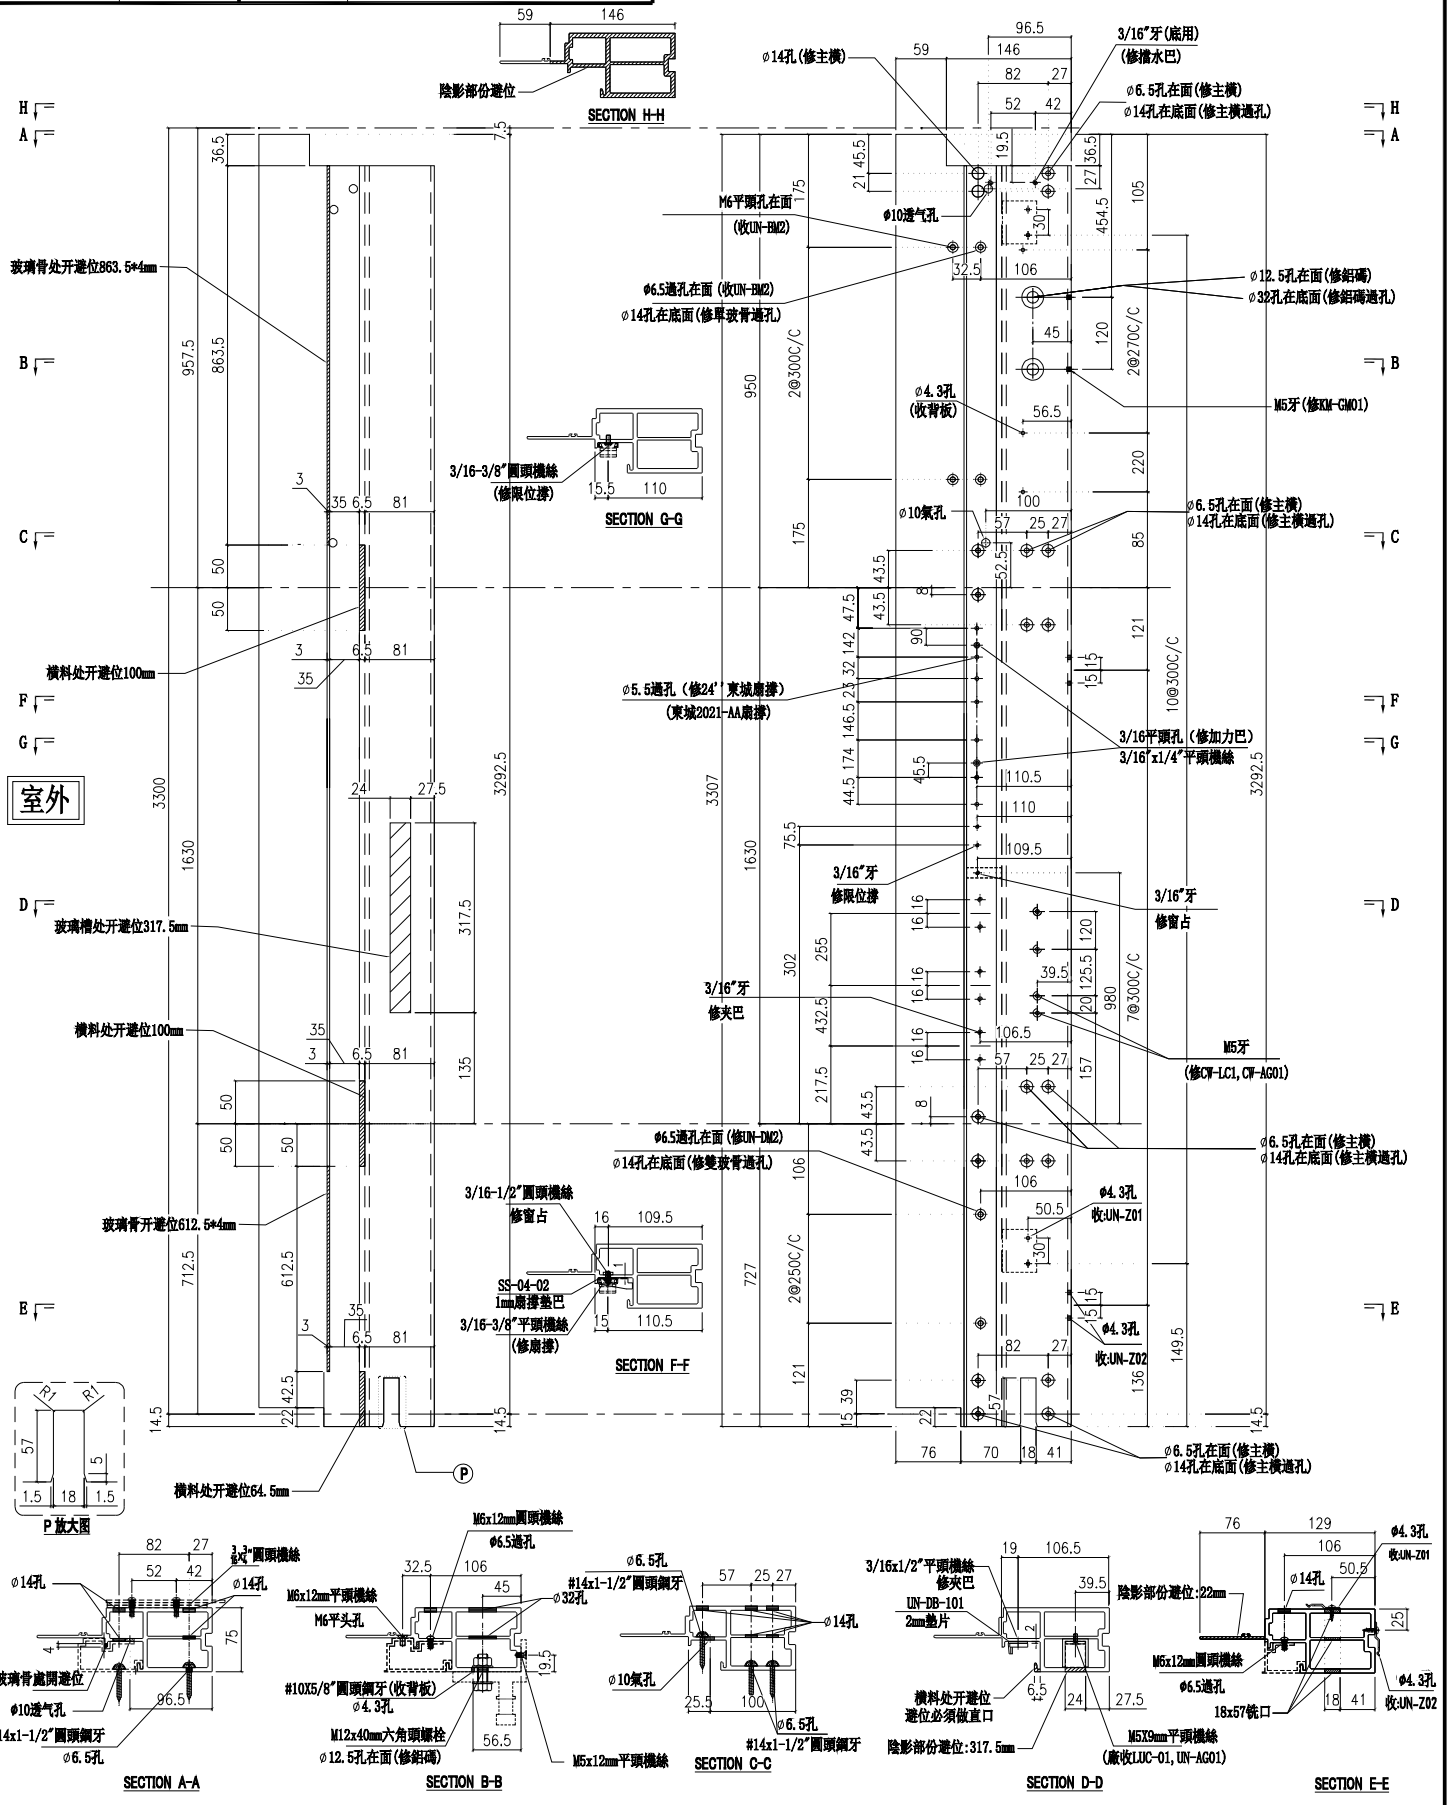

名稱	生邊企	制圖	付吉寧	2022.07.19	修改			
材料	X85976	復核	謝永林	2022.08.17	日期			
顏色	JMQ213457(三塗)	批準	胡哥		圖號	X85976-04aL		

美特鋁質 有限公司
MIDI Aluminium Fabricator Ltd.

請用A3打印

層數	數量	總數	位置	樓層
1	1	1	CW-PTBB50aL	5F

工程號	J853	地盤	延坪道住宅

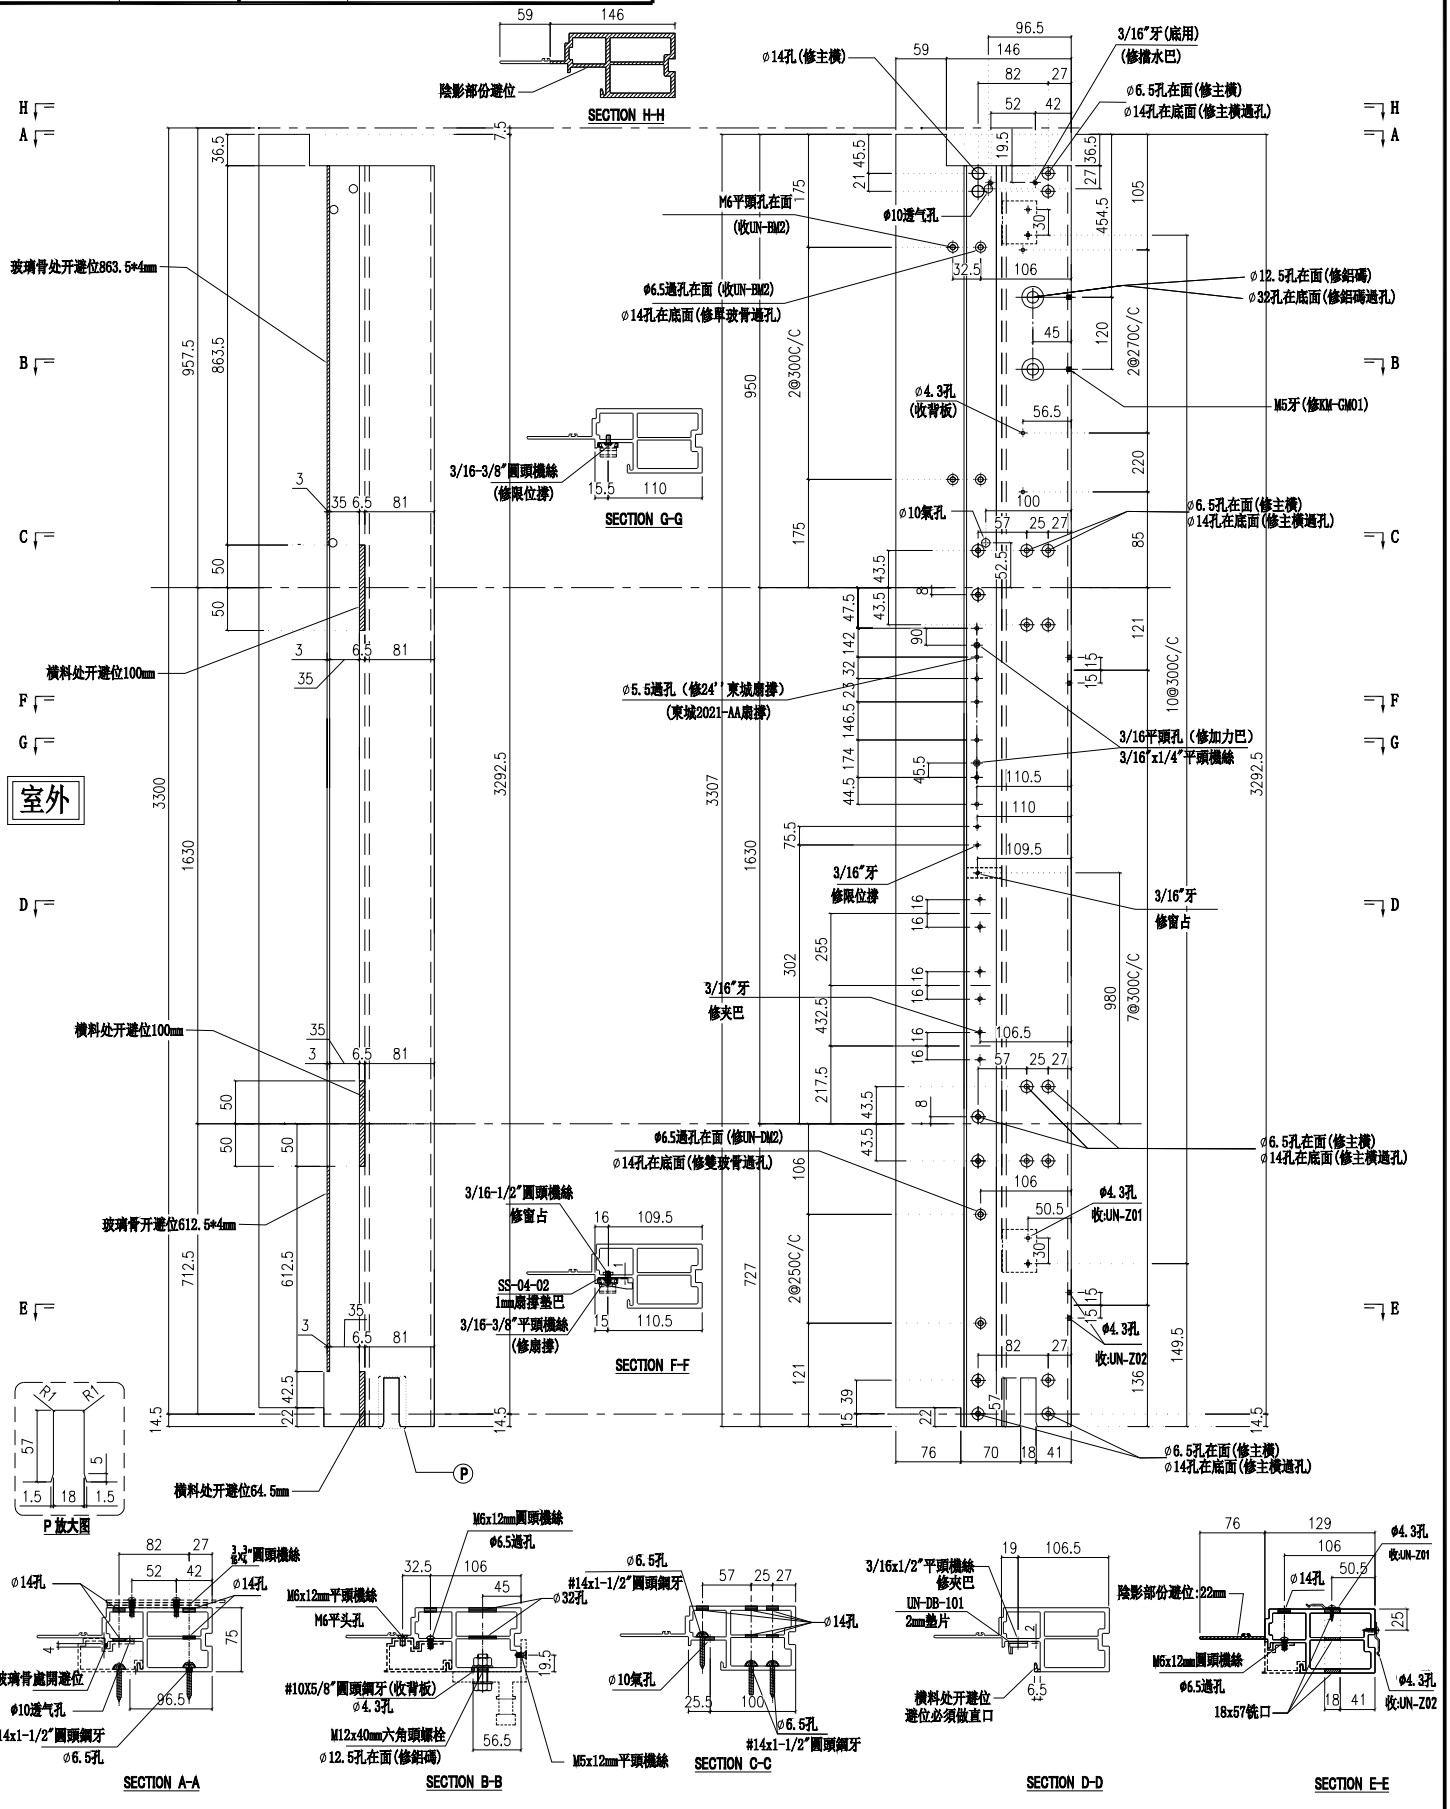

名稱	生邊企	制圖	付吉寧	2022.07.19	修改			
材料	X85976	復核	謝永林	2022.08.17	日期			
顏色	JMQ213457(三塗)	批準	胡哥		圖號	X85976-04cL		

美特鋁質 有限公司
MIDI Aluminium Fabricator Ltd.

請用A3打印

層數	數量	總數	位置	樓層
1	1	1	CW-PTBG50b	23F

工程號	J853	地盤	延坪道住宅

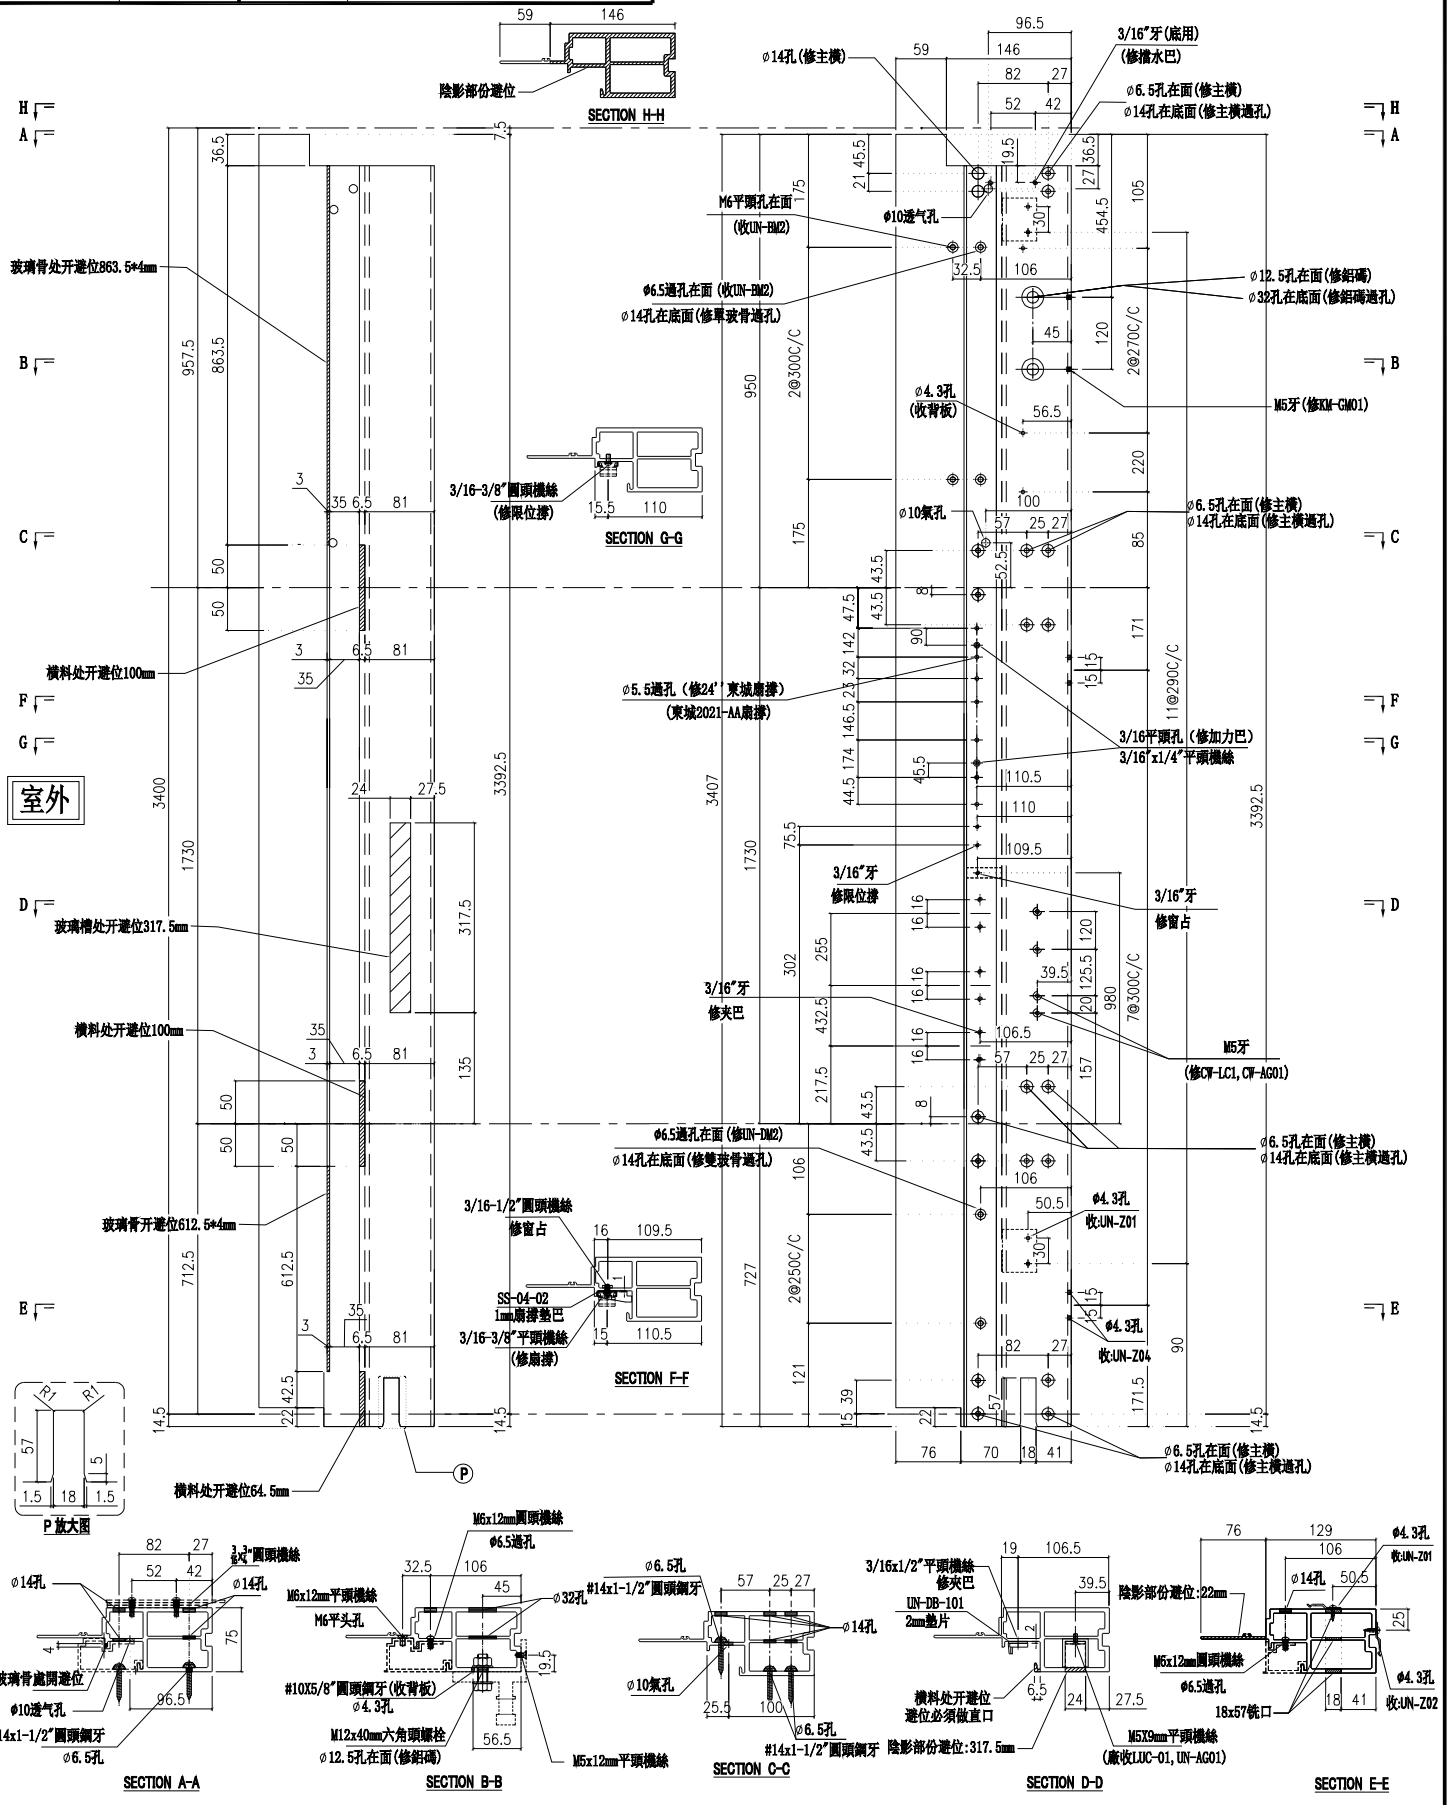

名稱	生邊企	制圖	付吉寧	2022.07.19	修改			
材料	X85976	復核	謝永林	2022.08.17	日期			
顏色	JMQ213457(三塗)	批準	胡哥		圖號	X85976-04bL		

美特鋁質 有限公司
MIDI Aluminium Fabricator Ltd.

請用A3打印

工程號	J853	地盤	延坪道住宅

樓層	數量	總數	位置	樓層
14	1	14	CW-PLBG06	6F-15F,17F-22F
13	1	13	CW-PLBG06X	6F-15F,17F-21F
1	1	1	CW-PLBG06dX	22F
5	1	5	CW-PLBG06Y	17F-21F
1	1	1	CW-PLBG06dY	22F
5	1	5	CW-PLBG09	17F-21F
1	1	1	CW-PLBG09d	22F
合計：		40		

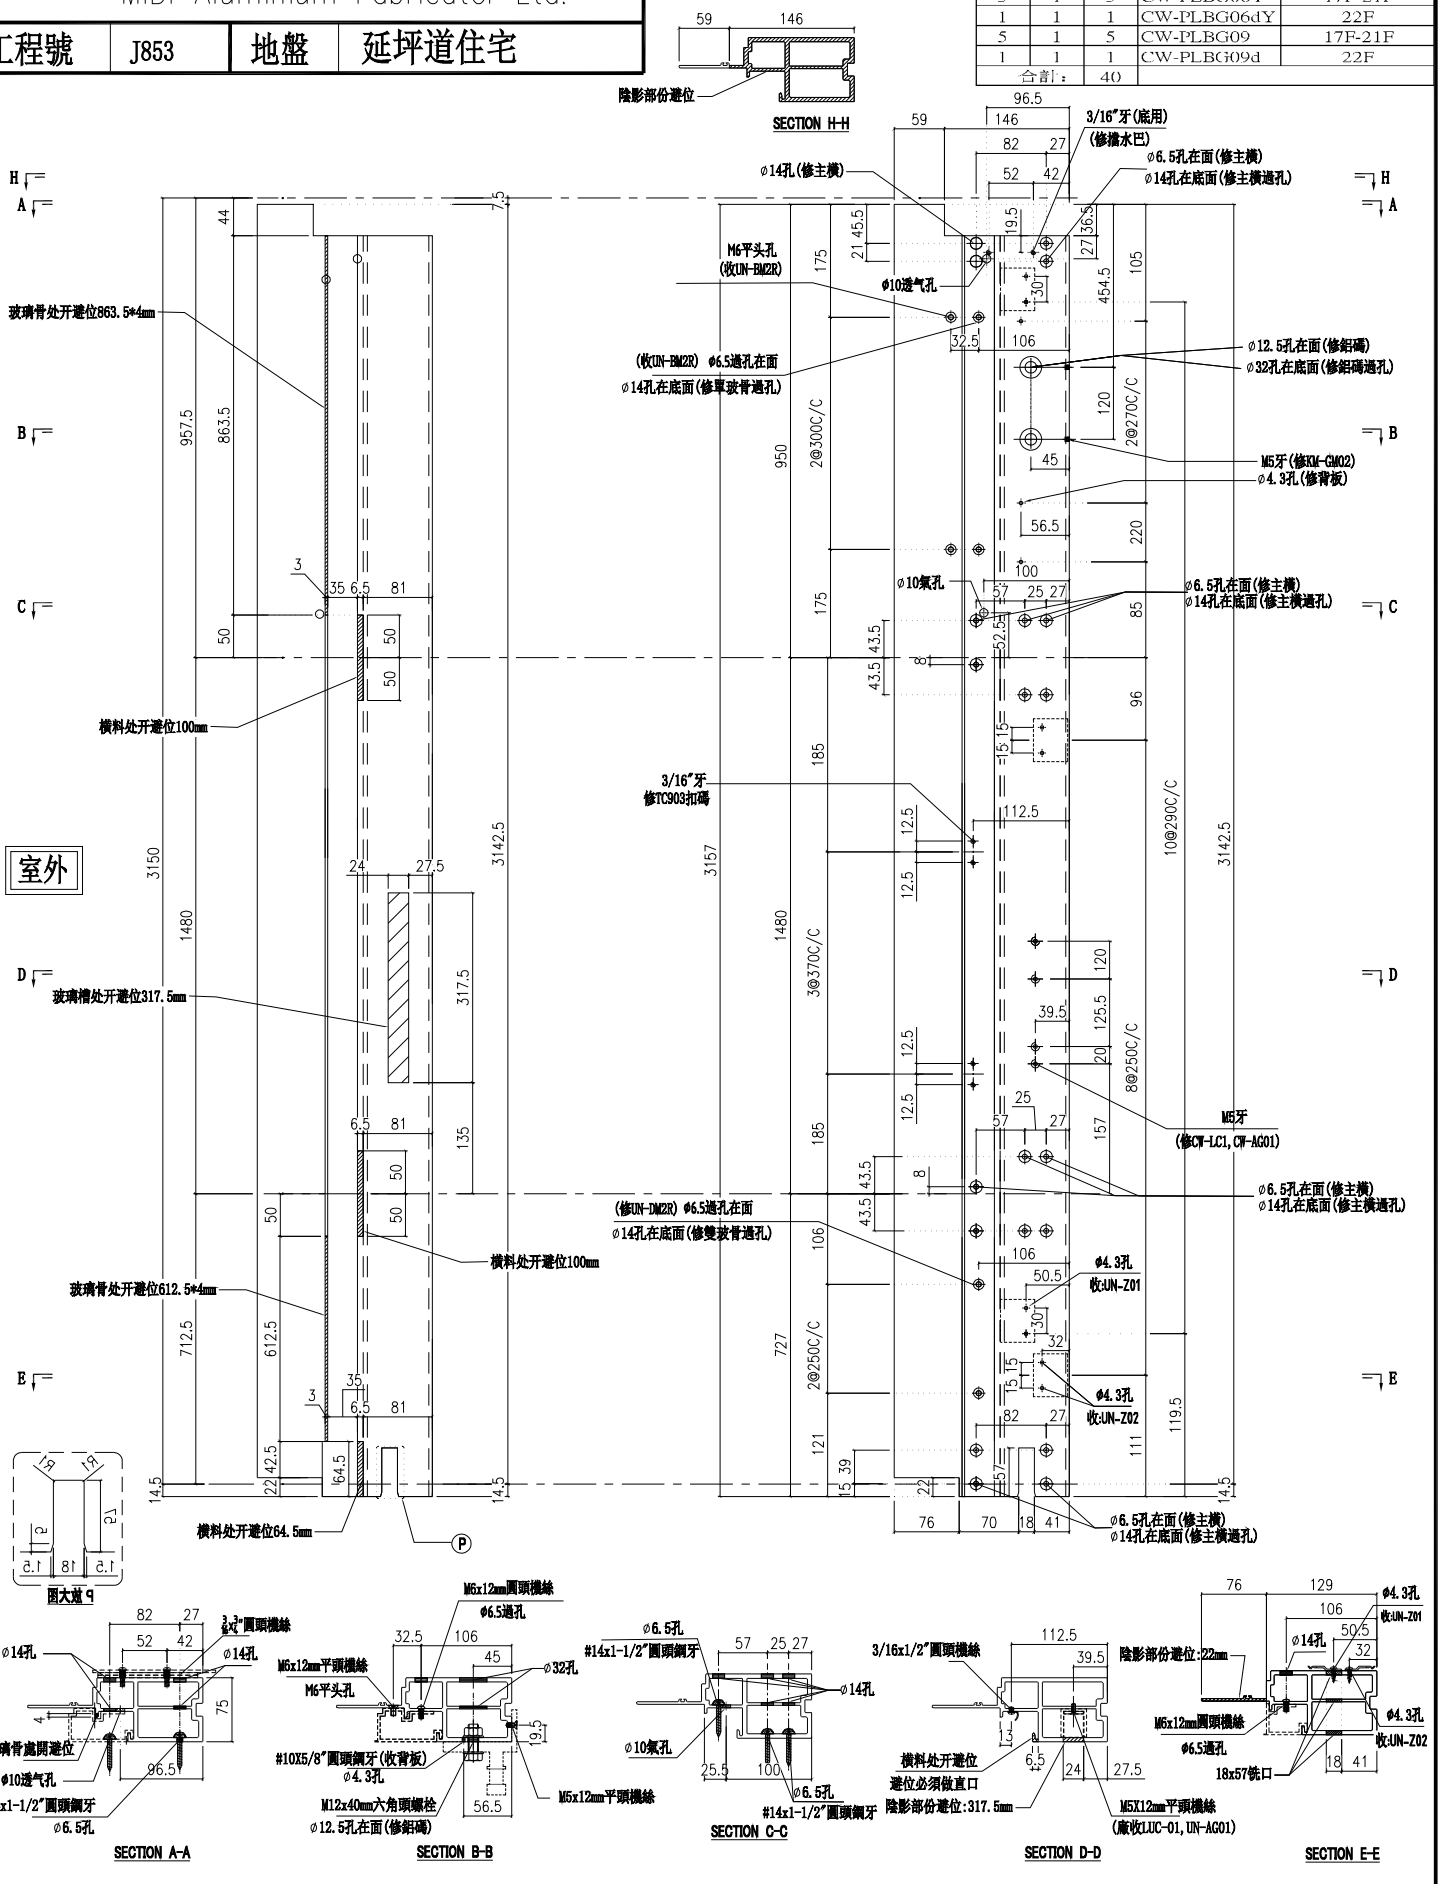

名稱	生邊企	制圖	付吉寧	2022.07.19	修改			
材料	X85976	復核	謝永林	2022.08.17	日期			
顏色	JMQ213457(三塗)	批準	胡哥		圖號	X85976-02L		

美特鋁質 有限公司
MIDI Aluminium Fabricator Ltd.

請用A3打印

工程號	J853	地盤	延坪道住宅

層數	數量	總數	位置	樓層
1	1	1	CW-PLBG06aX	25F
1	1	1	CW-PLBG06cX	16F
1	1	1	CW-PLBG06a	16F

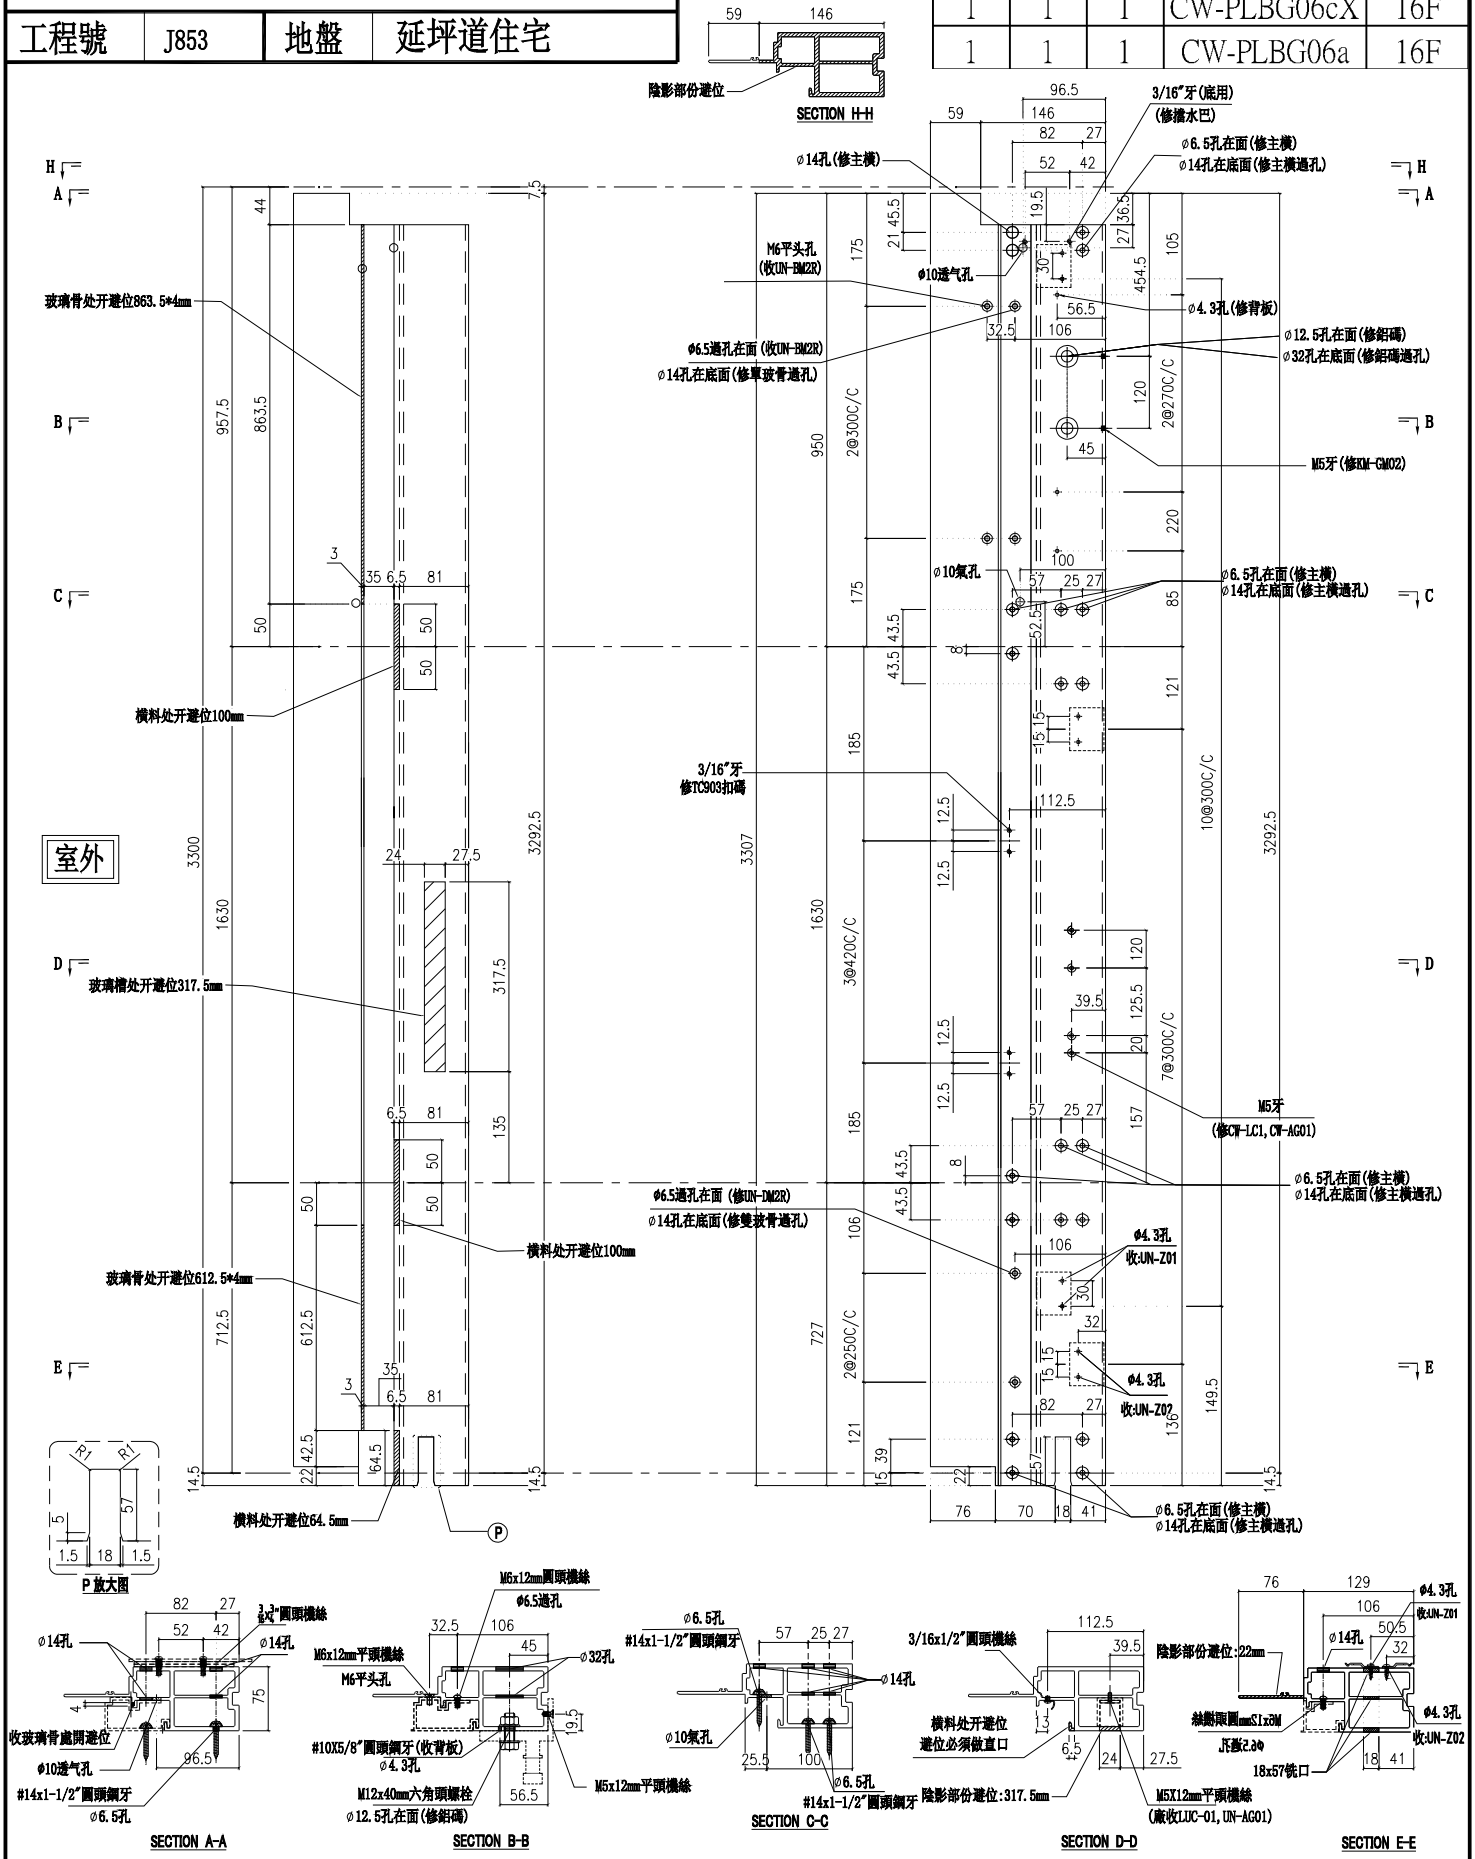

名稱	生邊企	制圖	付吉寧	2022.07.19	修改			
材料	X85976	復核	謝永林	2022.08.17	日期			
顏色	JMQ213457(三塗)	批準	胡哥		圖號	X85976-02aL		

美特鋁質 有限公司
MIDI Aluminium Fabricator Ltd.

請用A3打印

層數	數量	總數	位置	樓層
1	1	1	CW-PLBG06aXL	5F
1	1	1	CW-PLBG06aL	5F

工程號	J853	地盤	延坪道住宅

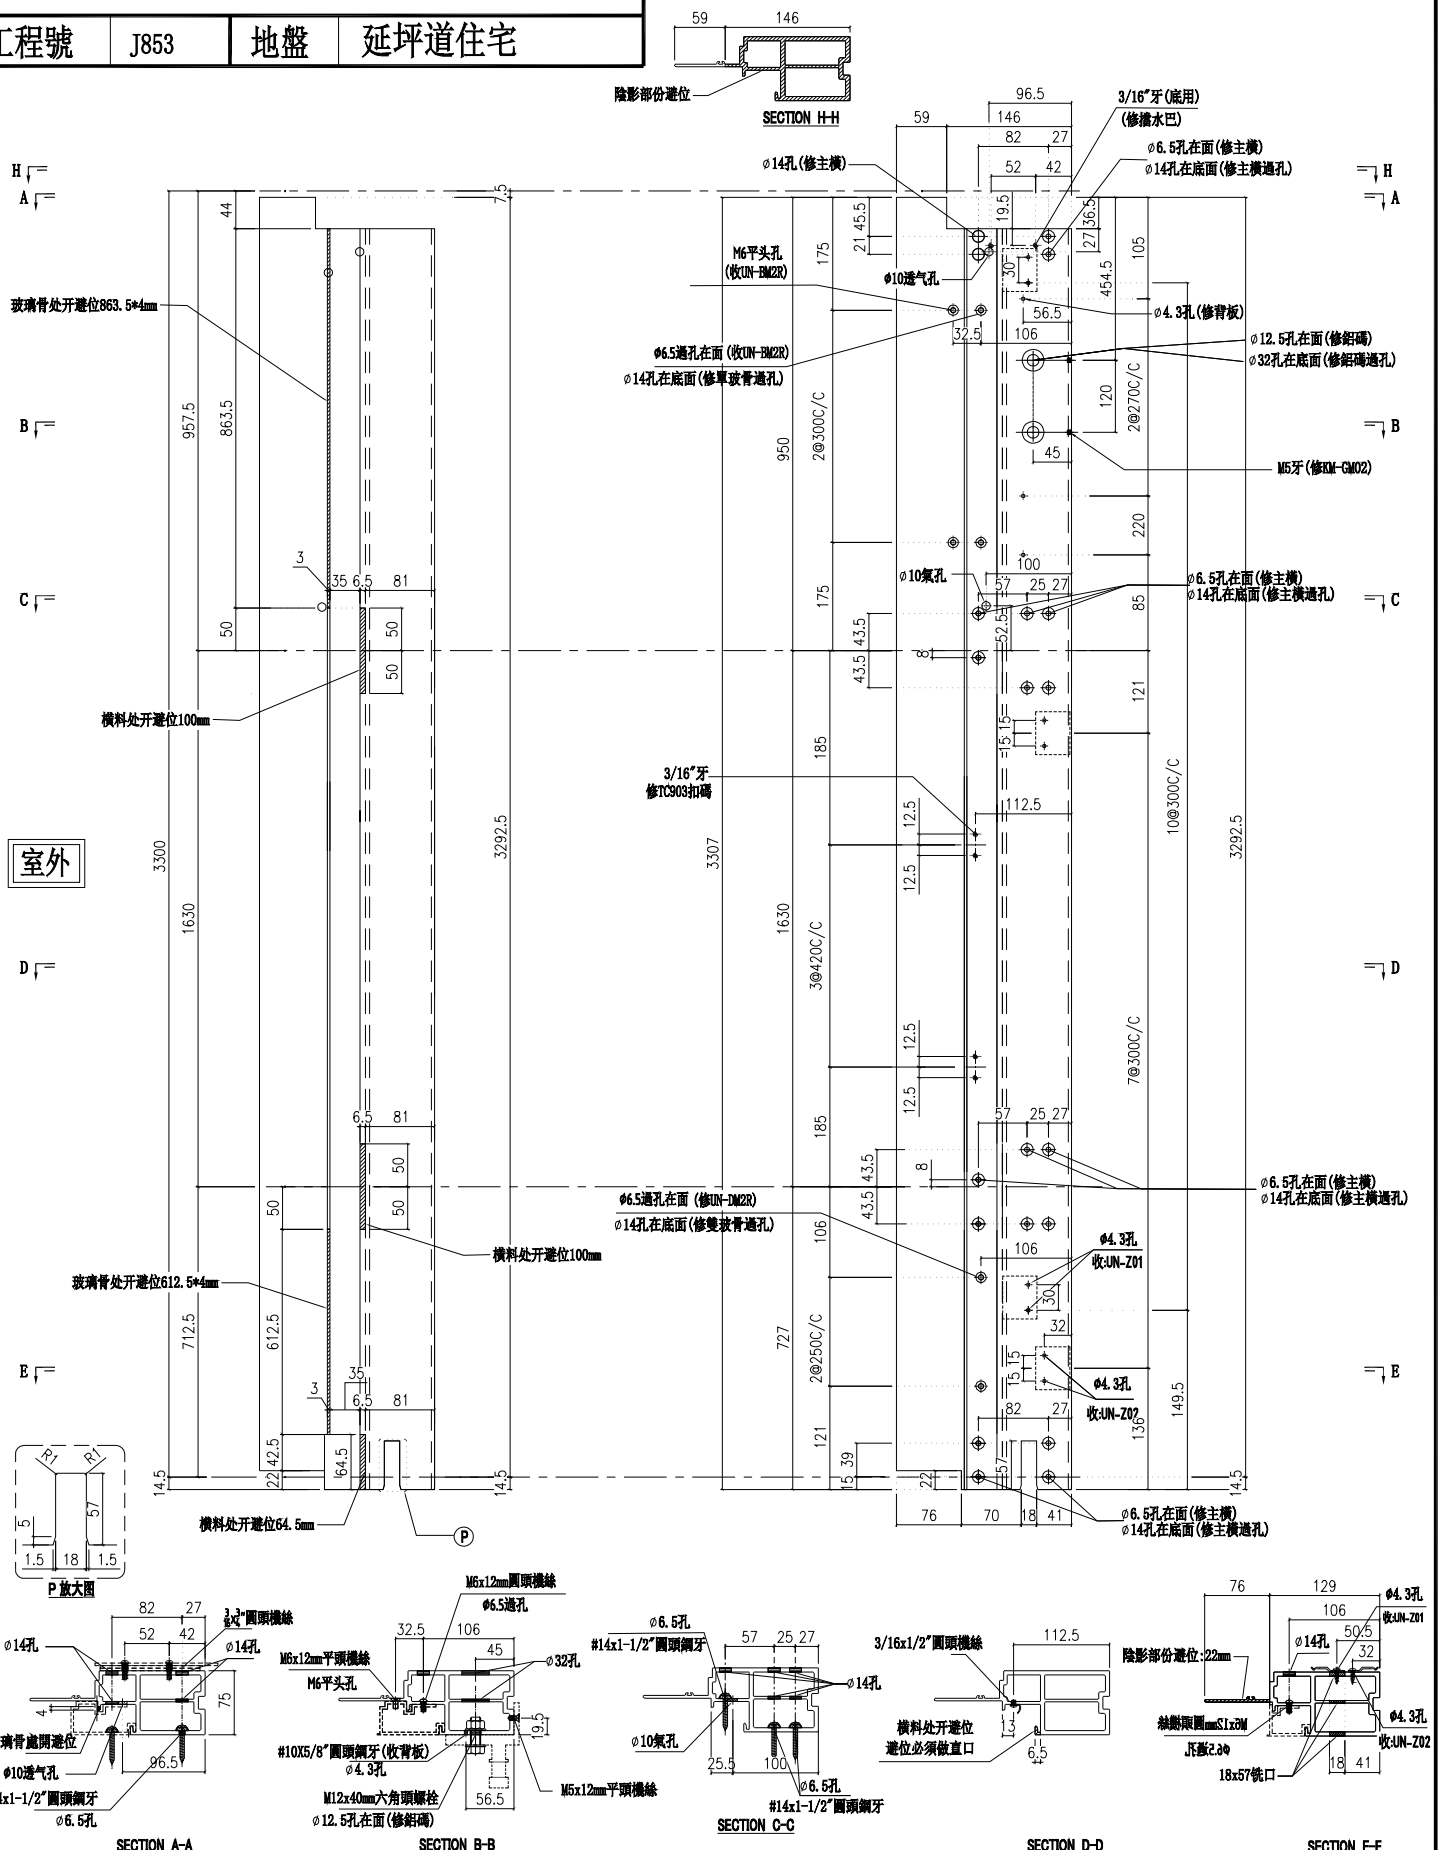

名稱	生邊企	制圖	付吉寧	2022.07.19	修改			
材料	X85976	復核	謝永林	2022.08.17	日期			
顏色	JMQ213457(三塗)	批準	胡哥		圖號	X85976-02cL		

美特鋁質 有限公司
MIDI Aluminium Fabricator Ltd.

請用A3打印

層數	數量	總數	位置	樓層
1	1	1	CW-PLBG06bX	23F

工程號	J853	地盤	延坪道住宅

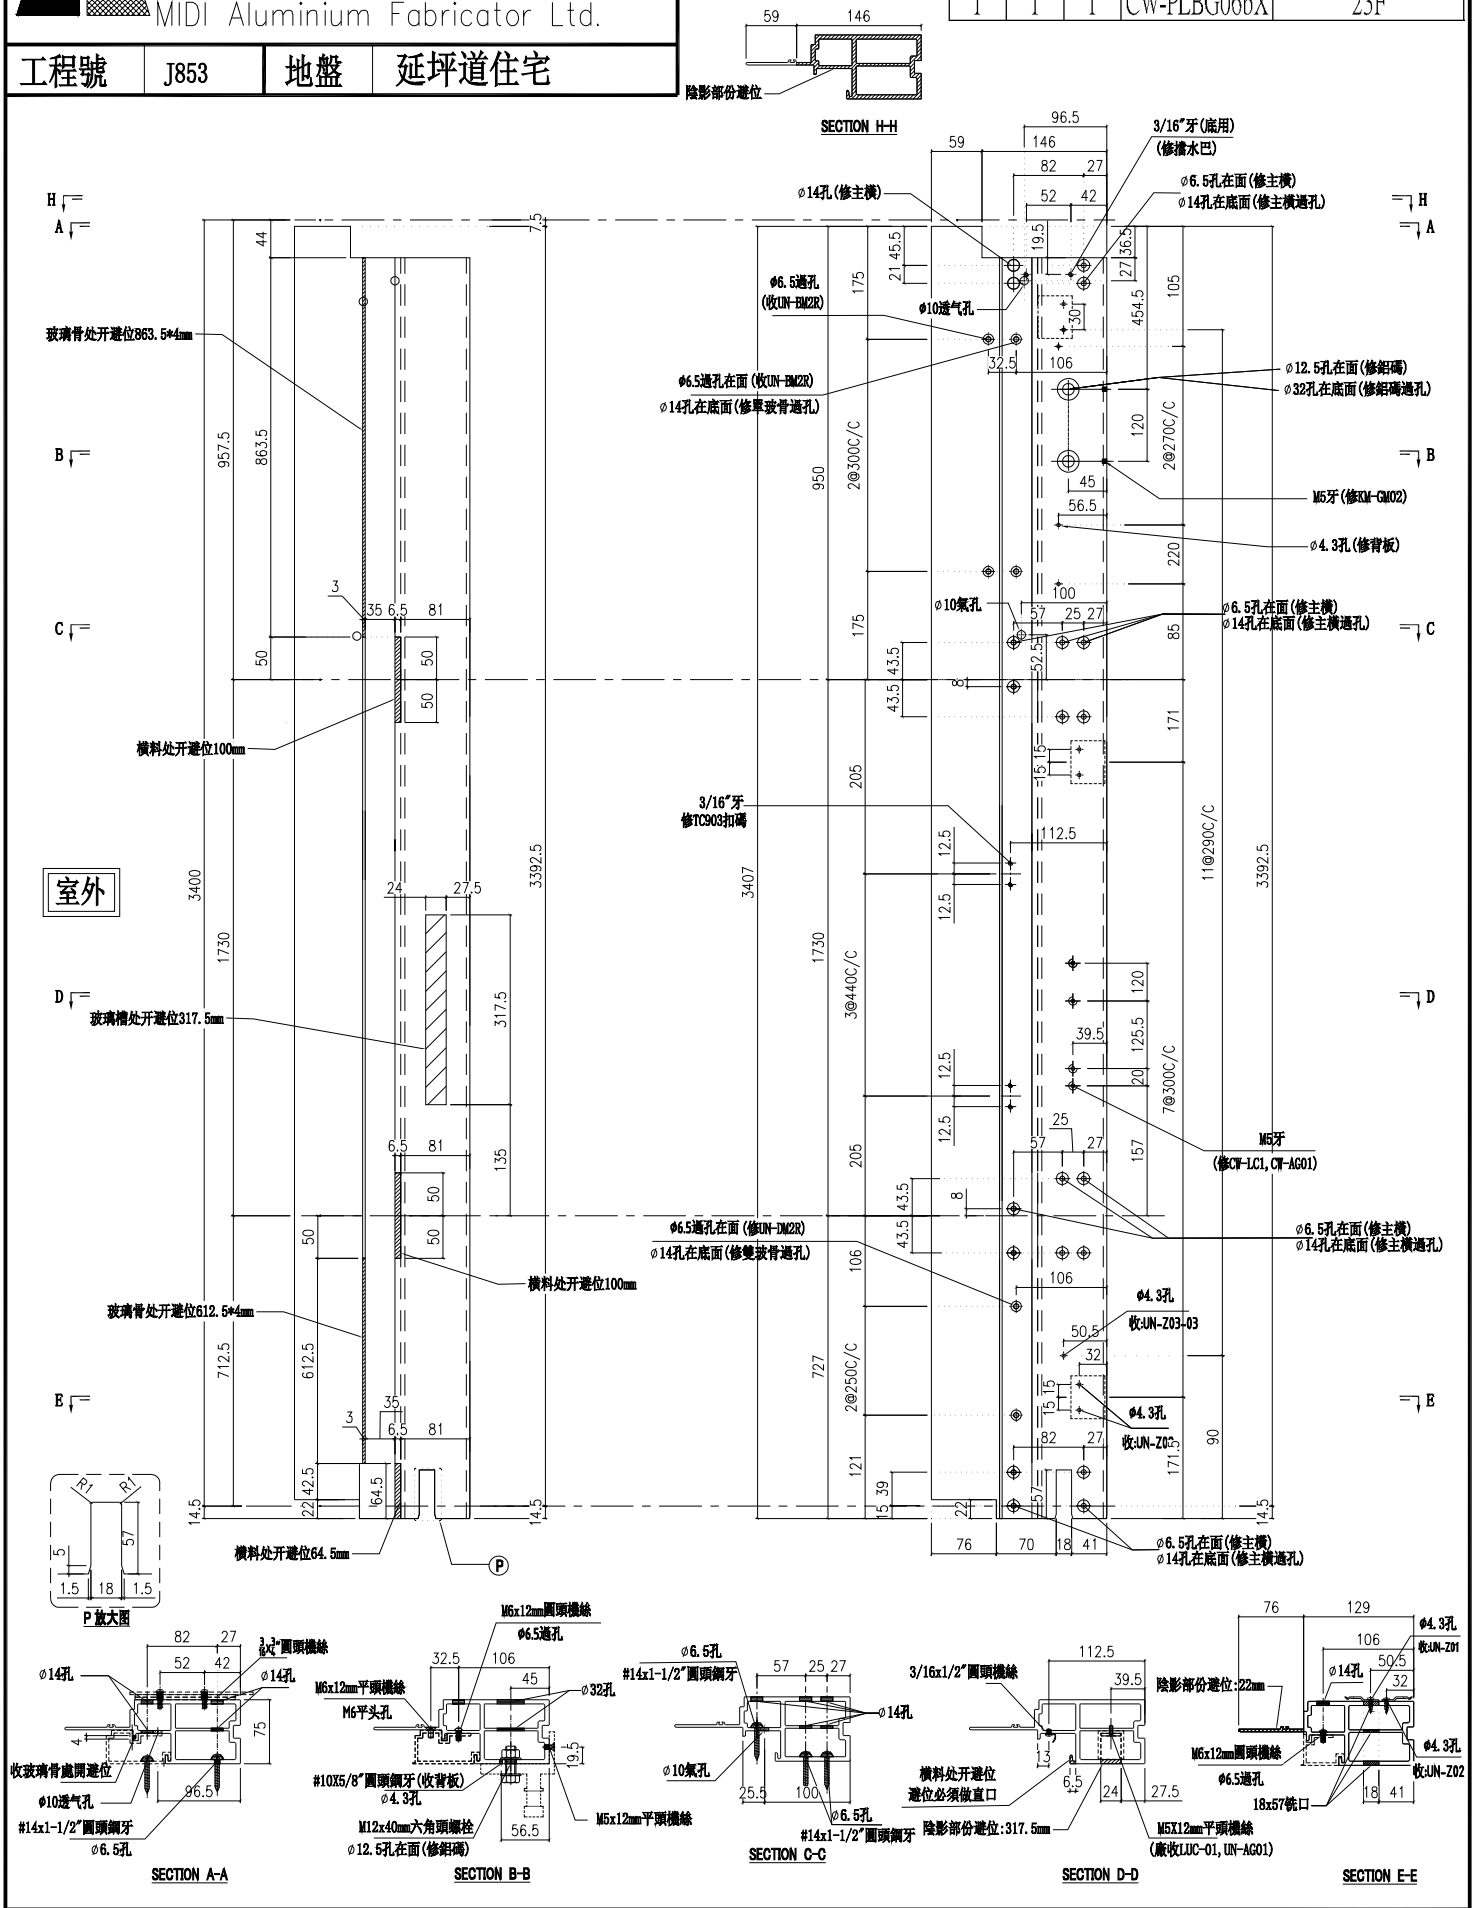

名稱	生邊企	制圖	付吉寧	2022.07.19	修改			
材料	X85976	復核	謝永林	2022.08.17	日期			
顏色	JMQ213457(三塗)	批準	胡哥		圖號	X85976-02bL		

美特鋁質 有限公司
MIDI Aluminium Fabricator Ltd.

請用A3打印

工程號	J853	地盤	延坪道住宅

樓層	數量	總數	位置	樓層
1	1	1	CW-PTBG30T	16F

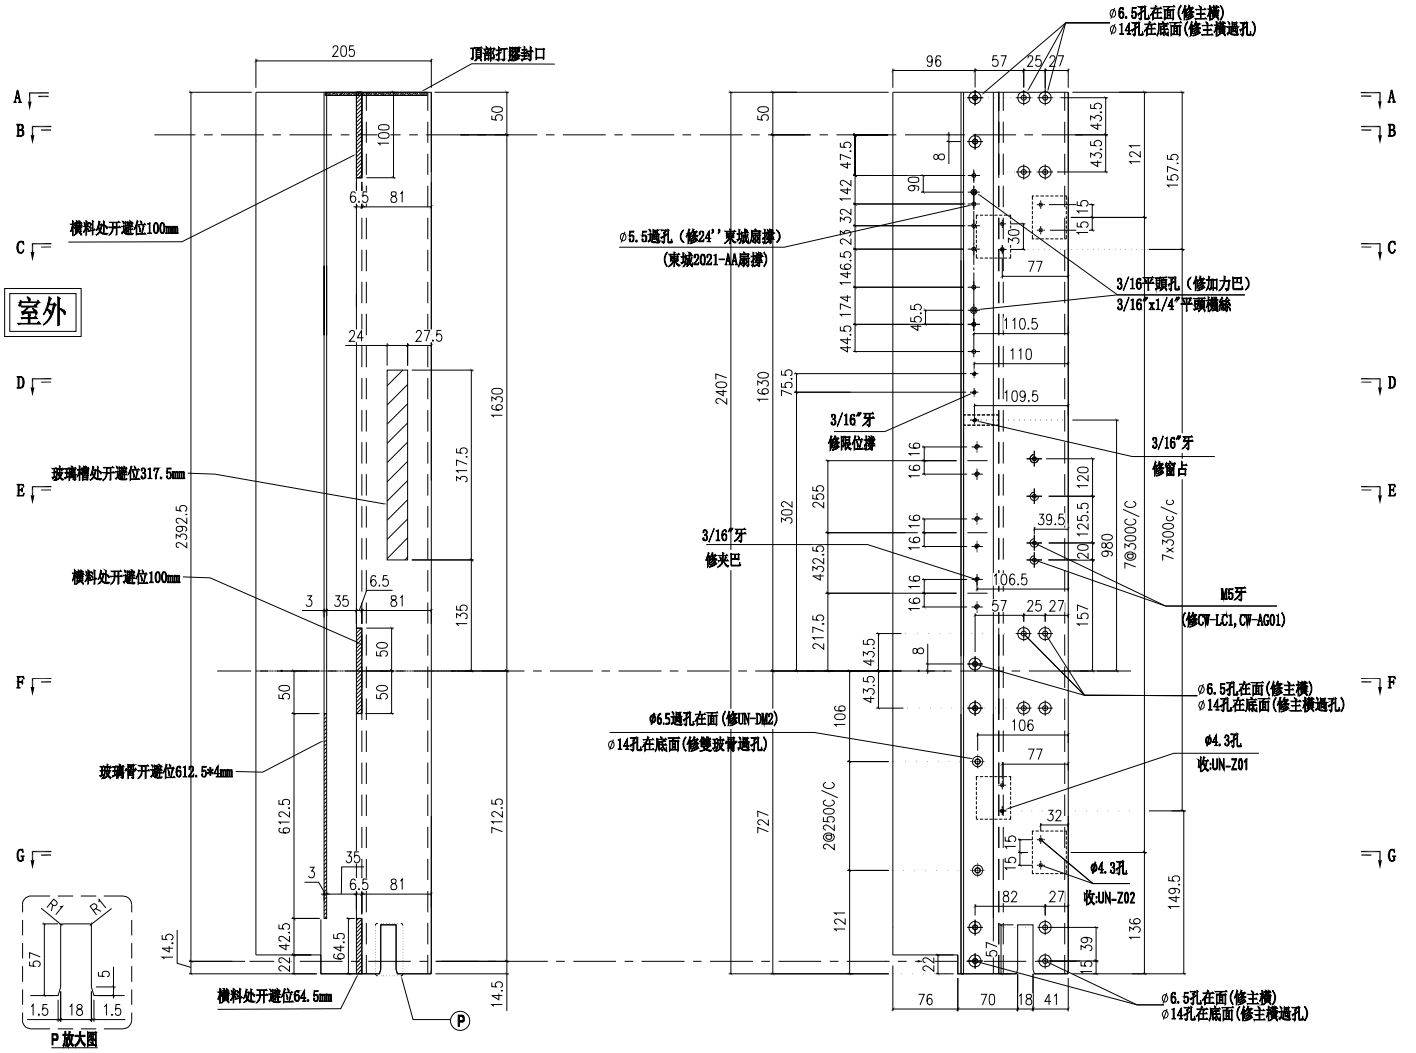

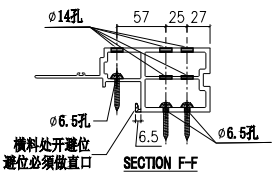

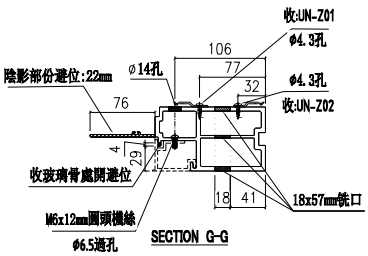

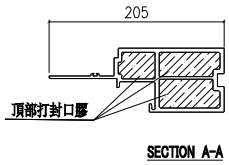

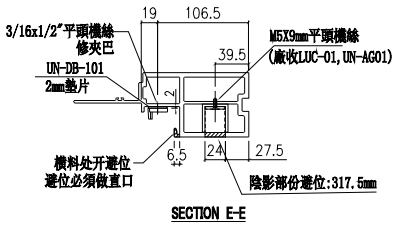

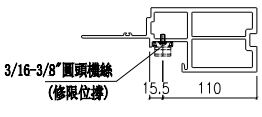

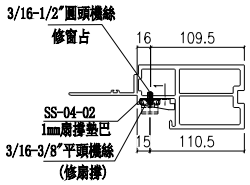

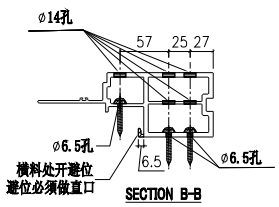

名稱	生邊企	制圖	付吉寧	2022.07.19	修改			
材料	X85976	復核	謝永林	2022.08.17	日期			
顏色	JMQ213457(三塗)	批準	胡哥		圖號	X85976-16		

美特鋁質 有限公司
MIDI Aluminium Fabricator Ltd.

請用A3打印

層數	數量	總數	位置	樓層
1	1	1	CW-PLBG09bB	23F

工程號	J853	地盤	延坪道住宅

頂部不鑽擋水巴孔

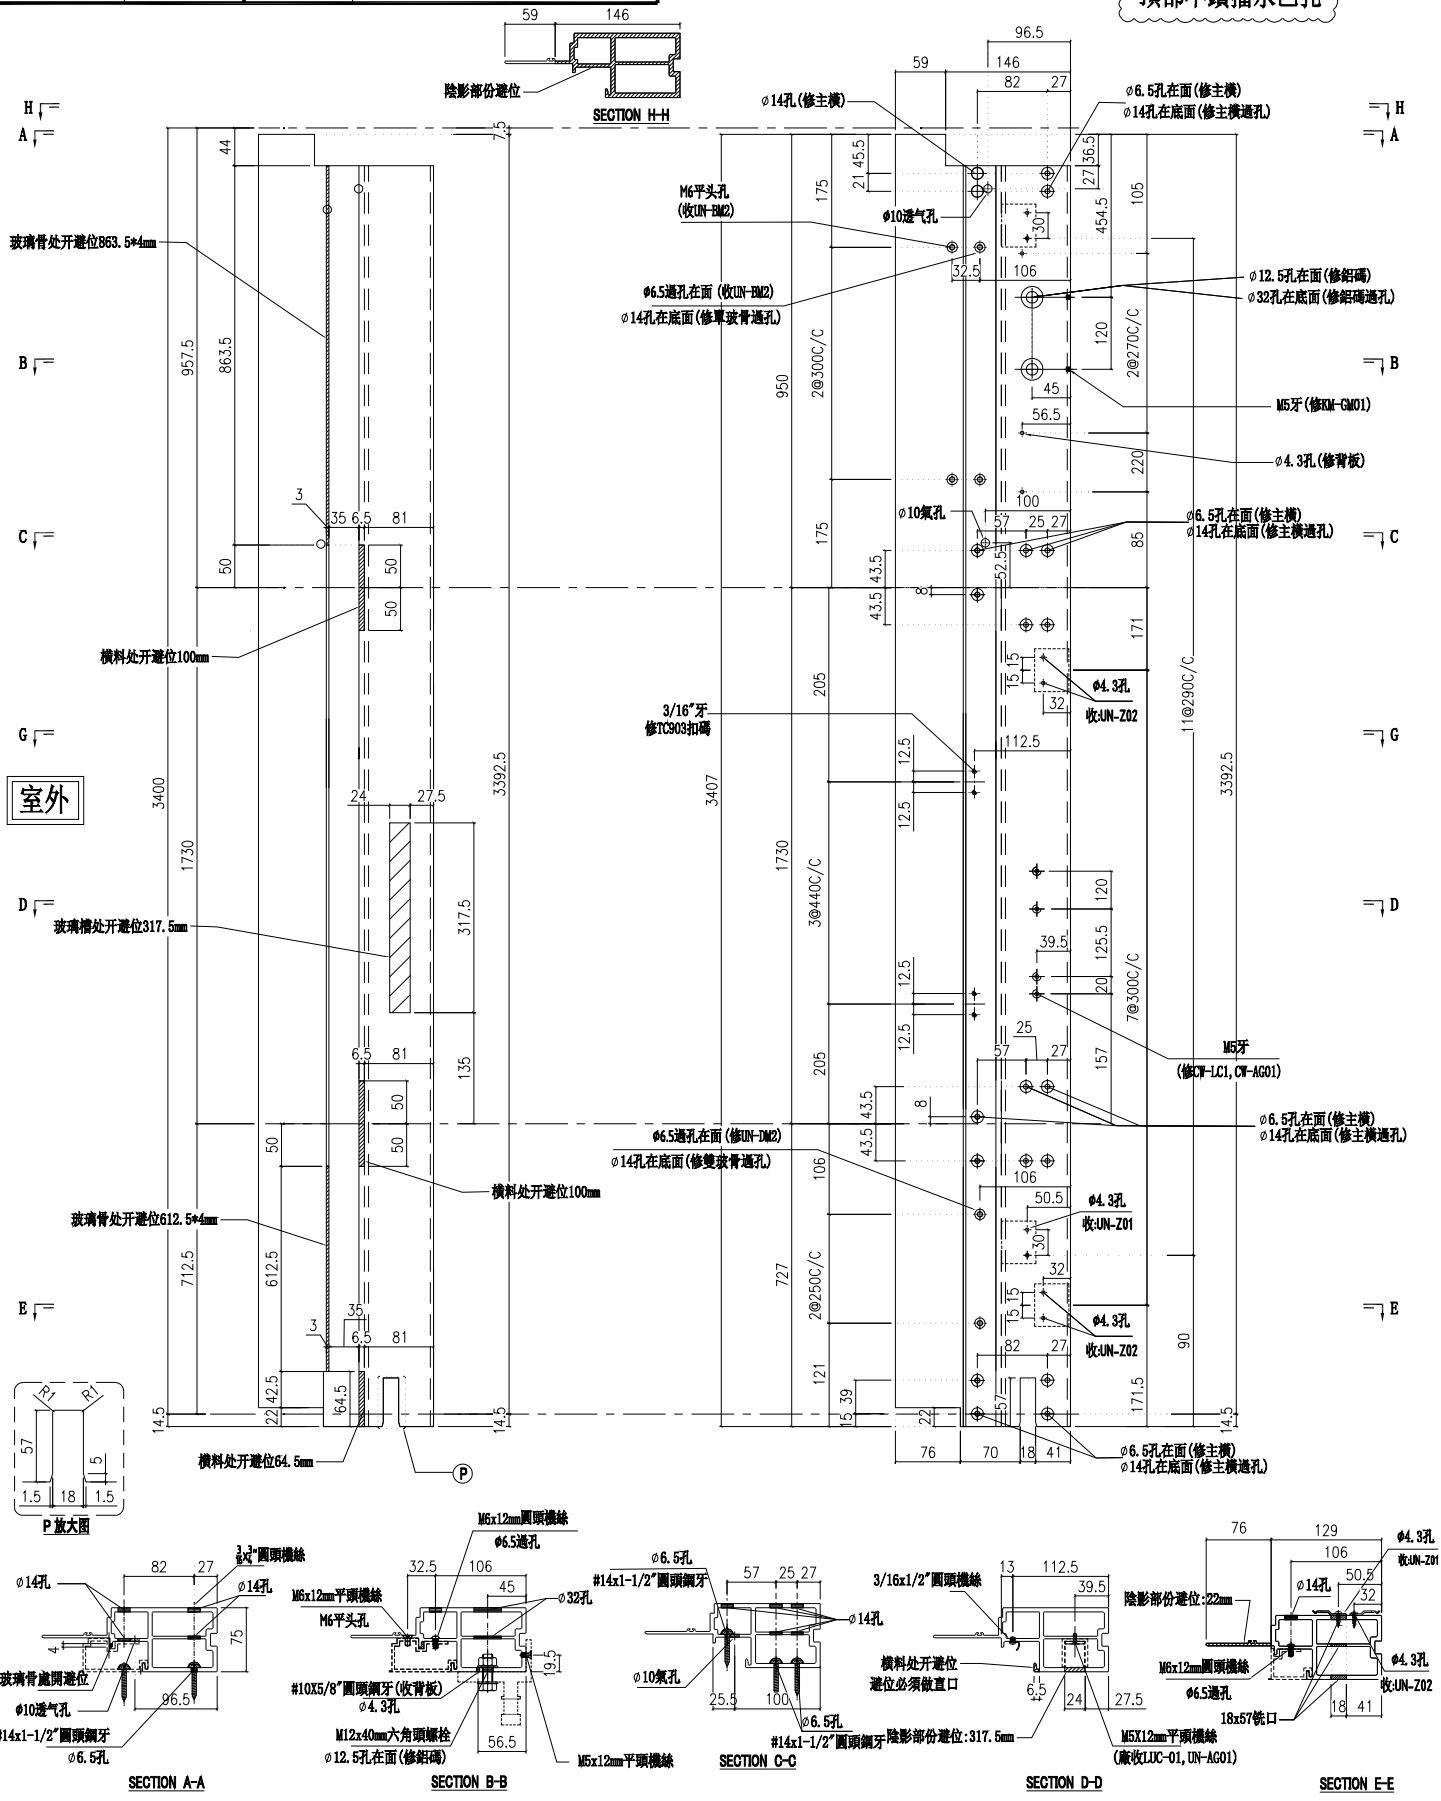

名稱	生邊企	制圖	付吉寧	2022.07.19	修改			
材料	X85976	復核	謝永林	2022.08.17	日期			
顏色	JMQ213457(三塗)	批準	胡哥		圖號	X85976-08b		

美特鋁質 有限公司
MIDI Aluminium Fabricator Ltd.

請用A3打印

層數	數量	總數	位置	樓層
1	1	1	CW-PTBB50aB	16F

工程號	J853	地盤	延坪道住宅

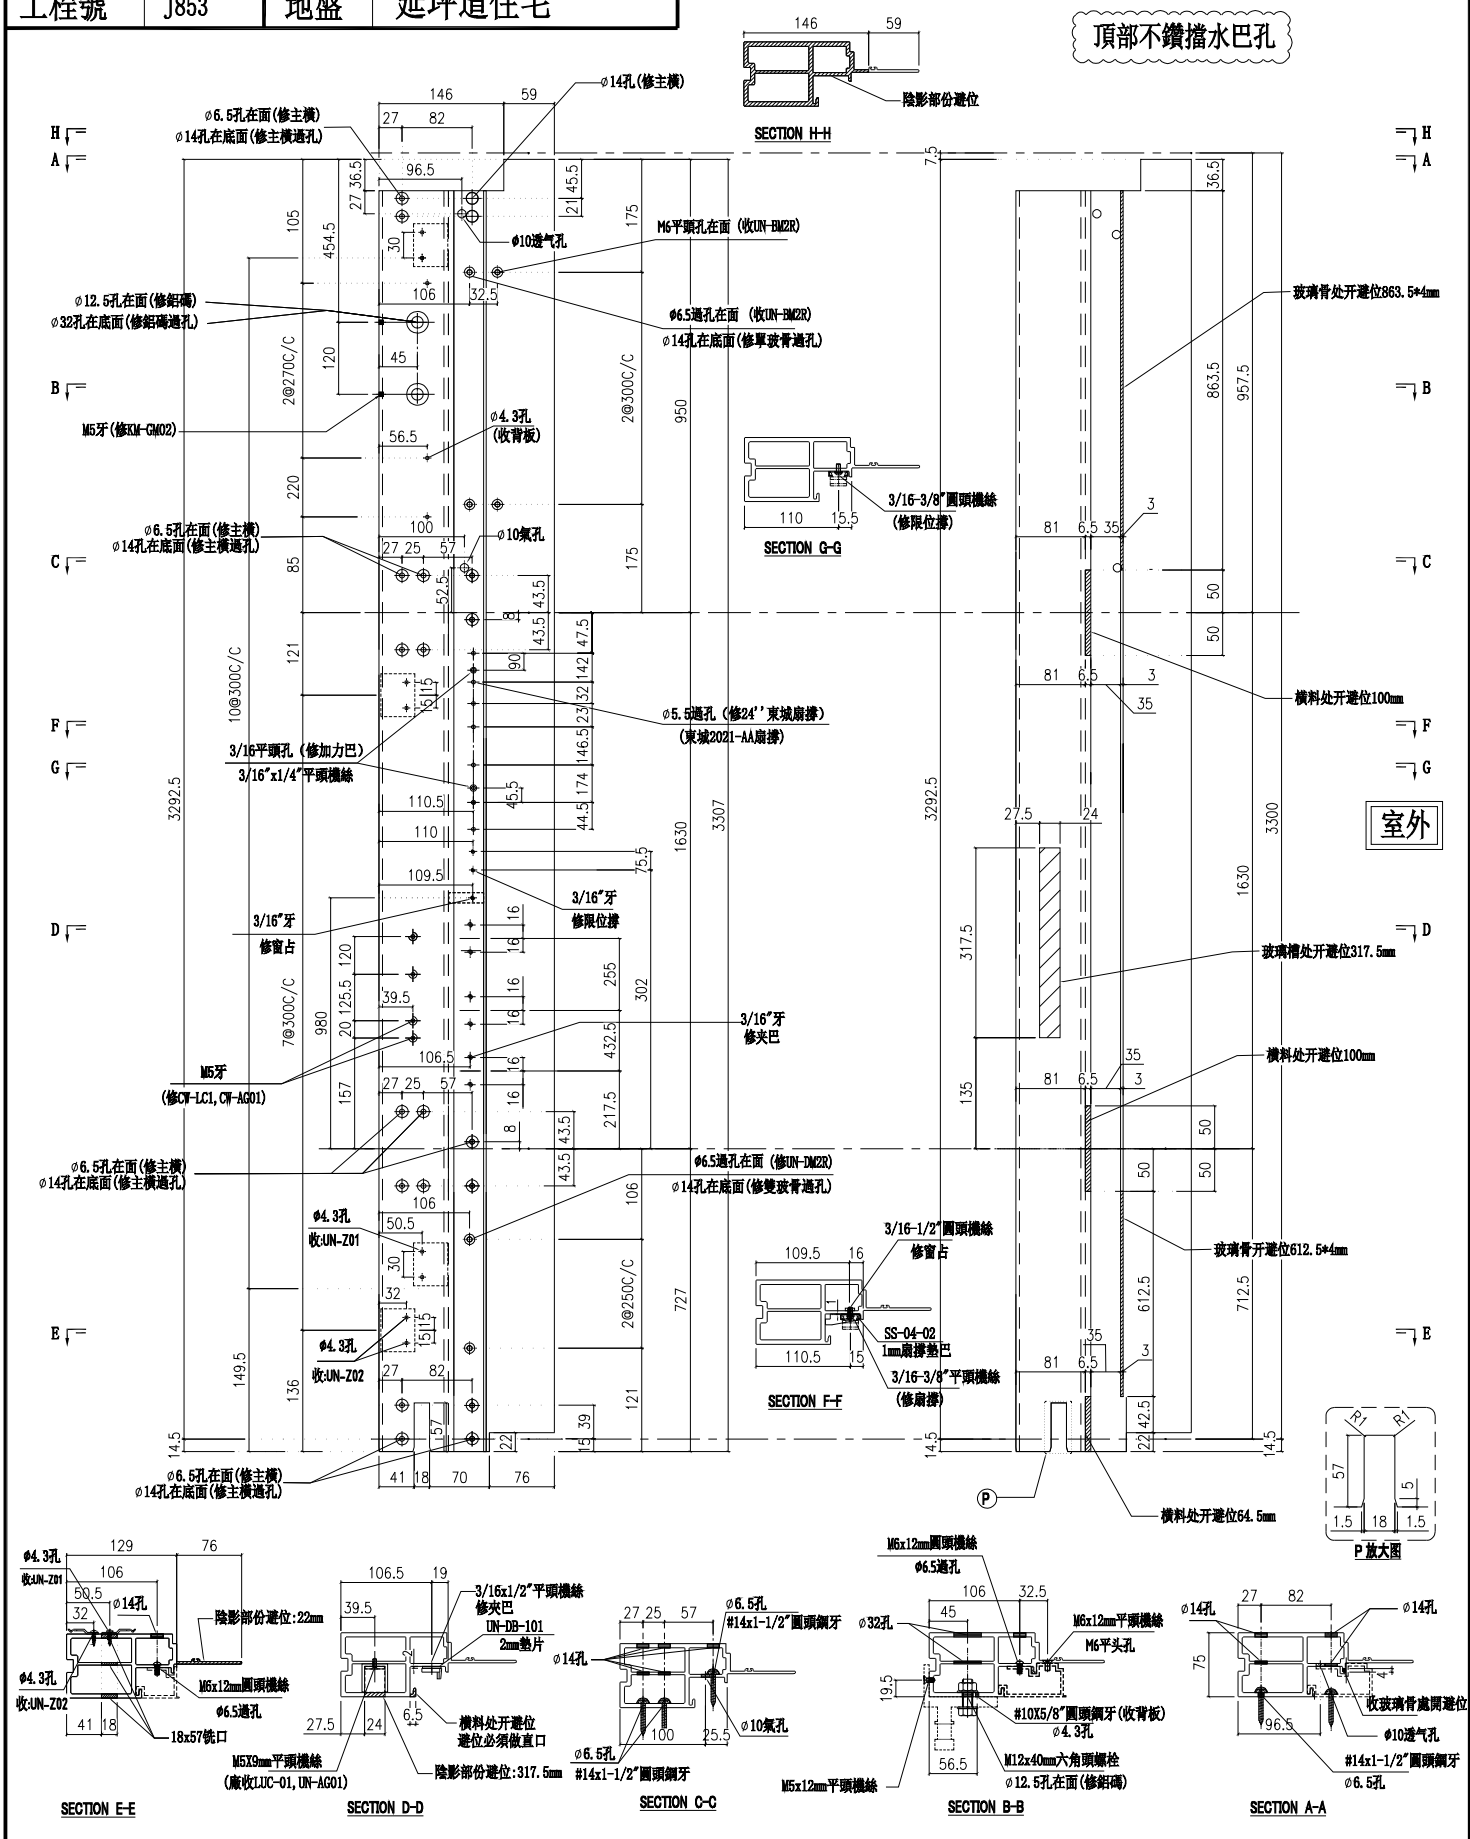

名稱	生邊企	制圖	付吉寧	2022.07.19	修改			
材料	X85976	復核	謝永林	2022.08.17	日期			
顏色	JMQ213457(三塗)	批準	胡哥		圖號	X85976-01aYR		

美特鋁質 有限公司
MIDI Aluminium Fabricator Ltd.

請用A3打印

層數	數量	總數	位置	樓層
14	1	14	CW-PTMB22Z	6F-15F,17F-22F
8	1	8	CW-PTBB50	6F-15F

工程號	J853	地盤	延坪道住宅

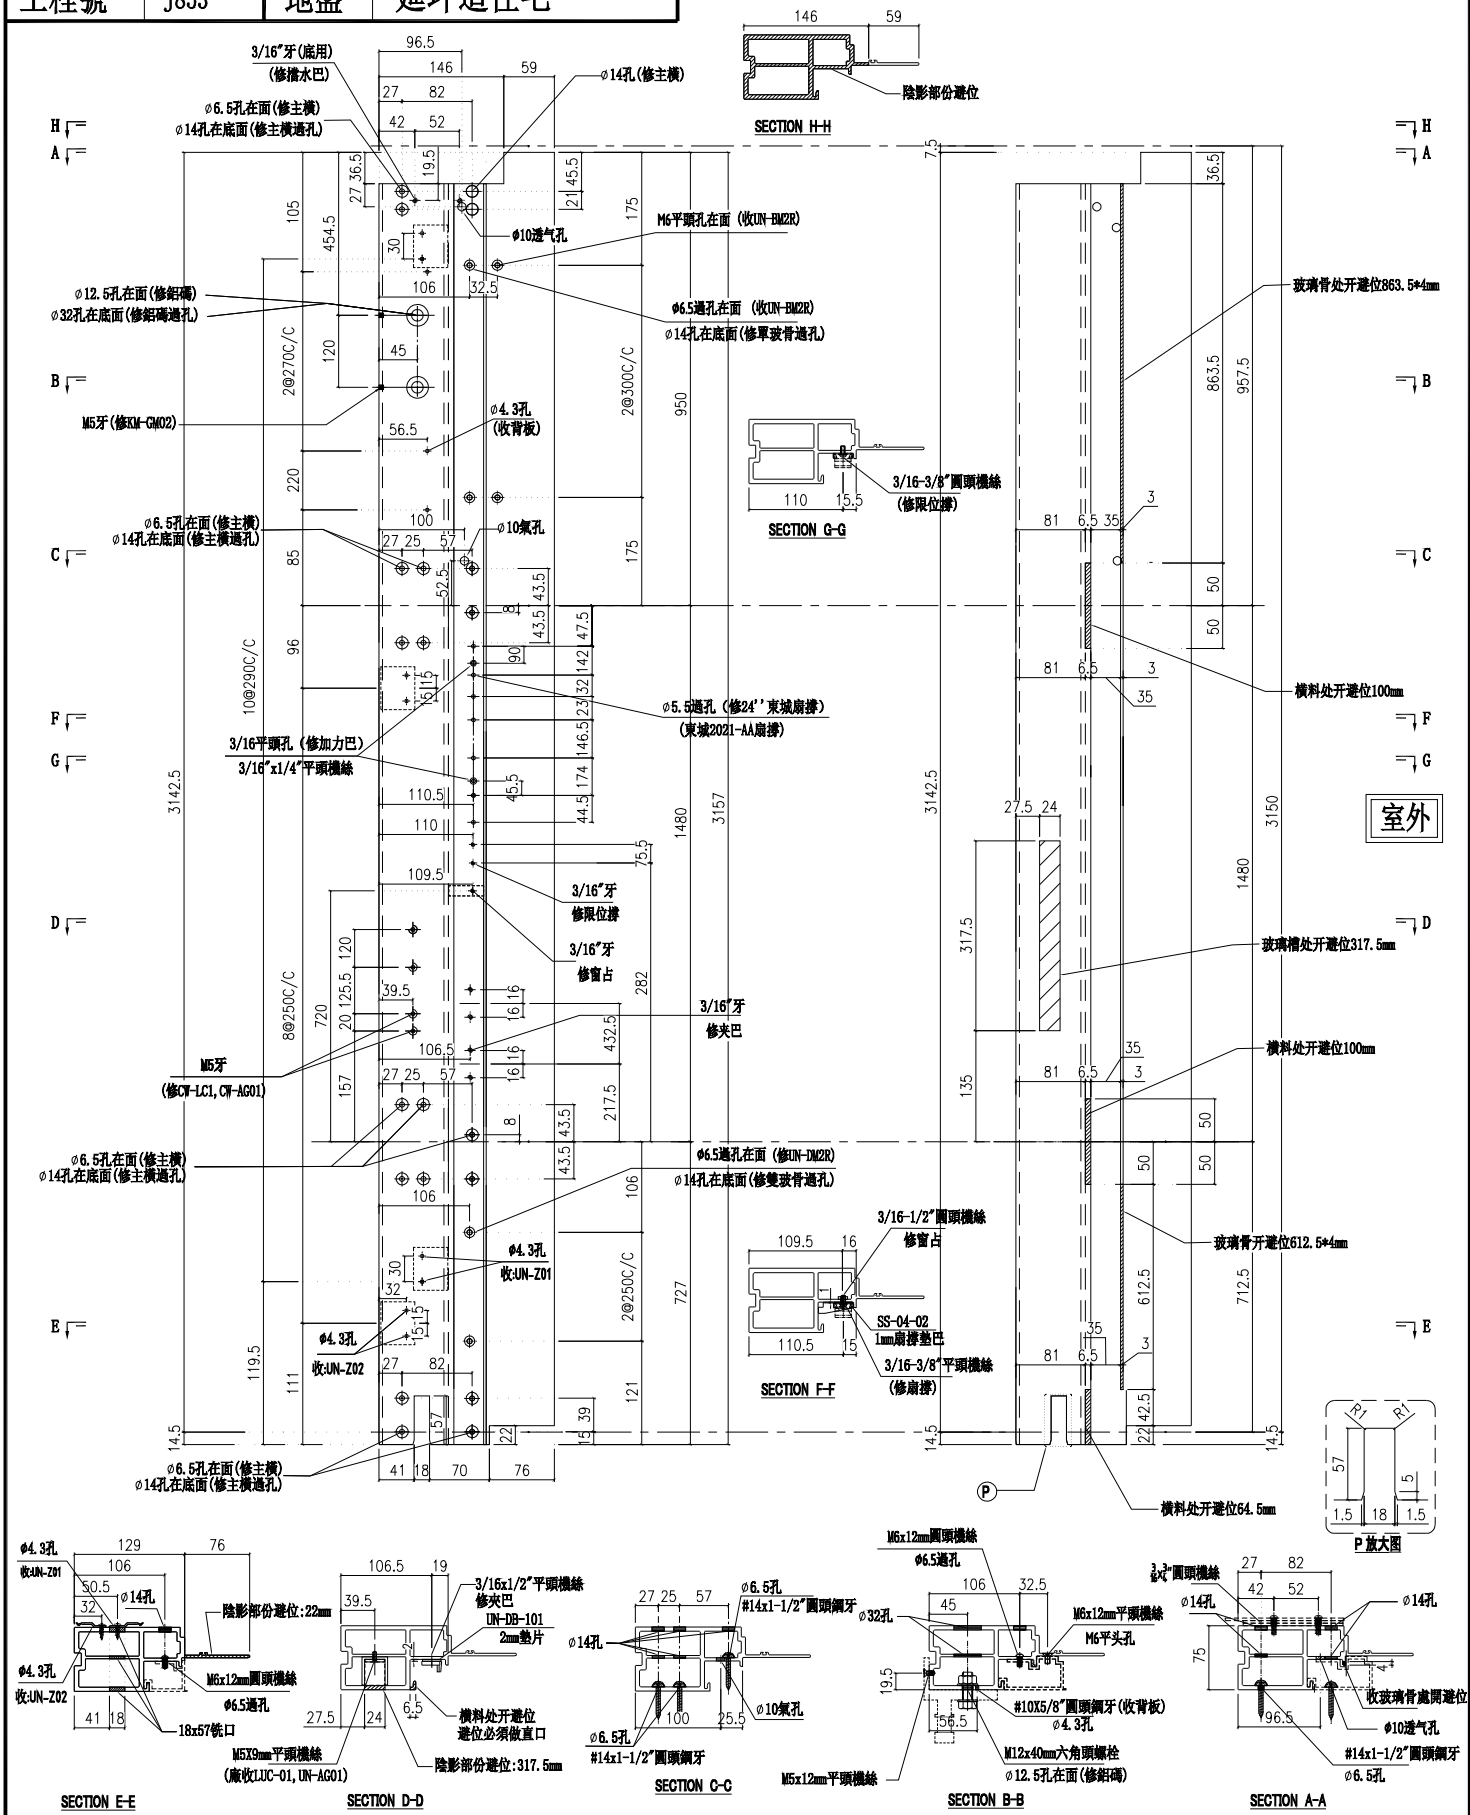

名稱	生邊企	制圖	付吉寧	2022.07.19	修改			
材料	X85976	復核	謝永林	2022.08.17	日期			
顏色	JMQ213457(三塗)	批準	胡哥		圖號	X85976-01R		

美特鋁質 有限公司
MIDI Aluminium Fabricator Ltd.

請用A3打印

樓層	數量	總數	位置	樓層
1	1	1	CW-PTMB18a	25F
1	1	1	CW-PTMB22aZ	16F

工程號	J853	地盤	延坪道住宅

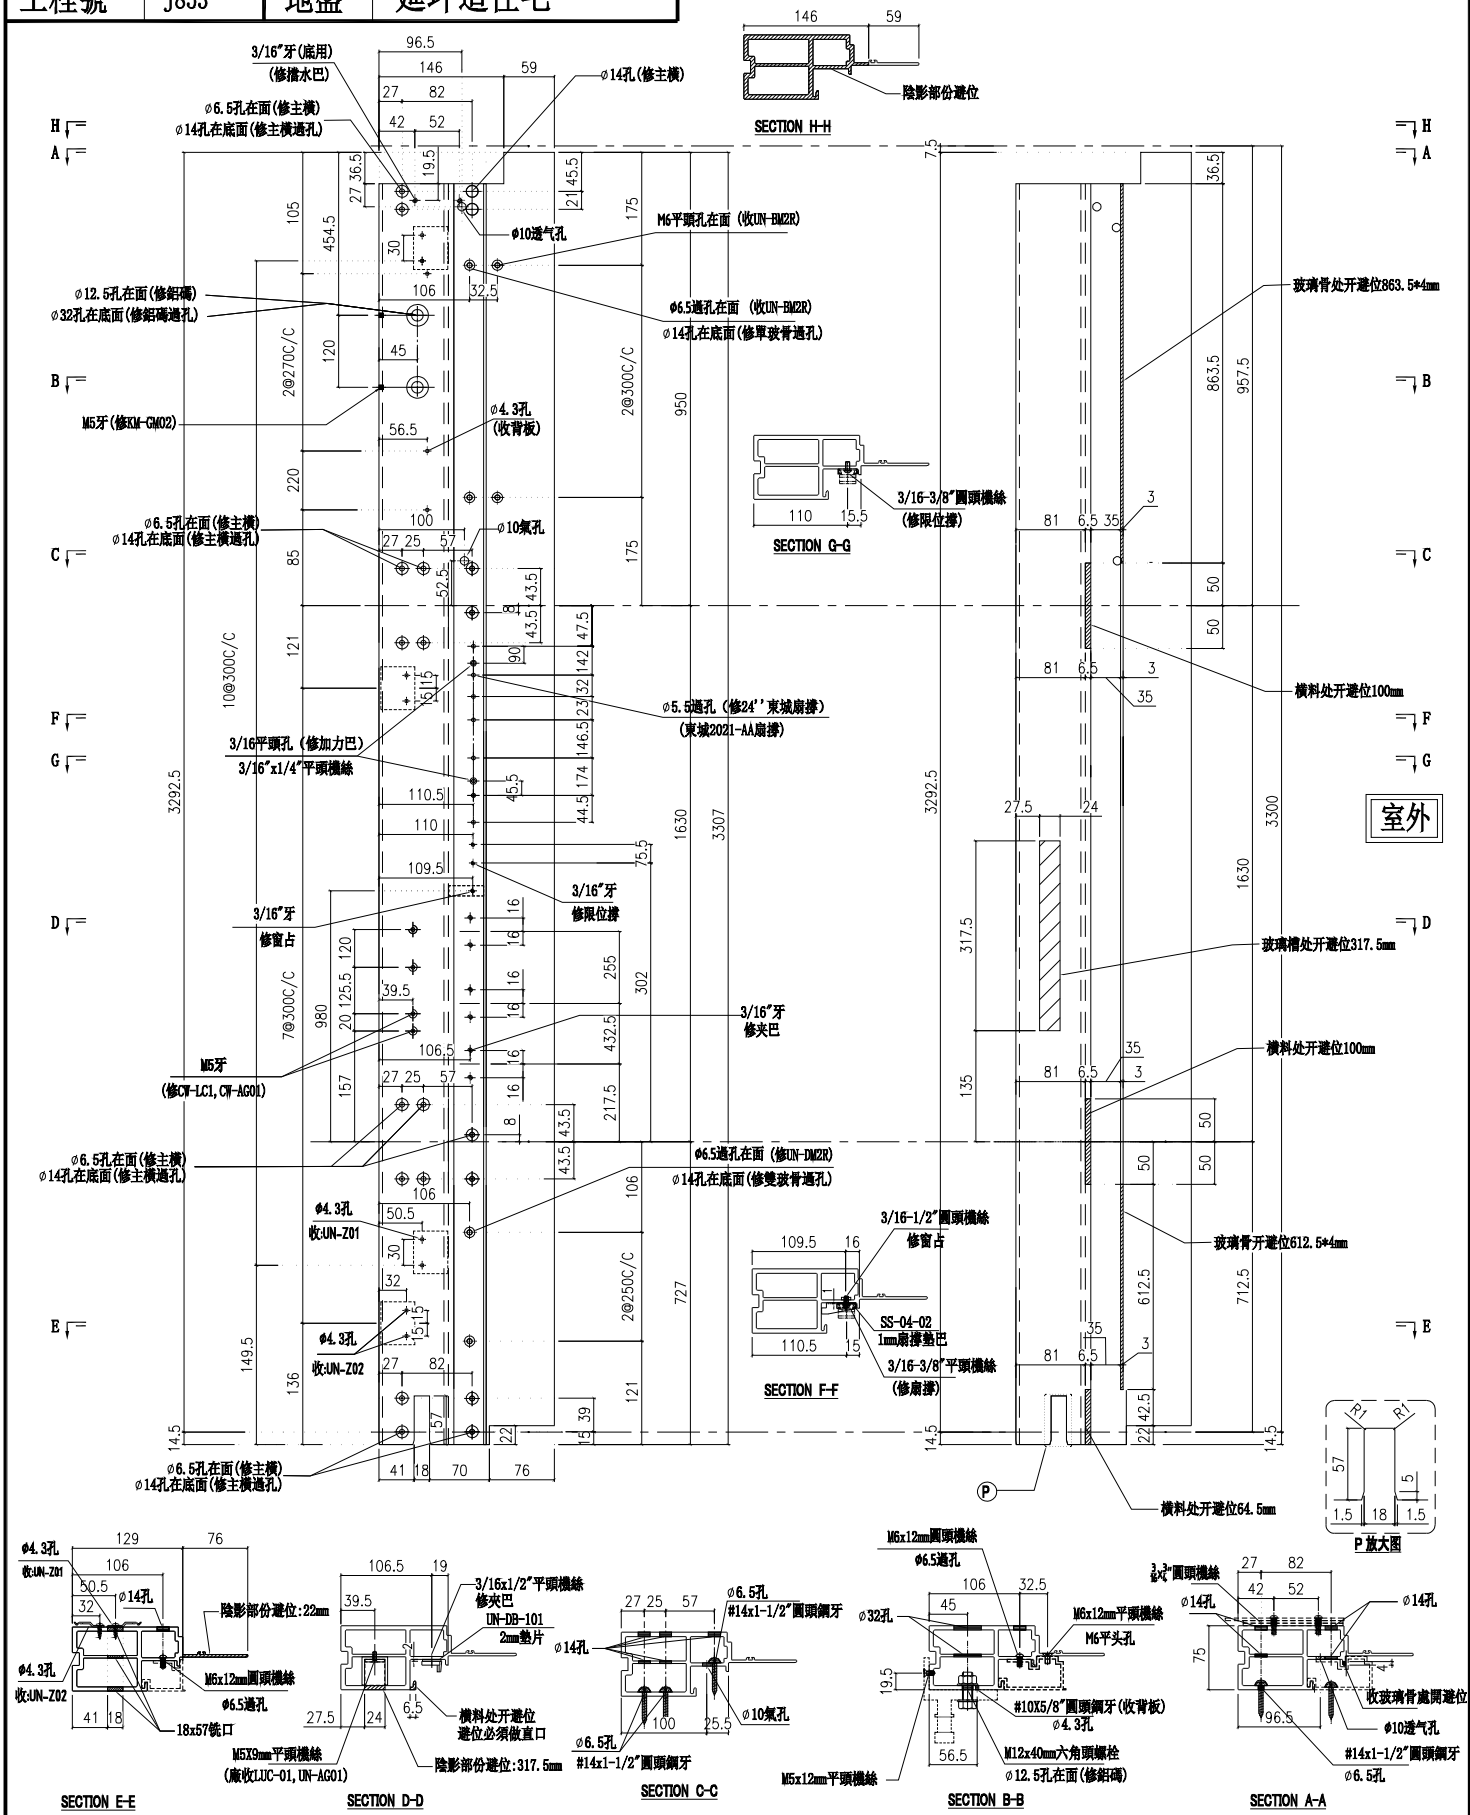

名稱	生邊企	制圖	付吉寧	2022.07.19	修改			
材料	X85976	復核	謝永林	2022.08.17	日期			
顏色	JMQ213457(三塗)	批準	胡哥		圖號	X85976-01aR		

美特鋁質 有限公司
MIDI Aluminium Fabricator Ltd.

請用A3打印

樓層	數量	總數	位置	樓層
1	1	1	CW-PTMB22aZL	5F
1	1	1	CW-PTBB50aL	5F

工程號	J853	地盤	延坪道住宅

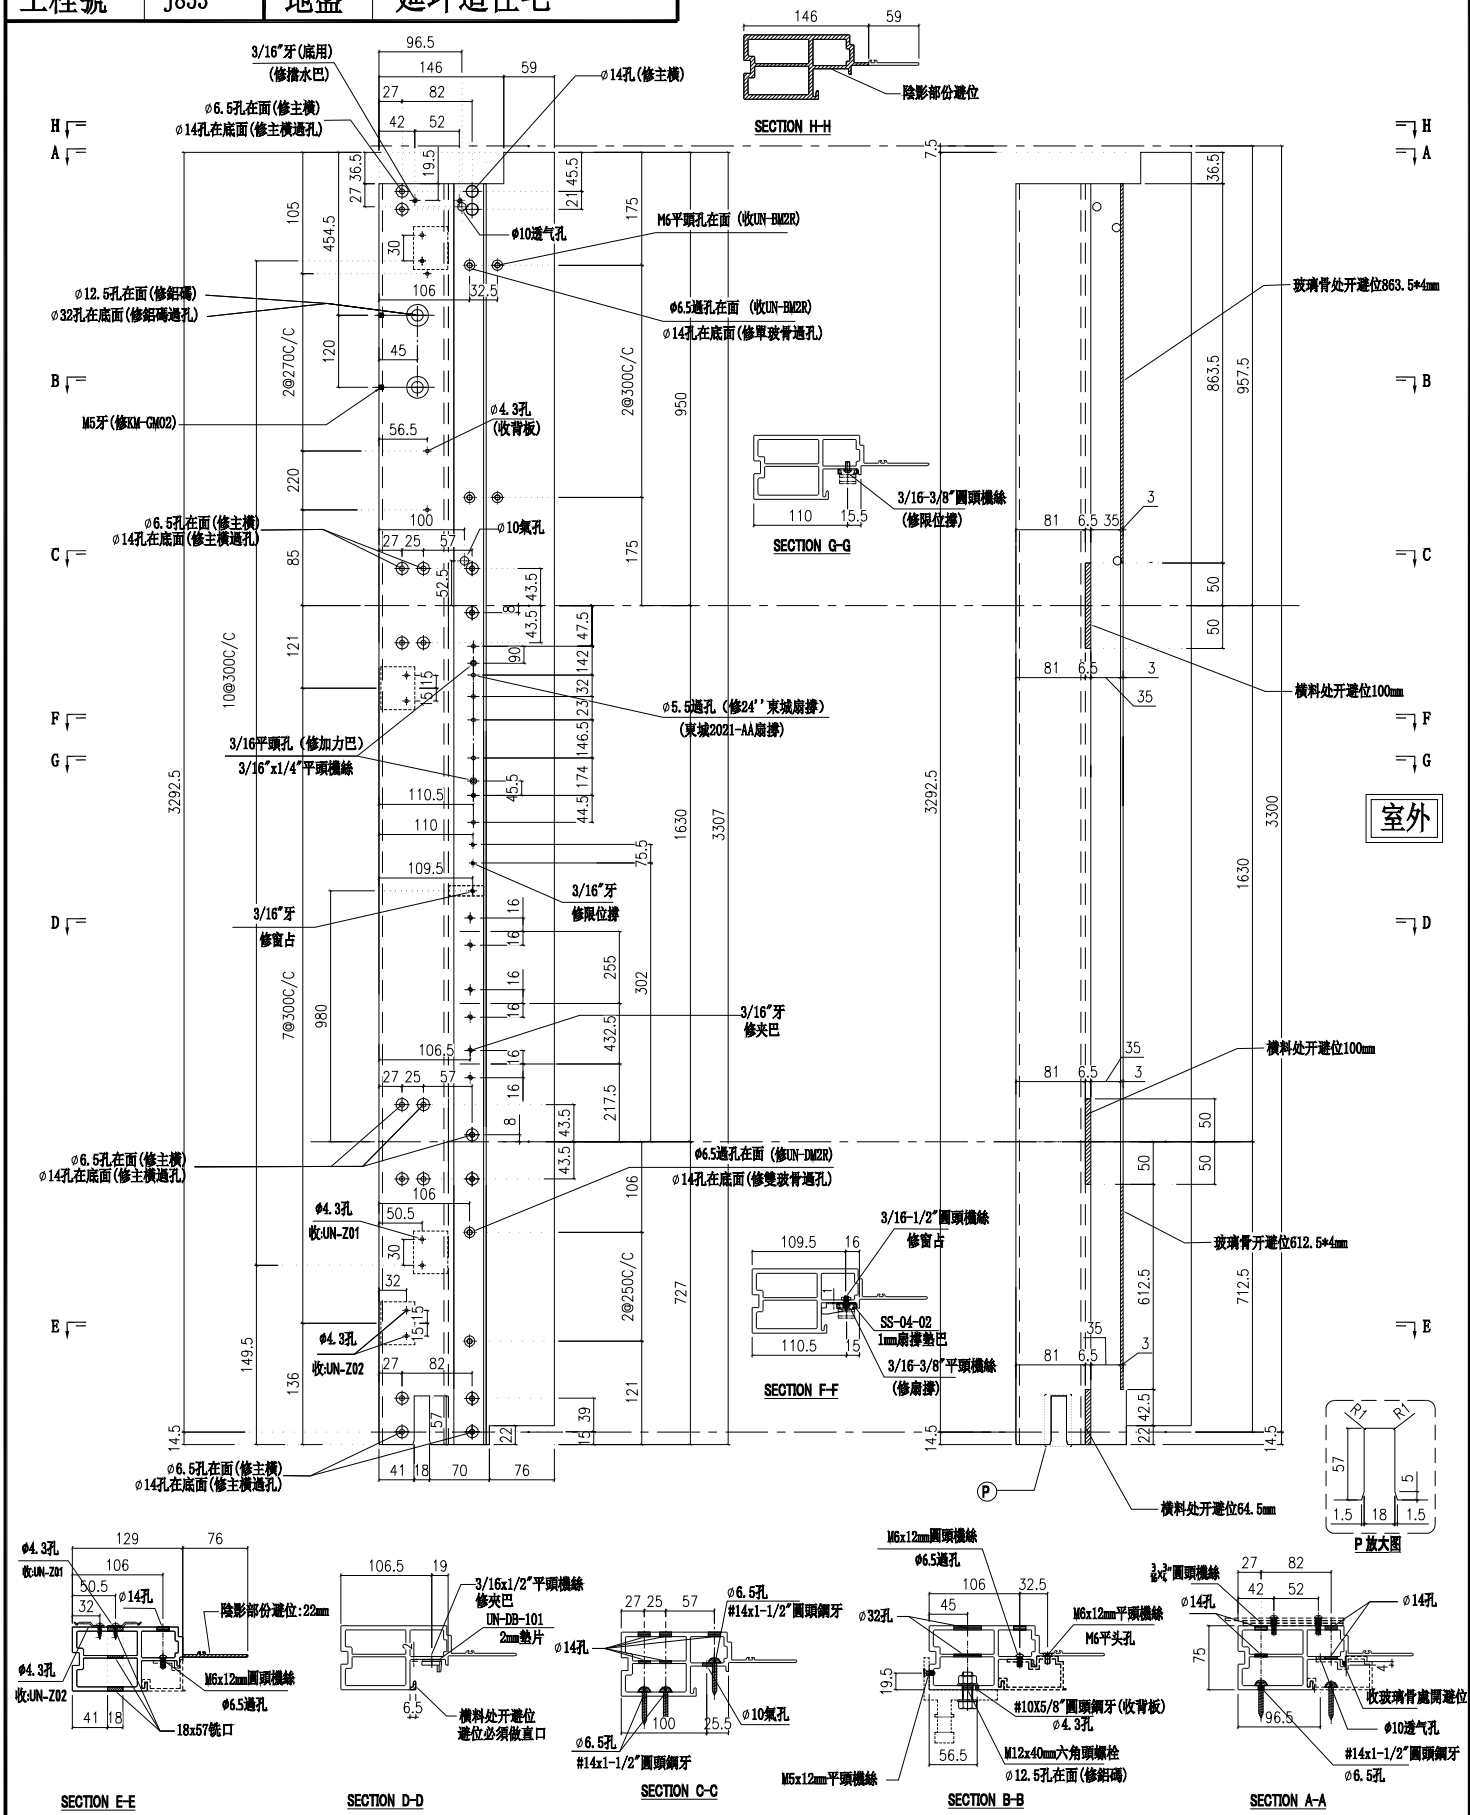

名稱	生邊企	制圖	付吉寧	2022.07.19	修改			
材料	X85976	復核	謝永林	2022.08.17	日期			
顏色	JMQ213457(三塗)	批準	胡哥		圖號	X85976-01cR		

美特鋁質 有限公司
MIDI Aluminium Fabricator Ltd.

請用A3打印

樓層	數量	總數	位置	樓層
8	1	8	CW-PTMB01	6F-15F
14	1	14	CW-PTMB16	6F-15F,17F-22F
合計:		22		

工程號	J853	地盤	延坪道住宅

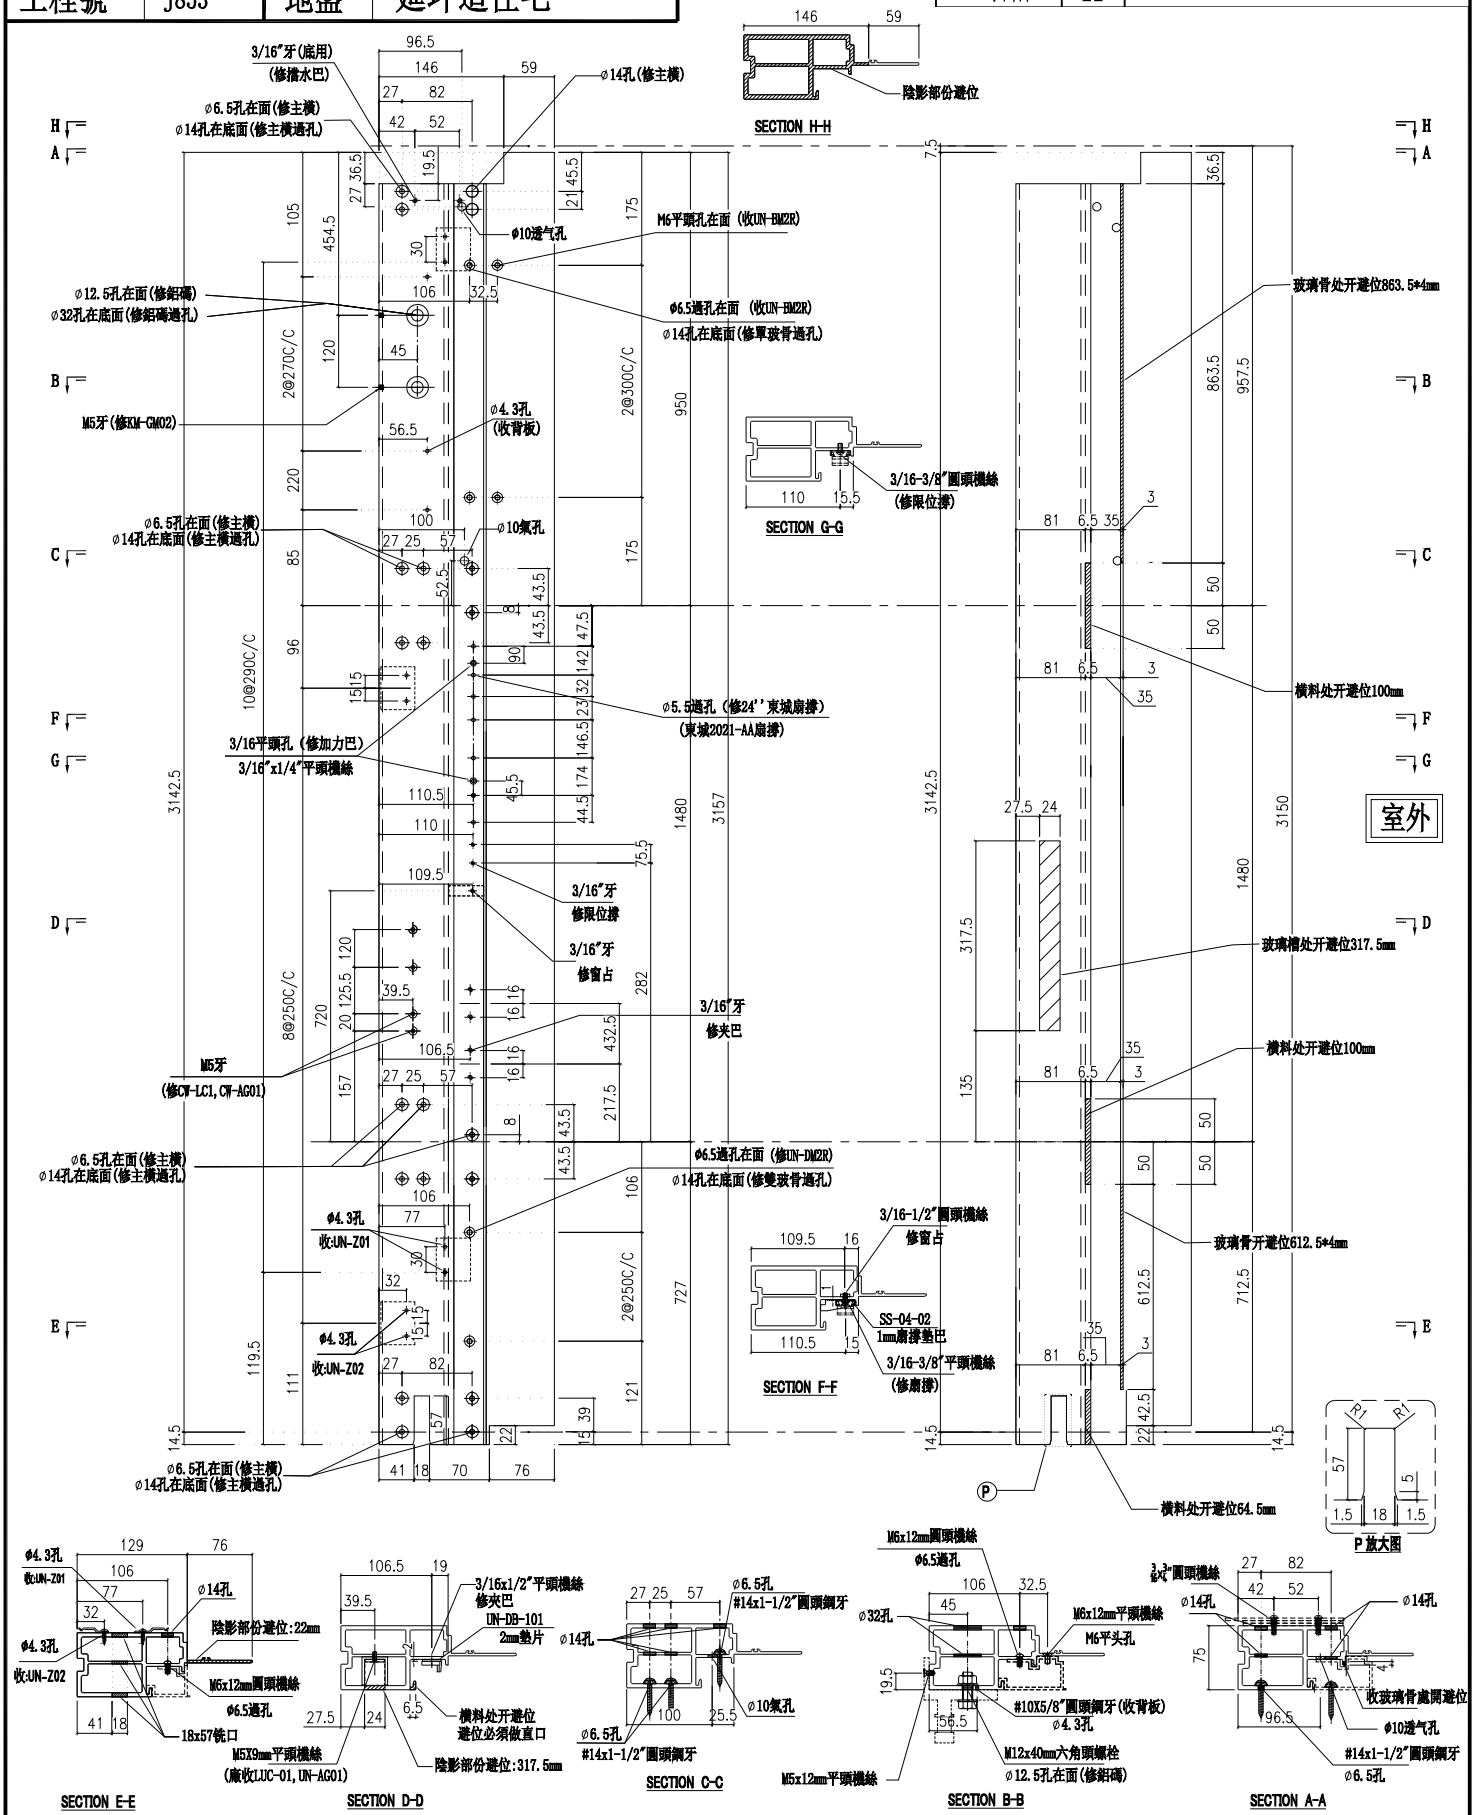

名稱	生邊企	制圖	付吉寧	2022.07.19	修改			
材料	X85976	復核	謝永林	2022.08.17	日期			
顏色	JMQ213457(三塗)	批準	胡哥		圖號	X85976-01FR		

美特鋁質 有限公司
MIDI Aluminium Fabricator Ltd.

請用A3打印

層數	數量	總數	位置	樓層
3	1	3	CW-PTMB16a	5F,16F,25F

工程號	J853	地盤	延坪道住宅

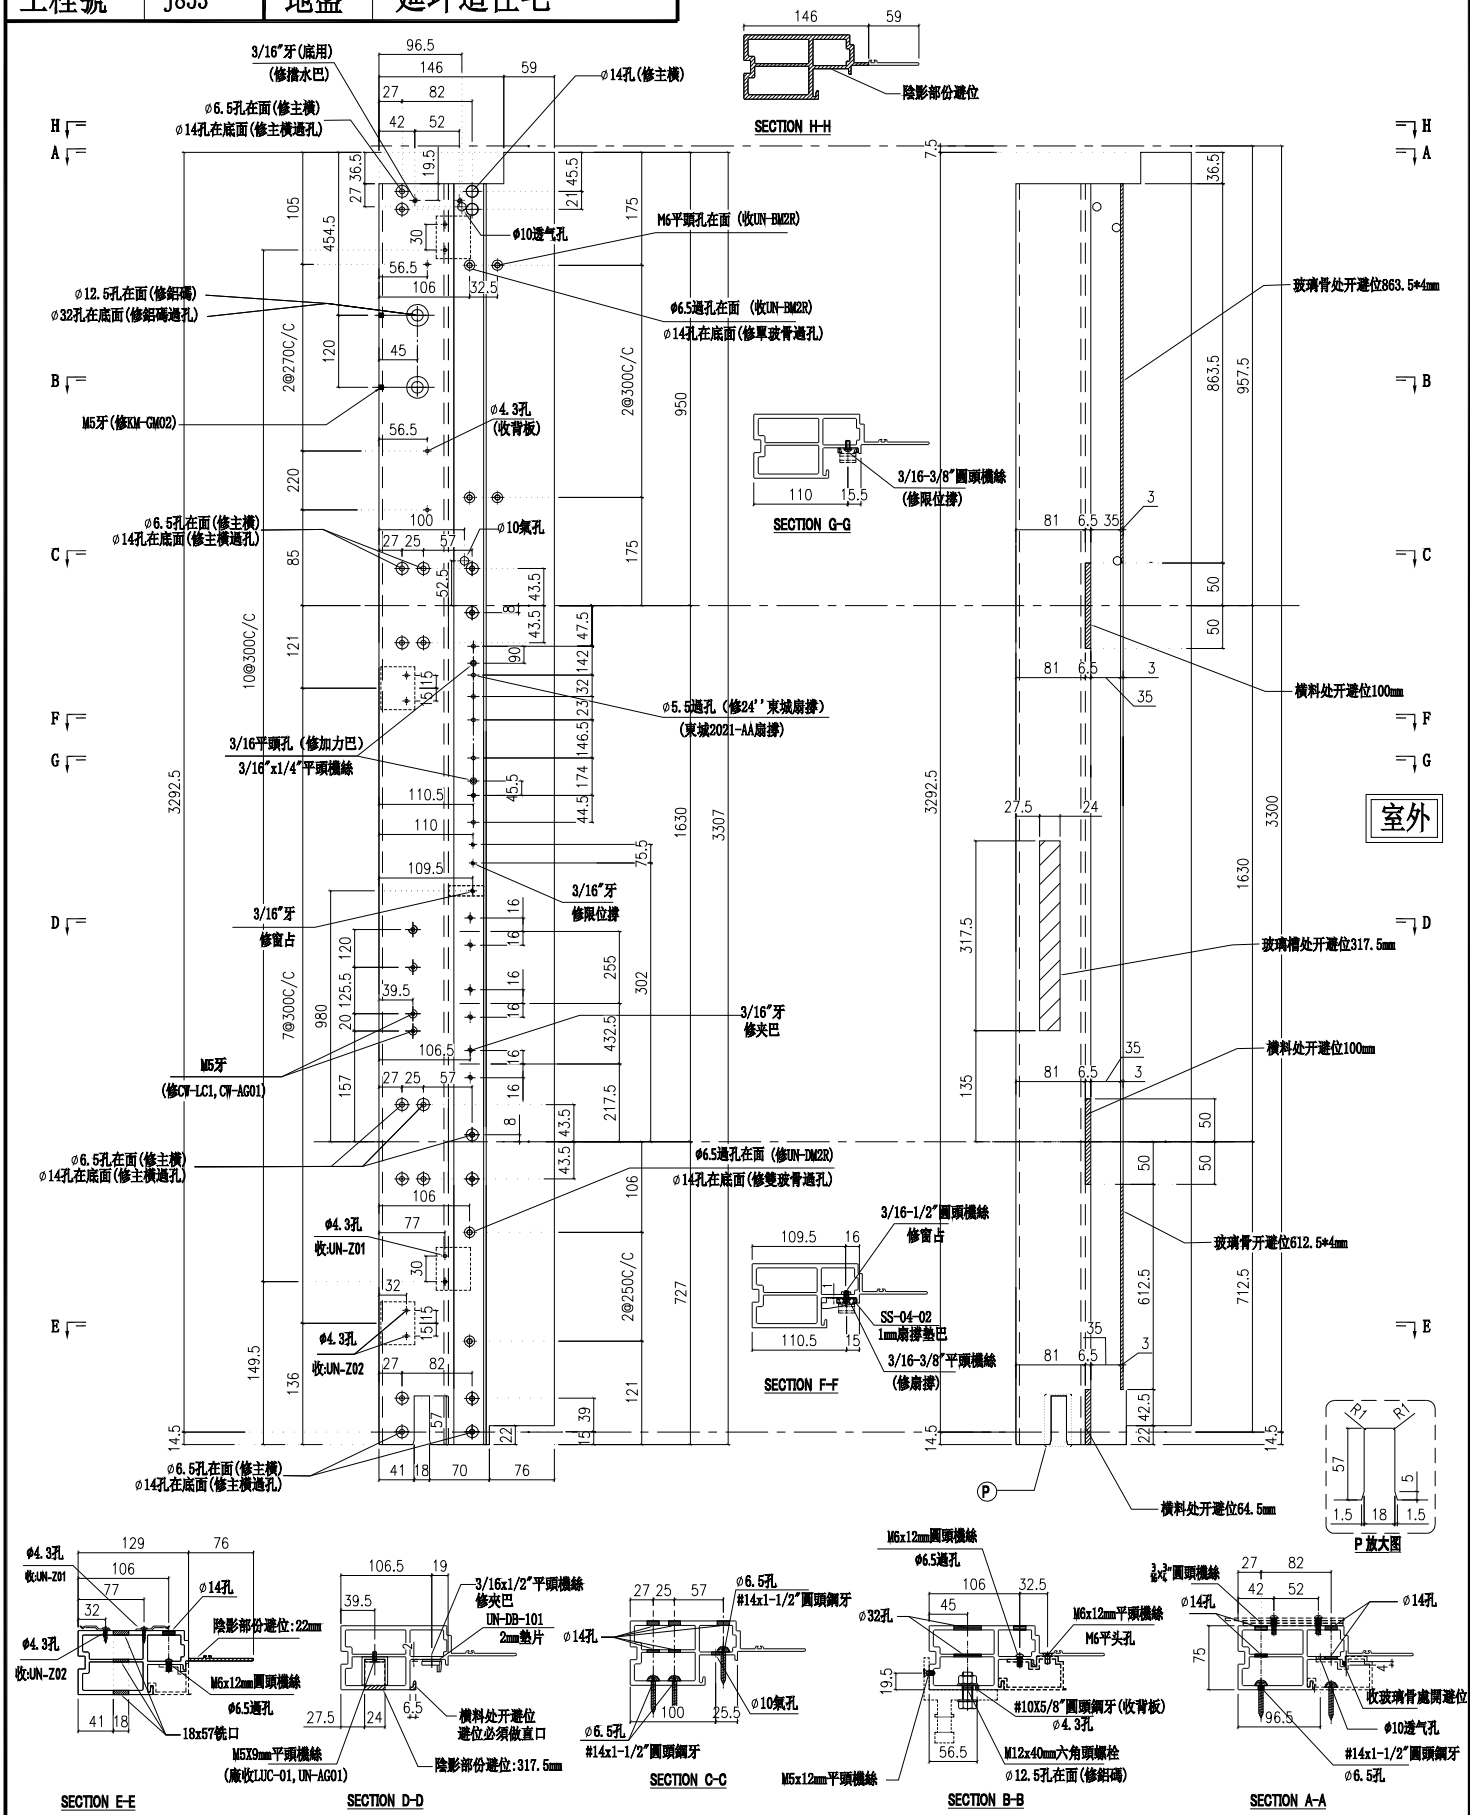

名稱	生邊企	制圖	付吉寧	2022.07.19	修改			
材料	X85976	復核	謝永林	2022.08.17	日期			
顏色	JMQ213457(三塗)	批準	胡哥		圖號	X85976-01aFR		

美特鋁質 有限公司
MIDI Aluminium Fabricator Ltd.

請用A3打印

層數	數量	總數	位置	樓層
1	1	1	CW-PTMB16b	23F

工程號	J853	地盤	延坪道住宅

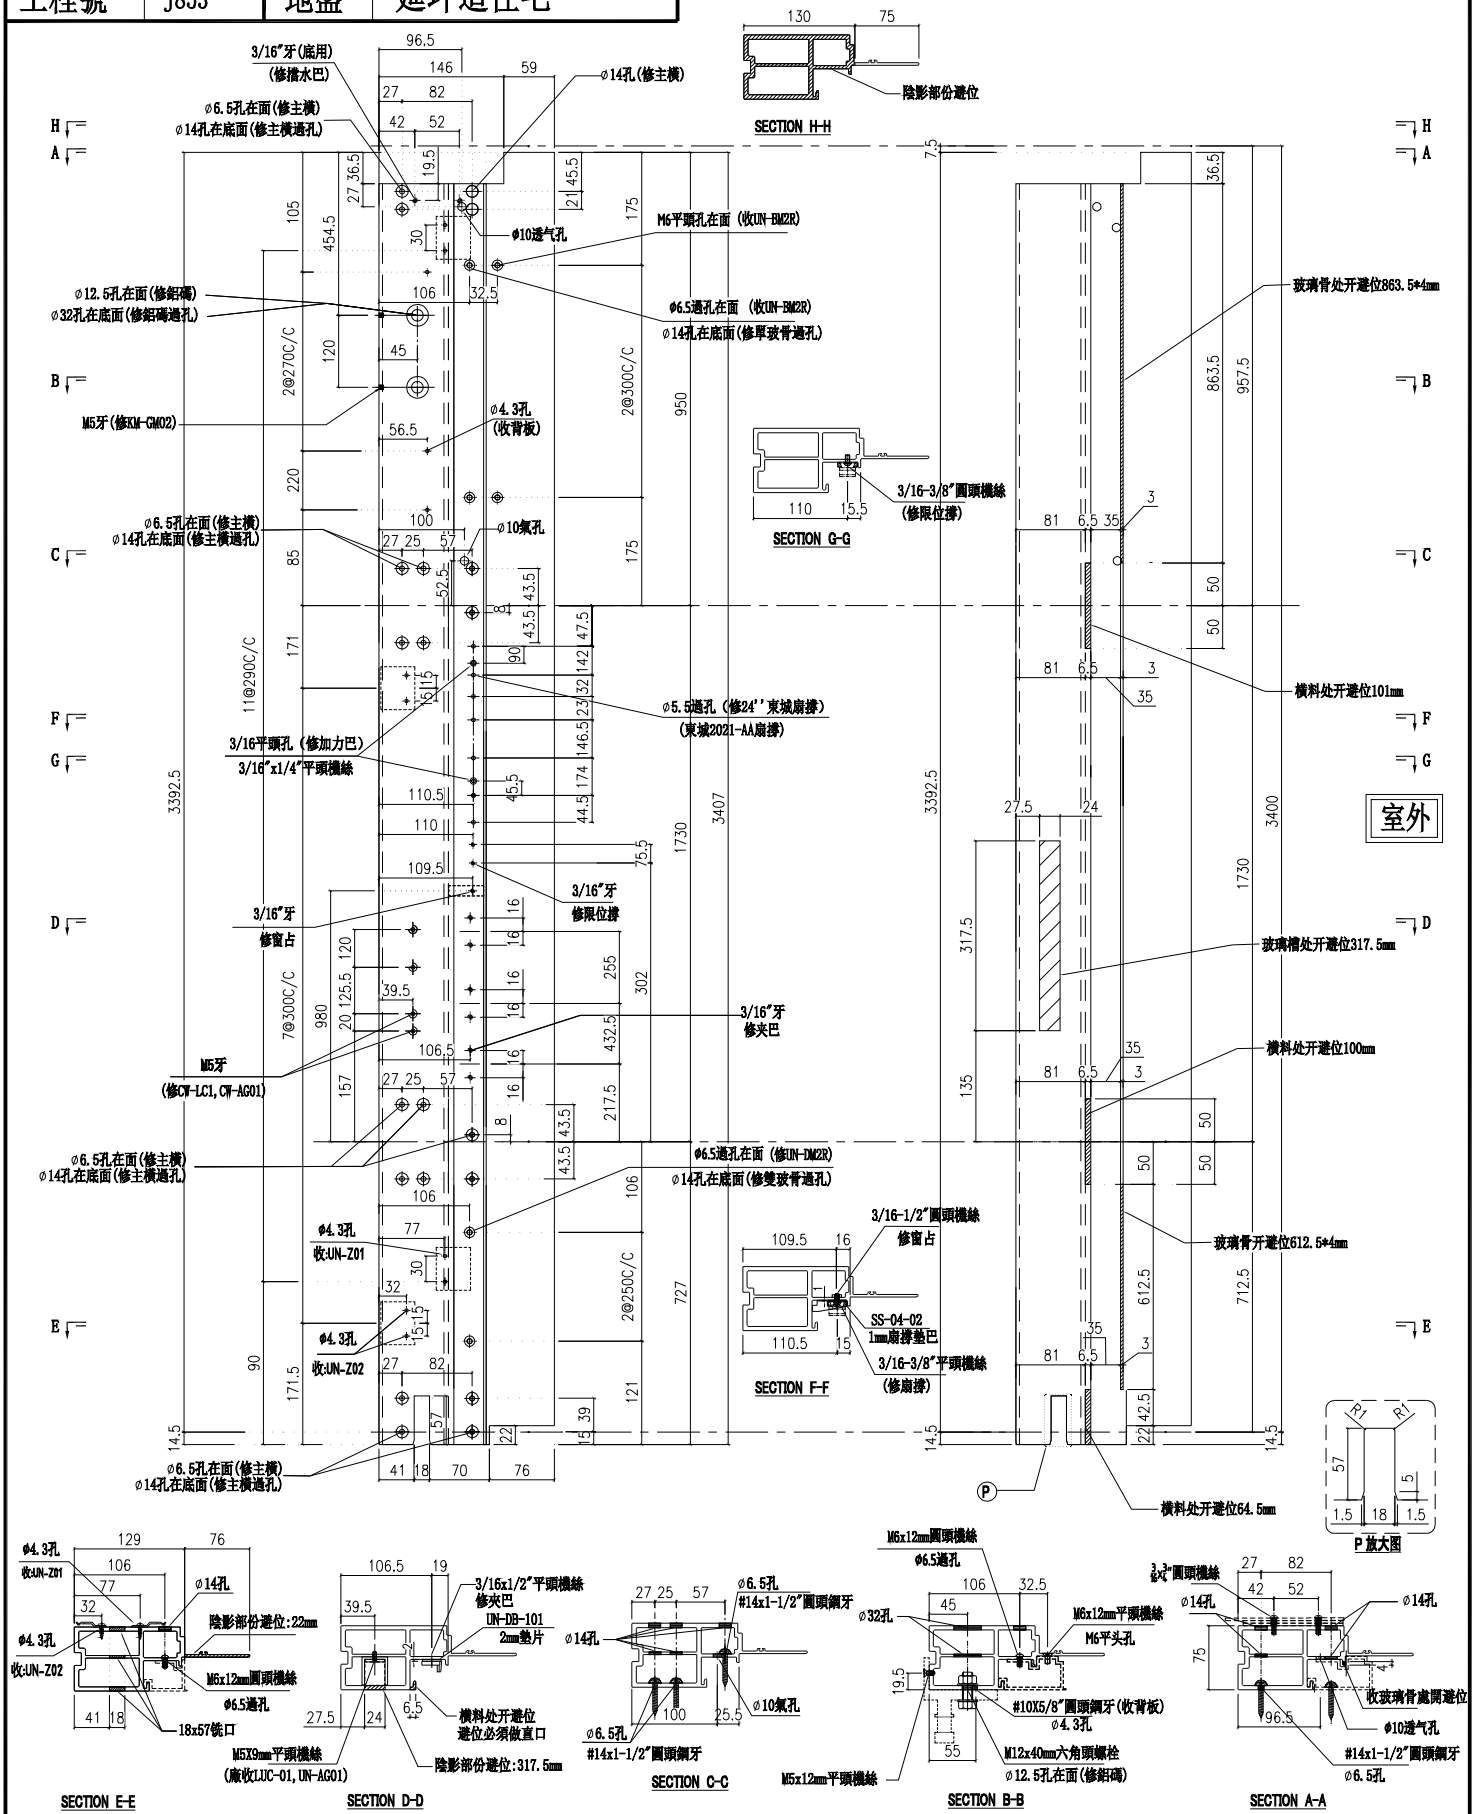

名稱	生邊企	制圖	付吉寧	2022.07.19	修改			
材料	X85976	復核	謝永林	2022.08.17	日期			
顏色	JMQ213457(三塗)	批準	胡哥		圖號	X85976-01bFR		

美特鋁質 有限公司
MIDI Aluminium Fabricator Ltd.

請用A3打印

樓層	數量	總數	位置	樓層
13	1	13	CW-PRMB06	6F-15F,17F-21F
1	1	1	CW-PRMB06d	22F
合計：		14		

工程號	J853	地盤	延坪道住宅

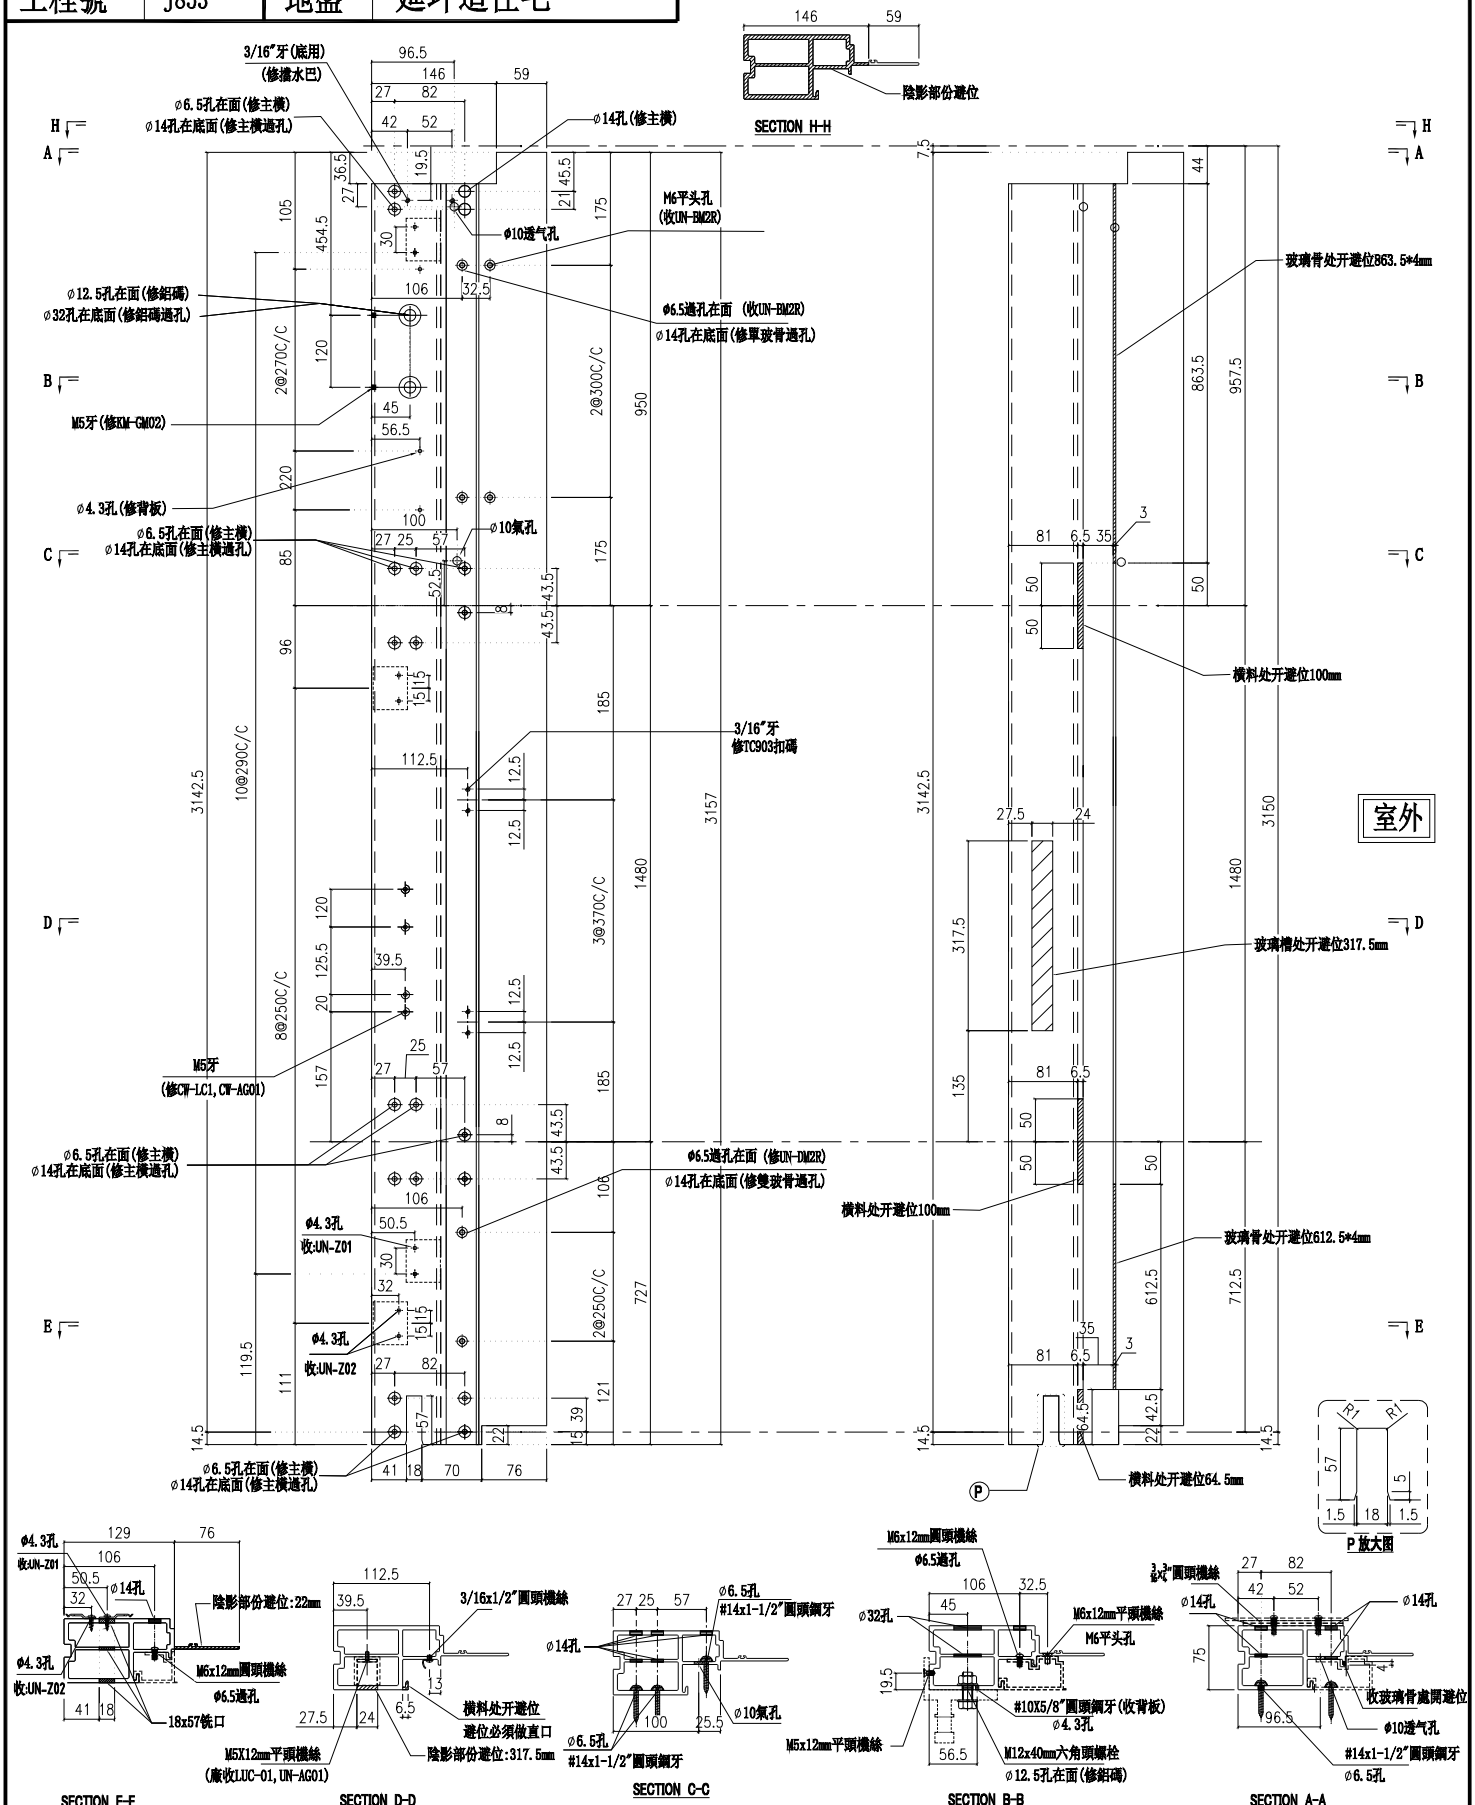

名稱	生邊企	制圖	付吉寧	2022.07.19	修改			
材料	X85976	復核	謝永林	2022.08.17	日期			
顏色	JMQ213457(三塗)	批準	胡哥		圖號	X85976-02R		

美特鋁質 有限公司
MIDI Aluminium Fabricator Ltd.

請用A3打印

工程號	J853	地盤	延坪道住宅

樓層	數量	總數	位置	樓層
2	1	2	CW-PRMB06a	5F,25F
1	1	1	CW-PRMB06c	16F

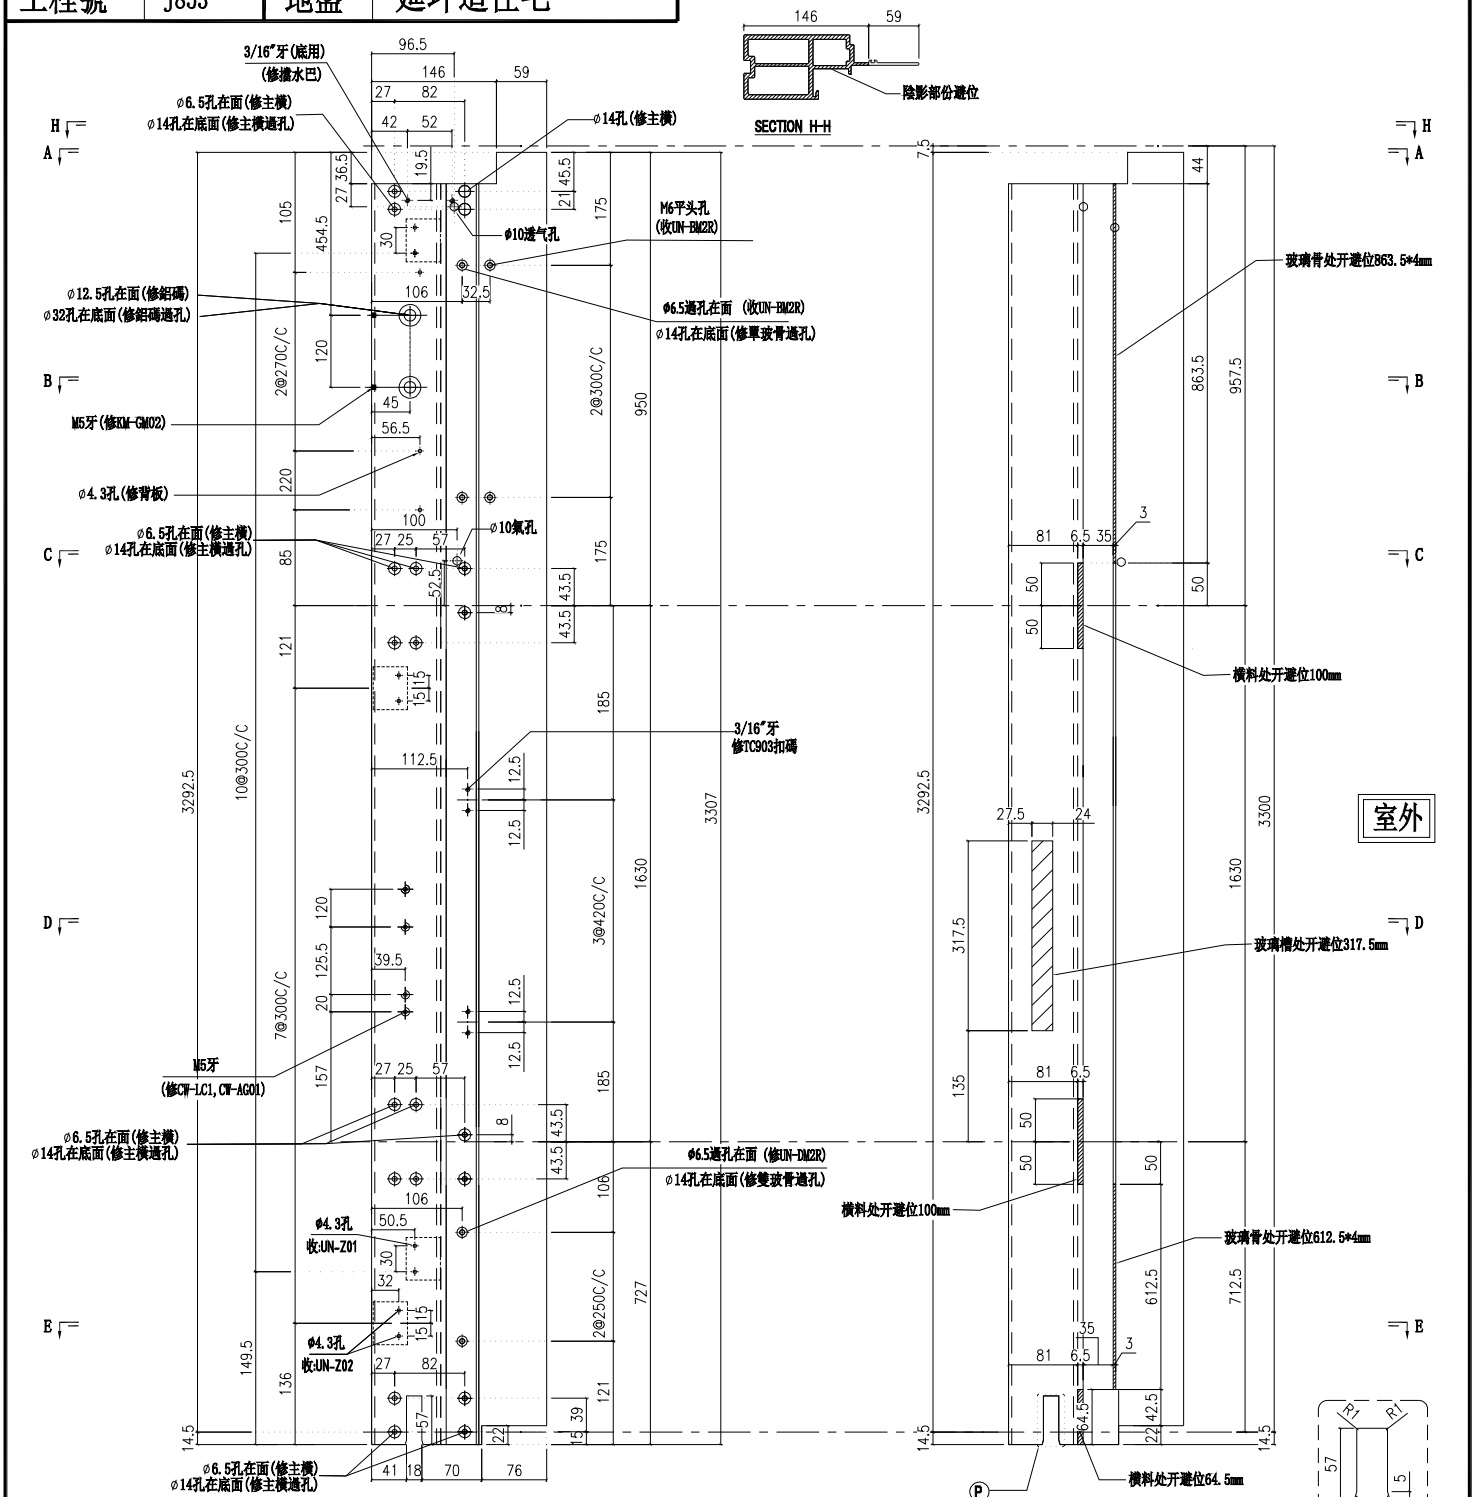

名稱	生邊企	制圖	付吉寧	2022.07.19	修改			
材料	X85976	復核	謝永林	2022.08.17	日期			
顏色	JMQ213457(三塗)	批準	胡哥		圖號	X85976-02aR		

美特鋁質 有限公司
MIDI Aluminium Fabricator Ltd.

請用A3打印

樓層	數量	總數	位置	樓層
1	1	1	CW-PRMB06b	23F

工程號	J853	地盤	延坪道住宅

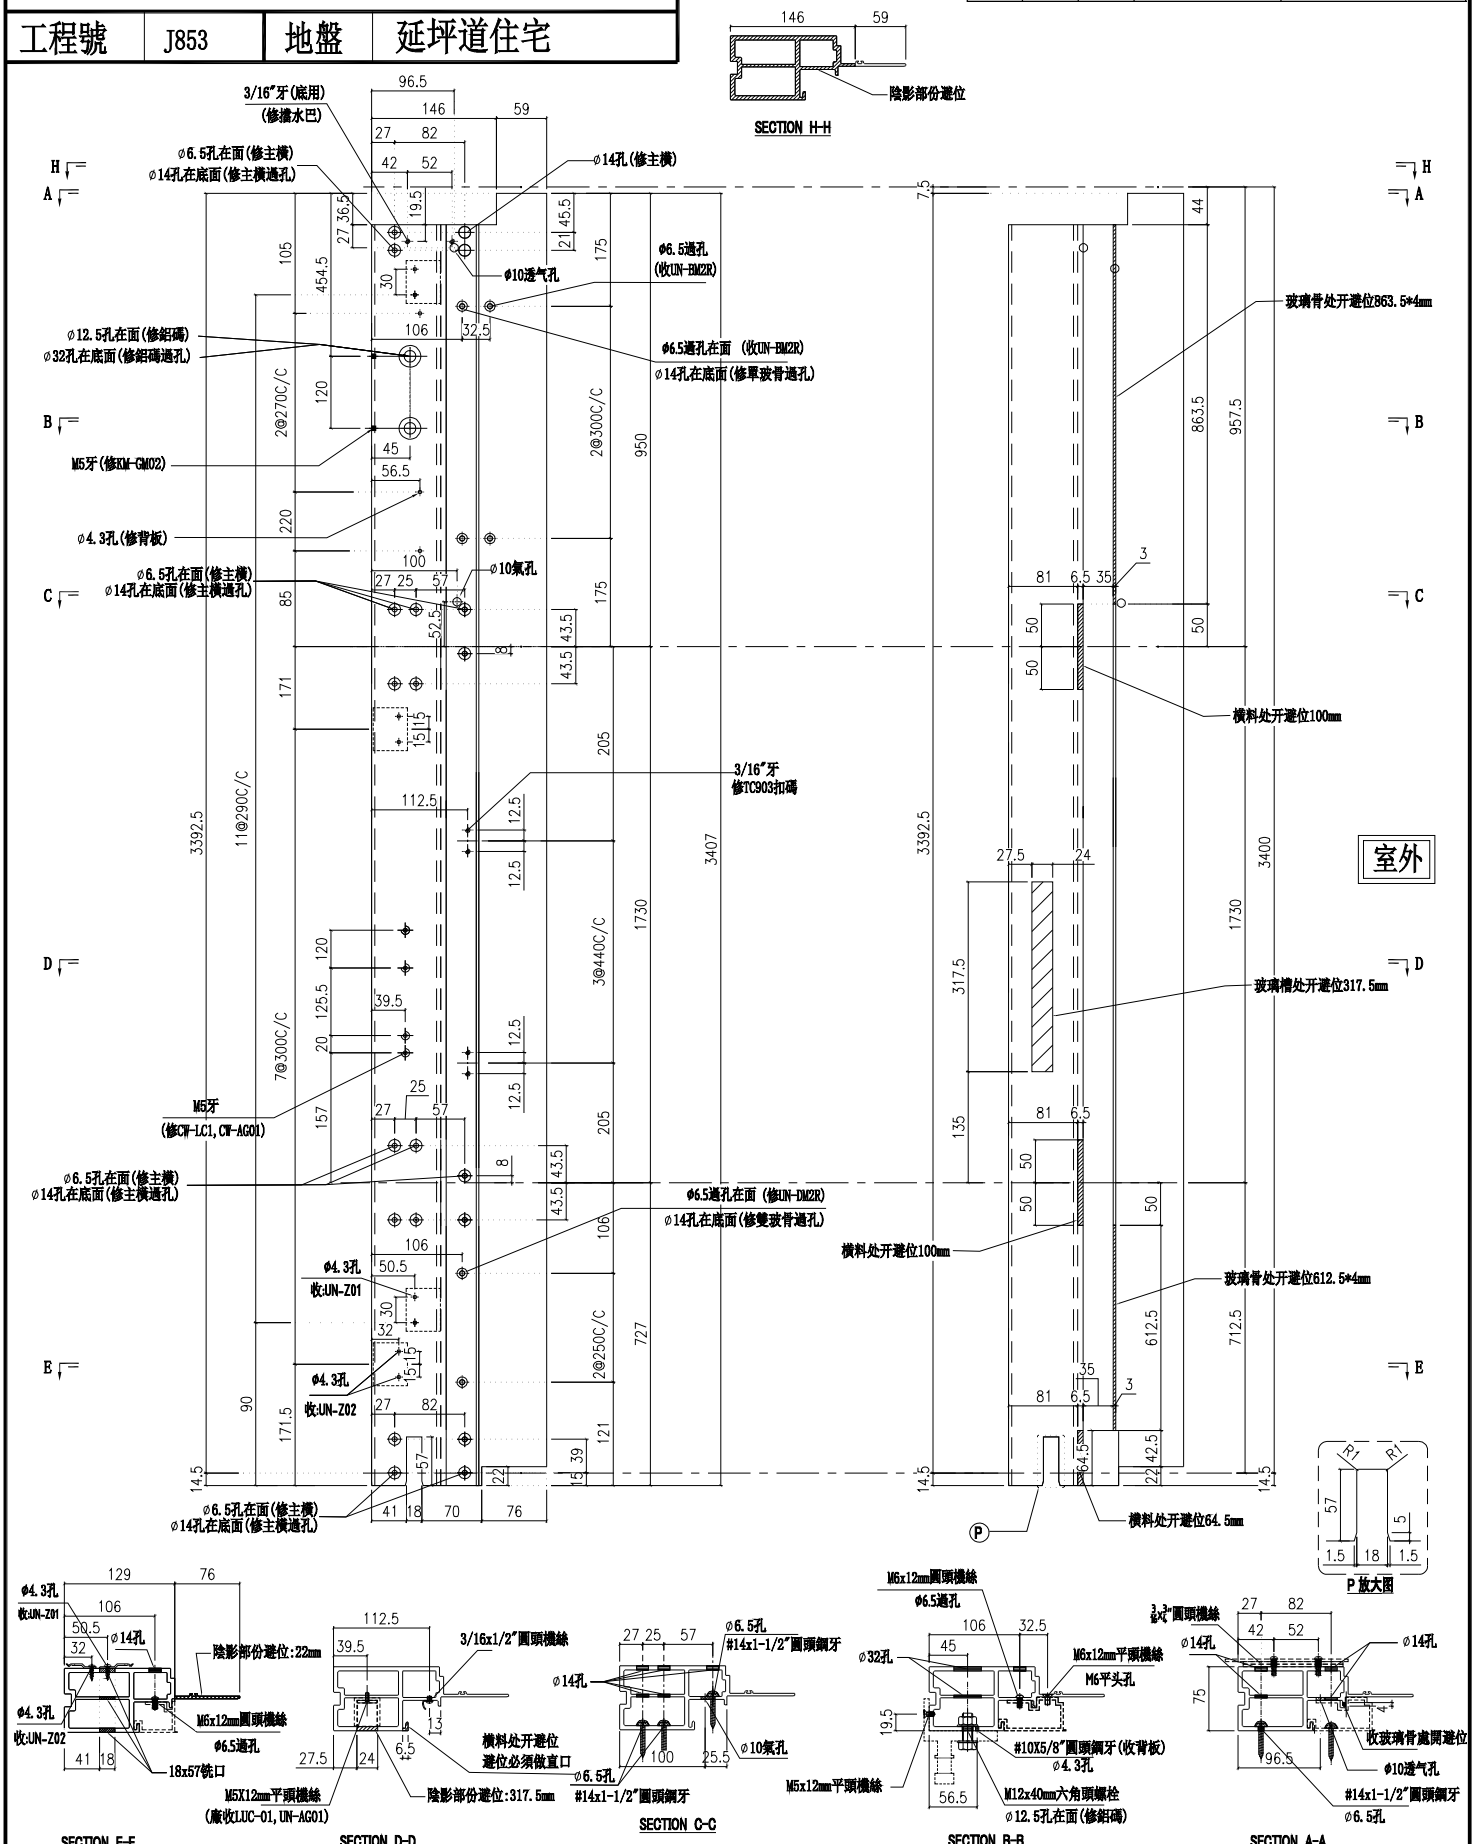

名稱	生邊企	制圖	付吉寧	2022.07.19	修改			
材料	X85976	復核	謝永林	2022.08.17	日期			
顏色	JMQ213457(三塗)	批準	胡哥		圖號	X85976-02bR		

美特鋁質 有限公司
MIDI Aluminium Fabricator Ltd.

請用A3打印

工程號	J853	地盤	延坪道住宅

樓層	數量	總數	位置	樓層
1	1	1	CW-PTMB01T	16F

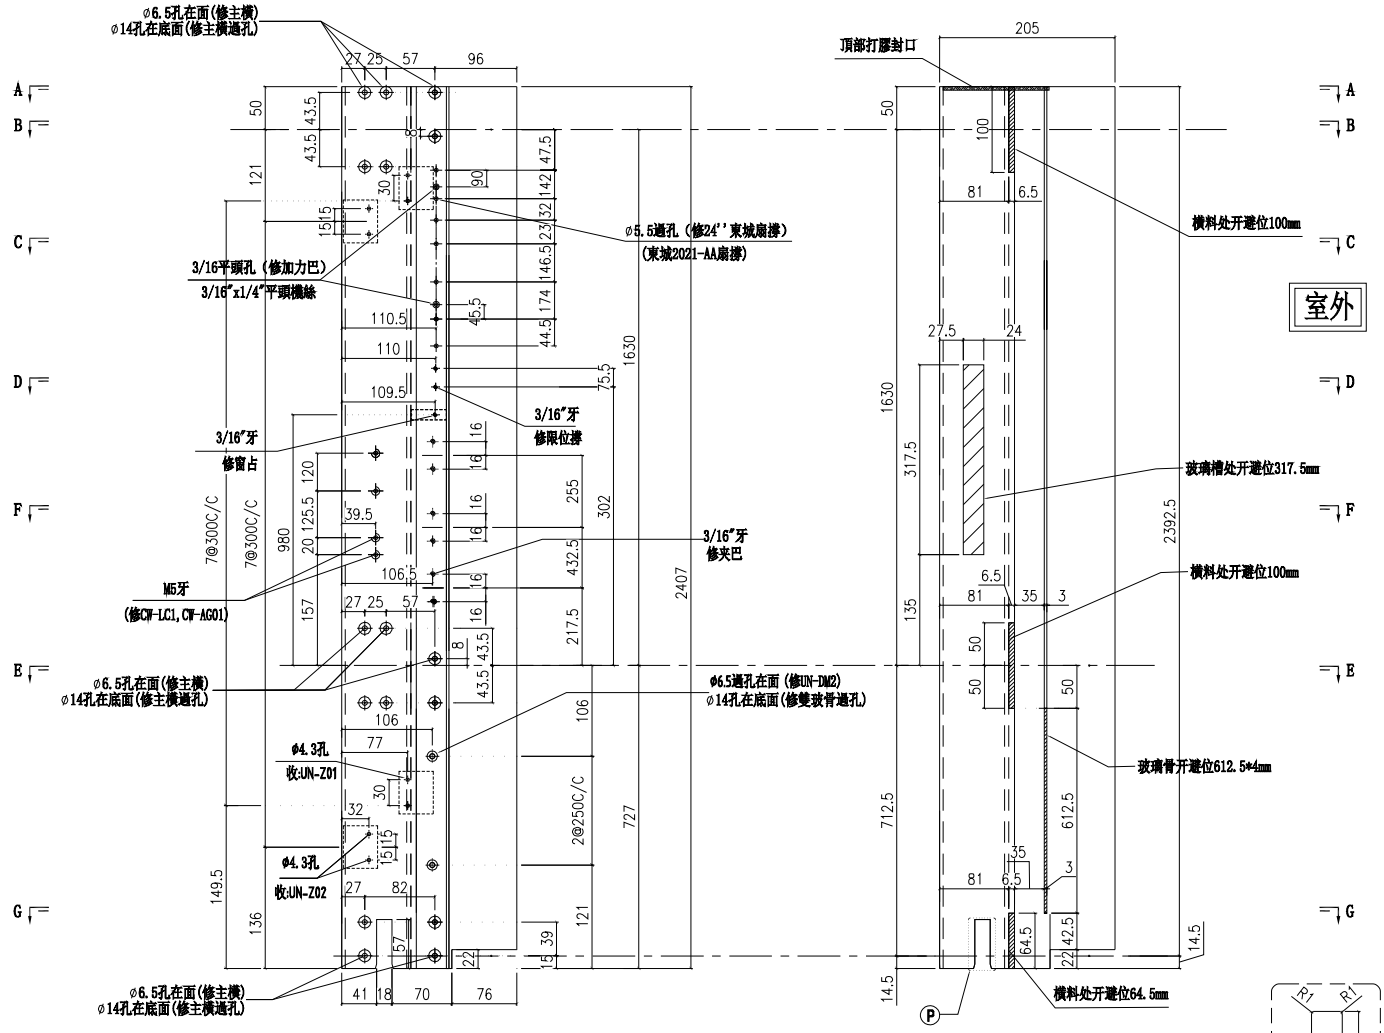

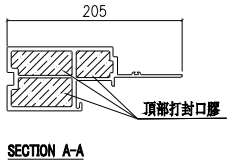

SECTION A-A

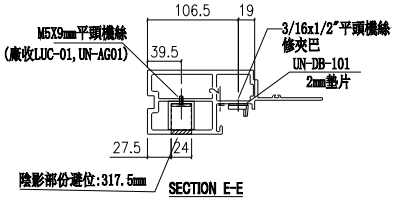

SECTION E-E

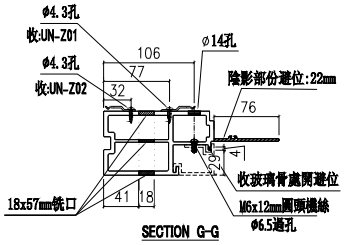

SECTION G-G

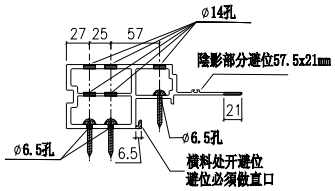

SECTION B-B

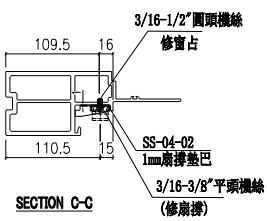

SECTION C-C

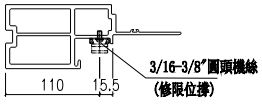

SECTION D-D

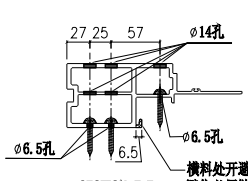

SECTION F-F

名稱	生邊企	制圖	付吉寧	2022.07.19	修改			
材料	X85976	復核	謝永林	2022.08.17	日期			
顏色	JMQ213457(三塗)	批準	胡哥		圖號	X85976-16R		

美特鋁質 有限公司
MIDI Aluminium Fabricator Ltd.

請用A3打印

工程號	J853	地盤	延坪道住宅

層數	數量	總數	位置	樓層
8	1	8	CW-PTMG06	6F-15F
14	1	14	CW-PTMG30	6F-15F,17F-22F
6	1	6	CW-PTBG50	17F-22F
合計：		28		

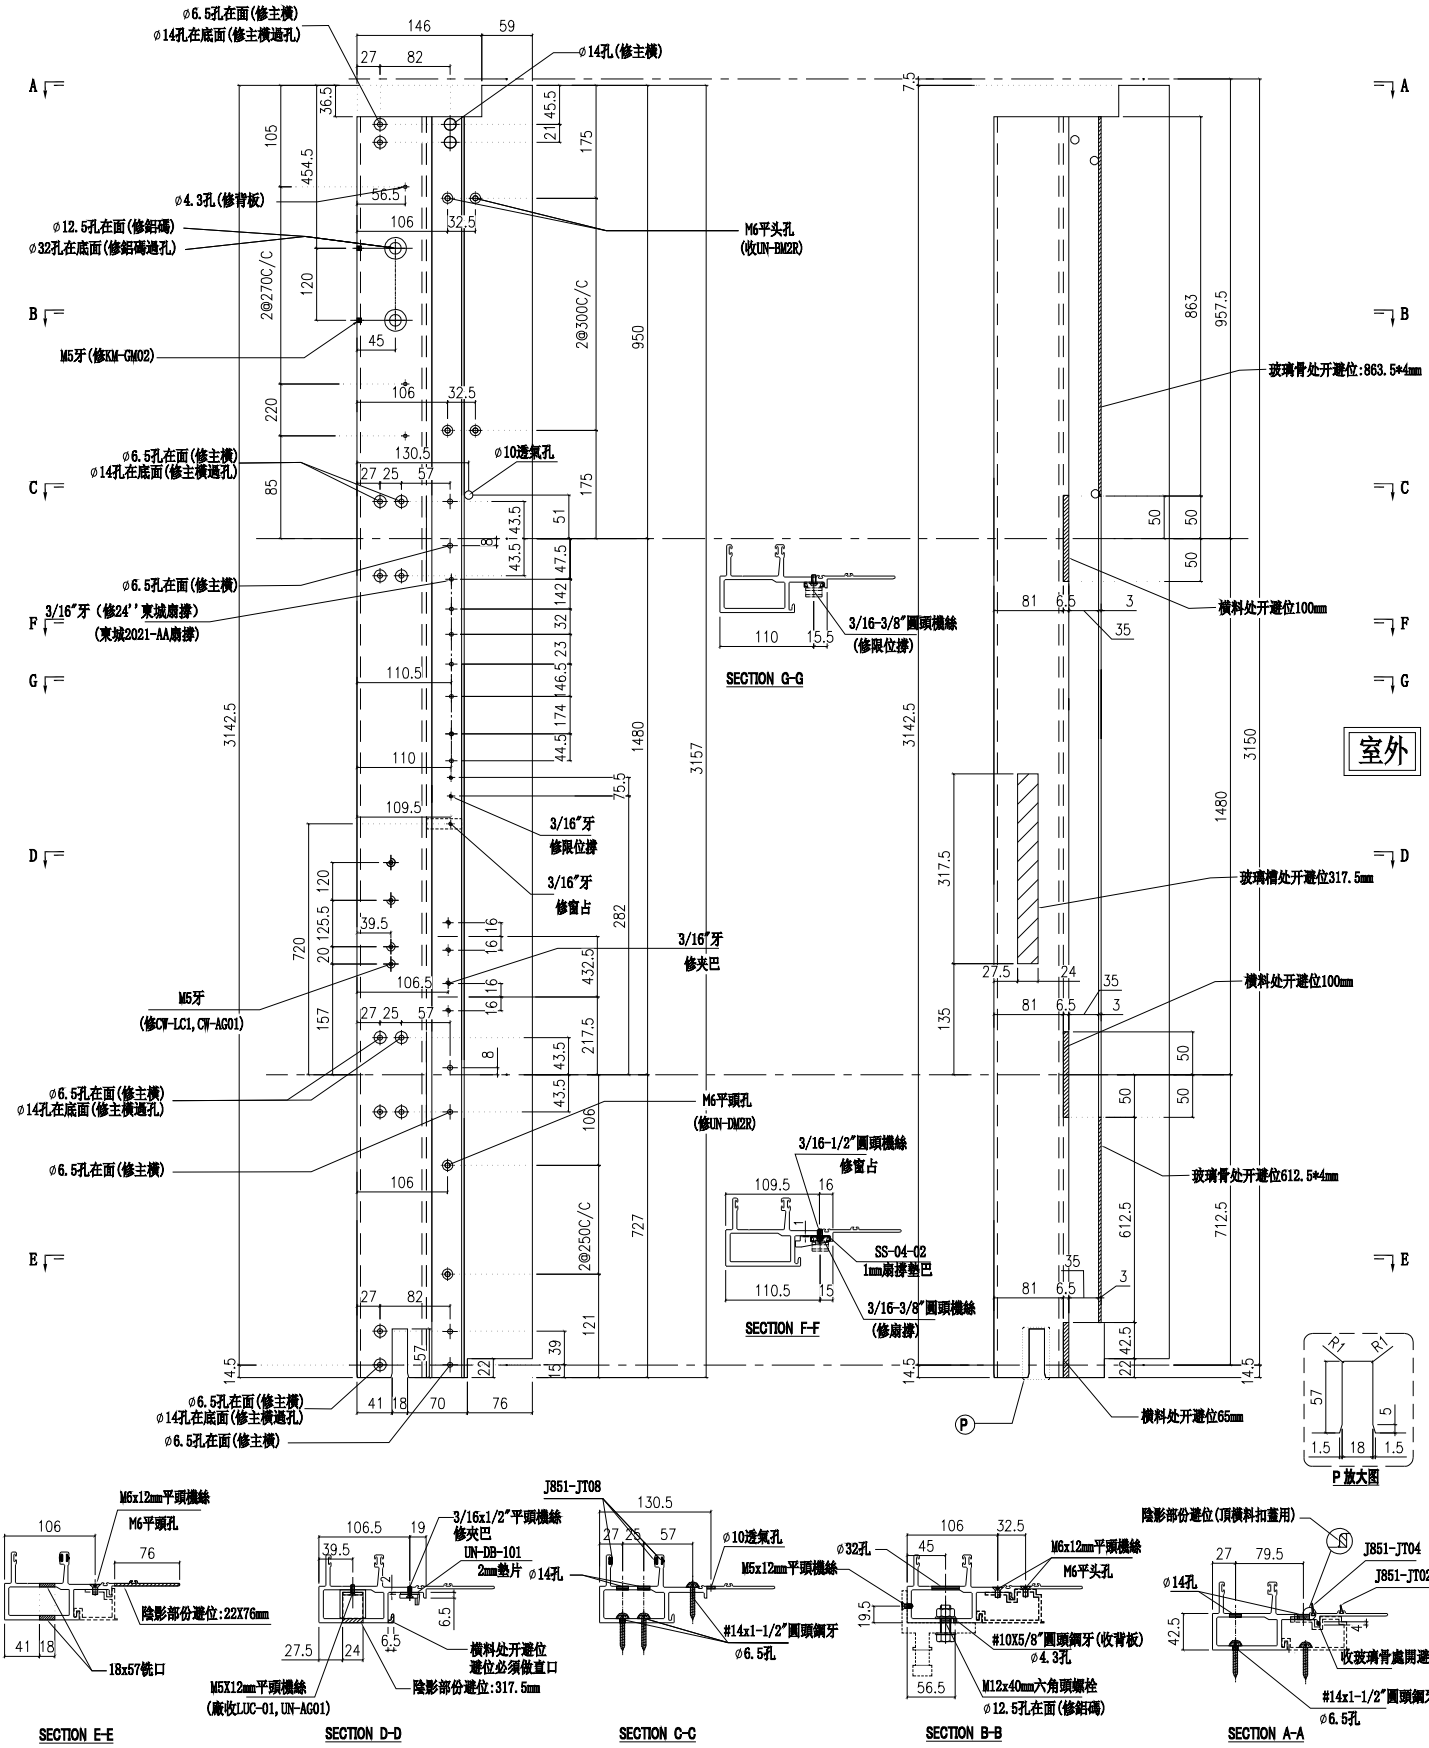

名稱	生公企	制圖	付吉寧	2022.07.19	修改			
材料	X85973	復核	謝永林	2022.08.17	日期			
顏色	JMQ213457(三塗)	批準	胡哥		圖號	X85973-01		

美特鋁質 有限公司
MIDI Aluminium Fabricator Ltd.

請用A3打印

工程號	J853	地盤	延坪道住宅

層數	數量	總數	位置	樓層
1	1	1	CW-PTMG06a	16F
1	1	1	CW-PTBG18a	25F
3	1	3	CW-PTMG30a	5F,16F,25F
1	1	1	CW-PTBG50a	25F

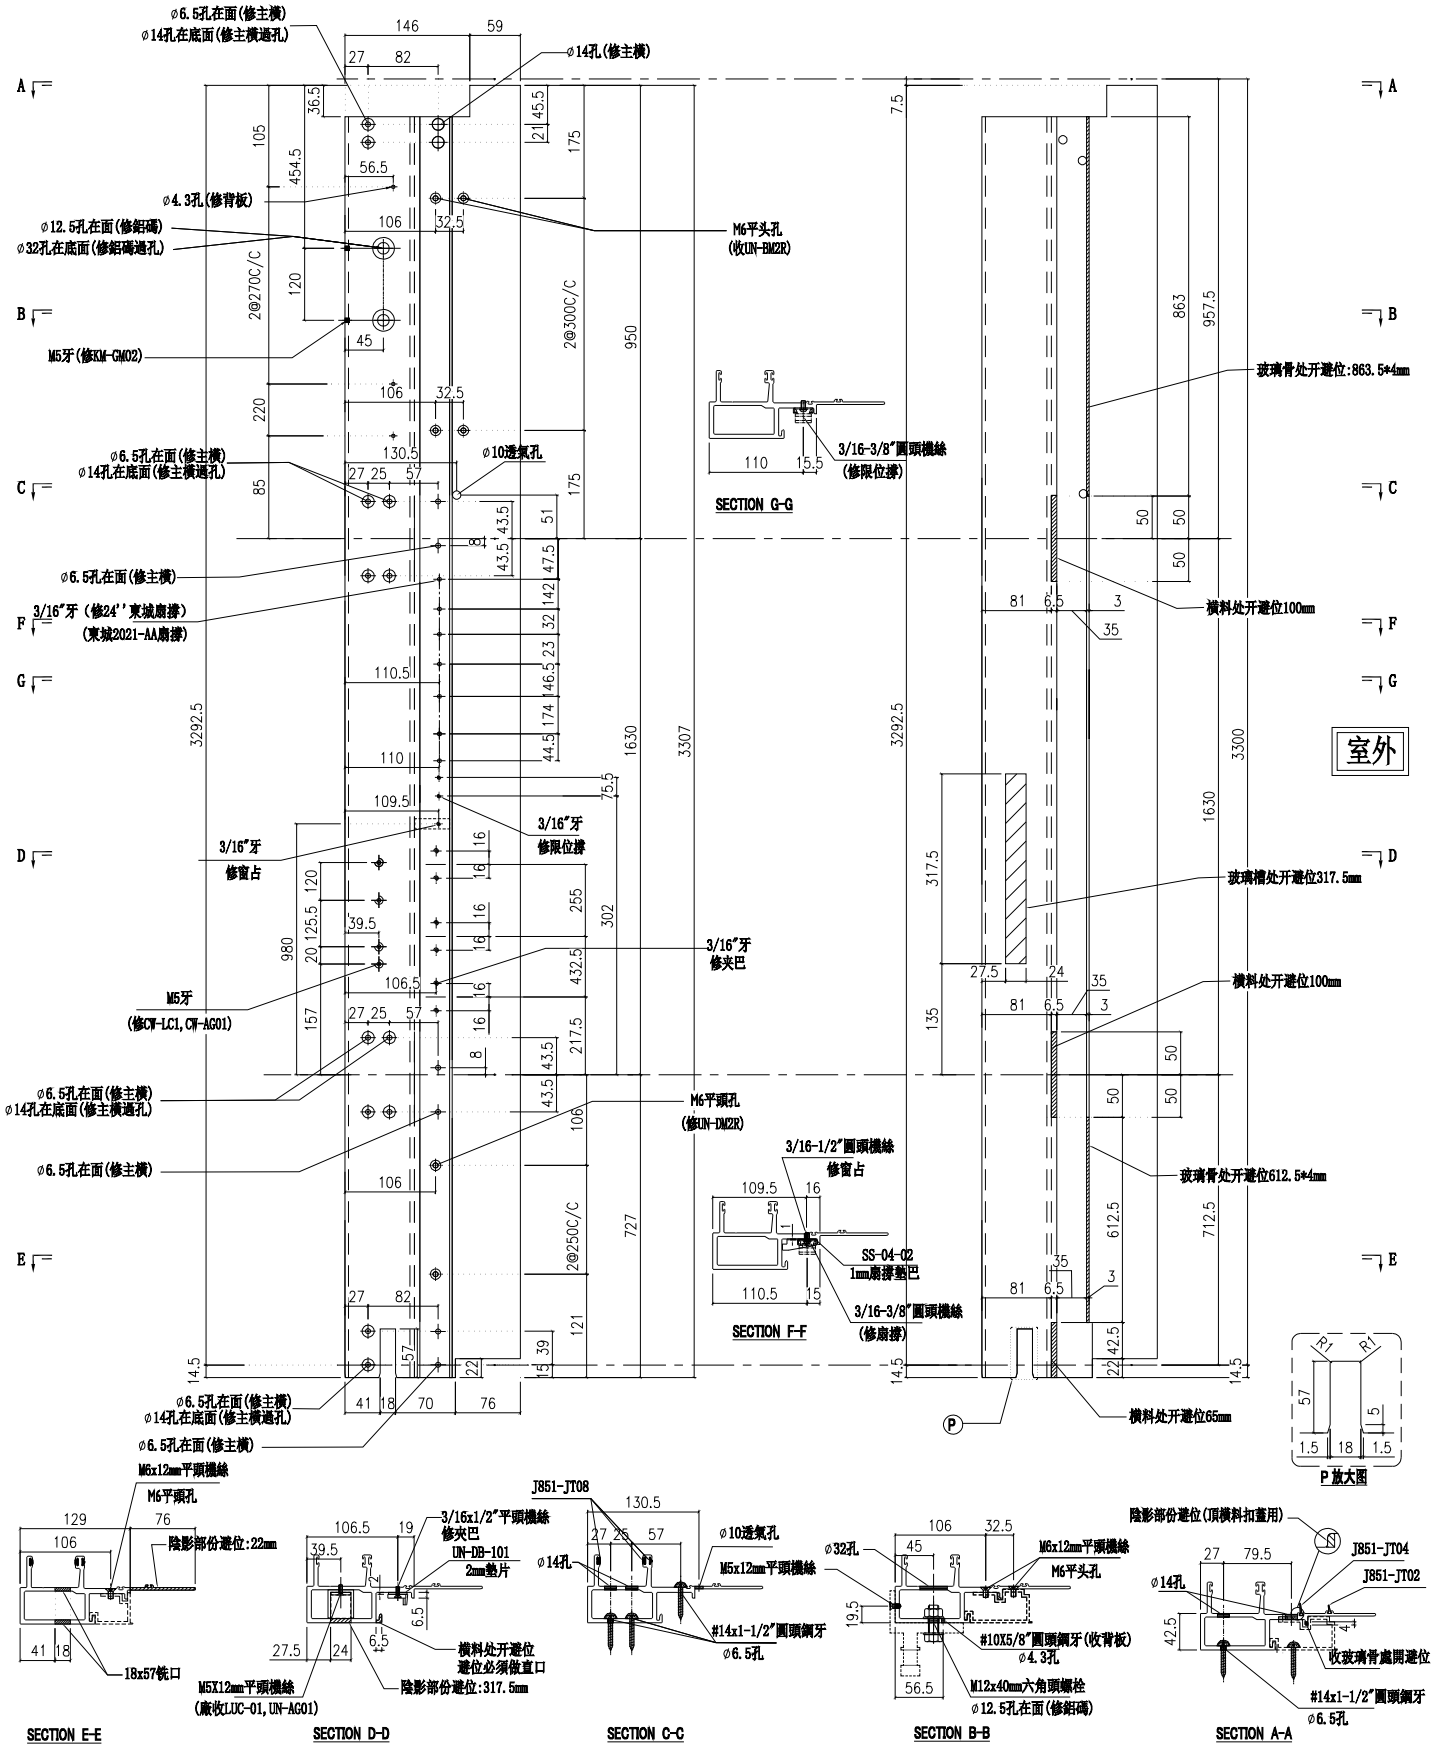

名稱	生公企	制圖	付吉寧	2022.07.19	修改			
材料	X85973	復核	謝永林	2022.08.17	日期			
顏色	JMQ213457(三塗)	批準	胡哥		圖號	X85973-01a		

美特鋁質 有限公司
MIDI Aluminium Fabricator Ltd.

請用A3打印

層數	數量	總數	位置	樓層
1	1	1	CW-PTMG06aL	5F

工程號	J853	地盤	延坪道住宅

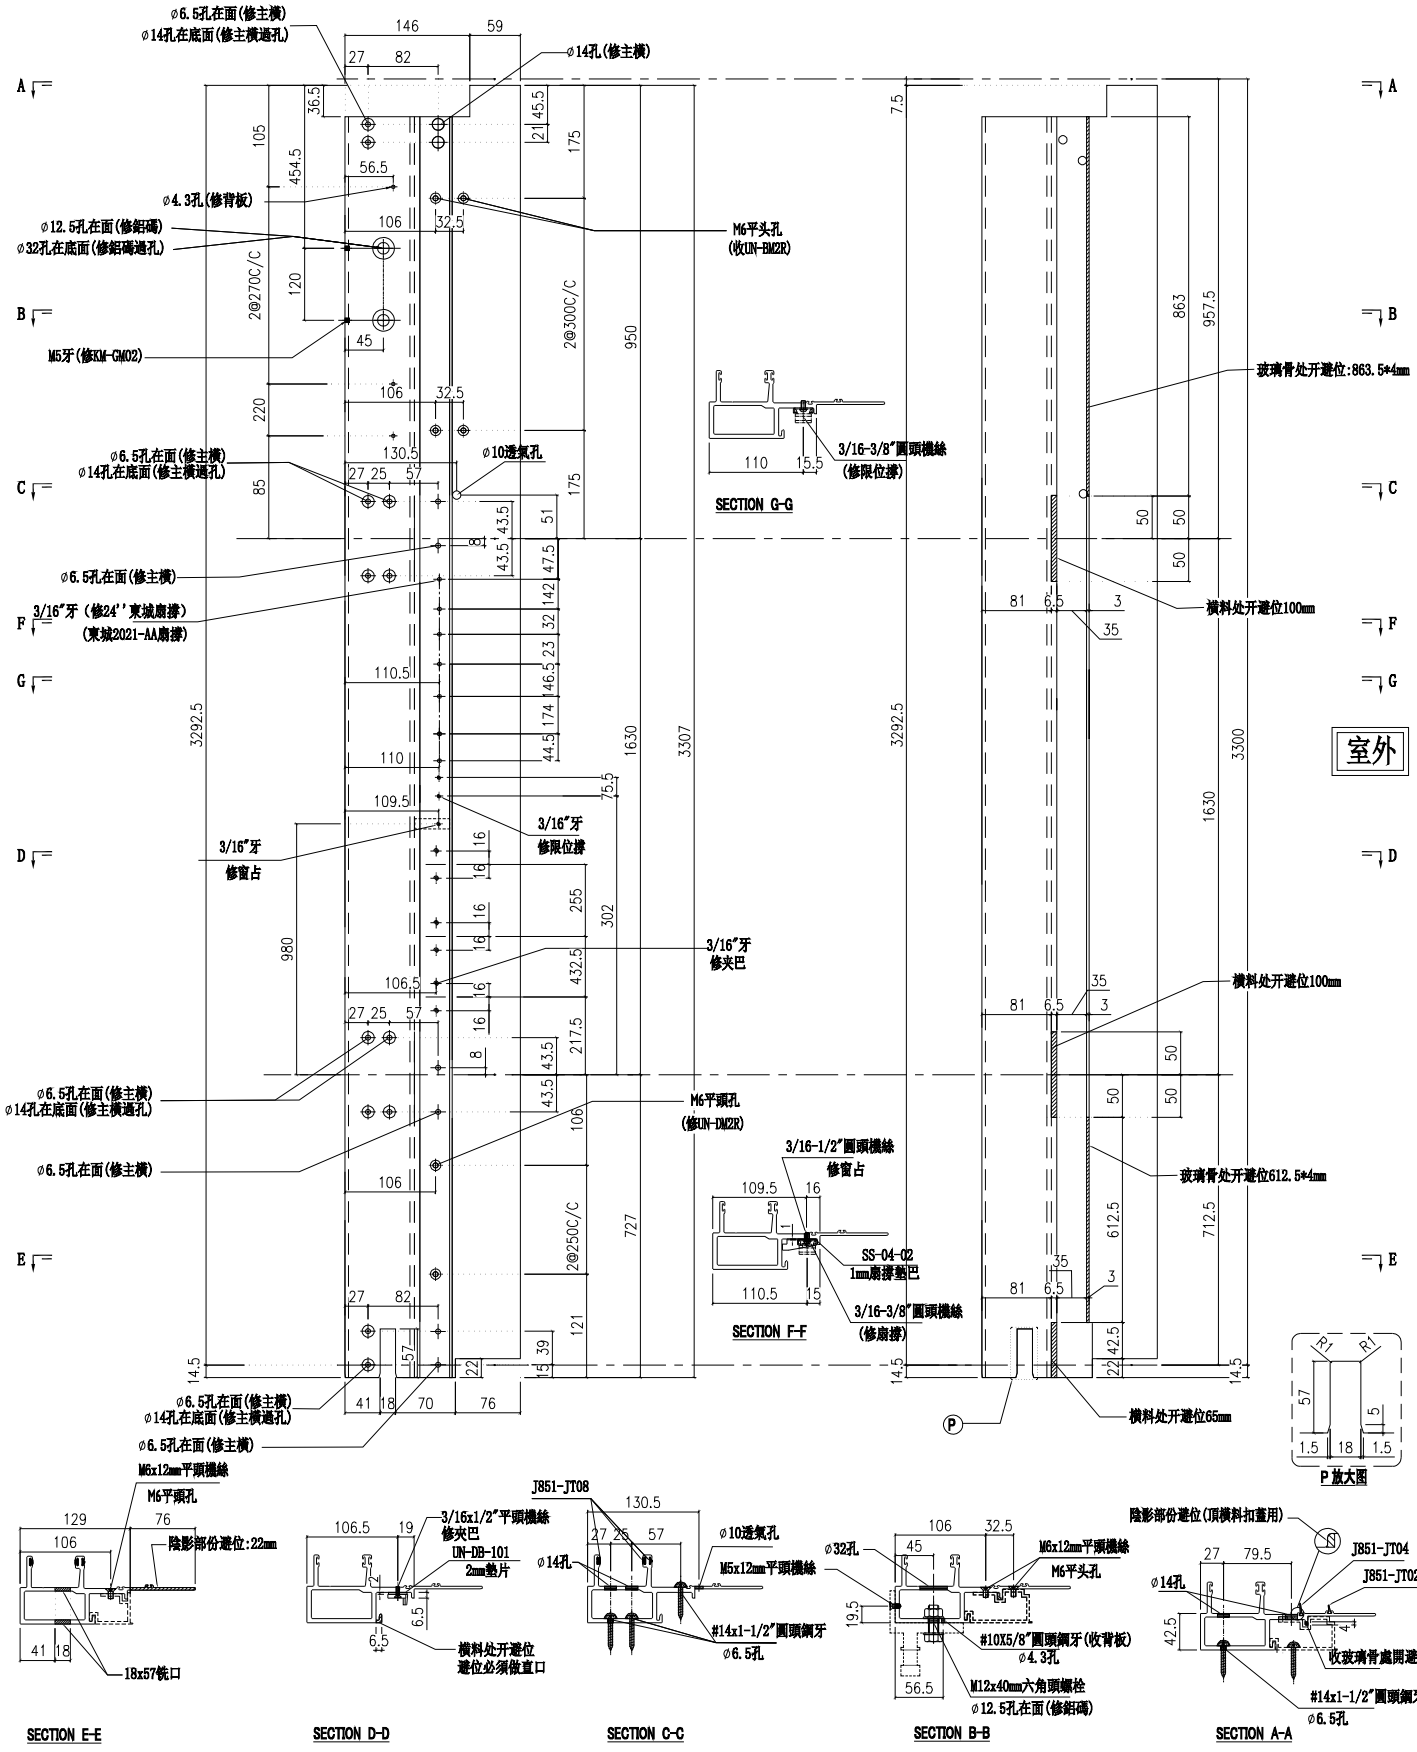

名稱	生公企	制圖	付吉寧	2022.07.19	修改			
材料	X85973	復核	謝永林	2022.08.17	日期			
顏色	JMQ213457(三塗)	批準	胡哥		圖號	X85973-01c		

美特鋁質 有限公司
MIDI Aluminium Fabricator Ltd.

請用A3打印

層數	數量	總數	位置	樓層
1	1	1	CW-PTMG30b	23F
1	1	1	CW-PTBG50b	23F

工程號	J853	地盤	延坪道住宅

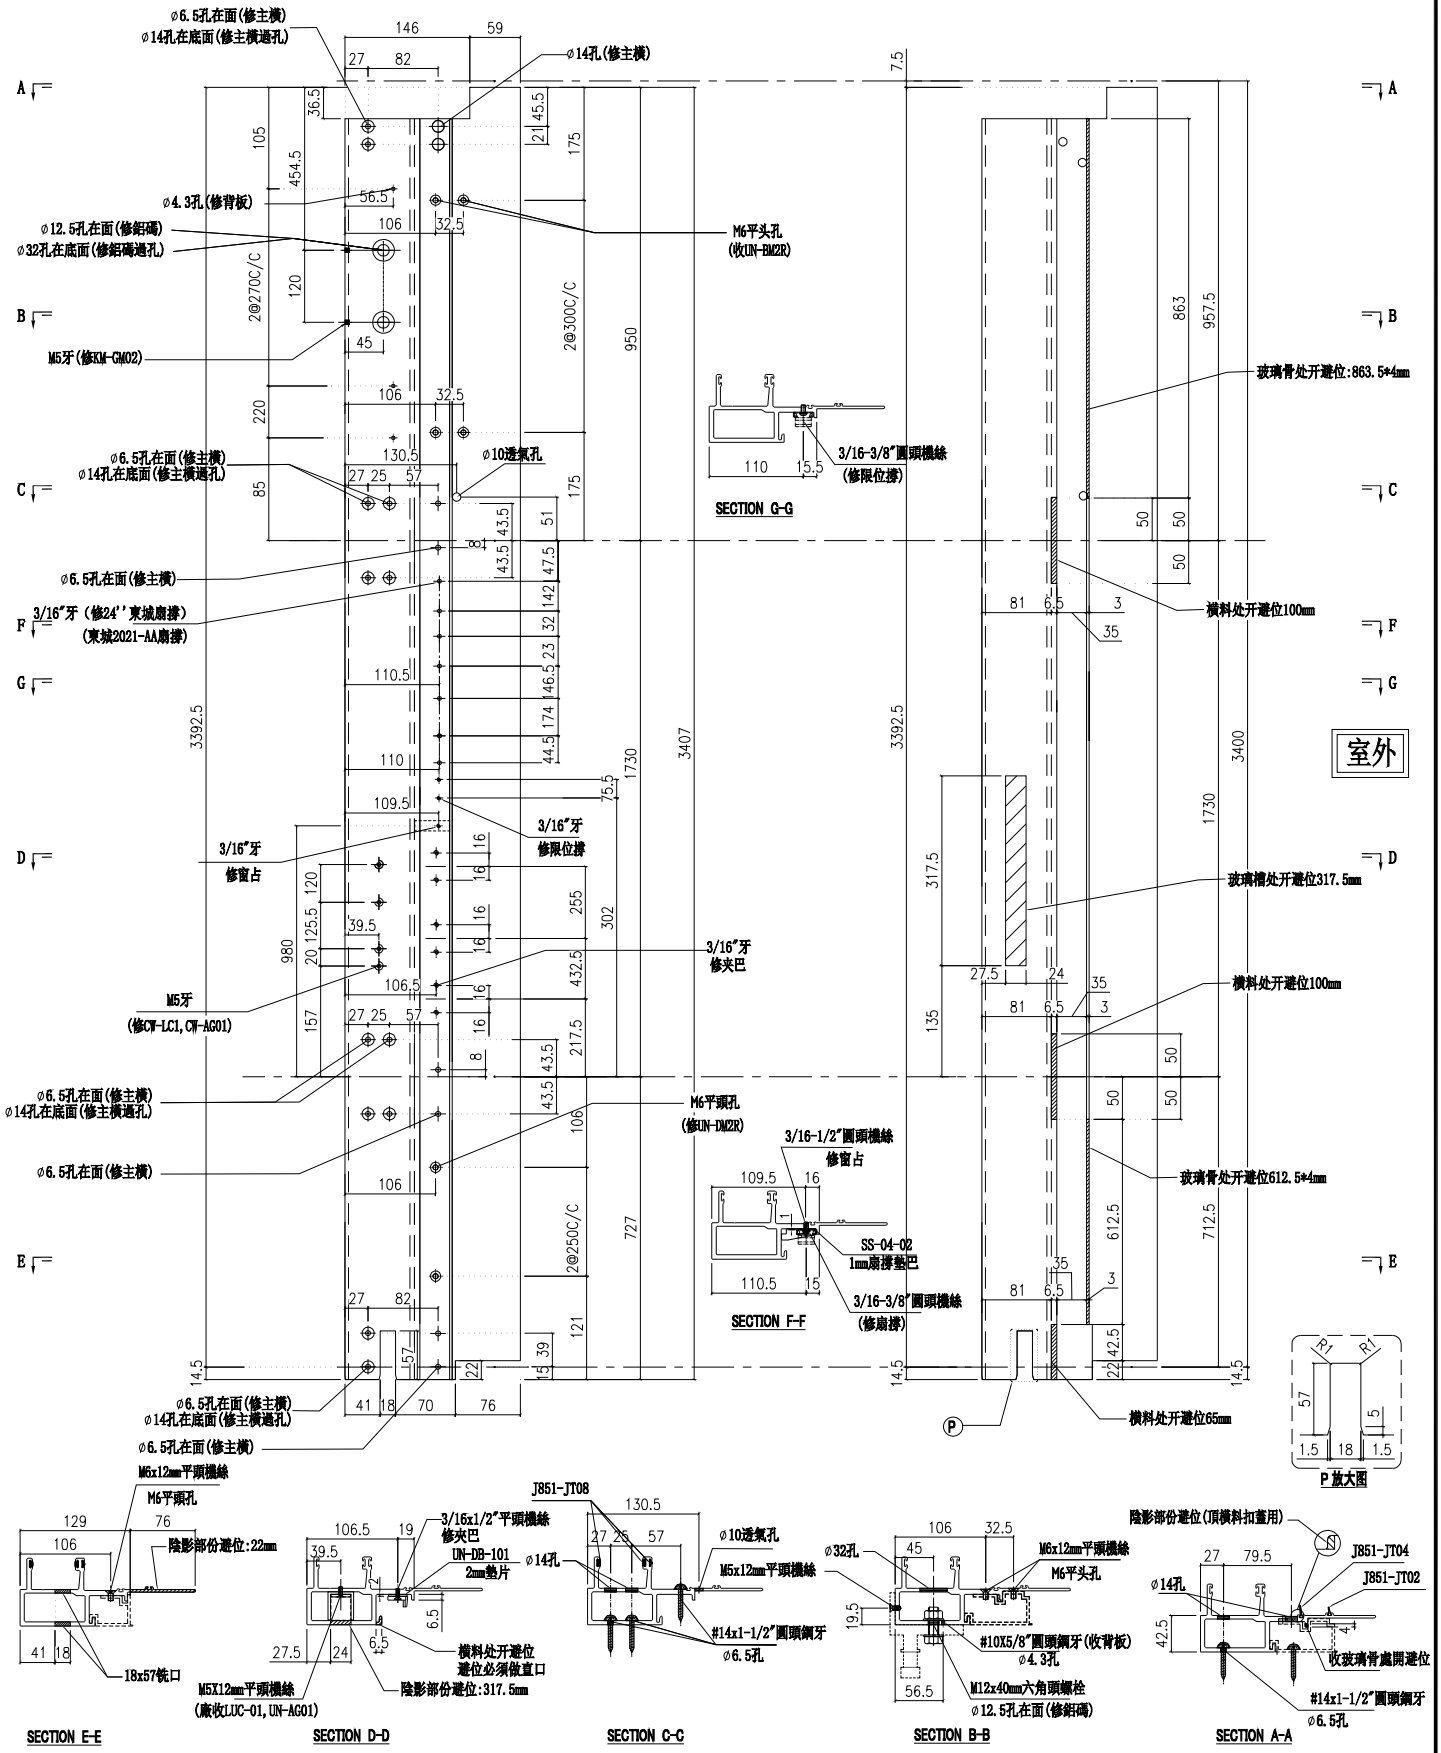

名稱	生公企	制圖	付吉寧	2022.07.19	修改			
材料	X85973	復核	謝永林	2022.08.17	日期			
顏色	JMQ213457(三塗)	批準	胡哥		圖號	X85973-01b		

美特鋁質 有限公司
MIDI Aluminium Fabricator Ltd.

請用A3打印

工程號	J853	地盤	延坪道住宅

層數	數量	總數	位置	樓層
8	1	8	CW-PTMG09	6F-15F
14	1	14	CW-PTBG16	6F-15F,17F-22F
8	1	8	CW-PTBG30	6F-15F
14	1	14	CW-PTMG30X	6F-15F,17F-22F
合計：		44		

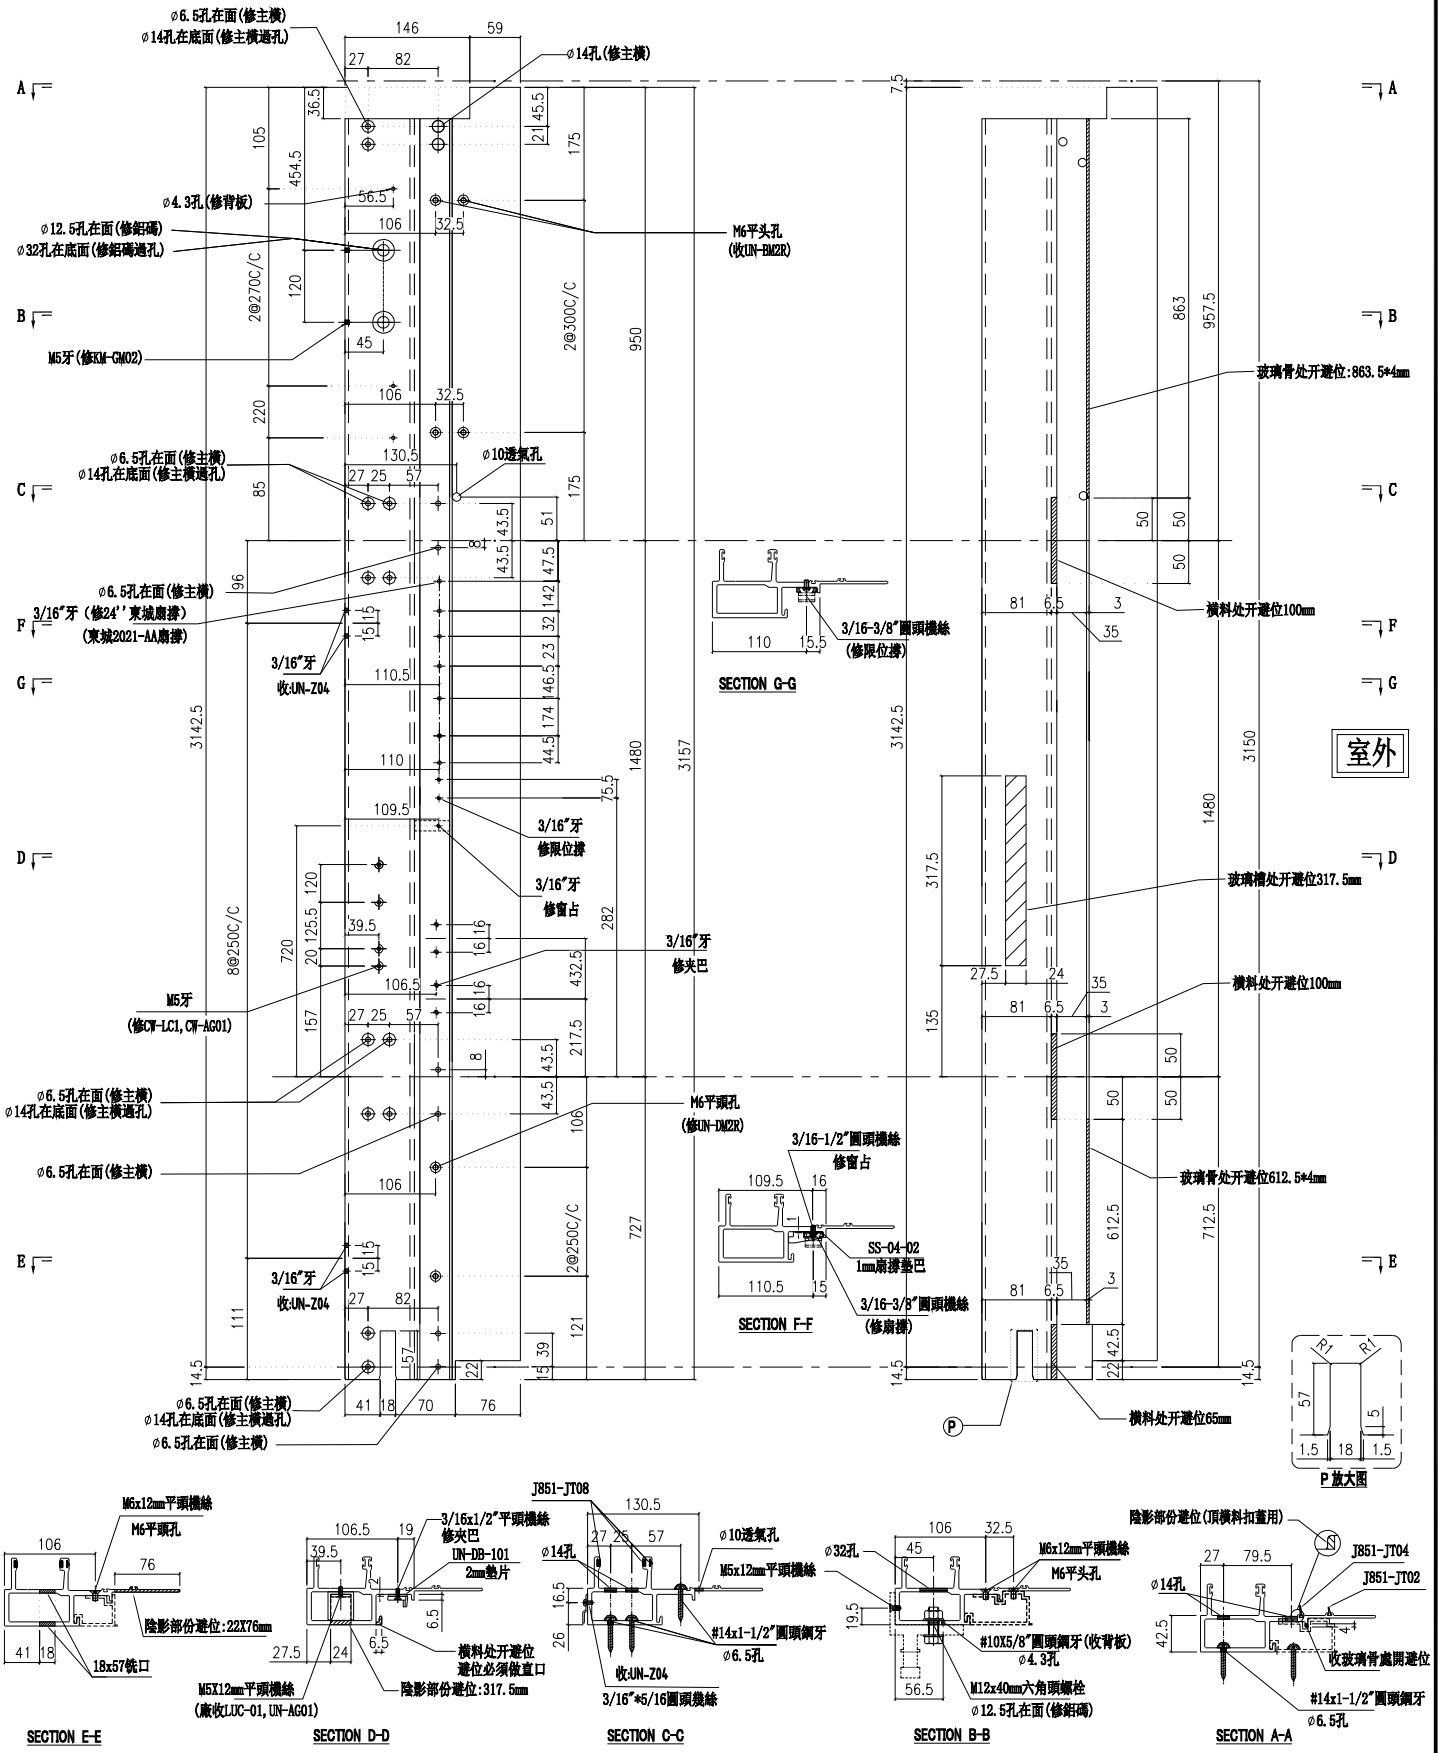

名稱	生公企	制圖	付吉寧	2022.07.19	修改			
材料	X85973	復核	謝永林	2022.08.17	日期			
顏色	JMQ213457(三塗)	批準	胡哥		圖號	X85973-01Z		

美特鋁質 有限公司
MIDI Aluminium Fabricator Ltd.

工程號	J853	地盤	延坪道住宅

請用A3打印

層數	數量	總數	位置	樓層
1	1	1	CW-PTMG09a	16F
3	1	3	CW-PTBG16a	5F,16F,25F
3	1	3	CW-PTMG30aX	5F,16F,25F
合計：		7		

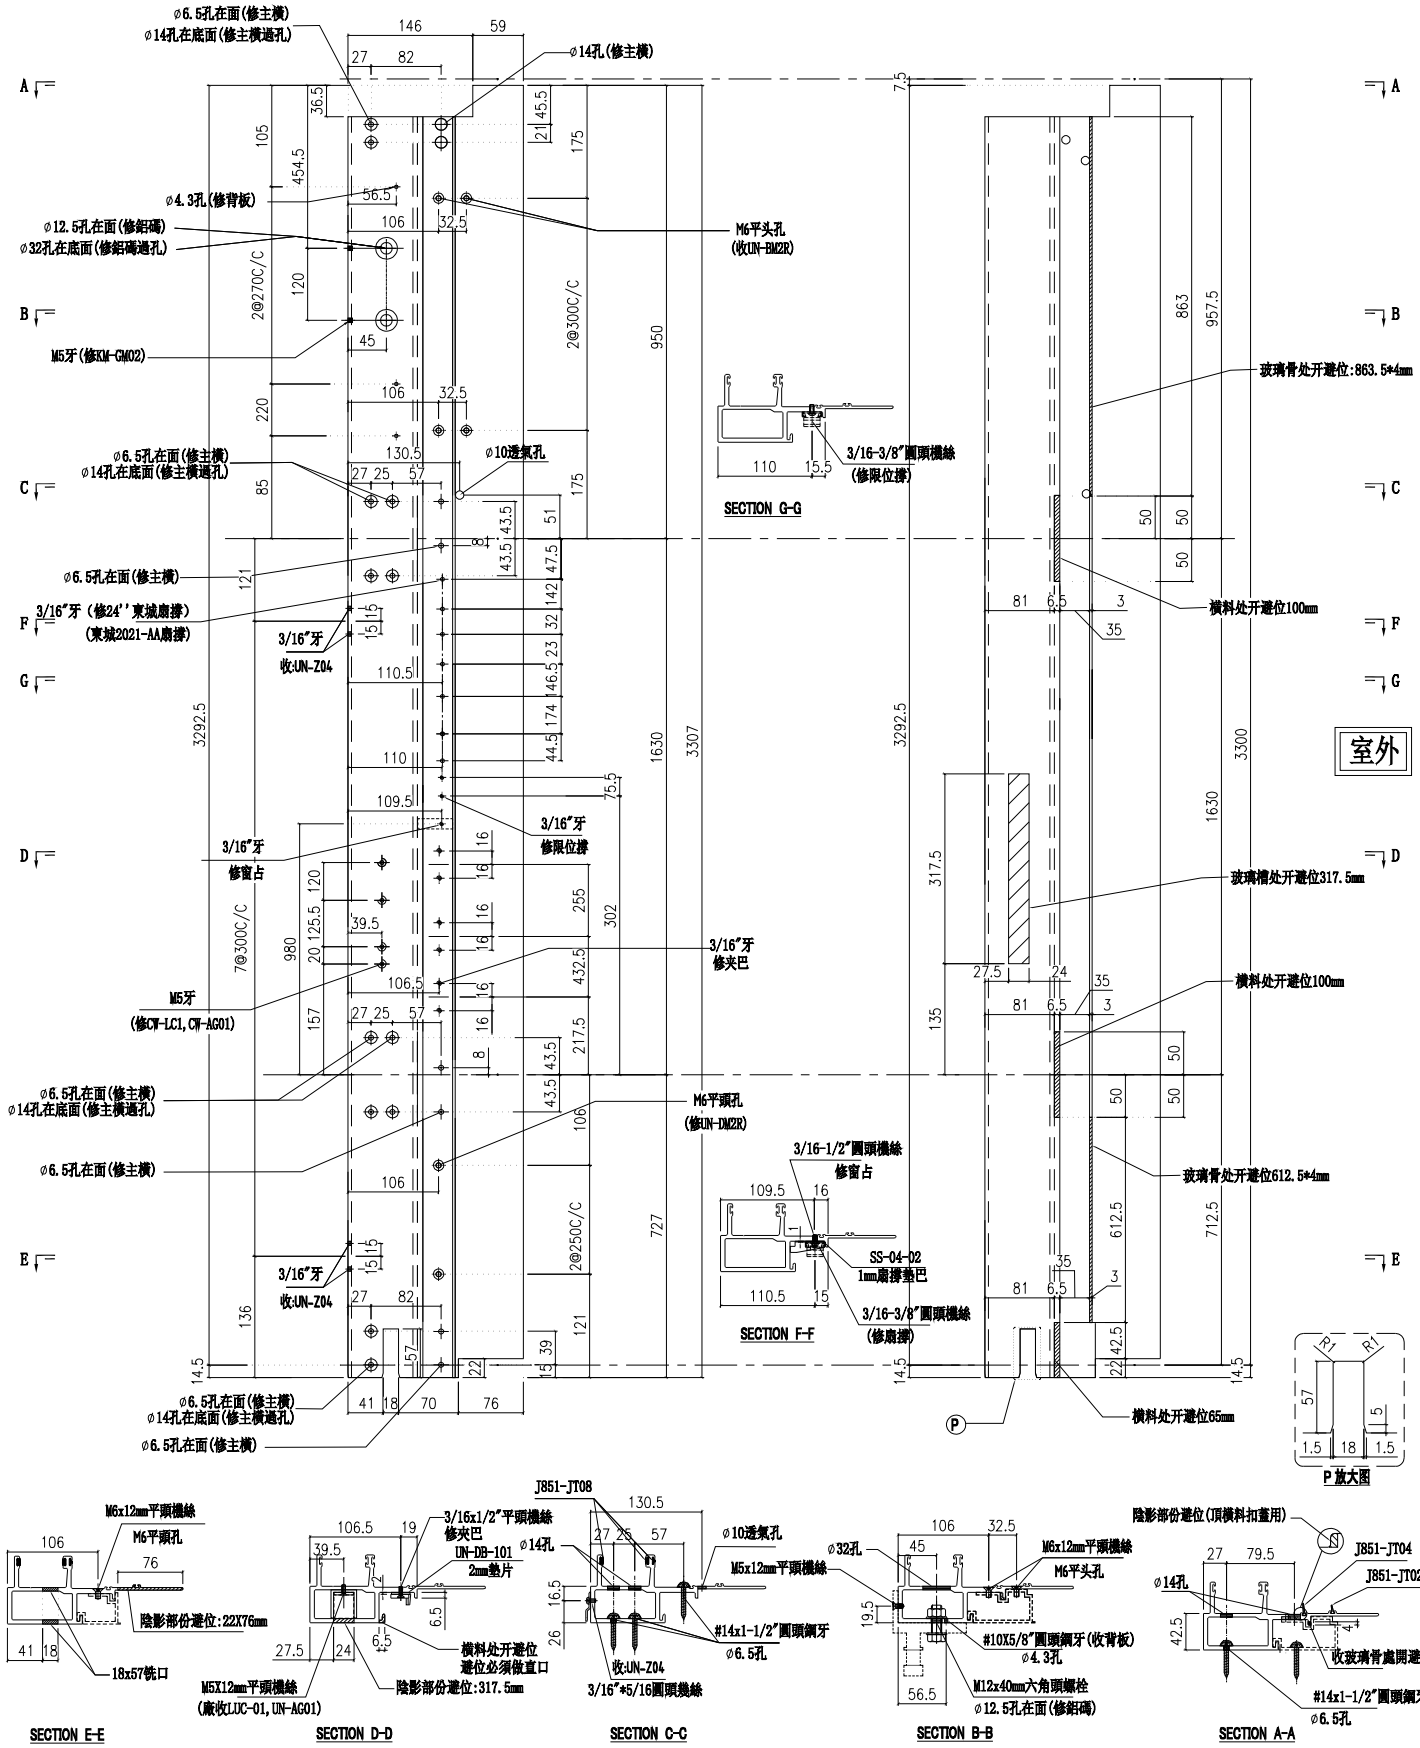

名稱	生公企	制圖	付吉寧	2022.07.19	修改			
材料	X85973	復核	謝永林	2022.08.17	日期			
顏色	JMQ213457(三塗)	批準	胡哥		圖號	X85973-01aZ		

美特鋁質 有限公司
MIDI Aluminium Fabricator Ltd.

請用A3打印

層數	數量	總數	位置	樓層
1	1	1	CW-PTMG09aL	5F

工程號	J853	地盤	延坪道住宅

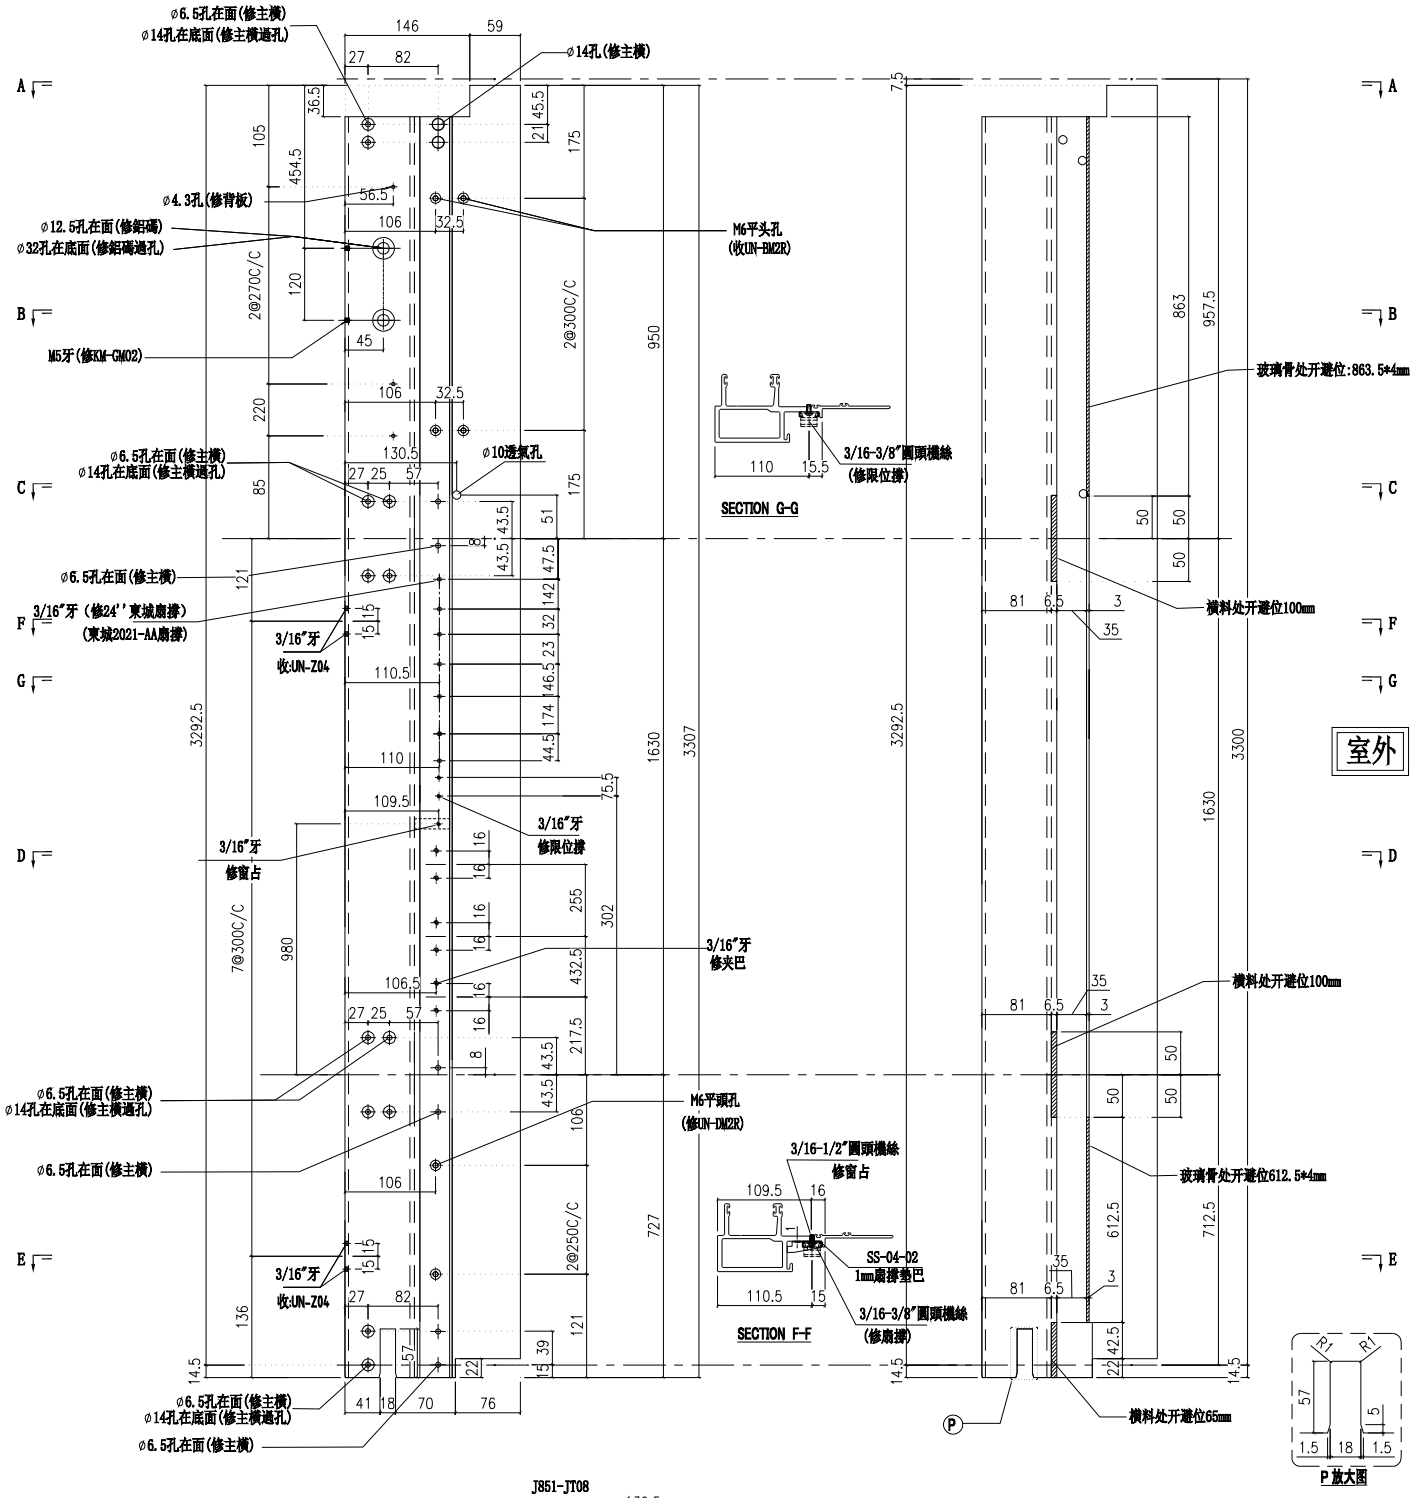

名稱	生公企	制圖	付吉寧	2022.07.19	修改			
材料	X85973	復核	謝永林	2022.08.17	日期			
顏色	JMQ213457(三塗)	批準	胡哥		圖號	X85973-01cZ		

美特鋁質 有限公司
MIDI Aluminium Fabricator Ltd.

請用A3打印

工程號	J853	地盤	延坪道住宅

層數	數量	總數	位置	樓層
1	1	1	CW-PTBG16b	23F
1	1	1	CW-PTMG30bX	23F

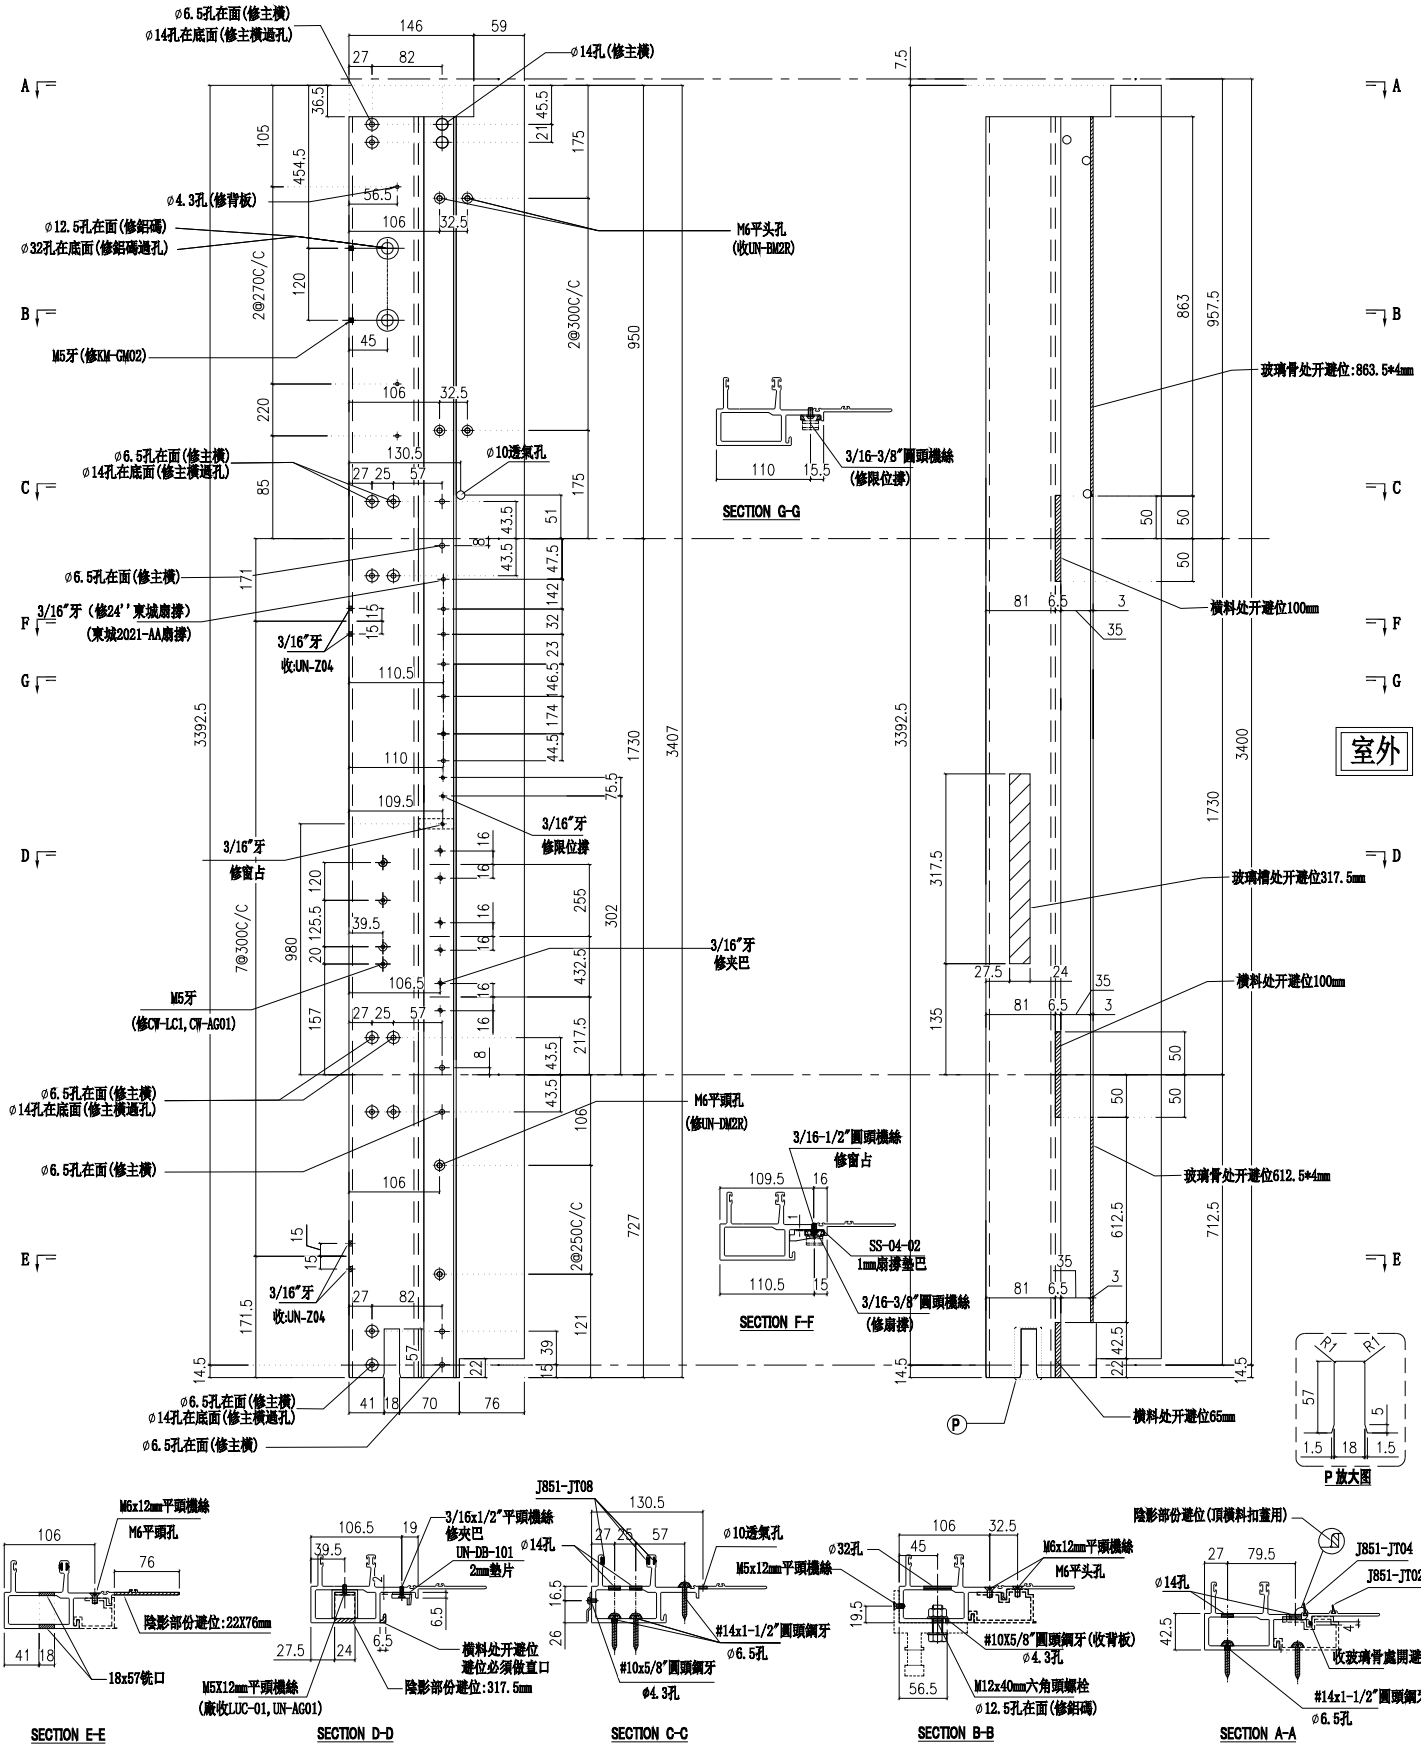

名稱	生公企	制圖	付吉寧	2022.07.19	修改			
材料	X85973	復核	謝永林	2022.08.17	日期			
顏色	JMQ213457(三塗)	批準	胡哥		圖號	X85973-01bZ		

美特鋁質 有限公司
MIDI Aluminium Fabricator Ltd.

請用A3打印

工程號	J853	地盤	延坪道住宅

樓層	數量	總數	位置	樓層
14	1	14	CW-PLMG05	6F-15F,17F-22F
13	1	13	CW-PLBG06	6F-15F,17F-21F
1	1	1	CW-PLBG06d	22F
13	1	13	CW-PLBG06X	6F-15F,17F-21F
1	1	1	CW-PLBG06dX	22F
5	1	5	CW-PLBG06Y	17F-21F
1	1	1	CW-PLBG06dY	22F
5	1	5	CW-PLBG09	17F-21F
1	1	1	CW-PLBG09d	22F
合計：		54		

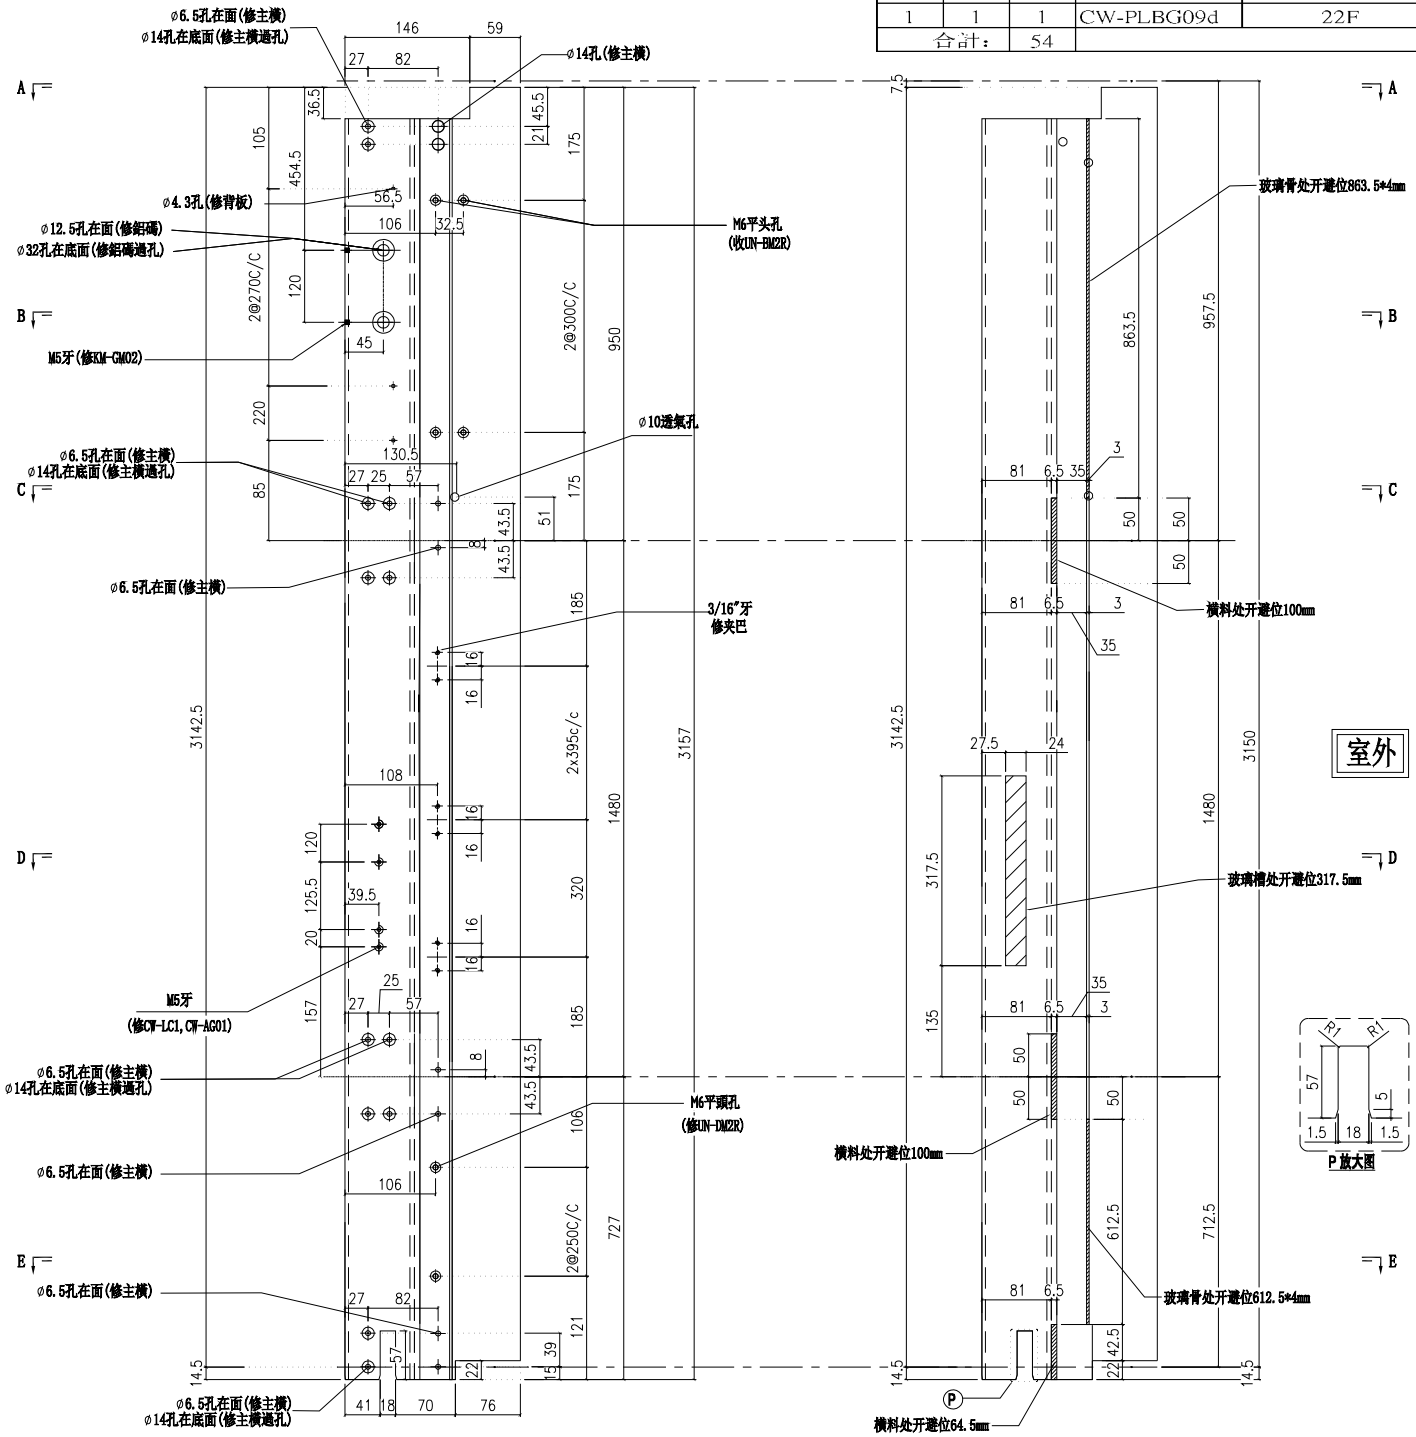

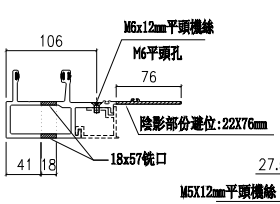

SECTION E-E

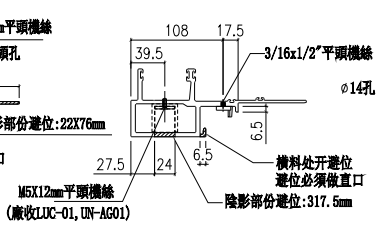

SECTION D-D

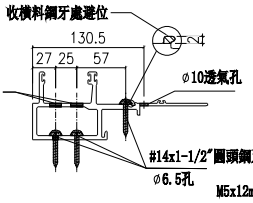

SECTION C-C

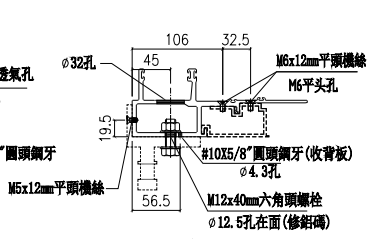

SECTION B-B

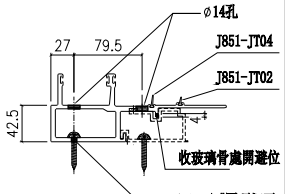

SECTION A-A

名稱	生公企	制圖	付吉寧	2022.07.19	修改			
材料	X85973	復核	謝永林	2022.08.17	日期			
顏色	JMQ213457(三塗)	批準	胡哥		圖號	X85973-03		

美特鋁質 有限公司
MIDI Aluminium Fabricator Ltd.

請用A3打印

工程號	J853	地盤	延坪道住宅

樓層	數量	總數	位置	樓層
2	1	2	CW-PLMG05a	16F,25F
1	1	1	CW-PLBG06a	16F
1	1	1	CW-PLBG06aX	25
1	1	1	CW-PLBG06cX	16F
合計：		5		

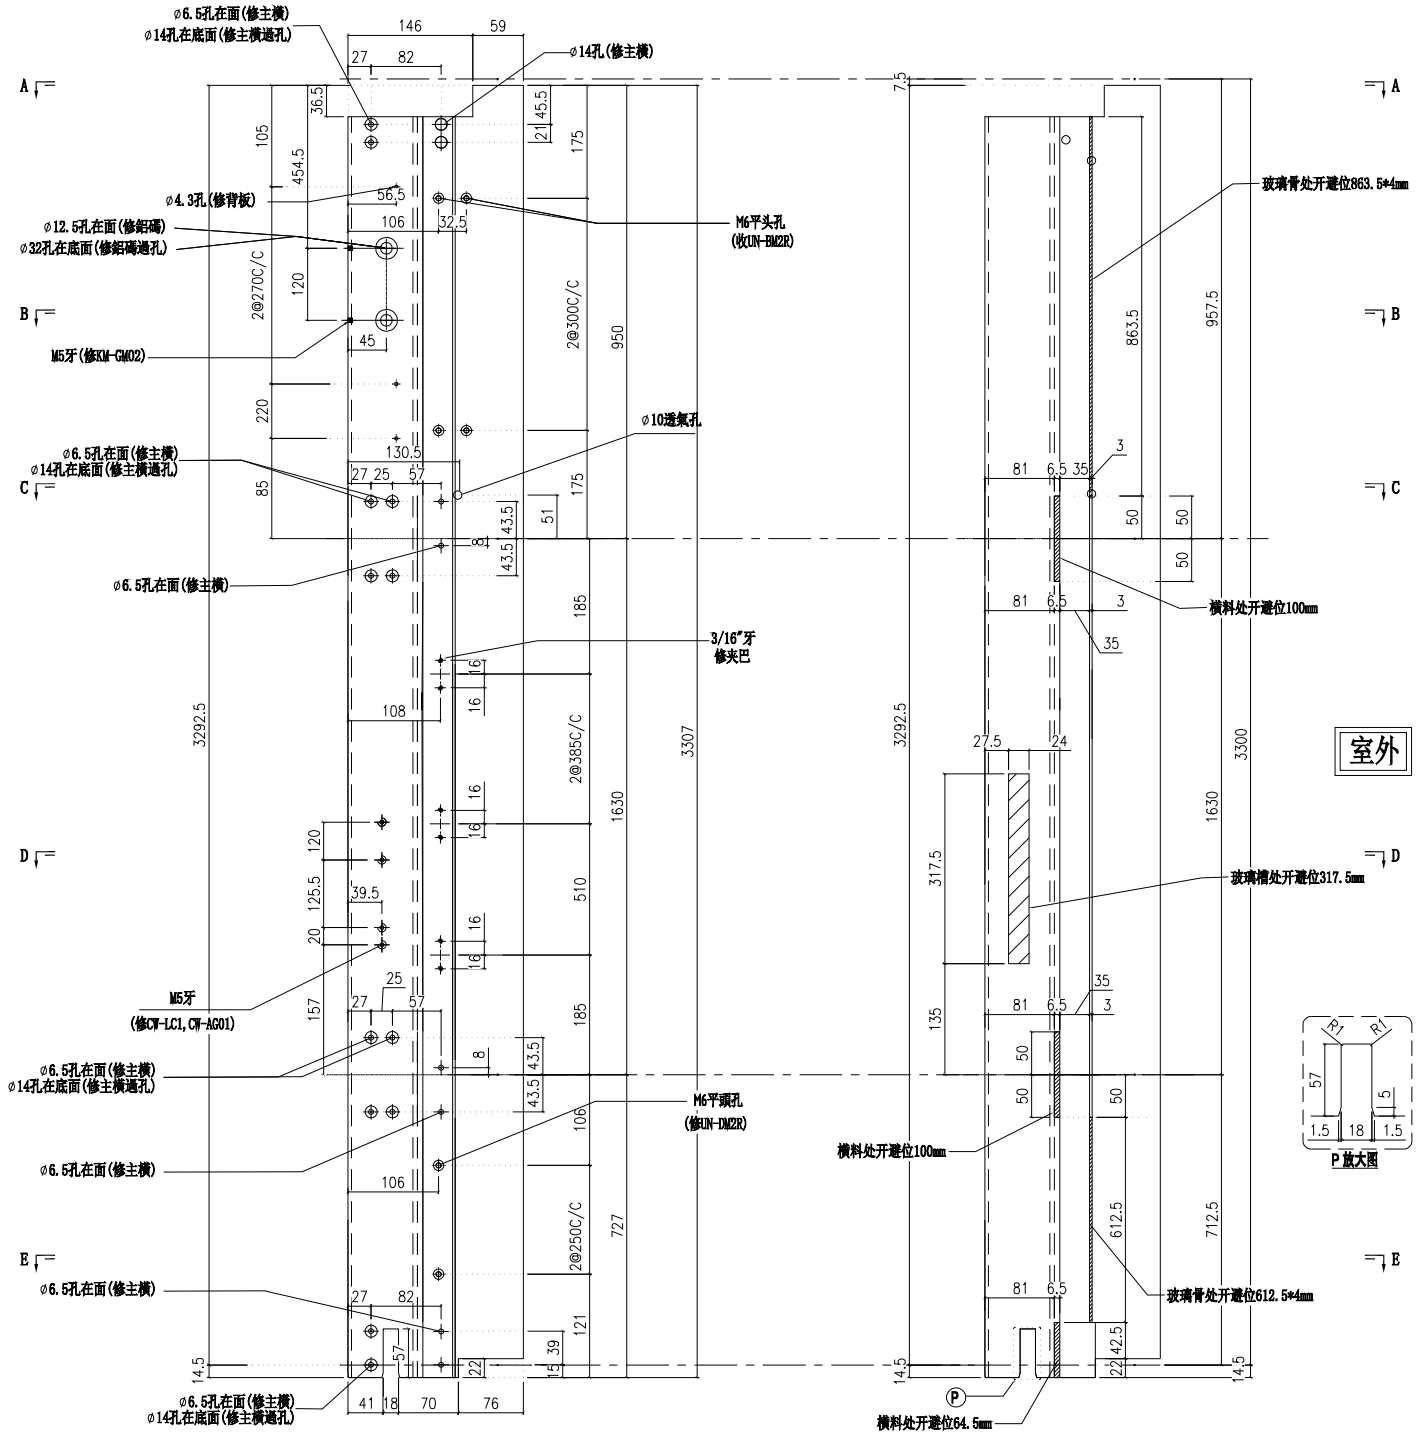

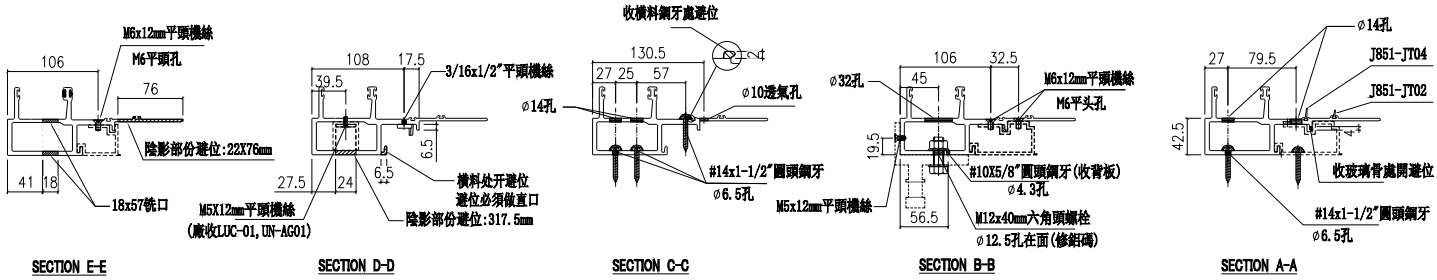

名稱	生公企	制圖	付吉寧	2022.07.19	修改			
材料	X85973	復核	謝永林	2022.08.17	日期			
顏色	JMQ213457(三塗)	批準	胡哥		圖號	X85973-03a		

美特鋁質 有限公司
MIDI Aluminium Fabricator Ltd.

請用A3打印

工程號	J853	地盤	延坪道住宅

樓層	數量	總數	位置	樓層
1	1	1	CW-PLMG05aL	5F
1	1	1	CW-PLBG06aL	5F
1	1	1	CW-PLBG06aXL	5F

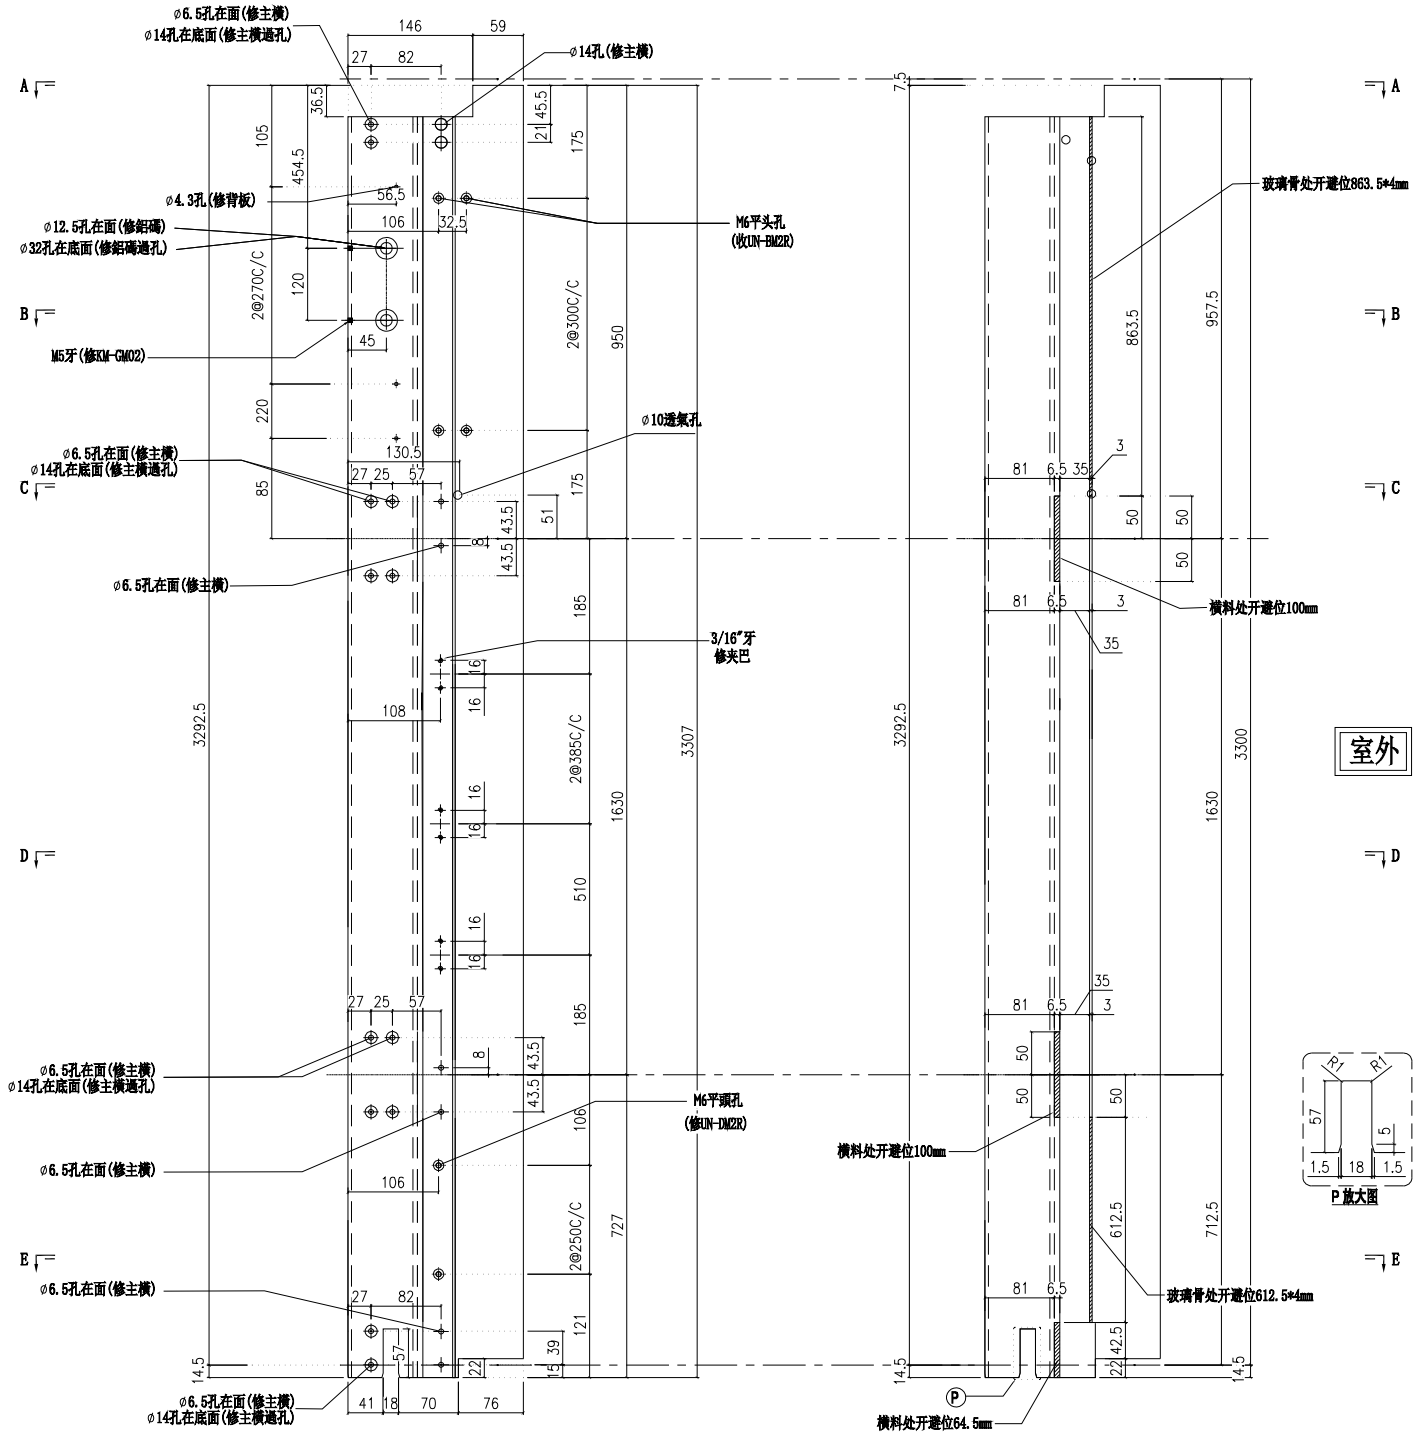

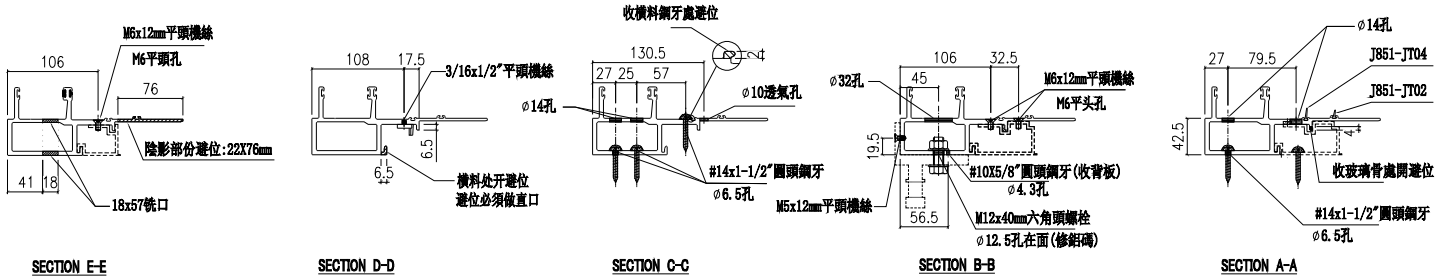

SECTION E-E　SECTION D-D　SECTION C-C　SECTION B-B　SECTION A-A

名稱	生公企	制圖	付吉寧	2022.07.19	修改			
材料	X85973	復核	謝永林	2022.08.17	日期			
顏色	JMQ213457(三塗)	批準	胡哥		圖號	X85973-03c		

美特鋁質 有限公司
MIDI Aluminium Fabricator Ltd.

請用A3打印

工程號	J853	地盤	延坪道住宅

樓層	數量	總數	位置	樓層
1	1	1	CW-PLMG05b	23F
1	1	1	CW-PLBG06bX	23F
1	1	1	CW-PLBG09bB	23F

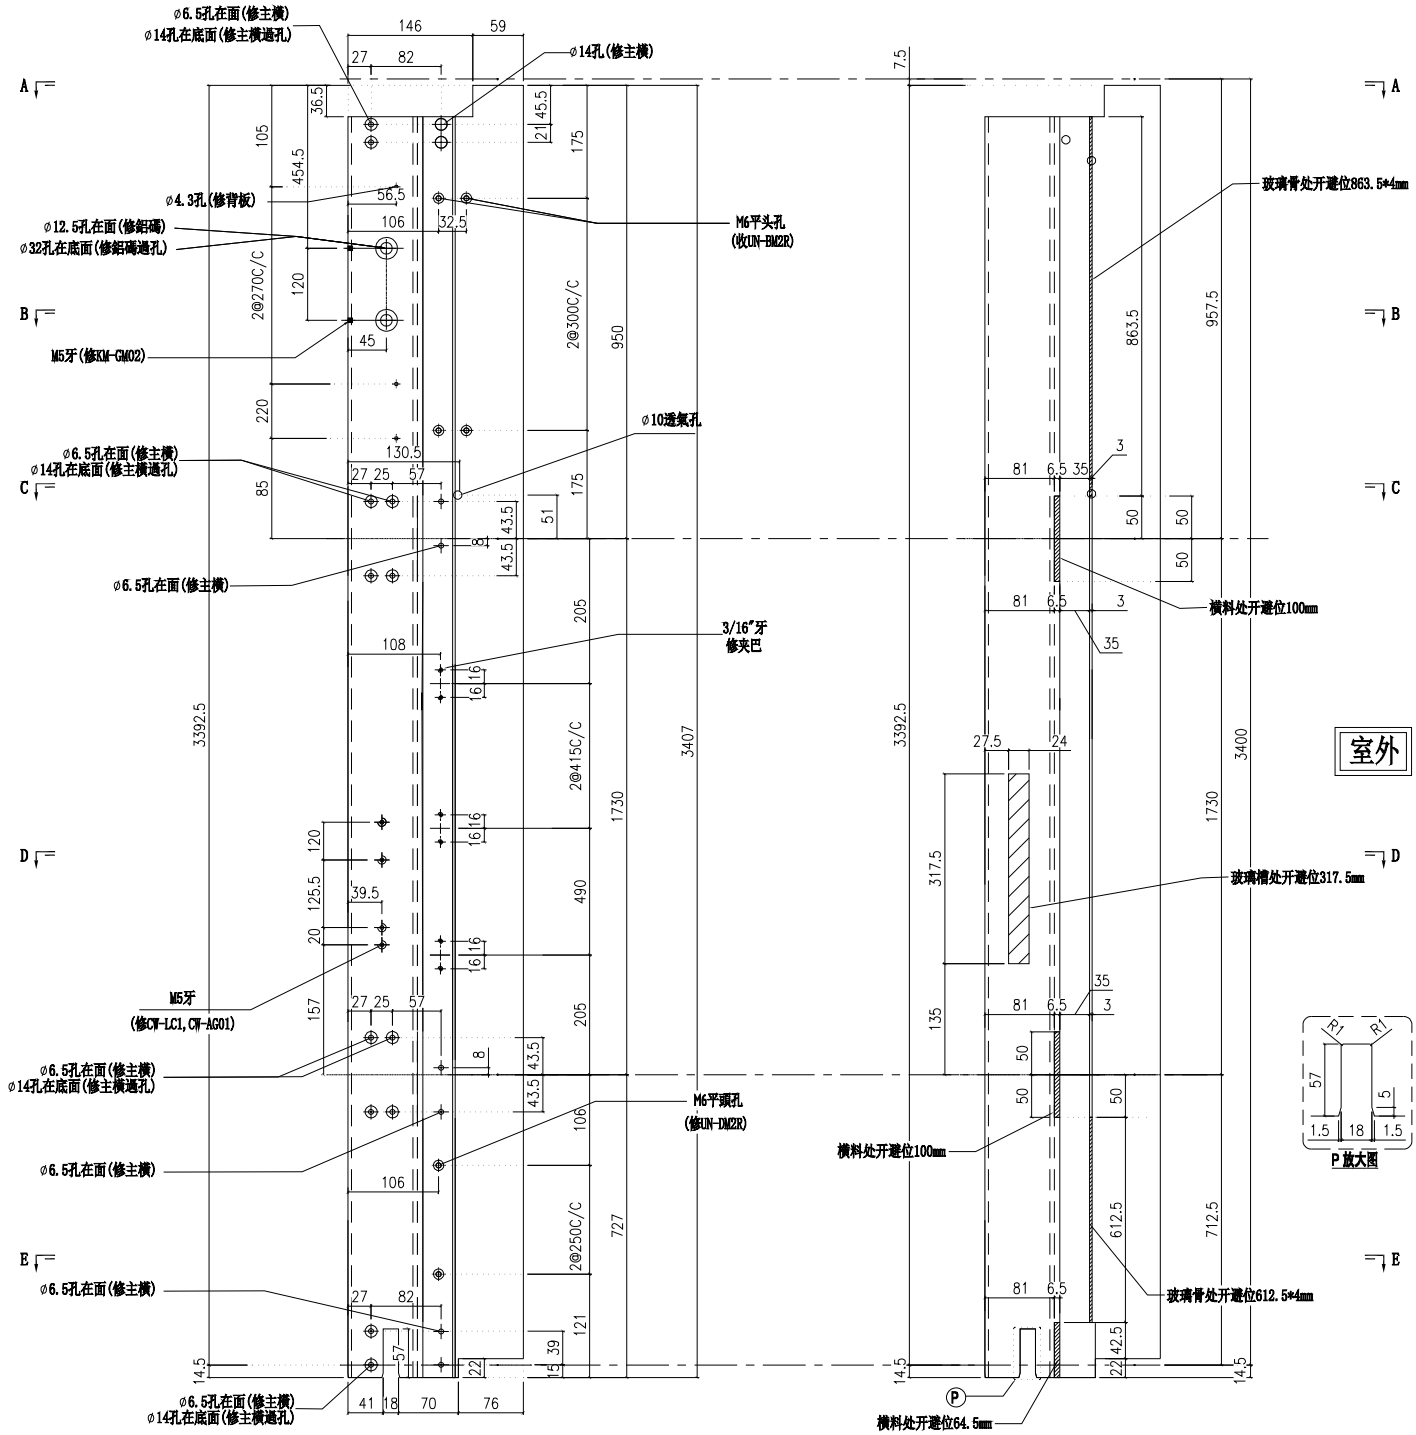

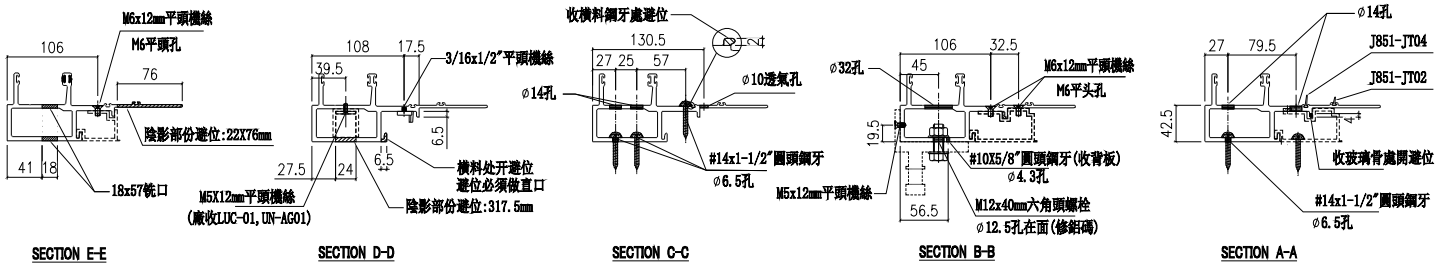

名稱	生公企	制圖	付吉寧	2022.07.19	修改			
材料	X85973	復核	謝永林	2022.08.17	日期			
顏色	JMQ213457(三塗)	批準	胡哥		圖號	X85973-03b		

美特鋁質 有限公司
MIDI Aluminium Fabricator Ltd.

請用A3打印

樓層	數量	總數	位置	樓層
14	1	14	CW-PRMG05	6F-15F,17F-22F

工程號	J853	地盤	延坪道住宅

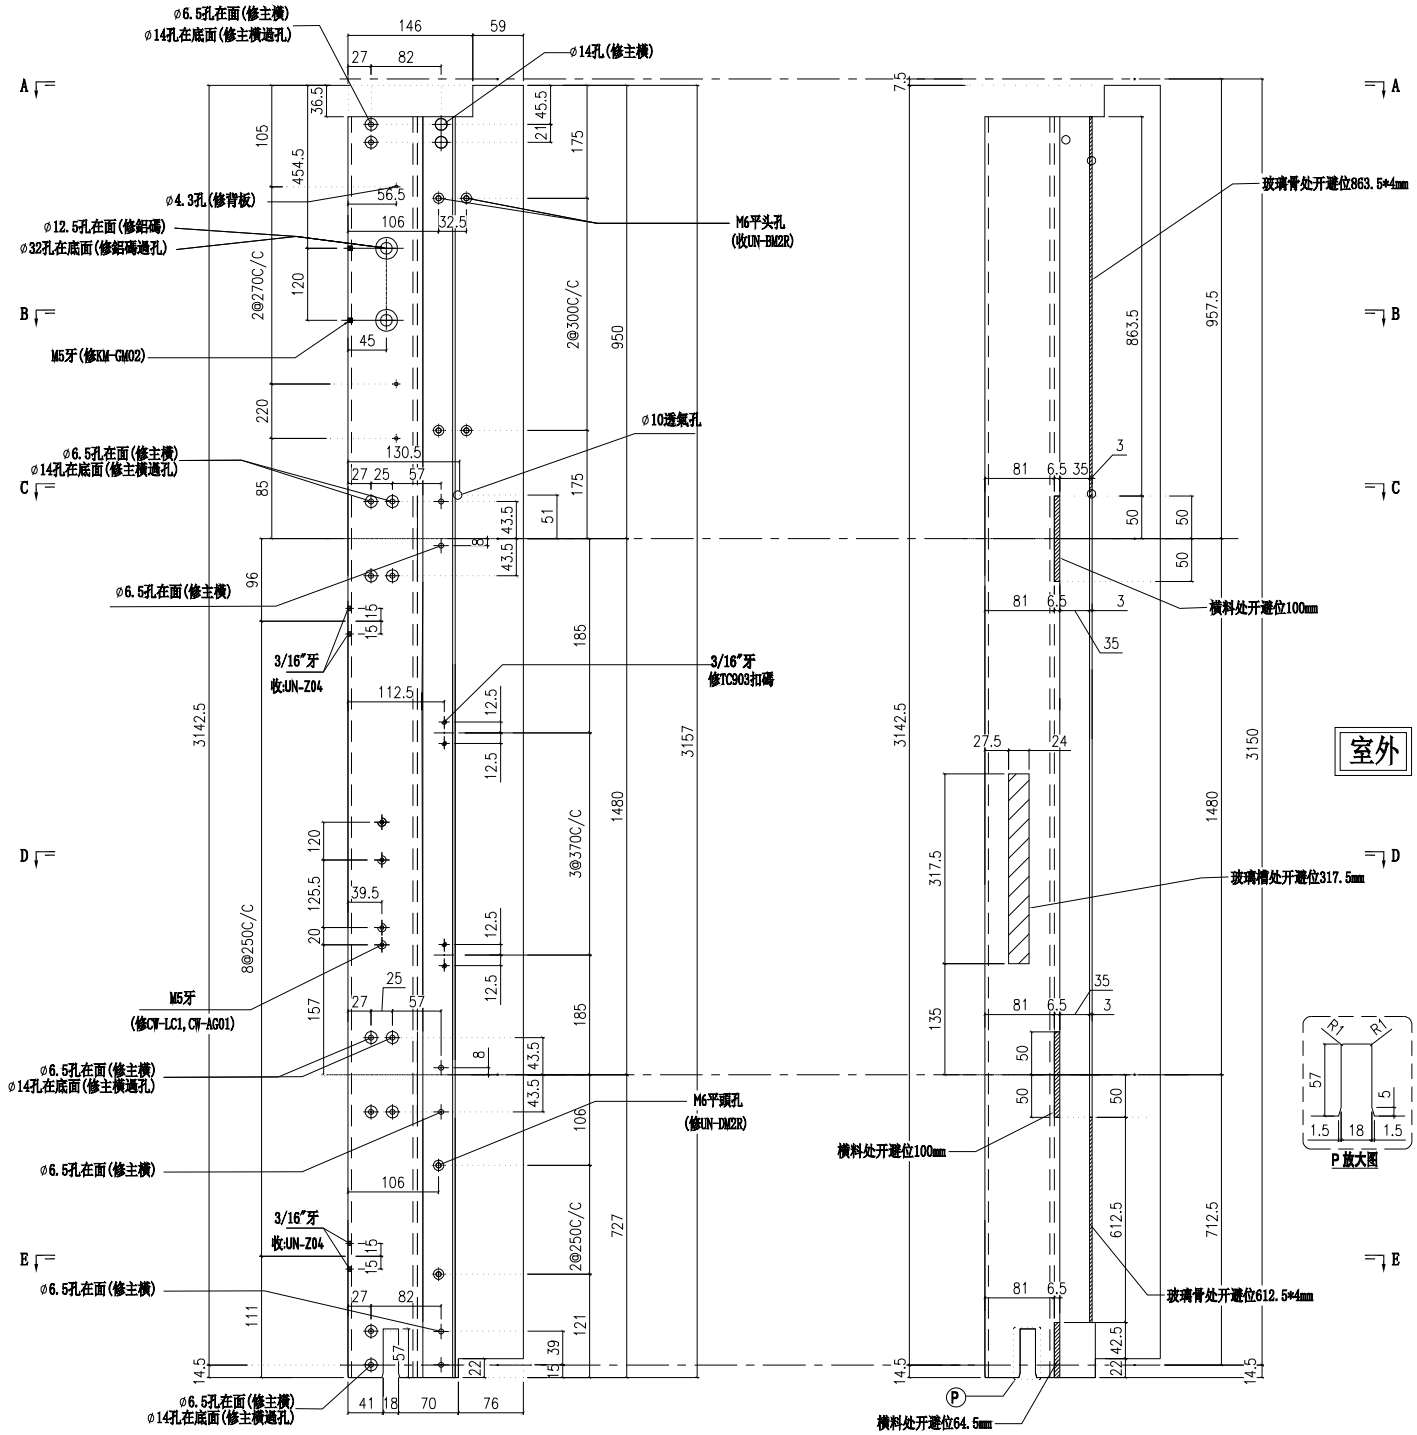

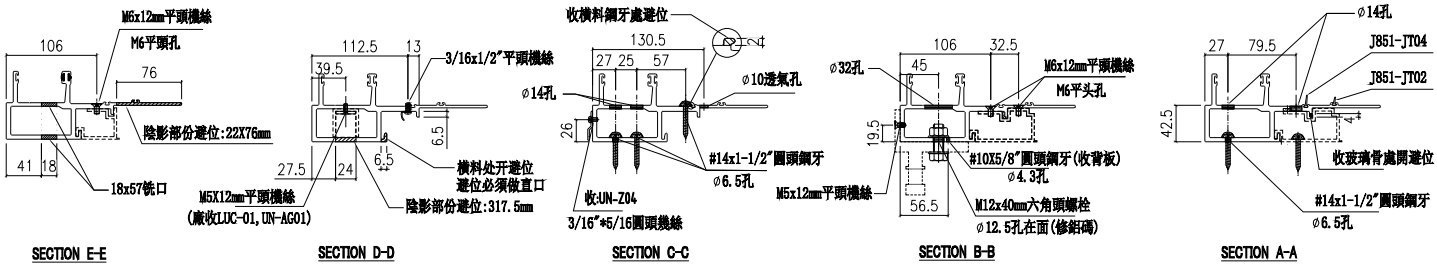

名稱	生公企	制圖	付吉寧	2022.07.19	修改			
材料	X85973	復核	謝永林	2022.08.17	日期			
顏色	JMQ213457(三塗)	批準	胡哥		圖號	X85973-03Y		

美特鋁質 有限公司
MIDI Aluminium Fabricator Ltd.

請用A3打印

樓層	數量	總數	位置	樓層
3	1	3	CW-PRMG05a	5F,16F,25F

工程號	J853	地盤	延坪道住宅

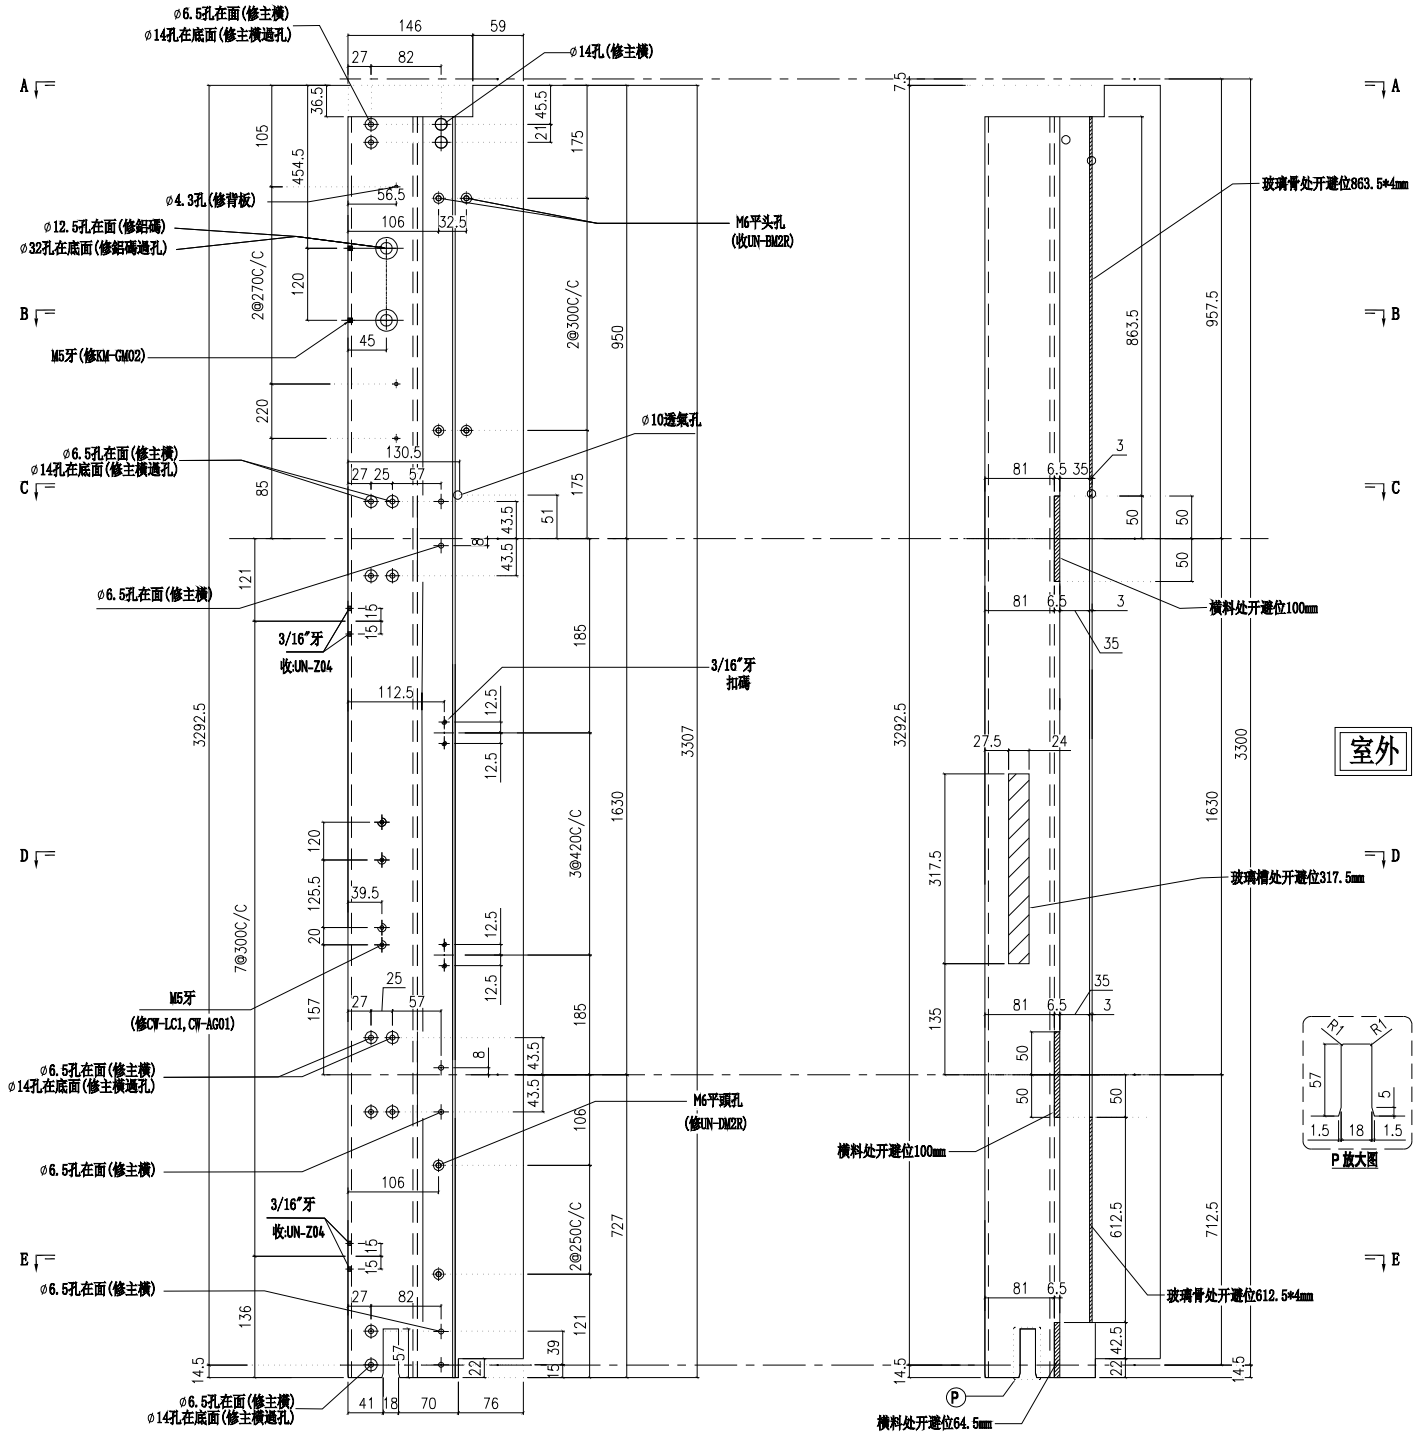

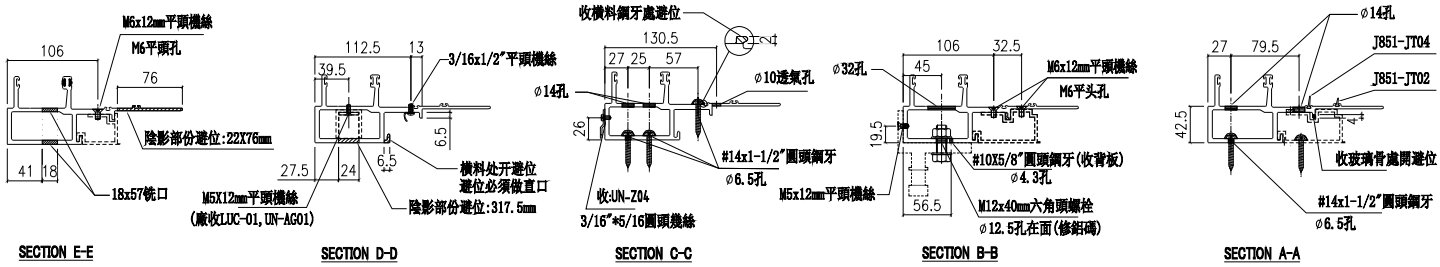

名稱	生公企	制圖	付吉寧	2022.07.19	修改			
材料	X85973	復核	謝永林	2022.08.17	日期			
顏色	JMQ213457(三塗)	批準	胡哥		圖號	X85973-03aY		

美特鋁質 有限公司
MIDI Aluminium Fabricator Ltd.

請用A3打印

樓層	數量	總數	位置	樓層
1	1	1	CW-PRMG05b	23F

工程號	J853	地盤	延坪道住宅

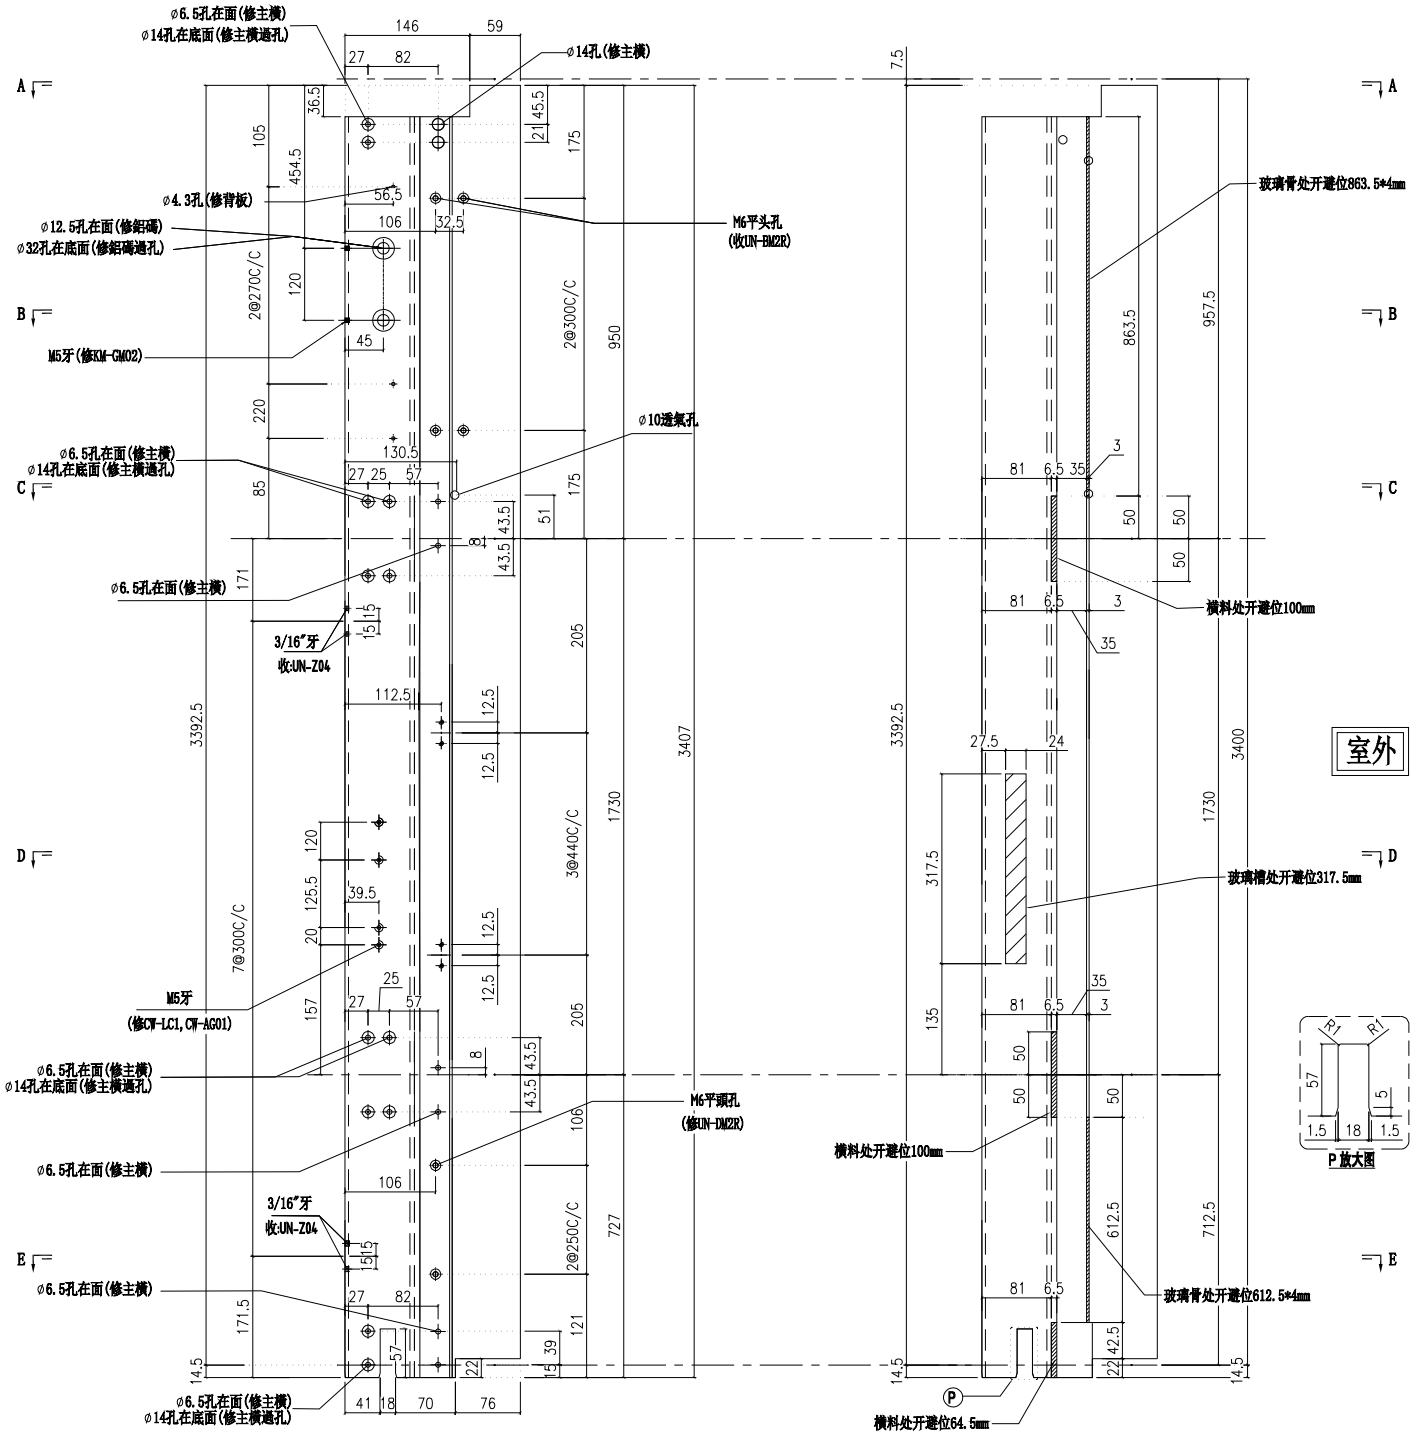

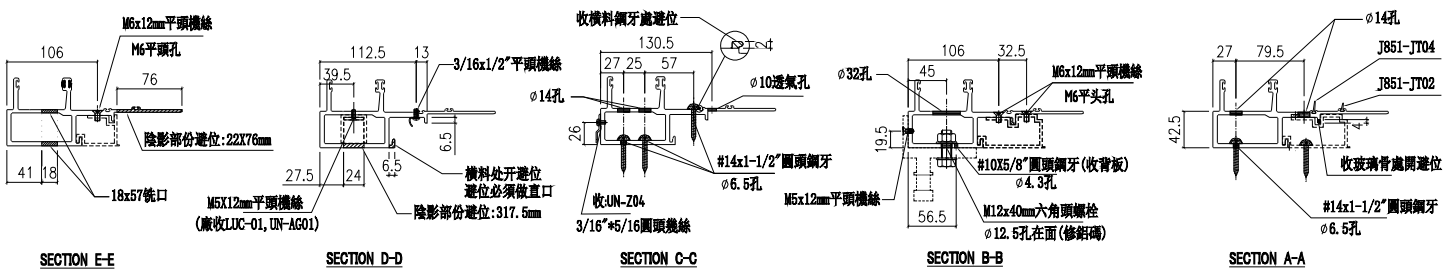

名稱	生公企	制圖	付吉寧	2022.07.19	修改			
材料	X85973	復核	謝永林	2022.08.17	日期			
顏色	JMQ213457(三塗)	批準	胡哥		圖號	X85973-03bY		

美特鋁質 有限公司
MIDI Aluminium Fabricator Ltd.

請用A3打印

樓層	數量	總數	位置	樓層
1	1	1	CW-PTBG30T	16F

工程號	J853	地盤	延坪道住宅

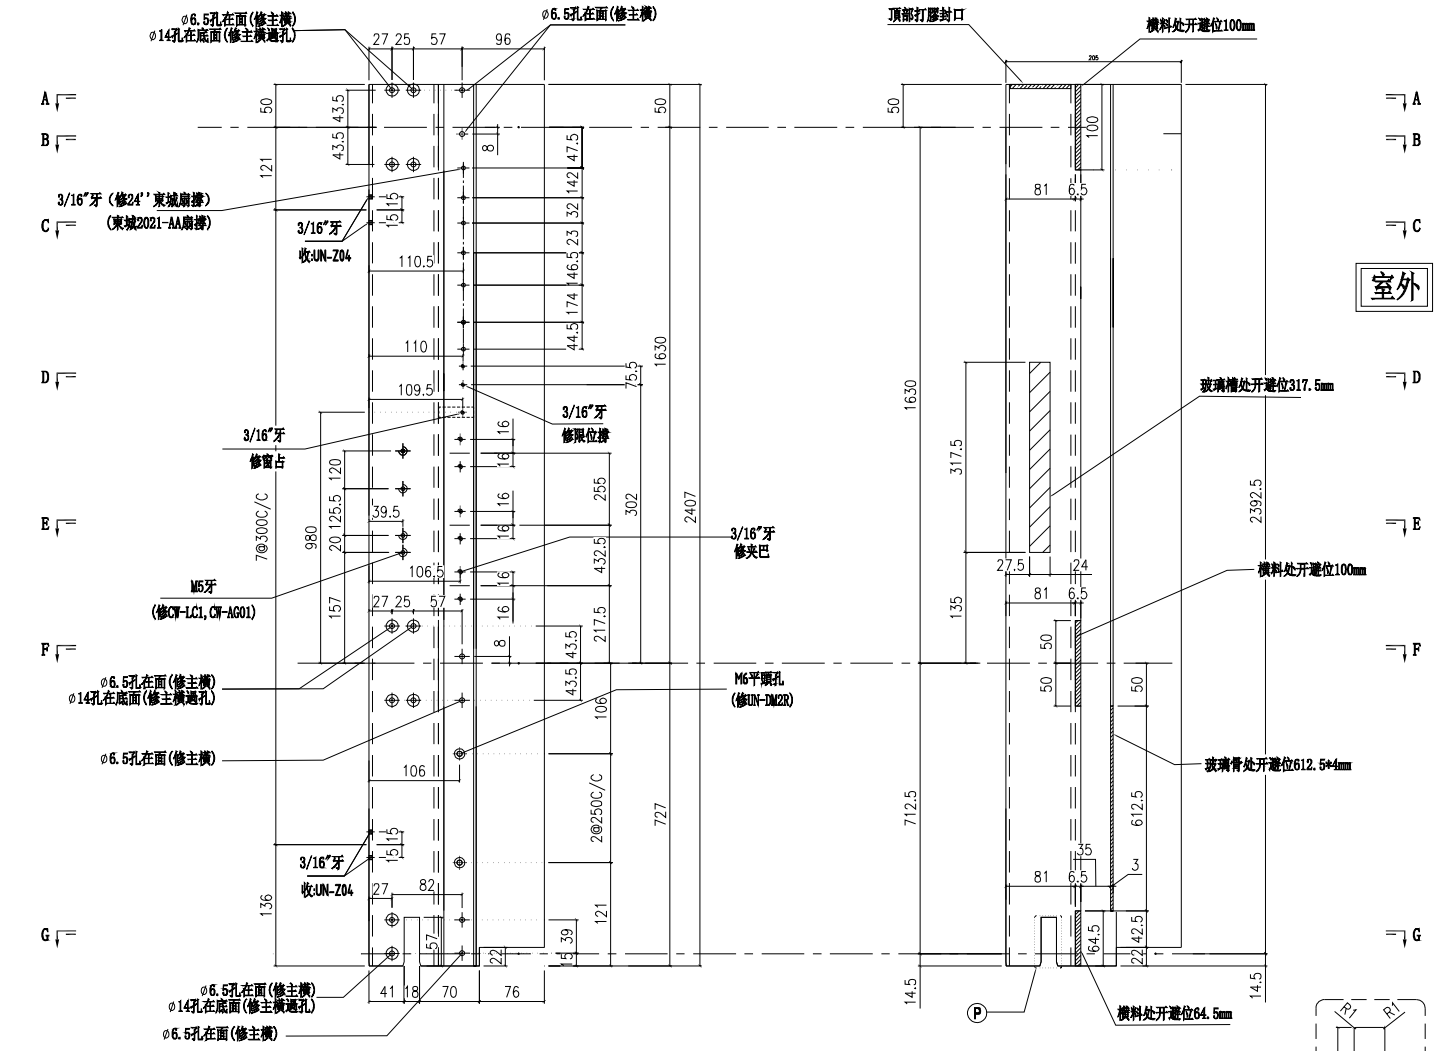

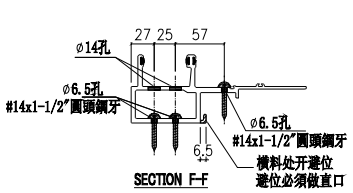

SECTION F-F

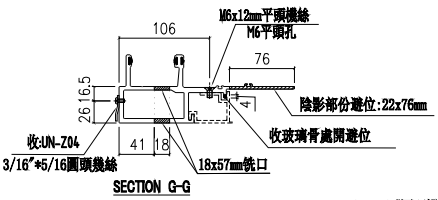

SECTION G-G

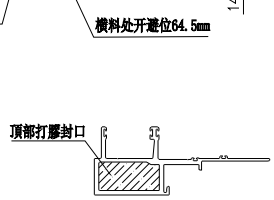

SECTION A-A

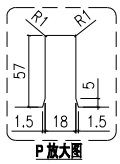

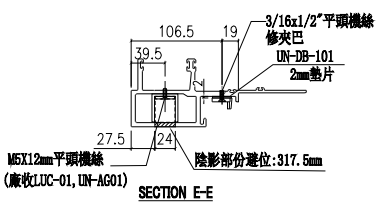

SECTION E-E

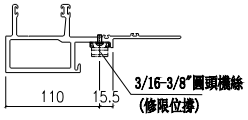

SECTION D-D

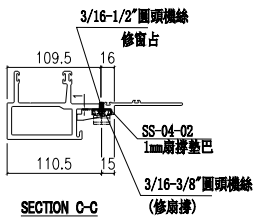

SECTION C-C

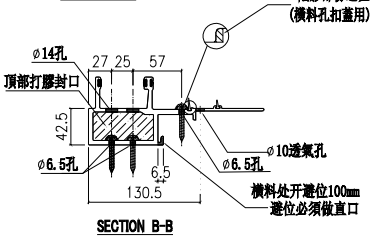

SECTION B-B

名稱	生公企	制圖	付吉寧	2022.07.19	修改			
材料	X85973	復核	謝永林	2022.08.17	日期			
顏色	JMQ213457(三塗)	批準	胡哥		圖號	X85973-16		

美特鋁質 有限公司
MIDI Aluminium Fabricator Ltd.

請用A3打印

工程號	J853	地盤	延坪道住宅

層數	數量	總數	位置	樓層
8	1	8	CW-PTMG09	6F-15F
14	1	14	CW-PTMG30X	6F-15F,17F-22F
合計：		22		

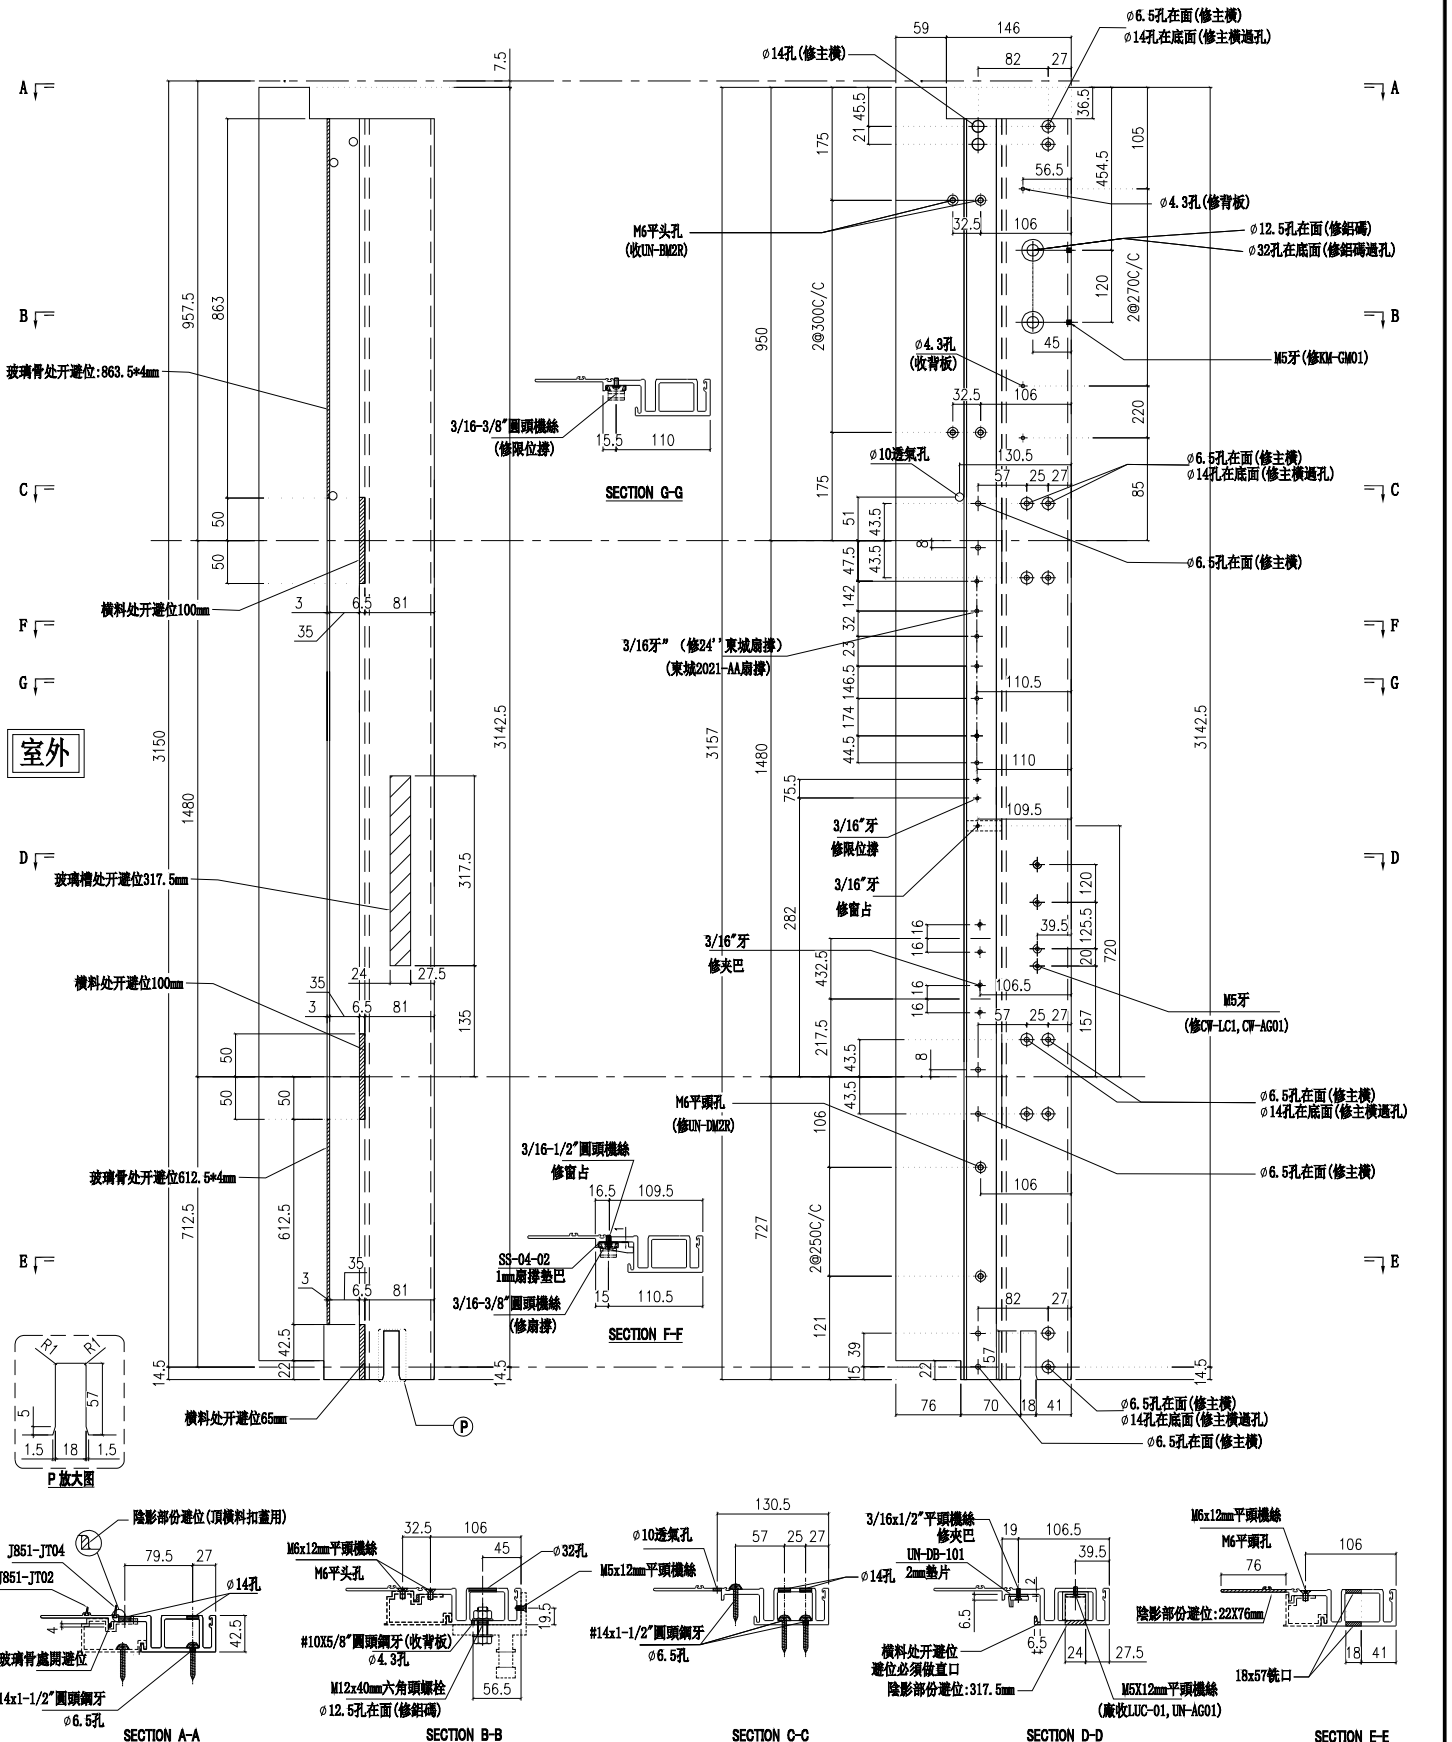

名稱	生母企	制圖	付吉寧	2022.07.19	修改			
材料	X85974	復核	謝永林	2022.08.17	日期			
顏色	JMQ213457(三塗)	批準	胡哥		圖號	X85974-01		

美特鋁質 有限公司
MIDI Aluminium Fabricator Ltd.

請用A3打印

工程號	J853	地盤	延坪道住宅

層數	數量	總數	位置	樓層
1	1	1	CW-PTMG09a	16F
1	1	1	CW-PTMB18a	25F
3	1	3	CW-PTMG30aX	5F,16F,25F
合計：		5		

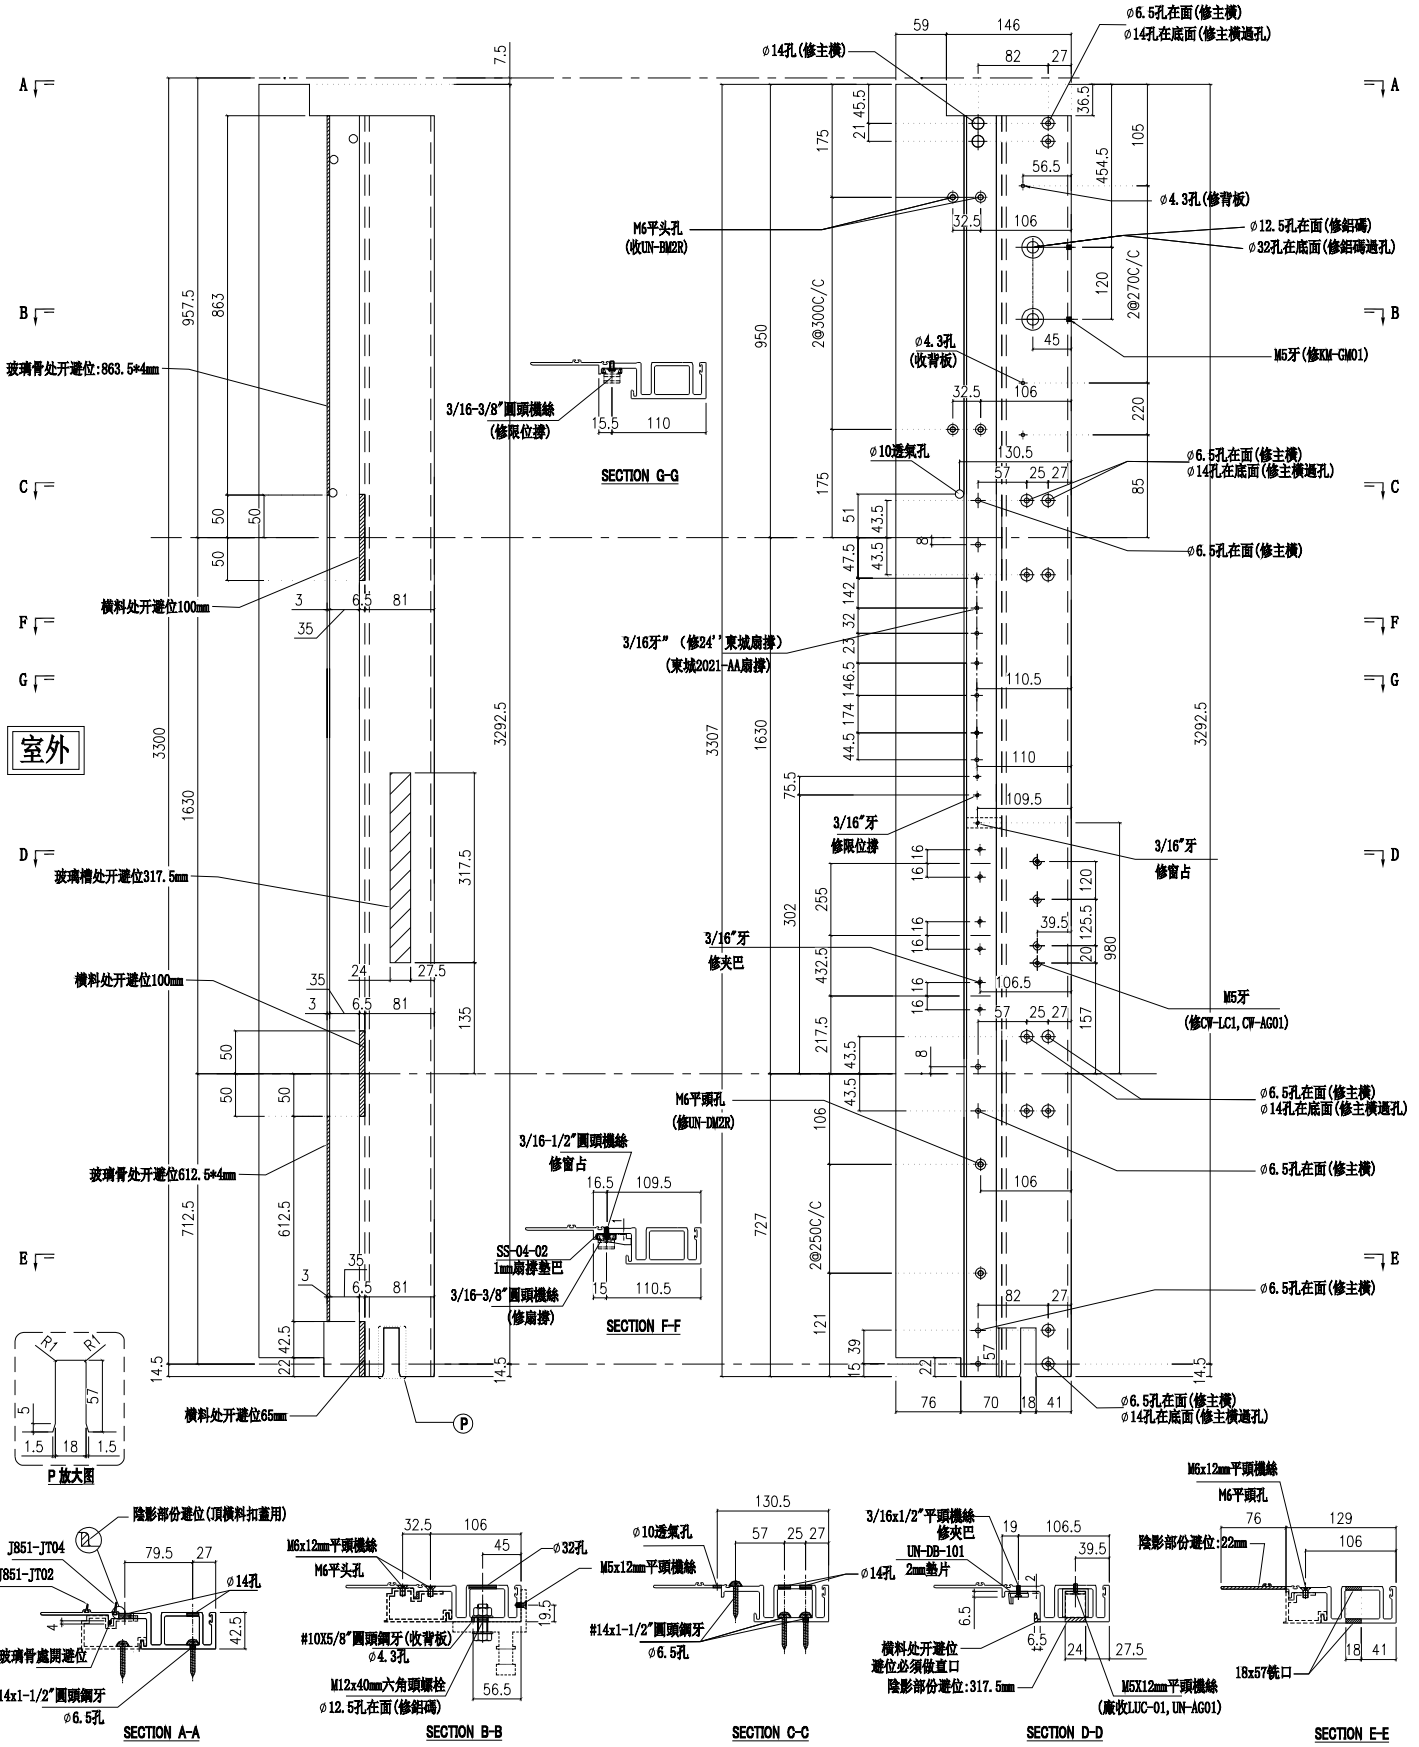

名稱	生母企	制圖	付吉寧	2022.07.19	修改			
材料	X85974	復核	謝永林	2022.08.17	日期			
顏色	JMQ213457(三塗)	批準	胡哥		圖號	X85974-01a		

美特鋁質 有限公司
MIDI Aluminium Fabricator Ltd.

請用A3打印

層數	數量	總數	位置	樓層
1	1	1	CW-PTMG09aL	5F

工程號	J853	地盤	延坪道住宅

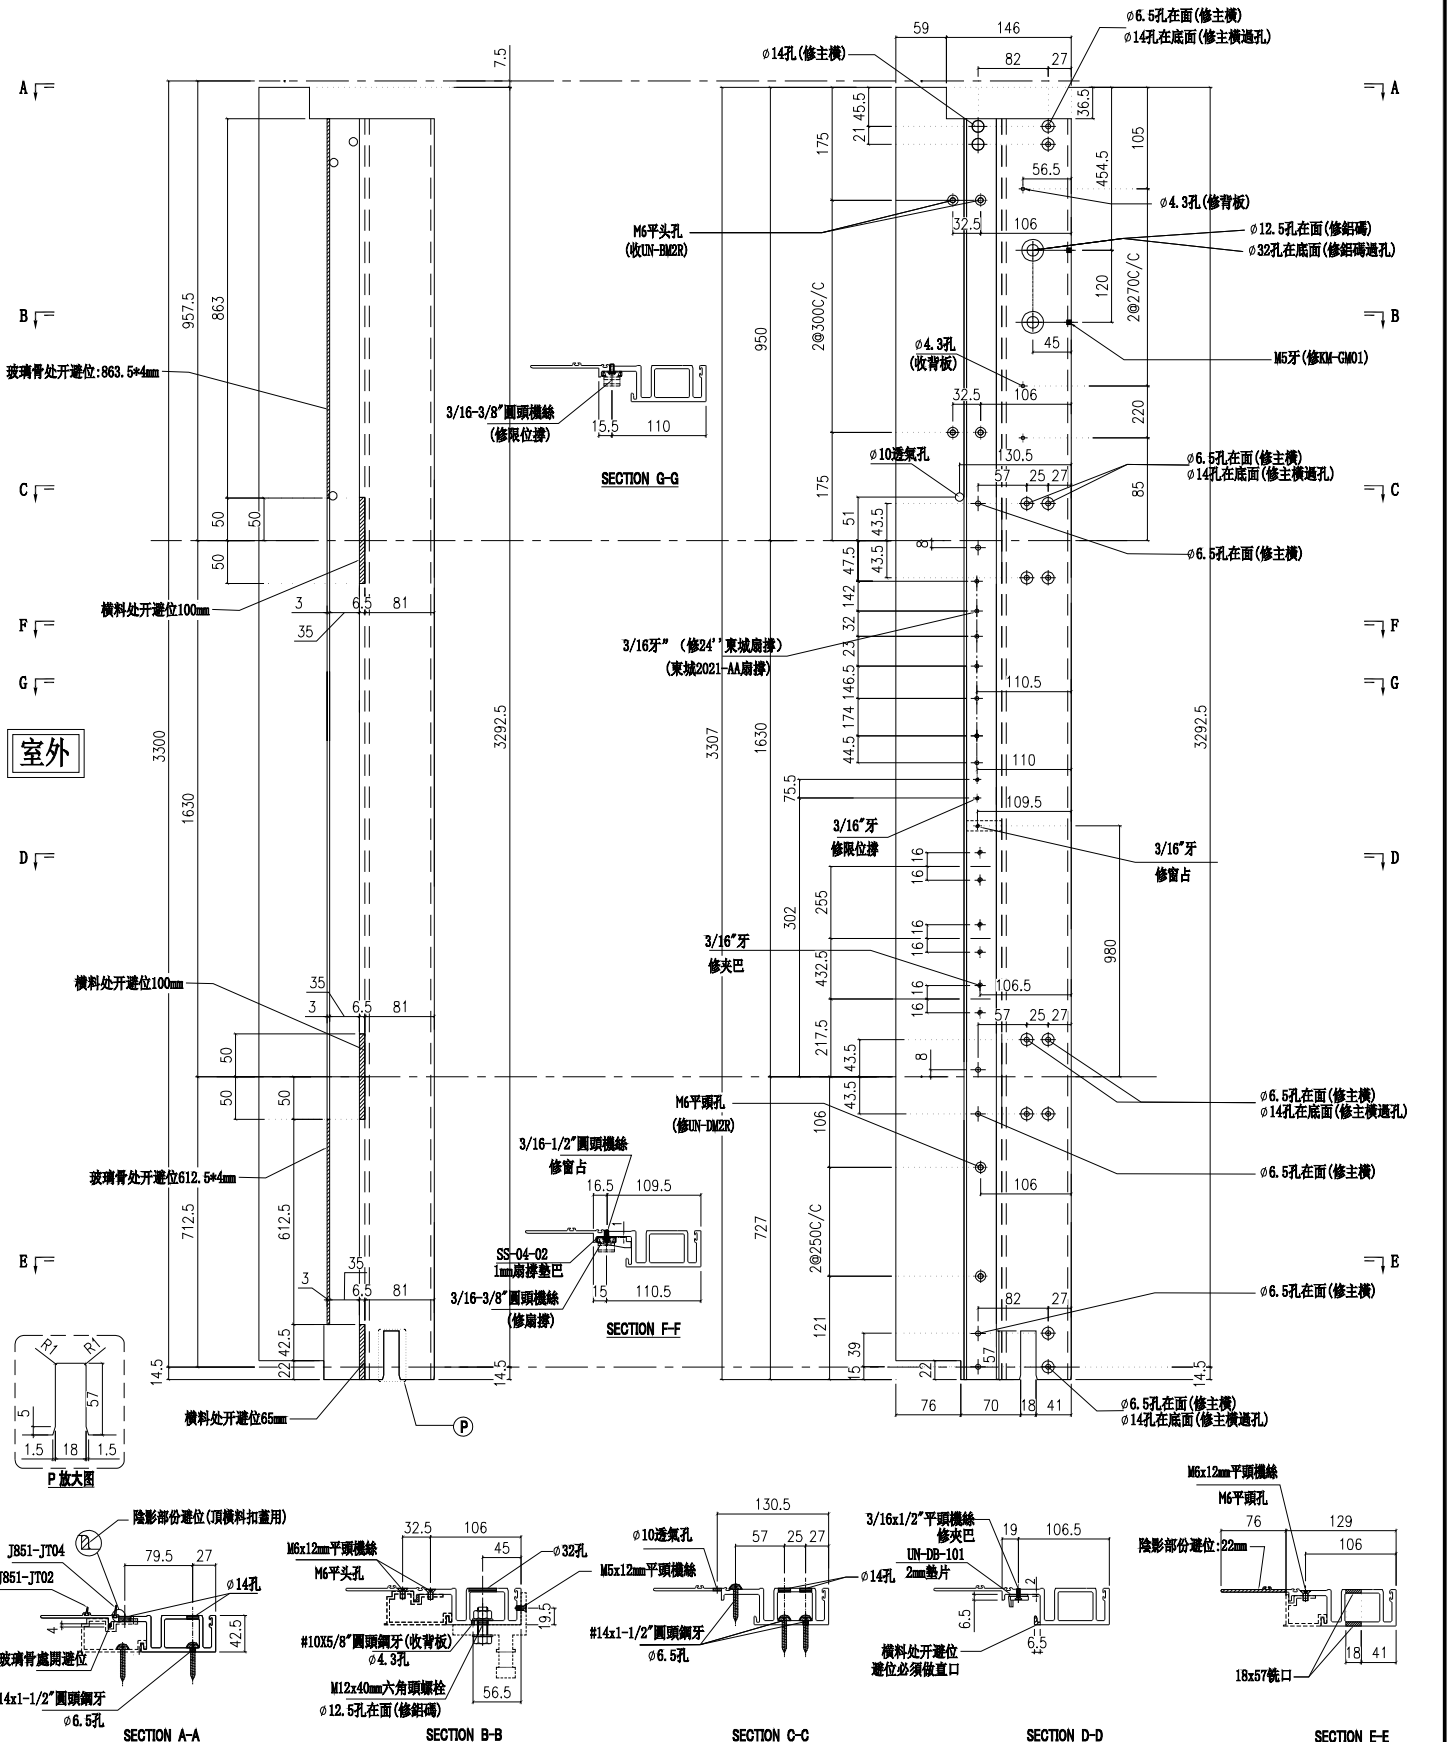

名稱	生母企	制圖	付吉寧	2022.07.19	修改			
材料	X85974	復核	謝永林	2022.08.17	日期			
顏色	JMQ213457(三塗)	批準	胡哥		圖號	X85974-01c		

美特鋁質 有限公司
MIDI Aluminium Fabricator Ltd.

請用A3打印

層數	數量	總數	位置	樓層
1	1	1	CW-PTMG30bX	23F

工程號	J853	地盤	延坪道住宅

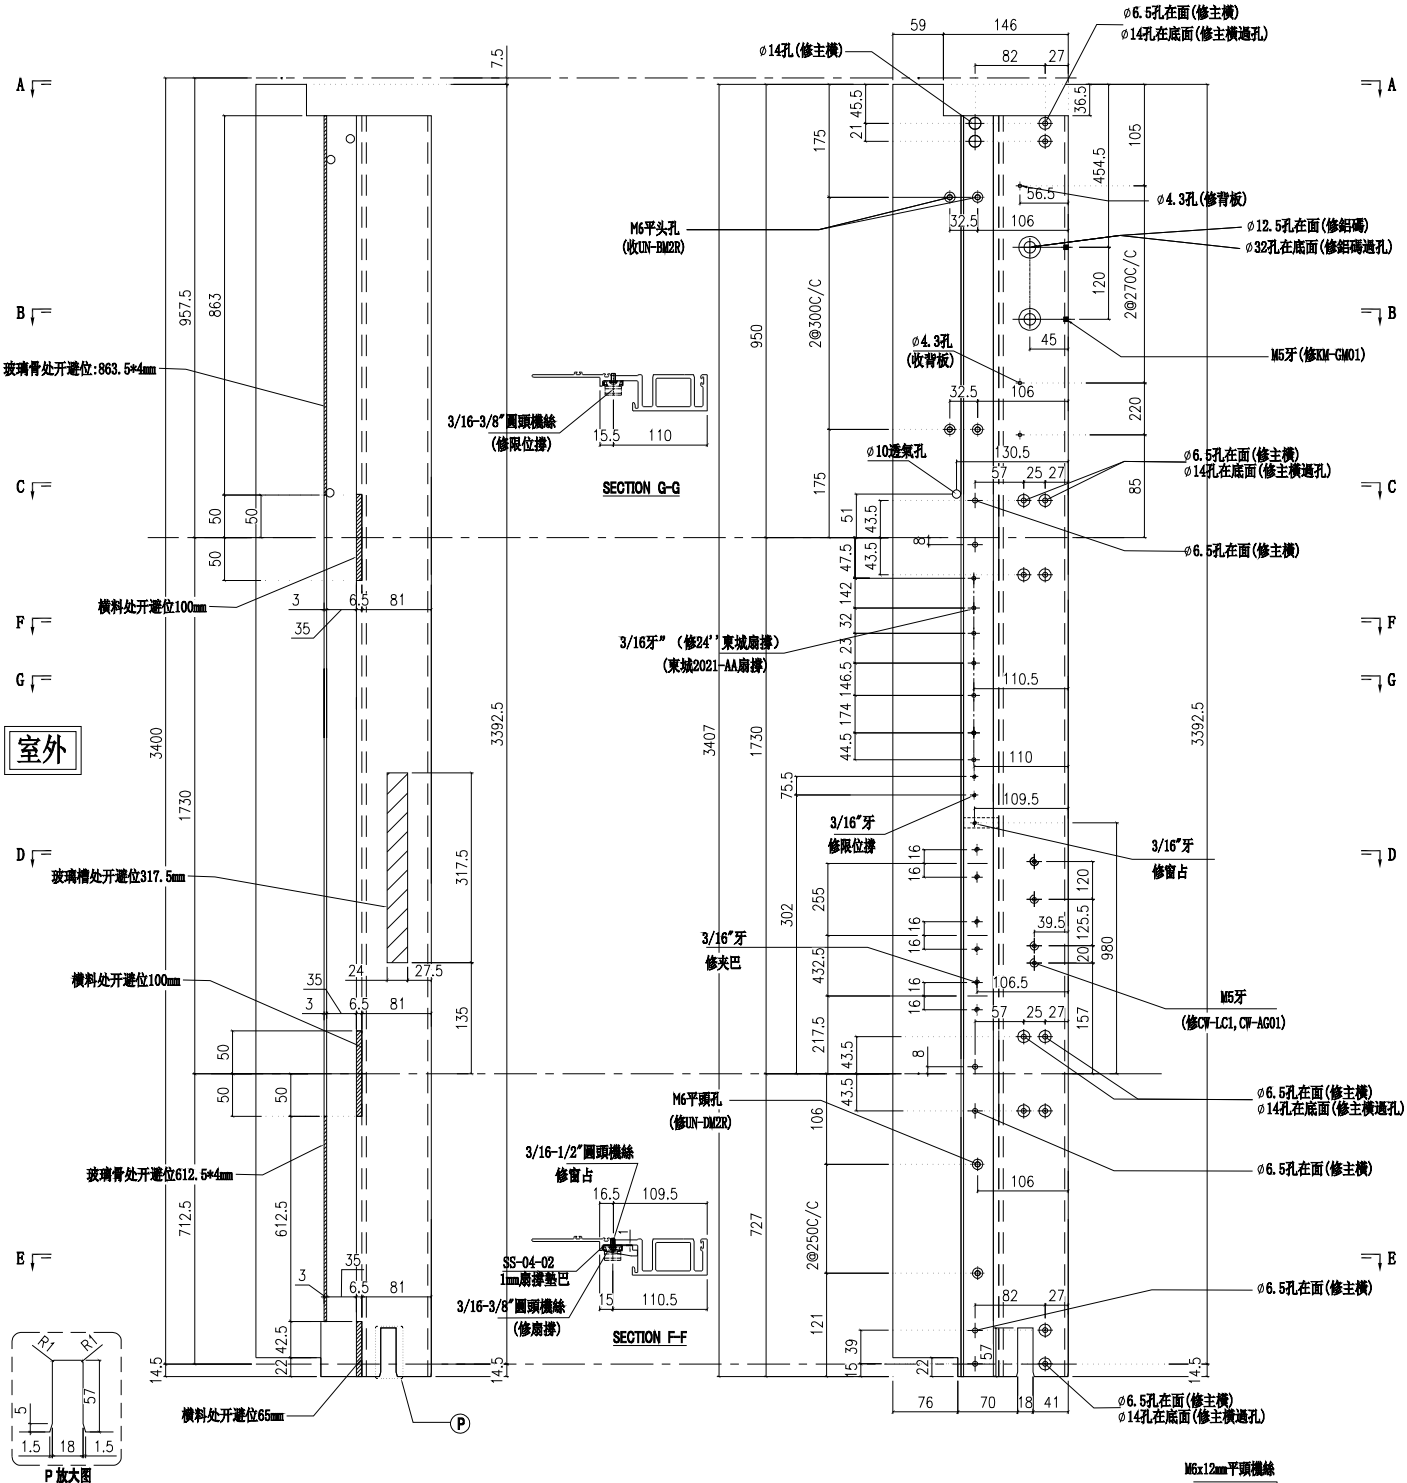

名稱	生母企	制圖	付吉寧	2022.07.19	修改			
材料	X85974	復核	謝永林	2022.08.17	日期			
顏色	JMQ213457(三塗)	批準	胡哥		圖號	X85974-01b		

美特鋁質 有限公司
MIDI Aluminium Fabricator Ltd.

請用A3打印

工程號	J853	地盤	延坪道住宅

樓層	數量	總數	位置	樓層
8	1	8	CW-PTMB01	6F-15F
8	1	8	CW-PTMG06	6F-15F
14	1	14	CW-PTMB16	6F-15F,17F-22F
14	1	14	CW-PTMG30	6F-15F,17F-22F
合計:		44		

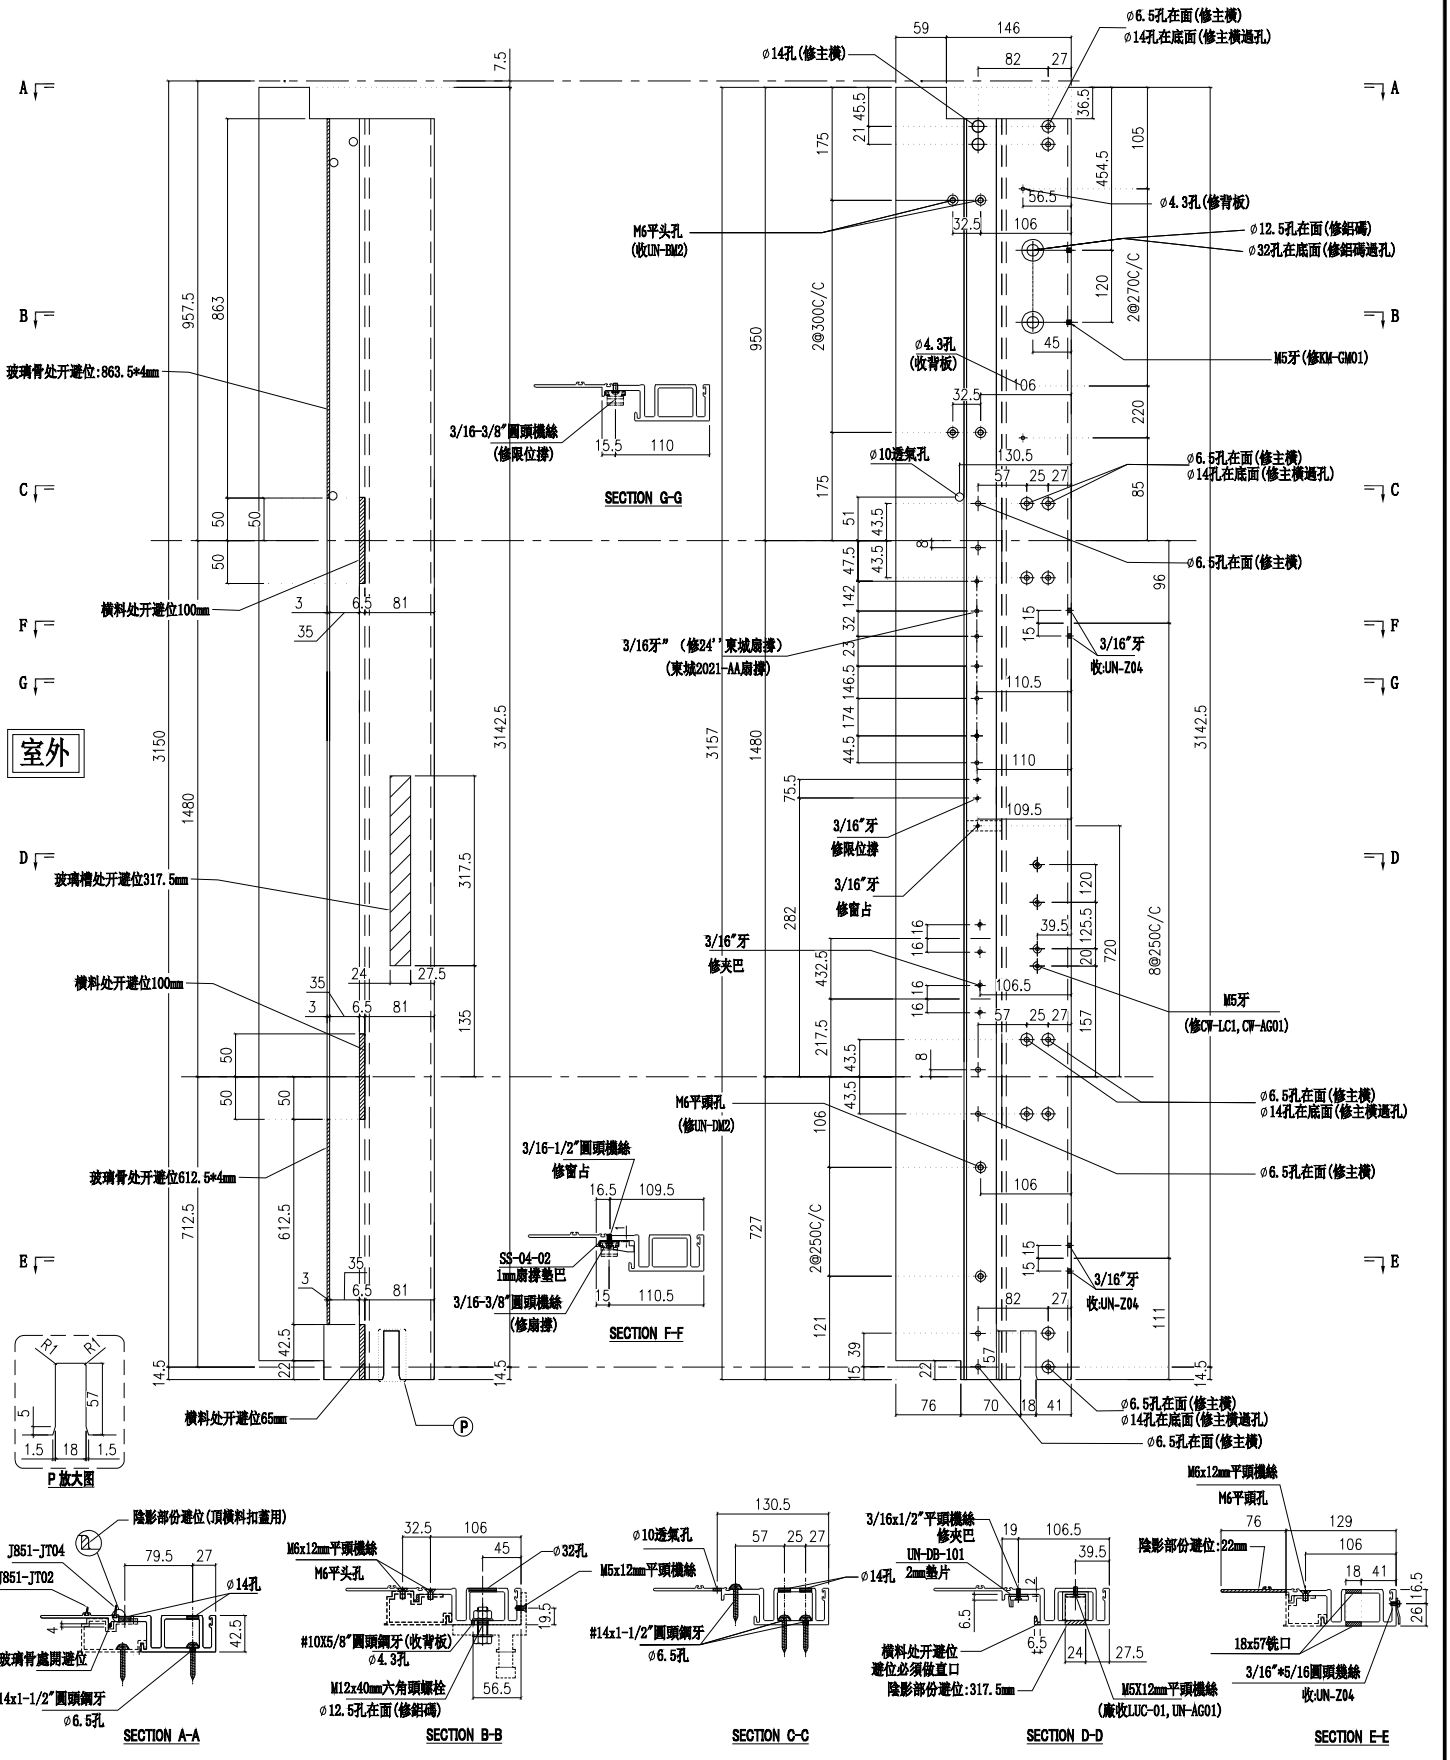

名稱	生母企	制圖	付吉寧	2022.07.19	修改			
材料	X85974	復核	謝永林	2022.08.17	日期			
顏色	JMQ213457(三塗)	批準	胡哥		圖號	X85974-01Z		

美特鋁質 有限公司
MIDI Aluminium Fabricator Ltd.

請用A3打印

工程號	J853	地盤	延坪道住宅

樓層	數量	總數	位置	樓層
1	1	1	CW-PTMG06a	16F
3	1	3	CW-PTMB16a	5F,16F,25F
3	1	3	CW-PTMG30a	5F,16F,25F
合計：		7		

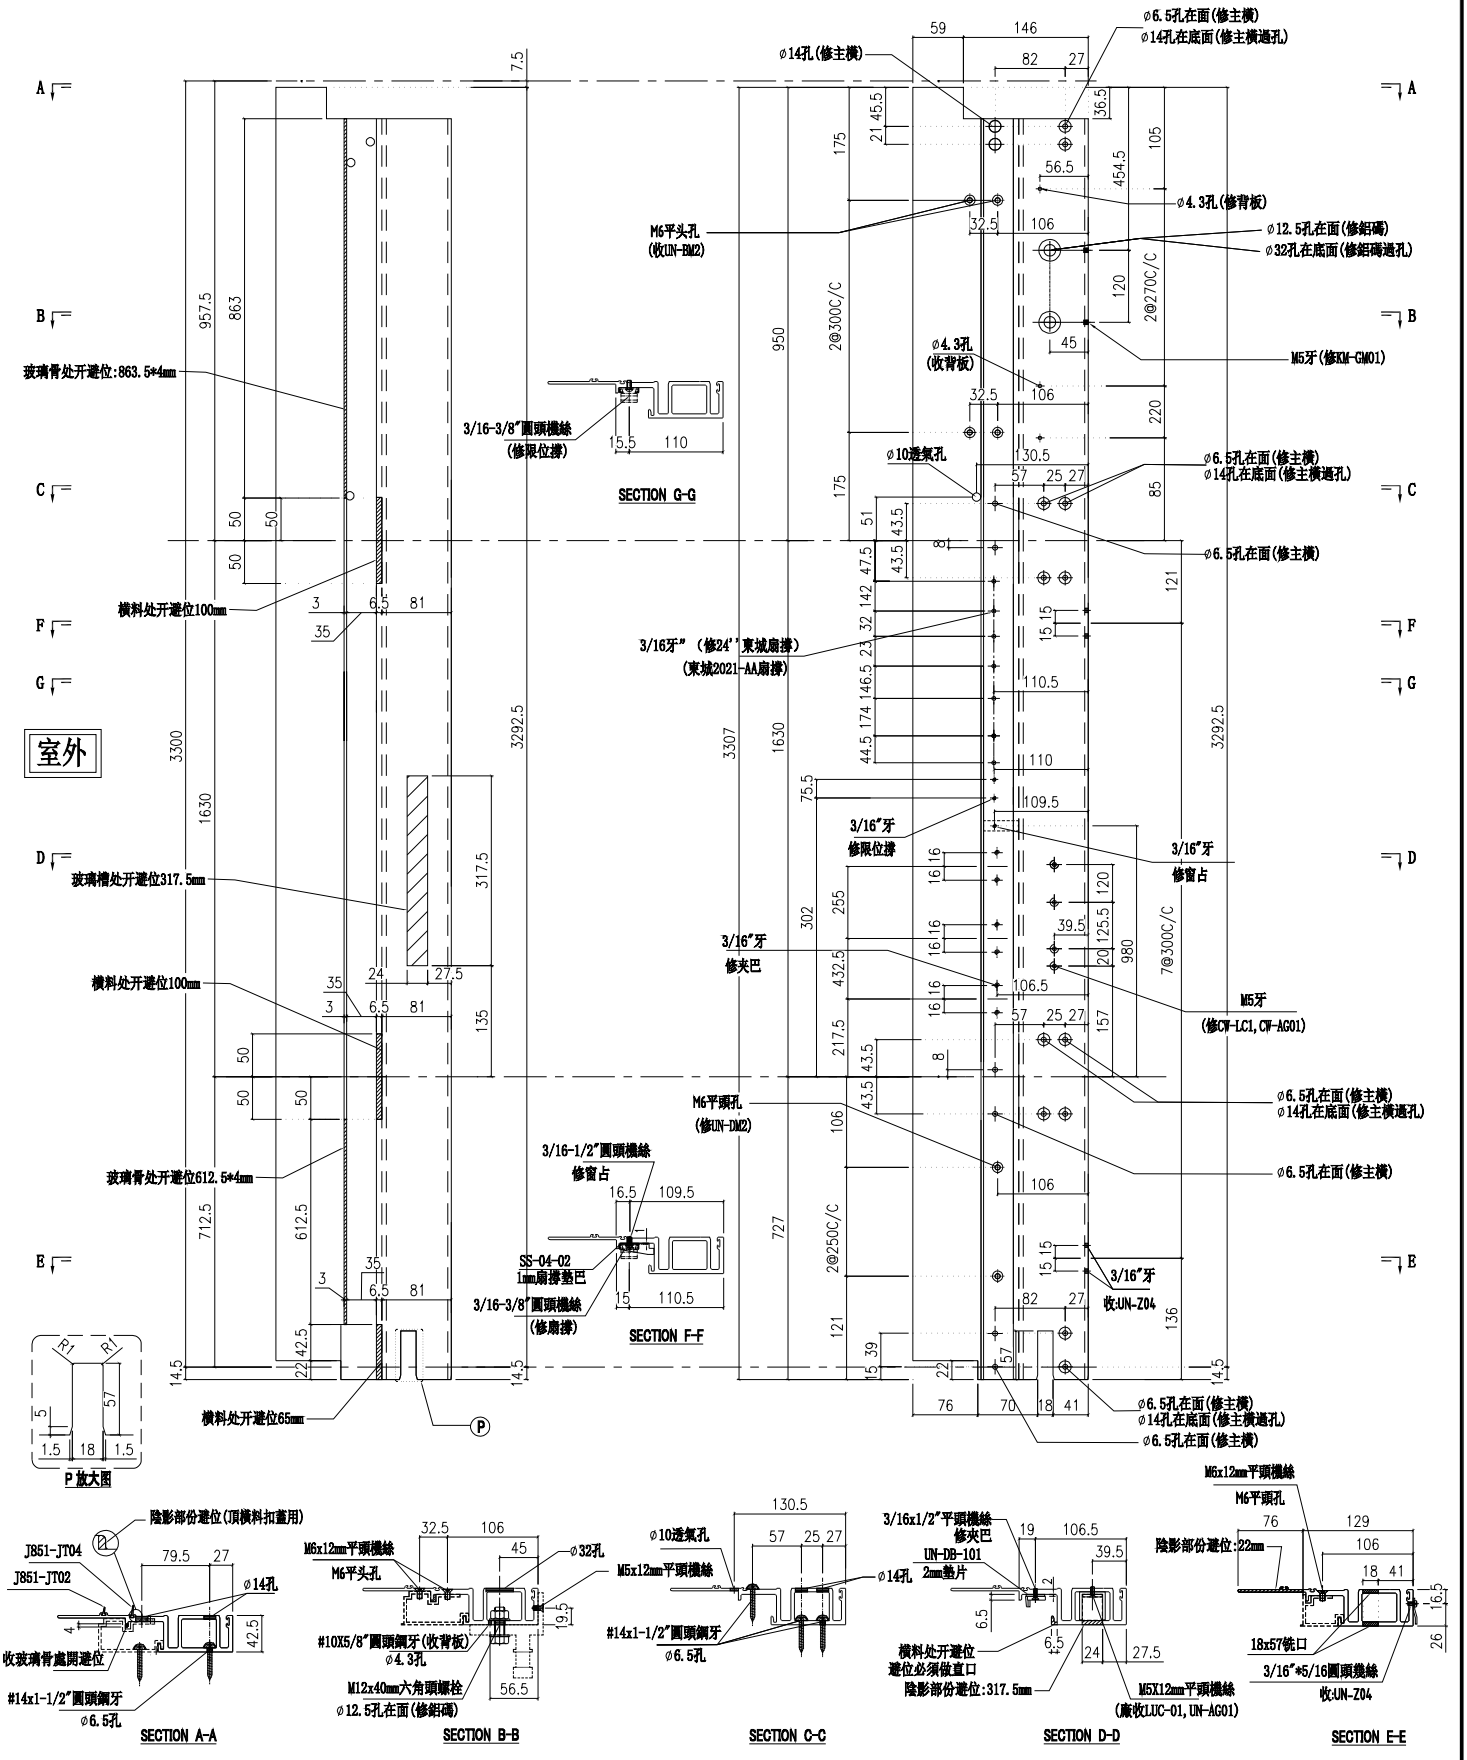

名稱	生母企	制圖	付吉寧	2022.07.19	修改			
材料	X85974	復核	謝永林	2022.08.17	日期			
顏色	JMQ213457(三塗)	批準	胡哥		圖號	X85974-01aZ		

美特鋁質 有限公司
MIDI Aluminium Fabricator Ltd.

請用A3打印

樓層	數量	總數	位置	樓層
1	1	1	CW-PTMG06aL	5F

工程號	J853	地盤	延坪道住宅

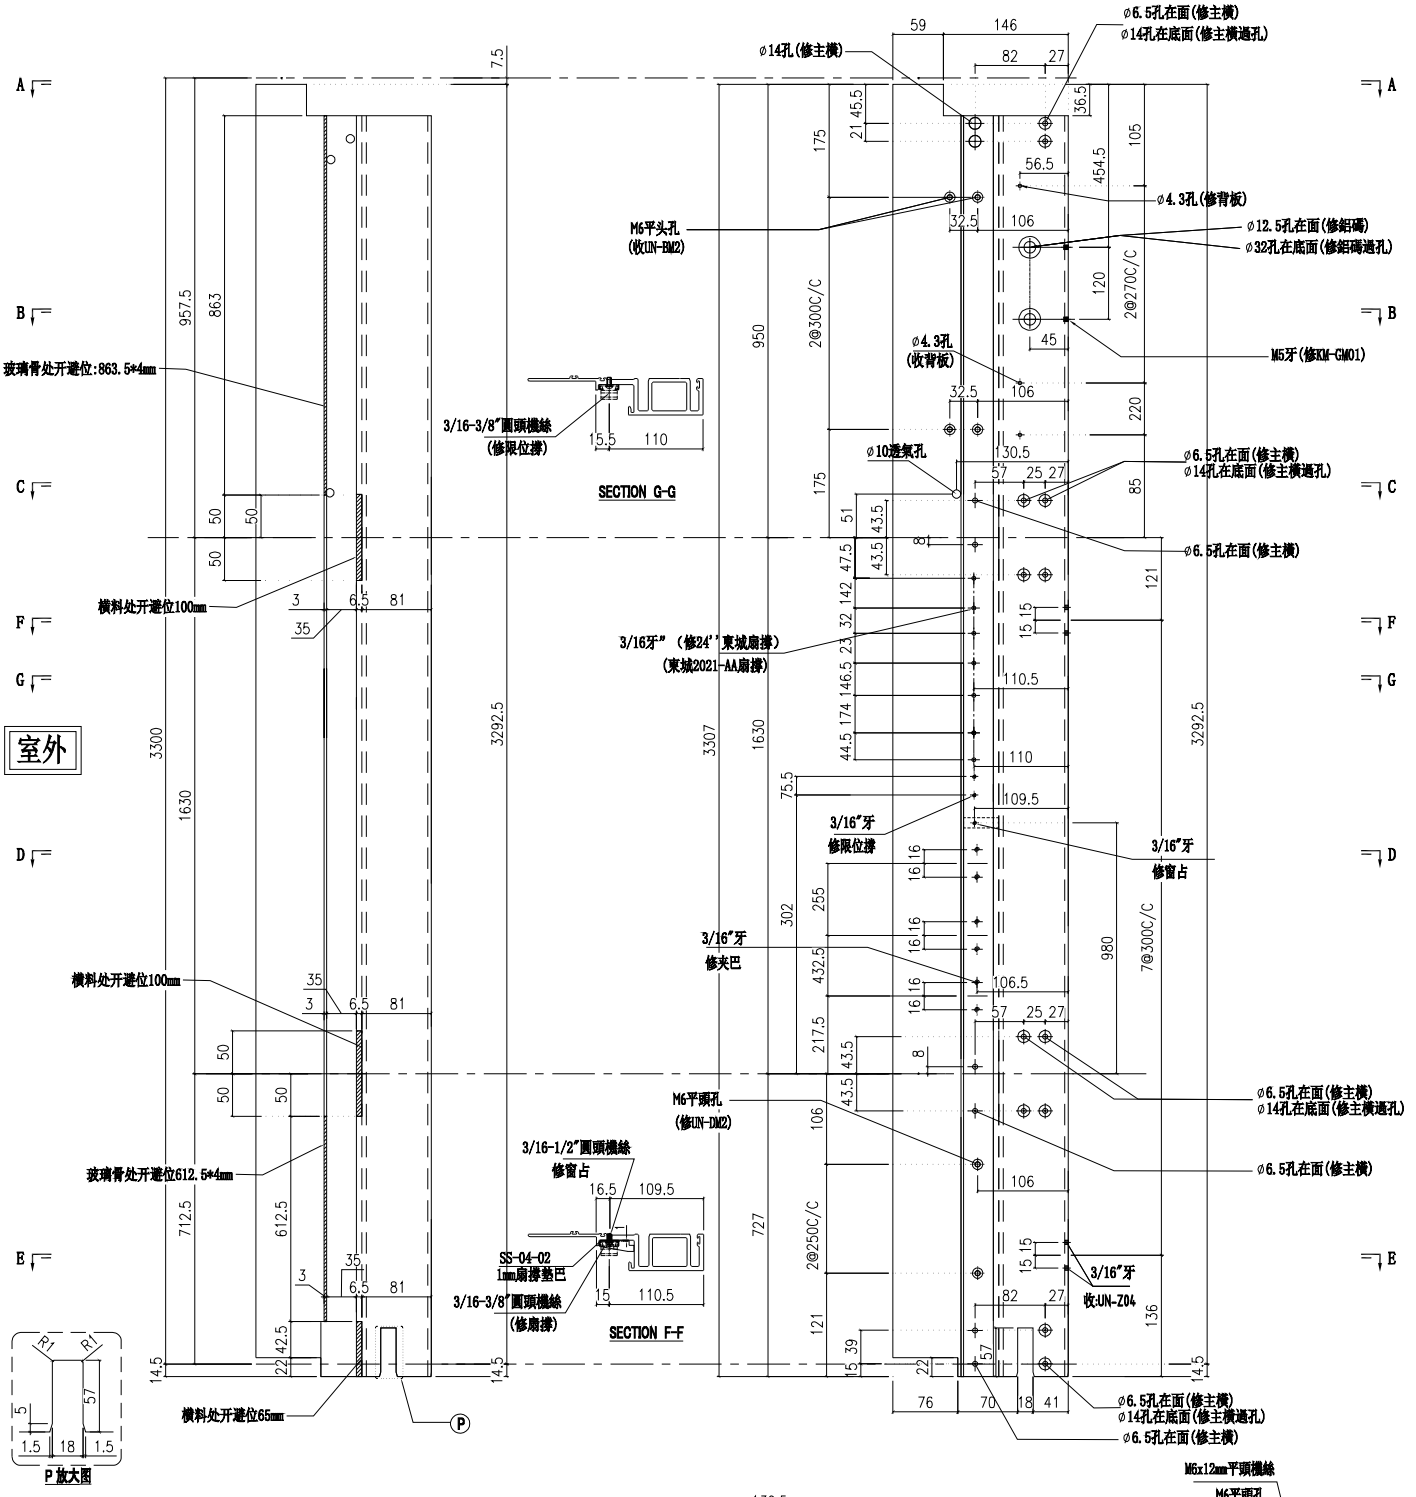

名稱	生母企	制圖	付吉寧	2022.07.19	修改			
材料	X85974	復核	謝永林	2022.08.17	日期			
顏色	JMQ213457(三塗)	批準	胡哥		圖號	X85974-01cZ		

美特鋁質 有限公司
MIDI Aluminium Fabricator Ltd.

請用A3打印

工程號	J853	地盤	延坪道住宅

層數	數量	總數	位置	樓層
1	1	1	CW-PTMB16b	23F
1	1	1	CW-PTMG30b	23F

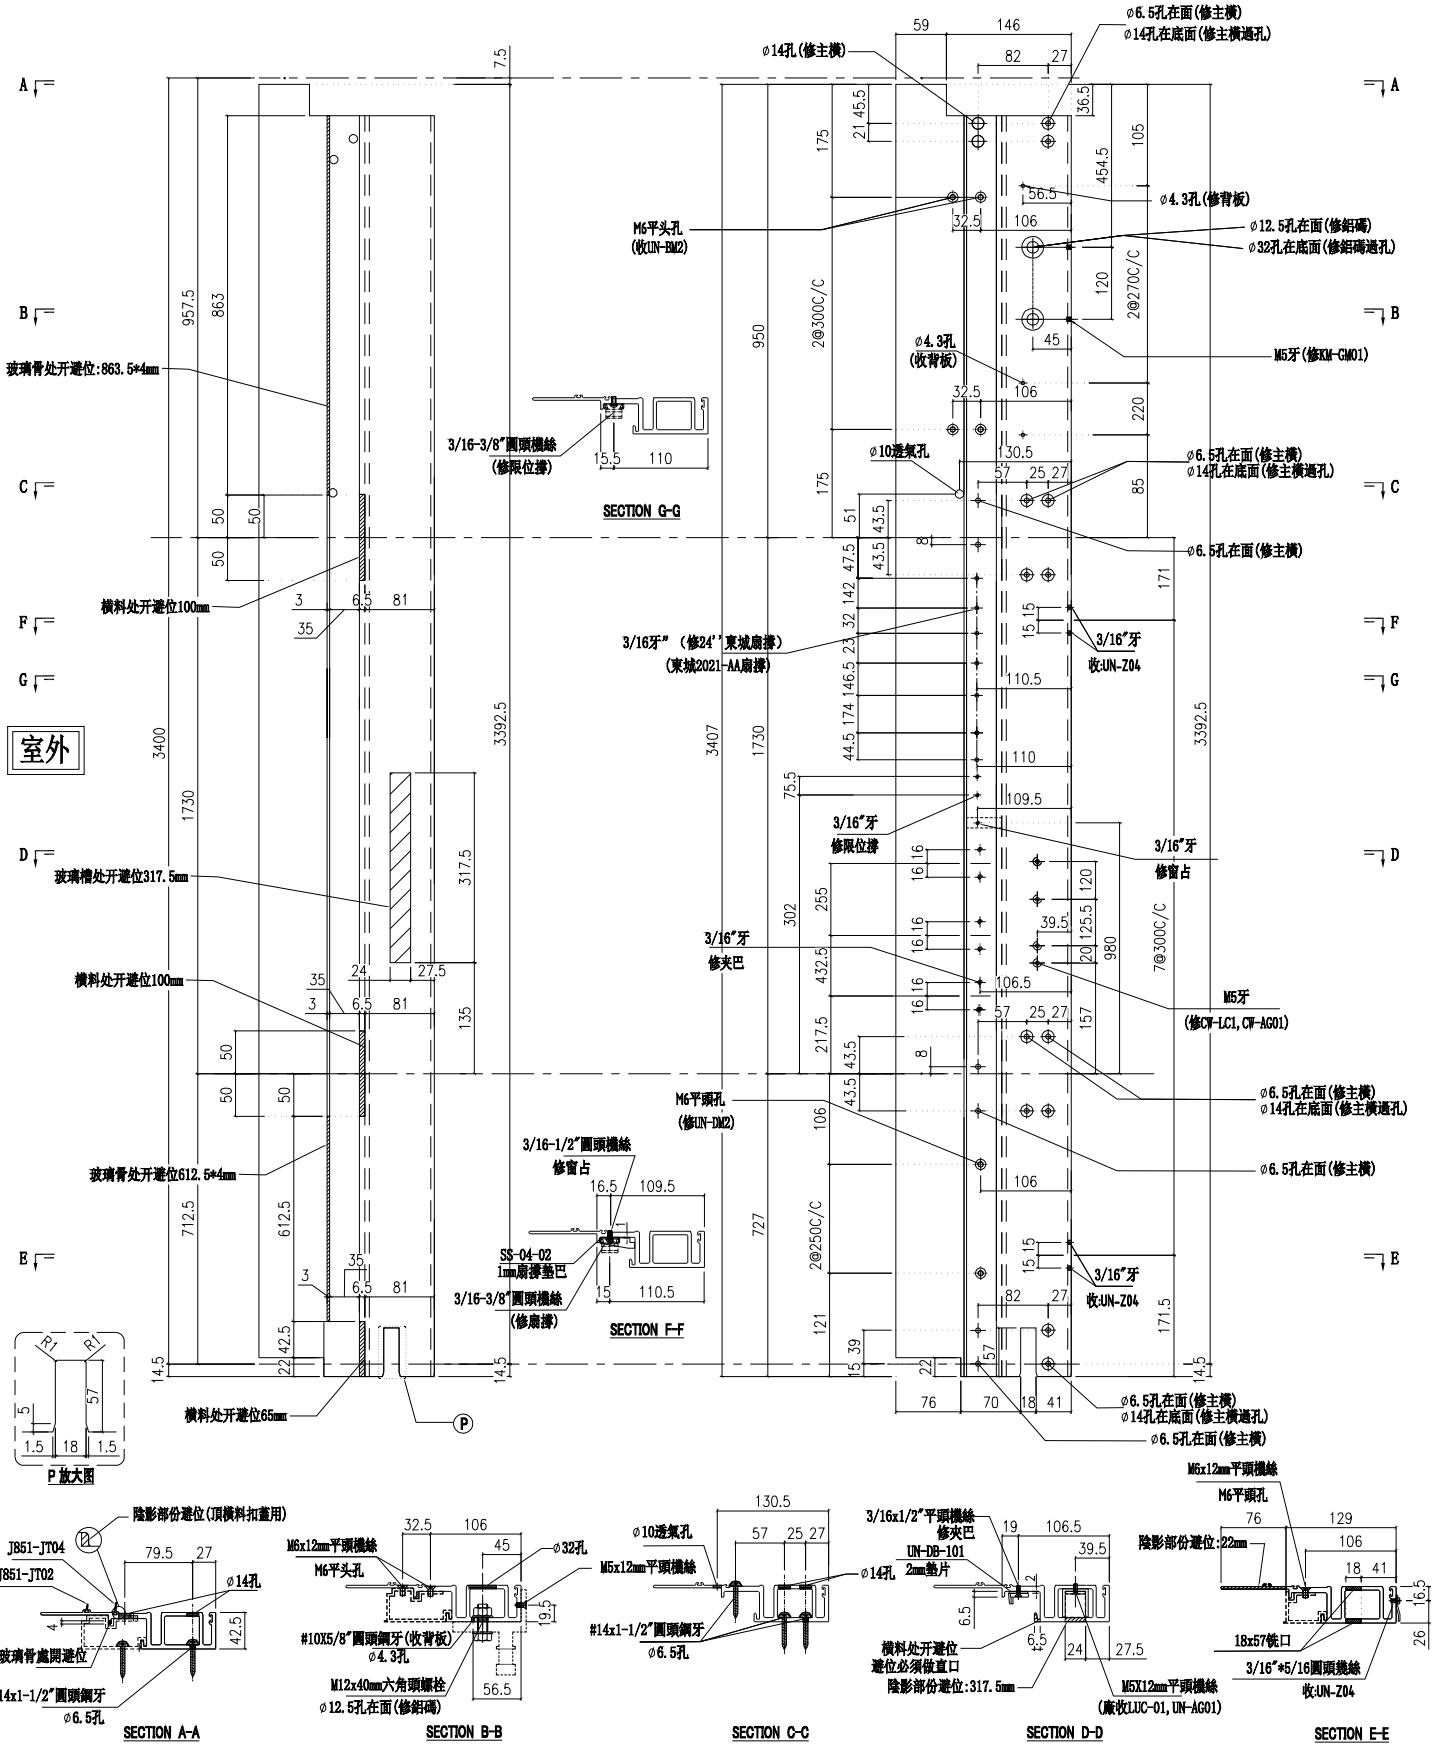

名稱	生母企	制圖	付吉寧	2022.07.19	修改			
材料	X85974	復核	謝永林	2022.08.17	日期			
顏色	JMQ213457(三塗)	批準	胡哥		圖號	X85974-01bZ		

美特鋁質 有限公司
MIDI Aluminium Fabricator Ltd.

請用A3打印

工程號	J853	地盤	延坪道住宅

樓層	數量	總數	位置	樓層
14	1	14	CW-PRMG05	6F-15F,17F-22F
13	1	13	CW-PRMB06	6F-15F,17F-21F
1	1	1	CW-PRMB06d	22F
合計:		28		

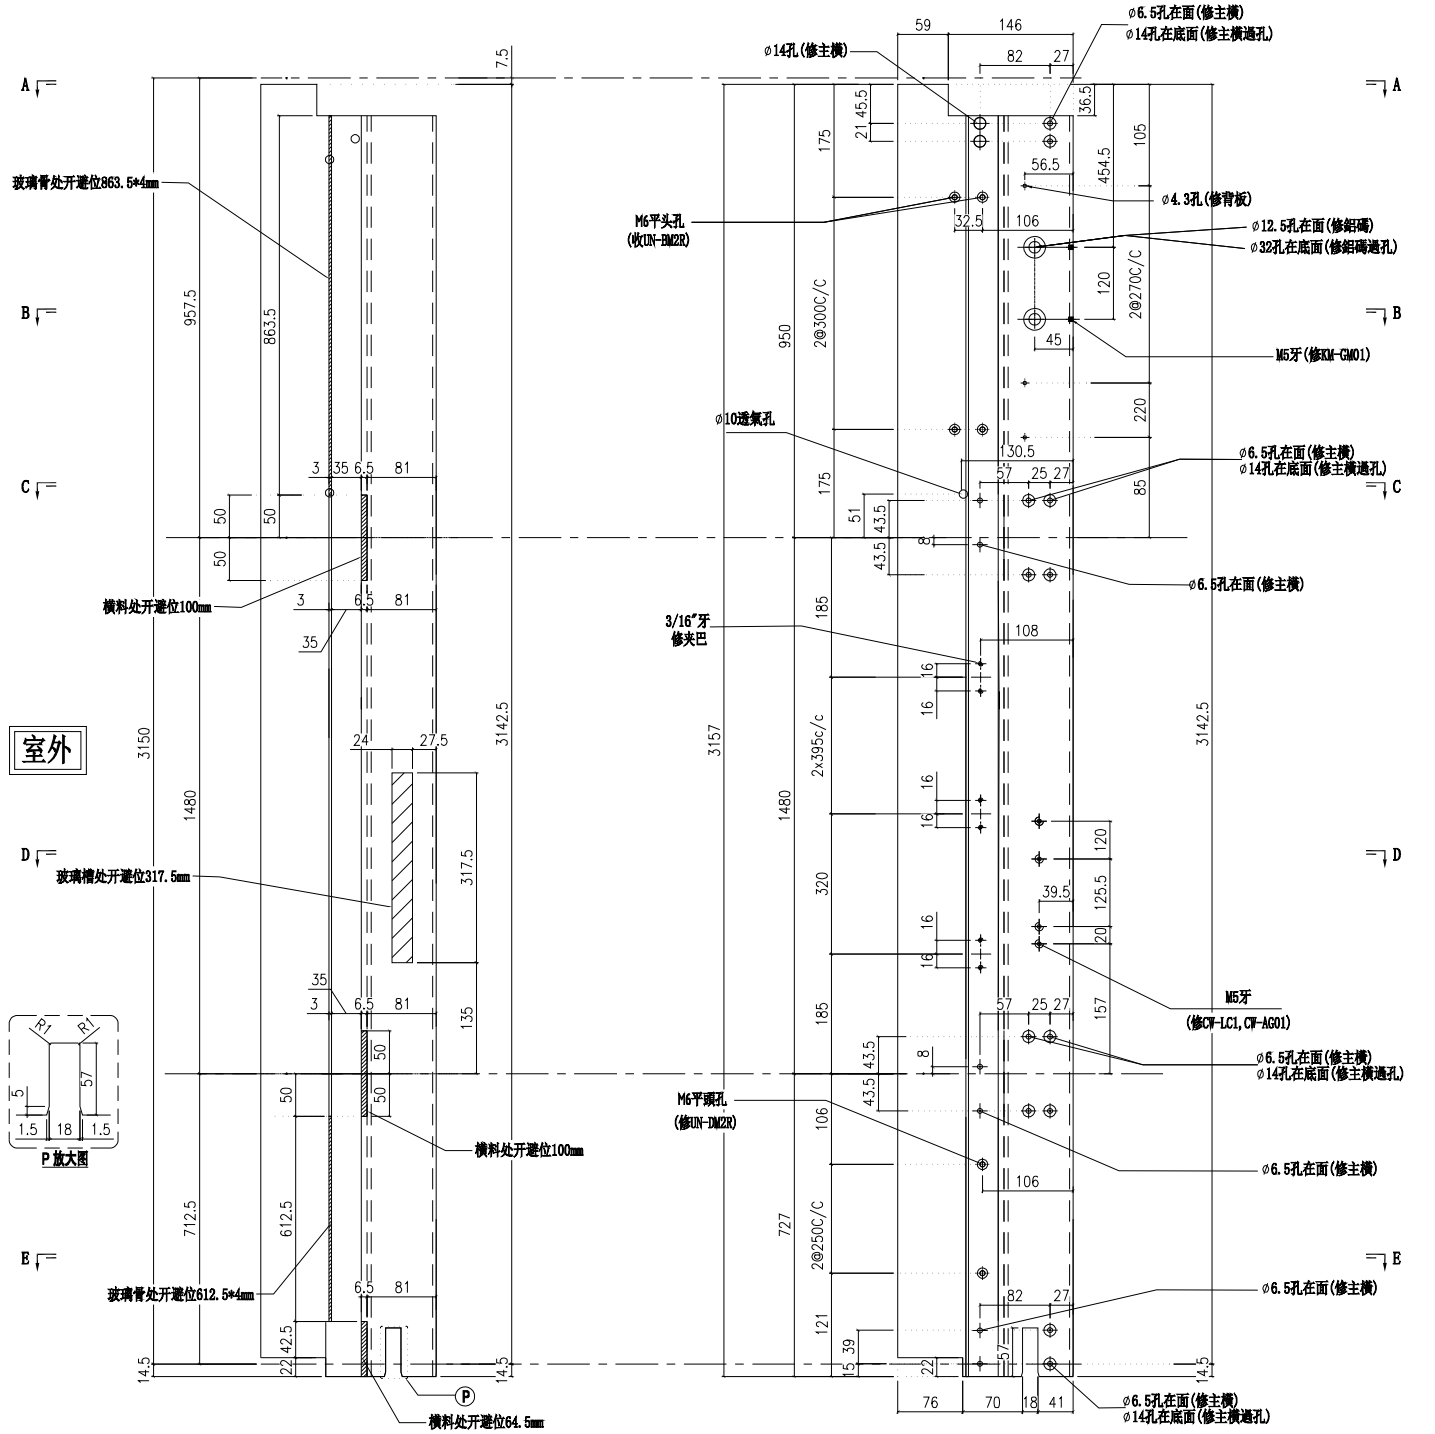

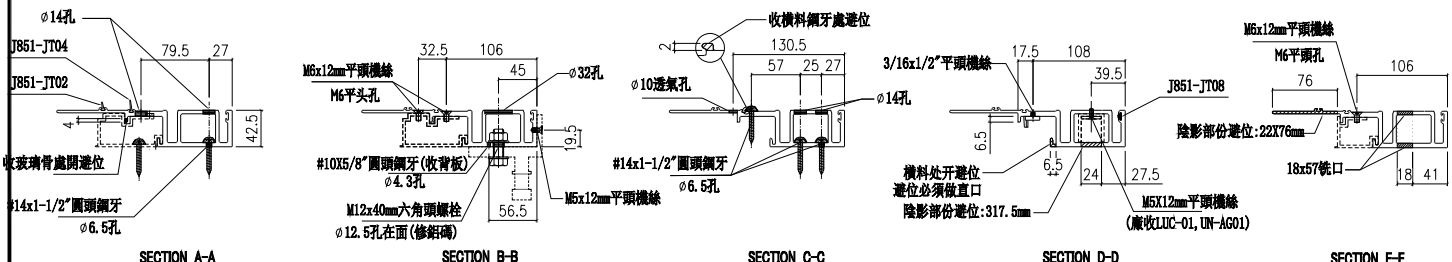

SECTION A-A　SECTION B-B　SECTION C-C　SECTION D-D　SECTION E-E

名稱	生母企	制圖	付吉寧	2022.07.19	修改			
材料	X85974	復核	謝永林	2022.08.17	日期			
顏色	JMQ213457(三塗)	批準	胡哥		圖號	X85974-03		

美特鋁質 有限公司
MIDI Aluminium Fabricator Ltd.

請用A3打印

工程號	J853	地盤	延坪道住宅

樓層	數量	總數	位置	樓層
3	1	3	CW-PRMG05a	5F,16F,25F
2	1	2	CW-PRMB06a	5F,25F
1	1	1	CW-PRMB06c	16F
合計：		6		

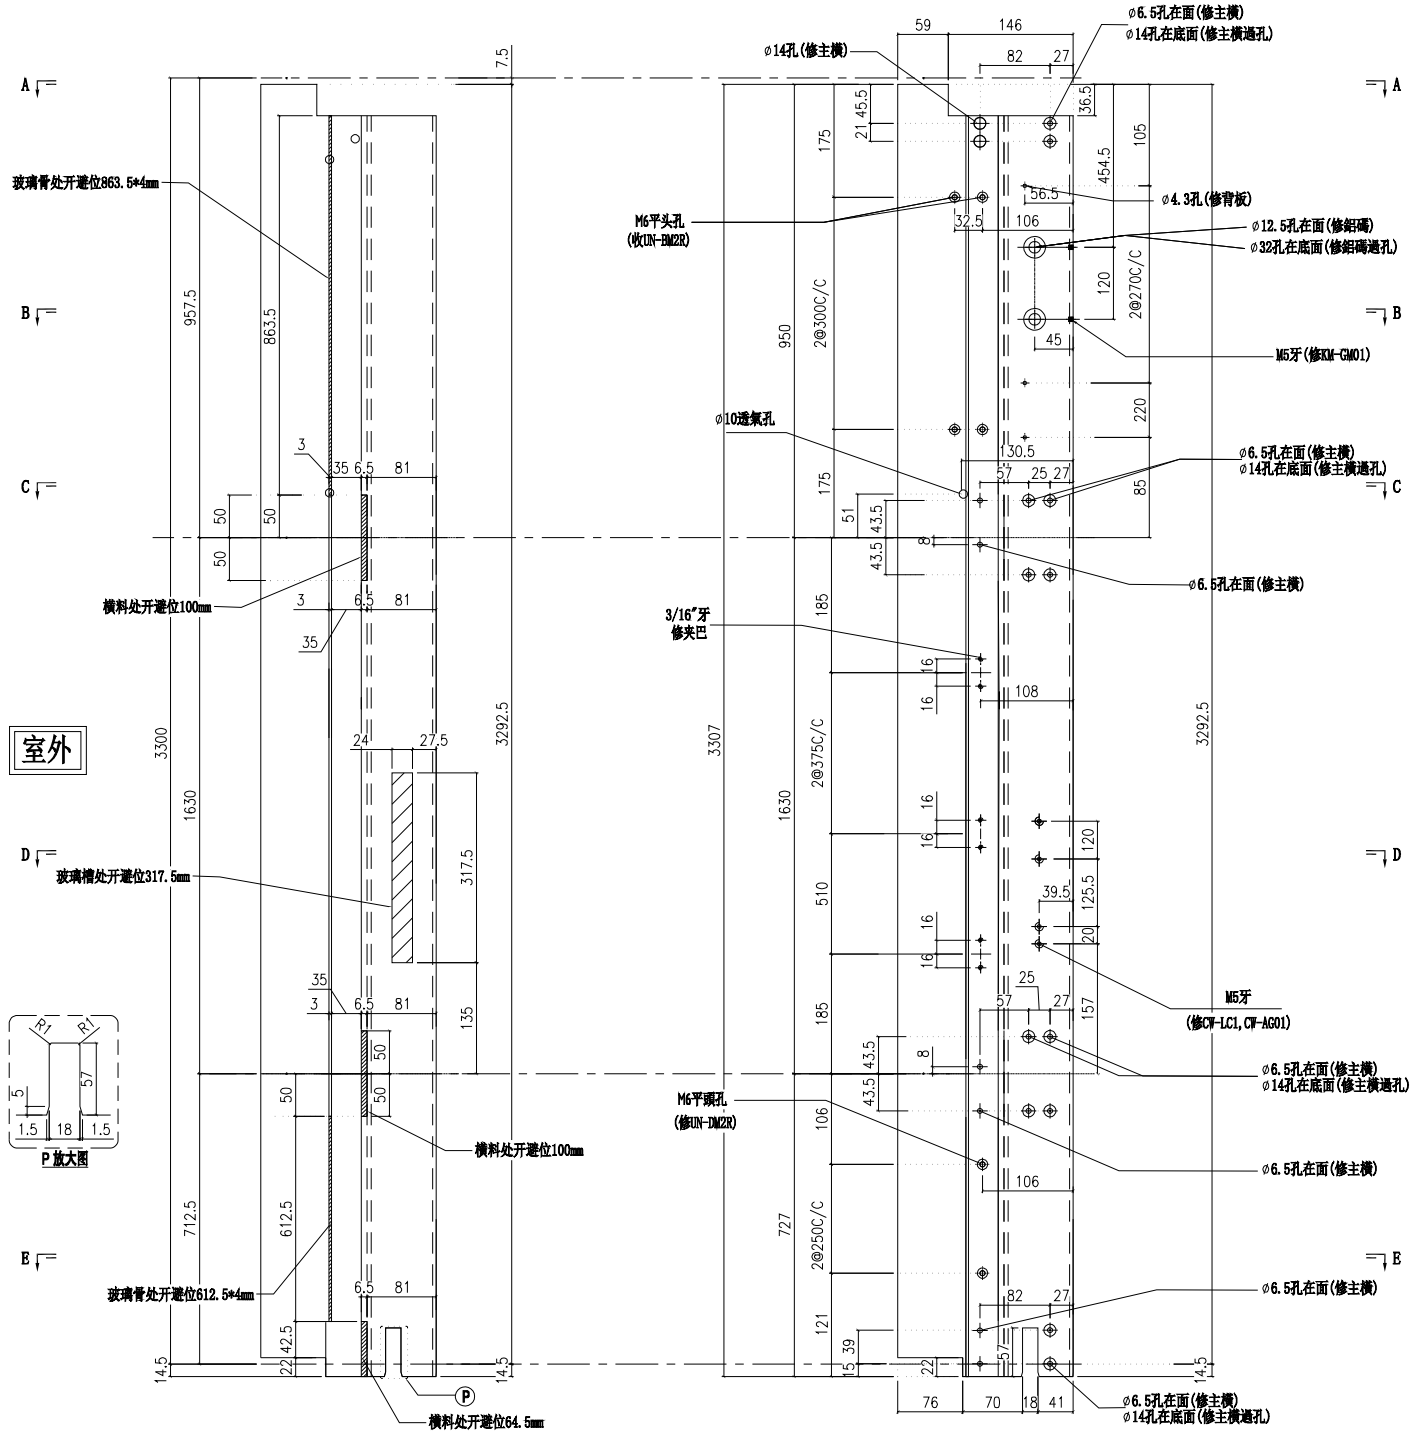

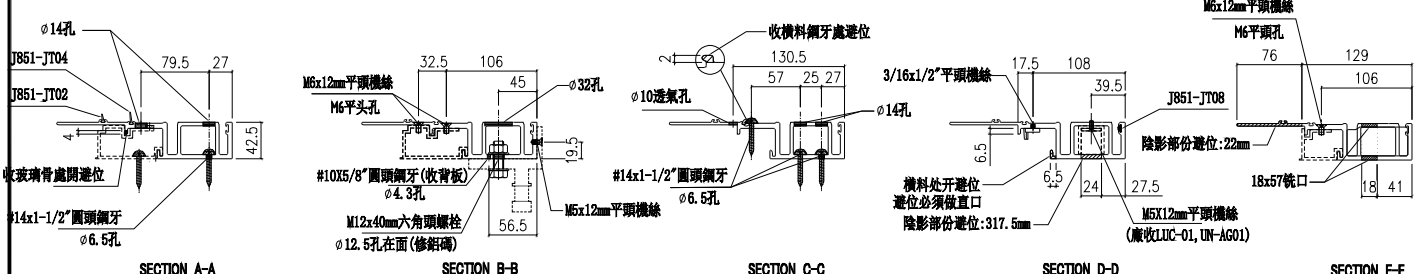

SECTION A-A　SECTION B-B　SECTION C-C　SECTION D-D　SECTION E-E

名稱	生母企	制圖	付吉寧	2022.07.19	修改			
材料	X85974	復核	謝永林	2022.08.17	日期			
顏色	JMQ213457(三塗)	批準	胡哥		圖號	X85974-03a		

美特鋁質 有限公司
MIDI Aluminium Fabricator Ltd.

請用A3打印

樓層	數量	總數	位置	樓層
1	1	1	CW-PRMG05b	23F
1	1	1	CW-PRMB06b	23F

工程號	J853	地盤	延坪道住宅

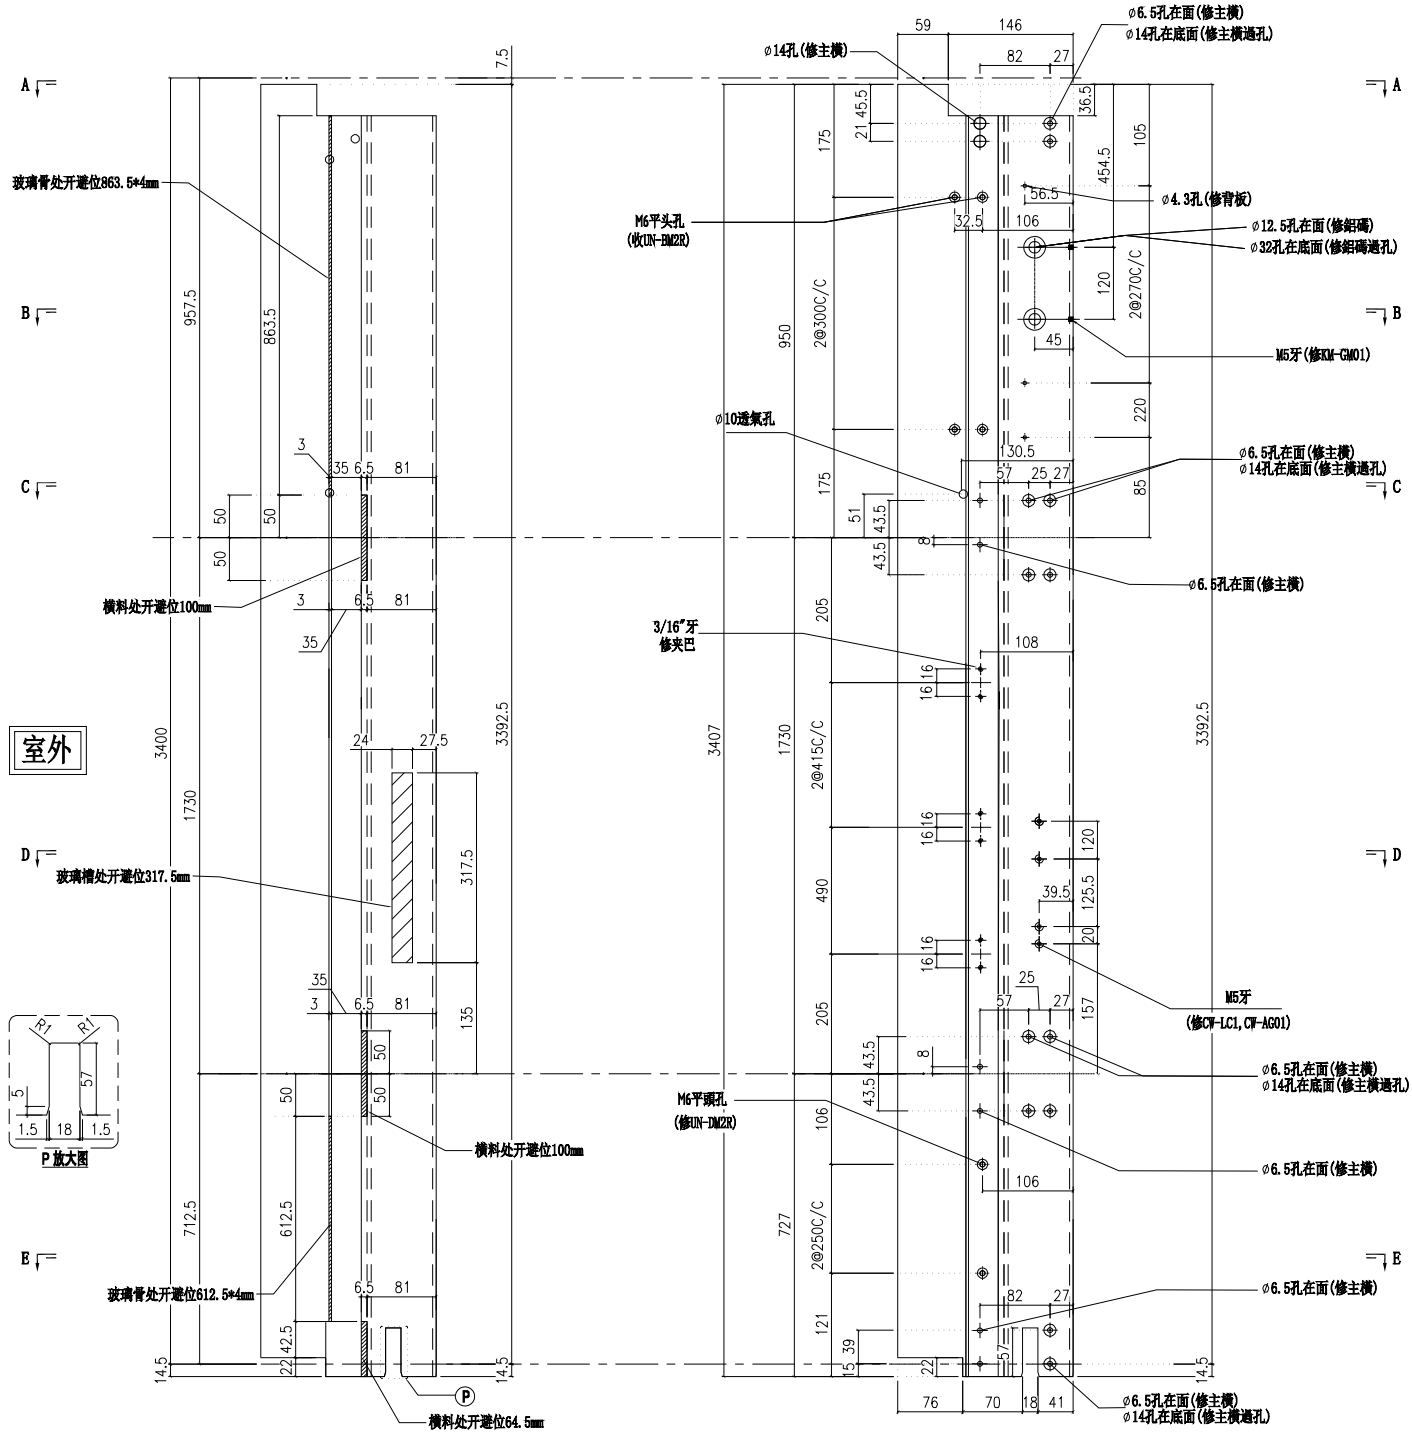

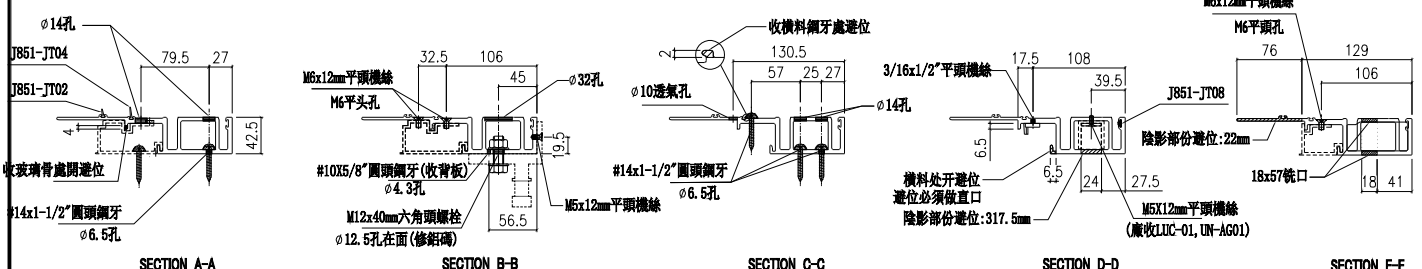

名稱	生母企	制圖	付吉寧	2022.07.19	修改			
材料	X85974	復核	謝永林	2022.08.17	日期			
顏色	JMQ213457(三塗)	批準	胡哥		圖號	X85974-03b		

美特鋁質 有限公司
MIDI Aluminium Fabricator Ltd.

請用A3打印

樓層	數量	總數	位置	樓層
14	1	14	CW-PLMG05	6F-15F,17F-22F

工程號	J853	地盤	延坪道住宅

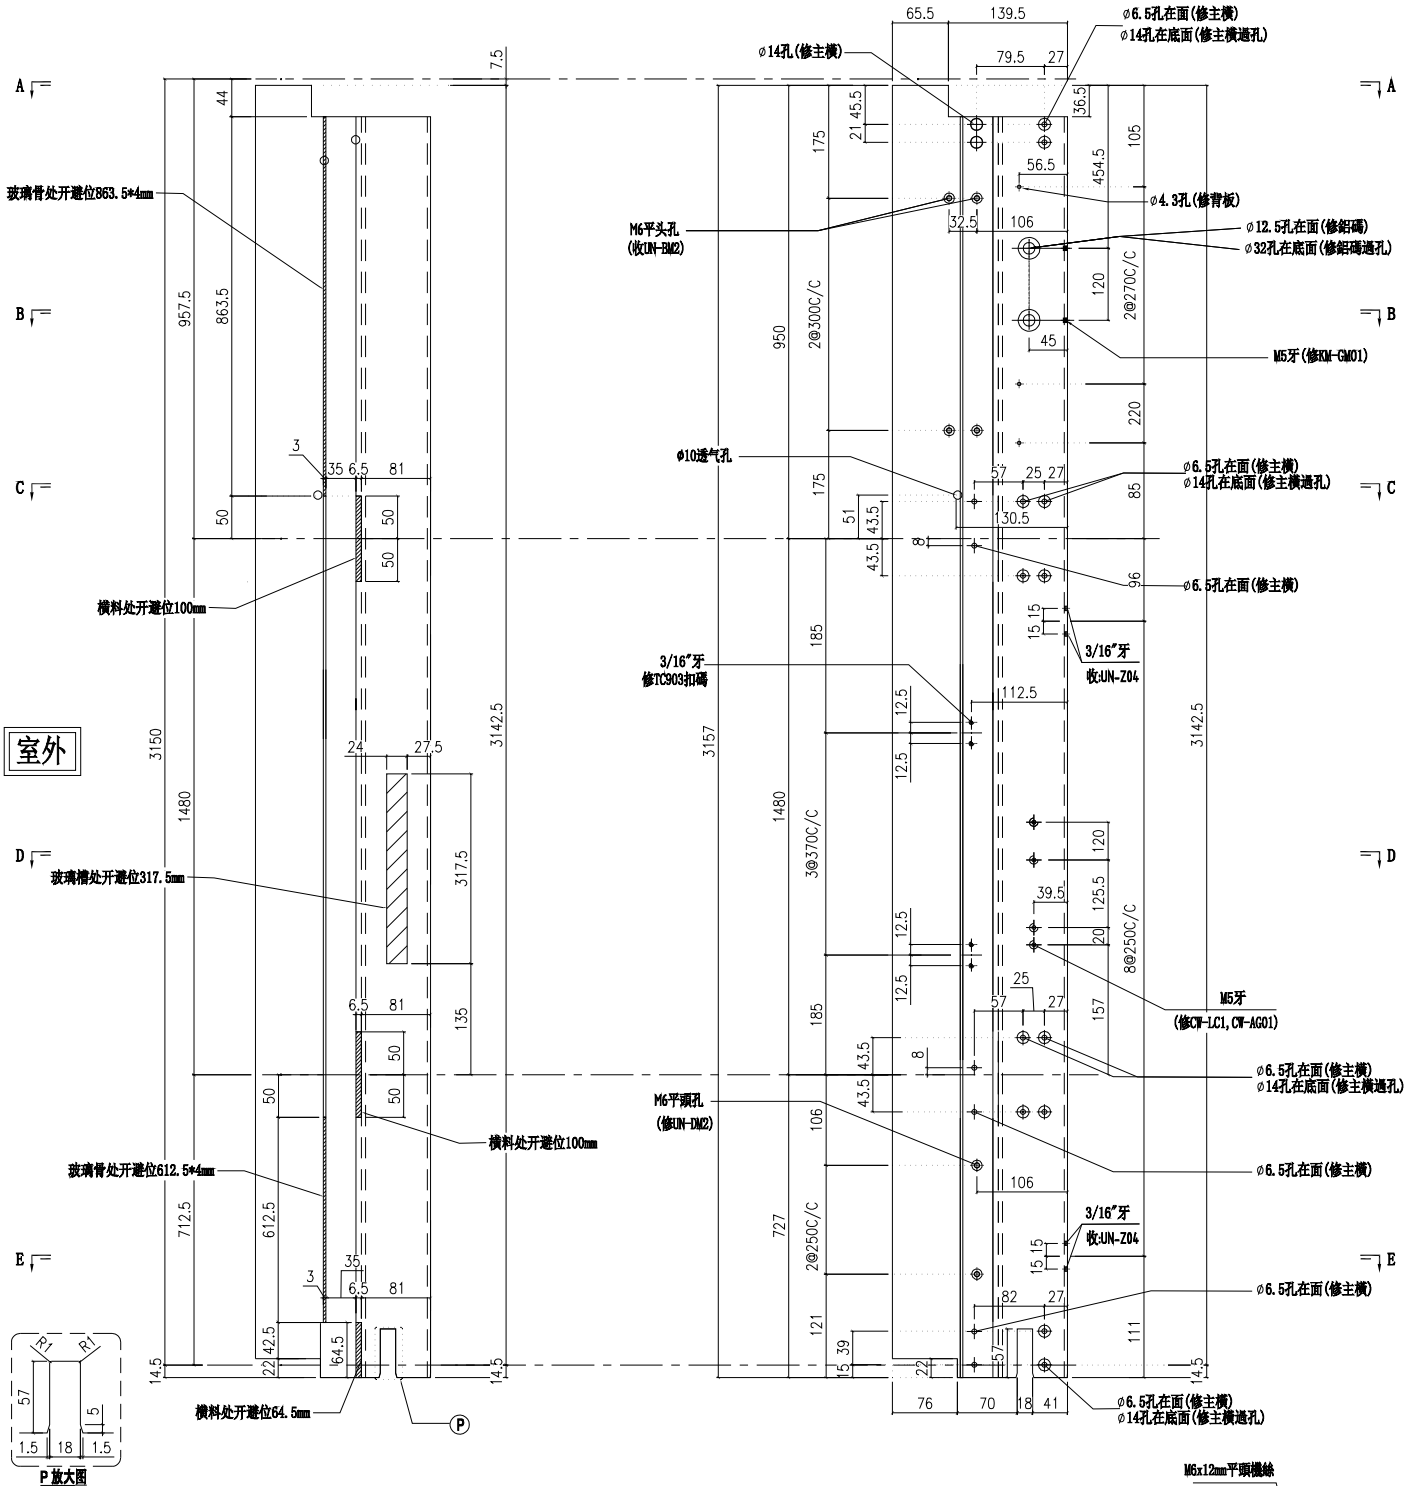

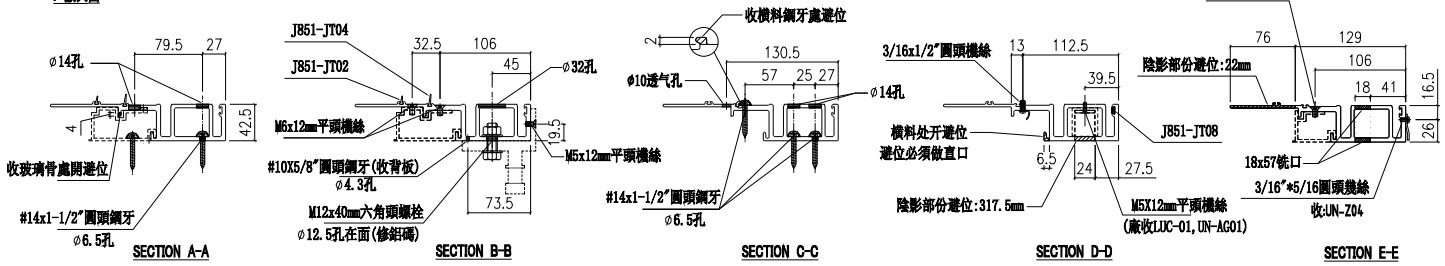

名稱	生母企	制圖	付吉寧	2022.07.19	修改			
材料	X85974	復核	謝永林	2022.08.17	日期			
顏色	JMQ213457(三塗)	批準	胡哥		圖號	X85974-05		

美特鋁質 有限公司
MIDI Aluminium Fabricator Ltd.

請用A3打印

樓層	數量	總數	位置	樓層
2	1	2	CW-PLMG05a	16F,25F

工程號	J853	地盤	延坪道住宅

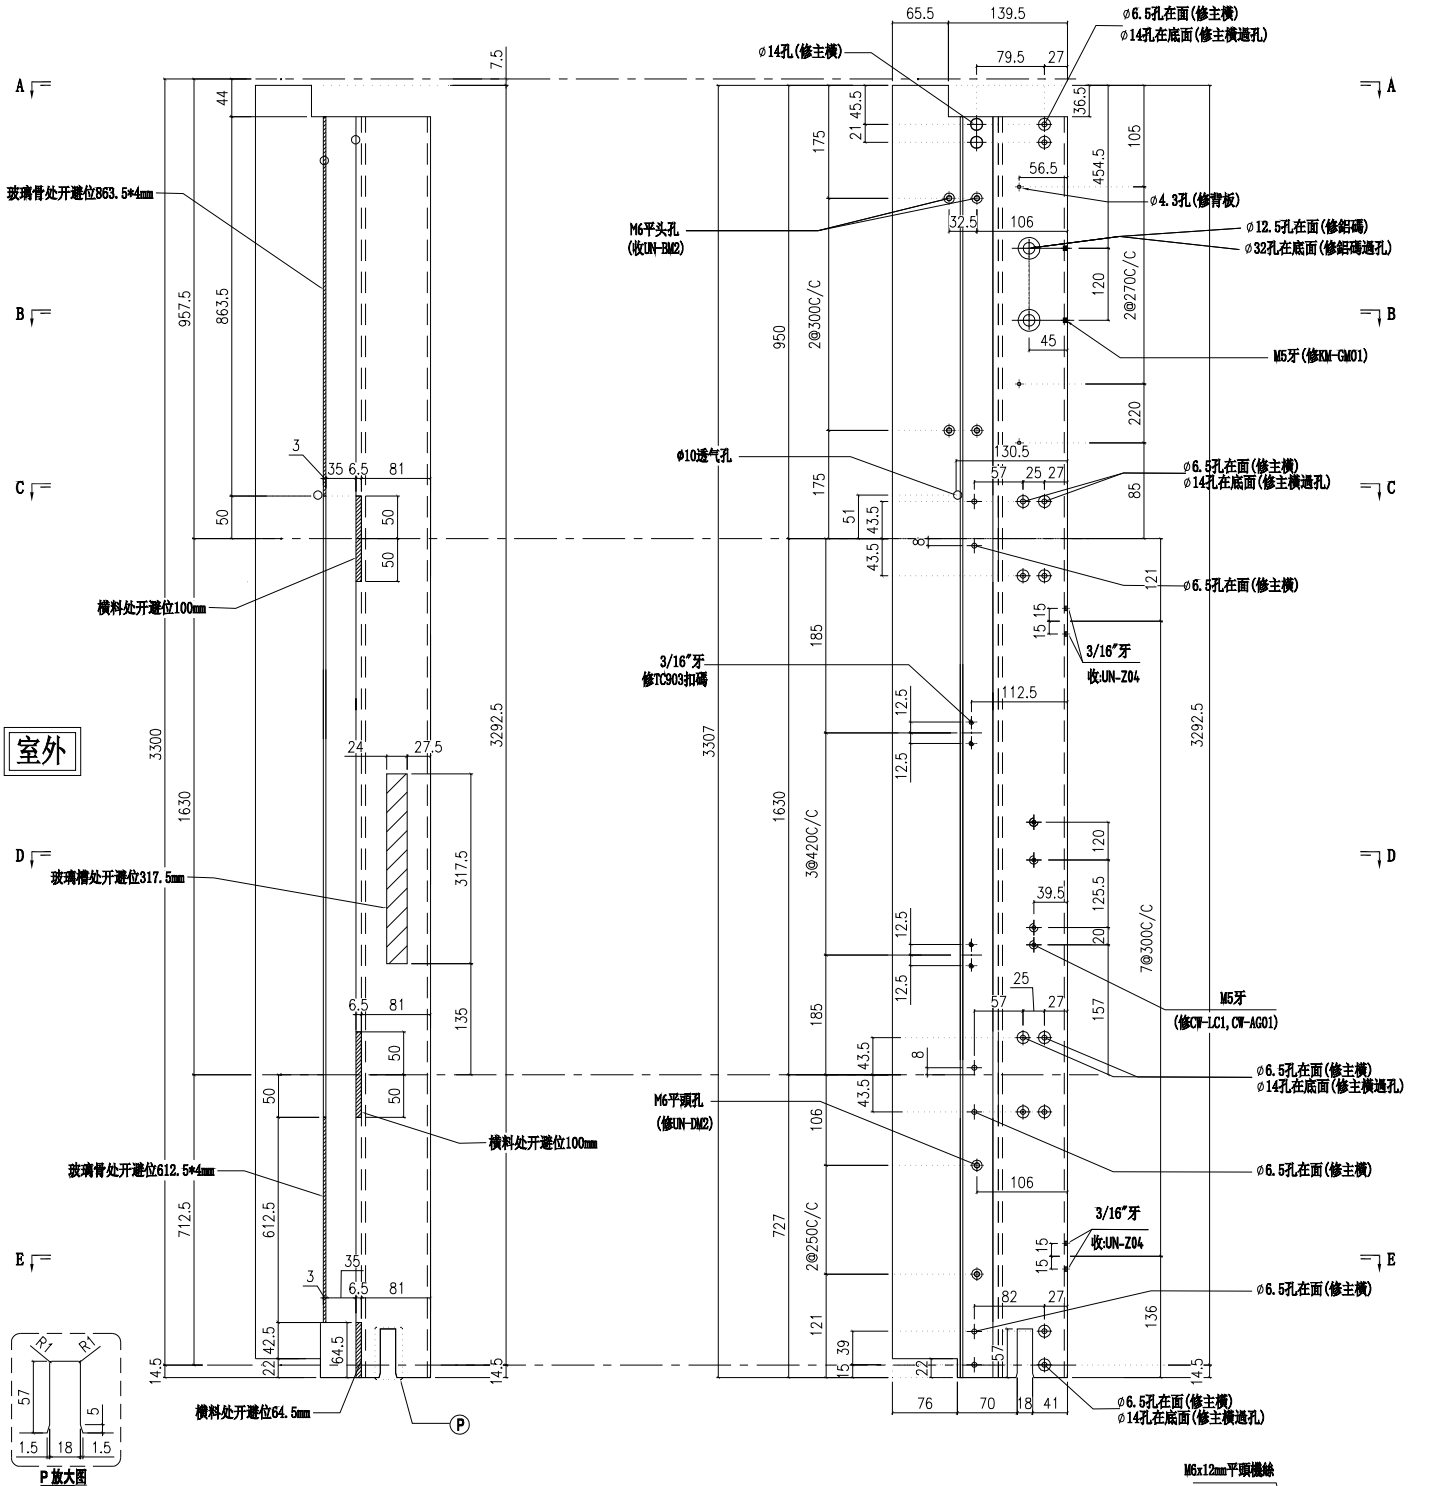

名稱	生母企	制圖	付吉寧	2022.07.19	修改			
材料	X85974	復核	謝永林	2022.08.17	日期			
顏色	JMQ213457(三塗)	批準	胡哥		圖號	X85974-05a		

美特鋁質 有限公司
MIDI Aluminium Fabricator Ltd.

請用A3打印

樓層	數量	總數	位置	樓層
1	1	1	CW-PLMG05aL	5F

工程號	J853	地盤	延坪道住宅

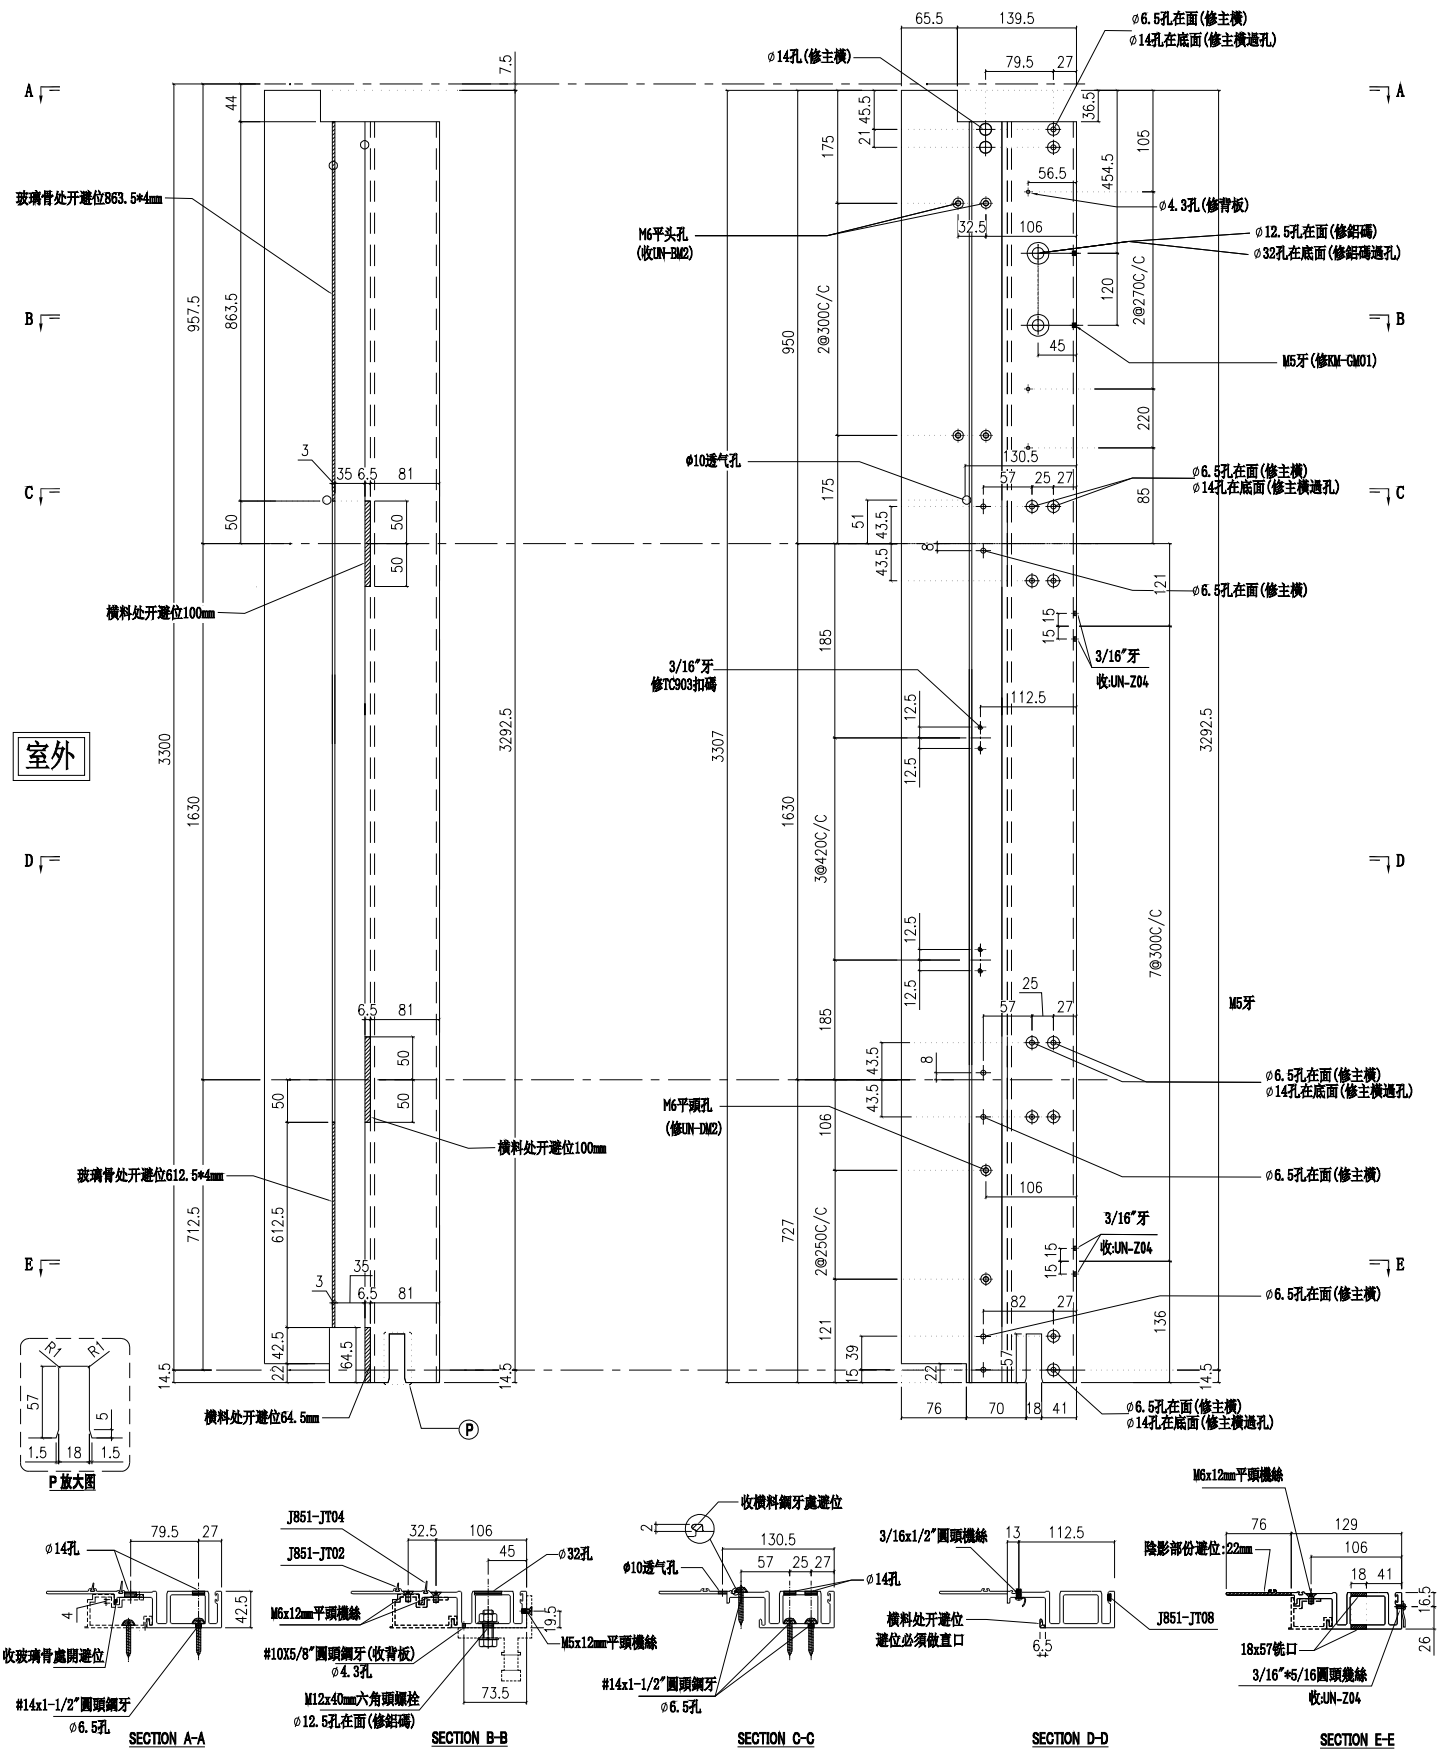

名稱	生母企	制圖	付吉寧	2022.07.19	修改			
材料	X85974	復核	謝永林	2022.08.17	日期			
顏色	JMQ213457(三塗)	批準	胡哥		圖號	X85974-05c		

美特鋁質 有限公司
MIDI Aluminium Fabricator Ltd.

請用A3打印

樓層	數量	總數	位置	樓層
1	1	1	CW-PLMG05b	23F

工程號	J853	地盤	延坪道住宅

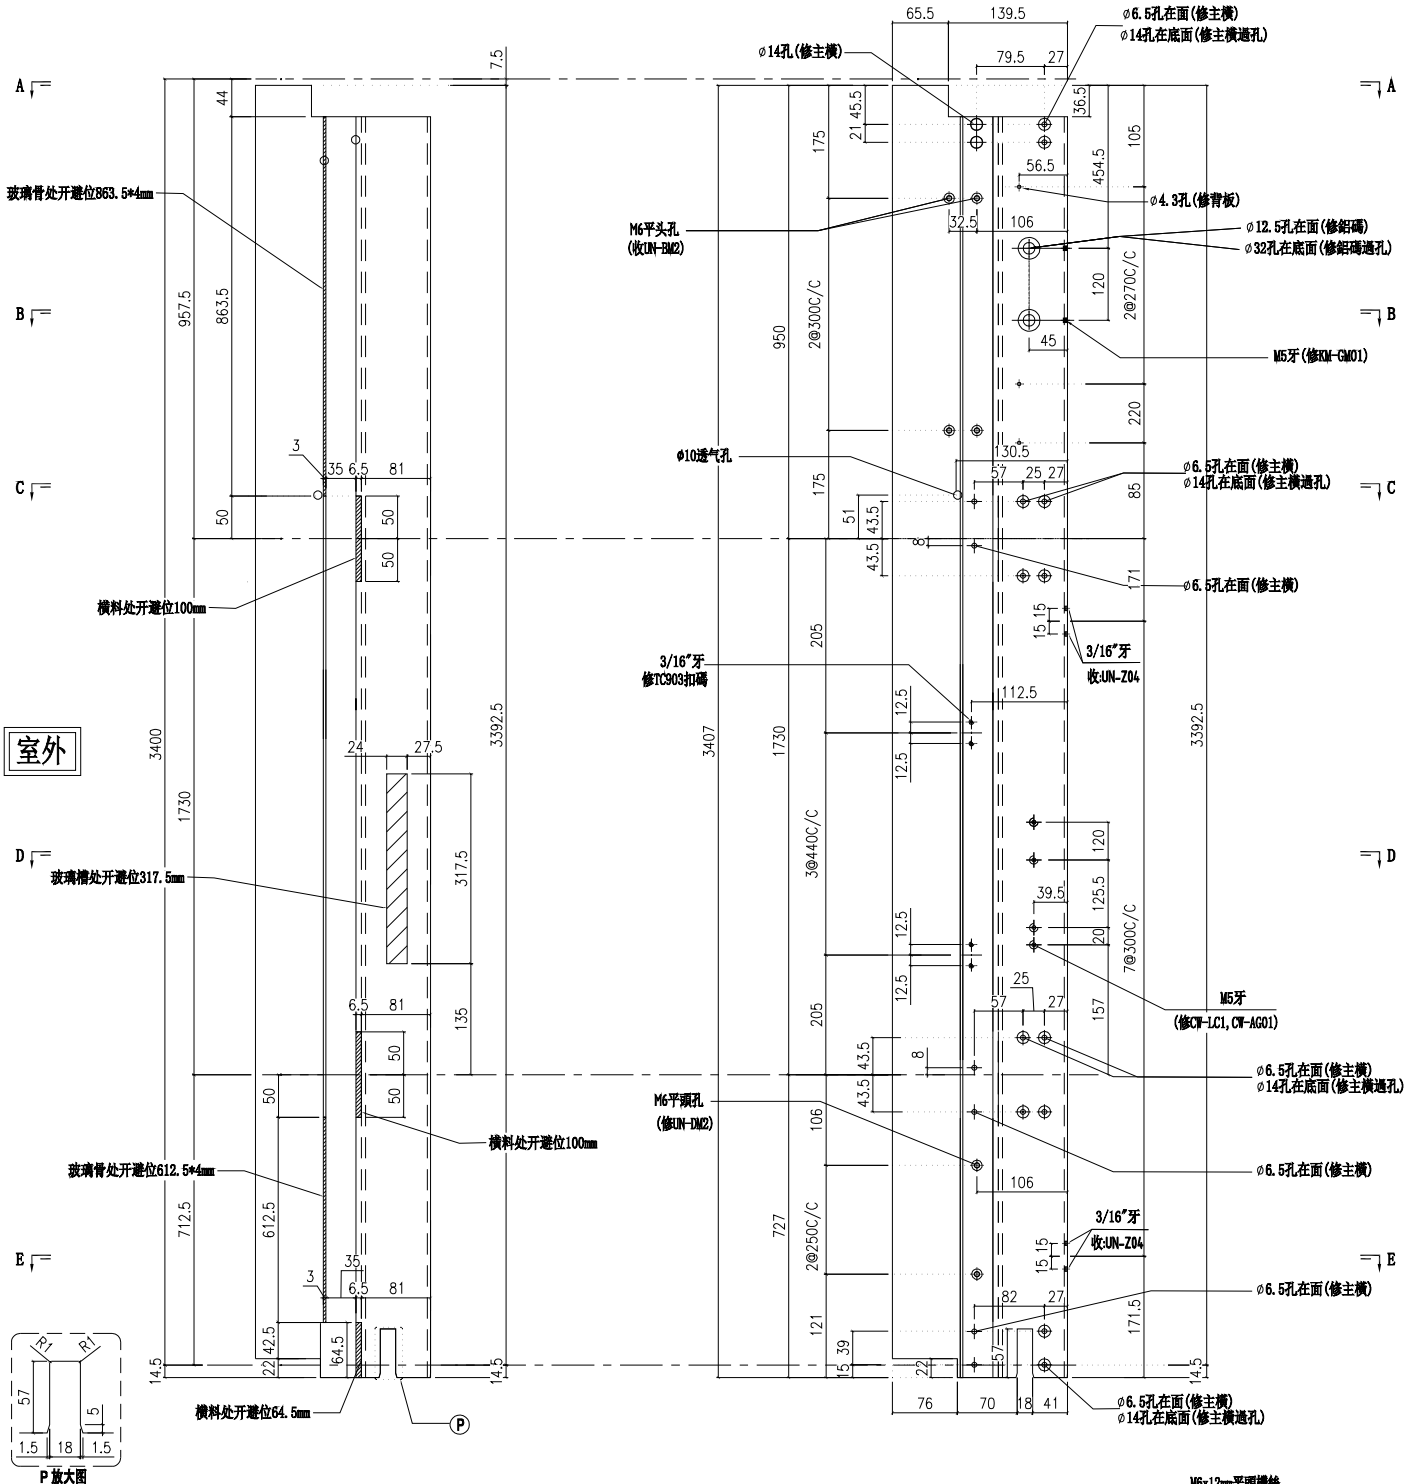

名稱	生母企	制圖	付吉寧	2022.07.19	修改			
材料	X85974	復核	謝永林	2022.08.17	日期			
顏色	JMQ213457(三塗)	批準	胡哥		圖號	X85974-05b		

美特鋁質 有限公司
MIDI Aluminium Fabricator Ltd.

請用A3打印

樓層	數量	總數	位置	樓層
1	1	1	CW-PTMB01T	16F

工程號	J853	地盤	延坪道住宅

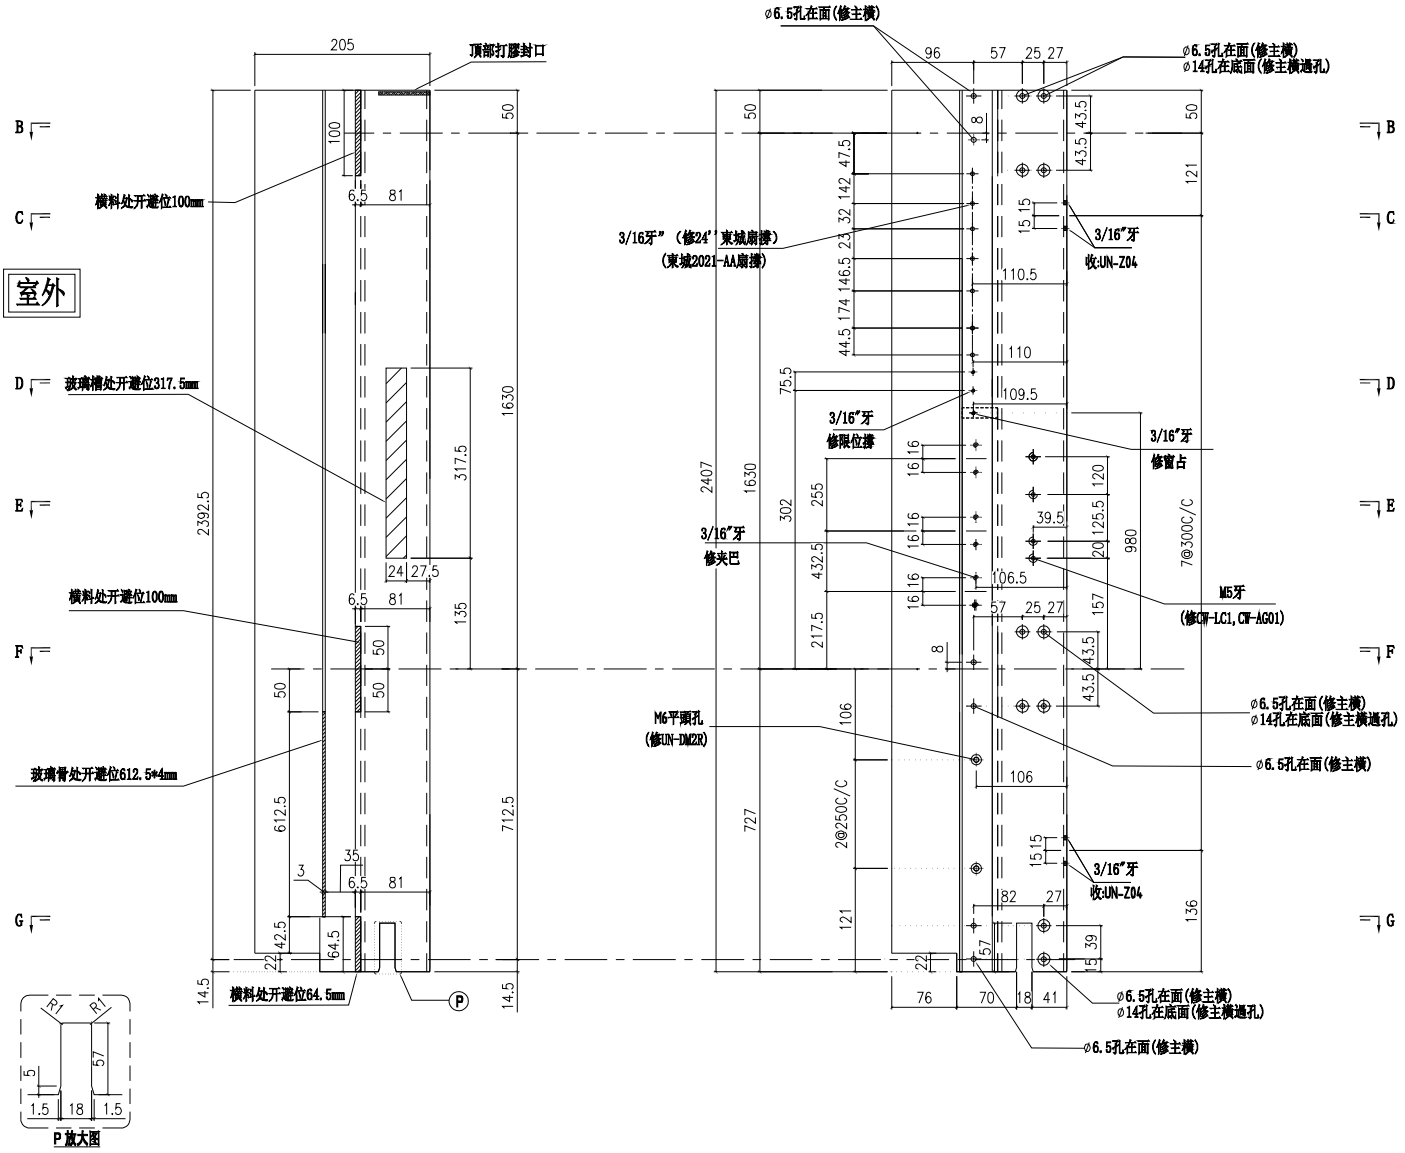

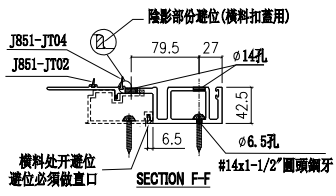

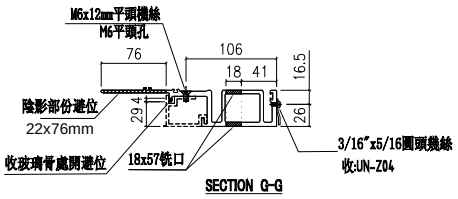

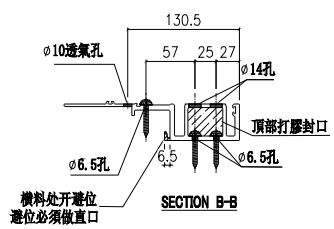

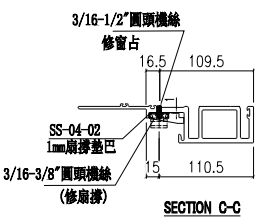

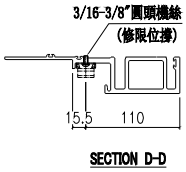

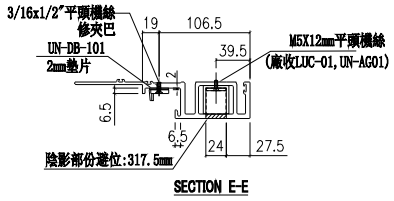

名稱	生母企	制圖	付吉寧	2022.07.19	修改			
材料	X85974	復核	謝永林	2022.08.17	日期			
顏色	JMQ213457(三塗)	批準	胡哥		圖號	X85974-16		

美特鋁質 有限公司
MIDI Aluminium Fabricator Ltd.

請用A3打印

層數	數量	總數	位置	樓層
14	1	14	CW-PTMB22Z	6F-15F,17F-22F

工程號	J853	地盤	延坪道住宅

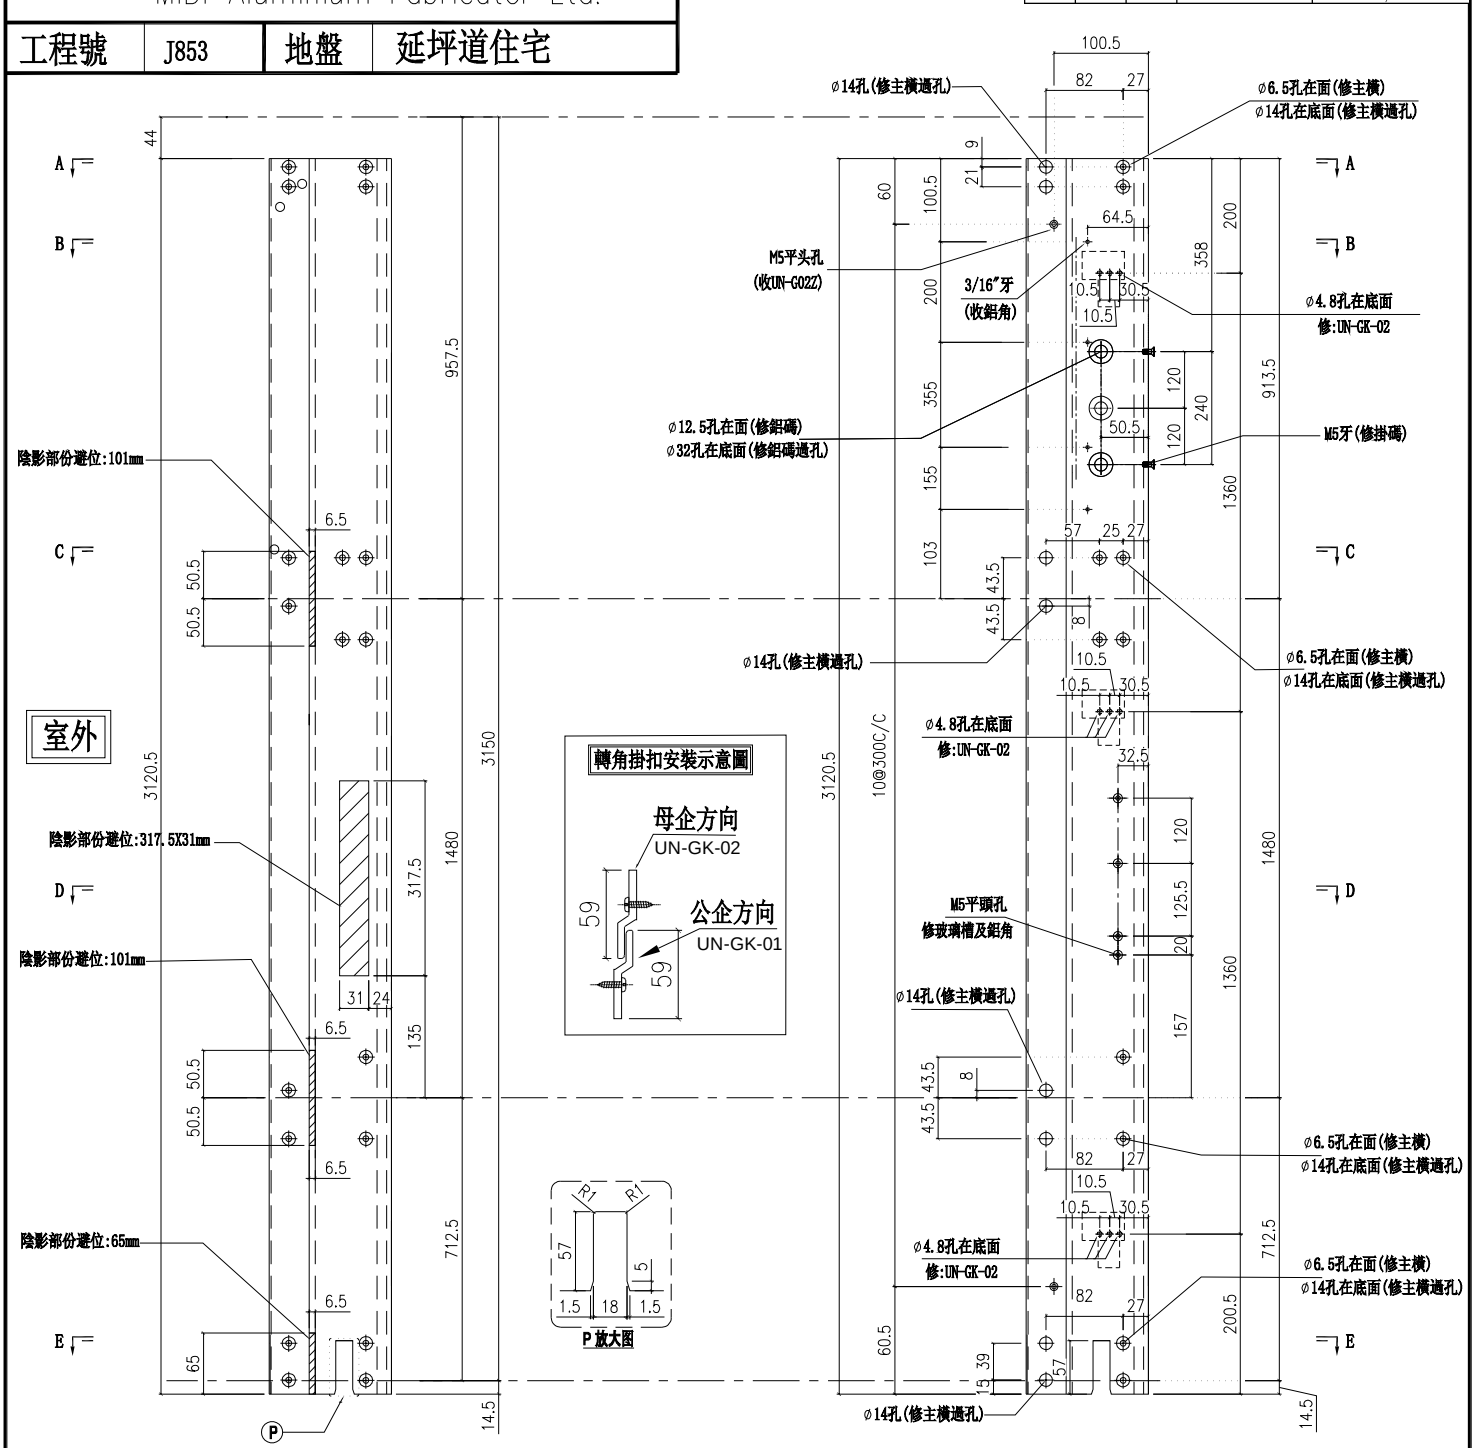

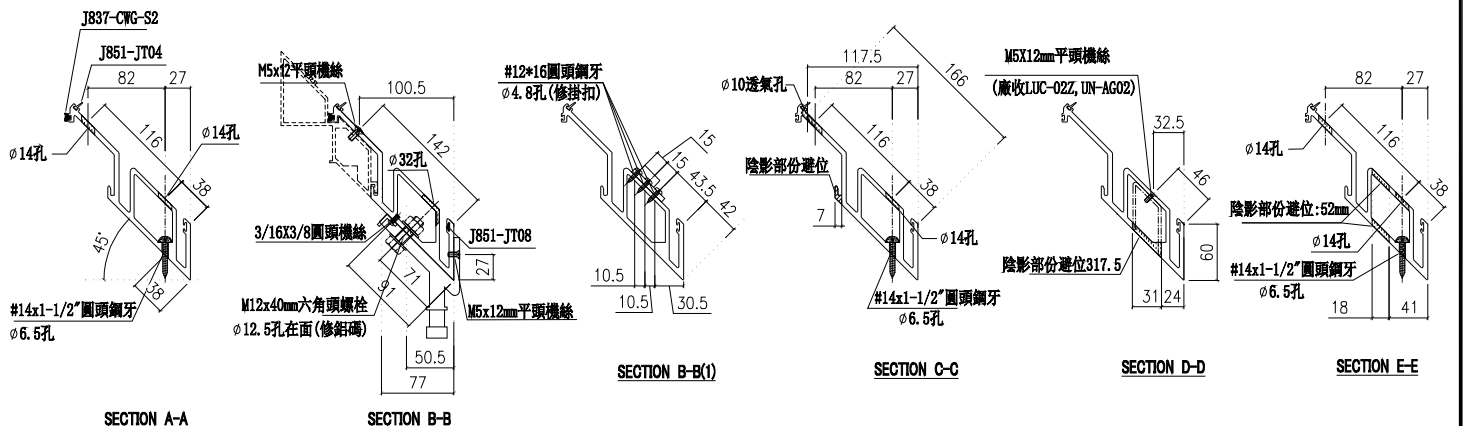

名稱	轉角生母企	制圖	付吉寧	2022.07.19	修改			
材料	X85978	復核	謝永林	2022.08.17	日期			
顏色	JMQ213457(三塗)	批準	胡哥		圖號	X85978-01		

美特鋁質 有限公司
MIDI Aluminium Fabricator Ltd.

請用A3打印

層數	數量	總數	位置	樓層
1	1	1	CW-PTMB22aZ	16F

工程號	J853	地盤	延坪道住宅

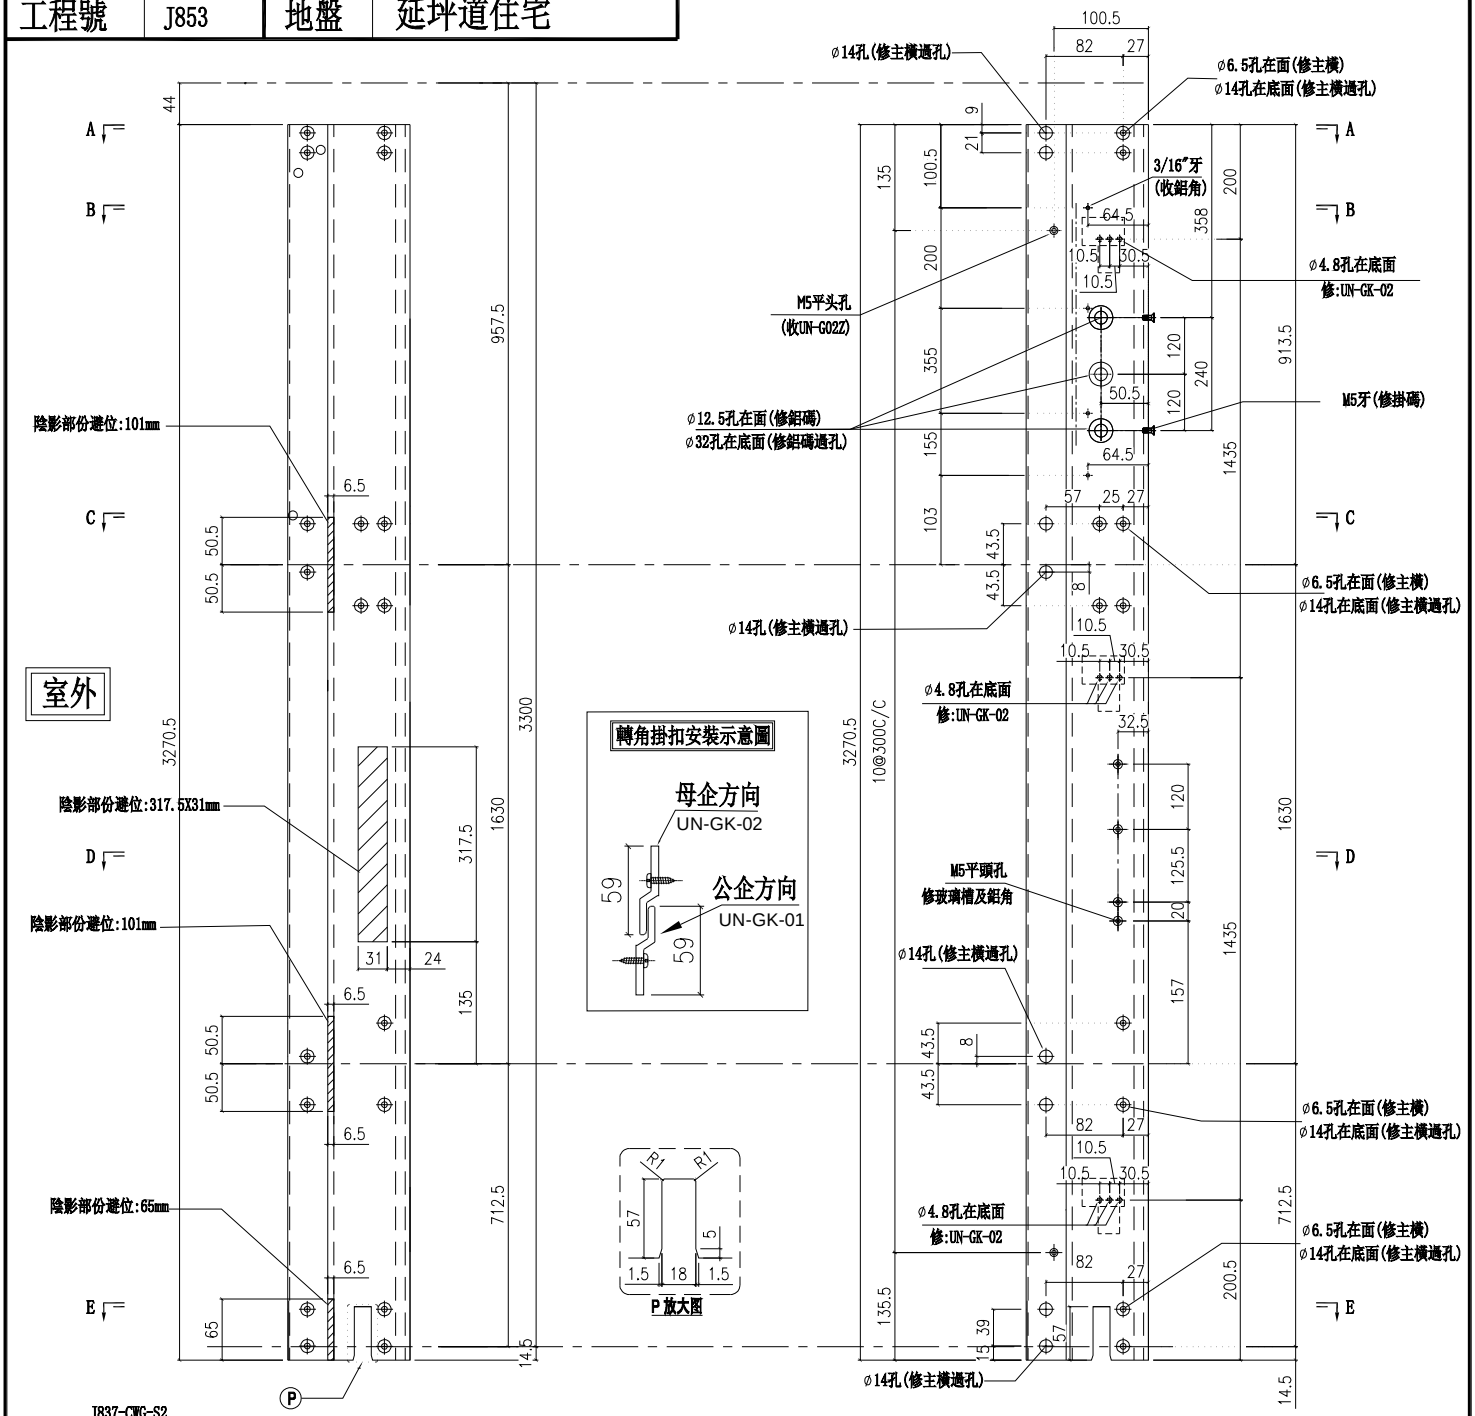

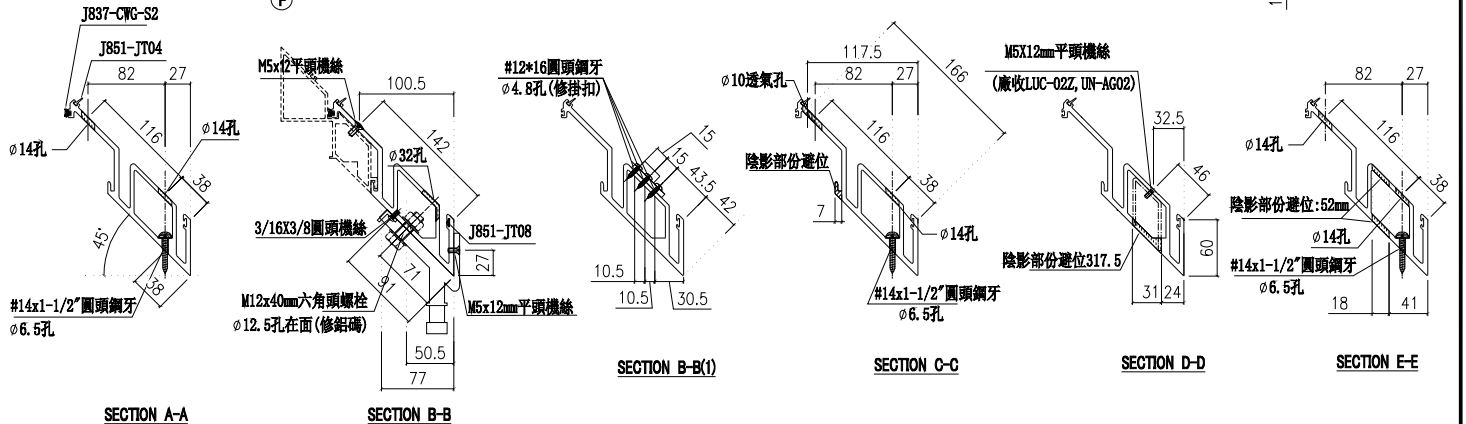

SECTION A-A　SECTION B-B　SECTION B-B(1)　SECTION C-C　SECTION D-D　SECTION E-E

名稱	轉角生母企	制圖	付吉寧	2022.07.19	修改			
材料	X85978	復核	謝永林	2022.08.17	日期			
顏色	JMQ213457(三塗)	批準	胡哥		圖號	X85978-01a		

美特鋁質 有限公司
MIDI Aluminium Fabricator Ltd.

請用A3打印

層數	數量	總數	位置	樓層
1	1	1	CW-PTMB22aZL	5F

工程號	J853	地盤	延坪道住宅

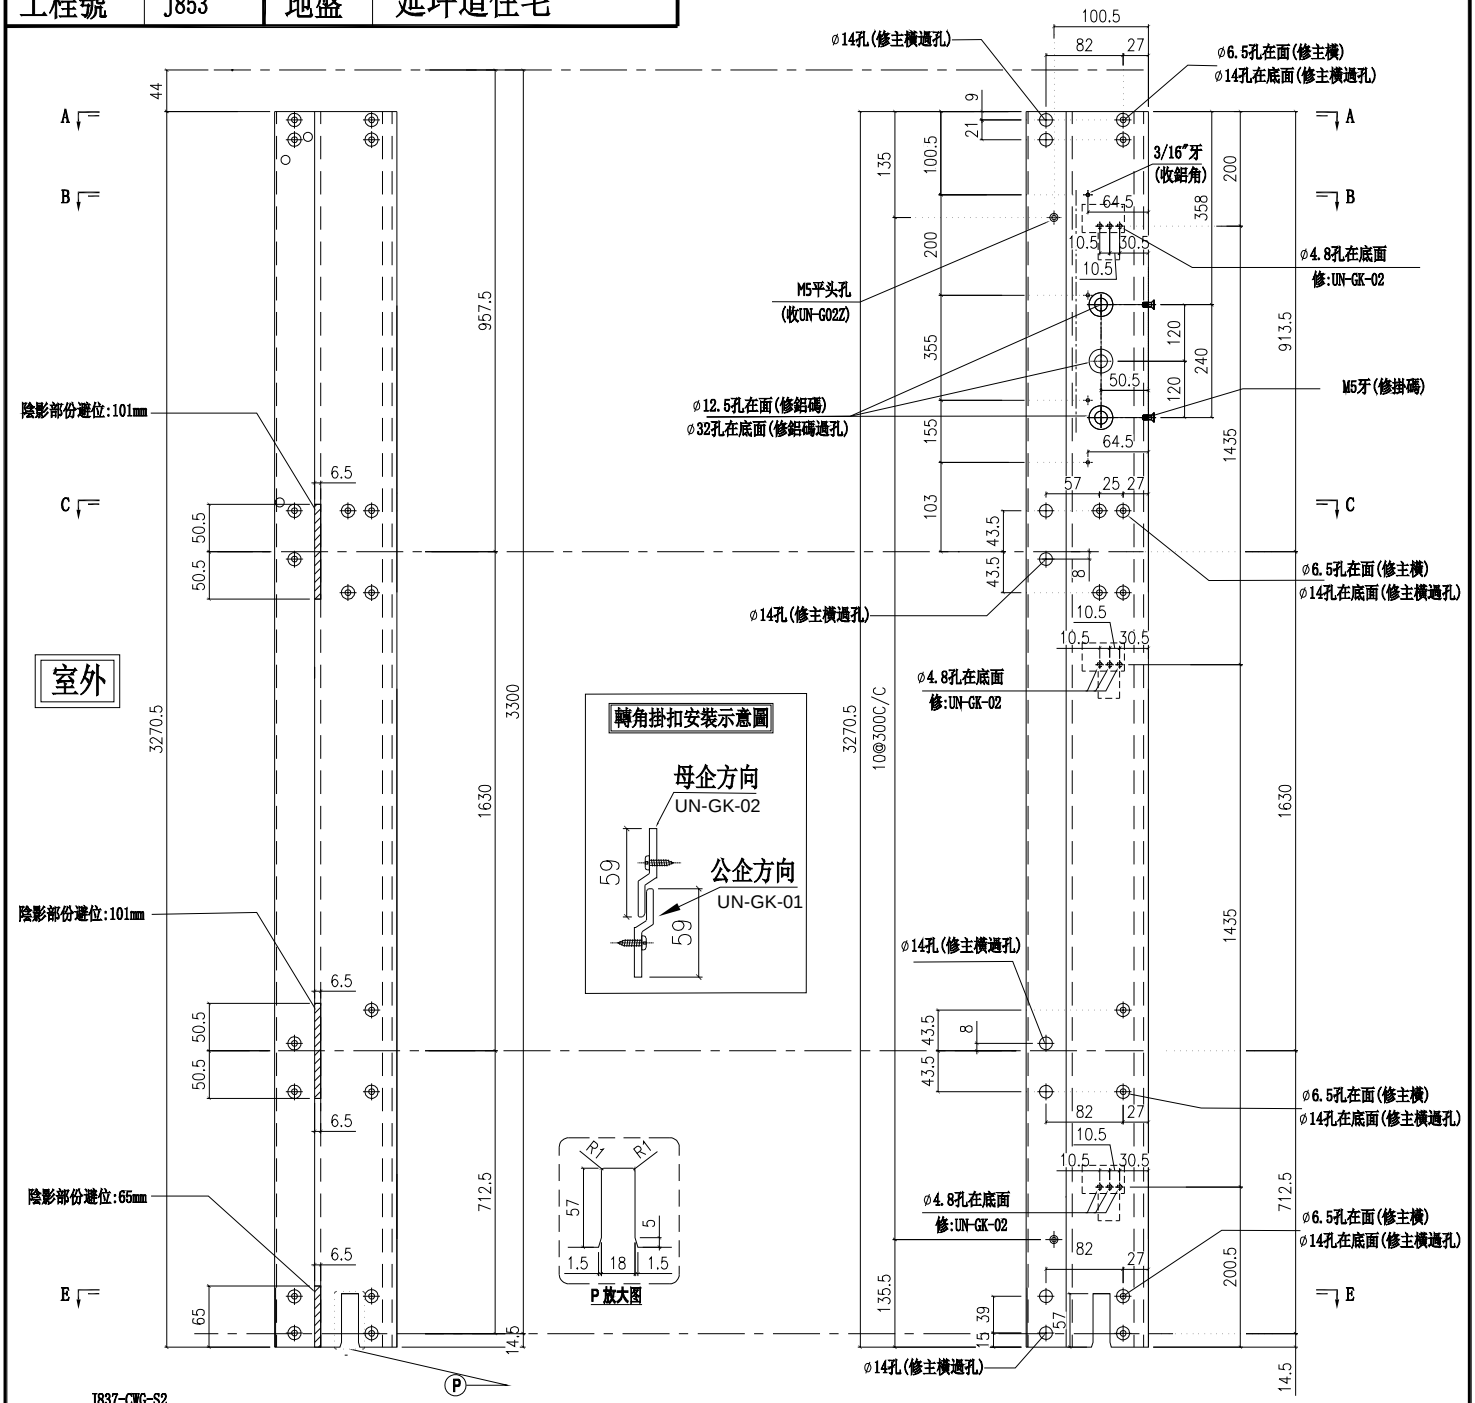

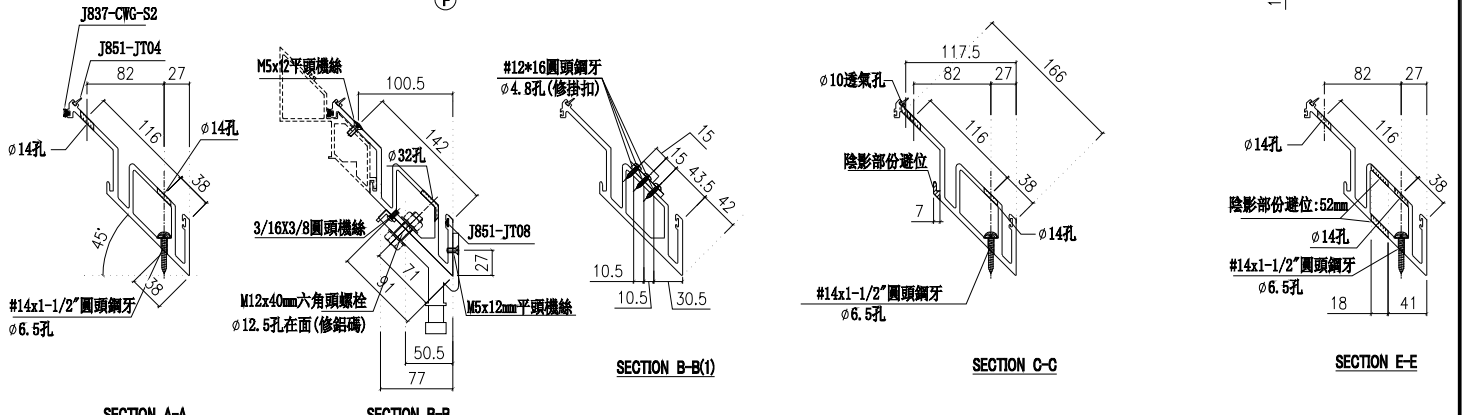

名稱	轉角生母企	制圖	付吉寧	2022.07.19	修改			
材料	X85978	復核	謝永林	2022.08.17	日期			
顏色	JMQ213457(三塗)	批準	胡哥		圖號	X85978-01c		

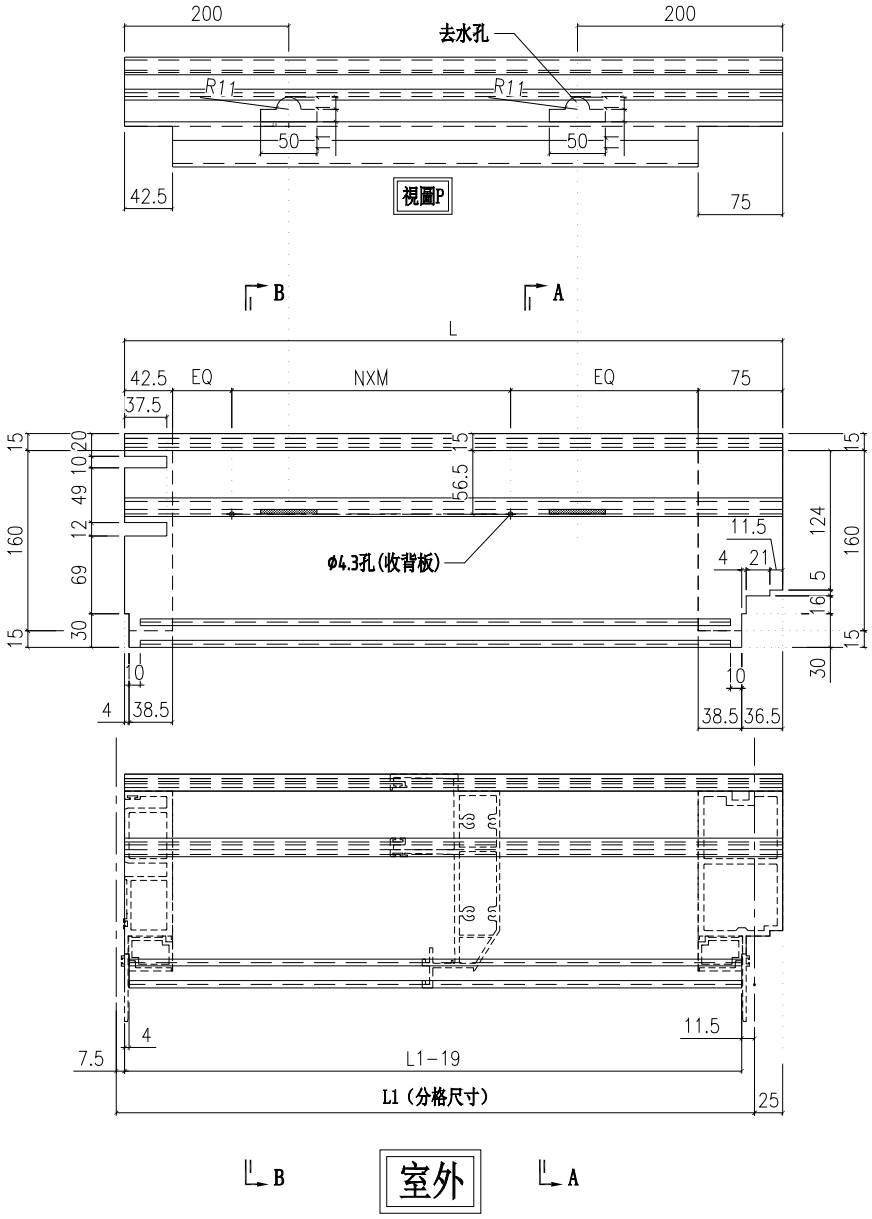

圖號	數量	L	L1	N	x	M	EQ	使用位置	樓層
X85982-01R-201	6	1217.5	1200	3	x	300	100	CW-201	17F-22F
	1	1217.5	1200	3	x	300	100	CW-201a	25F
	1	1217.5	1200	3	x	300	100	CW-201b	23F
X85982-01R-202	14	717.5	700	2	x	250	50	CW-202	6F-15F, 17F-22F
	2	717.5	700	2	x	250	50	CW-202a	5F, 16F
X85982-01R-204	8	730.0	712.5	2	x	250	56.25	CW-204	6F-15F
	1	730.0	712.5	2	x	250	56.25	CW-204a	5F
	1	730.0	712.5	2	x	250	56.25	CW-204c	16F
X85982-01R-206	5	1330.0	1312.5	4	x	250	106.25	CW-206	17F-21F
	1	1330.0	1312.5	4	x	250	106.25	CW-206b	23F
	1	1330.0	1312.5	4	x	250	106.25	CW-206d	22F
X85982-01L-211	13	1270.0	1252.5	3	x	300	126.25	CW-211	6F-15F, 17F-21F
	2	1270.0	1252.5	3	x	300	126.25	CW-211a	5F, 25F
	1	1270.0	1252.5	3	x	300	126.25	CW-211b	23F
	1	1270.0	1252.5	3	x	300	126.25	CW-211c	16F
	1	1270.0	1252.5	3	x	300	126.25	CW-211d	22F
X85982-01L-214	13	930.0	912.5	2	x	300	106.25	CW-214	6F-15F, 17F-21F
	2	930.0	912.5	2	x	300	106.25	CW-214a	5F, 25F
	1	930.0	912.5	2	x	300	106.25	CW-214b	23F
	1	930.0	912.5	2	x	300	106.25	CW-214c	16F
	1	930.0	912.5	2	x	300	106.25	CW-214d	22F
合計：	77								

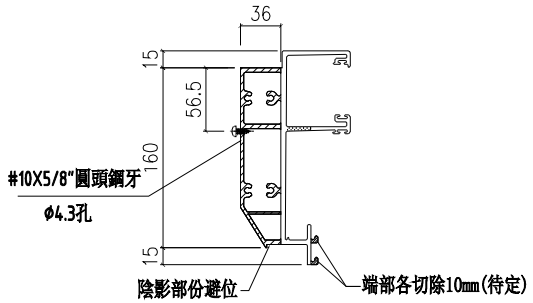

SECTION B-B

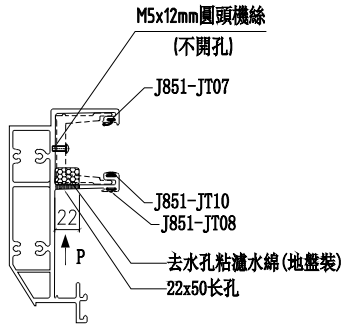

SECTION A-A

美特鋁質 有限公司
MIDI Aluminium Fabricator Ltd.

工程號	J853	地盤	延坪道住宅

修改					
日期	2022.07.19	2022.08.17			
圖號	X85982-01R-201				
制圖	付吉寧	胡哥			
復核	謝永林				
批準					
名稱	頂橫料				
材料	X85982				
顏色	JMQ213457(三塗)				

美特鋁質 有限公司
MIDI Aluminium Fabricator Ltd.

工程號	J853	地盤	延坪道住宅

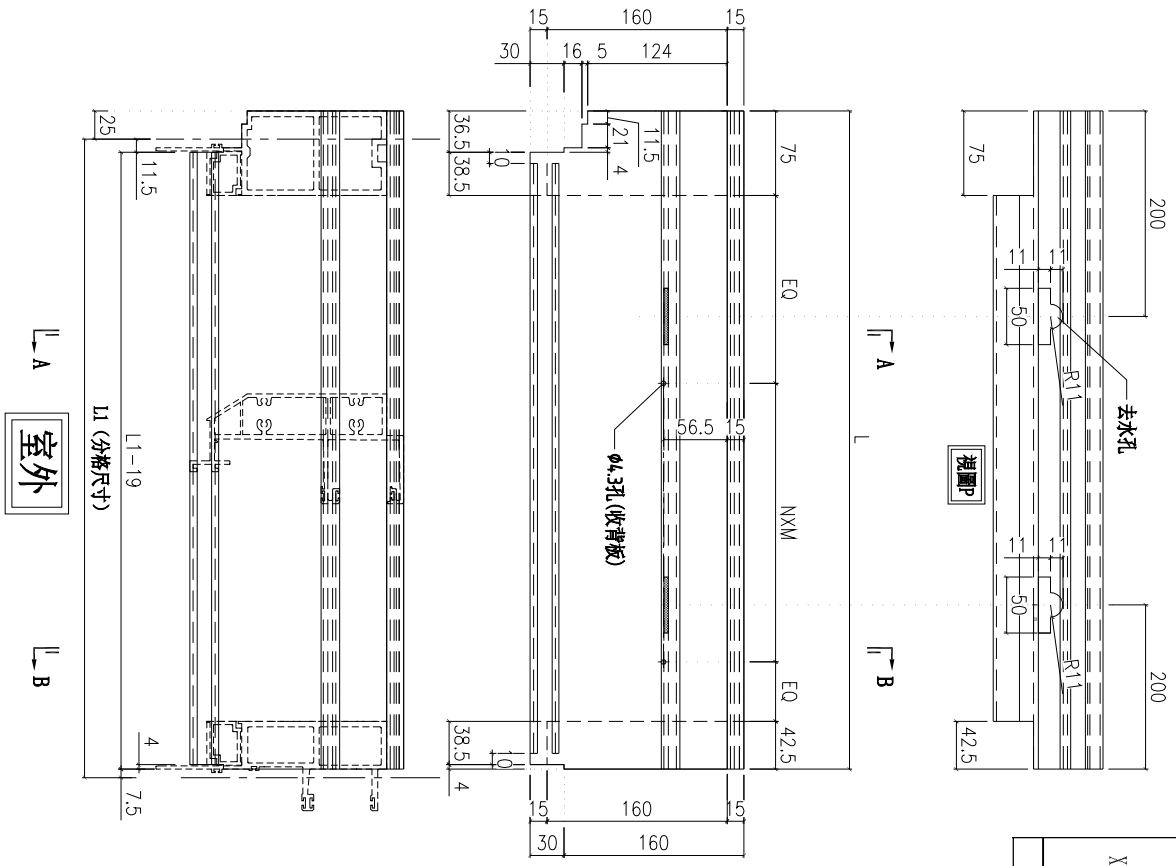

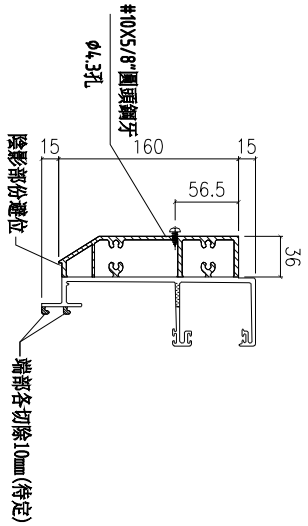

SECTION B-B

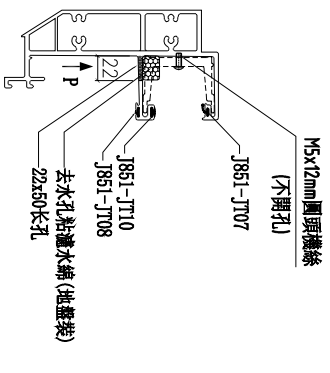

SECTION A-A

圖號	數量	L	L1	\	x	M	EQ	使用位置	樓層
X85982-01-203	8	1217.5	1200	3	x	300	100	CW-203	6F-15F
	1	1217.5	1200	3	x	300	100	CW-203a	5F
X85982-01-209	13	930	912.5	2	x	300	106.25	CW-209	6F-15F, 17F-21F
	2	930	912.5	2	x	300	106.25	CW-209a	5F, 25F
	1	930	912.5	2	x	300	106.25	CW-209b	23F
	1	930	912.5	2	x	300	106.25	CW-209c	16F
	1	930	912.5	2	x	300	106.25	CW-209d	22F
X85982-01-212	13	1270	1252.5	3	x	300	126.25	CW-212	6F-15F, 17F-21F
	2	1270	1252.5	3	x	300	126.25	CW-212a	5F, 25F
	1	1270	1252.5	3	x	300	126.25	CW-212b	23F
	1	1270	1252.5	3	x	300	126.25	CW-212c	16F
	1	1270	1252.5	3	x	300	126.25	CW-212d	22F
合計:	45								

名稱	J頂橫料	制圖	付吉寧	2022.07.19	修改			
材料	X85982	復核	謝永林	2022.08.17	日期			
顏色	JMQ213457(三塗)	批準			圖號	X85982-01L-203		

美特鋁質 有限公司
MIDI Aluminium Fabricator Ltd.

工程號	J853	地盤	延坪道住宅

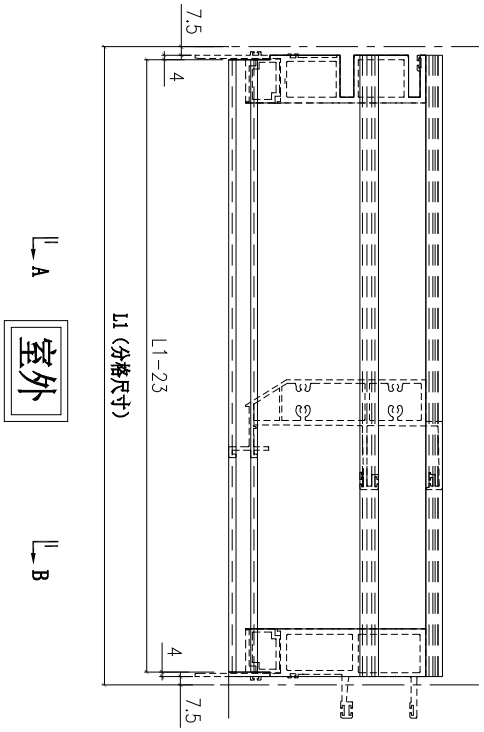

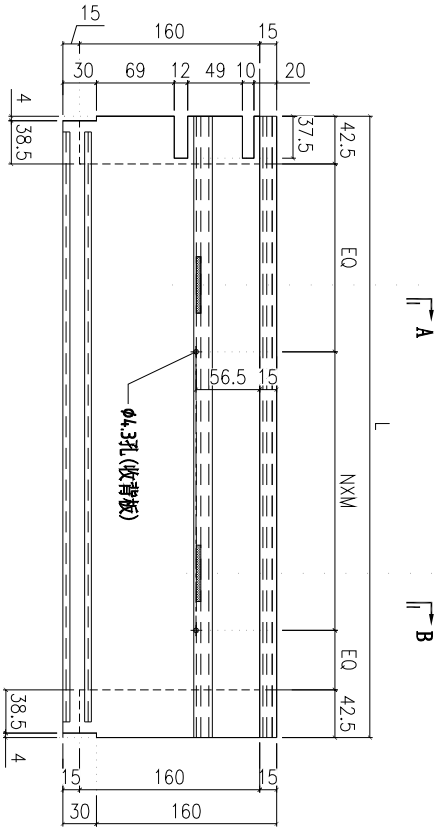

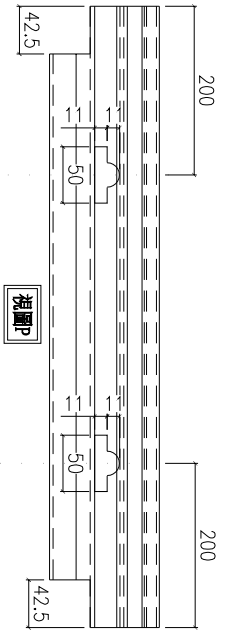

圖號	數量	L	L1	N	X	M	EQ	使用位置	樓層
X85982-01-205	1	1585.0	1600	4	X	300	150	CW-205a	25F
X85982-01-210	14	847.5	862.5	2	X	300	81.25	CW-210	6F-15F, 17F-22F
	3	847.5	862.5	2	X	300	81.25	CW-210a	5F, 16F, 25F
	1	847.5	862.5	2	X	300	81.25	CW-210b	23F
X85982-01-213	14	997.5	1012.5	3	X	250	81.25	CW-213	6F-15F, 17F-22F
	3	997.5	1012.5	3	X	250	81.25	CW-213a	5F, 16F, 25F
	1	997.5	1012.5	3	X	250	81.25	CW-213b	23F
合計:	37								

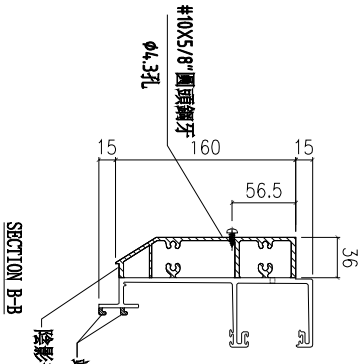

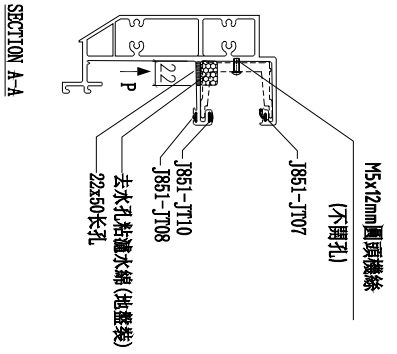

名稱	頂橫料	制圖	付吉寧	2022.07.19	修改			
材料	X85982	復核	謝永林	2022.08.17	日期			
顏色	JMQ213457(三塗)	批準			圖號	X85982-01-205		

美特鋁質 有限公司
MIDI Aluminium Fabricator Ltd.

工程號	J853	地盤	延坪道住宅

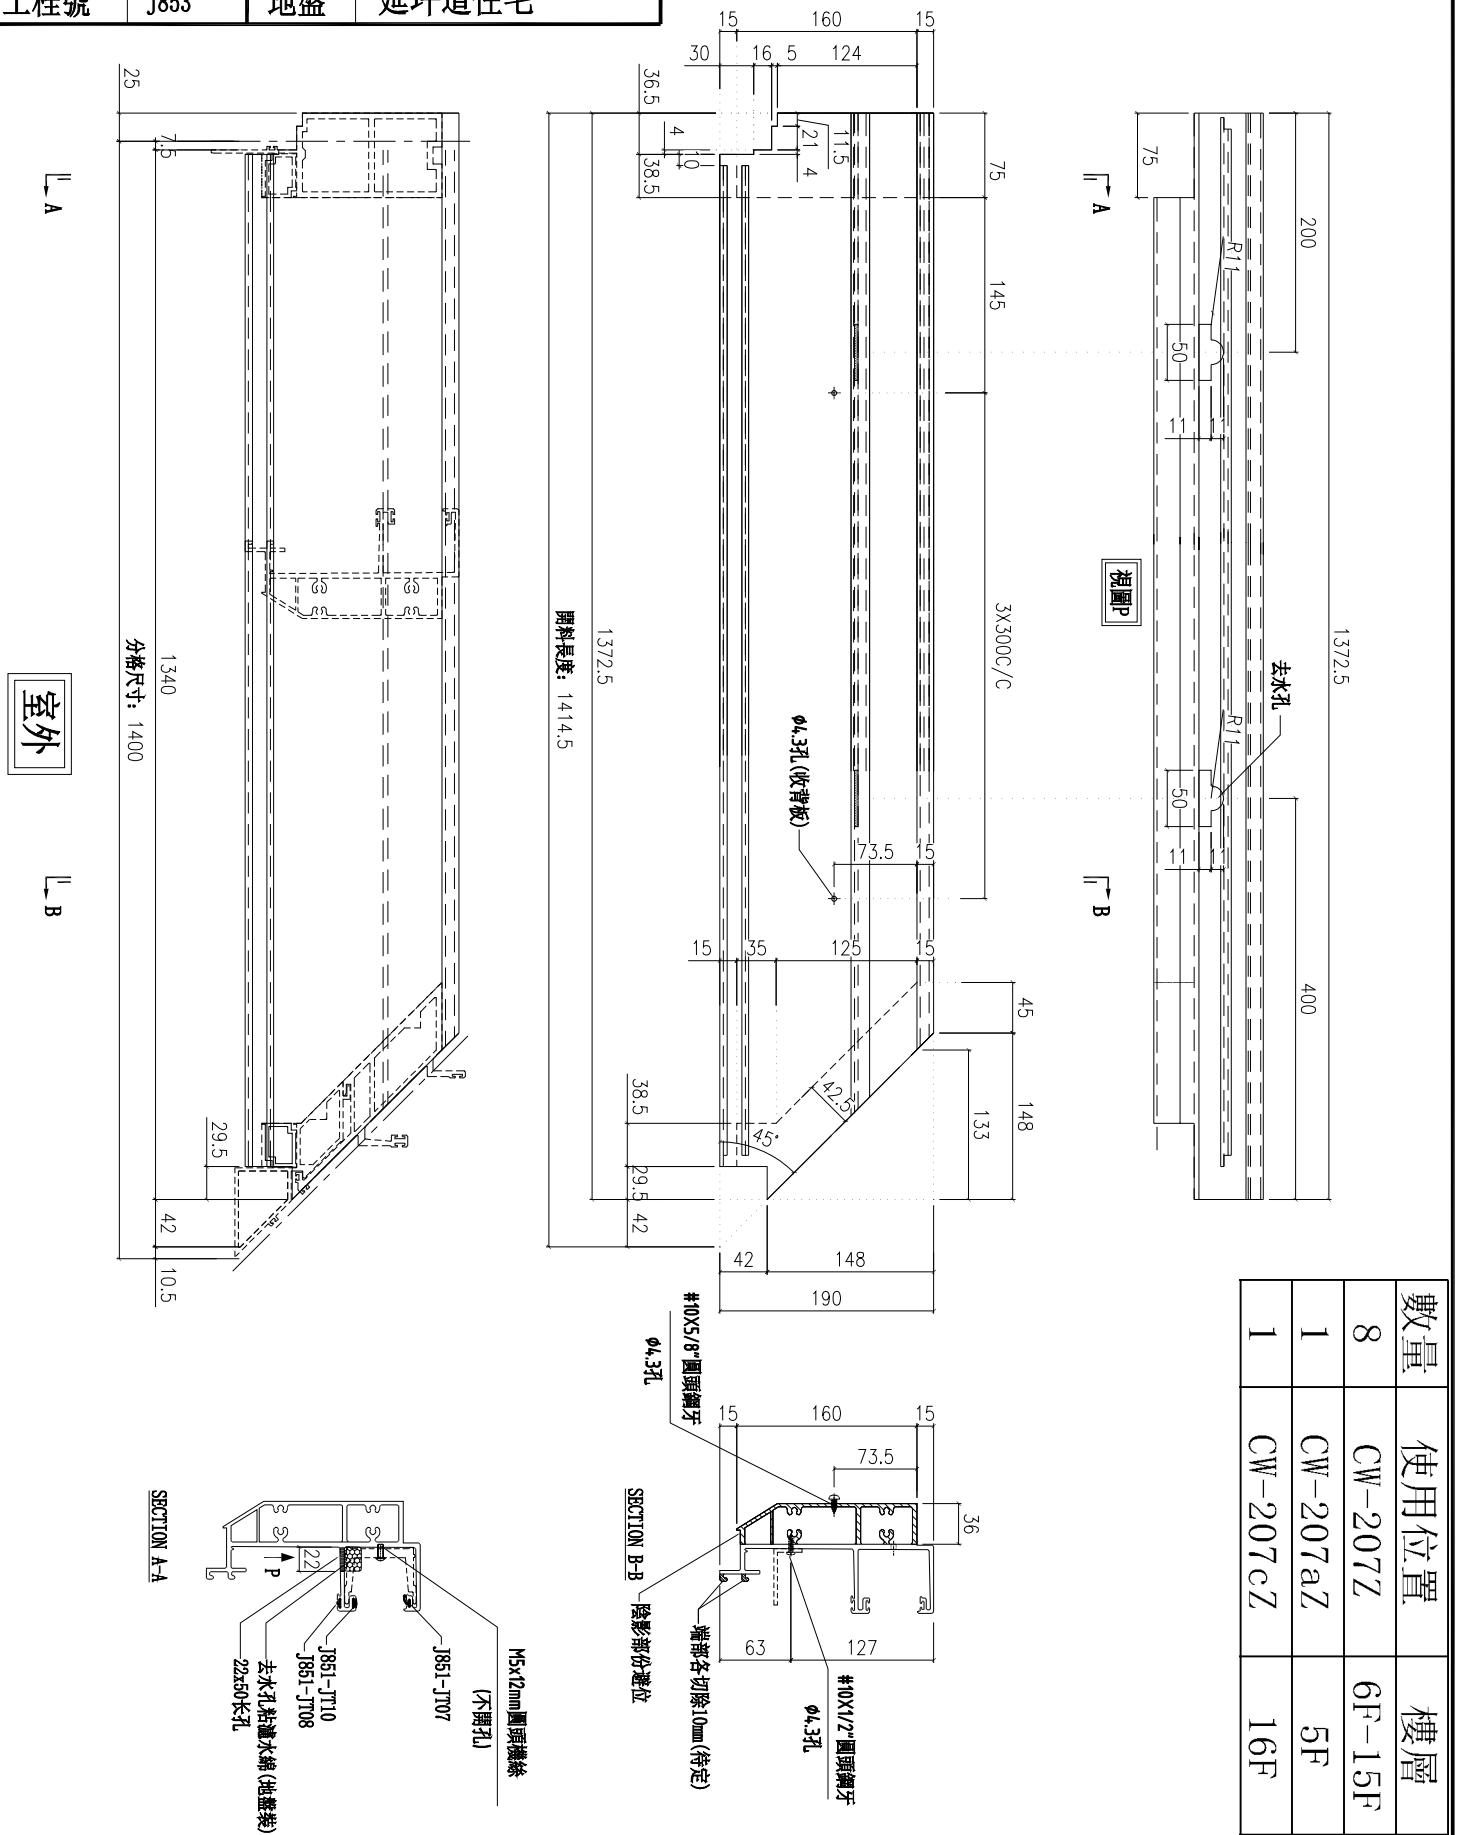

數量	使用位置	樓層
8	CW-207Z	6F-15F
1	CW-207aZ	5F
1	CW-207cZ	16F

名稱	頂橫料	制圖	付吉寧	2022.07.19	修改			
材料	X85982	復核	謝永林	2022.08.17	日期			
顏色	JMQ213457(三塗)	批準			圖號	X85982-01L-207Z		

美特鋁質 有限公司
MIDI Aluminium Fabricator Ltd.

工程號	J853	地盤	延坪道住宅

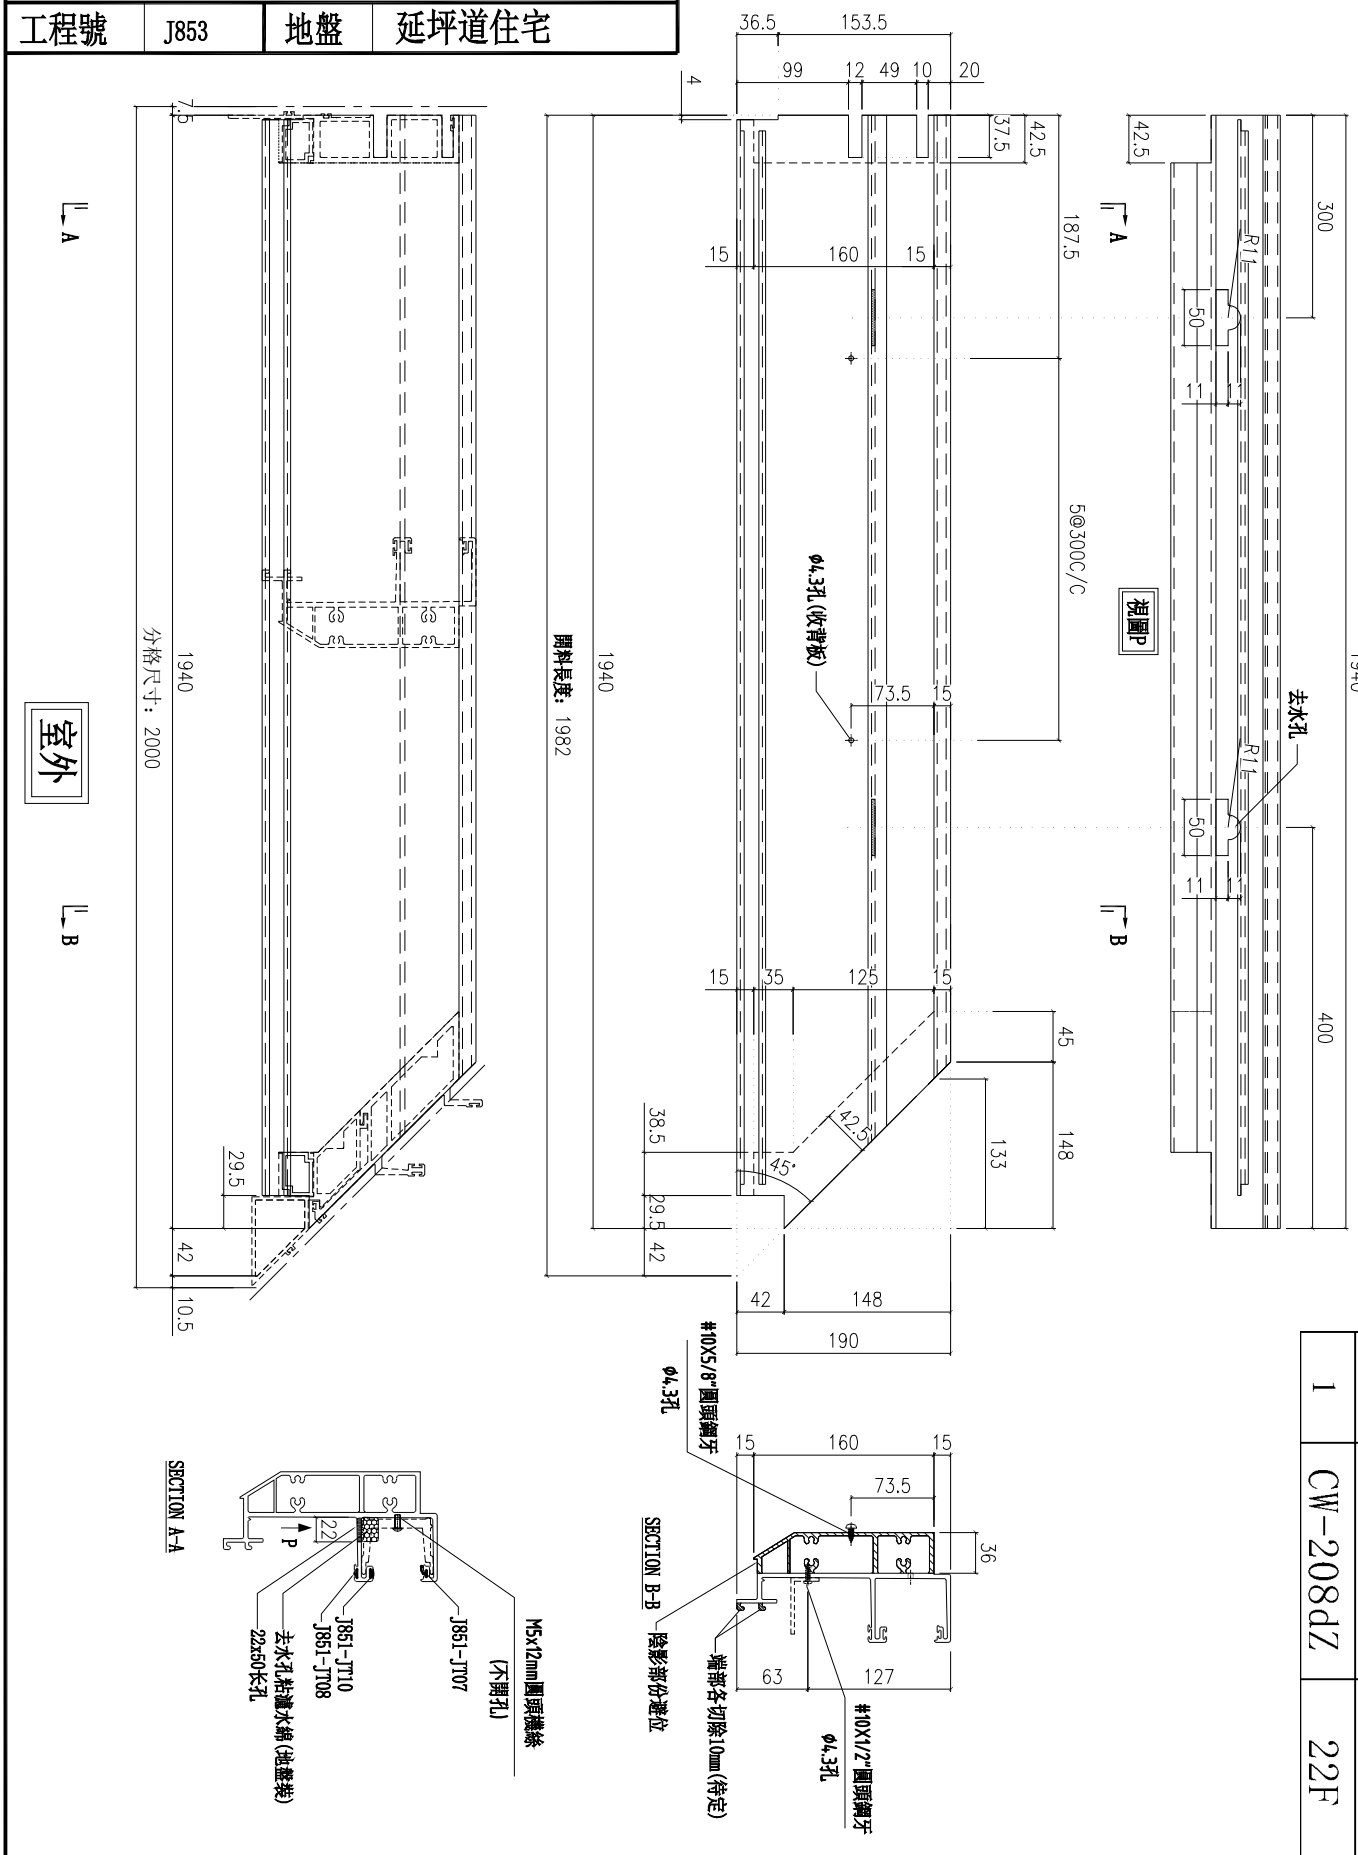

數量	使用位置	樓層
5	CW-208Z	17F-21F
1	CW-208dZ	22F

名稱	J頂橫料	制圖	付吉寧	2022.07.19	修改			
材料	X85982	復核	謝永林	2022.08.17	日期			
顏色	JMQ213457(三塗)	批準			圖號	X85982-01-208Z		

美特鋁質 有限公司
MIDI Aluminium Fabricator Ltd.

工程號	J853	地盤	延坪道住宅

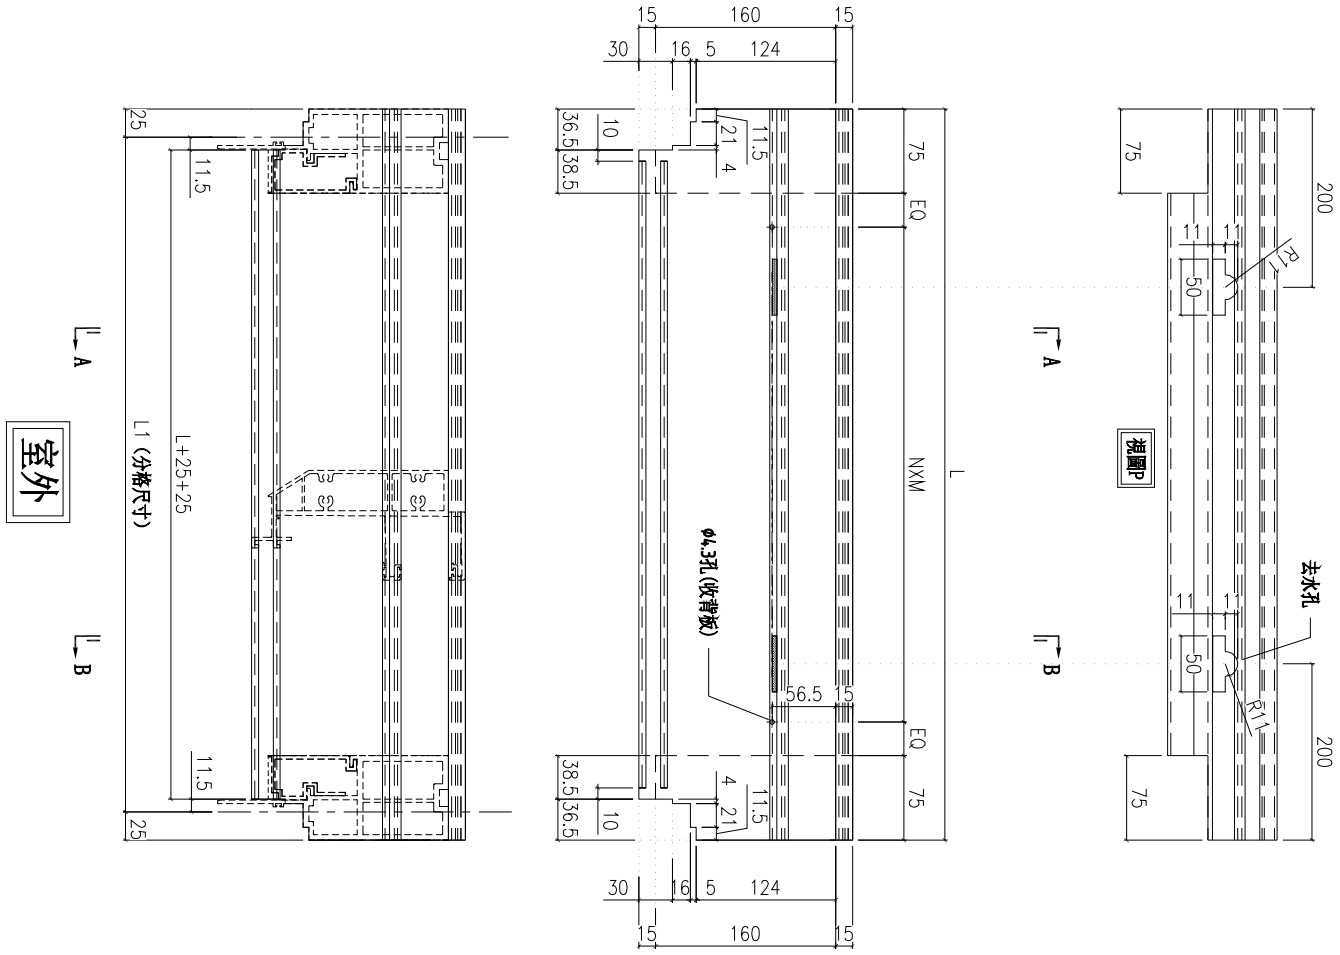

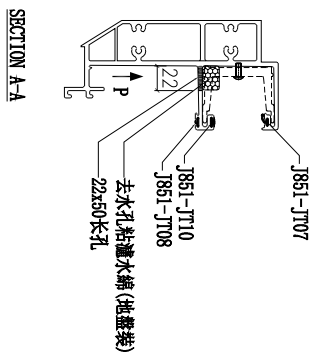

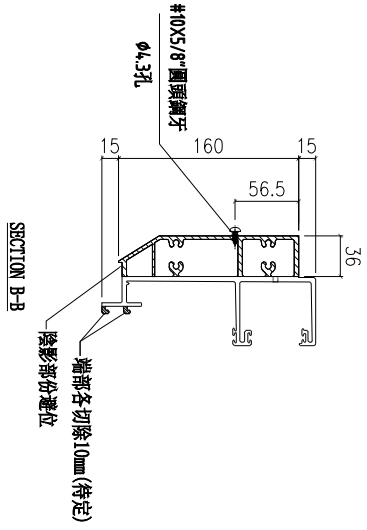

圖號	層數	數量	總數	L	L1	N	X	M	EQ	使用位置	樓層
X85982-03-50	8	1	8	1250	1200	3	X	300	100.0	CW-PTBB50	6F-15F
	1	1	1	1250	1200	3	X	300	100.0	CW-PTBB50a	5F
	1	1	1	1250	1200	3	X	300	100.0	CW-PTBB50a.B	16F
總計:	10										

名稱	J頂橫料	制圖	付吉寧	2022.07.19	修改			
材料	X85982	復核	謝永林	2022.08.17	日期			
顏色	JMQ213457(三塗)	批準	胡哥		圖號	X85982-03-50		

美特鋁質 有限公司
MIDI Aluminium Fabricator Ltd.

工程號	J853	地盤	延坪道住宅

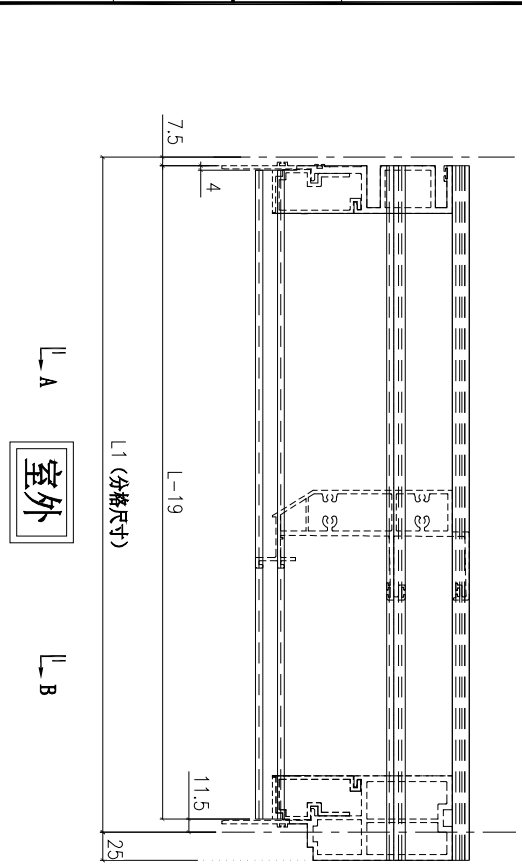

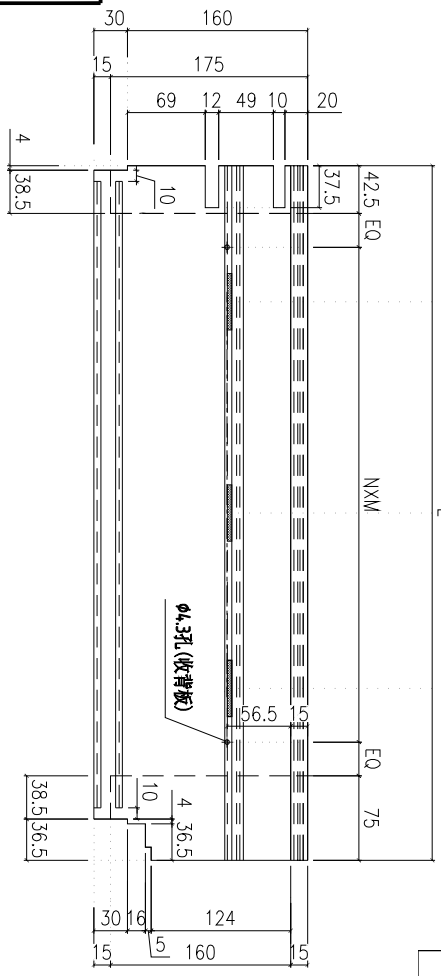

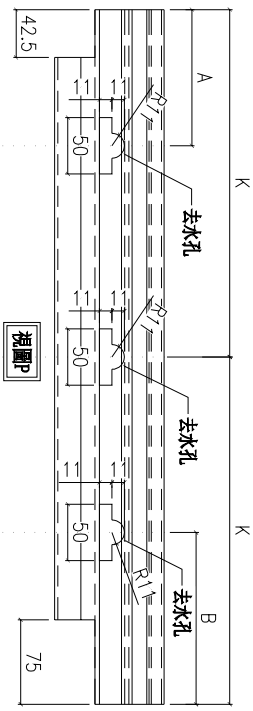

圖號	層數	數量	總數	L	L1	A	B	K	N	X	M	EQ	使用位置	樓層
X85982-03L-01	8	1	8	417.5	400	0	0	208.75	1	X	200	50.0	CW-PTMB01	6F-15F
	1	1	1	417.5	400	0	0	208.75	1	X	200	50.0	CW-PTMB01Q	5F-底
X85982-03L-06	13	1	13	617.5	600	120	150	308.75	1	X	300	100.0	CW-PRMB06	6F-15F,17F-21F
	2	1	2	617.5	600	120	150	308.75	1	X	300	100.0	CW-PRMB06a	5F,25F
	1	1	1	617.5	600	120	150	308.75	1	X	300	100.0	CW-PRMB06b	23F
	1	1	1	617.5	600	120	150	308.75	1	X	300	100.0	CW-PRMB06c	16F
	1	1	1	617.5	600	120	150	308.75	1	X	300	100.0	CW-PRMB06d	22F
X85982-03L-16	14	1	14	735	717.5	180	180	0	2	X	250	58.8	CW-PTMB16	6F-15F,17F-22F
	3	1	3	735	717.5	180	180	0	2	X	250	58.8	CW-PTMB16a	5F,16F,25F
	1	1	1	735	717.5	180	180	0	2	X	250	58.8	CW-PTMB16b	23F
X85982-03L-18	1	1	1	767.5	750	180	180	0	2	X	250	75.0	CW-PTMB18a	25F
總計:	46													

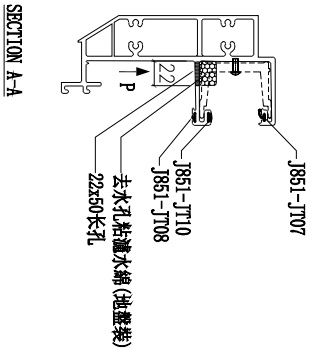

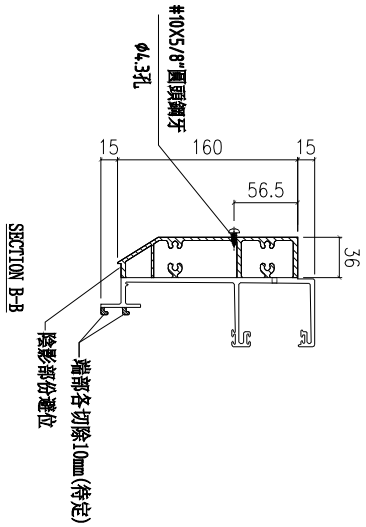

名稱	頂橫料	制圖	付吉寧	2022.07.19	修改			
材料	X85982	復核	謝永林	2022.08.17	日期			
顏色	JMQ213457(三塗)	批準			圖號	X85982-03L-01		

美特鋁質 有限公司
MIDI Aluminium Fabricator Ltd.

工程號	J853	地盤	延坪道住宅

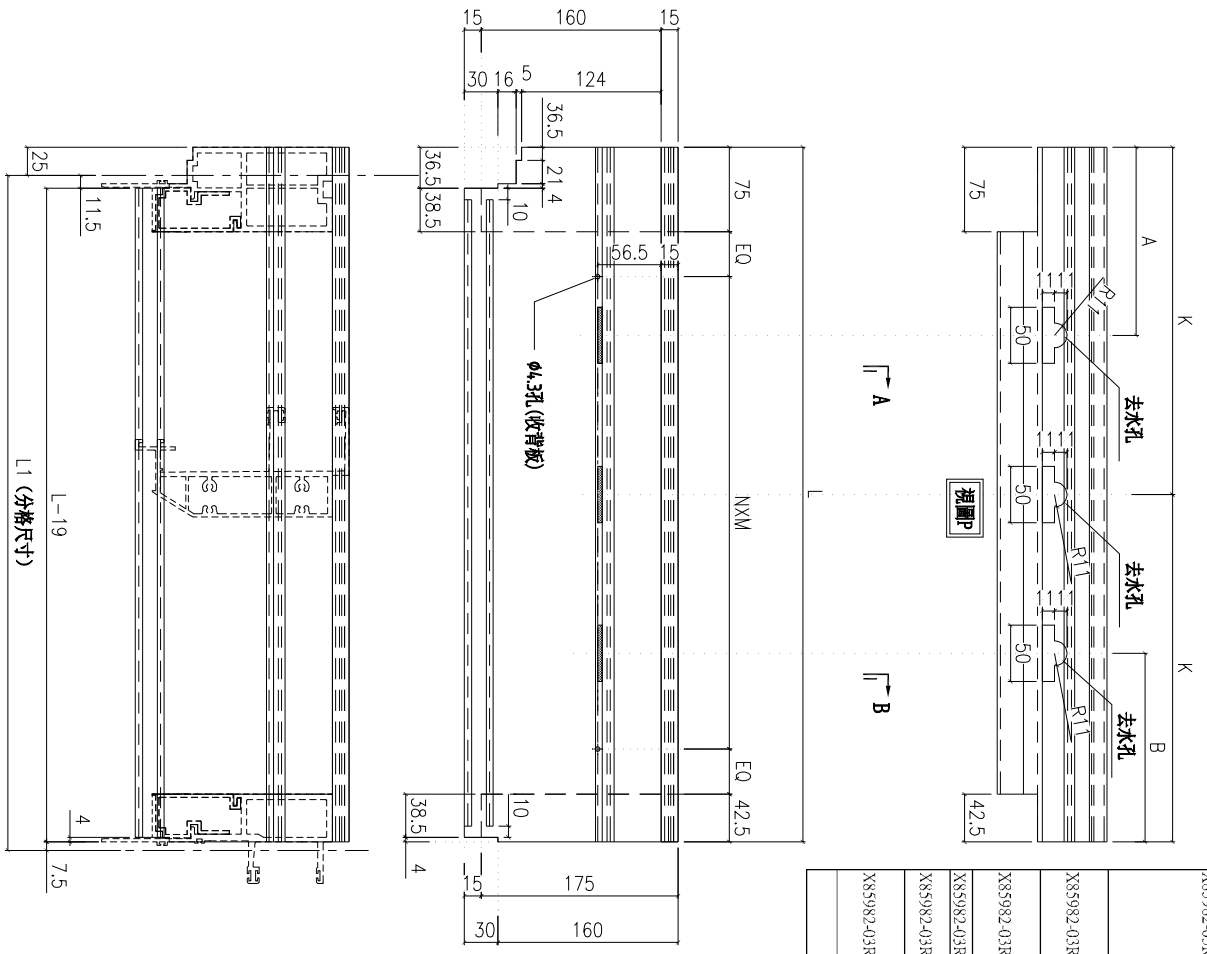

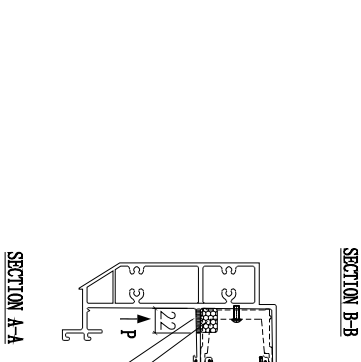

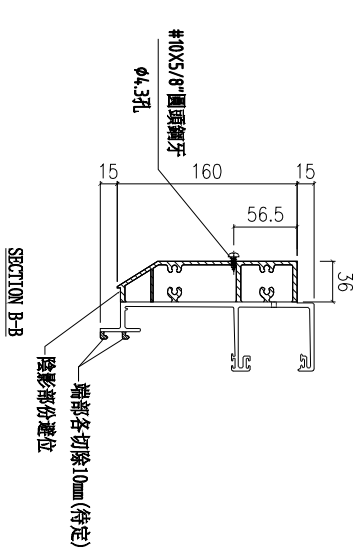

圖號	層數	數量	總數	L	L1	A	B	K	N	X	M	EQ	使用位置	樓層
X85982-03R-06	14	1	14	617.5	600	150	120	308.75	1	X	300	100.0	CW-PLBG06	6F-15F,17F-22F
	2	1	2	617.5	600	150	120	308.75	1	X	300	100.0	CW-PLBG06a	5F,16F
	13	1	13	617.5	600	150	120	308.75	1	X	300	100.0	CW-PLBG06X	6F-15F,17F-21F
	2	1	2	617.5	600	150	120	308.75	1	X	300	100.0	CW-PLBG06aX	5F,25F
	1	1	1	617.5	600	150	120	308.75	1	X	300	100.0	CW-PLBG06bX	23F
	1	1	1	617.5	600	150	120	308.75	1	X	300	100.0	CW-PLBG06cX	16F
	1	1	1	617.5	600	150	120	308.75	1	X	300	100.0	CW-PLBG06dX	22F
X85982-03R-09	5	1	5	605	587.5	150	120	302.5	1	X	300	93.8	CW-PLBG09	17F-21F
	1	1	1	605	587.5	150	120	302.5	1	X	300	93.8	CW-PLBG09bB	23F
	14	1	14	735	717.5	180	180	0	2	X	250	58.8	CW-PTBG09d	22F
X85982-03R-16	3	1	3	735	717.5	180	180	0	2	X	250	58.8	CW-PTBG16	6F-15F,17F-22F
	1	1	1	735	717.5	180	180	0	2	X	250	58.8	CW-PTBG16a	5F,16F,25F
X85982-03R-18a	1	1	1	767.5	750	180	180	0	2	X	250	75.0	CW-PTBG16b	23F
	8	1	8	967.5	950	200	200	0	2	X	250	75.0	CW-PTBG18a	25F
X85982-03R-30	1	1	1	967.5	950	200	200	0	2	X	300	125.0	CW-PTBG30	6F-15F
	6	1	6	1217.5	1200	200	200	0	3	X	300	100.0	CW-PTBG30Q	5F-戍
X85982-03R-50	1	1	1	1217.5	1200	200	200	0	3	X	300	100.0	CW-PTBG50	17F-22F
	1	1	1	1217.5	1200	200	200	0	3	X	300	100.0	CW-PTBG50a	25F
	合計:		83										CW-PTBG50b	23F

名稱	J頂橫料	制圖	付吉寧	2022.07.19	修改			
材料	X85982	復核	謝永林	2022.08.17	日期			
顏色	JMQ213457(三塗)	批準			圖號	X85982-03R-06		

美特鋁質 有限公司
MIDI Aluminium Fabricator Ltd.

工程號	J853	地盤	延坪道住宅

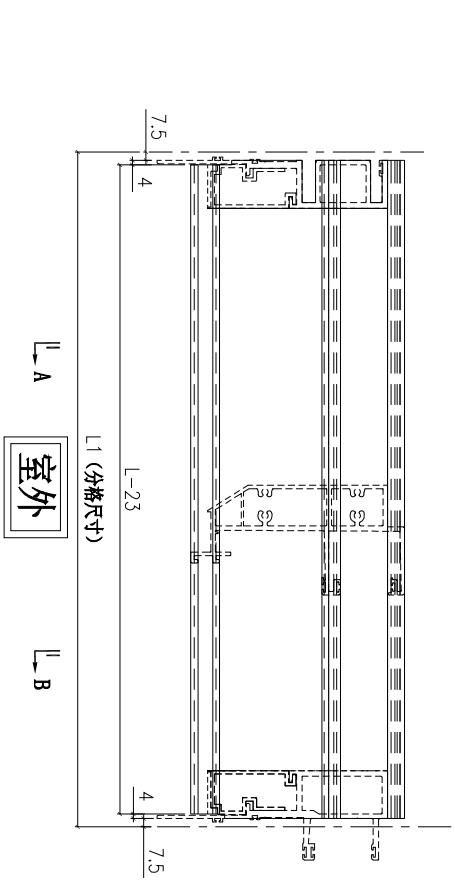

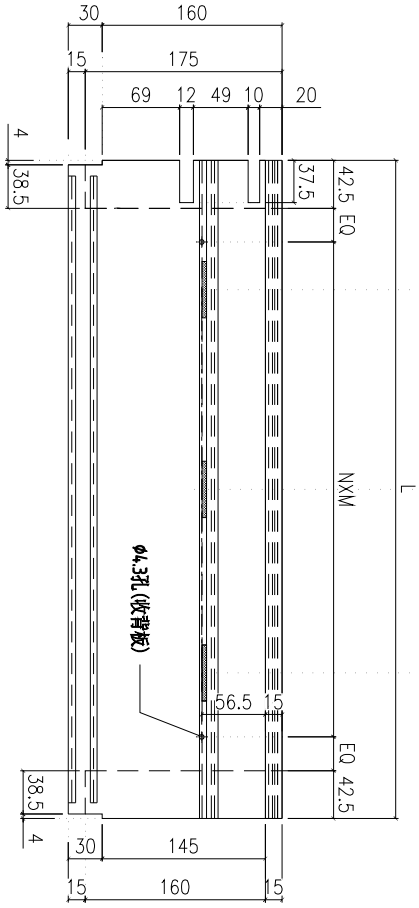

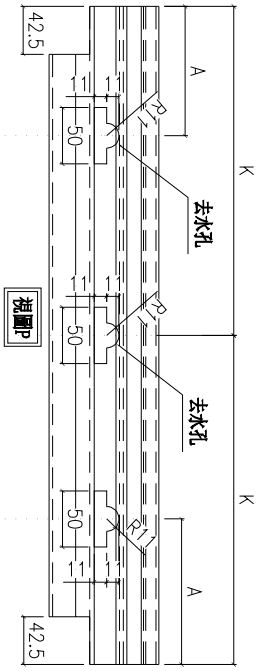

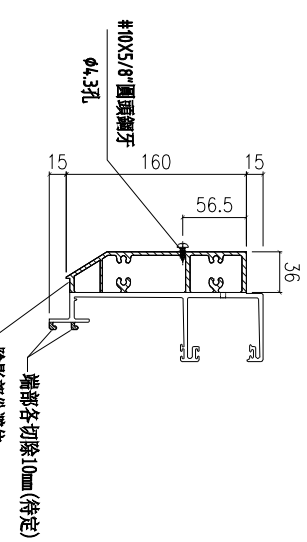

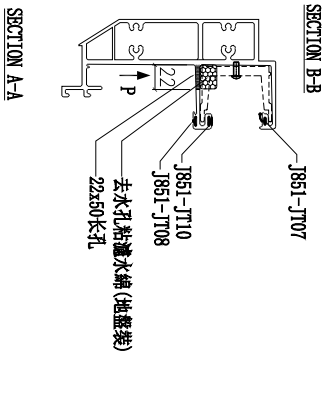

	圖號	層數	數量	總數	L	L1	A	K	N	X	M	EQ	使用位置	樓層
X85982-03W-05		14	1	14	485	500	120	242.5	1	X	300	50.0	CW-PRMG05	6F-15F,17F-22F
		3	1	3	485	500	120	242.5	1	X	300	50.0	CW-PRMG05a	5F,16F,25F
		1	1	1	485	500	120	242.5	1	X	300	50.0	CW-PRMG05b	23F
		14	1	14	485	500	120	242.5	1	X	300	50.0	CW-PLMG05	6F-15F,17F-22F
		3	1	3	485	500	120	242.5	1	X	300	50.0	CW-PLMG05a	5F,16F,25F
		1	1	1	485	500	120	242.5	1	X	300	50.0	CW-PLMG05b	23F
X85982-03W-06		8	1	8	585	600	120	292.5	1	X	300	100.0	CW-PTMG06	6F-15F
		2	1	2	585	600	120	292.5	1	X	300	100.0	CW-PTMG06a	5F,16F
X85982-03W-09		8	1	8	572.5	587.5	120	286.25	1	X	300	93.8	CW-PTMG09	6F-15F
		2	1	2	572.5	587.5	120	286.25	1	X	300	93.8	CW-PTMG09a	5F,16F
X85982-03W-30		14	1	14	935	950	200	0	2	X	300	125.0	CW-PTMG30	6F-15F,17F-22F
		3	1	3	935	950	200	0	2	X	300	125.0	CW-PTMG30a	5F,16F,25F
		1	1	1	935	950	200	0	2	X	300	125.0	CW-PTMG30b	23F
X85982-03W-30X		14	1	14	935	950	200	0	2	X	300	125.0	CW-PTMG30X	6F-15F,17F-22F
		3	1	3	935	950	200	0	2	X	300	125.0	CW-PTMG30aX	5F,16F,25F
		1	1	1	935	950	200	0	2	X	300	125.0	CW-PTMG30bX	23F
總計：		92												

名稱	J頂橫料	制圖	付吉寧	2022.07.19	修改			
材料	X85982	復核	謝永林	2022.08.17	日期			
顏色	JMQ213457(三塗)	批準	胡哥		圖號	X85982-03W-05		

美特鋁質 有限公司
MIDI Aluminium Fabricator Ltd.

工程號	J853	地盤	延坪道住宅

修改邊企避位

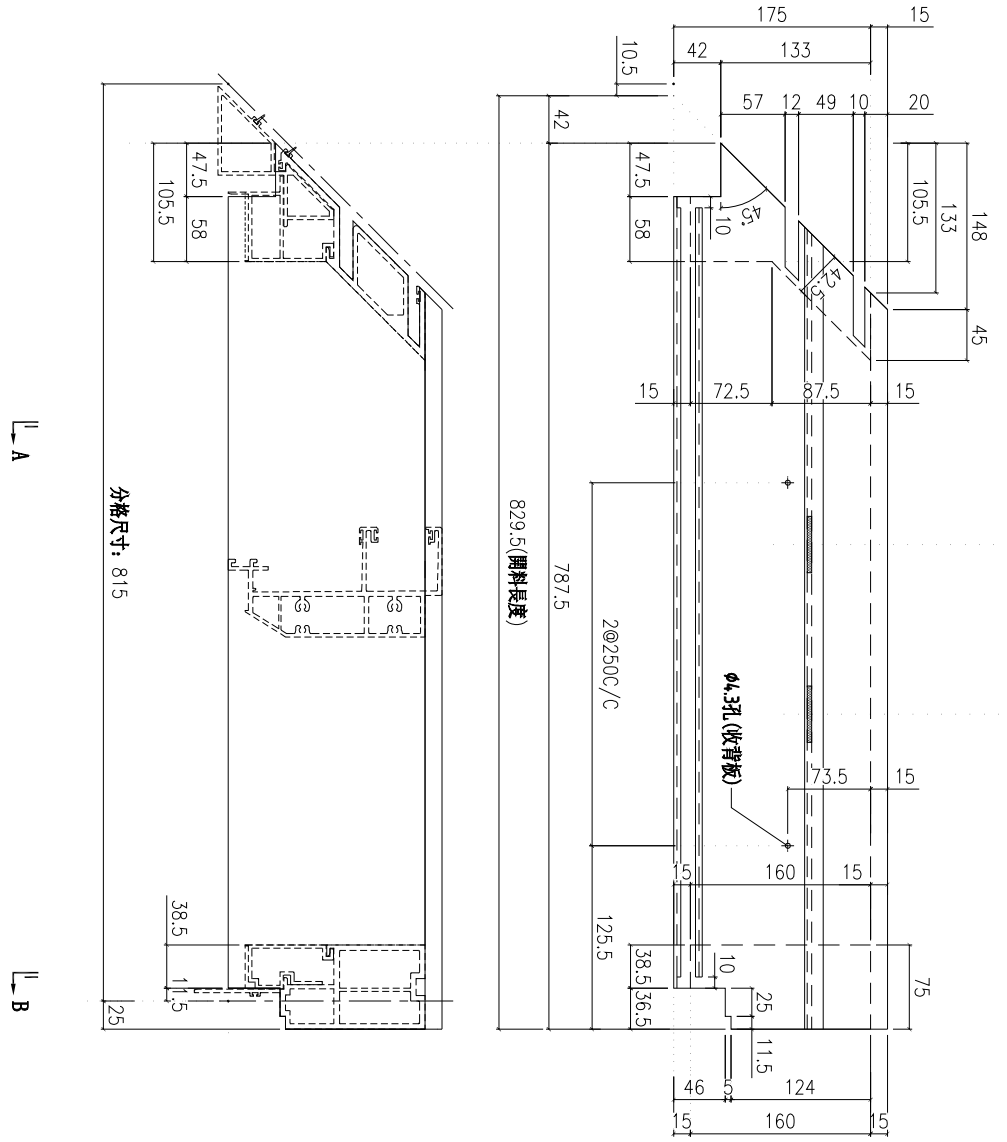

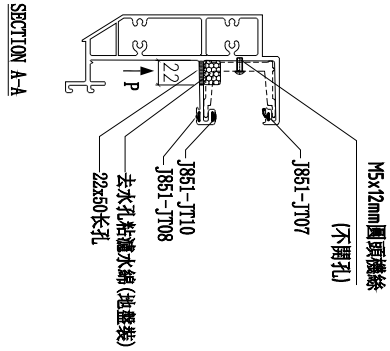

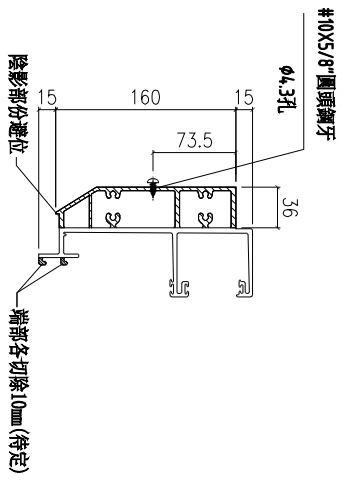

層數	數量	總數	位置	樓層
14	1	14	CW-PTMB22Z	6F-15F,17F-22F
2	1	2	CW-PTMB22aZ	5F,16F
合計:		16		

名稱	頂橫料	制圖	付吉寧	2022.07.19	修改			
材料	X85982	復核	謝永林	2022.08.17	日期			
顏色	JMQ213457(三塗)	批準			圖號	X85982-03Z-22		

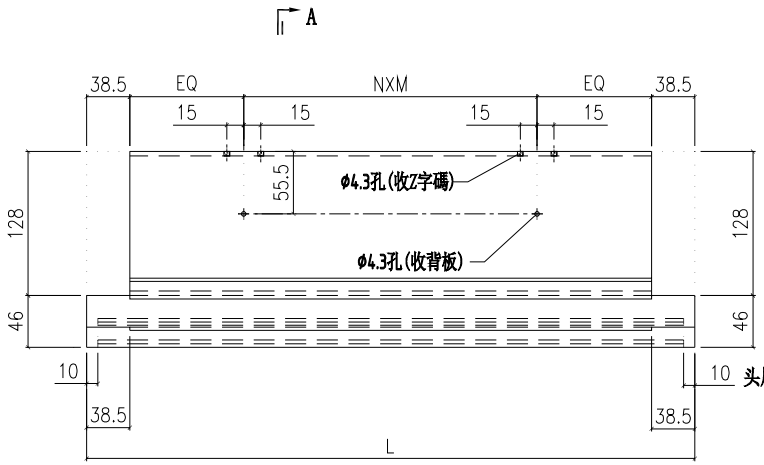

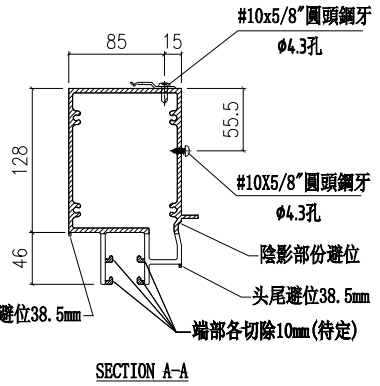

SECTION A-A

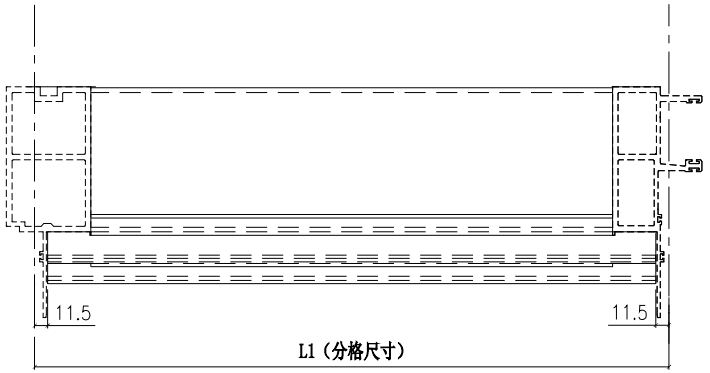

圖號	數量	L	L1	N	X	M	EQ	使用位置	樓層
X85983-01-201	6	1177.0	1200	3	X	300	100	CW-201	17F-22F
	1	1177.0	1200	3	X	300	100	CW-201a	25F
	1	1177.0	1200	3	X	300	100	CW-201b	23F
X85983-01-202	14	677.0	700	2	X	250	50	CW-202	6F-15F, 17F-22F
	2	677.0	700	2	X	250	50	CW-202a	5F, 16F
X85983-01-203	8	1177.0	1200	3	X	300	100	CW-203	6F-15F
	1	1177.0	1200	3	X	300	100	CW-203a	5F
X85983-01-204	8	689.5	712.5	2	X	250	56.25	CW-204	6F-15F
	1	689.5	712.5	2	X	250	56.25	CW-204a	5F
X85983-01-205	1	1577.0	1600	4	X	300	150	CW-205a	25F
X85983-01-206	5	1289.5	1312.5	4	X	250	106.25	CW-206	17F-21F
	1	1289.5	1312.5	4	X	250	106.25	CW-206b	23F
X85983-01-209	13	889.5	912.5	2	X	300	106.25	CW-209	6F-15F, 17F-21F
	2	889.5	912.5	2	X	300	106.25	CW-209a	5F, 25F
	1	889.5	912.5	2	X	300	106.25	CW-209b	23F
X85983-01-210	14	839.5	862.5	2	X	300	81.25	CW-210	6F-15F, 17F-22F
	3	839.5	862.5	2	X	300	81.25	CW-210a	5F, 16F, 25F
	1	839.5	862.5	2	X	300	81.25	CW-210b	23F
X85983-01-211	13	1229.5	1252.5	3	X	300	126.25	CW-211	6F-15F, 17F-21F
	2	1229.5	1252.5	3	X	300	126.25	CW-211a	5F, 25F
	1	1229.5	1252.5	3	X	300	126.25	CW-211b	23F
X85983-01-212	13	1229.5	1252.5	3	X	300	126.25	CW-212	6F-15F, 17F-21F
	2	1229.5	1252.5	3	X	300	126.25	CW-212a	5F, 25F
	1	1229.5	1252.5	3	X	300	126.25	CW-212b	23F
X85983-01-213	14	989.5	1012.5	3	X	250	81.25	CW-213	6F-15F, 17F-22F
	3	989.5	1012.5	3	X	250	81.25	CW-213a	5F, 16F, 25F
	1	989.5	1012.5	3	X	250	81.25	CW-213b	23F
X85983-01-214	13	889.5	912.5	2	X	300	106.25	CW-214	6F-15F, 17F-21F
	2	889.5	912.5	2	X	300	106.25	CW-214a	5F, 25F
	1	889.5	912.5	2	X	300	106.25	CW-214b	23F
合計:	149								

修改			
日期	2022.07.19	2022.08.17	
圖號	X85983-01-201		
制圖	付吉寧	謝永林	胡哥
復核			
批準			
名稱	雙梗中橫		
材料	X85983		
顏色	JMQ213457(三塗)		

美特鋁質 有限公司
MIDI Aluminium Fabricator Ltd.

工程號	J853	地盤	延坪道住宅

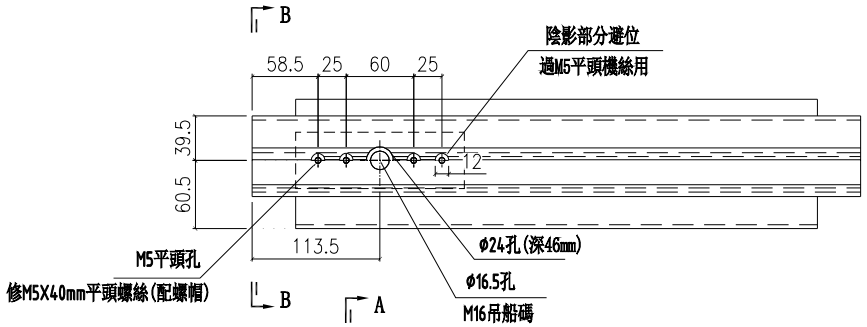

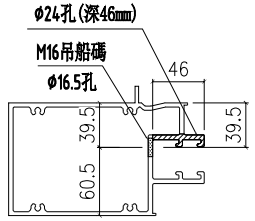

SECTION B-B

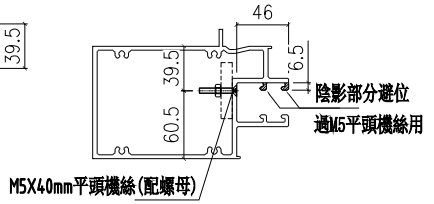

SECTION B-B(1)

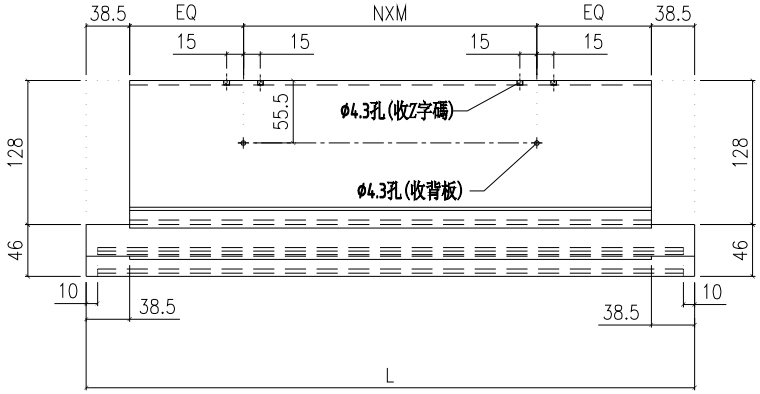

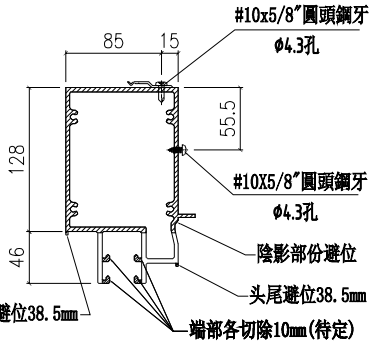

SECTION A-A

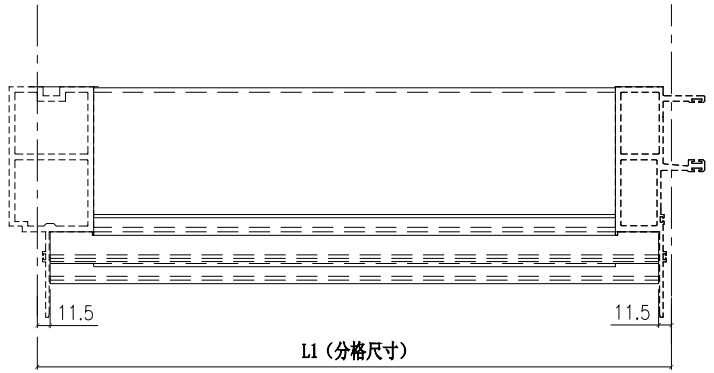

A

室外

圖號	數量	L	L1	N	X	M	EQ	使用位置	樓層
X85983-01L-209	1	889.5	912.5	2	X	300	106.25	CW-209c	16F
	1	889.5	912.5	2	X	300	106.25	CW-209d	22F
X85983-01L-211	1	1229.5	1252.5	3	X	300	126.25	CW-211c	16F
	1	1229.5	1252.5	3	X	300	126.25	CW-211d	22F

美特鋁質 有限公司
MIDI Aluminium Fabricator Ltd.

工程號	J853	地盤	延坪道住宅

修改	日期	圖號
		X85983-01L-209

制圖	付吉寧	2022.07.19	
復核	謝永林	2022.08.17	
批準	胡哥		

名稱	雙梗中橫
材料	X85983
顏色	JMQ213457(三塗)

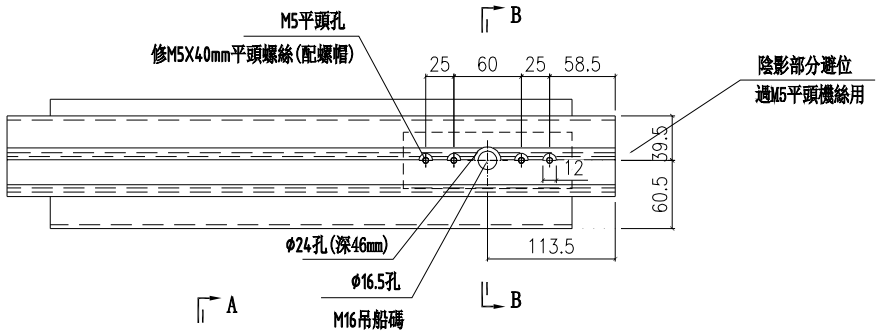

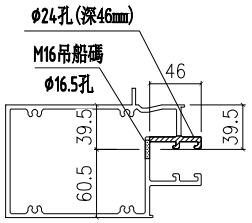

SECTION B-B

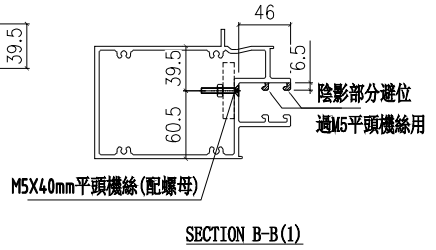

SECTION B-B(1)

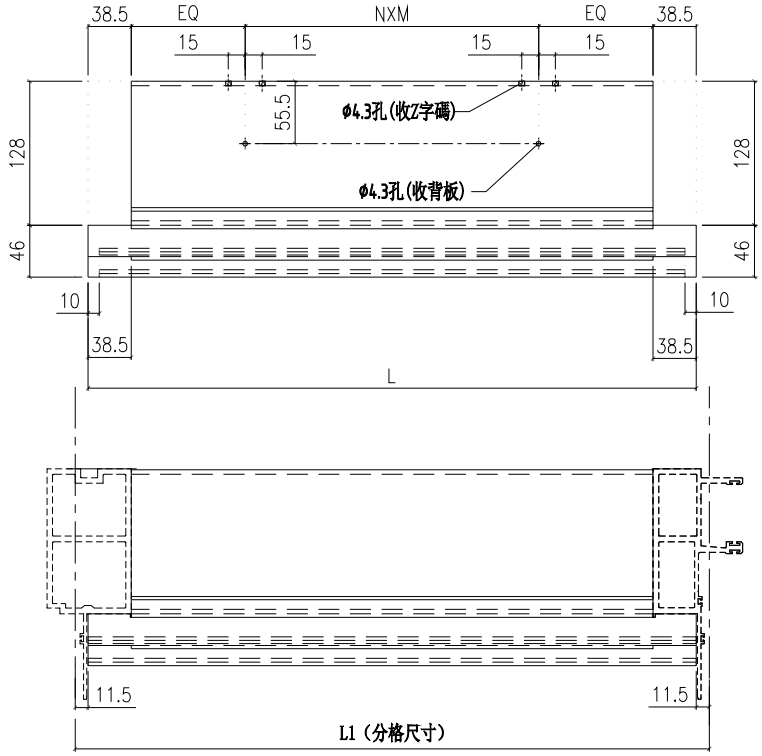

室外

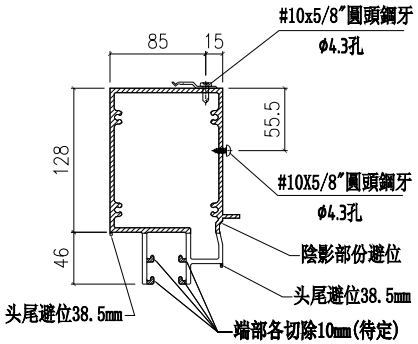

SECTION A-A

圖號	數量	L	L1	N	X	M	EQ	使用位置	樓層
X85983-01R-204	1	689.5	712.5	2	X	250	56.25	CW-204c	16F
X85983-01R-206	1	1289.5	1312.5	4	X	250	106.25	CW-206d	22F
X85983-01R-212	1	1229.5	1252.5	3	X	300	126.25	CW-212c	16F
	1	1229.5	1252.5	3	X	300	126.25	CW-212d	22F
X85983-01R-214	1	889.5	912.5	2	X	300	106.25	CW-214c	16F
	1	889.5	912.5	2	X	300	106.25	CW-214d	22F

工程號	J853
地盤	延坪道住宅

美特鋁質 有限公司
MIDI Aluminium Fabricator Ltd.

修改	日期	圖號
		X85983-01R-204

制圖	付吉寧	2022.07.19	
復核	謝永林	2022.08.17	
批準	胡哥		

名稱	雙梗中橫
材料	X85983
顏色	JMQ213457(三塗)

美特鋁質 有限公司
MIDI Aluminium Fabricator Ltd.

工程號	J853	地盤	延坪道住宅

安裝示意圖

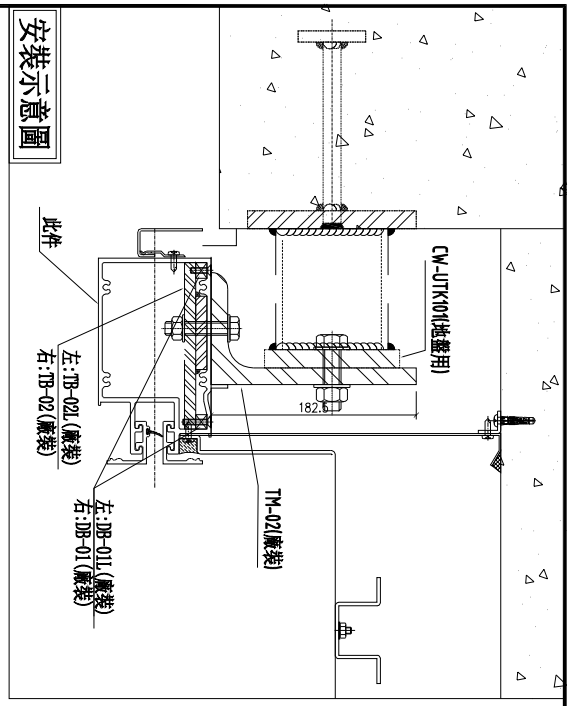

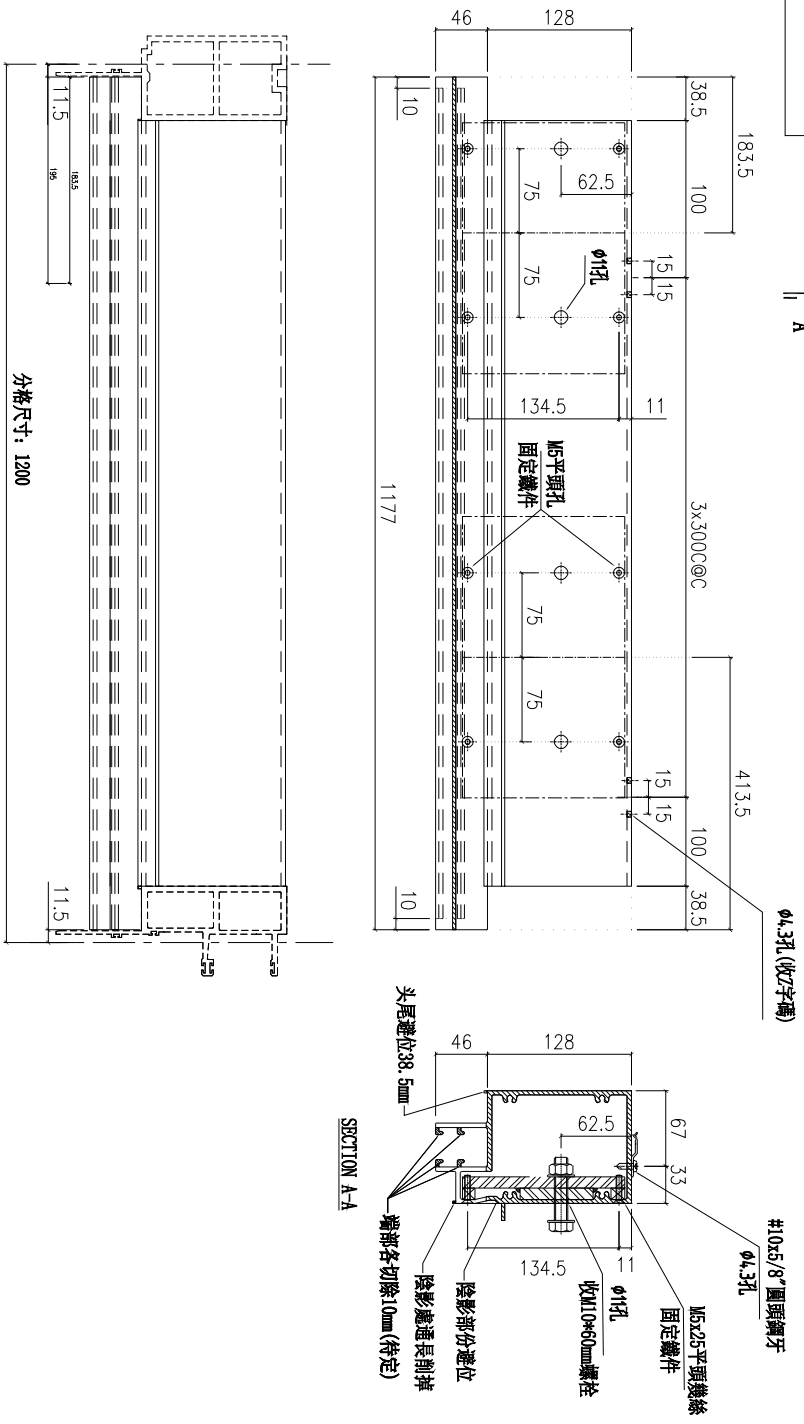

數量	使用位置	樓層
1	CW-203T	16F

名稱	雙梗中橫	制圖	付吉寧	2022.07.19	修改			
材料	X85983	復核	謝永林	2022.08.17	日期			
顏色	JMQ213457(三塗)	批準	胡哥		圖號	X85983-01-203T		

美特鋁質 有限公司
MIDI Aluminium Fabricator Ltd.

工程號	J853	地盤	延坪道住宅

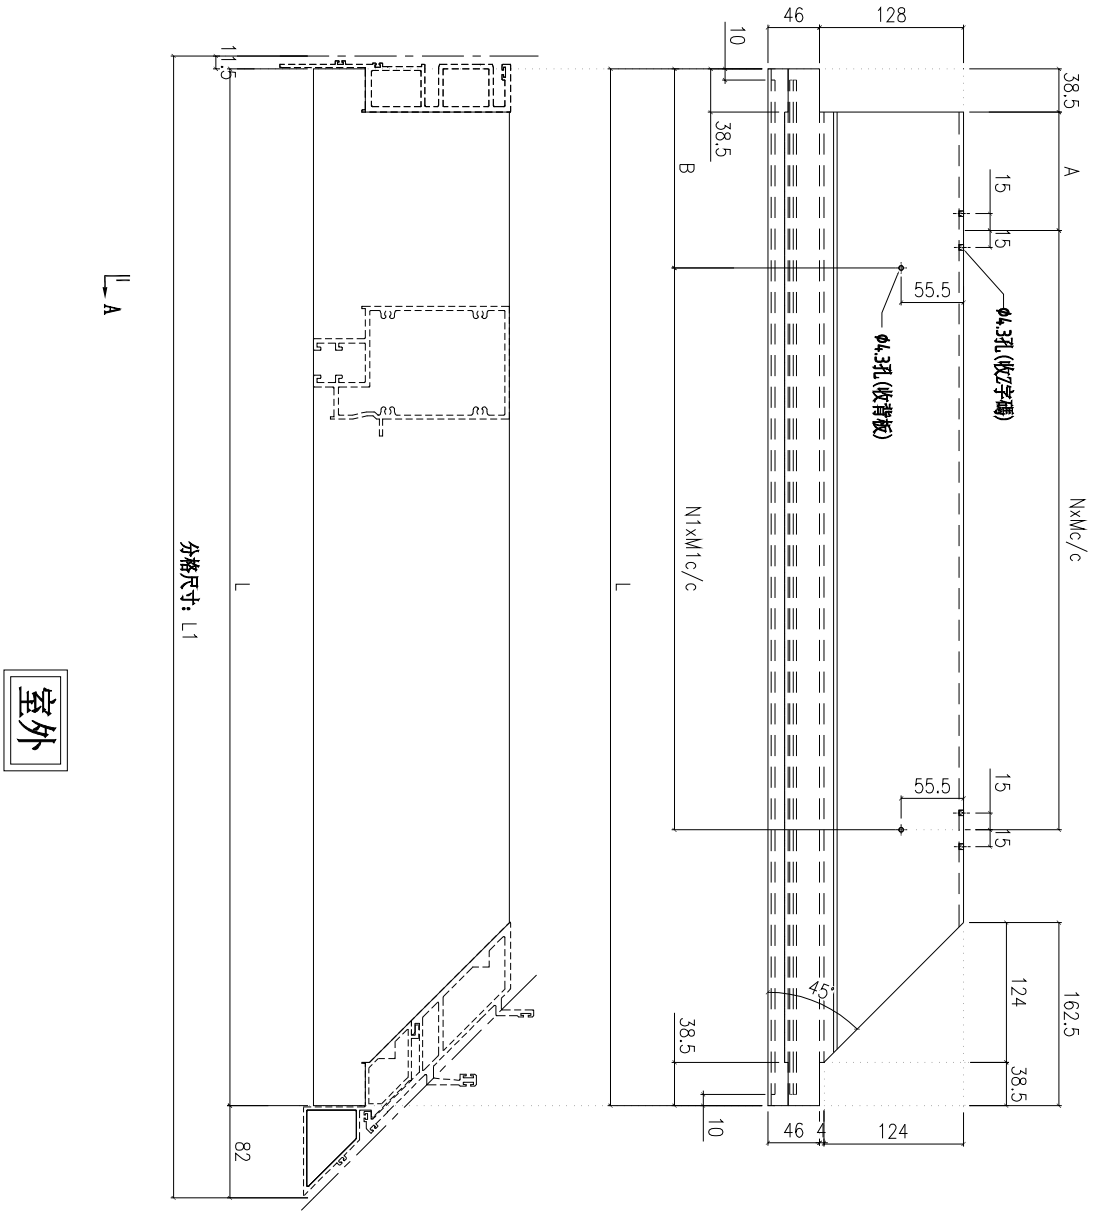

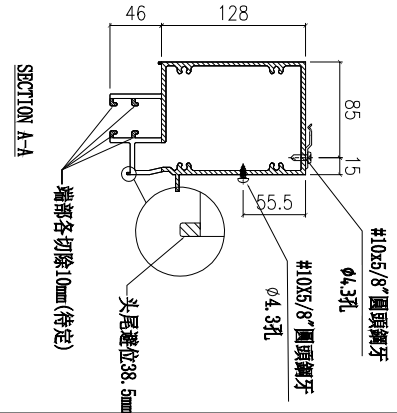

圖號	數量	L	L1	A	V	M	B	N1	M1	使用位置	樓層
X85983-01-207Z	9	1306.5	1400	145	3	300	186.5	3	300	CW-207Z	5F-15F
X85983-01L-208Z	5	1906.5	2000	102.5	5	300	186.5	5	300	CW-208Z	17F-21F

名稱	雙梗中橫	制圖	付吉寧	2022.07.19	修改			
材料	X85983	復核	謝永林	2022.08.17	日期			
顏色	JMQ213457(三塗)	批準	胡哥		圖號	X85983-01-207Z		

美特鋁質 有限公司
MIDI Aluminium Fabricator Ltd.

工程號	J853	地盤	延坪道住宅

圖號	數量	L	L1	A	N	x	M	B	N1	x	M1	使用位置	樓層
X85983-01R-207cZ	1	1306.5	1400	145	3	x	300	186.5	3	x	300	CWF-207cZ	16F
X85983-01R-208dZ	1	1906.5	2000	102.5	5	x	300	186.5	5	x	300	CWF-208dZ	22F

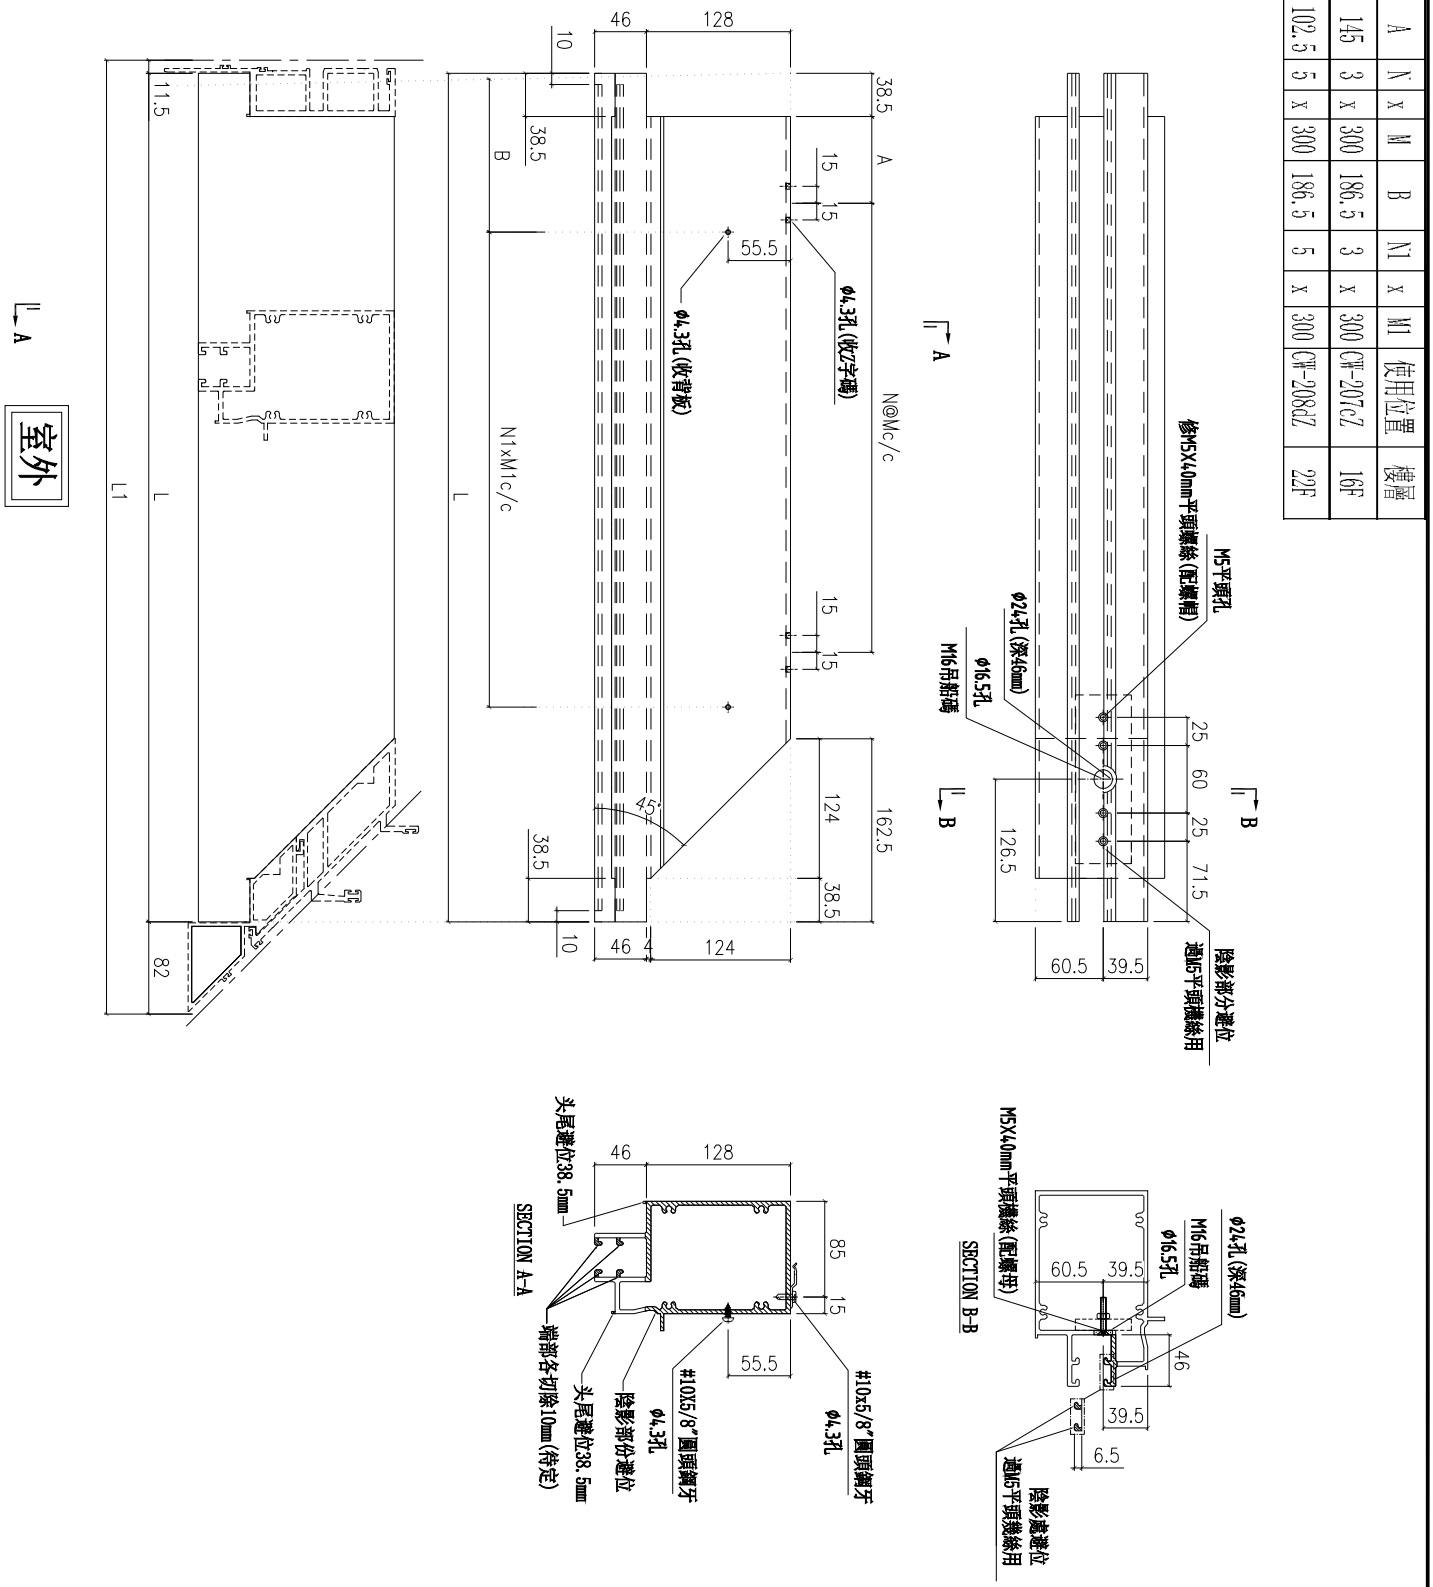

名稱	雙梗中橫	制圖	付吉寧	2022.07.19	修改			
材料	X85983	復核	謝永林	2022.08.17	日期			
顏色	JMQ213457(三塗)	批準	胡哥		圖號	X85983-01R-207cZ		

美特鋁質 有限公司
MIDI Aluminium Fabricator Ltd.

工程號	J853	地盤	延坪道住宅

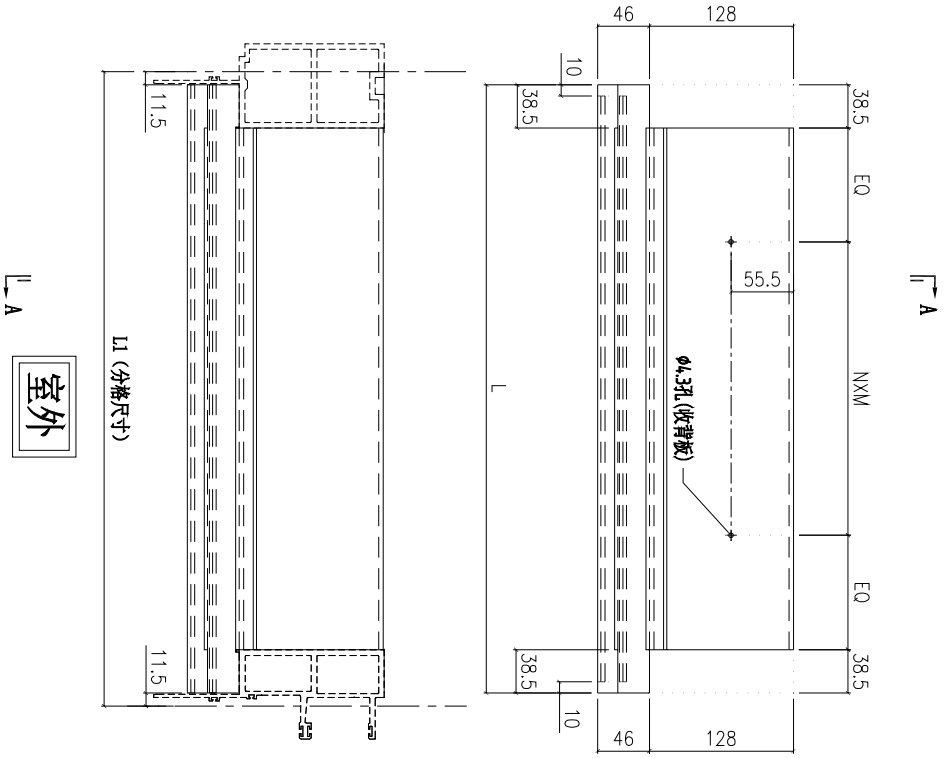

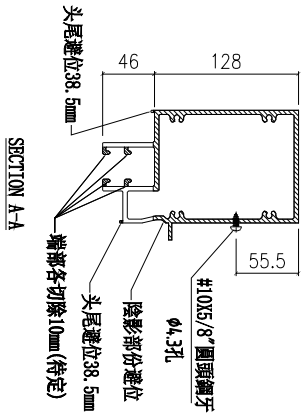

SECTION A-A

圖號	數量	L	L1	N	X	M	EQ	使用位置	樓層
X85983-01-01Q	1	377.0	400.0	1	X	200	50.00	CW-PTMB01Q	5F-成
X85983-01-30Q	1	927.0	950.0	2	X	300	125.00	CW-PTBG30Q	5F-成

名稱	雙梗中橫	制圖	付吉寧	2022.07.19	修改			
材料	X85983	復核	謝永林	2022.08.17	日期			
顏色	JMQ213457(三塗)	批準	胡哥		圖號	X85983-01-01Q		

美特鋁質 有限公司
MIDI Aluminium Fabricator Ltd.

工程號	J853	地盤	延坪道住宅

數據表見: X85984-03-01(1)

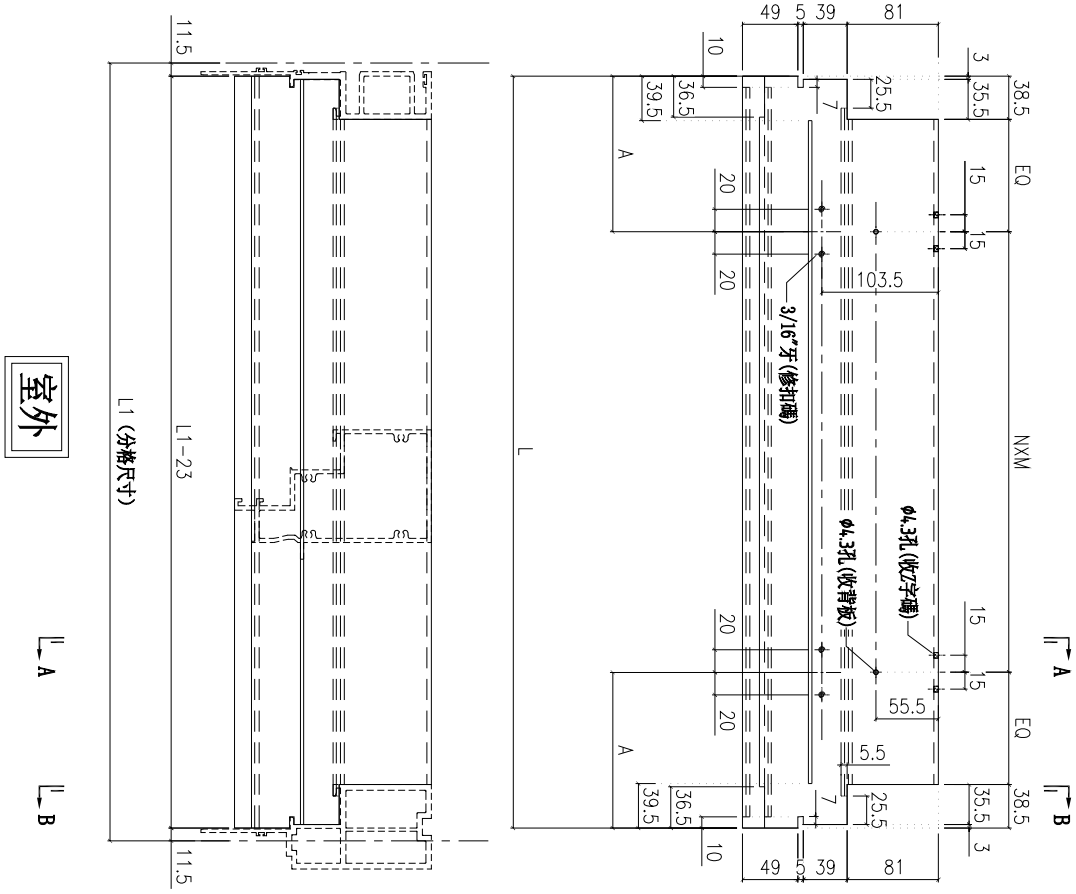

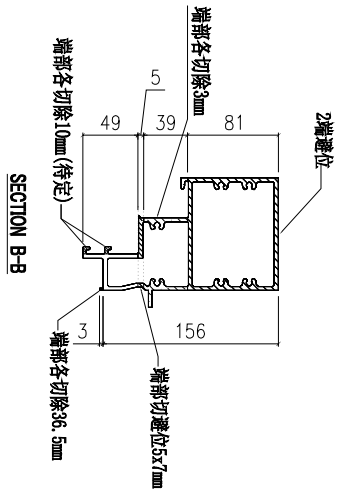

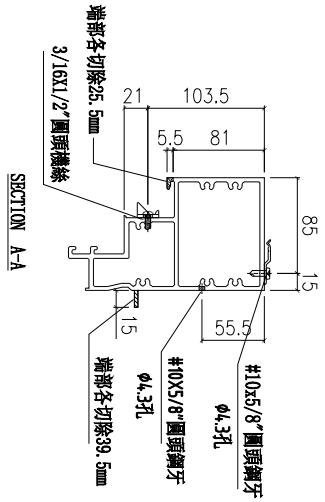

名稱	上梗下生中橫	制圖	付吉寧	2022.07.19	修改			
材料	X85984	復核	謝永林	2022.08.17	日期			
顏色	JMQ213457(三塗)	批準	胡哥		圖號	X85984-03-01		

圖號	層數	數量	總數	L	L1	A	EQ	N	X	M	使用位置	樓層
X85984-03-01	8	1	8	377.0	400	100	50.0	1	X	200	CW-PTMB01	6F-15F
X85984-03-06	8	1	8	577.0	600	181.5	100.0	1	X	300	CW-PTMG06	6F-15F
	2	1	2	577.0	600	181.5	100.0	1	X	300	CW-PTMG06a	5F,16F
	合計：		10									
X85984-03-09	8	1	8	564.5	587.5	181.5	93.8	1	X	300	CW-PTMG09	6F-15F
	2	1	2	564.5	587.5	181.5	93.8	1	X	300	CW-PTMG09a	5F,16F
	合計：		10									
X85984-03-16	14	1	14	694.5	717.5	181.5	58.8	2	X	250	CW-PTBG16	6F-15F,17F-22F
	3	1	3	694.5	717.5	181.5	58.8	2	X	250	CW-PTBG16a	5F,16F,25F
	1	1	1	694.5	717.5	181.5	58.8	2	X	250	CW-PTBG16b	23F
	14	1	14	694.5	717.5	181.5	58.8	2	X	250	CW-PTMB16	6F-15F,17F-22F
	3	1	3	694.5	717.5	181.5	58.8	2	X	250	CW-PTMB16a	5F,16F,25F
	1	1	1	694.5	717.5	181.5	58.8	2	X	250	CW-PTMB16b	23F
	合計：		36									
X85984-03-18	1	1	1	727.0	750	181.5	75.0	2	X	250	CW-PTMB18a	25F
	1	1	1	727.0	750	181.5	75.0	2	X	250	CW-PTBG18a	25F
	合計：		2									
X85984-03-30	14	1	14	927.0	950	181.5	125.0	2	X	300	CW-PTMG30	6F-15F,17F-22F
	3	1	3	927.0	950	181.5	125.0	2	X	300	CW-PTMG30a	5F,16F,25F
	1	1	1	927.0	950	181.5	125.0	2	X	300	CW-PTMG30b	23F
	14	1	14	927.0	950	181.5	125.0	2	X	300	CW-PTMG30X	6F-15F,17F-22F
	3	1	3	927.0	950	181.5	125.0	2	X	300	CW-PTMG30aX	5F,16F,25F
	1	1	1	927.0	950	181.5	125.0	2	X	300	CW-PTMG30bX	23F
	8	1	8	927.0	950	181.5	125.0	2	X	300	CW-PTBG30	6F-15F
	合計：		44									
X85984-03-50	6	1	6	1177.0	1200	251.5	100.0	3	X	300	CW-PTBG50	17F-22F
	1	1	1	1177.0	1200	251.5	100.0	3	X	300	CW-PTBG50a	25F
	1	1	1	1177.0	1200	251.5	100.0	3	X	300	CW-PTBG50b	23F
	8	1	8	1177.0	1200	251.5	100.0	3	X	300	CW-PTBB50	6F-15F
	1	1	1	1177.0	1200	251.5	100.0	3	X	300	CW-PTBB50a	5F
	1	1	1	1177.0	1200	251.5	100.0	3	X	300	CW-PTBB50aB	16F
	合計：		18									

美特鋁質 有限公司
MIDI Aluminium Fabricator Ltd.

工程號	J853	地盤	延坪道住宅

修改	日期	圖號
		X85984-03-01(1)

制圖	付吉寧	2022.07.19
復核	謝永林	2022.08.17
批準	胡哥	

名稱	上梗下生中橫
材料	X85984
顏色	JMQ213457(三塗)

美特鋁質 有限公司
MIDI Aluminium Fabricator Ltd.

工程號	J853	地盤	延坪道住宅

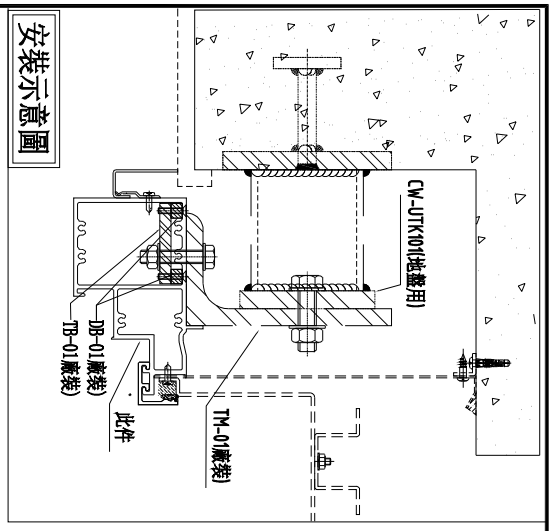

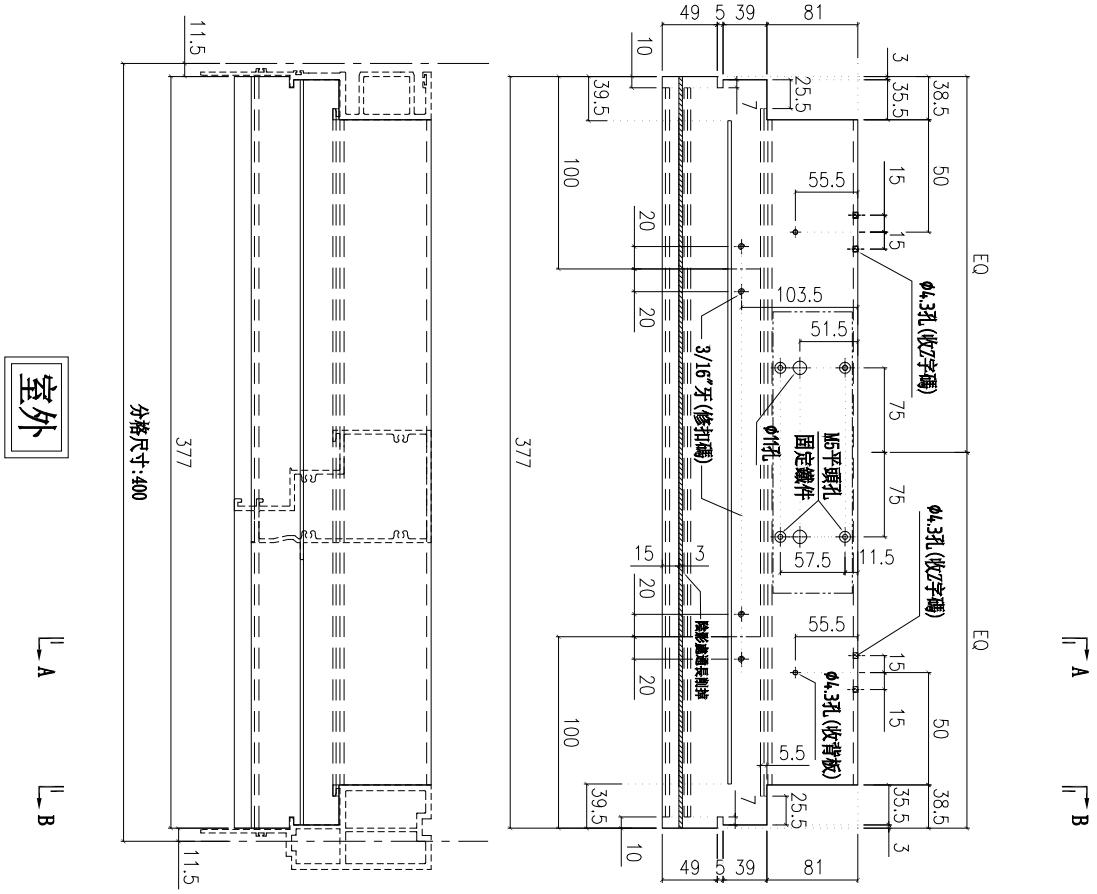

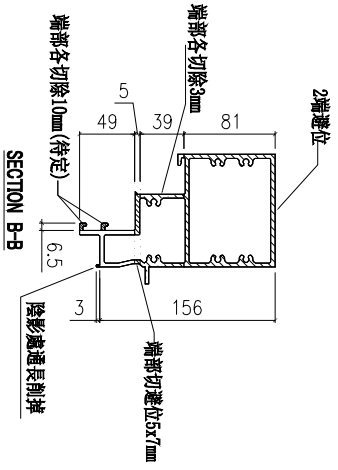

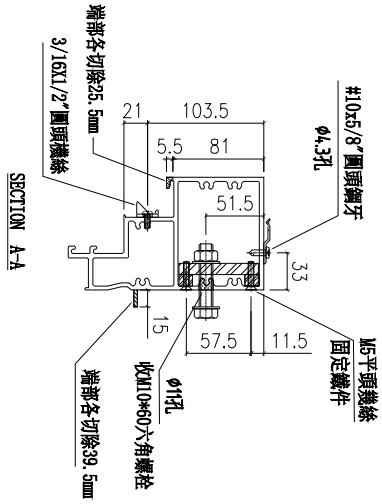

圖號	圖層數	畫數	總數	L	L1	使用位置	備註
X85984-03-01T	1	1	1	3770	400	CW-PTMB01T	16F

名稱	上梗下生中橫	制圖	付吉寧	2022.07.19	修改			
材料	X85984	復核	謝永林	2022.08.17	日期			
顏色	JMQ213457(三塗)	批準			圖號	X85984-03-01T		

美特鋁質 有限公司
MIDI Aluminium Fabricator Ltd.

工程號	J853	地盤	延坪道住宅

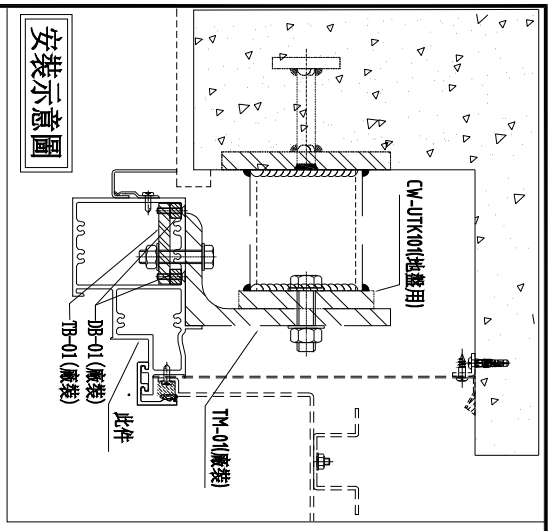

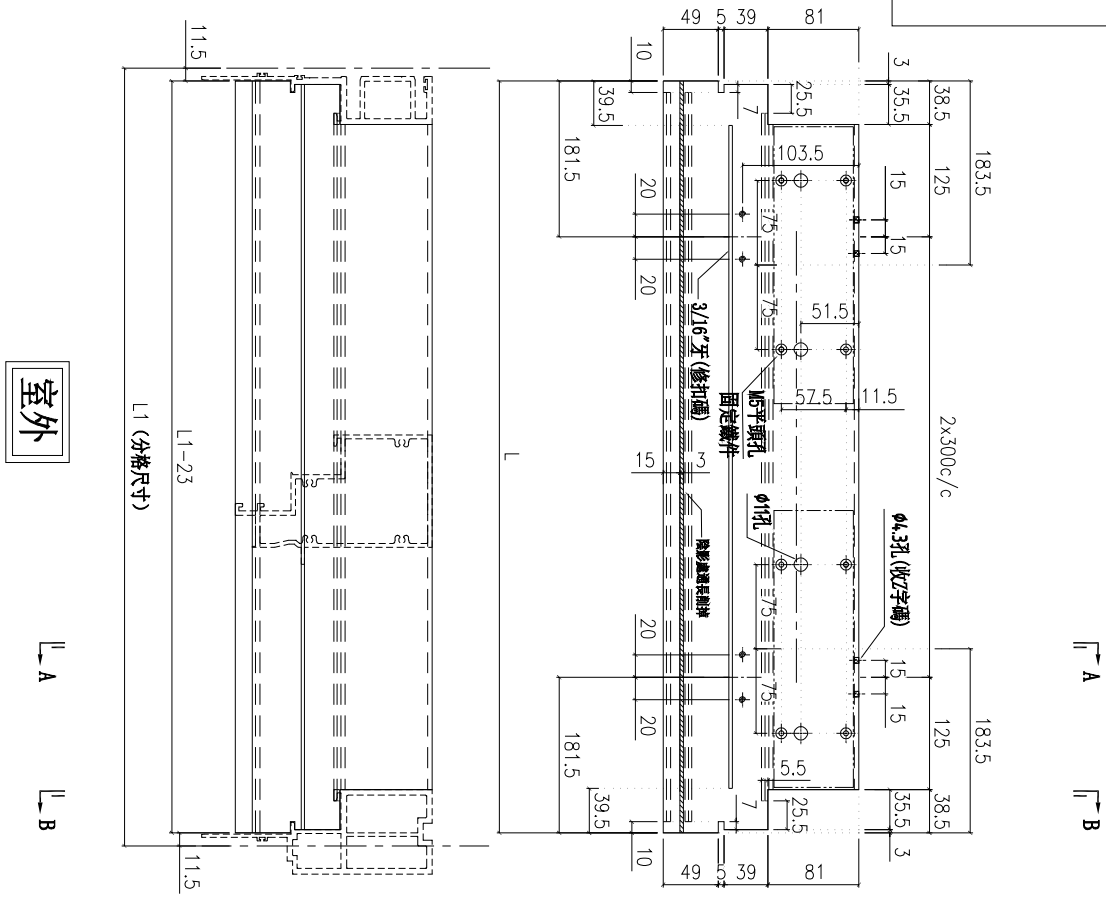

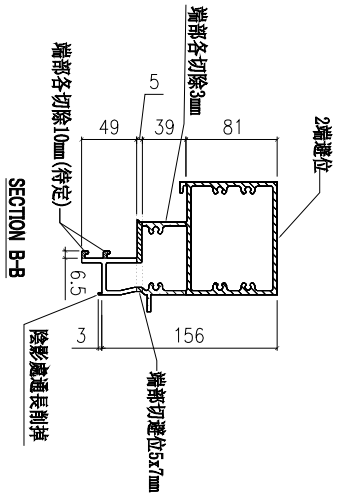

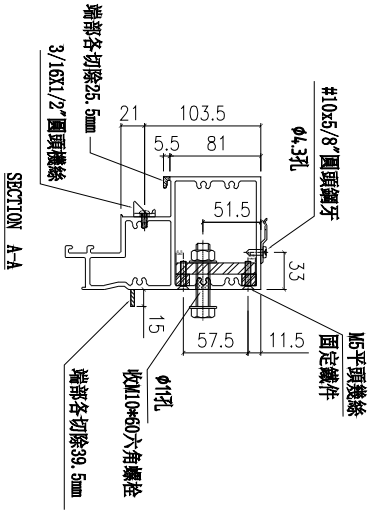

圖號	圖數	套數	總數	L	L1	使用位置	備註
X85984-03-30T	1	1	1	927.0	950	CW-PTBG30T	16F

名稱	上梗下生中橫	制圖	付吉寧	2022.07.19	修改			
材料	X85984	復核	謝永林	2022.08.17	日期			
顏色	JMQ213457(三塗)	批準			圖號	X85984-03-30T		

美特鋁質 有限公司
MIDI Aluminium Fabricator Ltd.

工程號	J853	地盤	延坪道住宅

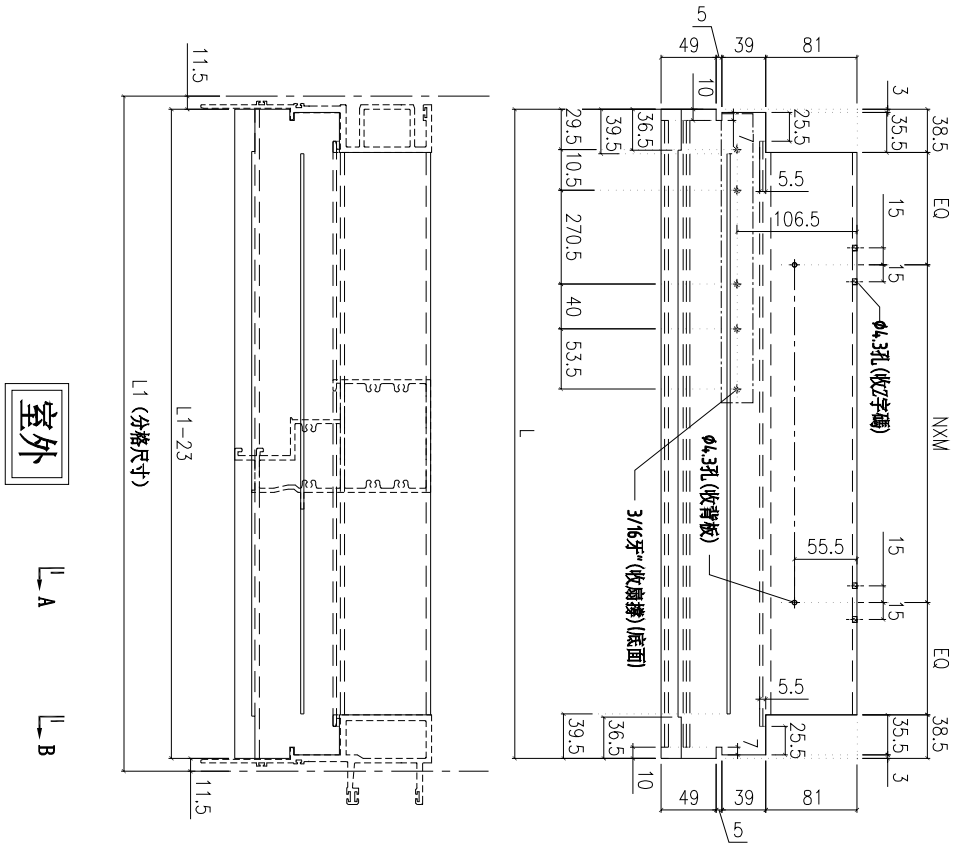

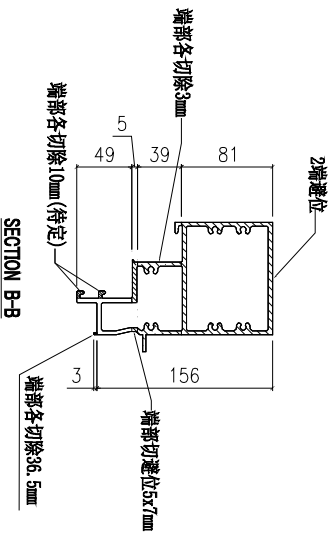

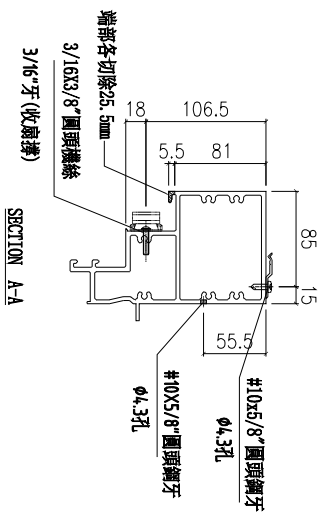

圖號	層數	數量	總數	L	L1	N	X	M	EQ	使用位置	樓層
X85984-03L-05	14	1	14	477	500	1	X	300	50.0	CW-PLMG05	6F-15F,17F-22F
	3	1	3	477	500	1	X	300	50.0	CW-PLMG05a	5F,16F,25F
	1	1	1	477	500	1	X	300	50.0	CW-PLMG05b	23F
合計:	18										
X85984-03L-06	14	1	14	577	600	1	X	300	100.0	CW-PLBG06	6F-15F,17F-22F
	2	1	2	577	600	1	X	300	100.0	CW-PLBG06a	5F,16F
	13	1	13	577	600	1	X	300	100.0	CW-PLBG06X	6F-15F,17F-21F
	1	1	1	577	600	1	X	300	100.0	CW-PLBG06aX	5F,25F
	2	1	2	577	600	1	X	300	100.0	CW-PLBG06bX	23F
	1	1	1	577	600	1	X	300	100.0	CW-PLBG06Y	17F-21F
	5	1	5	577	600	1	X	300	100.0		
合計:			37								
X85984-03L-09	5	1	5	564.5	587.5	1	X	300	93.8	CW-PLBG09	17F-21F
	1	1	1	564.5	587.5	1	X	300	93.8	CW-PLBG09bB	23F
合計:	6										

名稱	上梗下生中橫	制圖	付吉寧	2022.07.19	修改			
材料	X85984	復核	謝永林	2022.08.17	日期			
顏色	JMQ213457(三塗)	批準			圖號	X85984-03L-05		

美特鋁質 有限公司
MIDI Aluminium Fabricator Ltd.

工程號	J853	地盤	延坪道住宅

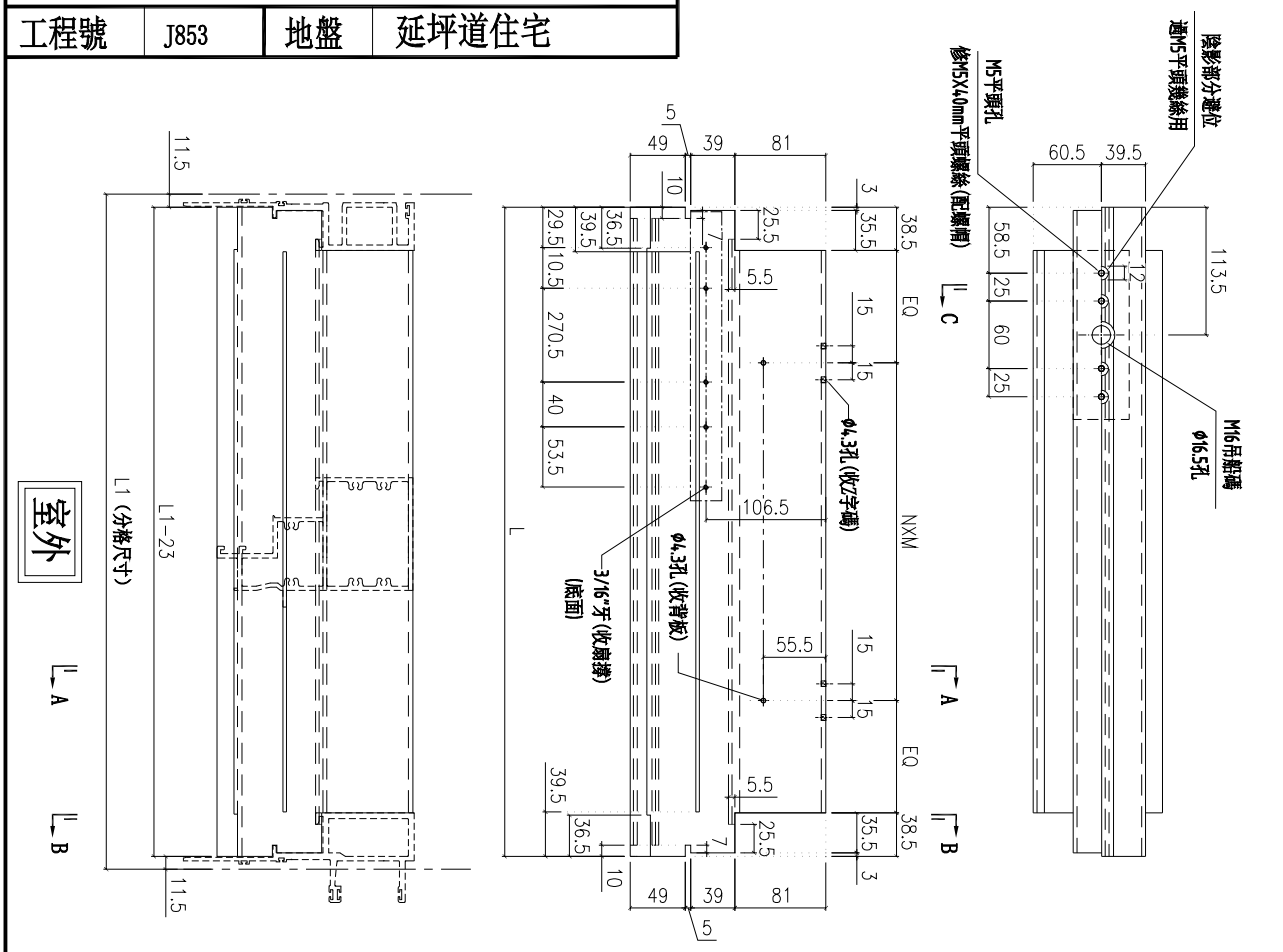

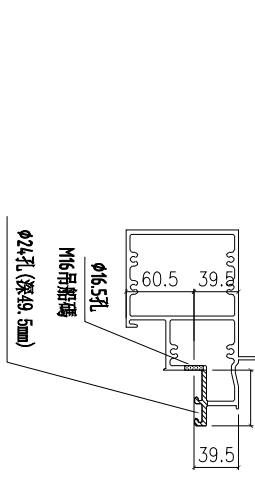

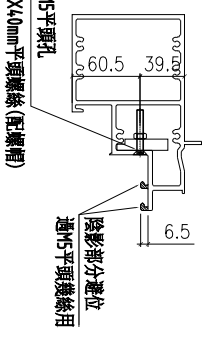

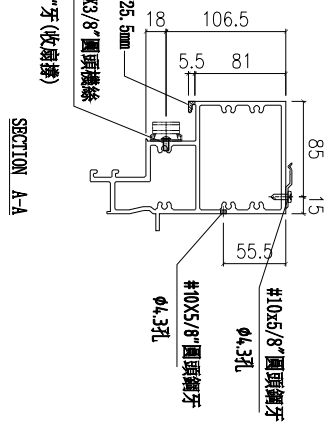

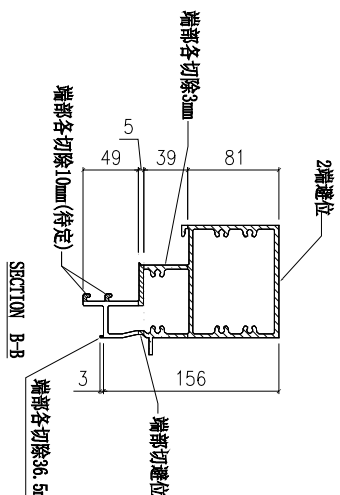

圖號	層數	數量	總數	L	L1	N	X	M	EQ	使用位置	樓層
		1	1	577	600	1	X	300	100.0	CW-PLBG06cX	16F
X85984-03L-06dL	1	1	1	577	600	1	X	300	100.0	CW-PLBG06dX	22F
	1	1	1	577	600	1	X	300	100.0	CW-PLBG06dY	22F
X85984-03L-09dL	1	1	1	564.5	587.5	1	X	300	93.8	CW-PLBG09d	22F

名稱	上梗下生中橫	制圖	付吉寧	2022.07.19	修改			
材料	X85984	復核	謝永林	2022.08.17	日期			
顏色	JMQ213457(三塗)	批準	胡哥		圖號	X85984-03L-06dL		

美特鋁質 有限公司
MIDI Aluminium Fabricator Ltd.

工程號	J853	地盤	延坪道住宅

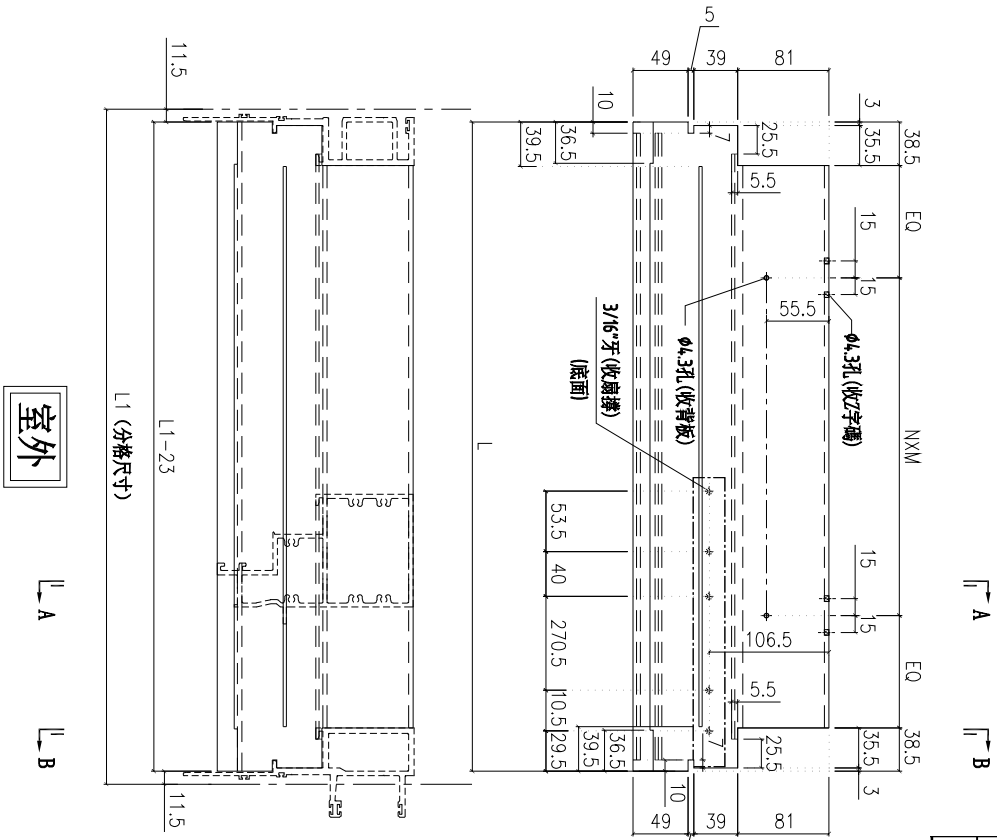

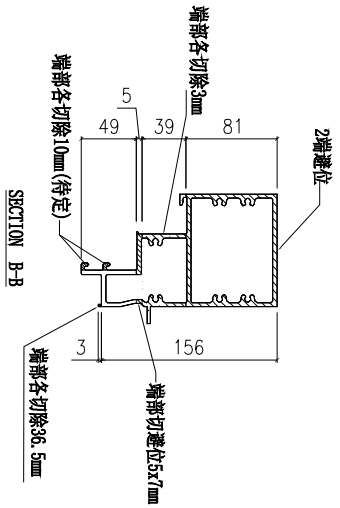

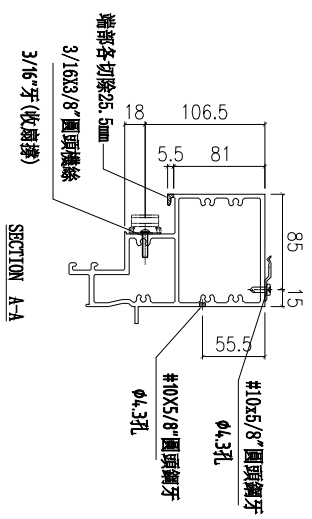

圖號	層數	數量	總數	L	L1	N	X	M	EQ	使用位置	樓層
X85984-03R-05	14	1	14	477	500	1	X	300	50.0	CW-PRMG05	6F-15F,17F-22F
	3	1	3	477	500	1	X	300	50.0	CW-PRMG05a	5F,16F,25F
	1	1	1	477	500	1	X	300	50.0	CW-PRMG05b	23F
X85984-03R-06	13	1	13	577	600	1	X	300	100.0	CW-PRMB06	6F-15F,17F-21F
	2	1	2	577	600	1	X	300	100.0	CW-PRMB06a	5F,25F
	1	1	1	577	600	1	X	300	100.0	CW-PRMB06b	23F
總計:	34										

名稱	上梗下生中橫	制圖	付吉寧	2022.07.19	修改			
材料	X85984	復核	謝永林	2022.08.17	日期			
顏色	JMQ213457(三塗)	批準			圖號	X85984-03R-05		

美特鋁質 有限公司
MIDI Aluminium Fabricator Ltd.

工程號	J853	地盤	延坪道住宅

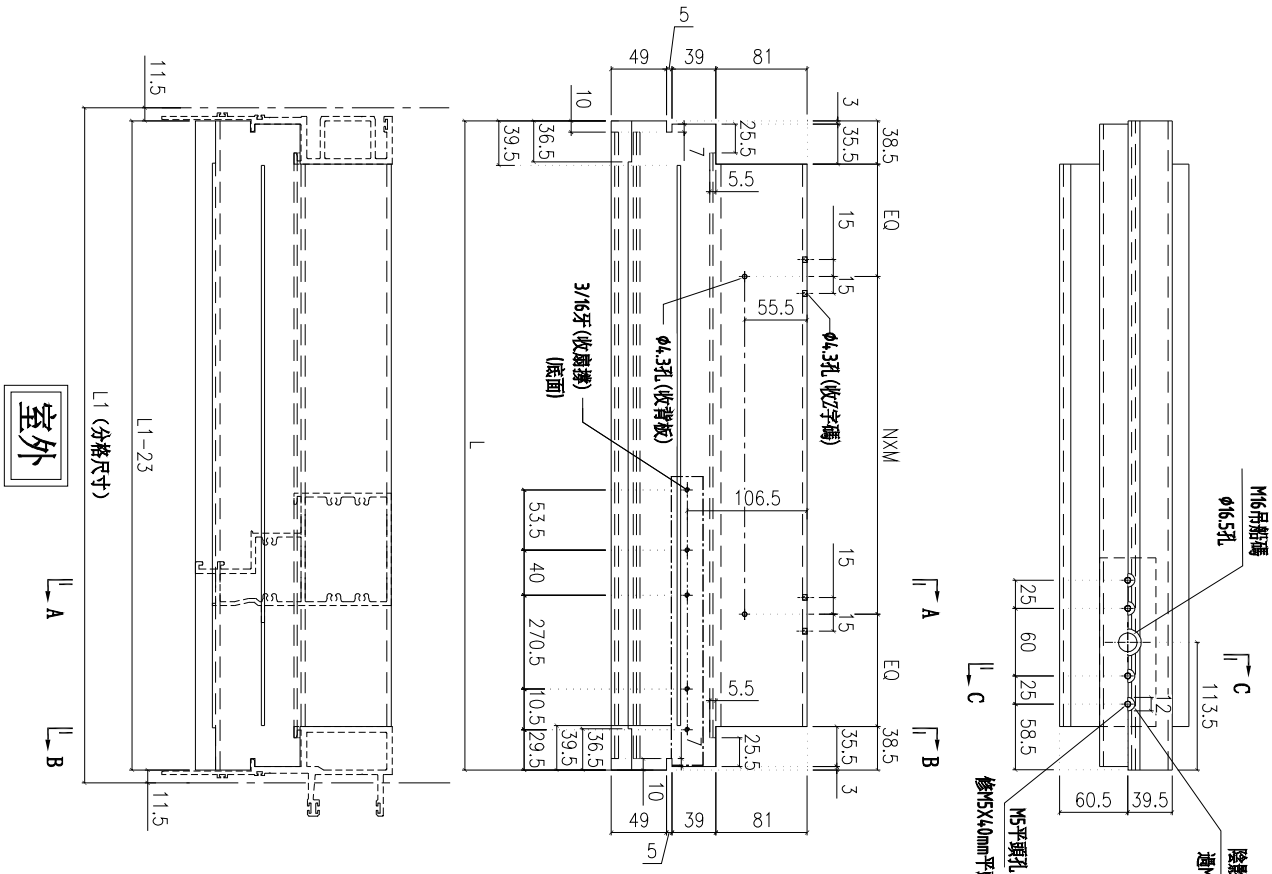

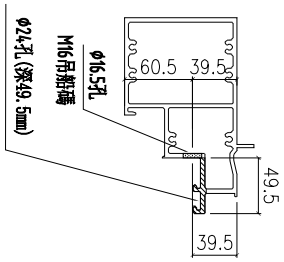

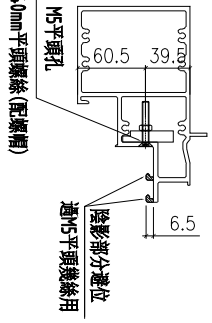

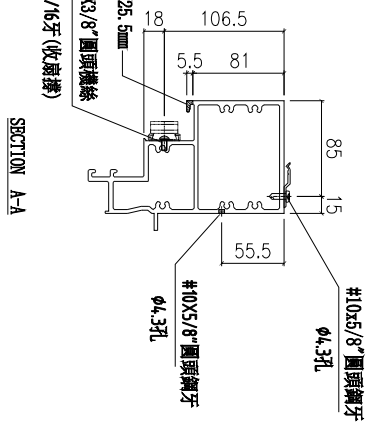

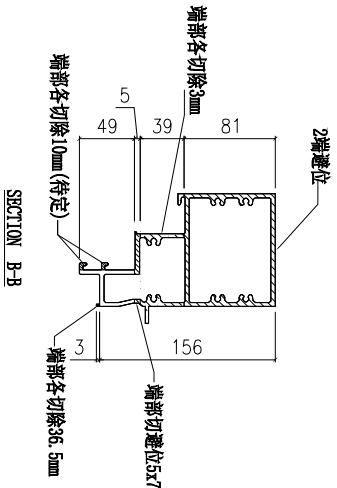

圖號	層數	數量	總數	L	L1	N	X	M	EQ	使用位置	樓層
X85984-03R-06dR	1	1	1	577	600	1	X	300	100.0	CW-PRMB06c	16F
	1	1	1	577	600	1	X	300	100.0	CW-PRMB06d	22F

名稱	上梗下生中橫	制圖	付吉寧	2022.07.19	修改			
材料	X85984	復核	謝永林	2022.08.17	日期			
顏色	JMQ213457(三塗)	批準			圖號	X85984-03R-06dR		

美特鋁質 有限公司
MIDI Aluminium Fabricator Ltd.

工程號	J853	地盤	延坪道住宅

修改扣碼位置

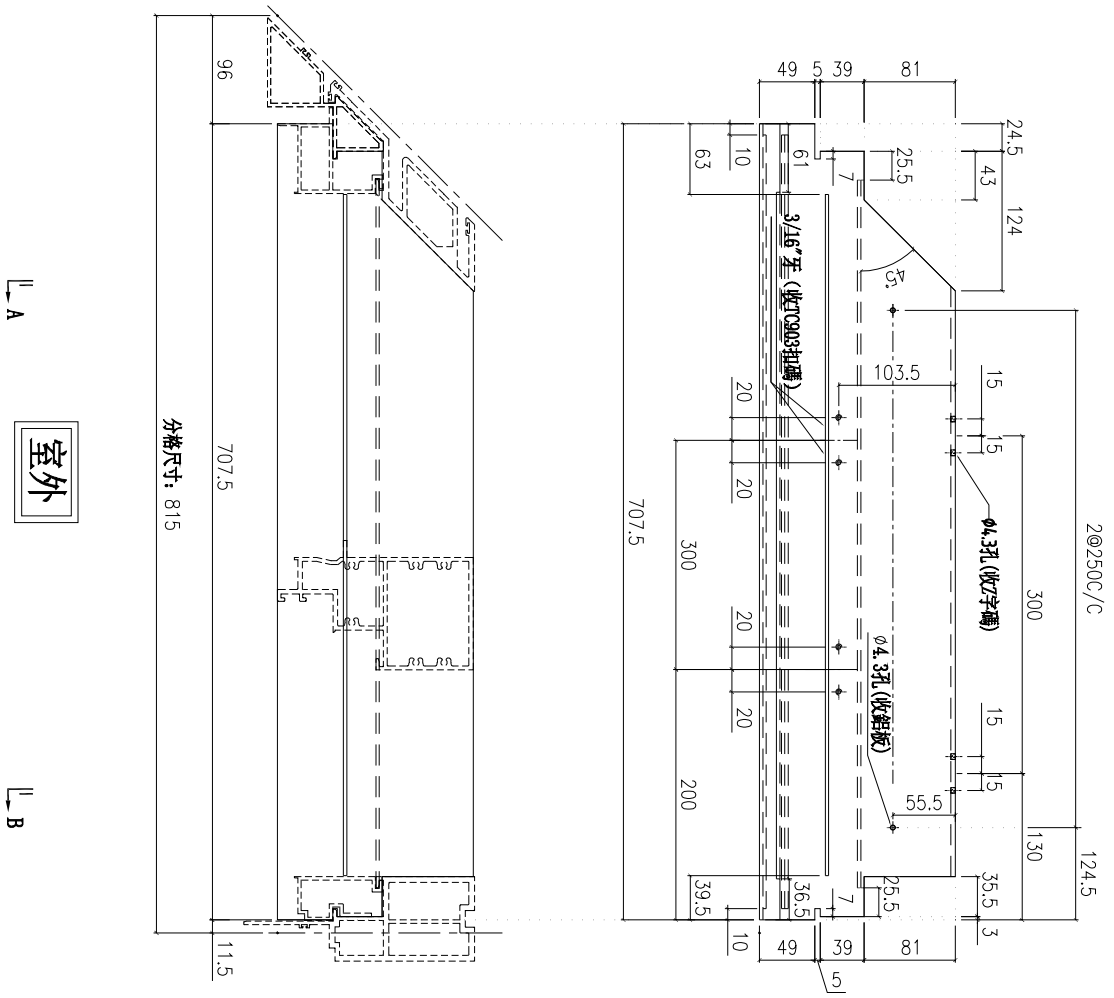

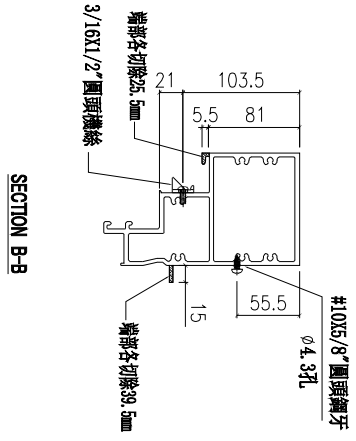

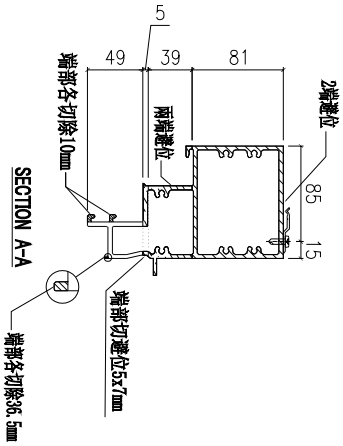

層數	數量	總數	位置	樓層
14	1	14	CW-PTMB22Z	6F-15F,17F-22F
2	1	2	CW-PTMB22aZ	5F,16F
合計:		16		

名稱	雙硬中橫	制圖	付吉寧	2022.07.19	修改			
材料	X85984	復核	謝永林	2022.08.17	日期			
顏色	JMQ213457(三塗)	批準	胡哥		圖號	X85984-03Z-22		

美特鋁質 有限公司
MIDI Aluminium Fabricator Ltd.

工程號	J853	地盤	延坪道住宅

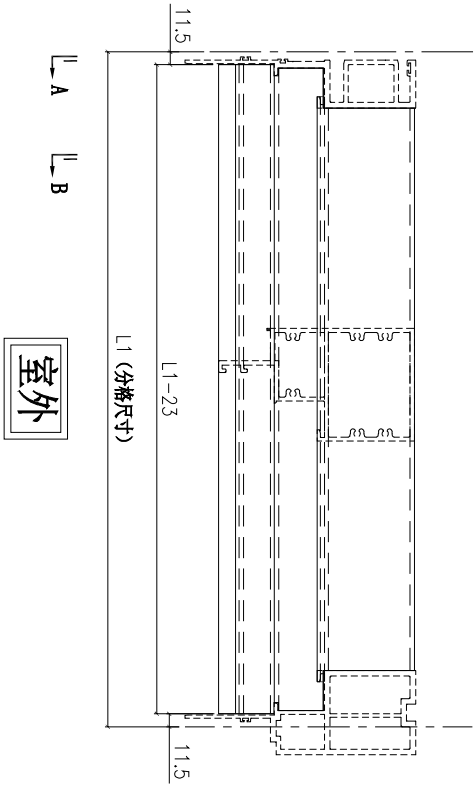

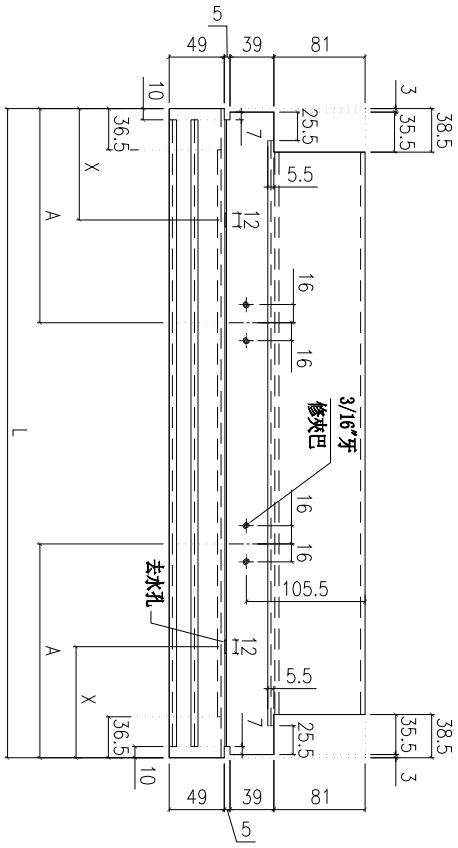

數據表見: X85985-03-01(1)

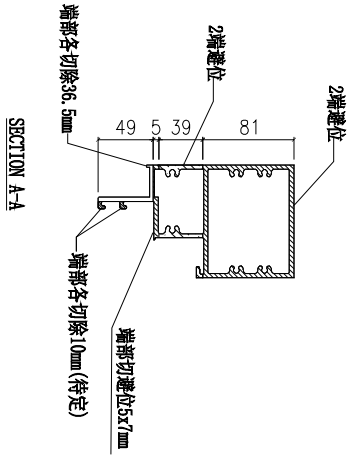

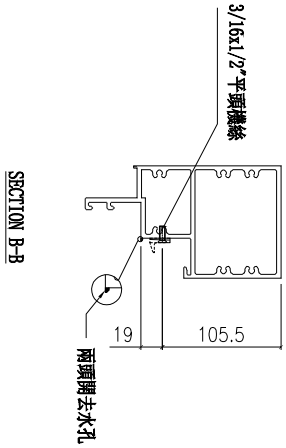

名稱	上生下梗中橫	制圖	付吉寧	2022.07.19	修改			
材料	X85985	復核	謝永林	2022.08.17	日期			
顏色	JMQ213457(三塗)	批準	胡哥		圖號	X85985-03-01		

圖號	層數	數量	總數	L	L1	A	X	使用位置	樓層
X85985-03-01	8	1	8	377.0	400	無	100.0	CW-PTMB01	6F-15F
	1	1	1	377.0	400	無	100.0	CW-PTMB01T	16F
合計：			9						
X85985-03-06	8	1	8	577.0	600	181.5	150.0	CW-PTMG06	6F-15F
	2	1	2	577.0	600	181.5	150.0	CW-PTMG06a	5F,16F
合計：			10						
X85985-03-09	8	1	8	564.5	587.5	181.5	150.0	CW-PTMG09	6F-15F
	2	1	2	564.5	587.5	181.5	150.0	CW-PTMG09a	5F,16F
合計：			10						
X85985-03-16	14	1	14	694.5	717.5	181.5	150.0	CW-PTBG16	6F-15F,17F-22F
	3	1	3	694.5	717.5	181.5	150.0	CW-PTBG16a	5F,16F,25F
	1	1	1	694.5	717.5	181.5	150.0	CW-PTBG16b	23F
	14	1	14	694.5	717.5	181.5	150.0	CW-PTMB16	6F-15F,17F-22F
	3	1	3	694.5	717.5	181.5	150.0	CW-PTMB16a	5F,16F,25F
	1	1	1	694.5	717.5	181.5	150.0	CW-PTMB16b	23F
合計：			36						
X85985-03-18	1	1	1	727.0	750	181.5	150.0	CW-PTMB18a	25F
	1	1	1	727.0	750	181.5	150.0	CW-PTBG18a	25F
合計：			2						
X85985-03-30	14	1	14	927.0	950	181.5	150.0	CW-PTMG30	6F-15F,17F-22F
	3	1	3	927.0	950	181.5	150.0	CW-PTMG30a	5F,16F,25F
	1	1	1	927.0	950	181.5	150.0	CW-PTMG30b	23F
	14	1	14	927.0	950	181.5	150.0	CW-PTMG30X	6F-15F,17F-22F
	3	1	3	927.0	950	181.5	150.0	CW-PTMG30aX	5F,16F,25F
	1	1	1	927.0	950	181.5	150.0	CW-PTMG30bX	23F
	8	1	8	927.0	950	181.5	150.0	CW-PTBG30	6F-15F
	1	1	1	927.0	950	181.5	150.0	CW-PTBG30T	16F
合計：			45						
X85985-03-50	6	1	6	1177.0	1200	251.5	150.0	CW-PTBG50	17F-22F
	1	1	1	1177.0	1200	251.5	150.0	CW-PTBG50a	25F
	1	1	1	1177.0	1200	251.5	150.0	CW-PTBG50b	23F
	8	1	8	1177.0	1200	251.5	150.0	CW-PTBB50	6F-15F
	1	1	1	1177.0	1200	251.5	150.0	CW-PTBB50a	5F
	1	1	1	1177.0	1200	251.5	150.0	CW-PTBB50aB	16F
合計：			18						

美特鋁質 有限公司
MIDI Aluminium Fabricator Ltd.

工程號	J853	地盤	延坪道住宅

修改			
日期			
圖號			X85985-03-01(1)

制圖	付吉寧	2022.07.19	
復核	謝永林	2022.08.17	
批準	胡哥		

名稱	上生下梗中橫
材料	X85985
顏色	JMQ213457(三塗)

美特鋁質 有限公司
MIDI Aluminium Fabricator Ltd.

工程號	J853	地盤	延坪道住宅

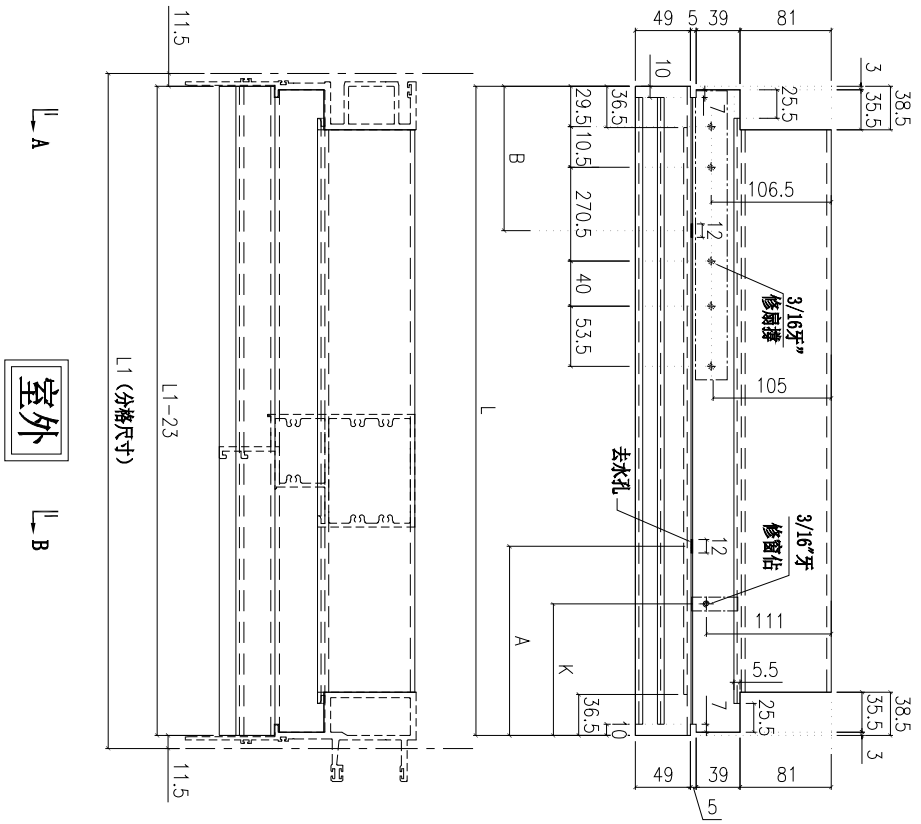

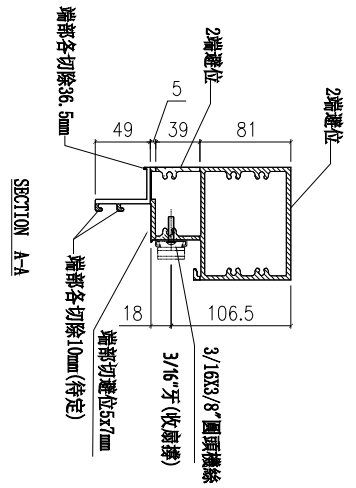

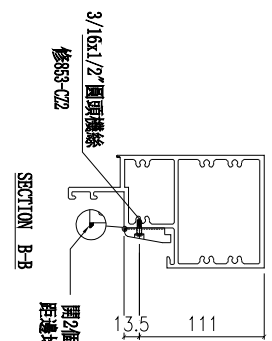

圖號	層數	數量	總數	L	L1	A	B	K	使用位置	樓層
X85985-03L-05	14	1	14	477	500	63.5	150	51.5	CW-PLMG05	6F-15F,17F-22F
	3	1	3	477	500	63.5	150	51.5	CW-PLMG05a	5F,16F,25F
	1	1	1	477	500	63.5	150	51.5	CW-PLMG05b	23F
	合計:		18							
X85985-03L-06	14	1	14	577	600	150	150	121.5	CW-PLBG06	6F-15F,17F-22F
	2	1	2	577	600	150	150	121.5	CW-PLBG06a	5F,16F
	13	1	13	577	600	150	150	121.5	CW-PLBG06X	6F-15F,17F-21F
	2	1	2	577	600	150	150	121.5	CW-PLBG06aX	5F,25F
	1	1	1	577	600	150	150	121.5	CW-PLBG06bX	23F
	1	1	1	577	600	150	150	121.5	CW-PLBG06cX	16F
	1	1	1	577	600	150	150	121.5	CW-PLBG06dX	22F
	5	1	5	577	600	150	150	121.5	CW-PLBG06Y	17F-21F
	1	1	1	577	600	150	150	121.5	CW-PLBG06aY	22F
	合計:		40							
X85985-03L-09	5	1	5	564.5	587.5	150	150	121.5	CW-PLBG09	17F-21F
	1	1	1	564.5	587.5	150	150	121.5	CW-PLBG09bB	23F
	1	1	1	564.5	587.5	150	150	121.5	CW-PLBG09d	22F
	合計:		7							

名稱	上生下梗中橫	制圖	付吉寧	2022.07.19	修改			
材料	X85985	復核	謝永林	2022.08.17	日期			
顏色	JMQ213457(三塗)	批準			圖號	X85985-03L-05		

圖號	層數	數量	總數	L	L1	K	A	B	使用位置	樓層
X85985-03R-05	14	1	14	477.0	500	51.5	63.5	150	CW-PRMG05	6F-15F,17F-22F
	3	1	3	477.0	500	51.5	63.5	150	CW-PRMG05a	5F,16F,25F
	1	1	1	477.0	500	51.5	63.5	150	CW-PRMG05b	23F
X85985-03R-06	13	1	13	577.0	600	121.5	150	150	CW-PRMB06	6F-15F,17F-21F
	2	1	2	577.0	600	121.5	150	150	CW-PRMB06a	5F,25F
	1	1	1	577.0	600	121.5	150	150	CW-PRMB06b	23F
	1	1	1	577.0	600	121.5	150	150	CW-PRMB06d	22F
	1	1	1	577.0	600	121.5	150	150	CW-PRMB06c	16F
總計：			36							

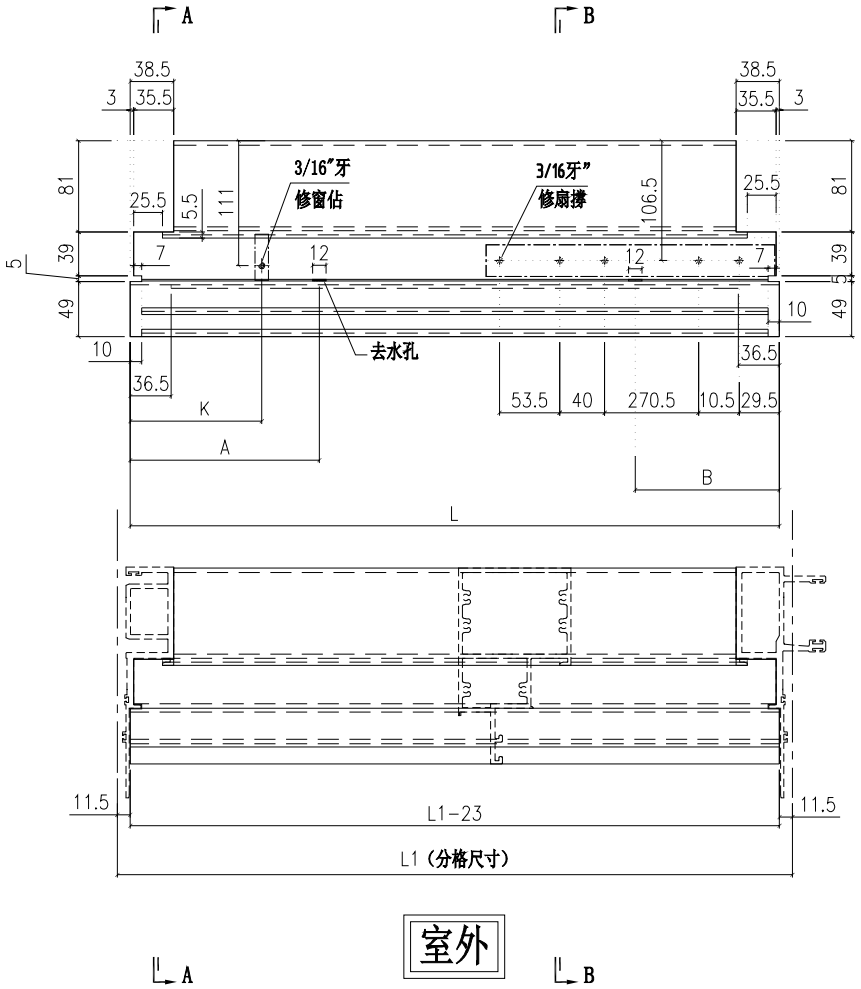

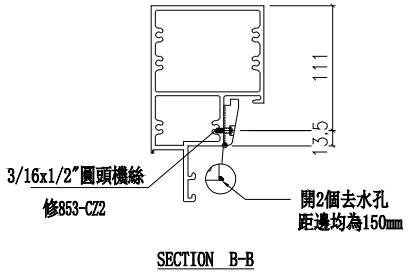

SECTION B-B

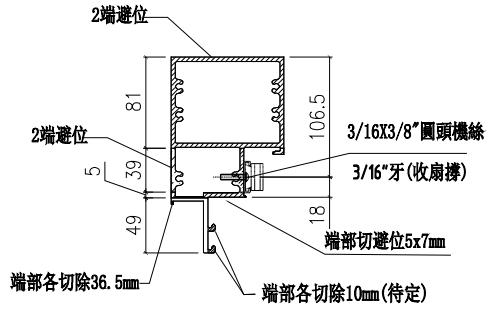

SECTION A-A

名稱	上生下梗中橫	制圖	付吉寧	2022.07.19	修改	
材料	X85985	復核	謝永林	2022.08.17	日期	
顏色	JMQ213457(三塗)	批準	胡哥		圖號	X85985-03R-05

工程號	J853	地盤	延坪道住宅

美特鋁質 有限公司
MIDI Aluminium Fabricator Ltd.

美特鋁質 有限公司
MIDI Aluminium Fabricator Ltd.

工程號	J853	地盤	延坪道住宅

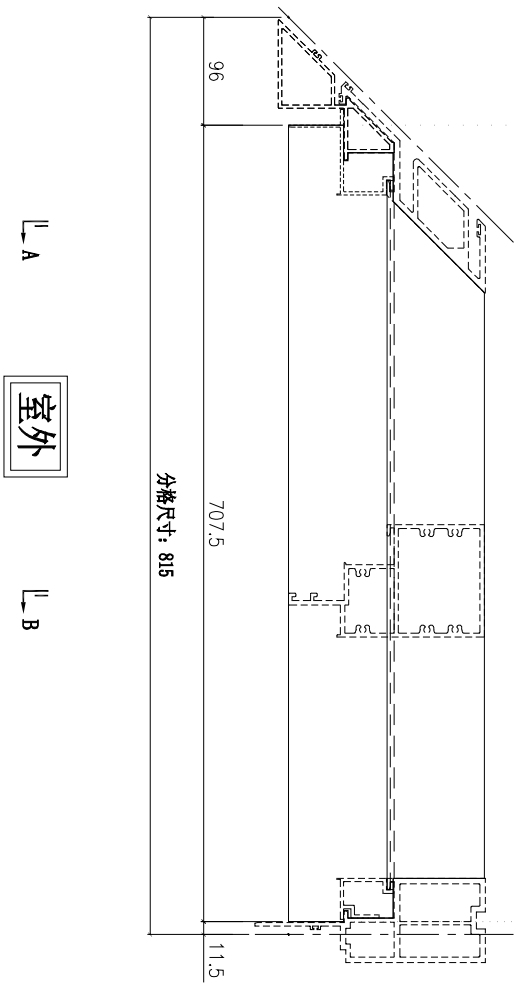

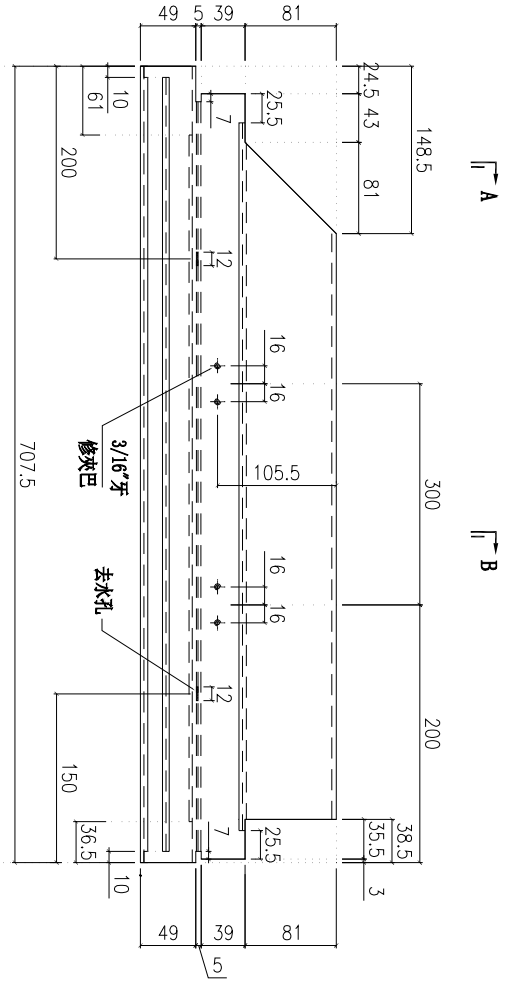

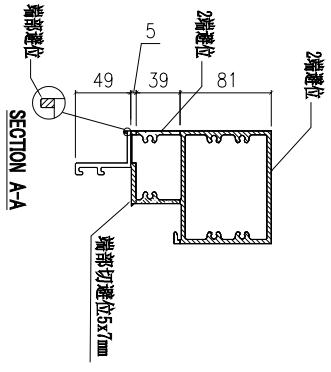

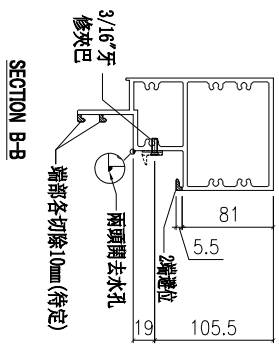

層數	數量	總數	位置	樓層
14	1	14	CW-PTMB22Z	6F-15F,17F-22F
2	1	2	CW-PTMB22aZ	5F,16F
合計：		16		

名稱	上生下梗中橫	制圖	付吉寧	2022.07.19	修改			
材料	X85985	復核	謝永林	2022.08.17	日期			
顏色	JMQ213457(三塗)	批準	胡哥		圖號	X85985-03Z-22		

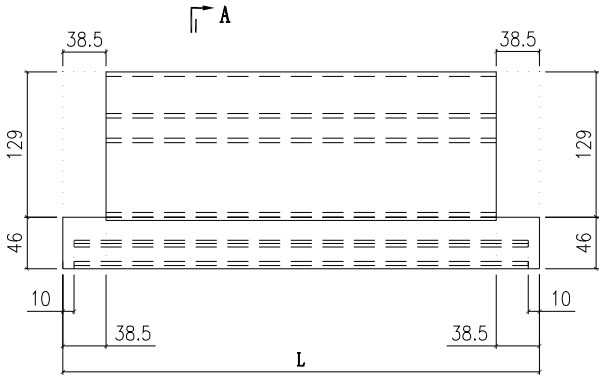

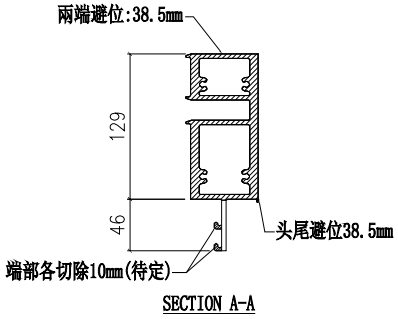

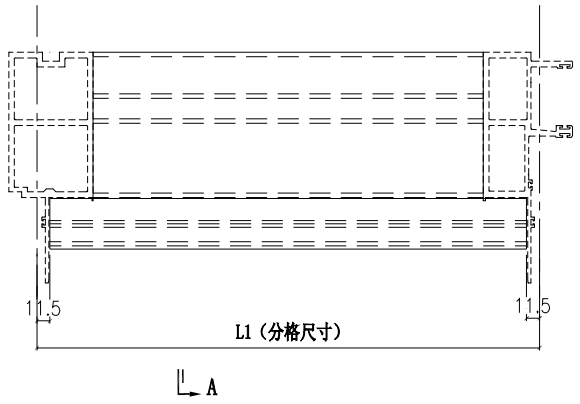

室外

圖號	數量	L	L1	使用位置	樓層
X85981-01-201	6	1177.0	1200	CW-201	17F-22F
	1	1177.0	1200	CW-201a	25F
	1	1177.0	1200	CW-201b	23F
X85981-01-202	14	677.0	700	CW-202	6F-15F, 17F-22F
	2	677.0	700	CW-202a	5F, 16F
X85981-01-203	8	1177.0	1200	CW-203	6F-15F
	1	1177.0	1200	CW-203a	5F
	1	1177.0	1200	CW-203T	16F
X85981-01-204	8	689.5	712.5	CW-204	6F-15F
	1	689.5	712.5	CW-204a	5F
	1	689.5	712.5	CW-204c	16F
X85981-01-205	1	1577.0	1600	CW-205a	25F
X85981-01-206	5	1289.5	1312.5	CW-206	17F-21F
	1	1289.5	1312.5	CW-206b	23F
	1	1289.5	1312.5	CW-206d	22F
X85981-01-209	13	889.5	912.5	CW-209	6F-15F, 17F-21F
	2	889.5	912.5	CW-209a	5F, 25F
	1	889.5	912.5	CW-209b	23F
	1	889.5	912.5	CW-209c	16F
	1	889.5	912.5	CW-209d	22F
X85981-01-210	14	839.5	862.5	CW-210	6F-15F, 17F-22F
	3	839.5	862.5	CW-210a	5F, 16F, 25F
	1	839.5	862.5	CW-210b	23F
X85981-01-211	13	1229.5	1252.5	CW-211	6F-15F, 17F-21F
	2	1229.5	1252.5	CW-211a	5F, 25F
	1	1229.5	1252.5	CW-211b	23F
	1	1229.5	1252.5	CW-211c	16F
	1	1229.5	1252.5	CW-211d	22F
X85981-01-212	13	1229.5	1252.5	CW-212	6F-15F, 17F-21F
	2	1229.5	1252.5	CW-212a	5F, 25F
	1	1229.5	1252.5	CW-212b	23F
	1	1229.5	1252.5	CW-212c	16F
	1	1229.5	1252.5	CW-212d	22F
X85981-01-213	14	989.5	1012.5	CW-213	6F-15F, 17F-22F
	3	989.5	1012.5	CW-213a	5F, 16F, 25F
	1	989.5	1012.5	CW-213b	23F
X85981-01-214	13	889.5	912.5	CW-214	6F-15F, 17F-21F
	2	889.5	912.5	CW-214a	5F, 25F
	1	889.5	912.5	CW-214b	23F
	1	889.5	912.5	CW-214c	16F
	1	889.5	912.5	CW-214d	22F
合計：	160				

修改	日期	圖號
		X85981-01-201

制圖	付吉寧	2022.07.19
復核	謝永林	2022.08.17
批準	胡哥	

名稱	底橫料
材料	X85981
顏色	JMQ213457(三塗)

美特鋁質 有限公司
MIDI Aluminium Fabricator Ltd.

工程號	J853	地盤	延坪道住宅

美特鋁質 有限公司
MIDI Aluminium Fabricator Ltd.

工程號	J853	地盤	延坪道住宅

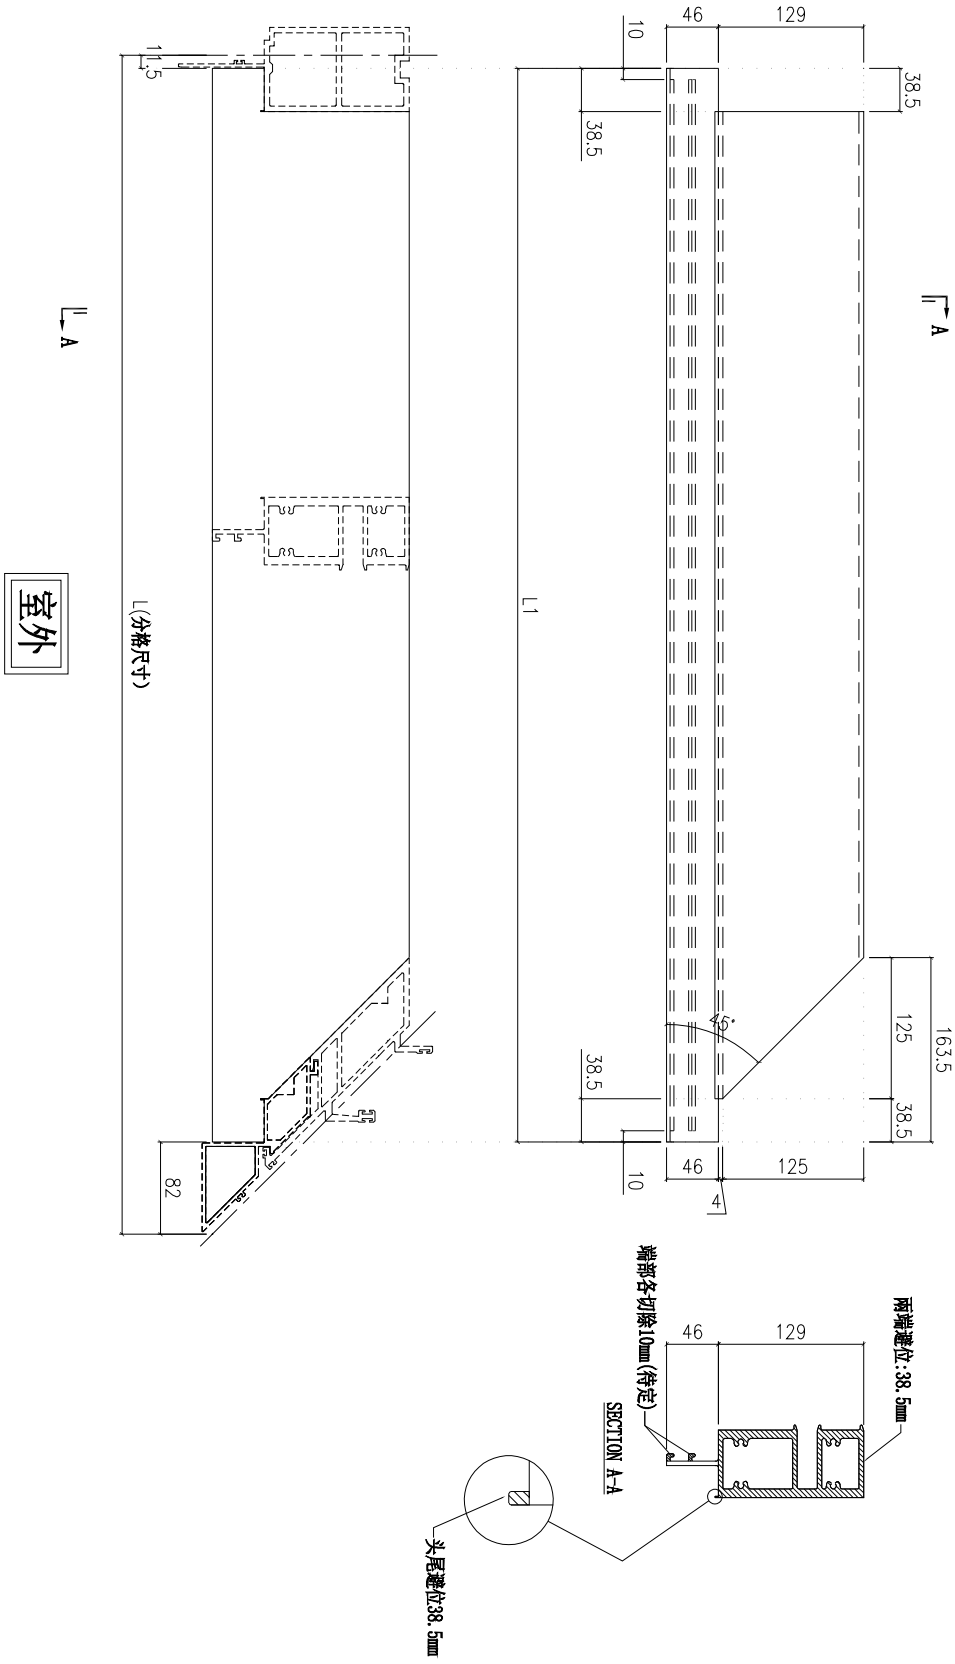

圖號	數量	L1	L	使用位置	樓層
X85981-01-207Z	8	1306.5	1400	CW-207Z	6F-15F
	1	1306.5	1400	CW-207aZ	5F
	1	1306.5	1400	CW-207cZ	16F
X85981-01-208Z	5	1906.5	2000	CW-208Z	17F-21F
	1	1906.5	2000	CW-208dZ	22F

名稱	底橫料	制圖	付吉寧	2022.07.19	修改			
材料	X85981	復核	謝永林	2022.08.17	日期			
顏色	JMQ213457(三塗)	批準	胡哥		圖號	X85981-01-207Z		

美特鋁質 有限公司
MIDI Aluminium Fabricator Ltd.

工程號	J853	地盤	延坪道住宅

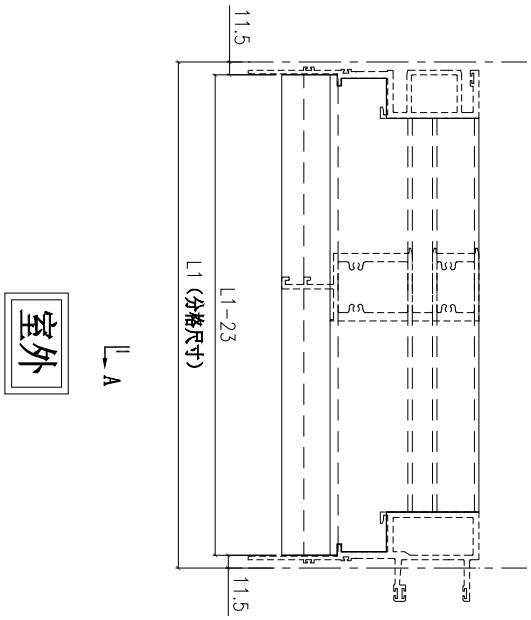

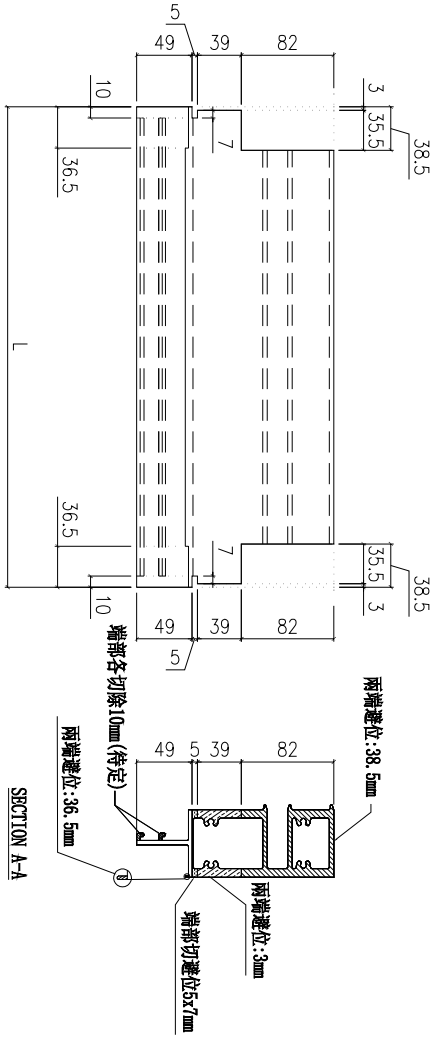

數據表見: X85981-03-01(1)

名稱	底橫料	制圖	付吉寧	2022.07.19	修改			
材料	X85981	復核	謝永林	2022.08.17	日期			
顏色	JMQ213457(三塗)	批準	胡哥		圖號	X85981-03-01		

美特鋁質 有限公司
MIDI Aluminium Fabricator Ltd.

工程號	J853	地盤	延坪道住宅

圖號	層數	數量	總數	L	L1	使用位置	樓層
X85981-03-01	8	1	8	377.0	400	CW-PTMB01	6F-15F
	1	1	1	377.0	400	CW-PTMB01T	16F
合計:	9						
X85981-03-05	14	1	14	477.0	500	CW-PLMG05	6F-15F,17F-22F
	3	1	3	477.0	500	CW-PLMG05a	5F,16F,25F
	1	1	1	477.0	500	CW-PLMG05b	23F
	14	1	14	477.0	500	CW-PRMG05	6F-15F,17F-22F
	3	1	3	477.0	500	CW-PRMG05a	5F,16F,25F
	1	1	1	477.0	500	CW-PRMG05b	23F
合計:	36						
X85981-03-06	8	1	8	577.0	600	CW-PTMG06	6F-15F
	2	1	2	577.0	600	CW-PTMG06a	5F,16F
	14	1	14	577.0	600	CW-PLBG06	6F-15F,17F-22F
	2	1	2	577.0	600	CW-PLBG06a	5F,16F
	13	1	13	577.0	600	CW-PLBG06X	6F-15F,17F-21F
	2	1	2	577.0	600	CW-PLBG06aX	5F,25F
	1	1	1	577.0	600	CW-PLBG06bX	23F
	1	1	1	577.0	600	CW-PLBG06cX	16F
	1	1	1	577.0	600	CW-PLBG06dX	22F
	5	1	5	577.0	600	CW-PLBG06Y	17F-21F
	1	1	1	577.0	600	CW-PLBG06aY	22F
	13	1	13	577.0	600	CW-PRMB06	6F-15F,17F-21F
	2	1	2	577.0	600	CW-PRMB06a	5F,25F
	1	1	1	577.0	600	CW-PRMB06b	23F
	1	1	1	577.0	600	CW-PRMB06d	22F
	1	1	1	577.0	600	CW-PRMB06c	16F
合計:	68						
X85981-03-09	5	1	5	564.5	587.5	CW-PLBG09	17F-21F
	1	1	1	564.5	587.5	CW-PLBG09bB	23F
	1	1	1	564.5	587.5	CW-PLBG09d	22F
	8	1	8	564.5	587.5	CW-PTMG09	6F-15F
	2	1	2	564.5	587.5	CW-PTMG09a	5F,16F
合計:	17						

圖號	層數	數量	總數	L	L1	使用位置	樓層
X85981-03-16	14	1	14	694.5	717.5	CW-PTBG16	6F-15F,17F-22F
	3	1	3	694.5	717.5	CW-PTBG16a	5F,16F,25F
	1	1	1	694.5	717.5	CW-PTBG16b	23F
	14	1	14	694.5	717.5	CW-PTMB16	6F-15F,17F-22F
	3	1	3	694.5	717.5	CW-PTMB16a	5F,16F,25F
	1	1	1	694.5	717.5	CW-PTMB16b	23F
合計:	36						
X85981-03-18	1	1	1	727.0	750	CW-PTMB18a	25F
	1	1	1	727.0	750	CW-PTBG18a	25F
合計:	2						
X85981-03-30	14	1	14	927.0	950	CW-PTMG30	6F-15F,17F-22F
	3	1	3	927.0	950	CW-PTMG30a	5F,16F,25F
	1	1	1	927.0	950	CW-PTMG30b	23F
	14	1	14	927.0	950	CW-PTMG30X	6F-15F,17F-22F
	3	1	3	927.0	950	CW-PTMG30aX	5F,16F,25F
	1	1	1	927.0	950	CW-PTMG30bX	23F
	8	1	8	927.0	950	CW-PTBG30	6F-15F
	1	1	1	927.0	950	CW-PTBG30T	16F
合計:	45						
X85981-03-50	6	1	6	1177.0	1200	CW-PTBG50	17F-22F
	1	1	1	1177.0	1200	CW-PTBG50a	25F
	1	1	1	1177.0	1200	CW-PTBG50b	23F
	8	1	8	1177.0	1200	CW-PTBB50	6F-15F
	1	1	1	1177.0	1200	CW-PTBB50a	5F
	1	1	1	1177.0	1200	CW-PTBB50aB	16F
合計:	18						

名稱	底橫料	制圖	付吉寧	2022.07.19	修改		
材料	X85981	復核	謝永林	2022.08.17	日期		
顏色	JMQ213457(三塗)	批準			圖號	X85981-03-01(1)	

美特鋁質 有限公司
MIDI Aluminium Fabricator Ltd.

工程號	J853	地盤	延坪道住宅

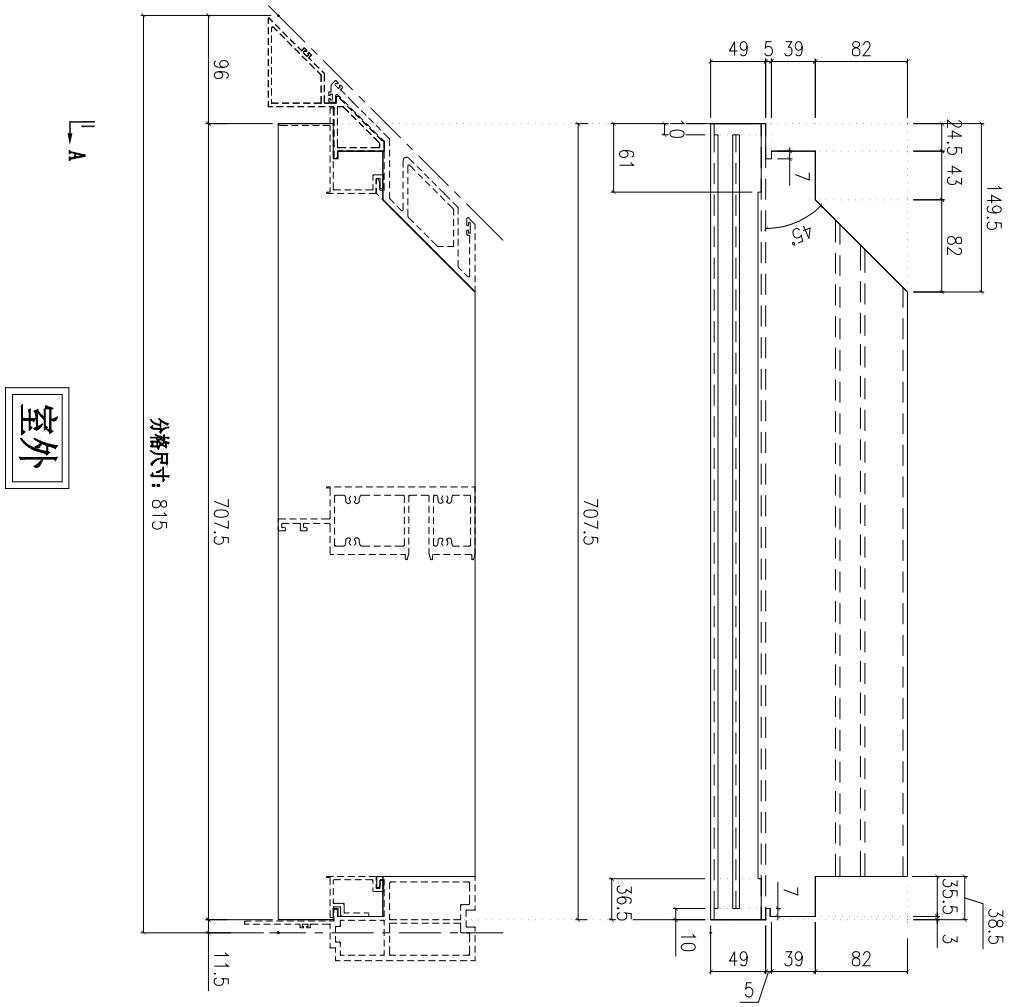

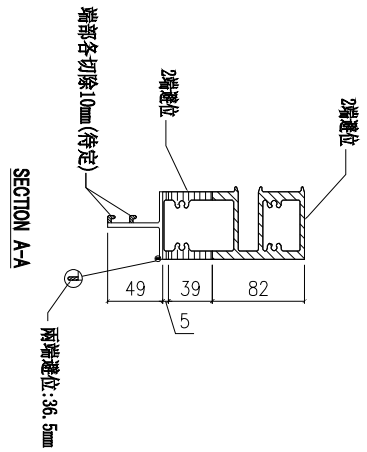

層數	數量	總數	位置	樓層
14	1	14	CW-PTMB22Z	6F-15F,17F-22F
2	1	2	CW-PTMB22aZ	5F,16F
合計:		16		

名稱	底橫料	制圖	付吉寧	2022.07.19	修改			
材料	X85981	復核	謝永林	2022.08.17	日期			
顏色	JMQ213457(三塗)	批準	胡哥		圖號	X85981-03Z-22		

美特鋁質 有限公司
MIDI Aluminium Fabricator Ltd.

數據表見:UN-BM2(1)

工程號	J853	地盤	延坪道住宅

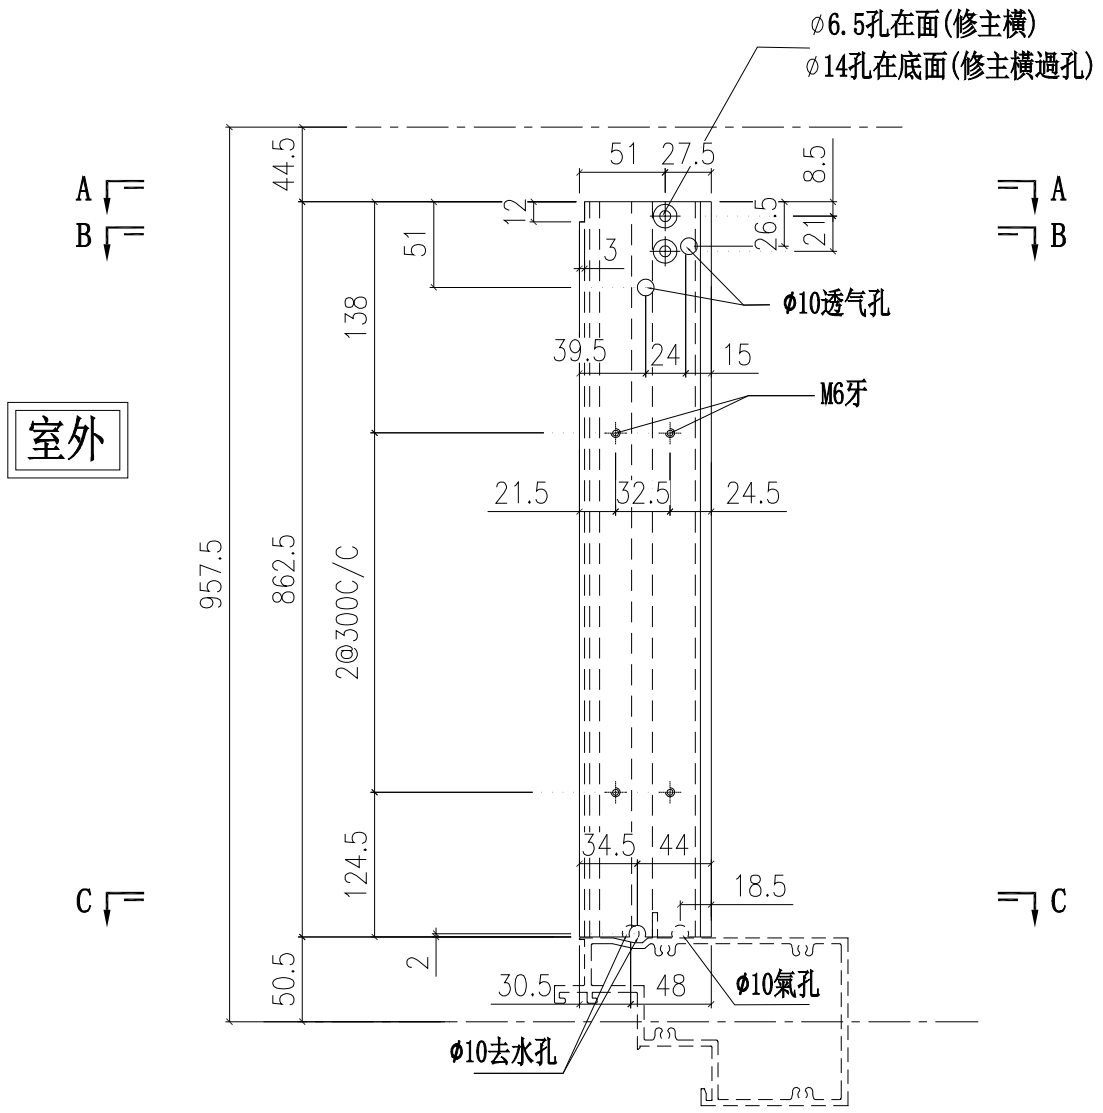

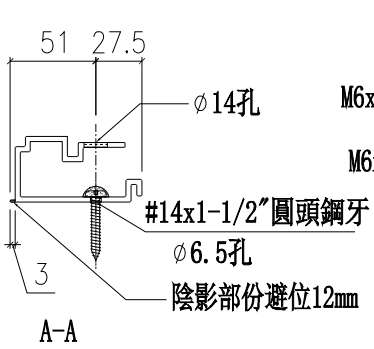

A-A

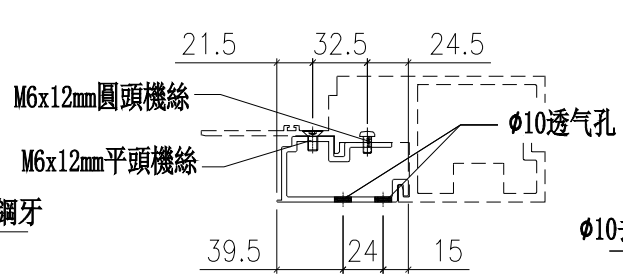

B-B

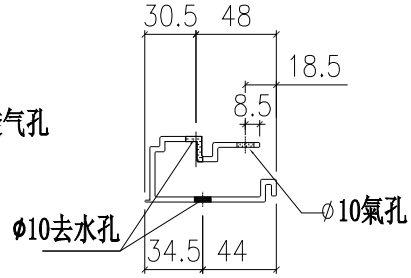

C-C

名稱	單玻骨	制圖	付吉寧	2022.07.19	修改			
材料	X85987	復核	謝永林	2022.08.17	日期			
顏色	JMQ213457(三塗)	批準	胡哥		圖號	UN-BM2		

美特鋁質 有限公司
MIDI Aluminium Fabricator Ltd.

工程號	J853	地盤	延坪道住宅

加工圖見:UN-BM2

層數	數量	總數	使用位置	樓層
8	1	8	CW-PTMB01	6F-15F
14	1	14	CW-PLMG05	6F-15F,17F-22F
3	1	3	CW-PLMG05a	5F,16F,25F
1	1	1	CW-PLMG05b	23F
14	1	14	CW-PRMG05	6F-15F,17F-22F
3	1	3	CW-PRMG05a	5F,16F,25F
1	1	1	CW-PRMG05b	23F
8	1	8	CW-PTMG06	6F-15F
2	1	2	CW-PTMG06a	5F,16F
14	1	14	CW-PLBG06	6F-15F,17F-22F
2	1	2	CW-PLBG06a	5F,16F
13	1	13	CW-PLBG06X	6F-15F,17F-21F
2	1	2	CW-PLBG06aX	5F,25F
1	1	1	CW-PLBG06bX	23F
1	1	1	CW-PLBG06cX	16F
1	1	1	CW-PLBG06dX	22F
5	1	5	CW-PLBG06Y	17F-21F
1	1	1	CW-PLBG06aY	22F
13	1	13	CW-PRMB06	6F-15F,17F-21F
2	1	2	CW-PRMB06a	5F,25F
1	1	1	CW-PRMB06b	23F
1	1	1	CW-PRMB06d	22F
1	1	1	CW-PRMB06c	16F
5	1	5	CW-PLBG09	17F-21F
1	1	1	CW-PLBG09bB	23F
1	1	1	CW-PLBG09d	22F
8	1	8	CW-PTMG09	6F-15F
2	1	2	CW-PTMG09a	5F,16F
14	1	14	CW-PTBG16	6F-15F,17F-22F
3	1	3	CW-PTBG16a	5F,16F,25F
1	1	1	CW-PTBG16b	23F
14	1	14	CW-PTMB16	6F-15F,17F-22F
3	1	3	CW-PTMB16a	5F,16F,25F
1	1	1	CW-PTMB16b	23F
1	1	1	CW-PTMB18a	25F
1	1	1	CW-PTBG18a	25F
14	1	14	CW-PTMG30	6F-15F,17F-22F
3	1	3	CW-PTMG30a	5F,16F,25F
1	1	1	CW-PTMG30b	23F
14	1	14	CW-PTMG30X	6F-15F,17F-22F
3	1	3	CW-PTMG30aX	5F,16F,25F
1	1	1	CW-PTMG30bX	23F
8	1	8	CW-PTBG30	6F-15F
6	1	6	CW-PTBG50	17F-22F
1	1	1	CW-PTBG50a	25F
1	1	1	CW-PTBG50b	23F
8	1	8	CW-PTBB50	6F-15F
1	1	1	CW-PTBB50a	5F
1	1	1	CW-PTBB50aB	16F
合計：		229		

名稱	單玻骨	制圖	付吉寧	2022.07.19	修改			
材料	X85987	復核	謝永林	2022.08.17	日期			
顏色	JMQ213457(三塗)	批準	胡哥		圖號	UN-BM2(1)		

美特鋁質 有限公司
MIDI Aluminium Fabricator Ltd.

數據表見:UN-BM2R(1)

工程號	J853	地盤	延坪道住宅

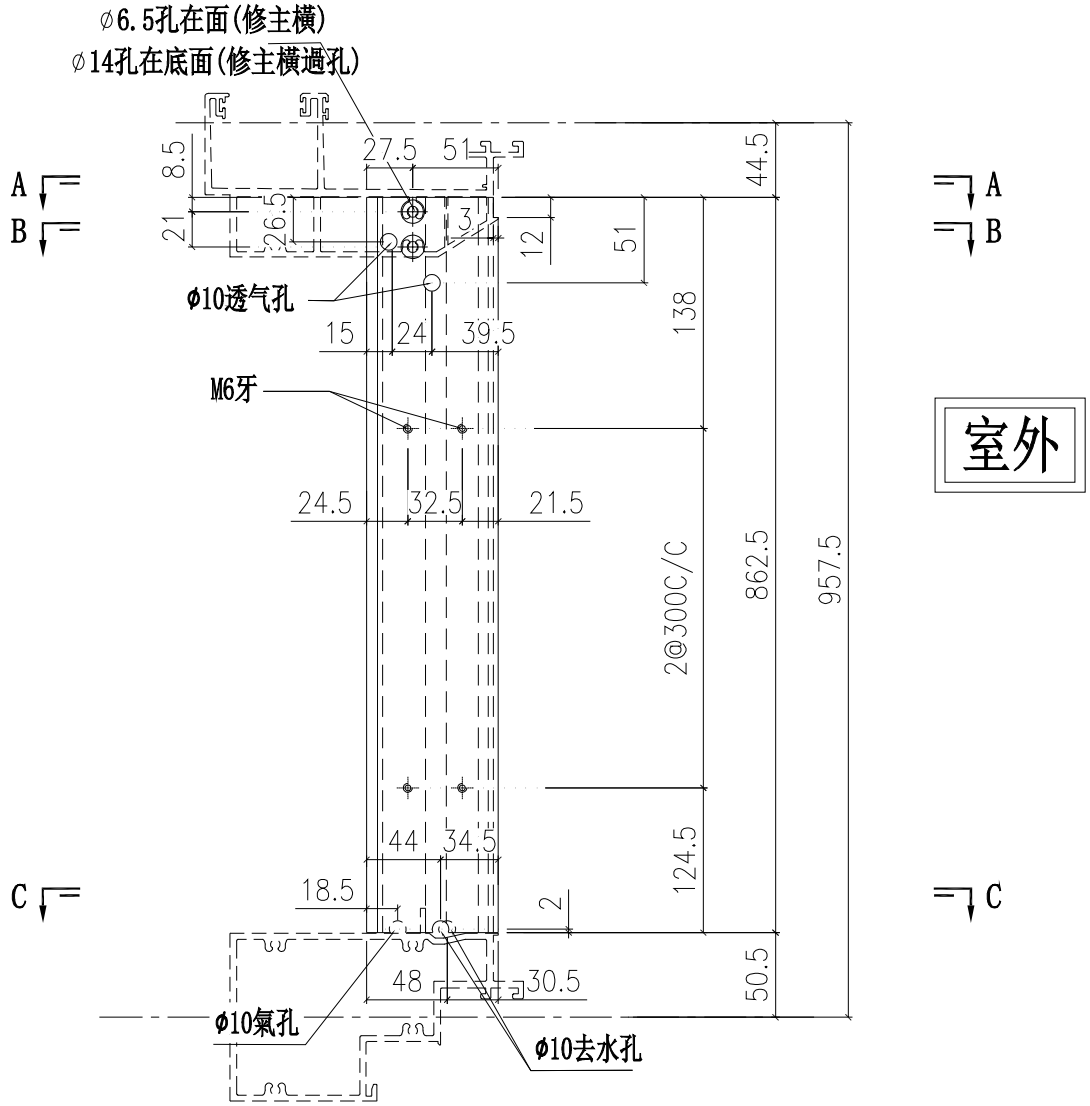

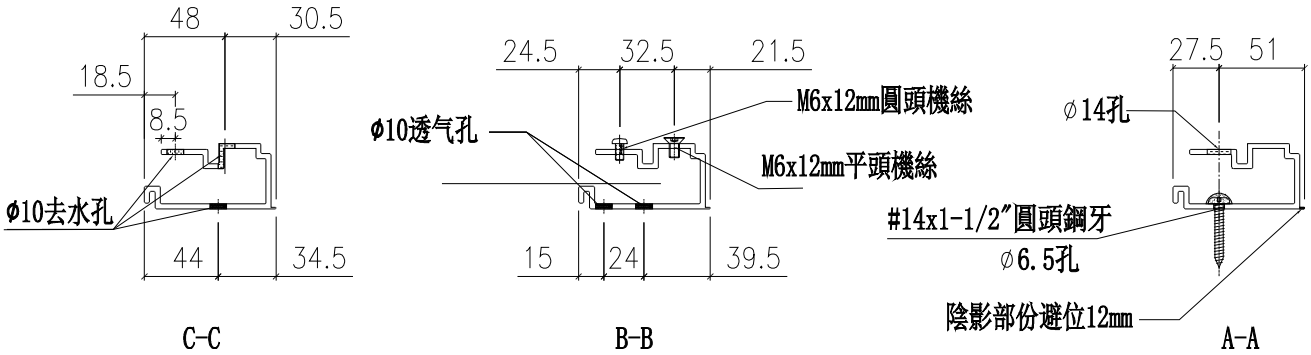

名稱	單玻骨	制圖	付吉寧	2022.07.19	修改			
材料	X85987	復核	謝永林	2022.08.17	日期			
顏色	JMQ213457(三塗)	批準	胡哥		圖號	UN-BM2R		

美特鋁質 有限公司
MIDI Aluminium Fabricator Ltd.

工程號	J853	地盤	延坪道住宅

加工圖見:UN-BM2R

層數	數量	總數	使用位置	樓層
8	1	8	CW-PTMB01	6F-15F
14	1	14	CW-PLMG05	6F-15F,17F-22F
3	1	3	CW-PLMG05a	5F,16F,25F
1	1	1	CW-PLMG05b	23F
14	1	14	CW-PRMG05	6F-15F,17F-22F
3	1	3	CW-PRMG05a	5F,16F,25F
1	1	1	CW-PRMG05b	23F
8	1	8	CW-PTMG06	6F-15F
2	1	2	CW-PTMG06a	5F,16F
14	1	14	CW-PLBG06	6F-15F,17F-22F
2	1	2	CW-PLBG06a	5F,16F
13	1	13	CW-PLBG06X	6F-15F,17F-21F
2	1	2	CW-PLBG06aX	5F,25F
1	1	1	CW-PLBG06bX	23F
1	1	1	CW-PLBG06cX	16F
1	1	1	CW-PLBG06dX	22F
5	1	5	CW-PLBG06Y	17F-21F
1	1	1	CW-PLBG06aY	22F
13	1	13	CW-PRMB06	6F-15F,17F-21F
2	1	2	CW-PRMB06a	5F,25F
1	1	1	CW-PRMB06b	23F
1	1	1	CW-PRMB06d	22F
1	1	1	CW-PRMB06c	16F
5	1	5	CW-PLBG09	17F-21F
1	1	1	CW-PLBG09bB	23F
1	1	1	CW-PLBG09d	22F
8	1	8	CW-PTMG09	6F-15F
2	1	2	CW-PTMG09a	5F,16F
14	1	14	CW-PTBG16	6F-15F,17F-22F
3	1	3	CW-PTBG16a	5F,16F,25F
1	1	1	CW-PTBG16b	23F
14	1	14	CW-PTMB16	6F-15F,17F-22F
3	1	3	CW-PTMB16a	5F,16F,25F
1	1	1	CW-PTMB16b	23F
1	1	1	CW-PTMB18a	25F
1	1	1	CW-PTBG18a	25F
14	1	14	CW-PTMB22Z	6F-15F,17F-22F
2	1	2	CW-PTMB22aZ	5F,16F
14	1	14	CW-PTMG30	6F-15F,17F-22F
3	1	3	CW-PTMG30a	5F,16F,25F
1	1	1	CW-PTMG30b	23F
14	1	14	CW-PTMG30X	6F-15F,17F-22F
3	1	3	CW-PTMG30aX	5F,16F,25F
1	1	1	CW-PTMG30bX	23F
8	1	8	CW-PTBG30	6F-15F
6	1	6	CW-PTBG50	17F-22F
1	1	1	CW-PTBG50a	25F
1	1	1	CW-PTBG50b	23F
8	1	8	CW-PTBB50	6F-15F
1	1	1	CW-PTBB50a	5F
1	1	1	CW-PTBB50aB	16F
合計：		245		

名稱	單玻骨	制圖	付吉寧	2022.07.19	修改			
材料	X85987	復核	謝永林	2022.08.17	日期			
顏色	JMQ213457(三塗)	批準	胡哥		圖號	UN-BM2R(1)		

美特鋁質 有限公司
MIDI Aluminium Fabricator Ltd.

工程號	J853	地盤	延坪道住宅

室外

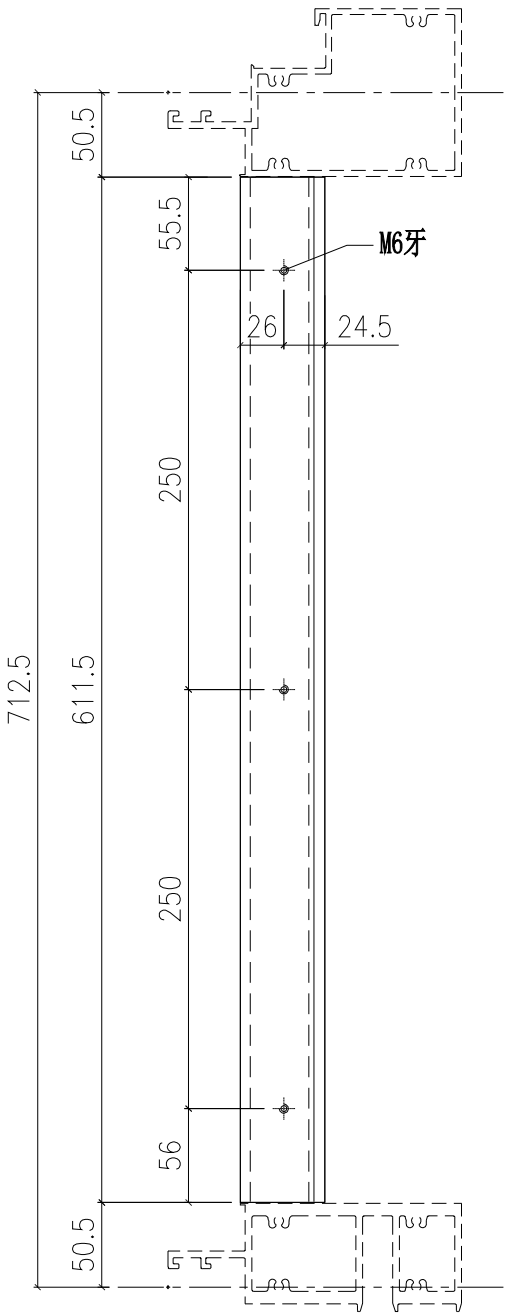

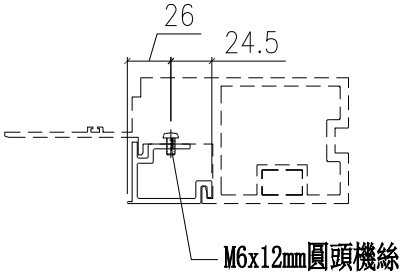

層數	數量	總數	使用位置	樓層
8	1	8	CW-PTMB01	6F-15F
1	1	1	CW-PTMB01T	16F
14	1	14	CW-PLMG05	6F-15F,17F-22F
3	1	3	CW-PLMG05a	5F,16F,25F
1	1	1	CW-PLMG05b	23F
14	1	14	CW-PRMG05	6F-15F,17F-22F
3	1	3	CW-PRMG05a	5F,16F,25F
1	1	1	CW-PRMG05b	23F
8	1	8	CW-PTMG06	6F-15F
2	1	2	CW-PTMG06a	5F,16F
14	1	14	CW-PLBG06	6F-15F,17F-22F
2	1	2	CW-PLBG06a	5F,16F
13	1	13	CW-PLBG06X	6F-15F,17F-21F
2	1	2	CW-PLBG06aX	5F,25F
1	1	1	CW-PLBG06bX	23F
1	1	1	CW-PLBG06cX	16F
1	1	1	CW-PLBG06dX	22F
5	1	5	CW-PLBG06Y	17F-21F
1	1	1	CW-PLBG06aY	22F
13	1	13	CW-PRMB06	6F-15F,17F-21F
2	1	2	CW-PRMB06a	5F,25F
1	1	1	CW-PRMB06b	23F
1	1	1	CW-PRMB06d	22F
1	1	1	CW-PRMB06c	16F
5	1	5	CW-PLBG09	17F-21F
1	1	1	CW-PLBG09bB	23F
1	1	1	CW-PLBG09d	22F
8	1	8	CW-PTMG09	6F-15F
2	1	2	CW-PTMG09a	5F,16F
14	1	14	CW-PTBG16	6F-15F,17F-22F
3	1	3	CW-PTBG16a	5F,16F,25F
1	1	1	CW-PTBG16b	23F
14	1	14	CW-PTMB16	6F-15F,17F-22F
3	1	3	CW-PTMB16a	5F,16F,25F
1	1	1	CW-PTMB16b	23F
1	1	1	CW-PTMB18a	25F
1	1	1	CW-PTBG18a	25F
14	1	14	CW-PTMG30	6F-15F,17F-22F
3	1	3	CW-PTMG30a	5F,16F,25F
1	1	1	CW-PTMG30b	23F
14	1	14	CW-PTMG30X	6F-15F,17F-22F
3	1	3	CW-PTMG30aX	5F,16F,25F
1	1	1	CW-PTMG30bX	23F
8	1	8	CW-PTBG30	6F-15F
1	1	1	CW-PTBG30T	16F
6	1	6	CW-PTBG50	17F-22F
1	1	1	CW-PTBG50a	25F
1	1	1	CW-PTBG50b	23F
8	1	8	CW-PTBB50	6F-15F
1	1	1	CW-PTBB50a	5F
1	1	1	CW-PTBB50aB	16F
合計：		231		

名稱	雙玻骨	制圖	付吉寧	2022.07.19	修改			
材料	X85990	復核	謝永林	2022.08.17	日期			
顏色	JMQ213457(三塗)	批準	胡哥		圖號	UN-DM2		

美特鋁質 有限公司
MIDI Aluminium Fabricator Ltd.

工程號	J853	地盤	延坪道住宅

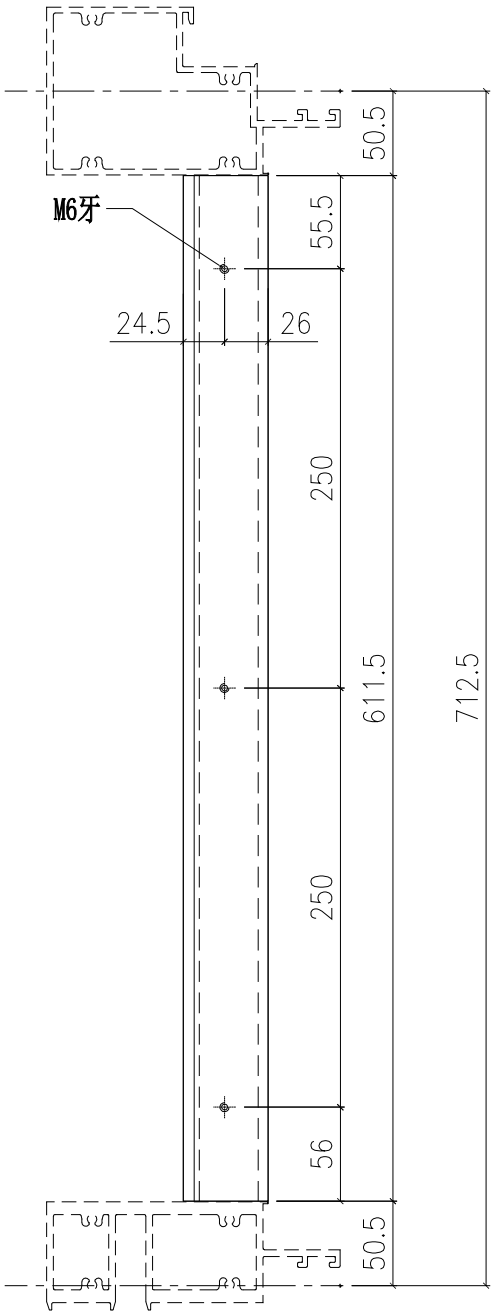

室外

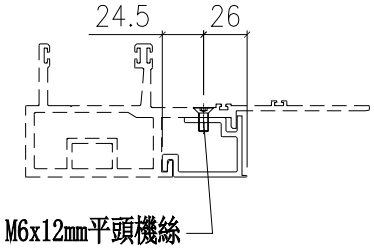

層數	數量	總數	使用位置	樓層
8	1	8	CW-PTMB01	6F-15F
1	1	1	CW-PTMB01T	16F
14	1	14	CW-PLMG05	6F-15F,17F-22F
3	1	3	CW-PLMG05a	5F,16F,25F
1	1	1	CW-PLMG05b	23F
14	1	14	CW-PRMG05	6F-15F,17F-22F
3	1	3	CW-PRMG05a	5F,16F,25F
1	1	1	CW-PRMG05b	23F
8	1	8	CW-PTMG06	6F-15F
2	1	2	CW-PTMG06a	5F,16F
14	1	14	CW-PLBG06	6F-15F,17F-22F
2	1	2	CW-PLBG06a	5F,16F
13	1	13	CW-PLBG06X	6F-15F,17F-21F
2	1	2	CW-PLBG06aX	5F,25F
1	1	1	CW-PLBG06bX	23F
1	1	1	CW-PLBG06cX	16F
1	1	1	CW-PLBG06dX	22F
5	1	5	CW-PLBG06Y	17F-21F
1	1	1	CW-PLBG06aY	22F
13	1	13	CW-PRMB06	6F-15F,17F-21F
2	1	2	CW-PRMB06a	5F,25F
1	1	1	CW-PRMB06b	23F
1	1	1	CW-PRMB06d	22F
1	1	1	CW-PRMB06c	16F
5	1	5	CW-PLBG09	17F-21F
1	1	1	CW-PLBG09bB	23F
1	1	1	CW-PLBG09d	22F
8	1	8	CW-PTMG09	6F-15F
2	1	2	CW-PTMG09a	5F,16F
14	1	14	CW-PTBG16	6F-15F,17F-22F
3	1	3	CW-PTBG16a	5F,16F,25F
1	1	1	CW-PTBG16b	23F
14	1	14	CW-PTMB16	6F-15F,17F-22F
3	1	3	CW-PTMB16a	5F,16F,25F
1	1	1	CW-PTMB16b	23F
1	1	1	CW-PTMB18a	25F
1	1	1	CW-PTBG18a	25F
14	1	14	CW-PTMB22Z	6F-15F,17F-22F
2	1	2	CW-PTMB22aZ	5F,16F
14	1	14	CW-PTMG30	6F-15F,17F-22F
3	1	3	CW-PTMG30a	5F,16F,25F
1	1	1	CW-PTMG30b	23F
14	1	14	CW-PTMG30X	6F-15F,17F-22F
3	1	3	CW-PTMG30aX	5F,16F,25F
1	1	1	CW-PTMG30bX	23F
8	1	8	CW-PTBG30	6F-15F
1	1	1	CW-PTBG30T	16F
6	1	6	CW-PTBG50	17F-22F
1	1	1	CW-PTBG50a	25F
1	1	1	CW-PTBG50b	23F
8	1	8	CW-PTBB50	6F-15F
1	1	1	CW-PTBB50a	5F
1	1	1	CW-PTBB50aB	16F
合計：		247		

名稱	雙玻骨	制圖	付吉寧	2022.07.19	修改			
材料	X85990	復核	謝永林	2022.08.17	日期			
顏色	JMQ213457(三塗)	批準	胡哥		圖號	UN-DM2R		

美特鋁質 有限公司
MIDI Aluminium Fabricator Ltd.

工程號	J853	地盤	延坪道住宅

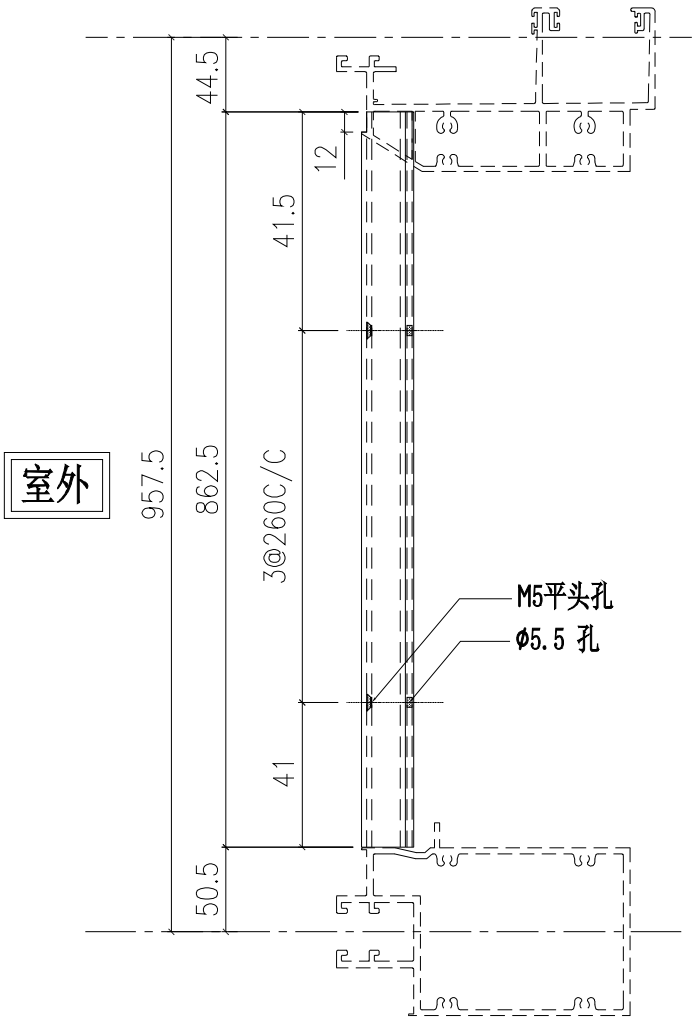

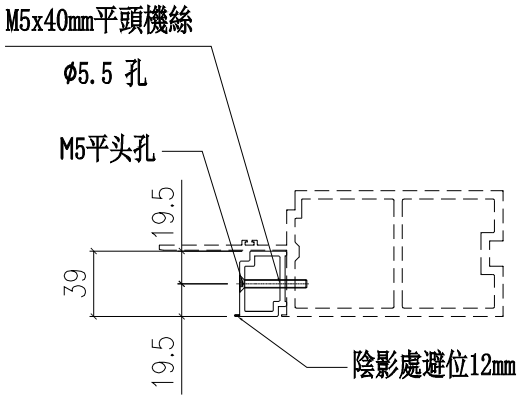

層數	數量	總數	使用位置	樓層
6	1	6	CW-201	17F-22F
1	1	1	CW-201a	25F
1	1	1	CW-201b	23F
14	1	14	CW-202	6F-15F, 17F-22F
2	1	2	CW-202a	5F, 16F
8	1	8	CW-203	6F-15F
1	1	1	CW-203a	5F
8	1	8	CW-204	6F-15F
1	1	1	CW-204a	5F
1	1	1	CW-204c	16F
1	1	1	CW-205a	25F
5	1	5	CW-206	17F-21F
1	1	1	CW-206b	23F
1	1	1	CW-206d	22F
8	1	8	CW-207Z	6F-15F
1	1	1	CW-207aZ	5F
1	1	1	CW-207cZ	16F
5	1	5	CW-208Z	17F-21F
1	1	1	CW-208dZ	22F
13	1	13	CW-209	6F-15F, 17F-21F
2	1	2	CW-209a	5F, 25F
1	1	1	CW-209b	23F
1	1	1	CW-209c	16F
1	1	1	CW-209d	22F
14	1	14	CW-210	6F-15F, 17F-22F
3	1	3	CW-210a	5F, 16F, 25F
1	1	1	CW-210b	23F
13	1	13	CW-211	6F-15F, 17F-21F
2	1	2	CW-211a	5F, 25F
1	1	1	CW-211b	23F
1	1	1	CW-211c	16F
1	1	1	CW-211d	22F
13	1	13	CW-212	6F-15F, 17F-21F
2	1	2	CW-212a	5F, 25F
1	1	1	CW-212b	23F
1	1	1	CW-212c	16F
1	1	1	CW-212d	22F
14	1	14	CW-213	6F-15F, 17F-22F
3	1	3	CW-213a	5F, 16F, 25F
1	1	1	CW-213b	23F
13	1	13	CW-214	6F-15F, 17F-21F
2	1	2	CW-214a	5F, 25F
1	1	1	CW-214b	23F
1	1	1	CW-214c	16F
1	1	1	CW-214d	22F
1	1	1	CW-PTBG30Q	5F-起底
1	1	1	CW-PTMB01Q	5F-起底
合計：		177		

名稱	單玻線	制圖	付吉寧	2022.07.19	修改			
材料	X85991	復核	謝永林	2022.08.17	日期			
顏色	JMQ213457(三塗)	批準	胡哥		圖號	X85991-01L		

美特鋁質 有限公司
MIDI Aluminium Fabricator Ltd.

工程號	X85991-01L	地盤	延坪道住宅

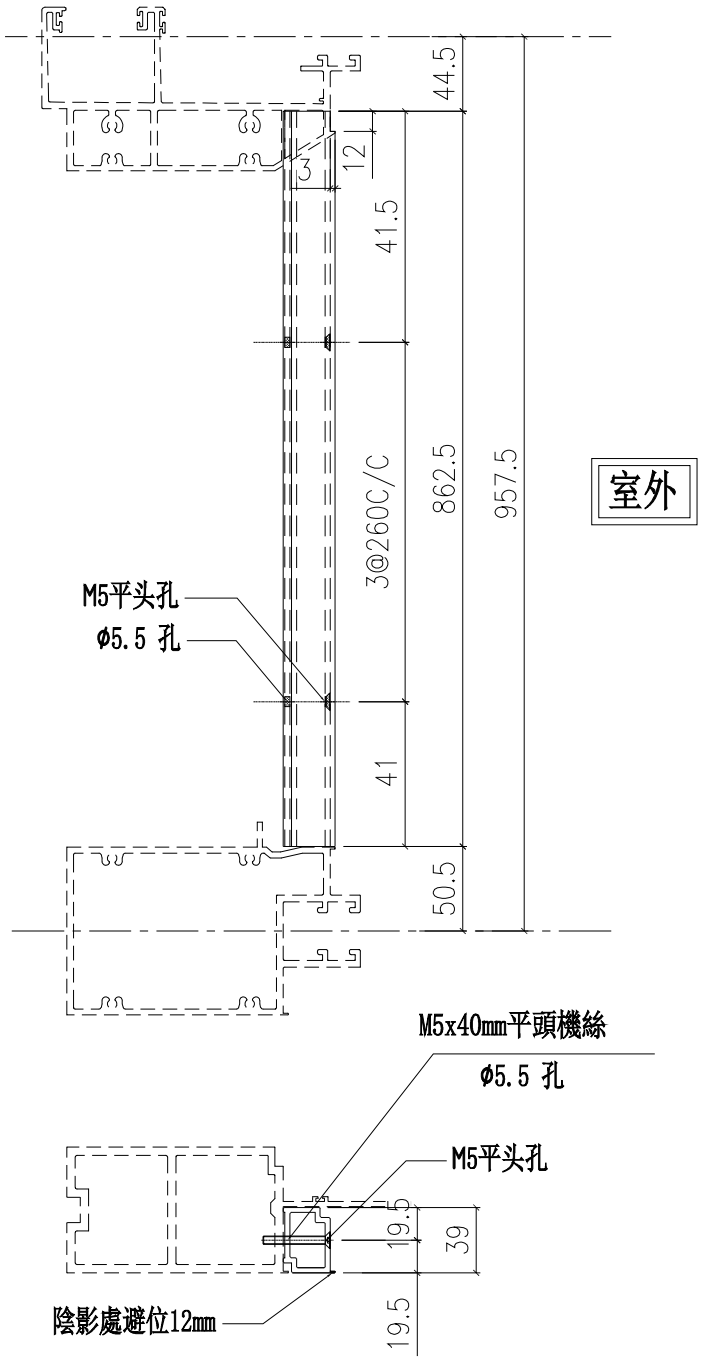

層數	數量	總數	使用位置	樓層
6	1	6	CW-201	17F-22F
1	1	1	CW-201a	25F
1	1	1	CW-201b	23F
14	1	14	CW-202	6F-15F, 17F-22F
2	1	2	CW-202a	5F, 16F
8	1	8	CW-203	6F-15F
1	1	1	CW-203a	5F
8	1	8	CW-204	6F-15F
1	1	1	CW-204a	5F
1	1	1	CW-204c	16F
1	1	1	CW-205a	25F
5	1	5	CW-206	17F-21F
1	1	1	CW-206b	23F
1	1	1	CW-206d	22F
8	1	8	CW-207Z	6F-15F
1	1	1	CW-207aZ	5F
1	1	1	CW-207cZ	16F
5	1	5	CW-208Z	17F-21F
1	1	1	CW-208dZ	22F
13	1	13	CW-209	6F-15F, 17F-21F
2	1	2	CW-209a	5F, 25F
1	1	1	CW-209b	23F
1	1	1	CW-209c	16F
1	1	1	CW-209d	22F
14	1	14	CW-210	6F-15F, 17F-22F
3	1	3	CW-210a	5F, 16F, 25F
1	1	1	CW-210b	23F
13	1	13	CW-211	6F-15F, 17F-21F
2	1	2	CW-211a	5F, 25F
1	1	1	CW-211b	23F
1	1	1	CW-211c	16F
1	1	1	CW-211d	22F
13	1	13	CW-212	6F-15F, 17F-21F
2	1	2	CW-212a	5F, 25F
1	1	1	CW-212b	23F
1	1	1	CW-212c	16F
1	1	1	CW-212d	22F
14	1	14	CW-213	6F-15F, 17F-22F
3	1	3	CW-213a	5F, 16F, 25F
1	1	1	CW-213b	23F
13	1	13	CW-214	6F-15F, 17F-21F
2	1	2	CW-214a	5F, 25F
1	1	1	CW-214b	23F
1	1	1	CW-214c	16F
1	1	1	CW-214d	22F
1	1	1	CW-PTBG30Q	5F-起底
1	1	1	CW-PTMB01Q	5F-起底
合計：		177		

名稱	單玻線	制圖	付吉寧	2022.07.19	修改			
材料	X85991	復核	謝永林	2022.08.17	日期			
顏色	JMQ213457(三塗)	批準	胡哥		圖號	X85991-01R		

美特鋁質 有限公司
MIDI Aluminium Fabricator Ltd.

工程號	J853	地盤	延坪道住宅

層數	數量	總數	位置	樓層
14	1	14	CW-PTMB22Z	6F-15F,17F-22F
2	1	2	CW-PTMB22aZ	5F,16F
合計：		16		

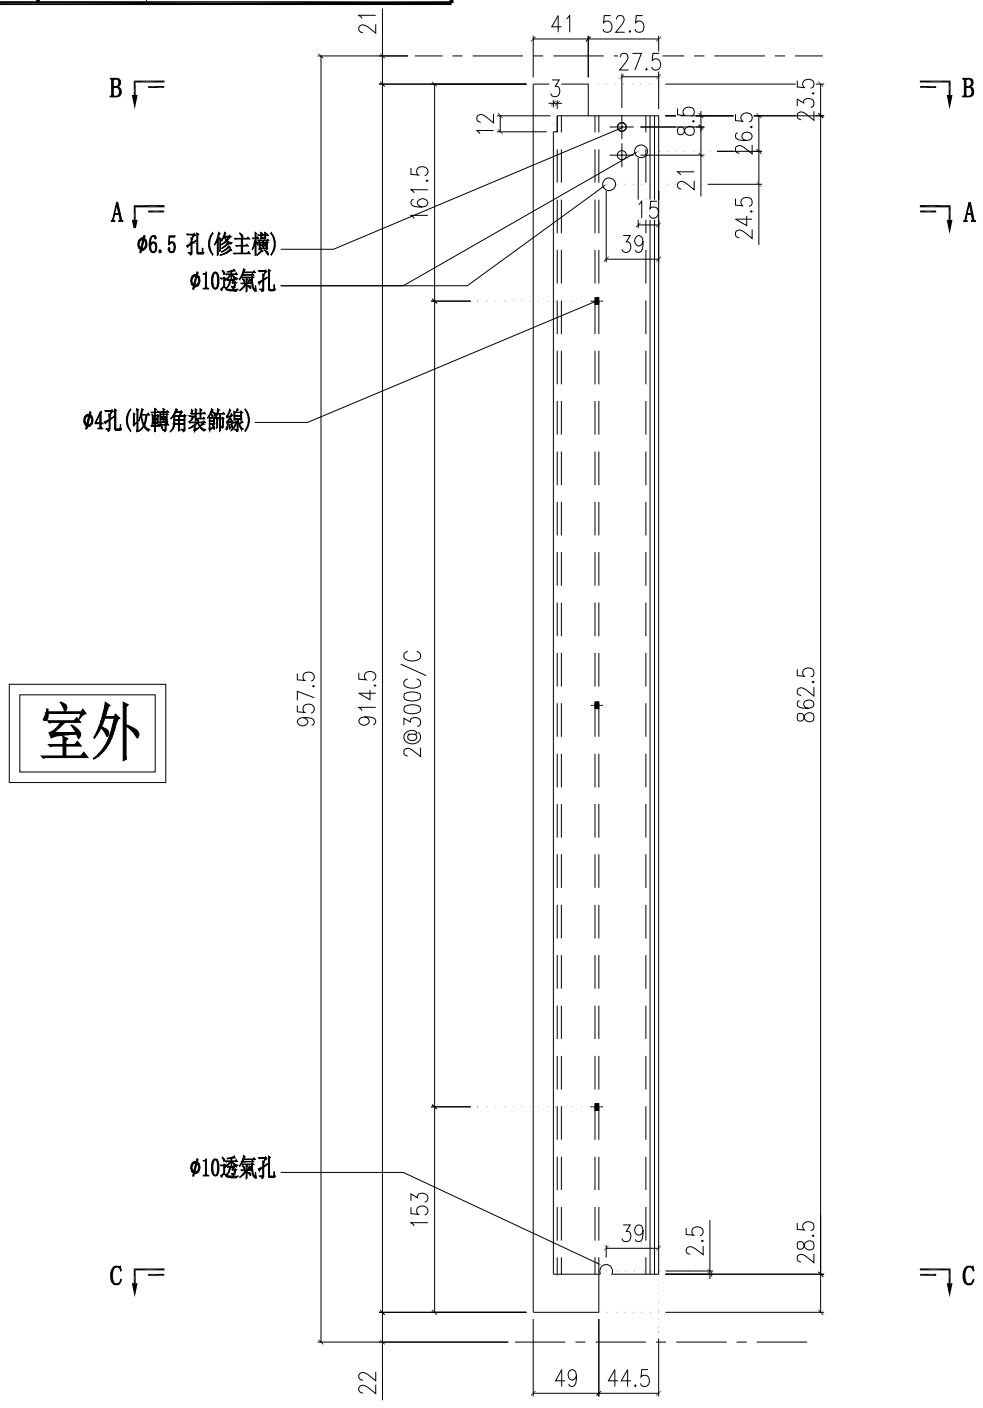

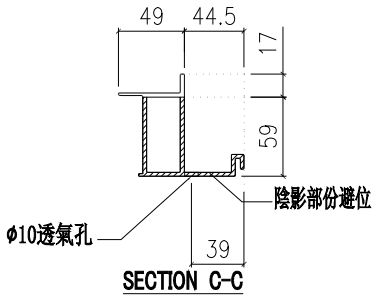

SECTION C-C

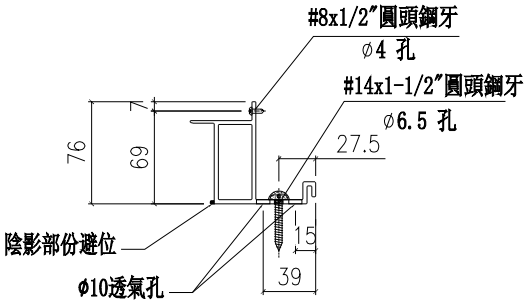

SECTION A-A

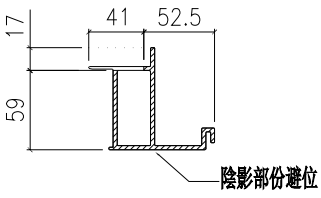

SECTION B-B

名稱	轉角生玻骨(單玻)	制圖	付吉寧	2022.07.19	修改			
材料	X85993	復核	謝永林	2022.08.17	日期			
顏色	JMQ213457(三塗)	批準	胡哥		圖號	UN-BM01ZL		

美特鋁質 有限公司
MIDI Aluminium Fabricator Ltd.

工程號	J853	地盤	延坪道住宅

層數	數量	總數	位置	樓層
14	1	14	CW-PTMB22Z	6F-15F,17F-22F
2	1	2	CW-PTMB22aZ	5F,16F
合計：		16		

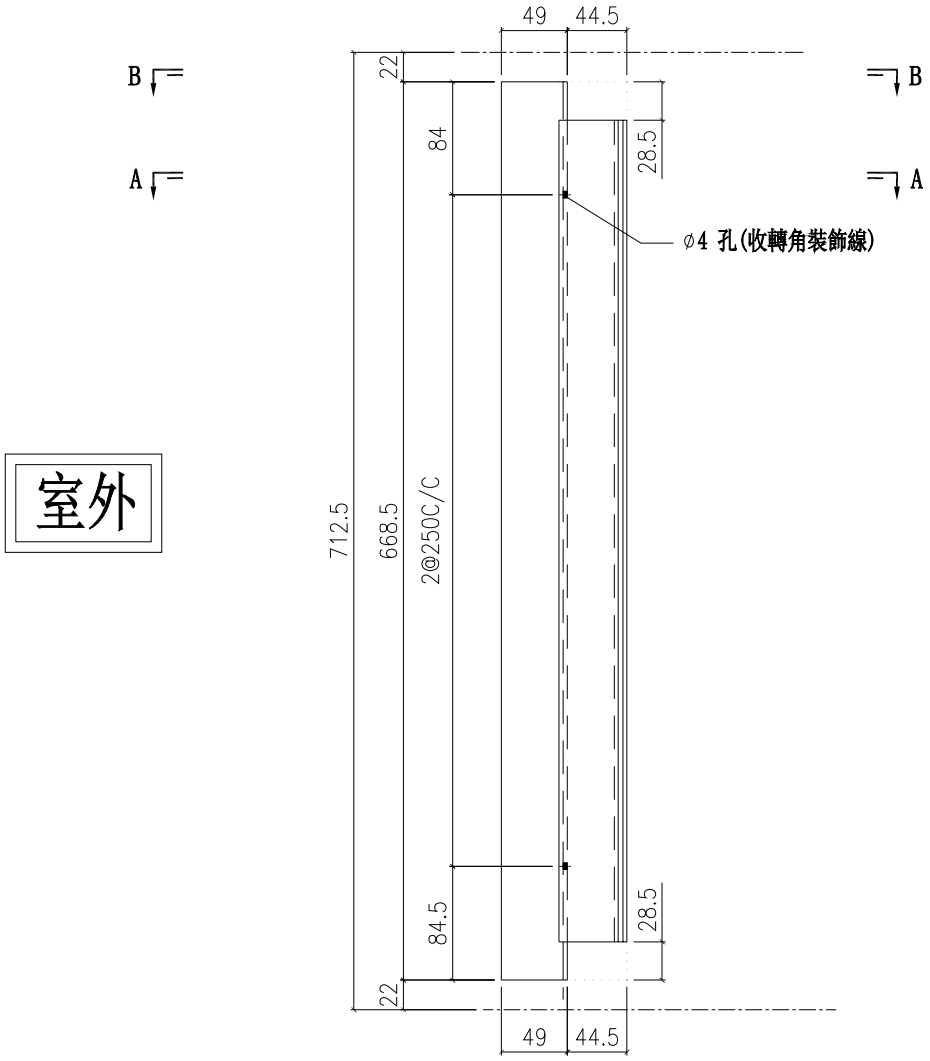

室外

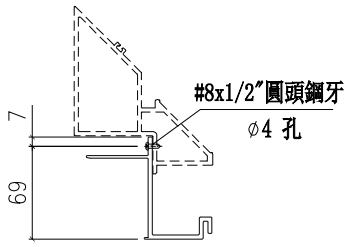

SECTION A-A

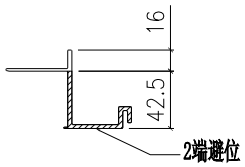

SECTION B-B

名稱	轉角生玻骨(雙玻)	制圖	付吉寧	2022.07.19	修改			
材料	X85995	復核	謝永林	2022.08.17	日期			
顏色	JMQ213457(三塗)	批準	胡哥		圖號	UN-DM01ZL		

美特鋁質 有限公司
MIDI Aluminium Fabricator Ltd.

請用A3打印

層數	數量	總數	位置	樓層
14	1	14	CW-PTMB22Z	6F-15F,17F-22F

工程號	J853	地盤	延坪道住宅

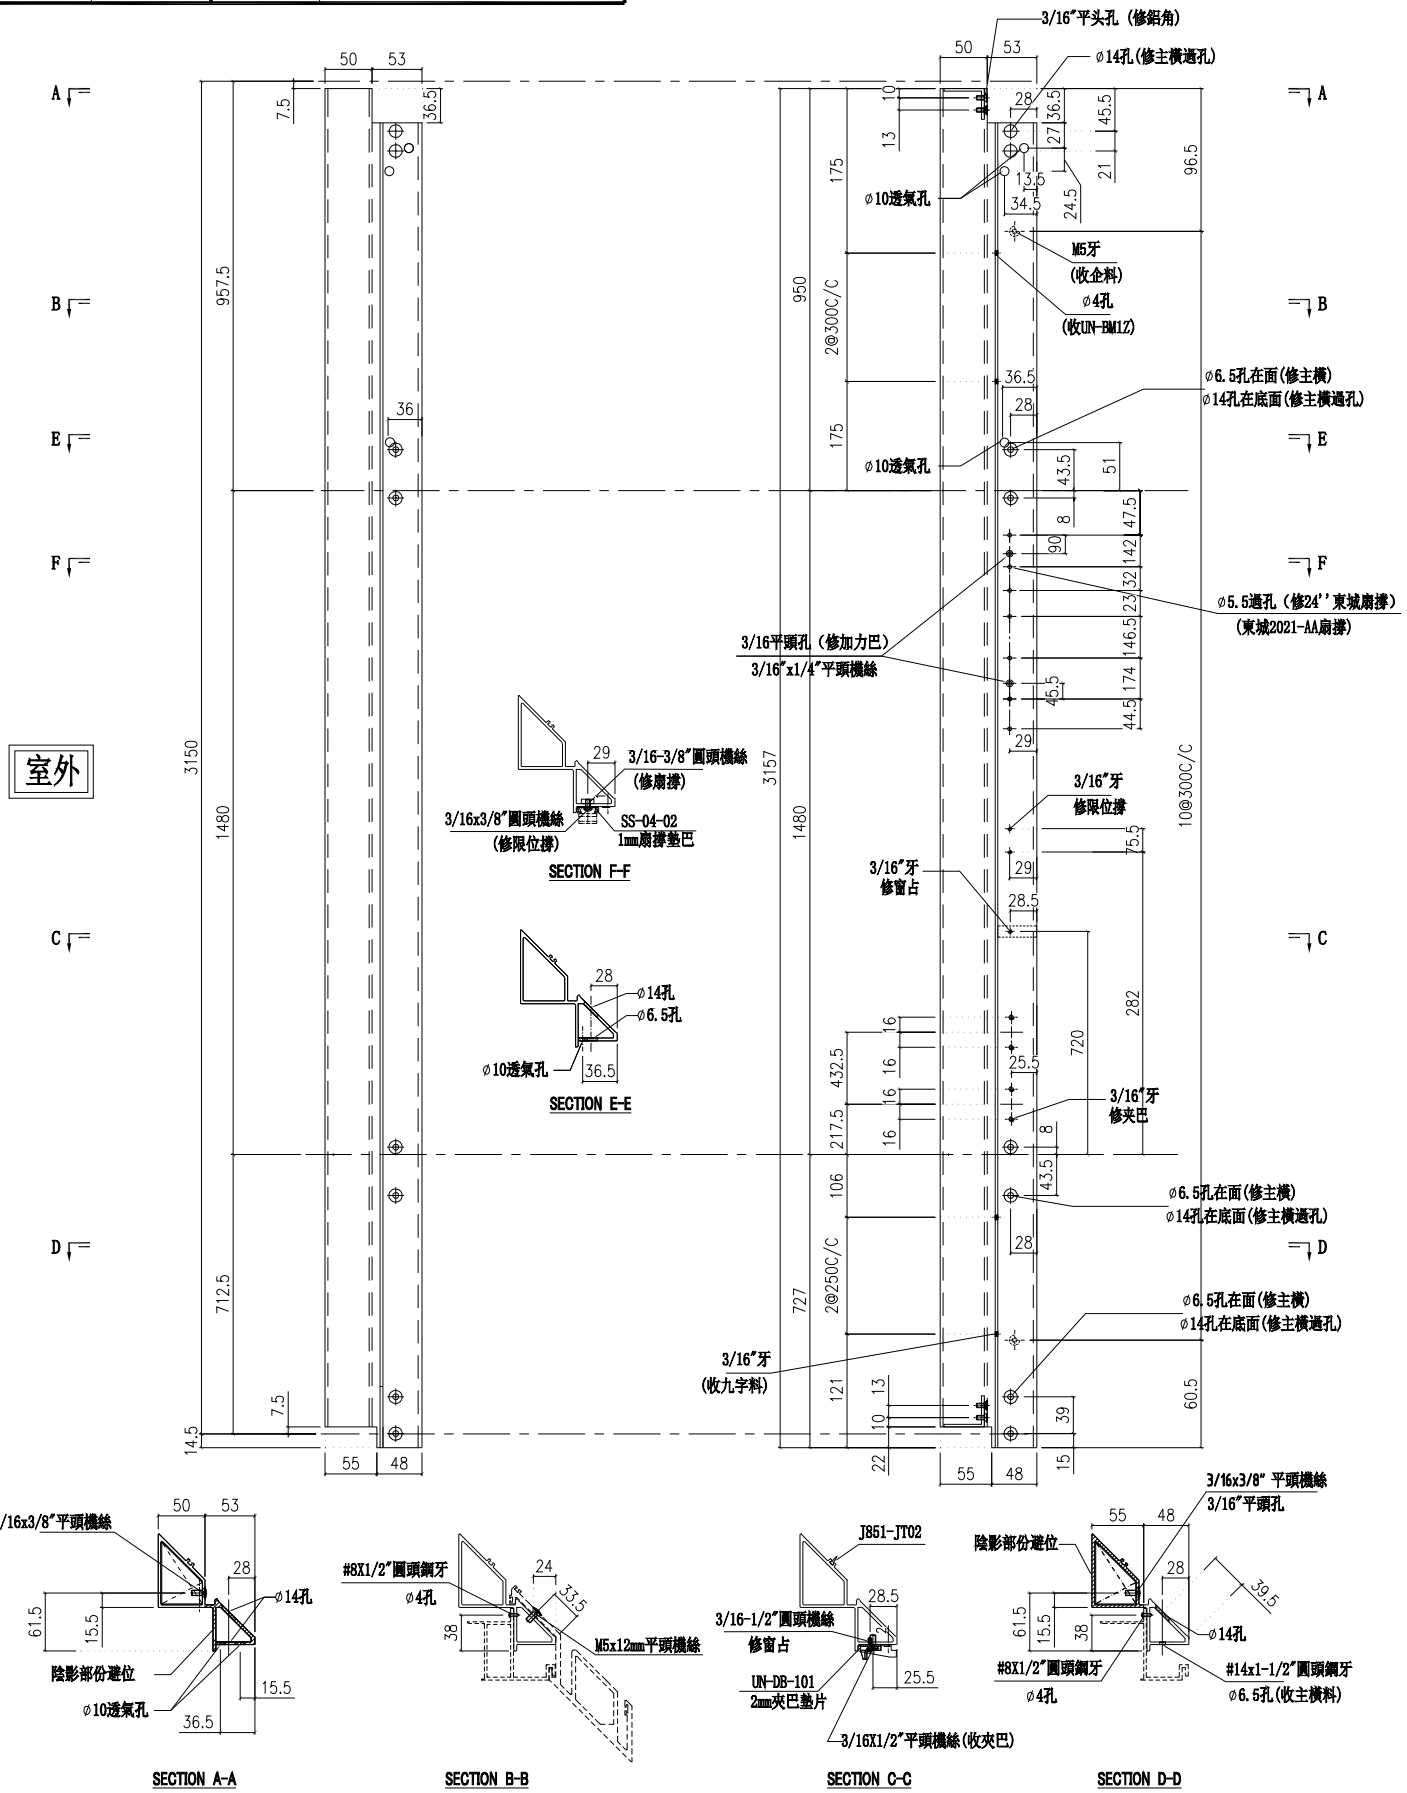

名稱	转角生企装饰线	制圖	付吉寧	2022.07.19	修改			
材料	X85980	復核	謝永林	2022.08.17	日期			
顏色	JMQ213457(三塗)	批準	胡哥		圖號	X85980-01		

美特鋁質 有限公司
MIDI Aluminium Fabricator Ltd.

請用A3打印

層數	數量	總數	位置	樓層
2	1	2	CW-PTMB22aZ	5F,16F

工程號	J853	地盤	延坪道住宅

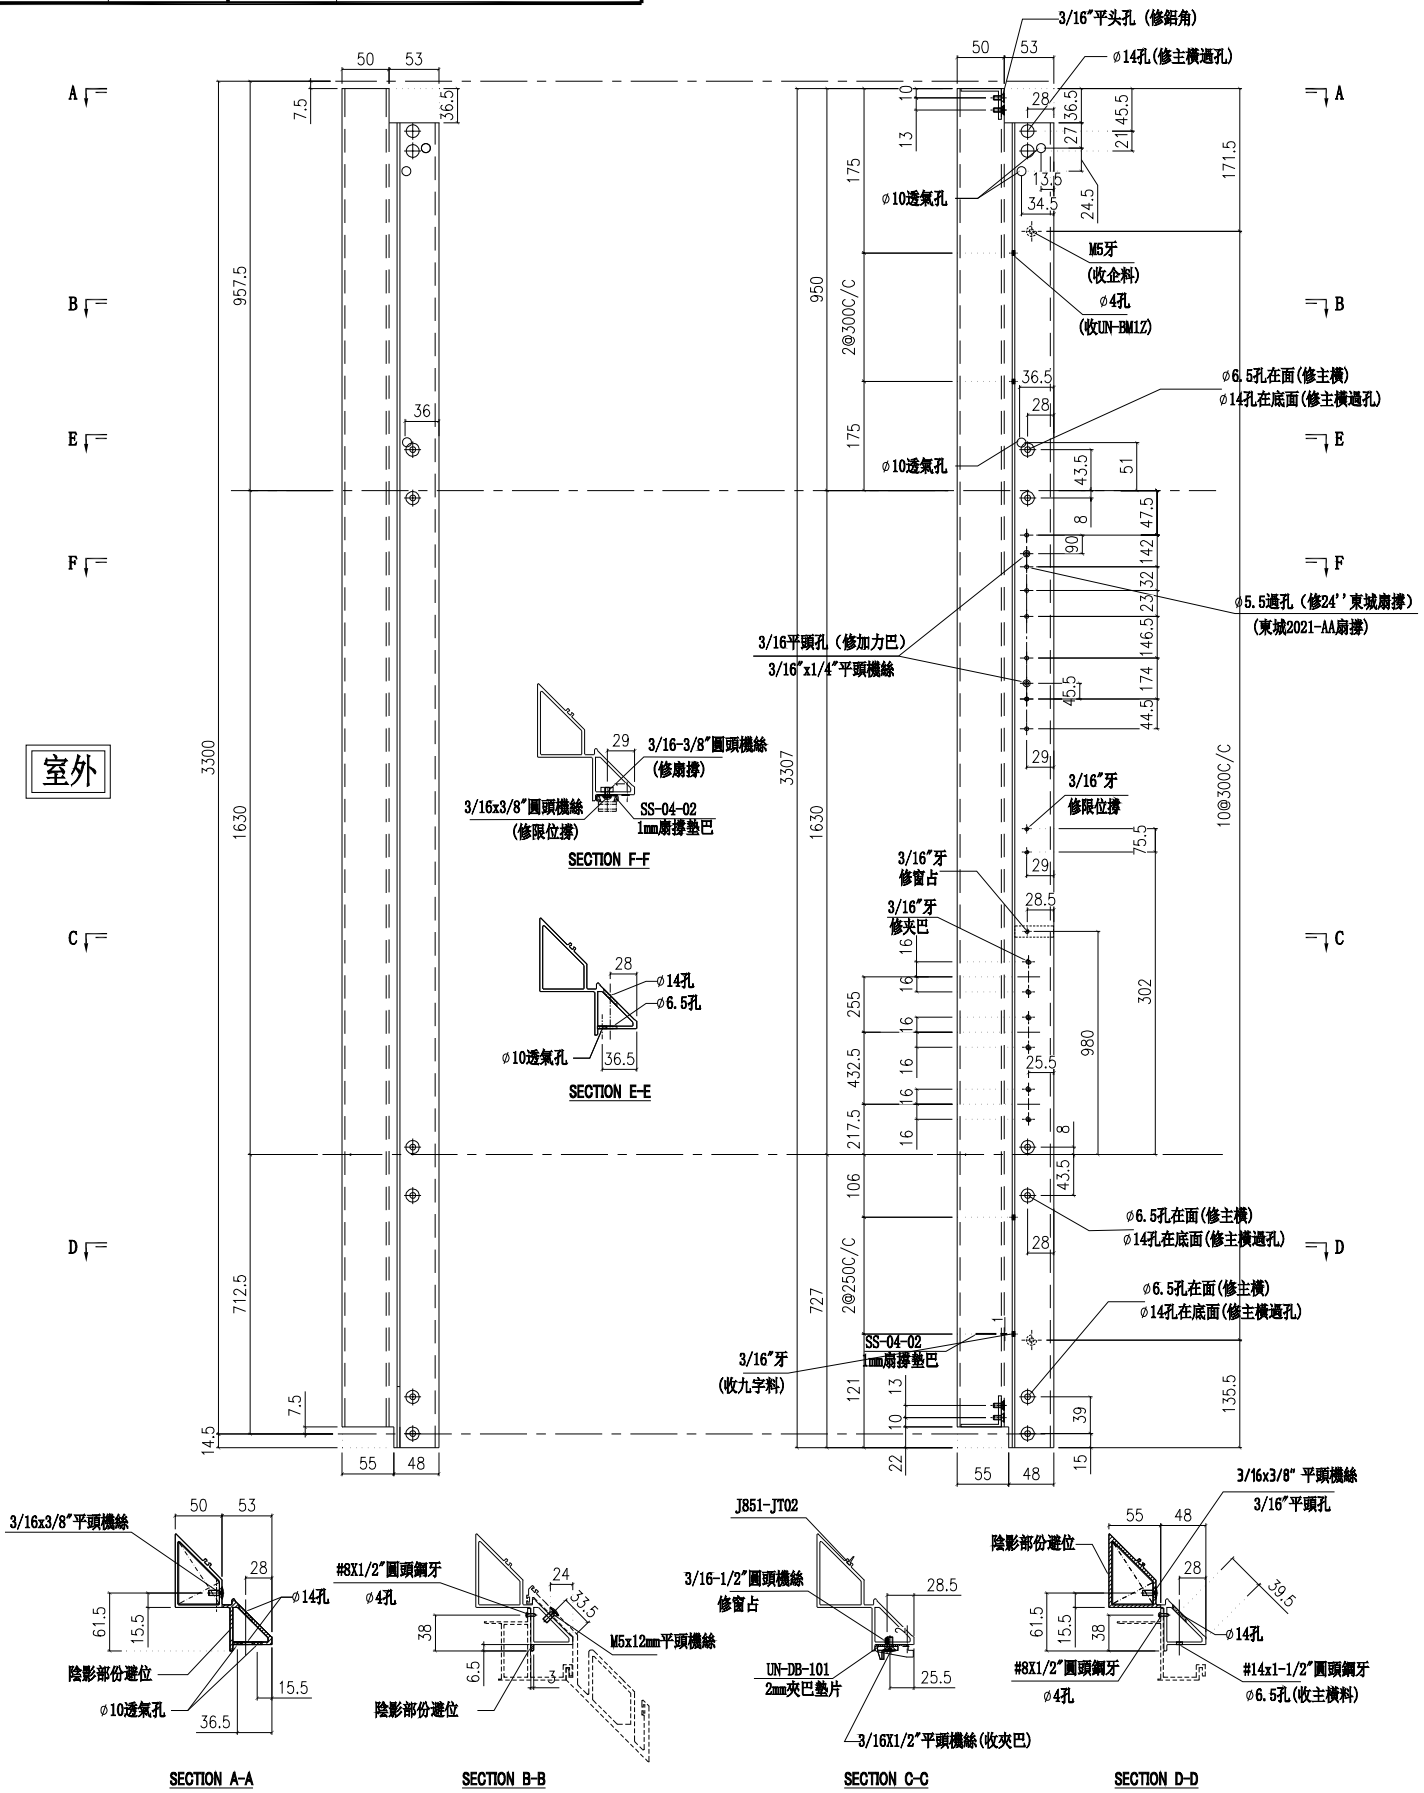

名稱	转角生企装饰线	制圖	付吉寧	2022.07.19	修改			
材料	X85980	復核	謝永林	2022.08.17	日期			
顏色	JMQ213457(三塗)	批準	胡哥		圖號	X85980-01a		

美特鋁質 有限公司
MIDI Aluminium Fabricator Ltd.

請用A3打印

工程號	J853	地盤	延坪道住宅

層數	數量	總數	使用位置	樓層
8	1	8	CW-207Z	6F-15F
5	1	5	CW-208Z	17F-21F
1	1	1	CW-208dZ	22F

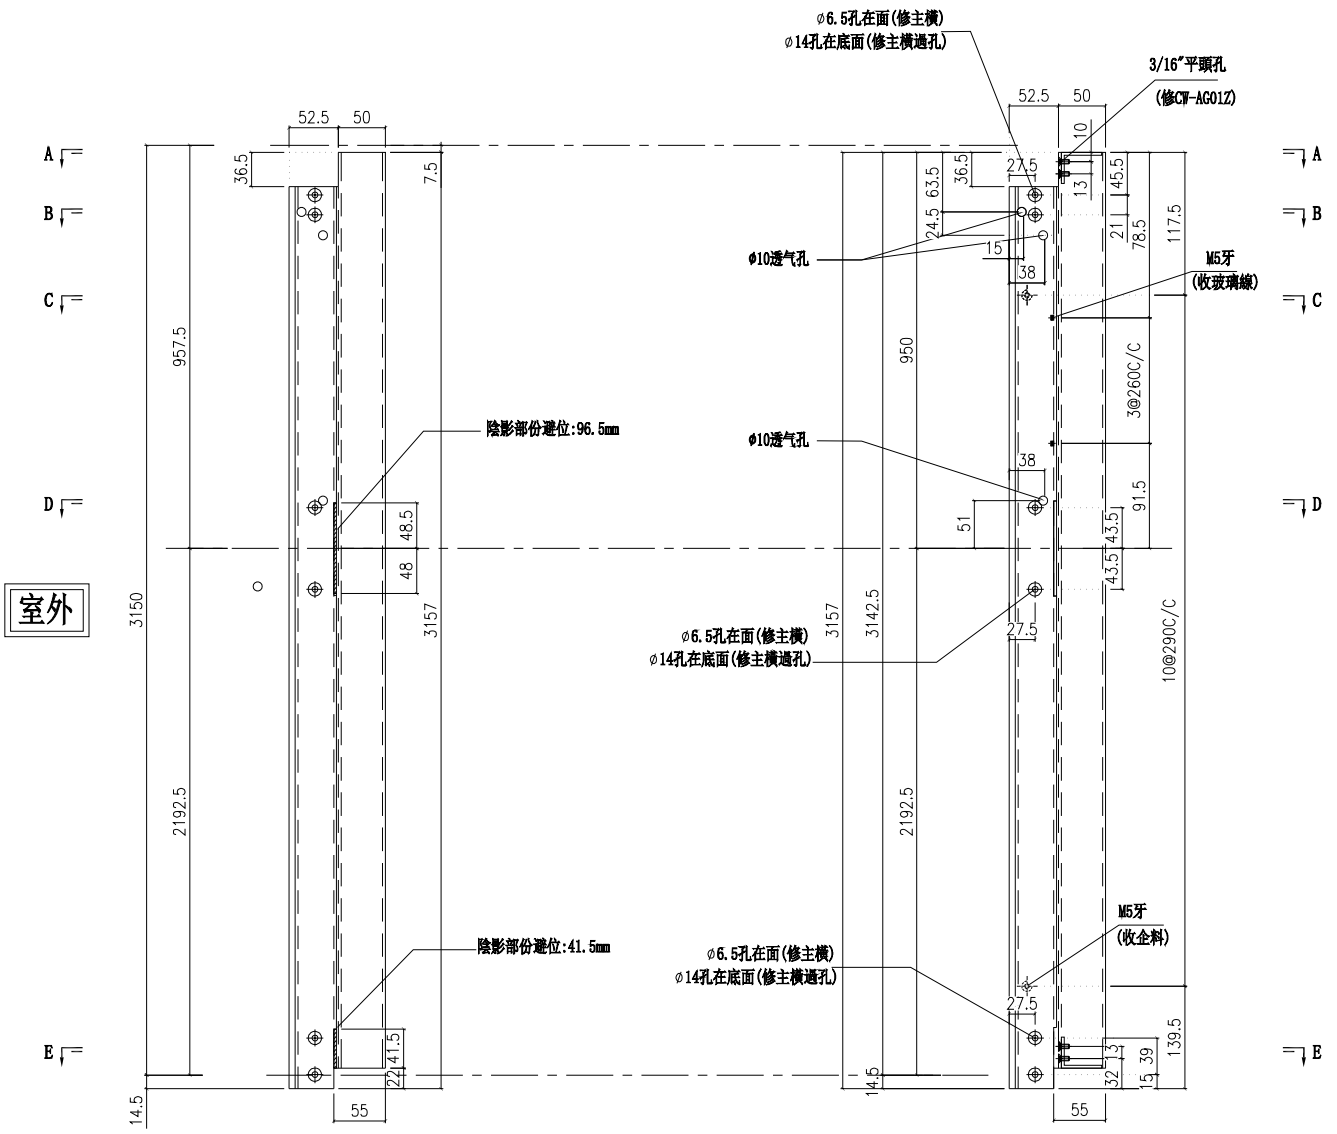

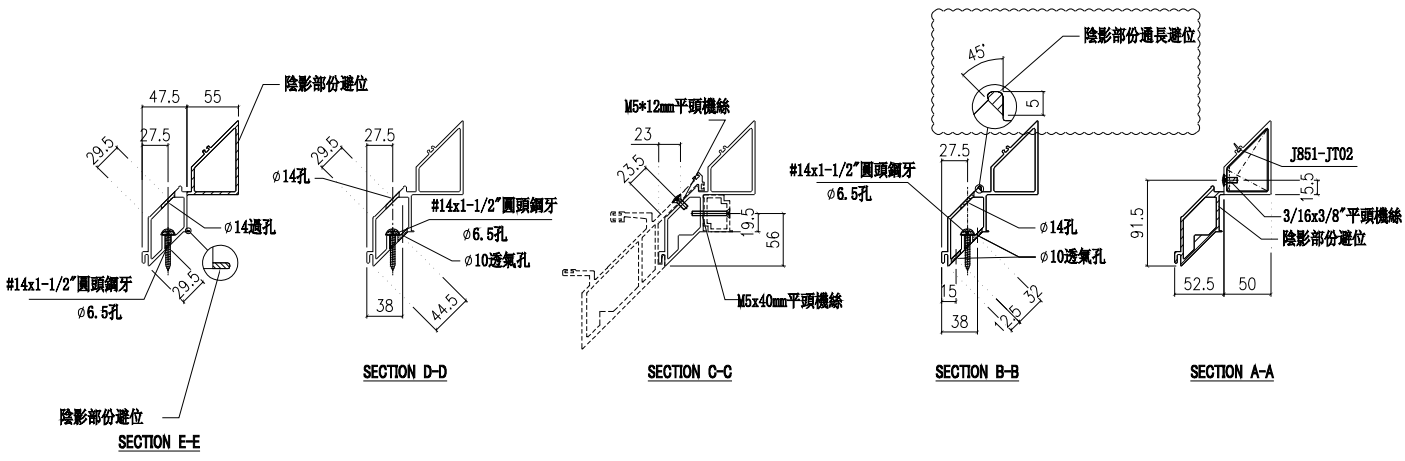

名稱	转角梗企装饰线	制圖	付吉寧	2022.07.19	修改			
材料	X85979	復核	謝永林	2022.08.17	日期			
顏色	JMQ213457(三塗)	批準	胡哥		圖號	X85979-02ZR		

美特鋁質 有限公司
MIDI Aluminium Fabricator Ltd.

請用A3打印

層數	數量	總數	使用位置	樓層
1	1	1	CW-207aZ	5F
1	1	1	CW-207cZ	16F

工程號	J853	地盤	延坪道住宅

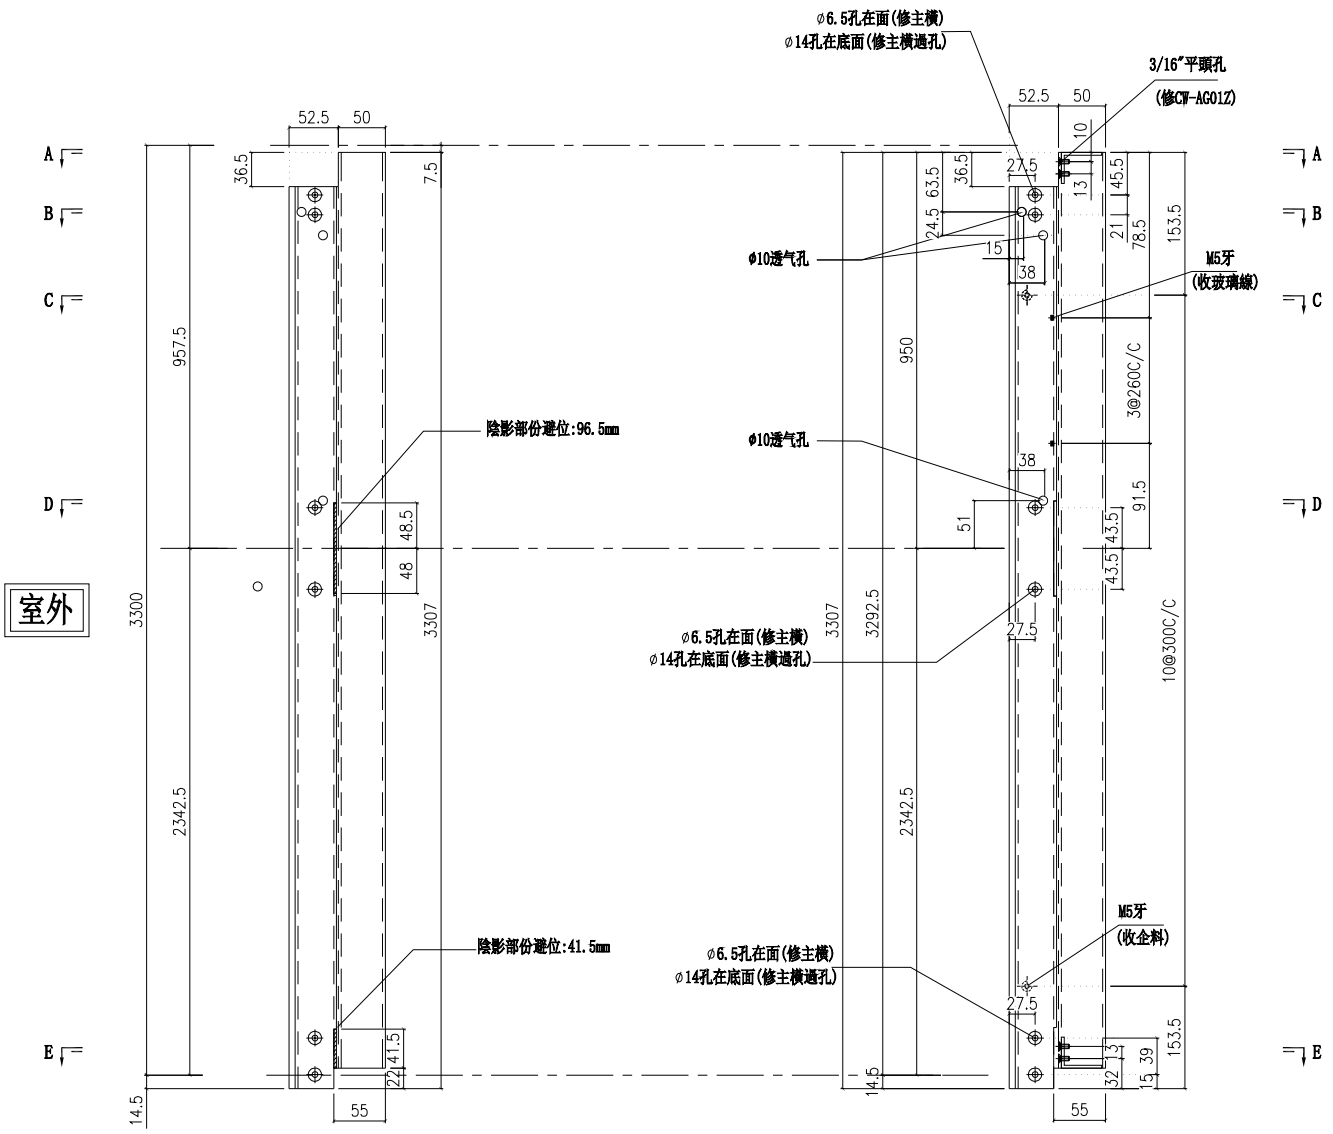

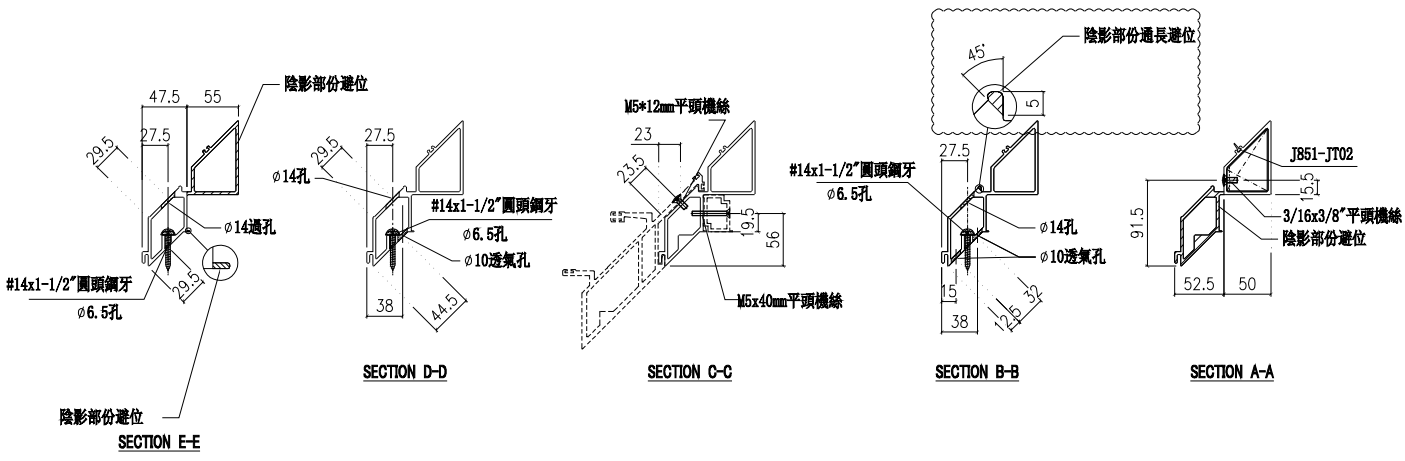

名稱	转角梗企装饰线	制圖	付吉寧	2022.07.19	修改			
材料	X85979	復核	謝永林	2022.08.17	日期			
顏色	JMQ213457(三塗)	批準	胡哥		圖號	X85979-02aZR		

美特鋁質 有限公司
MIDI Aluminium Fabricator Ltd.

生，梗窗吊船位有配套專用扣蓋

工程號	J853	地盤	延坪道住宅

圖號	層數	數量	總數	L	L1	使用位置	樓層
X85989-03-01	8	3	24	378.0	400	CW-PTMB01	6F-15F
	1	2	2	378.0	400	CW-PTMB01T	16F
	1	2	2	378.0	400	CW-PTMB01Q	5F-起底層
X85989-03-05	18	3	54	478.0	500	CW-PLMG05	5F-25F
	18	3	54	478.0	500	CW-PRMG05	5F-25F
X85989-03-06	10	3	30	578.0	600	CW-PTMG06	5F-16F
	16	3	48	578.0	600	CW-PLBG06	5F-22F
	13	3	39	578.0	600	CW-PLBG06X	6F-15F,17F-21F
	2	3	6	578.0	600	CW-PLBG06aX	5F,25F
	1	3	3	578.0	600	CW-PLBG06bX	23F
	1	2	2	578.0	600	CW-PLBG06cX	16F
	1	2	2	578.0	600	CW-PLBG06dX	22F
	5	3	15	578.0	600	CW-PLBG06Y	17F-21F
	1	2	2	578.0	600	CW-PLBG06Yd	22F
	13	3	39	578.0	600	CW-PRMB06	6F-15F,17F-21F
	2	3	6	578.0	600	CW-PRMB06a	5F,25F
	1	3	3	578.0	600	CW-PRMB06b	23F
	1	2	2	578.0	600	CW-PRMB06c	16F
	1	2	2	578.0	600	CW-PRMB06d	22F
X85989-03-09	5	3	15	565.5	587.5	CW-PLBG09	17F-21F
	1	2	2	565.5	587.5	CW-PLBG09d	22F
	1	3	3	565.5	587.5	CW-PLBG09b	23F
	10	3	30	565.5	587.5	CW-PTMG09	5F-16F
X85989-03-16	18	3	54	695.5	717.5	CW-PTBG16	5F-25F
	18	3	54	695.5	717.5	CW-PTMB16	5F-25F
X85989-03-18	1	3	3	728.0	750	CW-PTMB18a	25F
	1	3	3	728.0	750	CW-PTBG18a	25F
X85989-03-22	14	3	42	722.0	815	CW-PTMB22Z	5F-15F,17F-21F
	1	2	2	722.0	815	CW-PTMB22cZ	16F
	1	2	2	722.0	815	CW-PTMB22dZ	22F
X85989-03-30	18	3	54	928.0	950	CW-PTMG30	5F-25F
	18	3	54	928.0	950	CW-PTMG30X	5F-25F
	8	3	24	928.0	950	CW-PTBG30	6F-16F
	1	2	2	928.0	950	CW-PTBG30T	16F
	1	2	2	928.0	950	CW-PTBG30Q	5F-起底層
X85989-03-50	8	3	24	1178.0	1200	CW-PTBG50	17F-25F
	10	3	30	1178.0	1200	CW-PTBB50	5F-16F
合計：			735				

圖號	樓層	數呈	總數	L	L1	使川位置	樓層
X85989-03-201	8	3	24	1178.0	1200	CW-201	17F-25F
X85989-03-202	16	3	48	678.0	700	CW-202	5F-22F
X85989-03-203	9	3	27	1178.0	1200	CW-203	5F-15F
	1	2	2	1178.0	1200	CW-203	16F
X85989-03-204	9	3	27	690.5	712.5	CW-204	5F-15F
	1	2	2	690.5	712.5	CW-204c	16F
X85989-03-205	1	3	3	1578.0	1600	CW-205a	25F
X85989-03-206	5	3	15	1290.5	1312.5	CW-206	17F-21F
	1	2	2	1290.5	1312.5	CW-206d	22F
	1	3	3	1290.5	1312.5	CW-206b	23F
X85989-03-207	9	3	27	1307	1400	CW-207Z	5F-15F
	1	2	2	1307	1400	CW-207dZ	16F
X85989-03-208	5	3	15	1907	2000	CW-208Z	17F-21F
	1	2	2	1907	2000	CW-208Z	22F
X85989-03-209	13	3	39	890.5	912.5	CW-209	6F-15F, 17F-21F
	2	3	6	890.5	912.5	CW-209a	5F, 25F
	1	3	3	890.5	912.5	CW-209b	23F
	1	2	2	890.5	912.5	CW-209c	16F
	1	2	2	890.5	912.5	CW-209d	22F
X85989-03-210	18	3	54	840.5	862.5	CW-210	5F-25F
X85989-03-211	13	3	39	1230.5	1252.5	CW-211	6F-15F, 17F-21F
	2	3	6	1230.5	1252.5	CW-211a	5F, 25F
	1	3	3	1230.5	1252.5	CW-211b	23F
	1	2	2	1230.5	1252.5	CW-211c	16F
	1	2	2	1230.5	1252.5	CW-211d	22F
X85989-03-212	13	3	39	1230.5	1252.5	CW-212	6F-15F, 17F-21F
	2	3	6	1230.5	1252.5	CW-212a	5F, 25F
	1	3	3	1230.5	1252.5	CW-212b	23F
	1	2	2	1230.5	1252.5	CW-212c	16F
	1	2	2	1230.5	1252.5	CW-212d	22F
X85989-03-213	18	3	54	990.5	1012.5	CW-213	5F-25F
X85989-03-214	13	3	39	890.5	912.5	CW-214	6F-15F, 17F-21F
	2	3	6	890.5	912.5	CW-214a	5F, 25F
	1	3	3	890.5	912.5	CW-214b	23F
	1	2	2	890.5	912.5	CW-214c	16F
	1	2	2	890.5	912.5	CW-214d	22F
合計：			515				

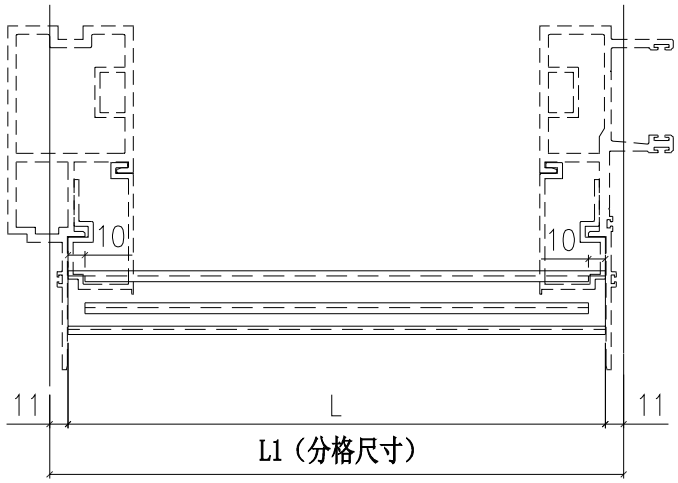

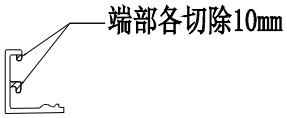

室外

名稱	扣蓋加工圖	制圖	付吉寧	2022.07.19	修改			
材料	X85989	復核	謝永林	2022.08.17	日期			
顏色	JMQ213457(三塗)	批準	胡哥		圖號	X85989-01		

美特鋁質 有限公司
MIDI Aluminium Fabricator Ltd.

工程號	J853	地盤	延坪道住宅

圖號	層數	數量	總數	L	L1	使用位置	樓層
X85988-03-01	8	1	8	378.0	400	CW-PTMB01	6F-15F
	1	1	1	378.0	400	CW-PTMB01T	16F
X85988-03-05	18	1	18	478.0	500	CW-PLMG05	5F-25F
	18	1	18	478.0	500	CW-PRMG05	5F-25F
X85988-03-06	10	1	10	578.0	600	CW-PTMG06	5F-16F
	16	1	16	578.0	600	CW-PLBG06	5F-22F
	13	1	13	578.0	600	CW-PLBG06X	6F-15F,17F-21F
	2	1	2	578.0	600	CW-PLBG06aX	5F,25F
	1	1	1	578.0	600	CW-PLBG06bX	23F
	1	1	1	578.0	600	CW-PLBG06cX	16F
	1	1	1	578.0	600	CW-PLBG06dX	22F
	5	1	5	578.0	600	CW-PLBG06Y	17F-21F
	1	1	1	578.0	600	CW-PLBG06Yd	22F
	13	1	13	578.0	600	CW-PRMB06	6F-15F,17F-21F
	2	1	2	578.0	600	CW-PRMB06a	5F,25F
	1	1	1	578.0	600	CW-PRMB06b	23F
	1	1	1	578.0	600	CW-PRMB06c	16F
	1	1	1	578.0	600	CW-PRMB06d	22F
X85988-03-09	5	1	5	565.5	587.5	CW-PLBG09	17F-21F
	1	1	1	565.5	587.5	CW-PLBG09d	22F
	1	1	1	565.5	587.5	CW-PLBG09b	23F
	10	1	10	565.5	587.5	CW-PTMG09	5F-16F
X85988-03-16	18	1	18	695.5	717.5	CW-PTBG16	5F-25F
	18	1	18	695.5	717.5	CW-PTMB16	5F-25F
X85988-03-18	1	1	1	728.0	750	CW-PTMB18a	25F
	1	1	1	728.0	750	CW-PTBG18a	25F
X85988-03-22	14	1	14	722.0	815	CW-PTMB22Z	5F-15F,17F-21F
	1	1	1	722.0	815	CW-PTMB22cZ	16F
	1	1	1	722.0	815	CW-PTMB22dZ	22F
X85988-03-30	18	1	18	928.0	950	CW-PTMG30	5F-25F
	18	1	18	928.0	950	CW-PTMG30X	5F-25F
	8	1	8	928.0	950	CW-PTBG30	6F-16F
	1	1	1	928.0	950	CW-PTBG30T	16F
X85988-03-50	8	1	8	1178.0	1200	CW-PTBG50	17F-25F
	10	1	10	1178.0	1200	CW-PTBB50	5F-16F
合計：			247				

圖號	樓層	數量	總數	L	L1	使用位置	樓層
X85988-03-201	8	1	8	1178.0	1200	CW-201	17F-25F
X85988-03-202	16	1	16	678.0	700	CW-202	5F-22F
X85988-03-203	9	1	9	1178.0	1200	CW-203	5F-15F
	1	1	1	1178.0	1200	CW-203	16F
X85988-03-204	9	1	9	690.5	712.5	CW-204	5F-15F
	1	1	1	690.5	712.5	CW-204c	16F
X85988-03-205	1	1	1	1578.0	1600	CW-205a	25F
X85988-03-206	5	1	5	1290.5	1312.5	CW-206	17F-21F
	1	1	1	1290.5	1312.5	CW-206d	22F
	1	1	1	1290.5	1312.5	CW-206b	23F
X85988-03-207	9	1	9	1307	1400	CW-207Z	5F-15F
	1	1	1	1307	1400	CW-207dZ	16F
X85988-03-208	5	1	5	1907	2000	CW-208Z	17F-21F
X85988-03-208	1	1	1	1907	2000	CW-208Z	22F
X85988-03-209	13	1	13	890.5	912.5	CW-209	6F-15F, 17F-21F
	2	1	2	890.5	912.5	CW-209a	5F, 25F
	1	1	1	890.5	912.5	CW-209b	23F
	1	1	1	890.5	912.5	CW-209c	16F
	1	1	1	890.5	912.5	CW-209d	22F
X85988-03-210	18	1	18	840.5	862.5	CW-210	5F-25F
X85988-03-211	13	1	13	1230.5	1252.5	CW-211	6F-15F, 17F-21F
	2	1	2	1230.5	1252.5	CW-211a	5F, 25F
	1	1	1	1230.5	1252.5	CW-211b	23F
	1	1	1	1230.5	1252.5	CW-211c	16F
	1	1	1	1230.5	1252.5	CW-211d	22F
X85988-03-212	13	1	13	1230.5	1252.5	CW-212	6F-15F, 17F-21F
	2	1	2	1230.5	1252.5	CW-212a	5F, 25F
	1	1	1	1230.5	1252.5	CW-212b	23F
	1	1	1	1230.5	1252.5	CW-212c	16F
	1	1	1	1230.5	1252.5	CW-212d	22F
X85988-03-213	18	1	18	990.5	1012.5	CW-213	5F-25F
X85988-03-214	13	1	13	890.5	912.5	CW-214	6F-15F, 17F-21F
	2	1	2	890.5	912.5	CW-214a	5F, 25F
	1	1	1	890.5	912.5	CW-214b	23F
	1	1	1	890.5	912.5	CW-214c	16F
	1	1	1	890.5	912.5	CW-214d	22F
合計：			176				

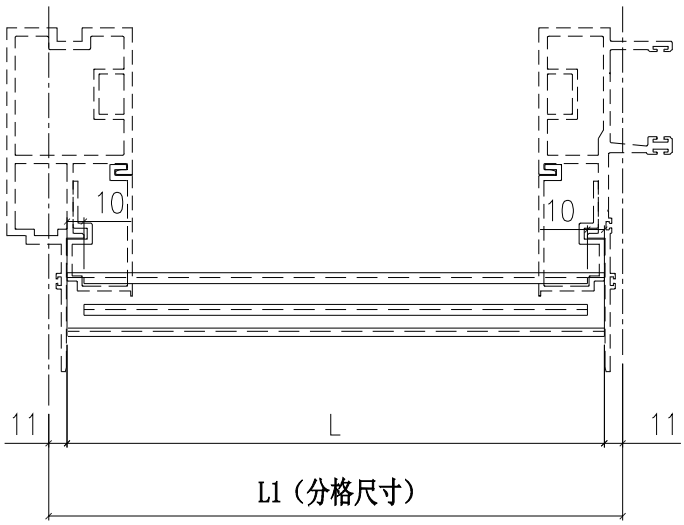

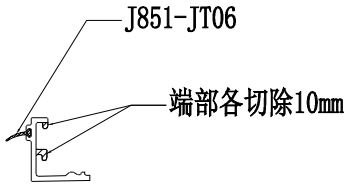

室外

名稱	扣蓋加工圖	制圖	付吉寧	2022.07.19	修改			
材料	X85988	復核	謝永林	2022.08.17	日期			
顏色	JMQ213457(三塗)	批準	胡哥		圖號	X85988-03		

美特鋁質 有限公司
MIDI Aluminium Fabricator Ltd.

工程號	J853	地盤	延坪道住宅

圖號	數量	L	L1	使用位置	樓層
X85989-01R-207D	1	1307	1400	CW-207cZ	16F
X85989-01R-208D	1	1907	2000	CW-208dZ	22F

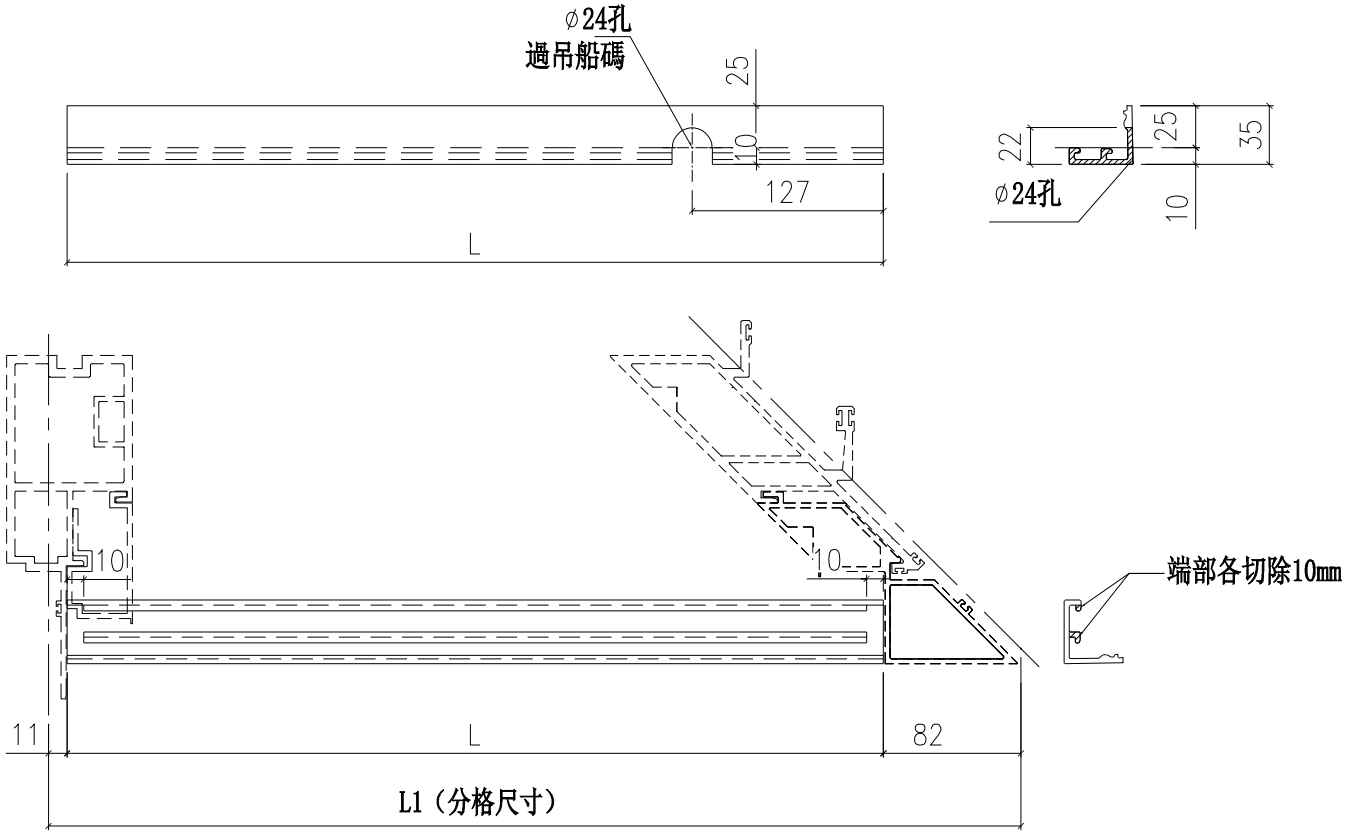

室外

名稱	扣蓋加工圖	制圖	付吉寧	2022.07.19	修改			
材料	X85989	復核	謝永林	2022.08.17	日期			
顏色	JMQ213457(三塗)	批準	胡哥		圖號	X85989-01R-207D		

美特鋁質 有限公司
MIDI Aluminium Fabricator Ltd.

工程號	J853	地盤	延坪道住宅

圖號	數量	L	L1	使用位置	樓層
X85989-01L-06D	1	578	600	CW-PLBG06cX	16F
	1	578	600	CW-PLBG06dX	22F
	1	578	600	CW-PLBG06dY	22F
X85989-01L-09D	1	565.5	587.5	CW-PLBG09d	22F

圖號	數量	L	L1	使用位置	樓層
X85989-01L-209D	1	890.5	912.5	CW-209c	16F
	1	890.5	912.5	CW-209d	22F
X85989-01L-211D	1	1230.5	1252.5	CW-211c	16F
	1	1230.5	1252.5	CW-211d	22F

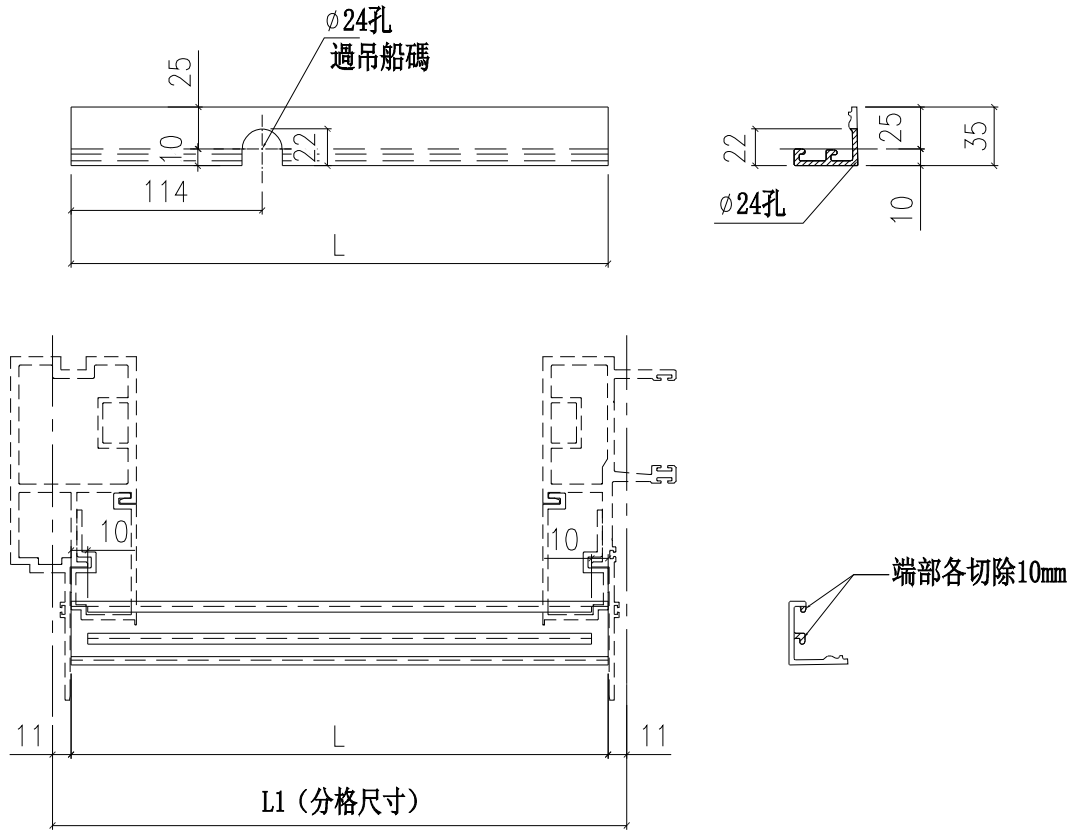

室外

名稱	扣蓋加工圖	制圖	付吉寧	2022.07.19	修改			
材料	X85989	復核	謝永林	2022.08.17	日期			
顏色	JMQ213457(三塗)	批準	胡哥		圖號	X85989-01L-06D		

美特鋁質 有限公司
MIDI Aluminium Fabricator Ltd.

工程號	J853	地盤	延坪道住宅

圖號	數量	L	L1	使用位置	樓層
X85989-01R-06D	1	578	600	CW-PRMB06c	16F
	1	578	600	CW-PRMB06d	22F

圖號	數量	L	L1	使用位置	樓層
X85989-01R-204D	1	690.5	712.5	CW-204c	16F
X85989-01R-206D	1	1290.5	1312.5	CW-206d	22F
X85989-01R-212D	1	1230.5	1252.5	CW-212c	16F
	1	1230.5	1252.5	CW-212d	22F
X85989-01R-214D	1	890.5	912.5	CW-214c	16F
	1	890.5	912.5	CW-214d	22F

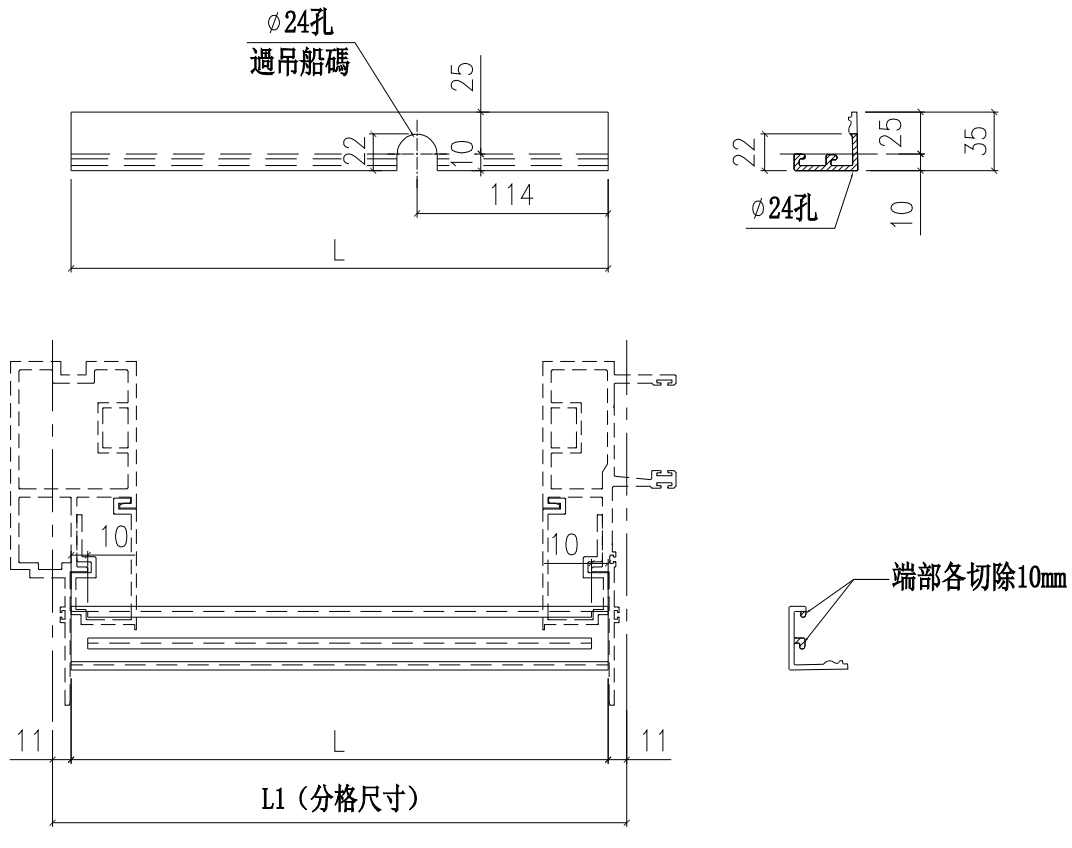

室外

名稱	扣蓋加工圖	制圖	付吉寧	2022.07.19	修改			
材料	X85989	復核	謝永林	2022.08.17	日期			
顏色	JMQ213457(三塗)	批準	胡哥		圖號	X85989-01R-06D		

美特鋁質 有限公司
MIDI Aluminium Fabricator Ltd.

地盤用

工程號	J853	地盤	延坪道住宅

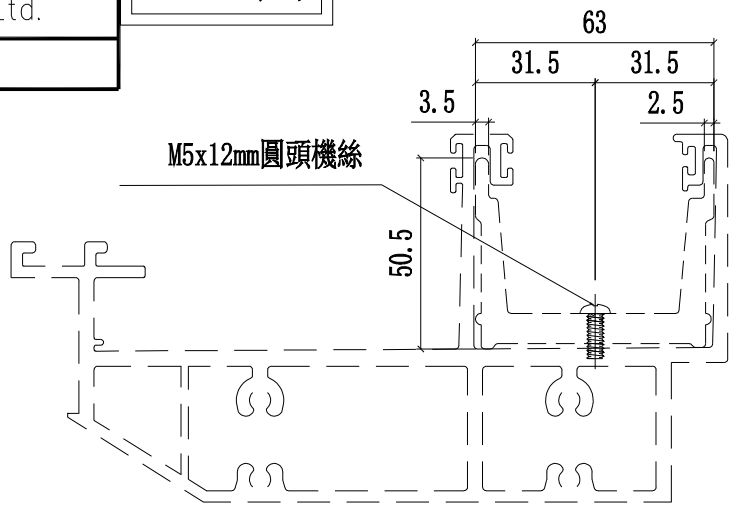

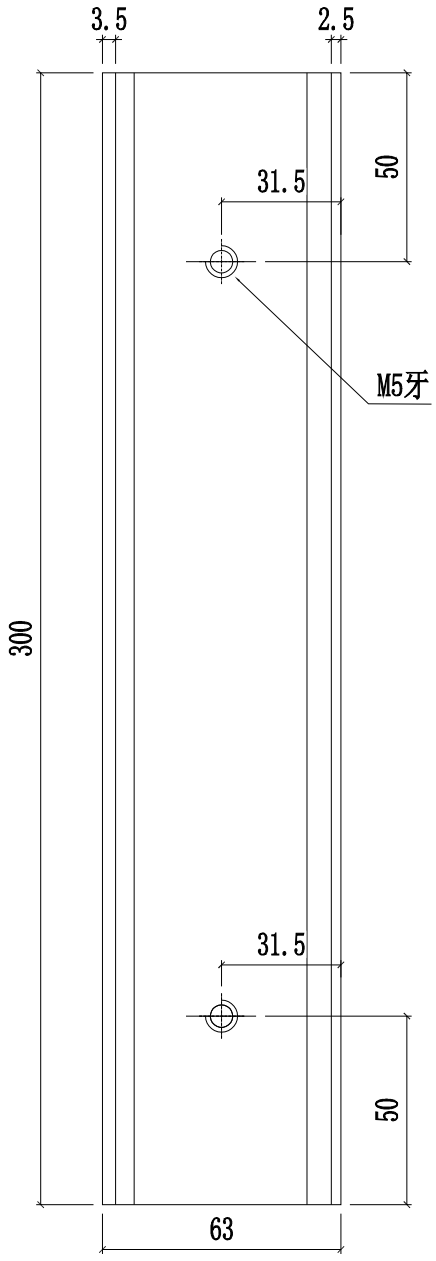

層數	數量	總數	使用位置	樓層
17	1	17	CW-PLBG06	5F-起底,5F-22F
19	1	19	CW-PLBG06X	5F-起底,5F-25F
6	1	6	CW-PLBG06Y	17F-22F
7	1	7	CW-PLBG09	17F-23F
19	2	38	CW-PLMG05	5F-起底,5F-25F
19	1	19	CW-PRMB06	5F-起底,5F-25F
19	2	38	CW-PRMG05	5F-起底,5F-25F
1	1	1	CW-PTBG18a	25F
1	1	1	CW-PTMB18a	25F
9	1	9	CW-PTBG30	5F-起底,6F-15F
8	1	8	CW-PTBG50	17F-25F
11	2	22	CW-PTMG06	5F-起底,5F-16F
10	1	10	CW-PTMG09	5F-起底,5F-15F
19	2	38	CW-PTMG30	5F-起底,5F-25F
19	2	38	CW-PTMG30X	5F-起底,5F-25F
合計:		271		

名稱	中間用套芯	制圖	付吉寧	2022.07.19	修改			
材料	X86002	復核	謝永林	2022.08.17	日期			
顏色	MILL	批準	胡哥		圖號	TB-01		

美特鋁質 有限公司
MIDI Aluminium Fabricator Ltd.

工程號	J853	地盤	延坪道住宅

層數	數量	總數	位置	樓層
14	1	14	CW-PTMB22	6F-15F,17F-22F
3	1	3	CW-PTMB22a	5F-起底，5F,16F
合計：		17		

地盤安裝

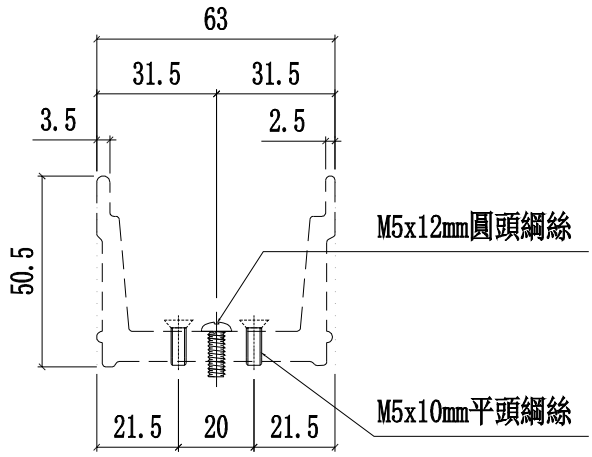

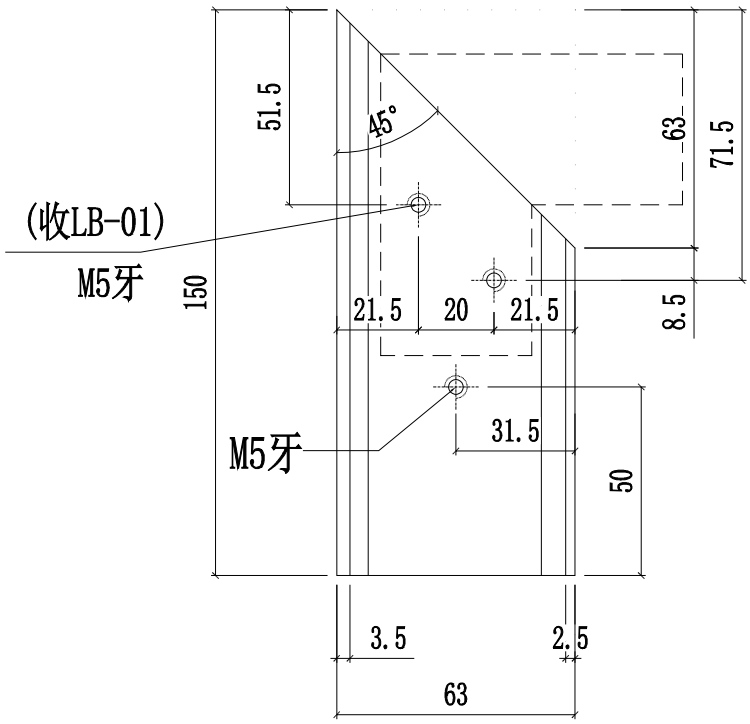

名稱	轉角用套芯	制圖	付吉寧	2022.07.19	修改			
材料	X86002	復核	謝永林	2022.08.17	日期			
顏色	MILL	批準	胡哥		圖號	TB-01ZL		

美特鋁質 有限公司
MIDI Aluminium Fabricator Ltd.

工程號	J853	地盤	延坪道住宅

地盤安裝

層數	數量	總數	位置	樓層
8	1	8	CW-301	6F-15F
3	1	3	CW-301a	5F-起底，5F,16F
5	1	5	CW-302	17F-21F
1	1	1	CW-302d	22F
合計：		17		

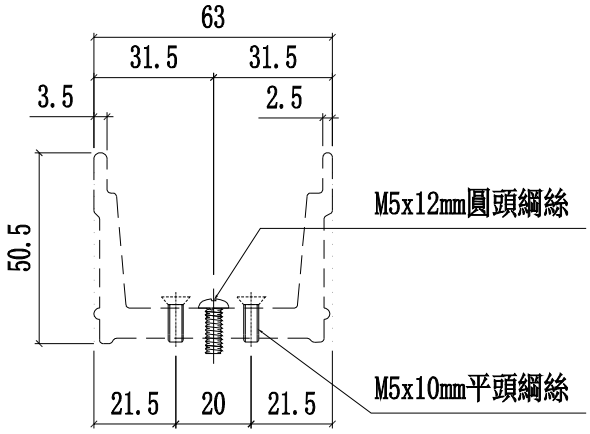

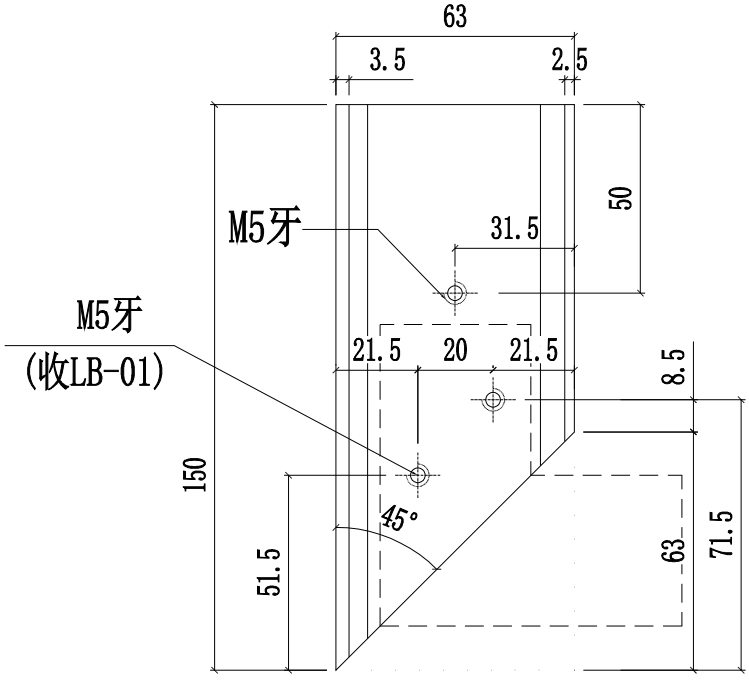

名稱	轉角用套芯	制圖	付吉寧	2022.07.19	修改			
材料	X86002	復核	謝永林	2022.08.17	日期			
顏色	MILL	批準	胡哥		圖號	TB-01ZR		

美特鋁質 有限公司
MIDI Aluminium Fabricator Ltd.

工程號	J853	地盤	延坪道住宅

地盤安裝

層數	數量	總數	位置	樓層
14	1	14	CW-PTMB22	6F-15F,17F-22F
3	1	3	CW-PTMB22a	5F-起底，5F,16F
合計:		17		

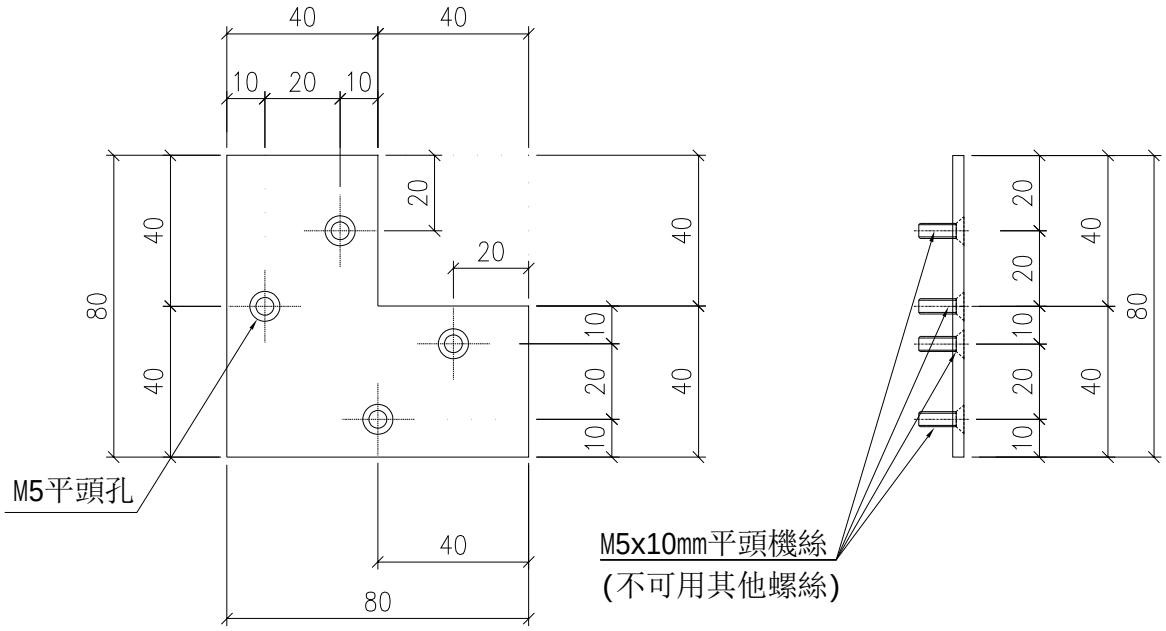

安裝示意圖

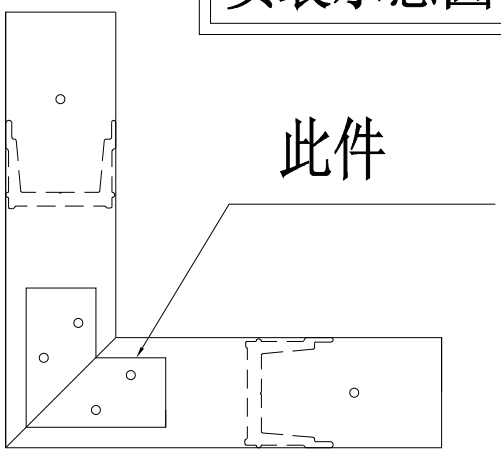

名稱	轉角用套心連接碼	制圖	付吉寧	2022.07.19	修改			
材料	3㎜鋁板	復核	謝永林	2022.08.17	日期			
顏色	MILL	批準	胡哥		圖號	LB-01		

美特鋁質 有限公司
MIDI Aluminium Fabricator Ltd.

工程號	J853	地盤	延坪道住宅

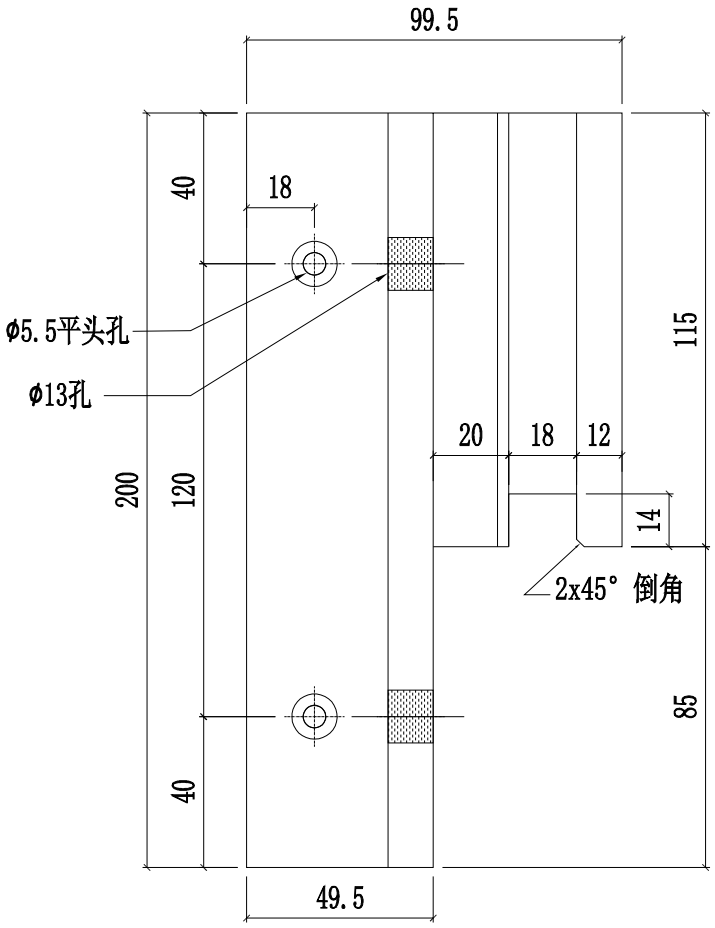

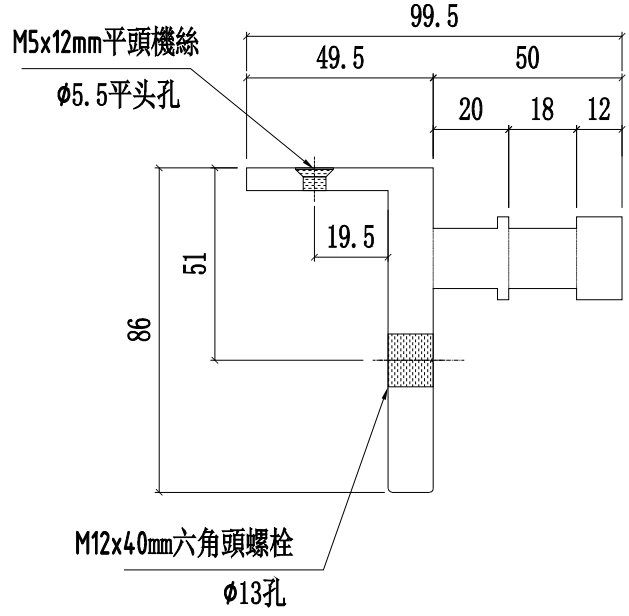

層數	數量	總數	使用位置	樓層
8	1	8	CW-PTMB01	6F-15F
1	2	2	CW-PTMB01Q	5F-起底
18	1	18	CW-PLMG05	5F-16F,17F-25F
18	1	18	CW-PRMG05	5F-16F,17F-25F
10	1	10	CW-PTMG06	5F-16F
16	1	16	CW-PLBG06	5F-16F,17F-22F
18	1	18	CW-PLBG06X	5F-16F,17F-25F
6	1	6	CW-PLBG06Y	17F-22F
18	1	18	CW-PRMB06	5F-16F,17F-25F
7	1	7	CW-PLBG09	17F-23F
10	1	10	CW-PTMG09	5F-15F
18	1	18	CW-PTBG16	5F-16F,17F-25F
18	1	18	CW-PTMB16	5F-16F,17F-25F
1	1	1	CW-PTMB18a	25F
1	1	1	CW-PTBG18a	25F
18	1	18	CW-PTMG30	5F-16F,17F-25F
18	1	18	CW-PTMG30X	5F-16F,17F-25F
8	1	8	CW-PTBG30	6F-15F
1	2	2	CW-PTBG30Q	5F-起底
8	1	8	CW-PTBG50	17F-25F
10	1	10	CW-PTBB50	5F-16F
合計：		233		

數量	數量	總數	使用位置	樓層
8	1	8	CW-201	17F-25F
16	1	16	CW-202	5F-22F
9	1	9	CW-203	5F-15F
10	1	10	CW-204	5F-16F
1	1	1	CW-205a	25F
7	1	7	CW-206	17F-23F
10	1	10	CW-207Z	5F-16F
6	1	6	CW-208Z	17F-22F
18	1	18	CW-209	5F-25F
18	1	18	CW-210	5F-25F
18	1	18	CW-211	5F-25F
18	1	18	CW-212	5F-25F
18	1	18	CW-213	5F-25F
18	1	18	CW-214	5F-25F
合計：		175		

名稱	掛碼	制圖	付吉寧	2022.07.19	修改			
材料	X85998	復核	謝永林	2022.08.17	日期			
顏色	MILL	批準	胡哥		圖號	KM-GM01		

美特鋁質 有限公司
MIDI Aluminium Fabricator Ltd.

工程號	J853	地盤	延坪道住宅

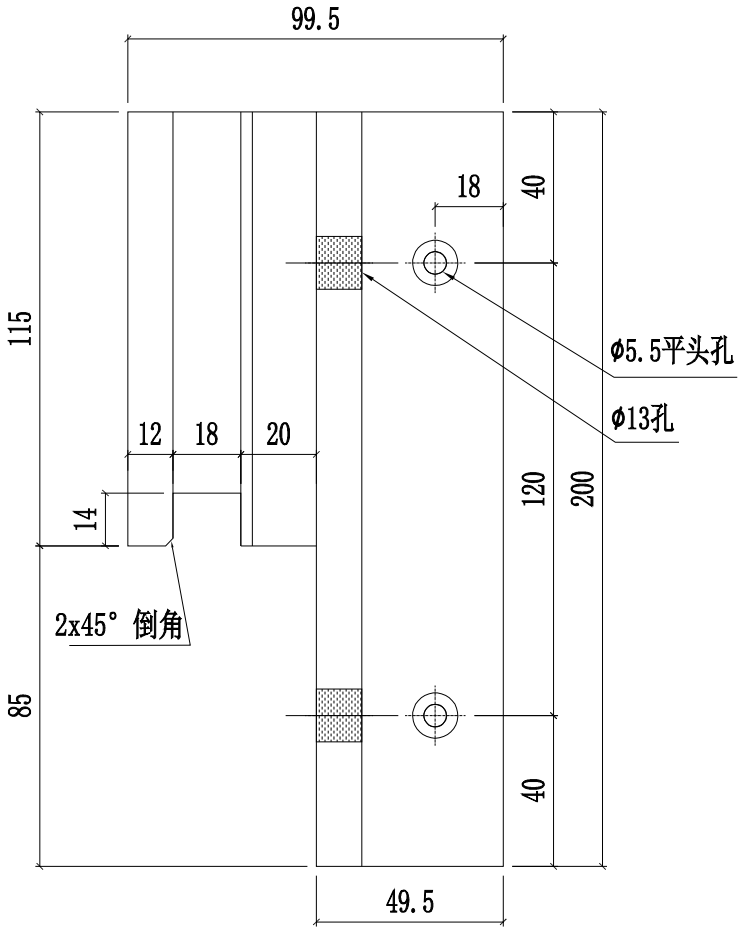

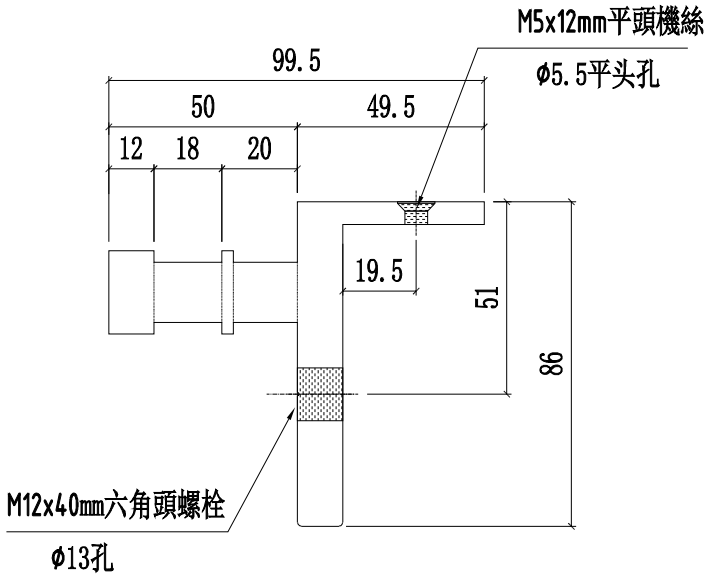

層數	數量	總數	使用位置	樓層
8	1	8	CW-PTMB01	6F-15F
1	2	2	CW-PTMB01Q	5F-起底
18	1	18	CW-PLMG05	5F-25F
18	1	18	CW-PRMG05	5F-25F
10	1	10	CW-PTMG06	5F-16F
16	1	16	CW-PLBG06	5F-22F
18	1	18	CW-PLBG06X	5F-25F
6	1	6	CW-PLBG06Y	17F-22F
18	1	18	CW-PRMB06	5F-25F
7	1	7	CW-PLBG09	17F-23F
10	1	10	CW-PTMG09	5F-16F
18	1	18	CW-PTBG16	5F-25F
18	1	18	CW-PTMB16	5F-25F
1	1	1	CW-PTMB18a	25F
1	1	1	CW-PTBG18a	25F
16	1	16	CW-PTBG22Z	5F-22F
18	1	18	CW-PTMG30	5F-25F
18	1	18	CW-PTMG30X	5F-25F
8	1	8	CW-PTBG30	6F-15F
1	2	2	CW-PTBG30Q	5F-起底
8	1	8	CW-PTBG50	17F-25F
10	1	10	CW-PTBB50	5F-16F
合計：		249		

數量	數量	總數	使用位置	樓層
8	1	8	CW-201	17F-25F
16	1	16	CW-202	5F-22F
9	1	9	CW-203	5F-15F
10	1	10	CW-204	5F-16F
1	1	1	CW-205a	25F
7	1	7	CW-206	17F-23F
18	1	18	CW-209	5F-25F
18	1	18	CW-210	5F-25F
18	1	18	CW-211	5F-25F
18	1	18	CW-212	5F-25F
18	1	18	CW-213	5F-25F
18	1	18	CW-214	5F-25F
合計：		159		

名稱	掛碼	制圖	付吉寧	2022.07.19	修改			
材料	X85998	復核	謝永林	2022.08.17	日期			
顏色	MILL	批準	胡哥		圖號	KM-GM02		

美特鋁質 有限公司
MIDI Aluminium Fabricator Ltd.

工程號	J853	地盤	延坪道住宅

層數	數量	總數	位置	樓層
14	1	14	CW-PTMB22	6F-15F,17F-22F
2	1	2	CW-PTMB22a	5F,16F
合計：		16		

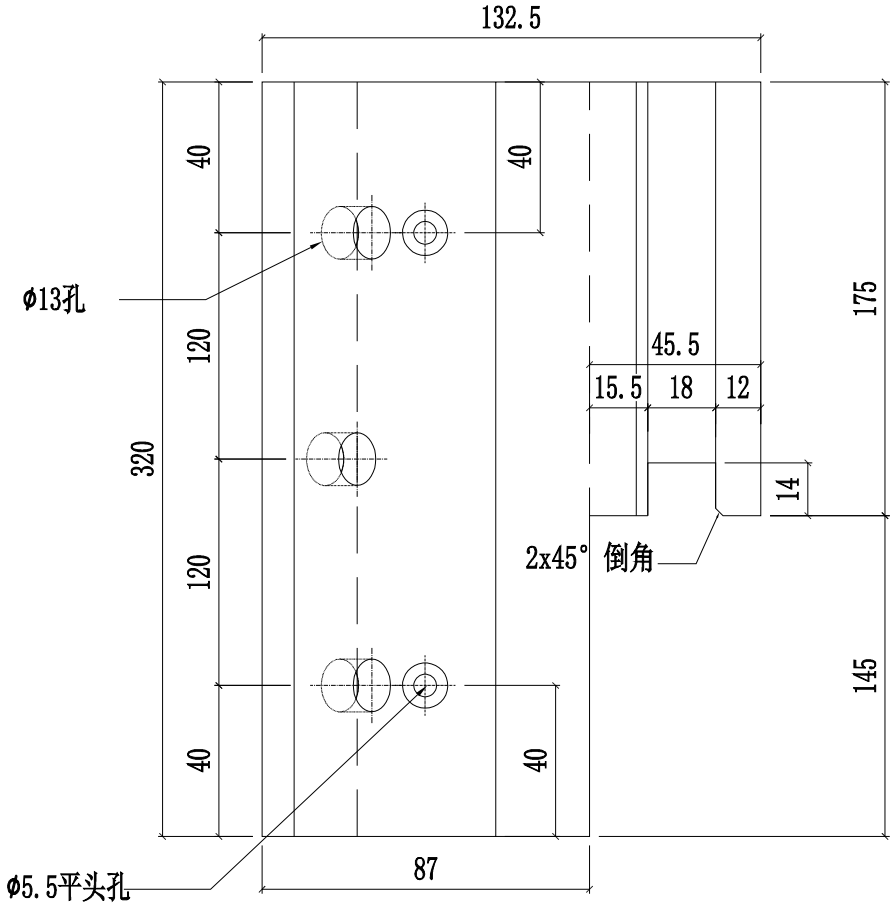

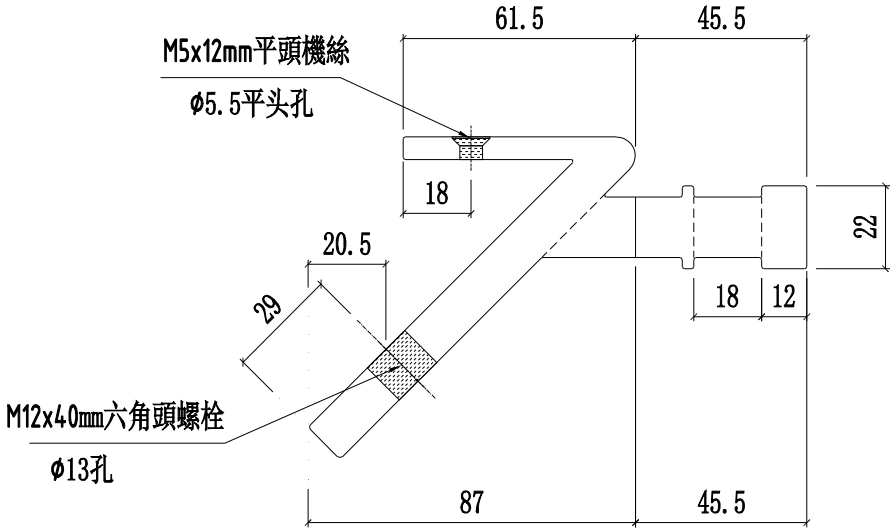

名稱	掛碼	制圖	付吉寧	2022.07.19	修改			
材料	X85999	復核	謝永林	2022.08.17	日期			
顏色	MILL	批準	胡哥		圖號	KM-GM03		

美特鋁質 有限公司
MIDI Aluminium Fabricator Ltd.

工程號	J853	地盤	延坪道住宅

層數	數量	總數	位置	樓層
8	1	8	CW-207	6F-15F
2	1	2	CW-207a	5F,16F
5	1	5	CW-208	17F-21F
1	1	1	CW-208d	22F
合計：		16		

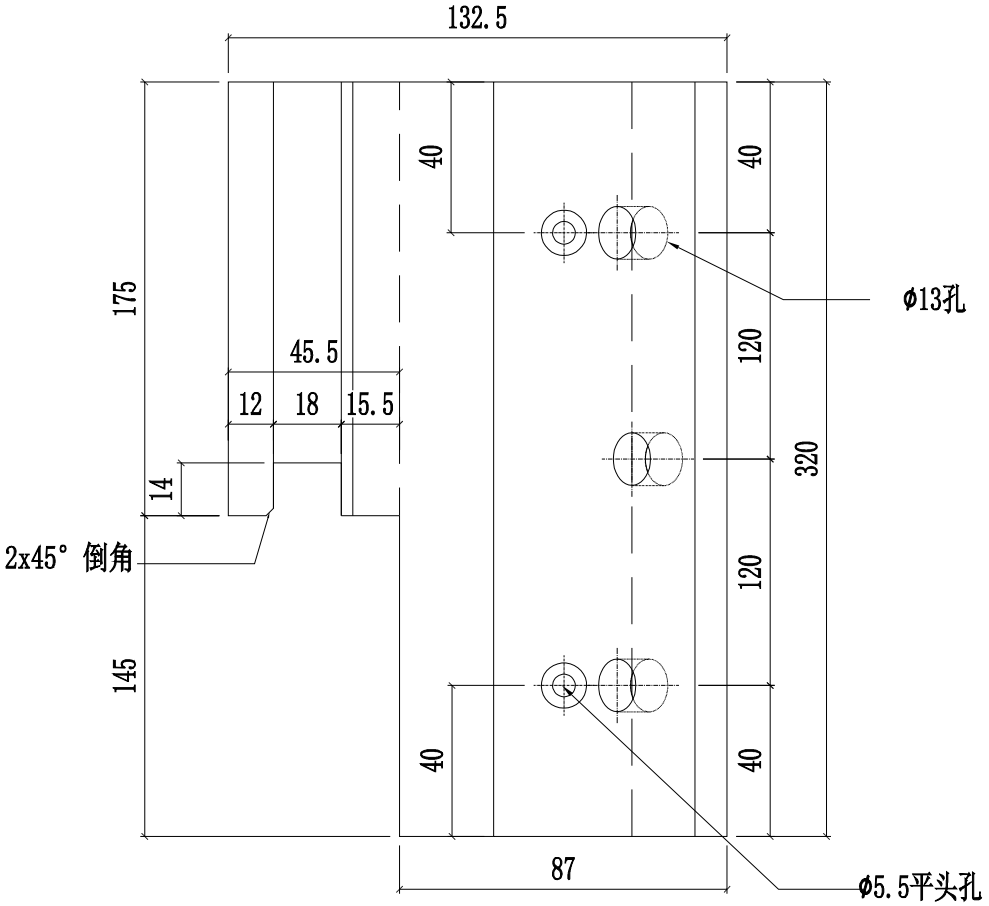

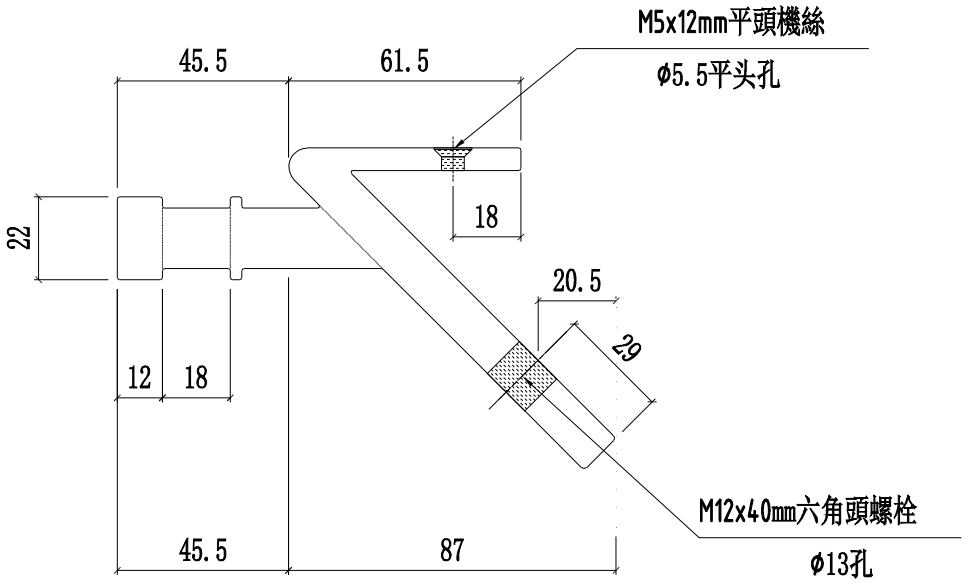

名稱	掛碼	制圖	付吉寧	2022.07.19	修改			
材料	X85999	復核	謝永林	2022.08.17	日期			
顏色	MILL	批準	胡哥		圖號	KM-GM04		

美特鋁質 有限公司
MIDI Aluminium Fabricator Ltd.

工程號	J853	地盤	延坪道住宅

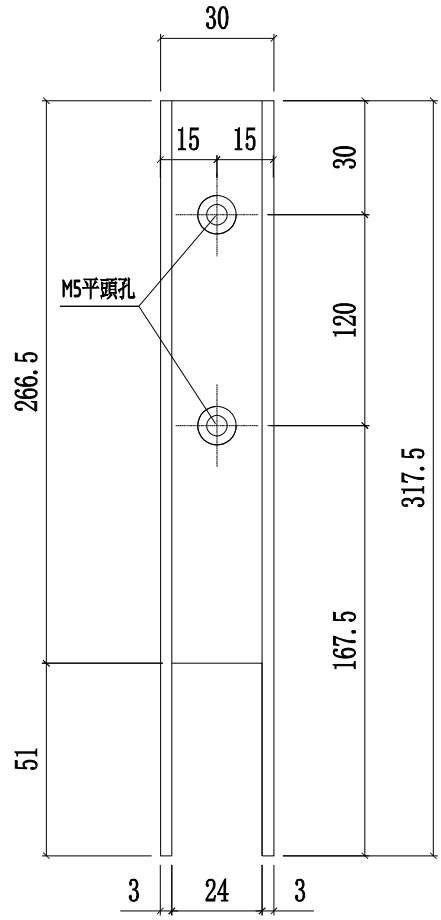

層數	數量	總數	使用位置	樓層
9	2	18	CW-PTMB01	6F-16F
18	2	36	CW-PLMG05	6F-25F
18	2	36	CW-PRMG05	6F-25F
10	2	20	CW-PTMG06	5F-16F
16	2	32	CW-PLBG06	5F-22F
18	2	36	CW-PLBG06X	5F-25F
6	2	12	CW-PLBG06Y	17F-22F
18	2	36	CW-PRMB06	5F-25F
7	2	14	CW-PLBG09	17F-23F
10	2	20	CW-PTMG09	5F-16F
18	2	36	CW-PTBG16	5F-25F
18	2	36	CW-PTMB16	5F-25F
1	2	2	CW-PTMB18a	25F
1	2	2	CW-PTBG18a	25F
16	1	16	CW-PTBG122Z	5F-22F
18	2	36	CW-PTMG30	5F-25F
18	2	36	CW-PTMG30X	5F-25F
9	2	18	CW-PTBG30	6F-16F
8	2	16	CW-PTBG50	17F-23F
10	2	20	CW-PTBB50	5F-16F
合計：		478		

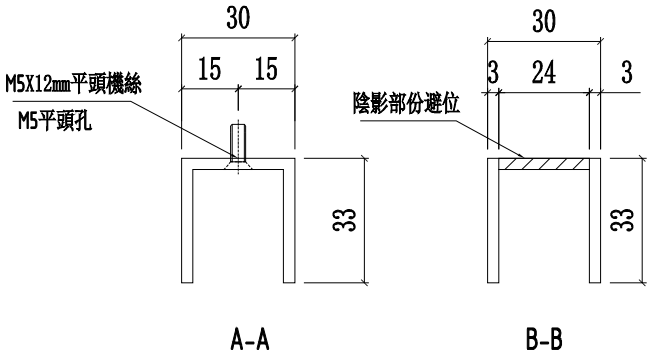

名稱	攔河玻璃槽(生窗用)	制圖	付吉寧	2022.07.19	修改			
材料	JMFG0828	復核	謝永林	2022.08.17	日期			
顏色	MILL	批準	胡哥		圖號	LUC-01		

美特鋁質 有限公司
MIDI Aluminium Fabricator Ltd.

工程號	J853	地盤	延坪道住宅

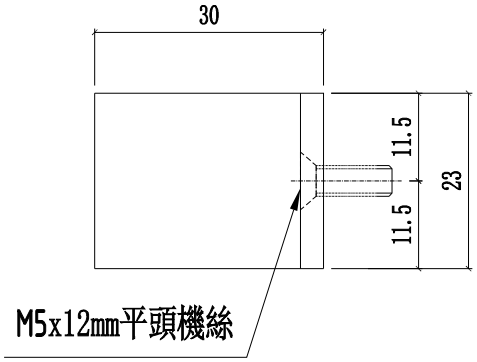

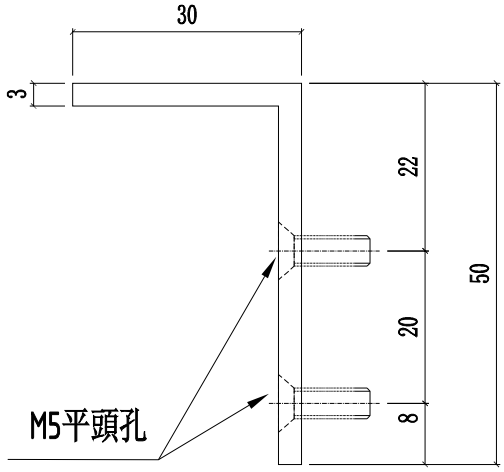

層數	數量	總數	使用位置	樓層
9	2	18	CW-PTMB01	6F-16F
18	2	36	CW-PLMG05	6F-25F
18	2	36	CW-PRMG05	6F-25F
10	2	20	CW-PTMG06	5F-16F
16	2	32	CW-PLBG06	5F-22F
18	2	36	CW-PLBG06X	5F-25F
6	2	12	CW-PLBG06Y	17F-22F
18	2	36	CW-PRMB06	5F-25F
7	2	14	CW-PLBG09	17F-23F
10	2	20	CW-PTMG09	5F-16F
18	2	36	CW-PTBG16	5F-25F
18	2	36	CW-PTMB16	5F-25F
1	2	2	CW-PTMB18a	25F
1	2	2	CW-PTBG18a	25F
16	1	16	CW-PTBG122Z	5F-22F
18	2	36	CW-PTMG30	5F-25F
18	2	36	CW-PTMG30X	5F-25F
9	2	18	CW-PTBG30	6F-16F
8	2	16	CW-PTBG50	17F-23F
10	2	20	CW-PTBB50	5F-16F
合計：		478		

名稱	攔河玻璃用鋁角	制圖	付吉寧	2022.07.19	修改			
材料	JM1030	復核	謝永林	2022.08.17	日期			
顏色	MILL	批準	胡哥		圖號	UN-AG01		

美特鋁質 有限公司
MIDI Aluminium Fabricator Ltd.

工程號	J853	地盤	延坪道住宅

層數	數量	總數	位置	樓層
14	1	14	CW-PTMB22	6F-15F,17F-22F
2	1	2	CW-PTMB22a	5F,16F
合計:		16		

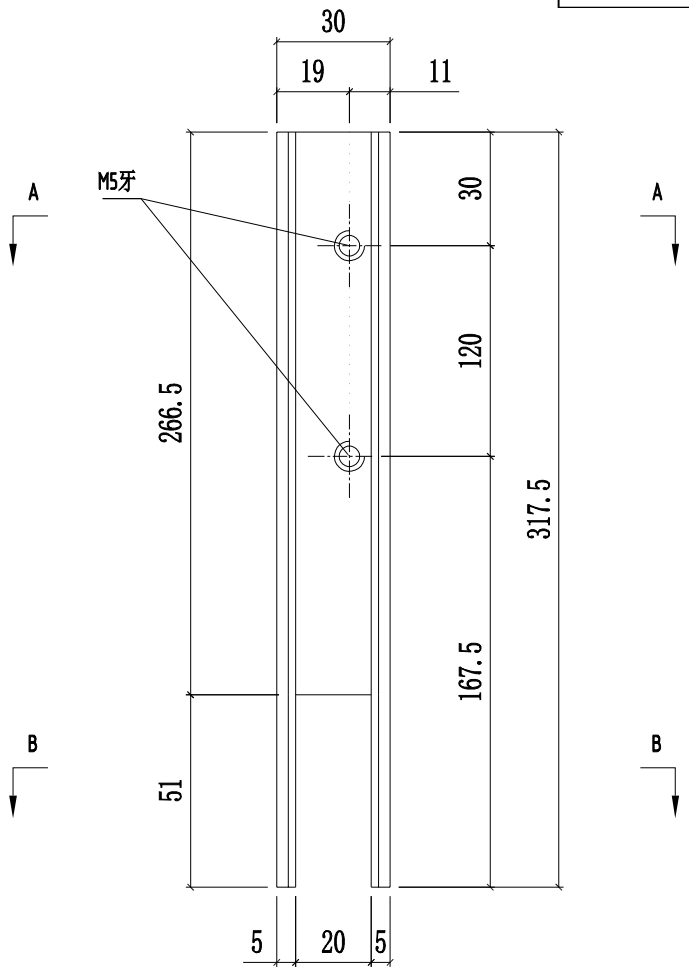

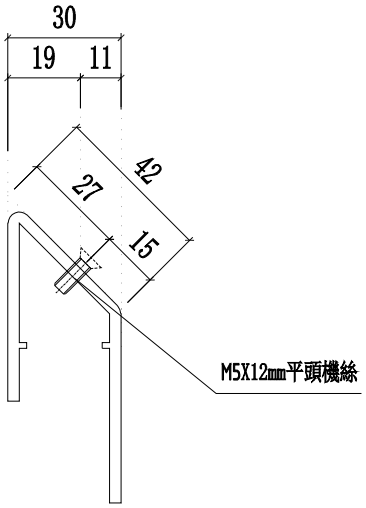

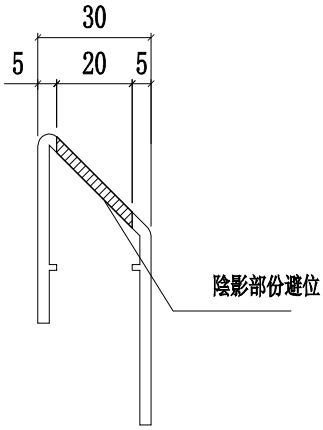

名稱	攔河玻璃槽(轉角生窗用)	制圖	付吉寧	2022.07.19	修改			
材料	X86165	復核	謝永林	2022.08.17	日期			
顏色	MILL	批準	胡哥		圖號	LUC-02ZL		

美特鋁質 有限公司
MIDI Aluminium Fabricator Ltd.

工程號	J853	地盤	延坪道住宅

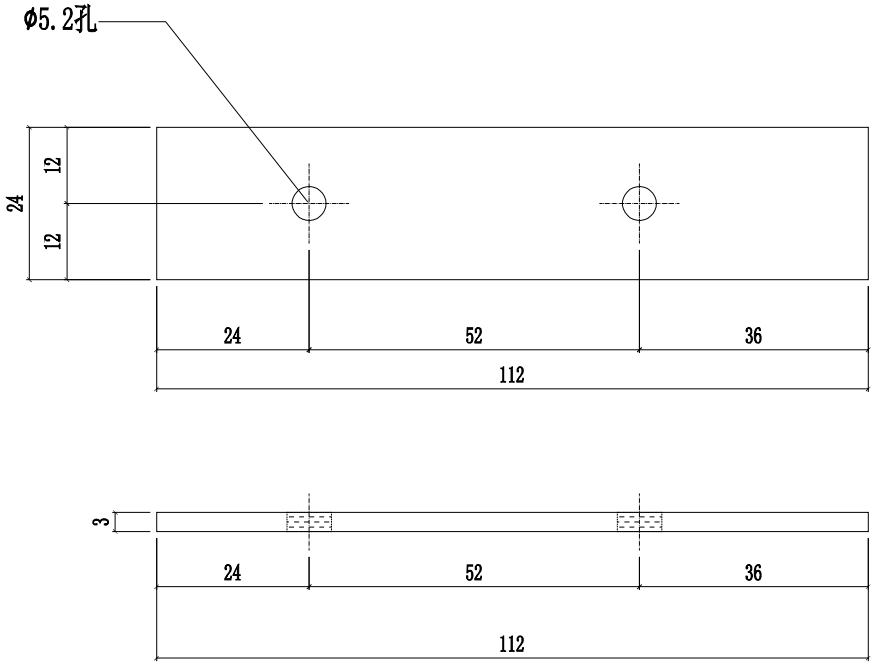

層數	數量	總數	使用位置	樓層
8	2	16	CW-PTMB01	6F-15F
1	2	2	CW-PTMB01Q	5F-起底層
16	2	32	CW-PLBG06	5F-22F
18	2	36	CW-PLBG06X	5F-25F
6	2	12	CW-PLBG06Y	17F-22F
18	2	36	CW-PRMB06	5F-25F
6	2	12	CW-PLBG09	17F-22F
18	2	36	CW-PTBG16	5F-25F
18	2	36	CW-PTMB16	5F-25F
1	2	2	CW-PTMB18a	25F
1	2	2	CW-PTBG18a	25F
16	2	32	CW-PTMG22Z	5F-22F
8	2	16	CW-PTBG30	6F-15F
1	2	2	CW-PTBG30Q	5F-起底層
8	2	16	CW-PTBG50	17F-25F
9	4	36	CW-PTBB50	5F-15F
1	2	2	CW-PTBB50aB	16F
8	2	16	CW-201	17F-25F
16	2	32	CW-202	5F-16F, 17F-22F
9	2	18	CW-203	5F-15F
10	2	20	CW-204	5F-16F
7	2	14	CW-206	17F-23F
9	2	18	CW-207Z	5F-15F
18	2	36	CW-209	5F-16F, 17F-25F
18	2	36	CW-211	5F-16F, 17F-25F
18	2	36	CW-212	5F-16F, 17F-25F
18	2	36	CW-214	5F-16F, 17F-25F
合計：		588		

修改		
日期		圖號 SS-04
制圖	付吉寧 2022.07.19	
復核	蕭永林 2022.08.17	
批準	胡哥	
名稱	擋水巴	
材料	3mm鋁板	
顏色	鉻化	

美特鋁質 有限公司
MIDI Aluminium Fabricator Ltd.

工程號	J853	地盤	延坪道住宅

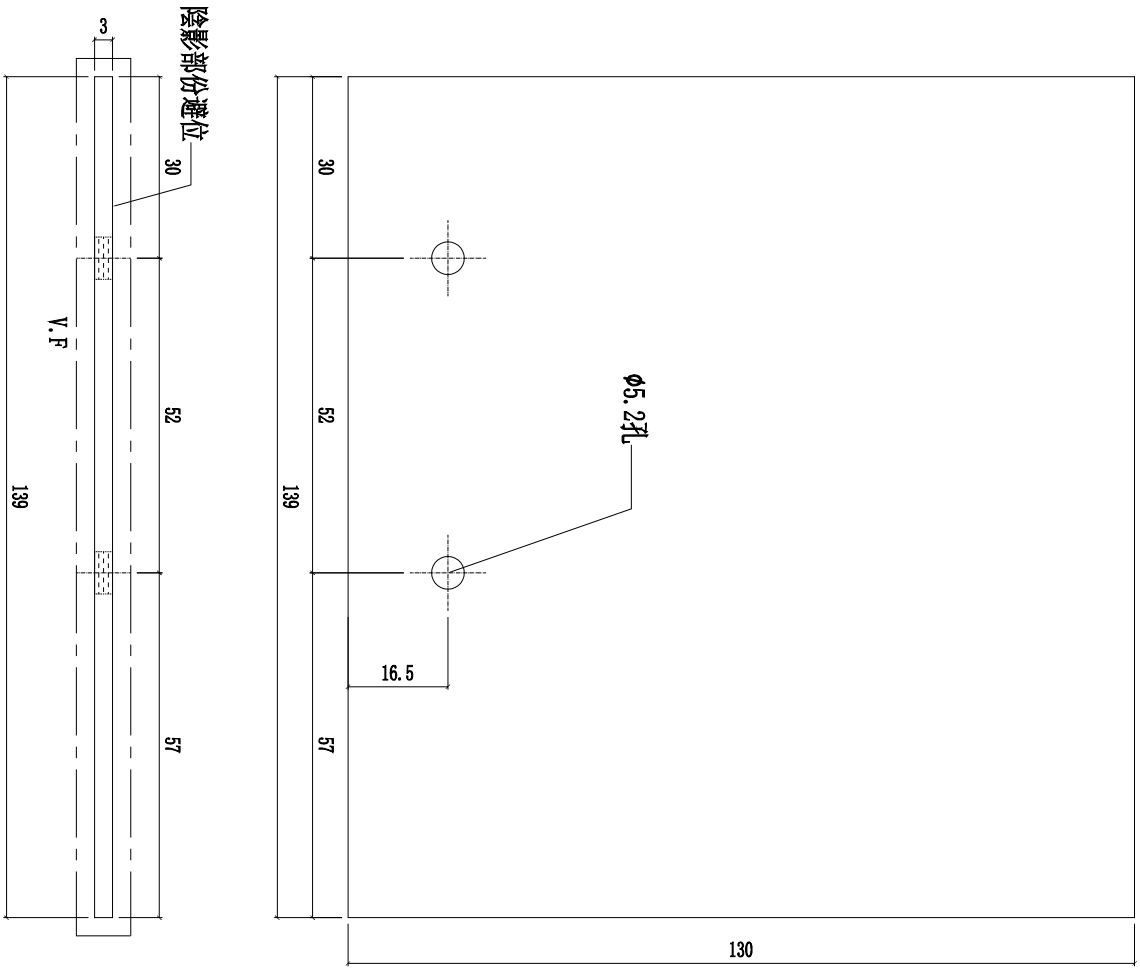

層數	數量	總數	使用位置	樓層
8	1	8	CW-PTMB01	6F-15F
1	1	1	CW-PTMB01Q	5F-起底層
16	1	16	CW-PLBG06	5F-22F
18	1	18	CW-PLBG06X	5F-25F
6	1	6	CW-PLBG06Y	17F-22F
18	1	18	CW-PRMB06	5F-25F
6	1	6	CW-PLBG09	17F-22F
18	1	18	CW-PTBG16	5F-25F
18	1	18	CW-PTMB16	5F-25F
1	1	1	CW-PTMB18a	25F
1	1	1	CW-PTBG18a	25F
16	1	16	CW-PTMG22Z	5F-22F
8	1	8	CW-PTBG30	6F-15F
1	1	1	CW-PTBG30Q	5F-起底層
8	1	8	CW-PTBG50	17F-25F
9	2	18	CW-PTBB50	5F-15F
1	1	1	CW-PTBB50aB	16F
8	1	8	CW-201	17F-25F
16	1	16	CW-202	5F-22F
9	1	9	CW-203	5F-15F
10	1	10	CW-204	5F-16F
7	1	7	CW-206	17F-23F
9	1	9	CW-207Z	5F-15F
18	1	18	CW-209	5F-25F
18	1	18	CW-211	5F-25F
18	1	18	CW-212	5F-25F
18	1	18	CW-214	5F-25F
合計:				
294				

名稱	擋水巴	制圖	付吉寧	2022.07.19	修改			
材料	3㎜鋁板	復核	謝永林	2022.08.17	日期			
顏色	EC-DG-D334232-ZD1	批準	胡哥		圖號	SS-05		

美特鋁質 有限公司
MIDI Aluminium Fabricator Ltd.

工程號	J853	地盤	延坪道住宅

擋水鋁角安裝示意圖

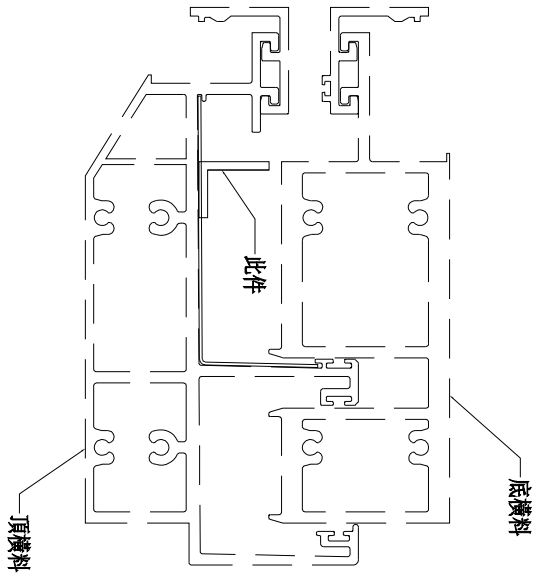

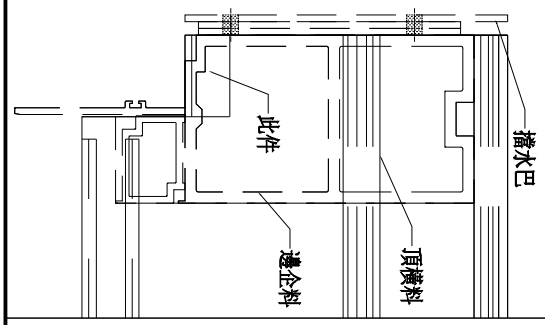

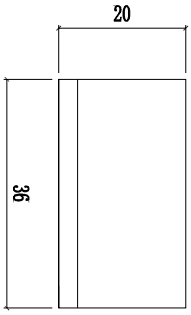

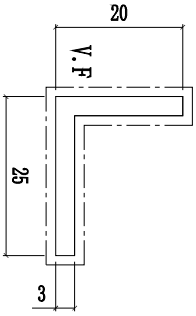

層數	數量	總數	使用位置	樓層
8	1	8	CW-PTMB01	6F-15F
1	1	1	CW-PTMB01Q	5F-起底層
16	1	16	CW-PLBG06	5F-22F
18	1	18	CW-PLBG06X	5F-25F
6	1	6	CW-PLBG06Y	17F-22F
18	1	18	CW-PRMB06	5F-25F
6	1	6	CW-PLBG09	17F-22F
18	1	18	CW-PTBG16	5F-25F
18	1	18	CW-PTMB16	5F-25F
1	1	1	CW-PTMB18a	25F
1	1	1	CW-PTBG18a	25F
16	1	16	CW-PTMG22Z	5F-22F
8	1	8	CW-PTBG30	6F-15F
1	1	1	CW-PTBG30Q	5F-起底層
8	1	8	CW-PTBG50	17F-25F
9	2	18	CW-PTBB50	5F-15F
1	1	1	CW-PTBB50aB	16F
8	1	8	CW-201	17F-25F
16	1	16	CW-202	5F-22F
9	1	9	CW-203	5F-15F
10	1	10	CW-204	5F-16F
7	1	7	CW-206	17F-23F
9	1	9	CW-207Z	5F-15F
18	1	18	CW-209	5F-25F
18	1	18	CW-211	5F-25F
18	1	18	CW-212	5F-25F
18	1	18	CW-214	5F-25F
合計：		294		

名稱	擋水鋁角(頂橫用)	制圖	付吉寧	2022.07.19	修改			
材料	20*25*3mm鋁角	復核	謝永林	2022.08.17	日期			
顏色	EC-DG-D334232-ZD1	批準	胡哥		圖號	AG-05Z		

美特鋁質 有限公司
MIDI Aluminium Fabricator Ltd.

工程號	J853	地盤	延坪道住宅

層數	數量	總數	位置	樓層
14	1	14	CW-PTMB22	6F-15F,17F-22F
2	1	2	CW-PTMB22a	5F,16F
合計:		16		

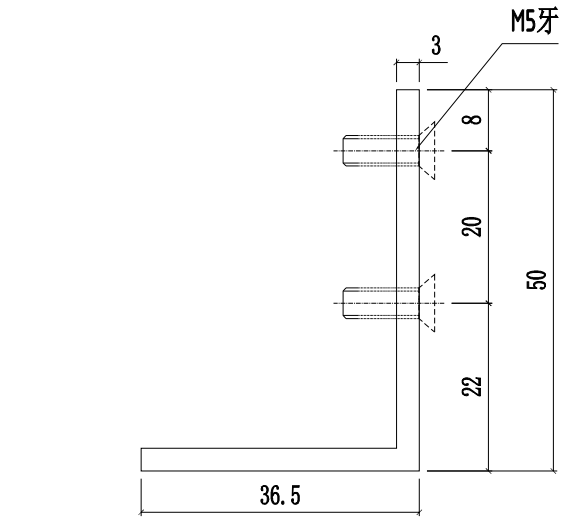

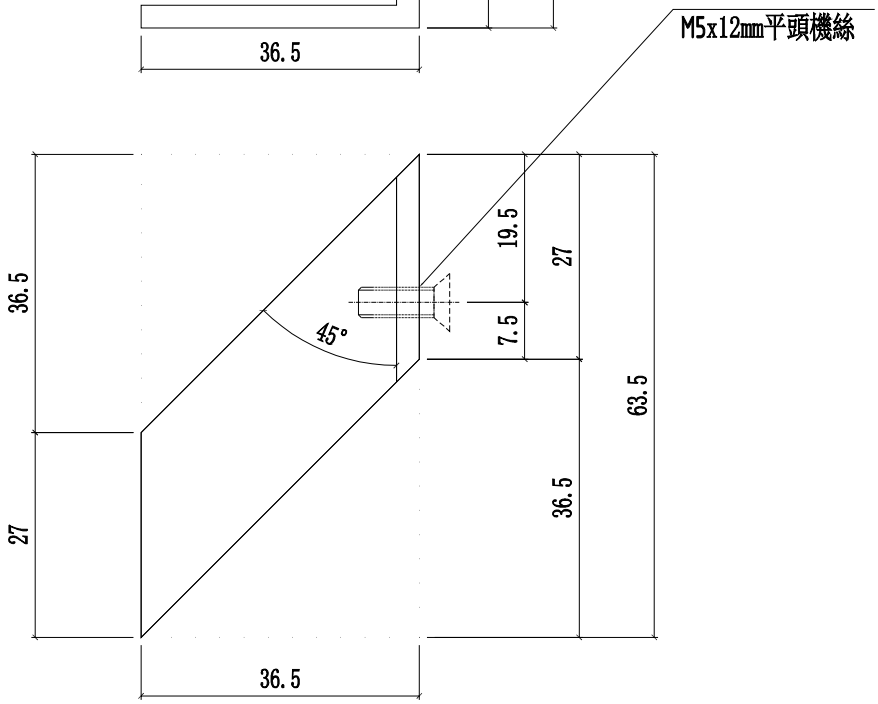

安裝示意圖

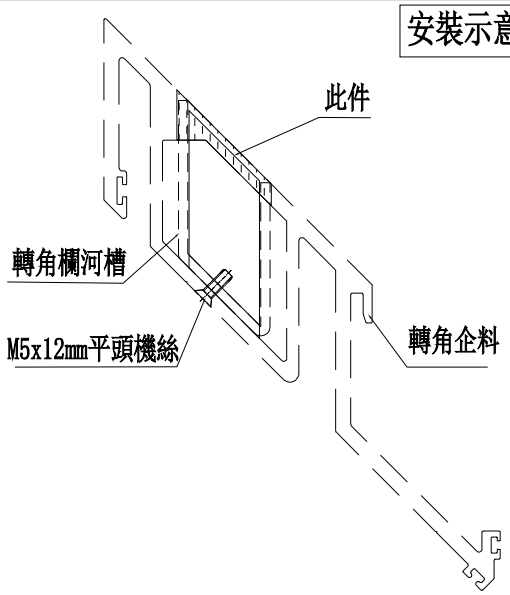

名稱	轉角攔河玻璃用鋁角	制圖	付吉寧	2022.07.19	修改			
材料	50*38.5*3mm鋁角	復核	謝永林	2022.08.17	日期			
顏色	MILL	批準	胡哥		圖號	UN-AG02ZL		

美特鋁質 有限公司
MIDI Aluminium Fabricator Ltd.

數據表見:SS-03

工程號	J853	地盤	延坪道住宅

安裝示意圖

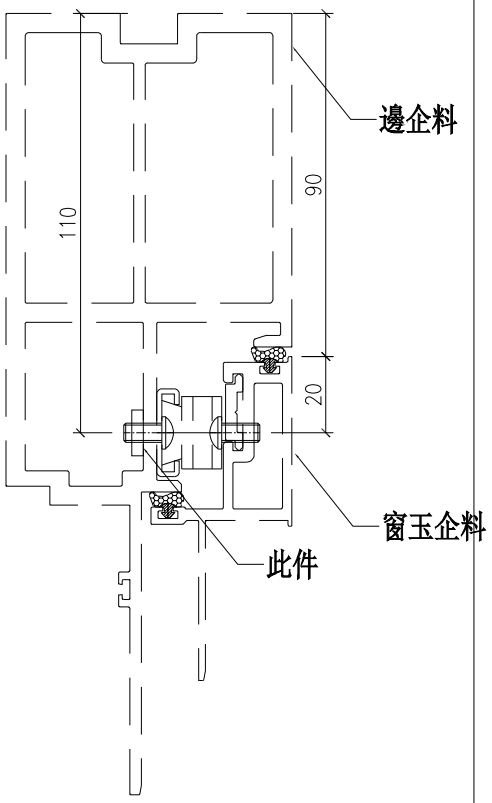

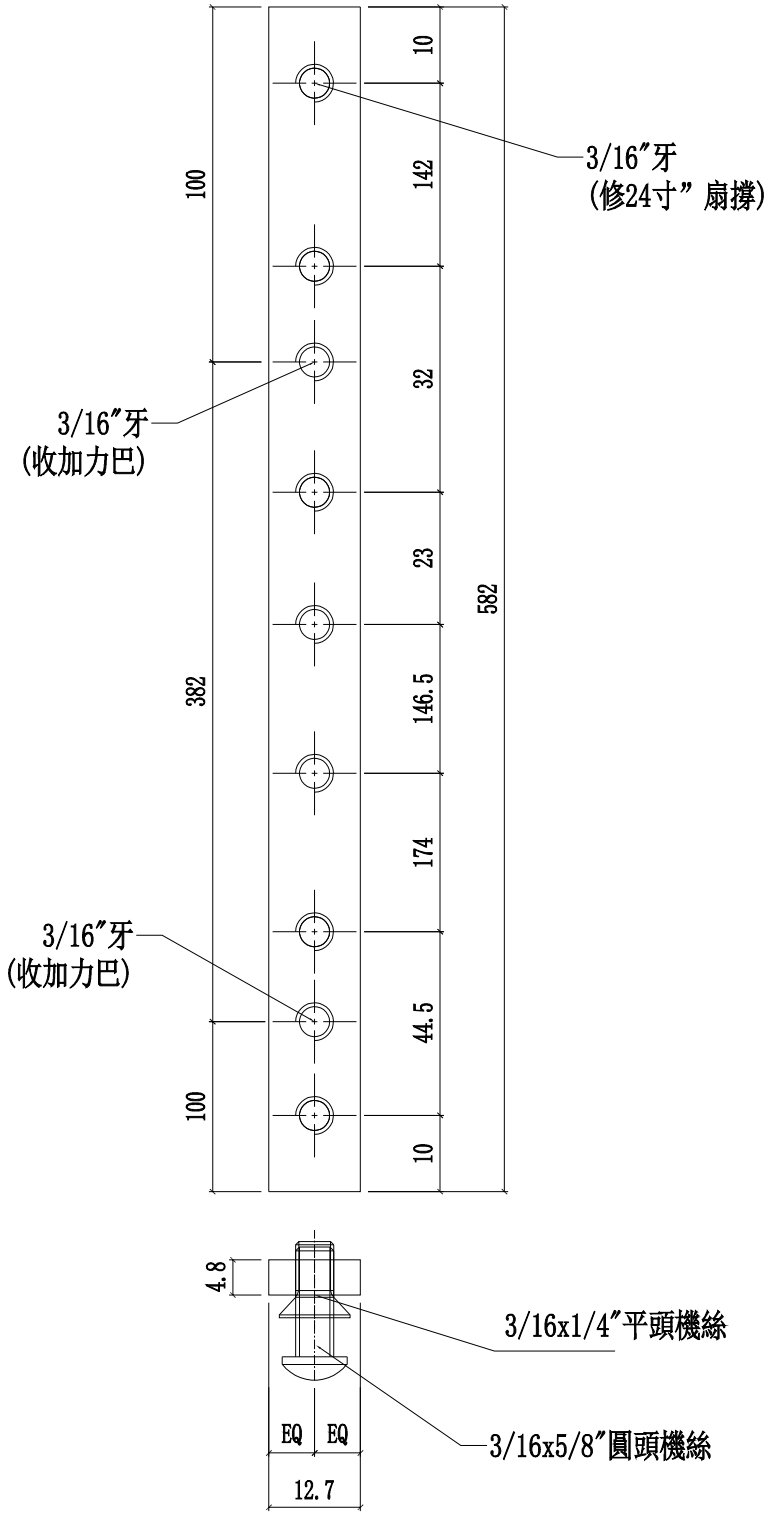

安裝示意圖

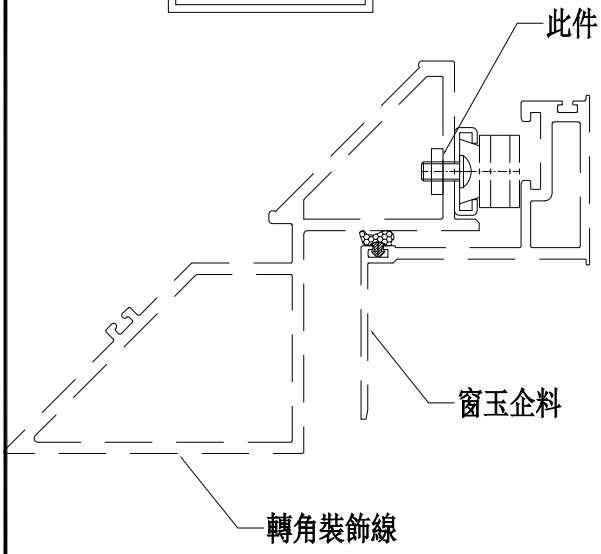

名稱	24”扇撐加力巴(邊企用)	制圖	付吉寧	2022.07.19	修改			
材料	12.7*4.8㎜鋁巴	復核	謝永林	2022.08.17	日期			
顏色	鉻化	批準	胡哥		圖號	SS-03		

美特鋁質 有限公司
MIDI Aluminium Fabricator Ltd.

加工圖見:SS-03

工程號	J853	地盤	延坪道住宅

層數	數量	總數	使用位置	樓層
8	1	8	CW-PTMB01	6F-15F
1	1	1	CW-PTMB01T	16F
14	1	14	CW-PTBG16	6F-15F,17F-22F
3	1	3	CW-PTBG16a	5F,16F,25F
1	1	1	CW-PTBG16b	23F
14	1	14	CW-PTMB16	6F-15F,17F-22F
3	1	3	CW-PTMB16a	5F,16F,25F
1	1	1	CW-PTMB16b	23F
1	1	1	CW-PTMB18a	25F
1	1	1	CW-PTBG18a	25F
2	1	2	CW-PTMB22aZ	5F,16F
14	1	14	CW-PTMB22Z	6F-15F,17F-22F
8	1	8	CW-PTBG30	6F-15F
1	1	1	CW-PTBG30T	16F
8	2	16	CW-PTBB50	6F-15F
1	2	2	CW-PTBB50a	5F
1	2	2	CW-PTBB50aB	16F
6	1	6	CW-PTBG50	17F-22F
1	1	1	CW-PTBG50a	25F
1	1	1	CW-PTBG50b	23F
合計:		100		

名稱	24”扇撐加力巴(邊企用)	制圖	付吉寧	2022.07.19	修改			
材料	12.7*4.8㎜鋁巴	復核	謝永林	2022.08.17	日期			
顏色	鉻化	批準	胡哥		圖號	SS-03(1)		

美特鋁質 有限公司
MIDI Aluminium Fabricator Ltd.

工程號	J853	地盤	延坪道住宅

層數	數量	總數	位置	樓層
14	1	14	CW-PTMB22	6F-15F,17F-22F
2	1	2	CW-PTMB22a	5F,16F
8	1	8	CW-207	6F-15F
2	1	2	CW-207a	5F,16F
5	1	5	CW-208	17F-21F
1	1	1	CW-208d	22F
合計：		32		

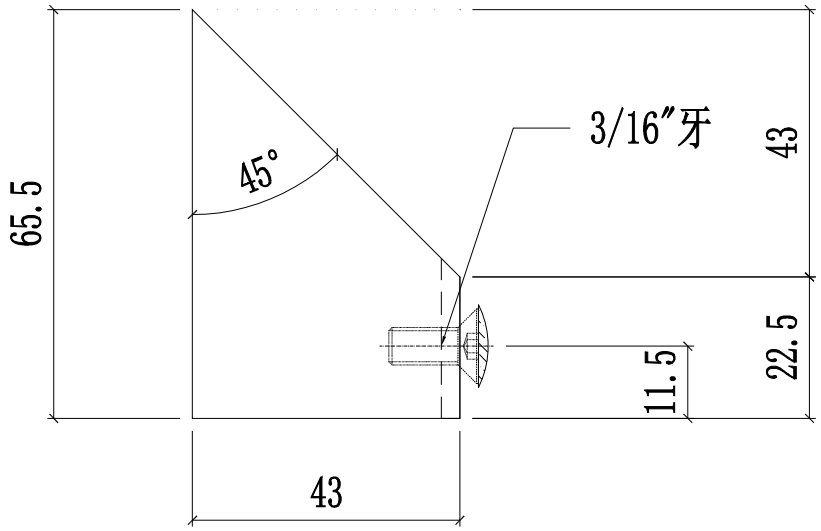

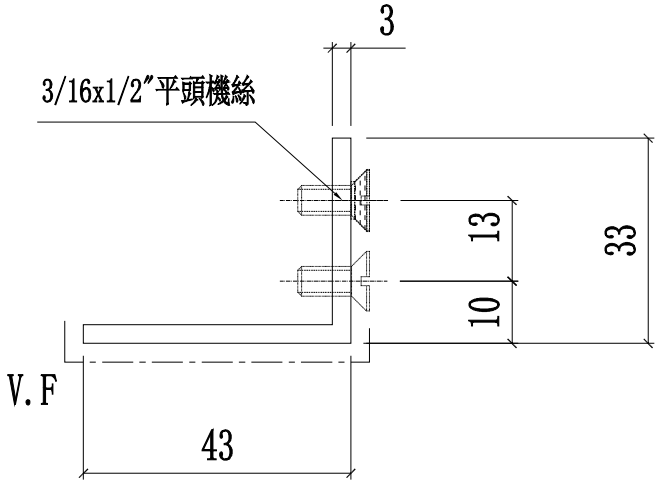

名稱	轉角裝飾線頂用	制圖	付吉寧	2022.07.19	修改			
材料	-	復核	謝永林	2022.08.17	日期			
顏色	JMQ213457(三塗)	批準	胡哥		圖號	CW-AG01Z		

美特鋁質 有限公司
MIDI Aluminium Fabricator Ltd.

工程號	J853	地盤	延坪道住宅

層數	數量	總數	位置	樓層
14	1	14	CW-PTMB22	6F-15F,17F-22F
2	1	2	CW-PTMB22a	5F,16F
8	1	8	CW-207	6F-15F
2	1	2	CW-207a	5F,16F
5	1	5	CW-208	17F-21F
1	1	1	CW-208d	22F
合計：		32		

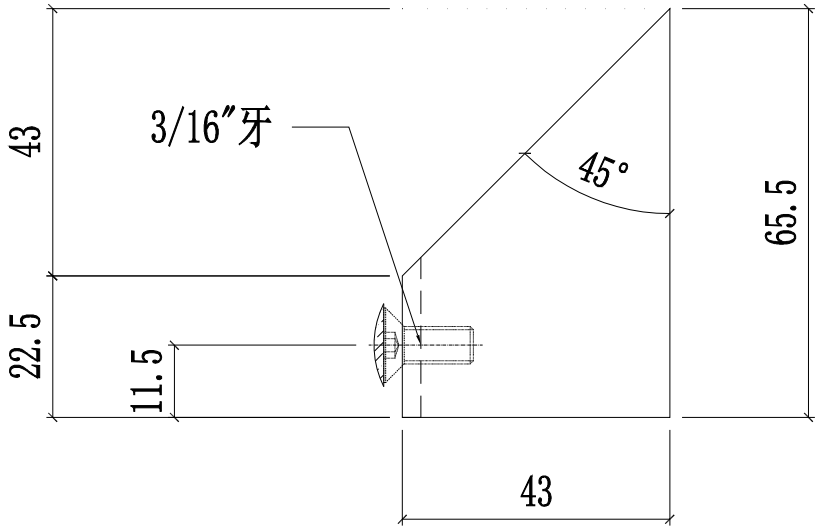

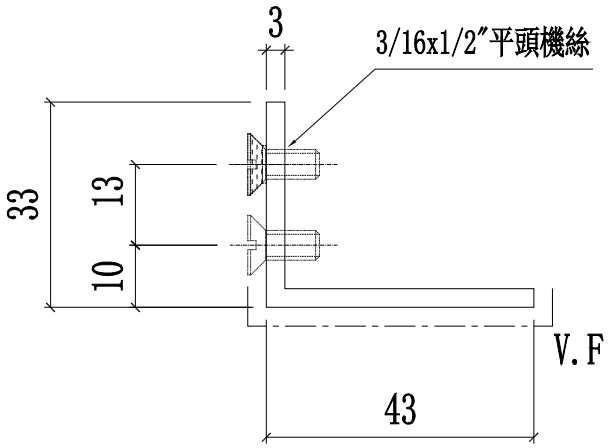

名稱	轉角裝飾線底用	制圖	付吉寧	2022.07.19	修改			
材料	-	復核	謝永林	2022.08.17	日期			
顏色	JMQ213457(三塗)	批準	胡哥		圖號	CW-AG01RZ		

美特鋁質 有限公司
MIDI Aluminium Fabricator Ltd.

工程號	J853	地盤	延坪道住宅

層數	數量	總數	位置	樓層
14	1	14	CW-PTMB22	6F-15F,17F-22F
2	1	2	CW-PTMB22a	5F,16F
合計:		16		

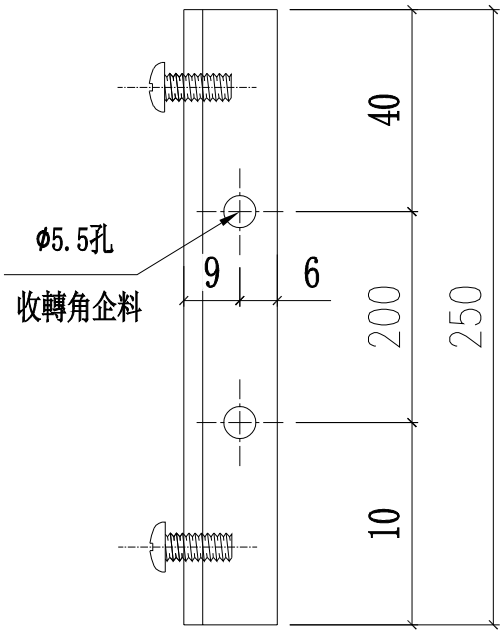

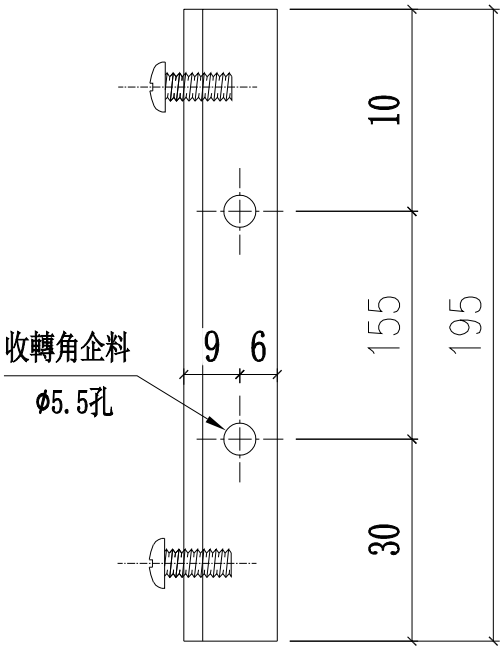

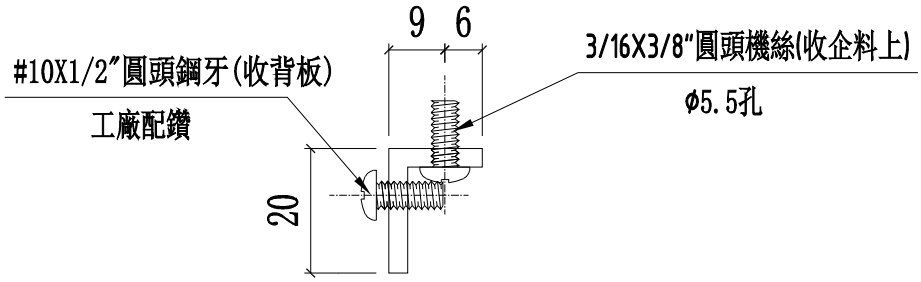

名稱	20*15*3㎜鋁角(轉有收背板)	制圖	付吉寧	2022.07.19	修改			
材料	JM1038	復核	謝永林	2022.08.17	日期			
顏色	MILL	批準	胡哥		圖號	UN-AG02Z		

美特鋁質 有限公司
MIDI Aluminium Fabricator Ltd.

工程號	J853	地盤	延坪道住宅

層數	數量	總數	位置	樓層
8	1	8	CW-207	6F-15F
2	1	2	CW-207a	5F,16F
5	1	5	CW-208	17F-21F
1	1	1	CW-208d	22F
合計：		16		

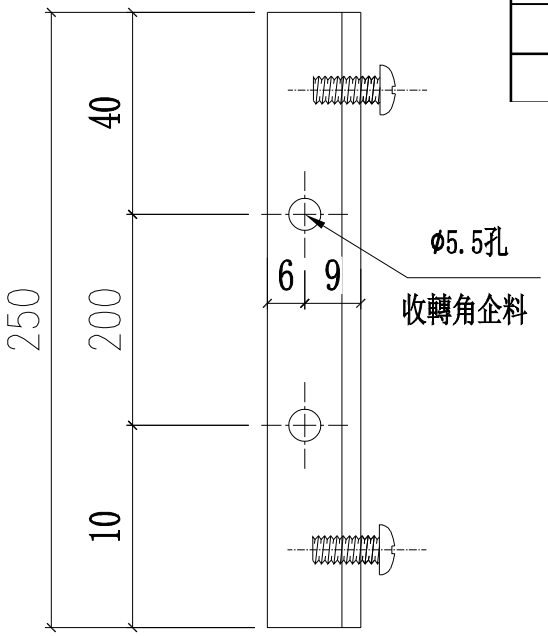

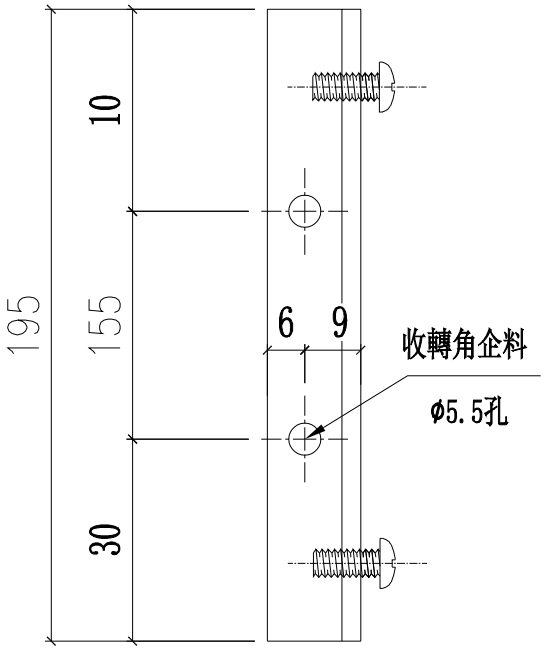

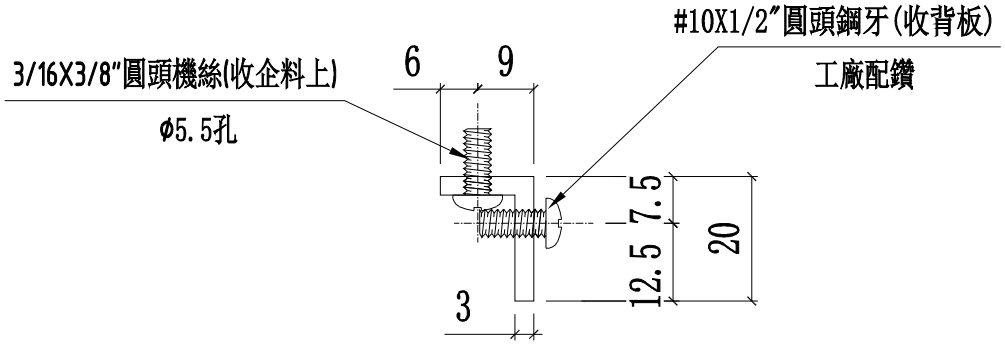

名稱	20*15*3㎜鋁角(轉有收背板)	制圖	付吉寧	2022.07.19	修改			
材料	JM1038	復核	謝永林	2022.08.17	日期			
顏色	MILL	批準	胡哥		圖號	UN-AG02ZR		

美特鋁質 有限公司
MIDI Aluminium Fabricator Ltd.

工程號	MILL	地盤	延坪道住宅

數據表見:UN-Z01(1)

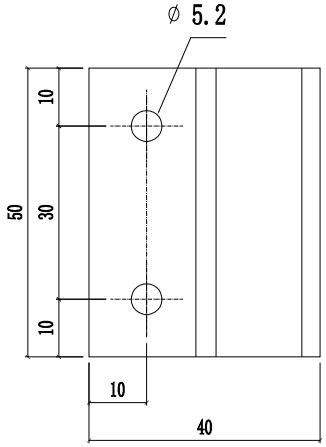

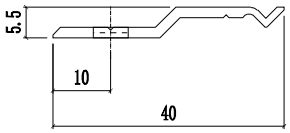

上梗下生橫料用				
層數	數量	總數	使用位置	樓層
9	2	18	CW-PTMB01	6F-16F
1	2	2	CW-PTMB01Q	5F起底
10	2	20	CW-PTMG06	5F-16F
10	2	20	CW-PTMG09	5F-16F
18	3	54	CW-PTBG16	5F-25F
18	3	54	CW-PTMB16	5F-25F
1	3	3	CW-PTBG18a	25F
1	3	3	CW-PTMB18a	25F
18	3	54	CW-PTMG30	5F-25F
18	3	54	CW-PTMG30X	5F-25F
9	3	27	CW-PTBG30	6F-16F
1	3	3	CW-PTBG30Q	5F起底
8	4	32	CW-PTBG50	17F-25F
10	4	40	CW-PTBB50	5F-16F
18	2	36	CW-PLMG05	5F-25F
16	2	32	CW-PLBG06	5F-22F
18	2	36	CW-PLBG06X	5F-25F
6	2	12	CW-PLBG06Y	17F-22F
7	2	14	CW-PLBG09	17F-23F
18	2	36	CW-PRMG05	5F-25F
18	2	36	CW-PRMB06	5F-25F
16	3	48	CW-PTMB22Z	5F-22F
合計:		634		

雙梗橫料用				
層數	數量	總數	使用位置	樓層
8	4	32	CW-201	17F-25F
16	3	48	CW-202	5F-22F
10	4	40	CW-203	5F-16F
10	3	30	CW-204	5F-16F
1	6	6	CW-205a	25F
7	5	35	CW-206	17F-23F
10	4	40	CW-207Z	5F-16F
6	6	36	CW-208Z	17F-22F
18	3	54	CW-209	5F-25F
18	3	54	CW-210	5F-25F
18	4	72	CW-211	5F-25F
18	4	72	CW-212	5F-25F
18	4	72	CW-213	5F-25F
18	3	54	CW-214	5F-25F
合計:		645		

名稱	Z字碼(橫料用)	制圖	付吉寧	2022.07.19	修改			
材料	-	復核	謝永林	2022.08.17	日期			
顏色	JMQ213457(三塗)	批準	胡哥		圖號	UN-Z01		

美特鋁質 有限公司
MIDI Aluminium Fabricator Ltd.

加工圖見:UN-Z01

工程號	MILL	地盤	延坪道住宅

生邊企用

層數	個	總數	使用位置	樓層
8	11	88	CW-PTMB01	6F-15F
8	11	88	CW-PTMG06	6F-15F
8	11	88	CW-PTMG09	6F-15F
14	11	154	CW-PTBG16	6F-15F,17F-22F
14	11	154	CW-PTMB16	6F-15F,17F-22F
14	11	154	CW-PTMG30	6F-15F,17F-22F
14	11	154	CW-PTMG30X	6F-15F,17F-22F
8	11	88	CW-PTBG30	6F-15F
6	11	66	CW-PTBG50	17F-22F
8	11	88	CW-PTBB50	6F-15F
14	11	154	CW-PLMG05	6F-15F,17F-22F
14	11	154	CW-PLBG06	6F-15F,17F-22F
14	11	154	CW-PLBG06X	6F-15F,17F-22F
6	11	66	CW-PLBG06Y	17F-22F
6	11	66	CW-PLBG09	17F-22F
14	11	154	CW-PRMG05	6F-15F,17F-22F
14	11	154	CW-PRMB06	6F-15F,17F-22F
14	11	154	CW-PTMB22Z	6F-15F,17F-22F
2	11	22	CW-PTMG06a	5F,16F
2	11	22	CW-PTMG09a	5F,16F
3	11	33	CW-PTBG16a	5F,16F,25F
3	11	33	CW-PTMB16a	5F,16F,25F
1	11	11	CW-PTMB18a	25F
1	11	11	CW-PTBG18a	25F
3	11	33	CW-PTMG30a	5F,16F,25F
3	11	33	CW-PTMG30aX	5F,16F,25F
1	11	11	CW-PTBG50a	25F
1	11	11	CW-PTBB50a	5F
1	11	11	CW-PTBB50aB	16F
3	11	33	CW-PLMG05a	5F,16F,25F
2	11	22	CW-PLBG06a	5F,16F
2	11	22	CW-PLBG06aX	5F,25F
1	11	11	CW-PLBG06cX	16F
3	11	33	CW-PRMG05a	5F,16F,25F
2	11	22	CW-PRMB06a	5F,25F
1	11	11	CW-PRMB06c	16F
2	11	22	CW-PTMB22aZ	5F,16F
1	12	12	CW-PTBG16b	23F
1	12	12	CW-PTMB16b	23F
1	12	12	CW-PTMG30b	23F
1	12	12	CW-PTMG30bX	23F
1	12	12	CW-PTBG50b	23F
1	12	12	CW-PLMG05b	23F
1	12	12	CW-PLBG06bX	23F
1	12	12	CW-PLBG09bB	23F
1	12	12	CW-PRMG05b	23F
1	12	12	CW-PRMB06b	23F
1	8	8	CW-PTBG30T	16F
1	8	8	CW-PTMB01T	16F
1	3	3	CW-PTMG30Q	5F-底
1	3	3	CW-PTMB01Q	5F-底
		2727		
	後備:	13		
	合計:	2740		

梗邊企用

數量	個	總數	使用位置	樓層
6	11	66	CW-201	17F-22F
14	11	154	CW-202	6F-15F, 17F-22F
8	11	88	CW-203	6F-15F
8	11	88	CW-204	6F-15F
6	11	66	CW-206	17F-22F
8	11	88	CW-207Z	6F-15F
6	11	66	CW-208Z	17F-22F
14	11	154	CW-209	6F-15F, 17F-22F
14	11	154	CW-210	6F-15F, 17F-22F
14	11	154	CW-211	6F-15F, 17F-22F
14	11	154	CW-212	6F-15F, 17F-22F
14	11	154	CW-213	6F-15F, 17F-22F
14	11	154	CW-214	6F-15F, 17F-22F
1	11	11	CW-201a	25F
2	11	22	CW-202a	5F, 16F
1	11	11	CW-204a	5F
1	11	11	CW-204c	16F
1	11	11	CW-207aZ	5F
1	11	11	CW-207cZ	16F
2	11	22	CW-209a	5F, 25F
1	11	11	CW-209c	16F
3	11	33	CW-210a	5F, 16F, 25F
2	11	22	CW-211a	5F, 25F
1	11	11	CW-211c	16F
2	11	22	CW-212a	5F, 25F
1	11	11	CW-212c	16F
3	11	33	CW-213a	5F, 16F, 25F
2	11	22	CW-214a	5F, 25F
1	11	11	CW-214c	16F
1	12	12	CW-201b	23F
1	12	12	CW-206b	23F
1	12	12	CW-209b	23F
1	12	12	CW-210b	23F
1	12	12	CW-211b	23F
1	12	12	CW-212b	23F
1	12	12	CW-213b	23F
1	12	12	CW-214b	23F
1	8	8	CW-203aT	16F
		1919		
	後備:	11		
	合計:	1930		

名稱	Z字碼(橫料用)	制圖	付吉寧	2022.07.19	修改			
材料	-	復核	謝永林	2022.08.17	日期			
顏色	JMQ213457(三塗)	批準	胡哥		圖號	UN-Z01(1)		

美特鋁質 有限公司
MIDI Aluminium Fabricator Ltd.

工程號	MILL	地盤	延坪道住宅

數據表見:UN-Z02(1)

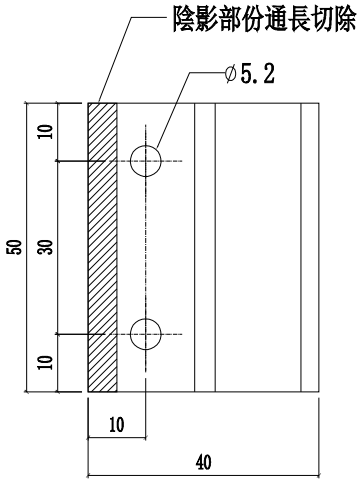

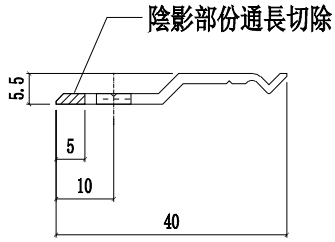

層數	數量	總數	使用位置	樓層
8	9	72	CW-PTMB01	6F-15F
1	8	8	CW-PTMB01T	16F
14	9	126	CW-PLBG06	6F-15F,17F-22F
2	8	16	CW-PLBG06a	5F,16F
13	9	117	CW-PLBG06X	6F-15F,17F-21F
2	8	16	CW-PLBG06aX	5F,25F
1	8	8	CW-PLBG06bX	23F
1	8	8	CW-PLBG06cX	16F
1	9	9	CW-PLBG06dX	22F
5	9	45	CW-PLBG06Y	17F-21F
1	9	9	CW-PLBG06dY	22F
13	9	117	CW-PRMB06	6F-15F,17F-21F
2	8	16	CW-PRMB06a	5F,25F
1	8	8	CW-PRMB06b	23F
1	8	8	CW-PRMB06c	16F
1	9	9	CW-PRMB06d	22F
5	9	45	CW-PLBG09	17F-21F
1	9	9	CW-PLBG09d	22F
1	8	8	CW-PLBG09bB	23F
14	9	126	CW-PTBG16	6F-15F,17F-22F
3	8	24	CW-PTBG16a	5F,16F,25F
1	8	8	CW-PTBG16b	23F
14	9	126	CW-PTMB16	6F-15F,17F-22F
3	8	24	CW-PTMB16a	5F,16F,25F
1	8	8	CW-PTMB16b	23F
1	8	8	CW-PTMB18a	25F
1	8	8	CW-PTBG18a	25F
14	9	126	CW-PTMB22Z	6F-15F,17F-22F
2	8	16	CW-PTMB22aZ	5F,16F
8	9	72	CW-PTBG30	6F-15F
1	8	8	CW-PTBG30T	16F
6	9	54	CW-PTBG50	17F-22F
1	8	8	CW-PTBG50a	25F
1	8	8	CW-PTBG50b	23F
8	18	144	CW-PTBB50	6F-15F
1	16	16	CW-PTBB50a	5F
1	16	16	CW-PTBB50aB	16F
合計:		1454		

名稱	Z字碼（邊企用）	制圖	付吉寧	2022.07.19	修改			
材料	-	復核	謝永林	2022.08.17	日期			
顏色	JMQ213457(三塗)	批準	胡哥		圖號	UN-Z02		

美特鋁質 有限公司
MIDI Aluminium Fabricator Ltd.

工程號	MILL	地盤	延坪道住宅

加工圖見:UN-Z02

樓層	數量	總數	使用位置	樓層
6	9	54	CW-201	17F-22F
1	8	8	CW-201a	25F
1	8	8	CW-201b	23F
14	9	126	CW-202	6F-15F, 17F-22F
2	8	16	CW-202a	5F, 16F
8	9	72	CW-203	6F-15F
1	8	8	CW-203a	5F
1	8	8	CW-203T	16F
8	9	72	CW-204	6F-15F
1	8	8	CW-204a	5F
1	8	8	CW-204c	16F
5	9	45	CW-206	17F-21F
1	8	8	CW-206b	23F
1	8	8	CW-206d	22F
8	9	72	CW-207Z	6F-15F
2	8	16	CW-207bZ	5F, 16F
13	9	117	CW-209	6F-15F, 17F-21F
2	8	16	CW-209a	5F, 25F
1	8	8	CW-209b	23F
1	8	8	CW-209c	16F
1	9	9	CW-209d	22F
13	9	117	CW-211	6F-15F, 17F-21F
2	8	16	CW-211a	5F, 25F
1	8	8	CW-211b	23F
1	8	8	CW-211c	16F
1	9	9	CW-211d	22F
13	9	117	CW-212	6F-15F, 17F-21F
2	8	16	CW-212a	5F, 25F
1	8	8	CW-212b	23F
1	8	8	CW-212c	16F
1	9	9	CW-212d	22F
13	9	117	CW-214	6F-15F, 17F-21F
2	8	16	CW-214a	5F, 25F
1	8	8	CW-214b	23F
1	8	8	CW-214c	16F
1	9	9	CW-214d	22F
合計：		1169		

名稱	Z字碼（邊企用）	制圖	付吉寧	2022.07.19	修改			
材料	-	復核	謝永林	2022.08.17	日期			
顏色	JMQ213457(三塗)	批準	胡哥		圖號	UN-Z02(1)		

美特鋁質 有限公司
MIDI Aluminium Fabricator Ltd.

工程號	J853	地盤	延坪道住宅

樓層	數量	總數	位置	樓層
13	9	117	CW-210	6F-15F, 17-21F
2	8	16	CW-210a	5F, 25F
1	8	8	CW-210b	23F
1	8	8	CW-210c	16F
1	9	9	CW-210d	22F
13	9	117	CW-213	6F-15F, 17-21F
2	8	16	CW-213a	5F, 25F
1	8	8	CW-213b	23F
1	8	8	CW-213c	16F
1	9	9	CW-213d	22F
	合計:	316		

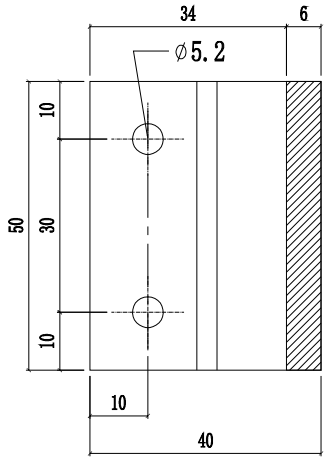

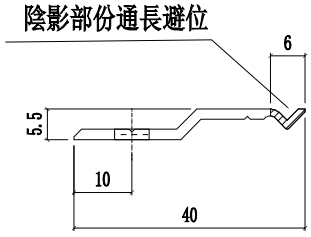

層數	用量	總數	位置	樓層
8	9	72	CW-PTMB01	6F-15F
1	8	8	CW-PTMB01T	16F
14	9	126	CW-PRMG05	6F-15F,17-21F
3	8	24	CW-PRMG05a	5F,16F,25F
1	8	8	CW-PRMG05b	23F
14	9	126	CW-PLMG05	6F-15F,17-21F
3	8	24	CW-PLMG05a	5F,16F,25F
1	8	8	CW-PLMG05b	23F
8	9	72	CW-PTMG06	6F-15F
2	8	16	CW-PTMG06a	5F,16F
8	9	72	CW-PTMG09	6F-15F
2	8	16	CW-PTMG09a	5F,16F
14	9	126	CW-PTBG16	6F-15F,17-21F
3	8	24	CW-PTBG16a	5F,16F,25F
1	8	8	CW-PTBG16b	23F
14	9	126	CW-PTMB16	6F-15F,17-21F
3	8	24	CW-PTMB16a	5F,16F,25F
1	8	8	CW-PTMB16b	23F
8	9	72	CW-PTBG30	6F-15F
1	8	8	CW-PTBG30T	16F
14	9	126	CW-PTMG30	6F-15F,17-21F
3	8	24	CW-PTMG30a	5F,16F,25F
1	8	8	CW-PTMG30b	23F
14	9	126	CW-PTMG30X	6F-15F,17-21F
3	8	24	CW-PTMG30aX	5F,16F,25F
1	8	8	CW-PTMG30bX	23F
合計:		1284		

名稱	Z字碼(公母企用)	制圖	付吉寧	2022.07.19	修改			
材料	-	復核	謝永林	2022.08.17	日期			
顏色	JMQ213457(三塗)	批準	胡哥		圖號	UN-Z04		

美特鋁質 有限公司
MIDI Aluminium Fabricator Ltd.

工程號	J853	地盤	延坪道住宅

層數	數量	總數	位置	樓層
14	3	42	CW-PTMB22Z	6F-15F,17F-22F
2	3	6	CW-PTMB22aZ	5F,16F
合計：		48		

使用j857 兴发料
料號:X86083

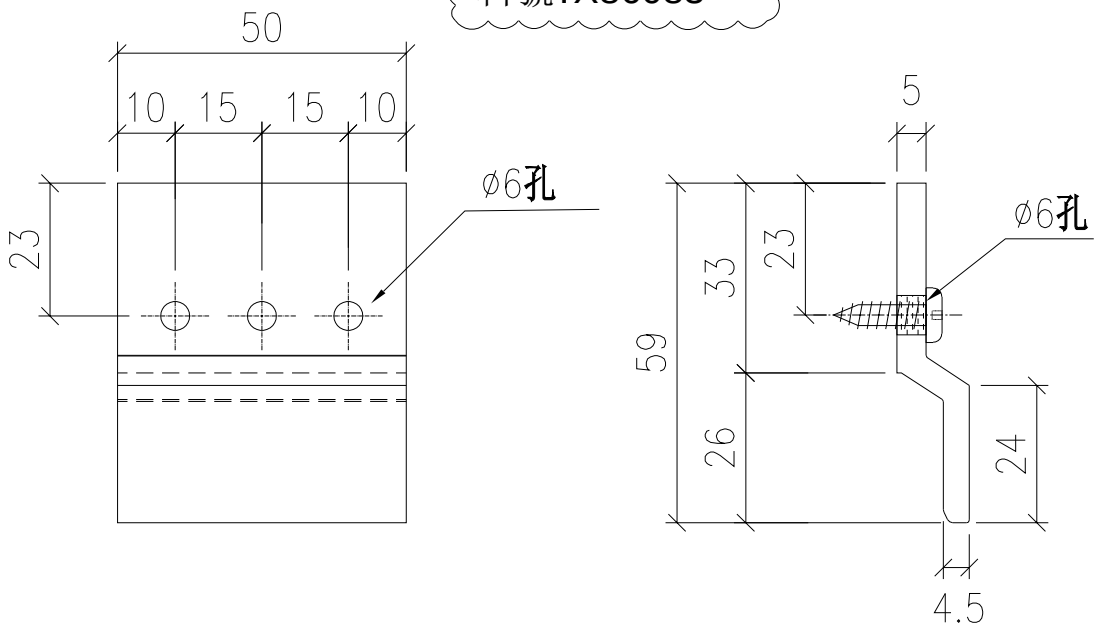

安装示意圖

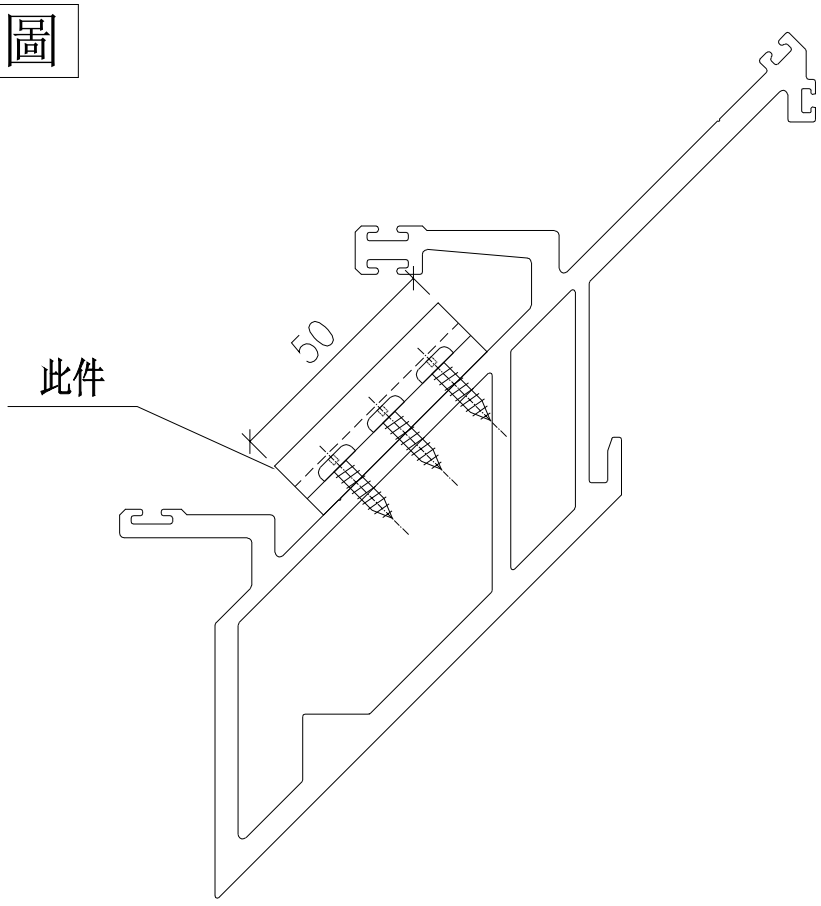

名稱	掛扣轉角企用	制圖	付吉寧	2022.08.04	修改			
材料	X86083	復核	謝永林	2022.08.17	日期			
顏色	鉻化	批準	胡哥		圖號	UN-GK-01		

美特鋁質 有限公司
MIDI Aluminium Fabricator Ltd.

工程號	J853	地盤	延坪道住宅

層數	數量	總數	位置	樓層
14	3	42	CW-PTMB22Z	6F-15F,17F-22F
2	3	6	CW-PTMB22aZ	5F,16F
合計：		48		

使用j857 兴发料
料號:X86083

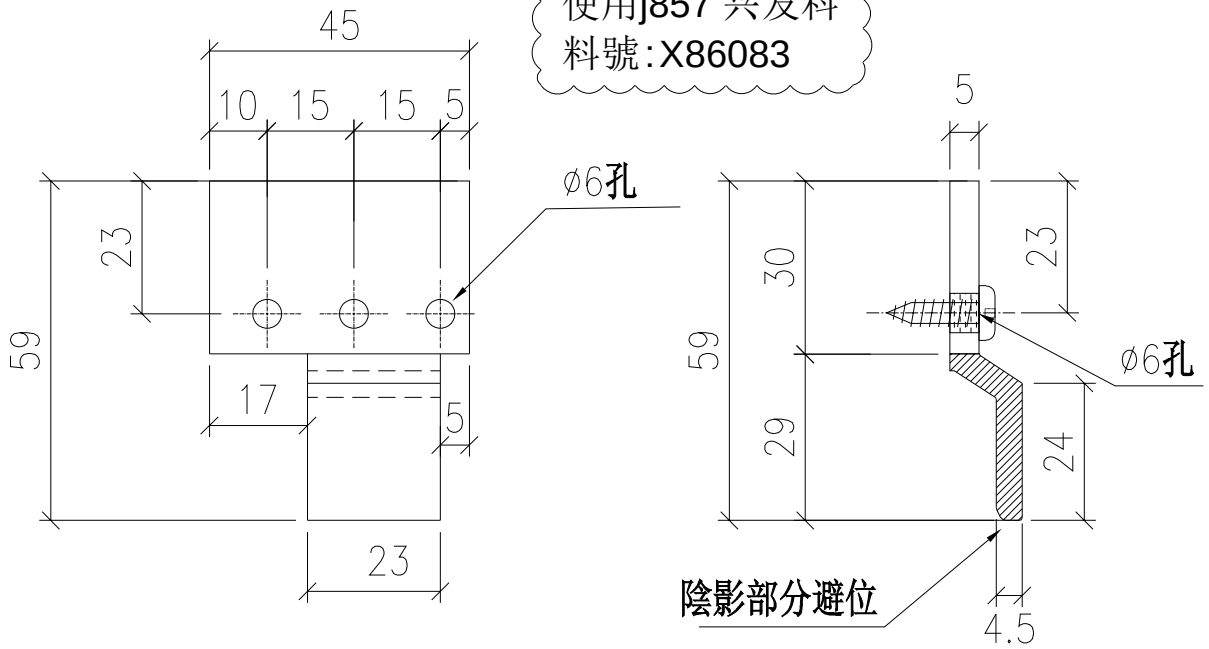

安裝示意圖

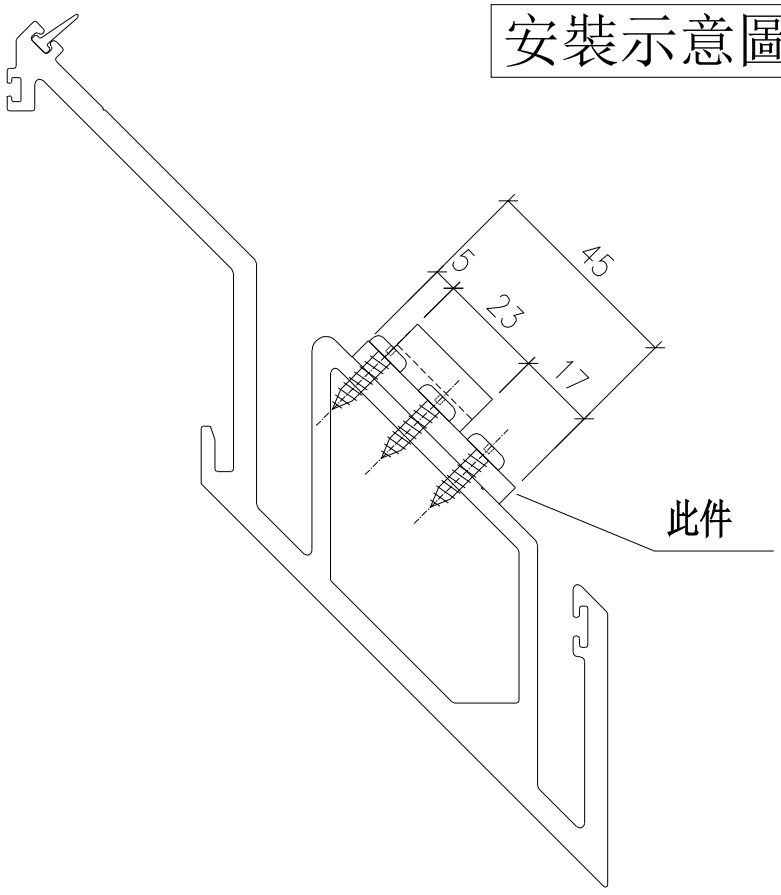

名稱	掛扣轉角企用	制圖	付吉寧	2022.08.04	修改			
材料	X86083	復核	謝永林	2022.08.17	日期			
顏色	鉻化	批準	胡哥		圖號	UN-GK-02		

美特鋁質 有限公司
MIDI Aluminium Fabricator Ltd.

工程號	J853	地盤	延坪道住宅

SHL上梭下生橫料用

層數	數量	總數	使用位置	樓層
14	1	14	CW-PLMG05	6F-15F,17F-22F
3	1	3	CW-PLMG05a	5F,16F,25F
1	1	1	CW-PLMG05b	23F
14	1	14	CW-PLBG06	6F-15F,17F-22F
2	1	2	CW-PLBG06a	5F,16F
13	1	13	CW-PLBG06X	6F-15F,17F-21F
2	1	2	CW-PLBG06aX	5F,25F
1	1	1	CW-PLBG06bX	23F
5	1	5	CW-PLBG06Y	17F-21F
5	1	5	CW-PLBG09	17F-21F
1	1	1	CW-PLBG09bB	23F
總計：	61			

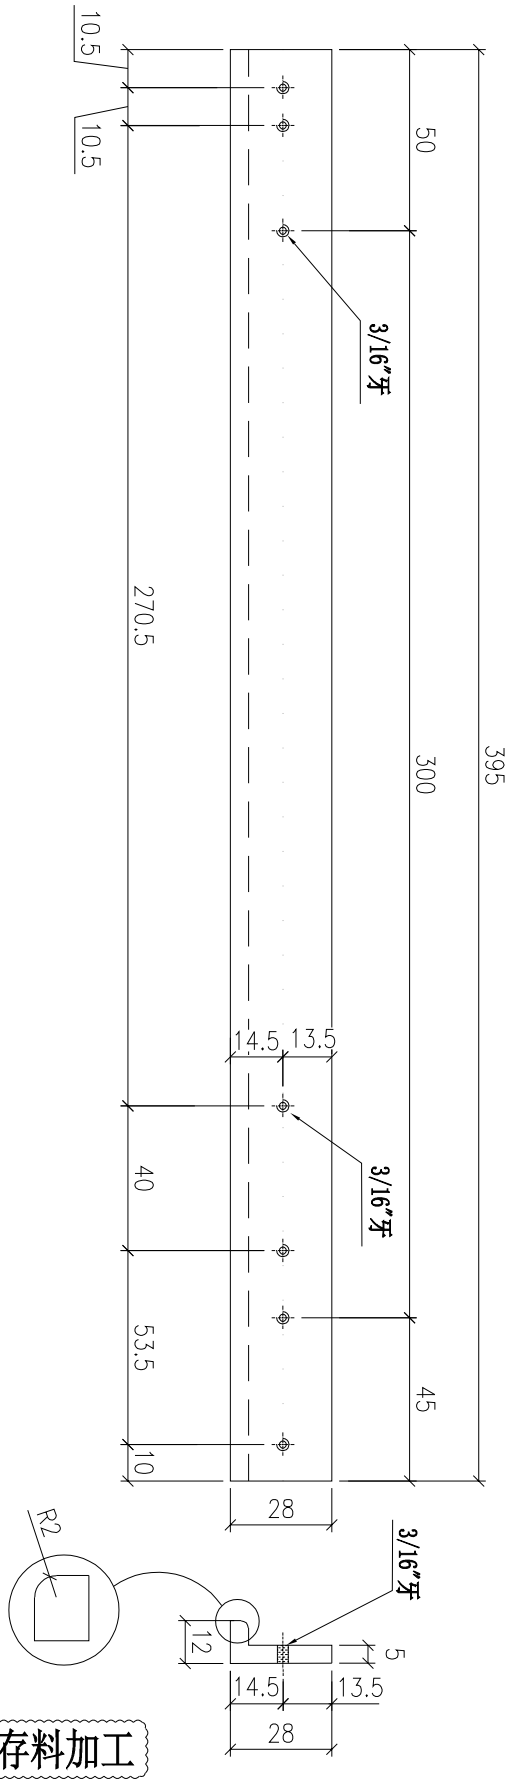

用庫存料加工

安裝示意圖

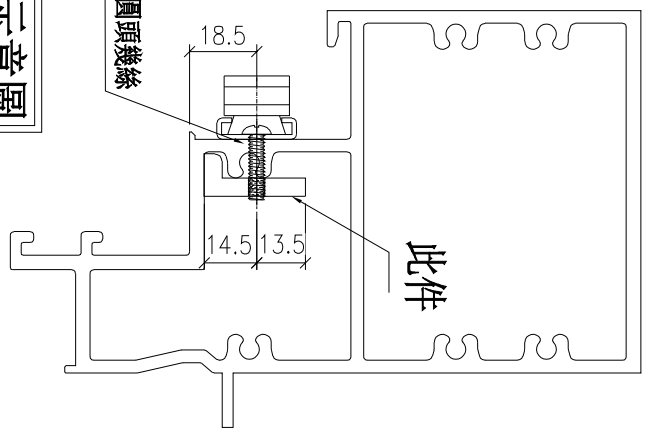

名稱	扇撐加力鋁角	制圖	付吉寧	2022.08.05	修改			
材料	28*12*5mm鋁角	復核	謝永林	2022.08.17	日期			
顏色	鉻化	批準	胡哥		圖號	UN-LM01		

層數	數量	總數	使用位置	樓層
14	1	14	CW-PLMG05	6F-15F,17F-22F
3	1	3	CW-PLMG05a	5F,16F,25F
1	1	1	CW-PLMG05b	23F
14	1	14	CW-PLBG06	6F-15F,17F-22F
2	1	2	CW-PLBG06a	5F,16F
13	1	13	CW-PLBG06X	6F-15F,17F-21F
2	1	2	CW-PLBG06aX	5F,25F
1	1	1	CW-PLBG06bX	23F
1	1	1	CW-PLBG06cX	16F
1	1	1	CW-PLBG06dX	22F
5	1	5	CW-PLBG06Y	17F-21F
1	1	1	CW-PLBG06dY	22F
5	1	5	CW-PLBG09	17F-21F
1	1	1	CW-PLBG09bB	23F
1	1	1	CW-PLBG09d	22F
總計:		65		

SHL上生下梗橫料用

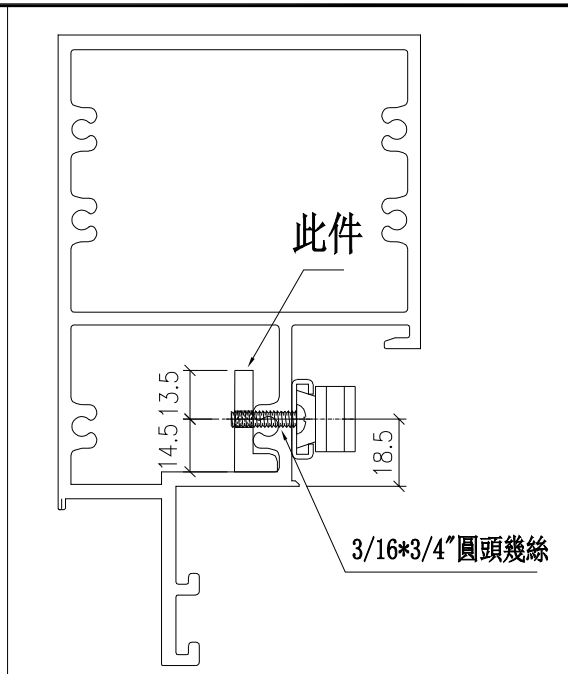

安裝示意圖

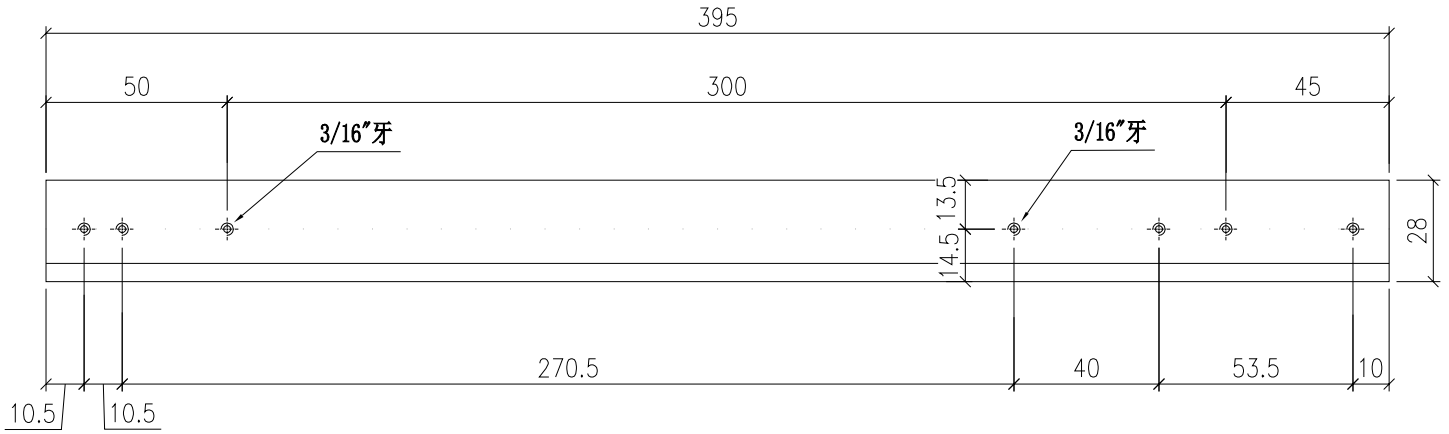

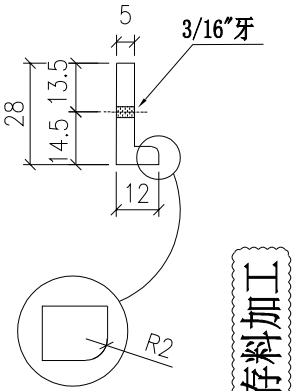

用庫存料加工

名稱	扇撐加力鋁角
材料	28*12*5mm鋁角
顏色	鉻化

制圖	付吉寧	2022.08.05
復核	謝永林	2022.08.17
批準	胡哥	

修改	
日期	
圖號	UN-LM02

美特鋁質 有限公司
MIDI Aluminium Fabricator Ltd.

工程號	J853	地盤	延坪道住宅

層數	數量	總數	使用位置	樓層
1	1	1	CW-PLBG06cX	16F
1	1	1	CW-PLBG06dX	22F
1	1	1	CW-PLBG06dY	22F
1	1	1	CW-PLBG09d	22F
合計：		4		

SHL吊船橫料用

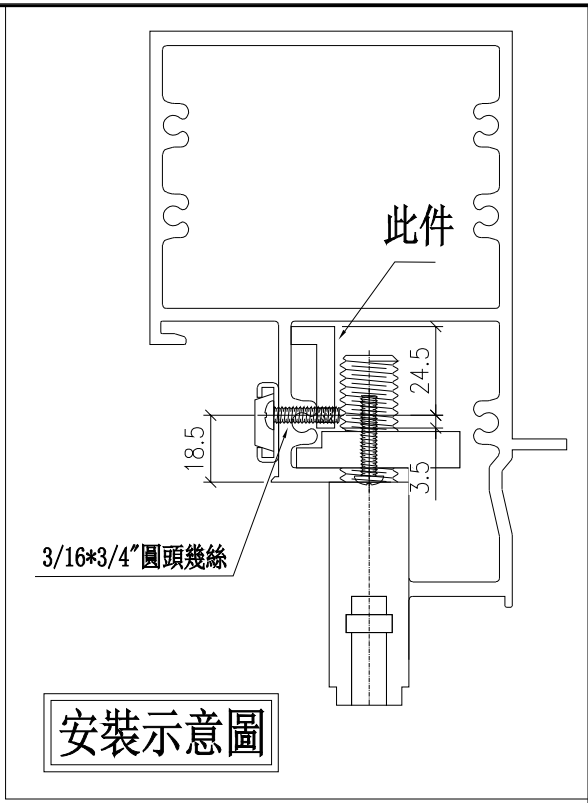

安裝示意圖

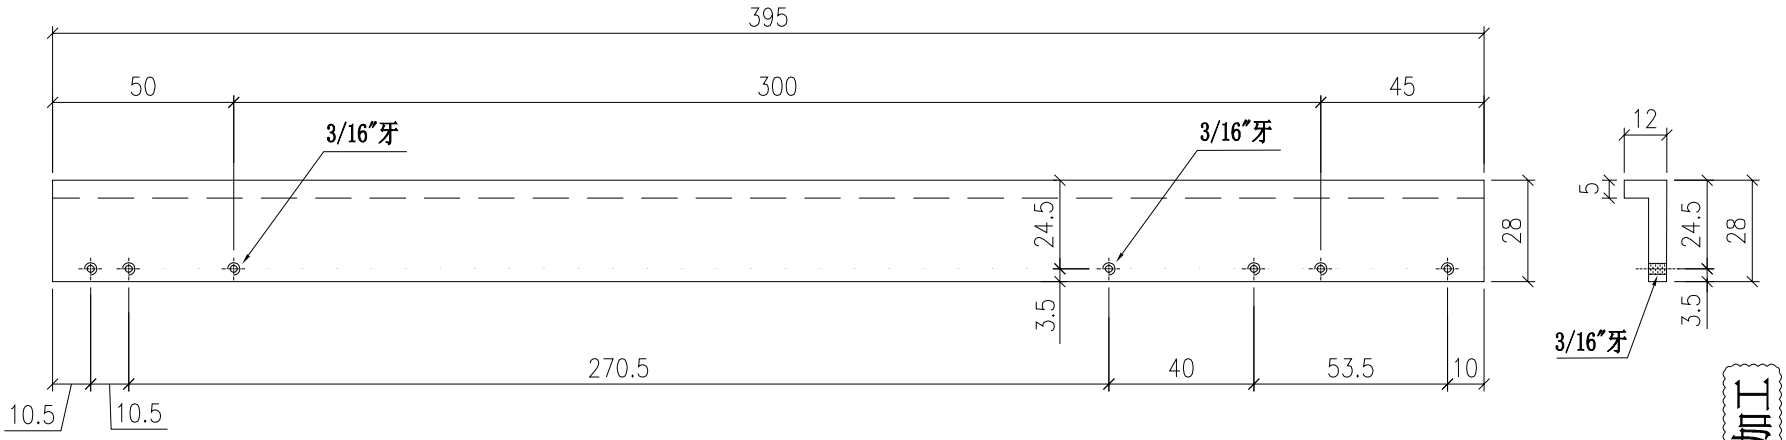

用庫存料加工

美特鋁質 有限公司 MIDI Aluminium Fabricator Ltd.	工程號	J853	地盤	延坪道住宅	制圖	付吉寧 2022.08.05
					復核	謝永林 2022.08.17
					批準	胡哥

名稱	扇撐加力鋁角
材料	28*12*5mm鋁角
顏色	鉻化

修改	
日期	
圖號	UN-LM03

層數	數量	總數	使用位置	樓層
14	1	14	CW-PRMG05	6F-15F,17F-22F
3	1	3	CW-PRMG05a	5F,16F,25F
1	1	1	CW-PRMG05b	23F
13	1	13	CW-PRMB06	6F-15F,17F-21F
2	1	2	CW-PRMB06a	5F,25F
1	1	1	CW-PRMB06b	23F
總計:		34		

SHL上梗下生橫料用

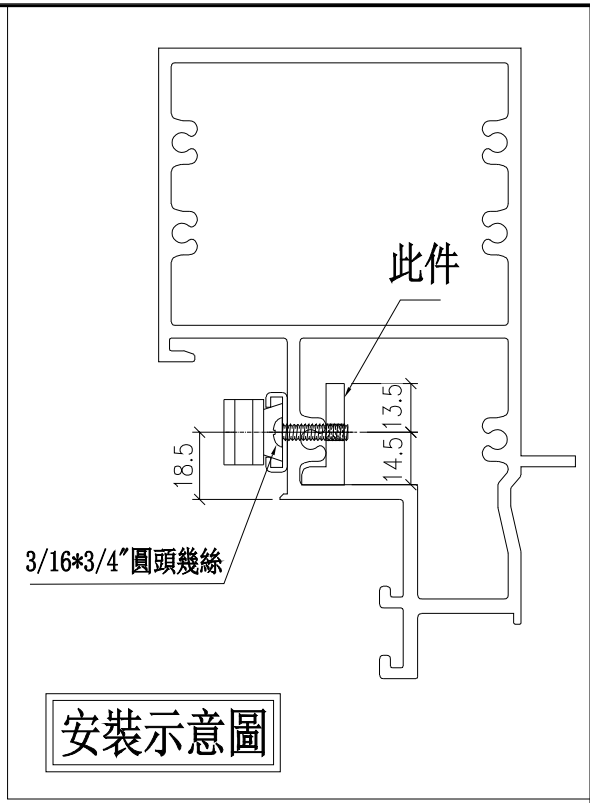

安裝示意圖

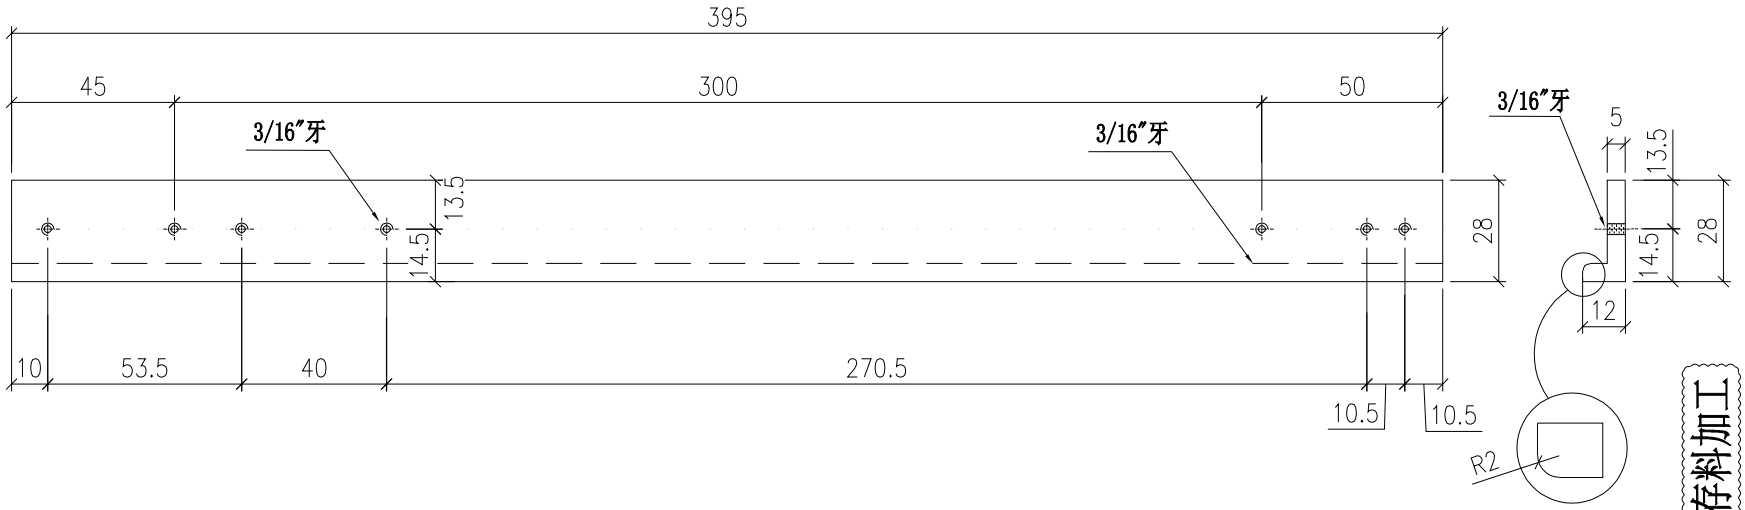

用庫存料加工

美特鋁質 有限公司
MIDI Aluminium Fabricator Ltd.

工程號	J853	地盤	延坪道住宅

名稱	扇撐加力鋁角
材料	28*12*5mm鋁角
顏色	鉻化

制圖	付吉寧	2022.08.05	修改	
復核	謝永林	2022.08.17	日期	
批準	胡哥		圖號	UN-LM01R

層數	數量	總數	使用位置	樓層
14	1	14	CW-PRMG05	6F-15F,17F-22F
3	1	3	CW-PRMG05a	5F,16F,25F
1	1	1	CW-PRMG05b	23F
13	1	13	CW-PRMB06	6F-15F,17F-21F
2	1	2	CW-PRMB06a	5F,25F
1	1	1	CW-PRMB06b	23F
1	1	1	CW-PRMB06d	22F
1	1	1	CW-PRMB06c	16F
總計：		36		

SHL上生下梗橫料用

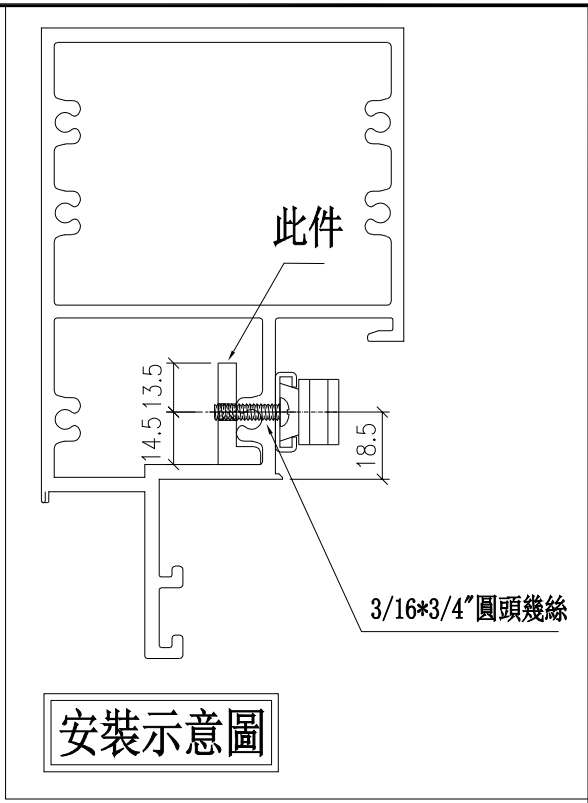

安裝示意圖

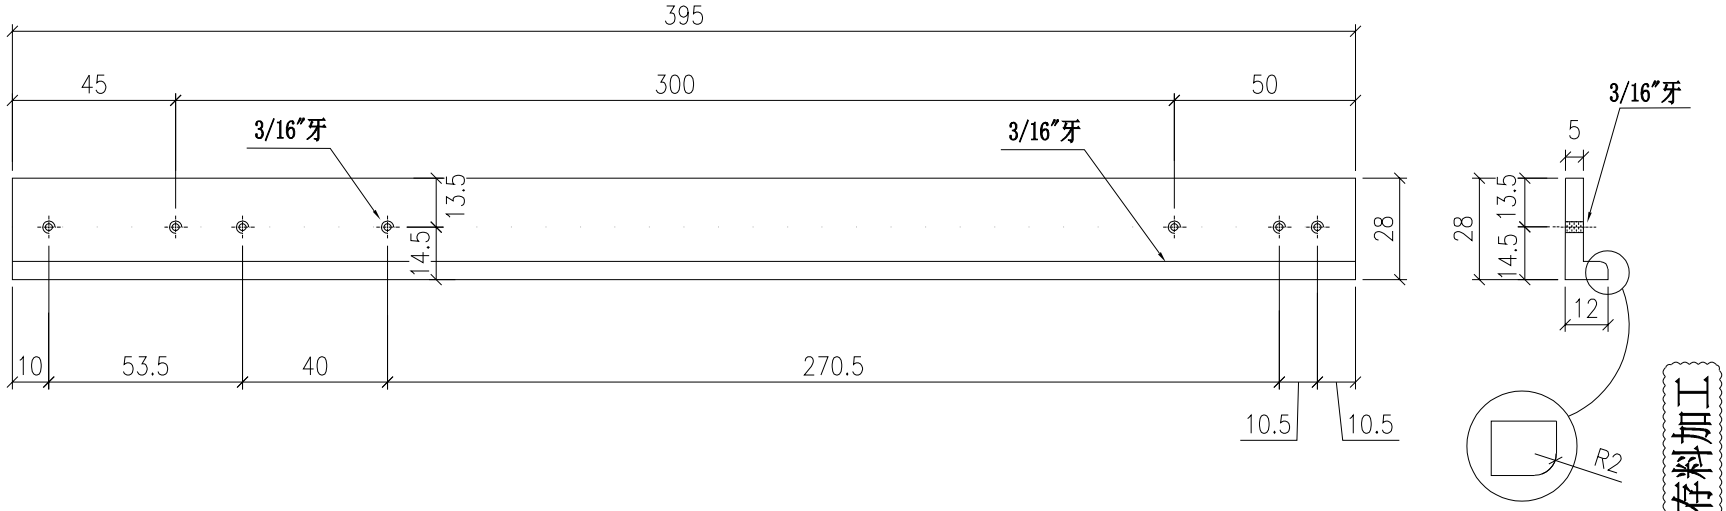

用庫存料加工

美特鋁質 有限公司 MIDI Aluminium Fabricator Ltd.	工程號	J853	地盤	延坪道住宅		
	名稱	扇撐加力鋁角	制圖	付吉寧	2022.08.05	修改
	材料	28*12*5㎜鋁角	復核	謝永林	2022.08.17	日期
	顏色	鉻化	批準	胡哥		圖號 UN-LM02R

層數	數量	總數	使用位置	樓層
1	1	1	CW-PRMB06c	16F
1	1	1	CW-PRMB06d	22F

SHR吊船橫料用

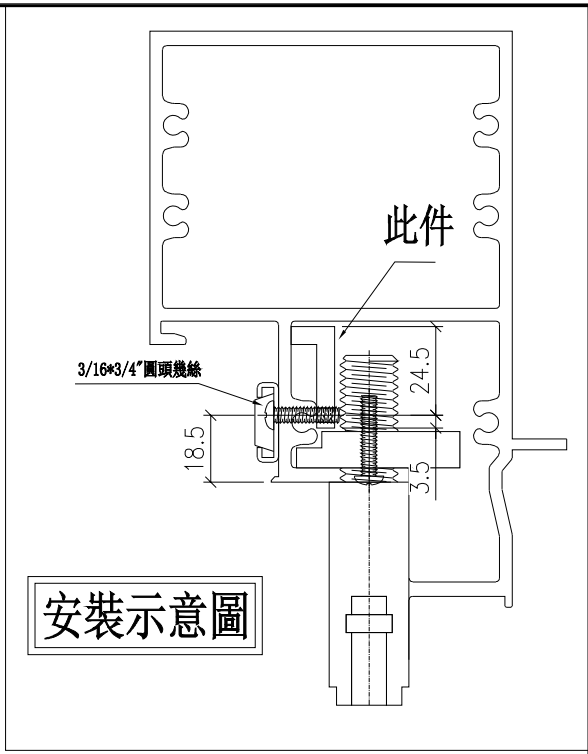

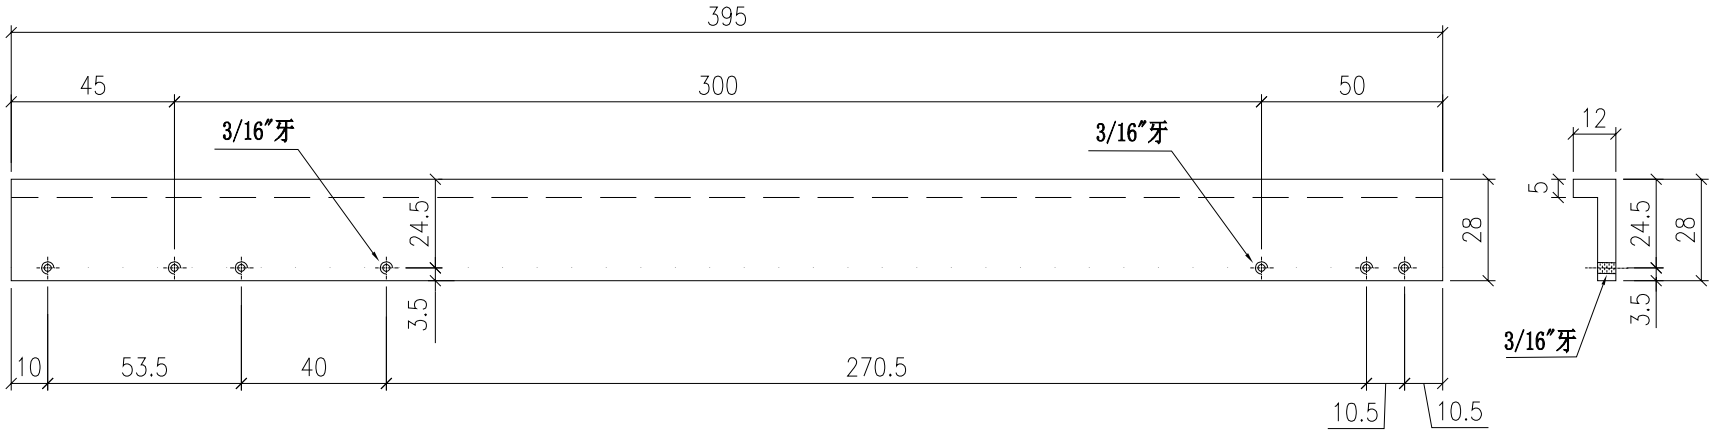

用庫存料加工

名稱	扇撐加力鋁角
材料	28*12*5mm鋁角
顏色	鉻化

制圖	付吉寧	2022.08.05
復核	謝永林	2022.08.17
批準	胡哥	

修改	
日期	
圖號	UN-LM03R

美特鋁質 有限公司
MIDI Aluminium Fabricator Ltd.

工程號	J853	地盤	延坪道住宅

美特鋁質 有限公司
MIDI Aluminium Fabricator Ltd.

工程號	J853	地盤	延坪道住宅

窗型	數量	後備	總數
TH	644	11	655
SH	404	11	415
		合計:	1070

注:T窗兩邊用12.5㎜俊華鎖點及夾巴需加此墊巴,
底部用14㎜俊華鎖點,夾巴不需加墊巴,
SH窗用12.5㎜俊華鎖點,夾巴需加此墊巴.

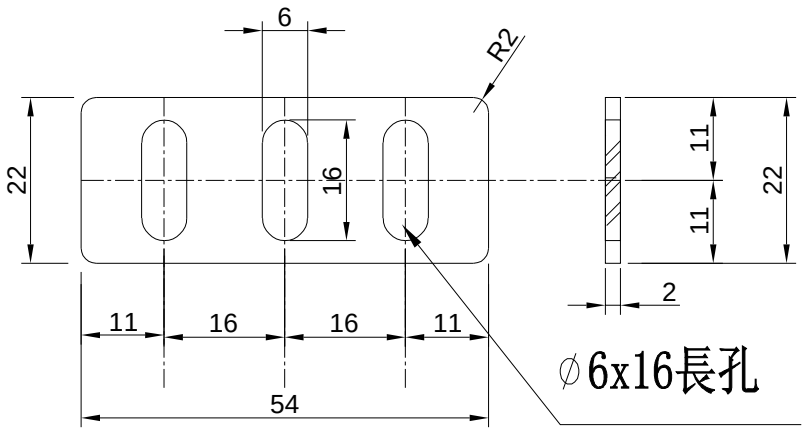

安裝示意圖

此示意圖TH與SH窗通用

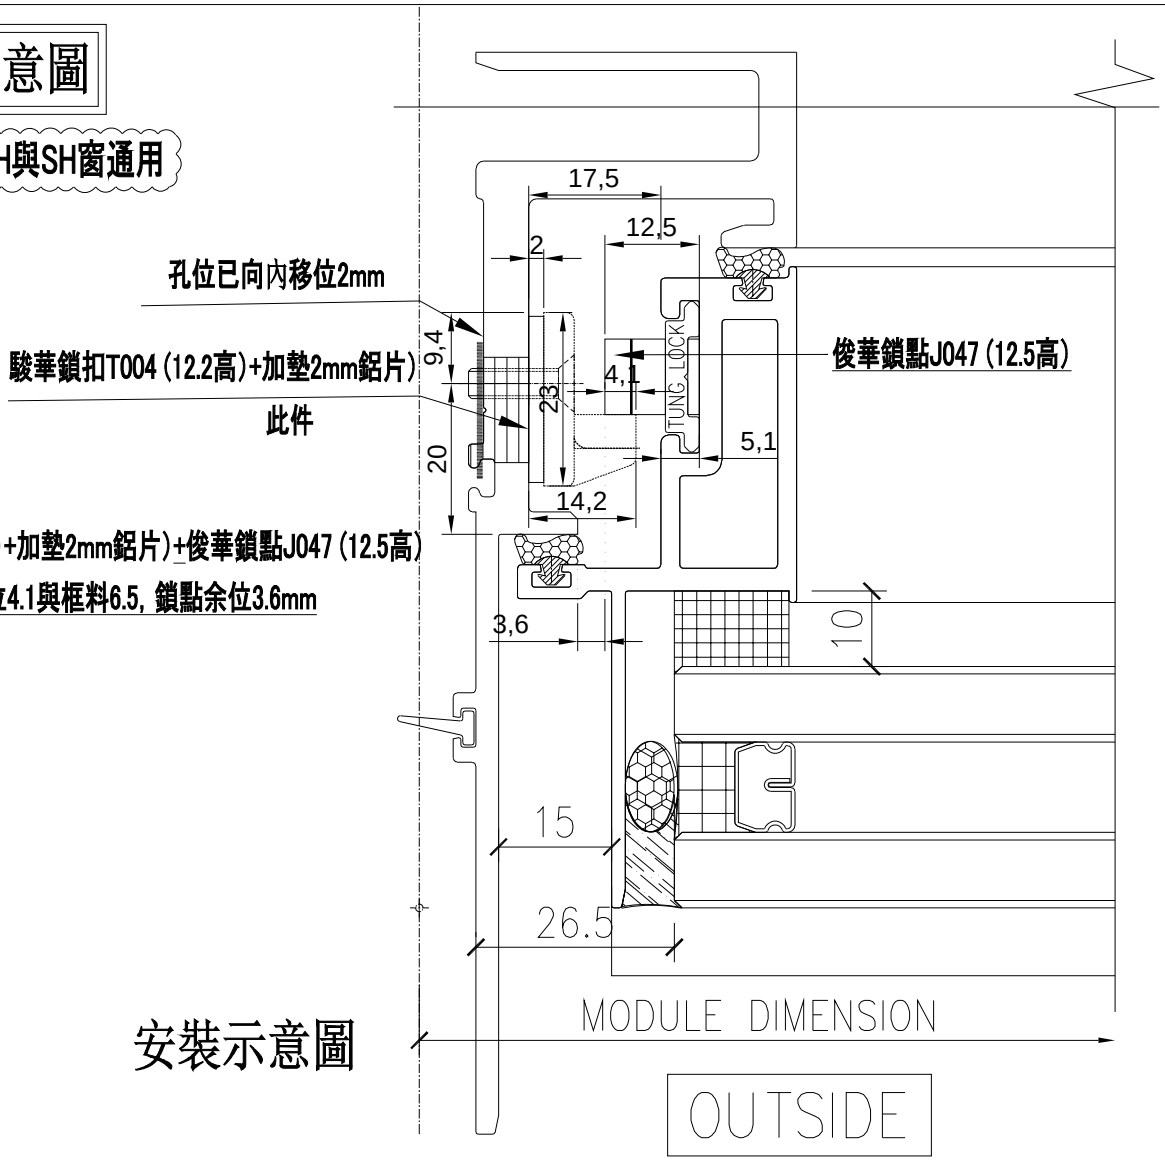

安裝示意圖

名稱	鎖扣T004墊巴	制圖	謝永林	2022.08.10	修改			
材料	2㎜鋁板	復核	謝永林	2022.08.17	日期			
顏色	鉻化	批準	胡哥		圖號	UN-DB-101		

美特鋁質 有限公司
MIDI Aluminium Fabricator Ltd.

工程號	J853	地盤	延坪道住宅

注意: SH窗上中橫・下中橫X85984・X85985 與東城款扇撐組合，該孔如視圖，但在鑽孔時該位受料型絲坑骨影響會偏位，實測數據為16.5~17㎜ 引至玉框組合後膠條搭位鬆緊度不夠，試水時滲水。
如將原孔改為直徑5.5過孔，增加28*12*5金屬角收扇撐，確保與框搭位的鬆緊度滿足要求，密封性足夠

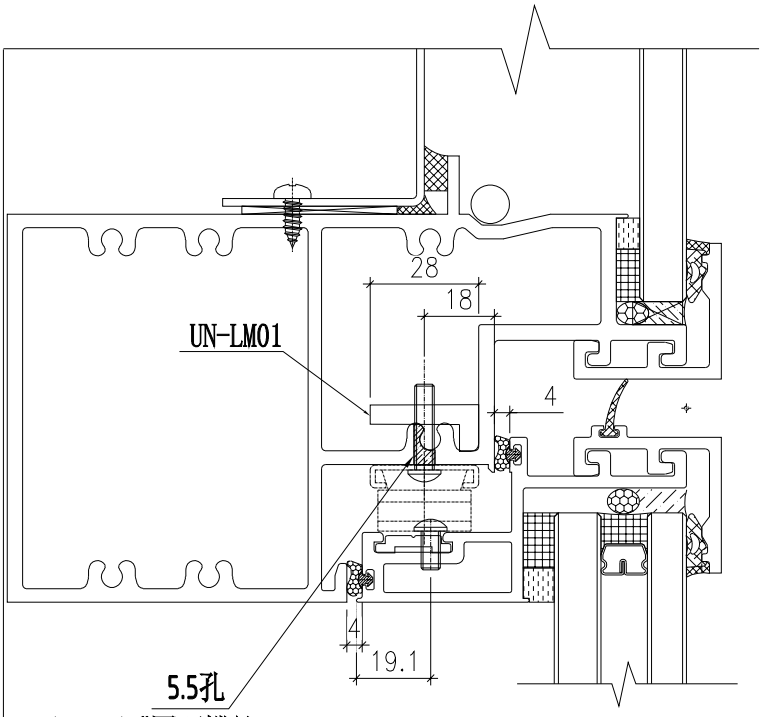

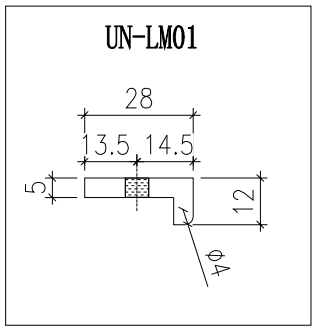

室外

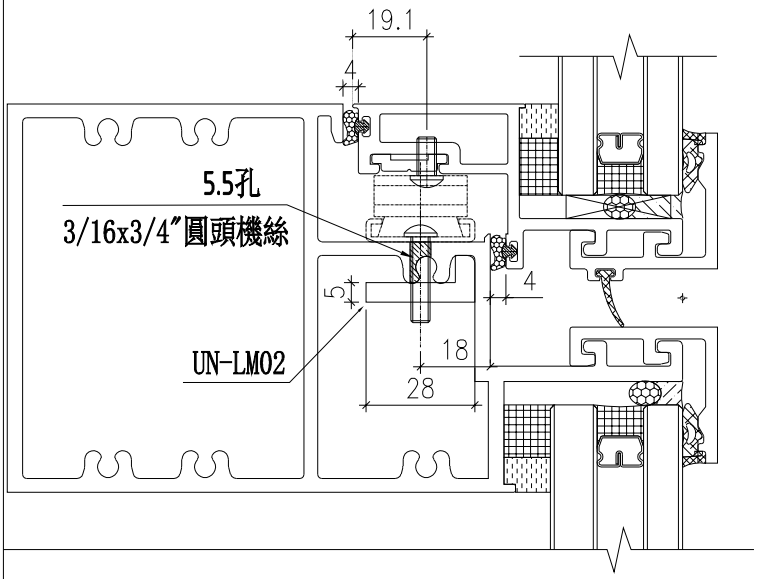

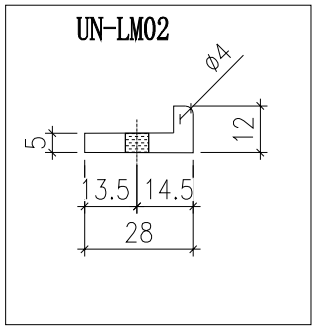

名稱	SH橫料扇撐鋁角安裝示意圖	制圖	付吉寧	2022.08.10	修改			
材料	-	復核	謝永林	2022.08.17	日期			
顏色	MILL	批準	胡哥		圖號	SYT-01		

美特鋁質 有限公司
MIDI Aluminium Fabricator Ltd.

工程號	J853	地盤	延坪道住宅

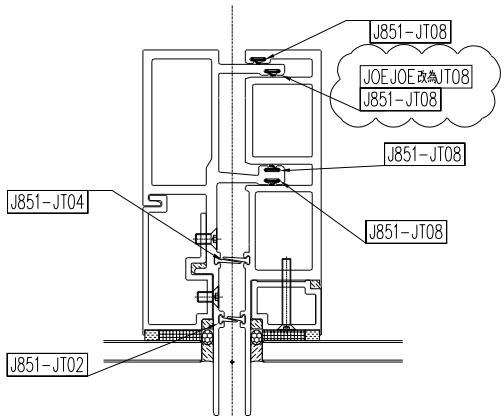

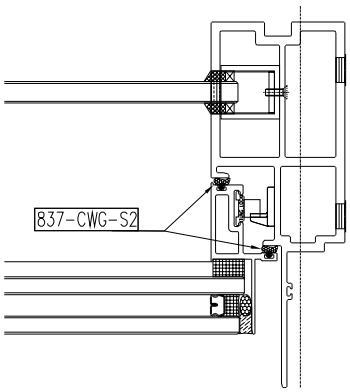

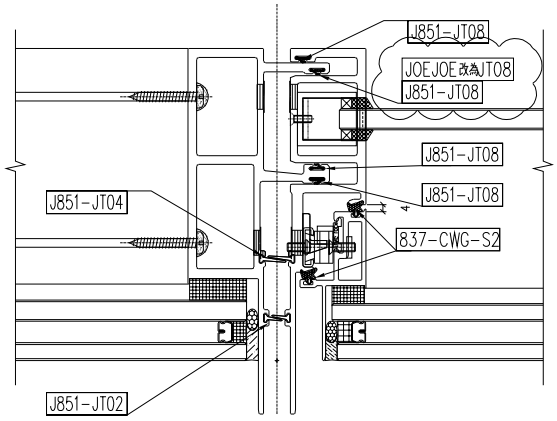

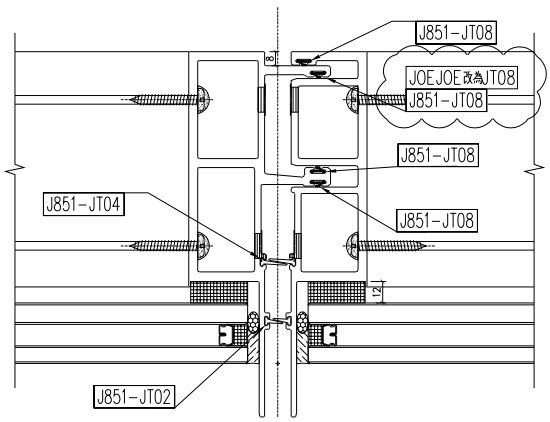

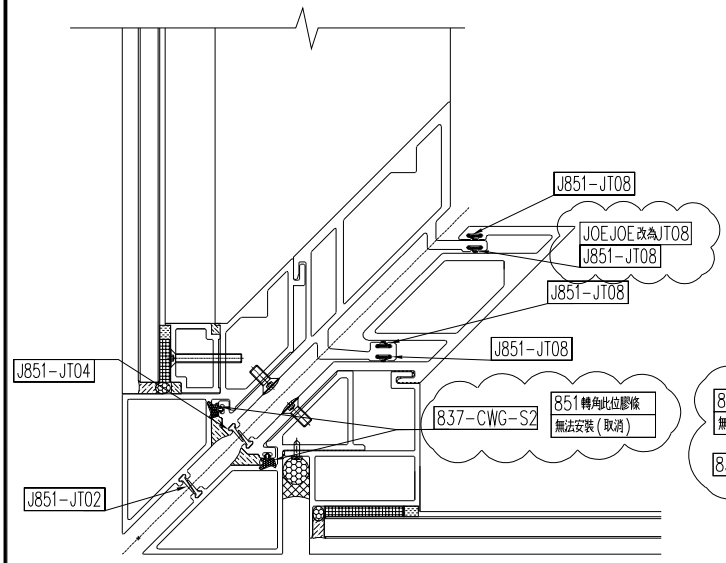

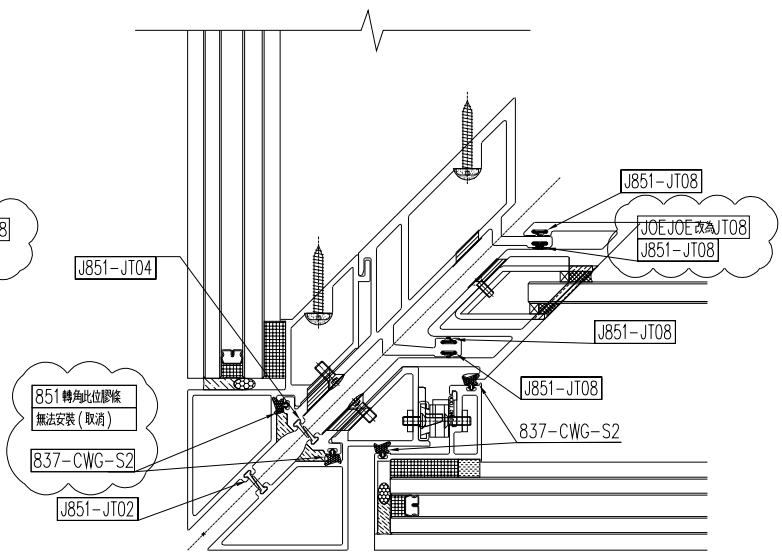

名稱	單元件胶条組裝圖(1)	制圖	付吉寧	2022.07.19	修改			
材料	-	復核	謝永林	2022.08.17	日期			
顏色	-	批準	胡哥		圖號	J853-J001		

美特鋁質 有限公司
MIDI Aluminium Fabricator Ltd.

工程號	J853	地盤	延坪道住宅

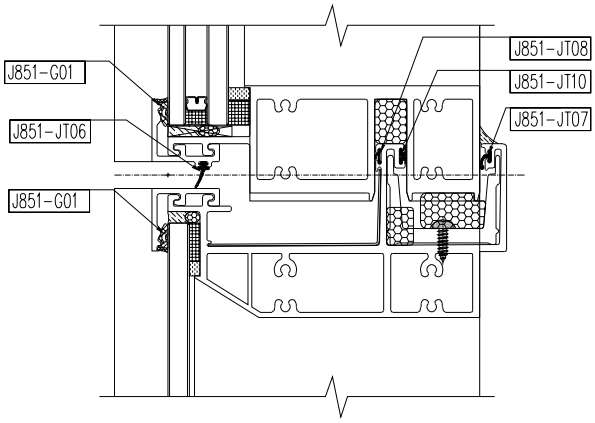

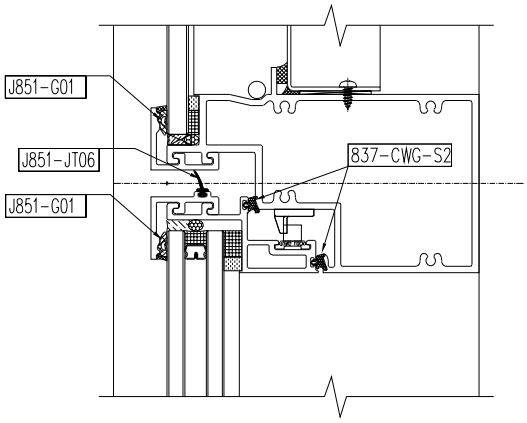

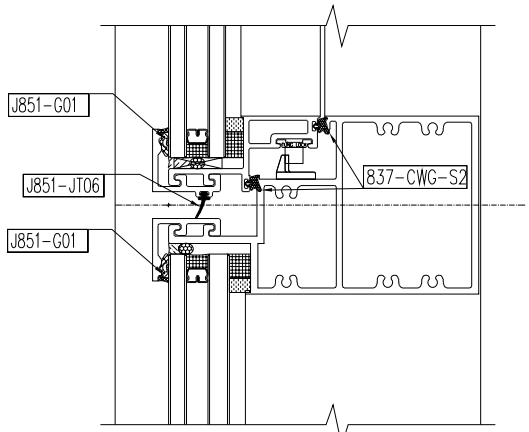

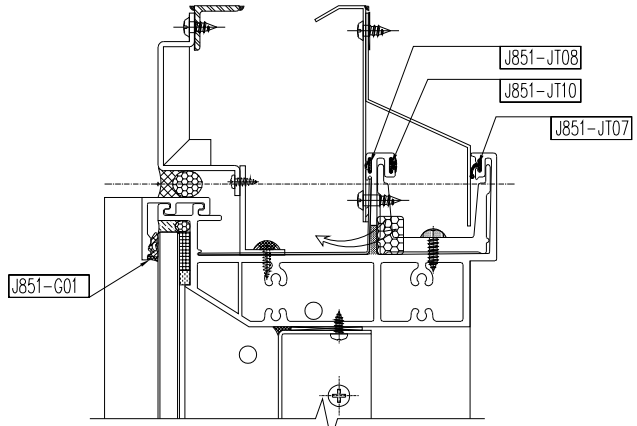

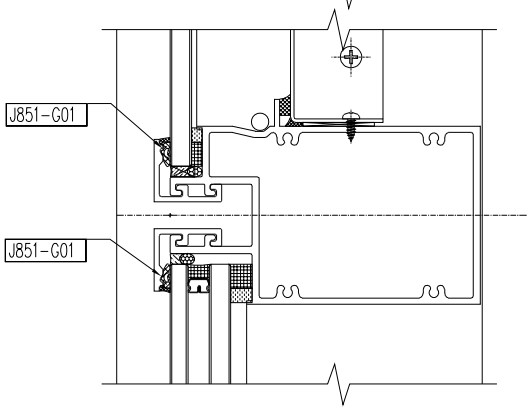

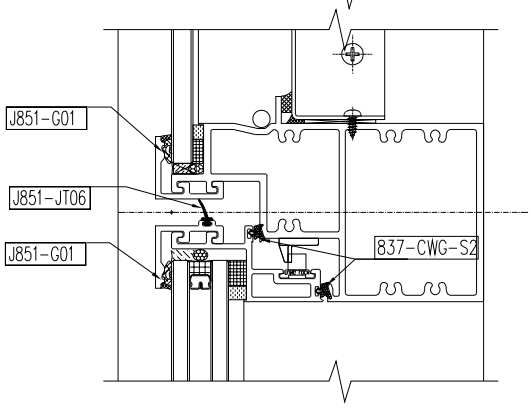

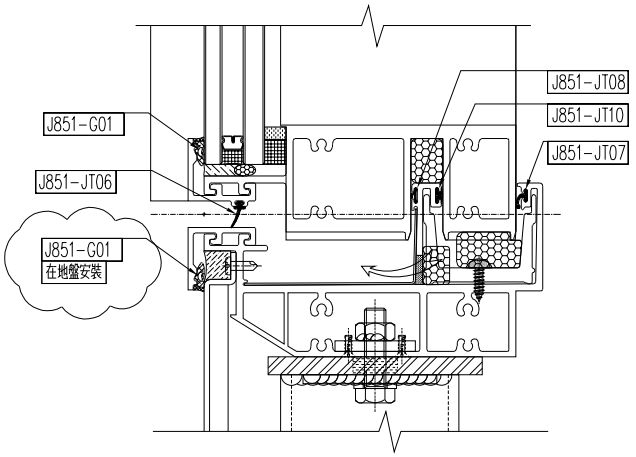

名稱	單元件胶条組裝圖(2)	制圖	付吉寧	2022.07.19	修改			
材料	-	復核	謝永林	2022.08.17	日期			
顏色	JMQ213457(三塗)	批準	胡哥		圖號	J853-J002		