



美特鋁質有限公司

MIDI ALUMINIUM FABRICATOR LTD.



工程指示 / 要求簡箋 ENGINEER INSTRUCTIONS(E.I.)

工程指示編號:	EI- 5370	修改版本:	-
	HK- 2067		
工程編號:	J 853	工程名稱:	延坪道 / NKIL 6542
收件人:	生執	發件人:	Edwin Ho
工程項目:	T2, T3 單元件 水凡鋁板	日期:	21/11/2022

<input type="checkbox"/> 原合約工程包	<input type="checkbox"/> 原合約工程加 / 減賬 QT-	<input type="checkbox"/> 新工程報價 QT-
---------------------------------	--	------------------------------------

信件批核號碼/圖紙參考編號:	批核模具圖紙編號:
客戶指示附件:	管理內部批簽署:

<input type="checkbox"/> 初步鋁料 B.M.	<input type="checkbox"/> 加工拆圖, 然後生產	<input type="checkbox"/> 尺寸表
<input type="checkbox"/> 正式鋁料 B.M.	<input type="checkbox"/> 技術上資料/指示	<input type="checkbox"/> 報價
<input type="checkbox"/> 配件 B.M.	<input type="checkbox"/> 樣辦或貨品說明書	<input type="checkbox"/> 分判合約
<input type="checkbox"/> 其他:		

內容: 煩請根據附件, 生產及加工 T2, T3 單元件
水凡鋁板。

完成上列要求日期: 02 / 12 / 2022

國內

<input type="checkbox"/> 生產技術總監	<input type="checkbox"/> 連附件	<input type="checkbox"/> 技術部	<input type="checkbox"/> 連附件	<input type="checkbox"/> 生產部	<input type="checkbox"/> 連附件
<input type="checkbox"/> 採購部	<input type="checkbox"/> 連附件	<input type="checkbox"/> 生產統籌部	<input type="checkbox"/> 連附件	<input type="checkbox"/> 報關組	<input type="checkbox"/> 連附件
<input type="checkbox"/> 質檢部	<input type="checkbox"/> 連附件	<input type="checkbox"/> 會計部	<input type="checkbox"/> 連附件	<input type="checkbox"/> 機械設計部	<input type="checkbox"/> 連附件
<input type="checkbox"/> 香港辦	<input type="checkbox"/> 連附件	<input type="checkbox"/> 其他:			

香港

<input type="checkbox"/> 行政部	<input type="checkbox"/> 連附件	<input type="checkbox"/> 會計部	<input type="checkbox"/> 連附件	<input type="checkbox"/> 統籌部	<input type="checkbox"/> 連附件	<input type="checkbox"/> 工程部	<input type="checkbox"/> 連附件
<input type="checkbox"/> 採購部	<input type="checkbox"/> 連附件	<input type="checkbox"/> QS部	<input type="checkbox"/> 連附件	<input type="checkbox"/> 地盤管理	<input type="checkbox"/> 連附件	<input type="checkbox"/> 維修部	<input type="checkbox"/> 連附件

*發件人簽署:	Edwin Ho	*組別成員批核簽署:	Edwin Ho 21/11/2022
傳遞編號:		項目經理簽署:	Edwin Ho

圖則登記表
DRAWING REGISTER


圖則編號 Drg. No.		圖則名稱 Drawing Title		年 月 日	接收日期 Receiving Date (適用於客戶圖則)							
工程名稱 Project Title: 九龍延坪道		T2-T3-地盤企防水件拆圖		年 月 日								
工程編號 Project No: J-853												
分發予 Distributed To												
				年 月 日	22	22						
					10	11						
					29	17						
				年 月 日	修訂編號 Revision No.							
FSA-01	防水鋁板	1	-	-								
FSA-01R	防水鋁板	2	-	-								
FSA-01-1	防水鋁板	3	-	A								
FSA-01R-1	防水鋁板	4	-	-								
FSB-01	防水鋁板	5	-	A								
FSB-01R	防水鋁板	6	-	-								
FSA-02	防水鋁板	7	-	-								
FSA-02R	防水鋁板	8	-	-								
FSA-02-1	防水鋁板	9	-	-								
FSA-02-1(1)	防水鋁板(數據表)	10	-	-								
FSA-02R-1	防水鋁板	11	-	-								
FSA-02R-1(1)	防水鋁板(數據表)	12	-	-								
FSB-02	防水鋁板	13	-	-								
FSB-02(1)	防水鋁板(數據表)	14	-	-								
FSB-02R	防水鋁板	15	-	-								
FSB-02R(1)	防水鋁板(數據表)	16	-	-								
FSA-03	防水鋁板	17	-	-								
FSA-03R	防水鋁板	18	-	-								
FSA-03-1	防水鋁板	19	-	-								
FSA-03R-1	防水鋁板	20	-	-								
FSB-03	防水鋁板	21	-	-								
FSA-04	防水鋁板	22	-	-								

圖則登記表
DRAWING REGISTER


圖則編號 Drg. No.		圖則名稱 Drawing Title		年 月 日	接收日期 Receiving Date (適用於客戶圖則)							
工程名稱 Project Title: 九龍延坪道		T2-T3-地盤企防水件拆圖		年 月 日								
工程編號 Project No: J-853												
分發予 Distributed To												
				年	22	22						
				月	10	11						
				日	29	17						
				年 月 日	修訂編號 Revision No.							
FSA-04R	防水鋁板	23	-	-								
FSA-04-1	防水鋁板	24	-	-								
FSA-04R-1	防水鋁板	25	-	-								
FSB-04	防水鋁板	26	-	-								
FSC-04	防水鋁板	27	-	-								
FSD-04	防水鋁板	28	-	-								
FSA-05	防水鋁板	29	-	-								
FSA-05-1	防水鋁板	30	-	-								
FSB-05	防水鋁板	31	-	-								
FSA-201	防水鋁板	32	-	-								
FSA-201-2	防水鋁板	33	-	-								
FSB-201	防水鋁板	34	-	-								
J853-SD-CW-4201	位置圖	35	-	-								
J853-SD-CW-4202	位置圖	36	-	-								
J853-SD-CW-4203	位置圖	37	-	-								
J853-SD-CW-4204	位置圖	38	-	-								
J853-SD-CW-4204A	位置圖	39	-	-								
J853-SD-CW-4205	位置圖	40	-	-								
J853-SD-CW-4206	位置圖	41	-	-								
J853-SD-CW-4301	位置圖	42	-	-								
J853-SD-CW-4302	位置圖	43	-	-								
J853-SD-CW-4303	位置圖	44	-	-								

圖則登記表
DRAWING REGISTER

工程名稱 Project Title: 九龍延坪道		接收日期 Receiving Date (適用於客戶圖則)					
T2-T3-地盤企防水件拆圖		年					
工程編號 Project No: J-853		月					
分發予 Distributed To		日					
		年	22	22			
		月	10	11			
		日	29	17			
圖則編號 Drg. No.	圖則名稱 Drawing Title	修訂編號 Revision No.					
J853-SD-CW-4304	位置圖	45	-	-			
J853-SD-CW-4304A	位置圖	46	-	-			
J853-SD-CW-4305	位置圖	47	-	-			
J853-SD-CW-4306	位置圖	48	-	-			

 美特鋁質 有限公司 MIDI Aluminium Fabricator Ltd.	工程號: J-853		計算: 方強	日期: 2022.10.27	送呈: 胡哥
	地盤名稱: 九龍延坪道		核對: 謝永林	日期: 2022.10.29	副本:
	項目類別: T2-T3單元件		批准:	總V.F.: 0.00	總重量: 2210.12
修改版本: A 2022.11.17 A/C Code:					

序號	修改內容	鋁板圖號	鋁板名稱	顏色	實用	後備	總數	總重量	單件展開面積		總展開面積		備註
									平方米	平方毫米	平方米	平方毫米	
1		FSA-01	2mm厚鋁板	鉻化	18		18	8.874	0.091	1.637	0.00	0.00	
2		FSA-01	2mm厚鋁板	鉻化	18		18	8.874	0.091	1.637	0.00	0.00	
3		FSA-01R	2mm厚鋁板	鉻化	10		10	4.930	0.091	0.910	0.00	0.00	
4		FSA-01R	2mm厚鋁板	鉻化	6		6	2.958	0.091	0.546	0.00	0.00	
5		FSA-01R	2mm厚鋁板	鉻化	18		18	8.874	0.091	1.637	0.00	0.00	
6		FSA-01R	2mm厚鋁板	鉻化	1		1	0.493	0.091	0.091	0.00	0.00	
7		FSA-01R	2mm厚鋁板	鉻化	10		10	4.930	0.091	0.910	0.00	0.00	
8		FSA-01R	2mm厚鋁板	鉻化	6		6	2.958	0.091	0.546	0.00	0.00	
9		FSA-01R	2mm厚鋁板	鉻化	18		18	8.874	0.091	1.637	0.00	0.00	
10		FSA-01R	2mm厚鋁板	鉻化	1		1	0.493	0.091	0.091	0.00	0.00	
11		FSA-01-1	2mm厚鋁板	鉻化	14		14	15.805	0.208	2.916	0.00	0.00	
12		FSA-01-2	2mm厚鋁板	鉻化	4		4	4.825	0.223	0.890	0.00	0.00	
13	A.修改編號	FSA-01-3	2mm厚鋁板	鉻化	1		1	1.258	0.232	0.232	0.00	0.00	
14	A.修改編號	FSA-01-1	2mm厚鋁板	鉻化	14		14	15.805	0.208	2.916	0.00	0.00	
15	A.修改編號	FSA-01-2	2mm厚鋁板	鉻化	4		4	4.825	0.223	0.890	0.00	0.00	
16	A.修改編號	FSA-01-3	2mm厚鋁板	鉻化	1		1	1.258	0.232	0.232	0.00	0.00	
17		FSA-01R-1	2mm厚鋁板	鉻化	8		8	9.031	0.208	1.666	0.00	0.00	
18		FSA-01R-2	2mm厚鋁板	鉻化	2		2	2.412	0.223	0.445	0.00	0.00	
19		FSA-01R-1	2mm厚鋁板	鉻化	6		6	6.774	0.208	1.250	0.00	0.00	
20		FSA-01R-2	2mm厚鋁板	鉻化	1		1	1.206	0.223	0.223	0.00	0.00	
21		FSA-01R-1	2mm厚鋁板	鉻化	14		14	15.805	0.208	2.916	0.00	0.00	
22		FSA-01R-2	2mm厚鋁板	鉻化	4		4	4.825	0.223	0.890	0.00	0.00	
23		FSA-01R-3	2mm厚鋁板	鉻化	1		1	1.258	0.232	0.232	0.00	0.00	
24		FSA-01R-2	2mm厚鋁板	鉻化	1		1	1.206	0.223	0.223	0.00	0.00	
25		FSA-01R-1	2mm厚鋁板	鉻化	8		8	9.031	0.208	1.666	0.00	0.00	
26		FSA-01R-2	2mm厚鋁板	鉻化	2		2	2.412	0.223	0.445	0.00	0.00	
27		FSA-01R-1	2mm厚鋁板	鉻化	6		6	6.774	0.208	1.250	0.00	0.00	
28		FSA-01R-2	2mm厚鋁板	鉻化	1		1	1.206	0.223	0.223	0.00	0.00	

 美特鋁質 MIDI Aluminium Fabricator Ltd.	工程號: J-853 計算: 方強		日期: 2022.10.27 送呈: 胡哥	
	工程名稱: 九龍延坪道 核對: 謝永林		日期: 2022.10.29 副本:	
	項目類別: T2-T3單元件 批准:		總重量: 22.10.12 此BIM依據拆圖資料計算	
地盤用鋁板B.M.表		A/C Code:		總V.F.: 0.00

序號	修改內容	鋁板圖號	鋁板名稱	顏色	實用	後備	總數	總重量	單件展開面積		總展開面積		備註
									平方米	平方米	平方米	平方米	
29		FSA-01R-1	2mm厚鋁板	鉻化	14		14	15.805	0.208	2.916	0.00	0.00	
30		FSA-01R-2	2mm厚鋁板	鉻化	4		4	4.825	0.223	0.890	0.00	0.00	
31		FSA-01R-3	2mm厚鋁板	鉻化	1		1	1.258	0.232	0.232	0.00	0.00	
32		FSA-01R-2	2mm厚鋁板	鉻化	1		1	1.206	0.223	0.223	0.00	0.00	
33		FSB-01	1.5mm厚鋁板	鉻化	18		18	7.776	0.106	1.913	0.00	0.00	
34		FSB-01	1.5mm厚鋁板	鉻化	18		18	7.776	0.106	1.913	0.00	0.00	
35		FSB-01-1	1.5mm厚鋁板	鉻化	14		14	13.112	0.230	3.226	0.00	0.00	
36		FSB-01-2	1.5mm厚鋁板	鉻化	4		4	3.991	0.245	0.982	0.00	0.00	
37	A:修改編號	FSB-01-3	1.5mm厚鋁板	鉻化	1		1	1.039	0.256	0.256	0.00	0.00	
38	A:修改編號	FSB-01-1	1.5mm厚鋁板	鉻化	14		14	13.112	0.230	3.226	0.00	0.00	
39	A:修改編號	FSB-01-2	1.5mm厚鋁板	鉻化	4		4	3.991	0.245	0.982	0.00	0.00	
40	A:修改編號	FSB-01-3	1.5mm厚鋁板	鉻化	1		1	1.039	0.256	0.256	0.00	0.00	
41		FSB-01R	1.5mm厚鋁板	鉻化	10		10	4.320	0.106	1.063	0.00	0.00	
42		FSB-01R	1.5mm厚鋁板	鉻化	6		6	2.592	0.106	0.638	0.00	0.00	
43		FSB-01R	1.5mm厚鋁板	鉻化	18		18	7.776	0.106	1.913	0.00	0.00	
44		FSB-01R	1.5mm厚鋁板	鉻化	1		1	0.432	0.106	0.106	0.00	0.00	
45		FSB-01R	1.5mm厚鋁板	鉻化	10		10	4.320	0.106	1.063	0.00	0.00	
46		FSB-01R	1.5mm厚鋁板	鉻化	6		6	2.592	0.106	0.638	0.00	0.00	
47		FSB-01R	1.5mm厚鋁板	鉻化	18		18	7.776	0.106	1.913	0.00	0.00	
48		FSB-01R	1.5mm厚鋁板	鉻化	1		1	0.432	0.106	0.106	0.00	0.00	
49		FSB-01R-1	1.5mm厚鋁板	鉻化	8		8	7.492	0.230	1.843	0.00	0.00	
50		FSB-01R-2	1.5mm厚鋁板	鉻化	2		2	1.996	0.245	0.491	0.00	0.00	
51		FSB-01R-1	1.5mm厚鋁板	鉻化	6		6	5.619	0.230	1.382	0.00	0.00	
52		FSB-01R-2	1.5mm厚鋁板	鉻化	1		1	0.998	0.245	0.245	0.00	0.00	
53		FSB-01R-1	1.5mm厚鋁板	鉻化	14		14	13.112	0.230	3.226	0.00	0.00	
54		FSB-01R-2	1.5mm厚鋁板	鉻化	4		4	3.991	0.245	0.982	0.00	0.00	
55		FSB-01R-3	1.5mm厚鋁板	鉻化	1		1	1.039	0.256	0.256	0.00	0.00	

				T2-T3地盤企防水件/樓層/數量派位																						
序號	座數	位置	圖號	5F	6F	7F	8F	9F	10F	11F	12F	15F	16F	17F	18F	19F	20F	21F	22F	23F	25F	26F	合計			
1	T2	J853-SD-CW-4204A	FSA-01	1	1	1	1	1	1	1	1	1	1	1	1	1	1	1	1	1	1	1	18			
2	T2	J853-SD-CW-4203左	FSA-01R	1	1	1	1	1	1	1	1	1	1											10		
3	T2	J853-SD-CW-4203右	FSA-01R											1	1	1	1	1	1					6		
4	T2	J853-SD-CW-4204A	FSA-01R	1	1	1	1	1	1	1	1	1	1	1	1	1	1	1	1	1	1	1	1	18		
5	T2	J853-SD-CW-4206左	FSA-01R																			1		1		
6	T2	J853-SD-CW-4204A	FSA-01-1		1	1	1	1	1	1	1	1		1	1	1	1	1	1	1				14		
7	T2	J853-SD-CW-4204A	FSA-01-2	1										1								1	1	4		
8	T2	J853-SD-CW-4204A	FSA-01-3																			1		1		
9	T2	J853-SD-CW-4203左	FSA-01R-1		1	1	1	1	1	1	1	1												8		
10	T2	J853-SD-CW-4203左	FSA-01R-2	1									1											2		
11	T2	J853-SD-CW-4203右	FSA-01R-1											1	1	1	1	1	1					6		
12	T2	J853-SD-CW-4203右	FSA-01R-2																		1			1		
13	T2	J853-SD-CW-4204A	FSA-01R-1		1	1	1	1	1	1	1	1		1	1	1	1	1	1	1				14		
14	T2	J853-SD-CW-4204A	FSA-01R-2	1									1									1	1	4		
15	T2	J853-SD-CW-4204A	FSA-01R-3																		1			1		
16	T2	J853-SD-CW-4206左	FSA-01R-2																				1	1		
17	T2	J853-SD-CW-4204A	FSB-01	1	1	1	1	1	1	1	1	1	1	1	1	1	1	1	1	1	1	1	1	18		
18	T2	J853-SD-CW-4204A	FSB-01-1		1	1	1	1	1	1	1	1		1	1	1	1	1	1					14		
19	T2	J853-SD-CW-4204A	FSB-01-2	1									1									1	1	4		
20	T2	J853-SD-CW-4204A	FSB-01-3																			1		1		
21	T2	J853-SD-CW-4203左	FSB-01R	1	1	1	1	1	1	1	1	1	1											10		
22	T2	J853-SD-CW-4203右	FSB-01R											1	1	1	1	1	1					6		
23	T2	J853-SD-CW-4204A	FSB-01R	1	1	1	1	1	1	1	1	1	1	1	1	1	1	1	1	1	1	1	1	18		
24	T2	J853-SD-CW-4206左	FSB-01R																			1		1		
25	T2	J853-SD-CW-4203左	FSB-01R-1		1	1	1	1	1	1	1	1												8		
26	T2	J853-SD-CW-4203左	FSB-01R-2	1									1											2		
27	T2	J853-SD-CW-4203右	FSB-01R-1											1	1	1	1	1	1					6		
28	T2	J853-SD-CW-4203右	FSB-01R-2																		1			1		
29	T2	J853-SD-CW-4204A	FSB-01R-1		1	1	1	1	1	1	1	1		1	1	1	1	1	1					14		
30	T2	J853-SD-CW-4204A	FSB-01R-2	1									1									1	1	4		
31	T2	J853-SD-CW-4204A	FSB-01R-3																		1			1		
32	T2	J853-SD-CW-4206左	FSB-01R-2																				1	1		
33	T2	J853-SD-CW-4201右	FSA-02	1	1	1	1	1	1	1	1	1	1	1	1	1	1	1	1	1				16		
34	T2	J853-SD-CW-4202左	FSA-02	1	1	1	1	1	1	1	1	1												9		
35	T2	J853-SD-CW-4202右	FSA-02																			1		1		
36	T2	J853-SD-CW-4203右	FSA-02											1	1	1	1	1	1					6		
37	T2	J853-SD-CW-4205左	FSA-02	1	1	1	1	1	1	1	1	1	1	1	1	1	1	1	1	1	1	1	1	18		
38	T2	J853-SD-CW-4201左	FSA-02R											1	1	1	1	1	1	1	1	1	1	8		
39	T2	J853-SD-CW-4201右	FSA-02R	1	1	1	1	1	1	1	1	1	1	1	1	1	1	1	1					16		
40	T2	J853-SD-CW-4202左	FSA-02R	1	1	1	1	1	1	1	1	1	1											10		
41	T2	J853-SD-CW-4202右	FSA-02R											1	1	1	1	1	1	1	1	1	1	8		
42	T2	J853-SD-CW-4204	FSA-02R	1	1	1	1	1	1	1	1	1	1	1	1	1	1	1	1	1	1	1	1	18		
43	T2	J853-SD-CW-4201右	FSA-02-1		1	1	1	1	1	1	1	1		1	1	1	1	1	1					14		
44	T2	J853-SD-CW-4201右	FSA-02-2	1									1									1		3		
45	T2	J853-SD-CW-4202左	FSA-02-1		1	1	1	1	1	1	1	1												8		
46	T2	J853-SD-CW-4202左	FSA-02-2	1									1											2		
47	T2	J853-SD-CW-4202右	FSA-02-2																			1	1	2		
48	T2	J853-SD-CW-4203右	FSA-02-1											1	1	1	1	1	1					6		
49	T2	J853-SD-CW-4203右	FSA-02-2																		1			1		
50	T2	J853-SD-CW-4205左	FSA-02-1		1	1	1	1	1	1	1	1		1	1	1	1	1	1					14		
51	T2	J853-SD-CW-4205左	FSA-02-2	1									1									1	1	4		
52	T2	J853-SD-CW-4205左	FSA-02-3																			1		1		
53	T2	J853-SD-CW-4206右	FSA-02-2																				1	1		
54	T2	J853-SD-CW-4201左	FSA-02R-1											1	1	1	1	1	1					6		
55	T2	J853-SD-CW-4201左	FSA-02R-2																			1	1	2		
56	T2	J853-SD-CW-4201左	FSA-02R-3																			1		1		
57	T2	J853-SD-CW-4201右	FSA-02R-1		1	1	1	1	1	1	1	1		1	1	1	1	1	1					14		
58	T2	J853-SD-CW-4201右	FSA-02R-2	1									1									1		3		
59	T2	J853-SD-CW-4202左	FSA-02R-1		1	1	1	1	1	1	1	1												8		
60	T2	J853-SD-CW-4202左	FSA-02R-2	1									1											2		

T2-T3地盤企防水件/樓層/數量派位


序號	座數	位置	圖號	T2-T3地盤企防水件/樓層/數量派位																					
				5F	6F	7F	8F	9F	10F	11F	12F	15F	16F	17F	18F	19F	20F	21F	22F	23F	25F	26F	合計		
173	T3	J853-SD-CW-4304A	FSA-01	1	1	1	1	1	1	1	1	1	1	1	1	1	1	1	1	1	1	18			
174	T3	J853-SD-CW-4301左	FSA-01R	1	1	1	1	1	1	1	1	1	1									10			
175	T3	J853-SD-CW-4301右	FSA-01R											1	1	1	1	1	1			6			
176	T3	J853-SD-CW-4304A	FSA-01R	1	1	1	1	1	1	1	1	1	1	1	1	1	1	1	1	1	1	18			
177	T3	J853-SD-CW-4306左	FSA-01R																		1	1			
178	T3	J853-SD-CW-4304A	FSA-01-1		1	1	1	1	1	1	1	1	1	1	1	1	1	1	1			14			
179	T3	J853-SD-CW-4304A	FSA-01-2	1									1								1	4			
180	T3	J853-SD-CW-4304A	FSA-01-3																1			1			
181	T3	J853-SD-CW-4301左	FSA-01R-1		1	1	1	1	1	1	1	1	1									8			
182	T3	J853-SD-CW-4301左	FSA-01R-2	1									1									2			
183	T3	J853-SD-CW-4301右	FSA-01R-1											1	1	1	1	1	1			6			
184	T3	J853-SD-CW-4301右	FSA-01R-2																1			1			
185	T3	J853-SD-CW-4304A	FSA-01R-1		1	1	1	1	1	1	1	1	1	1	1	1	1	1	1			14			
186	T3	J853-SD-CW-4304A	FSA-01R-2	1									1								1	4			
187	T3	J853-SD-CW-4304A	FSA-01R-3																1			1			
188	T3	J853-SD-CW-4306左	FSA-01R-2																		1	1			
189	T3	J853-SD-CW-4304A	FSB-01	1	1	1	1	1	1	1	1	1	1	1	1	1	1	1	1	1	1	18			
190	T3	J853-SD-CW-4304A	FSB-01-1		1	1	1	1	1	1	1	1	1	1	1	1	1	1	1			14			
191	T3	J853-SD-CW-4304A	FSB-01-2	1									1								1	4			
192	T3	J853-SD-CW-4304A	FSB-01-3																1			1			
193	T3	J853-SD-CW-4301左	FSB-01R	1	1	1	1	1	1	1	1	1	1									10			
194	T3	J853-SD-CW-4301右	FSB-01R											1	1	1	1	1	1			6			
195	T3	J853-SD-CW-4304A	FSB-01R	1	1	1	1	1	1	1	1	1	1	1	1	1	1	1	1	1	1	18			
196	T3	J853-SD-CW-4306左	FSB-01R																	1		1			
197	T3	J853-SD-CW-4301左	FSB-01R-1		1	1	1	1	1	1	1	1										8			
198	T3	J853-SD-CW-4301左	FSB-01R-2	1									1									2			
199	T3	J853-SD-CW-4301右	FSB-01R-1											1	1	1	1	1	1			6			
200	T3	J853-SD-CW-4301右	FSB-01R-2																1			1			
201	T3	J853-SD-CW-4304A	FSB-01R-1		1	1	1	1	1	1	1	1	1	1	1	1	1	1	1			14			
202	T3	J853-SD-CW-4304A	FSB-01R-2	1									1								1	4			
203	T3	J853-SD-CW-4304A	FSB-01R-3																1			1			
204	T3	J853-SD-CW-4306左	FSB-01R-2																		1	1			
205	T3	J853-SD-CW-4301右	FSA-02											1	1	1	1	1	1			6			
206	T3	J853-SD-CW-4302右	FSA-02	1	1	1	1	1	1	1	1	1	1	1	1	1	1	1	1			16			
207	T3	J853-SD-CW-4303左	FSA-02	1	1	1	1	1	1	1	1	1	1									9			
208	T3	J853-SD-CW-4303右	FSA-02																		1	1			
209	T3	J853-SD-CW-4305左	FSA-02	1	1	1	1	1	1	1	1	1	1	1	1	1	1	1	1	1	1	18			
210	T3	J853-SD-CW-4306左	FSA-02																		1	1			
211	T3	J853-SD-CW-4302左	FSA-02R											1	1	1	1	1	1	1	1	8			
212	T3	J853-SD-CW-4302右	FSA-02R	1	1	1	1	1	1	1	1	1	1	1	1	1	1	1	1			16			
213	T3	J853-SD-CW-4303左	FSA-02R	1	1	1	1	1	1	1	1	1	1									10			
214	T3	J853-SD-CW-4303右	FSA-02R											1	1	1	1	1	1	1	1	8			
215	T3	J853-SD-CW-4304	FSA-02R	1	1	1	1	1	1	1	1	1	1	1	1	1	1	1	1	1	1	18			
216	T3	J853-SD-CW-4301右	FSA-02-1											1	1	1	1	1	1			6			
217	T3	J853-SD-CW-4301右	FSA-02-2																1			1			
218	T3	J853-SD-CW-4302右	FSA-02-1		1	1	1	1	1	1	1	1	1	1	1	1	1	1	1			14			
219	T3	J853-SD-CW-4302右	FSA-02-2	1									1							1		3			
220	T3	J853-SD-CW-4303左	FSA-02-1		1	1	1	1	1	1	1	1	1									8			
221	T3	J853-SD-CW-4303左	FSA-02-2	1									1									2			
222	T3	J853-SD-CW-4303右	FSA-02-2																	1	1	2			
223	T3	J853-SD-CW-4305左	FSA-02-1		1	1	1	1	1	1	1	1	1	1	1	1	1	1				14			
224	T3	J853-SD-CW-4305左	FSA-02-2	1									1								1	4			
225	T3	J853-SD-CW-4305左	FSA-02-3																	1		1			
226	T3	J853-SD-CW-4306左	FSA-02-2																		1	1			
227	T3	J853-SD-CW-4306右	FSA-02-2																		1	1			
228	T3	J853-SD-CW-4302左	FSA-02R-1											1	1	1	1	1	1			6			
229	T3	J853-SD-CW-4302左	FSA-02R-2																	1	1	2			
230	T3	J853-SD-CW-4302左	FSA-02R-3																	1		1			
231	T3	J853-SD-CW-4302右	FSA-02R-1		1	1	1	1	1	1	1	1	1	1	1	1	1	1	1			14			
232	T3	J853-SD-CW-4302右	FSA-02R-2	1										1							1	3			

序號	物料編號	L	數量	位置	分格尺寸	樓層	樓層數	每層數量
1	FSA-01-1	2192.5	14	J853-SD-CW-4204A	2192.5	6/F-15/F,17/F-22/F	14	1
2	FSA-01-2	2342.5	4	J853-SD-CW-4204A	2342.5	5/F,16/F,25/F,26/F	4	1
3	FSA-01-3	2442.5	1	J853-SD-CW-4204A	2442.5	23/F	1	1
4	FSA-01-1	2192.5	14	J853-SD-CW-4304A	2192.5	6/F-15/F,17/F-22/F	14	1
5	FSA-01-2	2342.5	4	J853-SD-CW-4304A	2342.5	5/F,16/F,25/F,26/F	4	1
6	FSA-01-3	2442.5	1	J853-SD-CW-4304A	2442.5	23/F	1	1
總數：			38					

A


修改編號

A

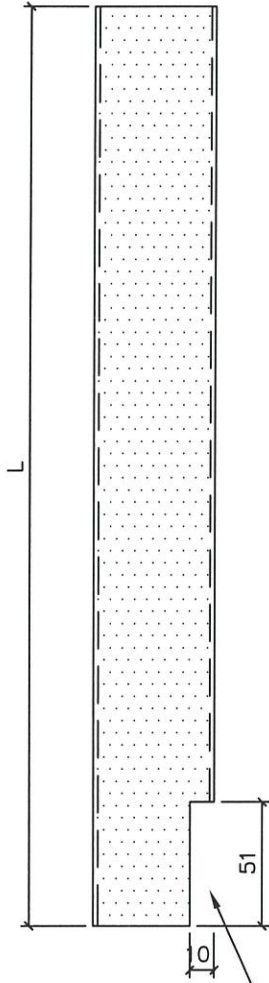


避位51X10 (底橫封口位)

保溫棉地盤安裝

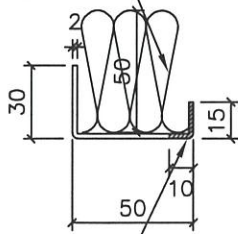

避位10mm

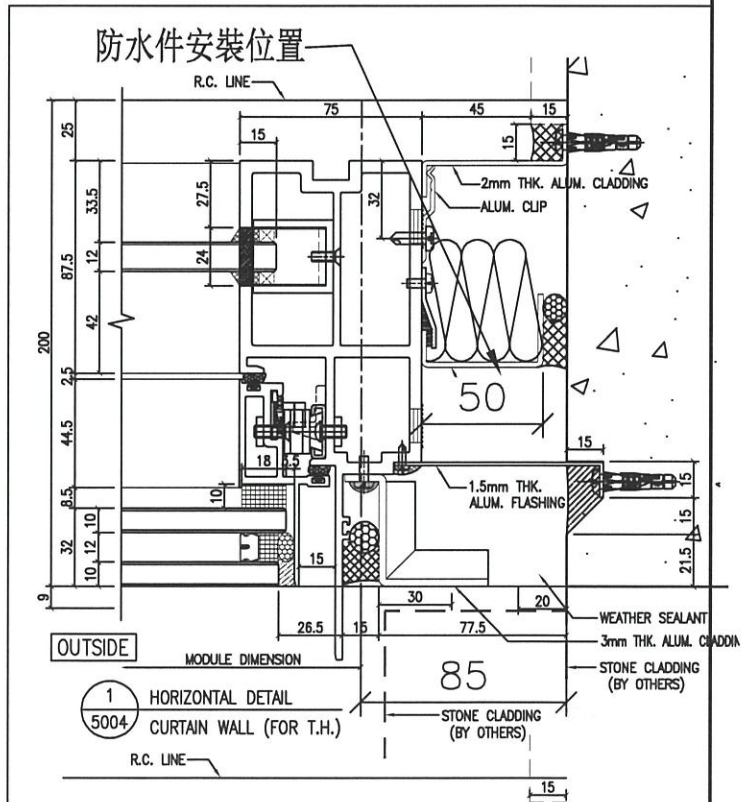

防水件安裝示意图

名稱	防水铝板	制圖	方強	2022.10.27	修改	A		
材料	2mm铝板	復核	謝永林	2022.10.29	日期	2022.11.17		
顏色	鉻化	批准	Daniel		圖號	FSA-01-1		

圖則登記表
DRAWING REGISTER

工程名稱 Project Title: 九龍延坪道 T7-地盤企防水件拆圖		年 月 日	接收日期 Receiving Date (適用於客戶圖則)						
工程編號 Project No: J-853									
分發予 Distributed To									
		年 月 日	22	22					
			11	11					
			10	17					
圖則編號 Drg. No.	圖則名稱 Drawing Title		修訂編號 Revision No.						
FSA-01	防水鋁板	1	-	-					
FSA-01R	防水鋁板	2	-	-					
FSA-01-1	防水鋁板	3	-	-					
FSA-01R-1	防水鋁板	4	-	-					
FSB-01	防水鋁板	5	-	-					
FSB-01R	防水鋁板	6	-	-					
FSA-02	防水鋁板	7	-	-					
FSA-02R	防水鋁板	8	-	-					
FSA-02-1	防水鋁板	9	-	-					
FSA-02R-1	防水鋁板	10	-	-					
FSB-02	防水鋁板	11	-	-					
FSB-02R	防水鋁板	12	-	-					
FSA-03	防水鋁板	13	-	-					
FSA-03R	防水鋁板	14	-	-					
FSA-03-1	防水鋁板	15	-	-					
FSA-03R-1	防水鋁板	16	-	-					
FSB-03	防水鋁板	17	-	-					
FSA-04	防水鋁板	18	-	-					
FSA-04R	防水鋁板	19	-	-					
FSA-04-1	防水鋁板	20	-	-					

圖則登記表
DRAWING REGISTER

圖則編號 Drg. No.		圖則名稱 Drawing Title		年 月 日	接收日期 Receiving Date (適用於客戶圖則)							
工程名稱 Project Title: 九龍延坪道		T7-地盤企防水件拆圖										
工程編號 Project No: J-853		分發予 Distributed To										
					22	22						
					11	11						
					10	17						
圖則編號 Drg. No.		圖則名稱 Drawing Title		年 月 日	修訂編號 Revision No.							
FSA-04R-1		防水鋁板			21	-	-					
FSB-04		防水鋁板		22	-	-						
FSC-04		防水鋁板		23	-	-						
FSD-04		防水鋁板		24	-	-						
FSA-05R		防水鋁板		25	-	-						
FSA-05R-1		防水鋁板		26	-	-						
FSB-05R		防水鋁板		27	-	-						
FSB-06R		防水鋁板		28	-	-						
FSB-09		防水鋁板		29	-	A						
FSA-10		防水鋁板		30	-	-						
FSA-10-1		防水鋁板		31	-	-						
FSB-10		防水鋁板		32	-	-						
FSC-10		防水鋁板		33	-	-						
FSA-11R		防水鋁板		34	-	-						
FSA-11R-1		防水鋁板		35	-	-						
FSB-11		防水鋁板		36	-	-						
FSC-11		防水鋁板		37	-	-						
J853-SD-CW-4603		位置圖		38	-	-						
J853-SD-CW-4604		位置圖		39	-	-						
J853-SD-CW-4605		位置圖		40	-	-						

圖則登記表
DRAWING REGISTER

接收日期 Receiving Date (適用於客戶圖則)									
工程名稱 Project Title: 九龍延坪道	年								
T7-地盤企防水件拆圖	月								
工程編號 Project No: J-853	日								
分發予 Distributed To									
	年	22	22						
	月	11	11						
	日	10	17						
圖則編號 Drg. No.	圖則名稱 Drawing Title	修訂編號 Revision No.							
J853-SD-CW-4608	位置圖	41	-	-					
J853-SD-CW-4609	位置圖	42	-	-					

