

工程指示 / 要求簡箋 ENGINEER INSTRUCTIONS(E.I.)

工程指示編號:	EI- 5390	修改版本:	-
	HK- 2094		
工程編號:	J 853	工程名稱:	大窩坪 (延坪道)
收件人:	Maggie Lor / 生統 / Tracy	發件人:	Edwin Ho
工程項目:	補訂G1-305 1塊作T2單元件生產事宜。	日期:	24/11/2022

<input type="checkbox"/> 原合約工程包	<input type="checkbox"/> 原合約工程加 / 減賬 QT-	<input type="checkbox"/> 新工程報價 QT-
---------------------------------	--	------------------------------------

信件批核號碼/圖紙參考編號:	批核模具圖紙編號:
客戶指示附件:	管理內部批簽署:

<input type="checkbox"/> 初步鋁料 B.M.	<input type="checkbox"/> 加工拆圖, 然後生產	<input type="checkbox"/> 尺寸表
<input type="checkbox"/> 正式鋁料 B.M.	<input type="checkbox"/> 技術上資料/指示	<input type="checkbox"/> 報價
<input type="checkbox"/> 配件 B.M.	<input type="checkbox"/> 樣辦或貨品說明書	<input type="checkbox"/> 分判合約
<input type="checkbox"/> 其他:		

內容: 煩請根據附件資料, 補訂G1-305 1塊作T2單元件生產事宜。

因早前自家測試 (EI4850) 動用了T3 G1-305的其中一塊玻璃, 因而廠建議先動用T2單元件內相同規格之玻璃先作T3單元件之安裝, 再補訂回G1-305供T2單元件安裝。



完成上列要求日期: 22/12/2022

國內

<input type="checkbox"/> 生產技術總監	<input type="checkbox"/> 連附件	<input type="checkbox"/> 技術部	<input type="checkbox"/> 連附件	<input type="checkbox"/> 生產部	<input type="checkbox"/> 連附件
<input type="checkbox"/> 採購部	<input type="checkbox"/> 連附件	<input checked="" type="checkbox"/> 生產統籌部	<input checked="" type="checkbox"/> 連附件	<input type="checkbox"/> 報關組	<input type="checkbox"/> 連附件
<input type="checkbox"/> 質檢部	<input type="checkbox"/> 連附件	<input type="checkbox"/> 會計部	<input type="checkbox"/> 連附件	<input type="checkbox"/> 機械設計部	<input type="checkbox"/> 連附件
<input checked="" type="checkbox"/> 香港辦	<input checked="" type="checkbox"/> 連附件	<input type="checkbox"/> 其他:			

香港

<input type="checkbox"/> 行政部	<input type="checkbox"/> 連附件	<input type="checkbox"/> 會計部	<input type="checkbox"/> 連附件	<input type="checkbox"/> 統籌部	<input type="checkbox"/> 連附件	<input type="checkbox"/> 工程部	<input type="checkbox"/> 連附件
<input type="checkbox"/> 採購部	<input type="checkbox"/> 連附件	<input type="checkbox"/> QS部	<input type="checkbox"/> 連附件	<input checked="" type="checkbox"/> 地盤管理	<input checked="" type="checkbox"/> 連附件	<input type="checkbox"/> 維修部	<input type="checkbox"/> 連附件

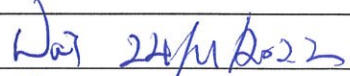*發件人簽署: Edwin Ho	*組別成員批核簽署: 
傳遞編號:	項目經理簽署: 


美特鋁質 MIDI Aluminium Fabricator Ltd.		工程號: J853	計算: 陳敬聰	日期: 2022.1.12	送呈:	計算參考數值/所屬位置分格											
廠用玻璃B.M.表		地盤名稱: 九龍延坪道	核對: 謝永林 <td>日期: 2022.1.18 <td>副本:</td> <td colspan="6"></td> </td>	日期: 2022.1.18 <td>副本:</td> <td colspan="6"></td>	副本:												
		項目類別: 單元式幕牆	批准:	A/C Code:													
序號	修改內容	玻璃圖號	顏色與類型	厚度 (mm)	總計玻璃面積 (平方米):		數量	總面積 平方米	使用位置	單位	樓層	分屬類型	分格寬度	分格高度	樓層	每層數量	備註
					寬度W (mm)	高度H (mm)											
29		G1-302	G1	34	1895.5	2137.0	6	24.30	J853-SD-CW-4301	A	17/F-22/F	全梗	2000	2192.5	6	1	右轉角
30		G1-302D	G1	34	1895.5	2187.0	1	4.15	J853-SD-CW-4301	A	23/F	全梗	2000	2242.5	1	1	右轉角
31		G1-303	G1	34	1166.0	2137.0	6	14.95	J853-SD-CW-4302	A	17/F-22/F	全梗	1200	2192.5	6	1	
32		G1-303A	G1	34	1166.0	2287.0	2	5.33	J853-SD-CW-4302	A	25/F-26/F	全梗	1200	2342.5	2	1	
33		G1-303B	G1	34	1166.0	2387.0	1	2.78	J853-SD-CW-4302	A	23/F	全梗	1200	2442.5	1	1	
34		G1-304	G1	34	666.0	2137.0	6	8.54	J853-SD-CW-4302	A	17/F-22/F	全梗	700	2192.5	6	1	
35		G1-304	G1	34	666.0	2137.0	8	11.39	J853-SD-CW-4302	D	6/F-15/F	全梗	700	2192.5	8	1	
36		G1-304A	G1	34	666.0	2287.0	1	1.52	J853-SD-CW-4302	D	16/F	全梗	700	2342.5	1	1	
37		G1-304A	G1	34	666.0	2287.0	1	1.52	J853-SD-CW-4302	A	5/F	全梗	700	2342.5	1	1	
38		G1-304D	G1	34	666.0	2187.0	1	1.46	J853-SD-CW-4302	A	23/F	全梗	700	2242.5	1	1	
39		G1-305	G1	34	1166.0	2137.0	8	19.93	J853-SD-CW-4303	A	6/F-15/F	全梗	1200	2192.5	8	1	
40		G1-305A	G1	34	1166.0	2287.0	1	2.67	J853-SD-CW-4303	A	16/F	全梗	1200	2342.5	1	1	
41		G1-305A	G1	34	1166.0	2287.0	1	2.67	J853-SD-CW-4303	A	5/F	全梗	1200	2342.5	1	1	
42		G1-306	G1	34	678.5	2137.0	8	11.60	J853-SD-CW-4303	A	6/F-15/F	全梗	712.5	2192.5	8	1	
43		G1-306A	G1	34	678.5	2287.0	1	1.55	J853-SD-CW-4303	A	16/F	全梗	712.5	2342.5	1	1	
44		G1-306A	G1	34	678.5	2287.0	1	1.55	J853-SD-CW-4303	A	5/F	全梗	712.5	2342.5	1	1	
45		G1-307	G1	34	2158.5	2137.0	6	27.68	J853-SD-CW-4303	A	17/F-22/F	全梗	1312.5	2192.5	6	1	
46		G1-307B	G1	34	1278.5	2387.0	1	3.05	J853-SD-CW-4303	A	23/F	全梗	1312.5	2442.5	1	1	
47		G1-308A	G1	34	1591.0	2287.0	2	7.28	J853-SD-CW-4303	A	25/F-26/F	全梗	1625	2342.5	2	1	
48		G1-309	G1	34	878.5	2137.0	6	11.26	J853-SD-CW-4304	C	17/F-22/F	全梗	912.5	2192.5	6	1	
49		G1-309	G1	34	878.5	2137.0	8	15.02	J853-SD-CW-4304	C	6/F-15/F	全梗	912.5	2192.5	8	1	
50		G1-309A	G1	34	878.5	2287.0	2	4.02	J853-SD-CW-4304	C	25/F-26/F	全梗	912.5	2342.5	2	1	
51		G1-309A	G1	34	878.5	2287.0	1	2.01	J853-SD-CW-4304	C	16/F	全梗	912.5	2342.5	1	1	
52		G1-309A	G1	34	878.5	2287.0	1	2.01	J853-SD-CW-4304	C	5/F	全梗	912.5	2342.5	1	1	
53		G1-309B	G1	34	878.5	2387.0	1	2.10	J853-SD-CW-4304	C	23/F	全梗	912.5	2442.5	1	1	
54		G1-310	G1	34	978.5	2137.0	6	12.55	J853-SD-CW-4304	C	17/F-22/F	全梗	1012.5	2192.5	6	1	
55		G1-310	G1	34	978.5	2137.0	8	16.73	J853-SD-CW-4304	C	6/F-15/F	全梗	1012.5	2192.5	8	1	
56		G1-310A	G1	34	978.5	2287.0	2	4.48	J853-SD-CW-4304	C	25/F-26/F	全梗	1012.5	2342.5	2	1	





美特鋁質有限公司
MIDI Aluminium Fabricator Ltd.

類別	物料號		
制圖 陳敏聰	2022.1.12	圖號	G1
復核 謝永林	2022.1.18	數量	見BOM表
批准		位置	見BOM表

修改日期

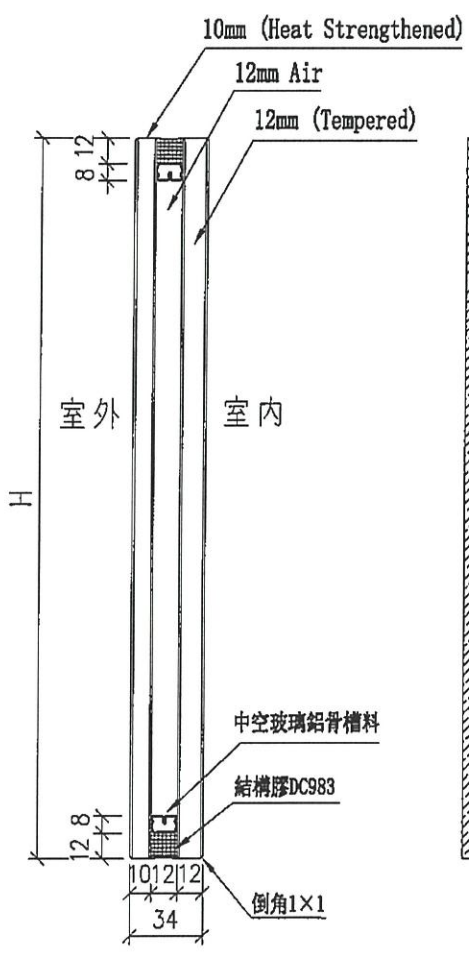

頂

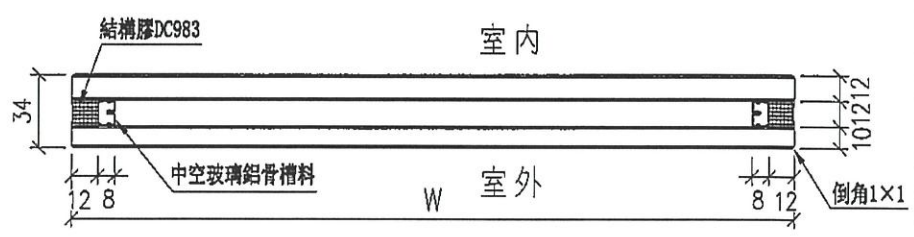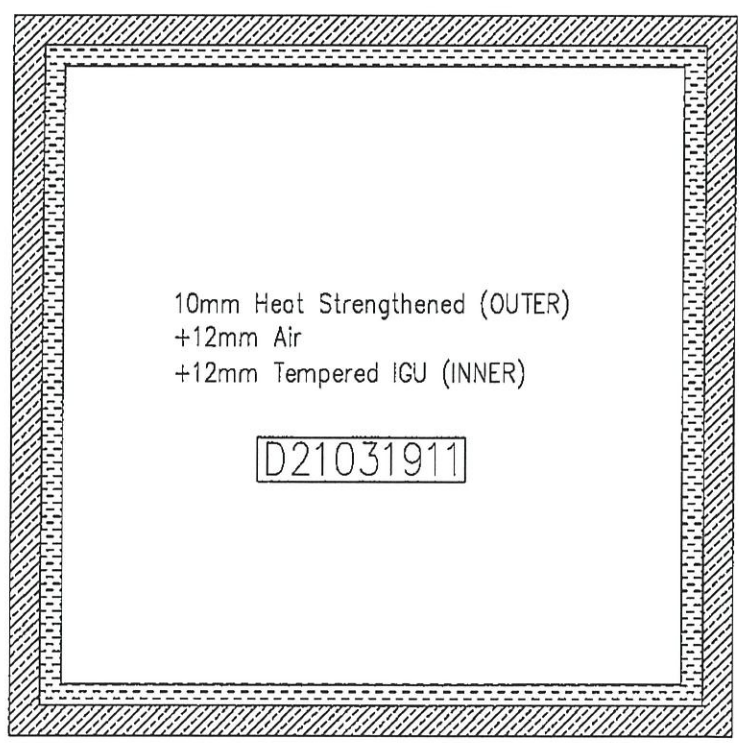

工程號	J-853	地盤	九龍延坪道	附 件
名稱	玻璃加工圖 (大梗窗玻璃+小梗窗玻璃)		採用	
材料			地盤	
顏色	10mm FDNB0-54T#2+12A+12mm Clear		工廠	