

工程指示 / 要求簡箋 ENGINEER INSTRUCTIONS(E.I.)

工程指示編號:	EI- 5487	修改版本:	-
	HK- 2287		
工程編號:	J 853	工程名稱:	大窩坪 (延坪道)
收件人:	Maggie Lor	發件人:	Edwin Ho
工程項目:	廠用T5幕牆新訂玻璃， (J853-SD-CH-4509 改玻璃分倉)	日期:	16/12/2022

<input type="checkbox"/> 原合約工程包	<input type="checkbox"/> 原合約工程加 / 減賬 QT-	<input type="checkbox"/> 新工程報價 QT-
---------------------------------	--	------------------------------------

信件批核號碼/圖紙參考編號:	批核模具圖紙編號:
客戶指示附件:	管理內部批簽署:

<input type="checkbox"/> 初步鋁料 B.M.	<input type="checkbox"/> 加工拆圖, 然後生產	<input type="checkbox"/> 尺寸表
<input type="checkbox"/> 正式鋁料 B.M.	<input type="checkbox"/> 技術上資料 / 指示	<input type="checkbox"/> 報價
<input type="checkbox"/> 配件 B.M.	<input type="checkbox"/> 樣辦或貨品說明書	<input type="checkbox"/> 分判合約
<input type="checkbox"/> 其他:		

內容: 因圖紙修改問題, T5幕牆需要新增玻璃 (J853-SD-CH-4509 改玻璃分倉)

請按BS-EN 14179-1:2016標準做熱浸測試,  
完成生產後請盡快送美而特廠。



完成上列要求日期: 30/12/2022

國內

<input type="checkbox"/> 生產技術總監	<input type="checkbox"/> 連附件	<input type="checkbox"/> 技術部	<input type="checkbox"/> 連附件	<input type="checkbox"/> 生產部	<input type="checkbox"/> 連附件
<input type="checkbox"/> 採購部	<input type="checkbox"/> 連附件	<input checked="" type="checkbox"/> 生產統籌部	<input checked="" type="checkbox"/> 連附件	<input type="checkbox"/> 報關組	<input type="checkbox"/> 連附件
<input type="checkbox"/> 質檢部	<input type="checkbox"/> 連附件	<input type="checkbox"/> 會計部	<input type="checkbox"/> 連附件	<input type="checkbox"/> 機械設計部	<input type="checkbox"/> 連附件
<input type="checkbox"/> 香港辦	<input checked="" type="checkbox"/> 連附件	<input type="checkbox"/> 其他:			

香港


<input type="checkbox"/> 行政部	<input type="checkbox"/> 連附件	<input type="checkbox"/> 會計部	<input type="checkbox"/> 連附件	<input type="checkbox"/> 統籌部	<input type="checkbox"/> 連附件	<input type="checkbox"/> 工程部	<input type="checkbox"/> 連附件
<input type="checkbox"/> 採購部	<input type="checkbox"/> 連附件	<input type="checkbox"/> QS部	<input type="checkbox"/> 連附件	<input checked="" type="checkbox"/> 地盤管理	<input checked="" type="checkbox"/> 連附件	<input type="checkbox"/> 維修部	<input type="checkbox"/> 連附件

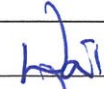*發件人簽署: Edwin	*組別成員批核簽署:  16/12/2022
傳遞編號:	項目經理簽署: 



美特鋁質 MIDI Aluminium Fabricator Ltd.		工程號:	J853	計算:	黃瓊玉	日期:	2022.12.12	送呈:	大明	計算參考數值/所屬位置分格						
廠用玻璃B.M.表		地盤名稱:	九龍延坪道	核對:	謝永林	日期:	2022.12.12	副本:								
		項目類別:	單元式幕牆	批准:		A/C Code:										
		總計玻璃數量 (塊)			4	總計玻璃面積 (平方米):			4.74							
序號	修改內容	玻璃圖號	顏色與類型	厚度 (mm)	玻璃尺寸		數量 (塊)	總面積 (平方米)	使用樓層	使用位置	分屬類型	分格寬度	分格高度	樓層	每層數量	備註
					寬度 (W mm)	高度 (H mm)										
1		G1-532M	G1	34	1061	1575	1	1.67	25/F	J853-SD-CW-4509	上梗	1095	1630	1	1	
2		G1-533M	G1	34	1061	1575	1	1.67	25/F	J853-SD-CW-4509	上梗	1095	1630	1	1	
3		G4-532Z	G4	12	1061	657	1	0.70	25/F	J853-SD-CW-4509	下梗	1095	712.5	1	1	
4		G4-533Z	G4	12	1061	657	1	0.70	25/F	J853-SD-CW-4509	下梗	1095	712.5	1	1	
5					合計:		4	4.74								
<p>(1).本表中玻璃採用三鑫公司產玻璃,樣板代號亦為三鑫產品代號。</p> <p>(2).本表中所有玻璃對角線尺寸偏差要求不超過負2mm。</p> <p>(3).本表中玻璃要求粗磨邊處理並倒棱角,攔河玻璃頂底要精磨邊,而所有玻璃之入爐方向需保持一致。</p> <p>(4).本表中所有玻璃成品均需做雙面保護,用透明靜電膠紙加四周一寸FK白膠紙做雙面加固保護處理。</p> <p>(5).本表中所有玻璃成品均需注明室內外及其玻璃編號/使用位置/樓層,以便識別。</p> <p>(G1) 10mm (Heat Strengthened)+12mm Air +12mm (Tempered) IGU (10mm FDNB0-54T#2 + 12A + 12mm Clear ) Sample No. : D21031911</p> <p>(G2) 10mm (Heat Strengthened)+12mm Air +10mm (Tempered) IGU (10mm FDNB0-54T#2 + 12A + 10mm Clear ) Sample No. : D21031909</p> <p>(G4)12mm Clear (Heat Strengthened) with CST154 Sample No. : D21032005</p> <p>(G5)12mm Clear Tempered Glass Sample No. : D21032007</p>																
<p>加工注意事項 /玻璃類 型描述:</p>																


 <b>美特鋁質</b> 有限公司 MIDI Aluminium Fabricator Ltd.				類別		物料號	
修改				制圖	陳敏聰	2021.12.28	圖號 G1
日期				復核	謝永林	2022.1.12	數量 見BOM表
				批准			位置 見BOM表

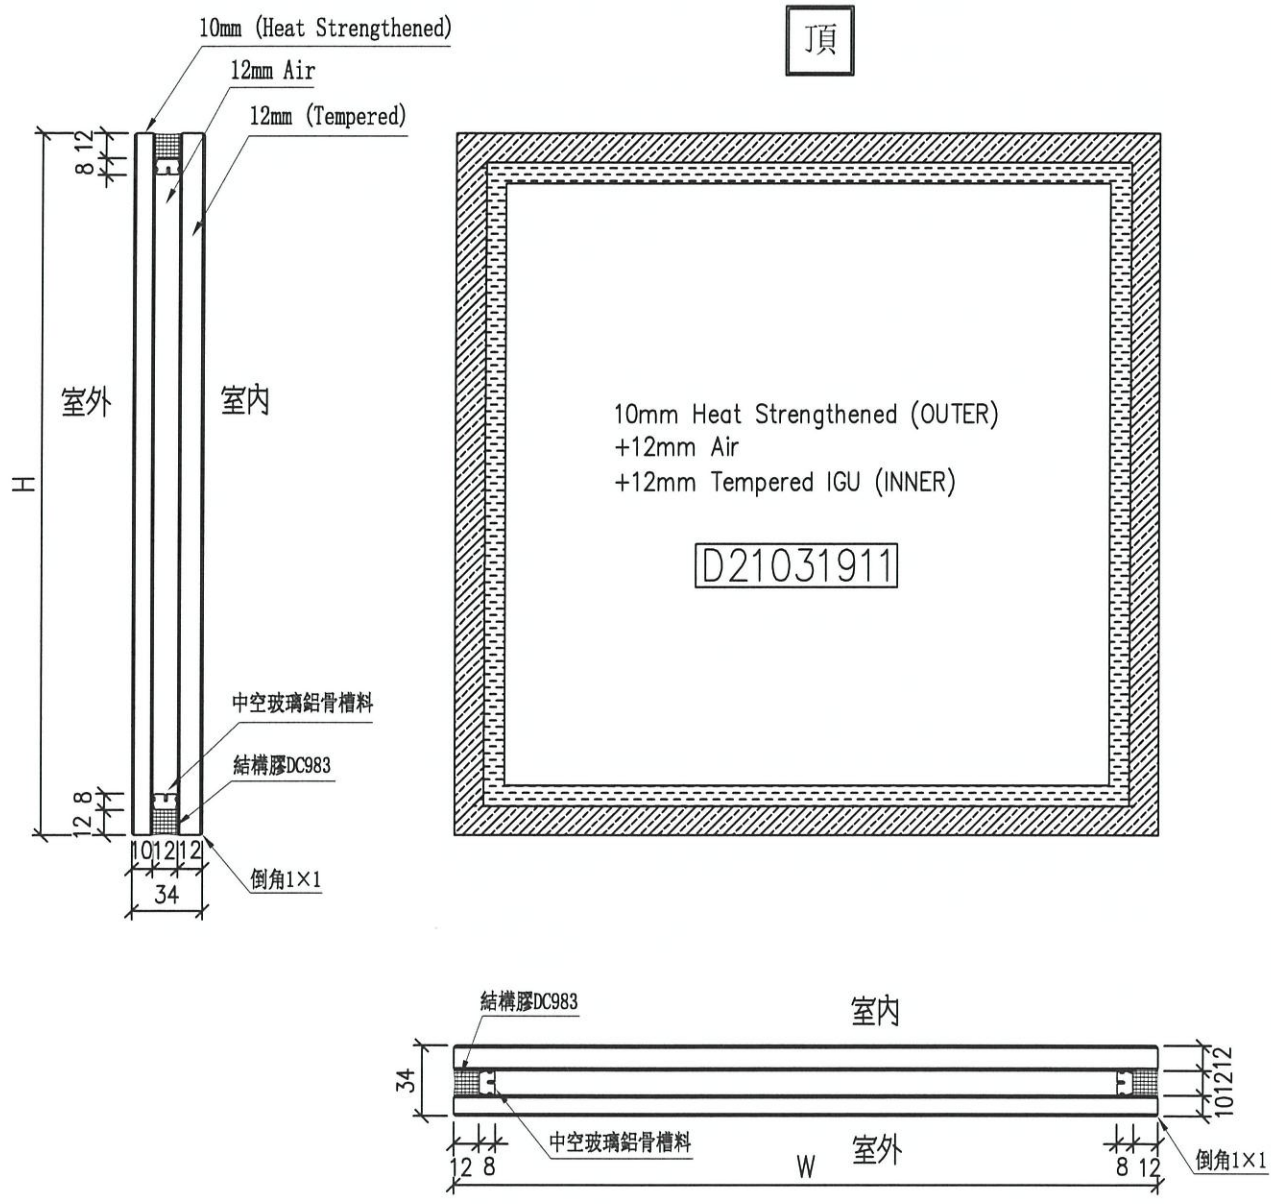

工程號	J-853	地盤	九龍延坪道	附 件
名稱	玻璃加工圖 (大梗窗玻璃+小梗窗玻璃)		採用	
材料			地盤	
顏色	10mm FDNB0-54T#2+12A+12mm Clear		工廠	

EG-DWG4

 美特鋁質 有限公司 MIDI Aluminium Fabricator Ltd.				類別		物料號		
修改				制圖	陳敏聰	2021.12.28	圖號	G4
日期				復核	謝永林	2022.1.12	數量	見BOM表
				批准			位置	見BOM表

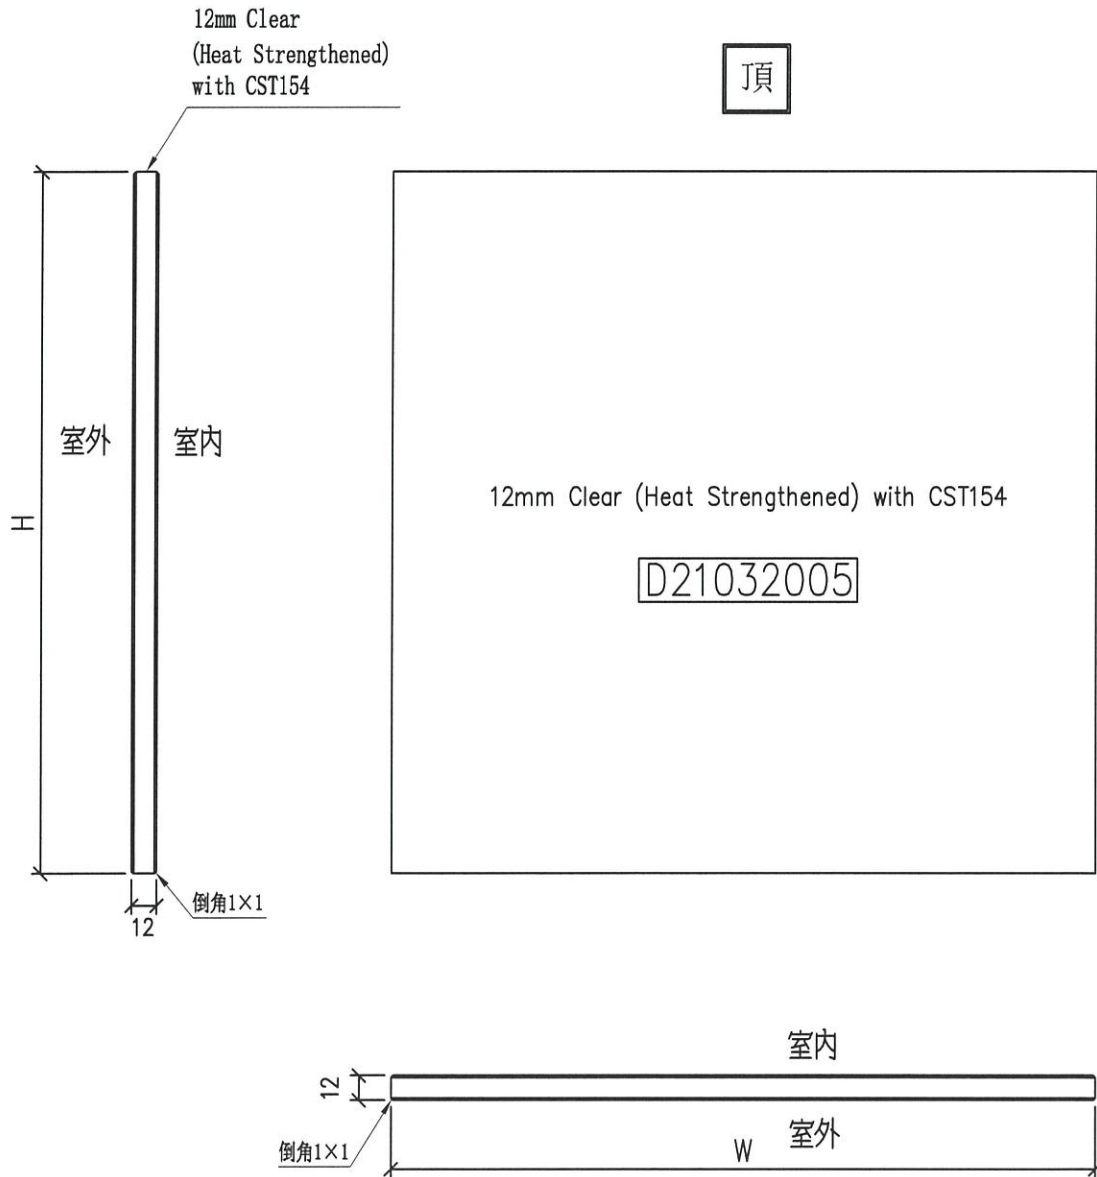

工程號	J-853	地盤	九龍延坪道	附 件
名稱	玻璃加工圖(背板位玻璃)		採用	
材料			地盤	
顏色	12mm Clear #2 SSC-50T		工廠	

