

工程指示 / 要求簡箋 ENGINEER INSTRUCTIONS(E.I.)

工程指示編號:	EI- 5583	修改版本:	A
	HK-0730		
工程編號:	J 853	工程名稱:	延坪道
收件人:	生統	發件人:	Joe Chan
工程項目:	SKYlight 鋁料拉彎 報價	日期:	13/04/2023

<input checked="" type="checkbox"/> 原合約工程包	<input type="checkbox"/> 原合約工程加 / 減脹 QT-	<input type="checkbox"/> 新工程報價 QT-
--	--	------------------------------------

信件批核號碼/圖紙參考編號:	批核模具圖紙編號:
客戶指示附件:	管理內部批簽署:

<input type="checkbox"/> 初步鋁料 B.M.	<input type="checkbox"/> 加工拆圖, 然後生產	<input type="checkbox"/> 尺寸表
<input type="checkbox"/> 正式鋁料 B.M.	<input type="checkbox"/> 技術上資料 / 指示	<input type="checkbox"/> 報價
<input type="checkbox"/> 配件 B.M.	<input type="checkbox"/> 樣辦或貨品說明書	<input type="checkbox"/> 分判合約
<input checked="" type="checkbox"/> 其他: 報價		

內容: 請依附件資料, 提供鋁料拉彎報價。
- 請以此 EI 為準重新提供報價。
(拉彎之鋁料材質為 6063-T4 MILL 料)。

完成上列要求日期: ASAP

國內

<input type="checkbox"/> 生產技術總監	<input type="checkbox"/> 連附件	<input type="checkbox"/> 技術部	<input type="checkbox"/> 連附件	<input type="checkbox"/> 生產部	<input type="checkbox"/> 連附件
<input type="checkbox"/> 採購部	<input type="checkbox"/> 連附件	<input checked="" type="checkbox"/> 生產統籌部	<input checked="" type="checkbox"/> 連附件	<input type="checkbox"/> 報關組	<input type="checkbox"/> 連附件
<input type="checkbox"/> 質檢部	<input type="checkbox"/> 連附件	<input type="checkbox"/> 會計部	<input type="checkbox"/> 連附件	<input type="checkbox"/> 機械設計部	<input type="checkbox"/> 連附件
<input type="checkbox"/> 香港辦	<input type="checkbox"/> 連附件	<input type="checkbox"/> 其他:			

香港




<input type="checkbox"/> 行政部	<input type="checkbox"/> 連附件	<input type="checkbox"/> 會計部	<input type="checkbox"/> 連附件	<input type="checkbox"/> 統籌部	<input type="checkbox"/> 連附件	<input type="checkbox"/> 工程部	<input type="checkbox"/> 連附件
<input type="checkbox"/> 採購部	<input type="checkbox"/> 連附件	<input type="checkbox"/> QS部	<input type="checkbox"/> 連附件	<input type="checkbox"/> 地盤管理	<input type="checkbox"/> 連附件	<input type="checkbox"/> 維修部	<input type="checkbox"/> 連附件

*發件人簽署:		*組別成員批核簽署:	
傳遞編號:	HK0730 / 23	項目經理簽署:	



美特鋁質有限公司
MIDI Aluminium Fabricator Ltd.

類別		物料號		
制圖	AN	2022/12/15	圖號	SL-01-LW01
修改		—	數量	1
日期		—	單件長度(mm)	4100

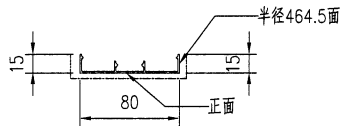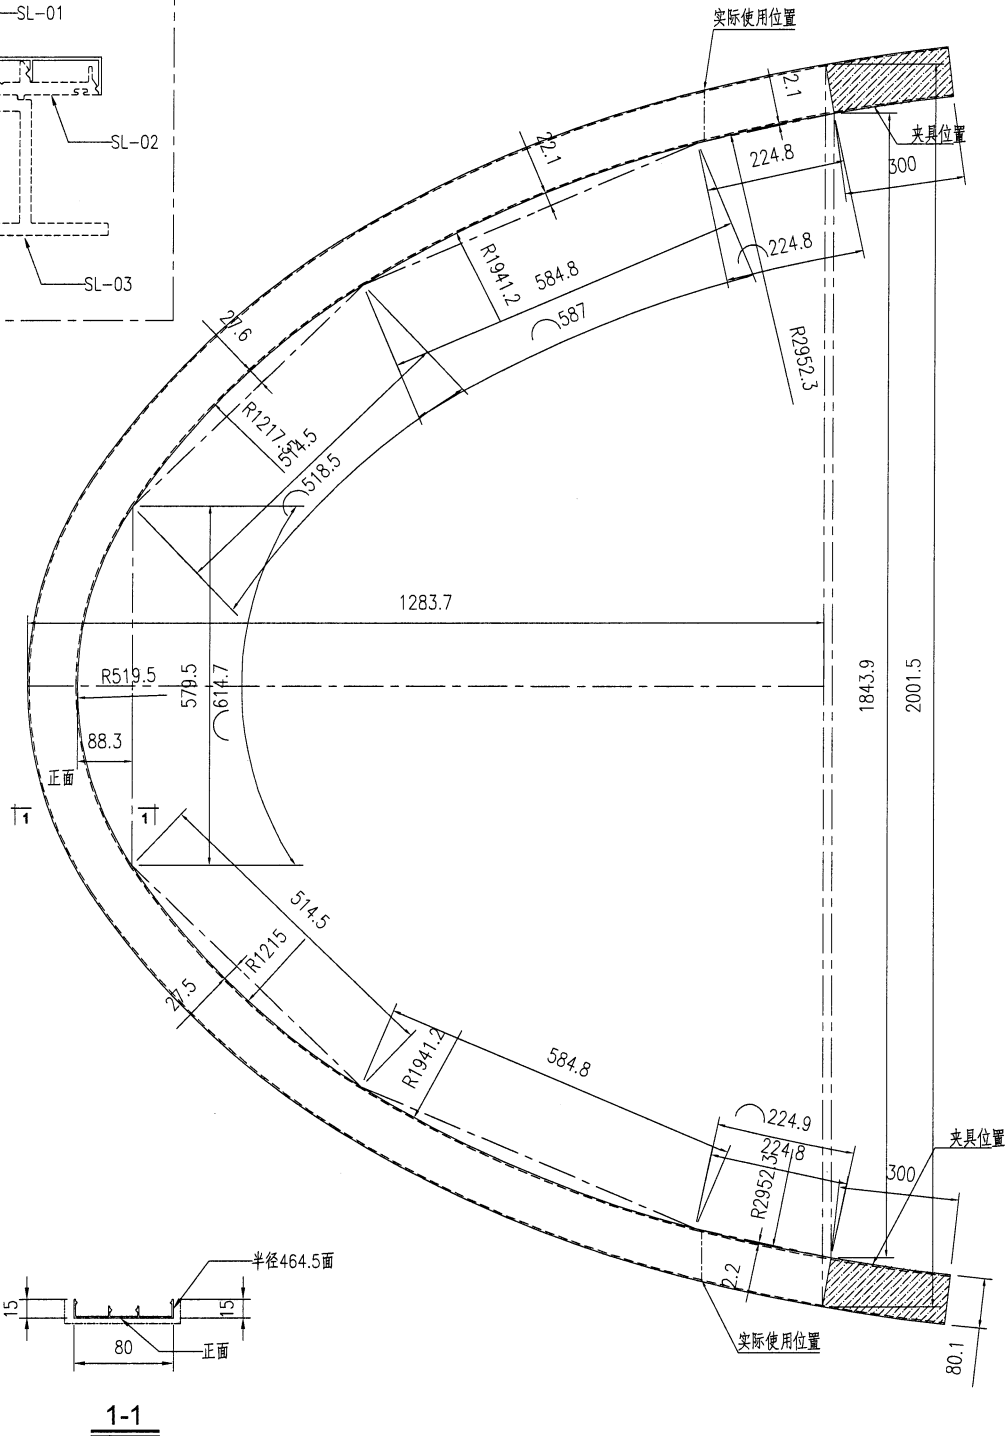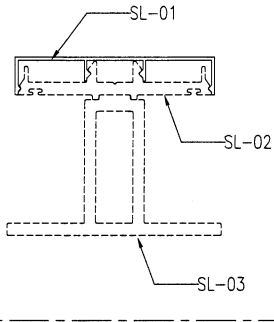

1-1




注意：拉弯后焊接，需要打磨平整，外观无瑕疵

工程號	J853	地盤	香港廷坪路	附 件	
名稱	拉弯加工图	採用			
材料	CKHK18352	地盤			
顏色	氟碳喷涂	工廠			



美特鋁質有限公司
MIDI Aluminium Fabricator Ltd.

類別		物料號	
制圖	AN	2022/12/15	圖號
修改			數量
日期			單件長度(mm)
			SL-01-LW02
			1
			4100

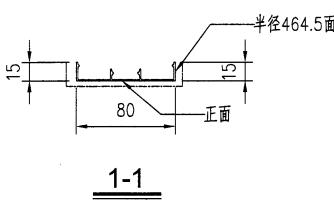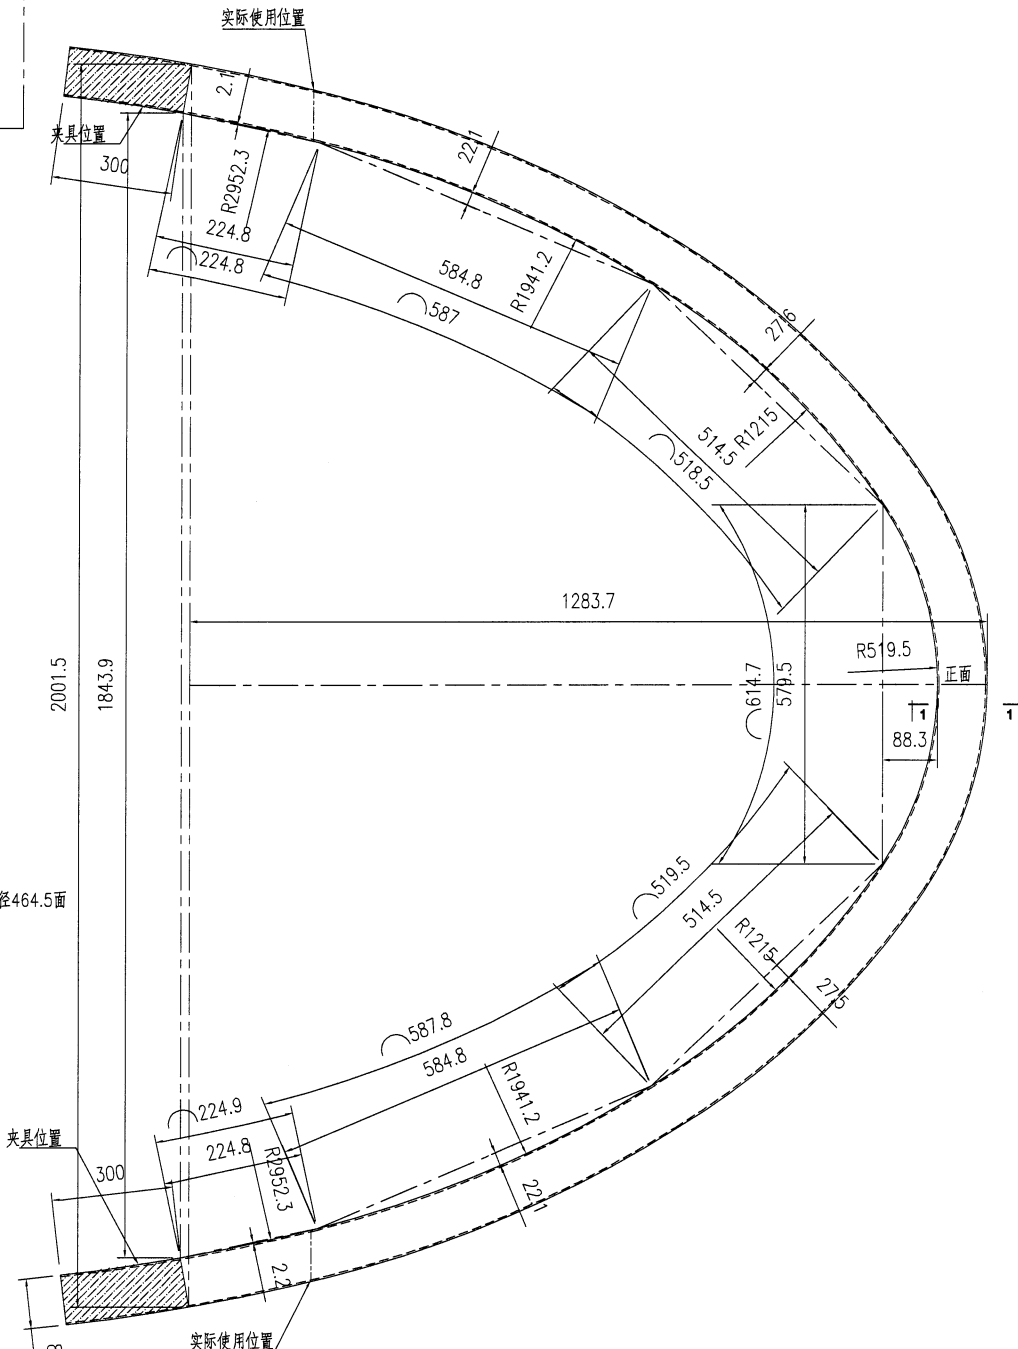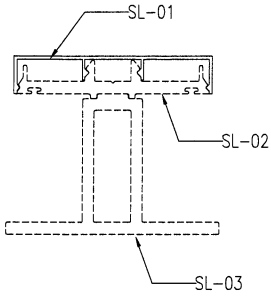




注意：拉弯后焊接，需要打磨平整，外观无瑕疵

工程號	J853	地盤	香港廷坪路	附件	
名稱	拉弯加工图	採用			
材料	CKHK18352	地盤			
顏色	氟碳喷涂	工廠			





美特鋁質有限公司
MIDI Aluminium Fabricator Ltd.

類別		物料號		
制圖	AN	2022/12/15	圖號	SL-01-LW03
修改		復核	數量	2
日期		批准	單件長度(mm)	2377.2

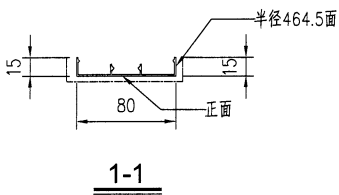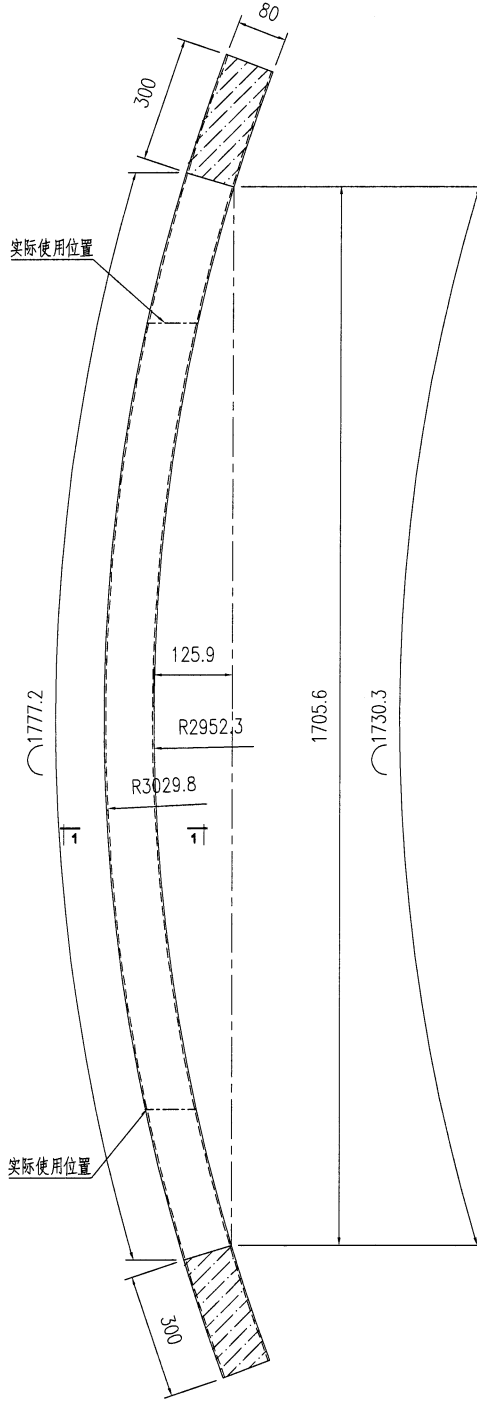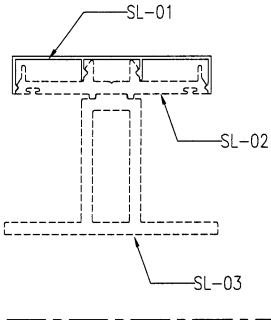

工程號	J853	地盤	香港廷坪路	附件	
名稱	拉弯加工图		採用		
材料	CKH18352		地盤		
顏色	氟碳噴塗		工廠		

類別		物料號		
制圖	AN	2022/12/15	圖號	SL-02-LW01
修改		—	數量	1
日期		—	單件長度(mm)	4095.7

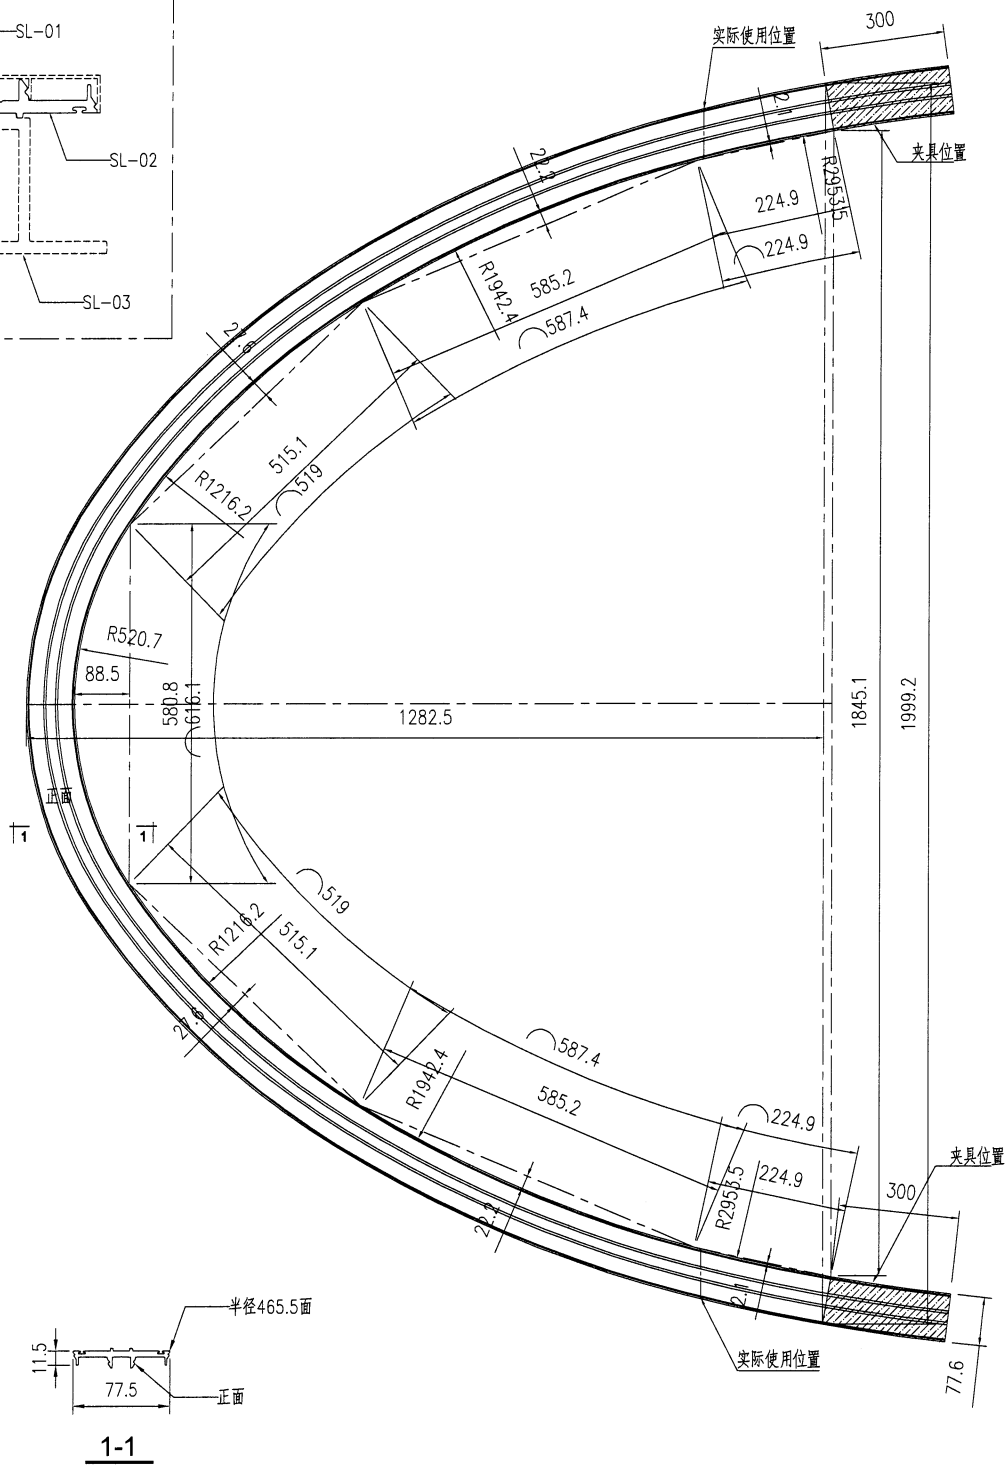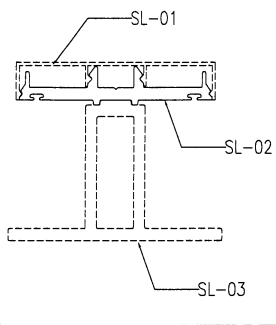


注意：拉弯后焊接，需要打磨平整，外观无瑕疵

工程號	J853	地盤	香港廷坪路	附件	
名稱	拉弯加工图	採用			
材料	CKHK18351	地盤			
顏色	氟碳喷涂	工廠			



美特鋁質有限公司
MIDI Aluminium Fabricator Ltd.

類別		物料號	
制圖	AN	2022/12/15	圖號 SL-02-LW02
修改		復核	數量 1
日期		批准	單件長度(mm) 4095.7

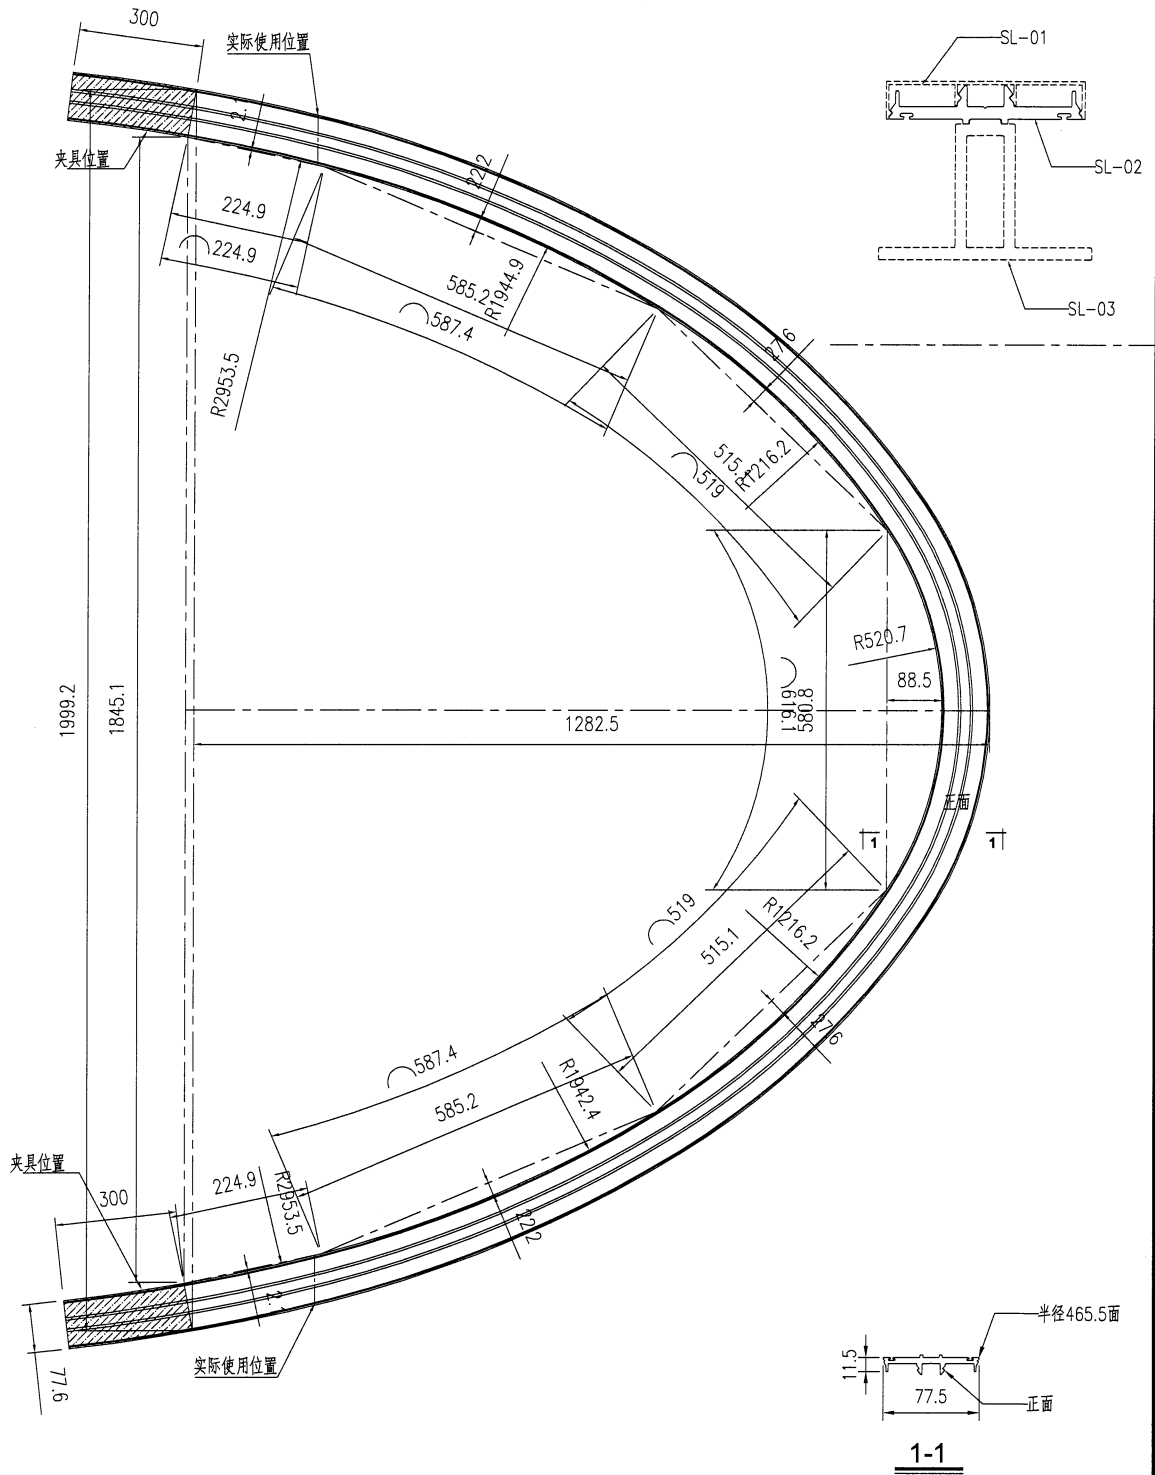




注意：拉弯后焊接，需要打磨平整，外观无瑕疵

工程號	J853	地盤	香港廷坪路	附 件	
名稱	拉弯加工图		採 用		
材料	CKHK18351		地盤		
顏色	氟碳喷涂		工廠		




美特鋁質有限公司
MIDI Aluminium Fabricator Ltd.

類別		物料號	
制圖	AN	2022/12/15	圖號 SL-02-LW03
修改		復核	數量 2
日期		批准	單件長度(mm) 2376.5

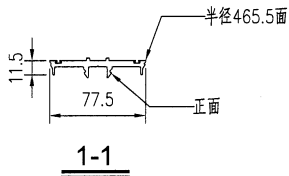
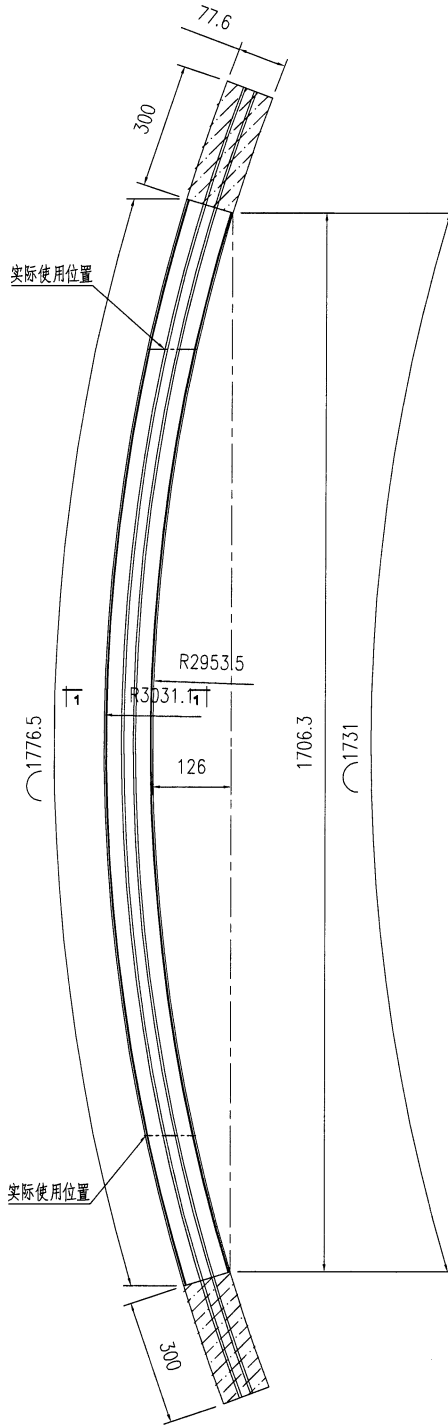
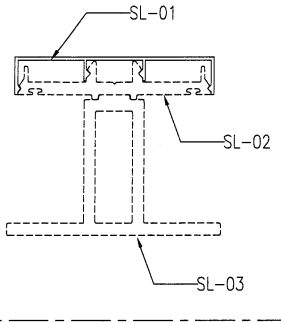


工程號	J853	地盤	香港廷坪路	附 件	
名稱	拉弯加工图	採	用		—
材料	CXHK18351	地盤			
顏色	氟碳喷涂	工廠			

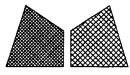

美特鋁質有限公司
MIDI Aluminium Fabricator Ltd.

類別		物料號	
制圖	AN	2022/12/15	圖號
修改			數量
日期			1
			單件長度(mm)
			4107.3

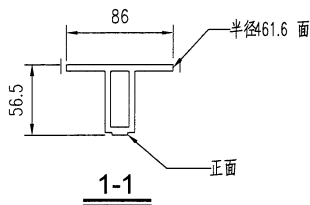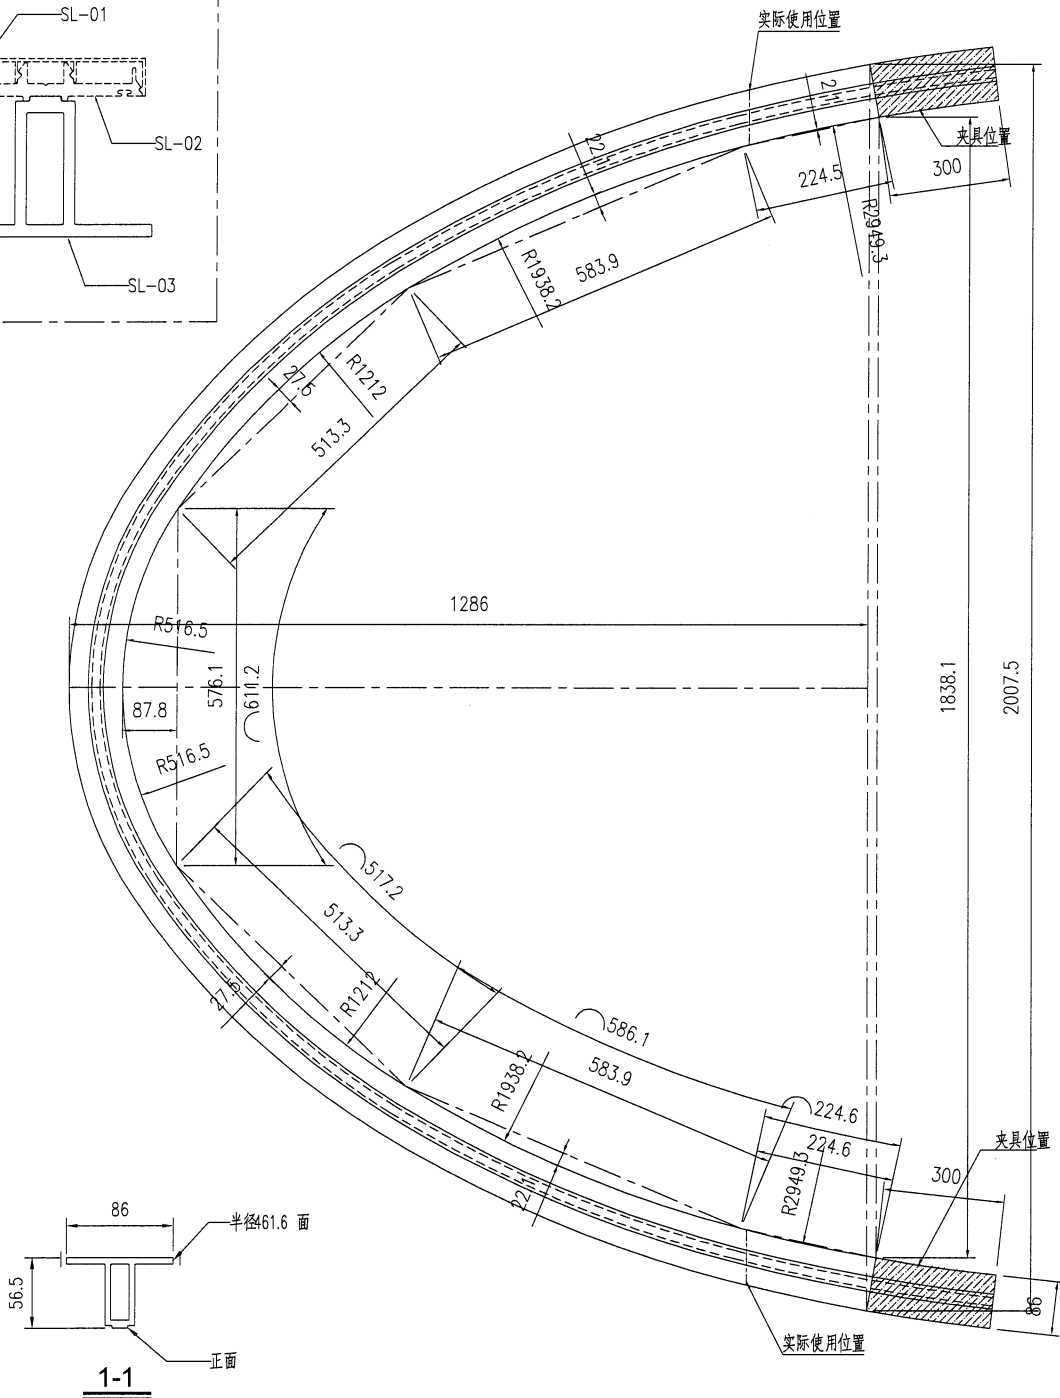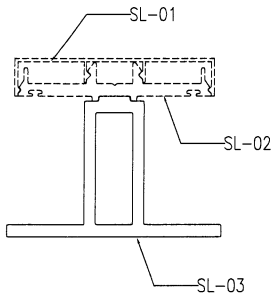


注意：拉弯后焊接，需要打磨平整，外观无瑕疵

工程號	J853	地盤	香港廷坪路	附 件	
名稱	拉弯加工图		採 用		
材料	CK-K18350		地盤		
顏色	氟碳噴塗		工廠		



美特鋁質有限公司
MIDI Aluminium Fabricator Ltd.




類別		物料號	
制圖	AN	2022/12/15	圖號
修改			數量
日期			單件長度(mm)
			SL-03-LW02
			1
			4107.3

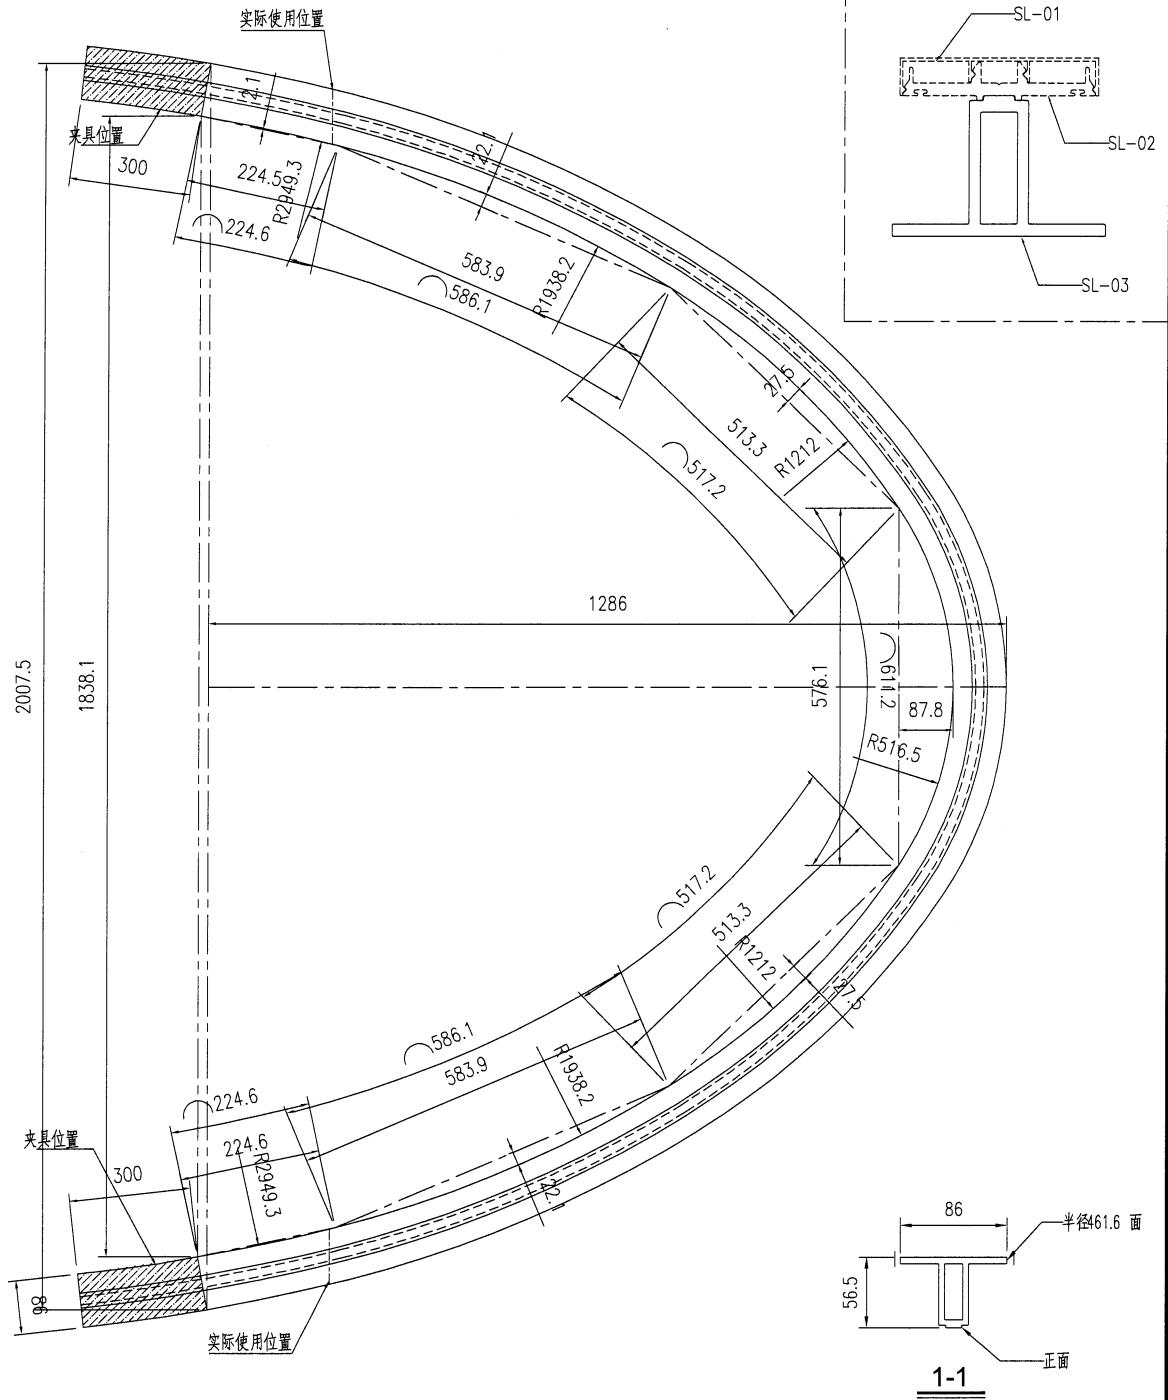

注意：拉弯后焊接，需要打磨平整，外观无瑕疵

工程號	J853	地盤	香港廷坪路	附 件	
名稱	拉弯加工图		採 用		
材料	CKHK18350		地盤		
顏色	氟碳喷涂		工廠		

類別		物料號		
制圖	AN	2022/12/15	圖號	SL-03-LW03
修改		復核	數量	2
日期		批准	單件長度(m)	2379

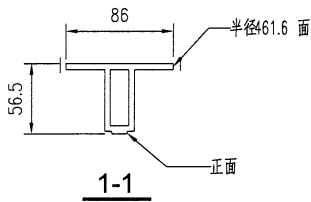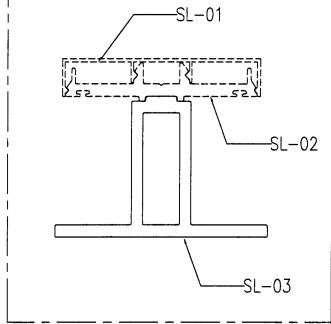
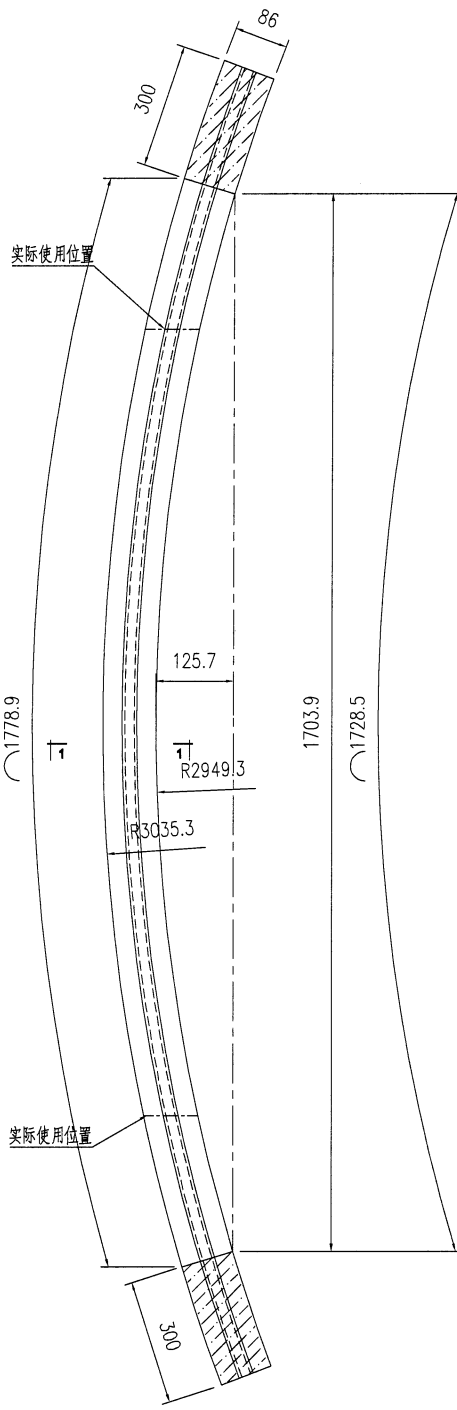


工程號	J853	地盤	香港廷坪路	附 件	
名稱	拉弯加工图	採	用		-
材料	CXHK18350	地盤			
顏色	氟碳喷涂	工廠			




美特鋁質有限公司
MIDI Aluminium Fabricator Ltd.

類別		物料號		
制圖	AN	2022/12/15	圖號	SL-04-LW01
修改		復核	數量	2
日期		批准	單件長度(mm)	2166.1

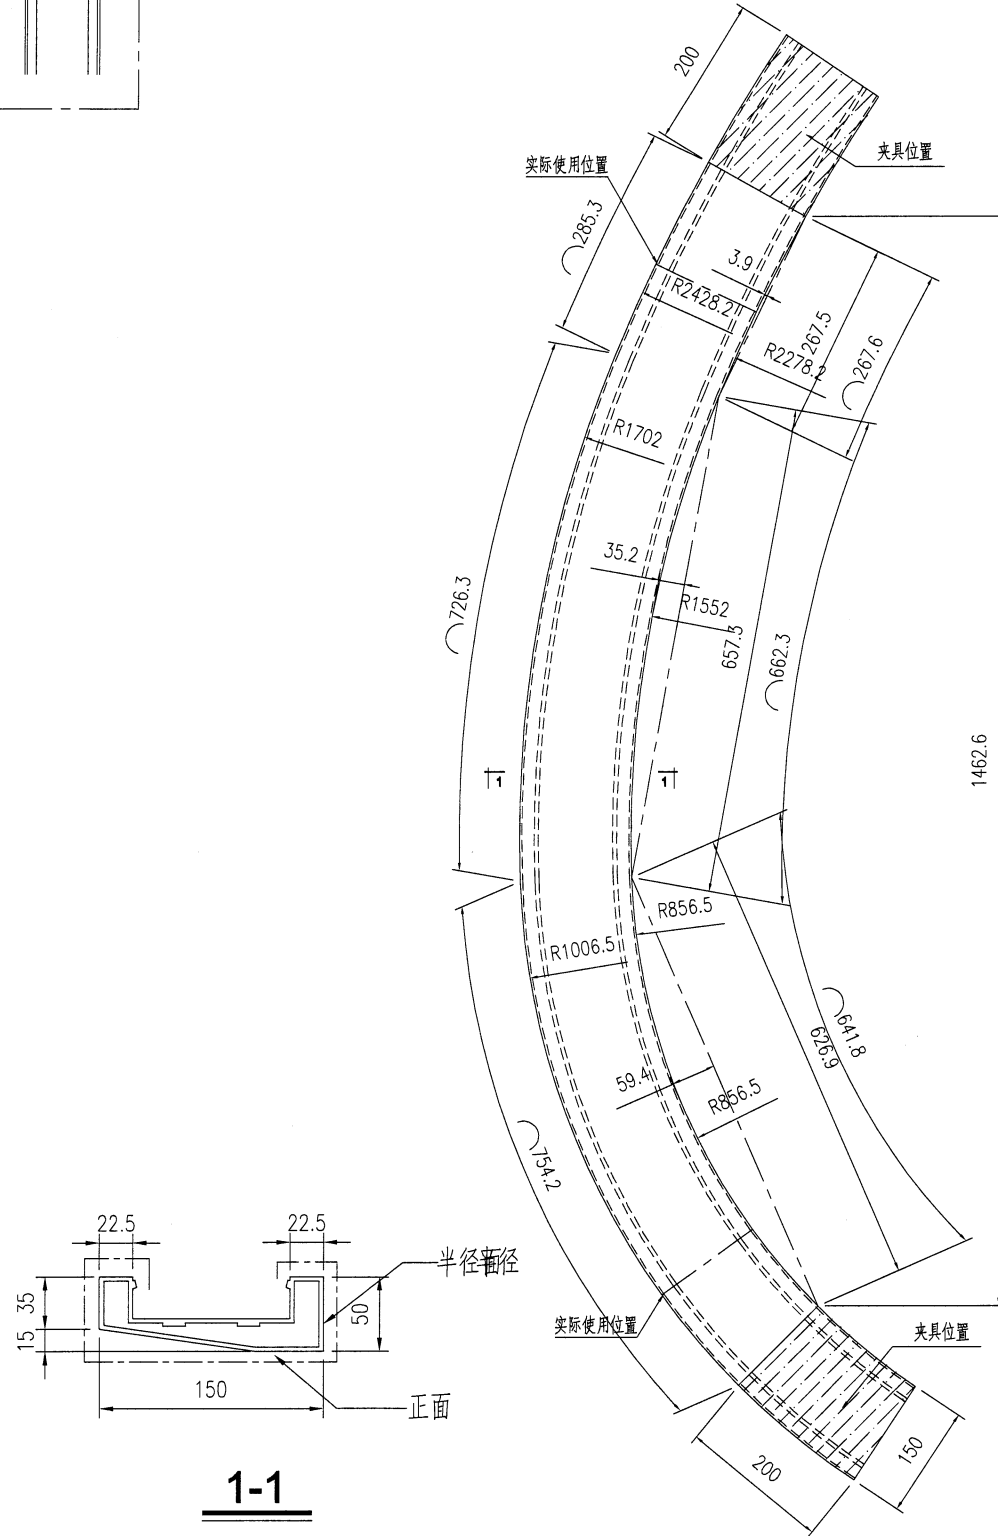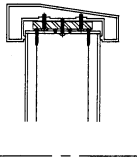




1-1

工程號	J853	地盤	香港廷坪路	附 件	
名稱	拉弯加工图	採用			
材料	铝排手A6	地盤			
顏色	氟碳喷涂	工廠			

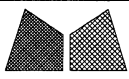

美特鋁質有限公司
MIDI Aluminium Fabricator Ltd.

類別		物料號		
制圖	AN	2022/12/15	圖號	SL-04-LW02
修改			數量	2
日期			單件長度(mm)	2166.1

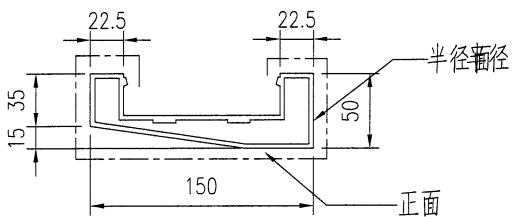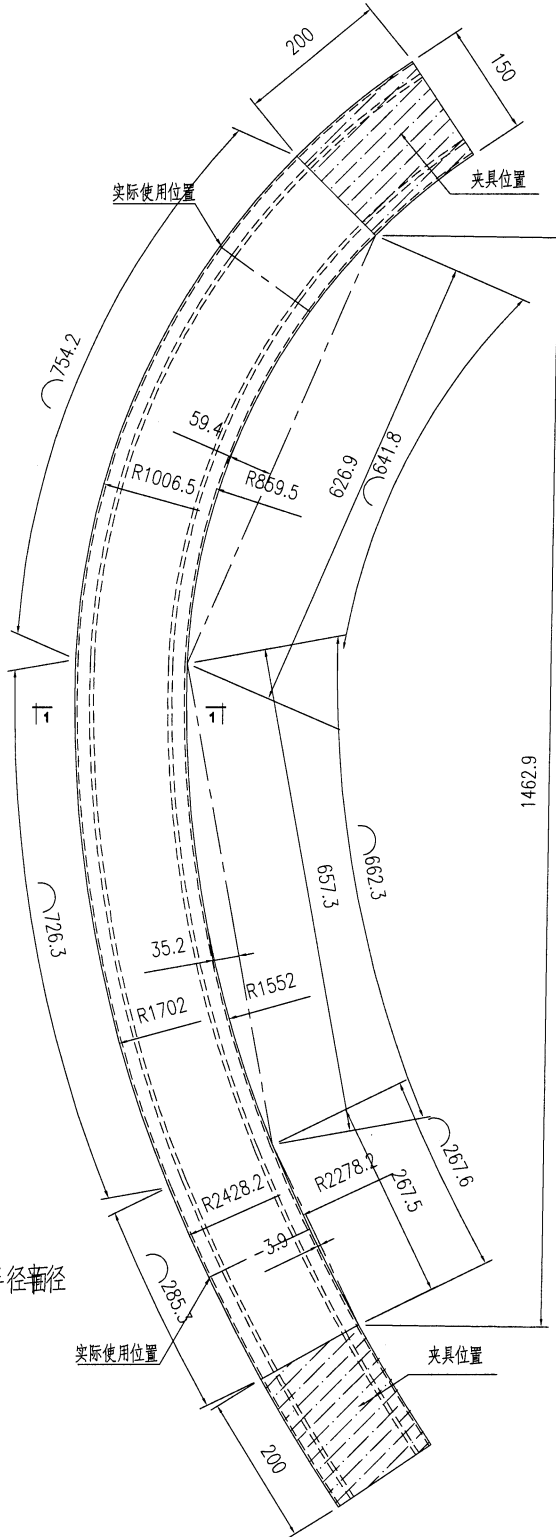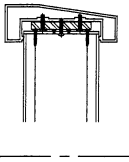



1-1

工程號	J853	地盤	香港廷坪路	附件	
名稱	拉弯加工图	採用			
材料	6063-T6	地盤			
顏色	氟碳噴塗	工廠			



美特鋁質有限公司
MIDI Aluminium Fabricator Ltd.

類別		物料號	
制圖	AN	2022/12/15	圖號 SL-04-LW03
修改		復核	數量 2
日期		批准	單件長度(mm) 2167

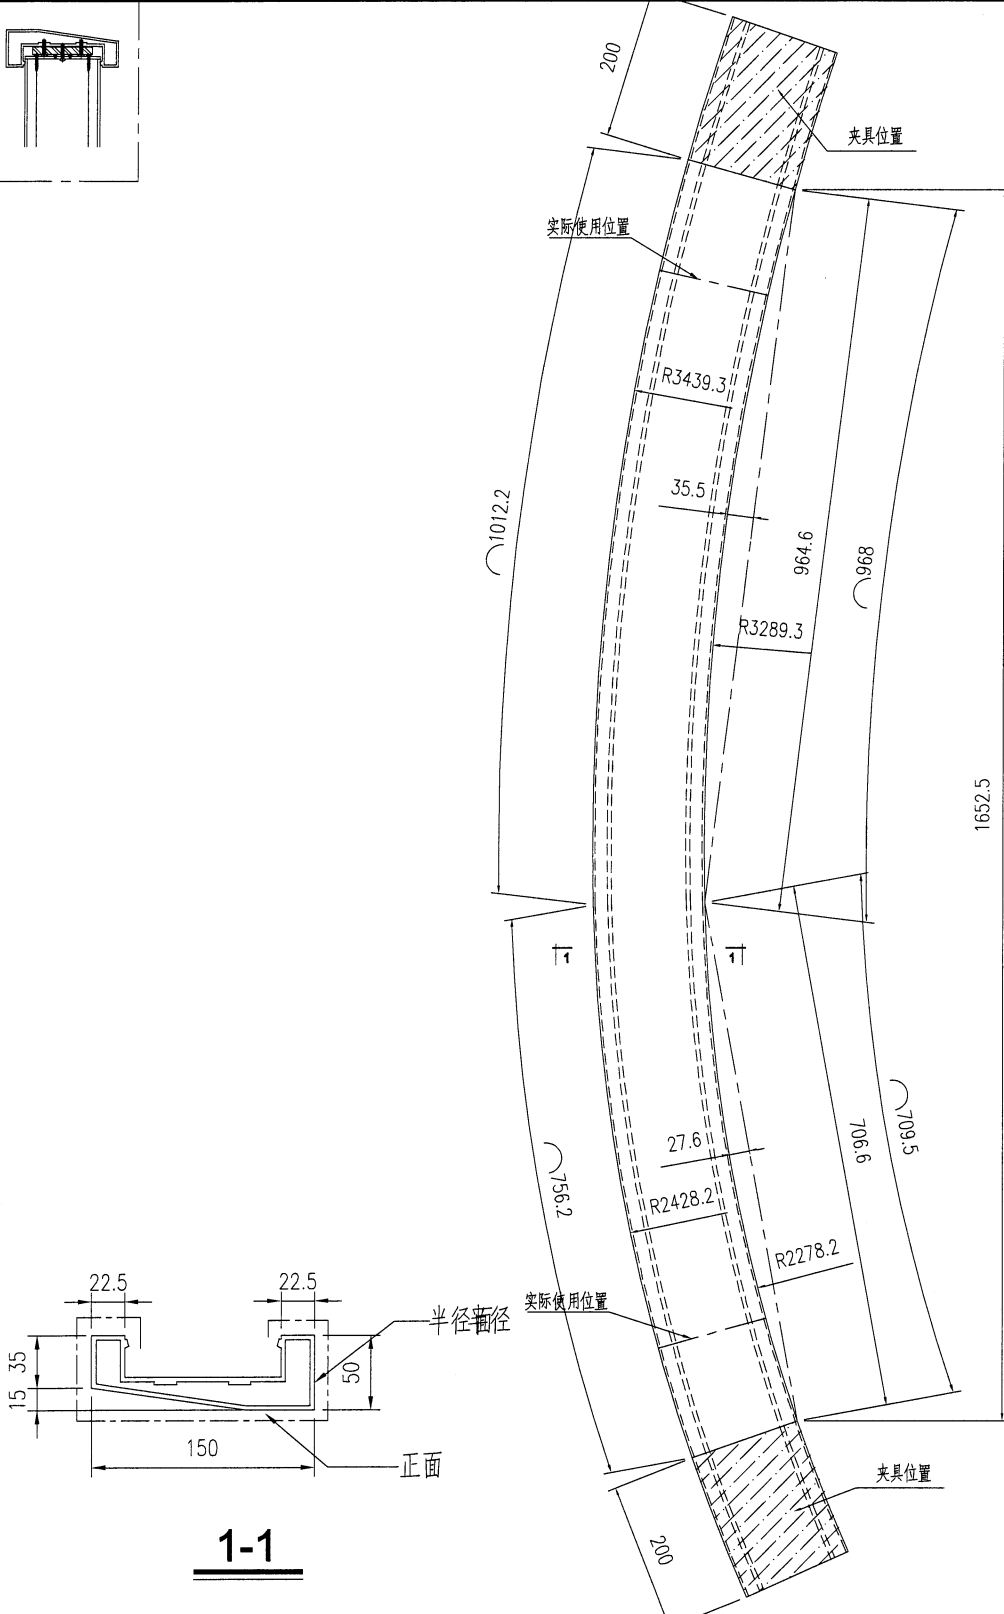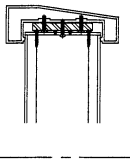




1-1

工程號	J853	地盤	香港廷坪路	附件	
名稱	拉弯加工图	採用			
材料	岩板扶手A6	地盤			
顏色	氟碳噴塗	工廠			




美特鋁質有限公司
MIDI Aluminium Fabricator Ltd.

類別		物料號	
制圖	AN	2022/12/15	圖號 SL-04-LW04
修改		復核	數量 2
日期		批准	單件長度(mm) 2167

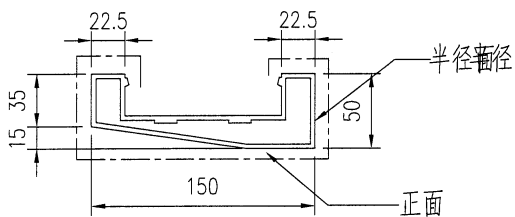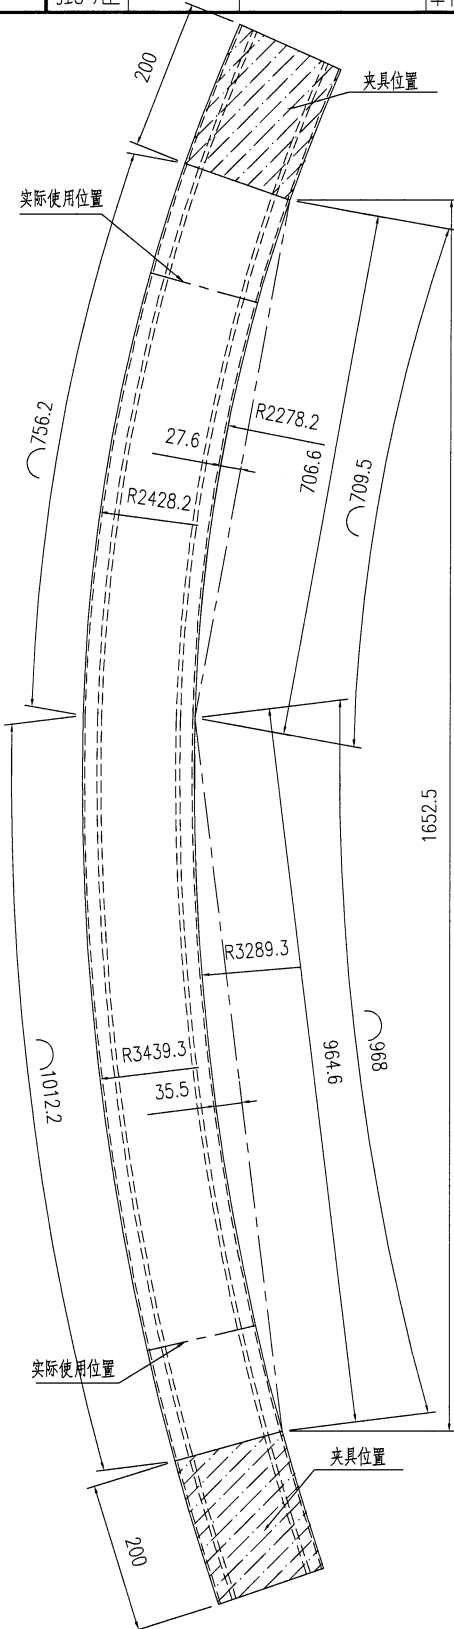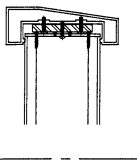




1-1

工程號	J853	地盤	香港廷坪路	附件	
名稱	拉弯加工图	採用			
材料	6063-T6	地盤			
顏色	氟碳喷涂	工廠			

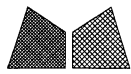




美特鋁質有限公司
MIDI Aluminium Fabricator Ltd.

類別		物料號	
制圖	AN	2022/12/15	圖號
圖號			SL-05-LW01
修改		復核	—
日期		批准	—
		數量	2
		單件長度(mm)	2049.5

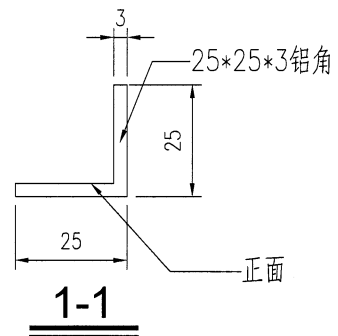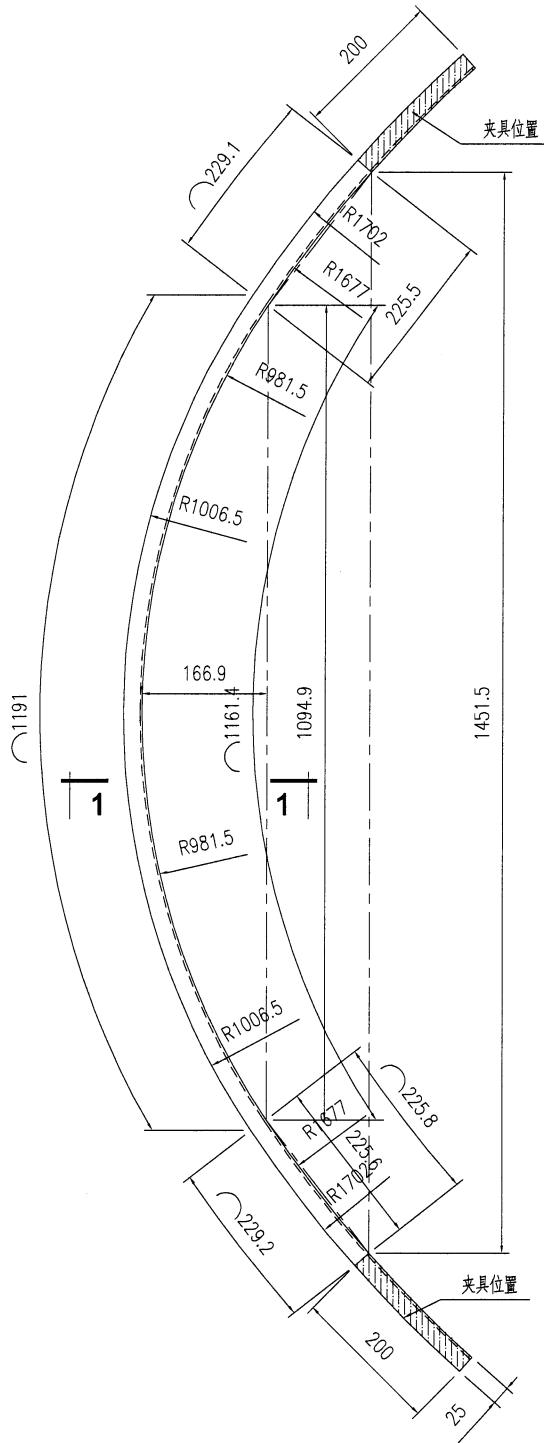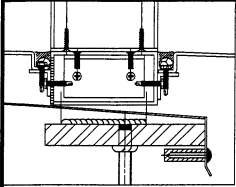


工程號	J853	地盤	香港廷坪路	附 件	
名稱	拉弯加工图	採用			
材料	25*25*3鋁角	地盤			
顏色	阳极氧化	工廠			

類別		物料號		
制圖	AN	2022/12/15	圖號	SL-05-LW02
修改		復核	數量	2
日期		批准	單件長度(mm)	2059.5

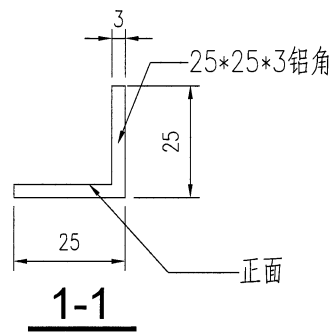
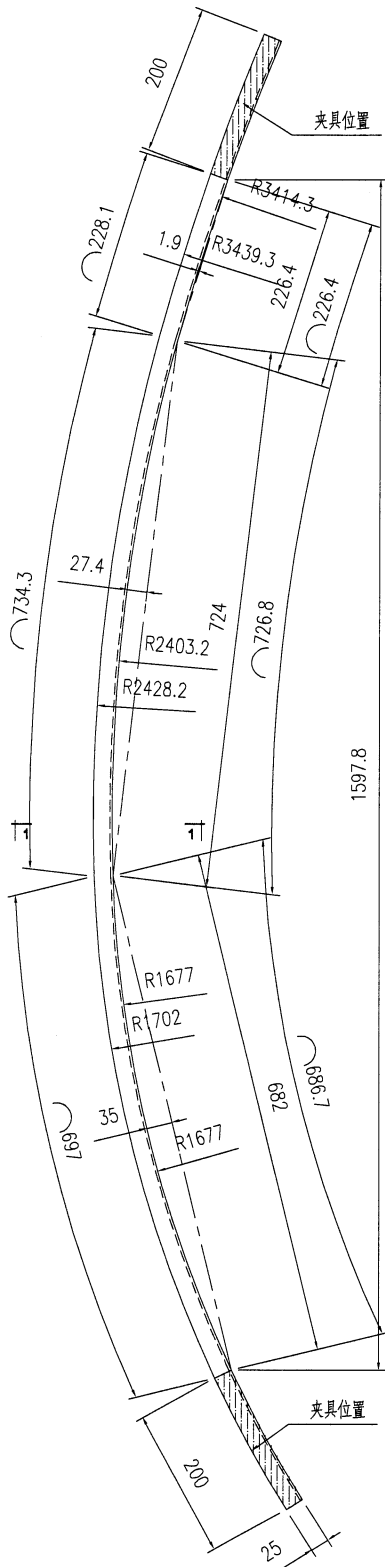
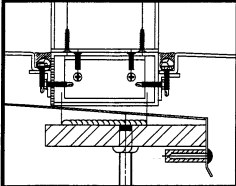


工程號	J853	地盤	香港廷坪路	附件	
名稱	拉弯加工图	採用			
材料	25*25*3鋁角	地盤			
顏色	阳极氧化	工廠			

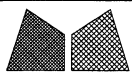


美特鋁質有限公司
MIDI Aluminium Fabricator Ltd.

類別		物料號		
制圖	AN	2022/12/15	圖號	SL-05-LW03
修改			數量	2
日期			單件長度(mm)	2059.5
復核	—	—		
批准	—	—		

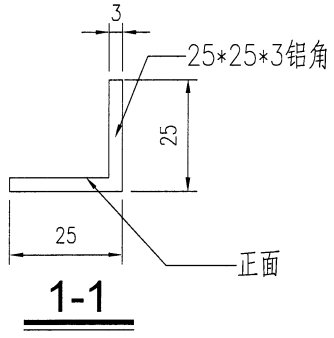
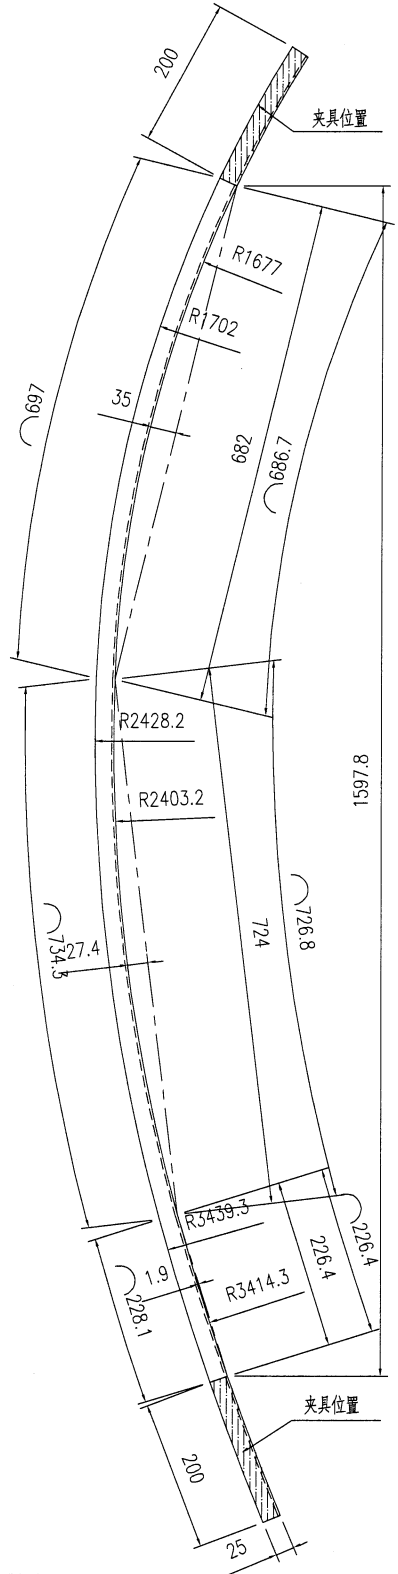
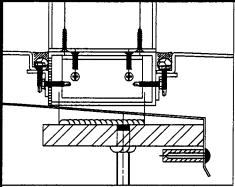


工程號	J853	地盤	香港廷坪路	附件	
名稱	拉弯加工图	採用			
材料	25*25*3 鋁角	地盤			
顏色	阳极氧化	工廠			

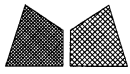


美特鋁質有限公司
MIDI Aluminium Fabricator Ltd.

類別		物料號		
制圖	AN	2022/12/15	圖號	SL-05-LW04
修改		復核	數量	2
日期		批准	單件長度(mm)	2063.3

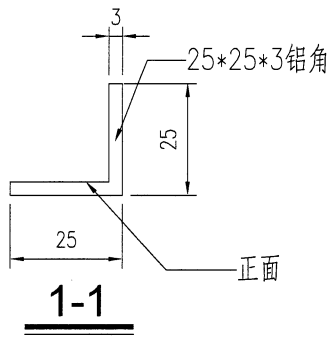
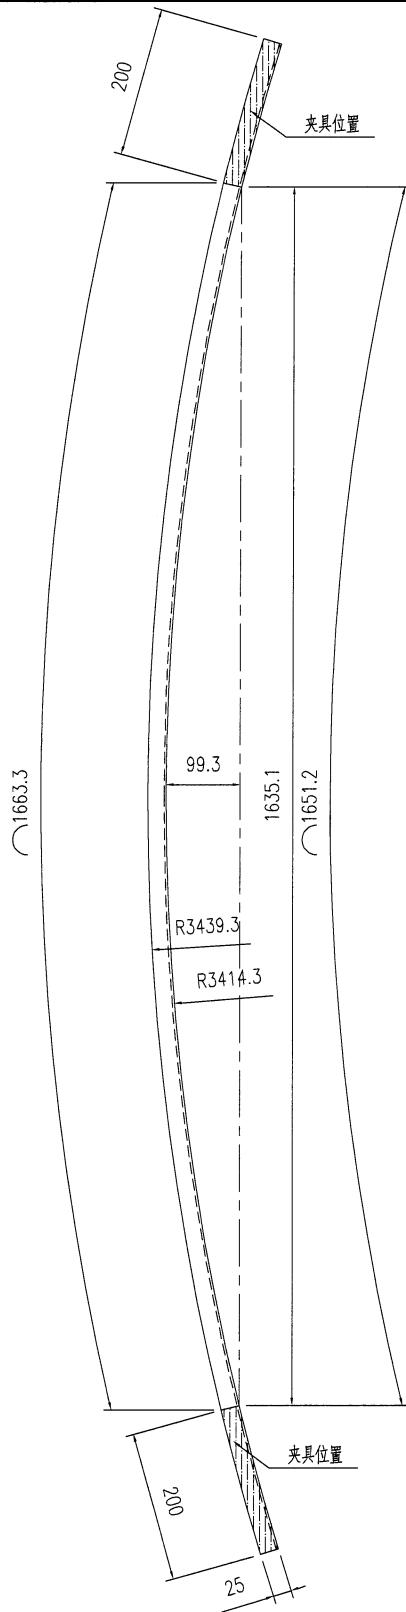
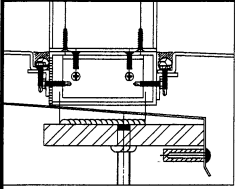


工程號	J853	地盤	香港廷坪路	附 件	
名稱	拉弯加工图	採	用		—
材料	25*25*3铝角	地盤			
顏色	阳极氧化	工廠			

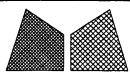

美特鋁質有限公司
MIDI Aluminium Fabricator Ltd.

類別		物料號		
制圖	AN	2022/12/15	圖號	SL-06-LW01
修改		復核	數量	2
日期		批准	單件長度(mm)	1882.5

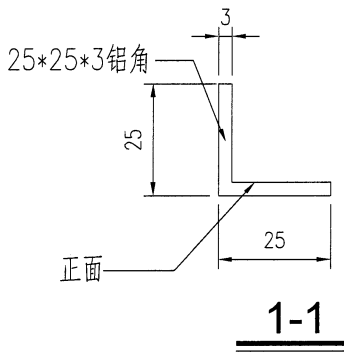
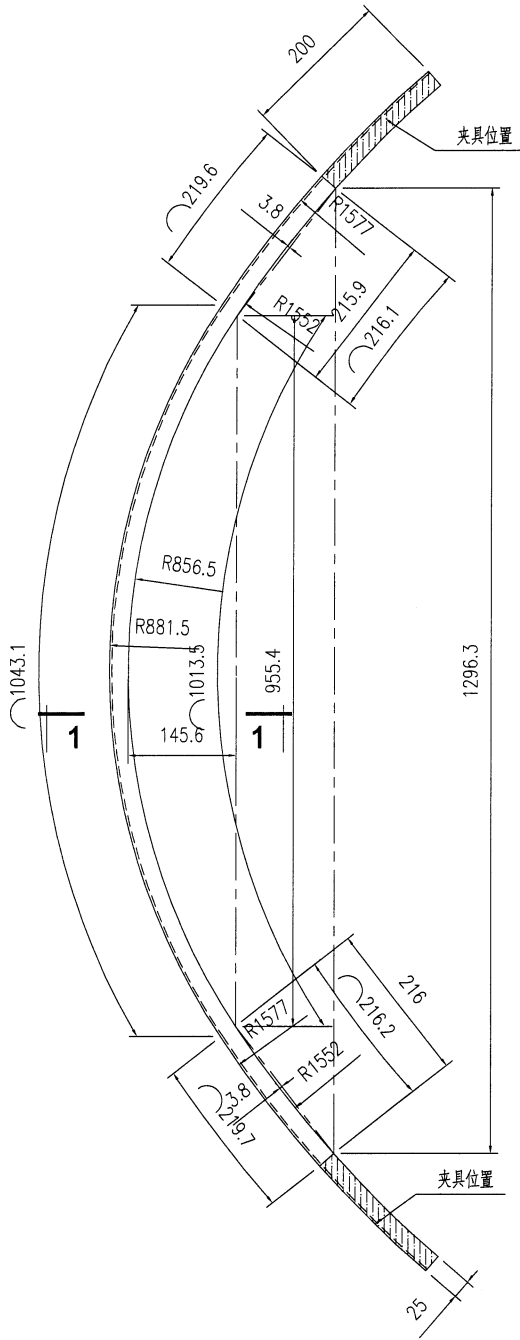
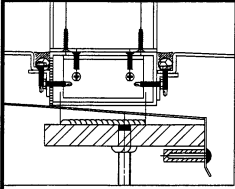


工程號	J853	地盤	香港廷坪路	附 件	
名稱	拉弯加工图	採用			
材料	25*25*3 鋁角	地盤			
顏色	阳极氧化	工廠			






美特鋁質有限公司
MIDI Aluminium Fabricator Ltd.

類別		物料號		
制圖	AN	2022/12/15	圖號	SL-06-LW02
修改			數量	2
日期			單件長度(mm)	1973.2
復核	—	—		
批准	—	—		

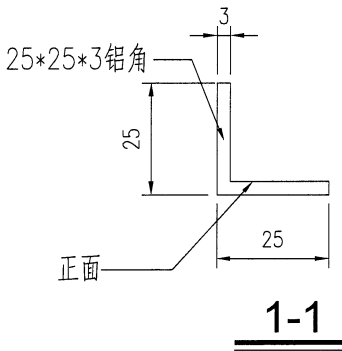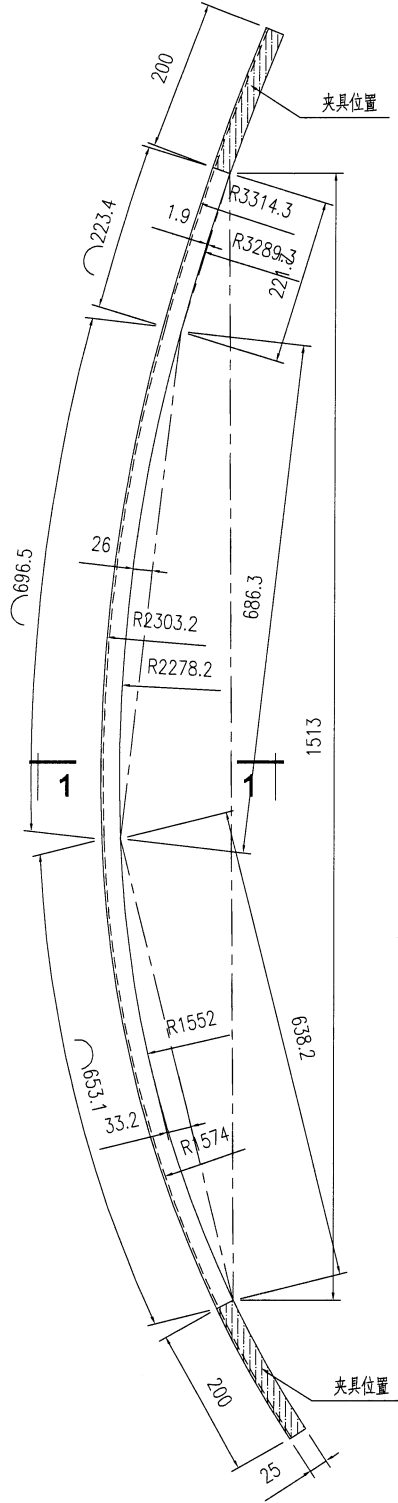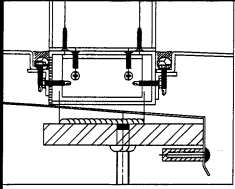

工程號	J853	地盤	香港延坪路	附 件	
名稱	拉弯加工圖		採 用		—
材料	25*25*3鋁角		地盤		
顏色	阳极氧化		工廠		

類別		物料號		
制圖	AN	2022/12/15	圖號	SL-06-LW03
修改		復核	數量	2
日期		批准	單件長度(mm)	1973.2

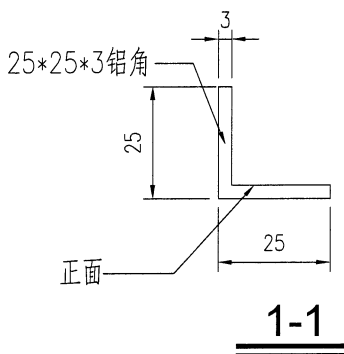
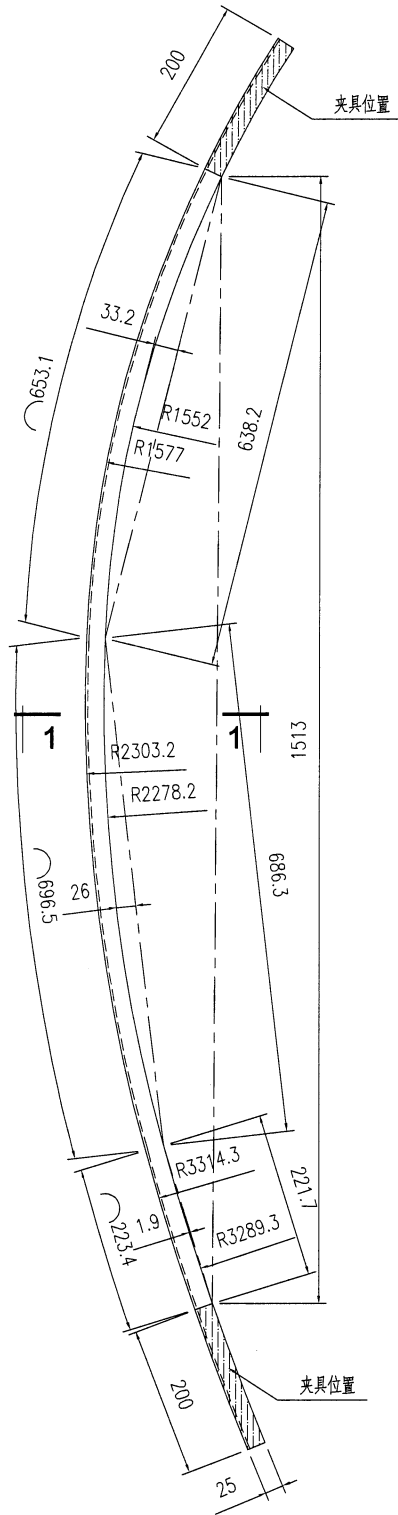
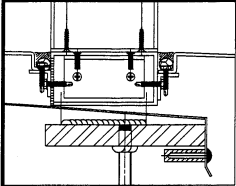


工程號	J853	地盤	香港延坪路	附 件	
名稱	拉弯加工图	採用			
材料	25*25*3鋁角	地盤			
顏色	阳极氧化	工廠			



美特鋁質有限公司
MIDI Aluminium Fabricator Ltd.

類別		物料號	
制圖	AN	2022/12/15	圖號 SL-06-LW04
修改		復核	數量 2
日期		批准	單件長度(mm) 1973.2

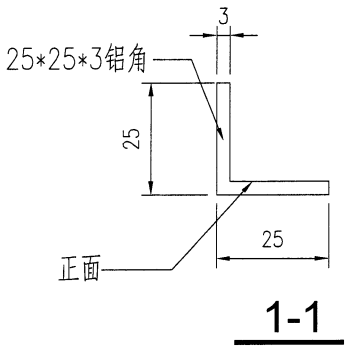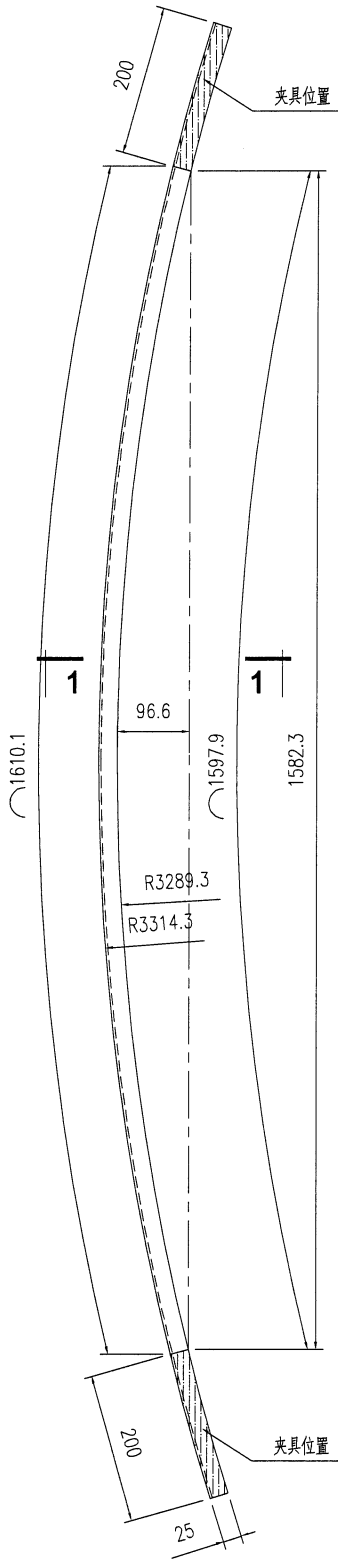
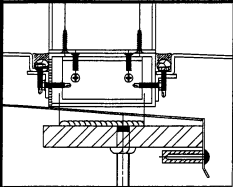


工程號	J853	地盤	香港廷坪路	附 件	
名稱	拉弯加工图	採	用		
材料	25*25*3鋁角	地盤			
顏色	阳极氧化	工廠			




美特鋁質有限公司
MIDI Aluminium Fabricator Ltd.

類別		物料號		
制圖	AN	2022/12/15	圖號	SL-07-LW01
修改			數量	2
日期			單件長度(mm)	2101.5
			復核	—
			批准	—

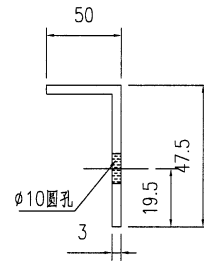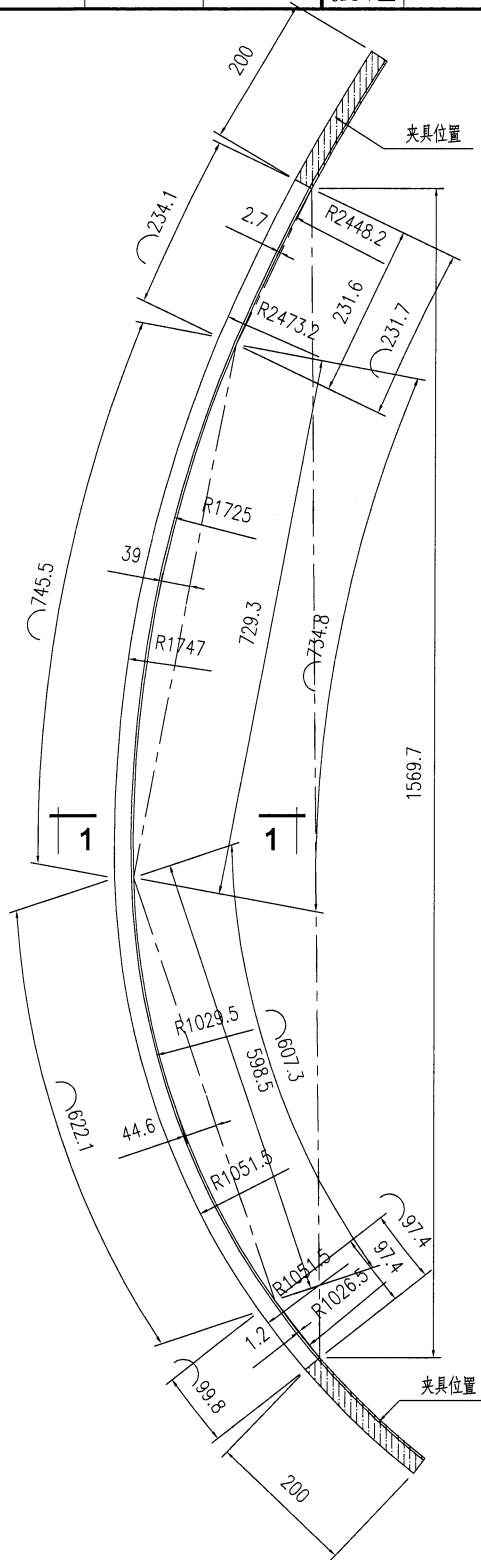



1-1

工程號	J853	地盤	香港延坪路	附件	
名稱	拉弯加工圈	採用			—
材料	47.5°25°彎角	地盤			
顏色	阳极氧化	工廠			

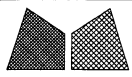


美特鋁質有限公司
MIDI Aluminium Fabricator Ltd.

類別		物料號	
制圖	AN	2022/12/15	圖號 SL-07-LW02
修改		復核	數量 2
日期		批准	單件長度(mm) 2101.5

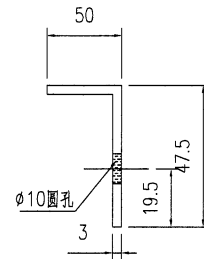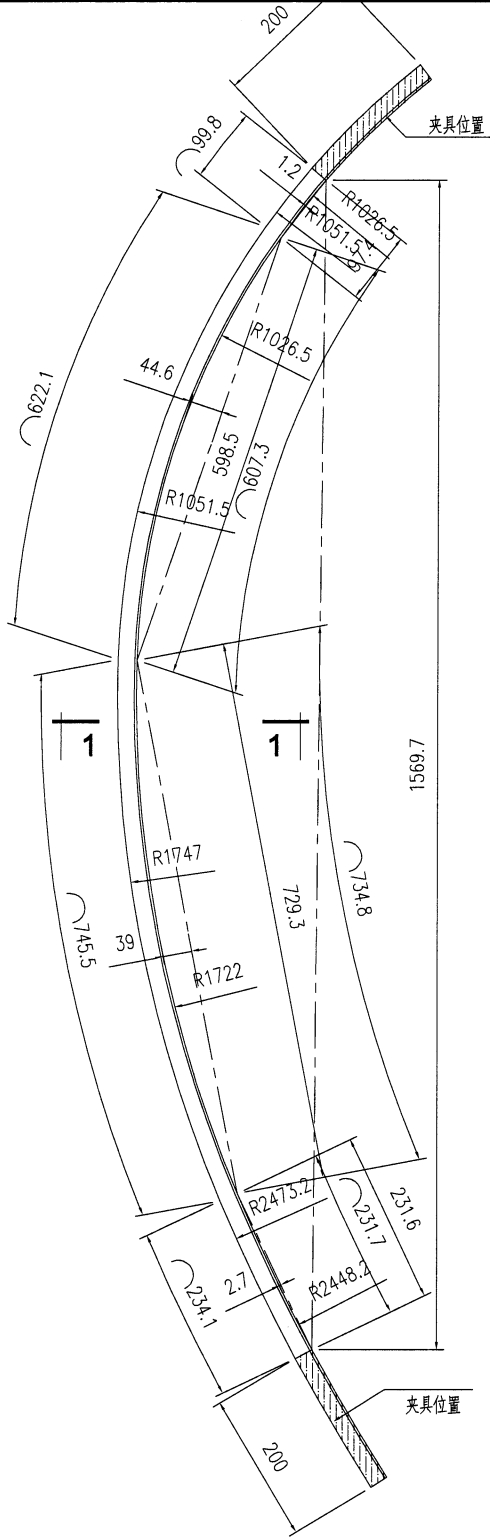



1-1

工程號	J853	地盤	香港廷坪路	附 件	
名稱	拉弯加工图		採 用		
材料	47.5*25*3鋁角		地盤		
顏色	阳极氧化		工廠		

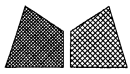

美特鋁質有限公司
MIDI Aluminium Fabricator Ltd.

類別		物料號	
制圖	AN	2022/12/15	圖號 SL-07-LW03
修改		數量	2
日期		單件長度(mm)	2084.7

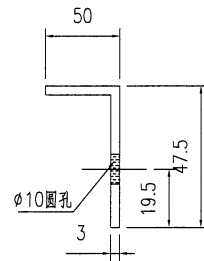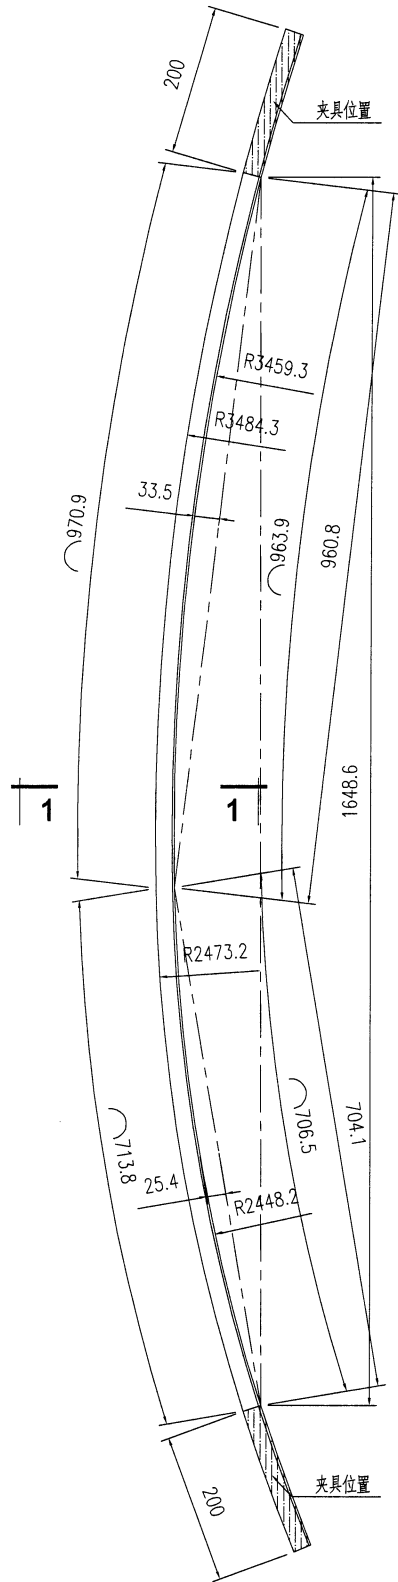



1-1

工程號	J853	地盤	香港廷坪路	附 件	
名稱	拉弯加工圈	採用			
材料	47.5°25°鋁角	地盤			
顏色	阳极氧化	工廠			



美特鋁質有限公司
MIDI Aluminium Fabricator Ltd.

類別		物料號		
制圖	AN	2022/12/15	圖號	SL-07-LW04
修改			數量	2
日期			單件長度(mm)	2084.7
復核	—	—		
批准	—	—		

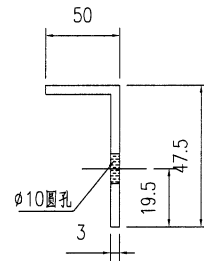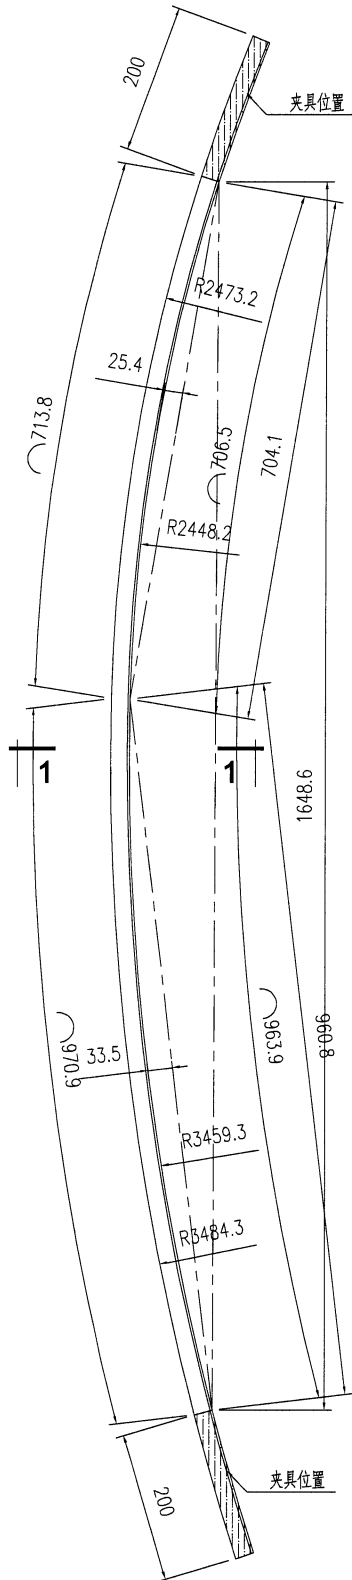



1-1

工程號	J853	地盤	香港廷坪路	附件	
名稱	拉弯加工图	採用			
材料	475*25*3鋁角	地盤			
顏色	阳极氧化	工廠			




美特鋁質有限公司
MIDI Aluminium Fabricator Ltd.

類別		物料號		
制圖	AN	2022/12/15	圖號	SL-08-LLW01
修改			數量	2
日期			單件長度(mm)	1408.1
復核	—	—		
批准	—	—		


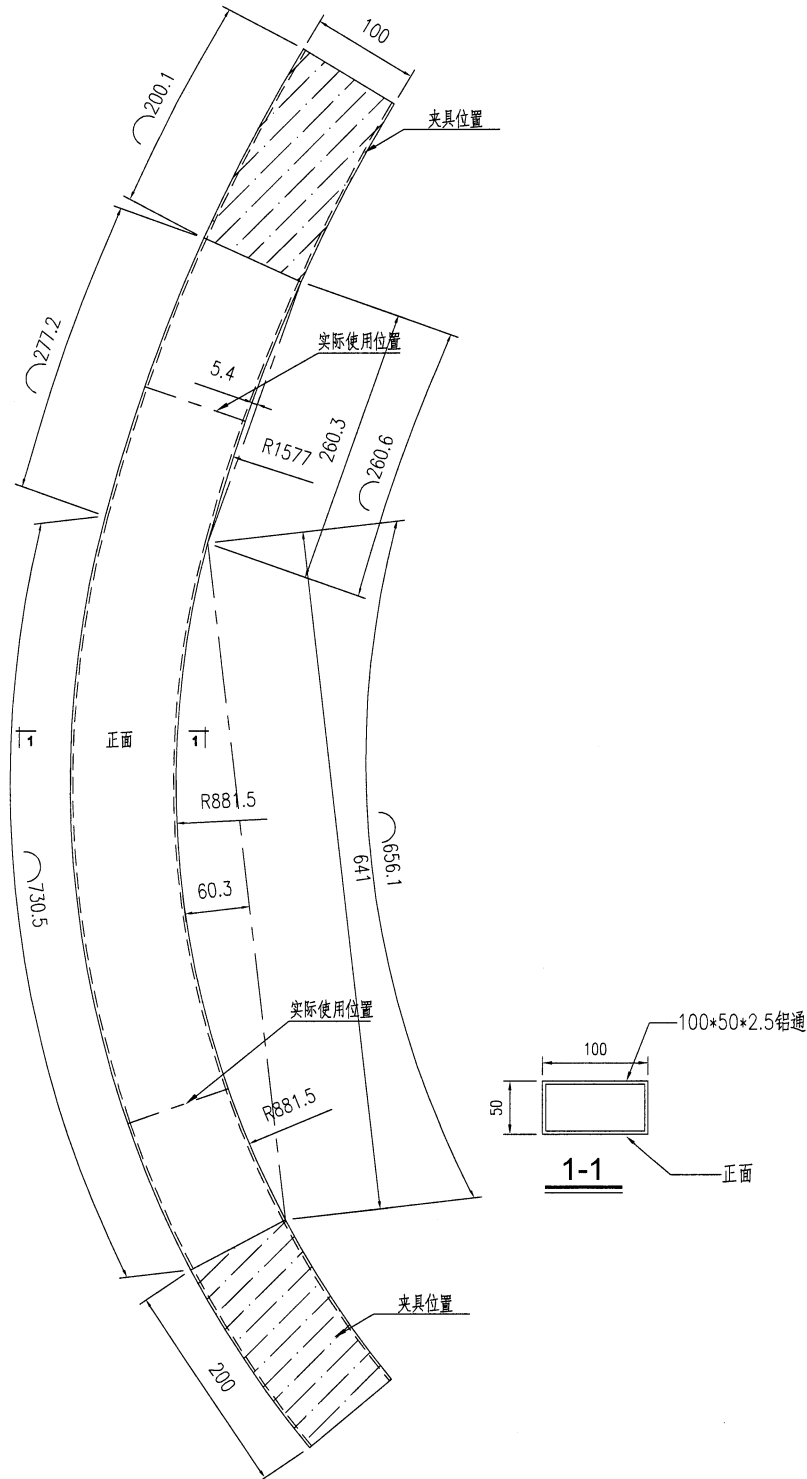
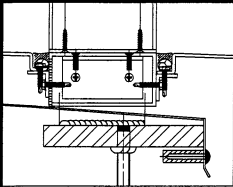


工程號	J853	地盤	香港廷坪路	附 件	
名稱	拉弯加工图	採	用		—
材料	100*50*2.5铝通	地盤			
顏色	阳极氧化	工廠			

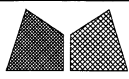


美特鋁質有限公司
MIDI Aluminium Fabricator Ltd.

類別		物料號		
制圖	AN	2022/12/15	圖號	SL-08-LLW02
修改			數量	2
日期			單件長度(mm)	1408.1

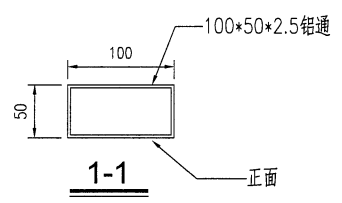
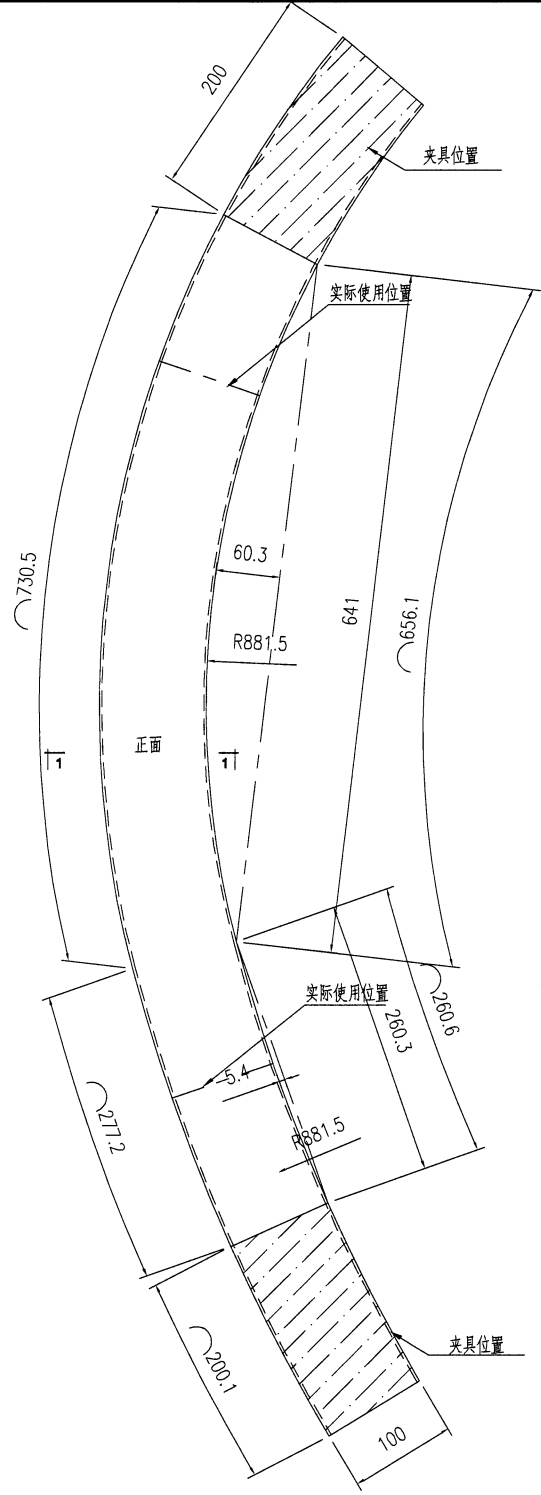
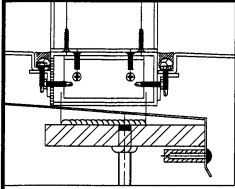


工程號	J853	地盤	香港廷坪路	附件	
名稱	拉弯加工图	採用			
材料	100*50*2.5鋁通	地盤			
顏色	阳极氧化	工廠			

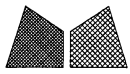


美特鋁質有限公司
MIDI Aluminium Fabricator Ltd.

類別		物料號		
制圖	AN	2022/12/15	圖號	SL-08-LLW03
修改		—	數量	2
日期		—	單件長度(mm)	1417

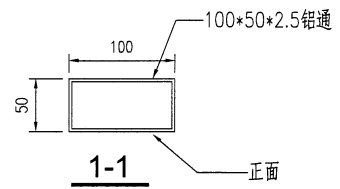
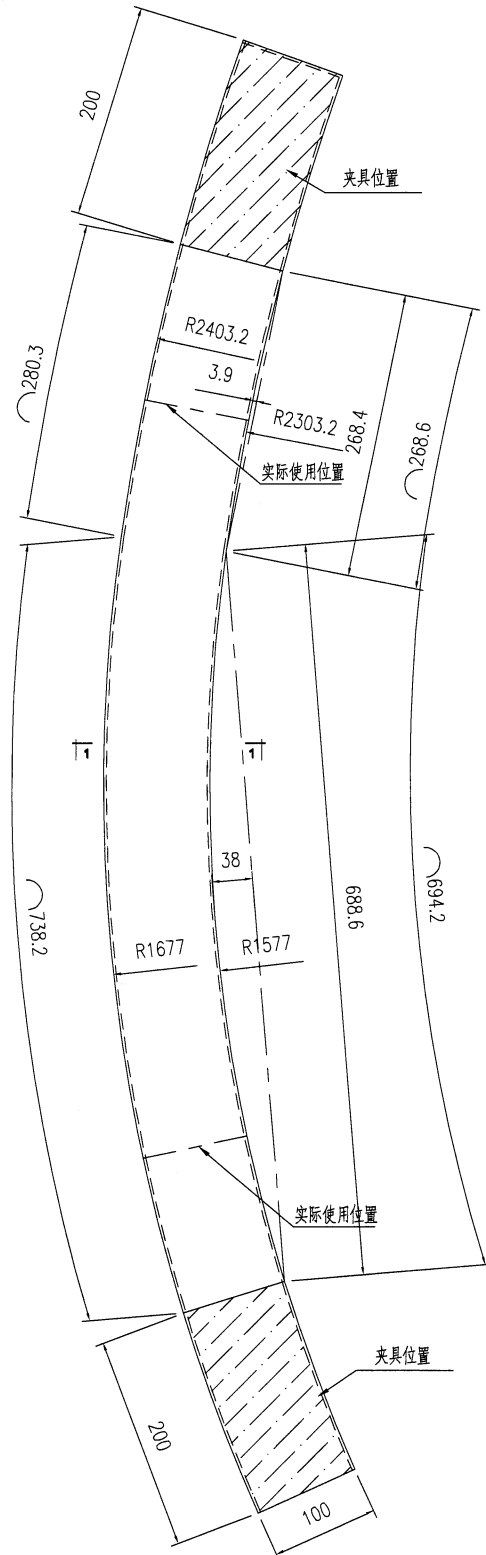
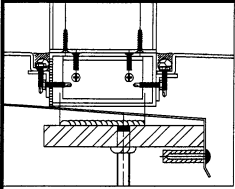


工程號	J853	地盤	香港廷坪路	附 件	
名稱	拉弯加工图	採	用		—
材料	100*50*2.5鋁通	地盤			
顏色	阳极氧化	工廠			

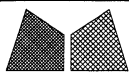

美特鋁質有限公司
MIDI Aluminium Fabricator Ltd.

類別		物料號		
制圖	AN	2022/12/15	圖號	SL-08-LLW04
修改			數量	2
日期			單件長度(mm)	1417
復核	—	—		
批准	—	—		

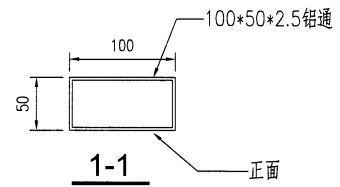
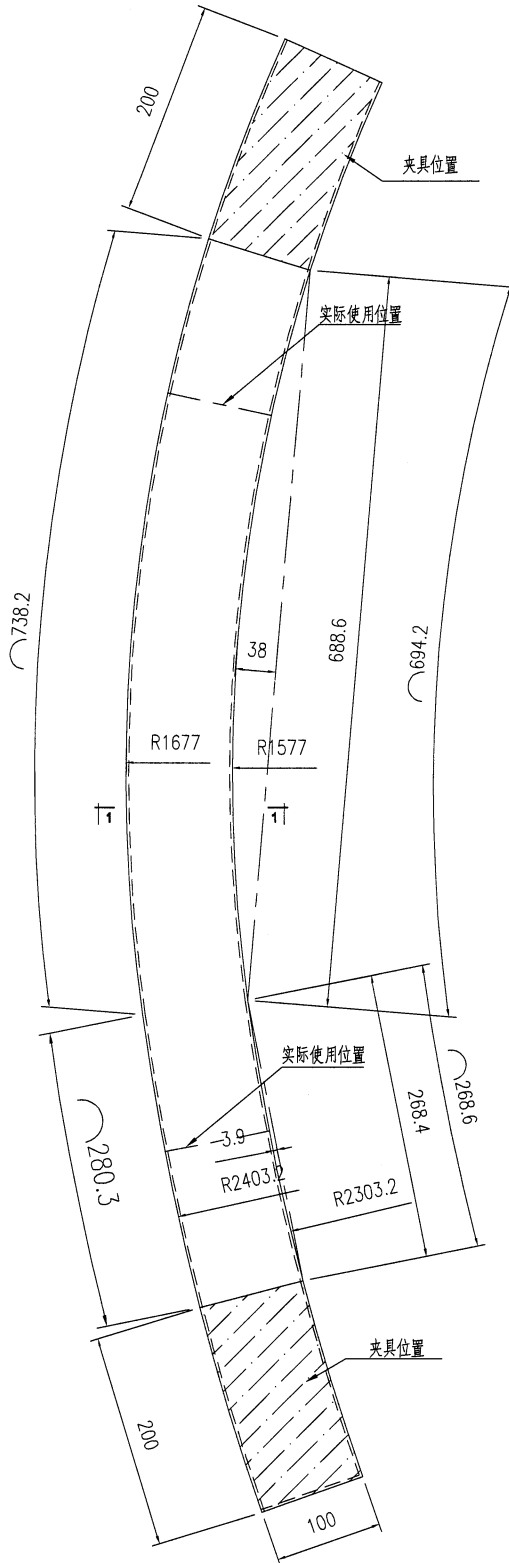
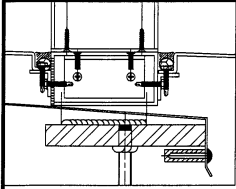


工程號	J853	地盤	香港廷坪路	附 件	
名稱	拉弯加工图	採用			—
材料	100*50*2.5铝通	地盤			
顏色	阳极氧化	工廠			




美特鋁質有限公司
MIDI Aluminium Fabricator Ltd.

類別		物料號		
制圖	AN	2022/12/15	圖號	SL-08-LLW05
修改		復核	數量	2
日期		批准	單件長度(mm)	2149

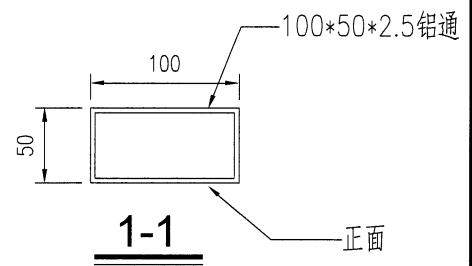
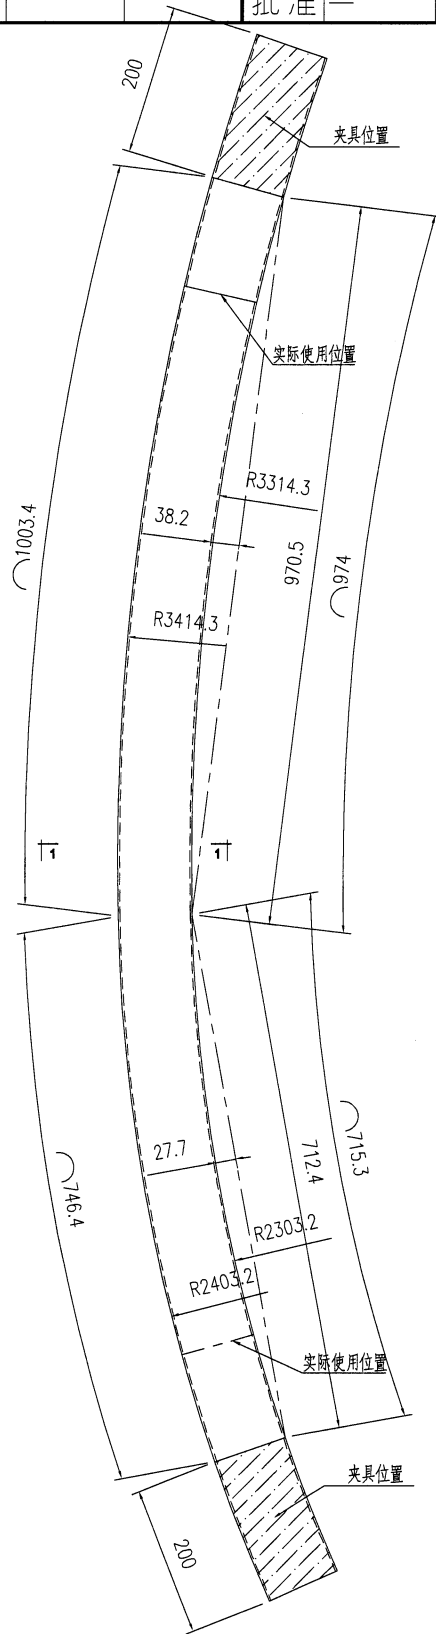
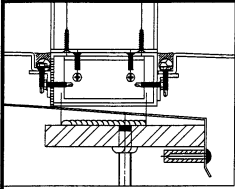


工程號	J853	地盤	香港廷坪路	附 件	
名稱	拉弯加工图	採用			
材料	100*50*2.5铝通	地盤			
顏色	阳极氧化	工廠			

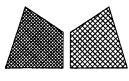

美特鋁質有限公司
MIDI Aluminium Fabricator Ltd.

類別		物料號		
制圖	AN	2022/12/15	圖號	SL-08-LLW06
修改		復核	數量	2
日期		批准	單件長度(mm)	2149

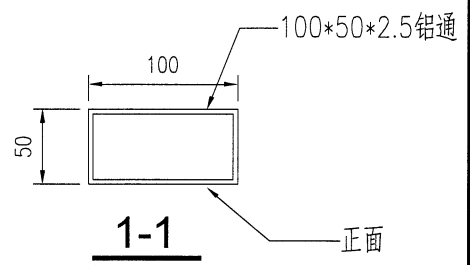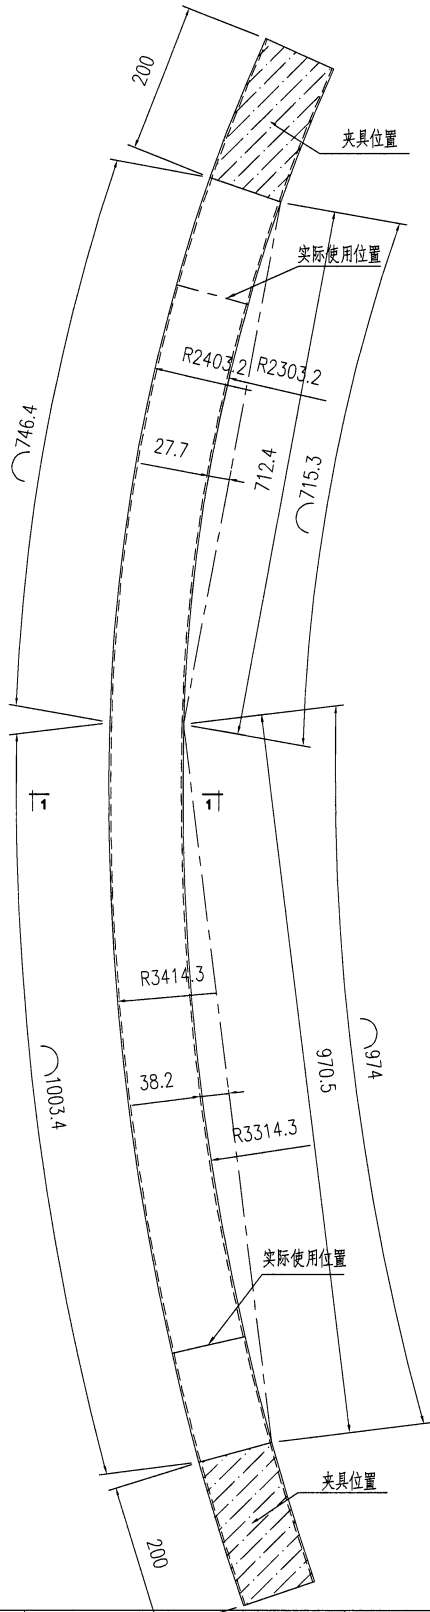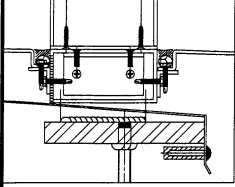

工程號	J853	地盤	香港廷坪路	附 件	
名稱	拉弯加工图		採 用		
材料	100*50*2.5铝通		地 盤		
顏色	阳极氧化		工 廠		