

工程指示 / 要求簡箋 ENGINEER INSTRUCTIONS(E.I.)

工程指示編號:	EI- 5622B	修改版本:	B
	HK- 0198		
工程編號:	J 853	工程名稱:	大窩坪 (延坪道)
收件人:	生統	發件人:	Edwin Ho
工程項目:	T1、T2及T3 UP欄河鋁料 (B: 加工圖紙更新)	日期:	09/02/2023

<input type="checkbox"/> 原合約工程包	<input type="checkbox"/> 原合約工程加 / 減賬 QT-	<input type="checkbox"/> 新工程報價 QT-
---------------------------------	--	------------------------------------

信件批核號碼/圖紙參考編號:	批核模具圖紙編號:
客戶指示附件:	管理內部批簽署:

<input type="checkbox"/> 初步鋁料 B.M.	<input type="checkbox"/> 加工拆圖, 然後生產	<input type="checkbox"/> 尺寸表
<input type="checkbox"/> 正式鋁料 B.M.	<input type="checkbox"/> 技術上資料/指示	<input type="checkbox"/> 報價
<input checked="" type="checkbox"/> 配件 B.M.	<input type="checkbox"/> 樣辦或貨品說明書	<input type="checkbox"/> 分判合約
<input type="checkbox"/> 其他:		



內容: 煩請根據附件更新加工圖, 生產T1、T2及T3UP欄河鋁料。
完成上列要求日期: ASAP

國內

<input type="checkbox"/> 生產技術總監	<input type="checkbox"/> 連附件	<input type="checkbox"/> 技術部	<input type="checkbox"/> 連附件	<input type="checkbox"/> 生產部	<input type="checkbox"/> 連附件
<input type="checkbox"/> 採購部	<input type="checkbox"/> 連附件	<input checked="" type="checkbox"/> 生產統籌部	<input checked="" type="checkbox"/> 連附件	<input type="checkbox"/> 報關組	<input type="checkbox"/> 連附件
<input type="checkbox"/> 質檢部	<input type="checkbox"/> 連附件	<input type="checkbox"/> 會計部	<input type="checkbox"/> 連附件	<input type="checkbox"/> 機械設計部	<input type="checkbox"/> 連附件
<input type="checkbox"/> 香港辦	<input checked="" type="checkbox"/> 連附件	<input type="checkbox"/> 其他:			

香港

<input type="checkbox"/> 行政部	<input type="checkbox"/> 連附件	<input type="checkbox"/> 會計部	<input type="checkbox"/> 連附件	<input type="checkbox"/> 統籌部	<input type="checkbox"/> 連附件	<input type="checkbox"/> 工程部	<input type="checkbox"/> 連附件
<input type="checkbox"/> 採購部	<input type="checkbox"/> 連附件	<input type="checkbox"/> QS部	<input type="checkbox"/> 連附件	<input checked="" type="checkbox"/> 地盤管理	<input checked="" type="checkbox"/> 連附件	<input type="checkbox"/> 維修部	<input type="checkbox"/> 連附件

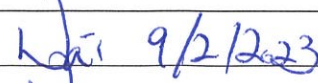*發件人簽署: Edwin Ho	*組別成員批核簽署: 
傳遞編號:	項目經理簽署: 



美特鋁質有限公司
MIDI Aluminium Fabricator Ltd.




工程號

J853

地盤

錦上路

送工地

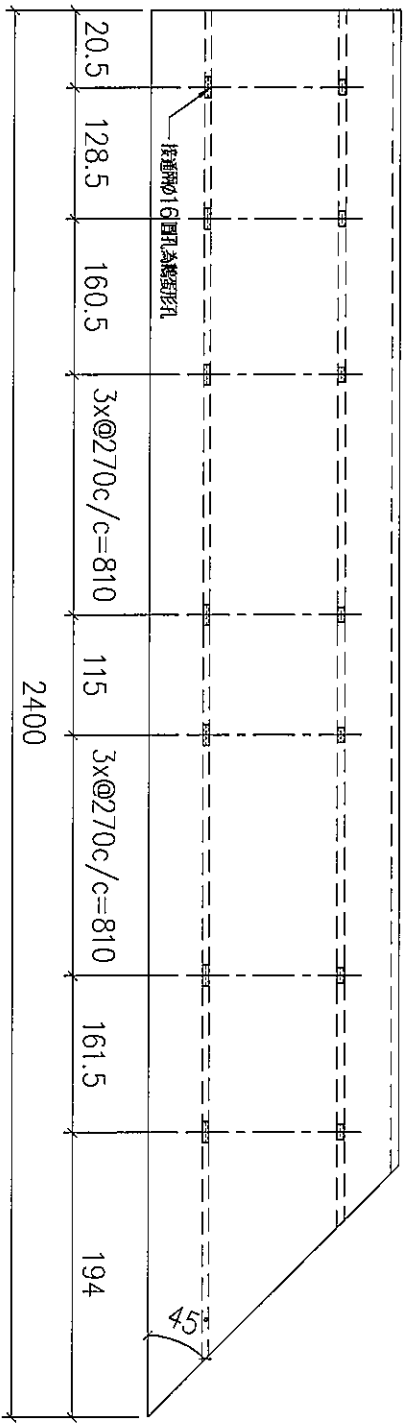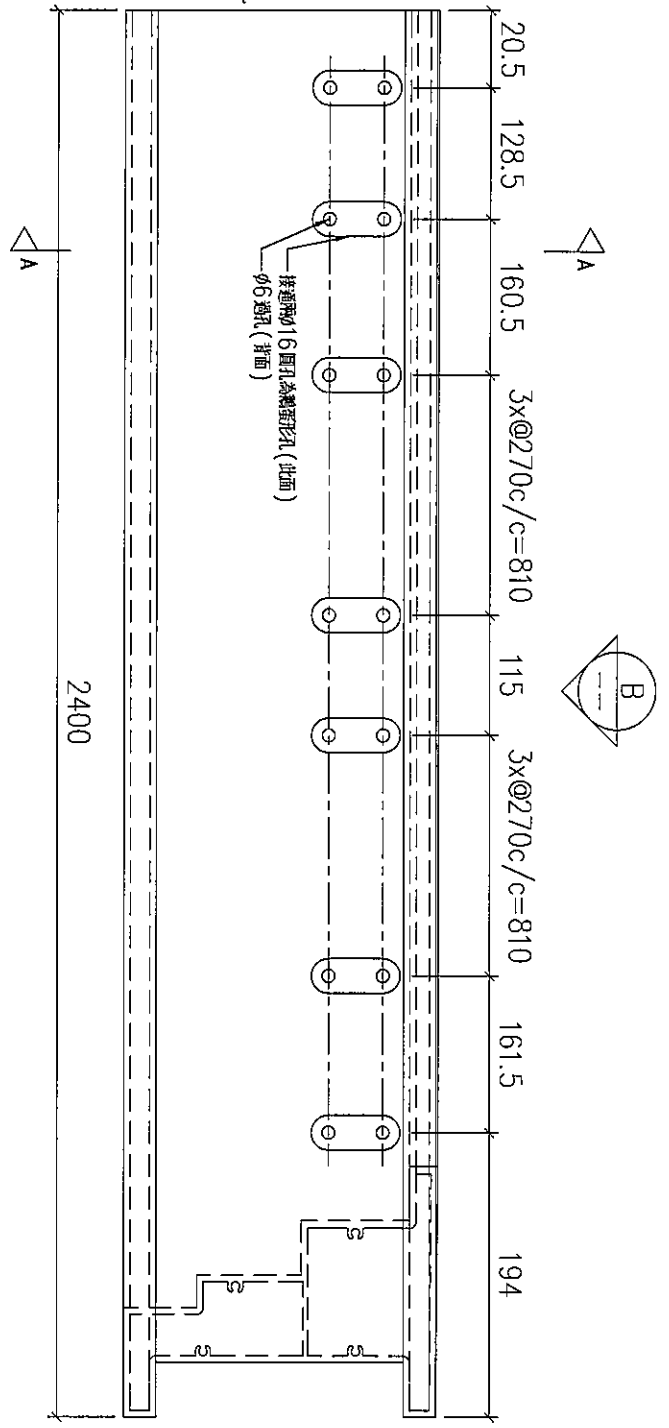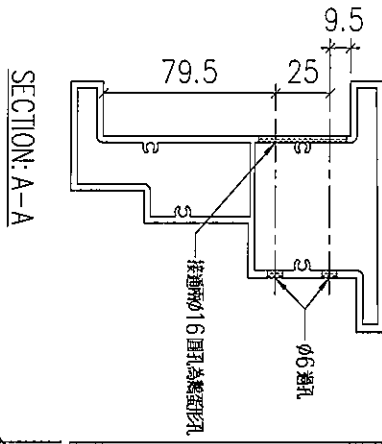

VIEW B

序號	物料編號	數量	使用位置	樓層
01	T1-X86223-01	14	見派位圖	T1 FLAT A 7~22/F

名稱		制圖	LHR	2022,09,06	修改	-
材料	X86223	復核	-	-	日期	-
顏色	JMQ213457(3coats)	批準			圖號	J853-UP-FAB3-95



美特鋁質 有限公司
MIDI Aluminium Fabricator Ltd.




工程號

J853

地盤

錦上路

送工地

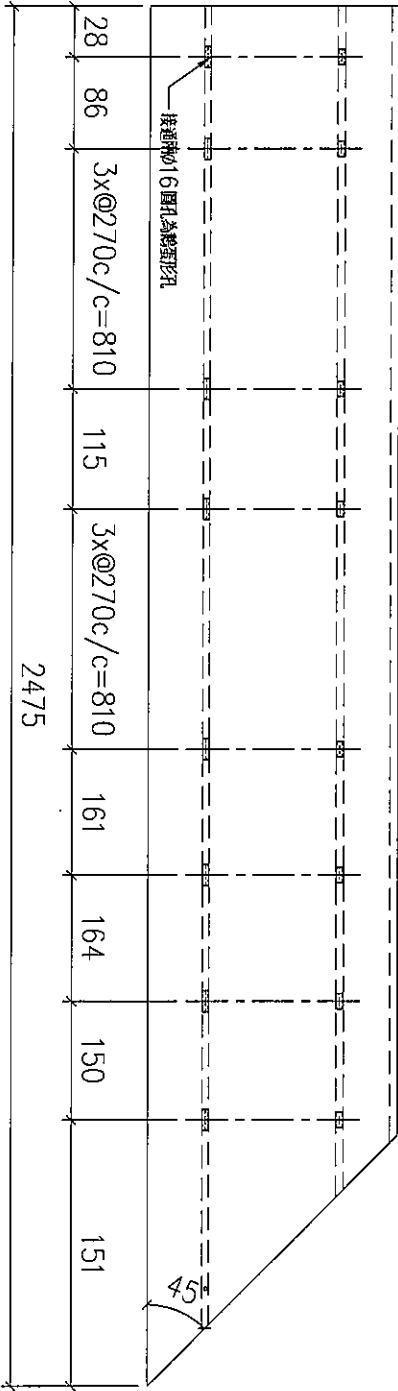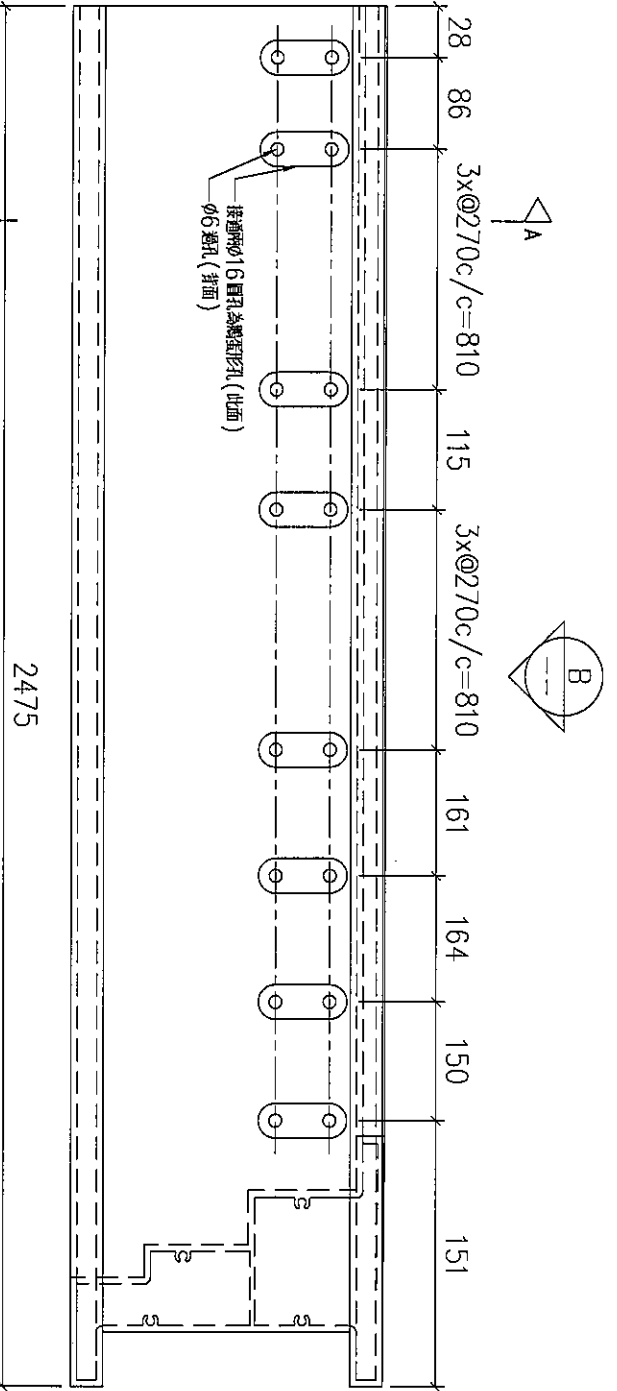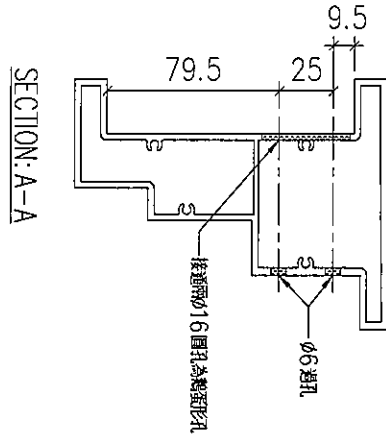

VIEW B

序號	物料編號	數量	使用位置	樓層
01	T1-X86223-03	14	見派位圖	T1 FLAT B 7~22/F




名稱		制圖	LHR	2022,09,06	修改	-
材料	X86223	復核	-	-	日期	-
顏色	JMQ213457(3coats)	批准			圖號	J853-UP-FAB3-96



美特鋁質有限公司
MIDI Aluminium Fabricator Ltd.

工程號	J853	地盤	錦上路
-----	------	----	-----

送工地

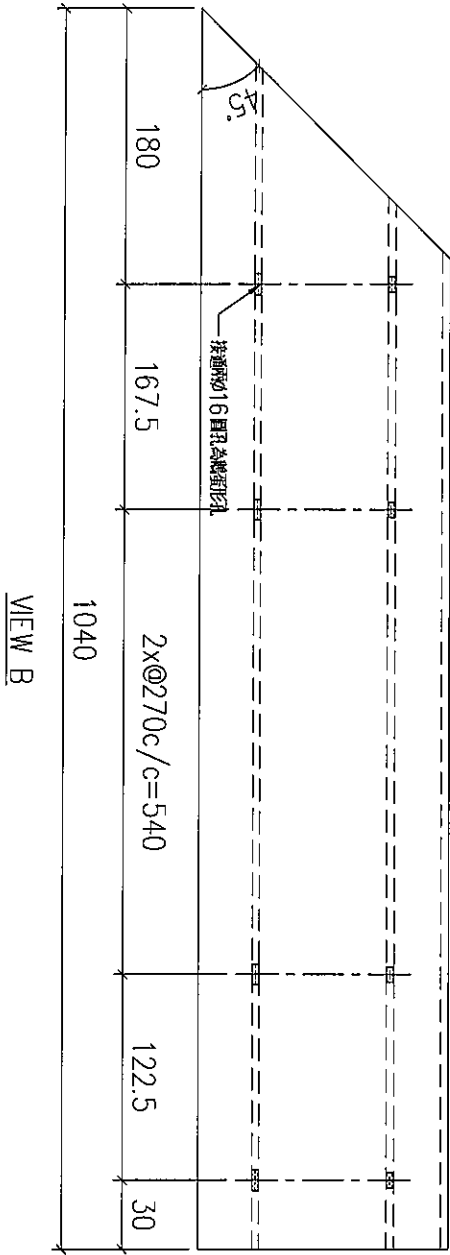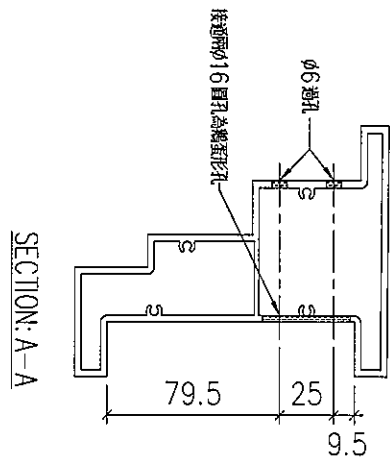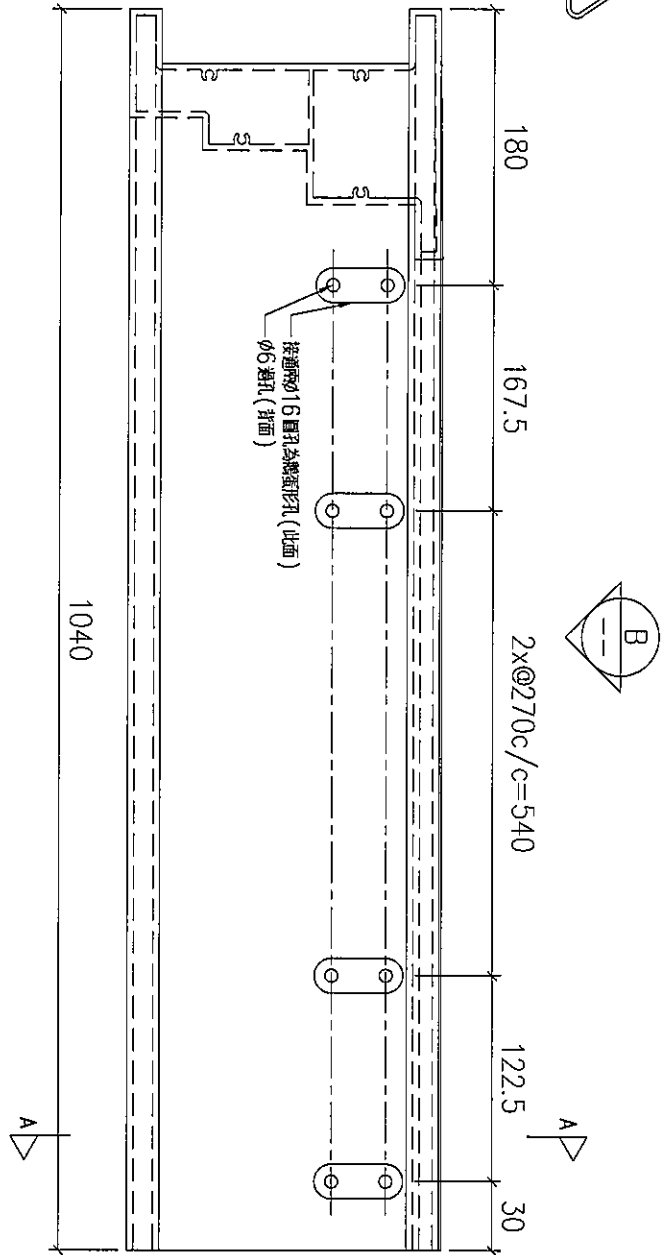

序號	物料編號	數量	使用位置	樓層
01	T3-X86223-12	9	見派位圖	T3 FLAT D 6~16/F

名稱		制圖	LHR	2022,09,06	修改	-
材料	X86223	復核	-	-	日期	-
顏色	JMQ213457(3coats)	批准			圖號	J853-UP-FAB3-98



美特鋁質有限公司
MIDI Aluminium Fabricator Ltd.



工程號

J853

地盤

錦上路

送工地

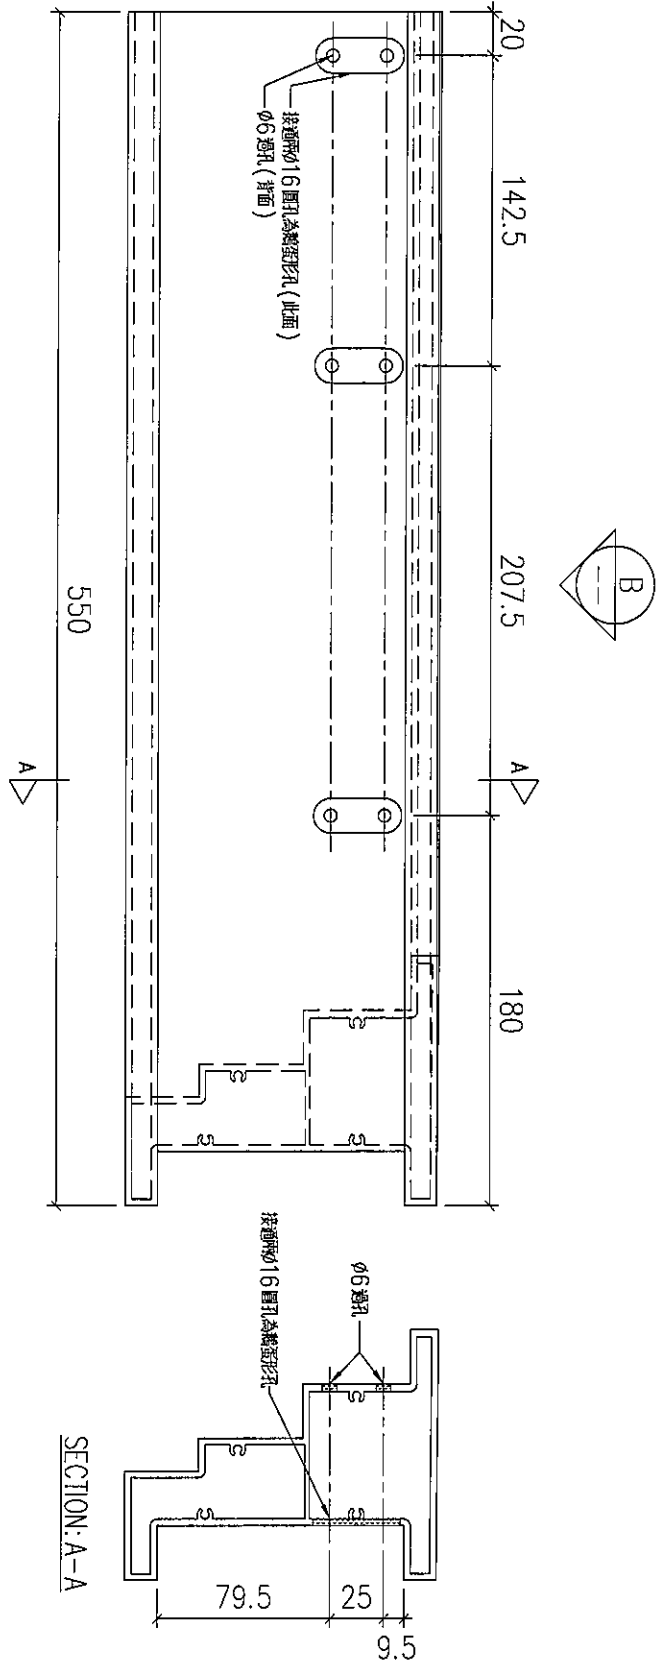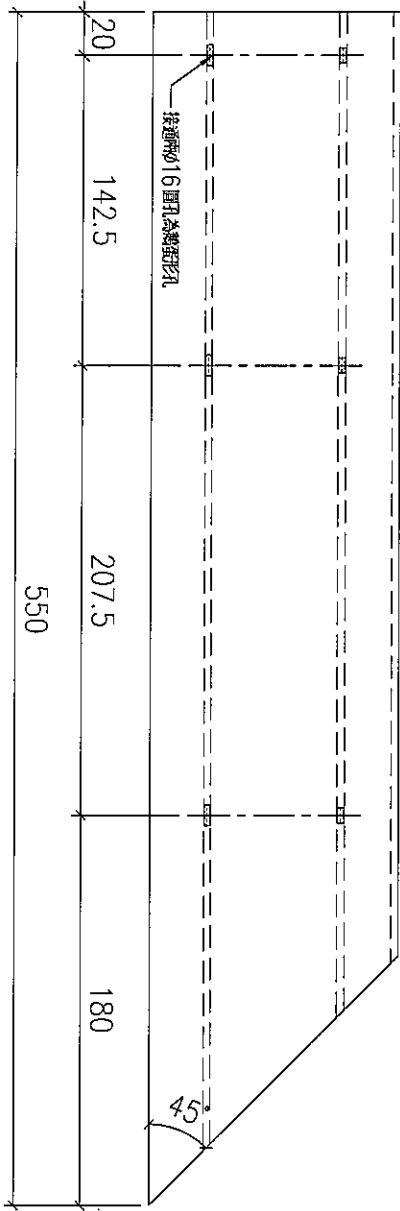

序號	物料編號	數量	使用位置	樓層
01	T3-X86223-13	9	見派位圖	T3 FLAT D 6~16/F

名稱		制圖	LHR	2022,09,06	修改	-
材料	X86223	復核	-	-	日期	-
顏色	JMQ213457(3coats)	批准			圖號	J853-UP-FAB3-99






美特鋁質 有限公司
MIDI Aluminium Fabricator Ltd.

工程號

J853

地盤

錦上路

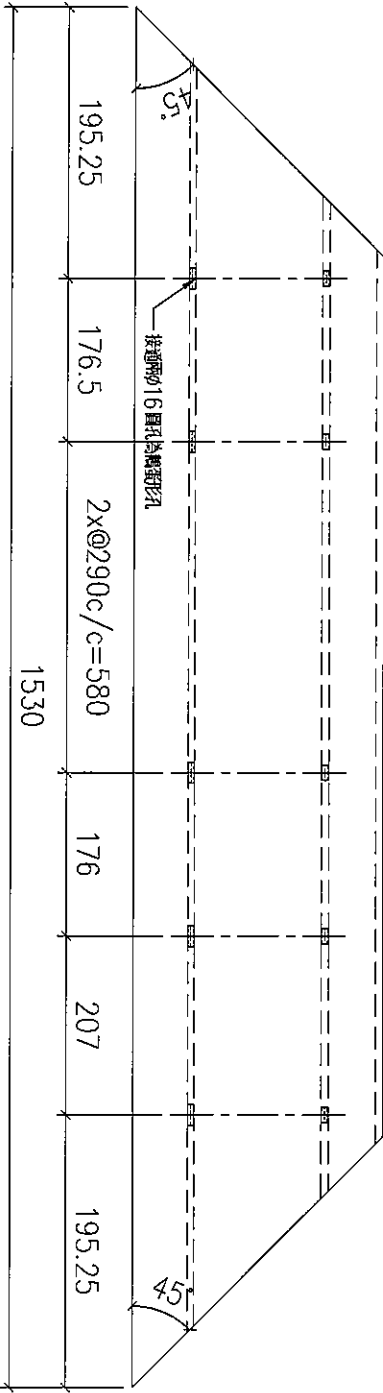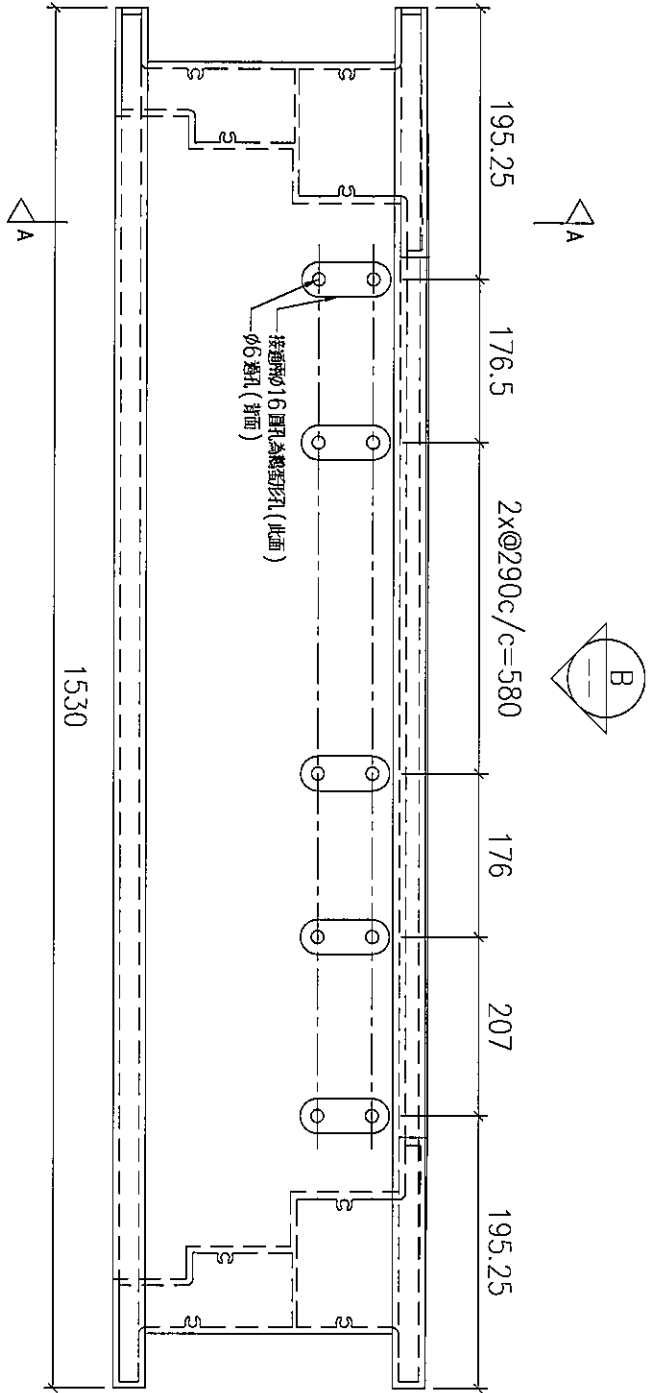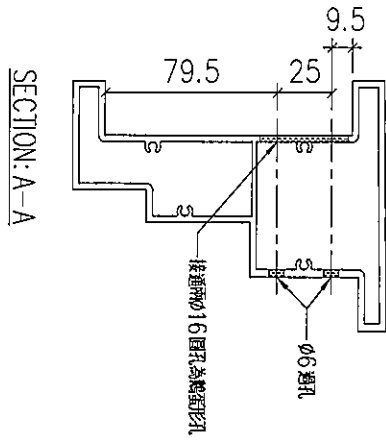

VIEW B

序號	物料編號	數量	使用位置	樓層
01	T2-X86223-01	9	見派位圖	T2 FLAT A 6~16/F
02	T2-X86223-01	18	見派位圖	T2 FLAT B 6~26/F
03	T2-X86223-01	1	見派位圖	T2 FLAT A 26/F
04	T3-X86223-01	9	見派位圖	T3 FLAT A 6~16/F
05	T3-X86223-01	18	見派位圖	T3 FLAT B 6~26/F
06	T3-X86223-01	1	見派位圖	T3 FLAT A 26/F

名稱		制圖	LHR	2022,09,06	修改	-
材料	X86223	復核	-	-	日期	-
顏色	JMQ213457(3coats)	批准			圖號	J853-UP-FAB3-100



美特鋁質 有限公司
MIDI Aluminium Fabricator Ltd.




工程號

J853

地盤

錦上路

送工地

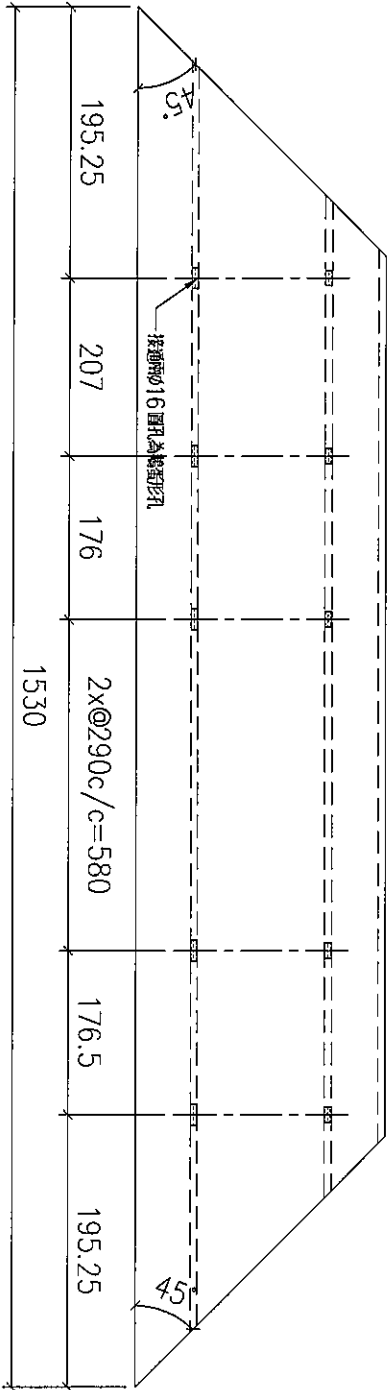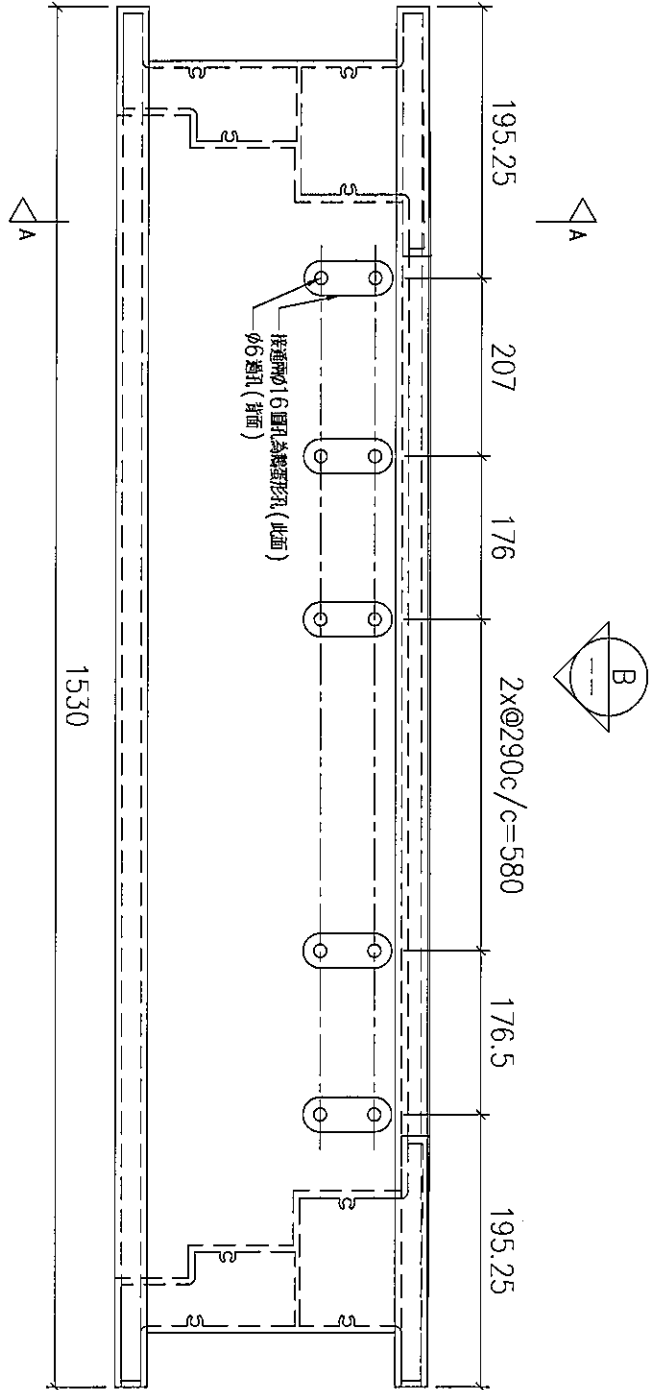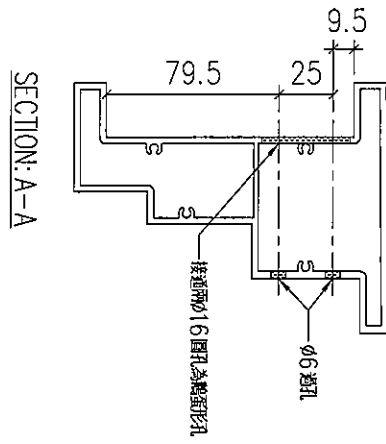

VIEW B

序號	物料編號	數量	使用位置	樓層
01	T2-X86223-04	7	見派位圖	T2 FLAT A 17~23/F
02	T2-X86223-04	19	見派位圖	T2 FLAT C 5~26/F
03	T2-X86223-04	9	見派位圖	T2 FLAT D 6~16/F
04	T3-X86223-04	7	見派位圖	T3 FLAT A 17~23/F
05	T3-X86223-04	18	見派位圖	T3 FLAT C 6~26/F
		73		

名稱		制圖	LHR	2022,09,06	修改	-
材料	X86223	復核	-	-	日期	-
顏色	JMQ213457(3coats)	批準			圖號	J853-UP-FAB3-101






美特鋁質有限公司
MIDI Aluminium Fabricator Ltd.

工程號

J853

地盤

錦上路

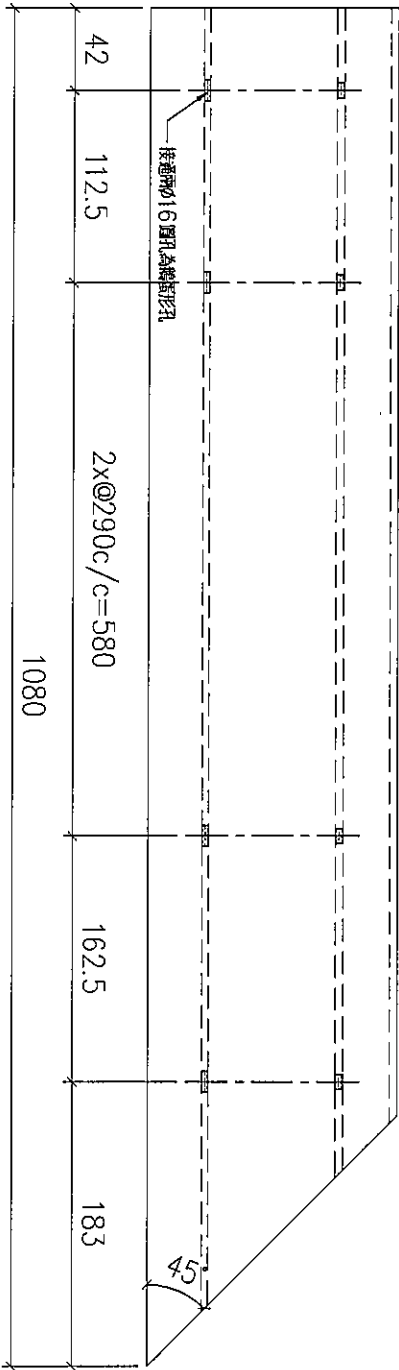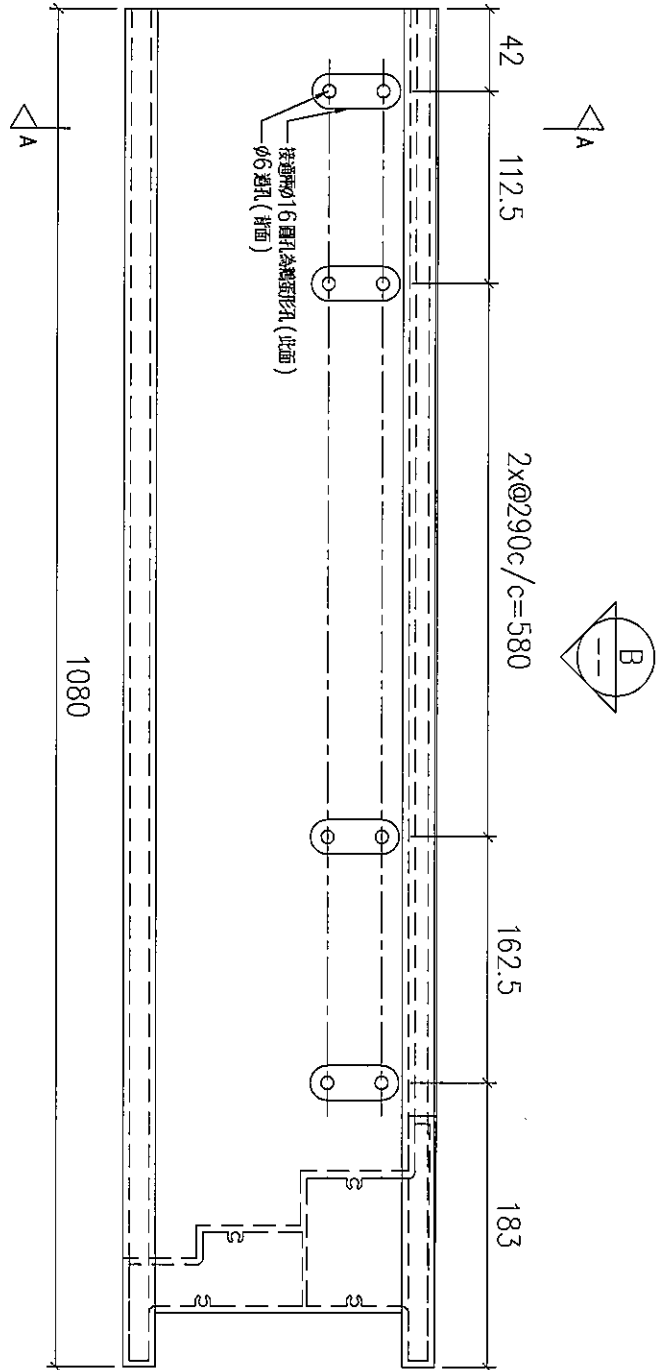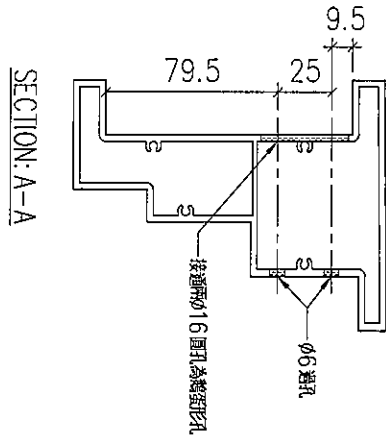

VIEW B

序號	物料編號	數量	使用位置	樓層
01	T2-X86223-02	9	見派位圖	T2 FLAT A 6~16/F
02	T3-X86223-02	9	見派位圖	T3 FLAT A 6~16/F

名稱		制圖	LHR	2022,09,06	修改	-
材料	X86223	復核	-	-	日期	-
顏色	JMQ213457(3coats)	批准			圖號	J853-UP-FAB3-102



美特鋁質有限公司
MIDI Aluminium Fabricator Ltd.




工程號

J853

地盤

錦上路

送工地

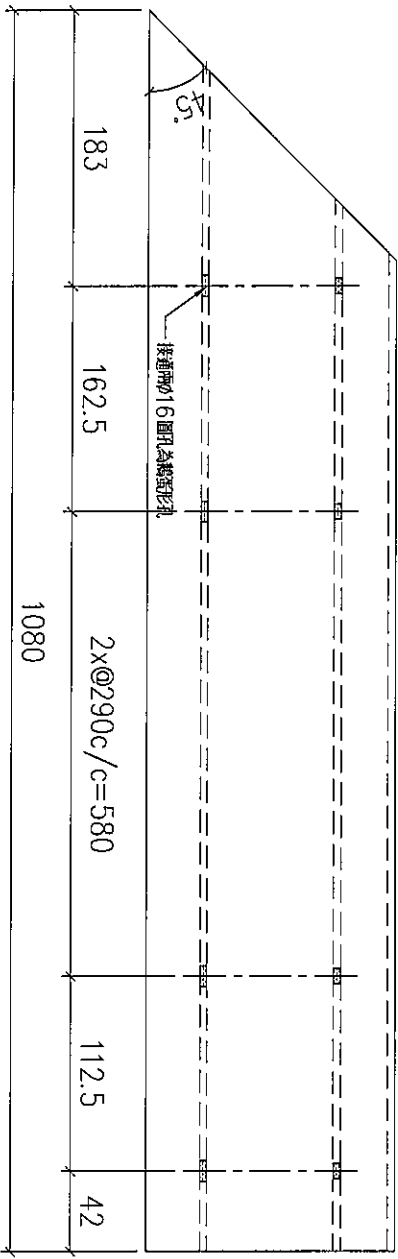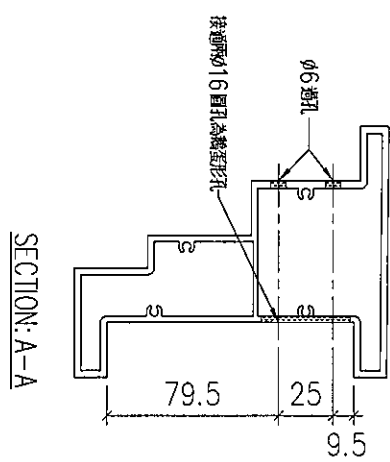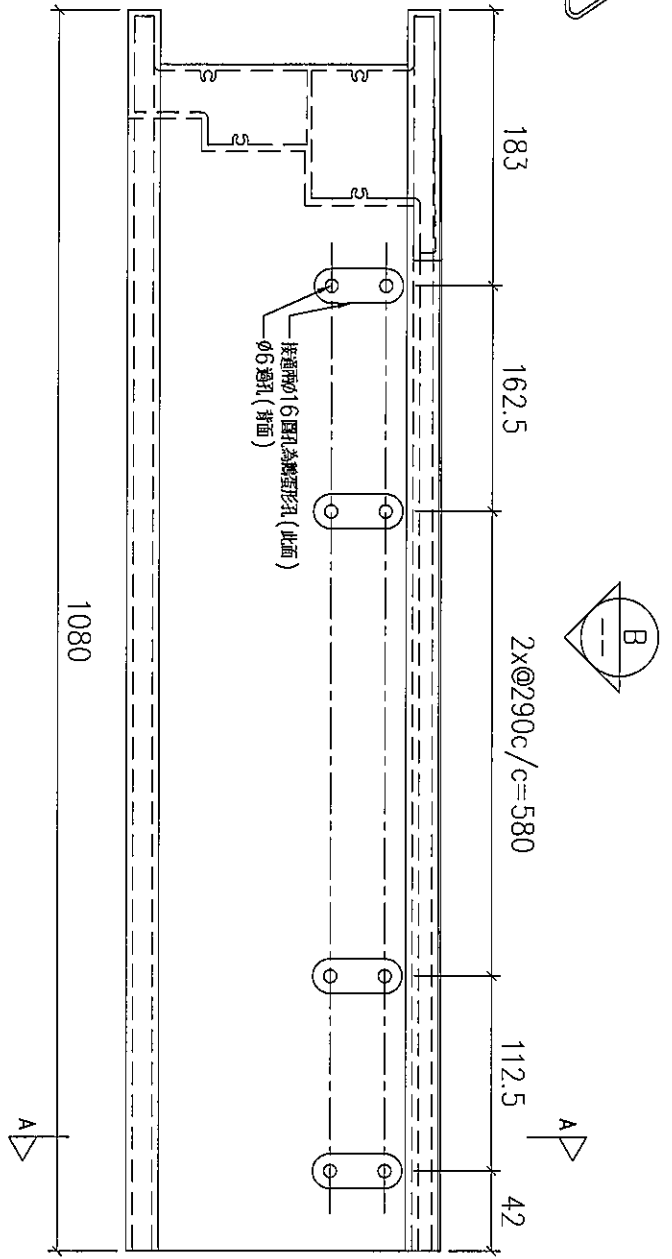

VIEW B




序號	物料編號	數量	使用位置	樓層
01	T2-X86223-05	7	見派位圖	T2 FLAT A 17~23/F
02	T2-X86223-05	9	見派位圖	T2 FLAT D 6~16/F
03	T3-X86223-05	7	見派位圖	T3 FLAT A 17~23/F

名稱		繪圖	LHR	2022,09,06	修改	-
材料	X86223	復核	-	-	日期	-
顏色	JMQ213457(3coats)	批准			圖號	J853-UP-FAB3-103



美特鋁質 有限公司
MIDI Aluminium Fabricator Ltd.

工程號	J853	地盤	錦上路
-----	------	----	-----

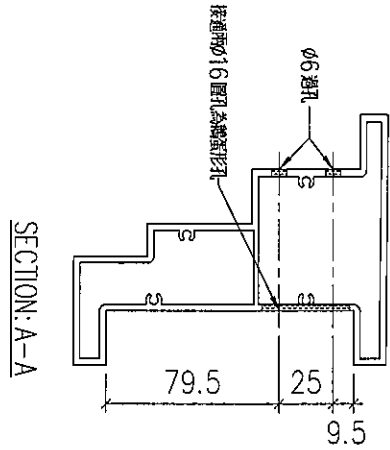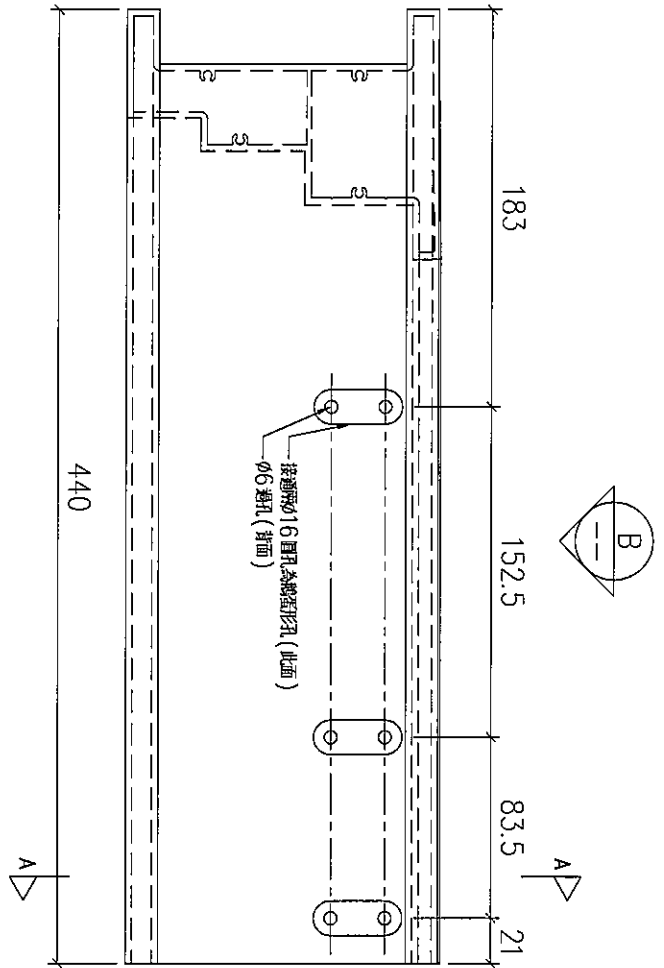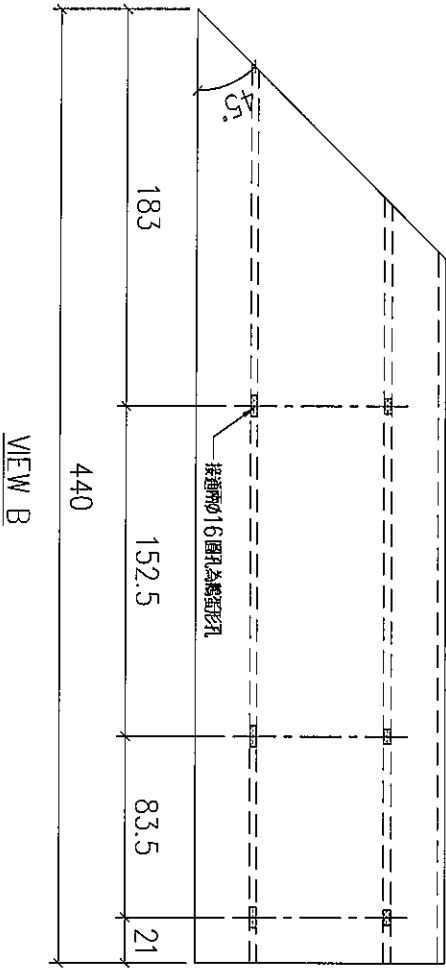

序號	物料編號	數量	使用位置	樓層
01	T2-X86223-03	9	見派位圖	T2 FLAT A 6~16/F

名稱		制圖	LHR	2022,09,06	修改	-
材料	X86223	復核	-	-	日期	-
顏色	JMQ213457(3coats)	批準			圖號	J853-UP-FAB3-104







美特鋁質 有限公司
MIDI Aluminium Fabricator Ltd.

工程號

J853

地盤

錦上路

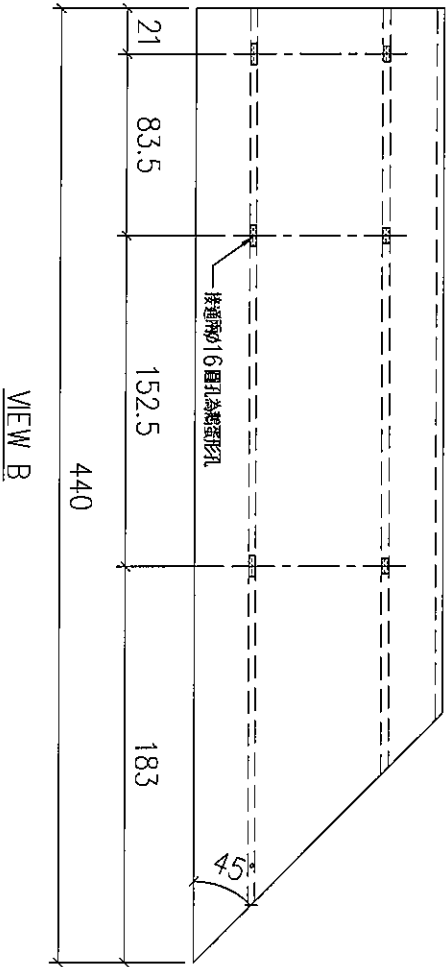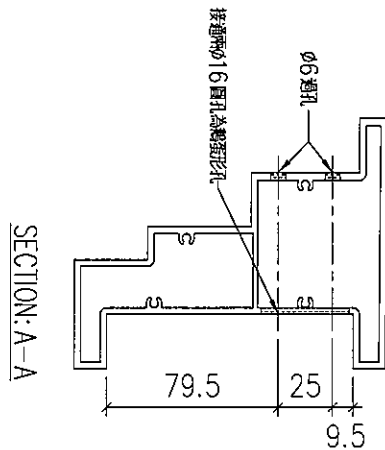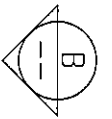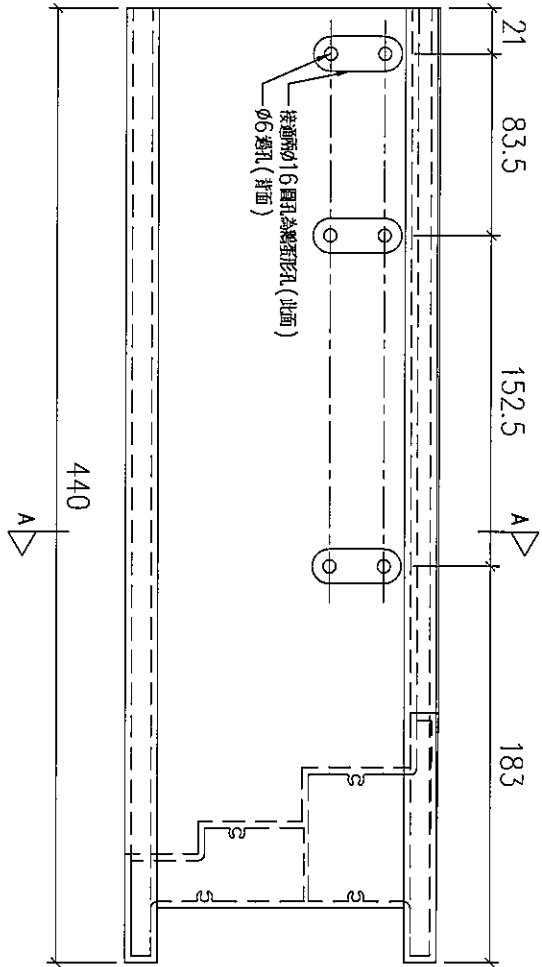

VIEW B

序號	物料編號	數量	使用位置	樓層
01	T2-X86223-06	7	見派位圖	T2 FLAT A 17~23/F

名稱		制圖	LHR	2022,09,06	修改	-
材料	X86223	復核	-	-	日期	-
顏色	JMQ213457(3coats)	批準			圖號	J853-UP-FAB3-105






美特鋁質 有限公司
MIDI Aluminium Fabricator Ltd.

工程號

J853

地盤

錦上路

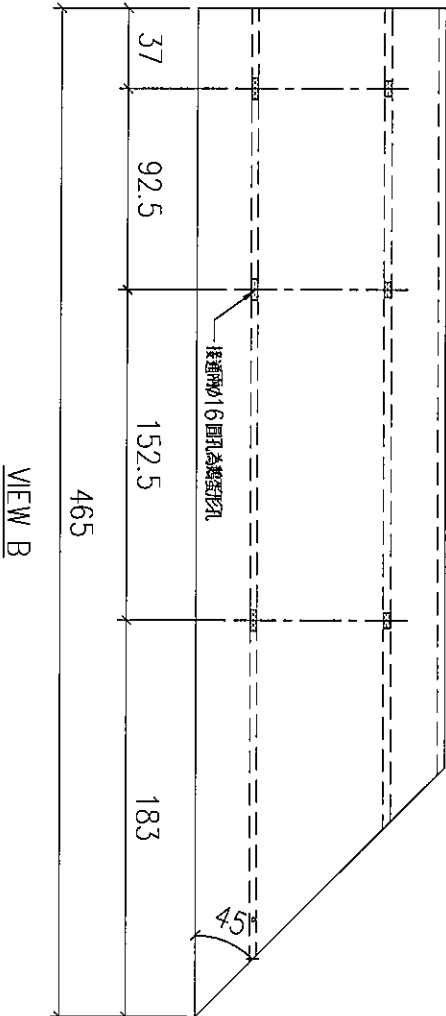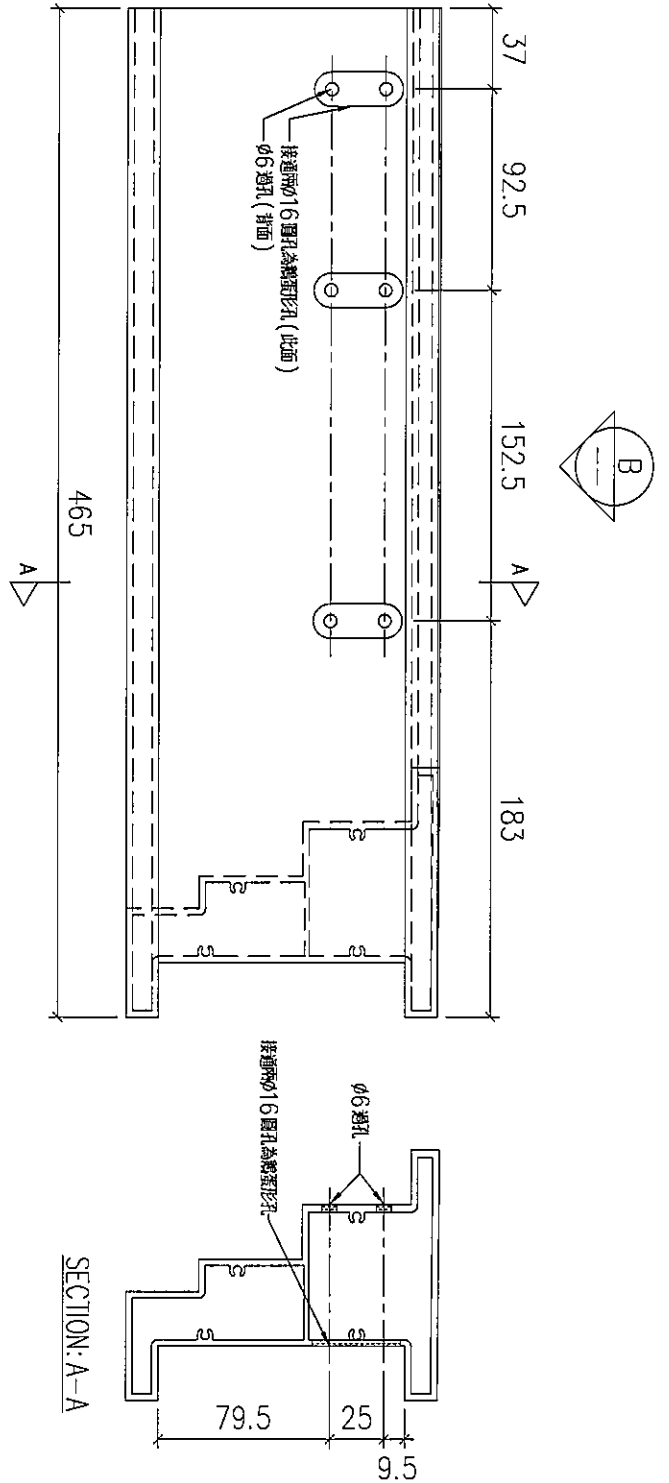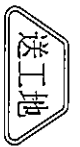

序號	物料編號	數量	使用位置	樓層
01	T2-X86223-11	9	見派位圖	T2 FLAT D 6~16/F
02	T3-X86223-06	7	見派位圖	T3 FLAT A 17~23/F

名稱		制圖	LHR	2022,09,06	修改	-
材料	X86223	復核	-	-	日期	-
顏色	JMQ213457(3coats)	批准			圖號	J853-UP-FAB3-106



美特鋁質有限公司
MIDI Aluminium Fabricator Ltd.




工程號

J853

地盤

錦上路

送工地

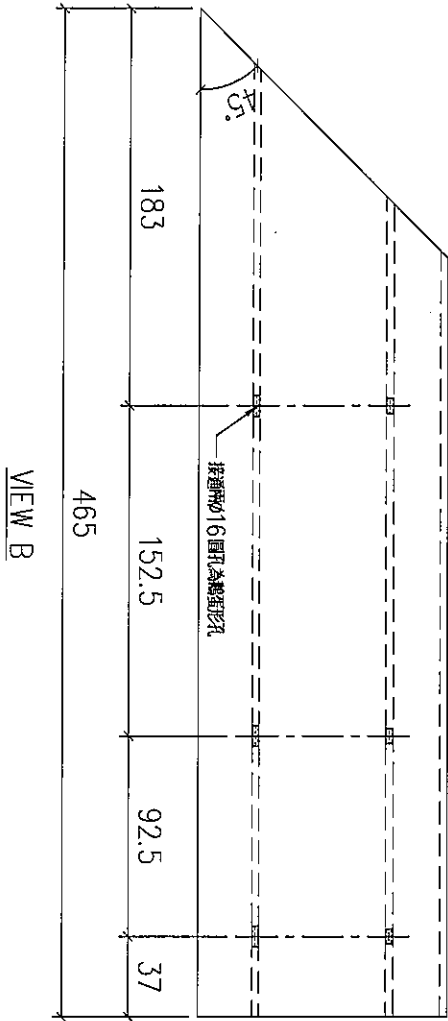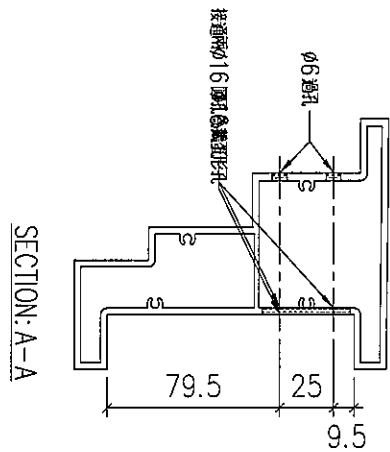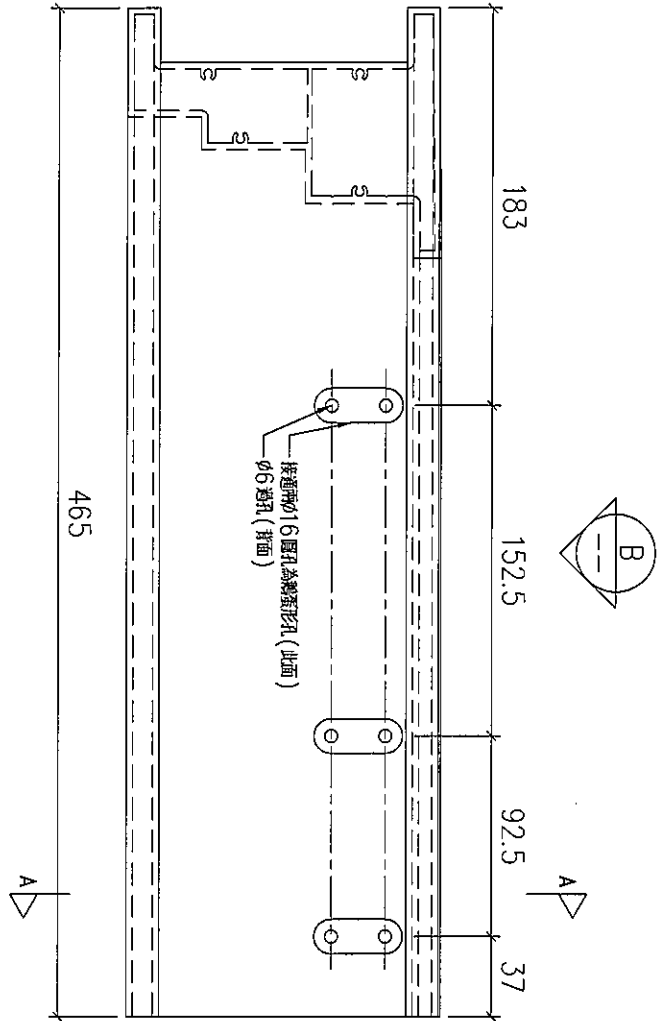




序號	物料編號	數量	使用位置	樓層
01	T3-X86223-03	9	見派位圖	T3 FLAT A 6~16/F

名稱		制圖	LHR	2022,09,06	修改	-		
材料	X86223	復核	-	-	日期	-		
顏色	JMQ213457(3coats)	批準			圖號	J853-UP-FAB3-107		



美特鋁質 有限公司
MIDI Aluminium Fabricator Ltd.

工程號 J853 地盤 錦上路

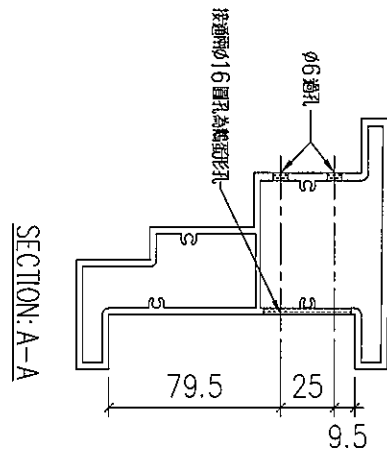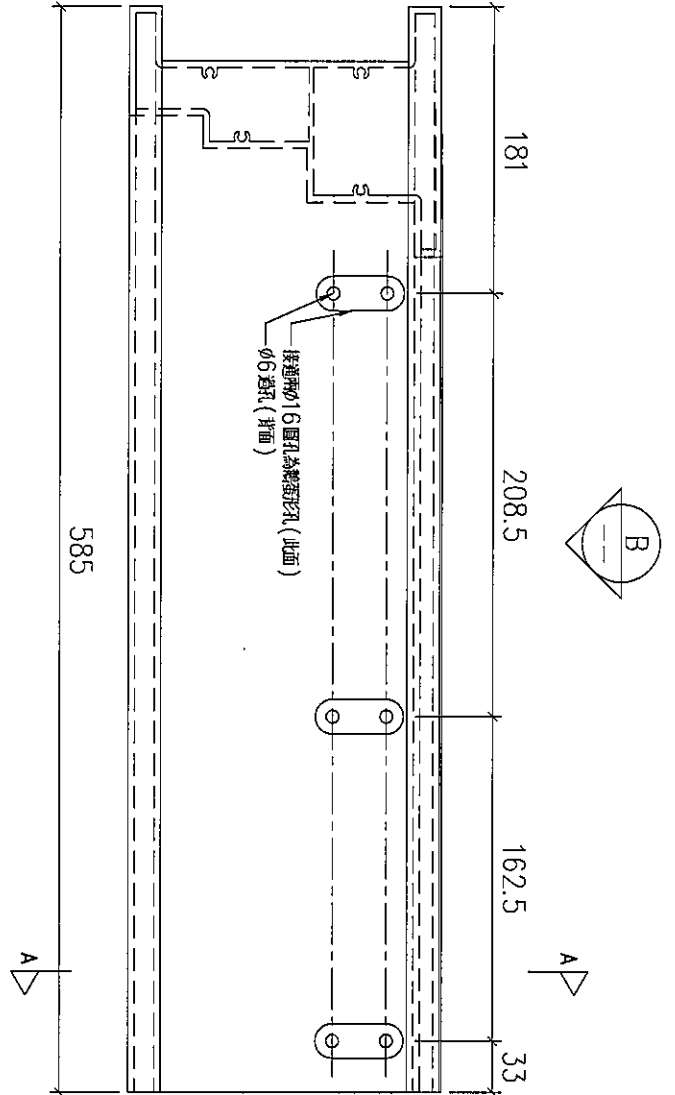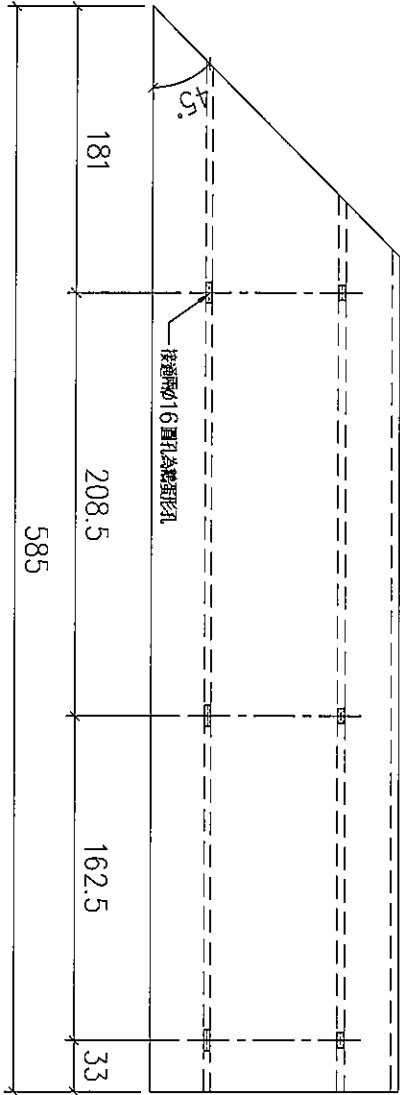

序號	物料編號	數量	使用位置	樓層
01	T1-X86223-02	14	見派位圖	T1 FLAT A 7~22/F

名稱		制圖	LHR	2022,09,06	修改	-
材料	X86223	復核	-	-	日期	-
顏色	JMQ213457(3coats)	批準			圖號	J853-UP-FAB3-108



美特鋁質有限公司
MIDI Aluminium Fabricator Ltd.




工程號

J853

地盤

錦上路

送工地

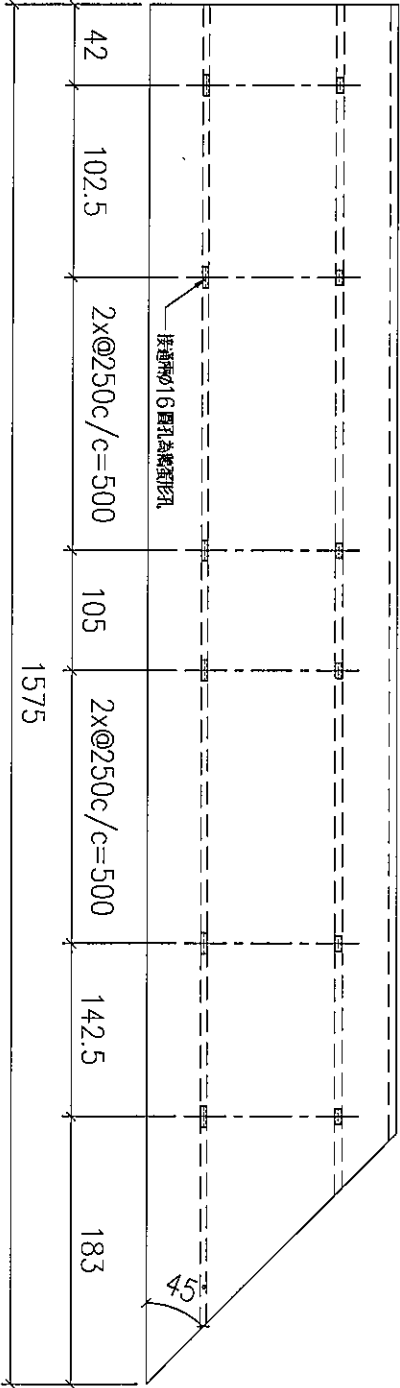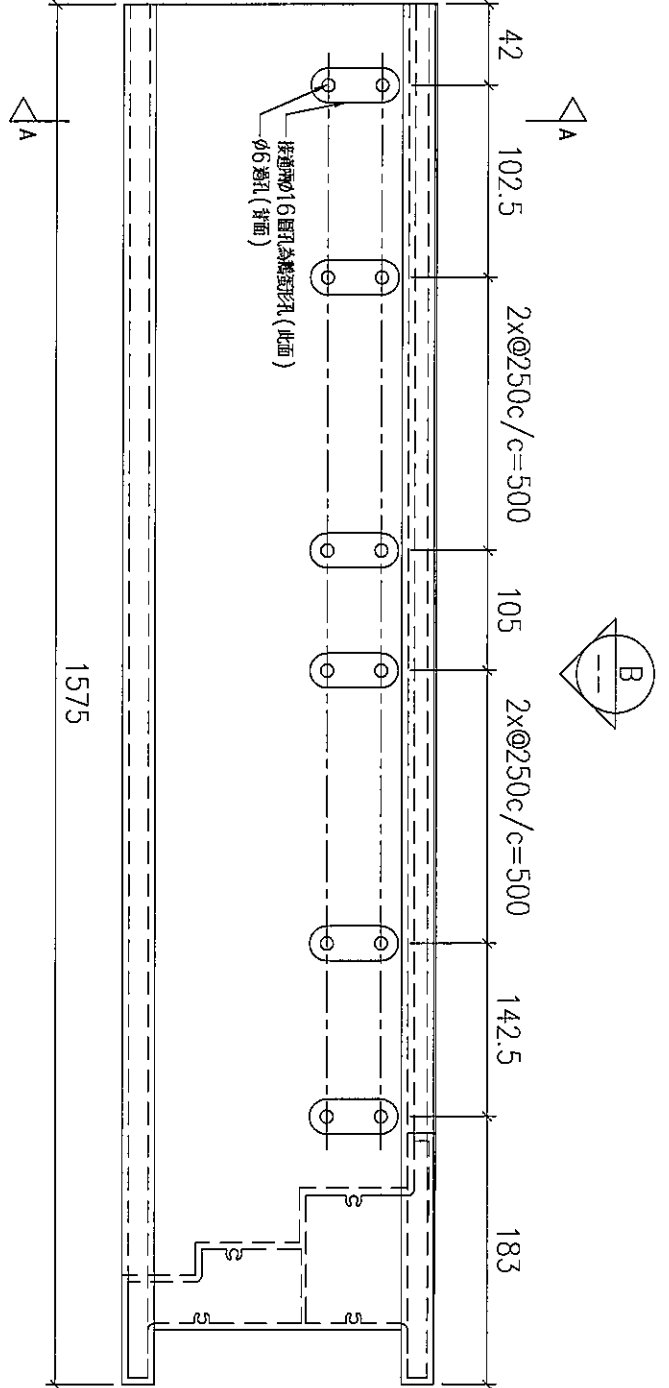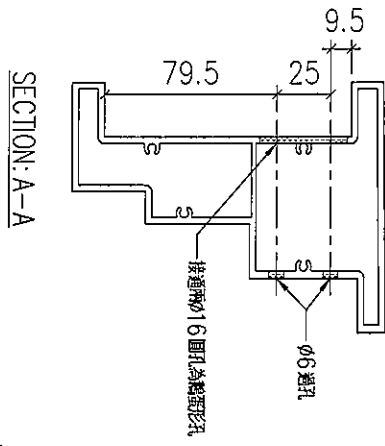

VIEW B

序號	物料編號	數量	使用位置	樓層
01	T2-X86223-12	1	見派位圖	T2 FLAT A 26/F
02	T3-X86223-14	1	見派位圖	T3 FLAT A 26/F

名稱		制圖	LHR	2022,09,06	修改	-
材料	X86223	復核	-	-	日期	-
顏色	JMQ213457(3coats)	批準			圖號	J853-UP-FAB3-109



美特鋁質 有限公司
MIDI Aluminium Fabricator Ltd.




工程號

J853

地盤

錦上路

送工地

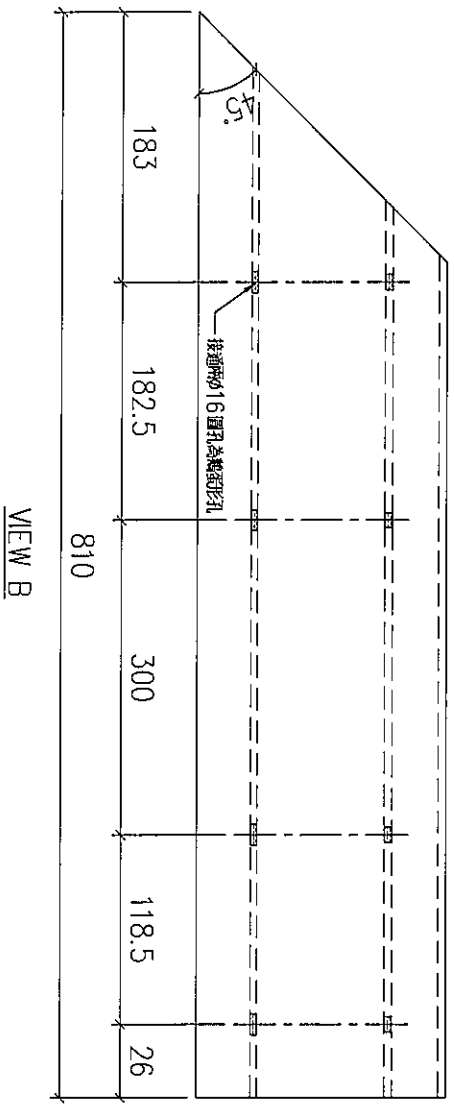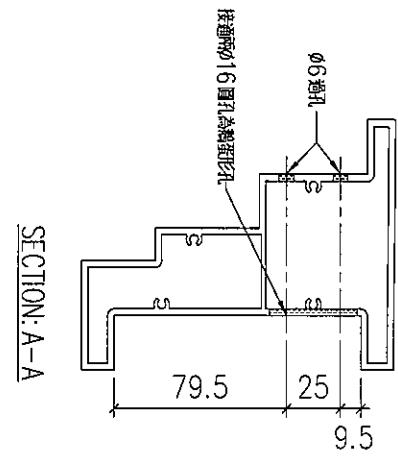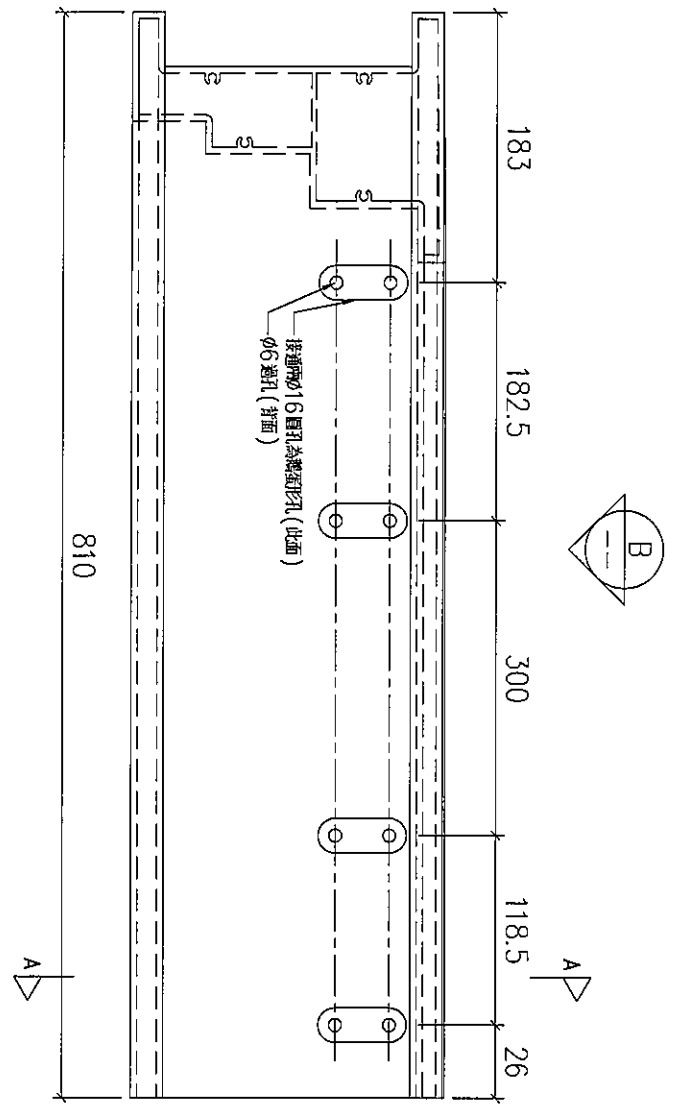

序號	物料編號	數量	使用位置	樓層
01	T2-X86223-13	1	見派位圖	T2 FLAT A 26/F
02	T3-X86223-15	1	見派位圖	T3 FLAT A 26/F

名稱		制圖	LHR	2022,09,06	修改	-
材料	X86223	復核	-	-	日期	-
顏色	JMQ213457(3coats)	批准			圖號	J853-UP-FAB3-110






美特鋁質有限公司
MIDI Aluminium Fabricator Ltd.

工程號

J853

地盤


錦上路

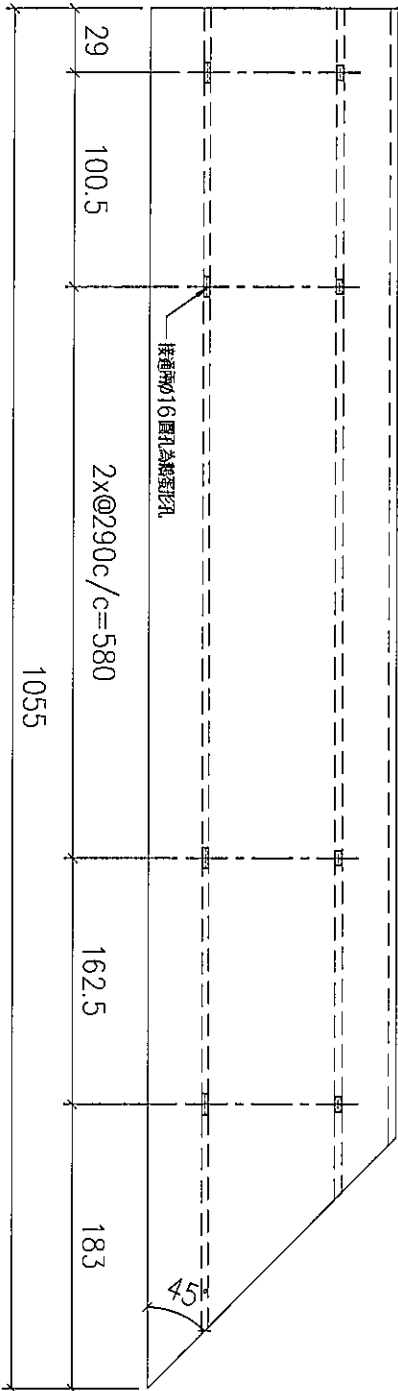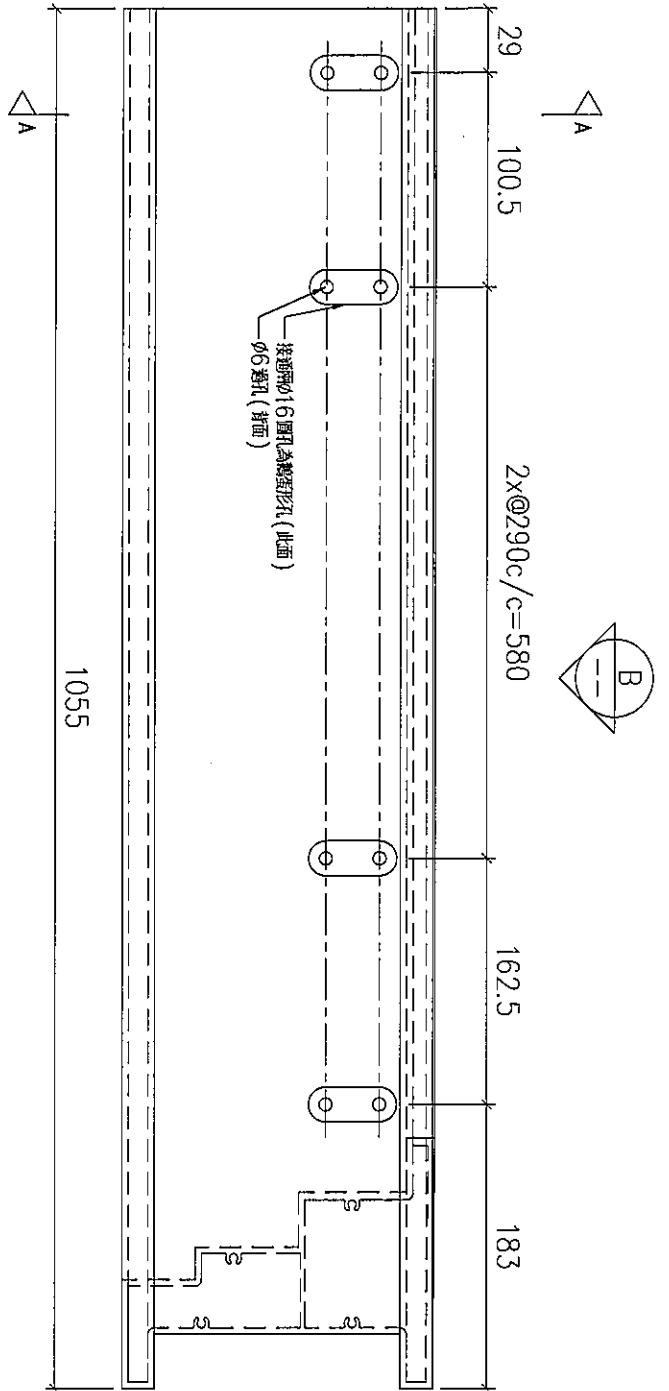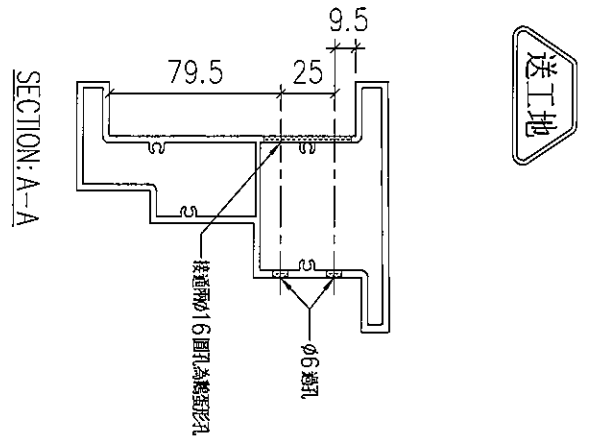

VIEW B





序號	物料編號	數量	使用位置	樓層
01	T2-X86223-07	18	見派位圖	T2 FLAT B 6~26/F
02	T3-X86223-07	18	見派位圖	T3 FLAT B 6~26/F

名稱		制圖	LHR	2022,09,06	修改	-
材料	X86223	復核	-	-	日期	-
顏色	JMQ213457(3coats)	批准			圖號	J853-UP-FAB3-111

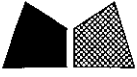

美特鋁質有限公司
MIDI Aluminium Fabricator Ltd.

工程號 J853 地盤 錦上路

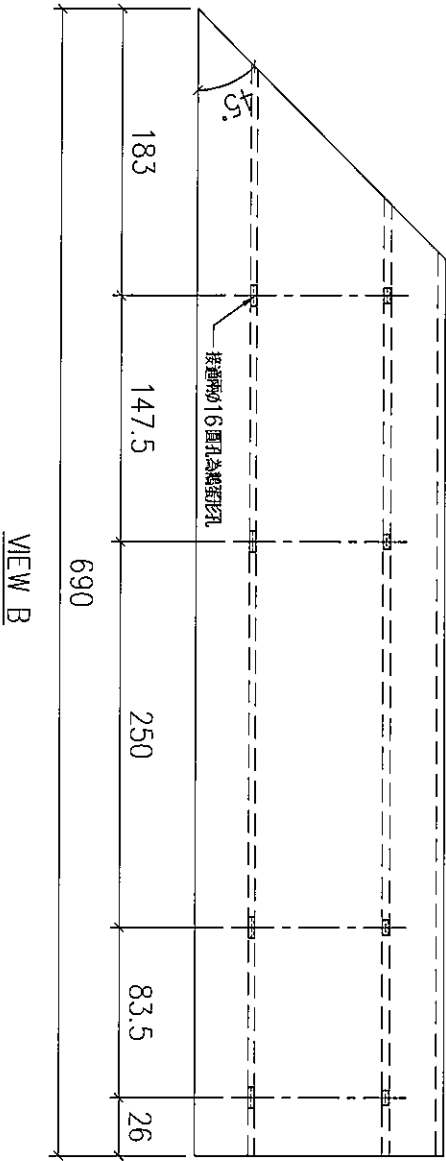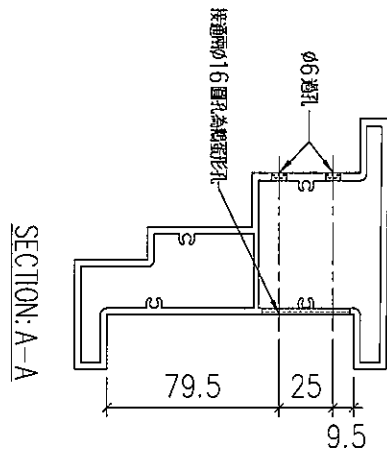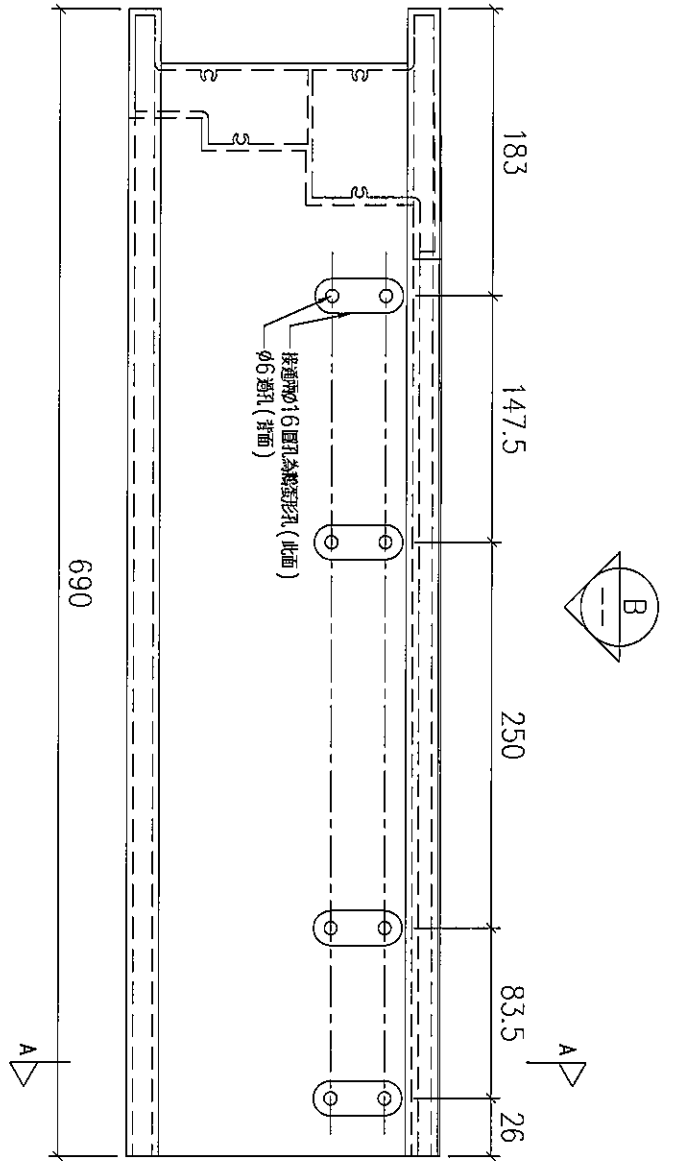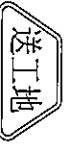

序號	物料編號	數量	使用位置	樓層
01	T2-X86223-08	18	見派位圖	T2 FLAT B 6~26/F
02	T3-X86223-08	18	見派位圖	T3 FLAT B 6~26/F




名稱		制圖	LHR	2022,09,06	修改	-
材料	X86223	復核	-	-	日期	-
顏色	JMQ213457(3coats)	批準			圖號	J853-UP-FAB3-112



美特鋁質 有限公司
MIDI Aluminium Fabricator Ltd.

工程號	J853	地盤	錦上路
-----	------	----	-----

送工地

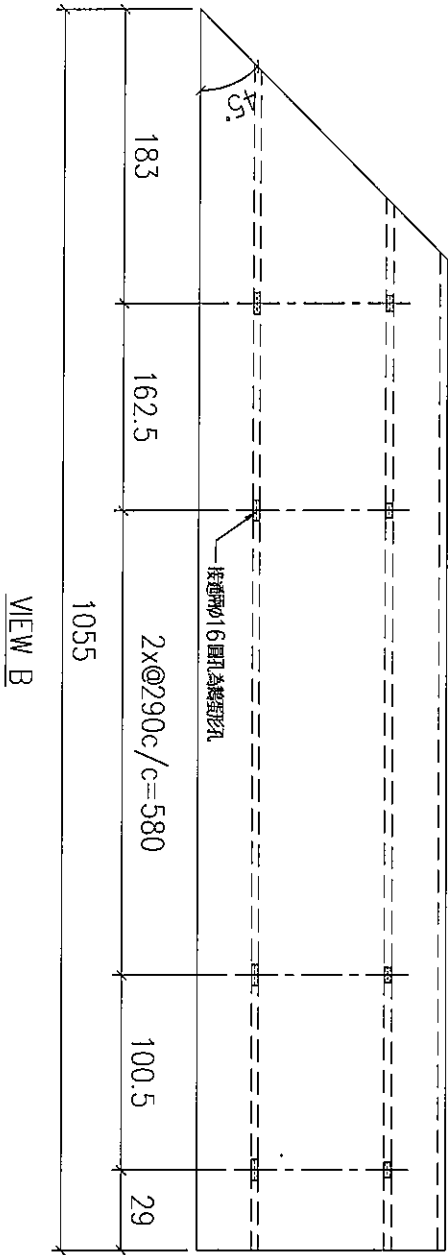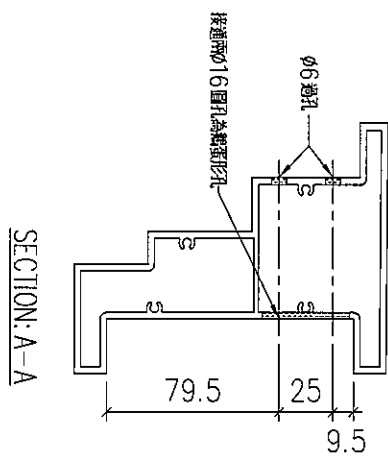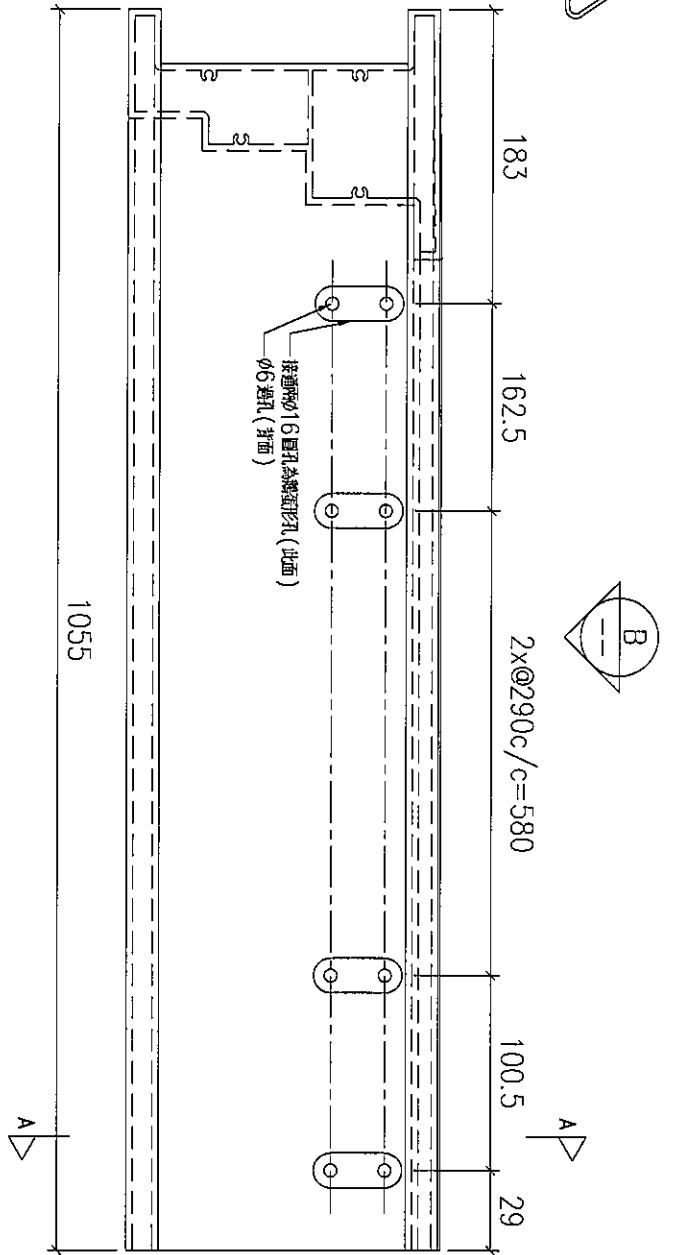

序號	物料編號	數量	使用位置	樓層
01	T2-X86223-09	19	見派位圖	T2 FLAT C 5~26/F
02	T3-X86223-09	18	見派位圖	T3 FLAT C 6~26/F

名稱		制圖	LHR	2022,09,06	修改	-
材料	X86223	復核	-	-	日期	-
顏色	JMQ213457(3coats)	批准			圖號	J853-UP-FAB3-113




美特鋁質有限公司
MIDI Aluminium Fabricator Ltd.

工程號

J853

地盤

錦上路

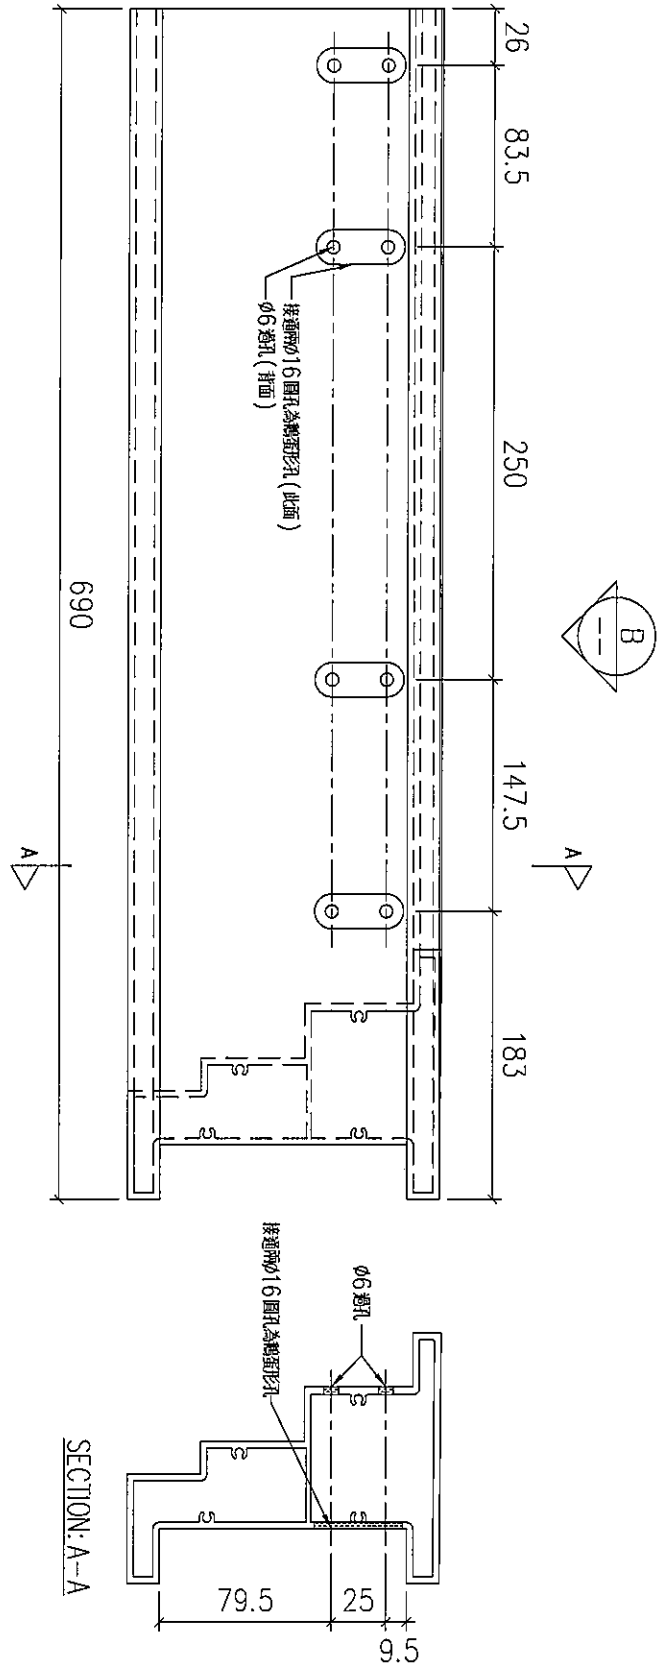

VIEW B

SECTION: A-A




序號	物料編號	數量	使用位置	樓層
01	T2-X86223-10	19	見派位圖	T2 FLAT C 5~26/F
02	T3-X86223-10	18	見派位圖	T3 FLAT C 6~26/F

名稱		制圖	LHR	2022,09,06	修改	-
材料	X86223	復核	-	-	日期	-
顏色	JMQ213457(3coats)	批准			圖號	J853-UP-FAB3-114



美特鋁質 有限公司
MIDI Aluminium Fabricator Ltd.

工程號 J853 地盤 錦上路

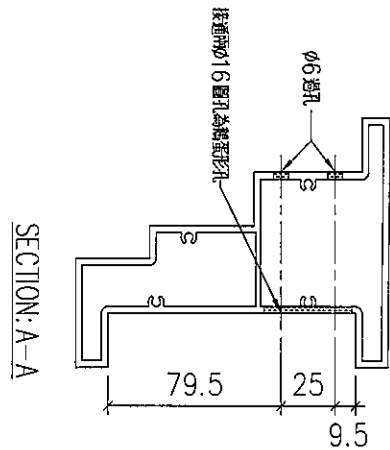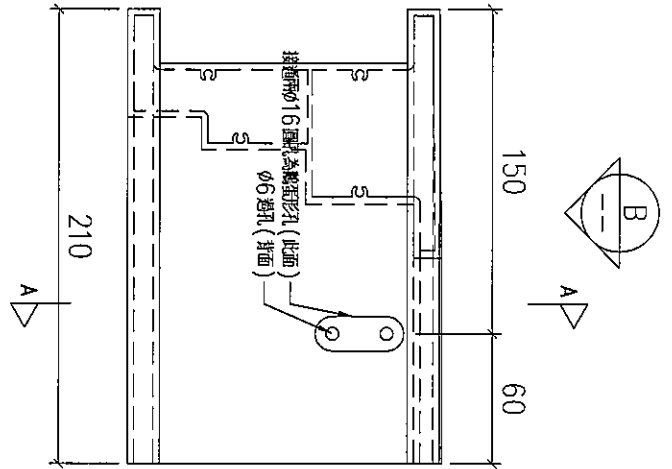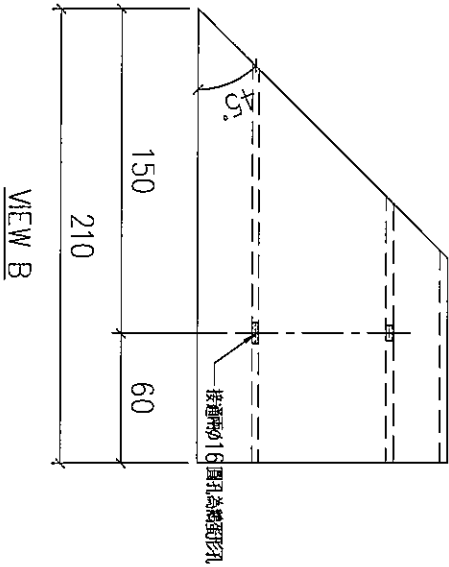

序號	物料編號	數量	使用位置	樓層
01	T1-X86223-04	14	見派位圖	T1 FLAT B 7~22/F

名稱		制圖	LHR	2022,09,06	修改	-	
材料	X86223	復核	-	-	日期	-	
顏色	JMQ213457(3coats)	批準			圖號	J853-UP-FAB3-115	




美特鋁質 有限公司
MIDI Aluminium Fabricator Ltd.

工程號 J853 地盤 錦上路

組裝圖

送工地

廠收尺: T1-X86224-01
(用#9x25盤頭螺絲)

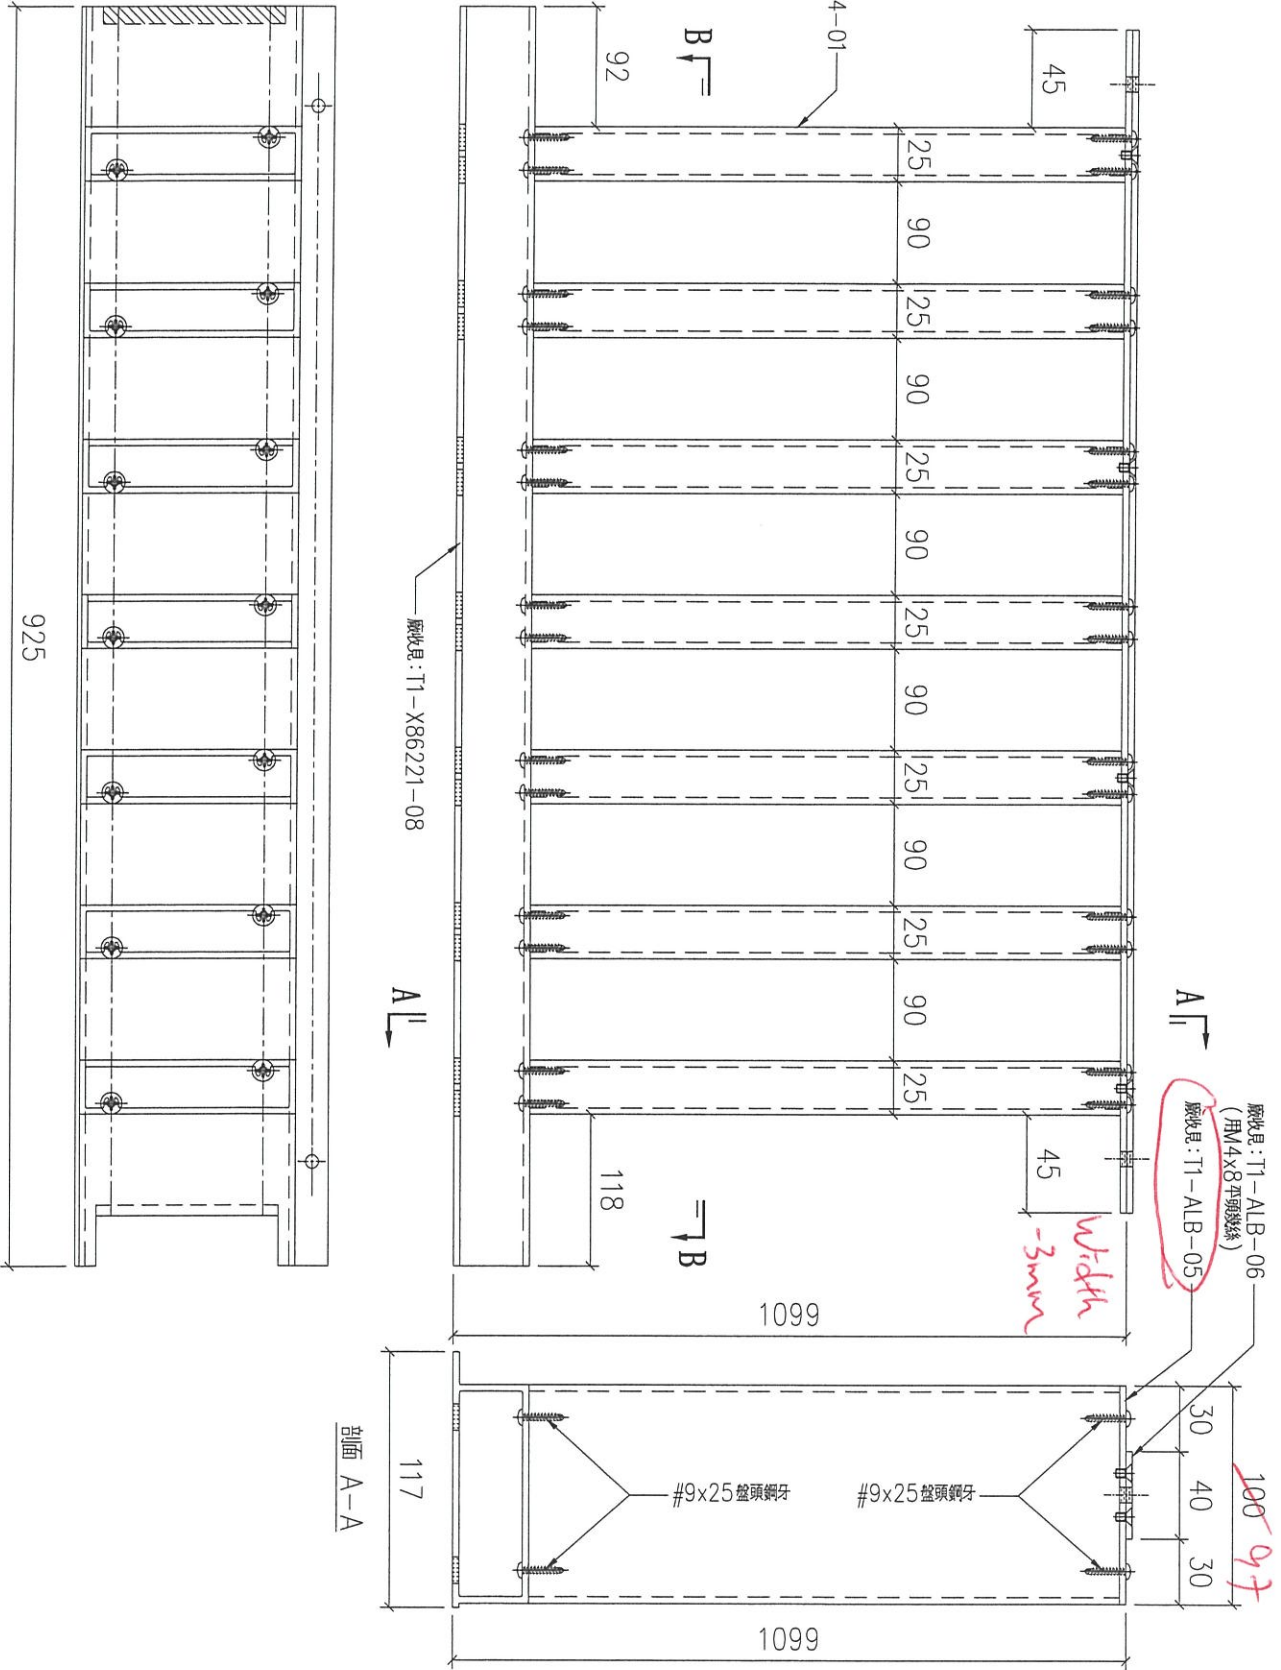


剖面 B-B

剖面 A-A

序號	物料編號	數量	使用位置	樓層
01	T1-UP-G05	28	見派位圖	T1 FLAT B 7~22/F

名稱	UP 陽台鋁柵格組裝圖	制圖	LHR	2022,09,13	修改	-
材料	-	復核	-	-	日期	-
顏色	JMQ213457(3coats)	批准			圖號	J853-UP-ASS3-02

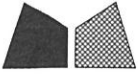


美特鋁質有限公司
MIDI Aluminium Fabricator Ltd.

工程號 J853 地盤 錦上路

組裝圖


送工地

廠收見: T2-X86224-01
(用#9x25盤頭螺絲)

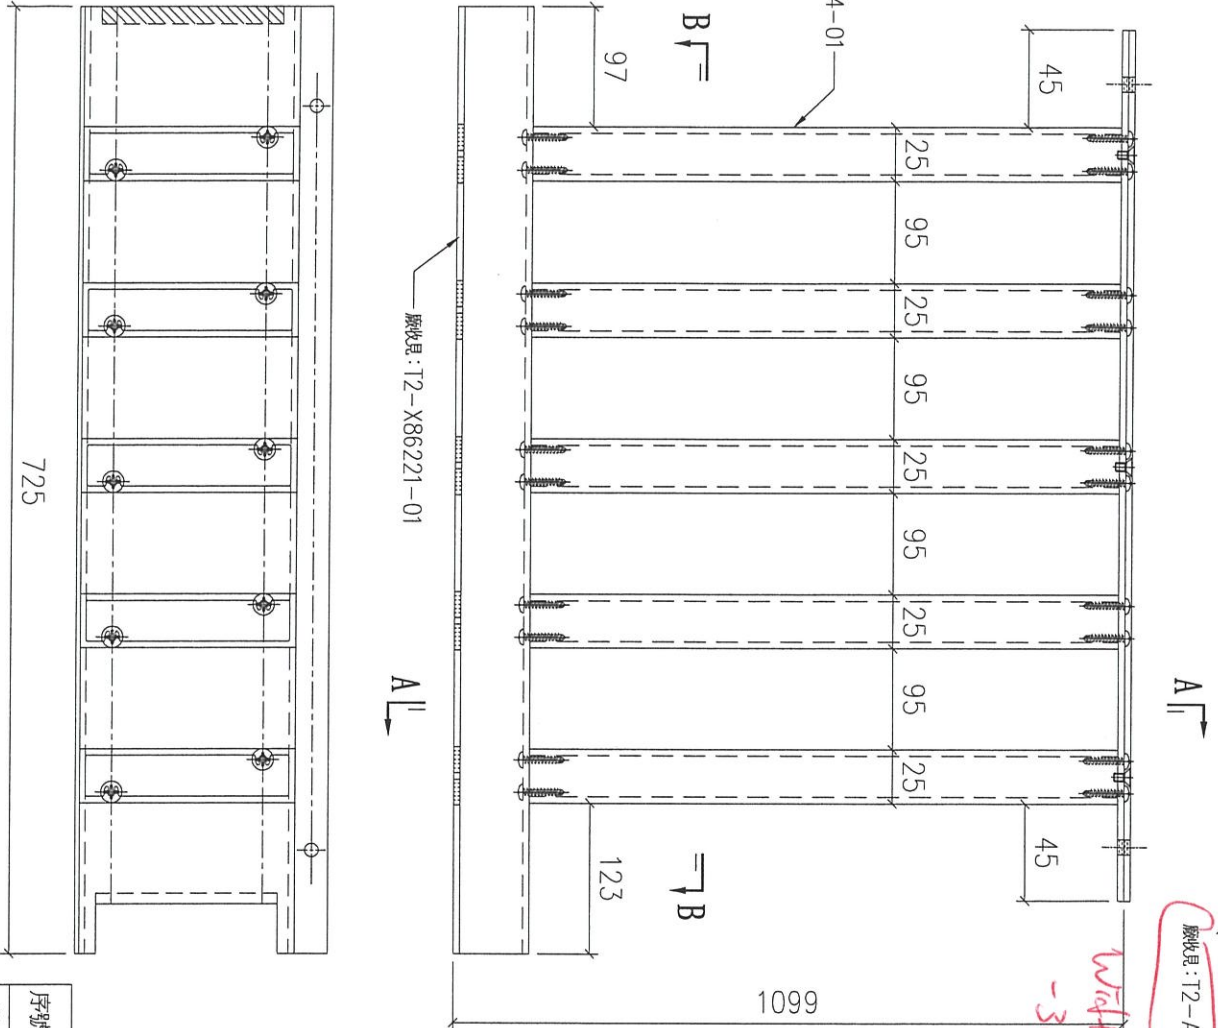

廠收見: T2-ALB-03
(用M4x8平頭螺絲)
廠收見: T2-ALB-01

Wafers - 3mm

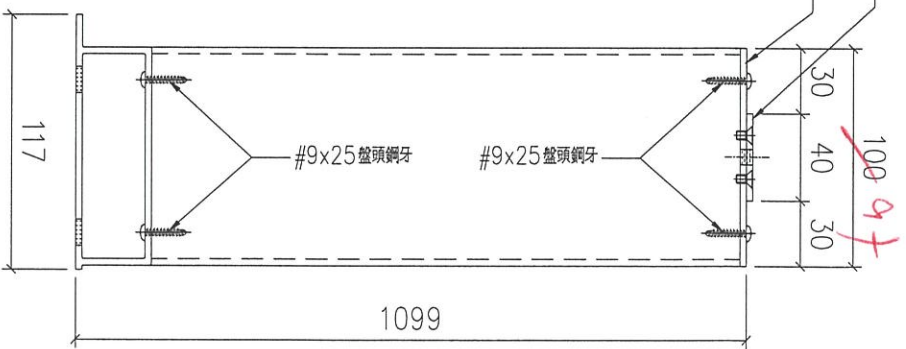

剖面 B-B

725

剖面 A-A

序號	物料編號	數量	使用位置	樓層
01	T2-UP-G01	9	見派位圖	T2 FLAT A 6~16/F
02	T2-UP-G01	18	見派位圖	T2 FLAT B 6~26/F
03	T2-UP-G01	1	見派位圖	T2 FLAT A 26/F

名稱	UP 陽台鋁柵格組裝圖	制圖	LHR	2022,09,13	修改	-
材料	-	復核	-	-	日期	-
顏色	JMQ213457(3coats)	批準			圖號	J853-UP-ASS3-03




美特鋁質有限公司
MIDI Aluminium Fabricator Ltd.

工程號 J853 地盤 錦上路

組裝圖

送工地

廠收單: T2-X86224-01
(用#9x25盤頭鋼牙)

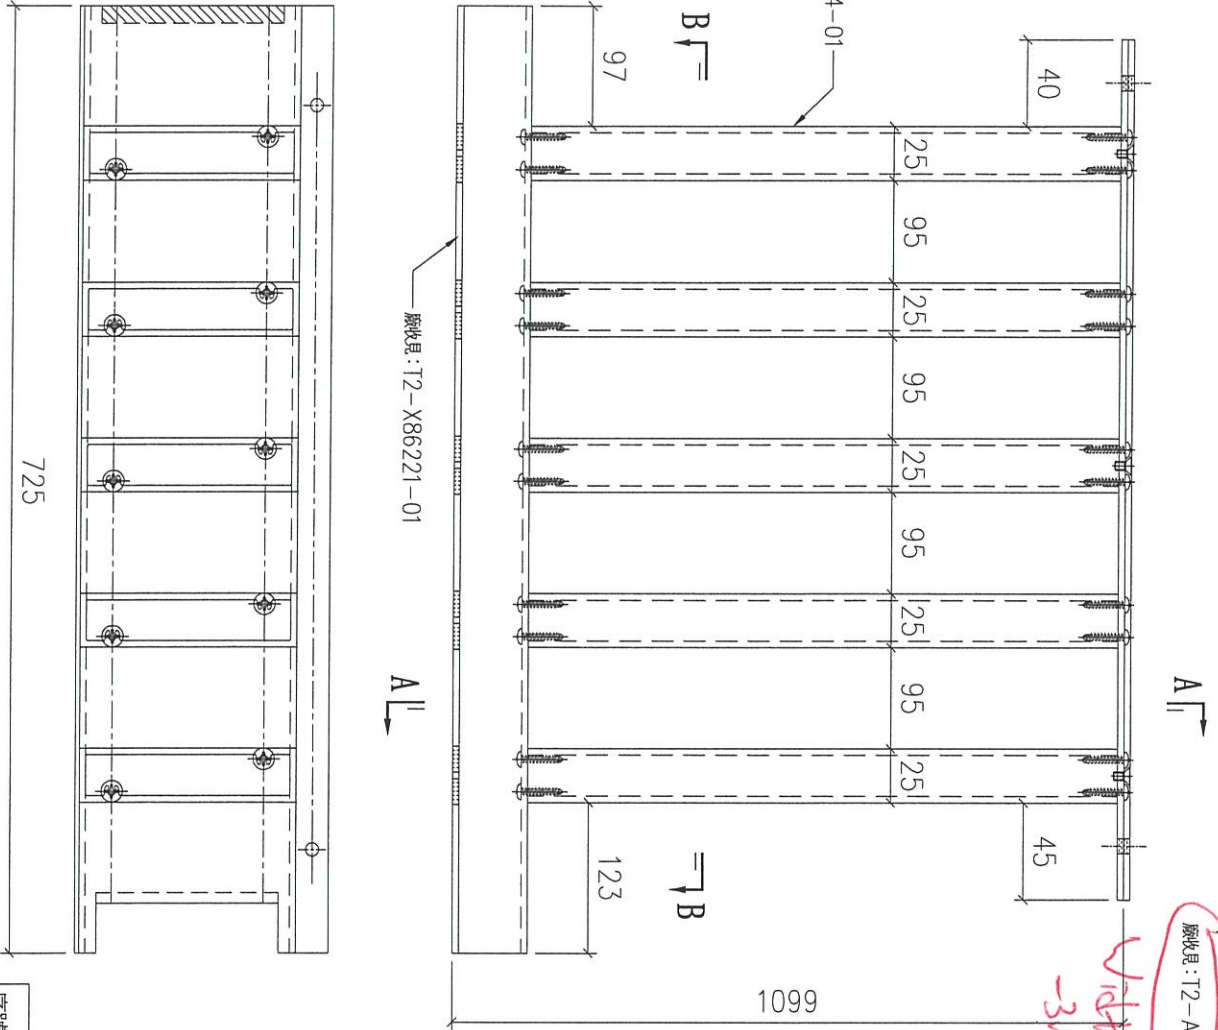

A

B


A

剖面 B-B

725

廠收單: T2-ALB-04
(用M4x8平頭螺絲)
廠收單: T2-ALB-02

Width -3mm

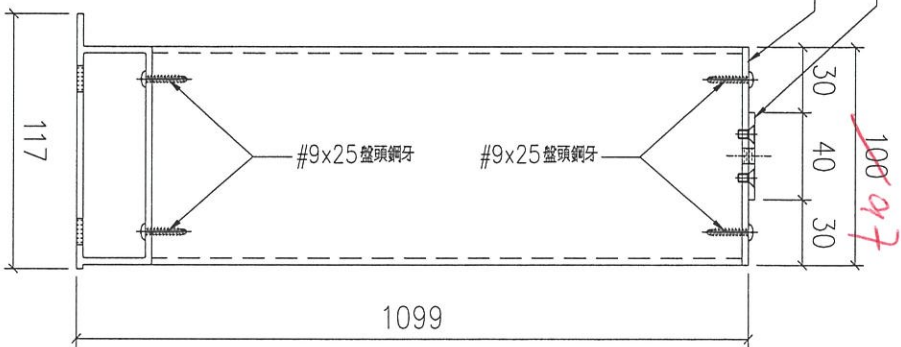

剖面 A-A

#9x25盤頭鋼牙

#9x25盤頭鋼牙

10097

1099

117

序號	物料編號	數量	使用位置	樓層
01	T2-UP-G02	9	見派位圖	T2 FLAT A 6~16/F
02	T2-UP-G02	18	見派位圖	T2 FLAT B 6~26/F

名稱	UP陽台鋁柵格組裝圖	制圖	LHR	2022,09,13	修改	-
材料	-	復核	-	-	日期	-
顏色	JMQ213457(3coats)	批準			圖號	J853-UP-ASS3-04






美特鋁質 有限公司
MIDI Aluminium Fabricator Ltd.

工程號 J853 地盤 錦上路

組裝圖


送工地

廠收尺: T2-X86224-01
(用#9x25盤頭鋼牙)

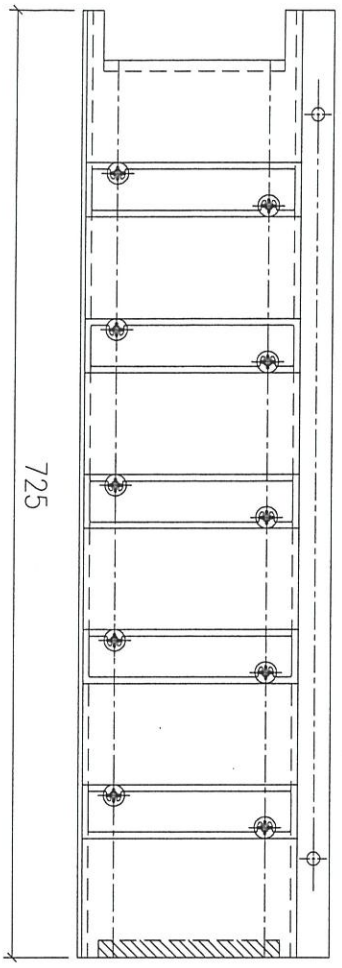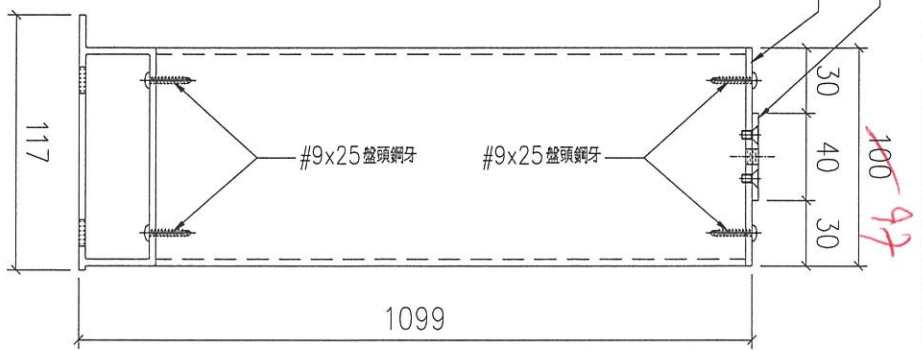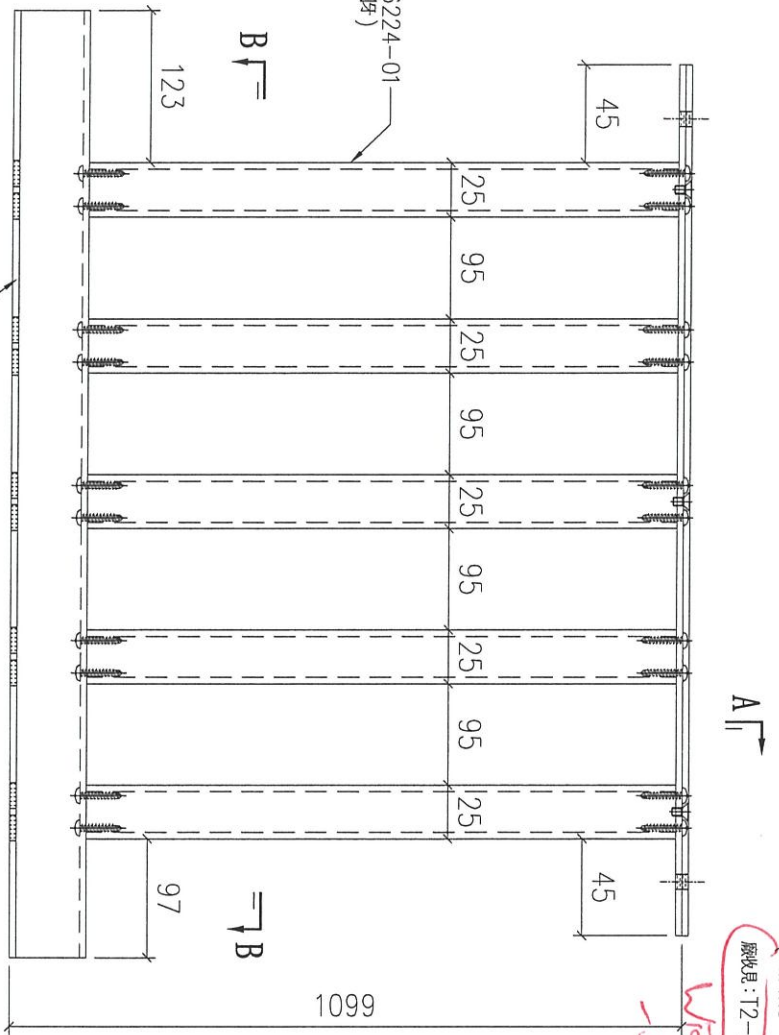

序號	物料編號	數量	使用位置	樓層
01	T2-UP-G06	7	見派位圖	T2 FLAT A 17~23/F
02	T2-UP-G06	19	見派位圖	T2 FLAT C 5~26/F
03	T2-UP-G06	9	見派位圖	T2 FLAT D 6~16/F

名稱	UP陽合鋁柵格組裝圖	制圖	LHR	2022,09,13	修改	-
材料	-	復核	-	-	日期	-
顏色	JMQ213457(3coats)	批准			圖號	J853-UP-ASS3-05

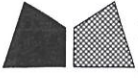


美特鋁質 有限公司
MIDI Aluminium Fabricator Ltd.

工程號 J853 地盤 錦上路

組裝圖

送工地

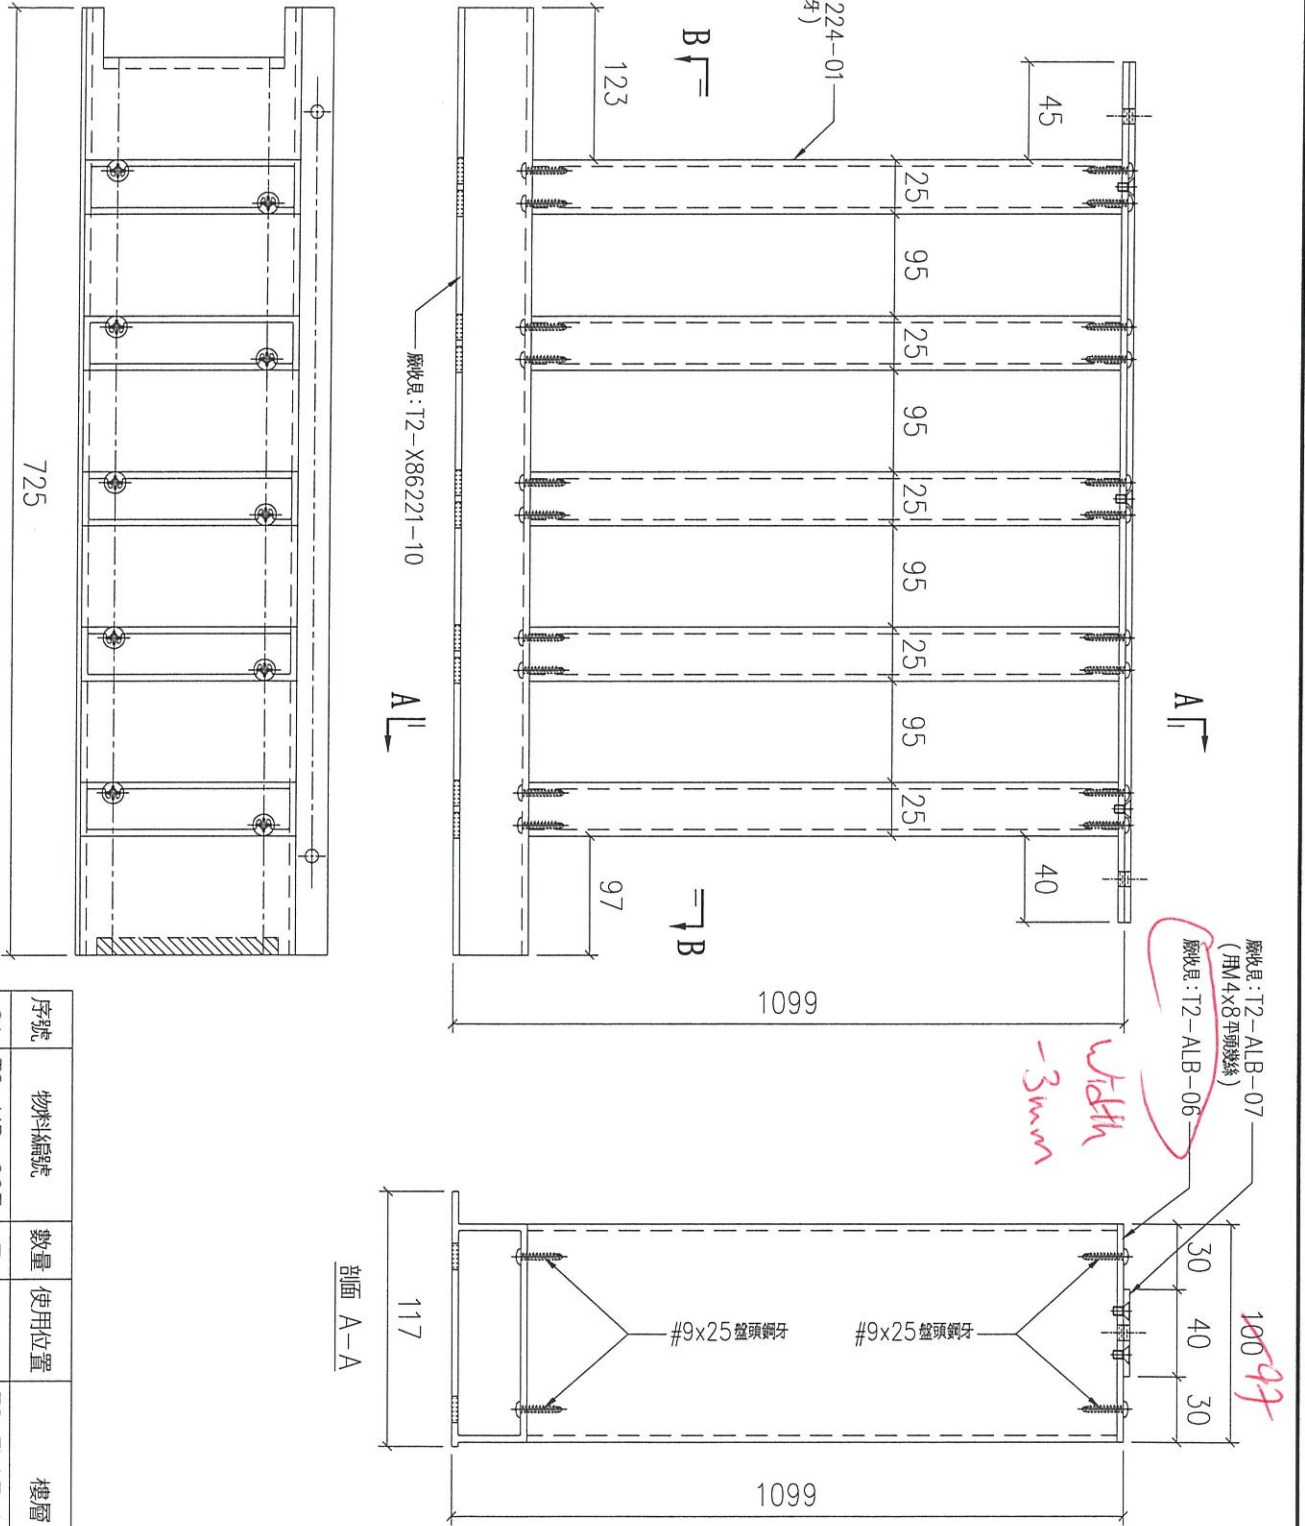

序號	物料編號	數量	使用位置	樓層
01	T2-UP-G07	7	見派位圖	T2 FLAT A 17~23/F
02	T2-UP-G07	19	見派位圖	T2 FLAT C 5~26/F
03	T2-UP-G07	9	見派位圖	T2 FLAT D 6~16/F

名稱	UP 陽台鋁柵格組裝圖	制圖	LHR	2022,09,13	修改	-
材料	-	復核	-	-	日期	-
顏色	JMQ213457(3coats)	批準			圖號	J853-UP-ASS3-06




美特鋁質 有限公司
MIDI Aluminium Fabricator Ltd.

工程號 J853 地盤 錦上路

組裝圖

送工地

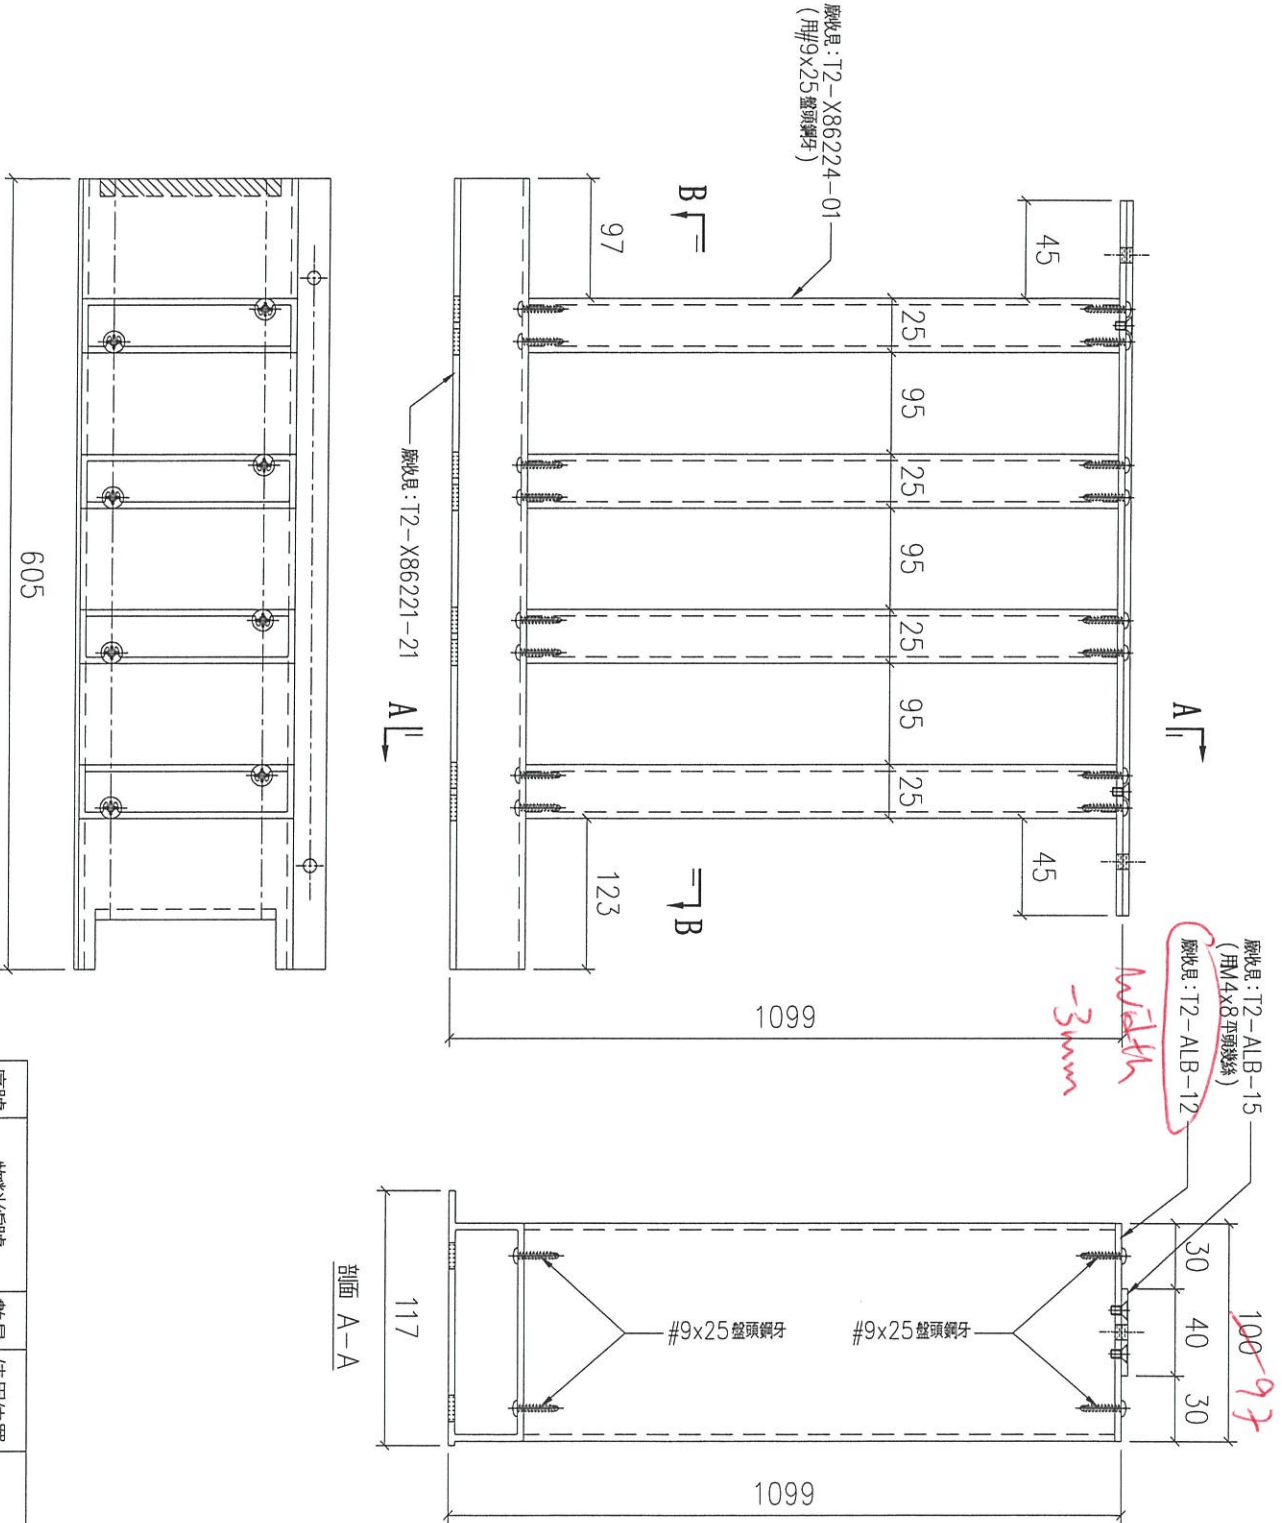

剖面 B-B

剖面 A-A

序號	物料編號	數量	使用位置	樓層
01	T2-UP-G17	1	見派位圖	T2 FLAT A 26/F

名稱	UP 陽合鋁柵格組裝圖	制圖	LHR	2022,09,13	修改	-		
材料	-	復核	-	-	日期	-		
顏色	JMQ213457(3coats)	批準			圖號	J853-UP-ASS3-07		



美特鋁質 有限公司
MIDI Aluminium Fabricator Ltd.

工程號


J853

地盤

錦上路

組裝圖

送工地

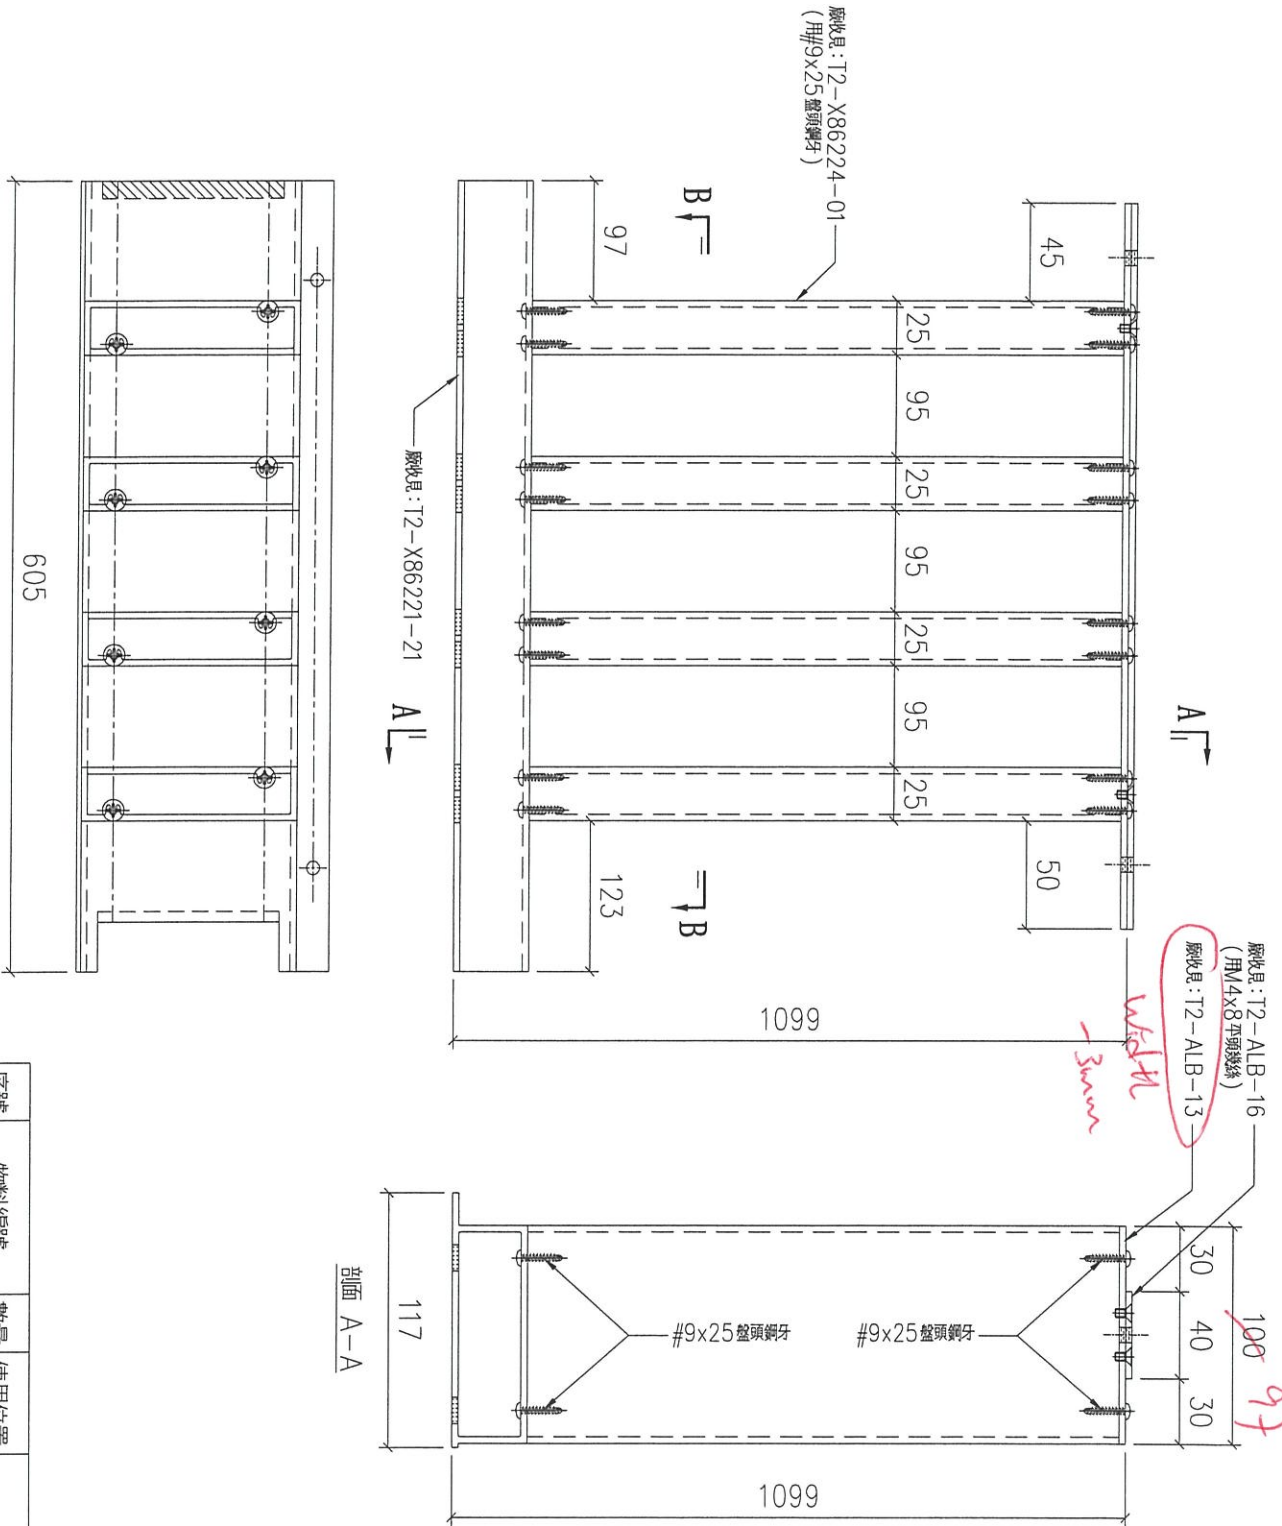

剖面 B-B

剖面 A-A

序號	物料編號	數量	使用位置	樓層
01	T2-UP-G18	1	見派位圖	T2 FLAT A 26/F

名稱	UP 陽台鋁柵格組裝圖	制圖	LHR	2022,09,13	修改	-
材料	-	復核	-	-	日期	-
顏色	JMQ213457(3coats)	批準			圖號	J853-UP-ASS3-08




美特鋁質 有限公司
MIDI Aluminium Fabricator Ltd.

工程號 J853 地盤 錦上路


送工地

組裝圖

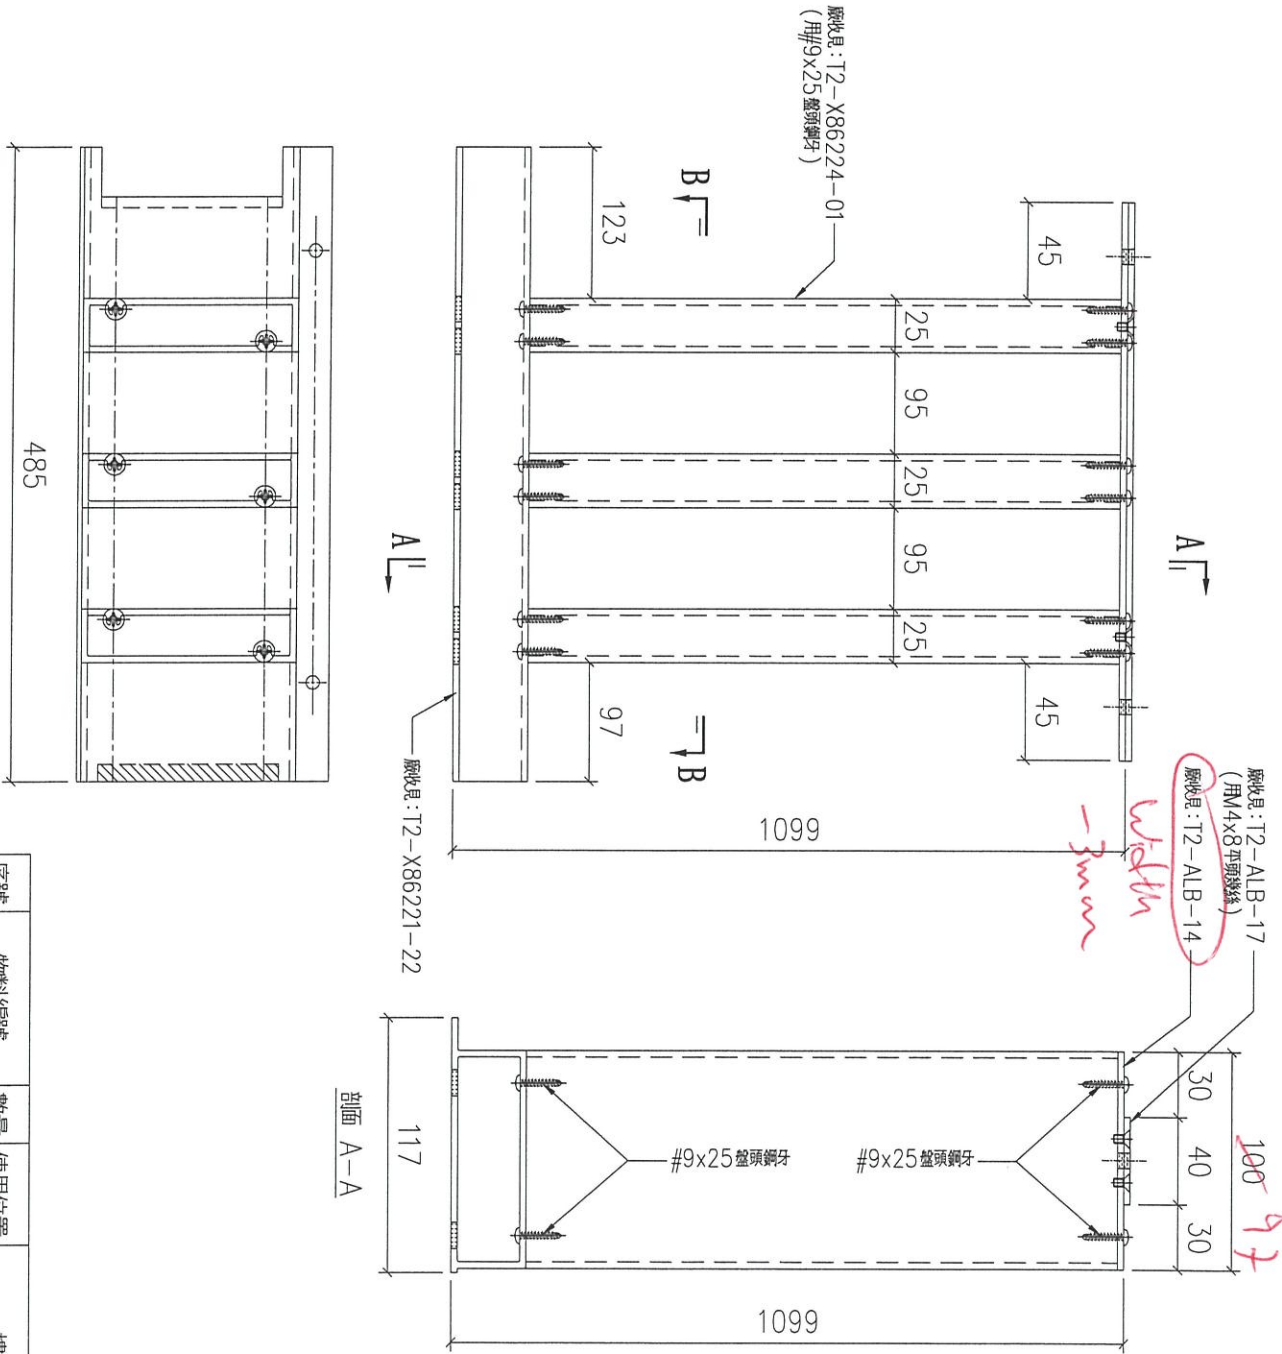

序號	物料編號	數量	使用位置	樓層
01	T2-UP-G19	1	見派位圖	T2 FLAT A 26/F

名稱	UP 陽台鋁柵格組裝圖	制圖	LHR	2022,09,13	修改	-
材料	-	復核	-	-	日期	-
顏色	JMQ213457(3coats)	批準			圖號	J853-UP-ASS3-09

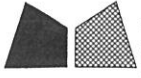


美特鋁質 有限公司
MIDI Aluminium Fabricator Ltd.

工程號 J853 地盤 錦上路

送工地

組裝圖

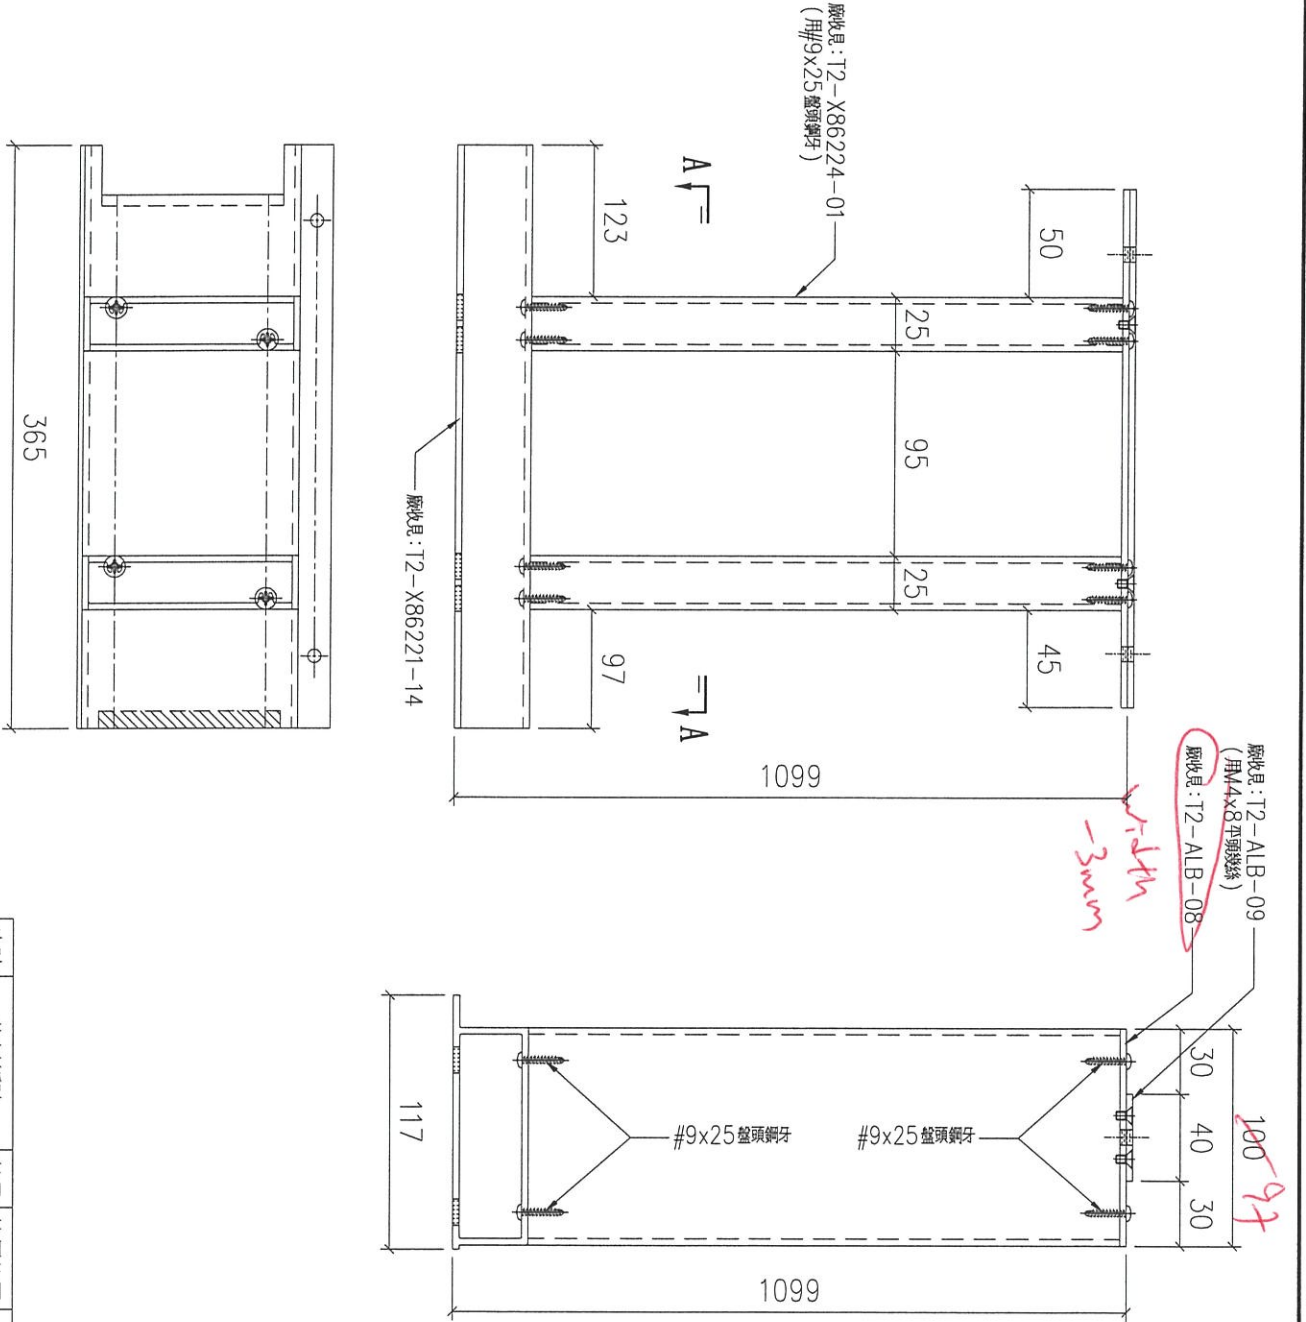

序號	物料編號	數量	使用位置	樓層
01	T2-UP-G10	18	見派位圖	T2 FLAT B 6~26/F

名稱	UP 陽台鋁柵格組裝圖	制圖	LHR	2022,09,13	修改	-		
材料	-	復核	-	-	日期	-		
顏色	JMQ213457(3coats)	批準			圖號	J853-UP-ASS3-10		




美特鋁質 有限公司
MIDI Aluminium Fabricator Ltd.

工程號 J853 地盤 錦上路


送工地

組裝圖

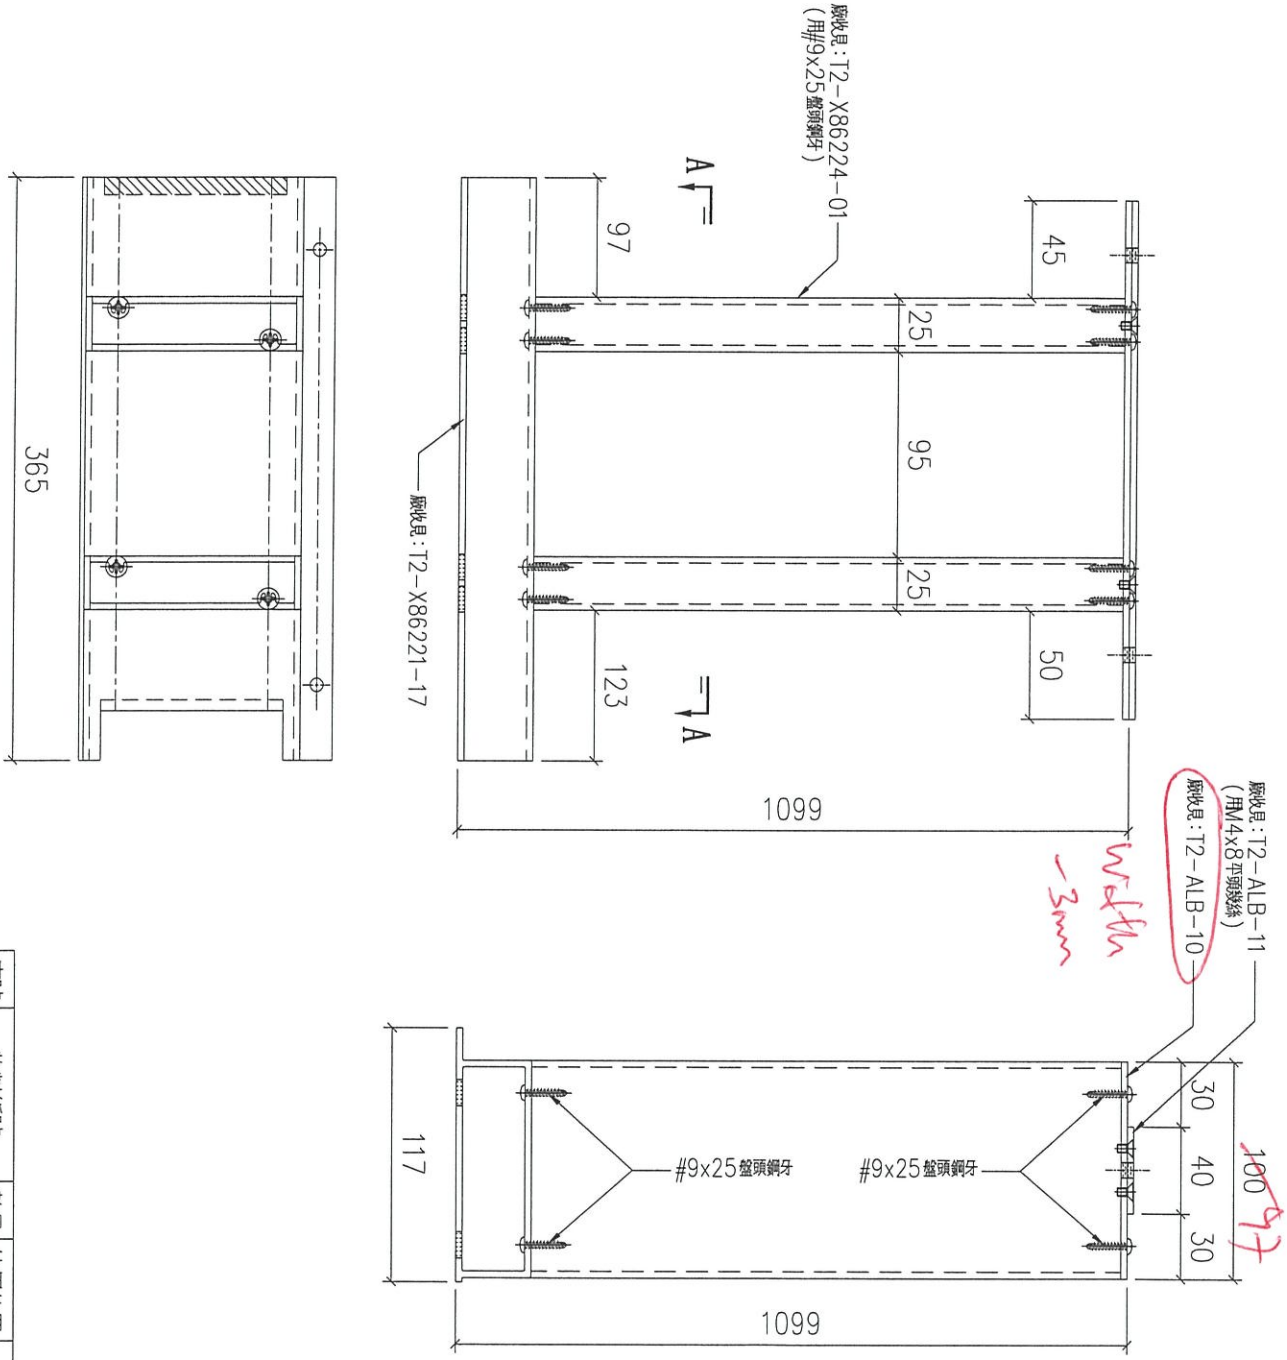

序號	物料編號	數量	使用位置	樓層
01	T2-UP-G13	19	見派位圖	T2 FLAT C 5~26/F

名稱	UP 陽台鋁柵格組裝圖	制圖	LHR	2022,09,13	修改	-	
材料	-	復核	-	-	日期	-	
顏色	JMQ213457(3coats)	批準			圖號	J853-UP-ASS3-11	



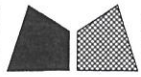


美特鋁質有限公司
MIDI Aluminium Fabricator Ltd.

工程號 J853 地盤 錦上路

組裝圖

送工地

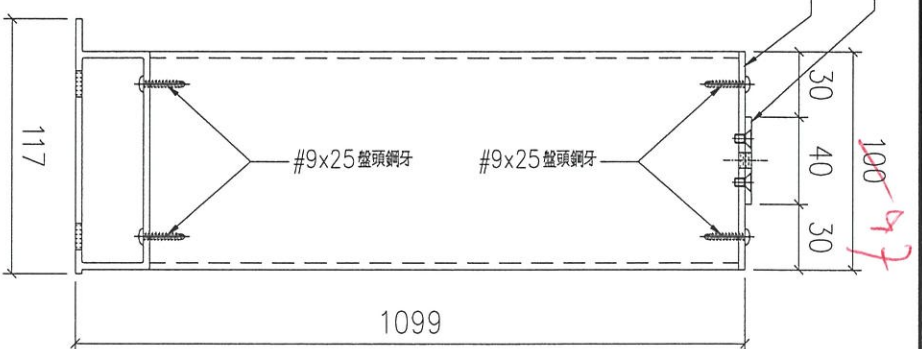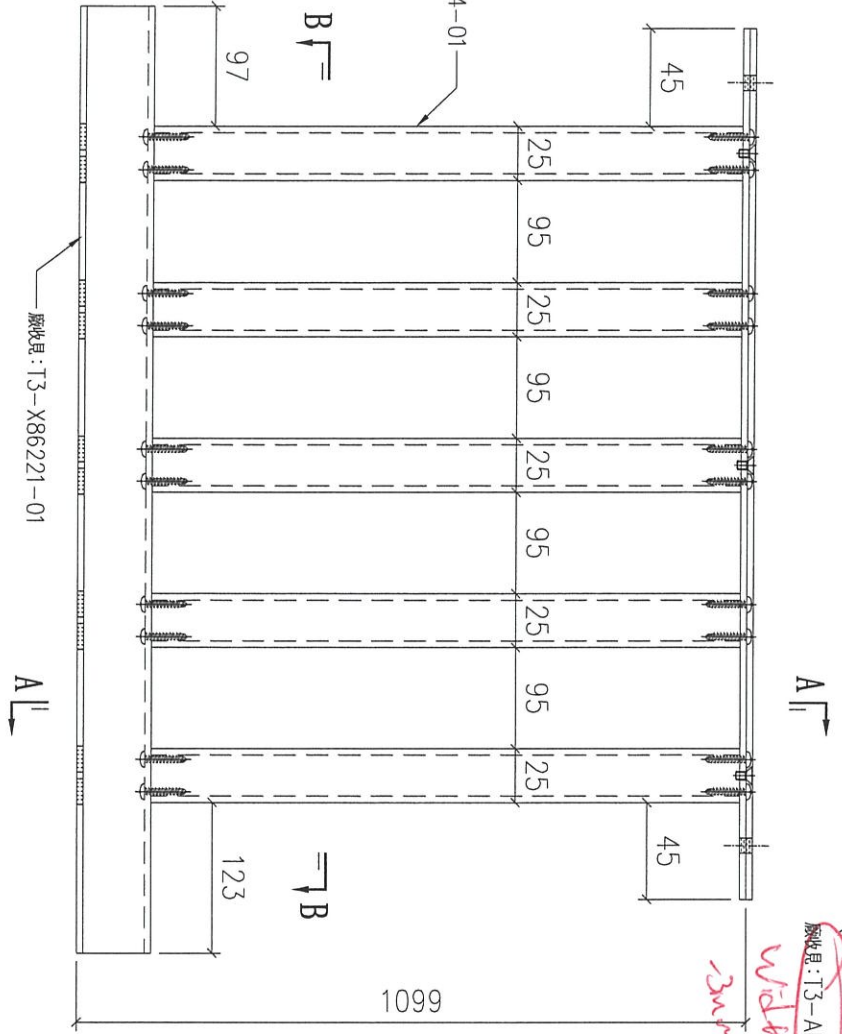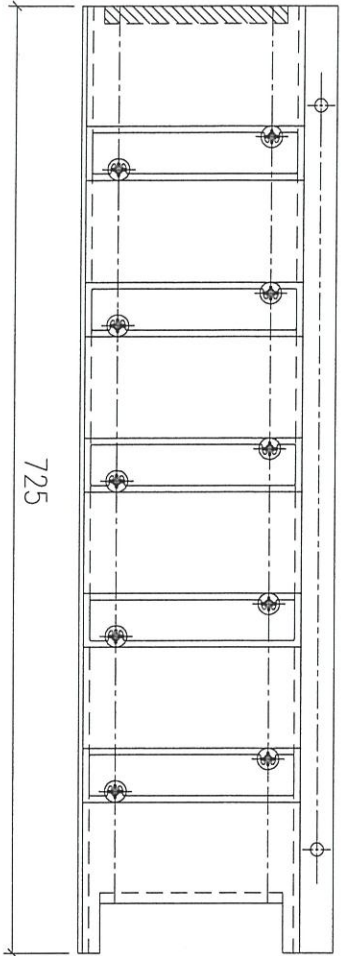

序號	物料編號	數量	使用位置	樓層
01	T3-UP-G01	9	見派位圖	T3 FLAT A 6~16/F
02	T3-UP-G01	18	見派位圖	T3 FLAT B 6~26/F
03	T3-UP-G01	1	見派位圖	T3 FLAT A 26/F

名稱	UP 陽台鋁柵格組裝圖	制圖	LHR	2022,09,13	修改	-		
材料	-	復核	-	-	日期	-		
顏色	JMQ213457(3coats)	批准			圖號	J853-UP-ASS3-12		




美特鋁質 有限公司
MIDI Aluminium Fabricator Ltd.

工程號 J853 地盤 錦上路

組裝圖

送工地

廠收單: T3-X86224-01
(用#9x25盤頭鋼牙)

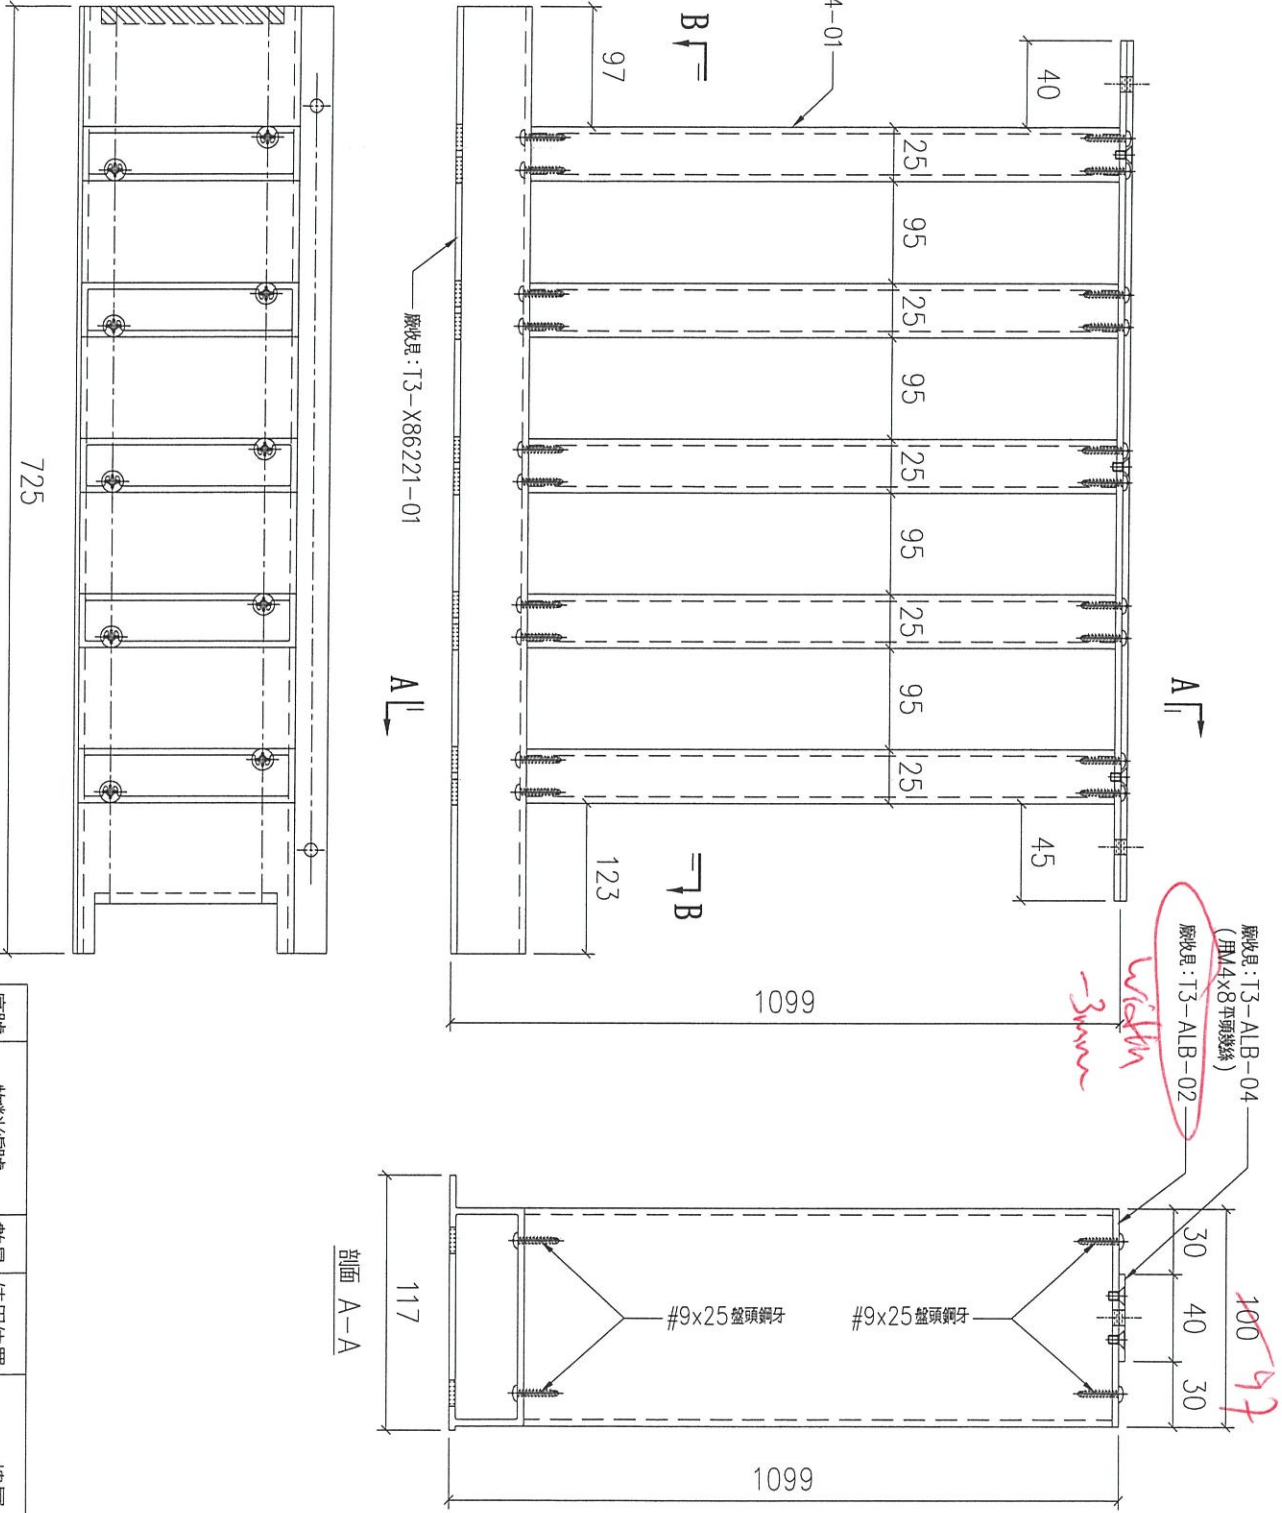


剖面 B-B

剖面 A-A

序號	物料編號	數量	使用位置	樓層
01	T3-UP-G02	9	見派位圖	T3 FLAT A 6~16/F
02	T3-UP-G02	18	見派位圖	T3 FLAT B 6~26/F

名稱	UP陽台鋁柵格組裝圖	制圖	LHR	2022,09,13	修改	-
材料	-	復核	-	-	日期	-
顏色	JMQ213457(3coats)	批准			圖號	J853-UP-ASS3-13

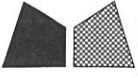



美特鋁質 有限公司
MIDI Aluminium Fabricator Ltd.

工程號 J853 地盤 錦上路

組裝圖

送工地

廠收單: T3-X86224-01
(用#9x25盤頭螺牙)

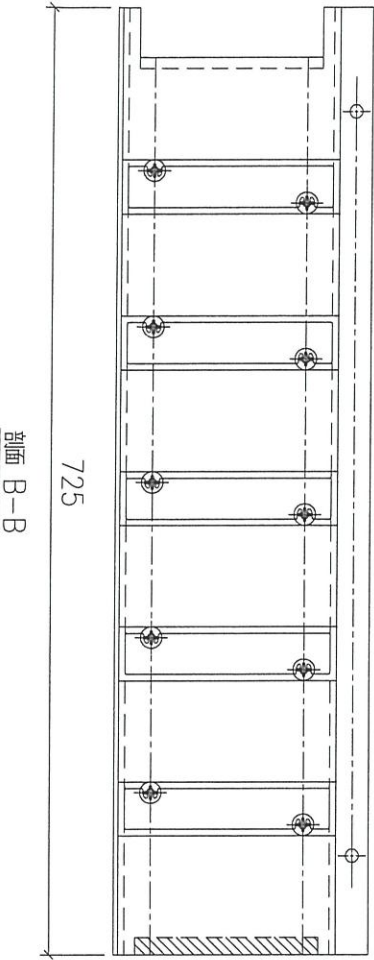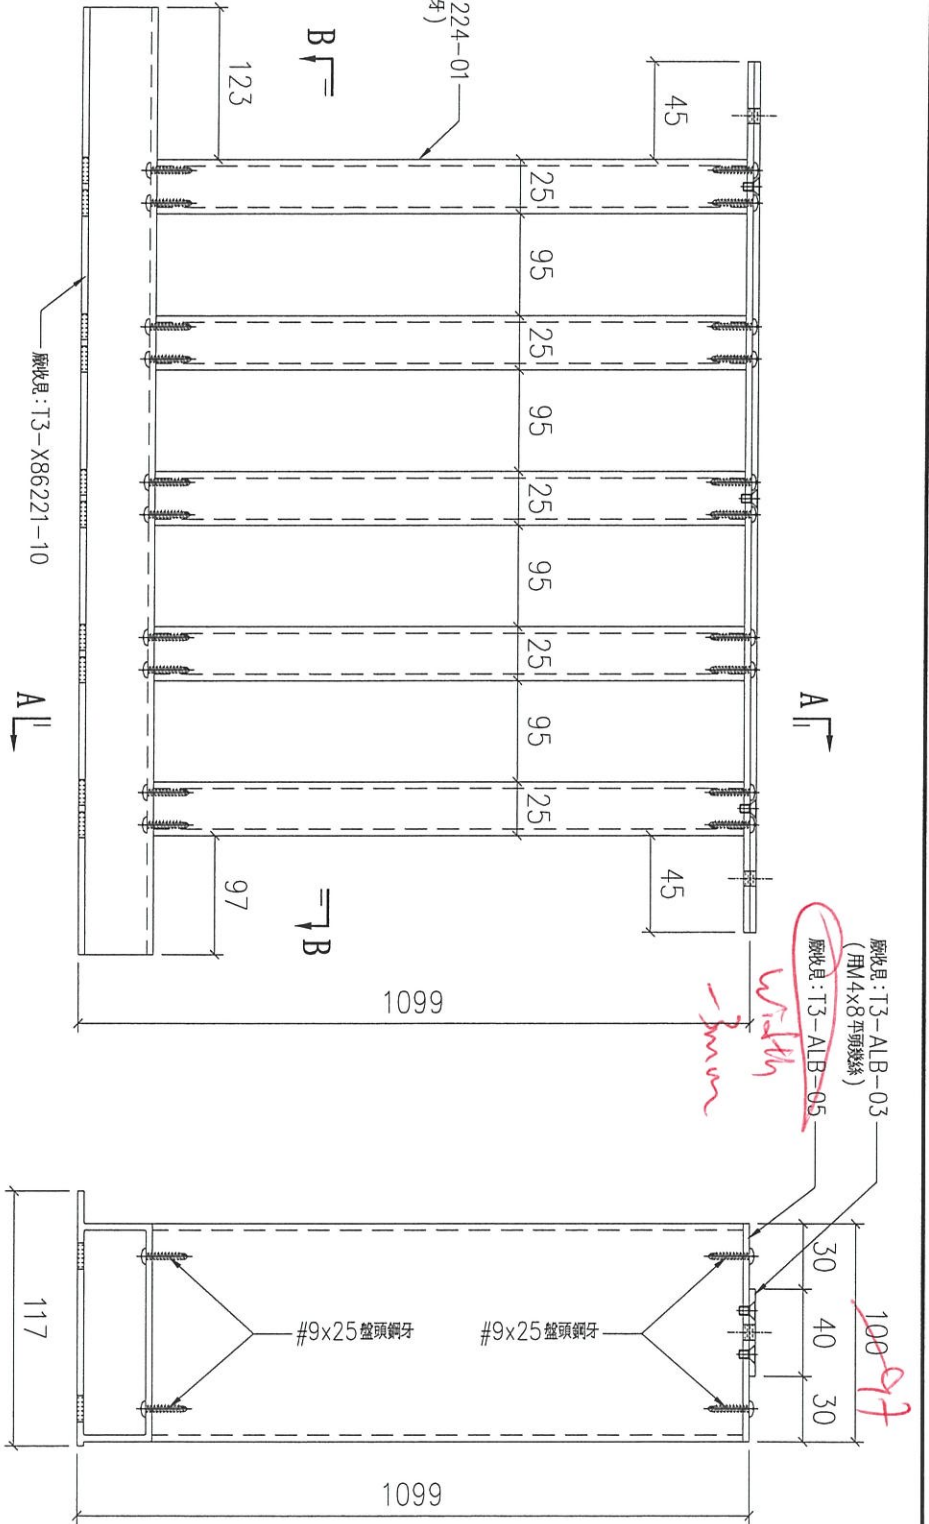

剖面 B-B

剖面 A-A

序號	物料編號	數量	使用位置	樓層
01	T3-UP-G06	7	見派位圖	T3 FLAT A 17~23/F
02	T3-UP-G06	18	見派位圖	T3 FLAT C 6~26/F
03				

名稱	UP 陽合鋁柵格組裝圖	制圖	LHR	2022,09,13	修改	-		
材料	-	復核	-	-	日期	-		
顏色	JMQ213457(3coats)	批准			圖號	J853-UP-ASS3-14		





美特鋁質有限公司
MIDI Aluminium Fabricator Ltd.

工程號 J853 地盤 錦上路

組裝圖

送工地

廠收見: T3-X86224-01
(用#9x25盤頭鋼牙)

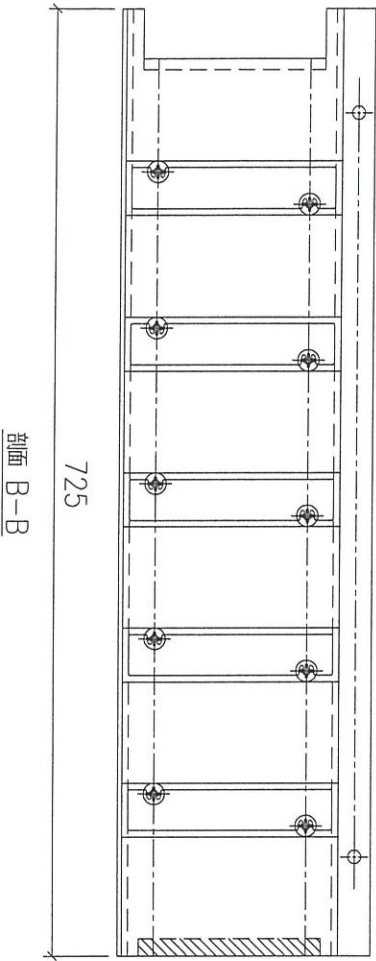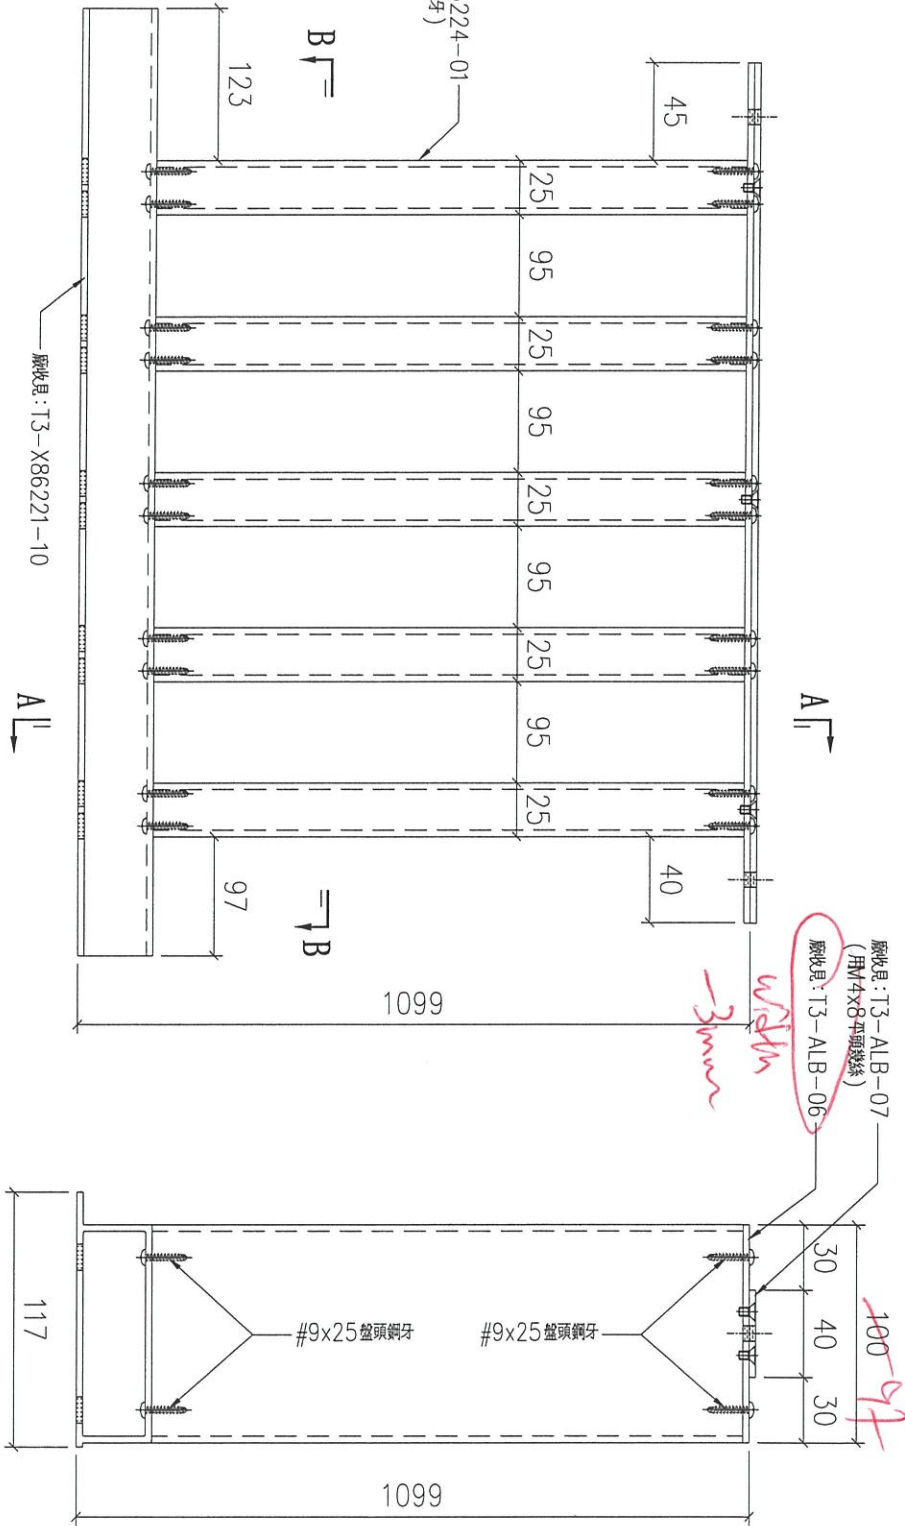

剖面 B-B

剖面 A-A

序號	物料編號	數量	使用位置	樓層
01	T3-UP-G07	7	見派位圖	T3 FLAT A 17~23/F
02	T3-UP-G07	18	見派位圖	T3 FLAT C 6~26/F
03				

名稱	UP陽合鋁柵格組裝圖	制圖	LHR	2022,09,13	修改	-
材料	-	復核	-	-	日期	-
顏色	JMQ213457(3coats)	批准			圖號	J853-UP-ASS3-15





美特鋁質 有限公司
MIDI Aluminium Fabricator Ltd.

工程號 J853 地盤 錦上路


送工地

組裝圖

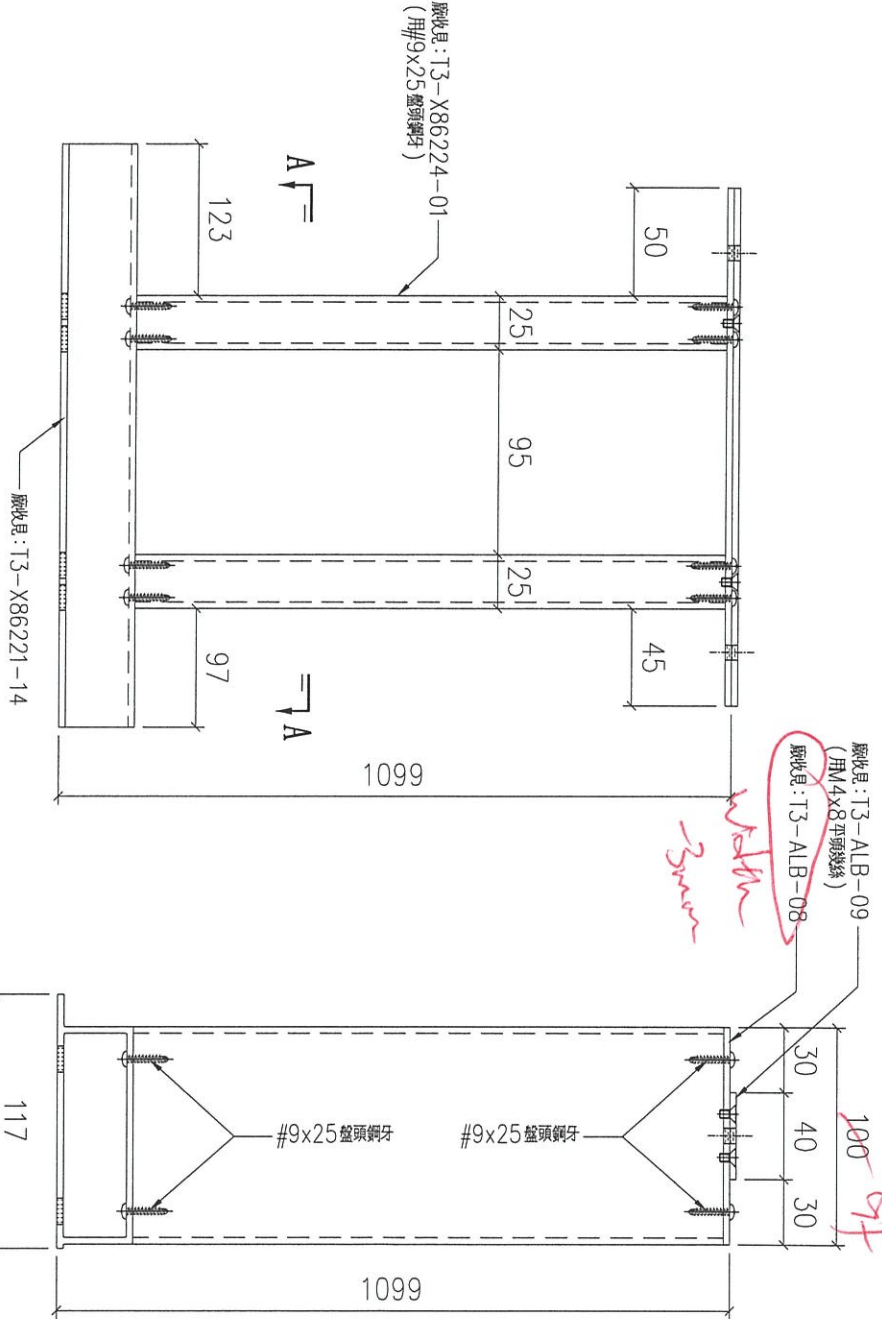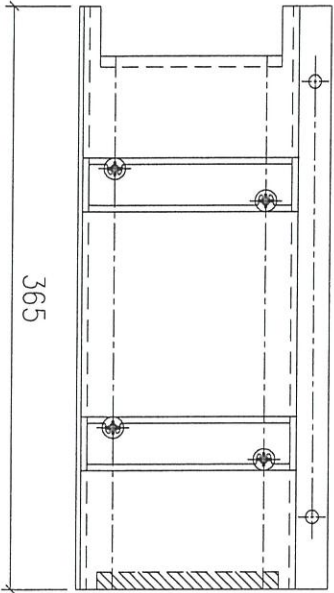

序號	物料編號	數量	使用位置	樓層
01	T3-UP-G10	18	見派位圖	T3 FLAT B 6~26/F

名稱	UP 陽台鋁柵格組裝圖	制圖	LHR	2022,09,13	修改	-		
材料	-	復核	-	-	日期	-		
顏色	JMQ213457(3coats)	批準			圖號	J853-UP-ASS3-16		

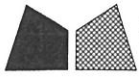


美特鋁質 有限公司
MIDI Aluminium Fabricator Ltd.

工程號 J853 地盤 錦上路

送工地

組裝圖

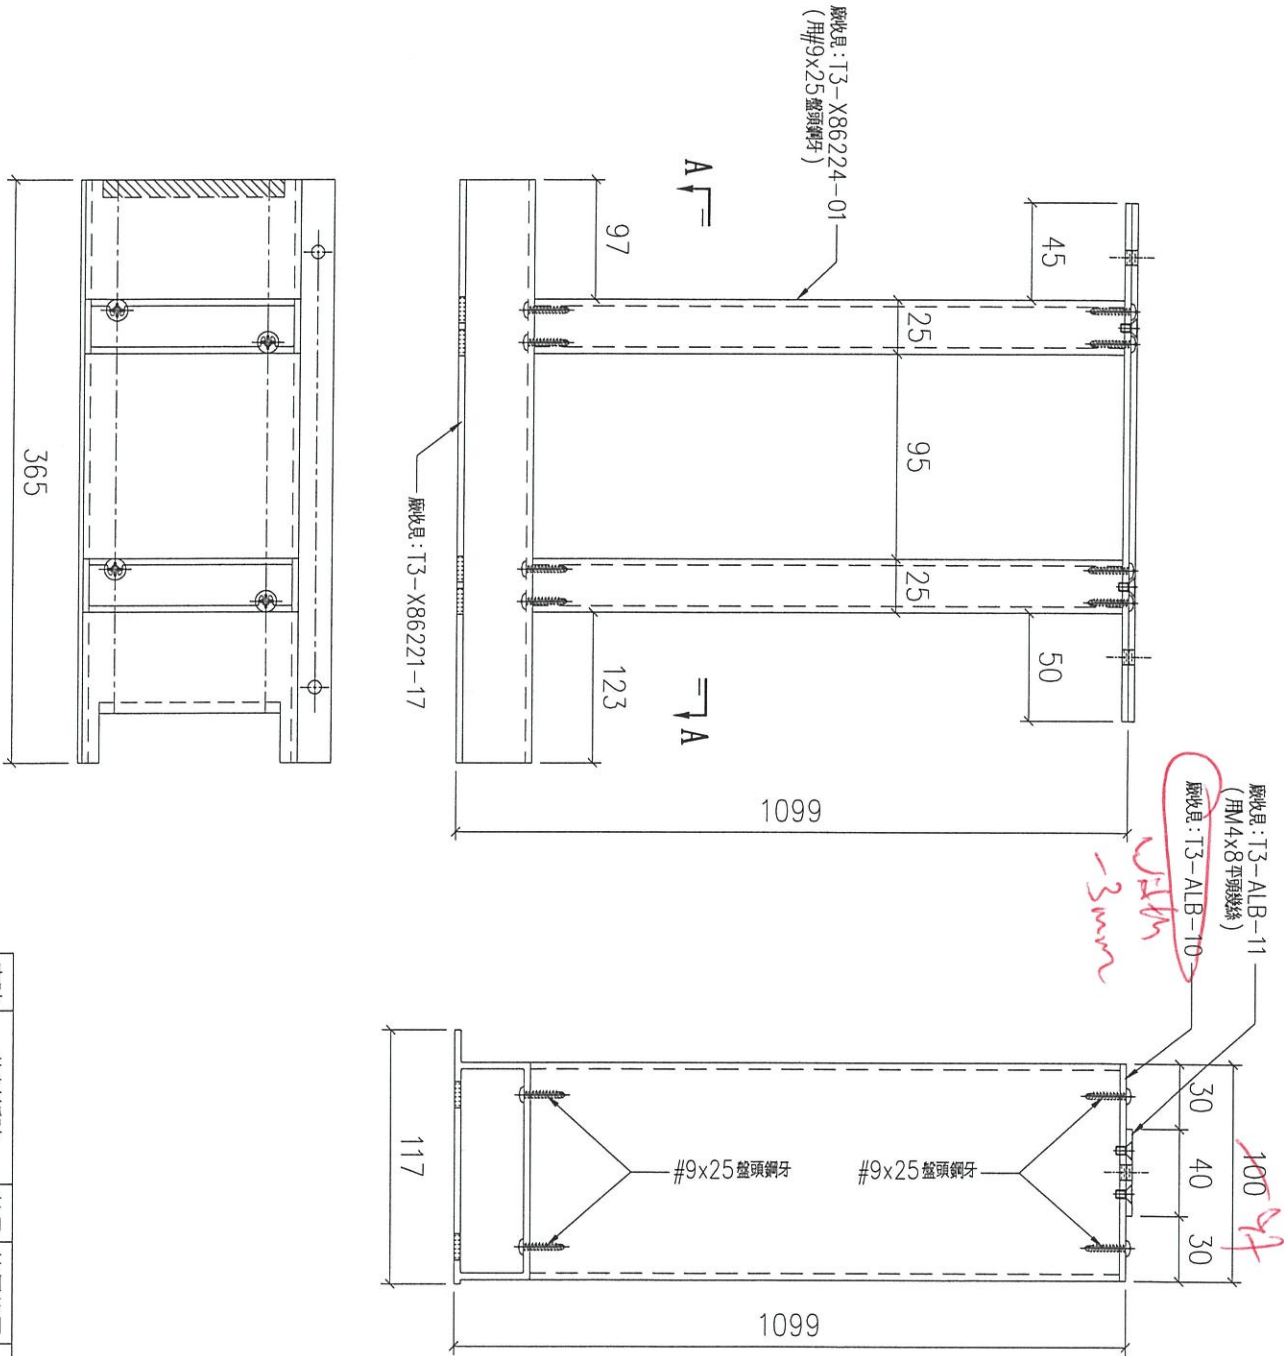

序號	物料編號	數量	使用位置	樓層
01	T3-UP-G13	18	見派位圖	T3 FLAT C 6~26/F

名稱	UP 陽台鋁柵格組裝圖	制圖	LHR	2022,09,13	修改	-
材料	-	復核	-	-	日期	-
顏色	JMQ213457(3coats)	批准			圖號	J853-UP-ASS3-17




美特鋁質 有限公司
MIDI Aluminium Fabricator Ltd.

工程號 J853 地盤 錦上路

組裝圖

送工地

廠收員: T3-X86224-01
(用#9x25 盤頭鋼牙)

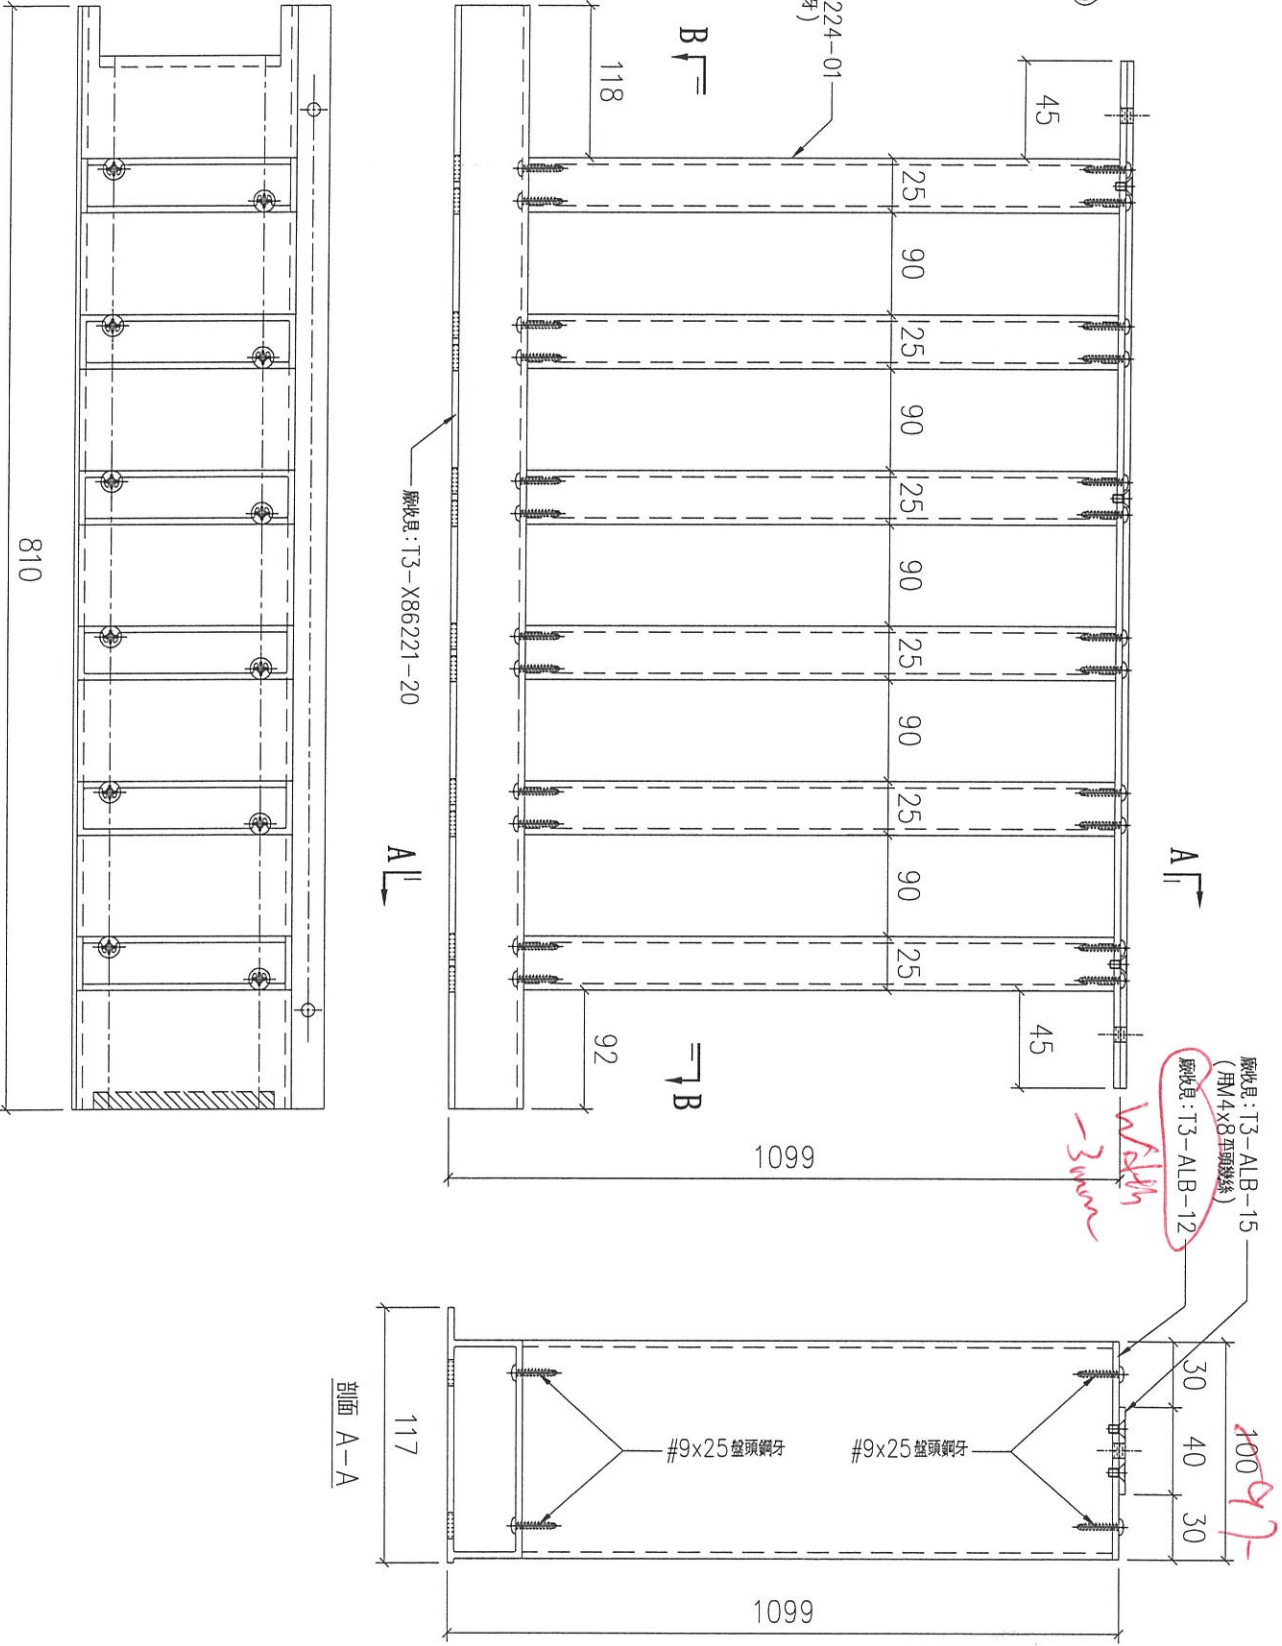

剖面 B-B

810

剖面 A-A

117

序號	物料編號	數量	使用位置	樓層
01	T3-UP-G16	9	見派位圖	T3 FLAT D 6~16/F

名稱	UP 陽台鋁柵格組裝圖	制圖	LHR	2022,09,13	修改	-		
材料	-	復核	-	-	日期	-		
顏色	JMQ213457(3coats)	批準			圖號	J853-UP-ASS3-18		





美特鋁質 有限公司
MIDI Aluminium Fabricator Ltd.

工程號 J853 地盤 錦上路


組裝圖

送工地

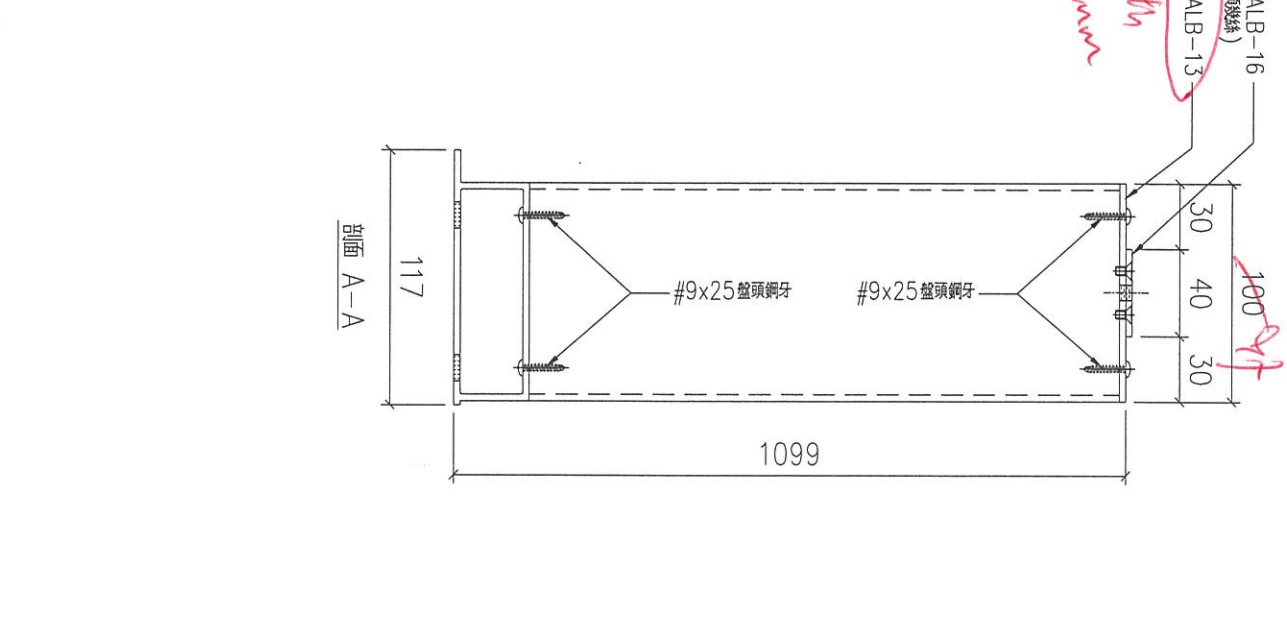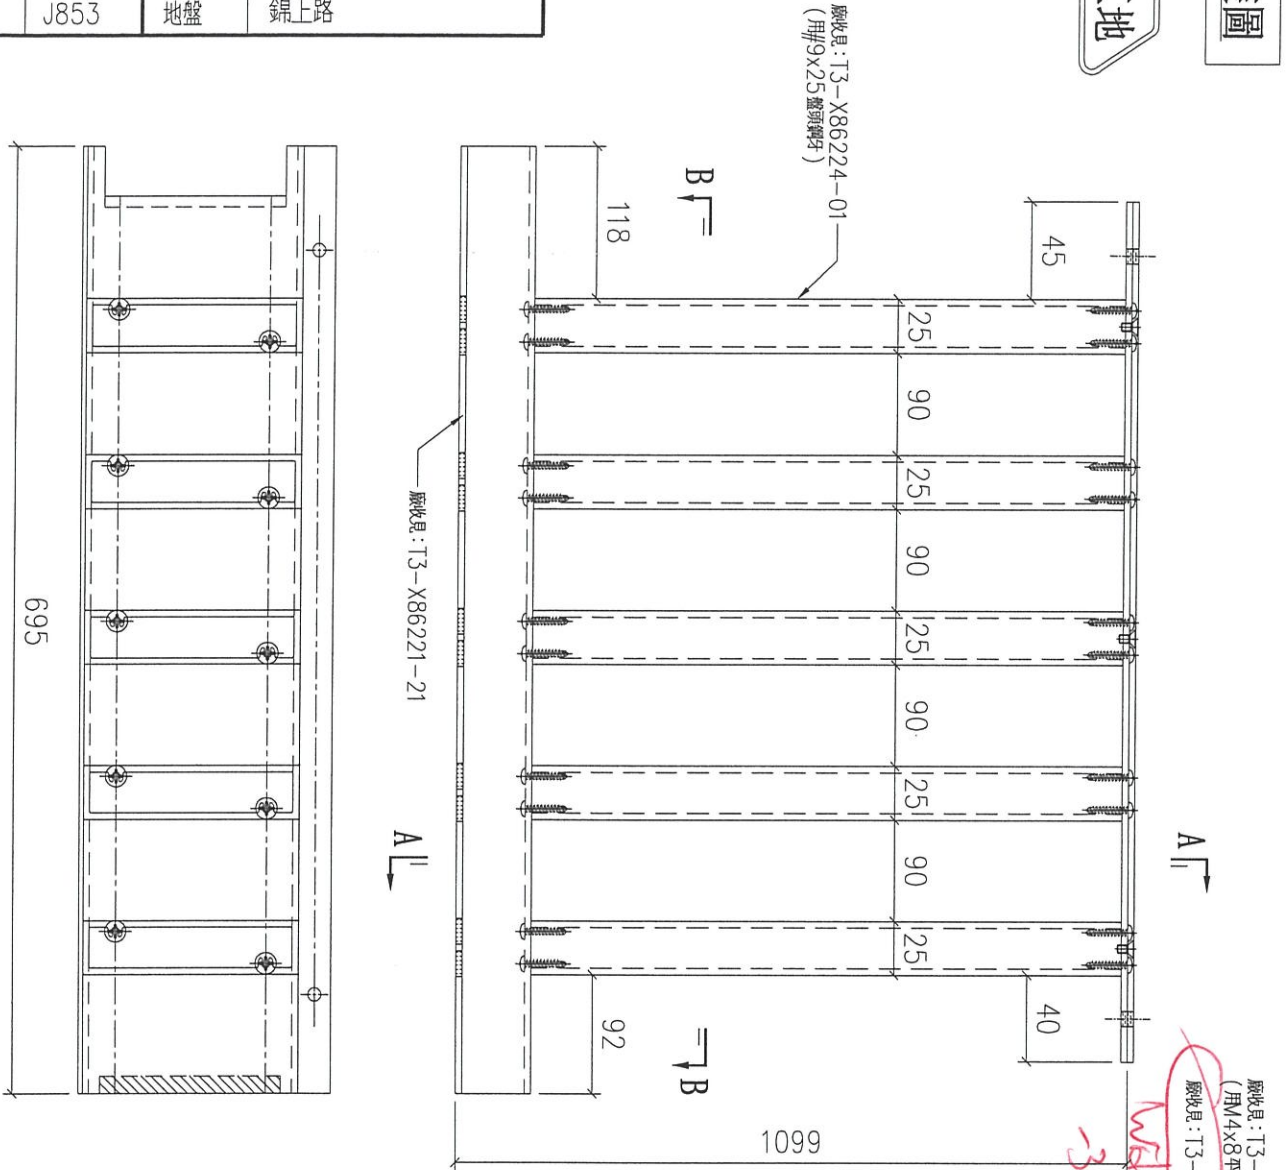

序號	物料編號	數量	使用位置	樓層
01	T3-UP-C17	9	見派位圖	T3 FLAT D 6~16/F

名稱	UP 陽台鋁柵格組裝圖	制圖	LHR	2022,09,13	修改	-
材料	-	復核	-	-	日期	-
顏色	JMQ213457(3coats)	批準			圖號	J853-UP-ASS3-19

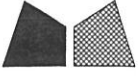


美特鋁質 有限公司
MIDI Aluminium Fabricator Ltd.

工程號	J853	地盤	錦上路
-----	------	----	-----

送工地

組裝圖

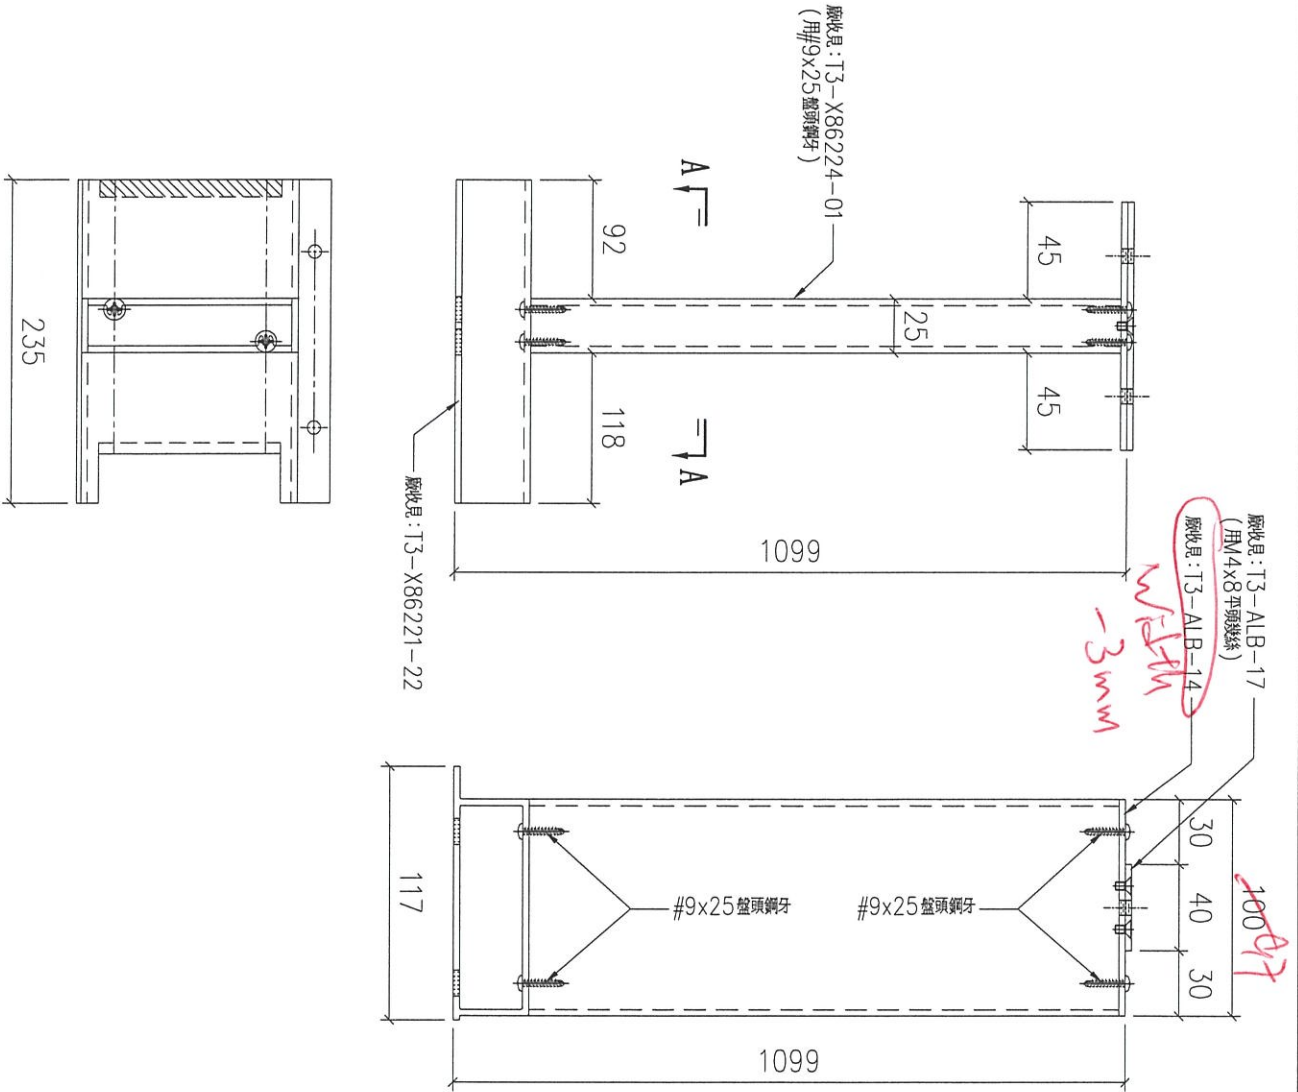

序號	物料編號	數量	使用位置	樓層
01	T3-UP-G18	9	見派位圖	T3 FLAT D 6~16/F

名稱	UP 陽台鋁柵格組裝圖	制圖	LHR	2022,09,13	修改	-		
材料	-	復核	-	-	日期	-		
顏色	JMQ213457(3coats)	批准			圖號	J853-UP-ASS3-20		




美特鋁質 有限公司
MIDI Aluminium Fabricator Ltd.

工程號 J853 地盤 錦上路

組裝圖

送工地

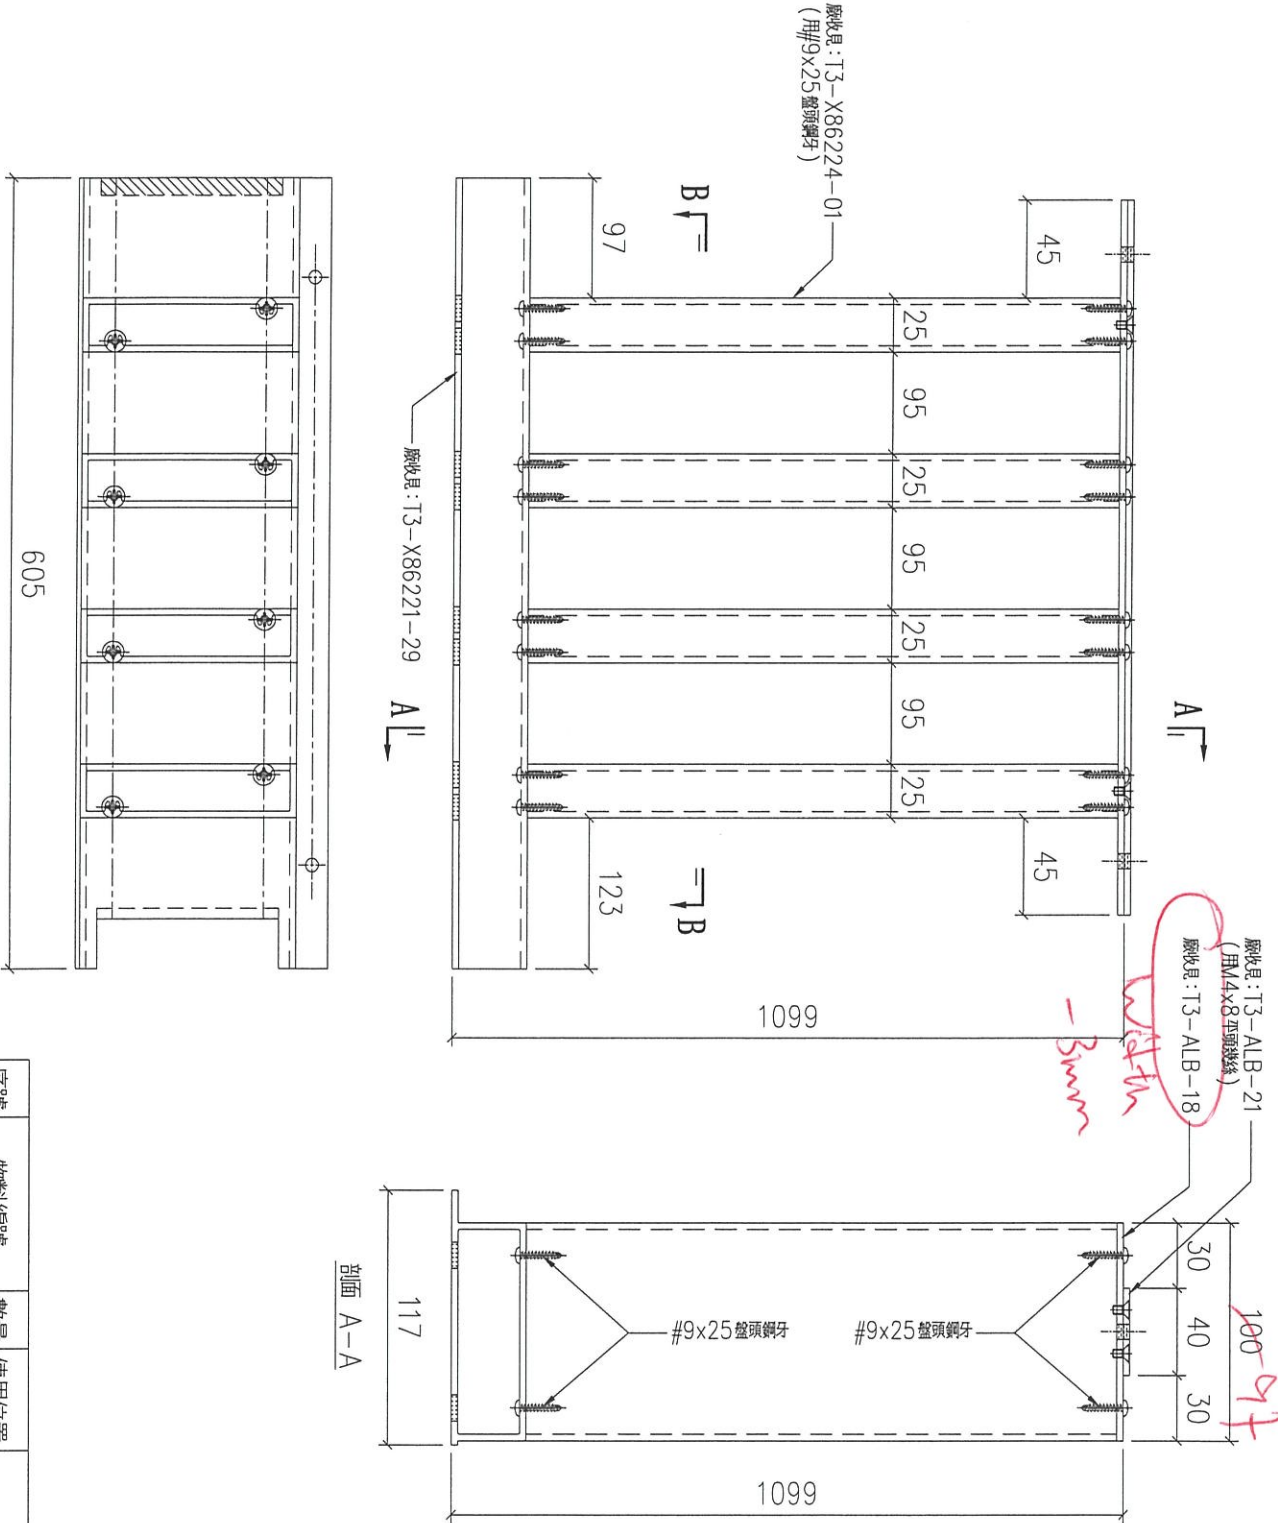

序號	物料編號	數量	使用位置	樓層
01	T3-UP-G22	1	見派位圖	T3 FLAT A 26/F

名稱	UP 陽台鋁柵格組裝圖	制圖	LHR	2022,09,13	修改	-		
材料	-	復核	-	-	日期	-		
顏色	JMQ213457(3coats)	批准			圖號	J853-UP-ASS3-21		




美特鋁質 有限公司
MIDI Aluminium Fabricator Ltd.

工程號 J853 地盤 錦上路

組裝圖

送工地

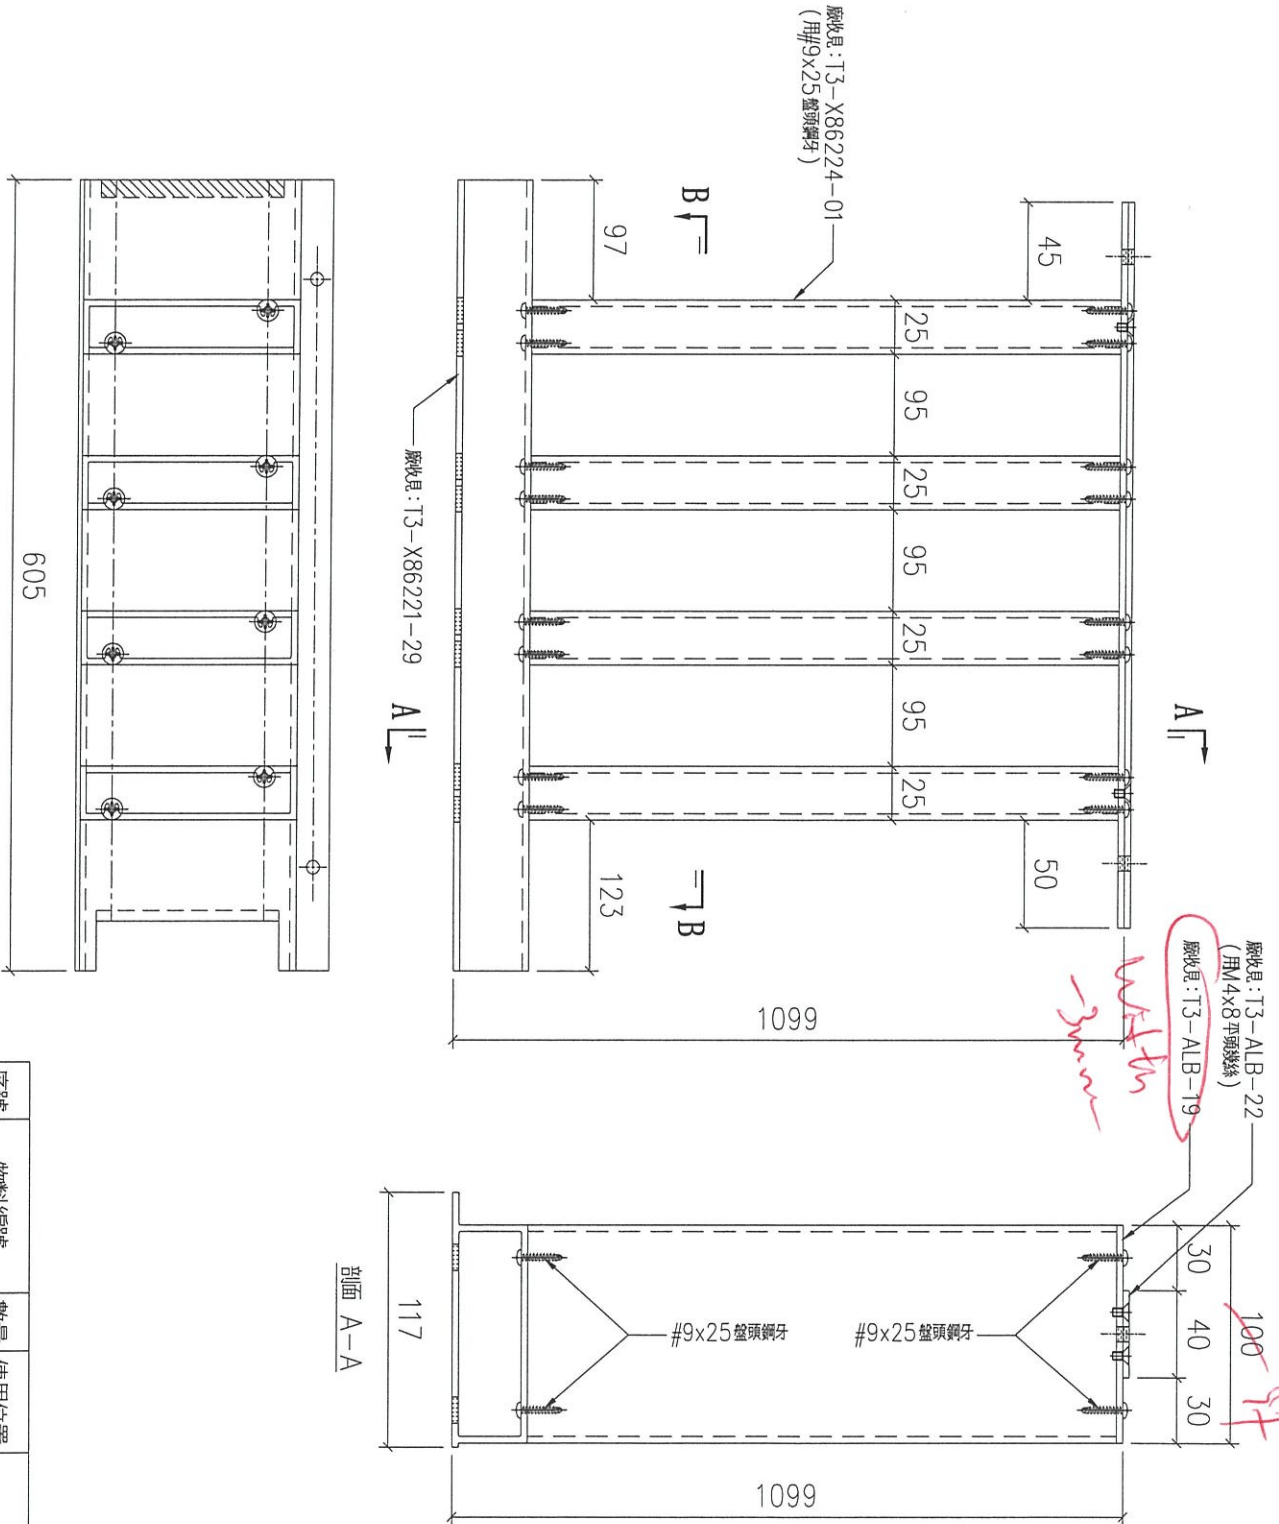

剖面 B-B

剖面 A-A

序號	物料編號	數量	使用位置	樓層
01	T3-UP-G23	1	見派位圖	T3 FLAT A 26/F

名稱	UP陽合鋁柵格組裝圖	制圖	LHR	2022,09,13	修改	-		
材料	-	復核	-	-	日期	-		
顏色	JMQ213457(3coats)	批準			圖號	J853-UP-ASS3-22		




美特鋁質 有限公司
MIDI Aluminium Fabricator Ltd.

工程號	J853	地盤	錦上路
-----	------	----	-----

送工地

組裝圖

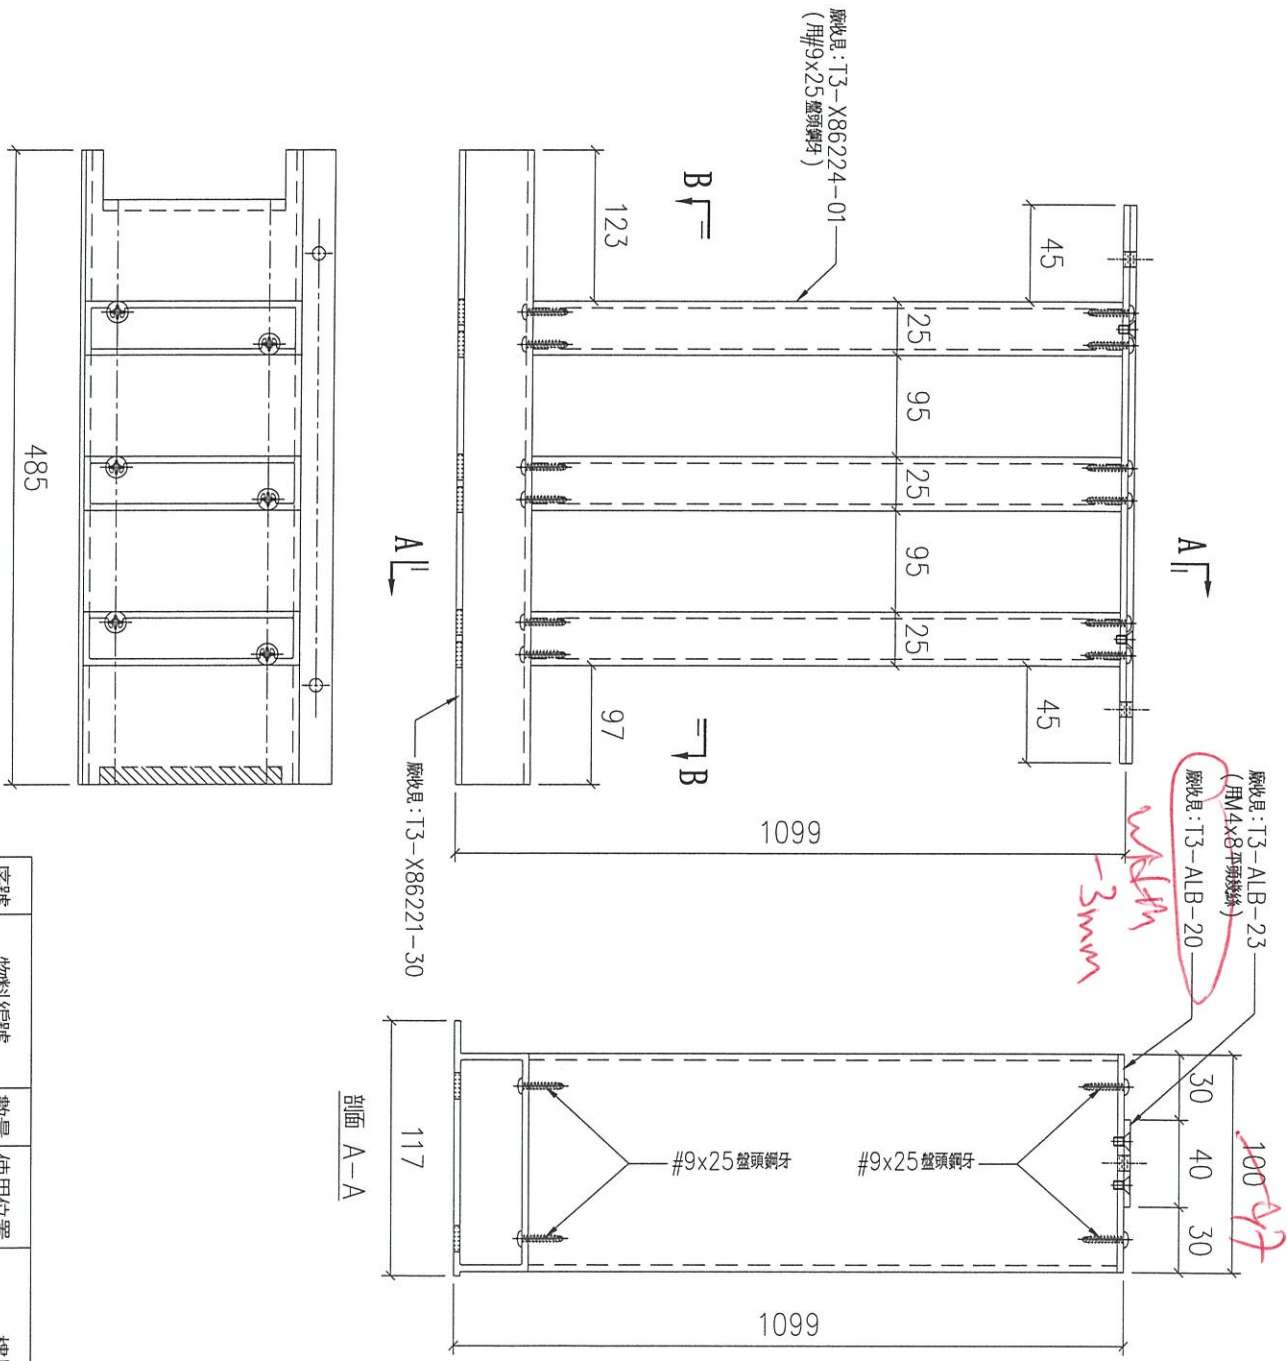

序號	物料編號	數量	使用位置	樓層
01	T3-UP-G24	1	見派位圖	T3 FLAT A 26/F

名稱	UP 陽台鋁柵格組裝圖	制圖	LHR	2022,09,13	修改	-	
材料	-	復核	-	-	日期	-	
顏色	JMQ213457(3coats)	批準			圖號	J853-UP-ASS3-23	