

工程指示 / 要求簡箋 ENGINEER INSTRUCTIONS(E.I.)

工程指示編號:	EI- 5719	修改版本:	-
	HK-		
工程編號:	J 853	工程名稱:	大窩坪 (延坪道)
收件人:	Maggie Lor	發件人:	Edwin Ho
工程項目:	地盤用玻璃欄河玻璃 (大貨)	日期:	15/02/2023

<input type="checkbox"/> 原合約工程包	<input type="checkbox"/> 原合約工程加 / 減賬 QT-	<input type="checkbox"/> 新工程報價 QT-
---------------------------------	--	------------------------------------

信件批核號碼/圖紙參考編號:	批核模具圖紙編號:
客戶指示附件:	管理內部批簽署:

<input type="checkbox"/> 初步鋁料 B.M.	<input type="checkbox"/> 加工拆圖, 然後生產	<input type="checkbox"/> 尺寸表
<input type="checkbox"/> 正式鋁料 B.M.	<input type="checkbox"/> 技術上資料/指示	<input type="checkbox"/> 報價
<input checked="" type="checkbox"/> 配件 B.M.	<input type="checkbox"/> 樣辦或貨品說明書	<input type="checkbox"/> 分判合約
<input type="checkbox"/> 其他:		

內容: 請依附件BM, 訂購地盤用玻璃欄河玻璃T1-T7, 附BM表及分座分層表。



完成上列要求日期: 22/03/2023


國內




<input type="checkbox"/> 生產技術總監	<input type="checkbox"/> 連附件	<input type="checkbox"/> 技術部	<input type="checkbox"/> 連附件	<input type="checkbox"/> 生產部	<input type="checkbox"/> 連附件
<input type="checkbox"/> 採購部	<input type="checkbox"/> 連附件	<input type="checkbox"/> 生產統籌部	<input type="checkbox"/> 連附件	<input type="checkbox"/> 報關組	<input type="checkbox"/> 連附件
<input type="checkbox"/> 質檢部	<input type="checkbox"/> 連附件	<input type="checkbox"/> 會計部	<input type="checkbox"/> 連附件	<input type="checkbox"/> 機械設計部	<input type="checkbox"/> 連附件
<input type="checkbox"/> 香港辦	<input type="checkbox"/> 連附件	<input type="checkbox"/> 其他:			

香港

<input type="checkbox"/> 行政部	<input type="checkbox"/> 連附件	<input type="checkbox"/> 會計部	<input type="checkbox"/> 連附件	<input type="checkbox"/> 統籌部	<input type="checkbox"/> 連附件	<input type="checkbox"/> 工程部	<input type="checkbox"/> 連附件
<input type="checkbox"/> 採購部	<input type="checkbox"/> 連附件	<input type="checkbox"/> QS部	<input type="checkbox"/> 連附件	<input checked="" type="checkbox"/> 地盤管理	<input checked="" type="checkbox"/> 連附件	<input type="checkbox"/> 維修部	<input type="checkbox"/> 連附件

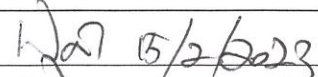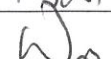*發件人簽署: Edwin Ho	*組別成員批核簽署: 
傳遞編號:	項目經理簽署: 

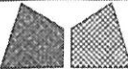 美特鋁質有限公司 MIDI Aluminium Fabricator Ltd.			工程號 J853 地盘 錦上路	類別 制圖 LHR	物料號 - 2022-05-30	圖號 GL3-BAL-01
修改 - 日期 -	採用工廠 材料颜色 見封樣	地盘 <input checked="" type="checkbox"/> 材料 -	图纸名称 玻璃加工图	復核 - 批准 -	數量 - 單件重量 - (KG)	

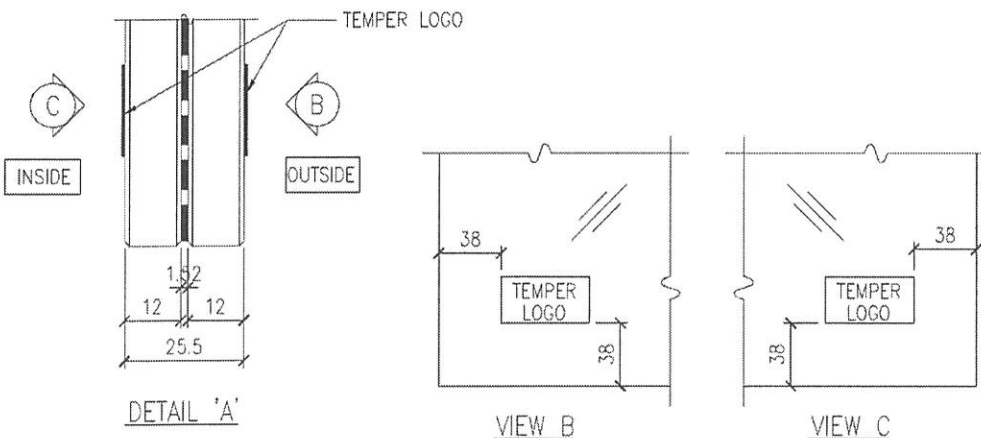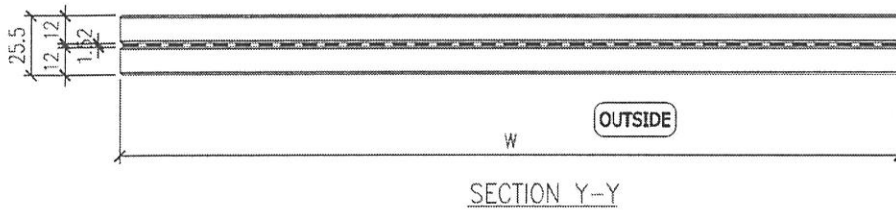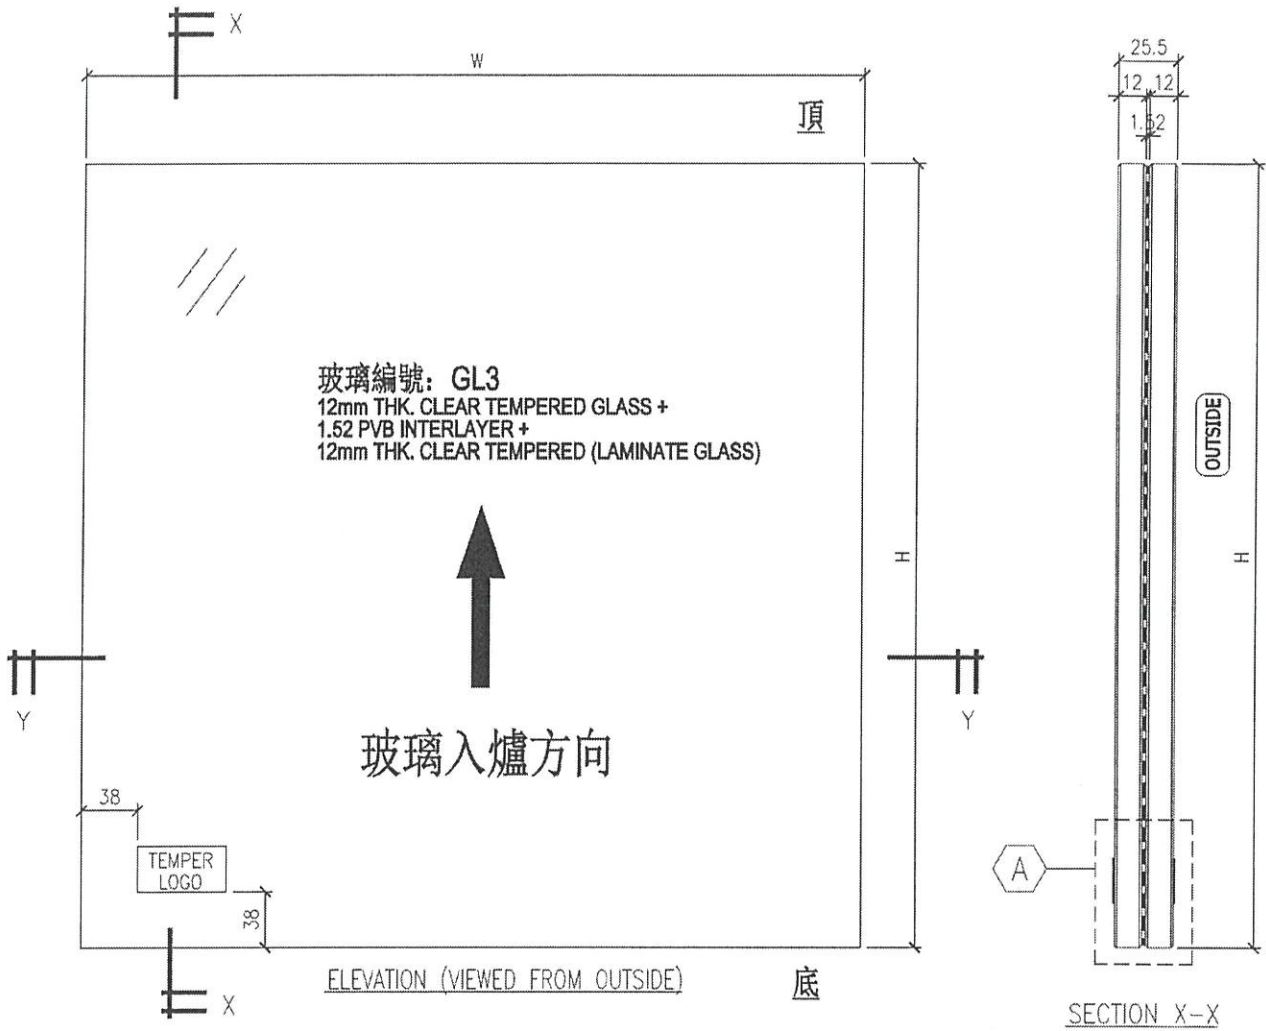

- NOTES
- 1) ALL DIMENSION IN mm ;
 - 2) ALL EDGE CHAMFER 1x1x45 ;
 - 3) THE TOLERANCE OF "W" & "H" PER : ±1mm ;

序號	玻璃编号	宽度W	高度H	数量
1	T1-GL3-01	2206	929	2
2	T1-GL3-02	1339	929	2
3	T1-GL3-03	406	929	1
4	T1-GL3-04	431	929	2
5	T1-GL3-05	1669	929	2
6	T1-GL3-06	1246	929	1
7	T6-GL3-01	1461	929	4
8	T6-GL3-02	1296	929	2
9	T6-GL3-03	231	929	2
TAL:				18

美特鋁質 WAL Aluminium Fabrication Ltd.		工程號: RB3	計畫: WSH	日期: 2022.06.27	送呈:																																			
地盤名稱:		樓層:	日期:		圖本:																																			
項目圖號:		T6, T7 座層層層 (圖號)	日期:		JAC Code:																																			
修改版本:		A-2023.02.13	總計玻璃面積 (平方米):		332.03																																			
序號	修改內容	玻璃圖號	顏色與類型	厚度 (mm)	寬度 (W mm)	高度 (H mm)	數量 (塊)	面積 (平方米)	座號	單位	分類類型	樓層	分格 圖號	玻璃透光 (圖)	玻璃 訂貨尺寸 (寬)	分格 高度	玻璃透光 (高)	玻璃 訂貨尺寸 (高)	5F	6F	7F	8F	9F	10F	11F	12F	15F	16F	17F	18F	19F	20F	21F	22F	23F	25F	26F	合計		
1	A-改尺寸	T6-GL3-04		25.52	227.0	925.0	18	3.78	T6	A	欄河	5F-26F	271.00	201.00	227.00	1110.00	890.00	925.00	1	1	1	1	1	1	1	1	1	1	1	1	1	1	1	1	1	1	18			
2	A-改尺寸	T6-GL3-02		25.52	1458.5	925.0	36	48.57	T6	A	欄河	5F-26F	1498.50	1438.50	1458.50	1110.00	890.00	925.00	2	2	2	2	2	2	2	2	2	2	2	2	2	2	2	2	2	2	2	36		
3	A-改尺寸	T6-GL3-03		25.52	1292.0	925.0	18	21.51	T6	A	欄河	5F-26F	1336.00	1266.00	1292.00	1110.00	890.00	925.00	1	1	1	1	1	1	1	1	1	1	1	1	1	1	1	1	1	1	1	1	18	
4	A-改尺寸	T6-GL3-03		25.52	1292.0	925.0	18	21.51	T6	B	欄河	5F-26F	1336.00	1266.00	1292.00	1110.00	890.00	925.00	1	1	1	1	1	1	1	1	1	1	1	1	1	1	1	1	1	1	1	1	18	
5	A-改尺寸	T6-GL3-02		25.52	1458.5	925.0	36	48.57	T6	B	欄河	5F-26F	1498.50	1438.50	1458.50	1110.00	890.00	925.00	2	2	2	2	2	2	2	2	2	2	2	2	2	2	2	2	2	2	2	2	36	
6	A-改尺寸	T6-GL3-04	12mm THK. CLEAR TEMPERED GLASS + 152 PVB INTERLAYER + 12mm THK. CLEAR TEMPERED (LAMINATE GLASS)	25.52	227.0	925.0	18	3.78	T6	B	欄河	5F-26F	271.00	201.00	227.00	1110.00	890.00	925.00	1	1	1	1	1	1	1	1	1	1	1	1	1	1	1	1	1	1	1	1	18	
7	A-改尺寸	T6-GL3-01		25.52	2192.0	925.0	28	56.77	T6	C/D	欄河	10F-26F	2236.00	2166.00	2192.00	1110.00	890.00	925.00	1	1	1	1	1	1	1	1	1	1	1	1	1	1	1	1	1	1	1	1	28	
8	A-改尺寸	T7-GL3-03		25.52	1458.5	925.0	34	45.87	T7	A	欄河	7F-26F	1506.50	1438.50	1458.50	1110.00	890.00	925.00	2	2	2	2	2	2	2	2	2	2	2	2	2	2	2	2	2	2	2	2	34	
9	A-改尺寸	T7-GL3-02		25.52	827.0	925.0	17	13.00	T7	A	欄河	7F-26F	871.00	801.00	827.00	1110.00	890.00	925.00	1	1	1	1	1	1	1	1	1	1	1	1	1	1	1	1	1	1	1	1	17	
10	A-改尺寸	T7-GL3-04		25.52	2192.0	925.0	15	30.42	T7	B	欄河	7F-23F	2236.50	2166.50	2192.50	1110.00	890.00	925.00	1	1	1	1	1	1	1	1	1	1	1	1	1	1	1	1	1	1	1	1	15	
11	A-改尺寸	T7-GL3-01		25.52	1292.0	925.0	15	17.93	T7	B	欄河	7F-23F	1336.00	1266.00	1292.00	1110.00	890.00	925.00	1	1	1	1	1	1	1	1	1	1	1	1	1	1	1	1	1	1	1	1	15	
12	A-改尺寸	T7-GL3-03		25.52	0.0	0.0	0	0.00	T7	B	欄河	7F-23F	0.00	0.00	0.00	1110.00	890.00	925.00	0	0	0	0	0	0	0	0	0	0	0	0	0	0	0	0	0	0	0	0		
									合計:																														270	332.03

加工注意事項:
1) 本表中所有玻璃對角線尺寸公差要求不超過±2mm.
2) 本表中所有玻璃要求粗磨邊及粗磨邊處理並倒斜角.
3) 本表中玻璃要求粗磨邊處理並倒斜角, 欄河玻璃印底要精磨邊, 而所有玻璃之入牆方向需保持一致.
4) 本表中所有玻璃成品均需雙面保護, 用透明靜電膠紙加四層一寸FK白麻紙或雙面加四層保潔膜處理.

林若中

BIM圖號				計算參考數值(所屬位置)價格				玻璃派窗表																																			
裝修內容		玻璃圖號	顏色與圖號	厚度 (mm)	玻璃尺寸 (mm)	數量 (個)	總面積 (平方米)	單位	分層圖號	樓層	分格間數	玻璃厚度 (mm)	玻璃打洞尺寸 (mm)	玻璃厚度 (mm)	分格間數	玻璃打洞尺寸 (mm)	玻璃厚度 (mm)	分格間數	玻璃打洞尺寸 (mm)	5F	6F	7F	8F	9F	10F	11F	12F	13F	15F	16F	17F	18F	19F	20F	21F	22F	23F	25F	26F	RF	合計		
1	A-改尺寸	T2-GL3-08		327.0	925.0	9	2.72	A	樓河	6F-16F	371.00	301.00	327.00	890.00	1100.00	327.00	890.00	1100.00	327.00	890.00	1100.00	1	1	1	1	1	1	1	1	1	1	1	1	1	1	1	1	1	1	1	1	1	9
2	A-改尺寸	T2-GL3-03		1828.5	925.0	9	15.22	A	樓河	6F-16F	1872.50	1802.50	1828.50	890.00	1100.00	1828.50	890.00	1100.00	1828.50	890.00	1100.00	1	1	1	1	1	1	1	1	1	1	1	1	1	1	1	1	1	1	1	1	1	9
3	A-改尺寸	T2-GL3-06		1092.5	925.0	9	9.10	A	樓河	6F-16F	1136.50	1066.50	1092.50	890.00	1100.00	1092.50	890.00	1100.00	1092.50	890.00	1100.00	1	1	1	1	1	1	1	1	1	1	1	1	1	1	1	1	1	1	1	1	1	9
4	A-改尺寸	T2-GL3-08		327.0	925.0	16	4.84	A	樓河	17F-25F	371.00	301.00	327.00	890.00	1100.00	327.00	890.00	1100.00	327.00	890.00	1100.00	2	2	2	2	2	2	2	2	2	2	2	2	2	2	2	2	2	2	2	2	2	16
5	A-改尺寸	T2-GL3-01		1840.5	925.0	16	27.24	A	樓河	17F-25F	1890.50	1820.50	1840.50	890.00	1100.00	1840.50	890.00	1100.00	1840.50	890.00	1100.00	2	2	2	2	2	2	2	2	2	2	2	2	2	2	2	2	2	2	2	2	2	16
6	A-改尺寸	T2-GL3-02	12mm THK CLEAR TEMPERED	1834.5	925.0	8	13.58	A	樓河	17F-25F	1890.50	1820.50	1834.50	890.00	1100.00	1834.50	890.00	1100.00	1834.50	890.00	1100.00	1	1	1	1	1	1	1	1	1	1	1	1	1	1	1	1	1	1	1	1	8	
7	A-改尺寸	T2-GL3-07	GLASS + 1.52 PVB INTERLAYER	917.0	925.0	18	15.27	B	樓河	6F-26F	961.00	891.00	917.00	890.00	1100.00	917.00	890.00	1100.00	917.00	890.00	1100.00	2	2	2	2	2	2	2	2	2	2	2	2	2	2	2	2	2	2	2	2	2	18
8	A-改尺寸	T2-GL3-05	12mm THK CLEAR TEMPERED + 12mm THK CLEAR TEMPERED (LAMINATE GLASS)	1421.0	925.0	36	47.32	B	樓河	6F-26F	1471.00	1401.00	1421.00	890.00	1100.00	1421.00	890.00	1100.00	1421.00	890.00	1100.00	2	2	2	2	2	2	2	2	2	2	2	2	2	2	2	2	2	2	2	2	2	36
9	A-改尺寸	T2-GL3-05		1421.0	925.0	38	49.95	C	樓河	5F-26F	1471.00	1401.00	1421.00	890.00	1100.00	1421.00	890.00	1100.00	1421.00	890.00	1100.00	2	2	2	2	2	2	2	2	2	2	2	2	2	2	2	2	2	2	2	2	38	
10	A-改尺寸	T2-GL3-07		917.0	925.0	19	16.12	C	樓河	5F-26F	961.00	891.00	917.00	890.00	1100.00	917.00	890.00	1100.00	917.00	890.00	1100.00	1	1	1	1	1	1	1	1	1	1	1	1	1	1	1	1	1	1	1	1	19	
11	A-改尺寸	T2-GL3-06		1092.5	925.0	9	9.10	D	樓河	6F-16F	1136.50	1066.50	1092.50	890.00	1100.00	1092.50	890.00	1100.00	1092.50	890.00	1100.00	1	1	1	1	1	1	1	1	1	1	1	1	1	1	1	1	1	1	1	1	9	
12	A-改尺寸	T2-GL3-04		1728.5	925.0	9	14.39	D	樓河	6F-16F	1772.50	1702.50	1728.50	890.00	1100.00	1728.50	890.00	1100.00	1728.50	890.00	1100.00	1	1	1	1	1	1	1	1	1	1	1	1	1	1	1	1	1	1	1	1	9	
13	A-改尺寸	T2-GL3-08		327.0	925.0	9	2.72	D	樓河	6F-16F	371.00	301.00	327.00	890.00	1100.00	327.00	890.00	1100.00	327.00	890.00	1100.00	1	1	1	1	1	1	1	1	1	1	1	1	1	1	1	1	1	1	1	1	1	9
				0.0	0.0	0	0.00																																	0			
				合計:		205	227.55																																		0		

加工注意事項:
 1) 本表中所有玻璃對角線尺寸應要求不超過正負2mm。
 2) 本表中所有玻璃要求相膠邊處理並倒角。
 3) 本表中玻璃要求用膠邊處理並倒角，欄河玻璃頂底要精磨邊，而所有玻璃之入牆方向需保持一致。
 4) 本表中所有玻璃成品均需做雙面保護，用透明膠帶膠紙加四周一寸PK白膠紙做雙面加面保護處理。

