



工程指示 / 要求簡箋 ENGINEER INSTRUCTIONS(E.I.)

工程指示編號:	EI- 5902	修改版本:	B
	HK-		
工程編號:	J 853	工程名稱:	延坪道
收件人:	Maggie Lor	發件人:	Adrian Tai
工程項目:	天面欄河 地盤用鐵件生產 (包邊鋁板鐵架) Rev. B	日期:	12/04/2023

☒ 原合約工程包	☐ 原合約工程加 / 減賬 QT-	☐ 新工程報價 QT-
--	--	------------------------------------

信件批核號碼/圖紙參考編號:	批核模具圖紙編號:
客戶指示附件:	管理內部批簽署:

☐ 初步鋁料 B.M.	☐ 加工拆圖, 然後生產	☐ 尺寸表
☐ 正式鋁料 B.M.	☐ 技術上資料 / 指示	☐ 報價
☐ 配件 B.M.	☐ 樣辦或貨品說明書	☐ 分判合約
☒ 其他: 鐵件		

內容: 修訂B (請按附件資料, 部份加工圖更正及修改開孔孔距, 此單以此版本為準)
完成上列要求日期: 24/04/2023 ASAP

國內

☐ 生產技術總監	☐ 連附件	☐ 技術部	☐ 連附件	☐ 生產部	☐ 連附件
☐ 採購部	☐ 連附件	☒ 生產統籌部	☒ 連附件	☐ 報關組	☐ 連附件
☐ 質檢部	☐ 連附件	☐ 會計部	☐ 連附件	☐ 機械設計部	☐ 連附件
☒ 香港辦	☒ 連附件	☐ 其他:			

香港

☐ 行政部	☐ 連附件	☐ 會計部	☐ 連附件	☐ 統籌部	☐ 連附件	☐ 工程部	☐ 連附件
☐ 採購部	☐ 連附件	☐ QS部	☐ 連附件	☒ 地盤管理	☒ 連附件	☐ 維修部	☐ 連附件

*發件人簽署: Adrian Tai	*組別成員批核簽署:
傳遞編號:	項目經理簽署:

①

美特鋁質有限公司 MIDI Aluminium Fabricator Ltd.				工程 號：J853		計算：		CJM	日期：	2023.03.18	送呈：	
				地盤名稱：錦上路/延平道		核對：			日期：		副本：	
BM編號：				項目類別：		T1/T2/T3/T5/T6/T7欄河;BAL地盤用鋼件		修改：	2023.04.06	總重量(kg): 6888.1		
序號	修改標示	配件圖號	物料編號	配件名稱	顏色	實用	後備	總數	單位	單件重量	總重量	備註
1	A-改加工圖	GJ-A01	T1-GJ-A01	60*40*4*41.7mm鋼架	熱浸鋅	60	0	60	件	4.770	286.200	
2	A-改加工圖	GJ-A01	T2-GJ-A01	60*40*4*41.7mm鋼架	熱浸鋅	54	0	54	件	4.770	257.580	
3	A-改加工圖	GJ-A01	T3-GJ-A01	60*40*4*41.7mm鋼架	熱浸鋅	49	0	49	件	4.770	233.730	
4	A-改加工圖	GJ-A01	T5-GJ-A01	60*40*4*41.7mm鋼架	熱浸鋅	95	0	95	件	4.770	453.150	
5	A-改加工圖	GJ-A01	T6-GJ-A01	60*40*4*41.7mm鋼架	熱浸鋅	55	0	55	件	4.770	262.350	
6	A-改加工圖	GJ-A01	T7-GJ-A01	60*40*4*41.7mm鋼架	熱浸鋅	50	0	50	件	4.770	238.500	
7	A-改加工圖	GJ-A02	T1-GJ-A02	60*40*4*31.7mm鋼架	熱浸鋅	4	0	4	件	4.770	19.080	
8	A-改加工圖	GJ-A03	T2-GJ-A03	60*40*4*21.7mm鋼架	熱浸鋅	11	0	11	件	4.770	52.470	
9	A取消	GJ-Y01	T5-GJ-Y01	60*40*4*590mm鋼架	熱浸鋅	1	0	1	件	4.770	4.770	
10	A-改加工圖	GJ-Z01	T1-GJ-Z01	60*40*4*652mm鋼架	熱浸鋅	6	0	6	件	4.770	28.620	
11	A-改加工圖	GJ-Z01	T2-GJ-Z01	60*40*4*652mm鋼架	熱浸鋅	1	0	1	件	4.770	4.770	
12	A-改加工圖	GJ-Z01	T5-GJ-Z01	60*40*4*652mm鋼架	熱浸鋅	4	0	4	件	4.770	19.080	
13	A-改加工圖	GJ-Z01	T7-GJ-Z01	60*40*4*652mm鋼架	熱浸鋅	6	0	6	件	4.770	28.620	
14	A-改加工圖	GJ-Z02	T2-GJ-Z02	60*40*4*369mm鋼架	熱浸鋅	1	0	1	件	4.770	4.770	
15		GJ-HA01	T1-HA01-01	50*30*5mm鍍鋅角鋼	熱浸鋅	22	0	22	件	4.770	104.940	
16		GJ-HA01	T2-HA01-01	50*30*5mm鍍鋅角鋼	熱浸鋅	21	0	21	件	4.746	99.662	
17		GJ-HA01	T2-HA01-02	50*30*5mm鍍鋅角鋼	熱浸鋅	2	0	2	件	3.782	7.564	
18		GJ-HA01	T3-HA01-01	50*30*5mm鍍鋅角鋼	熱浸鋅	20	0	20	件	4.746	94.916	
19		GJ-HA01	T5-HA01-01	50*30*5mm鍍鋅角鋼	熱浸鋅	32	0	32	件	4.746	151.865	
20		GJ-HA01	T6-HA01-01	50*30*5mm鍍鋅角鋼	熱浸鋅	25	0	25	件	4.746	118.645	
21		GJ-HA01	T7-HA01-01	50*30*5mm鍍鋅角鋼	熱浸鋅	12	0	12	件	5.350	64.204	
22		GJ-HA01	T7-HA01-02	50*30*5mm鍍鋅角鋼	熱浸鋅	1	0	1	件	6.141	6.141	
23		GJ-HA01	T7-HA01-03	50*30*5mm鍍鋅角鋼	熱浸鋅	1	0	1	件	5.760	5.760	
24	A-改加工圖	GJ-HA02	T1-HA02-01	50*30*5mm鍍鋅角鋼	熱浸鋅	1	0	1	件	6.183	6.183	
25	A-改加工圖	GJ-HA03	T1-HA03-01	50*30*5mm鍍鋅角鋼	熱浸鋅	1	0	1	件	6.827	6.827	
26	A-改加工圖	GJ-HA03	T1-HA03-02	50*30*5mm鍍鋅角鋼	熱浸鋅	1	0	1	件	4.746	4.746	
27	A-改加工圖	GJ-HA03	T1-HA03-03	50*30*5mm鍍鋅角鋼	熱浸鋅	1	0	1	件	3.782	3.782	

2

美特鋁質有限公司 MDI Aluminium Fabricator Ltd.			工程 號：J853		計算：		CJM	日期：	2023.03.18	送呈：		
BM編號：			地盤名稱：MDI Aluminium Fabricator Ltd.		核對：		實用	後備	總數	單位 件	總重量 KG	備註
			項目類別：T1/T2/T3/T5/T6/T7欄河;BAL地盤用鋼件		修改：							
序號	修改標示	配件圖號	物料編號	配件名稱	顏色	實用	後備	總數	單位 件	單件重量 KG	總重量 KG	備註
28	A-改加工圖	GJ -HA03	T1-HA03-04	50*30*5mm鍍鋅角鋼	熱浸鋅	1	0	1	件	4.746	4.746	
29	A-改加工圖	GJ -HA03	T2-HA03-01	50*30*5mm鍍鋅角鋼	熱浸鋅	1	0	1	件	4.746	4.746	
30	A-改加工圖	GJ -HA03	T2-HA03-02	50*30*5mm鍍鋅角鋼	熱浸鋅	1	0	1	件	4.746	4.746	
31	A-改加工圖	GJ -HA03	T7-HA03-01	50*30*5mm鍍鋅角鋼	熱浸鋅	1	0	1	件	3.814	3.814	
32	A-改加工圖	GJ -HA03	T7-HA03-02	50*30*5mm鍍鋅角鋼	熱浸鋅	1	0	1	件	4.001	4.001	
33	A-改加工圖	GJ -HA04	T1-HA04-01	50*30*5mm鍍鋅角鋼	熱浸鋅	1	0	1	件	4.049	4.049	
34	A-改加工圖	GJ -HA04	T1-HA04-02	50*30*5mm鍍鋅角鋼	熱浸鋅	1	0	1	件	3.814	3.814	
35	A-改加工圖	GJ -HA04	T1-HA04-03	50*30*5mm鍍鋅角鋼	熱浸鋅	1	0	1	件	4.001	4.001	
36	A-改加工圖	GJ -HA04	T2-HA04-01	50*30*5mm鍍鋅角鋼	熱浸鋅	1	0	1	件	3.705	3.705	
37	A-改加工圖	GJ -HA04	T7-HA04-01	50*30*5mm鍍鋅角鋼	熱浸鋅	1	0	1	件	5.520	5.520	
38	A-改加工圖	GJ -HA04	T7-HA04-02	50*30*5mm鍍鋅角鋼	熱浸鋅	1	0	1	件	5.241	5.241	
39	A-改加工圖	GJ -HA04	T7-HA04-03	50*30*5mm鍍鋅角鋼	熱浸鋅	1	0	1	件	4.049	4.049	
40	A-改加工圖	GJ -HA05	T1-HA05-01	50*30*5mm鍍鋅角鋼	熱浸鋅	1	0	1	件	4.319	4.319	
41	A-改加工圖	GJ -HA06	T1-HA06-01	50*30*5mm鍍鋅角鋼	熱浸鋅	1	0	1	件	4.319	4.319	
42	A-改加工圖	GJ -HA06	T2-HA06-01	50*30*5mm鍍鋅角鋼	熱浸鋅	1	0	1	件	3.527	3.527	
43	A-改加工圖	GJ -HA07	T1-HA07-01	50*30*5mm鍍鋅角鋼	熱浸鋅	1	0	1	件	2.904	2.904	
44	A-改加工圖	GJ -HA07	T5-HA07-01	50*30*5mm鍍鋅角鋼	熱浸鋅	1	0	1	件	3.301	3.301	
45	A-改加工圖	GJ -HA07	T5-HA07-02	50*30*5mm鍍鋅角鋼	熱浸鋅	2	0	2	件	2.331	4.663	
46	A-改加工圖	GJ -HA07	T7-HA07-01	50*30*5mm鍍鋅角鋼	熱浸鋅	1	0	1	件	2.331	2.331	
47	A-改加工圖	GJ -HA08	T1-HA08-01	50*30*5mm鍍鋅角鋼	熱浸鋅	1	0	1	件	2.904	2.904	
48	A-改加工圖	GJ -HA08	T5-HA08-01	50*30*5mm鍍鋅角鋼	熱浸鋅	1	0	1	件	2.868	2.868	
49	A-改加工圖	GJ -HA08	T5-HA08-02	50*30*5mm鍍鋅角鋼	熱浸鋅	1	0	1	件	2.628	2.628	
50	A-改加工圖	GJ -HA08	T5-HA08-03	50*30*5mm鍍鋅角鋼	熱浸鋅	1	0	1	件	2.681	2.681	
51	A-改加工圖	GJ -HA08	T7-HA08-01	50*30*5mm鍍鋅角鋼	熱浸鋅	1	0	1	件	3.295	3.295	
52	A-改加工圖	GJ -HA08	T7-HA08-02	50*30*5mm鍍鋅角鋼	熱浸鋅	1	0	1	件	2.296	2.296	
53		GJ -HA09	T2-HA09-01	50*30*5mm鍍鋅角鋼	熱浸鋅	1	0	1	件	3.954	3.954	
54		GJ -HA09	T2-HA09-02	50*30*5mm鍍鋅角鋼	熱浸鋅	1	0	1	件	4.509	4.509	

3

美特鋁質有限公司 MDI Aluminium Fabricator Ltd.			工程 號：J853		計算：		CJM	日期：	2023.03.18	送呈：		
			地盤名稱：錦上路/延平道		核對：			日期：		副本：		
BM編號：			項目類別：		T1/T2/T3/T5/T6/T7欄河;BAL地盤用鋼件		修改：	2023.04.06	總重量(kg): 6888.1			
序號	修改標示	配件圖號	物料編號	配件名稱	顏色	實用	後備	總數	單位	單件重量	總重量	備註
55		GJ-HA09	T3-HA09-01	50*30*5mm鍍鋅角鋼	熱浸鋅	1	0	1	件	4.654	4.654	
56		GJ-HA10	T2-HA10-01	50*30*5mm鍍鋅角鋼	熱浸鋅	1	0	1	件	4.509	4.509	
57		GJ-HA10	T3-HA10-01	50*30*5mm鍍鋅角鋼	熱浸鋅	1	0	1	件	4.473	4.473	
58		GJ-HA10	T3-HA10-02	50*30*5mm鍍鋅角鋼	熱浸鋅	1	0	1	件	4.657	4.657	
59		GJ-HA11	T3-HA11-01	50*30*5mm鍍鋅角鋼	熱浸鋅	1	0	1	件	4.657	4.657	
60		GJ-HA12	T5-HA12-01	50*30*5mm鍍鋅角鋼	熱浸鋅	1	0	1	件	2.100	2.100	
61		GJ-HA12	T6-HA12-01	50*30*5mm鍍鋅角鋼	熱浸鋅	1	0	1	件	2.877	2.877	
62		GJ-HA13	T5-HA13-01	50*30*5mm鍍鋅角鋼	熱浸鋅	1	0	1	件	3.286	3.286	
63		GJ-HA14	T5-HA14-01	50*30*5mm鍍鋅角鋼	熱浸鋅	1	0	1	件	1.854	1.854	
64		GJ-HA15	T5-HA15-01	50*30*5mm鍍鋅角鋼	熱浸鋅	1	0	1	件	2.850	2.850	
65		GJ-HA16	T5-HA16-01	50*30*5mm鍍鋅角鋼	熱浸鋅	1	0	1	件	3.728	3.728	
66		GJ-HA17	T5-HA17-01	50*30*5mm鍍鋅角鋼	熱浸鋅	1	0	1	件	1.358	1.358	
67		GJ-HA18	T5-HA18-01	50*30*5mm鍍鋅角鋼	熱浸鋅	1	0	1	件	1.735	1.735	
68		GJ-HA19	T5-HA19-01	50*30*5mm鍍鋅角鋼	熱浸鋅	1	0	1	件	2.100	2.100	
69		GJ-HA20	T5-HA20-01	50*30*5mm鍍鋅角鋼	熱浸鋅	1	0	1	件	4.820	4.820	
70		GJ-HA21	T1-HA21-01	50*30*5mm鍍鋅角鋼	熱浸鋅	1	0	1	件	5.057	5.057	
71		GJ-HA21B	T5-HA21B-01	50*30*5mm鍍鋅角鋼	熱浸鋅	1	0	1	件	4.772	4.772	
72		GJ-HA22	T5-HA22-01	50*30*5mm鍍鋅角鋼	熱浸鋅	1	0	1	件	3.218	3.218	
73		GJ-HA22	T5-HA22-02	50*30*5mm鍍鋅角鋼	熱浸鋅	1	0	1	件	2.100	2.100	
74		GJ-HA22	T7-HA22-01	50*30*5mm鍍鋅角鋼	熱浸鋅	1	0	1	件	2.901	2.901	
75		GJ-HA22	T7-HA22-02	50*30*5mm鍍鋅角鋼	熱浸鋅	1	0	1	件	2.533	2.533	
76		GJ-HA23	T5-HA23-01	50*30*5mm鍍鋅角鋼	熱浸鋅	1	0	1	件	2.533	2.533	
77		GJ-HA24	T5-HA24-01	50*30*5mm鍍鋅角鋼	熱浸鋅	1	0	1	件	2.951	2.951	
78		GJ-HA24	T7-HA24-01	50*30*5mm鍍鋅角鋼	熱浸鋅	1	0	1	件	3.924	3.924	
79		GJ-HA25	T5-HA25-01	50*30*5mm鍍鋅角鋼	熱浸鋅	1	0	1	件	2.803	2.803	
80		GJ-HA26	T5-HA26-01	50*30*5mm鍍鋅角鋼	熱浸鋅	1	0	1	件	1.436	1.436	

4

美特鋁質有限公司 MDI Aluminium Fabricator Ltd.			工程號：J853		計算：		CJM	日期：	2023.03.18	送呈：		
			地盤名稱：錦上路/延平道		核對：			日期：		副本：		
BM編號：			項目類別：		T1/T2/T3/T5/T6/T7欄河;BAL地盤用鋼件		修改：	2023.04.06	總重量(kg): 6888.1			
序號	修改標示	配件圖號	物料編號	配件名稱	顏色	實用	後備	總數	單位 件	單件重量 KG	總重量 KG	備註
81	A-改加工圖	GJ-HA27	T5-HA27-01	50*30*5mm鍍鋅角鋼	熱浸鋅	1	0	1	件	3.085	3.085	
82		GJ-HA28	T5-HA28-01	50*30*5mm鍍鋅角鋼	熱浸鋅	1	0	1	件	4.556	4.556	
83		GJ-HA29	T6-HA29-01	50*30*5mm鍍鋅角鋼	熱浸鋅	1	0	1	件	2.877	2.877	
84		GJ-HA30	T6-HA30-01	50*30*5mm鍍鋅角鋼	熱浸鋅	1	0	1	件	3.286	3.286	
85	A-改加工圖	GJ-HA31	T7-HA31-01	50*30*5mm鍍鋅角鋼	熱浸鋅	1	0	1	件	3.547	3.547	
86		GJ-HA32	T7-HA32-01	50*30*5mm鍍鋅角鋼	熱浸鋅	1	0	1	件	2.726	2.726	
87		GJ-HA33	T7-HA33-01	50*30*5mm鍍鋅角鋼	熱浸鋅	1	0	1	件	3.806	3.806	
88	A-改加工圖	GJ-HA34	T7-HA34-01	50*30*5mm鍍鋅角鋼	熱浸鋅	1	0	1	件	3.049	3.049	
89	A-改加工圖	GJ-HA35	T7-HA35-01	50*30*5mm鍍鋅角鋼	熱浸鋅	1	0	1	件	4.758	4.758	
90		GJ-HA36	T7-HA36-01	50*30*5mm鍍鋅角鋼	熱浸鋅	1	0	1	件	2.320	2.320	
91		GJ-HA37	T2-HA37-01	50*30*5mm鍍鋅角鋼	熱浸鋅	1	0	1	件	2.284	2.284	
92		GJ-HA38	T2-HA38-01	50*30*5mm鍍鋅角鋼	熱浸鋅	1	0	1	件	3.954	3.954	
93	新增圖紙	GJ-HA39	T5-HA39-01	50*30*5mm鍍鋅角鋼	熱浸鋅	1	0	1	件	4.891	4.891	
94	新增圖紙	GJ-HA39	T7-HA39-01	50*30*5mm鍍鋅角鋼	熱浸鋅	1	0	1	件	0.575	0.575	
95		GJ-HB01	T1-HB01-01	50*30*5mm鍍鋅角鋼	熱浸鋅	1	0	1	件	0.575	0.575	
96		GJ-HB01	T1-HB01-02	50*30*5mm鍍鋅角鋼	熱浸鋅	21	0	21	件	3.025	63.534	
97		GJ-HB01	T1-HB01-03	50*30*5mm鍍鋅角鋼	熱浸鋅	1	0	1	件	4.746	4.746	
98		GJ-HB01	T1-HB01-04	50*30*5mm鍍鋅角鋼	熱浸鋅	1	0	1	件	3.014	3.014	
99		GJ-HB01	T1-HB01-05	50*30*5mm鍍鋅角鋼	熱浸鋅	1	0	1	件	2.670	2.670	
100		GJ-HB01	T1-HB01-06	50*30*5mm鍍鋅角鋼	熱浸鋅	1	0	1	件	2.670	2.670	
101		GJ-HB01	T1-HB01-07	50*30*5mm鍍鋅角鋼	熱浸鋅	1	0	1	件	2.856	2.856	
102		GJ-HB01	T2-HB01-01	50*30*5mm鍍鋅角鋼	熱浸鋅	21	0	21	件	2.856	59.984	
103		GJ-HB01	T2-HB01-02	50*30*5mm鍍鋅角鋼	熱浸鋅	1	0	1	件	4.746	4.746	
104		GJ-HB01	T3-HB01-01	50*30*5mm鍍鋅角鋼	熱浸鋅	20	0	20	件	2.560	51.195	

9

美特鋁質有限公司 MDI Aluminium Fabricator Ltd.			工程 號：J853		計算：		CJM	日期：	2023.03.18	送呈：		
			地盤名稱：錦上路/延平道		核對：			日期：		副本：		
			項目類別：T1/T2/T3/T5/T6/T7欄河;BAL地盤用鋼件					修改：	2023.04.06	總重量(kg): 6888.1		
BM編號：												
序號	修改標示	配件圖號	物料編號	配件名稱	顏色	實用	後備	總數	單位	單件重量	總重量	備註
105		GJ -HB01	T5-HB01-01	50*30*5mm鍍鋅角鋼	熱浸鋅	32	0	32	件	4.746	151.865	
106		GJ -HB01	T6-HB01-01	50*30*5mm鍍鋅角鋼	熱浸鋅	25	0	25	件	4.746	118.645	
107		GJ -HB01	T7-HB01-01	50*30*5mm鍍鋅角鋼	熱浸鋅	13	0	13	件	4.746	61.695	
108		GJ -HB01	T7-HB01-02	50*30*5mm鍍鋅角鋼	熱浸鋅	1	0	1	件	4.746	4.746	
109		GJ -HB02	T1-HB02-01	50*30*5mm鍍鋅角鋼	熱浸鋅	1	0	1	件	3.263	3.263	
110		GJ -HB02	T1-HB02-02	50*30*5mm鍍鋅角鋼	熱浸鋅	1	0	1	件	2.951	2.951	
111		GJ -HB02	T2-HB02-01	50*30*5mm鍍鋅角鋼	熱浸鋅	1	0	1	件	3.174	3.174	
112		GJ -HB02	T2-HB02-02	50*30*5mm鍍鋅角鋼	熱浸鋅	1	0	1	件	3.954	3.954	
113		GJ -HB02	T3-HB02-01	50*30*5mm鍍鋅角鋼	熱浸鋅	1	0	1	件	4.093	4.093	
114		GJ -HB02	T7-HB02-01	50*30*5mm鍍鋅角鋼	熱浸鋅	1	0	1	件	4.657	4.657	
115		GJ -HB03	T1-HB03-01	50*30*5mm鍍鋅角鋼	熱浸鋅	1	0	1	件	5.028	5.028	
116		GJ -HB03	T2-HB03-01	50*30*5mm鍍鋅角鋼	熱浸鋅	1	0	1	件	3.174	3.174	
117		GJ -HB03	T3-HB03-01	50*30*5mm鍍鋅角鋼	熱浸鋅	1	0	1	件	4.509	4.509	
118		GJ -HB03	T3-HB03-02	50*30*5mm鍍鋅角鋼	熱浸鋅	1	0	1	件	4.473	4.473	
119		GJ -HB03	T7-HB03-01	50*30*5mm鍍鋅角鋼	熱浸鋅	1	0	1	件	4.657	4.657	
120		GJ -HB04	T1-HB04-01	50*30*5mm鍍鋅角鋼	熱浸鋅	2	0	2	件	4.835	9.670	
121		GJ -HB04	T5-HB04-01	50*30*5mm鍍鋅角鋼	熱浸鋅	1	0	1	件	1.759	1.759	
122		GJ -HB04	T5-HB04-02	50*30*5mm鍍鋅角鋼	熱浸鋅	1	0	1	件	1.723	1.723	
123		GJ -HB04	T5-HB04-03	50*30*5mm鍍鋅角鋼	熱浸鋅	1	0	1	件	2.156	2.156	
124		GJ -HB04	T5-HB04-04	50*30*5mm鍍鋅角鋼	熱浸鋅	2	0	2	件	1.483	2.966	
125		GJ -HB04	T5-HB04-05	50*30*5mm鍍鋅角鋼	熱浸鋅	1	0	1	件	1.186	1.186	
126		GJ -HB04	T7-HB04-01	50*30*5mm鍍鋅角鋼	熱浸鋅	1	0	1	件	1.536	1.536	
127		GJ -HB04	T7-HB04-02	50*30*5mm鍍鋅角鋼	熱浸鋅	1	0	1	件	2.150	2.150	
128		GJ -HB05	T3-HB05-01	50*30*5mm鍍鋅角鋼	熱浸鋅	1	0	1	件	1.151	1.151	

6

美特鋁質有限公司 MDI Aluminium Fabricator Ltd.				工程 號：J853		計算：		CJM	日期：	2023.03.18	送呈：	
				地盤名稱：錦上路/延平道		核對：			日期：		副本：	
BM編號：		項目類別：		T1/T2/T3/T5/T6/T7欄河;BAL地盤用鋼件		修改：		2023.04.06	總重量(kg): 6888.1			
序號	修改標示	配件圖號	物料編號	配件名稱	顏色	實用	後備	總數	單位	總重量		備註
										單件重量	KG	
129		GJ-HB05	T5-HB05-01	50*30*5mm鍍鋅角鋼	熱浸鋅	1	0	1	件	2.100	2.100	
130		GJ-HB05	T5-HB05-02	50*30*5mm鍍鋅角鋼	熱浸鋅	1	0	1	件	2.877	2.877	
131		GJ-HB05	T5-HB05-03	50*30*5mm鍍鋅角鋼	熱浸鋅	1	0	1	件	3.331	3.331	
132		GJ-HB05	T5-HB05-04	50*30*5mm鍍鋅角鋼	熱浸鋅	1	0	1	件	4.111	4.111	
133		GJ-HB05	T5-HB05-05	50*30*5mm鍍鋅角鋼	熱浸鋅	1	0	1	件	3.218	3.218	
134		GJ-HB05	T5-HB05-06	50*30*5mm鍍鋅角鋼	熱浸鋅	1	0	1	件	3.533	3.533	
135		GJ-HB05	T6-HB05-01	50*30*5mm鍍鋅角鋼	熱浸鋅	1	0	1	件	3.411	3.411	
136		GJ-HB05	T6-HB05-02	50*30*5mm鍍鋅角鋼	熱浸鋅	1	0	1	件	3.286	3.286	
137		GJ-HB05	T7-HB05-01	50*30*5mm鍍鋅角鋼	熱浸鋅	1	0	1	件	3.547	3.547	
138		GJ-HB05	T7-HB05-02	50*30*5mm鍍鋅角鋼	熱浸鋅	1	0	1	件	4.123	4.123	
139		GJ-HB05	T7-HB05-03	50*30*5mm鍍鋅角鋼	熱浸鋅	1	0	1	件	4.025	4.025	
140		GJ-HB05	T7-HB05-04	50*30*5mm鍍鋅角鋼	熱浸鋅	1	0	1	件	3.844	3.844	
141		GJ-HB06	T5-HB06-01	50*30*5mm鍍鋅角鋼	熱浸鋅	1	0	1	件	1.892	1.892	
142		GJ-HB06	T5-HB06-02	50*30*5mm鍍鋅角鋼	熱浸鋅	1	0	1	件	1.987	1.987	
143		GJ-HB06	T5-HB06-03	50*30*5mm鍍鋅角鋼	熱浸鋅	1	0	1	件	2.536	2.536	
144		GJ-HB06	T6-HB06-01	50*30*5mm鍍鋅角鋼	熱浸鋅	1	0	1	件	2.877	2.877	
145		GJ-HB06	T7-HB06-01	50*30*5mm鍍鋅角鋼	熱浸鋅	1	0	1	件	3.286	3.286	
146		GJ-HB06	T7-HB06-02	50*30*5mm鍍鋅角鋼	熱浸鋅	1	0	1	件	2.803	2.803	
147		GJ-HB06	T7-HB06-03	50*30*5mm鍍鋅角鋼	熱浸鋅	1	0	1	件	4.271	4.271	
148		GJ-HB07	T5-HB07-01	50*30*5mm鍍鋅角鋼	熱浸鋅	1	0	1	件	2.284	2.284	
149		GJ-HB07	T7-HB07-01	50*30*5mm鍍鋅角鋼	熱浸鋅	1	0	1	件	5.036	5.036	
150		GJ-HB07	T7-HB07-02	50*30*5mm鍍鋅角鋼	熱浸鋅	1	0	1	件	4.375	4.375	
151		GJ-HB07	T7-HB07-03	50*30*5mm鍍鋅角鋼	熱浸鋅	1	0	1	件	2.907	2.907	
152		GJ-HB07	T7-HB07-04	50*30*5mm鍍鋅角鋼	熱浸鋅	1	0	1	件	4.096	4.096	

7

美特鋁質有限公司 MDI Aluminium Fabricator Ltd.			工程 號：J853		計算：		CJM	日期：	2023.03.18	送呈：		
			地盤名稱：錦上路/延平道		核對：			日期：		副本：		
BM編號：			項目類別：		T1/T2/T3/T5/T6/T7欄河;BAL地盤用銅件		修改：		2023.04.06	總重量(kg): 6888.1		
序號	修改標示	配件圖號	物料編號	配件名稱	顏色	實用	後備	總數	單位 件	單件重量 KG	總重量	備註
153		GJ-HB08	T5-HB08-01	50*30*5mm鍍鋅角鋼	熱浸鋅	1	0	1	件	2.904	2.904	
154		GJ-HB09	T5-HB09-01	50*30*5mm鍍鋅角鋼	熱浸鋅	1	0	1	件	2.581	2.581	
155		GJ-HB10	T5-HB10-01	50*30*5mm鍍鋅角鋼	熱浸鋅	1	0	1	件	1.735	1.735	
156		GJ-HB10	T5-HB10-02	50*30*5mm鍍鋅角鋼	熱浸鋅	1	0	1	件	2.233	2.233	
157		GJ-HB11	T5-HB11-01	50*30*5mm鍍鋅角鋼	熱浸鋅	1	0	1	件	1.628	1.628	
158		GJ-HB12	T5-HB12-01	50*30*5mm鍍鋅角鋼	熱浸鋅	1	0	1	件	4.772	4.772	
159		GJ-HB13	T5-HB13-01	50*30*5mm鍍鋅角鋼	熱浸鋅	1	0	1	件	5.541	5.541	
160		GJ-HB13	T7-HB13-01	50*30*5mm鍍鋅角鋼	熱浸鋅	1	0	1	件	3.500	3.500	
161		GJ-HB14	T1-HB14-01	50*30*5mm鍍鋅角鋼	熱浸鋅	1	0	1	件	3.352	3.352	
162		GJ-HB14	T2-HB14-01	50*30*5mm鍍鋅角鋼	熱浸鋅	1	0	1	件	3.203	3.203	
163		GJ-HB15	T1-HB15-01	50*30*5mm鍍鋅角鋼	熱浸鋅	1	0	1	件	4.891	4.891	
164		GJ-HB16	T2-HB16-01	50*30*5mm鍍鋅角鋼	熱浸鋅	1	0	1	件	8.762	8.762	
165		GJ-HB16	T2-HB16-02	50*30*5mm鍍鋅角鋼	熱浸鋅	2	0	2	件	2.299	4.597	
166		GJ-HB16	T2-HB16-03	50*30*5mm鍍鋅角鋼	熱浸鋅	1	0	1	件	3.782	3.782	
167		GJ-HB17	T2-HB17-01	50*30*5mm鍍鋅角鋼	熱浸鋅	1	0	1	件	3.841	3.841	
168		GJ-HB18	T2-HB18-01	50*30*5mm鍍鋅角鋼	熱浸鋅	1	0	1	件	5.413	5.413	
169	A-改加工圖	GJ-HC01	T2-HC01-01	30*30*4mm鍍鋅角鋼	熱浸鋅	1	0	1	件	3.782	3.782	
170	A-改加工圖	GJ-HC01	T2-HC01-02	30*30*4mm鍍鋅角鋼	熱浸鋅	2	0	2	件	2.303	4.606	
171	A-改加工圖	GJ-HC01	T2-HC01-03	30*30*4mm鍍鋅角鋼	熱浸鋅	2	0	2	件	1.238	2.476	
172	A-改加工圖	GJ-HC01	T3-HC01-01	30*30*4mm鍍鋅角鋼	熱浸鋅	1	0	1	件	1.835	1.835	
173	A-改加工圖	GJ-HC01	T3-HC01-02	30*30*4mm鍍鋅角鋼	熱浸鋅	2	0	2	件	2.152	4.304	
174	A-改加工圖	GJ-HC01	T3-HC01-03	30*30*4mm鍍鋅角鋼	熱浸鋅	2	0	2	件	1.241	2.483	
175	A-改加工圖	GJ-HC01	T5-HC01-01	30*30*4mm鍍鋅角鋼	熱浸鋅	1	0	1	件	1.844	1.844	
176	A-改加工圖	GJ-HC01	T5-HC01-02	30*30*4mm鍍鋅角鋼	熱浸鋅	1	0	1	件	1.255	1.255	

8

美特鋁質有限公司 MDI Aluminium Fabricator Ltd.			工程 號：J853		計算：		CJM	日期：	2023.03.18	送呈：		
BM編號：			地盤名稱：MDI Aluminium Fabricator Ltd.		核對：		日期：		副本：			
			項目類別：T1/T2/T3/T5/T6/T7欄河;BAL地盤用鋼件		修改：		2023.04.06		總重量(kg): 6888.1			
序號	修改標示	配件圖號	物料編號	配件名稱	顏色	實用	後備	總數	單位 件	單件重量 KG	總重量 KG	備註
177	A-改加工圖	GJ-HC01	T5-HC01-03	30*30*4mm鍍鋅角鋼	熱浸鋅	1	0	1	件	1.454	1.454	
178	A-改加工圖	GJ-HC01	T5-HC01-04	30*30*4mm鍍鋅角鋼	熱浸鋅	1	0	1	件	1.065	1.065	
179	A-改加工圖	GJ-HC01	T5-HC01-05	30*30*4mm鍍鋅角鋼	熱浸鋅	1	0	1	件	1.498	1.498	
180	A-改加工圖	GJ-HC01	T6-HC01-01	30*30*4mm鍍鋅角鋼	熱浸鋅	1	0	1	件	1.264	1.264	
181	A-改加工圖	GJ-HC01A	T6-HC01-02	30*30*4mm鍍鋅角鋼	熱浸鋅	1	0	1	件	1.454	1.454	
182	A-改加工圖	GJ-HC01A	T6-HC01-03	30*30*4mm鍍鋅角鋼	熱浸鋅	2	0	2	件	1.350	2.701	
183	A-改加工圖	GJ-HC01A	T6-HC01-04	30*30*4mm鍍鋅角鋼	熱浸鋅	2	0	2	件	1.420	2.839	
184	A-改加工圖	GJ-HC01A	T7-HC01-01	30*30*4mm鍍鋅角鋼	熱浸鋅	1	0	1	件	2.649	2.649	
185	A-改加工圖	GJ-HC01A	T7-HC01-02	30*30*4mm鍍鋅角鋼	熱浸鋅	1	0	1	件	2.649	2.649	
186		GJ-HC02	T2-HC02-01	30*30*4mm鍍鋅角鋼	熱浸鋅	1	0	1	件	1.454	1.454	
187		GJ-HC02	T2-HC02-02	30*30*4mm鍍鋅角鋼	熱浸鋅	2	0	2	件	2.788	5.575	
188		GJ-HC02	T2-HC02-03	30*30*4mm鍍鋅角鋼	熱浸鋅	2	0	2	件	2.476	4.952	
189		GJ-HC02	T3-HC02-01	30*30*4mm鍍鋅角鋼	熱浸鋅	3	0	3	件	6.060	18.180	
190		GJ-HC02	T3-HC02-02	30*30*4mm鍍鋅角鋼	熱浸鋅	2	0	2	件	2.476	4.952	
191		GJ-HC02	T5-HC02-01	30*30*4mm鍍鋅角鋼	熱浸鋅	2	0	2	件	6.060	12.120	
192		GJ-HC02	T5-HC02-02	30*30*4mm鍍鋅角鋼	熱浸鋅	1	0	1	件	2.562	2.562	
193		GJ-HC02	T5-HC02-03	30*30*4mm鍍鋅角鋼	熱浸鋅	1	0	1	件	9.488	9.488	
194		GJ-HC02	T6-HC02-01	30*30*4mm鍍鋅角鋼	熱浸鋅	1	0	1	件	2.216	2.216	
195		GJ-HC02	T6-HC02-02	30*30*4mm鍍鋅角鋼	熱浸鋅	1	0	1	件	9.488	9.488	
196		GJ-HC02	T6-HC02-03	30*30*4mm鍍鋅角鋼	熱浸鋅	2	0	2	件	2.874	5.748	
197		GJ-HC02	T6-HC02-04	30*30*4mm鍍鋅角鋼	熱浸鋅	2	0	2	件	2.788	5.575	
198		GJ-HC02A	T7-HC02-01	30*30*4mm鍍鋅角鋼	熱浸鋅	1	0	1	件	6.501	6.501	
199		GJ-HC02A	T7-HC02-02	30*30*4mm鍍鋅角鋼	熱浸鋅	1	0	1	件	6.501	6.501	
200	A-改加工圖	GJ-HC03	T2-HC03-01	30*30*4mm鍍鋅角鋼	熱浸鋅	1	0	1	件	2.720	2.720	

9

美特鋁質有限公司 MDI Aluminium Fabricator Ltd.				工程 號：J853		計算：		CJM	日期：	2023.03.18	送呈：	
				地盤名稱：錦上路/延平道		核對：			日期：		副本：	
BM編號：				項目類別：		T1/T2/T3/T5/T6/T7/T8河;BAL地盤用鋼件		修改：	2023.04.06	總重量(kg): 6888.1		
序號	修改標示	配件圖號	物料編號	配件名稱	顏色	實用	後備	總數	單位	單件重量	總重量	備註
										件	KG	
201	A-改加工圖	GJ-HC03	T2-HC03-02	30*30*4mm鍍鋅角鋼	熱浸鋅	2	0	2	件	2.303	4.606	
202	A-改加工圖	GJ-HC03	T2-HC03-03	30*30*4mm鍍鋅角鋼	熱浸鋅	2	0	2	件	1.238	2.476	
203	A-改加工圖	GJ-HC03	T3-HC03-01	30*30*4mm鍍鋅角鋼	熱浸鋅	1	0	1	件	1.835	1.835	
204	A-改加工圖	GJ-HC03	T3-HC03-02	30*30*4mm鍍鋅角鋼	熱浸鋅	2	0	2	件	2.152	4.304	
205	A-改加工圖	GJ-HC03	T3-HC03-03	30*30*4mm鍍鋅角鋼	熱浸鋅	2	0	2	件	1.241	2.483	
206	A-改加工圖	GJ-HC03	T5-HC03-01	30*30*4mm鍍鋅角鋼	熱浸鋅	1	0	1	件	1.844	1.844	
207	A-改加工圖	GJ-HC03	T5-HC03-02	30*30*4mm鍍鋅角鋼	熱浸鋅	1	0	1	件	1.255	1.255	
208	A-改加工圖	GJ-HC03	T5-HC03-03	30*30*4mm鍍鋅角鋼	熱浸鋅	1	0	1	件	1.454	1.454	
209	A-改加工圖	GJ-HC03	T5-HC03-04	30*30*4mm鍍鋅角鋼	熱浸鋅	1	0	1	件	1.039	1.039	
210	A-改加工圖	GJ-HC03	T5-HC03-05	30*30*4mm鍍鋅角鋼	熱浸鋅	1	0	1	件	1.498	1.498	
211	A-改加工圖	GJ-HC03	T6-HC03-01	30*30*4mm鍍鋅角鋼	熱浸鋅	1	0	1	件	1.264	1.264	
212	A-改加工圖	GJ-HC03A	T6-HC03-02	30*30*4mm鍍鋅角鋼	熱浸鋅	1	0	1	件	1.454	1.454	
213	A-改加工圖	GJ-HC03A	T6-HC03-03	30*30*4mm鍍鋅角鋼	熱浸鋅	2	0	2	件	1.350	2.701	
214	A-改加工圖	GJ-HC03A	T6-HC03-04	30*30*4mm鍍鋅角鋼	熱浸鋅	2	0	2	件	1.420	2.839	
215	A-改加工圖	GJ-HC03A	T7-HC03-01	30*30*4mm鍍鋅角鋼	熱浸鋅	1	0	1	件	2.649	2.649	
216	A-改加工圖	GJ-HC03A	T7-HC03-02	30*30*4mm鍍鋅角鋼	熱浸鋅	1	0	1	件	2.649	2.649	
217		GJ-HC04	T5-HC04-01	30*30*4mm鍍鋅角鋼	熱浸鋅	1	0	1	件	1.454	1.454	
218		GJ-HC05	T5-HC05-01	30*30*4mm鍍鋅角鋼	熱浸鋅	1	0	1	件	2.502	2.502	
219	A-改加工圖	GJ-HD01	T2-HD01-01	75*50*5mm鍍鋅角鋼	熱浸鋅	1	0	1	件	0.876	0.876	
220	A-改加工圖	GJ-HD01	T2-HD01-02	75*50*5mm鍍鋅角鋼	熱浸鋅	2	0	2	件	2.267	4.533	
221	A-改加工圖	GJ-HD01	T2-HD01-03	75*50*5mm鍍鋅角鋼	熱浸鋅	2	0	2	件	1.070	2.140	
222	A-改加工圖	GJ-HD01	T3-HD01-01	75*50*5mm鍍鋅角鋼	熱浸鋅	1	0	1	件	1.741	1.741	
223	A-改加工圖	GJ-HD01	T3-HD01-02	75*50*5mm鍍鋅角鋼	熱浸鋅	2	0	2	件	2.097	4.195	
224	A-改加工圖	GJ-HD01	T3-HD01-03	75*50*5mm鍍鋅角鋼	熱浸鋅	2	0	2	件	1.074	2.148	

10

美特鋁質有限公司 MIDI Aluminium Fabricator Ltd.			工程 號：J853		計算：		CIM		日期：		2023.03.18		送呈：	
BM編號：			地盤名稱：錦上路/延平道		核對：				日期：				副本：	
			項目類別：T1/T2/T3/T5/T6/T7欄河;BAL地盤用銅件		修改：				2023.04.06				總重量(kg): 6888.1	
序號	修改標示	配件圖號	物料編號	配件名稱	顏色	實用	後備	總數	單位 件	單件重量 KG	總重量 KG	備註		
225	A-改加工圖	GJ-HD01	T5-HD01-01	75*50*5mm鍍鋅角鋼	熱浸鋅	1	0	1	件	1.751	1.751			
226	A-改加工圖	GJ-HD01	T5-HD01-02	75*50*5mm鍍鋅角鋼	熱浸鋅	1	0	1	件	1.090	1.090			
227	A-改加工圖	GJ-HD01	T5-HD01-03	75*50*5mm鍍鋅角鋼	熱浸鋅	1	0	1	件	1.313	1.313			
228	A-改加工圖	GJ-HD01	T5-HD01-04	75*50*5mm鍍鋅角鋼	熱浸鋅	1	0	1	件	0.876	0.876			
229	A-改加工圖	GJ-HD01	T5-HD01-05	75*50*5mm鍍鋅角鋼	熱浸鋅	1	0	1	件	1.362	1.362			
230	A-改加工圖	GJ-HD01	T6-HD01-01	75*50*5mm鍍鋅角鋼	熱浸鋅	1	0	1	件	1.099	1.099			
231	A-改加工圖	GJ-HD01	T6-HD01-02	75*50*5mm鍍鋅角鋼	熱浸鋅	1	0	1	件	1.313	1.313			
232	A-改加工圖	GJ-HD01A	T6-HD01-03	75*50*5mm鍍鋅角鋼	熱浸鋅	2	0	2	件	1.197	2.393			
233	A-改加工圖	GJ-HD01A	T6-HD01-04	75*50*5mm鍍鋅角鋼	熱浸鋅	2	0	2	件	1.274	2.549			
234	A-改加工圖	GJ-HD01A	T7-HD01-01	75*50*5mm鍍鋅角鋼	熱浸鋅	1	0	1	件	2.656	2.656			
235	A-改加工圖	GJ-HD01A	T7-HD01-02	75*50*5mm鍍鋅角鋼	熱浸鋅	1	0	1	件	2.656	2.656			
236		GJ-HD02	T2-HD02-01	75*50*5mm鍍鋅角鋼	熱浸鋅	1	0	1	件	1.313	1.313			
237		GJ-HD02	T2-HD02-02	75*50*5mm鍍鋅角鋼	熱浸鋅	2	0	2	件	2.490	4.981			
238		GJ-HD02	T2-HD02-03	75*50*5mm鍍鋅角鋼	熱浸鋅	2	0	2	件	2.140	4.280			
239		GJ-HD02	T3-HD02-01	75*50*5mm鍍鋅角鋼	熱浸鋅	3	0	3	件	6.168	18.503			
240		GJ-HD02	T3-HD02-02	75*50*5mm鍍鋅角鋼	熱浸鋅	2	0	2	件	2.140	4.280			
241		GJ-HD02	T5-HD02-01	75*50*5mm鍍鋅角鋼	熱浸鋅	2	0	2	件	6.168	12.335			
242		GJ-HD02	T5-HD02-02	75*50*5mm鍍鋅角鋼	熱浸鋅	1	0	1	件	2.237	2.237			
243		GJ-HD02	T5-HD02-03	75*50*5mm鍍鋅角鋼	熱浸鋅	1	0	1	件	10.020	10.020			
244		GJ-HD02	T6-HD02-01	75*50*5mm鍍鋅角鋼	熱浸鋅	1	0	1	件	1.848	1.848			
245		GJ-HD02	T6-HD02-02	75*50*5mm鍍鋅角鋼	熱浸鋅	1	0	1	件	10.020	10.020			
246		GJ-HD02	T6-HD02-03	75*50*5mm鍍鋅角鋼	熱浸鋅	2	0	2	件	2.588	5.175			
247		GJ-HD02	T6-HD02-04	75*50*5mm鍍鋅角鋼	熱浸鋅	2	0	2	件	2.490	4.981			
248	A-改加工圖	GJ-HD02A	T7-HD02-01	75*50*5mm鍍鋅角鋼	熱浸鋅	1	0	1	件	6.664	6.664			

1

美特鋁質有限公司 MDI Aluminium Fabricator Ltd.			工程 號：J853		計算：		CJM	日期：	2023.03.18	送呈：		
			地盤名稱：MDI 錦上路/延平道		核對：			日期：		副本：		
BM 編號：			項目類別：		T1/T2/T3/T5/T6/T7欄河;BAL地盤用鋼件		修改：	2023.04.06	總重量(kg): 6888.1			
序號	修改標示	配件圖號	物料編號	配件名稱	顏色	實用	後備	總數	單位	單件重量	總重量	備註
249	A-改加工圖	GJ-HD02A	T7-HD02-02	75*50*5mm鍍鋅角鋼	熱浸鋅	1	0	1	件	6.664	6.664	
250	A-改加工圖	GJ-HD03	T2-HD03-01	75*50*5mm鍍鋅角鋼	熱浸鋅	1	0	1	件	2.415	2.415	
251	A-改加工圖	GJ-HD03	T2-HD03-02	75*50*5mm鍍鋅角鋼	熱浸鋅	2	0	2	件	2.267	4.533	
252	A-改加工圖	GJ-HD03	T2-HD03-03	75*50*5mm鍍鋅角鋼	熱浸鋅	2	0	2	件	1.070	2.140	
253	A-改加工圖	GJ-HD03	T3-HD03-01	75*50*5mm鍍鋅角鋼	熱浸鋅	1	0	1	件	1.741	1.741	
254	A-改加工圖	GJ-HD03	T3-HD03-02	75*50*5mm鍍鋅角鋼	熱浸鋅	2	0	2	件	2.097	4.195	
255	A-改加工圖	GJ-HD03	T3-HD03-03	75*50*5mm鍍鋅角鋼	熱浸鋅	2	0	2	件	1.074	2.148	
256	A-改加工圖	GJ-HD03	T5-HD03-01	75*50*5mm鍍鋅角鋼	熱浸鋅	1	0	1	件	1.751	1.751	
257	A-改加工圖	GJ-HD03	T5-HD03-02	75*50*5mm鍍鋅角鋼	熱浸鋅	1	0	1	件	1.090	1.090	
258	A-改加工圖	GJ-HD03	T5-HD03-03	75*50*5mm鍍鋅角鋼	熱浸鋅	1	0	1	件	1.313	1.313	
259	A-改加工圖	GJ-HD03	T5-HD03-04	75*50*5mm鍍鋅角鋼	熱浸鋅	1	0	1	件	1.362	1.362	
260	A-改加工圖	GJ-HD03	T6-HD03-01	75*50*5mm鍍鋅角鋼	熱浸鋅	1	0	1	件	1.099	1.099	
261	A-改加工圖	GJ-HD03	T6-HD03-02	75*50*5mm鍍鋅角鋼	熱浸鋅	1	0	1	件	1.313	1.313	
262	A-改加工圖	GJ-HD03	T6-HD03-03	75*50*5mm鍍鋅角鋼	熱浸鋅	2	0	2	件	1.197	2.393	
263	A-改加工圖	GJ-HD03A	T6-HD03-04	75*50*5mm鍍鋅角鋼	熱浸鋅	2	0	2	件	1.274	2.549	
264	A-改加工圖	GJ-HD03A	T7-HD03-01	75*50*5mm鍍鋅角鋼	熱浸鋅	1	0	1	件	2.656	2.656	
265	A-改加工圖	GJ-HD03A	T7-HD03-02	75*50*5mm鍍鋅角鋼	熱浸鋅	1	0	1	件	2.656	2.656	
266		GJ-HD04	T5-HD04-01	75*50*5mm鍍鋅角鋼	熱浸鋅	1	0	1	件	1.313	1.313	
267	A-改加工圖	GJ-HD05	T5-HD05-01	75*50*5mm鍍鋅角鋼	熱浸鋅	1	0	1	件	2.833	2.833	
268		GJ-HE01	T2-HE01-01	30*30*4mm鍍鋅角鋼	熱浸鋅	1	0	1	件	0.700	0.700	
269		GJ-HE01	T2-HE01-02	30*30*4mm鍍鋅角鋼	熱浸鋅	2	0	2	件	3.175	6.351	
270		GJ-HE01	T2-HE01-03	30*30*4mm鍍鋅角鋼	熱浸鋅	2	0	2	件	2.111	4.221	
271		GJ-HE01	T3-HE01-01	30*30*4mm鍍鋅角鋼	熱浸鋅	1	0	1	件	2.708	2.708	
272		GJ-HE01	T3-HE01-02	30*30*4mm鍍鋅角鋼	熱浸鋅	2	0	2	件	3.025	6.049	

12

美特鋁質有限公司 MDI Aluminium Fabricator Ltd.			工程 號：J853		計算：CJM		日期：2023.03.18		送呈：			
			地盤名稱：錦上路/延平道		核對：		日期：		副本：			
BM編號：			項目類別：T1/T2/T3/T5/T6/T7欄河;BAL地盤用鋼件		修改：		2023.04.06		總重量(kg): 6888.1			
序號	修改標示	配件圖號	物料編號	配件名稱	顏色	實用	後備	總數	單位	單件重量	總重量	備註
273		GJ - HE01	T3-HE01-03	30*30*4mm鍍鋅角鋼	熱浸鋅	2	0	2	件	2.114	4.228	
274		GJ - HE01	T5-HE01-01	30*30*4mm鍍鋅角鋼	熱浸鋅	1	0	1	件	2.717	2.717	
275		GJ - HE01	T5-HE01-02	30*30*4mm鍍鋅角鋼	熱浸鋅	1	0	1	件	2.138	2.138	
276		GJ - HE01	T5-HE01-03	30*30*4mm鍍鋅角鋼	熱浸鋅	1	0	1	件	2.327	2.327	
277		GJ - HE01	T5-HE01-04	30*30*4mm鍍鋅角鋼	熱浸鋅	1	0	1	件	1.937	1.937	
278		GJ - HE01	T5-HE01-05	30*30*4mm鍍鋅角鋼	熱浸鋅	1	0	1	件	2.370	2.370	
279		GJ - HE01	T6-HE01-01	30*30*4mm鍍鋅角鋼	熱浸鋅	1	0	1	件	2.137	2.137	
280		GJ - HE01A	T6-HE01-02	30*30*4mm鍍鋅角鋼	熱浸鋅	1	0	1	件	2.327	2.327	
281		GJ - HE01A	T6-HE01-03	30*30*4mm鍍鋅角鋼	熱浸鋅	2	0	2	件	2.223	4.446	
282		GJ - HE01A	T6-HE01-04	30*30*4mm鍍鋅角鋼	熱浸鋅	2	0	2	件	2.292	4.585	
283		GJ - HE01A	T7-HE01-01	30*30*4mm鍍鋅角鋼	熱浸鋅	1	0	1	件	3.522	3.522	
284		GJ - HE01A	T7-HE01-02	30*30*4mm鍍鋅角鋼	熱浸鋅	1	0	1	件	3.522	3.522	
285		GJ - HE02	T2-HE02-01	30*30*4mm鍍鋅角鋼	熱浸鋅	1	0	1	件	2.327	2.327	
286		GJ - HE02	T2-HE02-02	30*30*4mm鍍鋅角鋼	熱浸鋅	2	0	2	件	2.801	5.603	
287		GJ - HE02	T2-HE02-03	30*30*4mm鍍鋅角鋼	熱浸鋅	2	0	2	件	2.490	4.979	
288		GJ - HE02	T3-HE02-01	30*30*4mm鍍鋅角鋼	熱浸鋅	3	0	3	件	6.074	18.221	
289		GJ - HE02	T3-HE02-02	30*30*4mm鍍鋅角鋼	熱浸鋅	2	0	2	件	2.490	4.979	
290		GJ - HE02	T5-HE02-01	30*30*4mm鍍鋅角鋼	熱浸鋅	2	0	2	件	6.074	12.147	
291		GJ - HE02	T5-HE02-02	30*30*4mm鍍鋅角鋼	熱浸鋅	1	0	1	件	2.576	2.576	
292		GJ - HE02	T5-HE02-03	30*30*4mm鍍鋅角鋼	熱浸鋅	1	0	1	件	9.502	9.502	
293		GJ - HE02	T6-HE02-01	30*30*4mm鍍鋅角鋼	熱浸鋅	1	0	1	件	2.230	2.230	
294		GJ - HE02	T6-HE02-02	30*30*4mm鍍鋅角鋼	熱浸鋅	1	0	1	件	9.502	9.502	
295		GJ - HE02	T6-HE02-03	30*30*4mm鍍鋅角鋼	熱浸鋅	2	0	2	件	2.888	5.776	
296		GJ - HE02	T6-HE02-04	30*30*4mm鍍鋅角鋼	熱浸鋅	2	0	2	件	2.801	5.603	

12

美特鋁質有限公司 MIDI Aluminium Fabricator Ltd.			工程 號：J853		計算：	CIM	日期：	2023.03.18	送呈：			
			地盤名稱：錦上路/延平道		核對：		日期：		副本：			
BM編號：			項目類別：		T1/T2/T3/T5/T6/T7欄河;BAL地盤用銅件	修改：	2023.04.06	總重量(kg):	6888.1			
序號	修改標示	配件圖號	物料編號	配件名稱	顏色	實用	後備	總數	單位	單件重量	總重量	備註
297		GJ -HE02A	T7-HE02-01	30*30*4mm鍍鋅角鋼	熱浸鋅	1	0	1	件	6.515	6.515	
298		GJ -HE02A	T7-HE02-02	30*30*4mm鍍鋅角鋼	熱浸鋅	1	0	1	件	6.515	6.515	
299		GJ -HE03	T2-HE03-01	30*30*4mm鍍鋅角鋼	熱浸鋅	1	0	1	件	2.734	2.734	
300		GJ -HE03	T2-HE03-02	30*30*4mm鍍鋅角鋼	熱浸鋅	2	0	2	件	3.175	6.351	
301		GJ -HE03	T2-HE03-03	30*30*4mm鍍鋅角鋼	熱浸鋅	2	0	2	件	2.111	4.221	
302		GJ -HE03	T3-HE03-01	30*30*4mm鍍鋅角鋼	熱浸鋅	1	0	1	件	2.708	2.708	
303		GJ -HE03	T3-HE03-02	30*30*4mm鍍鋅角鋼	熱浸鋅	2	0	2	件	3.025	6.049	
304		GJ -HE03	T3-HE03-03	30*30*4mm鍍鋅角鋼	熱浸鋅	2	0	2	件	2.114	4.228	
305		GJ -HE03	T5-HE03-01	30*30*4mm鍍鋅角鋼	熱浸鋅	1	0	1	件	2.717	2.717	
306		GJ -HE03	T5-HE03-02	30*30*4mm鍍鋅角鋼	熱浸鋅	1	0	1	件	2.138	2.138	
307		GJ -HE03	T5-HE03-03	30*30*4mm鍍鋅角鋼	熱浸鋅	1	0	1	件	2.327	2.327	
308		GJ -HE03	T5-HE03-04	30*30*4mm鍍鋅角鋼	熱浸鋅	1	0	1	件	1.911	1.911	
309		GJ -HE03	T5-HE03-05	30*30*4mm鍍鋅角鋼	熱浸鋅	1	0	1	件	2.370	2.370	
310		GJ -HE03	T6-HE03-01	30*30*4mm鍍鋅角鋼	熱浸鋅	1	0	1	件	2.137	2.137	
311		GJ -HE03A	T6-HE03-02	30*30*4mm鍍鋅角鋼	熱浸鋅	1	0	1	件	2.327	2.327	
312		GJ -HE03A	T6-HE03-03	30*30*4mm鍍鋅角鋼	熱浸鋅	2	0	2	件	2.223	4.446	
313		GJ -HE03A	T6-HE03-04	30*30*4mm鍍鋅角鋼	熱浸鋅	2	0	2	件	2.292	4.585	
314		GJ -HE03A	T7-HE03-01	30*30*4mm鍍鋅角鋼	熱浸鋅	1	0	1	件	3.522	3.522	
315		GJ -HE03A	T7-HE03-02	30*30*4mm鍍鋅角鋼	熱浸鋅	1	0	1	件	3.522	3.522	
316		GJ -HE04	T5-HE04-01	30*30*4mm鍍鋅角鋼	熱浸鋅	1	0	1	件	2.327	2.327	
317		GJ -HE05	T5-HE05-01	30*30*4mm鍍鋅角鋼	熱浸鋅	1	0	1	件	2.507	2.507	
318	A-修改孔位	GJ -HF01	T2-HF01-01	125*50*8mm鍍鋅角鋼	熱浸鋅	1	0	1	件	0.881	0.881	
319	A-修改孔位	GJ -HF01	T2-HF01-02	125*50*8mm鍍鋅角鋼	熱浸鋅	2	0	2	件	19.496	38.991	
320	A-修改孔位	GJ -HF01	T2-HF01-03	125*50*8mm鍍鋅角鋼	熱浸鋅	2	0	2	件	12.979	25.959	

12

美特鋁質有限公司 MIDI Aluminium Fabricator Ltd.			工程號：J853		計算：		CJM	日期：	2023.03.18	送呈：		
			地盤名稱：錦上路/延平道		核對：			日期：		副本：		
BM編號：			項目類別：		T1/T2/T3/T5/T6/T7欄河;BAL地盤用鋼件		修改：		2023.04.06	總重量(kg): 6888.1		
序號	修改標示	配件圖號	物料編號	配件名稱	顏色	實用	後備	總數	單位 件	單件重量	總重量	備註
										KG		
321	A-修改孔位	GJ-HF01	T3-HF01-01	125*50*8mm鍍鋅角鋼	熱浸鋅	1	0	1	件	16.635	16.635	
322	A-修改孔位	GJ-HF01	T3-HF01-02	125*50*8mm鍍鋅角鋼	熱浸鋅	2	0	2	件	18.574	37.148	
323	A-修改孔位	GJ-HF01	T3-HF01-03	125*50*8mm鍍鋅角鋼	熱浸鋅	2	0	2	件	13.001	26.001	
324	A-修改孔位	GJ-HF01	T5-HF01-01	125*50*8mm鍍鋅角鋼	熱浸鋅	1	0	1	件	16.688	16.688	
325	A-修改孔位	GJ-HF01	T5-HF01-02	125*50*8mm鍍鋅角鋼	熱浸鋅	1	0	1	件	13.085	13.085	
326	A-修改孔位	GJ-HF01	T5-HF01-03	125*50*8mm鍍鋅角鋼	熱浸鋅	1	0	1	件	14.304	14.304	
327	A-修改孔位	GJ-HF01	T5-HF01-04	125*50*8mm鍍鋅角鋼	熱浸鋅	1	0	1	件	11.920	11.920	
328	A-修改孔位	GJ-HF01	T5-HF01-05	125*50*8mm鍍鋅角鋼	熱浸鋅	1	0	1	件	14.569	14.569	
329	A-修改孔位	GJ-HF01	T6-HF01-01	125*50*8mm鍍鋅角鋼	熱浸鋅	1	0	1	件	13.138	13.138	
330	A-修改孔位	GJ-HF01	T6-HF01-02	125*50*8mm鍍鋅角鋼	熱浸鋅	1	0	1	件	14.304	14.304	
331	A-修改孔位	GJ-HF01A	T6-HF01-03	125*50*8mm鍍鋅角鋼	熱浸鋅	2	0	2	件	13.668	27.336	
332	A-修改孔位	GJ-HF01A	T6-HF01-04	125*50*8mm鍍鋅角鋼	熱浸鋅	2	0	2	件	14.092	28.184	
333	A-修改孔位	GJ-HF01A	T7-HF01-01	125*50*8mm鍍鋅角鋼	熱浸鋅	1	0	1	件	21.615	21.615	
334	A-修改孔位	GJ-HF01A	T7-HF01-02	125*50*8mm鍍鋅角鋼	熱浸鋅	1	0	1	件	21.615	21.615	
335	A-修改孔位	GJ-HF02	T2-HF02-01	125*50*8mm鍍鋅角鋼	熱浸鋅	1	0	1	件	14.304	14.304	
336	A-修改孔位	GJ-HF02	T2-HF02-02	125*50*8mm鍍鋅角鋼	熱浸鋅	2	0	2	件	17.271	34.541	
337	A-修改孔位	GJ-HF02	T2-HF02-03	125*50*8mm鍍鋅角鋼	熱浸鋅	2	0	2	件	15.363	30.727	
338	A-修改孔位	GJ-HF02	T3-HF02-01	125*50*8mm鍍鋅角鋼	熱浸鋅	3	0	3	件	37.296	111.888	
339	A-修改孔位	GJ-HF02	T3-HF02-02	125*50*8mm鍍鋅角鋼	熱浸鋅	2	0	2	件	15.363	30.727	
340	A-修改孔位	GJ-HF02	T5-HF02-01	125*50*8mm鍍鋅角鋼	熱浸鋅	2	0	2	件	37.296	74.592	
341	A-修改孔位	GJ-HF02	T5-HF02-02	125*50*8mm鍍鋅角鋼	熱浸鋅	1	0	1	件	15.893	15.893	
342	A-修改孔位	GJ-HF02	T5-HF02-03	125*50*8mm鍍鋅角鋼	熱浸鋅	1	0	1	件	58.275	58.275	
343	A-修改孔位	GJ-HF02	T6-HF02-01	125*50*8mm鍍鋅角鋼	熱浸鋅	1	0	1	件	13.774	13.774	
344	A-修改孔位	GJ-HF02	T6-HF02-02	125*50*8mm鍍鋅角鋼	熱浸鋅	1	0	1	件	58.275	58.275	

15

美特鋁質有限公司			工程 號：		J853	計算：		CJM	日期：	2023.03.18	送呈：		
MDI Aluminium Fabricator Ltd.			地盤名稱：		錦上路/延平道	核對：			日期：		副本：		
BM編號：			項目類別：		T1/T2/T3/T5/T6/T7/T8河;BAL地盤用鋼件					修改：	2023.04.06	總重量(kg): 6888.1	
序號	修改標示	配件圖號	物料編號	配件名稱	顏色	實用	後備	總數	單位	單件重量	總重量	備註	
345	A-修改孔位	GJ - HF02	T6-HF02-03	125*50*8mm鍍鋅角鋼	熱浸鋅	2	0	2	件	17.800	35.601		
346	A-修改孔位	GJ - HF02	T6-HF02-04	125*50*8mm鍍鋅角鋼	熱浸鋅	2	0	2	件	17.271	34.541		
347	A-修改孔位	GJ - HF02	T7-HF02-01	125*50*8mm鍍鋅角鋼	熱浸鋅	1	0	1	件	39.998	39.998		
348	A-修改孔位	GJ - HF02	T7-HF02-02	125*50*8mm鍍鋅角鋼	熱浸鋅	1	0	1	件	39.998	39.998		
349	A-修改孔位	GJ - HF03	T2-HF03-01	125*50*8mm鍍鋅角鋼	熱浸鋅	1	0	1	件	16.857	16.857		
350	A-修改孔位	GJ - HF03	T2-HF03-02	125*50*8mm鍍鋅角鋼	熱浸鋅	2	0	2	件	19.496	38.991		
351	A-修改孔位	GJ - HF03	T2-HF03-03	125*50*8mm鍍鋅角鋼	熱浸鋅	2	0	2	件	12.979	25.959		
352	A-修改孔位	GJ - HF03	T3-HF03-01	125*50*8mm鍍鋅角鋼	熱浸鋅	1	0	1	件	16.635	16.635		
353	A-修改孔位	GJ - HF03	T3-HF03-02	125*50*8mm鍍鋅角鋼	熱浸鋅	2	0	2	件	18.574	37.148		
354	A-修改孔位	GJ - HF03	T3-HF03-03	125*50*8mm鍍鋅角鋼	熱浸鋅	2	0	2	件	13.001	26.001		
355	A-修改孔位	GJ - HF03	T5-HF03-01	125*50*8mm鍍鋅角鋼	熱浸鋅	1	0	1	件	16.688	16.688		
356	A-修改孔位	GJ - HF03	T5-HF03-02	125*50*8mm鍍鋅角鋼	熱浸鋅	1	0	1	件	13.085	13.085		
357	A-修改孔位	GJ - HF03	T5-HF03-03	125*50*8mm鍍鋅角鋼	熱浸鋅	1	0	1	件	14.304	14.304		
358	A-修改孔位	GJ - HF03	T5-HF03-04	125*50*8mm鍍鋅角鋼	熱浸鋅	1	0	1	件	11.761	11.761		
359	A-修改孔位	GJ - HF03	T5-HF03-05	125*50*8mm鍍鋅角鋼	熱浸鋅	1	0	1	件	14.569	14.569		
360	A-修改孔位	GJ - HF03	T6-HF03-01	125*50*8mm鍍鋅角鋼	熱浸鋅	1	0	1	件	13.138	13.138		
361	A-修改孔位	GJ - HF03	T6-HF03-02	125*50*8mm鍍鋅角鋼	熱浸鋅	1	0	1	件	14.304	14.304		
362	A-修改孔位	GJ - HF03A	T6-HF03-03	125*50*8mm鍍鋅角鋼	熱浸鋅	2	0	2	件	13.668	27.336		
363	A-修改孔位	GJ - HF03A	T6-HF03-04	125*50*8mm鍍鋅角鋼	熱浸鋅	2	0	2	件	14.092	28.184		
364	A-修改孔位	GJ - HF03A	T7-HF03-01	125*50*8mm鍍鋅角鋼	熱浸鋅	1	0	1	件	21.615	21.615		
365	A-修改孔位	GJ - HF03A	T7-HF03-02	125*50*8mm鍍鋅角鋼	熱浸鋅	1	0	1	件	21.615	21.615		
366	A-修改孔位	GJ - HF04	T5-HF04-01	125*50*8mm鍍鋅角鋼	熱浸鋅	1	0	1	件	14.304	14.304		
367	A-修改孔位	GJ - HF05	T5-HF05-01	125*50*8mm鍍鋅角鋼	熱浸鋅	1	0	1	件	15.448	15.448		
368		GJ - MA01	T1-MA01	100*75*6mm鍍鋅角鋼	熱浸鋅	140	0	140	件	5.499	769.866		

16

美特鋁質有限公司 MDI Aluminium Fabricator Ltd.			工程 號：J853		計算：CJM		日期：2023.03.18		送呈：			
			地盤名稱：錦上路/延平道		核對：		日期：		副本：			
BM編號：			項目類別：		T1/T2/T3/T5/T6/T7欄河;BAL地盤用鋼件		修改：2023.04.06		總重量(kg): 6888.1			
序號	修改標示	配件圖號	物料編號	配件名稱	顏色	實用	後備	總數	單位	單件重量	總重量	備註
369		GJ -MA01	T2-MA01	100*75*6mm鍍鋅角鋼	熱浸鋅	140	0	140	件	0.335	46.864	
370		GJ -MA01	T3-MA01	100*75*6mm鍍鋅角鋼	熱浸鋅	110	0	110	件	0.335	36.821	
371		GJ -MA01	T5-MA01	100*75*6mm鍍鋅角鋼	熱浸鋅	200	0	200	件	0.335	66.948	
372		GJ -MA01	T6-MA01	100*75*6mm鍍鋅角鋼	熱浸鋅	120	0	120	件	0.335	40.169	
373		GJ -MA01	T7-MA02	100*75*6mm鍍鋅角鋼	熱浸鋅	110	0	110	件	0.335	36.821	
374	A修改	GJ -MA02	T1-MA02	75*75*8mm鍍鋅角鋼	熱浸鋅	70	0	70	件	0.335	23.432	
375	A修改	GJ -MA02	T2-MA02	75*75*8mm鍍鋅角鋼	熱浸鋅	70	0	70	件	0.309	21.632	
376	A修改	GJ -MA02	T3-MA02	75*75*8mm鍍鋅角鋼	熱浸鋅	55	0	55	件	0.309	16.996	
377	A修改	GJ -MA02	T5-MA02	75*75*8mm鍍鋅角鋼	熱浸鋅	100	0	100	件	0.309	30.902	
378	A修改	GJ -MA02	T6-MA02	75*75*8mm鍍鋅角鋼	熱浸鋅	60	0	60	件	0.309	18.541	
379	A修改	GJ -MA02	T7-MA02	75*75*8mm鍍鋅角鋼	熱浸鋅	55	0	55	件	0.309	16.996	
380	A-改加工圖	GJ -MA03	T1-MA03	75*50*6mm鍍鋅角鋼	熱浸鋅	7	0	7	件	0.309	2.163	
381	A-改加工圖	GJ -MA03	T2-MA03	75*50*6mm鍍鋅角鋼	熱浸鋅	3	0	3	件	0.345	1.035	
382	A-改加工圖	GJ -MA03	T5-MA03	75*50*6mm鍍鋅角鋼	熱浸鋅	5	0	5	件	0.345	1.725	
383	A-改加工圖	GJ -MA03	T7-MA03	75*50*6mm鍍鋅角鋼	熱浸鋅	7	0	7	件	0.345	2.415	
384	新增圖紙	GJ -MA03- 1	T1-MA03-1	75*50*6mm鍍鋅角鋼	熱浸鋅	7	0	7	件	0.345	2.415	
385	新增圖紙	GJ -MA03- 1	T2-MA03-1	75*50*6mm鍍鋅角鋼	熱浸鋅	3	0	3	件	0.345	1.035	
386	新增圖紙	GJ -MA03- 1	T5-MA03-1	75*50*6mm鍍鋅角鋼	熱浸鋅	5	0	5	件	0.345	1.725	
387	新增圖紙	GJ -MA03- 1	T7-MA03-1	75*50*6mm鍍鋅角鋼	熱浸鋅	7	0	7	件	0.345	2.415	
388	取消	GJ -MA04	T1-MA04	75*50*8mm鍍鋅角鋼	熱浸鋅	7	0	7	件	0.345	2.415	
389	取消	GJ -MA04	T2-MA04	75*50*8mm鍍鋅角鋼	熱浸鋅	3	0	3	件	1.133	3.399	
390	取消	GJ -MA04	T5-MA04	75*50*8mm鍍鋅角鋼	熱浸鋅	5	0	5	件	1.133	5.665	
391	取消	GJ -MA04	T7-MA04	75*50*8mm鍍鋅角鋼	熱浸鋅	7	0	7	件	1.133	7.932	
392	取消	GJ -MA05	T5-MA05	6mm折彎角碼	熱浸鋅	2	0	2	件	1.133	2.266	

17



 美特鋁質有限公司 MIDI Aluminium Fabricator Ltd.		工程 號：		J853	計算：		CJM	日期：	2023.03.18	送呈：		
		地盤名稱：		錦上路/延平道		核對：			日期：		副本：	
BM 編號：		項目類別：		T1/T2/T3/T5/T6/T7欄河;BAL地盤用鋼件		修改：		2023.04.06	總重量(kg):		6888.1	
序號	修改標示	配件圖號	物料編號	配件名稱	顏色	實用	後備	總數	單位 件	單件重量 KG	總重量	備註
393	取消	GJ -MA06	T5-MA06	75*50*8mm鍍鋅角鋼	熱浸鋅	2	0	2	件	0.345	0.690	
394	改數量	GJ -AK01	T2-AK01	50*50*5mm鍍鋅角鋼	熱浸鋅	140	0	140	件	0.633	88.690	
395	改數量	GJ -AK01	T3-AK01	50*50*6mm鍍鋅角鋼	熱浸鋅	140	0	140	件	0.374	52.350	
396	改數量	GJ -AK01	T5-AK01	50*50*7mm鍍鋅角鋼	熱浸鋅	150	0	150	件	0.374	56.089	
397	改數量	GJ -AK01	T6-AK01	50*50*8mm鍍鋅角鋼	熱浸鋅	140	0	140	件	0.374	52.350	
398	改數量	GJ -AK01	T7-AK01	50*50*9mm鍍鋅角鋼	熱浸鋅	120	0	120	件	0.374	44.871	
							總計	3077	件		6888.1	

地盘用




美特铝质 有限公司
MIDI Aluminium Fabricator Ltd.

工程號	J-853	地盘	延平道
-----	-------	----	-----

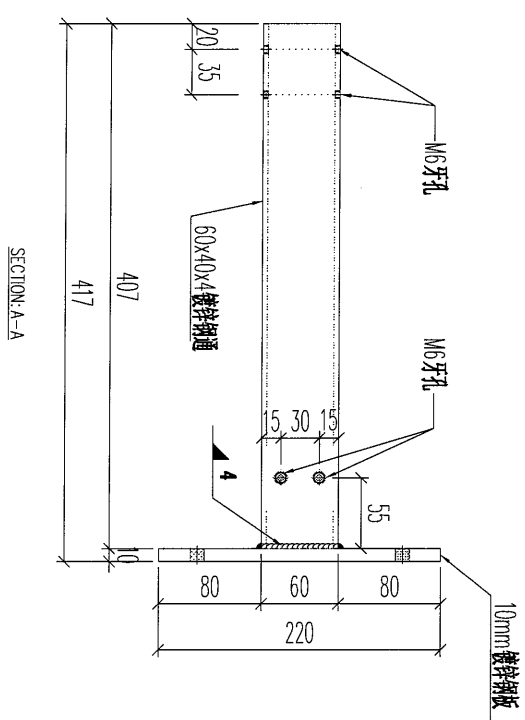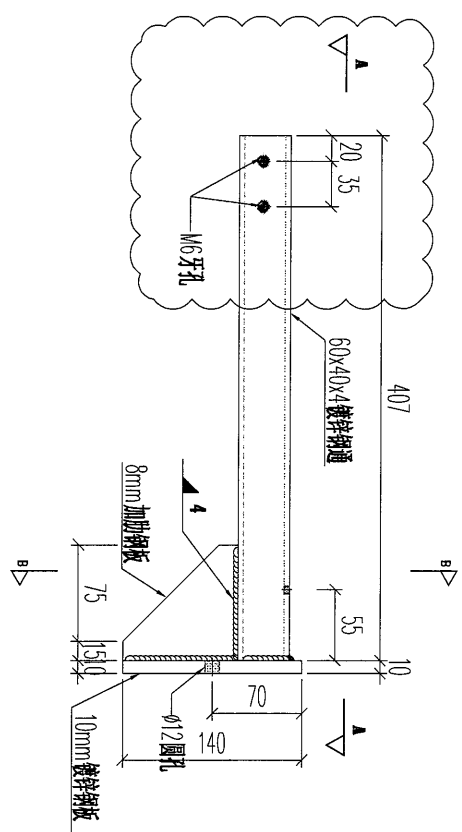

SECTION-B-B

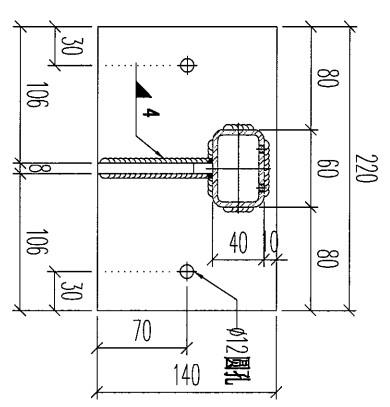

SECTION-A-A

序號	物料編號	數量	使用位置	樓層
01	T1-GJ-A01	60	BAL-3105	T1/(ROOF/F)
02	T2-GJ-A01	54	BAL-3206	T2/(ROOF/F)
03	T3-GJ-A01	49	BAL-3305	T3/(ROOF/F)
04	T5-GJ-A01	95	BAL-3507	T5/(ROOF/F)
05	T6-GJ-A01	55	BAL-3608	T6/(ROOF/F)
06	T7-GJ-A01	50	BAL-3608	T7/(ROOF/F)

名稱	橫河鋼橫樑	制圖	CJM	2022.01.10	修改		
材料	60x40x4mm 鍍鋅鋼通 (材質: SJ275)	復核	SHUI	2022.01.15	日期		
顏色		批准			圖號	GJ-A01	



19

地盘用



美特铝质 有限公司
MIDI Aluminium Fabricator Ltd.

工程號	J-853	地盘	延平道
-----	-------	----	-----

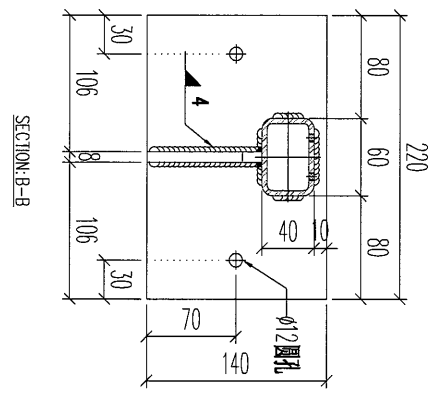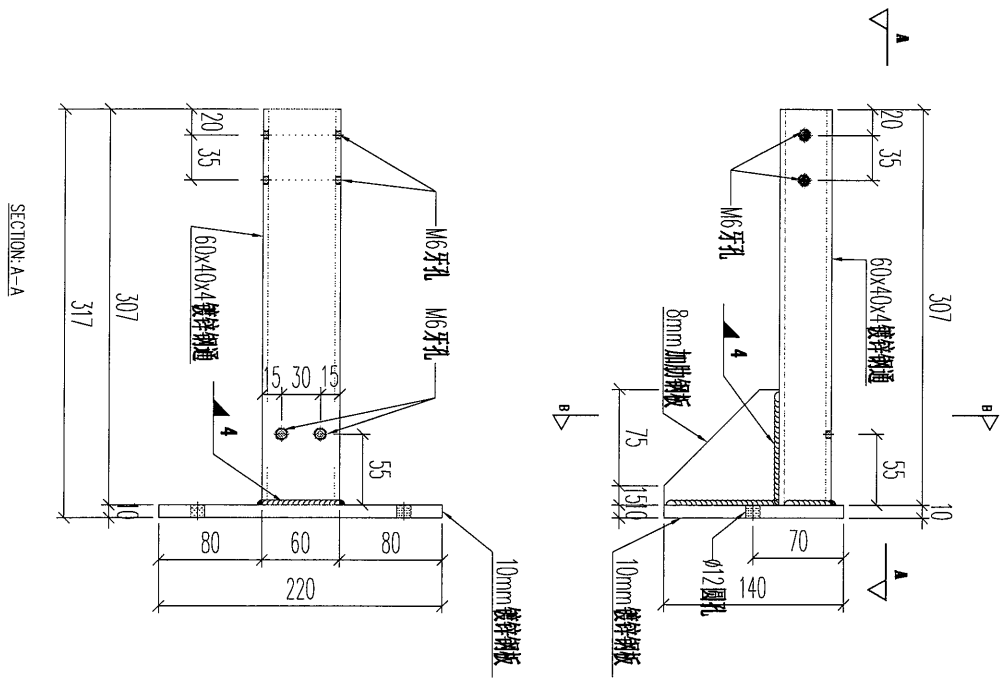

序号	物料編號	數量	使用位置	樓層
01	T1-GJ-A02	4	BAL-3105	T1/(ROOF/F)



名稱	欄河鋼橫樑	制圖	CJM	2022.01.10	修改		
材料	60x40x4mm 镀锌钢通 (材質: SJ275)	復核	SHUI	2022.01.15	日期		
顏色		批準			圖號	GJ-A02	

地盤用



美特鋁質 有限公司
MIDI Aluminium Fabricator Ltd.

工程號 J-853 地盤 延平道

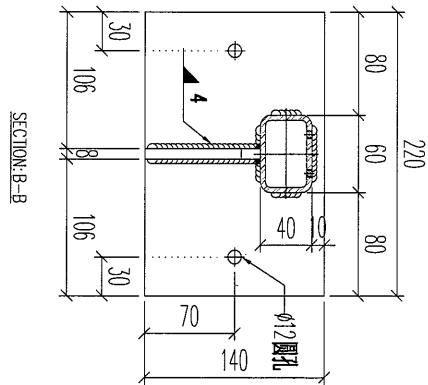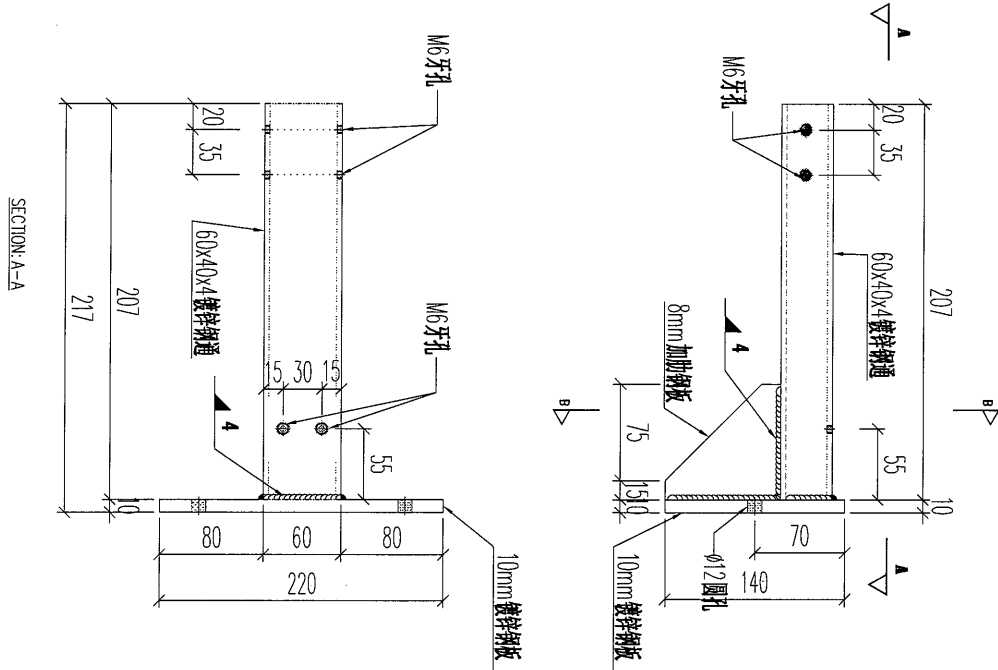

序號	物料編號	數量	使用位置	樓層
01	T2-GJ-A03	11	BAL-3206	T2/(ROOF)
		11		

名稱	欄河鋼橫樑	制圖	CJM	2022.01.10	修改			
材料	60x40x4mm 鍍鋅鋼通 (材質: SJ275)	復核	SHUI	2022.01.15	日期			
顏色		批準			圖號	GJ-A03		



美特鋁質 有限公司
AMIDI Aluminium Fabricator Ltd.


工程號

J-853

地盤

延平道

地盤用

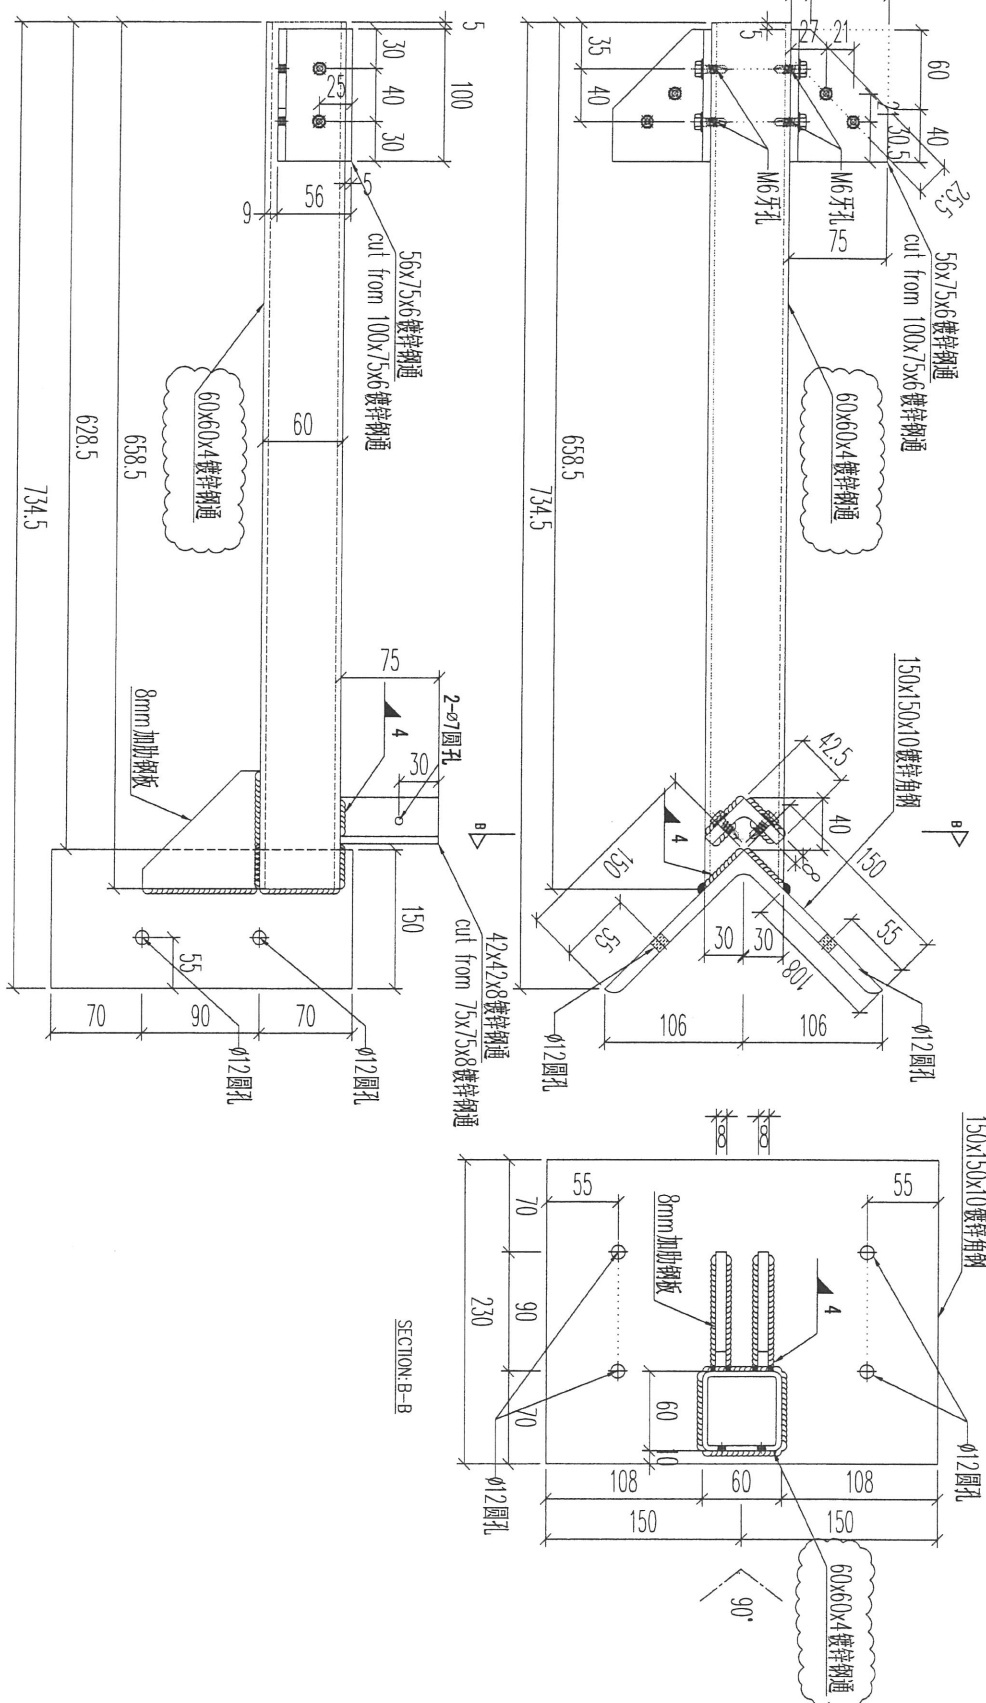

序號	物料編號	數量	使用位置	樓層
01	T1-GJ-Z01	6	BAL-3105	T1/(R00F/f)
02	T2-GJ-Z01	1	BAL-3206	T2/(R00F/f)
03	T5-GJ-Z01	4	BAL-3507	T5/(R00F/f)
04	T7-GJ-Z01	6	BAL-3608	T7/(R00F/f)
		18		


名稱	攔河鋼橫樑	制圖	CJM	2022.01.10	修改		
材料	60x60x4mm 鍍鋅鋼通 (材質: SJ275)	復核	SHUI	2022.01.15	日期		
顏色		批准			圖號	GJ-Z01	



延平道

地盤用

取消

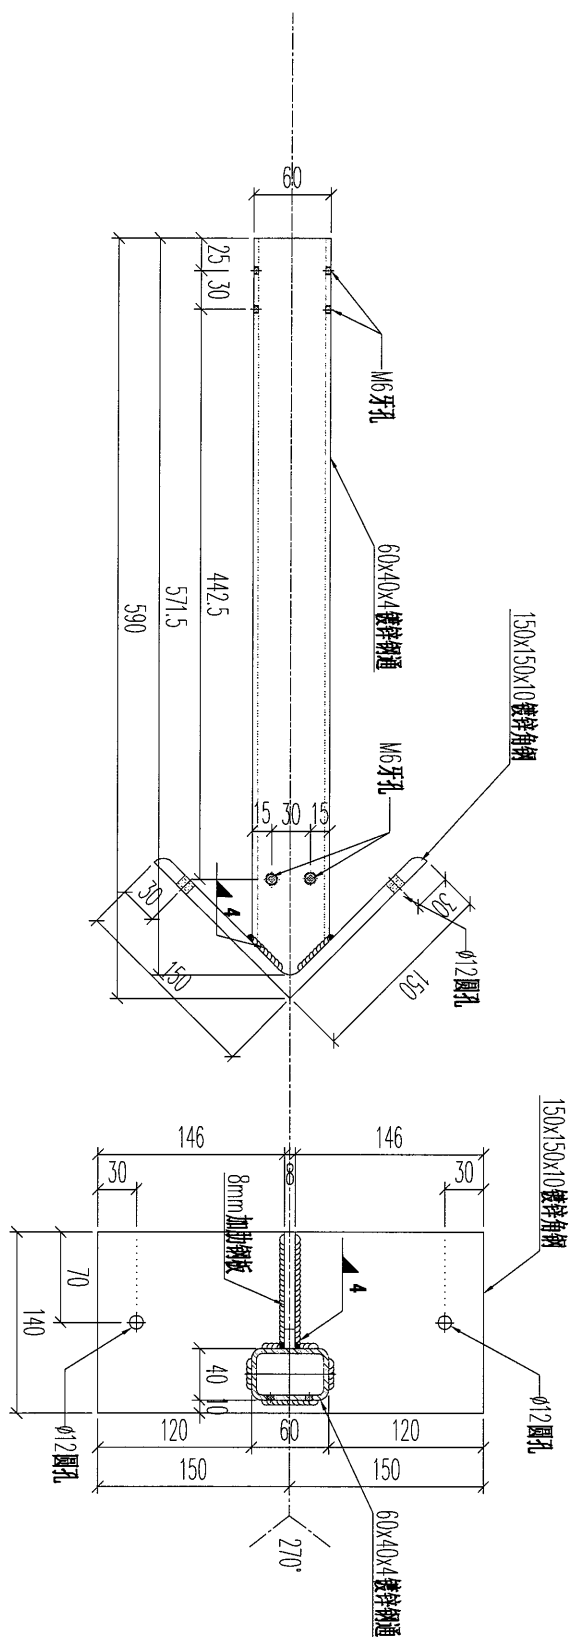

SECTION: B-B

序號	物料編號	數量	使用位置	樓層
01	T5-GJ-Y01	1	BAL-3507	T5/(R00F/F)
		1		

名稱	攔河鋼橫樑	制圖	CJM	2022.01.10	修改			
材料	60x40x4mm 鍍鋅鋼通(材質: SJ275)	復核	SHUI	2022.01.15	日期			
顏色		批准			圖號	GJ-Y01		

24



美特鋁質 有限公司
MIDI Aluminium Fabricator Ltd.




工程號

J-853

地盤

延平道

地盤用

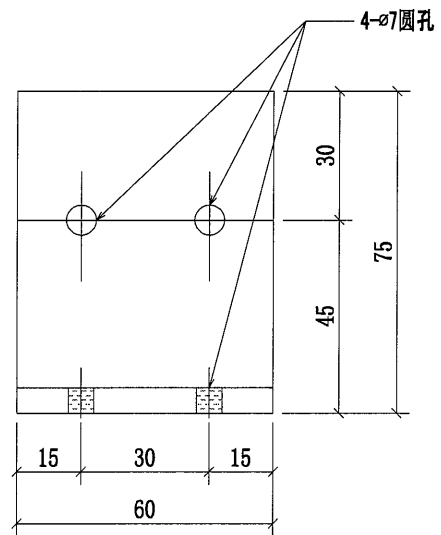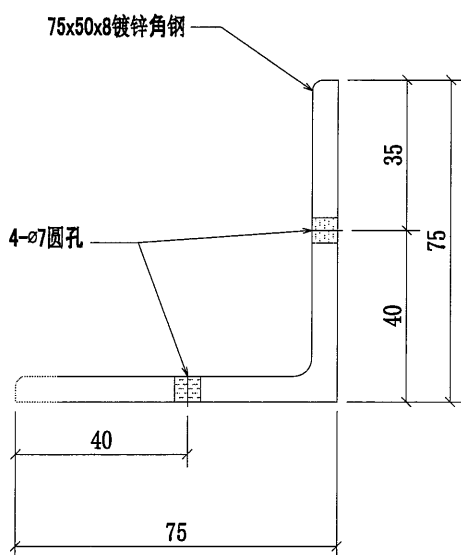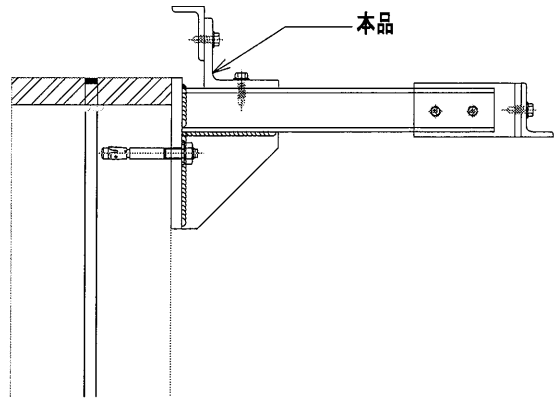

序號	物料編號	數量	使用位置	樓層
01	T1-MA02	70	BAL-3105	T1/(ROOF/F)
02	T2-MA02	70	BAL-3206	T2/(ROOF/F)
03	T3-MA02	55	BAL-3305	T3/(ROOF/F)
04	T5-MA02	100	BAL-3507	T5/(ROOF/F)
05	T6-MA02	60	BAL-3608	T6/(ROOF/F)
06	T7-MA02	55	BAL-3608	T7/(ROOF/F)
		410		

名稱	攔河UP用鍍鋅角碼	制圖	CJM	2022.01.10	修改	A		
材料	75x75x8mm 鍍鋅角鋼(材質: SJ275)	復核	SHUI	2022.01.15	日期	20220214		
顏色		批准			圖號	GJ-MA02		

25



美特鋁質 有限公司
MIDI Aluminium Fabricator Ltd.




工程號

J-853

地盤

延平道

地盤用

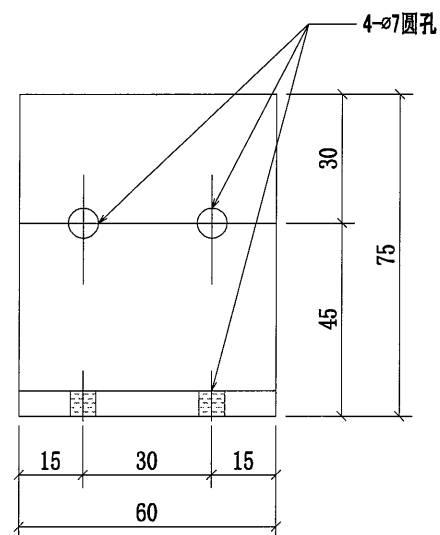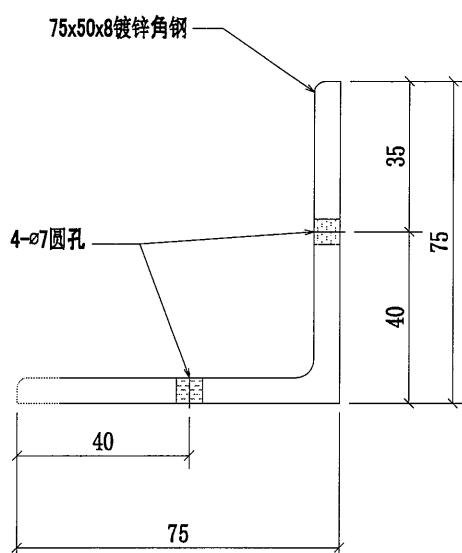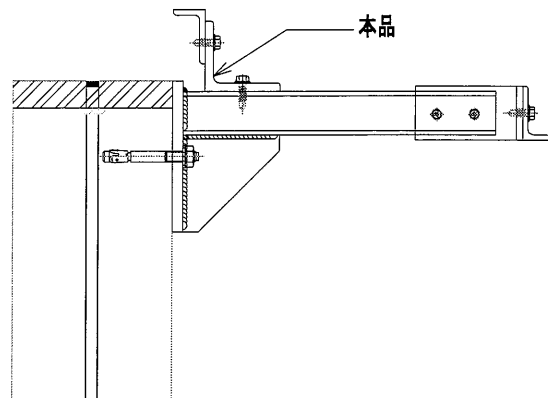

序號	物料編號	數量	使用位置	樓層
01	T1-MA02	70	BAL-3105	T1/(ROOF/F)
02	T2-MA02	70	BAL-3206	T2/(ROOF/F)
03	T3-MA02	55	BAL-3305	T3/(ROOF/F)
04	T5-MA02	100	BAL-3507	T5/(ROOF/F)
05	T6-MA02	60	BAL-3608	T6/(ROOF/F)
06	T7-MA02	55	BAL-3608	T7/(ROOF/F)
		410		

名稱	攔河UP用鍍鋅角碼	制圖	CJM	2022.01.10	修改	A		
材料	75x75x8mm 鍍鋅角鋼(材質: SJ275)	復核	SHUI	2022.01.15	日期	20220214		
顏色		批准			圖號	GJ-MA02		

26



美特鋁質 有限公司
MIDI Aluminium Fabricator Ltd.




工程號

J-853

地盤

延平道

地盘用

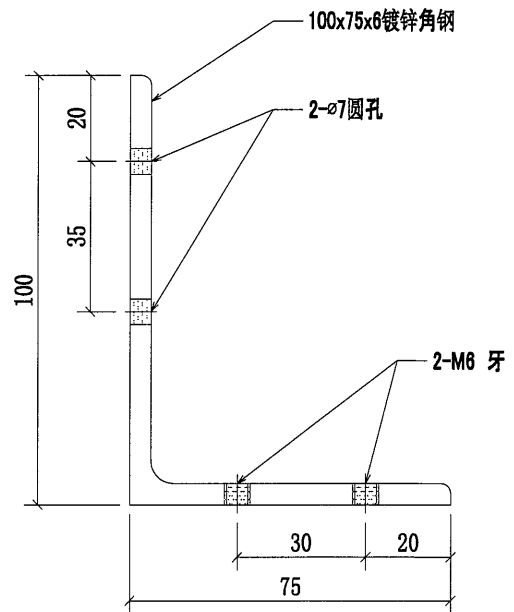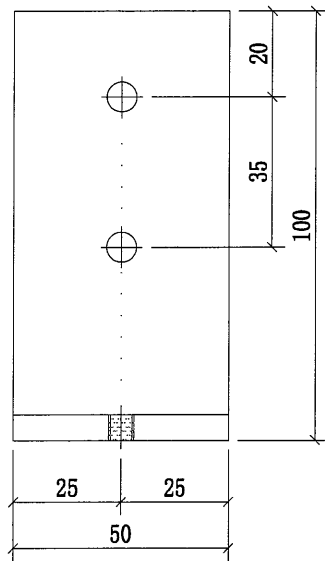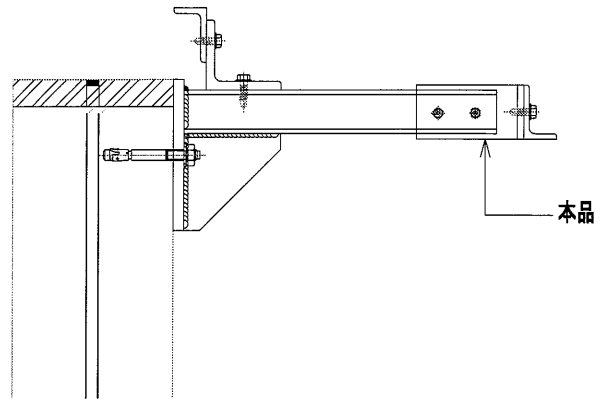

序號	物料編號	數量	使用位置	樓層
01	T1-MA01	140	BAL-3105	T1/(ROOF/F)
02	T2-MA01	140	BAL-3206	T2/(ROOF/F)
03	T3-MA01	110	BAL-3305	T3/(ROOF/F)
04	T5-MA01	200	BAL-3507	T5/(ROOF/F)
05	T6-MA01	120	BAL-3608	T6/(ROOF/F)
06	T7-MA01	110	BAL-3608	T7/(ROOF/F)
		820		

名稱	攔河UP用鍍鋅角碼	制圖	CJM	2022.01.10	修改			
材料	100x75x6mm 鍍鋅角鋼 (材質: SJ275)	復核	SHUI	2022.01.15	日期			
顏色		批准			圖號	GJ-MA01		

27



美特鋁質 有限公司
MIDI Aluminium Fabricator Ltd.




工程號

J-853

地盤

延平道

地盤用

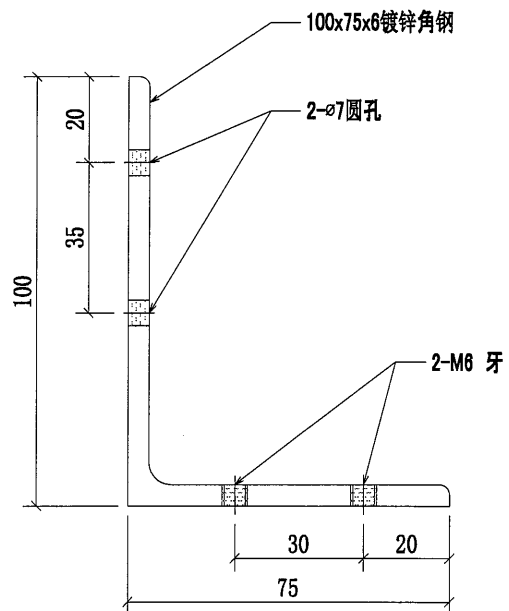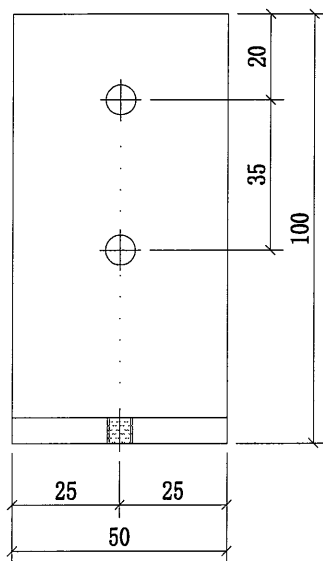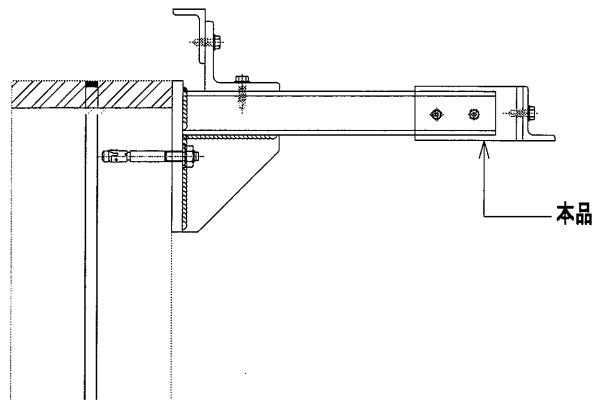

序號	物料編號	數量	使用位置	樓層
01	T1-MA01	140	BAL-3105	T1/(ROOF/F)
02	T2-MA01	140	BAL-3206	T2/(ROOF/F)
03	T3-MA01	110	BAL-3305	T3/(ROOF/F)
04	T5-MA01	200	BAL-3507	T5/(ROOF/F)
05	T6-MA01	120	BAL-3608	T6/(ROOF/F)
06	T7-MA01	110	BAL-3608	T7/(ROOF/F)
		820		

名稱	攔河UP用鍍鋅角碼	制圖	CJM	2022.01.10	修改			
材料	100x75x6mm 鍍鋅角鋼 (材質: SJ275)	復核	SHUI	2022.01.15	日期			
顏色		批准			圖號	GJ-MA01		

28



美特鋁質 有限公司
MIDI Aluminium Fabricator Ltd.




工程號

J-853

地盤

延平道

地盤用

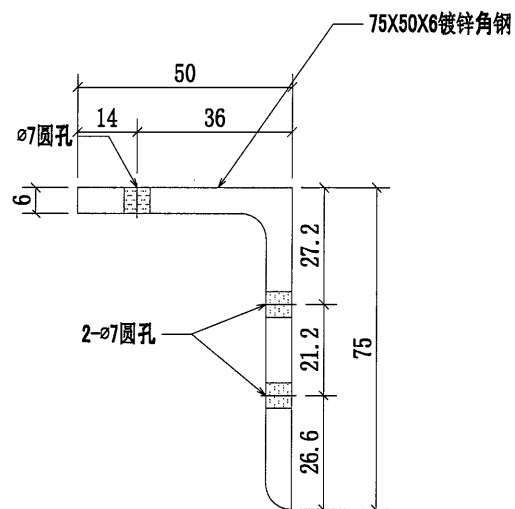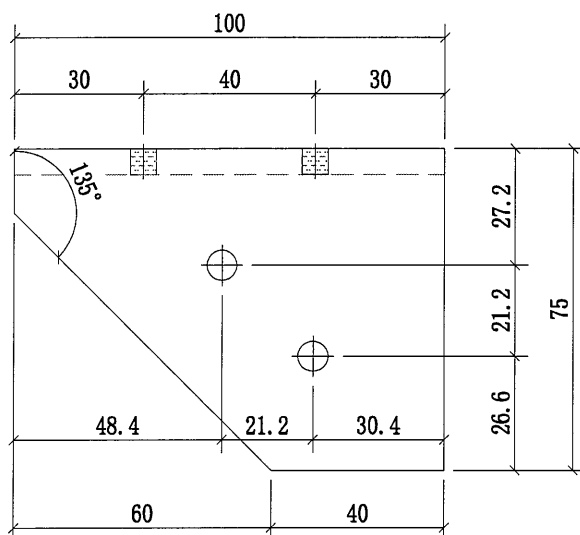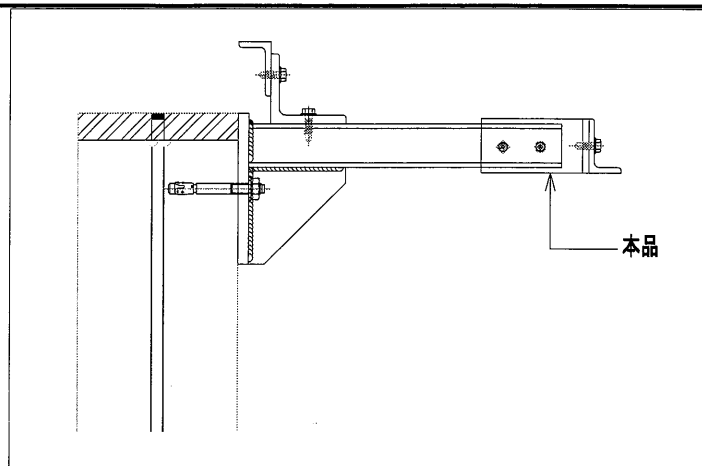

序號	物料編號	數量	使用位置	樓層
01	T1-MA03-1	7	BAL-3105	T1/(ROOF/F)
02	T2-MA03-1	3	BAL-3206	T2/(ROOF/F)
03	T5-MA03-1	5	BAL-3507	T5/(ROOF/F)
04	T7-MA03-1	7	BAL-3608	T7/(ROOF/F)
		22		

名稱	欄河UP用鍍鋅角碼	制圖	CJM	2022.01.10	修改			
材料	75x50x6mm 鍍鋅角鋼(材質: SJ275)	復核	SHUI	2022.01.15	日期			
顏色		批准			圖號	GJ-MA03-1		

29



美特鋁質有限公司
MIDI Aluminium Fabricator Ltd.




工程號

J-853

地盤

延平道

地盤用

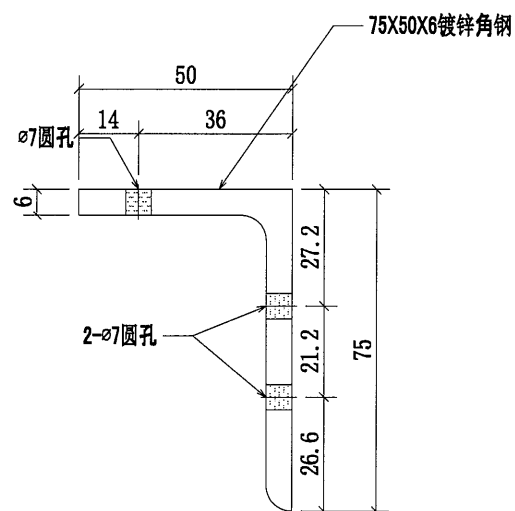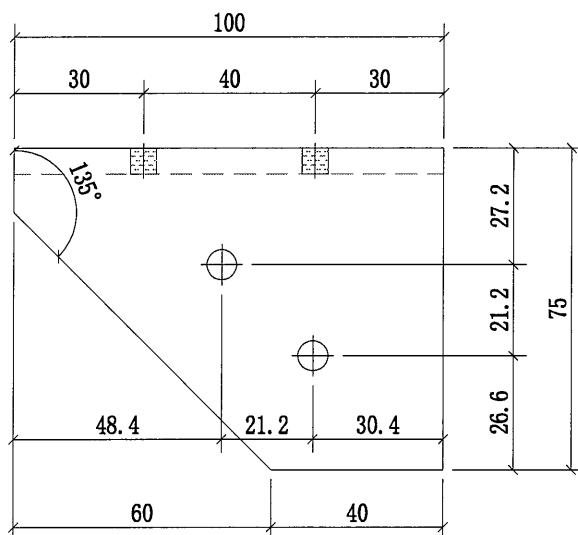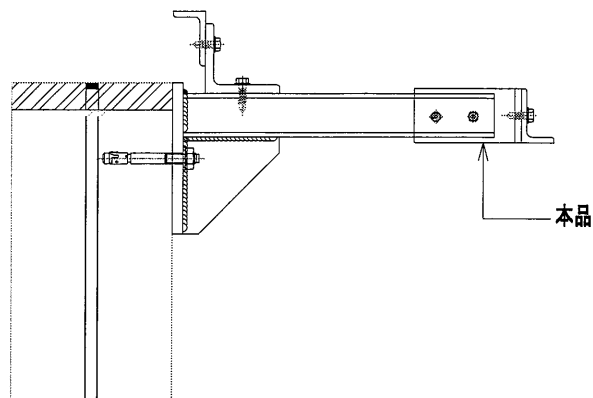

序號	物料編號	數量	使用位置	樓層
01	T1-MA03-1	7	BAL-3105	T1/(ROOF/F)
02	T2-MA03-1	3	BAL-3206	T2/(ROOF/F)
03	T5-MA03-1	5	BAL-3507	T5/(ROOF/F)
04	T7-MA03-1	7	BAL-3608	T7/(ROOF/F)
		22		

名稱	攔河UP用鍍鋅角碼	制圖	CJM	2022.01.10	修改			
材料	75x50x6mm 鍍鋅角鋼(材質: SJ275)	復核	SHUI	2022.01.15	日期			
顏色		批准			圖號	GJ-MA03-1		



美特鋁質 有限公司
MIDI Aluminium Fabricator Ltd.


工程號

J-853


地盤

延平道


地盤用

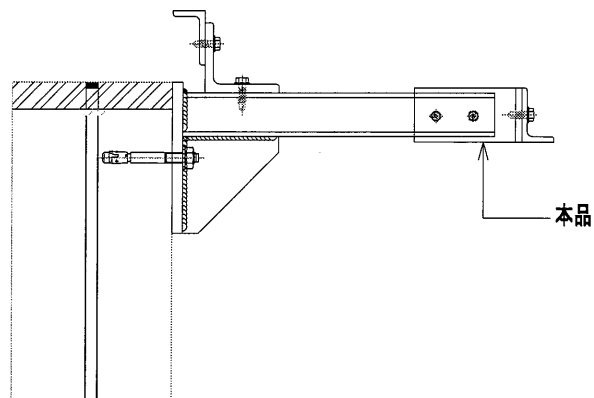

本品

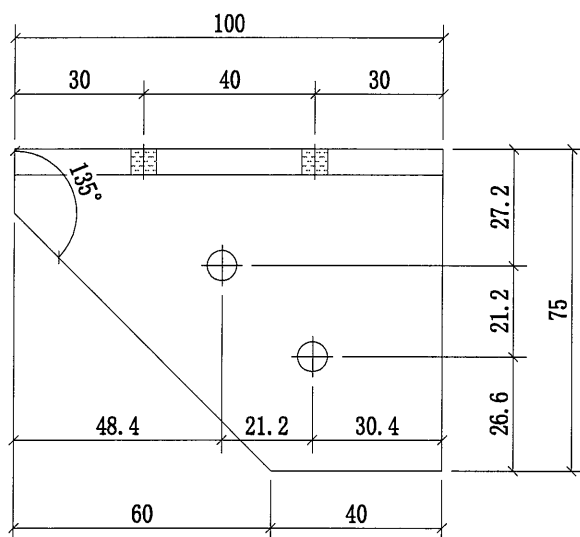

75X50X6镀锌角钢

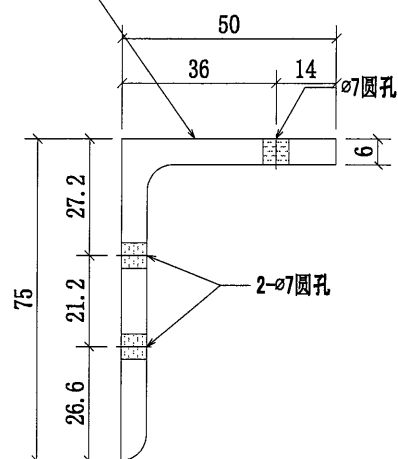

序號	物料編號	數量	使用位置	樓層
01	T1-MA03	7	BAL-3105	T1/(ROOF/F)
02	T2-MA03	3	BAL-3206	T2/(ROOF/F)
03	T5-MA03	5	BAL-3507	T5/(ROOF/F)
04	T7-MA03	7	BAL-3608	T7/(ROOF/F)
		22		

名稱	攔河UP用鍍鋅角碼	制圖	CJM	2022.01.10	修改	A		
材料	75x50x6mm 鍍鋅角鋼(材質: SJ275)	復核	SHUI	2022.01.15	日期	2023.04.04		
顏色		批准			圖號	GJ-MA03		




31



美特鋁質 有限公司
MIDI Aluminium Fabricator Ltd.

工程號	J-853	地盤	延平道
-----	-------	----	-----

地盤用

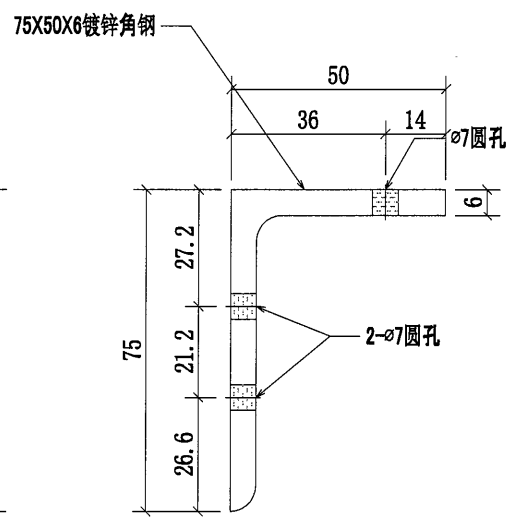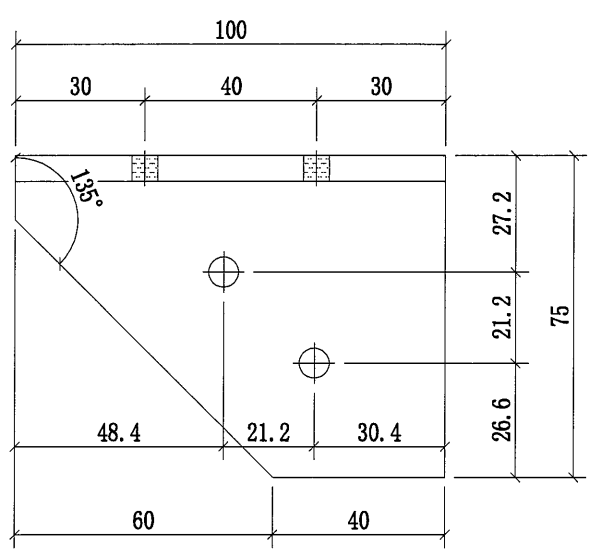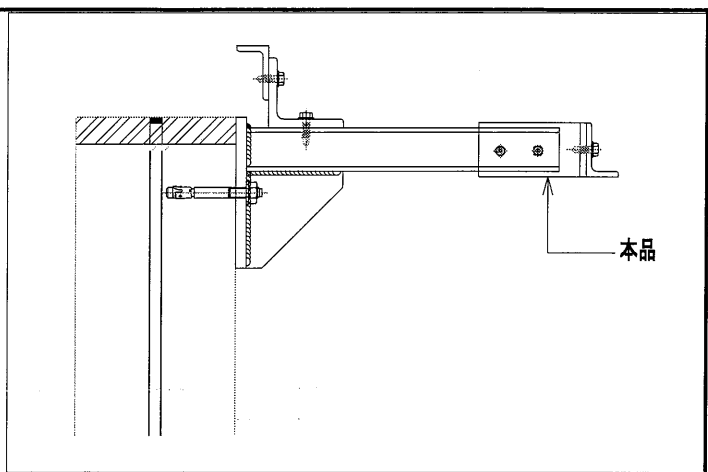

序號	物料編號	數量	使用位置	樓層
01	T1-MA03	7	BAL-3105	T1/(ROOF/F)
02	T2-MA03	3	BAL-3206	T2/(ROOF/F)
03	T5-MA03	5	BAL-3507	T5/(ROOF/F)
04	T7-MA03	7	BAL-3608	T7/(ROOF/F)
		22		

名稱	攔河UP用鍍鋅角碼	制圖	CJM	2022.01.10	修改	A		
材料	75x50x6mm 鍍鋅角鋼(材質: SJ275)	復核	SHUI	2022.01.15	日期	2023.04.04		
顏色		批准			圖號	GJ-MA03		

52



美特鋁質 有限公司
MIDI Aluminium Fabricator Ltd.




工程號

J-853

地盤

延平道

地盤用

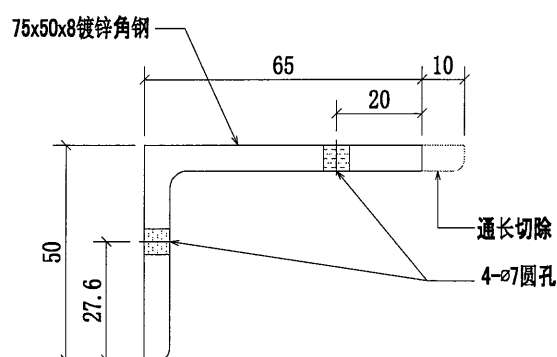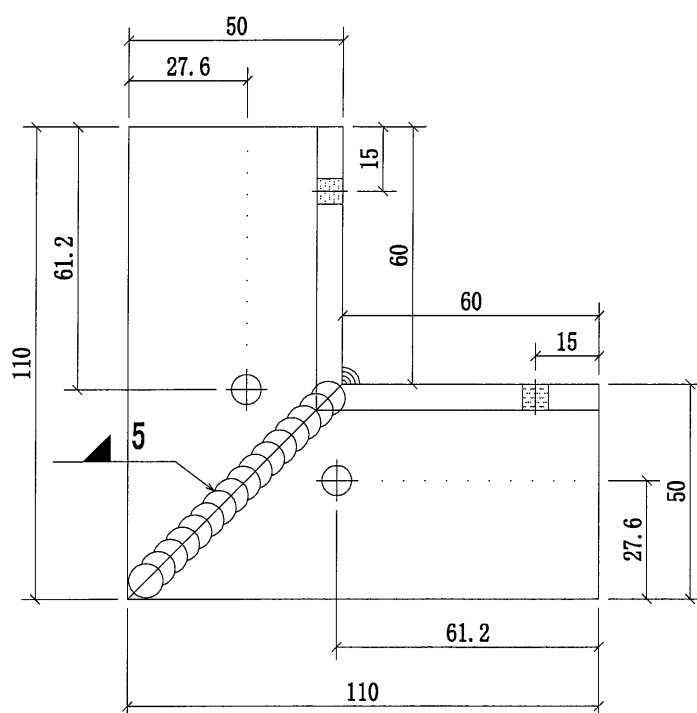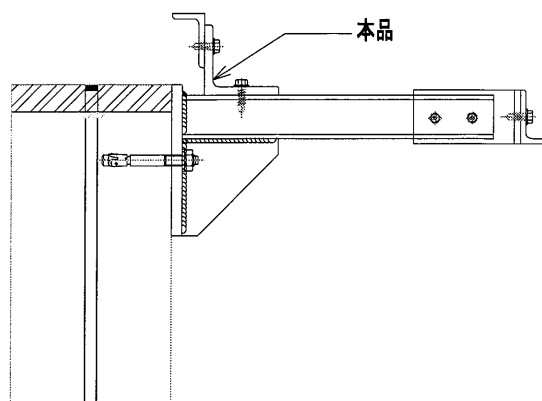

取消

序號	物料編號	數量	使用位置	樓層
01	T1-MA04	7	BAL-3105	T1/(ROOF/F)
02	T2-MA04	3	BAL-3206	T2/(ROOF/F)
03	T5-MA04	5	BAL-3507	T5/(ROOF/F)
04	T7-MA04	7	BAL-3608	T7/(ROOF/F)
		22		

名稱	攔河UP用鍍鋅角碼	制圖	CJM	2022.01.10	修改	A		
材料	75x50x8mm 鍍鋅角鋼 (材質: SJ275)	復核	SHUI	2022.01.15	日期	20220214		
顏色		批准			圖號	GJ-MA04		



美特鋁質 有限公司
MIDI Aluminium Fabricator Ltd.




工程號

J-853

地盤

延平道

地盤用

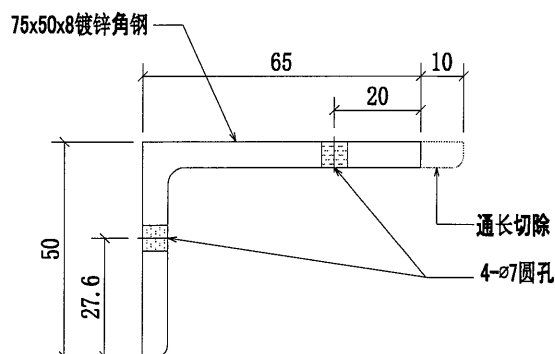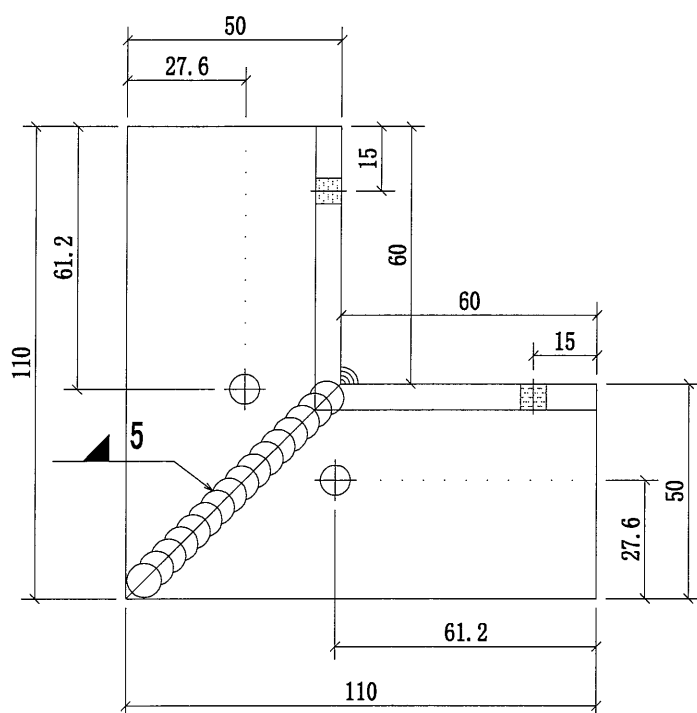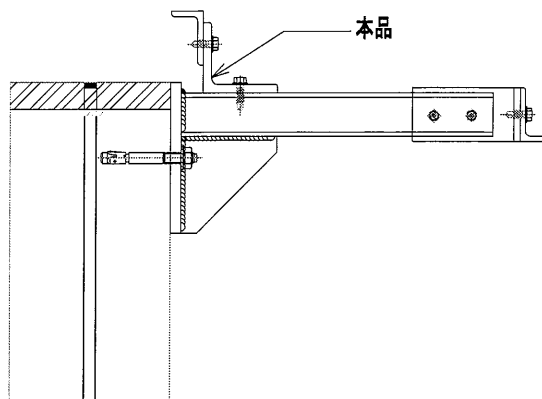

取消

序號	物料編號	數量	使用位置	樓層
01	T1-MA04	7	BAL-3105	T1/(ROOF/F)
02	T2-MA04	3	BAL-3206	T2/(ROOF/F)
03	T5-MA04	5	BAL-3507	T5/(ROOF/F)
04	T7-MA04	7	BAL-3608	T7/(ROOF/F)
		22		

名稱	攔河UP用鍍鋅角碼	制圖	CJM	2022.01.10	修改	A		
材料	75x50x8mm 鍍鋅角鋼(材質: SJ275)	復核	SHUI	2022.01.15	日期	20220214		
顏色		批准			圖號	GJ-MA04		



美特鋁質 有限公司
MIDI Aluminium Fabricator Ltd.




工程號

J-853

地盤

延平道

地盤用

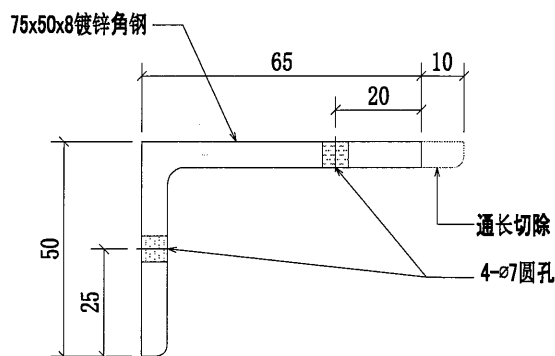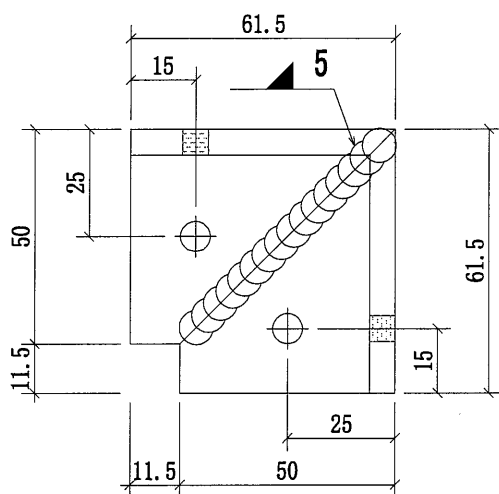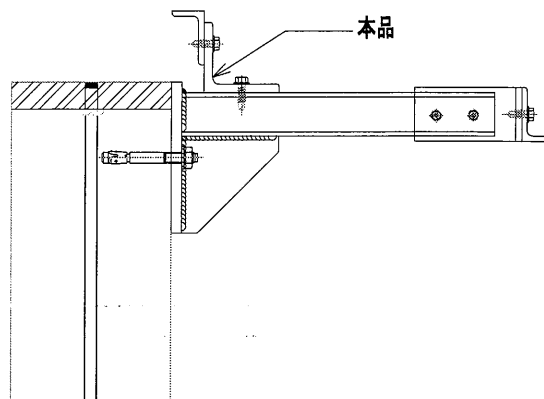

取消

序號	物料編號	數量	使用位置	樓層
01	T5-MA06	2	BAL-3507	T5/(R00F/F)
		2		

名稱	攔河UP用鍍鋅角碼	制圖	CJM	2022.01.10	修改	A		
材料	75x50x8mm 鍍鋅角鋼(材質: SJ275)	復核	SHUI	2022.01.15	日期	20220214		
顏色		批准			圖號	GJ-MA06		



美特鋁質 有限公司
MIDI Aluminium Fabricator Ltd.




工程號

J-853

地盤

延平道

地盘用

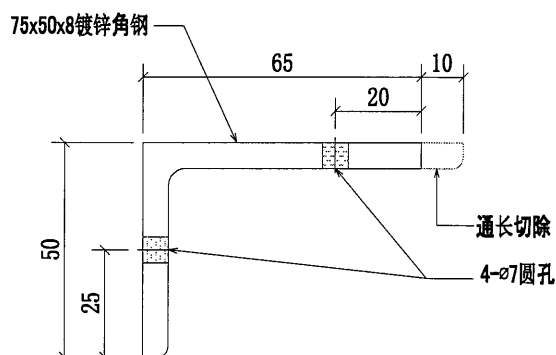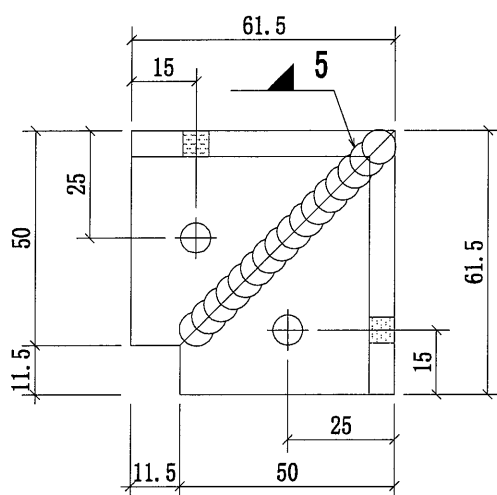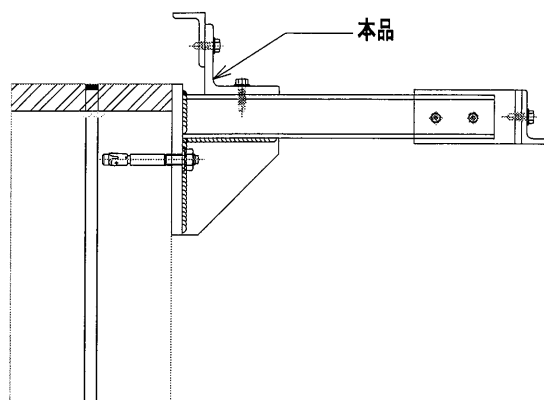

取消

序號	物料編號	數量	使用位置	樓層
01	T5-MA06	2	BAL-3507	T5/(ROOF/F)
		2		

名稱	攔河UP用鍍鋅角碼	制圖	CJM	2022.01.10	修改	A		
材料	75x50x8mm 鍍鋅角鋼(材質: SJ275)	復核	SHUI	2022.01.15	日期	20220214		
顏色		批准			圖號	GJ-MA06		

36



美特鋁質 有限公司
MIDI Aluminium Fabricator Ltd.


工程號

J-853



地盤

延平道

地盤用

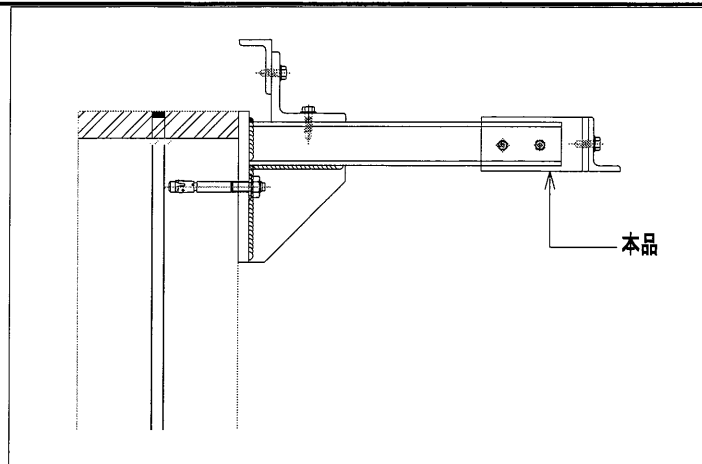

6mm鍍鋅鋼板

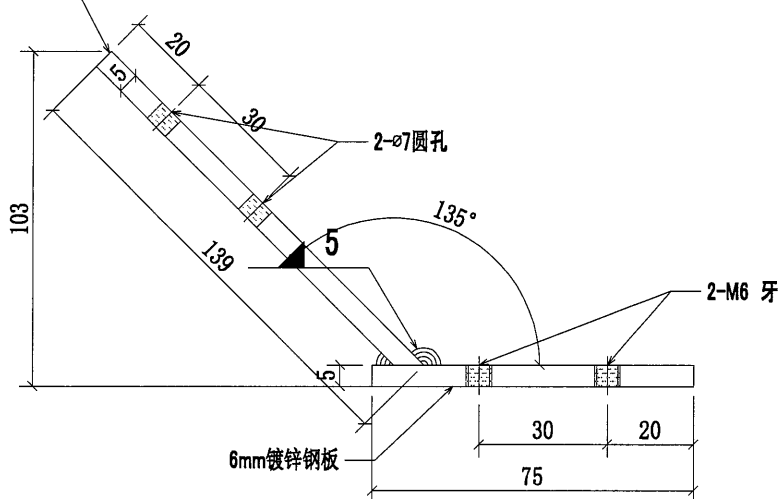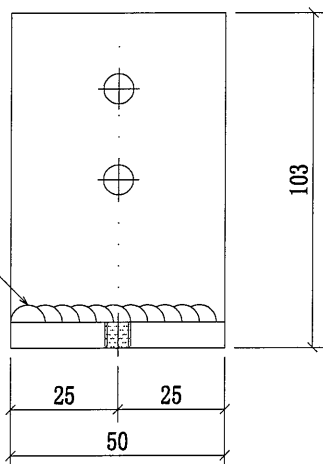

取消

序號	物料編號	數量	使用位置	樓層
01	T5-MA05	4	BAL-3507	T5/(ROOF/F)
		4		

名稱	攔河UP用鍍鋅角碼	制圖	CJM	2022.01.10	修改			
材料	6mm 鍍鋅鋼巴 (材質: SJ275)	復核	SHUI	2022.01.15	日期			
顏色		批准			圖號	GJ-MA05		



美特鋁質 有限公司

MIDI Aluminium Fabricator Ltd.


工程號

J-853



地盤

延平道

地盤用

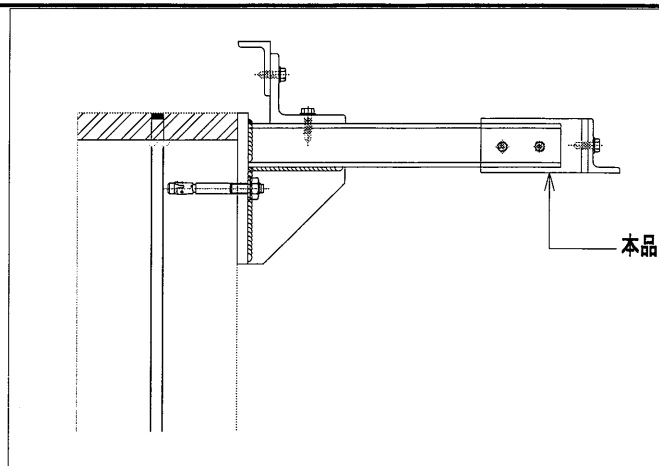

6mm鍍鋅鋼板

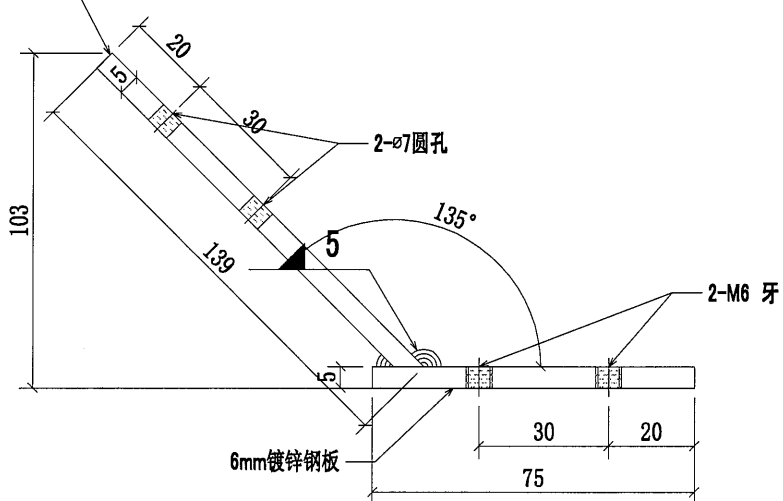
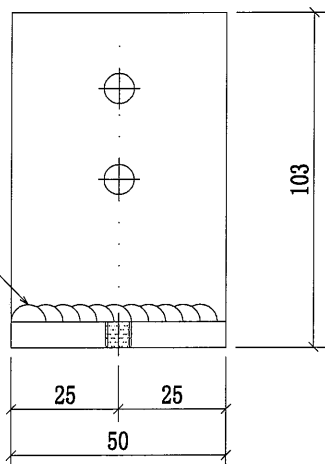


取消

序號	物料編號	數量	使用位置	樓層
01	T5-MA05	4	BAL-3507	T5/(ROOF/F)
		4		

名稱	攔河UP用鍍鋅角碼	制圖	CJM	2022.01.10	修改			
材料	6mm 鍍鋅鋼巴 (材質: SJ275)	復核	SHUI	2022.01.15	日期			
顏色		批准			圖號	GJ-MA05		

地盘用

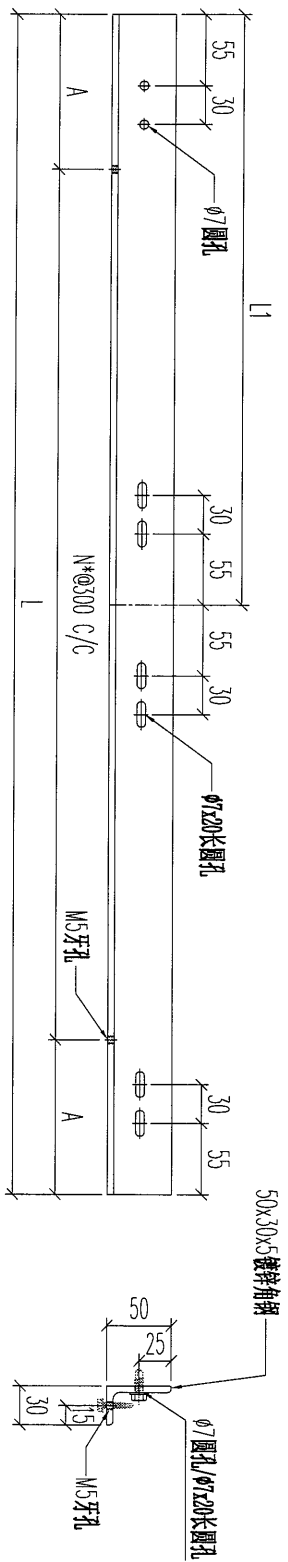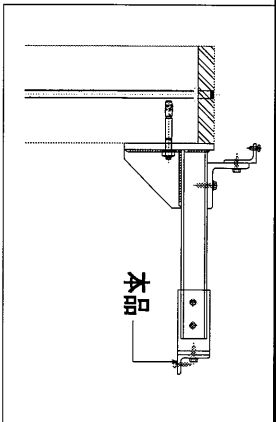

 美特铝质 有限公司 MIDI Aluminium Fabricator Ltd.			
工程號	J-853	地盘	延平道

序號	物料編號	數量	L:	L1:	A:	N:	使用位置	樓層
01	T1-HA01-01	22	1600	800	50	5	BAL-3105	T1/(ROOF/F)
02	T2-HA01-01	21	1600	800	50	5	BAL-3206	T2/(ROOF/F)
03	T2-HA01-02	2	1275	638	37.5	4	BAL-3206	T2/(ROOF/F)
04	T3-HA01-01	20	1600	800	50	5	BAL-3305	T3/(ROOF/F)
05	T5-HA01-01	32	1600	800	50	5	BAL-3507	T5/(ROOF/F)
06	T6-HA01-01	25	1600	800	50	5	BAL-3608	T6/(ROOF/F)
07	T7-HA01-01	12	1600	800	50	5	BAL-3608	T7/(ROOF/F)
08	T7-HA01-02	1	1650	900	75	5	BAL-3608	T7/(ROOF/F)
09	T7-HA01-03	1	1405	700	102.5	4	BAL-3608	T7/(ROOF/F)
		136						

名稱	攔河鋼橫樑	制圖	CJM	2022.01.10	修改			
材料	50x30x4mm 鍍鋅角鋼 (材質: SJ275)	復核	SHUI	2022.01.15	日期			
顏色		批准			圖號	GJ-HA01		



69



美特鋁質 有限公司
MIDI Aluminium Fabricator Ltd.

工程號 J-853 地盤 延平道

地盘用

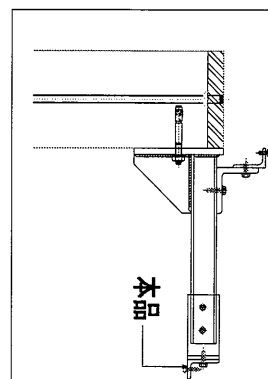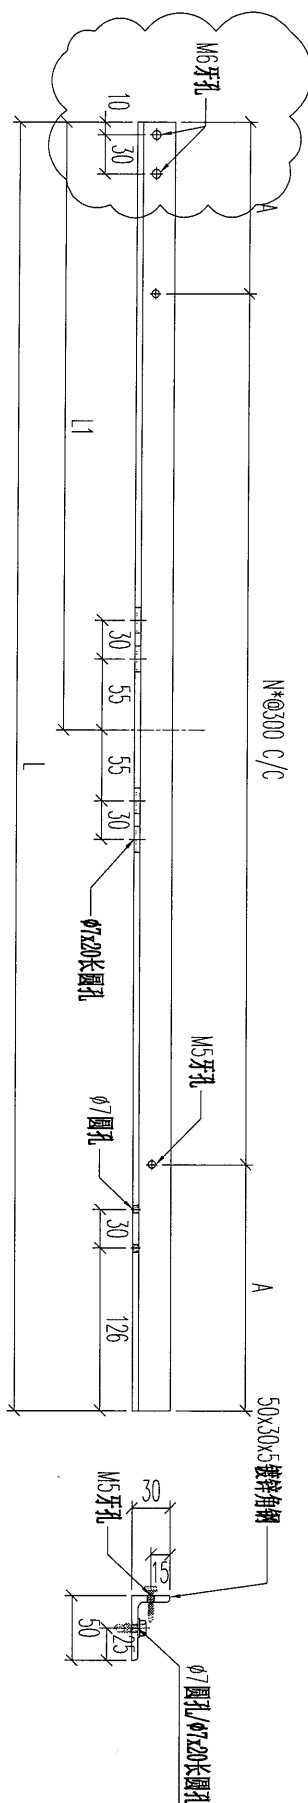


序號	物料編號	數量	L:	L1:	A:	N:	使用位置	樓層
01	T1-HA02-01	1	1381	691	90.5	4	BAL-3105	T1/(ROOF/F)

名稱	欄河鋼橫樑	制圖	CJM	2022.01.10	修改	A		
材料	50x30x4mm 鍍鋅角鋼(材質: SJ275)	復核	SHUI	2022.01.15	日期	2023.04.04		
顏色		批准			圖號	GJ-HA02		

40

地盘用

本品

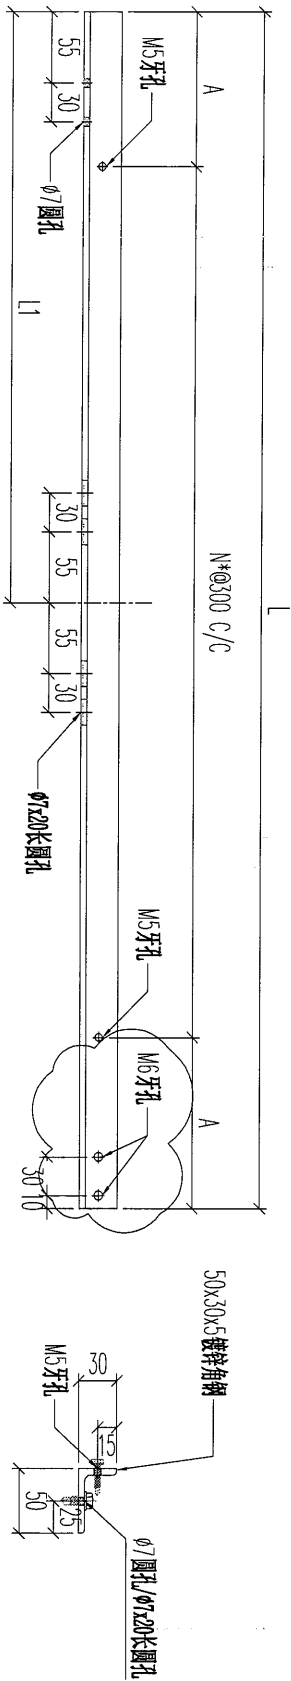

美特铝质 有限公司 MIDI Aluminium Fabricator Ltd.			
工程號	J-853	地盘	延平道



序號	物料編號	數量	L:	L1:	A:	N:	使用位置	樓層
01	T1-HA03-01	1	1406	650	103	4	BAL-3105	T1/(ROOF/F)
02	T1-HA03-02	1	1286	500	193	3	BAL-3105	T1/(ROOF/F)
03	T1-HA03-03	1	1349	500	74.5	4	BAL-3105	T1/(ROOF/F)
04	T1-HA03-04	1	1365	677	82.5	4	BAL-3105	T1/(ROOF/F)
05	T2-HA03-01	1	1161	479	130.5	3	BAL-3206	T2/(ROOF/F)
06	T2-HA03-02	1	1481	800	140.5	4	BAL-3206	T2/(ROOF/F)
07	T7-HA03-01	1	1366	800	83	4	BAL-3608	T7/(ROOF/F)
08	T7-HA03-02	1	1311	567	55.5	4	BAL-3608	T7/(ROOF/F)
		8						

名稱	攔河鋼橫樑	制圖	CJM	2022.01.10	修改	A		
材料	50x30x4mm 鍍鋅角鋼 (材質: SJ275)	復核	SHUI	2022.01.15	日期	2023.04.04		
顏色		批准			圖號	GJ-HA03		

41

地盘用

本品

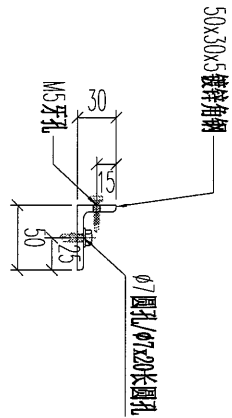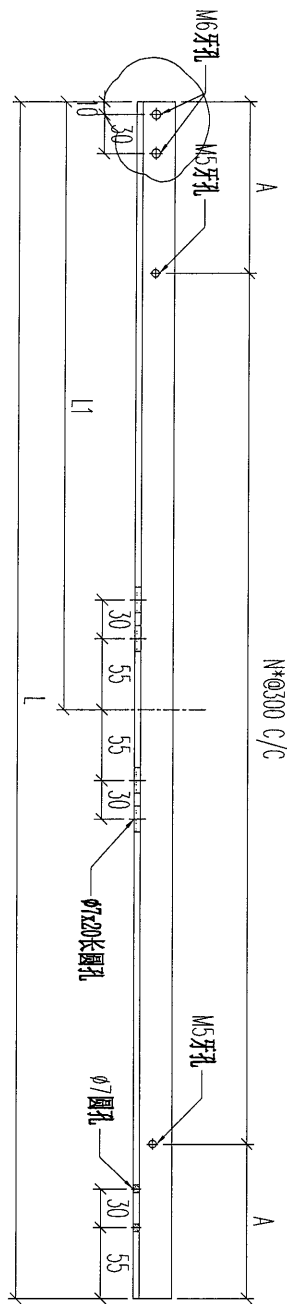

美特铝质 有限公司
MIDI Aluminium Fabricator Ltd.


工程號 J-853 地盘 延平道

序號	物料編號	數量	L:	L1:	A:	N:	使用位置	樓層
01	T1-HA04-01	1	1402	752	101	4	BAL-3105	T1/(ROOF/F)
02	T1-HA04-02	1	1286	786	193	3	BAL-3105	T1/(ROOF/F)
03	T1-HA04-03	1	1349	849	74.5	4	BAL-3105	T1/(ROOF/F)
04	T2-HA04-01	1	1249	746	174.5	3	BAL-3206	T2/(ROOF/F)
05	T7-HA04-01	1	1861	1061	180.5	5	BAL-3608	T7/(ROOF/F)
06	T7-HA04-02	1	1767	967	133.5	5	BAL-3608	T7/(ROOF/F)
07	T7-HA04-03	1	1365	744	82.5	4	BAL-3608	T7/(ROOF/F)
		8						

名稱	欄河鋼橫樑	制圖	CJM	2022.01.10	修改	A	
材料	50x30x4mm 鍍鋅角鋼 (材質: SJ275)	復核	SHUI	2022.01.15	日期	2023.04.04	
顏色		批准			圖號	GJ-HA04	

地盤用

本品

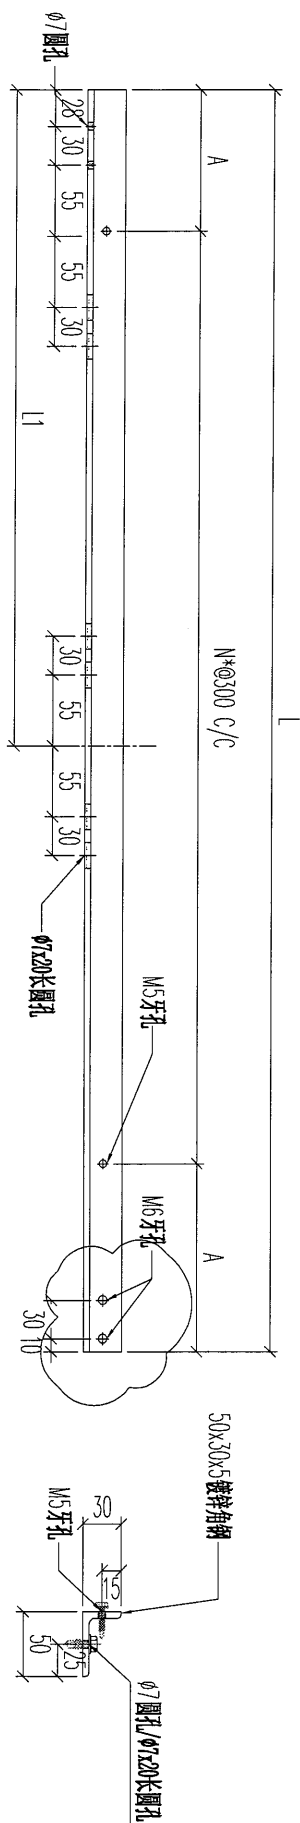

美特鋁質 有限公司
MIDI Aluminium Fabricator Ltd.



工程號 J-853 地盤 延平道

序號	物料編號	數量	L:	L1:	A:	N:	使用位置	樓層
01	T1-HA05-01	1	1456	670	128	4	BAL-3105	T1/(ROOF/F)

名稱	欄河鋼橫樑	制圖	CJM	2022.01.10	修改	A		
材料	50x30x4mm 鍍鋅角鋼(材質: SJ275)	復核	SHUI	2022.01.15	日期	2023.04.04		
顏色		批准			圖號	GJ-HA05		

43

地盘用

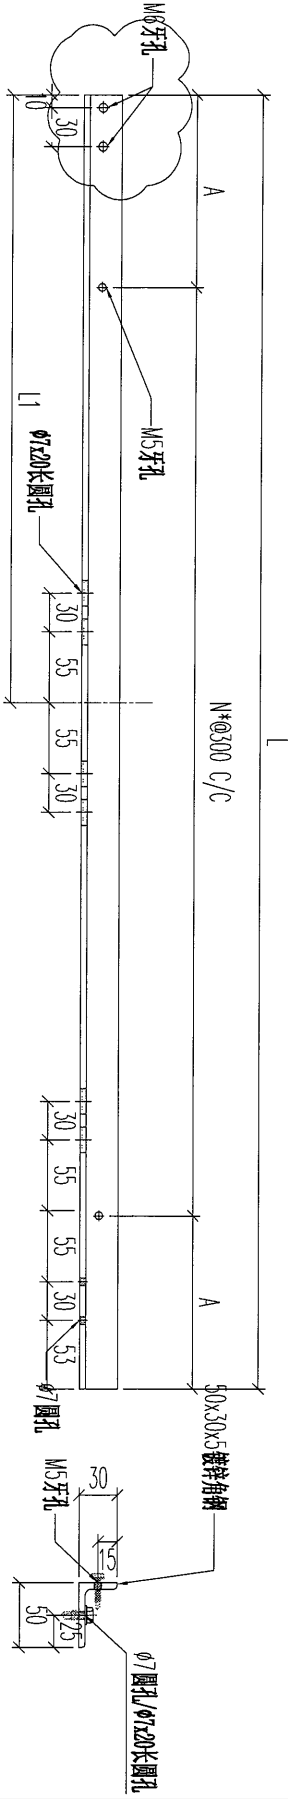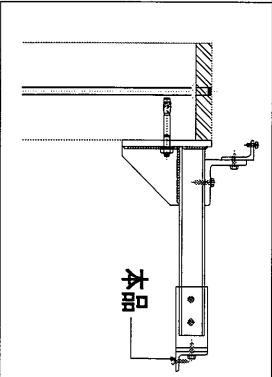

美特铝质 有限公司
MIDI Aluminium Fabricator Ltd.



工程號	J-853	地盘	延平道
-----	-------	----	-----

序號	物料編號	數量	L:	L1:	A:	N:	使用位置	樓層
01	T1-HA06-01	1	1456	717	128	4	BAL-3105	T1/(ROOF/F)
02	T2-HA06-01	1	1189	483	144.5	3	BAL-3206	T2/(ROOF/F)
		2						

名稱	欄河鋼橫樑	制圖	CJM	2022.01.10	修改	A		
材料	50x30x4mm 鍍鋅角鋼(材質: SJ275)	復核	SHUI	2022.01.15	日期	2023.04.04		
顏色		批准			圖號	GJ-HA06		

44

地盘用

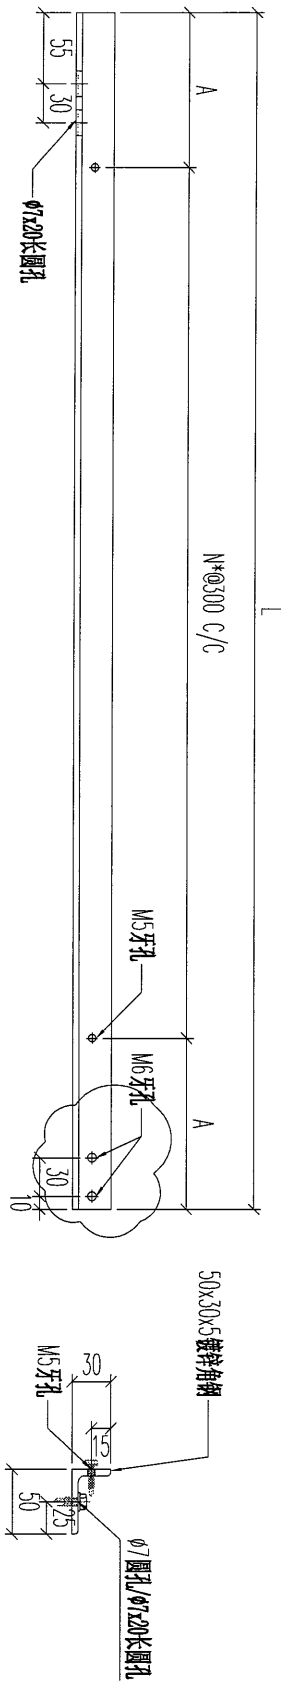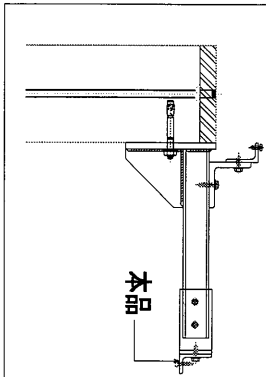



美特铝质 有限公司
MIDI Aluminium Fabricator Ltd.

工程號	J-853	地盘	延平道
-----	-------	----	-----

序號	物料編號	數量	單位	A:	N:	使用位置	樓層
01	T1-HA07-01	1	979	189.5	2	BAL-3105	T1/(ROOF/F)
02	T5-HA07-01	1	1113	106.5	3	BAL-3507	T5/(ROOF/F)
03	T5-HA07-02	2	786	93	2	BAL-3507	T5/(ROOF/F)
04	T7-HA07-01	1	786	93	2	BAL-3507	T7/(ROOF/F)
		5					

名稱	欄河鋼橫樑	制圖	CJM	2022.01.10	修改	A	
材料	50x30x4mm 鍍鋅角鋼(材質: SJ275)	復核	SHUI	2022.01.15	日期	2023.04.04	
顏色		批准			圖號	GJ-HA07	

地盘用

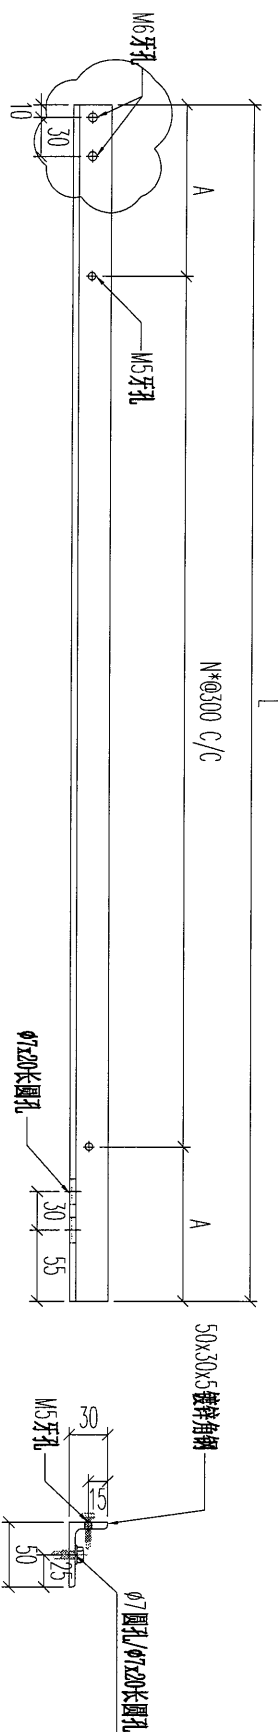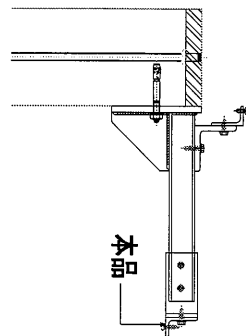

美特铝质 有限公司
MIDI Aluminium Fabricator Ltd.

工程號 J-853 地盘 延平道

序號	物料編號	數量	L:	A:	N:	使用位置	樓層
01	T1-HA08-01	1	979	189.5	2	BAL-3105	T1/(ROOF/F)
02	T5-HA08-01	1	967	183.5	2	BAL-3507	T5/(ROOF/F)
03	T5-HA08-02	1	886	143	2	BAL-3507	T5/(ROOF/F)
04	T5-HA08-03	1	904	152	2	BAL-3507	T5/(ROOF/F)
05	T7-HA08-01	1	1111	105.5	3	BAL-3608	T7/(ROOF/F)
06	T7-HA08-02	1	774	87	2	BAL-3608	T7/(ROOF/F)
		6					

名稱	欄河鋼橫樑	制圖	CJM	2022.01.10	修改	A	
材料	50x30x4mm 鍍鋅角鋼(材質: SJ275)	復核	SHUI	2022.01.15	日期	2023.04.04	
顏色		批准			圖號	GJ-HA08	



46

地盤用



美特鋁質 有限公司
MIDI Aluminium Fabricator Ltd.

工程號	J-853	地盤	延平道
-----	-------	----	-----

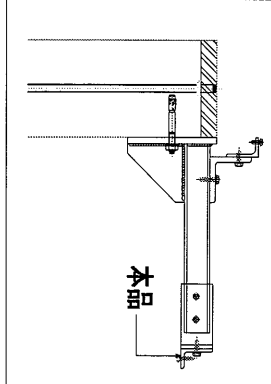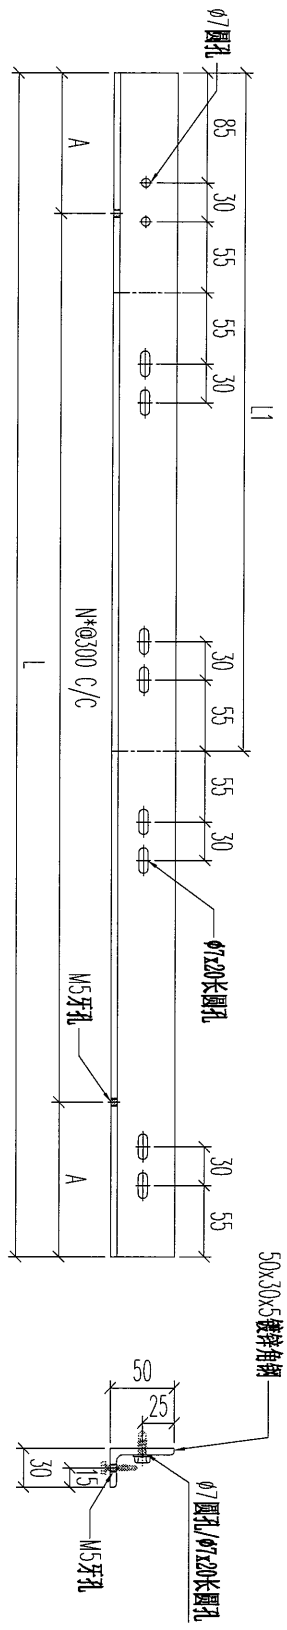


序號	物料編號	數量	L:	L1:	A:	N:	使用位置	樓層
01	T2-HA09-01	1	1333	733	66.5	4	BAL-3206	T2/(R00F/F)
02	T2-HA09-02	1	1520	720	160	4	BAL-3206	T2/(R00F/F)
03	T3-HA09-01	1	1569	769	34.5	5	BAL-3305	T3/(R00F/F)
04								

名稱	欄河鋼橫樑	制圖	CJM	2022.01.10	修改			
材料	50x30x4mm 鍍鋅角鋼(材質: SJ275)	復核	SHUI	2022.01.15	日期			
顏色		批準			圖號	GJ-HA09		

47

地盘用

本品

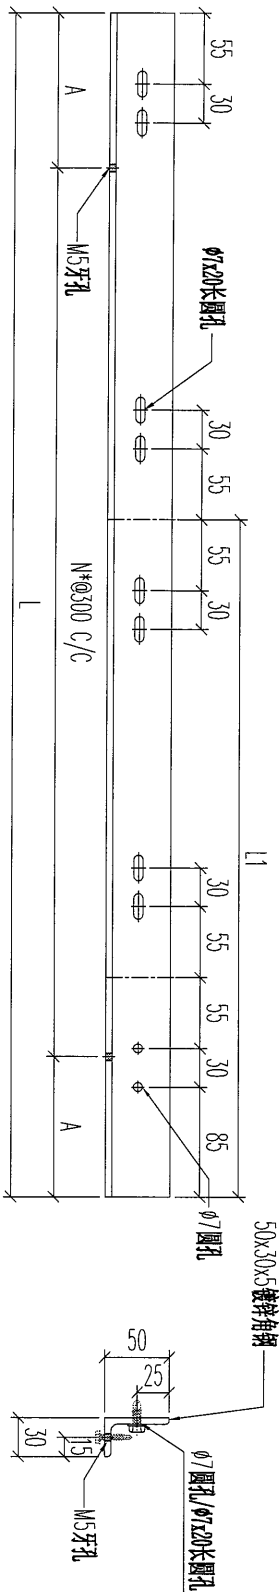

美特铝质 有限公司

MIDI Aluminium Fabricator Ltd.

工程號

J-853

地盘

延平道

序號

物料編號

數量

L:

L1:

A:

N:

使用位置

樓層

01	T2-HA10-01	1	1520	720	160	4	BAL-3206	T2/(ROOF/F)
02	T3-HA10-01	1	1508	708	154	4	BAL-3206	T3/(ROOF/F)
03	T3-HA10-02	1	1570	770	35	5	BAL-3206	T3/(ROOF/F)
04								

3

名稱

欄河鋼橫樑

制圖

CJM

2022.01.10

修改

材料

50x30x4mm 镀锌角钢(材質: SJ275)

復核

SHUI

2022.01.15

日期

顏色

批准

圖號

GJ-HA10



美特鋁質 有限公司
MIDI Aluminium Fabricator Ltd.



工程號

J-853

地盤

延平道

地盤用

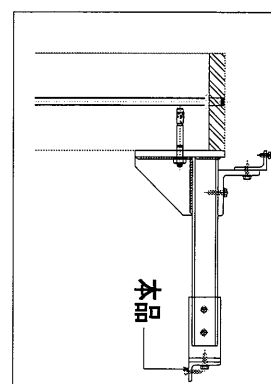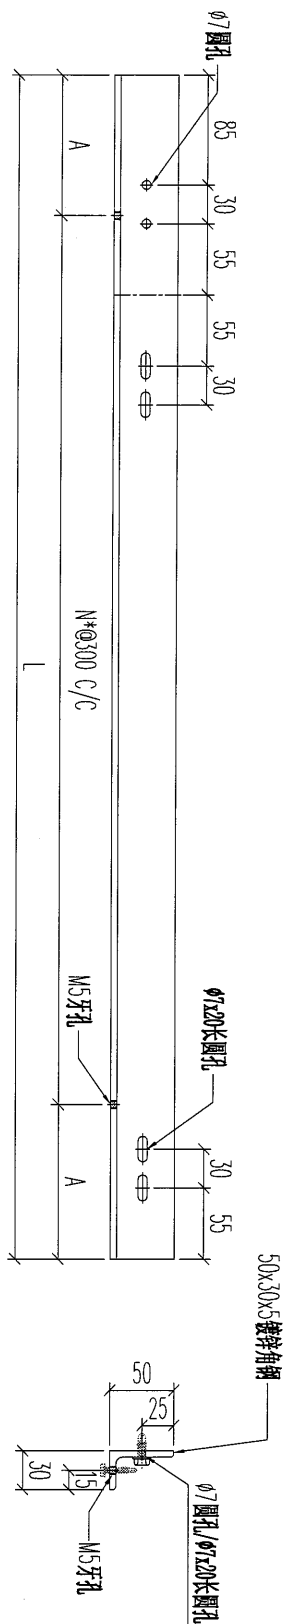

序號	物料編號	數量	L:	A:	N:	使用位置	樓層
01	T3-HA11-01	1	708	54	2	BAL-3305	T3/(ROOF/F)
02							
03							
04							

名稱	攔河鋼橫樑	制圖	CJM	2022.01.10	修改			
材料	50x30x4mm 鍍鋅角鋼(材質: SJ275)	復核	SHUI	2022.01.15	日期			
顏色		批准			圖號	GJ-HA11		



49

地盘用



美特铝质 有限公司
MIDI Aluminium Fabricator Ltd.

工程號 J-853 地盘 延平道

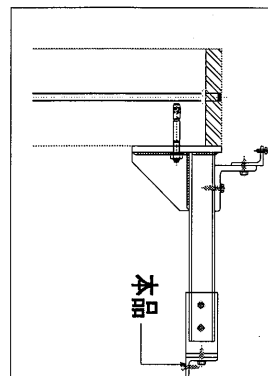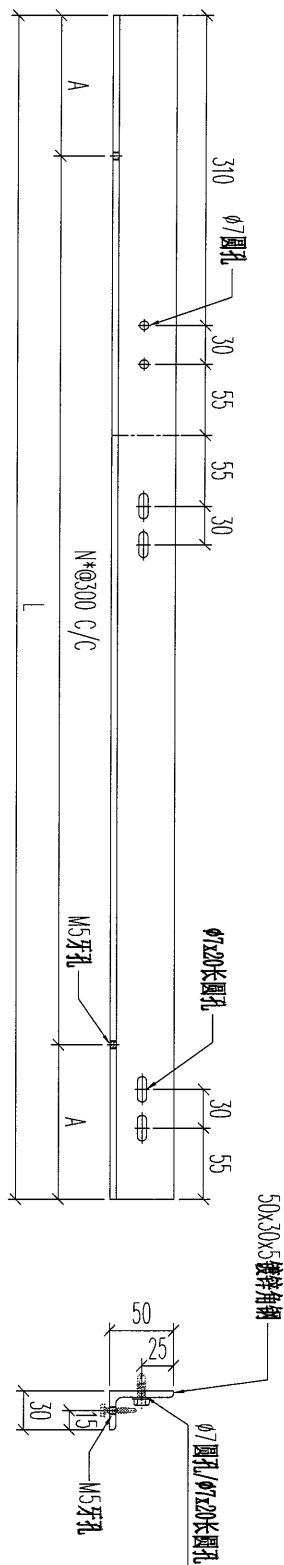


序號	物料編號	數量	L:	A:	N:	使用位置	樓層
01	T5-HA12-01	1	970	35	3	BAL-3507	T5/(ROOF/F)
02	T6-HA12-01	1	1108	104	3	BAL-3608	T6/(ROOF/F)
03							
04							

名稱	欄河鋼橫樑	制圖	CJM	2022.01.10	修改			
材料	50x30x4mm 鍍鋅角鋼(材質: SJ275)	復核	SHUI	2022.01.15	日期			
顏色		批准			圖號	GJ-HA12		



延平道

地盘用

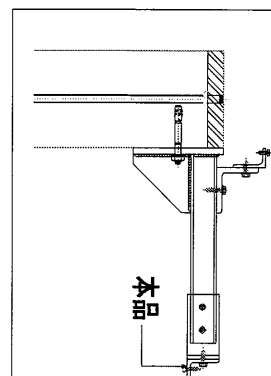

名稱	攔河鋼橫樑	制圖	CJM	2022.01.10	修改			
材料	50x30x4mm 鍍鋅角鋼 (材質: SJ275)	復核	SHUI	2022.01.15	日期			
顏色		批準			圖號	GJ-HA13		




52

地盘用



美特铝质 有限公司
MIDI Aluminium Fabricator Ltd.

工程號 J-853 地盘 延平道

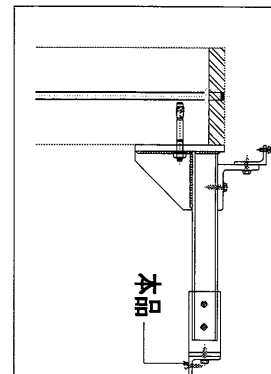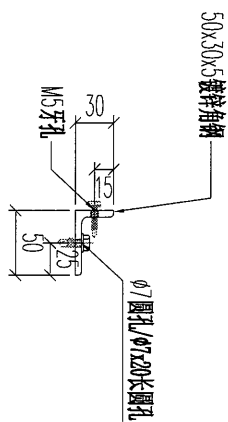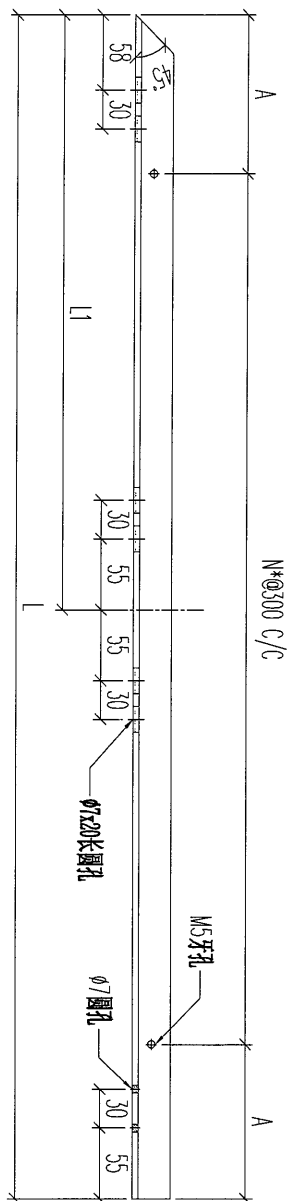

序号	物料編號	數量	L:	L1:	A:	N:	使用位置	樓層
01	T5-HA15-01	1	1257	456	28.5	4	BAL-3507	T5/(ROOF/F)
02								
03								
04								

名稱	欄河鋼橫樑	制圖	CJM	2022.01.10	修改			
材料	50x30x4mm 鍍鋅角鋼(材質: SJ275)	復核	SHUI	2022.01.15	日期			
顏色		批准			圖號	GJ-HA15		

53



美特鋁質 有限公司
MIDI Aluminium Fabricator Ltd.




工程號

J-853

地盤

延平道

地盤用

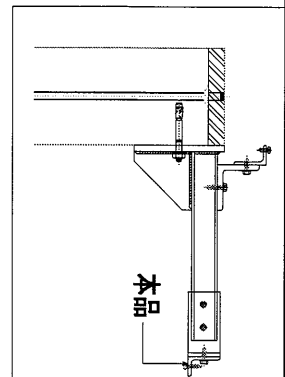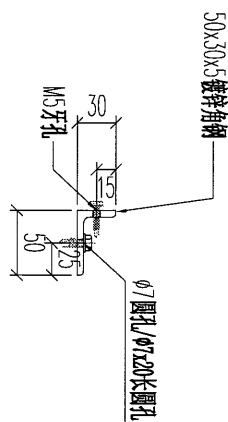
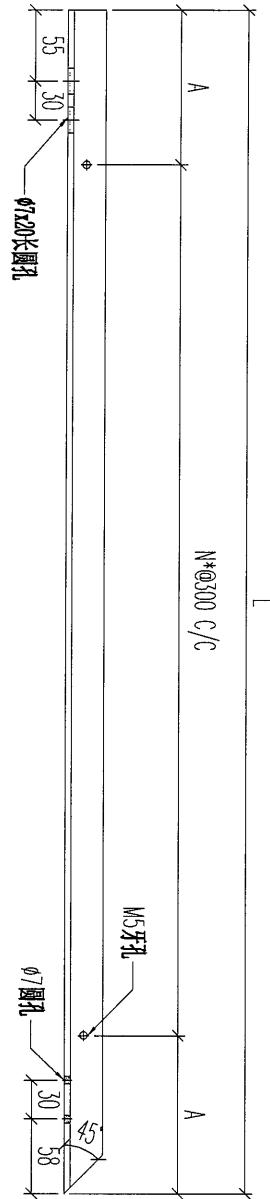


序號	物料編號	數量	L:	A:	N:	使用位置	樓層
01	T5-HA16-01	1	458	79	1	BAL-3507	T5/(ROOF/F)
02							
03							
04							

名稱	欄河鋼橫樑	制圖	CJM	2022.01.10	修改			
材料	50x30x4mm 鍍鋅角鋼(材質: SJ275)	復核	SHUI	2022.01.15	日期			
顏色		批准			圖號	GJ-HA16		

SS

地盘用

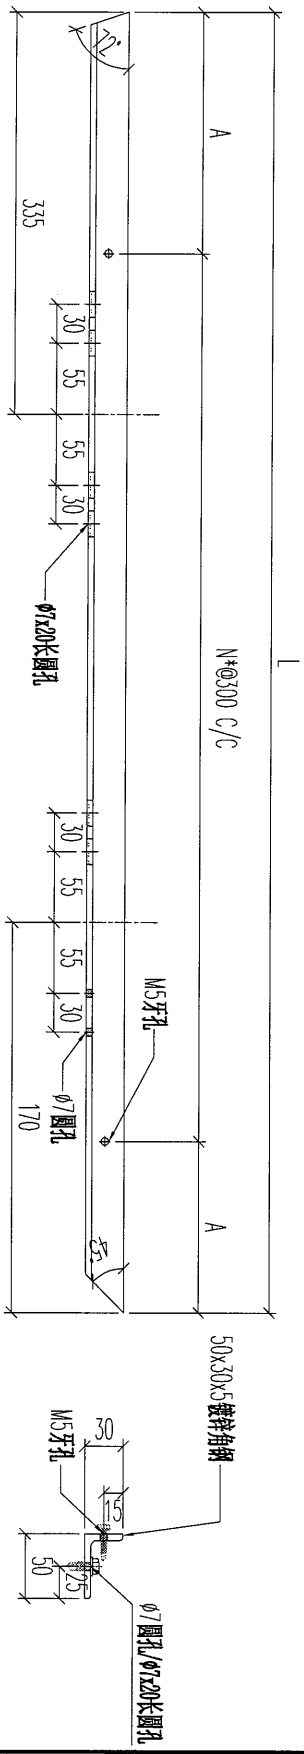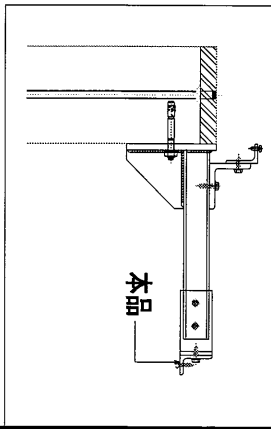

美特铝质 有限公司
MIDI Aluminium Fabricator Ltd.

工程號	J-853	地盘	延平道
-----	-------	----	-----


序號	物料編號	數量	L:	A:	N:	使用位置	樓層
01	T5-HA18-01	1	908	154	2	BAL-3507	T5/(ROOF/F)
02							
03							
04							

名稱	攔河鋼橫樑	制圖	CJM	2022.01.10	修改			
材料	50x30x4mm 鍍鋅角鋼(材質: SJ275)	復核	SHUI	2022.01.15	日期			
顏色		批準			圖號	GJ-HA18		



延平道

—

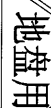

名稱	攔河鋼橫樑	制圖	CJM	2022.01.10	修改			
材料	50x30x4mm 鍍鋅角鋼 (材質: SJ275)	復核	SHUI	2022.01.15	日期			
顏色		批準			圖號	GJ-HA19		

5





美特鋁質 有限公司
MIDI Aluminium Fabricator Ltd.

工程號	J-853	地盤	延平道
-----	-------	----	-----

地盤用

序號	物料編號	數量	L:	L1:	A:	N:	使用位置	樓層
01	T5-HA20-01	1	1625	800	62.5	5	BAL-3507	T5/(ROOF/F)

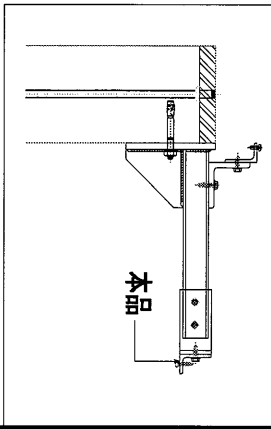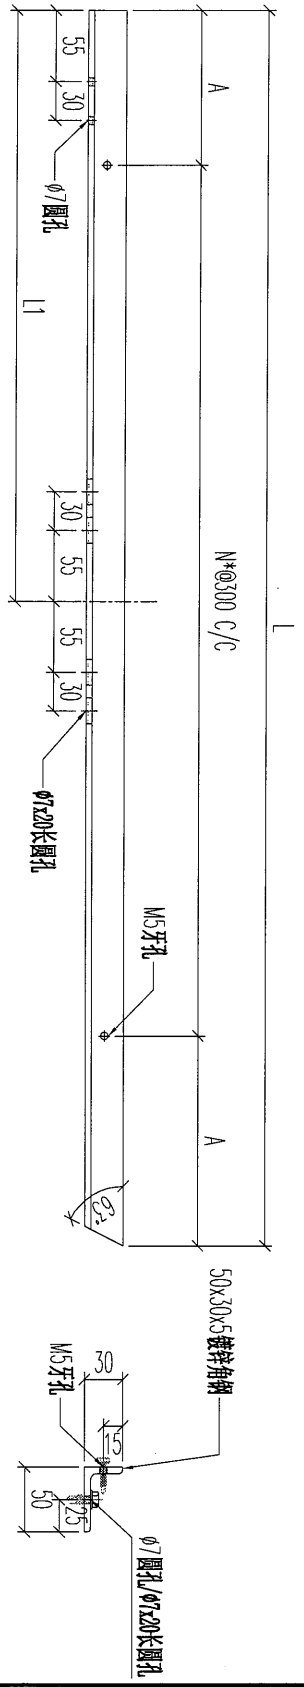

名稱	欄河鋼橫樑	制圖	CJM	2022.01.10	修改			
材料	50x30x4mm 鍍鋅角鋼(材質: SJ275)	復核	SHUI	2022.01.15	日期			
顏色		批准			圖號	GJ-HA20		

58



美特鋁質 有限公司
MIDI Aluminium Fabricator Ltd.



工程號

J-853

地盤

延平道

地盤用

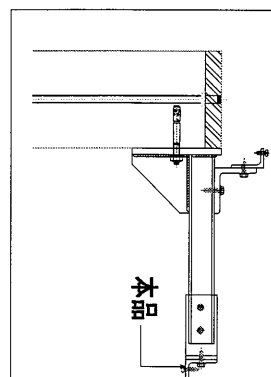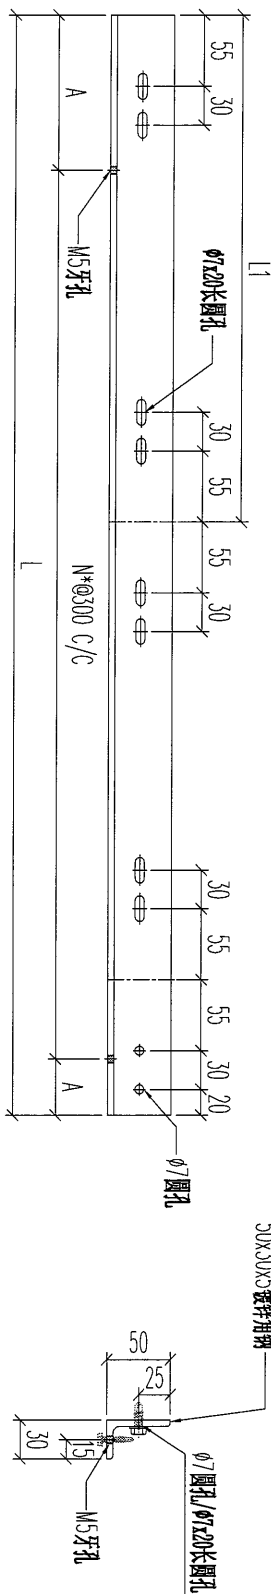

序號	物料編號	數量	L:	L1:	A:	N:	使用位置	樓層
01	T2-HA21-01	1	1705	800	102.5	5	BAL-3206	T1/(ROOF/F)
02								
03								
04								




名稱	欄河鋼橫樑	制圖	CJM	2022.01.10	修改			
材料	50x30x4mm 鍍鋅角鋼(材質: SJ275)	復核	SHUI	2022.01.15	日期			
顏色		批准			圖號	GJ-HA21		



MIDI Aluminium Fabricator Ltd.

延平道

地盤用

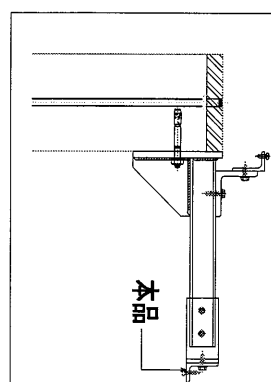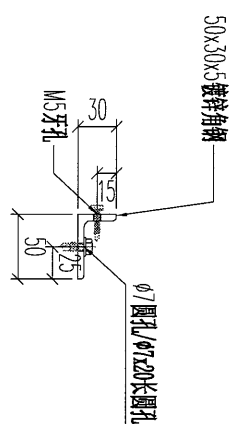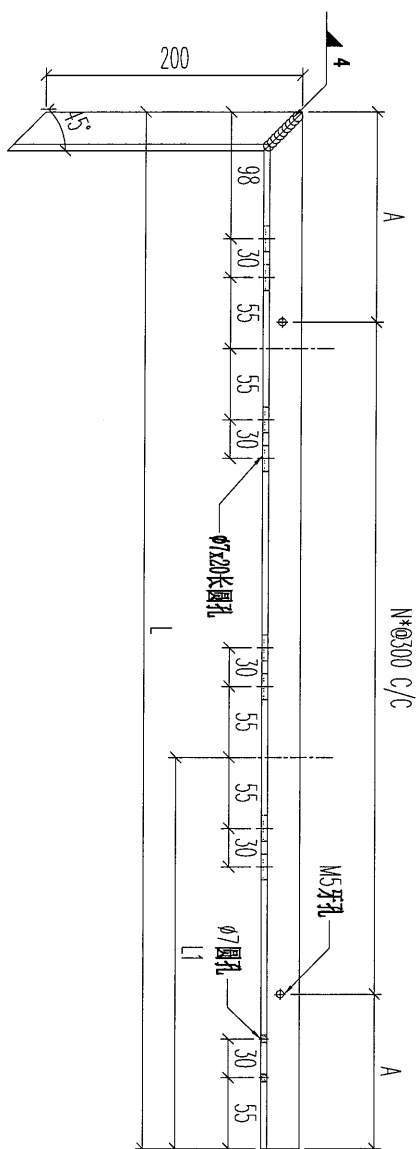


序號	物料編號	數量	L:	L1:	A:	N:	使用位置	樓層
01	T5-HA21B-01	1	1609	800	54.5	5	BA1-3507	T5/(ROOF/F)
02								
03								
04								
		1						

名稱	攔河鋼橫樑	制圖	CJM	2022.01.10	修改			
材料	50x30x4mm 鍍鋅角鋼 (材質: SJ275)	復核	SHUI	2022.01.15	日期			
顏色		批準			圖號	GJ-HA21B		

60

地盘用

本品

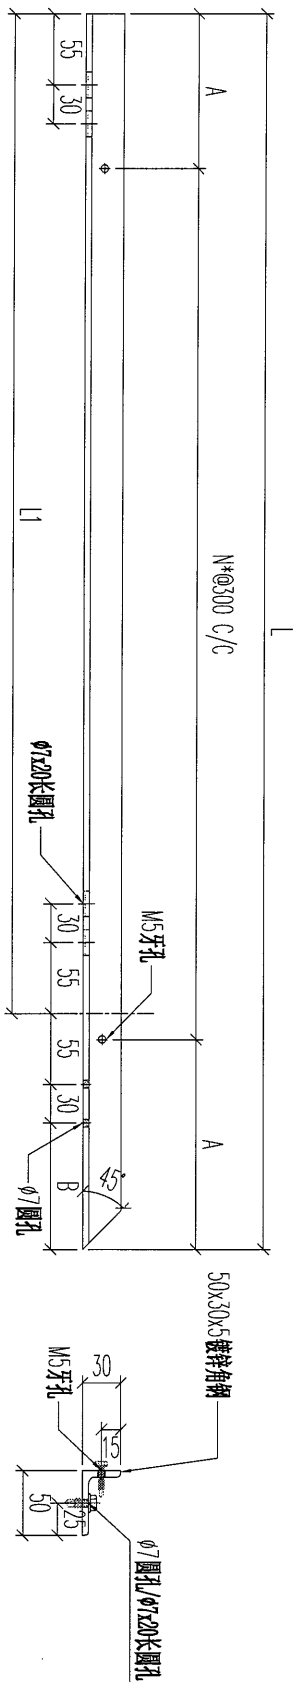

美特铝质 有限公司

MIDI Aluminium Fabricator Ltd.

工程號

J-853

地盘

延平道

序號	物料編號	數量	L:	L1:	A:	B:	N:	使用位置	樓層
01	T5-HA22-01	1	1085	800	92.5	200	3	BAL-3507	T5/(R00F/F)
02	T5-HA22-02	1	708	550	54	73	2	BAL-3507	T5/(R00F/F)
03	T7-HA22-01	1	978	800	39	93	3	BAL-3608	T7/(R00F/F)
04	T7-HA22-02	1	854	621	127	148	2	BAL-3608	T7/(R00F/F)
		4							

名稱

欄河鋼橫樑

制圖

CJM

2022.01.10

修改

材料

50x30x4mm 鍍鋅角鋼(材質: SJ275)

復核

SHUI

2022.01.15

日期

顏色

批准

圖號

GJ-HA22



61



美特鋁質 有限公司
MIDI Aluminium Fabricator Ltd.

工程號	J-853	地盤	延平道
-----	-------	----	-----

地盤用

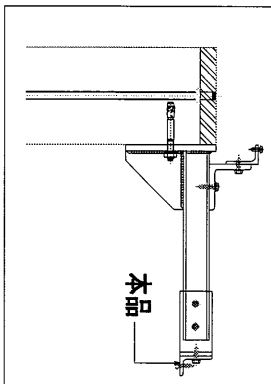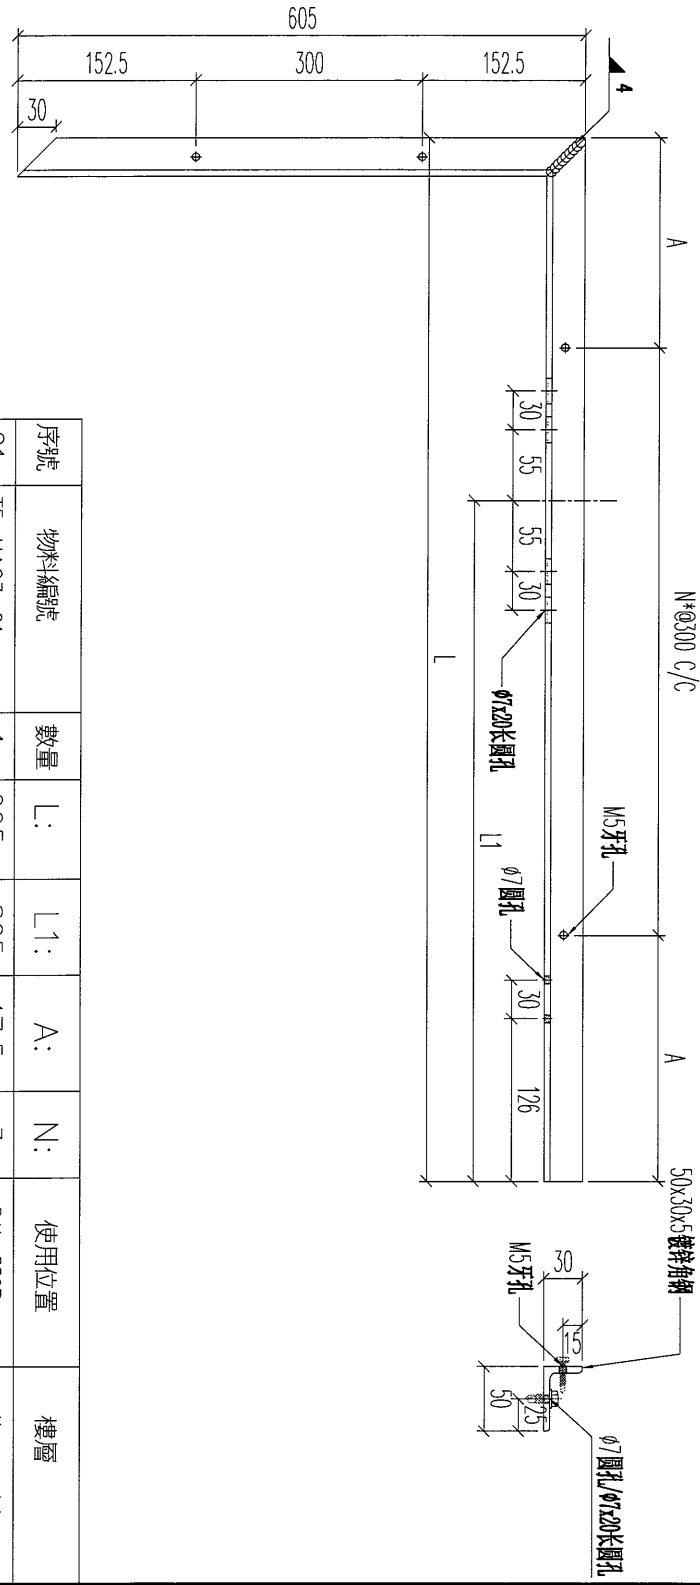

序號	物料編號	數量	L:	L1:	A:	N:	使用位置	樓層
01	T5-HA23-01	1	995	825	47.5	3	BAL-3507	T5/(ROOF/F)
02								
03								
04								




名稱	攔河鋼橫樑	制圖	CJM	2022.01.10	修改			
材料	50x30x4mm 鍍鋅角鋼(材質: SJ275)	復核	SHUI	2022.01.15	日期			
顏色		批准			圖號	GJ-HA23		



美特鋁質 有限公司
MIDI Aluminium Fabricator Ltd.

工程號	J-853	地盤	延平道
-----	-------	----	-----


地盤用

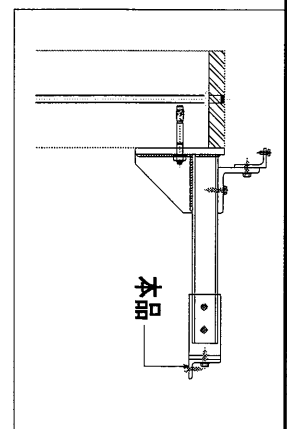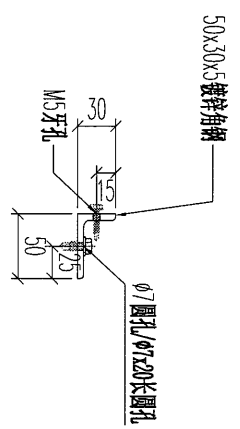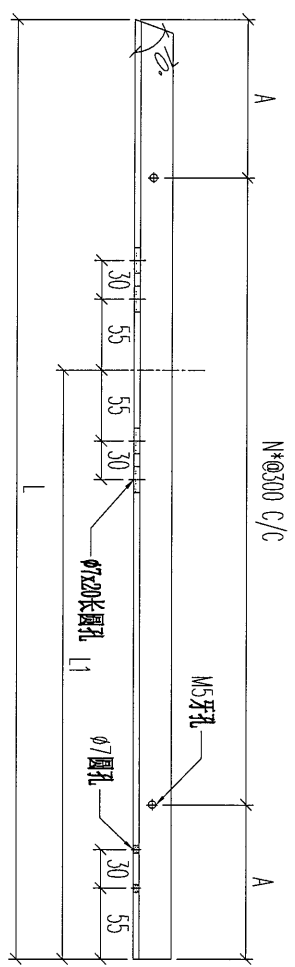

序號	物料編號	數量	L:	L1:	A:	N:	使用位置	樓層
01	T5-HA25-01	1	484	353	92	1	BAL-3507	T5/(ROOF/F)
02								
03								
04								




名稱	攔河鋼橫樑	制圖	CJM	2022.01.10	修改			
材料	50x30x4mm 鍍鋅角鋼(材質: SJ275)	復核	SHUI	2022.01.15	日期			
顏色		批準			圖號	GJ-HA25		

地盘用

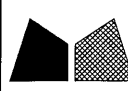

美特鋁質 有限公司
MIDI Aluminium Fabricator Ltd.

工程號	J-853	地盤	延平道
-----	-------	----	-----

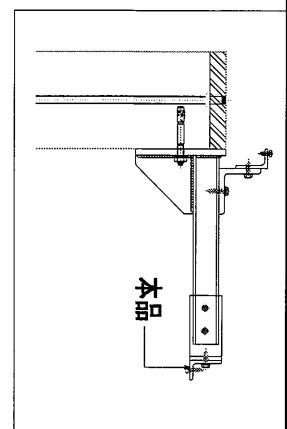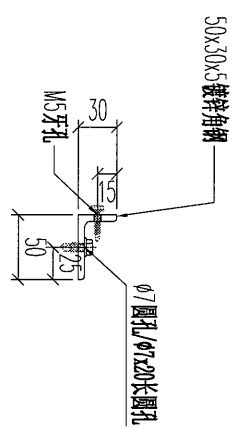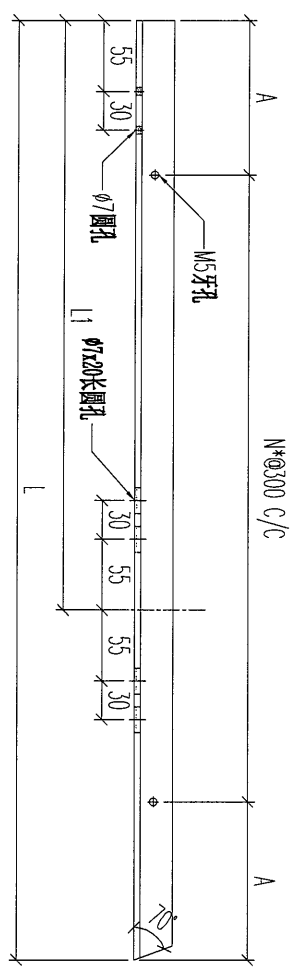

序號	物料編號	數量	L:	L1:	A:	N:	使用位置	樓層
01	T5-HA26-01	1	1040	908	70	3	BAL-3507	T5/(ROOF/F)
02								
03								
04								

名稱	攔河鋼橫樑	制圖	CJM	2022.01.10	修改			
材料	50x30x4mm 鍍鋅角鋼(材質: SJ275)	復核	SHUI	2022.01.15	日期			
顏色		批準			圖號	GJ-HA26		

65






美特鋁質 有限公司
MIDI Aluminium Fabricator Ltd.

工程號	J-853	地盤	延平道
-----	-------	----	-----

地盘用

序號	物料編號	數量	L:	L1:	A:	N:	使用位置	樓層
01	T5-HA27-01	1	1536	800	168	4	BAL-3507	T5/(ROOF/F)

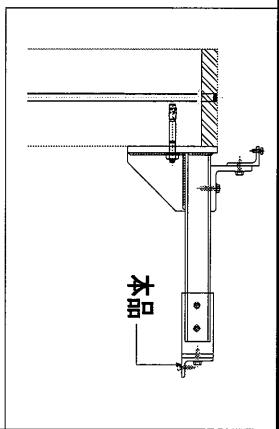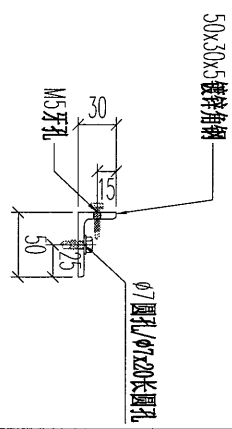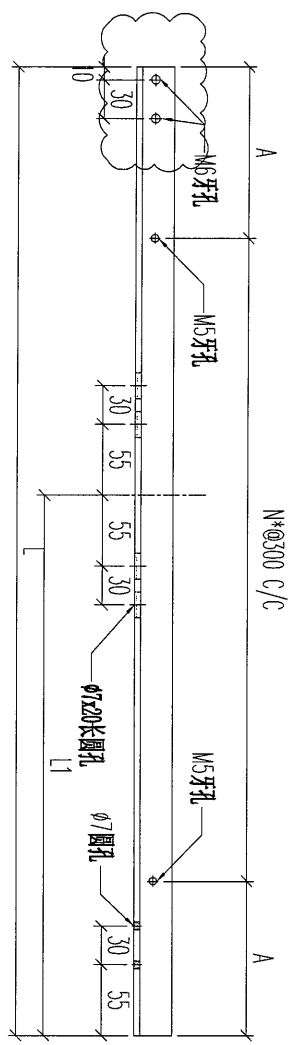




名稱	攔河鋼橫樑	制圖	CJM	2022.01.10	修改	A		
材料	50x30x4mm 鍍鋅角鋼(材質: SJ275)	復核	SHUI	2022.01.15	日期	2023.04.04		
顏色		批準			圖號	GJ-HA27		



美特鋁質 有限公司
MIDI Aluminium Fabricator Ltd.



工程號	J-853	地盤	延平道
-----	-------	----	-----

地盘用

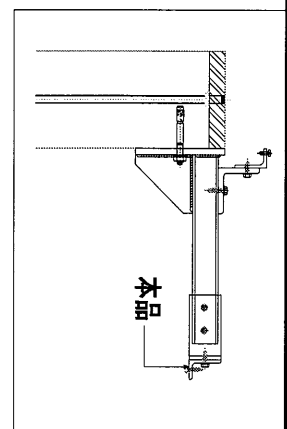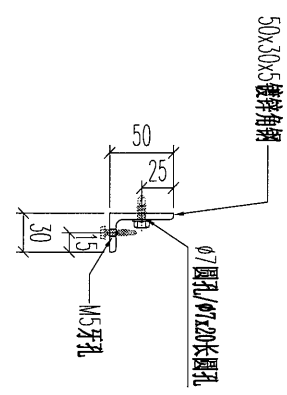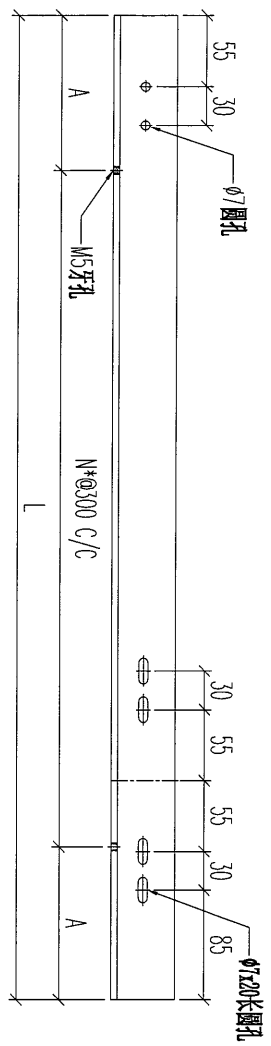

序號	物料編號	數量	L:	A:	N:	使用位置	樓層
01	T5-HA28-01	1	970	35	3	BAL-3507	T5/(ROOF/F)
02							
03							
04							

名稱	攔河鋼橫樑	制圖	CJM	2022.01.10	修改			
材料	50x30x4mm 鍍鋅角鋼(材質: SJ275)	復核	SHUI	2022.01.15	日期			
顏色		批準			圖號	GJ-HA28		

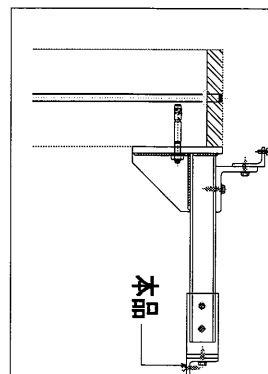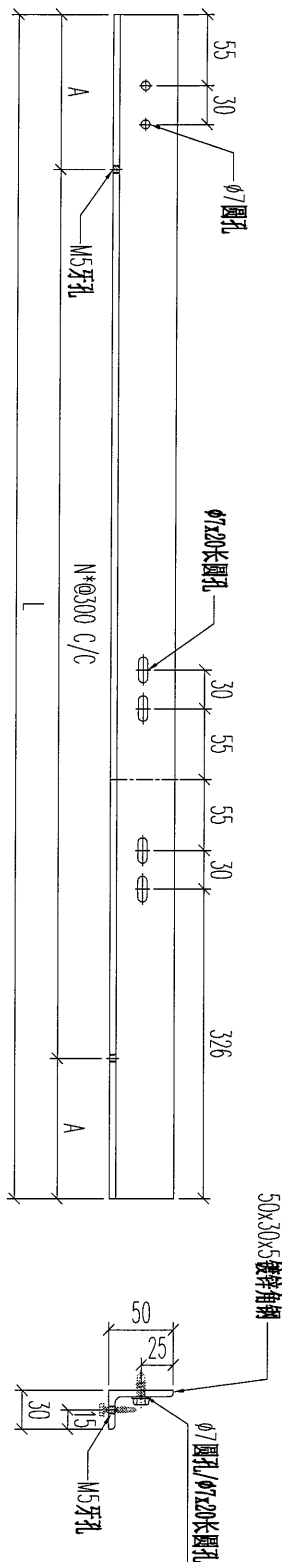

序號	物料編號	數量	L:	A:	N:	使用位置	樓層
01	T6-HA29-01	1	1108	104	3	BAL-3608	T6/(ROOF/F)
02							
03							
04							



名稱	攔河鋼橫樑	制圖	CJM	2022.01.10	修改			
材料	50x30x4mm 鍍鋅角鋼 (材質: SJ275)	復核	SHUI	2022.01.15	日期			
顏色		批准			圖號	GJ-HA29		



美特鋁質 有限公司
MIDI Aluminium Fabricator Ltd.

工程號	J-853	地盤	延平道
-----	-------	----	-----

地盤用

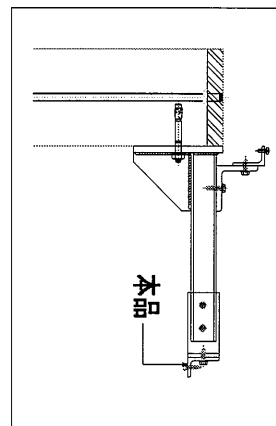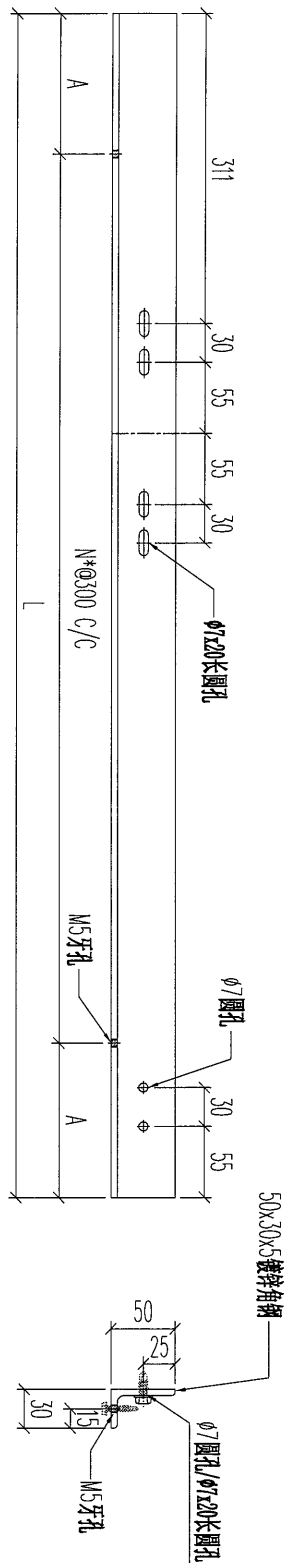

序號	物料編號	數量	L:	A:	N:	使用位置	樓層
01	T6-HA30-01	1	1196	148	3	BAL-3608	T6/(ROOF/F)
02							
03							
04							

名稱	欄河鋼橫樑	制圖	CJM	2022.01.10	修改			
材料	50x30x4mm 鍍鋅角鋼(材質: SJ275)	復核	SHUI	2022.01.15	日期			
顏色		批準			圖號	GJ-HA30		



美特鋁質 有限公司
MIDI Aluminium Fabricator Ltd.




工程號

J-853

地盤


延平道

地盤用

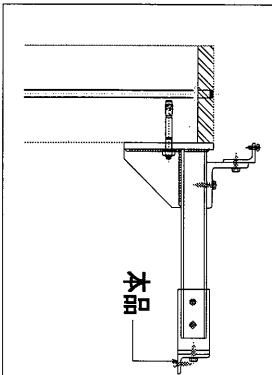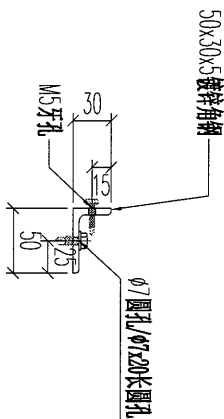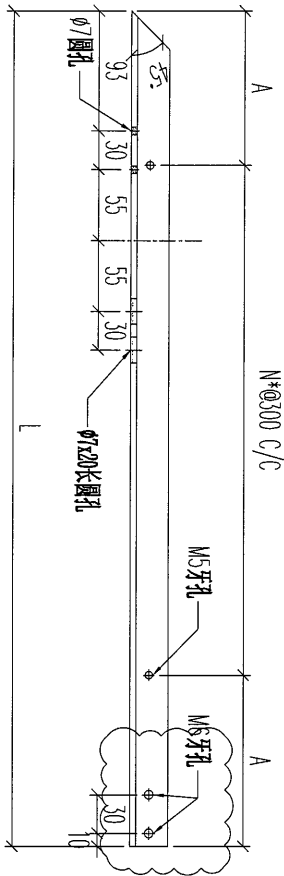

序號	物料編號	數量	L:	A:	N:	使用位置	樓層
01	T7-HA31-01	1	919	159.5	2	BAL-3608	T7/(ROOF/F)


名稱	欄河鋼橫樑	制圖	CJM	2022.01.10	修改	A	
材料	50x30x4mm 鍍鋅角鋼(材質: SJ275)	復核	SHUI	2022.01.15	日期	2023.04.04	
顏色		批準			圖號	GJ-HA31	

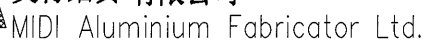

延平道

名稱	攔河鋼橫樑	制圖	CJM	2022.01.10	修改			
材料	50x30x4mm 鍍鋅角鋼(材質:SJ275)	復核	SHUI	2022.01.15	日期			
顏色		批准			圖號	GJ-HA32		

地盤用

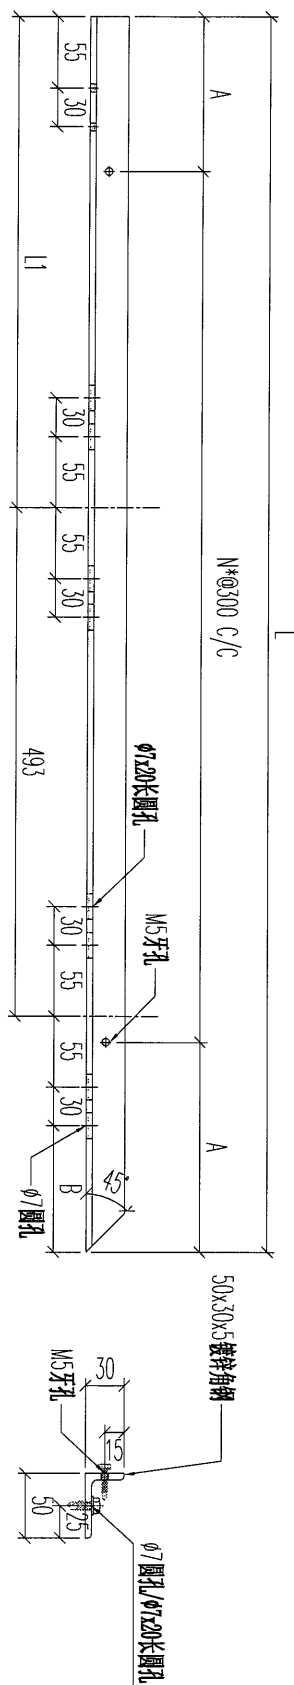

71

地盘用



美特铝质 有限公司




MIDI Aluminium Fabricator Ltd.

工程號

J-853

地盘

延平道

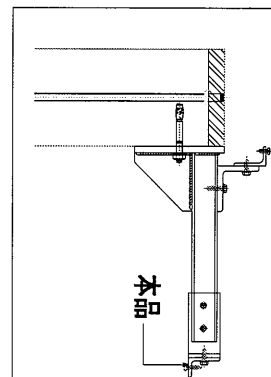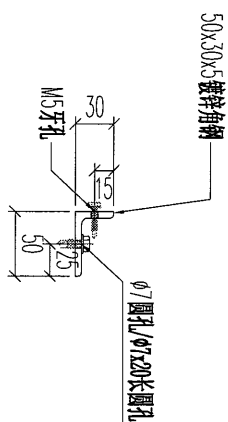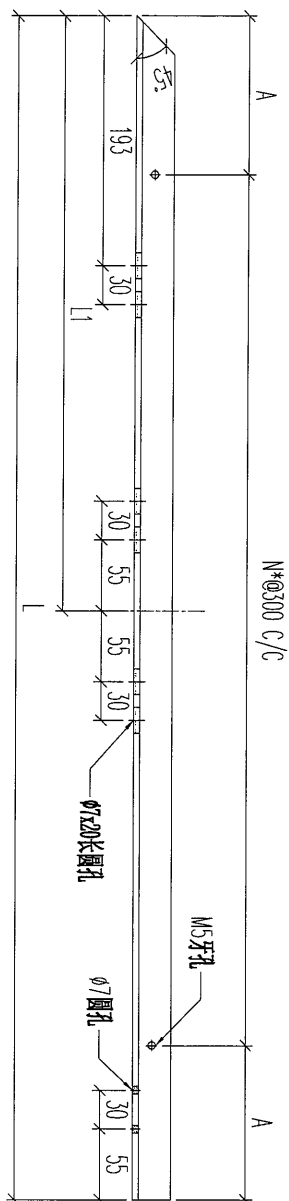

序号	物料編號	數量	L:	L1:	A:	N:	使用位置	樓層
01	T7-HA33-01	1	1028	278	64	3	BAL-3608	T7/(ROOF/F)
02								
03								
04								



名稱	攔河鋼橫樑	制圖	CJM	2022.01.10	修改			
材料	50x30x4mm 镀锌角钢(材質: SJ275)	復核	SHUI	2022.01.15	日期			
顏色		批准			圖號	GJ-HA33		



美特鋁質 有限公司
MIDI Aluminium Fabricator Ltd.

工程號 J-853 地盤 延平道

地盤用

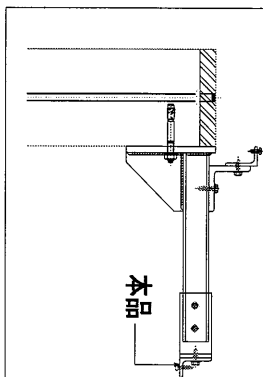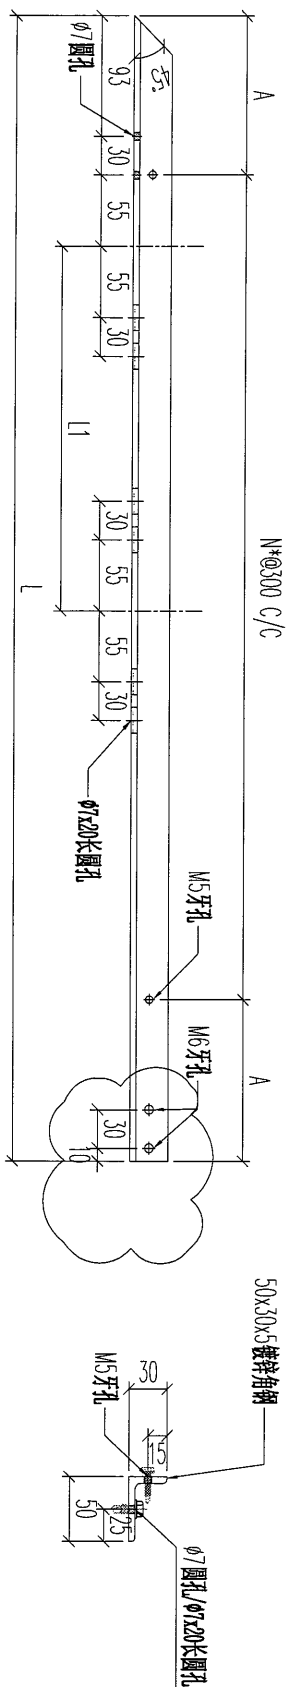

序號	物料編號	數量	L:	L1:	A:	N:	使用位置	樓層
01	T7-HA34-01	1	1604	750	52	5	BAL-3608	T7/(ROOF/F)

名稱	欄河鋼橫樑	制圖	CJM	2022.01.10	修改	A		
材料	50x30x4mm 鍍鋅角鋼(材質: SJ275)	復核	SHUI	2022.01.15	日期	2023.04.04		
顏色		批準			圖號	GJ-HA34		



美特鋁質 有限公司
MIDI Aluminium Fabricator Ltd.




工程號

J-853

地盤

延平道

地盤用

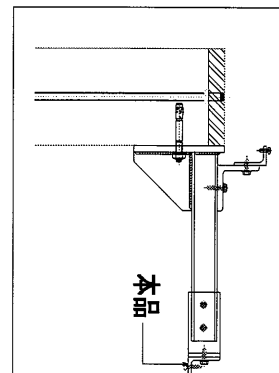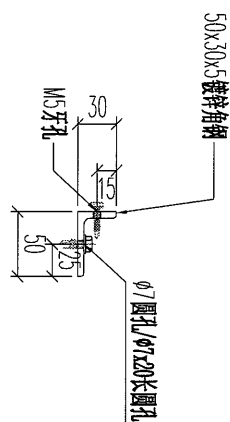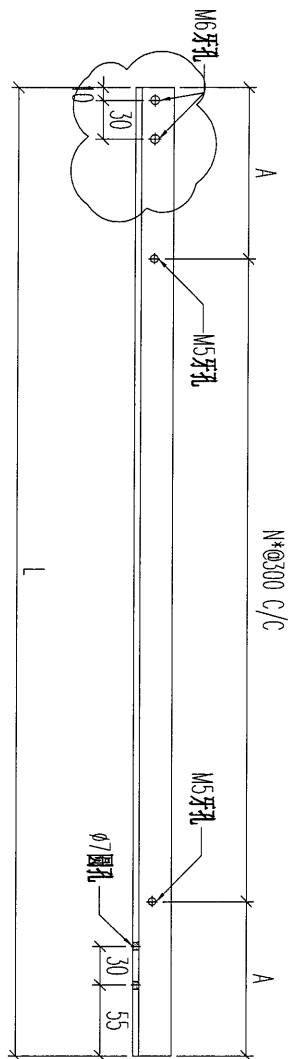

序號	物料編號	數量	L:	A:	N:	使用位置	樓層
01	T7-HA35-01	1	782	91	2	BAL-3608	T7/(ROOF/F)

名稱	欄河鋼橫樑	制圖	CJM	2022.01.10	修改	A	
材料	50x30x4mm 鍍鋅角鋼(材質: SJ275)	復核	SHUI	2022.01.15	日期	2023.04.04	
顏色		批準			圖號	GJ-HA35	




79



美特鋁質 有限公司
MIDI Aluminium Fabricator Ltd.

工程號	J-853	地盤	延平道
-----	-------	----	-----

地盤用

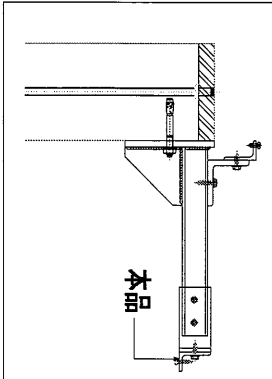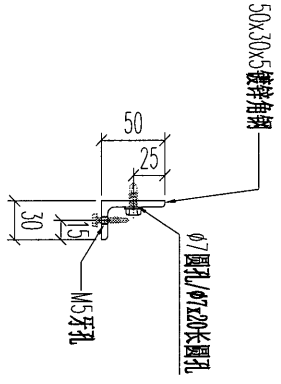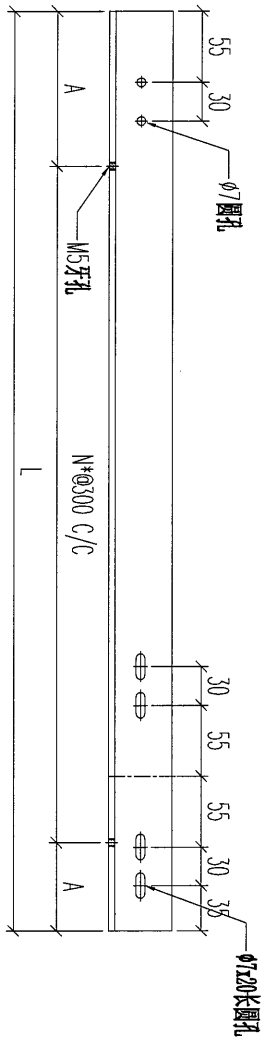

序號	物料編號	數量	L:	A:	N:	使用位置	樓層
01	T7-HA36-01	1	770	85	2	BAL-3608	T7/(ROOF/F)
02							
03							
04							



名稱	攔河鋼橫樑	制圖	CJM	2022.01.10	修改		
材料	50x30x4mm 鍍鋅角鋼(材質: SJ275)	復核	SHUI	2022.01.15	日期		
顏色		批準			圖號	GJ-HA36	



美特鋁質 有限公司
MIDI Aluminium Fabricator Ltd.

工程號	J-853	地盤	延平道
-----	-------	----	-----

地盤用

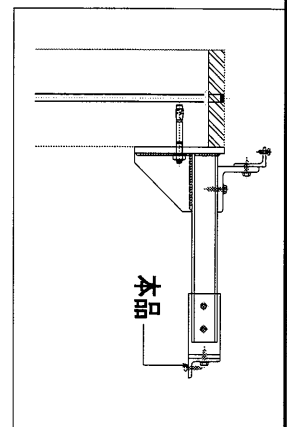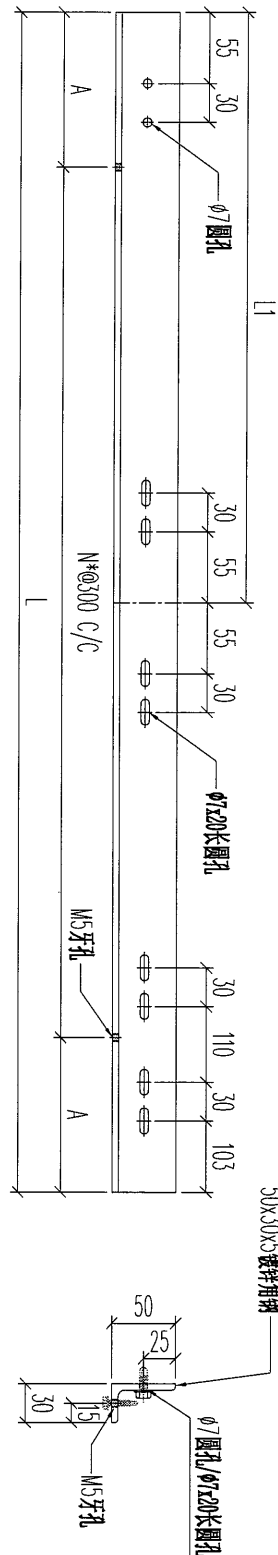

序號	物料編號	數量	L:	L1:	A:	N:	使用位置	樓層
01	T2-HA37-01	1	1333	573	66.5	4	BAL-3206	T2/(ROOF/F)

名稱	橫河鋼橫樑	制圖	CJM	2022.01.10	修改			
材料	50x30x4mm 鍍鋅角鋼(材質: SJ275)	復核	SHUI	2022.01.15	日期			
顏色		批准			圖號	GJ-HA37		

77





美特鋁質 有限公司
MIDI Aluminium Fabricator Ltd.

工程號	J-853	地盤	延平道
-----	-------	----	-----

地盤用


序號	物料編號	數量	L:	使用位置	樓層
01	T5-HA39-01	1	194	BAL-3507	T5/(ROOF/F)
02	T7-HA39-01	1	169	BAL-3608	T7/(ROOF/F)
		2			

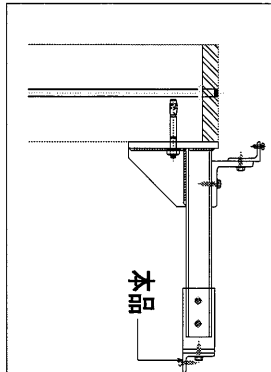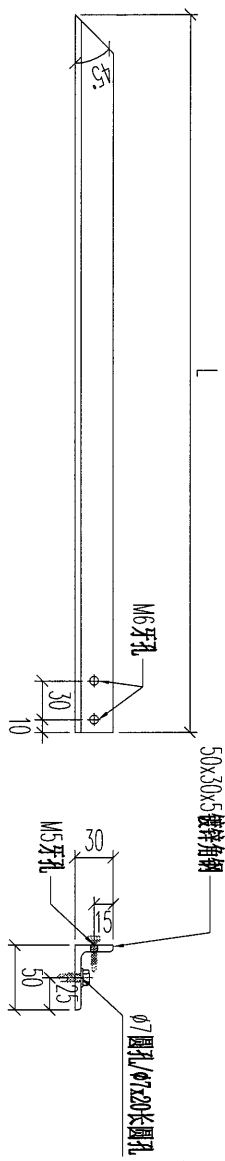

名稱	攔河鋼橫樑	制圖	CJM	2022.01.10	修改			
材料	50x30x4mm 鍍鋅角鋼(材質: SJ275)	復核	SHUI	2022.01.15	日期			
顏色		批準			圖號	GJ-HA39		

地盘用

本品

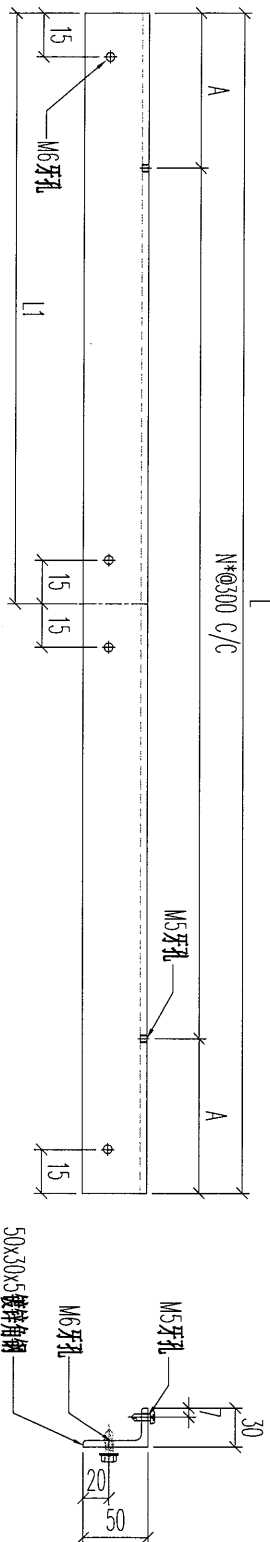



 美特铝质 有限公司 MIDI Aluminium Fabricator Ltd.			
工程號	J-853	地盘	延平道

序號	物料編號	數量	L:	L1:	A:	N:	使用位置	樓層
01	T1-HB01-01	1	1020	370	60	3	BAL-3105	T1/(ROOF/F)
02	T1-HB01-02	21	1600	800	50	5	BAL-3105	T1/(ROOF/F)
03	T1-HB01-03	1	1016	650	58	3	BAL-3105	T1/(ROOF/F)
04	T1-HB01-04	1	900	400	150	2	BAL-3105	T1/(ROOF/F)
05	T1-HB01-05	1	900	500	150	2	BAL-3105	T1/(ROOF/F)
06	T1-HB01-06	1	963	463	31.5	3	BAL-3105	T1/(ROOF/F)
07	T1-HB01-07	1	963	500	31.5	3	BAL-3105	T1/(ROOF/F)
08	T2-HB01-01	21	1600	800	50	5	BAL-3206	T2/(ROOF/F)
09	T2-HB01-02	1	863	500	131.5	2	BAL-3206	T2/(ROOF/F)
10	T3-HB01-01	20	1600	800	50	5	BAL-3305	T3/(ROOF/F)
11	T5-HB01-01	32	1600	800	50	5	BAL-3507	T5/(ROOF/F)
12	T6-HB01-01	25	1600	800	50	5	BAL-3608	T6/(ROOF/F)
13	T7-HB01-01	13	1600	800	50	5	BAL-3608	T7/(ROOF/F)
14	T7-HB01-02	1	1100	400	100	3	BAL-3608	T7/(ROOF/F)
		140						

名稱	攔河鋼橫樑	制圖	CJM	2022.01.10	修改	
材料	50x30x4mm 鍍鋅角鋼 (材質: SJ275)	復核	SHUI	2022.01.15	日期	
顏色		批准			圖號	GJ-HB01

19

地盤用

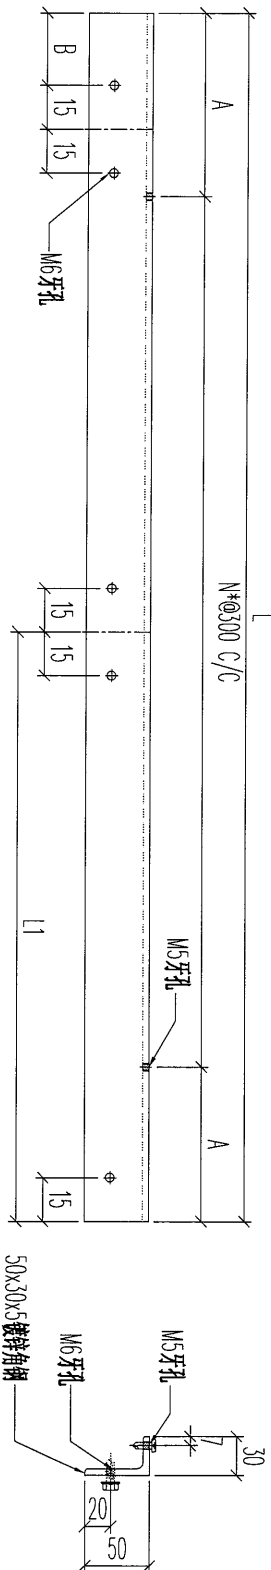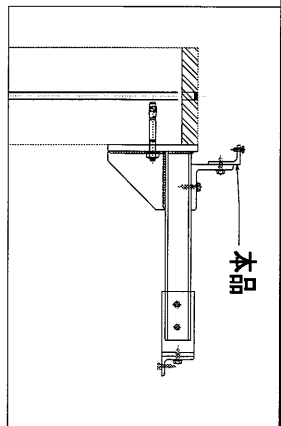



美特鋁質 有限公司
MIDI Aluminium Fabricator Ltd.

工程號 J-853 地盤 延平道

序號	物料編號	數量	L:	L1:	A:	B:	N:	使用位置	樓層
01	T1-HB02-01	1	995	305	47.5	56	3	BAL-3105	T1/(ROOF/F)
02	T1-HB02-02	1	1070	331	85	123	3	BAL-3105	T1/(ROOF/F)
03	T2-HB02-01	1	1333	600	66.5	155	4	BAL-3206	T2/(ROOF/F)
04	T2-HB02-02	1	1380	800	90	15	4	BAL-3206	T2/(ROOF/F)
05	T3-HB02-01	1	1570	800	35	156	5	BAL-3305	T3/(ROOF/F)
06	T7-HB02-01	1	1695	613	97.5	575	5	BAL-3305	T7/(ROOF/F)
		6							

名稱	擱河鋼橫樑	制圖	CJM	2022.01.10	修改			
材料	50x30x4mm 鍍鋅角鋼 (材質: SJ275)	復核	SHUI	2022.01.15	日期			
顏色		批准			圖號	GJ-HB02		

地盘用

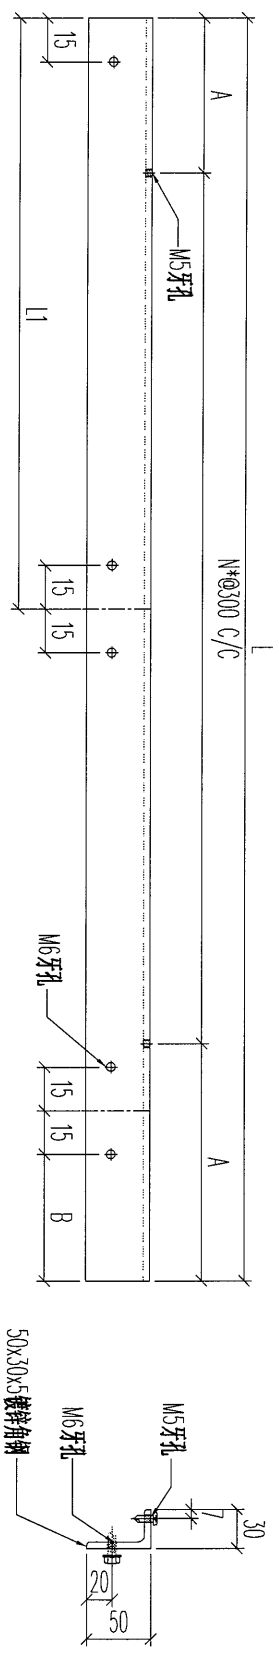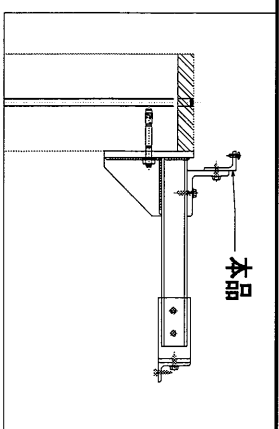



美特铝质 有限公司
MIDI Aluminium Fabricator Ltd.

工程號	J-853	地盘	延平道
-----	-------	----	-----



序號	物料編號	數量	L:	L1:	A:	B:	N:	使用位置	樓層
01	T1-HB03-01	1	1070	400	85	98	3	BAL-3105	T1/(R00F /F)
02	T2-HB03-01	1	1520	800	160	155	3	BAL-3206	T2/(R00F /F)
03	T3-HB03-01	1	1508	800	154	155	4	BAL-3206	T3/(R00F /F)
04	T3-HB03-02	1	1570	800	35	155	5	BAL-3206	T3/(R00F /F)
05	T7-HB03-01	1	1630	290	65	575	5	BAL-3608	T7/(R00F /F)
		5							

名稱	欄河鋼橫樑	制圖	CJM	2022.01.10	修改		
材料	50x30x4mm 鍍鋅角鋼(材質: SJ275)	復核	SHUI	2022.01.15	日期		
顏色		批准			圖號	GJ-HB03	

82

地盘用

美特铝质 有限公司 MIDI Aluminium Fabricator Ltd.			
工程號	J-853	地盘	延平道

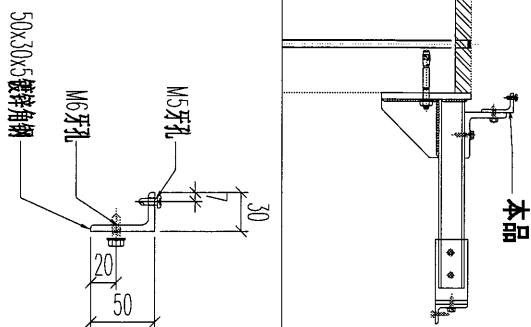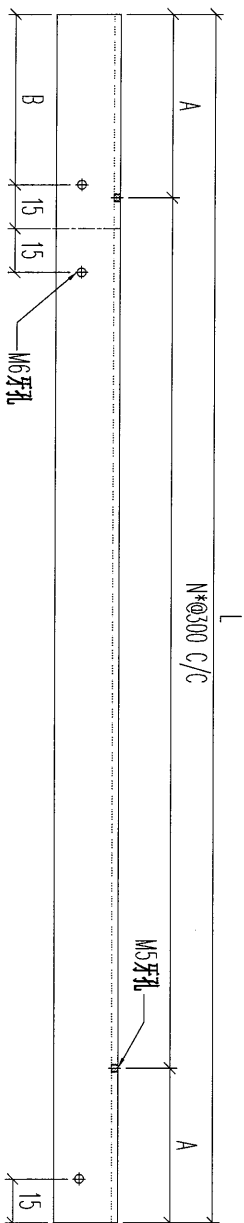

序號	物料編號	數量	L:	A:	B:	N:	使用位置	樓層
01	T3-HB05-01	1	708	54	155	2	BAL-3305	T3/(ROOF/F)
02	T5-HB05-01	1	970	35	380	3	BAL-3507	T5/(ROOF/F)
03	T5-HB05-02	1	1123	111.5	483	3	BAL-3507	T5/(ROOF/F)
04	T5-HB05-03	1	1386	93	571	4	BAL-3507	T5/(ROOF/F)
05	T5-HB05-04	1	1085	92.5	270	3	BAL-3507	T5/(ROOF/F)
06	T5-HB05-05	1	1191	145.5	268	3	BAL-3507	T5/(ROOF/F)
07	T5-HB05-06	1	1150	125	585	3	BAL-3507	T5/(ROOF/F)
08	T6-HB05-01	1	1108	104	380	3	BAL-3608	T6/(ROOF/F)
09	T6-HB05-02	1	1196	148	381	3	BAL-3608	T6/(ROOF/F)
10	T7-HB05-01	1	1390	95	575	4	BAL-3608	T7/(ROOF/F)
11	T7-HB05-02	1	1357	78.5	610	4	BAL-3608	T7/(ROOF/F)
12	T7-HB05-03	1	1296	48	660	4	BAL-3608	T7/(ROOF/F)
13	T7-HB05-04	1	638	19	265	2	BAL-3608	T7/(ROOF/F)

名稱	欄河鋼橫樑	制圖	CJM	2022.01.10	修改		
材料	50x30x4mm 鍍鋅角鋼(材質: SJ275)	復核	SHUI	2022.01.15	日期		
顏色		批准			圖號	GJ-HB05	

地盘用





美特铝质 有限公司
MIDI Aluminium Fabricator Ltd.

工程號	J-853	地盤	延平道
-----	-------	----	-----

序號	物料編號	數量	L:	A:	B:	N:	使用位置	樓層
01	T5-HB06-01	1	670	35	30	2	BAL-3507	T5/(ROOF/F)
02	T5-HB06-02	1	855	127.5	15	2	BAL-3507	T5/(ROOF/F)
03	T5-HB06-03	1	970	35	155	3	BAL-3507	T5/(ROOF/F)
04	T6-HB06-01	1	1108	104	396	3	BAL-3608	T6/(ROOF/F)
05	T7-HB06-01	1	945	22.5	575	3	BAL-3608	T7/(ROOF/F)
06	T7-HB06-02	1	1440	120	675	4	BAL-3608	T7/(ROOF/F)
07	T7-HB06-03	1	770	85	105	2	BAL-3608	T7/(ROOF/F)

名稱	攔河鋼橫樑	制圖	CJM	2022.01.10	修改		
材料	50x30x4mm 鍍鋅角鋼(材質: SJ275)	復核	SHUI	2022.01.15	日期		
顏色		批準			圖號	GJ-HB06	

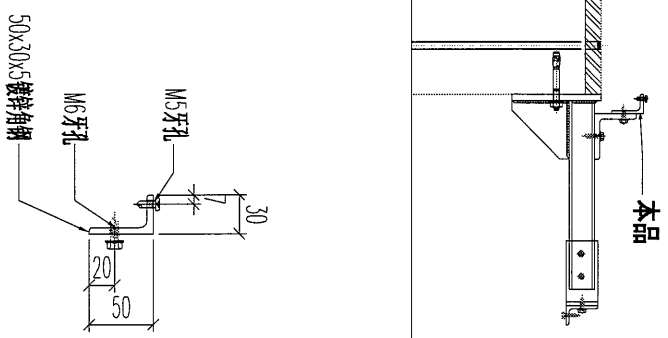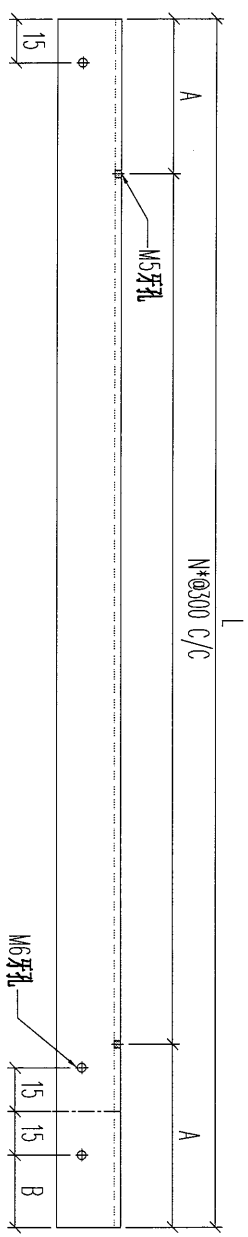




84

地盘用



美特铝质 有限公司
MIDI Aluminium Fabricator Ltd.

工程號	J-853	地盘	延平道
-----	-------	----	-----

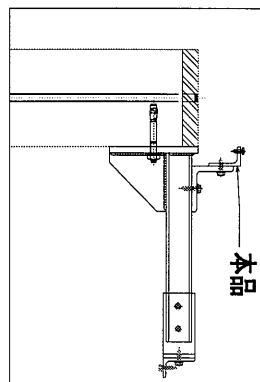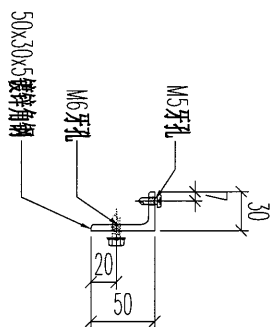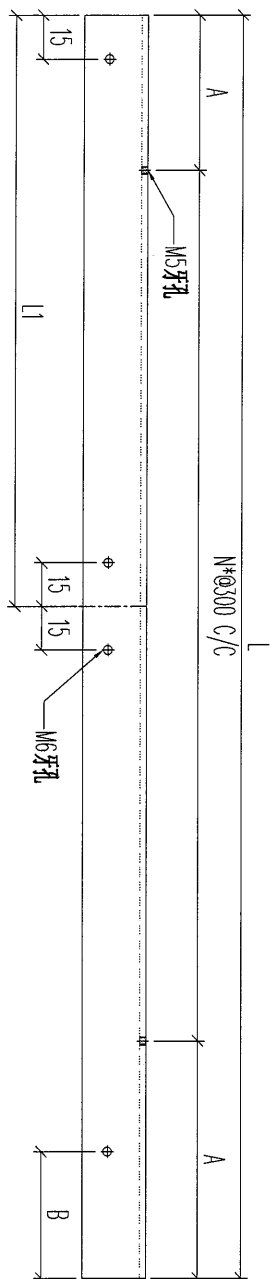

序號	物料編號	數量	L:	L1:	A:	B:	N:	使用位置	樓層
01	T5-HB07-01	1	1698	800	99	77	5	BAL-3507	T5/(ROOF/F)
02	T7-HB07-01	1	1475	800	137.5	15	4	BAL-3608	T7/(ROOF/F)
03	T7-HB07-02	1	980	180	40	15	3	BAL-3608	T7/(ROOF/F)
04	T7-HB07-03	1	1381	800	90.5	15	4	BAL-3608	T7/(ROOF/F)
05	T7-HB07-04	1	979	621	39.5	15	3	BAL-3608	T7/(ROOF/F)
		5							

名稱	欄河鋁橫梁	制圖	CJM	2022.01.10	修改			
材料	50x30x4mm 鍍鋅角鋼 (材質: SJ275)	復核	SHUI	2022.01.15	日期			
顏色		批準			圖號	GJ-HB07		

85



美特鋁質 有限公司
MIDI Aluminium Fabricator Ltd.




工程號

J-853

地盤

延平道

地盤用

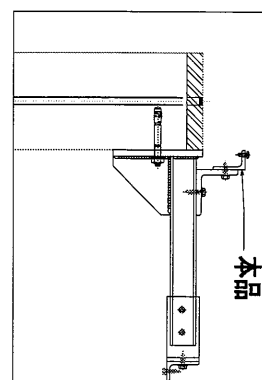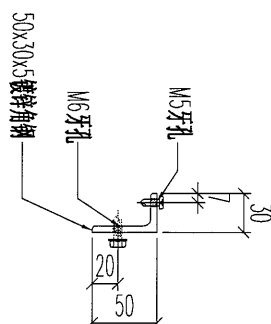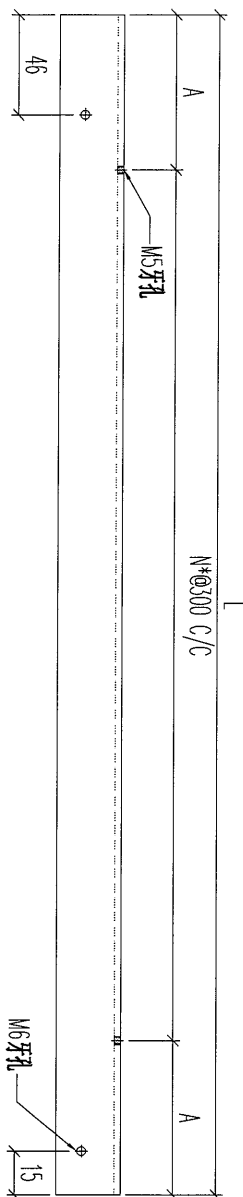

序號	物料編號	數量	L:	A:	N:	使用位置	樓層
01	T5-HB08-01	1	870	146.5	1	BAL-3507	T5/(ROOF/F)
02							
03							
04							

名稱	攔河鋼橫樑	制圖	CJM	2022.01.10	修改			
材料	50x30x4mm 鍍鋅角鋼(材質: SJ275)	復核	SHUI	2022.01.15	日期			
顏色		批准			圖號	GJ-HB08		




86



美特鋁質 有限公司
MIDI Aluminium Fabricator Ltd.

工程號	J-853	地盤	延平道
-----	-------	----	-----

地盤用

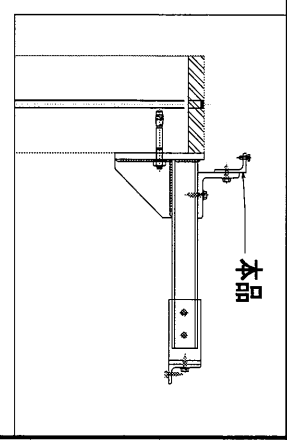
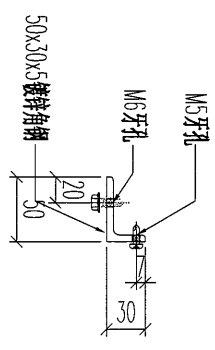
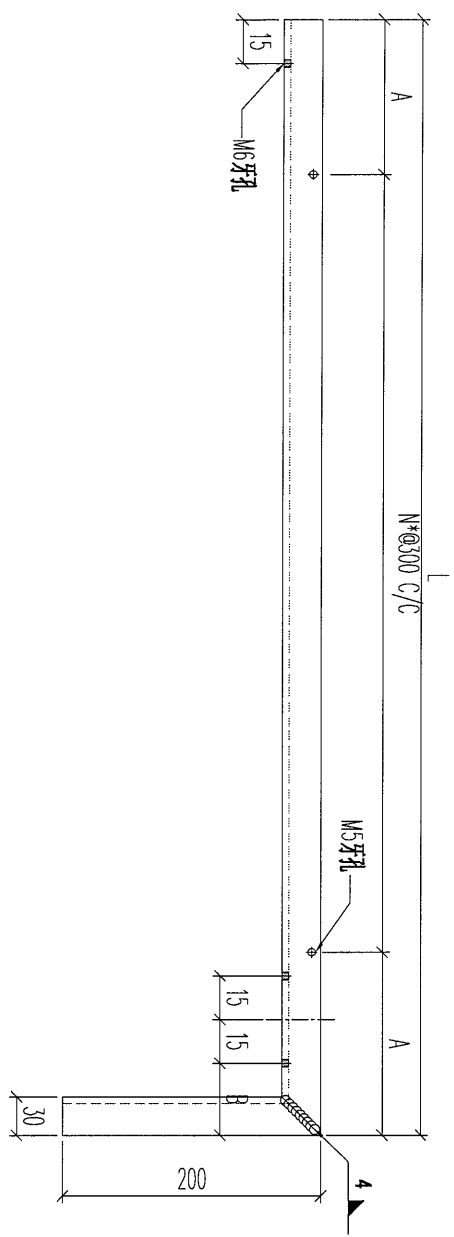


序號	物料編號	數量	L:	A:	B:	N:	使用位置	樓層
01	T5-HB09-01	1	585	142.5	155	1	BAL-3507	T5/(ROOF/F)

名稱	攔河鋼橫樑	制圖	CJM	2022.01.10	修改		
材料	50x30x4mm 鍍鋅角鋼(材質: SJ275)	復核	SHUI	2022.01.15	日期		
顏色		批準			圖號	GJ-HB09	

87

地盘用

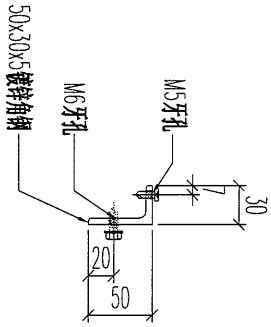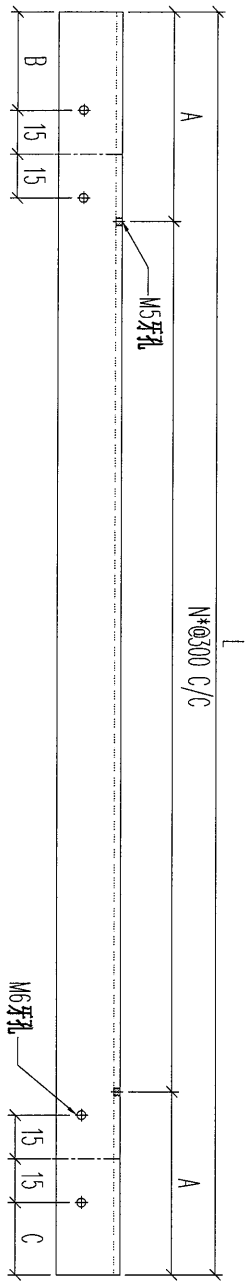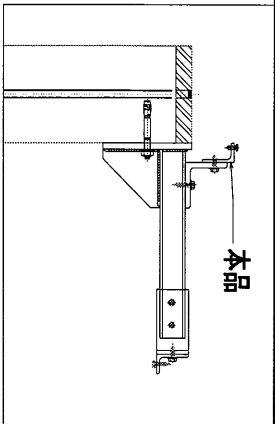

美特铝质 有限公司
MIDI Aluminium Fabricator Ltd.

工程號	J-853	地盘	延平道
-----	-------	----	-----

序號	物料編號	數量	L:	A:	B:	C:	N:	使用位置	樓層
01	T5-HB10-01	1	753	76.5	155	165	2	BAL-3507	T5/(ROOF/F)
02	T5-HB10-02	1	549	124.5	115	115	1	BAL-3507	T5/(ROOF/F)
		2							

名稱	擴河鋼橫梁	制圖	CJM	2022.01.10	修改			
材料	50x30x4mm 镀锌角钢 (材質: SJ275)	復核	SHUI	2022.01.15	日期			
顏色		批准			圖號	GJ-HB10		



88



美特鋁質 有限公司
MIDI Aluminium Fabricator Ltd.

工程號	J-853	地盤	延平道
-----	-------	----	-----

地盤用

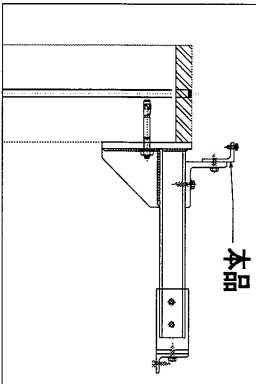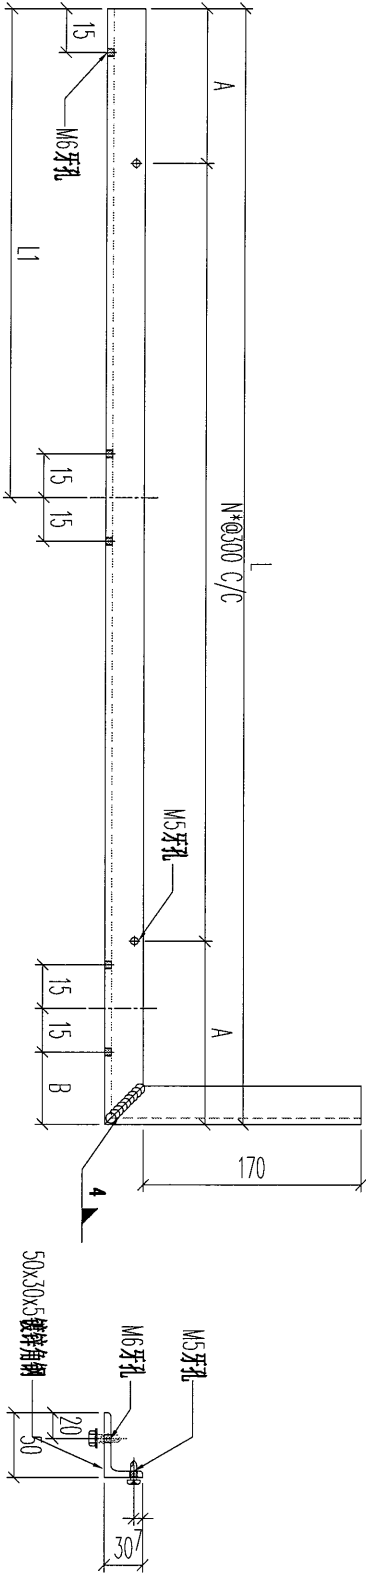

序號	物料編號	數量	L:	L1:	A:	B:	N:	使用位置	樓層
01	T5-HB11-01	1	1609	800	54.5	155	5	BAL-3507	T5/(ROOF/F)



名稱	欄河鋼橫樑	制圖	CJM	2022.01.10	修改			
材料	50x30x4mm 鍍鋅角鋼(材質: SJ275)	復核	SHUI	2022.01.15	日期			
顏色		批準			圖號	GJ-HB11		



MIDI Aluminium Fabricator Ltd.

延平道

地盤用

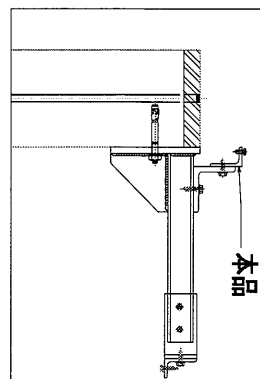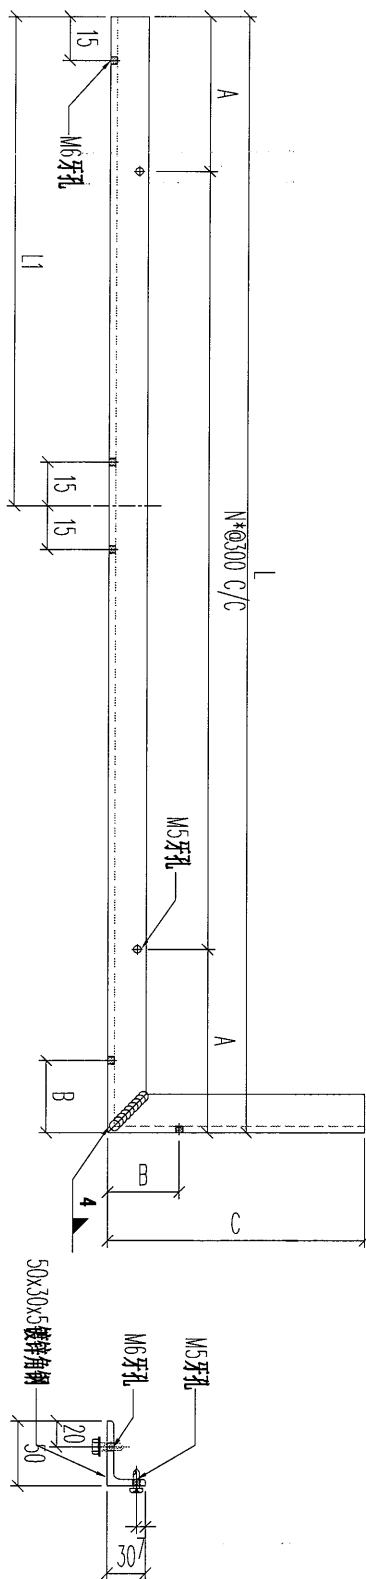

序號	物料編號	數量	L:	L1:	A:	B:	C:	N:	使用位置	樓層
01	T5-HB13-01	1	1180	800	140	45	235	3	BAL-3507	T5/(ROOF/F)
02	T7-HB13-01	1	1130	705	115	45	225	3	BAL-3507	T7/(ROOF/F)
		2								

名稱	攔河鋼橫樑	制圖	CJM	2022.01.10	修改			
材料	50x30x4mm 鍍鋅角鋼(材質: SJ275)	復核	SHUI	2022.01.15	日期			
顏色		批准			圖號	GJ-HB13		

91



美特鋁質 有限公司
MIDI Aluminium Fabricator Ltd.



工程號

J-853

地盤

延平道

地盤用

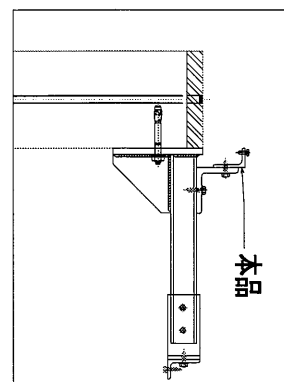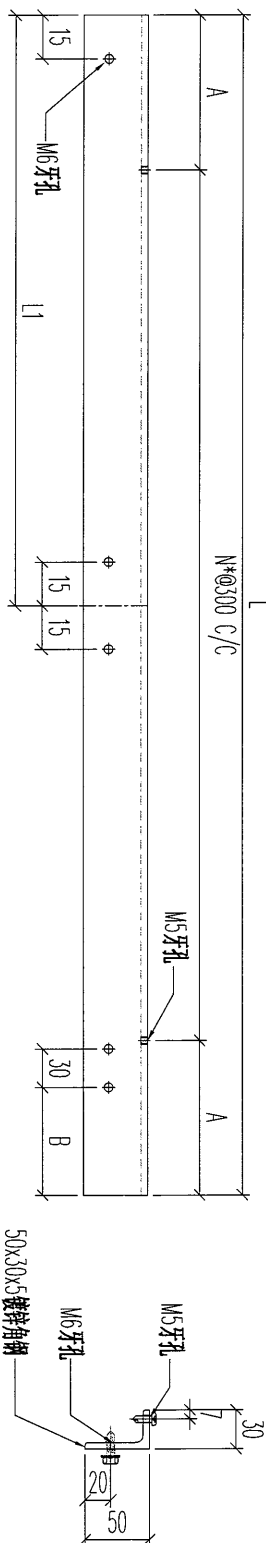

序號	物料編號	數量	L:	L1:	A:	B:	N:	使用位置	樓層
01	T1-HB14-01	1	1080	300	90	85	3	BAL-3105	T1/(ROOF/F)
02	T2-HB14-01	1	1649	800	74.5	113	5	BAL-3206	T2/(ROOF/F)
		2							

名稱	欄河鋼橫樑	制圖	CJM	2022.01.10	修改		
材料	50x30x4mm 鍍鋅角鋼(材質: SJ275)	復核	SHUI	2022.01.15	日期		
顏色		批准			圖號	GJ-HB14	



092



美特鋁質 有限公司
MIDI Aluminium Fabricator Ltd.

工程號	J-853	地盤	延平道
-----	-------	----	-----

地盘用

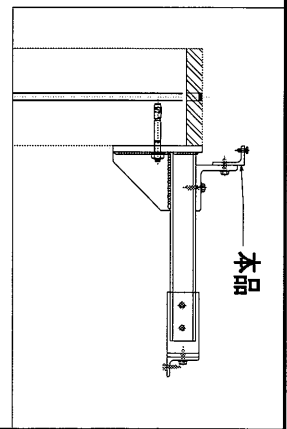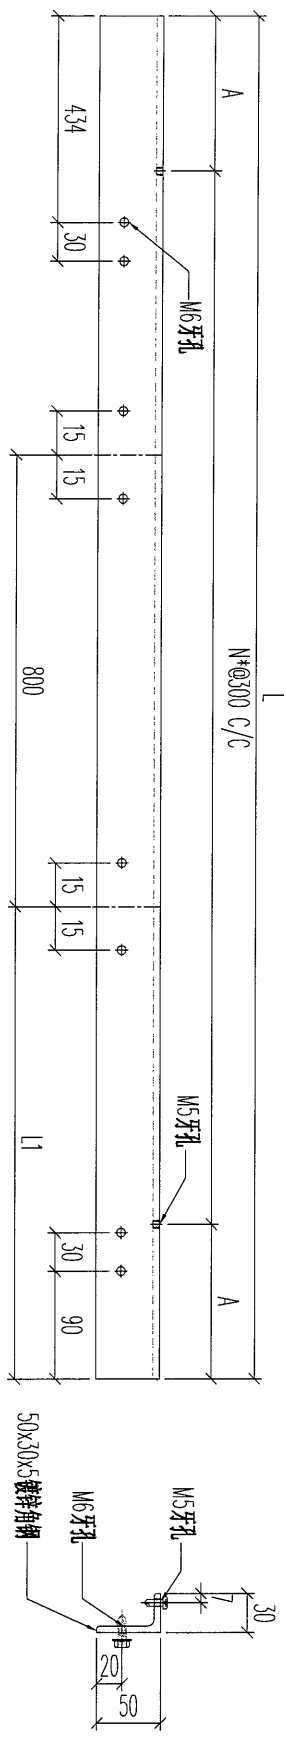

序號	物料編號	數量	L:	L1:	A:	N:	使用位置	樓層
01	T1-HB15-01	1	2954	905	127	9	BAL-3105	T1/(ROOF/F)

名稱	欄河鋼橫樑	制圖	CJM	2022.01.10	修改			
材料	50x30x4mm 鍍鋅角鋼(材質: SJ275)	復核	SHUI	2022.01.15	日期			
顏色		批准			圖號	GJ-HB15		



93



美特鋁質 有限公司
MIDI Aluminium Fabricator Ltd.

工程號	J-853	地盤	延平道
-----	-------	----	-----

地盤用

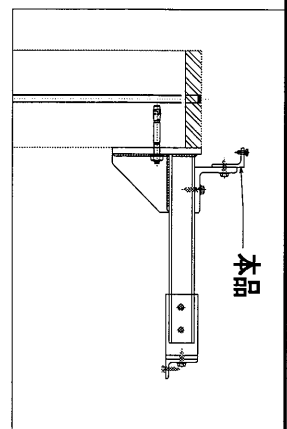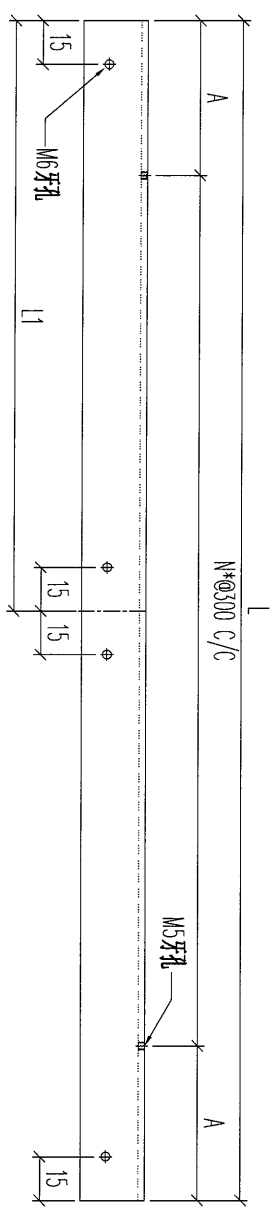

序號	物料編號	數量	L:	L1:	A:	N:	使用位置	樓層
01	T2-HB16-01	1	775	297	87.5	2	BAL-3206	T2/(ROOF/F)
02	T2-HB16-02	2	1275	638	37.5	4	BAL-3206	T2/(ROOF/F)
03	T2-HB16-03	1	1295	495	47.5	4	BAL-3206	T2/(ROOF/F)
		4						

名稱	欄河鋼橫樑	制圖	CJM	2022.01.10	修改			
材料	50x30x4mm 鍍鋅角鋼(材質: SJ275)	復核	SHUI	2022.01.15	日期			
顏色		批准			圖號	GJ-HB16		




94



美特鋁質 有限公司
MIDI Aluminium Fabricator Ltd.

工程號 J-853 地盤 延平道

地盤用

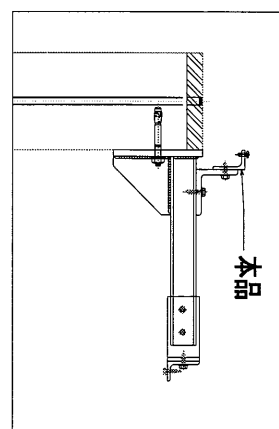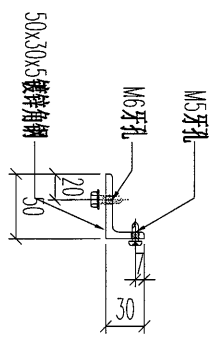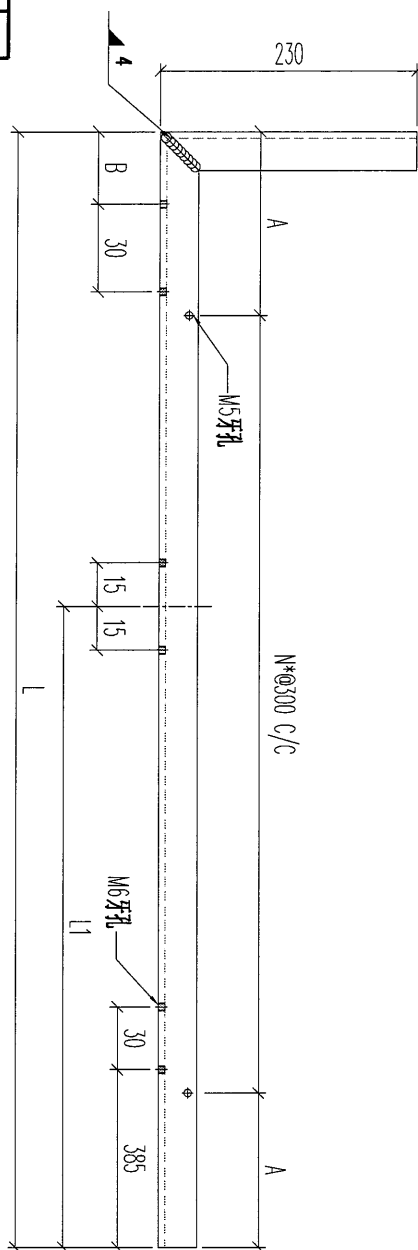

序號	物料編號	數量	L:	L1:	A:	B:	N:	使用位置	樓層
01	T2-HB17-01	1	1825	973	162.5	265	5	BAL-3206	T2/(ROOF/F)

名稱	欄河鋼橫樑	制圖	CJM	2022.01.10	修改			
材料	50x30x4mm 鍍鋅角鋼(材質: SJ275)	復核	SHUI	2022.01.15	日期			
顏色		批准			圖號	GJ-HB17		



95



美特鋁質 有限公司
MIDI Aluminium Fabricator Ltd.

工程號	J-853	地盤	延平道
-----	-------	----	-----


地盤用

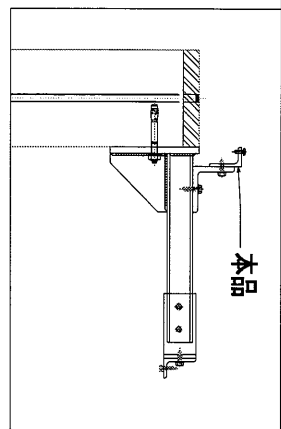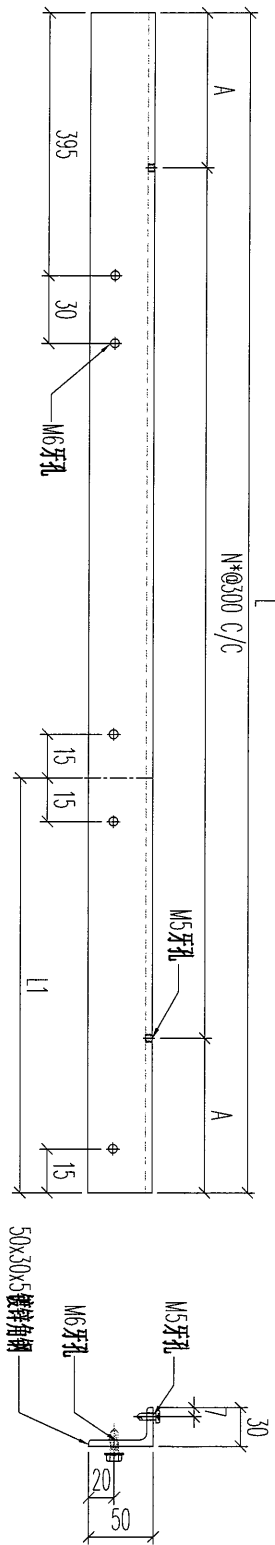

序號	物料編號	數量	L:	L1:	A:	N:	使用位置	樓層
01	T2-HB18-01	1	1275	297	37.5	4	BAL-3206	T2/(ROOF/F)


名稱	欄河鋼橫樑	制圖	CJM	2022.01.10	修改			
材料	50x30x4mm 鍍鋅角鋼 (材質: SJ275)	復核	SHUI	2022.01.15	日期			
顏色		批准			圖號	GJ-HB18		

96

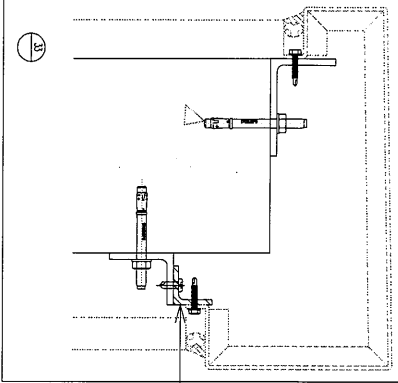

本品

地盘用

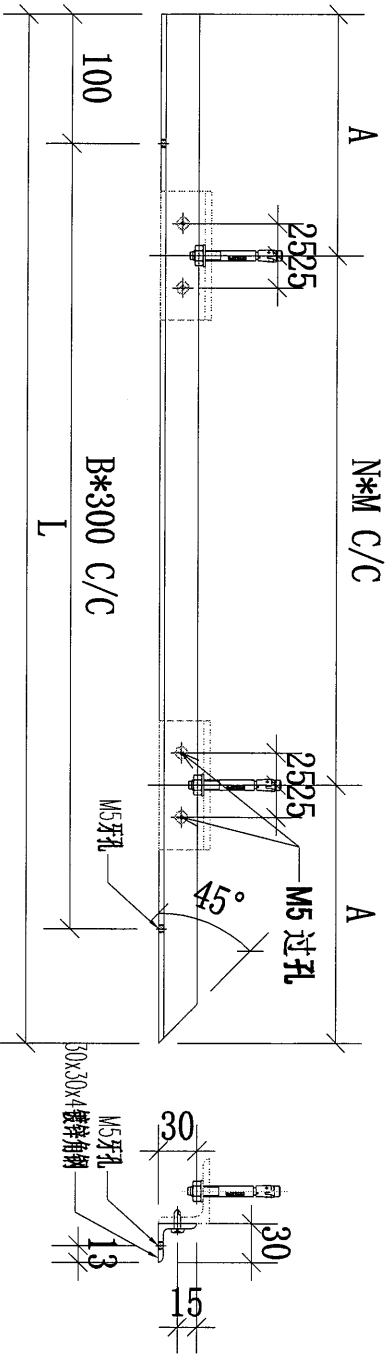

美特铝质 有限公司 MIDI Aluminium Fabricator Ltd.			
工程號	J-853	地盘	延平道

序號	物料編號	數量	L:	A:	B:	N:	M:	使用位置	樓層
01	T2-HC01-01	1	1805	202.5	5	2	700	BAL-3206	T2/(ROOF/F)
02	T2-HC01-02	2	1190	245	3	1	700	BAL-3206	T2/(ROOF/F)
03	T2-HC01-03	2	1535	67.5	4	2	700	BAL-3206	T2/(ROOF/F)
04	T3-HC01-01	1	1718	159	5	2	700	BAL-3305	T3/(ROOF/F)
05	T3-HC01-02	2	1192	246	3	1	700	BAL-3305	T3/(ROOF/F)
06	T3-HC01-03	2	1540	70	3	2	700	BAL-3305	T3/(ROOF/F)
07	T5-HC01-01	1	1200	250	3	1	700	BAL-3507	T5/(ROOF/F)
08	T5-HC01-02	1	1315	307.5	3	1	700	BAL-3507	T5/(ROOF/F)
09	T5-HC01-03	1	1090	195	3	1	700	BAL-3507	T5/(ROOF/F)
10	T5-HC01-04	1	1340	320	3	1	700	BAL-3507	T5/(ROOF/F)
11	T5-HC01-05	1	1205	252.5	3	1	700	BAL-3507	T5/(ROOF/F)
12	T6-HC01-01	1	1315	307.5	3	1	700	BAL-3608	T6/(ROOF/F)
		16							


名稱	欄河鋼橫樑	制圖	CJM	2022.01.10	修改	A	
材料	30x30x4mm 鍍鋅角鋼(材質: SJ275)	復核	SHUI	2022.01.15	日期	2023.03.30	
顏色		批准			圖號	GJ-HC01	

97




美特鋁質 有限公司
MIDI Aluminium Fabricator Ltd.

工程號 J-853 地盤 延平道

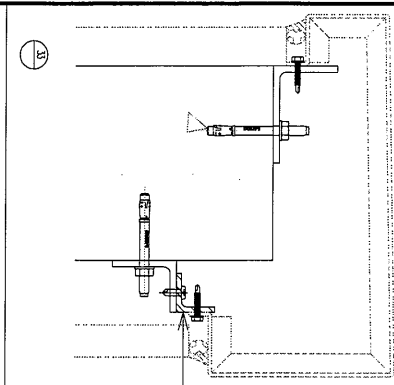

本品

地盤用

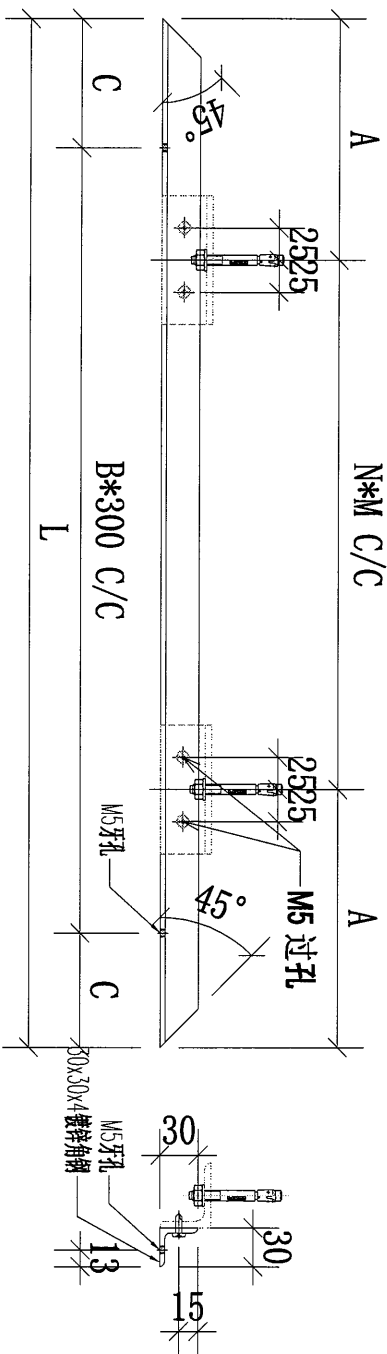



序號	物料編號	數量	L:	A:	B:	C:	N:	M:	使用位置	樓層
01	T2-HC02-01	1	1610	105	5	55	2	700	BAL-3206	T2/(ROOF/F)
02	T2-HC02-02	2	1430	365	4	115	1	700	BAL-3206	T2/(ROOF/F)
03	T2-HC02-03	2	3500	350	11	100	4	700	BAL-3206	T2/(ROOF/F)
04	T3-HC02-01	3	1430	365	4	115	1	700	BAL-3305	T3/(ROOF/F)
05	T3-HC02-02	2	3500	350	11	100	4	700	BAL-3305	T3/(ROOF/F)
06	T5-HC02-01	2	1480	390	4	140	1	700	BAL-3507	T5/(ROOF/F)
07	T5-HC02-02	1	5480	290	18	40	7	700	BAL-3507	T5/(ROOF/F)
08	T5-HC02-03	1	1280	290	4	40	1	700	BAL-3507	T5/(ROOF/F)
09	T6-HC02-01	1	5480	290	18	40	7	700	BAL-3608	T6/(ROOF/F)
10	T6-HC02-02	1	1660	130	5	80	2	700	BAL-3608	T6/(ROOF/F)
11	T6-HC02-03	2	1610	105	5	55	2	700	BAL-3608	T6/(ROOF/F)
12	T6-HC02-04	2	3755	127.5	12	77.5	5	700	BAL-3608	T6/(ROOF/F)
		20								

名稱	攔河鋼橫樑	制圖	CJM	2022.01.10	修改			
材料	30x30x4mm 鍍鋅角鋼 (材質: SJ275)	復核	SHUI	2022.01.15	日期			
顏色		批准			圖號	GJ-HC02		



美特鋁質 有限公司
MIDI Aluminium Fabricator Ltd.

工程號	J-853	地盤	延平道
-----	-------	----	-----

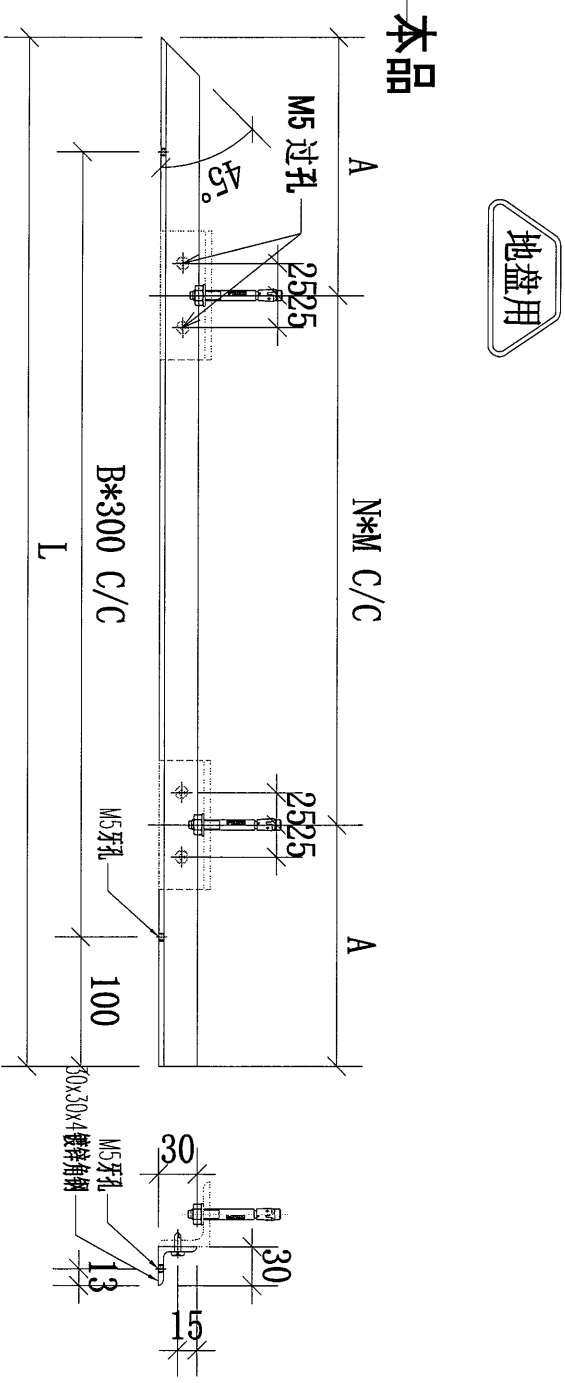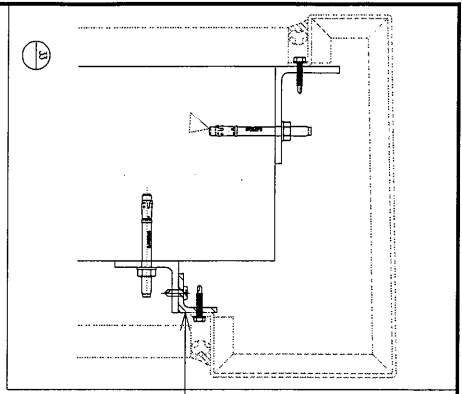

序號	物料編號	數量	L:	A:	B:	N:	M:	使用位置	樓層
01	T2-HC03-01	1	1805	202.5	5	2	700	BAL-3206	T2/(ROOF/F)
02	T2-HC03-02	2	1190	245	3	1	700	BAL-3206	T2/(ROOF/F)
03	T2-HC03-03	2	1535	67.5	4	2	700	BAL-3206	T2/(ROOF/F)
04	T3-HC03-01	1	1718	159	5	2	700	BAL-3305	T3/(ROOF/F)
05	T3-HC03-02	2	1192	246	3	1	700	BAL-3305	T3/(ROOF/F)
06	T3-HC03-03	2	1540	70	3	2	700	BAL-3305	T3/(ROOF/F)
07	T5-HC03-01	1	1200	250	3	1	700	BAL-3507	T5/(ROOF/F)
08	T5-HC03-02	1	1315	307.5	3	1	700	BAL-3507	T5/(ROOF/F)
09	T5-HC03-03	1	1075	187.5	3	1	700	BAL-3507	T5/(ROOF/F)
10	T5-HC03-04	1	1340	320	3	1	700	BAL-3507	T5/(ROOF/F)
11	T5-HC03-05	1	1205	252.5	3	1	700	BAL-3507	T5/(ROOF/F)
12	T6-HC03-01	1	1315	307.5	3	1	700	BAL-3608	T6/(ROOF/F)
		16							

名稱	欄河鋼橫樑	制圖	CJM	2022.01.10	修改	A	
材料	30x30x4mm 鍍鋅角鋼 (材質: SJ275)	復核	SHUI	2022.01.15	日期	2023.03.30	
顏色		批准			圖號	GJ-HC03	

099




美特鋁質 有限公司
MIDI Aluminium Fabricator Ltd.

工程號

J-853


地盤

延平道

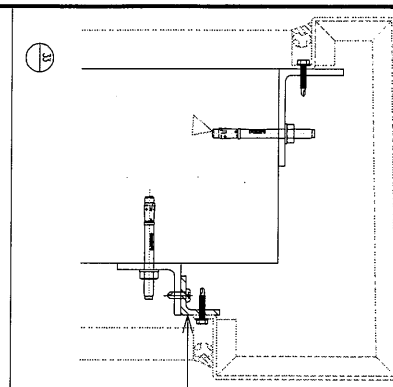

本品

地盤用

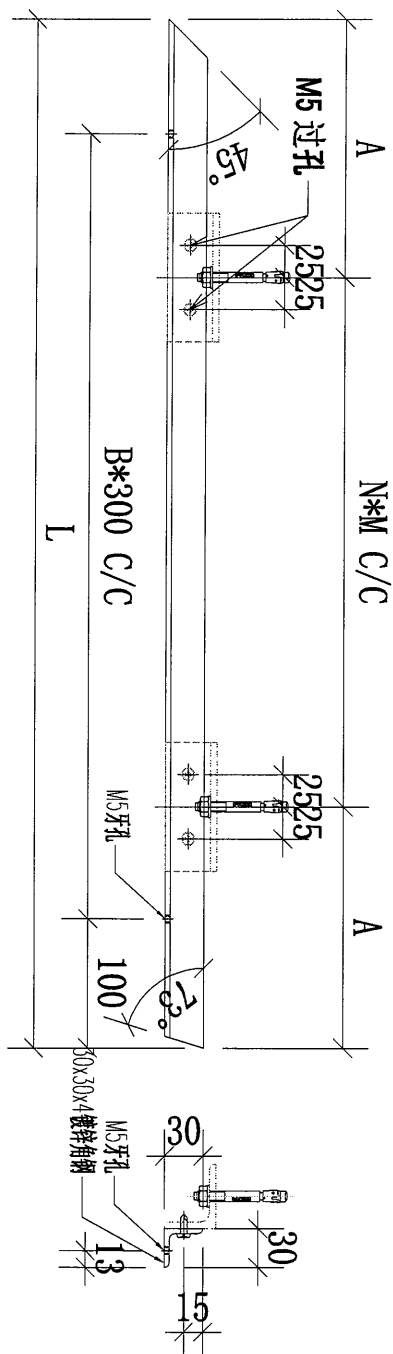

序號	物料編號	數量	L:	A:	B:	N:	M:	使用位置	樓層
01	T5-HC04-01	1	1445	372.5	4	1	700	BAL-3507	T5/(ROOF/F)

名稱	橫河鋼橫樑	制圖	CJM	2022.01.10	修改			
材料	30x30x4mm 鍍鋅角鋼(材質: SJ275)	復核	SHUI	2022.01.15	日期			
顏色		批准			圖號	GJ-HC04		




延平道

名稱	攔河鋼樑	制圖	CJM	2022.01.10	修改			
材料	30x30x4mm 鍍鋅角鋼 (材質: SJ275)	復核	SHUI	2022.01.15	日期			
顏色		批准			圖號	GJ-HC05		




美特鋁質 有限公司
MIDI Aluminium Fabricator Ltd.

工程號	J-853	地盤	延平道
-----	-------	----	-----

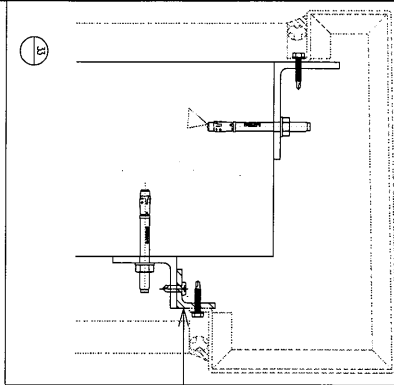

本品

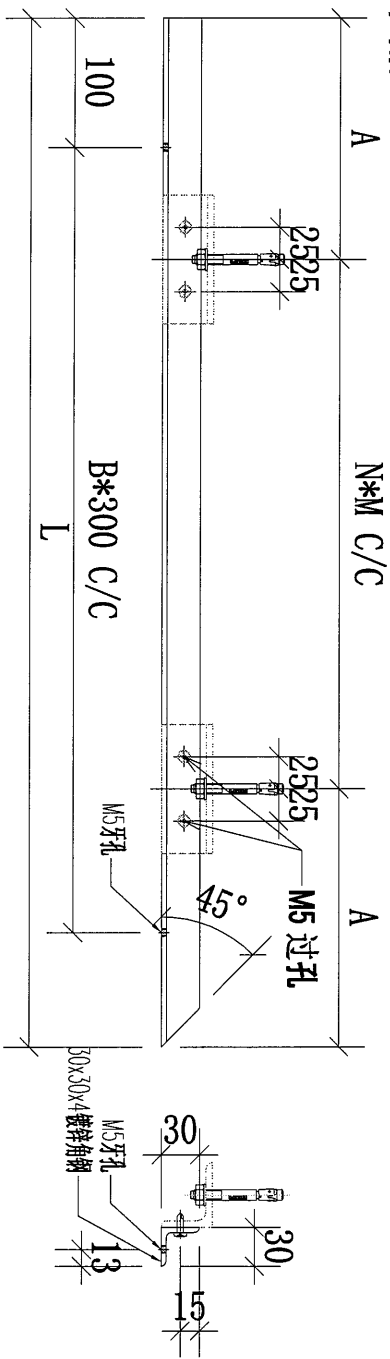


序號	物料編號	數量	L:	A:	B:	N:	M:	使用位置	樓層
01	T6-HC01-02	1	1255	277.5	3	1	700	BAL-3608	T6/(ROOF/F)
02	T6-HC01-03	2	1295	297.5	3	1	700	BAL-3608	T6/(ROOF/F)
03	T6-HC01-04	2	2005	302.5	6	2	700	BAL-3608	T6/(ROOF/F)
04	T7-HC01-01	1	2005	302.5	6	2	700	BAL-3608	T7/(ROOF/F)
05	T7-HC01-02	1	1315	307.5	3	1	700	BAL-3608	T7/(ROOF/F)
		7							

名稱	欄河鋁橫樑	制圖	CJM	2022.01.10	修改	A		
材料	30x30x4mm 鍍鋅角鋼(材質: SJ275)	復核	SHUI	2022.01.15	日期	2023.03.30		
顏色		批准			圖號	GJ-HC01A		



延平道

名稱	攔河鋼桁樑	制圖	CJM	2022.01.10	修改	A		
材料	30x30x4mm 鍍鋅角鋼(材質: SJ275)	復核	SHUI	2022.01.15	日期	2023.03.30		
顏色		批准			圖號	GJ-HC03A		

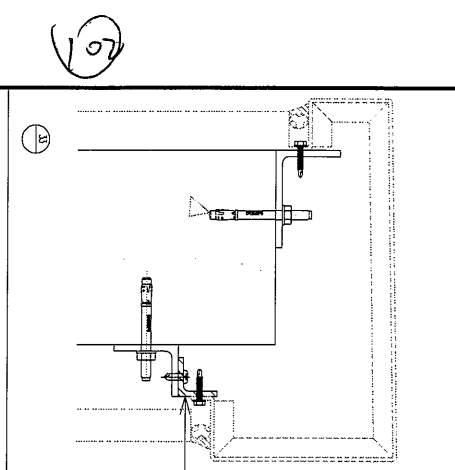


(152)




美特鋁質 有限公司
MIDI Aluminium Fabricator Ltd.

工程號	J-853	地盤	延平道
-----	-------	----	-----

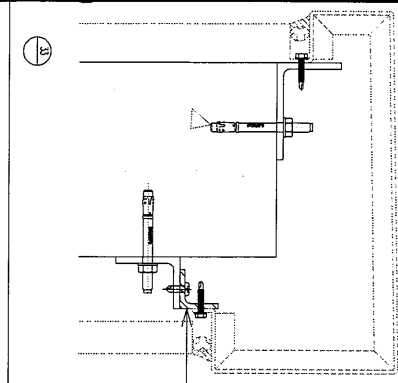

本品

地盤用

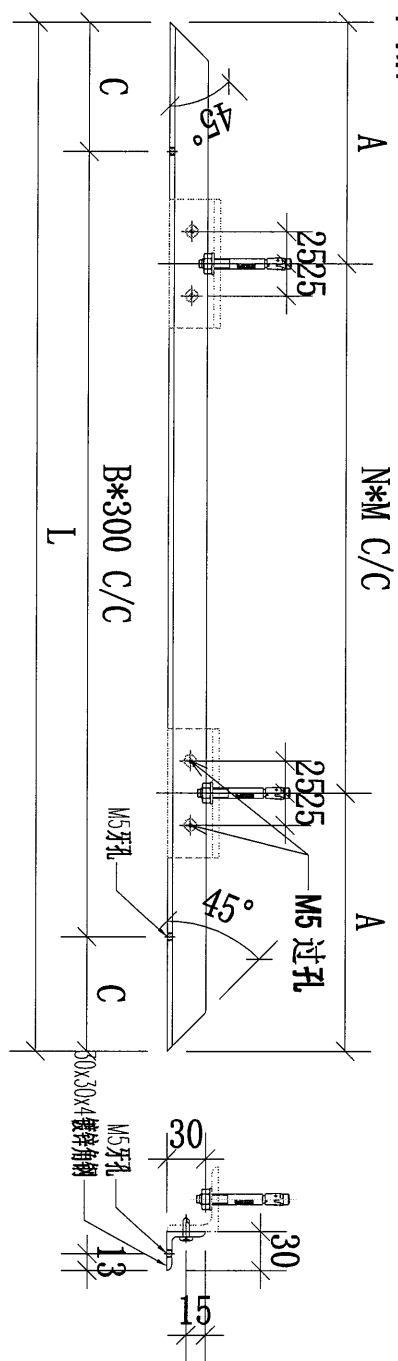

序號	物料編號	數量	L:	A:	B:	C:	N:	M:	使用位置	樓層
01	T7-HC02-01	1	3755	127.5	12	77.5	5	700	BAL-3608	T7/(ROOF/F)
02	T7-HC02-02	1	1571	85.5	5	35.5	2	700	BAL-3608	T7/(ROOF/F)
		2								

名稱	欄河鋼橫梁	制圖	CJM	2022.01.10	修改			
材料	30x30x4mm 鍍鋅角鋼(材質: SJ275)	復核	SHUI	2022.01.15	日期			
顏色		批准			圖號	GJ-HC02A		



延平道



B*300 C/C

$$N^*_{M/C/C}$$

1

A

45

75x50x5 镀锌角钢


75

M5牙孔

31



名稱	攔河鋼橫樑	制圖	CJM	2022.01.10	修改	A		
材料	75x50x5mm 鍍鋅角鋼 (材質: SJ275)	復核	SHUI	2022.01.15	日期	2023.03.30		
顏色		批准			圖號	GJ-HD01		

105

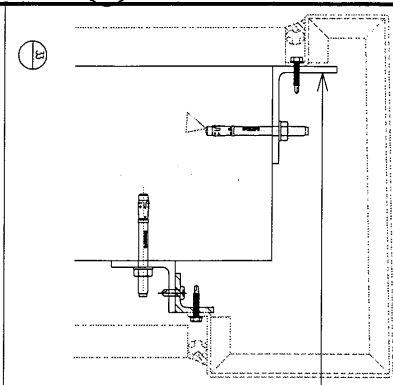

本品

地盘用

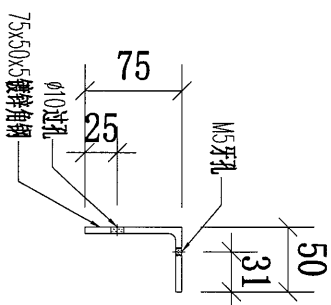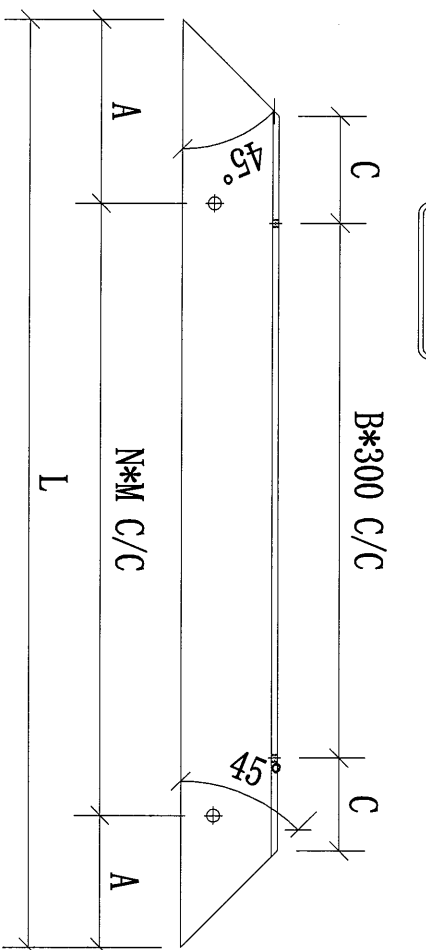


 美特铝质 有限公司 MIDI Aluminium Fabricator Ltd.			
工程號	J-853	地盘	延平道

序號	物料編號	數量	L:	A:	B:	C:	N:	M:	使用位置	樓層
01	T2-HD02-01	1	1280	290	3	115	1	700	BAL-3206	T2/(ROOF/F)
02	T2-HD02-02	2	1100	200	3	25	1	700	BAL-3206	T2/(ROOF/F)
03	T2-HD02-03	2	3170	185	9	160	4	700	BAL-3206	T2/(ROOF/F)
04	T3-HD02-01	3	1100	200	3	25	1	700	BAL-3305	T3/(ROOF/F)
05	T3-HD02-02	2	3170	185	9	160	4	700	BAL-3305	T3/(ROOF/F)
06	T5-HD02-01	2	1150	225	3	50	1	700	BAL-3507	T5/(ROOF/F)
07	T5-HD02-02	1	5150	225	19	100	7	700	BAL-3507	T5/(ROOF/F)
08	T5-HD02-03	1	950	125	2	100	1	700	BAL-3507	T5/(ROOF/F)
09	T6-HD02-01	1	5150	225	19	100	7	700	BAL-3608	T6/(ROOF/F)
10	T6-HD02-02	1	1330	315	3	140	1	700	BAL-3608	T6/(ROOF/F)
11	T6-HD02-03	2	1280	290	3	140	1	700	BAL-3608	T6/(ROOF/F)
12	T6-HD02-04	2	3425	312.5	11	62.5	4	700	BAL-3608	T6/(ROOF/F)



名稱	欄河鋼橫樑	制圖	CJM	2022.01.10	修改			
材料	75x50x5mm 鍍鋅角鋼(材質: SJ275)	復核	SHUI	2022.01.15	日期			
顏色		批准			圖號	GJ-HD02		

106

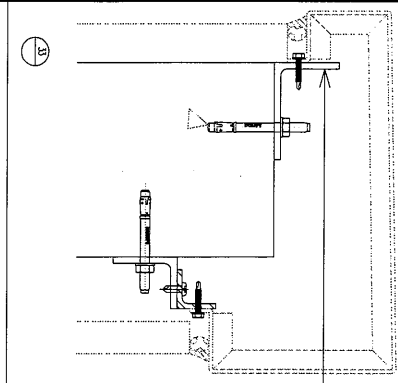

本品

地盘用

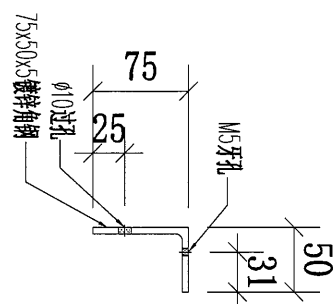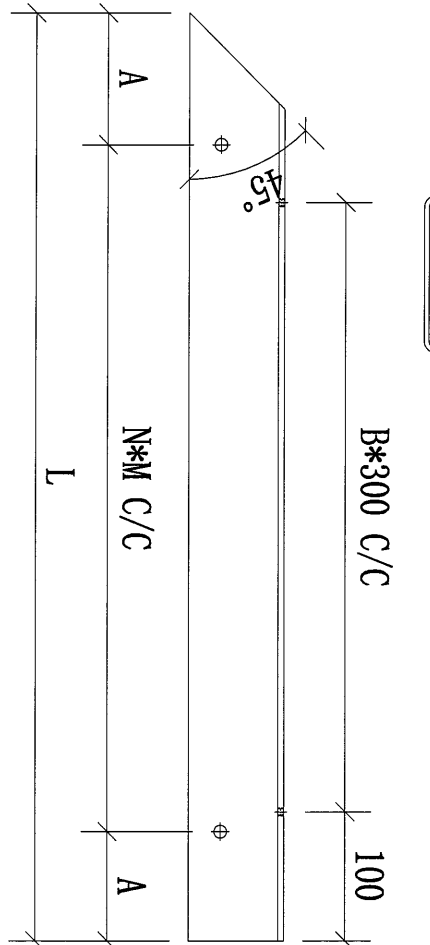

美特铝质 有限公司
MIDI Aluminium Fabricator Ltd.

工程號	J-853	地盘	延平道
-----	-------	----	-----

序號	物料編號	數量	L:	A:	B:	N:	M:	使用位置	樓層
01	T2-HD03-01	1	1640	120	4	2	700	BAL-3206	T2/(ROOF/F)
02	T2-HD03-02	2	1025	162.5	2	1	700	BAL-3206	T2/(ROOF/F)
03	T2-HD03-03	2	1370	335	3	1	700	BAL-3206	T2/(ROOF/F)
04	T3-HD03-01	1	1553	76.5	4	2	700	BAL-3305	T3/(ROOF/F)
05	T3-HD03-02	2	1027	163.5	2	1	700	BAL-3305	T3/(ROOF/F)
06	T3-HD03-03	2	1375	337.5	3	1	700	BAL-3305	T3/(ROOF/F)
07	T5-HD03-01	1	1035	167.5	2	1	700	BAL-3507	T5/(ROOF/F)
08	T5-HD03-02	1	1150	225	3	1	700	BAL-3507	T5/(ROOF/F)
09	T5-HD03-03	1	1175	287.5	3	1	700	BAL-3507	T5/(ROOF/F)
10	T5-HD03-04	1	1040	170	2	1	700	BAL-3507	T5/(ROOF/F)
11	T6-HD03-01	1	1150	225	3	1	700	BAL-3608	T6/(ROOF/F)
12	T6-HD03-02	1	1090	295	2	1	700	BAL-3608	T6/(ROOF/F)
13	T6-HD03-03	2	1130	215	3	1	700	BAL-3608	T6/(ROOF/F)
		18							

名稱	欄河鋼橫樑	制圖	CJM	2022.01.10	修改	A
材料	75x50x5mm 镀锌角鋼(材質: SJ275)	復核	SHUI	2022.01.15	日期	2023.03.30
顏色		批准			圖號	GJ-HD03



美特鋁質 有限公司

MIDI Aluminium Fabricator Ltd.


工程號

J-853

地盤



延平道

(107)

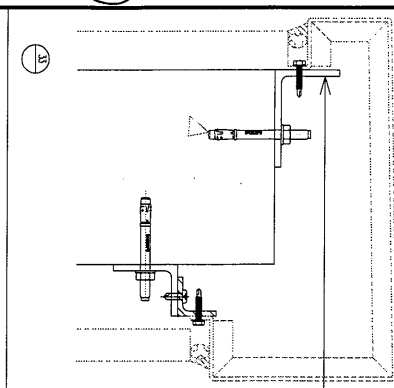

本品

地盤用

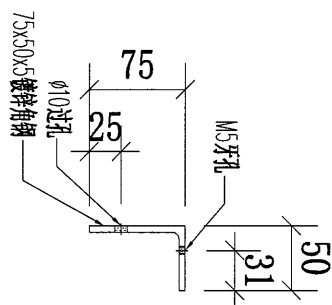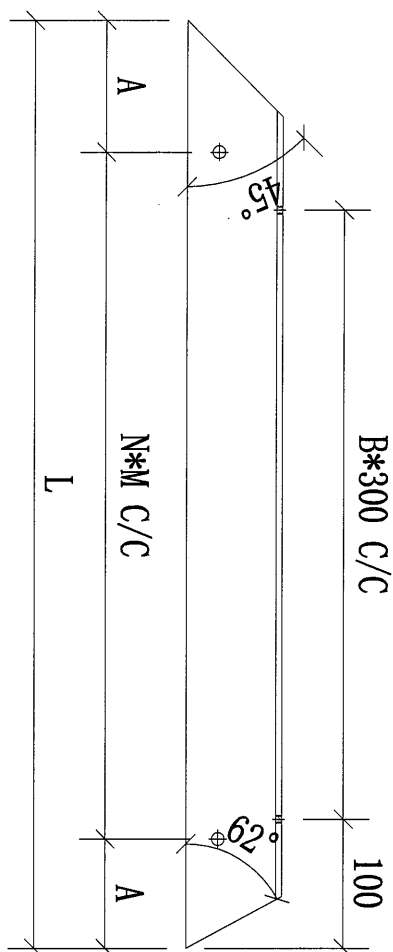

序號	物料編號	數量	L:	A:	B:	N:	M:	使用位置	樓層
01	T5-HD04-01	1	1456	378	4	1	700	BAL-3507	T5/(ROOF/F)


名稱	欄河鋼橫樑	制圖	CJM	2022.01.10	修改			
材料	75x50x5mm 鍍鋅角鋼(材質: SJ275)	復核	SHUI	2022.01.15	日期			
顏色		批准			圖號	GJ-HD04		

108





美特鋁質 有限公司
MIDI Aluminium Fabricator Ltd.

工程號	J-853	地盤	延平道
-----	-------	----	-----

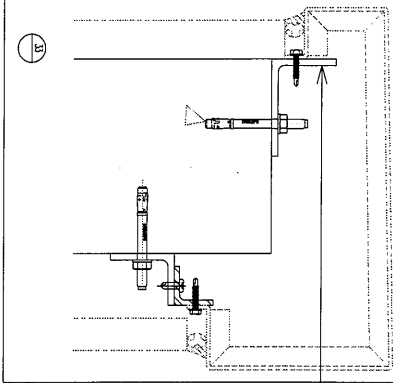

本品

地盤用

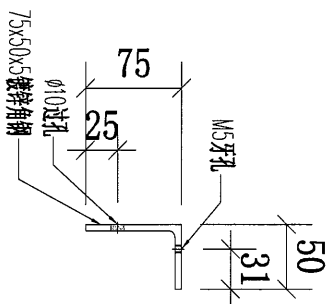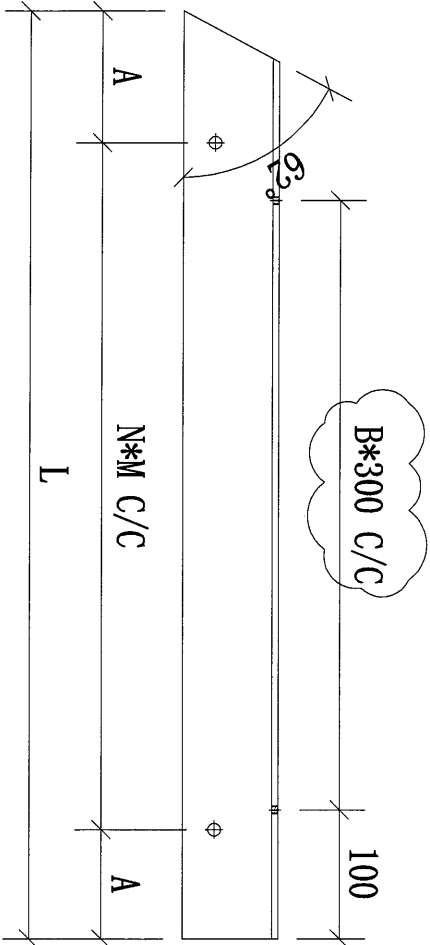


序號	物料編號	數量	L:	A:	B:	N:	M:	使用位置	樓層
01	T5-HD05-01	1	835	67.5	2	1	700	BAL-3507	T5/(ROOF/F)

名稱	攔河鋼橫樑	制圖	CJM	2022.01.10	修改	A		
材料	75x50x5mm 鍍鋅角鋼(材質: SJ275)	復核	SHUI	2022.01.15	日期	2023.03.30		
顏色		批准			圖號	GJ-HD05		



延平道

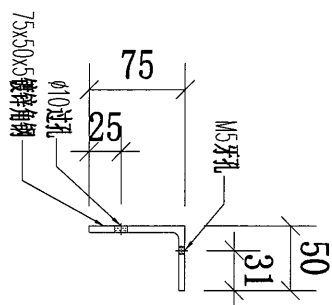

名稱	攔河鋼橫樑	制圖	CJM	2022.01.10	修改	A		
材料	75x50x5mm 鍍鋅角鋼(材質: SJ275)	復核	SHUI	2022.01.15	日期	2023.03.30		
顏色		批准			圖號	GJ-HD01A		




美特鋁質 有限公司
MIDI Aluminium Fabricator Ltd.

工程號

J-853



地盤

延平道

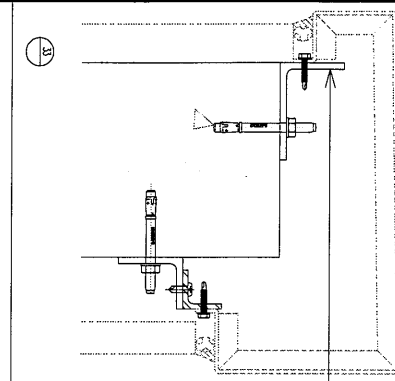

本品

地盤用

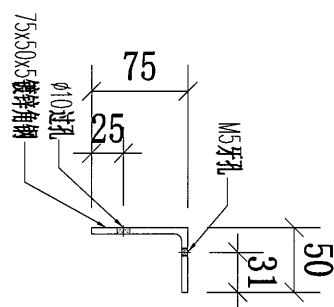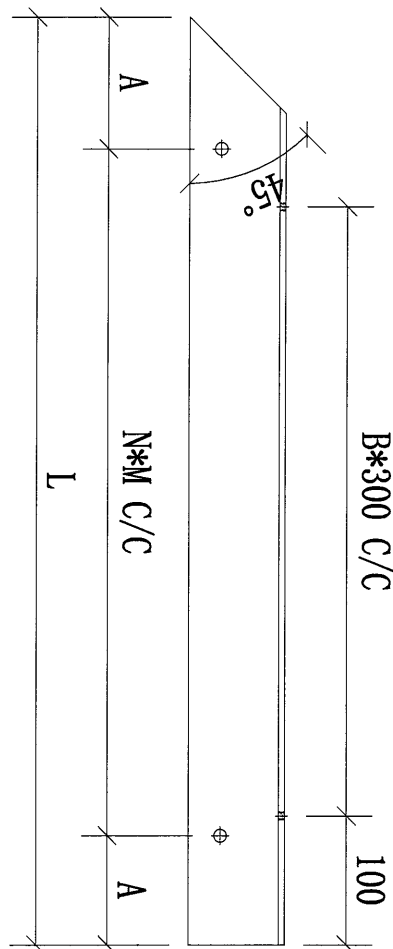

序號	物料編號	數量	L:	A:	B:	N:	M:	使用位置	樓層
01	T6-HD03-04	2	1840	220	5	2	700	BAL-3608	T6/(ROOF/F)
02	T7-HD03-01	1	1840	220	5	2	700	BAL-3608	T7/(ROOF/F)
03	T7-HD03-02	1	1150	225	3	1	700	BAL-3608	T7/(ROOF/F)
		4							

名稱	欄河鋼橫樑	制圖	CJM	2022.01.10	修改	A		
材料	75x50x5mm 鍍鋅角鋼 (材質: SJ275)	復核	SHUI	2022.01.15	日期	2023.03.30		
顏色		批准			圖號	GJ-HD03A		

111



美特鋁質 有限公司

MIDI Aluminium Fabricator Ltd.

工程號


J-853

地盤

延平道

本品

地盤用

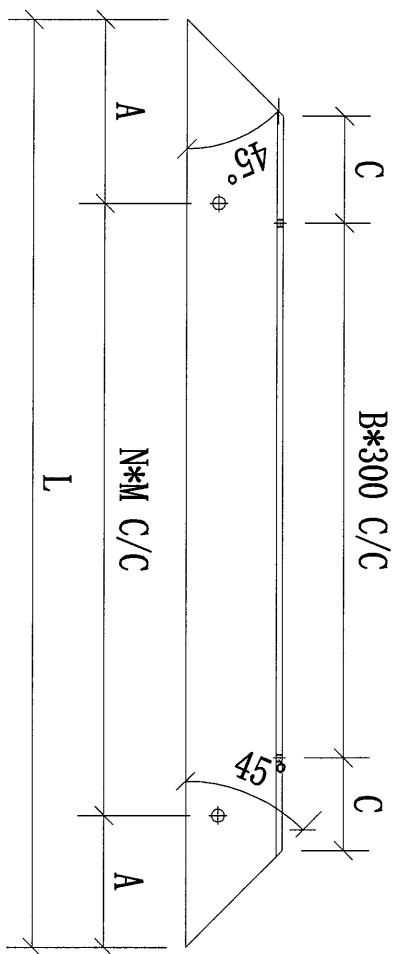

序號	物料編號	數量	L:	A:	B:	C:	N:	M:	使用位置	樓層
01	T7-HD02-01	1	3425	312.5	10	137.5	4	700	BAL-3608	T7/(ROOF/F)
02	T7-HD02-02	1	1241	270.5	5	95.5	1	700	BAL-3608	T7/(ROOF/F)
		2								

名稱	攪河鋼橫樑	制圖	CJM	2022.01.10	修改	A		
材料	75x50x5mm 鍍鋅角鋼(材質: SJ275)	復核	SHUI	2022.01.15	日期	2023.03.30		
顏色		批准			圖號	GJ-HD02A		

112




美特鋁質 有限公司
MIDI Aluminium Fabricator Ltd.

工程號

J-853


地盤

延平道

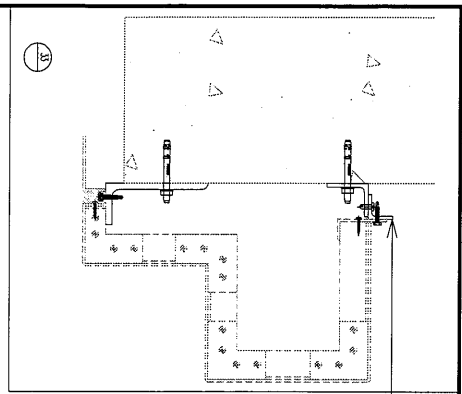


本品

地盤用

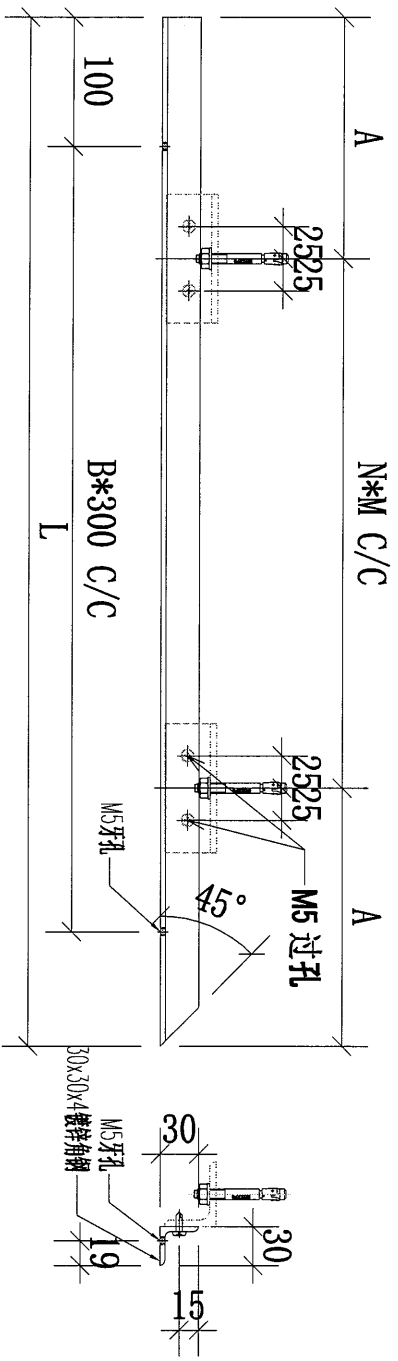


序號	物料編號	數量	L:	A:	B:	N:	M:	使用位置	樓層
01	T2-HE01-01	1	1834	167	5	3	500	BAL-3206	T2/(ROOF/F)
02	T2-HE01-02	2	1219	109.5	3	2	500	BAL-3206	T2/(ROOF/F)
03	T2-HE01-03	2	1564	182	4	2	600	BAL-3206	T2/(ROOF/F)
04	T3-HE01-01	1	1747	123.5	5	3	500	BAL-3305	T3/(ROOF/F)
05	T3-HE01-02	2	1221	110.5	3	2	500	BAL-3305	T3/(ROOF/F)
06	T3-HE01-03	2	1569	184.5	4	2	600	BAL-3305	T3/(ROOF/F)
07	T5-HE01-01	1	1235	117.5	3	2	500	BAL-3507	T5/(ROOF/F)
08	T5-HE01-02	1	1344	172	4	2	500	BAL-3507	T5/(ROOF/F)
09	T5-HE01-03	1	1119	109.5	3	2	450	BAL-3507	T5/(ROOF/F)
10	T5-HE01-04	1	1369	184.5	4	2	500	BAL-3507	T5/(ROOF/F)
11	T5-HE01-05	1	1234	117	3	2	500	BAL-3507	T5/(ROOF/F)
12	T6-HE01-01	1	1344	172	4	2	500	BAL-3608	T6/(ROOF/F)

名稱	欄河鋼橫梁	制圖	CJM	2022.01.10	修改	A
材料	30x30x4mm 鍍鋅角鋼 (材質: SJ275)	復核	SHUI	2022.01.15	日期	
顏色		批准			圖號	GJ-HE01

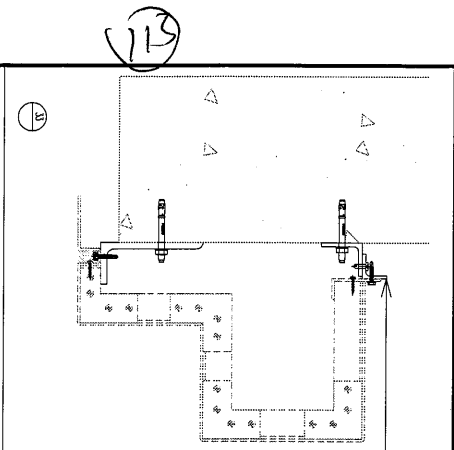

本品

地盘用

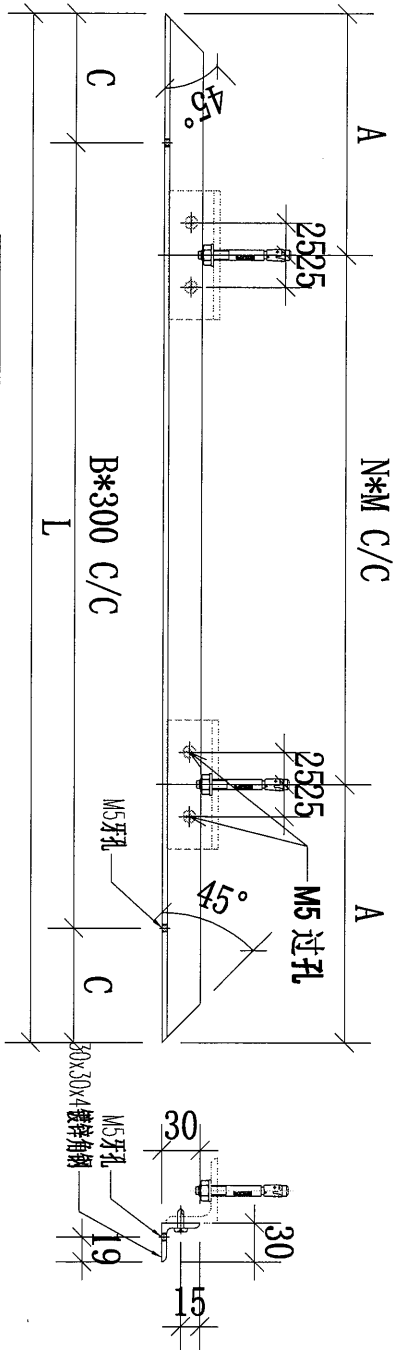


 美特铝质 有限公司 MIDI Aluminium Fabricator Ltd.			
工程號	J-853	地盘	延平道


序號	物料編號	數量	L:	A:	B:	C:	N:	M:	使用位置	樓層
01	T2-HE02-01	1	1618	209	5	59	2	600	BAL-3206	T2/(ROOF/F)
02	T2-HE02-02	2	1438	119	4	119	2	600	BAL-3206	T2/(ROOF/F)
03	T2-HE02-03	2	3508	254	11	104	5	600	BAL-3206	T2/(ROOF/F)
04	T3-HE02-01	3	1438	119	4	119	2	600	BAL-3305	T3/(ROOF/F)
05	T3-HE02-02	2	3508	254	11	104	5	600	BAL-3305	T3/(ROOF/F)
06	T5-HE02-01	2	1488	144	4	144	2	600	BAL-3507	T5/(ROOF/F)
07	T5-HE02-02	1	5488	244	18	44	10	500	BAL-3507	T5/(ROOF/F)
08	T5-HE02-03	1	1288	144	4	44	2	500	BAL-3507	T5/(ROOF/F)
09	T6-HE02-01	1	5488	244	18	44	10	600	BAL-3608	T6/(ROOF/F)
10	T6-HE02-02	1	1668	234	5	84	2	600	BAL-3608	T6/(ROOF/F)
11	T6-HE02-03	2	1618	209	5	59	2	600	BAL-3608	T6/(ROOF/F)
12	T6-HE02-04	2	3763	131.5	12	81.5	7	500	BAL-3608	T6/(ROOF/F)
		20								

名稱	擴河鋼橫樑	制圖	CJM	2022.01.10	修改	A		
材料	30x30x4mm 鍍鋅角鋼(材質: SJ275)	復核	SHUI	2022.01.15	日期			
顏色		批准			圖號	GJ-HE02		

114

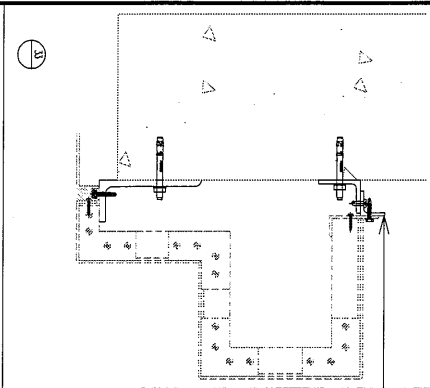

本品

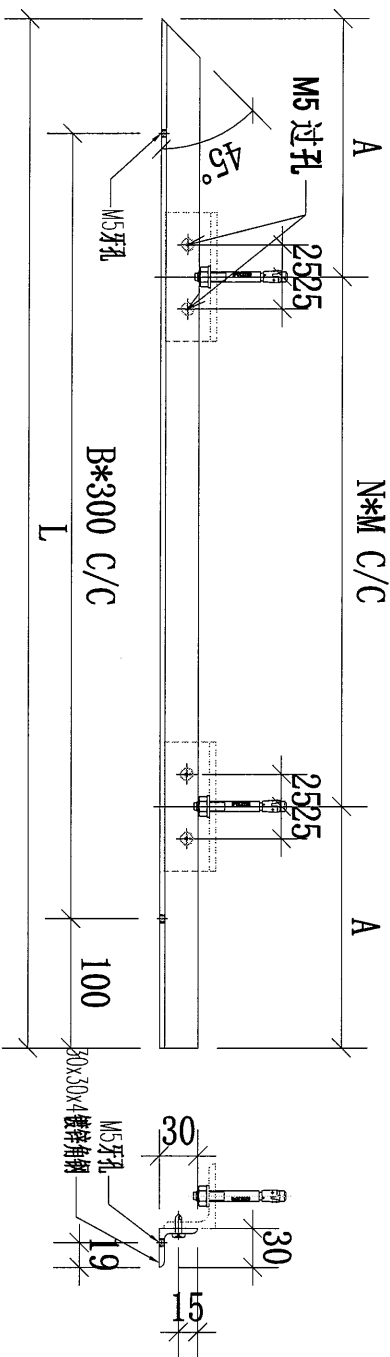

 美特铝质 有限公司 MIDI Aluminium Fabricator Ltd.			
工程號	J-853	地盤	延平道

序號	物料編號	數量	L:	A:	B:	N:	M:	使用位置	樓層
01	T2-HE03-01	1	1834	167	5	3	500	BAL-3206	T2/(ROOF/F)
02	T2-HE03-02	2	1219	109.5	3	2	500	BAL-3206	T2/(ROOF/F)
03	T2-HE03-03	2	1564	182	4	2	600	BAL-3206	T2/(ROOF/F)
04	T3-HE03-01	1	1747	123.4	5	3	500	BAL-3305	T3/(ROOF/F)
05	T3-HE03-02	2	1221	110.5	3	2	500	BAL-3305	T3/(ROOF/F)
06	T3-HE03-03	2	1569	184.5	4	2	600	BAL-3305	T3/(ROOF/F)
07	T5-HE03-01	1	1235	117.5	3	2	500	BAL-3507	T5/(ROOF/F)
08	T5-HE03-02	1	1344	172	4	2	500	BAL-3507	T5/(ROOF/F)
09	T5-HE03-03	1	1104	252	3	1	600	BAL-3507	T5/(ROOF/F)
10	T5-HE03-04	1	1369	184.5	4	2	500	BAL-3507	T5/(ROOF/F)
11	T5-HE03-05	1	1234	117	3	2	500	BAL-3507	T5/(ROOF/F)
12	T6-HE03-01	1	1344	172	4	2	500	BAL-3608	T6/(ROOF/F)
		16							


名稱	攔河鋼橫樑	制圖	CJM	2022.01.10	修改	A	
材料	30x30x4mm 鍍鋅角鋼(材質: SJ275)	復核	SHUI	2022.01.15	日期		
顏色		批准			圖號	GJ-HE03	

117




美特鋁質 有限公司
MIDI Aluminium Fabricator Ltd.

工程號	J-853	地盤	延平道
-----	-------	----	-----

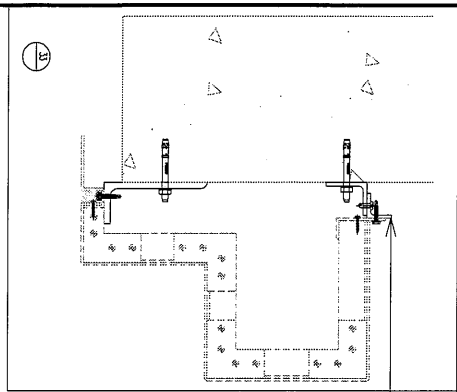

本品

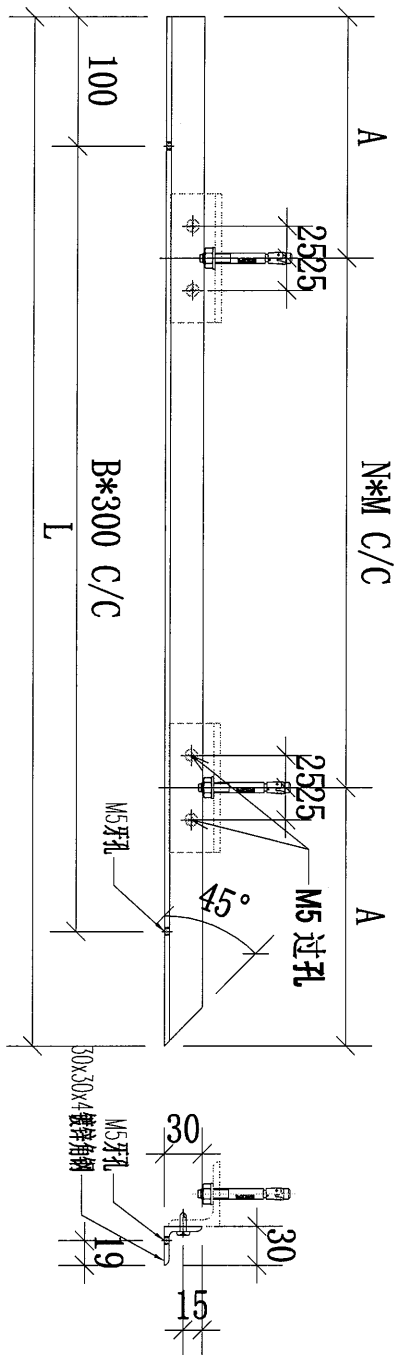

序號	物料編號	數量	L:	A:	B:	N:	M:	使用位置	樓層
01	T6-HE01-02	1	1284	142	3	2	500	BAL-3608	T6/(ROOF/F)
02	T6-HE01-03	2	1324	162	4	2	500	BAL-3608	T6/(ROOF/F)
03	T6-HE01-04	2	2034	117	6	3	600	BAL-3608	T6/(ROOF/F)
04	T7-HE01-01	1	2034	117	6	3	600	BAL-3608	T7/(ROOF/F)
05	T7-HE01-02	1	1344	172	4	2	500	BAL-3608	T7/(ROOF/F)
		7							

名稱	欄河鋼橫樑	制圖	CJM	2022.01.10	修改	A		
材料	30x30x4mm 鍍鋅角鋼(材質: SJ275)	復核	SHUI	2022.01.15	日期			
顏色		批准			圖號	GJ-HE01A		

118




美特鋁質 有限公司
MIDI Aluminium Fabricator Ltd.

工程號


J-853

地盤

延平道

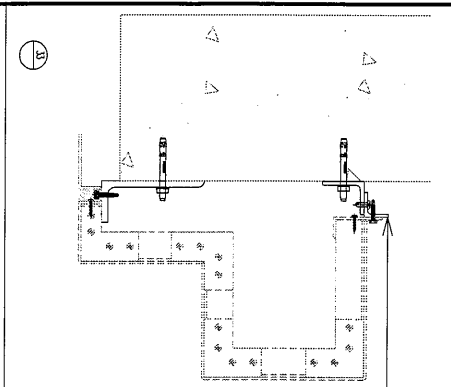

本品

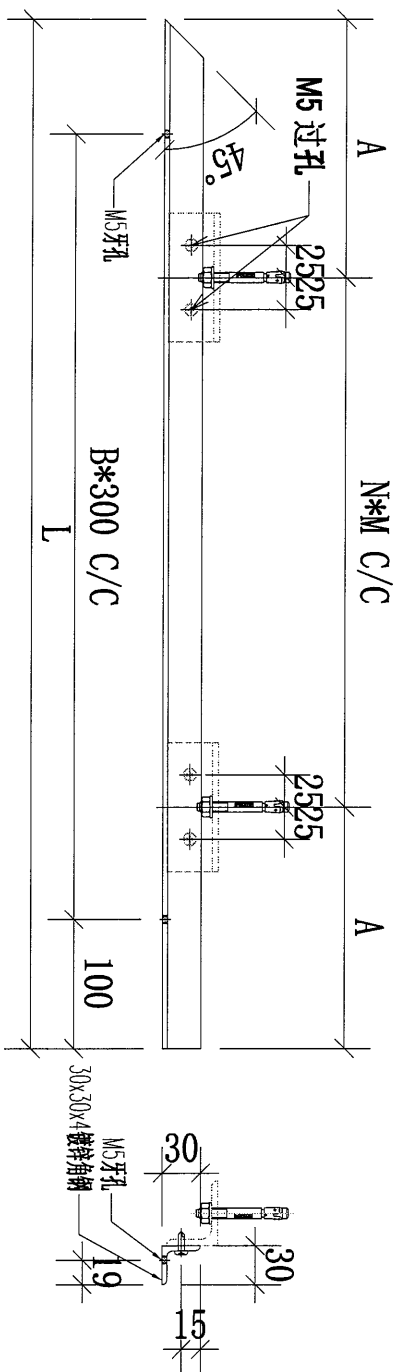

序號	物料編號	數量	L:	A:	B:	N:	M:	使用位置	樓層
01	T6-HE03-02	1	1284	142	3	2	500	BAL-3608	T6/(ROOF/F)
02	T6-HE03-03	2	1324	162	4	2	500	BAL-3608	T6/(ROOF/F)
03	T6-HE03-04	2	2034	117	6	3	600	BAL-3608	T6/(ROOF/F)
04	T7-HE03-01	1	2034	117	6	3	600	BAL-3608	T7/(ROOF/F)
05	T7-HE03-02	1	1344	172	4	2	500	BAL-3608	T7/(ROOF/F)
		7							

名稱	欄河鋼橫樑	制圖	CJM	2022.01.10	修改	A		
材料	30x30x4mm 鍍鋅角鋼(材質: SJ275)	復核	SHUI	2022.01.15	日期			
顏色		批準			圖號	GJ-HE03A		

1109



美特鋁質 有限公司


MIDI Aluminium Fabricator Ltd.

工程號

J-853


地盤

延平道

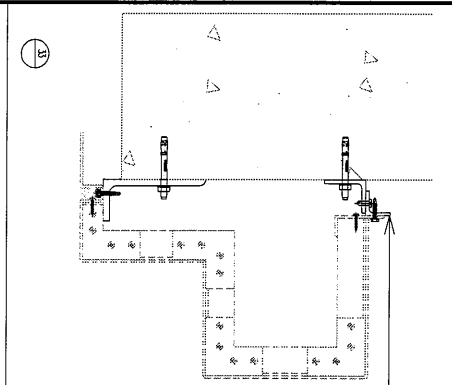

本品

地盤用

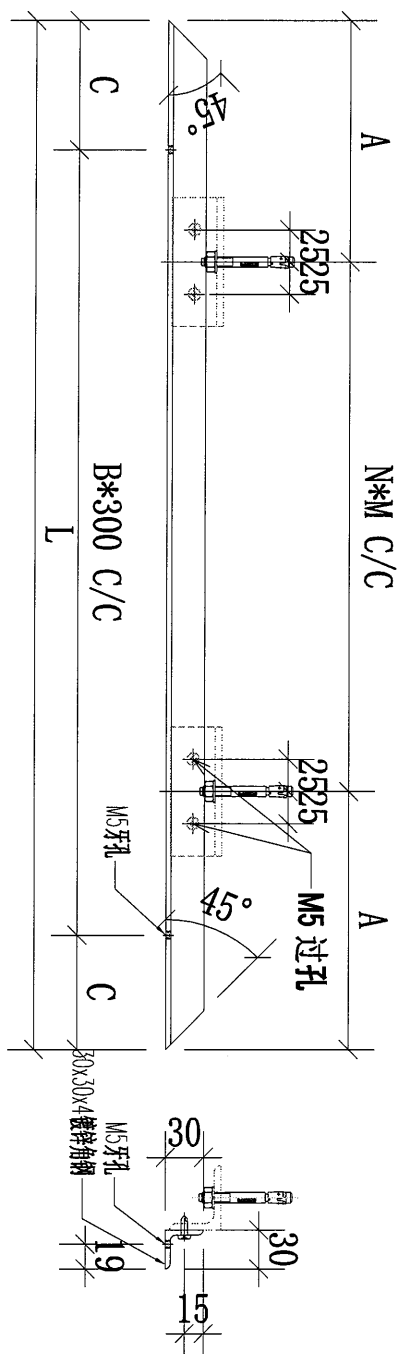

序號	物料編號	數量	L:	A:	B:	C:	N:	M:	使用位置	樓層
01	T7-HE02-01	1	3763	131.5	12	81.5	7	500	BAL-3608	T7/(ROOF/F)
02	T7-HE02-02	1	1579	189.5	5	39.5	2	600	BAL-3608	T7/(ROOF/F)
		2								

名稱	欄河鋼橫樑	制圖	CJM	2022.01.10	修改	A		
材料	30x30x4mm 鍍鋅角鋼(材質: SJ275)	復核	SHUI	2022.01.15	日期			
顏色		批准			圖號	GJ-HE02A		

120






美特鋁質 有限公司
MIDI Aluminium Fabricator Ltd.

工程號

J-853

地盤

延平道

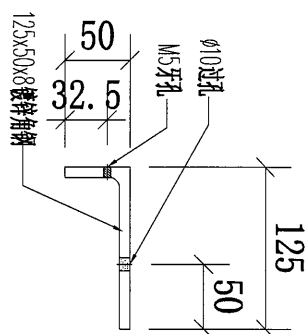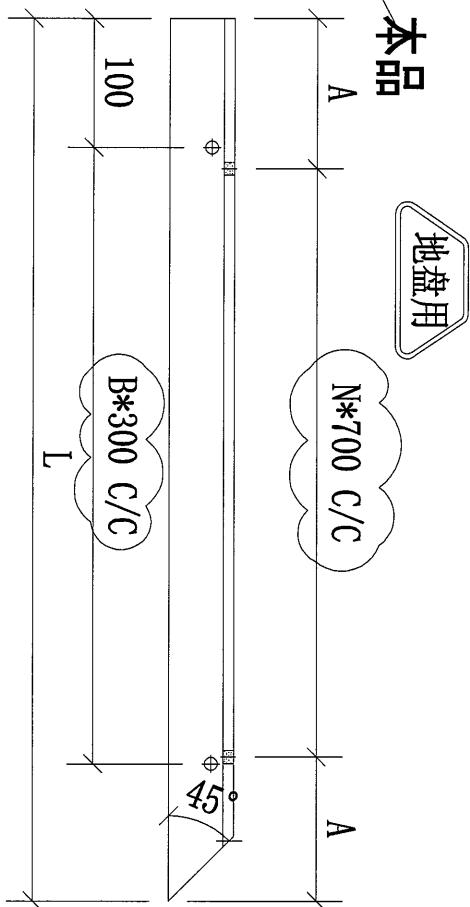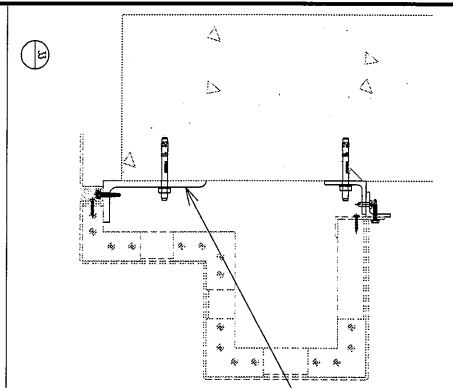

序號	物料編號	數量	L:	A:	B:	N:	使用位置	樓層
01	T2-HF01-01	1	1840	220	5	2	BAL-3206	T2/(ROOF/F)
02	T2-HF01-02	2	1225	262.5	3	1	BAL-3206	T2/(ROOF/F)
03	T2-HF01-03	2	1570	85	4	2	BAL-3206	T2/(ROOF/F)
04	T3-HF01-01	1	1753	226.5	5	2	BAL-3305	T3/(ROOF/F)
05	T3-HF01-02	2	1227	263.5	3	1	BAL-3305	T3/(ROOF/F)
06	T3-HF01-03	2	1575	87.5	4	2	BAL-3305	T3/(ROOF/F)
07	T5-HF01-01	1	1235	267.5	3	1	BAL-3507	T5/(ROOF/F)
08	T5-HF01-02	1	1350	325	3	1	BAL-3507	T5/(ROOF/F)
09	T5-HF01-03	1	1125	212.5	3	1	BAL-3507	T5/(ROOF/F)
10	T5-HF01-04	1	1375	337.5	4	1	BAL-3507	T5/(ROOF/F)
11	T5-HF01-05	1	1240	270	3	1	BAL-3507	T5/(ROOF/F)
12	T6-HF01-01	1	1350	325	3	1	BAL-3608	T6/(ROOF/F)
13	T6-HF01-02	1	1290	295	3	1	BAL-3608	T6/(ROOF/F)

名稱	欄河鋼橫樑	制圖	CJM	2022.01.10	修改	A
材料	125x50x8mm 鍍鋅角鋼 (材質: SJ275)	復核	SHUI	2022.01.15	日期	2023.03.30
顏色		批准			圖號	GJ-HF01

121




美特鋁質 有限公司
MIDI Aluminium Fabricator Ltd.

工程號

J-853


地盤

延平道

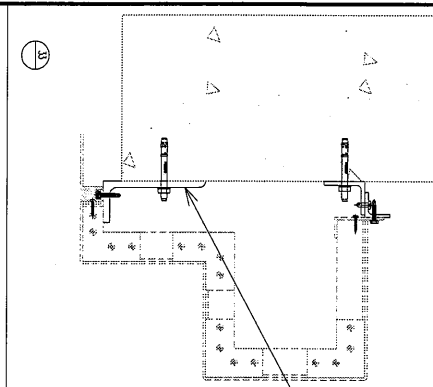

本品

地盤用

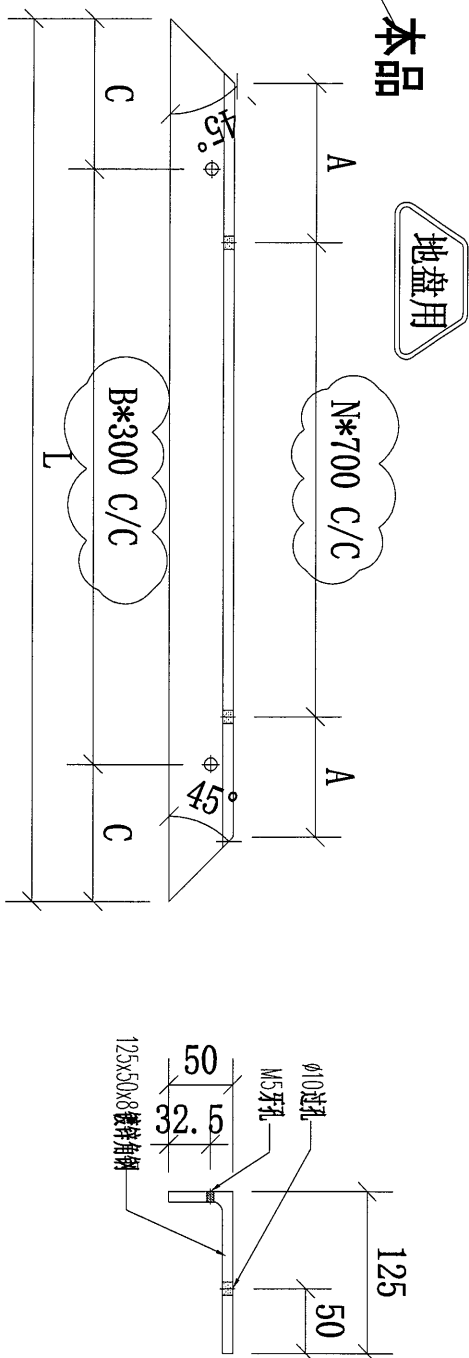

序號	物料編號	數量	L:	A:	B:	C:	N:	使用位置	樓層
01	T2-HF02-01	1	1630	65	4	215	2	BAL-3206	T2/(ROOF/F)
02	T2-HF02-02	2	1450	325	4	125	1	BAL-3206	T2/(ROOF/F)
03	T2-HF02-03	2	3520	310	11	110	4	BAL-3206	T2/(ROOF/F)
04	T3-HF02-01	3	1450	325	4	125	1	BAL-3305	T3/(ROOF/F)
05	T3-HF02-02	2	3520	360	11	60	4	BAL-3305	T3/(ROOF/F)
06	T5-HF02-01	2	1500	350	4	150	1	BAL-3507	T5/(ROOF/F)
07	T5-HF02-02	1	5500	250	17	200	7	BAL-3507	T5/(ROOF/F)
08	T5-HF02-03	1	1300	250	3	200	1	BAL-3507	T5/(ROOF/F)
09	T6-HF02-01	1	5500	250	17	200	7	BAL-3608	T6/(ROOF/F)
10	T6-HF02-02	1	1680	90	4	240	2	BAL-3608	T6/(ROOF/F)
11	T6-HF02-03	2	1630	65	4	215	2	BAL-3608	T6/(ROOF/F)
12	T6-HF02-04	2	3775	137.5	11	237.5	5	BAL-3608	T6/(ROOF/F)
13	T7-HF02-01	1	3775	137.5	11	237.5	5	BAL-3608	T7/(ROOF/F)
14	T7-HF02-02	1	1591	395.5	4	195.5	1	BAL-3608	T7/(ROOF/F)
		22							

名稱	欄河鋼橫樑	制圖	CJM	2022.01.10	修改	A
材料	125x50x8mm 鍍鋅角鋼 (材質: SJ275)	復核	SHUI	2022.01.15	日期	2023.03.30
顏色		批准			圖號	GJ-HF02