



工程指示 / 要求簡箋 ENGINEER INSTRUCTIONS(E.I.)

工程指示編號:	EI- 5923	修改版本:	-
	HK- 0583		
工程編號:	J 853	工程名稱:	延坪道
收件人:	生統	發件人:	Joe Chan
工程項目:	T1, T2 & T3 複式層 (25/F, 26/F) 後裝門,窗生產	日期:	24/03/2023

<input checked="" type="checkbox"/> 原合約工程包	<input type="checkbox"/> 原合約工程加 / 減賬 QT-	<input type="checkbox"/> 新工程報價 QT-
--	--	------------------------------------

信件批核號碼/圖紙參考編號:	批核模具圖紙編號:
客戶指示附件:	管理內部批簽署:

<input type="checkbox"/> 初步鋁料 B.M.	<input type="checkbox"/> 加工拆圖, 然後生產	<input type="checkbox"/> 尺寸表
<input type="checkbox"/> 正式鋁料 B.M.	<input type="checkbox"/> 技術上資料/指示	<input type="checkbox"/> 報價
<input type="checkbox"/> 配件 B.M.	<input type="checkbox"/> 樣辦或貨品說明書	<input type="checkbox"/> 分判合約
<input type="checkbox"/> 其他:		

內容: 請依附件資料, 加工鋁料, 送地盤.

完成上列要求日期: 20/04/2023      ASAP

國內

<input type="checkbox"/> 生產技術總監	<input type="checkbox"/> 連附件	<input type="checkbox"/> 技術部	<input type="checkbox"/> 連附件	<input type="checkbox"/> 生產部	<input type="checkbox"/> 連附件
<input type="checkbox"/> 採購部	<input type="checkbox"/> 連附件	<input checked="" type="checkbox"/> 生產統籌部	<input checked="" type="checkbox"/> 連附件	<input type="checkbox"/> 報關組	<input type="checkbox"/> 連附件
<input type="checkbox"/> 質檢部	<input type="checkbox"/> 連附件	<input type="checkbox"/> 會計部	<input type="checkbox"/> 連附件	<input type="checkbox"/> 機械設計部	<input type="checkbox"/> 連附件
<input type="checkbox"/> 香港辦	<input type="checkbox"/> 連附件	<input type="checkbox"/> 其他:			

香港

<input type="checkbox"/> 行政部	<input type="checkbox"/> 連附件	<input type="checkbox"/> 會計部	<input type="checkbox"/> 連附件	<input type="checkbox"/> 統籌部	<input type="checkbox"/> 連附件	<input type="checkbox"/> 工程部	<input type="checkbox"/> 連附件
<input type="checkbox"/> 採購部	<input type="checkbox"/> 連附件	<input type="checkbox"/> QS部	<input type="checkbox"/> 連附件	<input checked="" type="checkbox"/> 地盤管理	<input checked="" type="checkbox"/> 連附件	<input type="checkbox"/> 維修部	<input type="checkbox"/> 連附件

炳哥

*發件人簽署:		*組別成員批核簽署:	
傳遞編號:	HK 0583 / 23	項目經理簽署:	

圖則登記表  
DRAWING REGISTER

工程名稱 Project Title:	T1~T3复式层窗門25, 26F加工图
工程編號 Project No:	J-853

接收日期 Receiving Date (適用於客戶圖則)

年									
月									
日									

分發予 Distributed To


發出日期 Issued Date

年	23								
月	3								
日	24								

圖則編號 Drg. No.	圖則名稱 Drawing Title
W11/T1	后装门窗组装图
W11L/T1	后装门窗组装图
W11R/T1	后装门窗组装图
W113R/T1	后装门窗组装图
W113L/T1	后装门窗组装图
W11L/T2	后装门窗组装图
W151L/T2	后装门窗组装图
W151R/T2	后装门窗组装图
W152R/T2	后装门窗组装图
W113R/T2	后装门窗组装图
W111L/T3	后装门窗组装图
W151L/T3	后装门窗组装图
W151R/T3	后装门窗组装图
W152R/T3	后装门窗组装图
W206/T2- #2	后装门窗组装图
W05L/T2	后装门窗组装图
W05R/T3	后装门窗组装图
W206/T2- #1	后装门窗组装图
W20/T2	后装门窗组装图
W20/T3	后装门窗组装图
W21/T2	后装门窗组装图
175x40- A01	175x40x3铝通
25x25- A01	生窗护栏槽托角
25x30x25- L01	生窗护栏槽
25x30x25- R01	生窗护栏槽
JMB5403- A	门铝通 边铝角

修訂編號  
Revision No.

1	-								
2	-								
圖則登記表  
DRAWING REGISTER

工程名稱 Project Title:	T1-T3复式层窗門25, 26F加工图
工程編號 Project No:	J-853

分發予 Distributed To


年 月 日	接收日期 Receiving Date (適用於客戶圖則)							

年 月 日	發出日期 Issued Date							
	23							
	3							
	24							

圖則編號 Drg. No.	圖則名稱 Drawing Title
JMA0525-A01	40*26*3鋁角
JMA0525-F1	門框鋁角
JMA0525-F2	門框鋁角
JMFG0097-F1	90*90*3方通
JMFG0097-F2	90*90*3方通
JMFG0097-F3	90*90*3方通
JMFG0097-F4	90*90*3方通
X84545-K1	檔膠角
X85947-F1	FD框 頂橫
X85947-F2	FD框 頂橫
X85947-K1	底橫
X85947-K2	底橫
X85947-K3	底橫
X85947-K4	底橫
X85947-K5	底橫
X85947-K6	底橫
X85947-K7	底橫
X85949-K1	生框頂橫
X85949-K2	生框頂橫
X85949-K3	生框頂橫
X85951-K1-01	生框邊企
X85951-K1-02	生框邊企
X85951-K1-03	生框邊企
X85951-K1-04	生框邊企
X85951-K1-05	生框邊企
X85951-K1-06	生框邊企

	修訂編號 Revision No.							
27	-							
28	-							
圖則登記表  
DRAWING REGISTER

工程名稱 Project Title:	T1-T3复式层窗門25, 26F加工图
工程編號 Project No:	J-853

分發予 Distributed To


年 月 日	接收日期 Receiving Date (適用於客戶圖則)							

年 月 日	發出日期 Issued Date							
	23							
	3							
	24							

圖則編號 Drg. No.	圖則名稱 Drawing Title
X85951-K1-07	生框边企
X85951-K1-08	生框边企
X85951-K1-09	生框边企
X85951-K1-10	生框边企
X85951-K1-11	生框边企
X85952-W1	窗扇 企
X85952-W2	窗扇 企
X85952-W3	窗扇 頂
X85952-W4	窗扇 頂
X85952-W5	窗扇 底
X85952-W6	窗扇 底
X85952-W7	窗扇 企
X85953-K1	企工料
X85953-K2	企工料
X85954-K1	上生下生中橫
X85954-K2	上生下生中橫
X85954-K3	上生下生中橫
X85954-K4	上生下生中橫
X85954-K5	上生下生中橫
X85954-K6	上生下生中橫
X85954-K7	上生下生中橫
X85955-K1	左梗右生中企
X85955-K2	左梗右生中企
X85955-K3	左梗右生中企
X85955-K4	上生下梗中橫
X85956-K1	反拍线 企

	修訂編號 Revision No.							
53	-							
54	-							
55	-							
56	-							
57	-							
58	-							
59	-							
60	-							
61	-							
62	-							
63	-							
64	-							
65	-							
66	-							
67	-							
68	-							
69	-							
70	-							
71	-							
72	-							
73	-							
74	-							
75	-							
76	-							
77	-							
78	-							

圖則登記表  
DRAWING REGISTER

工程名稱 Project Title:	T1-T3复式层窗門25, 26F加工图
工程編號 Project No:	J-853

分發予 Distributed To


年 月 日	接收日期 Receiving Date (適用於客戶圖則)							

年 月 日	發出日期 Issued Date							
	23							
	3							
	24							

圖則編號 Drg. No.	圖則名稱 Drawing Title
X85956-K2	反拍线 橫
X85956-K3	反拍线 企
X85957-A1	窗扇玻璃压线 执手位置
X85957-A2	窗扇玻璃压线 执手位置
X85958-A1	百叶片
X85959-K1	百叶滴水线
X85961-K1-01	生夹企
X85961-K1-02	生夹企
X85961-K1-03	生夹企
X85963-K1	转角位夹通
X85963-K2	转角位夹通
X85964-A1	多點鎖拉巴
X85964-A2	多點鎖拉巴
X85964-A3	多點鎖拉巴
X86267-F1	FD门边企
X86267-F10	FD门边企
X86267-F2	FD门边企
X86267-F3	FD门边企
X86267-F4	FD门边企
X86267-F5	FD门边企
X86267-F6	FD门边企
X86267-F7	FD门边企
X86267-F8	FD门边企
X86267-F9	FD门边企
X86268-F1	门扇 企
X86268-F10	门扇 企

	修訂編號 Revision No.							
79	-							
80	-							
81	-							
82	-							
83	-							
84	-							
85	-							
86	-							
87	-							
88	-							
89	-							
90	-							
91	-							
92	-							
93	-							
94	-							
95	-							
96	-							
97	-							
98	-							
99	-							
100	-							
101	-							
102	-							
103	-							
104	-							

圖則登記表  
DRAWING REGISTER

工程名稱 Project Title:	T1-T3复式层窗門25, 26F加工图	年 月 日	接收日期 Receiving Date (適用於客戶圖則)							
工程編號 Project No:	J-853									

分發予 Distributed To		年 月 日	發出日期 Issued Date							
			23							
			3							
			24							

圖則編號 Drg. No.	圖則名稱 Drawing Title		修訂編號 Revision No.							
X86268-F11	門扇 企	105	-							
X86268-F2	門扇 企	106	-							
X86268-F3	門扇 頂	107	-							
X86268-F4	門扇 頂	108	-							
X86268-F5	門扇 底	109	-							
X86268-F6	門扇 企	110	-							
X86268-F7	門扇 企	111	-							
X86268-F8	門扇 企	112	-							
X86268-F9	門扇 企	113	-							
X86269-F1	FD框 頂橫	114	-							
X86269-F2	FD框 頂橫	115	-							
853-FY-WS-01	門窗扇多點鎖 放樣	116	-							
853-FY-WS-02	門窗扇多點鎖 放樣	117	-							
853-FY-WS-03	門窗扇多點鎖 放樣	118	-							
853-FY-WS-04	門窗扇多點鎖 放樣	119	-							
853-FY-WS-05	門窗扇多點鎖 放樣	120	-							
853-FY-WS-06	門窗扇多點鎖 放樣	121	-							
853-FY-WS-20	門窗扇多點鎖 放樣	122	-							
853-FY-WS-21	門窗扇多點鎖 放樣	123	-							
853-FY-WS-22	門窗扇多點鎖 放樣	124	-							
853-FY-WS-23	門窗扇多點鎖 放樣	125	-							
853-FY-WS-24	門窗扇多點鎖 放樣	126	-							
853-FY-WS-25	門窗扇多點鎖 放樣	127	-							
853-FY-WS-26	門窗扇多點鎖 放樣	128	-							
853-FY-WS-27	門窗扇多點鎖 放樣	129	-							
853-FY-WS-28	門窗扇多點鎖 放樣	130	-							

J-853 (延平道) 工程復式層后裝窗項目之派窗表

鋁窗 編號	座號	窗型 信息	單位	拍號	S.O闊度	S.O高度	單幅面積 (M <sup>2</sup> )	總幅數	總面積					
					(mm)	(mm)		(幅)	(M <sup>2</sup> )			25F	26F	幅數
W11/T1	T1	轉角窗/上百頁 下左FH轉左硬右 SH	A	#1,#2	1260	1645	2.07	1	2.07		待圖紙確認	1		1
W111L/T1	T1	左開FD門	A	#1	900	2580	2.32	1	2.32		待圖紙確認	1		1
<del>W15/T1</del>	<del>T1</del>	<del>上百頁下左硬右 上生下梗</del>	<del>A</del>	<del>#2</del>	<del>2450</del>	<del>2770</del>	<del>6.79</del>	<del>1</del>	<del>6.79</del>	<del></del>	<del>待圖紙確認</del>	<del>1</del>	<del></del>	<del>1</del>
<del>W16/T1</del>	<del>T1</del>	<del>上百頁下左硬右 上生下梗</del>	<del>B</del>	<del>#1</del>	<del>2450</del>	<del>2765</del>	<del>6.77</del>	<del>1</del>	<del>6.77</del>	<del></del>	<del>待圖紙確認</del>	<del>1</del>	<del></del>	<del>1</del>
W111R/T1	T1	右開FD門	B	#2	890	2580	2.30	1	2.30		待圖紙確認	1		1
W113L/T1	T1	左開FD門	B		900	2240	2.02	1	2.02		待圖紙確認	1		1
W113R/T1	T1	右開FD門	B		900	2260	2.03	1	2.03		待圖紙確認	1		1
W21/T2	T2	轉角窗/上百頁 下左梗轉右梗左 生	A		2320	2970	6.89	1	6.89		待圖紙確認		1	1
W206/T2	T2	左上百頁下SHL	A	#1	630	1670	1.05	1	1.05		待圖紙確認	1		1
W206/T2	T2	右左開FD門	A	#2	890	2560	2.28	1	2.28		待圖紙確認	1		1
W111L/T2	T2	左開FD門	A		900	2400	2.16	1	2.16		待圖紙確認		1	1
W151L/T2	T2	左開FD門/ 右企鐵通	C		950	2700	2.57	2	5.13	1	待圖紙確認	1	1	2
W151R/T2	T2	右開FD門/ 左企鐵通	B		950	2700	2.57	2	5.13	1	待圖紙確認	1	1	2
W152R/T2	T2	右開FD門/ 左企鐵通	A		1000	2700	2.70	1	2.70	1	待圖紙確認		1	1
W113R/T2	T2	右開FD門	A		900	2310	2.08	1	2.08		待圖紙確認		1	1
W05L/T2	T2	上百頁 下SHL	A		655	1700	1.11	1	1.11		待圖紙確認		1	1
W20/T2	T2	上百頁 下左SHL中梗右 SHL	A		2080	1650	3.43	1	3.43		待圖紙確認	1		1
<del>W21/T3</del>	<del>T3</del>	<del>轉角窗/上百頁 下左梗轉右梗左 生</del>	<del>A</del>	<del></del>	<del>2330</del>	<del>2480</del>	<del>5.78</del>	<del>1</del>	<del>5.78</del>	<del></del>	<del>待圖紙確認</del>	<del></del>	<del>1</del>	<del>1</del>
W151L/T3	T3	左開FD門/ 右企鐵通	C		950	2700	2.57	2	5.13	1	待圖紙確認	1	1	2
W151R/T3	T3	右開FD門/ 左企鐵通	B		950	2700	2.57	2	5.13	1	待圖紙確認	1	1	2
W152R/T3	T3	右開FD門/ 左企鐵通	A		1000	2700	2.70	1	2.70	1	待圖紙確認		1	1
<del>W113R/T3</del>	<del>T3</del>	<del>待定</del>	<del>A</del>	<del>#1</del>	<del>250</del>	<del>1475</del>	<del>0.37</del>	<del>1</del>	<del>0.37</del>	<del></del>	<del>待圖紙確認</del>	<del></del>	<del>1</del>	<del>1</del>
<del>W113R/T3</del>	<del>T3</del>	<del>右開FD門</del>	<del>A</del>	<del>#2</del>	<del>880</del>	<del>2190</del>	<del>1.93</del>	<del>1</del>	<del>1.93</del>	<del></del>	<del>待圖紙確認</del>	<del></del>	<del>1</del>	<del>1</del>
W111L/T3	T3	左開FD門	A		900	2400	2.16	1	2.16		待圖紙確認		1	1
<del>W206/T3</del>	<del>T3</del>	<del>左上百頁下SHL</del>	<del>A</del>	<del>#1</del>	<del></del>	<del></del>	<del>5.94</del>	<del>1</del>	<del>5.94</del>	<del></del>	<del>待圖紙確認</del>	<del>1</del>	<del></del>	<del>1</del>
<del>W206/T3</del>	<del>T3</del>	<del>中左開FD門</del>	<del>A</del>	<del>#2</del>	<del>2240</del>	<del>2650</del>	<del>0.00</del>	<del>1</del>	<del>0.00</del>	<del></del>	<del>待圖紙確認</del>	<del>1</del>	<del></del>	<del>1</del>
<del>W206/T3</del>	<del>T3</del>	<del>左上百頁下SHR</del>	<del>A</del>	<del>#3</del>	<del></del>	<del></del>	<del>0.00</del>	<del>1</del>	<del>0.00</del>	<del></del>	<del>待圖紙確認</del>	<del>1</del>	<del></del>	<del>1</del>
W05R/T3	T3	上百頁 下SHR	A		660	1800	1.19	1	1.19		待圖紙確認		1	1
W55AR/T3	T3	上百頁 下SHR	A		660	1800	1.19	1	1.19		待圖紙確認	1		1
W20/T3	T3	上百頁 下左SHL中梗右 SHR	A		2660	1650	4.39	1	4.39		待圖紙確認	1		1
<del>W172AL/T3</del>	<del>T3</del>	<del>左開FD門/ 右企鐵通</del>	<del>A</del>	<del></del>	<del>900</del>	<del>2510</del>	<del>2.26</del>	<del>0</del>	<del>0.00</del>	<del></del>	<del>待圖紙確認</del>	<del></del>	<del></del>	<del>0</del>
<del>W152R/T5</del>	<del>T5</del>	<del>右開FD門/ 左企鐵通</del>	<del>A</del>	<del></del>	<del>1000</del>	<del>2700</del>	<del>2.70</del>	<del>1</del>	<del>2.70</del>	<del>1</del>	<del>待圖紙確認</del>	<del></del>	<del>1</del>	<del>1</del>

下一批

下一批

下一批

待定

是趟門

下一批

项目: J853 T1-T3复式层后装窗及FD門25-26F  
 编号:

编制: 审核:  
 版次: 版次:  
 日期: 2023/3/24 日期:

开料单

序号	材料编号	定尺 (mm)	领料支数	位置	零件编号	加工长度	加工数量	下料方法(刀缝6mm)	根数	每根剩余	备注
1	175x40x3铝通	5800	1		175x40-A01	1650	1	1650mm×1	1	4150	
2	25*25*3角	5800	1		25x25-A01	23	4	23mm×4	1	5690	
3	25*30*25*3槽	5800	1		25x30x25-L01	131	2	131mm×4	1	5158	
4					25x30x25-R01	131	2				
5	JMFG0031	5800	1		JM85403-A	30	125	30mm×125	1	1306	用余料
6	JMA0525	5800	10		JMA0525-A01	50	8	2592.5mm×2 50mm×8	1	61	
7					JMA0525-F1-01	2592.5	10	2592.5mm×2	9	509	
8					JMA0525-F2-01	2592.5	10				
9	JMFG0097	5800	7		JMFG0097-F1-01	2572.5	1	2692.5mm×2	5	309	
10					JMFG0097-F2-01	2572.5	1	2572.5mm×2	1	549	
11					JMFG0097-F3-01	2392.5	2	2392.5mm×2	1	909	
12					JMFG0097-F4-01	2692.5	10				
13	X84545	5800	4		X84545-K1-01	1276.5	1	1855.5mm×3	1	121.5	
14					X84545-K1-02	448	2	1416mm×2 1276.5mm×1 1001.5mm×1 448mm×1	1	118	
15					X84545-K1-03	762	2	1001.5mm×1 989.5mm×2 963mm×2 762mm×1	1	1.5	
16					X84545-K1-04	1416	2	762mm×1 448mm×1 370.5mm×1	1	4107.5	
17					X84545-K1-05	1855.5	3				
18					X84545-K1-06	989.5	2				
19					X84545-K1-07	1001.5	2				
20					X84545-K1-08	963	2				
21					X84545-K1-09	370.5	1				
22	X85947	5800	5		X85947-F1-01	619	3	2585mm×1 2005mm×1 1093.5mm×1	1	4.5	
23					X85947-F1-02	704	1	1533.5mm×1 1103.5mm×1 803mm×2 753mm×1 619mm×1	1	55	
24					X85947-F1-03	753	4	753mm×7	1	393	
25					X85947-F1-04	709	1	709mm×1 704mm×3 619mm×2 609mm×1 585mm×1	1	405	
26					X85947-F2-01	609	1	580mm×1 526mm×1	1	4588	
27					X85947-F2-02	704	2				
28					X85947-F2-03	753	4				
29					X85947-F2-04	803	2				
30					X85947-K1-01	1093.5	1				
31					X85947-K2-01	580	1				
32					X85947-K2-02	526	1				
33					X85947-K3-01	585	1				
34					X85947-K4-01	2005	1				
35					X85947-K5-01	2585	1				
36					X85947-K6-01	1103.5	1				
37					X85947-K7-01	1533.5	1				
38	X85949	5800	2		X85949-K1-01	1103.5	1	2595mm×1 2015mm×1 595mm×1	1	483	
39					X85949-K1-02	590	1	1543.5mm×1 1113.5mm×1 1103.5mm×1 590mm×1	1	789.5	
40					X85949-K1-03	595	1	536mm×1			

项目: J853 T1-T3复式层后装窗及FD門25-26F  
 编号:

编制: 审核:  
 版次: 版次:  
 日期: 2023/3/24 日期:

开料单

序号	材料编号	定尺 (mm)	领料支数	位置	零件编号	加工长度	加工数量	下料方法(刀缝6mm)	根数	每根剩余	备注
41					X85949-K1-04	536	1				
42					X85949-K1-05	1113.5	1				
43					X85949-K1-06	1543.5	1				
44					X85949-K2-01	2015	1				
45					X85949-K3-01	2595	1				
46	X85951	5800	5		X85951-K1-01	1625	1	2300mm×2	1	1094	
47					X85951-K1-02	1770	1	1780mm×2 1770mm×1	1	358	
48					X85951-K1-03	1770	1	1770mm×1 1650mm×2	1	618	
49					X85951-K1-04	1780	1	1630mm×3	1	798	
50					X85951-K1-05	1780	1	1630mm×1 1625mm×1	1	2439	
51					X85951-K1-06	1650	1				
52					X85951-K1-07	1650	1				
53					X85951-K1-08	1630	2				
54					X85951-K1-09	1630	2				
55					X85951-K1-10	2300	1				
56					X85951-K1-11	2300	1				
57	X85952	5800	6		X85952-W1-01	1290.5	1	1445.5mm×2 1435.5mm×1 1315.5mm×1	1	40	
58					X85952-W1-02	1445.5	1	1435.5mm×1 1315.5mm×1 1295.5mm×2	1	340	
59					X85952-W1-03	1295.5	2	1295.5mm×4 480.5mm×1	1	13.5	
60					X85952-W1-04	878	1	1295.5mm×2 1290.5mm×2 480.5mm×1	1	23.5	
61					X85952-W2-01	1290.5	1	878mm×2 593mm×2 588mm×2 582.5mm×2	1	375	
62					X85952-W2-02	1435.5	1	582.5mm×2 555.5mm×2 545.5mm×4 534mm×2	1	120	
63					X85952-W2-03	1445.5	1				
64					X85952-W2-04	1315.5	1				
65					X85952-W2-05	1295.5	4				
66					X85952-W2-06	878	1				
67					X85952-W3-01	555.5	1				
68					X85952-W3-02	593	1				
69					X85952-W3-03	582.5	1				
70					X85952-W3-04	545.5	1				
71					X85952-W3-05	480.5	1				
72					X85952-W4-01	588	1				
73					X85952-W4-02	534	1				
74					X85952-W4-03	582.5	1				
75					X85952-W4-04	545.5	1				
76					X85952-W5-01	555.5	1				
77					X85952-W5-02	593	1				
78					X85952-W5-03	582.5	1				
79					X85952-W5-04	545.5	1				
80					X85952-W5-05	480.5	1				
81					X85952-W6-01	588	1				
82					X85952-W6-02	534	1				
83					X85952-W6-03	582.5	1				
84					X85952-W6-04	545.5	1				
85					X85952-W7-01	1435.5	1				
86					X85952-W7-02	1315.5	1				

项目: J853 T1-T3复式层后装窗及FD門25-26F  
 编号:

编制: 审核:  
 版次: 版次:  
 日期: 2023/3/24 日期:

开料单

序号	材料编号	定尺 (mm)	领料支数	位置	零件编号	加工长度	加工数量	下料方法(刀缝6mm)	根数	每根剩余	备注
87					X85952-W7-03	1295.5	2				
88	X85953	5800	1		X85953-K1-01	247.5	2	247.5mm×4	1	4692	
89					X85953-K2-01	247.5	2				
90	X85954	5800	2		X85954-K1-01	1103.5	1	2595mm×1 2015mm×1 595mm×1	1	483	
91					X85954-K2-01	590	1	1543.5mm×1 1113.5mm×1 1103.5mm×1 590mm×1 536mm×1	1	789.5	
92				X85954-K2-02	536	1					
93				X85954-K3-01	595	1					
94				X85954-K4-01	2015	1					
95					X85954-K5-01	2595	1				
96					X85954-K6-01	1113.5	1				
97					X85954-K7-01	1543.5	1				
98	X85955	5800	2		X85955-K1-01	1282.5	1	1957.5mm×1 1287.5mm×2 472.5mm×1	1	677	
99					X85955-K1-02	1287.5	2	1287.5mm×2 1282.5mm×1	1	1830.5	
100					X85955-K2-01	1287.5	2				
101					X85955-K3-01	1957.5	1				
102					X85955-K4-01	472.5	1				
103	X85956	5800	4		X85956-K1-01	1276.5	1	1951.5mm×2 1455mm×1	1	330	
104					X85956-K1-02	1951.5	3	1951.5mm×1 1455mm×1 1276.5mm×1 801mm×1	1	198	
105					X85956-K2-01	487	2	1057mm×2 1040.5mm×2 1002mm×1 409.5mm×1	1	63.5	
106					X85956-K2-02	801	2	1002mm×1 801mm×1 487mm×2	1	2905	
107					X85956-K2-03	1455	2				
108					X85956-K2-04	1040.5	2				
109					X85956-K2-05	1002	2				
110					X85956-K2-06	409.5	1				
111					X85956-K3-01	1057	2				
112	X85957	5800	3		X85957-A1-01	1219.5	1	1374.5mm×1 1364.5mm×1 1244.5mm×1 1224.5mm	1	474	
113					X85957-A1-02	1374.5	1	×1			
114					X85957-A1-03	1224.5	2	1224.5mm×3 1219.5mm×1	1	789	
115					X85957-A1-04	807	1	807mm×1	1	4893	
116					X85957-A2-01	1364.5	1				
117					X85957-A2-02	1244.5	1				
118					X85957-A2-03	1224.5	2				
119	X85958	5800	6		X85958-A1-01	1081.5	3	1521.5mm×3 1091.5mm×1	1	26	
120					X85958-A1-02	568	3	1448mm×3 1091.5mm×1	1	246.5	
121					X85958-A1-03	573	3	1091.5mm×1 1081.5mm×3 794mm×1 525.5mm×1	1	14.5	
122					X85958-A1-04	514	3	794mm×2 573mm×3 568mm×3 562.5mm×1	1	78.5	
123					X85958-A1-05	562.5	6	562.5mm×5 525.5mm×5	1	206	
124					X85958-A1-06	794	3	514mm×3	1	4146	
125					X85958-A1-07	525.5	6				
126					X85958-A1-08	1448	3				
127					X85958-A1-09	1091.5	3				
128					X85958-A1-10	1521.5	3				

项目: J853 T1-T3复式层后装窗及FD門25-26F  
 编号:

编制: 审核:  
 版次: 版次:  
 日期: 2023/3/24 日期:

开料单

序号	材料编号	定尺 (mm)	领料支数	位置	零件编号	加工长度	加工数量	下料方法(刀缝6mm)	根数	每根剩余	备注
129	X85959	5800	2		X85959-K1-01	1087.5	1	1527.5mm×1 1454mm×1 1097.5mm×1 1087.5mm×1	1	515.5	
130					X85959-K1-02	574	1	800mm×1 579mm×1 574mm×1 568.5mm×2 531.5mm×2 520mm×1	1	985	
131				X85959-K1-03	579	1					
132				X85959-K1-04	520	1					
133				X85959-K1-05	568.5	2					
134				X85959-K1-06	800	1					
135				X85959-K1-07	531.5	2					
136				X85959-K1-08	1454	1					
137				X85959-K1-09	1097.5	1					
138				X85959-K1-10	1527.5	1					
139	X85961	5800	2		X85961-K1-01	1625	1	2300mm×2	1	1094	
140					X85961-K1-02	2300	1	1625mm×1	1	4075	
141					X85961-K1-03	2300	1				
142	X85963	5800	1		X85963-K1-01	1625	1	2300mm×1 1625mm×1	1	1769	
143					X85963-K2-01	2300	1				
144	X86267	5800	9		X85964-A1-01	822	1	1419.5mm×4	2	4	
145					X85964-A1-02	817	1	1419.5mm×2 1299.5mm×2	1	244	
146					X85964-A1-03	827	1	1279.5mm×1 1119.5mm×2 1029.5mm×1 979.5mm×1	1	148.5	
147					X85964-A1-04	847	1	959.5mm×1 847mm×1 827mm×4 409mm×1	1	140.5	
148					X85964-A1-05	827	4	827mm×1 822mm×1 817mm×1 693.5mm×4 396mm×1	1	22	
149					X85964-A1-06	409	1	693.5mm×8	1	110	
150					X85964-A2-01	246	7	693.5mm×6 396mm×1 246mm×4	1	99	
151					X85964-A2-02	396	2	246mm×3	1	4950	
152					X85964-A3-01	693.5	18				
153					X85964-A3-02	1299.5	2				
154					X85964-A3-03	979.5	1				
155					X85964-A3-04	959.5	1				
156					X85964-A3-05	1119.5	2				
157					X85964-A3-06	1419.5	10				
158					X85964-A3-07	1029.5	1				
159					X85964-A3-08	1279.5	1				
160	X86267	5800	18		X86267-F10-01	2552.5	1	2692.5mm×2	10	309	
161					X86267-F1-01	2572.5	1	2572.5mm×2	2	549	
162					X86267-F1-02	2692.5	4	2552.5mm×2	1	589	
163					X86267-F2-01	2572.5	1	2392.5mm×2	2	909	
164					X86267-F2-02	2232.5	1	2302.5mm×2	1	1089	
165					X86267-F2-03	2392.5	2	2252.5mm×2	1	1189	
166					X86267-F2-04	2552.5	1	2232.5mm×2	1	1229	
167					X86267-F3-01	2572.5	1				
168					X86267-F3-02	2252.5	1				
169					X86267-F3-03	2302.5	1				
170					X86267-F4-01	2572.5	1				
171					X86267-F4-02	2692.5	6				

项目: J853 T1-T3复式层后装窗及FD門25-26F  
 编号:

编制: 审核:  
 版次: 版次:  
 日期: 2023/3/24 日期:

开料单

序号	材料编号	定尺 (mm)	领料支数	位置	零件编号	加工长度	加工数量	下料方法(刀缝6mm)	根数	每根剩余	备注
172					X86267-F5-01	2252.5	1				
173					X86267-F5-02	2302.5	1				
174					X86267-F6-01	2232.5	1				
175					X86267-F7-01	2392.5	2				
176					X86267-F8-01	2692.5	4				
177					X86267-F9-01	2692.5	6				
178	X86268	5800	22		X86268-F10-01	2475	1	2615mm×2	10	464	
179					X86268-F1-01	2495	1	2495mm×2 627mm×1	2	71	
180					X86268-F1-02	2155	1	2475mm×2 717mm×1	1	21	
181					X86268-F1-03	2315	2	2315mm×2 811mm×1	2	247	
182					X86268-F1-04	2615	4	2225mm×2 811mm×1	1	427	
183					X86268-F11-01	2475	1	2175mm×2 811mm×1	1	527	
184					X86268-F2-01	2495	1	2155mm×2 761mm×1	1	617	
185					X86268-F2-02	2155	1	761mm×7	2	337	
186					X86268-F2-03	2315	2	761mm×1 717mm×1 712mm×5 617mm×1	1	3	
187					X86268-F2-04	2615	4	712mm×1 627mm×4 617mm×1	1	1833	
188					X86268-F3-01	627	3				
189					X86268-F3-02	712	1				
190					X86268-F3-03	761	4				
191					X86268-F3-04	717	1				
192					X86268-F4-01	617	1				
193					X86268-F4-02	712	2				
194					X86268-F4-03	761	4				
195					X86268-F4-04	811	2				
196					X86268-F5-01	627	3				
197					X86268-F5-02	617	1				
198					X86268-F5-03	712	3				
199					X86268-F5-04	761	8				
200					X86268-F5-05	811	2				
201					X86268-F5-06	717	1				
202					X86268-F6-01	2495	1				
203					X86268-F6-02	2175	1				
204					X86268-F6-03	2615	6				
205					X86268-F7-01	2495	1				
206					X86268-F7-02	2175	1				
207					X86268-F7-03	2615	6				
208					X86268-F8-01	2225	1				
209					X86268-F9-01	2225	1				
210	X86269	5800	3		X86269-F1-01	629	3	813mm×2 763mm×5	1	223	
211					X86269-F1-02	714	1	763mm×3 719mm×1 714mm×3	1	514	
212					X86269-F1-03	763	4	629mm×3 619mm×1	1	3176	
213					X86269-F1-04	719	1				
214					X86269-F2-01	619	1				
215					X86269-F2-02	714	2				
216					X86269-F2-03	763	4				
217					X86269-F2-04	813	2				

项目: J853 T1-T3复式层后装窗及FD門25-26F  
 编号:

编制: 审核:  
 版次: 版次:  
 日期: 2023/3/24 日期:

开料单

序号	材料编号	定尺 (mm)	领料支数	位置	零件编号	加工长度	加工数量	下料方法(刀缝6mm)	根数	每根剩余	备注
218				W11/T1	X85957-A1-01	1219.5	1				
219	X85957	5800	22	W05R/T3	X85957-A1-02	1374.5	1	2474mm×2 631mm×1	4	109	
220				W20/T3	X85957-A1-03	1224.5	1	2474mm×2 581mm×1	1	159	
221				W20/T2	X85957-A1-03	1224.5	1	2354mm×2 963mm×1	1	17	
222				W21/T2	X85957-A1-04	807	1	2334mm×1 2174mm×1 1028.5mm×1	1	151.5	
223				W05L/T2	X85957-A2-01	1364.5	1	2174mm×1 2084mm×1 1416mm×1	1	14	
224				W206/T2-#1	X85957-A2-02	1244.5	1	2034mm×1 2014mm×1 1416mm×1	1	224	
225				W20/T3	X85957-A2-03	1224.5	1	1894.5mm×3	1	4.5	
226				W20/T2	X85957-A2-03	1224.5	1	1894.5mm×1 1374.5mm×2 1028.5mm×1	1	10	
227				W21/T2		370.5	2	1364.5mm×2 1244.5mm×2 448mm×1	1	10	
228				W21/T2		963	2	1224.5mm×4 762mm×1	2	16	
229				W21/T2		1001.5	2	1224.5mm×4 581mm×1	1	197	
230				W21/T2		1028.5	2	1219.5mm×4 581mm×1	1	217	
231				W21/T2		1894.5	4	1001.5mm×2 963mm×1 807mm×2 581mm×1 483mm×1	1	20	
232				W21/T2		370.5	2	581mm×9 370.5mm×1	1	46.5	
233				W21/T2		807	1	581mm×3 537mm×2 532mm×5	1	169	
234				W20/T3		1416	2	532mm×1 483mm×1 478mm×2 472.5mm×4 448mm×1	1	7	
235				W20/T3		1224.5	2	447mm×2 424mm×1			
236				W20/T3		435.5	4	447mm×4 445.5mm×2 437mm×2 435.5mm×4	1	339	
237				W20/T3		1224.5	2	424mm×1 370.5mm×3	1	4146.5	
238				W20/T2		762	2				
239				W20/T2		1224.5	2				
240				W20/T2		472.5	4				
241				W20/T2		1224.5	2				
242				W206/T2-#1		424	2				
243				W206/T2-#1		1244.5	1				
244				W05R/T3		483	2				
245				W05R/T3		1374.5	1				
246				W05L/T2		478	2				
247				W05L/T2		1364.5	1				
248				W206/T2-#2		537	2				
249				W206/T2-#2		2334	1				
250				W152R/T3		631	2				
251				W152R/T3		2474	1				
252				W151R/T3		581	4				
253				W151R/T3		2474	2				
254				W151L/T3		581	4				
255				W151L/T3		2474	2				
256				W111L/T3		447	2				
257				W111L/T3		2174	1				
258				W113R/T2		532	2				
259				W113R/T2		2084	1				
260				W152R/T2		631	2				
261				W152R/T2		2474	1				
262				W151R/T2		581	4				
263				W151R/T2		2474	2				
264				W151L/T2		581	4				


项目: J853 T1-T3复式层后装窗及FD門25-26F  
 编号:

编制: 审核:  
 版次: 版次:  
 日期: 2023/3/24 日期:


开料单

序号	材料编号	定尺 (mm)	领料 支数	位置	零件编号	加工 长度	加工 数量	下料方法(刀缝6mm)	根数	每根 剩余	备注
265				W151L/T2		2474	2				
266				W111L/T2		447	2				
267				W111L/T2		2174	1				
268				W113L/T1		532	2				
269				W113L/T1		2014	1				
270				W113R/T1		532	2				
271				W113R/T1		2034	1				
272				W111R/T1		437	2				
273				W111R/T1		2354	1				
274				W111L/T1		447	2				
275				W111L/T1		2354	1				
276				W11/T1		448	2				
277				W11/T1		1219.5	2				
278				W11/T1		445.5	2				
279				W11/T1		1219.5	1				

序号	物料加工图号	材料名称	型材图号	数量	宽度	长度	备注
1	X85951-K1-10	生推边企		1	-	2300	/
2	X85951-K1-11	生推边企		1	-	2300	/
3	X85961-K1-02	生夹企		1	-	2300	/
4	X85961-K1-03	生夹企		1	-	2300	/
5	X85955-K3-01	左框右中企		1	-	1957.5	/
6	X85963-K2-01	转角位夹通		1	-	2300	/
7	X85956-K1-02	反抽线		3	-	1951.5	/
8	X85956-K3-01	反抽线		2	-	1057	/
9							
10							
11	X85948-K1-05	生推顶横		1	-	1113.5	/
12	X85948-K1-06	生推顶横		1	-	1543.5	/
13	X85954-K6-01	上生下空中横		1	-	1113.5	/
14	X85954-K7-01	上生下空中横		1	-	1543.5	/
15	X85955-K4-01	上生下横中横		1	-	472.5	/
16	X85947-K6-01	底横		1	-	1103.5	/
17	X85947-K7-01	底横		1	-	1533.5	/
18							
19	X85956-K2-04	反抽线横		2	-	1040.5	/
20	X85956-K2-05	反抽线横		2	-	1002	/
21	X85956-K2-06	反抽线横		1	-	409.5	/
22	X84545-K1-05	挡胶角		3	-	1855.5	/
23	X84545-K1-06	挡胶角		2	-	989.5	/
24	X84545-K1-07	挡胶角		2	-	1001.5	/
25	X84545-K1-08	挡胶角		2	-	963	/
26	X84545-K1-09	挡胶角		1	-	370.5	/
27	X85959-K1-09	百叶滴水线		1	-	1097.5	/
28	X85959-K1-10	百叶滴水线		1	-	1527.5	/
29							
30		玻璃压线	X85957直口	4	-	1894.5	/
31		玻璃压线	X85957直口	2	-	1028.5	/
32		玻璃压线	X85957直口	2	-	1001.5	/
33		玻璃压线	X85957直口	2	-	963	/
34		玻璃压线	X85957直口	2	-	370.5	/
35	X85952-W1-04	窗扇企		1	-	878	/
36	X85952-W2-06	窗扇企		1	-	878	/
37	X85952-W3-05	窗扇顶		1	-	480.5	/
38	X85952-W5-05	窗扇底		1	-	480.5	/
39	X85957-A1-04	扇玻璃压线 执手位置		1	-	807	/
40		扇玻璃压线	X85957直口	1	-	807	/
41		扇玻璃压线	X85957直口	2	-	370.5	/
42							
43	X85964-A2-01	多点锁拉把		1	-	246	/
44	X85964-A1-06	多点锁拉把		1	-	409	/
45							
46	X85956-A1-09	百叶片		3	-	1091.5	/
47	X85956-A1-10	百叶片		3	-	1521.5	/
48	853-AL275-1L	3mm铝板		2	-	240.5	/
49	853-AL275-1R	3mm铝板		2	-	240.5	/
50	853-AL50-1	3mm铝板		4	-	50	/
51							
52							
53	W2172-BP-01	3mm 背板		1	1120	269.5	/
54	W2172-BP-02	3mm 背板		1	1550	269.5	/
55							
56	廖尔	扣片 廖尔		38	只		/
57	W2172-GL01	10+12A+10 中空玻璃		1	1029	1883	/
58	W2172-GL02	10+12A+10 中空玻璃		1	991	1883	/
59	W2172-GL03	10+12A+10 中空玻璃		1	398	796	/
60	W2172-GL04	10+12A+10 中空玻璃		1	398	1017	/

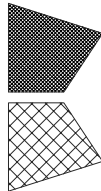
**美特铝质有限公司**  
 MIDI Aluminium Fabricator Ltd.

**工程編號: J-853 延平道**  
**圖紙名稱: 后装窗組裝圖**

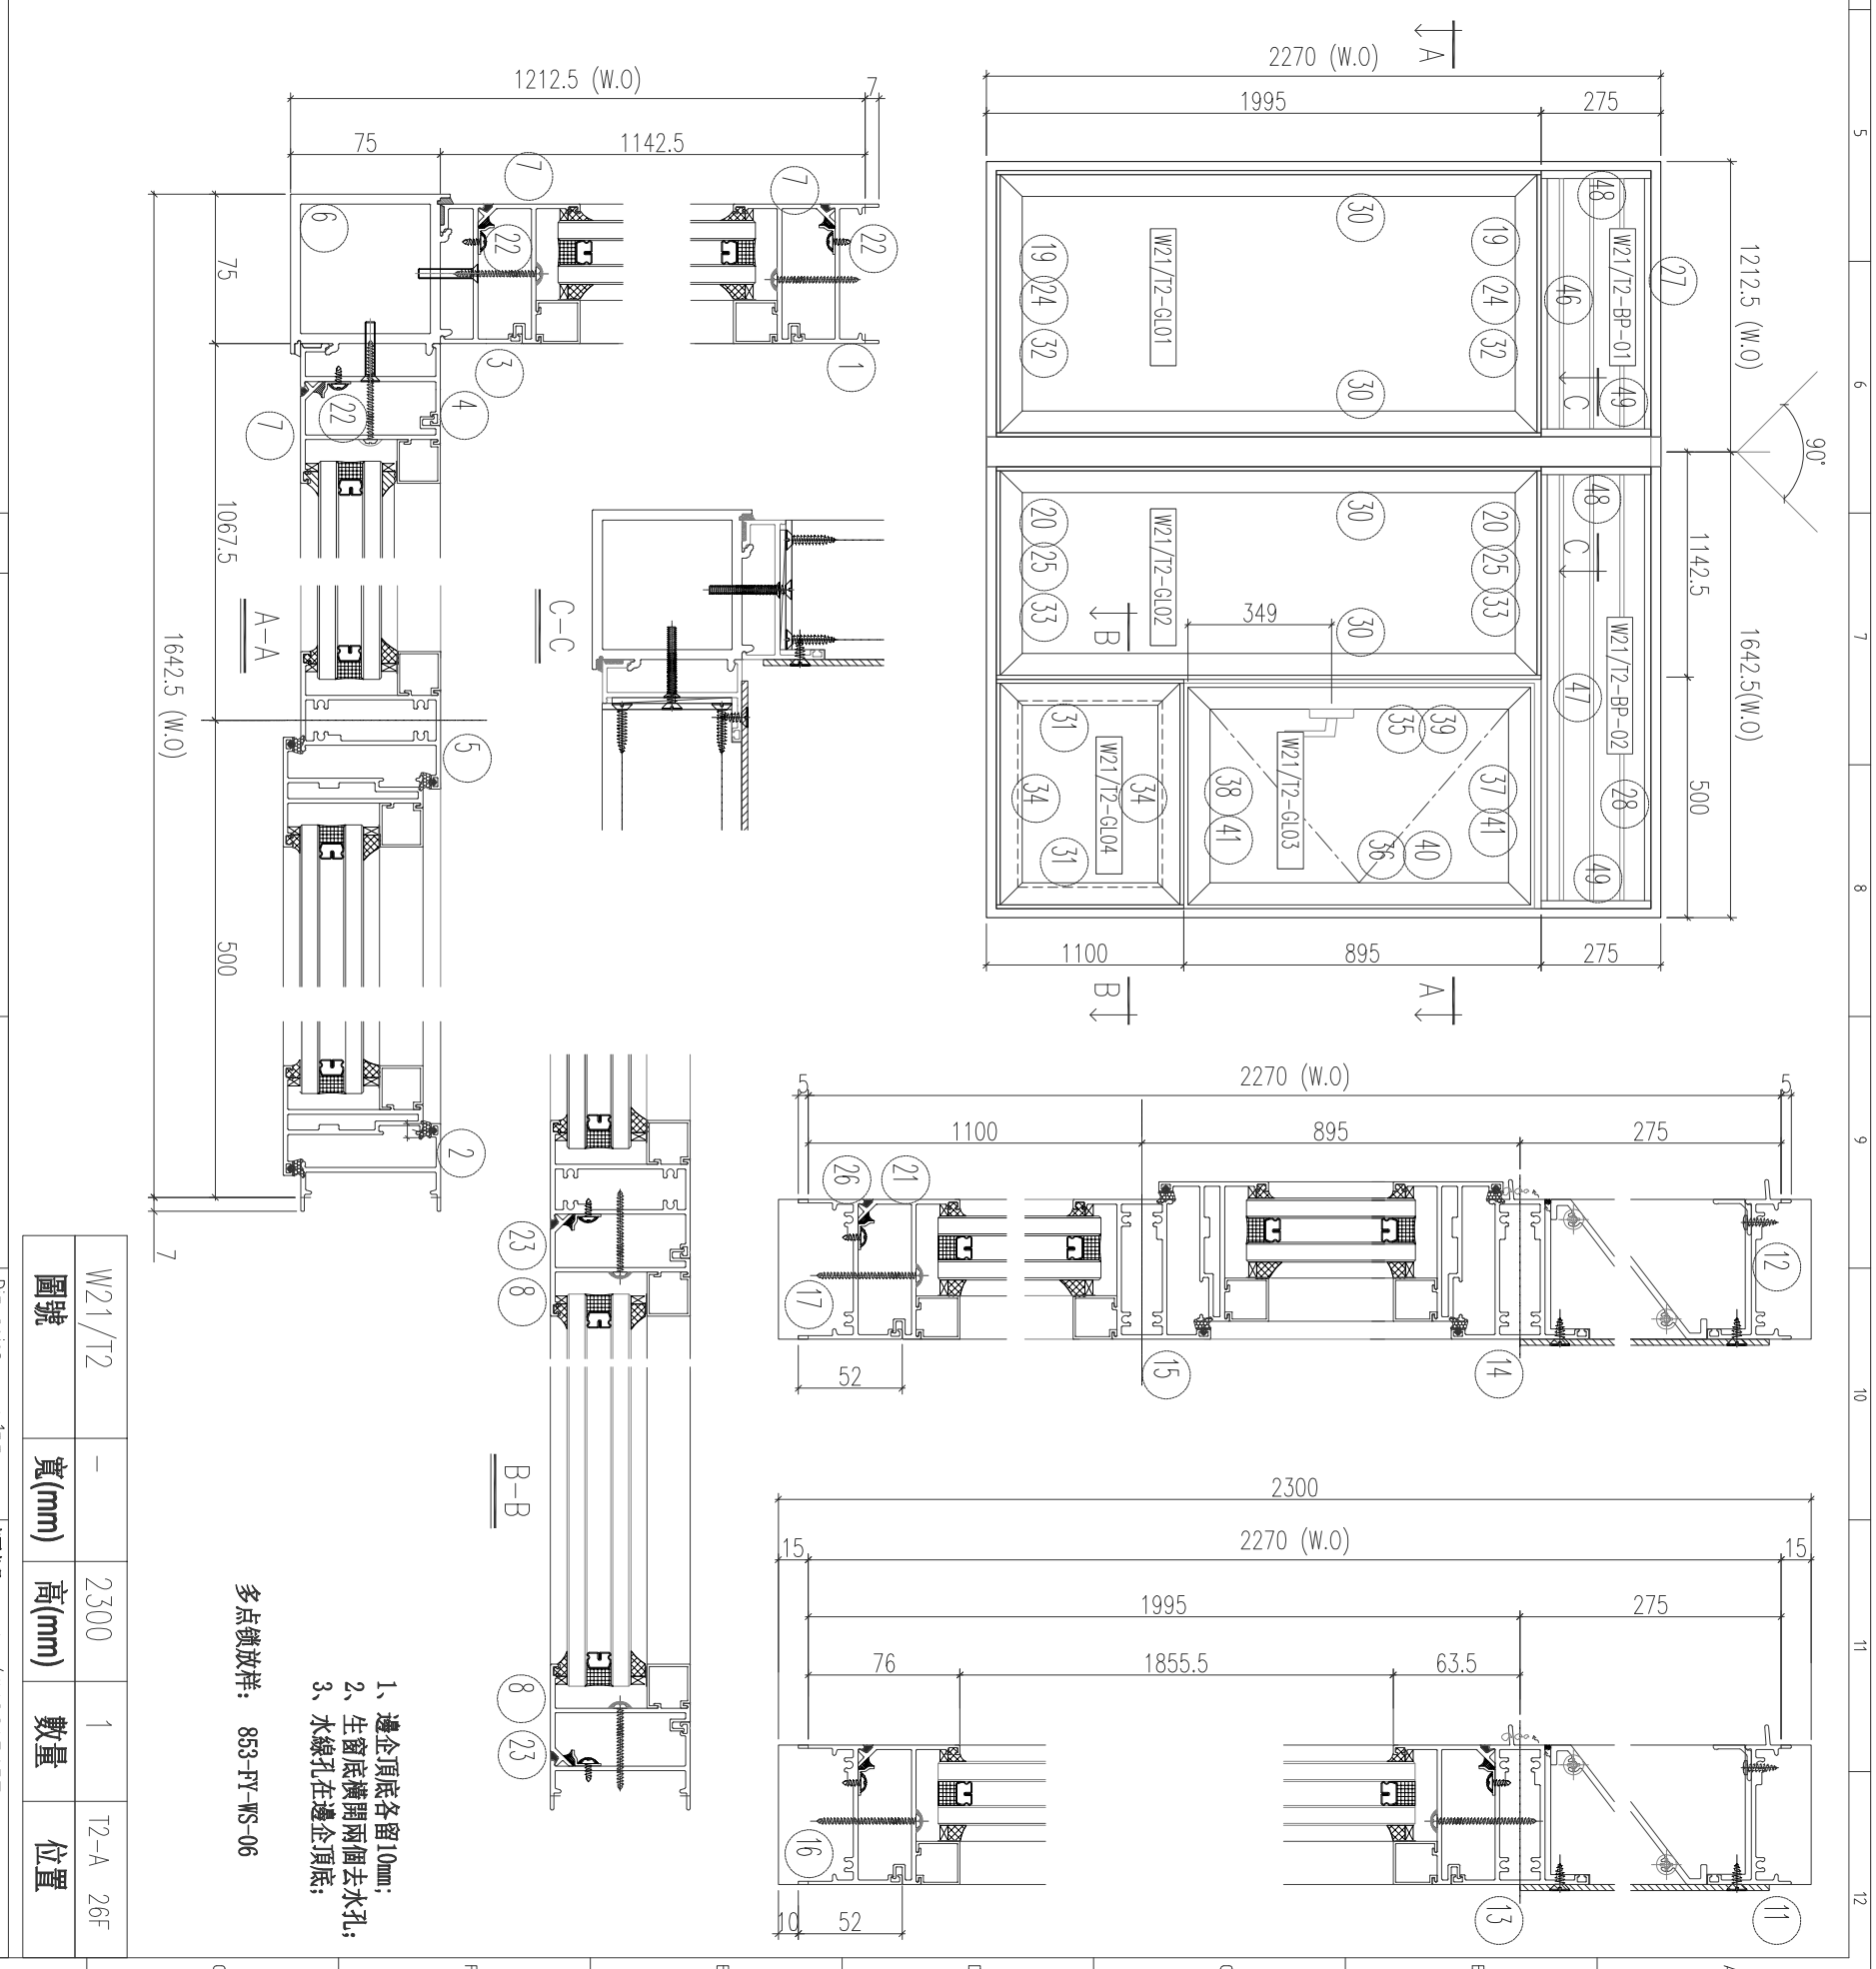


- 多点锁放样: 853-FY-MS-06
- 1、邊企頂底各留10mm;
  - 2、生窗底橫開兩個去水孔;
  - 3、水線孔在邊企頂底;

圖號	寬(mm)	高(mm)	數量	位置
W21/T2	-	2300	1	T2-A 26F

Dimension: ± 1mm  
 1 Dec Place: ± 0.1mm  
 Angle: ± 0.1°  
 Diagonal: ± 2mm/4M



表面處理: 古銅色/JM0213457  
 繪圖日期: 2023-03-22  
 繪圖: 陈日强  
 審核:

Scale: 1st Angle Projection  
 SC: 

圖號: W21/T2  
 日期:

版次: 0

序号	物料加工图号	材料名称	型材图号	数量	宽度	长度	备注
1	X85951-K1-08	生推边企		1	-	1630	/
2	X85951-K1-09	生推边企		1	-	1630	/
3	X85955-K2-01	左生推中企		1	-	1287.5	/
4	X85955-K1-02	左生推中企		1	-	1287.5	/
5	X85953-K1-01	企工料		1	-	247.5	/
6	X85953-K2-01	企工料		1	-	247.5	/
7	X85949-K3-01	生推顶横		1	-	2595	/
8	X85949-K3-01	上生推至中横		1	-	2595	/
9	X85947-K5-01	底横		1	-	2585	/
10	X85959-K1-07	百叶滴水线		2	-	531.5	/
11	X85959-K1-08	百叶滴水线		1	-	1454	/
12	X84545-K1-04	档放角		2	-	1416	/
13	X85956-K2-03	反拍线 横		2	-	1455	/
14		玻璃压线		2	-	1224.5	/
15		玻璃压线	X85957直口	2	-	1416	/
16							
17							
18							
19							
20	JMA0525-A01	40*26*3铝角		4	-	50	/
21							
22							
23							
24							
25							
26							
27							
28							
29							
30							
31	X85952-W2-05	窗扇 企		1	-	1295.5	/
32	X85952-W7-03	窗扇 企		1	-	1295.5	/
33	X85952-W1-03	窗扇 企		1	-	1295.5	/
34	X85952-W2-05	窗扇 企		1	-	1295.5	/
35	X85952-W4-04	窗扇 顶		1	-	545.5	/
36	X85952-W3-04	窗扇 顶		1	-	545.5	/
37	X85952-W6-04	窗扇 底		1	-	545.5	/
38	X85952-W5-04	窗扇 底		1	-	545.5	/
39	X85957-A2-03	扇玻璃压线 执手位置		1	-	1224.5	/
40	X85957-A1-03	扇玻璃压线 执手位置		1	-	1224.5	/
41		扇玻璃压线	X85957直口	2	-	1224.5	/
42		扇玻璃压线	X85957直口	4	-	435.5	/
43	X85964-A2-01	多点锁拉把		2	-	246	/
44	X85964-A1-05	多点锁拉把		2	-	827	/
45							
46	X85958-A1-07	百叶片		6	-	525.5	/
47	X85958-A1-08	百叶片		3	-	1448	/
48	853-AL275-1L	3mm铝板		2	-	240.5	/
49	853-AL275-1R	3mm铝板		2	-	240.5	/
50	853-AL275-2L	3mm铝板		1	-	240.5	/
51	853-AL275-2R	3mm铝板		1	-	240.5	/
52	853-AL50-1	3mm铝板		12	-	50	/
53	W20/T3-BP-01	3mm 背板		2	554	269.5	/
54	W20/T3-BP-02	3mm 背板		1	1476.5	269.5	/
55							
56	摩尔	扣片 摩尔		32	只		/
57							
58	W20/T3-GL01	10+12A+10 中空玻璃		2	463	1213	/
59	W20/T3-GL02	10+12A+10 中空玻璃		1	1444	1213	/
60							

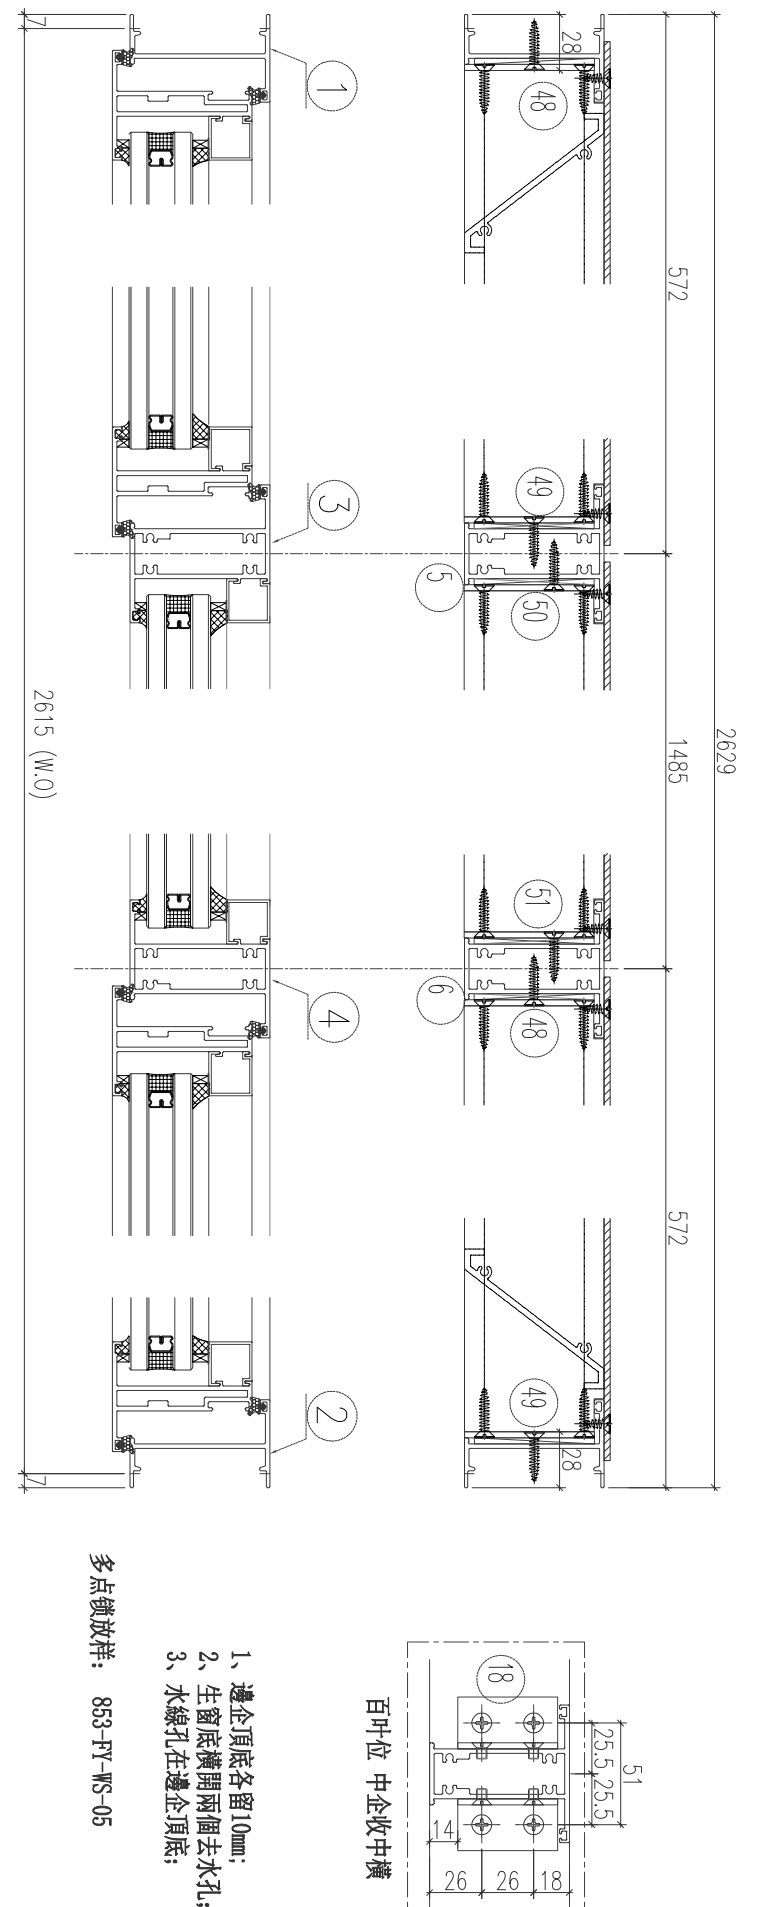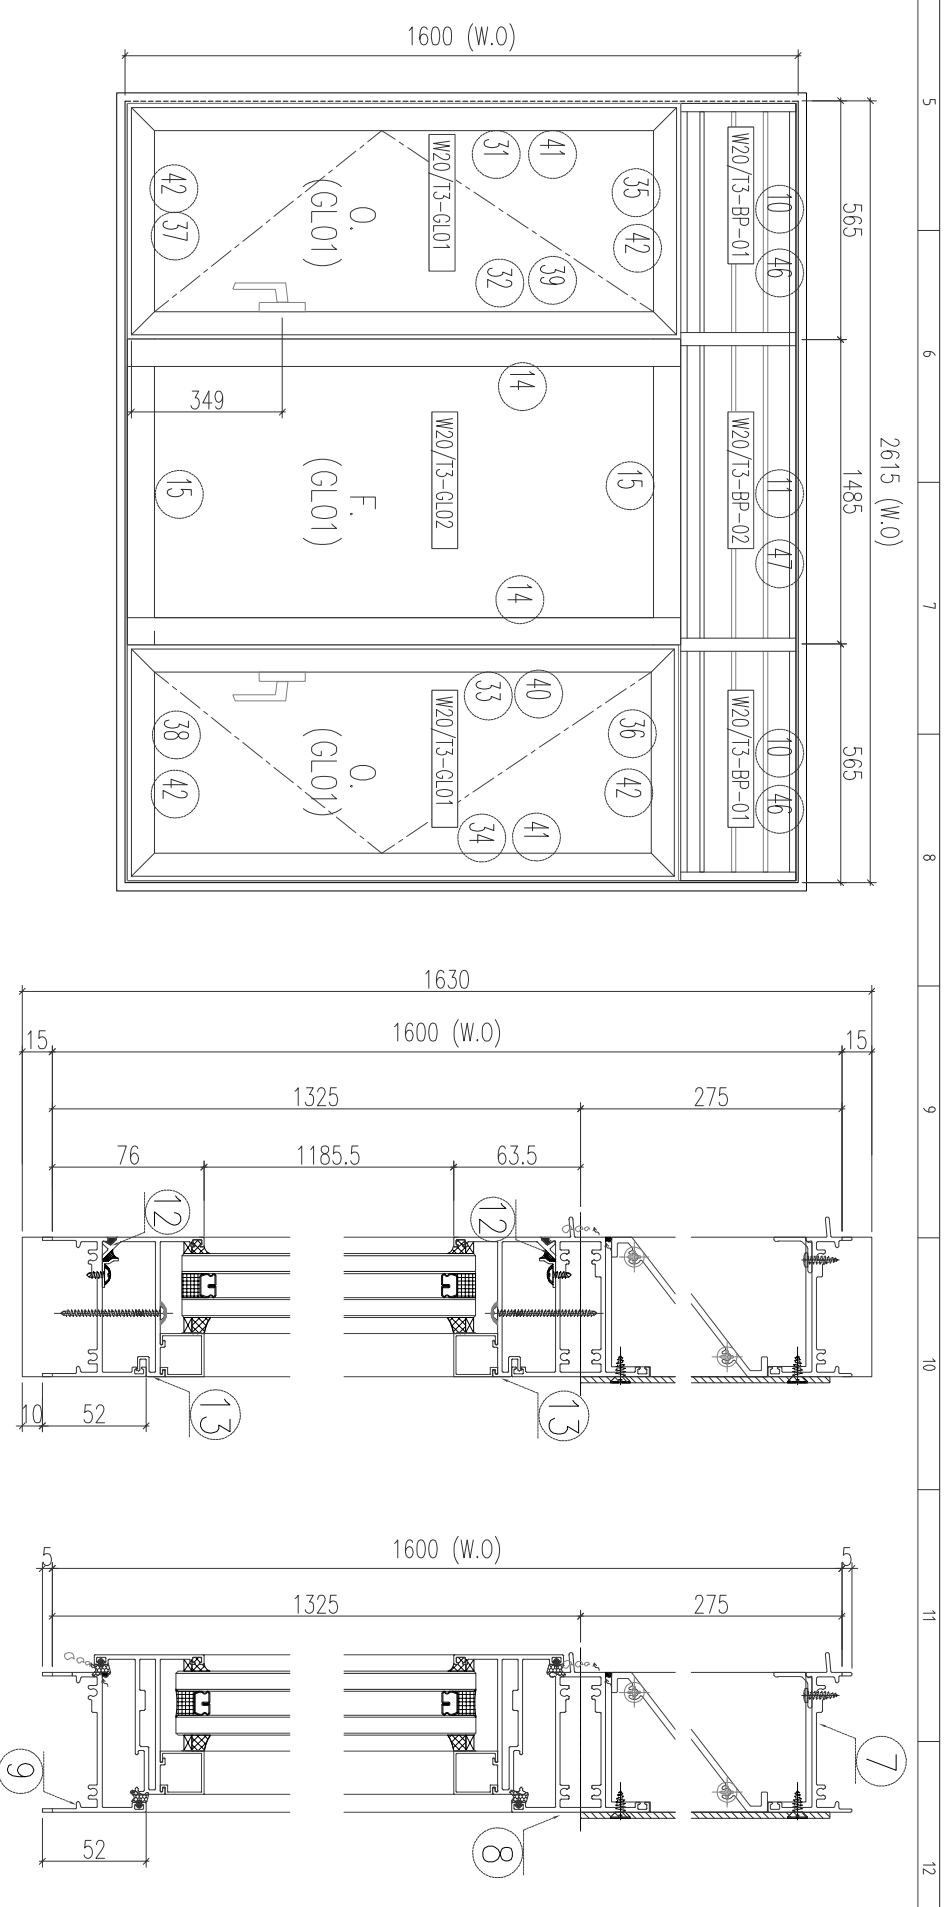

- 多点锁放样: 853-FY-MS-05
- 1、边企顶底各留10mm;
  - 2、生窗底横开两个去水孔;
  - 3、水线孔在边企顶底;

图号	宽(mm)	高(mm)	数量	位置
W20/T3	2629	1630	1	T3-A 25F

美特铝质 有限公司  
MIDI Aluminium Fabricator Ltd.

工程编号: J-853 延平道

图纸名称: 后装窗组视图

Rev.	Rev. 内容	日期
REV5		
REV4		
REV3		
REV2		
Rev.		

Dimension:  $\pm 1mm$

1 Dec Place:  $\pm 0.1mm$

Angle:  $\pm 0.1^\circ$

Diagonal:  $\pm 2mm/4M$

表面处理: 古铜色/JM0213457

制图日期: 2023-03-22

制图: 陈日强

审核: 陈日强

Scale: 1st Angle Projection



SC

图号: W20/T3


图例: 0

图号: W20/T3

序号	物料加工图号	材料名称	型材图号	数量	宽度	长度	组号
1	X85951-K1-08	生推边企		1	-	1630	/
2	X85951-K1-09	生推边企		1	-	1630	/
3	X85955-K2-01	左生推中企		1	-	1287.5	/
4	X85955-K1-02	左横右中企		1	-	1287.5	/
5	X85953-K1-01	企工料		1	-	247.5	/
6	X85953-K2-01	企工料		1	-	247.5	/
7	X85949-K2-01	生推顶横		1	-	2015	/
8	X85949-K4-01	上生下至中横		1	-	2015	/
9	X85947-K4-01	底横		1	-	2005	/
10	X85959-K1-05	百叶滴水线		2	-	568.5	/
11	X85959-K1-06	百叶滴水线		1	-	800	/
12	X84545-K1-03	档放角		2	-	762	/
13	X85956-K2-02	反拍线 横		2	-	801	/
14		玻璃压线		2	-	1224.5	/
15		玻璃压线	X85957直口	2	-	762	/
16							
17							
18	JMA0525-A01	40*26*3铝角		4	-	50	/
19							
20							
31	X85952-W2-05	塑膜 企		1	-	1295.5	/
32	X85952-W7-03	塑膜 企		1	-	1295.5	/
33	X85952-W1-03	塑膜 企		1	-	1295.5	/
34	X85952-W2-05	塑膜 企		1	-	1295.5	/
35	X85952-W4-03	塑膜 顶		1	-	582.5	/
36	X85952-W3-03	塑膜 顶		1	-	582.5	/
37	X85952-W6-03	塑膜 底		1	-	582.5	/
38	X85952-W5-03	塑膜 底		1	-	582.5	/
39	X85957-A2-03	扇玻璃压线 执手位置		1	-	1224.5	/
40	X85957-A1-03	扇玻璃压线 执手位置		1	-	1224.5	/
41		扇玻璃压线	X85957直口	2	-	1224.5	/
42		扇玻璃压线	X85957直口	4	-	472.5	/
43	X85964-A2-01	多点锁拉把		2	-	246	/
44	X85964-A1-05	多点锁拉把		2	-	827	/
45							
46	X85959-A1-05	百叶片		6	-	562.5	/
47	X85959-A1-06	百叶片		3	-	794	/
48	853-AL275-1L	3mm 铝板		2	-	240.5	/
49	853-AL275-1R	3mm 铝板		2	-	240.5	/
50	853-AL275-2L	3mm 铝板		1	-	240.5	/
51	853-AL275-2R	3mm 铝板		1	-	240.5	/
52	853-AL50-1	3mm 铝板		12	-	50	/
53	W20T2-BP-01	3mm 背板		2	-	269.5	/
54	W20T2-BP-02	3mm 背板		1	-	822.5	/
55							
56	摩尔	扣片 摩尔		28	R		/
57							
58	W20T2-GL01	10+12A+10 中空玻璃		2	-	500	/
59	W20T2-GL02	10+12A+10 中空玻璃		1	-	790	/
60							

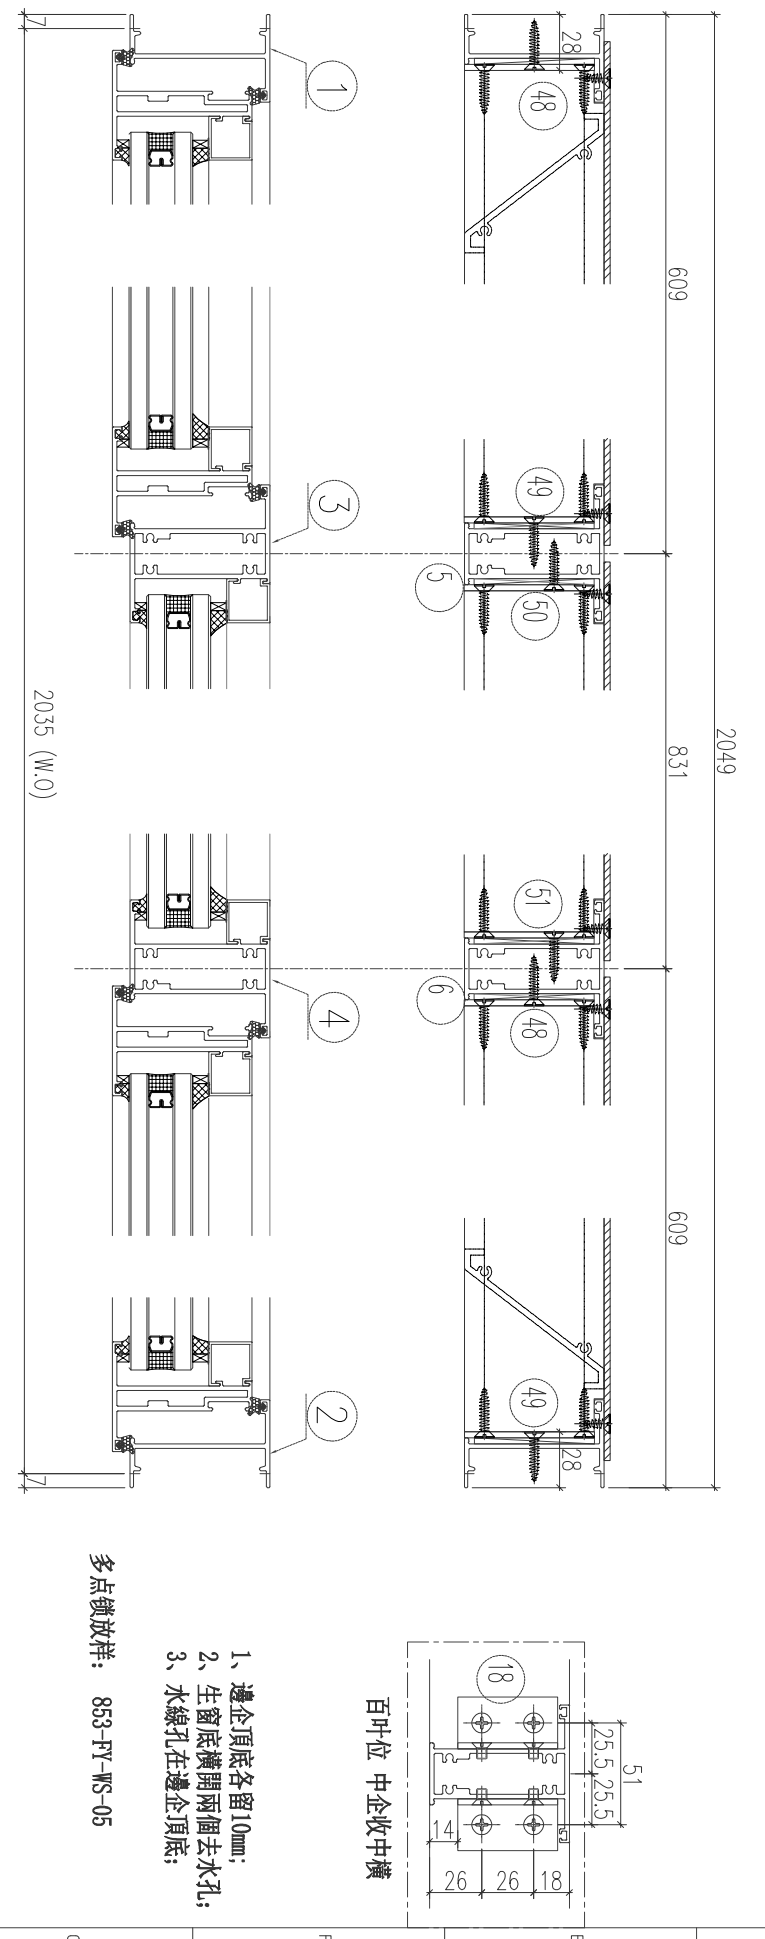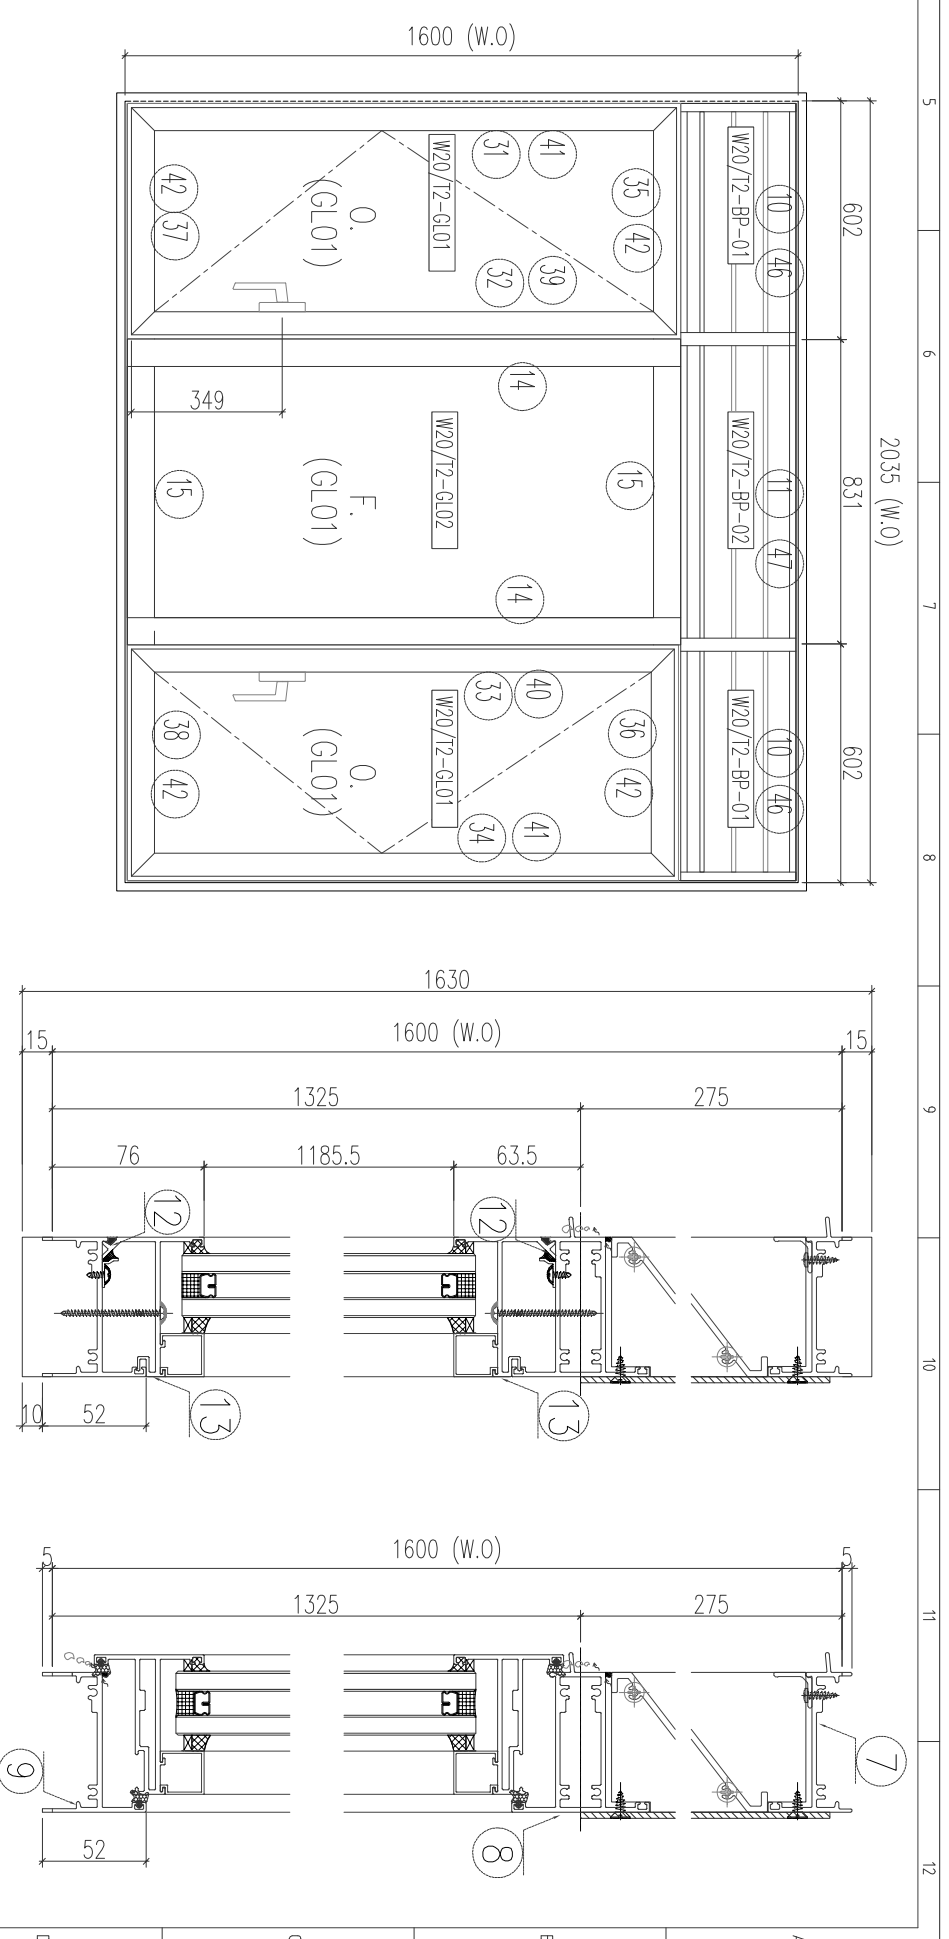

- 多点锁放样: 853-FY-MS-05
- 1、边企顶底各留10mm;
  - 2、生窗底横开两个去水孔;
  - 3、水线孔在边企顶底;

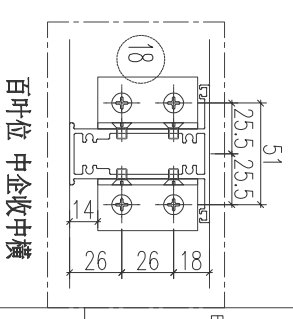

图号	宽(mm)	高(mm)	数量	位置
W20/T2	2049	1630	1	T2-A 25F

美特铝质有限公司  
MIDI Aluminium Fabricator Ltd.

工程编号: J-853 延平道

图纸名称: 后装窗组视图

REV	Rev	Rev	Rev	Rev	Rev	Rev
REV5						
REV4						
REV3						
REV2						
Rev.						

Dimension = ± 1mm

1 Dec Place = ± 0.1mm

Angle = ± 0.1°

Diagonal = ± 2mm/4M

表面处理: 古铜色/JMQ213457

繪圖日期: 2023-03-22


繪圖: 陈日强

審核:

Scale	1st Angle Projection	圖號	圖號
SC		W20T2	W20T2



日期

序号	物料加工图号	材料名称	型材图号	数量	宽度	长度	备注
1	X85951-K1-06	生推边企		1	-	1650.0	/
2	X85951-K1-07	生推边企		1	-	1650.0	/
3	X85949-K1-04	生推顶横		1	-	536.0	/
4	X85954-K2-02	上生下至中横		1	-	536.0	/
5	X85947-K2-02	底横		1	-	526.0	/
6	X85959-K1-04	百叶横水线		1	-	520.0	/
7							
8							
20	175x40-A01	175x40x3铝通		1	-	1650.0	/
21							
22							
23							
24							
25	X85952-W2-04	窗扇企		1	-	1315.5	/
26	X85952-W7-02	窗扇企		1	-	1315.5	/
27	X85952-W4-02	窗扇顶		1	-	534	/
28	X85952-W6-02	窗扇底		1	-	534	/
29	X85957-A2-02	扇玻璃压线 扶手位置		1	-	1244.5	/
30		扇玻璃压线	X85957直口	1	-	1244.5	/
31		扇玻璃压线	X85957直口	2	-	424	/
32							
33	X85964-A2-01	多点锁拉把		1	-	246	/
34	X85964-A1-04	多点锁拉把		1	-	847	/
35							
36							
37							
38							
39	X85956-A1-04	百叶片		3	-	514	/
40	853-AL275-1L	3mm铝板		1	-	240.5	/
41	853-AL275-1R	3mm铝板		1	-	240.5	/
42	853-AL50-1	3mm铝板		4	-	50	/
43							
44	W206/T2-#1-BP-01	3mm背板		1	543	269.5	/
45							
46	摩尔	扣片 摩尔		18	R		/
47							
48	W206/T2-#1-G1.01	10+12A+10 中空玻璃		1	452	1233.5	/
49							
50							
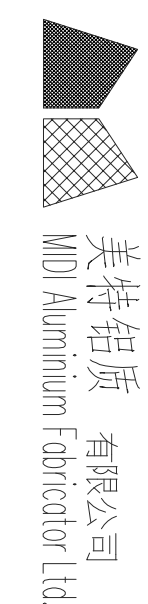

美特铝质 有限公司  
MID Aluminum Fabricator Ltd.

工程編號: J-853 延平道  
圖紙名稱: 后装窗組裝圖

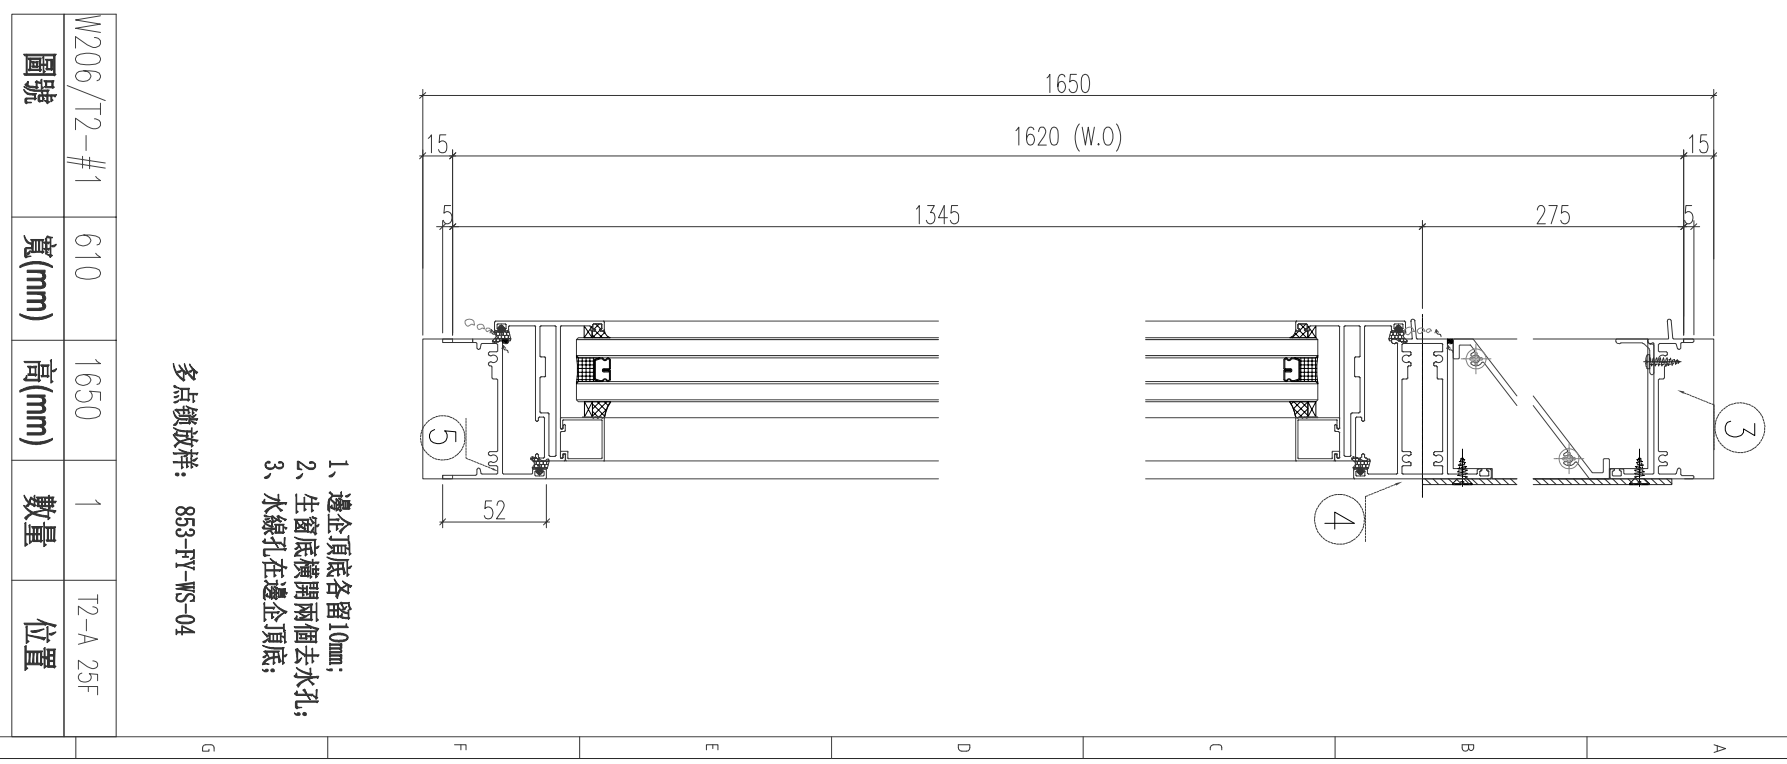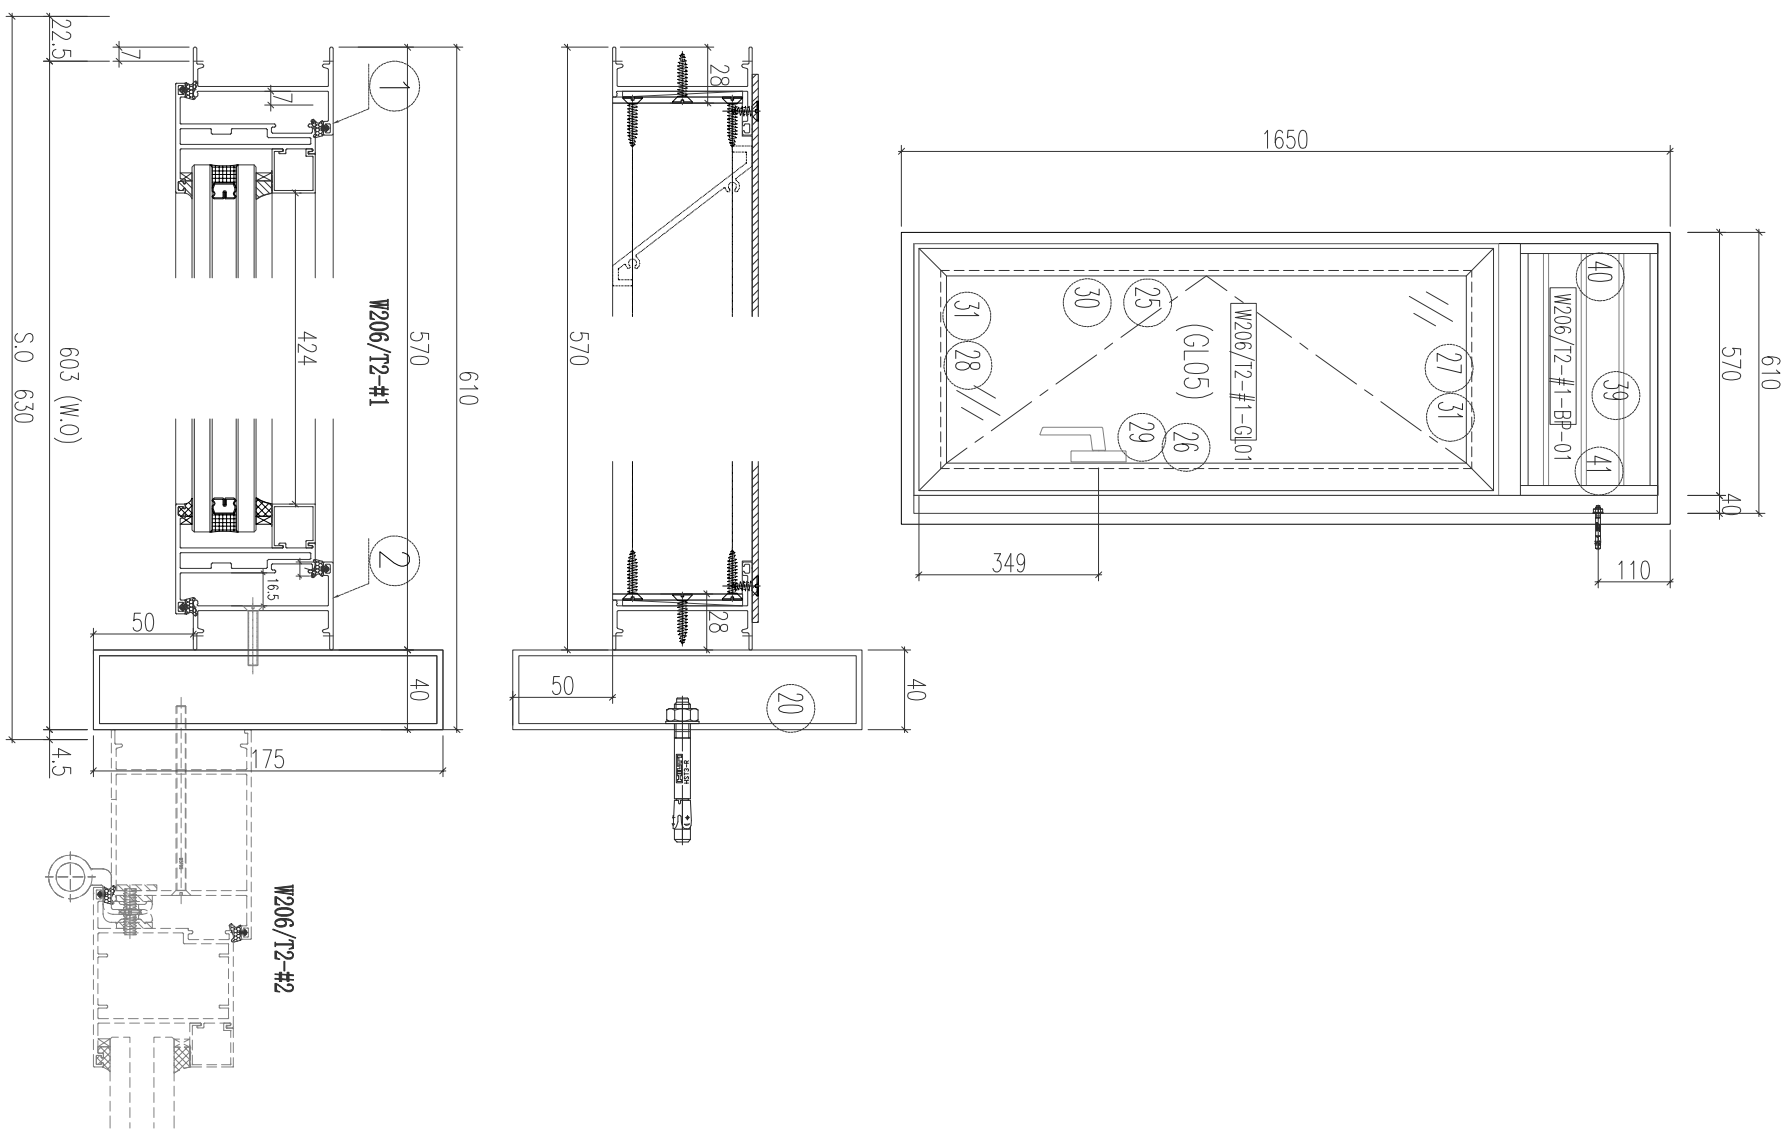

REV	Rev	修改內容	日期
REV5	Rev5		
REV4	Rev4		
REV3	Rev3		
REV2	Rev2		
Rev1	Rev1		


Dimension	± 1mm	表面處理:	古銅色/JM0213457
1 Dec Place	± 0.1mm	繪圖日期:	2023-03-22
Angle	± 0.1°	繪圖:	陈日强
Diagonal	± 2mm/4M	審核:	
Scale	1st Angle Projection	圖號:	W206/T2-#1
SC		版次:	0



序号	物料加工图号	材料名称	型材图号	数量	宽度	长度	备注
1	X85951-K1-04	生推边企		1	-	1780.0	/
2	X85951-K1-05	生推边企		1	-	1780.0	/
3	X85949-K1-03	生柜顶横		1	-	595.0	/
4	X85954-K3-01	上生下至中横		1	-	595.0	/
5	X85947-K3-01	底横		1	-	585.0	/
6	X85959-K1-03	百叶横水线		1	-	579.0	/
7							
8							
9							
10							
11							
12							
13							
14							
15	25x30x25-L01	生推边控制槽		1	-	131	/
16	25x30x25-R01	生推边控制槽		1	-	131	/
17	25x25-A01	生推边控制托角		2	-	23	/
18							
19							
20							
21							
22							
23							
24							
25	X85952-W1-02	窗扇企		1	-	1445.5	/
26	X85952-W2-03	窗扇企		1	-	1445.5	/
27	X85952-W3-02	窗扇顶		1	-	593	/
28	X85952-W5-02	窗扇底		1	-	593	/
29	X85957-A1-02	扇玻璃压线 扶手位置		1	-	1374.5	/
30		扇玻璃压线	X85957直口	1	-	1374.5	/
31		扇玻璃压线	X85957直口	2	-	483	/
32							
33	X85964-A2-02	多点锁挂把		1	-	396	/
34	X85964-A1-03	多点锁挂把		1	-	827	/
35							
36							
37							
38							
39	X85956-A1-03	百叶片		3	-	573	/
40	853-AL275-1L	3mm铝板		1	-	240.5	/
41	853-AL275-1R	3mm铝板		1	-	240.5	/
42	853-AL50-1	3mm铝板		4	-	50	/
43							
44	W05R/T3-BP-01	3mm 背板		1	602	269.5	/
45							
46	摩尔	扣片 摩尔		18	R		/
47							
48	W05R/T3-GL01	10+12A+10 中空玻璃		1	511	1363.5	/
49	W05R/T3-GL02	12mm THK. T.P.		1	571	125	/
50							
51				0	-	-	/
52							
53							
54							
55							
56				0	m	φ	/
57							
58							
59							
60							

美特铝质 有限公司  
MIDI Aluminium Fabricator Ltd.

工程編號: J-853 延平道  
圖紙名稱: 后装窗组裝圖

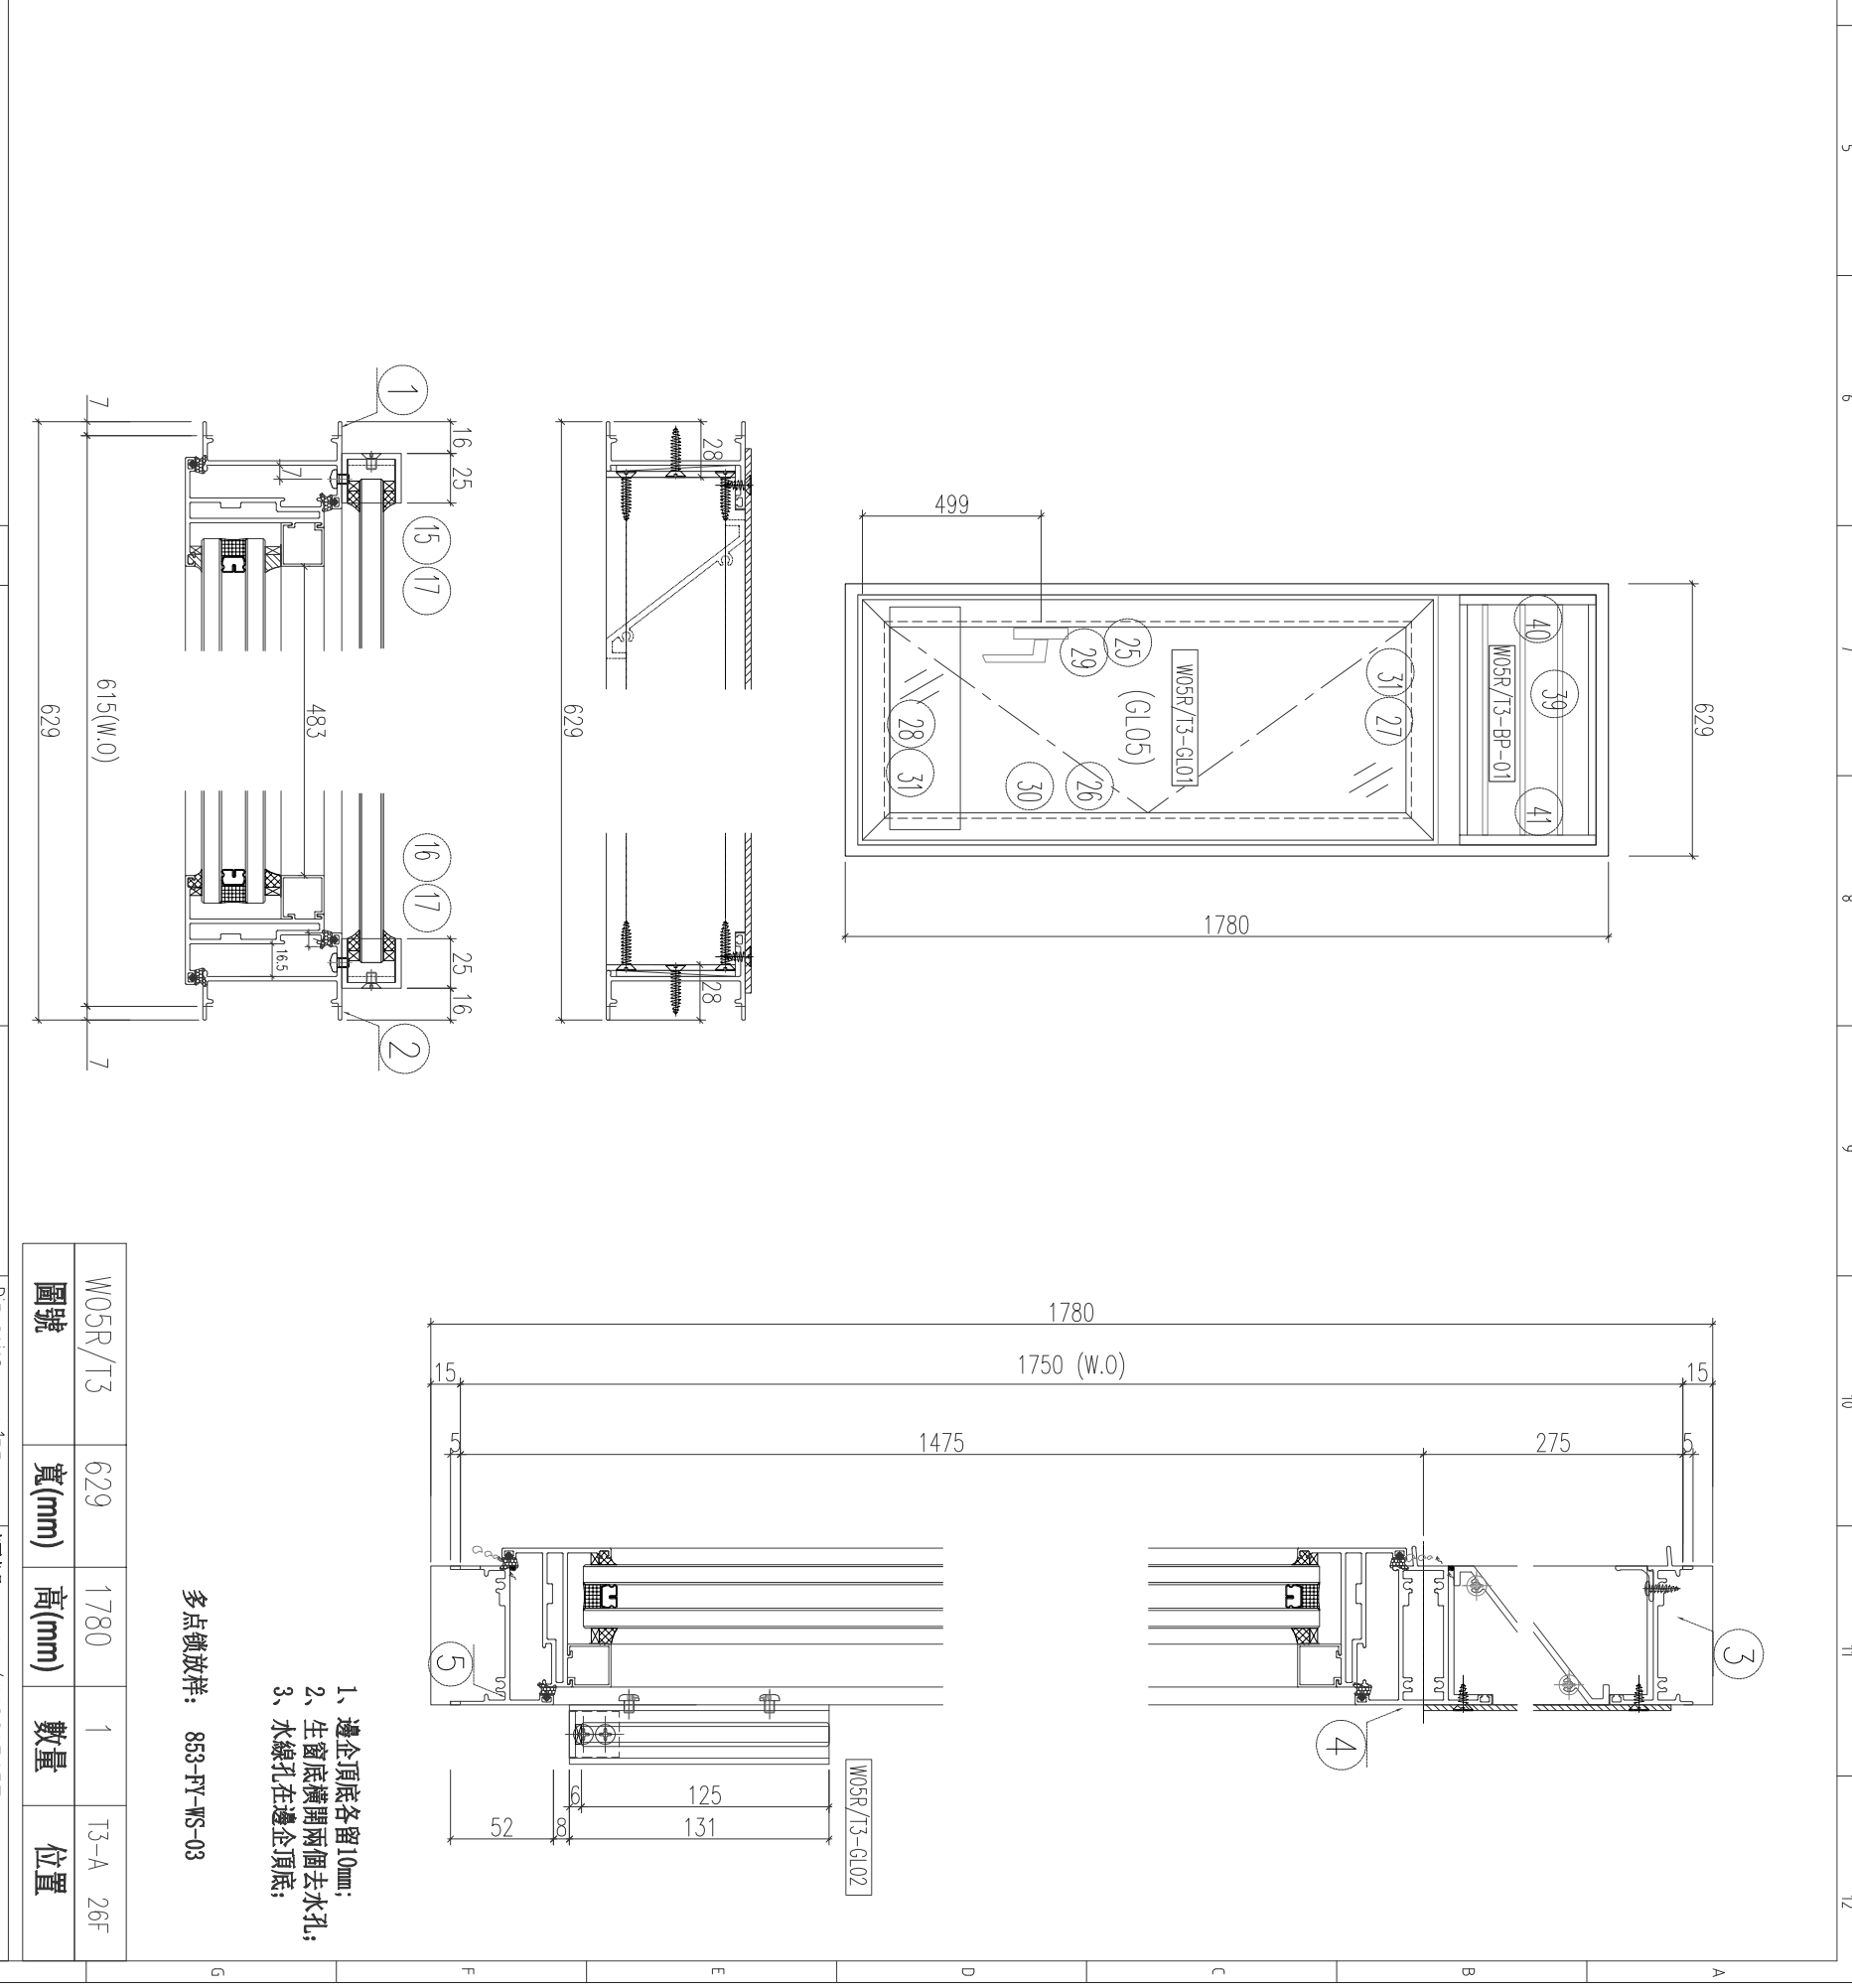

- 多点锁放样: 853-FY-MS-03
- 1、邊企頂底各留10mm;
  - 2、生窗底橫開兩個去水孔;
  - 3、水線孔在邊企頂底;

圖號	寬(mm)	高(mm)	數量	位置
W05R/T3	629	1780	1	T3-A 26F


Dimension: ± 1mm  
1 Dec Place = ± 0.1mm  
Angle = ± 0.1°  
Diagonal = ± 2mm/4M

表面處理: 古銅色/JM0213457  
繪圖日期: 2023-03-22  
繪圖: 陈日强  
審核: 陈日强

Scale: 1st Angle Projection  
SC


圖號: W05R/T3  
日期: 0

序号	物料加工图号	材料名称	型材图号	数量	宽度	长度	备注
1	X85951-K1-02	生推边企		1	-	1770.0	/
2	X85951-K1-03	生推边企		1	-	1770.0	/
3	X85949-K1-02	生框顶横		1	-	590.0	/
4	X85954-K2-01	上生下至中横		1	-	590.0	/
5	X85947-K2-01	底横		1	-	580.0	/
6	X85959-K1-02	百叶横水线		1	-	574.0	/
7							
8							
9							
10							
11							
12							
13							
14							
15	25x30x25-L01	生推边企槽		1	-	131	/
16	25x30x25-R01	生推边企槽		1	-	131	/
17	25x25-A01	生推边企槽托角		2	-	23	/
18							
19							
20							
21							
22							
23							
24							
25	X85952-W2-02	窗扇企		1	-	1435.5	/
26	X85952-W7-01	窗扇企		1	-	1435.5	/
27	X85952-W4-01	窗扇顶		1	-	588	/
28	X85952-W8-01	窗扇底		1	-	588	/
29	X85957-A2-01	窗玻璃压线 扶手位置		1	-	1364.5	/
30		窗玻璃压线	X85957直口	1	-	1364.5	/
31		窗玻璃压线	X85957直口	2	-	478	/
32							
33	X85964-A2-02	多点锁拉把		1	-	396	/
34	X85964-A1-02	多点锁拉把		1	-	817	/
35							
36							
37							
38							
39	X85958-A1-02	百叶片		3	-	568	/
40	853-AL275-1L	3mm铝板		1	-	240.5	/
41	853-AL275-1R	3mm铝板		1	-	240.5	/
42	853-AL50-1	3mm铝板		4	-	50	/
43							
44	W05L/T2-9P-01	3mm背板		1	597	269.5	/
45							
46	摩尔	扣片 摩尔		18	R		/
47							
48	W05L/T2-G101	10+12A+10 中空玻璃		1	506	1353.5	/
49	W05L/T2-G102	12mm THK. T.P.		1	566	125	/
50							
51				0	-	-	/
52							
53							
54							
55							
56				0	m	φ	/
57							
58							
59							
60							

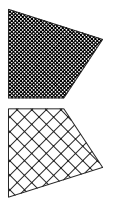

美特铝质 有限公司  
MID Aluminum Fabricator Ltd.

工程編號: J-853 延平道  
圖紙名稱: 后装窗組裝圖

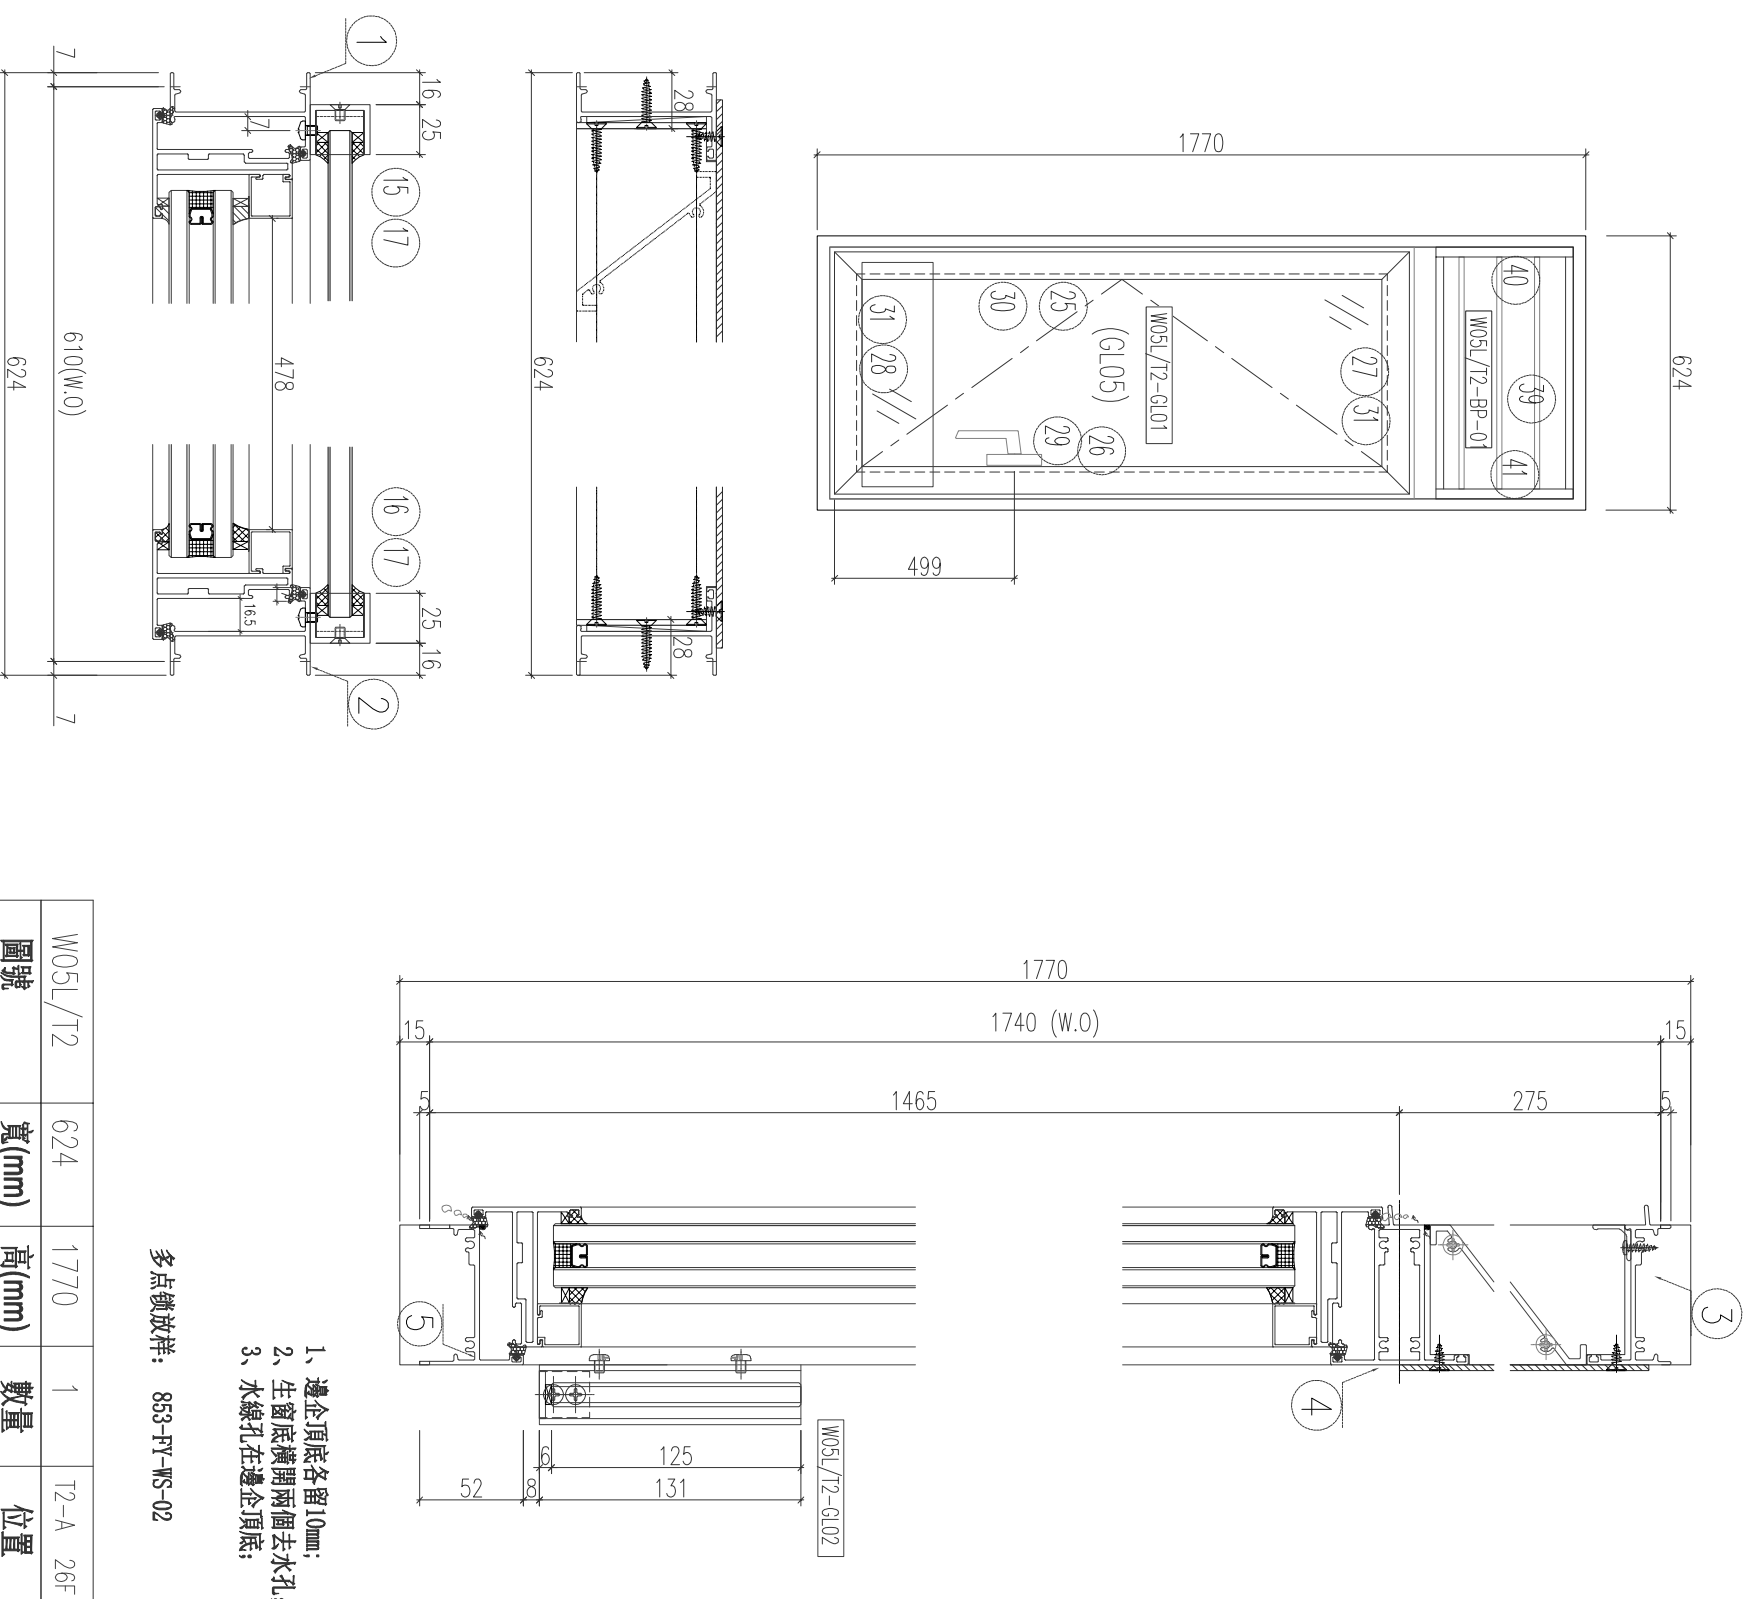


REV	Rev	Rev	Rev	Rev
REV5	Rev5	Rev4	Rev3	Rev2
				Rev1

Dimension: ± 1mm  
1 Dec Place = ± 0.1mm  
Angle = ± 0.1°  
Diagonal = ± 2mm/4M

表面處理: 古銅色/JM0213457  
繪圖日期: 2023-03-22  
繪圖: 陈日强  
審核: 陈日强

Scale: 1st Angle Projection  
圖號: W05L/T2  
版次: 0


序号	物料加工图号	材料名称	型材图号	数量	宽度	长度	面积
1	X85961-K1-01	生夹企		1	-	1625.0	/
2	X85951-K1-01	生推边企		1	-	1625.0	/
3	X85955-K1-01	左框右中企		1	-	1282.5	/
4	X85956-K1-01	反扣线企		1	-	1276.5	/
5	X85956-K2-01	反扣线横		2	-	487	/
6	X85949-K1-01	生推竖线		1	-	1103.5	/
7	X85949-K1-01	上生下中横		1	-	1103.5	/
8	X85944-K1-01	底横		1	-	1093.5	/
9	X85944-K1-01	百叶滴水线		1	-	1087.5	/
10	X84545-K1-01	档放角		1	-	1276.5	/
11	X84545-K1-02	档放角		2	-	448	/
12	型材	玻璃压线	X85957直口	2	-	1219.5	/
13	型材	玻璃压线	X85957直口	2	-	448	/
14							
15							
16							
17							
18							
19							
20	X85963-K1-01	转角位大通		1	-	1625.0	/
21							
22							
23							
24							
25	X85952-W1-01	窗扇企		1	-	1290.5	/
26	X85952-W2-01	窗扇企		1	-	1290.5	/
27	X85952-W3-01	窗扇顶		1	-	555.5	/
28	X85952-W5-01	窗扇底		1	-	555.5	/
29	X85957-A1-01	扇玻璃压线 扶手位置		1	-	1219.5	/
30	型材	扇玻璃压线	X85957直口	1	-	1219.5	/
31	型材	扇玻璃压线	X85957直口	2	-	445.5	/
32							
33	X85964-A2-01	多点锁挂把		1	-	246	/
34	X85964-A1-01	多点锁挂把		1	-	822	/
35							
36							
37							
38	型材	百叶片		3	-	1081.5	/
39	X85956-A1-01	3mm铝板		1	-	240.5	/
40	853-AL275-1L	3mm铝板		1	-	240.5	/
41	853-AL275-1R	3mm铝板		1	-	240.5	/
42	853-AL50-1	3mm铝板		4	-	50	/
43							
44	W11/T1-BP-01	3mm 背板		1	1110.5	269.5	/
45							
46	型材	扣片 摩尔		24	R		/
47							
48	W11/T1-GL01	10+12A+10 中空玻璃		1	476.0	1208.5	/
49	W11/T1-GL02	10+12A+10 中空玻璃		1	473.5	1208.5	/
50							
51				0	-	-	/
52							
53							
54							
55							
56							
57							
58							
59							
60							

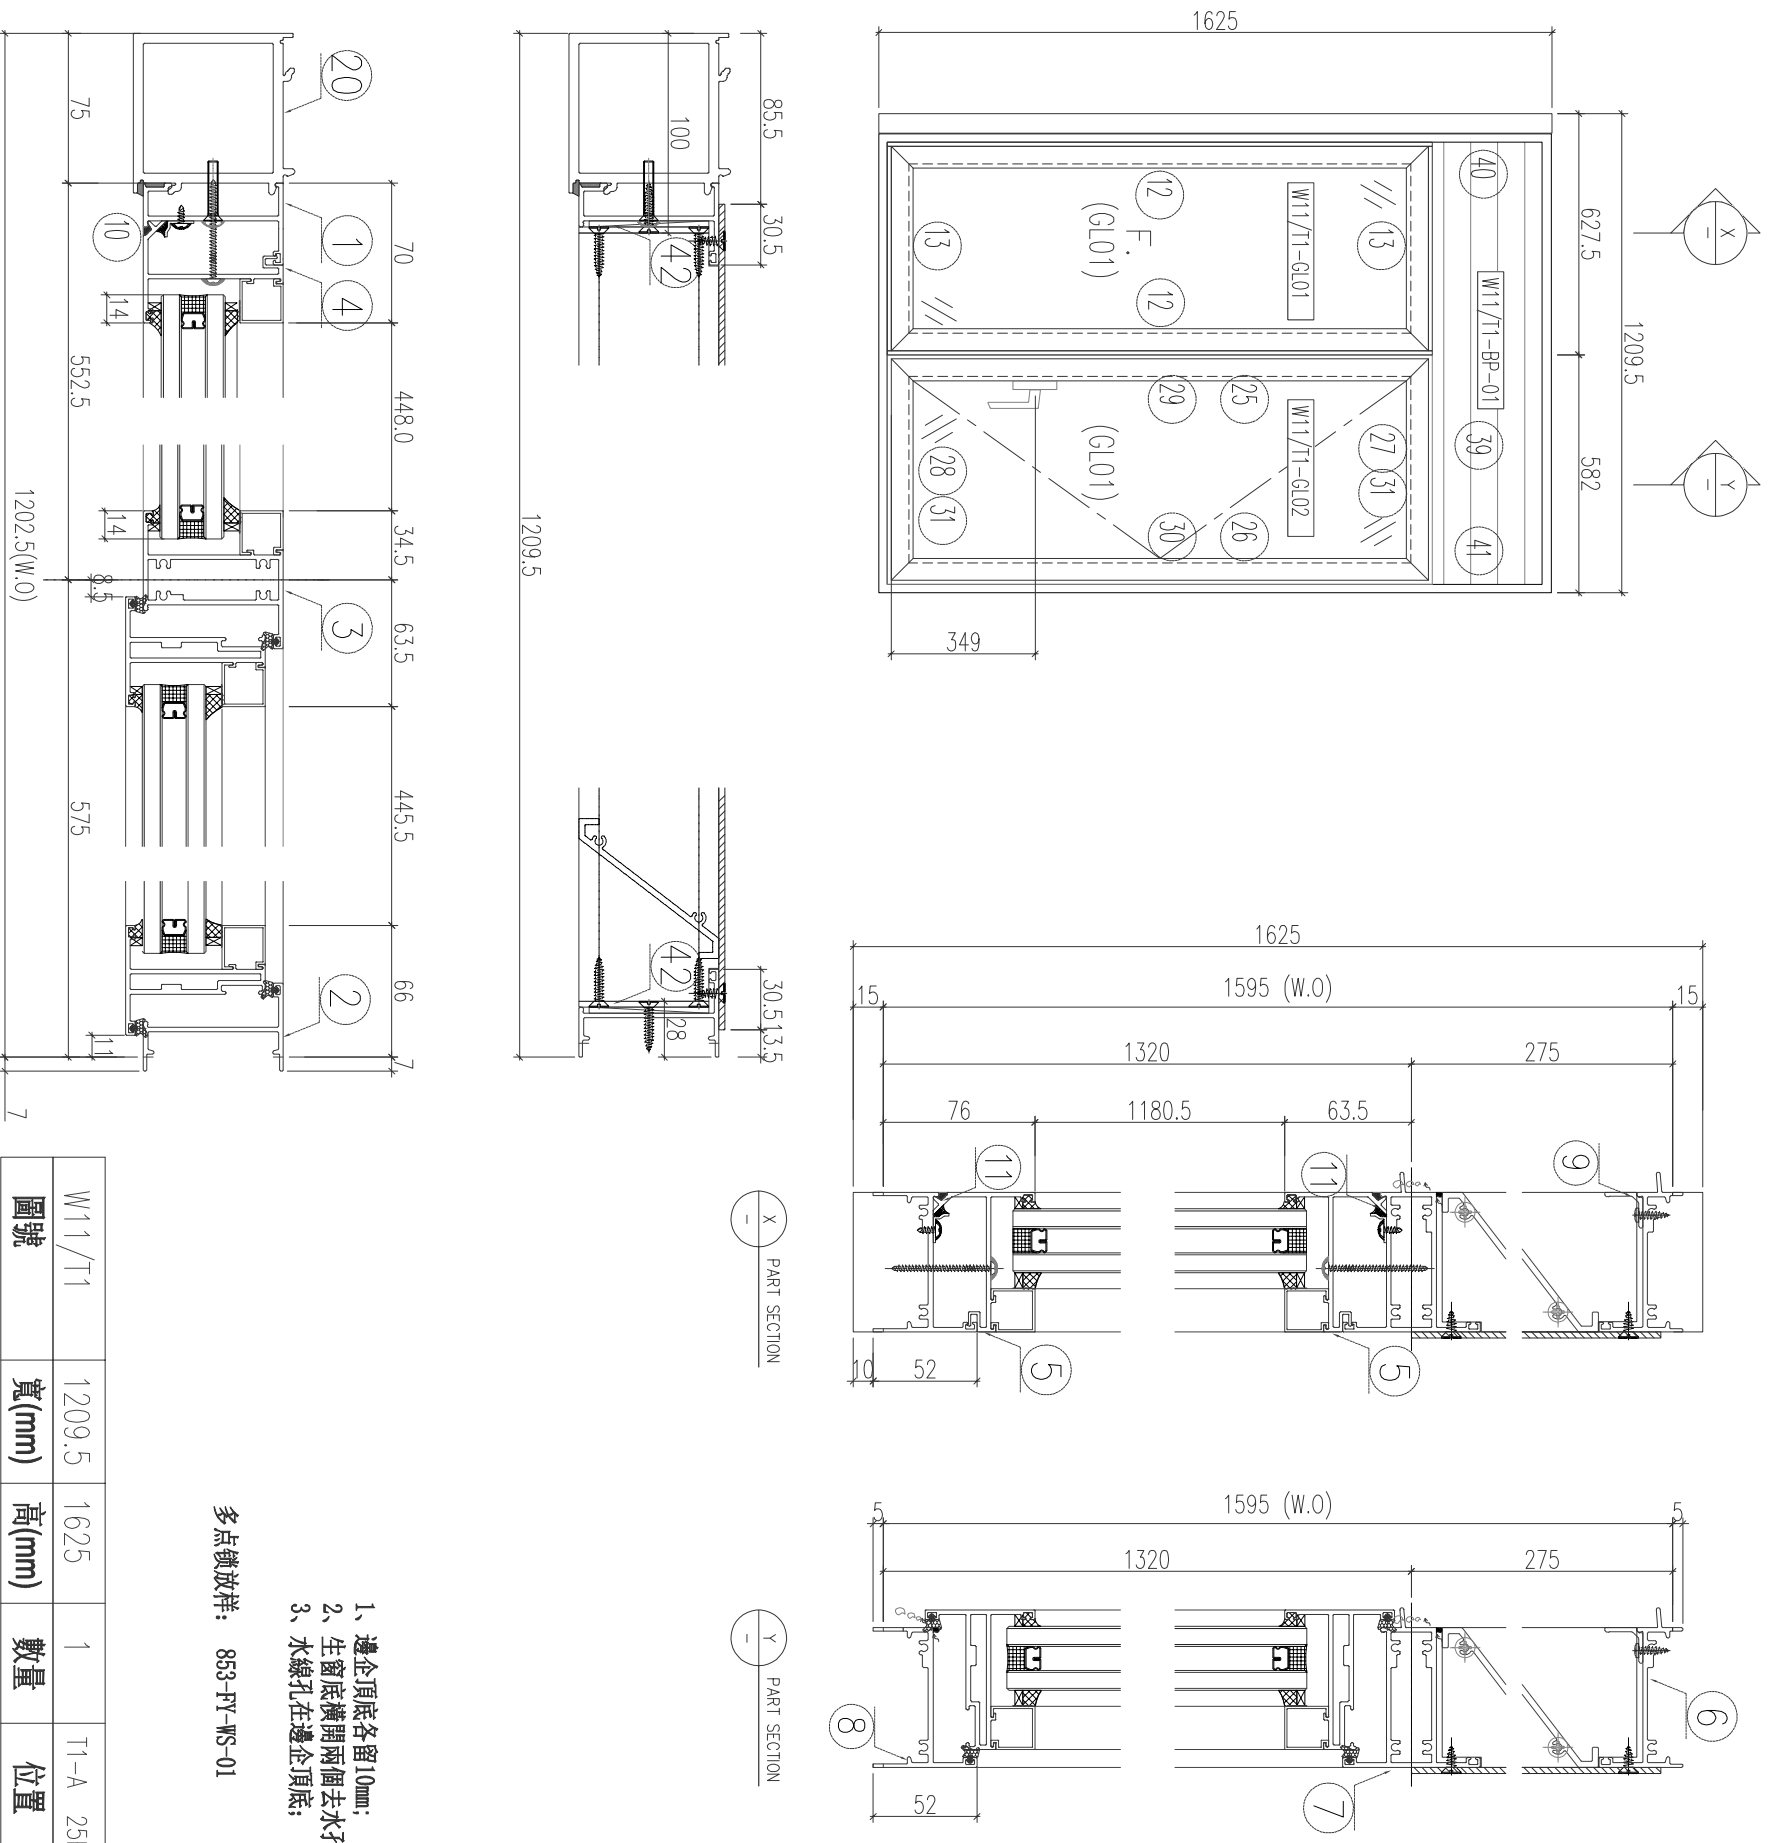

多点锁放样: 853-FY-MS-01

- 1、边企顶底各留10mm;
- 2、生窗底横开两个去水孔;
- 3、水线孔在边企顶底;

图号	宽(mm)	高(mm)	数量	位置
W11/T1	1209.5	1625	1	T1-A 25F

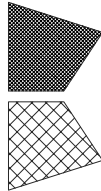

美特铝质 有限公司  
MIDI Aluminium Fabricator Ltd.

工程编号: J-853 延平道

图纸名称: 后装窗组视图

REV	Rev	Rev	Rev	Rev
REV5	Rev5	Rev4	Rev3	Rev2
REV4	Rev4	REV3	REV2	Rev1
REV3	Rev3	REV2	REV1	Rev0
REV2	Rev2	REV1	REV0	Rev0
REV1	Rev1	REV0	REV0	Rev0
REV0	Rev0	REV0	REV0	Rev0

修改内容: 修改内容

日期: \_\_\_\_\_

Scale: 1st Angle Projection

Surface Treatment: 古铜色/JM0213457

Drawing Date: 2023-03-22


Drawing: 陈日强

Check: \_\_\_\_\_

Issue: W11/T1

Rev: 0

序号	物料加工图号	材料名称	型材图号	数量	宽度	长度	组别
1	X86261-F1-01	FD门边企		1	-	2572.5	/
2	X86261-F2-01	FD门边企		1	-	2572.5	/
3	JMF30091-F1-01	90*90*3方通		1	-	2572.5	/
4	JH85403-A	JMF300031(副贰120*40*3角)		8	-	30	/
5							
6	X86269-F1-01	FD框顶横		1	-	629.0	/
7	X86269-F1-01	FD框底横		1	-	619.0	/
8							
9							
10							
11							
12							
13							
14							
15							
16							
17							
18	JMA0009-2	门扇码		4	-	-	/
19	2305-A	23*5mm厚铝巴		4	-	-	/
20	2505-A	25*5mm厚铝巴		4	-	-	/
21	20203-A	20*20*3(或其它小于20*20*3通)		9	-	-	/
22	LLB53	4mm厚铝巴		1	-	-	/
23	LLB58	5mm厚铝巴(余料)		1	-	-	/
24	LLB59	50*84*5mm厚铝角(用余料)		1	-	-	/
25	X86268-F1-01	门扇企		1	-	2495.0	/
26	X86268-F2-01	门扇企		1	-	2495.0	/
27	X86268-F3-01	门扇顶		1	-	627	/
28	X86268-F5-01	门扇底		1	-	627	/
29							
30							
31	X85954-A3-01	磨玻璃压线	X85957直口	1	-	2354.0	/
32	X85964-A3-01	多点锁挂巴		2	-	447	/
33	X85964-A3-02	多点锁挂巴		1	-	693.5	/
34							
35							
36							
37							
38							
39							
40							
41							
42							
43							
44							
45	摩尔	扣片 摩尔		16	R	-	/
46							
47							
48	W111L/T1-G101	10+12A+10 中空玻璃		1	475	2343.0	/
49							
50							
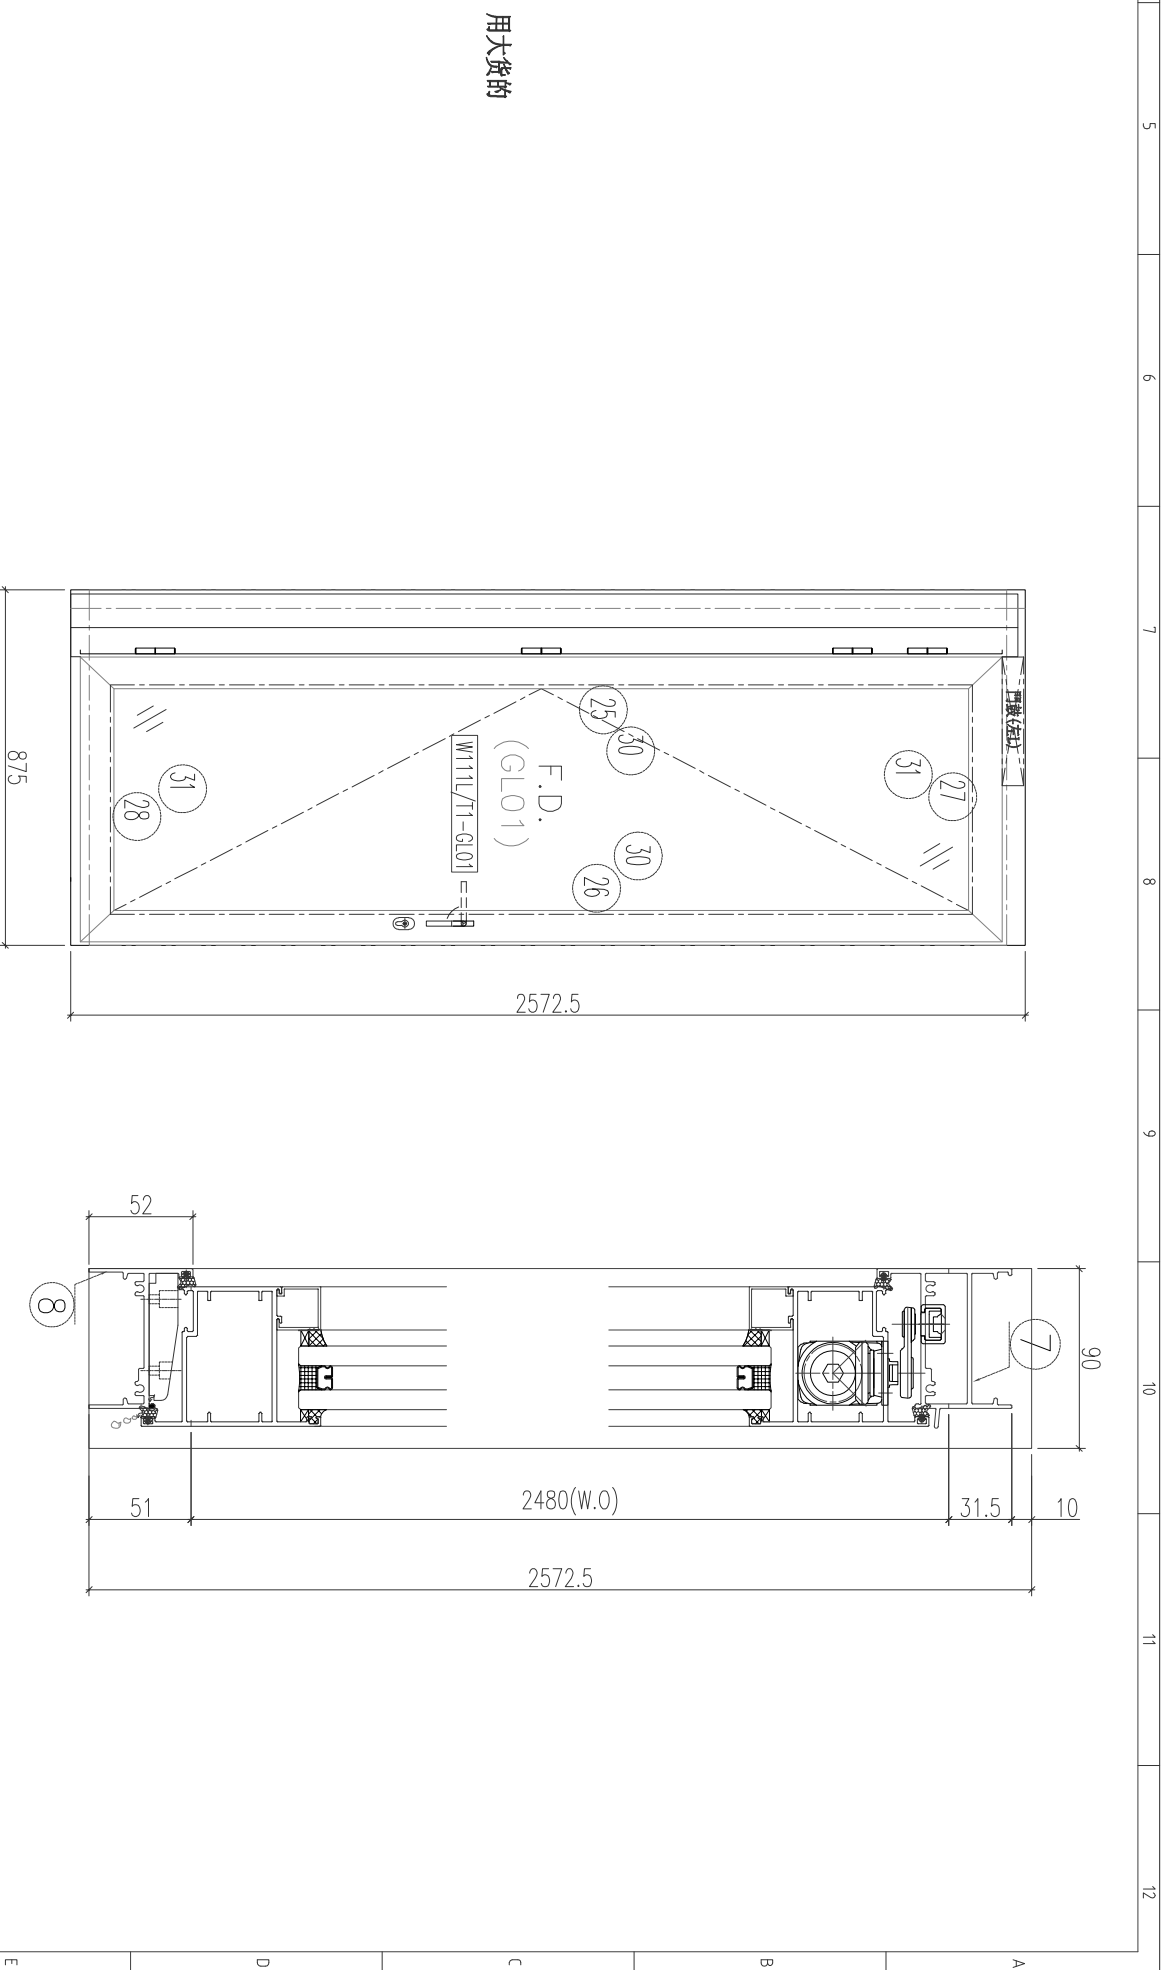

- 1、顶横安装扣门鼓;
- 2、底横安装窗扣;
- 3、边企及铝通顶部留10mm;
- 4、水线码在边企顶底;
- 5、底横开两个去水孔;
- 6、门框边企及铝通顶部用密封胶(平顶部);

多点锁放样: 853-FY-MS-20

W111L/T1	875	2572.5	1	T1-A 25F
图号	宽(mm)	高(mm)	数量	位置

美特铝质 有限公司  
MIDI Aluminium Fabricator Ltd.

工程编号: J-853 延平道

图纸名称: 后装门组视图

REV	Rev.	修改内容	日期
REV5			
REV4			
REV3			
REV2			
Rev.			

Dimension = ± 1mm

1 Dec Place = ± 0.1mm

Angle = ± 0.1°

Diagonal = ± 2mm/4M

表面处理: 古铜色/JM0213457

繪圖日期: 2023-03-22

繪圖: 陈日强

審核: 曹志

Scale 1st Angle Projection




SC

圖號: W111L/T1

版次: 0

序号	物料加工图号	材料名称	型材图号	数量	宽度	长度	组数
1	X86261-F3-01	FD门边企		1	-	2572.5	1
2	X86261-F4-01	FD门边企		1	-	2572.5	1
3	JMF30091-F2-01	90*90*3方通		1	-	2572.5	1
4	JH85403-A	JMF300031(前封20*40*3角)		8	-	30	1
5							
6	X86269-F2-01	FD框顶横		1	-	619.0	1
7	X86269-F2-01	FD框底横		1	-	609.0	1
8							
9							
10							
11							
12							
13							
14							
15							
16							
17							
18	JMA0009-2	门扇码		4	-	-	1
19	2305-A	23*5mm厚铝巴		4	-	-	1
20	2505-A	25*5mm厚铝巴		4	-	-	1
21	20203-A	20*20*3(或其它小于20*20*3通)		9	-	-	1
22	LLB53	4mm厚铝巴		1	-	-	1
23	LLB58	5mm厚铝巴(余料)		1	-	-	1
24	LLB59	50*84*5mm厚铝角(用余料)		1	-	-	1
25	X86268-F6-01	门扇企		1	-	2495.0	1
26	X86268-F7-01	门扇企		1	-	2495.0	1
27	X86268-F4-01	门扇顶		1	-	617.0	1
28	X86268-F5-02	门扇底		1	-	617.0	1
29							
30							
31	X85964-A3-01	磨玻璃压线	X85957直口	1	-	2354.0	1
32	X85964-A3-01	多点锁挂巴		2	-	437.0	1
33	X85964-A3-02	多点锁挂巴		1	-	693.5	1
34							
35							
46	摩尔	扣片 摩尔		16	R		1
47							
48	W111R/T1-GL01	10+12A+10 中空玻璃		1	465.0	2343.0	1
49							
50							
51							
52							
53							
54							
55							
56					0	m	1
57							
58							
59							
60							

用大货的

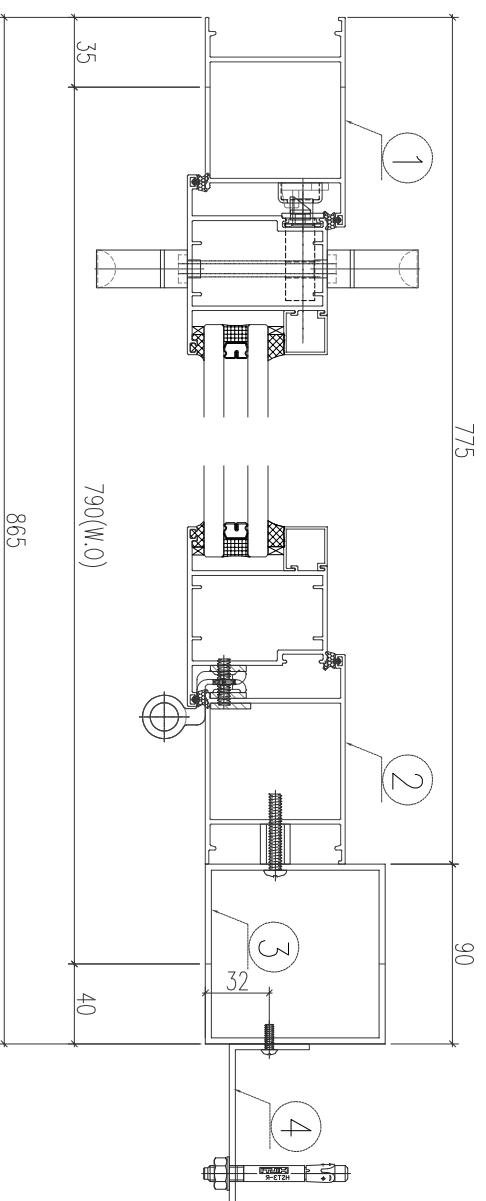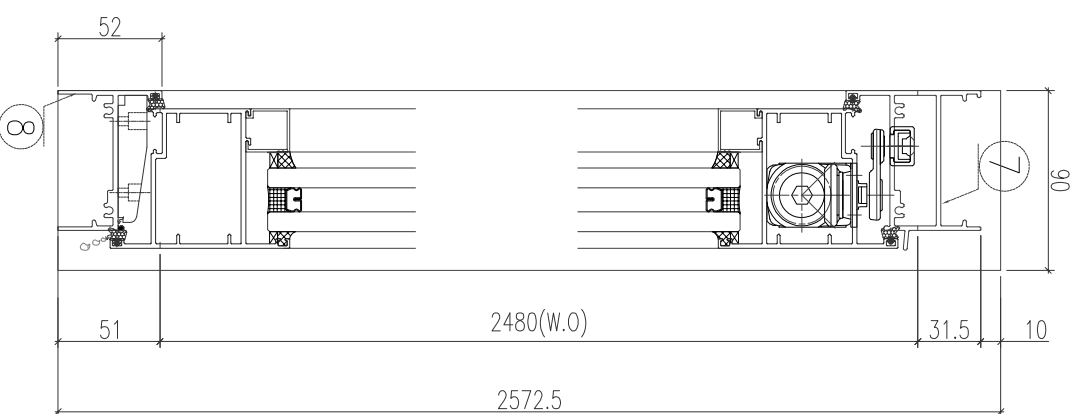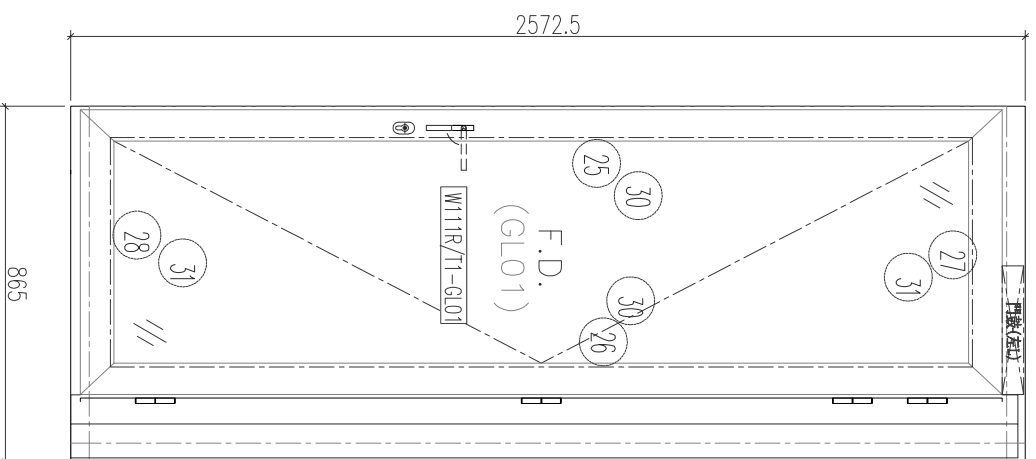

- 1、顶横安装扣脚；
- 2、底横安装窗扣；
- 3、边企及铝通顶部留10mm；
- 4、水线码在边企顶部；
- 5、底横开两个去水孔；
- 6、门框边企及铝通顶部用密封胶（平顶部）；

多点锁放样： 853-FY-MS-21

图号	宽(mm)	高(mm)	数量	位置
W111R/T1	865	2572.5	1	T1-B 25F

工程编号: J-853 延平道  
图纸名称: 后装门组装箱






美特铝质 有限公司  
MID Aluminum Fabricator Ltd.

REV5	REV4	REV3	REV2	Rev.	日期	修改内容

Dimension	± 1mm	表面处理:	古铜色/JM0213457
1 Dec Place	± 0.1mm	始图日期:	2023-03-22
Angle	± 0.1°	始图人:	陈日强
Diagonal	± 2mm/4M	审核:	W111R/T1
Scale	1st Angle Projection	图号:	
SC		版次:	0

序号	物料加工图号	材料名称	密封图号	数量	宽度	长度	备注
1	X86267-F3-Q2	FD门边企		1	-	2252.5	/
2	X86267-F5-Q1	FD门边企		1	-	2252.5	/
3							
4							
5							
6							
7	X86269-F2-Q2	FD框顶横		1	-	714.0	/
8	X86269-F2-Q2	FD框底横		1	-	704.0	/
9							
10							
11							
12							
13							
14							
15							
16							
17							
18							
19	JMA0009-2	门密封		4	-	-	/
20	2305-A	23*5mm厚铝巴		4	-	-	/
21	2505-A	25*5mm厚铝巴		4	-	-	/
22	LLB53	4mm厚铝巴		1	-	-	/
23	LLB56	5mm厚铝巴(余料)		1	-	-	/
24	LLB59	50*84*5mm厚铝角(用余料)		1	-	-	/
25	X86268-F6-Q2	门边企		1	-	2175.0	/
26	X86268-F7-Q2	门边企		1	-	2175.0	/
27	X86268-F4-Q2	门边顶		1	-	712.0	/
28	X86268-F5-Q3	门边底		1	-	712.0	/
29							
30						2034.0	/
31	X85957	磨玻璃压线	X85957直口	2	-	532.0	/
32	X85964-A3-Q1	多点锁挂巴		1	-	693.5	/
33	X85964-A3-Q3	多点锁挂巴		1	-	979.5	/
34							
35							
46	摩尔	扣片 摩尔		22	R		/
47							
48	W113R/T1-GL01	10+12A+10 中空玻璃		1	560.0	2023.0	/
49							
50							
51				0	-	-	/
52							
53							
54							
55							
56				0	m		/
57							
58							
59							
60							

用大货的

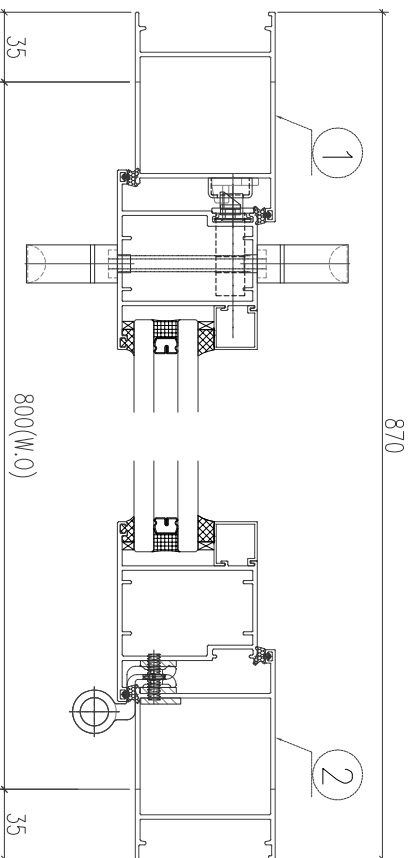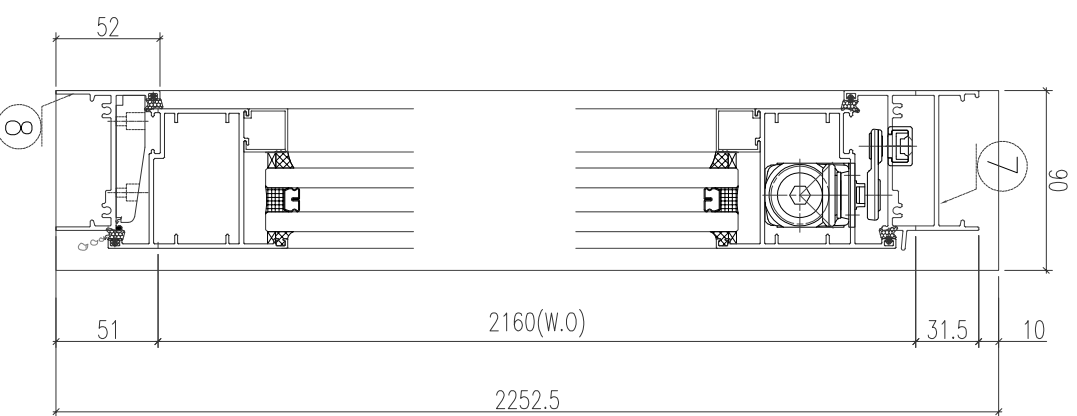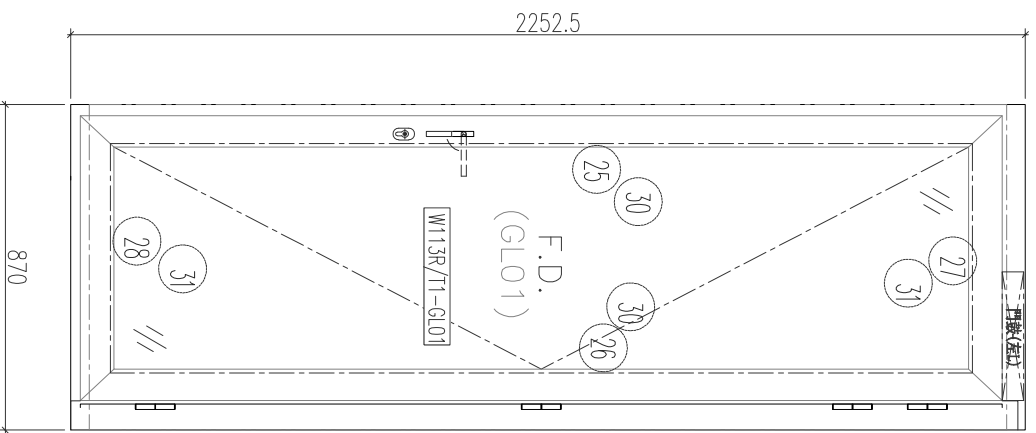


- 1、頂橫安裝FD門鼓;
- 2、底橫安裝窗扣;
- 3、邊企及鉗通頂部留10mm;
- 4、水線碼在邊企頂底;
- 5、底橫開兩個去水孔;
- 6、門框邊企及鉗通頂部用膠封口(平頂部);

多点锁放样: 853-FY-MS-22

圖號	寬(mm)	高(mm)	數量	位置
W113R/T1	870	2252.5	1	T1-A 25F

工程編號: J-853 延平道

圖紙名稱: 后裝門組裝圖

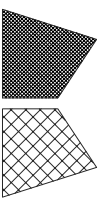

美特铝质 有限公司  
MID Aluminum Fabricator Ltd.

Rev.	Rev. 內容	日期
REV5		
REV4		
REV3		
REV2		
Rev.		

圖號	寬(mm)	高(mm)	數量	位置
W113R/T1	870	2252.5	1	T1-A 25F

圖號	寬(mm)	高(mm)	數量	位置
W113R/T1	870	2252.5	1	T1-A 25F

圖號	寬(mm)	高(mm)	數量	位置
W113R/T1	870	2252.5	1	





序号	物料加工图号	材料名称	型材图号	数量	宽度	长度	备注
1	X86267-F1-02	FD门边企		1	-	2692.5	/
2	X86267-F3-01	FD门边企		1	-	2692.5	/
3	JMF0097-F4-01	90*90*3方通		1	-	2692.5	/
4	JH85403-A	JMF00031(副贰120*40*3角)		10	-	30	/
5							
6	X86269-F1-03	FD框顶横		1	-	763.0	/
7	X86269-F1-03	FD框底横		1	-	753.0	/
8							
9	JMA0525-F1-01	门框铝角		1	-	2592.5	/
10	JMA0525-F2-01	门框铝角		1	-	2592.5	/
11							
12							
13							
14							
15							
16							
17							
18	JMA0009-2	门扇码		4	-	-	/
19	2305-A	23*5mm厚铝巴		4	-	-	/
20	2505-A	25*5mm厚铝巴		4	-	-	/
21	20203-A	20*20*3(或其它小于20*20*3通)		9	-	-	/
22	LLB53	4mm厚铝巴		1	-	-	/
23	LLB58	5mm厚铝巴(余料)		1	-	-	/
24	LLB59	50*84*5mm厚铝角(用余料)		1	-	-	/
25	X86268-F1-04	门扇企		1	-	2615.0	/
26	X86268-F2-04	门扇企		1	-	2615.0	/
27	X86268-F3-03	门扇顶		1	-	761	/
28	X86268-F5-04	门扇底		1	-	761	/
29							
30		磨玻璃压线	X85957直口	1	-	2474.0	/
31	X85964-A3-01	磨玻璃压线	X85957直口	2	-	581	/
32	X85964-A3-06	多点锁挂巴		1	-	693.5	/
33		多点锁挂巴		1	-	1419.5	/
34							
35							
36							
37							
38							
39							
40							
41							
42							
43							
44							
45	摩尔	扣片 摩尔		6	R	/	/
46							
47							
48	W151L72-G101	10+12A+10 中空玻璃		1	609	2463.0	/
49							
50							
51							
52							
53							
54							
55							
56					0	m	/
57							
58							
59							
60							

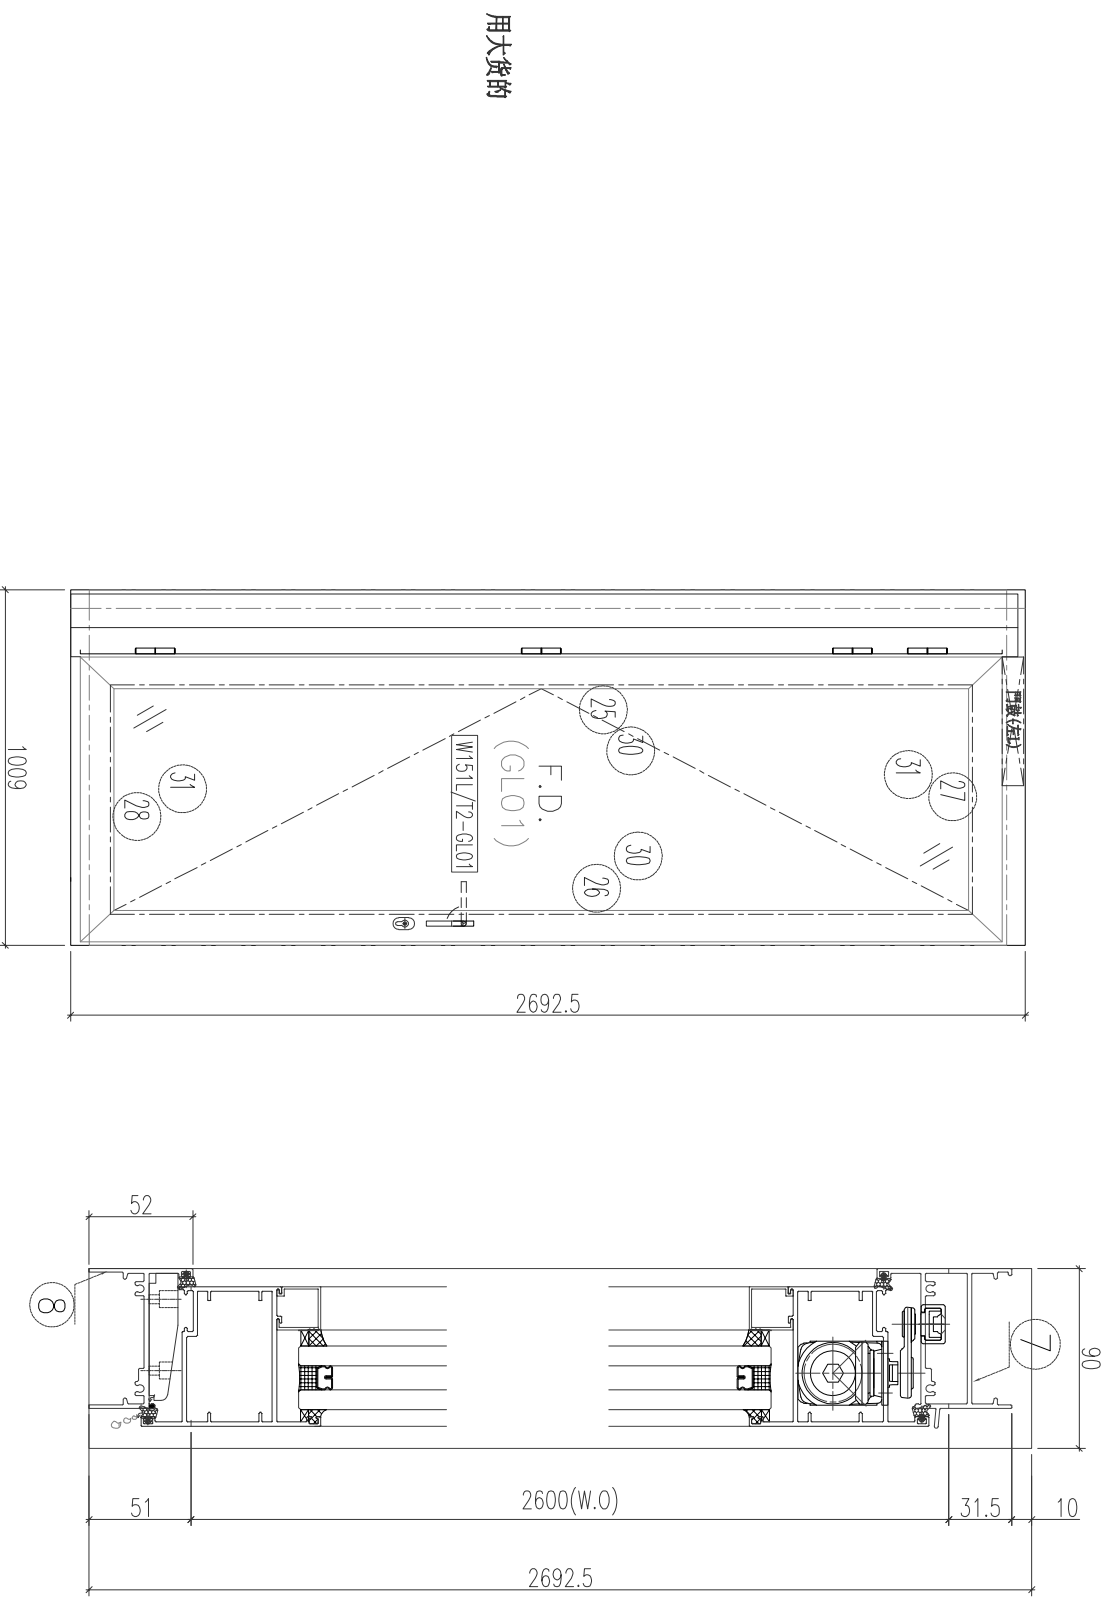


- 1、顶横安装D11门鼓;
- 2、底横安装窗扣;
- 3、边企及铝通顶部留10mm;
- 4、水线码在边企顶底;
- 5、底横开两个去水孔;
- 6、门框边企及铝通顶部用密封胶(平顶部);

多点锁放样: 853-FY-MS-25

W151L/T2	1009	2692.5	2	T2-C 25F,26H
图号	宽(mm)	高(mm)	数量	位置

工程编号: J-853 延平道  
图纸名称: 后装门组装箱

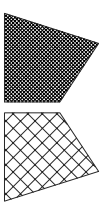




美特铝质 有限公司  
MID Aluminum Fabricator Ltd.

REV5				
REV4				
REV3				
REV2				
Rev.				

Scale	1st Angle Projection	图例:	W151L/T2	版次:	0
SC					

序号	物料加工图号	材料名称	型材图号	数量	宽度	长度	备注
1	X86267-F9-01	FD门边企		1	-	2692.5	/
2	X86267-F4-02	FD门边企		1	-	2692.5	/
3	JMF30097-F4-01	90°90*3方通		1	-	2692.5	/
4	JH85403-A	JMF300031(副贰120*40*3角)		10	-	30	/
5							
6	X86269-F2-03	FD框顶横		1	-	763.0	/
7	X86269-F2-03	FD框底横		1	-	753.0	/
8							
9	JMA0525-F1-01	门框铝角		1	-	2592.5	/
10	JMA0525-F2-01	门框铝角		1	-	2592.5	/
11							
12							
13							
14							
15							
16							
17							
18	JMA0009-2	门扇码		4	-	-	/
19	2305-A	23*5mm厚铝巴		4	-	-	/
20	2505-A	25*5mm厚铝巴		4	-	-	/
21	20203-A	20*20*3(或其它小于20*20*3通)		9	-	-	/
22	LLB83	4mm厚铝巴		1	-	-	/
23	LLB86	5mm厚铝巴(余料)		1	-	-	/
24	LLB89	50*84*5mm厚铝角(用余料)		1	-	-	/
25	X86268-F6-03	门扇企		1	-	2615.0	/
26	X86268-F7-03	门扇企		1	-	2615.0	/
27	X86268-F4-03	门扇顶		1	-	761	/
28	X86268-F5-04	门扇底		1	-	761	/
29							
30		磨玻璃压线	X85957直口	1	-	2474.0	/
31	X85964-A3-01	磨玻璃压线	X85957直口	2	-	581	/
32	X85964-A3-06	多点锁挂巴		1	-	693.5	/
33		多点锁挂巴		1	-	1419.5	/
34							
35							
46		扣片 摩尔		6	R	-	/
47							
48	W151R72-GL01	10+12A+10 中空玻璃		1	609	2463.0	/
49							
50							
用大货的

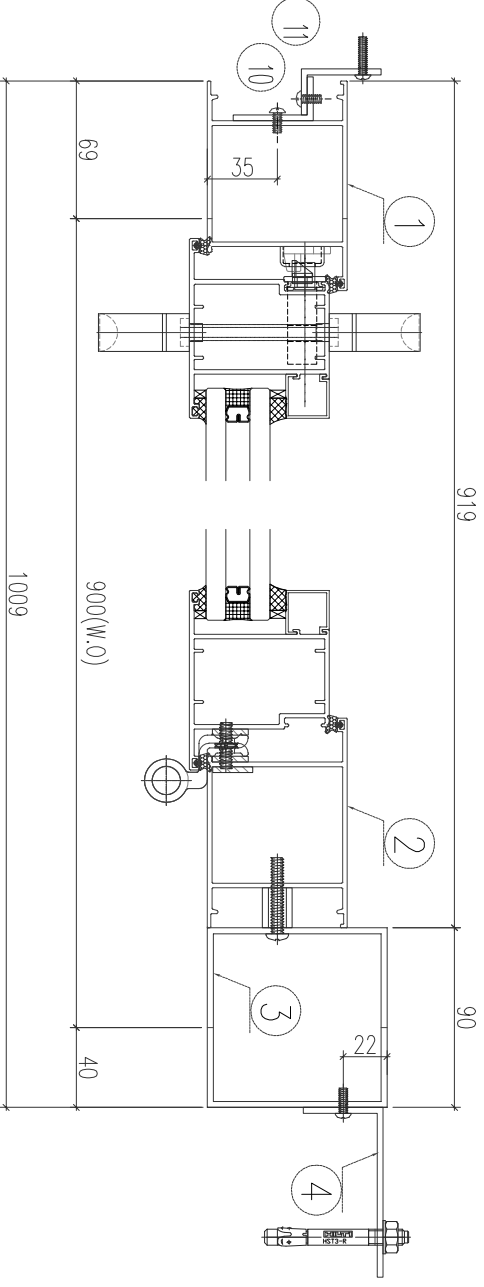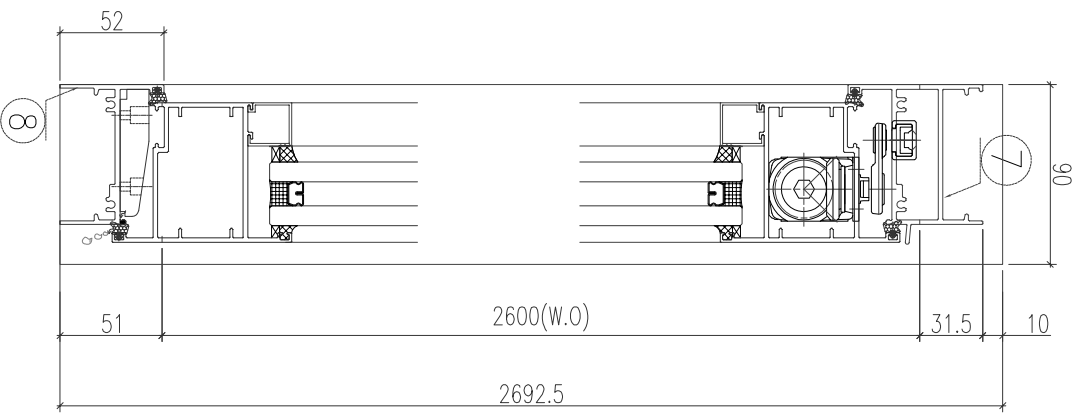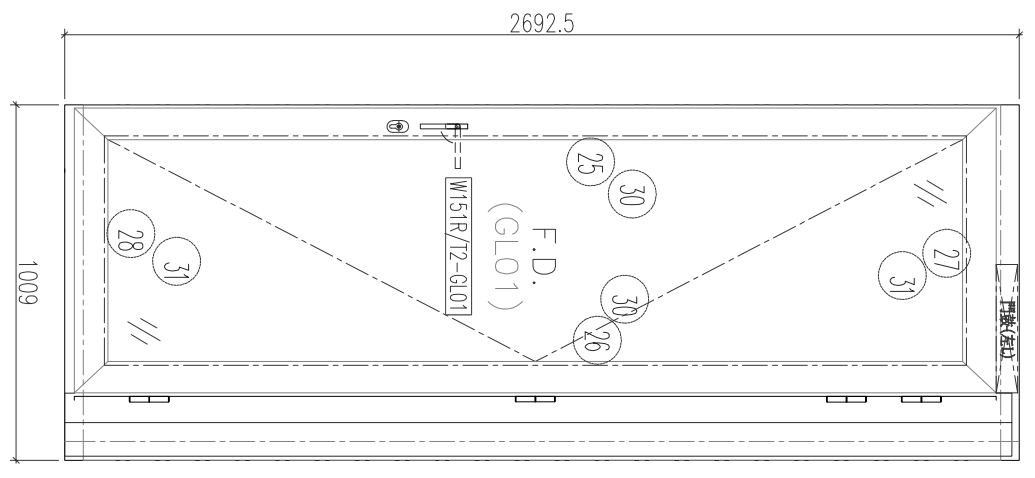

- 1、顶横安装扣脚
- 2、底横安装扣脚
- 3、边企及铝通顶部留10mm
- 4、水线码在边企顶底
- 5、底横开两个去水孔
- 6、门框边企及铝通顶部用密封胶(平顶部)

多点锁放样: 853-FY-MS-26

图号	宽(mm)	高(mm)	数量	位置
W151R/12	1009	2692.5	2	T2-B 25F,26F

美特铝质有限公司  
MID Aluminum Fabricator Ltd.

工程编号: J-853 延平道  
图纸名称: 后装门组装箱

REV5	REV4	REV3	REV2	Rev.

Dimension: ± 1mm  
1 Dec Place = ± 0.1mm  
Angle = ± 0.1°  
Diagonal = ± 2mm/4M

表面處理: 古銅色/JM0213457  
繪圖日期: 2023-03-22  
繪圖: 陈日强  
審核: 曹志

Scale: 1st Angle Projection  
SC




圖號: W151R/12  
圖號: W151R/12

日期: \_\_\_\_\_  
版次: 0



序号	物料加工图号	材料名称	型材图号	数量	宽度	长度	备注
1	X86267-F3-Q3	FD门边企		1	-	2302.5	/
2	X86267-F5-Q2	FD门边企		1	-	2302.5	/
3							
4							
5							
6	X86268-F2-Q2	FD框顶横		1	-	714.0	/
7	X86268-F2-Q2	FD框底横		1	-	704.0	/
8							
9							
10							
11							
12							
13							
14							
15							
16							
17							
18							
19	JMA0009-2	门盖板		4	-	-	/
20	2305-A	23*5mm厚铝巴		4	-	-	/
21	2505-A	25*5mm厚铝巴		4	-	-	/
22	L1-B83	4mm厚铝巴		1	-	-	/
23	L1-B86	5mm厚铝巴(余料)		1	-	-	/
24	L1-B89	50*84*5mm厚铝框(用余料)		1	-	-	/
25	X86268-F9-Q1	门扇企		1	-	2225.0	/
26	X86268-F9-Q1	门扇企		1	-	2225.0	/
27	X86268-F4-Q2	门扇顶		1	-	712.0	/
28	X86268-F5-Q3	门扇底		1	-	712.0	/
29							
30							
31	X85957-A3-Q1	磨玻璃压线	X85957直口	2	-	532.0	/
32	X85964-A3-Q7	多点锁挂巴		1	-	693.5	/
33	X85964-A3-Q7	多点锁挂巴		1	-	1029.5	/
34							
35							
36							
37							
38							
39							
40							
41							
42							
43							
44							
45	摩尔	扣片 摩尔		22	R		/
46							
47							
48	W113R/T2-GL01	10+12A+10 中空玻璃		1	560.0	2073.0	/
49							
50							
51				0	-	-	/
52							
53							
54							
55							
56				0	m		/
57							
58							
59							
60							

用大货的

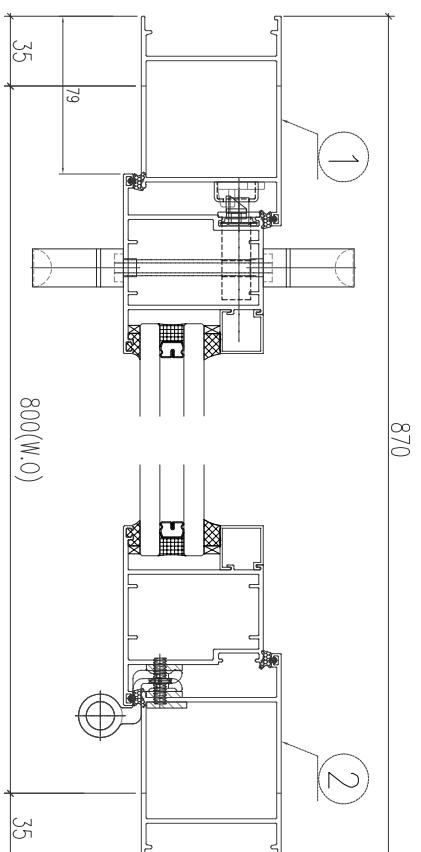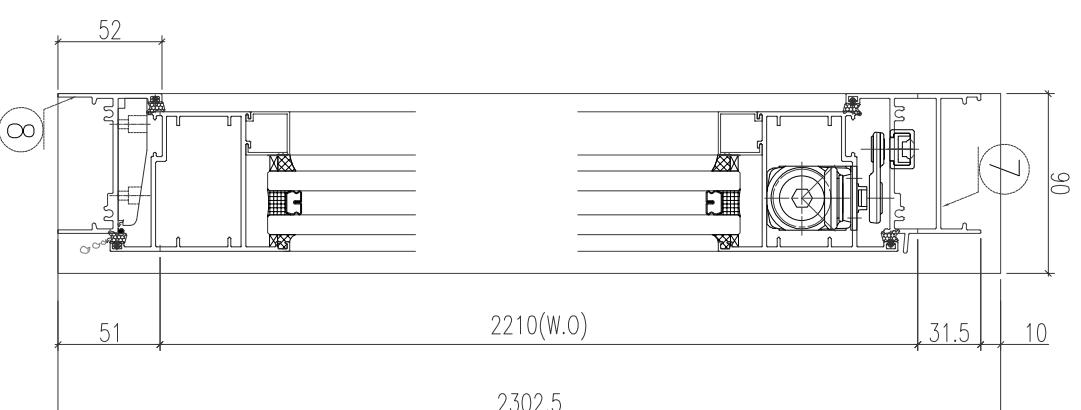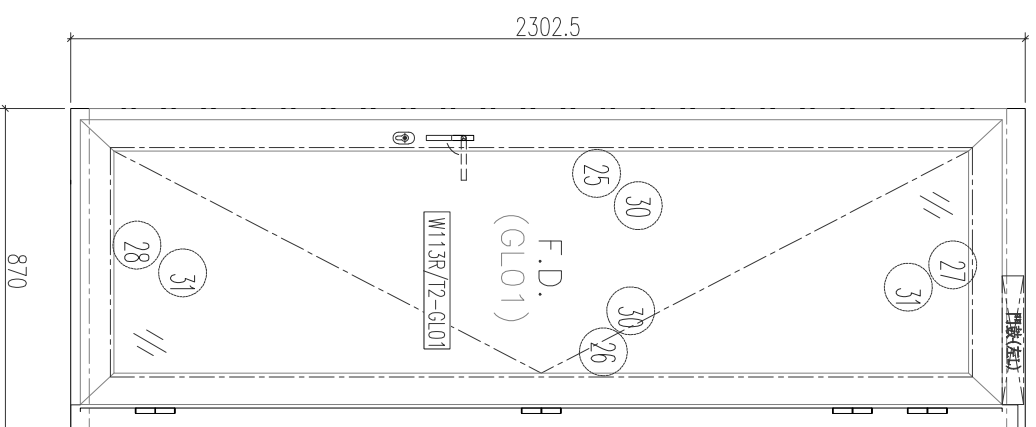


- 1、顶横安装扣脚
- 2、底横安装窗扣
- 3、边企及铝通顶部留10mm;
- 4、水线码在边企顶底;
- 5、底横开两个去水孔;
- 6、门框边企及铝通顶部用密封胶(平顶部);

多点锁放样: 853-FY-MS-27

图号	宽(mm)	高(mm)	数量	位置
W113R/T2	870	2302.5	1	T2-A 26F



工程编号: J-853 延平道  
图纸名称: 后装门组视图

REV5	REV4	REV3	REV2	Rev.	日期	修改内容

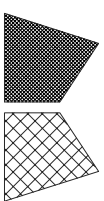

美特铝质有限公司  
MID Aluminum Fabricator Ltd.

序号	物料加工图号	材料名称	型材图号	数量	宽度	长度	备注
1	X86267-F1-01	FD门边企		1	-	2392.5	/
2	X86267-F2-03	FD门边企		1	-	2392.5	/
3	JMF0097-F3-01	90*90*3方通		1	-	2392.5	/
4	JH85403-A	JMF00031(副封 20*40*3角)		9	-	30	/
5							
6	X86269-F1-01	FD框顶横		1	-	629.0	/
7	X86269-F1-01	FD框底横		1	-	619.0	/
8							
9							
10							
11							
12							
13							
14							
15							
16							
17							
18	JMA0009-2	门扇码		4	-	-	/
19	2305-A	23*5mm厚铝巴		4	-	-	/
20	2505-A	25*5mm厚铝巴		4	-	-	/
21	20203-A	20*20*3(或其它小于20*20*3通)		9	-	-	/
22	LLB53	4mm厚铝巴		1	-	-	/
23	LLB58	5mm厚铝巴(余料)		1	-	-	/
24	LLB59	50*84*5mm厚铝框(用余料)		1	-	-	/
25	X86268-F1-03	门扇企		1	-	2315.0	/
26	X86268-F2-03	门扇企		1	-	2315.0	/
27	X86268-F3-01	门扇顶		1	-	627	/
28	X86268-F5-01	门扇底		1	-	627	/
29							
30			X85957直口	1	-	2174.0	/
31	X85964-A3-01	磨玻璃压线	X85957直口	2	-	447	/
32	X85964-A3-05	多点锁铝巴		1	-	693.5	/
33				1	-	1119.5	/
34							
35							
36							
37							
38							
39							
40							
41							
42							
43							
44							
45	摩尔	扣片 摩尔		16	R		/
46							
47							
48	W111L/T3-GLO1	10+12A+10 中空玻璃		1	475	2163.0	/
49							
50							
51				0	-	-	/
52							
53							
54							
55							
56				0	m		/
57							
58							
59							
60							

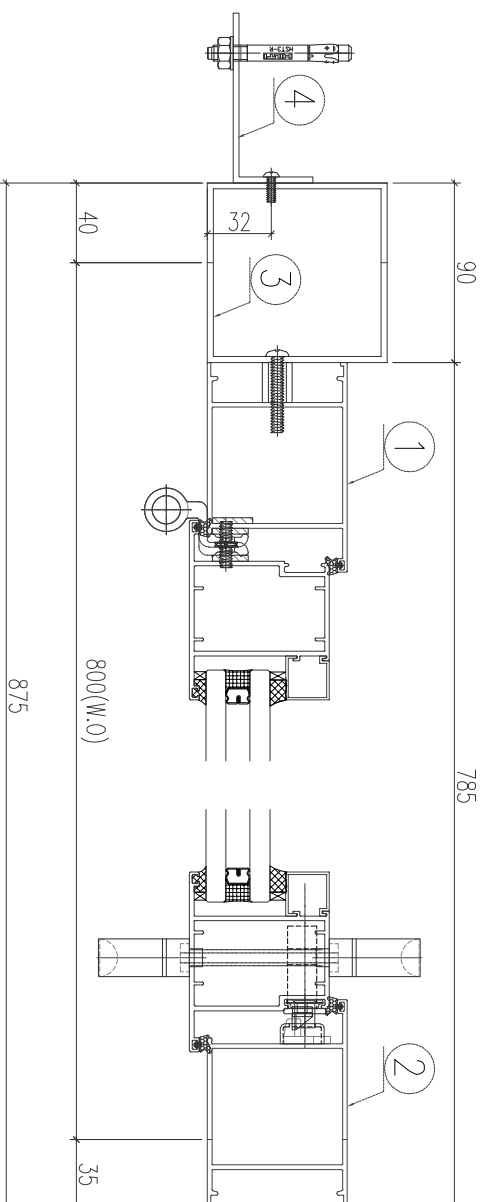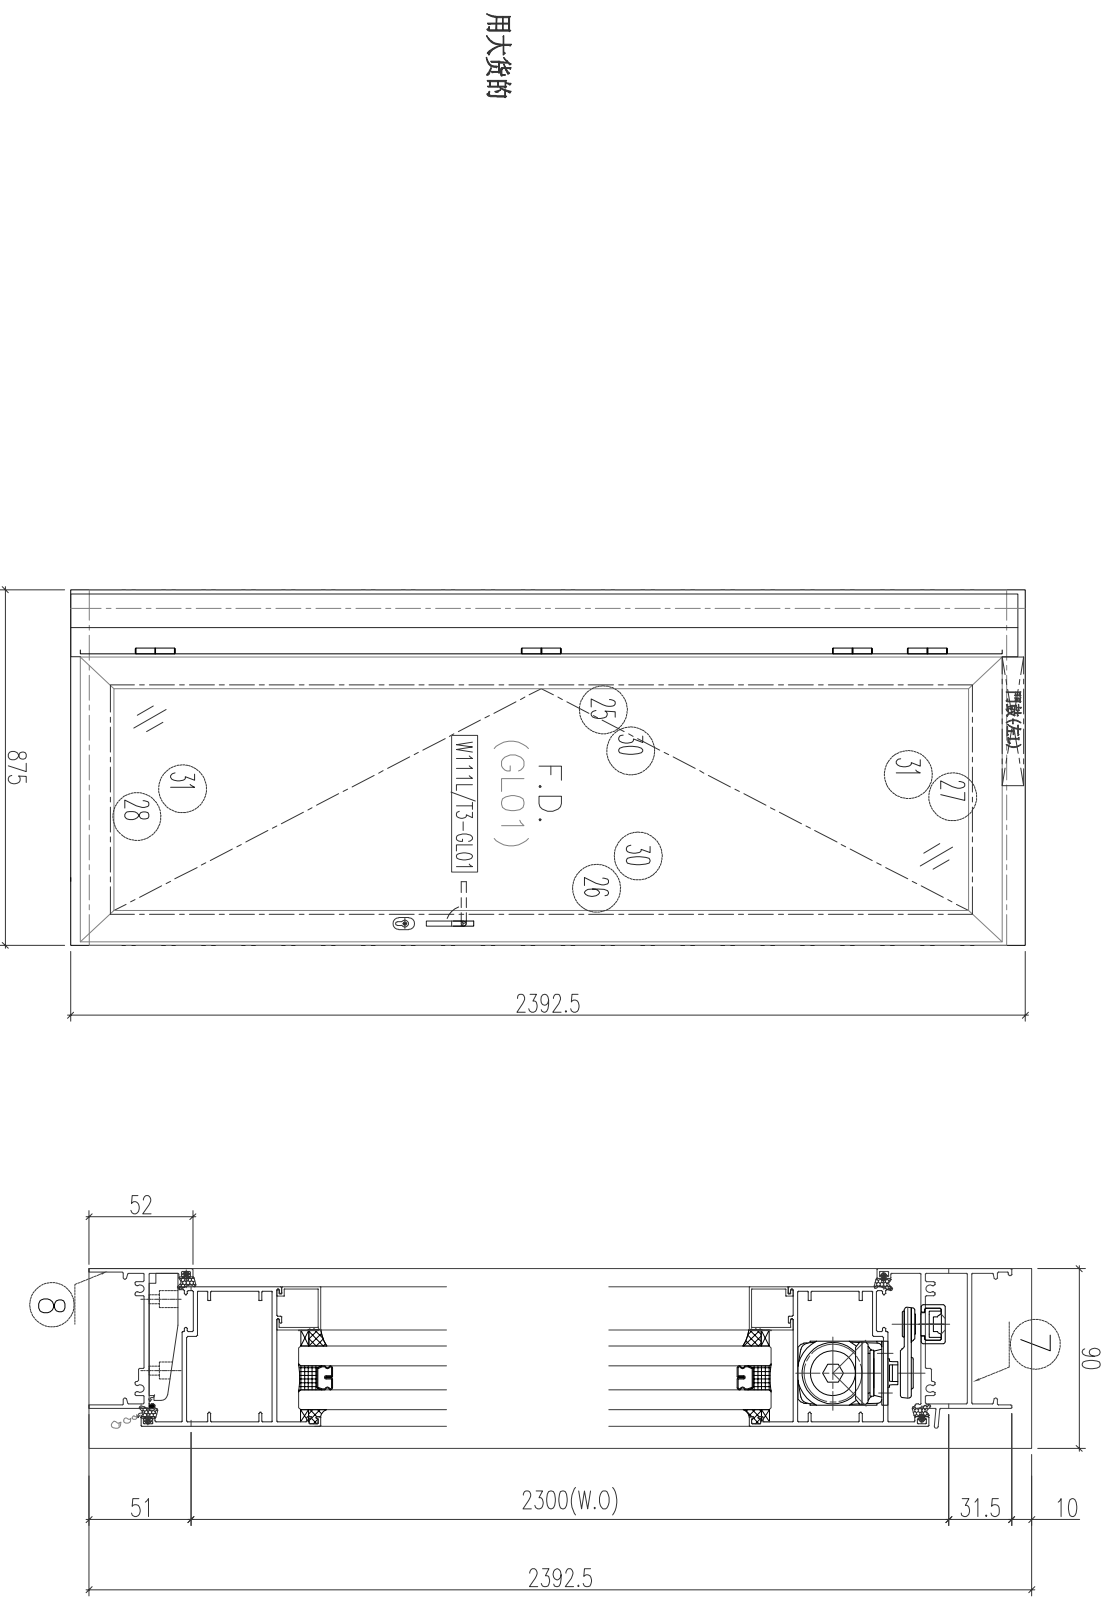


- 1、頂橫安裝頂門鼓;
- 2、底橫安裝窗扣;
- 3、邊企及鉗通頂部留10mm;
- 4、水線碼在邊企頂底;
- 5、底橫開兩個去水孔;
- 6、門框邊企及鉗通頂部用膠封口(平頂部);

多点锁放样: 853-FY-MS-24

W111L/T3	875	2392.5	1	T3-A	26F
<b>圖號</b>	<b>寬(mm)</b>	<b>高(mm)</b>	<b>數量</b>	<b>位置</b>	

工程編號: J-853 延平道  
圖紙名稱: 后装门组裝圖

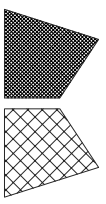


美特铝质 有限公司  
MID Aluminum Fabricator Ltd.

REV5				
REV4				
REV3				
REV2				
Rev.				

Scale	1st Angle Projection	圖號	W111L/T3	版次	0
SC					

序号	物料加工图号	材料名称	型材图号	数量	宽度	长度	备注
1	X86267-F1-02	FD门边企		1	-	2692.5	/
2	X86267-F3-01	FD门边企		1	-	2692.5	/
3	JMF0097-F4-01	90*90*3方通		1	-	2692.5	/
4	JH85403-A	JMF00031(副贰120*40*3角)		10	-	30	/
5							
6	X86269-F1-03	FD框顶横		1	-	763.0	/
7	X86269-F1-03	FD框底横		1	-	753.0	/
8							
9	JMA0525-F1-01	门框铝角		1	-	2592.5	/
10	JMA0525-F2-01	门框铝角		1	-	2592.5	/
11							
12							
13							
14							
15							
16							
17							
18	JMA0009-2	门扇码		4	-	-	/
19	2305-A	23*5mm厚铝巴		4	-	-	/
20	2505-A	25*5mm厚铝巴		4	-	-	/
21	20203-A	20*20*3(或其它小于20*20*3通)		9	-	-	/
22	LLB53	4mm厚铝巴		1	-	-	/
23	LLB58	5mm厚铝巴(余料)		1	-	-	/
24	LLB59	50*84*5mm厚铝角(用余料)		1	-	-	/
25	X86268-F1-04	门扇企		1	-	2615.0	/
26	X86268-F2-04	门扇企		1	-	2615.0	/
27	X86268-F3-03	门扇顶		1	-	761	/
28	X86268-F5-04	门扇底		1	-	761	/
29							
30		磨玻璃压线	X85957直口	1	-	2474.0	/
31	X85964-A3-01	磨玻璃压线	X85957直口	2	-	581	/
32	X85964-A3-06	多点锁挂巴		1	-	693.5	/
33		多点锁挂巴		1	-	1419.5	/
34							
35							
46	摩尔	扣片 摩尔		6	R		/
47							
48	W151L/T3-GLO1	10+12A+10 中空玻璃		1	609	2463.0	/
49							
50							
51							
52							
53							
54							
55							
56					0	m	/
57							
58							
59							
60							

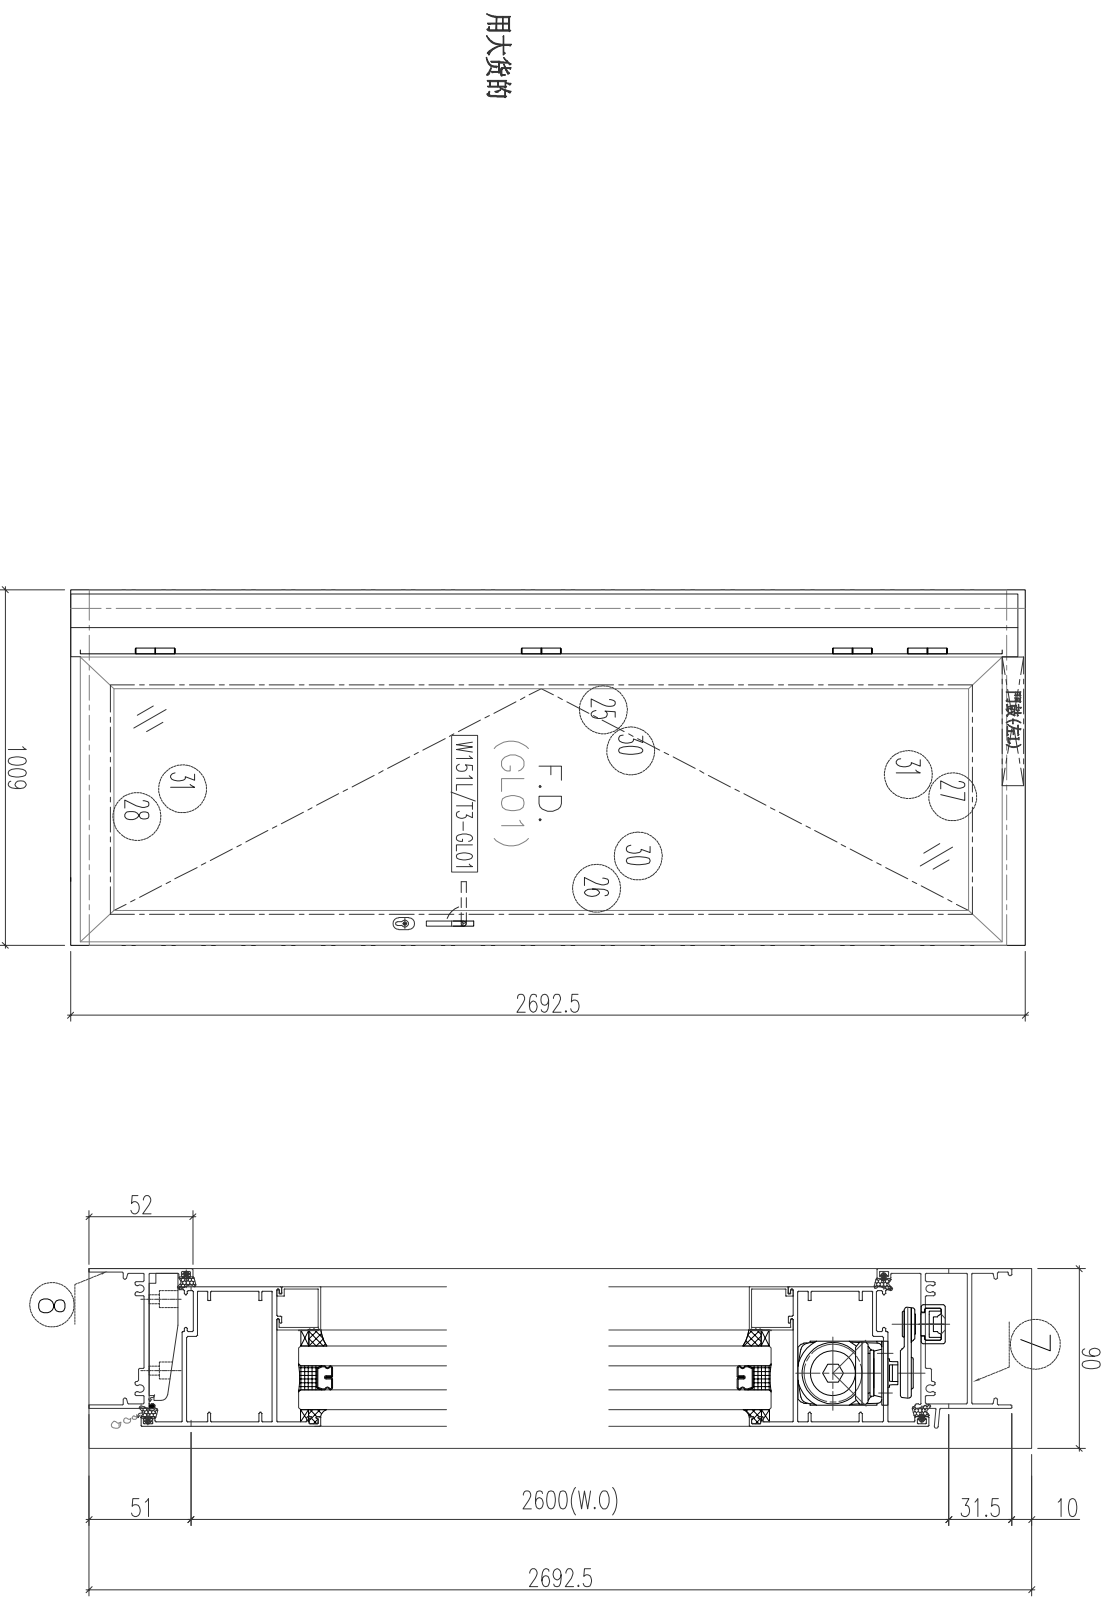

- 1、顶横安装扣脚；
- 2、底横安装窗扣；
- 3、边企及铝通顶部留10mm；
- 4、水线码在边企顶部；
- 5、底横开两个去水孔；
- 6、门框边企及铝通顶部用密封胶（平顶部）；

多点锁放样： 853-FY-MS-25

W151L/T3	1009	2692.5	2	T3-C 25F,26H
图号	宽(mm)	高(mm)	数量	位置

REV5	
REV4	
REV3	
REV2	
Rev.	

REV5	
REV4	
REV3	
REV2	
Rev.	

Dimension	± 1mm	表面处理:	古铜色/JM0213457
1 Dec Place	± 0.1mm	始图日期:	
Angle	± 0.1°	繪圖:	
Diagonal	± 2mm/4M	陈日强	
Scale	1st Angle Projection	圖號:	W151L/T3
SC		版次:	0



美特铝质 有限公司  
MIDI Aluminium Fabricator Ltd.

工程編號: J-853 延平道  
圖紙名稱: 后装门组裝圖



序号	物料加工图号	材料名称	型材图号	数量	宽度	长度	备注
1	X86267-F9-01	FD门边企		1	-	2692.5	/
2	X86267-F4-02	FD门边企		1	-	2692.5	/
3	JMF3009-F4-01	90*90*3方通		1	-	2692.5	/
4	JH85403-A	JMF30031(前盖120*40*3角)		10	-	30	/
5							
6	X86269-F2-04	FD框顶横		1	-	813.0	/
7	X86269-F2-04	FD框底横		1	-	803.0	/
8							
9	JMA0525-F1-01	门框铝角		1	-	2592.5	/
10	JMA0525-F2-01	门框铝角		1	-	2592.5	/
11							
12							
13							
14							
15							
16							
17	JMA0009-2	门扇码		4	-	-	/
18	2305-A	23*5mm厚铝巴		4	-	-	/
19	2505-A	25*5mm厚铝巴		4	-	-	/
20	20203-A	20*20*3(或其它A于20*20*3通)		9	-	-	/
21	LLB53	4mm厚铝巴		1	-	-	/
22	LLB58	5mm厚铝巴(余料)		1	-	-	/
23	LLB59	50*84*5mm厚铝角(用余料)		1	-	-	/
24	X86268-F6-03	门扇企		1	-	2615.0	/
25	X86268-F7-03	门扇企		1	-	2615.0	/
26	X86268-F4-04	门扇顶		1	-	811	/
27	X86268-F5-05	门扇底		1	-	811	/
28							
29							
30	X85957	磨玻璃压线	X85957直口	1	-	2474.0	/
31	X85964-A3-01	多点锁压线	X85957直口	2	-	631	/
32	X85964-A3-06	多点锁压巴		1	-	693.5	/
33		多点锁压巴		1	-	1419.5	/
34							
35							
36							
37							
38							
39							
40							
41							
42							
43							
44							
45	摩尔	扣片 摩尔		6	R	-	/
46							
47	W152R/T3-GL01	10+12A+10 中空玻璃		1	659	2463.0	/
48							
49							
50							
51							
52							
53							
54							
55							
56					0	m	/
57							
58							
59							
60							

用大货的

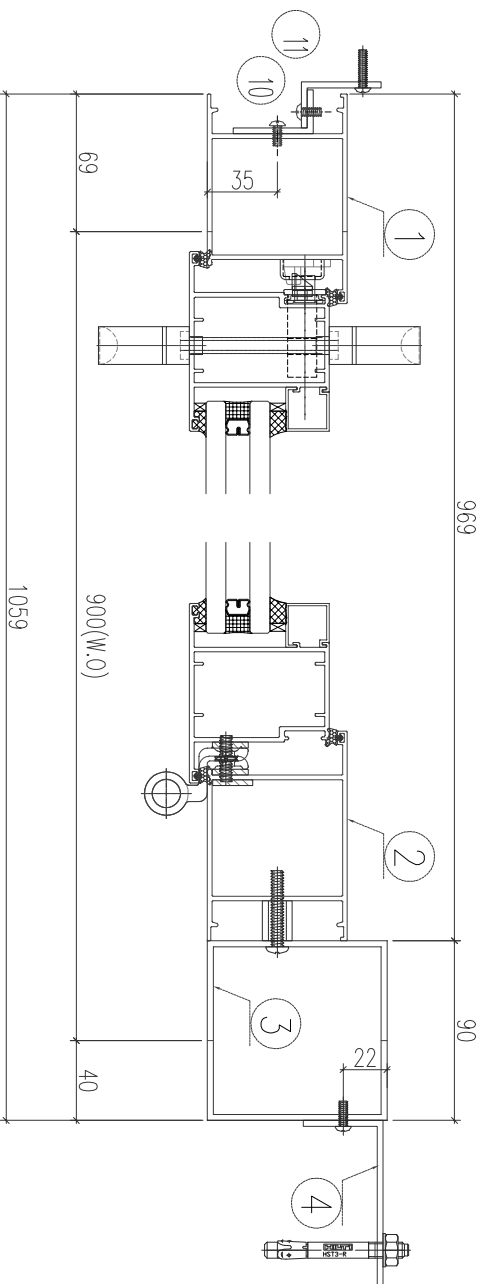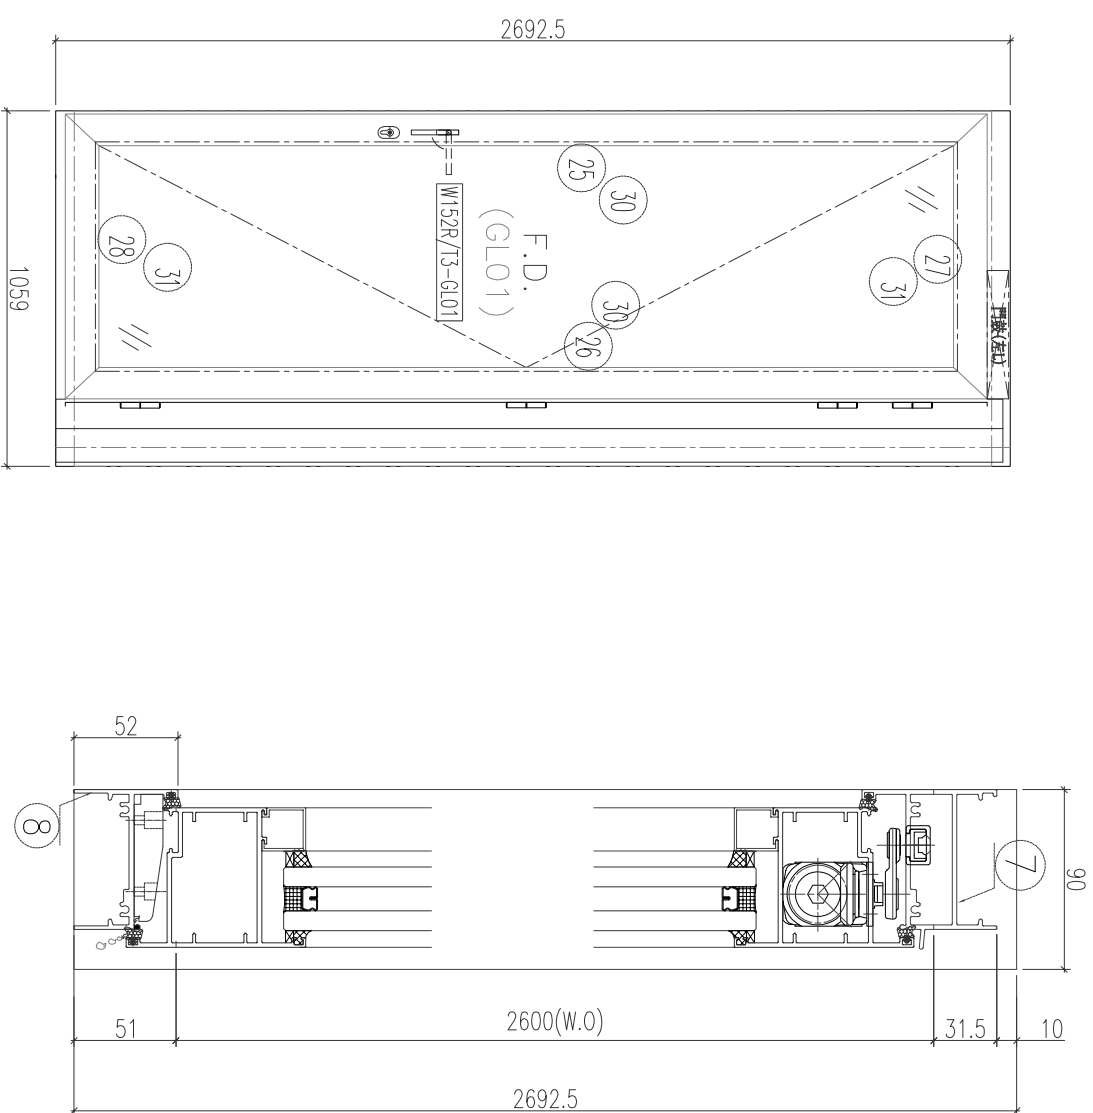


- 1、顶横安装扣脚门鼓;
- 2、底横安装窗扣;
- 3、边企及斜通顶留10mm;
- 4、水线码在边企顶底;
- 5、底横开两个去水孔;
- 6、门框边企及铝通顶部用密封胶(平顶部);

多点锁放样: 853-FY-MS-26

图号	宽(mm)	高(mm)	数量	位置
W152R/T3	1059	2692.5	1	T3-A 26F

工程编号: J-853 苑平道  
图纸名称: 后装门组装箱

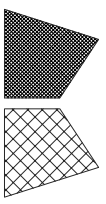


美特铝质 有限公司  
MID Aluminum Fabricator Ltd.


REV5	REV4	REV3	REV2	Rev.	日期	修改内容

 美特鋁質 有限公司 MIDI Aluminium Fabricator Ltd.				類別		物料號	
修改日期				制圖	陈日强	圖號	X85964-A1
				復核		數量	
				批准		位置	-

版次	编号	长度 DIM.A	DIM.B	DIM.C	DIM.D	DIM.E	数量	位置
0	X85964-A1-01	822	223.5	535.5			1	W11/T1
0	X85964-A1-02	817	146	608			1	W05L/T2
0	X85964-A1-03	827	151	613			1	W05R/T3
0	X85964-A1-04	847	236	548			1	W206/T2-#1
0	X85964-A1-05	827	226	538			4	W20/T2 W20/T3
0	X85964-A1-06	409	96	250			1	W20/T2 W20/T3

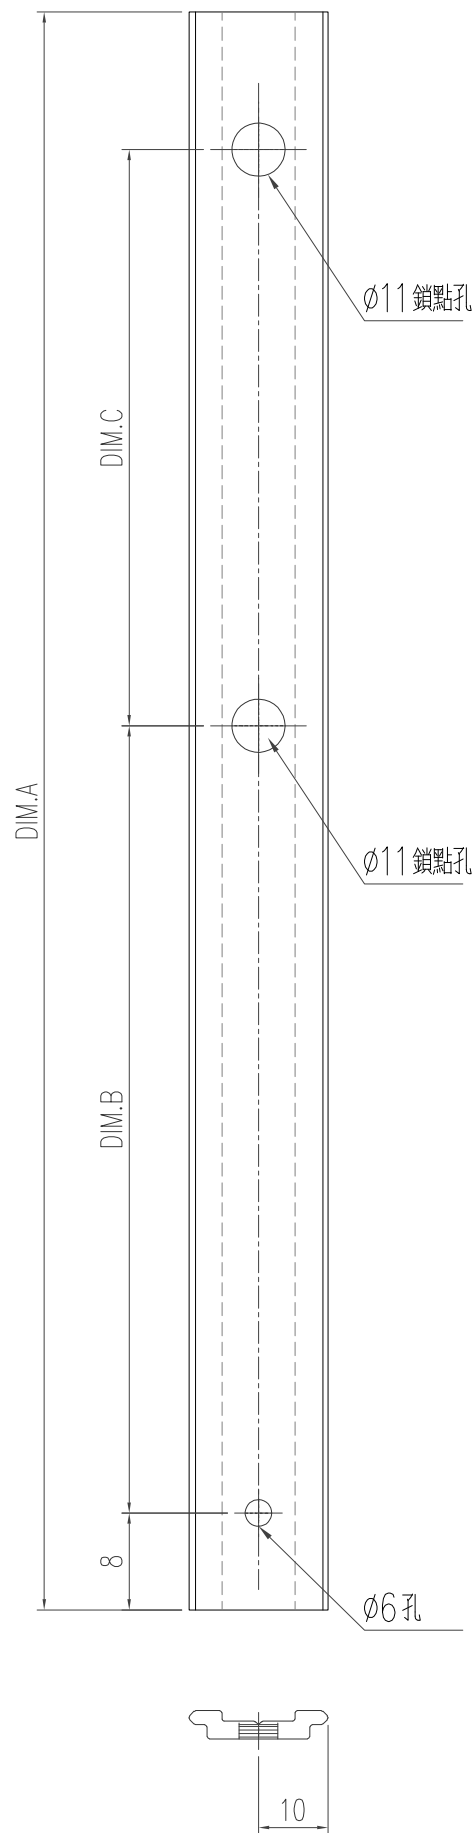

工程號	J-853 延平道	地盤	
名稱	多點鎖拉巴		採用
材料	X85964		地盤
顏色	古銅色/JMQ213457		工廠

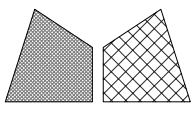


美特鋁質 有限公司  
MIDI Aluminium Fabricator Ltd.


類別		物料號	
制圖	陈日强	圖號	X85964-A2
復核		數量	
批准		位置	-

修改			
日期			

版次	编号	长度 DIM.A	DIM.B	DIM.C	DIM.D	DIM.E	数量	位置
0	X85964-A2-01	246	183				7	W11/T1 W206/T2
0	X85964-A2-02	396	333				2	W05R/T3 W05L/T2

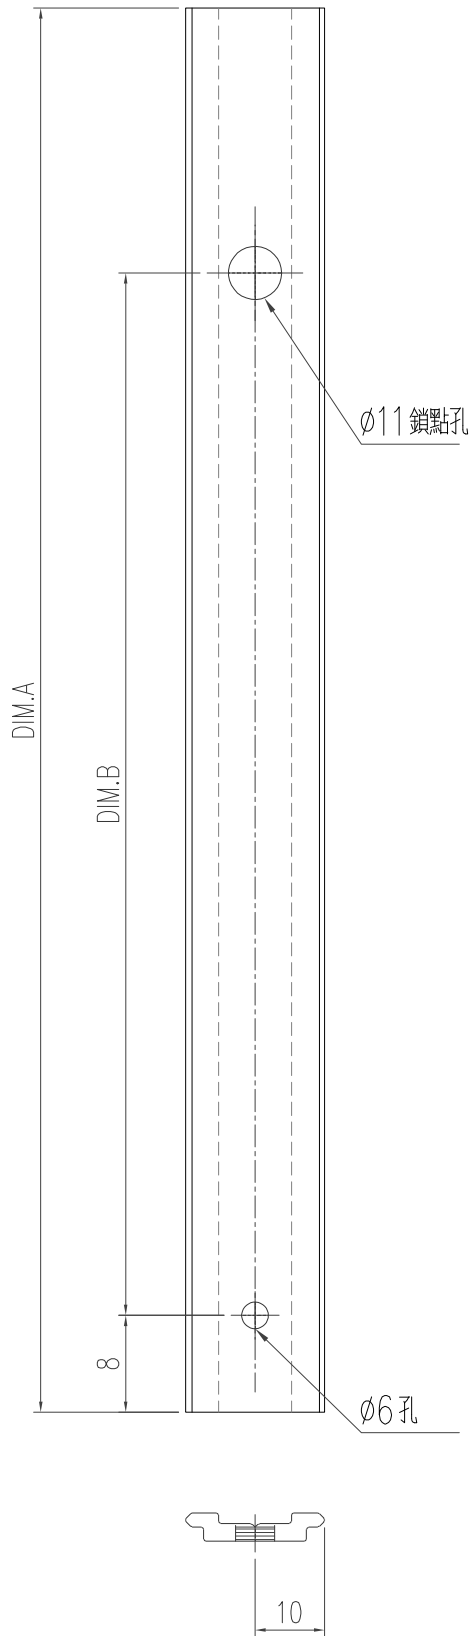

工程號	J-853 延平道	地盤	
名稱	多點鎖拉巴		採用
材料	X85964		地盤
顏色	古銅色/JMQ213457		工廠

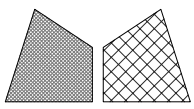


美特鋁質 有限公司  
MIDI Aluminium Fabricator Ltd.

類別		物料號	
制圖	陈日强	圖號	X85964-A3
復核		數量	
批准		位置	-

修改			
日期			

版次	编号	长度 DIM.A	DIM.B	DIM.C	DIM.D	DIM.E	数量	位置
0	X85964-A3-01	693.5	59.5	564			18	ALL FD DOOR
0	X85964-A3-02	1299.5	428.5	801			2	W111L/T1 W111R/T1
0	X85964-A3-03	979.5	345.5	564			1	W113R/T1
0	X85964-A3-04	959.5	325.5	564			1	W113L/T1
0	X85964-A3-05	1119.5	485.5	564			2	W111L/T2 W111L/T3
0	X85964-A3-06	1419.5	478.5	871			10	W151L W151R
0	X85964-A3-07	1029.5	395.5	564			1	W113R/T2
0	X85964-A3-08	1279.5	428.5	781			1	W206/T2-#2

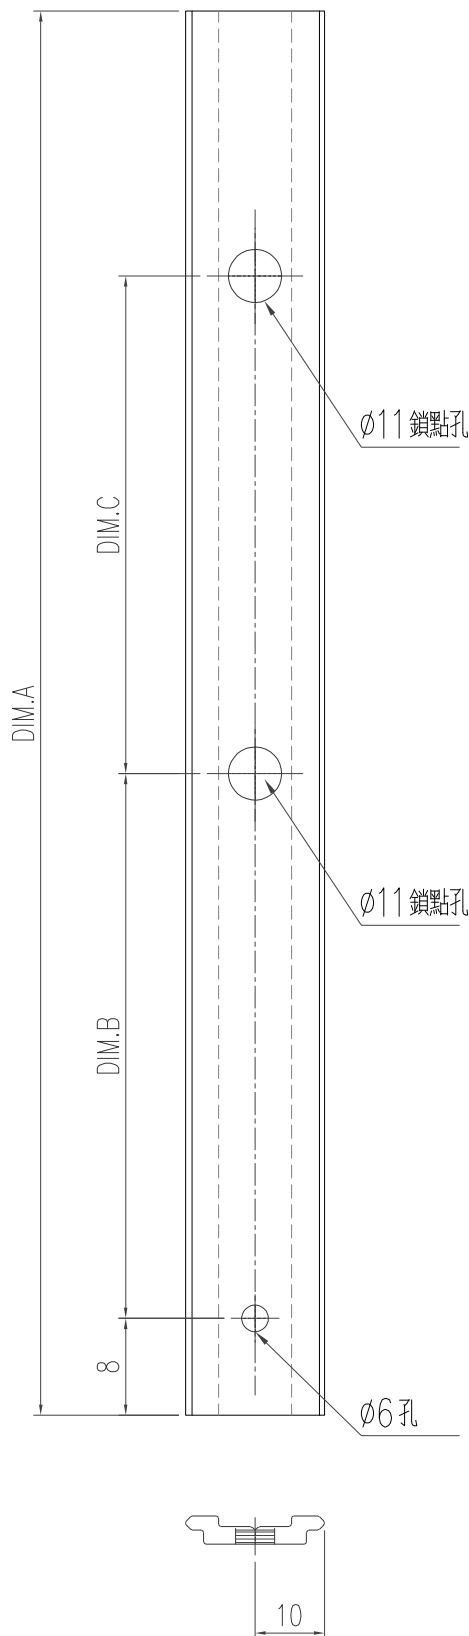



平开门 扇用

工程號	J-853 延平道	地盤	
名稱	多點鎖拉巴		採用
材料	X85964		地盤
顏色	古銅色/JMQ213457		工廠


 美特鋁質 有限公司 MIDI Aluminium Fabricator Ltd.				類別		物料號	
修改日期				制圖	陈日强	圖號	X85957-A1
				復核		數量	
				批准		位置	-

版次	编号	长度 DIM.A	DIM.B	DIM.C	DIM.D	DIM.E	数量	位置
0	X85957-A1-01	1219.5	313.5				1	-
0	X85957-A1-02	1374.5	463.5				1	-
0	X85957-A1-03	1224.5	313.5				2	-
0	X85957-A1-04	807	313.5				1	-



頂

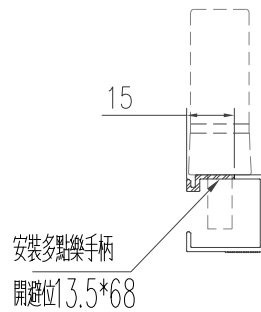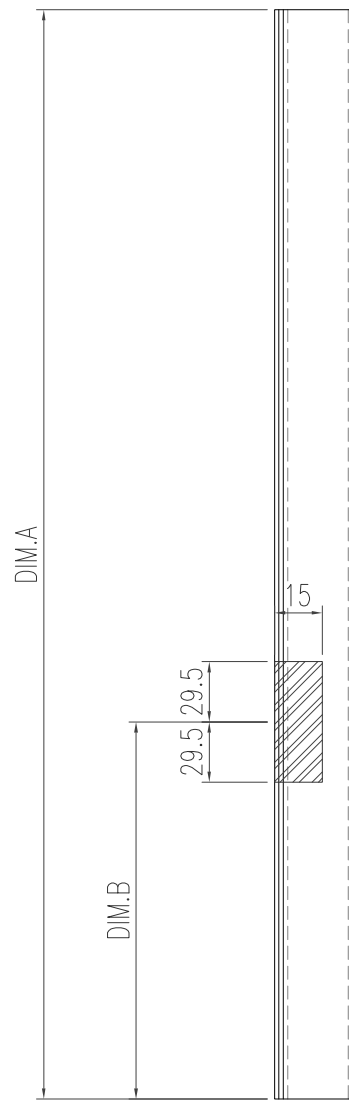


工程號	J-853 延平道	地盤	
名稱	窗扇玻璃压线 执手位置		採用
材料	X85957		地盤
顏色	古銅色/JMQ213457		工廠

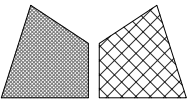 美特鋁質 有限公司 MIDI Aluminium Fabricator Ltd.				類別		物料號			
修改日期				制圖	陈日强		圖號	X85957-A2	
				復核			數量		
				批准			位置	-	
版次	编号	长度 DIM.A	DIM.B	DIM.C	DIM.D	DIM.E	数量	位置	
0	X85957-A2-01	1364.5	463.5				1	-	
0	X85957-A2-02	1244.5	313.5				1	-	
0	X85957-A2-03	1224.5	313.5				2	-	

頂

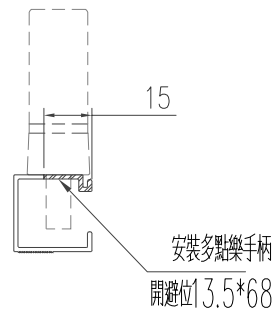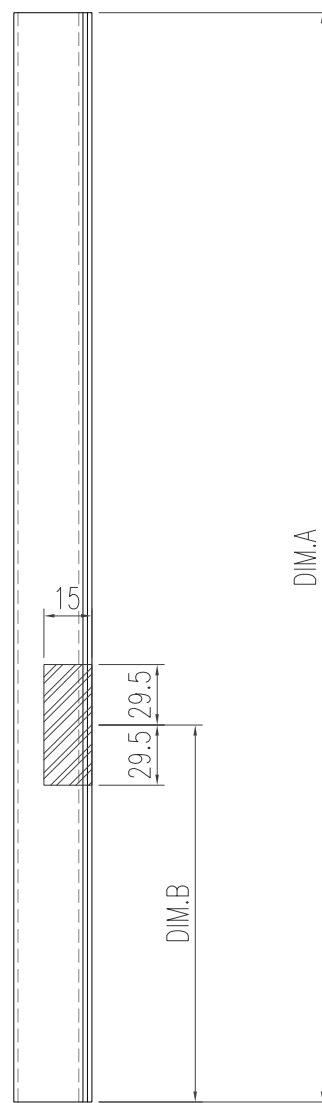




工程號	J-853 延平道	地盤	
名稱	窗扇玻璃压线 执手位置		採用
材料	X85957		地盤
顏色	古銅色/JMQ213457		工廠

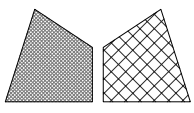


美特鋁質 有限公司  
MIDI Aluminium Fabricator Ltd.

類別		物料號	
制圖	陈日强	圖號	25x30x25-L01
復核		數量	
批准		位置	-

修改日期	编号	长度 DIM.A	DIM.B	DIM.C	DIM.D	DIM.E	数量	位置
	25x30x25-L01	131	-				2	-

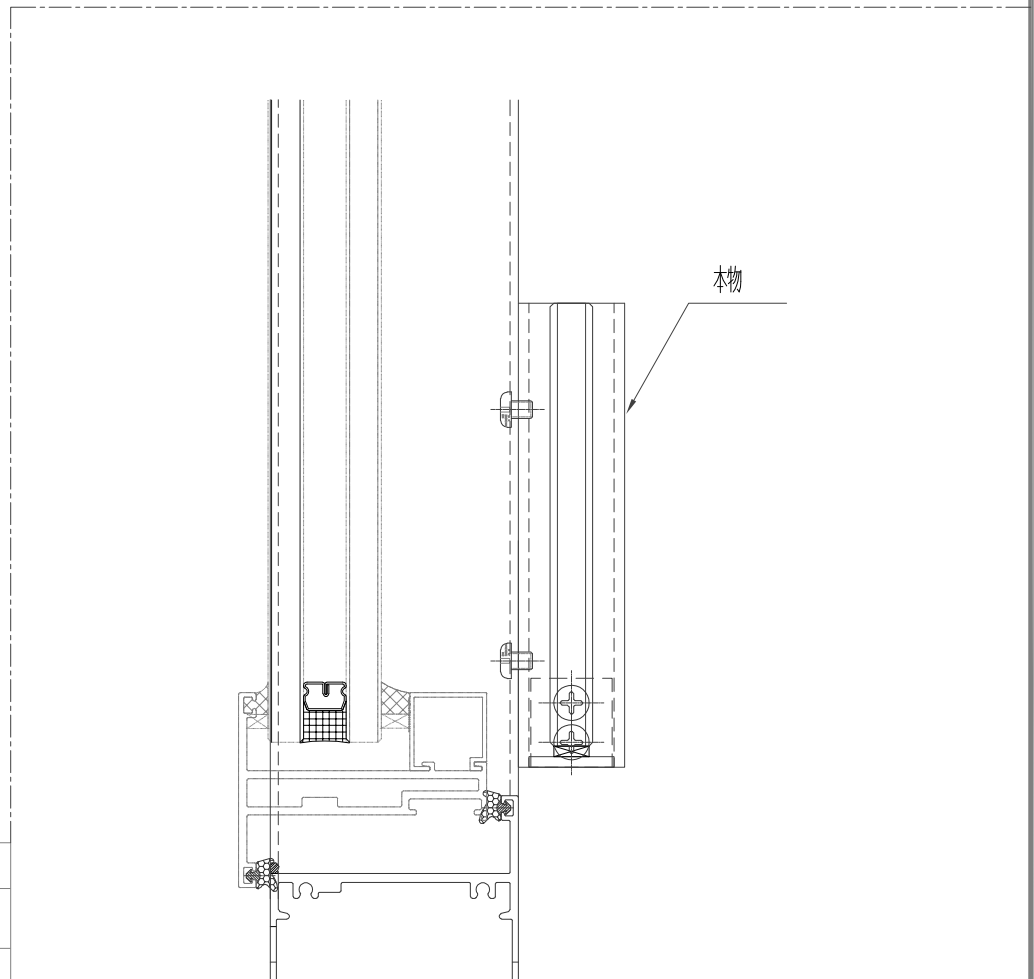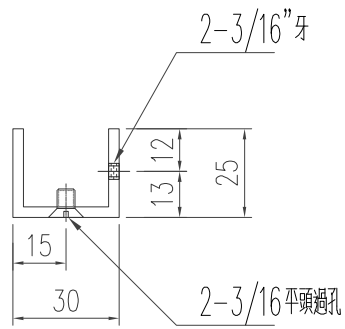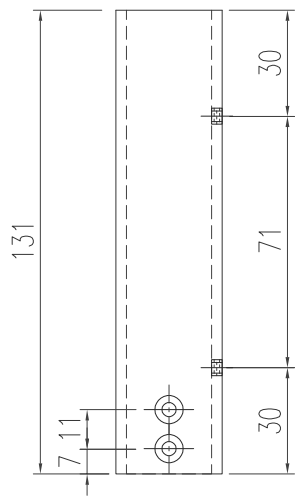




工程號	J-853 延平道	地盤	
名稱	生窗护栏槽		採用
材料	25*30*25*3槽		地盤
顏色	古銅色/JMQ213457		工廠

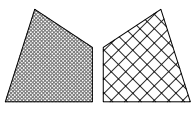


美特鋁質 有限公司  
MIDI Aluminium Fabricator Ltd.

類別		物料號	
制圖	陈日强	圖號	25x30x25-R01
復核		數量	
批准		位置	-

版次	编号	长度 DIM.A	DIM.B	DIM.C	DIM.D	DIM.E	数量	位置
0	25x30x25-R01	131	-				2	-

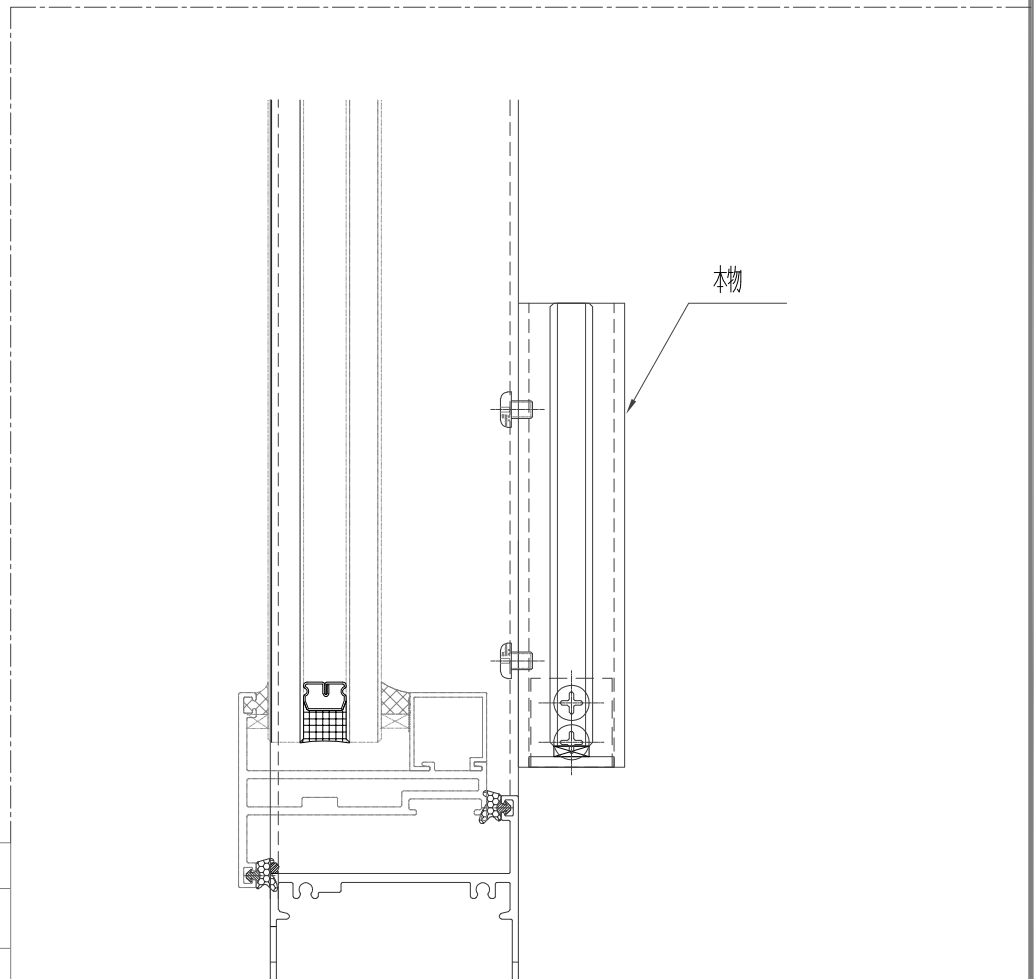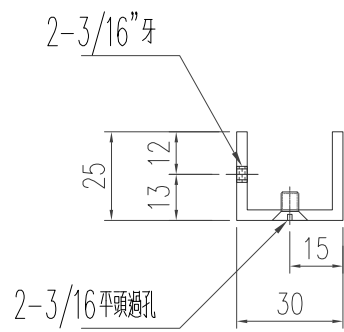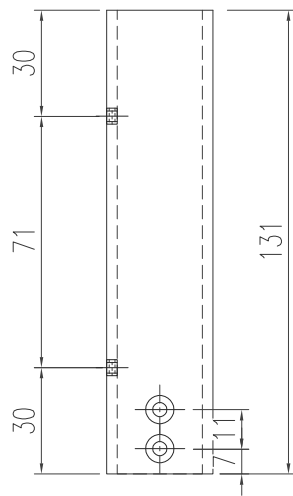




工程號	J-853 延平道	地盤	
名稱	生窗护栏槽		採用
材料	25*30*25*3槽		地盤
顏色	古銅色/JMQ213457		工廠

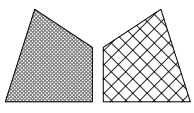


美特鋁質 有限公司  
MIDI Aluminium Fabricator Ltd.



類別		物料號	
制圖	陈日强	圖號	25x25-A01
修改		數量	
日期		位置	-

版次	编号	长度 DIM.A	DIM.B	DIM.C	DIM.D	DIM.E	数量	位置
0	25x25-A01	23	-				4	-

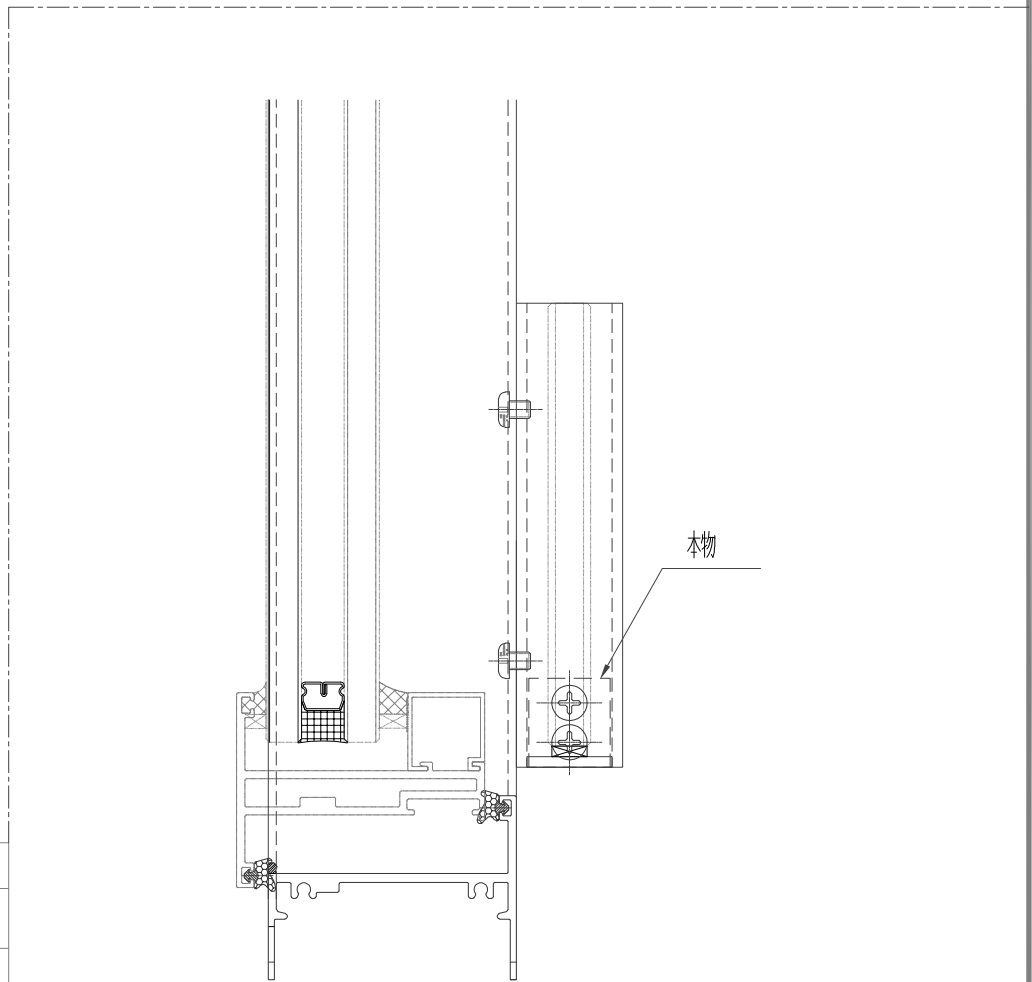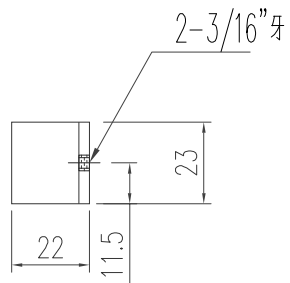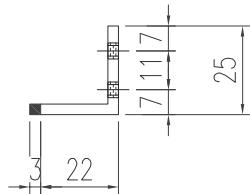


工程號	J-853 延平道	地盤	
名稱	生窗护栏槽托角		採用
材料	25*25*3角		地盤
顏色	MILL		工廠

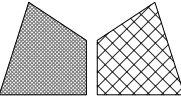 美特鋁質 有限公司 MIDI Aluminium Fabricator Ltd.				類別		物料號		
修改日期				制圖	陈日强	圖號	JMA0525-A01	
				復核		數量		
				批准		位置	-	
版次	编号	长度 DIM.A	DIM.B	DIM.C	DIM.D	DIM.E	数量	位置
0	JMA0525-A01	50	-				8	-

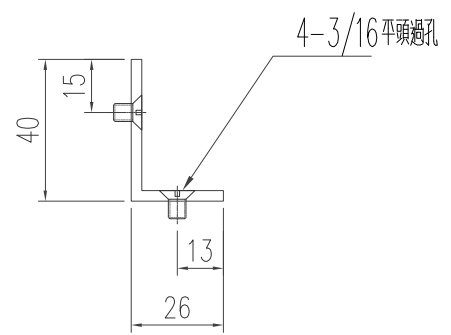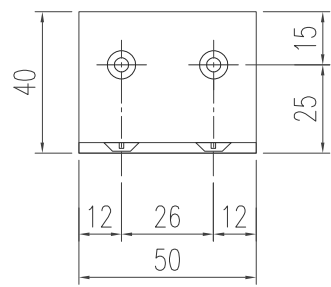


工程號	J-853 延平道	地盤	
名稱	40*26*3 鋁角		採用
材料	JMA0525		地盤
顏色	MILL		工廠

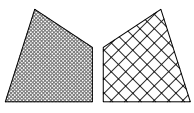


美特鋁質 有限公司  
MIDI Aluminium Fabricator Ltd.

類別		物料號	
制圖	陈日强	圖號	X85952-W1
復核		數量	
批准		位置	-


修改日期	版次	编号	长度 DIM.A	DIM.B	DIM.C	DIM.D	DIM.E	数量	位置
	0	X85952-W1-01	1290.5	349				1	-
	0	X85952-W1-02	1445.5	499				1	-
	0	X85952-W1-03	1295.5	349				2	-
	0	X85952-W1-04	878	349				1	-

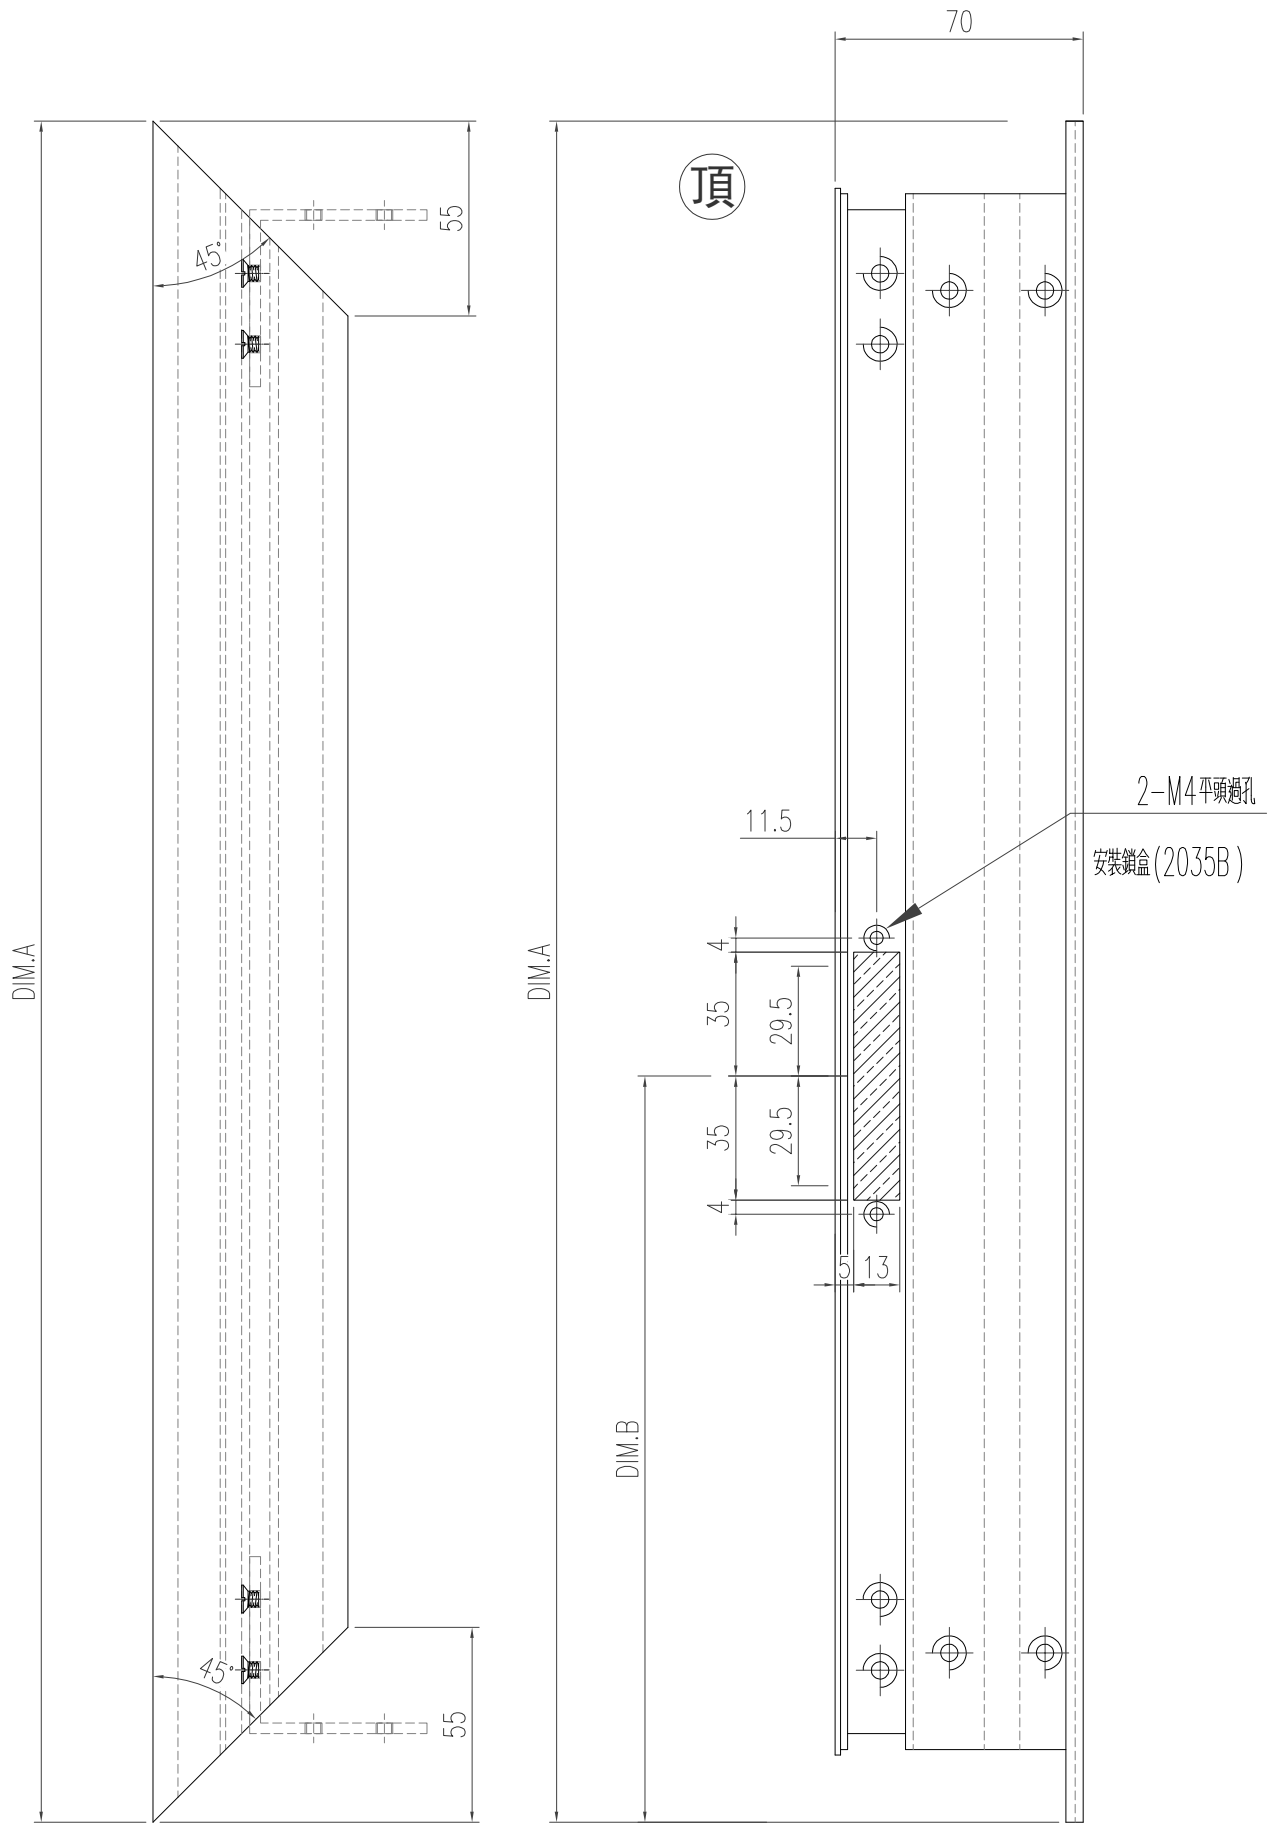

窗玉铝碼安裝孔由工廠直站

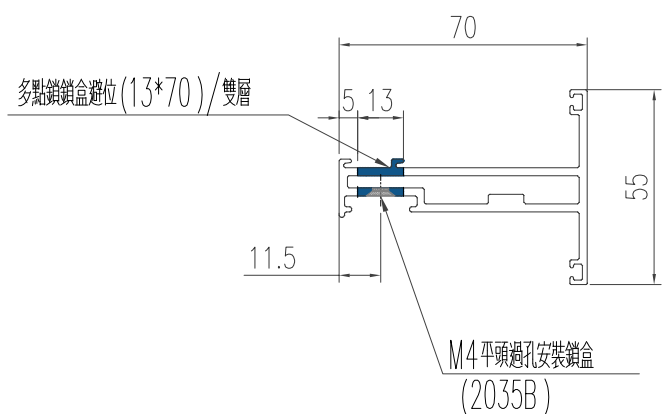


工程號	J-853 延平道	地盤	
名稱	窗扇 企	採用	
材料	X85952	地盤	
顏色	古銅色/JMQ213457	工廠	

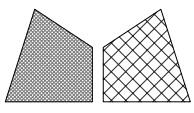


美特鋁質 有限公司  
MIDI Aluminium Fabricator Ltd.

類別		物料號	
制圖	陈日强	圖號	X85952-W7
復核		數量	
批准		位置	-


版次	编号	长度 DIM.A	DIM.B	DIM.C	DIM.D	DIM.E	数量	位置
0	X85952-W7-01	1435.5	499				1	-
0	X85952-W7-02	1315.5	349				1	-
0	X85952-W7-03	1295.5	349				2	-

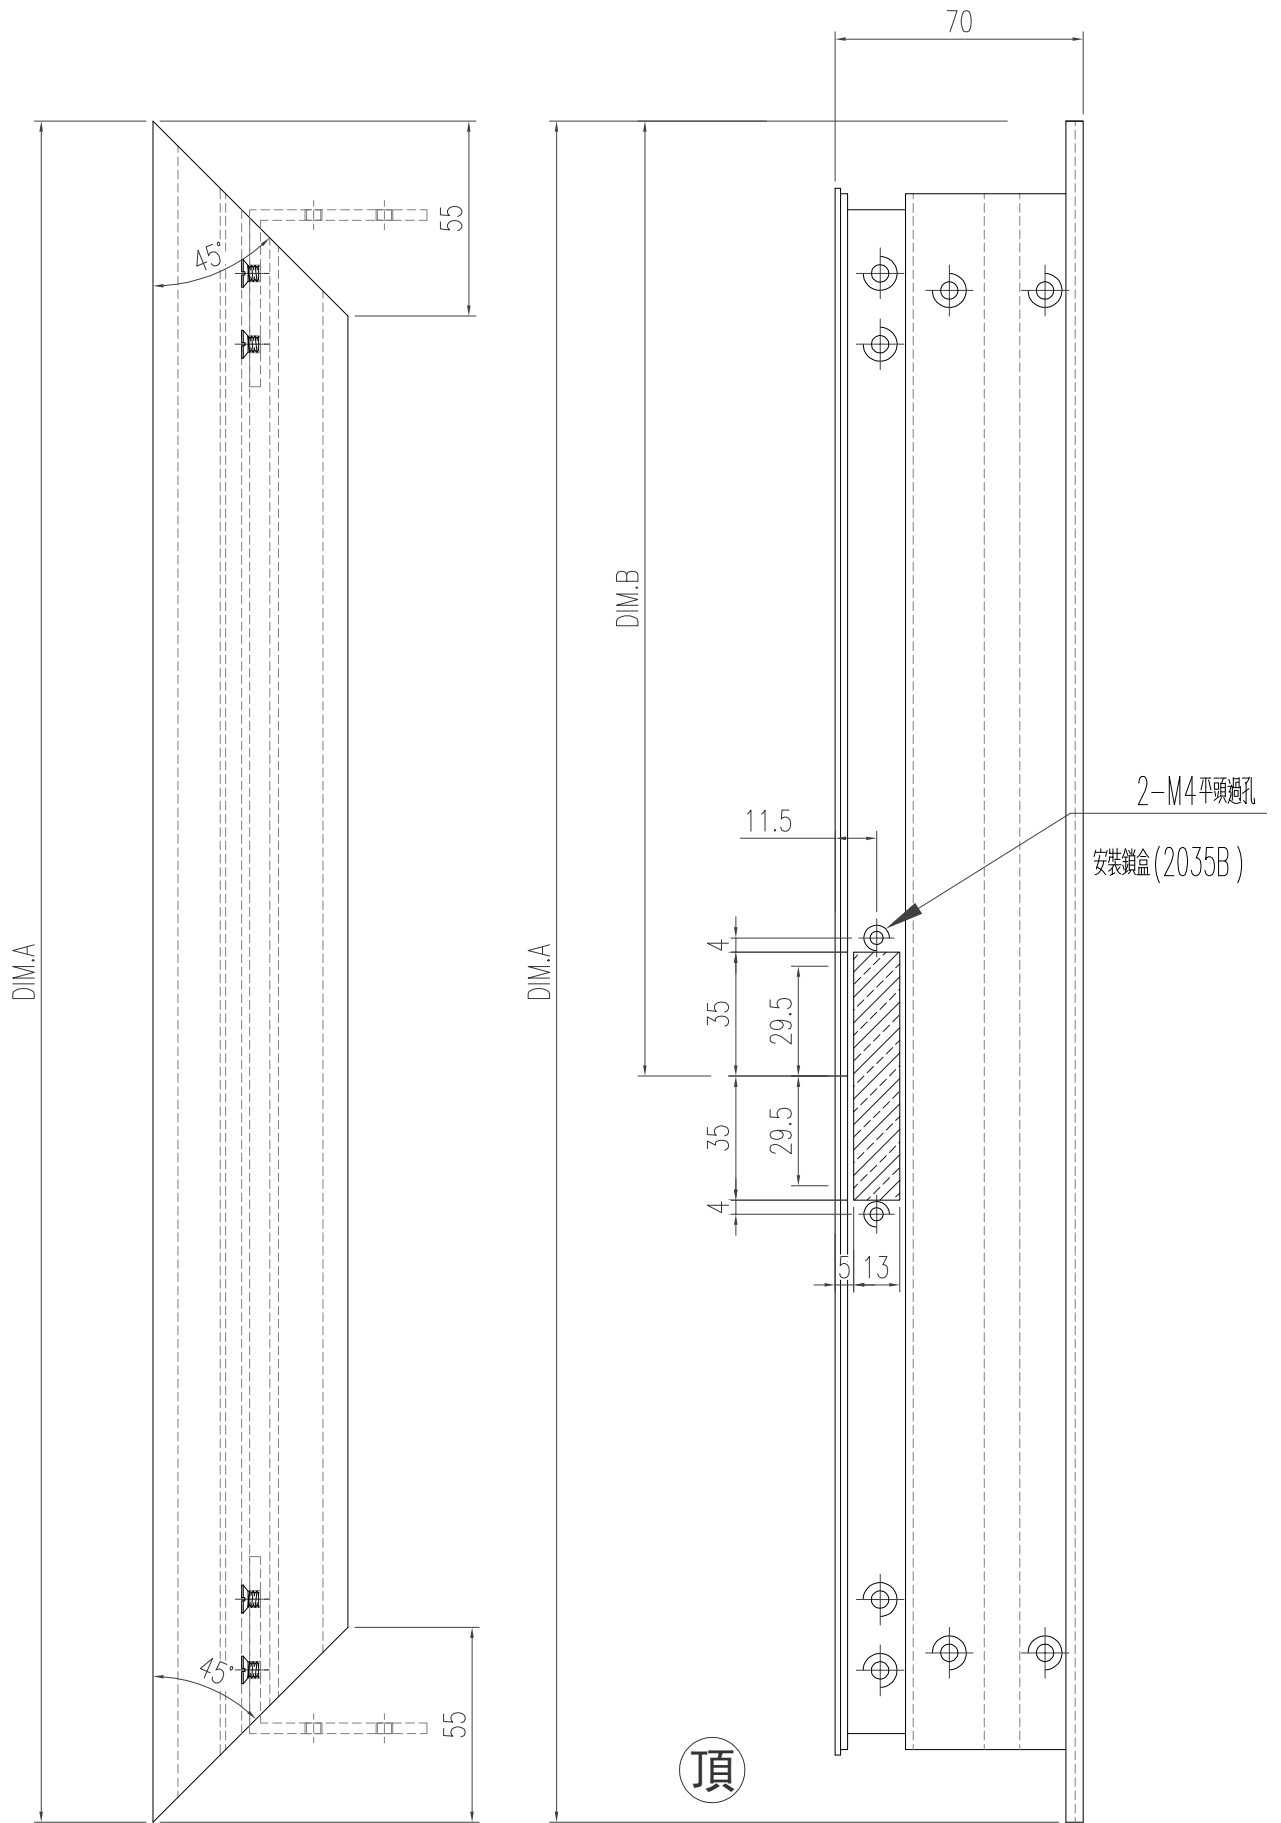

窗玉铝碼安裝孔由工廠直站

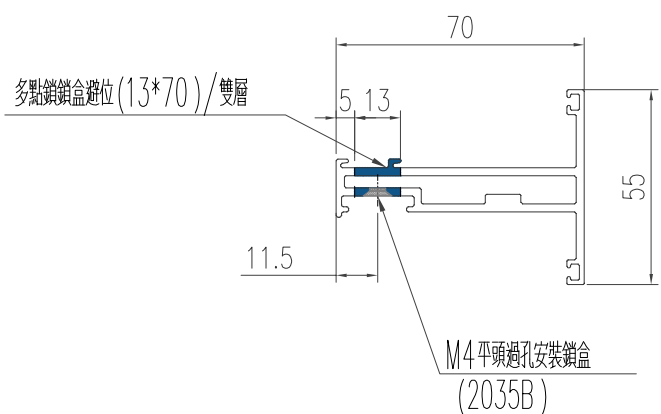


工程號	J-853 延平道	地盤	
名稱	窗扇 企	採用	
材料	X85952	地盤	
顏色	古銅色/JMQ213457	工廠	

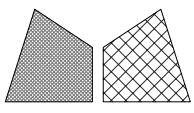


美特鋁質 有限公司  
MIDI Aluminium Fabricator Ltd.

類別		物料號	
制圖	陈日强	圖號	X85952-W2
復核		數量	
批准		位置	-

修改日期	版次	编号	长度 DIM.A	DIM.B	DIM.C	DIM.D	DIM.E	数量	位置
	0	X85952-W2-01	1290.5	245.3	2*400 c/c			1	-
	0	X85952-W2-02	1435.5	317.7	2*400 c/c			1	-
	0	X85952-W2-03	1445.5	322.7	2*400 c/c			1	-
	0	X85952-W2-04	1315.5	257.7	2*400 c/c			1	-
	0	X85952-W2-05	1295.5	247.7	2*400 c/c			4	-
	0	X85952-W2-06	878	189	500			1	-

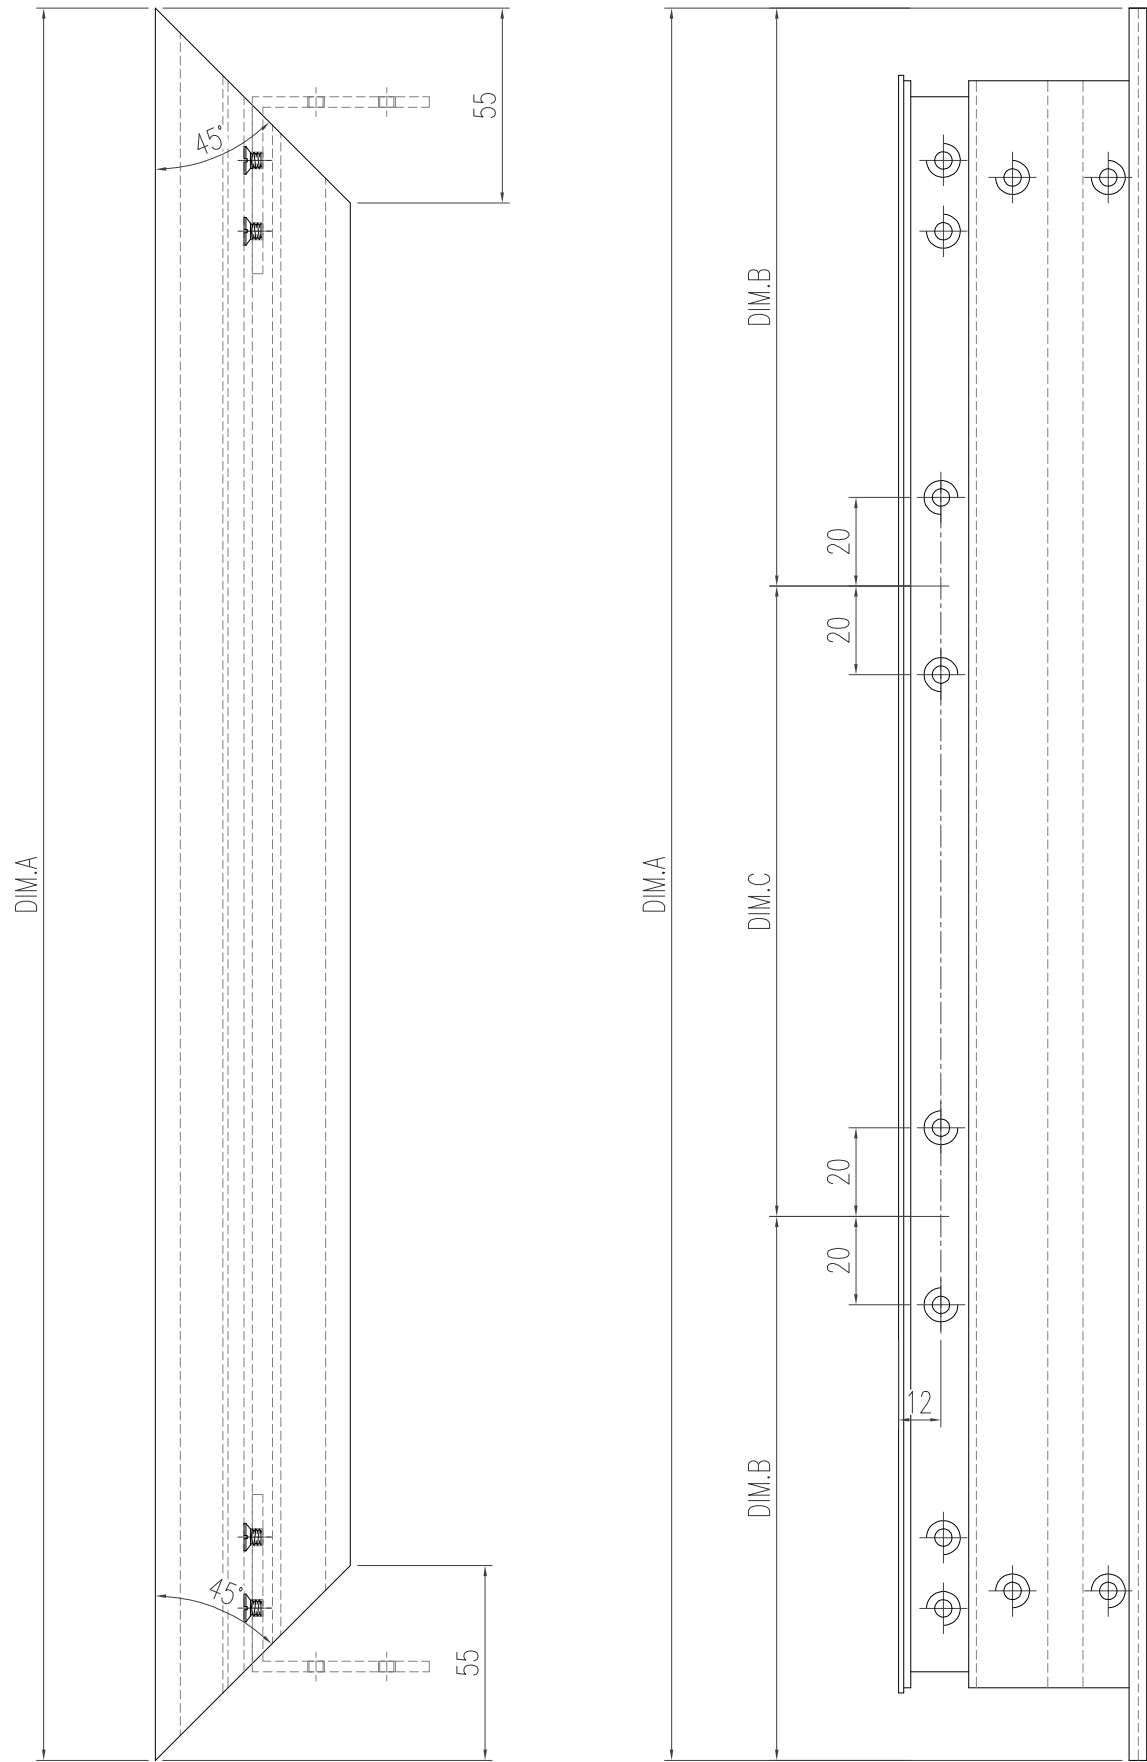


窗框鋁碼安裝孔由工廠配站

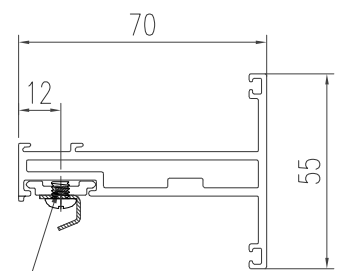

3/16"牙修扣碼  
837-CWH-XI





工程號	J-853 延平道	地盤	
名稱	窗扇 企	採用	
材料	X85952	地盤	
顏色	古銅色/JMQ213457	工廠	

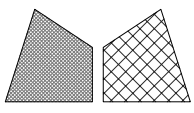

美特鋁質 有限公司  
MIDI Aluminium Fabricator Ltd.


類別		物料號	
制圖	陈日强	圖號	X85952-W3
復核		數量	
批准		位置	-

版次	编号	长度 DIM.A	DIM.B	DIM.C	DIM.D	DIM.E	数量	位置
0	X85952-W3-01	555.5	43	61	131		1	- 14"扇
0	X85952-W3-02	593	43	61	131		1	- 14"扇
0	X85952-W3-03	582.5	43	61	131		1	- 14"扇
0	X85952-W3-04	545.5	43	61	131		1	- 14"扇
0	X85952-W3-05	480.5	43	49.5	98		1	- 12"扇

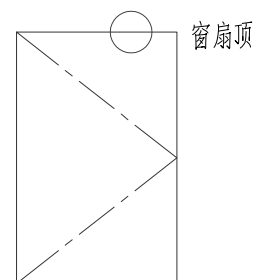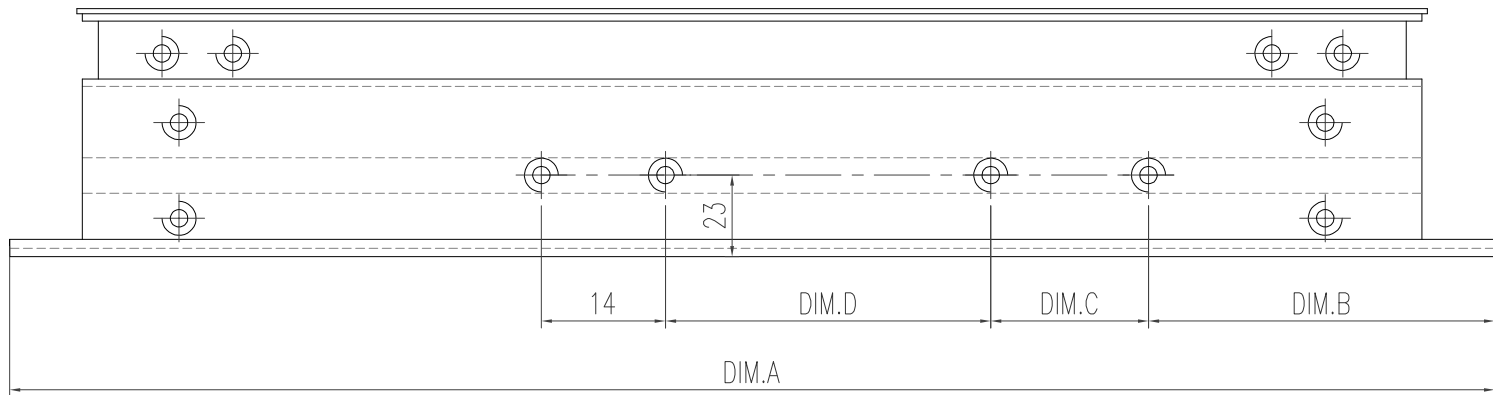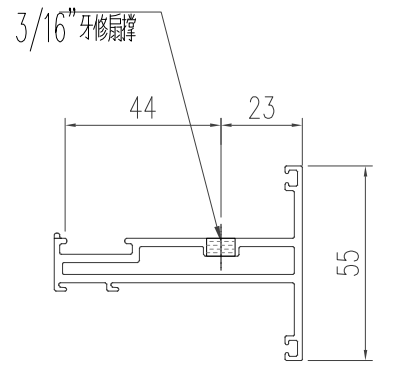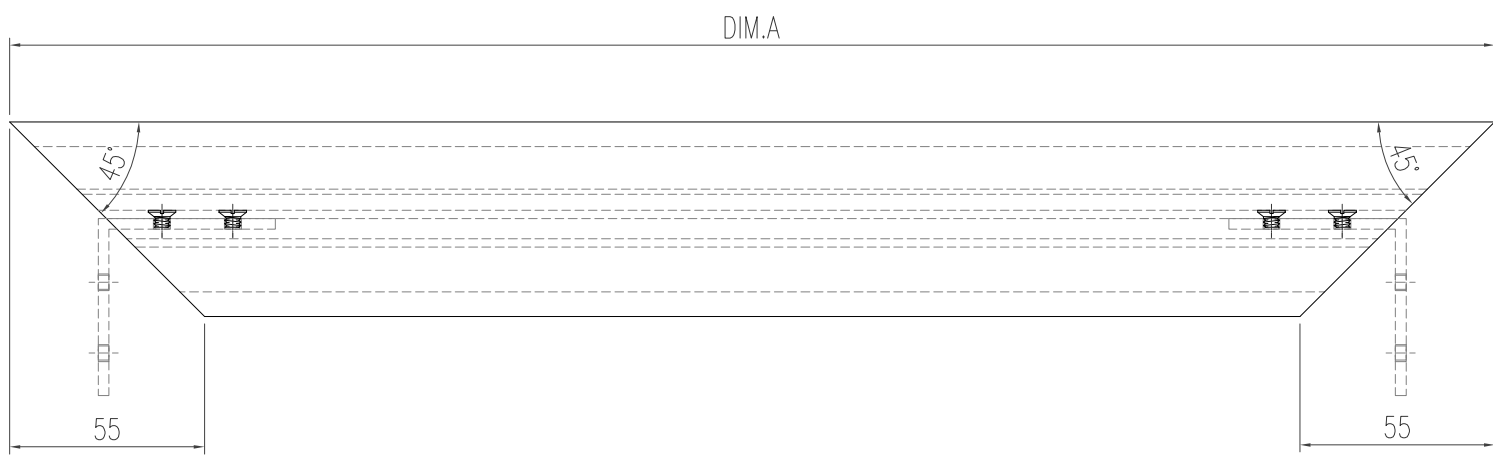

工程號	J-853 延平道	地盤	
名稱	窗扇 頂	採用	
材料	X85952	地盤	
顏色	古銅色/JMQ213457	工廠	





窗工鋁碼安裝孔由工廠配給

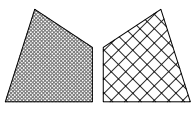

美特鋁質 有限公司  
MIDI Aluminium Fabricator Ltd.


類別		物料號	
制圖	陈日强	圖號	X85952-W4
復核		數量	
批准		位置	-

修改日期	修改	修改	修改	修改	修改	修改	修改	修改	修改
版次	编号	长度 DIM.A	DIM.B	DIM.C	DIM.D	DIM.E	数量	位置	
0	X85952-W4-01	588	43	61	131		1	-	14"扇
0	X85952-W4-02	534	43	61	131		1	-	14"扇
0	X85952-W4-03	582.5	43	61	131		1	-	14"扇
0	X85952-W4-04	545.5	43	61	131		1	-	14"扇

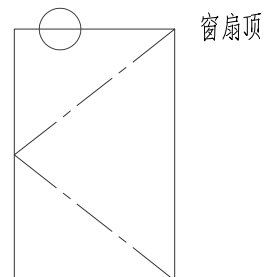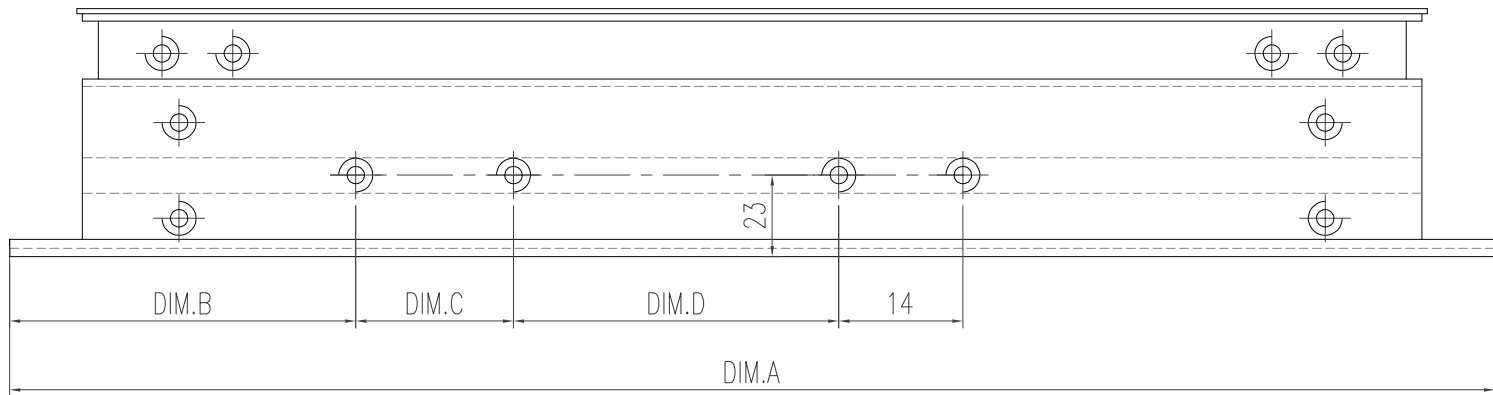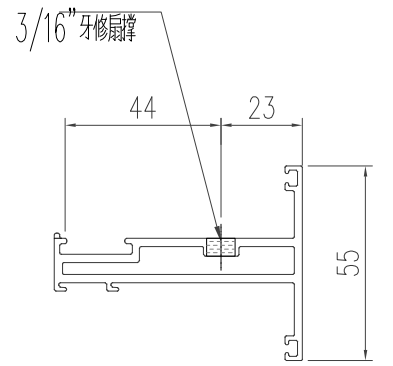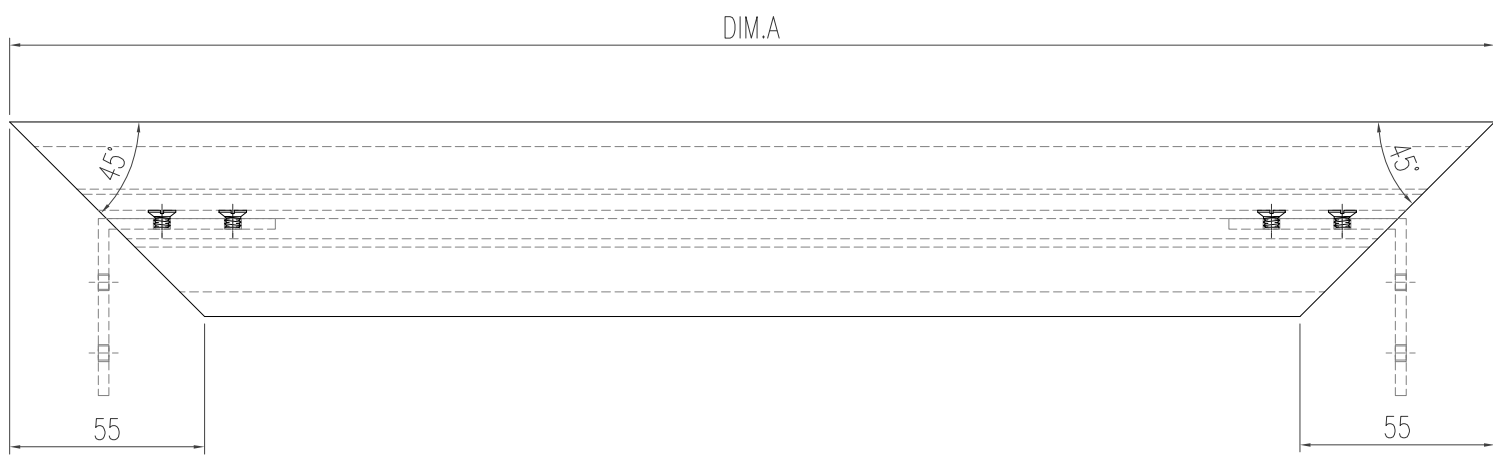

工程號	J-853 延平道	地盤	
名稱	窗扇 顶	採用	
材料	X85952	地盤	
顏色	古銅色/JMQ213457	工廠	




窗工鋁碼安裝孔由工廠配

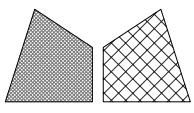


美特鋁質 有限公司  
MIDI Aluminium Fabricator Ltd.

類別		物料號	
制圖	陈日强	圖號	X85952-W5
復核		數量	
批准		位置	-


版次	编号	长度 DIM.A	DIM.B	DIM.C	DIM.D	DIM.E	数量	位置
0	X85952-W5-01	555.5	43	61	131		1	- 14"扇障
0	X85952-W5-02	593	43	61	131		1	- 14"扇障
0	X85952-W5-03	582.5	43	61	131		1	- 14"扇障
0	X85952-W5-04	545.5	43	61	131		1	- 14"扇障
0	X85952-W5-05	480.5	43	49.5	98		1	- 12"扇障

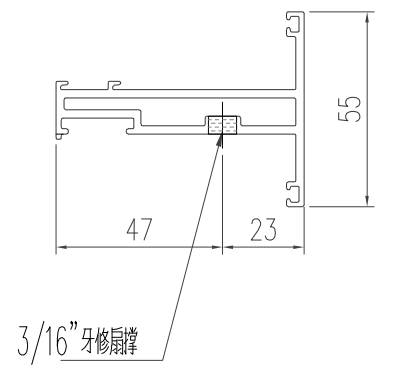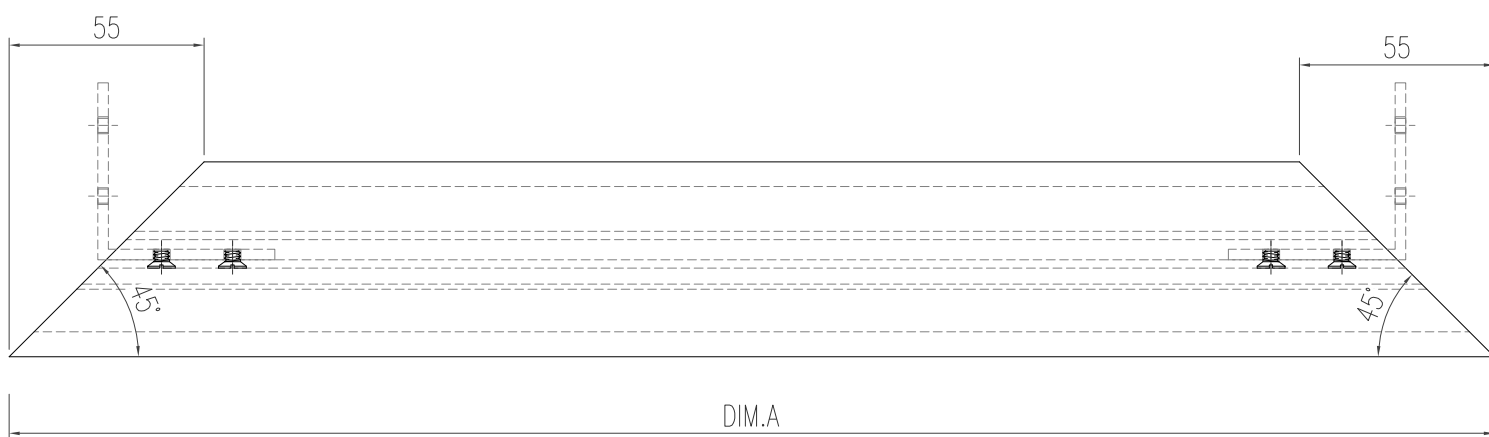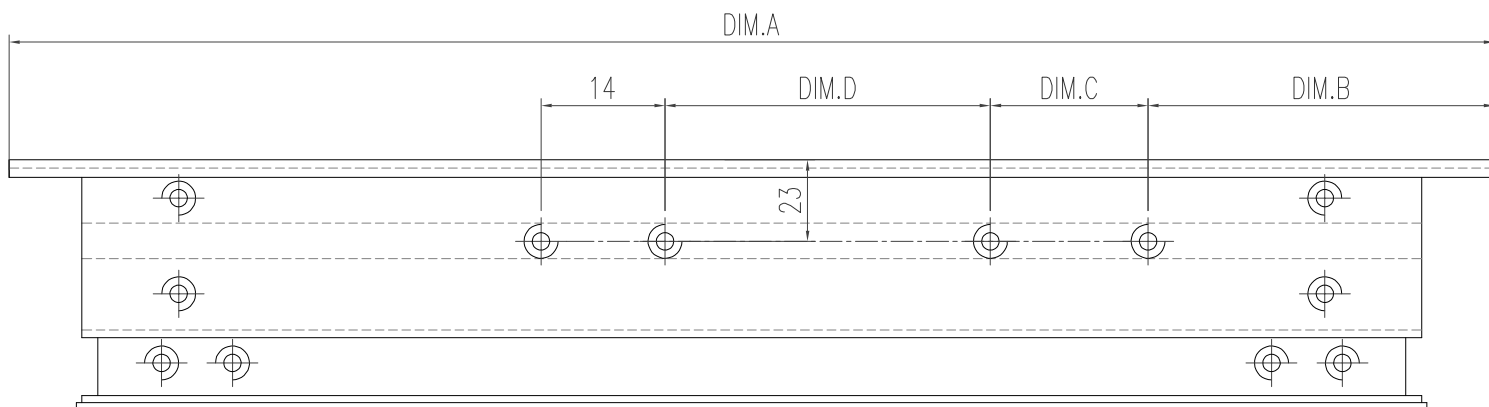

工程號	J-853 延平道	地盤	
名稱	窗扇底	採用	
材料	X85952	地盤	
顏色	古銅色/JMQ213457	工廠	

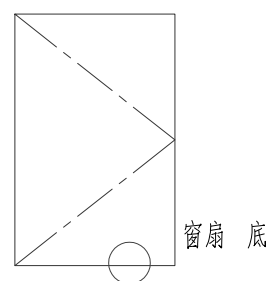





加工說明：去水孔孔徑及孔距可依常規做法  
窗工鋁碼安裝孔由工廠配鑽

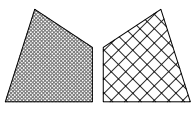

美特鋁質 有限公司  
MIDI Aluminium Fabricator Ltd.


類別		物料號	
制圖	陈日强	圖號	X85952-W6
復核		數量	
批准		位置	-

修改日期	修改	修改	修改	修改	修改	修改	修改	修改	修改
版次	编号	长度 DIM.A	DIM.B	DIM.C	DIM.D	DIM.E	数量	位置	
0	X85952-W6-01	588	43	61	131		1	-	14"扇
0	X85952-W6-02	534	43	61	131		1	-	14"扇
0	X85952-W6-03	582.5	43	61	131		1	-	14"扇
0	X85952-W6-04	545.5	43	61	131		1	-	14"扇

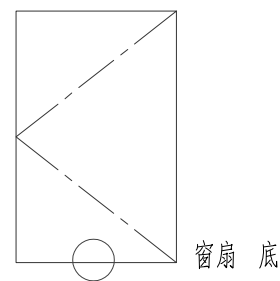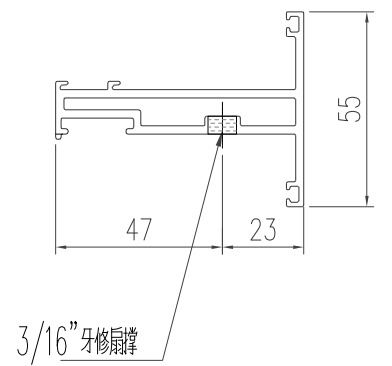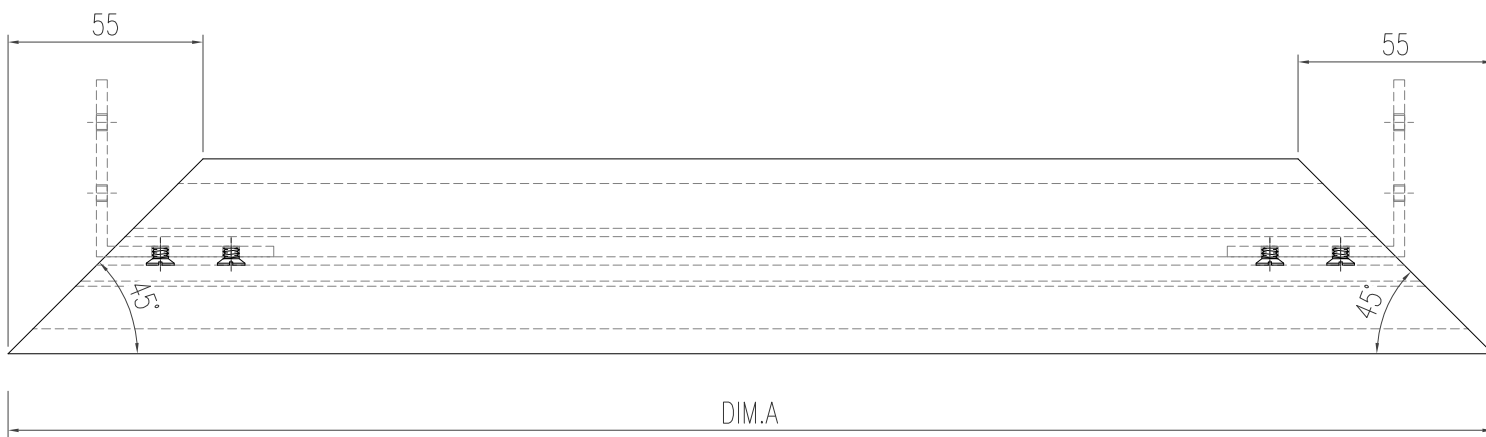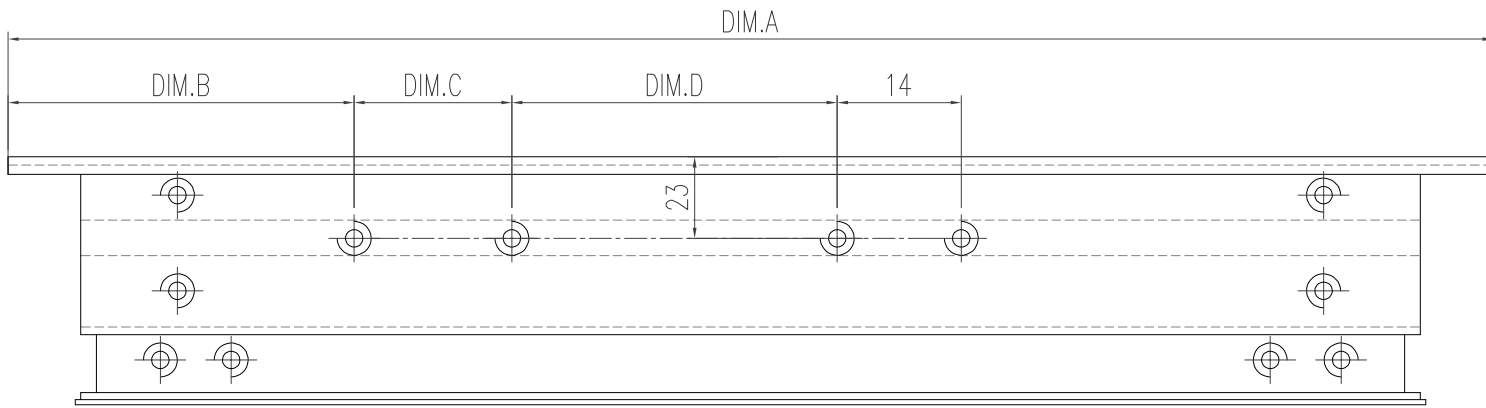

工程號	J-853 延平道	地盤	
名稱	窗扇底	採用	
材料	X85952	地盤	
顏色	古銅色/JMQ213457	工廠	



加工說明：去水孔孔徑及孔距可依常規做法  
窗工鋁碼安裝孔由工廠訂

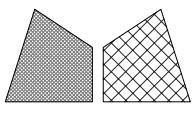


美特鋁質 有限公司  
MIDI Aluminium Fabricator Ltd.

類別		物料號	
制圖	陈日强	圖號	X85961-K1-01
修改		數量	
日期		位置	-

版次	编号	长度 DIM.A	DIM.B	DIM.C	DIM.D	DIM.E	数量	位置
0	X85961-K1-01	1625	-				1	-

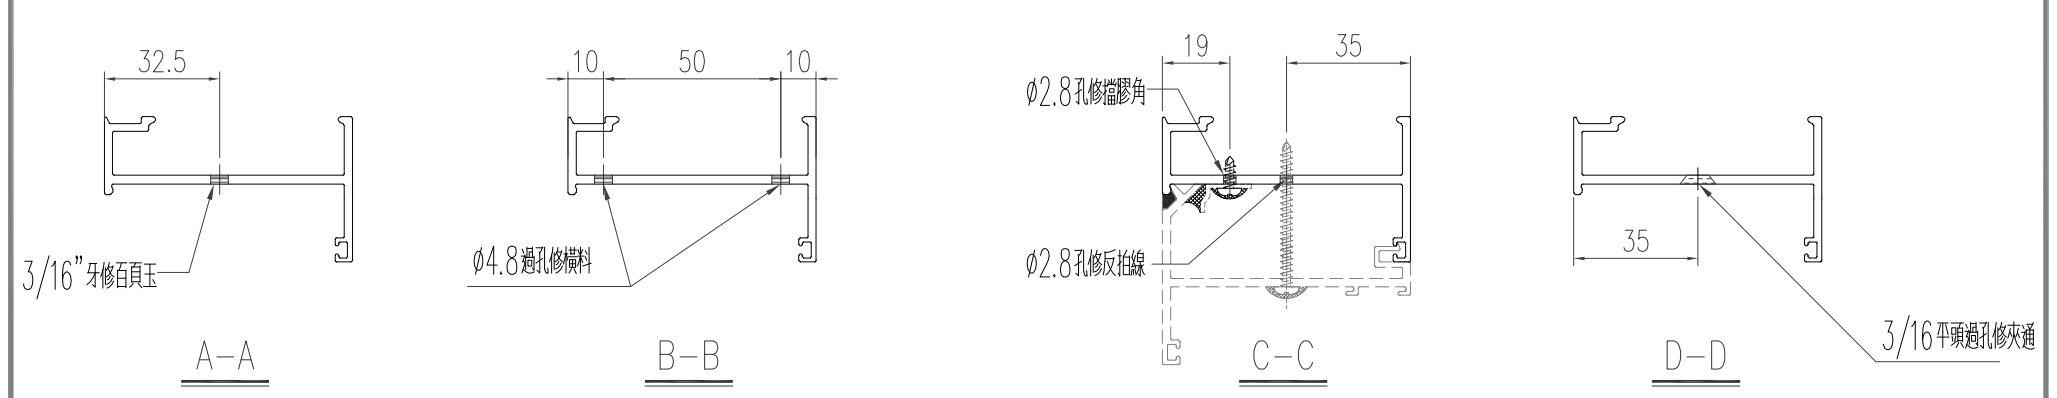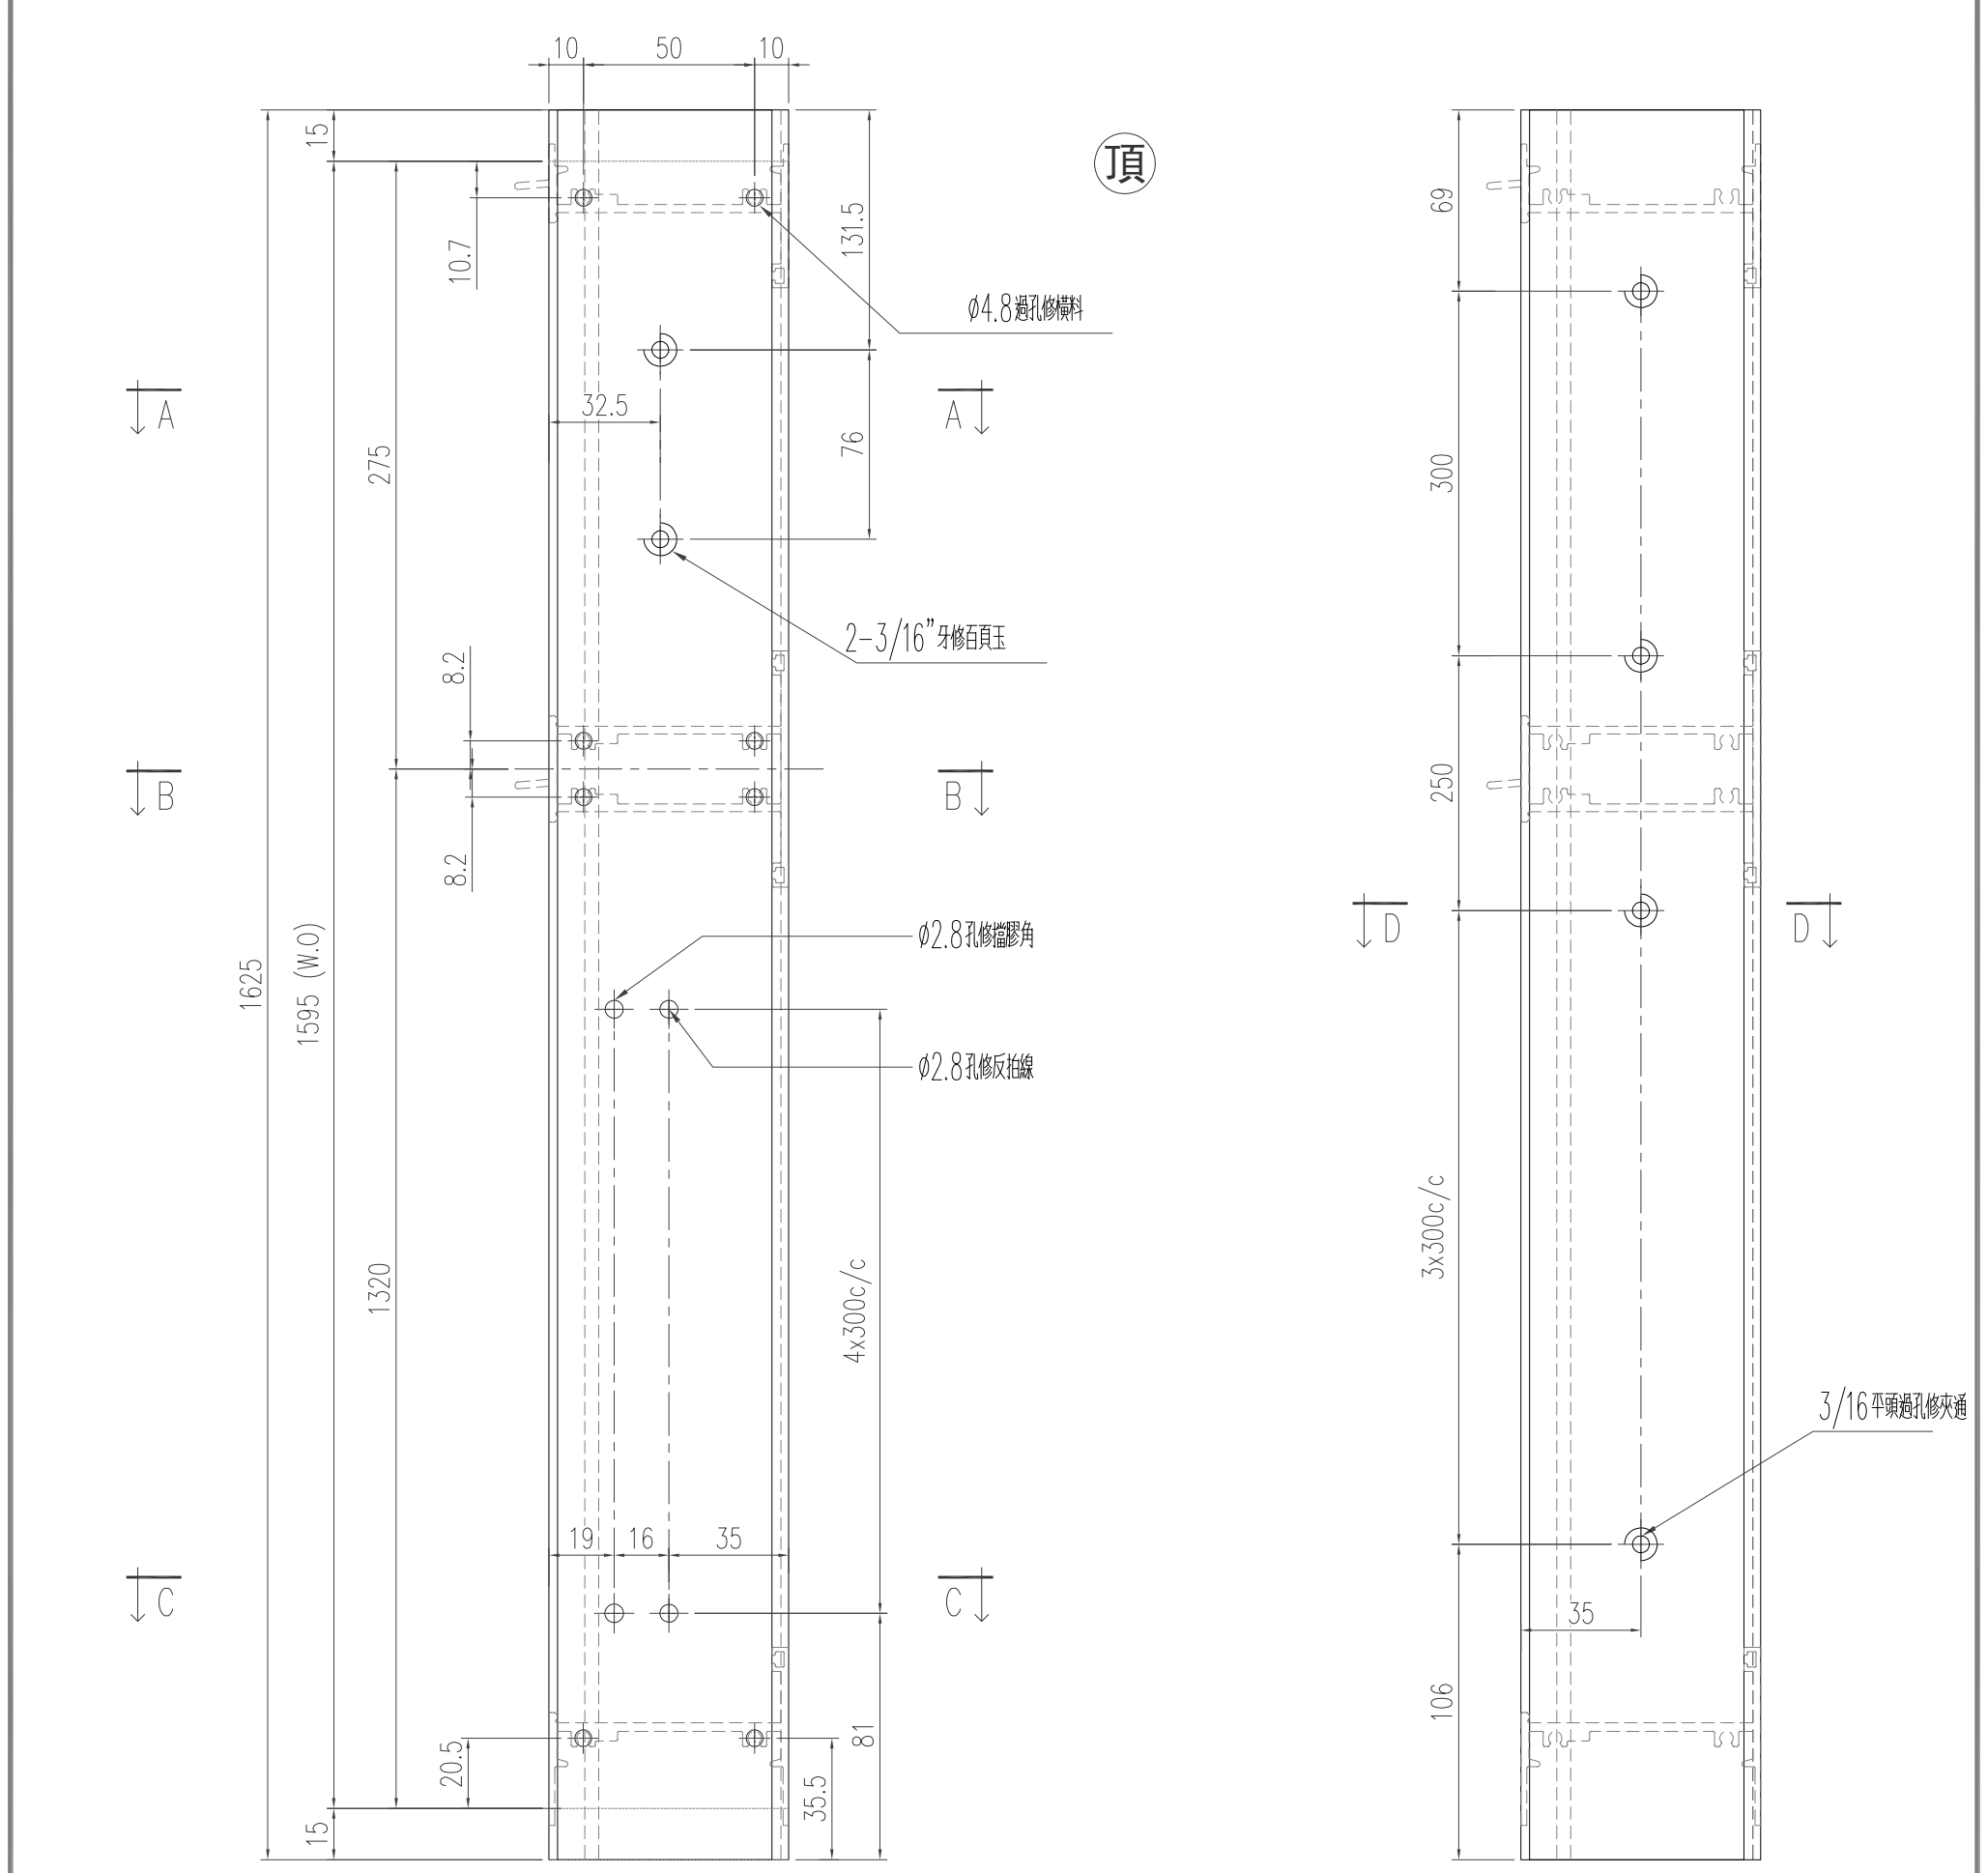


工程號	J-853 延平道	地盤	
名稱	生夾企	採用	
材料	X85961	地盤	
顏色	古銅色/JMQ213457	工廠	

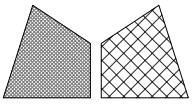


美特鋁質 有限公司  
MIDI Aluminium Fabricator Ltd.

類別		物料號	
制圖	陈日强	圖號	X85961-K1-02
復核		數量	
批准		位置	-

版次	编号	长度 DIM.A	DIM.B	DIM.C	DIM.D	DIM.E	数量	位置
0	X85961-K1-02	2300	-				1	-

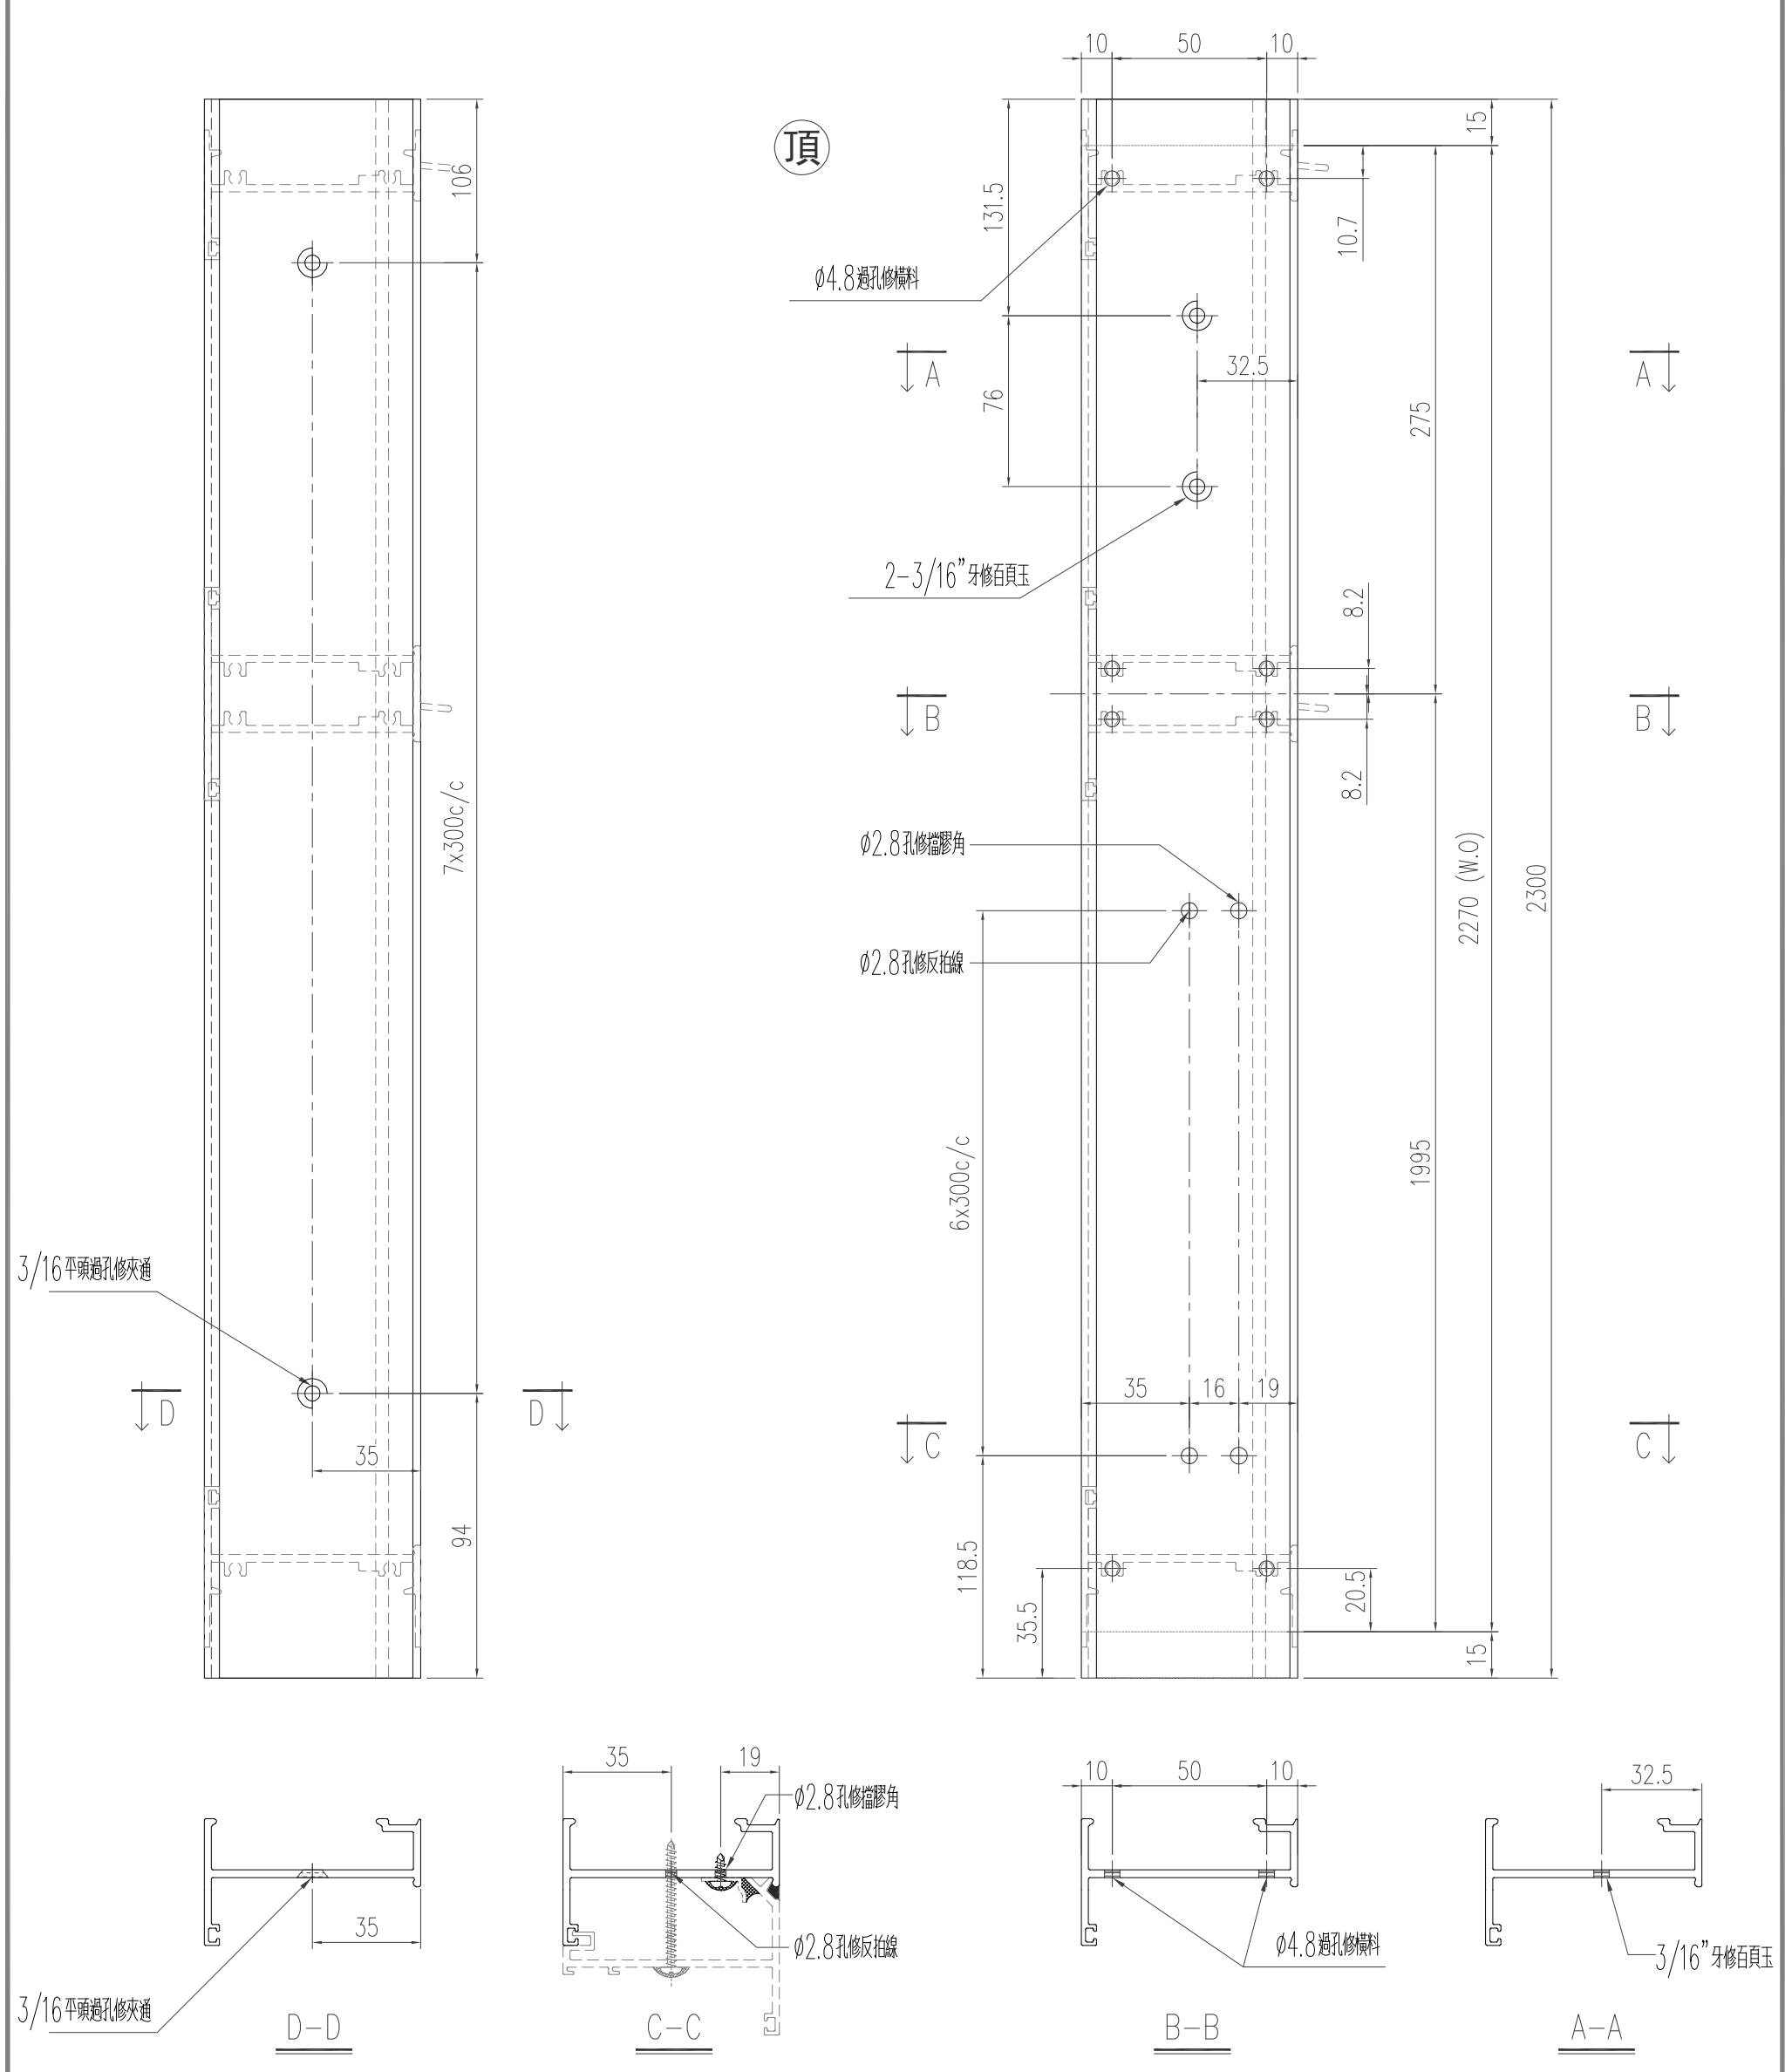



工程號	J-853 延平道	地盤	
名稱	生夾企	採用	
材料	X85961	地盤	
顏色	古銅色/JMQ213457	工廠	

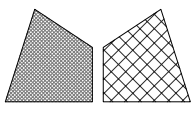


美特鋁質 有限公司  
MIDI Aluminium Fabricator Ltd.

類別		物料號	
制圖	陈日强	圖號	X85961-K1-03
修改		數量	
日期		位置	-

版次	编号	长度 DIM.A	DIM.B	DIM.C	DIM.D	DIM.E	数量	位置
0	X85961-K1-03	2300	-				1	-

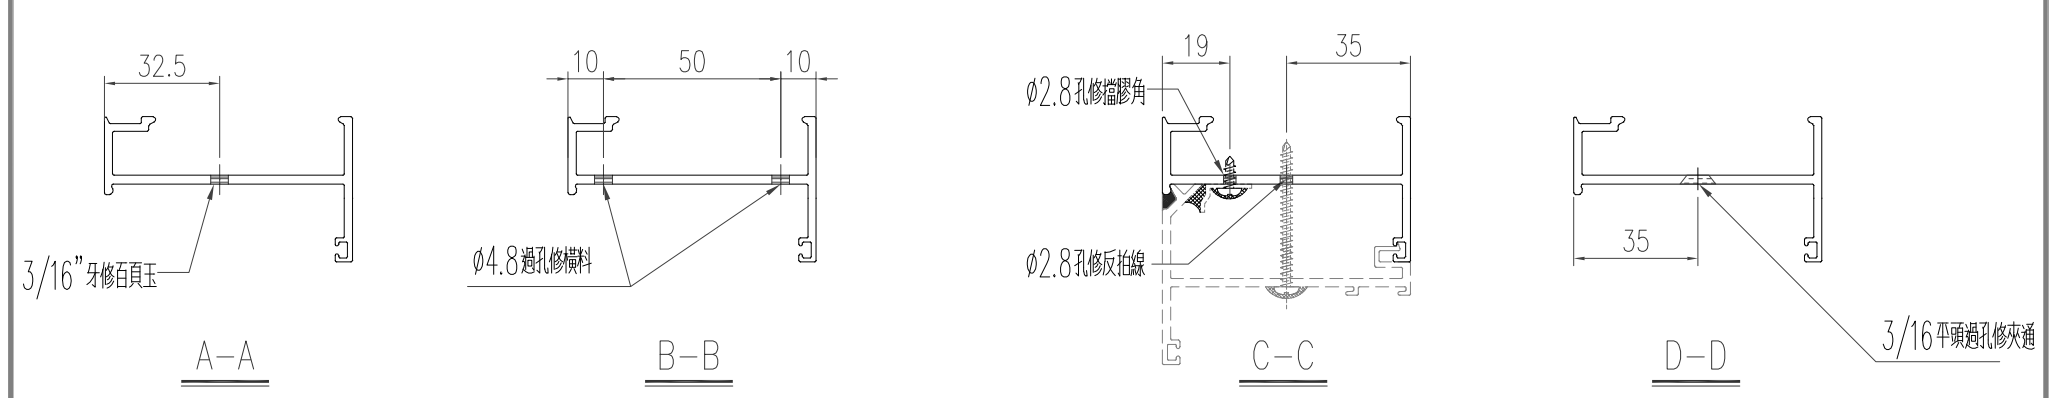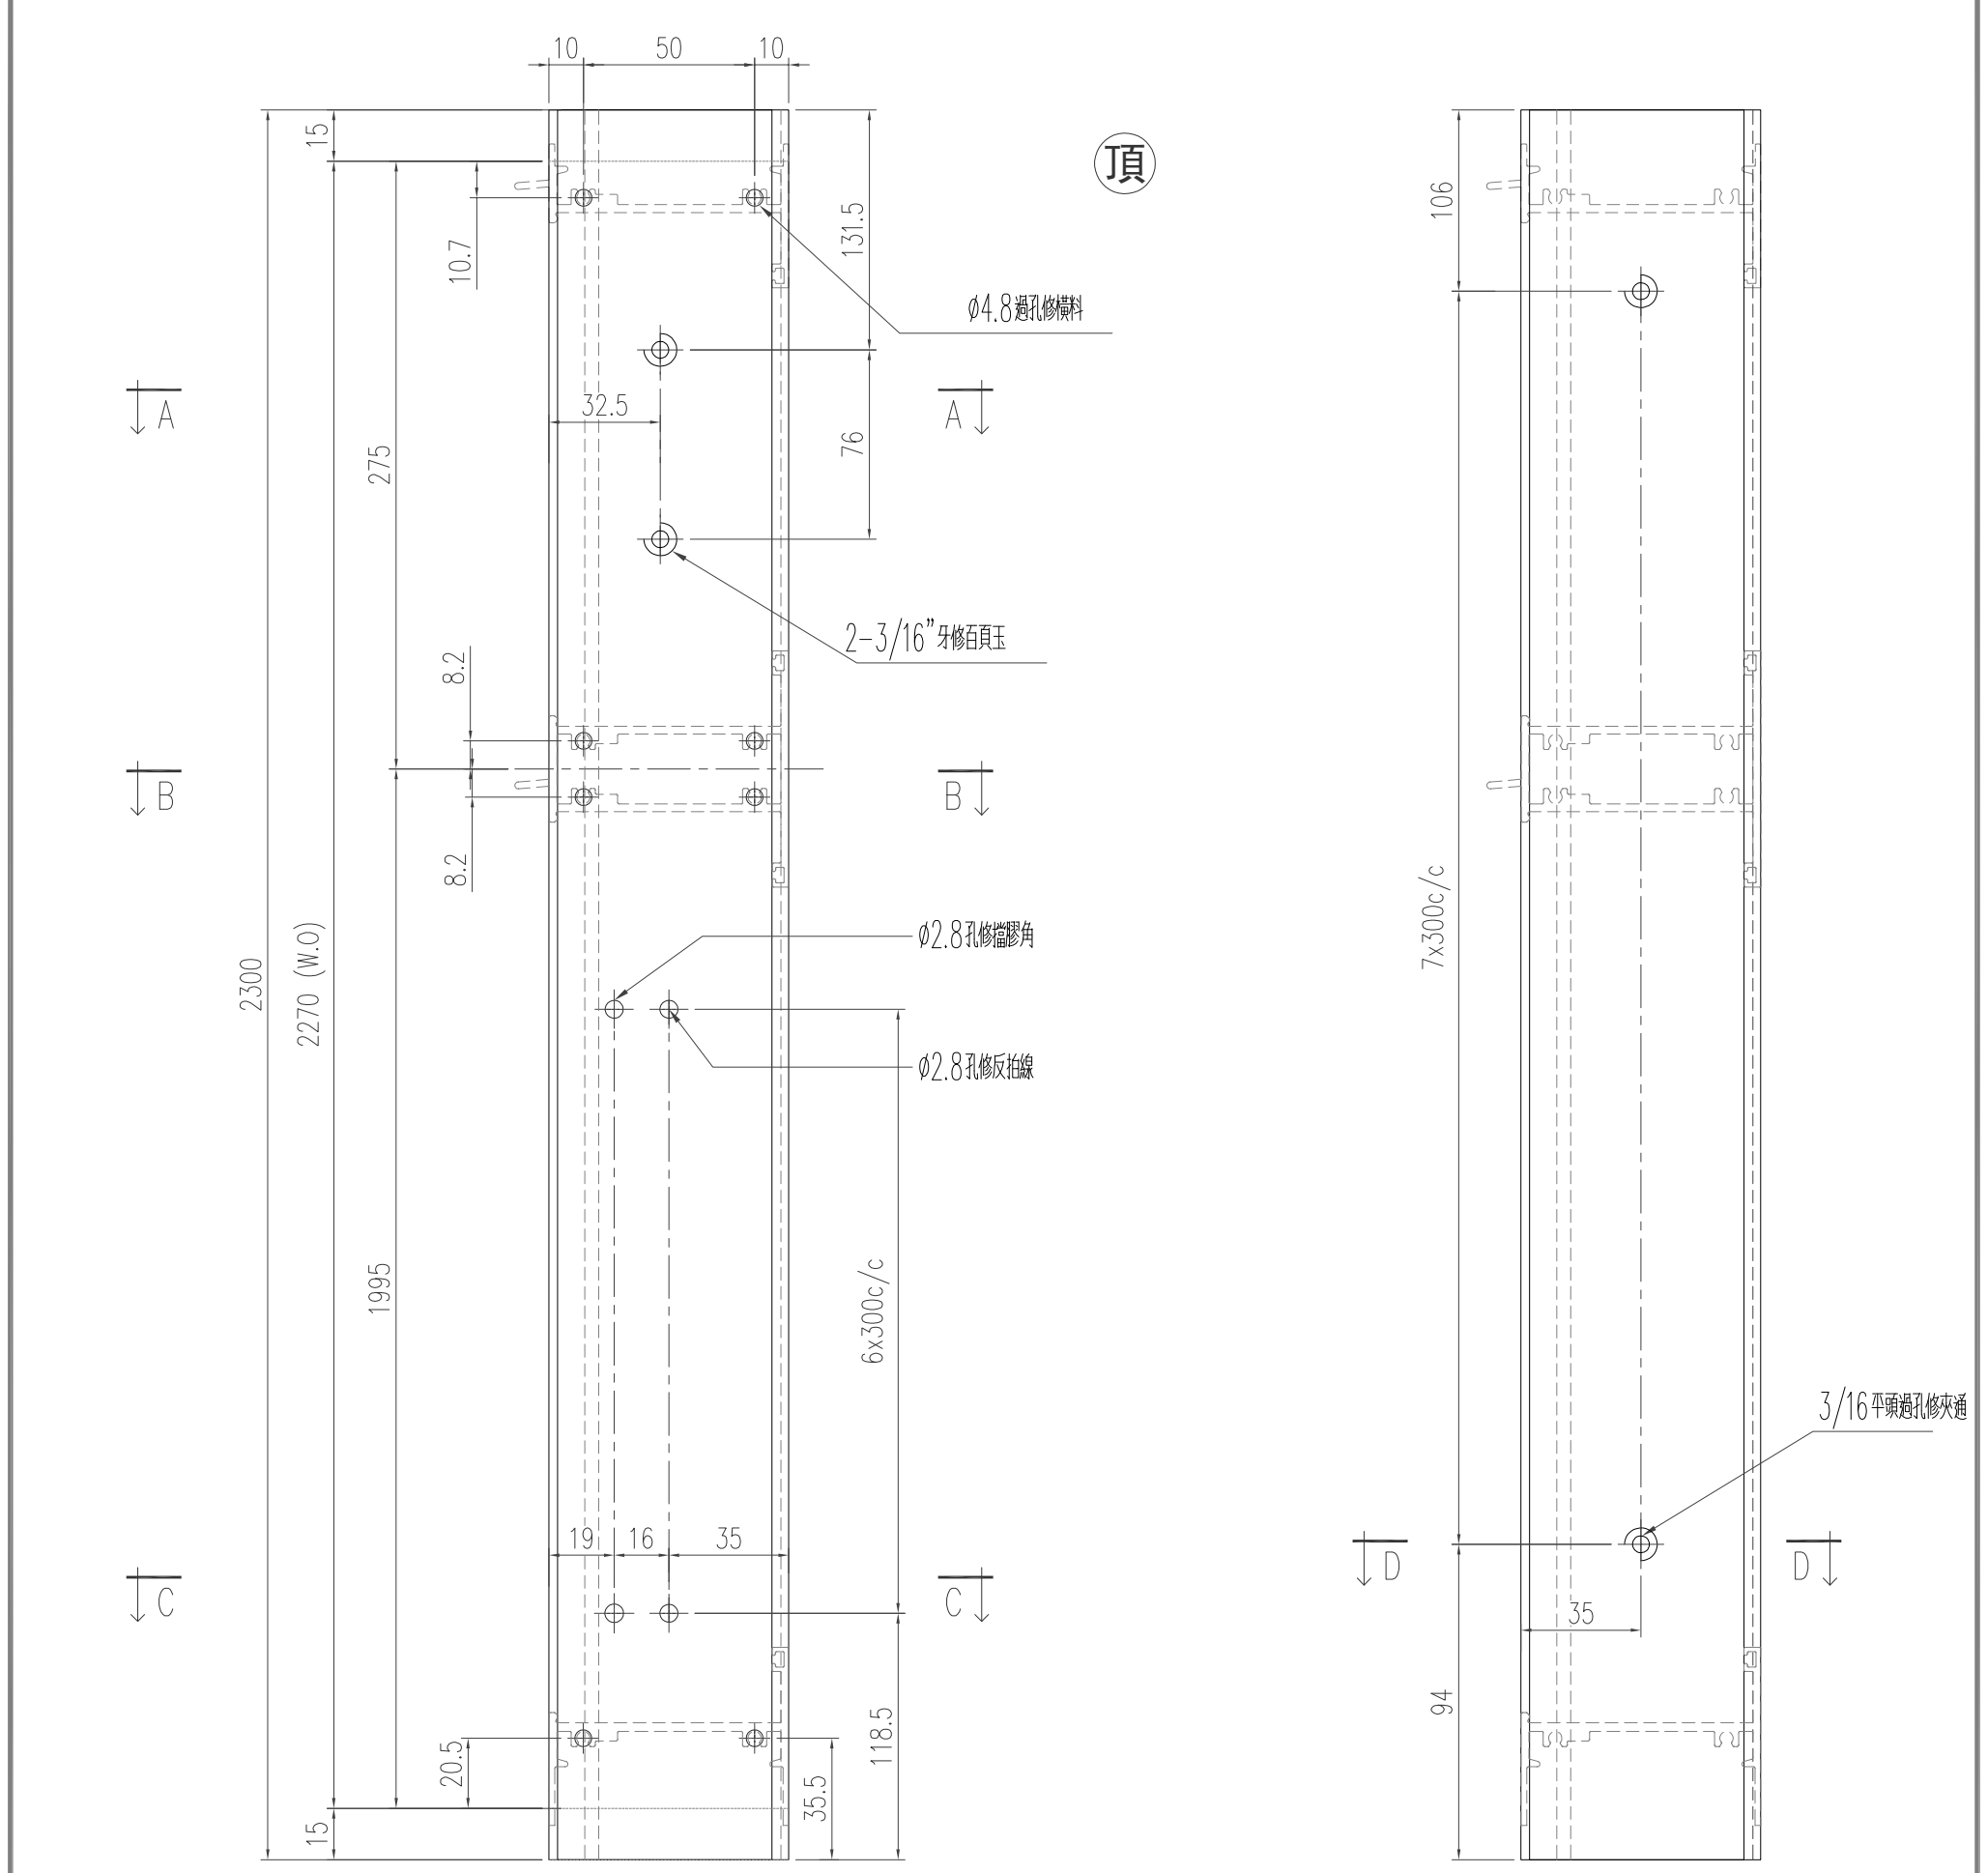


工程號	J-853 延平道	地盤	
名稱	生夾企	採用	
材料	X85961	地盤	
顏色	古銅色/JMQ213457	工廠	

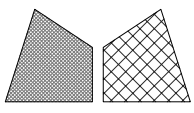


美特鋁質 有限公司  
MIDI Aluminium Fabricator Ltd.

類別		物料號	
制圖	陈日强	圖號	X85951-K1-01
復核		數量	
批准		位置	-

版次	编号	长度 DIM.A	DIM.B	DIM.C	DIM.D	DIM.E	数量	位置
0	X85951-K1-01	1625	-				1	-

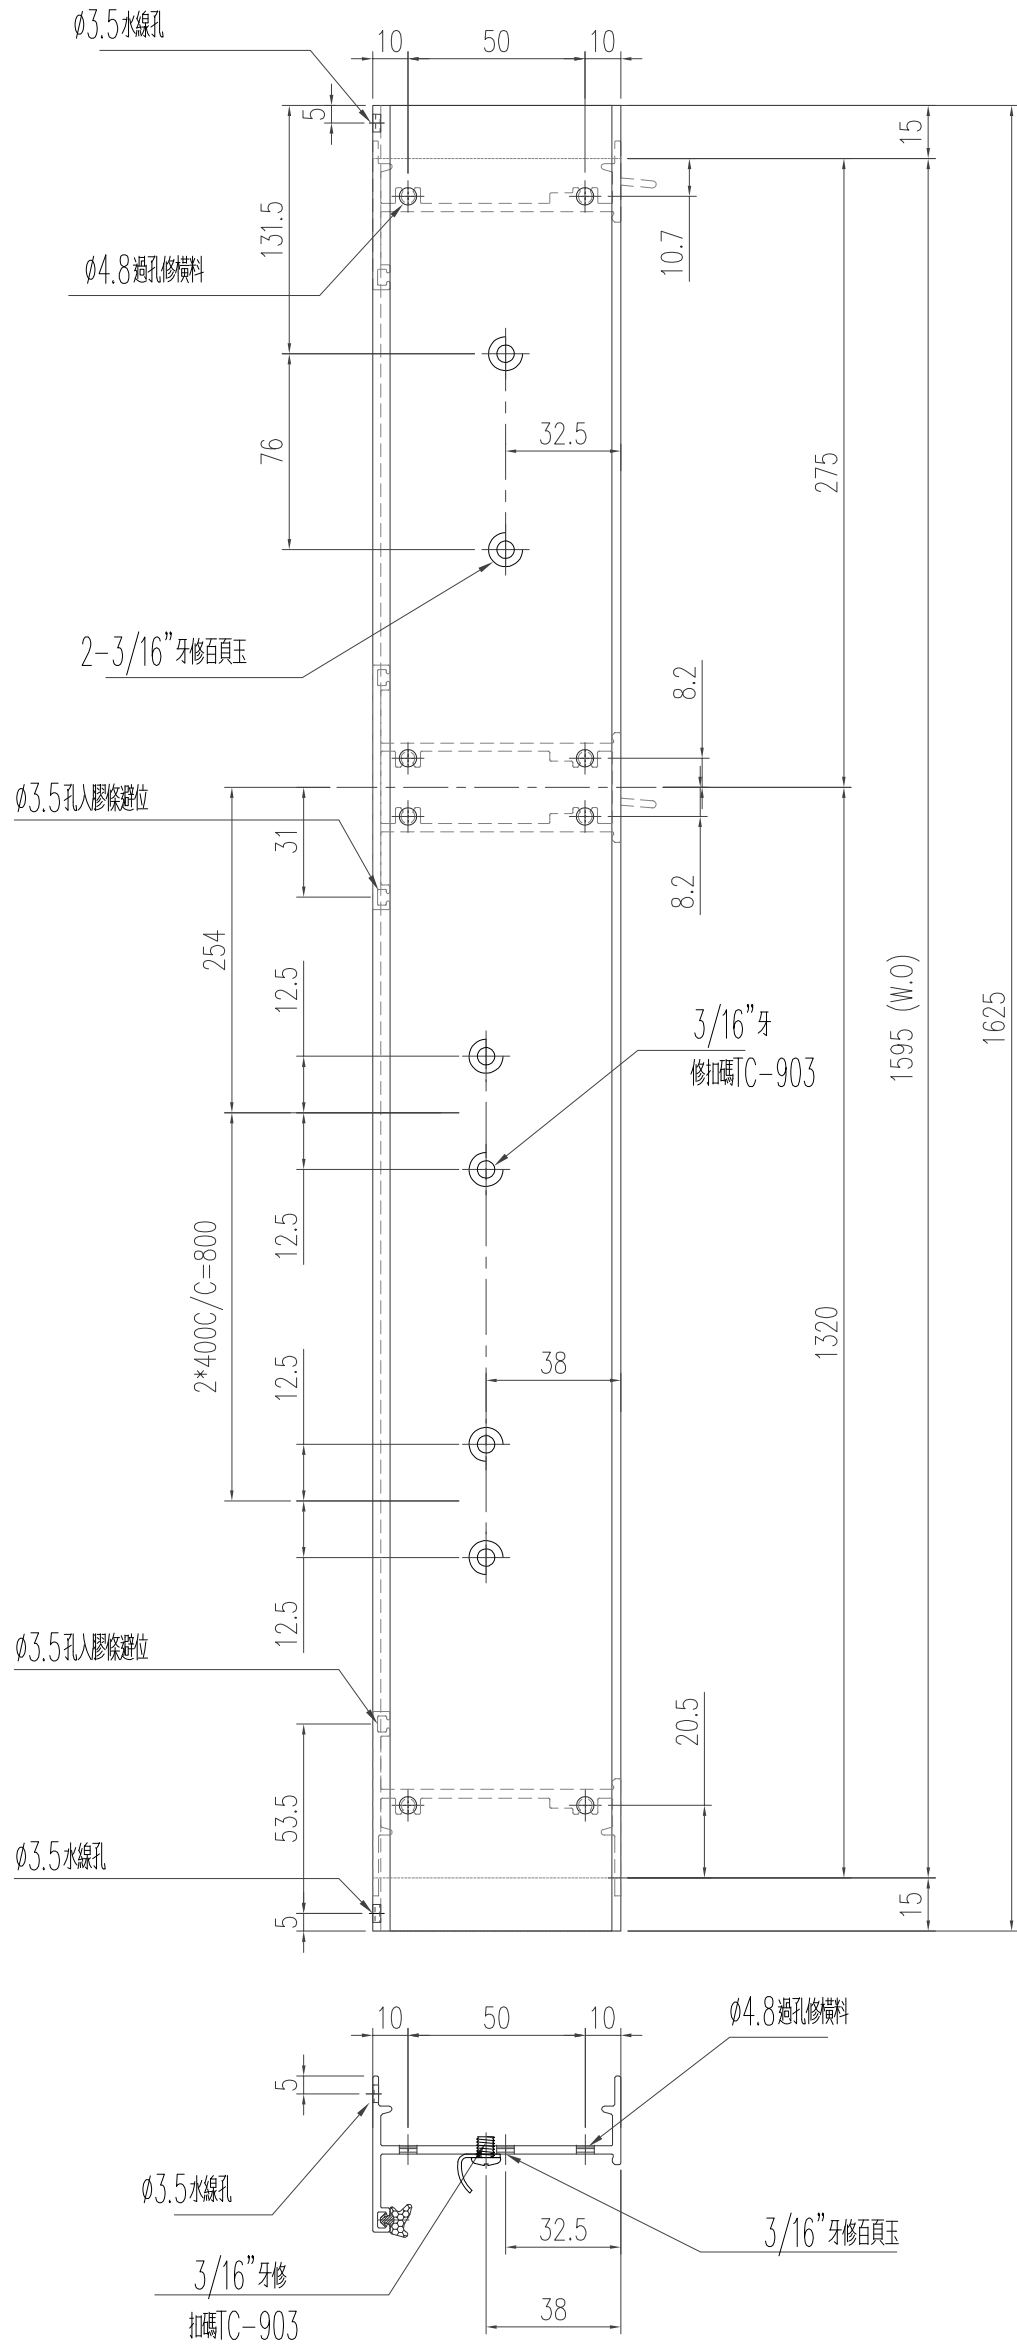


工程號	J-853 延平道	地盤	
名稱	生框边企	採用	
材料	X85951	地盤	
顏色	古銅色/JMQ213457	工廠	

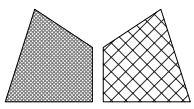


美特鋁質 有限公司  
MIDI Aluminium Fabricator Ltd.

類別		物料號	
制圖	陈日强	圖號	X85951-K1-02
復核		數量	
批准		位置	-


版次	编号	长度 DIM.A	DIM.B	DIM.C	DIM.D	DIM.E	数量	位置
0	X85951-K1-02	1770	-				1	-

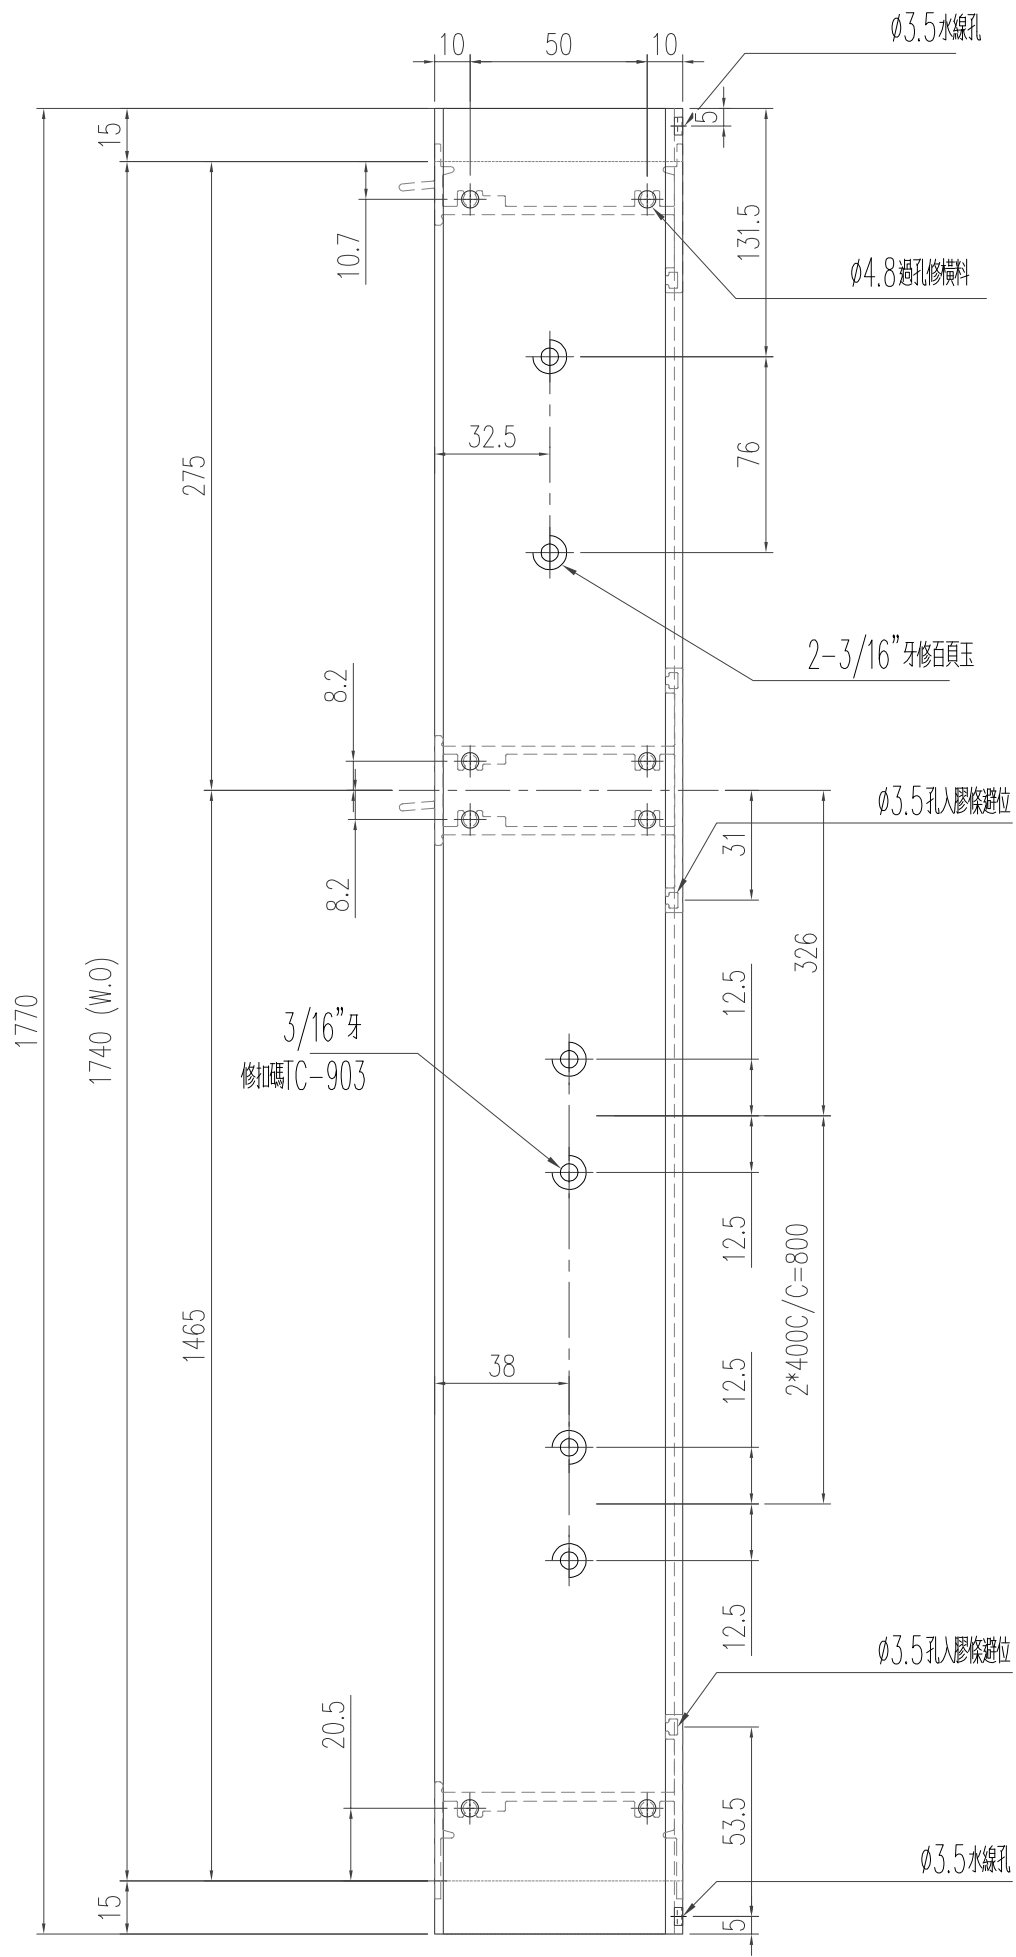

頂

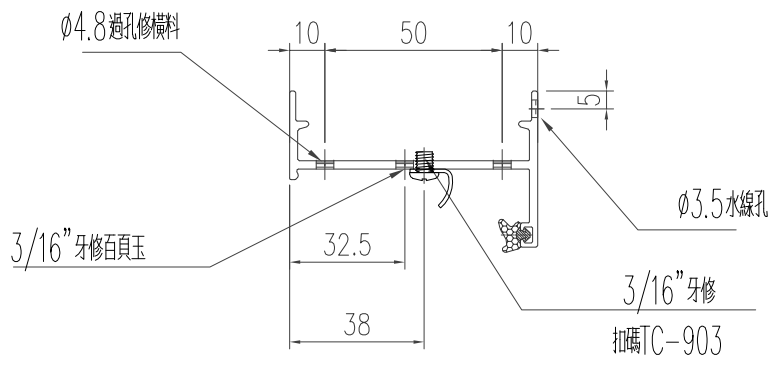


工程號	J-853 延平道	地盤	
名稱	生框边企	採用	
材料	X85951	地盤	
顏色	古銅色/JMQ213457	工廠	

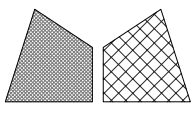

美特鋁質 有限公司  
MIDI Aluminium Fabricator Ltd.


類別		物料號	
制圖	陈日强	圖號	X85951-K1-03
復核		數量	
批准		位置	-

版次	编号	长度 DIM.A	DIM.B	DIM.C	DIM.D	DIM.E	数量	位置
0	X85951-K1-03	1770	-				1	-

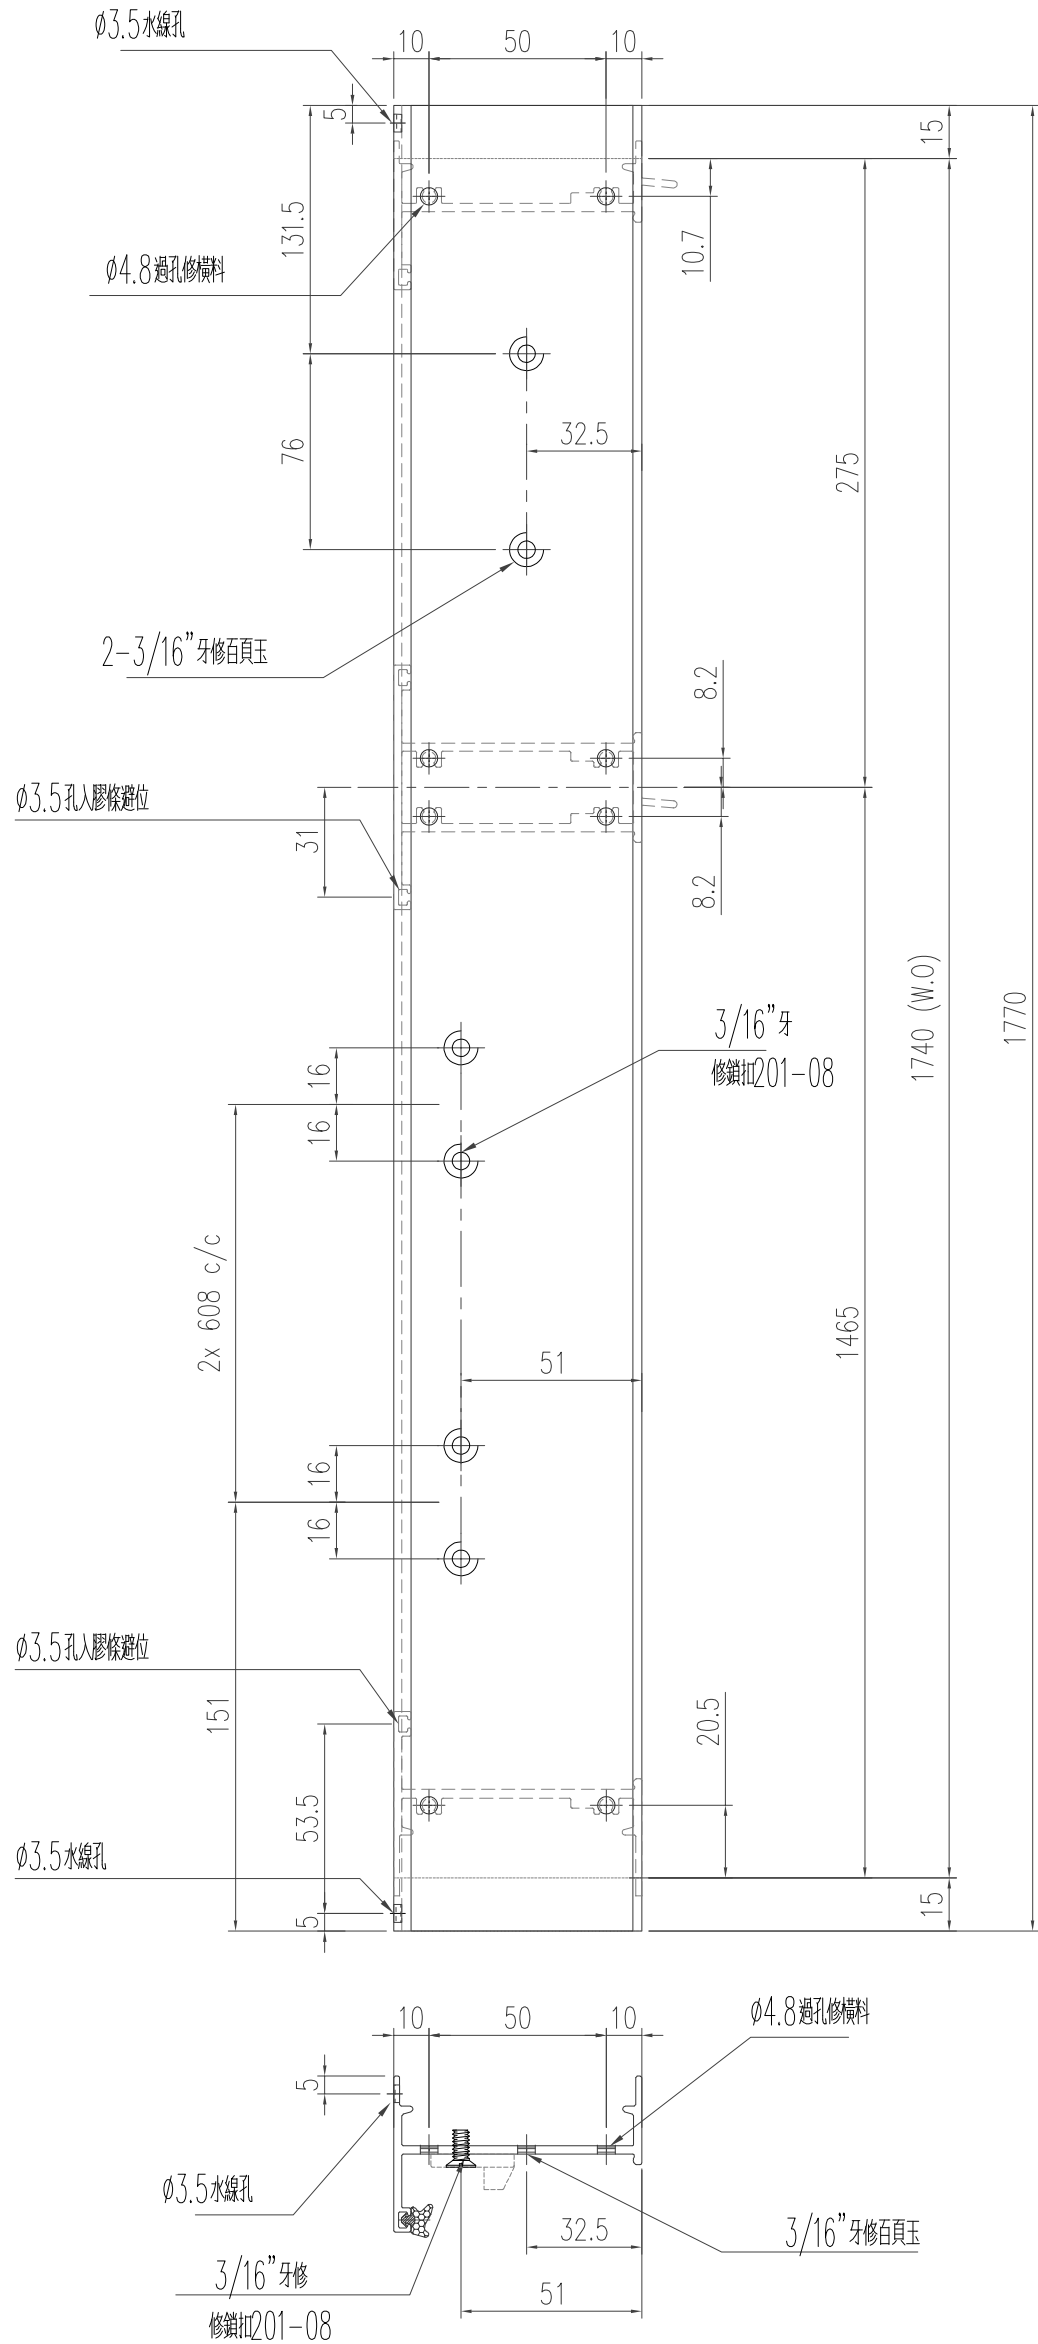

頂

工程號	J-853 延平道	地盤	
名稱	生框边企	採用	
材料	X85951	地盤	
顏色	古銅色/JMQ213457	工廠	

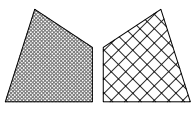


美特鋁質 有限公司  
MIDI Aluminium Fabricator Ltd.


類別		物料號	
制圖	陈日强	圖號	X85951-K1-04
復核		數量	
批准		位置	-

修改日期	修改內容	修改人	修改日期

版次	编号	长度 DIM.A	DIM.B	DIM.C	DIM.D	DIM.E	数量	位置
0	X85951-K1-04	1780	-				1	-

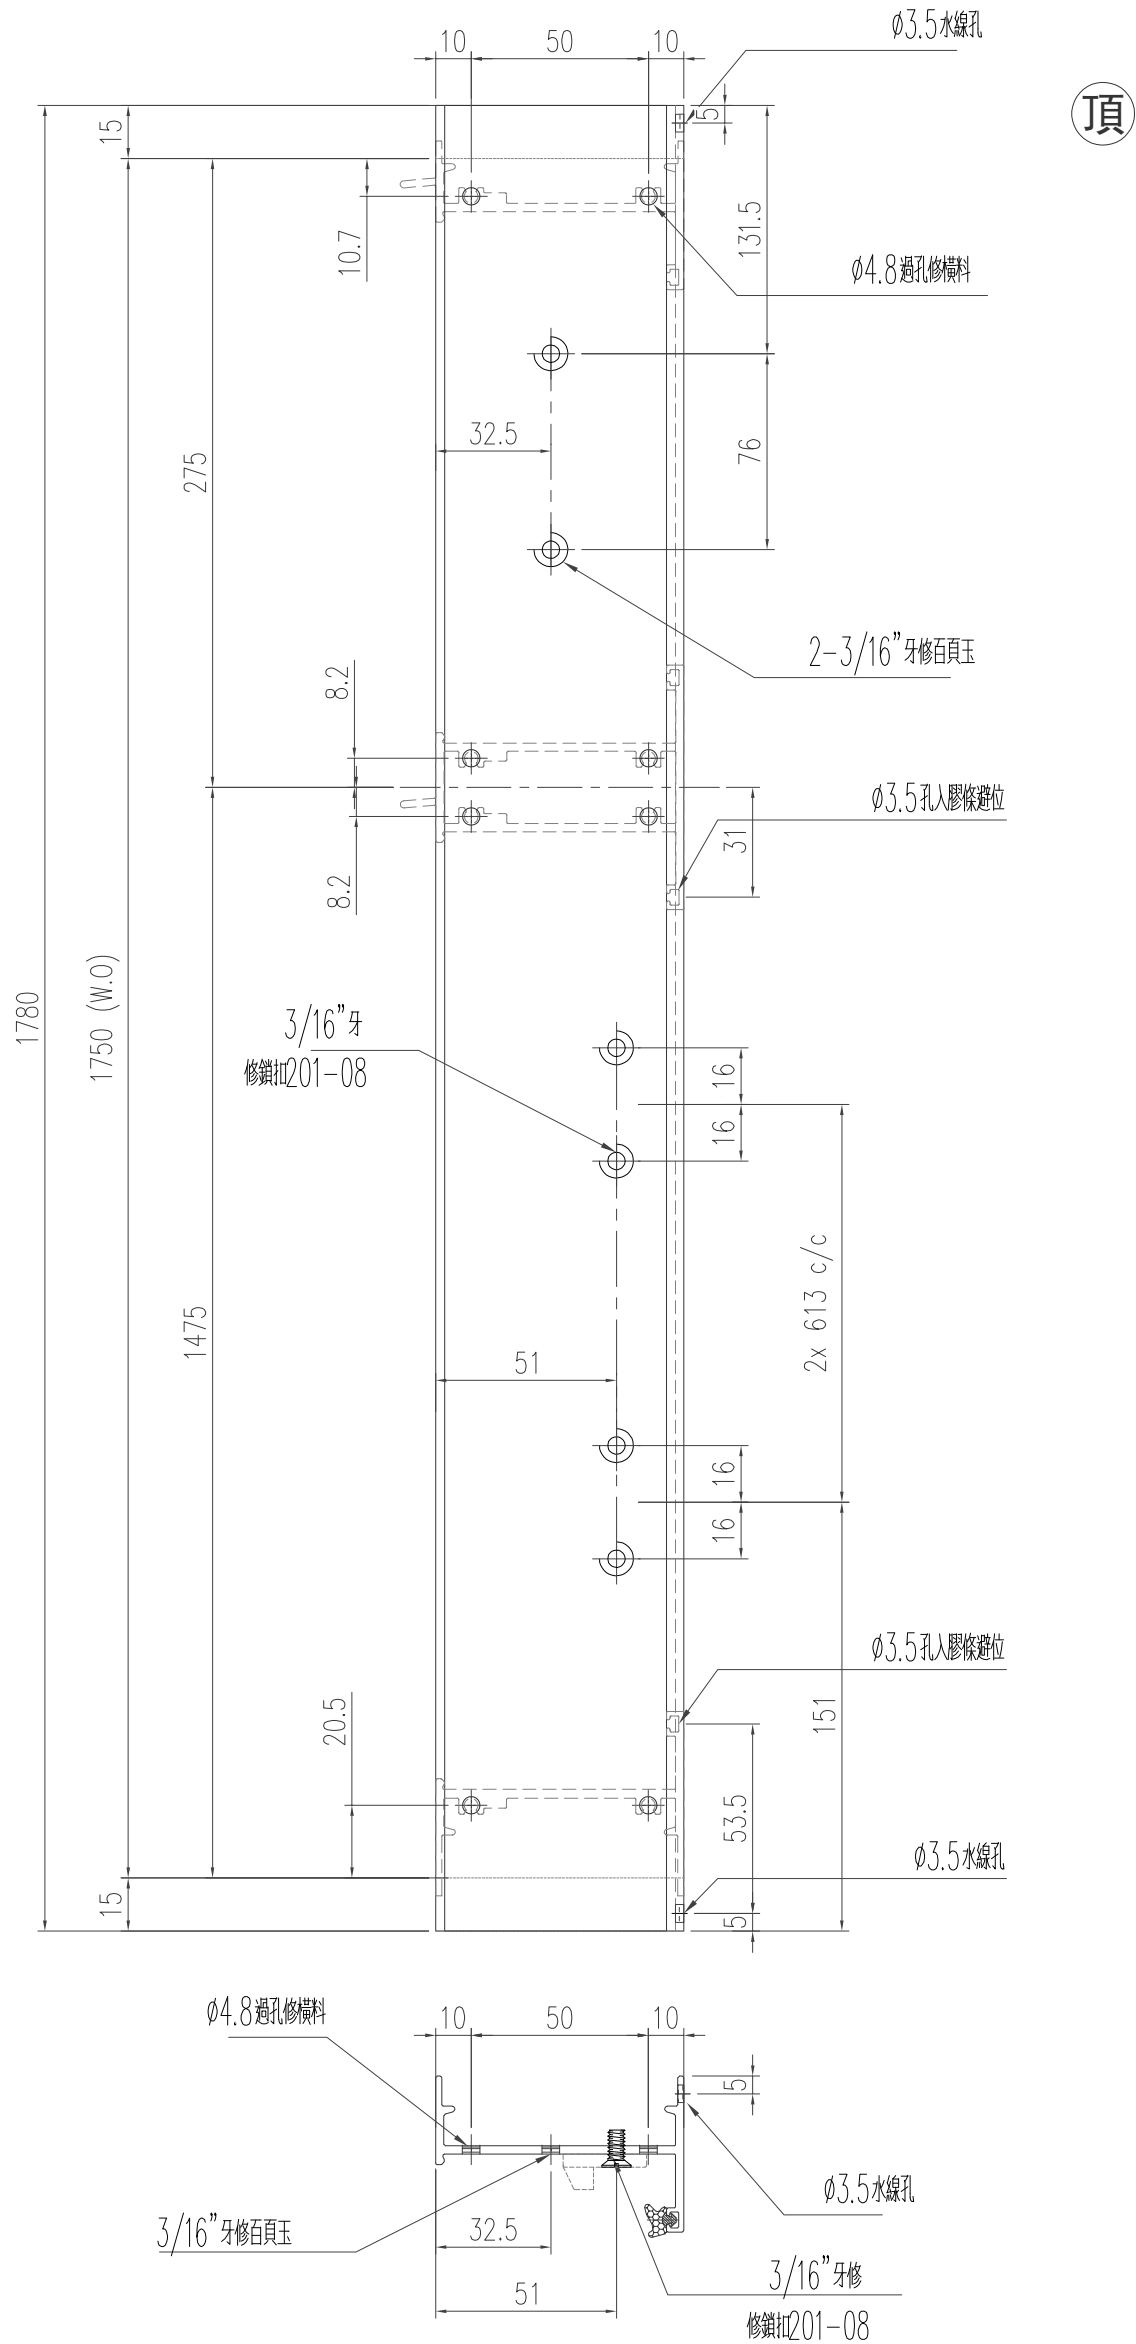


工程號	J-853 延平道	地盤	
名稱	生框边企		採用
材料	X85951		地盤
顏色	古銅色/JMQ213457		工廠

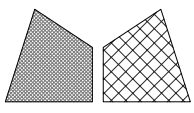

美特鋁質 有限公司  
MIDI Aluminium Fabricator Ltd.


類別		物料號	
制圖	陈日强	圖號	X85951-K1-05
復核		數量	
批准		位置	-

版次	编号	长度 DIM.A	DIM.B	DIM.C	DIM.D	DIM.E	数量	位置
0	X85951-K1-05	1780	-				1	-

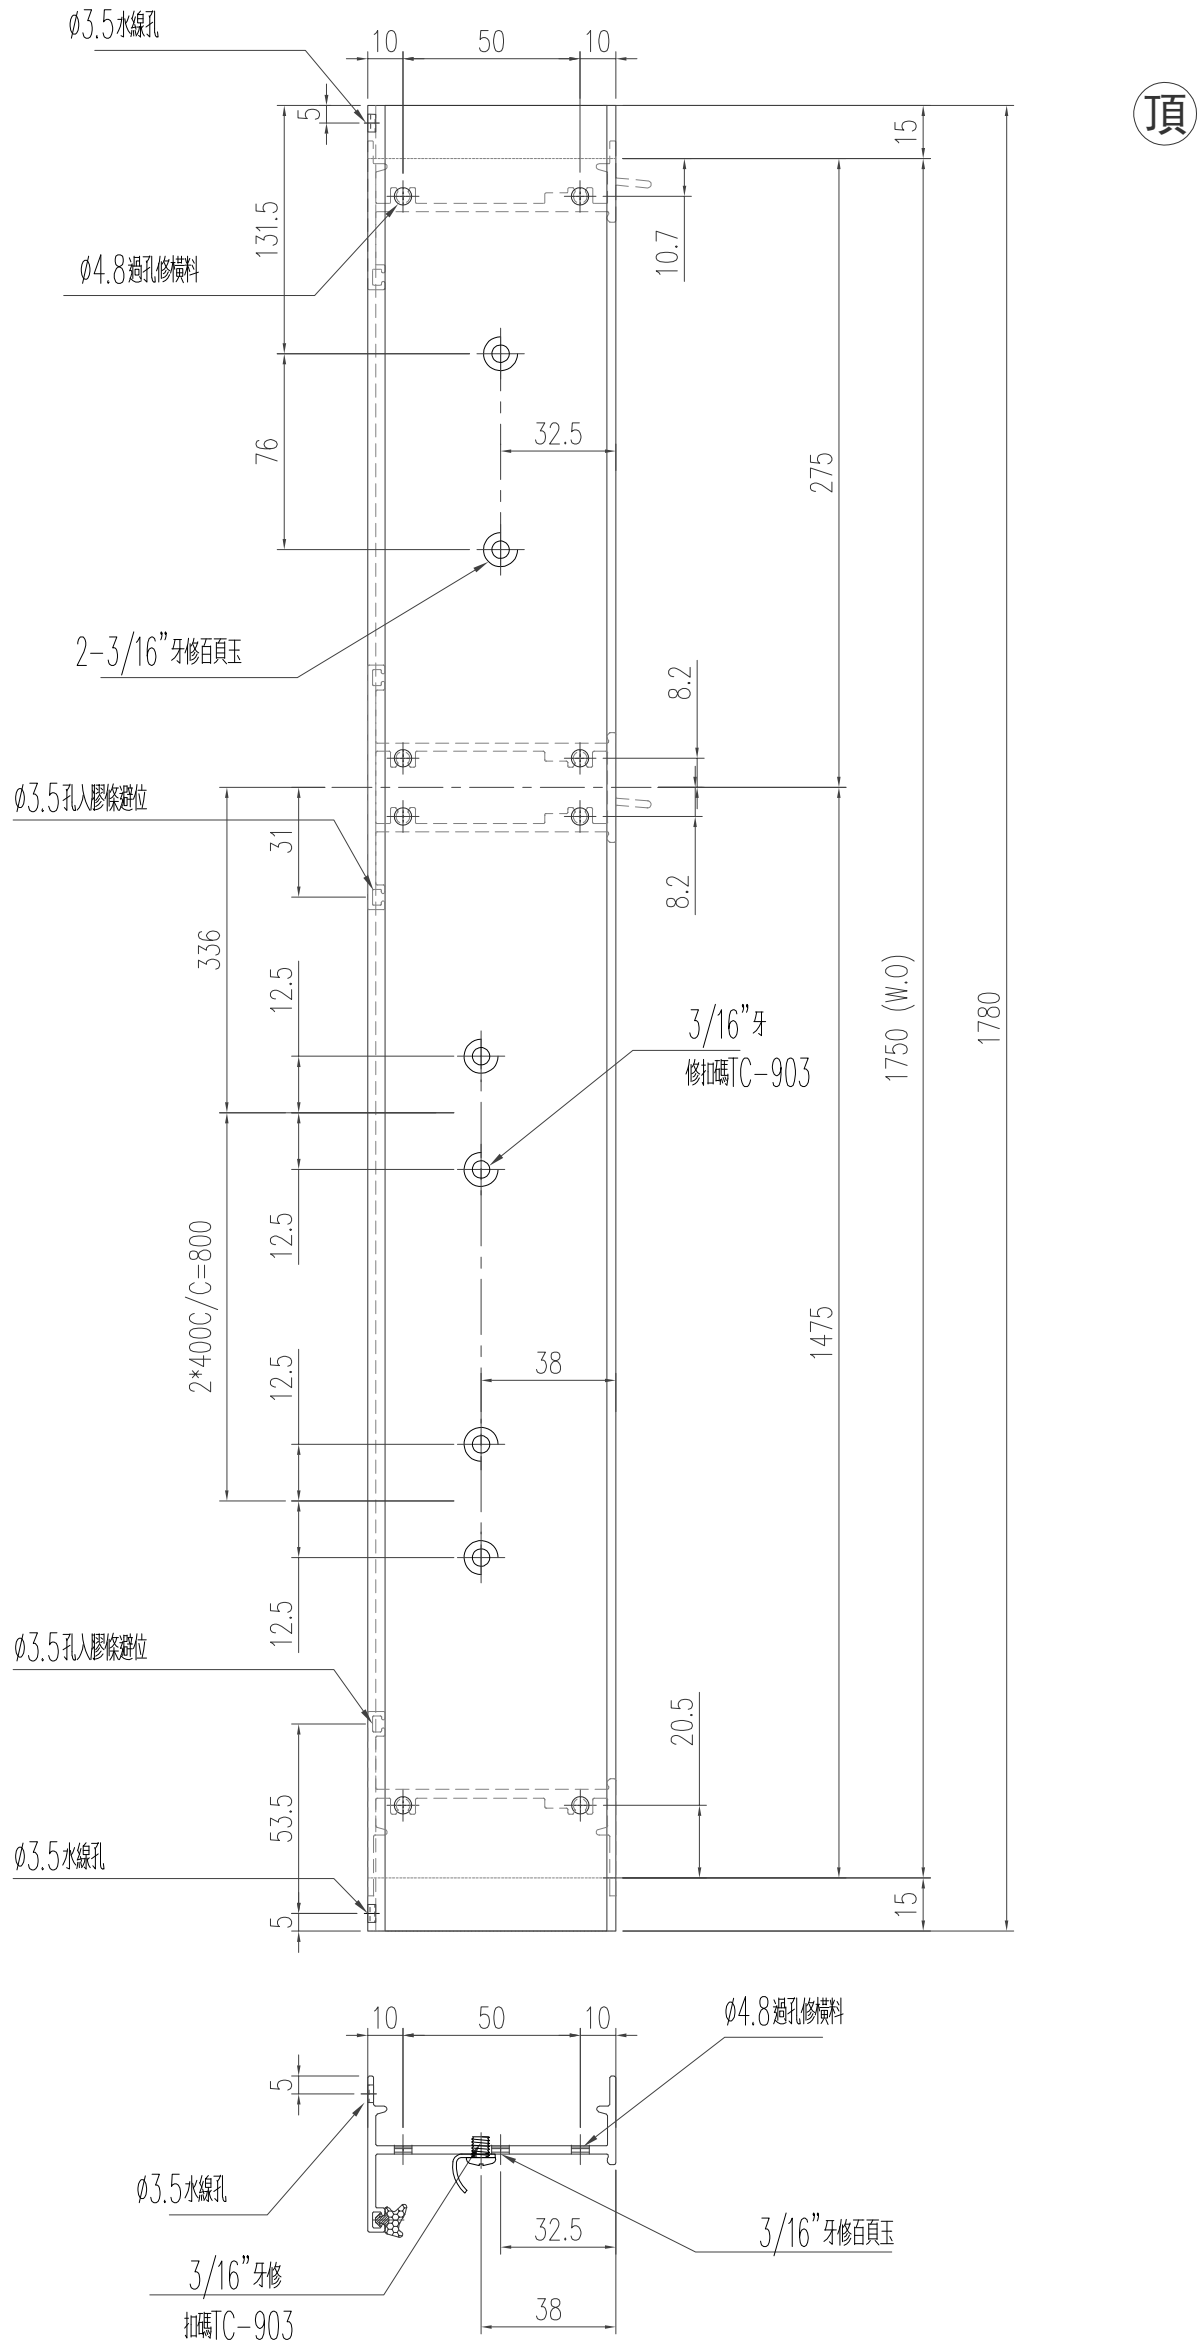

頂


工程號	J-853 延平道	地盤	
名稱	生框边企	採用	
材料	X85951	地盤	
顏色	古銅色/JMQ213457	工廠	

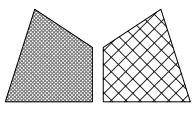


美特鋁質 有限公司  
MIDI Aluminium Fabricator Ltd.

類別		物料號	
制圖	陈日强	圖號	X85951-K1-06
復核		數量	
批准		位置	-

版次	编号	长度 DIM.A	DIM.B	DIM.C	DIM.D	DIM.E	数量	位置
0	X85951-K1-06	1650	-				1	-

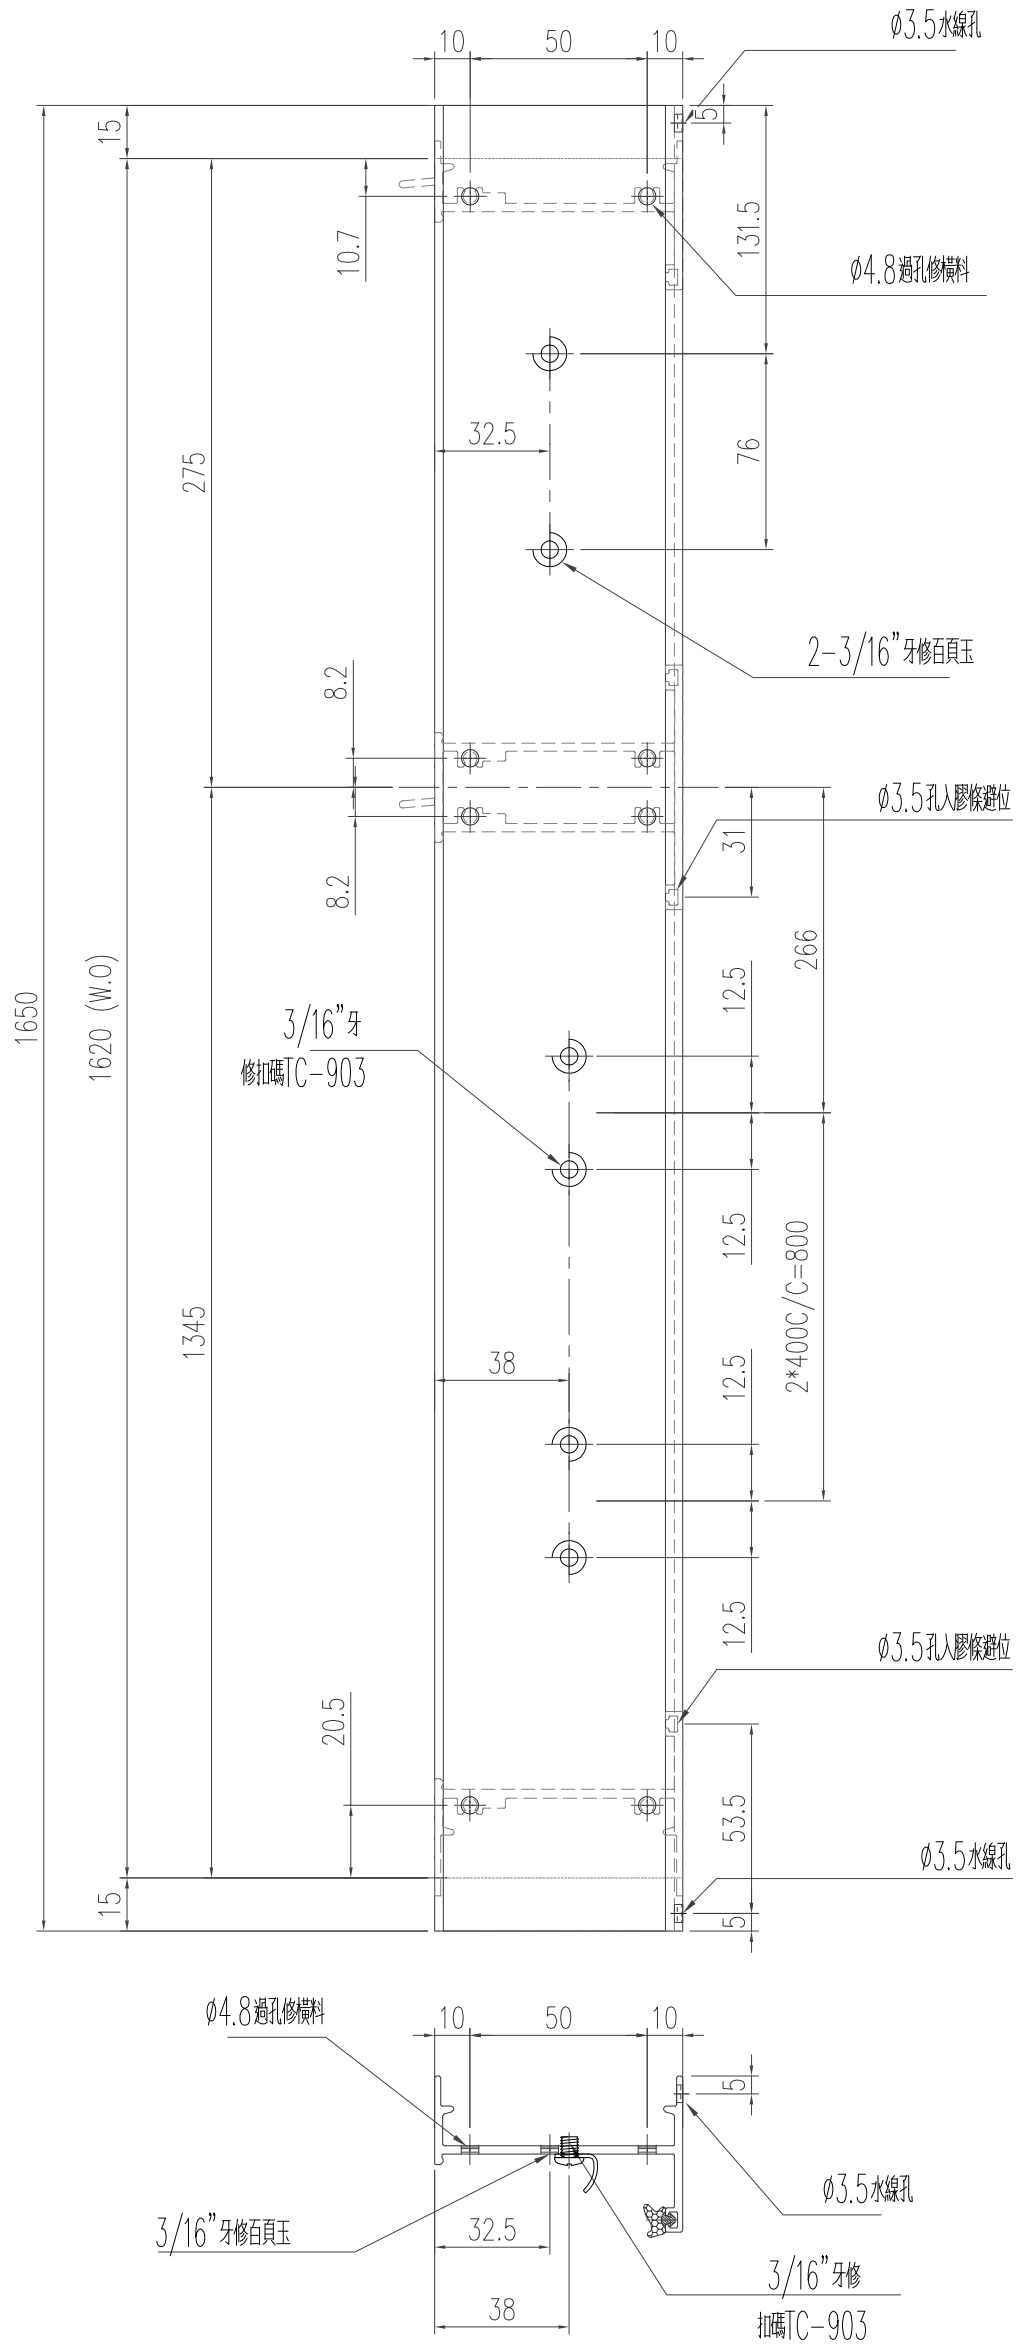


工程號	J-853 延平道	地盤	
名稱	生框边企	採用	
材料	X85951	地盤	
顏色	古銅色/JMQ213457	工廠	

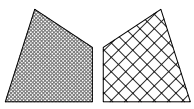


美特鋁質 有限公司  
MIDI Aluminium Fabricator Ltd.

類別		物料號	
制圖	陈日强	圖號	X85951-K1-07
修改		數量	
日期		位置	-

版次	编号	长度 DIM.A	DIM.B	DIM.C	DIM.D	DIM.E	数量	位置
0	X85951-K1-07	1650	-				1	-

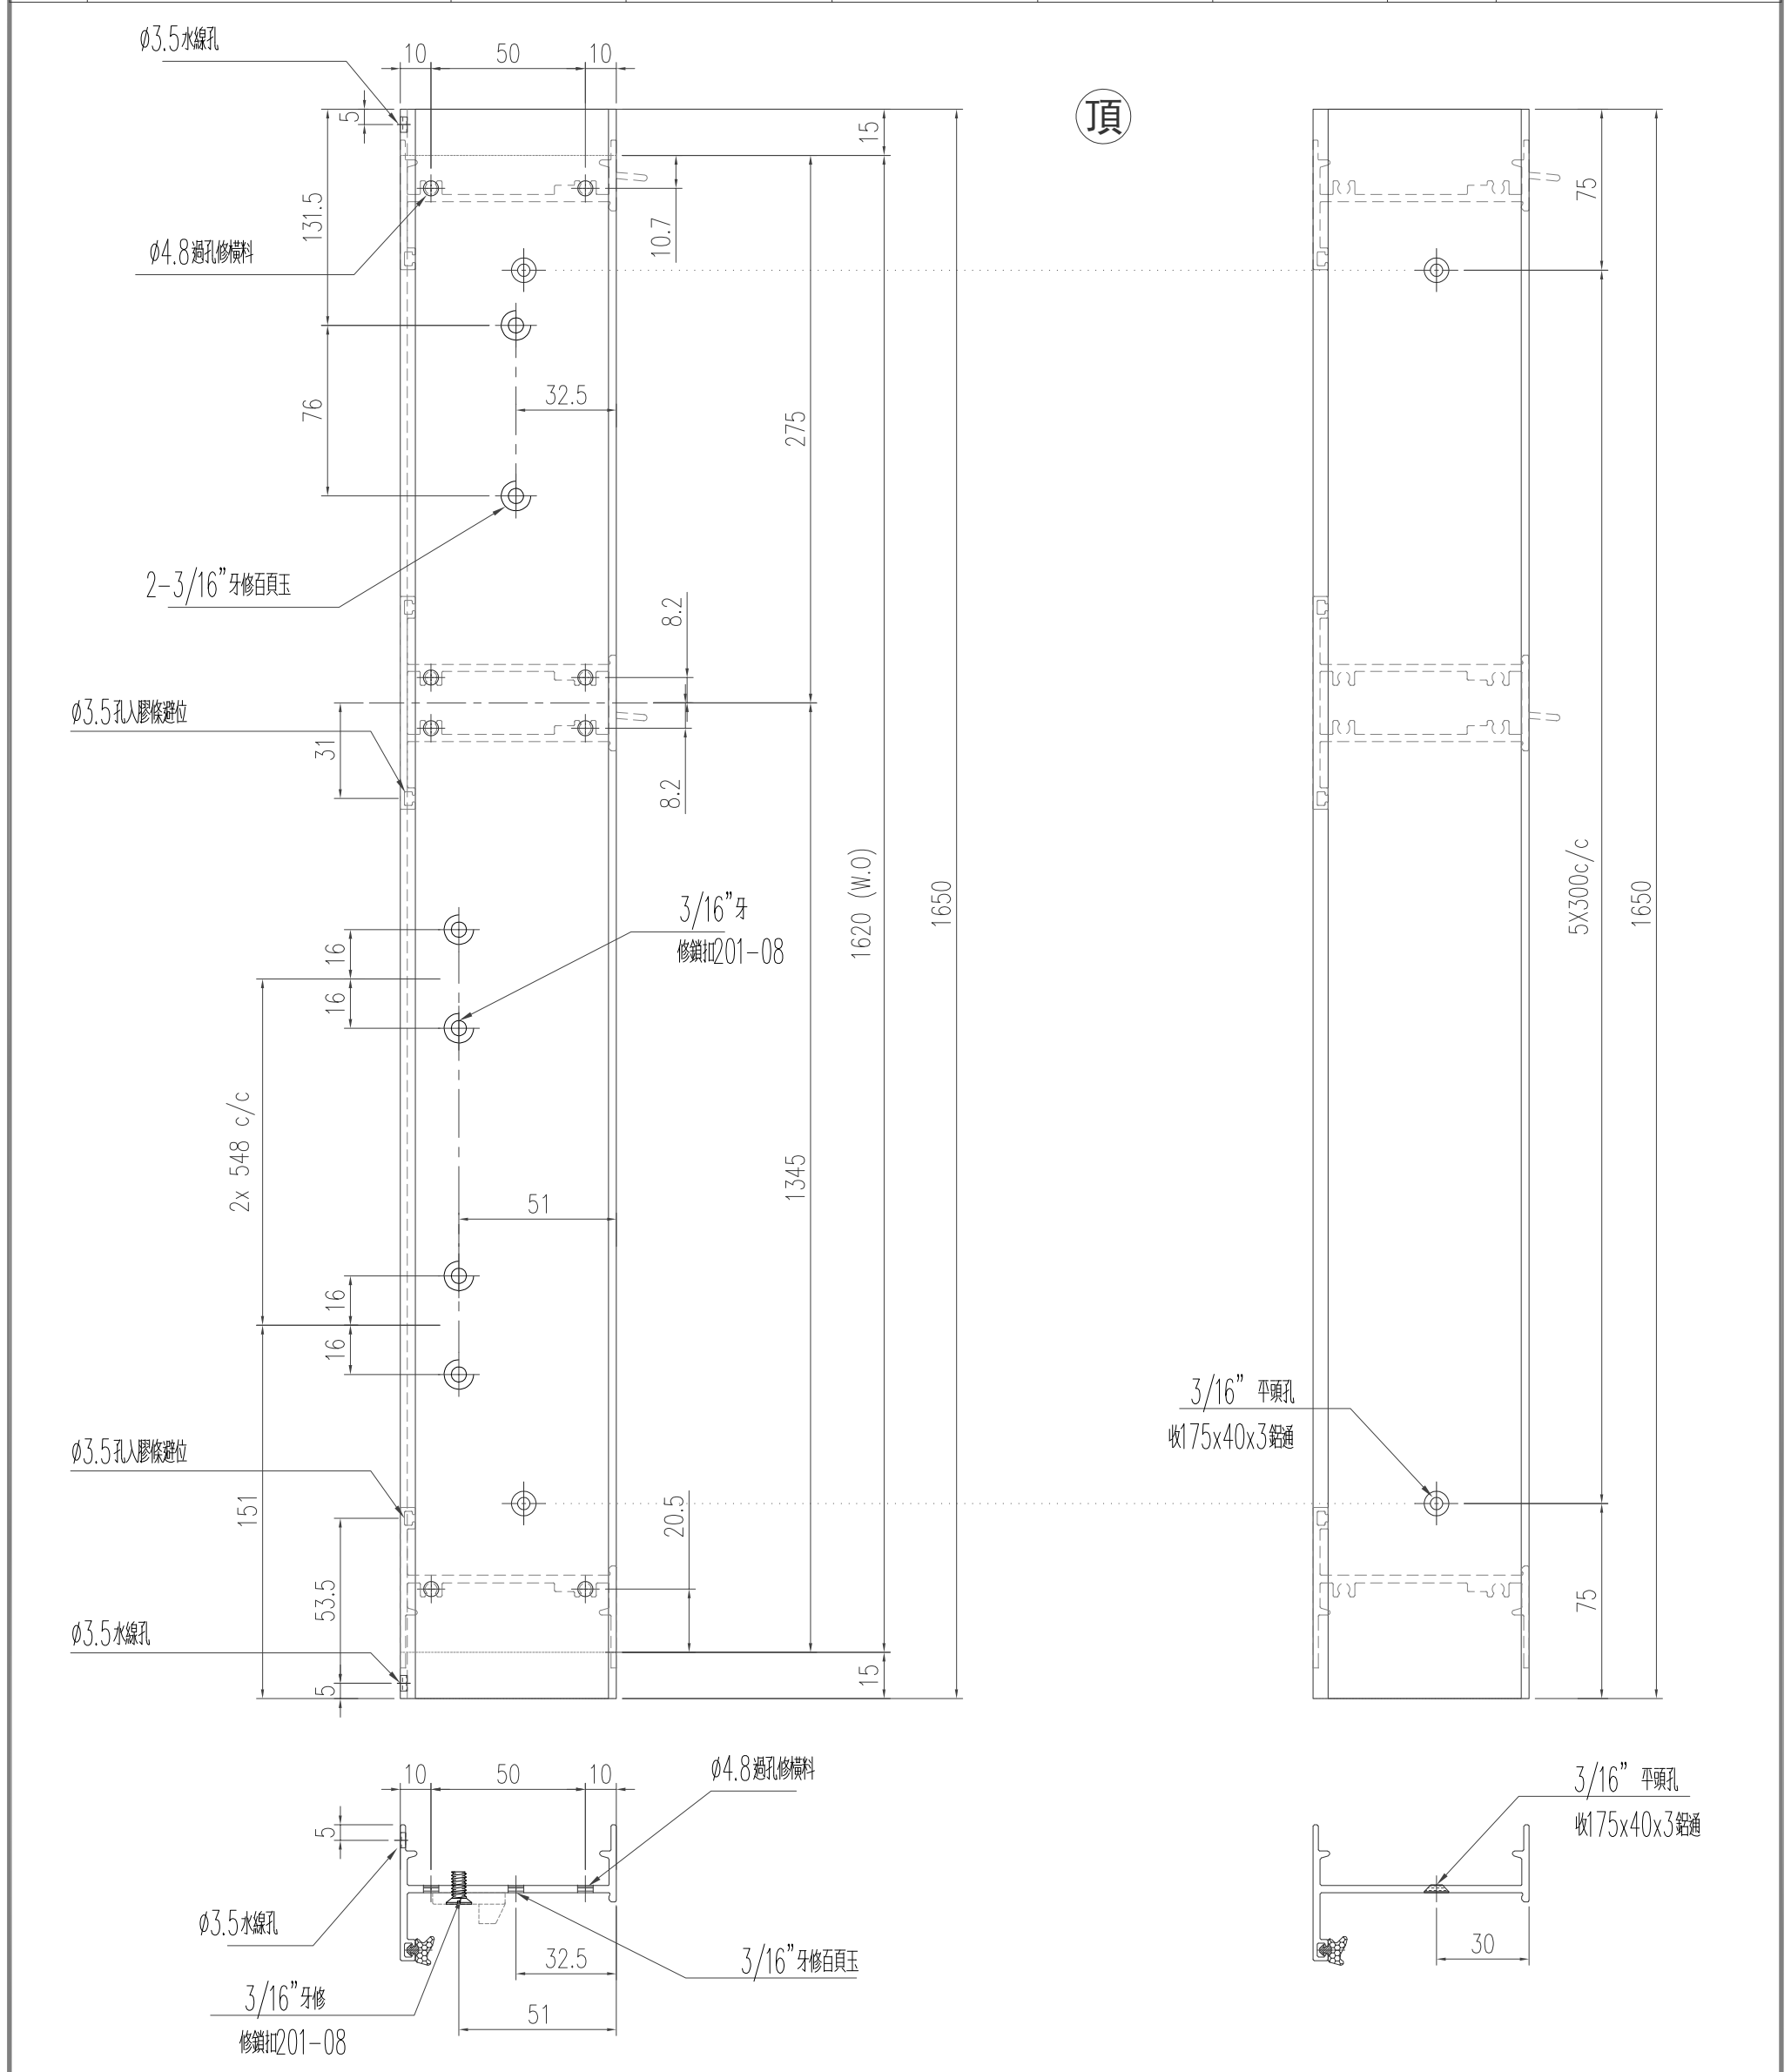


工程號	J-853 延平道	地盤	
名稱	生框边企	採用	
材料	X85951	地盤	
顏色	古銅色/JMQ213457	工廠	

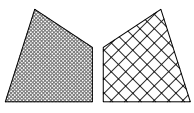


美特鋁質 有限公司  
MIDI Aluminium Fabricator Ltd.

類別		物料號	
制圖	陈日强	圖號	X85951-K1-08
復核		數量	
批准		位置	-

版次	编号	长度 DIM.A	DIM.B	DIM.C	DIM.D	DIM.E	数量	位置
0	X85951-K1-08	1630	-				2	-

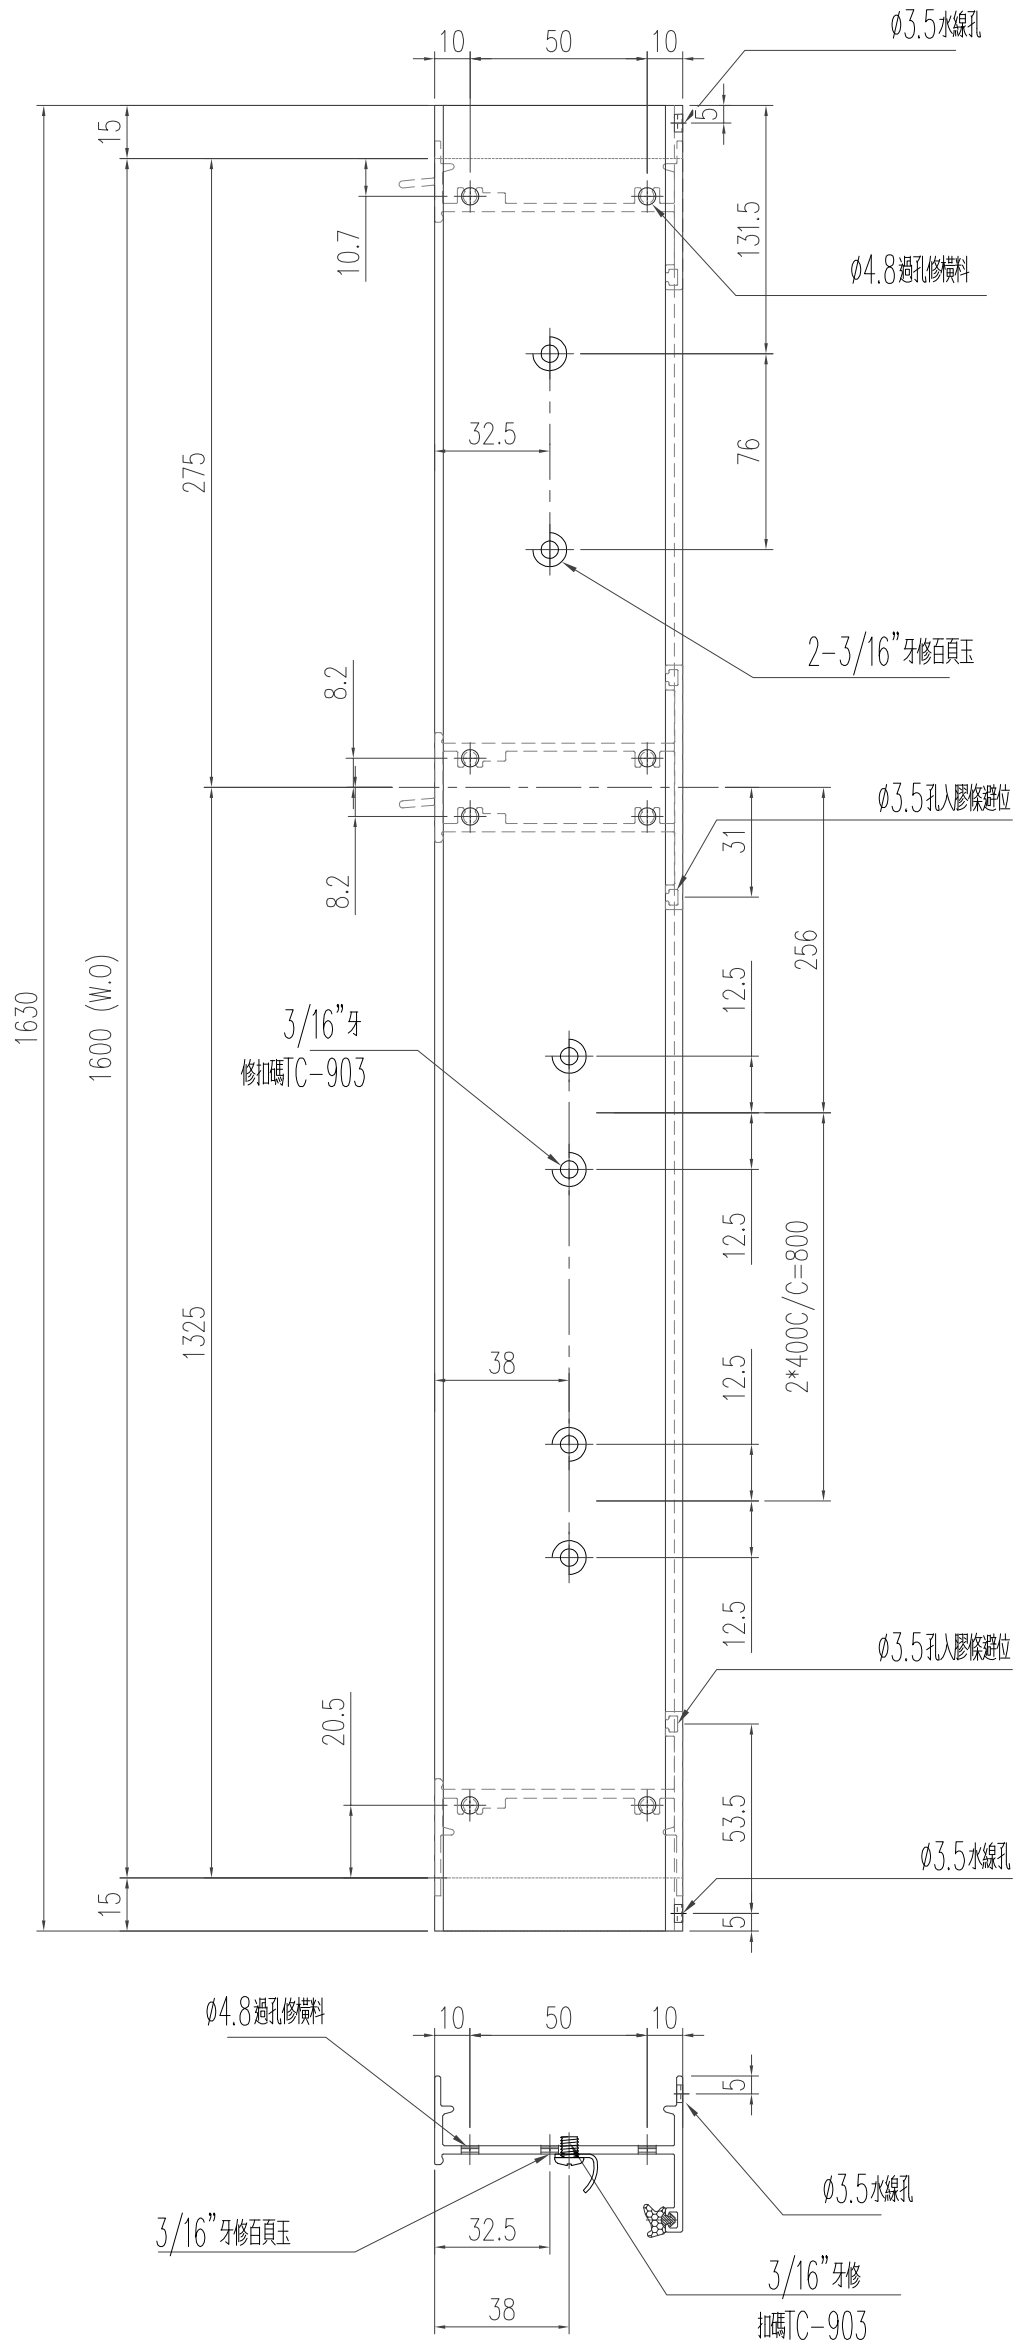


工程號	J-853 延平道	地盤	
名稱	生框边企	採用	
材料	X85951	地盤	
顏色	古銅色/JMQ213457	工廠	

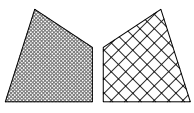

美特鋁質 有限公司  
MIDI Aluminium Fabricator Ltd.


類別		物料號	
制圖	陈日强	圖號	X85951-K1-09
復核		數量	
批准		位置	-

版次	编号	长度 DIM.A	DIM.B	DIM.C	DIM.D	DIM.E	数量	位置
0	X85951-K1-09	1630	-				2	-

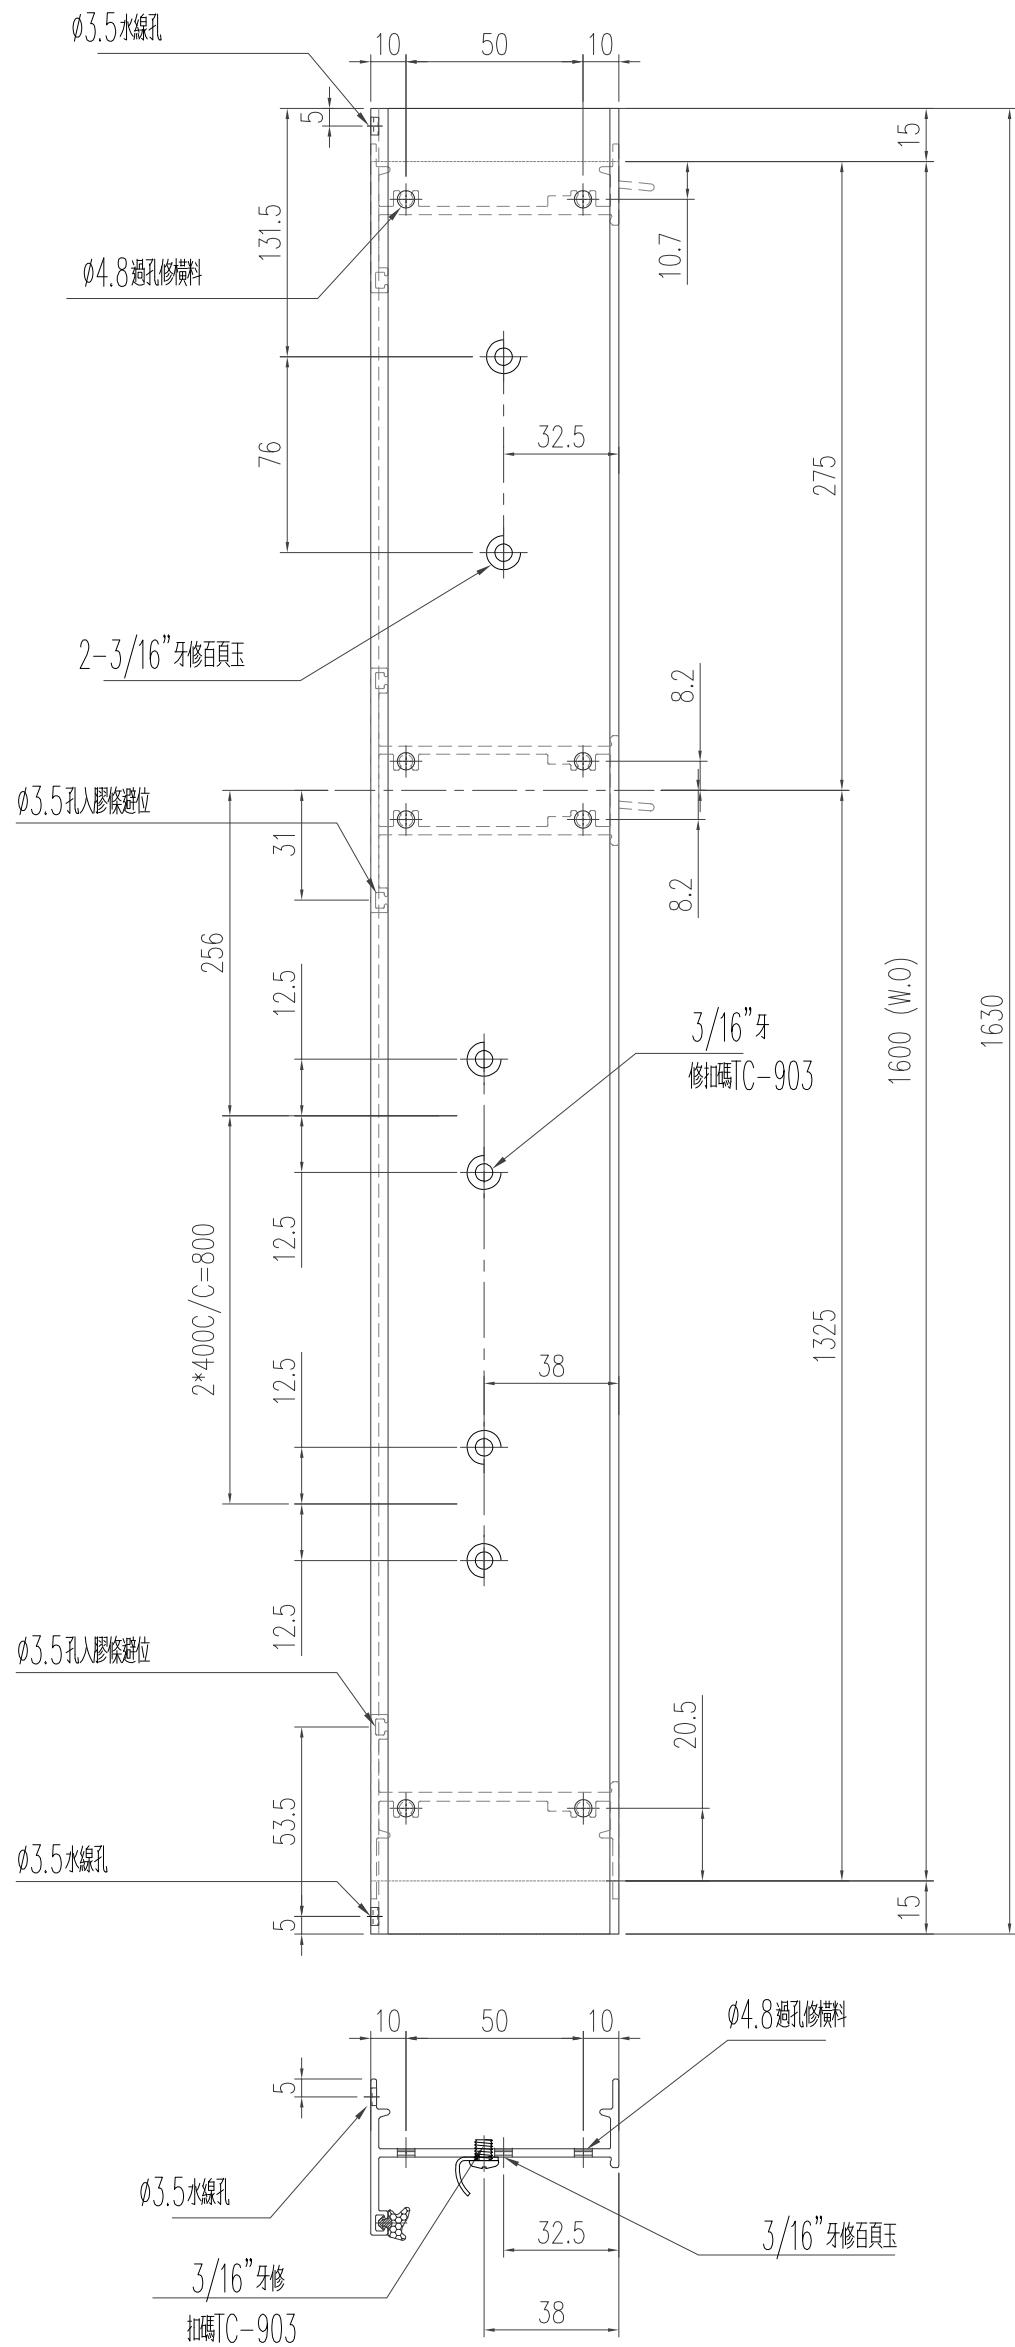

頂


工程號	J-853 延平道	地盤	
名稱	生框边企	採用	
材料	X85951	地盤	
顏色	古銅色/JMQ213457	工廠	

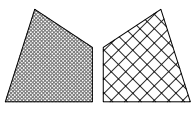


美特鋁質 有限公司  
MIDI Aluminium Fabricator Ltd.

類別		物料號	
制圖	陈日强	圖號	X85951-K1-10
復核		數量	
批准		位置	-

版次	编号	长度 DIM.A	DIM.B	DIM.C	DIM.D	DIM.E	数量	位置
0	X85951-K1-10	2300	-				1	-

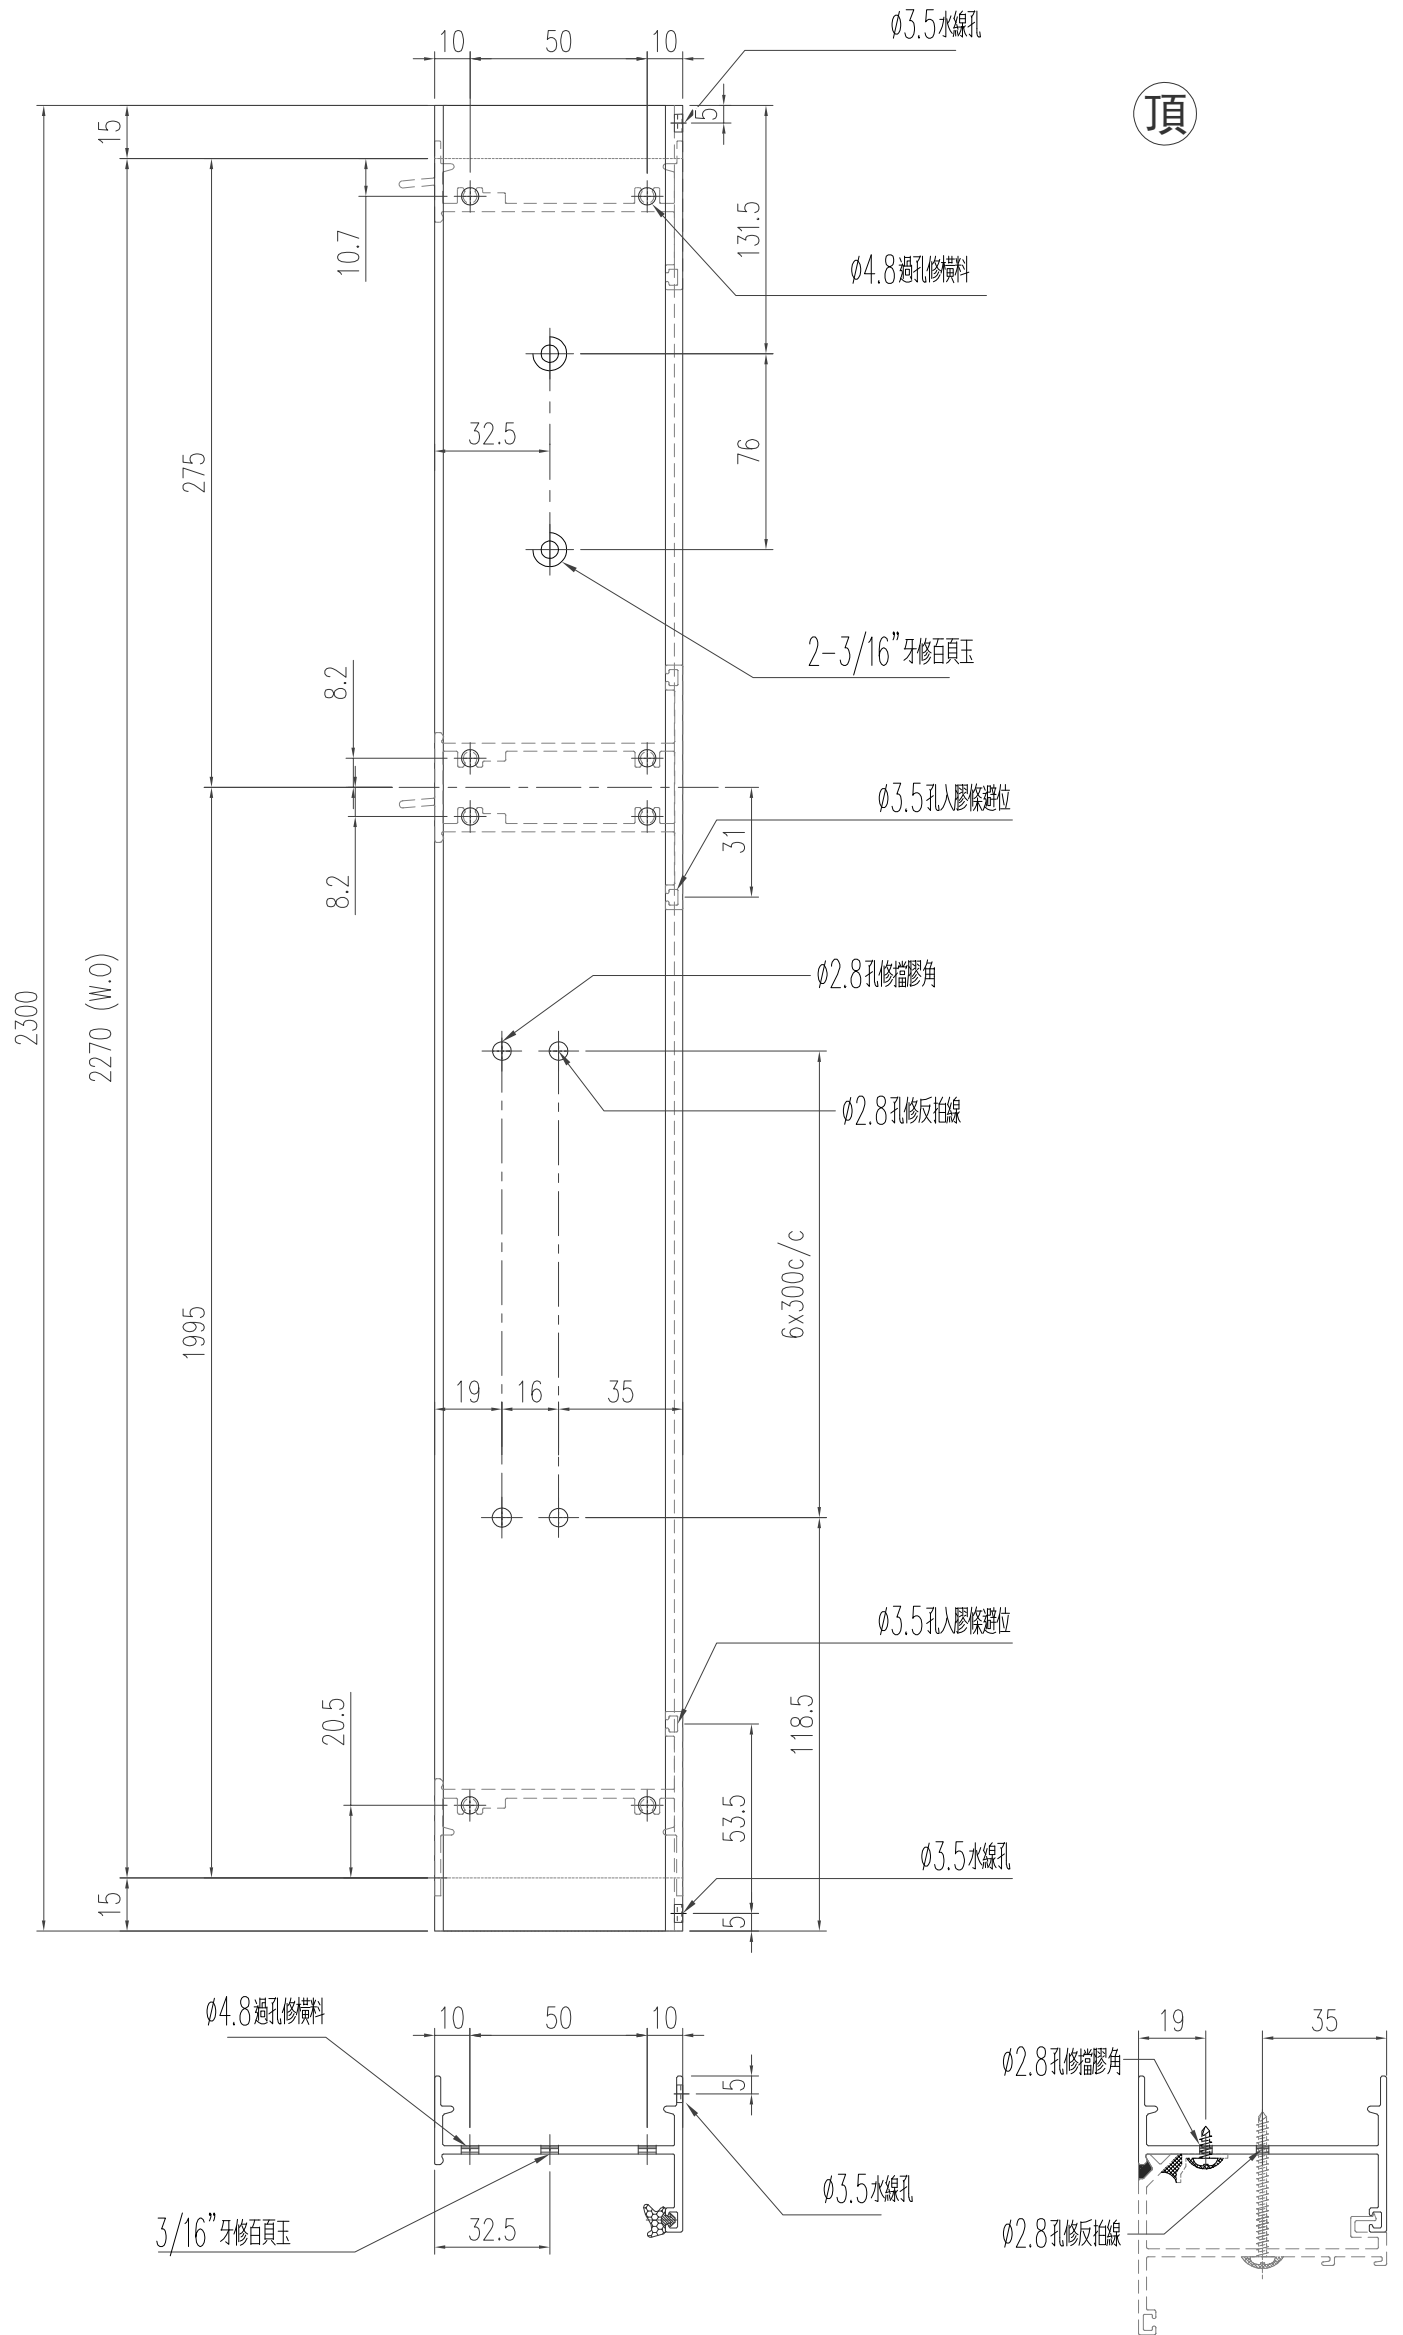

工程號	J-853 延平道	地盤	
名稱	生框边企	採用	
材料	X85951	地盤	
顏色	古銅色/JMQ213457	工廠	



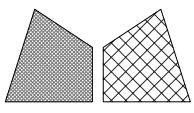


美特鋁質 有限公司  
MIDI Aluminium Fabricator Ltd.


類別		物料斗號	
制圖	陈日强	圖號	X85951-K1-11
復核		數量	
批准		位置	-

修改日期	编号	长度 DIM.A	DIM.B	DIM.C	DIM.D	DIM.E	数量	位置
0	X85951-K1-11	2300	-				1	-

頂

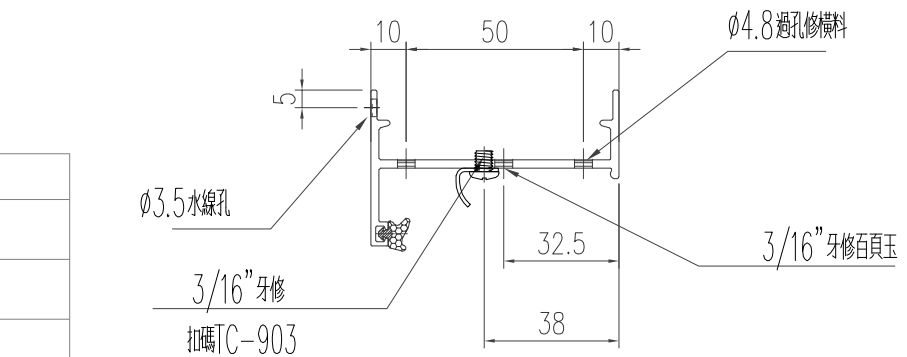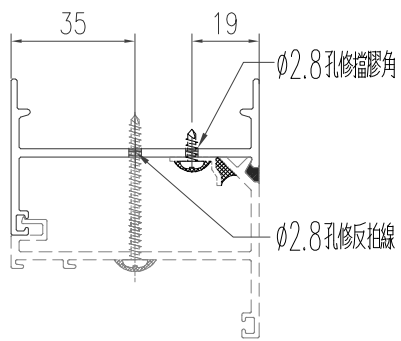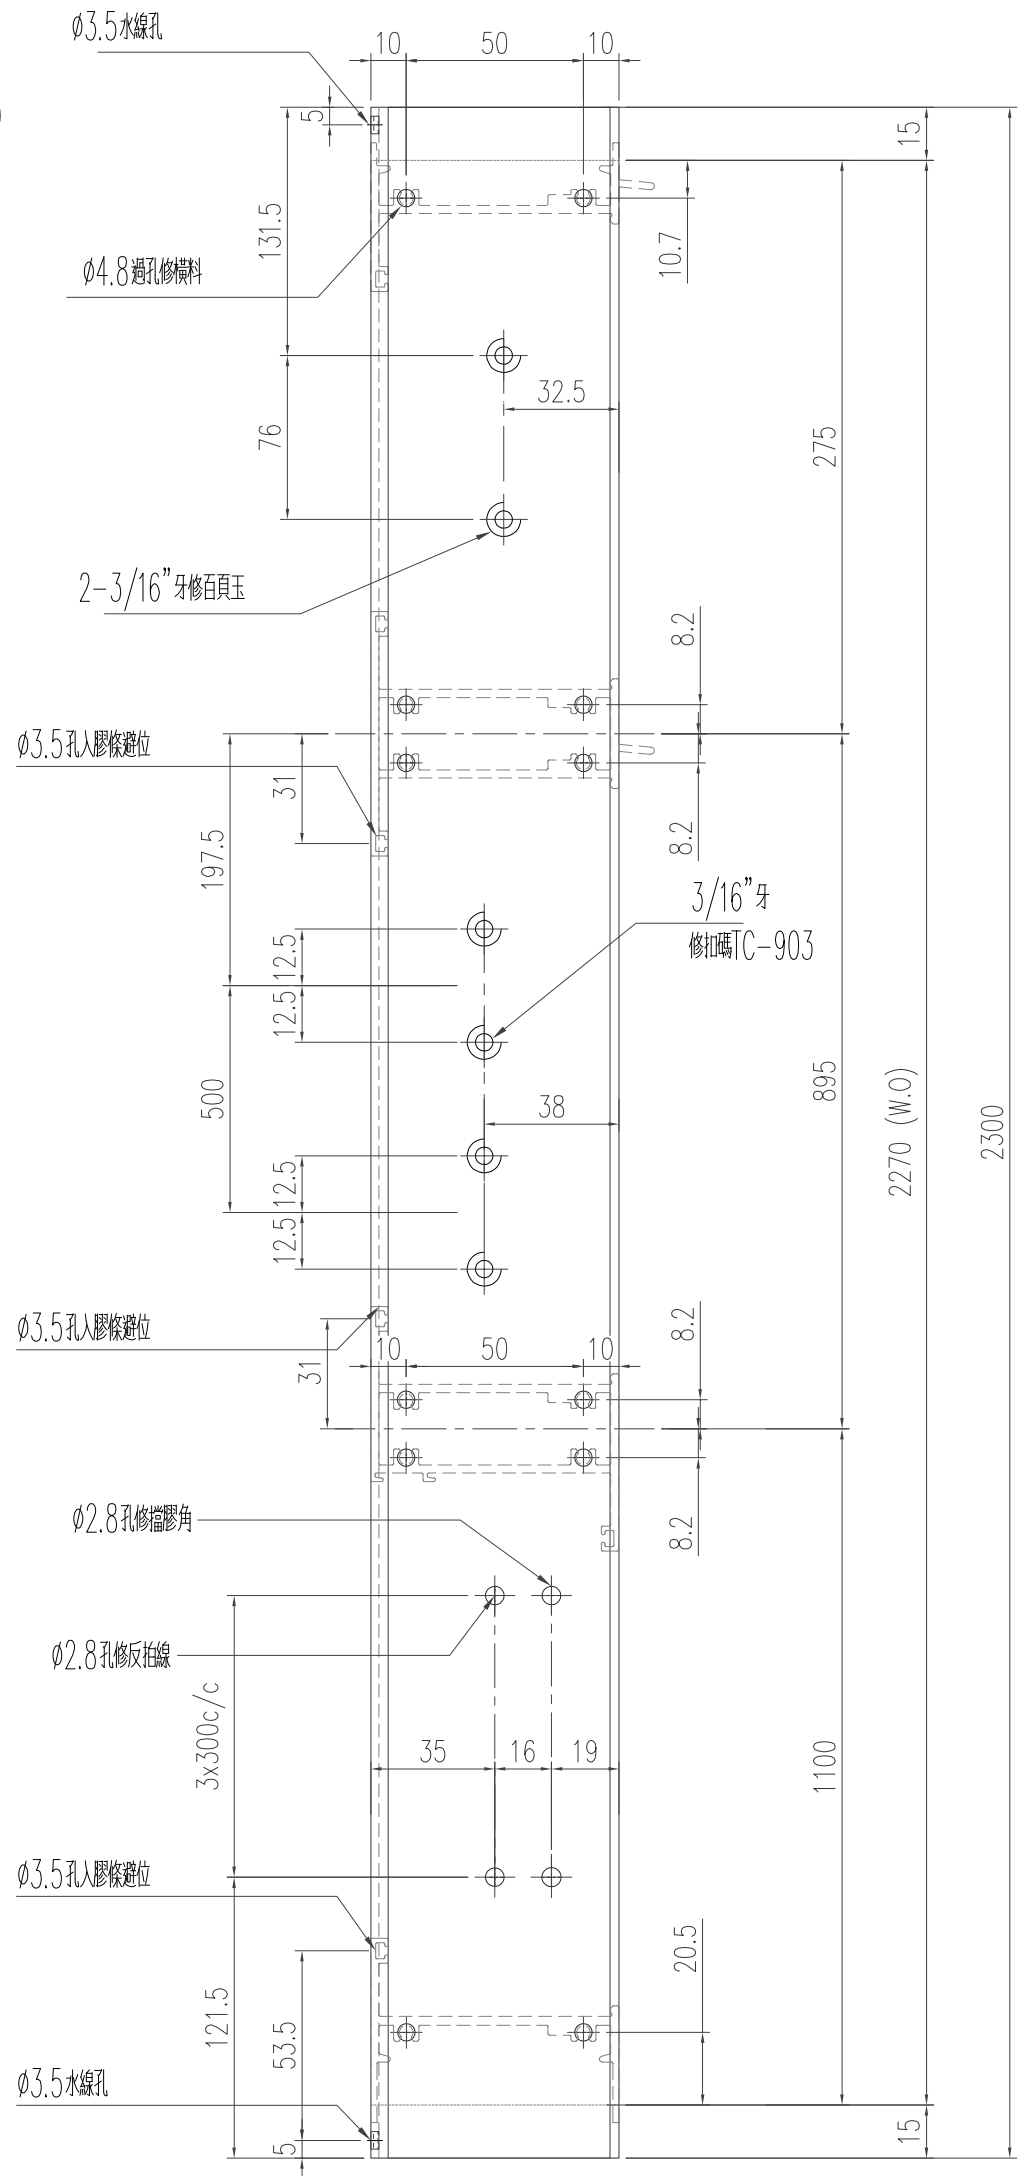


工程號	J-853 延平道	地盤	
名稱	生框边企	採用	
材料	X85951	地盤	
顏色	古銅色/JMQ213457	工廠	

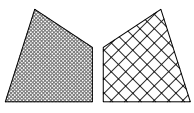


美特鋁質 有限公司  
MIDI Aluminium Fabricator Ltd.

類別		物料號	
制圖	陈日强	圖號	X85955-K1
復核		數量	
批准		位置	-

版次	编号	长度 DIM.A	DIM.B	DIM.C	DIM.D	DIM.E	数量	位置
0	X85955-K1-01	1282.5	1238.5	2X 535.5 c/c	-	-	1	-
0	X85955-K1-02	1287.5	1243.5	2X 538 c/c	-	-	2	-

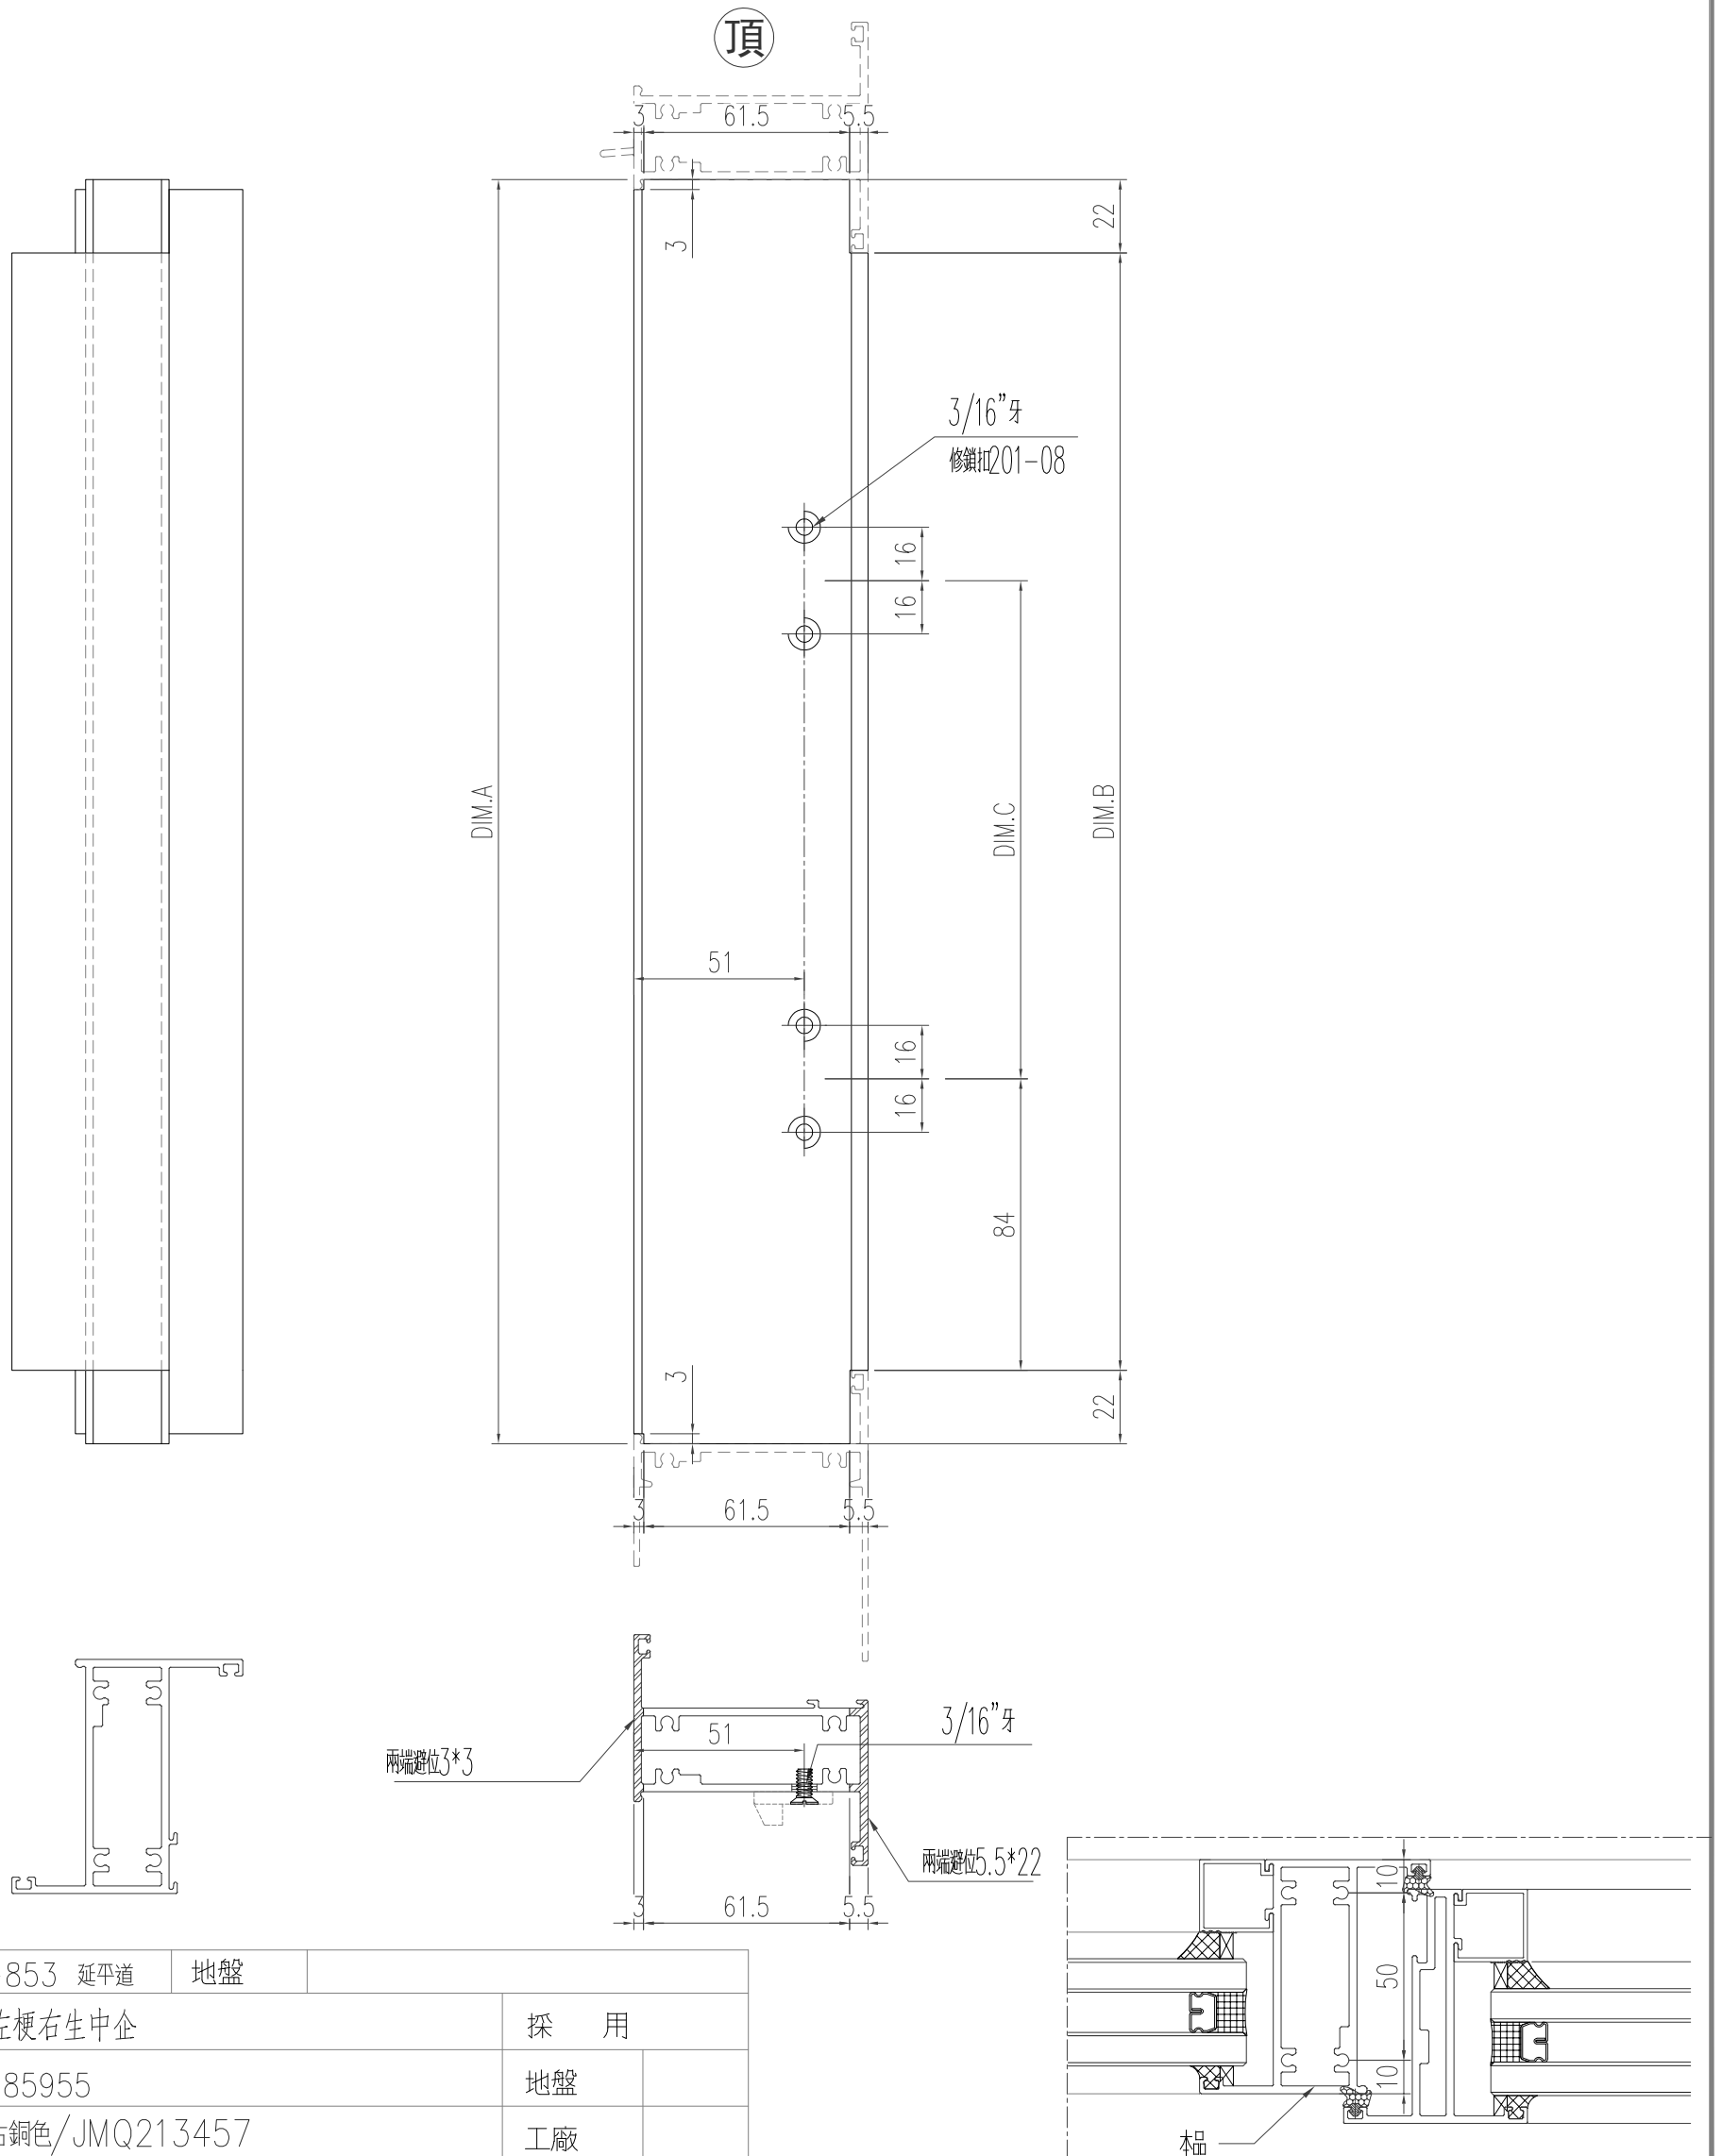


工程號	J-853 延平道	地盤	
名稱	左梗右生中企	採用	
材料	X85955	地盤	
顏色	古銅色/JMQ213457	工廠	

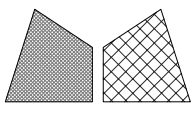




美特鋁質 有限公司  
MIDI Aluminium Fabricator Ltd.

類別		物料號	
制圖	陈日强	圖號	X85955-K2
修改		數量	
日期		位置	-
復核			
批准			


版次	编号	长度 DIM.A	DIM.B	DIM.C	DIM.D	DIM.E	数量	位置
0	X85955-K2-01	1287.5	1243.5	2X 538 c/c	-	-	2	-

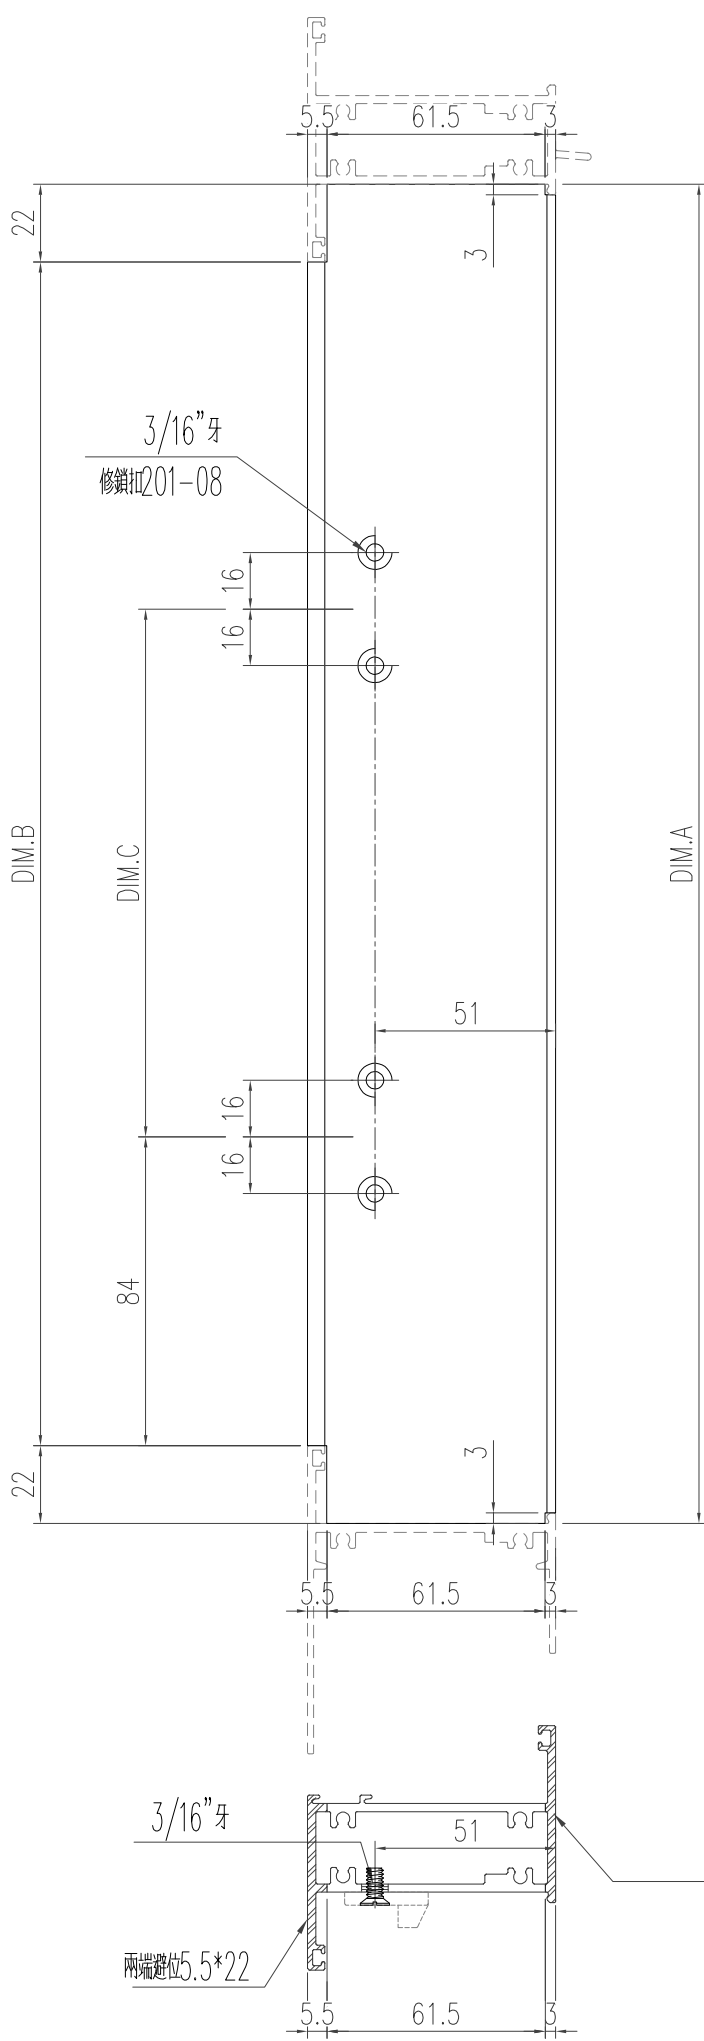

頂

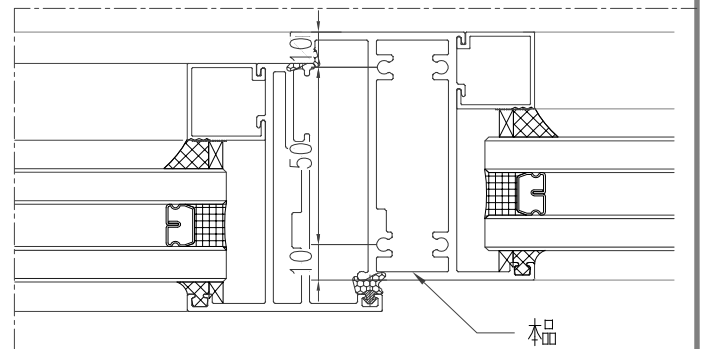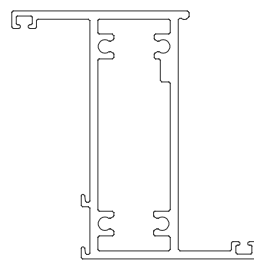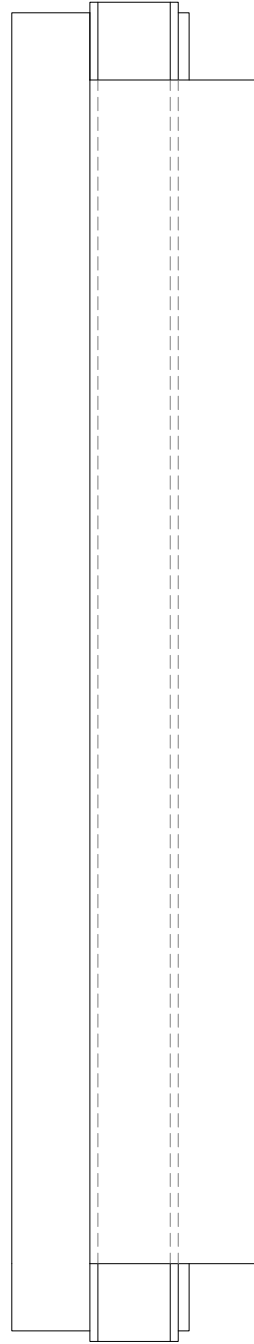


工程號	J-853 延平道	地盤	
名稱	左梗右生中企	採用	
材料	X85955	地盤	
顏色	古銅色/JMQ213457	工廠	

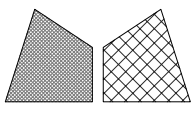


美特鋁質 有限公司  
MIDI Aluminium Fabricator Ltd.


類別		物料號	
制圖	陈日强	圖號	X85955-K3
復核		數量	
批准		位置	-

修改日期								
版次	编号	长度 DIM.A	DIM.B	DIM.C	DIM.D	DIM.E	数量	位置
0	X85955-K3-01	1957.5	-	-	-	-	1	-

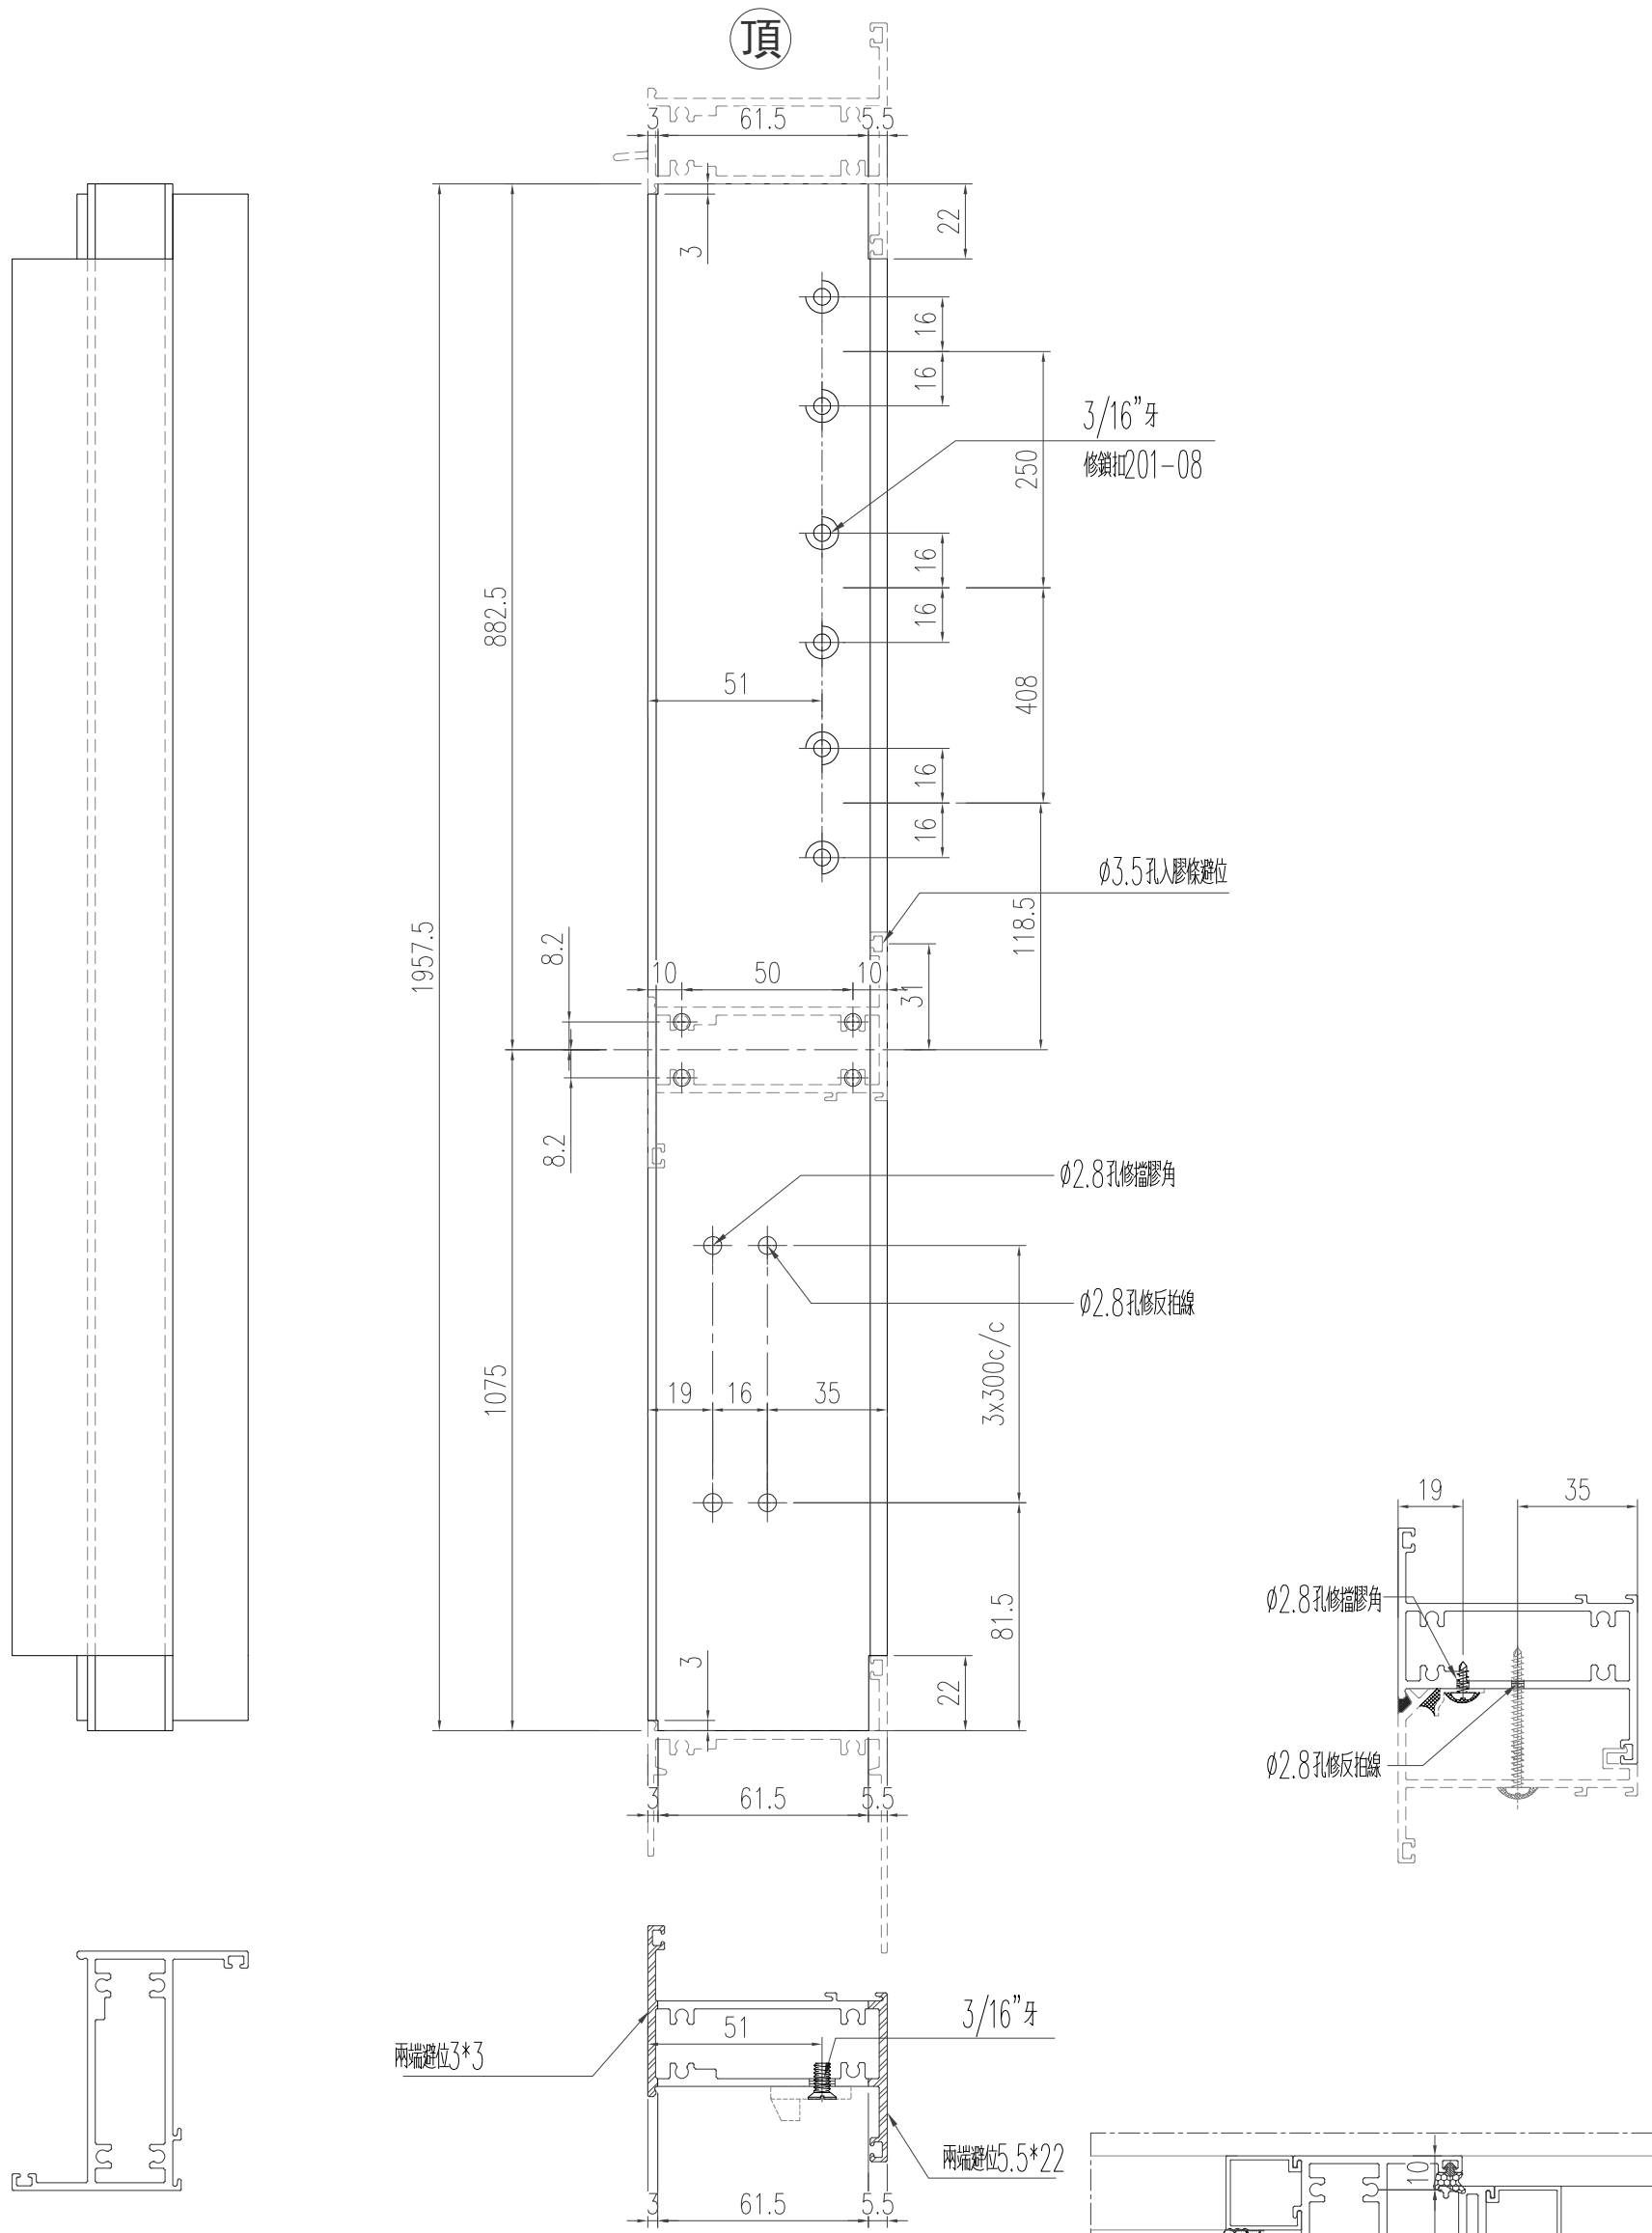

工程號	J-853 延平道	地盤	
名稱	左梗右生中企		採用
材料	X85955		地盤
顏色	古銅色/JMQ213457		工廠



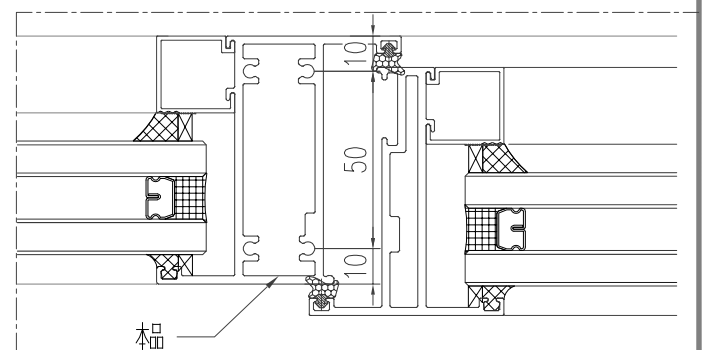


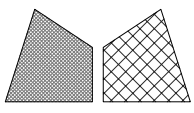


美特鋁質 有限公司  
MIDI Aluminium Fabricator Ltd.

類別		物料號	
制圖	陈日强	圖號	X85955-K4
修改		數量	
日期		位置	-
復核			
批准			

版次	编号	长度 DIM.A	DIM.B	DIM.C	DIM.D	DIM.E	数量	位置
0	X85955-K4-01	472.5	-	-	-	-	1	-

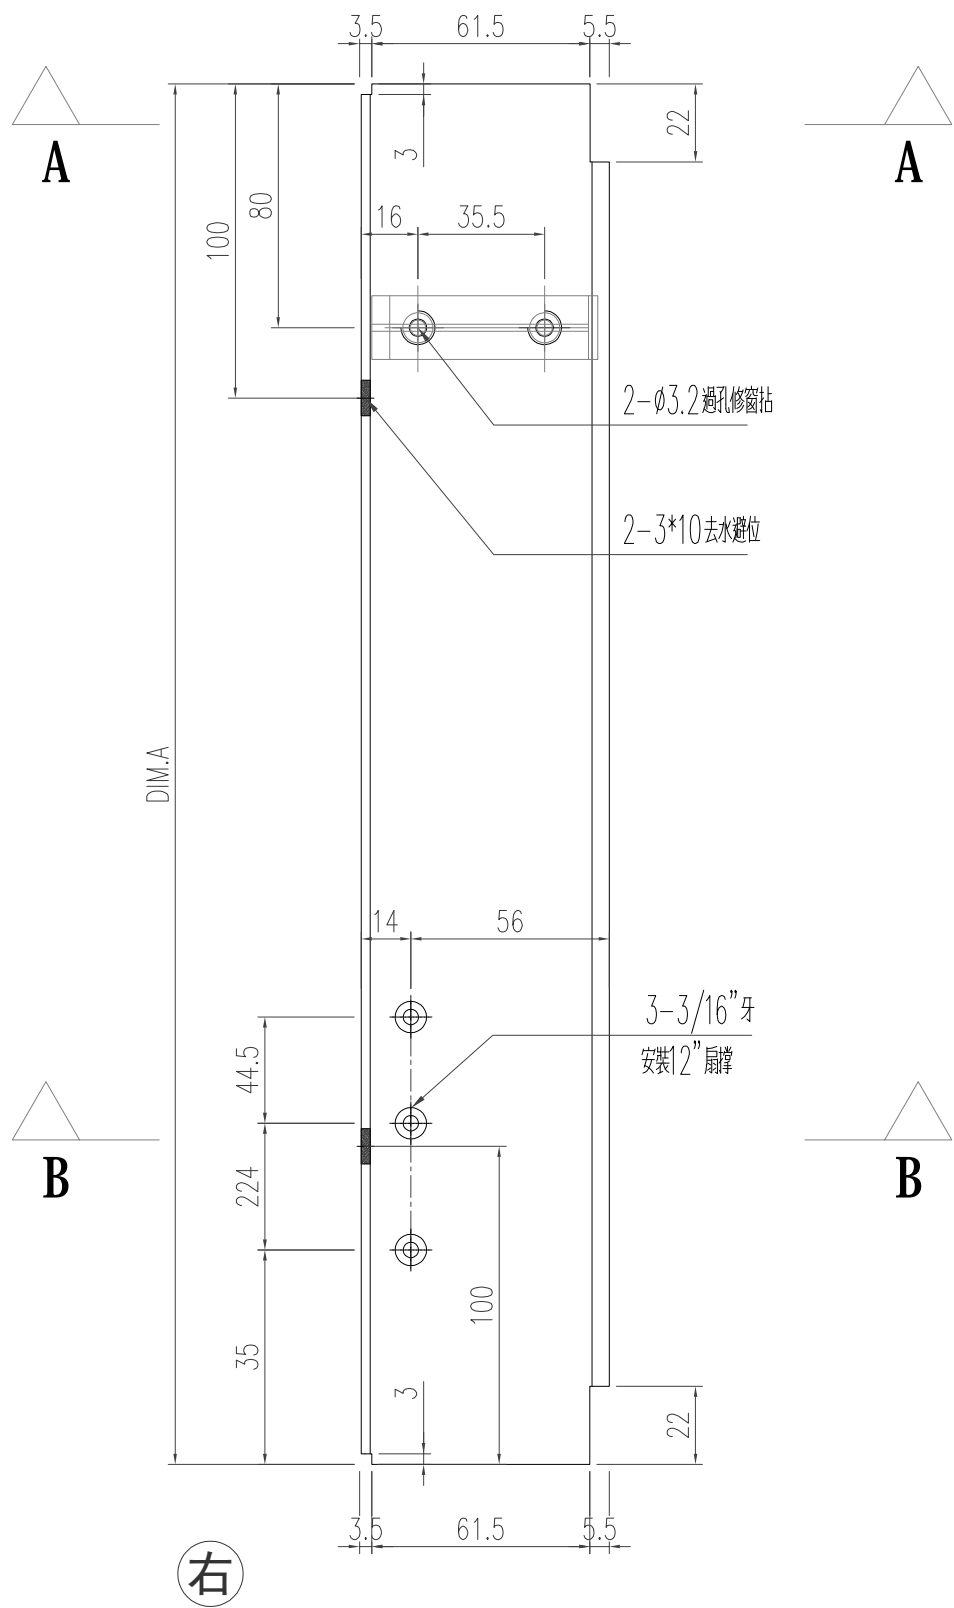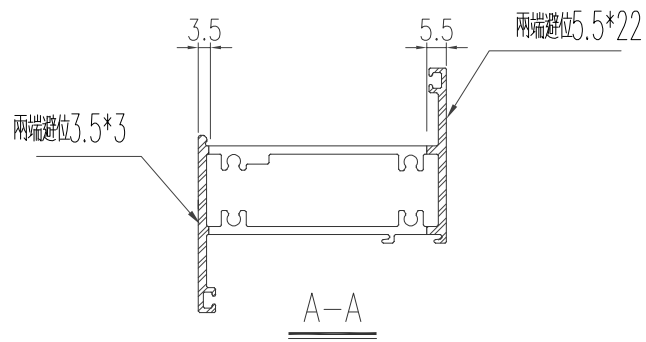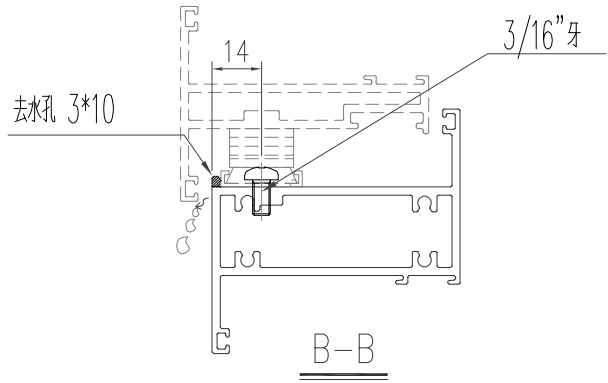




工程號	J-853 延平道	地盤	
名稱	上生下梗中橫		採用
材料	X85955		地盤
顏色	古銅色/JMQ213457		工廠

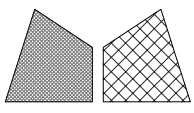


美特鋁質 有限公司  
MIDI Aluminium Fabricator Ltd.

類別		物料號	
制圖	陈日强	圖號	X85953-K1
復核		數量	
批准		位置	-

修改日期									
版次	编号	长度 DIM.A	DIM.B	DIM.C	DIM.D	DIM.E	数量	位置	
0	X85953-K1-01	247.5	203.5	-	-	-	2	-	

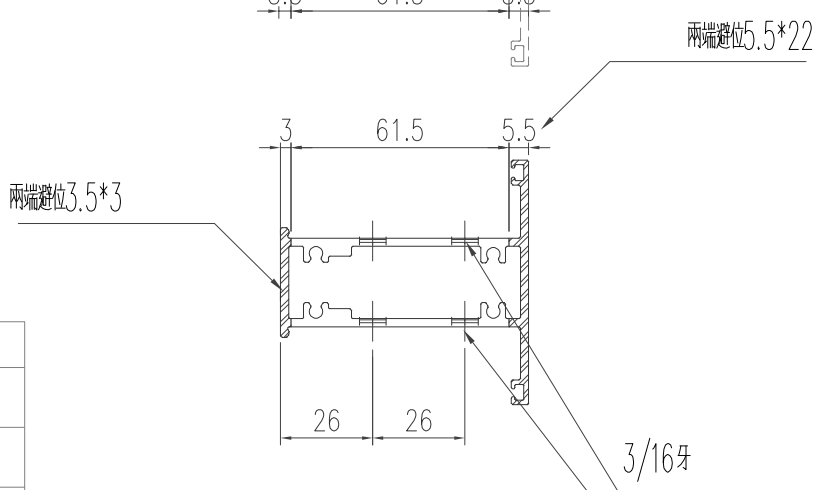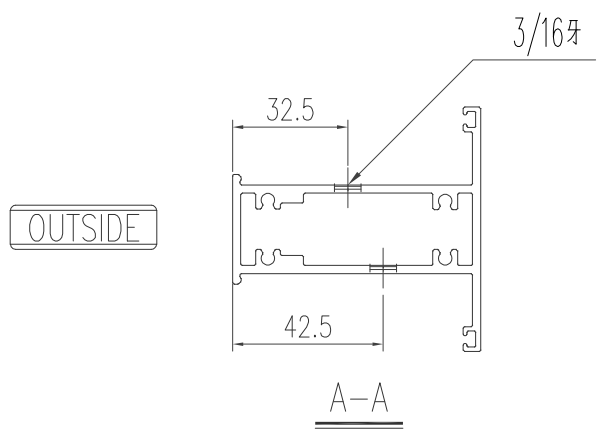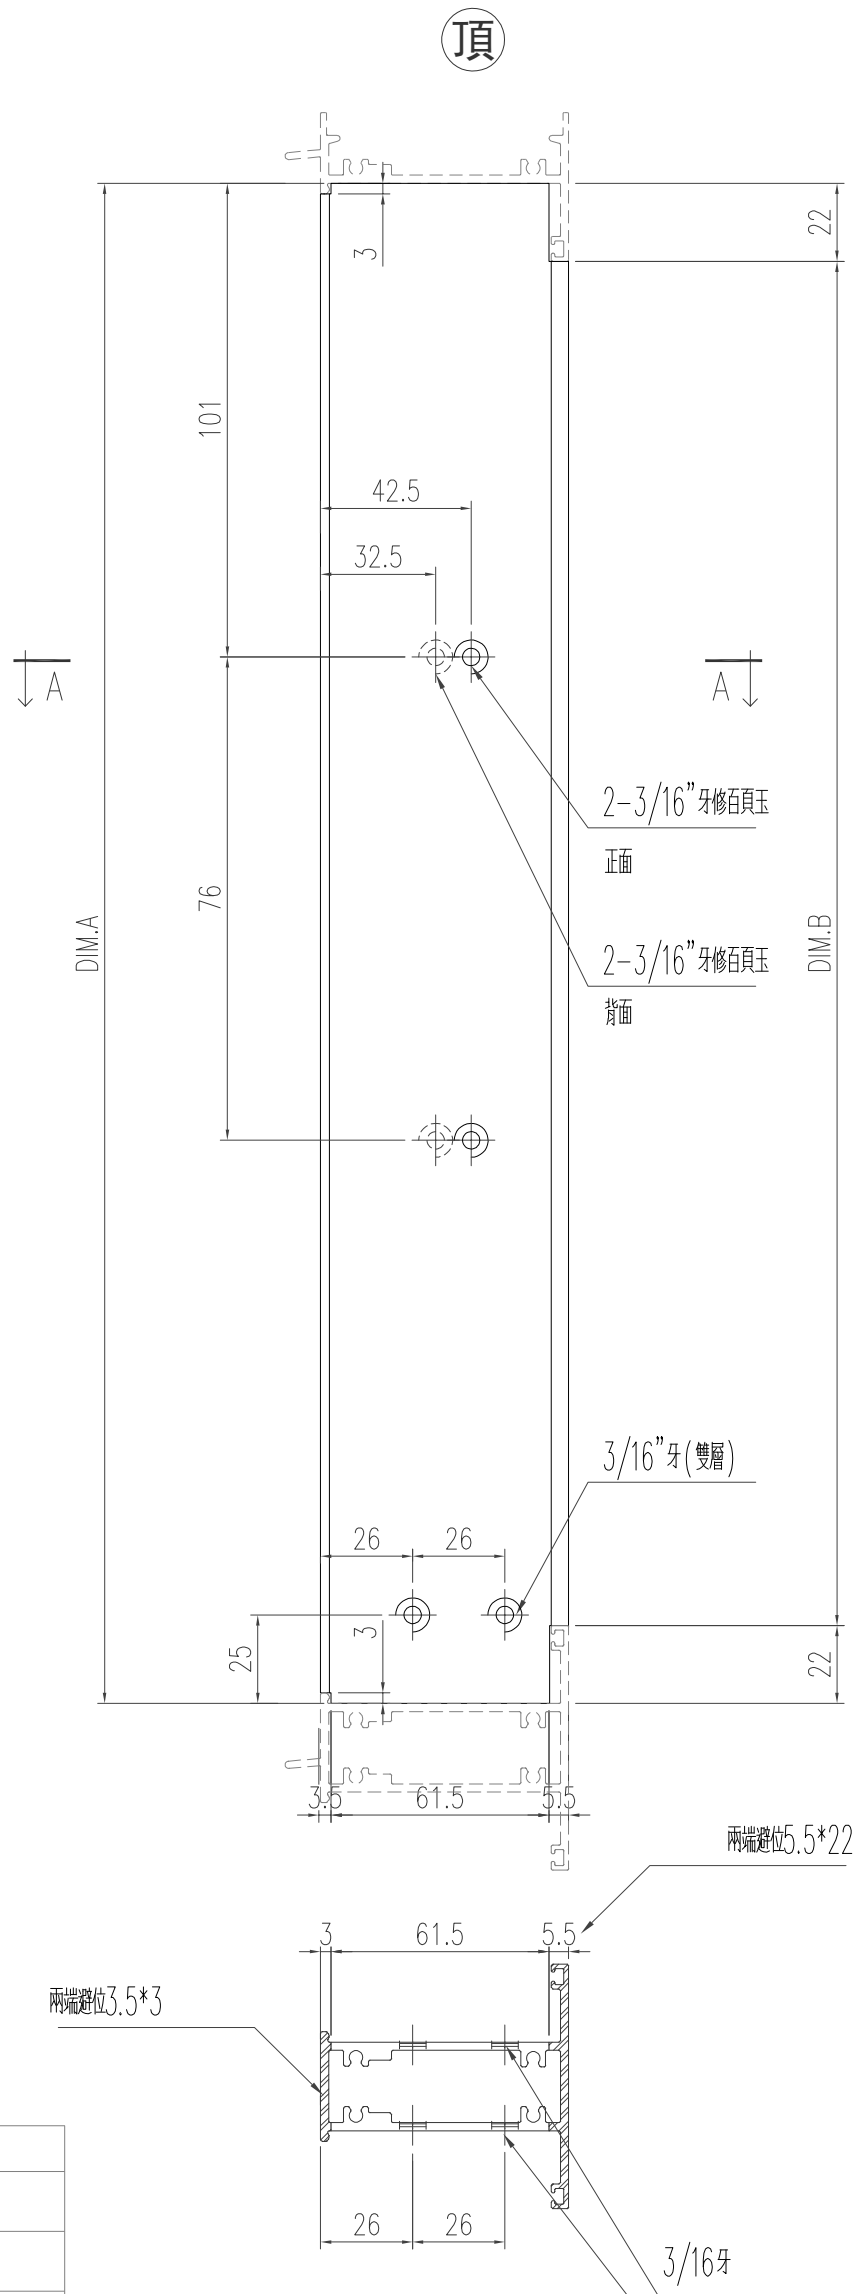



工程號	J-853 延平道	地盤	
名稱	企工料	採用	
材料	X85953	地盤	
顏色	古銅色/JMQ213457	工廠	

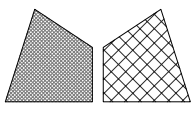


美特鋁質 有限公司  
MIDI Aluminium Fabricator Ltd.

類別		物料號	
制圖	陈日强	圖號	X85953-K2
復核		數量	
批准		位置	-

修改日期	编号	长度 DIM.A	DIM.B	DIM.C	DIM.D	DIM.E	数量	位置
0	X85953-K2-01	247.5	203.5	-	-	-	2	-

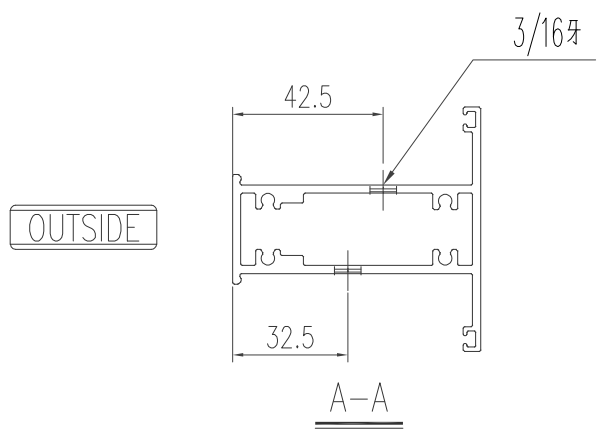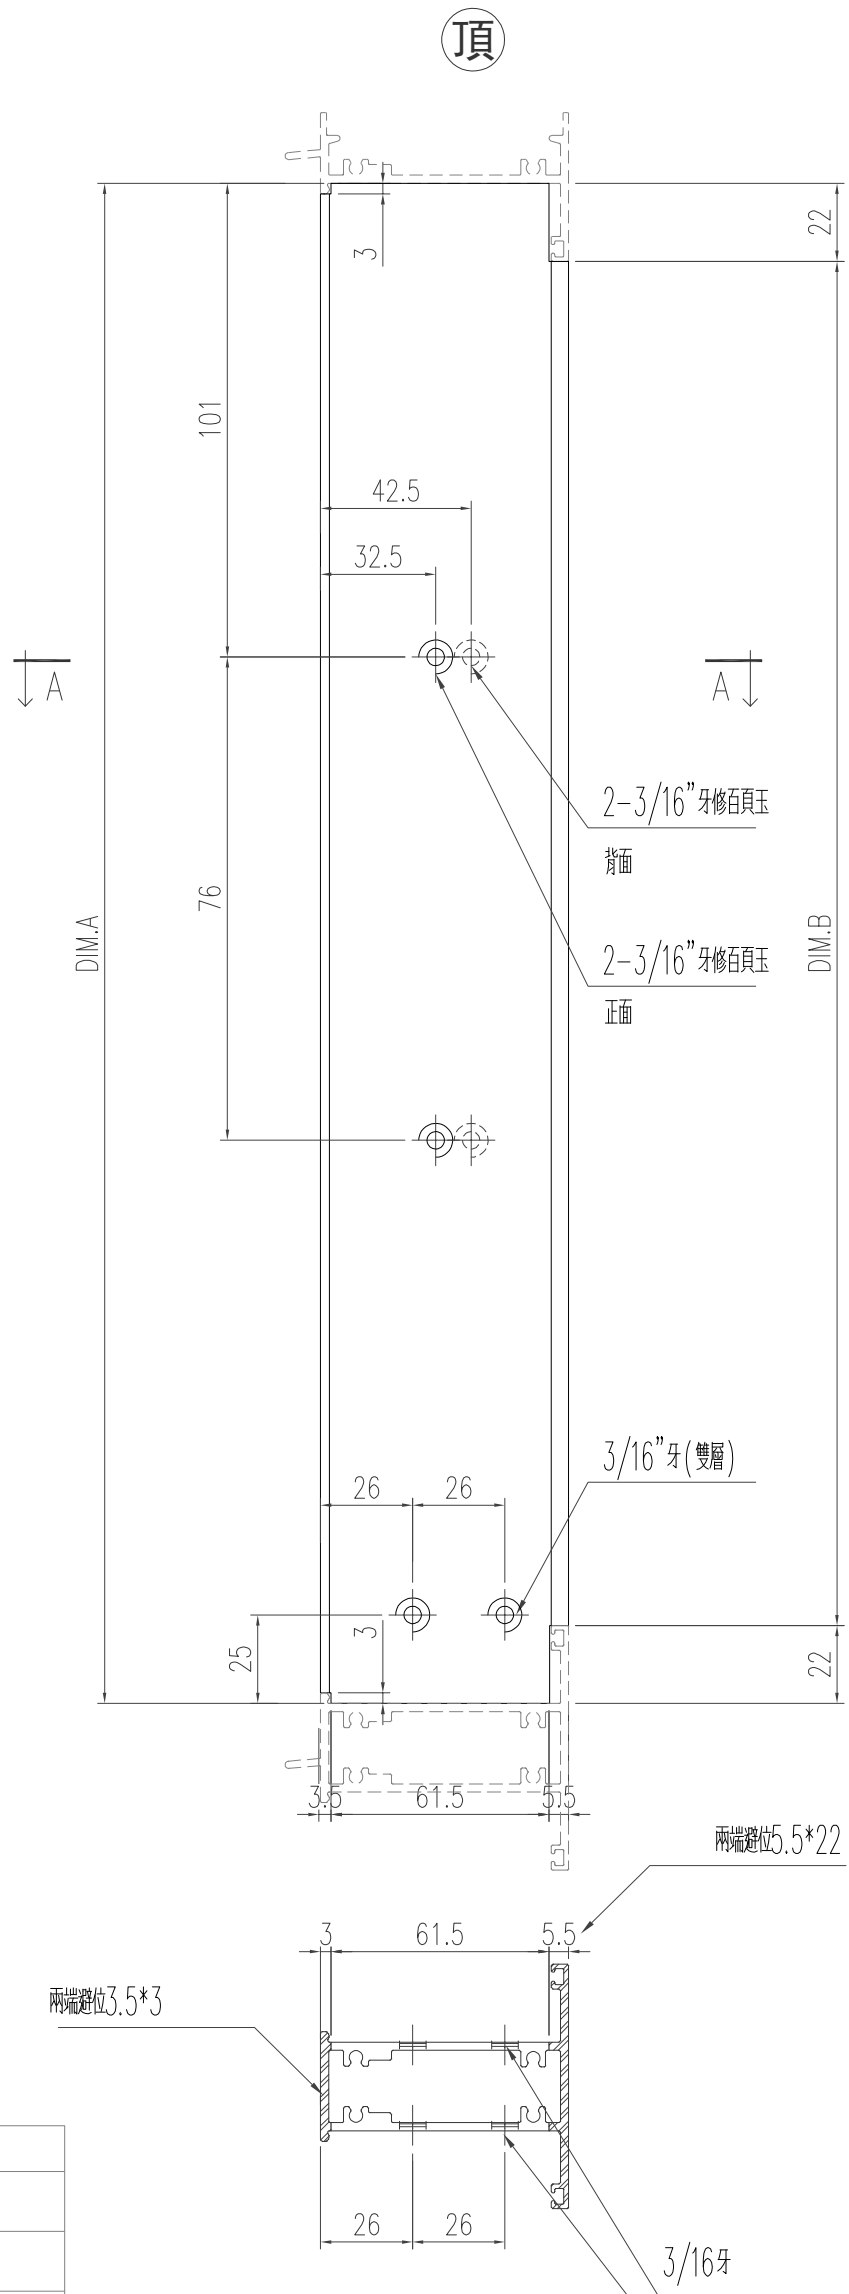

工程號	J-853 延平道	地盤	
名稱	企工料	採用	
材料	X85953	地盤	
顏色	古銅色/JMQ213457	工廠	


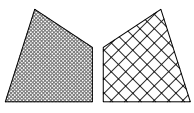


美特鋁質 有限公司  
MIDI Aluminium Fabricator Ltd.


類別		物料號	
制圖	陈日强	圖號	X85963-K1
復核		數量	
批准		位置	-

修改日期	修改	修改	修改	修改	修改	修改	修改	修改	
0	X85963-K1-01	长度 DIM.A	1625	DIM.B	-	DIM.C		DIM.D	

頂

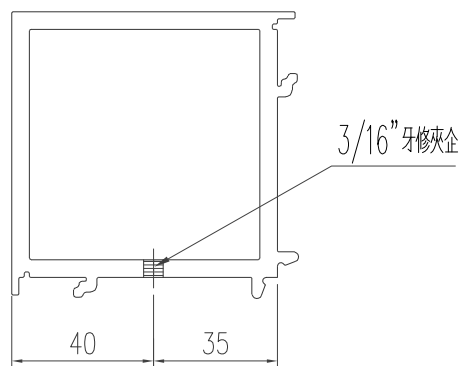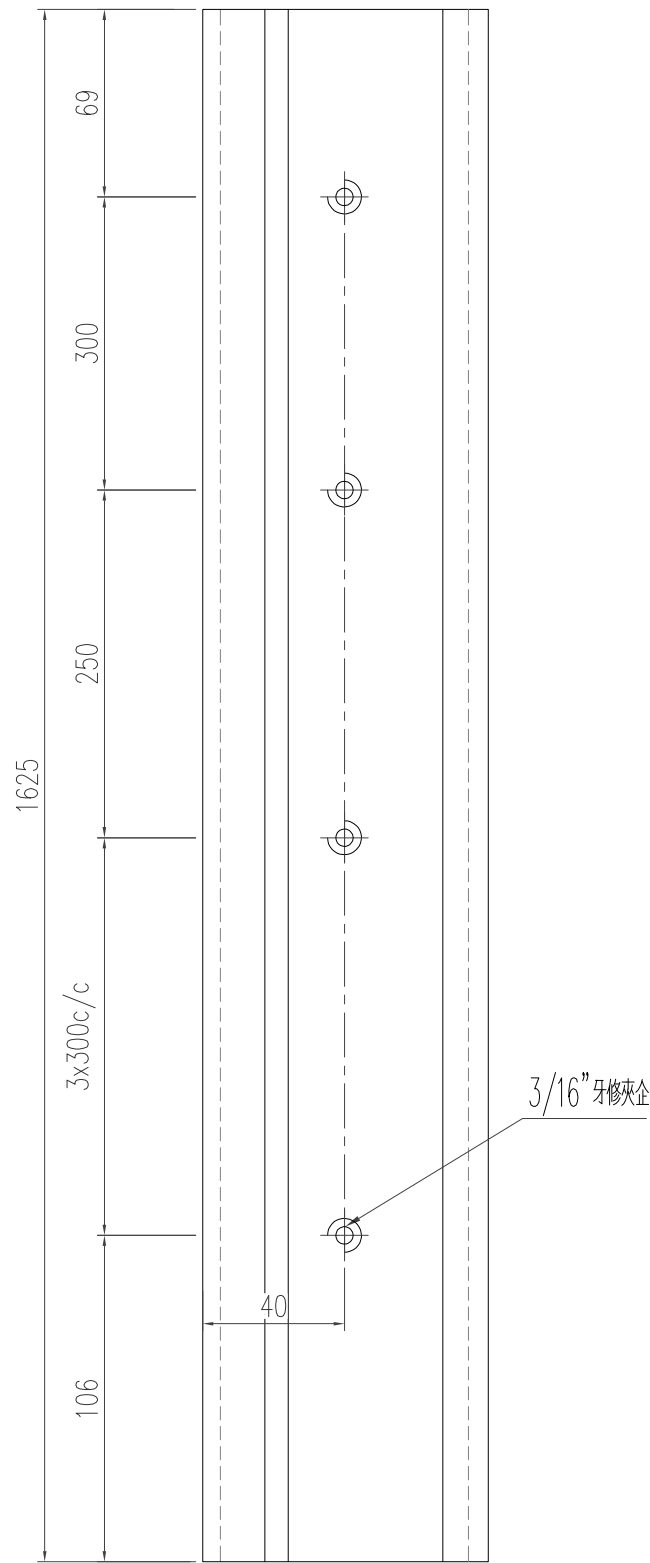

工程號	J-853 延平道	地盤	
名稱	转角位夹通		採用
材料	X85963		地盤
顏色	古銅色/JMQ213457		工廠

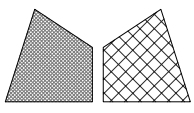



美特鋁質 有限公司  
MIDI Aluminium Fabricator Ltd.

類別		物料號	
制圖	陈日强	圖號	X85963-K2
復核		數量	
批准		位置	-


修改日期	修改	修改	修改	修改	修改	修改	修改	修改
0								

版次	编号	长度 DIM.A	DIM.B	DIM.C	DIM.D	DIM.E	数量	位置
0	X85963-K2-01	2300	-				1	-

頂

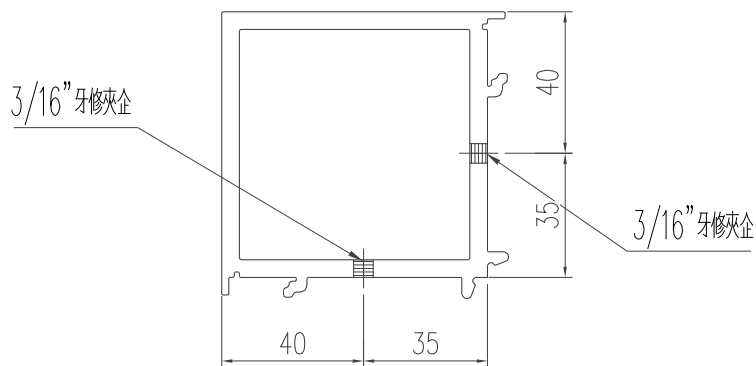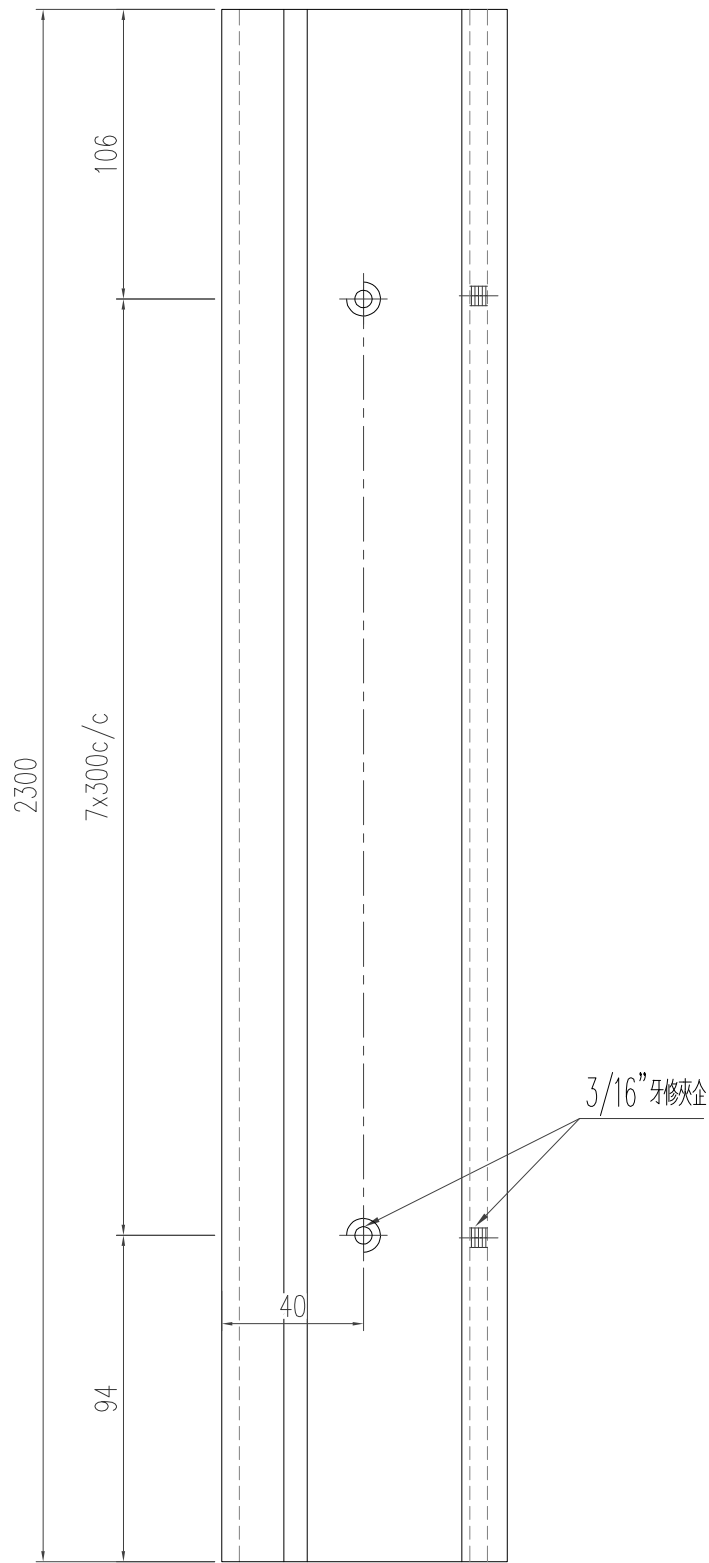



工程號	J-853 延平道	地盤	
名稱	转角位夹通		採用
材料	X85963		地盤
顏色	古銅色/JMQ213457		工廠

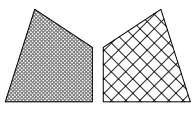


美特鋁質 有限公司  
MIDI Aluminium Fabricator Ltd.

類別		物料號	
制圖	陈日强	圖號	X85956-K1
修改		數量	
日期		位置	-

版次	编号	长度 DIM.A	DIM.B	DIM.C	DIM.D	DIM.E	数量	位置
0	X85956-K1-01	1276.5	4x300c/c	38.2			1	-
0	X85956-K1-02	1951.5	6x300c/c	75.7			3	-

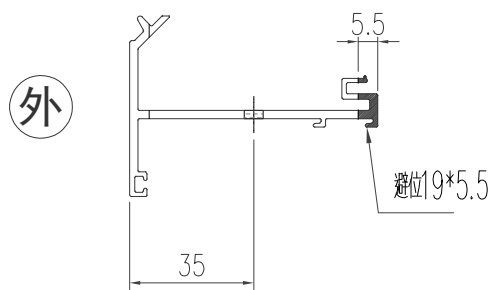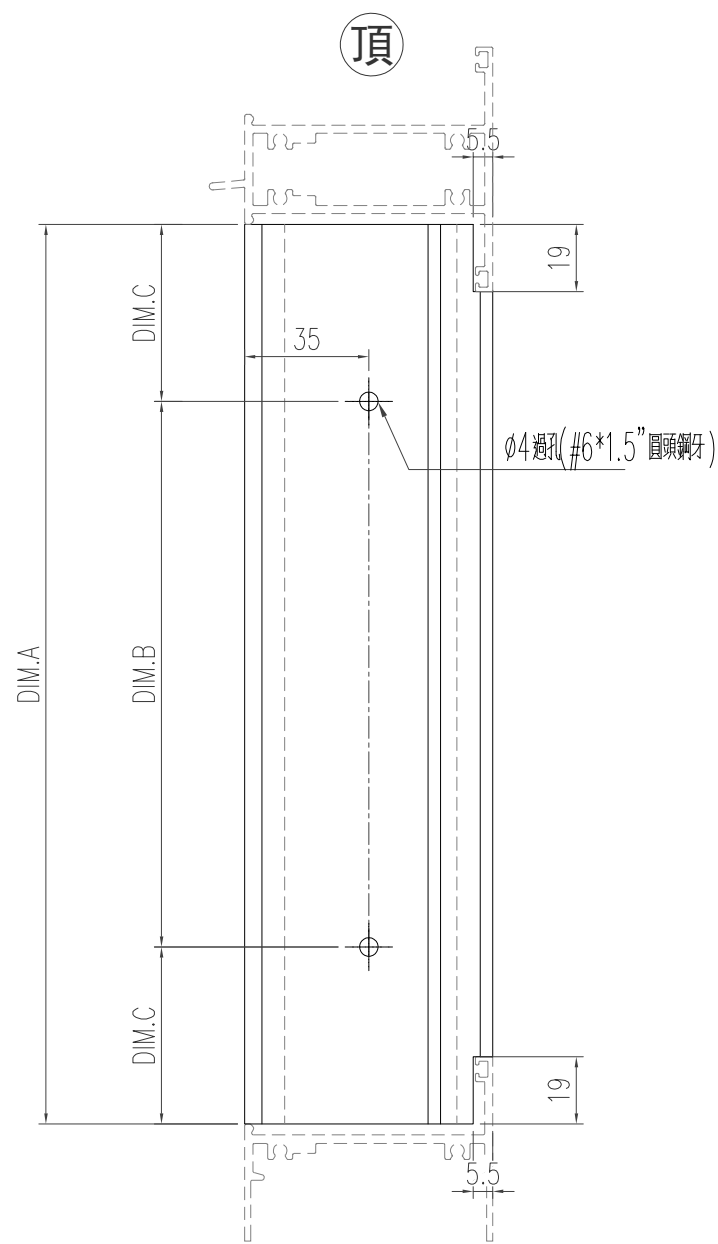



工程號	J-853 延平道	地盤	
名稱	反拍线 企	採用	
材料	X85956	地盤	
顏色	古銅色/JMQ213457	工廠	

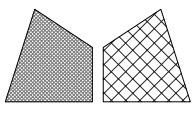


美特鋁質 有限公司  
MIDI Aluminium Fabricator Ltd.

類別		物料號	
制圖	陈日强	圖號	X85956-K2
復核		數量	
批准		位置	-

版次	编号	长度 DIM.A	DIM.B	DIM.C	DIM.D	DIM.E	数量	位置
0	X85956-K2-01	487	300	93.5			2	-
0	X85956-K2-02	801	2x300c/c	100.5			2	-
0	X85956-K2-03	1455	4x300c/c	127.5			2	-
0	X85956-K2-04	1040.5	3x300c/c	70.2			2	-
0	X85956-K2-05	1002	3x300c/c	51			2	-
0	X85956-K2-06	409.5	300	54.7			1	-

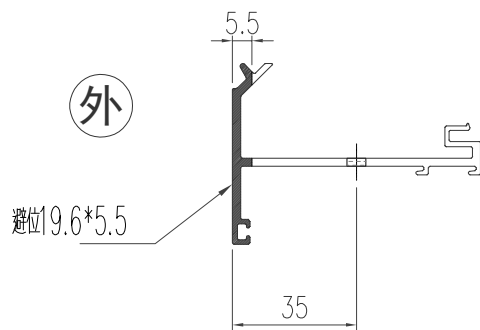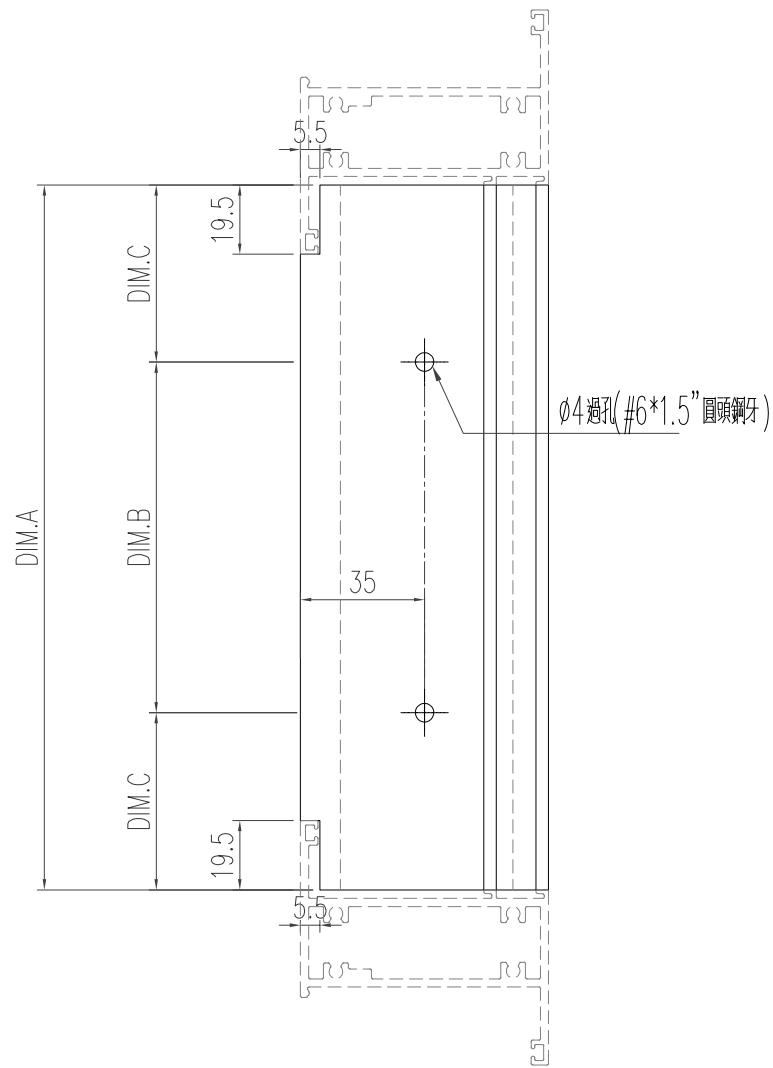



工程號	J-853 延平道	地盤	
名稱	反拍线 橫	採用	
材料	X85956	地盤	
顏色	古銅色/JMQ213457	工廠	

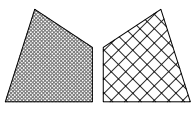

美特鋁質 有限公司  
MIDI Aluminium Fabricator Ltd.

類別		物料號	
制圖	陈日强	圖號	X85956-K3
復核		數量	
批准		位置	-



修改日期	编号	长度 DIM.A	DIM.B	DIM.C	DIM.D	DIM.E	数量	位置
0	X85956-K3-01	1057	3x300c/c	78.5			2	-

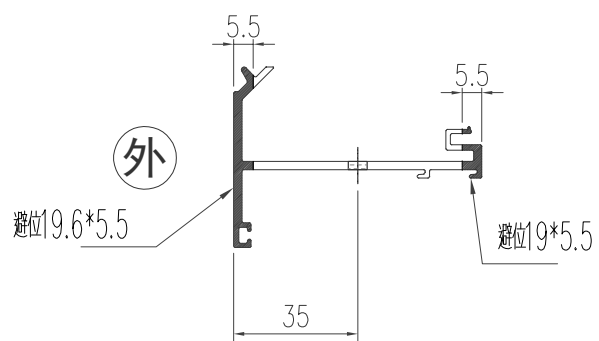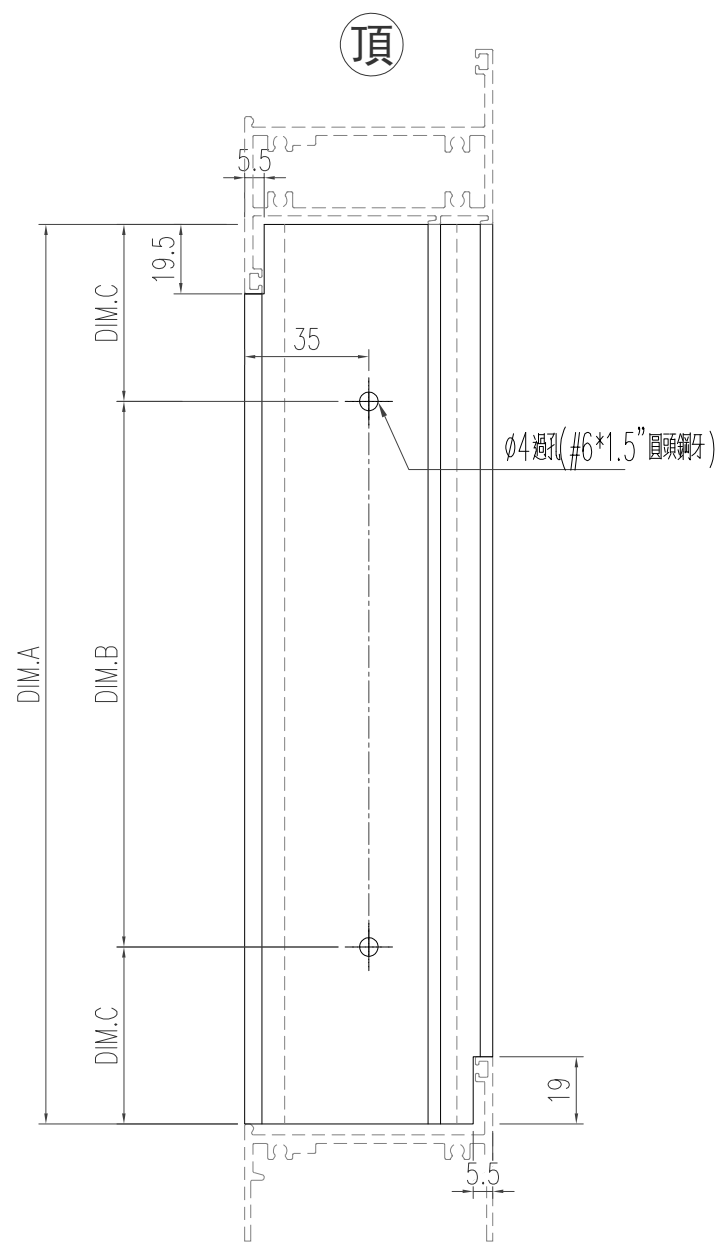

工程號	J-853 延平道	地盤	
名稱	反拍线 企	採用	
材料	X85956	地盤	
顏色	古銅色/JMQ213457	工廠	

 美特鋁質 有限公司 MIDI Aluminium Fabricator Ltd.				類別		物料號	
修改				制圖	陈日强	圖號	X85959-K1
日期				復核		數量	
				批准		位置	-



版次	编号	长度 DIM.A	DIM.B	DIM.C	DIM.D	DIM.E	数量	位置
0	X85959-K1-01	1087.5	3x300c/c	93.7			1	-
0	X85959-K1-02	574	2x250c/c	37			1	-
0	X85959-K1-03	579	2x250c/c	39.5			1	-
0	X85959-K1-04	520	2x220c/c	40			1	-
0	X85959-K1-05	568.5	2x250c/c	34.2			2	-
0	X85959-K1-06	800	2x300c/c	100			1	-
0	X85959-K1-07	531.5	2x220c/c	45.7			2	-
0	X85959-K1-08	1454	4x300c/c	127			1	-
0	X85959-K1-09	1097.5	3x300c/c	98.7			1	-
0	X85959-K1-10	1527.5	5x280c/c	63.7			1	-

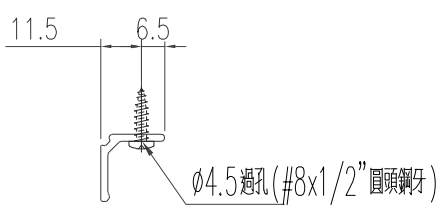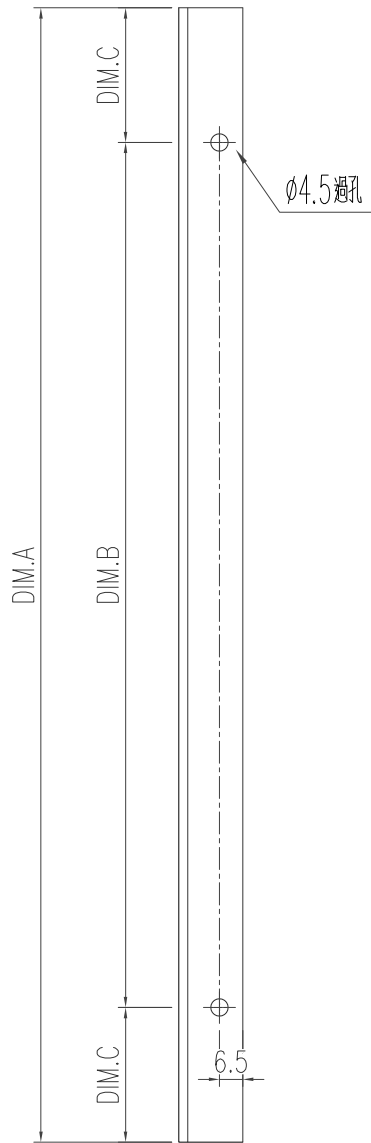


工程號	J-853 延平道	地盤	
名稱	百叶滴水线		採用
材料	X85959		地盤
顏色	古銅色/JMQ213457		工廠

 美特鋁質 有限公司 MIDI Aluminium Fabricator Ltd.				類別		物料號	
修改				制圖	陈日强	圖號	X84545-K1
日期				復核		數量	
				批准		位置	-

版次	编号	长度 DIM.A	DIM.B	DIM.C	DIM.D	DIM.E	数量	位置
0	X84545-K1-01	1276.5	37	4x300c/c			1	-
0	X84545-K1-02	448	74	300			2	-
0	X84545-K1-03	762	81	2x300c/c			2	-
0	X84545-K1-04	1416	108	4x300c/c			2	-
0	X84545-K1-05	1855.5	27.7	6x300c/c			3	-
0	X84545-K1-06	989.5	44.7	3x300c/c			2	-
0	X84545-K1-07	1001.5	50.7	3x300c/c			2	-
0	X84545-K1-08	963	31.5	3x300c/c			2	-
0	X84545-K1-09	370.5	35.2	300			1	-

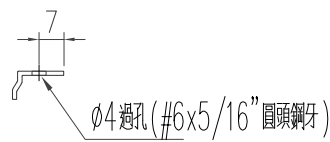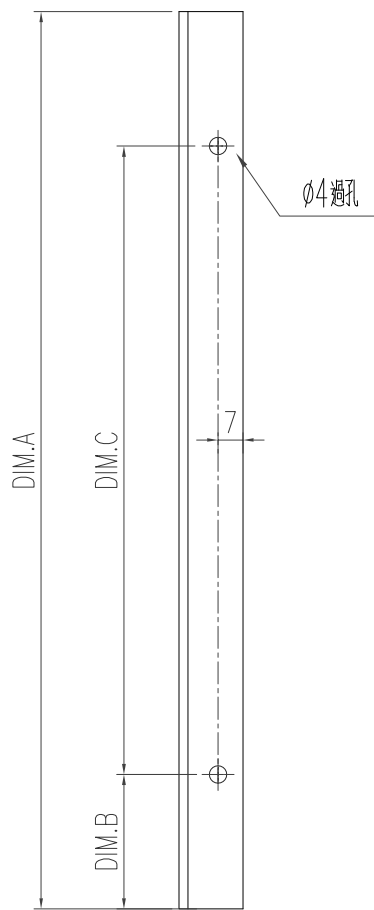


工程號	J-853 延平道	地盤	
名稱	档胶角	採用	
材料	X84545	地盤	
顏色	MILL	工廠	

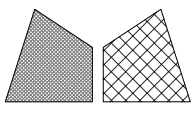


美特鋁質 有限公司  
MIDI Aluminium Fabricator Ltd.

類別		物料號	
制圖	陈日强	圖號	X85949-K1
復核		數量	
批准		位置	-

版次	编号	长度 DIM.A	DIM.B	DIM.C	DIM.D	DIM.E	数量	位置
0	X85949-K1-01	1103.5	1093.5	3X300 c/c	96.7	74.7	1	-
0	X85949-K1-02	590	580	2x250c/c	40	18	1	-
0	X85949-K1-03	595	585	2x250c/c	42.5	20.5	1	-
0	X85949-K1-04	536	526	2x220c/c	43	21	1	-
0	X85949-K1-05	1113.5	1103.5	3X300 c/c	101.7	79.7	1	-
0	X85949-K1-06	1543.5	1533.5	5X 280 c/c	71.7	49.7	1	-

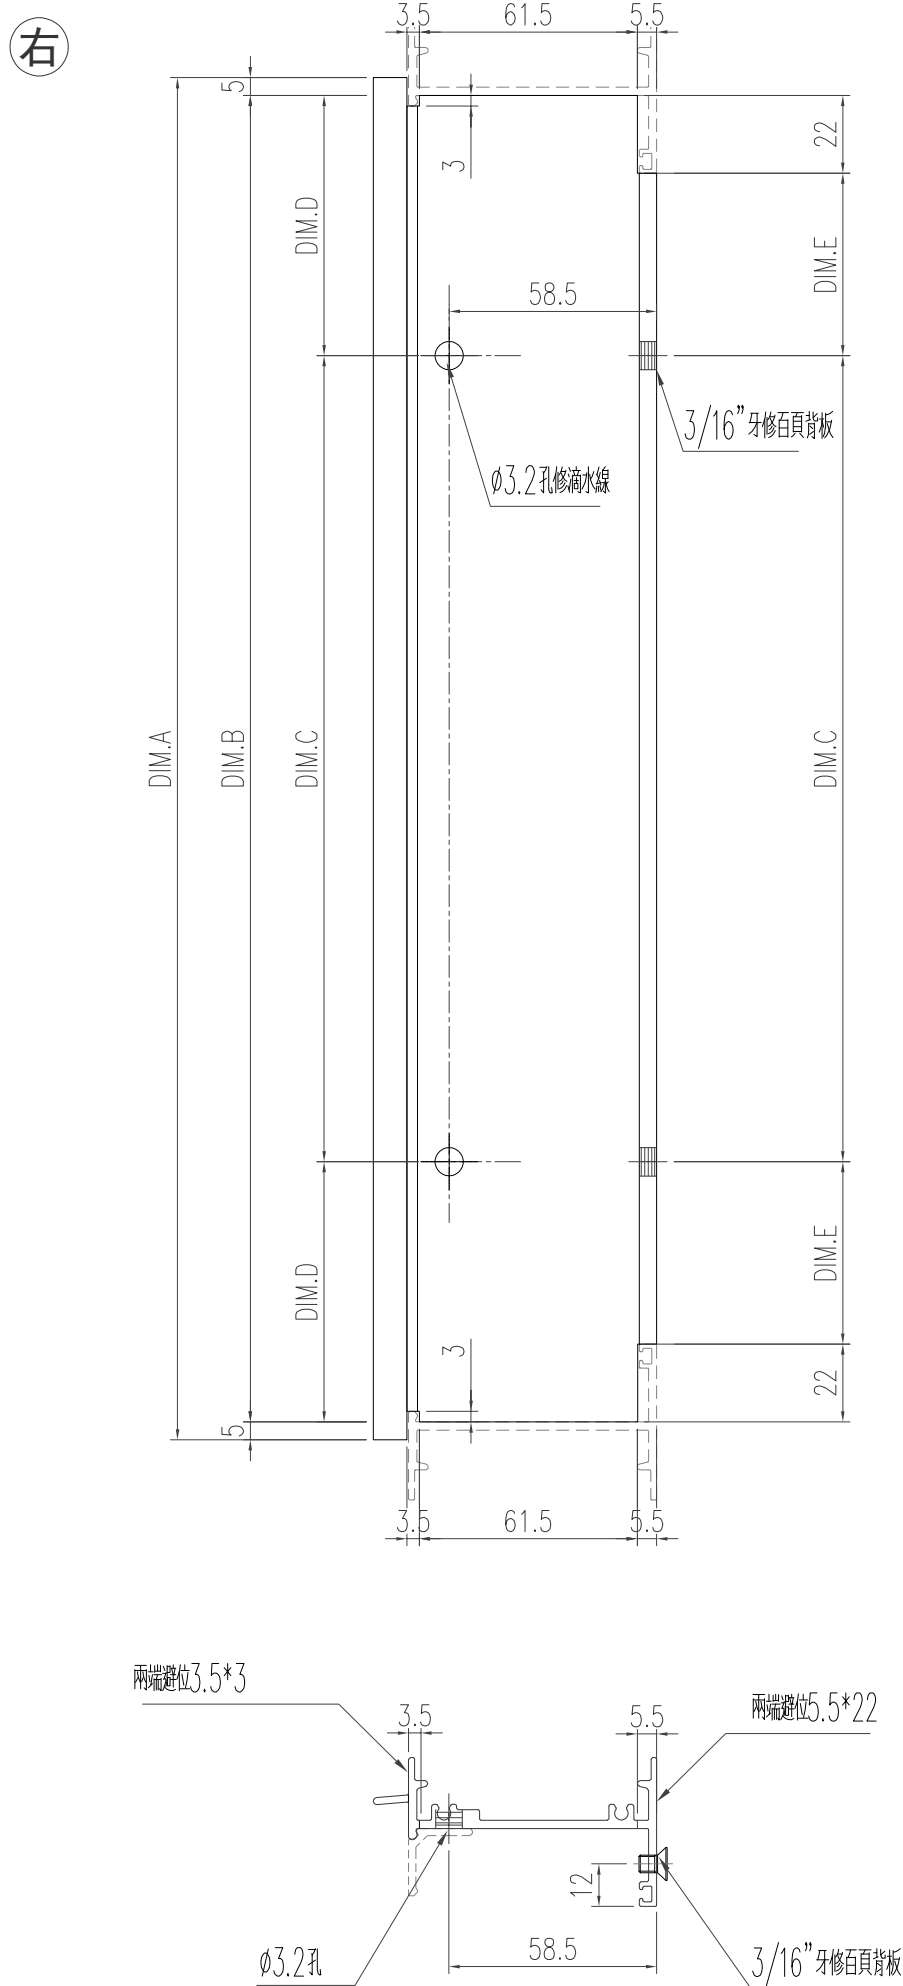

工程號	J-853 延平道	地盤	
名稱	生框頂橫	採用	
材料	X85949	地盤	
顏色	古銅色/JMQ213457	工廠	



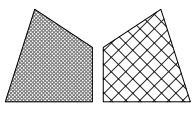


美特鋁質 有限公司  
MIDI Aluminium Fabricator Ltd.


類別		物料號	
制圖	陈日强	圖號	X85949-K2
復核		數量	
批准		位置	-

修改日期									
版次	编号	长度 DIM.A	DIM.B	DIM.C	DIM.D	DIM.E	数量	位置	
0	X85949-K2-01	2015	-	-	-	-	1	-	

右

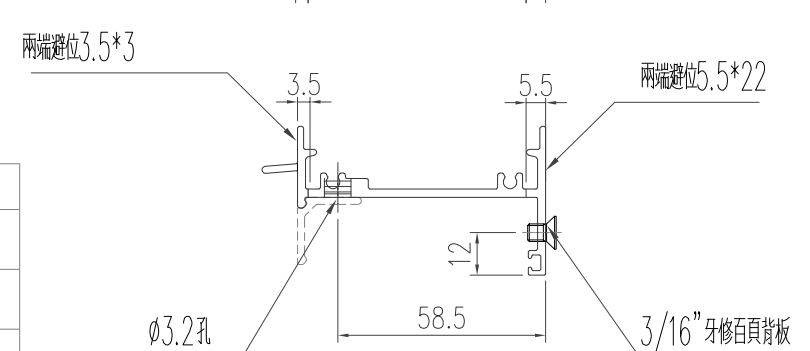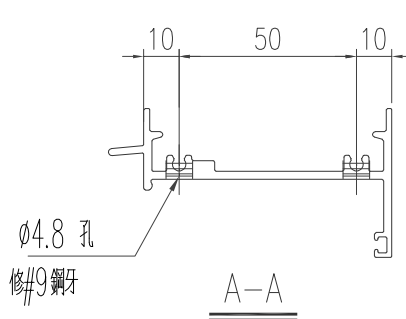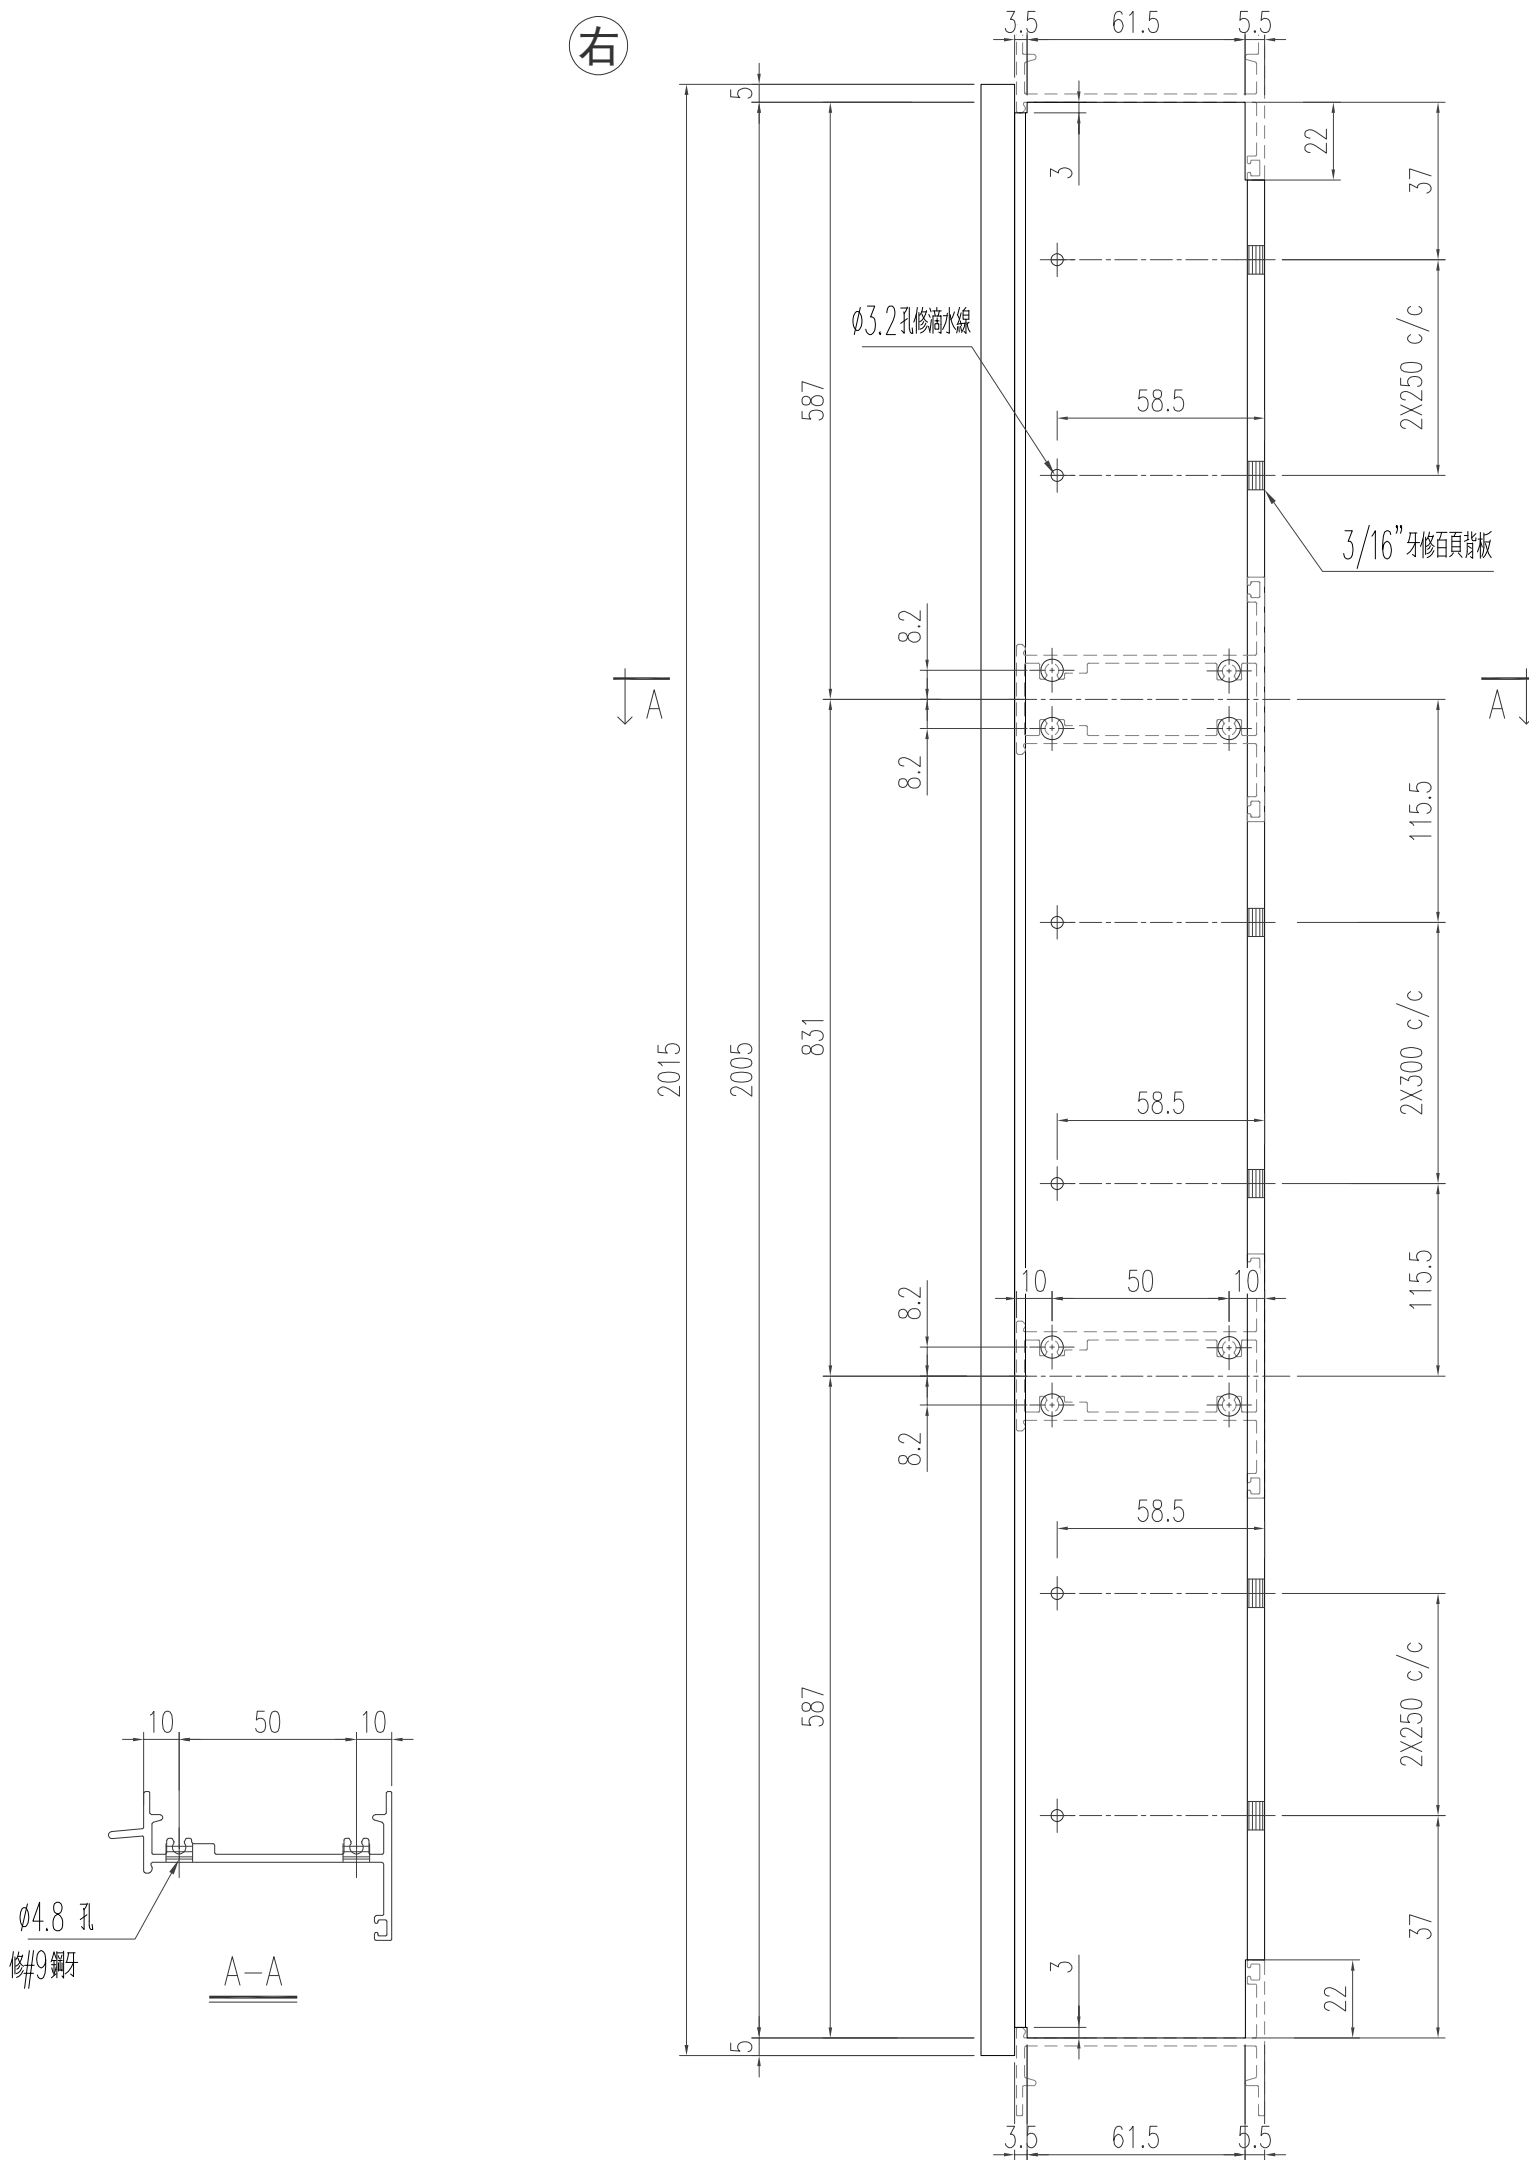

工程號	J-853 延平道	地盤	
名稱	生框頂橫	採用	
材料	X85949	地盤	
顏色	古銅色/JMQ213457	工廠	



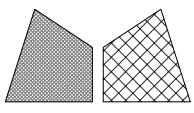


美特鋁質 有限公司  
MIDI Aluminium Fabricator Ltd.


類別		物料號	
制圖	陈日强	圖號	X85949-K3
復核		數量	
批准		位置	-

修改日期									
版次	编号	长度 DIM.A	DIM.B	DIM.C	DIM.D	DIM.E	数量	位置	
0	X85949-K3-01	2595	-	-	-	-	1	-	

右

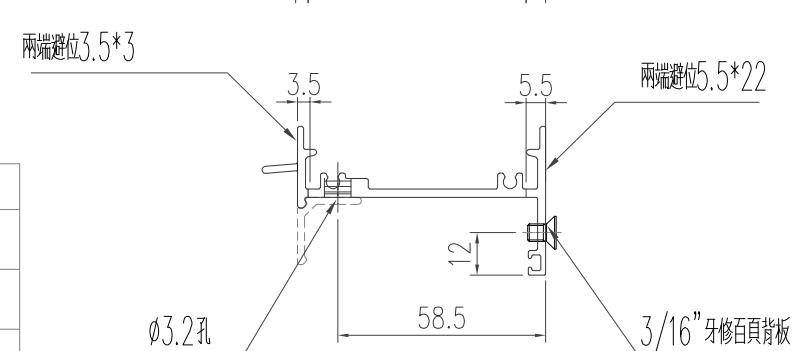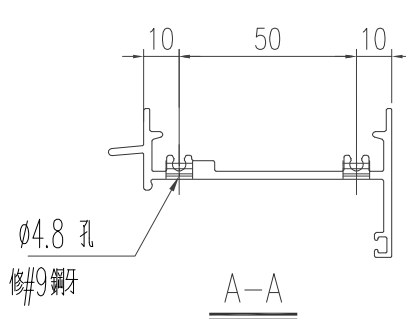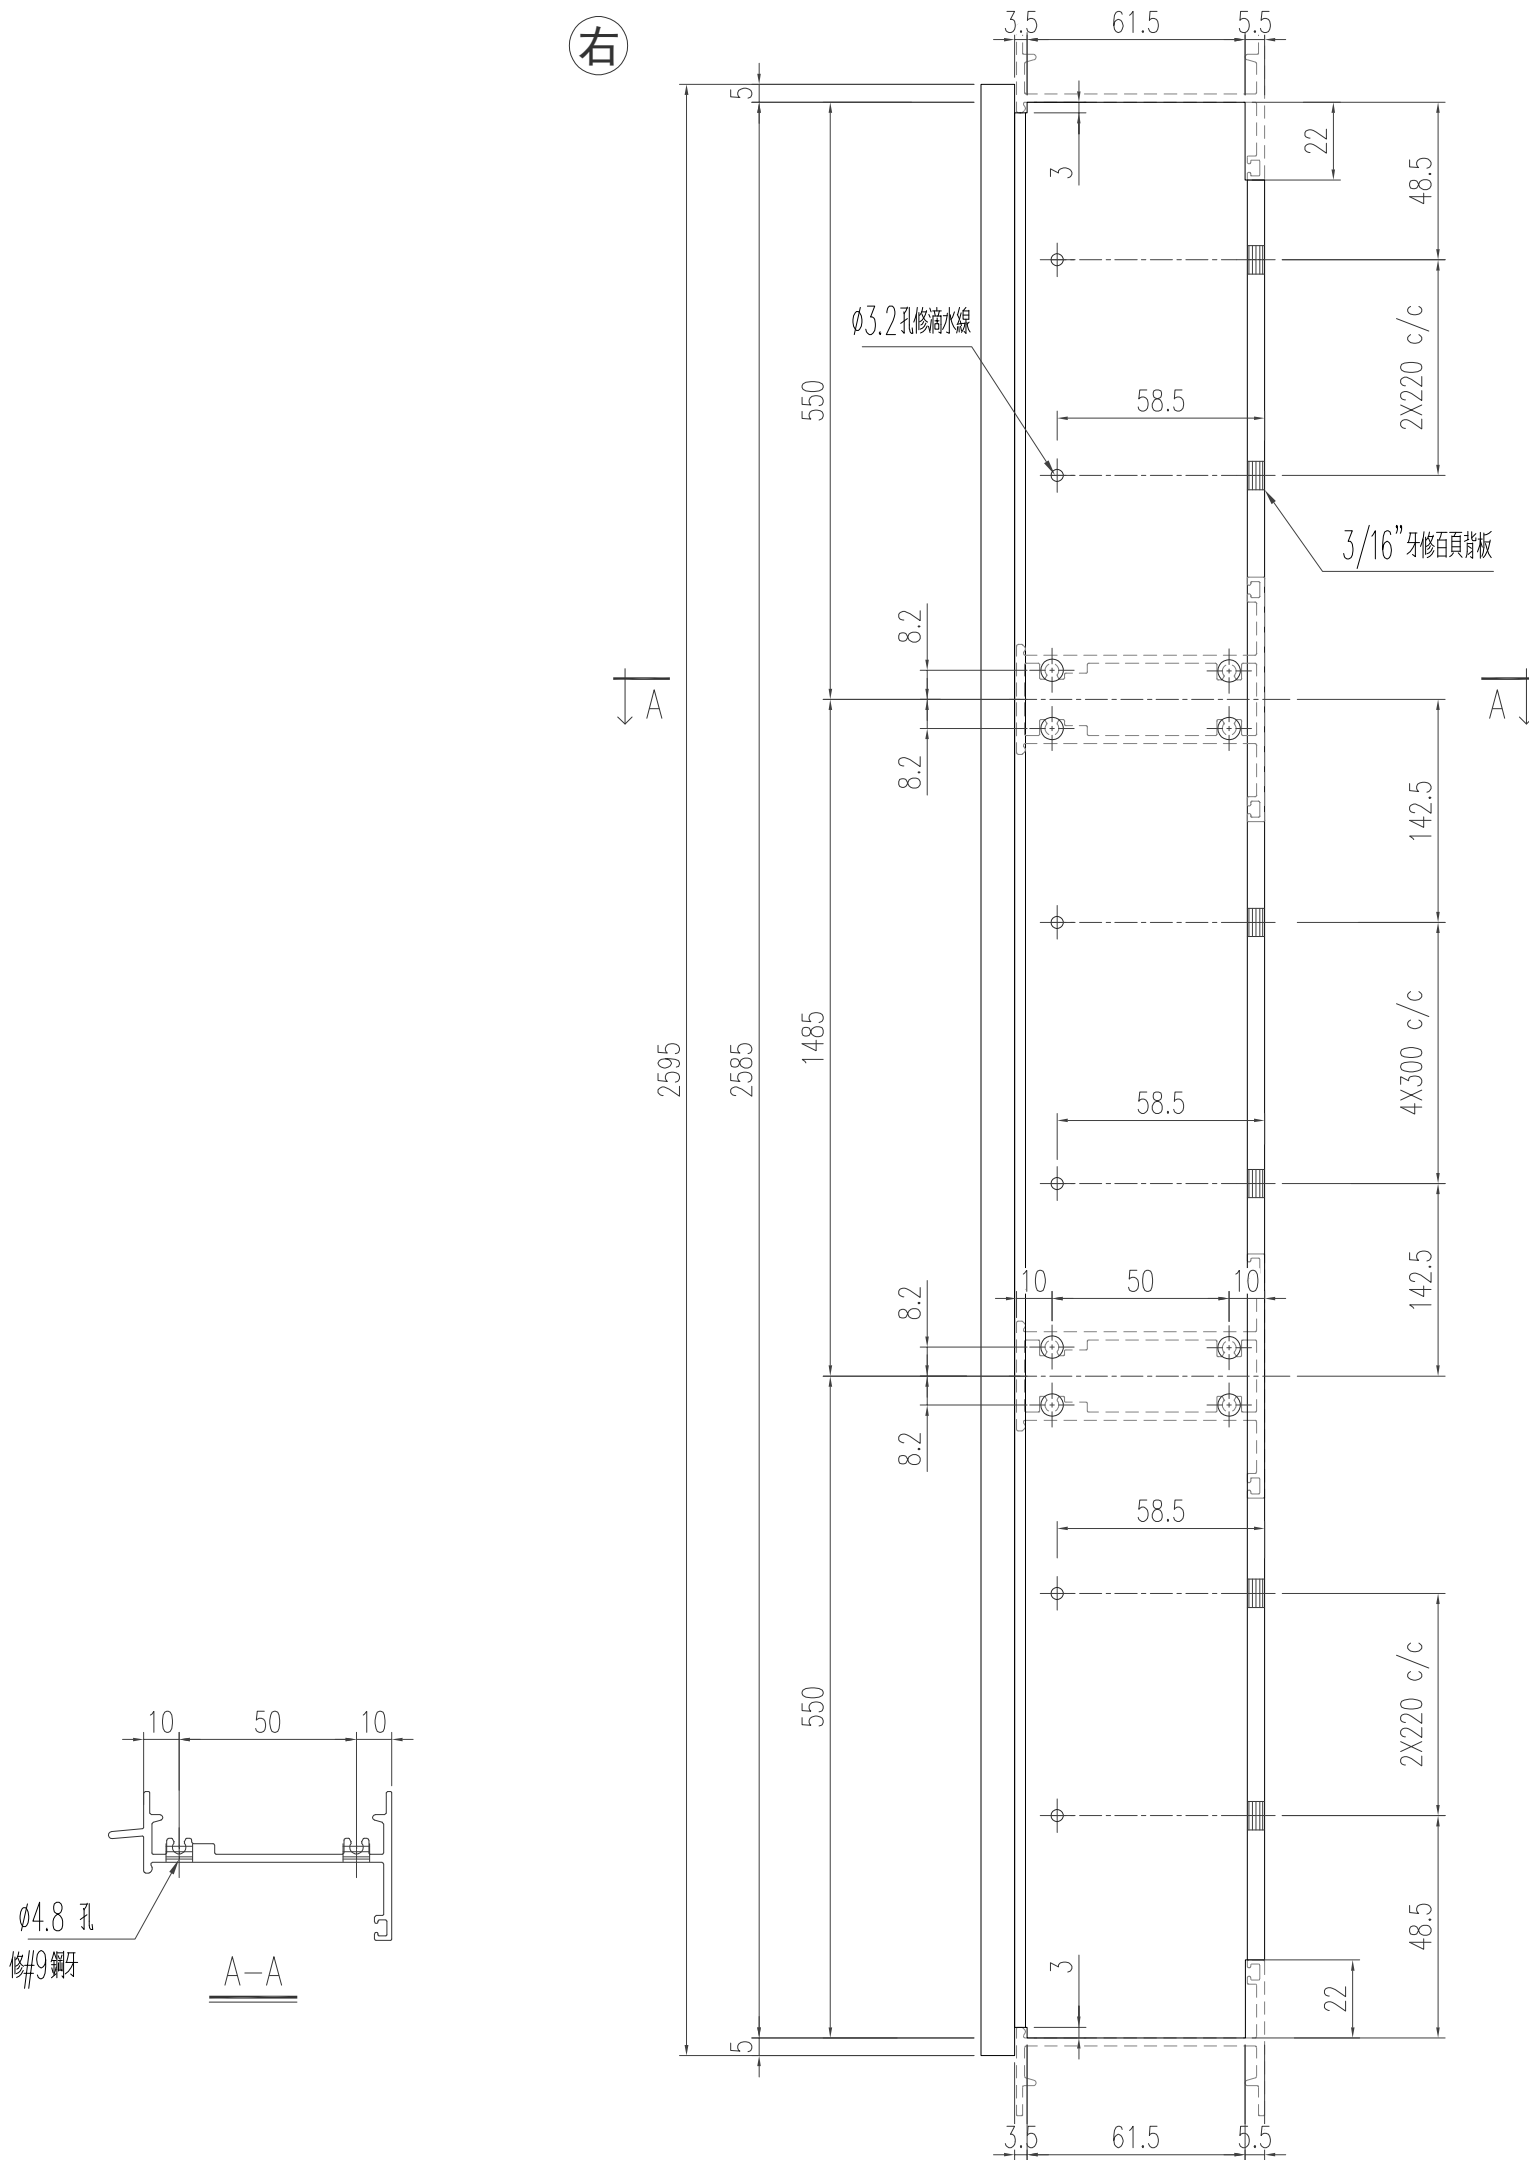



工程號	J-853 延平道	地盤	
名稱	生框頂橫	採用	
材料	X85949	地盤	
顏色	古銅色/JMQ213457	工廠	

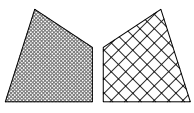


美特鋁質 有限公司  
MIDI Aluminium Fabricator Ltd.


類別		物料號	
制圖	陈日强	圖號	X85954-K1
復核		數量	
批准		位置	-

修改日期	编号	长度 DIM.A	DIM.B	DIM.C	DIM.D	DIM.E	数量	位置
0	X85954-K1-01	1103.5	-	-	-	-	1	-

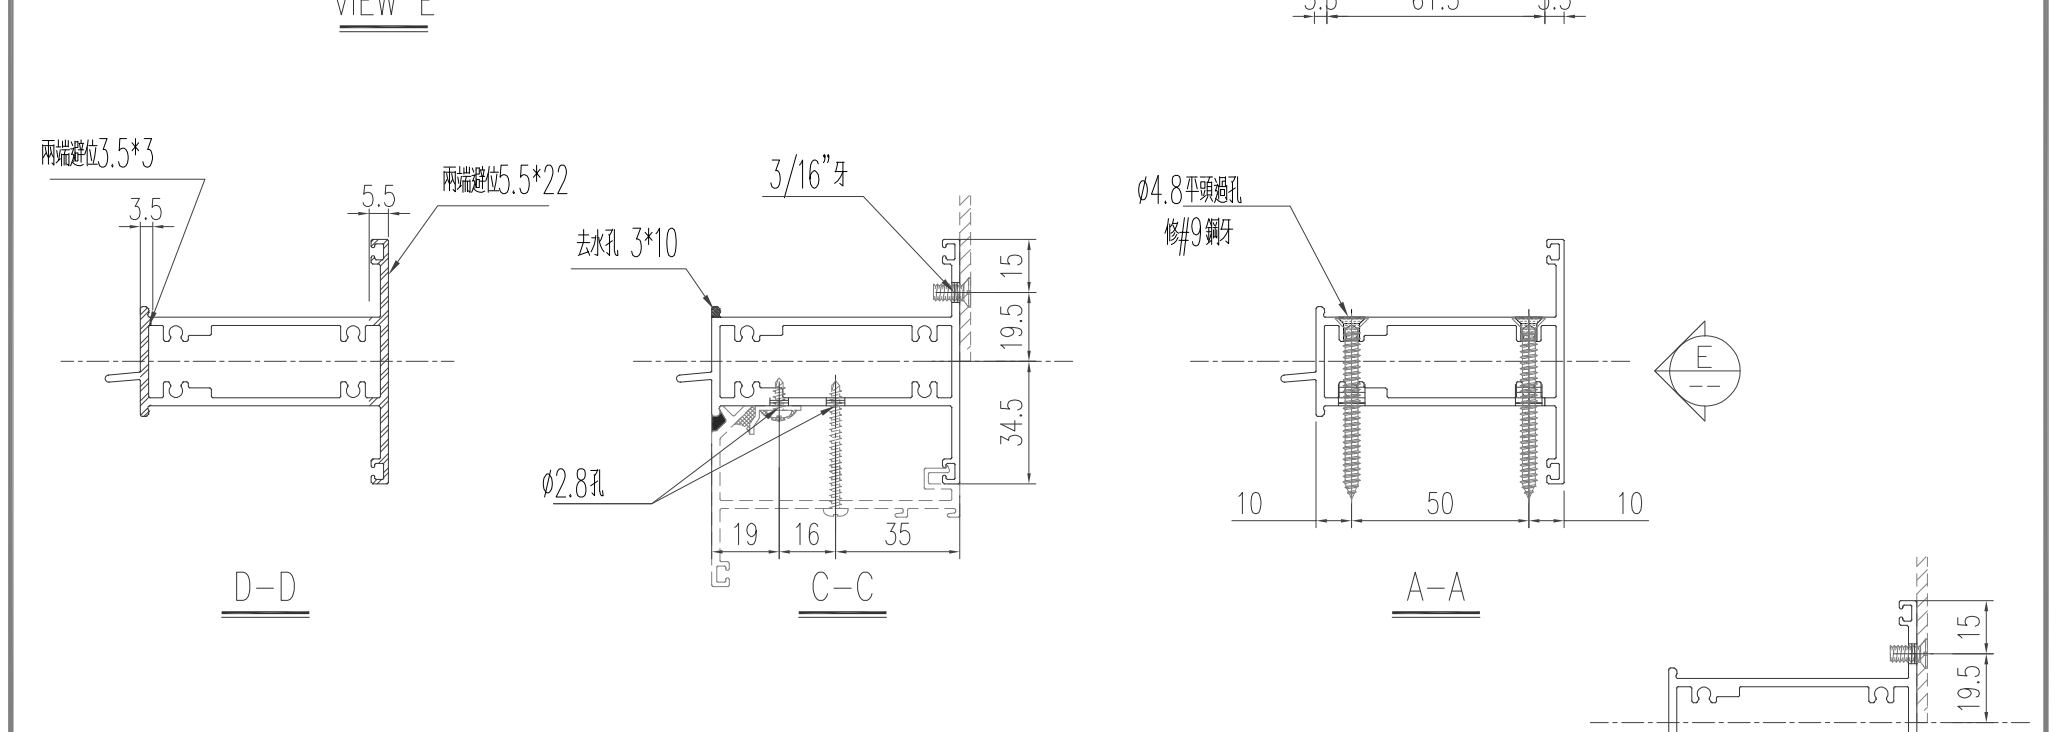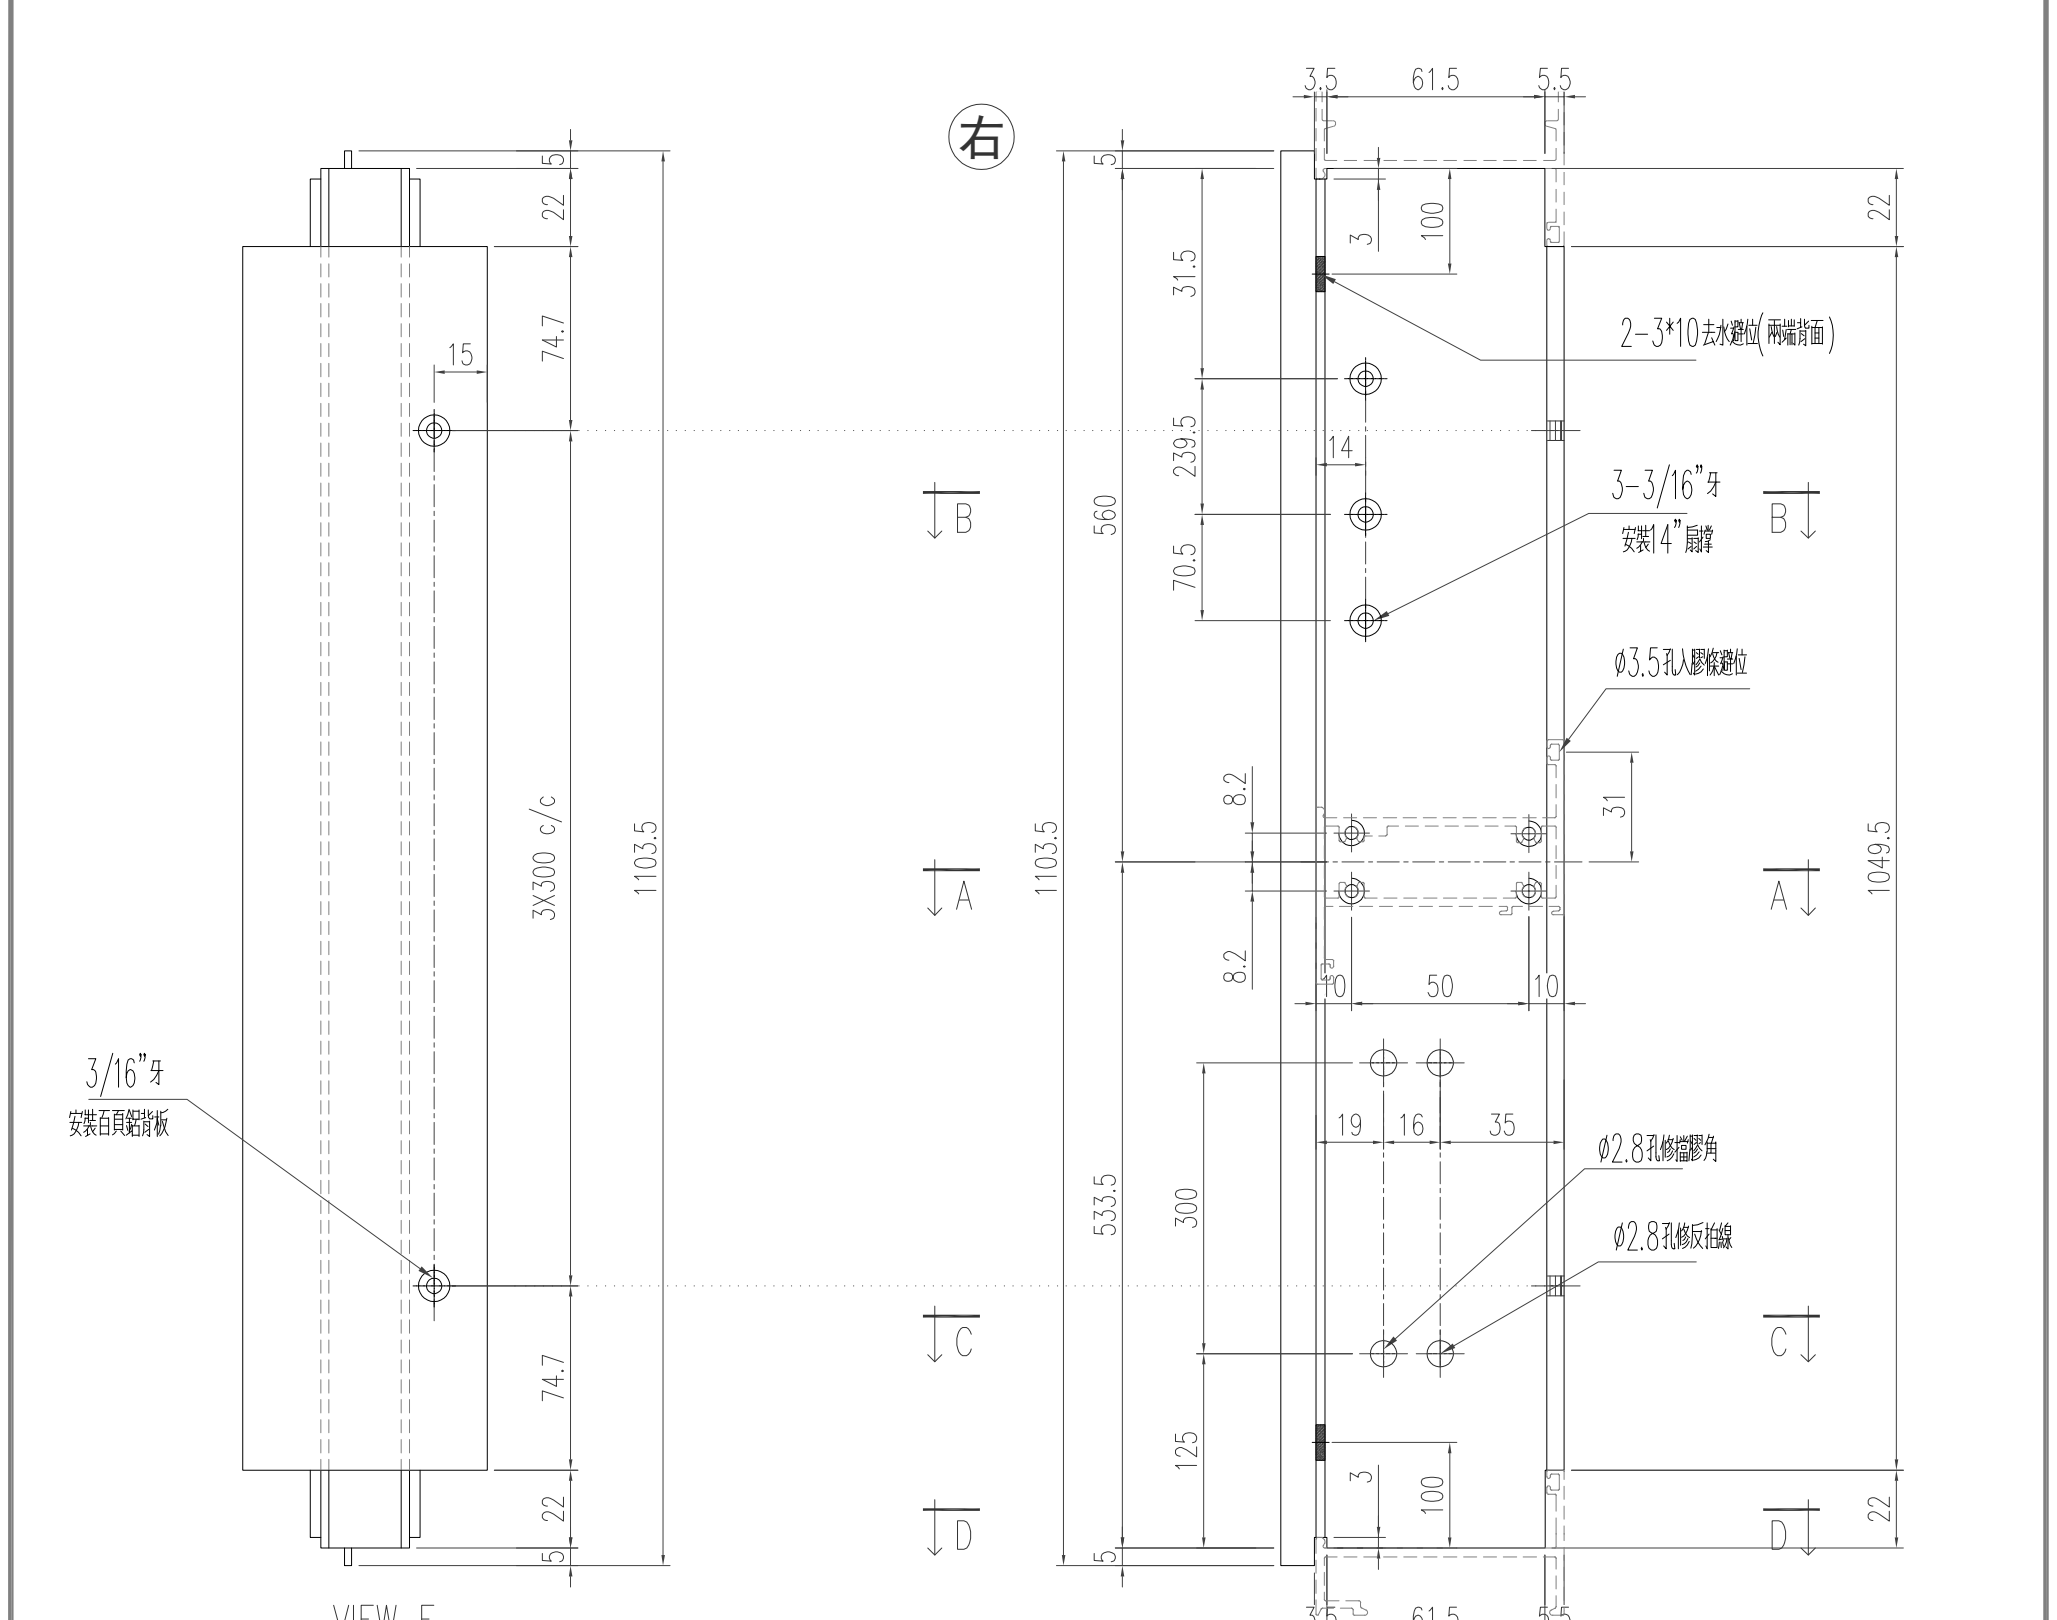

工程號	J-853 延平道	地盤	
名稱	上生下生中橫		採用
材料	X85954		地盤
顏色	古銅色/JMQ213457		工廠


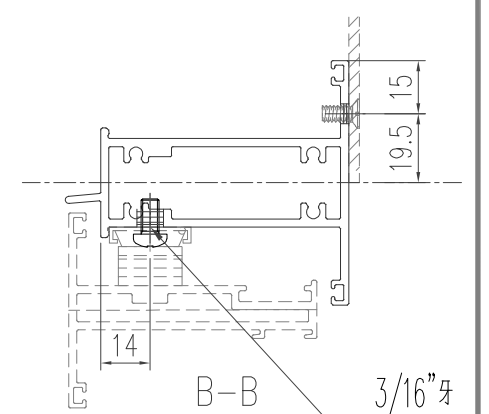


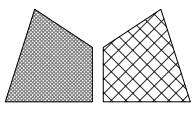


美特鋁質 有限公司  
MIDI Aluminium Fabricator Ltd.

類別		物料號	
制圖	陈日强	圖號	X85954-K2
復核		數量	
批准		位置	-

修改日期	编号	长度 DIM.A	DIM.B	DIM.C	DIM.D	DIM.E	数量	位置
0	X85954-K2-01	590	536	2x250c/c	18	-	1	-
0	X85954-K2-02	536	492	2x220c/c	26	-	1	-

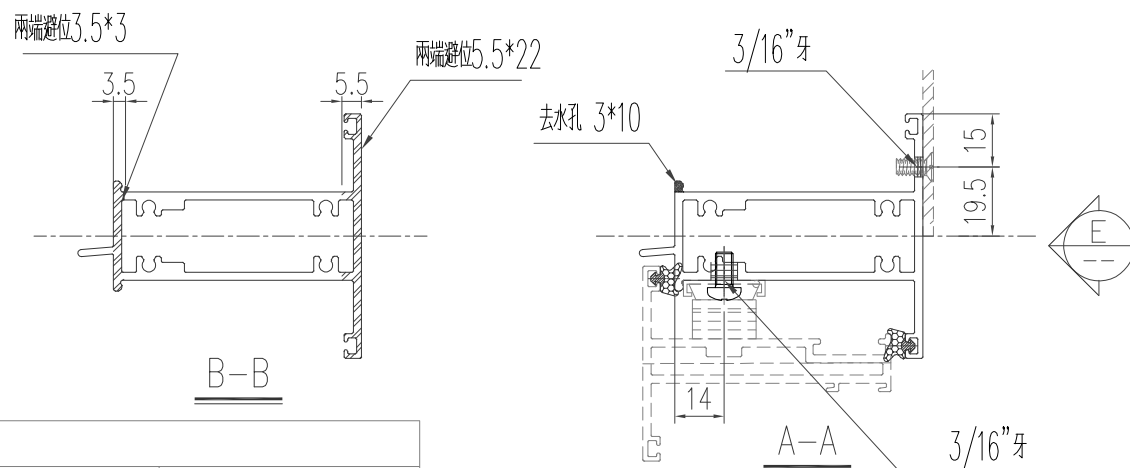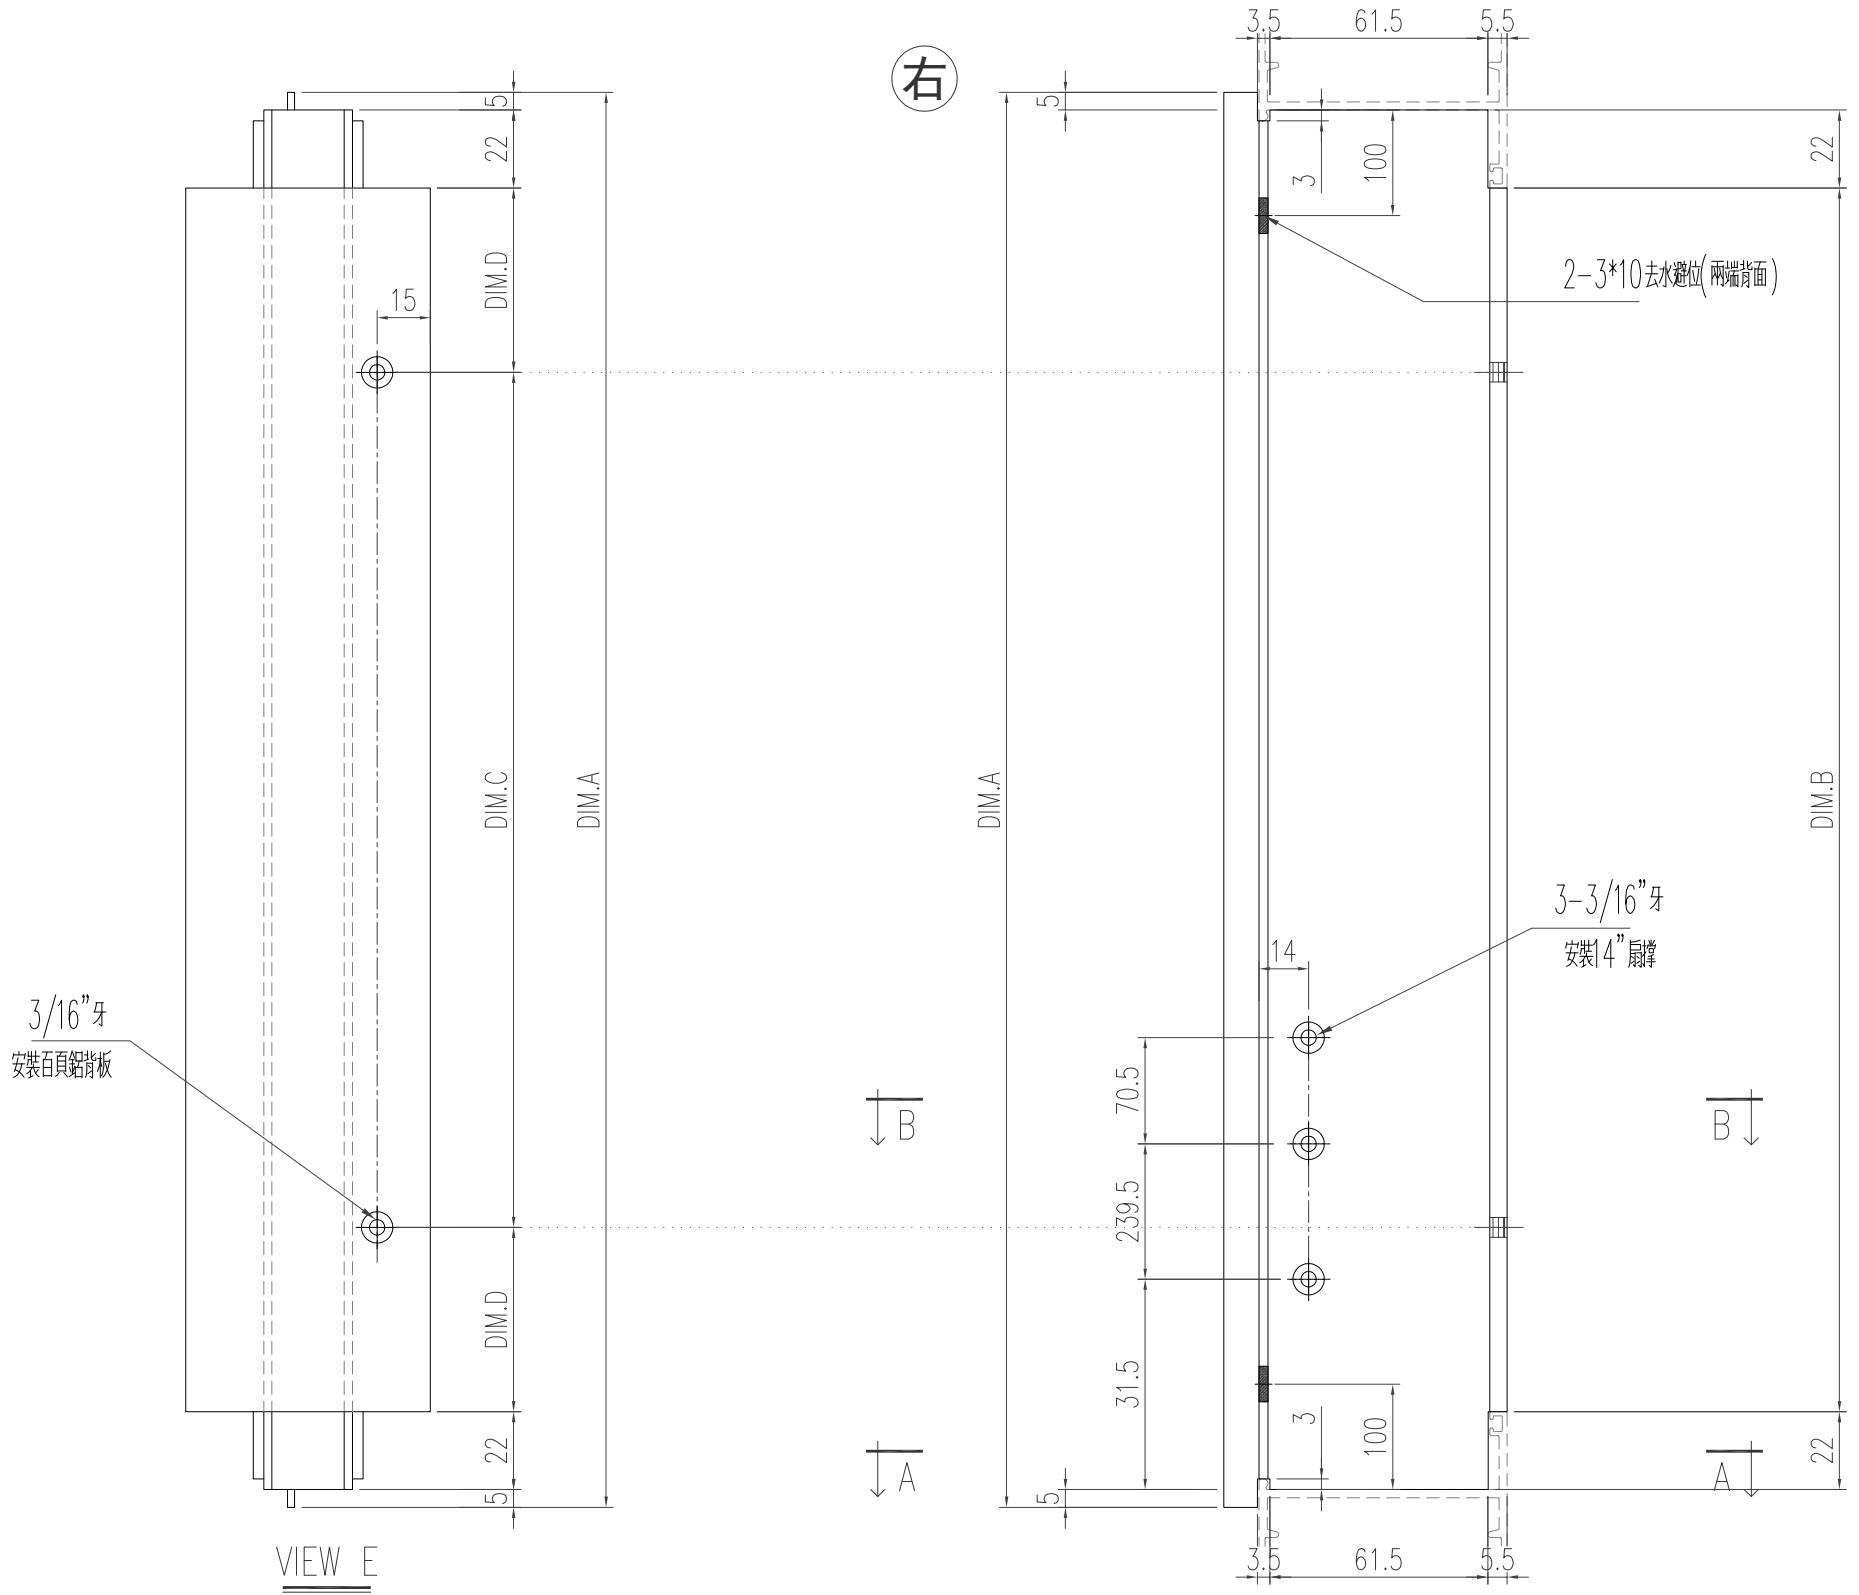



工程號	J-853 延平道	地盤	
名稱	上生下生中橫	採用	
材料	X85954	地盤	
顏色	古銅色/JMQ213457	工廠	

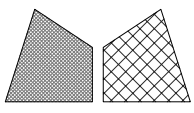


美特鋁質 有限公司  
MIDI Aluminium Fabricator Ltd.

類別		物料號	
制圖	陈日强	圖號	X85954-K3
復核		數量	
批准		位置	-

修改日期	编号	长度 DIM.A	DIM.B	DIM.C	DIM.D	DIM.E	数量	位置
0	X85954-K3-01	595	541	2x250c/c	20.5	-	1	-

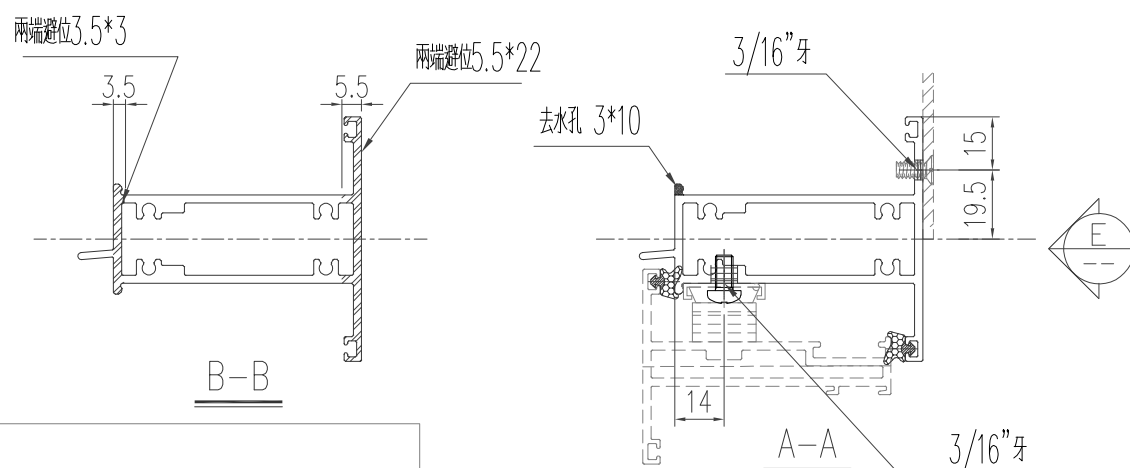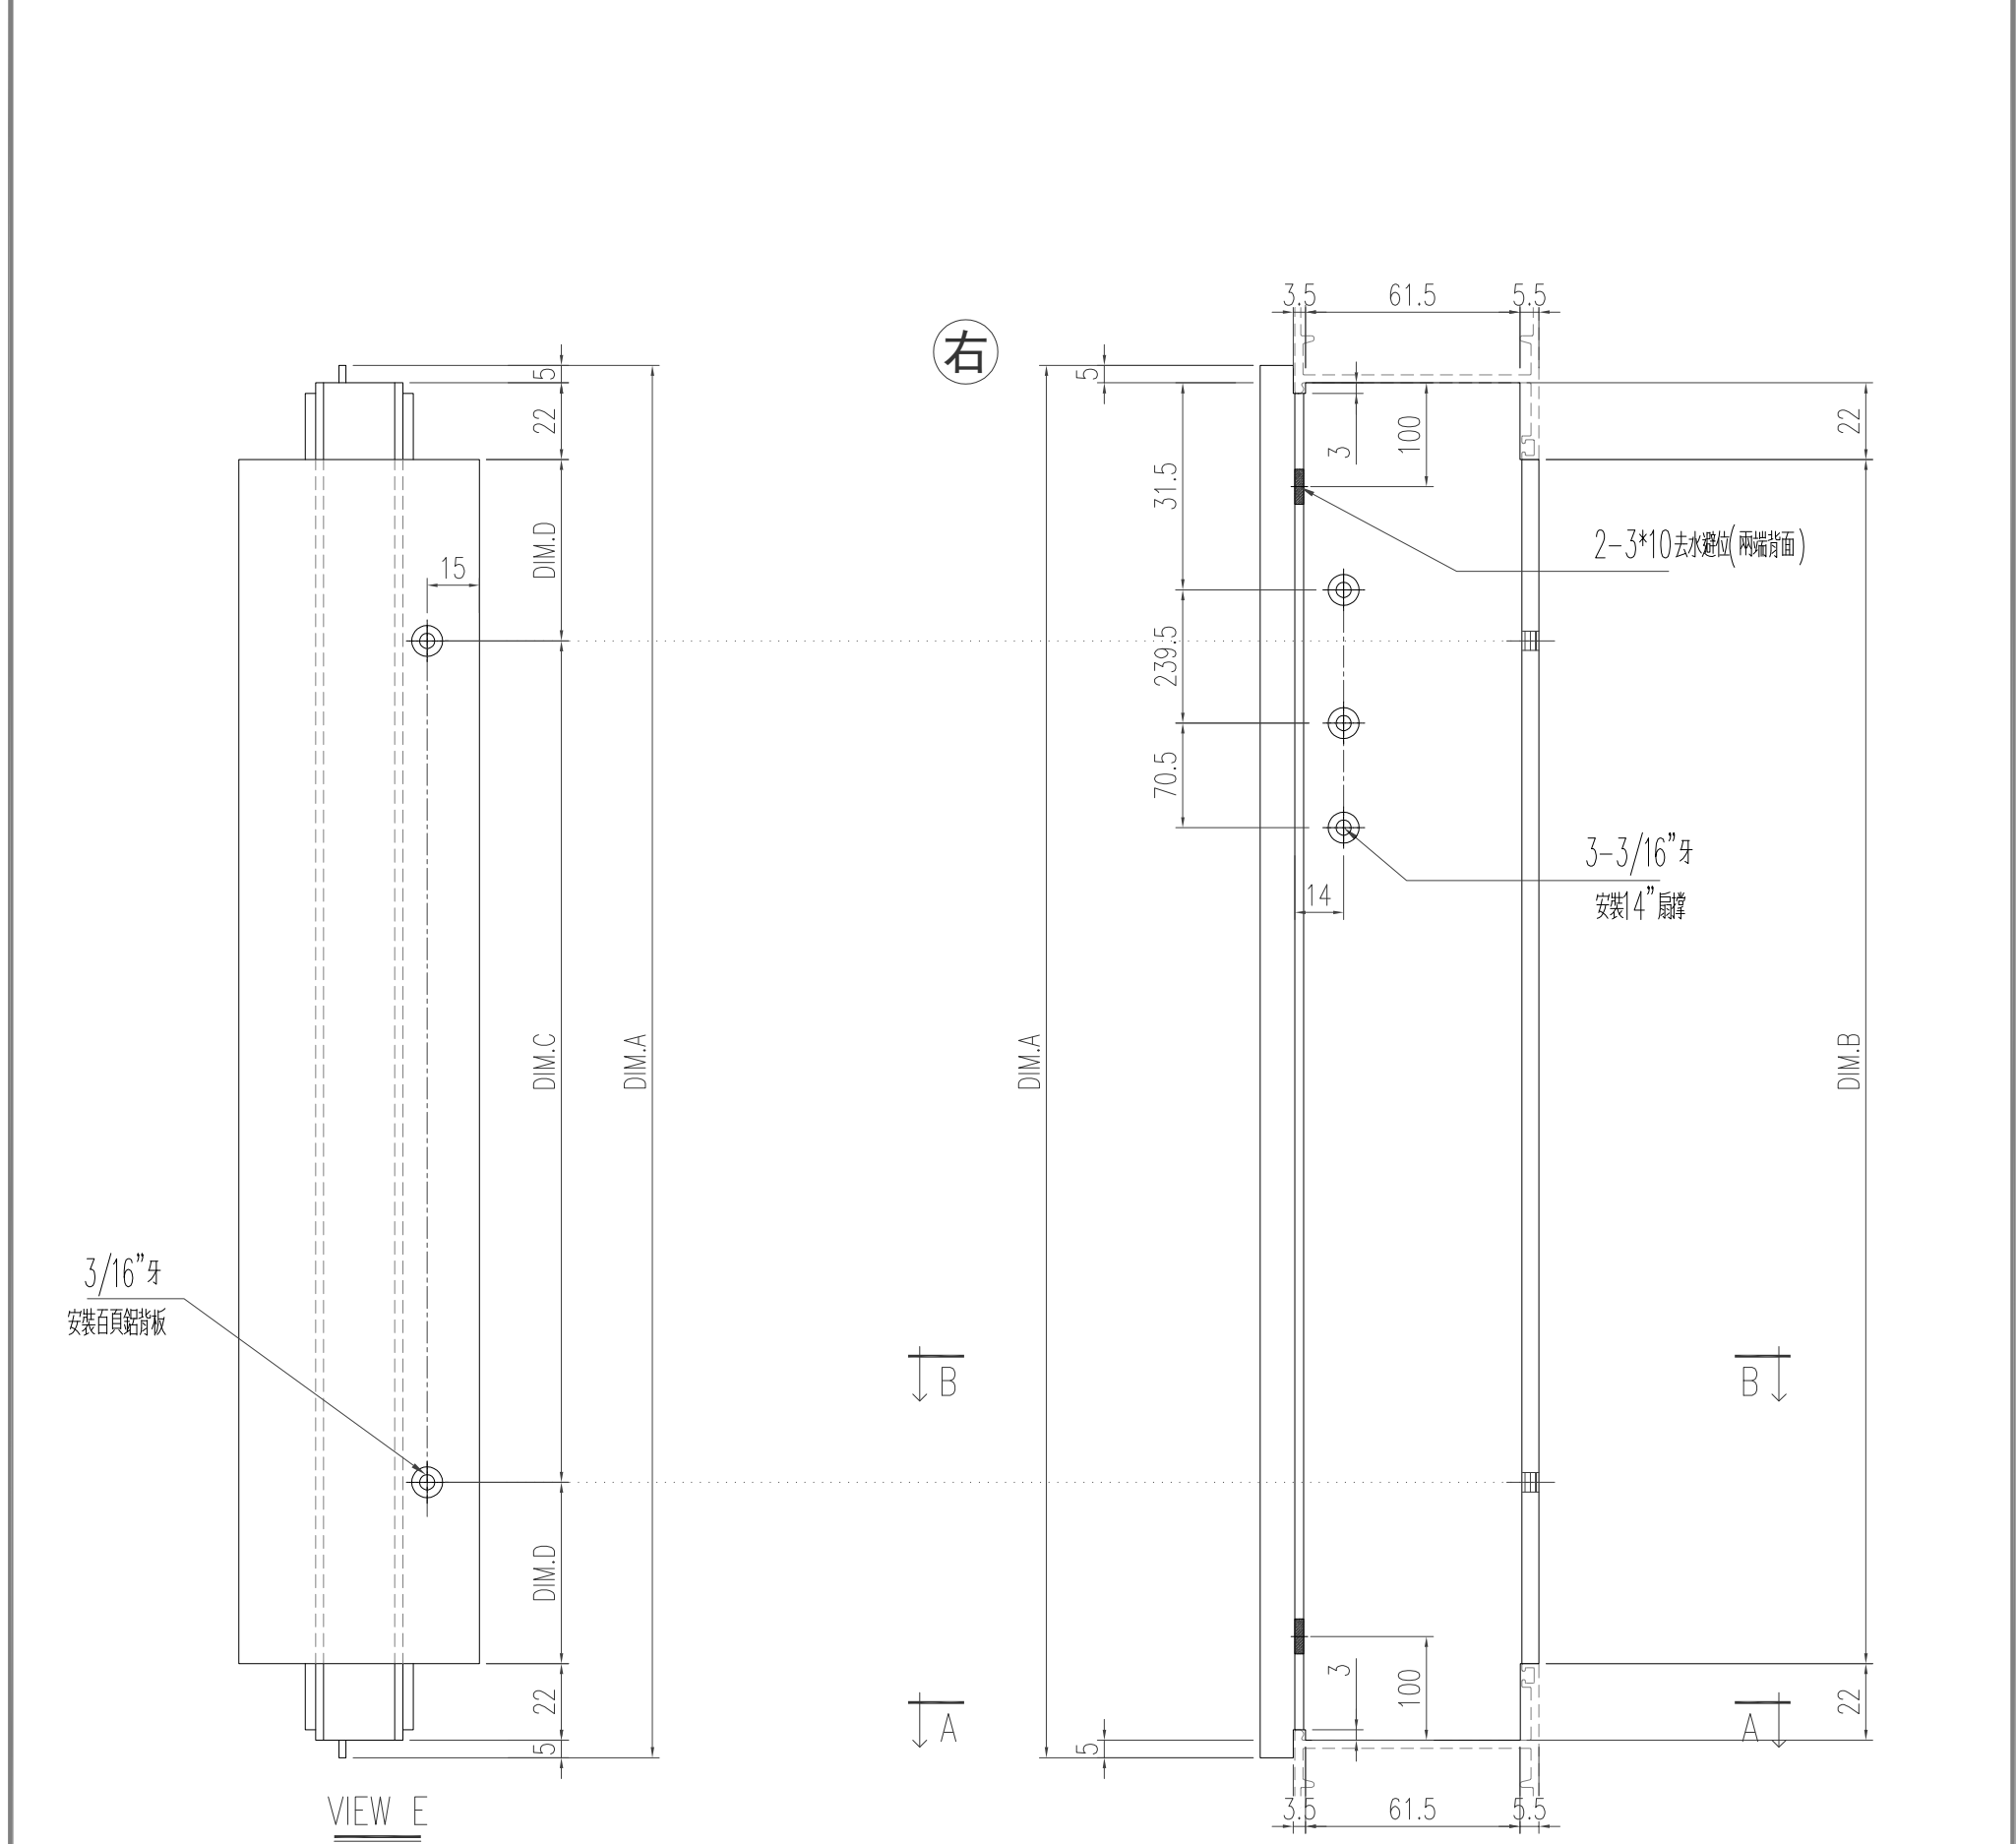



工程號	J-853 延平道	地盤	
名稱	上生下生中橫	採用	
材料	X85954	地盤	
顏色	古銅色/JMQ213457	工廠	

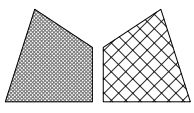


美特鋁質 有限公司  
MIDI Aluminium Fabricator Ltd.

類別		物料號	
制圖	陈日强	圖號	X85954-K4
修改		數量	
日期		位置	-
復核			
批准			

版次	编号	长度 DIM.A	DIM.B	DIM.C	DIM.D	DIM.E	数量	位置
0	X85954-K4-01	2015	-	-	-	-	1	-

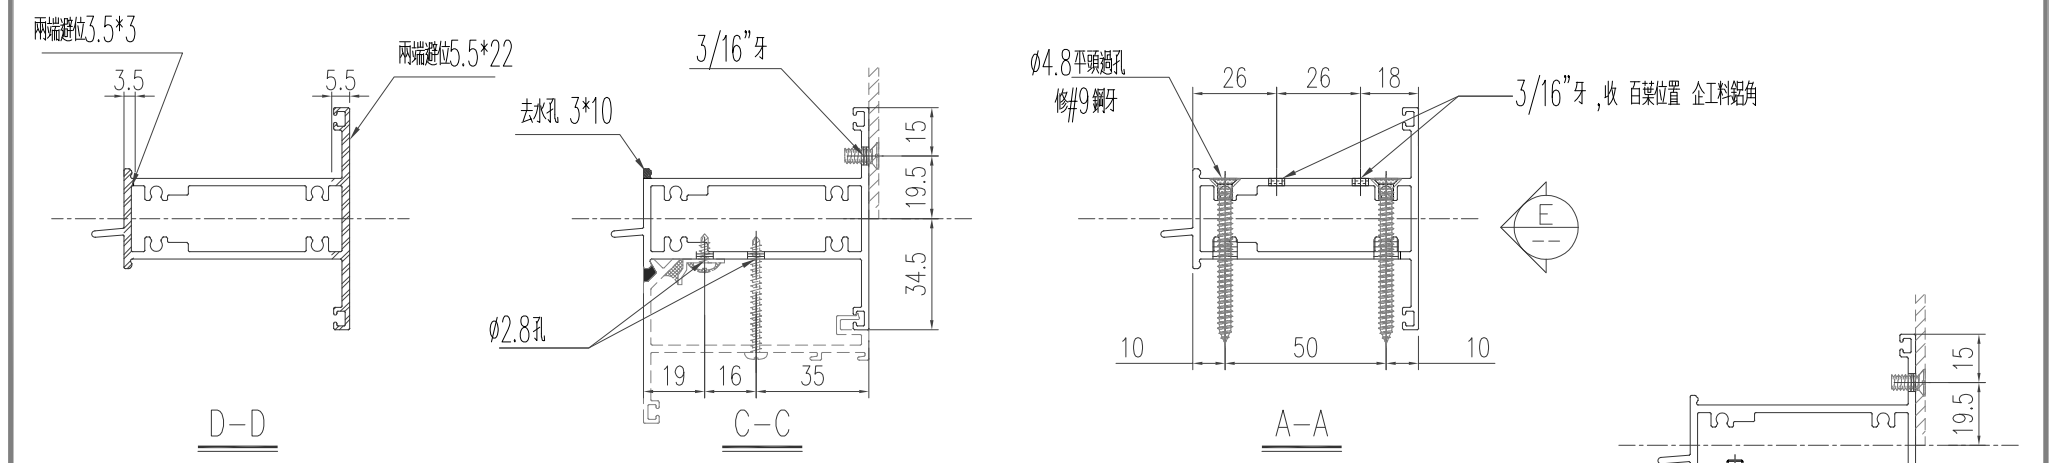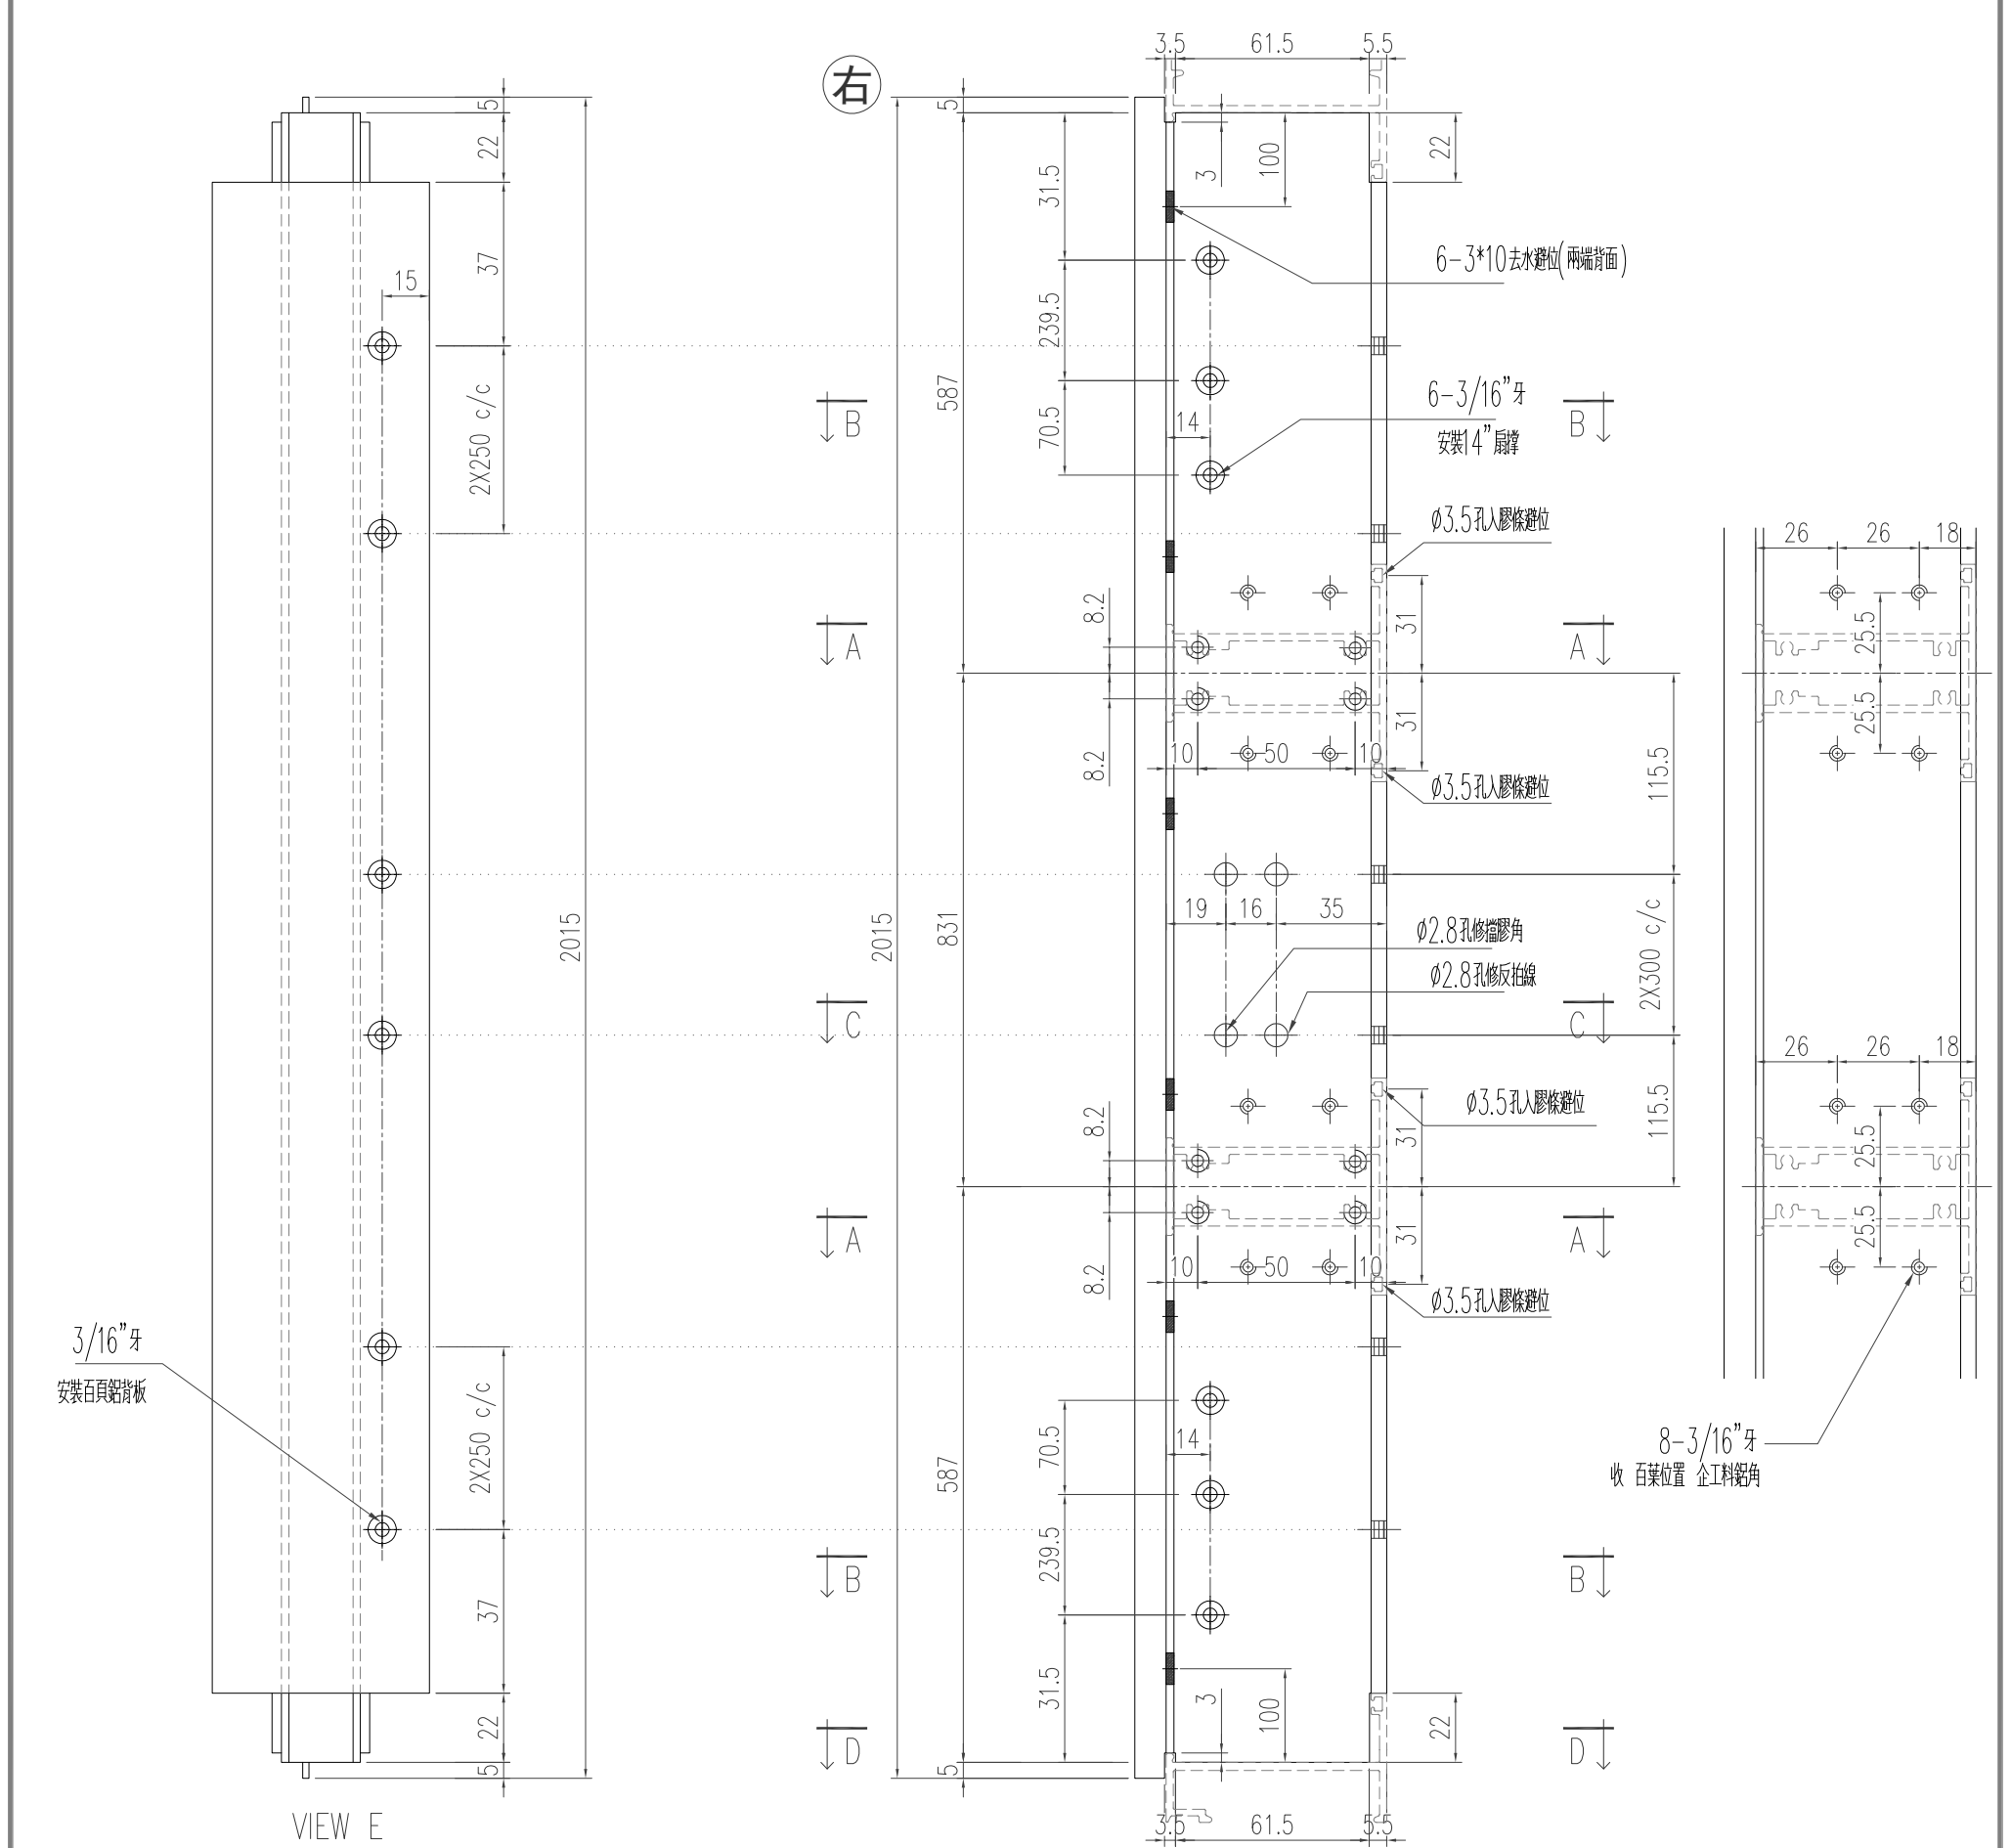




工程號	J-853 延平道	地盤	
名稱	上生下生中橫	採用	
材料	X85954	地盤	
顏色	古銅色/JMQ213457	工廠	

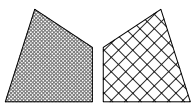


美特鋁質 有限公司  
MIDI Aluminium Fabricator Ltd.

類別		物料號	
制圖	陈日强	圖號	X85954-K5
修改		數量	
日期		位置	-
復核			
批准			

版次	编号	长度 DIM.A	DIM.B	DIM.C	DIM.D	DIM.E	数量	位置
0	X85954-K5-01	2595	-	-	-	-	1	-

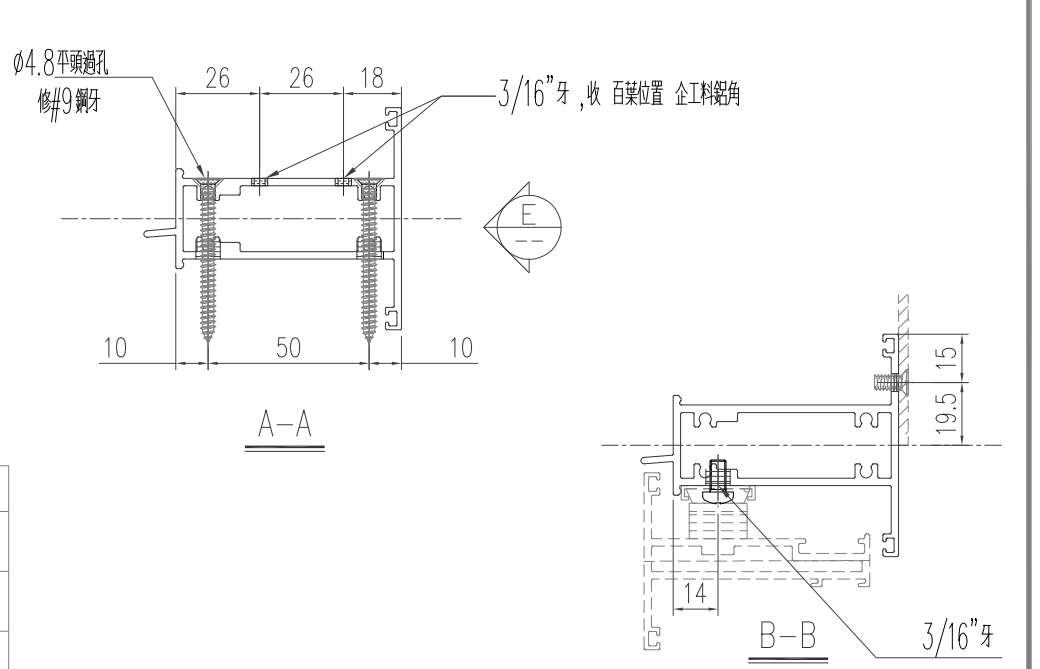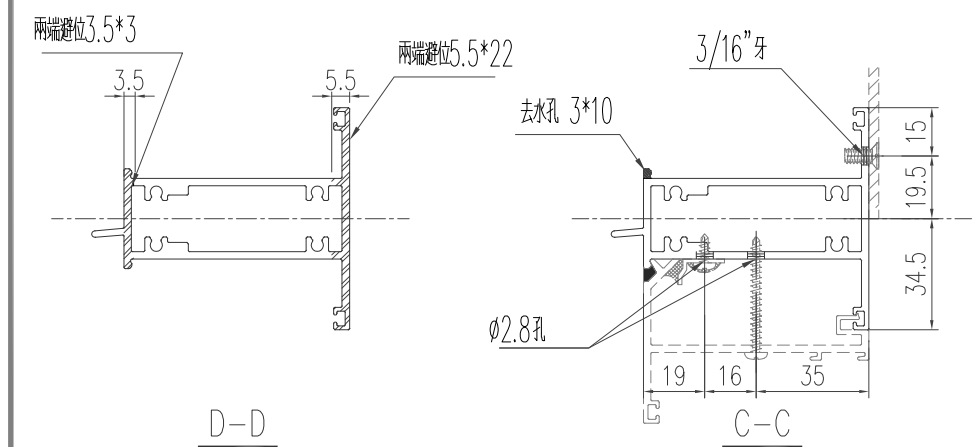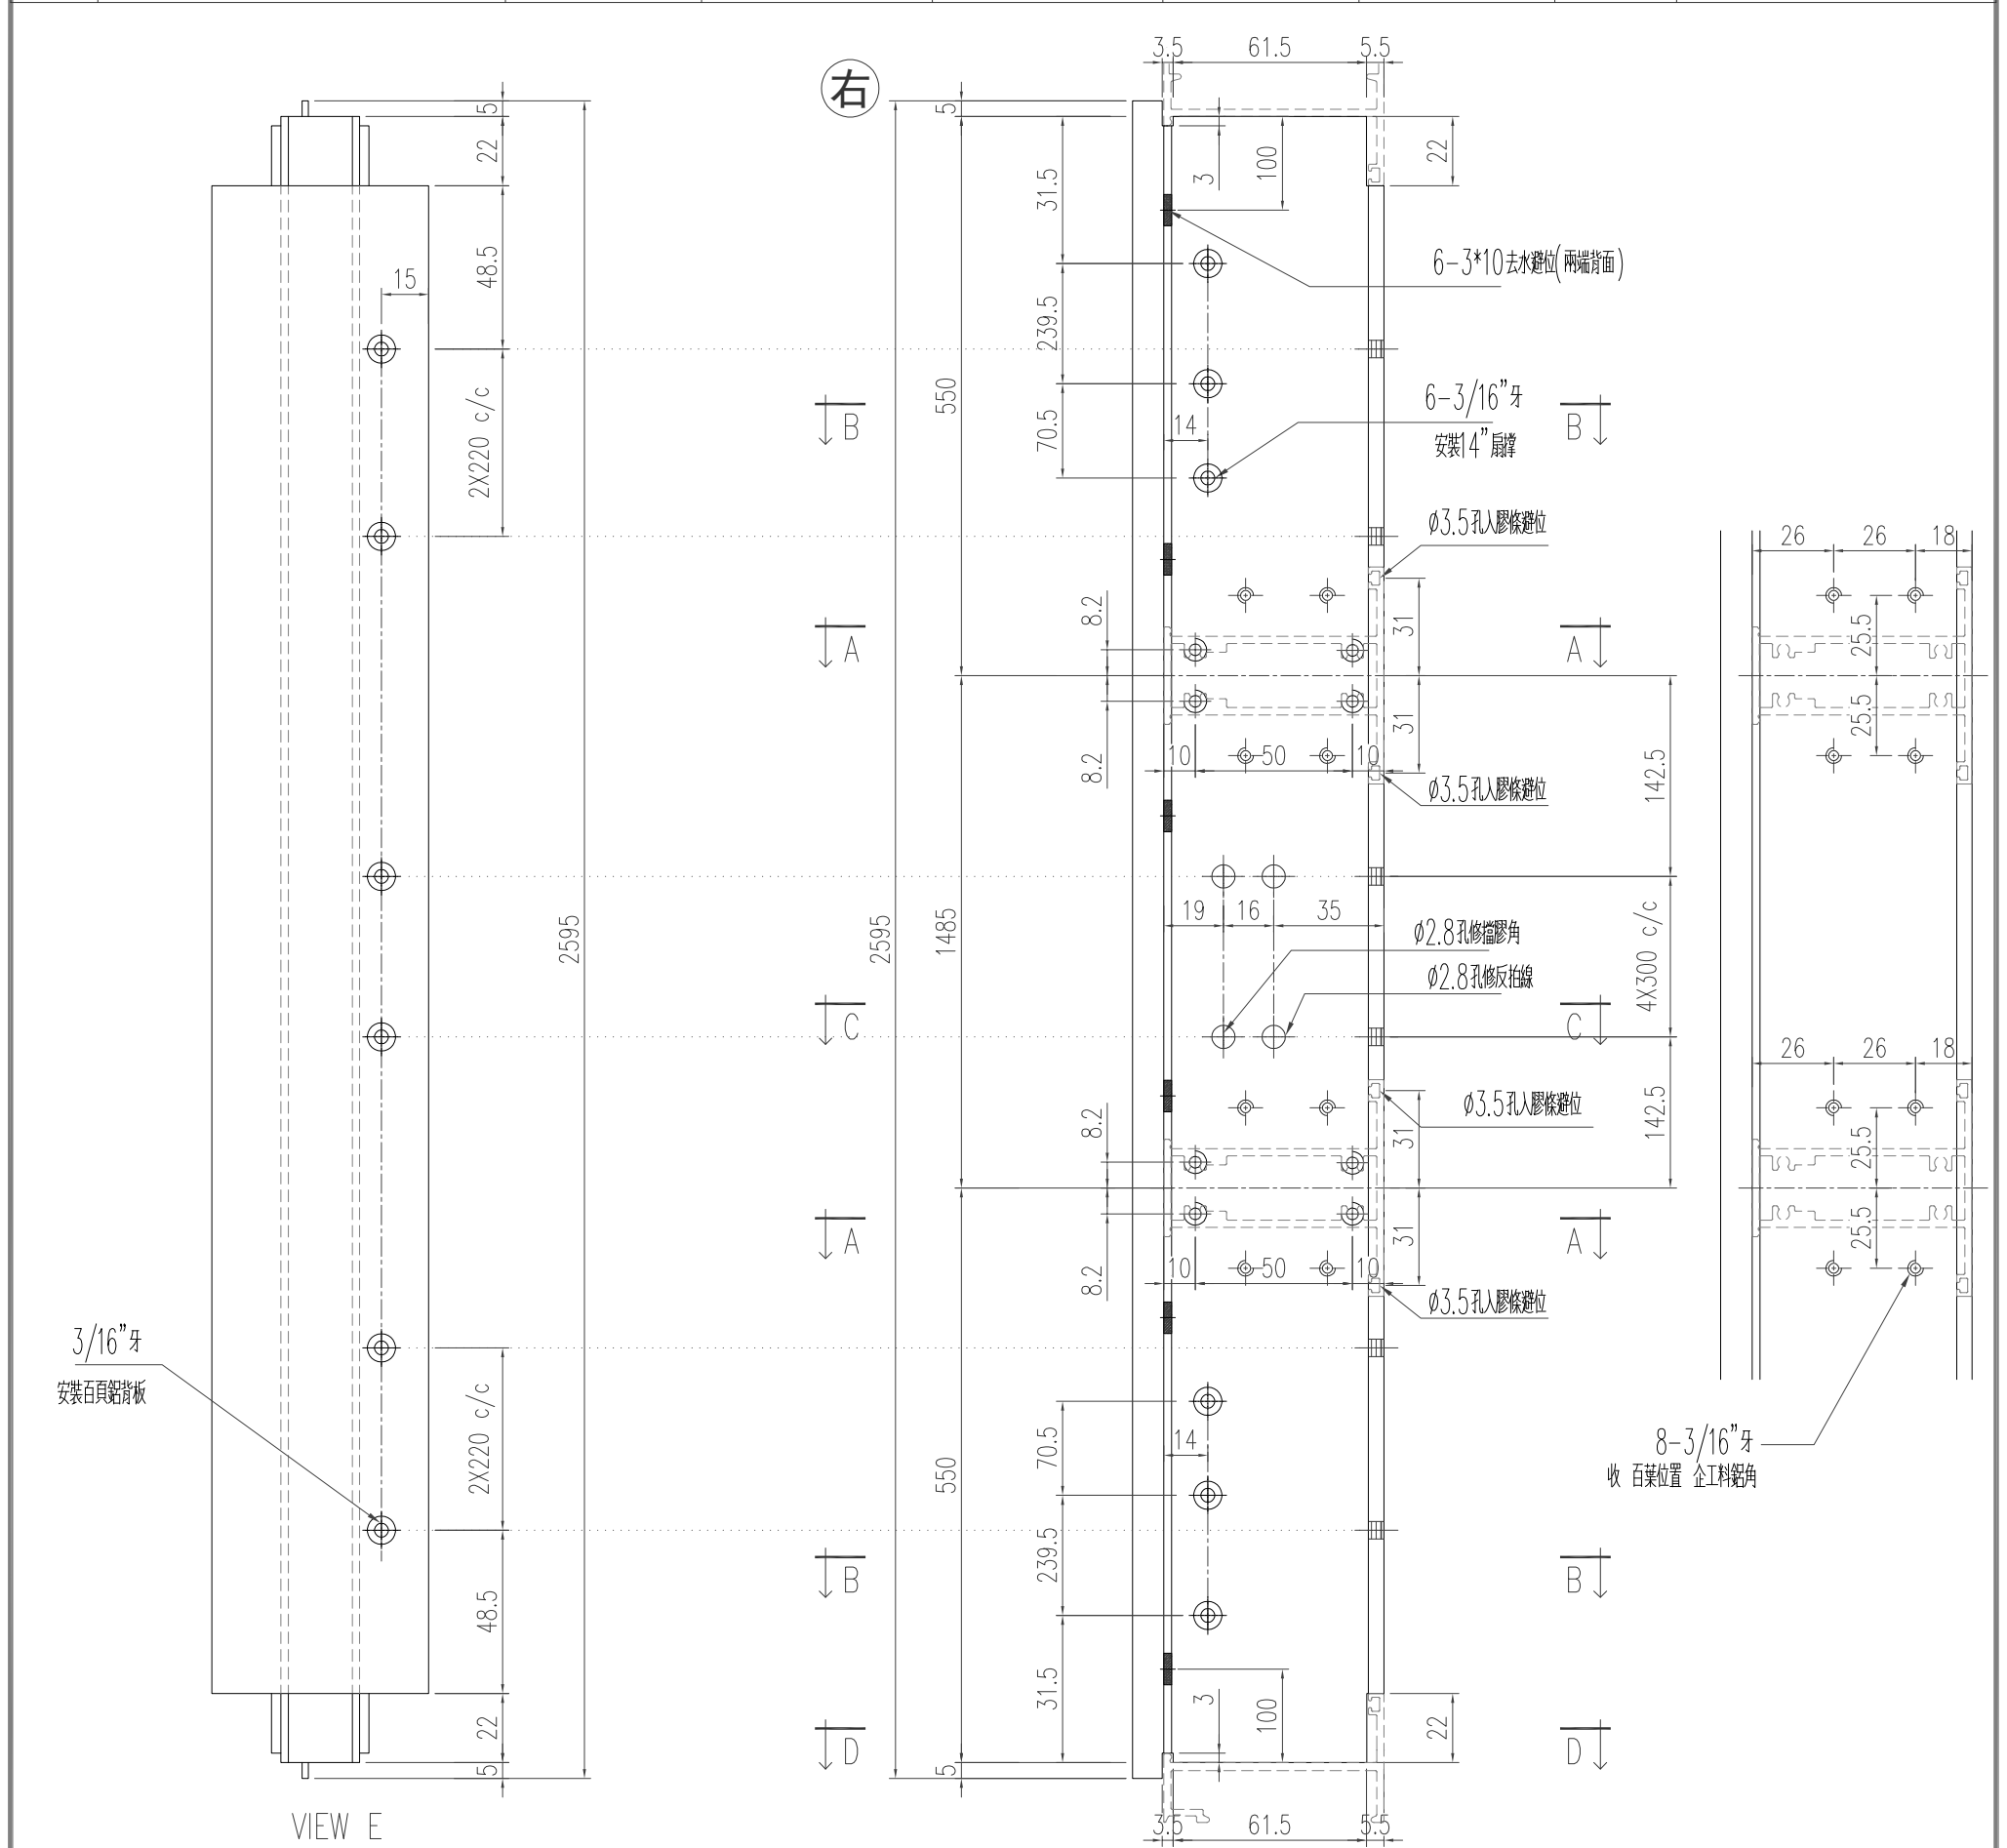

工程號	J-853 延平道	地盤	
名稱	上生下生中橫	採用	
材料	X85954	地盤	
顏色	古銅色/JMQ213457	工廠	

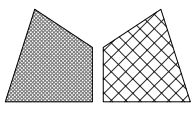


美特鋁質 有限公司  
MIDI Aluminium Fabricator Ltd.


類別		物料號	
制圖	陈日强	圖號	X85954-K6
復核		數量	
批准		位置	-

修改日期	修改內容	修改人	修改日期

版次	编号	长度 DIM.A	DIM.B	DIM.C	DIM.D	DIM.E	数量	位置
0	X85954-K6-01	1113.5	1103.5	3X300 c/c	101.7	-	1	-

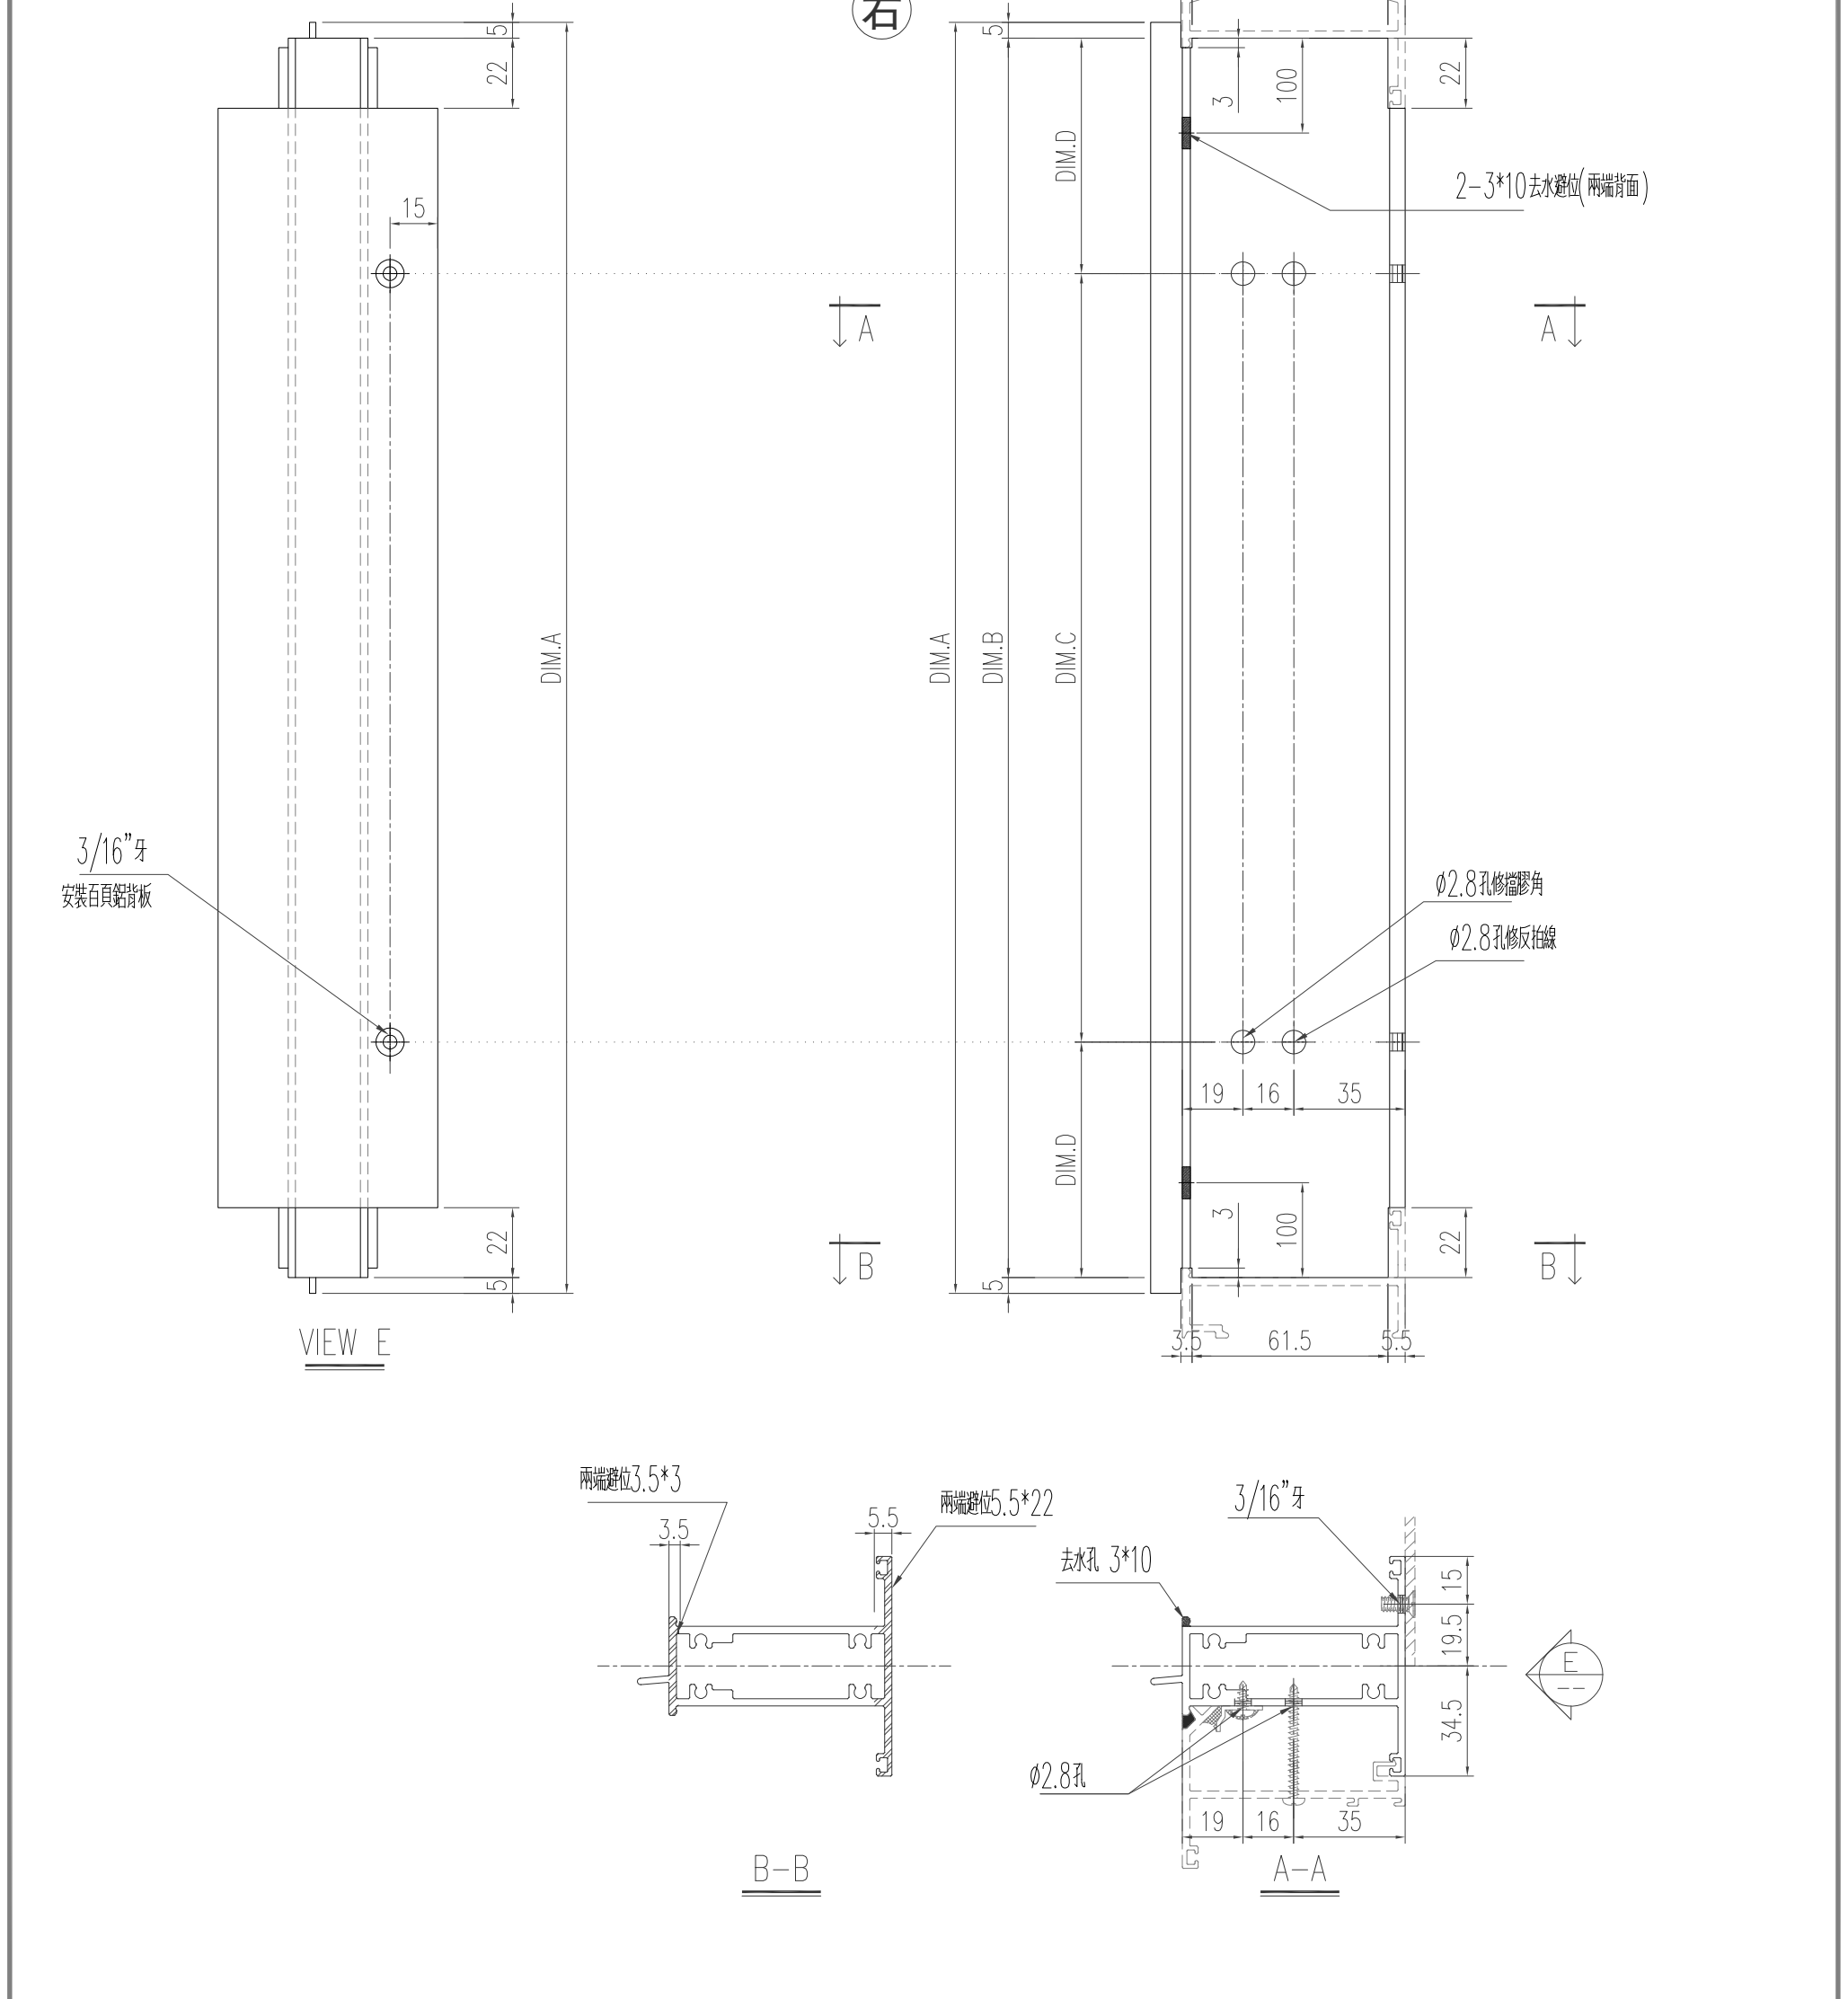

工程號	J-853 延平道	地盤	
名稱	上生下生中橫		採用
材料	X85954		地盤
顏色	古銅色/JMQ213457		工廠


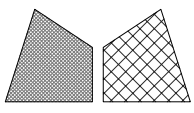


美特鋁質 有限公司  
MIDI Aluminium Fabricator Ltd.


類別		物料號	
制圖	陈日强	圖號	X85954-K7
復核		數量	
批准		位置	-

修改日期	修改內容	修改人	修改日期

版次	编号	长度 DIM.A	DIM.B	DIM.C	DIM.D	DIM.E	数量	位置
0	X85954-K7-01	1543.5	-	-	-	-	1	-

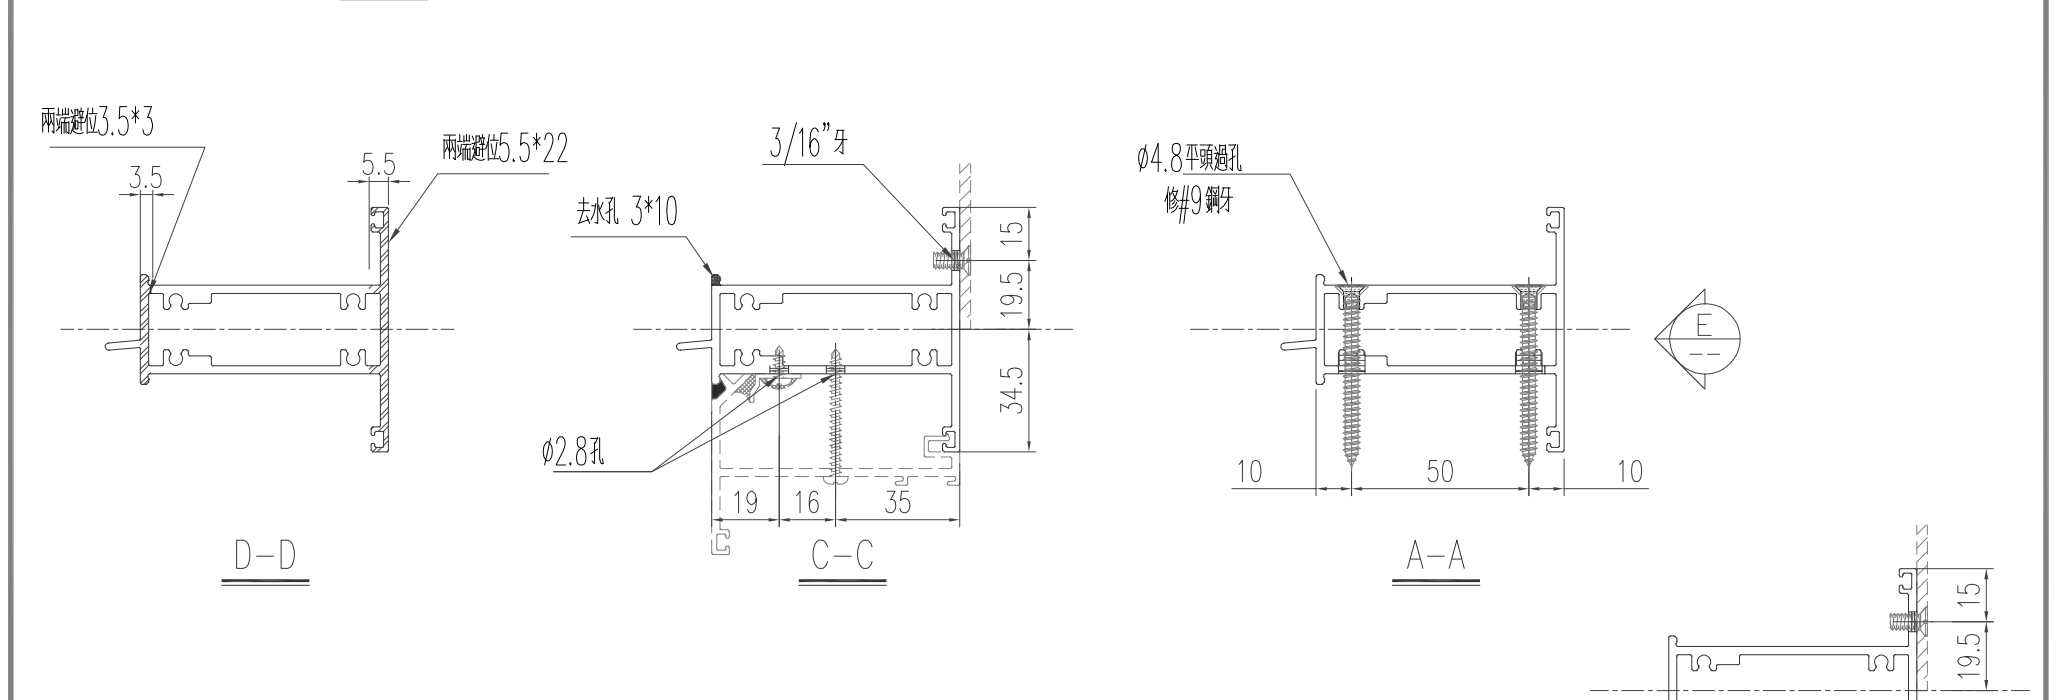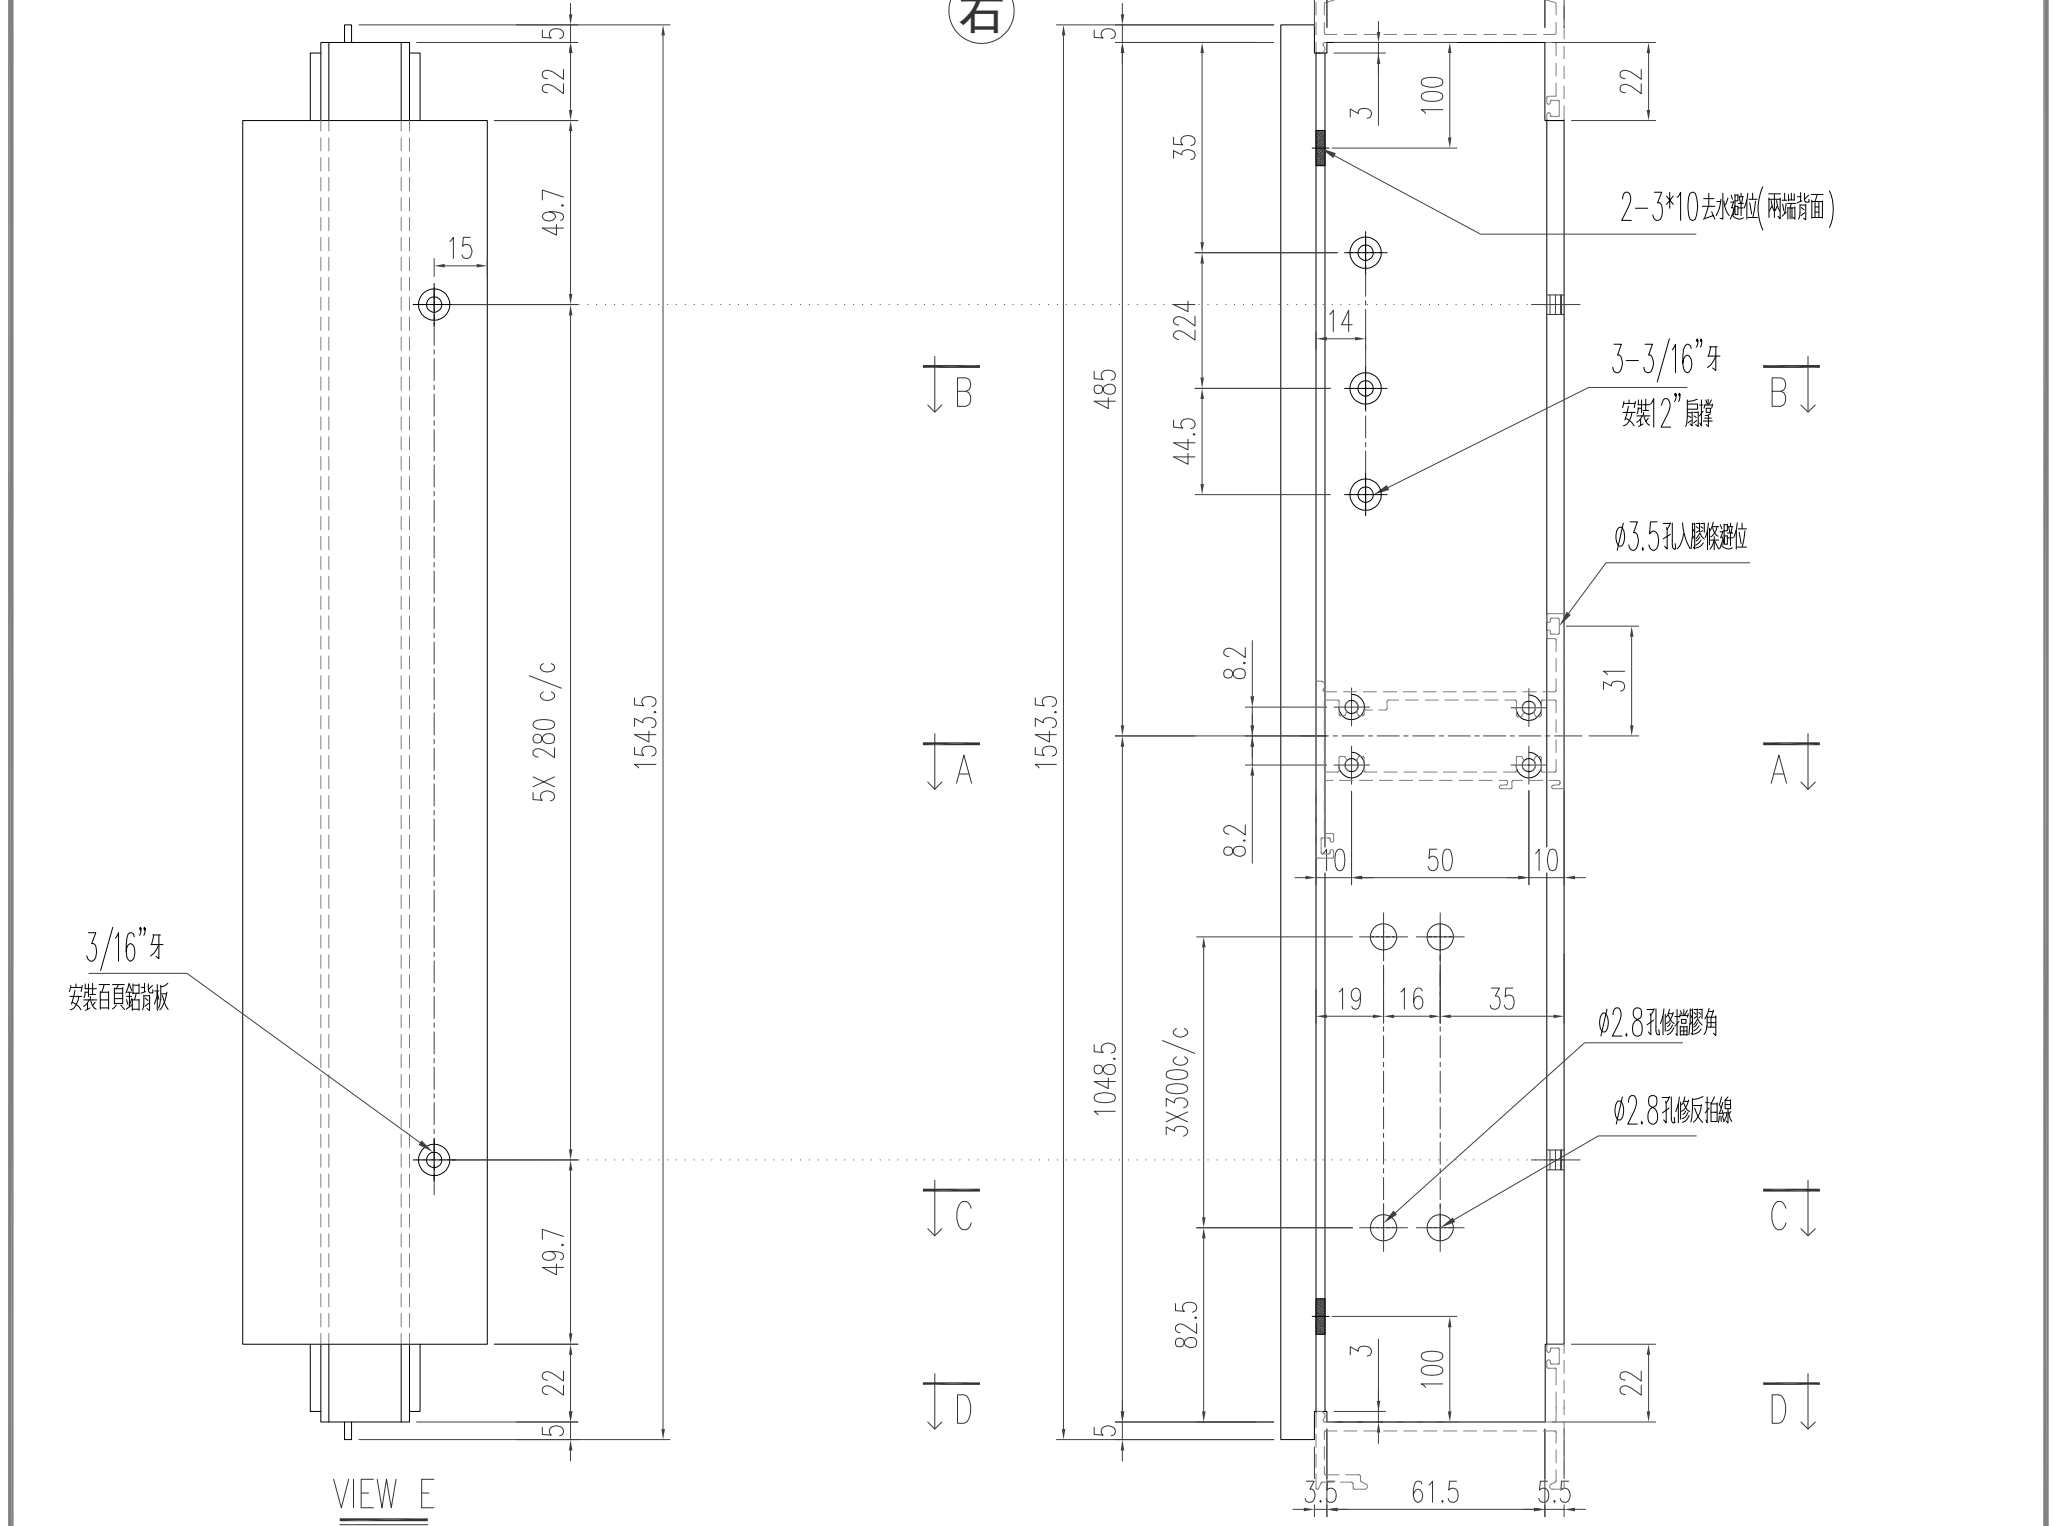


工程號	J-853 延平道	地盤	
名稱	上生下生中橫		採用
材料	X85954		地盤
顏色	古銅色/JMQ213457		工廠

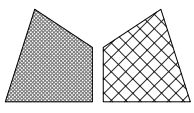

美特鋁質 有限公司  
MIDI Aluminium Fabricator Ltd.


類別		物料號	
制圖	陈日强	圖號	X85947-K1
復核		數量	
批准		位置	-

版次	编号	长度 DIM.A	DIM.B	DIM.C	DIM.D	DIM.E	数量	位置
0	X85947-K1-01	1093.5	-	-	-	-	1	-

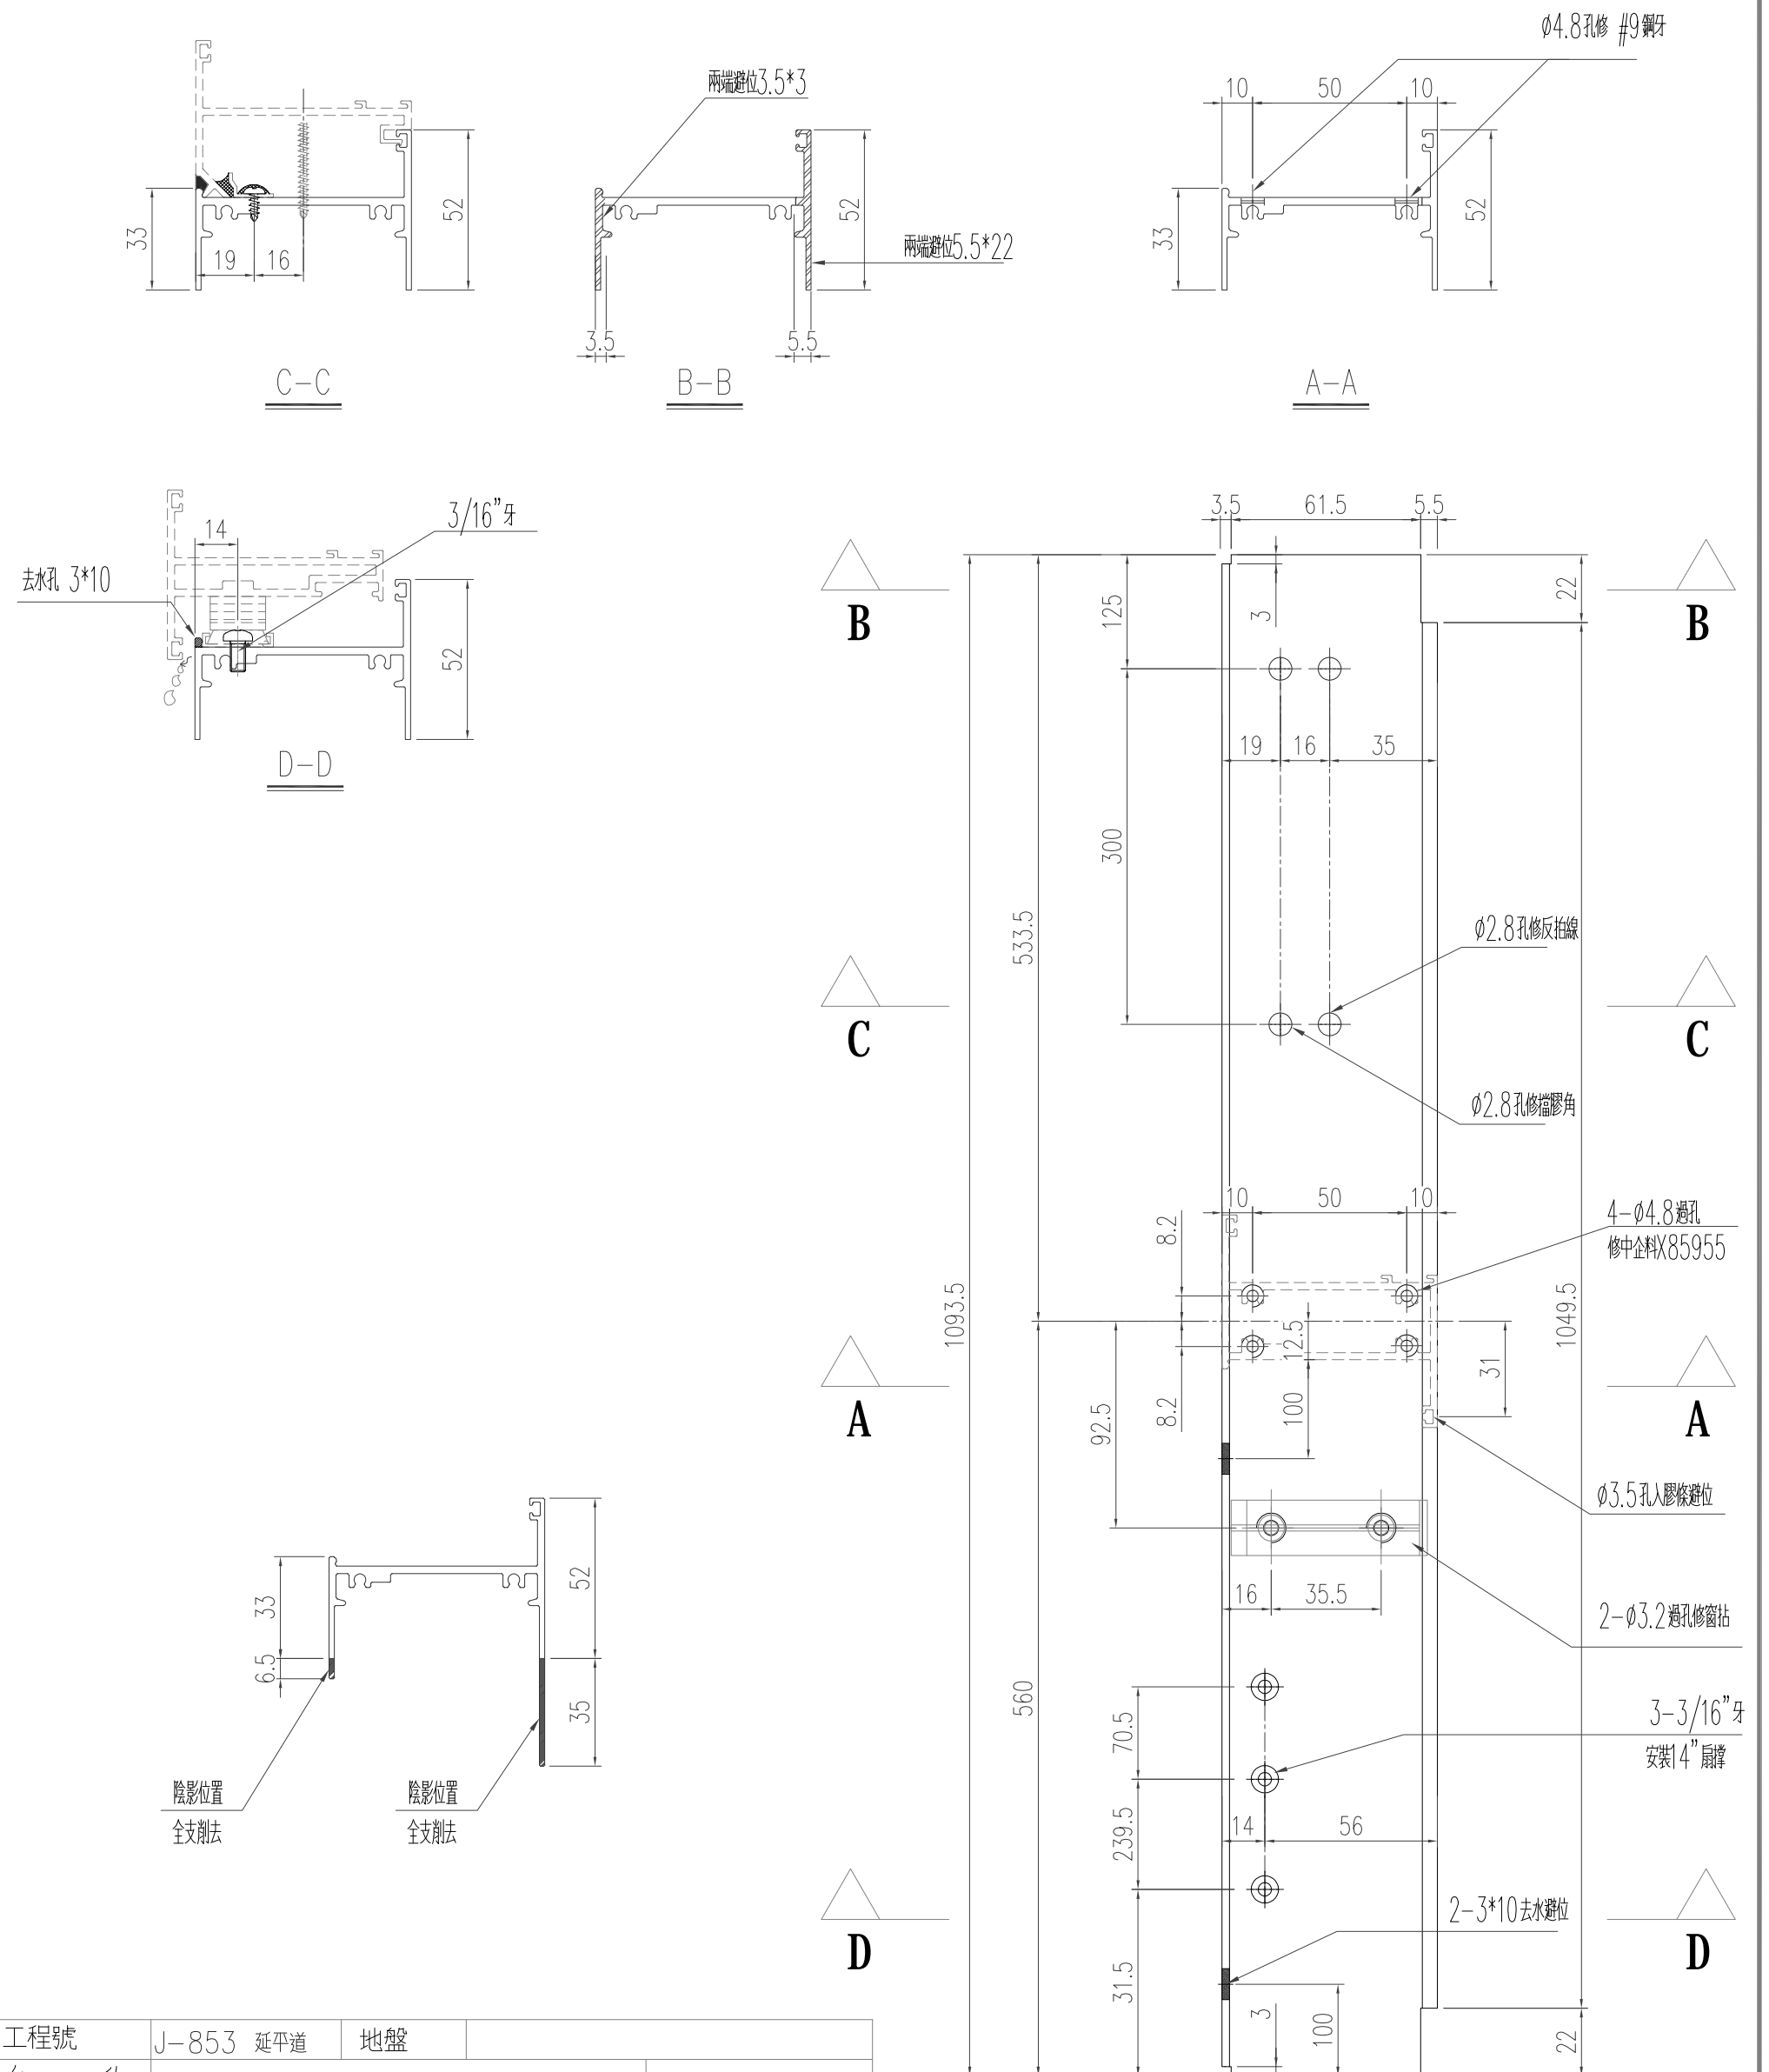

工程號	J-853 延平道	地盤	
名稱	底橫	採用	
材料	X85947	地盤	
顏色	古銅色/JMQ213457	工廠	





右

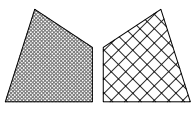


美特鋁質 有限公司  
MIDI Aluminium Fabricator Ltd.

類別		物料號	
制圖	陈日强	圖號	X85947-K2
修改		數量	
日期		位置	-
復核			
批准			

版次	编号	长度 DIM.A	DIM.B	DIM.C	DIM.D	DIM.E	数量	位置
0	X85947-K2-01	580	536	-	-	-	1	-
0	X85947-K2-02	526	482	-	-	-	1	-

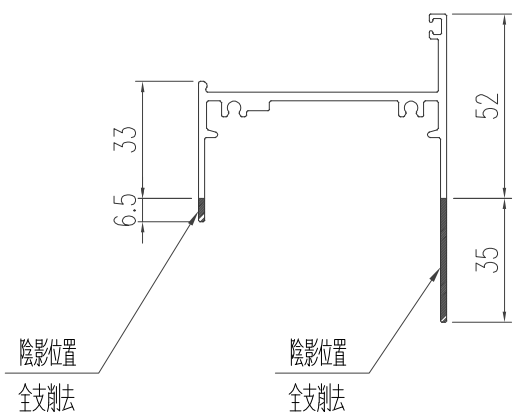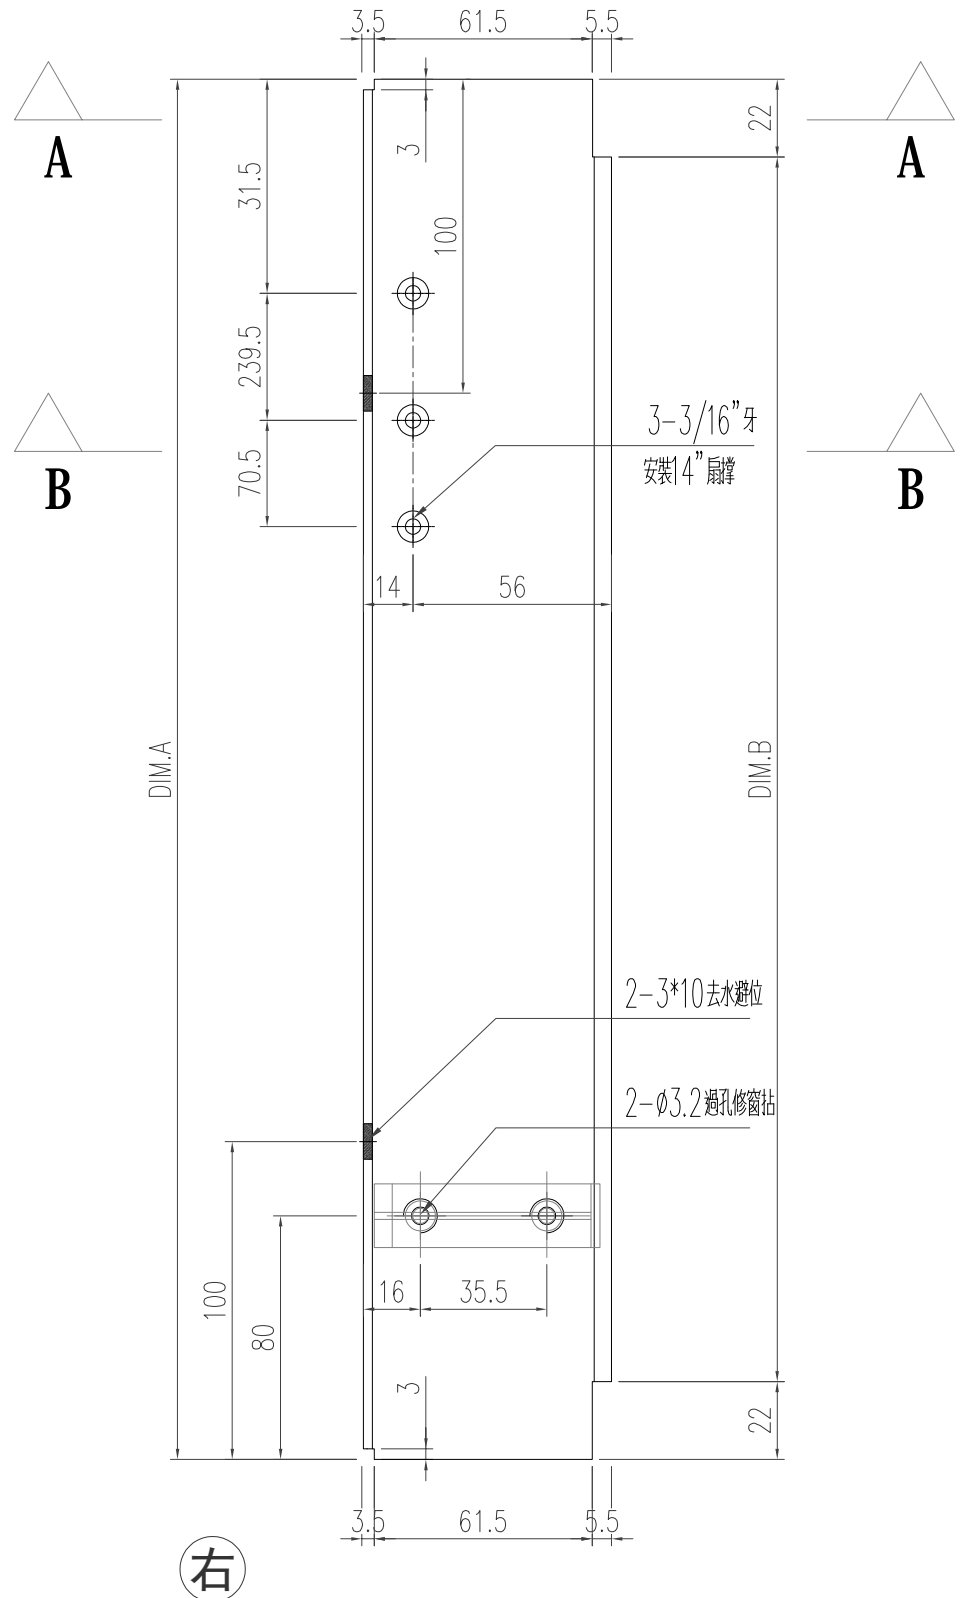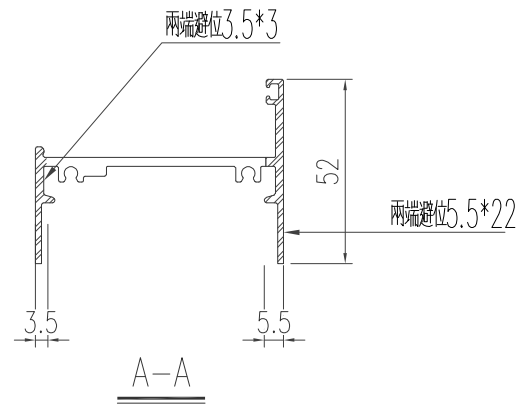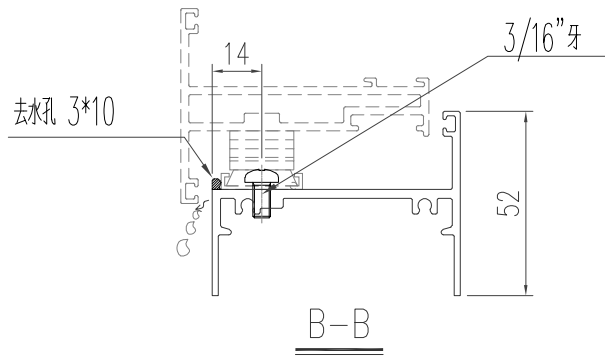





工程號	J-853 延平道	地盤	
名稱	底橫	採用	
材料	X85947	地盤	
顏色	古銅色/JMQ213457	工廠	

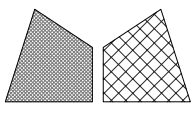

美特鋁質 有限公司  
MIDI Aluminium Fabricator Ltd.


類別		物料號	
制圖	陈日强	圖號	X85947-K3
修改		數量	
日期		位置	-
復核			
批准			

版次	编号	长度 DIM.A	DIM.B	DIM.C	DIM.D	DIM.E	数量	位置
0	X85947-K3-01	585	541	-	-	-	1	-

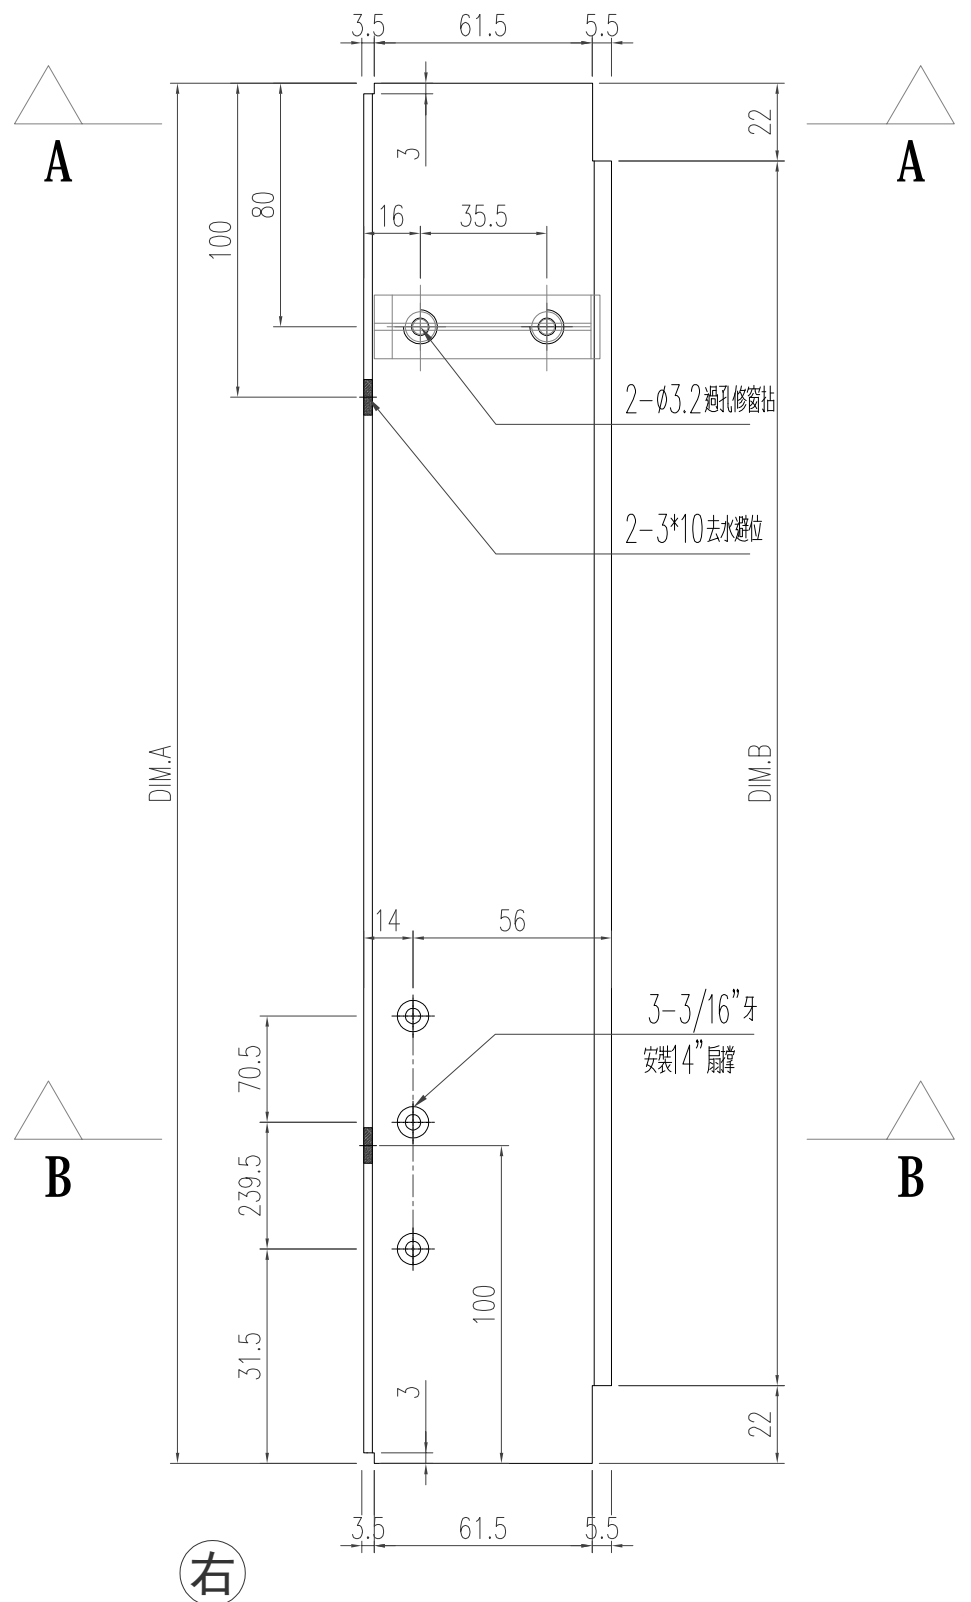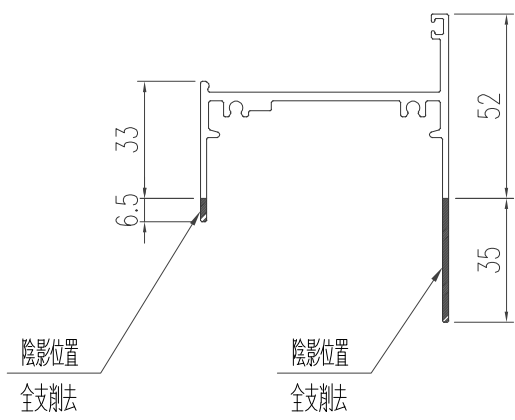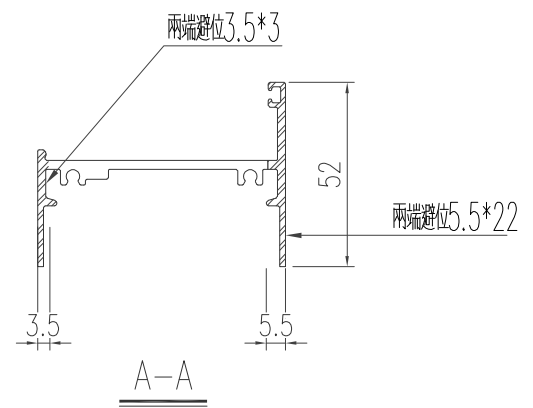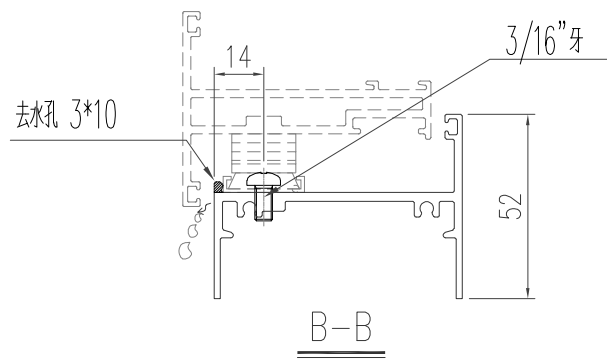

工程號	J-853 延平道	地盤	
名稱	底橫	採用	
材料	X85947	地盤	
顏色	古銅色/JMQ213457	工廠	

右

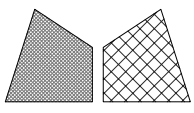


美特鋁質 有限公司  
MIDI Aluminium Fabricator Ltd.


類別		物料號	
制圖	陈日强	圖號	X85947-K6
復核		數量	
批准		位置	-

修改日期	修改內容	修改人	修改日期



版次	编号	长度 DIM.A	DIM.B	DIM.C	DIM.D	DIM.E	数量	位置
0	X85947-K6-01	1103.5	3X300 c/c	101.7	-	-	1	-

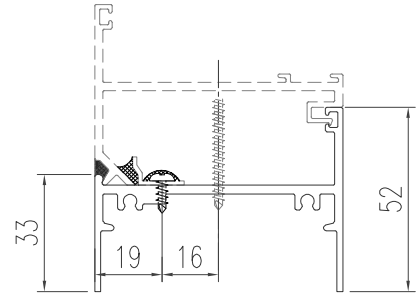

B-B

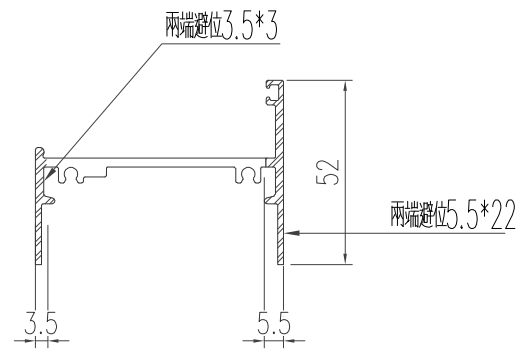


A-A

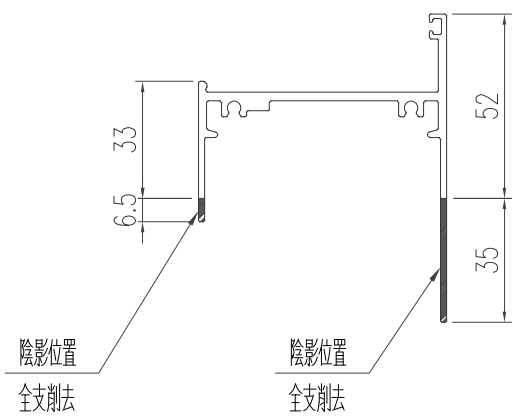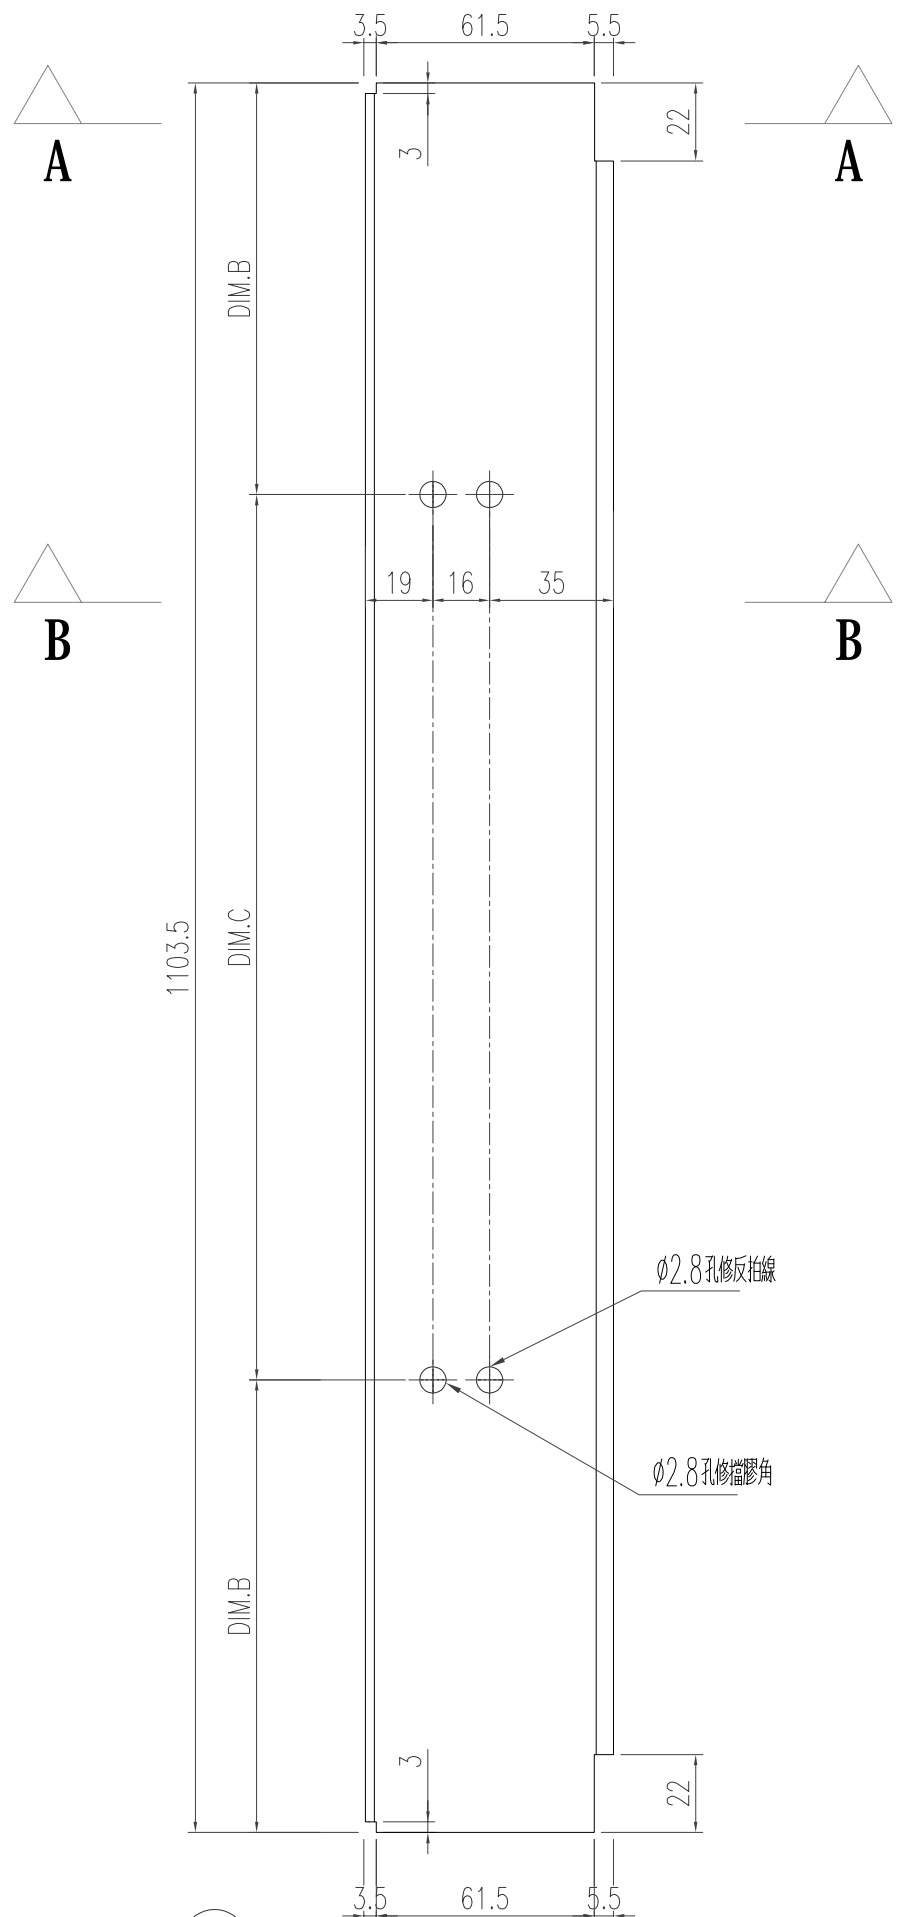

工程號	J-853 延平道	地盤	
名稱	底橫	採用	
材料	X85947	地盤	
顏色	古銅色/JMQ213457	工廠	




右

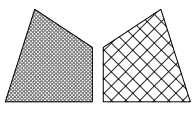


美特鋁質 有限公司  
MIDI Aluminium Fabricator Ltd.

類別		物料號	
制圖	陈日强	圖號	X85947-K7
復核		數量	
批准		位置	-

版次	编号	长度 DIM.A	DIM.B	DIM.C	DIM.D	DIM.E	数量	位置
0	X85947-K7-01	1533.5	-	-	-	-	1	-

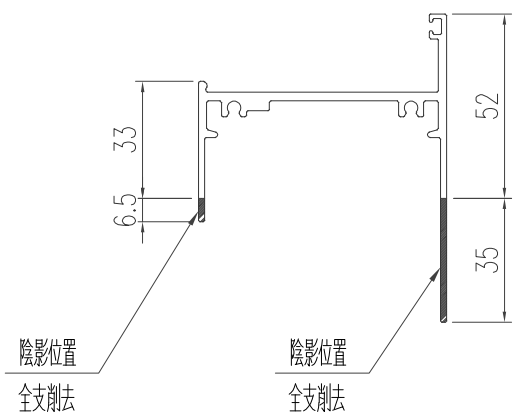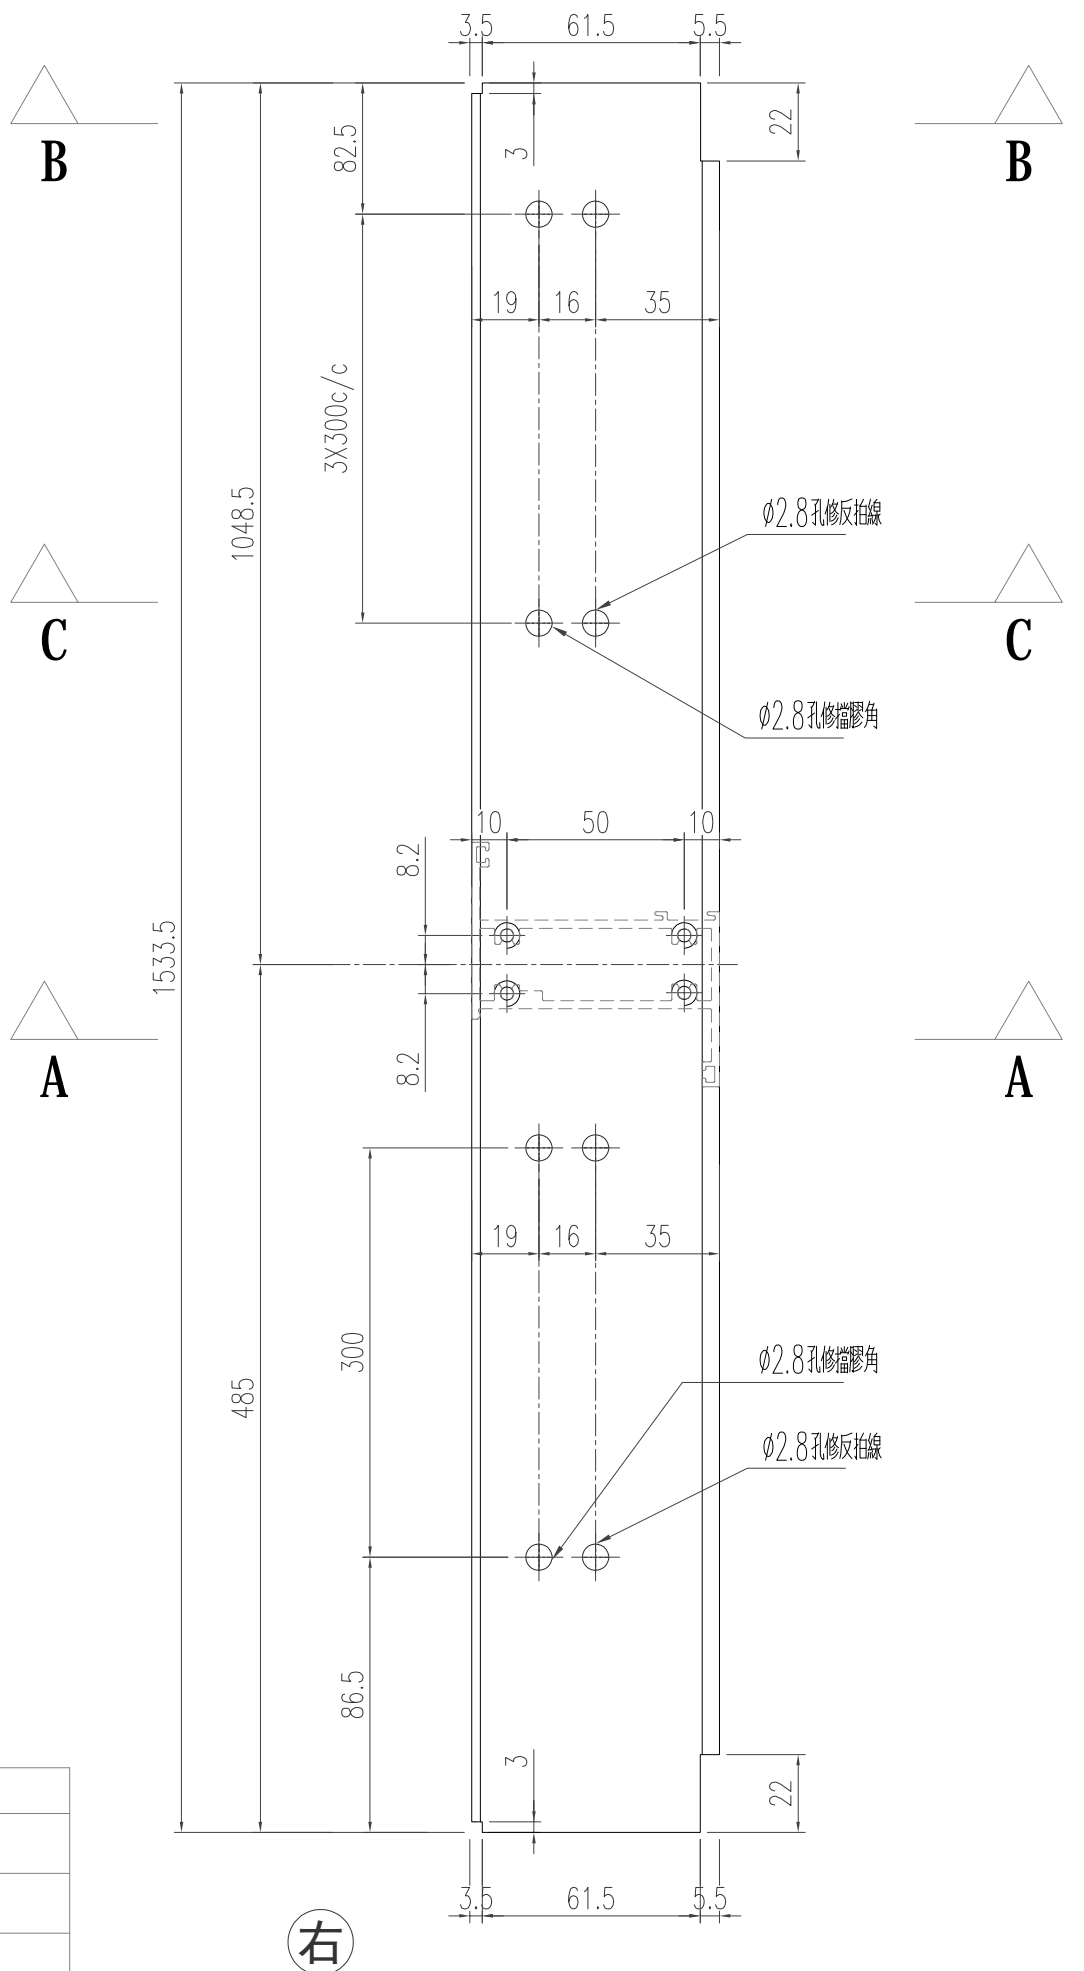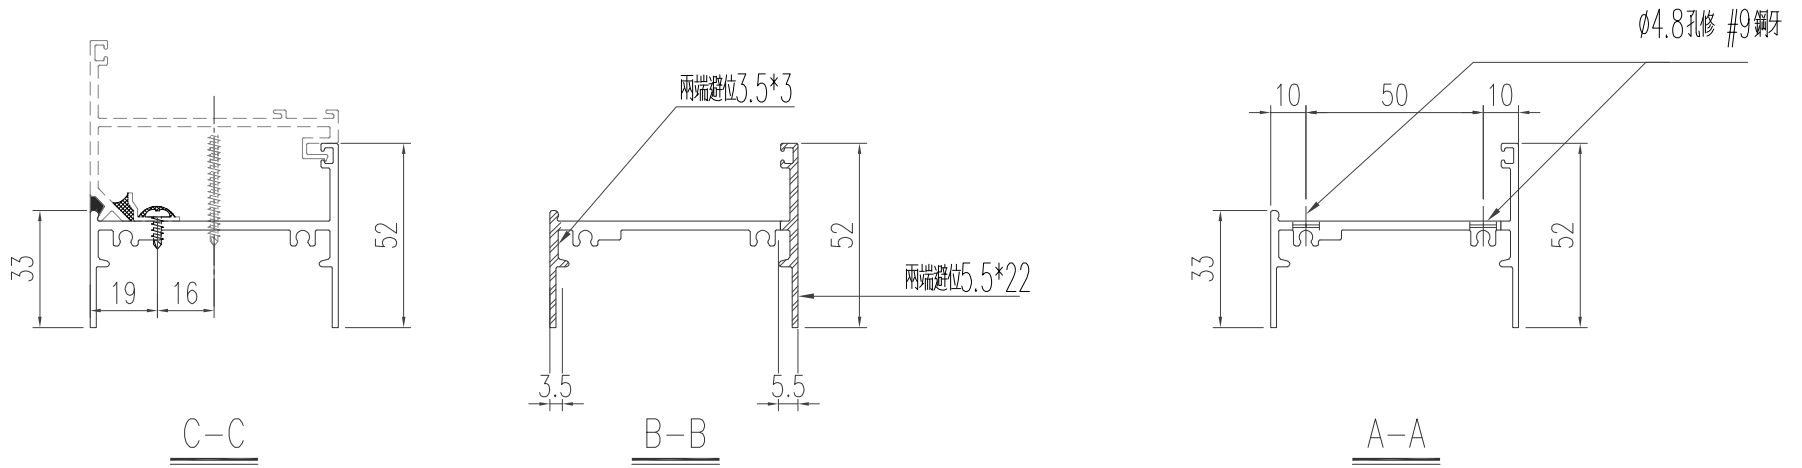


工程號	J-853 延平道	地盤	
名稱	底橫	採用	
材料	X85947	地盤	
顏色	古銅色/JMQ213457	工廠	

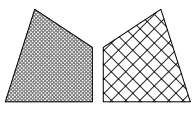


美特鋁質 有限公司  
MIDI Aluminium Fabricator Ltd.

類別		物料號	
制圖	陈日强	圖號	X85947-K4
復核		數量	
批准		位置	-

修改日期	编号	长度 DIM.A	DIM.B	DIM.C	DIM.D	DIM.E	数量	位置
0	X85947-K4-01	2005	-	-	-	-	1	-

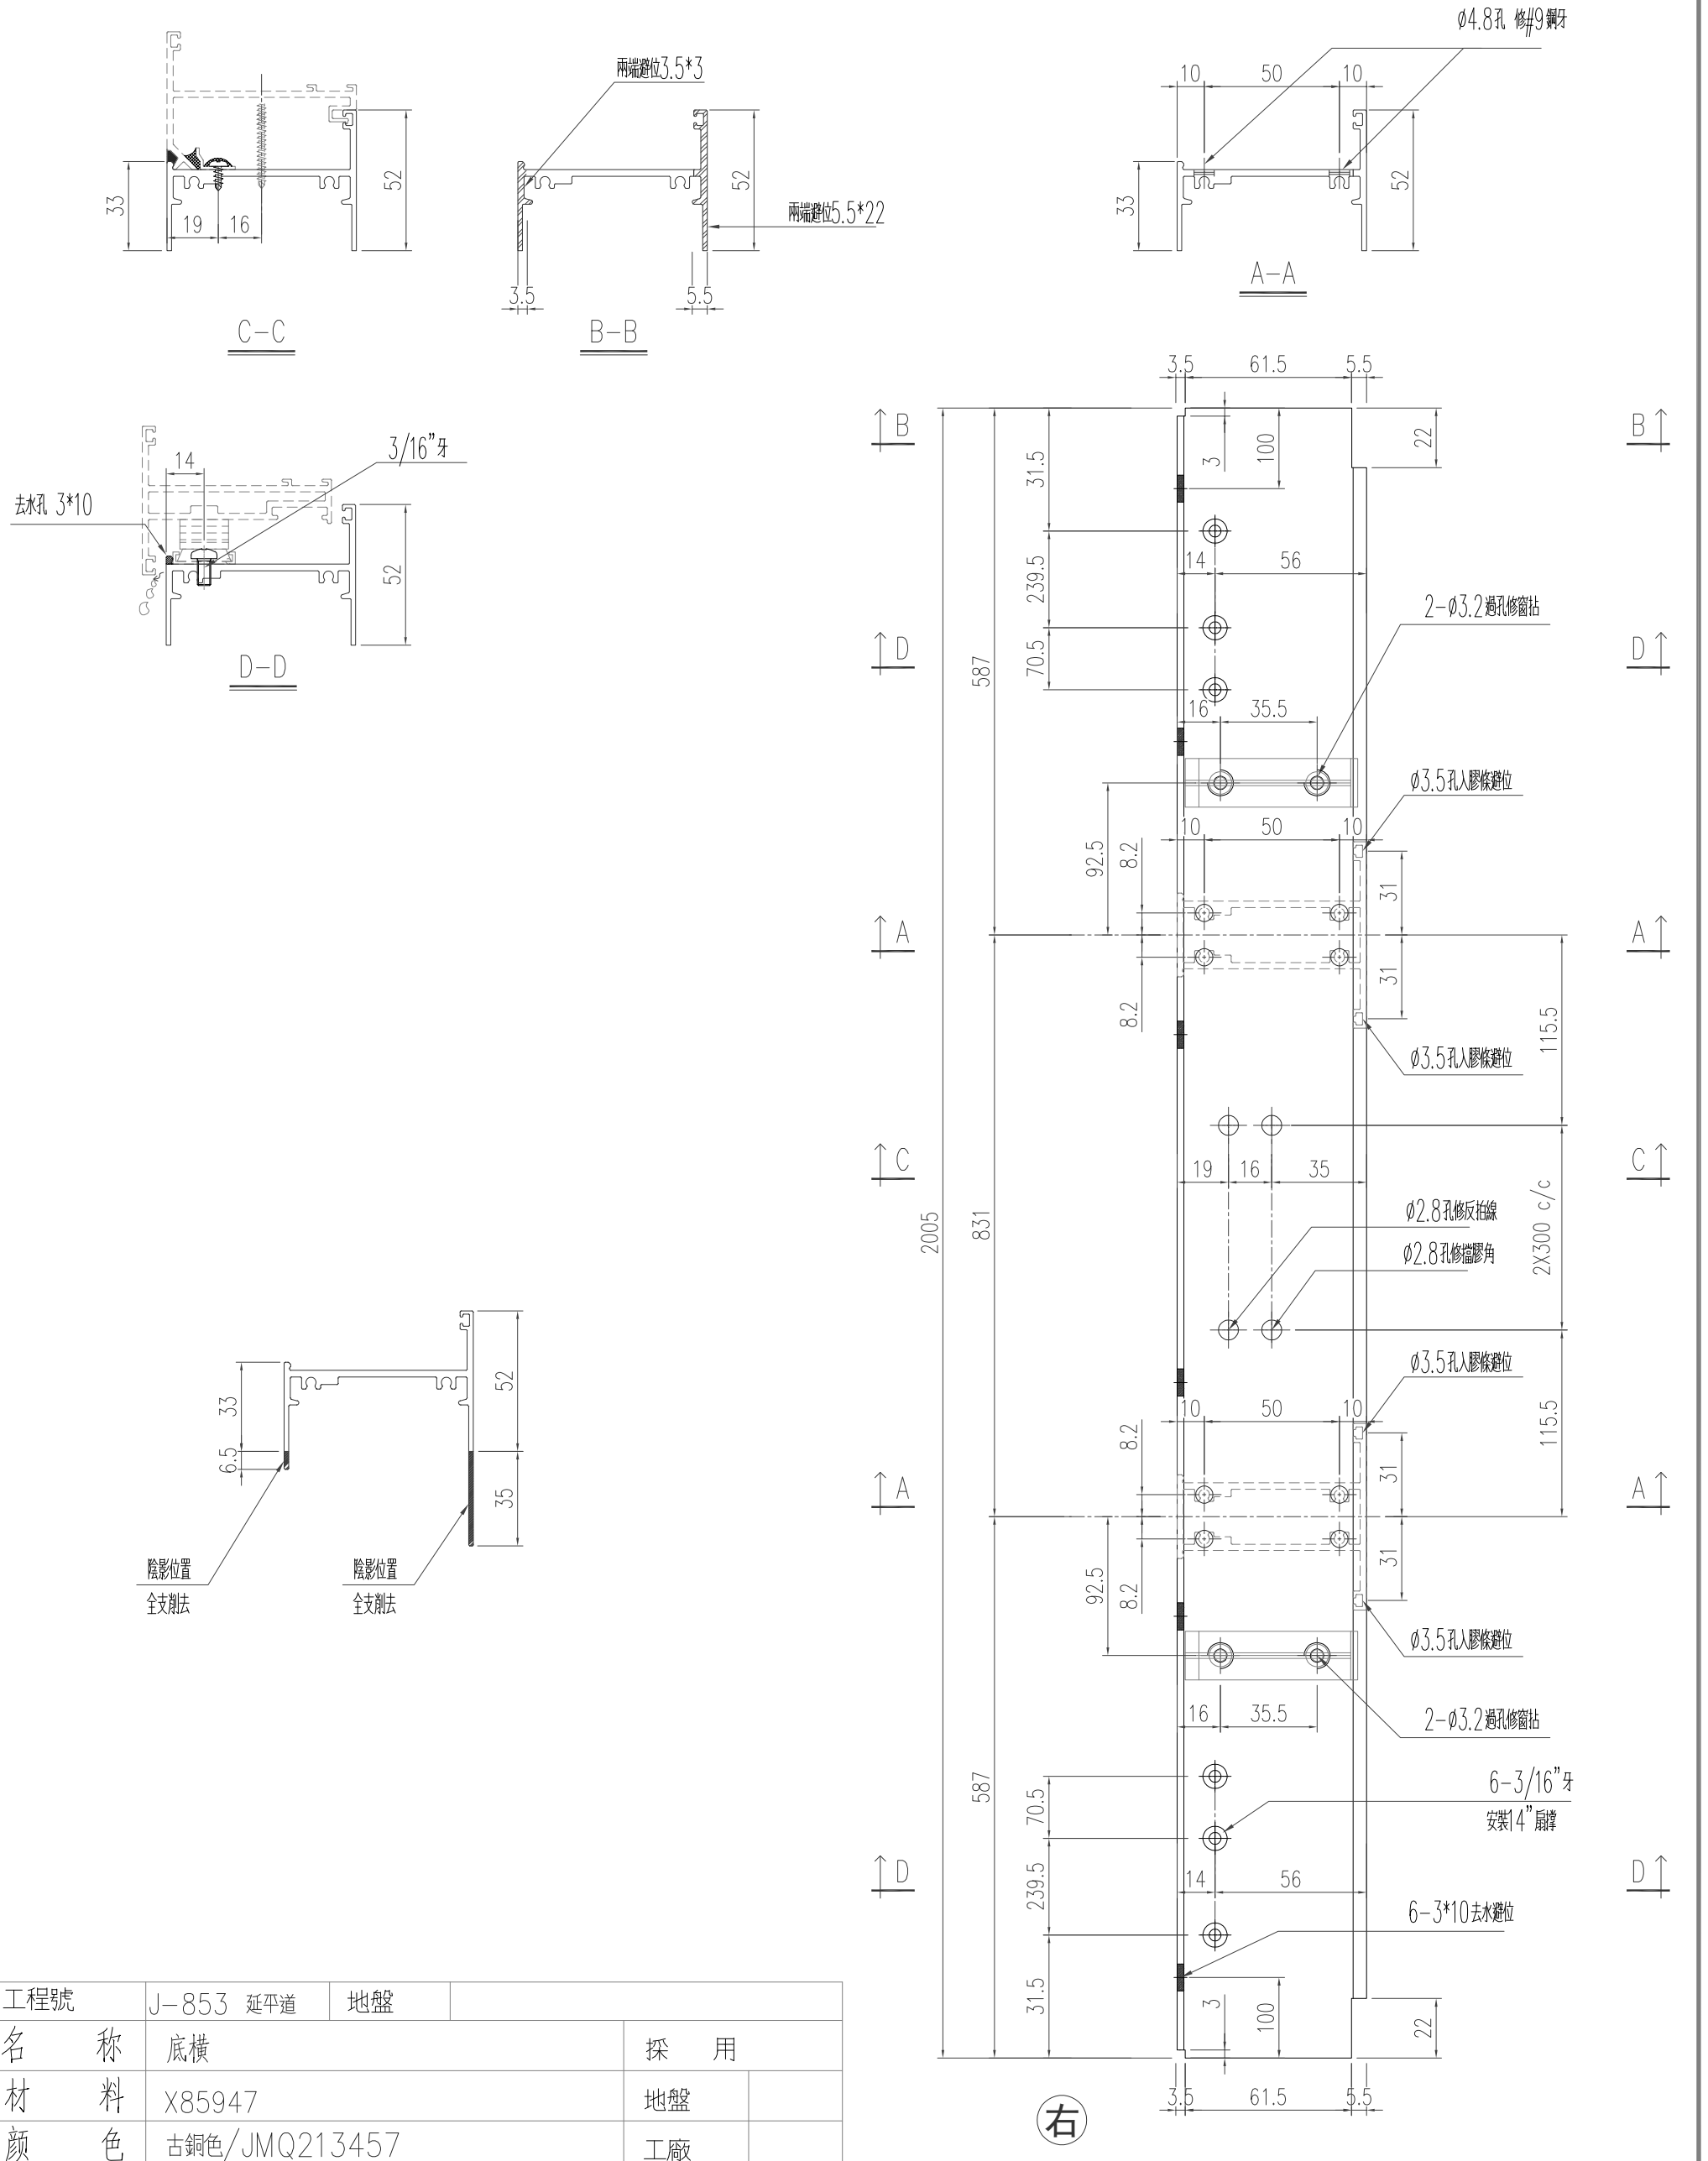


工程號	J-853 延平道	地盤	
名稱	底橫	採用	
材料	X85947	地盤	
顏色	古銅色/JMQ213457	工廠	

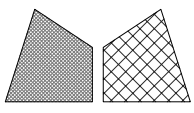

美特鋁質 有限公司  
MIDI Aluminium Fabricator Ltd.

類別		物料號	
制圖	陈日强	圖號	X85947-K5
修改		數量	
日期		位置	-
復核			
批准			


版次	编号	长度 DIM.A	DIM.B	DIM.C	DIM.D	DIM.E	数量	位置
0	X85947-K5-01	2585	-	-	-	-	1	-

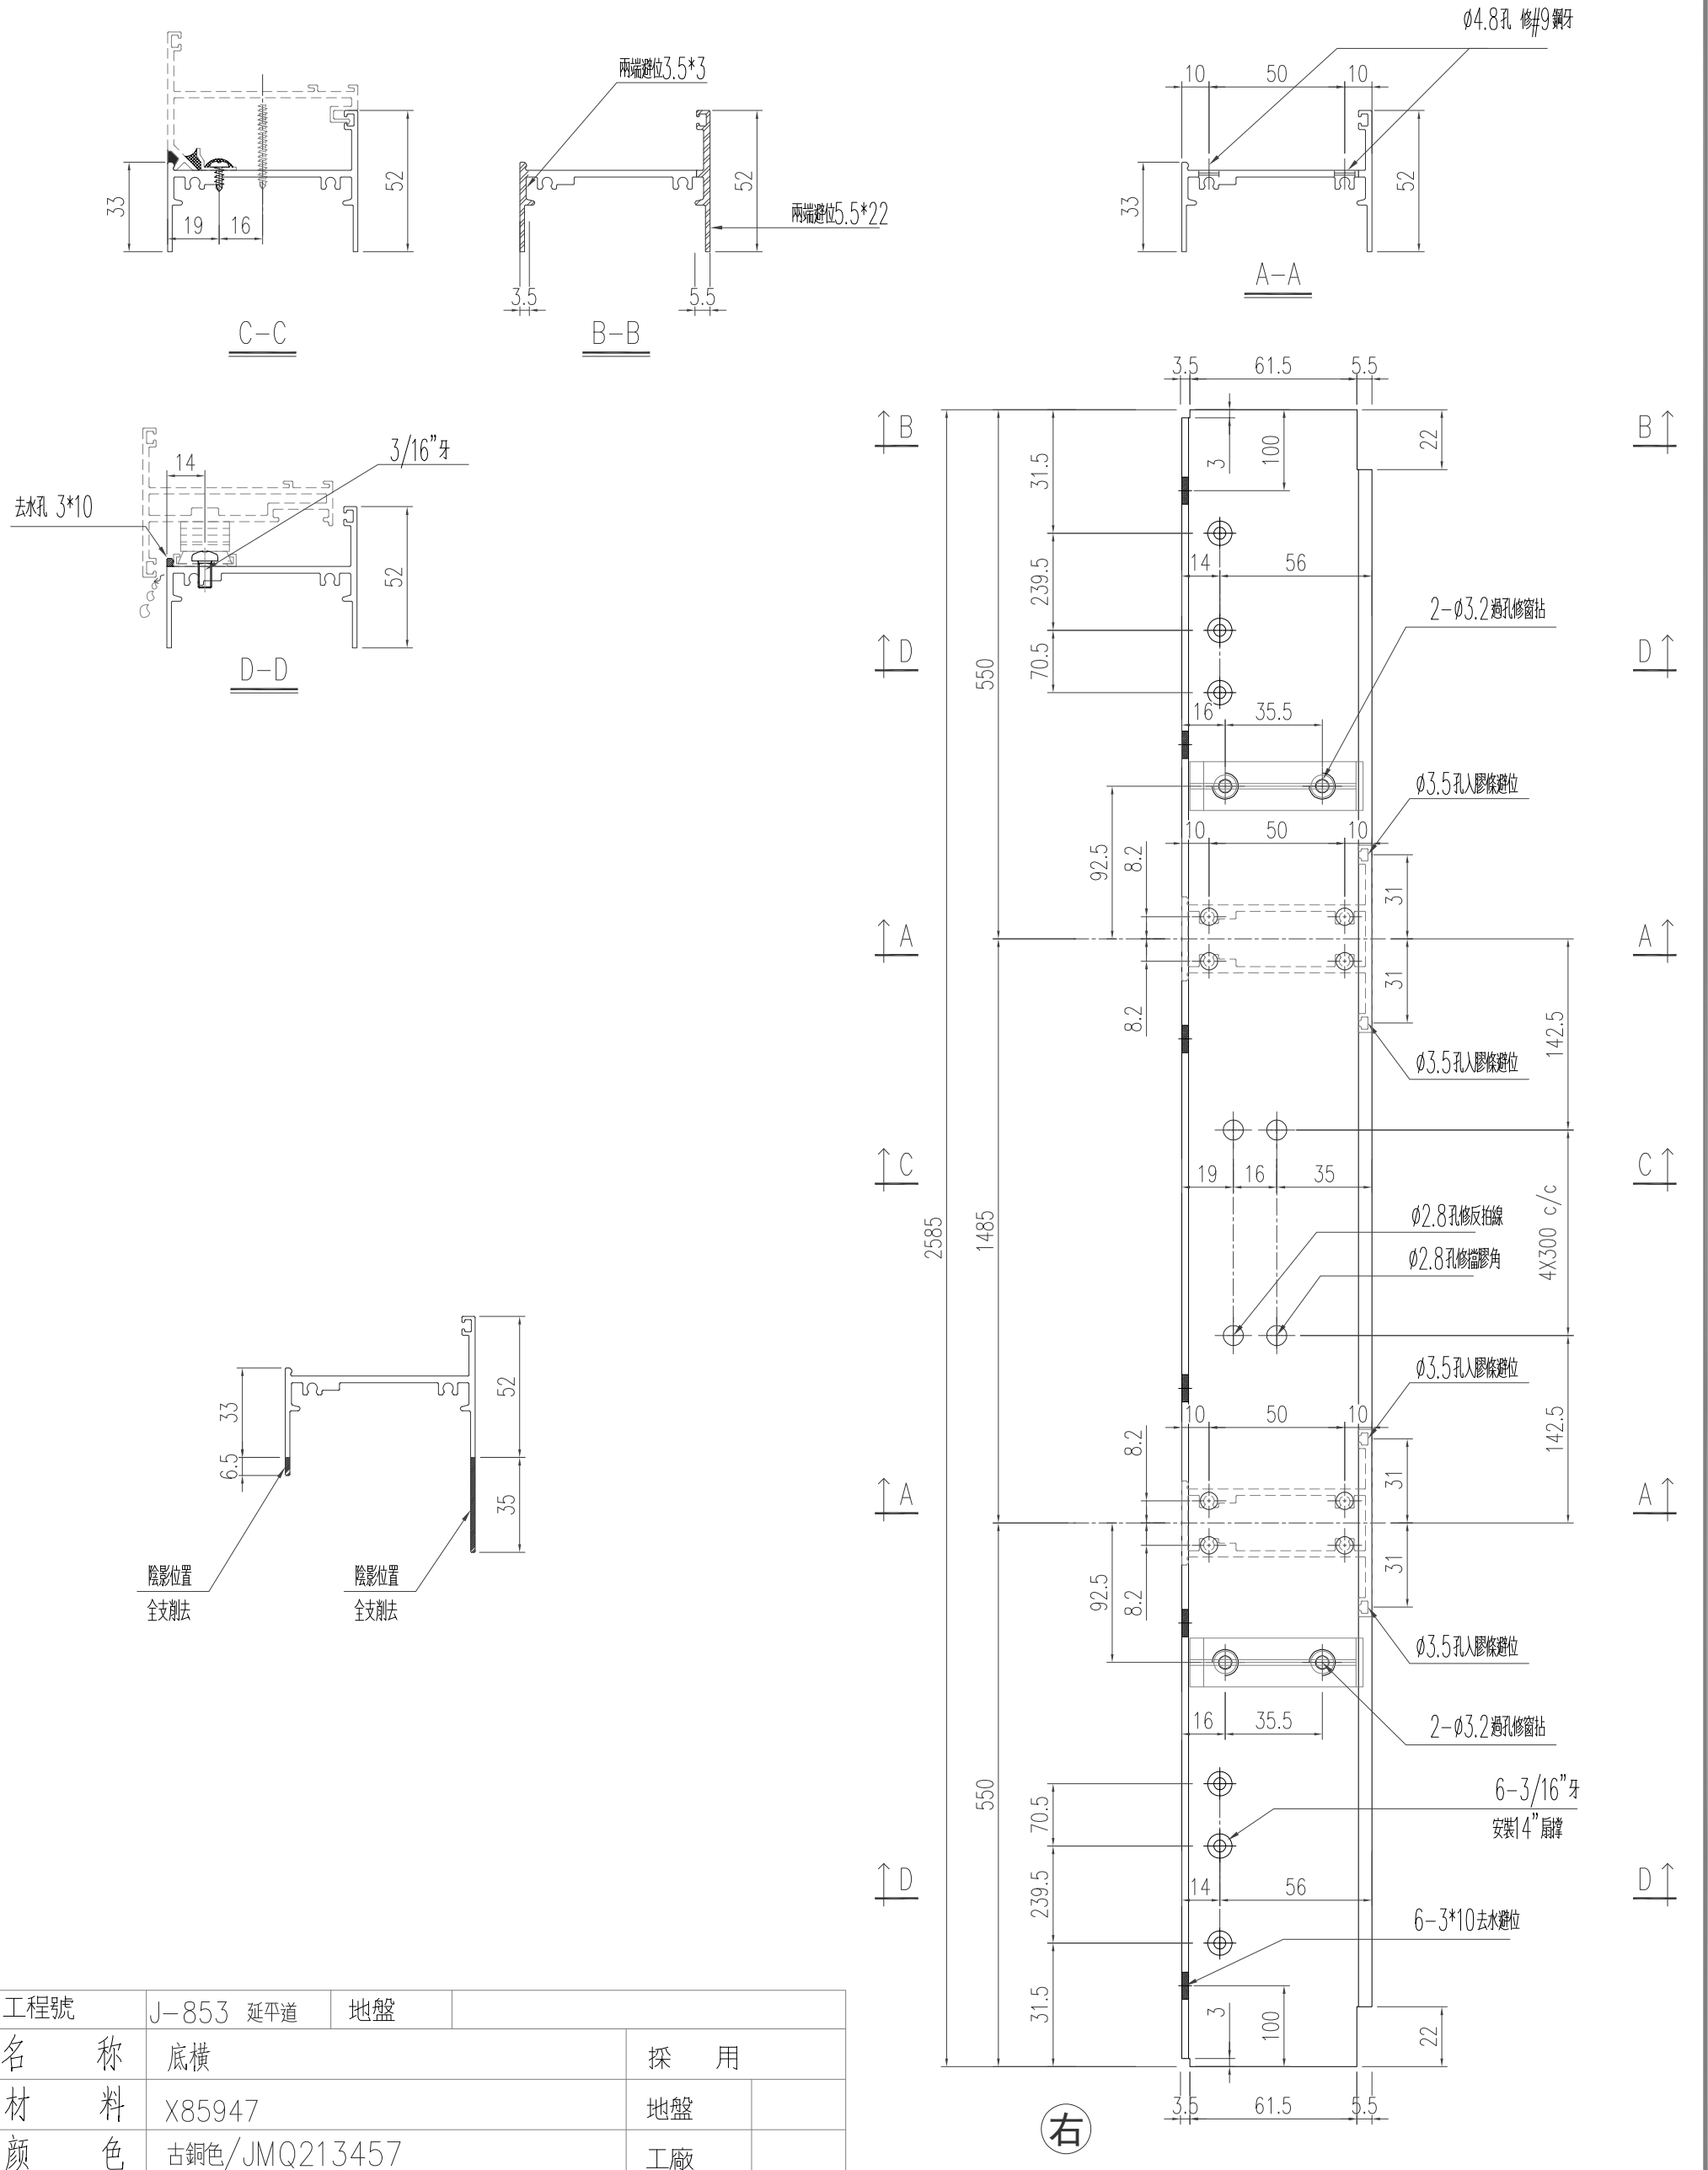


工程號	J-853 延平道	地盤	
名稱	底橫	採用	
材料	X85947	地盤	
顏色	古銅色/JMQ213457	工廠	

 美特鋁質 有限公司 MIDI Aluminium Fabricator Ltd.				類別		物料號	
修改日期				制圖	陈日强	圖號	X85958-A1
				復核		數量	
				批准		位置	-

版次	编号	长度 DIM.A	DIM.B	DIM.C	DIM.D	DIM.E	数量	位置
0	X85958-A1-01	1081.5	1048.5				3	-
0	X85958-A1-02	568	535				3	-
0	X85958-A1-03	573	540				3	-
0	X85958-A1-04	514	481				3	-
0	X85958-A1-05	562.5	529.5				6	-
0	X85958-A1-06	794	761				3	-
0	X85958-A1-07	525.5	492.5				6	-
0	X85958-A1-08	1448	1415				3	-
0	X85958-A1-09	1091.5	1058.5				3	-
0	X85958-A1-10	1521.5	1488.5				3	-

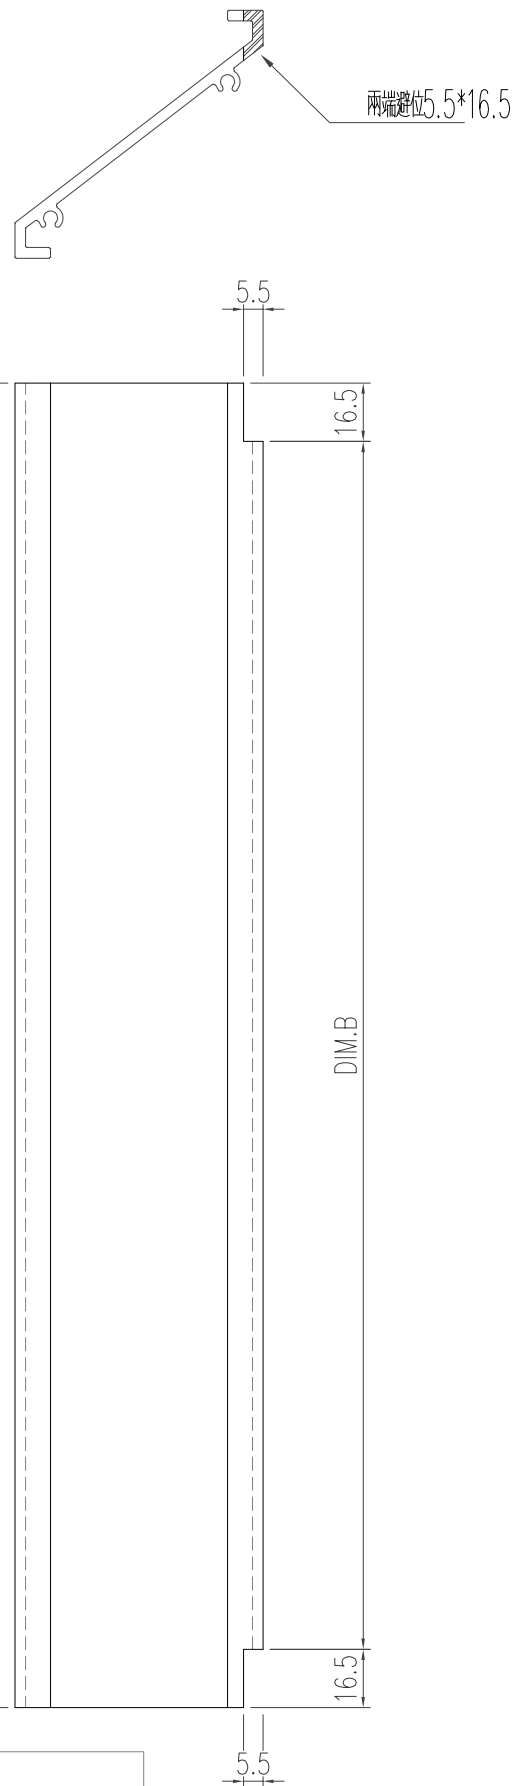

工程號	J-853 延平道	地盤	
名稱	百叶片	採用	
材料	X85958	地盤	
顏色	古銅色/JMQ213457	工廠	


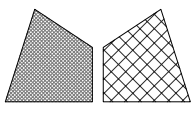


美特鋁質 有限公司  
MIDI Aluminium Fabricator Ltd.


類別		物料號	
制圖	陈日强	圖號	175x40-A01
復核		數量	
批准		位置	-

修改日期	修改	修改	修改	修改	修改	修改	修改	修改	修改
版次	编号	长度 DIM.A	DIM.B	DIM.C	DIM.D	DIM.E	数量	位置	
0	175x40-A01	1650	-	-	-	-	1	W206/T2-#1	

頂

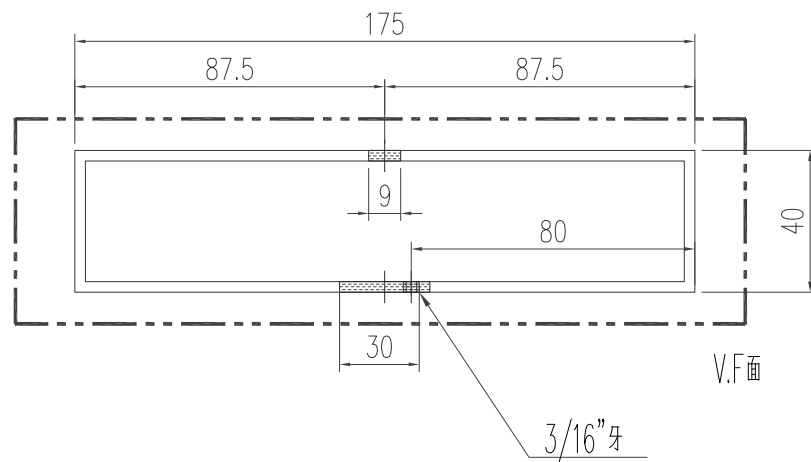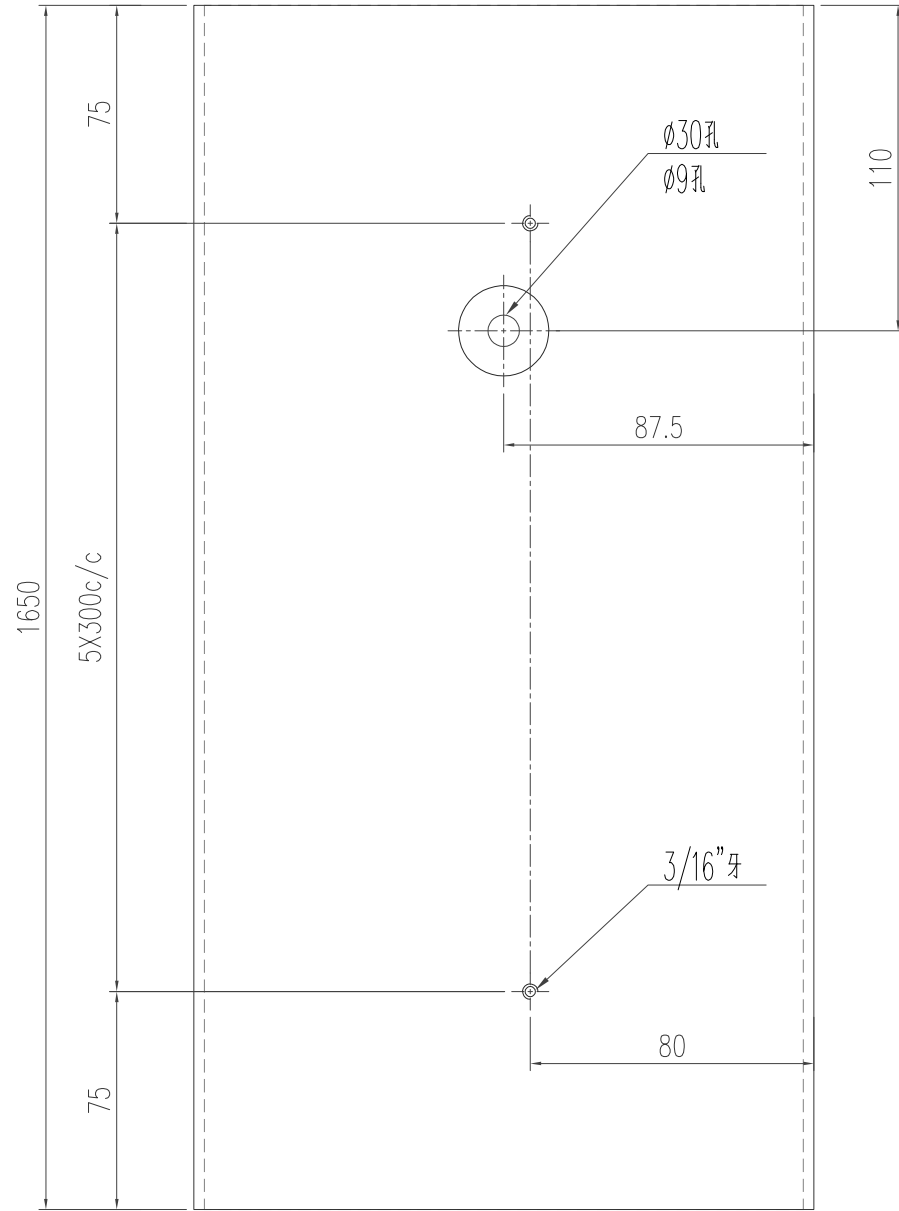


工程號	J-853 延平道	地盤	
名稱	175x40x3 铝通		採用
材料			地盤
顏色	古銅色/JMQ213457		工廠

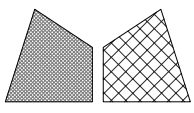


美特鋁質 有限公司  
MIDI Aluminium Fabricator Ltd.

類別		物料號	
制圖	陈日强	圖號	X86267-F1
復核		數量	
批准		位置	-

版次	编号	长度 DIM.A	DIM.B	DIM.C	DIM.D	DIM.E	数量	位置
0	X86267-F1-01	2572.5	847.5	1047.5	100	8x300 c/c	1	-
0	X86267-F1-02	2692.5	907.5	1107.5	86.2	9x280 c/c	4	-

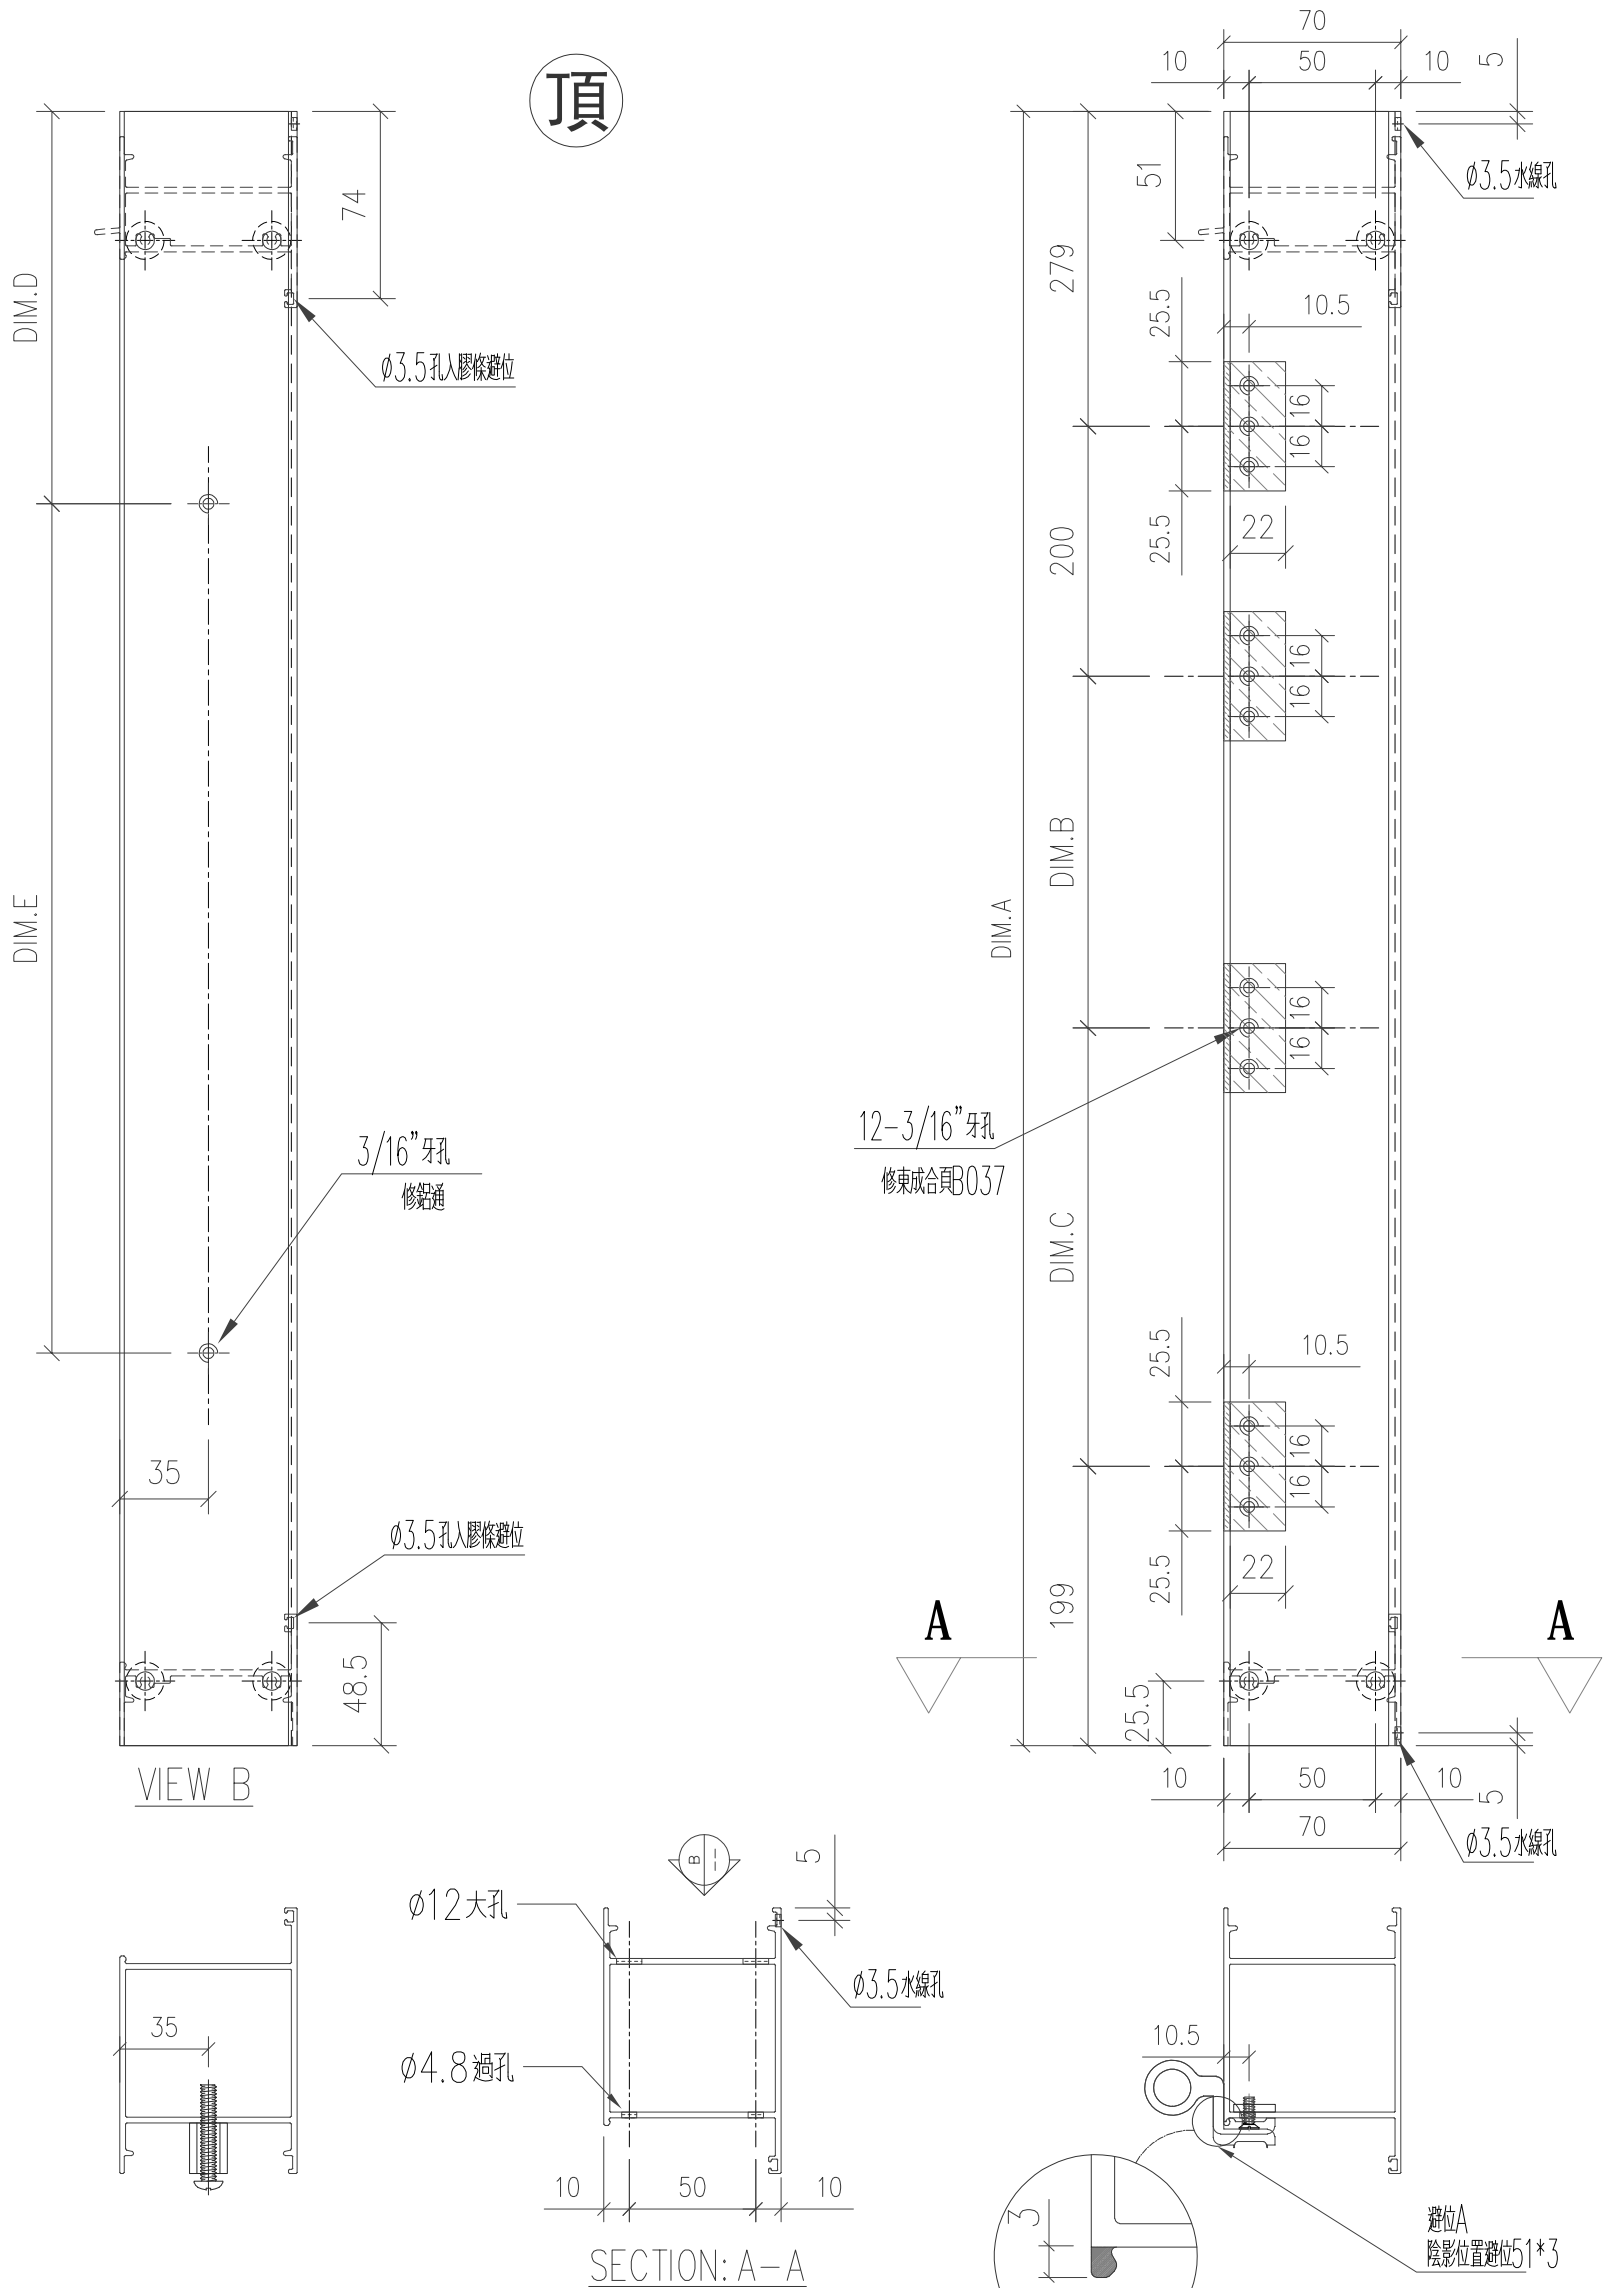


工程號	J-853 延平道	地盤	
名稱	FD門邊企	採用	
材料	X86267	地盤	
顏色	古銅色/JMQ213457	工廠	

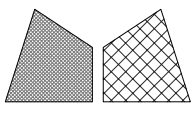

美特鋁質 有限公司  
MIDI Aluminium Fabricator Ltd.


類別		物料號	
制圖	陈日强	圖號	X86267-F2
復核		數量	
批准		位置	-

版次	编号	长度 DIM.A	DIM.B	DIM.C	DIM.D	DIM.E	数量	位置
0	X86267-F2-01	2572.5	801	800	-	-	1	-
0	X86267-F2-02	2232.5	564	697	-	-	1	-
0	X86267-F2-03	2392.5	564	857	-	-	2	-
0	X86267-F2-04	2552.5	781	800	-	-	1	-

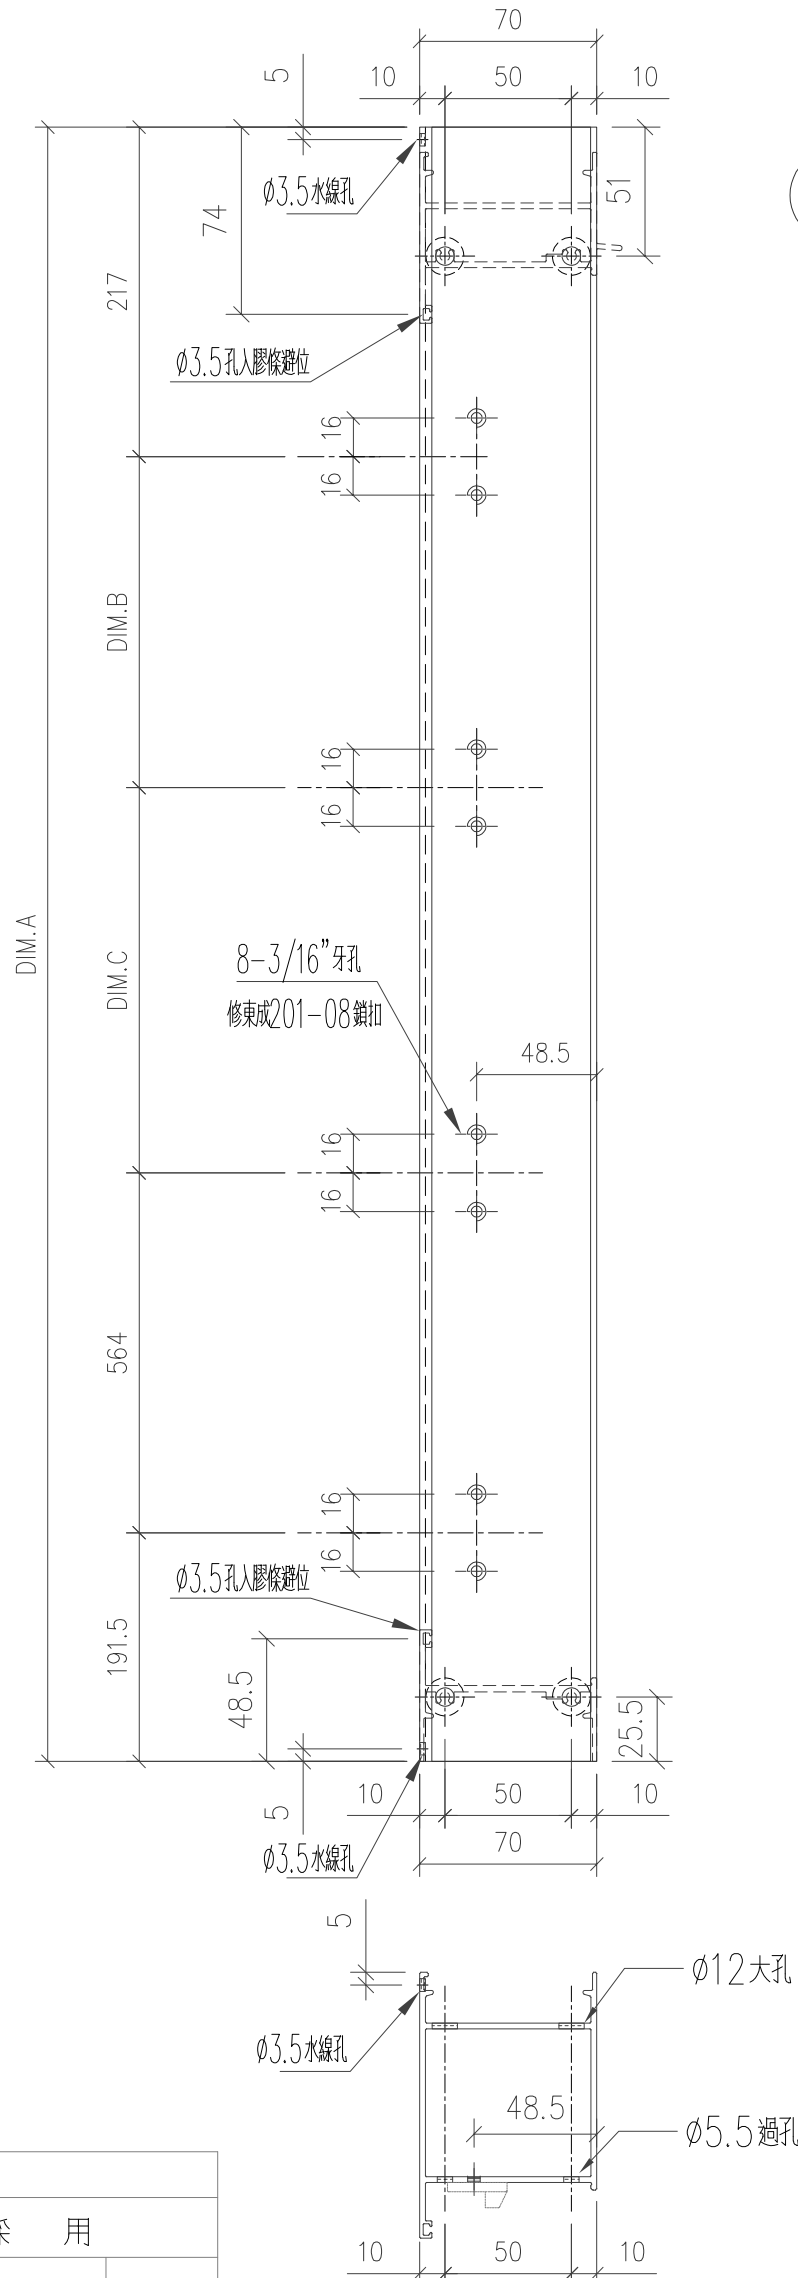

頂

工程號	J-853 延平道	地盤	
名稱	FD門邊企	採用	
材料	X86267	地盤	
顏色	古銅色/JMQ213457	工廠	

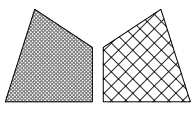


美特鋁質 有限公司  
MIDI Aluminium Fabricator Ltd.


類別		物料號	
制圖	陈日强	圖號	X86267-F3
復核		數量	
批准		位置	-

修改日期	修改內容	修改人	修改日期	修改內容	修改人	修改日期	修改內容	修改人
版次	编号	长度 DIM.A	DIM.B	DIM.C	DIM.D	DIM.E	数量	位置
0	X86267-F3-01	2572.5	801	800	-	-	1	-
0	X86267-F3-02	2252.5	564	717	-	-	1	-
0	X86267-F3-03	2302.5	564	767	-	-	1	-

頂

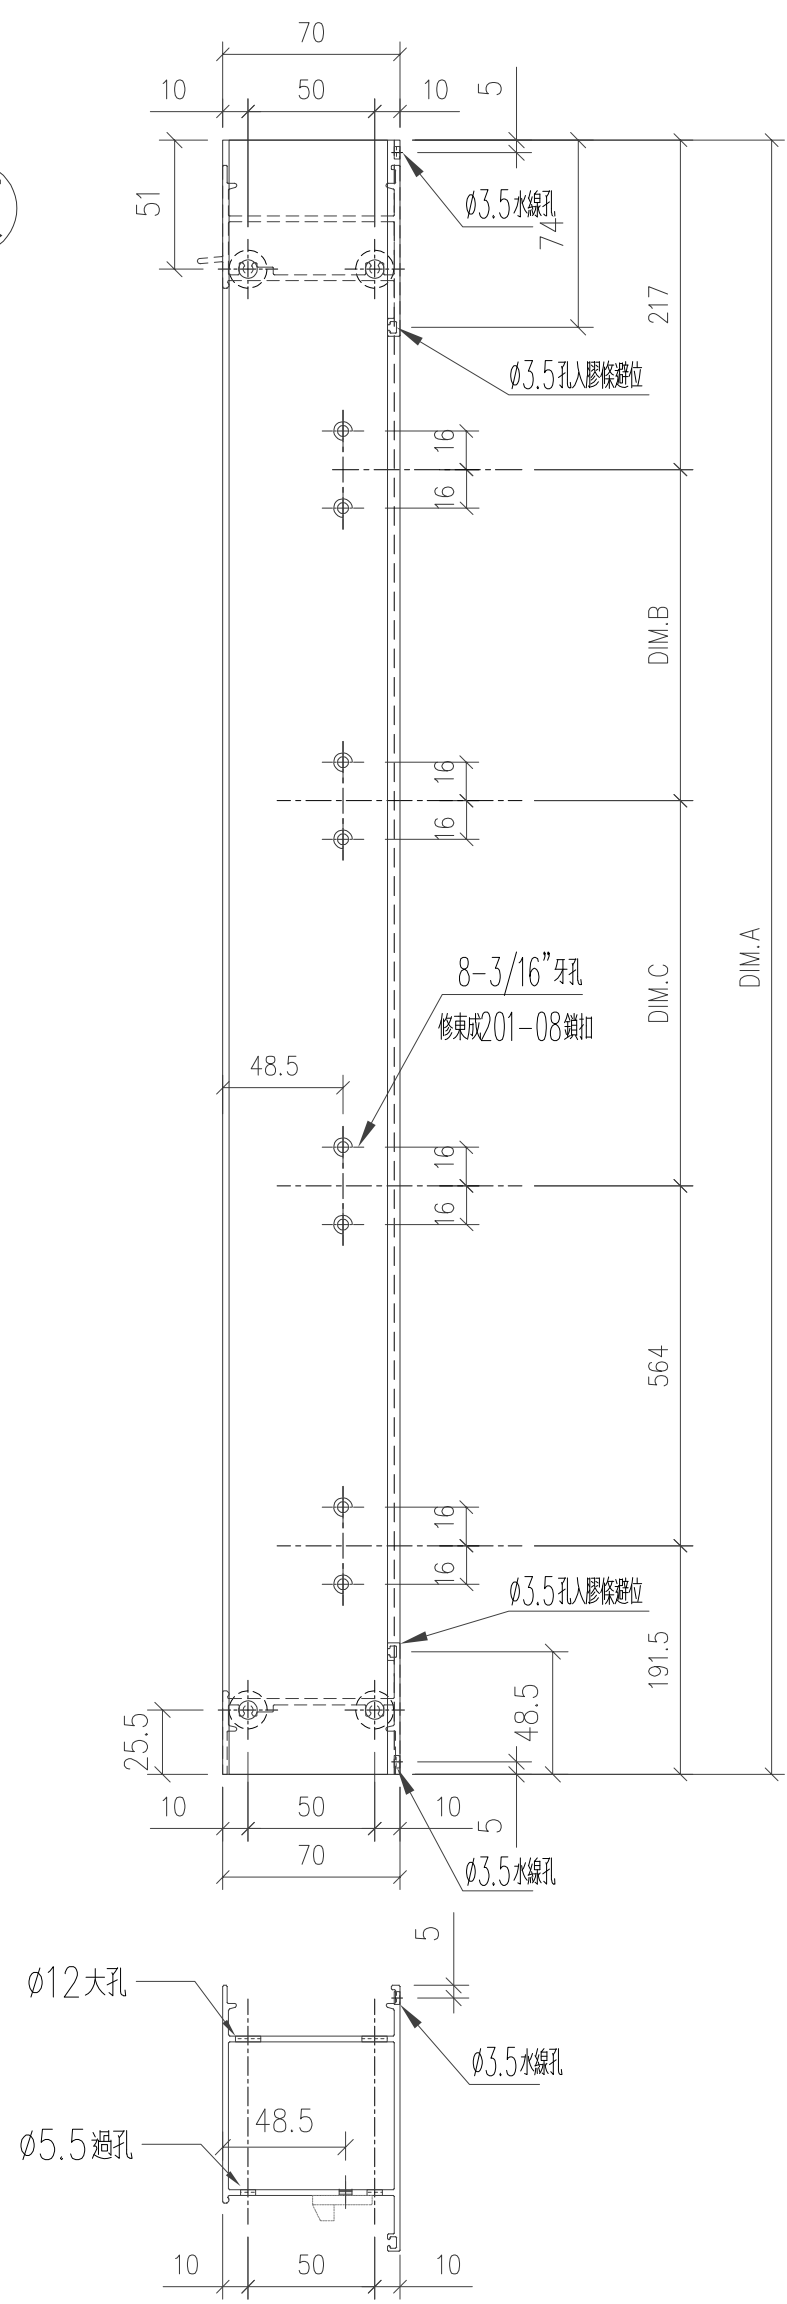


工程號	J-853 延平道	地盤	
名稱	FD門邊企	採用	
材料	X86267	地盤	
顏色	古銅色/JMQ213457	工廠	

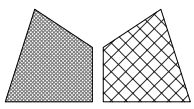


美特鋁質 有限公司  
MIDI Aluminium Fabricator Ltd.

類別		物料號	
制圖	陈日强	圖號	X86267-F4
修改		數量	
日期		位置	-

版次	编号	长度 DIM.A	DIM.B	DIM.C	DIM.D	DIM.E	数量	位置
0	X86267-F4-01	2572.5	847.5	1047.5	100	8x300 c/c	1	-
0	X86267-F4-02	2692.5	907.5	1107.5	86.2	9x280 c/c	6	-

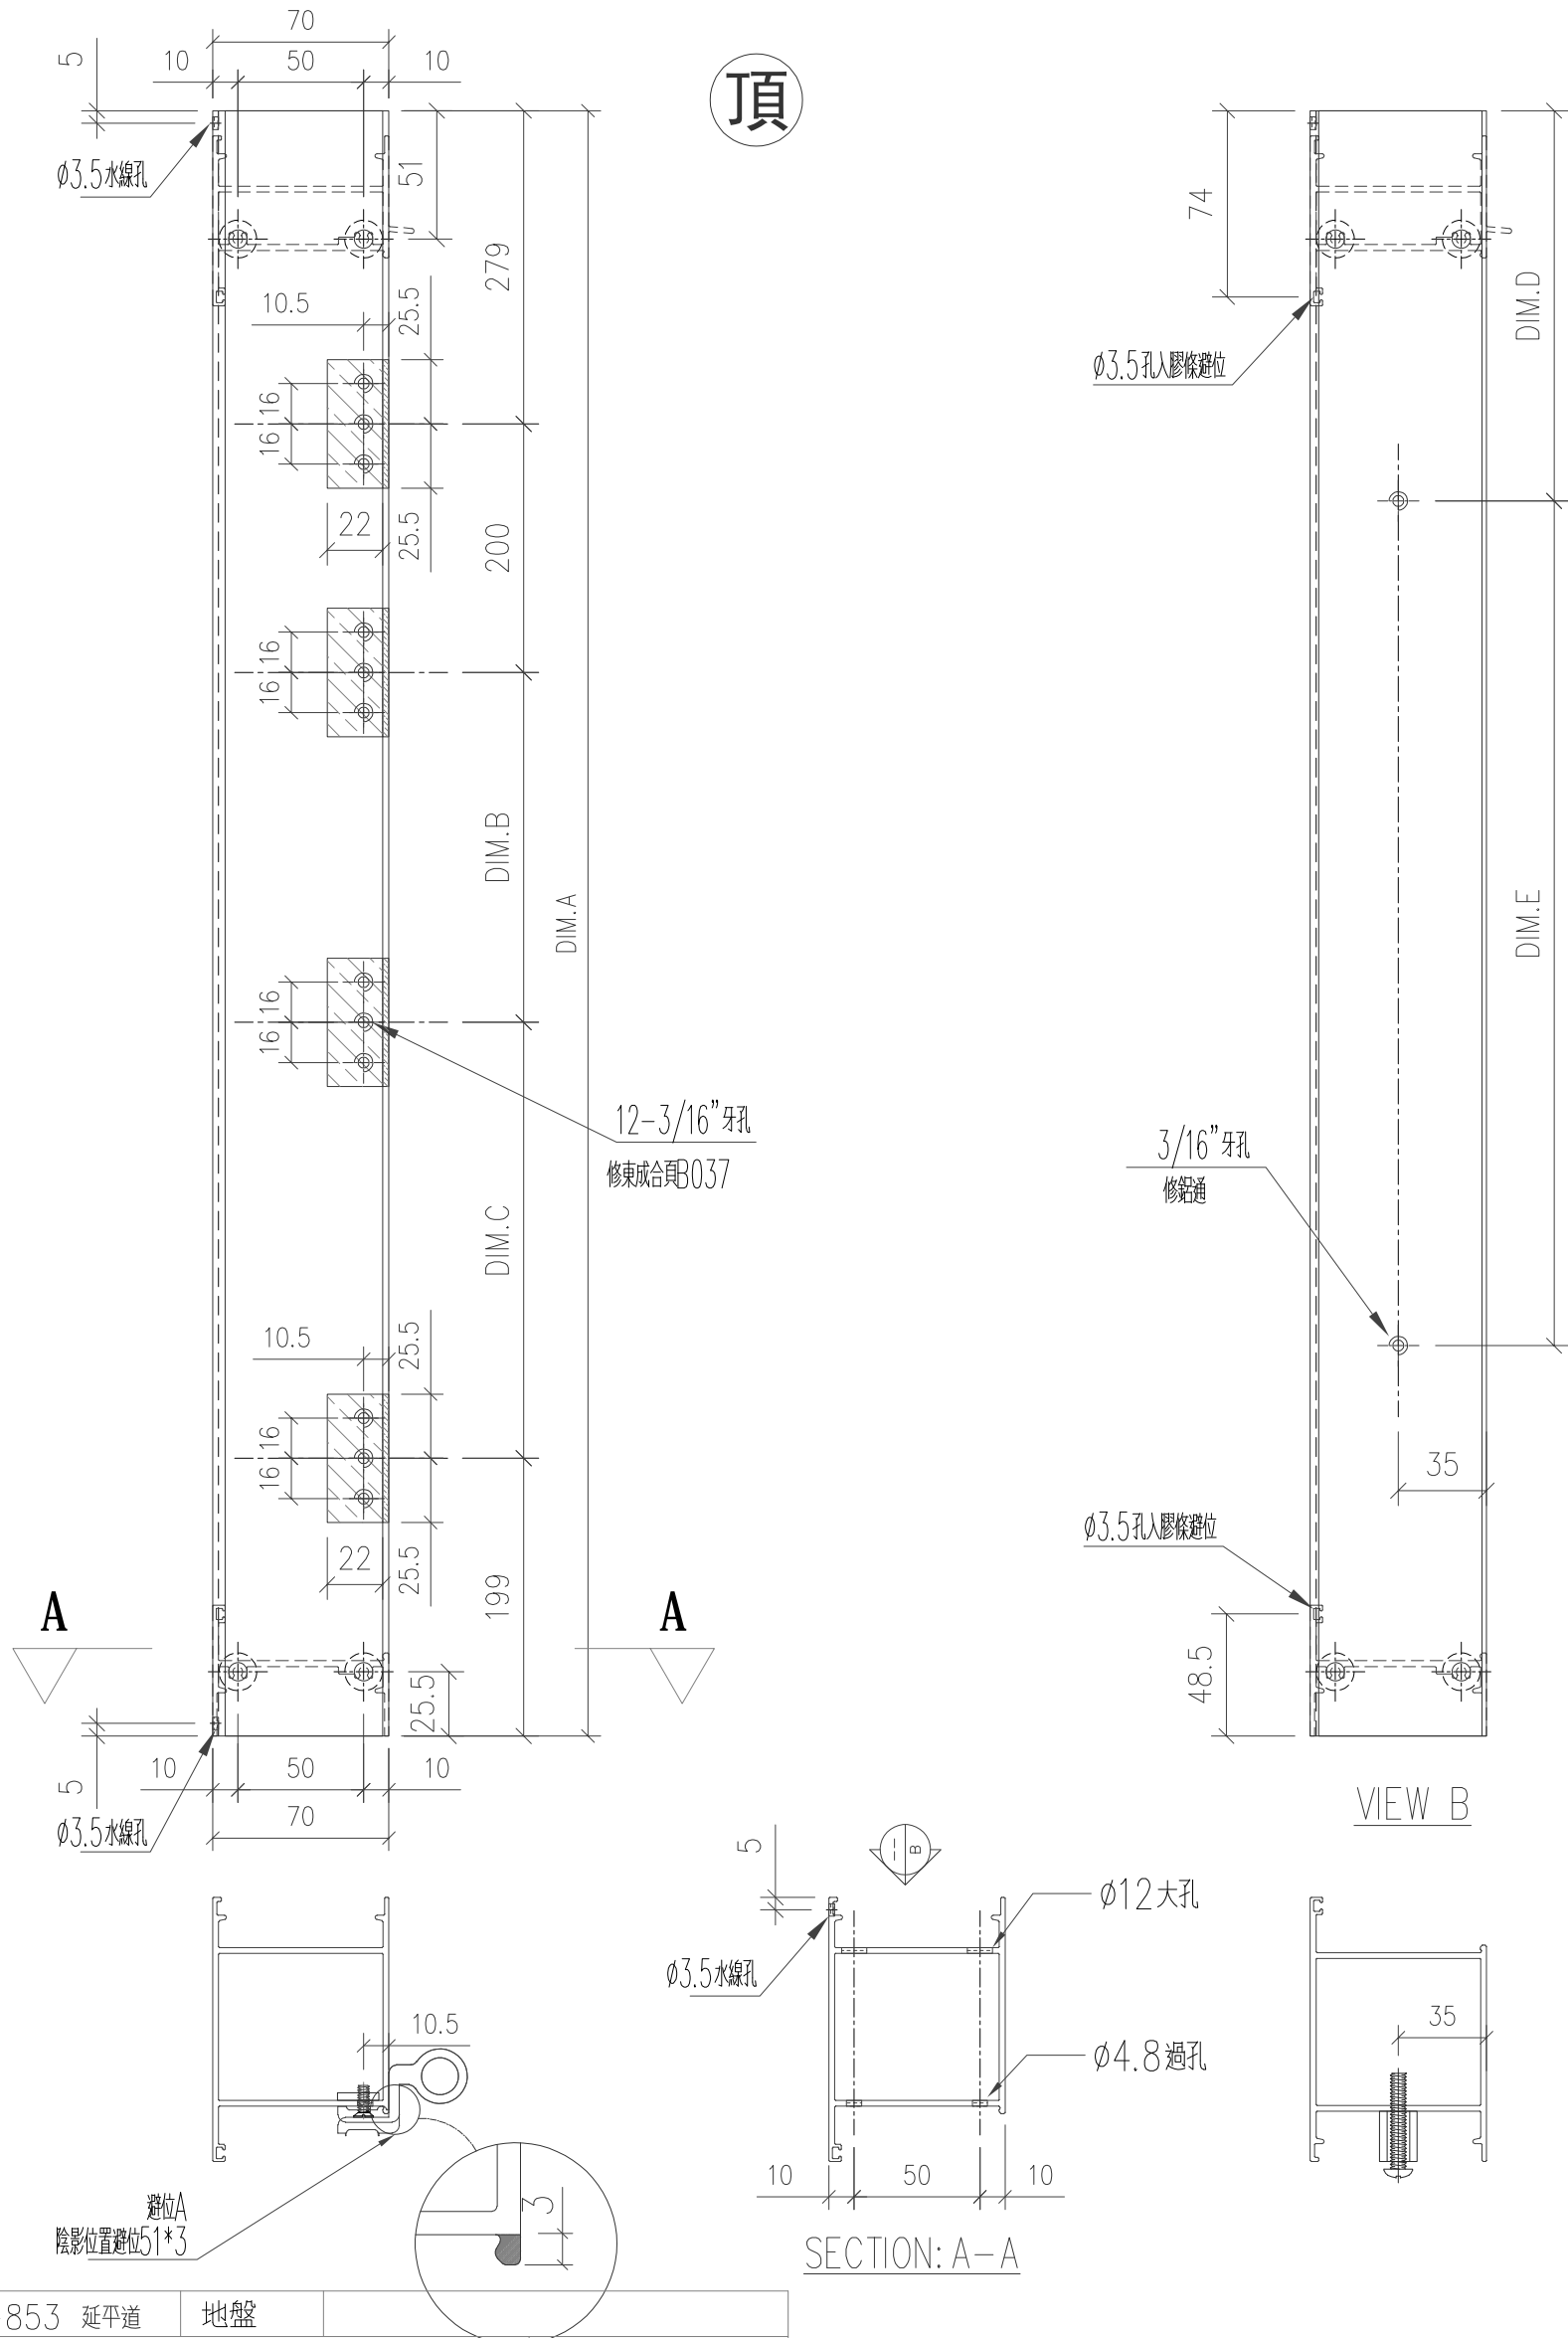


工程號	J-853 延平道	地盤	
名稱	FD門邊企	採用	
材料	X86267	地盤	
顏色	古銅色/JMQ213457	工廠	

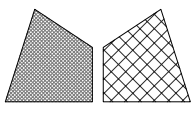


美特鋁質 有限公司  
MIDI Aluminium Fabricator Ltd.

類別		物料號	
制圖	陈日强	圖號	X86267-F5
修改		數量	
日期		位置	-

版次	编号	长度 DIM.A	DIM.B	DIM.C	DIM.D	DIM.E	数量	位置
0	X86267-F5-01	2252.5	687.5	887.5	-	-	1	-
0	X86267-F5-02	2302.5	712.5	912.5	-	-	1	-

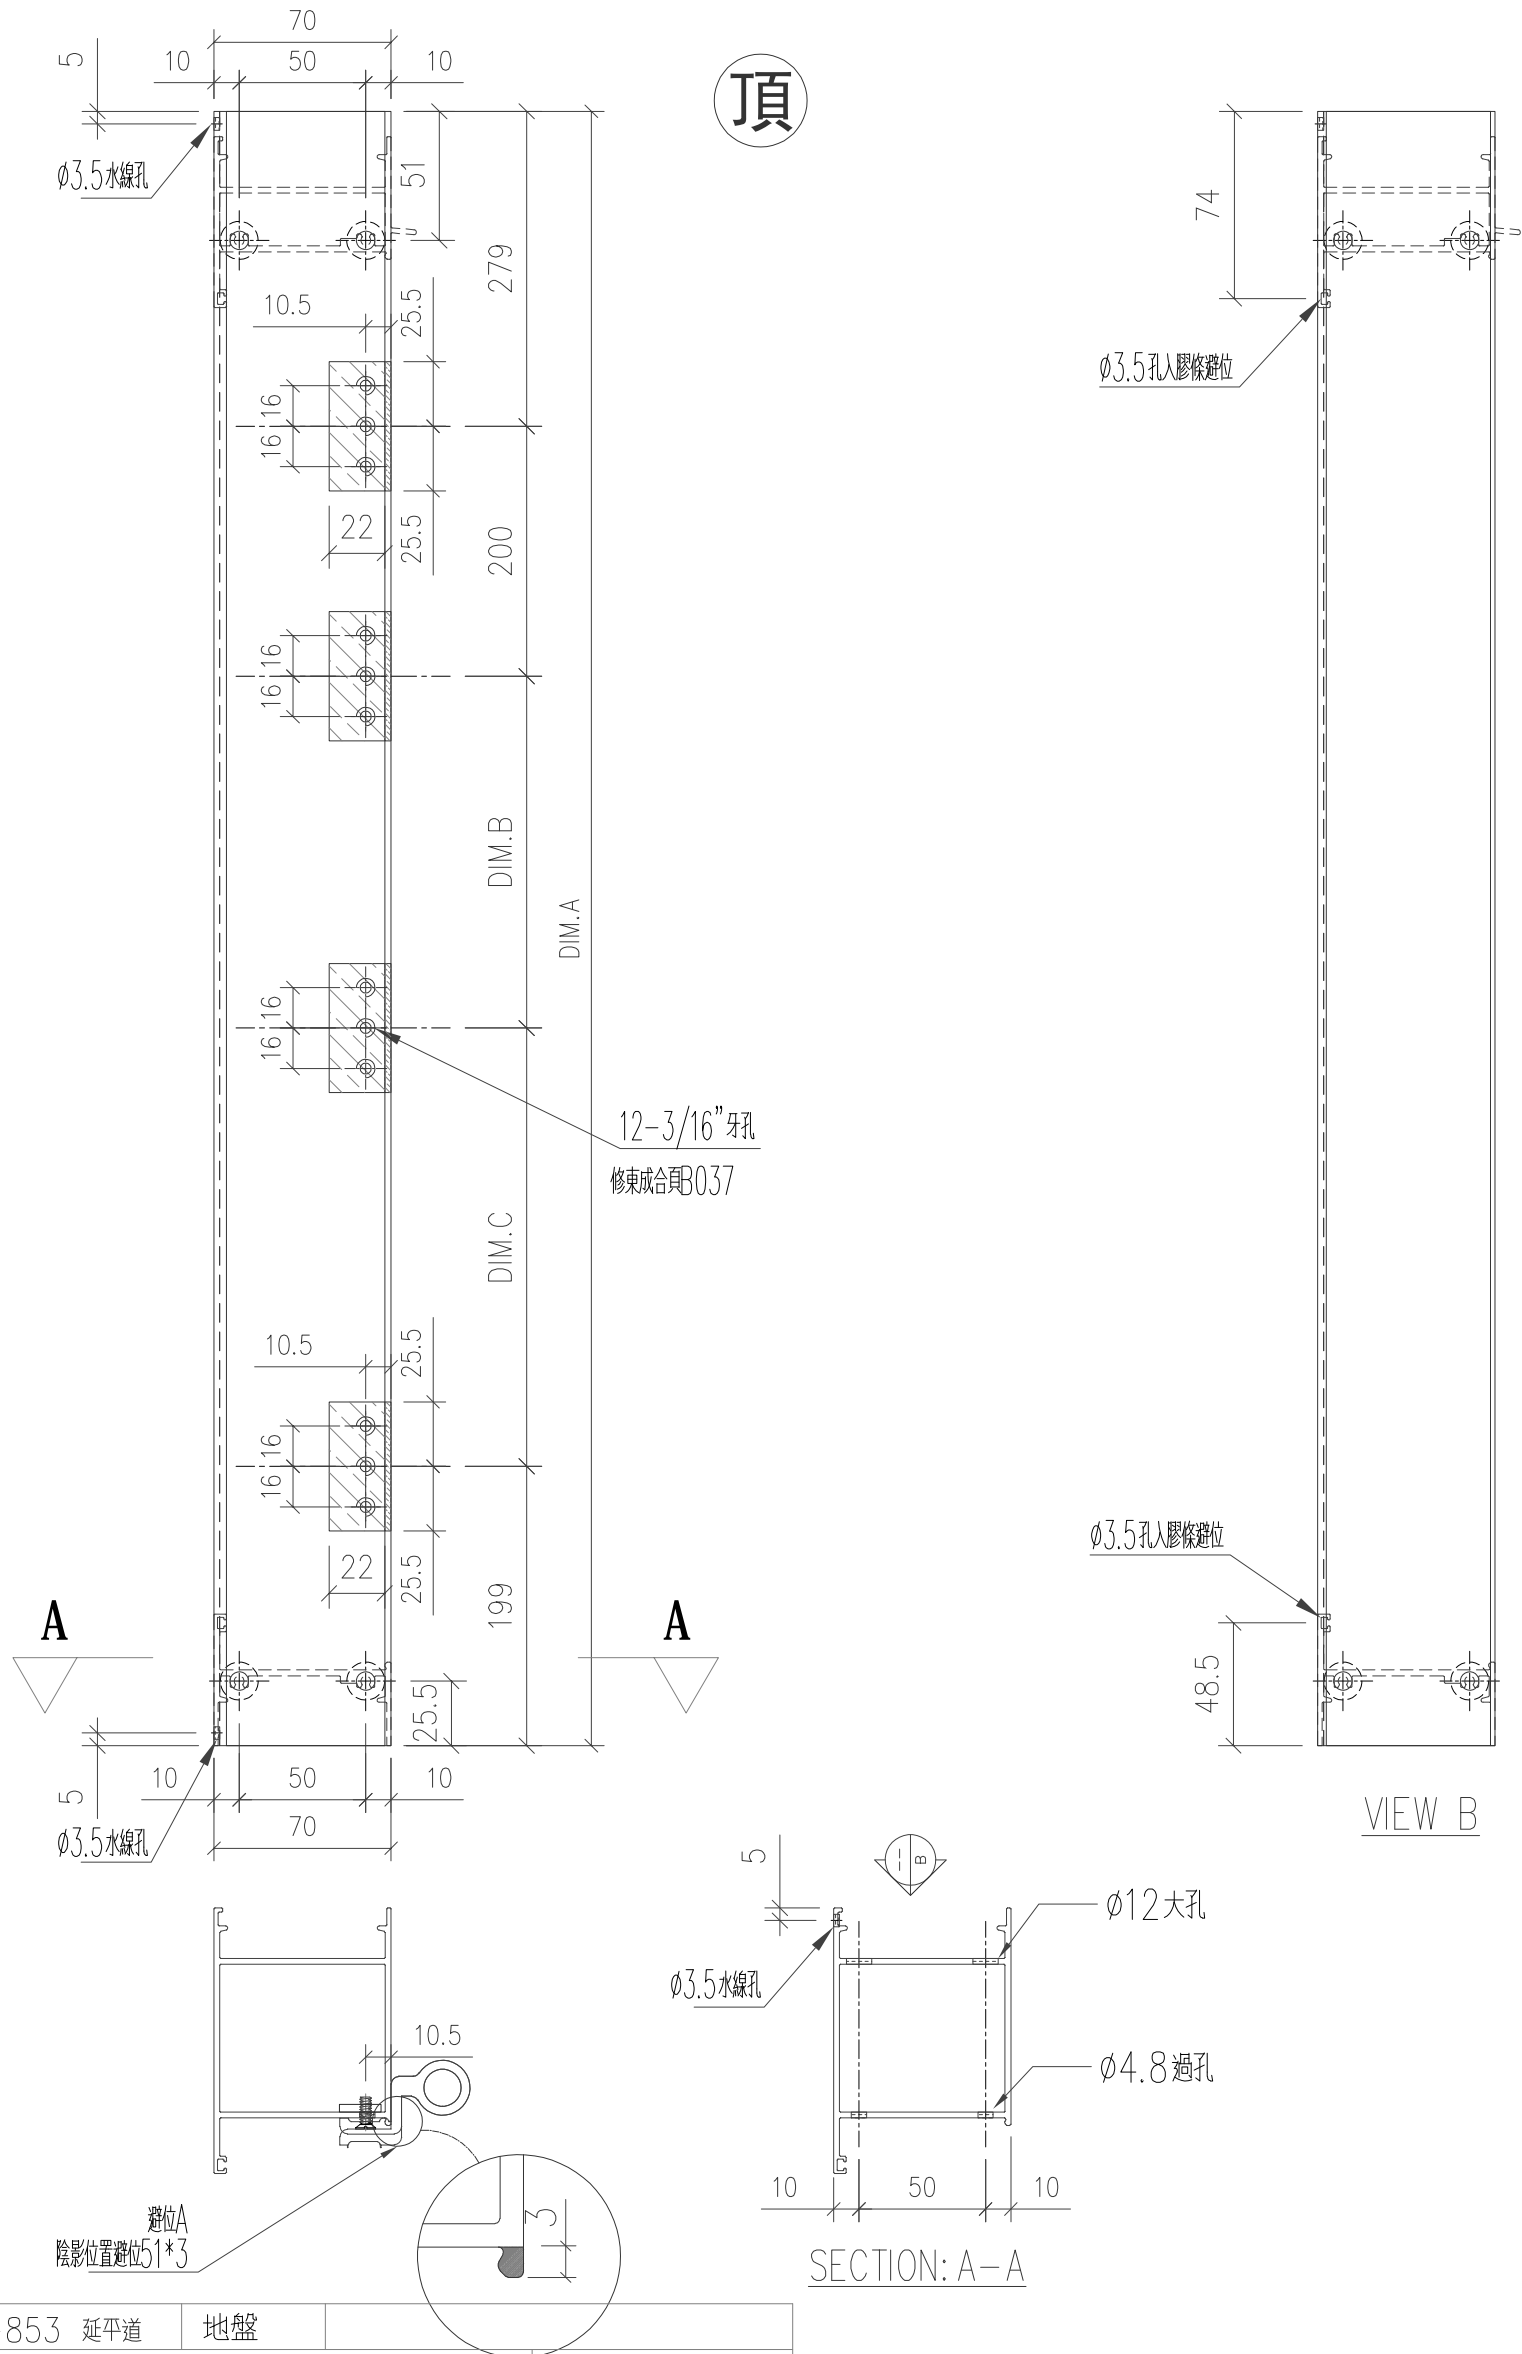


工程號	J-853 延平道	地盤	
名稱	FD門邊企	採用	
材料	X86267	地盤	
顏色	古銅色/JMQ213457	工廠	

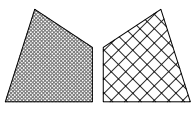


美特鋁質 有限公司  
MIDI Aluminium Fabricator Ltd.

類別		物料號	
制圖	陈日强	圖號	X86267-F7
復核		數量	
批准		位置	-

版次	编号	长度 DIM.A	DIM.B	DIM.C	DIM.D	DIM.E	数量	位置
0	X86267-F7-01	2392.5	757.5	957.5	100	7x300 c/c	2	-

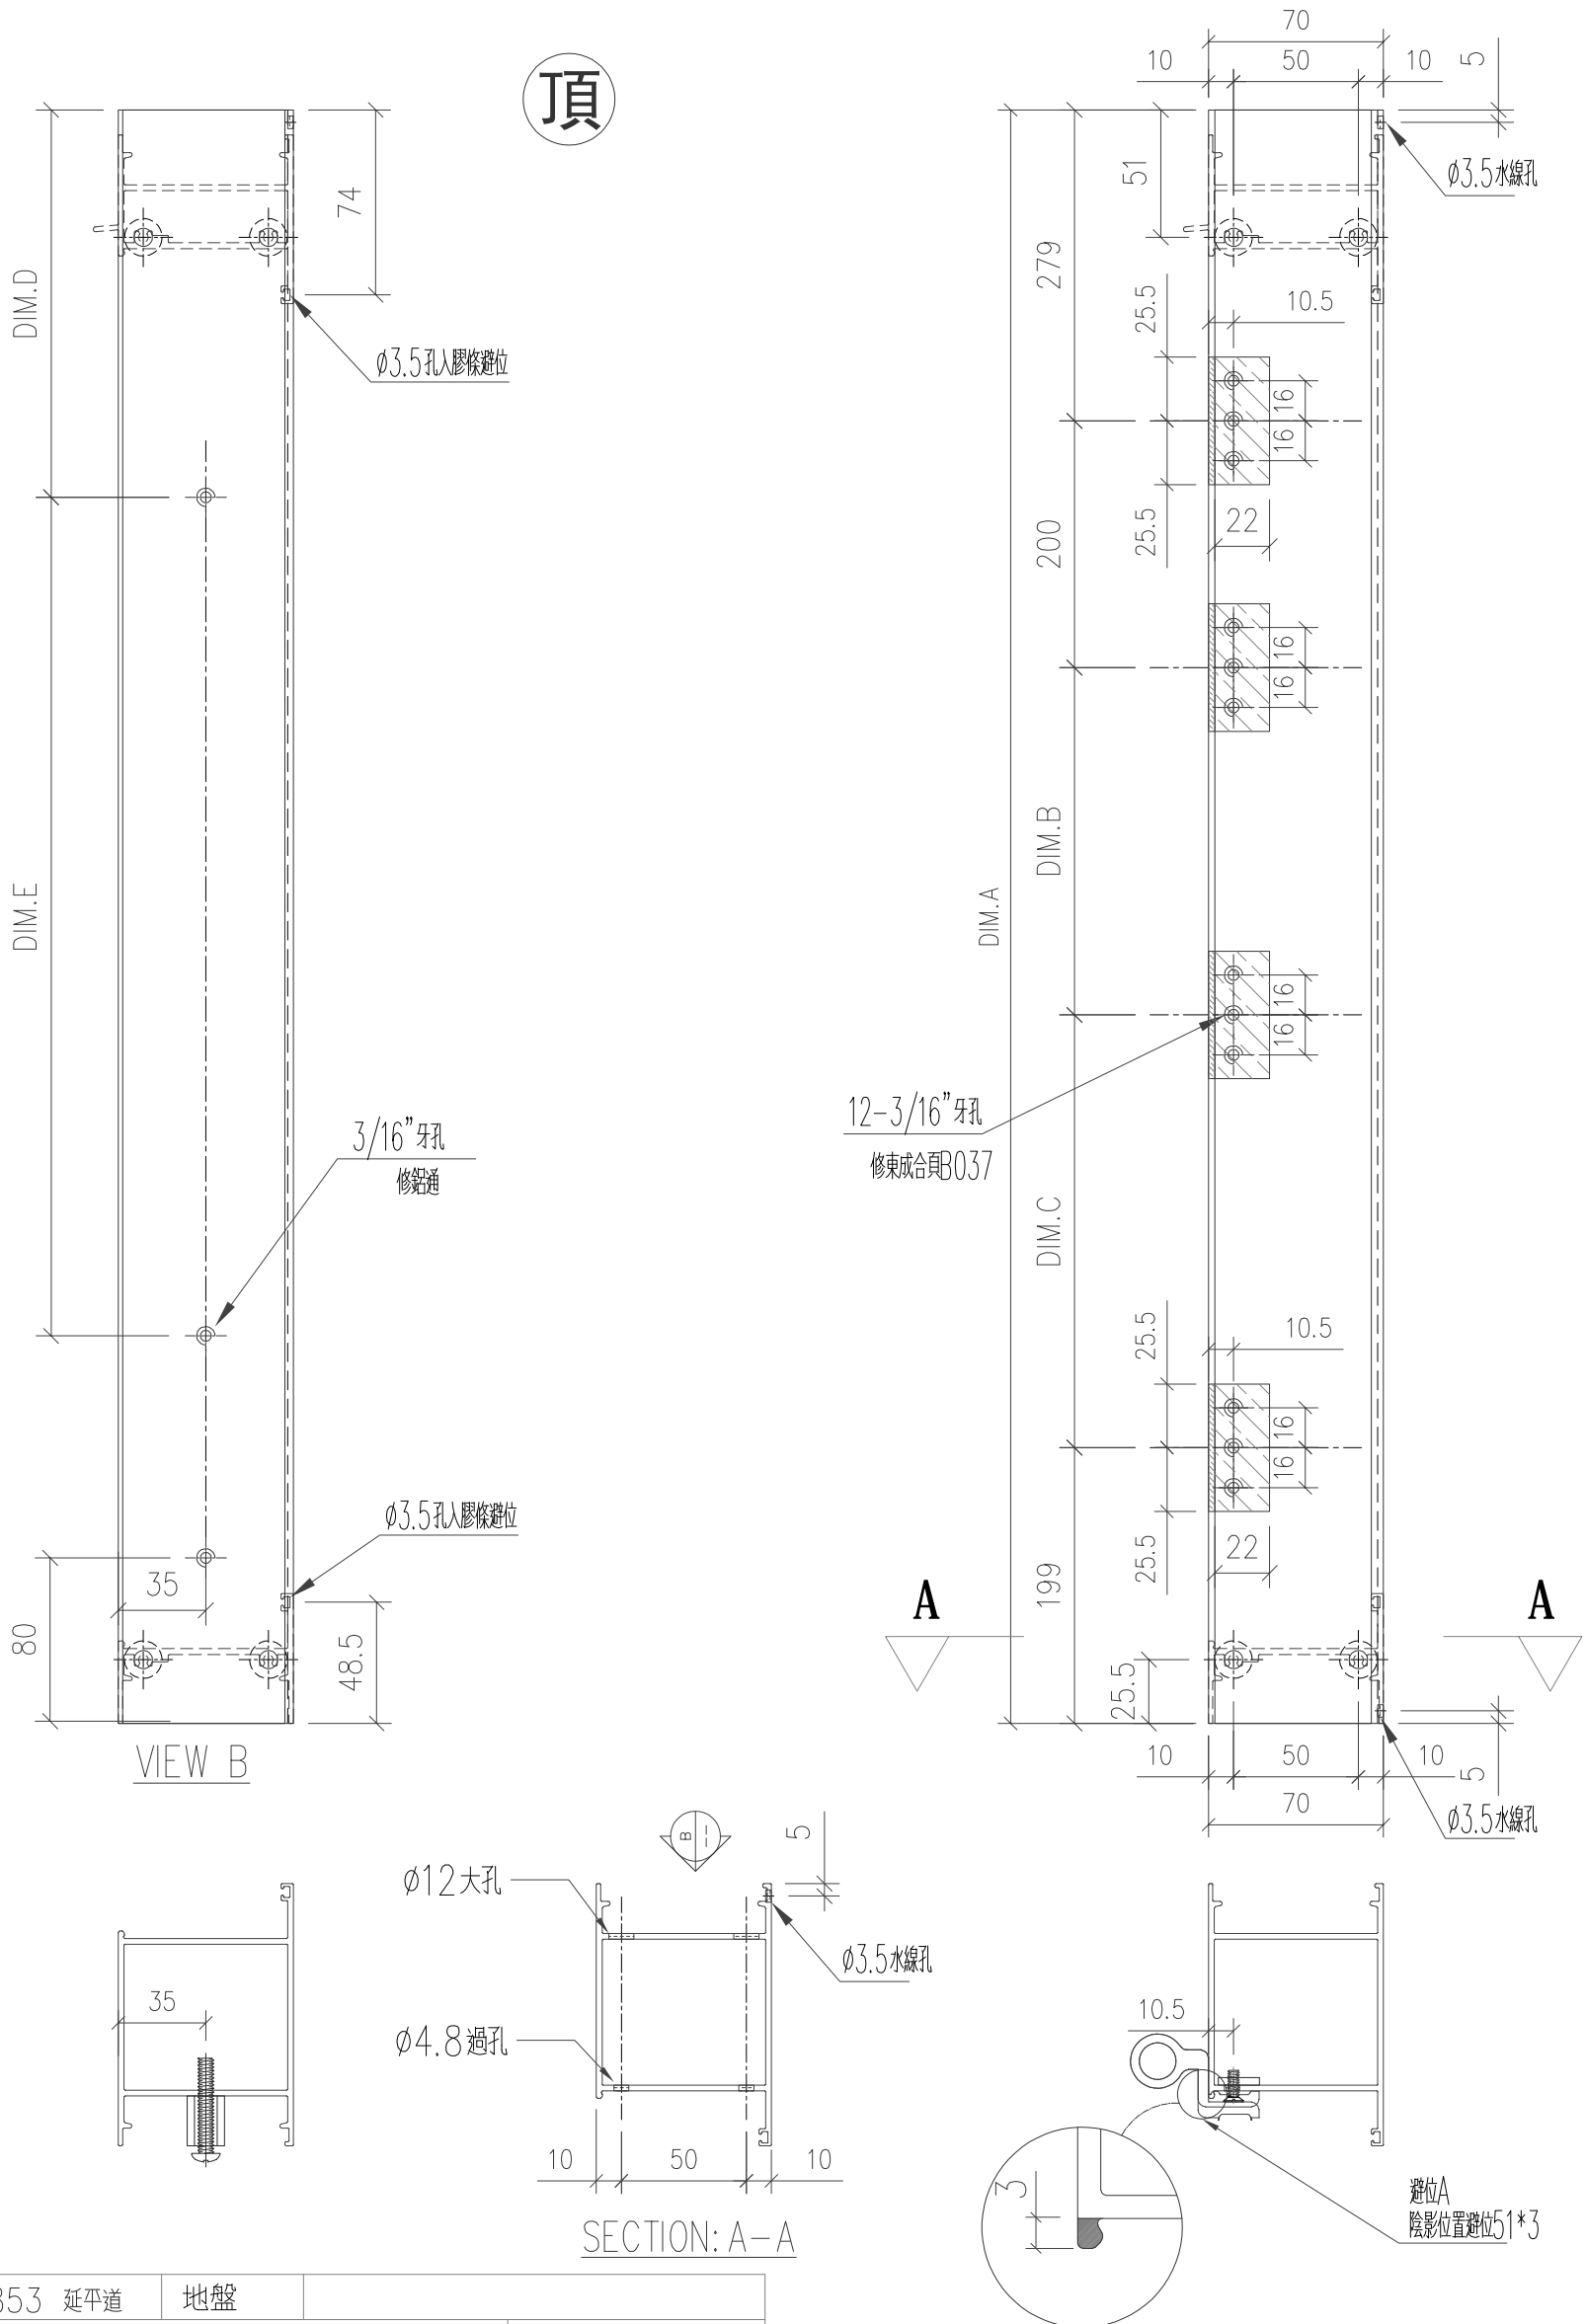


工程號	J-853 延平道	地盤	
名稱	FD門邊企	採用	
材料	X86267	地盤	
顏色	古銅色/JMQ213457	工廠	

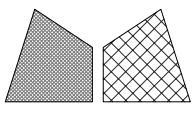


美特鋁質 有限公司  
MIDI Aluminium Fabricator Ltd.

類別		物料號	
制圖	陈日强	圖號	X86267-F6
復核		數量	
批准		位置	-

修改日期									
版次	编号	长度 DIM.A	DIM.B	DIM.C	DIM.D	DIM.E	数量	位置	
0	X86267-F6-01	2232.5	677.5	877.5	-	-	1	-	

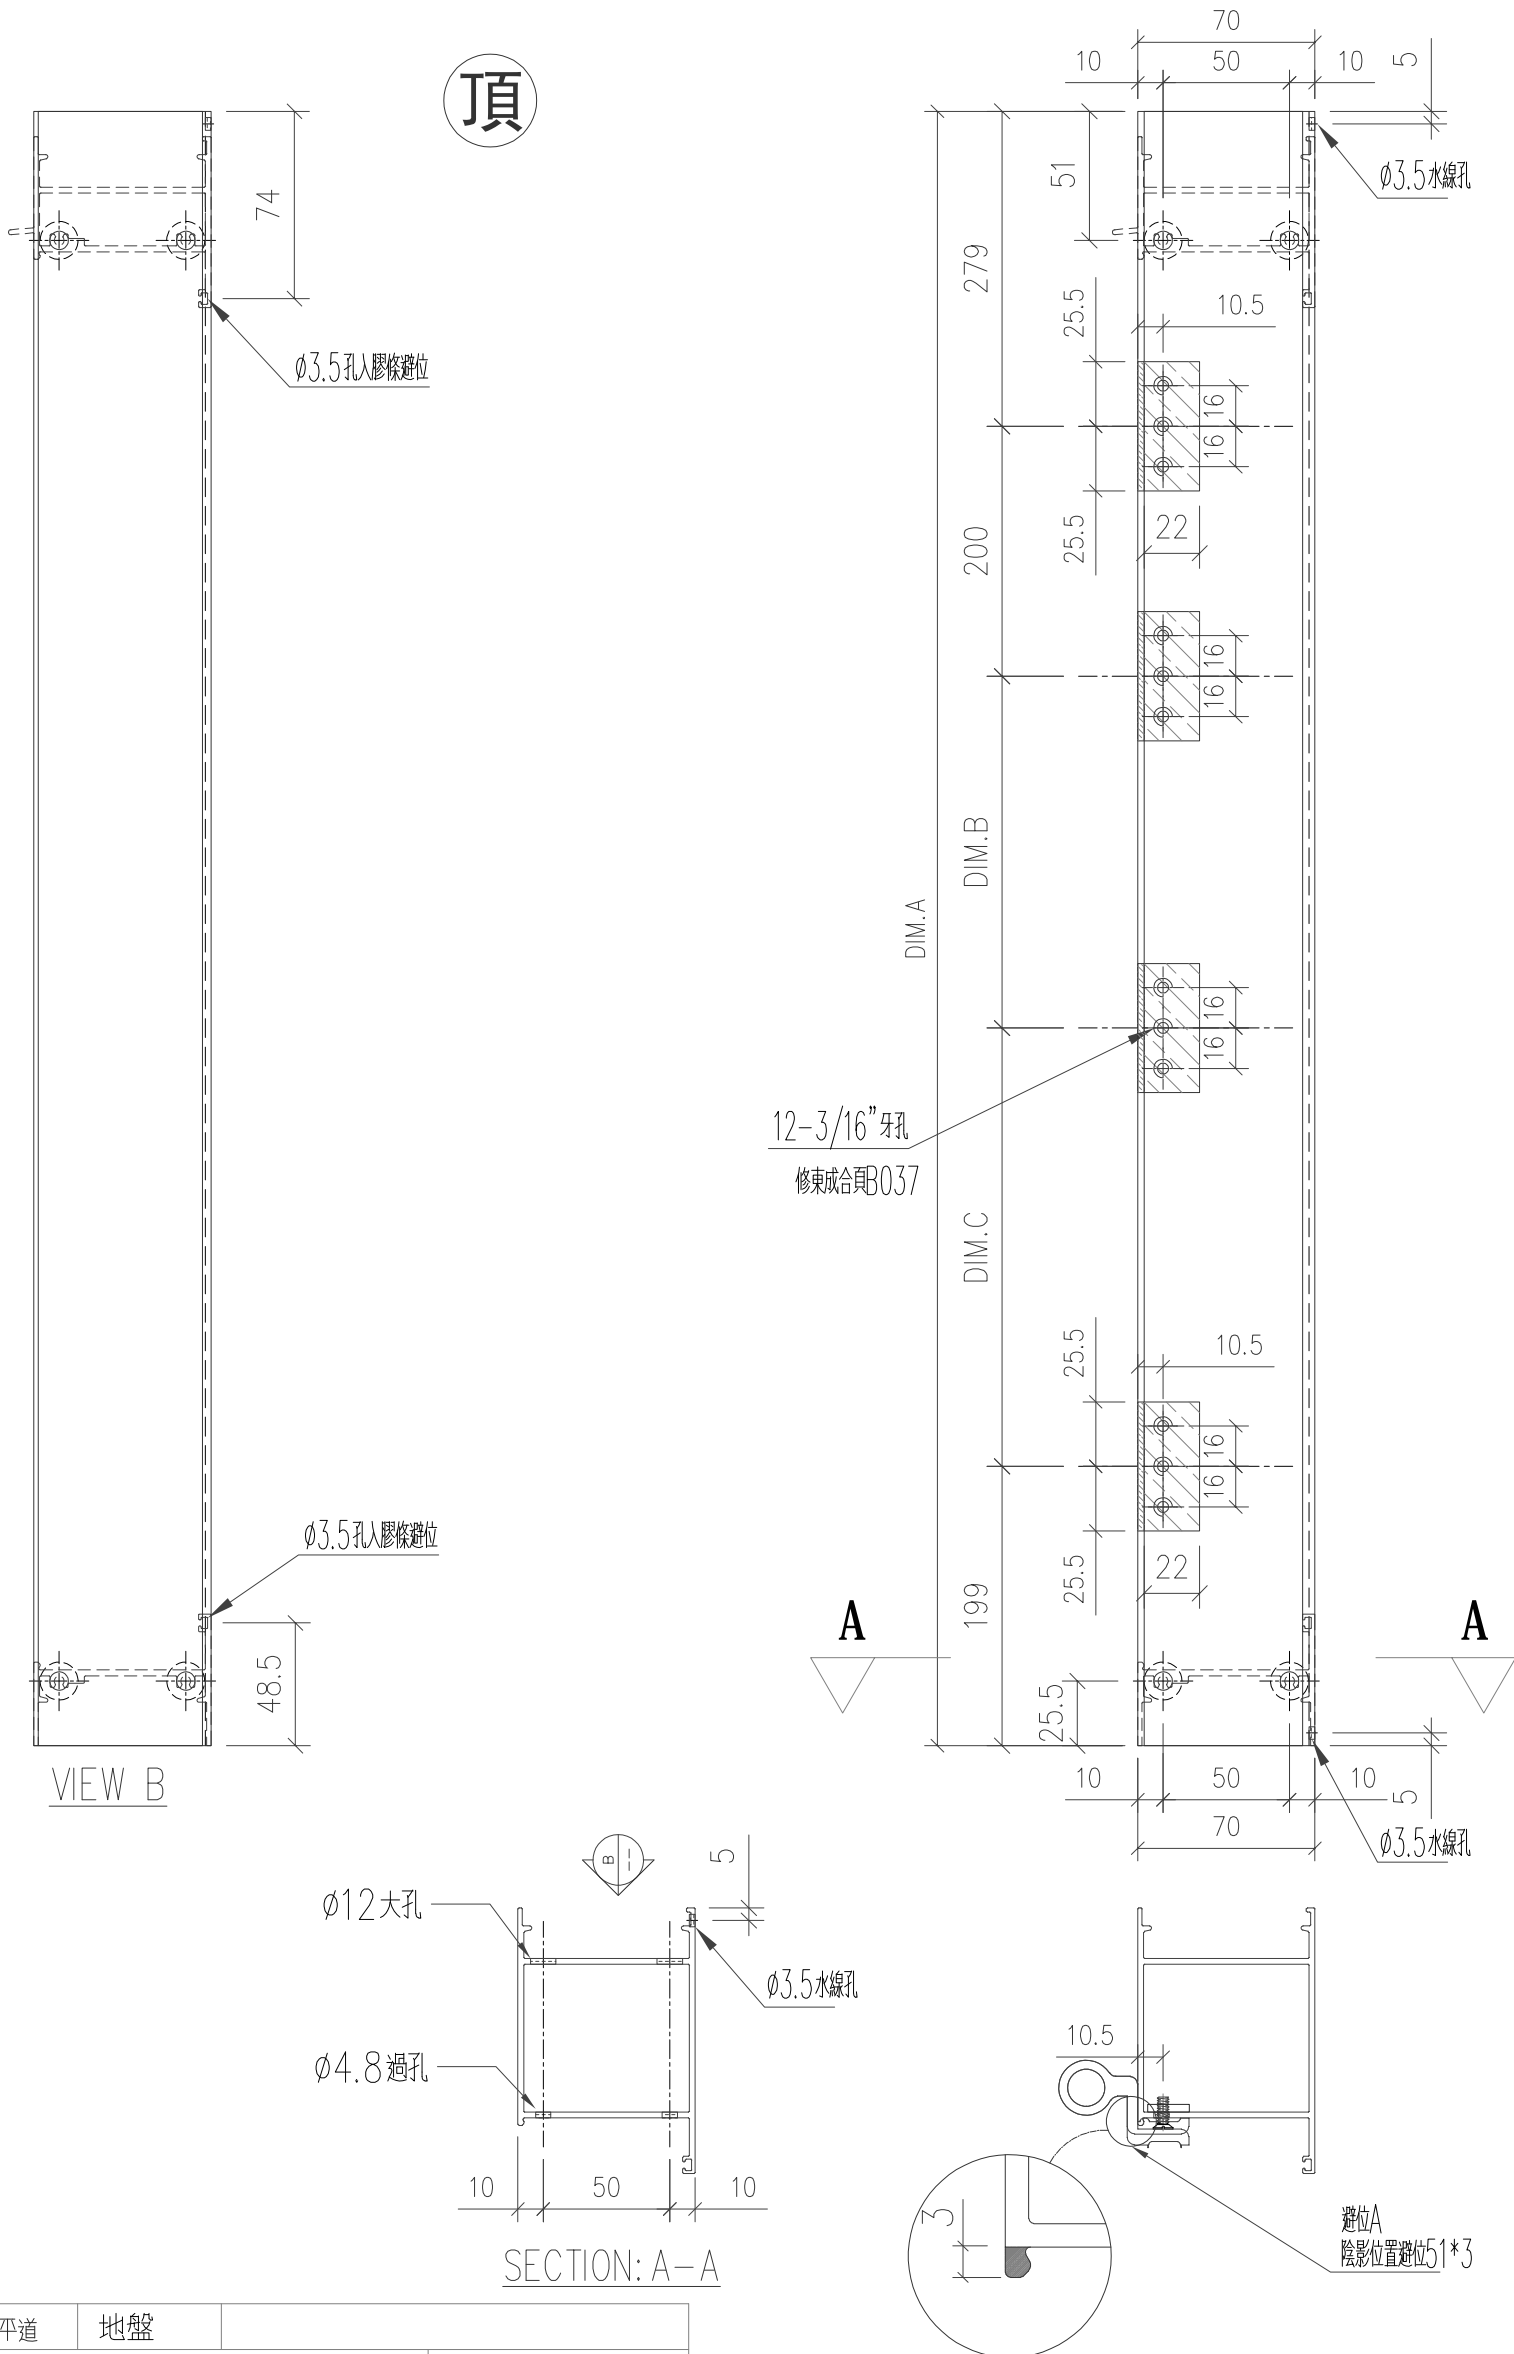

工程號	J-853 延平道	地盤	
名稱	FD門邊企	採用	
材料	X86267	地盤	
顏色	古銅色/JMQ213457	工廠	

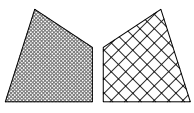


美特鋁質 有限公司  
MIDI Aluminium Fabricator Ltd.


類別		物料號	
制圖	陈日强	圖號	X86267-F8
復核		數量	
批准		位置	-

修改日期	修改內容	修改人	修改日期	修改內容	修改人	修改日期	修改內容	修改人

版次	编号	长度 DIM.A	DIM.B	DIM.C	DIM.D	DIM.E	数量	位置
0	X86267-F8-01	2692.5	871	850	146	8x300c/c	4	-

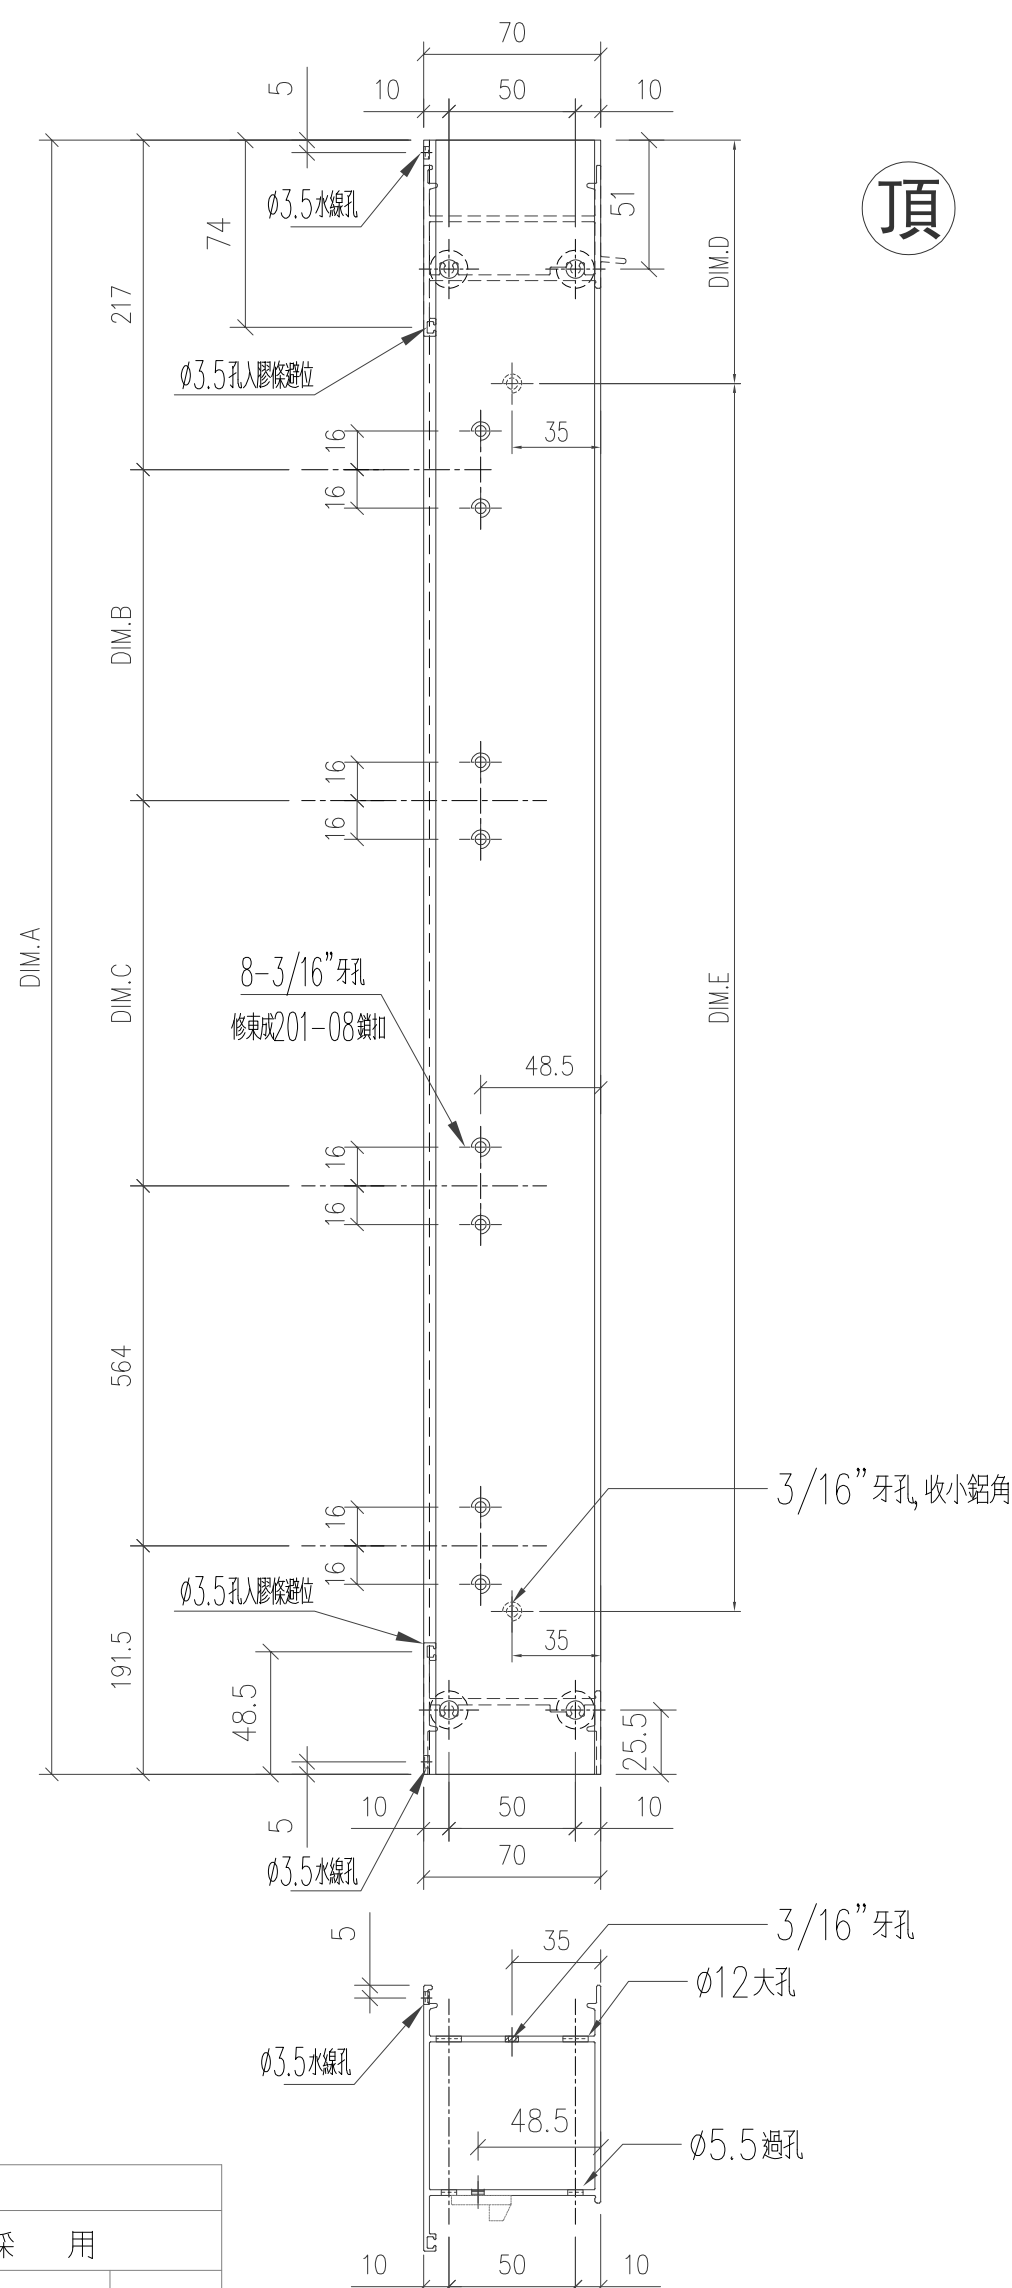

工程號	J-853 延平道	地盤	
名稱	FD門邊企	採用	
材料	X86267	地盤	
顏色	古銅色/JMQ213457	工廠	

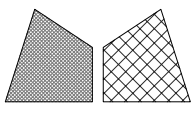


美特鋁質 有限公司  
MIDI Aluminium Fabricator Ltd.

類別		物料號	
制圖	陈日强	圖號	X86267-F9
復核		數量	
批准		位置	-


修改日期								
版次	编号	长度 DIM.A	DIM.B	DIM.C	DIM.D	DIM.E	数量	位置
0	X86267-F9-01	2692.5	871	850	146	8x300c/c	6	-

頂

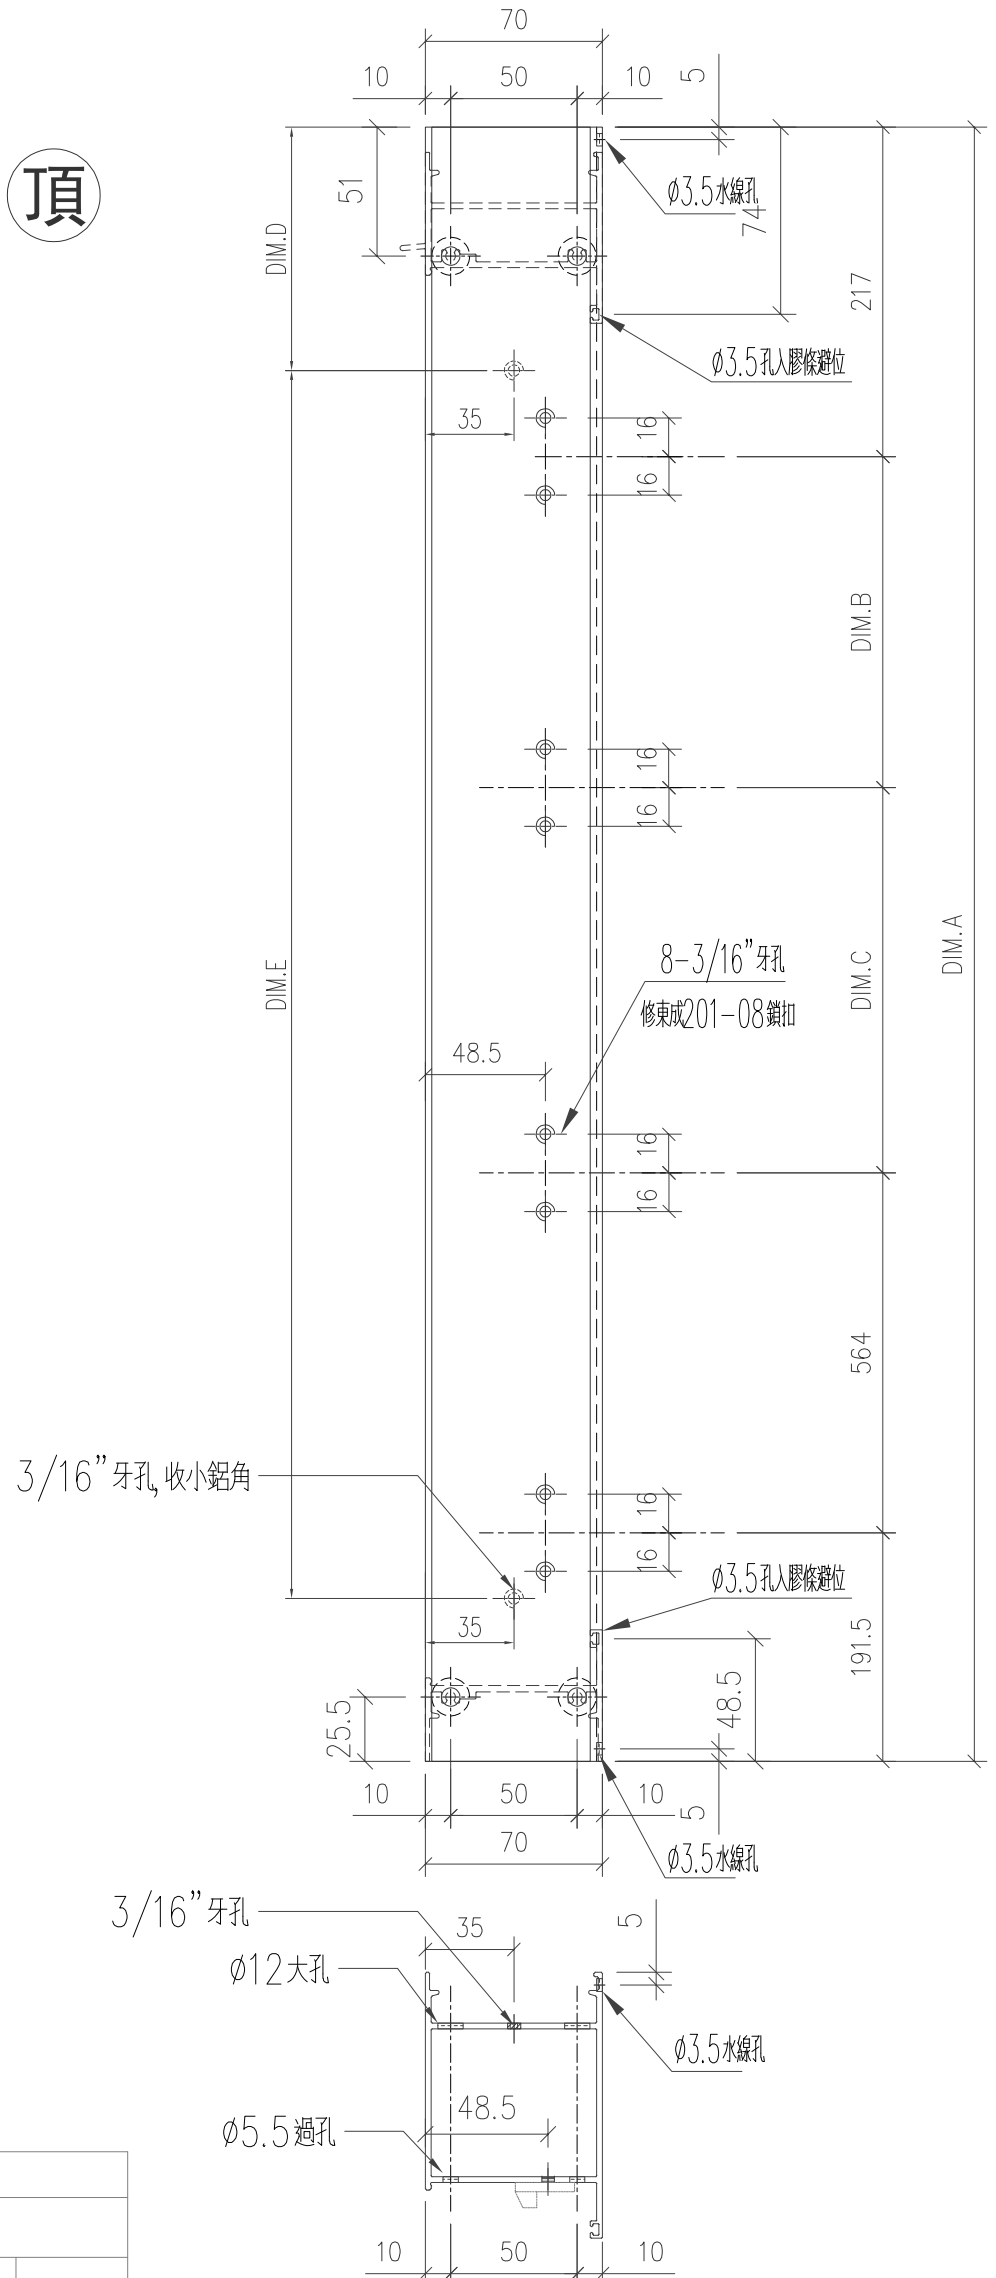

工程號	J-853 延平道	地盤	
名稱	FD門邊企	採用	
材料	X86267	地盤	
顏色	古銅色/JMQ213457	工廠	





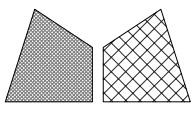


美特鋁質 有限公司  
MIDI Aluminium Fabricator Ltd.


類別		物料號	
制圖	陈日强	圖號	JMFG0097-F1
復核		數量	
批准		位置	-

修改日期									
版次	编号	长度 DIM.A	DIM.B	DIM.C	DIM.D	DIM.E	数量	位置	
0	JMFG0097-F1-01	2572.5	100	8x300 c/c	65	8x300 c/c	1	-	

頂

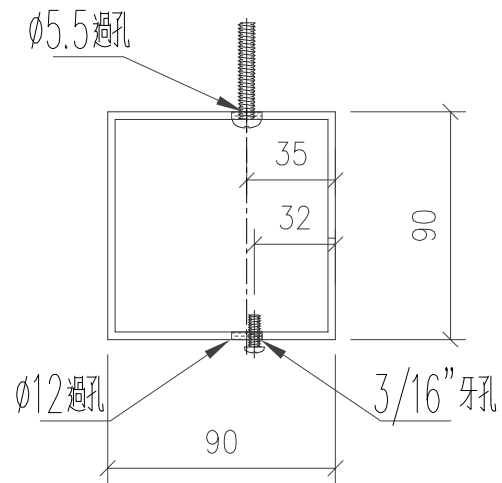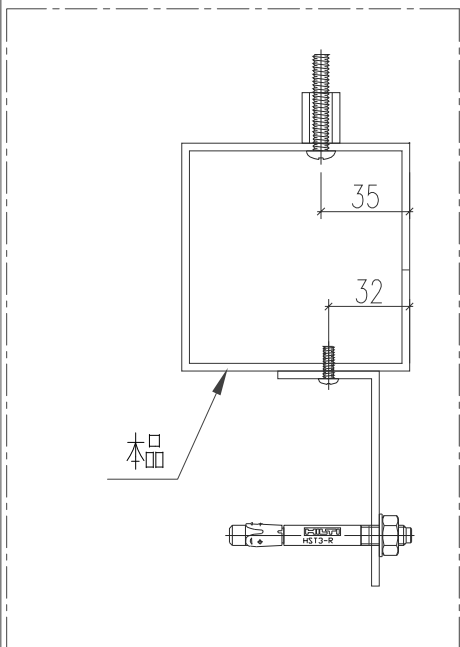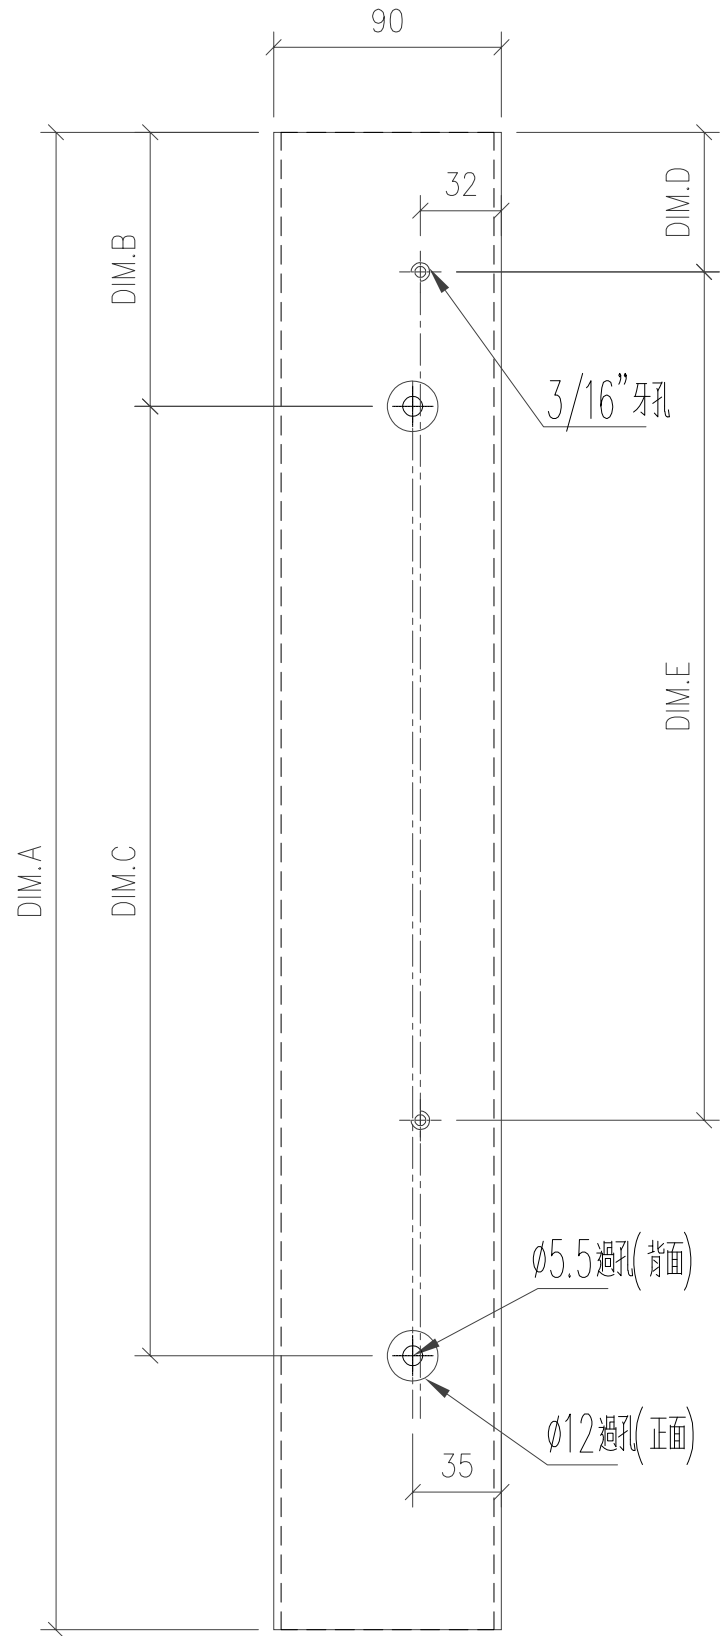

工程號	J-853 延平道	地盤	
名稱	90*90*3方通	採用	
材料	JMFG0097	地盤	
顏色	古銅色/JMQ213457	工廠	



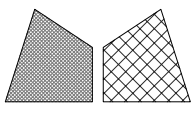


美特鋁質 有限公司  
MIDI Aluminium Fabricator Ltd.


類別		物料號	
制圖	陈日强	圖號	JMFG0097-F2
復核		數量	
批准		位置	-

修改日期								
版次	编号	长度 DIM.A	DIM.B	DIM.C	DIM.D	DIM.E	数量	位置
0	JMFG0097-F2-01	2572.5	100	8x300 c/c	65	8x300 c/c	1	-

頂

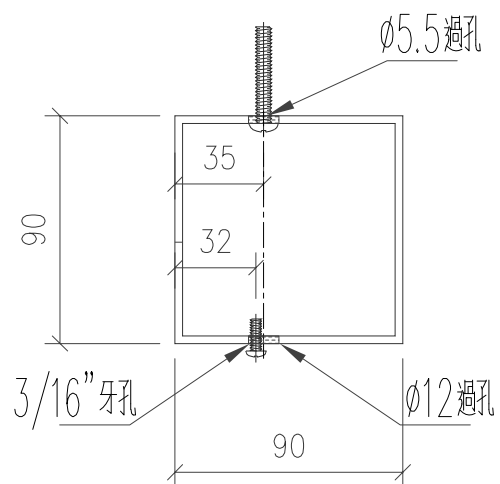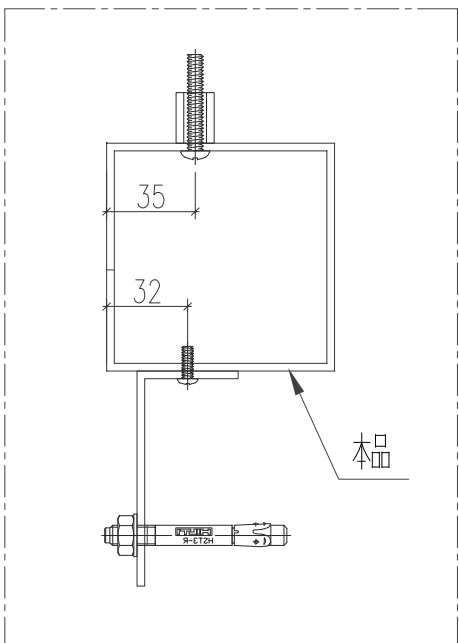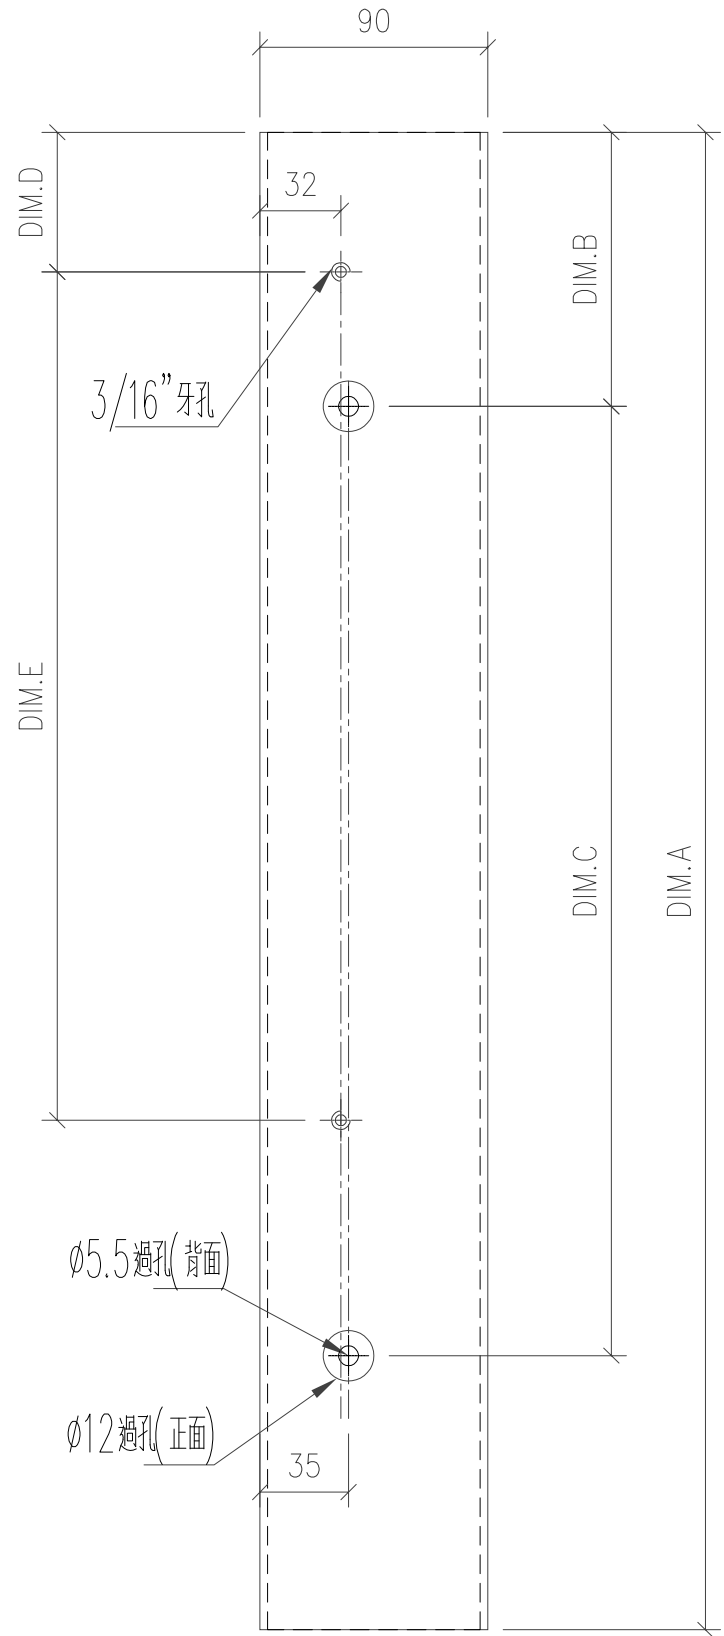

工程號	J-853 延平道	地盤	
名稱	90*90*3方通	採用	
材料	JMFG0097	地盤	
顏色	古銅色/JMQ213457	工廠	



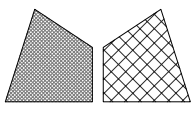


美特鋁質 有限公司  
MIDI Aluminium Fabricator Ltd.


類別		物料號	
制圖	陈日强	圖號	JMFG0097-F3
復核		數量	
批准		位置	-

修改日期								
版次	编号	长度 DIM.A	DIM.B	DIM.C	DIM.D	DIM.E	数量	位置
0	JMFG0097-F3-01	2392.5	-	-	-	-	2	-

頂

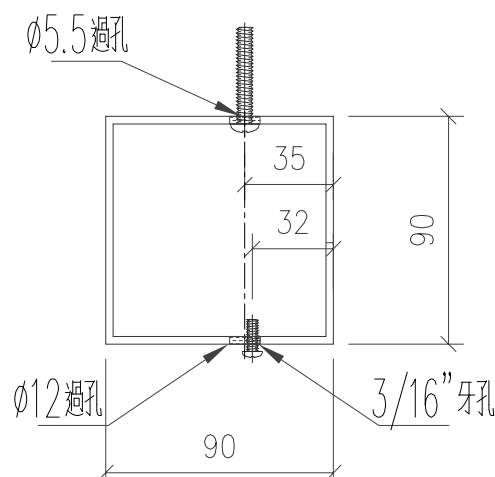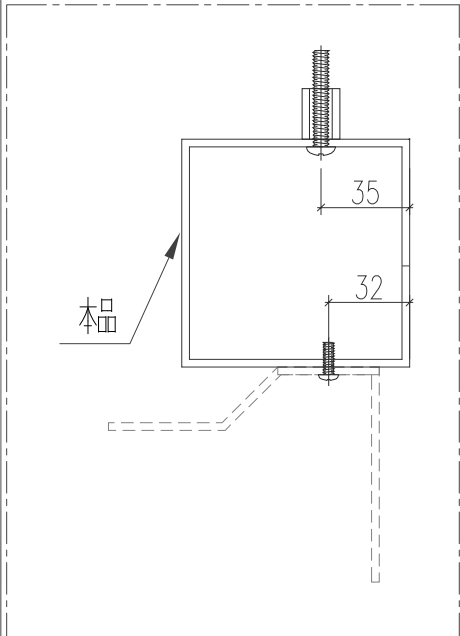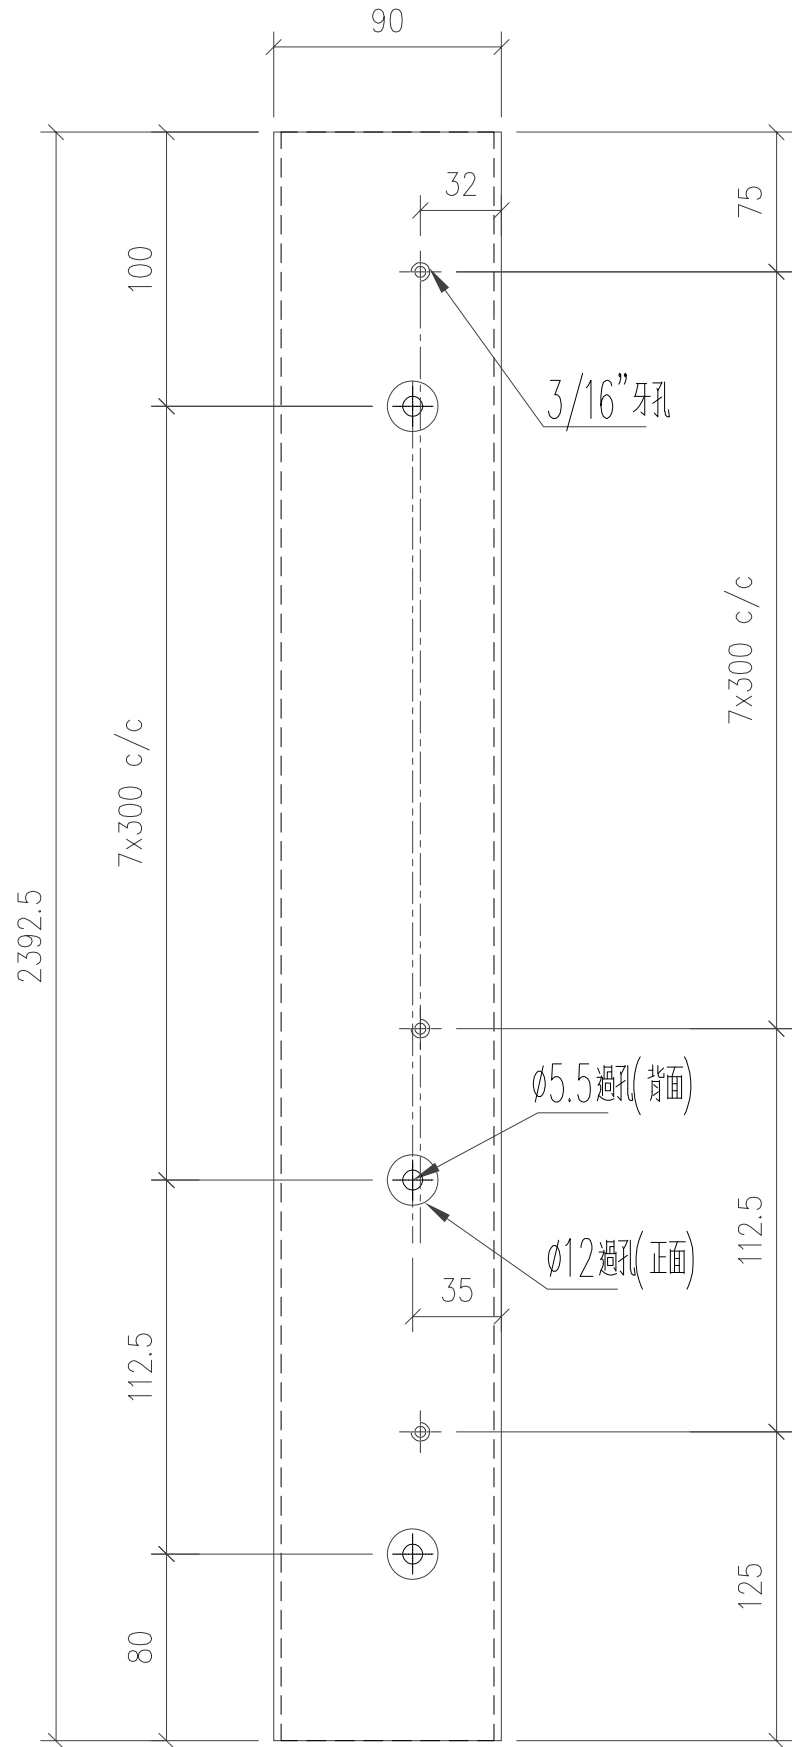

工程號	J-853 延平道	地盤	
名稱	90*90*3方通	採用	
材料	JMFG0097	地盤	
顏色	古銅色/JMQ213457	工廠	



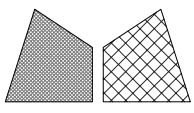


美特鋁質 有限公司  
MIDI Aluminium Fabricator Ltd.


類別		物料號	
制圖	陈日强	圖號	JMFG0097-F4
復核		數量	
批准		位置	-

修改日期								
版次	编号	长度 DIM.A	DIM.B	DIM.C	DIM.D	DIM.E	数量	位置
0	JMFG0097-F4-01	2692.5	86.2	9x280 c/c	-	-	10	-

頂

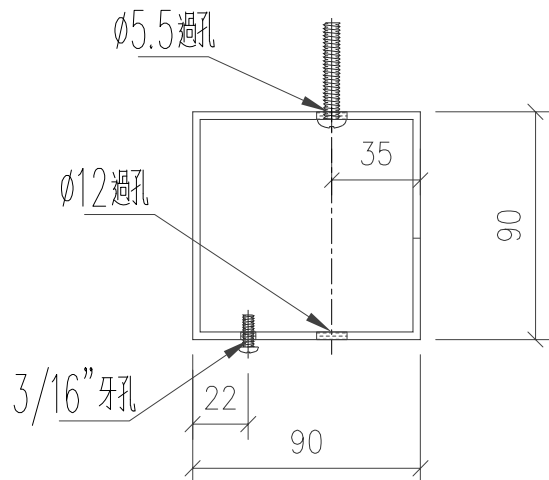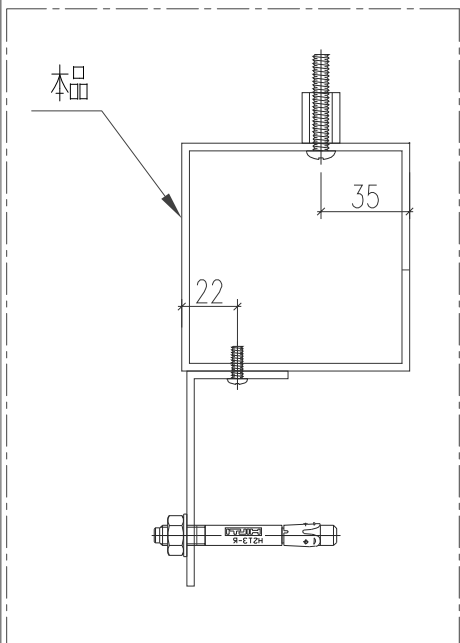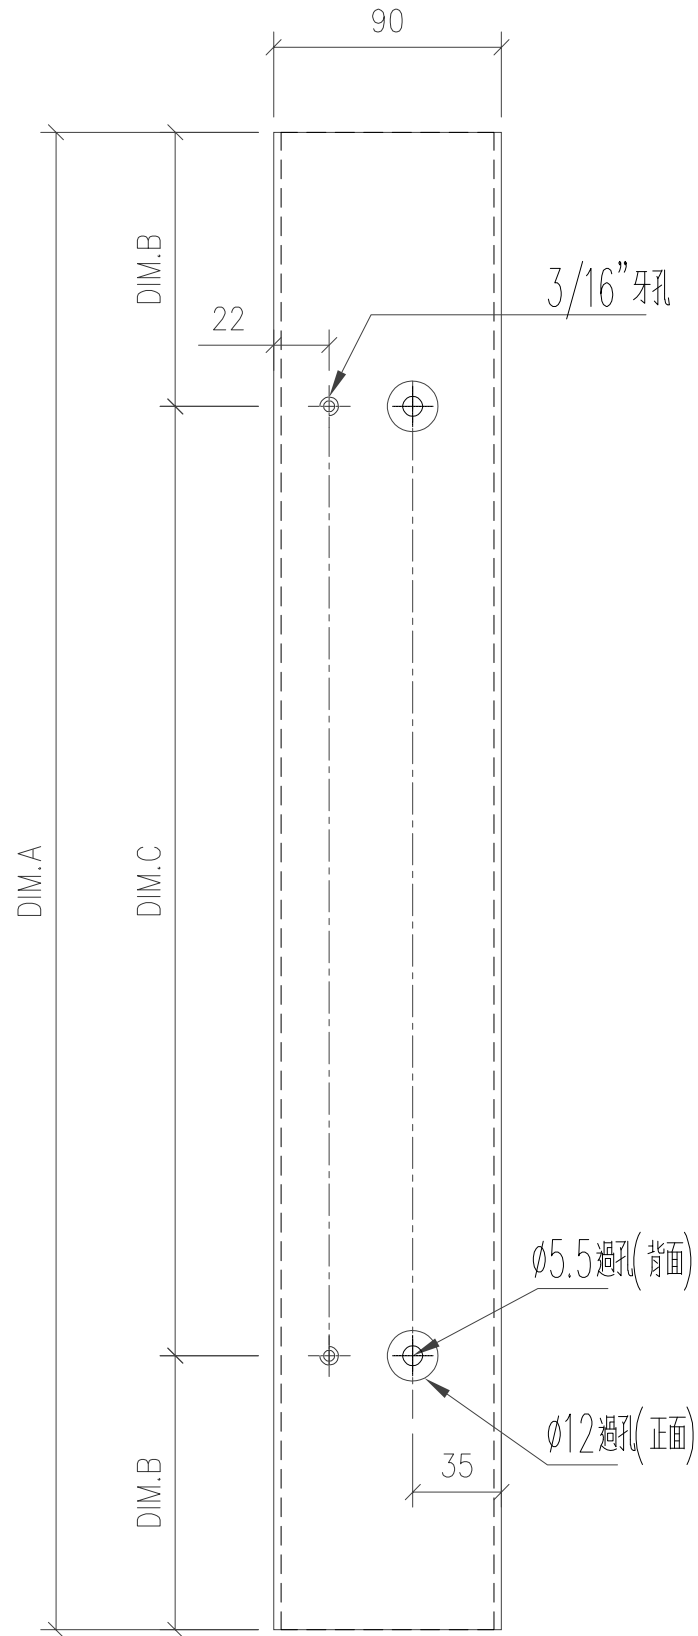



工程號	J-853 延平道	地盤	
名稱	90*90*3方通	採用	
材料	JMFG0097	地盤	
顏色	古銅色/JMQ213457	工廠	

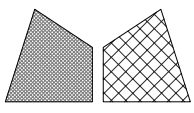


美特鋁質 有限公司  
MIDI Aluminium Fabricator Ltd.

類別		物料號	
制圖	陈日强	圖號	JM85403-A
修改		數量	
日期		位置	-

版次	编号	长度 DIM.A	DIM.B	DIM.C	DIM.D	DIM.E	数量	位置
0	JM85403-A	30	-	-	-	-	125	-

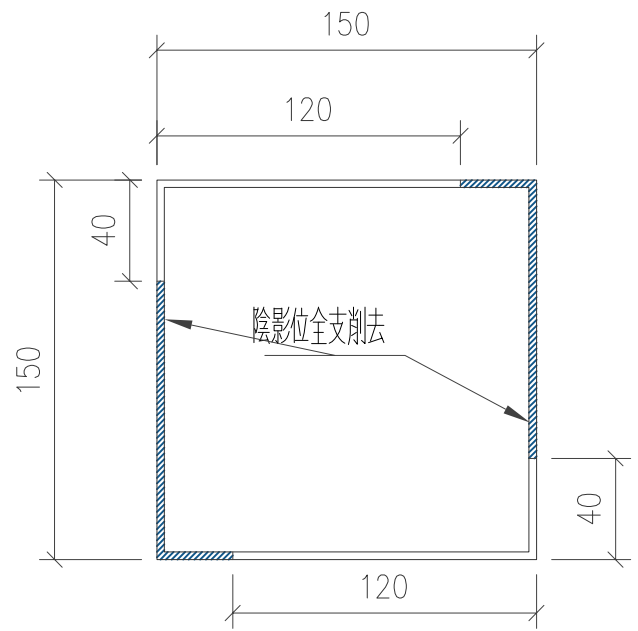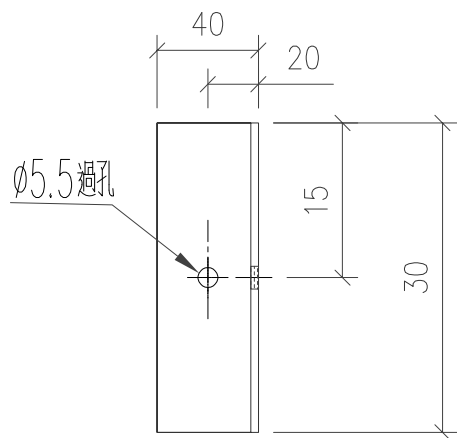


注意：此鋁角用  
150\*150\*3鋁通一開二

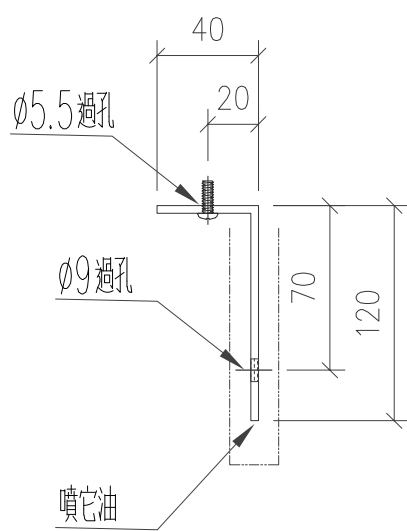


生產注意：

- 1、此鋁碼請用已開料的鋁角切短加工！
- 2、此圖號生產的鋁碼可用于 T1. T2. T3. T5. T6. T7座所有FD門

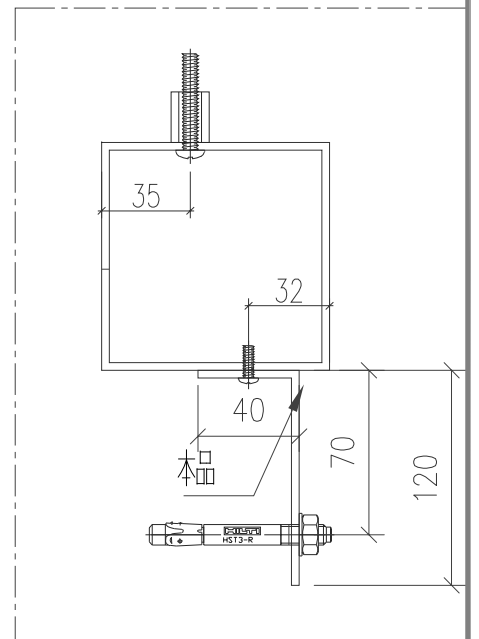


工程號	J-853 延平道	地盤	
名稱	門鋁通 邊鋁角		採用
材料	JMFG0031(削成120*40*3鋁角)		地盤
顏色	MILL		工廠

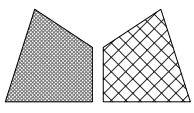

美特鋁質 有限公司  
MIDI Aluminium Fabricator Ltd.


類別		物料號	
制圖	陈日强	圖號	X86269-F1
修改		數量	
日期		位置	-

版次	编号	长度 DIM.A	DIM.B	DIM.C	DIM.D	DIM.E	数量	位置
0	X86269-F1-01	629	619	585	-	-	3	-
0	X86269-F1-02	714	704	670	-	-	1	-
0	X86269-F1-03	763	753	719	-	-	4	-
0	X86269-F1-04	719	709	675	-	-	1	-

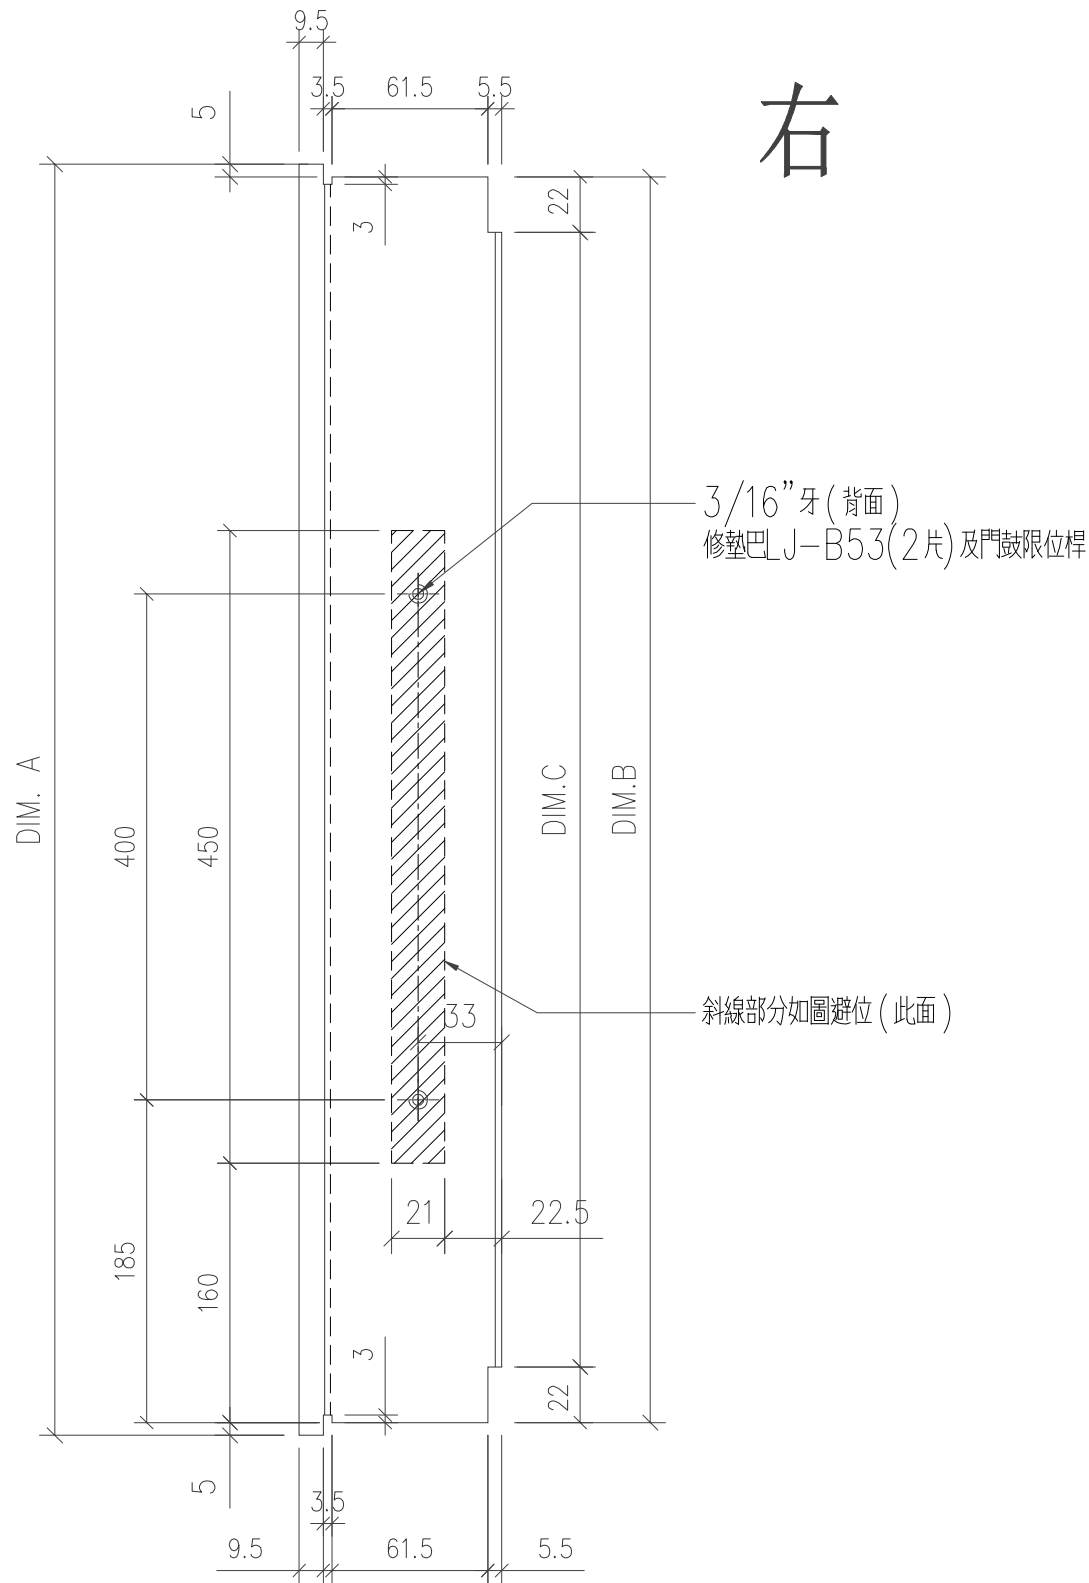


右

注意：此門框頂橫需與門玉頂橫一起配套加工及安裝閉門器

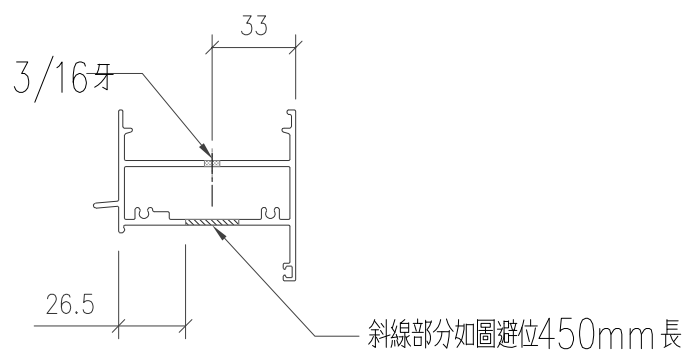

工程號	J-853 延平道	地盤	
名稱	FD框頂橫	採用	
材料	X86269	地盤	
顏色	MILL	工廠	


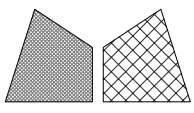


美特鋁質 有限公司  
MIDI Aluminium Fabricator Ltd.

類別		物料號	
制圖	陈日强	圖號	X86269-F2
修改		數量	
日期		位置	-


版次	编号	长度 DIM.A	DIM.B	DIM.C	DIM.D	DIM.E	数量	位置
0	X86269-F2-01	619	609	575	-	-	1	-
0	X86269-F2-02	714	704	670	-	-	2	-
0	X86269-F2-03	763	753	719	-	-	4	-
0	X86269-F2-04	813	803	769	-	-	2	-

右

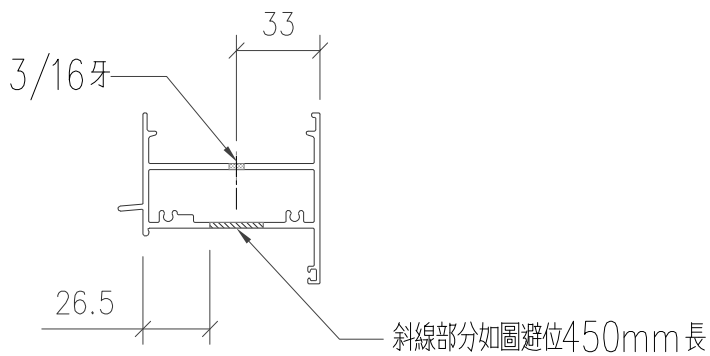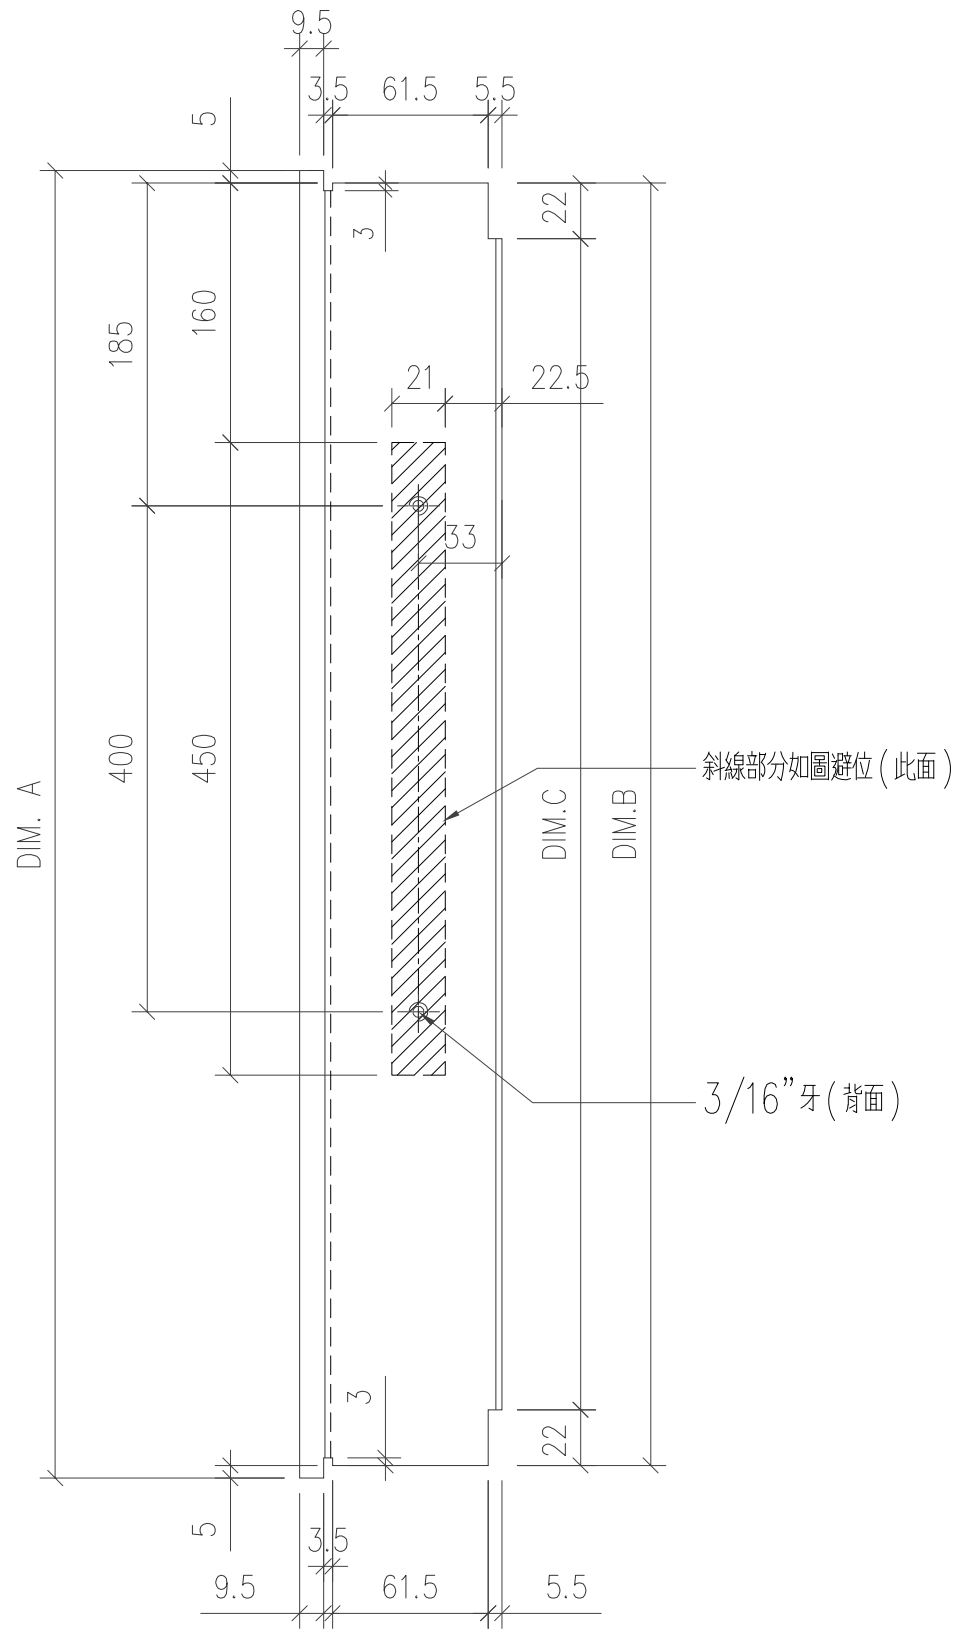

注意：此門框頂橫需與門玉頂橫一起配套加工及安裝閉門器




工程號	J-853 延平道	地盤	
名稱	FD框頂橫	採用	
材料	X86269	地盤	
顏色	MILL	工廠	

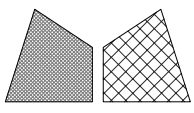


美特鋁質 有限公司  
MIDI Aluminium Fabricator Ltd.

類別		物料號	
制圖	陈日强	圖號	X85947-F1
修改		數量	
日期		位置	-

版次	编号	长度 DIM.A	DIM.B	DIM.C	DIM.D	DIM.E	数量	位置
0	X85947-F1-01	619	575	-	-	-	3	-
0	X85947-F1-02	704	660	-	-	-	1	-
0	X85947-F1-03	753	709	-	-	-	4	-
0	X85947-F1-04	709	665	-	-	-	1	-

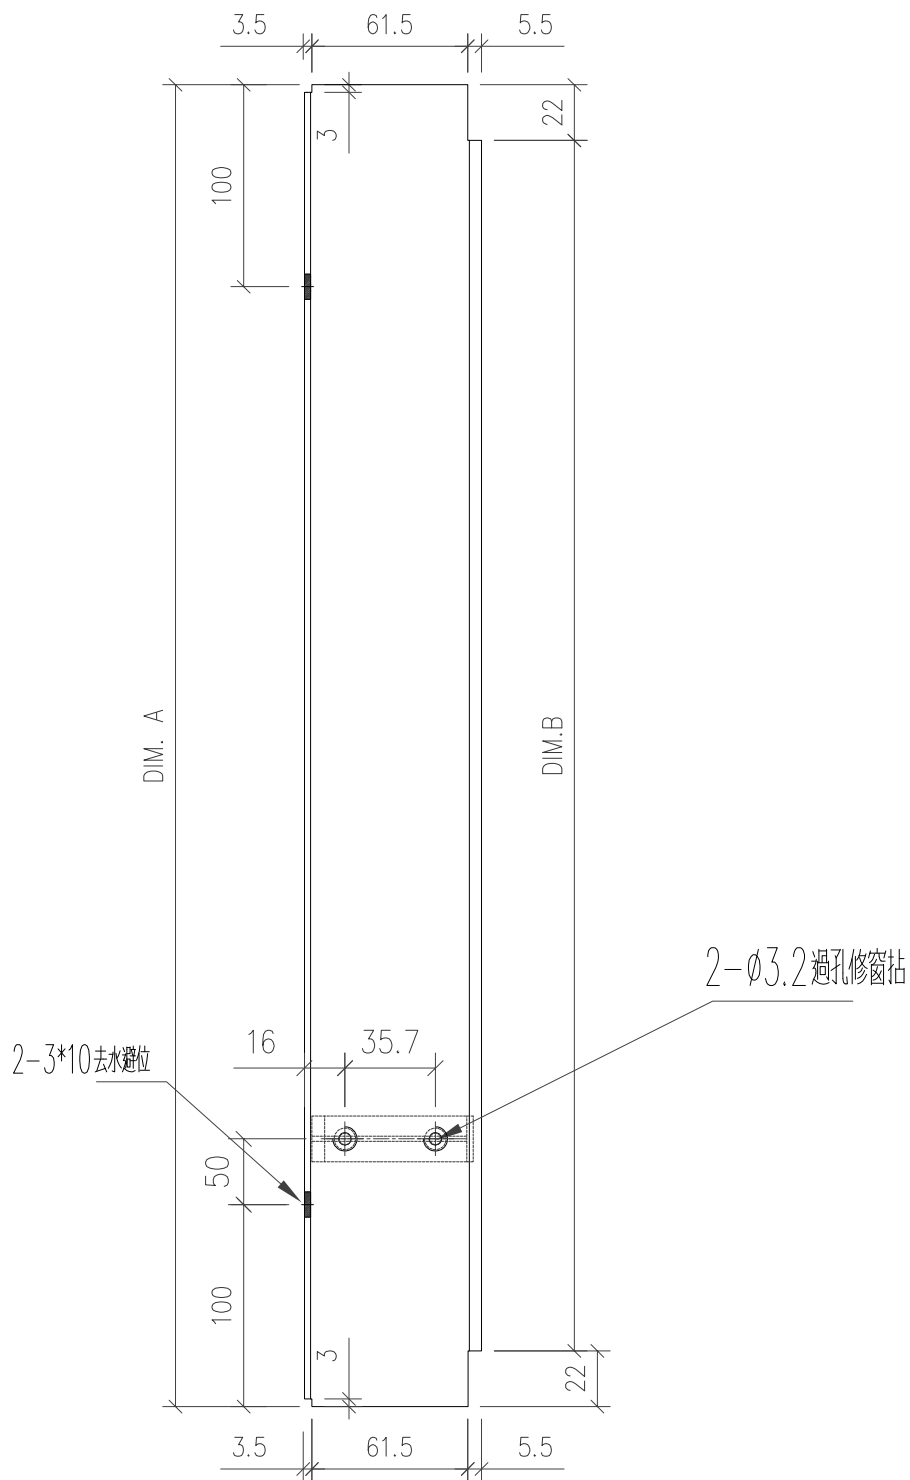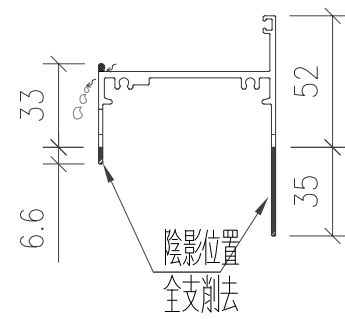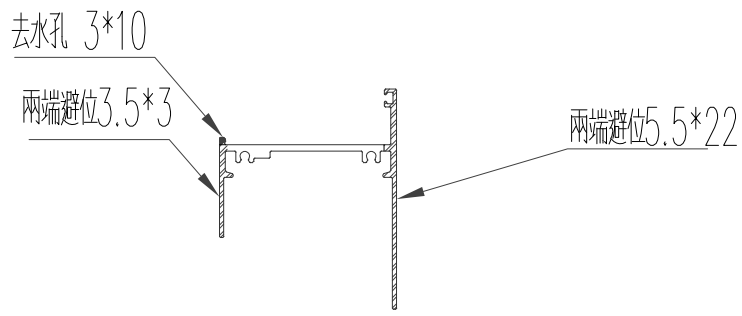




工程號	J-853 延平道	地盤	
名稱	FD框 頂橫	採用	
材料	X85947	地盤	
顏色	古銅色/JMQ213457	工廠	

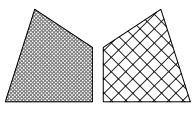


美特鋁質 有限公司  
MIDI Aluminium Fabricator Ltd.

類別		物料號	
制圖	陈日强	圖號	X85947-F2
復核		數量	
批准		位置	-

修改日期	修改	修改	修改	修改	修改	修改	修改	修改
版次	编号	长度 DIM.A	DIM.B	DIM.C	DIM.D	DIM.E	数量	位置
0	X85947-F2-01	609	-	-	-	-	1	-
0	X85947-F2-02	704	-	-	-	-	2	-
0	X85947-F2-03	753	-	-	-	-	4	-
0	X85947-F2-04	803	-	-	-	-	2	-

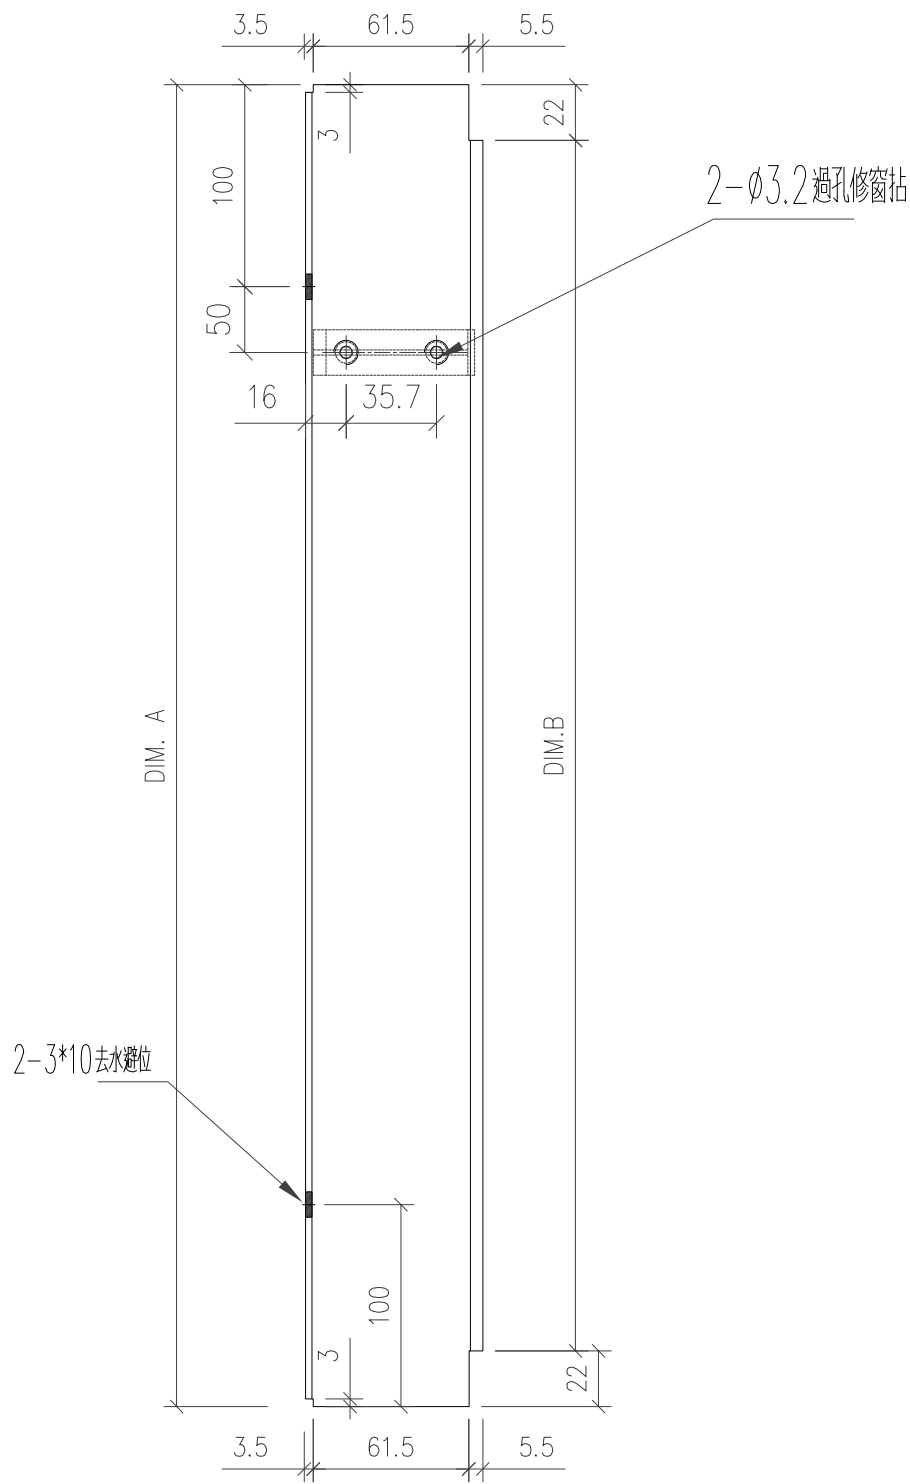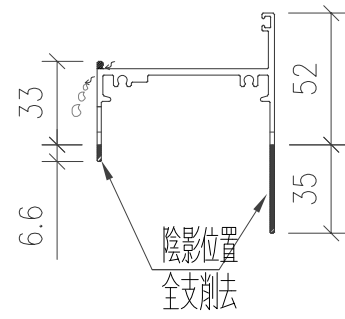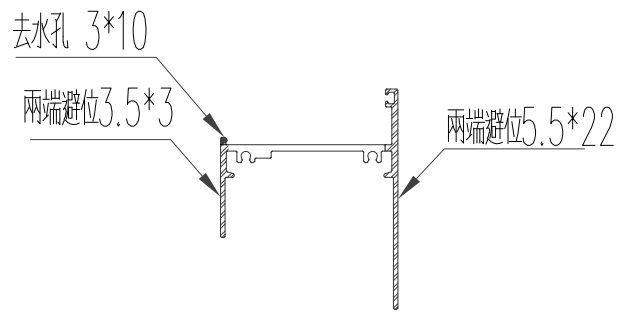


工程號	J-853 延平道	地盤	
名稱	FD框 頂橫	採用	
材料	X85947	地盤	
顏色	古銅色/JMQ213457	工廠	

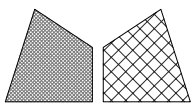


美特鋁質 有限公司  
MIDI Aluminium Fabricator Ltd.

類別		物料號	
制圖	陈日强	圖號	X86268-F1
復核		數量	
批准		位置	-

版次	编号	长度 DIM.A	DIM.B	DIM.C	DIM.D	DIM.E	数量	位置
0	X86268-F1-01	2495	847.5	1047.5	-	-	1	-
0	X86268-F1-02	2155	677.5	877.5	-	-	1	-
0	X86268-F1-03	2315	757.5	957.5	-	-	2	-
0	X86268-F1-04	2615	907.5	1107.5	-	-	4	-

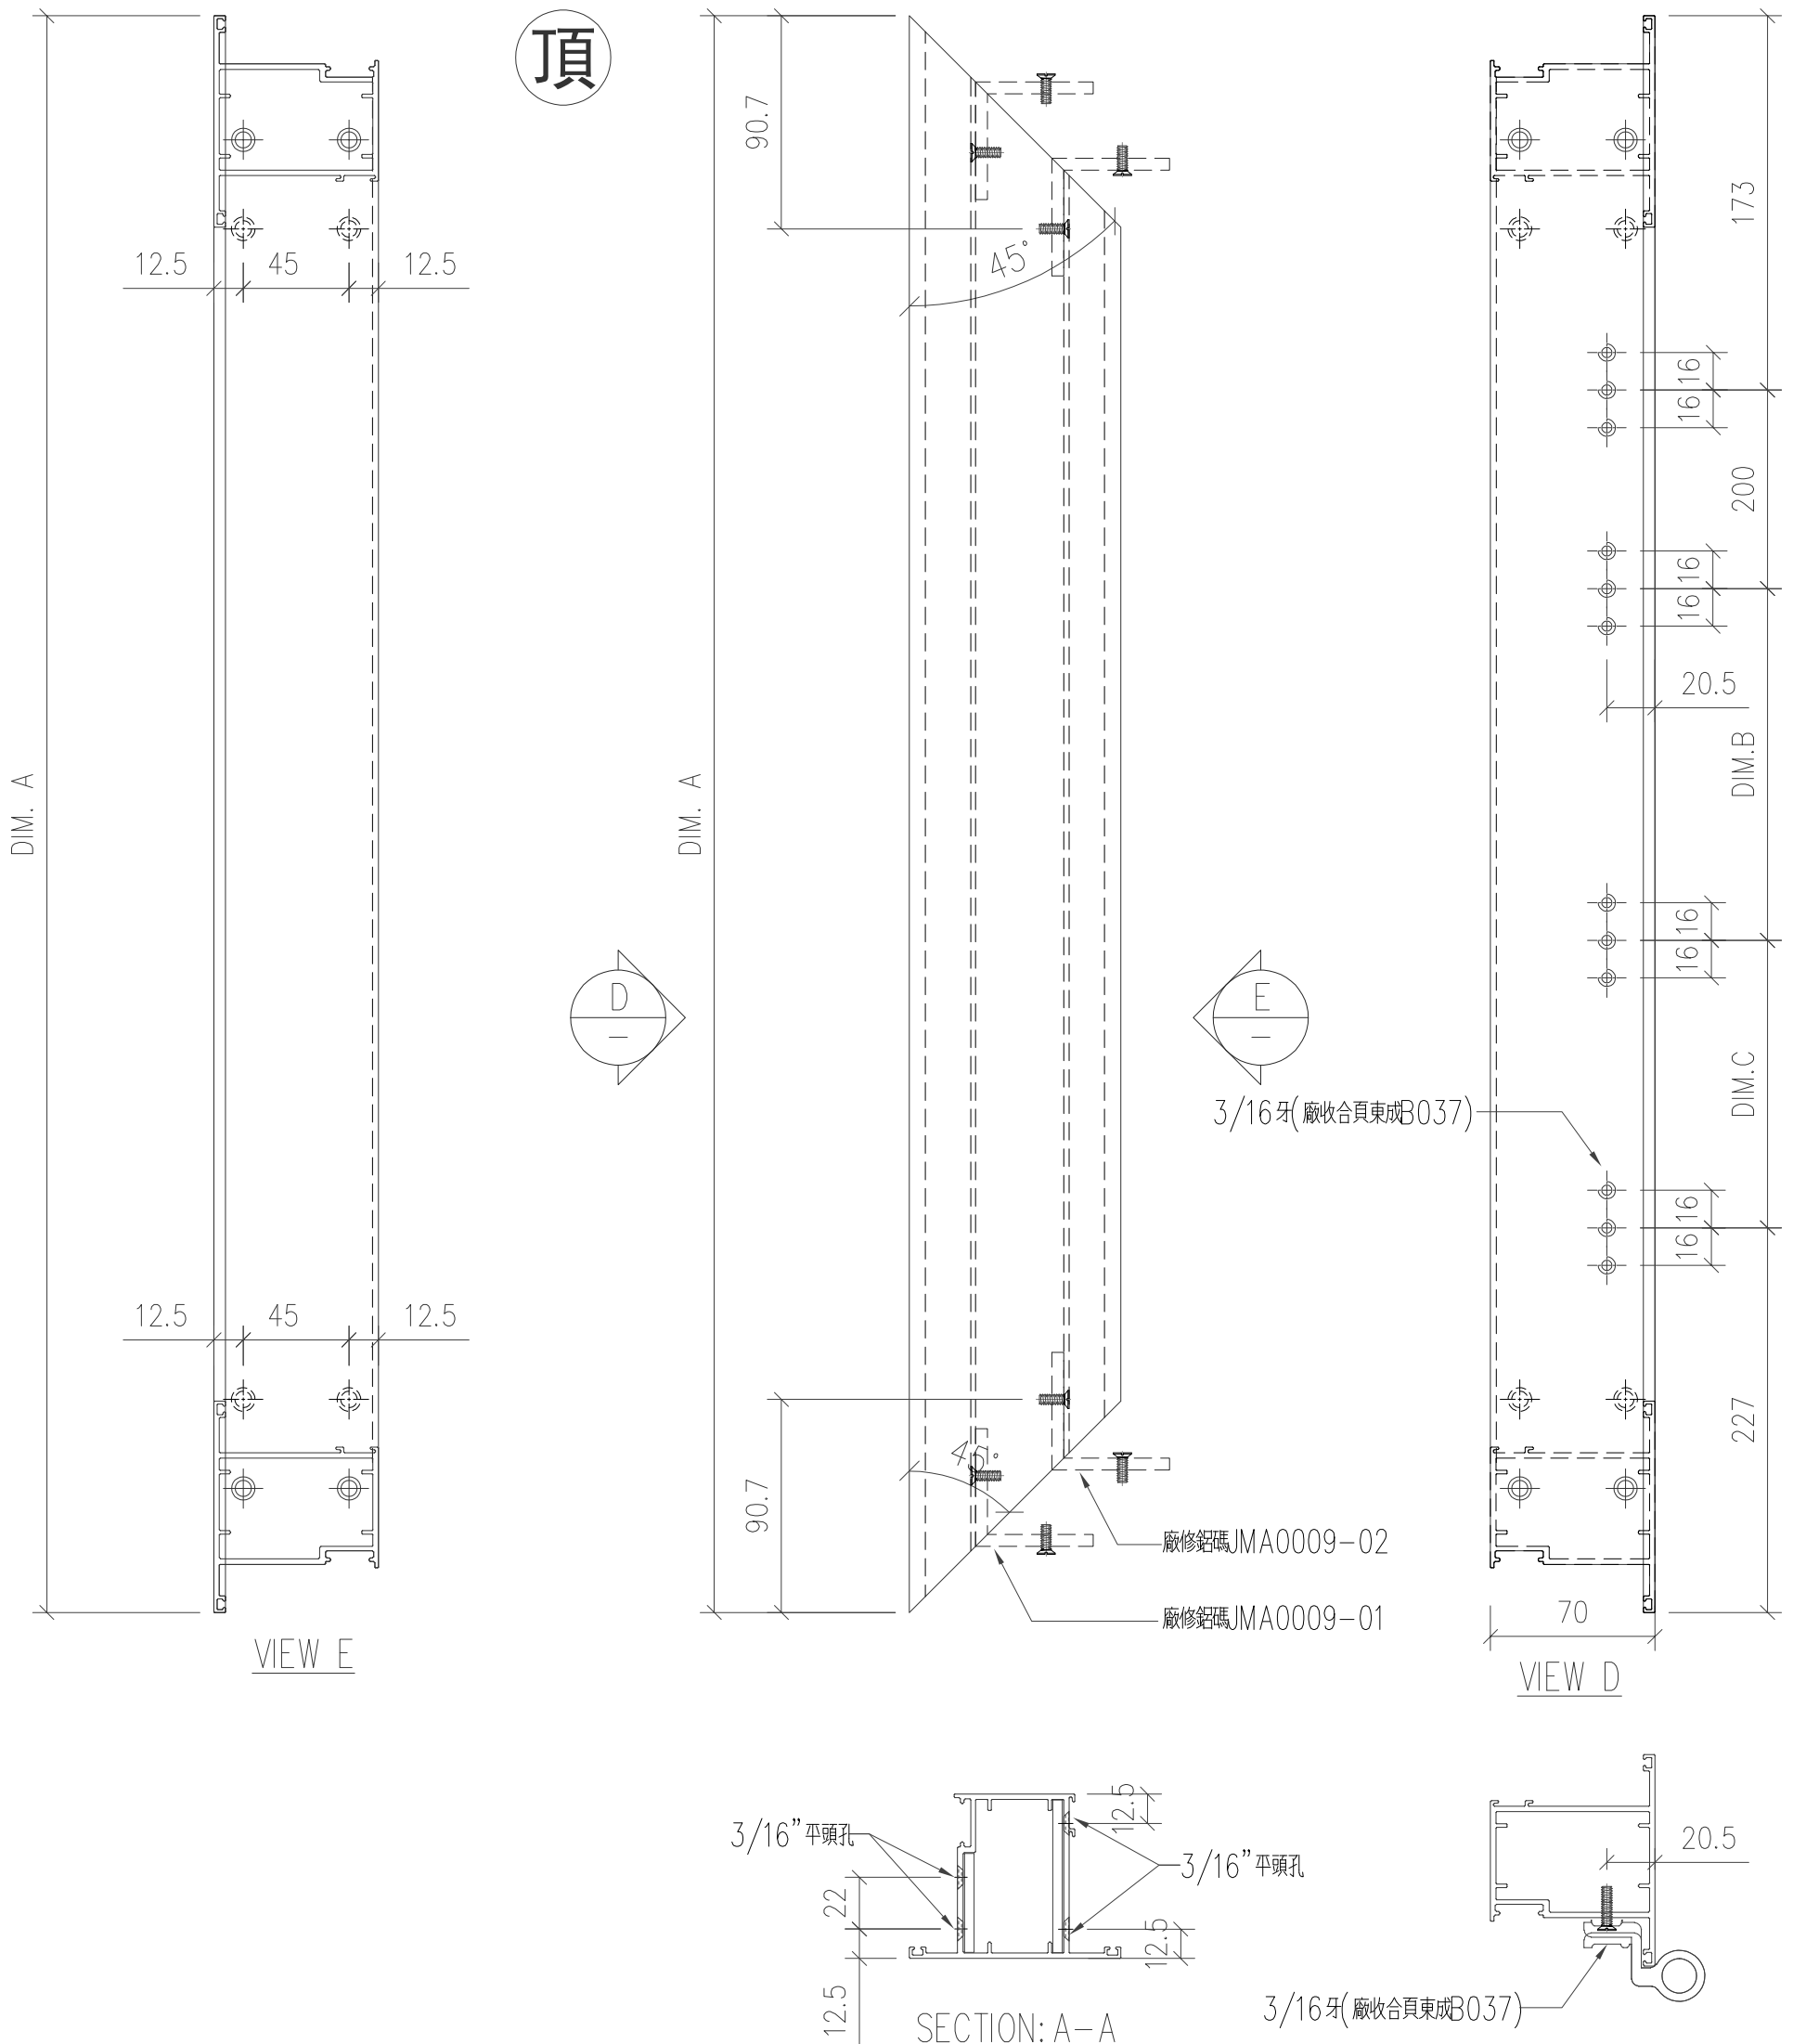


工程號	J-853 延平道	地盤	
名稱	門扇企	採用	
材料	X86268	地盤	
顏色	古銅色/JMQ213457	工廠	

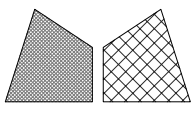


美特鋁質 有限公司  
MIDI Aluminium Fabricator Ltd.

類別		物料號	
制圖	陈日强	圖號	X86268-F2
修改		數量	
日期		位置	-
復核			
批准			


版次	编号	长度 DIM.A	DIM.B	DIM.C	DIM.D	DIM.E	数量	位置
0	X86268-F2-01	2495	-	-	-	-	1	-
0	X86268-F2-02	2155	-	-	-	-	1	-
0	X86268-F2-03	2315	-	-	-	-	2	-
0	X86268-F2-04	2615	-	-	-	-	4	-

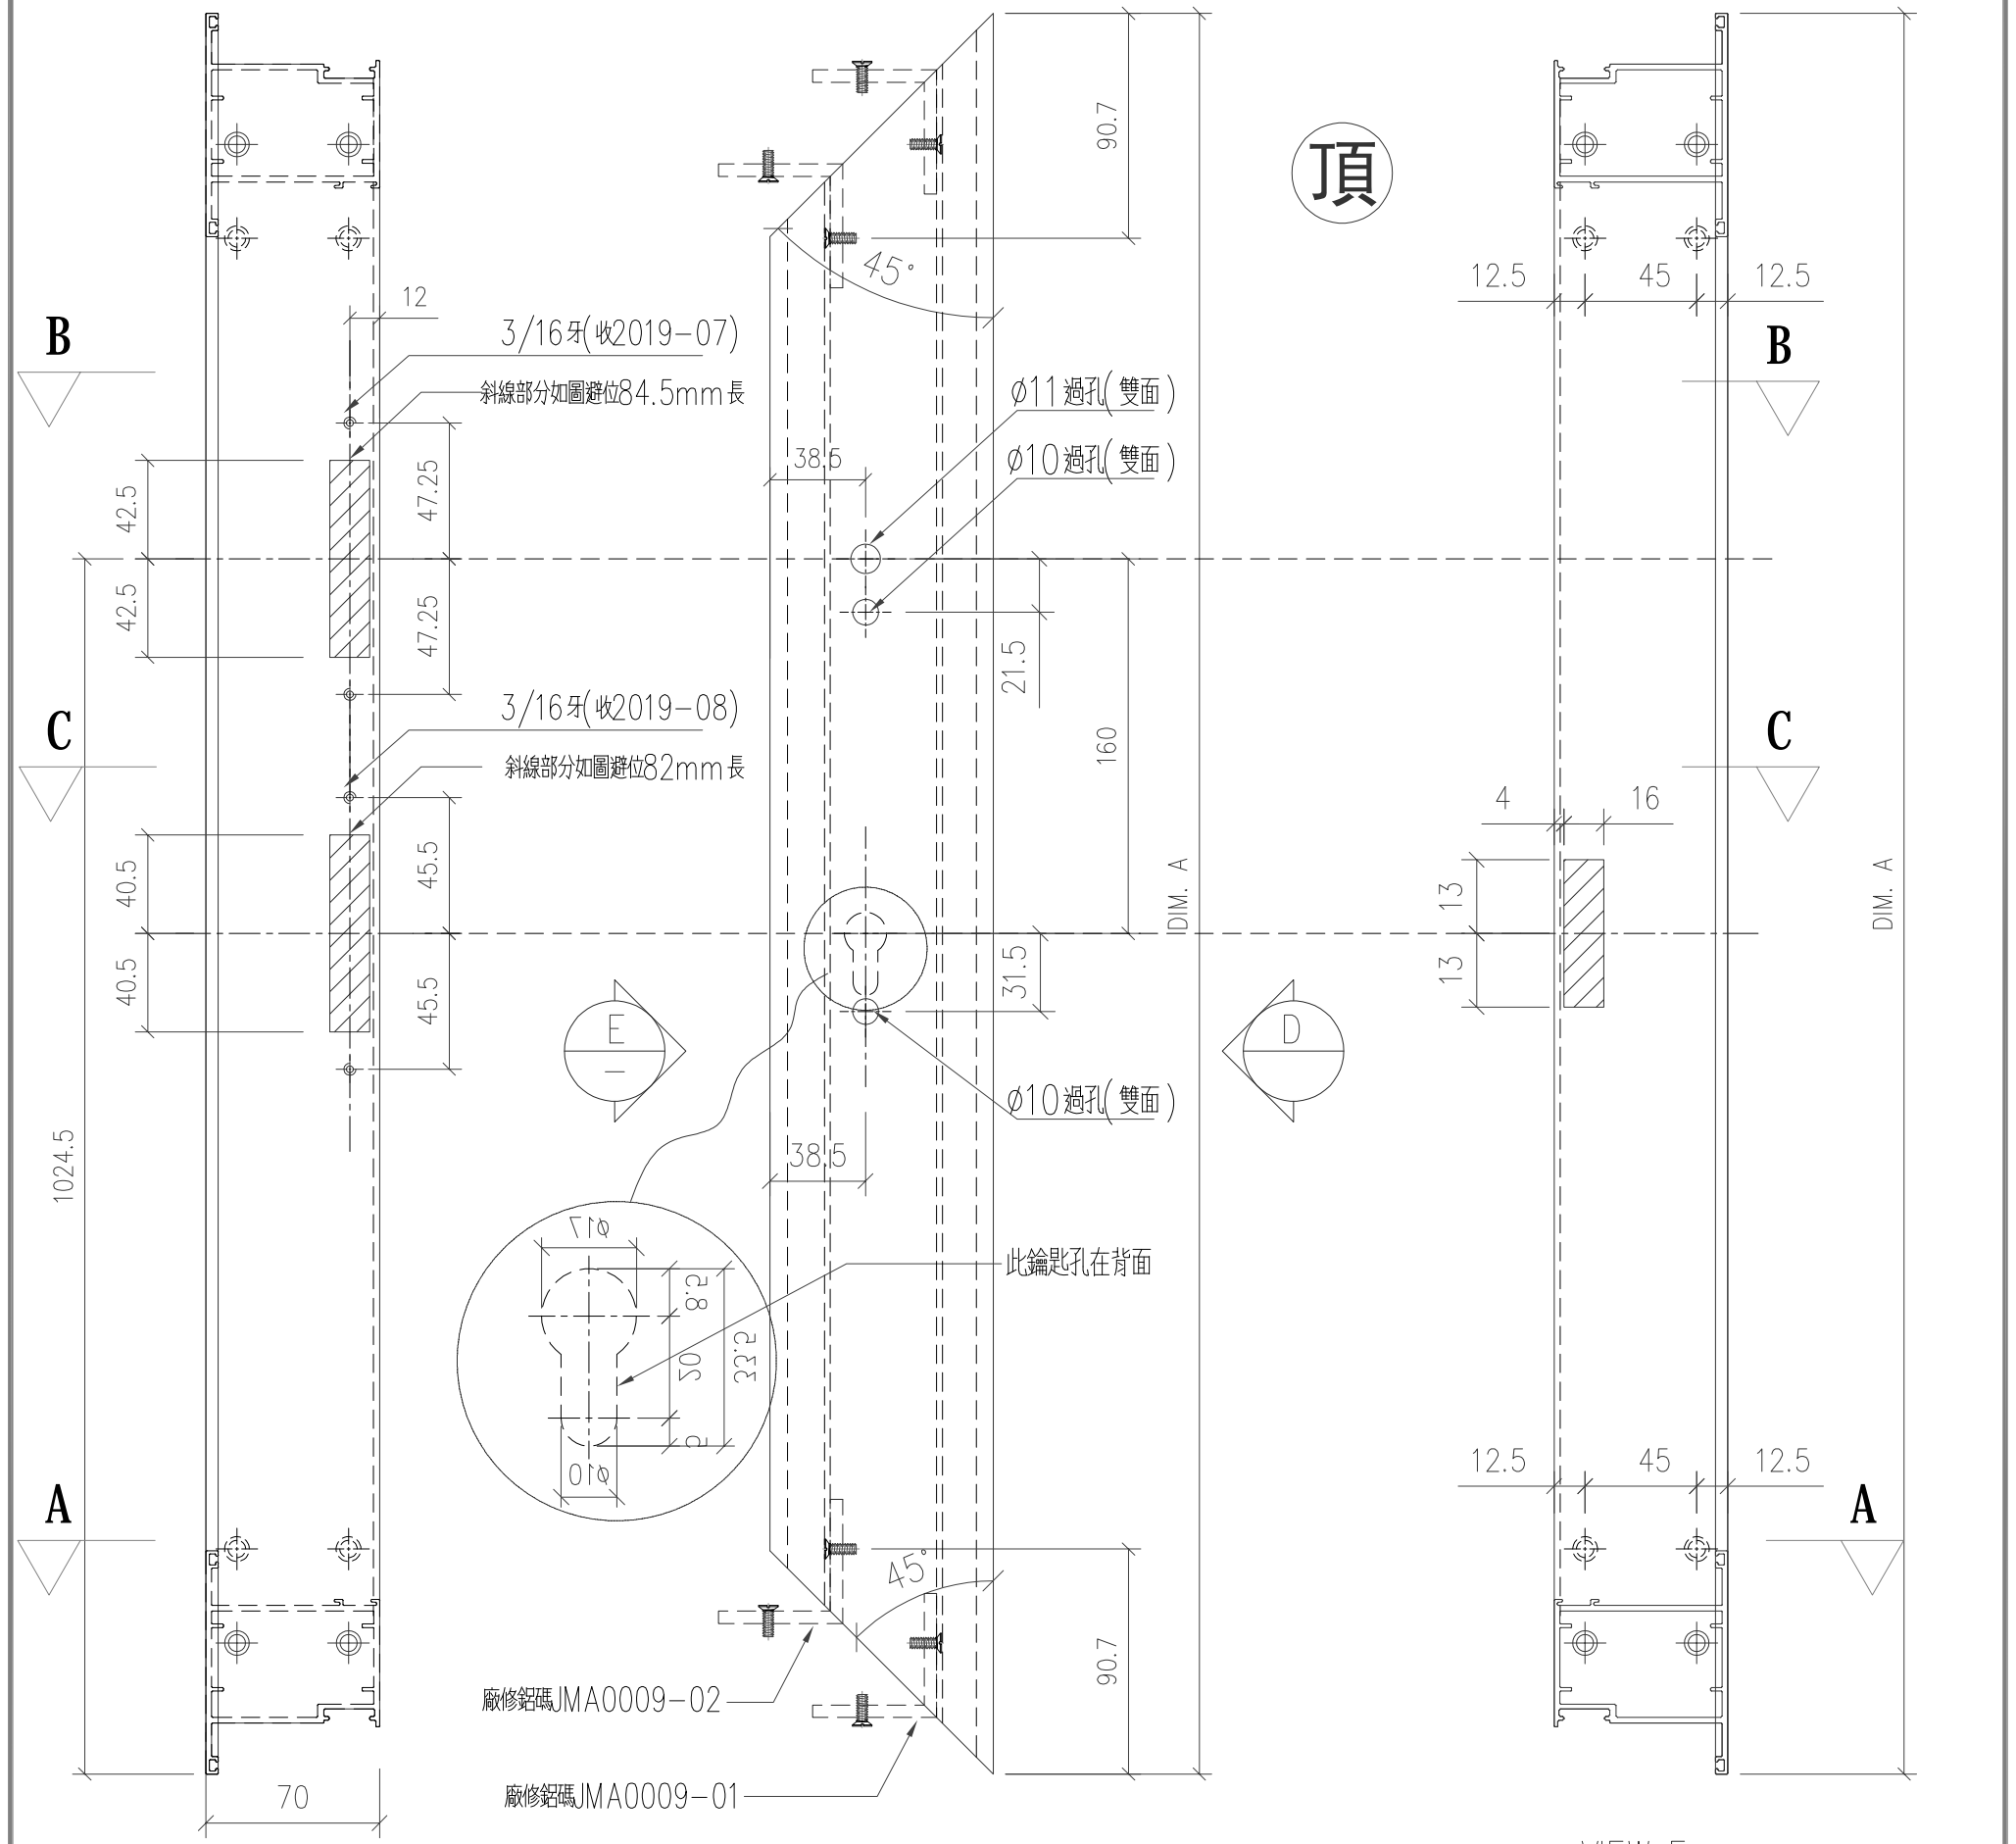


VIEW D

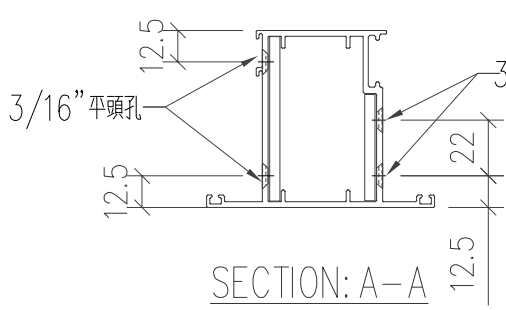

SECTION: A-A

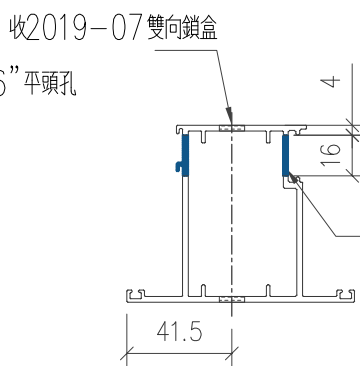


SECTION: B-B

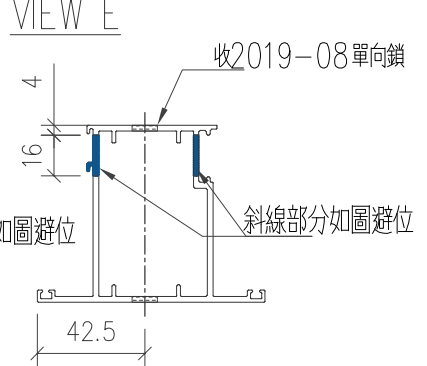

SECTION: C-C


工程號	J-853 延平道	地盤	
名稱	門扇企	採用	
材料	X86268	地盤	
顏色	古銅色/JMQ213457	工廠	

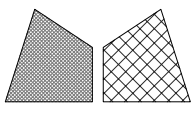


美特鋁質 有限公司  
MIDI Aluminium Fabricator Ltd.

類別		物料號	
制圖	陈日强	圖號	X86268-F3
復核		數量	
批准		位置	-

版次	编号	长度 DIM.A	DIM.B	DIM.C	DIM.D	DIM.E	数量	位置
0	X86268-F3-01	627	-	-	-	-	3	-
0	X86268-F3-02	712	-	-	-	-	1	-
0	X86268-F3-03	761	-	-	-	-	4	-
0	X86268-F3-04	717	-	-	-	-	1	-

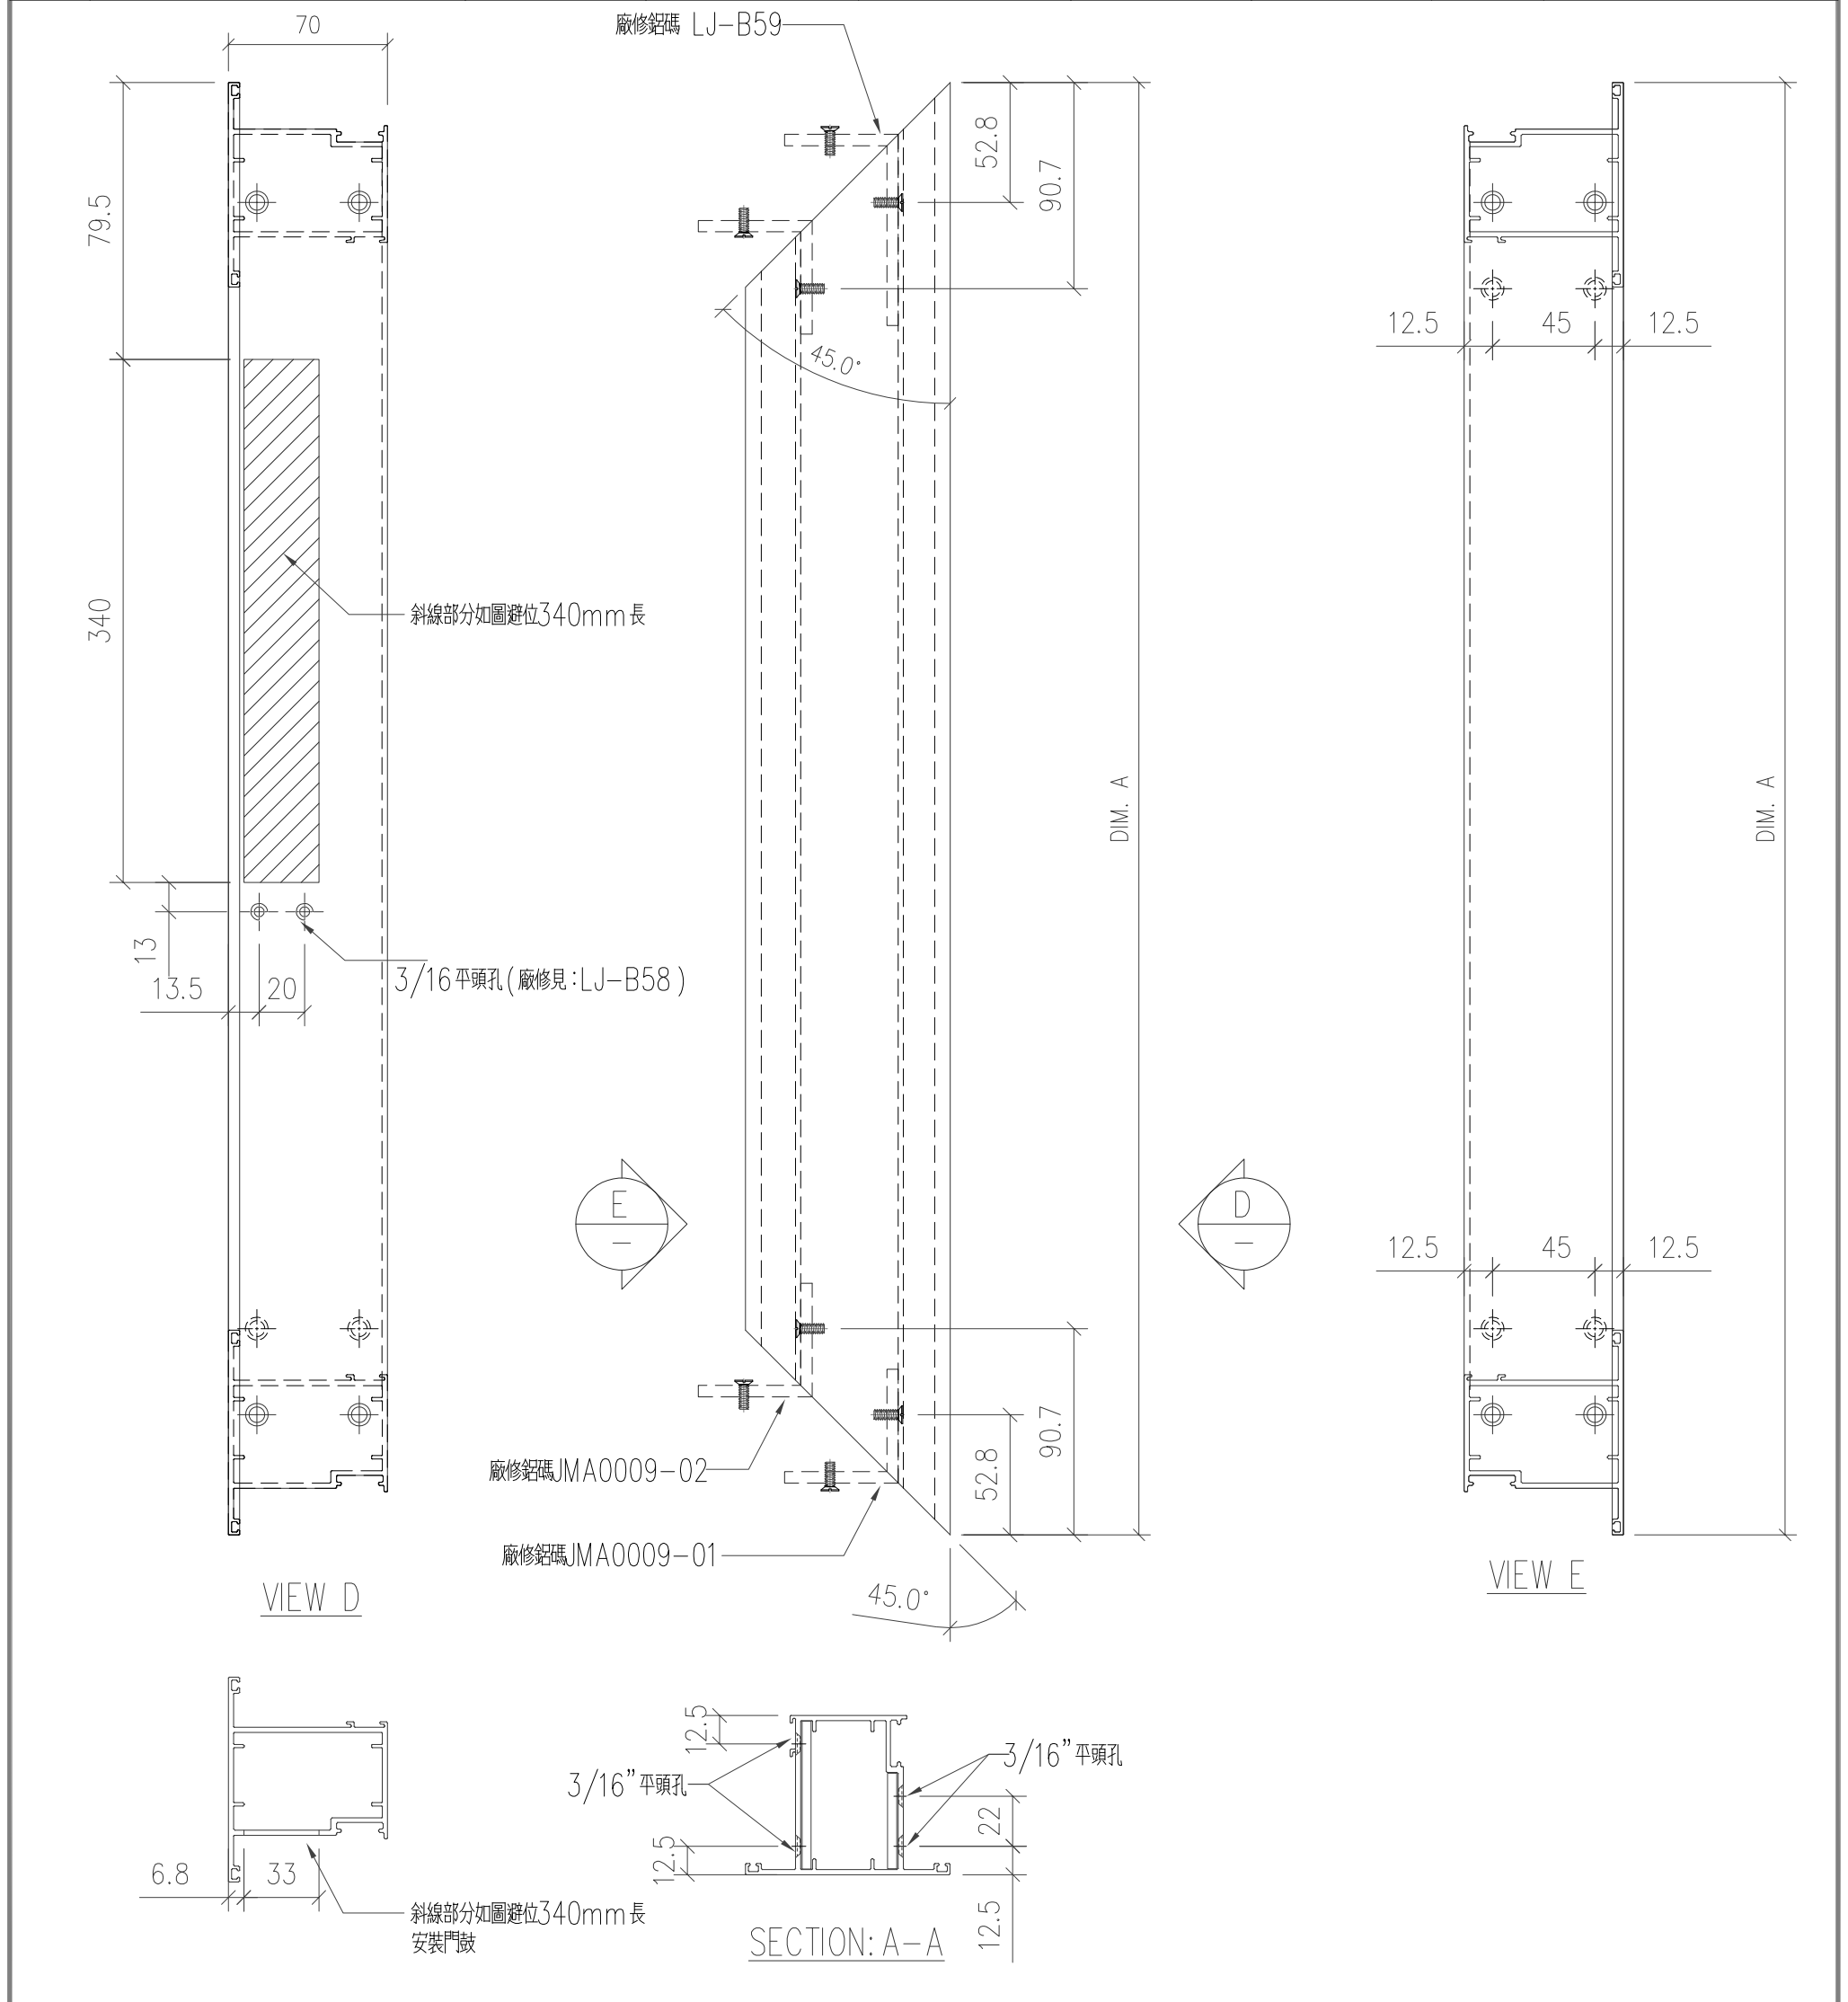


工程號	J-853 延平道	地盤	
名稱	門扇頂	採用	
材料	X86268	地盤	
顏色	古銅色/JMQ213457	工廠	

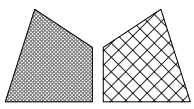


美特鋁質 有限公司  
MIDI Aluminium Fabricator Ltd.

類別		物料號	
制圖	陈日强	圖號	X86268-F4
復核		數量	
批准		位置	-

版次	编号	长度 DIM.A	DIM.B	DIM.C	DIM.D	DIM.E	数量	位置
0	X86268-F4-01	617	-	-	-	-	1	-
0	X86268-F4-02	712	-	-	-	-	2	-
0	X86268-F4-03	761	-	-	-	-	4	-
0	X86268-F4-04	811	-	-	-	-	2	-

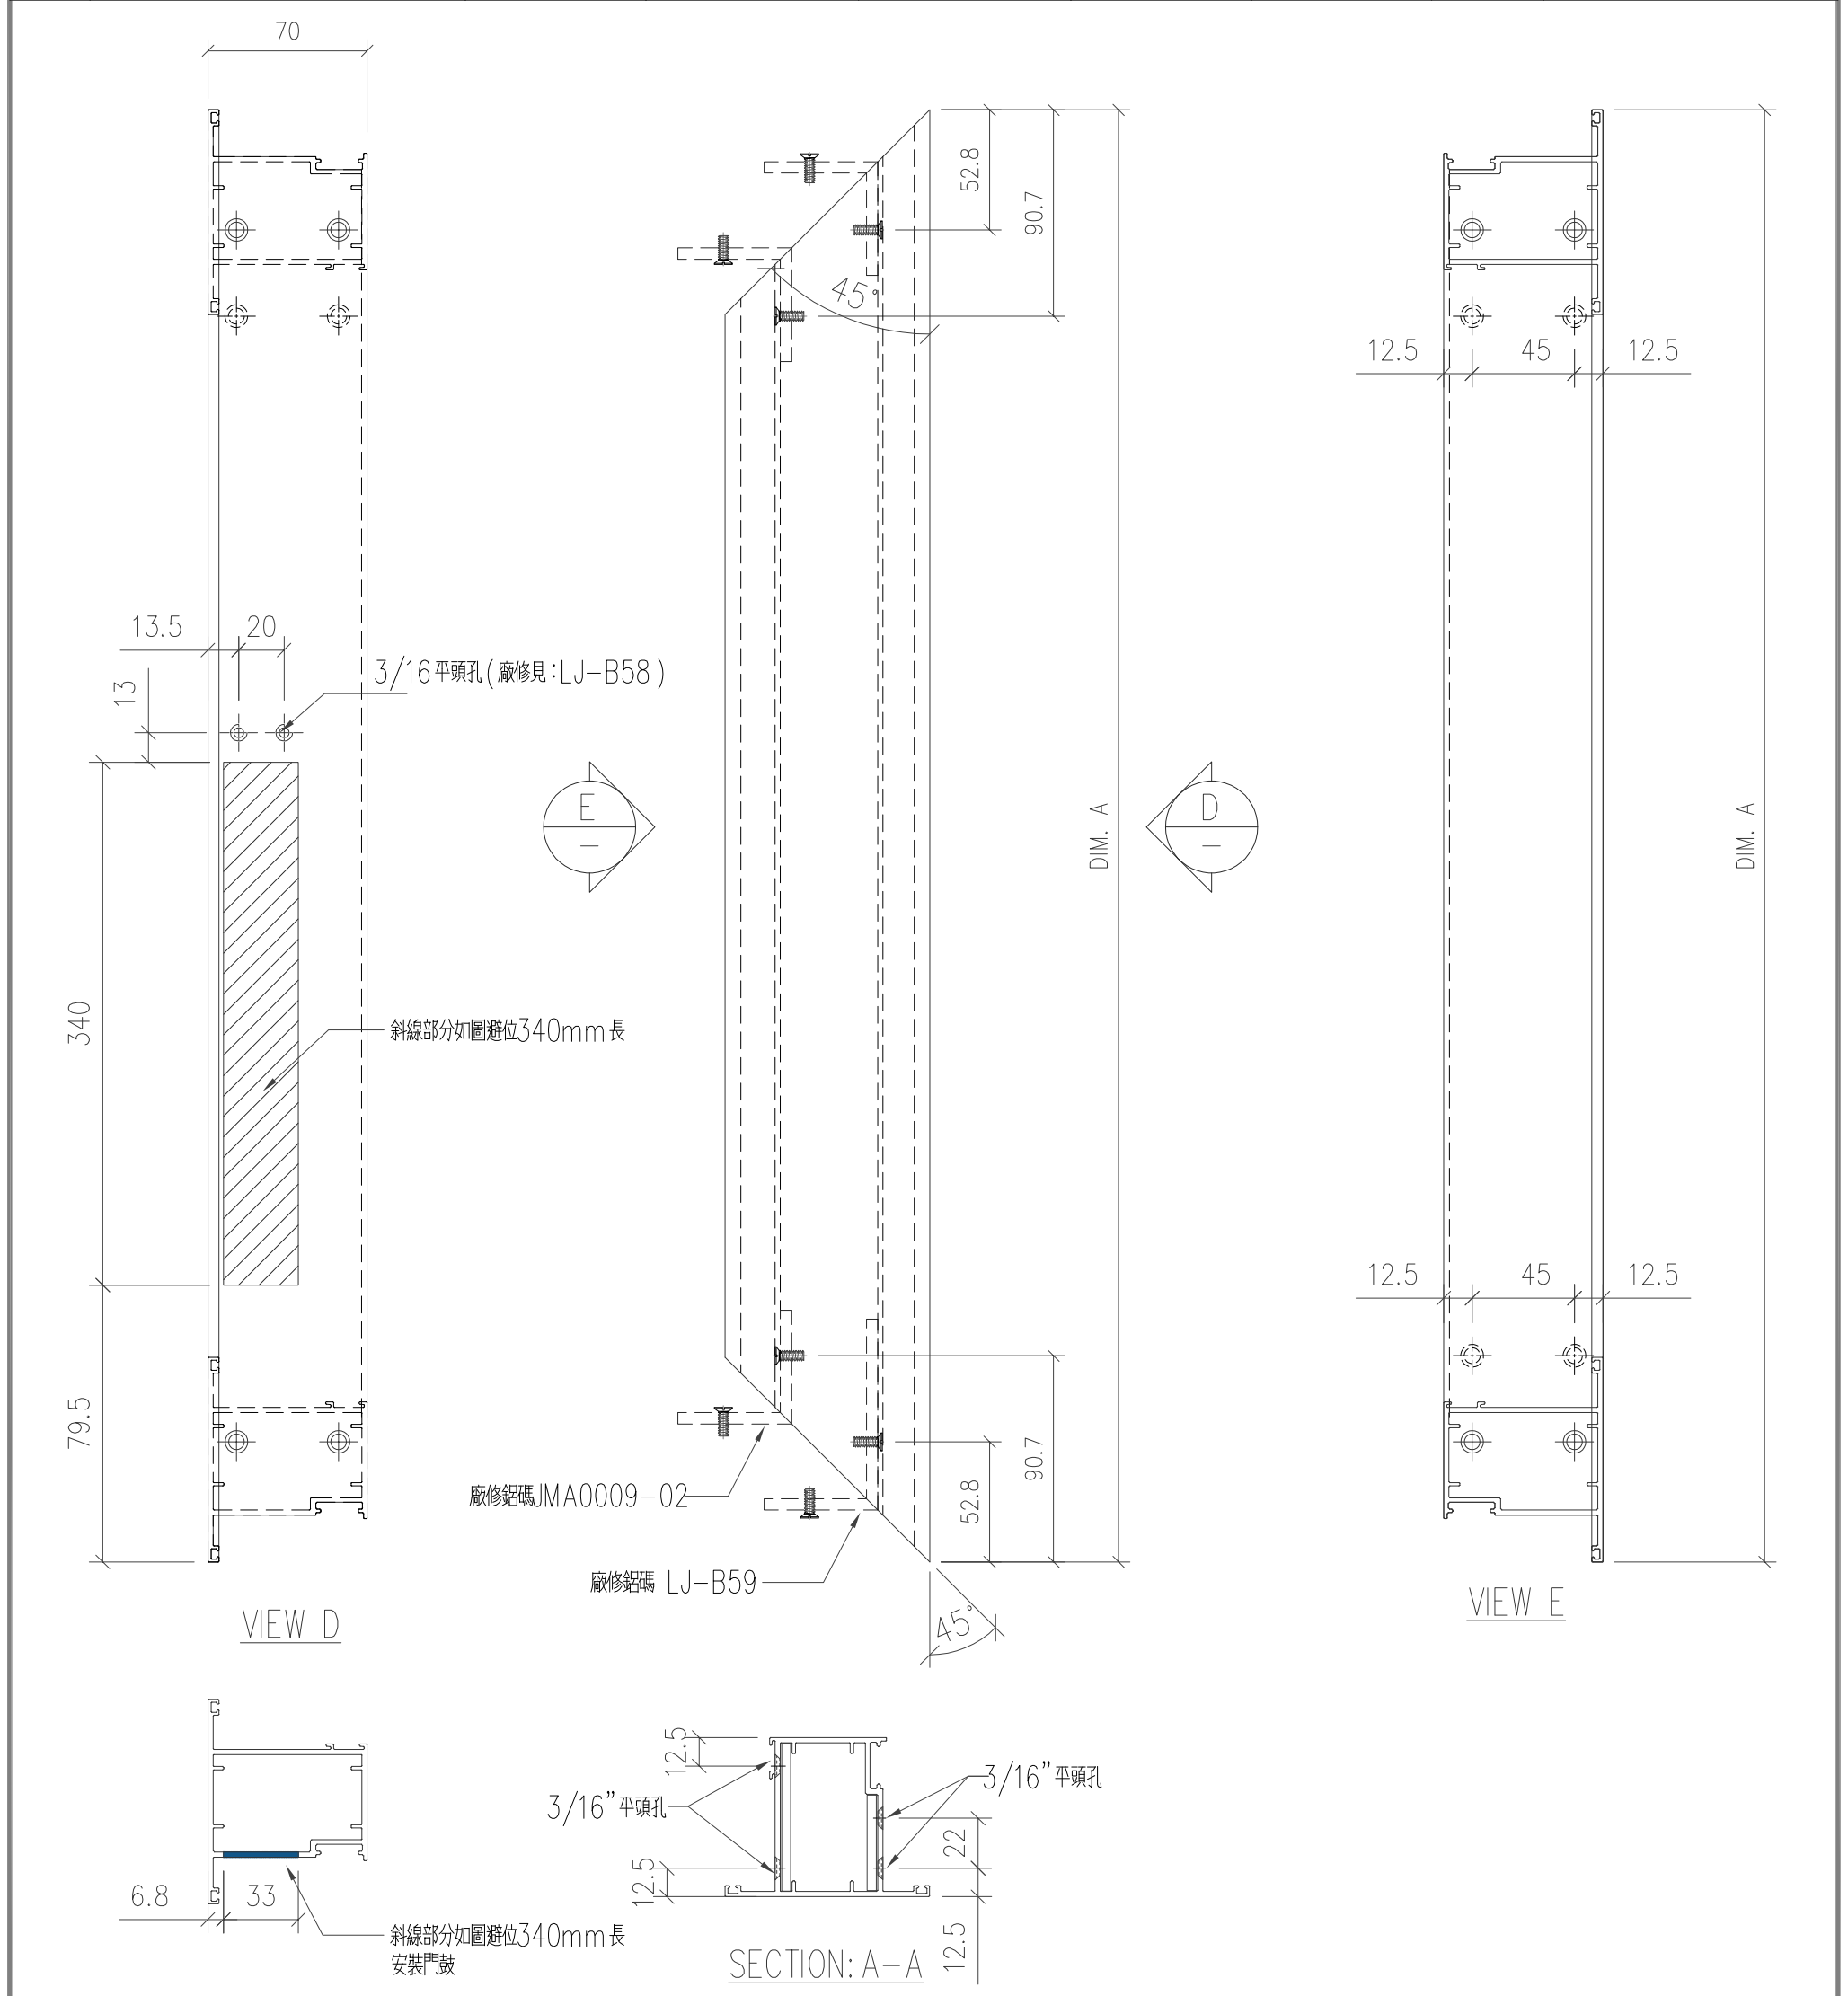



工程號	J-853 延平道	地盤	
名稱	門扇頂	採用	
材料	X86268	地盤	
顏色	古銅色/JMQ213457	工廠	

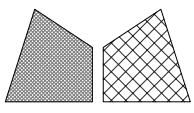


美特鋁質 有限公司  
MIDI Aluminium Fabricator Ltd.

類別		物料號	
制圖	陈日强	圖號	X86268-F5
復核		數量	
批准		位置	-

修改日期	修改	修改	修改	修改	修改	修改	修改	修改
版次	编号	长度 DIM.A	DIM.B	DIM.C	DIM.D	DIM.E	数量	位置
0	X86268-F5-01	627	-	-	-	-	3	-
0	X86268-F5-02	617	-	-	-	-	1	-
0	X86268-F5-03	712	-	-	-	-	3	-
0	X86268-F5-04	761	-	-	-	-	8	-
0	X86268-F5-05	811	-	-	-	-	2	-
0	X86268-F5-06	717	-	-	-	-	1	-

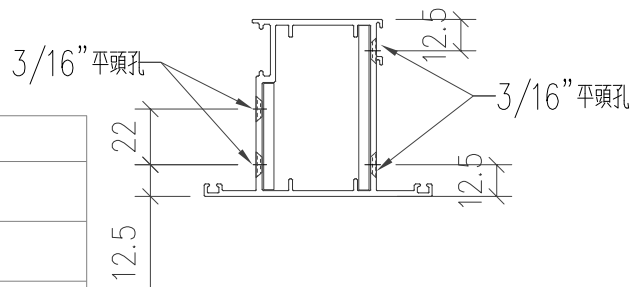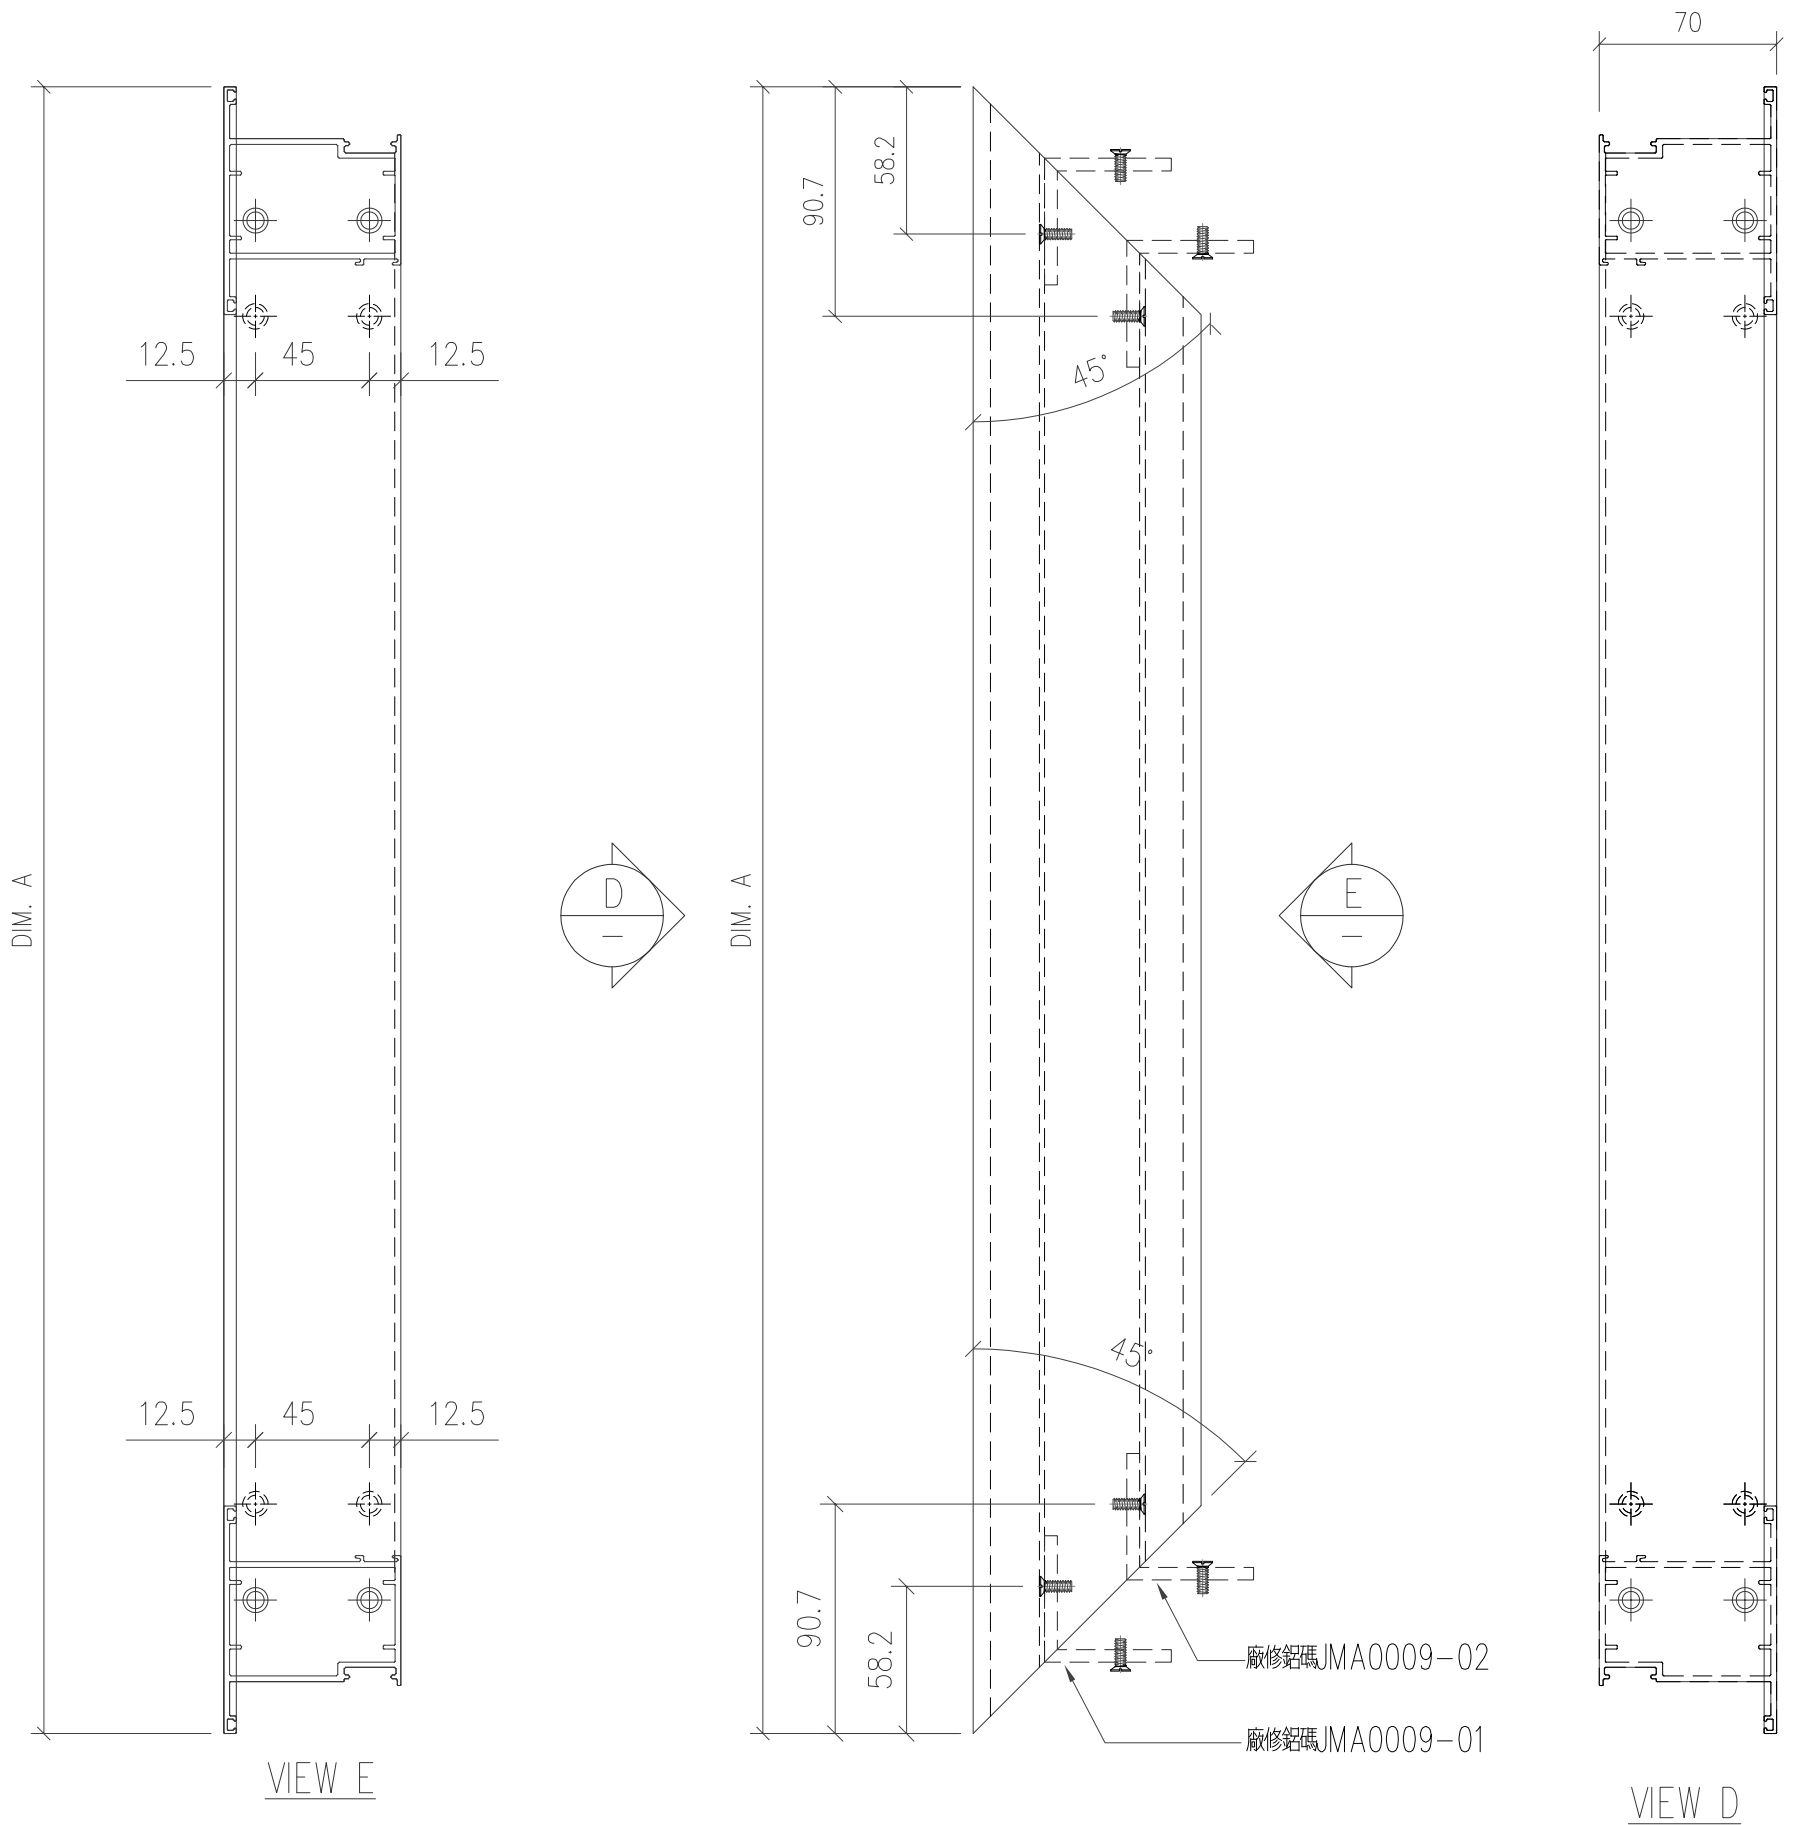


工程號	J-853 延平道	地盤	
名稱	門扇底	採用	
材料	X86268	地盤	
顏色	古銅色/JMQ213457	工廠	

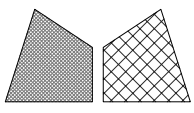


美特鋁質 有限公司  
MIDI Aluminium Fabricator Ltd.

類別		物料號	
制圖	陈日强	圖號	X86268-F6
復核		數量	
批准		位置	-

版次	编号	长度 DIM.A	DIM.B	DIM.C	DIM.D	DIM.E	数量	位置
0	X86268-F6-01	2495	-	-	-	-	1	-
0	X86268-F6-02	2175	-	-	-	-	1	-
0	X86268-F6-03	2615	-	-	-	-	6	-

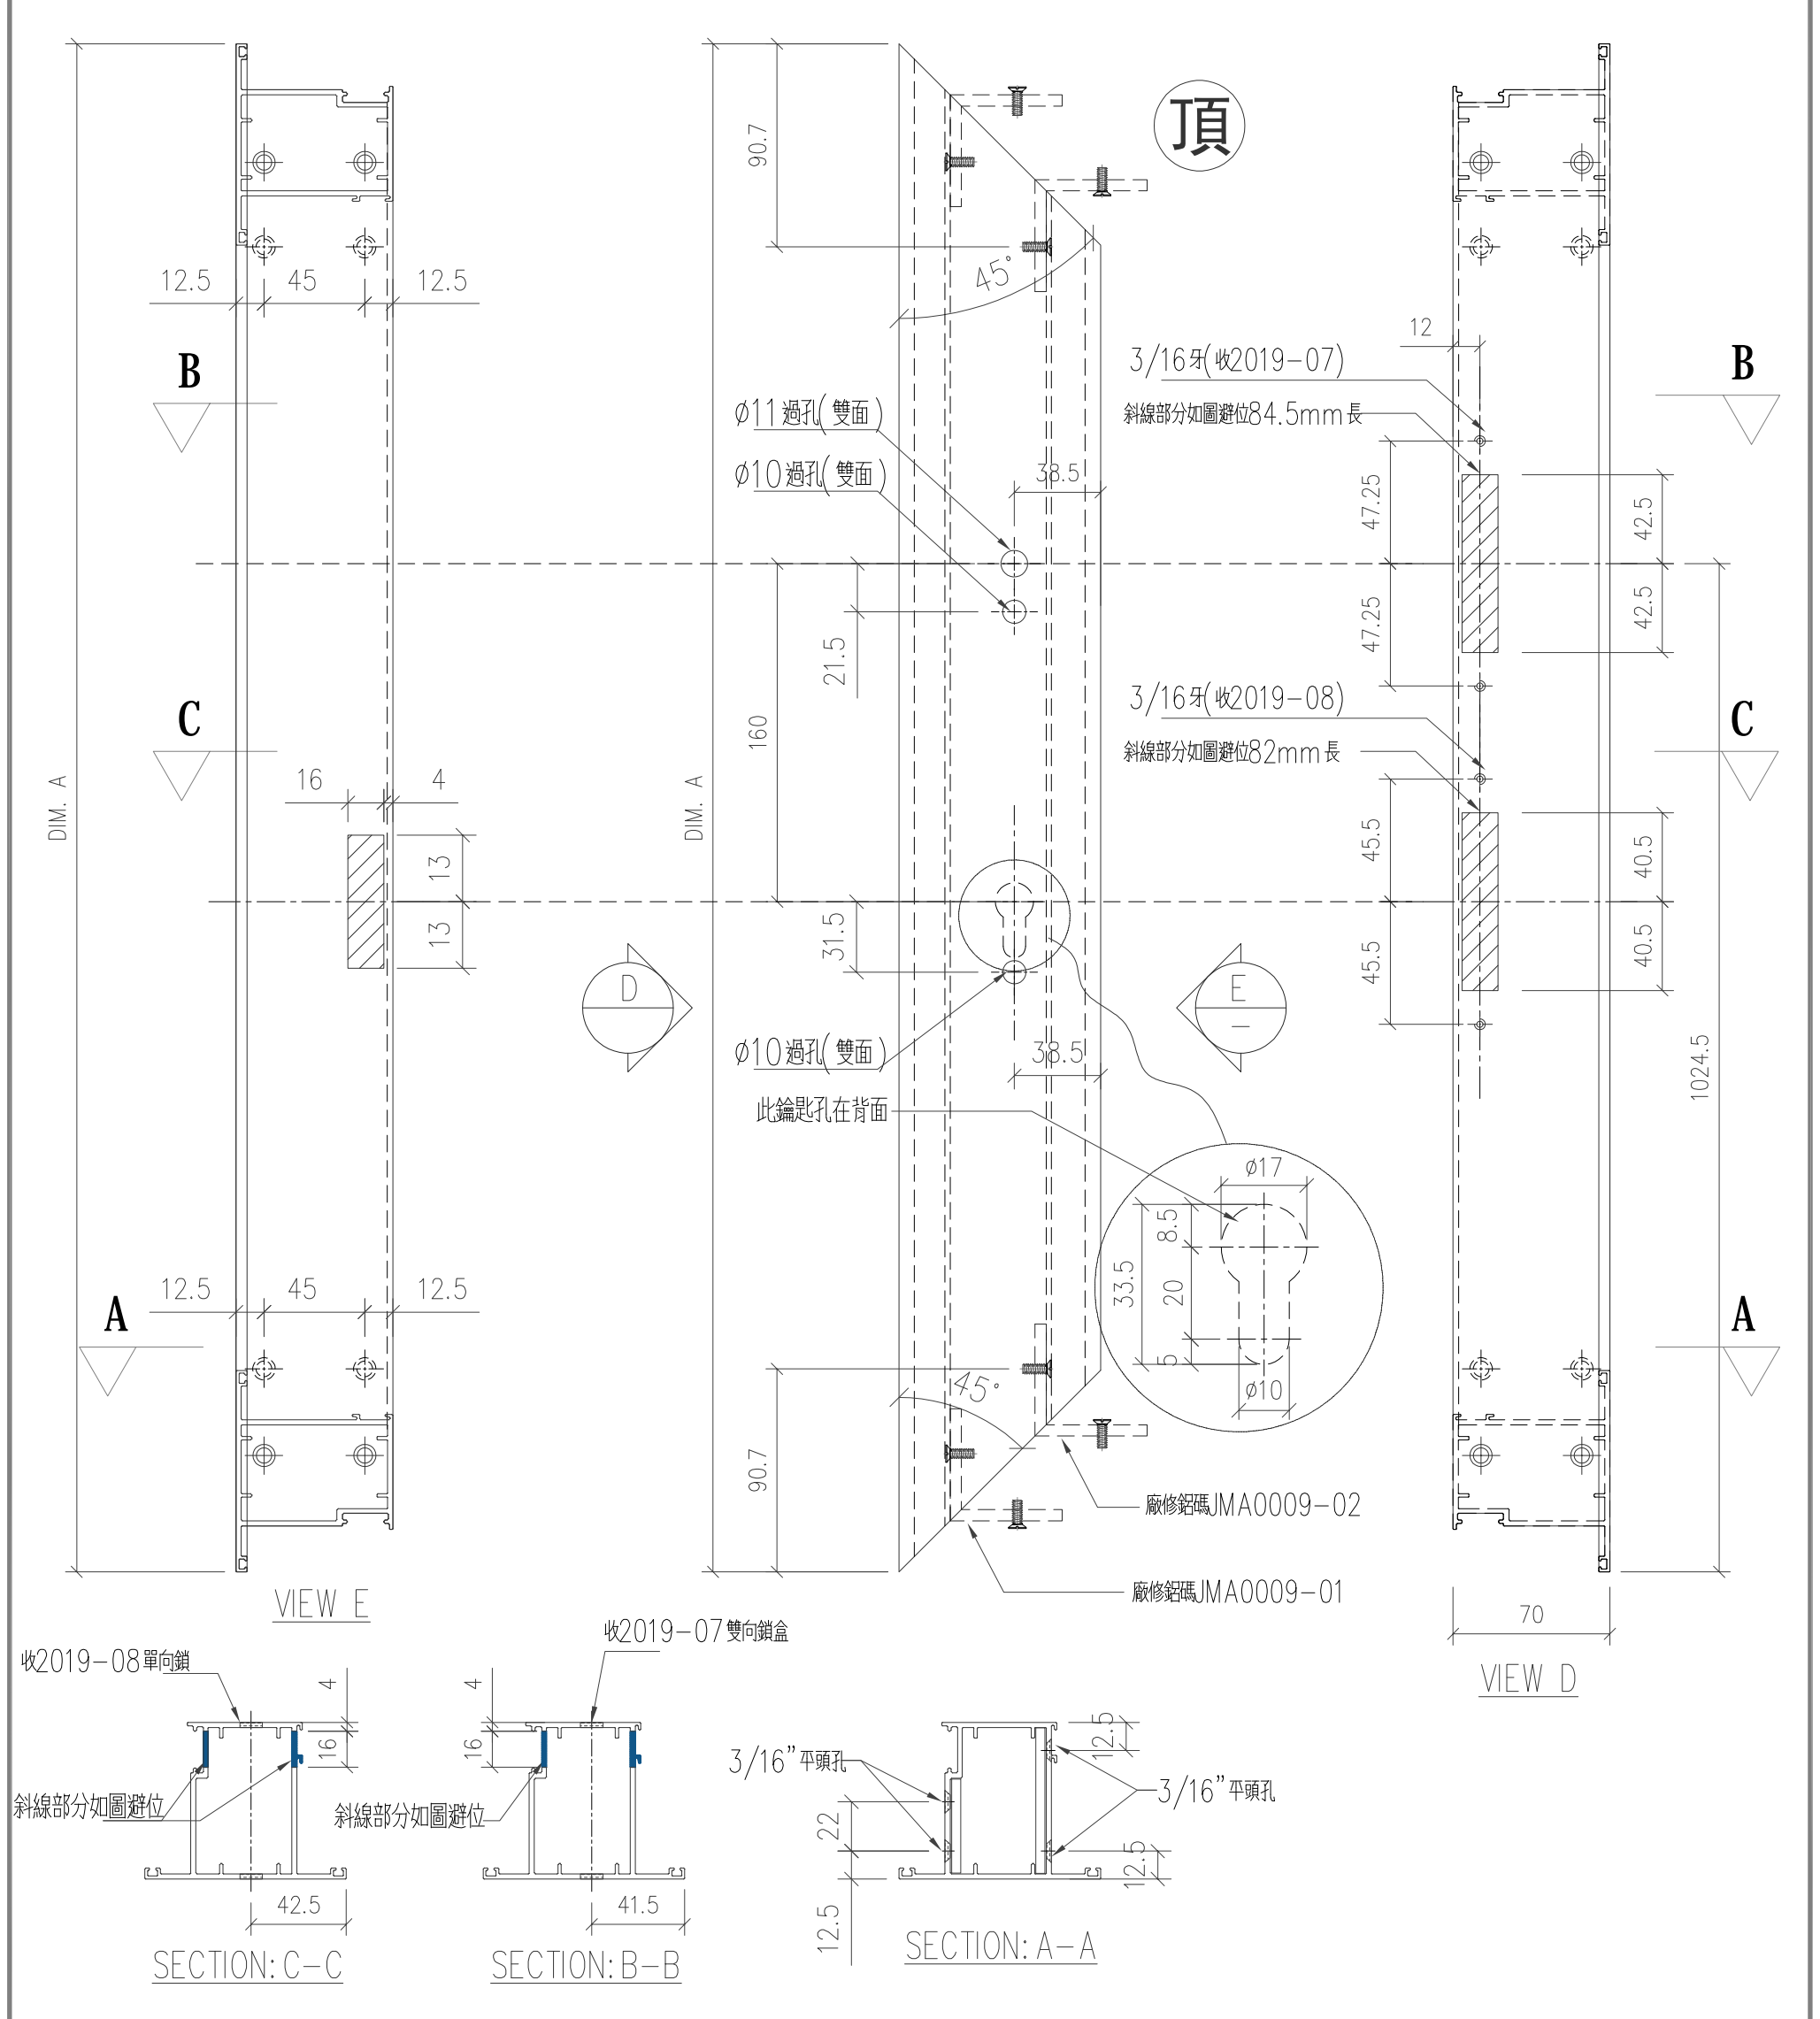


工程號	J-853 延平道	地盤	
名稱	門扇企	採用	
材料	X86268	地盤	
顏色	古銅色/JMQ213457	工廠	

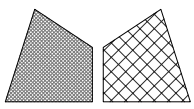

美特鋁質 有限公司  
MIDI Aluminium Fabricator Ltd.

類別		物料號	
制圖	陈日强	圖號	X86268-F7
復核		數量	
批准		位置	-


版次	编号	长度 DIM.A	DIM.B	DIM.C	DIM.D	DIM.E	数量	位置
0	X86268-F7-01	2495	847.5	1047.5	-	-	1	-
0	X86268-F7-02	2175	687.5	887.5	-	-	1	-
0	X86268-F7-03	2615	907.5	1107.5	-	-	6	-

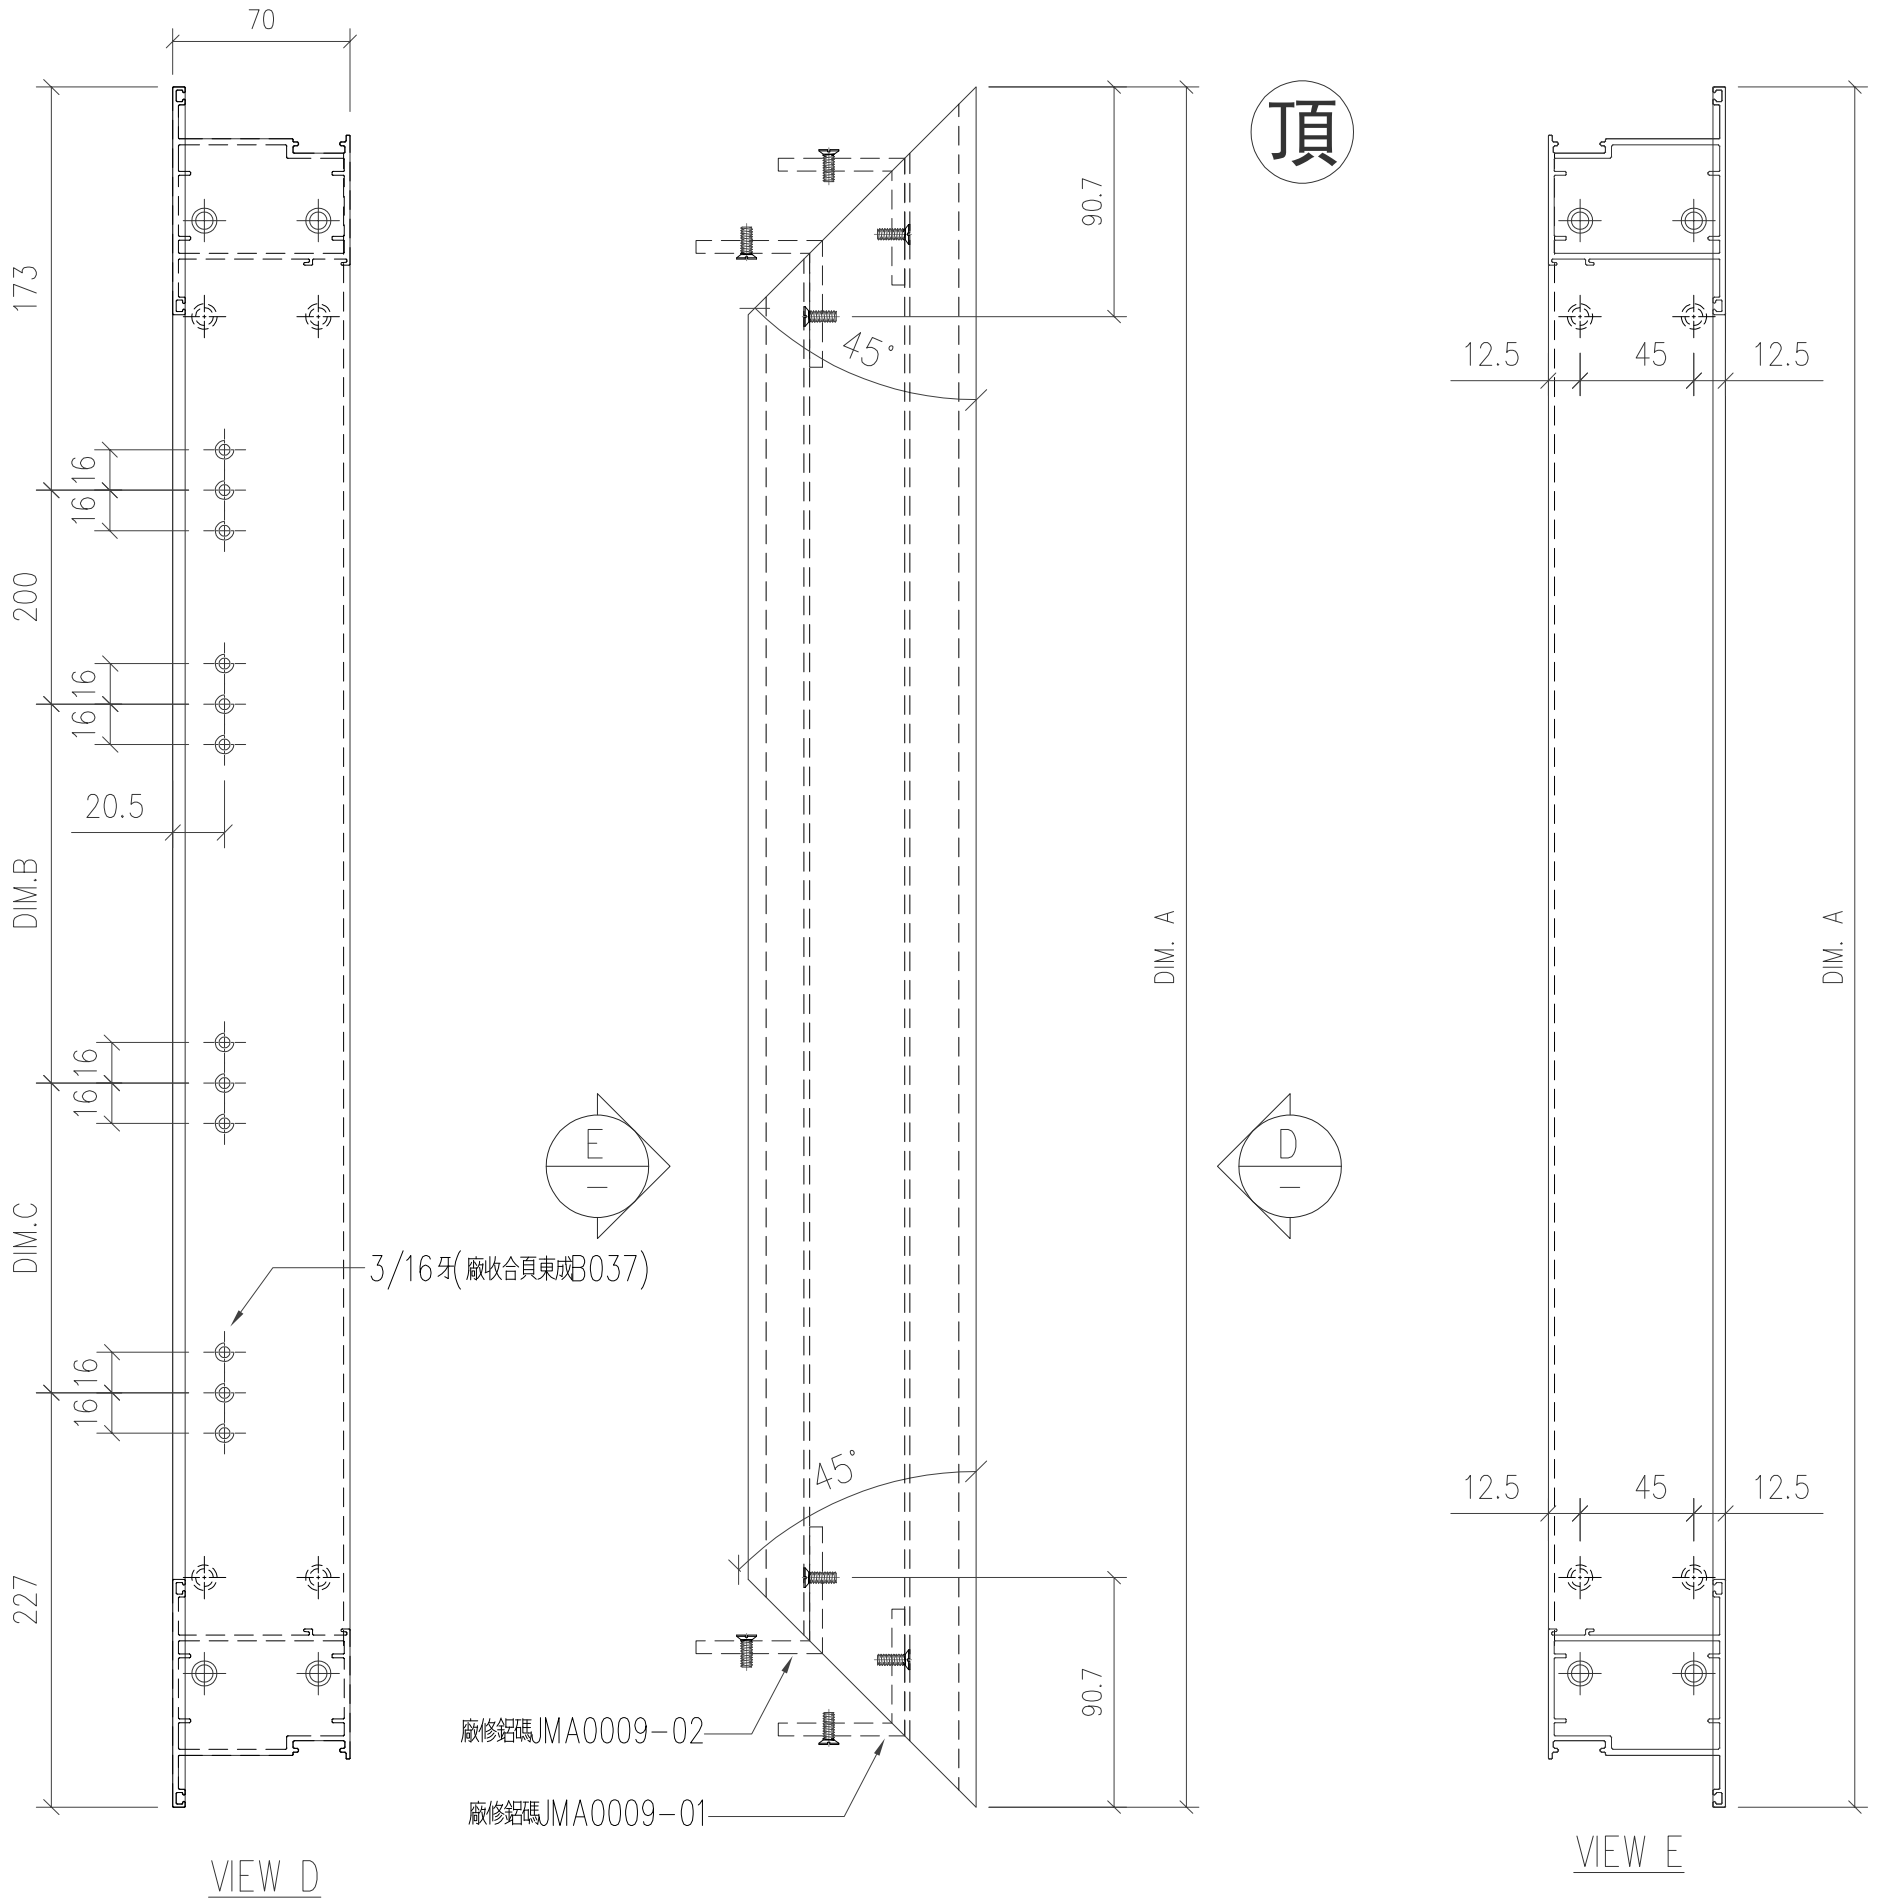


3/16牙 (廠收合頁東成B037)

廠修鋁碼 JMA0009-02

廠修鋁碼 JMA0009-01

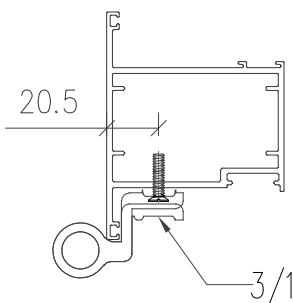


3/16牙 (廠收合頁東成B037)

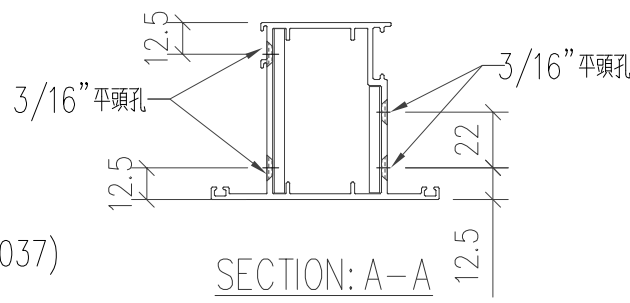

SECTION: A-A


工程號	J-853 延平道	地盤	
名稱	門扇企	採用	
材料	X86268	地盤	
顏色	古銅色/JMQ213457	工廠	

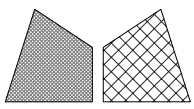


美特鋁質 有限公司  
MIDI Aluminium Fabricator Ltd.

類別		物料號	
制圖	陈日强	圖號	X86268-F8
復核		數量	
批准		位置	-

版次	编号	长度 DIM.A	DIM.B	DIM.C	DIM.D	DIM.E	数量	位置
0	X86268-F8-01	2225	-	-	-	-	1	-

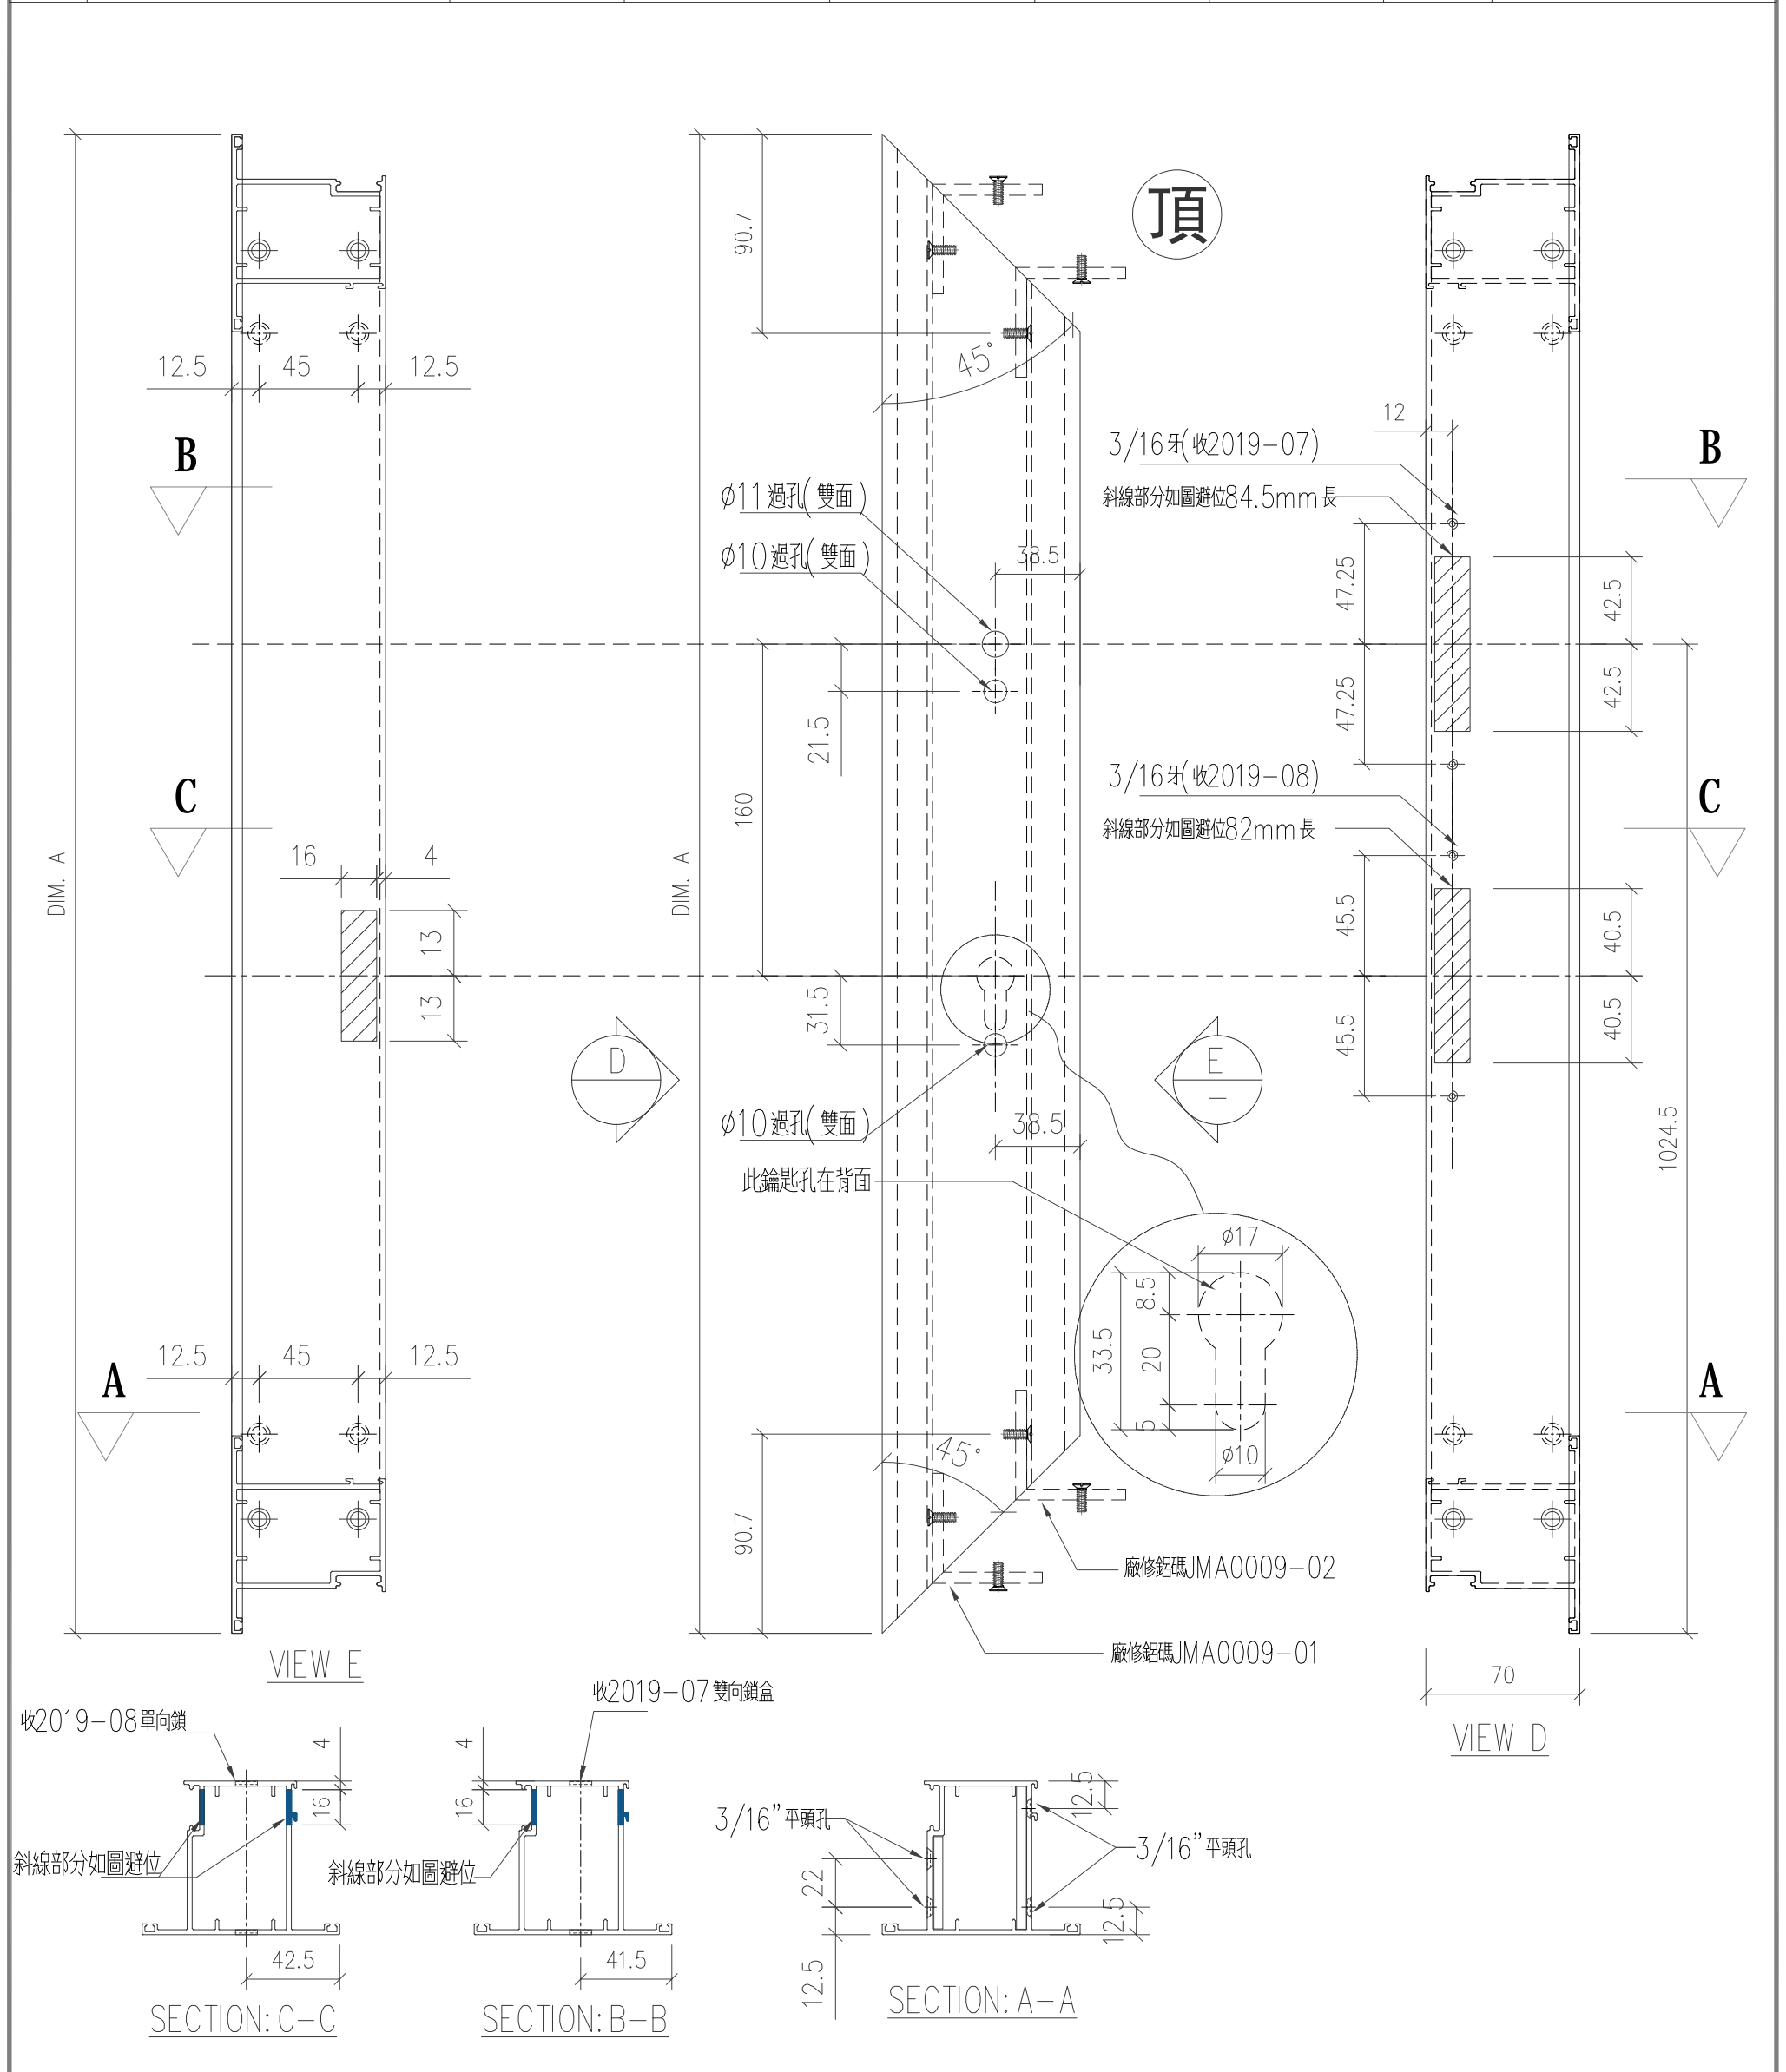


工程號	J-853 延平道	地盤	
名稱	門扇企	採用	
材料	X86268	地盤	
顏色	古銅色/JMQ213457	工廠	

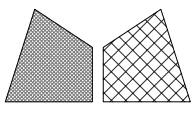

美特鋁質 有限公司  
MIDI Aluminium Fabricator Ltd.

類別		物料號	
制圖	陈日强	圖號	X86268-F9
復核		數量	
批准		位置	-

修改日期	编号	长度 DIM.A	DIM.B	DIM.C	DIM.D	DIM.E	数量	位置
0	X86268-F9-01	2225	712.5	912.5	-	-	1	-

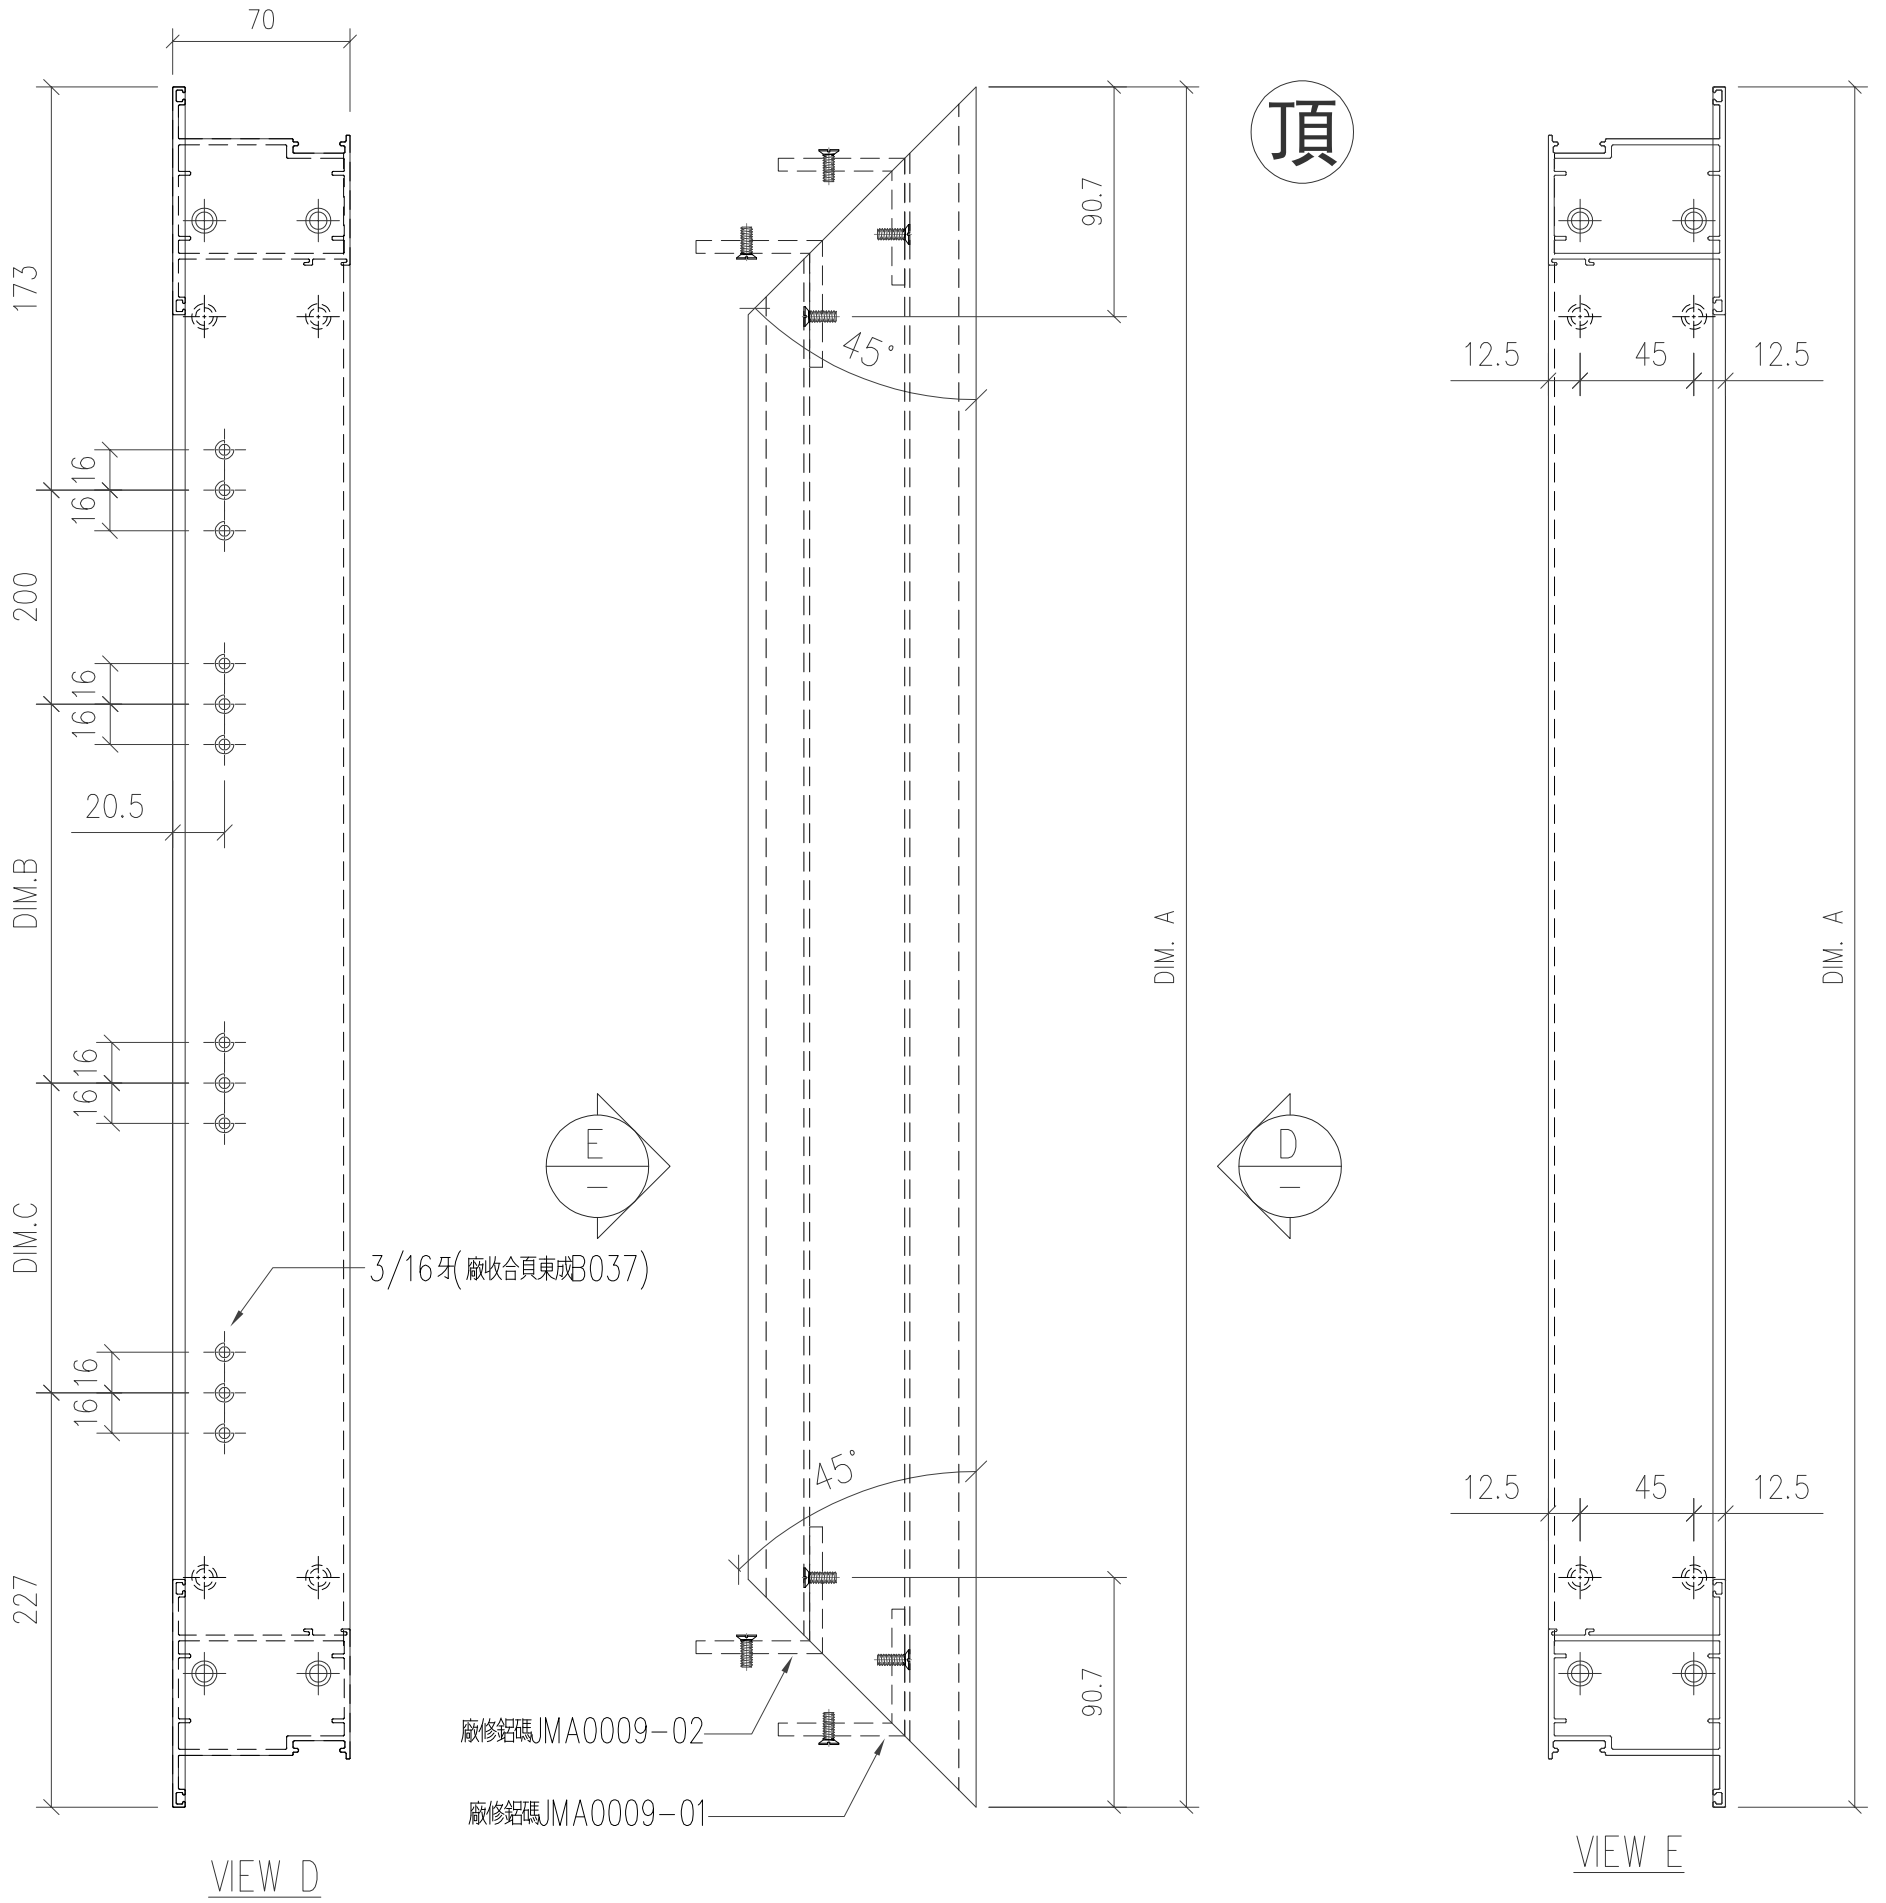


VIEW D

VIEW E

SECTION: A-A

工程號	J-853 延平道	地盤	
名稱	門扇企	採用	
材料	X86268	地盤	
顏色	古銅色/JMQ213457	工廠	


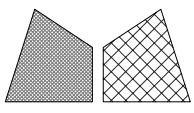


美特鋁質 有限公司  
MIDI Aluminium Fabricator Ltd.


類別		物料號	
制圖	陈日强	圖號	X86268-F10
復核		數量	
批准		位置	-

修改日期	修改內容	修改人	修改日期

版次	编号	长度 DIM.A	DIM.B	DIM.C	DIM.D	DIM.E	数量	位置
0	X86268-F10-01	2475	837.5	1037.5	-	-	1	-

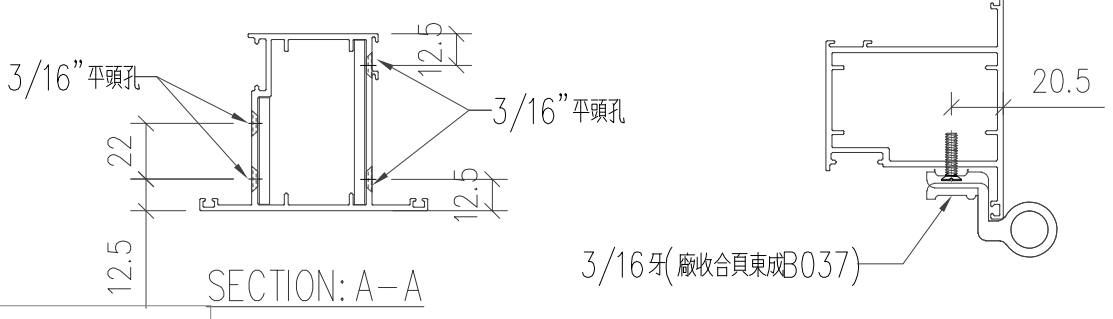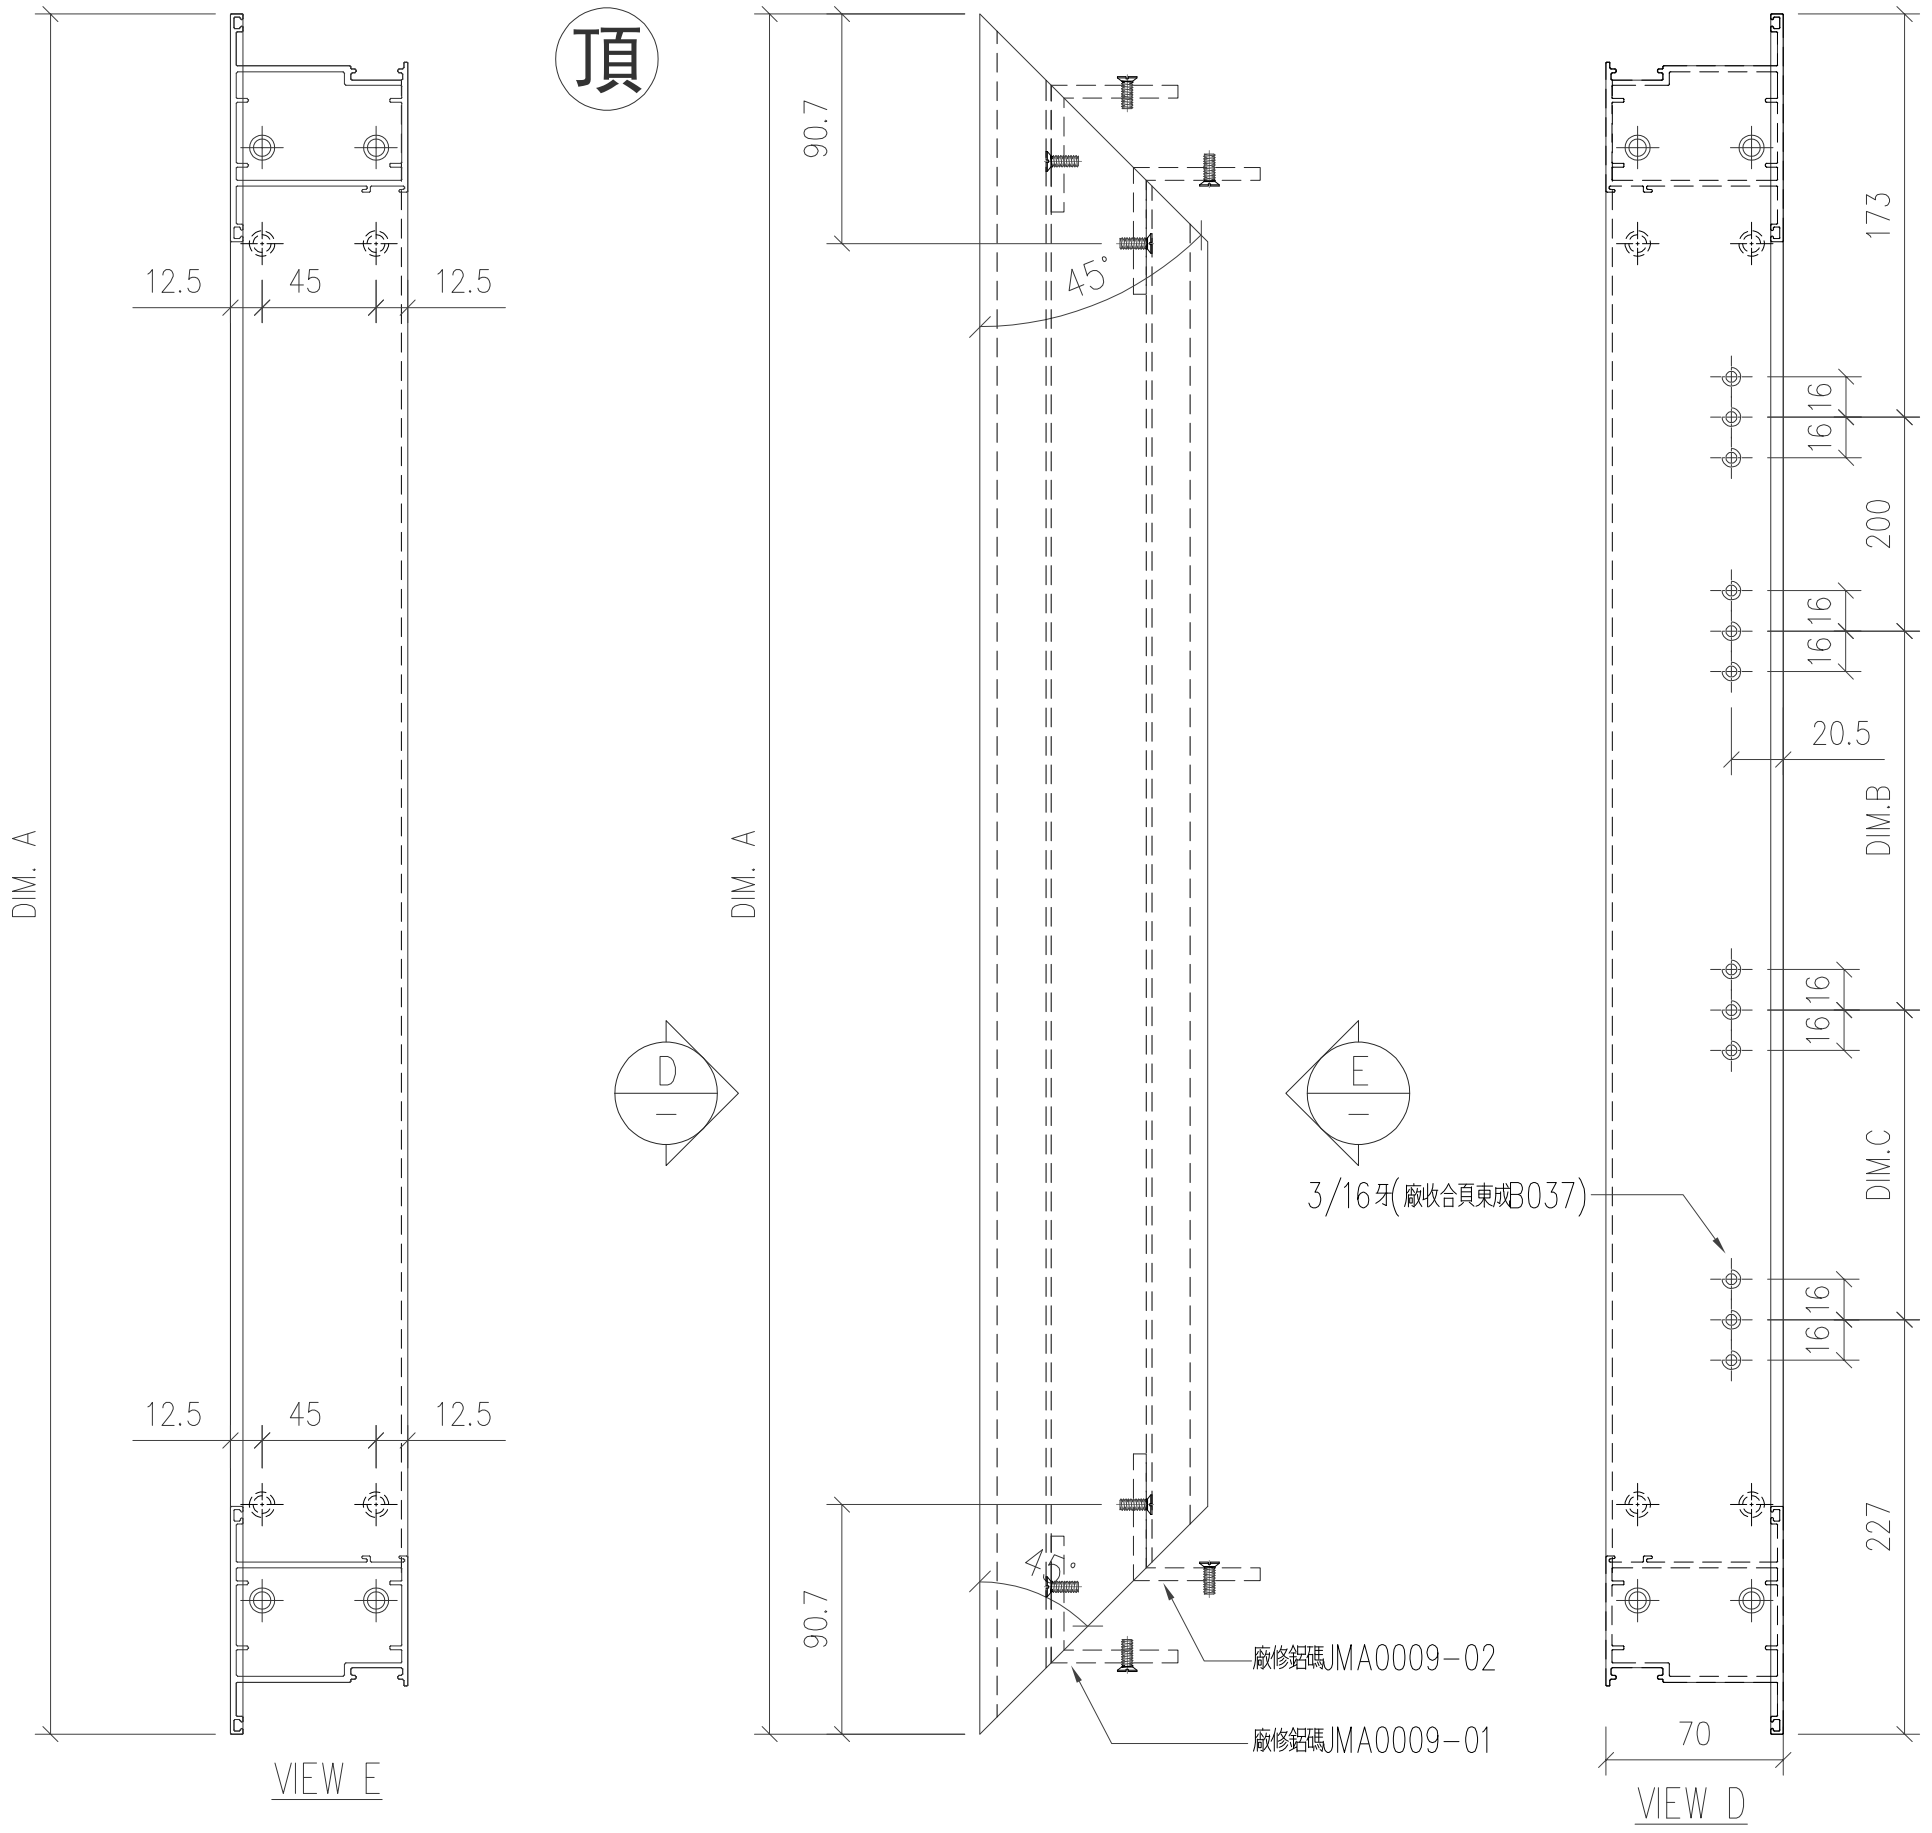


工程號	J-853 延平道	地盤	
名稱	門扇企	採用	
材料	X86268	地盤	
顏色	古銅色/JMQ213457	工廠	

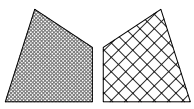


美特鋁質 有限公司  
MIDI Aluminium Fabricator Ltd.

類別		物料號	
制圖	陈日强	圖號	X86268-F11
復核		數量	
批准		位置	-

版次	编号	长度 DIM.A	DIM.B	DIM.C	DIM.D	DIM.E	数量	位置
0	X86268-F11-01	2475	-	-	-	-	1	-

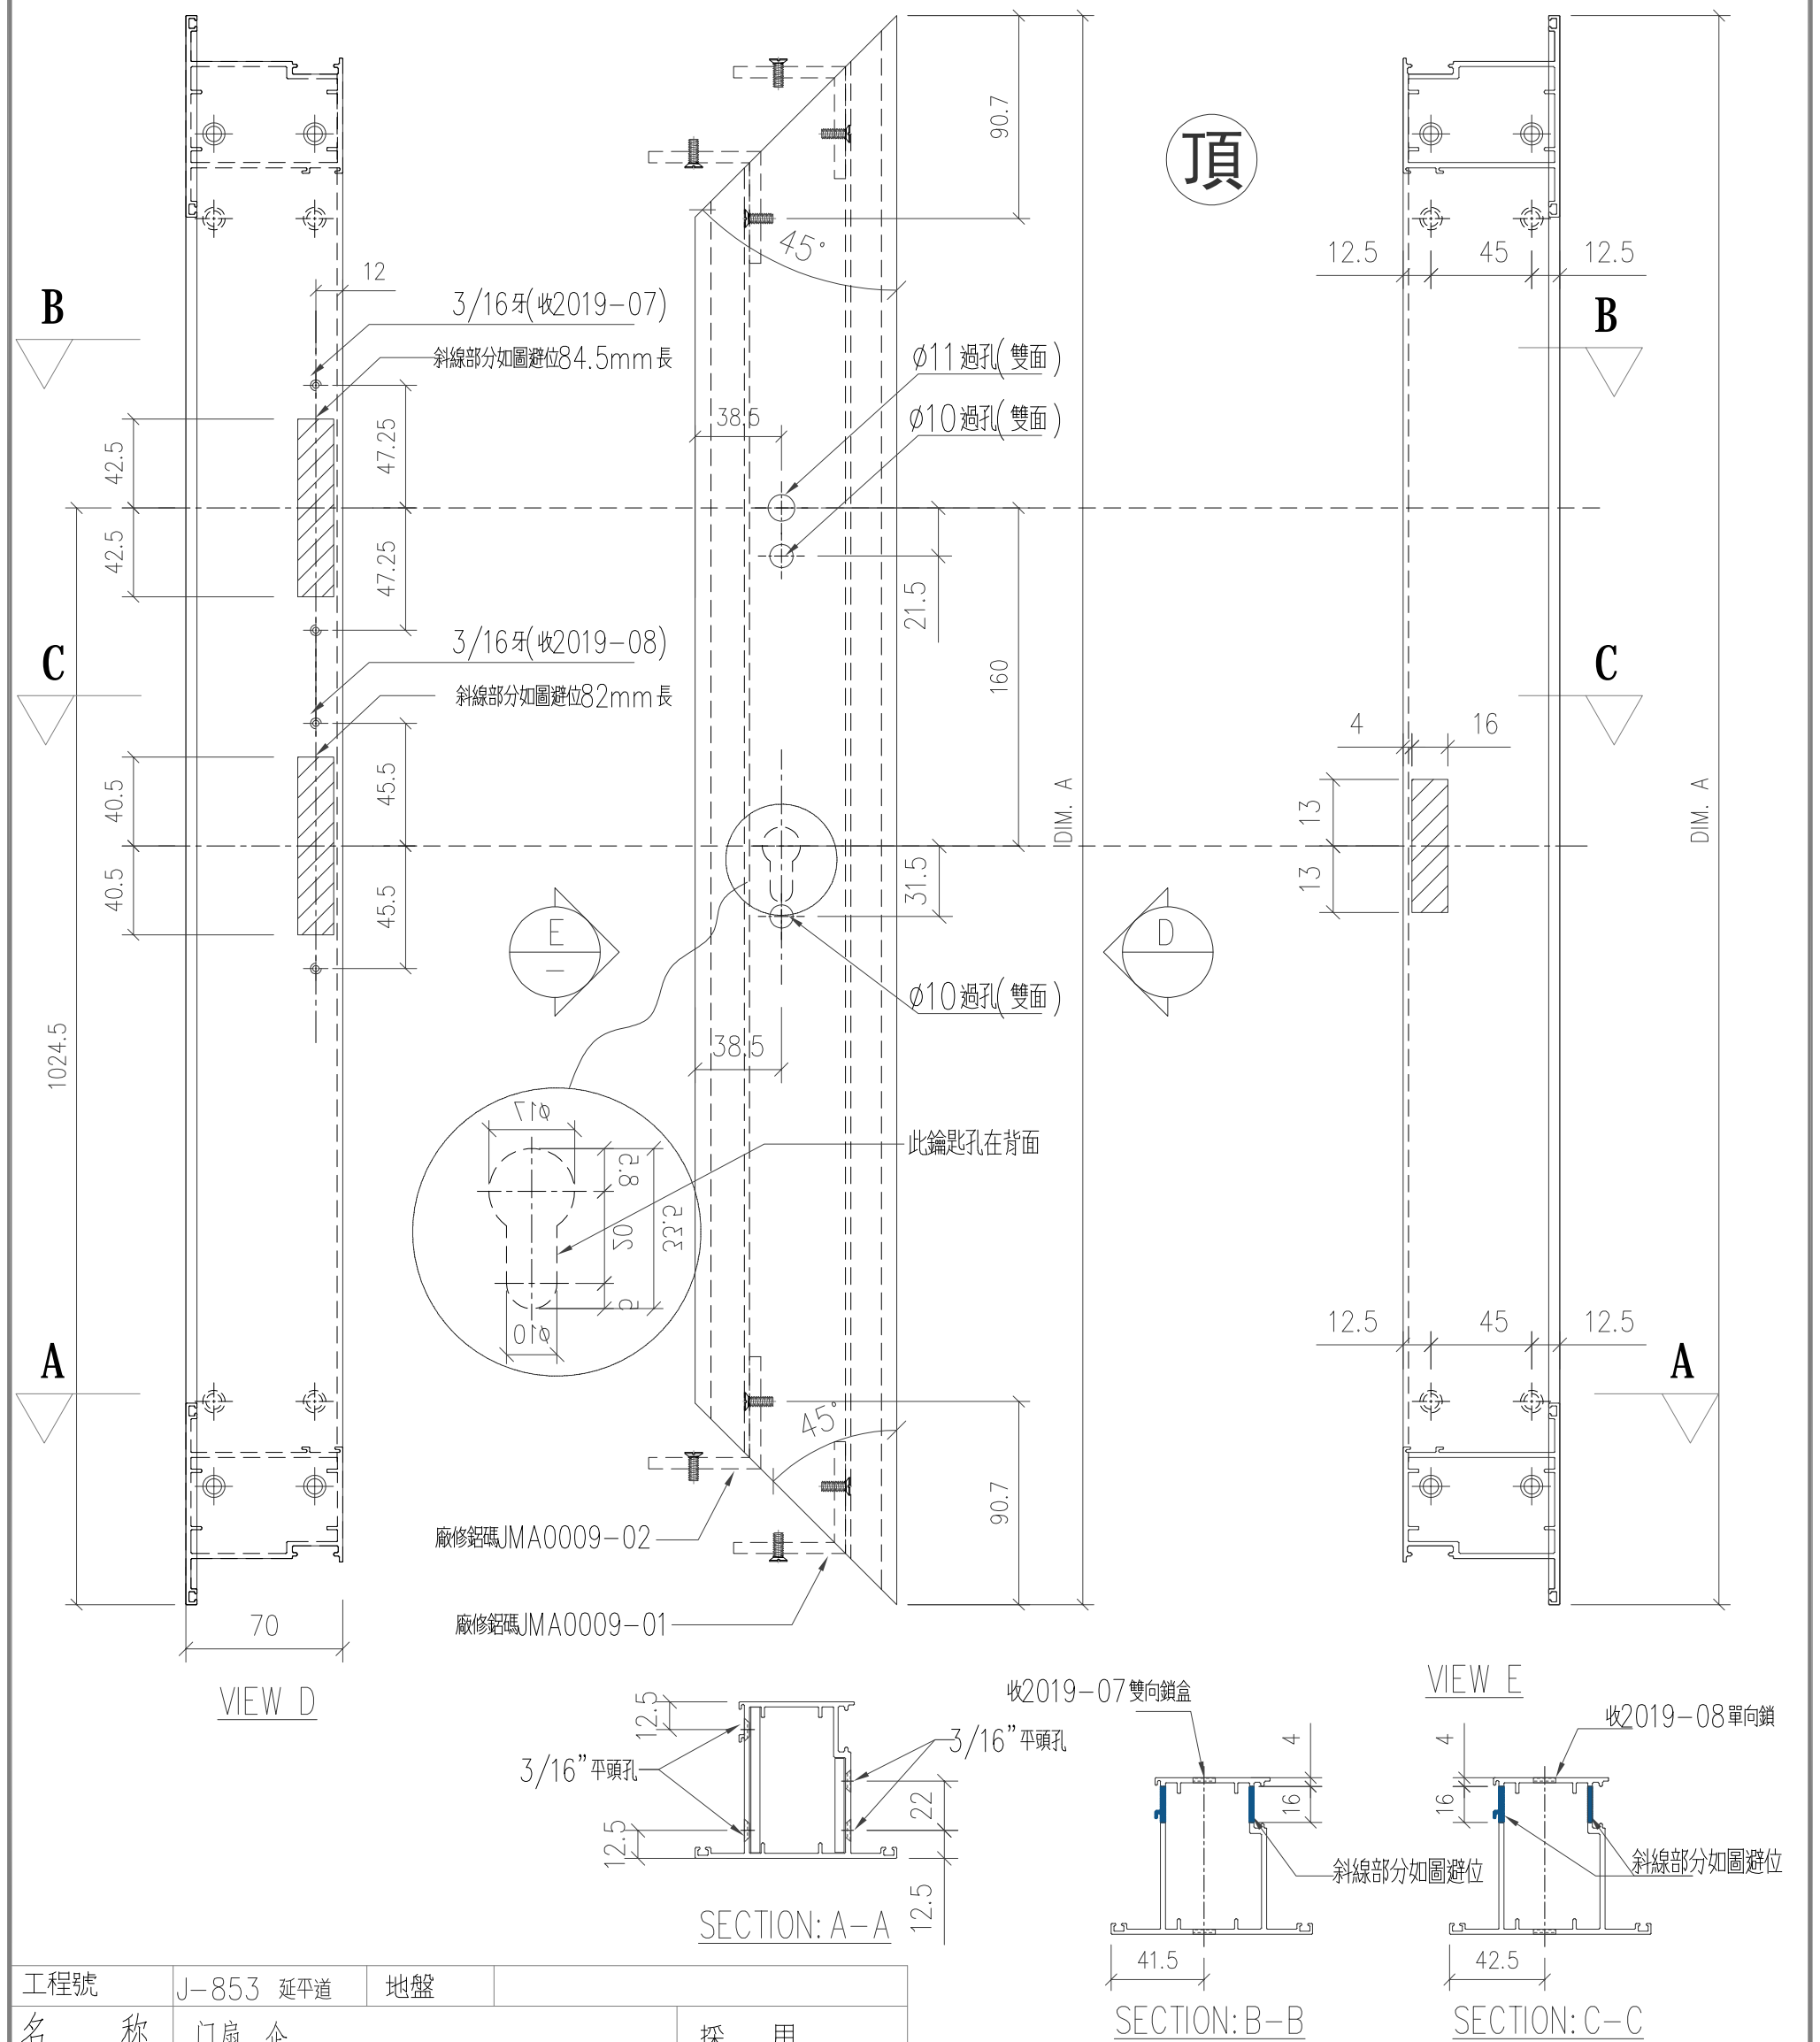




工程號	J-853 延平道	地盤	
名稱	門扇企	採用	
材料	X86268	地盤	
顏色	古銅色/JMQ213457	工廠	

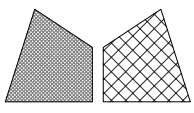


美特鋁質 有限公司  
MIDI Aluminium Fabricator Ltd.

類別		物料號	
制圖	陈日强	圖號	JMA0525-F1
修改		數量	
日期		位置	-


版次	编号	长度 DIM.A	DIM.B	DIM.C	DIM.D	DIM.E	数量	位置
0	JMA0525-F1-01	2592.5	96	8x300c/c	-	-	10	-

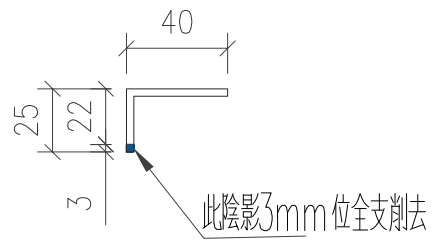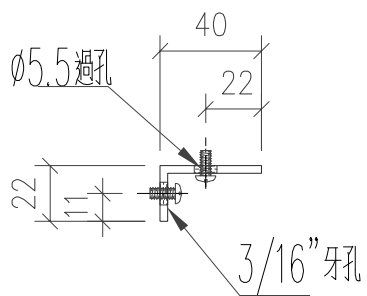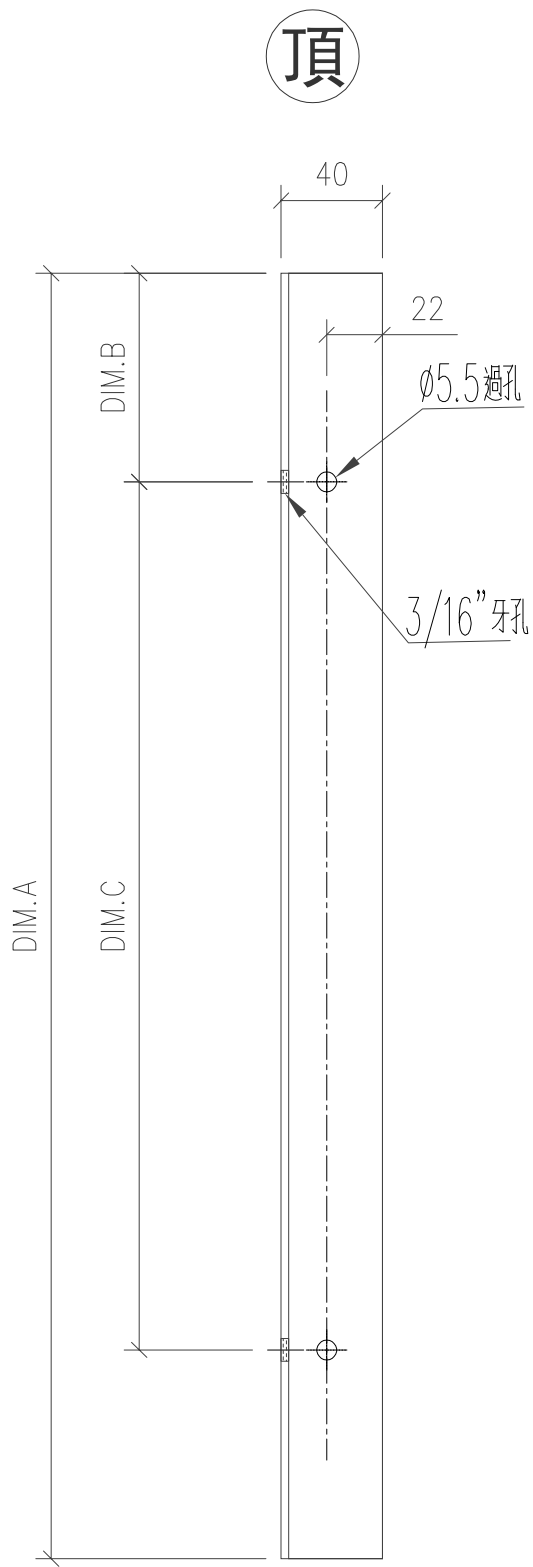

注意：此鋁角用40\*25\*3  
鋁角削成

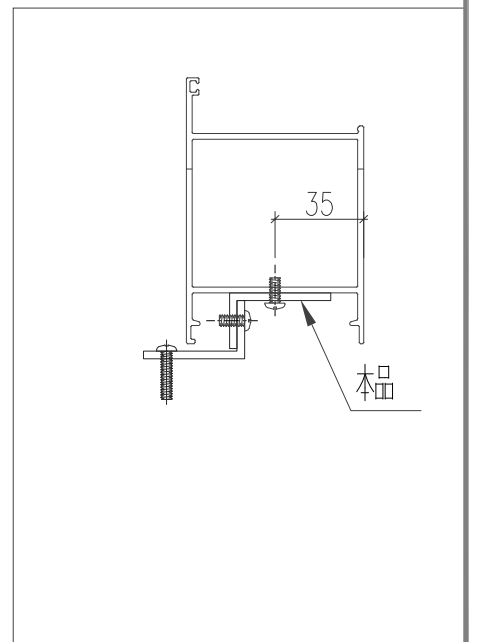



工程號	J-853 延平道	地盤	
名稱	門框鋁角		採用
材料	JMA0525(削成40*22*3鋁角)		地盤
顏色	MILL		工廠

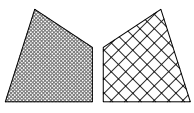



美特鋁質 有限公司  
MIDI Aluminium Fabricator Ltd.

類別		物料號	
制圖	陈日强	圖號	JMA0525-F2
復核		數量	
批准		位置	-


修改日期								
版次	编号	长度 DIM.A	DIM.B	DIM.C	DIM.D	DIM.E	数量	位置
0	JMA0525-F2-01	2592.5	96	8x300c/c	-	-	10	-

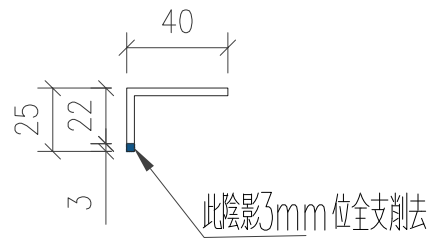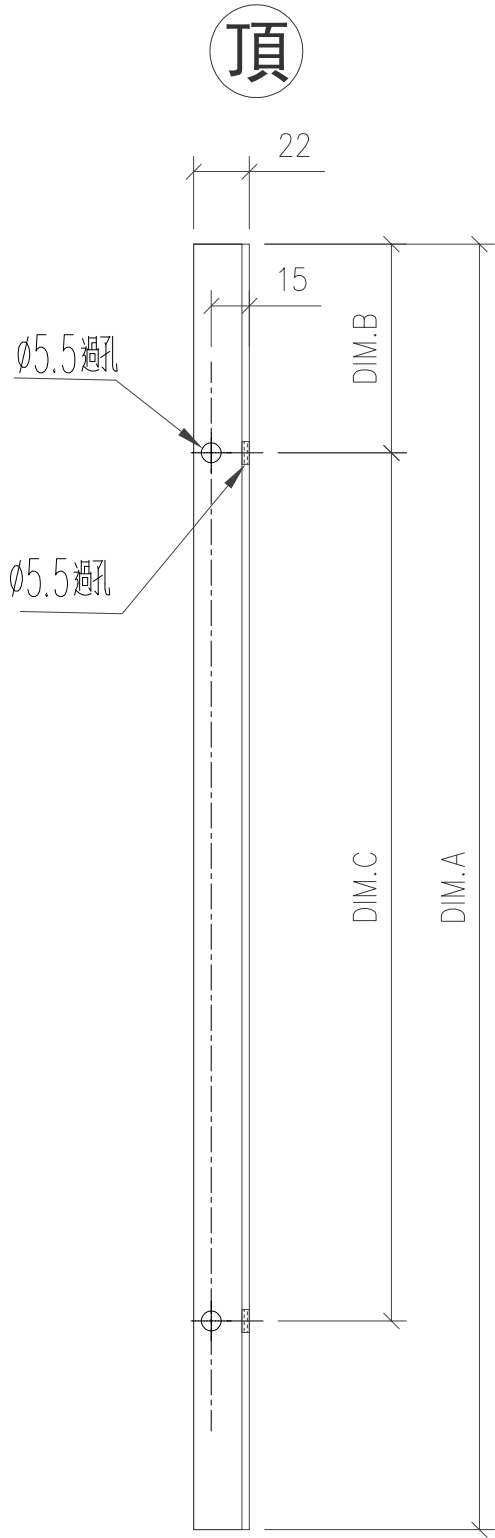

注意：此鋁角用40\*25\*3  
鋁角削成

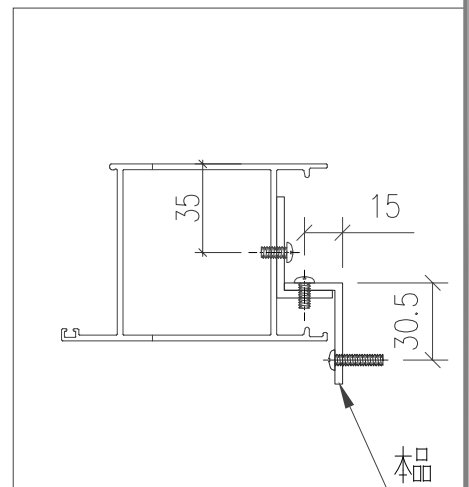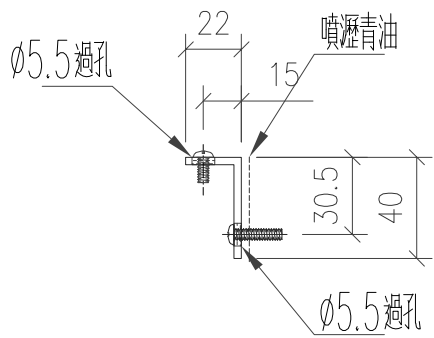



工程號	J-853 延平道	地盤	
名稱	門框鋁角	採用	
材料	JMA0525(削成40*22*3鋁角)	地盤	
顏色	MILL	工廠	

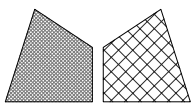


美特鋁質 有限公司  
MIDI Aluminium Fabricator Ltd.

類別		物料號	
制圖	陈日强	圖號	853-FY-WS-01
復核		數量	
批准		位置	-


版次	编号	长度 DIM.A	DIM.B	DIM.C	DIM.D	DIM.E	数量	位置
0	W11/T1	555.5	-	-	-	-	1	W11/T1

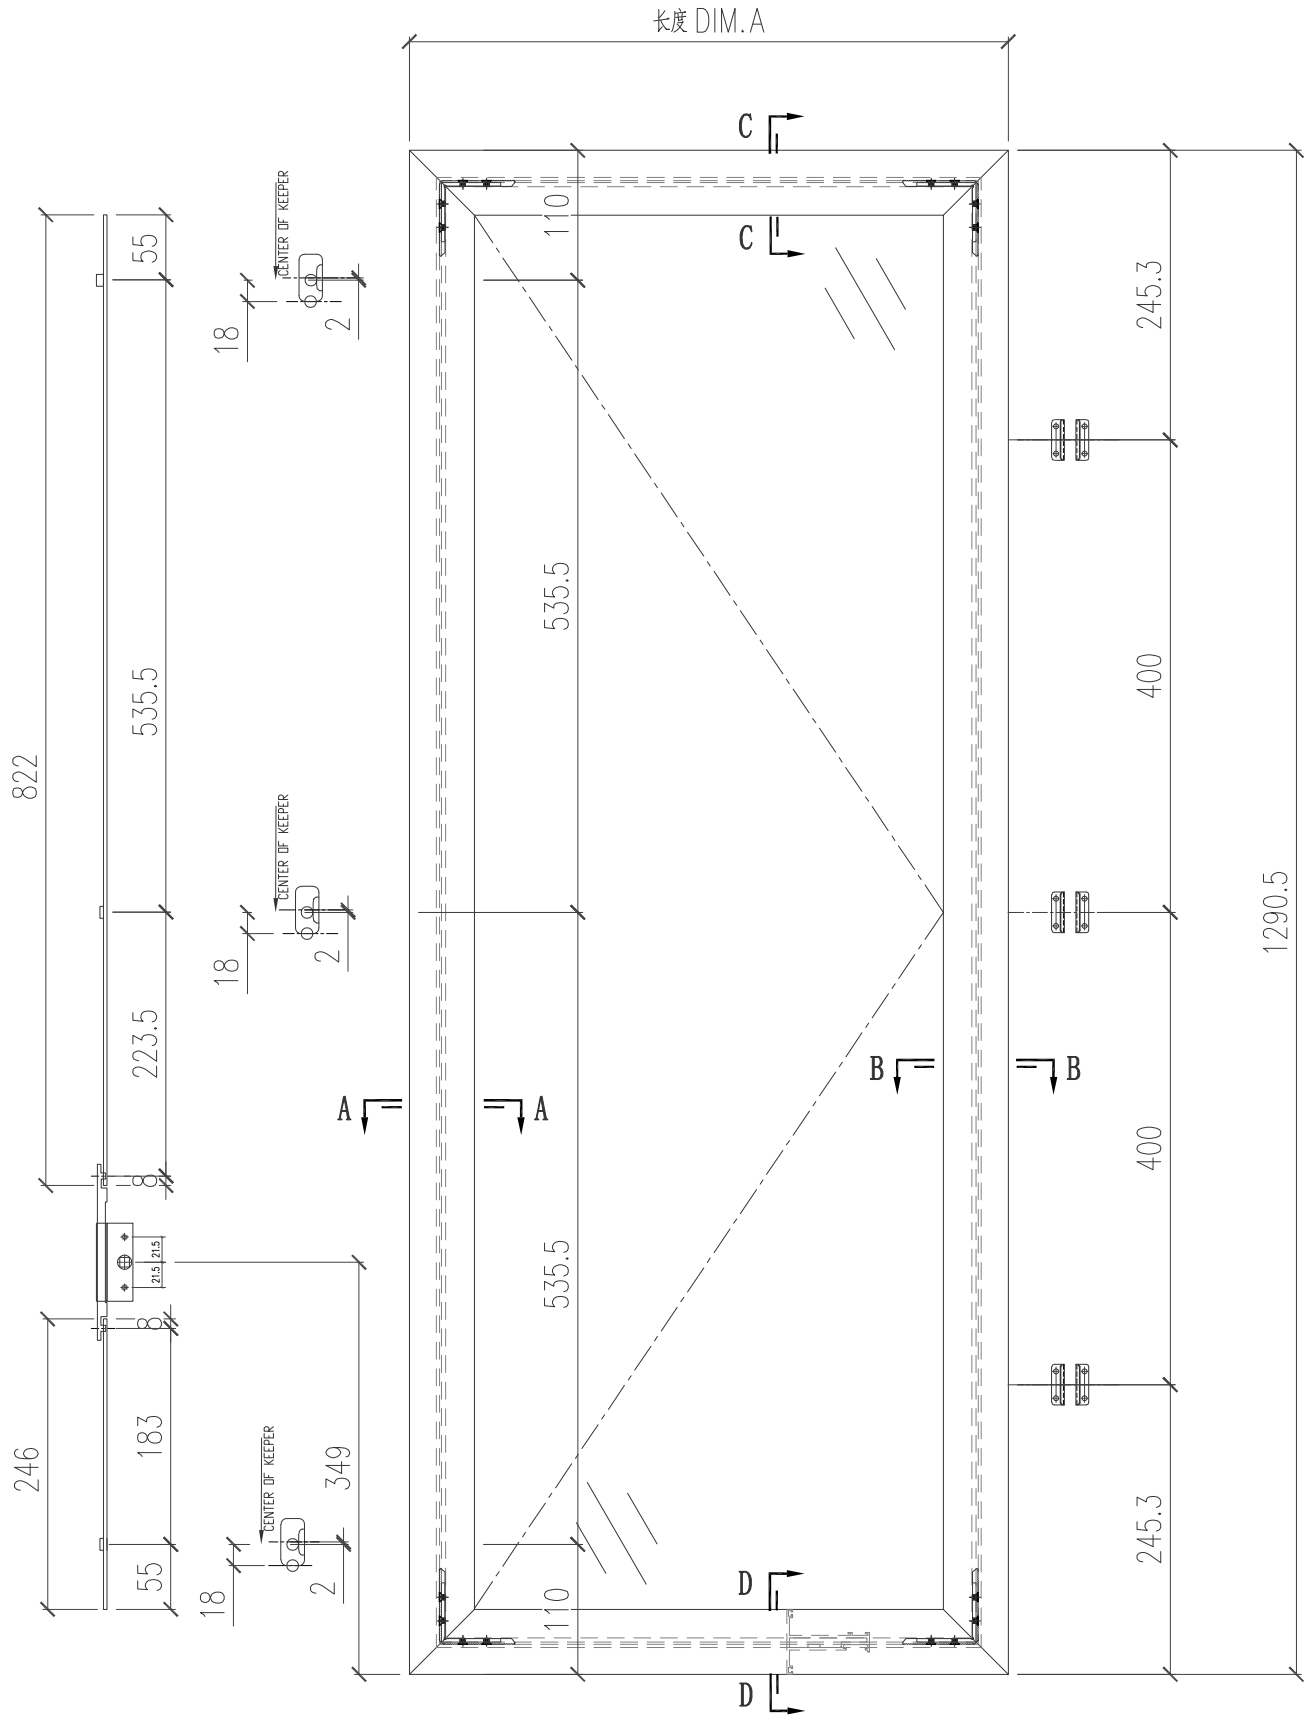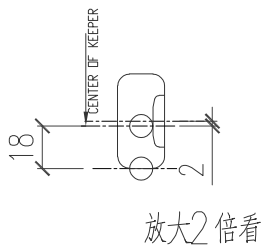

多点锁 放样 编号 对应门窗编号

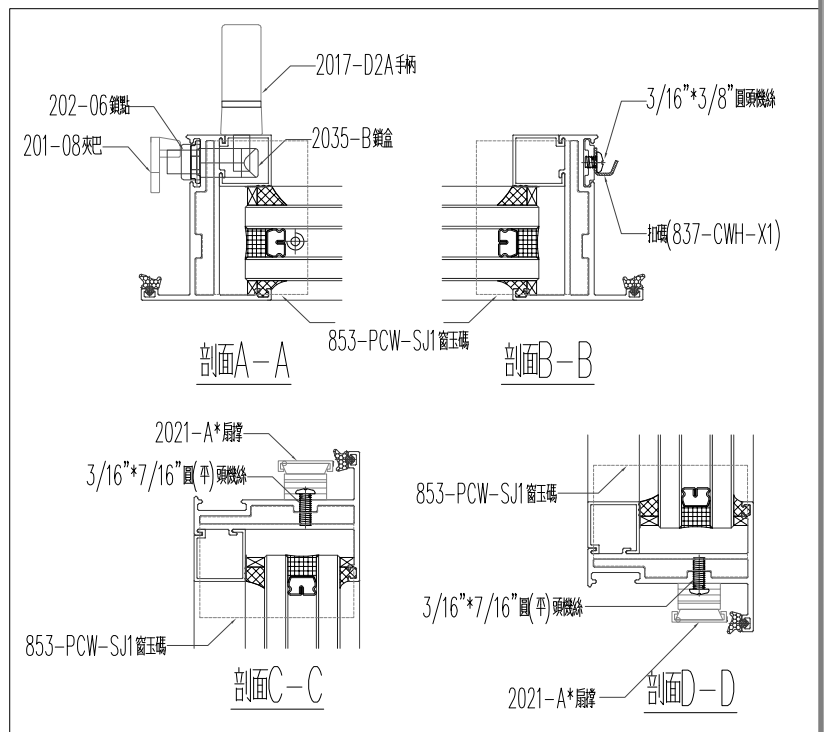


工程號	J-853 延平道	地盤	
名稱	门窗扇多点锁 放样		採用
材料			地盤
顏色	古铜色/JMQ213457		工廠

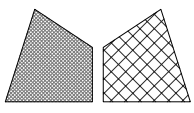


美特鋁質 有限公司  
MIDI Aluminium Fabricator Ltd.

類別		物料號	
制圖	陈日强	圖號	853-FY-WS-02
復核		數量	
批准		位置	-


版次	编号	长度 DIM.A	DIM.B	DIM.C	DIM.D	DIM.E	数量	位置
0	W05L/T2	588	-	-	-	-	1	W05L/T2

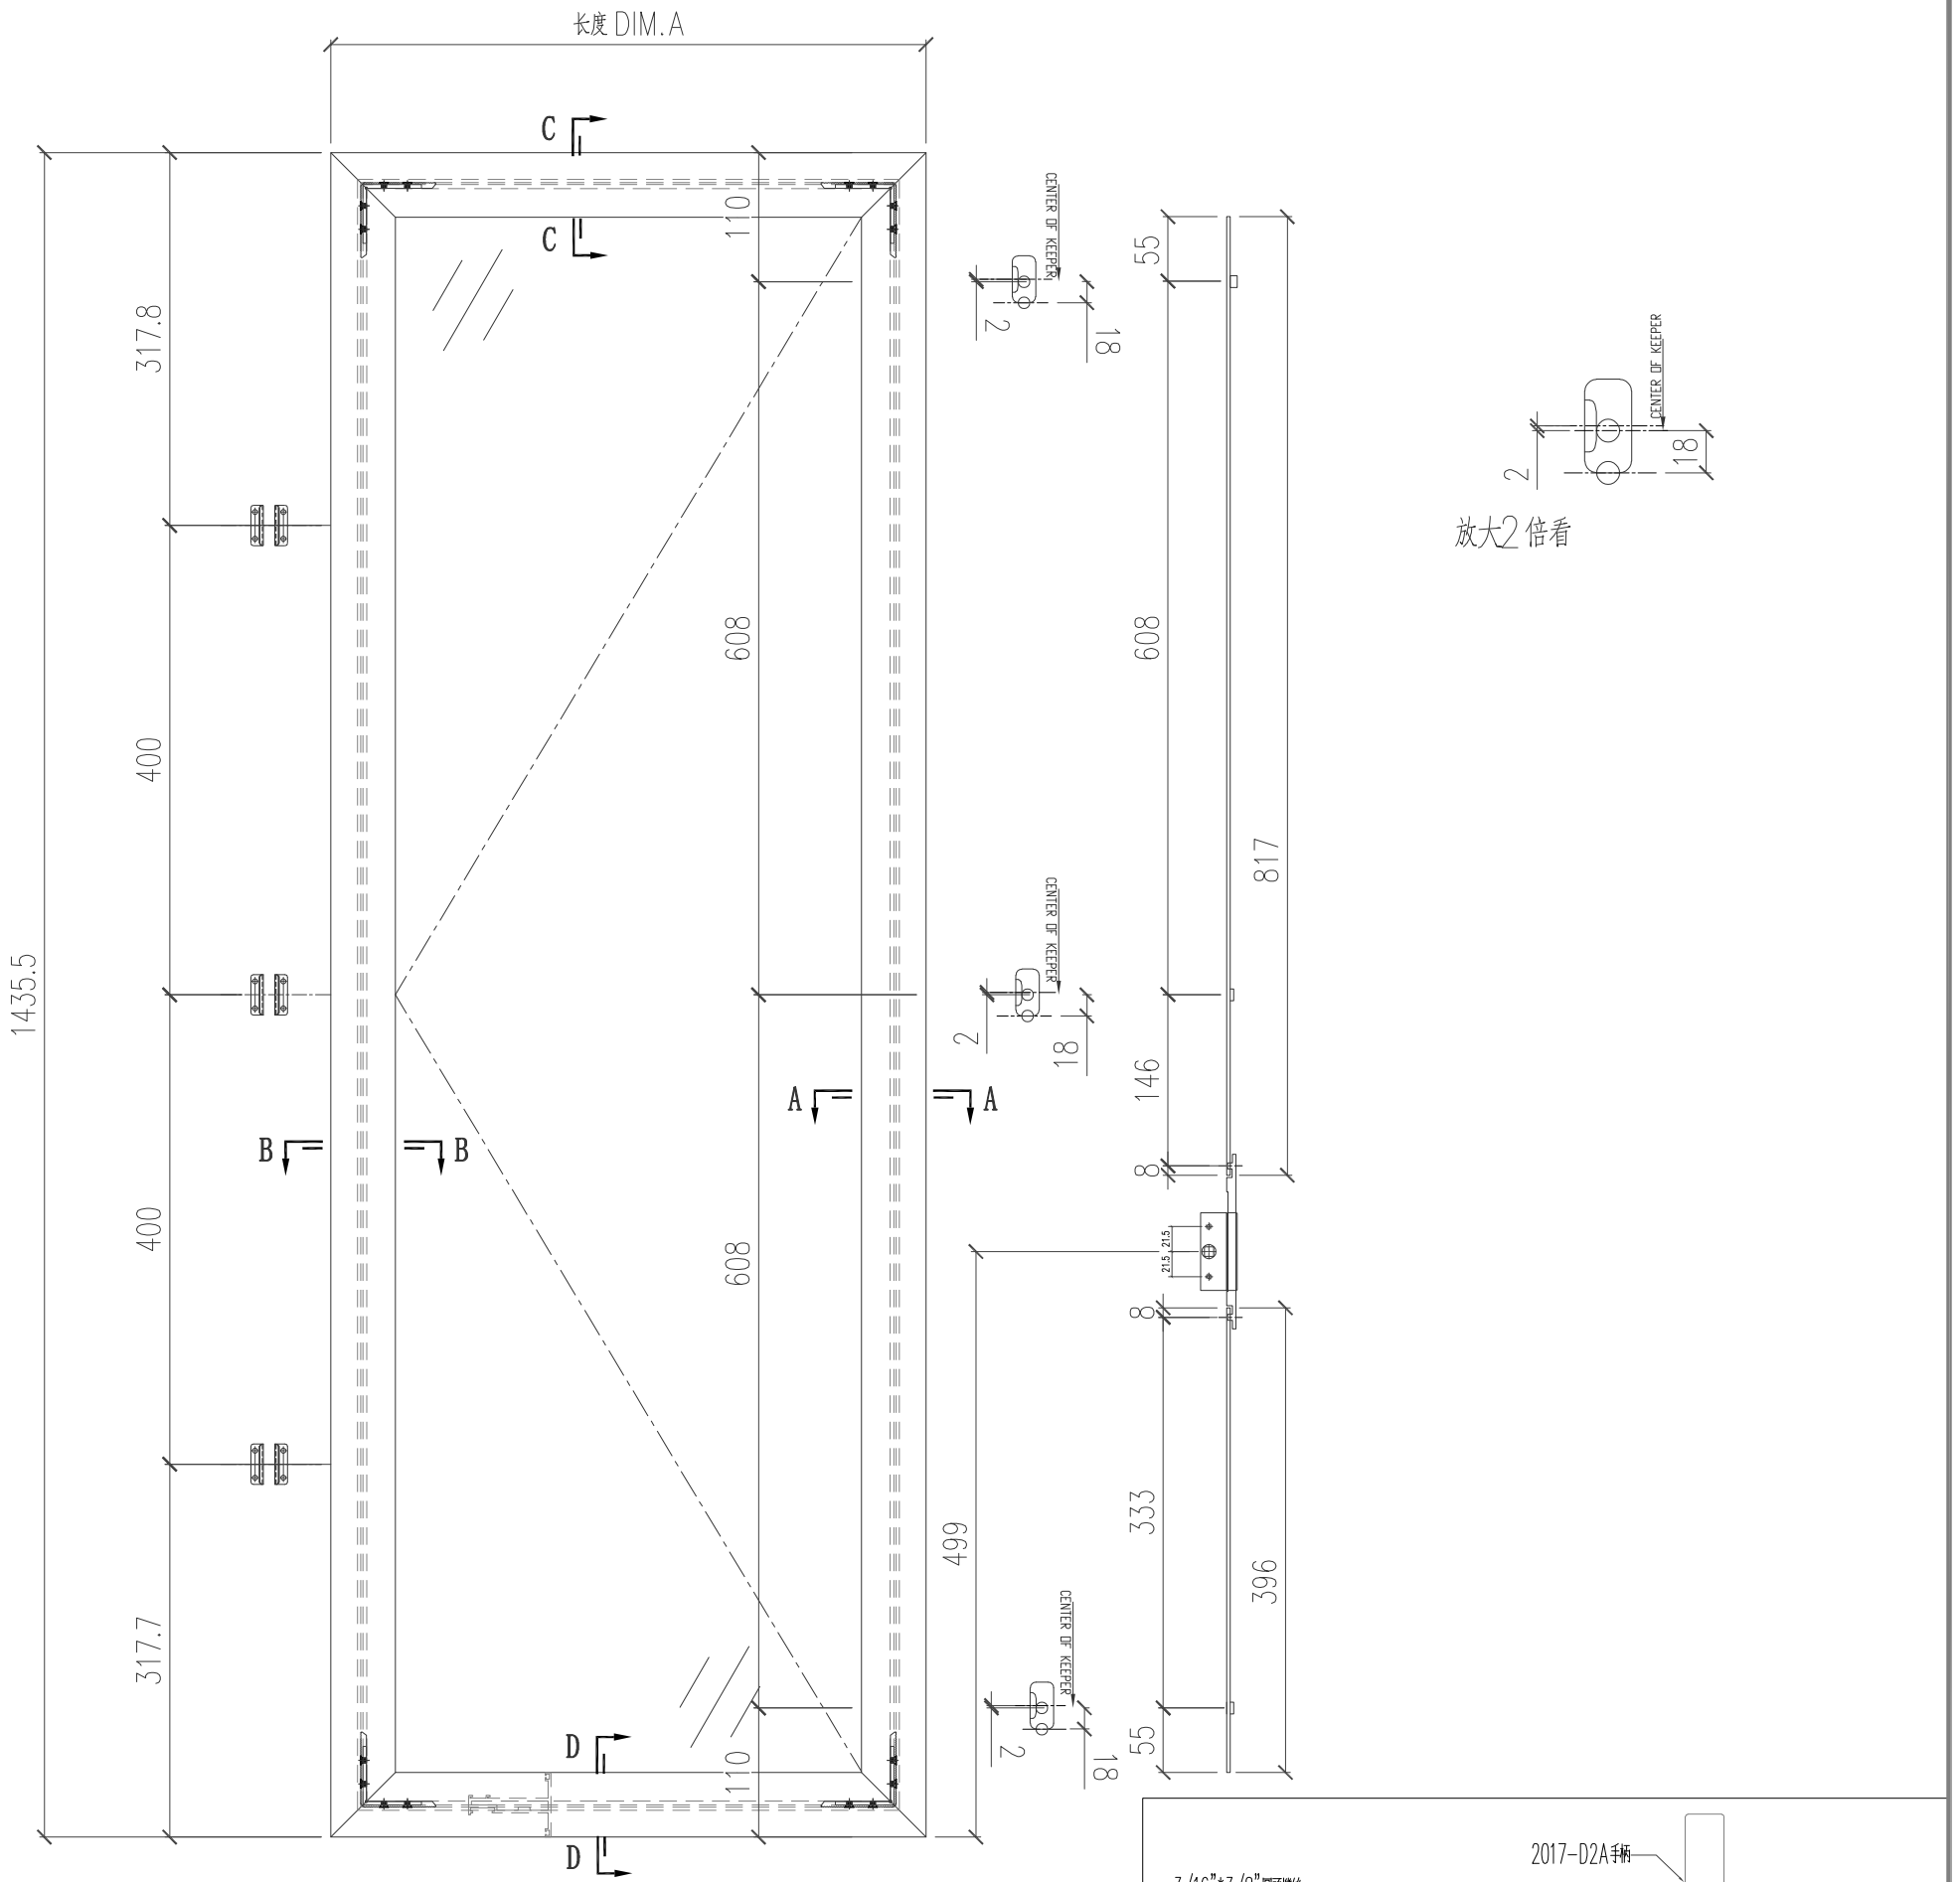

多点锁 放样 编号 对应门窗编号

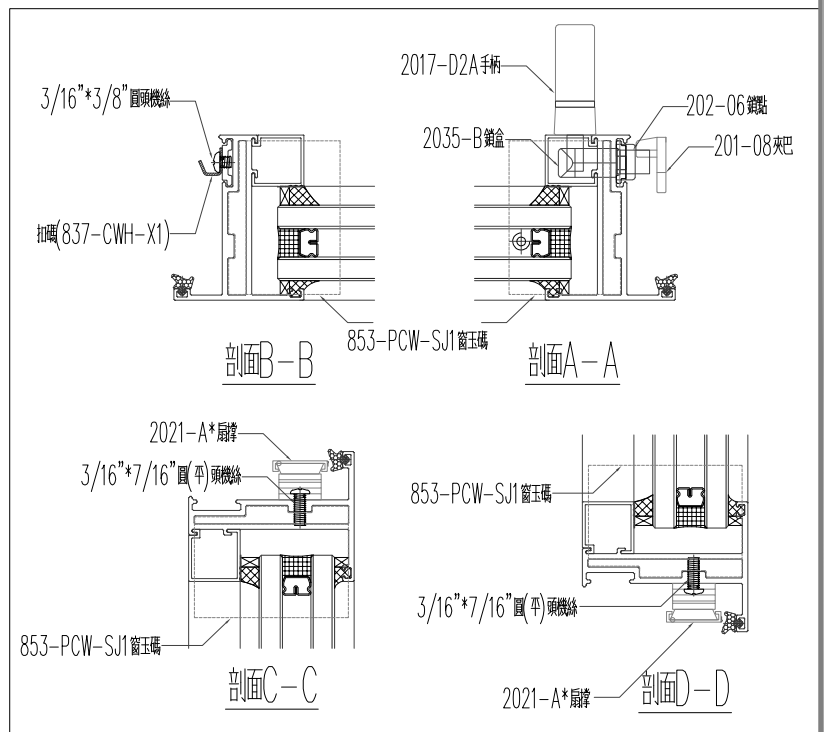


工程號	J-853 延平道	地盤	
名稱	门窗扇多点锁 放样		採用
材料			地盤
顏色	古铜色/JMQ213457		工廠

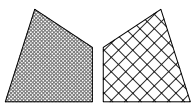

美特鋁質 有限公司  
MIDI Aluminium Fabricator Ltd.


類別		物料號	
制圖	陈日强	圖號	853-FY-WS-03
復核		數量	
批准		位置	-

修改日期	编号	长度 DIM.A	DIM.B	DIM.C	DIM.D	DIM.E	数量	位置
0	W05R/T3	593	-	-	-	-	1	W05R/T3

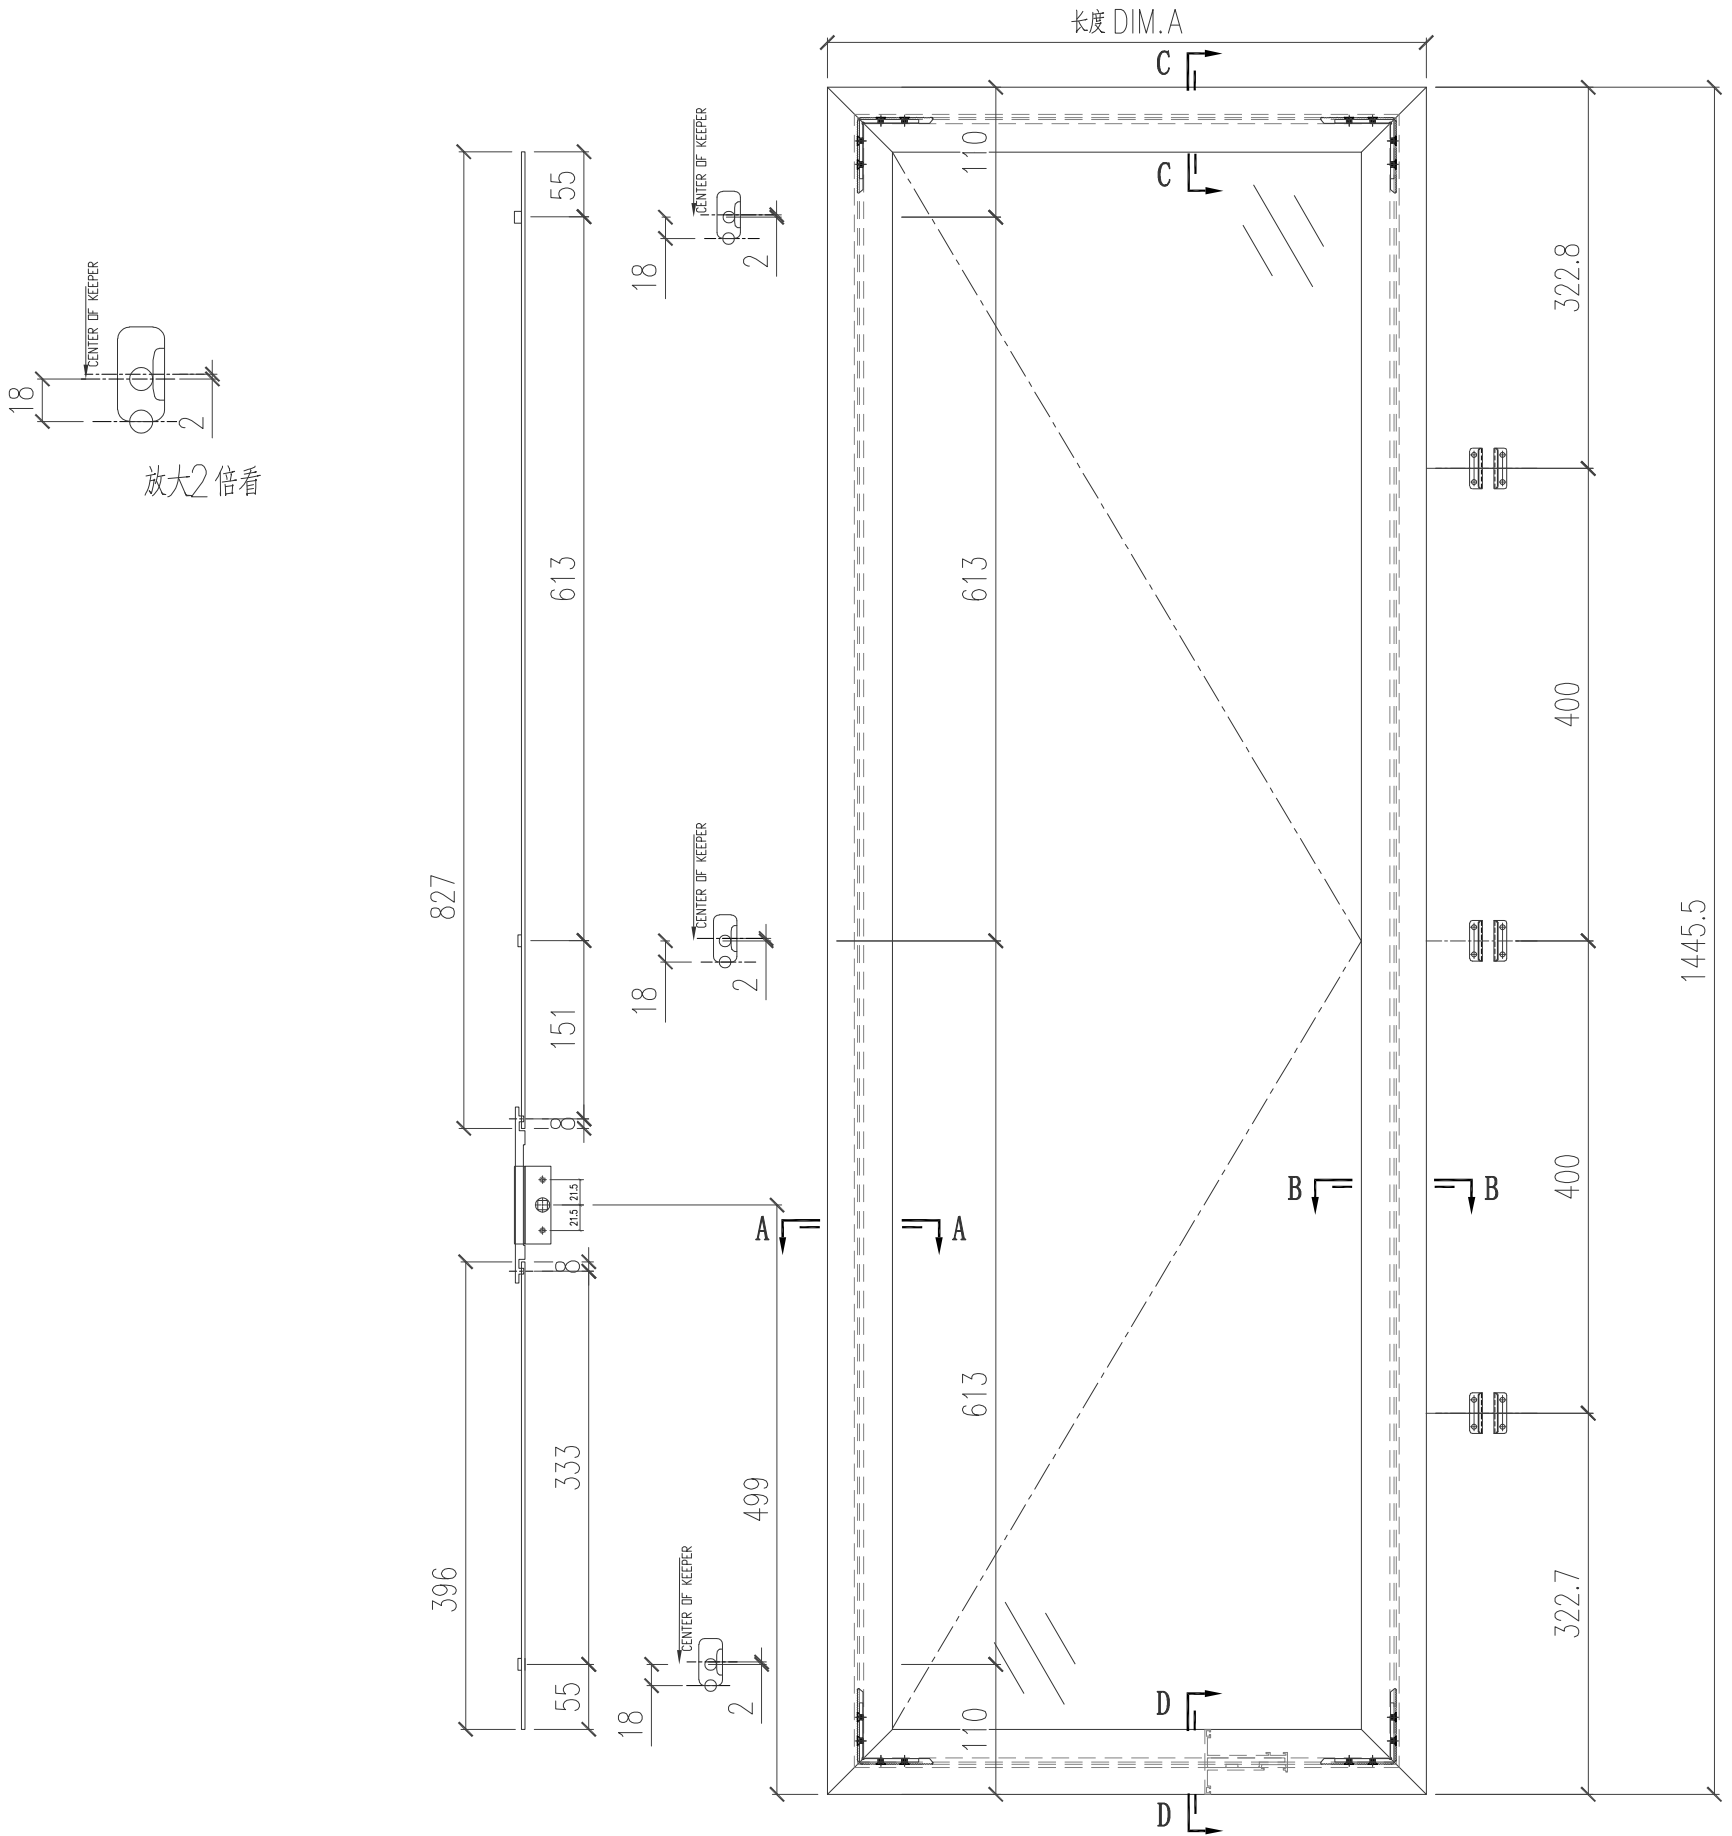


放大2倍看

多点锁 放样 编号 对应门窗编号

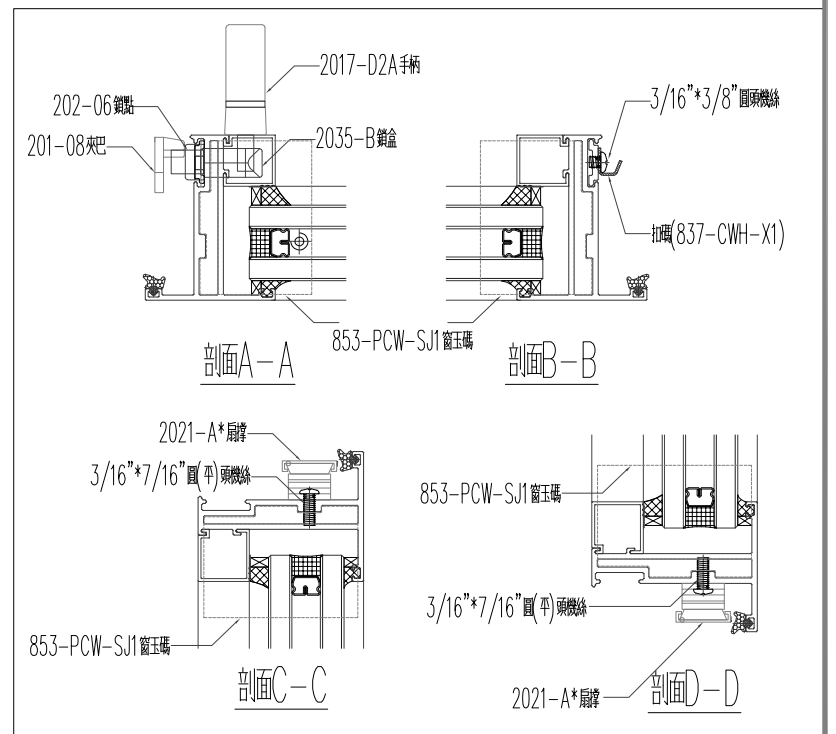


工程號	J-853 延平道	地盤	
名稱	門窗扇多点锁 放样		採用
材料			地盤
顏色	古銅色/JMQ213457		工廠

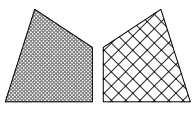

美特铝质 有限公司  
MIDI Aluminium Fabricator Ltd.

类别		物料号	
制图	陈日强	图号	853-FY-WS-04
修改		数量	
日期		位置	-


版次	编号	长度 DIM.A	DIM.B	DIM.C	DIM.D	DIM.E	数量	位置
0	W206/T2-#1	534	-	-	-	-	1	W206/T2-#1

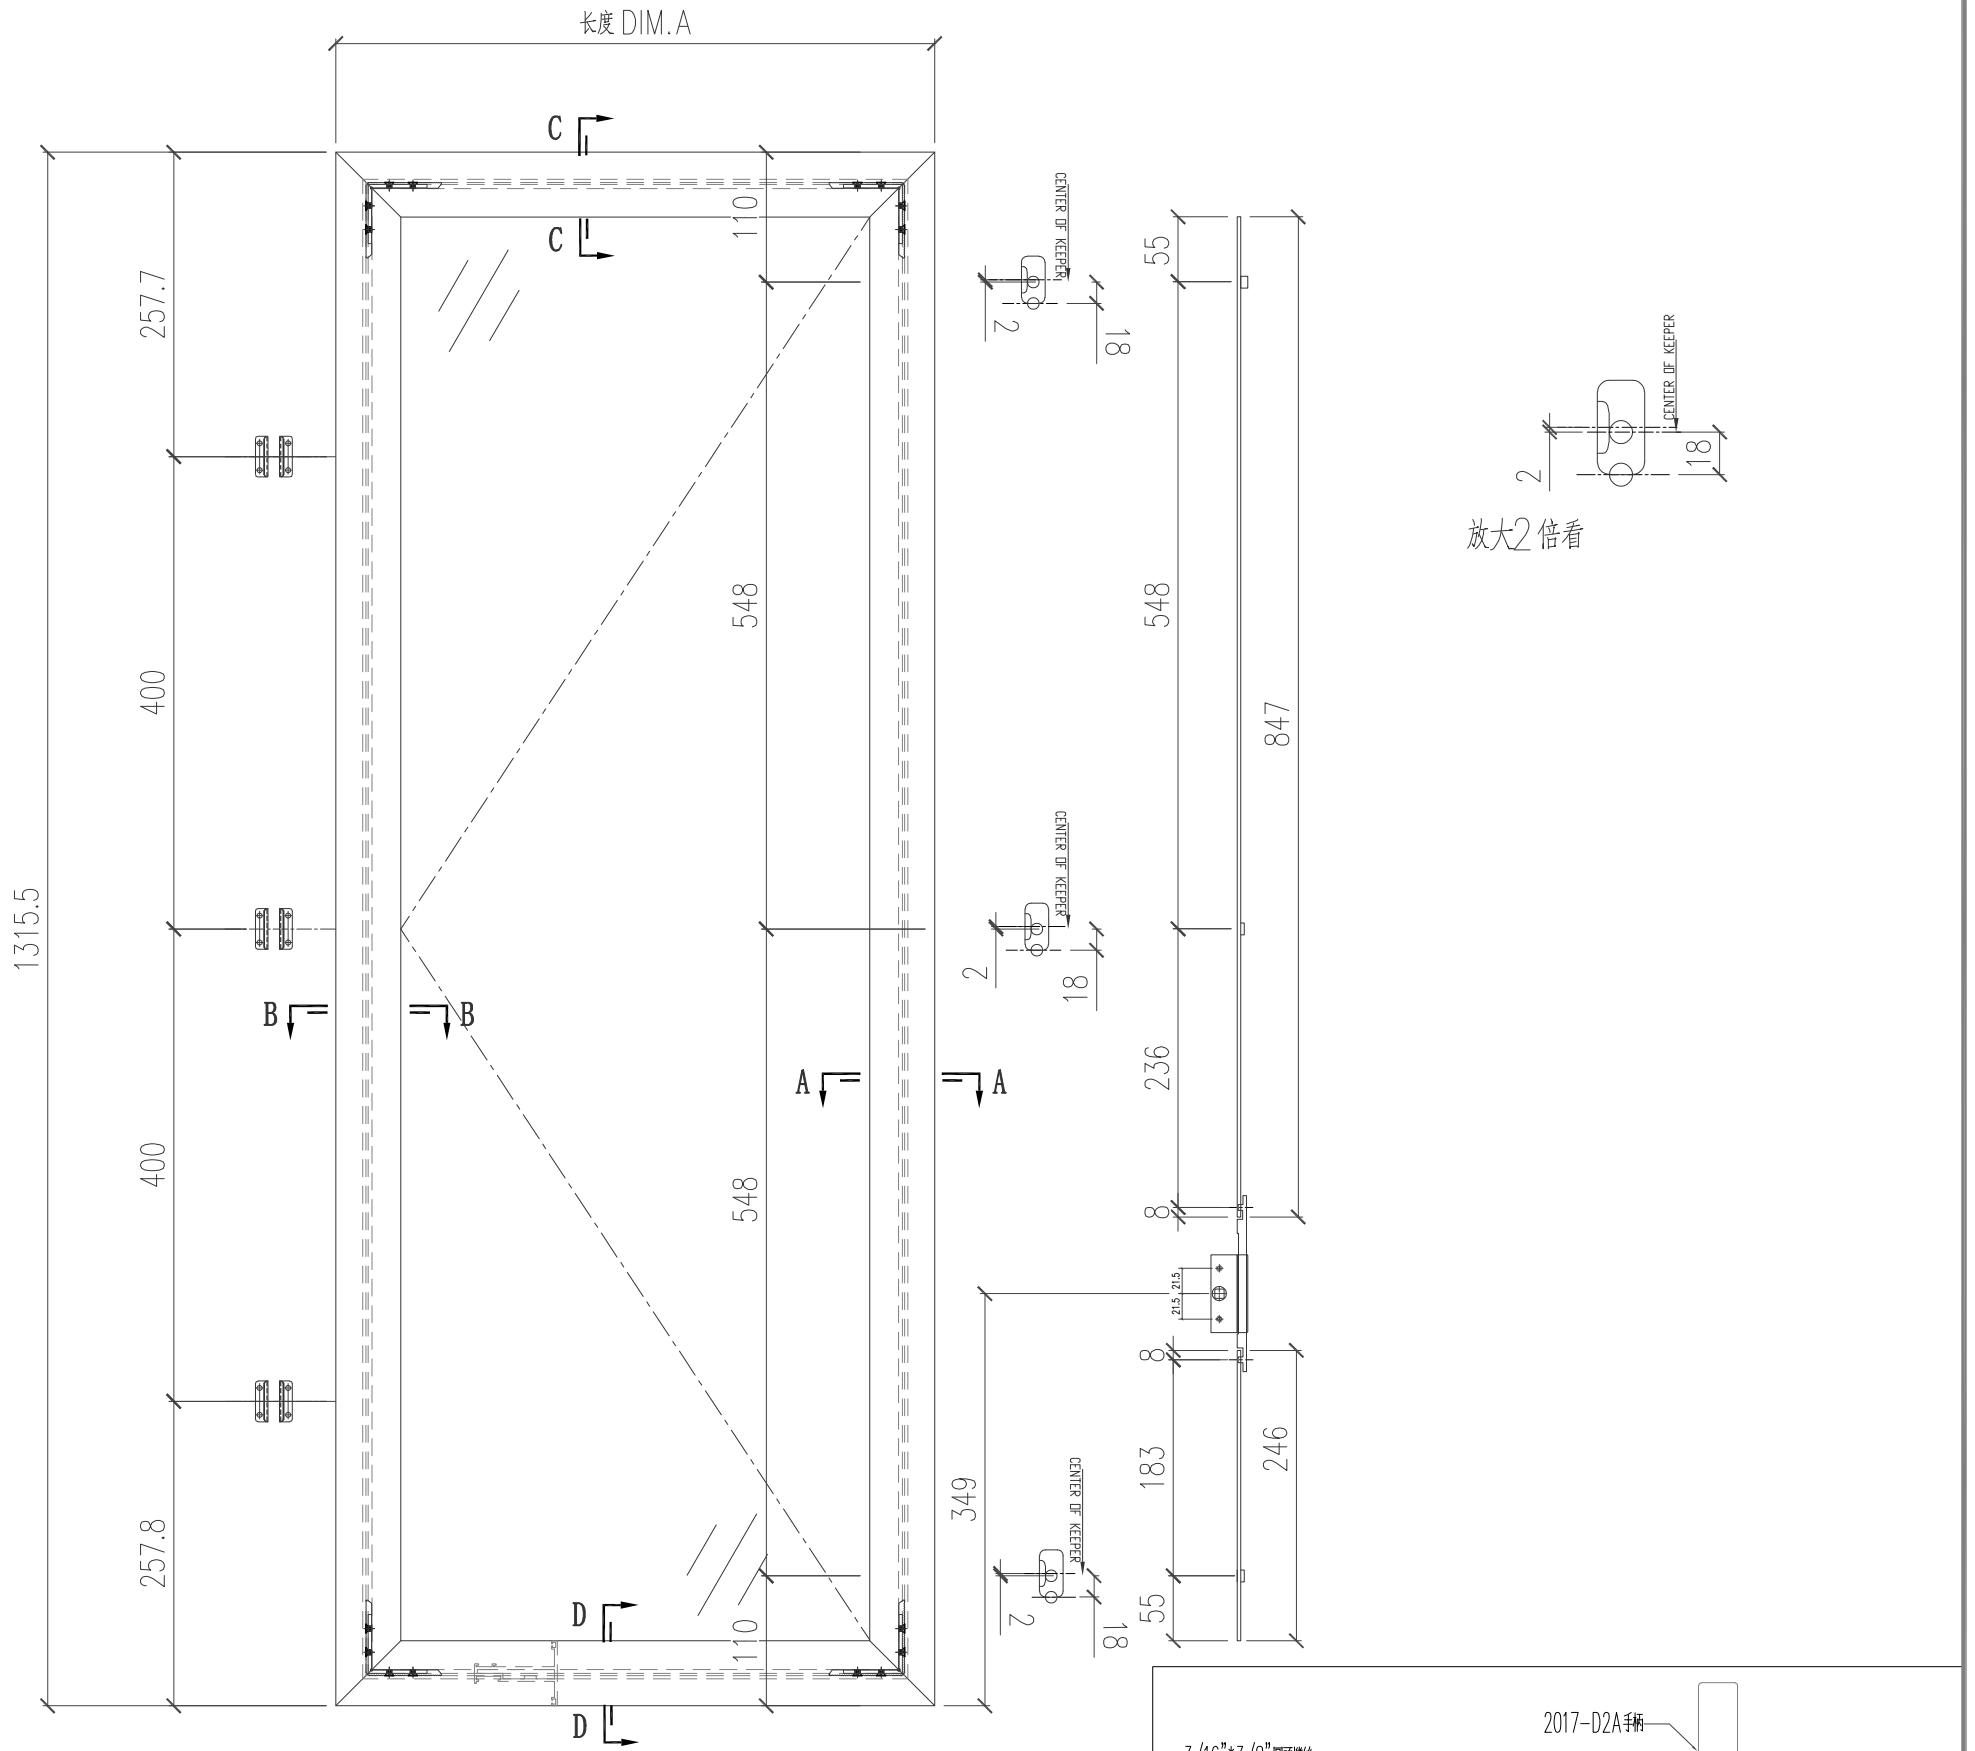


放大2倍看

多点锁 放样 编号 对应门窗编号

工程号	J-853 延平道	地盘	
名称	门窗扇多点锁 放样		采用
材料			地盘
颜色	古铜色/JMQ213457		工厂

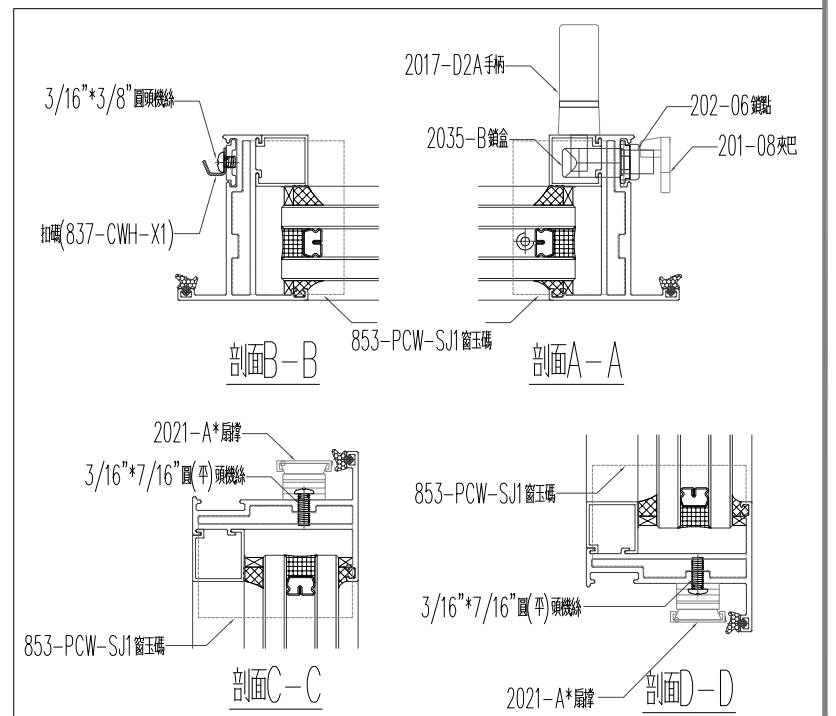


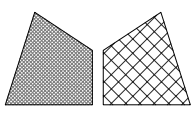

美特铝质 有限公司  
MIDI Aluminium Fabricator Ltd.

类别		物料号	
制图	陈日强	图号	853-FY-WS-05
修改		数量	
日期		位置	-
复核			
批准			


版次	编号	长度 DIM.A	DIM.B	DIM.C	DIM.D	DIM.E	数量	位置
0	W20/T2 左扇	582.5	-	-	-	-	1	W20/T2
0	W20/T2 右扇 (左右相反)	582.5	-	-	-	-	1	W20/T2
0	W20/T3 左扇	545.5	-	-	-	-	1	W20/T3
0	W20/T3 右扇 (左右相反)	545.5	-	-	-	-	1	W20/T3

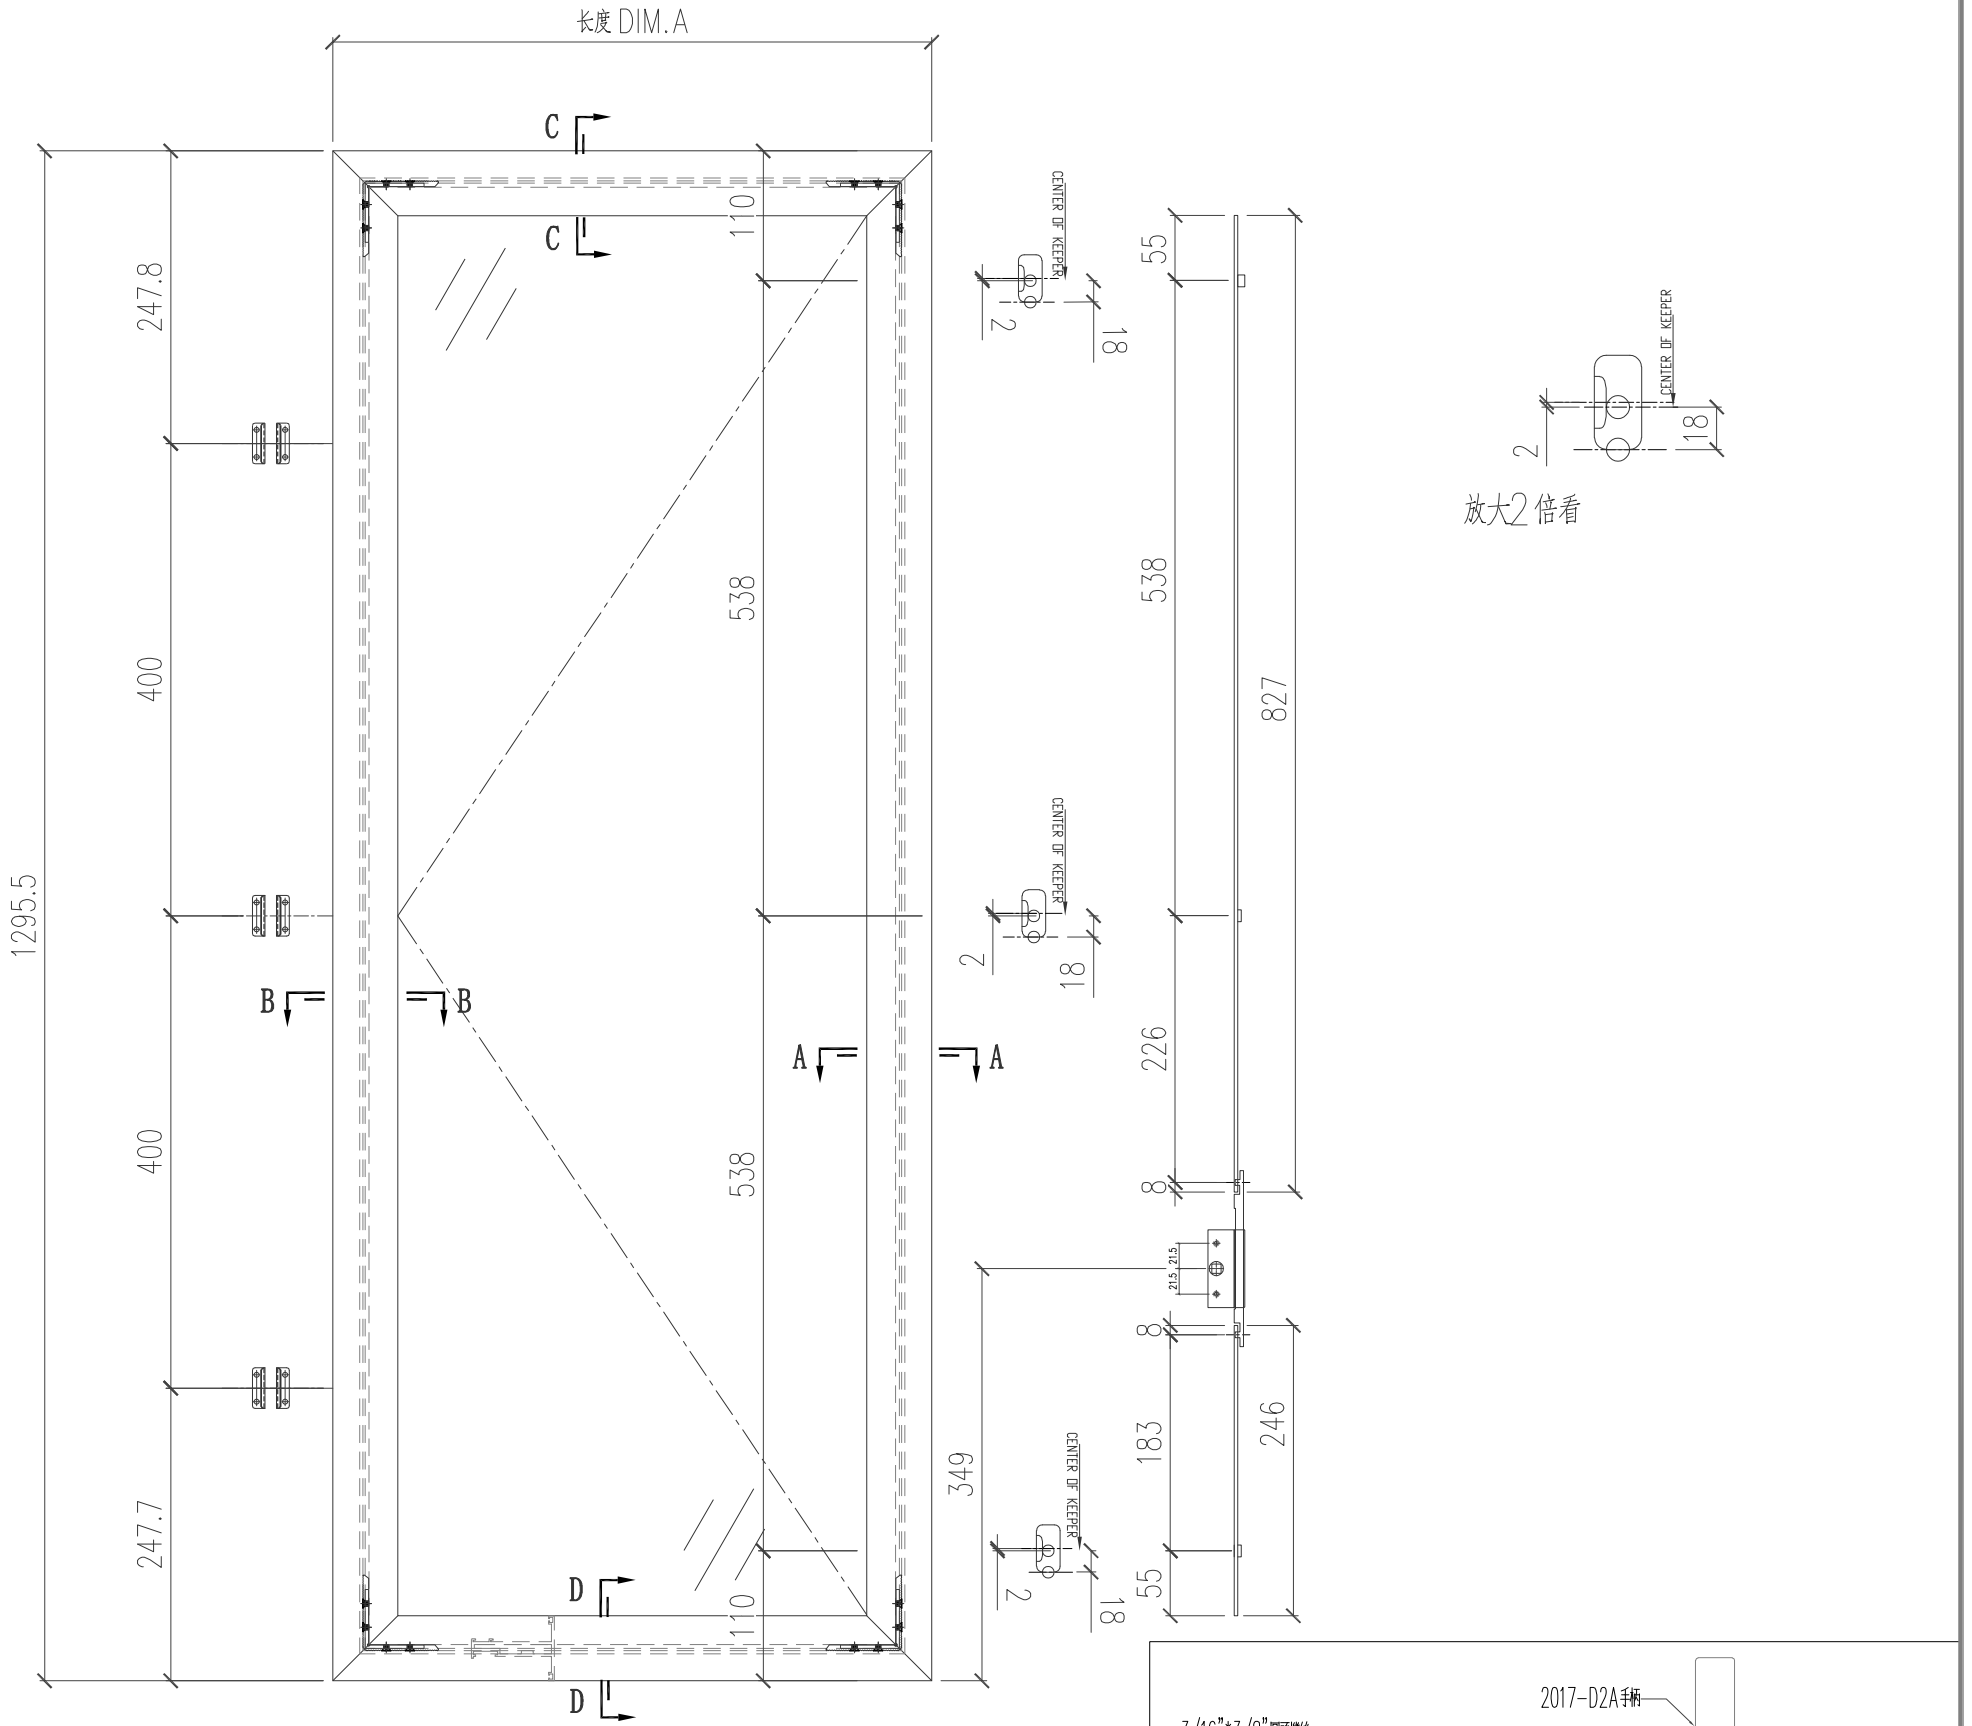


放大2倍看

多点锁 放样 编号 对应门窗编号

工程号	J-853 延平道	地盘	
名称	门窗扇多点锁 放样		采用
材料			地盘
颜色	古铜色/JMQ213457		工厂

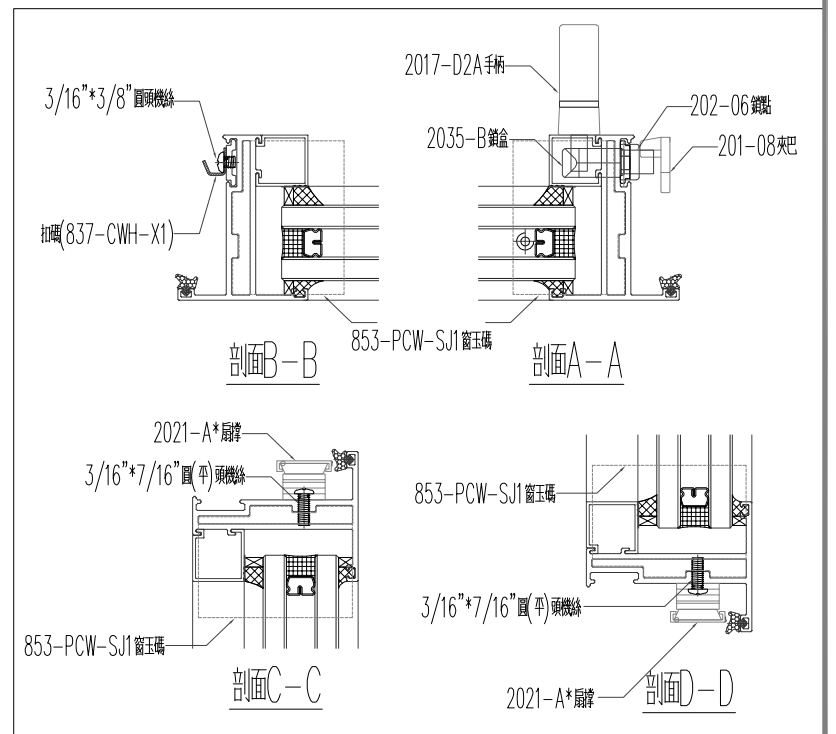


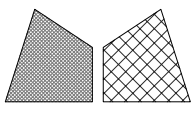


美特鋁質 有限公司  
MIDI Aluminium Fabricator Ltd.

類別		物料號	
制圖	陈日强	圖號	853-FY-WS-06
復核		數量	
批准		位置	-


版次	编号	长度 DIM.A	DIM.B	DIM.C	DIM.D	DIM.E	数量	位置
0	W21/T2	480.5	-	-	-	-	1	W21/T2

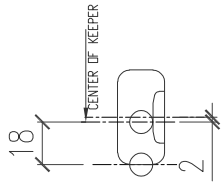


放大2倍看

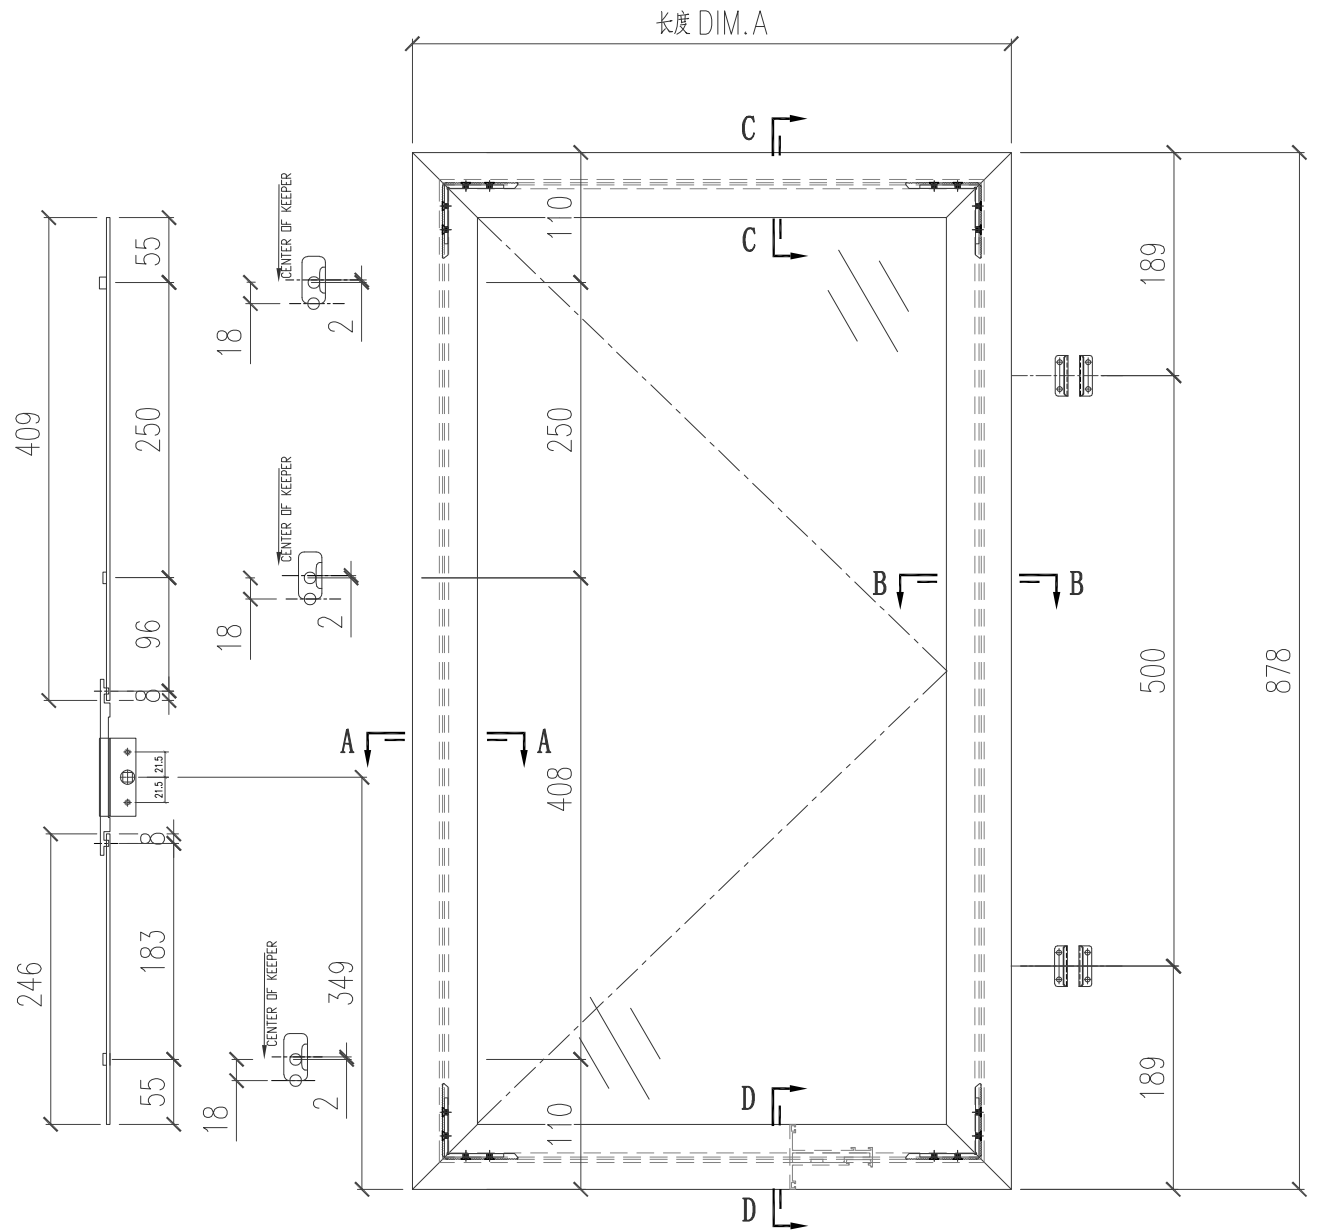

多点锁 放样 编号 对应门窗编号

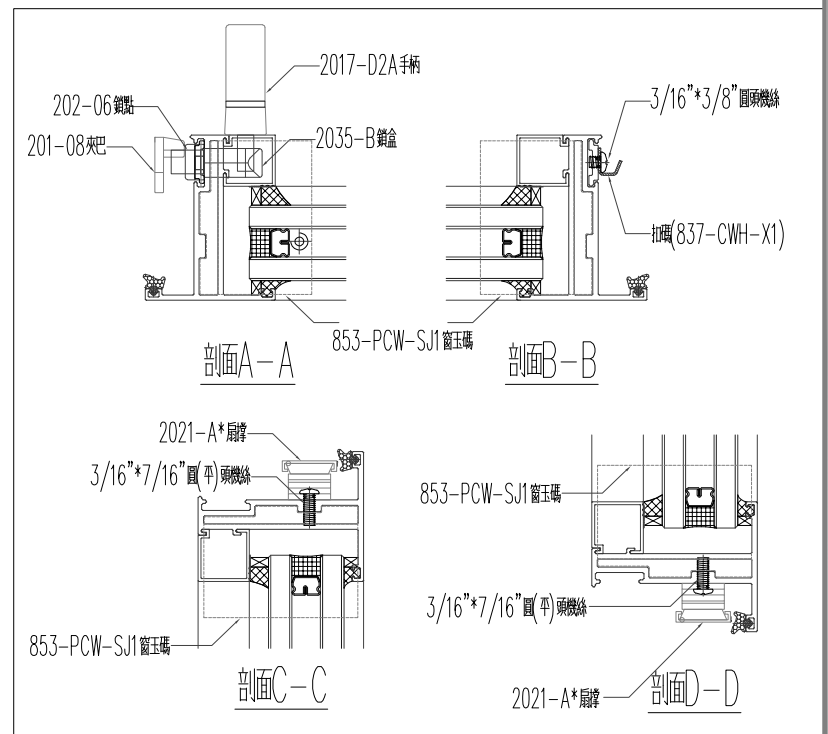



工程號	J-853 延平道	地盤	
名稱	門窗扇多点鎖 放樣		採用
材料			地盤
顏色	古銅色/JMQ213457		工廠

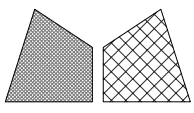

美特鋁質 有限公司  
MIDI Aluminium Fabricator Ltd.


類別		物料號	
制圖	陈日强	圖號	853-FY-WS-20
復核		數量	
批准		位置	-

修改日期	版次	编号	长度 DIM.A	DIM.B	DIM.C	DIM.D	DIM.E	数量	位置
	0	W111L/T1	627	-	-	-	-	1	W111L/T1

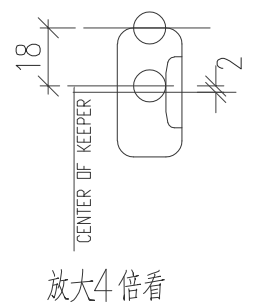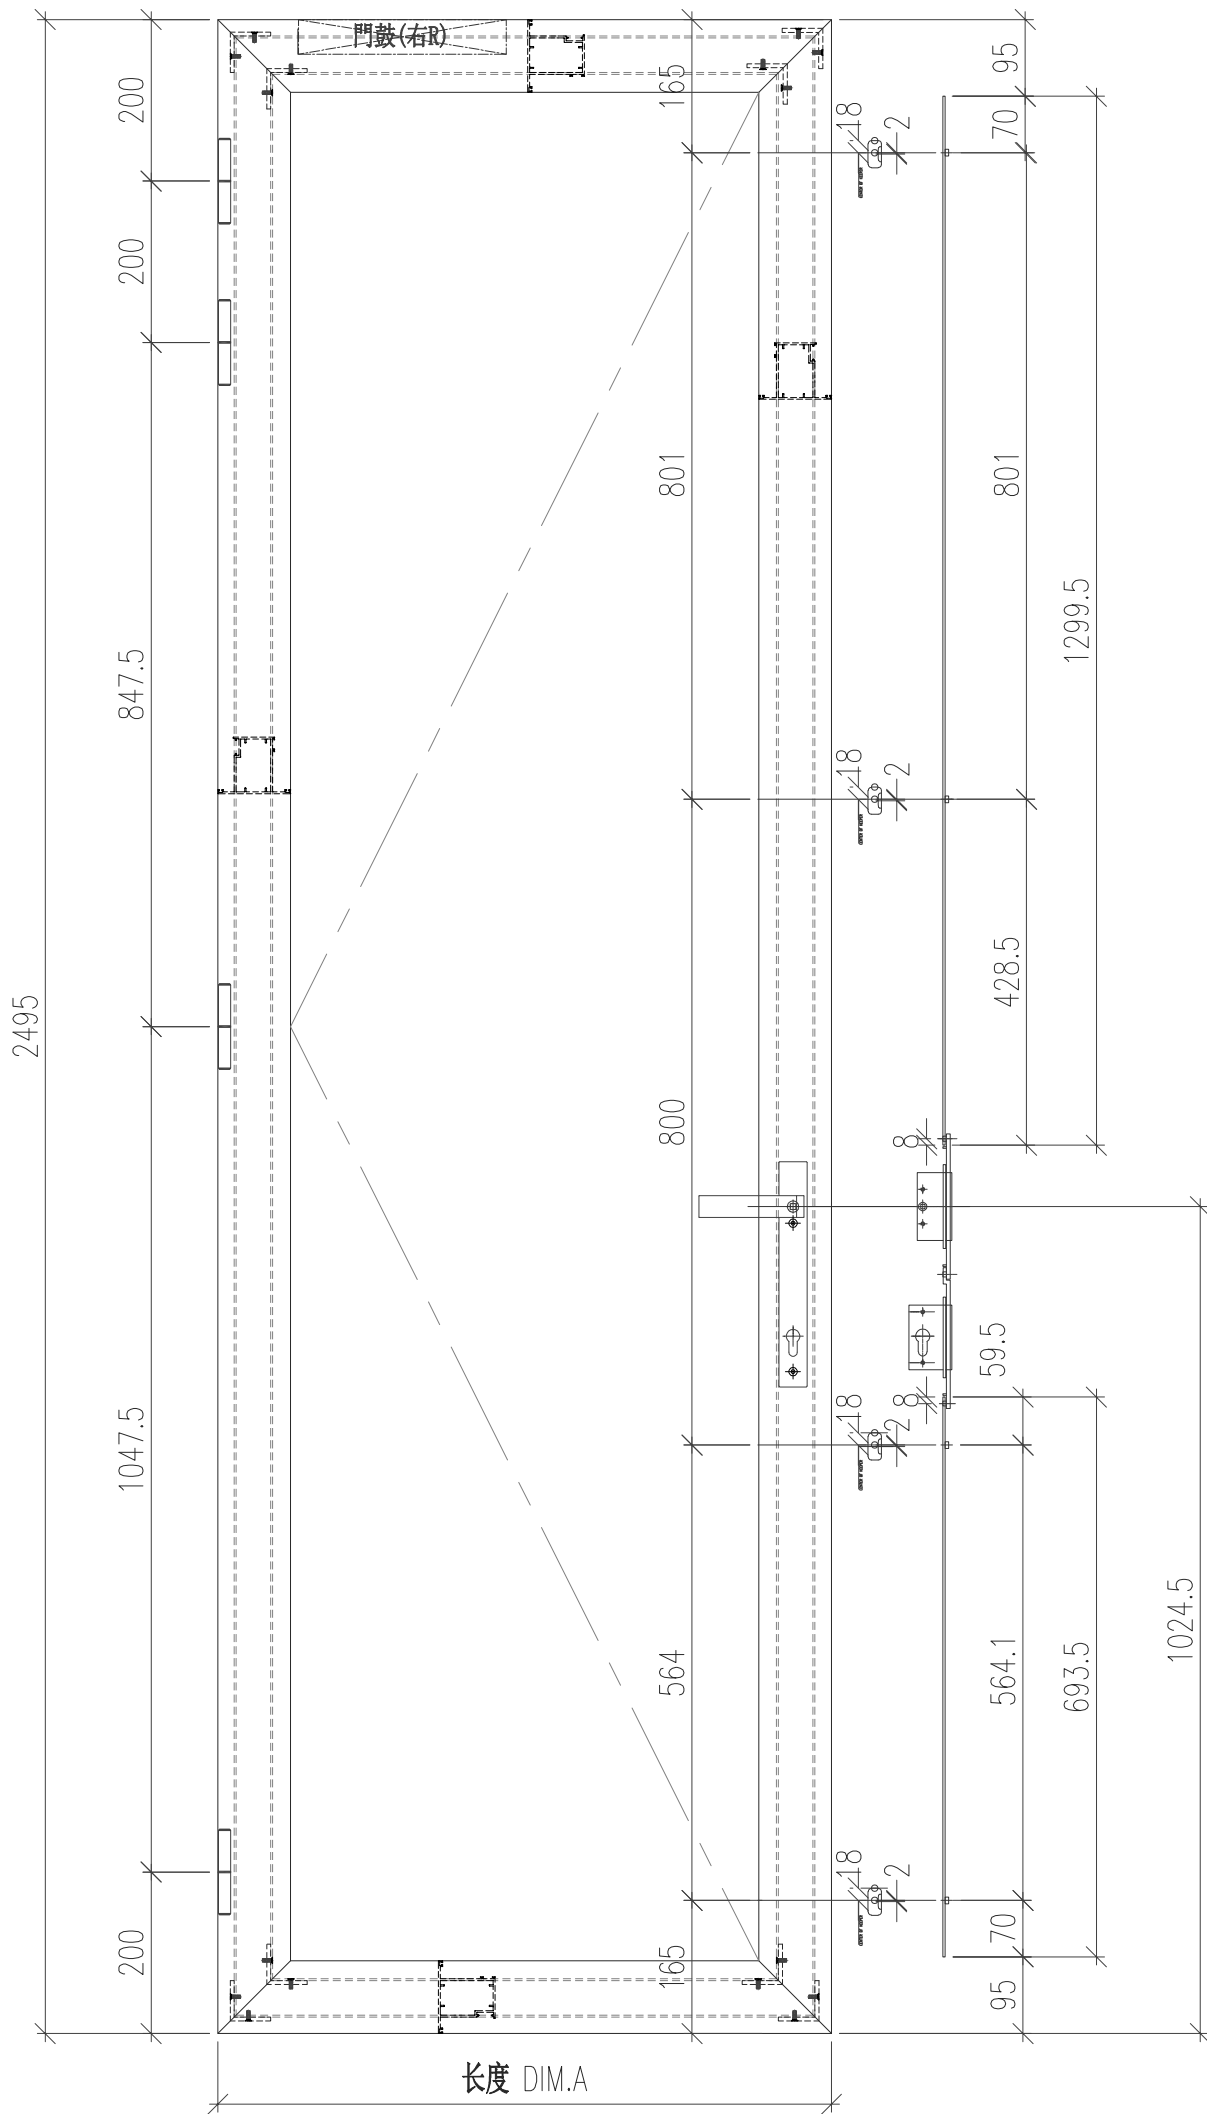

工程號	J-853 延平道	地盤	
名稱	门窗扇多点锁 放样	採用	
材料		地盤	
顏色	古铜色/JMQ213457	工廠	


多点锁 放样 编号 对应门窗编号

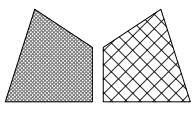


美特鋁質 有限公司  
MIDI Aluminium Fabricator Ltd.

類別		物料號	
制圖	陈日强	圖號	853-FY-WS-21
復核		數量	
批准		位置	-

版次	编号	长度 DIM.A	DIM.B	DIM.C	DIM.D	DIM.E	数量	位置
0	W111R/T1	617	-	-	-	-	1	W111R/T1

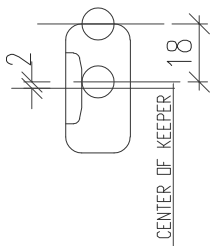


放大4倍看

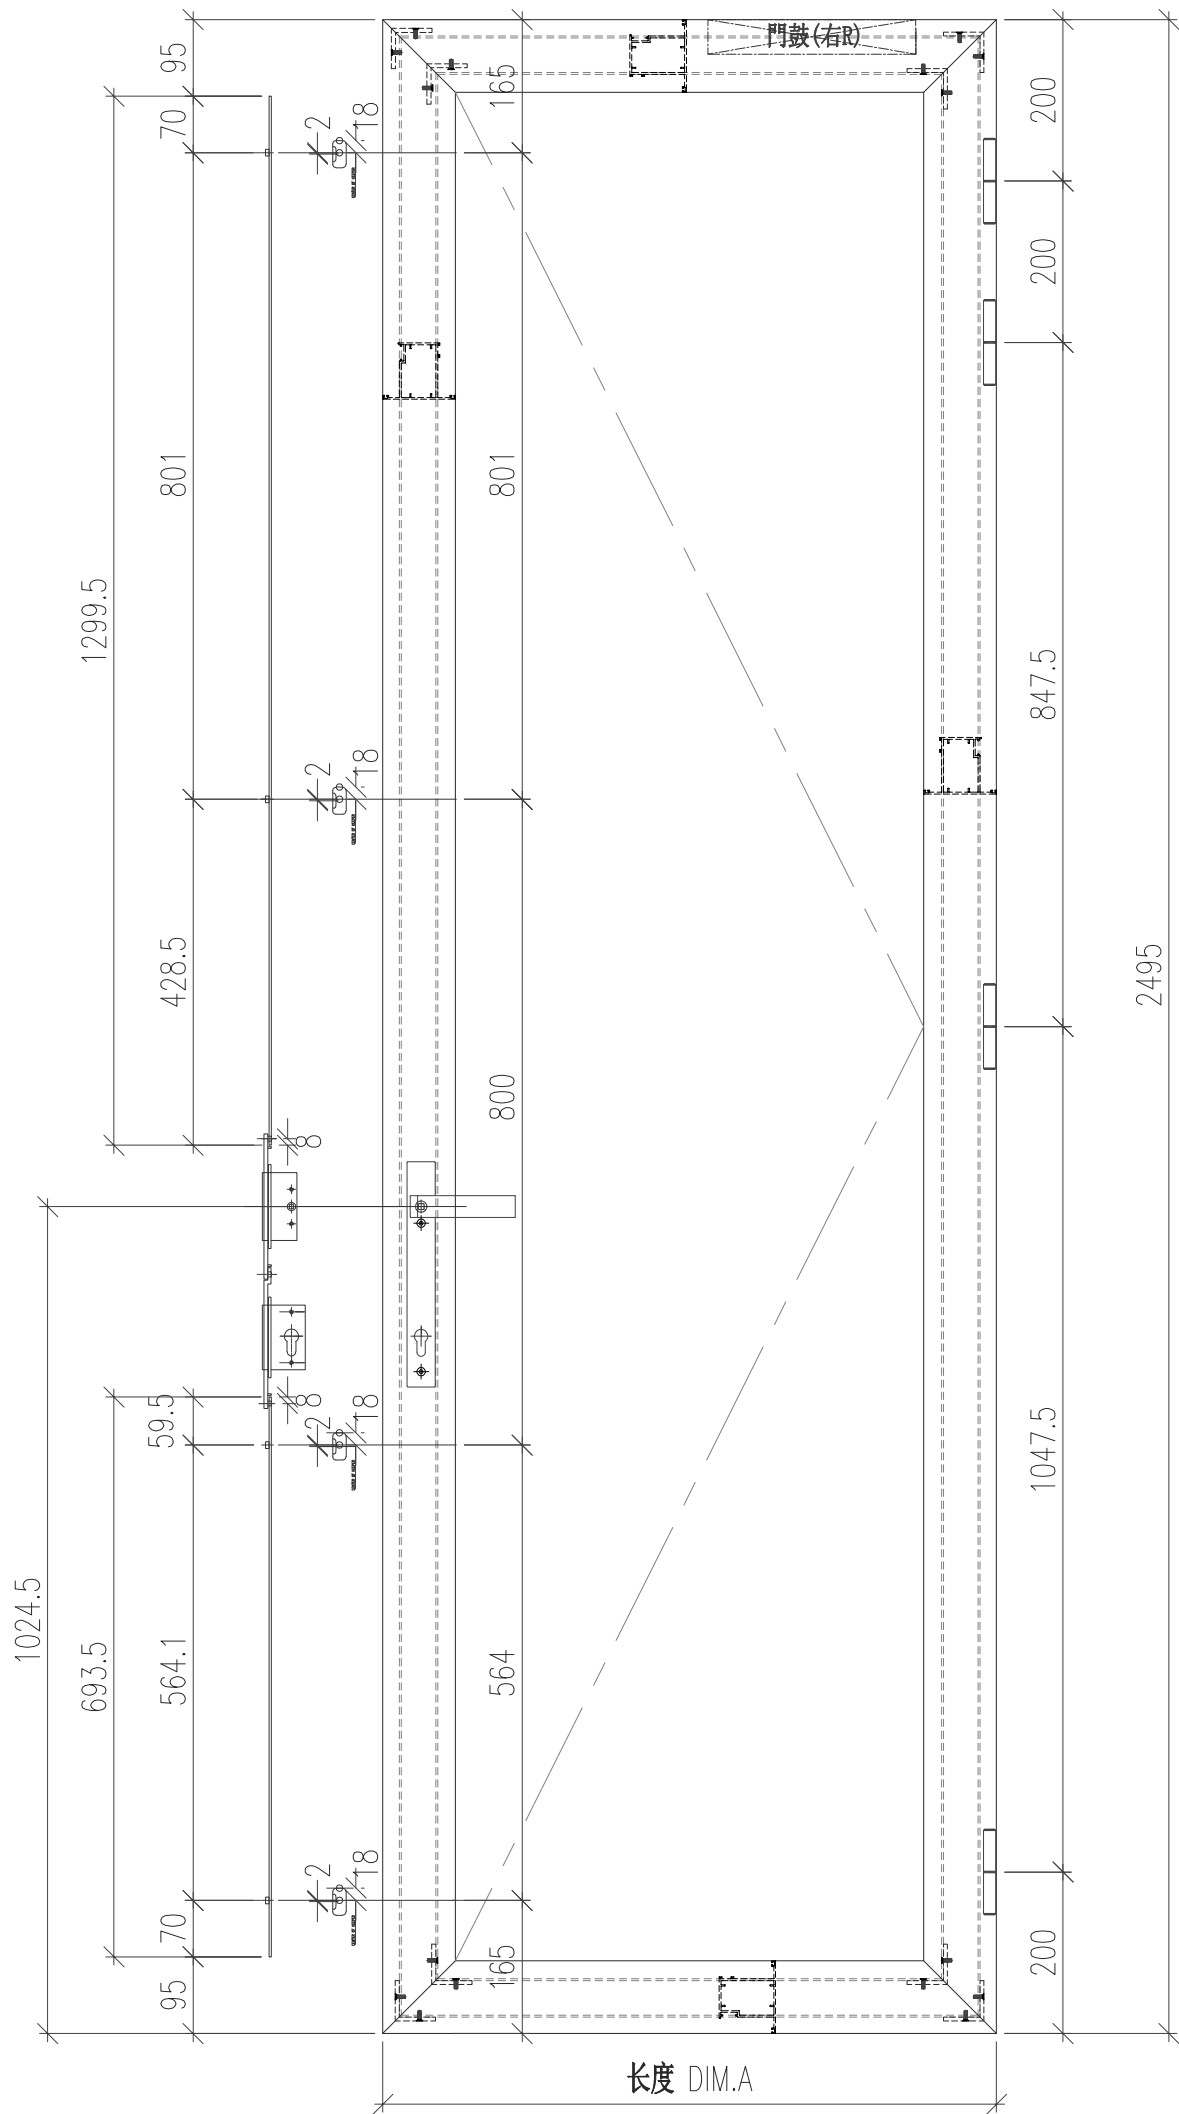

工程號	J-853 延平道	地盤	
名稱	門窗扇多点锁 放样		採用
材料			地盤
顏色	古銅色/JMQ213457		工廠


多点锁 放样 编号 对应门窗编号

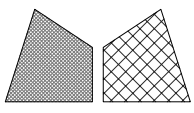


美特鋁質 有限公司  
MIDI Aluminium Fabricator Ltd.

類別		物料號	
制圖	陈日强	圖號	853-FY-WS-22
復核		數量	
批准		位置	-

版次	编号	长度 DIM.A	DIM.B	DIM.C	DIM.D	DIM.E	数量	位置
0	W113R/T1	712	-	-	-	-	1	W113R/T1

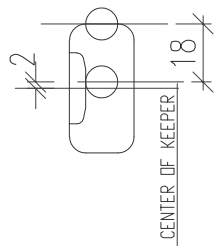


放大4倍看

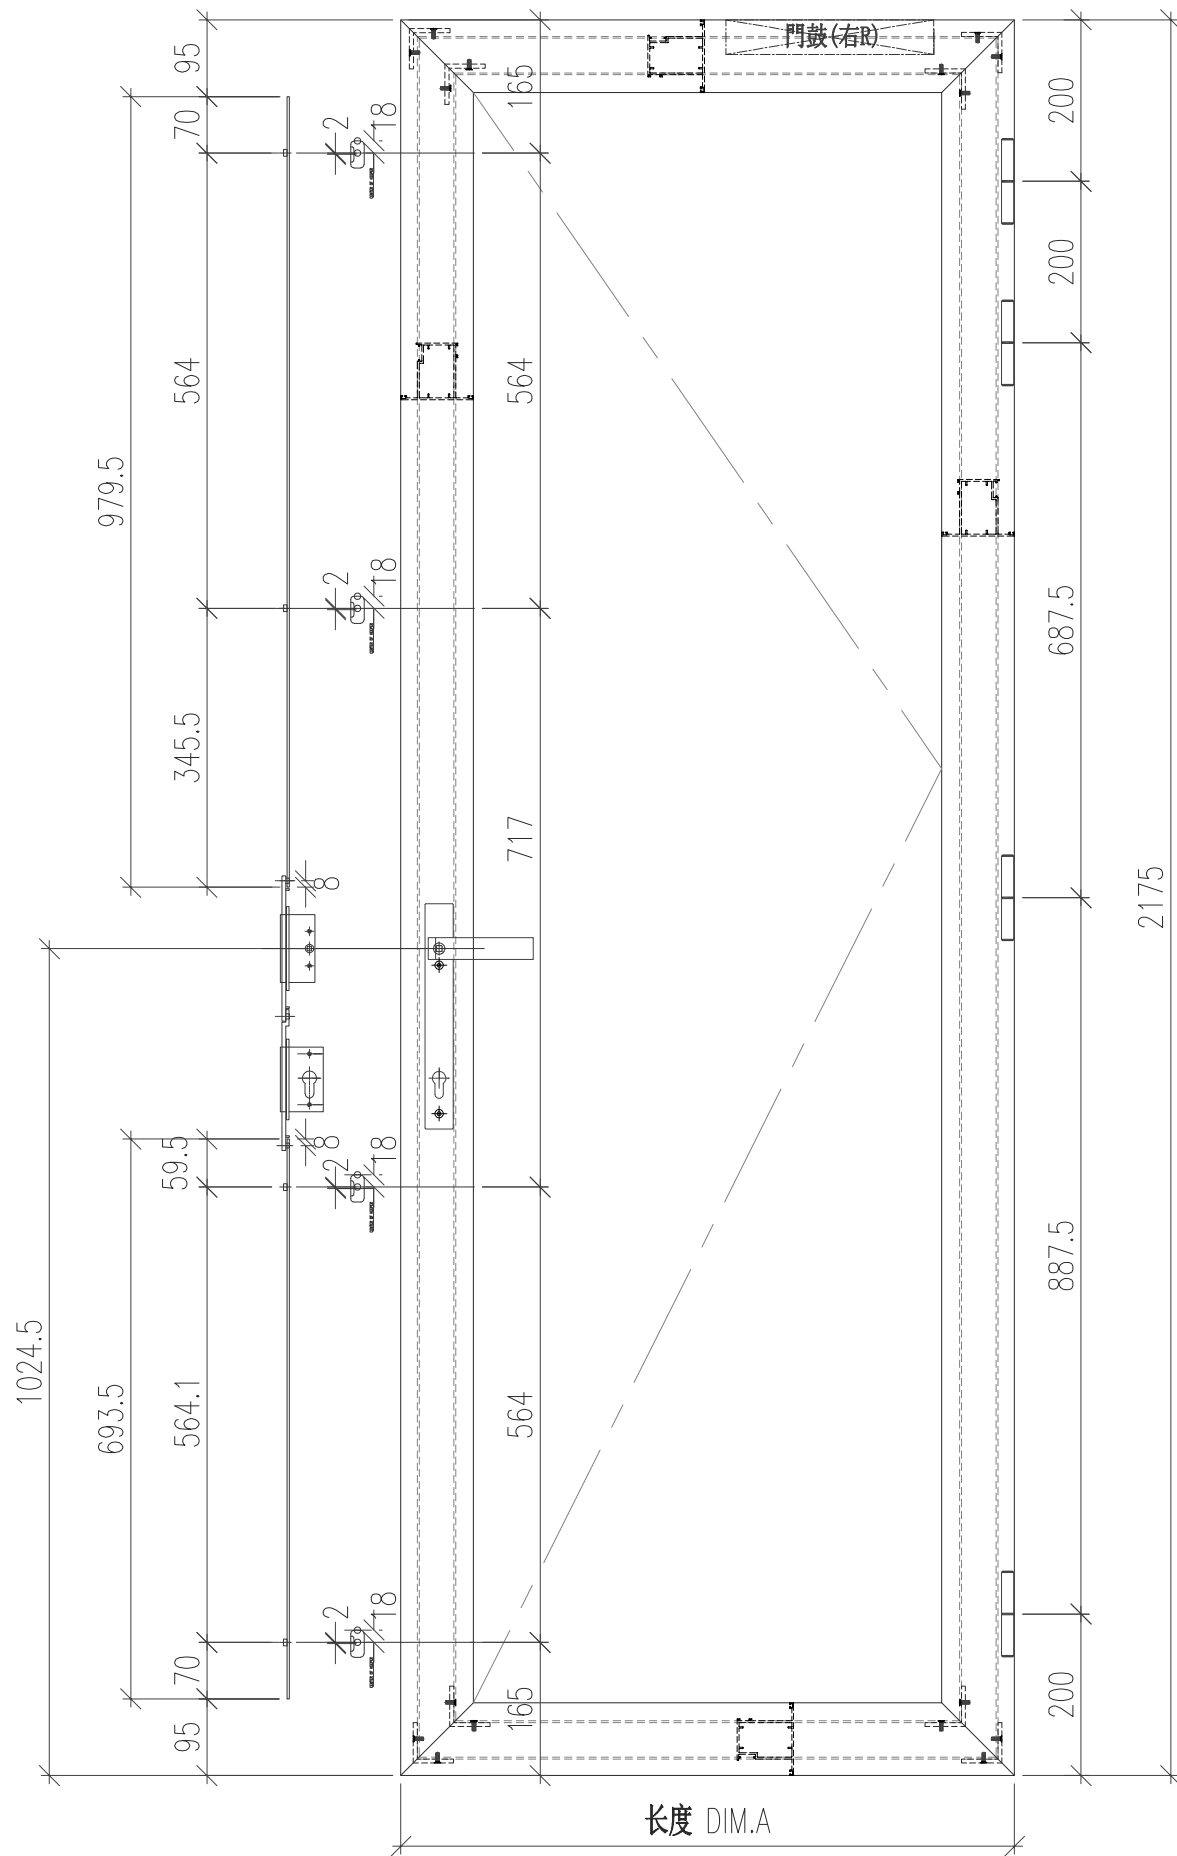

工程號	J-853 延平道	地盤	
名稱	門窗扇多点锁 放样		採用
材料			地盤
顏色	古銅色/JMQ213457		工廠


多点锁 放样 编号 对应门窗编号

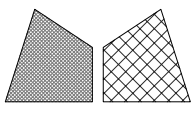

美特鋁質 有限公司  
MIDI Aluminium Fabricator Ltd.


類別		物料號	
制圖	陈日强	圖號	853-FY-WS-23
復核		數量	
批准		位置	-

修改日期	修改内容	修改人	修改日期	修改内容	修改人	修改日期	修改内容	修改人	
0	W113L/T1		712	-	-	-	-	1	W113L/T1

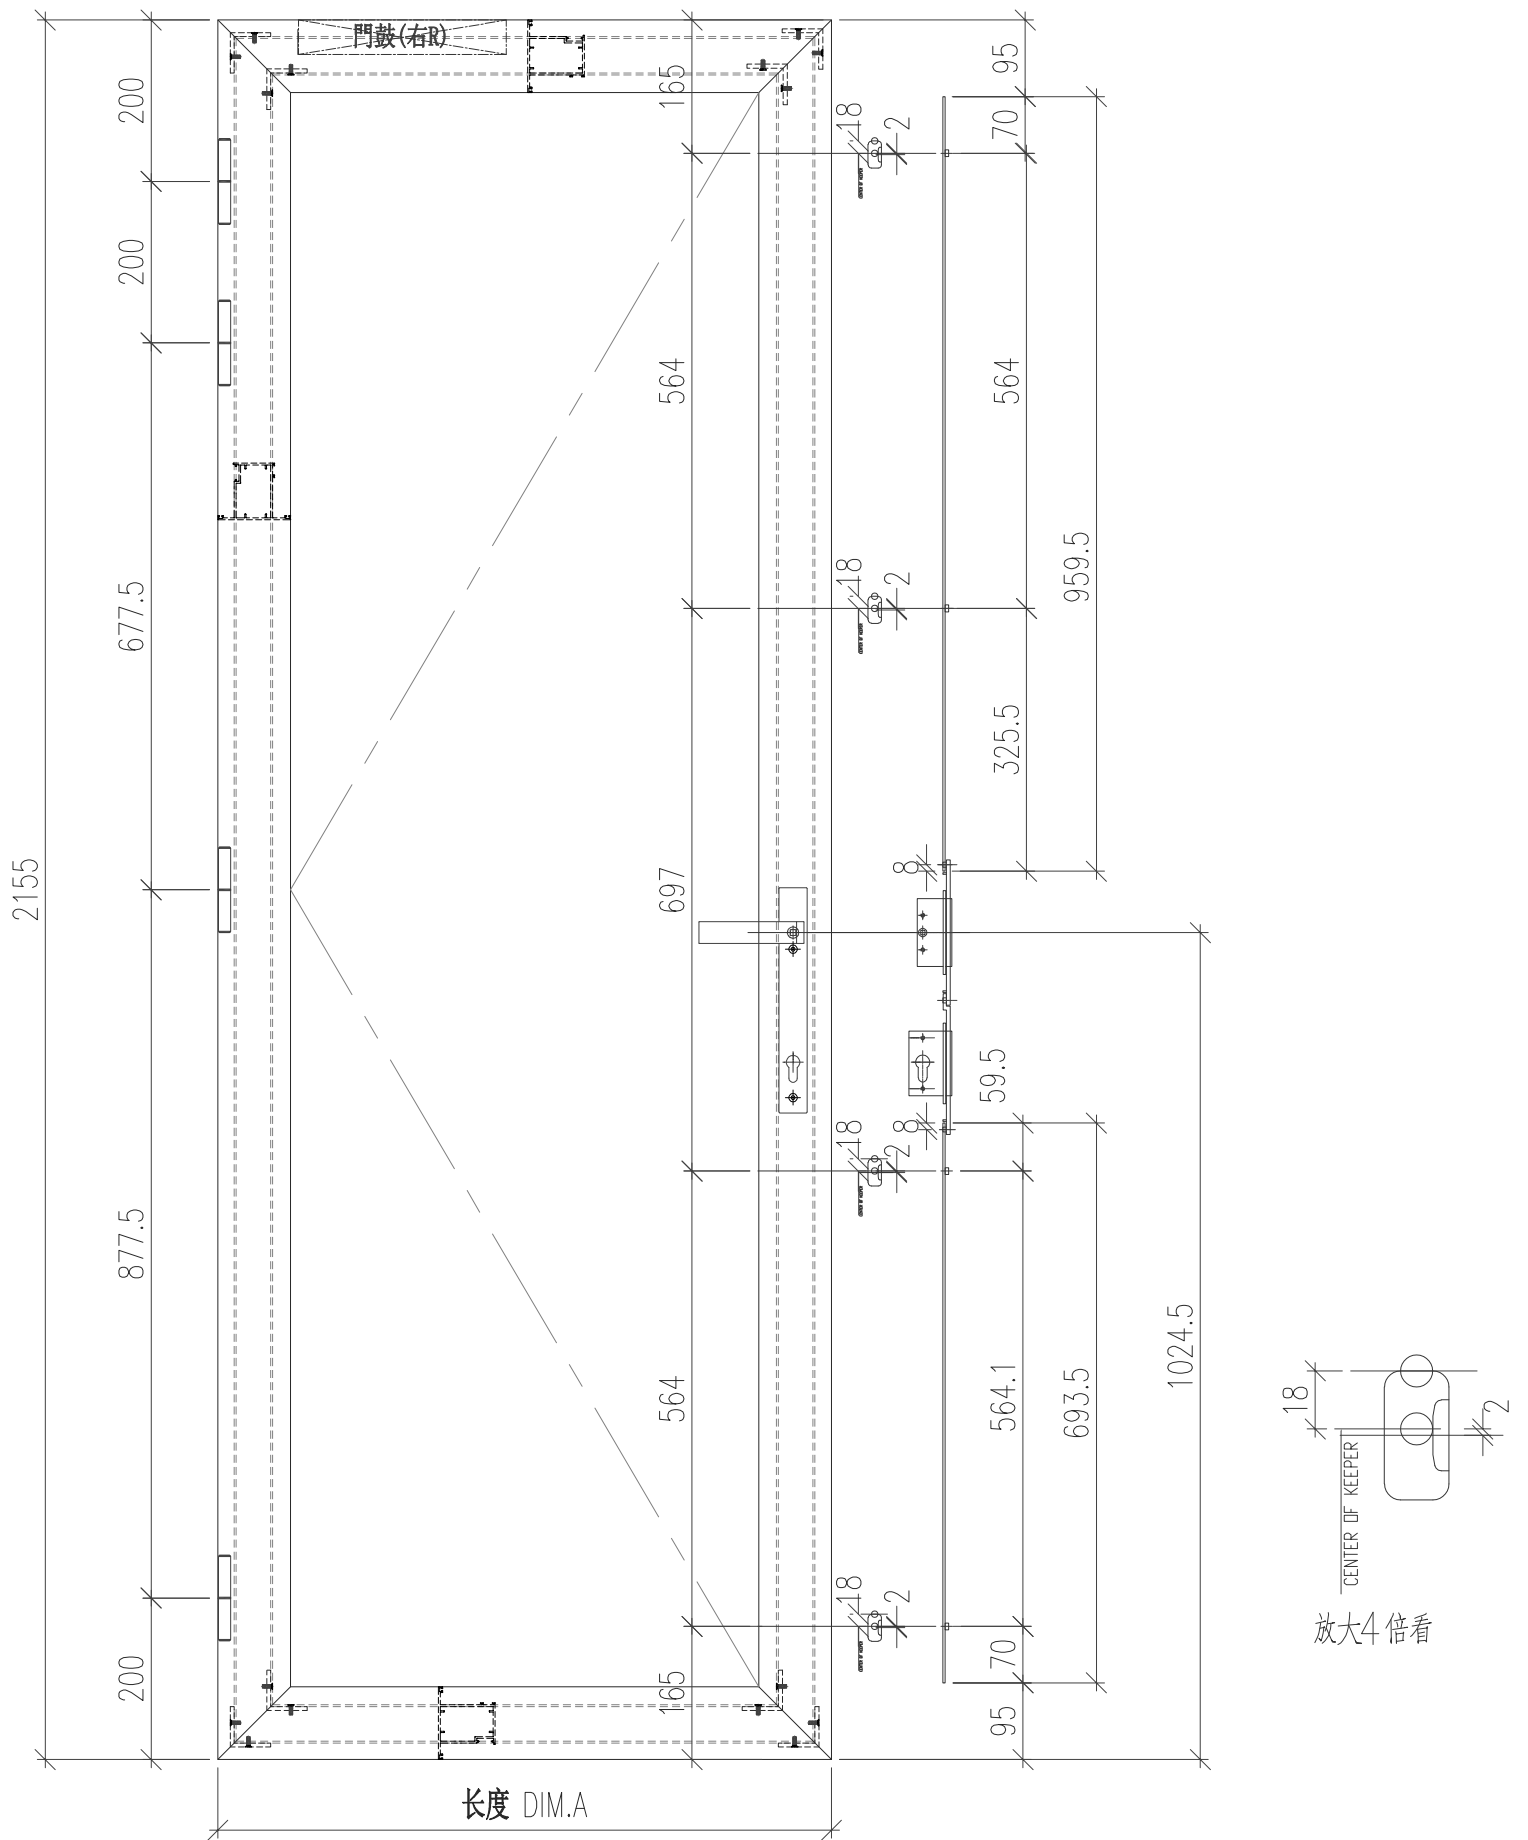

工程號	J-853 延平道	地盤	
名稱	門窗扇多點鎖 放樣		採用
材料			地盤
顏色	古銅色/JMQ213457		工廠


多點鎖 放樣 編號 對應門窗編號

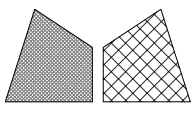

美特鋁質 有限公司  
MIDI Aluminium Fabricator Ltd.


類別		物料號	
制圖	陈日强	圖號	853-FY-WS-24
復核		數量	
批准		位置	-

版次	编号	长度 DIM.A	DIM.B	DIM.C	DIM.D	DIM.E	数量	位置
0	W111L/T2	627	-	-	-	-	1	W111L/T2
0	W111L/T3	627	-	-	-	-	1	W111L/T3

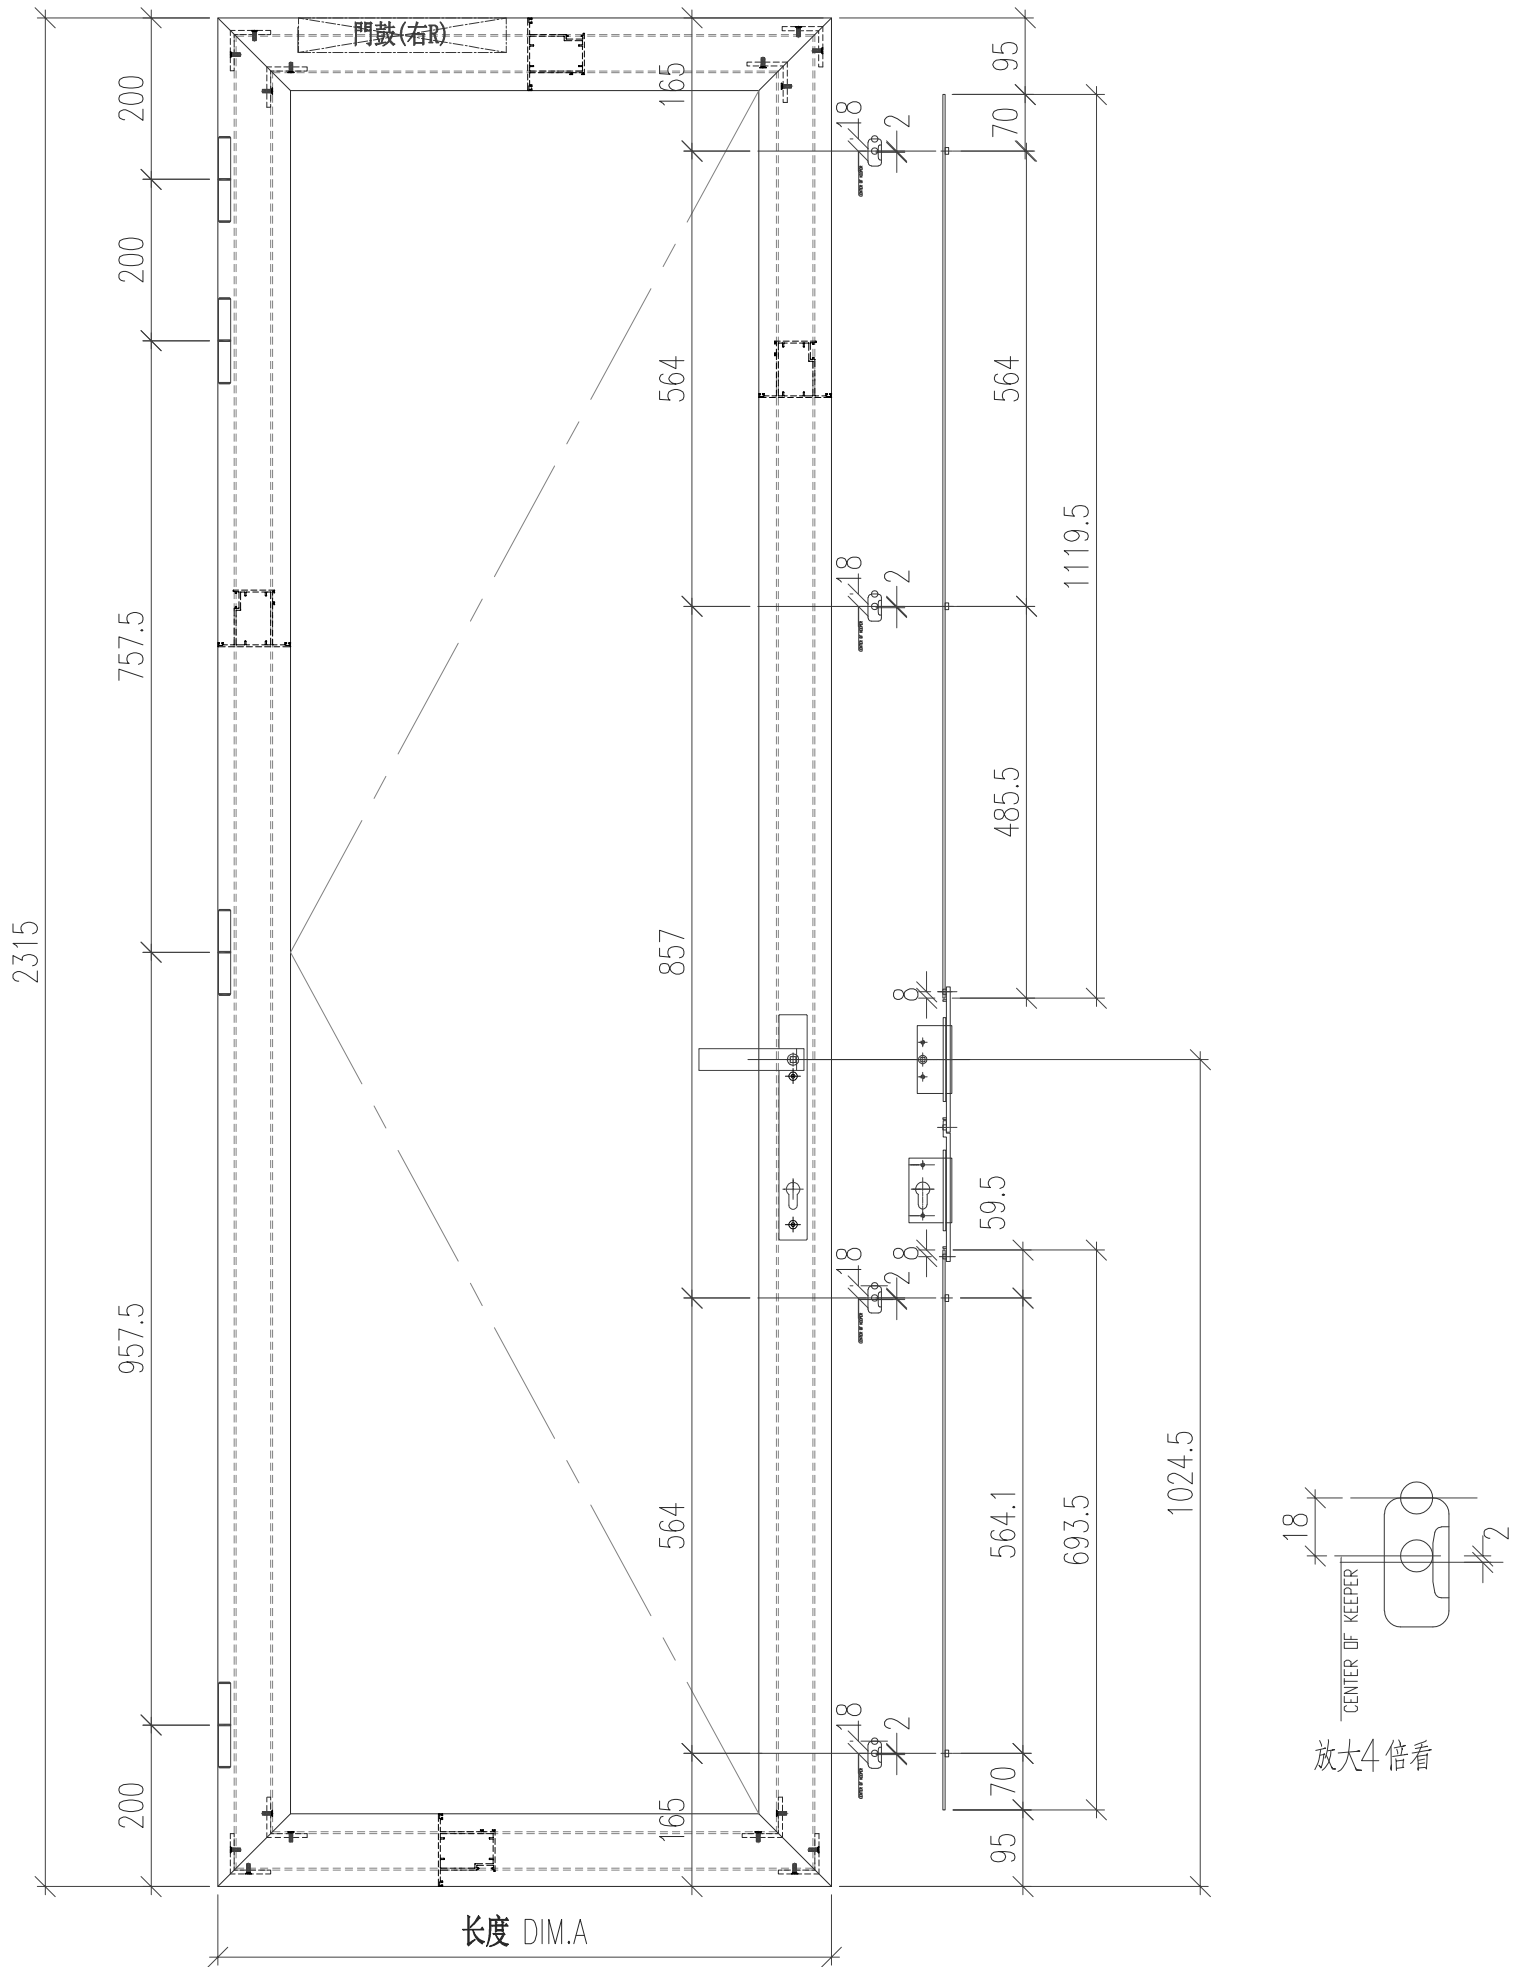

工程號	J-853 延平道	地盤	
名稱	門窗扇多点鎖 放樣		採用
材料			地盤
顏色	古銅色/JMQ213457		工廠


多点鎖 放樣 编号 对应门窗编号

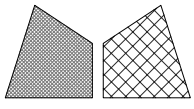

美特鋁質 有限公司  
MIDI Aluminium Fabricator Ltd.


類別		物料號	
制圖	陈日强	圖號	853-FY-WS-25
復核		數量	
批准		位置	-

版次	编号	长度 DIM.A	DIM.B	DIM.C	DIM.D	DIM.E	数量	位置
0	W151L/T2	761	-	-	-	-	2	W151L/T2
0	W151L/T3	761	-	-	-	-	2	W151L/T3

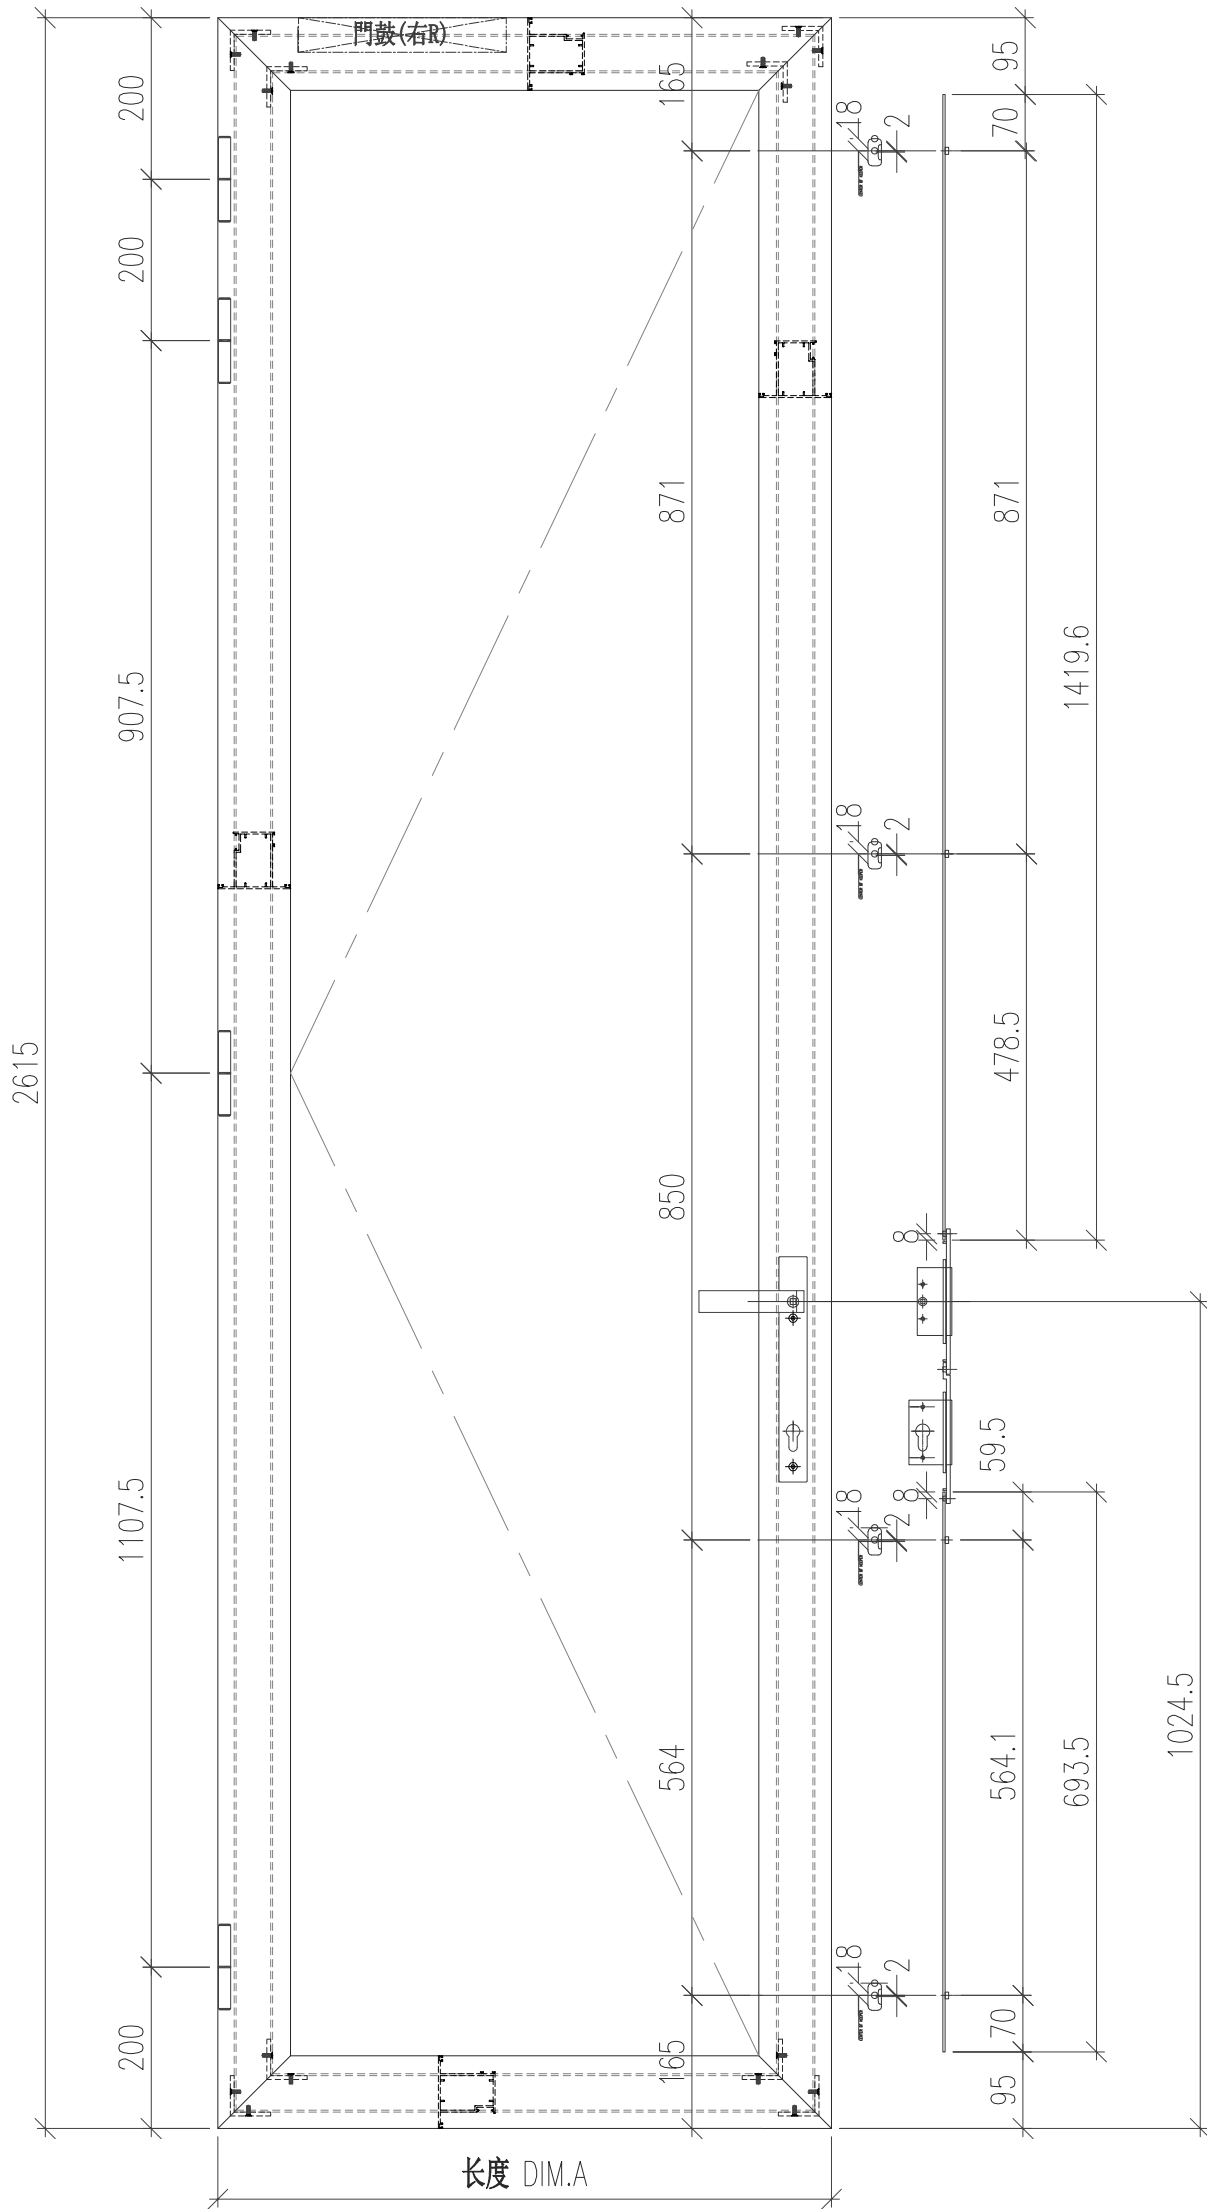

工程號	J-853 延平道	地盤	
名稱	門窗扇多点锁 放样		採用
材料			地盤
顏色	古銅色/JMQ213457		工廠

多点锁 放样 编号 对应门窗编号


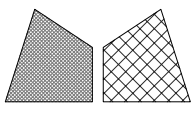


美特鋁質 有限公司  
MIDI Aluminium Fabricator Ltd.


類別		物料號	
制圖	陈日强	圖號	853-FY-WS-26
復核		數量	
批准		位置	-

版次	编号	长度 DIM.A	DIM.B	DIM.C	DIM.D	DIM.E	数量	位置
0	W151R/T2	761	-	-	-	-	2	W151R/T2
0	W152R/T2	811	-	-	-	-	1	W152R/T2
0	W151R/T3	761	-	-	-	-	2	W151R/T3
0	W152R/T3	811	-	-	-	-	1	W152R/T3

多点锁 放样 编号 对应门窗编号

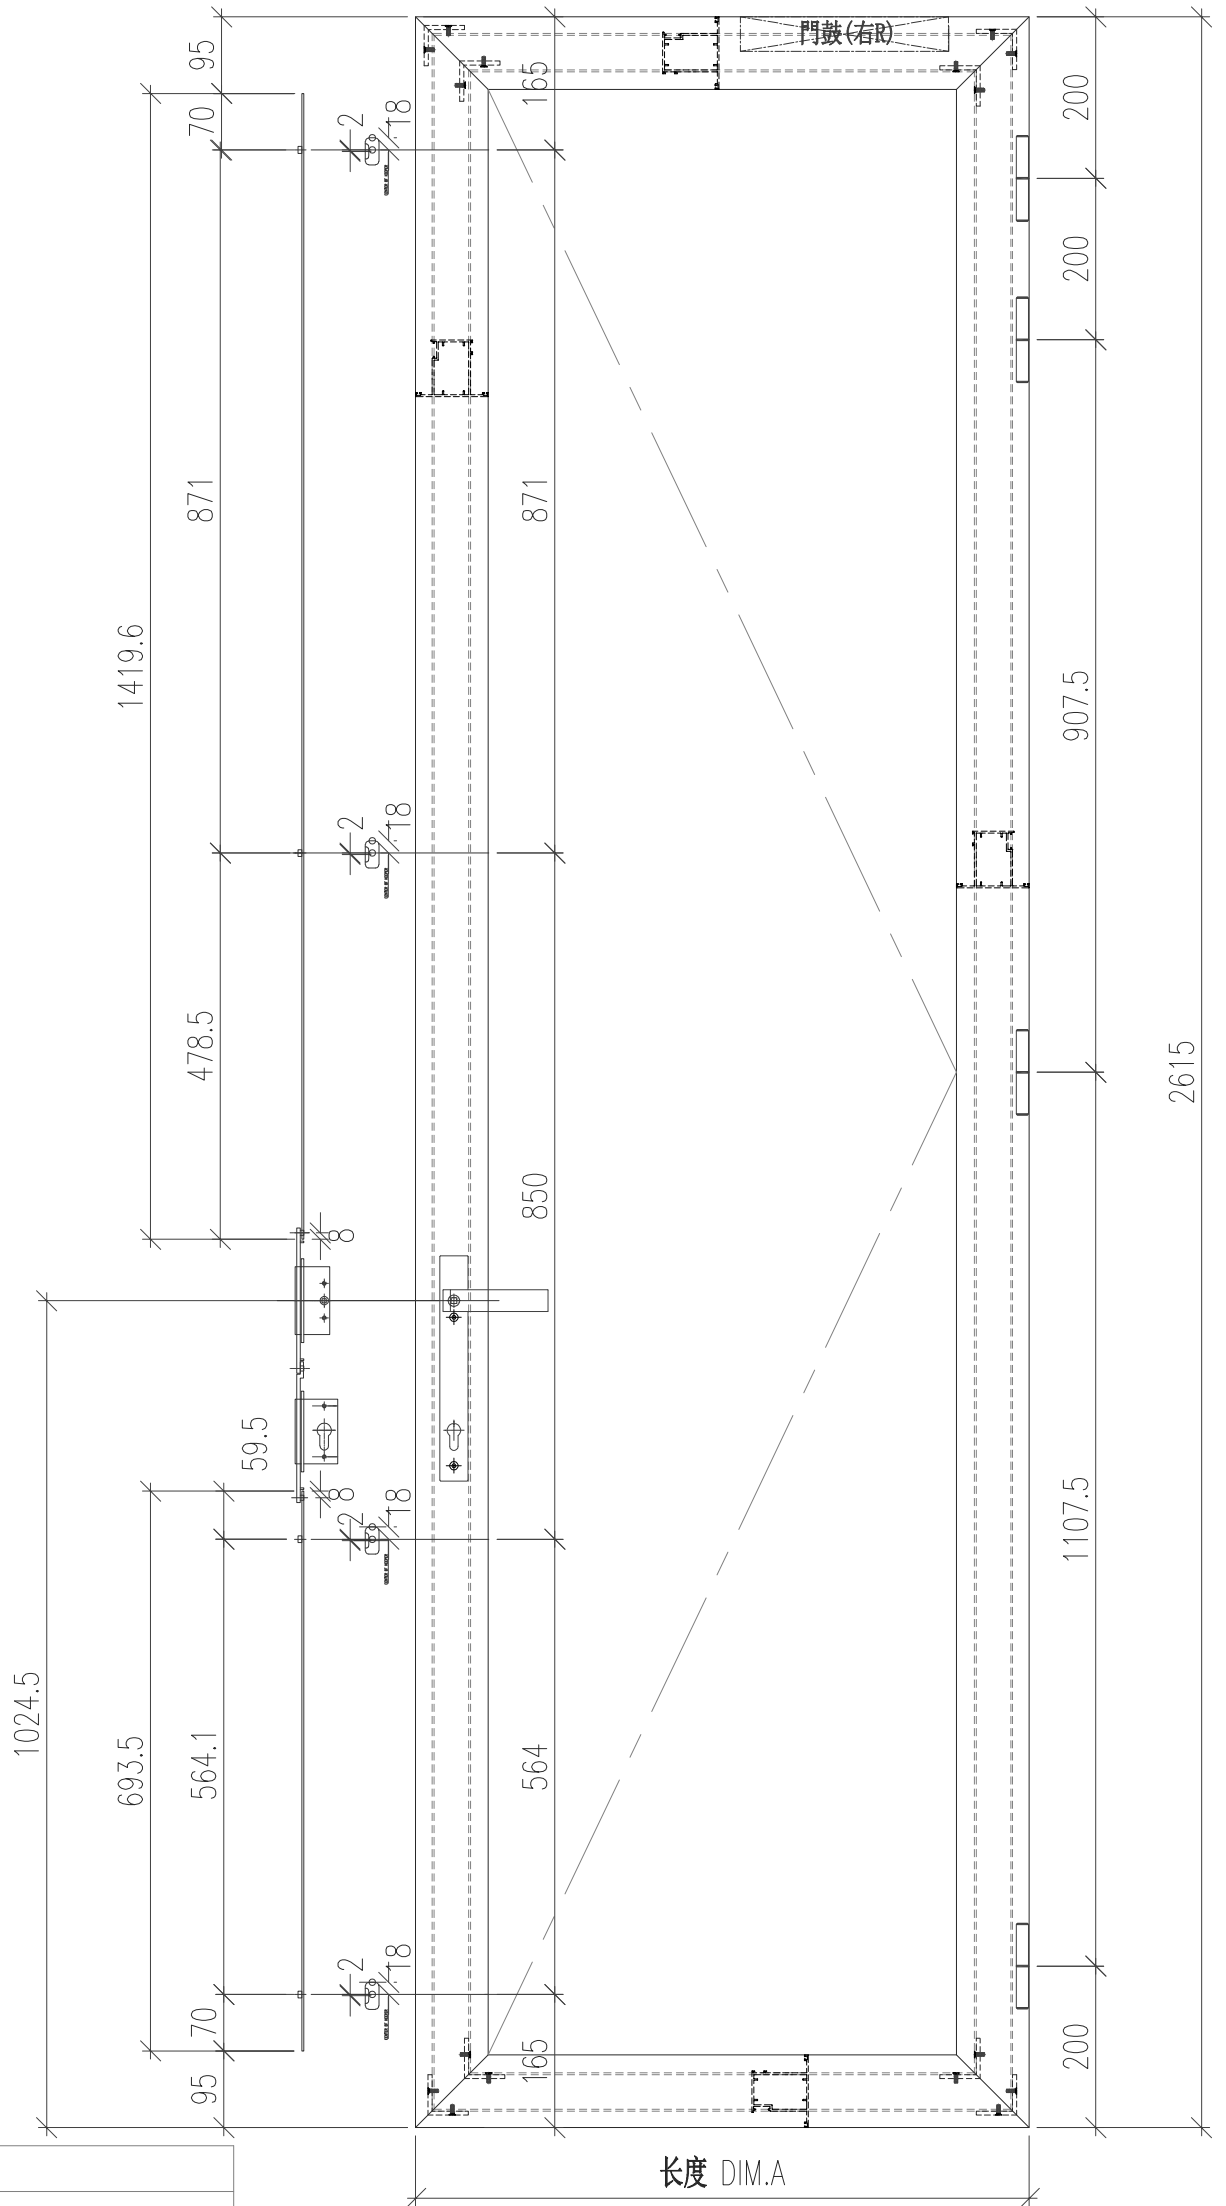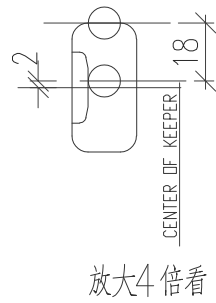



工程號	J-853 延平道	地盤	
名稱	门窗扇多点锁 放样		採用
材料			地盤
顏色	古铜色/JMQ213457		工廠

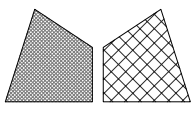

美特鋁質 有限公司  
MIDI Aluminium Fabricator Ltd.


類別		物料號	
制圖	陈日强	圖號	853-FY-WS-27
復核		數量	
批准		位置	-

版次	编号	长度 DIM.A	DIM.B	DIM.C	DIM.D	DIM.E	数量	位置
0	W113R/T2	712	-	-	-	-	1	W113R/T2

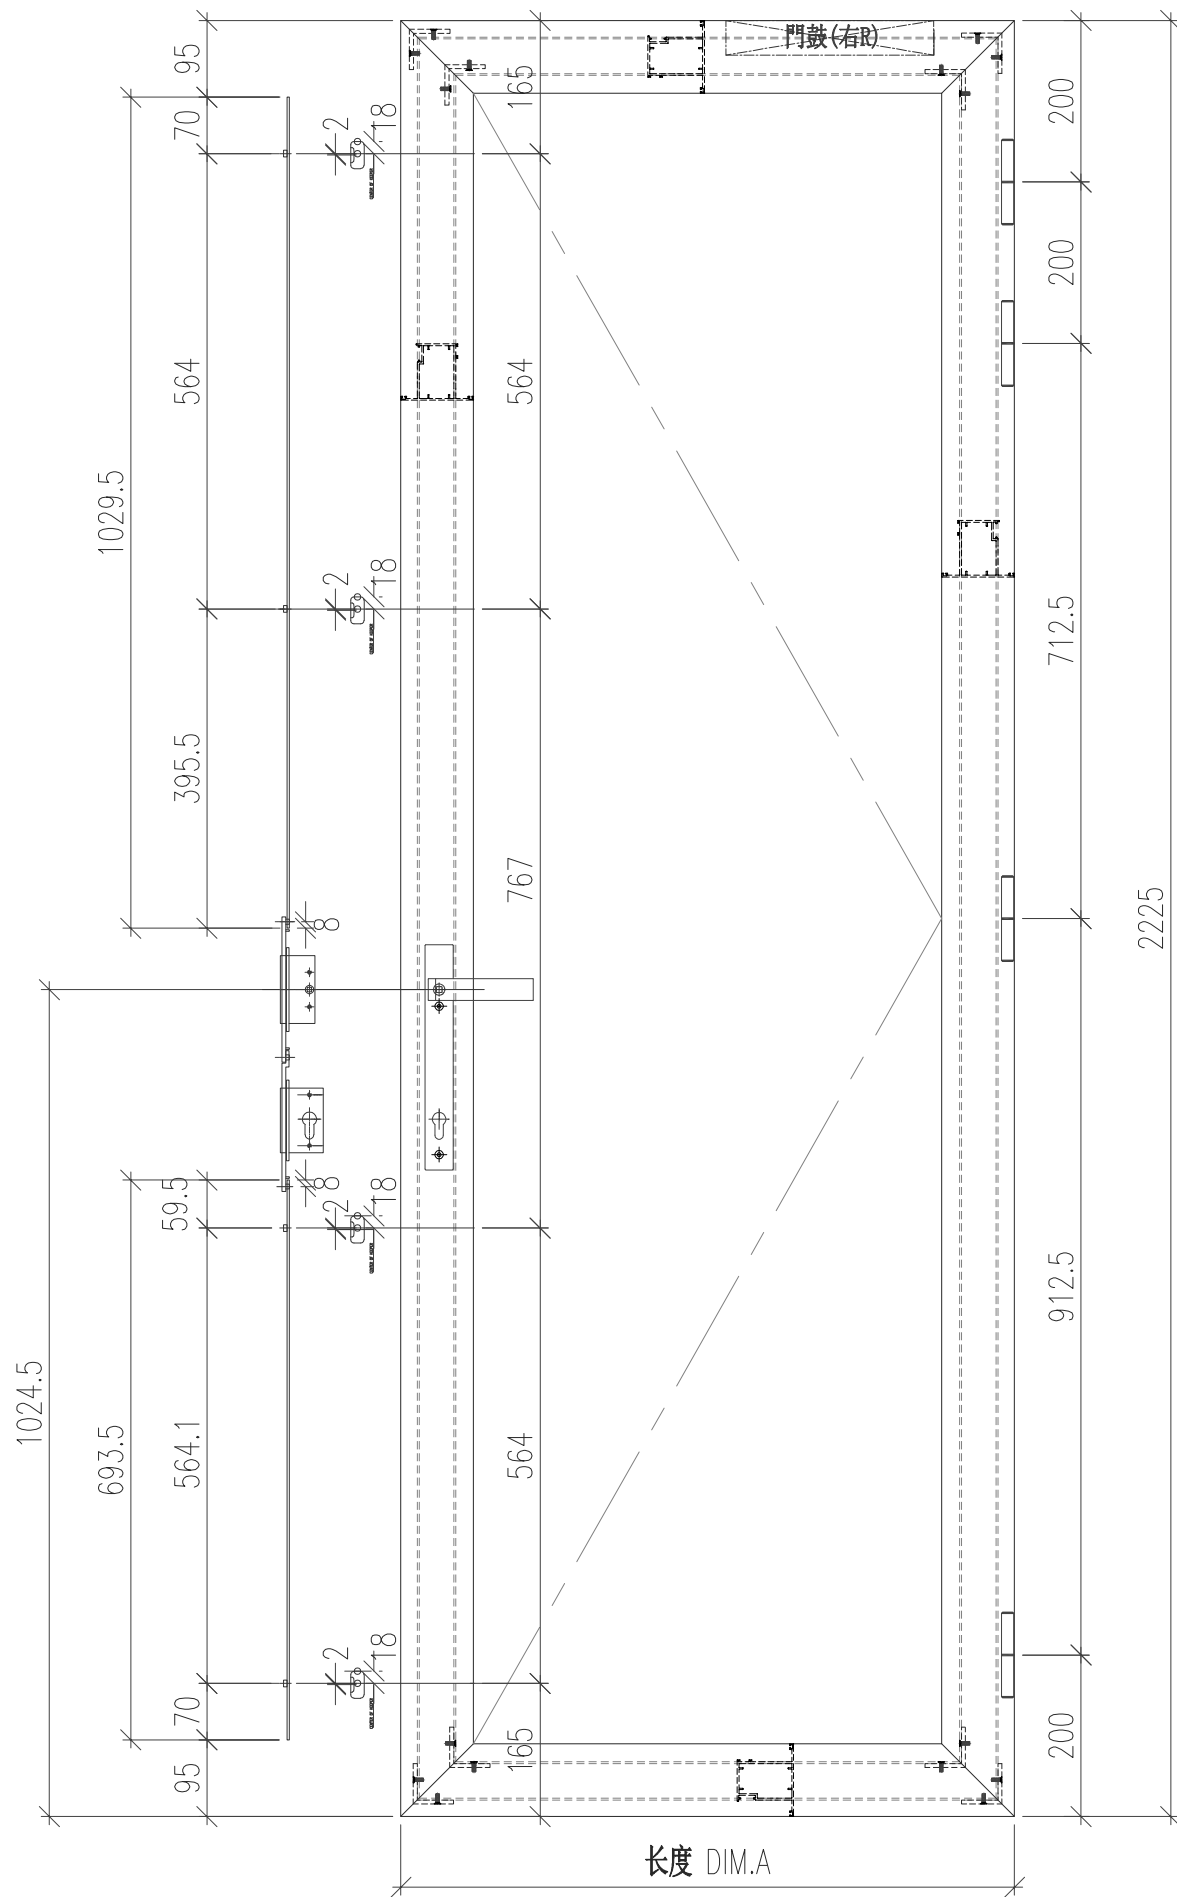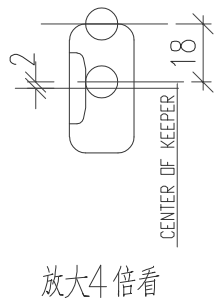

工程號	J-853 延平道	地盤	
名稱	門窗扇多点锁 放样		採用
材料			地盤
顏色	古銅色/JMQ213457		工廠


多点锁 放样 编号 对应门窗编号

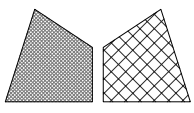

美特鋁質 有限公司  
MIDI Aluminium Fabricator Ltd.

類別		物料號	
制圖	陈日强	圖號	853-FY-WS-28
復核		數量	
批准		位置	-

版次	编号	长度 DIM.A	DIM.B	DIM.C	DIM.D	DIM.E	数量	位置
0	W206/T2-#2	702	-	-	-	-	1	W206/T2-#2

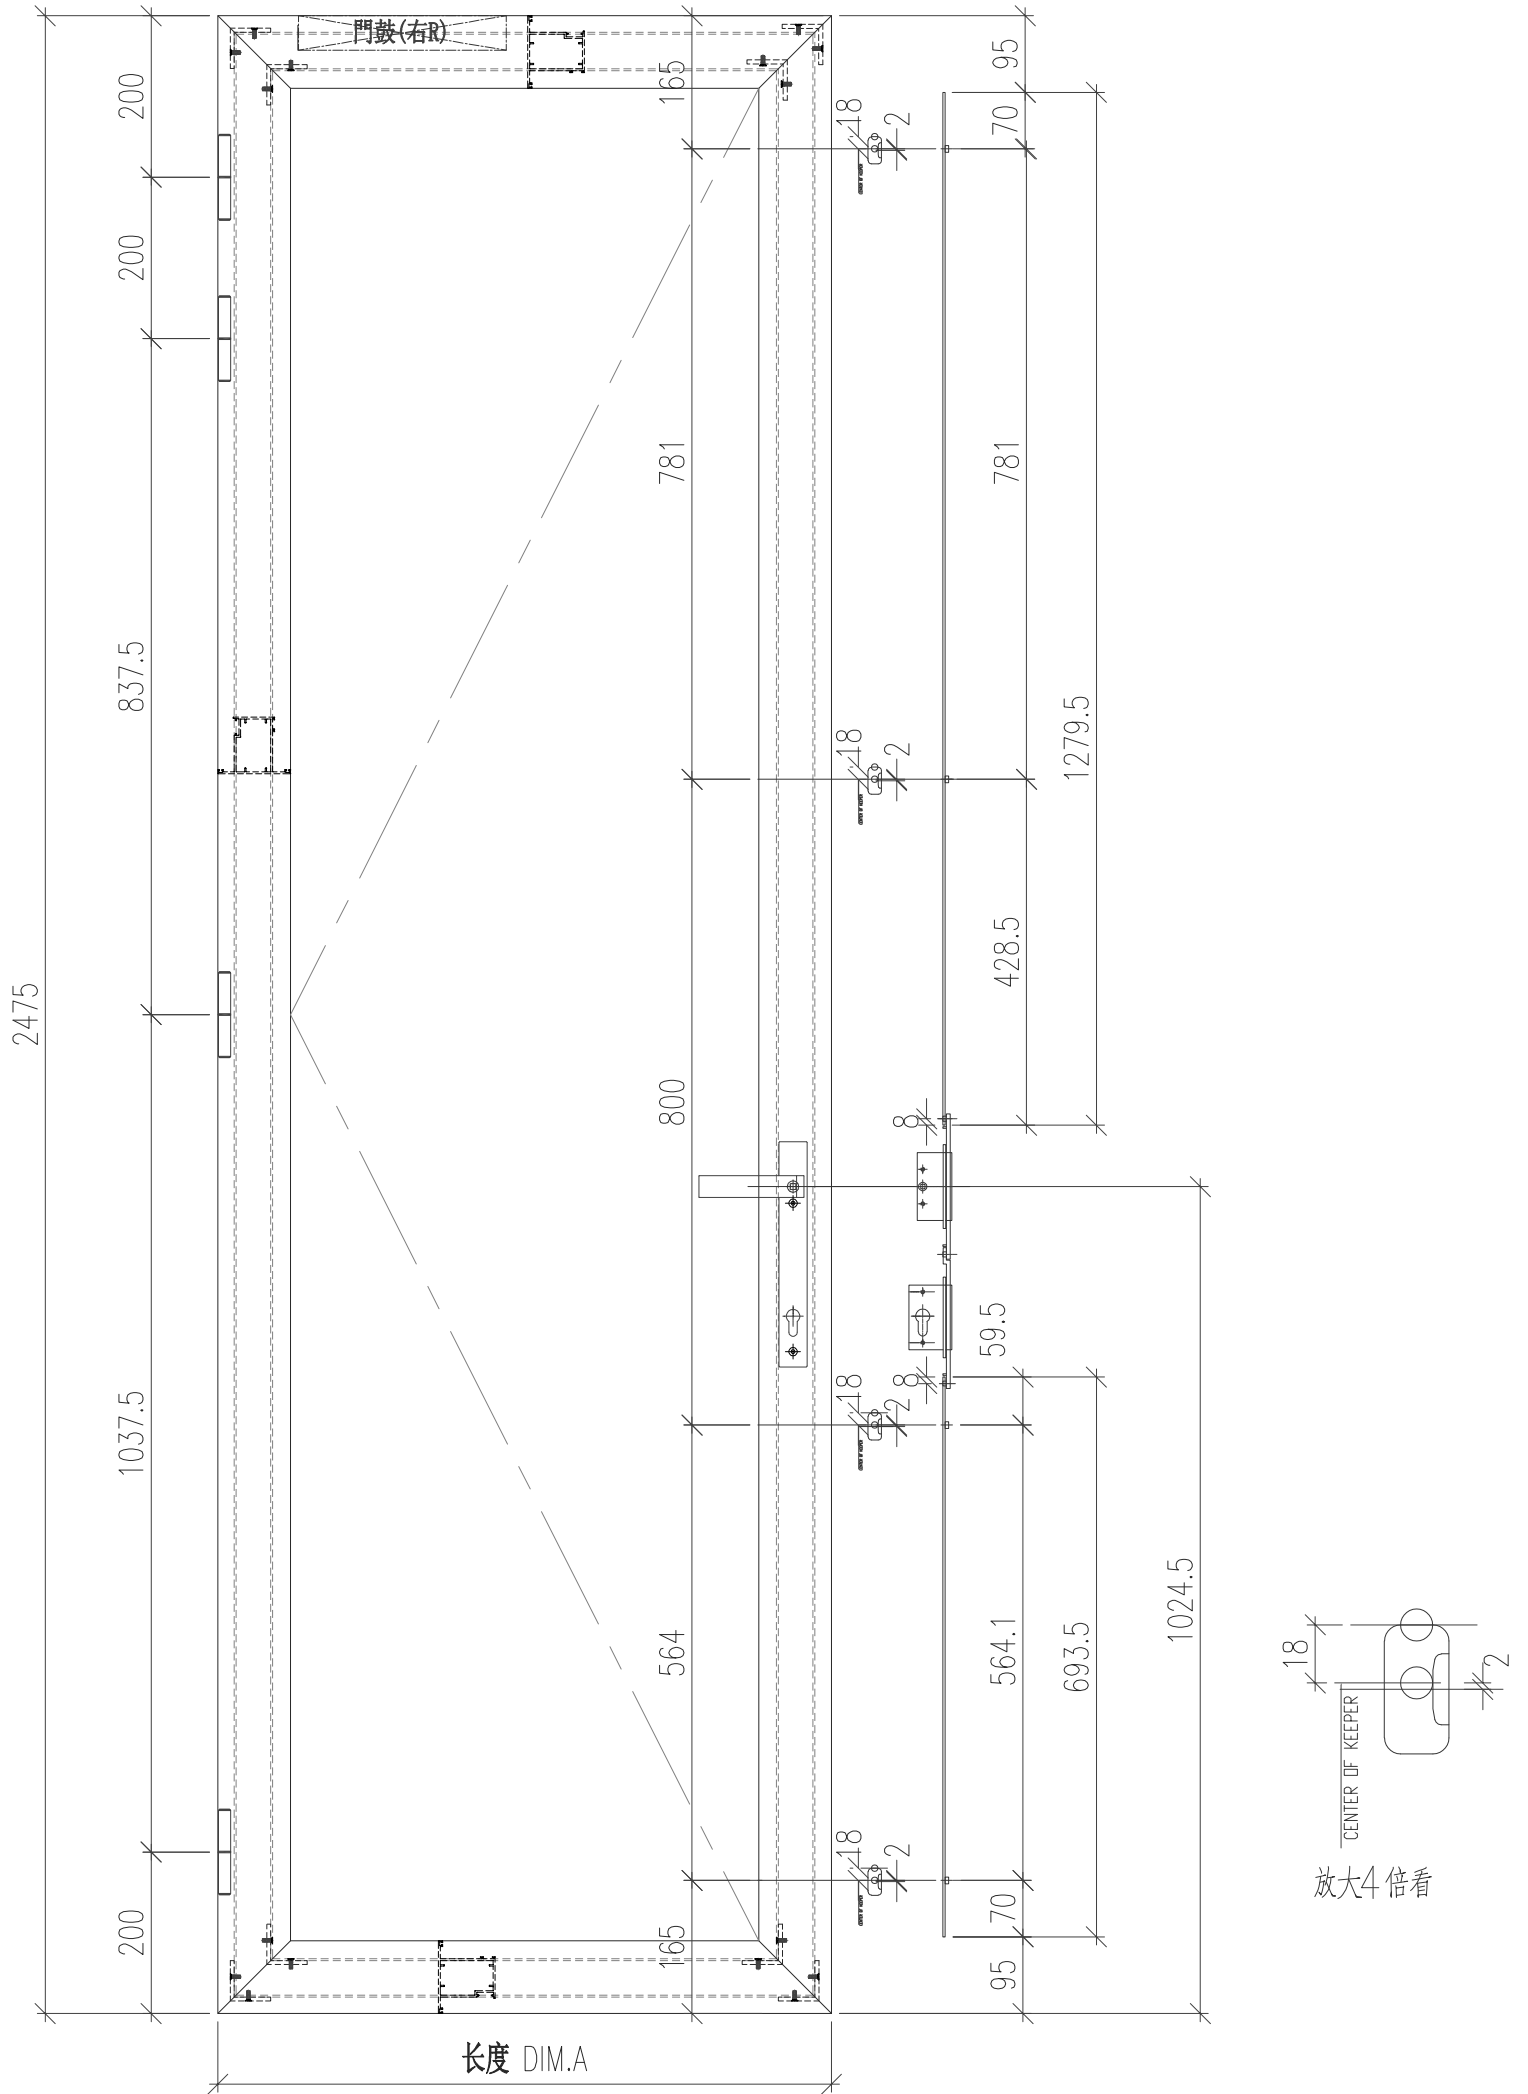

工程號	J-853 延平道	地盤	
名稱	門窗扇多點鎖 放樣		採用
材料			地盤
顏色	古銅色/JMQ213457		工廠

多點鎖 放樣 編號 對應門窗編號