

工程指示 / 要求簡箋 ENGINEER INSTRUCTIONS(E.I.)

工程指示編號:	EI- 6028	修改版本:	-
	HK-0744		
工程編號:	J 853	工程名稱:	延坪道
收件人:	生統	發件人:	Joe Chan
工程項目:	Skylight 鋁料拉 彎圖	日期:	17/04/2023

<input checked="" type="checkbox"/> 原合約工程包	<input type="checkbox"/> 原合約工程加 / 減脹 QT-	<input type="checkbox"/> 新工程報價 QT-
--	--	------------------------------------

信件批核號碼/圖紙參考編號:	批核模具圖紙編號:
客戶指示附件:	管理內部批簽署:

<input type="checkbox"/> 初步鋁料 B.M.	<input type="checkbox"/> 加工拆圖, 然後生產	<input type="checkbox"/> 尺寸表
<input type="checkbox"/> 正式鋁料 B.M.	<input type="checkbox"/> 技術上資料/指示	<input type="checkbox"/> 報價
<input type="checkbox"/> 配件 B.M.	<input type="checkbox"/> 樣辦或貨品說明書	<input type="checkbox"/> 分判合約
<input type="checkbox"/> 其他:		

內容: 請依附件資料, 拉彎鋁料.
完成上列要求日期: 15/5/2023 ASAP

國內

<input type="checkbox"/> 生產技術總監	<input type="checkbox"/> 連附件	<input type="checkbox"/> 技術部	<input type="checkbox"/> 連附件	<input type="checkbox"/> 生產部	<input type="checkbox"/> 連附件
<input type="checkbox"/> 採購部	<input type="checkbox"/> 連附件	<input checked="" type="checkbox"/> 生產統籌部	<input checked="" type="checkbox"/> 連附件	<input type="checkbox"/> 報關組	<input type="checkbox"/> 連附件
<input type="checkbox"/> 質檢部	<input type="checkbox"/> 連附件	<input type="checkbox"/> 會計部	<input type="checkbox"/> 連附件	<input type="checkbox"/> 機械設計部	<input type="checkbox"/> 連附件
<input type="checkbox"/> 香港辦	<input type="checkbox"/> 連附件	<input type="checkbox"/> 其他:			

香港

<input type="checkbox"/> 行政部	<input type="checkbox"/> 連附件	<input type="checkbox"/> 會計部	<input type="checkbox"/> 連附件	<input type="checkbox"/> 統籌部	<input type="checkbox"/> 連附件	<input type="checkbox"/> 工程部	<input type="checkbox"/> 連附件
<input type="checkbox"/> 採購部	<input type="checkbox"/> 連附件	<input type="checkbox"/> QS部	<input type="checkbox"/> 連附件	<input type="checkbox"/> 地盤管理	<input type="checkbox"/> 連附件	<input type="checkbox"/> 維修部	<input type="checkbox"/> 連附件

*發件人簽署:		*組別成員批核簽署:	
傳遞編號:	HK 0744/23	項目經理簽署:	




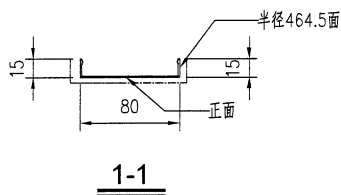
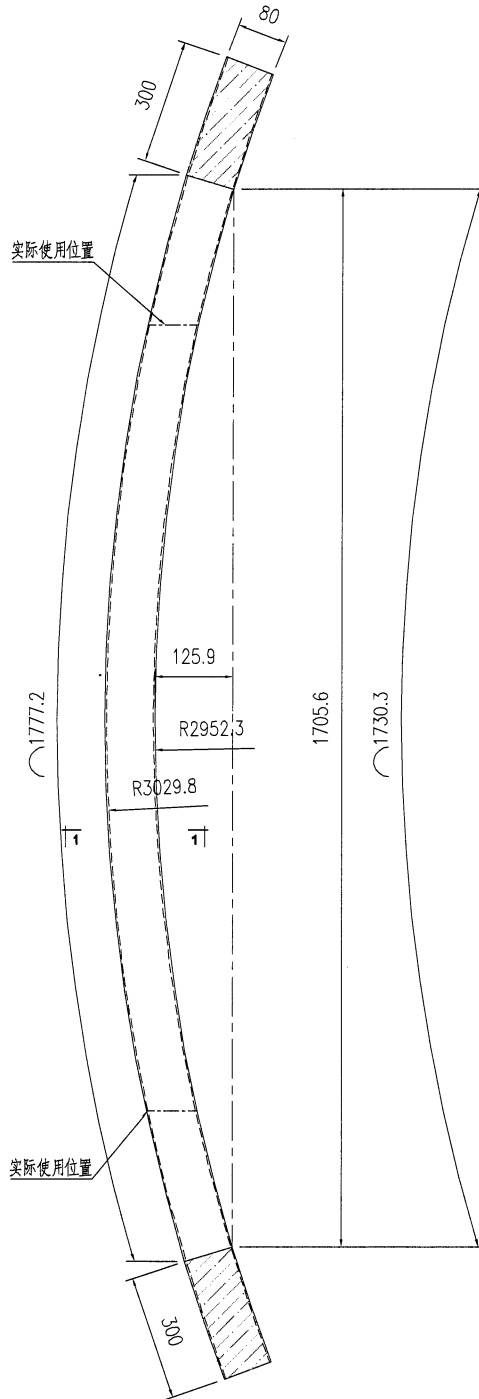
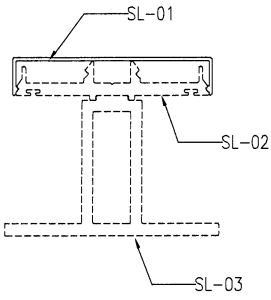







5


 <b>美特鋁質有限公司</b> MIDI Aluminium Fabricator Ltd.				類別		物料號	
修改				制圖	AN	2022/12/15	圖號
日期				復核	—	—	數量
				批准	—	—	單件長度
							SL-01-LW03
							2
							2377.2



工程號	J853	地盤	香港廷坪路	附件	
名稱	拉弯加工图		採用		—
材料	X86409		地盤		
顏色	JMQ213457		工廠		


16

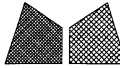
 <b>美特鋁質有限公司</b> MIDI Aluminium Fabricator Ltd.		類別	物料號	
修改		制圖	AN	2022/12/15
日期		復核	—	—
		批准	—	—
		圖號	SL-03-LW01	
		數量	1	
		單件長度	4107.3	

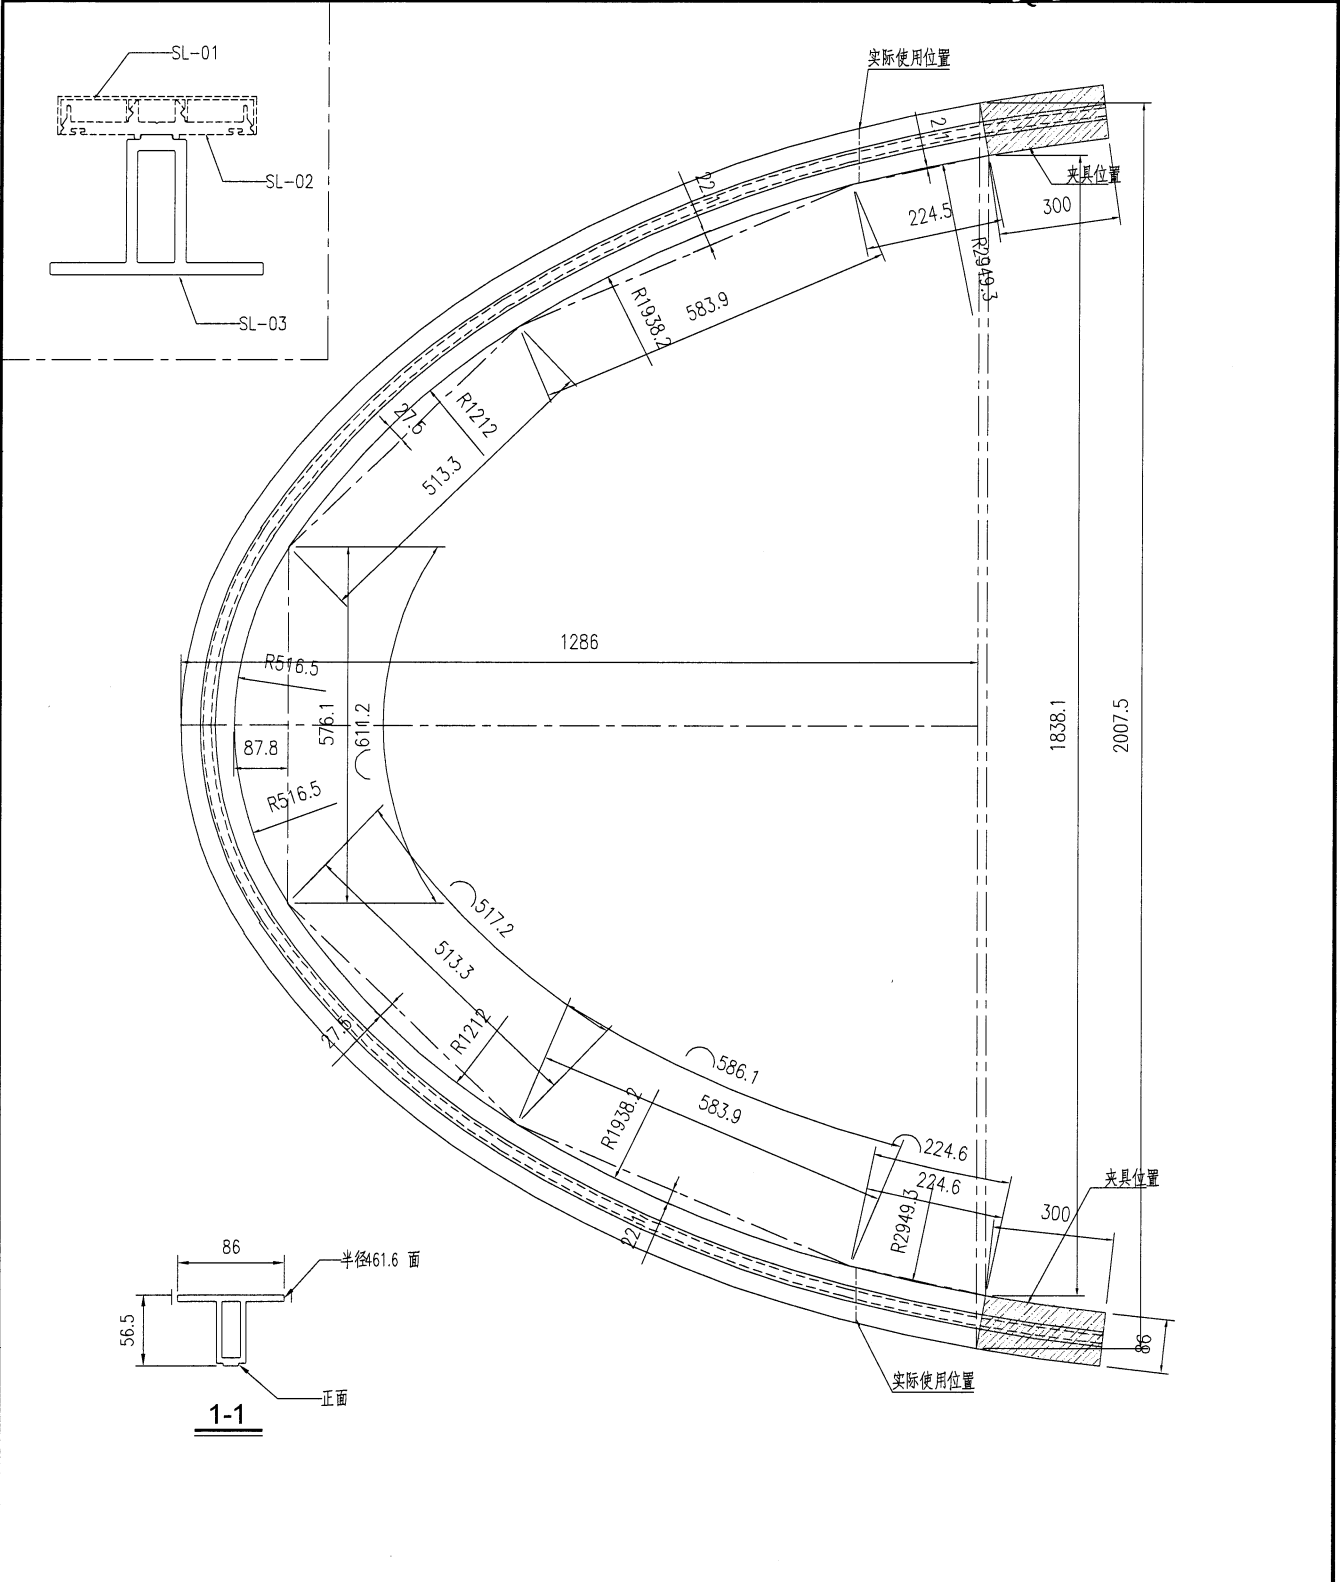

注意：拉弯后焊接，需要打磨平整，外观无瑕疵

工程號	J853	地盤	香港延坪路		附件	
名稱	拉弯加工图		採用			
材料	X86411		地盤			
顏色	JMQ213457		工廠			

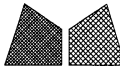 <b>美特鋁質有限公司</b> MIDI Aluminium Fabricator Ltd.				類別		物料號	
修改				制圖	AN	2022/12/15	圖號
日期				復核	—	—	數量
				批准	—	—	單件長度
							SL-03-LW02
							1
							4107.3



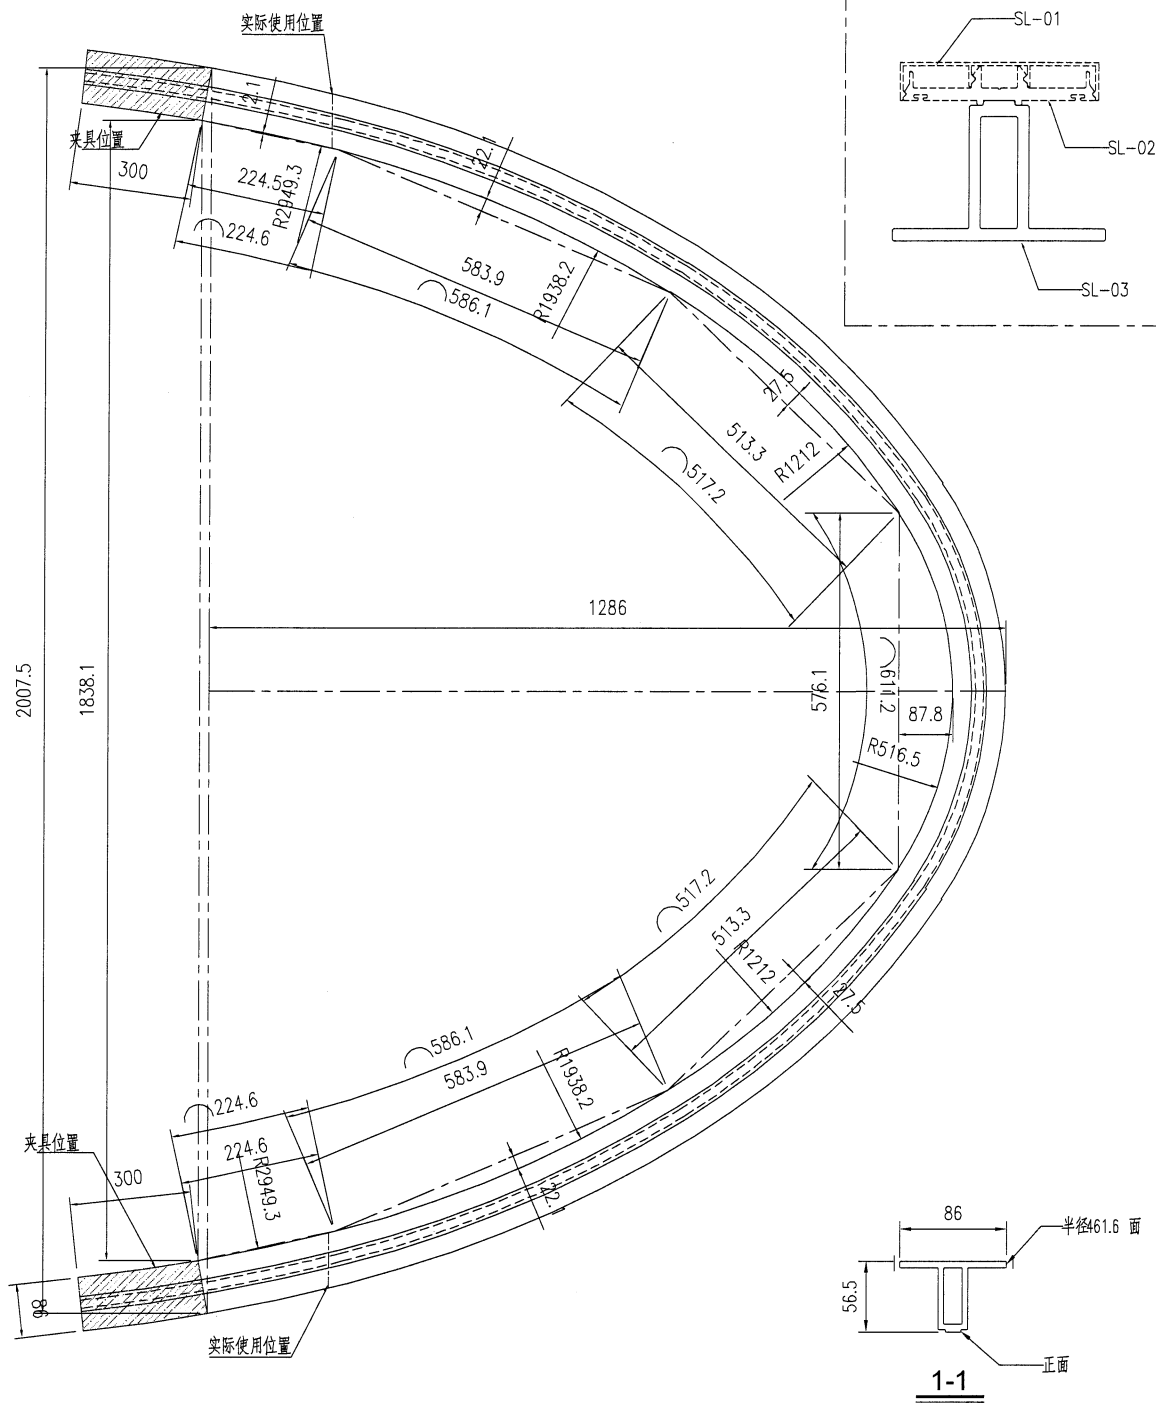


注意：拉弯后焊接，需要打磨平整，外观无瑕疵

工程號	J853	地盤	香港廷坪路	附件	
名稱	拉弯加工图		採用		
材料	X86411		地盤		
顏色	JMQ213457		工廠		

8


 <b>美特鋁質有限公司</b> MIDI Aluminium Fabricator Ltd.				類別		物料號		
修改				制圖	AN	2022/12/15	圖號	SL-03-LW03
日期				復核	—	—	數量	2
				批准	—	—	單件長度	2379

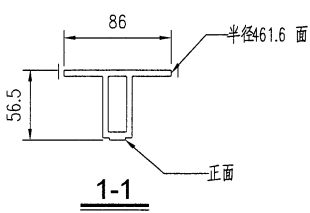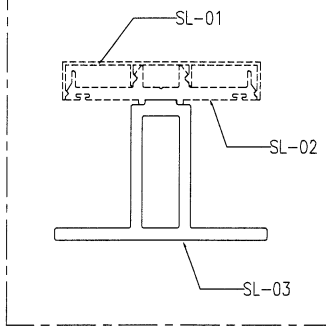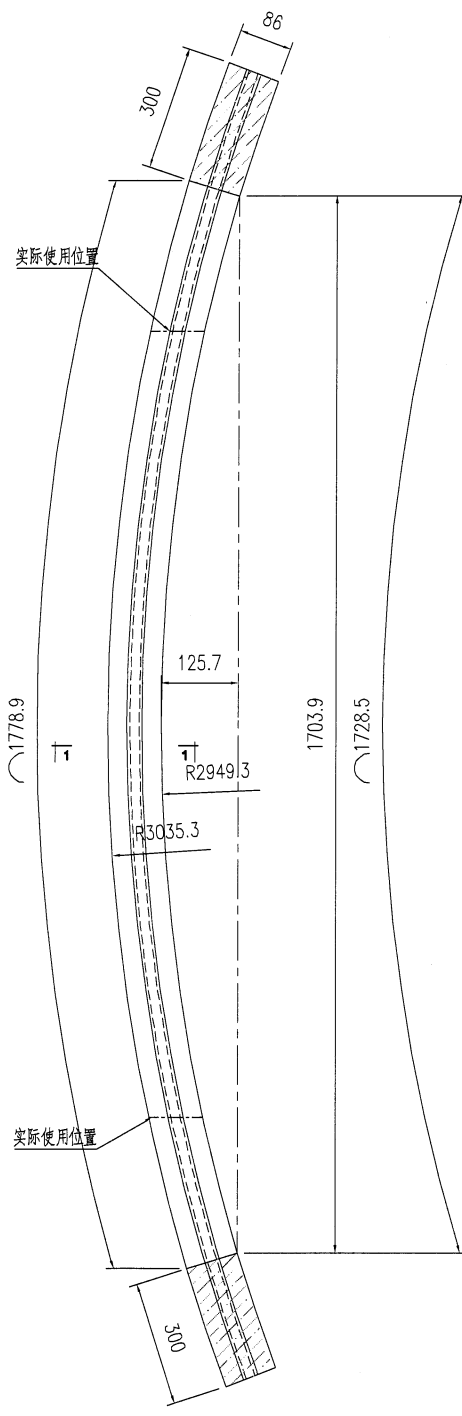

工程號	J853	地盤	香港延坪路	附件	
名稱	拉弯加工图		採用		—
材料	X86411		地盤		
顏色	JMQ213457		工廠		

美特鋁質有限公司  
MIDI Aluminium Fabricator Ltd.


類別		物料號	
制圖	AN	2022/12/15	圖號 SL-02-LW01
修改		復核	數量 1
日期		批准	單件長度 4095.7

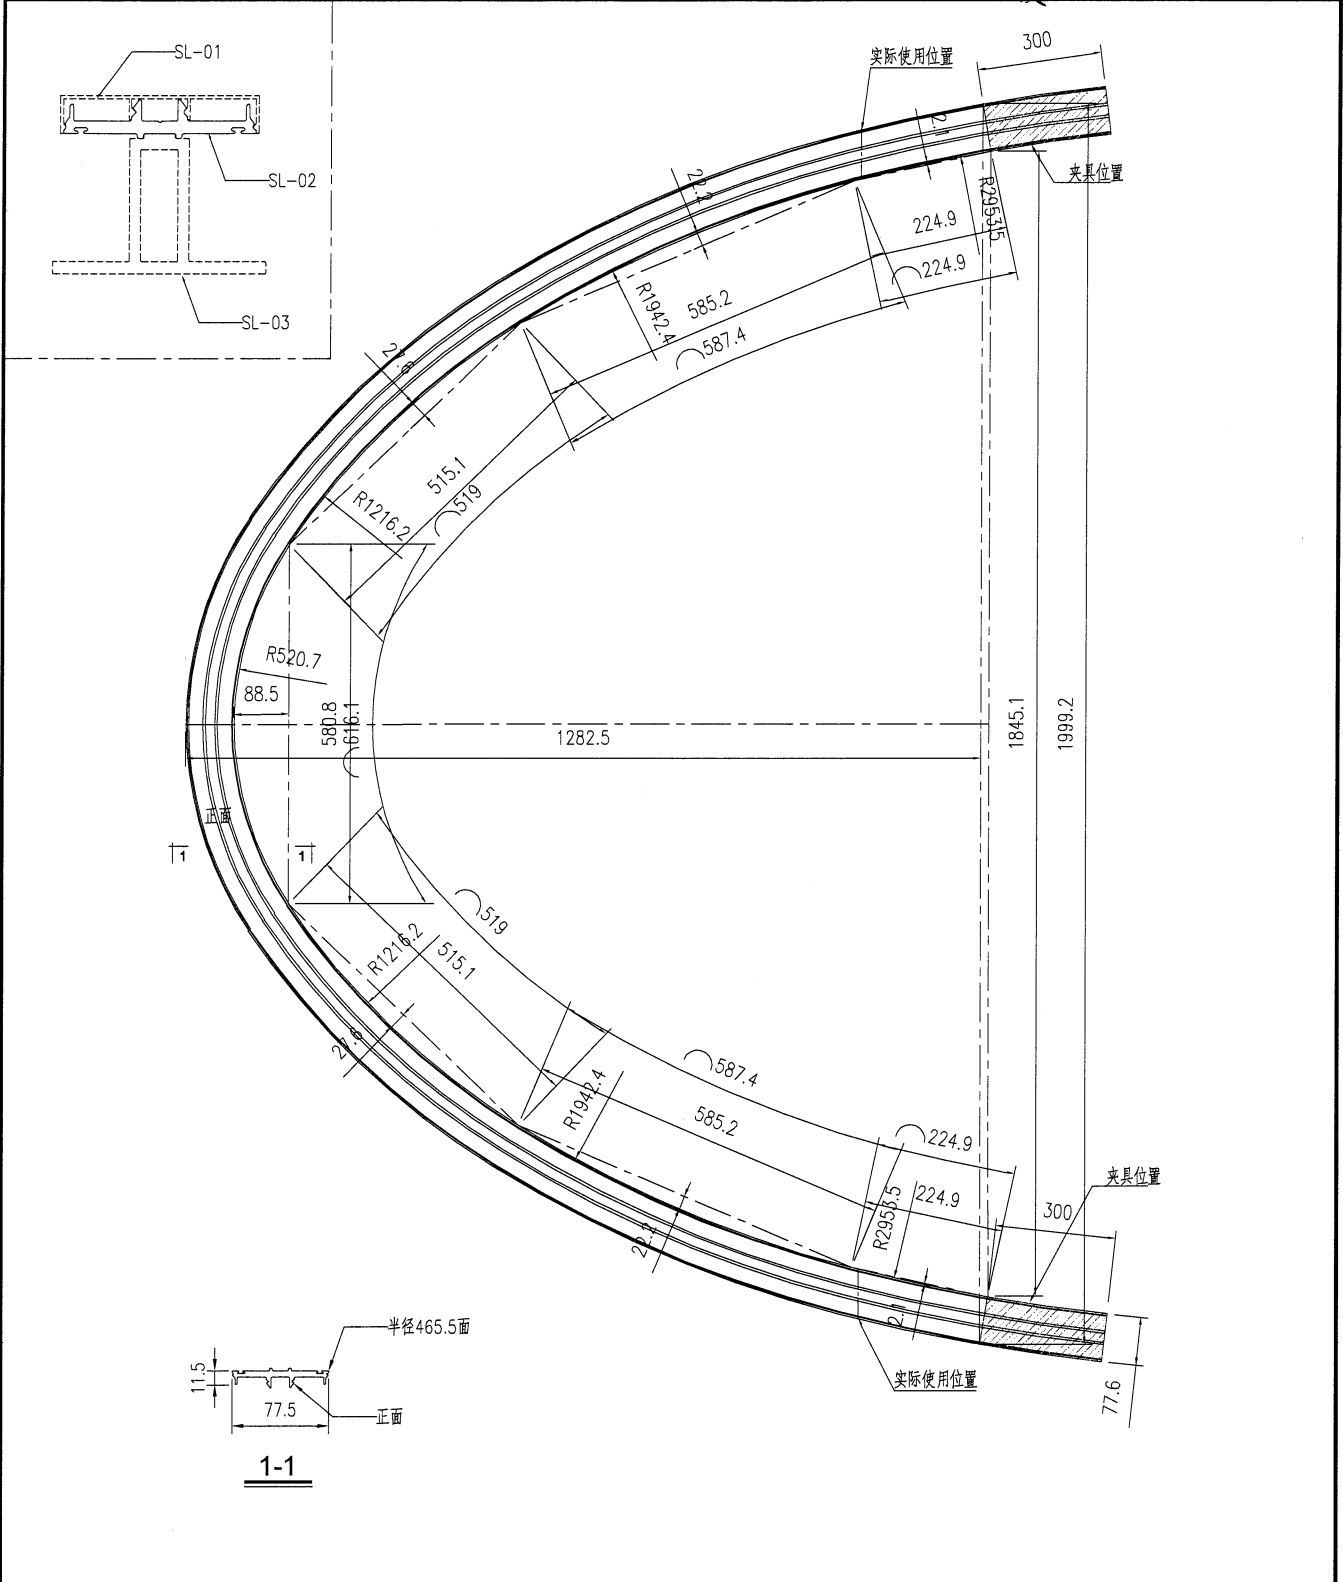


注意：拉弯后焊接，需要打磨平整，外观无瑕疵

工程號	J853	地盤	香港延坪路	附件	
名稱	拉弯加工图		採用		
材料	X86410		地盤		
顏色	铬化		工廠		

10


 <b>美特鋁質有限公司</b> MIDI Aluminium Fabricator Ltd.				類別		物料號	
修改				制圖	AN	2022/12/15	圖號
日期				復核	—	—	數量
				批准	—	—	單件長度
							SL-02-LW02
							1
							4095.7

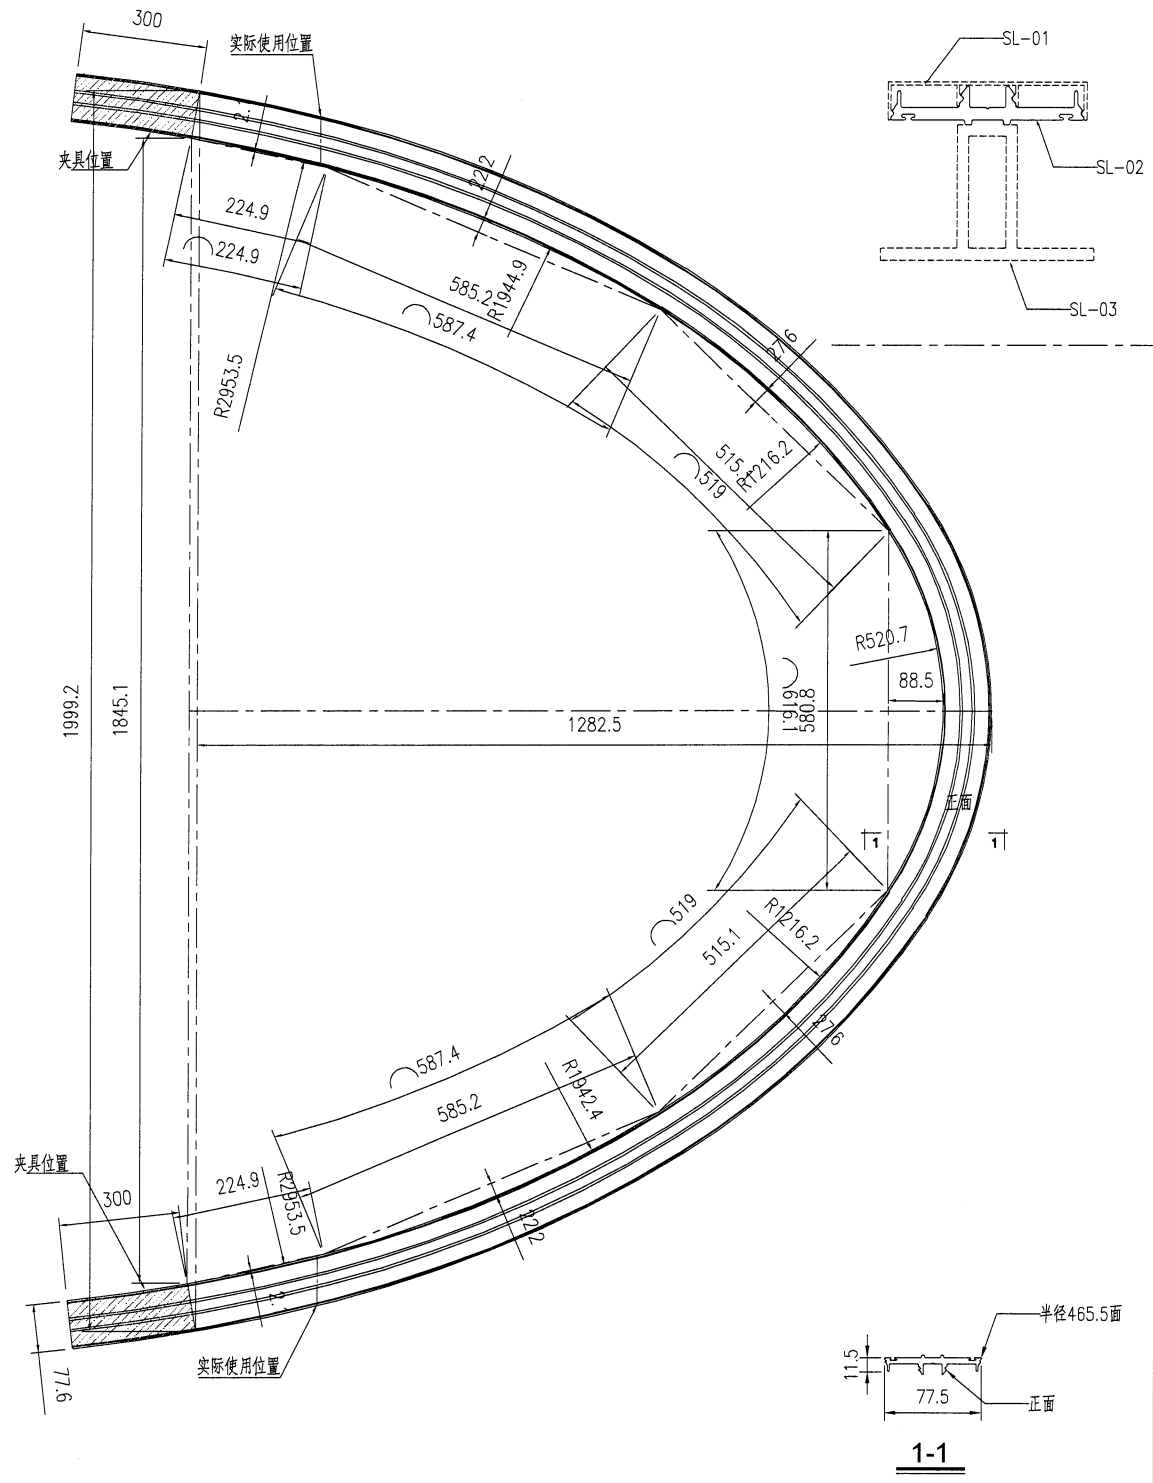


注意：拉弯后焊接，需要打磨平整，外观无瑕疵

工程號	J853	地盤	香港延坪路	附件	
名稱	拉弯加工图		採用		
材料	X86410		地盤		
顏色	铬化		工廠		




(11)

 <b>美特鋁質有限公司</b> MIDI Aluminium Fabricator Ltd.				類別		物料號	
修改				制圖	AN	2022/12/15	圖號
日期				復核	—	—	數量
				批准	—	—	單件長度
							SL-02-LW03
							2
							2376.5

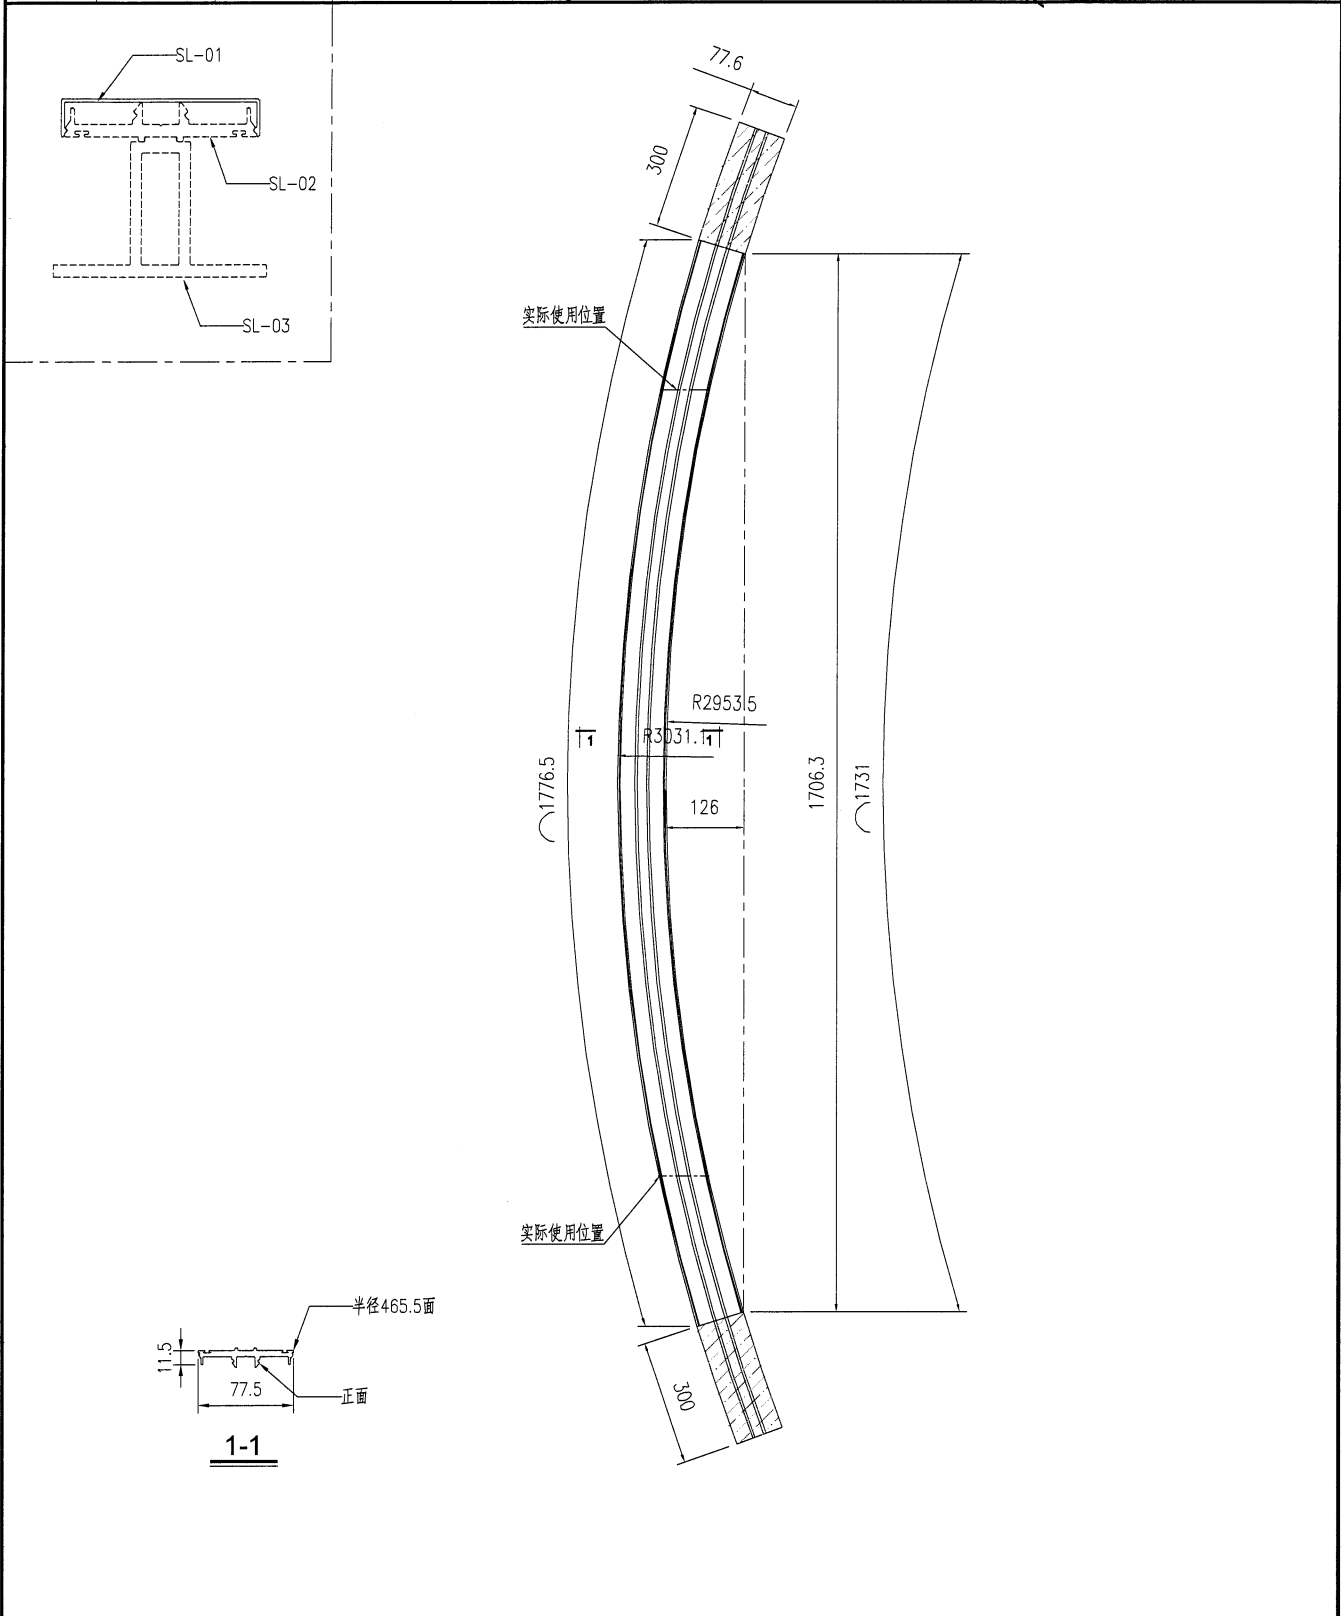


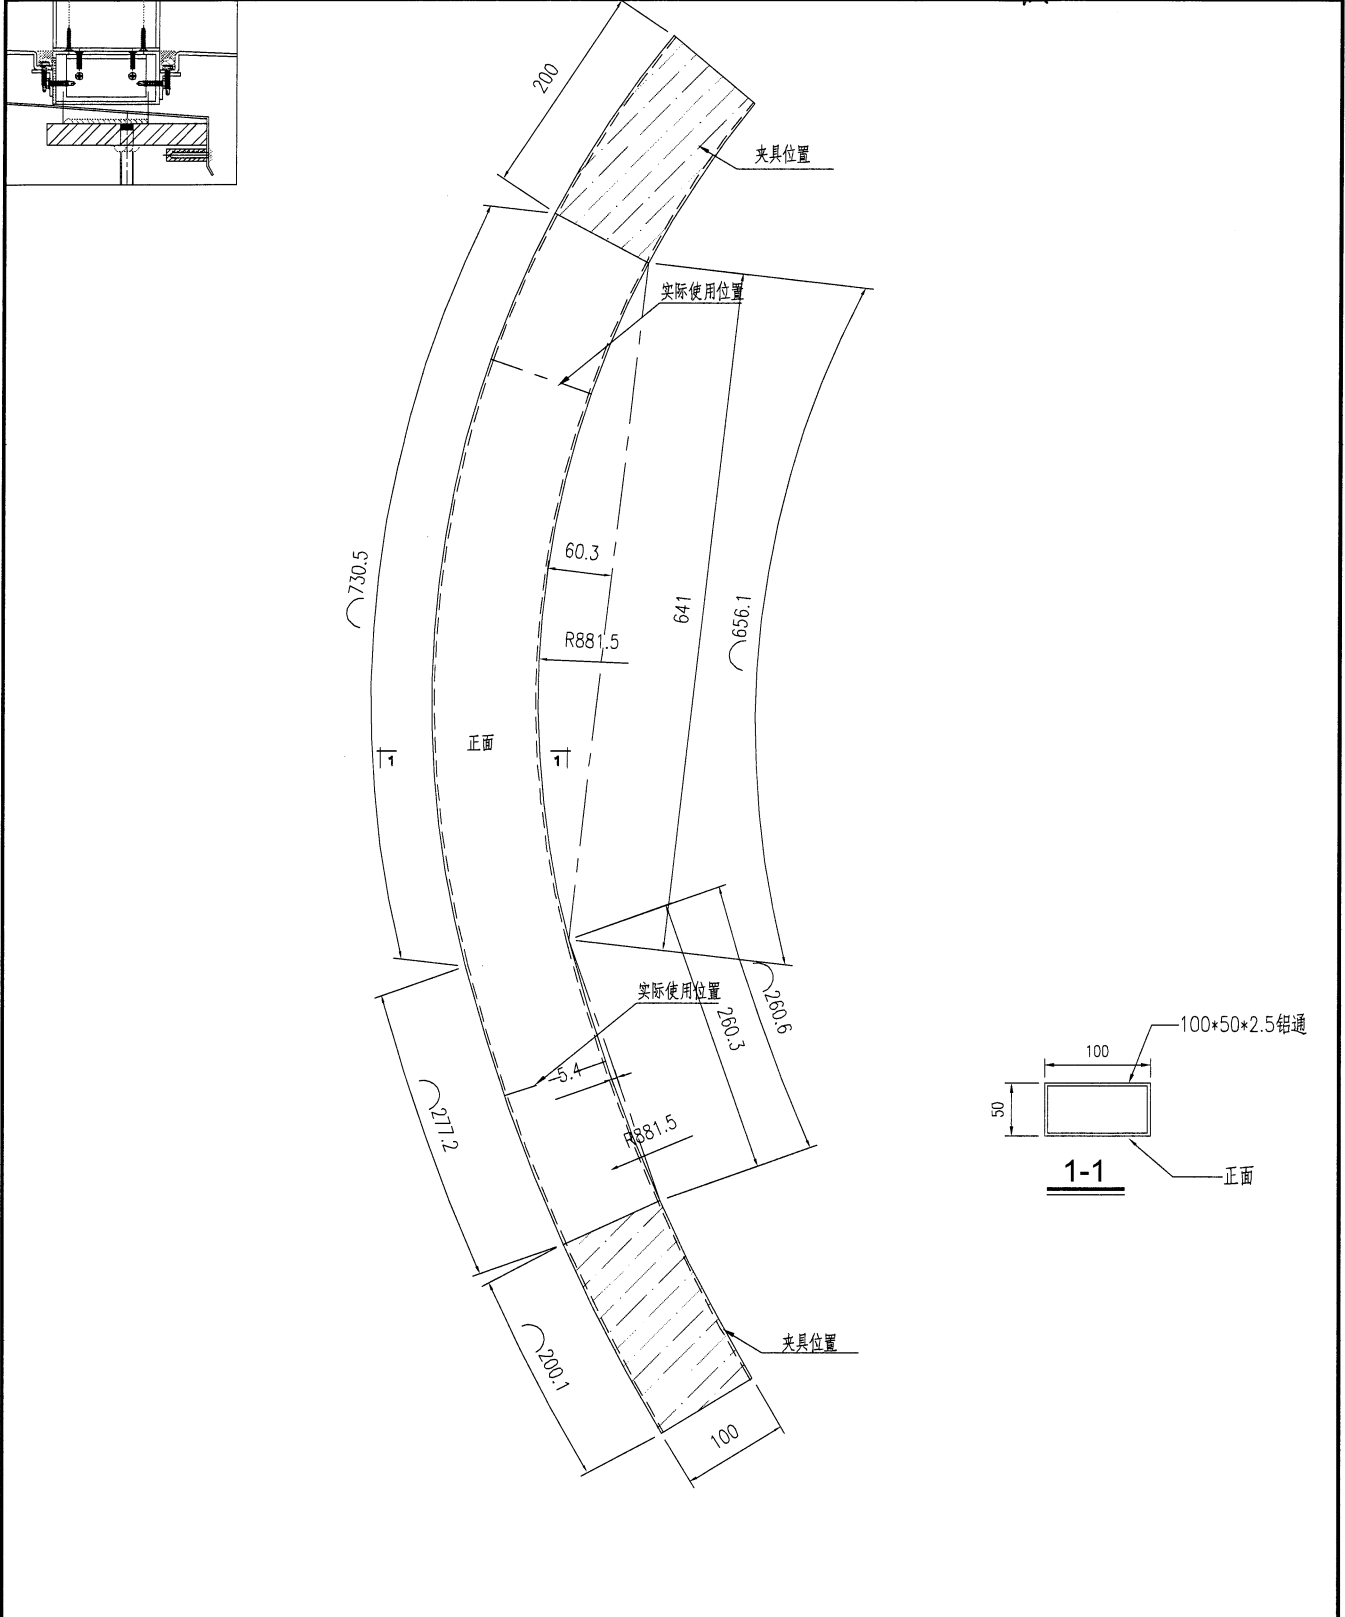
工程號	J853	地盤	香港廷坪路	附件	
名稱	拉弯加工图		採用		—
材料	X86410		地盤		
顏色	铬化		工廠		

 <b>美特鋁質有限公司</b> MIDI Aluminium Fabricator Ltd.				類別		物料號	
修改				制圖	AN	2022/12/15	圖號
日期				復核	—	—	數量
				批准	—	—	單件 <b>長度</b>
							SL-08-LLW01
							2
							1408.1

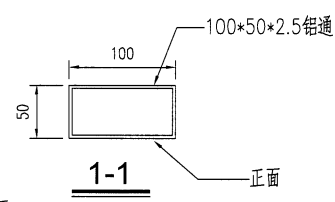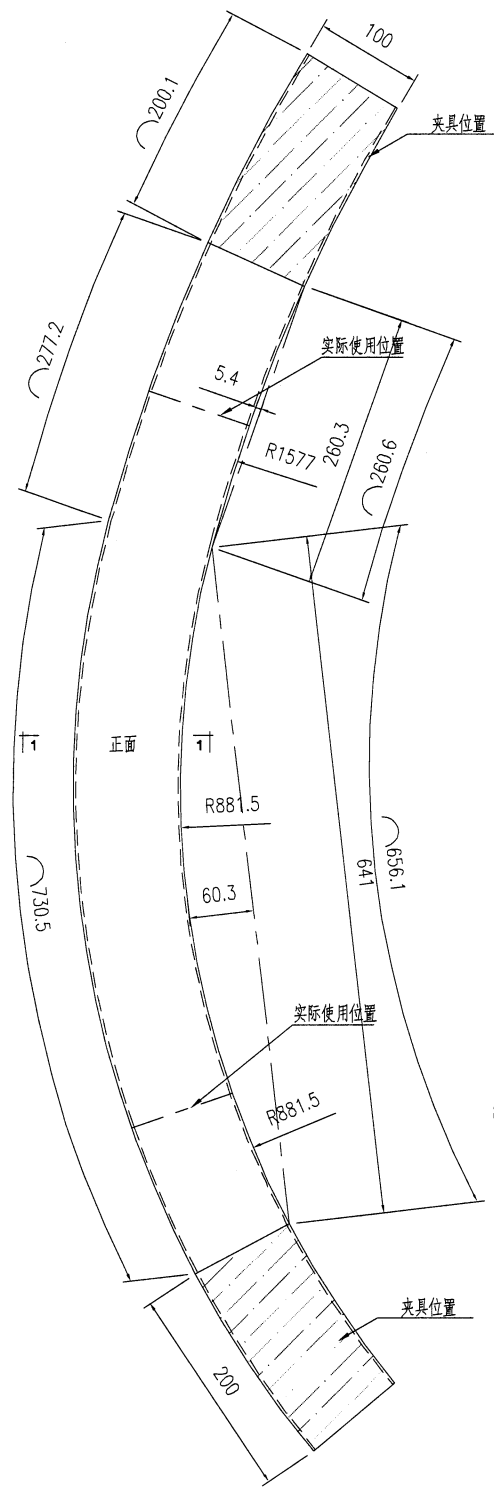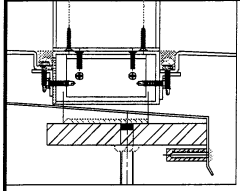


工程號	J853	地盤	香港廷坪路	附 件	
名稱	拉弯加工图	採用			
材料	100*50*2.5铝通	地盤			
顏色	铬化	工廠			

 <b>美特鋁質有限公司</b> MIDI Aluminium Fabricator Ltd.				類別		物料號	
修改				制圖	AN	2022/12/15	圖號
日期				復核	—	—	數量
				批准	—	—	單件長度
							SL-08-LLW02
							2
							1408.1





工程號	J853	地盤	香港延坪路	附 件	
名稱	拉弯加工图		採用		
材料	100*50*2.5 铝通		地盤		
顏色	铬化		工廠		

 <b>美特鋁質有限公司</b> MIDI Aluminium Fabricator Ltd.		類別		物料號		圖號	SL-08-LLW03
修改		制圖	AN	2022/12/15		數量	2
日期		復核	—	—		單件長度	1417
		批准	—	—			

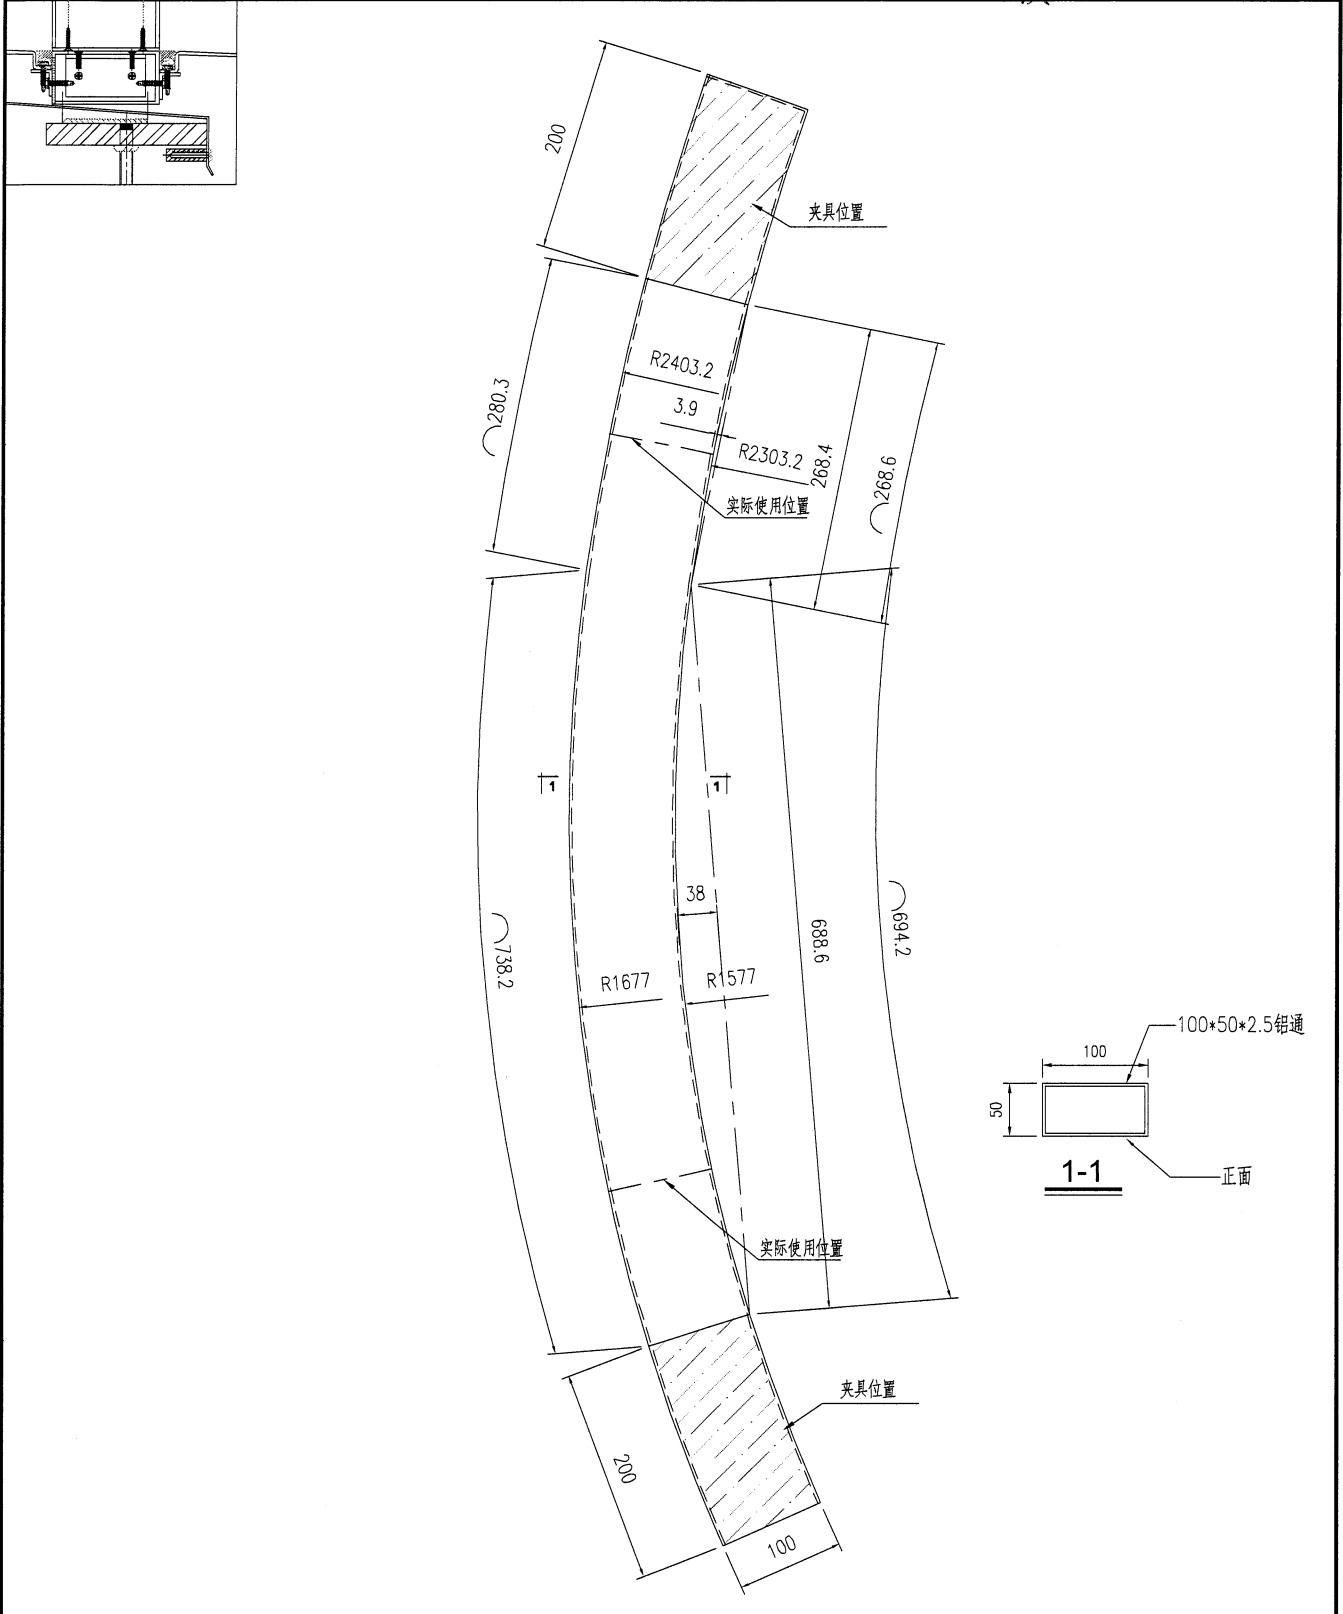


工程號	J853	地盤	香港延坪路	附件	—
名稱	拉弯加工图		採用	—	—
材料	100*50*2.5 铝通		地盤		
顏色	铬化		工廠		

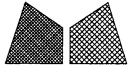 <b>美特鋁質有限公司</b> MIDI Aluminium Fabricator Ltd.		類別		物料號		圖號	SL-08-LLW04
修改		制圖	AN	2022/12/15		數量	2
日期		復核	—	—		單件長度	1417
		批准	—	—			

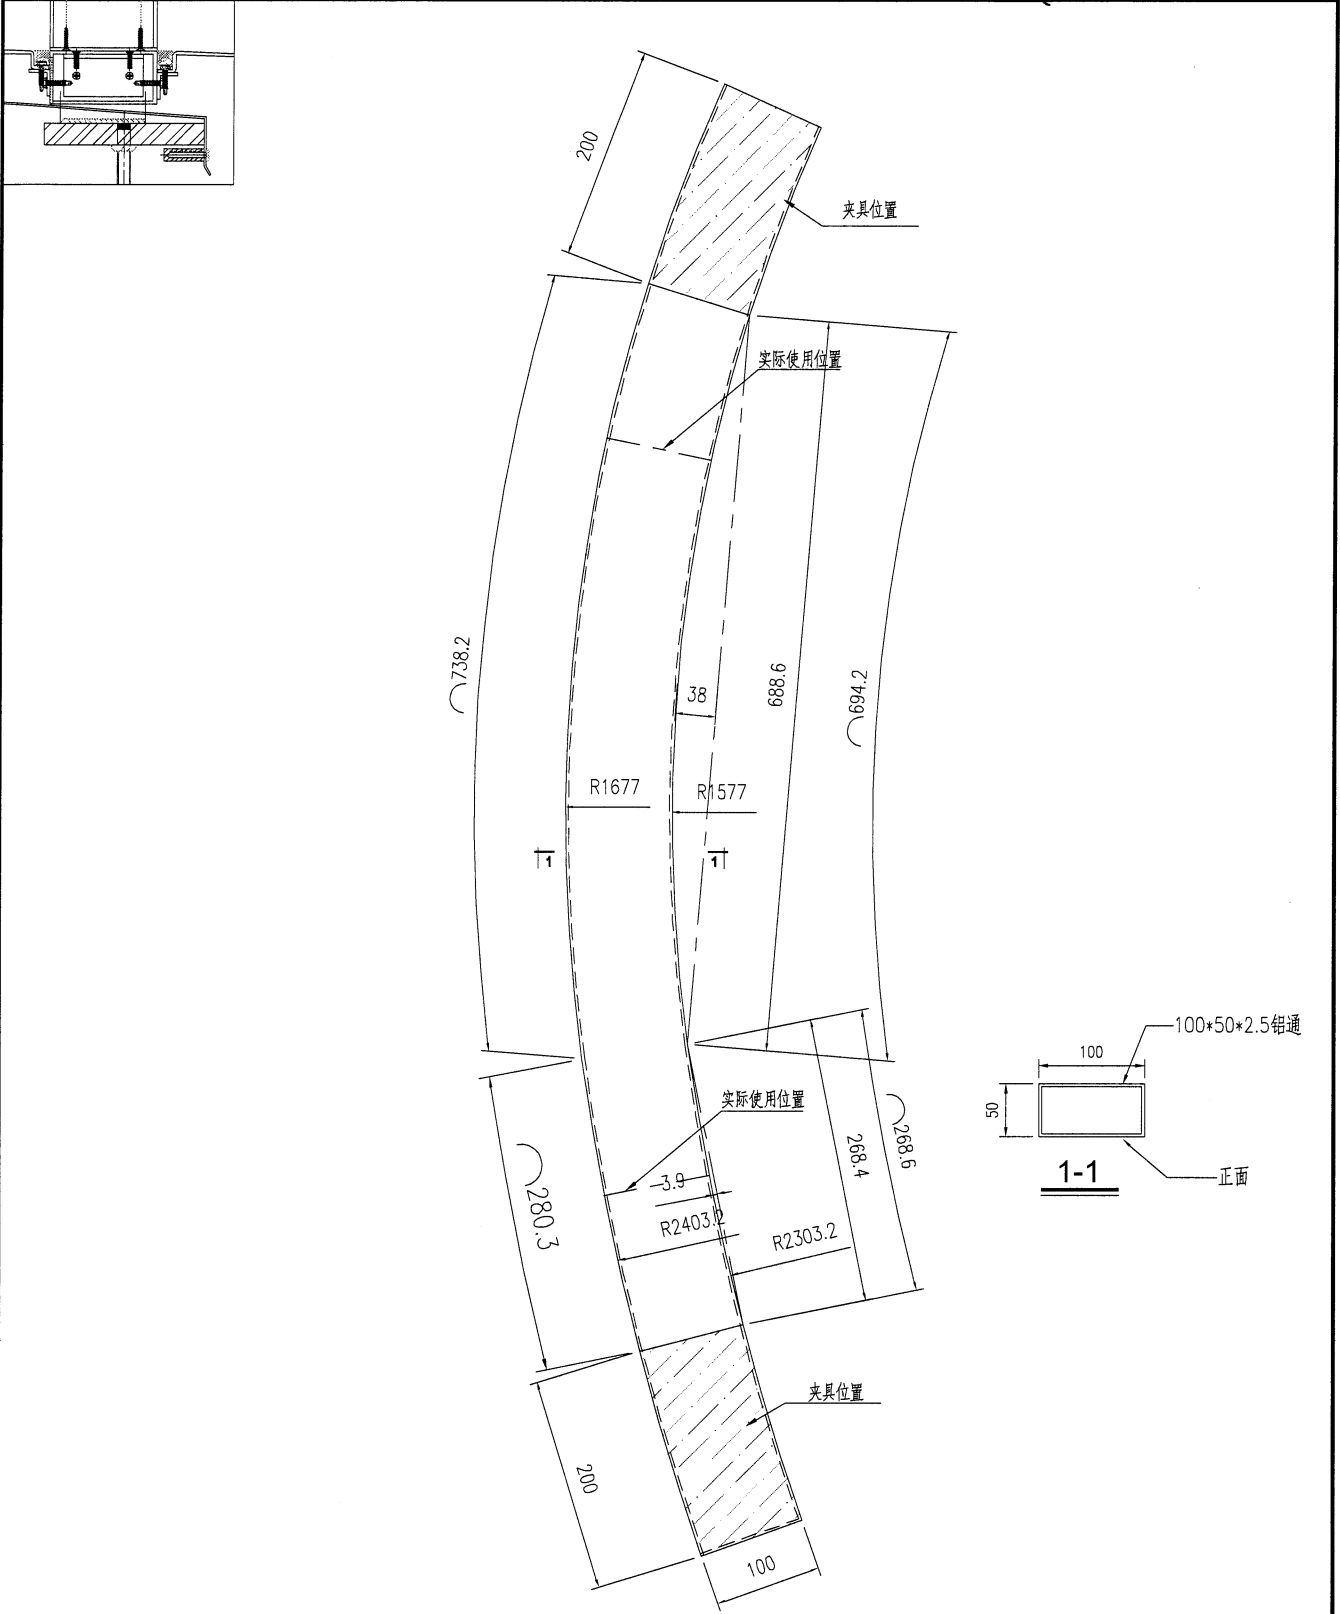

工程號	J853	地盤	香港延坪路	附件	
名稱	拉弯加工图		採用		
材料	100*50*2.5 铝通		地盤		
顏色	铬化		工廠		




 <b>美特鋁質有限公司</b> MIDI Aluminium Fabricator Ltd.				類別		物料號	
修改				制圖	AN	2022/12/15	圖號
日期				復核	—	—	數量
				批准	—	—	單件 <u>長度</u>
							SL-08-LLW05
							2
							2149

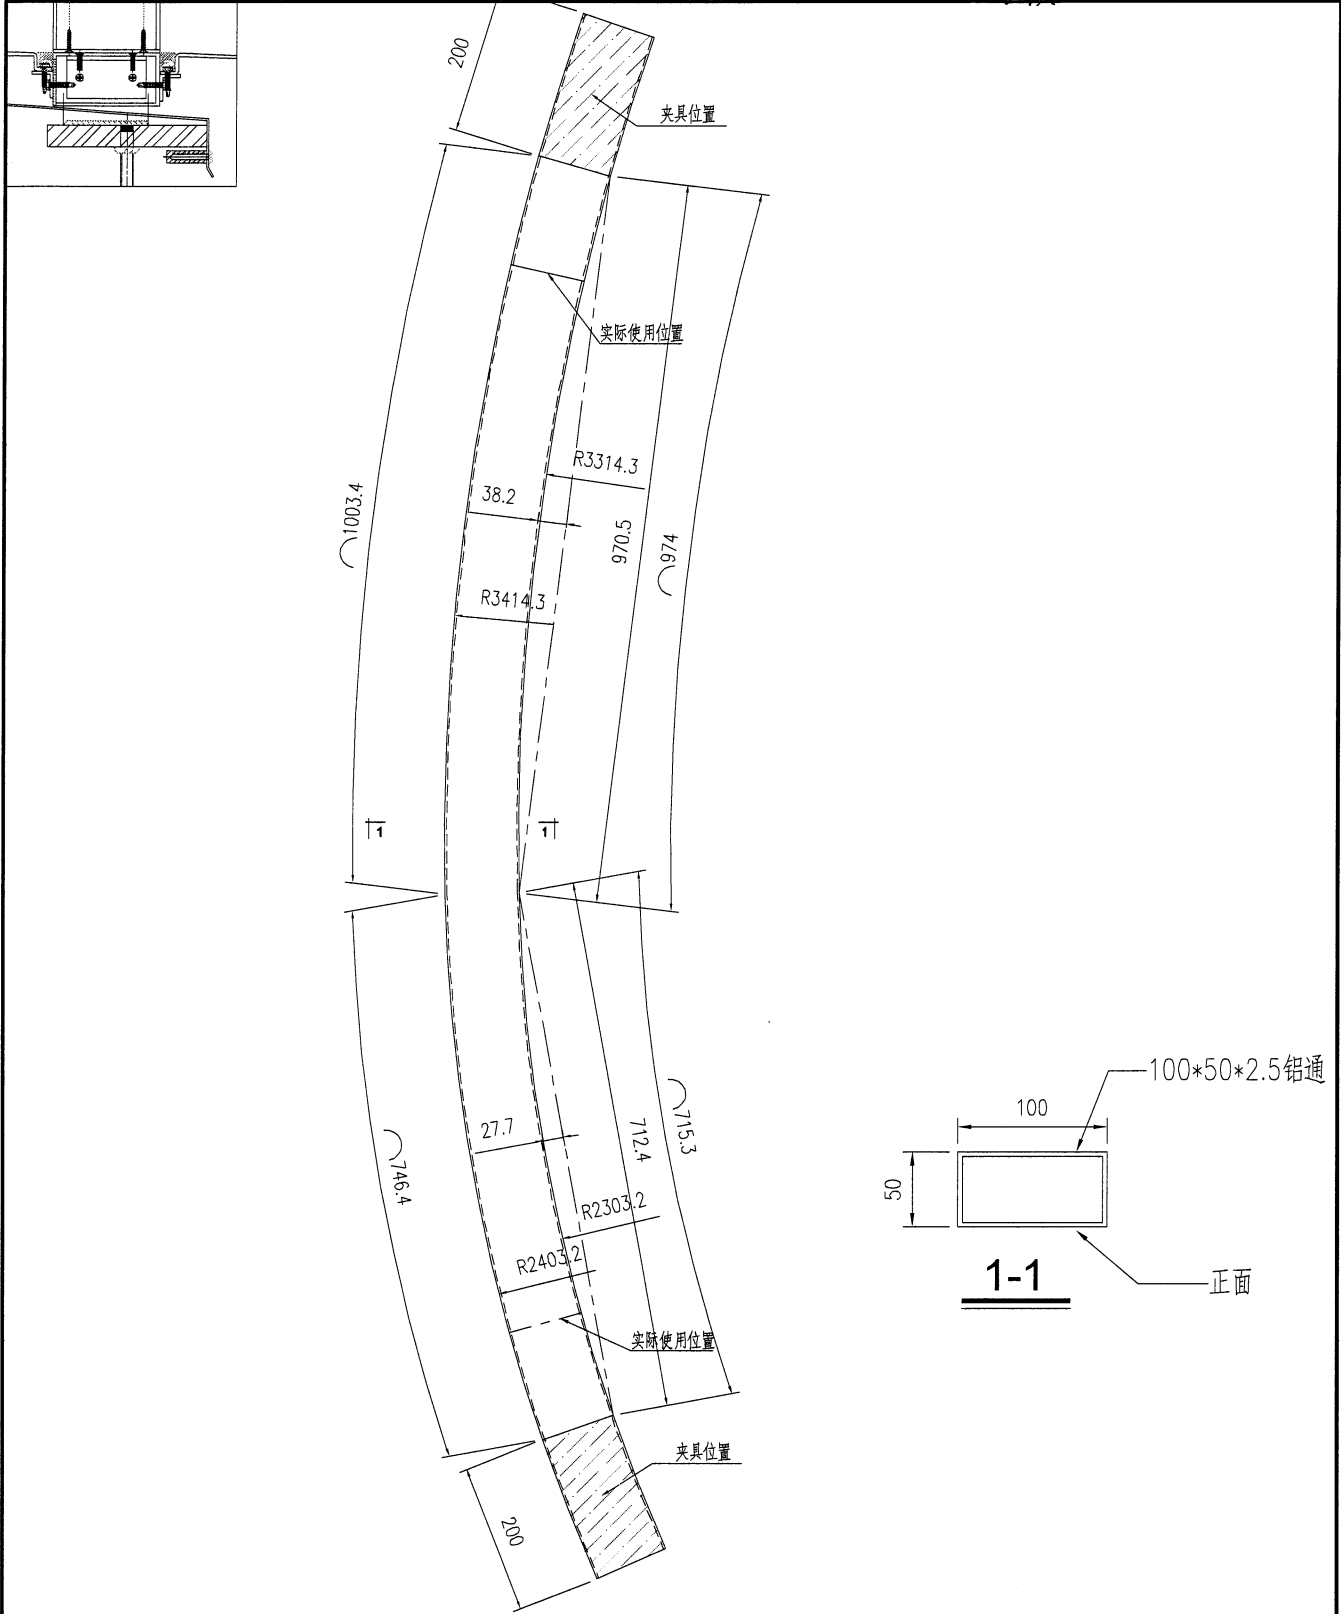


工程號	J853	地盤	香港廷坪路	附件	
名稱	拉弯加工图	採用			
材料	100*50*2.5 铝通	地盤			
顏色	铬化	工廠			

17

 <b>美特鋁質有限公司</b> MIDI Aluminium Fabricator Ltd.				類別		物料號	
修改				制圖	AN	2022/12/15	圖號
日期				復核	—	—	數量
				批准	—	—	單件長度
							SL-08-LLW06
							2
							2149

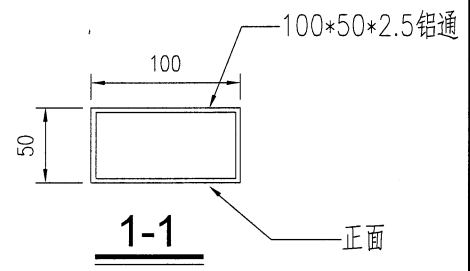
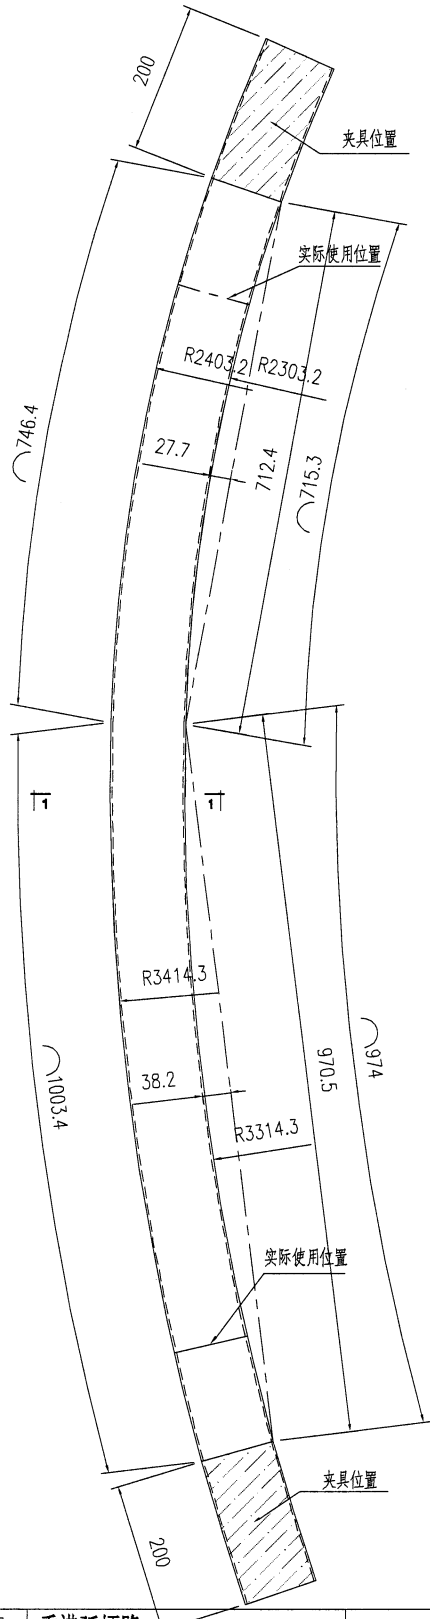
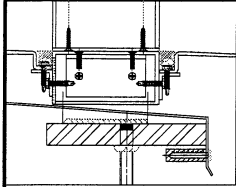


工程號	J853	地盤	香港廷坪路	附件	
名稱	拉弯加工图		採用		—
材料	100*50*2.5 铝通		地盤		
顏色	铬化		工廠		

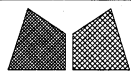


美特鋁質有限公司  
MIDI Aluminium Fabricator Ltd.




類別		物料號		
制圖	AN	2022/12/15	圖號	SL-04-LW01
修改			數量	2
日期			單件長度	2166.1
復核	—	—		
批准	—	—		

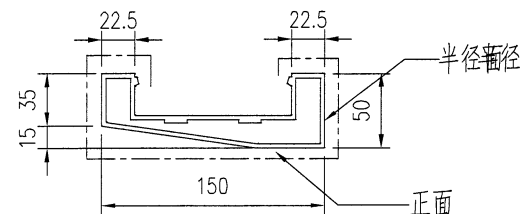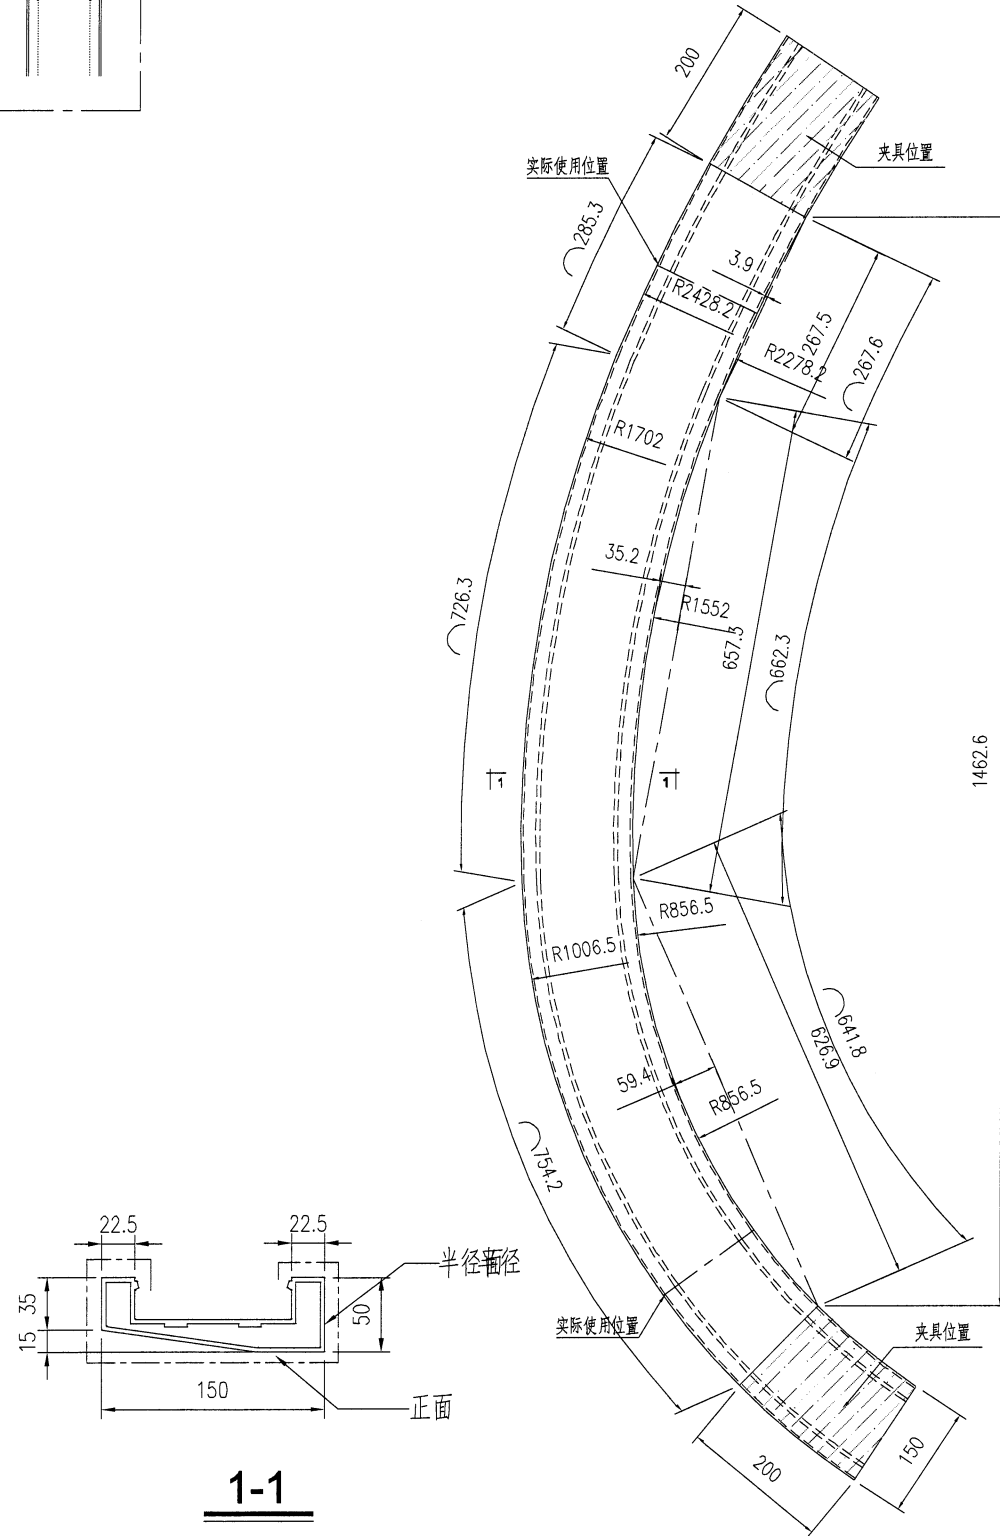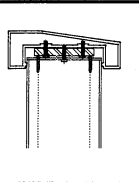

**1-1**


工程號	J853	地盤	香港廷坪路	附件	
名稱	拉弯加工图	採用			
材料	X86220	地盤			
顏色	JMQ213457	工廠			

 美特鋁質有限公司 MIDI Aluminium Fabricator Ltd.		類別	物料號			
修改		制圖	AN	2022/12/15	圖號	SL-04-LW02
日期		復核	—	—	數量	2
		批准	—	—	單件長度	2166.1

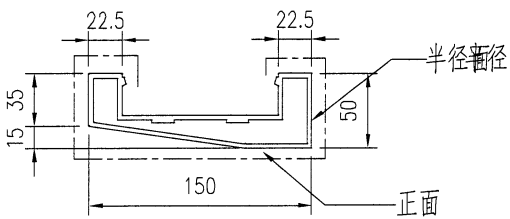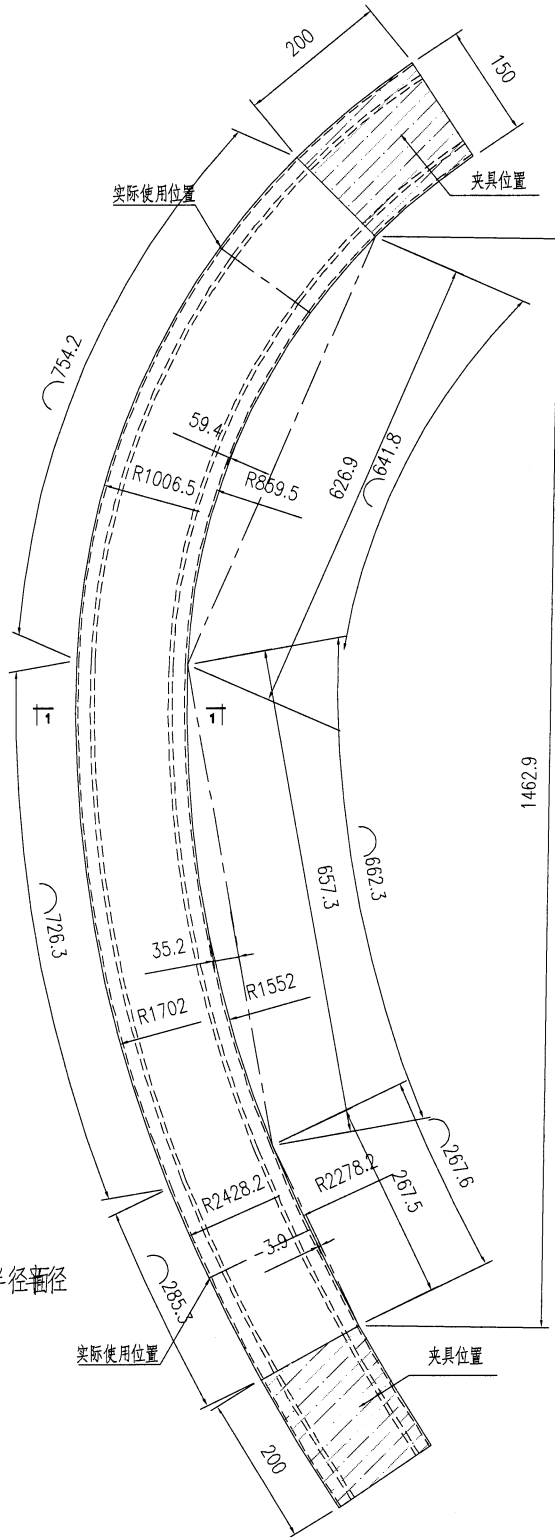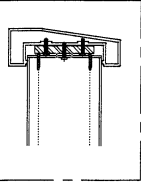



**1-1**

工程號	J853	地盤	香港延坪路	附件	
名稱	拉弯加工图		採用		
材料	X8620	地盤			
顏色	JMQ213457	工廠			

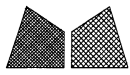


美特鋁質有限公司  
MIDI Aluminium Fabricator Ltd.




類別		物料號		
制圖	AN	2022/12/15	圖號	SL-04-LW03
修改			數量	2
日期			單件長度	2167
復核	—	—		
批准	—	—		

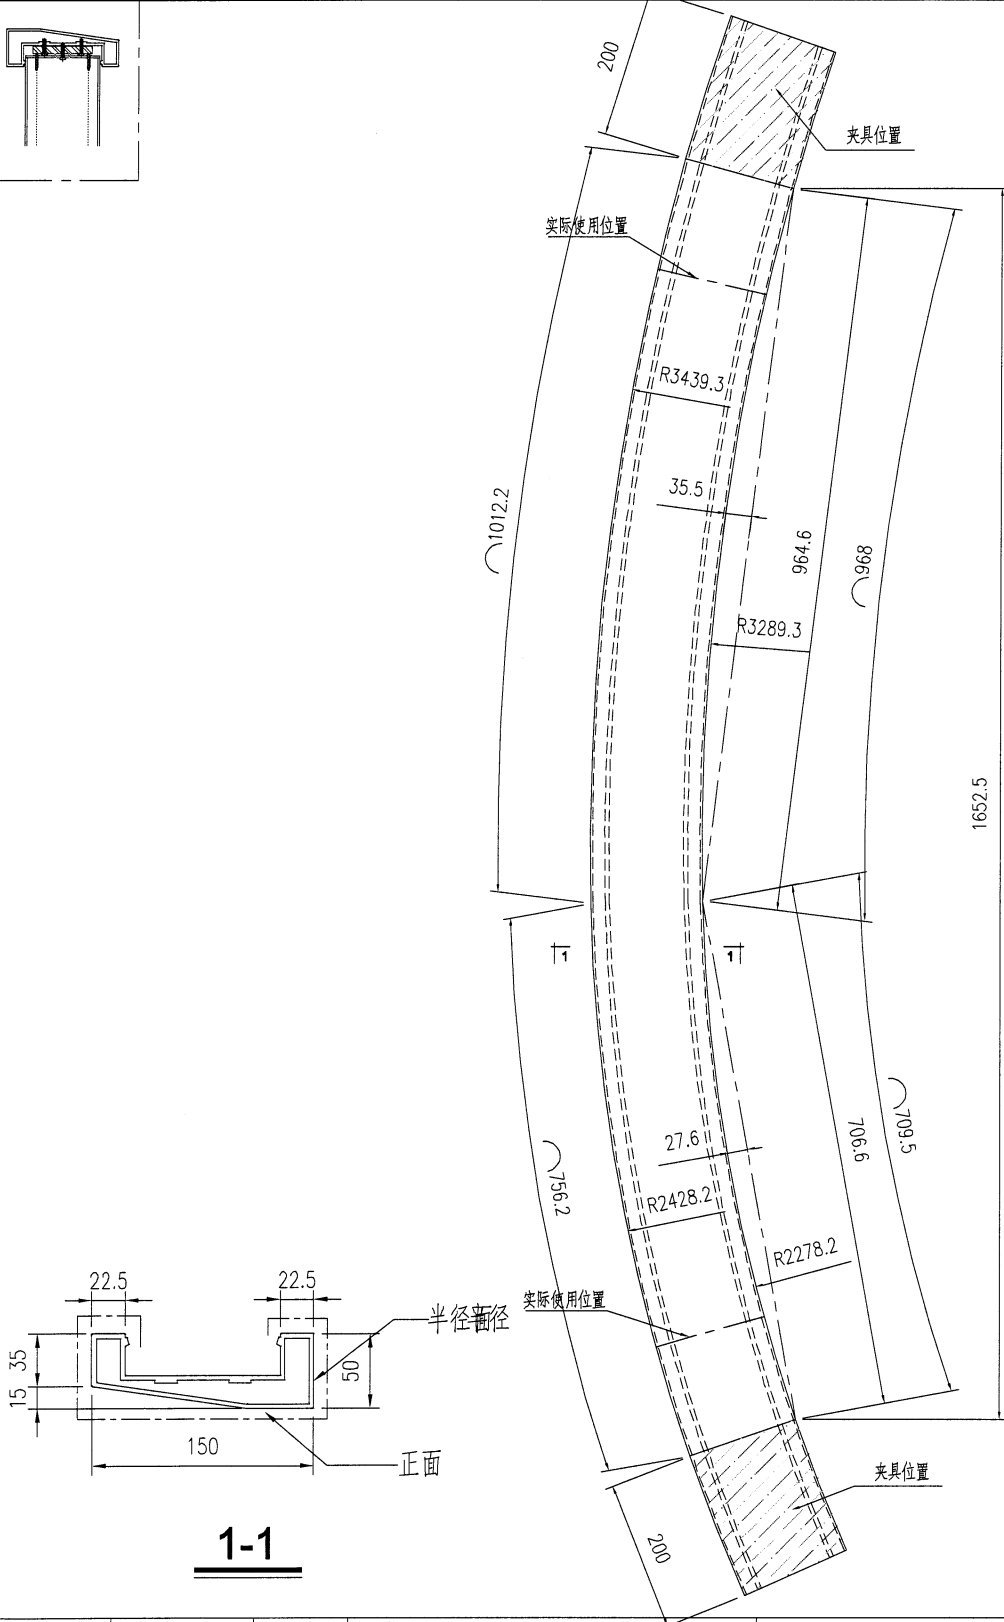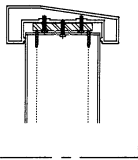

**1-1**

工程號	J853	地盤	香港延坪路	附件	—
名稱	拉弯加工图	採用			
材料	X86220	地盤			
顏色	JMQ213457	工廠			


 美特鋁質有限公司 MIDI Aluminium Fabricator Ltd.		類別		物料號	
修改		制圖	AN	2022/12/15	圖號
日期		復核	—	—	數量
		批准	—	—	單件長度
					2
					2167

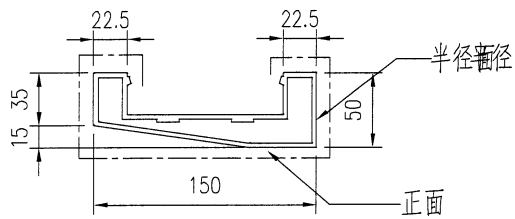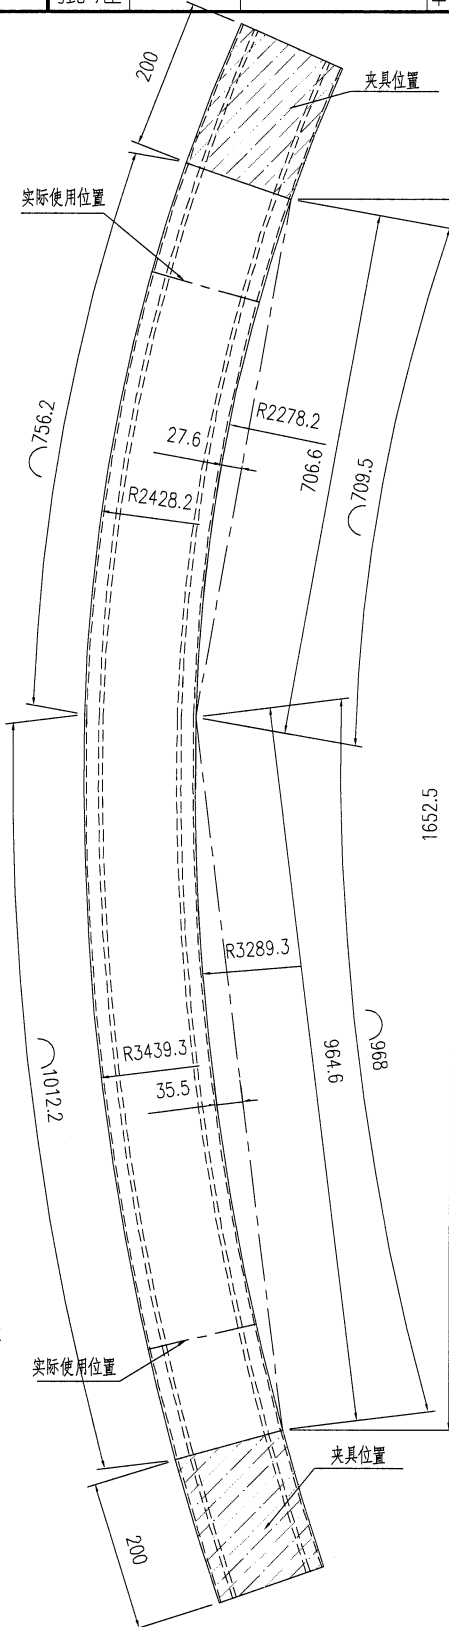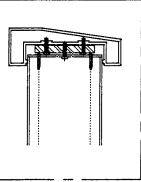

**1-1**




工程號	J853	地盤	香港延坪路	附件	
名稱	拉弯加工图		採用		
材料	X86220		地盤		
顏色	JMQ213457		工廠		

 <b>美特鋁質有限公司</b> MIDI Aluminium Fabricator Ltd.				類別		物料號	
修改				制圖	AN	2022/12/15	圖號
日期				復核	—	—	數量
				批准	—	—	單件長度
							SL-05-LW01
							2
							2049.5

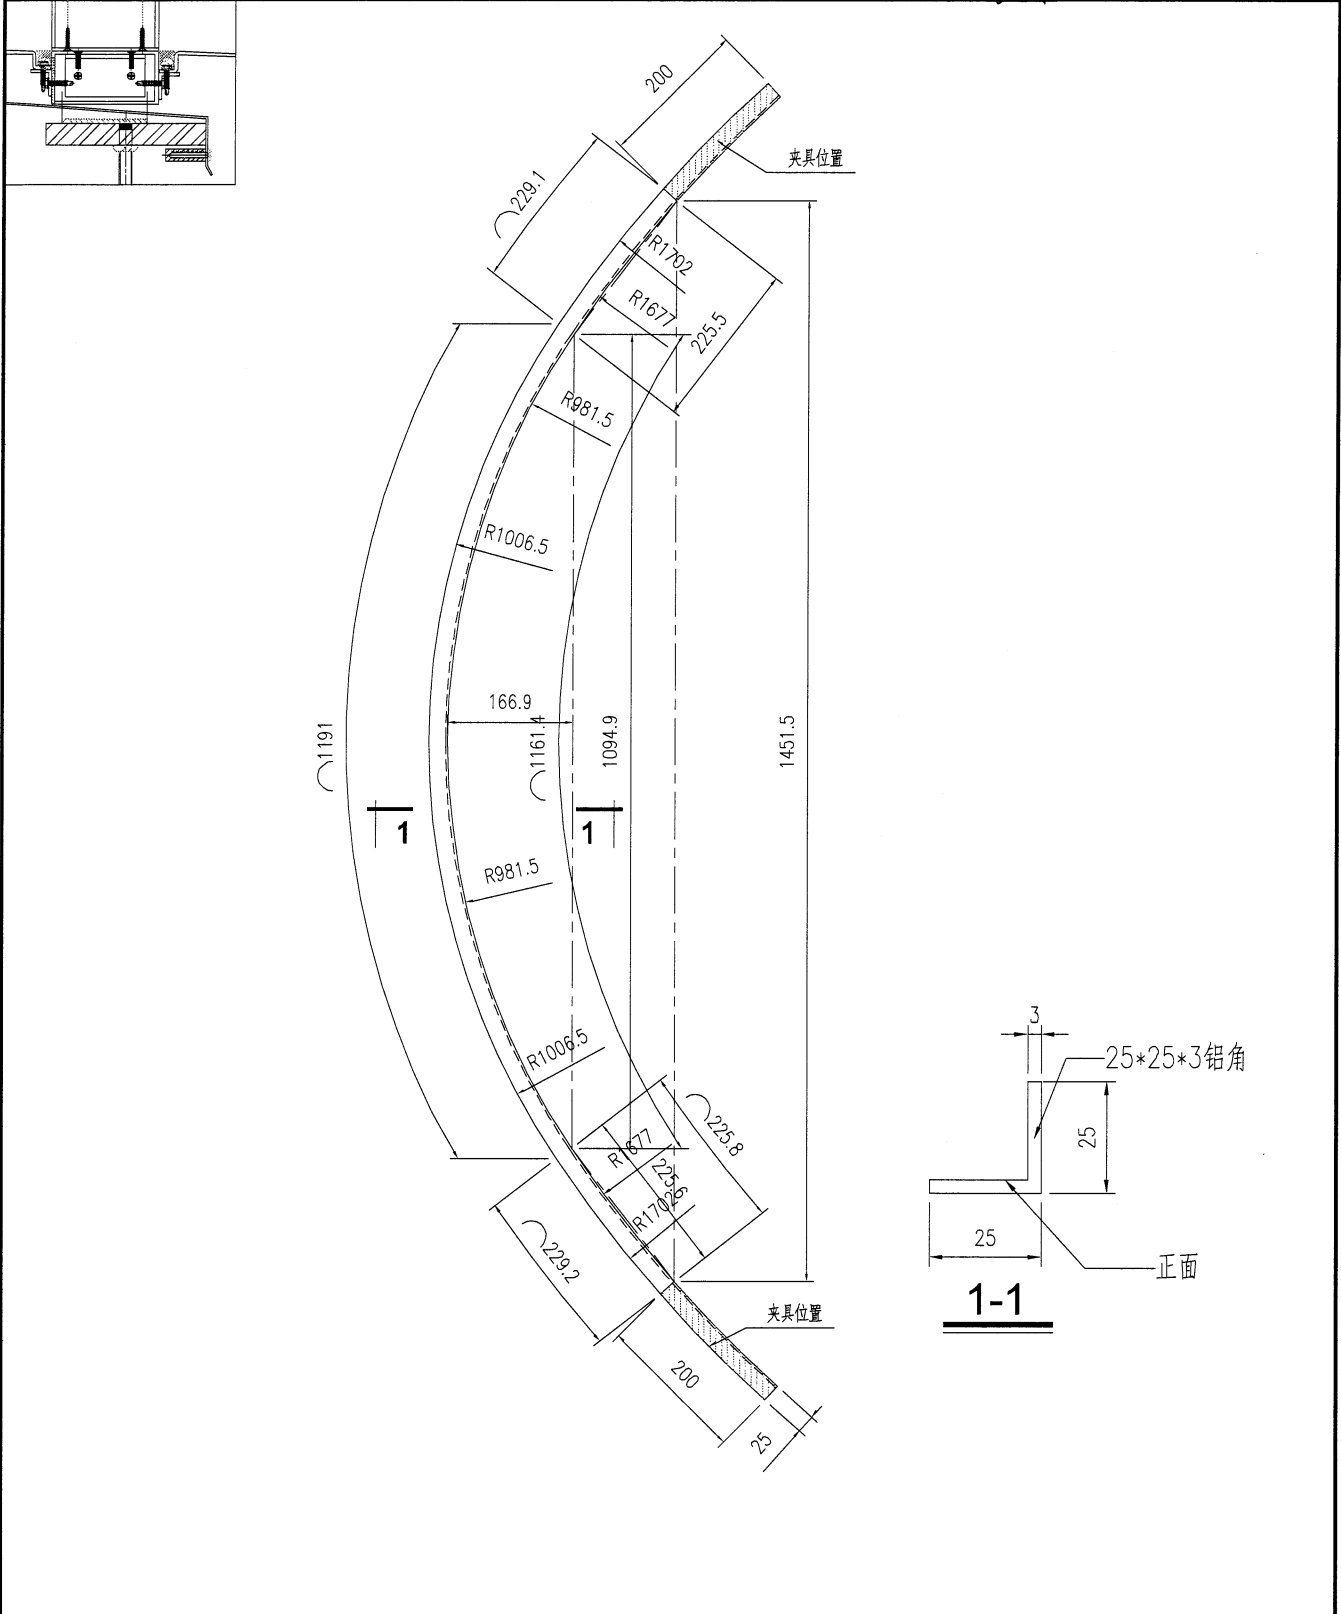


工程號	J853	地盤	香港廷坪路	附件	
名稱	拉弯加工图		採用		—
材料	25*25*3鋁角		地盤		
顏色	鍍化		工廠		

 <b>美特鋁質有限公司</b> MIDI Aluminium Fabricator Ltd.		類別	物料號			
修改		制圖	AN	2022/12/15	圖號	SL-05-LW02
日期		復核	—	—	數量	2
		批准	—	—	單件長度	2059.5

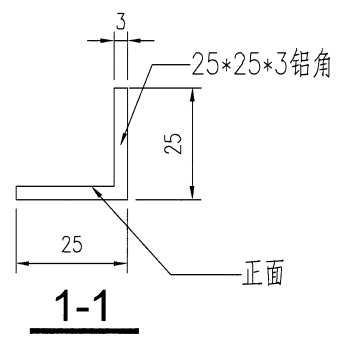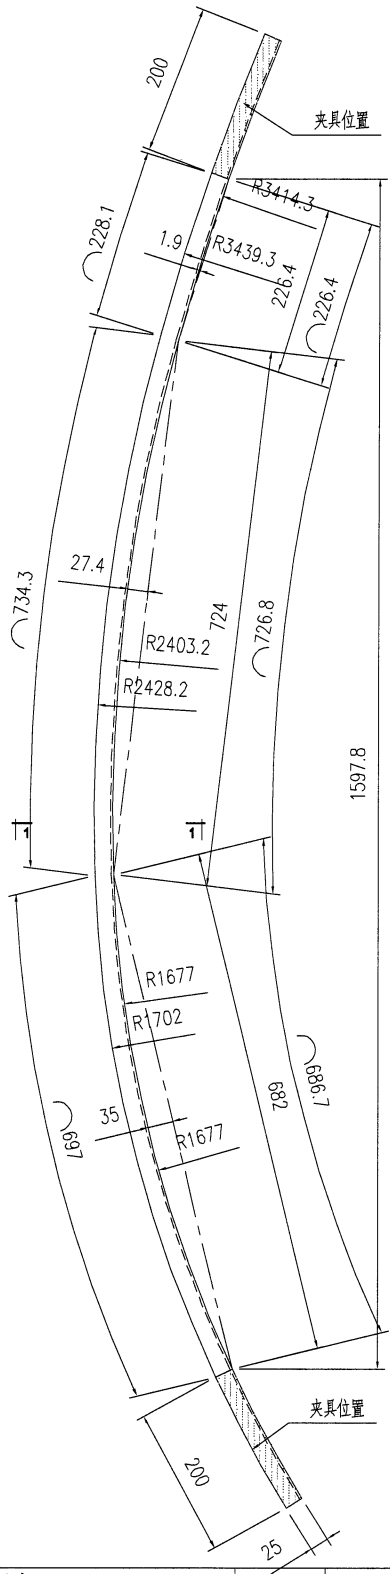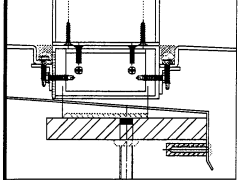

工程號	J853	地盤	香港廷坪路		附 件	
名稱	拉弯加工图		採	用		—
材料	25*25*3 铝角		地盤			—
顏色	铬化		工廠			




 <b>美特鋁質有限公司</b> MIDI Aluminium Fabricator Ltd.				類別		物料號	
修改				制圖	AN	2022/12/15	圖號
日期				復核	—	—	數量
				批准	—	—	單件 <b>長度</b>
							SL-05-LW03
							2
							2059.5

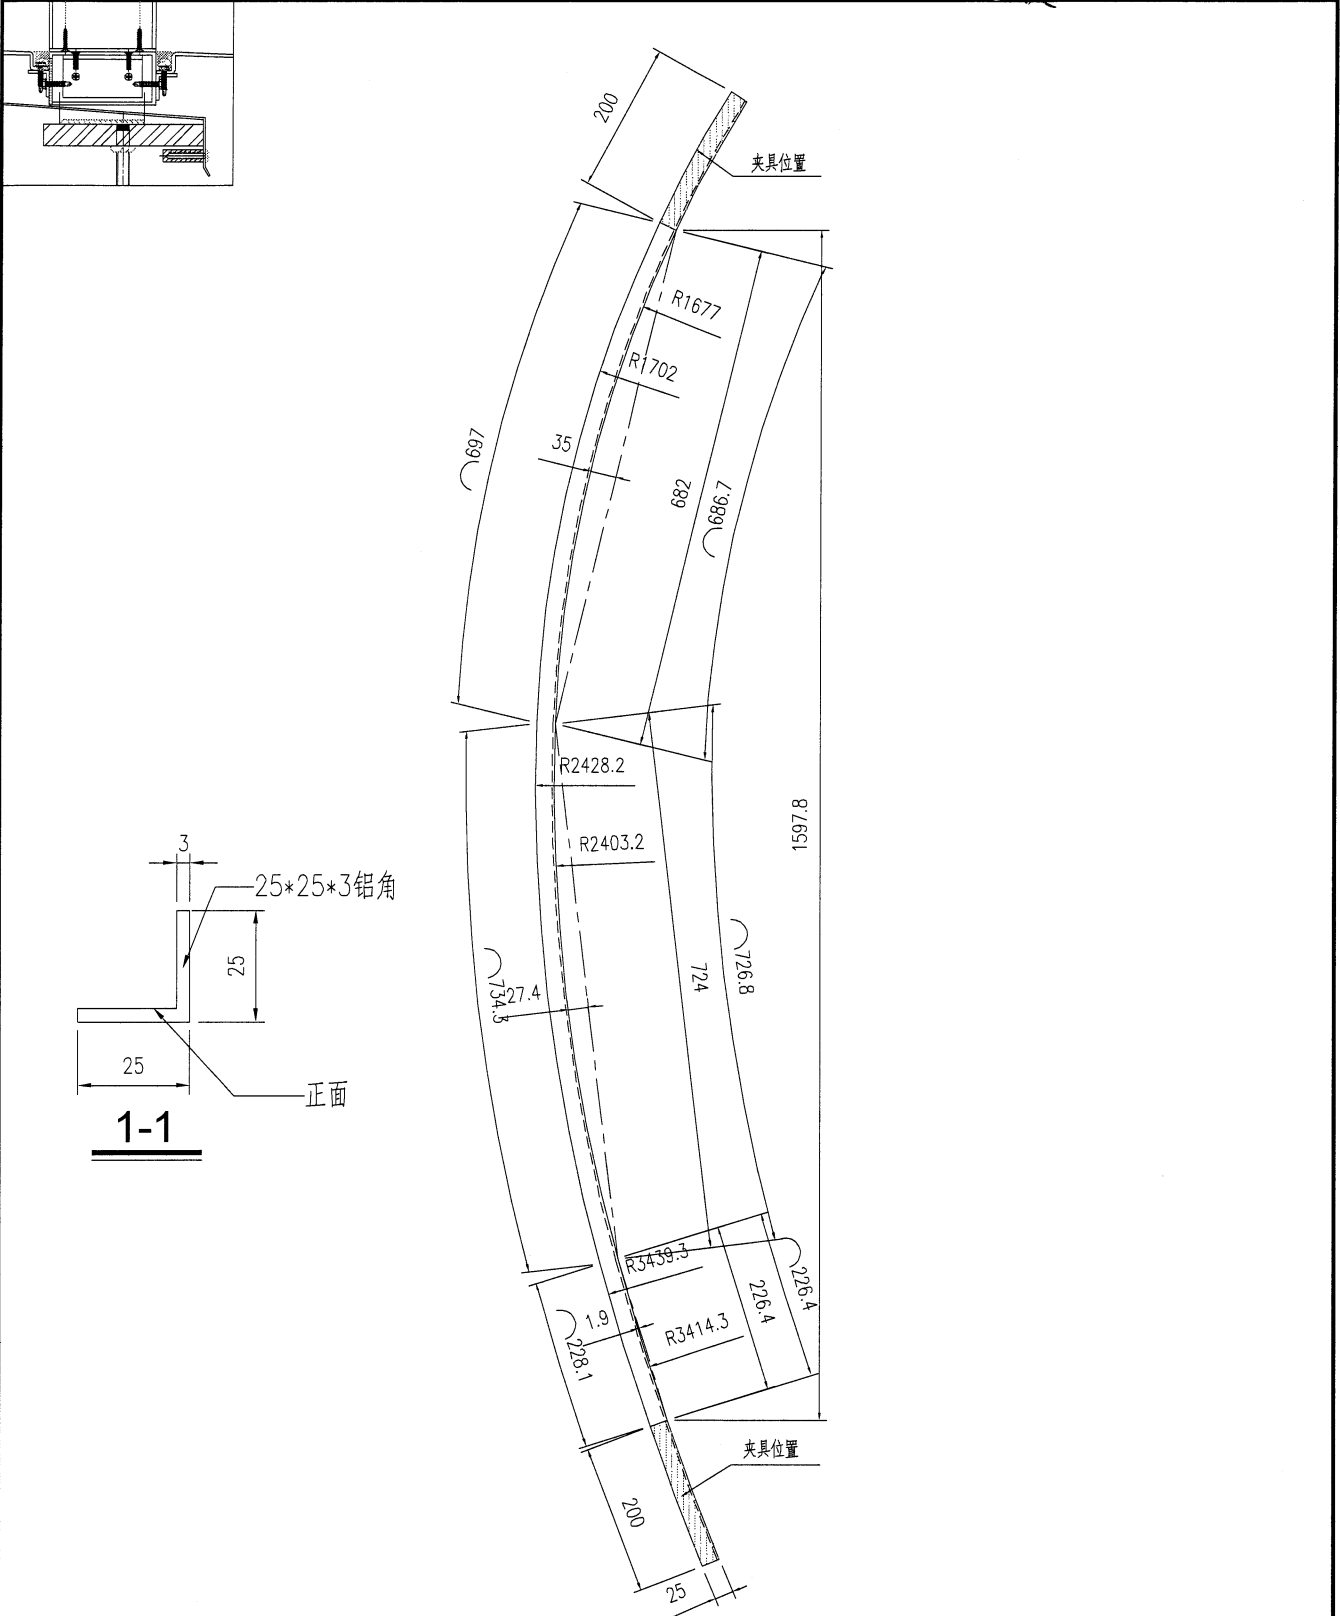


工程號	J853	地盤	香港延坪路	附件	
名稱	拉弯加工图		採用		
材料	25*25*3鋁角		地盤		
顏色	鍍化		工廠		

美特鋁質有限公司  
MIDI Aluminium Fabricator Ltd.

類別		物料號		
制圖	AN	2022/12/15	圖號	SL-05-LW04
修改			數量	2
日期			單件長度	2063.3
復核	—	—		
批准	—	—		

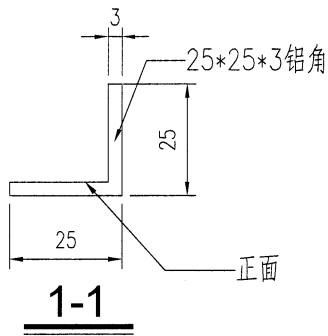
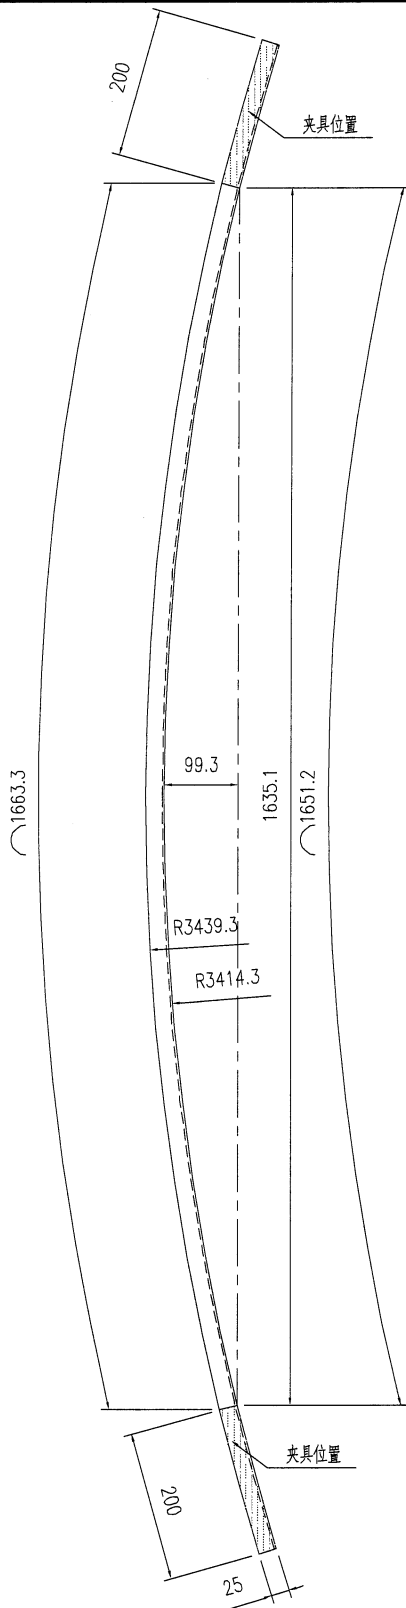
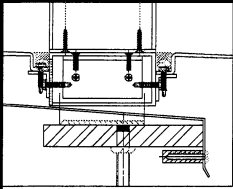


工程號	J853	地盤	香港廷坪路	附件	
名稱	拉弯加工图	採用			
材料	25*25*3鋁角	地盤			
顏色	铬化	工廠			

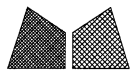





美特鋁質有限公司  
MIDI Aluminium Fabricator Ltd.

類別		物料號	
制圖	AN	2022/12/15	圖號 SL-06-LW01
修改		復核	數量 2
日期		批准	單件長度 1882.5

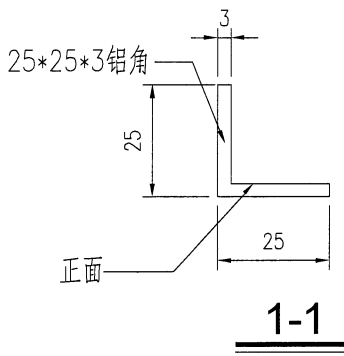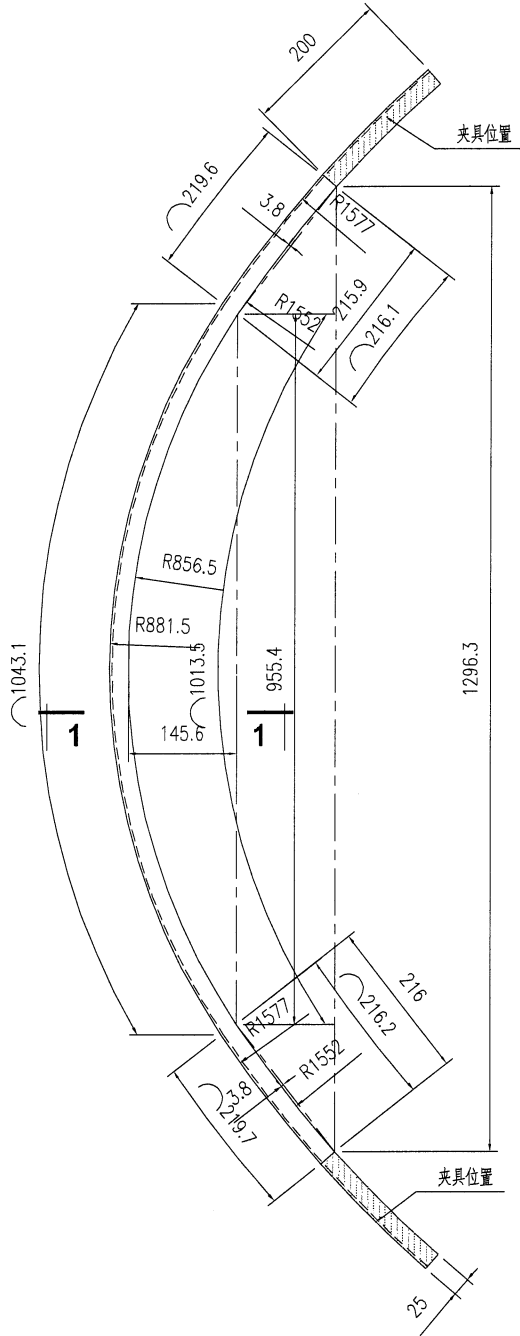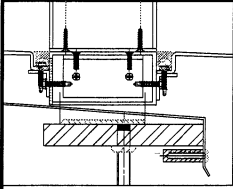


工程號	J853	地盤	香港延坪路	附 件	
名稱	拉弯加工图		採用		
材料	25x25x3鋁角		地盤		
顏色	鍍化		工廠		



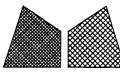
 <b>美特鋁質有限公司</b> MIDI Aluminium Fabricator Ltd.				類別	物料號		
修改				制圖	AN	2022/12/15	圖號
日期				復核	—	—	數量
				批准	—	—	單件 <u>長度</u>
							SL-06-LW02
							2
							1973.2

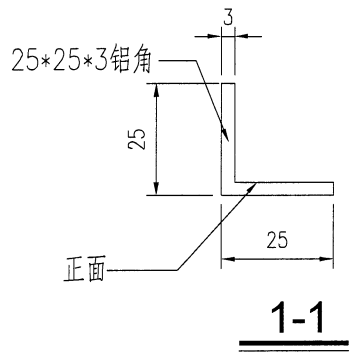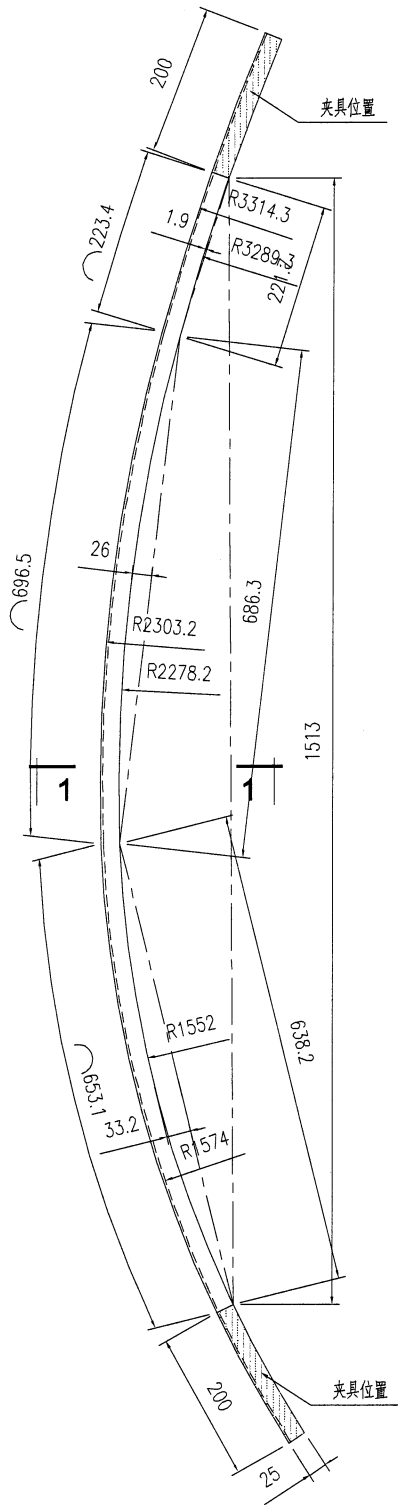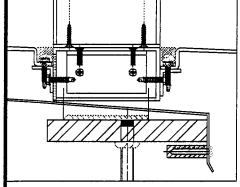


工程號	J853	地盤	香港延坪路	附件	
名稱	拉弯加工图	採用			
材料	25*25*3 鋁角	地盤			
顏色	鍍化	工廠			


28

 美特鋁質有限公司 MIDI Aluminium Fabricator Ltd.		類別		物料號	
修改		制圖	AN	2022/12/15	圖號
日期		復核	—	—	數量
		批准	—	—	單件長度
					SL-06-LW03
					2
					1973.2

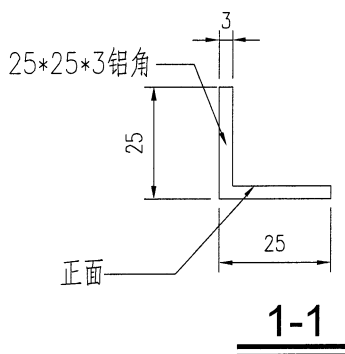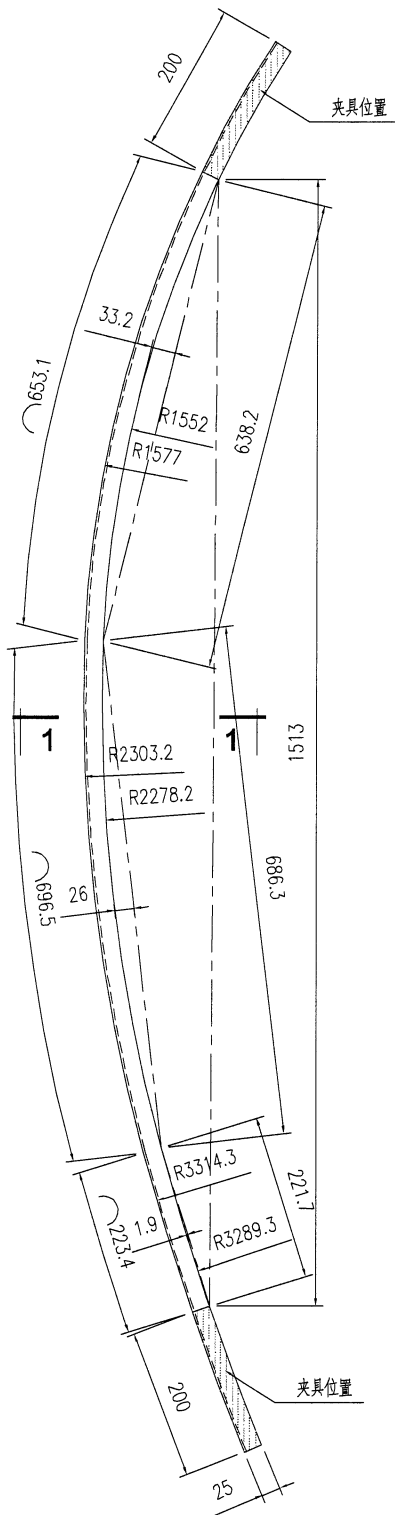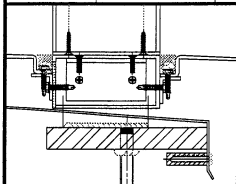




工程號	J853	地盤	香港延坪路	附 件	
名稱	拉弯加工圖		採用		
材料	25*25*3鋁角		地盤		
顏色	鍍化		工廠		

 <b>美特鋁質有限公司</b> MIDI Aluminium Fabricator Ltd.				類別		物料號		
修改				制圖	AN	2022/12/15	圖號	SL-06-LW04
日期				復核	—	—	數量	2
				批准	—	—	單件長度	1973.2

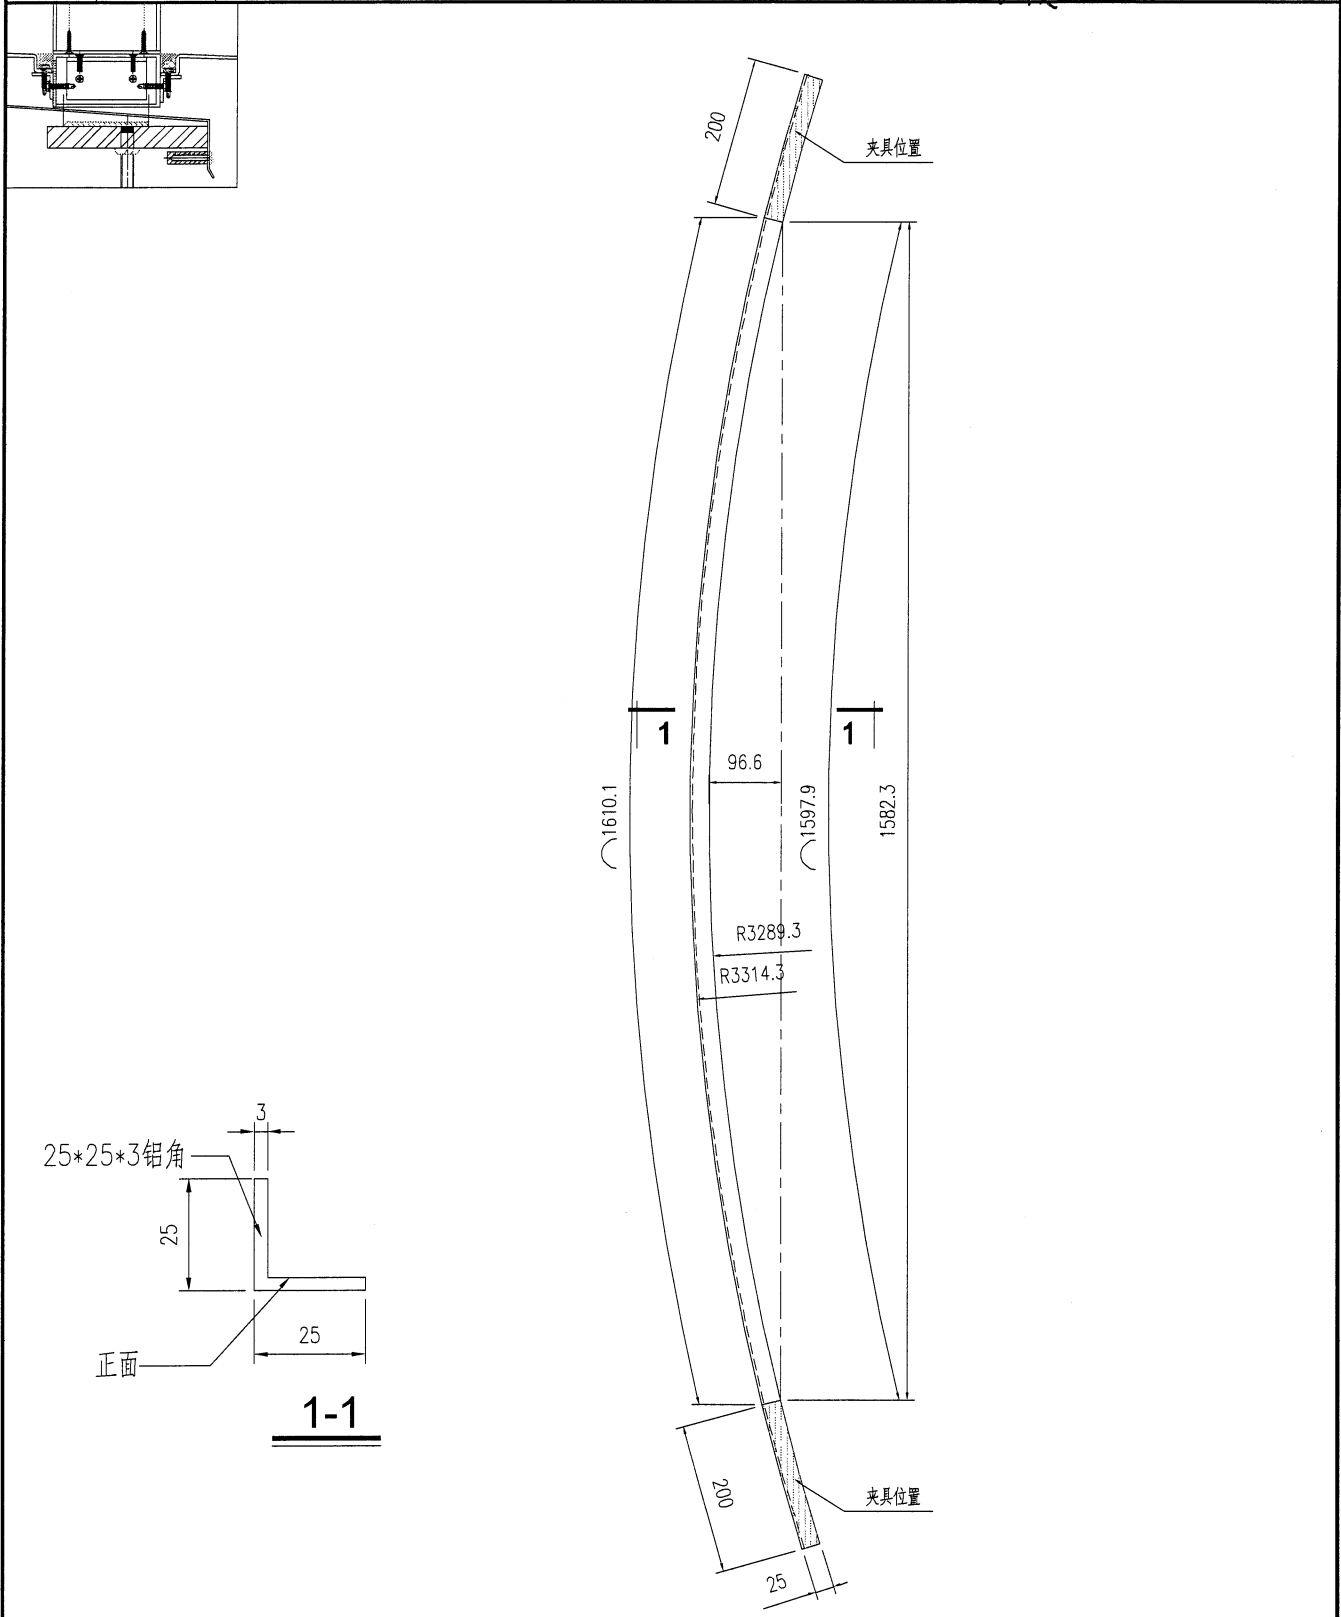

工程號	J853	地盤	香港廷坪路	附件	
名稱	拉弯加工图	採用			
材料	25*25*3鋁角	地盤			
顏色	鍍化	工廠			


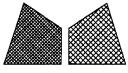
 <b>美特鋁質有限公司</b> MIDI Aluminium Fabricator Ltd.				類別		物料號	
修改				制圖	AN	2022/12/15	圖號
日期				復核	—	—	數量
				批准	—	—	單件長度
							2101.5
							SL-07-LW01

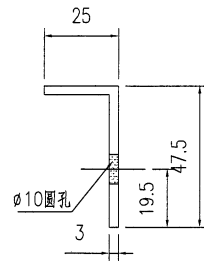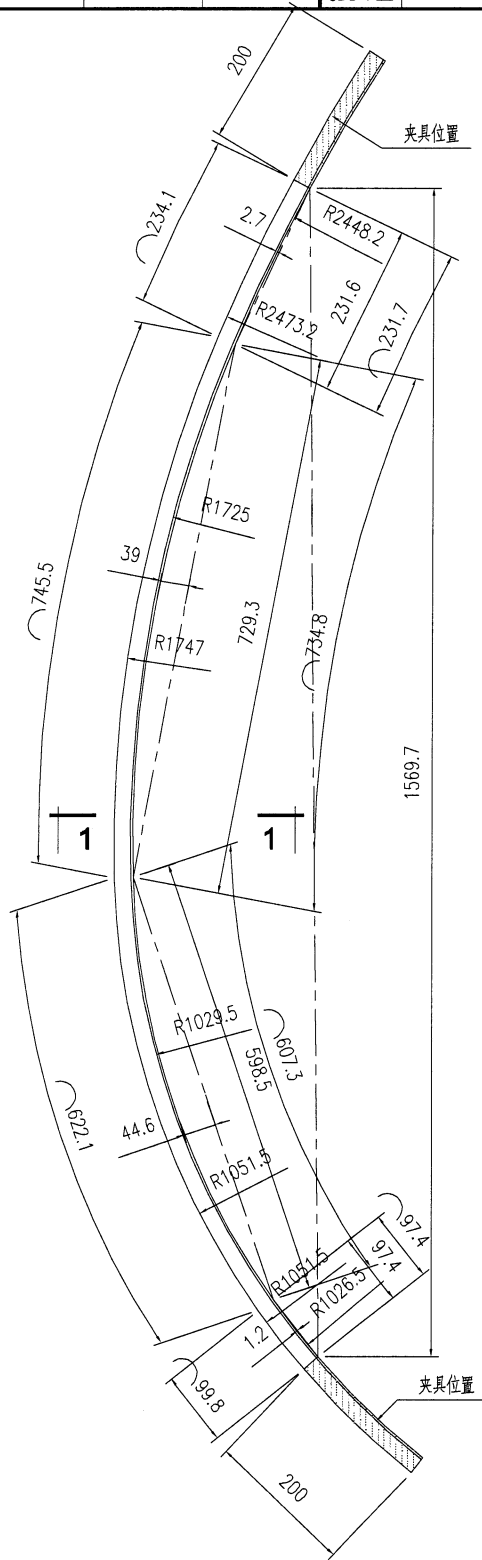

1-1

工程號	J853	地盤	香港延坪路	附件	
名稱	拉弯加工图		採用		
材料	47.5°25°3°彎角		地盤		
顏色	铬化		工廠		


 <b>美特鋁質有限公司</b> MIDI Aluminium Fabricator Ltd.				類別		物料號	
修改				制圖	AN	2022/12/15	圖號
日期				復核	—	—	數量
				批准	—	—	單件長度
							2101.5

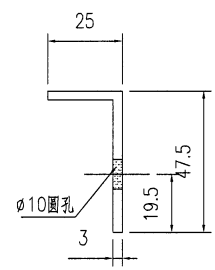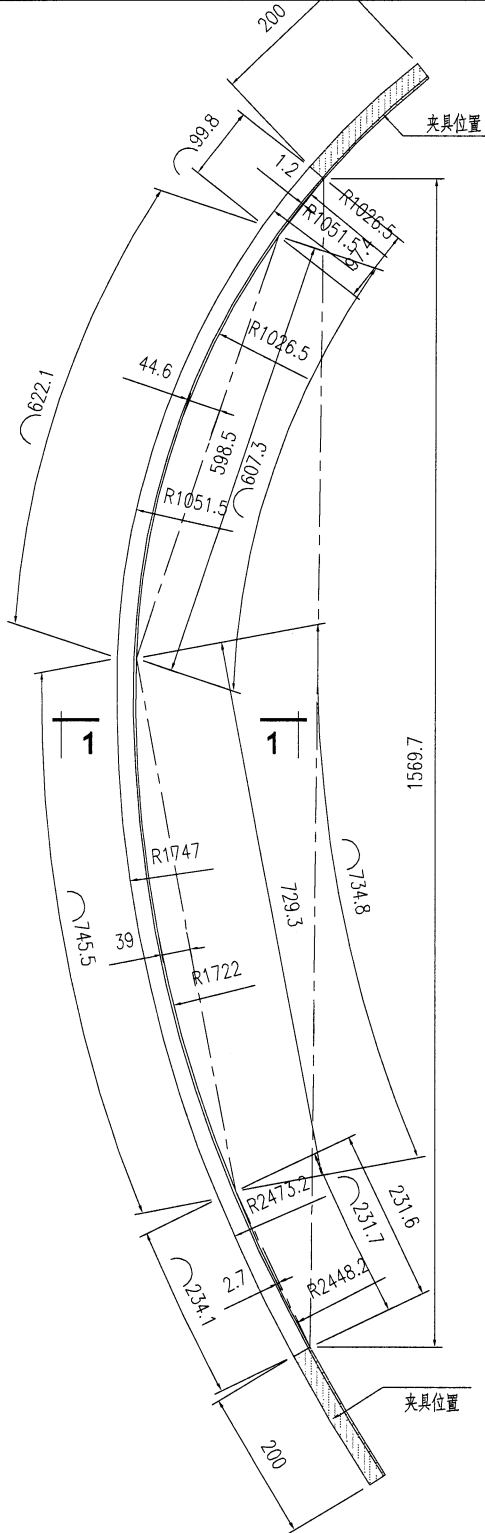


1-1



工程號	J853	地盤	香港延坪路	附件	
名稱	拉弯加工图	採用			
材料	47°25'3角	地盤			
顏色	铬化	工廠			

 <b>美特鋁質</b> 有限公司 MIDI Aluminium Fabricator Ltd.				類別	物料號			
				制圖	AN	2022/12/15	圖號	SL-07-LW03
修改				復核	—	—	數量	2
日期				批准	—	—	單件 <b>長度</b>	2084.7

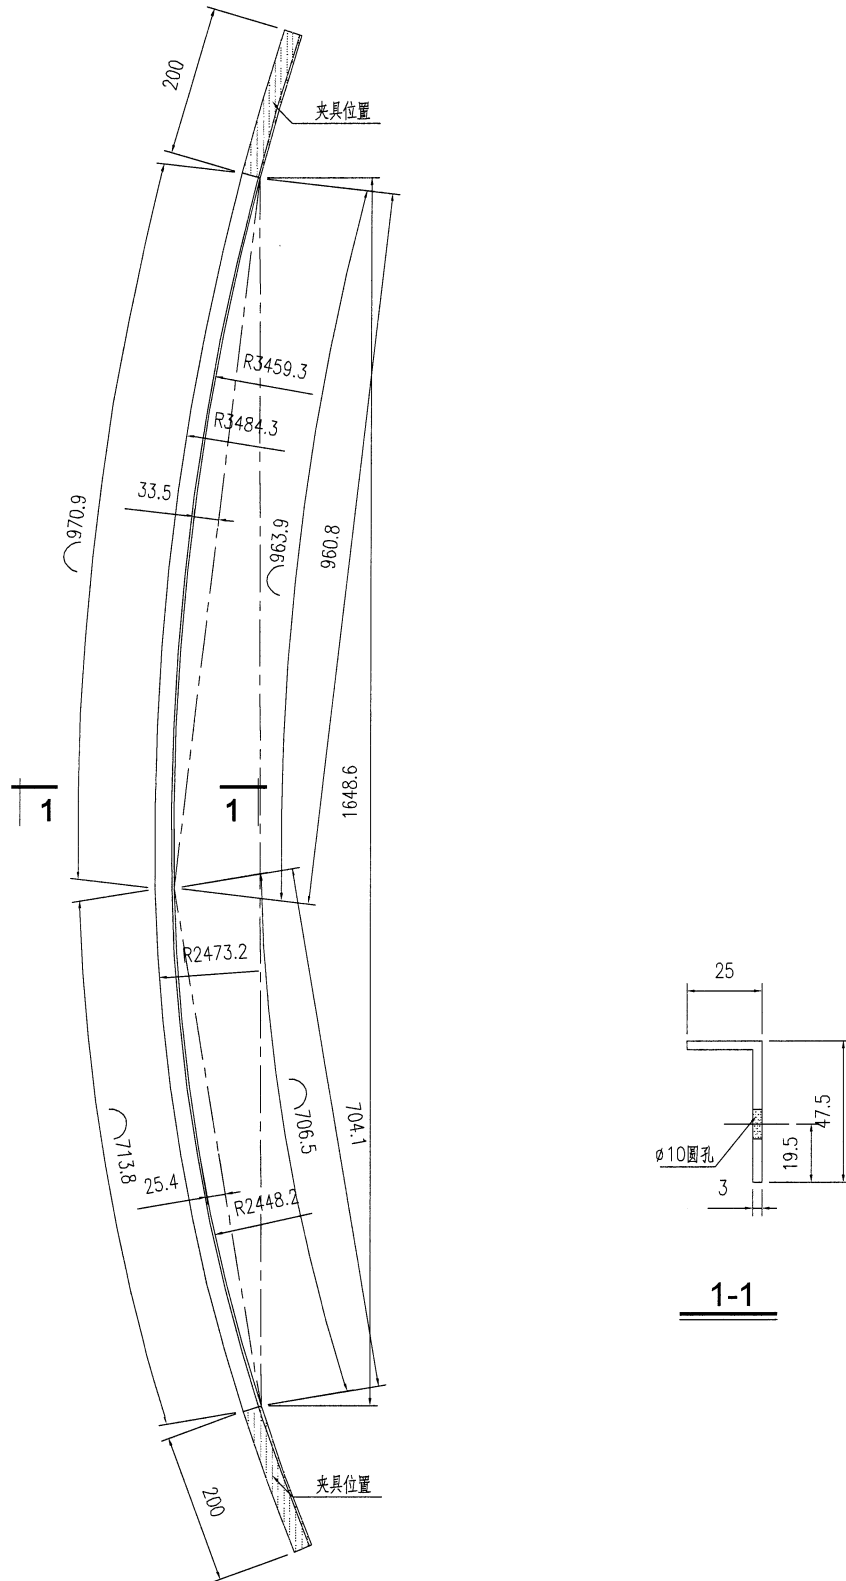

工程號	J853	地盤	香港廷坪路	附件	
名稱	拉弯加工图		採用		—
材料	47.5°25°3°彎角		地盤		
顏色	鍍化		工廠		

 美特鋁質有限公司 MIDI Aluminium Fabricator Ltd.				類別		物料號	
修改				制圖	AN	2022/12/15	圖號
日期				復核	—	—	數量
				批准	—	—	單件長度
							SL-07-LW04
							2
							2084.7

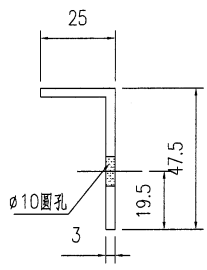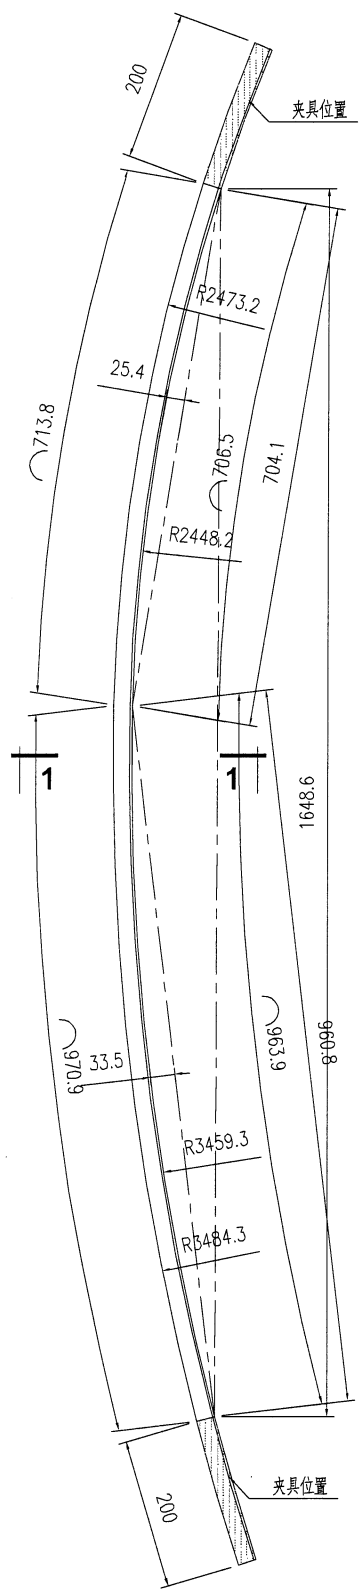

1-1

工程號	J853	地盤	香港延坪路	附 件	
名稱	拉弯加工图		採用		
材料	47.5°25°3°鋁角		地盤		
顏色	鍍化		工廠		