

工程指示 / 要求簡箋 ENGINEER INSTRUCTIONS (E.I.)

工程指示編號:	EI- 6030	修改版本:	A
	HK-0776		
工程編號:	J 853	工程名稱:	延坪道
收件人:	生統	發件人:	Joe Chan
工程項目:	天面飾線廠用鋁板 生產.	日期:	19/04/2023

<input checked="" type="checkbox"/> 原合約工程包	<input type="checkbox"/> 原合約工程加 / 減賬 QT-	<input type="checkbox"/> 新工程報價 QT-
--	--	------------------------------------

信件批核號碼/圖紙參考編號:	批核模具圖紙編號:
客戶指示附件:	管理內部批簽署:

<input type="checkbox"/> 初步鋁料 B.M.	<input type="checkbox"/> 加工拆圖, 然後生產	<input type="checkbox"/> 尺寸表
<input type="checkbox"/> 正式鋁料 B.M.	<input type="checkbox"/> 技術上資料/指示	<input type="checkbox"/> 報價
<input type="checkbox"/> 配件 B.M.	<input type="checkbox"/> 樣辦或貨品說明書	<input type="checkbox"/> 分判合約
<input checked="" type="checkbox"/> 其他: 鋁板.		

內容: 修改 A : 更新圖紙.
請替換此版本之更新圖紙, 生產該批鋁板.

完成上列要求日期: ASAP


國內

<input type="checkbox"/> 生產技術總監	<input type="checkbox"/> 連附件	<input type="checkbox"/> 技術部	<input type="checkbox"/> 連附件	<input type="checkbox"/> 生產部	<input type="checkbox"/> 連附件
<input type="checkbox"/> 採購部	<input type="checkbox"/> 連附件	<input checked="" type="checkbox"/> 生產統籌部	<input checked="" type="checkbox"/> 連附件	<input type="checkbox"/> 報關組	<input type="checkbox"/> 連附件
<input type="checkbox"/> 質檢部	<input type="checkbox"/> 連附件	<input type="checkbox"/> 會計部	<input type="checkbox"/> 連附件	<input type="checkbox"/> 機械設計部	<input type="checkbox"/> 連附件
<input type="checkbox"/> 香港辦	<input type="checkbox"/> 連附件	<input type="checkbox"/> 其他:			


香港


<input type="checkbox"/> 行政部	<input type="checkbox"/> 連附件	<input type="checkbox"/> 會計部	<input type="checkbox"/> 連附件	<input type="checkbox"/> 統籌部	<input type="checkbox"/> 連附件	<input type="checkbox"/> 工程部	<input type="checkbox"/> 連附件
<input type="checkbox"/> 採購部	<input type="checkbox"/> 連附件	<input type="checkbox"/> QS部	<input type="checkbox"/> 連附件	<input checked="" type="checkbox"/> 地盤管理	<input checked="" type="checkbox"/> 連附件	<input type="checkbox"/> 維修部	<input type="checkbox"/> 連附件

*發件人簽署:		*組別成員批核簽署:	P.P.
傳遞編號:	HK 0776/23	項目經理簽署:	


 美特铝质有限公司 MIDI Aluminium Fabricator Ltd.		工程號 J853 地盘 香港廷坪路	類別 制圖 李傳鵬 復核 練松文 批准 林仁安	物料號 MP1 圖號 J853-DM-A1 數量 128 單件重量 - (KG)
修改 A 日期 04.18	採用工廠 ✓ 材料顏色 DG-D334232-ZD1	图纸名称 收口铝板 材料 3mm铝板		


第一页:共一页

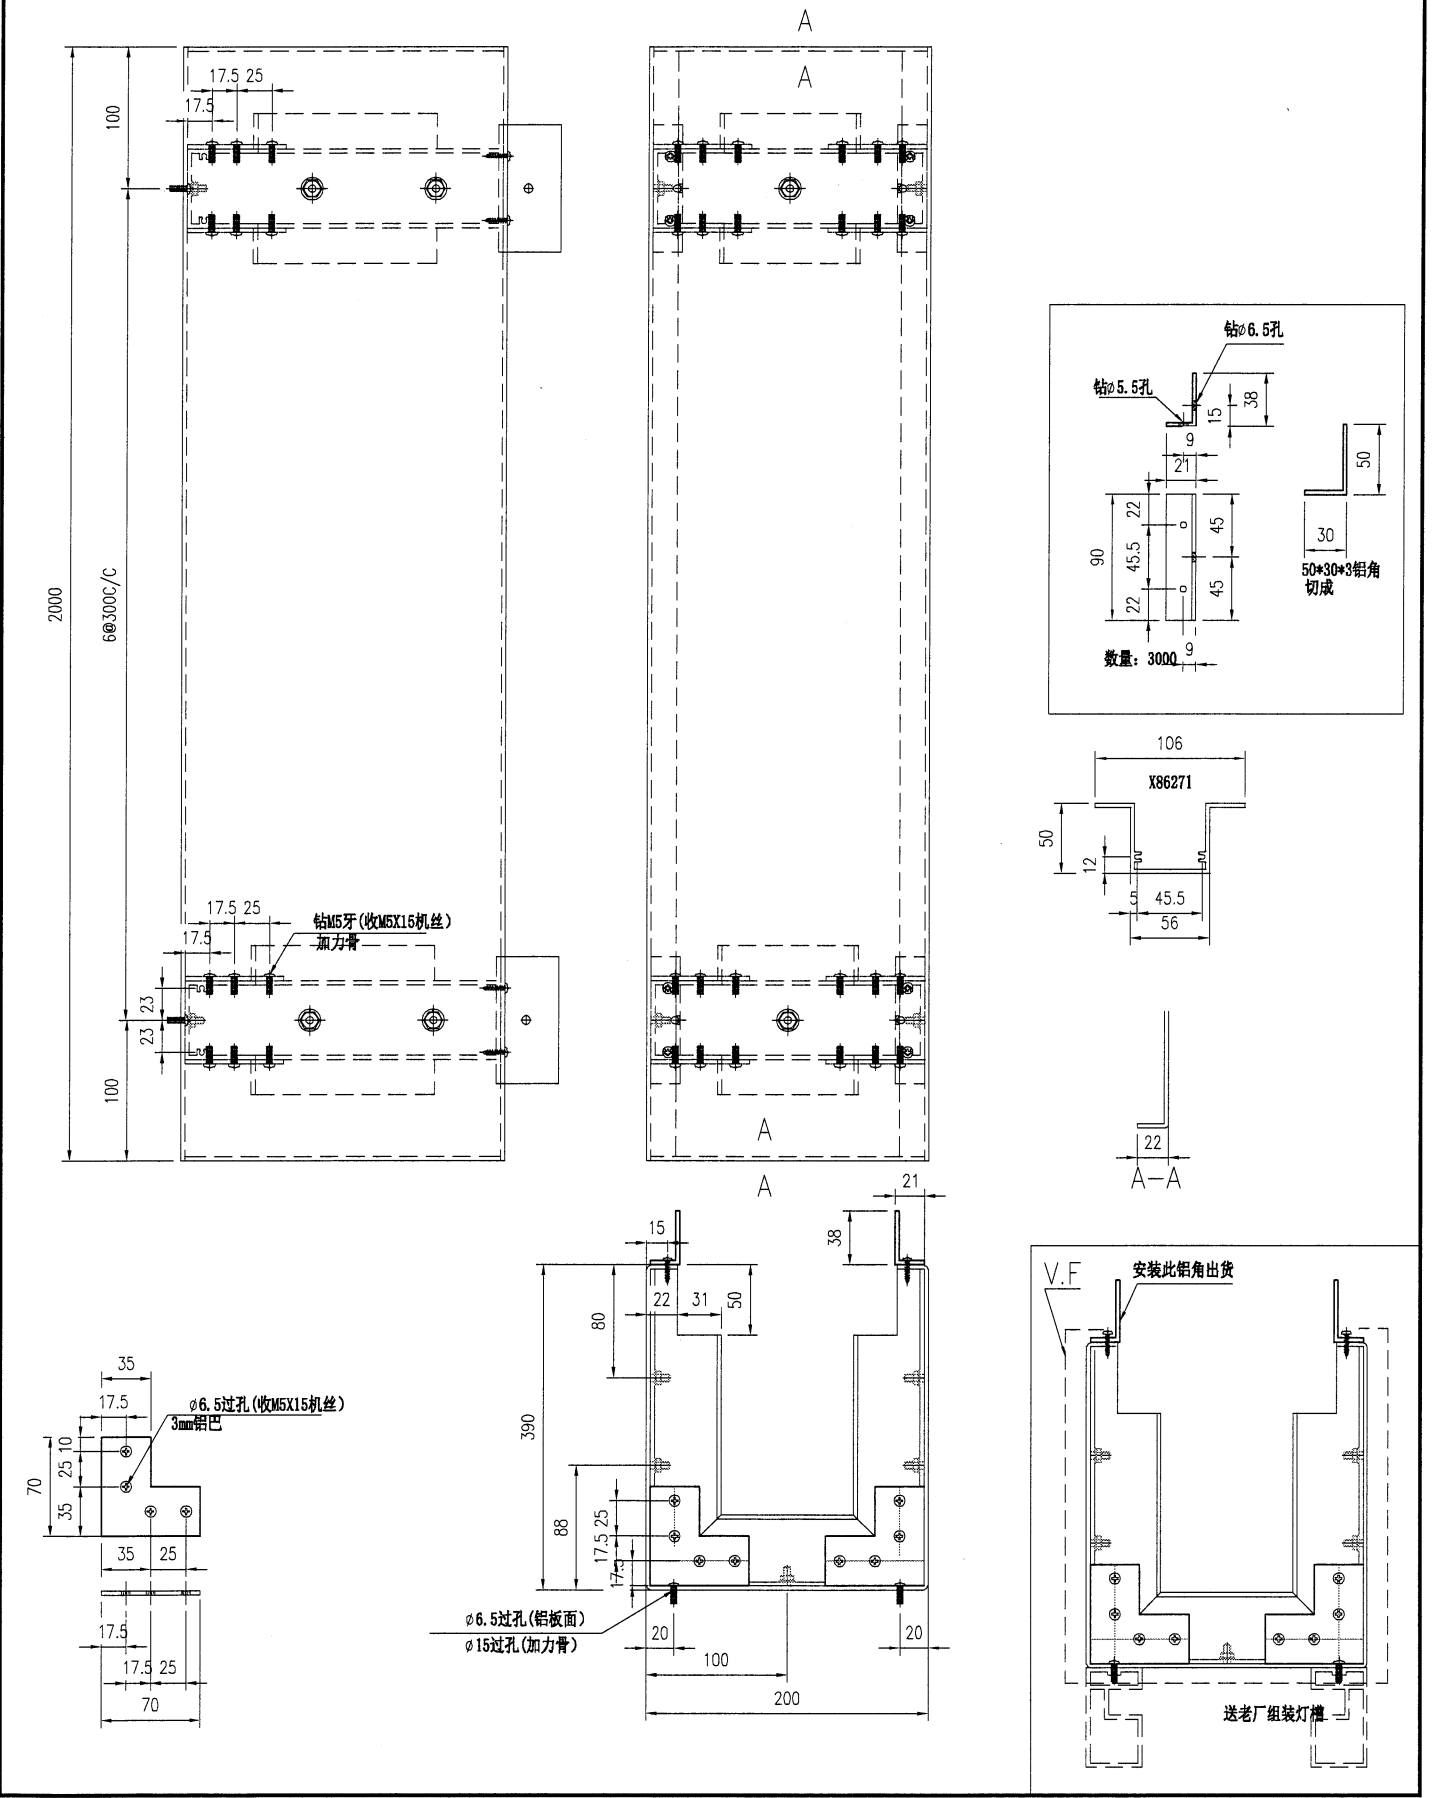

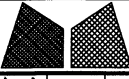 美特铝质有限公司 MIDI Aluminium Fabricator Ltd.			工程號 J853 地盘 香港廷坪路	類別 制圖 李傳鵬 復核 練松文 批准 林仁安	物料號 MP1 圖號 J853-DM-A2 數量 98 單件重量 - (KG)
修改 A 日期 04.18	採用 工廠 ✓ 地盤 材料 颜色 DG-D334232-ZD1	图纸名称 收口铝板 材料 3mm铝板			

第一页:共一页

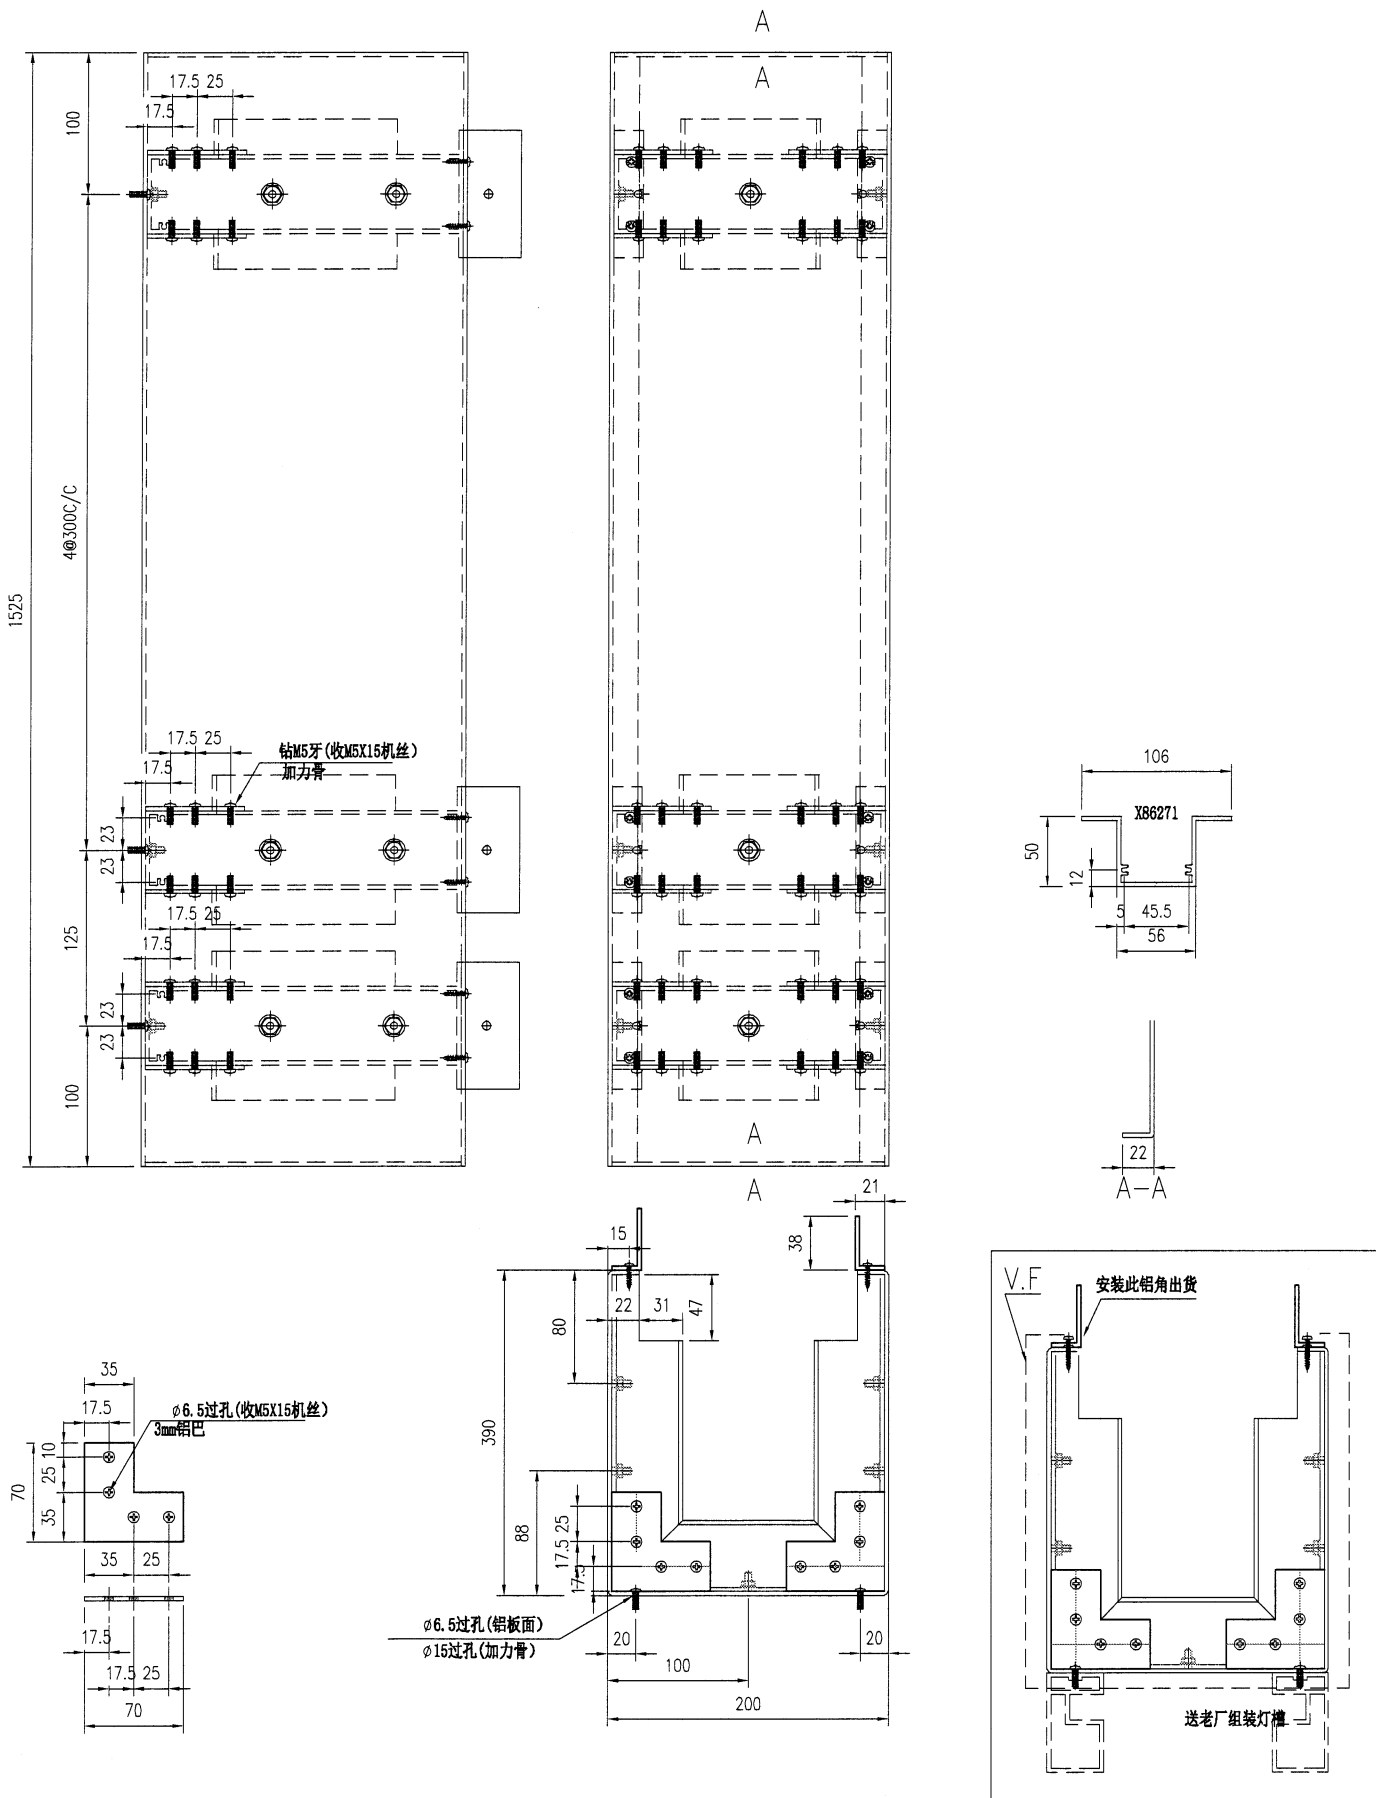

 美特铝质有限公司 MIDI Aluminium Fabricator Ltd.		工程號 J853 地盘 香港廷坪路	類別 制圖 李傳鵬 復核 練松文 批准 林仁安	物料號 MP1 圖號 J853-DM-A3 數量 10 單件重量 - (KG)
修改 A 日期 04.18	採用工廠 ✓ 地盤 材料顏色 DG-D334232-ZD1	图纸名称 收口铝板 材料 3mm铝板		

第一页:共一页

