

工程指示 / 要求簡箋 ENGINEER INSTRUCTIONS(E.I.)

工程指示編號:	EI- 6030	修改版本:	-
	HK-0747		
工程編號:	J 853	工程名稱:	延坪道
收件人:	生統	發件人:	Joe Chan
工程項目:	天面飾線廠用鋁板 生產.	日期:	17/04/2023

<input checked="" type="checkbox"/> 原合約工程包	<input type="checkbox"/> 原合約工程加 / 減脹 QT-	<input type="checkbox"/> 新工程報價 QT-
--------------------------------------------	------------------------------------------	------------------------------------

信件批核號碼/圖紙參考編號:	批核模具圖紙編號:
客戶指示附件:	管理內部批簽署:

<input type="checkbox"/> 初步鋁料 B.M.	<input type="checkbox"/> 加工拆圖, 然後生產	<input type="checkbox"/> 尺寸表
<input type="checkbox"/> 正式鋁料 B.M.	<input type="checkbox"/> 技術上資料/指示	<input type="checkbox"/> 報價
<input type="checkbox"/> 配件 B.M.	<input type="checkbox"/> 樣辦或貨品說明書	<input type="checkbox"/> 分判合約
<input checked="" type="checkbox"/> 其他: 鋁板.		

內容: 請依附件資料, 生產天面飾線鋁板.  
(此鋁板需與 EI 6031 鋁料組裝).

完成上列要求日期: 30/4/2023 ASAP

國內

<input type="checkbox"/> 生產技術總監	<input type="checkbox"/> 連附件	<input type="checkbox"/> 技術部	<input type="checkbox"/> 連附件	<input type="checkbox"/> 生產部	<input type="checkbox"/> 連附件
<input type="checkbox"/> 採購部	<input type="checkbox"/> 連附件	<input checked="" type="checkbox"/> 生產統籌部	<input checked="" type="checkbox"/> 連附件	<input type="checkbox"/> 報關組	<input type="checkbox"/> 連附件
<input type="checkbox"/> 質檢部	<input type="checkbox"/> 連附件	<input type="checkbox"/> 會計部	<input type="checkbox"/> 連附件	<input type="checkbox"/> 機械設計部	<input type="checkbox"/> 連附件
<input type="checkbox"/> 香港辦	<input type="checkbox"/> 連附件	<input type="checkbox"/> 其他:			

香港







<input type="checkbox"/> 行政部	<input type="checkbox"/> 連附件	<input type="checkbox"/> 會計部	<input type="checkbox"/> 連附件	<input type="checkbox"/> 統籌部	<input type="checkbox"/> 連附件	<input type="checkbox"/> 工程部	<input type="checkbox"/> 連附件
<input type="checkbox"/> 採購部	<input type="checkbox"/> 連附件	<input type="checkbox"/> QS部	<input type="checkbox"/> 連附件	<input checked="" type="checkbox"/> 地盤管理	<input checked="" type="checkbox"/> 連附件	<input type="checkbox"/> 維修部	<input type="checkbox"/> 連附件


炳亨

*發件人簽署:		*組別成員批核簽署:	
傳遞編號:	HK 0747 / 23	項目經理簽署:	




工程號	J853	類別		物料號	MP1							
地盘	香港廷坪路	制圖	李傳鵬	2022-11-09	圖號	J853-DM-A1						
修改	-	採用工廠	✓	地盤		圖紙名稱	收口鋁板	復核	練松文	2022-11-09	數量	128
日期	-	材料顏色	AL1			材料	3mm鋁板	批准	林仁安	2022-11-09	單件重量	- (KG)

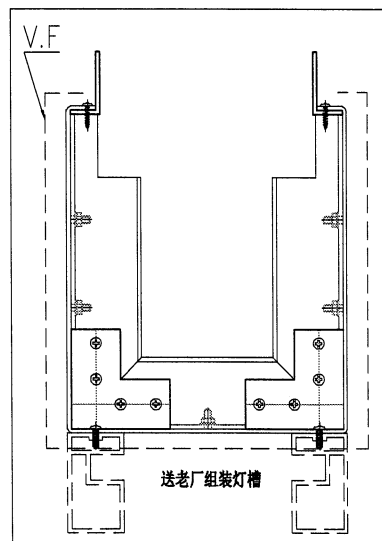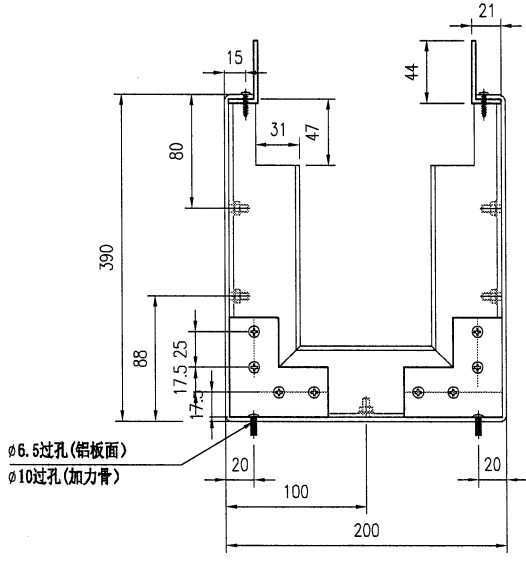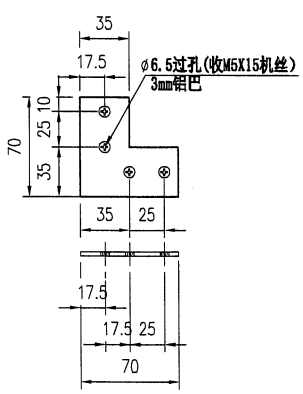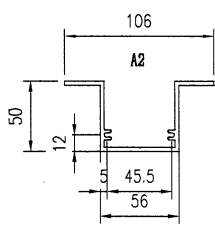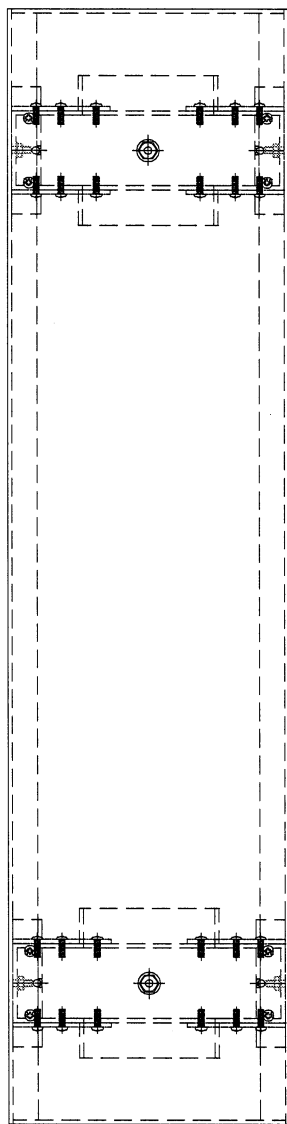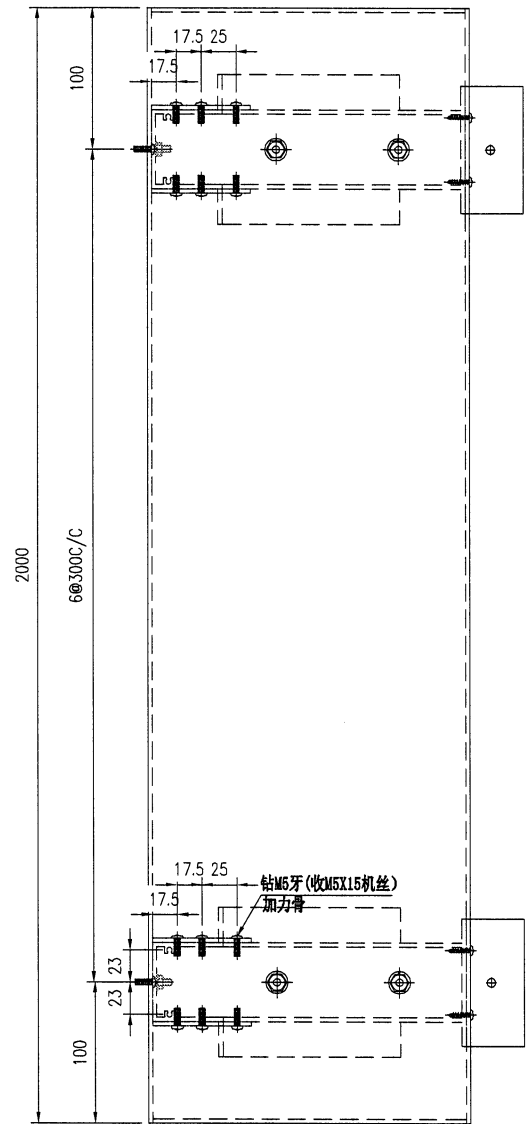

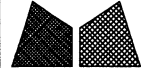 <b>美特铝质有限公司</b> MIDI Aluminium Fabricator Ltd.			工程號 J853 地盘 香港廷坪路	類別 制圖 李傳鵬 2022-11-09	物料號 MP1 圖號 J853-DM-A2
修改 - 日期 -	採用工廠 ✓ 材料颜色 AL1	地盤 材料 3mm铝板	图纸名称 收口铝板 材料 3mm铝板	復核 練松文 2022-11-09 批准 林仁安 2022-11-09	數量 98 單件重量 - (KG)

第一页:共一页

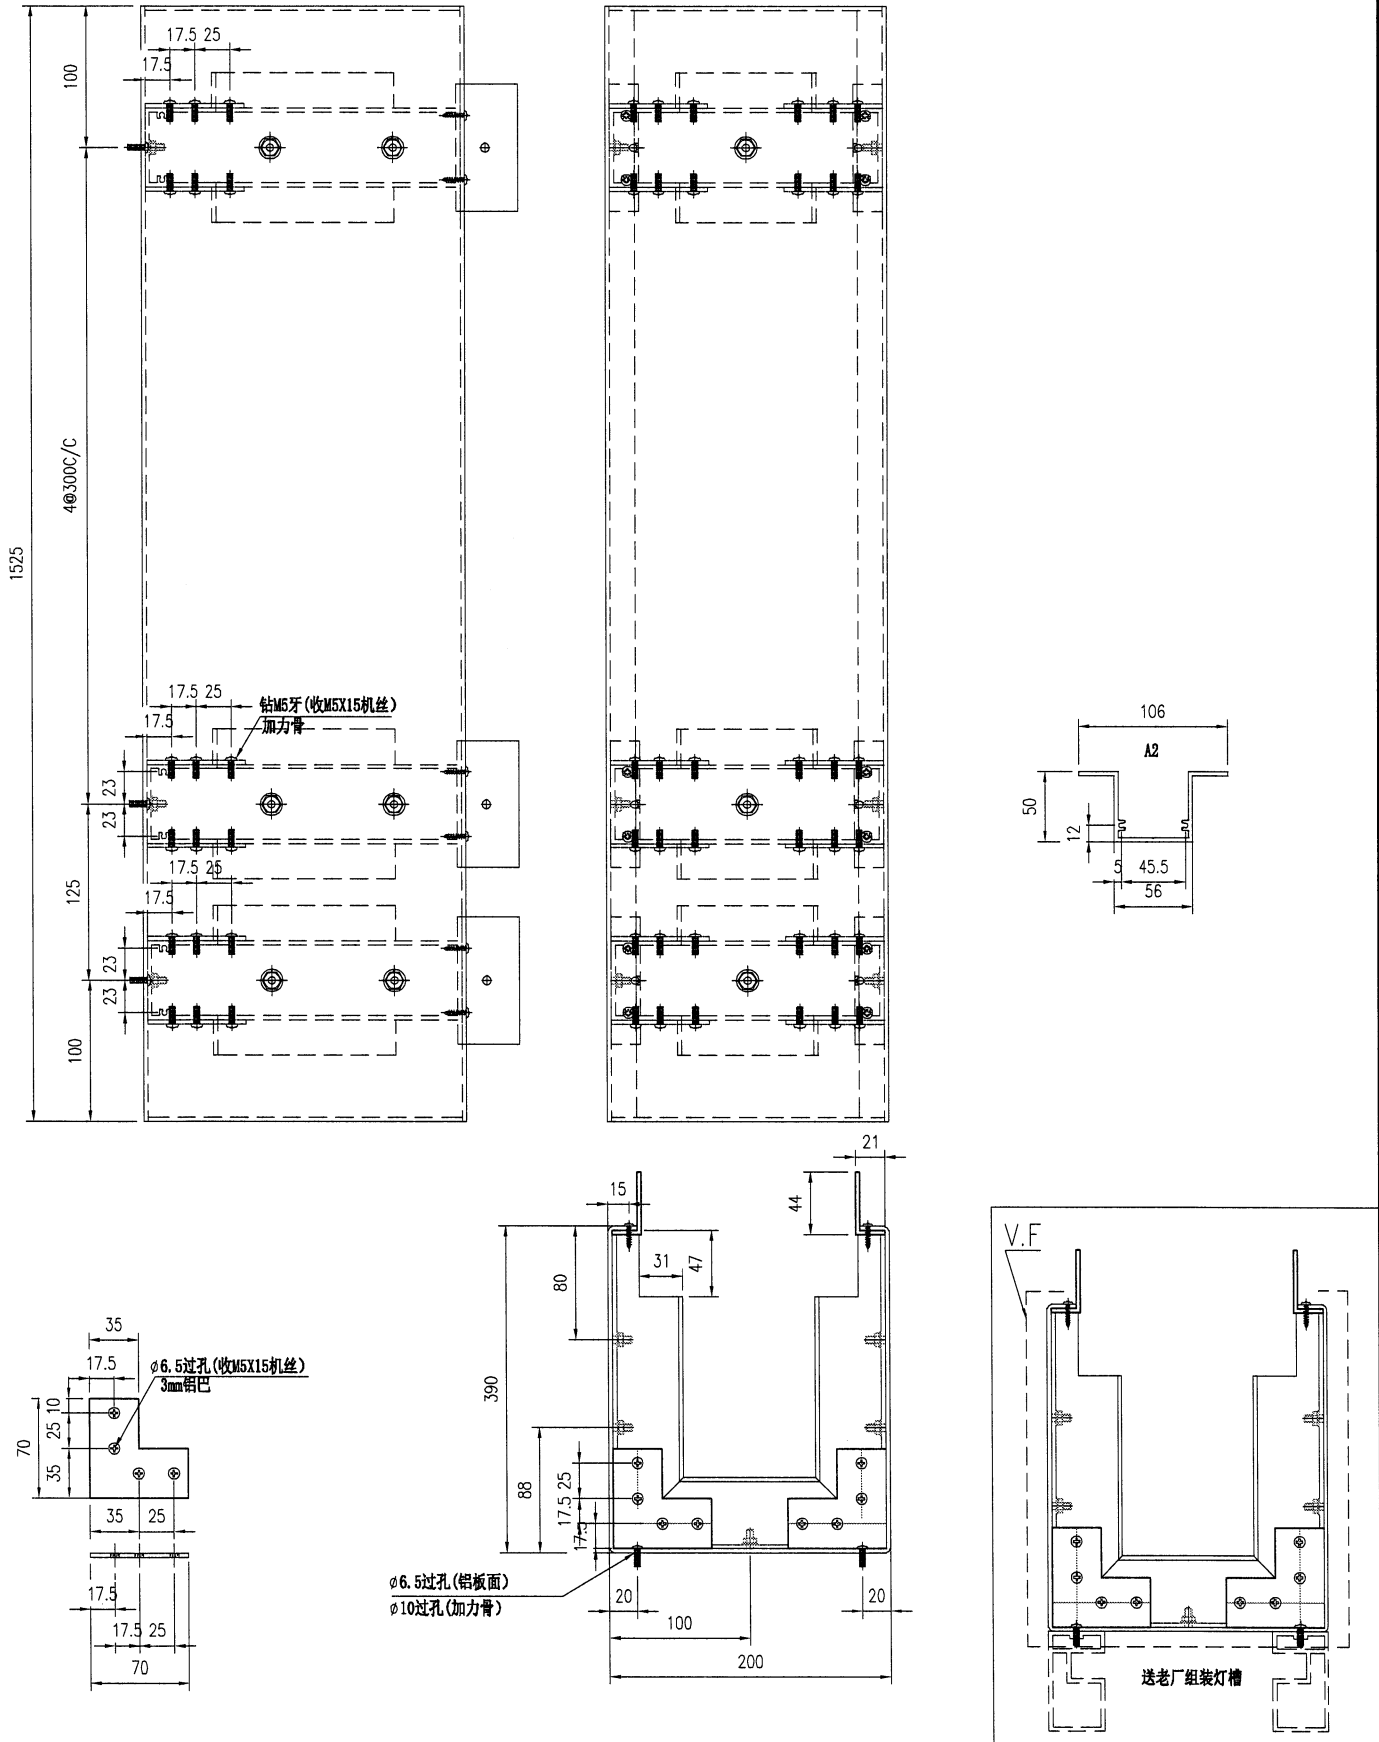

 <b>美特铝质有限公司</b> MIDI Aluminium Fabricator Ltd.			<b>工程號</b> J853 <b>地盘</b> 香港廷坪路	<b>類別</b> <b>制圖</b> 李傳鵬 <b>復核</b> 練松文 <b>批准</b> 林仁安	<b>物料號</b> MP1 <b>圖號</b> J853-DM-A3 <b>數量</b> 10 <b>單件重量</b> - (KG)
<b>修改</b> - <b>日期</b> -	<b>採用工廠</b> ✓ <b>材料顏色</b> AL1	<b>地盤</b> <b>图纸名称</b> 收口铝板 <b>材料</b> 3mm铝板			

第一页:共一页

