

工程指示 / 要求簡箋 ENGINEER INSTRUCTIONS (E.I.)

工程指示編號:	EI- 6049	修改版本:	-
	HK- /		
工程編號:	J 853	工程名稱:	延坪道
收件人:	Maggie Lor	發件人:	Joe Chan
工程項目:	Skylight 地盤用 玻璃生產.	日期:	19/04/2023

<input checked="" type="checkbox"/> 原合約工程包	<input type="checkbox"/> 原合約工程加 / 減脹 QT-	<input type="checkbox"/> 新工程報價 QT-
--	--	------------------------------------

信件批核號碼/圖紙參考編號:	批核模具圖紙編號:
客戶指示附件:	管理內部批簽署:

<input type="checkbox"/> 初步鋁料 B.M.	<input type="checkbox"/> 加工拆圖, 然後生產	<input type="checkbox"/> 尺寸表
<input type="checkbox"/> 正式鋁料 B.M.	<input type="checkbox"/> 技術上資料/指示	<input type="checkbox"/> 報價
<input type="checkbox"/> 配件 B.M.	<input type="checkbox"/> 樣辦或貨品說明書	<input type="checkbox"/> 分判合約
<input type="checkbox"/> 其他:		

內容:	請依附件資料, 生產玻璃, 送地盤 · 按 BS EN 14179-1:2016 標準熱浸.
完成上列要求日期:	20/5/2023 ASAP

國內


<input type="checkbox"/> 生產技術總監	<input type="checkbox"/> 連附件	<input type="checkbox"/> 技術部	<input type="checkbox"/> 連附件	<input type="checkbox"/> 生產部	<input type="checkbox"/> 連附件
<input type="checkbox"/> 採購部	<input type="checkbox"/> 連附件	<input type="checkbox"/> 生產統籌部	<input type="checkbox"/> 連附件	<input type="checkbox"/> 報關組	<input type="checkbox"/> 連附件
<input type="checkbox"/> 質檢部	<input type="checkbox"/> 連附件	<input type="checkbox"/> 會計部	<input type="checkbox"/> 連附件	<input type="checkbox"/> 機械設計部	<input type="checkbox"/> 連附件
<input type="checkbox"/> 香港辦	<input type="checkbox"/> 連附件	<input type="checkbox"/> 其他:			

香港

<input type="checkbox"/> 行政部	<input type="checkbox"/> 連附件	<input type="checkbox"/> 會計部	<input type="checkbox"/> 連附件	<input type="checkbox"/> 統籌部	<input type="checkbox"/> 連附件	<input type="checkbox"/> 工程部	<input type="checkbox"/> 連附件
<input type="checkbox"/> 採購部	<input type="checkbox"/> 連附件	<input type="checkbox"/> QS部	<input type="checkbox"/> 連附件	<input checked="" type="checkbox"/> 地盤管理	<input checked="" type="checkbox"/> 連附件	<input type="checkbox"/> 維修部	<input type="checkbox"/> 連附件

炳哥

*發件人簽署:		*組別成員批核簽署:	
傳遞編號:		項目經理簽署:	

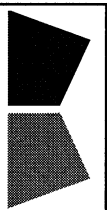

工程號:	J-853	計算:	劉劭	日期:	2023.04.11	送呈:	JOE
地盤名稱:	香港廷坪路	核對:	徐詳坤	日期:	2023.04.11	副本:	
廠用玻璃B.M.表	項目類別:	J853-SkyLight	批准:	林仁安	日期:	2023.04.11	
廠用玻璃B.M.表	A/C Code:		數量:	3	計玻璃面積 (平方米)	6.296	

序號	修改標示	顏色與名稱	厚度(mm)	玻璃尺寸		數量(塊)	面積(平方米)		備註
				寬度(mm)	高度(mm)		單件	總面積	
1		J853-BL-A01 10mm THK. CLEAR TEMPERED GLASS + 12mm AIR SPACE + 8mm THK. CLEAR TEMPERED GLASS+	34.00	1040.9	1794.5	1	1.868	1.868	見J853-BL-A01
2		J853-BL-A02 1.52 PVB + 8mm THK. CLEAR TEMPERED GLASS		1041	1794.5	1	1.868	1.868	見J853-BL-A02
3		J853-BL-A03 SAMPLE NO.: R20230131028	1303.9	1963	1	2.560	2.560	見J853-BL-A03	
				總合計:		3		6.296	


加工注意事項:

- 1) 本表中所有玻璃對角線尺寸偏差要求不超過正負2mm.
- 2) 本表中所有玻璃要求粗磨邊處理並倒棱角.
- 3) 本表中玻璃要求粗磨邊處理並倒棱角，攔河玻璃頂底要精磨邊，而所有玻璃之入爐方向需保持一致。
- 4) 本表中不同種類玻璃參照玻璃加工圖加工。
- 5) 本表中所有強化玻璃均需HEAT SOAK TEST。
- 6) 本表中所有玻璃均需注明室內外面及其玻璃編號，以便識別。




美特鋁質有限公司
MIDI Aluminium Fabricator Ltd.

類別		物料號	
制圖	AN	2023/2/5	圖號
修改			數量
日期			1
	復核	—	單件重量 (KG)
	批准	—	1.33

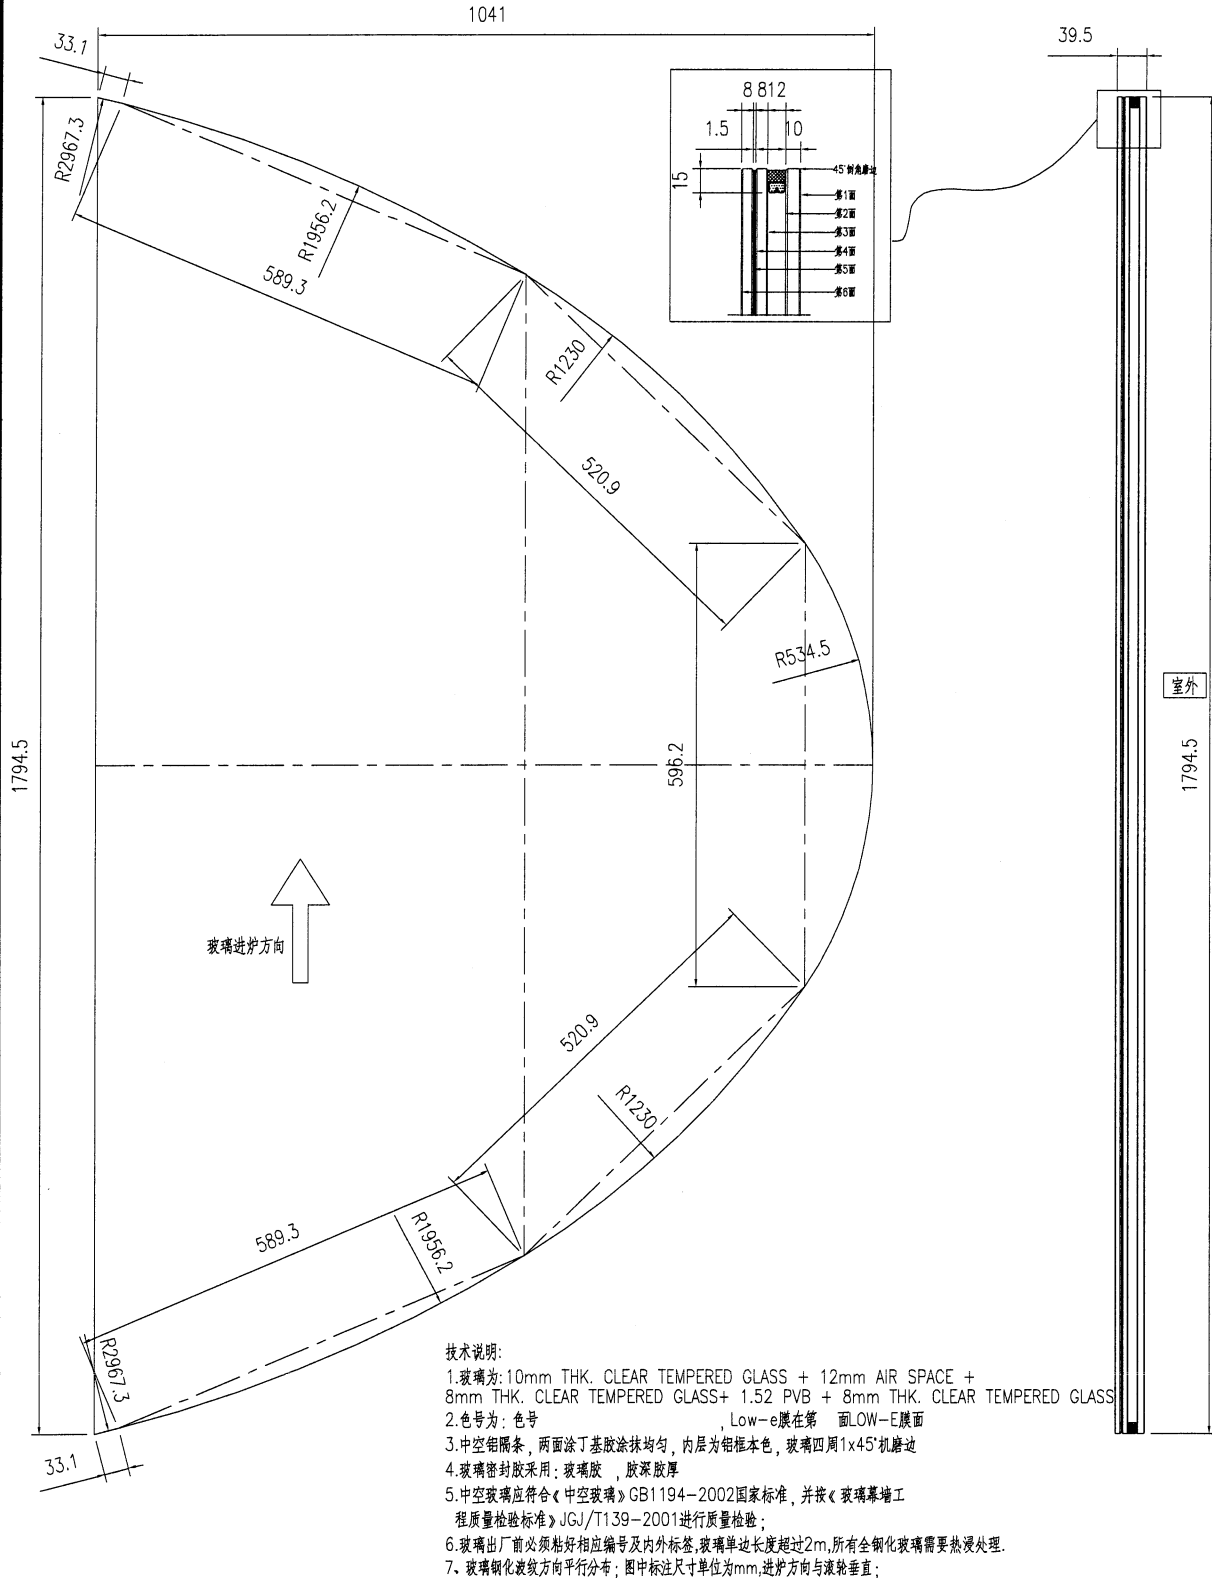


工程號	J853	地盤	香港延坪路	附	
名稱	玻璃加工图		採用	—	—
材料	10mm THK CLEAR TEMPERED GLASS + 12mm AIR SPACE + 8mm THK CLEAR TEMPERED GLASS + 1.52 PVB + 8mm THK CLEAR TEMPERED GLASS		地盤		
顏色	热镀锌		工廠		

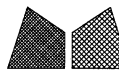


美特鋁質有限公司
MIDI Aluminium Fabricator Ltd.

類別		物料號		
制圖	AN	2023/2/5	圖號	J853-BL-A03
修改			數量	1
日期			單件重量 (KG)	2.496

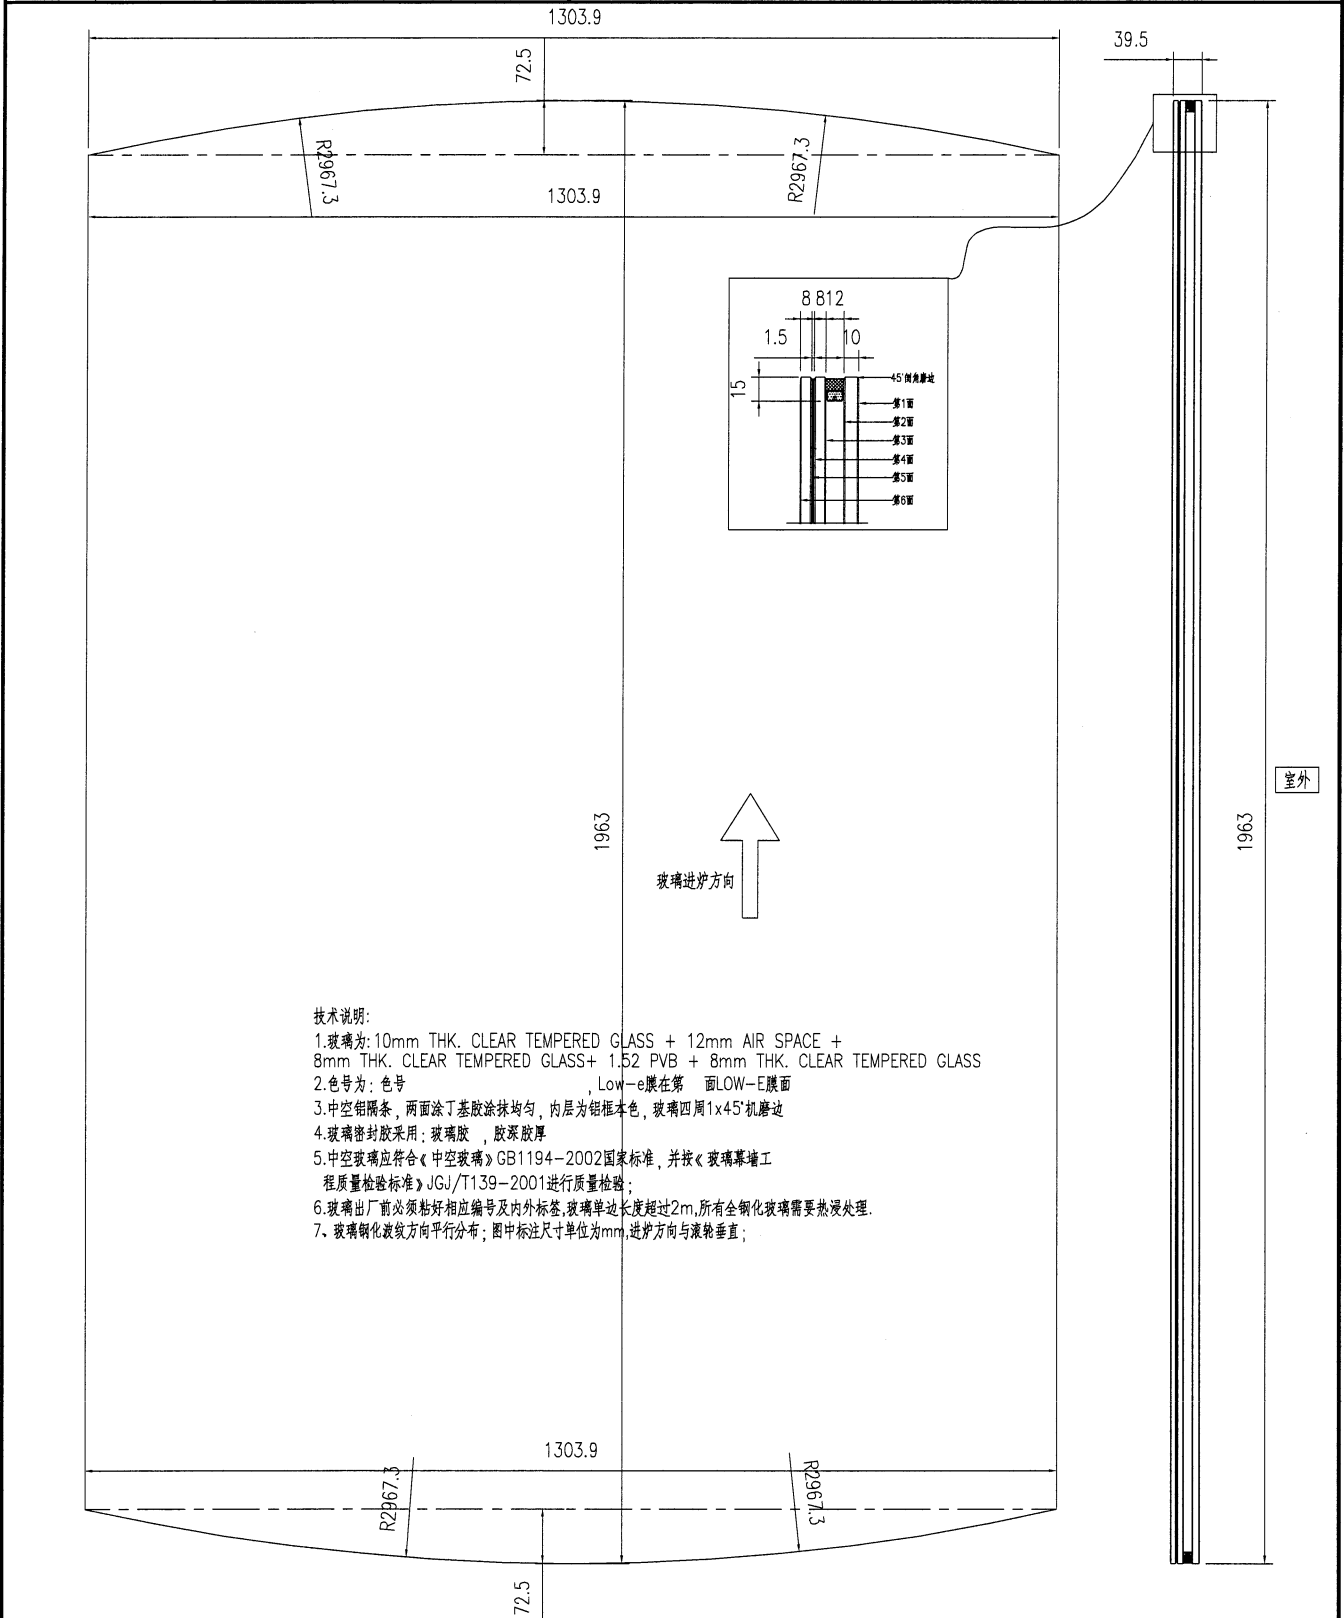


- 技术说明:
1. 玻璃为: 10mm THK. CLEAR TEMPERED GLASS + 12mm AIR SPACE + 8mm THK. CLEAR TEMPERED GLASS + 1.52 PVB + 8mm THK. CLEAR TEMPERED GLASS
 2. 色号为: 色号, Low-e膜在第二面LOW-E膜面
 3. 中空铝隔条, 两面涂丁基胶涂抹均匀, 内层为铝框本色, 玻璃四周1x45°机磨边
 4. 玻璃密封胶采用: 玻璃胶, 胶条胶厚
 5. 中空玻璃应符合《中空玻璃》GB1194-2002国家标准, 并按《玻璃幕墙工程质量检验标准》JGJ/T139-2001进行质量检验;
 6. 玻璃出厂前必须粘好相应编号及内外标签, 玻璃单边长度超过2m, 所有钢化玻璃需要热浸处理。
 7. 玻璃钢化波纹方向平行分布; 图中标注尺寸单位为mm, 进炉方向与滚轮垂直;

工程號	J853	地盤	香港廷坪路	附件	
名稱	玻璃加工图		採用		
材料	10mm THK CLEAR TEMPERED GLASS + 12mm AIR SPACE + 8mm THK CLEAR TEMPERED GLASS + 1.52 PVB + 8mm THK CLEAR TEMPERED GLASS		地盤		
顏色	热镀锌		工廠		

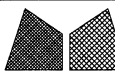

美特鋁質有限公司
MIDI Aluminium Fabricator Ltd.

類別		物料號	
制圖	AN	2023/2/5	圖號
修改			數量
日期			單件重量 (KG)
	復核	—	1
	批准	—	1.33

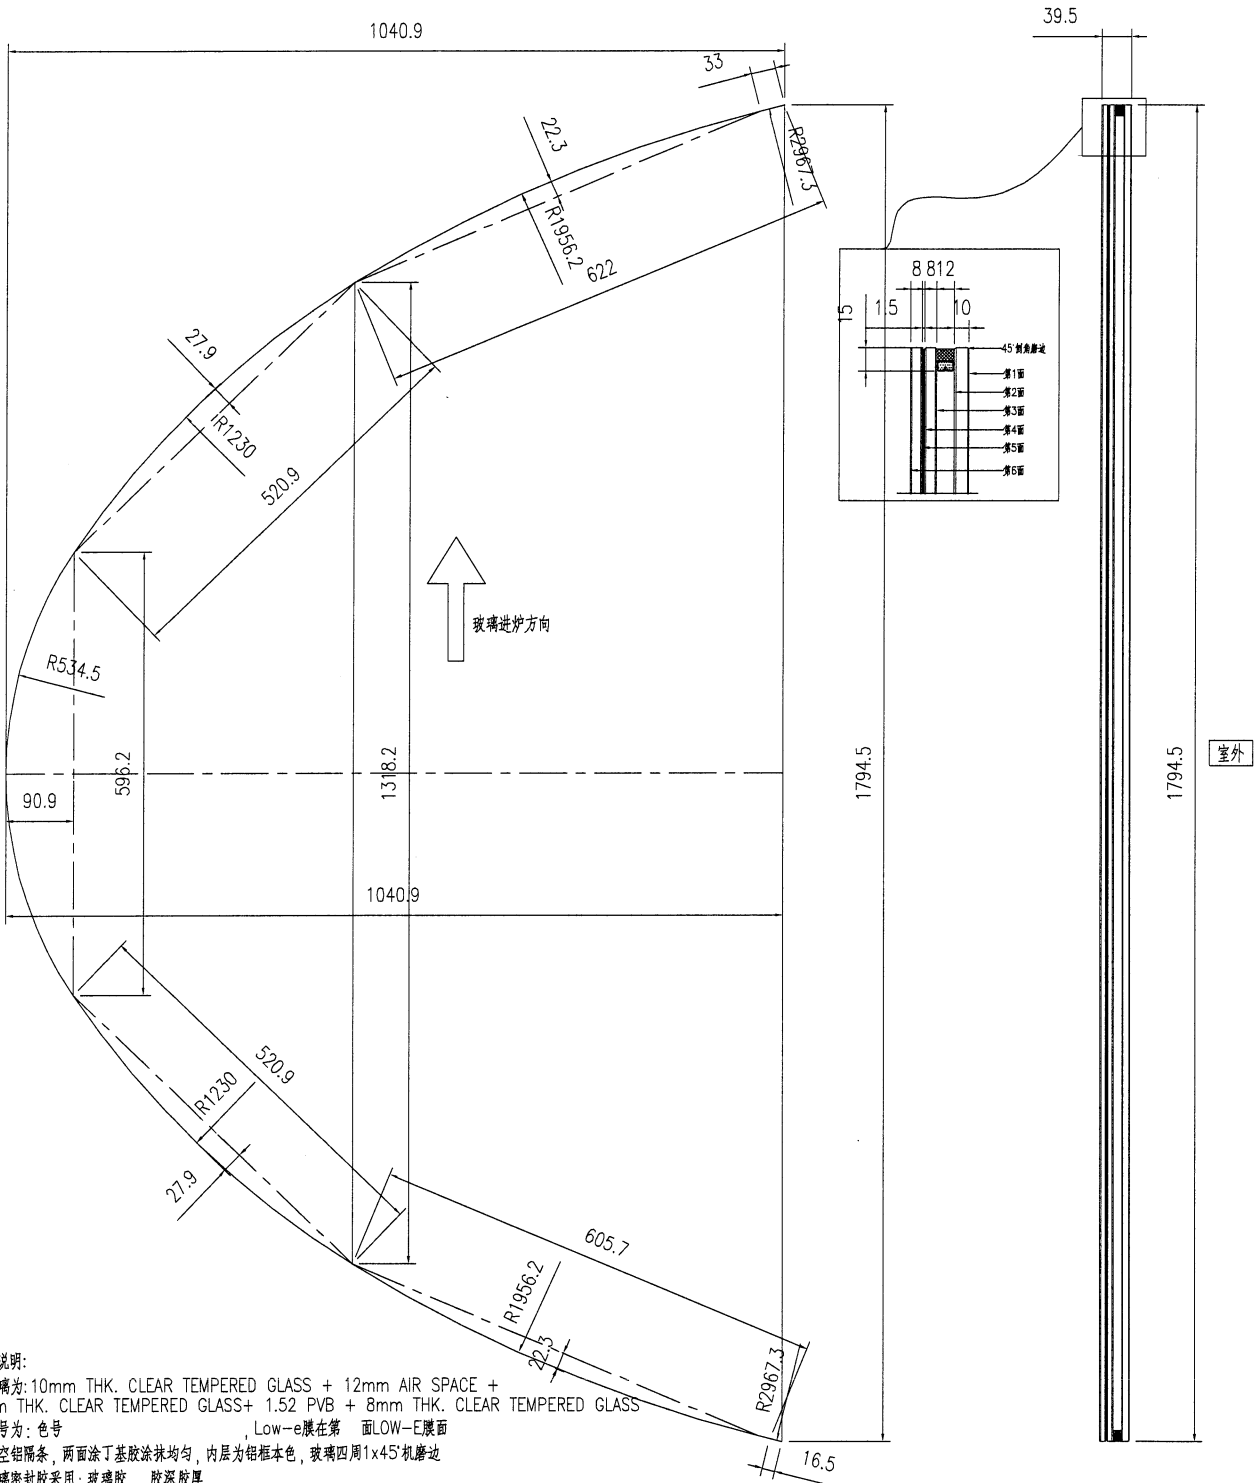

技术说明:

1. 玻璃为: 10mm THK. CLEAR TEMPERED GLASS + 12mm AIR SPACE + 8mm THK. CLEAR TEMPERED GLASS + 1.52 PVB + 8mm THK. CLEAR TEMPERED GLASS
2. 色号为: 色号, Low-e膜在第 面LOW-E膜面
3. 中空铝隔条, 两面涂丁基胶涂沫均匀, 内层为铝框本色, 玻璃四周1x45°机磨边
4. 玻璃密封胶采用: 玻璃胶, 胶深胶厚
5. 中空玻璃应符合《中空玻璃》GB1194-2002国家标准, 并按《玻璃幕墙工程质量检测标准》JGJ/T1139-2001进行质量检测;
6. 玻璃出厂前必须粘好相应编号及内外标签, 玻璃单边长度超过2m, 所有钢化玻璃需要热浸处理.
7. 玻璃钢化波纹方向平行分布; 图中标注尺寸单位为mm, 进炉方向与波纹垂直;

工程號	J853	地盤	香港延坪路	附 件	
名稱	玻璃加工图		採用		
材料	10mm THK. CLEAR TEMPERED GLASS + 12mm AIR SPACE + 1.52 PVB + 8mm THK. CLEAR TEMPERED GLASS		地盤		
顏色	热镀锌		工廠		



MIDI ALUMINIUM FABRICATOR LTD.

Units 6, 7, 8 Sunray Industrial Centre, 1st Floor, 610 Cha Kwo Ling Road Kowloon.

Project : NKIL 6542, Yin Ping Road, Tai Wo Ping, Hong Kong (House)
Subject : GL11 - 10mm Clear Tempered + 12mm Air Gap + 8mm Clear Tempered
+ 1.52 PVB + 8mm Clear Tempered Clear Laminated Glass (IGU)
Glass Sample
Brand : SANXIN
Sample Code : R20230131028
Location : Podium Skylight
Letter ref. : MC/41750/853
Date : 14th February 2023

No Adverse Comment Donec h Double (WTP)

2023.02.24