

美特鋁質有限公司

MIDI ALUMINIUM FABRICATOR LTD.



工程指示 / 要求簡箋 ENGINEER INSTRUCTIONS(E.I.)

工程指示編號:	EI- 6182	修改版本:	-
	HK-1062		
工程編號:	J 853	工程名稱:	延坪道
收件人:	生統	發件人:	Joe Chan
工程項目:	非標準欄河地盤 用鋁板生產.	日期:	16/05/2023

<input checked="" type="checkbox"/> 原合約工程包	<input type="checkbox"/> 原合約工程加 / 減賬 QT-	<input type="checkbox"/> 新工程報價 QT-
--	--	------------------------------------

信件批核號碼/圖紙參考編號:	批核模具圖紙編號:
客戶指示附件:	管理內部批簽署:

<input type="checkbox"/> 初步鋁料 B.M.	<input type="checkbox"/> 加工拆圖, 然後生產	<input type="checkbox"/> 尺寸表
<input type="checkbox"/> 正式鋁料 B.M.	<input type="checkbox"/> 技術上資料/指示	<input type="checkbox"/> 報價
<input type="checkbox"/> 配件 B.M.	<input type="checkbox"/> 樣辦或貨品說明書	<input type="checkbox"/> 分判合約
<input type="checkbox"/> 其他:		

內容: 請依附件資料, 生產鋁板, 送地盤.

完成上列要求日期: 10/6/2023 ASAP


國內

<input type="checkbox"/> 生產技術總監	<input type="checkbox"/> 連附件	<input type="checkbox"/> 技術部	<input type="checkbox"/> 連附件	<input type="checkbox"/> 生產部	<input type="checkbox"/> 連附件
<input type="checkbox"/> 採購部	<input type="checkbox"/> 連附件	<input checked="" type="checkbox"/> 生產統籌部	<input checked="" type="checkbox"/> 連附件	<input type="checkbox"/> 報關組	<input type="checkbox"/> 連附件
<input type="checkbox"/> 質檢部	<input type="checkbox"/> 連附件	<input type="checkbox"/> 會計部	<input type="checkbox"/> 連附件	<input type="checkbox"/> 機械設計部	<input type="checkbox"/> 連附件
<input type="checkbox"/> 香港辦	<input type="checkbox"/> 連附件	<input type="checkbox"/> 其他:			

香港

<input type="checkbox"/> 行政部	<input type="checkbox"/> 連附件	<input type="checkbox"/> 會計部	<input type="checkbox"/> 連附件	<input type="checkbox"/> 統籌部	<input type="checkbox"/> 連附件	<input type="checkbox"/> 工程部	<input type="checkbox"/> 連附件
<input type="checkbox"/> 採購部	<input type="checkbox"/> 連附件	<input type="checkbox"/> QS部	<input type="checkbox"/> 連附件	<input checked="" type="checkbox"/> 地盤管理	<input checked="" type="checkbox"/> 連附件	<input type="checkbox"/> 維修部	<input type="checkbox"/> 連附件

*發件人簽署:		*組別成員批核簽署:	
傳遞編號:	HK 1062 / 23	項目經理簽署:	

 <b>美特鋁質有限公司</b> MIDI ALUMINIUM FABRICATOR LTD.	工程號: J-853	計算: 陳日強	日期:	16/5/2023	送呈:
	地盤名稱: 九龍延坪道	核對:	日期:		副本:
	工廠用鋁板B.M.表	項目類別: EI5944 欄杆	批准:	日期:	
	修改版次:	A/C Code:	總V.F.:	3.30	總重量: 26.73

序號	修改內容	鋁板圖號	鋁板名稱	顏色	實用	後備	總數	總重量	單件展開	總展開面	單件V.F.	總V.F.	備註
									面積	積			
1		AB-01	3~5mm厚鋁板	鉻化	6		6	0.395	0.008	0.049	0.00	0.00	收在攔河底橫
2		FK-01	3mm厚鋁板	EC-DG-D334232-ZD1 (閃粉古銅)	10		10	0.476	0.006	0.059	0.01	0.06	收在攔河底橫
3		FK-02	3mm厚鋁板	EC-DG-D334232-ZD1 (閃粉古銅)	10		10	0.476	0.006	0.059	0.01	0.06	收在攔河底橫
4		FK-03-01	3mm厚鋁板	EC-DG-D334232-ZD1 (閃粉古銅)	2		2	0.125	0.008	0.015	0.01	0.01	收在攔河底橫
5		FK-03-02	3mm厚鋁板	EC-DG-D334232-ZD1 (閃粉古銅)	1		1	0.021	0.003	0.003	0.003	0.003	收在攔河底橫
6		FK-03-03	3mm厚鋁板	EC-DG-D334232-ZD1 (閃粉古銅)	19		19	2.664	0.017	0.328	0.02	0.33	收在攔河底橫
7		FK-03-04	3mm厚鋁板	EC-DG-D334232-ZD1 (閃粉古銅)	4		4	1.753	0.054	0.216	0.06	0.22	收在攔河底橫
8		FK-03-05	3mm厚鋁板	EC-DG-D334232-ZD1 (閃粉古銅)	4		4	0.789	0.024	0.097	0.02	0.10	收在攔河底橫
9		FK-03-06	3mm厚鋁板	EC-DG-D334232-ZD1 (閃粉古銅)	3		3	0.585	0.024	0.072	0.02	0.07	收在攔河底橫
10		FK-03-07	3mm厚鋁板	EC-DG-D334232-ZD1 (閃粉古銅)	1		1	0.140	0.017	0.017	0.02	0.02	收在攔河底橫
11		FK-03-08	3mm厚鋁板	EC-DG-D334232-ZD1 (閃粉古銅)	1		1	0.118	0.015	0.015	0.01	0.01	收在攔河底橫
12		FK-04-01	3mm厚鋁板	EC-DG-D334232-ZD1 (閃粉古銅)	1		1	0.256	0.032	0.032	0.03	0.03	收在攔河底橫
13		FK-05-01	3mm厚鋁板	EC-DG-D334232-ZD1 (閃粉古銅)	1		1	0.256	0.032	0.032	0.03	0.03	收在攔河底橫
14		FK-06-01	3mm厚鋁板	EC-DG-D334232-ZD1 (閃粉古銅)	19		19	5.224	0.034	0.643	0.03	0.66	收在攔河底橫
15		FK-06-02	3mm厚鋁板	EC-DG-D334232-ZD1 (閃粉古銅)	2		2	0.570	0.035	0.070	0.04	0.07	收在攔河底橫
16		FK-06-03	3mm厚鋁板	EC-DG-D334232-ZD1 (閃粉古銅)	1		1	0.445	0.055	0.055	0.06	0.06	收在攔河底橫
17		FK-06-04	3mm厚鋁板	EC-DG-D334232-ZD1 (閃粉古銅)	1		1	0.441	0.054	0.054	0.06	0.06	收在攔河底橫
18		FK-06-05	3mm厚鋁板	EC-DG-D334232-ZD1 (閃粉古銅)	1		1	0.489	0.060	0.060	0.06	0.06	收在攔河底橫
19		FK-07-01	3mm厚鋁板	EC-DG-D334232-ZD1 (閃粉古銅)	2		2	0.570	0.035	0.070	0.04	0.07	收在攔河底橫
20		FK-07-02	3mm厚鋁板	EC-DG-D334232-ZD1 (閃粉古銅)	17		17	5.271	0.038	0.648	0.04	0.66	收在攔河底橫
21		FK-08-01	3mm厚鋁板	EC-DG-D334232-ZD1 (閃粉古銅)	1		1	0.175	0.022	0.022	0.02	0.02	收在攔河底橫
22		FK-08-02	3mm厚鋁板	EC-DG-D334232-ZD1 (閃粉古銅)	2		2	0.322	0.020	0.040	0.02	0.04	收在攔河底橫
23		FK-09-01	3mm厚鋁板	EC-DG-D334232-ZD1 (閃粉古銅)	1		1	0.140	0.017	0.017	0.02	0.02	收在攔河底橫
24		FK-09-02	3mm厚鋁板	EC-DG-D334232-ZD1 (閃粉古銅)	5		5	1.550	0.038	0.191	0.04	0.19	收在攔河底橫
25		FK-09-03	3mm厚鋁板	EC-DG-D334232-ZD1 (閃粉古銅)	1		1	0.136	0.017	0.017	0.02	0.02	收在攔河底橫
26		FK-09-04	3mm厚鋁板	EC-DG-D334232-ZD1 (閃粉古銅)	1		1	0.099	0.012	0.012	0.01	0.01	收在攔河底橫
27		FK-10-01	3mm厚鋁板	EC-DG-D334232-ZD1 (閃粉古銅)	6		6	1.860	0.038	0.229	0.04	0.23	收在攔河底橫
28		FK-11-01	3mm厚鋁板	EC-DG-D334232-ZD1 (閃粉古銅)	1		1	0.148	0.018	0.018	0.02	0.02	收在攔河底橫
29		FK-12-01	3mm厚鋁板	EC-DG-D334232-ZD1 (閃粉古銅)	1		1	0.148	0.018	0.018	0.02	0.02	收在攔河底橫
30		FK-13-01	3mm厚鋁板	EC-DG-D334232-ZD1 (閃粉古銅)	1		1	0.149	0.018	0.018	0.02	0.02	收在攔河底橫
31		FK-14-01	3mm厚鋁板	EC-DG-D334232-ZD1 (閃粉古銅)	1		1	0.216	0.027	0.027	0.03	0.03	收在攔河底橫
32		FK-15-01	3mm厚鋁板	EC-DG-D334232-ZD1 (閃粉古銅)	1		1	0.138	0.017	0.017	0.02	0.02	收在攔河底橫
33		FK-16-01	3mm厚鋁板	EC-DG-D334232-ZD1 (閃粉古銅)	1		1	0.138	0.017	0.017	0.02	0.02	收在攔河底橫
34		FK-17-01	3mm厚鋁板	EC-DG-D334232-ZD1 (閃粉古銅)	1		1	0.213	0.026	0.026	0.03	0.03	收在攔河底橫
35		FK-17-02	3mm厚鋁板	EC-DG-D334232-ZD1 (閃粉古銅)	1		1	0.231	0.028	0.028	0.03	0.03	收在攔河底橫
36						合計:	131	26.726		3.287		3.302	

圖則登記表  
DRAWING REGISTER

工程名稱 Project Title:	九龍延坪道 欄杆 鋁板	年								
工程編號 Project No:	J-853	月								
		日								

接收日期 Receiving Date (適用於客戶圖則)

分發予 Distributed To

發出日期 Issued Date


年	23								
月	5								
日	7								

圖則編號 Drg. No.	圖則名稱 Drawing Title
AB-01	鋁碼加工圖
FK-01	欄河裝飾條封口加工圖
FK-02	欄河裝飾條封口加工圖
FK-03	鋁角加工圖
FK-04	鋁角加工圖
FK-05	鋁角加工圖
FK-06	鋁角加工圖
FK-07	鋁角加工圖
FK-08	鋁角加工圖
FK-09	鋁角加工圖
FK-10	鋁角加工圖
FK-11	鋁角加工圖
FK-12	鋁角加工圖
FK-13	鋁角加工圖
FK-14	鋁角加工圖
FK-15	鋁角加工圖
FK-16	鋁角加工圖
FK-17	鋁角加工圖
J853-RA-AP01	陽台窗畫加工圖
AC-01	鋁板加工圖
AC-01L	鋁板加工圖
AC-02	鋁板加工圖
AC-02L	鋁板加工圖
AC-03	鋁板加工圖
AC-03L	鋁板加工圖
ACD-01	鋁板加工圖
ACD-02	鋁板加工圖
ACD-03	鋁板加工圖
ACD-04	鋁板加工圖
ACD-05	鋁板加工圖
ACD-06	鋁板加工圖
ACD-07	鋁板加工圖
ACD-08	鋁板加工圖

	修訂編號 Revision No.
1	-
2	-
3	-
4	-
5	-
6	-
7	-
8	-
9	-
10	-
11	-
12	-
13	-
14	-
15	-
16	-
17	-
18	-
19	-
20	-
21	-
22	-
23	-
24	-
25	-
26	-
27	-
28	-
29	-
30	-
31	-
32	-
33	-

圖則登記表  
DRAWING REGISTER

工程名稱 Project Title:	九龍延坪道 欄杆 鋁板	年							
工程編號 Project No:	J-853	月							
		日							

接收日期 Receiving Date (適用於客戶圖則)

分發予 Distributed To


發出日期 Issued Date

年	23								
月	5								
日	7								

圖則編號 Drg. No.	圖則名稱 Drawing Title
ACD-09	鋁板加工圖
ACD-10	鋁板加工圖
ACD-11	鋁板加工圖
ACD-12	鋁板加工圖
ACD-13	鋁板加工圖
ACD-14	鋁板加工圖
ACD-15	鋁板加工圖
ACD-16	鋁板加工圖
ACD-17	鋁板加工圖
ACD-18	鋁板加工圖
ACD-19	鋁板加工圖
ACD-20	鋁板加工圖
ACD-21	鋁板加工圖
ACD-22	鋁板加工圖
ACD-23	鋁板加工圖
ACD-24	鋁板加工圖
ACD-25	鋁板加工圖
ACD-26	鋁板加工圖
ACD-27	鋁板加工圖
ACD-28	鋁板加工圖
ACD-29	鋁板加工圖
ACD-30	鋁板加工圖
ACD-31	鋁板加工圖
ACD-32	鋁板加工圖
ACD-33	鋁板加工圖
ACD-34	鋁板加工圖
ACD-35	鋁板加工圖
ACD-36	鋁板加工圖
ACD-37	鋁板加工圖
ACD-38	鋁板加工圖
ACD-39	鋁板加工圖
ACD-40	鋁板加工圖
ACD-41	鋁板加工圖

	修訂編號 Revision No.							
34	-							
35	-							
36	-							
37	-							
38	-							
39	-							
40	-							
41	-							
42	-							
43	-							
44	-							
45	-							
46	-							
47	-							
48	-							
49	-							
50	-							
51	-							
52	-							
53	-							
54	-							
55	-							
56	-							
57	-							
58	-							
59	-							
60	-							
61	-							
62	-							
63	-							
64	-							
65	-							
66	-							

圖則登記表  
DRAWING REGISTER

工程名稱 Project Title:	九龍延坪道 欄杆 鋁板
工程編號 Project No:	J-853

分發予 Distributed To


接收日期 Receiving Date (適用於客戶圖則)

年								
月								
日								


發出日期 Issued Date

年	23							
月	5							
日	7							


圖則編號 Drg. No.	圖則名稱 Drawing Title
ACD-42	鋁板加工圖
ACD-43	鋁板加工圖
ACD-44	鋁板加工圖
ACD-45	鋁板加工圖
ACD-46	鋁板加工圖
ACD-47	鋁板加工圖
ACD-48	鋁板加工圖
ACD-49	鋁板加工圖
ACD-50	鋁板加工圖
ACD-51	鋁板加工圖
ACD-52	鋁板加工圖
ACD-53	鋁板加工圖
ACD-54	鋁板加工圖
ACD-55	鋁板加工圖
ACD-56	鋁板加工圖
ACD-57	鋁板加工圖
ACD-58	鋁板加工圖
853-BA-PL01	拦河位置图 TOWER 1 -5F
853-BA-PL02	拦河位置图 TOWER 1 -23F
853-BA-PL03	拦河位置图 TOWER 1 -25F
853-BA-PL04	拦河位置图 TOWER 2 -5F
853-BA-PL05	拦河位置图 TOWER 2 -25F
853-BA-PL06	拦河位置图 TOWER 2 -26F
853-BA-PL07	拦河位置图 TOWER 3 -25F
853-BA-PL08	拦河位置图 TOWER 3 -26F
853-BA-PL09	拦河位置图 TOWER 5 -25F
853-BA-PL10	拦河位置图 TOWER 5 -25F
853-BA-PL11	拦河位置图 TOWER 5 -26F
853-BA-PL12	拦河位置图 TOWER 6 -5F
853-BA-PL13	拦河位置图 TOWER 7 -7F
853-BA-PL14	拦河位置图 TOWER 7 -25F


修訂編號  
Revision No.

67	-							
68	-							
	工程號: J-853	計算: 陈日强	日期:	2023/5/7	送呈:
	地盤名稱: 九龍延坪道	核對:	日期:		副本:
工廠用鋁板B.M.表	項目類別: EI5944 欄杆	批准:	日期:		
修改版次:	A/C Code :	總V.F.:	3.30	總重量: 26.73	此BM依據拆圖 資料計算

序號	修改內容	鋁板圖號	鋁板名稱	顏色	實用	後備	總數	總重量	單件展開	總展開面	單件V.F.	總V.F.	備註
									面積	積			
1		AB-01	3~5mm厚鋁板	鉻化	6		6	0.395	0.008	0.049	0.00	0.00	收在攔河底橫
2		FK-01	3mm厚鋁板	EC-DG-D334232-ZD1(閃粉古銅)	10		10	0.476	0.006	0.059	0.01	0.06	收在攔河底橫
3		FK-02	3mm厚鋁板	EC-DG-D334232-ZD1(閃粉古銅)	10		10	0.476	0.006	0.059	0.01	0.06	收在攔河底橫
4		FK-03-01	3mm厚鋁板	EC-DG-D334232-ZD1(閃粉古銅)	2		2	0.125	0.008	0.015	0.01	0.01	收在攔河底橫
5		FK-03-02	3mm厚鋁板	EC-DG-D334232-ZD1(閃粉古銅)	1		1	0.021	0.003	0.003	0.003	0.003	收在攔河底橫
6		FK-03-03	3mm厚鋁板	EC-DG-D334232-ZD1(閃粉古銅)	19		19	2.664	0.017	0.328	0.02	0.33	收在攔河底橫
7		FK-03-04	3mm厚鋁板	EC-DG-D334232-ZD1(閃粉古銅)	4		4	1.753	0.054	0.216	0.06	0.22	收在攔河底橫
8		FK-03-05	3mm厚鋁板	EC-DG-D334232-ZD1(閃粉古銅)	4		4	0.789	0.024	0.097	0.02	0.10	收在攔河底橫
9		FK-03-06	3mm厚鋁板	EC-DG-D334232-ZD1(閃粉古銅)	3		3	0.585	0.024	0.072	0.02	0.07	收在攔河底橫
10		FK-03-07	3mm厚鋁板	EC-DG-D334232-ZD1(閃粉古銅)	1		1	0.140	0.017	0.017	0.02	0.02	收在攔河底橫
11		FK-03-08	3mm厚鋁板	EC-DG-D334232-ZD1(閃粉古銅)	1		1	0.118	0.015	0.015	0.01	0.01	收在攔河底橫
12		FK-04-01	3mm厚鋁板	EC-DG-D334232-ZD1(閃粉古銅)	1		1	0.256	0.032	0.032	0.03	0.03	收在攔河底橫
13		FK-05-01	3mm厚鋁板	EC-DG-D334232-ZD1(閃粉古銅)	1		1	0.256	0.032	0.032	0.03	0.03	收在攔河底橫
14		FK-06-01	3mm厚鋁板	EC-DG-D334232-ZD1(閃粉古銅)	19		19	5.224	0.034	0.643	0.03	0.66	收在攔河底橫
15		FK-06-02	3mm厚鋁板	EC-DG-D334232-ZD1(閃粉古銅)	2		2	0.570	0.035	0.070	0.04	0.07	收在攔河底橫
16		FK-06-03	3mm厚鋁板	EC-DG-D334232-ZD1(閃粉古銅)	1		1	0.445	0.055	0.055	0.06	0.06	收在攔河底橫
17		FK-06-04	3mm厚鋁板	EC-DG-D334232-ZD1(閃粉古銅)	1		1	0.441	0.054	0.054	0.06	0.06	收在攔河底橫
18		FK-06-05	3mm厚鋁板	EC-DG-D334232-ZD1(閃粉古銅)	1		1	0.489	0.060	0.060	0.06	0.06	收在攔河底橫
19		FK-07-01	3mm厚鋁板	EC-DG-D334232-ZD1(閃粉古銅)	2		2	0.570	0.035	0.070	0.04	0.07	收在攔河底橫
20		FK-07-02	3mm厚鋁板	EC-DG-D334232-ZD1(閃粉古銅)	17		17	5.271	0.038	0.648	0.04	0.66	收在攔河底橫
21		FK-08-01	3mm厚鋁板	EC-DG-D334232-ZD1(閃粉古銅)	1		1	0.175	0.022	0.022	0.02	0.02	收在攔河底橫
22		FK-08-02	3mm厚鋁板	EC-DG-D334232-ZD1(閃粉古銅)	2		2	0.322	0.020	0.040	0.02	0.04	收在攔河底橫
23		FK-09-01	3mm厚鋁板	EC-DG-D334232-ZD1(閃粉古銅)	1		1	0.140	0.017	0.017	0.02	0.02	收在攔河底橫
24		FK-09-02	3mm厚鋁板	EC-DG-D334232-ZD1(閃粉古銅)	5		5	1.550	0.038	0.191	0.04	0.19	收在攔河底橫
25		FK-09-03	3mm厚鋁板	EC-DG-D334232-ZD1(閃粉古銅)	1		1	0.136	0.017	0.017	0.02	0.02	收在攔河底橫
26		FK-09-04	3mm厚鋁板	EC-DG-D334232-ZD1(閃粉古銅)	1		1	0.099	0.012	0.012	0.01	0.01	收在攔河底橫
27		FK-10-01	3mm厚鋁板	EC-DG-D334232-ZD1(閃粉古銅)	6		6	1.860	0.038	0.229	0.04	0.23	收在攔河底橫
28		FK-11-01	3mm厚鋁板	EC-DG-D334232-ZD1(閃粉古銅)	1		1	0.148	0.018	0.018	0.02	0.02	收在攔河底橫
29		FK-12-01	3mm厚鋁板	EC-DG-D334232-ZD1(閃粉古銅)	1		1	0.148	0.018	0.018	0.02	0.02	收在攔河底橫
30		FK-13-01	3mm厚鋁板	EC-DG-D334232-ZD1(閃粉古銅)	1		1	0.149	0.018	0.018	0.02	0.02	收在攔河底橫
31		FK-14-01	3mm厚鋁板	EC-DG-D334232-ZD1(閃粉古銅)	1		1	0.216	0.027	0.027	0.03	0.03	收在攔河底橫
32		FK-15-01	3mm厚鋁板	EC-DG-D334232-ZD1(閃粉古銅)	1		1	0.138	0.017	0.017	0.02	0.02	收在攔河底橫


		工程號: J-853	計算: 陈日强	日期:	2023/5/7	送呈:							
		地盤名稱: 九龍延坪道	核對:	日期:		副本:							
工廠用鋁板B.M.表		項目類別: EI5944 欄杆	批准:	日期:									
修改版次:		A/C Code :	總V.F.:	3.30	總重量: 26.73	此BM依據拆圖 資料計算							
序號	修改內容	鋁板圖號	鋁板名稱	顏色	實用	後備	總數	總重量	單件展開面積	總展開面積	單件V.F.	總V.F.	備註
									平方米		平方米		
33		FK-16-01	3mm厚鋁板	EC-DG-D334232-ZD1(閃粉古銅)	1		1	0.138	0.017	0.017	0.02	0.02	收在攔河底橫
34		FK-17-01	3mm厚鋁板	EC-DG-D334232-ZD1(閃粉古銅)	1		1	0.213	0.026	0.026	0.03	0.03	收在攔河底橫
35		FK-17-02	3mm厚鋁板	EC-DG-D334232-ZD1(閃粉古銅)	1		1	0.231	0.028	0.028	0.03	0.03	收在攔河底橫
36							合計:	131	26.726	3.287	3.302		

	工程號: J-853	計算: 陈日强	日期:	2023/5/7	送呈:
	地盤名稱: 九龍延坪道	核對:	日期:		副本:
地盤用鋁板B.M.表	項目類別: EI5944 欄杆	批准:	日期:		
修改版次:	A/C Code:	總V.F.:	54.92	總重量: 522.20	


序號	修改內容	鋁板圖號	鋁板名稱	顏色	實用	後備	總數	總重量	單件展開	總展開面	單件V.F.	總V.F.	備註
									面積	積	平方米	平方米	
1		J853-RA-AP01	25mm厚鋁板	EC-DG-D334232-ZD1(閃粉古銅)	4		4	48.447	0.179	0.715	0.59	2.34	
2		AC-01	3mm厚鋁板	EC-DG-D334232-ZD1(閃粉古銅)	1		1	1.870	0.230	0.230	0.23	0.23	
3		AC-01L	3mm厚鋁板	EC-DG-D334232-ZD1(閃粉古銅)	1		1	1.765	0.217	0.217	0.22	0.22	
4		AC-02	3mm厚鋁板	EC-DG-D334232-ZD1(閃粉古銅)	1		1	1.219	0.150	0.150	0.13	0.13	
5		AC-02L	3mm厚鋁板	EC-DG-D334232-ZD1(閃粉古銅)	1		1	1.092	0.134	0.134	0.13	0.13	
6		AC-03	3mm厚鋁板	EC-DG-D334232-ZD1(閃粉古銅)	1		1	1.518	0.187	0.187	0.19	0.19	
7		AC-03L	3mm厚鋁板	EC-DG-D334232-ZD1(閃粉古銅)	1		1	1.391	0.171	0.171	0.17	0.17	
8		ACD-01-01	3mm厚鋁板	EC-DG-D334232-ZD1(閃粉古銅)	1		1	3.514	0.432	0.432	0.37	0.37	
9		ACD-01-02	3mm厚鋁板	EC-DG-D334232-ZD1(閃粉古銅)	2		2	6.607	0.406	0.813	0.35	0.70	
10		ACD-01-03	3mm厚鋁板	EC-DG-D334232-ZD1(閃粉古銅)	1		1	2.081	0.256	0.256	0.22	0.22	
11		ACD-01-04	3mm厚鋁板	EC-DG-D334232-ZD1(閃粉古銅)	1		1	1.800	0.221	0.221	0.19	0.19	
12		ACD-01-05	3mm厚鋁板	EC-DG-D334232-ZD1(閃粉古銅)	1		1	2.201	0.271	0.271	0.23	0.23	
13		ACD-01-06	3mm厚鋁板	EC-DG-D334232-ZD1(閃粉古銅)	1		1	2.486	0.306	0.306	0.26	0.26	
14		ACD-01-07	3mm厚鋁板	EC-DG-D334232-ZD1(閃粉古銅)	1		1	3.331	0.410	0.410	0.35	0.35	
15		ACD-01-08	3mm厚鋁板	EC-DG-D334232-ZD1(閃粉古銅)	1		1	2.305	0.284	0.284	0.24	0.24	
16		ACD-01-09	3mm厚鋁板	EC-DG-D334232-ZD1(閃粉古銅)	1		1	2.694	0.331	0.331	0.29	0.29	
17		ACD-01-10	3mm厚鋁板	EC-DG-D334232-ZD1(閃粉古銅)	1		1	2.772	0.341	0.341	0.29	0.29	
18		ACD-01-11	3mm厚鋁板	EC-DG-D334232-ZD1(閃粉古銅)	5		5	12.662	0.312	1.558	0.27	1.34	
19		ACD-01-12	3mm厚鋁板	EC-DG-D334232-ZD1(閃粉古銅)	4		4	10.984	0.338	1.351	0.29	1.17	
20		ACD-02-01	3mm厚鋁板	EC-DG-D334232-ZD1(閃粉古銅)	1		1	3.690	0.454	0.454	0.39	0.39	
21		ACD-02-02	3mm厚鋁板	EC-DG-D334232-ZD1(閃粉古銅)	1		1	2.506	0.308	0.308	0.27	0.27	
22		ACD-03-01	3mm厚鋁板	EC-DG-D334232-ZD1(閃粉古銅)	1		1	1.986	0.244	0.244	0.21	0.21	
23		ACD-04-01	3mm厚鋁板	EC-DG-D334232-ZD1(閃粉古銅)	1		1	0.453	0.056	0.056	0.05	0.05	
24		ACD-05-01	3mm厚鋁板	EC-DG-D334232-ZD1(閃粉古銅)	1		1	2.094	0.258	0.258	0.22	0.22	
25		ACD-05-02	3mm厚鋁板	EC-DG-D334232-ZD1(閃粉古銅)	2		2	2.268	0.139	0.279	0.12	0.24	
26		ACD-05-03	3mm厚鋁板	EC-DG-D334232-ZD1(閃粉古銅)	2		2	7.595	0.467	0.934	0.40	0.81	
27		ACD-05-04	3mm厚鋁板	EC-DG-D334232-ZD1(閃粉古銅)	1		1	2.635	0.324	0.324	0.28	0.28	
28		ACD-05-05	3mm厚鋁板	EC-DG-D334232-ZD1(閃粉古銅)	2		2	5.876	0.361	0.723	0.31	0.62	
29		ACD-05-06	3mm厚鋁板	EC-DG-D334232-ZD1(閃粉古銅)	1		1	3.018	0.371	0.371	0.32	0.32	
30		ACD-05-07	3mm厚鋁板	EC-DG-D334232-ZD1(閃粉古銅)	1		1	0.610	0.075	0.075	0.06	0.06	
31		ACD-05-08	3mm厚鋁板	EC-DG-D334232-ZD1(閃粉古銅)	1		1	3.003	0.369	0.369	0.32	0.32	
32		ACD-05-09	3mm厚鋁板	EC-DG-D334232-ZD1(閃粉古銅)	1		1	4.063	0.500	0.500	0.43	0.43	

	工程號: J-853	計算: 陈日强	日期:	2023/5/7	送呈:
	地盤名稱: 九龍延坪道	核對:	日期:		副本:
地盤用鋁板B.M.表	項目類別: EI5944 欄杆	批准:	日期:		
修改版次:	A/C Code:	總V.F.:	54.92	總重量: 522.20	

序號	修改內容	鋁板圖號	鋁板名稱	顏色	實用	後備	總數	總重量	單件展開	總展開面	單件V.F.	總V.F.	備註
									面積	積			
33		ACD-06-01	3mm厚鋁板	EC-DG-D334232-ZD1(閃粉古銅)	1		1	0.737	0.091	0.091	0.08	0.08	
34		ACD-07-01	3mm厚鋁板	EC-DG-D334232-ZD1(閃粉古銅)	1		1	0.818	0.101	0.101	0.09	0.09	
35		ACD-08-01	3mm厚鋁板	EC-DG-D334232-ZD1(閃粉古銅)	1		1	6.573	0.809	0.809	0.74	0.74	
36		ACD-09-01	3mm厚鋁板	EC-DG-D334232-ZD1(閃粉古銅)	1		1	9.413	1.158	1.158	1.06	1.06	
37		ACD-10-01	3mm厚鋁板	EC-DG-D334232-ZD1(閃粉古銅)	1		1	9.444	1.162	1.162	1.06	1.06	
38		ACD-11-01	3mm厚鋁板	EC-DG-D334232-ZD1(閃粉古銅)	1		1	10.849	1.334	1.334	1.22	1.22	
39		ACD-12-01	3mm厚鋁板	EC-DG-D334232-ZD1(閃粉古銅)	1		1	4.693	0.577	0.577	0.53	0.53	
40		ACD-13-01	3mm厚鋁板	EC-DG-D334232-ZD1(閃粉古銅)	1		1	11.442	1.407	1.407	1.29	1.29	
41		ACD-14	3mm厚鋁板	EC-DG-D334232-ZD1(閃粉古銅)	1		1	6.479	0.797	0.797	0.73	0.73	
42		ACD-15	3mm厚鋁板	EC-DG-D334232-ZD1(閃粉古銅)	1		1	10.180	1.252	1.252	1.15	1.15	
43		ACD-16	3mm厚鋁板	EC-DG-D334232-ZD1(閃粉古銅)	1		1	8.546	1.051	1.051	0.96	0.96	
44		ACD-17	3mm厚鋁板	EC-DG-D334232-ZD1(閃粉古銅)	1		1	1.325	0.163	0.163	0.15	0.15	
45		ACD-18	3mm厚鋁板	EC-DG-D334232-ZD1(閃粉古銅)	1		1	5.937	0.730	0.730	0.67	0.67	
46		ACD-19	3mm厚鋁板	EC-DG-D334232-ZD1(閃粉古銅)	1		1	9.795	1.205	1.205	1.10	1.10	
47		ACD-20	3mm厚鋁板	EC-DG-D334232-ZD1(閃粉古銅)	1		1	8.852	1.089	1.089	1.00	1.00	
48		ACD-21	3mm厚鋁板	EC-DG-D334232-ZD1(閃粉古銅)	1		1	1.754	0.216	0.216	0.20	0.20	
49		ACD-22	3mm厚鋁板	EC-DG-D334232-ZD1(閃粉古銅)	1		1	6.550	0.806	0.806	0.74	0.74	
50		ACD-23	3mm厚鋁板	EC-DG-D334232-ZD1(閃粉古銅)	1		1	6.550	0.806	0.806	0.74	0.74	
51		ACD-24	3mm厚鋁板	EC-DG-D334232-ZD1(閃粉古銅)	1		1	1.754	0.216	0.216	0.20	0.20	
52		ACD-25	3mm厚鋁板	EC-DG-D334232-ZD1(閃粉古銅)	1		1	10.419	1.282	1.282	1.17	1.17	
53		ACD-26	3mm厚鋁板	EC-DG-D334232-ZD1(閃粉古銅)	1		1	10.657	1.311	1.311	1.20	1.20	
54		ACD-27	3mm厚鋁板	EC-DG-D334232-ZD1(閃粉古銅)	2		2	13.924	0.856	1.713	0.78	1.56	
55		ACD-28	3mm厚鋁板	EC-DG-D334232-ZD1(閃粉古銅)	1		1	10.657	1.311	1.311	1.20	1.20	
56		ACD-29	3mm厚鋁板	EC-DG-D334232-ZD1(閃粉古銅)	1		1	10.419	1.282	1.282	1.17	1.17	
57		ACD-30	3mm厚鋁板	EC-DG-D334232-ZD1(閃粉古銅)	1		1	5.477	0.674	0.674	0.62	0.62	
58		ACD-31	3mm厚鋁板	EC-DG-D334232-ZD1(閃粉古銅)	1		1	6.194	0.762	0.762	0.52	0.52	
59		ACD-32	3mm厚鋁板	EC-DG-D334232-ZD1(閃粉古銅)	1		1	11.455	1.409	1.409	1.29	1.29	
60		ACD-33	3mm厚鋁板	EC-DG-D334232-ZD1(閃粉古銅)	1		1	4.030	0.496	0.496	0.45	0.45	
61		ACD-34	3mm厚鋁板	EC-DG-D334232-ZD1(閃粉古銅)	1		1	5.991	0.737	0.737	0.67	0.67	
62		ACD-35	3mm厚鋁板	EC-DG-D334232-ZD1(閃粉古銅)	1		1	2.662	0.327	0.327	0.30	0.30	
63		ACD-36	3mm厚鋁板	EC-DG-D334232-ZD1(閃粉古銅)	1		1	7.687	0.946	0.946	0.86	0.86	
64		ACD-37	3mm厚鋁板	EC-DG-D334232-ZD1(閃粉古銅)	1		1	7.687	0.946	0.946	0.86	0.86	

	工程號: J-853	計算: 陈日强	日期:	2023/5/7	送呈:
	地盤名稱: 九龍延坪道	核對:	日期:		副本:
地盤用鋁板B.M.表	項目類別: EI5944 欄杆	批准:	日期:		
	修改版次:	A/C Code:	總V.F.:	54.92	總重量: 522.20



序號	修改內容	鋁板圖號	鋁板名稱	顏色	實用	後備	總數	總重量	單件展開面積	總展開面積	單件V.F.	總V.F.	備註
									平方米		平方米		
65		ACD-38	3mm厚鋁板	EC-DG-D334232-ZD1(閃粉古銅)	1		1	4.030	0.496	0.496	0.45	0.45	
66		ACD-39	3mm厚鋁板	EC-DG-D334232-ZD1(閃粉古銅)	1		1	8.037	0.989	0.989	0.90	0.90	
67		ACD-40	3mm厚鋁板	EC-DG-D334232-ZD1(閃粉古銅)	1		1	9.694	1.192	1.192	1.09	1.09	
68		ACD-41	3mm厚鋁板	EC-DG-D334232-ZD1(閃粉古銅)	1		1	0.676	0.083	0.083	0.08	0.08	
69		ACD-42	3mm厚鋁板	EC-DG-D334232-ZD1(閃粉古銅)	1		1	9.046	1.113	1.113	1.02	1.02	
70		ACD-43	3mm厚鋁板	EC-DG-D334232-ZD1(閃粉古銅)	1		1	3.873	0.476	0.476	0.44	0.44	
71		ACD-44	3mm厚鋁板	EC-DG-D334232-ZD1(閃粉古銅)	1		1	0.789	0.097	0.097	0.09	0.09	
72		ACD-45	3mm厚鋁板	EC-DG-D334232-ZD1(閃粉古銅)	1		1	7.687	0.946	0.946	0.86	0.86	
73		ACD-46	3mm厚鋁板	EC-DG-D334232-ZD1(閃粉古銅)	1		1	7.687	0.946	0.946	0.86	0.86	
74		ACD-47	3mm厚鋁板	EC-DG-D334232-ZD1(閃粉古銅)	1		1	7.398	0.910	0.910	0.83	0.83	
75		ACD-48	3mm厚鋁板	EC-DG-D334232-ZD1(閃粉古銅)	1		1	7.509	0.924	0.924	0.84	0.84	
76		ACD-49	3mm厚鋁板	EC-DG-D334232-ZD1(閃粉古銅)	1		1	6.718	0.826	0.826	0.75	0.75	
77		ACD-50	3mm厚鋁板	EC-DG-D334232-ZD1(閃粉古銅)	1		1	9.203	1.132	1.132	1.03	1.03	
78		ACD-51	3mm厚鋁板	EC-DG-D334232-ZD1(閃粉古銅)	1		1	8.742	1.075	1.075	0.98	0.98	
79		ACD-52	3mm厚鋁板	EC-DG-D334232-ZD1(閃粉古銅)	1		1	9.172	1.128	1.128	1.03	1.03	
80		ACD-53	3mm厚鋁板	EC-DG-D334232-ZD1(閃粉古銅)	1		1	8.425	1.036	1.036	0.95	0.95	
81		ACD-54	3mm厚鋁板	EC-DG-D334232-ZD1(閃粉古銅)	1		1	10.080	1.240	1.240	1.13	1.13	
82		ACD-55	3mm厚鋁板	EC-DG-D334232-ZD1(閃粉古銅)	1		1	2.551	0.314	0.314	0.29	0.29	
83		ACD-56	3mm厚鋁板	EC-DG-D334232-ZD1(閃粉古銅)	1		1	7.180	0.883	0.883	0.81	0.81	
84		ACD-57	3mm厚鋁板	EC-DG-D334232-ZD1(閃粉古銅)	1		1	6.870	0.845	0.845	0.77	0.77	
85		ACD-58	3mm厚鋁板	EC-DG-D334232-ZD1(閃粉古銅)	1		1	7.343	0.903	0.903	0.82	0.82	
86							合計:	100	522.198		58.987	54.919	

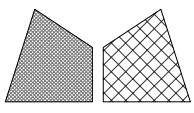

美特鋁質 有限公司  
MIDI Aluminium Fabricator Ltd.


類別		物料號	
制圖	陈日强	圖號	AB-01
復核		數量	
批准		位置	-

修改日期	编号	长度 DIM.A	DIM.B	DIM.C	DIM.D	DIM.E	数量	位置
0	AB-01	-	-	-			6	-

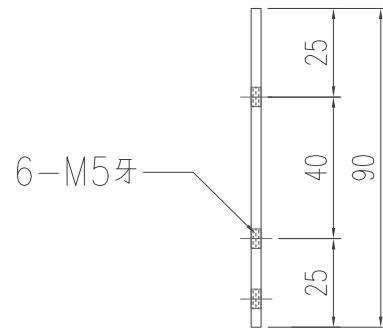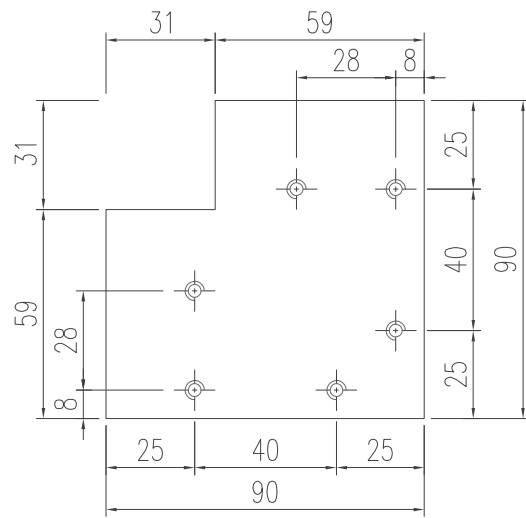

工程號	J-853	地盤	延平道
名稱	鋁碼加工圖		採用
材料	5mm厚鋁板 (用3mm厚以上)		地盤
顏色	MILL		工廠





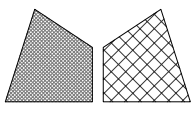

美特鋁質 有限公司  
MIDI Aluminium Fabricator Ltd.


類別		物料號	
制圖	陈日强	圖號	FK-01
復核		數量	
批准		位置	-


版次	编号	长度 DIM.A	DIM.B	DIM.C	DIM.D	DIM.E	数量	位置
0	FK-01	-	-	-			10	-

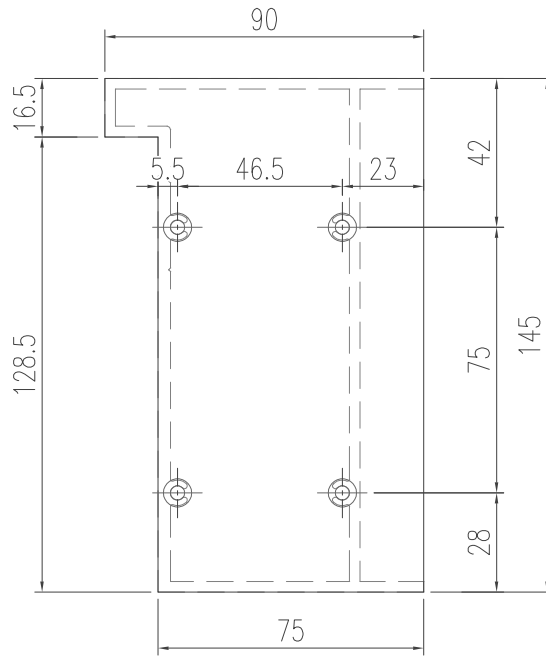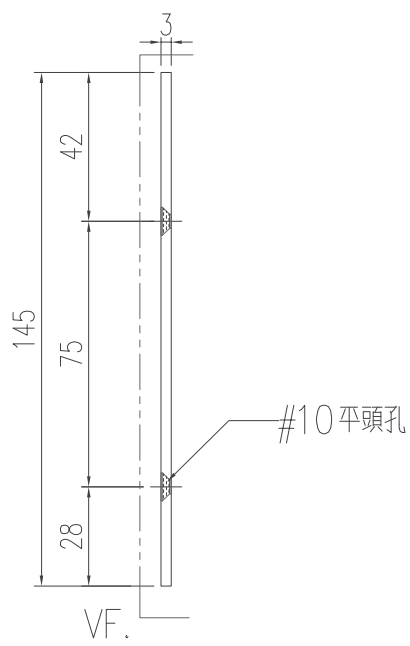

左邊封口

工程號	J-853	地盤	延平道
名稱	欄河裝飾條封口加工圖		採用
材料	3mm厚鋁板		地盤
顏色	EC-DG-D334232-ZD1 (閃粉古銅)		工廠

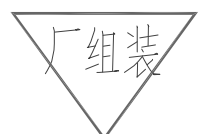


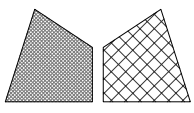

美特鋁質 有限公司  
MIDI Aluminium Fabricator Ltd.

類別		物料號	
制圖	陈日强	圖號	FK-02
復核		數量	
批准		位置	-


版次	编号	长度 DIM.A	DIM.B	DIM.C	DIM.D	DIM.E	数量	位置
0	FK-02	-	-	-			10	-

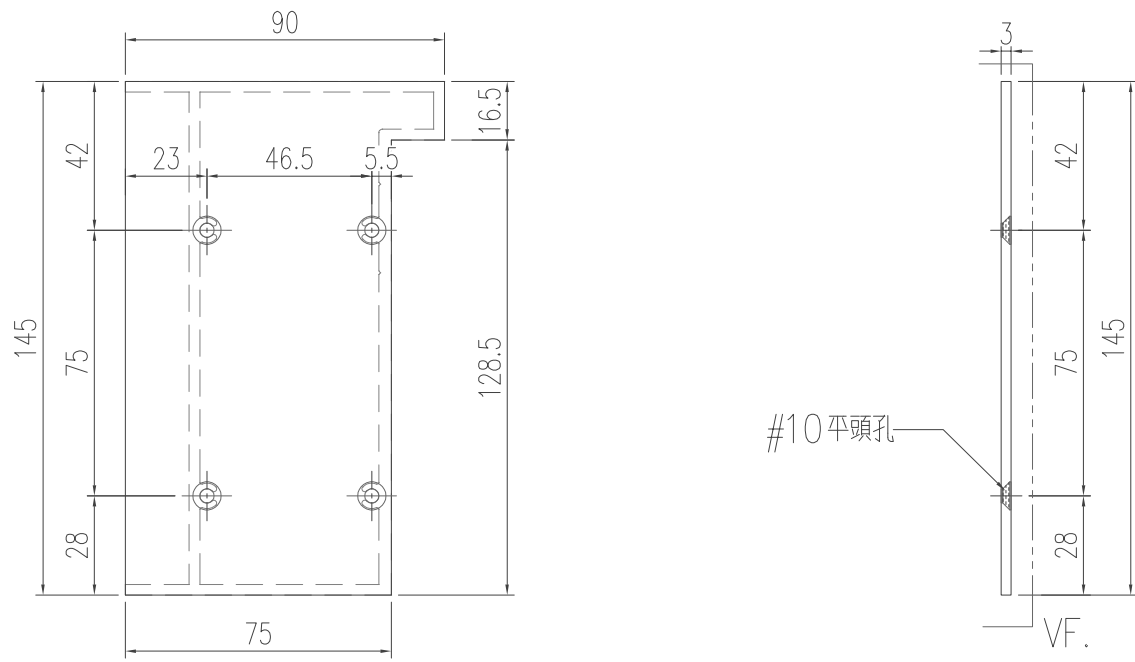

右邊封口

工程號	J-853	地盤	延平道
名稱	欄河裝飾條封口加工圖		採用
材料	3mm厚鋁板		地盤
顏色	EC-DG-D334232-ZD1 (閃粉古銅)		工廠





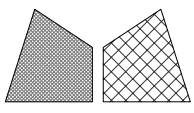

美特鋁質 有限公司  
MIDI Aluminium Fabricator Ltd.

類別		物料號	
制圖	陈日强	圖號	FK-03
復核		數量	
批准		位置	-


版次	编号	长度 DIM.A	DIM.B	DIM.C	DIM.D	DIM.E	数量	位置
0	FK-03-01	114	15	84	15		2	-
0	FK-03-02	39	10	15	14		1	-
0	FK-03-03	64	15	34	15		19	-
0	FK-03-04	200	32	136	32		4	-
0	FK-03-05	90	20	50	20		4	-
0	FK-03-06	89	15	59	15		3	-
0	FK-03-07	64	15	32	15		1	-
0	FK-03-08	54	15	24	15		1	-

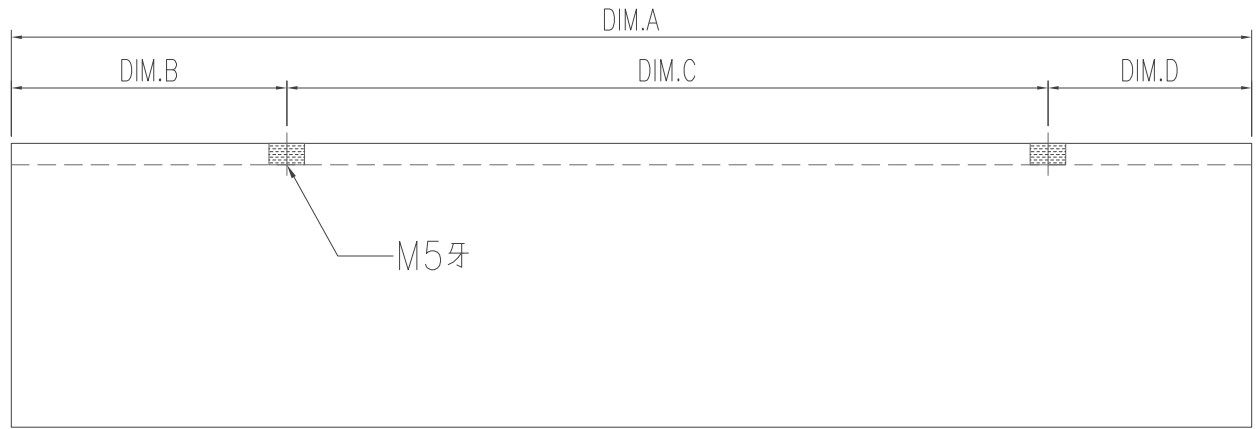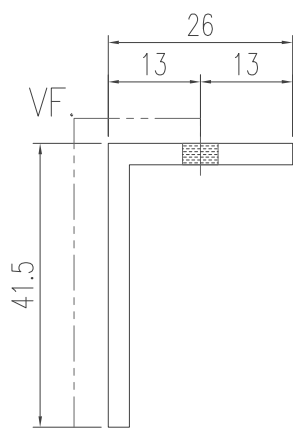

LEFT

工程號	J-853	地盤	延平道
名稱	鋁角加工圖	採用	
材料	3mm厚鋁板	地盤	
顏色	EC-DG-D334232-ZD1 (閃粉古銅)	工廠	





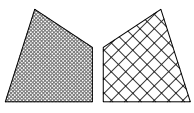

美特鋁質 有限公司  
MIDI Aluminium Fabricator Ltd.

類別		物料號	
制圖	陈日强	圖號	FK-04
修改		數量	
日期		位置	-
復核			
批准			


版次	编号	长度 DIM.A	DIM.B	DIM.C	DIM.D	DIM.E	数量	位置
0	FK-04-01	117	-	-			1	-

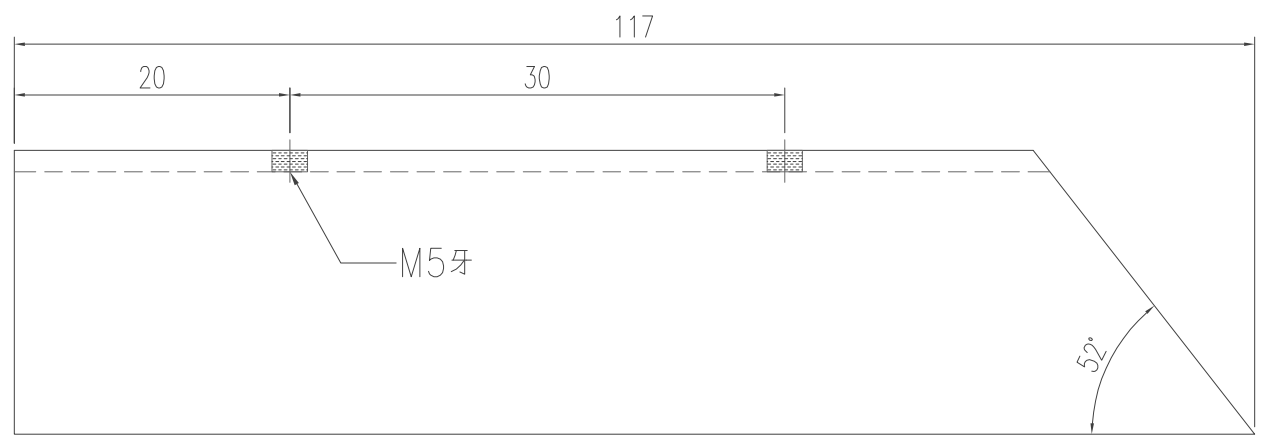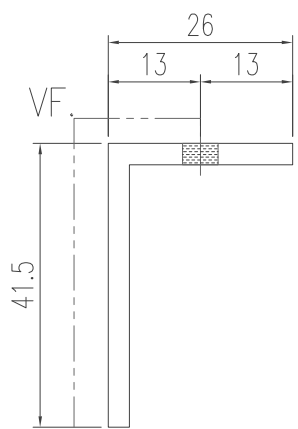

LEFT

工程號	J-853	地盤	延平道
名稱	鋁角加工圖	採用	
材料	3mm厚鋁板	地盤	
顏色	EC-DG-D334232-ZD1 (閃粉古銅)	工廠	





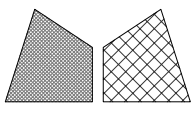

美特鋁質 有限公司  
MIDI Aluminium Fabricator Ltd.

類別		物料號	
制圖	陈日强	圖號	FK-05
復核		數量	
批准		位置	-


修改日期	版次	编号	长度 DIM.A	DIM.B	DIM.C	DIM.D	DIM.E	数量	位置
	0	FK-05-01	117	-	-			1	-

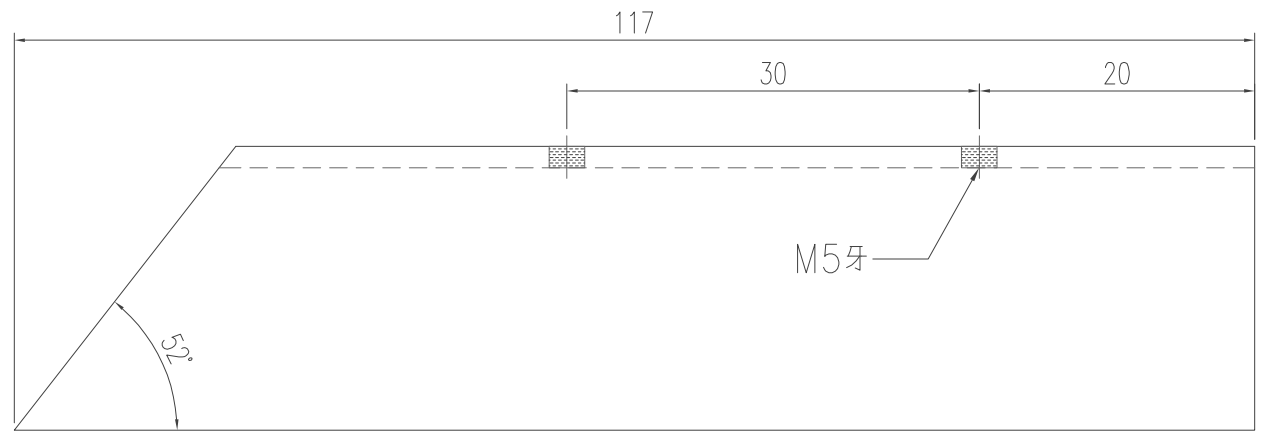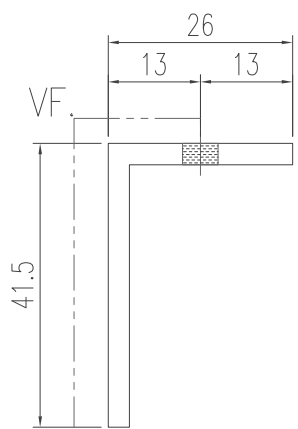

LEFT

工程號	J-853	地盤	延平道
名稱	鋁角加工圖	採用	
材料	3mm厚鋁板	地盤	
顏色	EC-DG-D334232-ZD1 (閃粉古銅)	工廠	





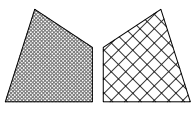

美特鋁質 有限公司  
MIDI Aluminium Fabricator Ltd.

類別		物料號	
制圖	陈日强	圖號	FK-06
復核		數量	
批准		位置	-


版次	编号	长度 DIM.A	DIM.B	DIM.C	DIM.D	DIM.E	数量	位置
0	FK-06-01	141.5	20	40			19	-
0	FK-06-02	130	27	30			2	-
0	FK-06-03	203	20	40			1	-
0	FK-06-04	201.5	20	40			1	-
0	FK-06-05	223	20	40			1	-

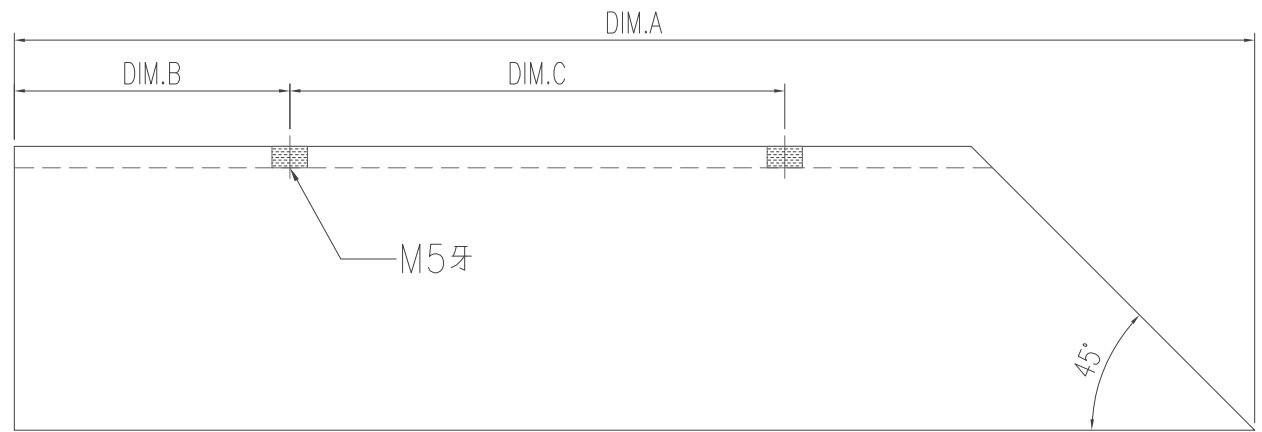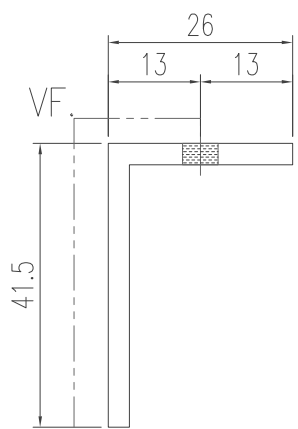

LEFT

工程號	J-853	地盤	延平道
名稱	鋁角加工圖	採用	
材料	3mm厚鋁板	地盤	
顏色	EC-DG-D334232-ZD1 (閃粉古銅)	工廠	





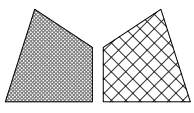

美特鋁質 有限公司  
MIDI Aluminium Fabricator Ltd.

類別		物料號	
制圖	陈日强	圖號	FK-07
復核		數量	
批准		位置	-


版次	编号	长度 DIM.A	DIM.B	DIM.C	DIM.D	DIM.E	数量	位置
0	FK-07-01	130	27	30			2	-
0	FK-07-02	141.5	20	40			17	-

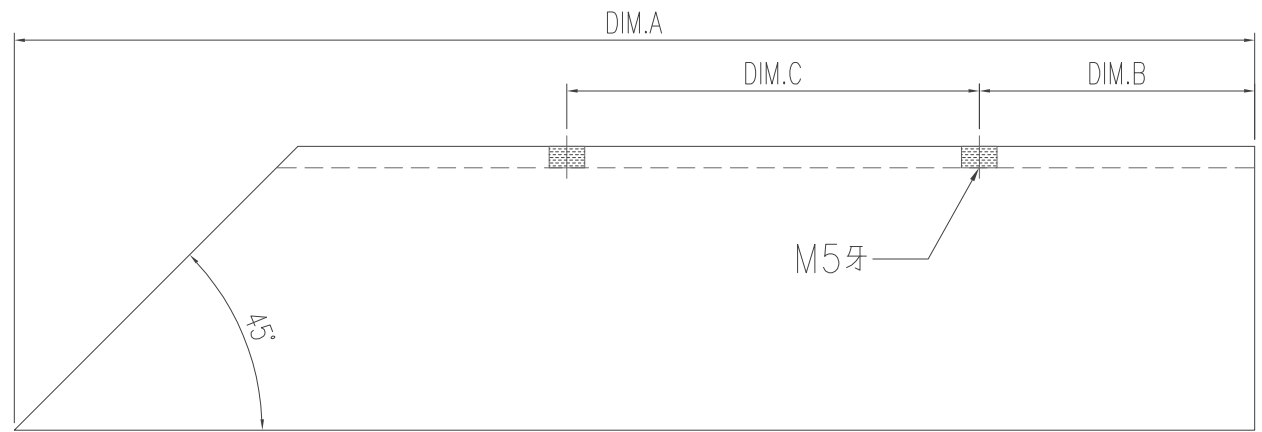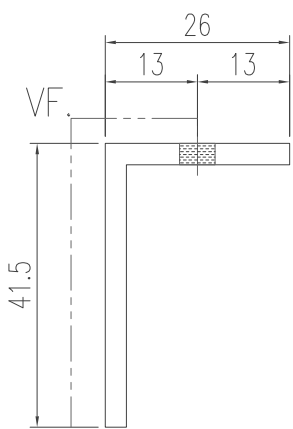

LEFT

工程號	J-853	地盤	延平道
名稱	鋁角加工圖	採用	
材料	3mm厚鋁板	地盤	
顏色	EC-DG-D334232-ZD1 (閃粉古銅)	工廠	





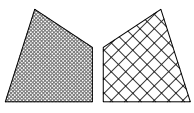

美特鋁質 有限公司  
MIDI Aluminium Fabricator Ltd.

類別		物料號	
制圖	陈日强	圖號	FK-08
復核		數量	
批准		位置	-


修改日期	版次	编号	长度 DIM.A	DIM.B	DIM.C	DIM.D	DIM.E	数量	位置
	0	FK-08-01	80	10	15			1	-
	0	FK-08-02	73.5	6	15			2	-

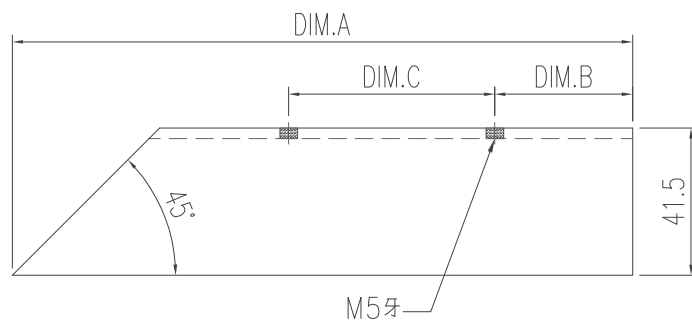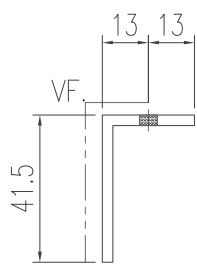

LEFT

工程號	J-853	地盤	延平道
名稱	鋁角加工圖	採用	
材料	3mm厚鋁板	地盤	
顏色	EC-DG-D334232-ZD1 (閃粉古銅)	工廠	





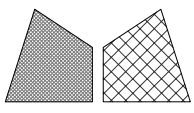

美特鋁質 有限公司  
MIDI Aluminium Fabricator Ltd.


類別		物料號	
制圖	陈日强	圖號	FK-09
復核		數量	
批准		位置	-


修改日期	版次	编号	长度 DIM.A	DIM.B	DIM.C	DIM.D	DIM.E	数量	位置
	0	FK-09-01	64	10	15			1	-
	0	FK-09-02	141.5	20	40			5	-
	0	FK-09-03	62	10	15			1	-
	0	FK-09-04	45	10	15			1	-

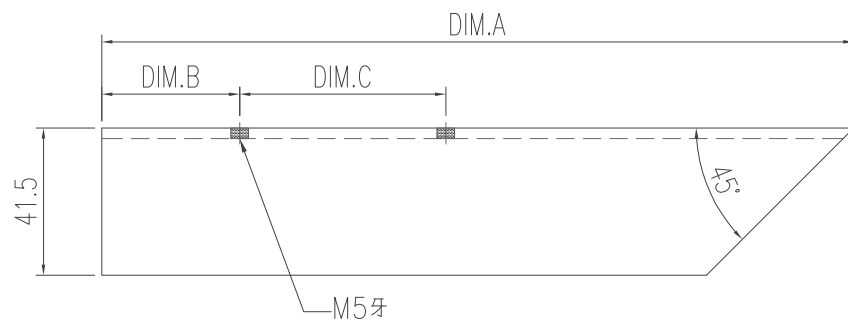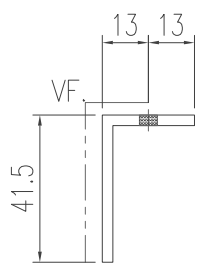

LEFT

工程號	J-853	地盤	延平道
名稱	鋁角加工圖	採用	
材料	3mm厚鋁板	地盤	
顏色	EC-DG-D334232-ZD1 (閃粉古銅)	工廠	

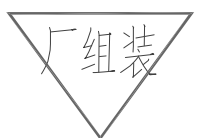


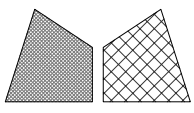


美特鋁質 有限公司  
MIDI Aluminium Fabricator Ltd.

類別		物料號	
制圖	陈日强	圖號	FK-10
復核		數量	
批准		位置	-

修改				
日期				


版次	编号	长度 DIM.A	DIM.B	DIM.C	DIM.D	DIM.E	数量	位置
0	FK-10-01	141.5	20	40			6	-

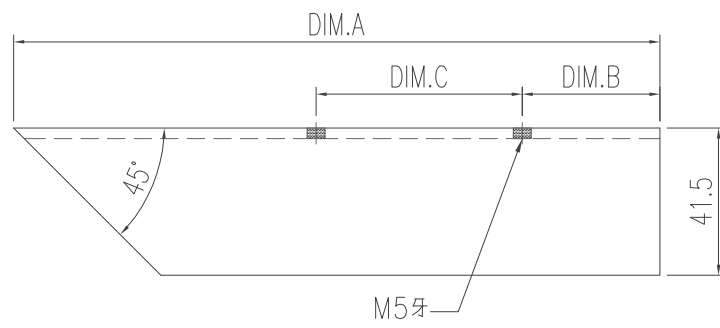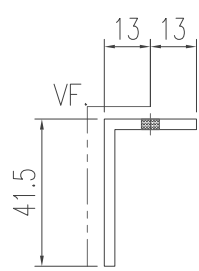

LEFT

工程號	J-853	地盤	延平道
名稱	鋁角加工圖	採用	
材料	3mm厚鋁板	地盤	
顏色	EC-DG-D334232-ZD1 (閃粉古銅)	工廠	





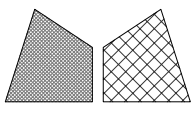

美特鋁質 有限公司  
MIDI Aluminium Fabricator Ltd.

類別		物料號	
制圖	陈日强	圖號	FK-11
復核		數量	
批准		位置	-


修改日期								
版次	编号	长度 DIM.A	DIM.B	DIM.C	DIM.D	DIM.E	数量	位置
0	FK-11-01	67.5	-	-			1	-

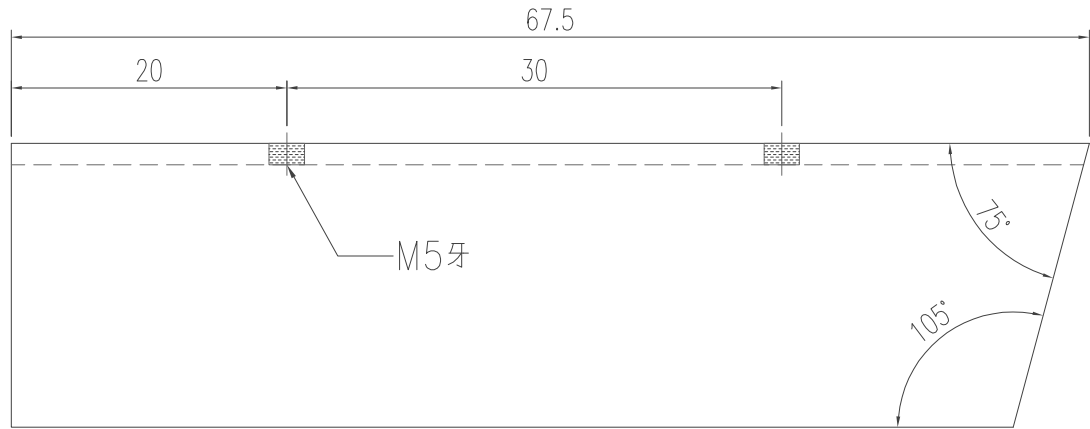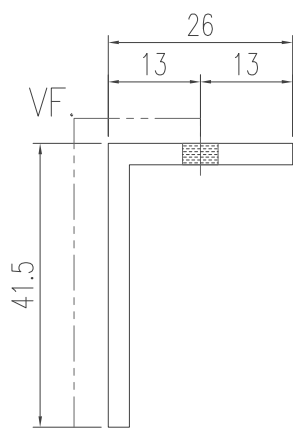

LEFT

工程號	J-853	地盤	延平道
名稱	鋁角加工圖	採用	
材料	3mm厚鋁板	地盤	
顏色	EC-DG-D334232-ZD1 (閃粉古銅)	工廠	





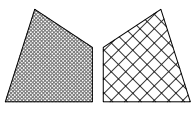

美特鋁質 有限公司  
MIDI Aluminium Fabricator Ltd.

類別		物料號	
制圖	陈日强	圖號	FK-12
復核		數量	
批准		位置	-


修改日期								
版次	编号	长度 DIM.A	DIM.B	DIM.C	DIM.D	DIM.E	数量	位置
0	FK-12-01	67.5	-	-			1	-

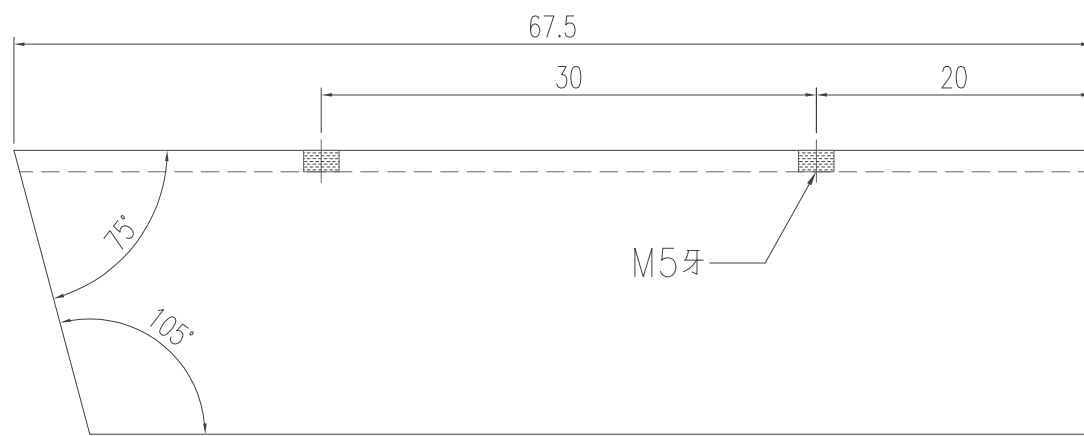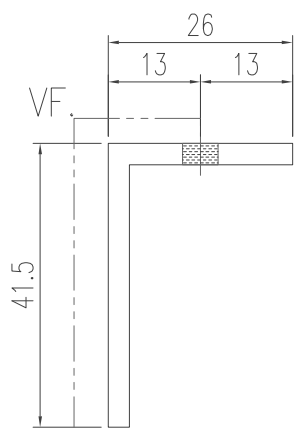

LEFT

工程號	J-853	地盤	延平道
名稱	鋁角加工圖	採用	
材料	3mm厚鋁板	地盤	
顏色	EC-DG-D334232-ZD1 (閃粉古銅)	工廠	





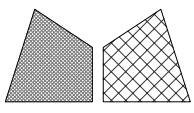

美特鋁質 有限公司  
MIDI Aluminium Fabricator Ltd.

類別		物料號	
制圖	陈日强	圖號	FK-13
復核		數量	
批准		位置	-


修改日期	版次	编号	长度 DIM.A	DIM.B	DIM.C	DIM.D	DIM.E	数量	位置
	0	FK-13-01	68	-	-			1	-

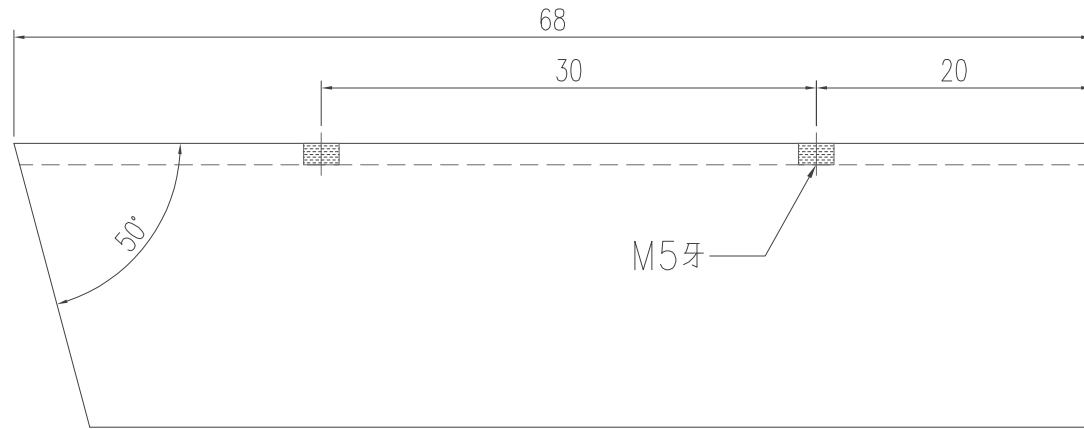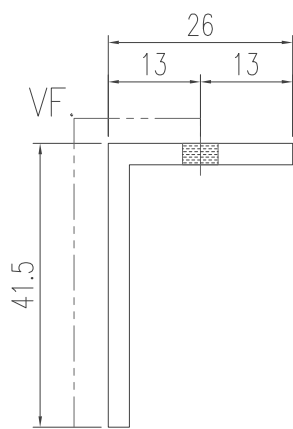

LEFT

工程號	J-853	地盤	延平道
名稱	鋁角加工圖	採用	
材料	3mm厚鋁板	地盤	
顏色	EC-DG-D334232-ZD1 (閃粉古銅)	工廠	





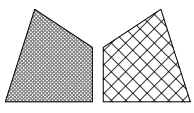

美特鋁質 有限公司  
MIDI Aluminium Fabricator Ltd.

類別		物料號	
制圖	陈日强	圖號	FK-14
復核		數量	
批准		位置	-


修改日期	版次	编号	长度 DIM.A	DIM.B	DIM.C	DIM.D	DIM.E	数量	位置
	0	FK-14-01	98.5	20	40			1	-

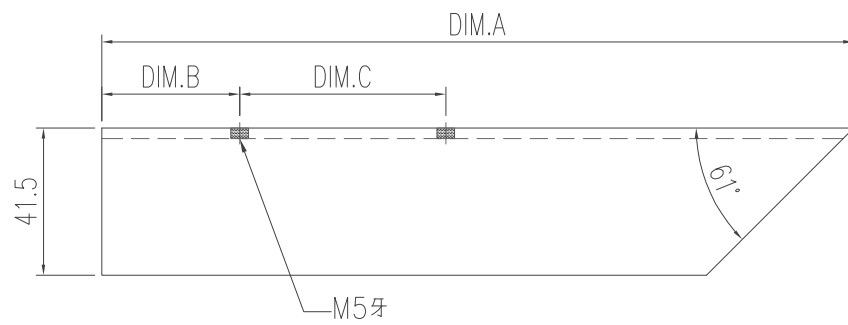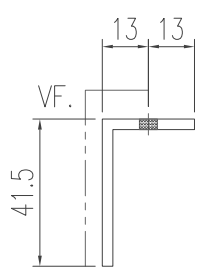

LEFT

工程號	J-853	地盤	延平道
名稱	鋁角加工圖	採用	
材料	3mm厚鋁板	地盤	
顏色	EC-DG-D334232-ZD1 (閃粉古銅)	工廠	





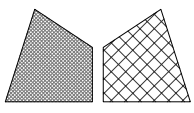

美特鋁質 有限公司  
MIDI Aluminium Fabricator Ltd.

類別		物料號	
制圖	陈日强	圖號	FK-15
復核		數量	
批准		位置	-


修改日期	版次	编号	长度 DIM.A	DIM.B	DIM.C	DIM.D	DIM.E	数量	位置
	0	FK-15-01	63	20	20			1	-

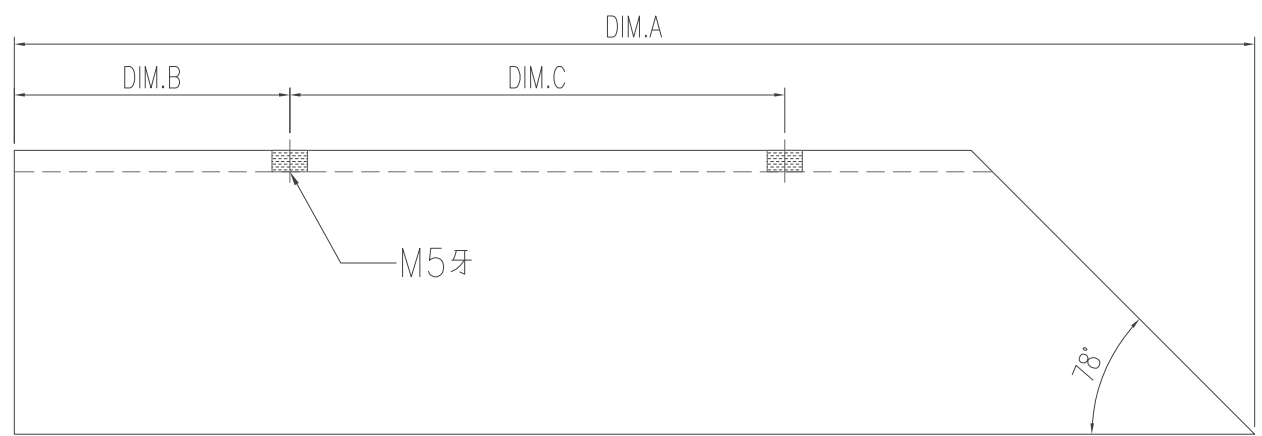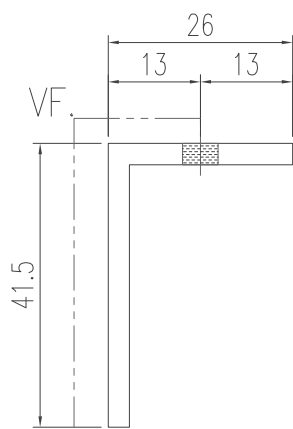

LEFT

工程號	J-853	地盤	延平道
名稱	鋁角加工圖	採用	
材料	3mm厚鋁板	地盤	
顏色	EC-DG-D334232-ZD1 (閃粉古銅)	工廠	





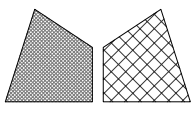

美特鋁質 有限公司  
MIDI Aluminium Fabricator Ltd.

類別		物料號	
制圖	陈日强	圖號	FK-16
復核		數量	
批准		位置	-


修改日期	版次	编号	长度 DIM.A	DIM.B	DIM.C	DIM.D	DIM.E	数量	位置
	0	FK-16-01	63	20	20			1	-

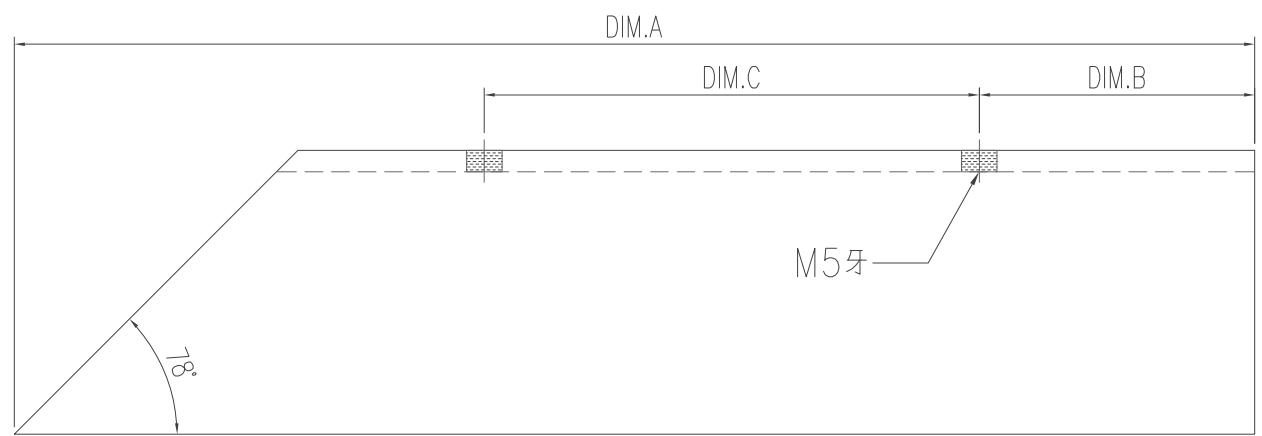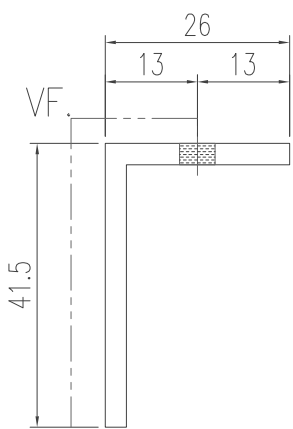

LEFT

工程號	J-853	地盤	延平道
名稱	鋁角加工圖	採用	
材料	3mm厚鋁板	地盤	
顏色	EC-DG-D334232-ZD1 (閃粉古銅)	工廠	





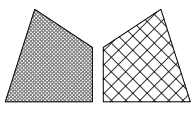

美特鋁質 有限公司  
MIDI Aluminium Fabricator Ltd.

類別		物料號	
制圖	陈日强	圖號	FK-17
復核		數量	
批准		位置	-


修改日期	版次	编号	长度 DIM.A	DIM.B	DIM.C	DIM.D	DIM.E	数量	位置
	0	FK-17-01	97	20	30			1	-
	0	FK-17-02	105.5	20	30			1	-

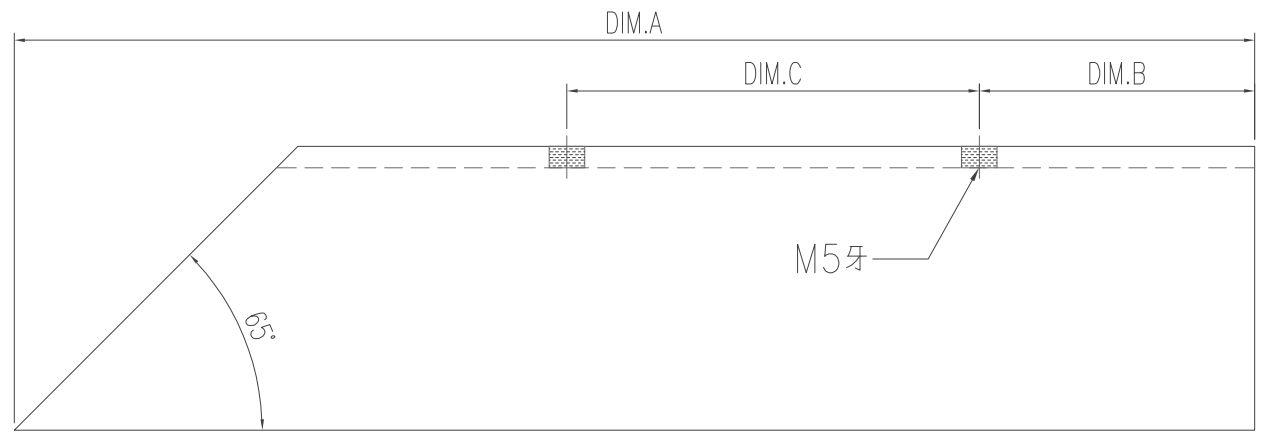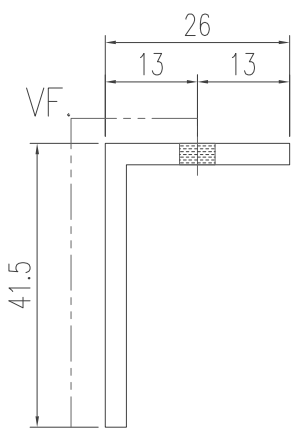

LEFT

工程號	J-853	地盤	延平道
名稱	鋁角加工圖	採用	
材料	3mm厚鋁板	地盤	
顏色	EC-DG-D334232-ZD1 (閃粉古銅)	工廠	




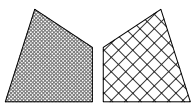

美特鋁質 有限公司  
MIDI Aluminium Fabricator Ltd.

類別		物料號	
制圖	陈日强	圖號	J853-RA-AP01
修改		數量	
日期		位置	-
復核			
批准			


版次	编号	长度 DIM.A	DIM.B	DIM.C	DIM.D	DIM.E	数量	位置
0	J853-RA-AP01	-	-	-	-	-	4	-

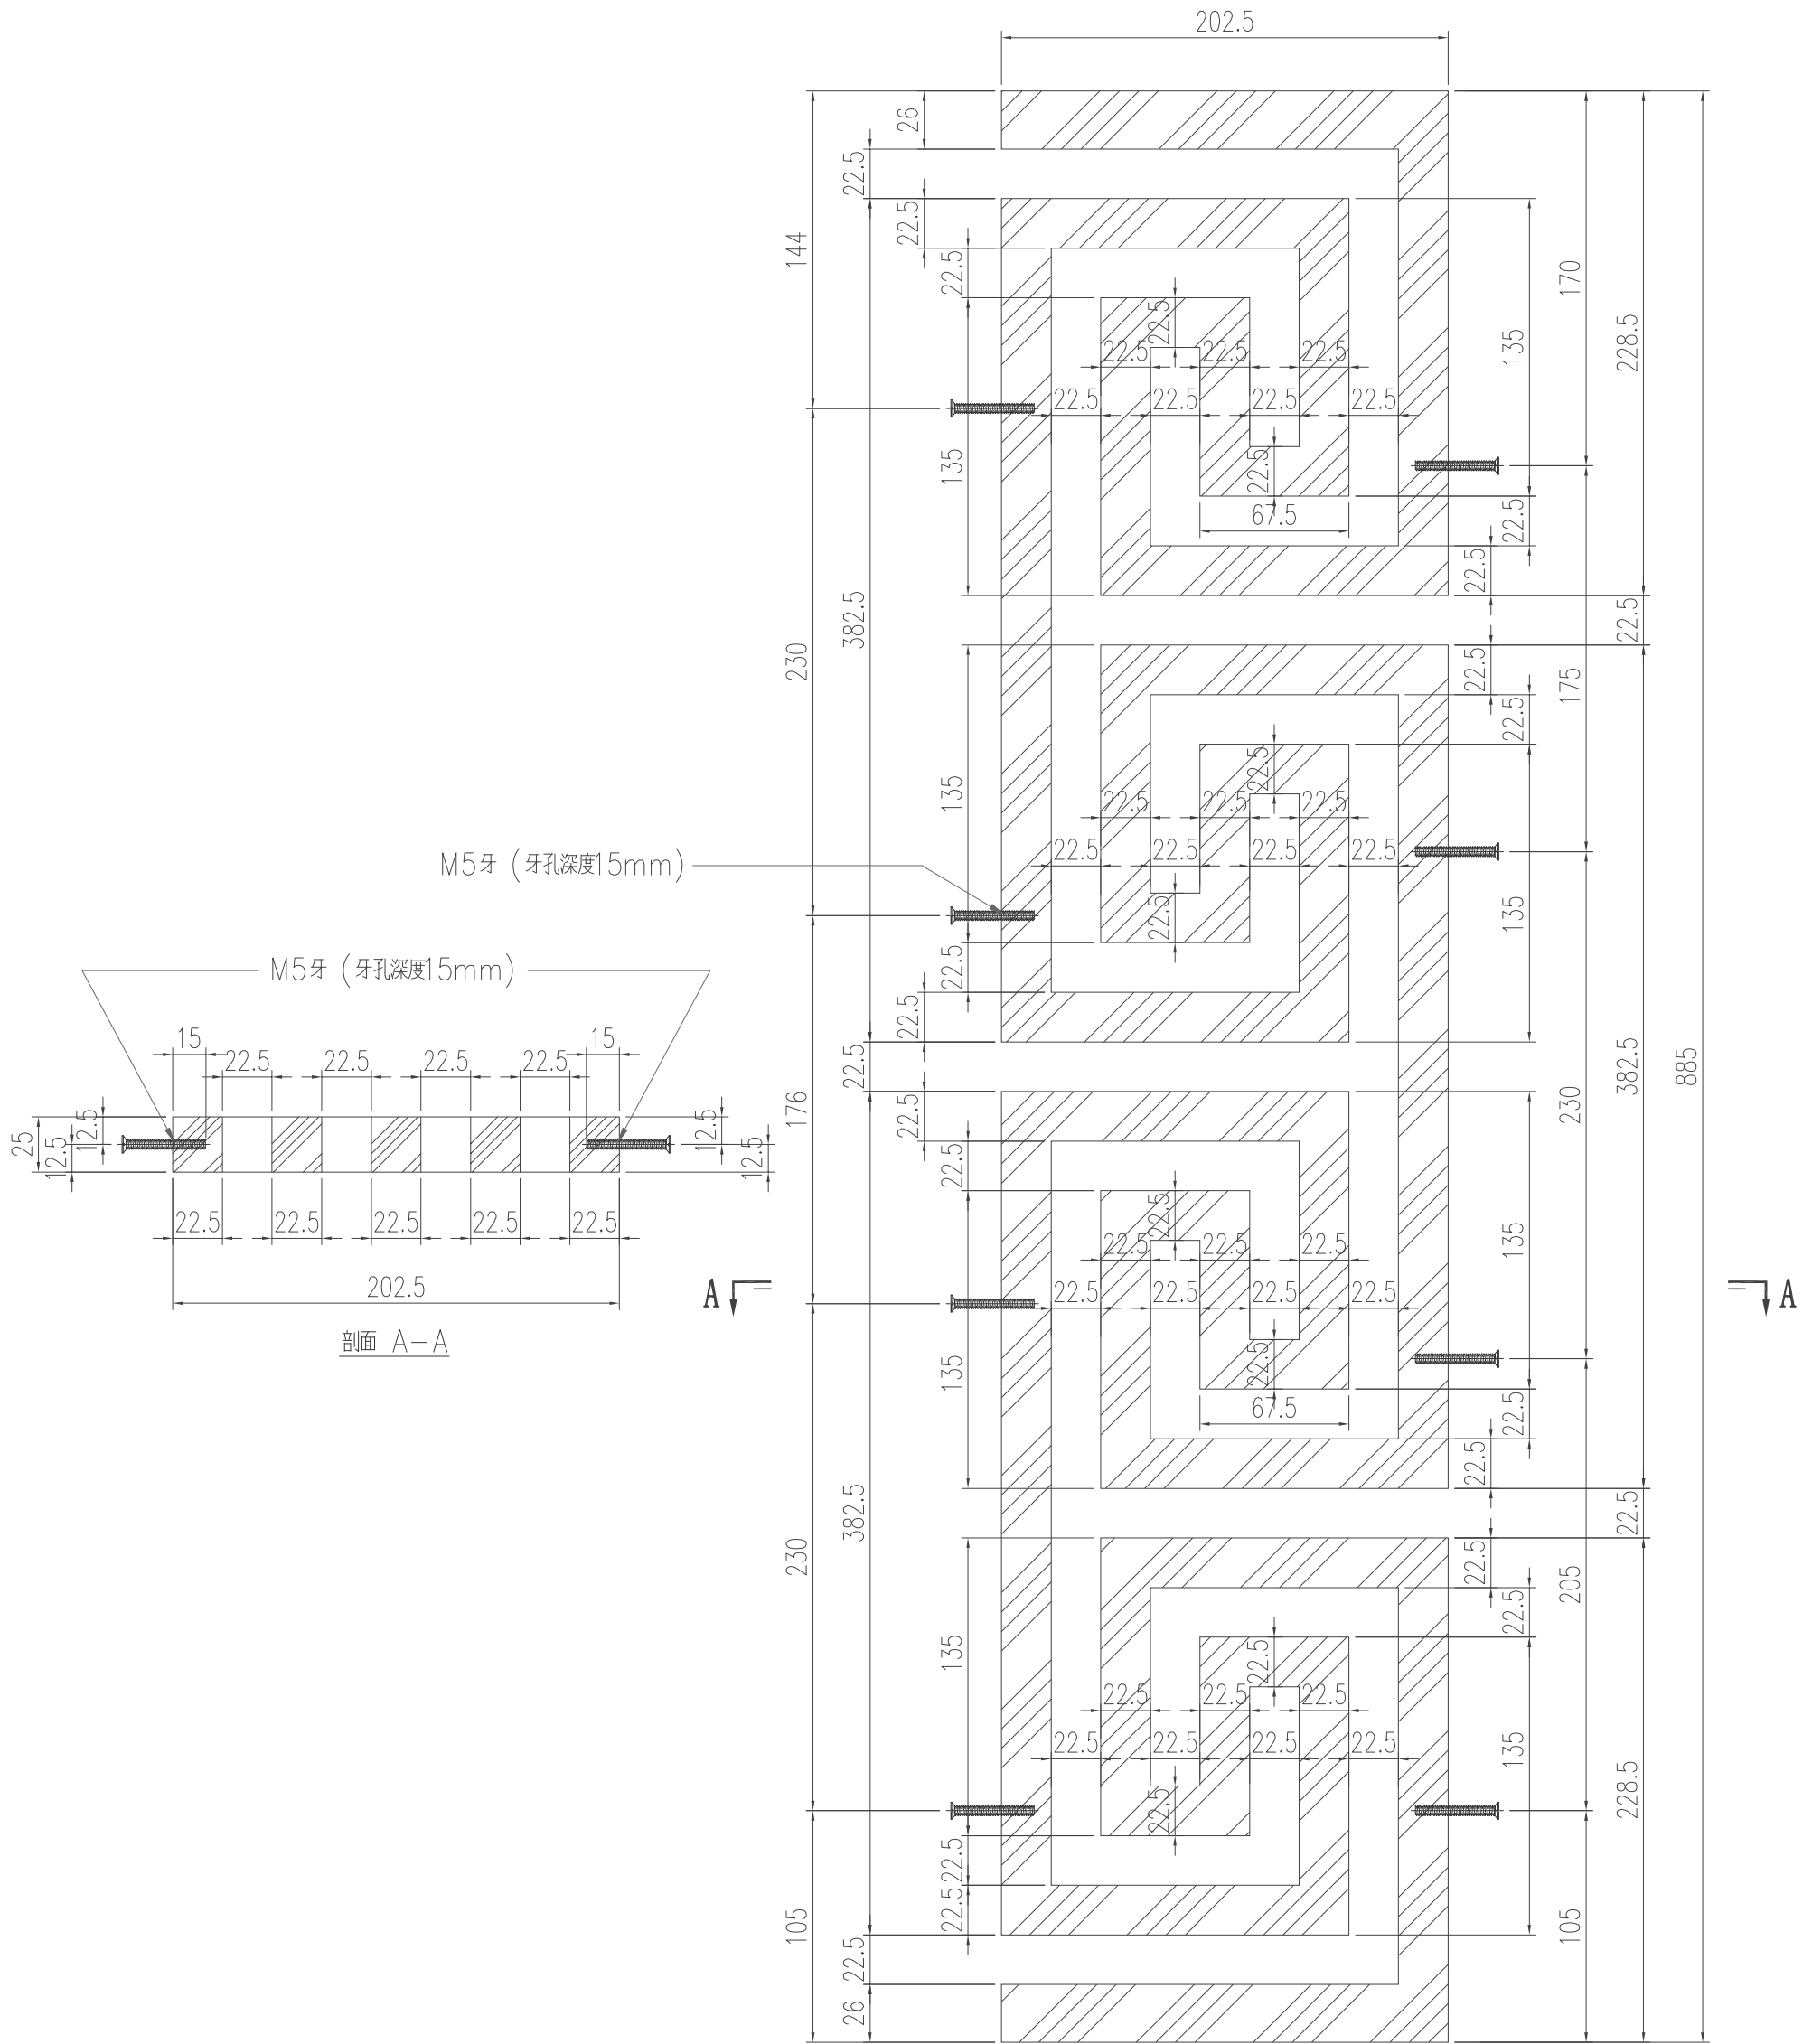

工程號	J-853	地盤	延平道
名稱	阳台窗画加工图		採用
材料	25mm厚鋁板 (6063-T6)		地盤
顏色	EC-DG-D334232-ZD1 (閃粉古銅)		工廠

噴塗面：全噴




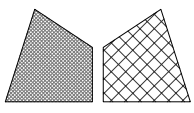

美特鋁質 有限公司  
MIDI Aluminium Fabricator Ltd.

類別		物料號	
制圖	陈日强	圖號	AC-01
復核		數量	
批准		位置	-

修改日期									
版次	编号	长度 DIM.A	DIM.B	DIM.C	DIM.D	DIM.E	数量	位置	
0	AC-01	-	-	-			1	-	

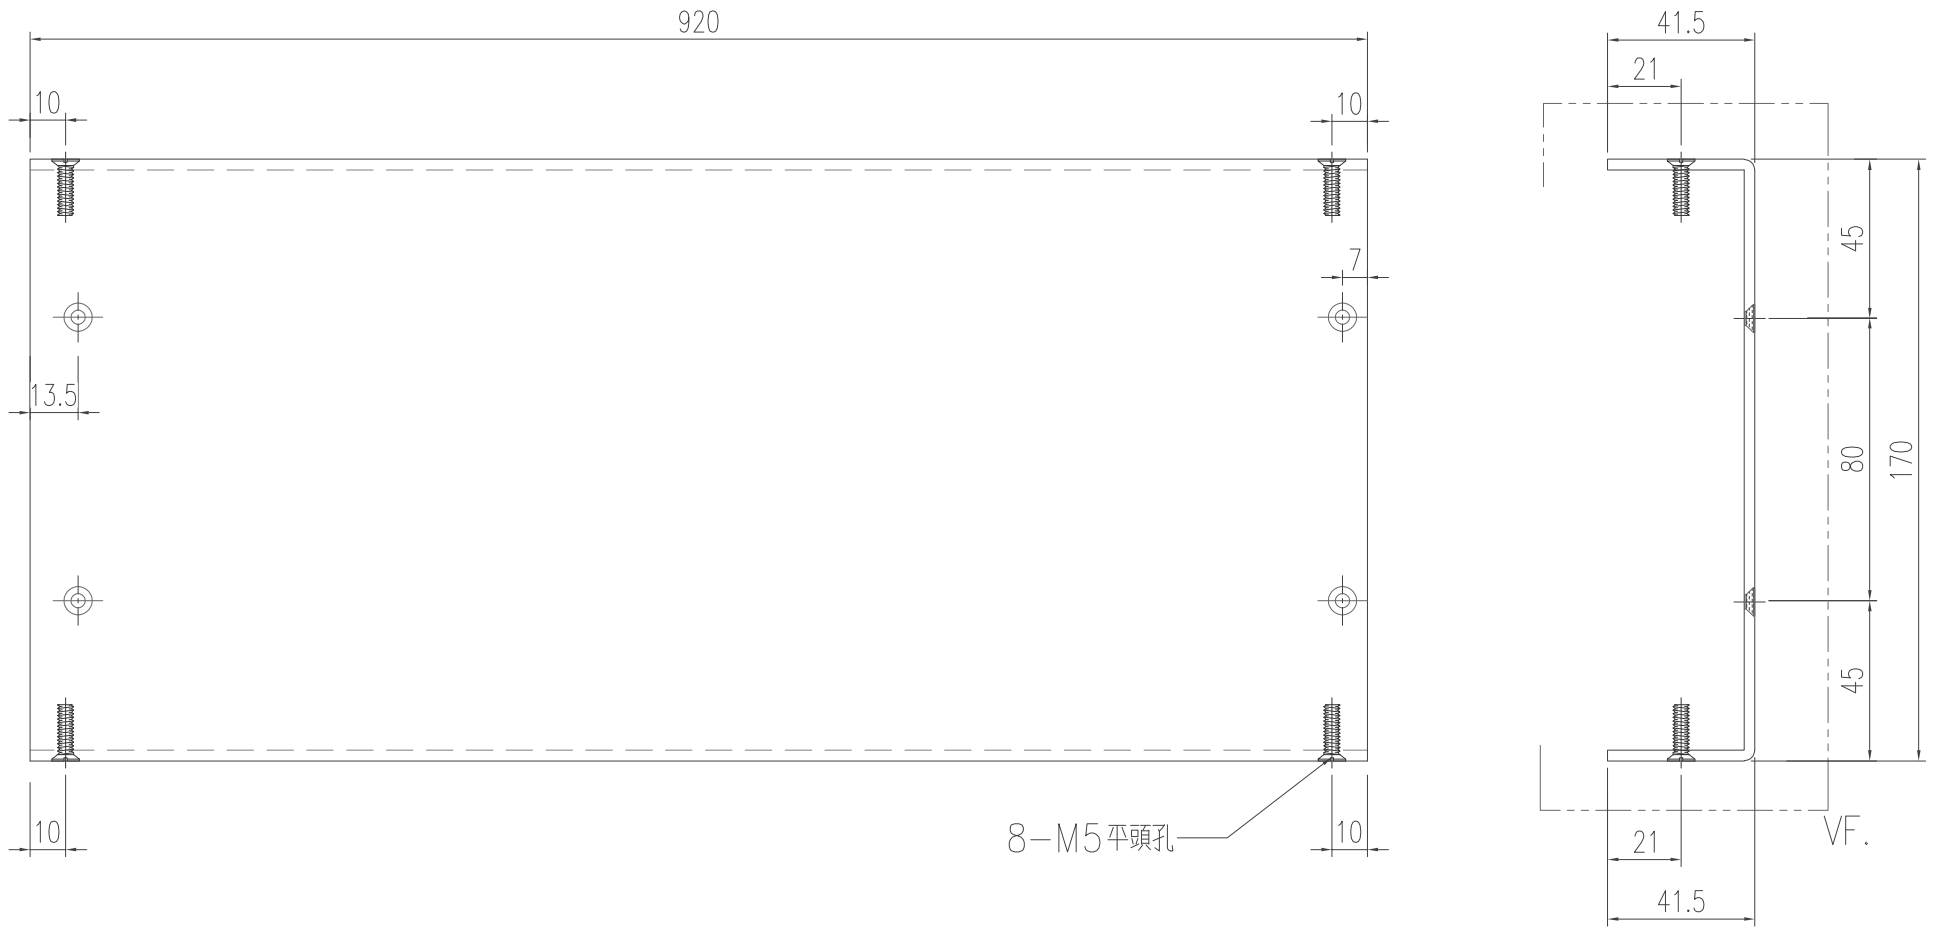


TOP

8-M5平頭孔

M5x12mm平機  
廠收成一件出貨


本物

AC-01L

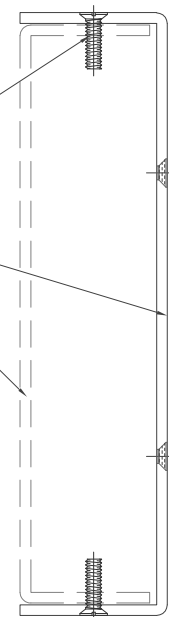

散出  
地盤



工程號	J-853	地盤	延平道
名稱	鋁板加工圖	採用	
材料	3mm厚鋁板	地盤	
顏色	EC-DG-D334232-ZD1 (閃粉古銅)	工廠	

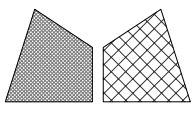


美特鋁質 有限公司  
MIDI Aluminium Fabricator Ltd.

類別		物料號	
制圖	陈日强	圖號	AC-01L
復核		數量	
批准		位置	-

修改日期								
版次	编号	长度 DIM.A	DIM.B	DIM.C	DIM.D	DIM.E	数量	位置
0	AC-01L	-	-	-			1	-

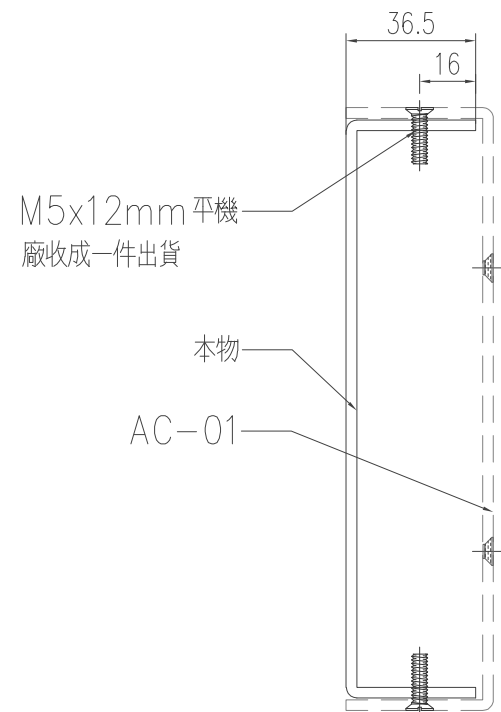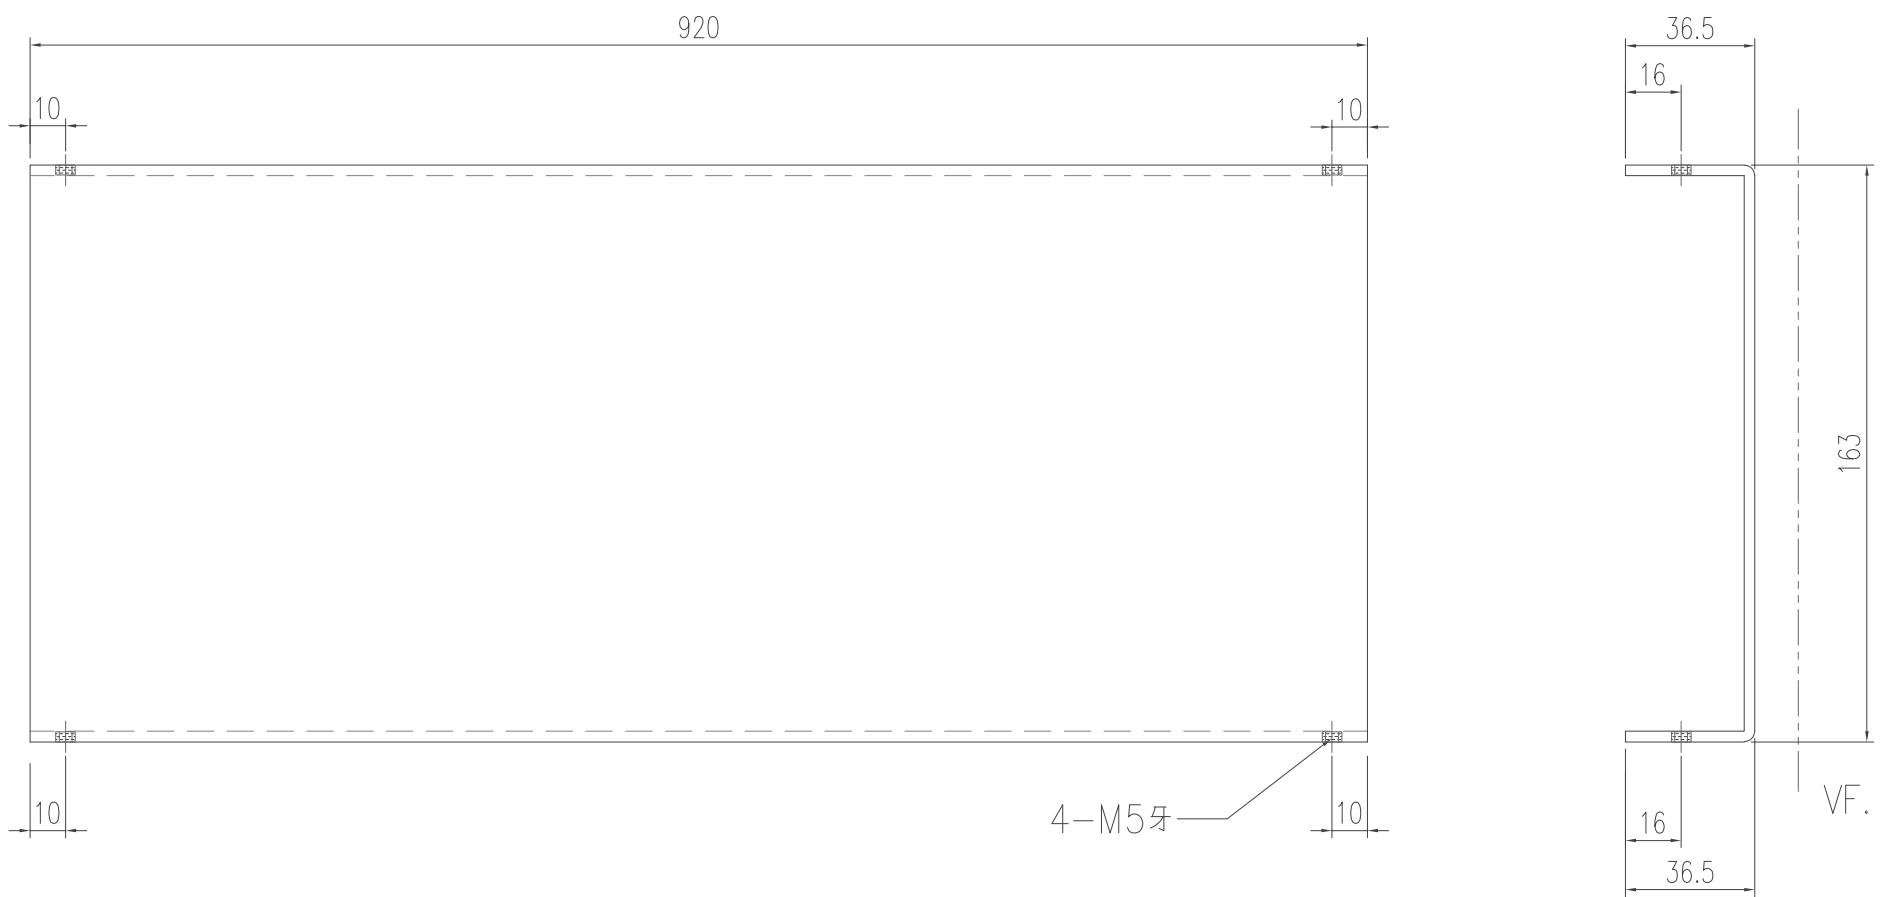


工程號	J-853	地盤	延平道
名稱	鋁板加工圖	採用	
材料	3mm厚鋁板	地盤	
顏色	EC-DG-D334232-ZD1 (閃粉古銅)	工廠	

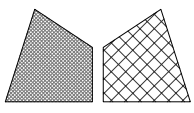

美特鋁質 有限公司  
MIDI Aluminium Fabricator Ltd.


類別		物料號	
制圖	陈日强	圖號	AC-02
復核		數量	
批准		位置	-

修改日期	编号	长度 DIM.A	DIM.B	DIM.C	DIM.D	DIM.E	数量	位置
	0	AC-02	-	-	-		1	-

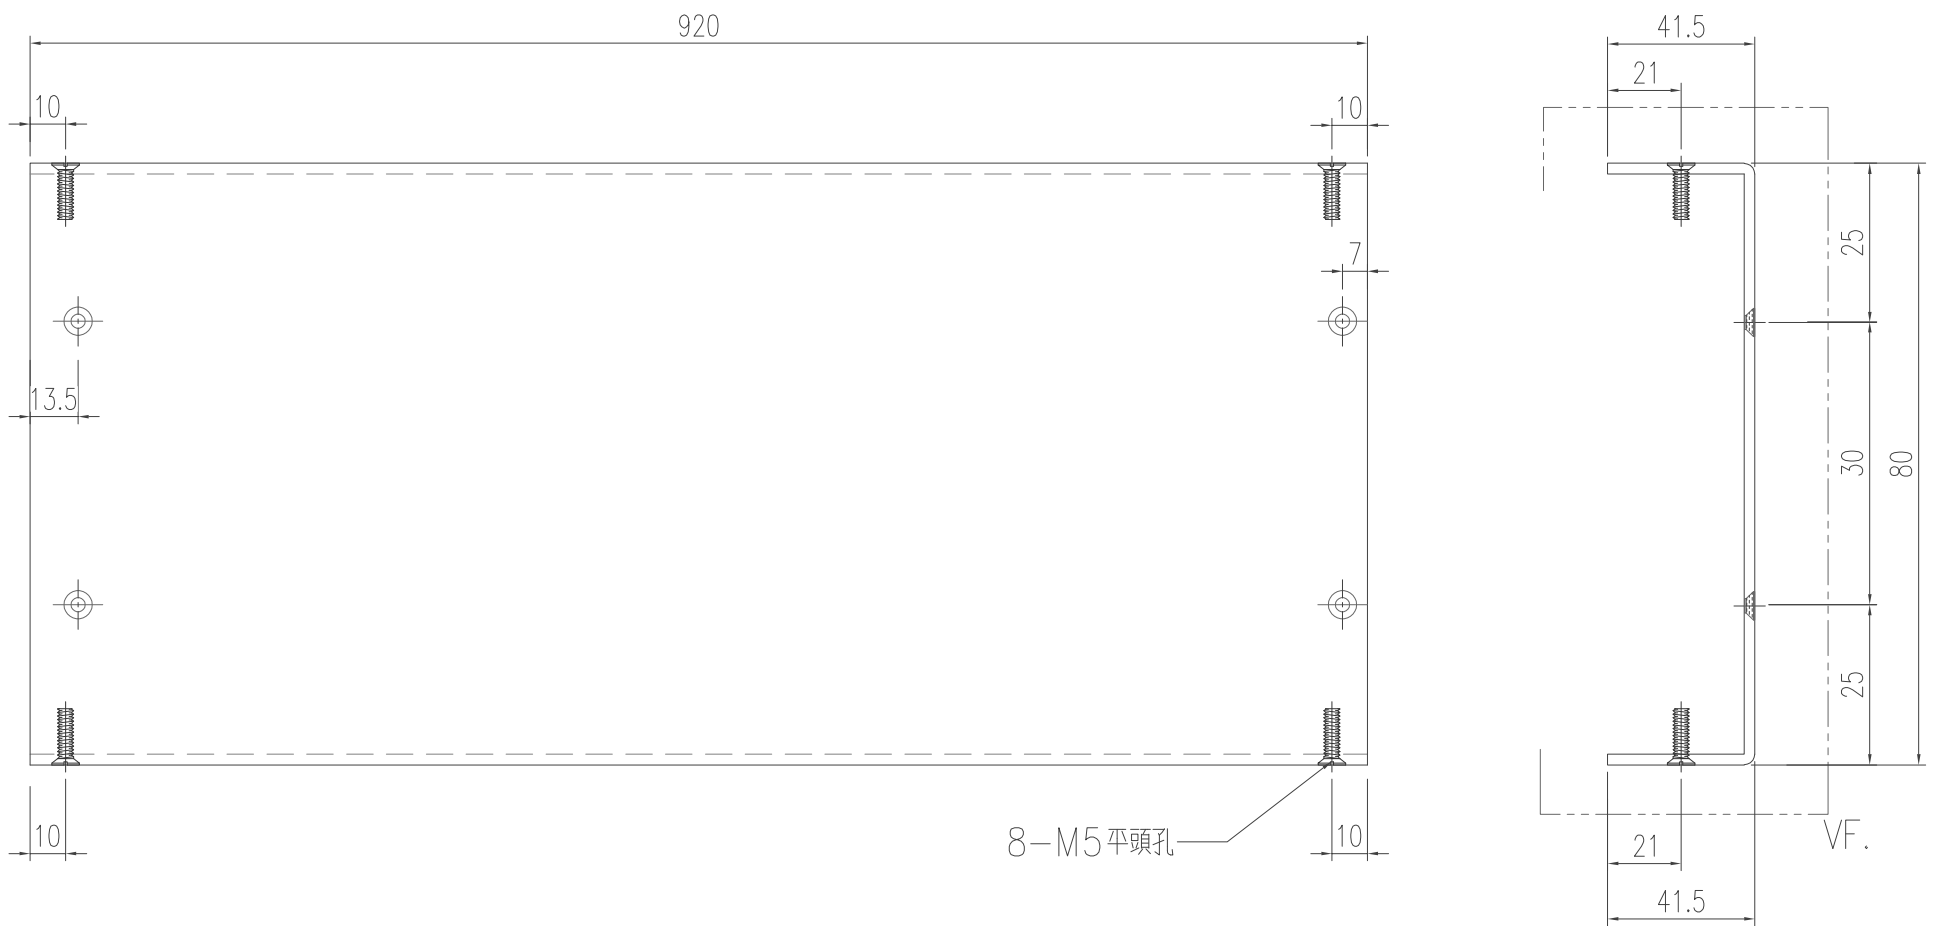


8-M5平頭孔

TOP

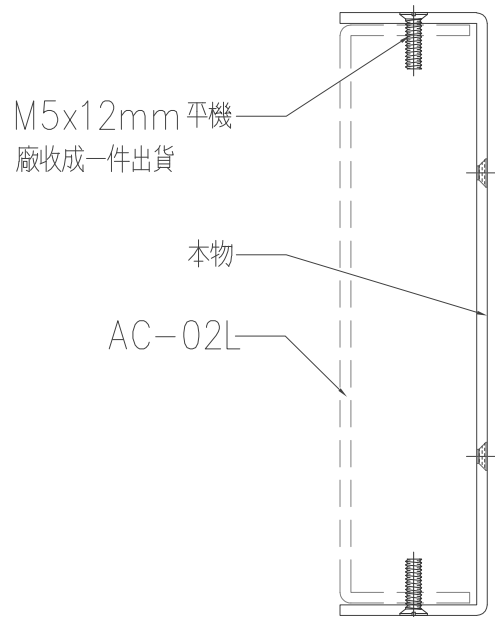

工程號	J-853	地盤	延平道
名稱	鋁板加工圖	採用	
材料	3mm厚鋁板	地盤	
顏色	EC-DG-D334232-ZD1 (閃粉古銅)	工廠	

散出  
地盤


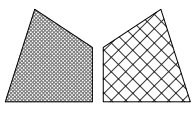


美特鋁質 有限公司  
MIDI Aluminium Fabricator Ltd.


類別		物料號	
制圖	陈日强	圖號	AC-02L
復核		數量	
批准		位置	-

修改日期	修改內容	修改人	修改日期

版次	编号	长度 DIM.A	DIM.B	DIM.C	DIM.D	DIM.E	数量	位置
0	AC-02L	-	-	-			1	-

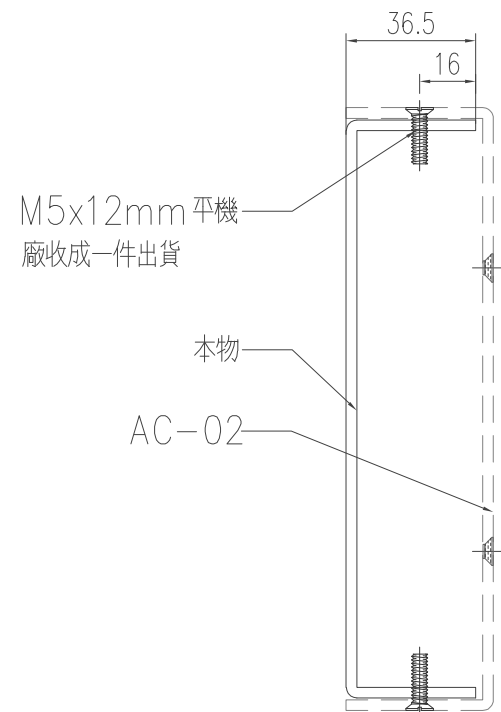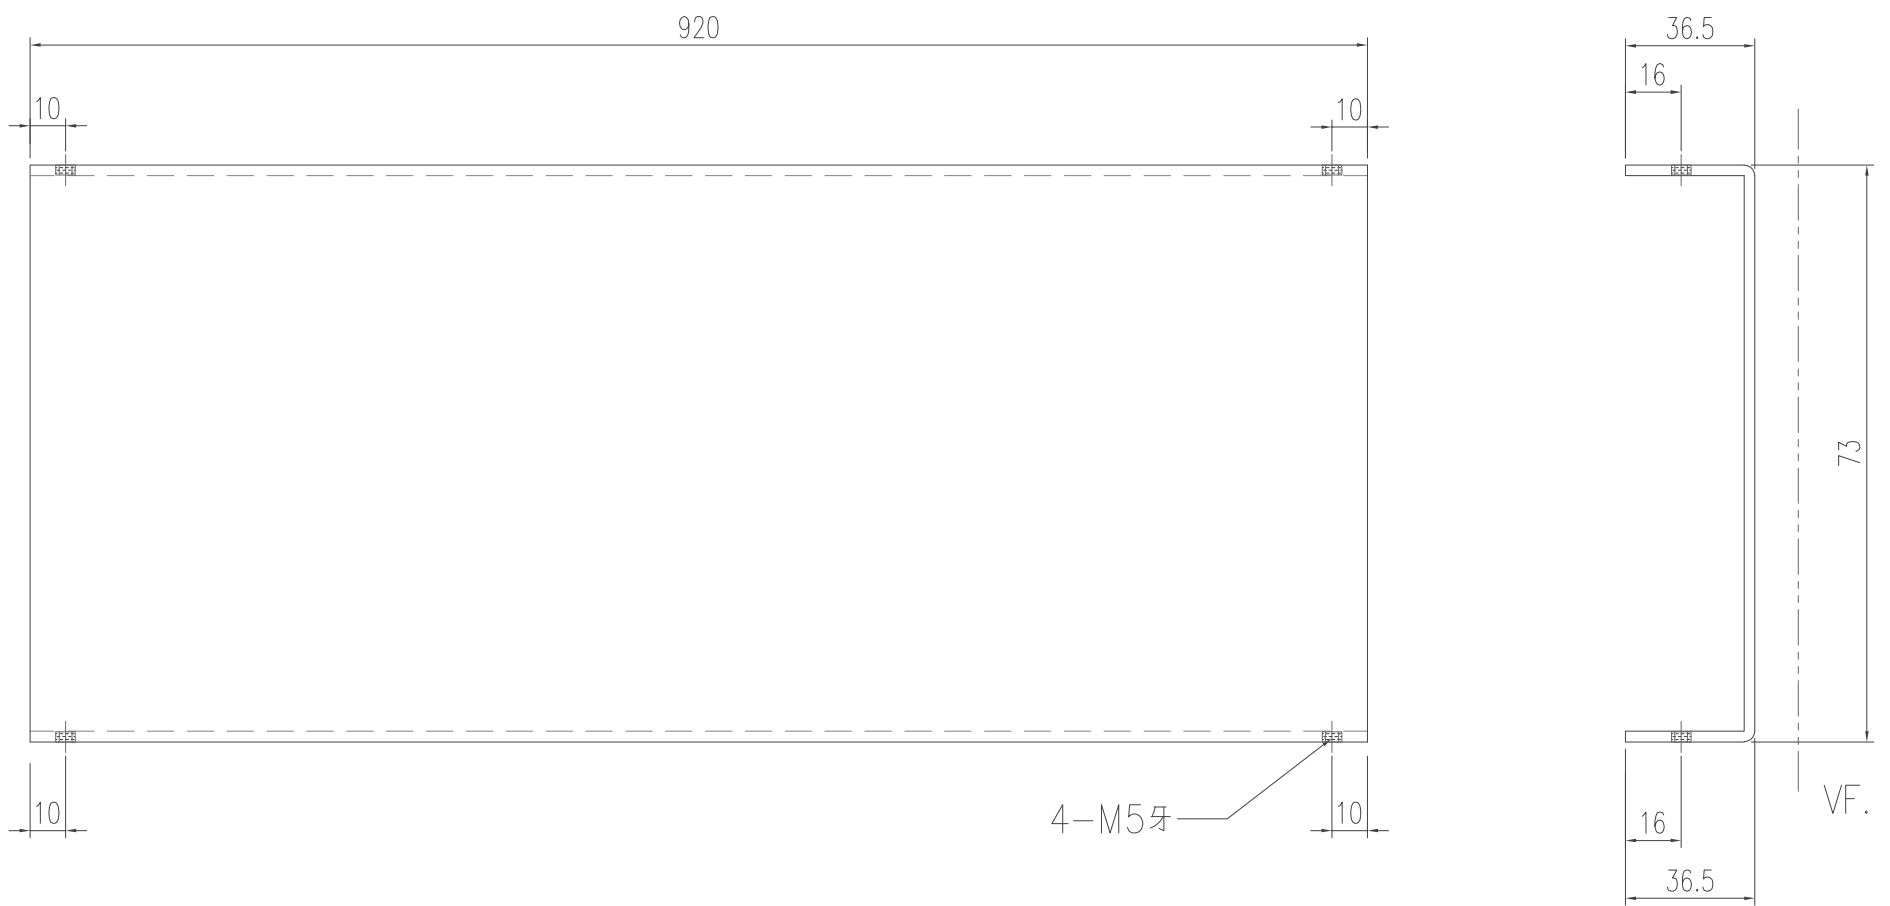


工程號	J-853	地盤	延平道
名稱	鋁板加工圖	採用	
材料	3mm厚鋁板	地盤	
顏色	EC-DG-D334232-ZD1 (閃粉古銅)	工廠	

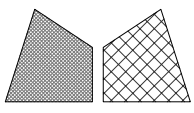

美特鋁質 有限公司  
MIDI Aluminium Fabricator Ltd.


類別		物料號	
制圖	陈日强	圖號	AC-03
復核		數量	
批准		位置	-

修改日期	编号	长度 DIM.A	DIM.B	DIM.C	DIM.D	DIM.E	数量	位置
	AC-03	-	-	-			1	-

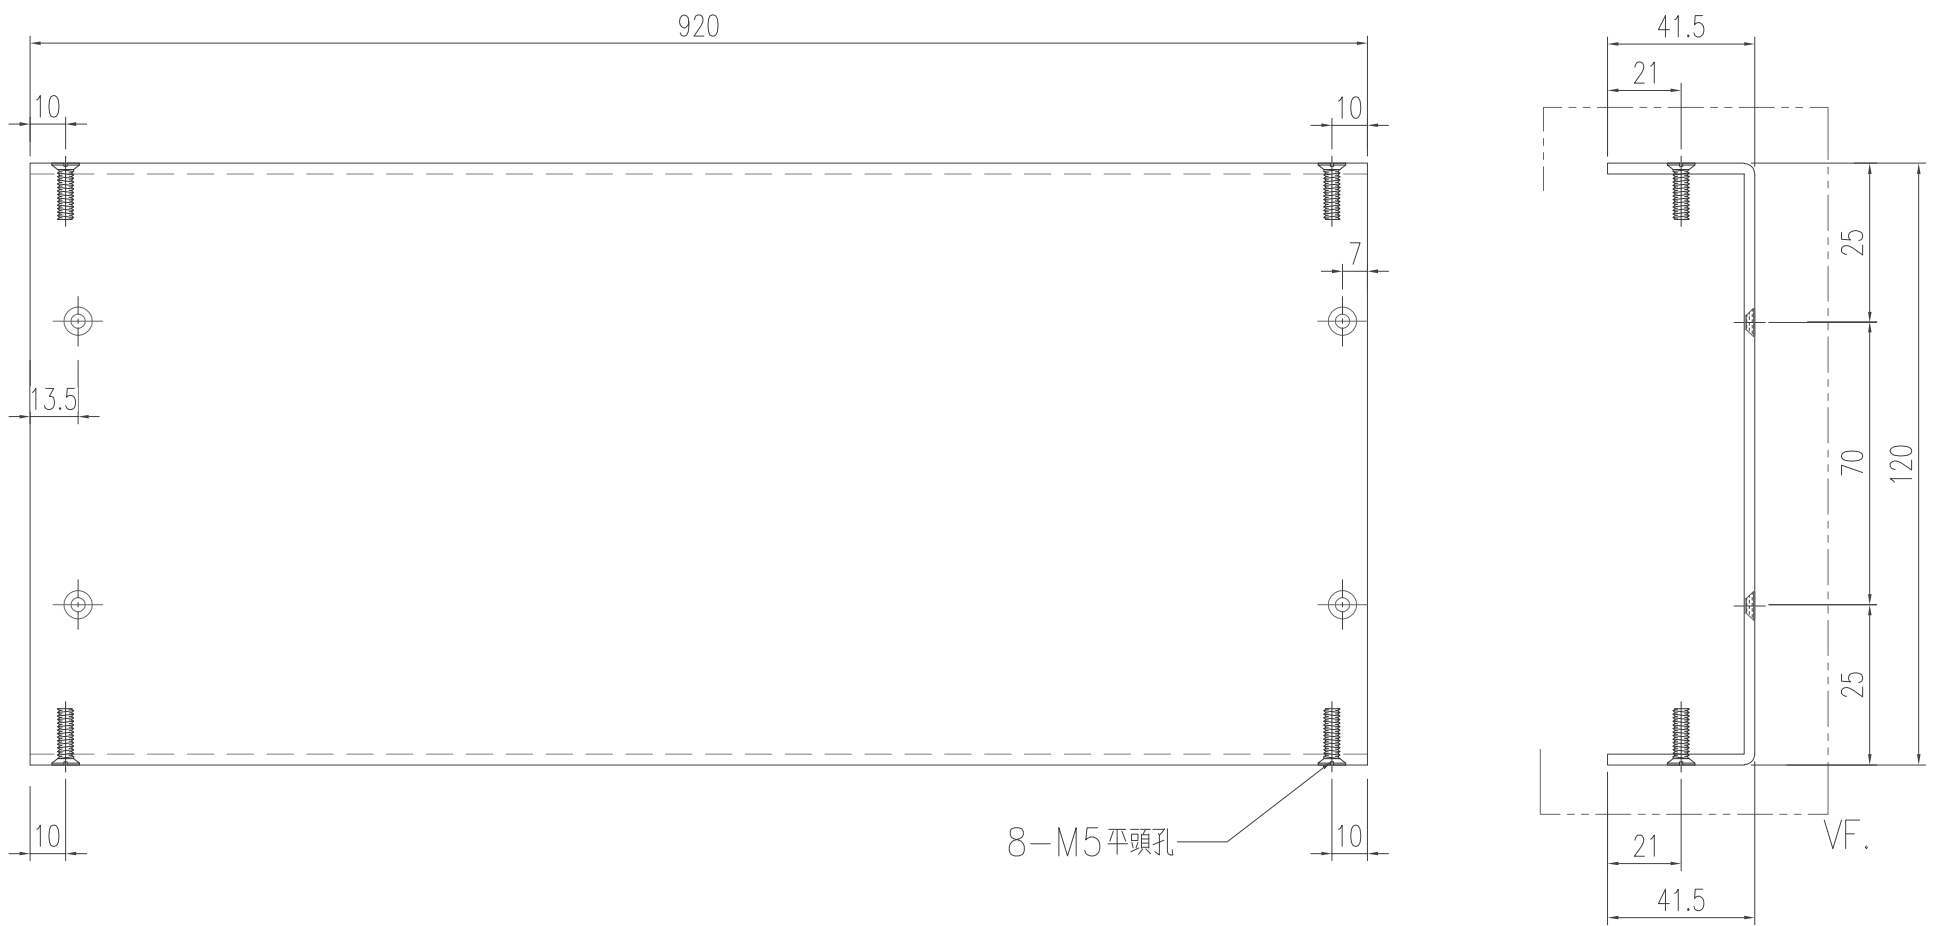


8-M5平頭孔

TOP

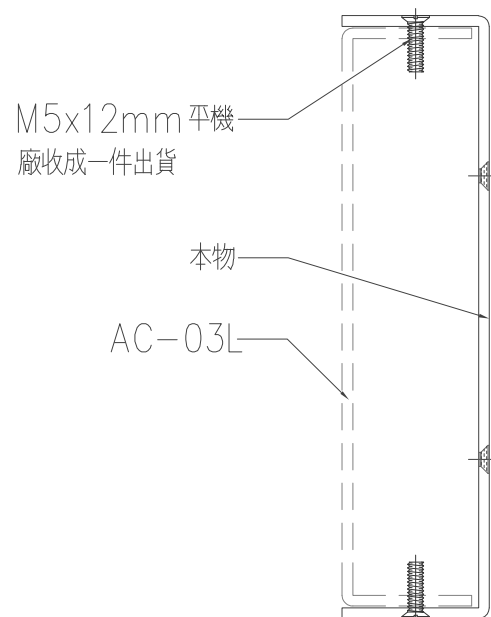

工程號	J-853	地盤	延平道
名稱	鋁板加工圖	採用	
材料	3mm厚鋁板	地盤	
顏色	EC-DG-D334232-ZD1 (閃粉古銅)	工廠	

散出  
地盤


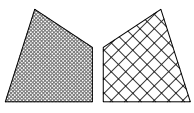


美特鋁質 有限公司  
MIDI Aluminium Fabricator Ltd.


類別		物料號	
制圖	陈日强	圖號	AC-03L
復核		數量	
批准		位置	-

修改日期	修改內容	修改人	修改日期

版次	编号	长度 DIM.A	DIM.B	DIM.C	DIM.D	DIM.E	数量	位置
0	AC-03L	-	-	-			1	-

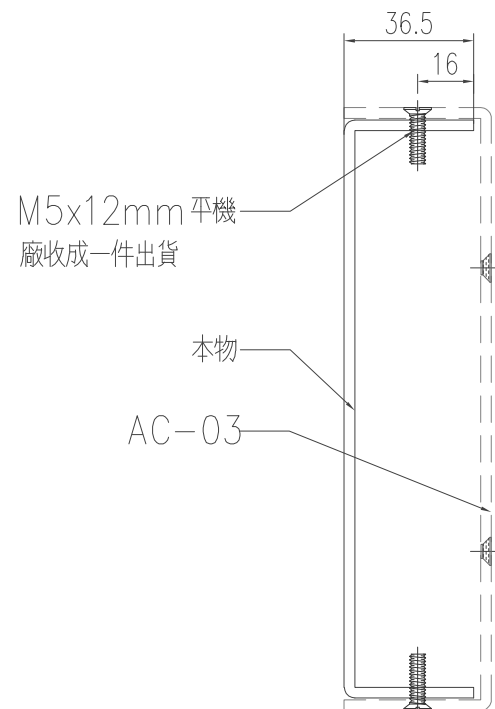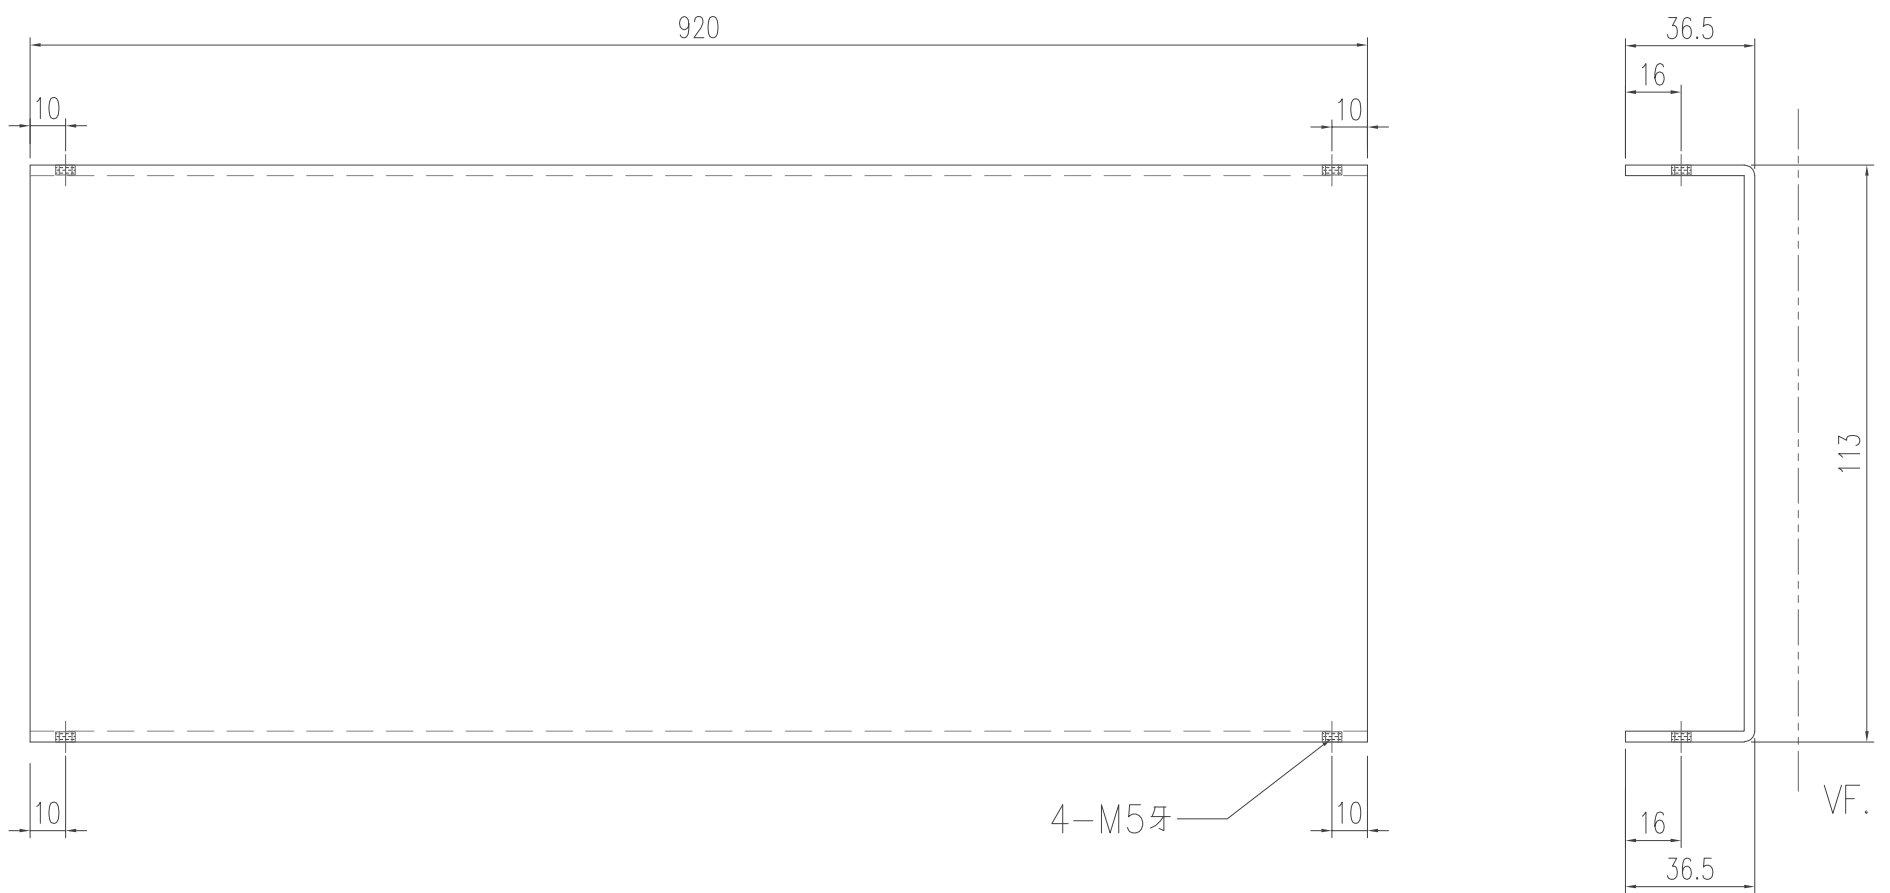

工程號	J-853	地盤	延平道
名稱	鋁板加工圖	採用	
材料	3mm厚鋁板	地盤	
顏色	EC-DG-D334232-ZD1 (閃粉古銅)	工廠	


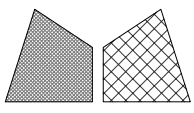


美特鋁質 有限公司  
MIDI Aluminium Fabricator Ltd.

類別		物料號	
制圖	陈日强	圖號	ACD-01
復核		數量	
批准		位置	-


修改			
日期			

版次	编号	长度 DIM.A	DIM.B	DIM.C	DIM.D	DIM.E	数量	位置
0	ACD-01-01	2470	185	7 x300 c/c			1	-
0	ACD-01-02	2322	111	7 x300 c/c			2	-
0	ACD-01-03	1463	131.5	4 x300 c/c			1	-
0	ACD-01-04	1265	32.5	4 x300 c/c			1	-
0	ACD-01-05	1547	73.5	5 x280 c/c			1	-
0	ACD-01-06	1747	123.5	5 x300 c/c			1	-
0	ACD-01-07	2341	120.5	7 x300 c/c			1	-
0	ACD-01-08	1620	60	5 x300 c/c			1	-
0	ACD-01-09	1893.5	50	6 x300 c/c			1	-
0	ACD-01-10	1948	74	6 x300 c/c			1	-
0	ACD-01-11	1780	140	5 x300 c/c			5	-
0	ACD-01-12	1930	65	6 x300 c/c			4	-

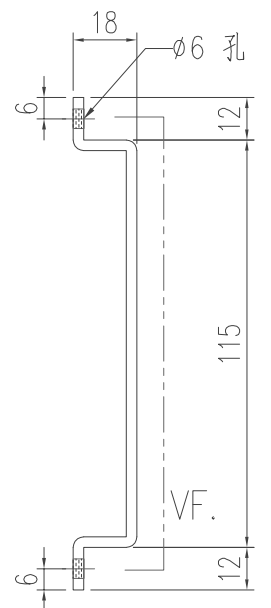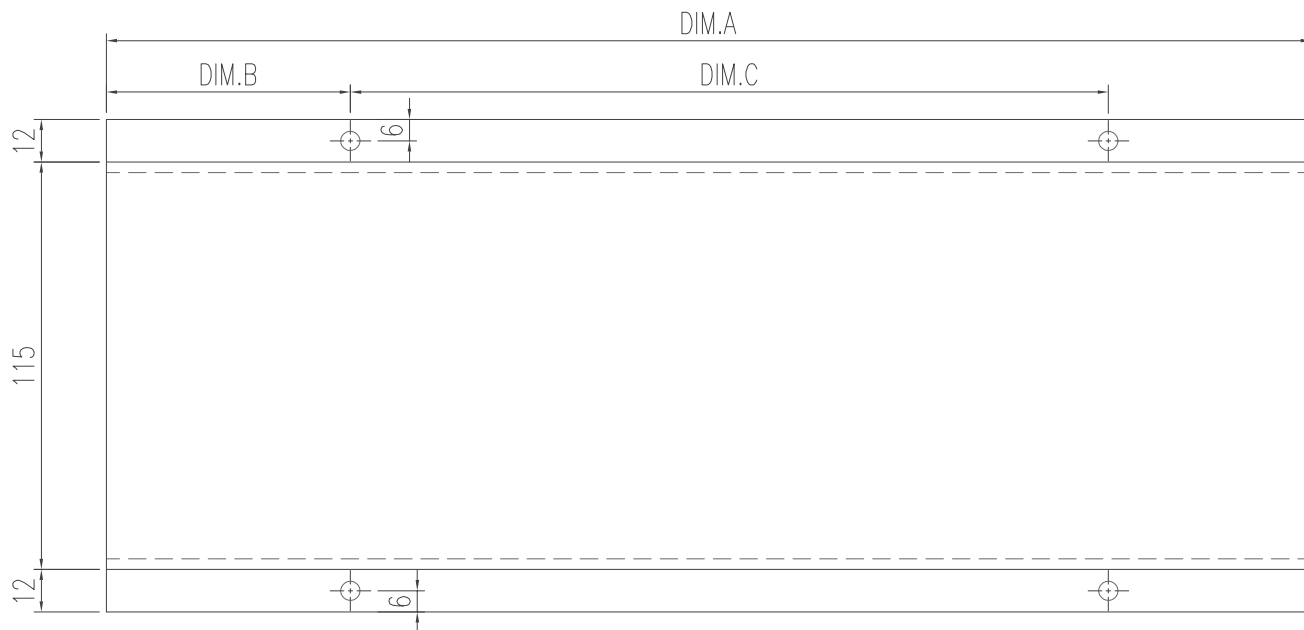

工程號	J-853	地盤	延平道
名稱	鋁板加工圖	採用	
材料	3mm厚鋁板	地盤	
顏色	EC-DG-D334232-ZD1 (閃粉古銅)	工廠	



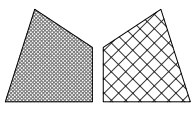




美特鋁質 有限公司  
MIDI Aluminium Fabricator Ltd.

類別		物料號	
制圖	陈日强	圖號	ACD-02
復核		數量	
批准		位置	-

修改日期	修改	修改	修改	修改	修改	修改	修改	修改


  

版次	编号	长度 DIM.A	DIM.B	DIM.C	DIM.D	DIM.E	数量	位置
0	ACD-02-01	2593.5	111	7 x300 c/c			1	-
0	ACD-02-02	1761.5	181.5	7 x300 c/c			1	-

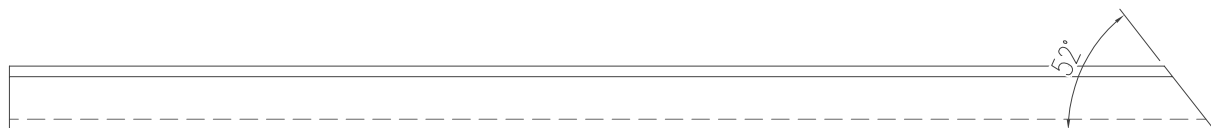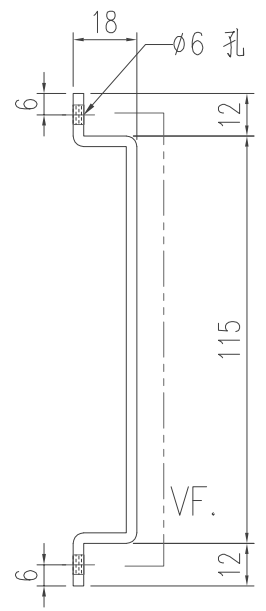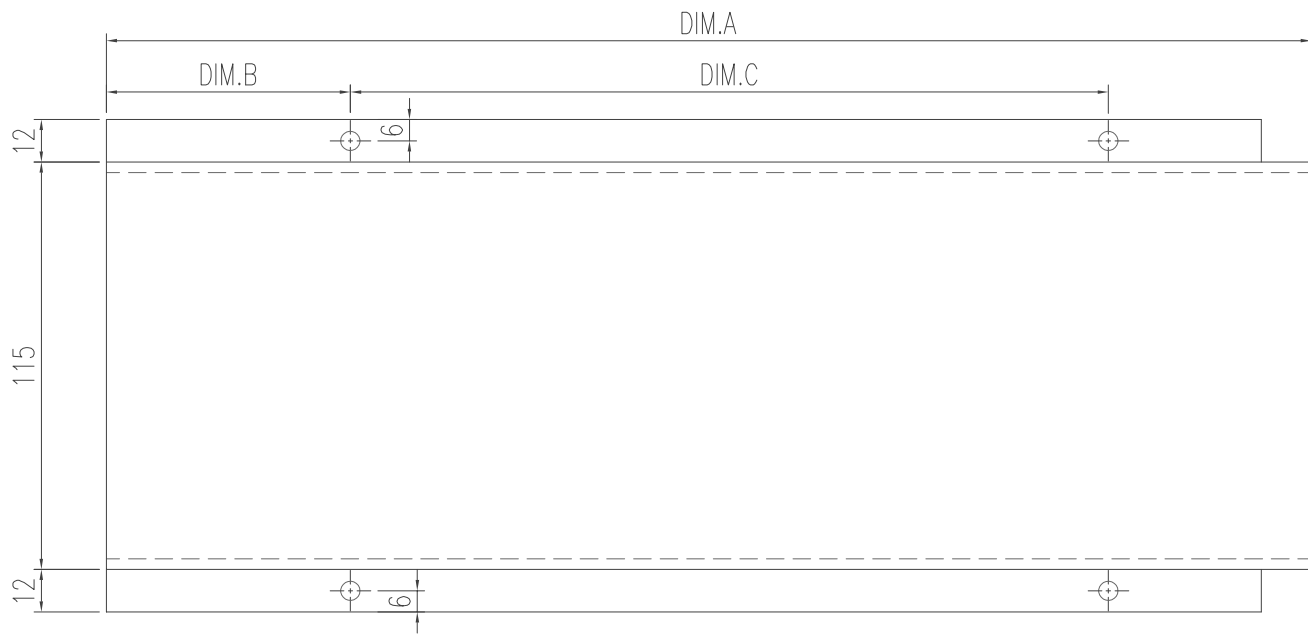

工程號	J-853	地盤	延平道
名稱	鋁板加工圖	採用	
材料	3mm厚鋁板	地盤	
顏色	EC-DG-D334232-ZD1 (閃粉古銅)	工廠	






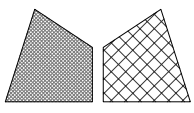

美特鋁質 有限公司  
MIDI Aluminium Fabricator Ltd.


類別		物料號	
制圖	陈日强	圖號	ACD-03
修改		數量	
日期		位置	-
復核			
批准			

版次	编号	长度 DIM.A	DIM.B	DIM.C	DIM.D	DIM.E	数量	位置
0	ACD-03-01	1396	70	4 x300 c/c			1	-

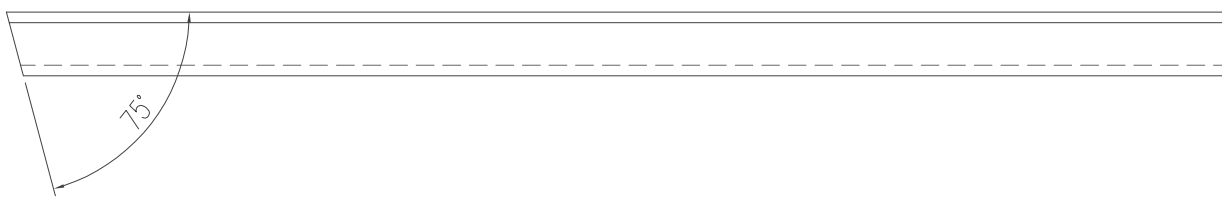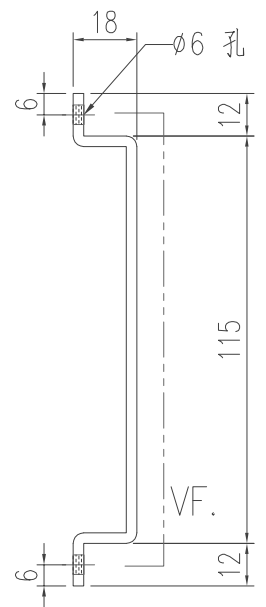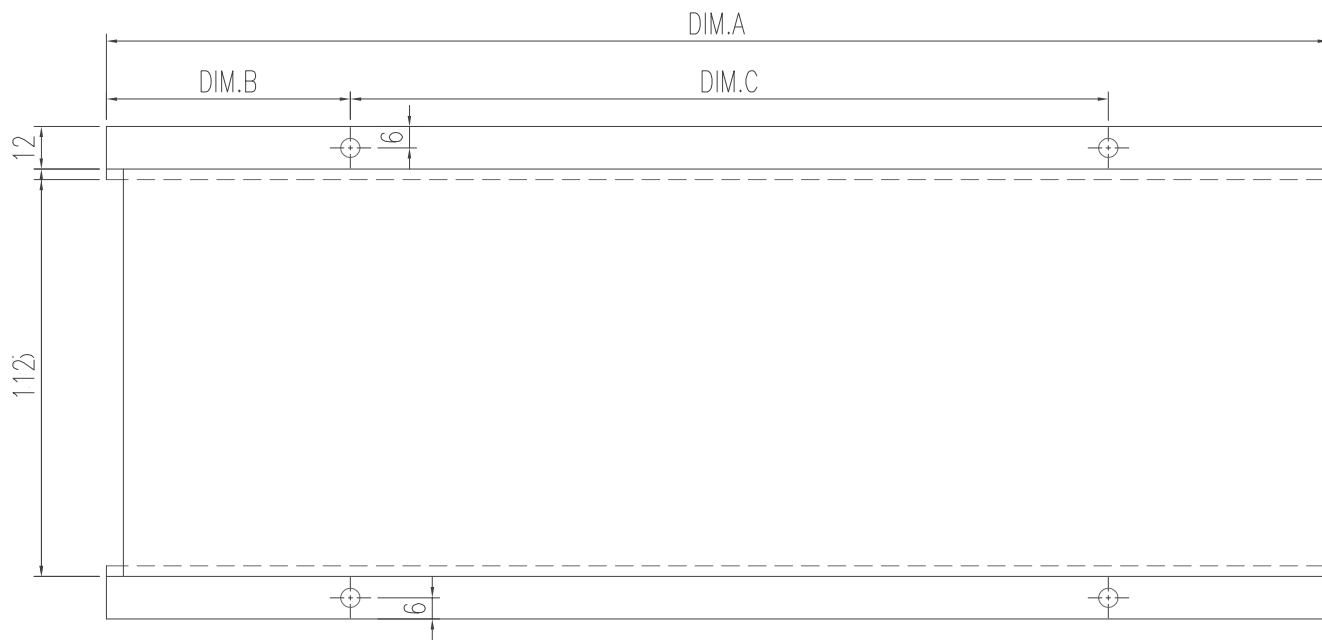

工程號	J-853	地盤	延平道
名稱	鋁板加工圖	採用	
材料	3mm厚鋁板	地盤	
顏色	EC-DG-D334232-ZD1 (閃粉古銅)	工廠	





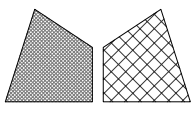


美特鋁質 有限公司  
MIDI Aluminium Fabricator Ltd.

類別		物料號	
制圖	陈日强	圖號	ACD-04
復核		數量	
批准		位置	-


修改日期	修改	修改	修改	修改	修改	修改	修改	修改

版次	编号	长度 DIM.A	DIM.B	DIM.C	DIM.D	DIM.E	数量	位置
0	ACD-04-01	318.5	50	200			1	-

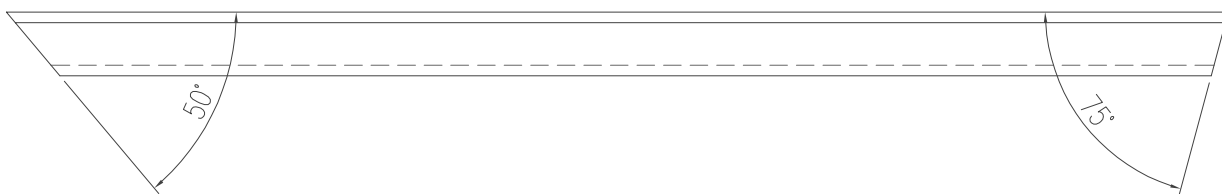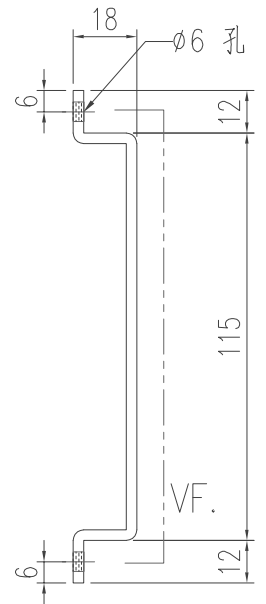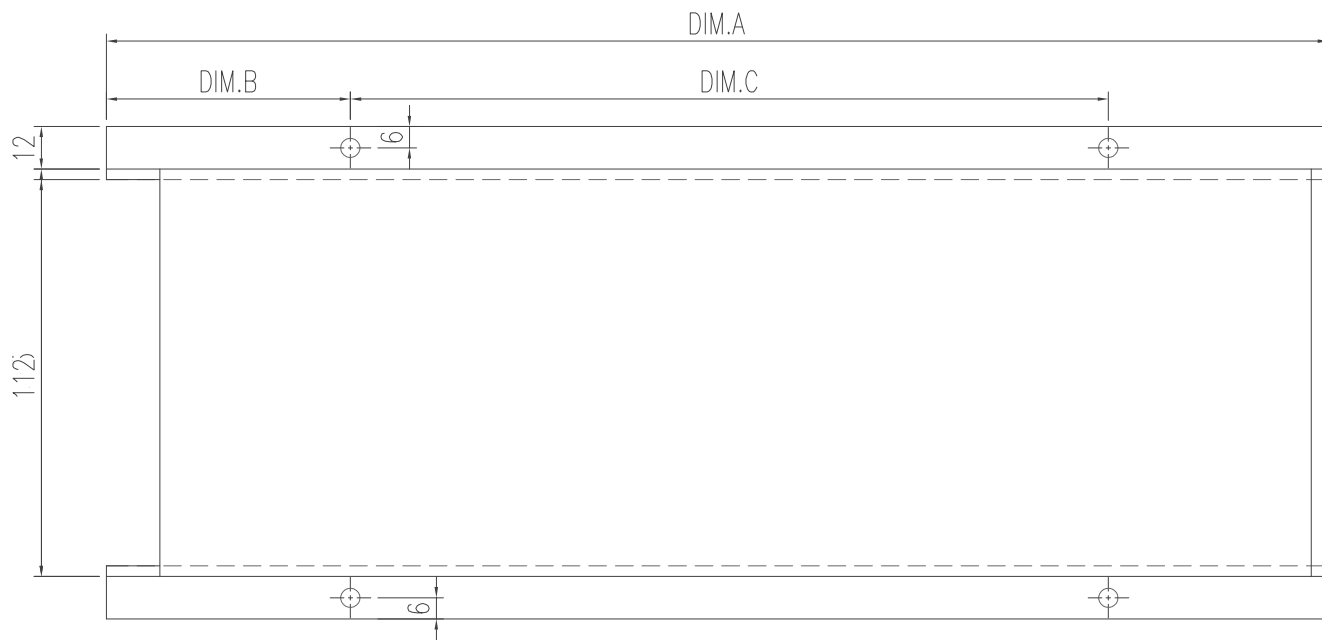

工程號	J-853	地盤	延平道
名稱	鋁板加工圖	採用	
材料	3mm厚鋁板	地盤	
顏色	EC-DG-D334232-ZD1 (閃粉古銅)	工廠	






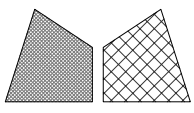

美特鋁質 有限公司  
MIDI Aluminium Fabricator Ltd.


類別		物料號	
制圖	陈日强	圖號	ACD-05
修改		數量	
日期		位置	-
復核			
批准			

版次	编号	长度 DIM.A	DIM.B	DIM.C	DIM.D	DIM.E	数量	位置
0	ACD-05-01	1472	135	4 x300 c/c			1	-
0	ACD-05-02	797	98.5	2 x300 c/c			2	-
0	ACD-05-03	2669	134.5	8 x300 c/c			2	-
0	ACD-05-04	1852	26	6 x300 c/c			1	-
0	ACD-05-05	2065	132.5	6 x300 c/c			2	-
0	ACD-05-06	2121.5	160	6 x300 c/c			1	-
0	ACD-05-07	428.5	50	250			1	-
0	ACD-05-08	2110.5	155	6 x300 c/c			1	-
0	ACD-05-09	2856	78	9 x300 c/c			1	-

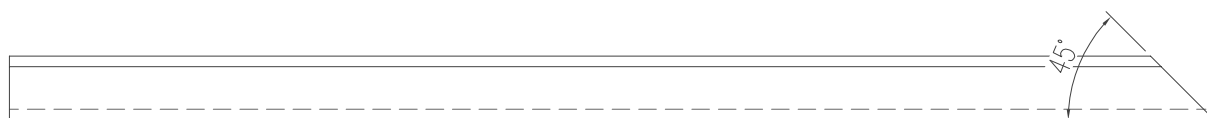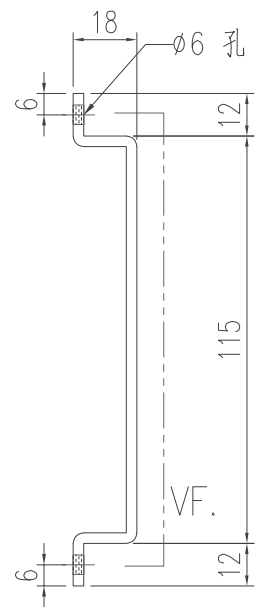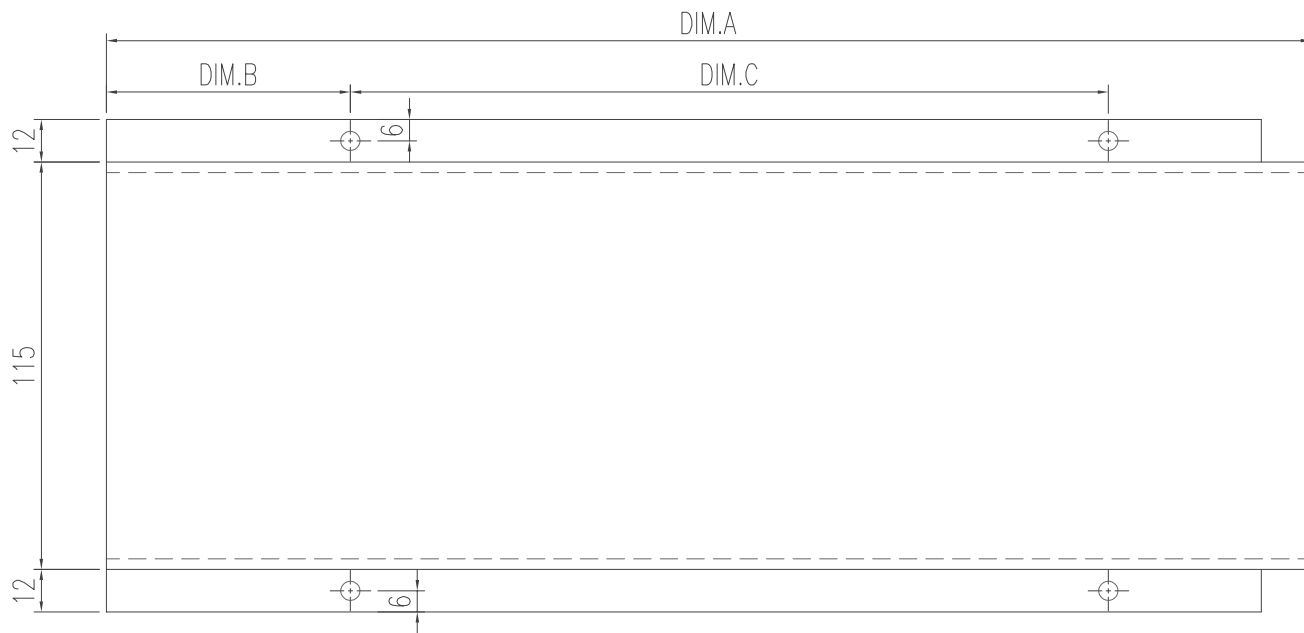

工程號	J-853	地盤	延平道
名稱	鋁板加工圖	採用	
材料	3mm厚鋁板	地盤	
顏色	EC-DG-D334232-ZD1 (閃粉古銅)	工廠	





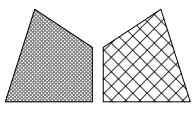


美特鋁質 有限公司  
MIDI Aluminium Fabricator Ltd.

類別		物料號	
制圖	陈日强	圖號	ACD-06
復核		數量	
批准		位置	-


修改日期	修改	修改	修改	修改	修改	修改	修改	修改

版次	编号	长度 DIM.A	DIM.B	DIM.C	DIM.D	DIM.E	数量	位置
0	ACD-06-01	518	50	200			1	-

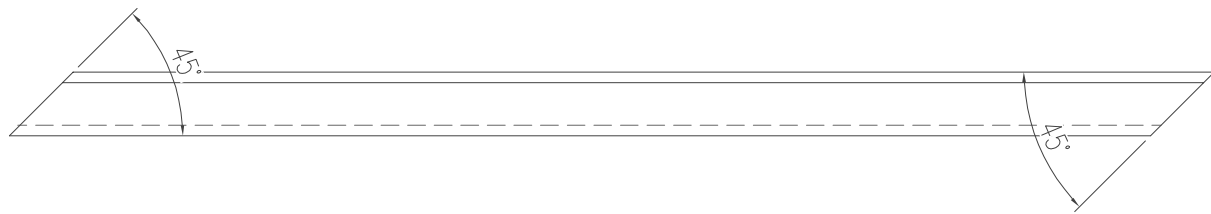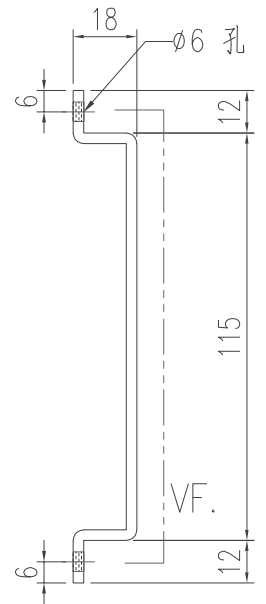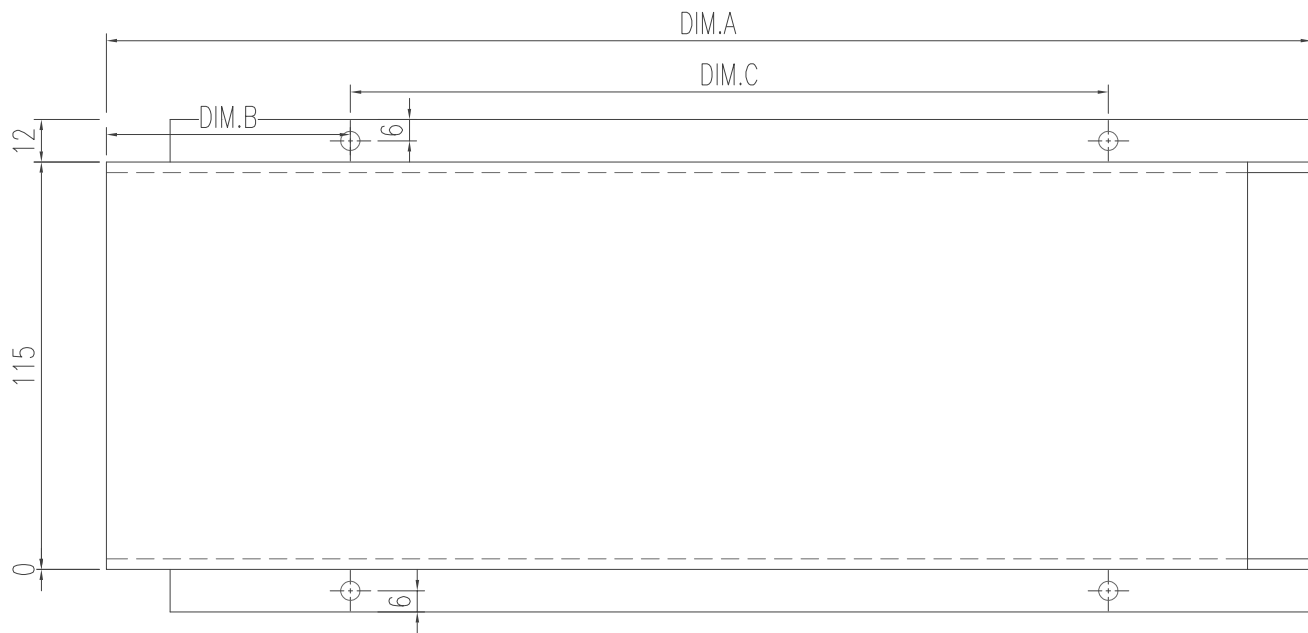

工程號	J-853	地盤	延平道
名稱	鋁板加工圖	採用	
材料	3mm厚鋁板	地盤	
顏色	EC-DG-D334232-ZD1 (閃粉古銅)	工廠	





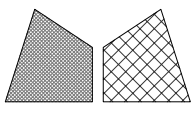


美特鋁質 有限公司  
MIDI Aluminium Fabricator Ltd.

類別		物料號	
制圖	陈日强	圖號	ACD-07
復核		數量	
批准		位置	-


修改日期	修改	修改	修改	修改	修改

版次	编号	长度 DIM.A	DIM.B	DIM.C	DIM.D	DIM.E	数量	位置
0	ACD-07-01	575	30	2 x250 c/c			1	-

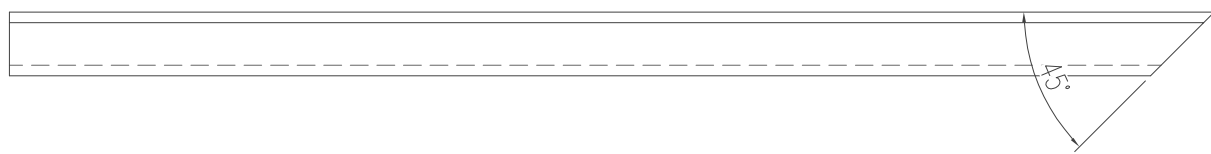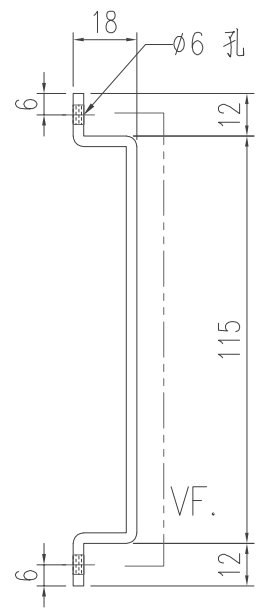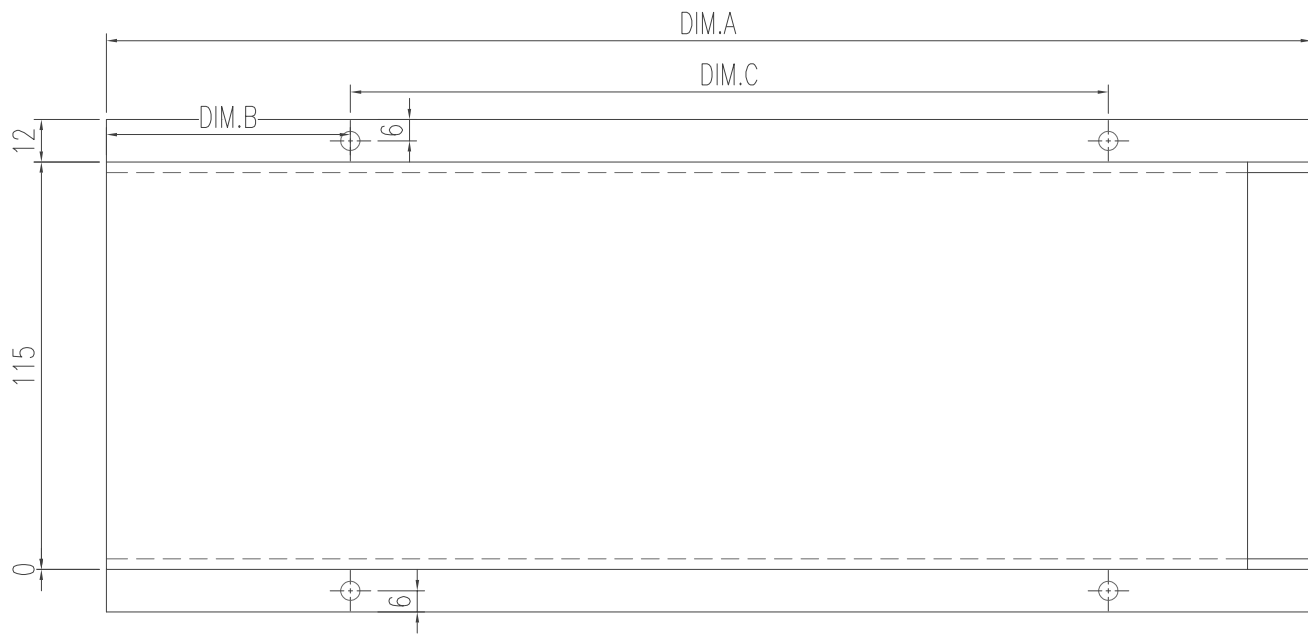

工程號	J-853	地盤	延平道
名稱	鋁板加工圖	採用	
材料	3mm厚鋁板	地盤	
顏色	EC-DG-D334232-ZD1 (閃粉古銅)	工廠	





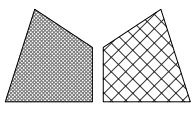

美特鋁質 有限公司  
MIDI Aluminium Fabricator Ltd.


類別		物料號	
制圖	陈日强	圖號	ACD-08
修改		數量	
日期		位置	-
復核			
批准			

版次	编号	长度 DIM.A	DIM.B	DIM.C	DIM.D	DIM.E	数量	位置
0	ACD-08-01	1384.5	100	4 x300 c/c			1	-

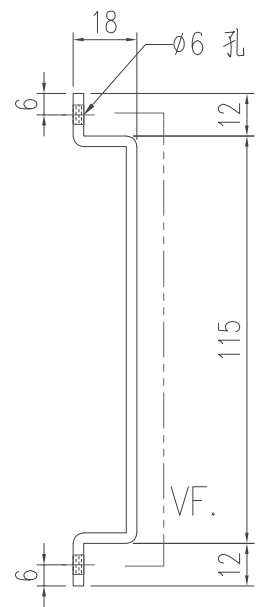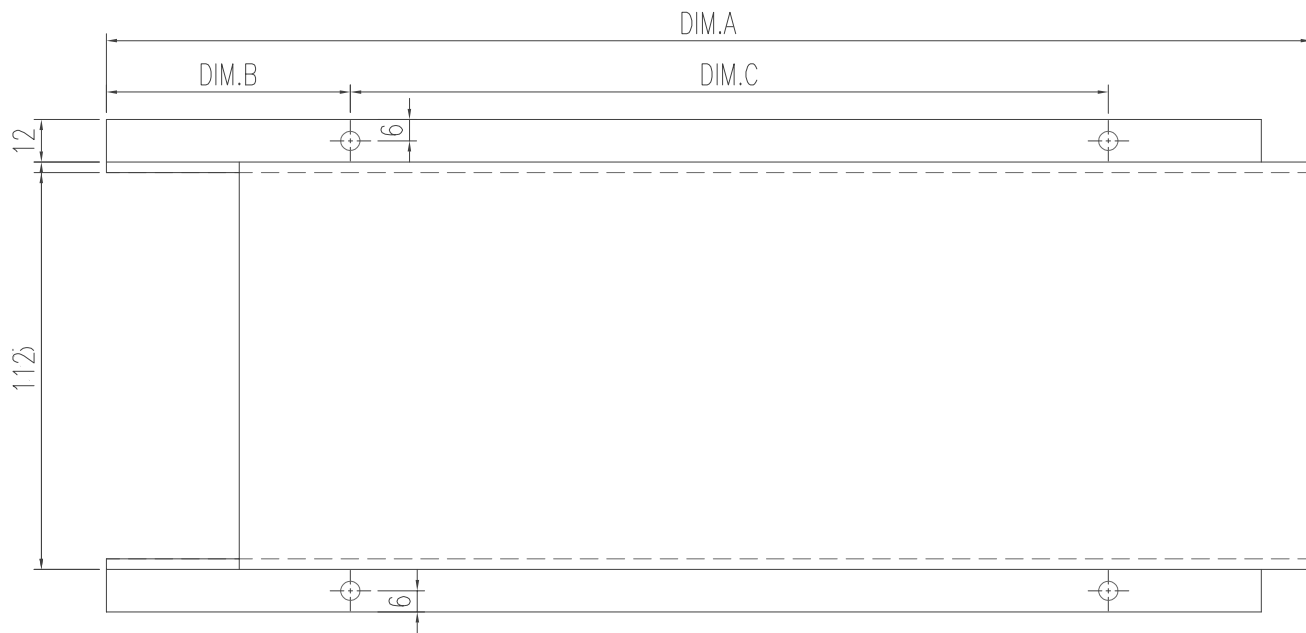

工程號	J-853	地盤	延平道
名稱	鋁板加工圖	採用	
材料	3mm厚鋁板	地盤	
顏色	EC-DG-D334232-ZD1 (閃粉古銅)	工廠	





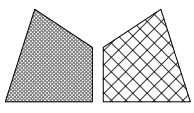

美特鋁質 有限公司  
MIDI Aluminium Fabricator Ltd.


類別		物料號	
制圖	陈日强	圖號	ACD-09
修改		數量	
日期		位置	-
復核			
批准			




版次	编号	长度 DIM.A	DIM.B	DIM.C	DIM.D	DIM.E	数量	位置
0	ACD-09-01	1982.5	91	6 x300 c/c			1	-

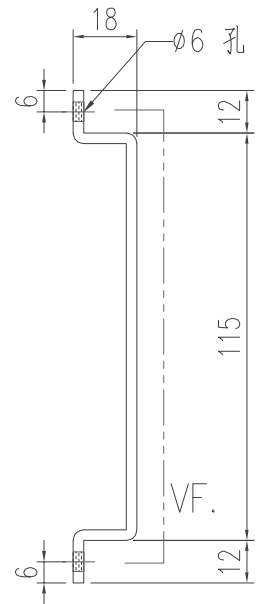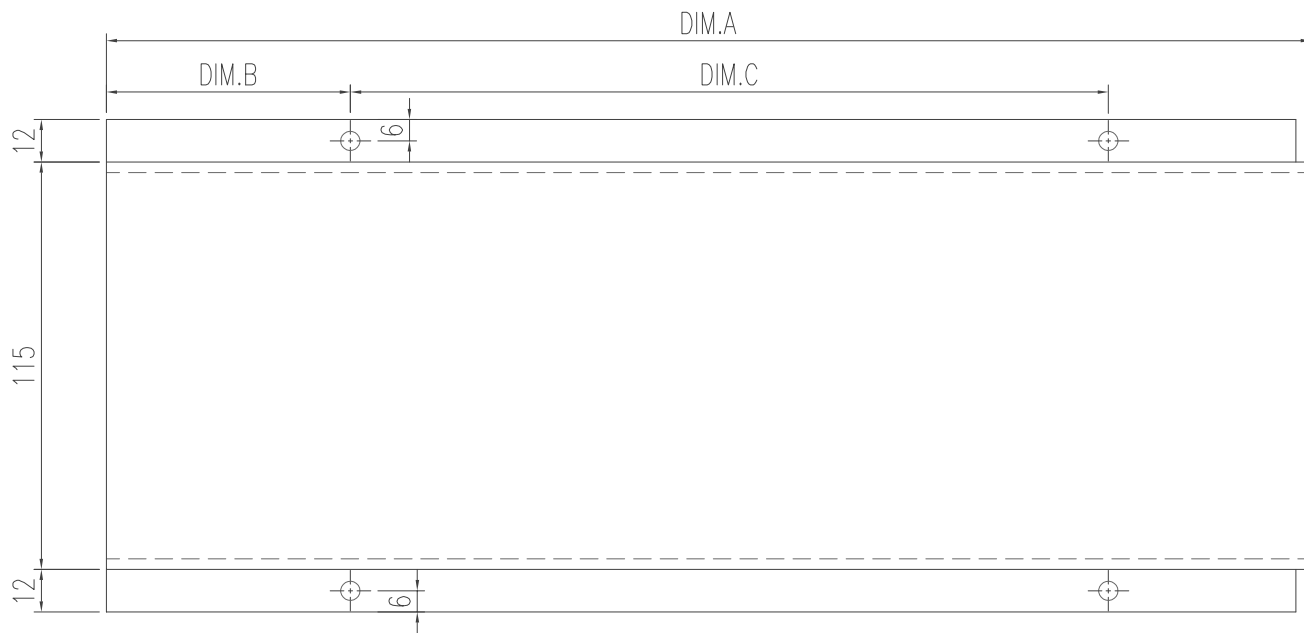

工程號	J-853	地盤	延平道
名稱	鋁板加工圖	採用	
材料	3mm厚鋁板	地盤	
顏色	EC-DG-D334232-ZD1 (閃粉古銅)	工廠	

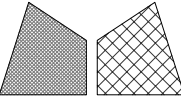


 美特鋁質 有限公司 MIDI Aluminium Fabricator Ltd.				類別		物料號		
修改日期				制圖	陈日强	圖號	ACD-10	
				復核		數量		
				批准		位置	-	
版次	编号	长度 DIM.A	DIM.B	DIM.C	DIM.D	DIM.E	数量	位置
0	ACD-10-01	1989	94.5	6 x300 c/c			1	-

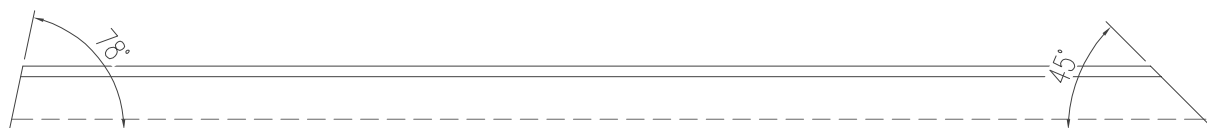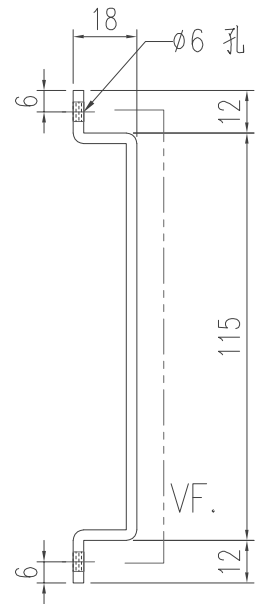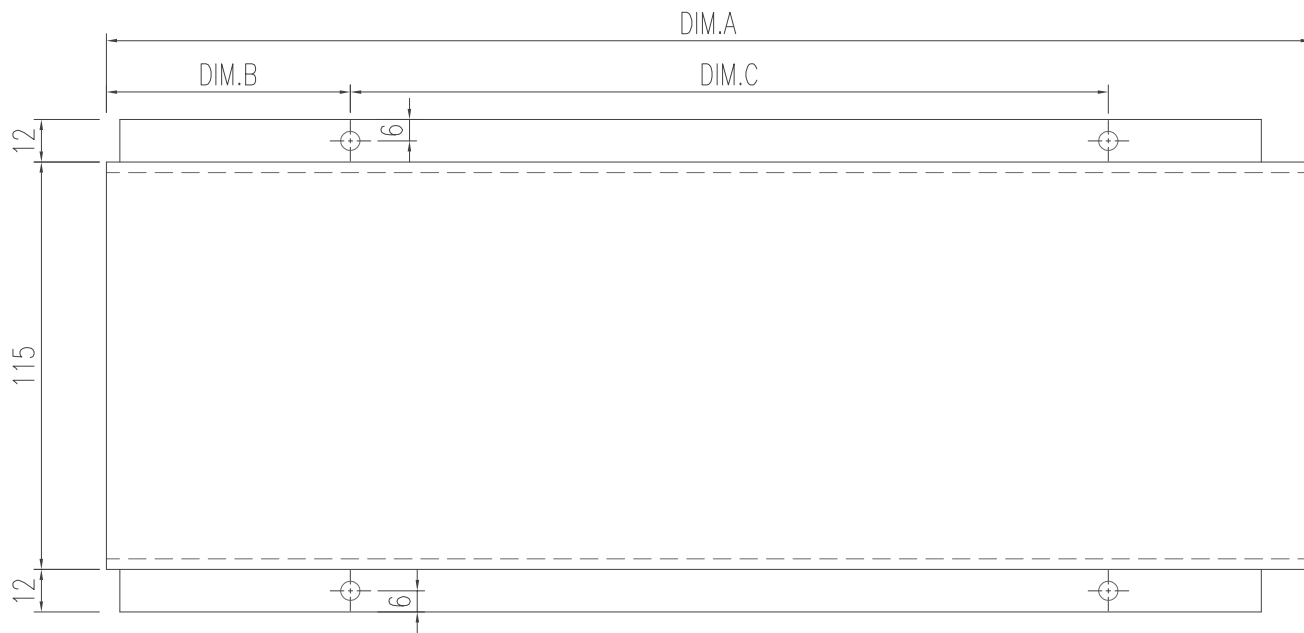

工程號	J-853	地盤	延平道
名稱	鋁板加工圖	採用	
材料	3mm厚鋁板	地盤	
顏色	EC-DG-D334232-ZD1 (閃粉古銅)	工廠	





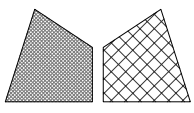


美特鋁質 有限公司  
MIDI Aluminium Fabricator Ltd.

類別		物料號	
制圖	陈日强	圖號	ACD-11
復核		數量	
批准		位置	-


修改日期	修改	修改	修改	修改	修改	修改	修改	修改

版次	编号	长度 DIM.A	DIM.B	DIM.C	DIM.D	DIM.E	数量	位置
0	ACD-11-01	2285	92.5	7 x300 c/c			1	-

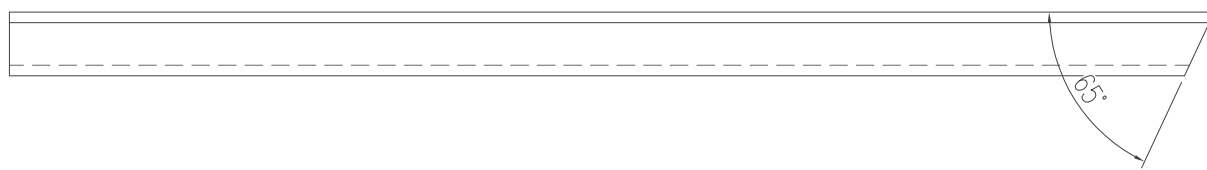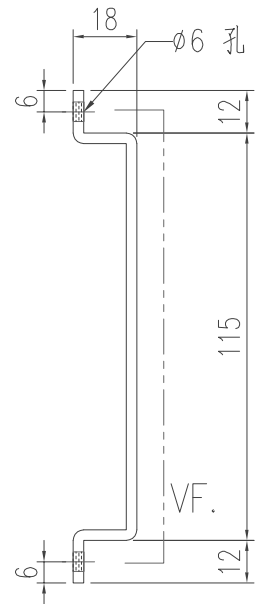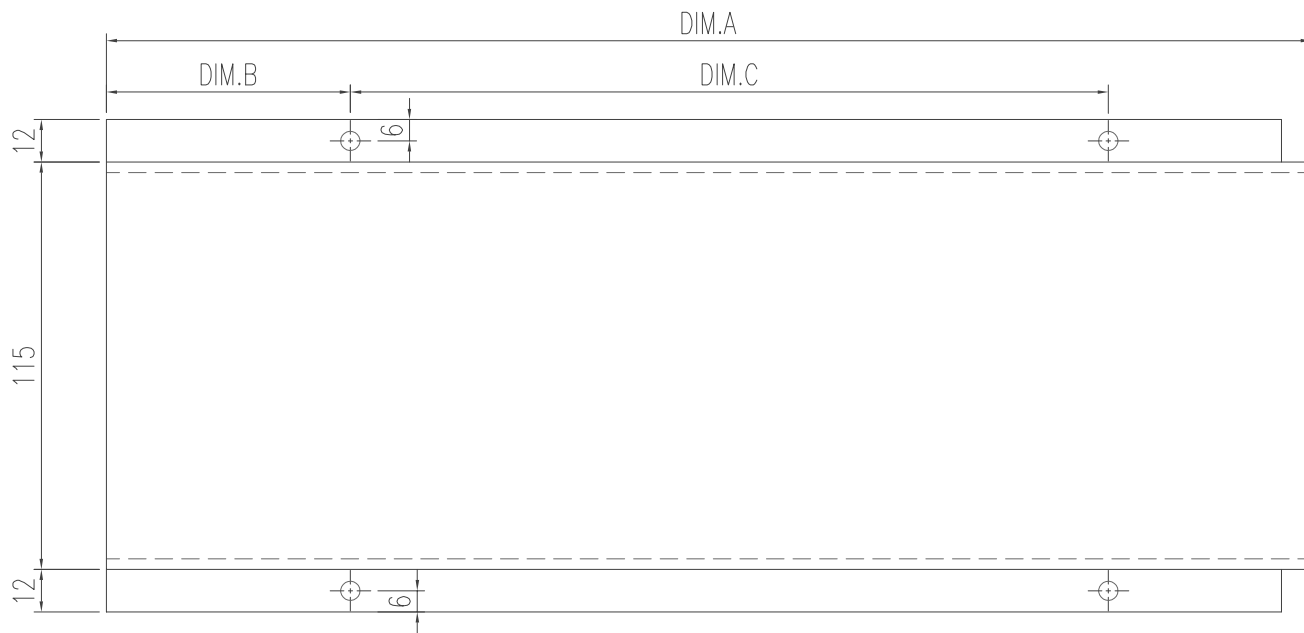

工程號	J-853	地盤	延平道
名稱	鋁板加工圖	採用	
材料	3mm厚鋁板	地盤	
顏色	EC-DG-D334232-ZD1 (閃粉古銅)	工廠	




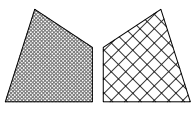


美特鋁質 有限公司  
MIDI Aluminium Fabricator Ltd.

類別		物料號	
制圖	陈日强	圖號	ACD-12
復核		數量	
批准		位置	-


修改日期	修改	修改	修改	修改	修改

版次	编号	长度 DIM.A	DIM.B	DIM.C	DIM.D	DIM.E	数量	位置
0	ACD-12-01	988.5	80	2 x300 c/c			1	-

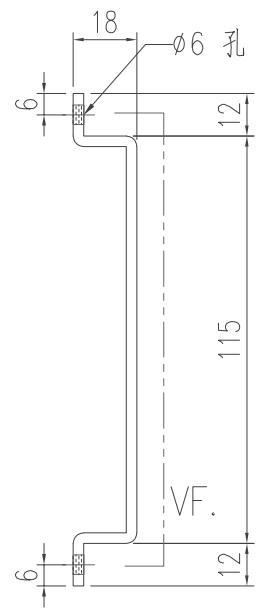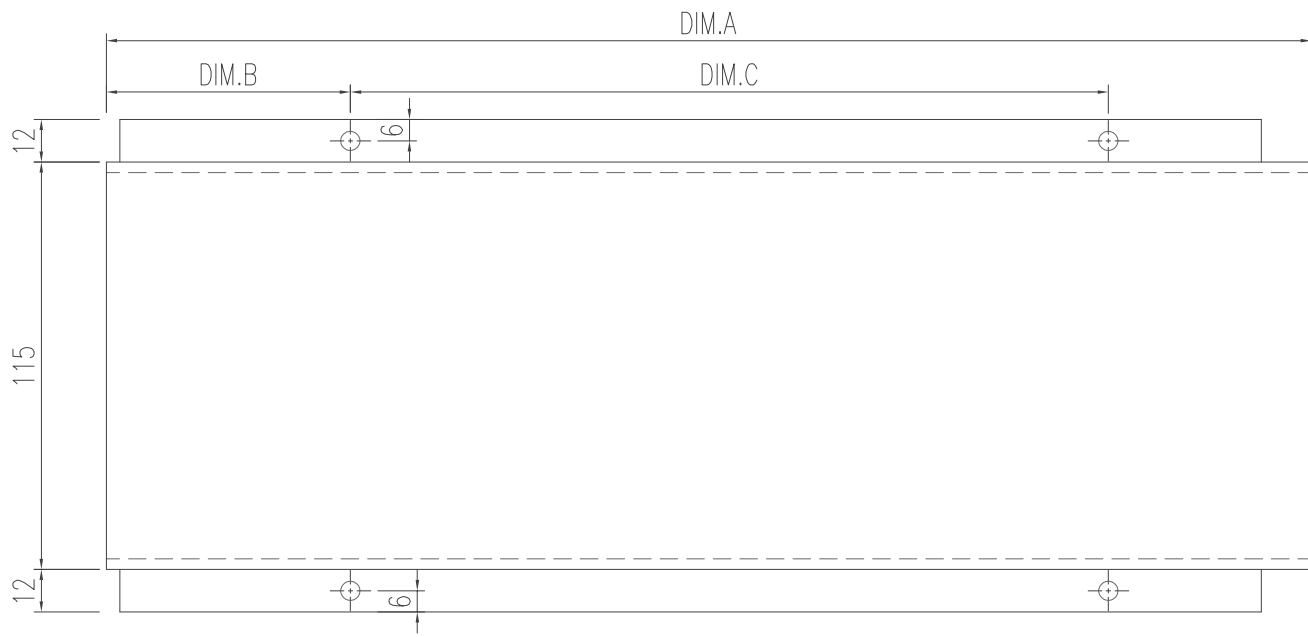

工程號	J-853	地盤	延平道
名稱	鋁板加工圖	採用	
材料	3mm厚鋁板	地盤	
顏色	EC-DG-D334232-ZD1 (閃粉古銅)	工廠	





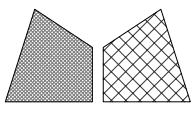

美特鋁質 有限公司  
MIDI Aluminium Fabricator Ltd.


類別		物料號	
制圖	陈日强	圖號	ACD-13
修改		數量	
日期		位置	-

版次	编号	长度 DIM.A	DIM.B	DIM.C	DIM.D	DIM.E	数量	位置
0	ACD-13-01	2410	100	7 x300 c/c			1	-

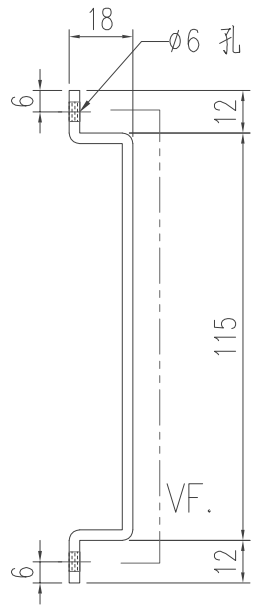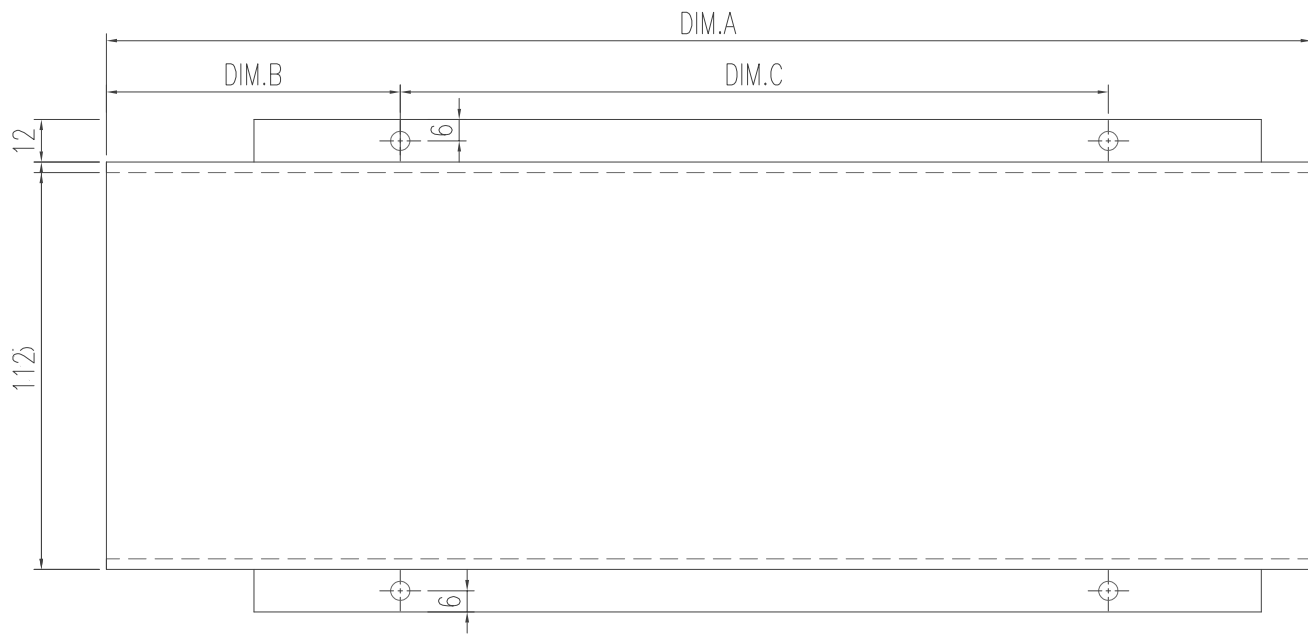

工程號	J-853	地盤	延平道
名稱	鋁板加工圖	採用	
材料	3mm厚鋁板	地盤	
顏色	EC-DG-D334232-ZD1 (閃粉古銅)	工廠	









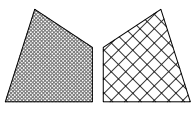

美特鋁質 有限公司  
MIDI Aluminium Fabricator Ltd.


類別		物料號	
制圖	陈日强	圖號	ACD-14
復核		數量	
批准		位置	-

修改日期	版次	编号	长度 DIM.A	DIM.B	DIM.C	DIM.D	DIM.E	数量	位置
	0	ACD-14	1364.5	330	3 x300 c/c			1	-

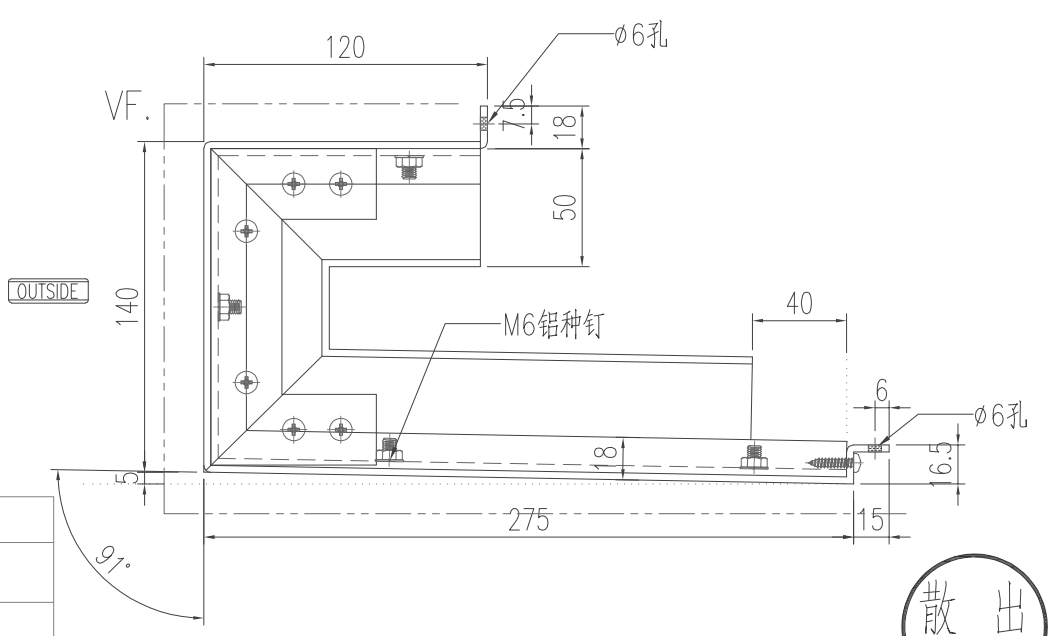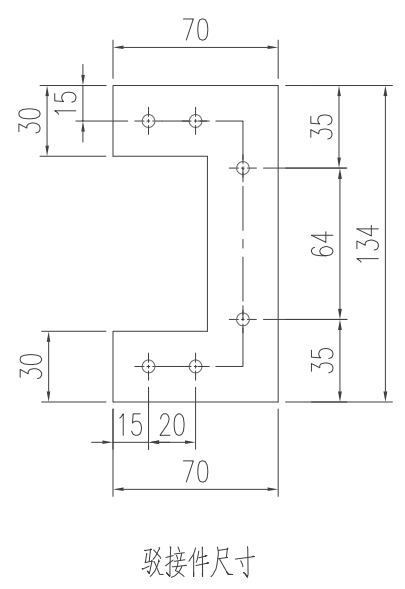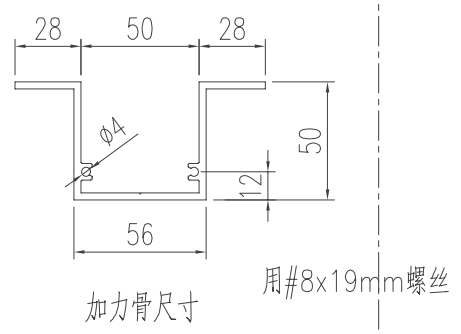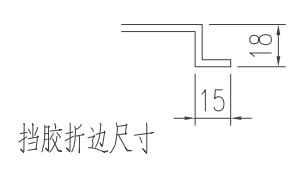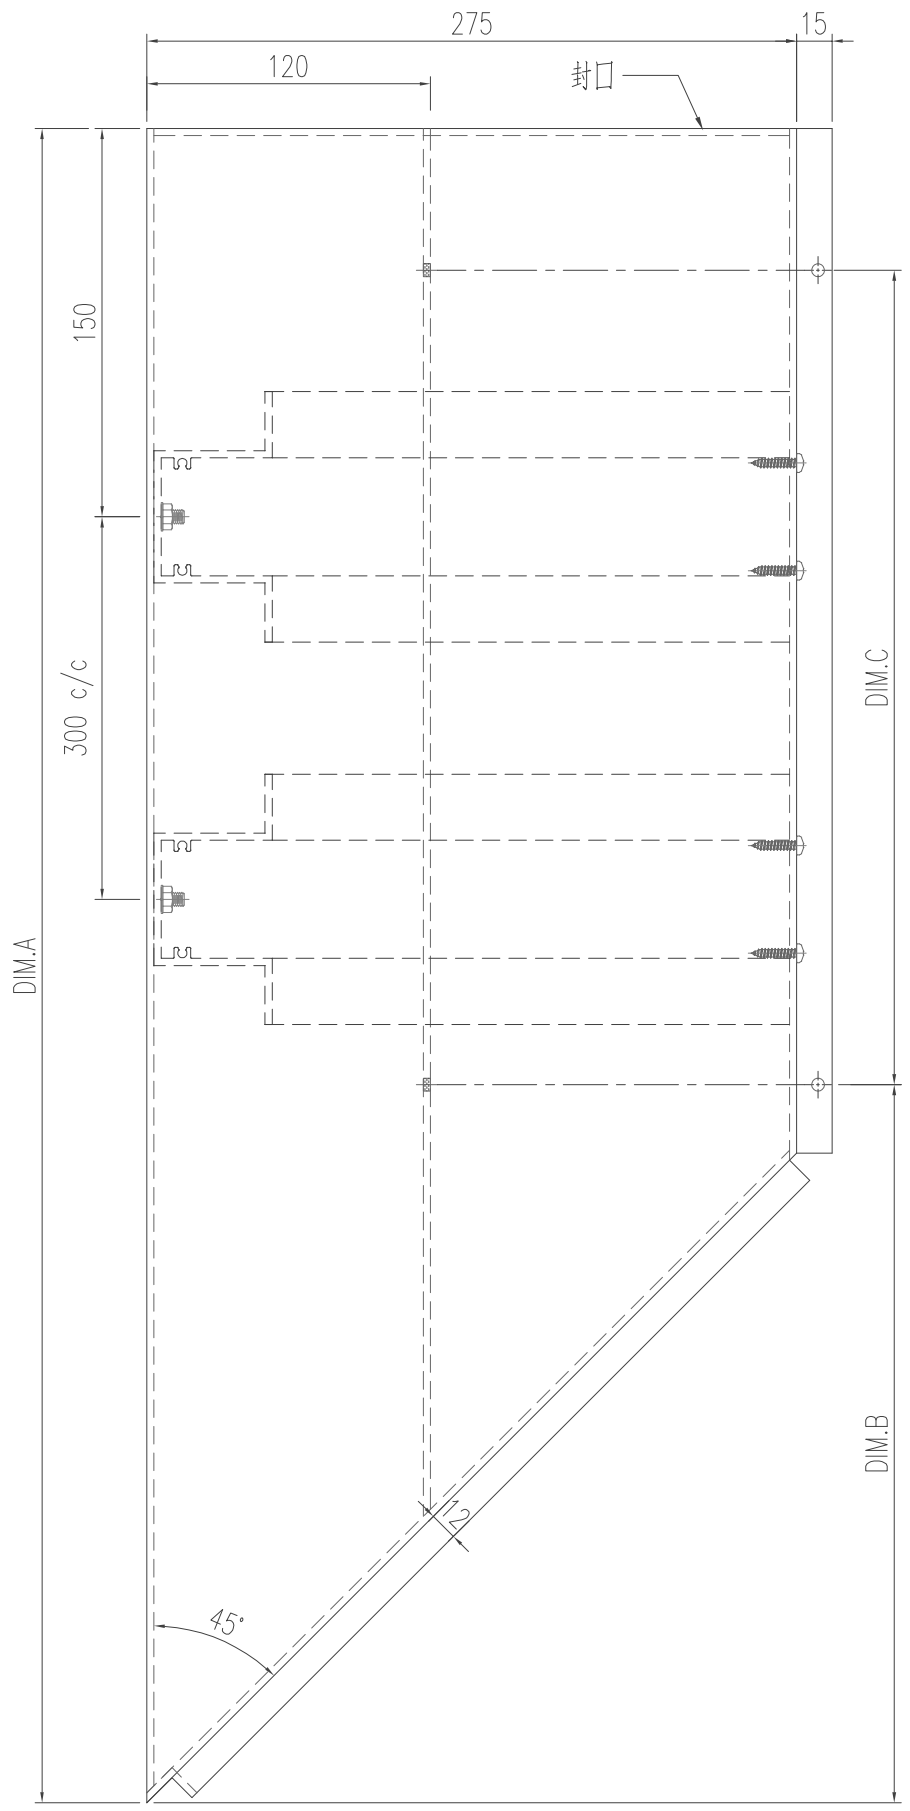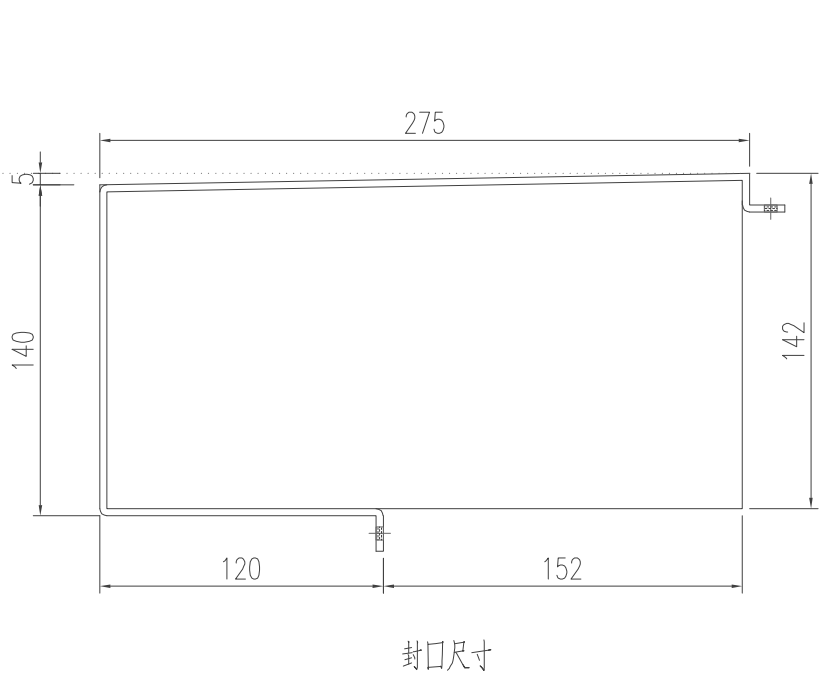

工程號	J-853	地盤	延平道
名稱	鋁板加工圖	採用	
材料	3mm厚鋁板	地盤	
顏色	EC-DG-D334232-ZD1 (閃粉古銅)	工廠	


散出  
地盤

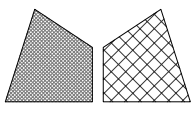

美特鋁質 有限公司  
MIDI Aluminium Fabricator Ltd.


類別		物料號	
制圖	陈日强	圖號	ACD-15
復核		數量	
批准		位置	-

修改日期									
版次	编号	长度 DIM.A	DIM.B	DIM.C	DIM.D	DIM.E	数量	位置	
0	ACD-15	2144	330	6 x280 c/c			1	-	

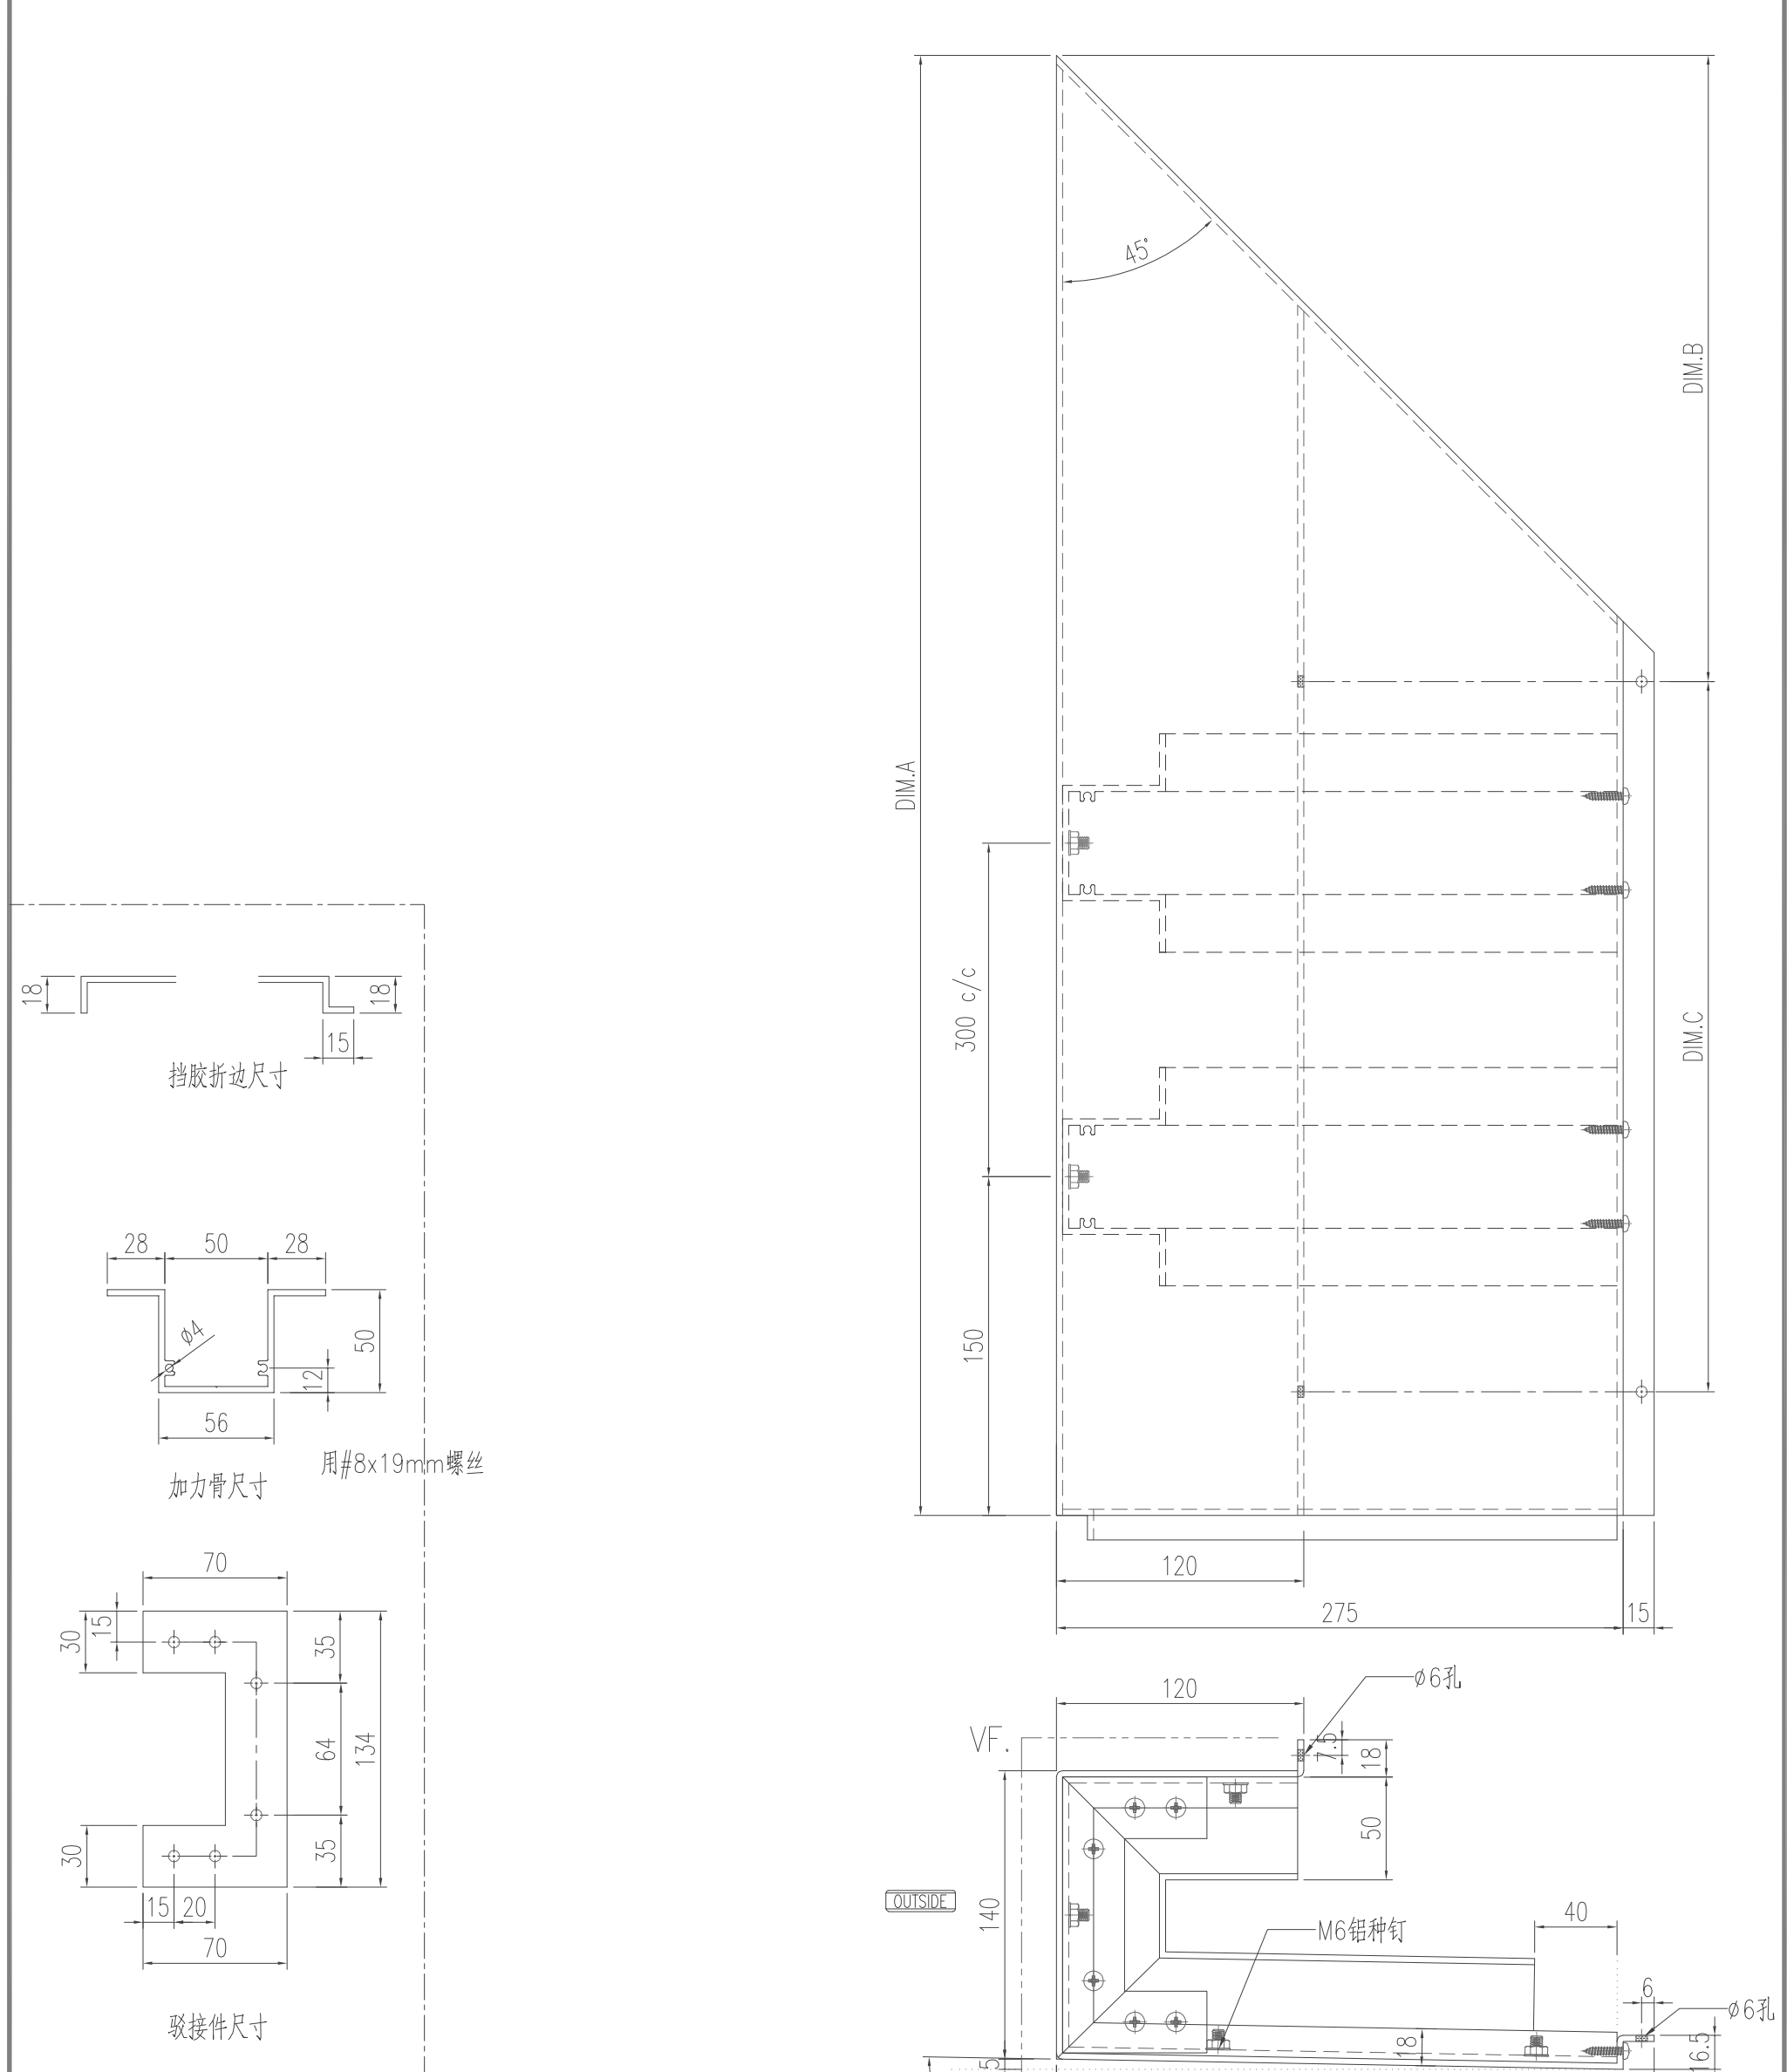

工程號	J-853	地盤	延平道
名稱	鋁板加工圖	採用	
材料	3mm厚鋁板	地盤	
顏色	EC-DG-D334232-ZD1 (閃粉古銅)	工廠	


散出  
地盤

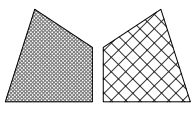

美特鋁質 有限公司  
MIDI Aluminium Fabricator Ltd.


類別		物料號	
制圖	陈日强	圖號	ACD-16
復核		數量	
批准		位置	-

修改日期									
版次	编号	长度 DIM.A	DIM.B	DIM.C	DIM.D	DIM.E	数量	位置	
0	ACD-16	1800	330	5 x280 c/c			1	-	

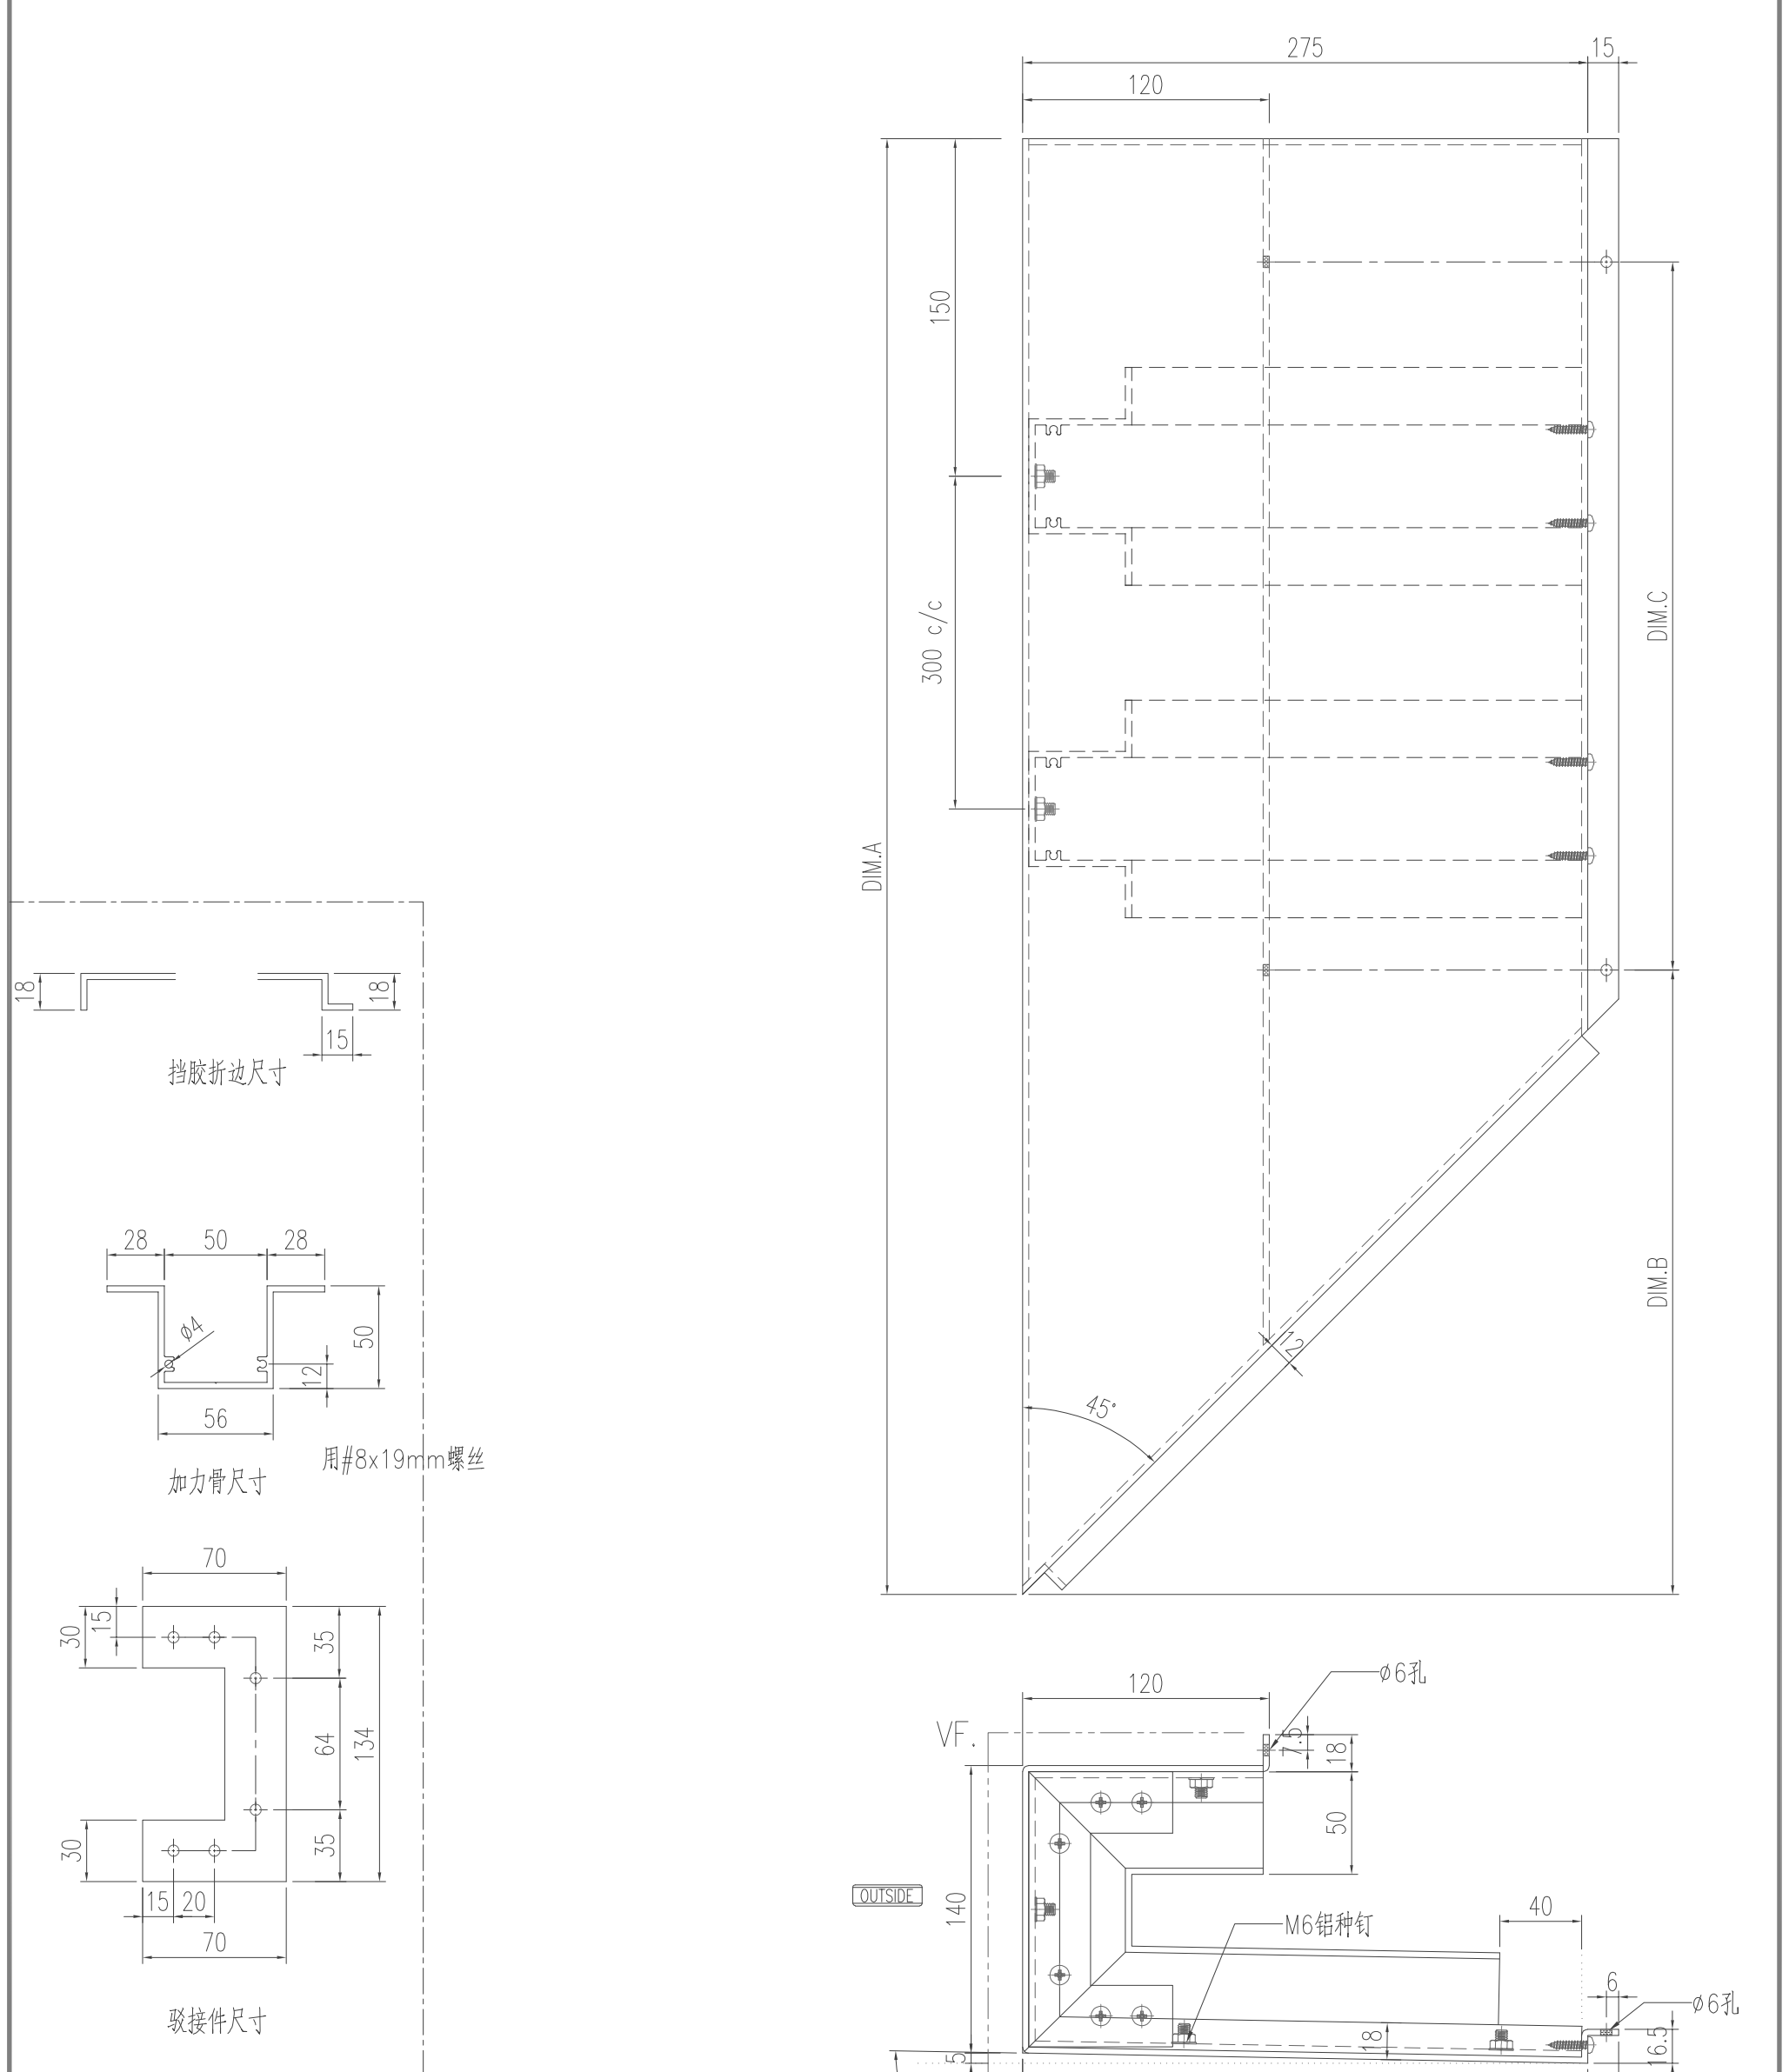

工程號	J-853	地盤	延平道
名稱	鋁板加工圖	採用	
材料	3mm厚鋁板	地盤	
顏色	EC-DG-D334232-ZD1 (閃粉古銅)	工廠	

散出  
地盤


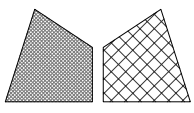


美特鋁質 有限公司  
MIDI Aluminium Fabricator Ltd.

類別		物料號	
制圖	陈日强	圖號	ACD-17
復核		數量	
批准		位置	-

修改日期	修改內容	修改人	修改日期


版次	编号	长度 DIM.A	DIM.B	DIM.C	DIM.D	DIM.E	数量	位置
0	ACD-17	279	-	-			1	-

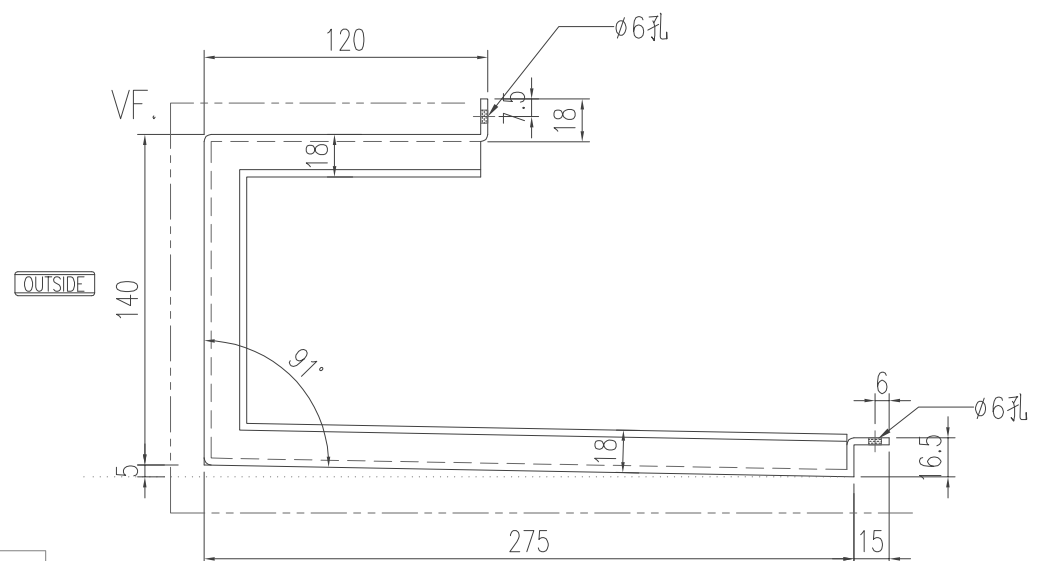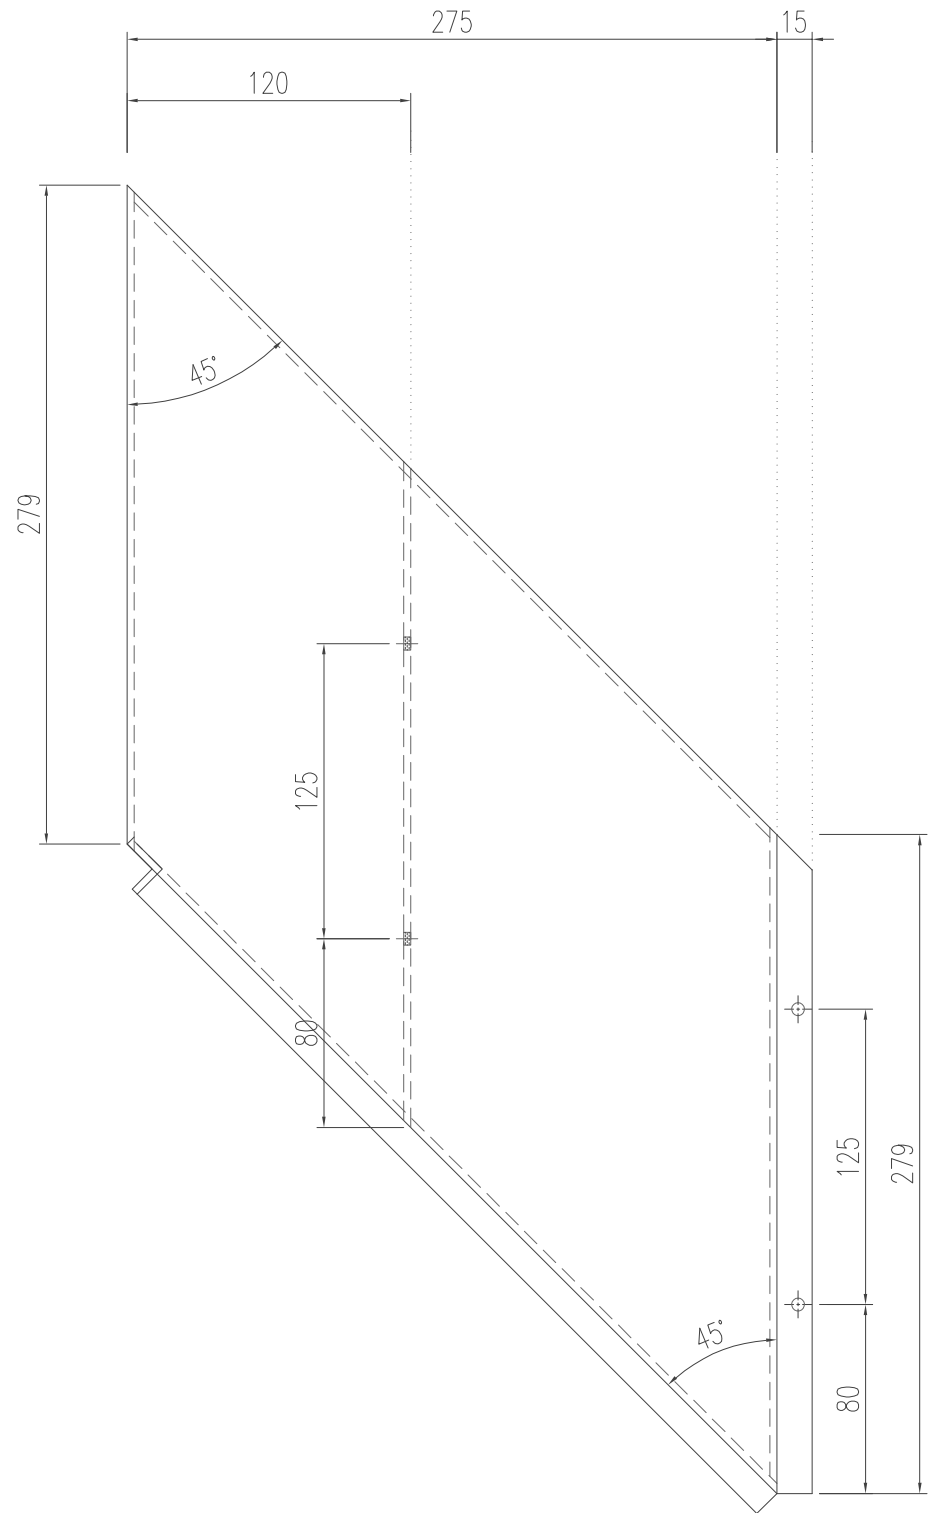

挡胶折边尺寸

工程號	J-853	地盤	延平道
名稱	鋁板加工圖	採用	
材料	3mm厚鋁板	地盤	
顏色	EC-DG-D334232-ZD1 (閃粉古銅)	工廠	






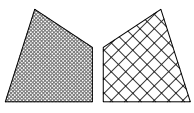

美特鋁質 有限公司  
MIDI Aluminium Fabricator Ltd.


類別		物料號	
制圖	陈日强	圖號	ACD-18
復核		數量	
批准		位置	-

修改日期	版次	编号	长度 DIM.A	DIM.B	DIM.C	DIM.D	DIM.E	数量	位置
	0	ACD-18	1250.5	80	4 x280 c/c			1	-

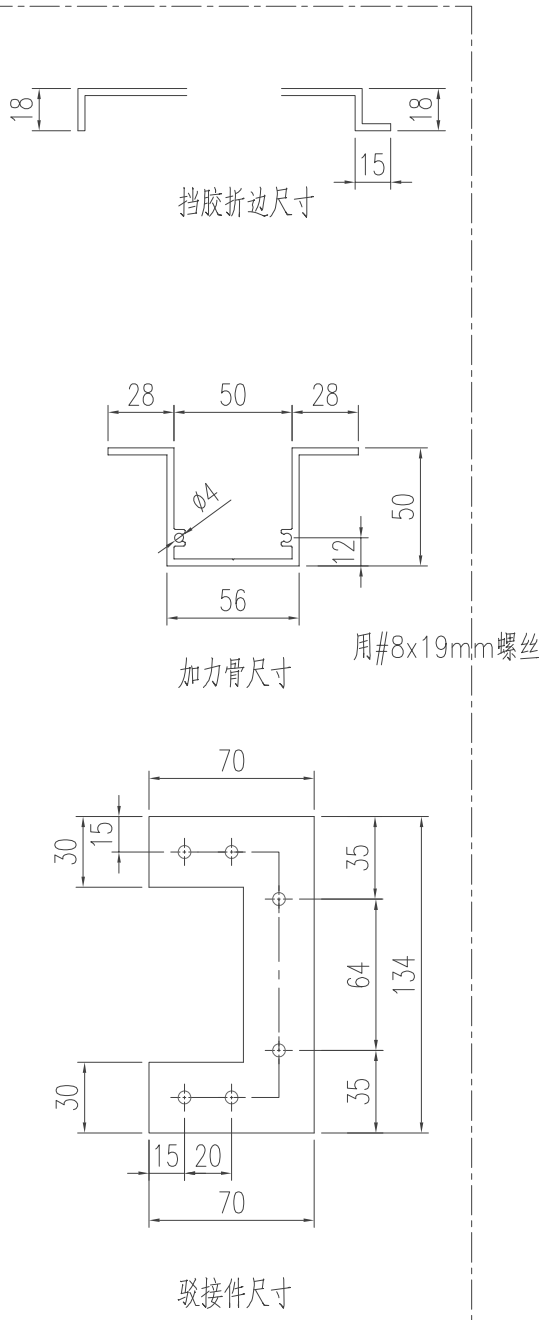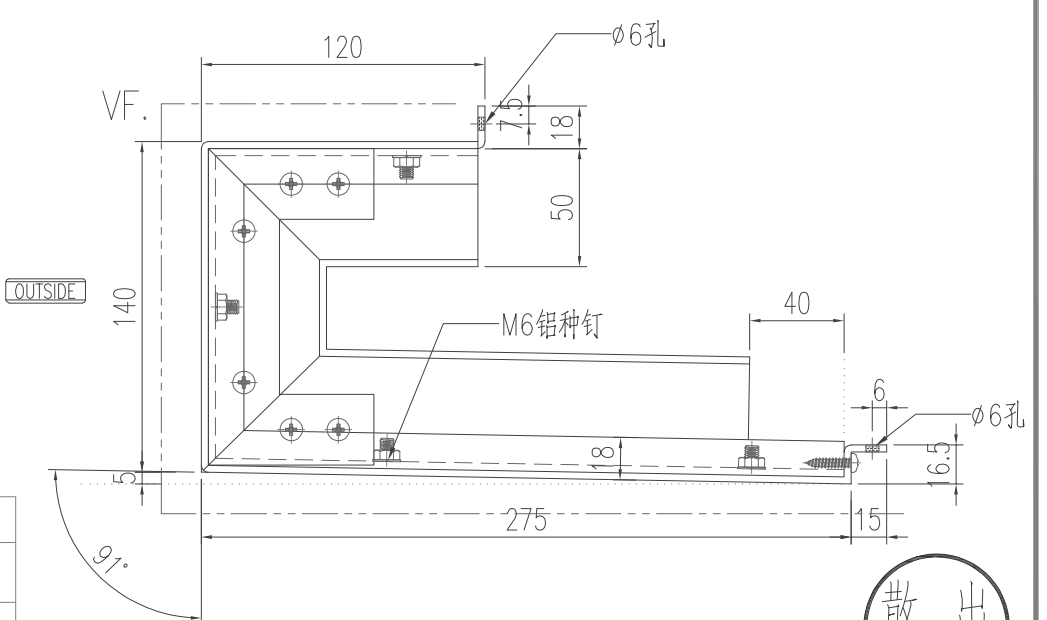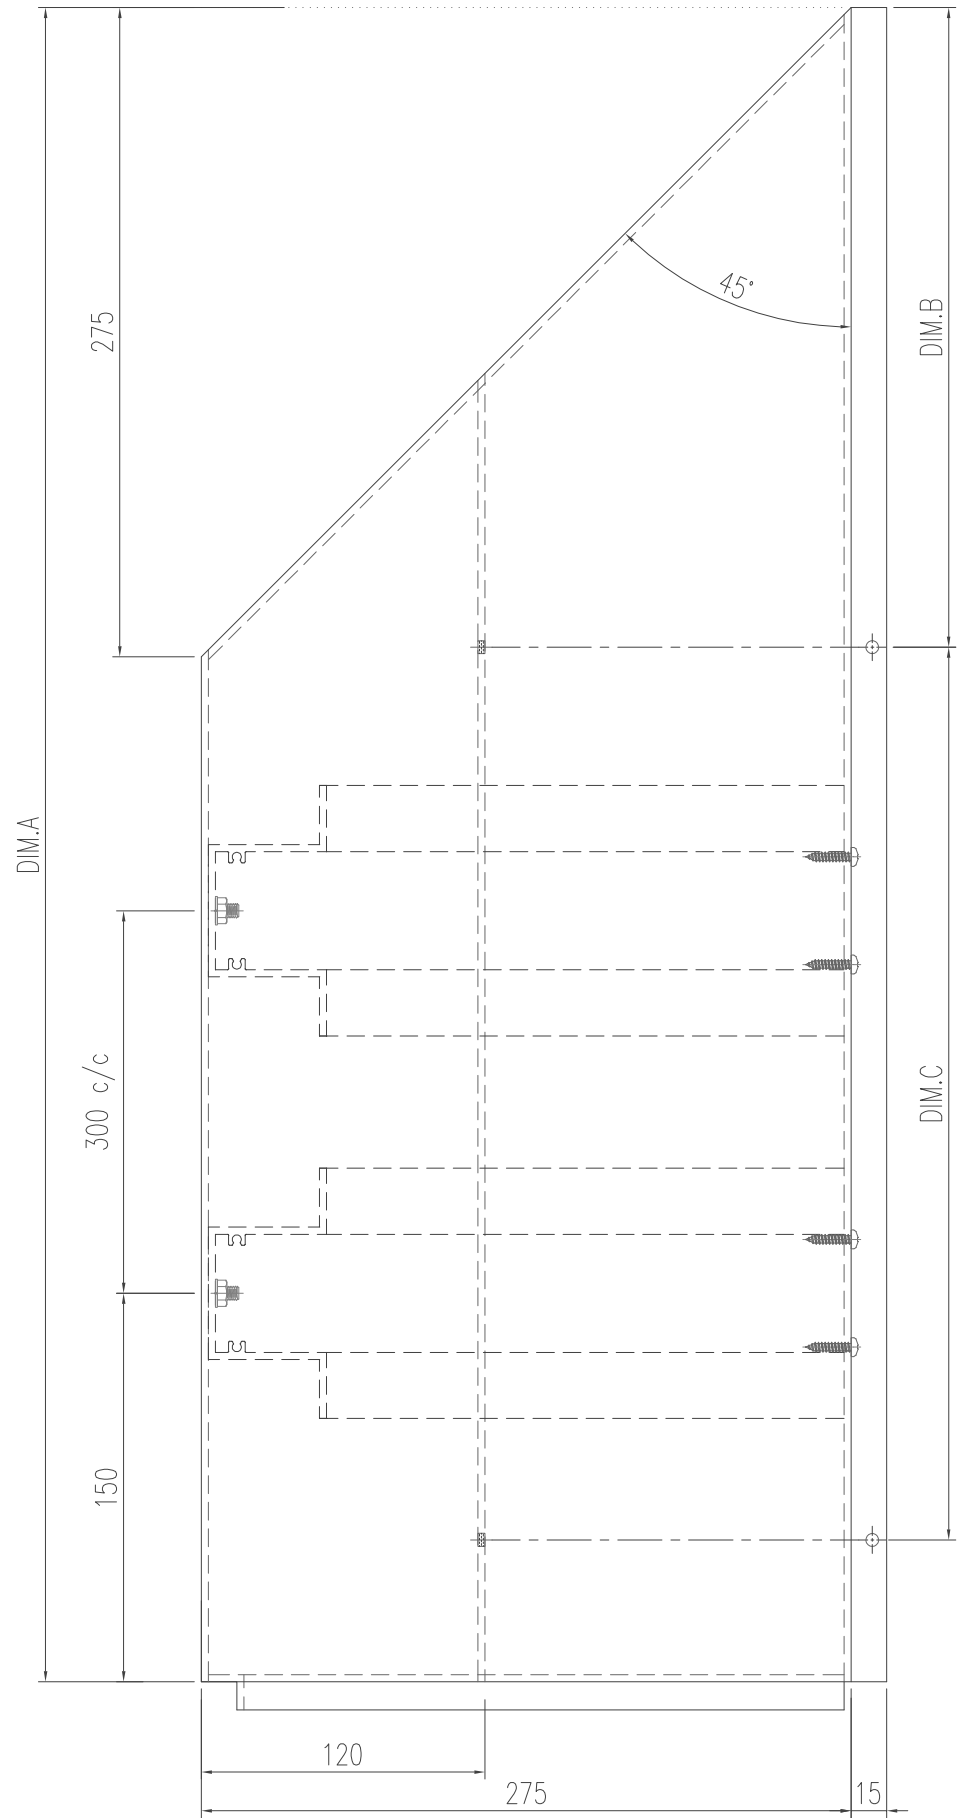

工程號	J-853	地盤	延平道
名稱	鋁板加工圖	採用	
材料	3mm厚鋁板	地盤	
顏色	EC-DG-D334232-ZD1 (閃粉古銅)	工廠	


散出  
地盤

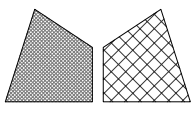

美特鋁質 有限公司  
MIDI Aluminium Fabricator Ltd.


類別		物料號	
制圖	陈日强	圖號	ACD-19
復核		數量	
批准		位置	-

修改日期									
版次	编号	长度 DIM.A	DIM.B	DIM.C	DIM.D	DIM.E	数量	位置	
0	ACD-19	2063	330	5 x300 c/c			1	-	

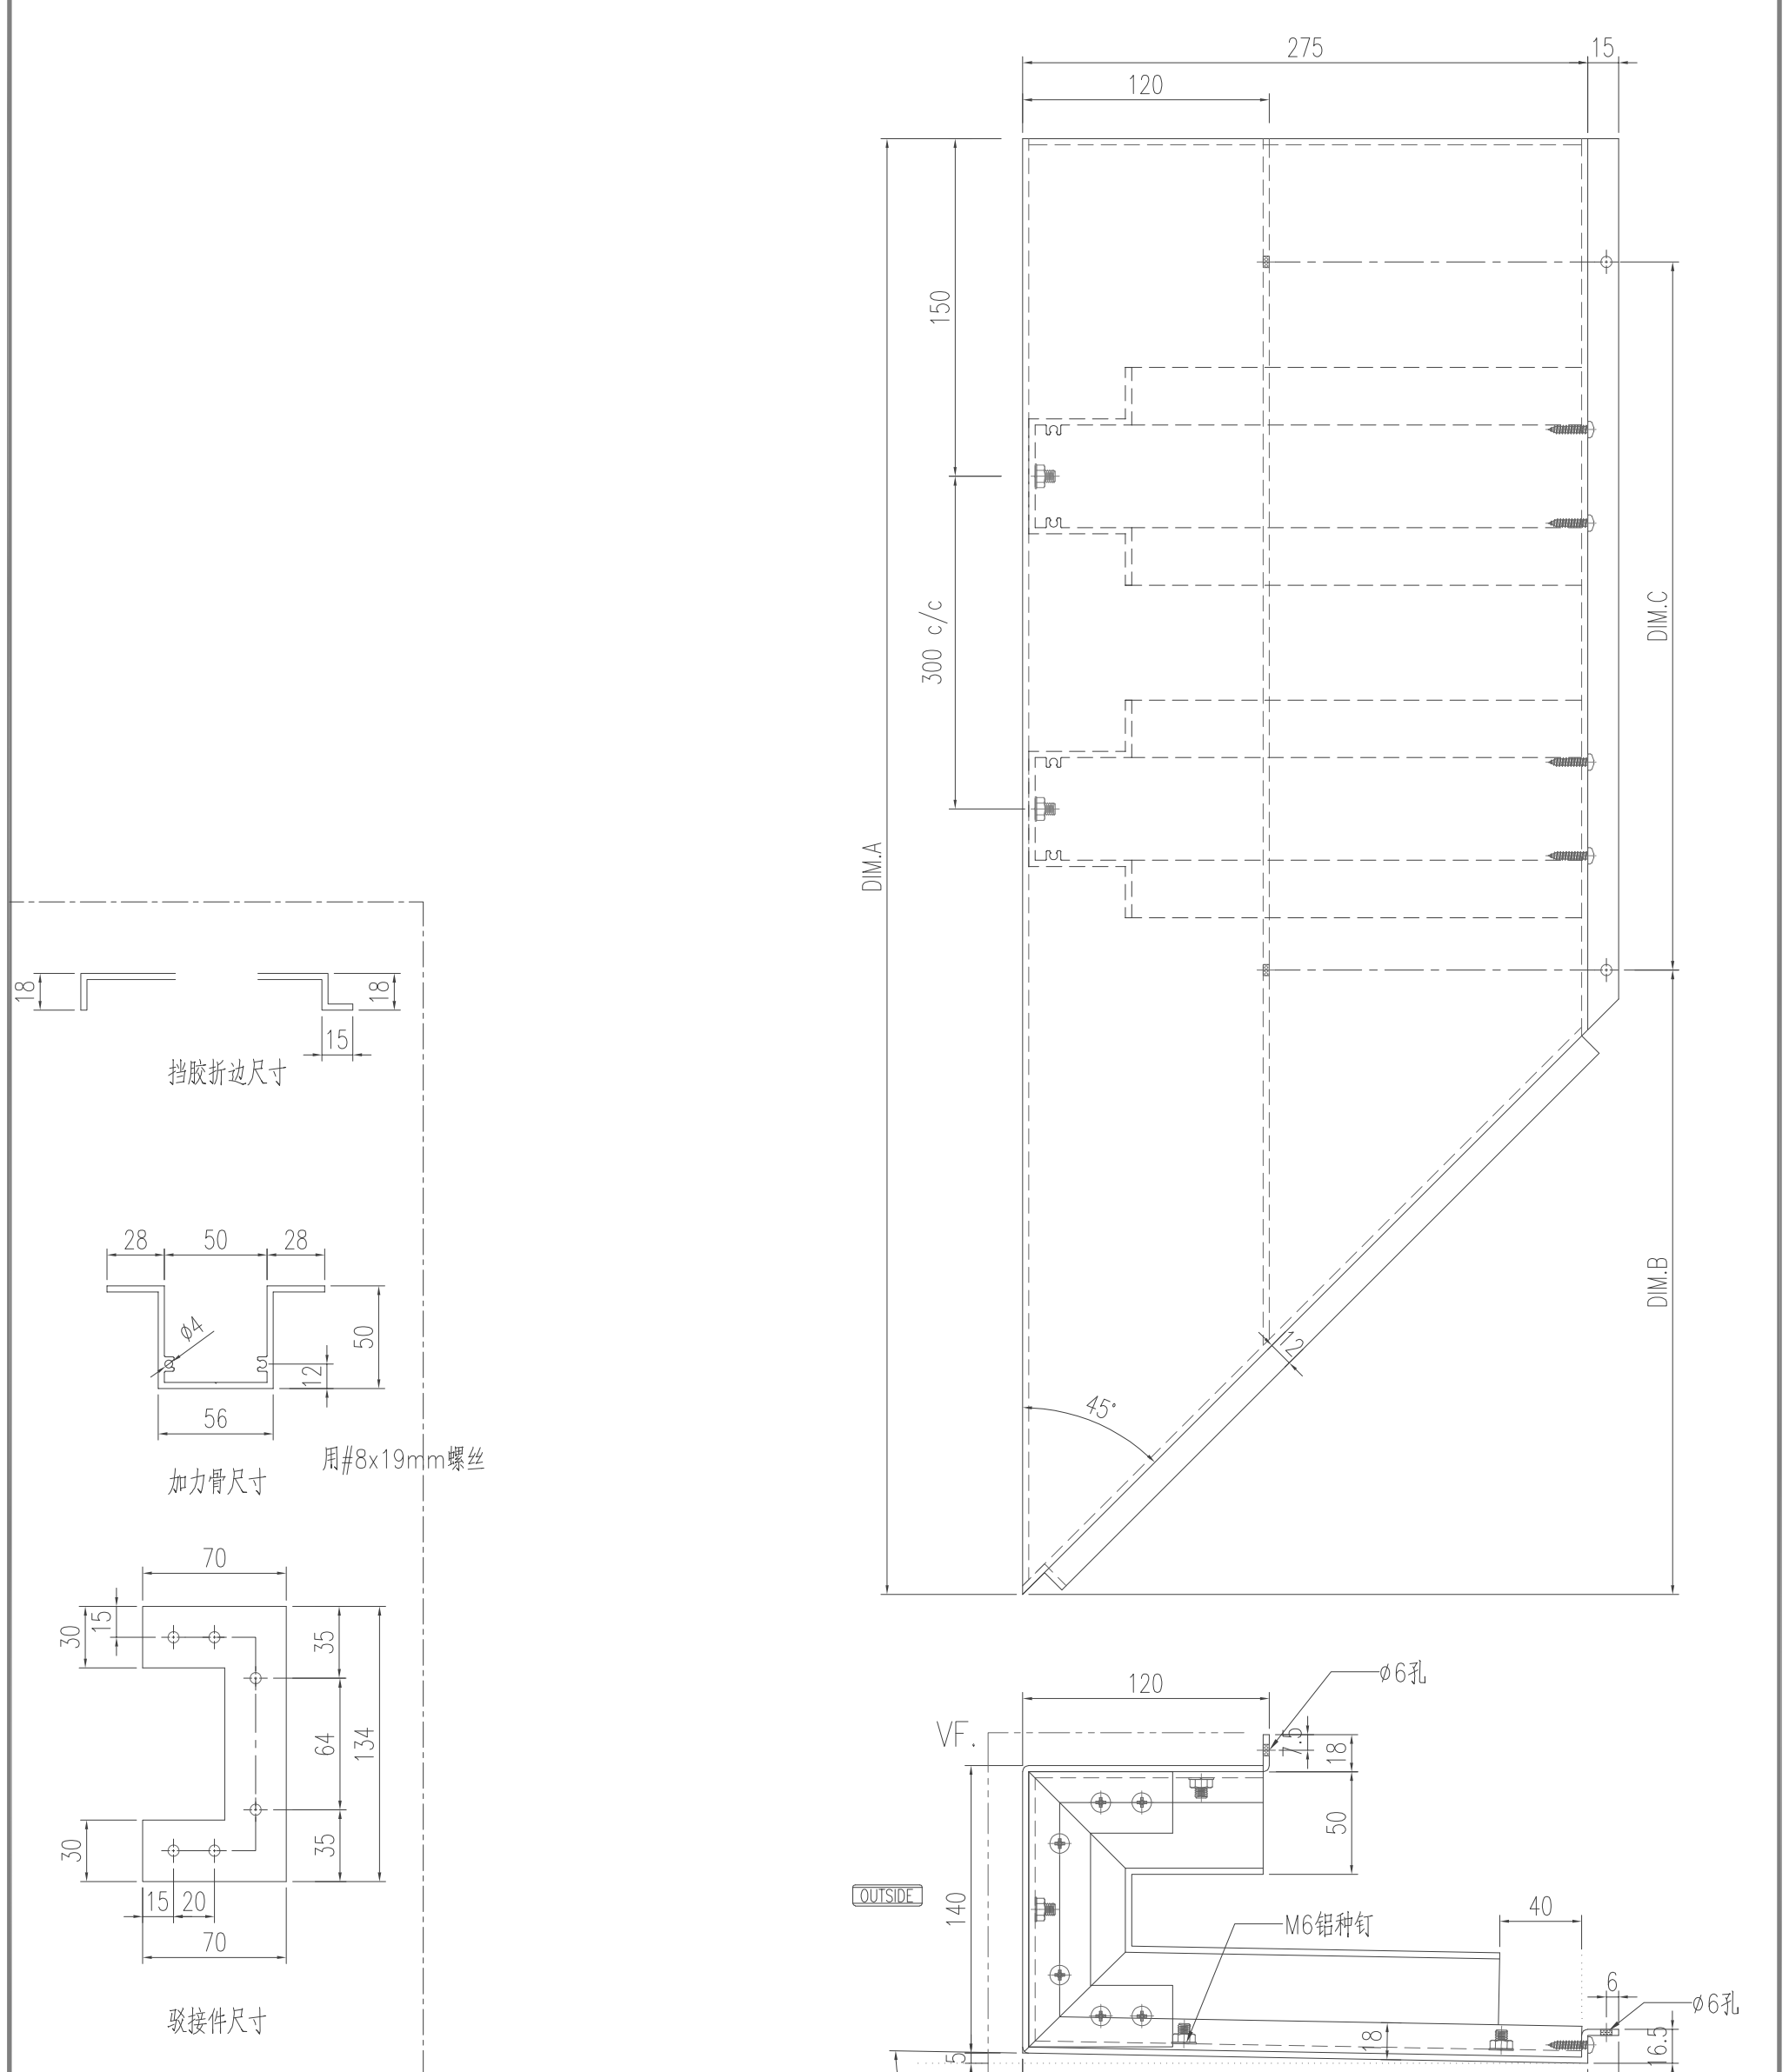

工程號	J-853	地盤	延平道
名稱	鋁板加工圖	採用	
材料	3mm厚鋁板	地盤	
顏色	EC-DG-D334232-ZD1 (閃粉古銅)	工廠	




散出  
地盤

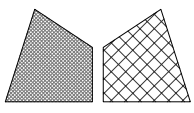

美特鋁質 有限公司  
MIDI Aluminium Fabricator Ltd.


類別		物料號	
制圖	陈日强	圖號	ACD-20
復核		數量	
批准		位置	-

修改日期	版次	编号	长度 DIM.A	DIM.B	DIM.C	DIM.D	DIM.E	数量	位置
	0	ACD-20	1864.5	330	5 x300 c/c			1	-

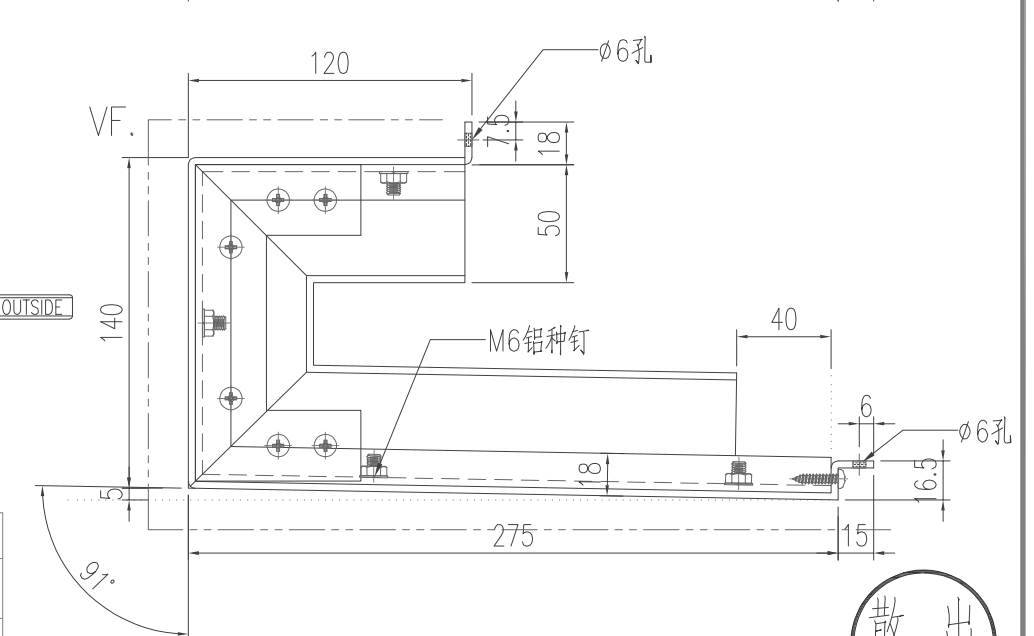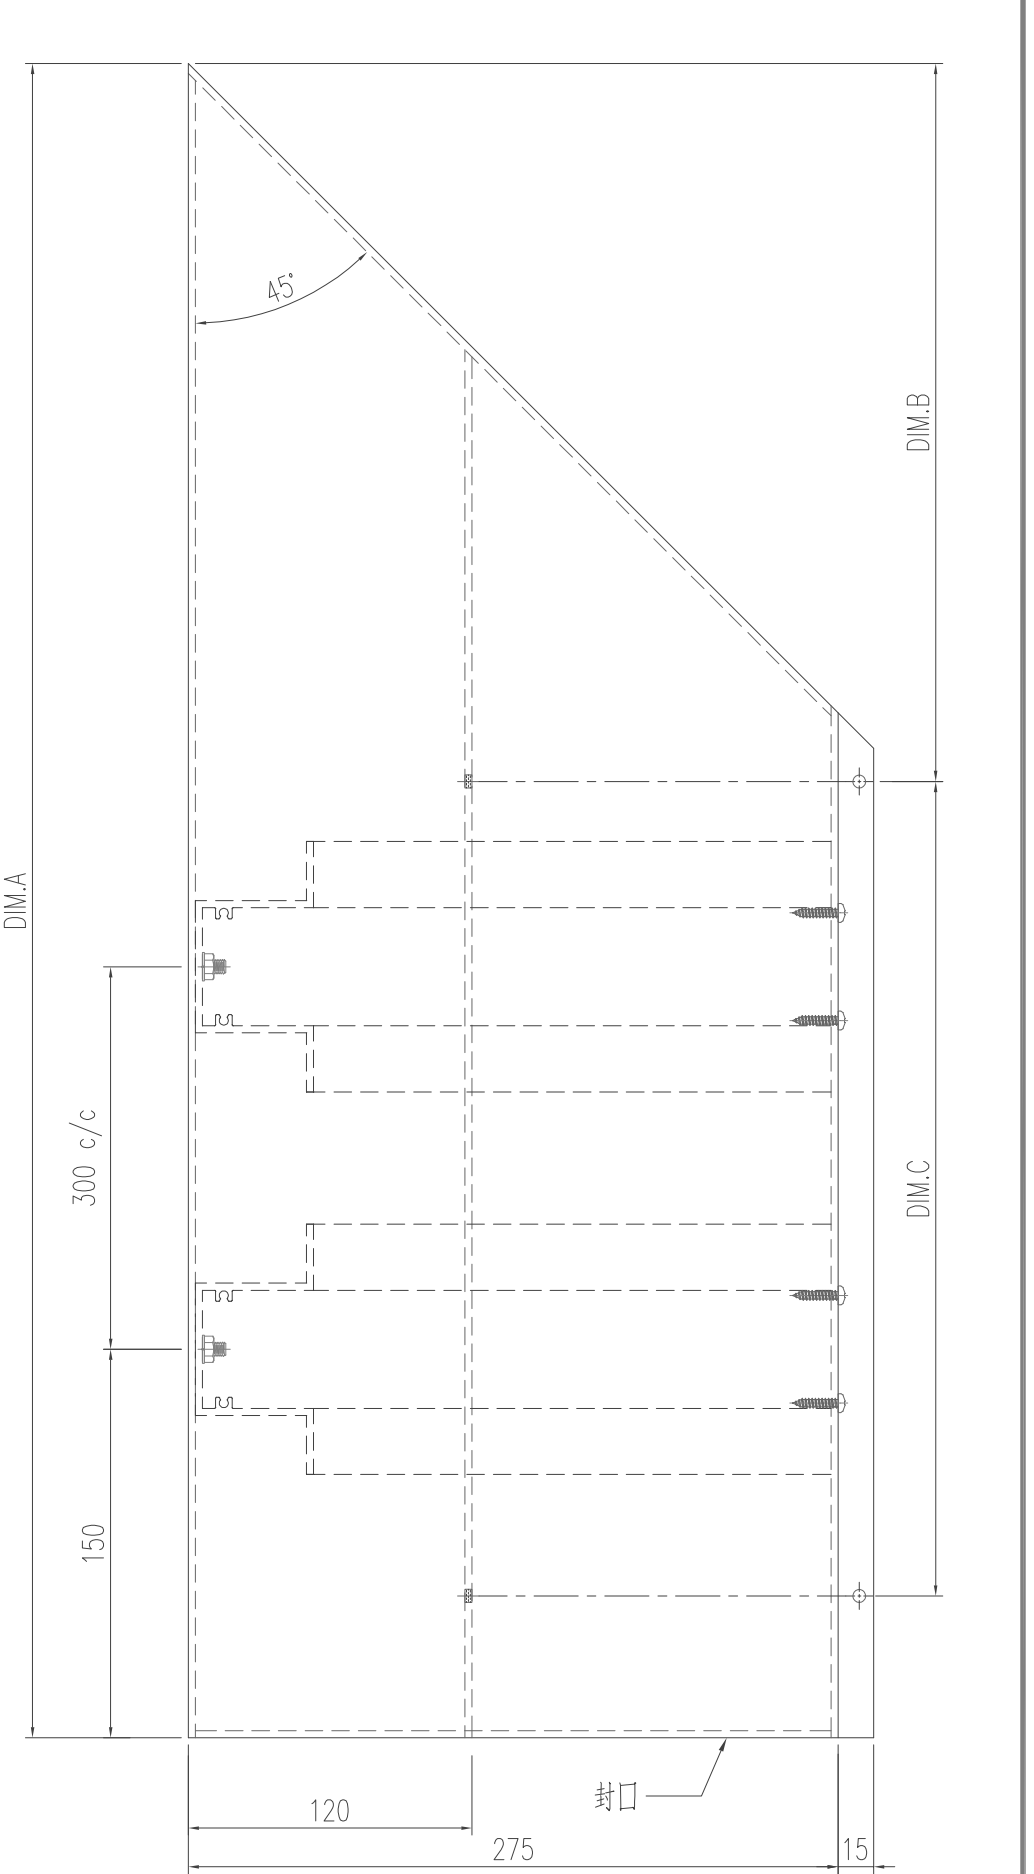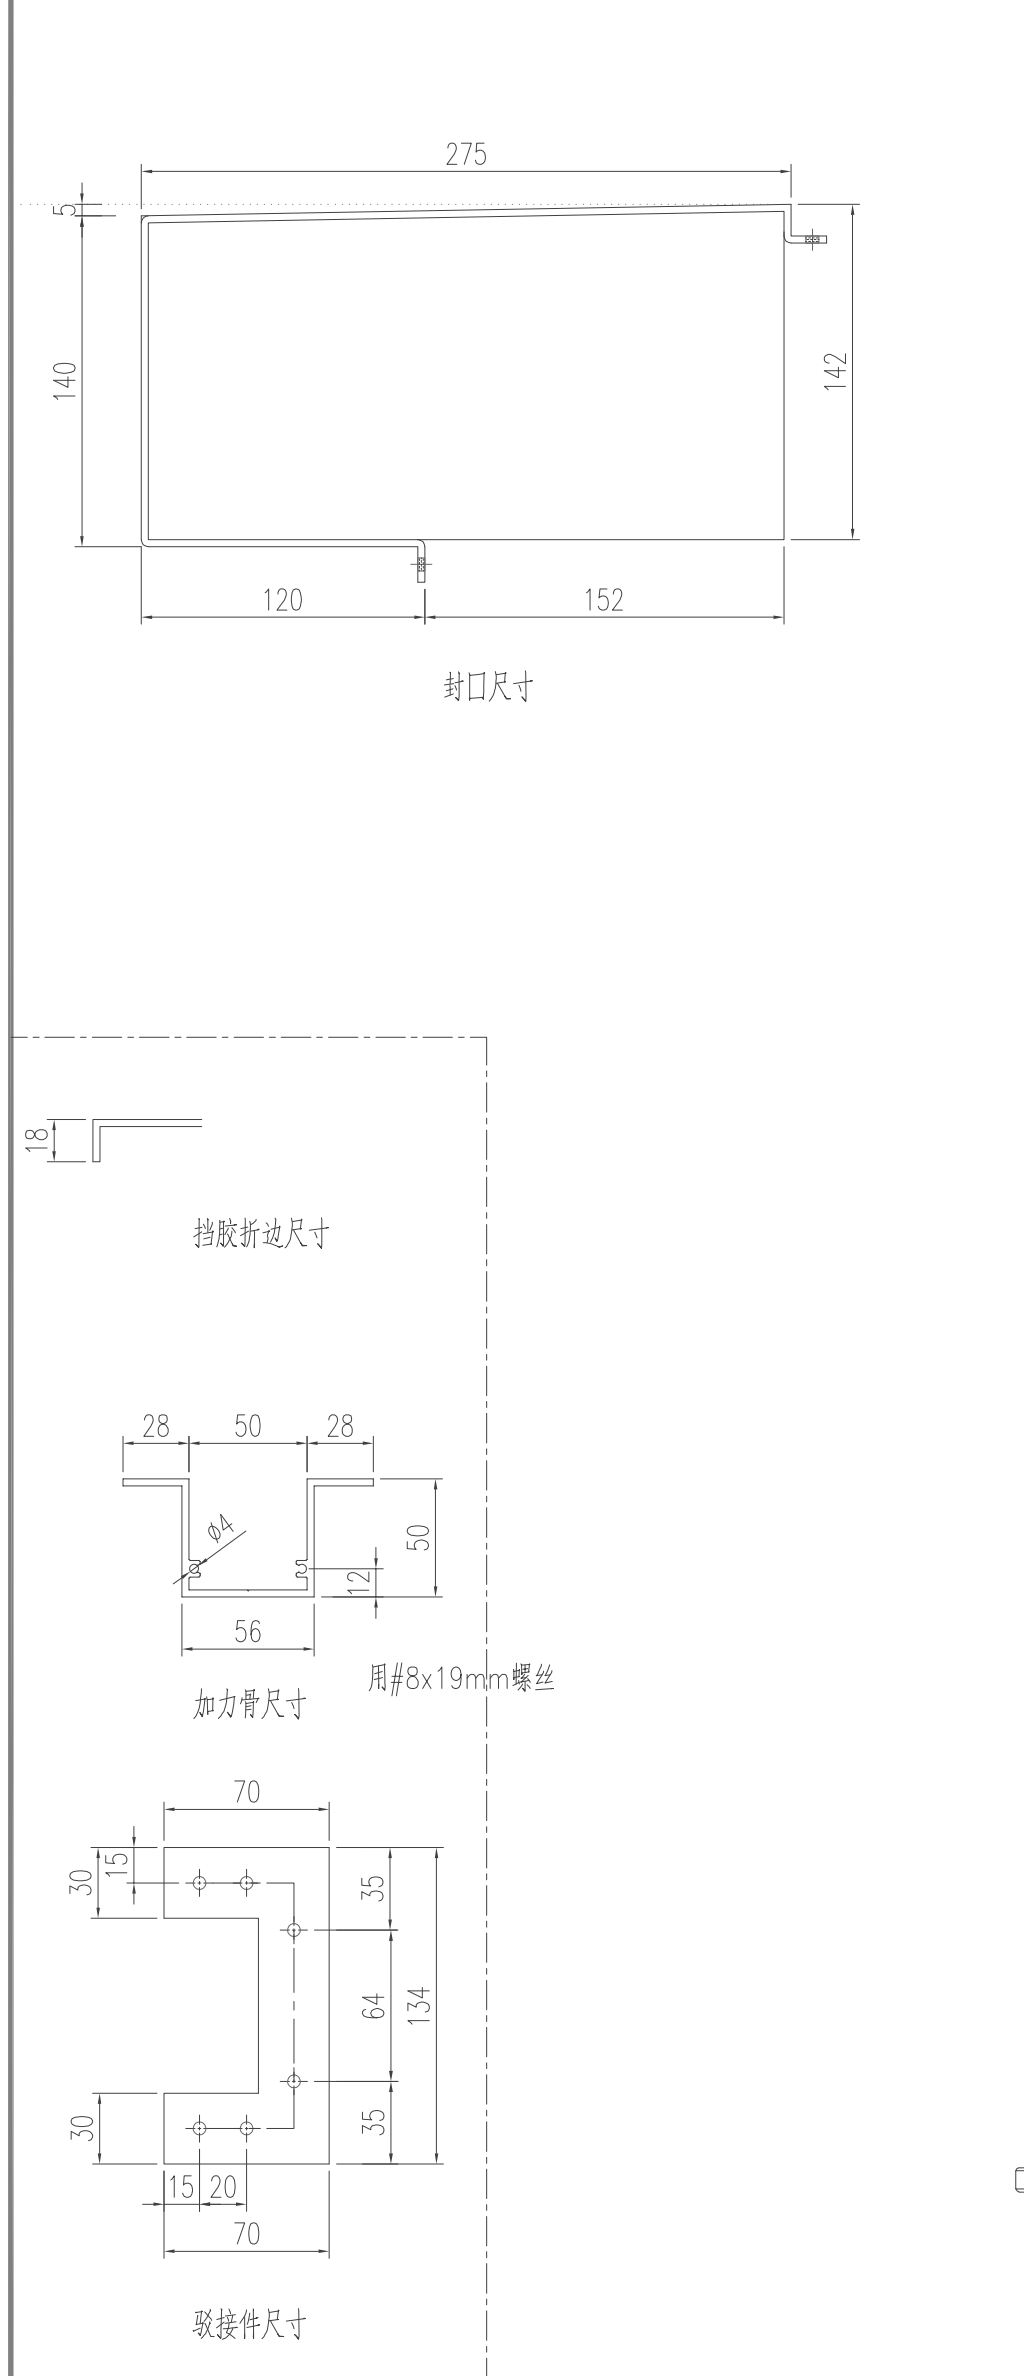

工程號	J-853	地盤	延平道
名稱	鋁板加工圖	採用	
材料	3mm厚鋁板	地盤	
顏色	EC-DG-D334232-ZD1 (閃粉古銅)	工廠	




散出  
地盤

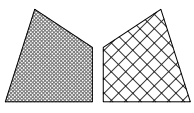

美特鋁質 有限公司  
MIDI Aluminium Fabricator Ltd.


類別		物料號	
制圖	陈日强	圖號	ACD-21
復核		數量	
批准		位置	-

修改日期								
版次	编号	长度 DIM.A	DIM.B	DIM.C	DIM.D	DIM.E	数量	位置
0	ACD-21	369.5	50	250			1	-

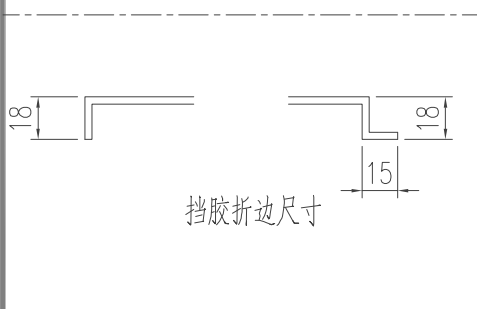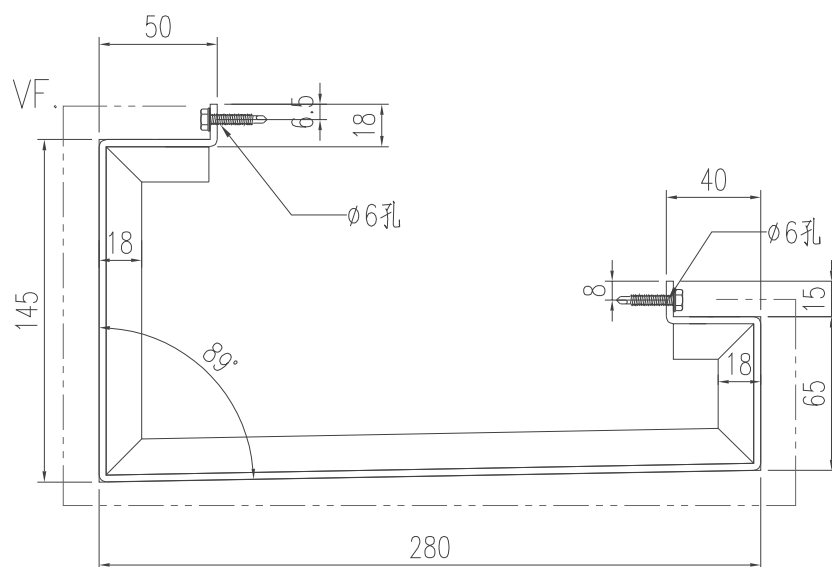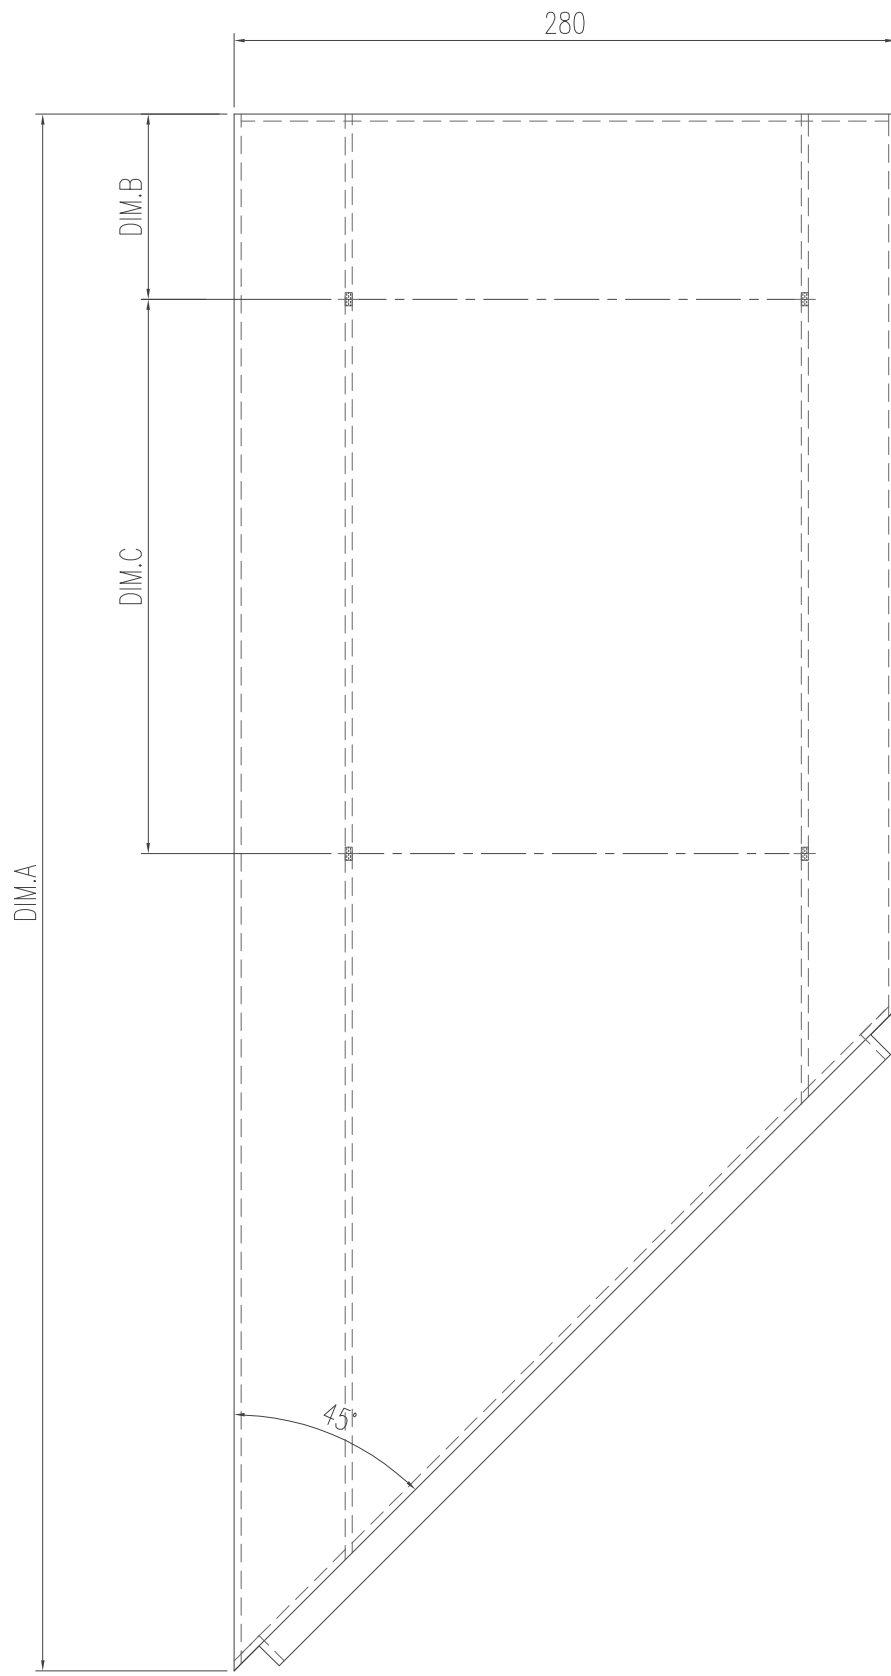

工程號	J-853	地盤	延平道
名稱	鋁板加工圖	採用	
材料	3mm厚鋁板	地盤	
顏色	EC-DG-D334232-ZD1 (閃粉古銅)	工廠	






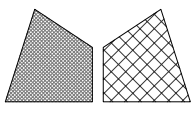

美特鋁質 有限公司  
MIDI Aluminium Fabricator Ltd.


類別		物料號	
制圖	陈日强	圖號	ACD-22
復核		數量	
批准		位置	-

修改日期								
版次	编号	长度 DIM.A	DIM.B	DIM.C	DIM.D	DIM.E	数量	位置
0	ACD-22	1379.5	50	4 x300 c/c			1	-

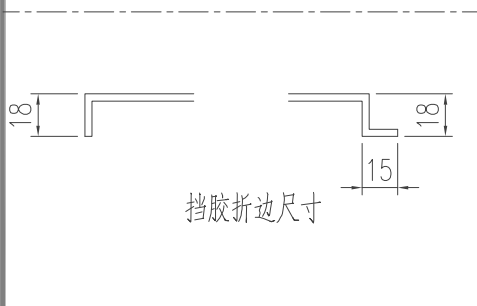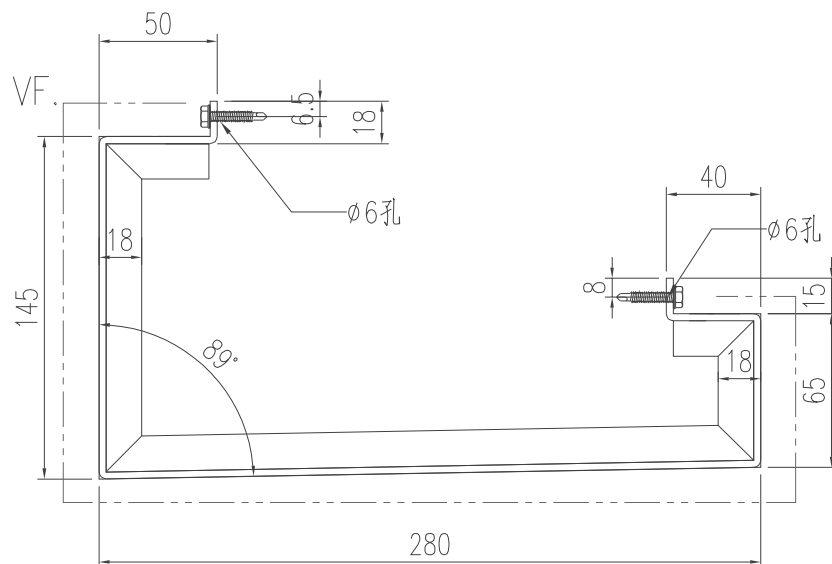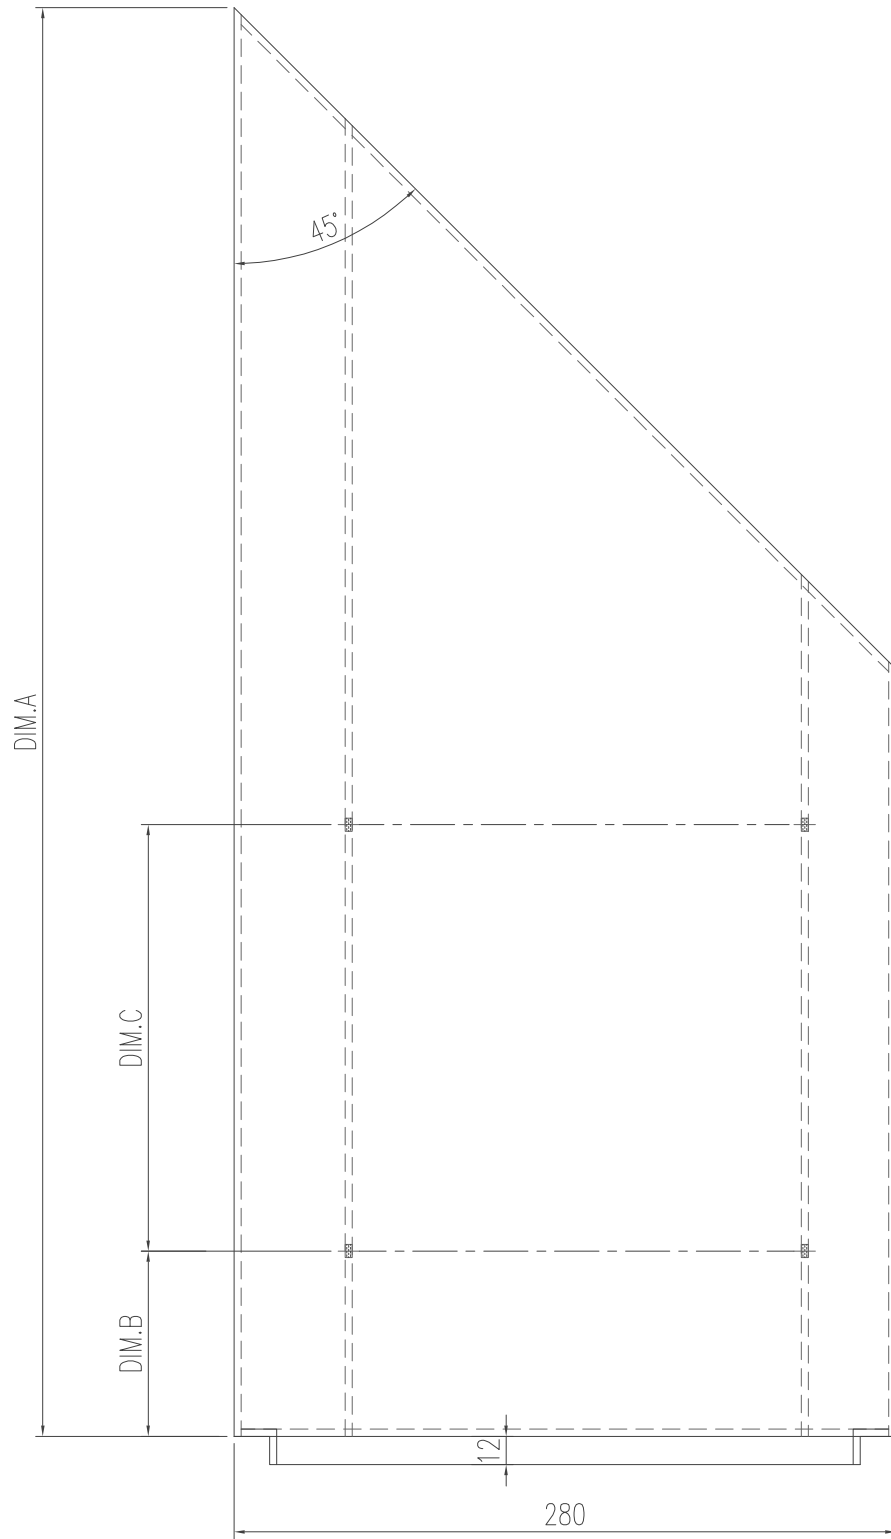

工程號	J-853	地盤	延平道
名稱	鋁板加工圖	採用	
材料	3mm厚鋁板	地盤	
顏色	EC-DG-D334232-ZD1 (閃粉古銅)	工廠	






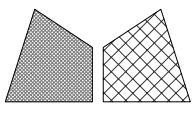

美特鋁質 有限公司  
MIDI Aluminium Fabricator Ltd.


類別		物料號	
制圖	陈日强	圖號	ACD-23
復核		數量	
批准		位置	-

修改日期	版次	编号	长度 DIM.A	DIM.B	DIM.C	DIM.D	DIM.E	数量	位置
	0	ACD-23	1379.5	50	4 x300 c/c			1	-

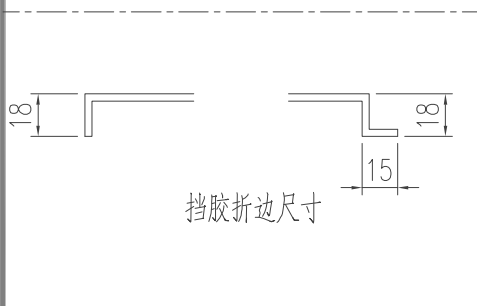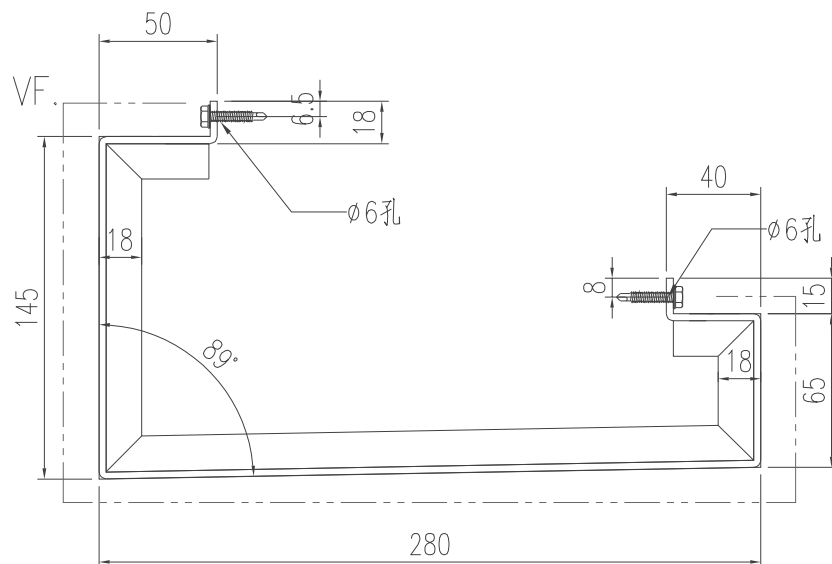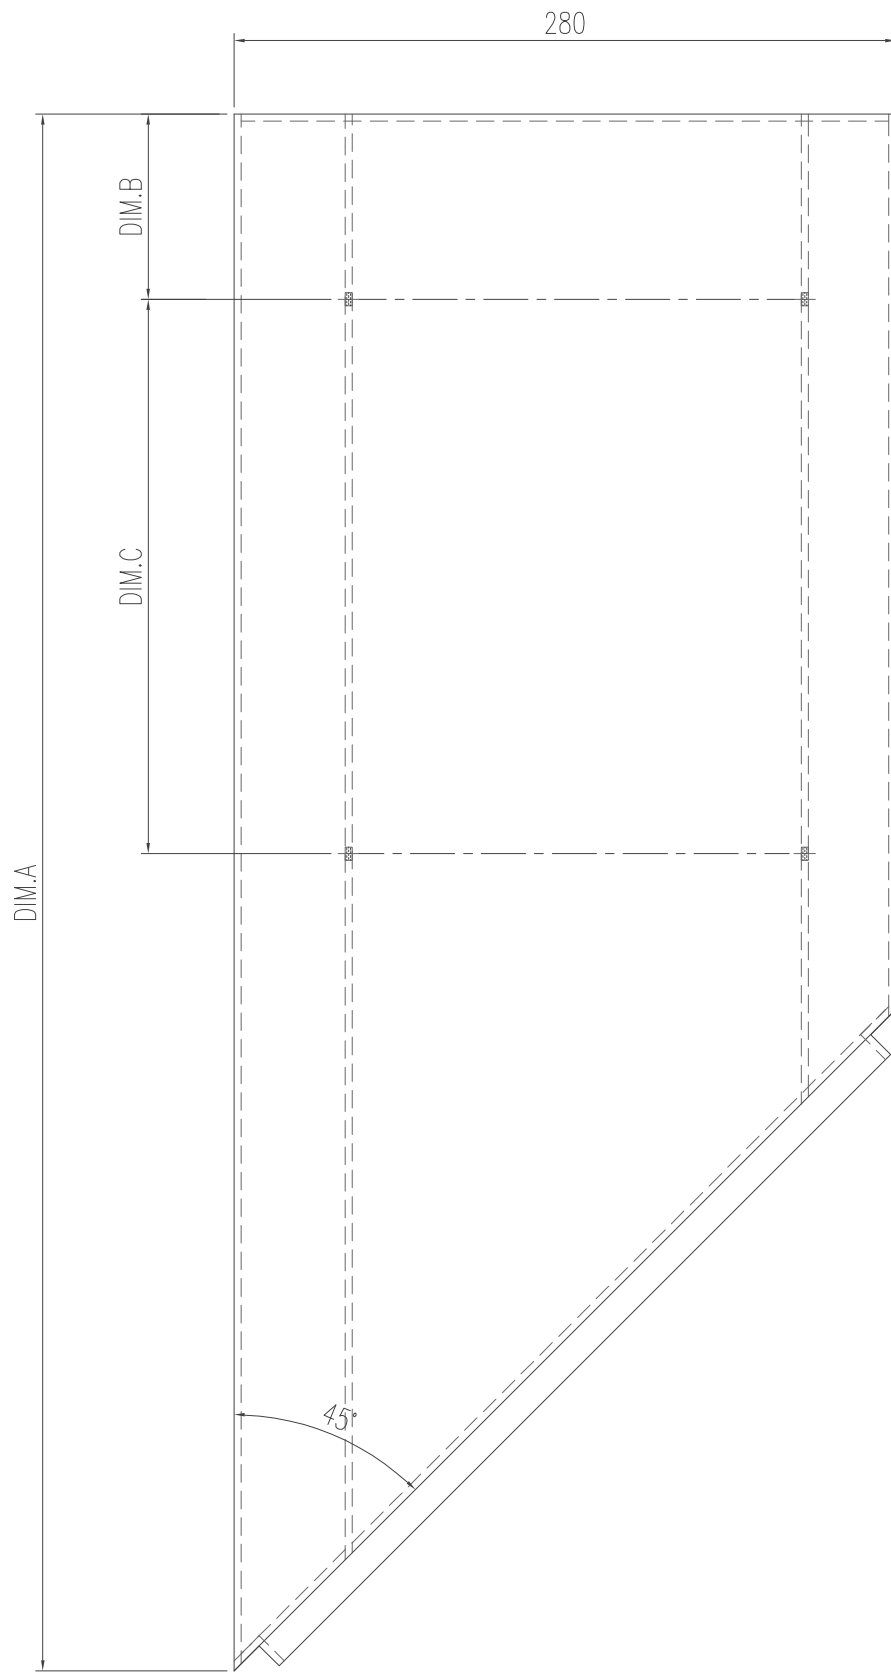

工程號	J-853	地盤	延平道
名稱	鋁板加工圖	採用	
材料	3mm厚鋁板	地盤	
顏色	EC-DG-D334232-ZD1 (閃粉古銅)	工廠	






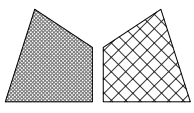

美特鋁質 有限公司  
MIDI Aluminium Fabricator Ltd.


類別		物料號	
制圖	陈日强	圖號	ACD-24
復核		數量	
批准		位置	-

修改日期	编号	长度 DIM.A	DIM.B	DIM.C	DIM.D	DIM.E	数量	位置
0	ACD-24	369.5	50	250			1	-

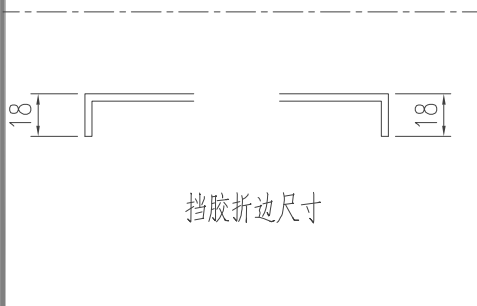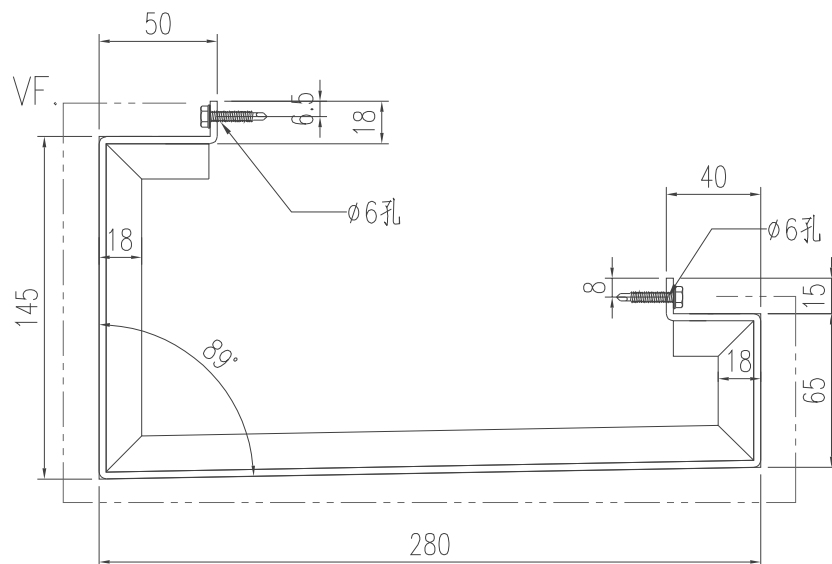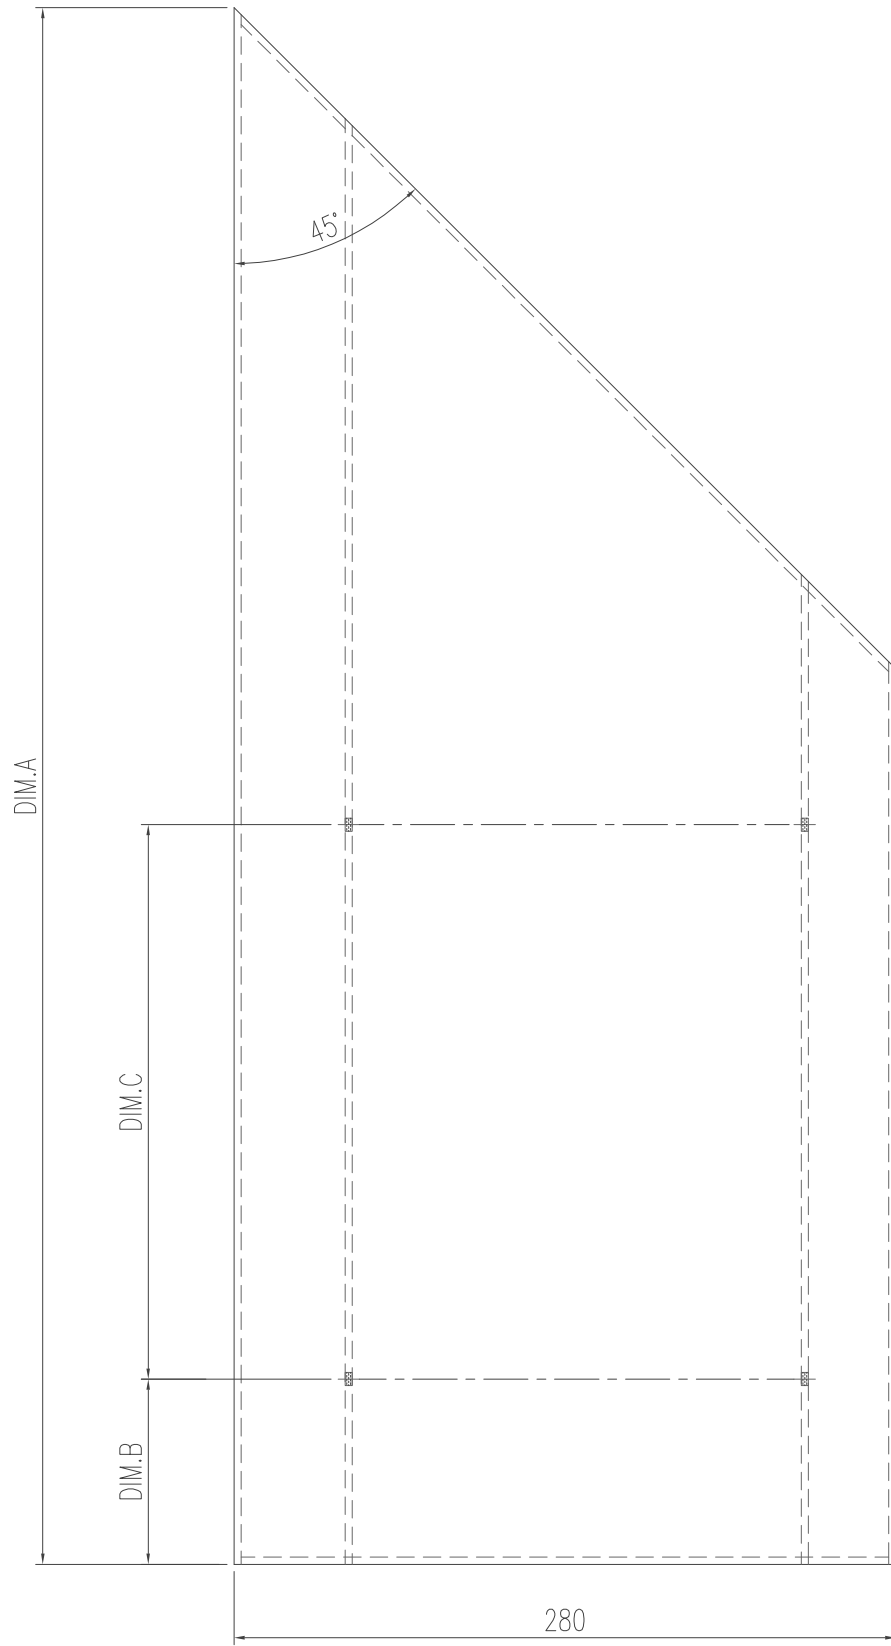

工程號	J-853	地盤	延平道
名稱	鋁板加工圖	採用	
材料	3mm厚鋁板	地盤	
顏色	EC-DG-D334232-ZD1 (閃粉古銅)	工廠	







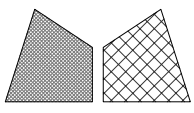

美特鋁質 有限公司  
MIDI Aluminium Fabricator Ltd.


類別		物料號	
制圖	陈日强	圖號	ACD-25
復核		數量	
批准		位置	-

修改日期	编号	长度 DIM.A	DIM.B	DIM.C	DIM.D	DIM.E	数量	位置
0	ACD-25	2364.5	330	7 x280 c/c			1	-

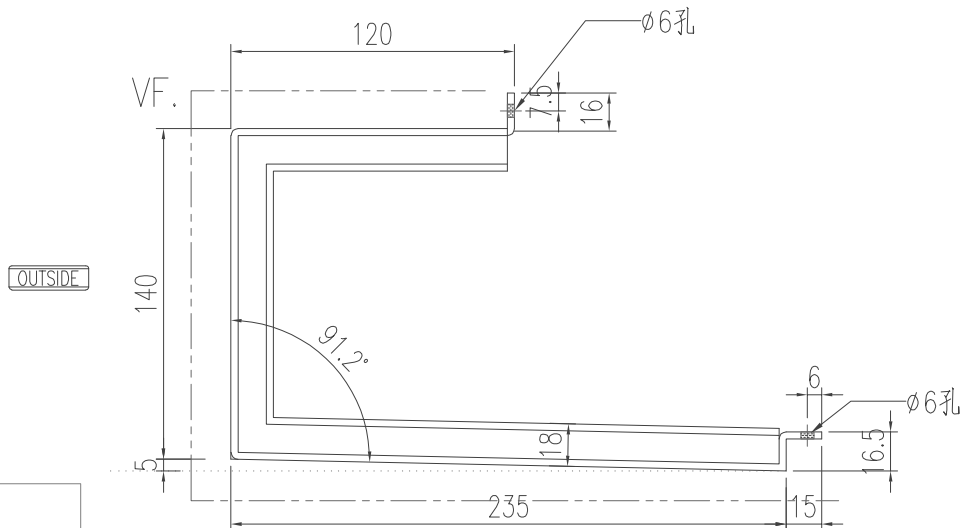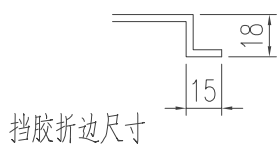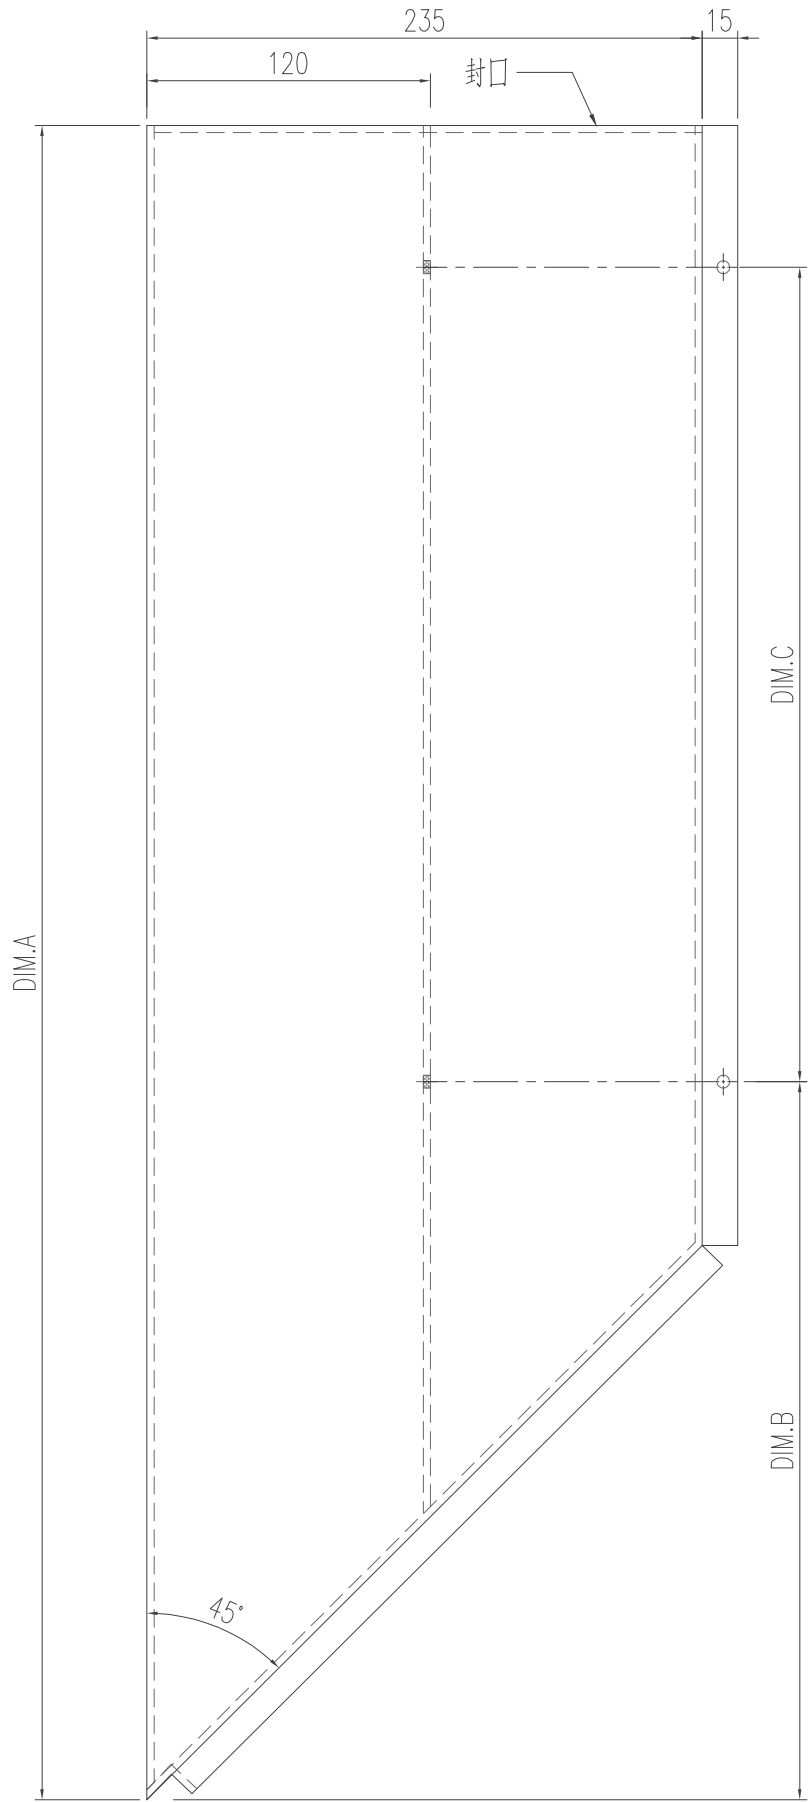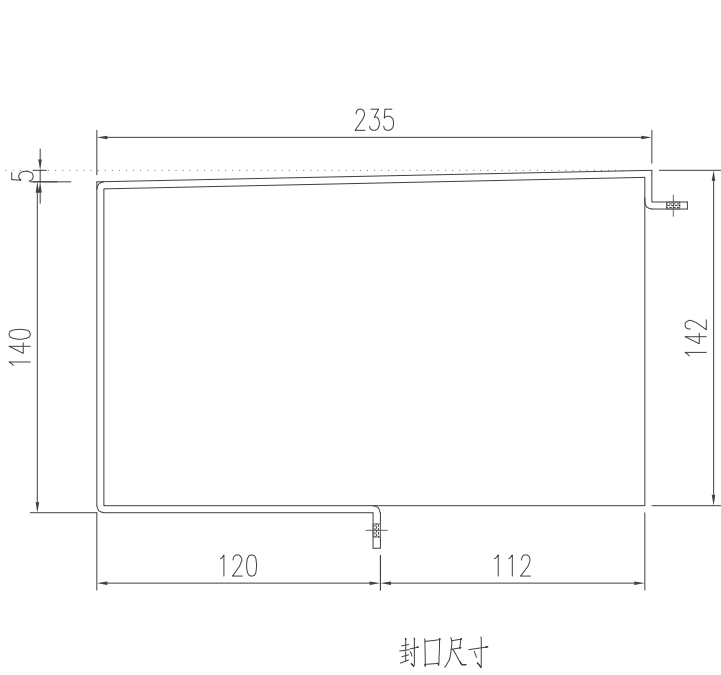

工程號	J-853	地盤	延平道
名稱	鋁板加工圖	採用	
材料	3mm厚鋁板	地盤	
顏色	EC-DG-D334232-ZD1 (閃粉古銅)	工廠	




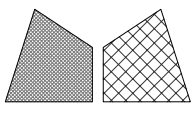


美特鋁質 有限公司  
MIDI Aluminium Fabricator Ltd.

類別		物料號	
制圖	陈日强	圖號	ACD-29
復核		數量	
批准		位置	-

修改日期	编号	长度 DIM.A	DIM.B	DIM.C	DIM.D	DIM.E	数量	位置
0	ACD-29	2364.5	330	7 x280 c/c			1	-

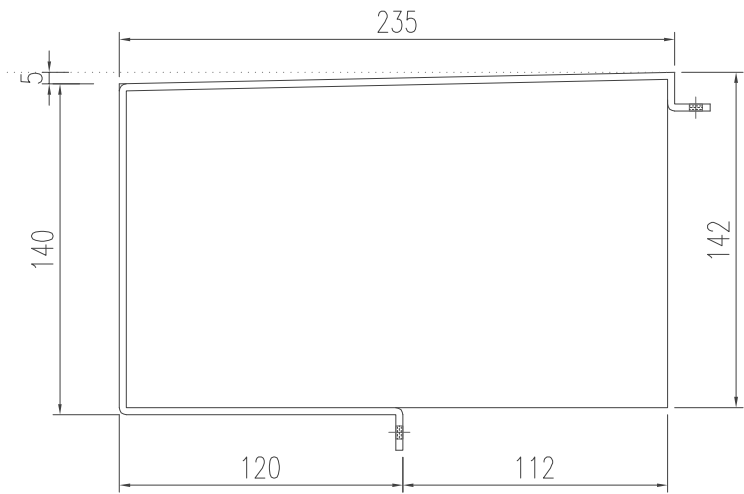


封口尺寸

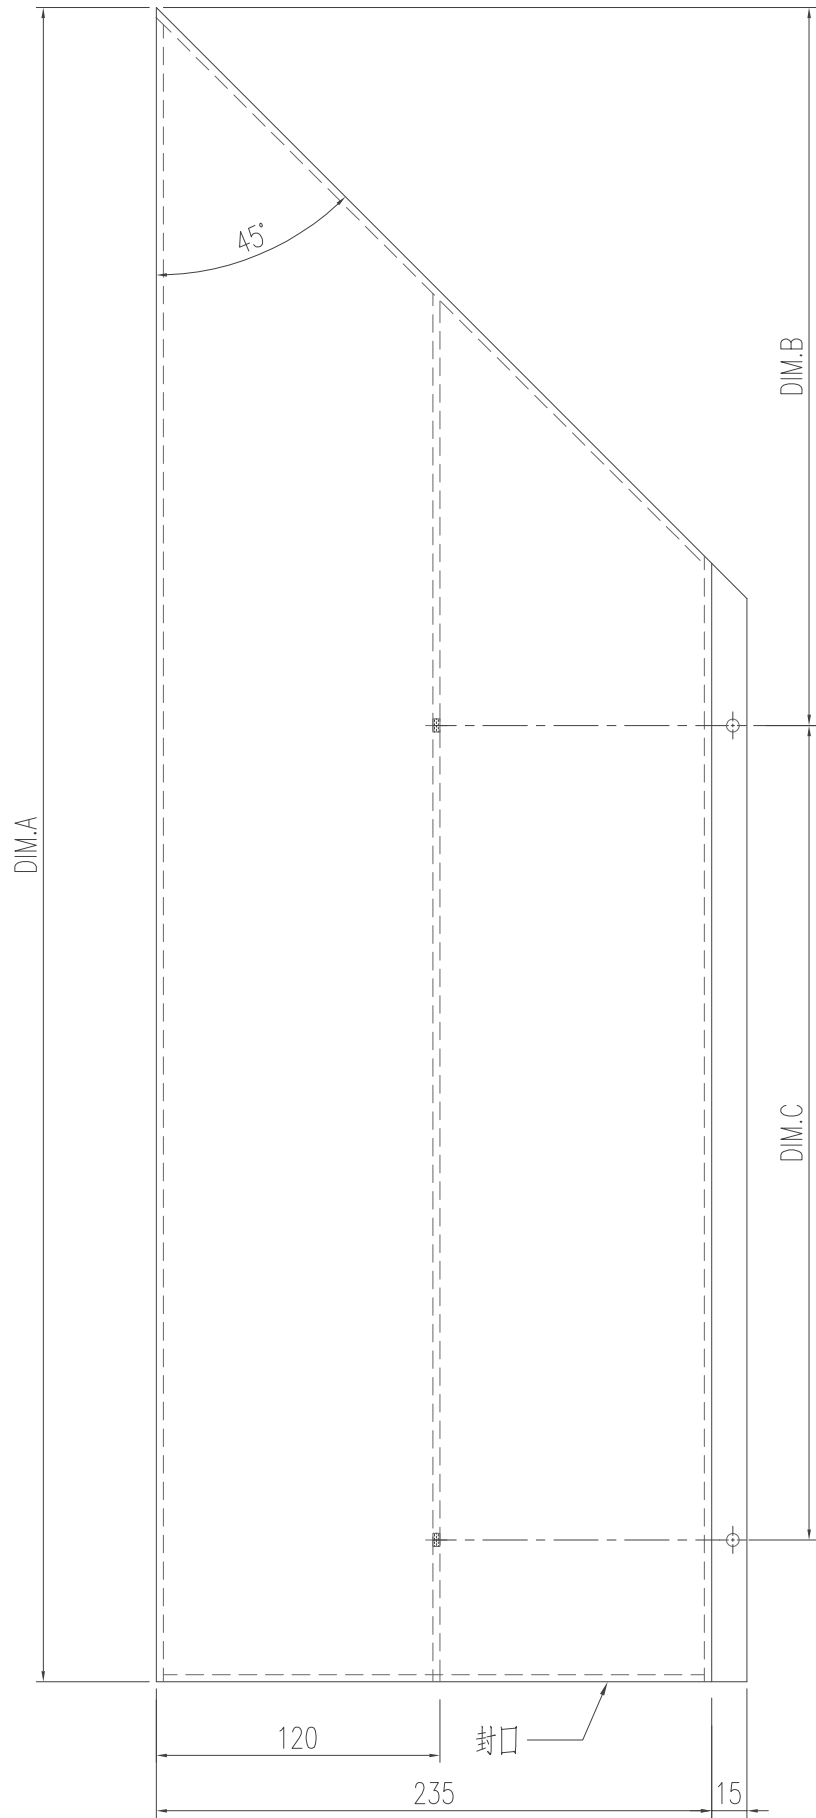


挡胶折边尺寸

OUTSIDE

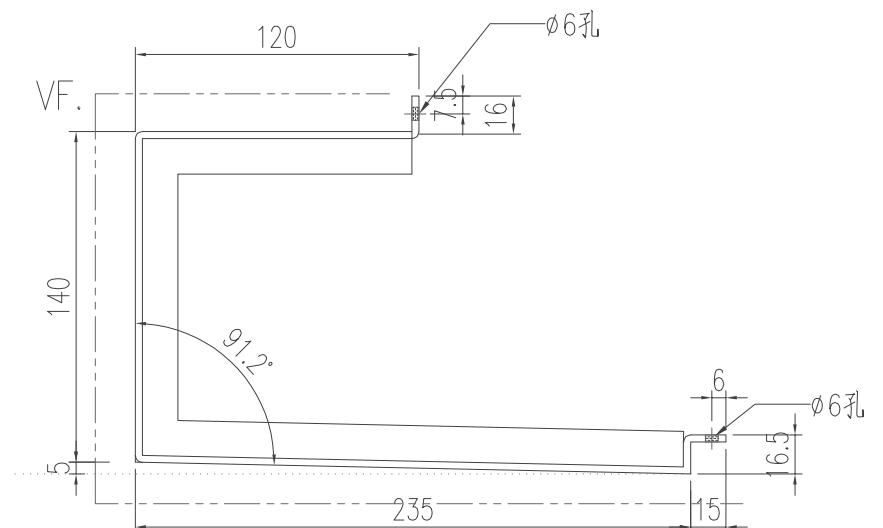

工程號	J-853	地盤	延平道
名稱	鋁板加工圖	採用	
材料	3mm厚鋁板	地盤	
顏色	EC-DG-D334232-ZD1 (閃粉古銅)	工廠	






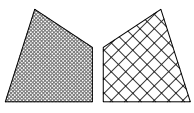

美特鋁質 有限公司  
MIDI Aluminium Fabricator Ltd.


類別		物料號	
制圖	陈日强	圖號	ACD-26
復核		數量	
批准		位置	-

修改日期								
版次	编号	长度 DIM.A	DIM.B	DIM.C	DIM.D	DIM.E	数量	位置
0	ACD-26	2418.5	330	7 x280 c/c			1	-

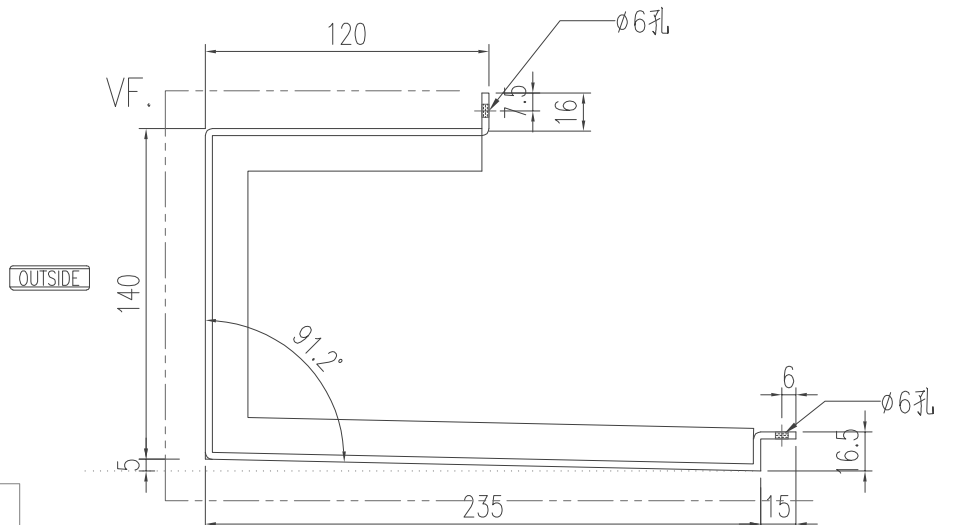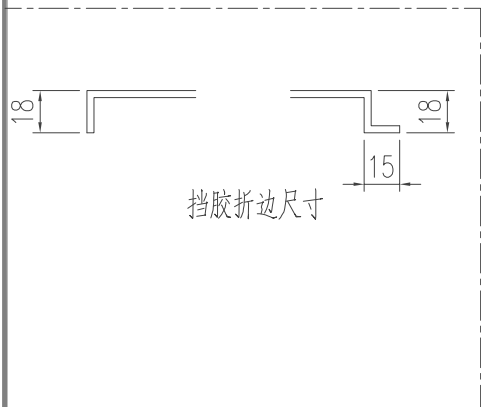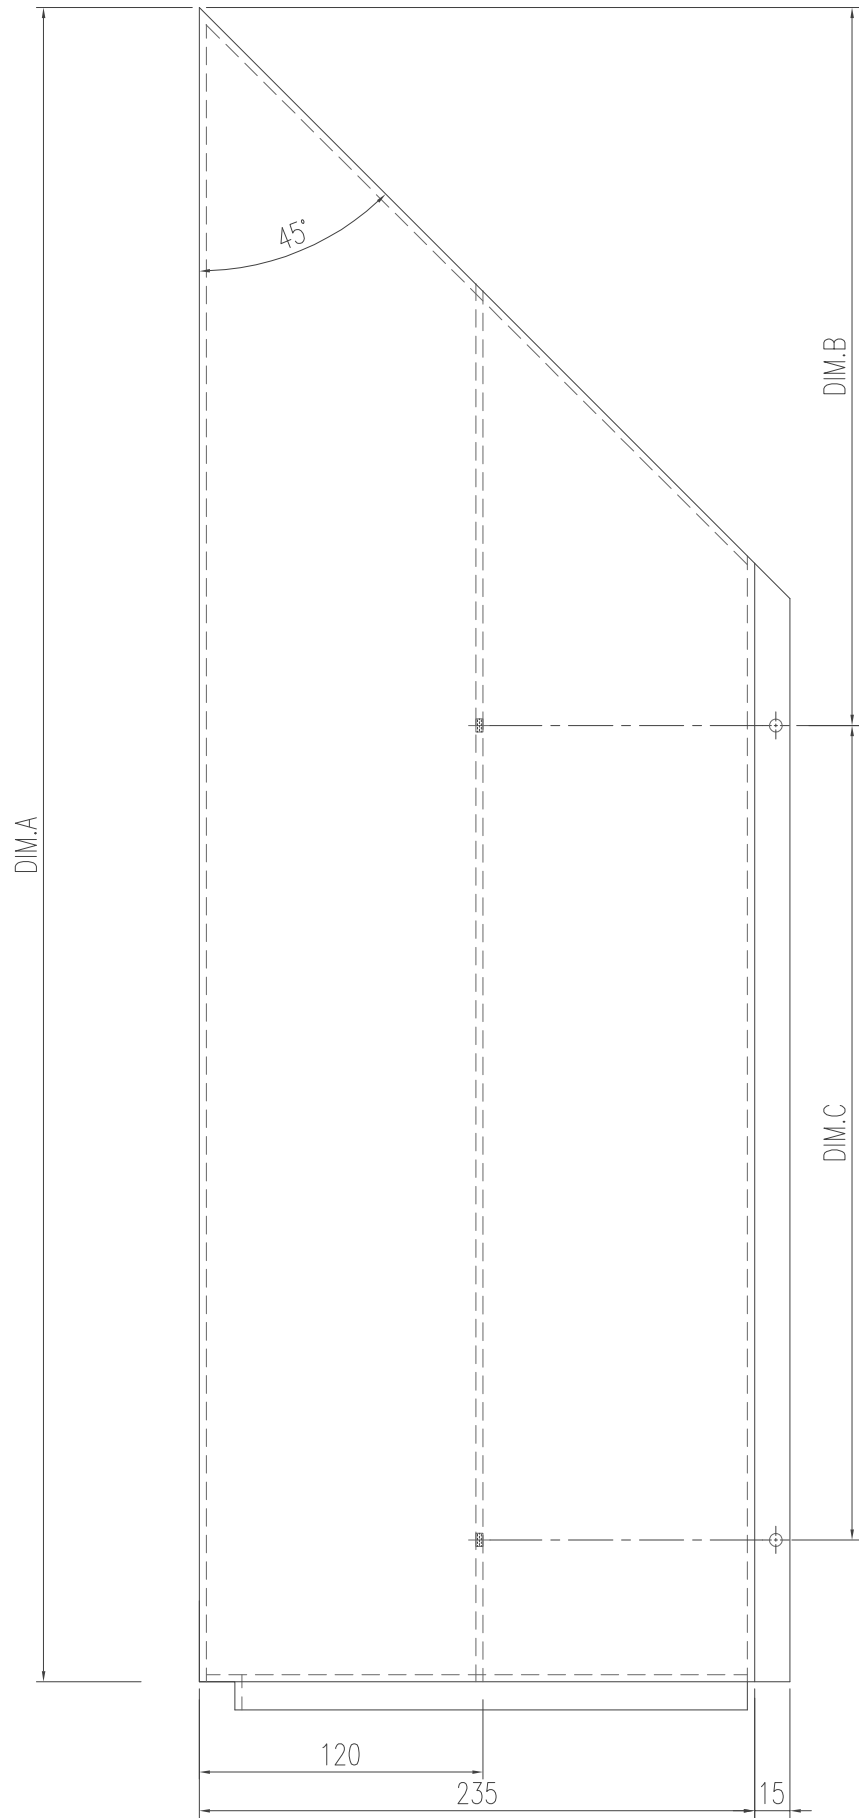

工程號	J-853	地盤	延平道
名稱	鋁板加工圖	採用	
材料	3mm厚鋁板	地盤	
顏色	EC-DG-D334232-ZD1 (閃粉古銅)	工廠	






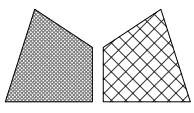

美特鋁質 有限公司  
MIDI Aluminium Fabricator Ltd.


類別		物料號	
制圖	陈日强	圖號	ACD-28
復核		數量	
批准		位置	-

修改日期								
版次	编号	长度 DIM.A	DIM.B	DIM.C	DIM.D	DIM.E	数量	位置
0	ACD-28	2418.5	330	7 x280 c/c			1	-

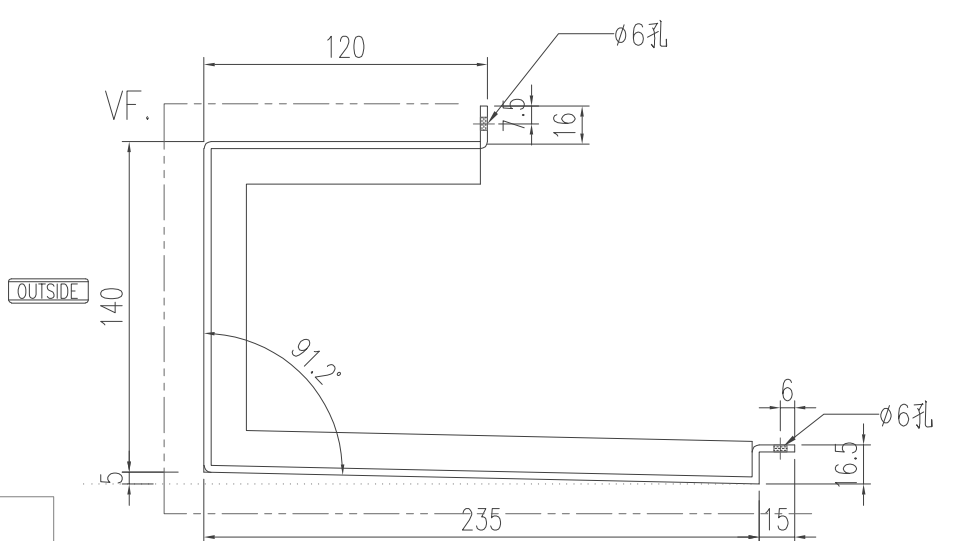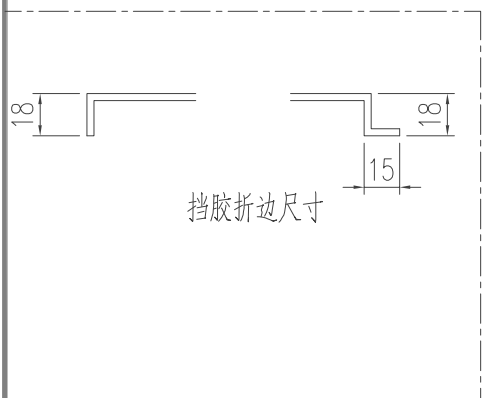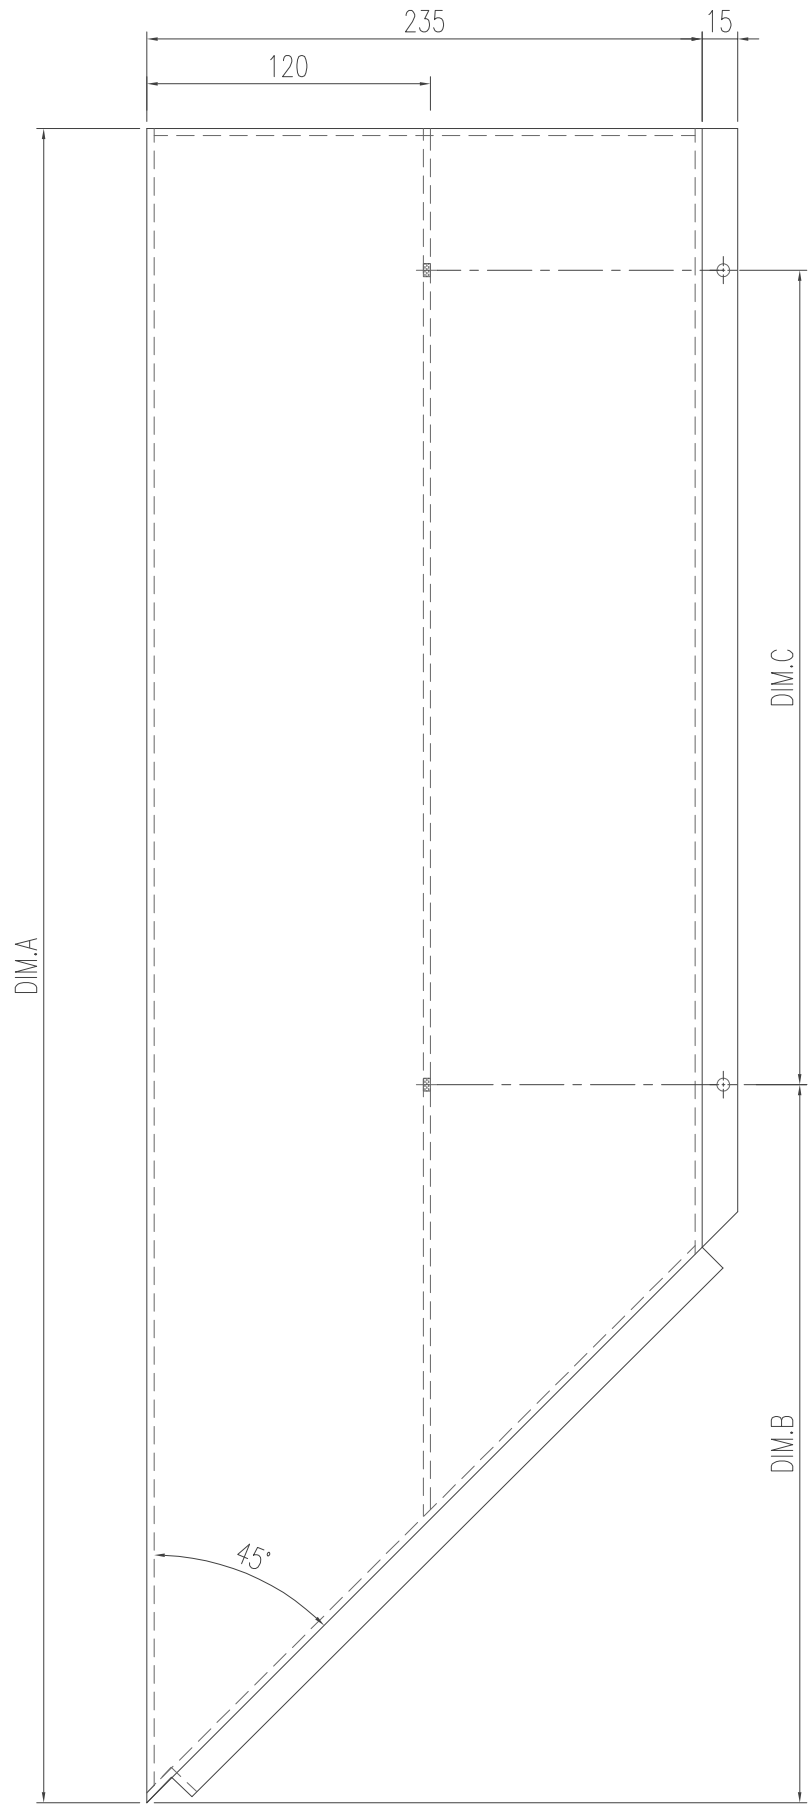

工程號	J-853	地盤	延平道
名稱	鋁板加工圖	採用	
材料	3mm厚鋁板	地盤	
顏色	EC-DG-D334232-ZD1 (閃粉古銅)	工廠	





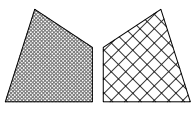


美特鋁質 有限公司  
MIDI Aluminium Fabricator Ltd.

類別		物料號	
制圖	陈日强	圖號	ACD-27
復核		數量	
批准		位置	-


修改			
日期			

版次	编号	长度 DIM.A	DIM.B	DIM.C	DIM.D	DIM.E	数量	位置
0	ACD-27	1580	190	4 x300 c/c			2	-

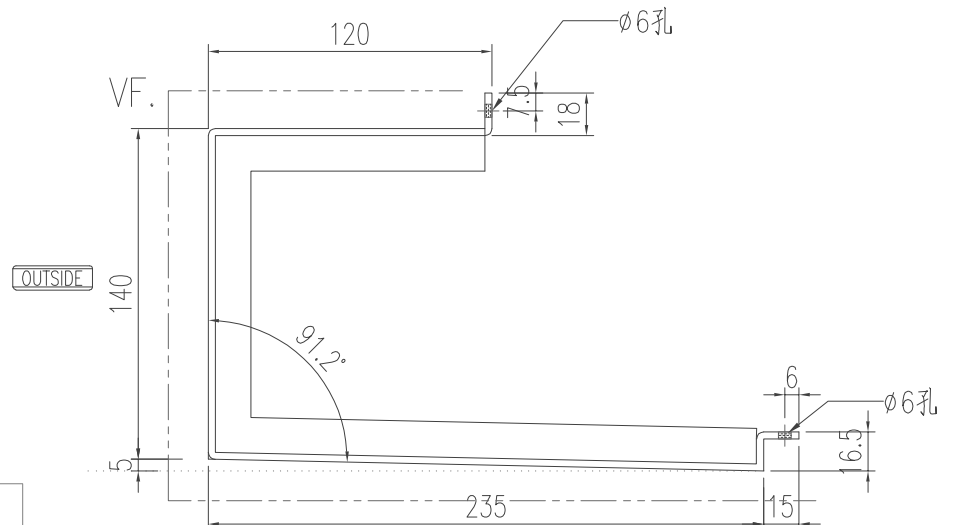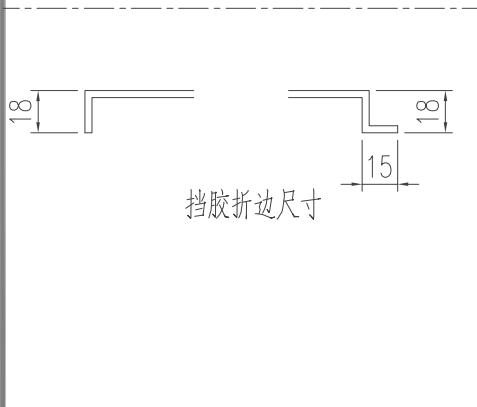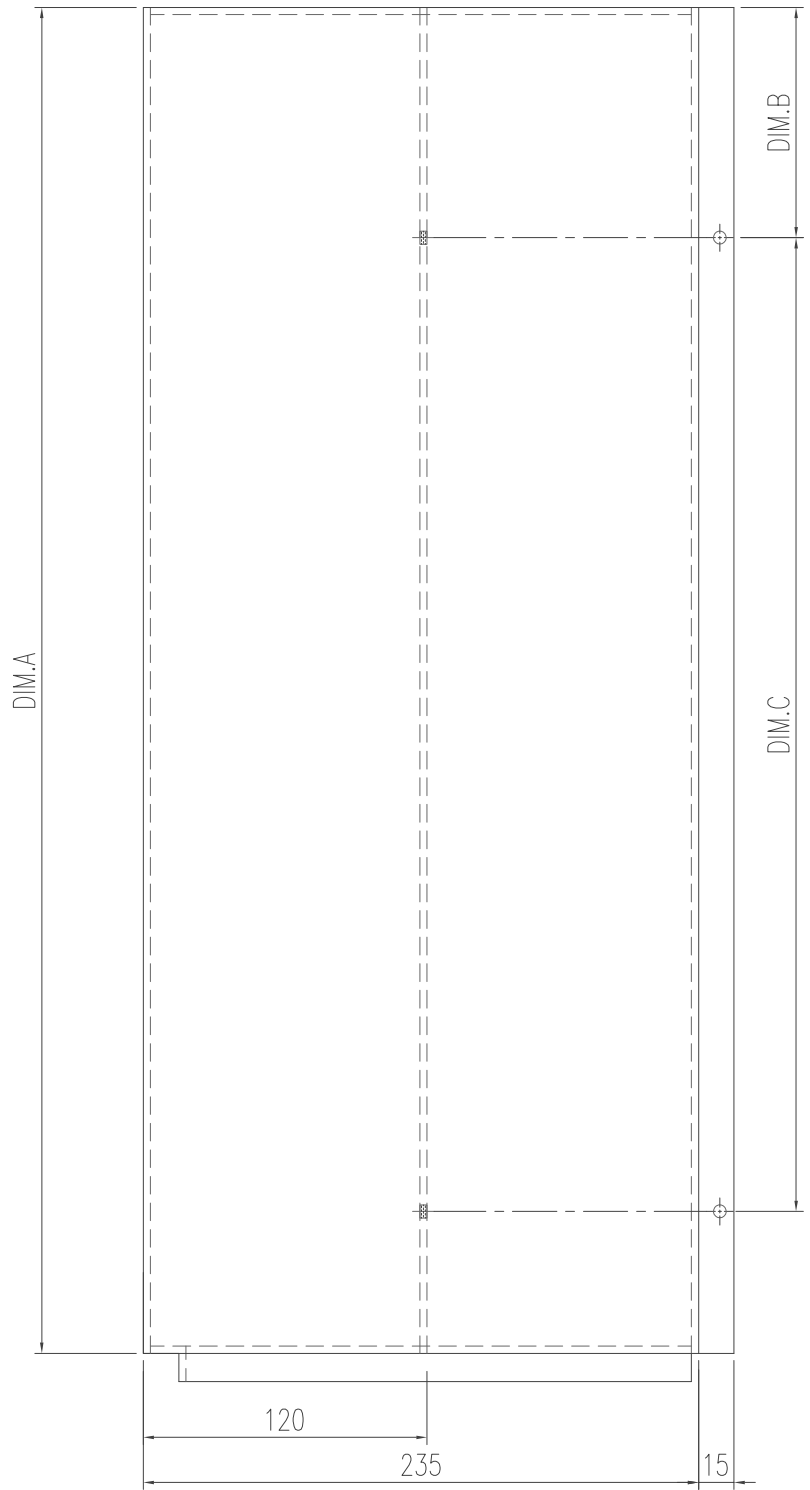

工程號	J-853	地盤	延平道
名稱	鋁板加工圖	採用	
材料	3mm厚鋁板	地盤	
顏色	EC-DG-D334232-ZD1 (閃粉古銅)	工廠	






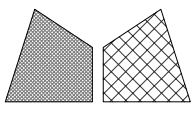


美特鋁質 有限公司  
MIDI Aluminium Fabricator Ltd.

類別		物料號	
制圖	陈日强	圖號	ACD-30
復核		數量	
批准		位置	-

修改日期	编号	长度 DIM.A	DIM.B	DIM.C	DIM.D	DIM.E	数量	位置
0	ACD-30	1243	50	4 x280 c/c			1	-

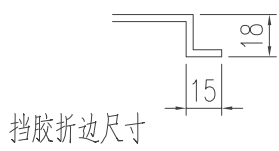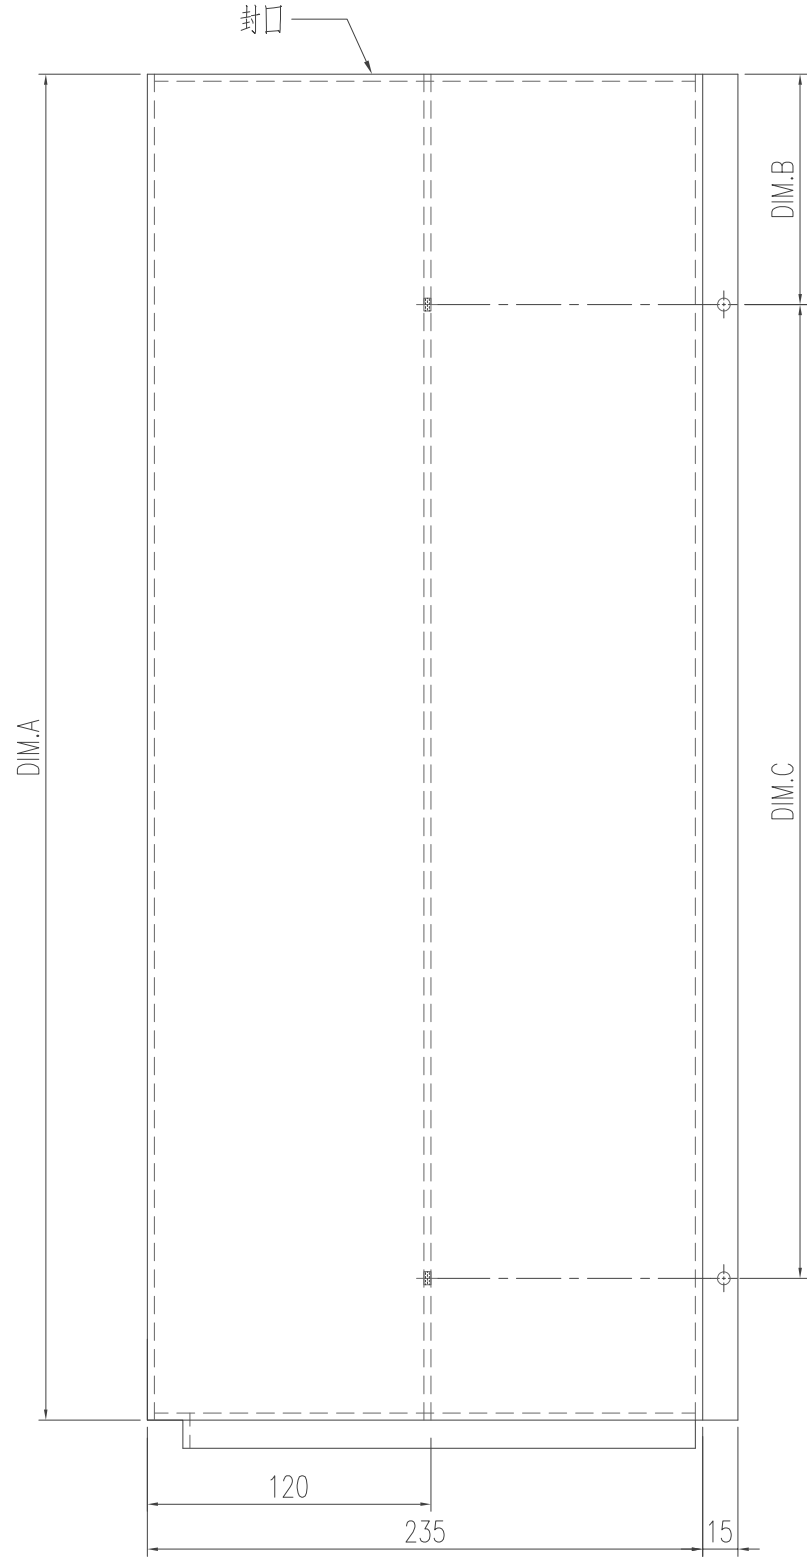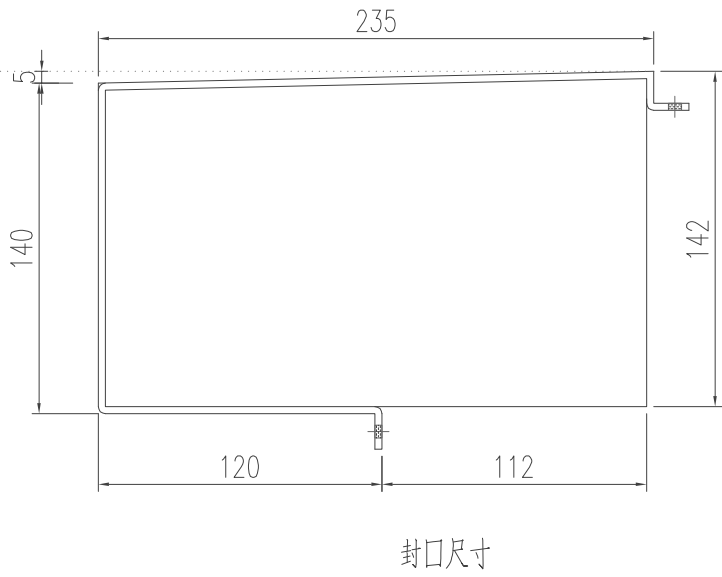


OUTSIDE

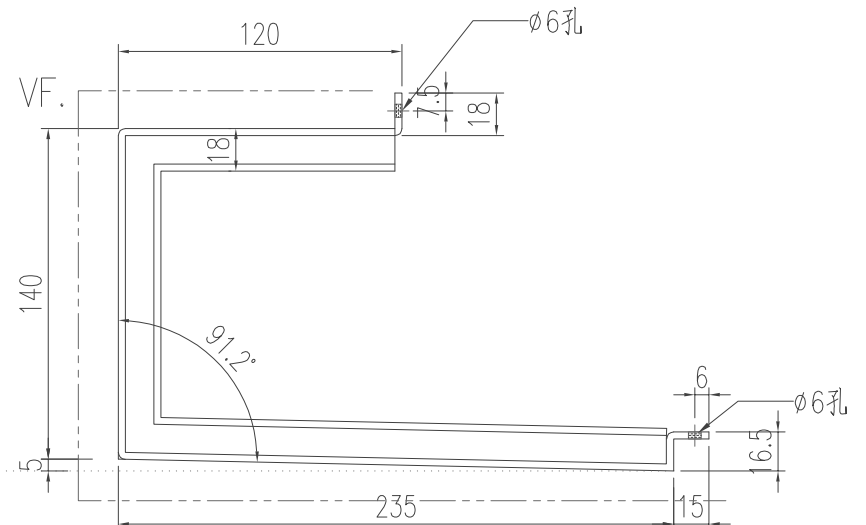

工程號	J-853	地盤	延平道
名稱	鋁板加工圖	採用	
材料	3mm厚鋁板	地盤	
顏色	EC-DG-D334232-ZD1 (閃粉古銅)	工廠	

散出  
地盤


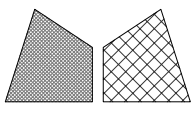


美特鋁質 有限公司  
MIDI Aluminium Fabricator Ltd.


類別		物料號	
制圖	陈日强	圖號	ACD-31
復核		數量	
批准		位置	-

修改日期	修改內容	修改人	修改日期


版次	编号	长度 DIM.A	DIM.B	DIM.C	DIM.D	DIM.E	数量	位置
0	ACD-31	775	-	-			1	-

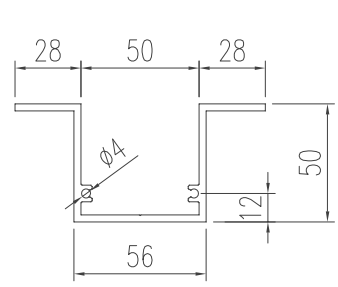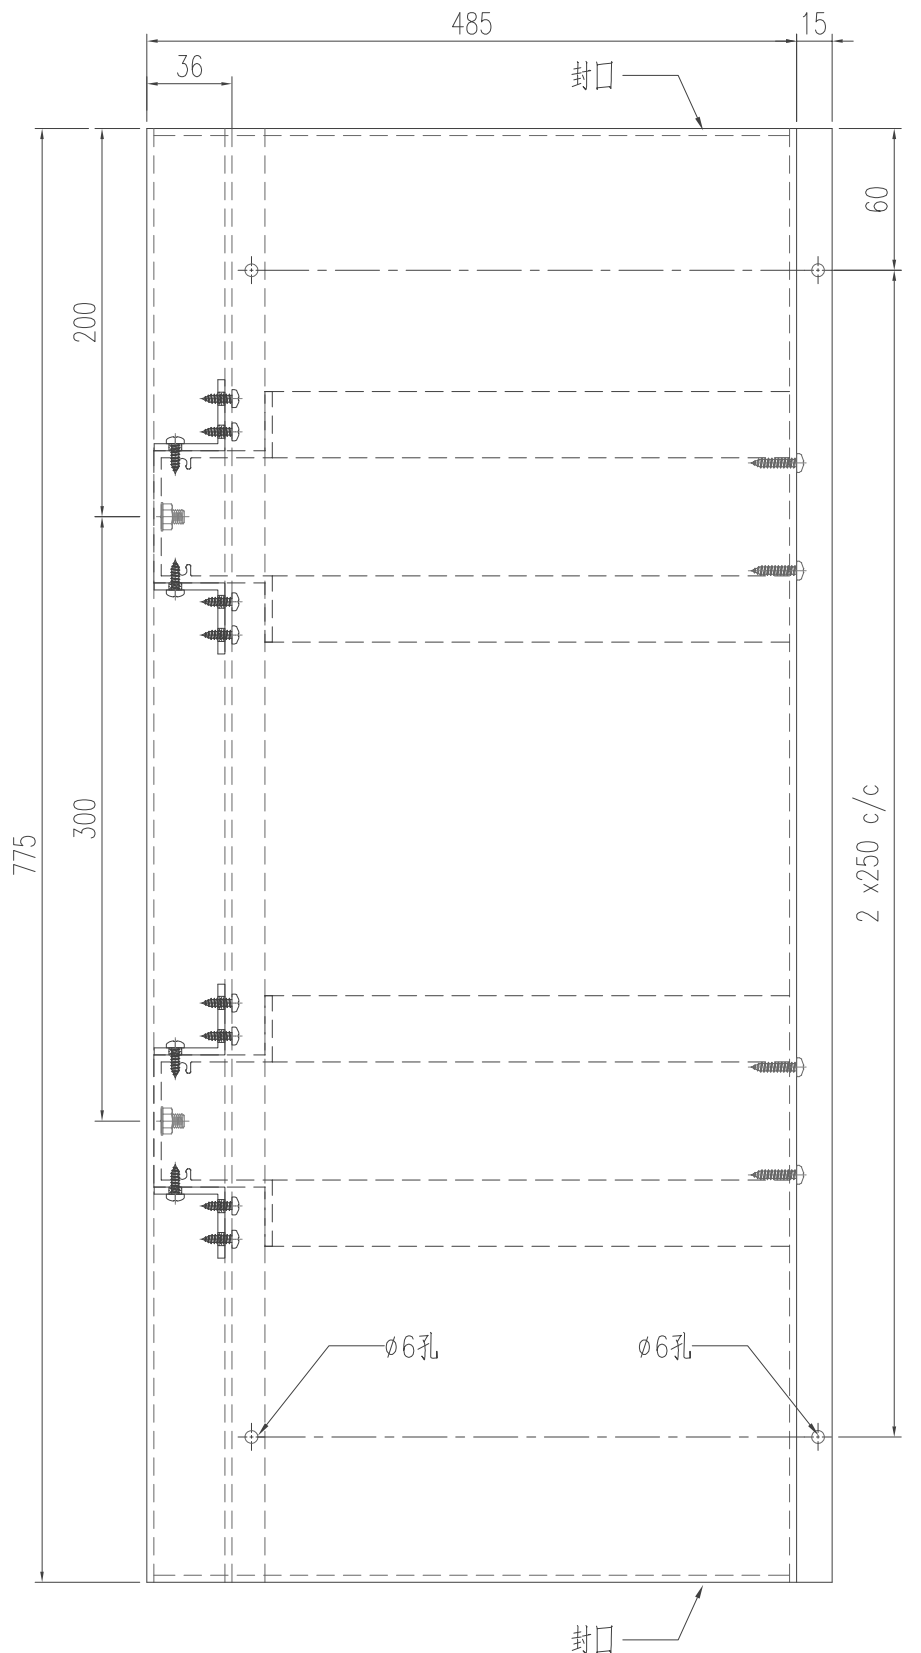


加力骨尺寸 用#8x19mm螺丝

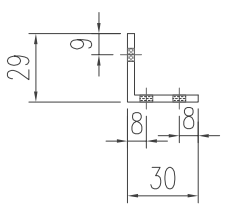

铝角尺寸

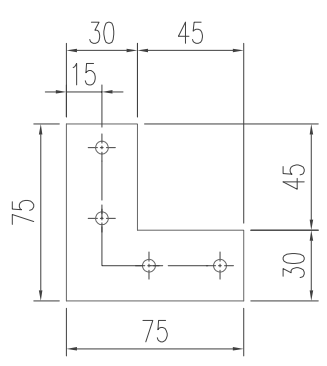


驳接件尺寸

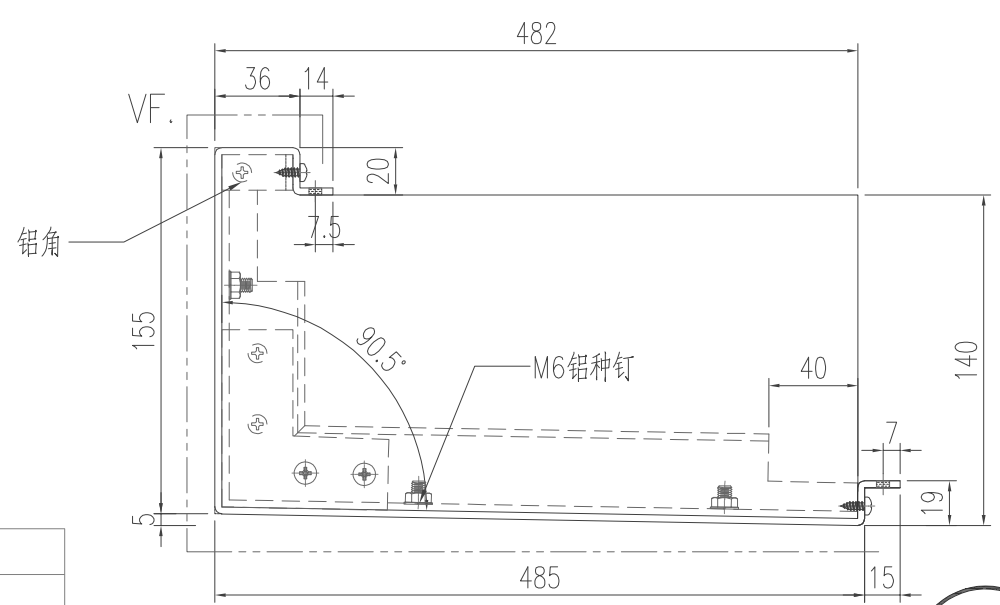

工程號	J-853	地盤	延平道
名稱	鋁板加工圖	採用	
材料	3mm厚鋁板	地盤	
顏色	EC-DG-D334232-ZD1 (閃粉古銅)	工廠	




散出  
地盤

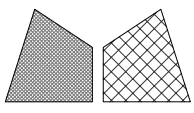

美特鋁質 有限公司  
MIDI Aluminium Fabricator Ltd.


類別		物料號	
制圖	陈日强	圖號	ACD-32
復核		數量	
批准		位置	-

修改日期								
版次	编号	长度 DIM.A	DIM.B	DIM.C	DIM.D	DIM.E	数量	位置
0	ACD-32	2599.5	330	7 x300 c/c			1	-

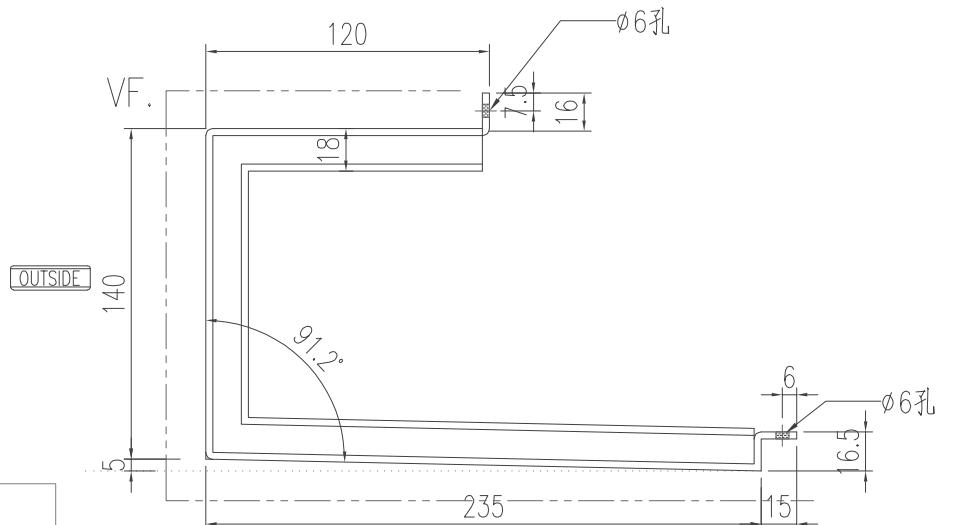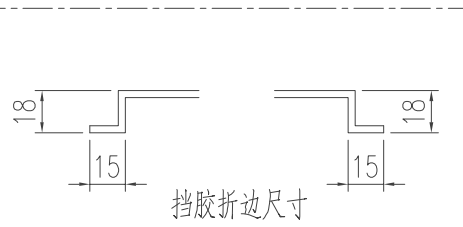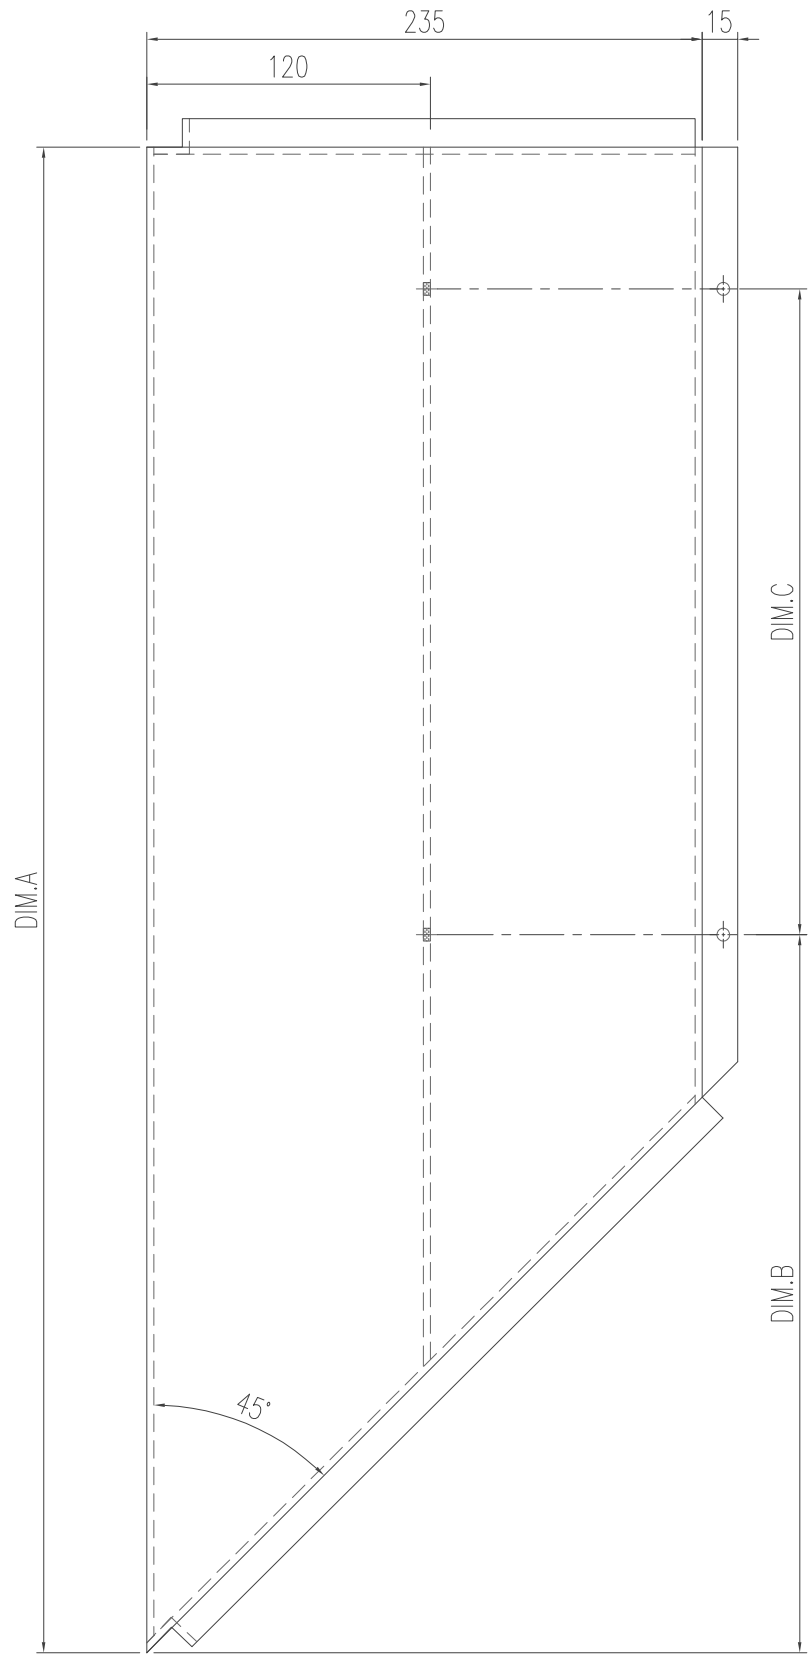

工程號	J-853	地盤	延平道
名稱	鋁板加工圖	採用	
材料	3mm厚鋁板	地盤	
顏色	EC-DG-D334232-ZD1 (閃粉古銅)	工廠	






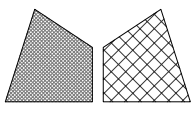


美特鋁質 有限公司  
MIDI Aluminium Fabricator Ltd.

類別		物料號	
制圖	陈日强	圖號	ACD-33
復核		數量	
批准		位置	-

修改日期	编号	长度 DIM.A	DIM.B	DIM.C	DIM.D	DIM.E	数量	位置
0	ACD-33	914.5	330	2 x250 c/c			1	-

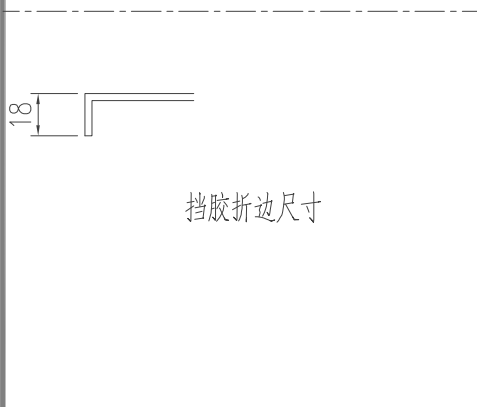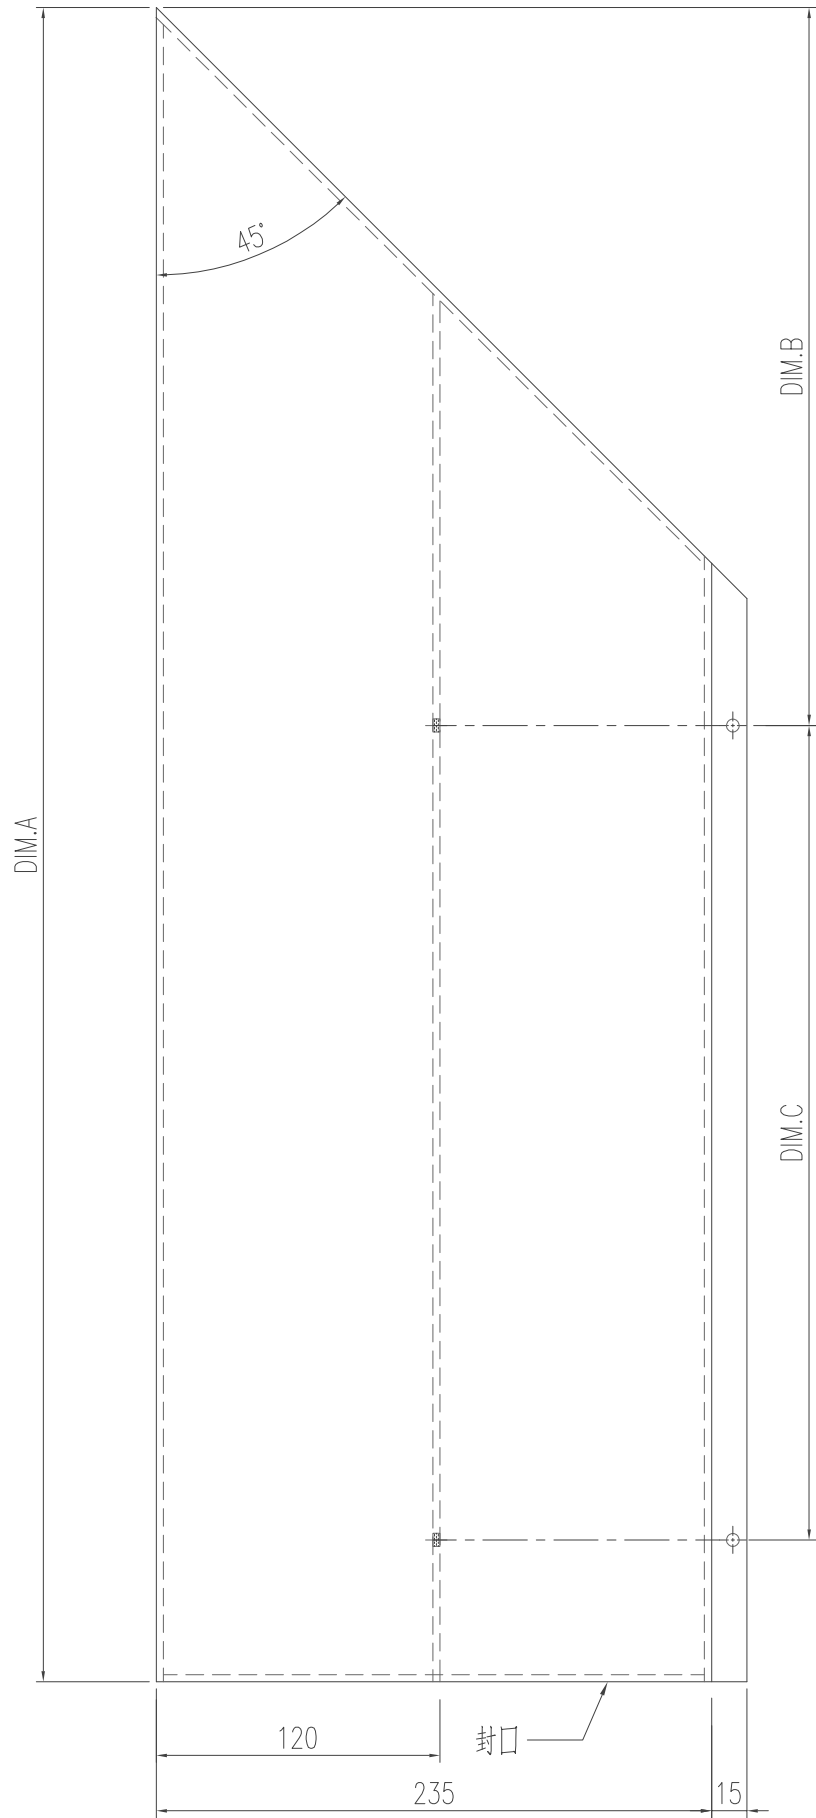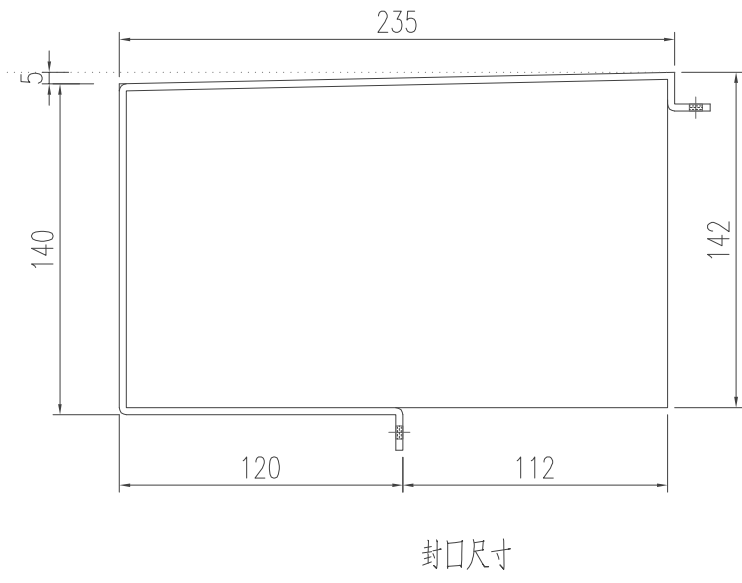


OUTSIDE

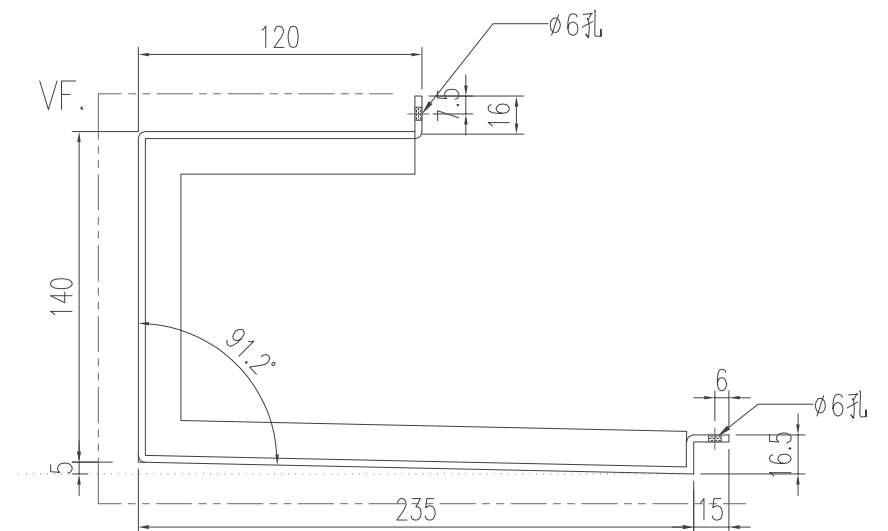

工程號	J-853	地盤	延平道
名稱	鋁板加工圖	採用	
材料	3mm厚鋁板	地盤	
顏色	EC-DG-D334232-ZD1 (閃粉古銅)	工廠	




散出  
地盤

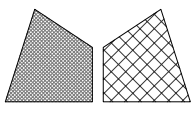


美特鋁質 有限公司  
MIDI Aluminium Fabricator Ltd.

類別		物料號	
制圖	陈日强	圖號	ACD-34
復核		數量	
批准		位置	-

修改日期	编号	长度 DIM.A	DIM.B	DIM.C	DIM.D	DIM.E	数量	位置
0	ACD-34	1359.5	100	4 x300 c/c			1	-

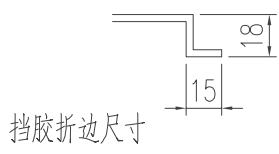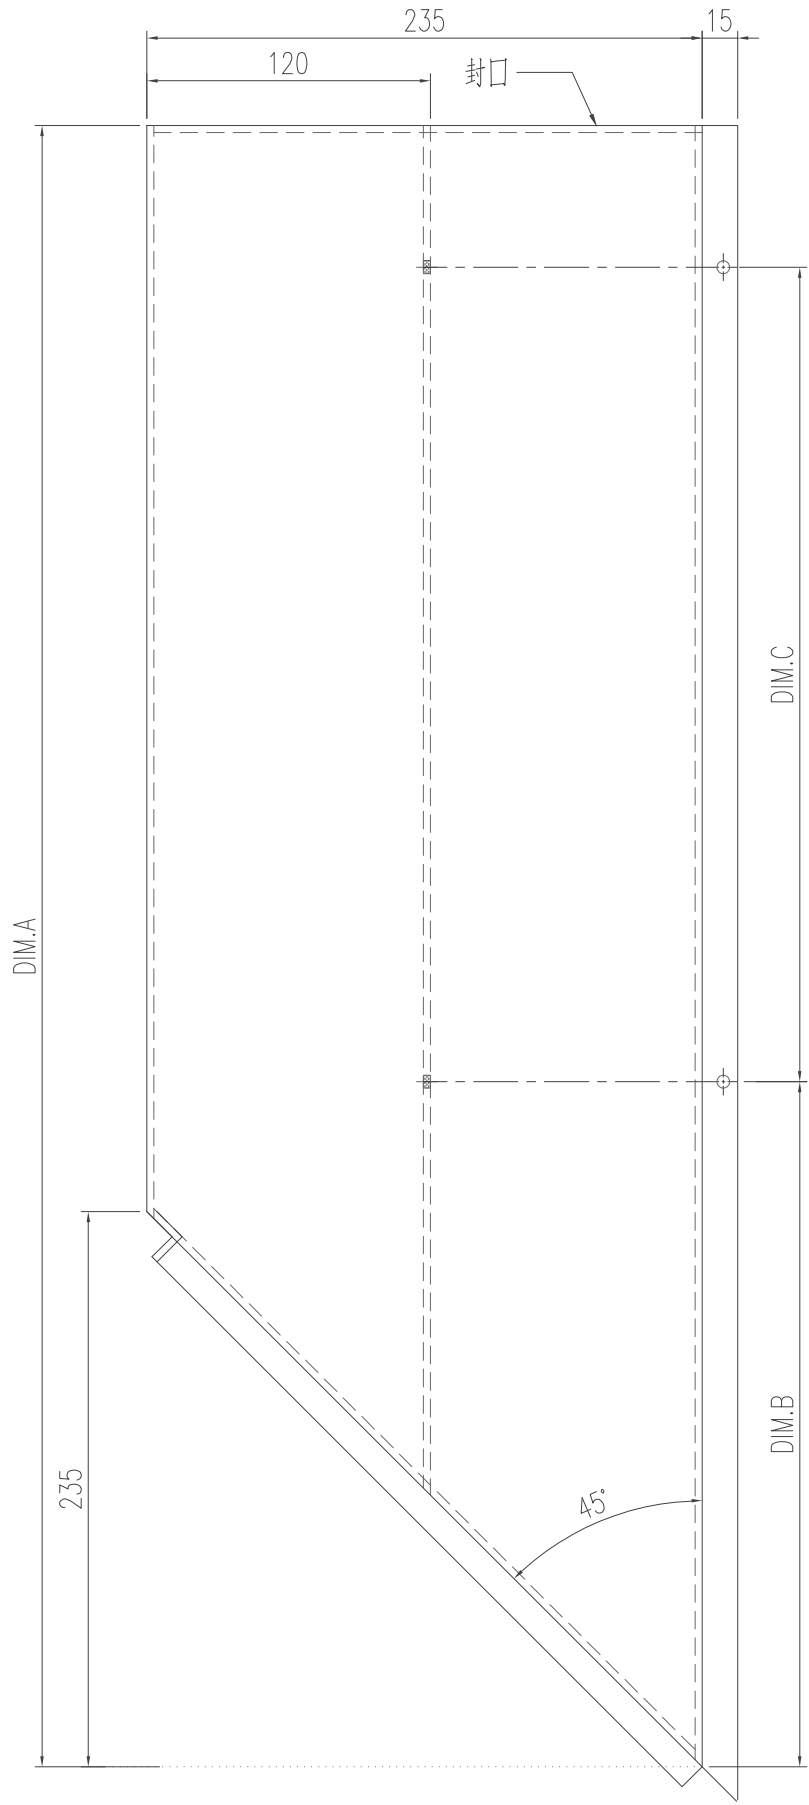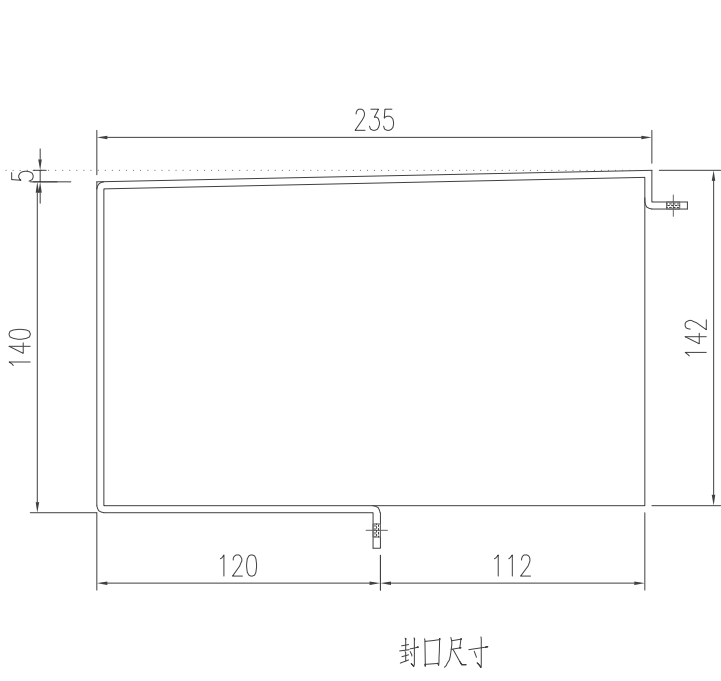


OUTSIDE

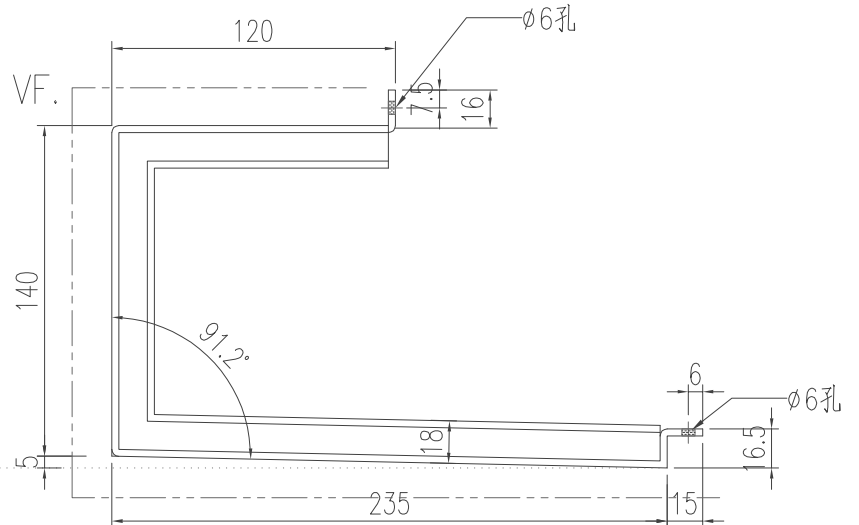

工程號	J-853	地盤	延平道
名稱	鋁板加工圖	採用	
材料	3mm厚鋁板	地盤	
顏色	EC-DG-D334232-ZD1 (閃粉古銅)	工廠	






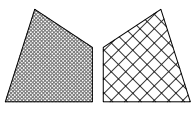

美特鋁質 有限公司  
MIDI Aluminium Fabricator Ltd.


類別		物料號	
制圖	陈日强	圖號	ACD-35
復核		數量	
批准		位置	-

修改日期								
版次	编号	长度 DIM.A	DIM.B	DIM.C	DIM.D	DIM.E	数量	位置
0	ACD-35	604	-	-			1	-

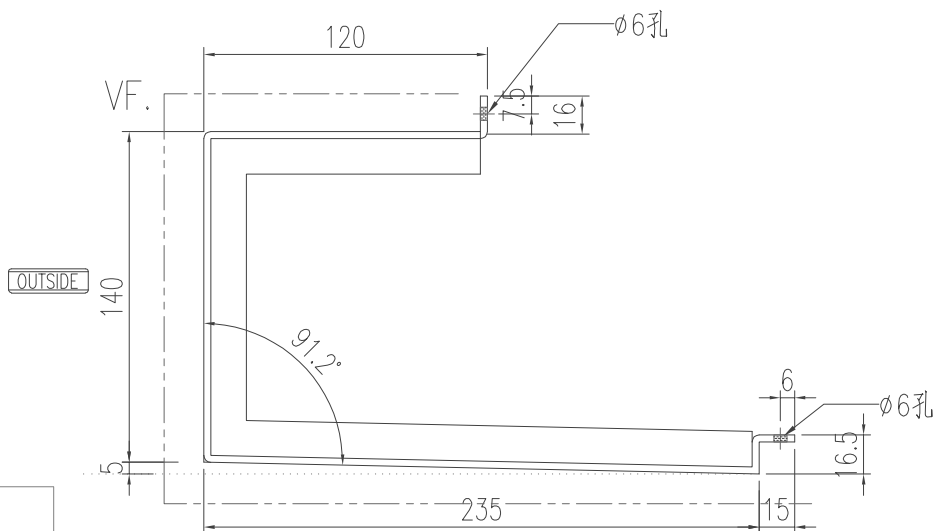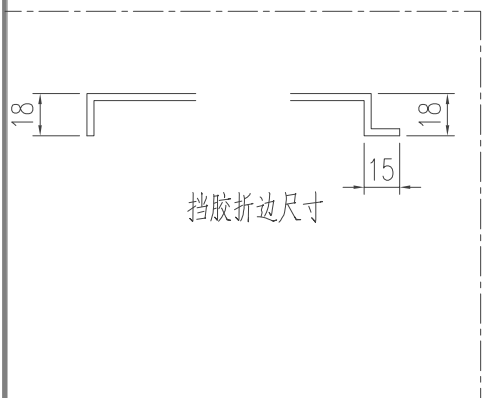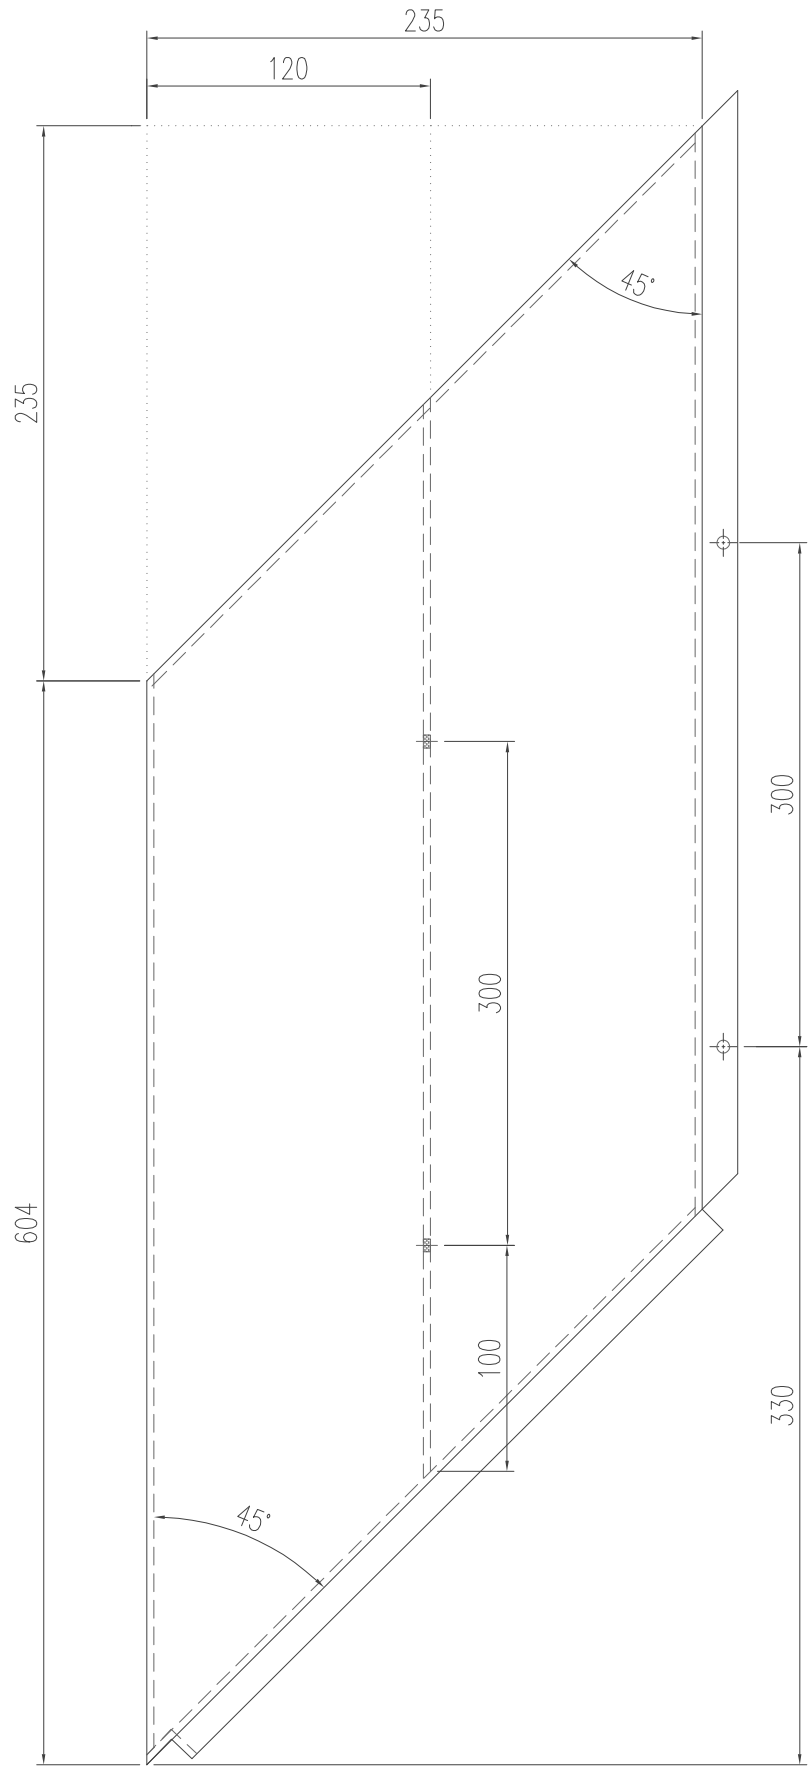

工程號	J-853	地盤	延平道
名稱	鋁板加工圖	採用	
材料	3mm厚鋁板	地盤	
顏色	EC-DG-D334232-ZD1 (閃粉古銅)	工廠	






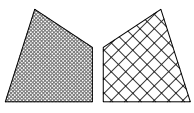

美特鋁質 有限公司  
MIDI Aluminium Fabricator Ltd.


類別		物料號	
制圖	陈日强	圖號	ACD-36
復核		數量	
批准		位置	-

修改日期									
版次	编号	长度 DIM.A	DIM.B	DIM.C	DIM.D	DIM.E	数量	位置	
0	ACD-36	1744.5	330	5 x250 c/c			1	-	

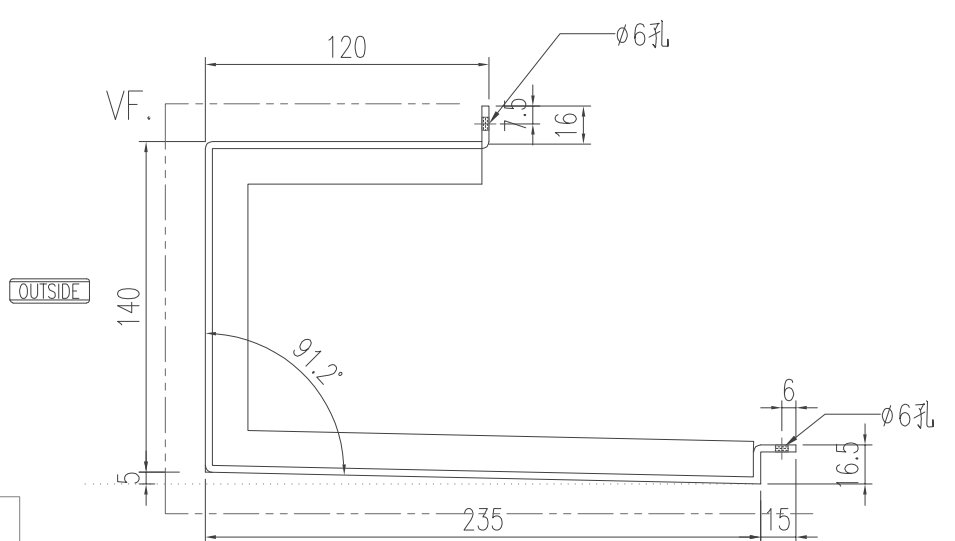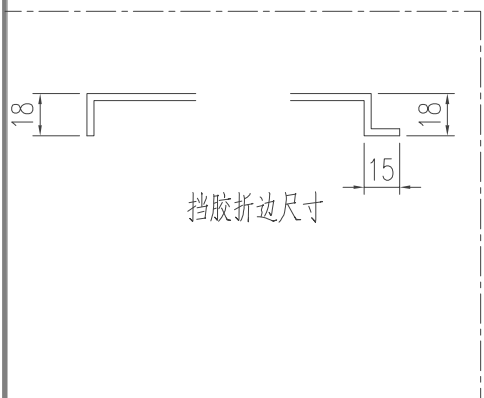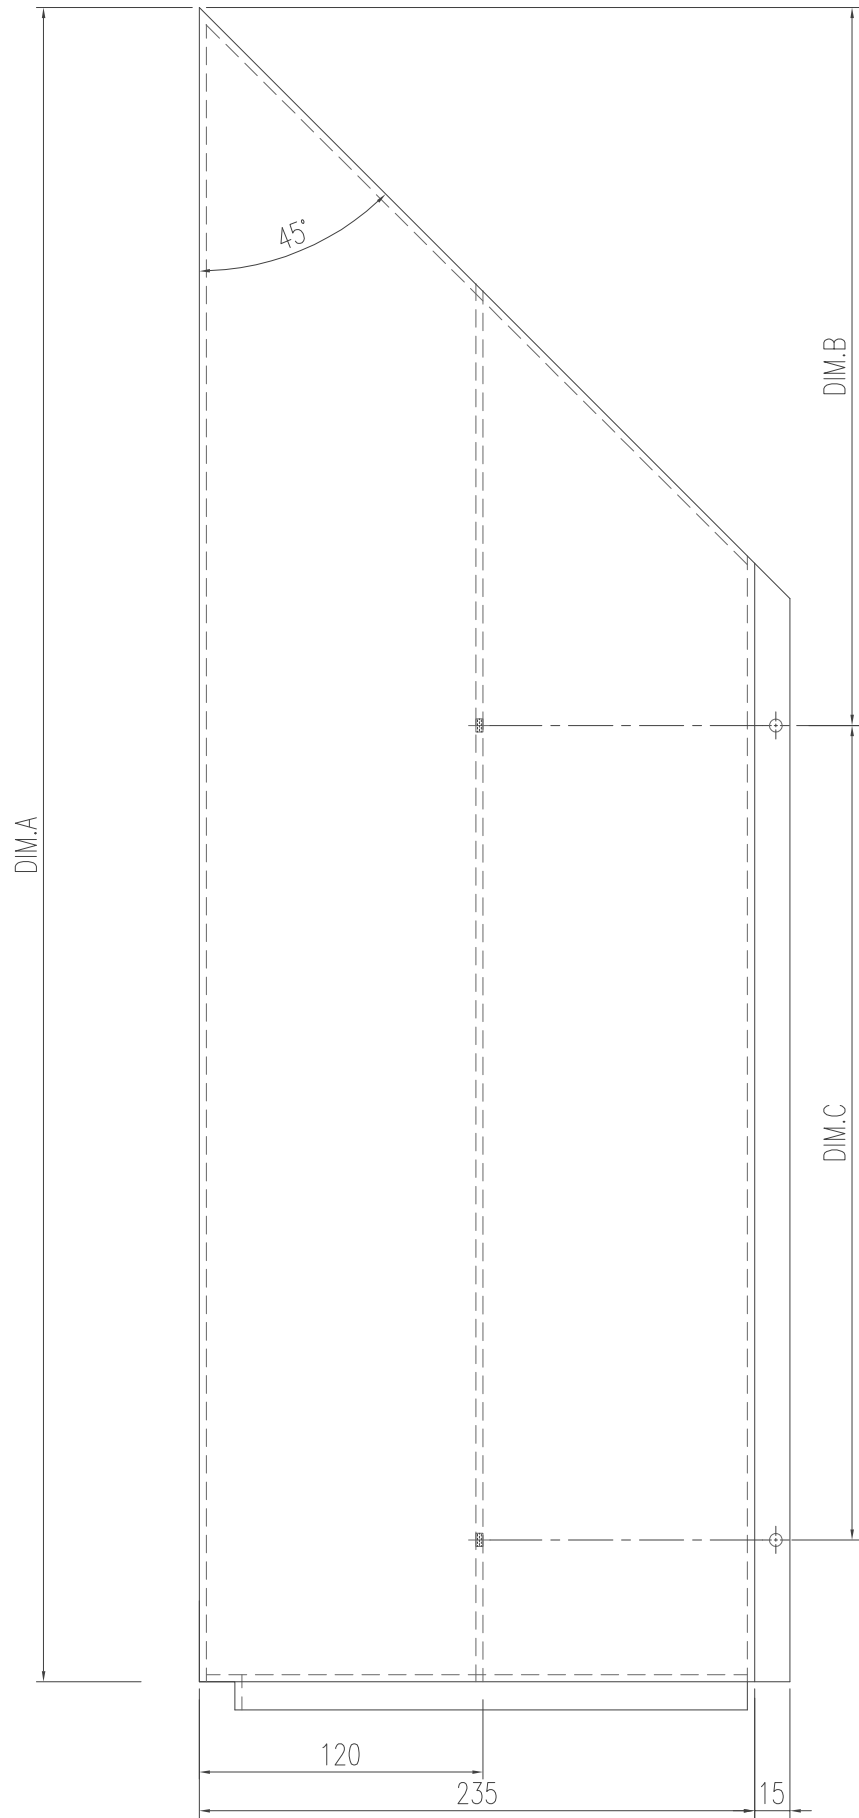

工程號	J-853	地盤	延平道
名稱	鋁板加工圖	採用	
材料	3mm厚鋁板	地盤	
顏色	EC-DG-D334232-ZD1 (閃粉古銅)	工廠	






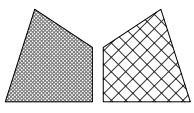

美特鋁質 有限公司  
MIDI Aluminium Fabricator Ltd.


類別		物料號	
制圖	陈日强	圖號	ACD-37
復核		數量	
批准		位置	-

版次	编号	长度 DIM.A	DIM.B	DIM.C	DIM.D	DIM.E	数量	位置
0	ACD-37	1744.5	330	5 x250 c/c			1	-

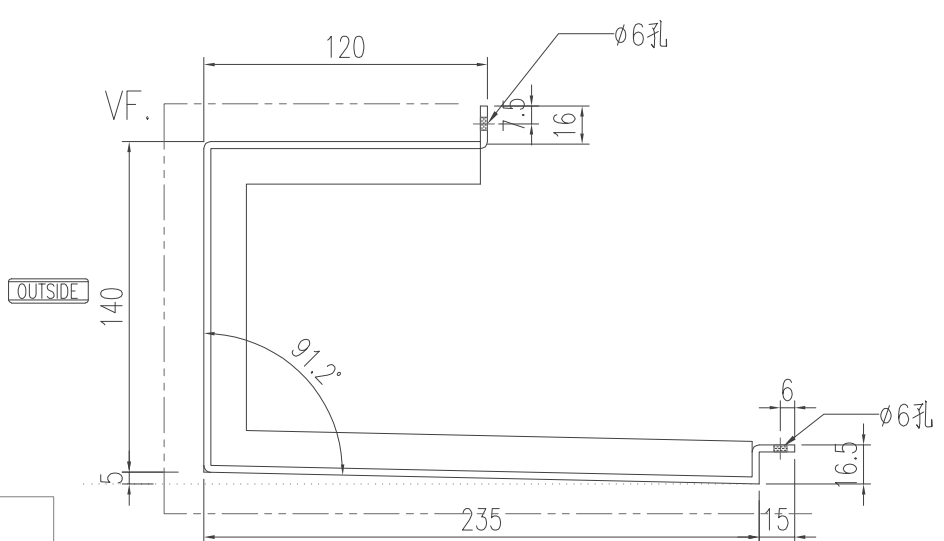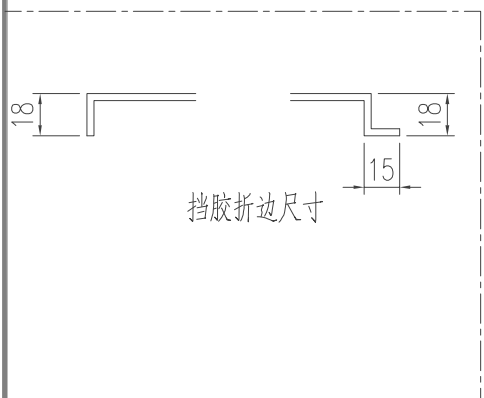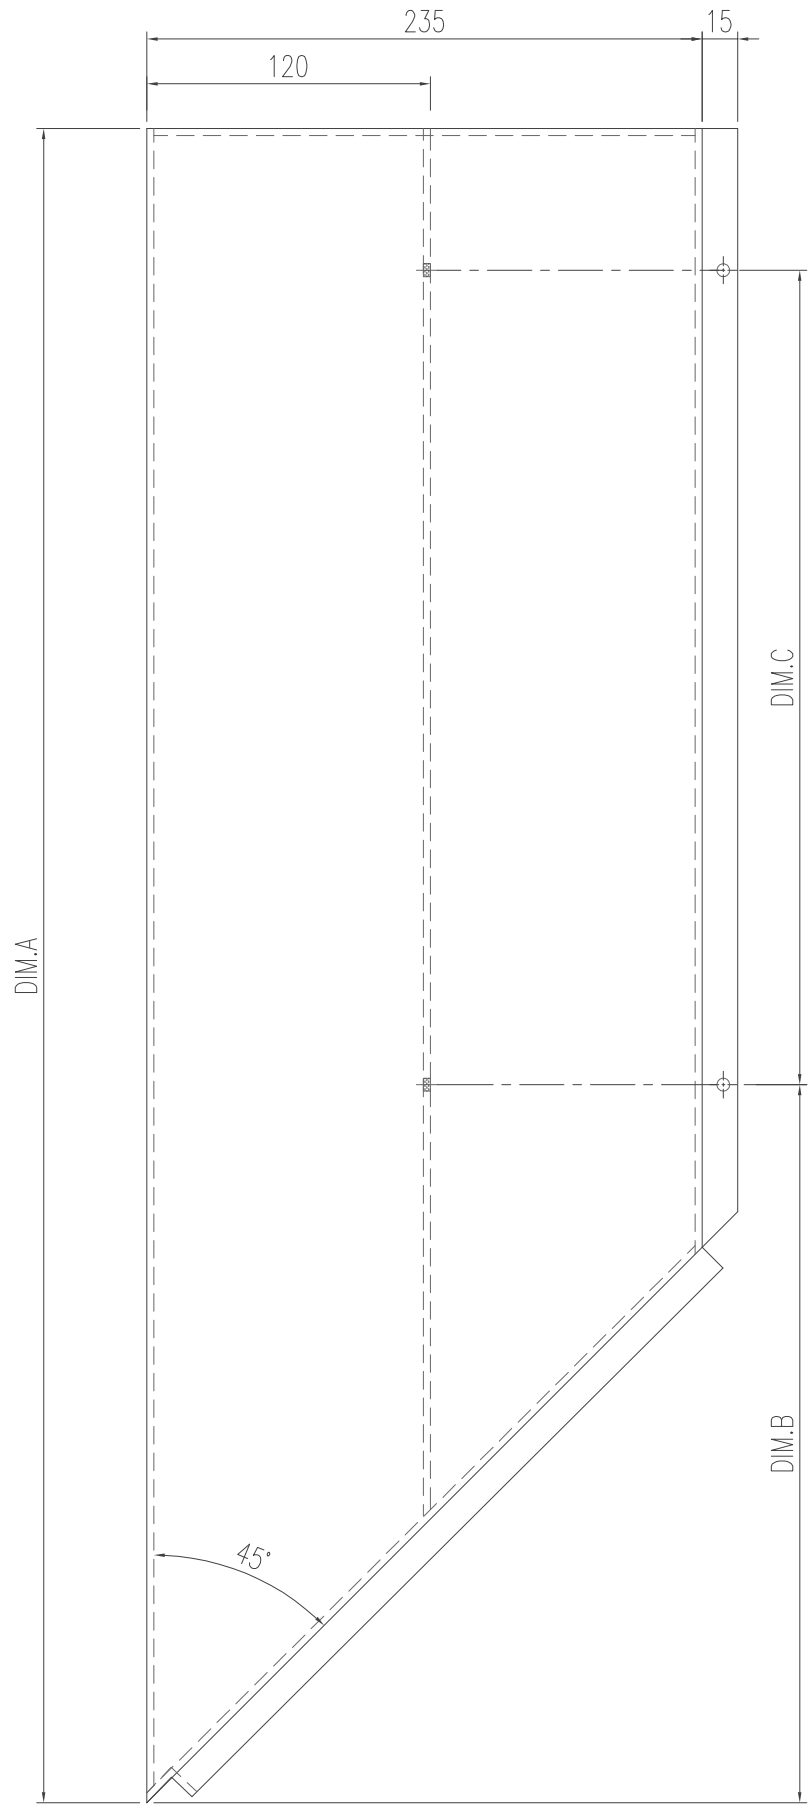

工程號	J-853	地盤	延平道
名稱	鋁板加工圖	採用	
材料	3mm厚鋁板	地盤	
顏色	EC-DG-D334232-ZD1 (閃粉古銅)	工廠	





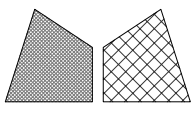


美特鋁質 有限公司  
MIDI Aluminium Fabricator Ltd.

類別		物料號	
制圖	陈日强	圖號	ACD-38
復核		數量	
批准		位置	-

修改日期	编号	长度 DIM.A	DIM.B	DIM.C	DIM.D	DIM.E	数量	位置
0	ACD-38	914.5	330	2 x280 c/c			1	-

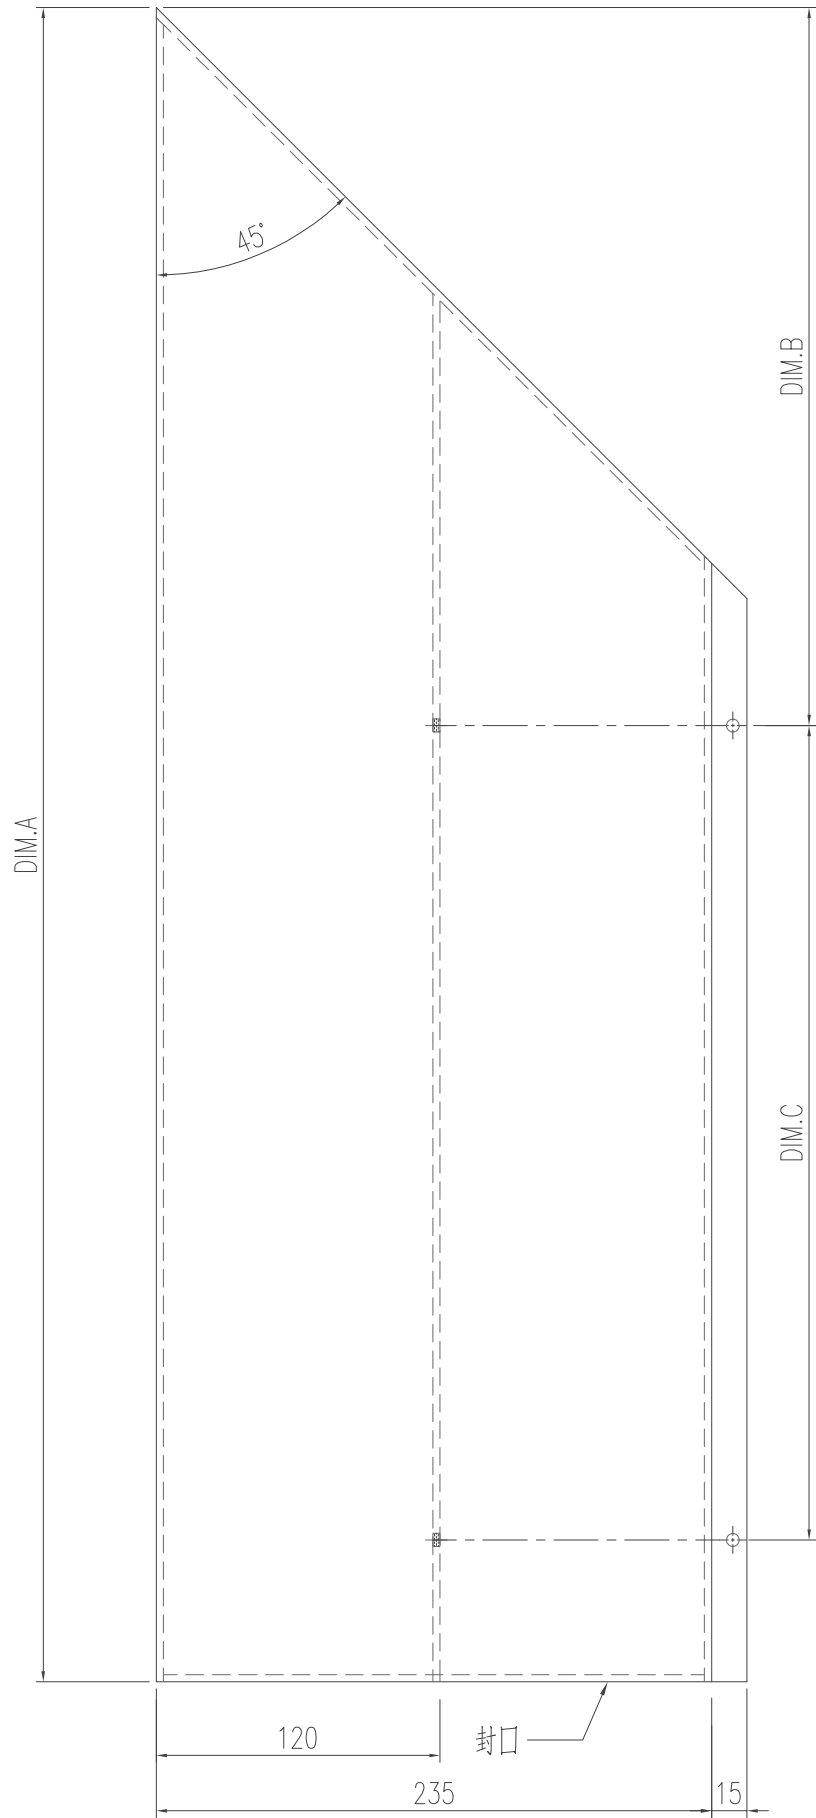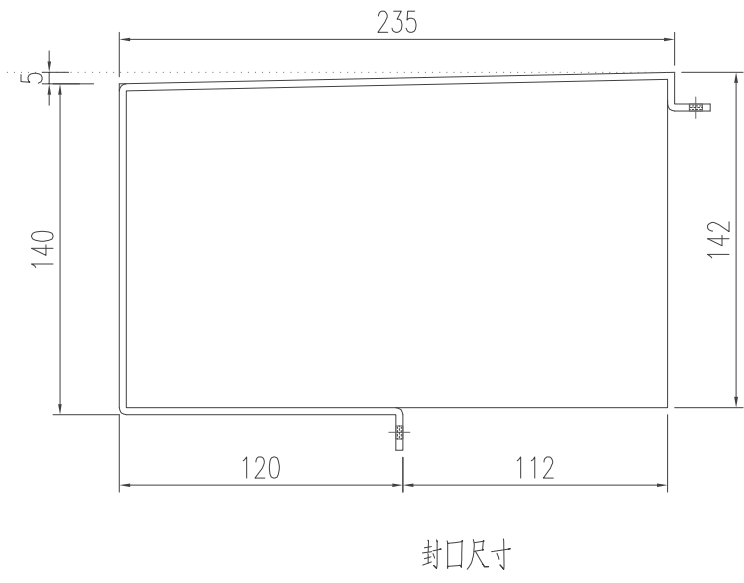


OUTSIDE

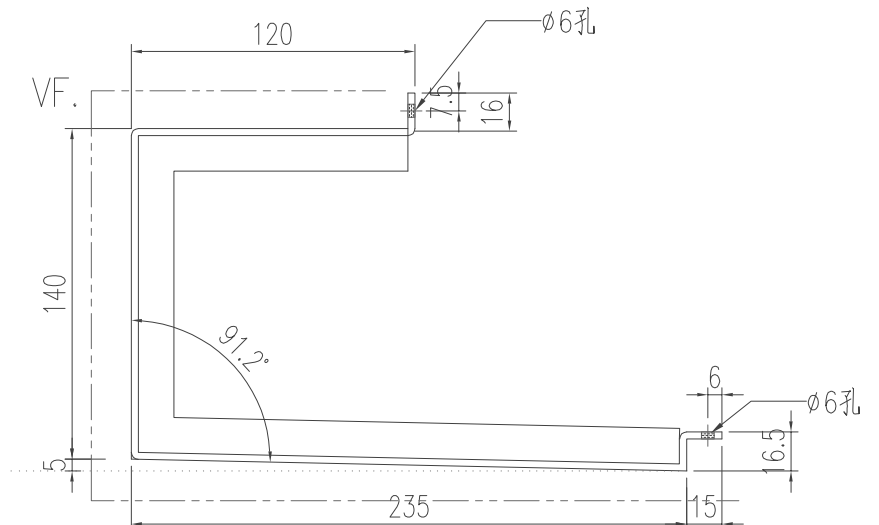

工程號	J-853	地盤	延平道
名稱	鋁板加工圖	採用	
材料	3mm厚鋁板	地盤	
顏色	EC-DG-D334232-ZD1 (閃粉古銅)	工廠	




散出  
地盤

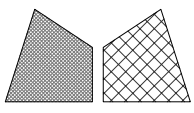


美特鋁質 有限公司  
MIDI Aluminium Fabricator Ltd.

類別		物料號	
制圖	陈日强	圖號	ACD-39
復核		數量	
批准		位置	-

修改日期	编号	长度 DIM.A	DIM.B	DIM.C	DIM.D	DIM.E	数量	位置
0	ACD-39	1824	80	6 x280 c/c			1	-

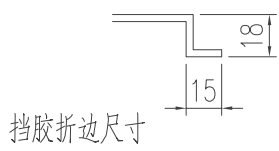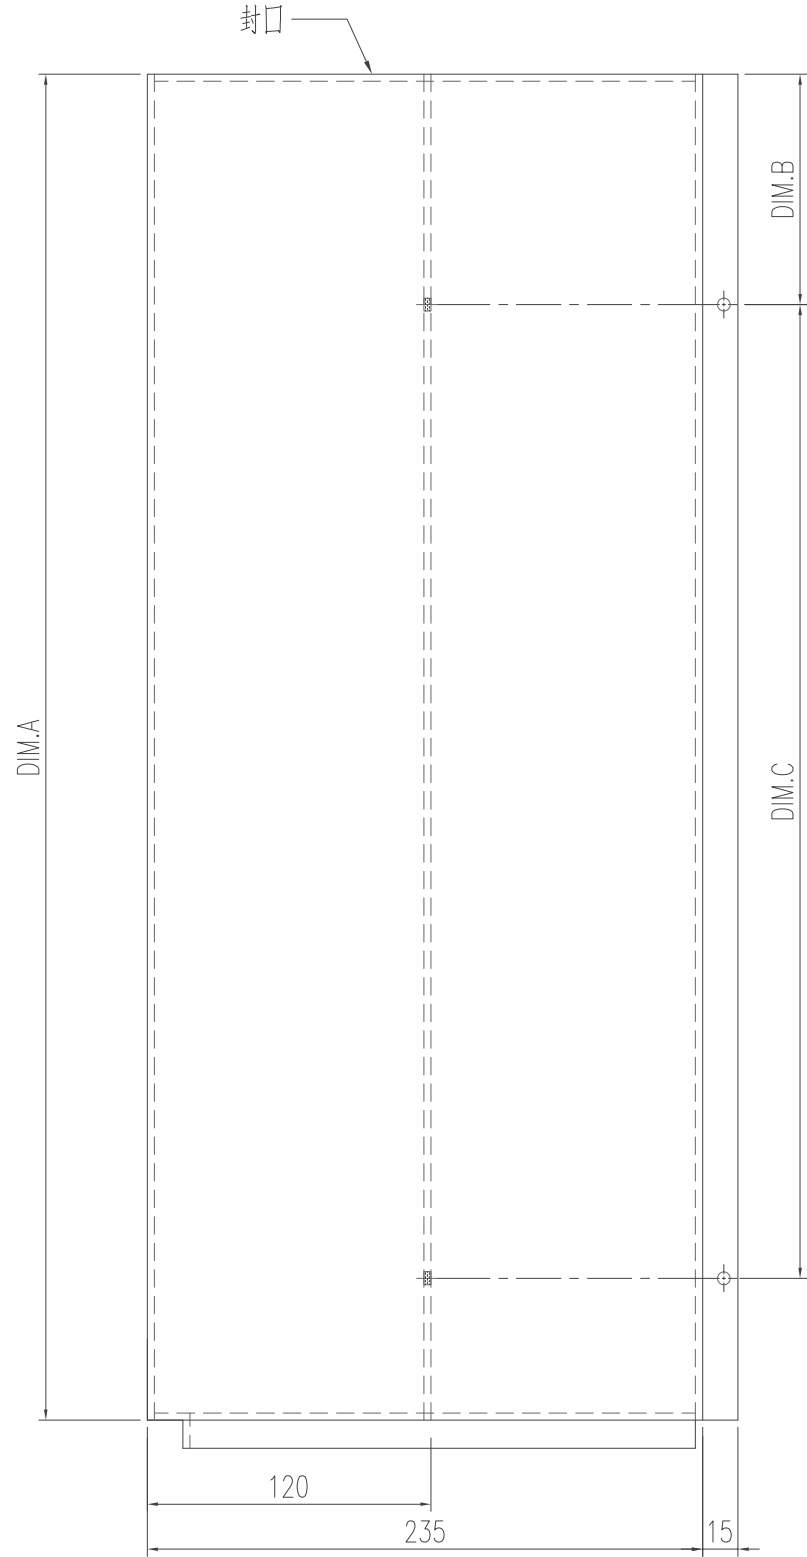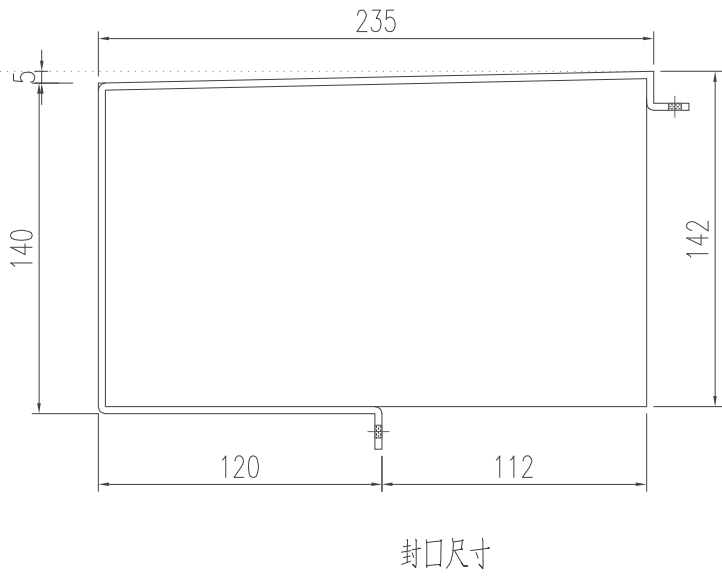


OUTSIDE

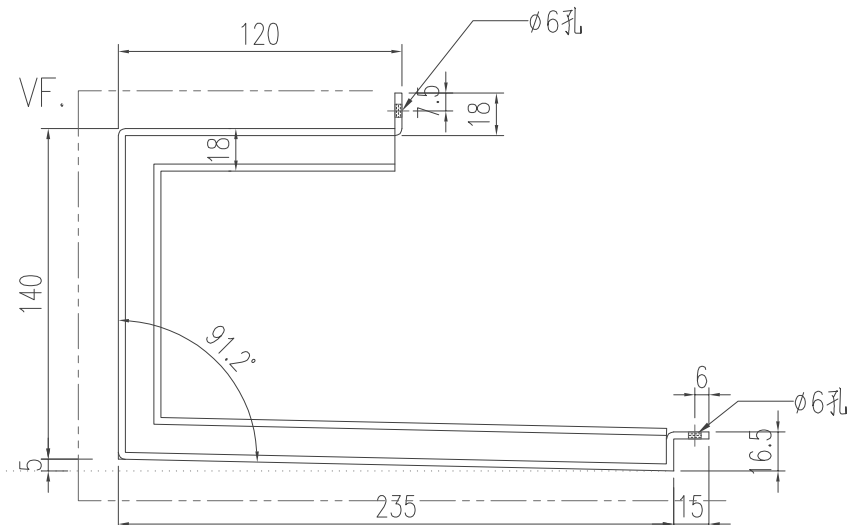

工程號	J-853	地盤	延平道
名稱	鋁板加工圖	採用	
材料	3mm厚鋁板	地盤	
顏色	EC-DG-D334232-ZD1 (閃粉古銅)	工廠	






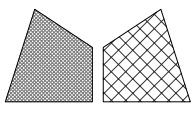

美特鋁質 有限公司  
MIDI Aluminium Fabricator Ltd.


類別		物料號	
制圖	陈日强	圖號	ACD-40
復核		數量	
批准		位置	-

修改日期								
版次	编号	长度 DIM.A	DIM.B	DIM.C	DIM.D	DIM.E	数量	位置
0	ACD-40	2200	330	6 x300 c/c			1	-

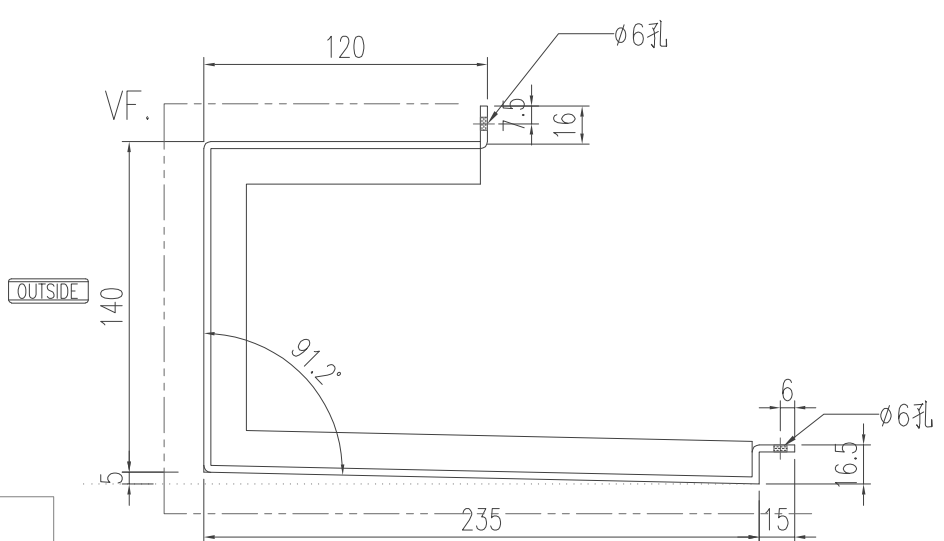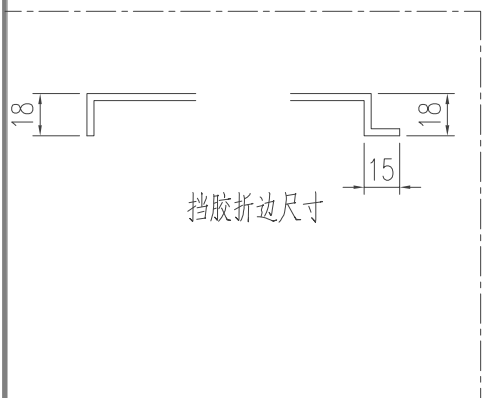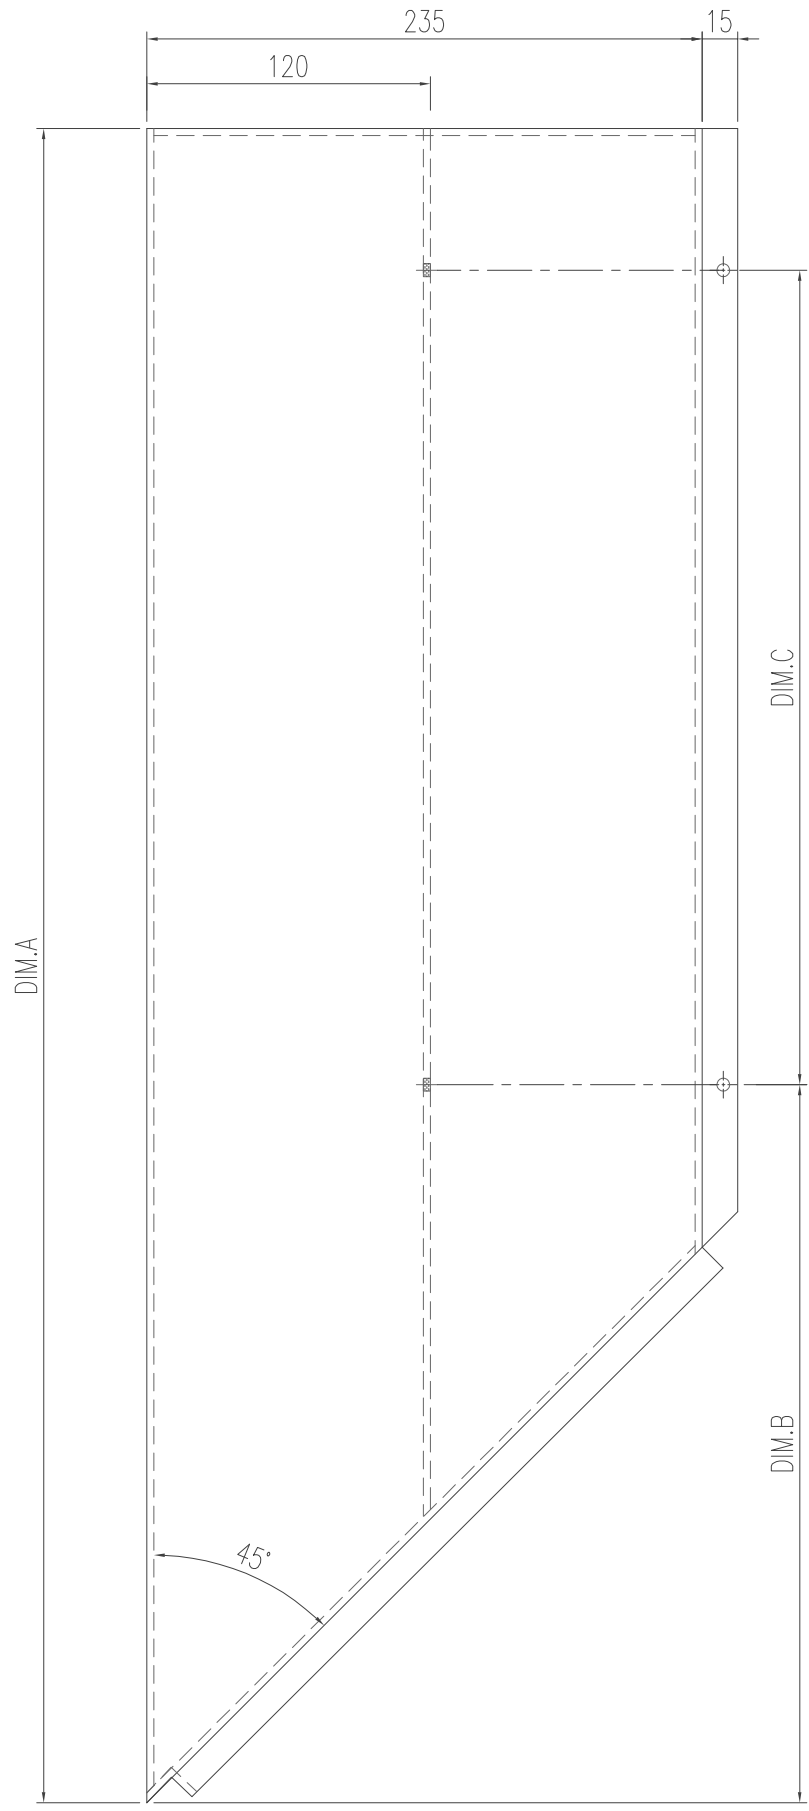

工程號	J-853	地盤	延平道
名稱	鋁板加工圖	採用	
材料	3mm厚鋁板	地盤	
顏色	EC-DG-D334232-ZD1 (閃粉古銅)	工廠	






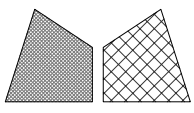

美特鋁質 有限公司  
MIDI Aluminium Fabricator Ltd.


類別		物料號	
制圖	陈日强	圖號	ACD-41
復核		數量	
批准		位置	-

修改日期								
版次	编号	长度 DIM.A	DIM.B	DIM.C	DIM.D	DIM.E	数量	位置
0	ACD-41	153.5	-	-			1	-

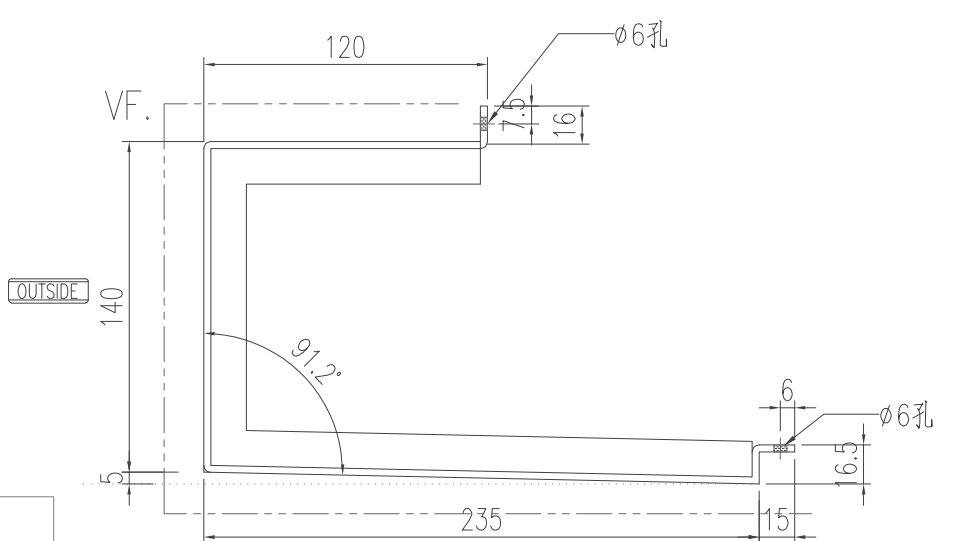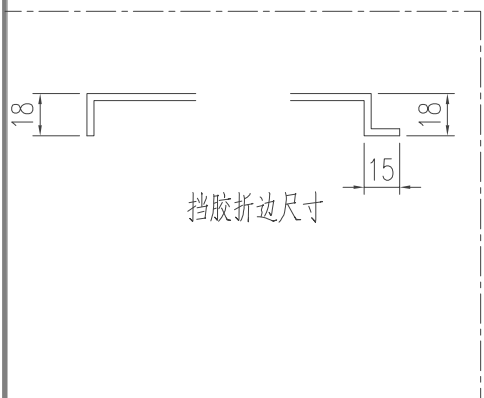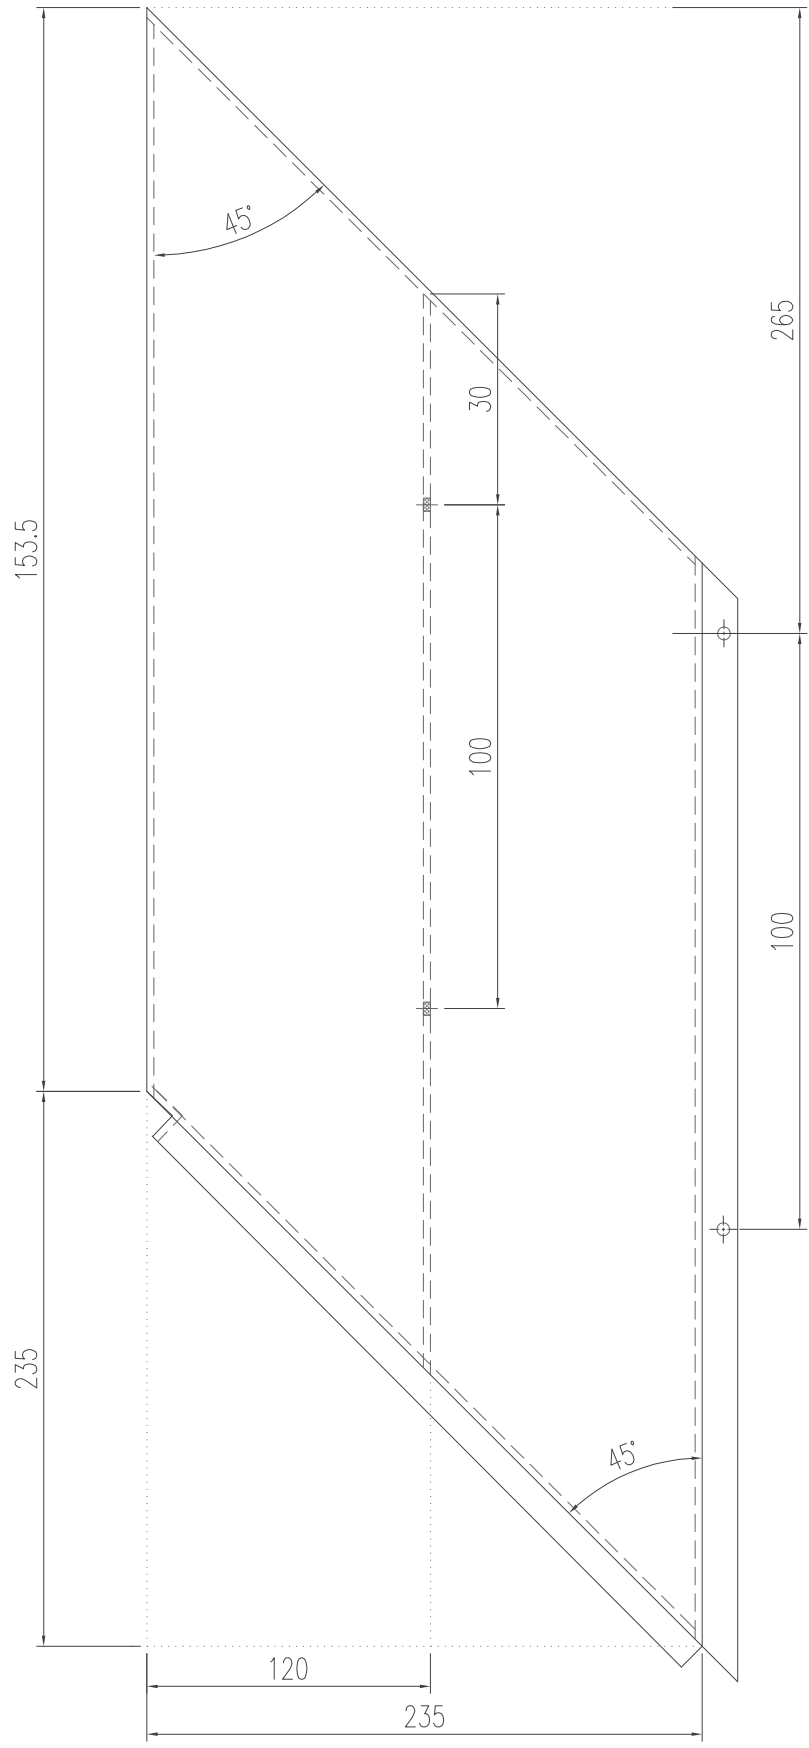

工程號	J-853	地盤	延平道
名稱	鋁板加工圖	採用	
材料	3mm厚鋁板	地盤	
顏色	EC-DG-D334232-ZD1 (閃粉古銅)	工廠	






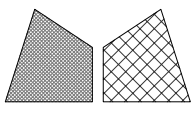

美特鋁質 有限公司  
MIDI Aluminium Fabricator Ltd.


類別		物料號	
制圖	陈日强	圖號	ACD-42
復核		數量	
批准		位置	-

修改日期								
版次	编号	长度 DIM.A	DIM.B	DIM.C	DIM.D	DIM.E	数量	位置
0	ACD-42	2053	-	-			1	-

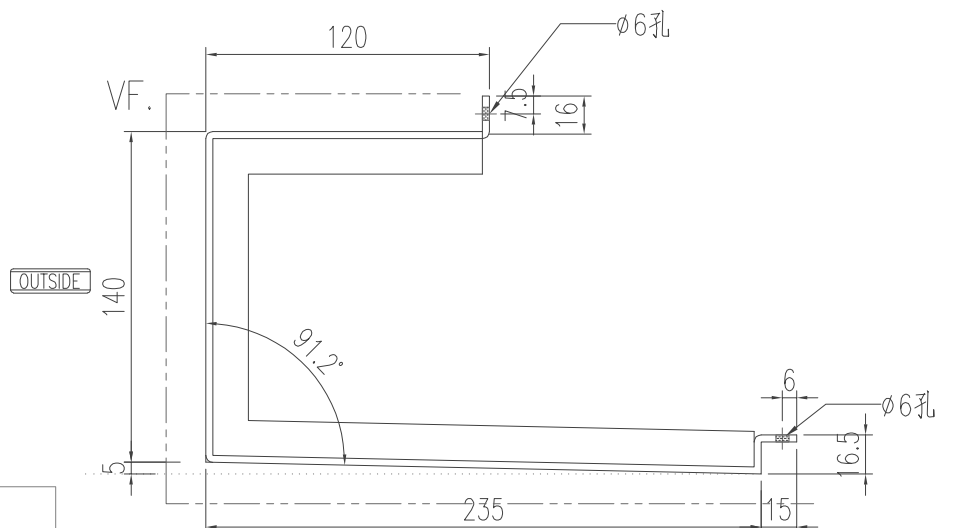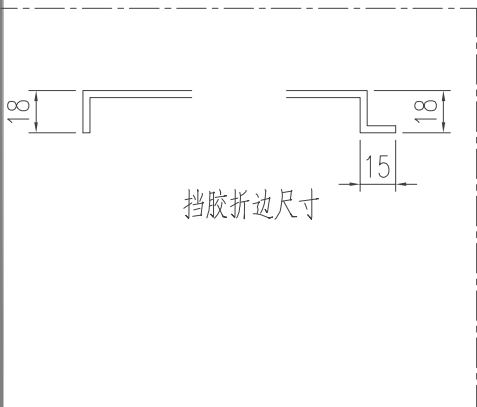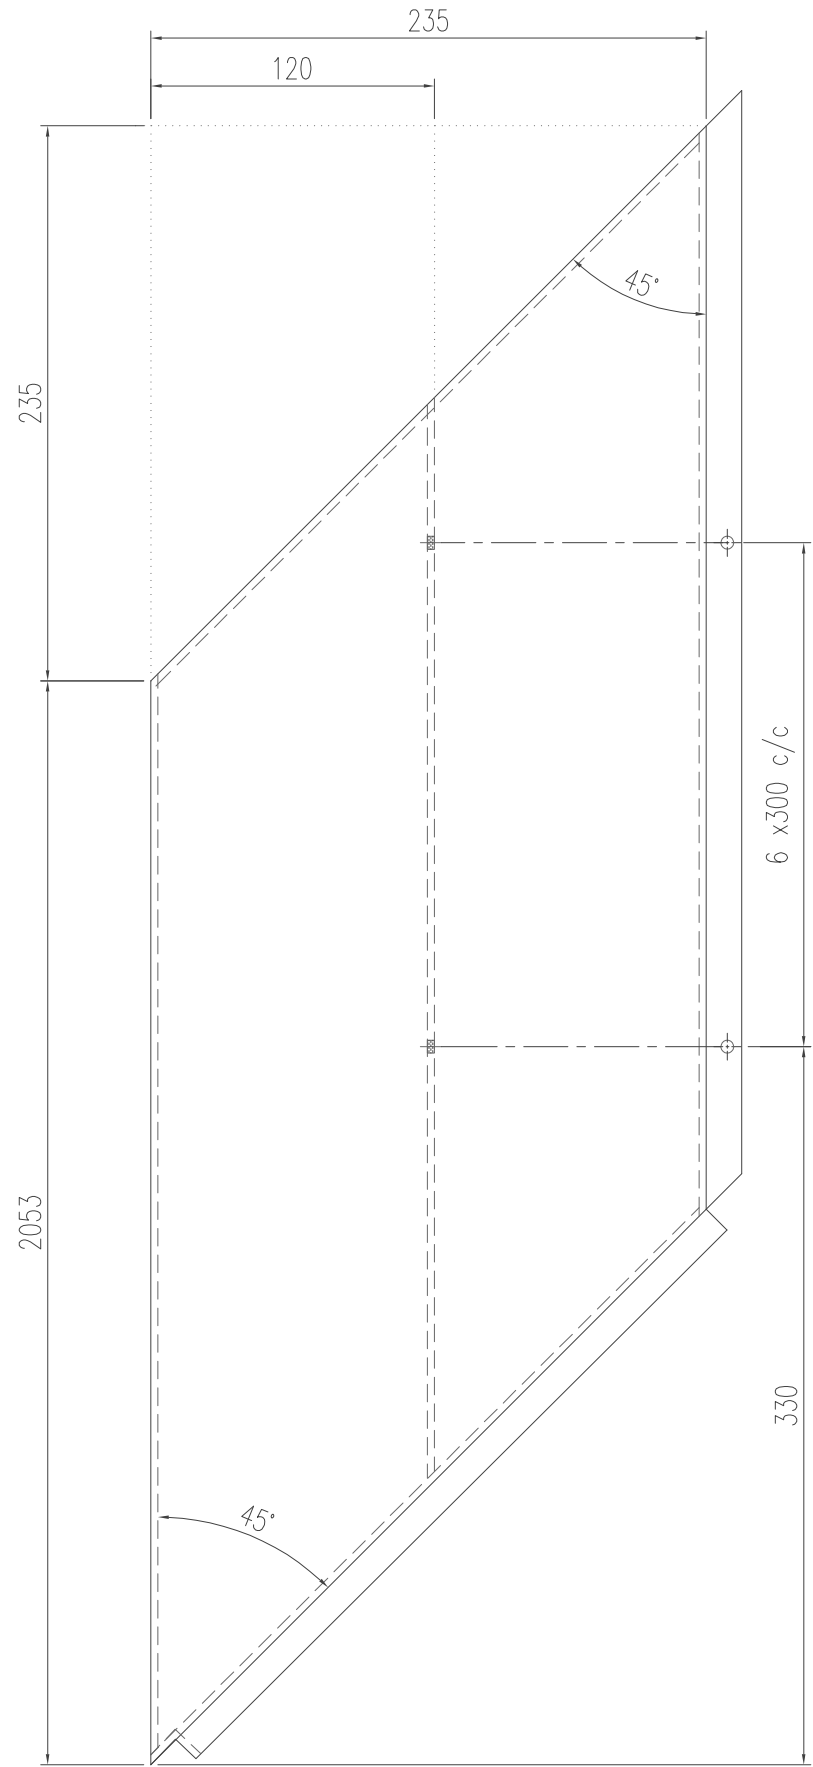

工程號	J-853	地盤	延平道
名稱	鋁板加工圖	採用	
材料	3mm厚鋁板	地盤	
顏色	EC-DG-D334232-ZD1 (閃粉古銅)	工廠	






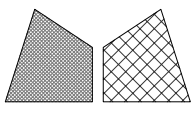

美特鋁質 有限公司  
MIDI Aluminium Fabricator Ltd.


類別		物料號	
制圖	陈日强	圖號	ACD-43
復核		數量	
批准		位置	-

修改日期	修改	修改	修改	修改	修改	修改	修改	修改	修改
0	ACD-43	长度 DIM.A	879	DIM.B	-	DIM.C	-	DIM.D	
									数量
									位置

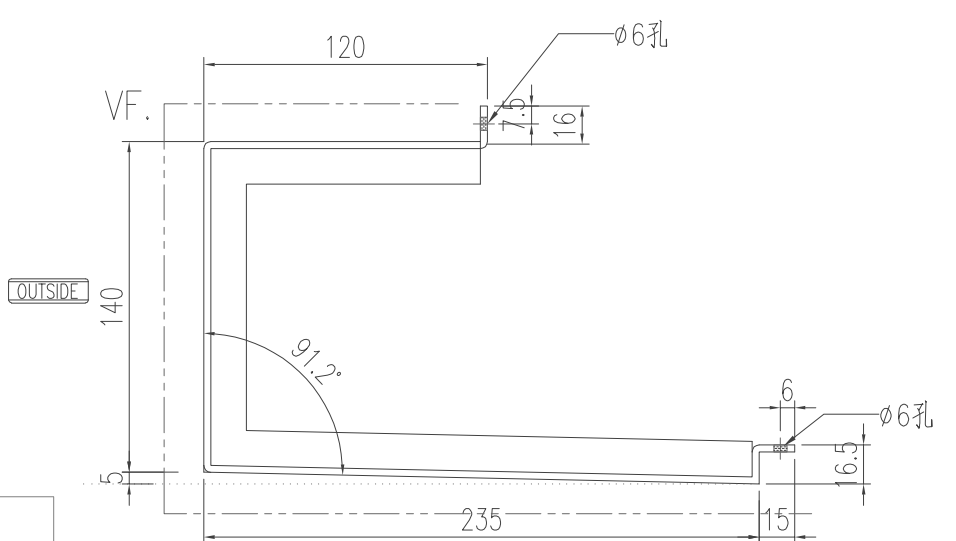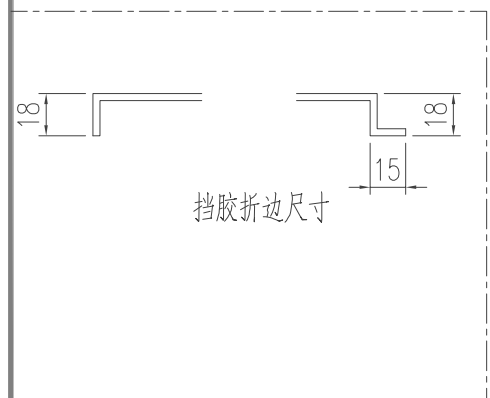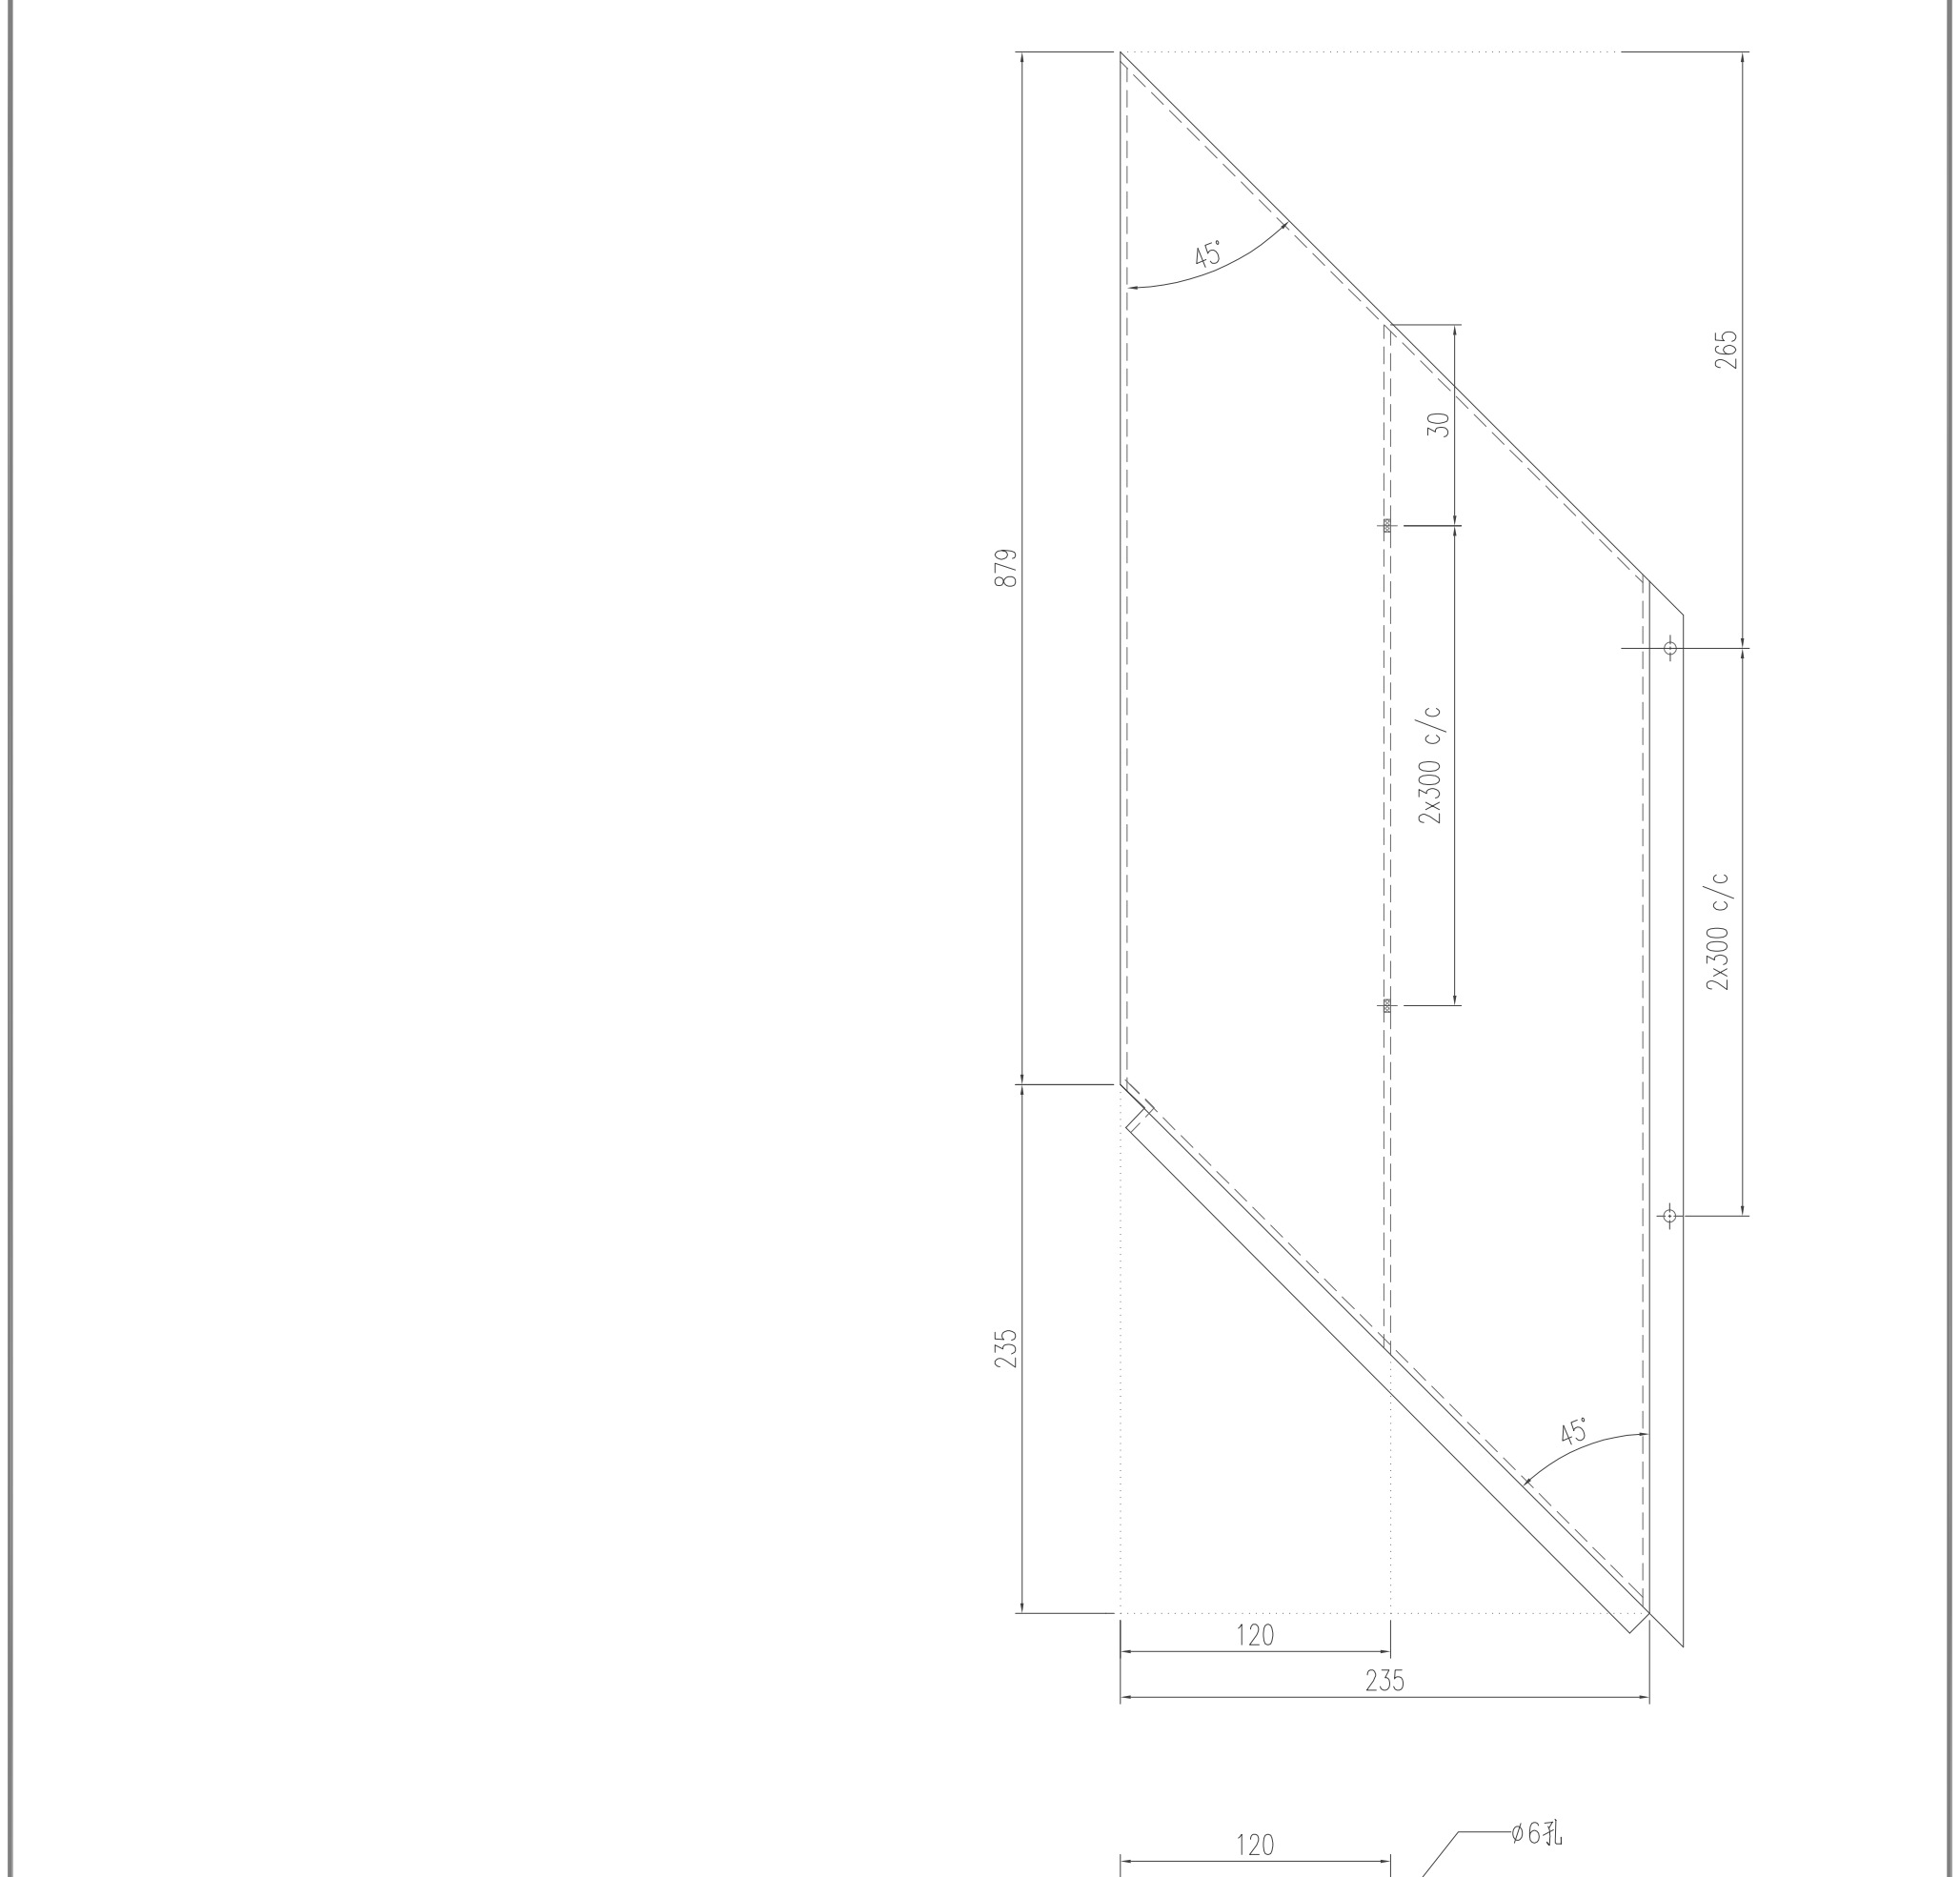

工程號	J-853	地盤	延平道
名稱	鋁板加工圖	採用	
材料	3mm厚鋁板	地盤	
顏色	EC-DG-D334232-ZD1 (閃粉古銅)	工廠	






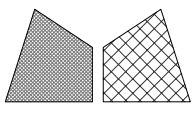

美特鋁質 有限公司  
MIDI Aluminium Fabricator Ltd.


類別		物料號	
制圖	陈日强	圖號	ACD-44
復核		數量	
批准		位置	-

修改日期								
版次	编号	长度 DIM.A	DIM.B	DIM.C	DIM.D	DIM.E	数量	位置
0	ACD-44	179	-	-			1	-

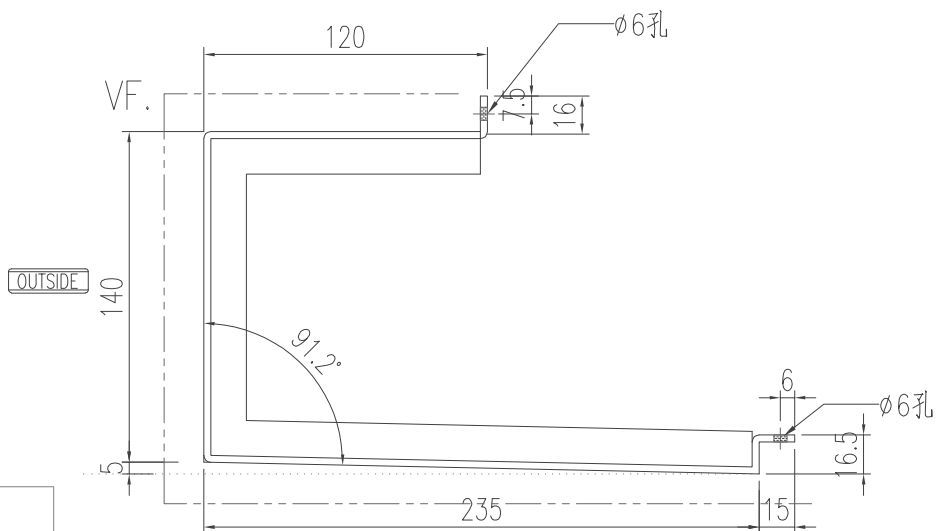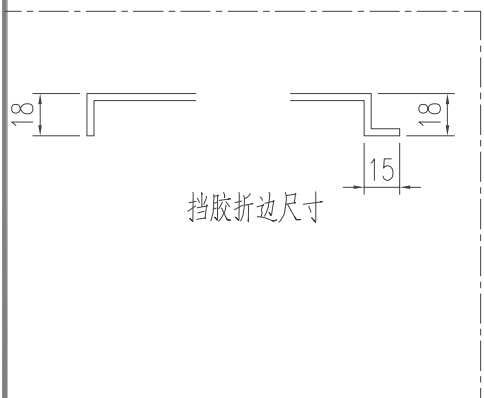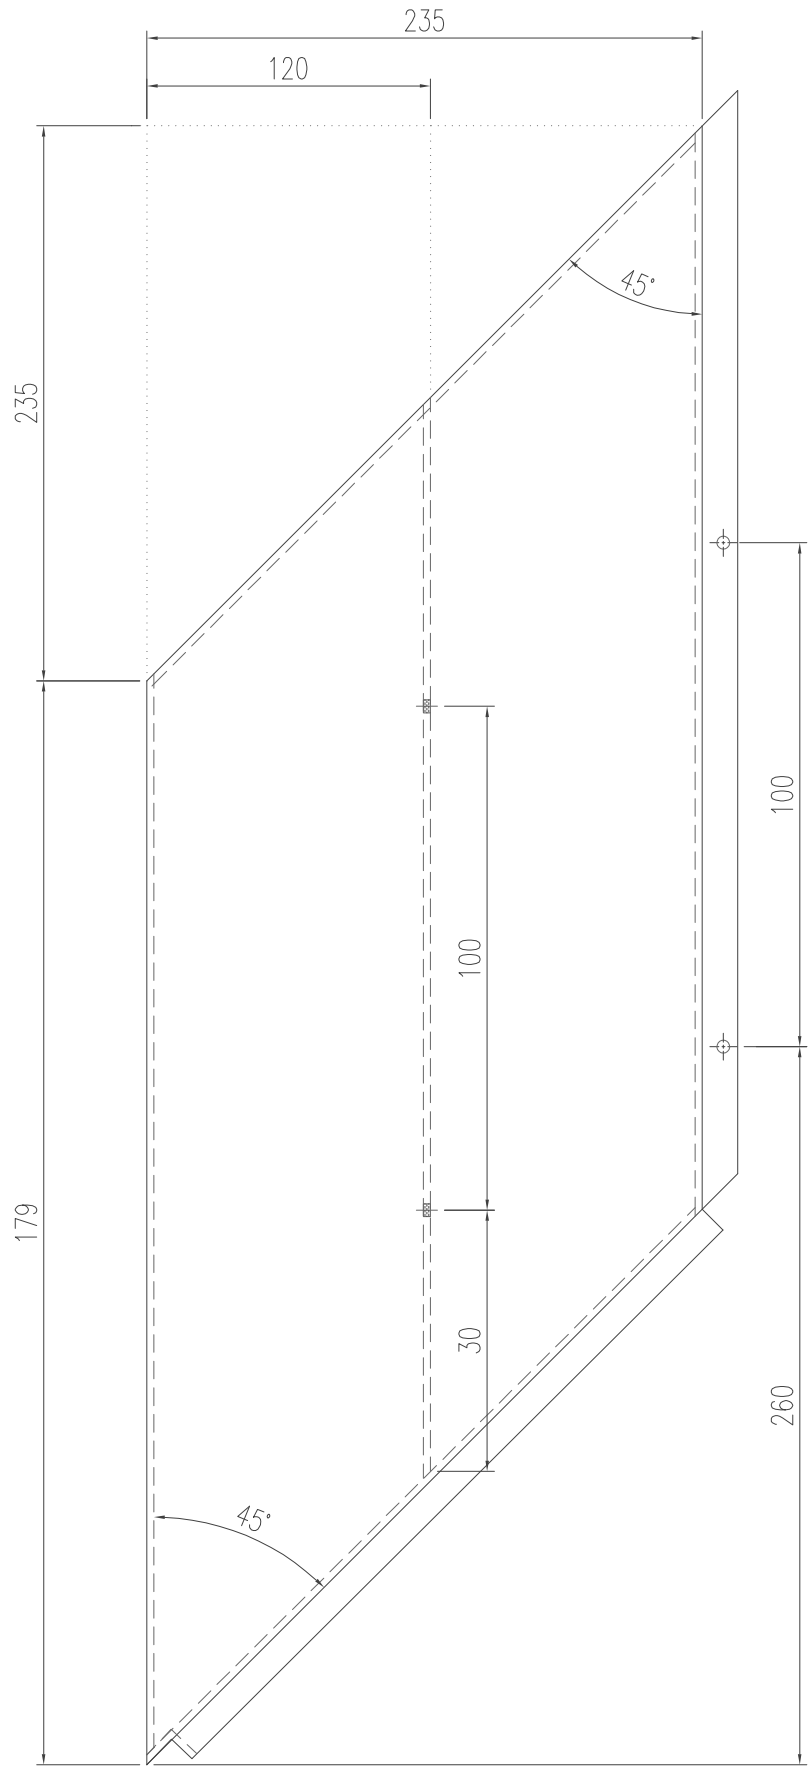

工程號	J-853	地盤	延平道
名稱	鋁板加工圖	採用	
材料	3mm厚鋁板	地盤	
顏色	EC-DG-D334232-ZD1 (閃粉古銅)	工廠	






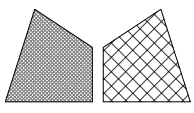

美特鋁質 有限公司  
MIDI Aluminium Fabricator Ltd.


類別		物料號	
制圖	陈日强	圖號	ACD-45
復核		數量	
批准		位置	-

修改日期									
版次	编号	长度 DIM.A	DIM.B	DIM.C	DIM.D	DIM.E	数量	位置	
0	ACD-45	1744.5	330	5 x250 c/c			1	-	

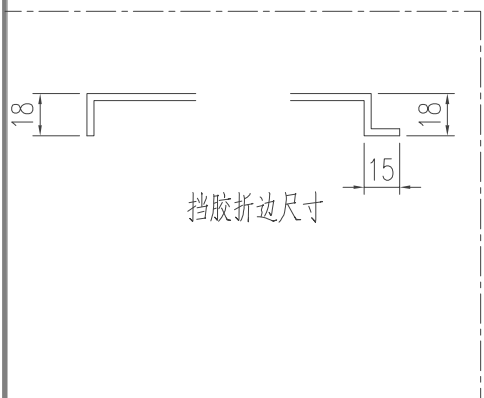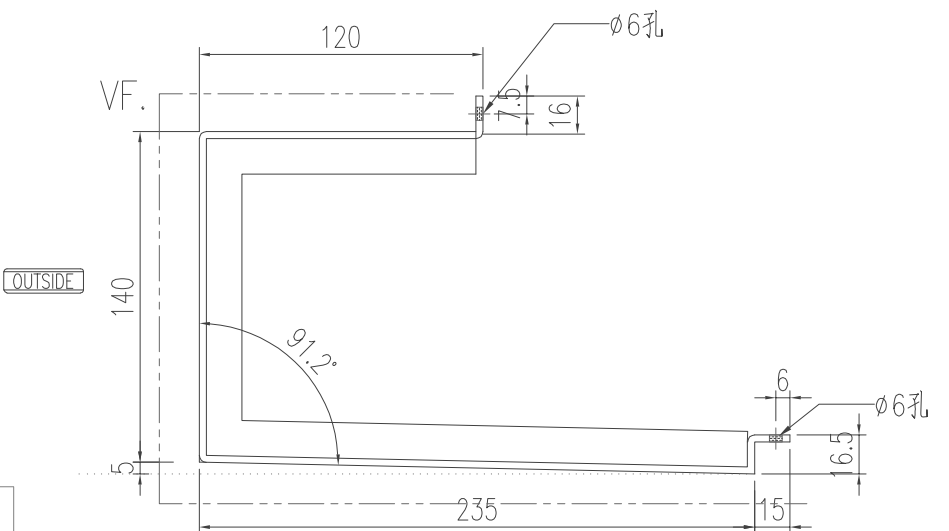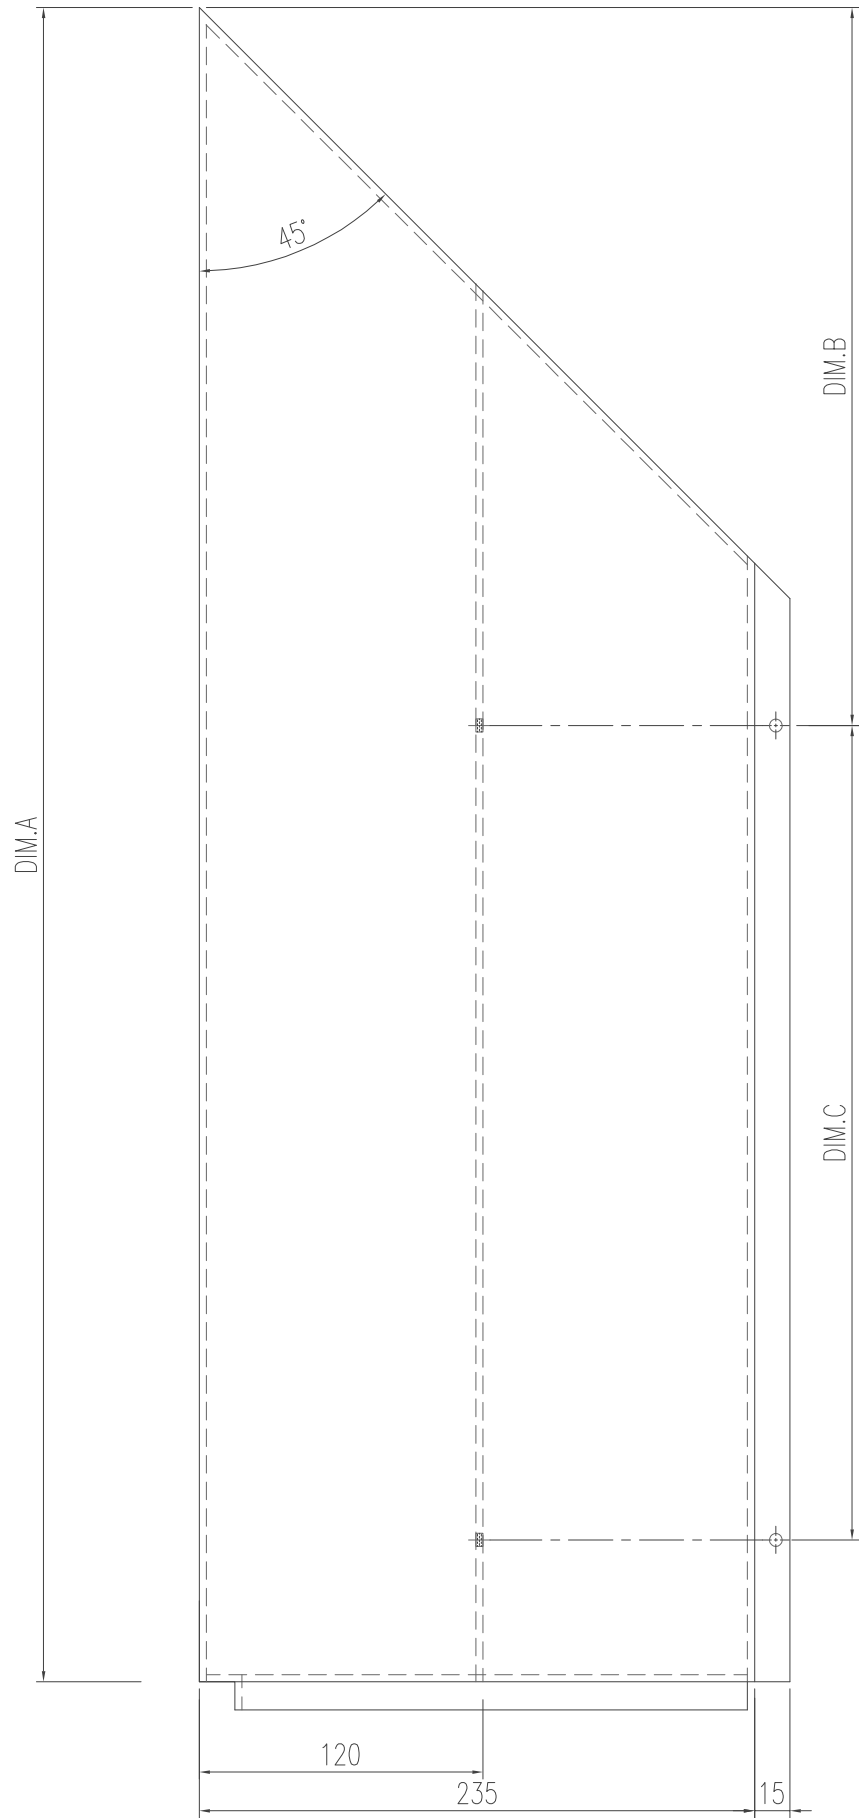

工程號	J-853	地盤	延平道
名稱	鋁板加工圖	採用	
材料	3mm厚鋁板	地盤	
顏色	EC-DG-D334232-ZD1 (閃粉古銅)	工廠	






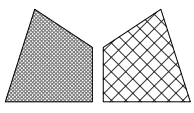

美特鋁質 有限公司  
MIDI Aluminium Fabricator Ltd.


類別		物料號	
制圖	陈日强	圖號	ACD-46
復核		數量	
批准		位置	-

修改日期								
版次	编号	长度 DIM.A	DIM.B	DIM.C	DIM.D	DIM.E	数量	位置
0	ACD-46	1744.5	330	5 x250 c/c			1	-

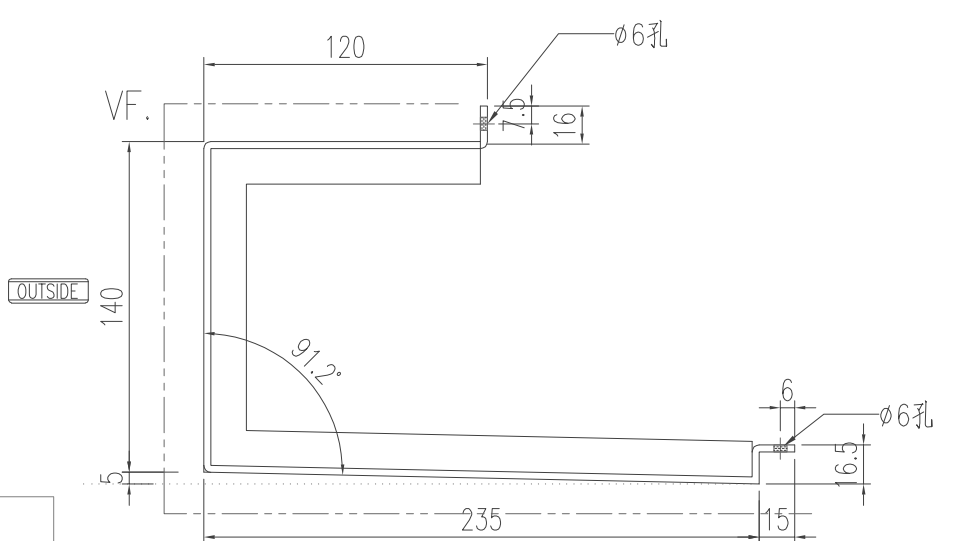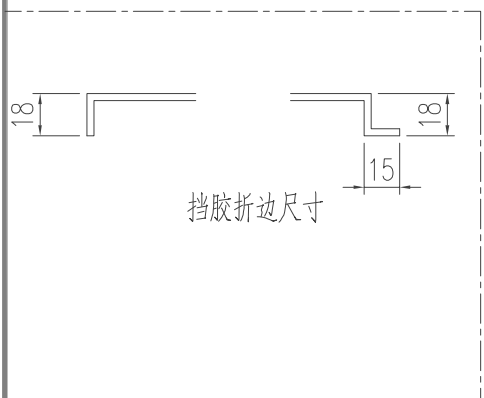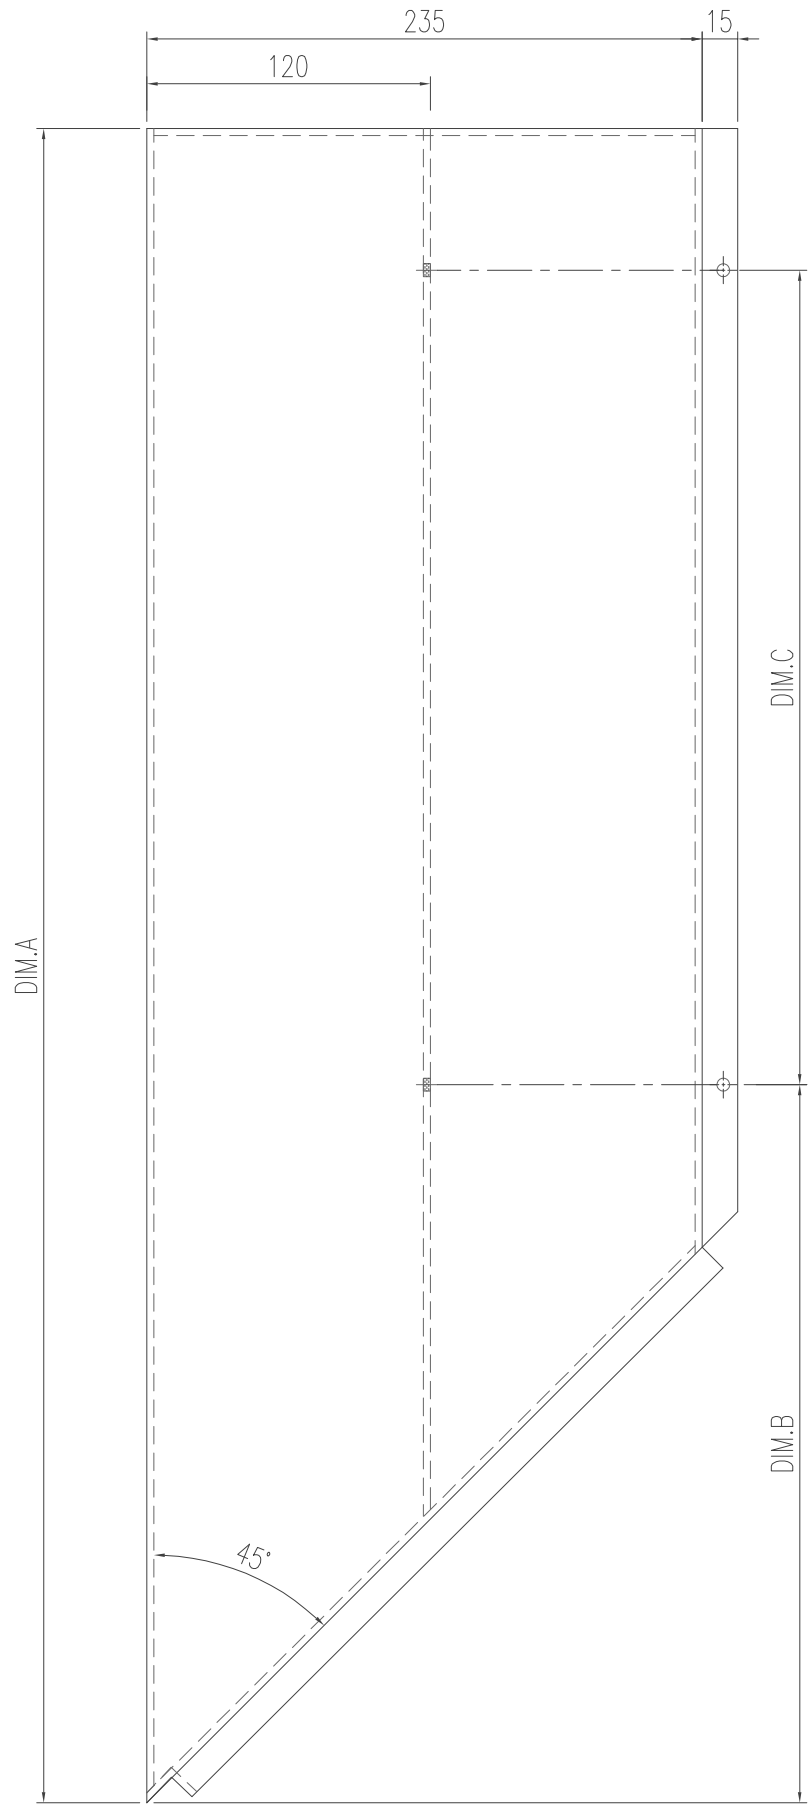

工程號	J-853	地盤	延平道
名稱	鋁板加工圖	採用	
材料	3mm厚鋁板	地盤	
顏色	EC-DG-D334232-ZD1 (閃粉古銅)	工廠	






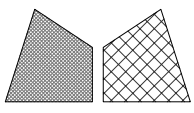

美特鋁質 有限公司  
MIDI Aluminium Fabricator Ltd.


類別		物料號	
制圖	陈日强	圖號	ACD-47
復核		數量	
批准		位置	-

修改日期	修改	修改	修改	修改	修改	修改	修改	修改	修改
0	ACD-47	长度 DIM.A	1679	DIM.B	-	DIM.C	-	DIM.D	
		DIM.E		數量	1	位置	-		

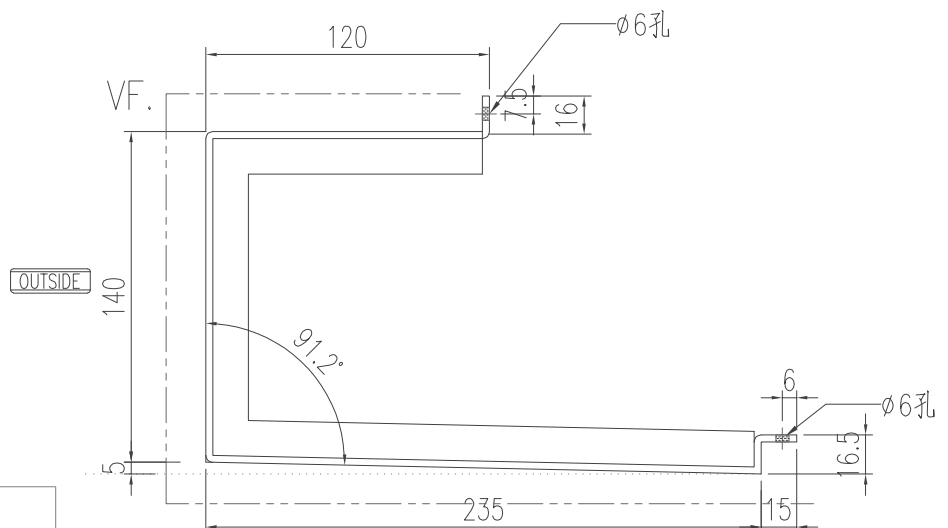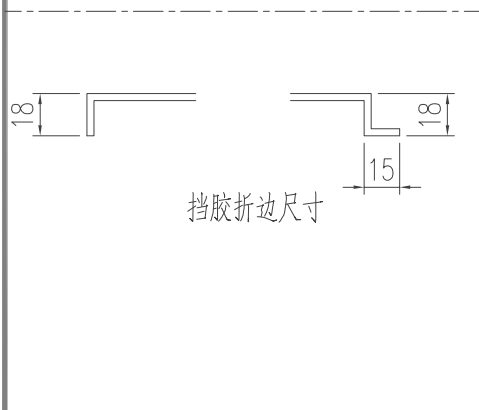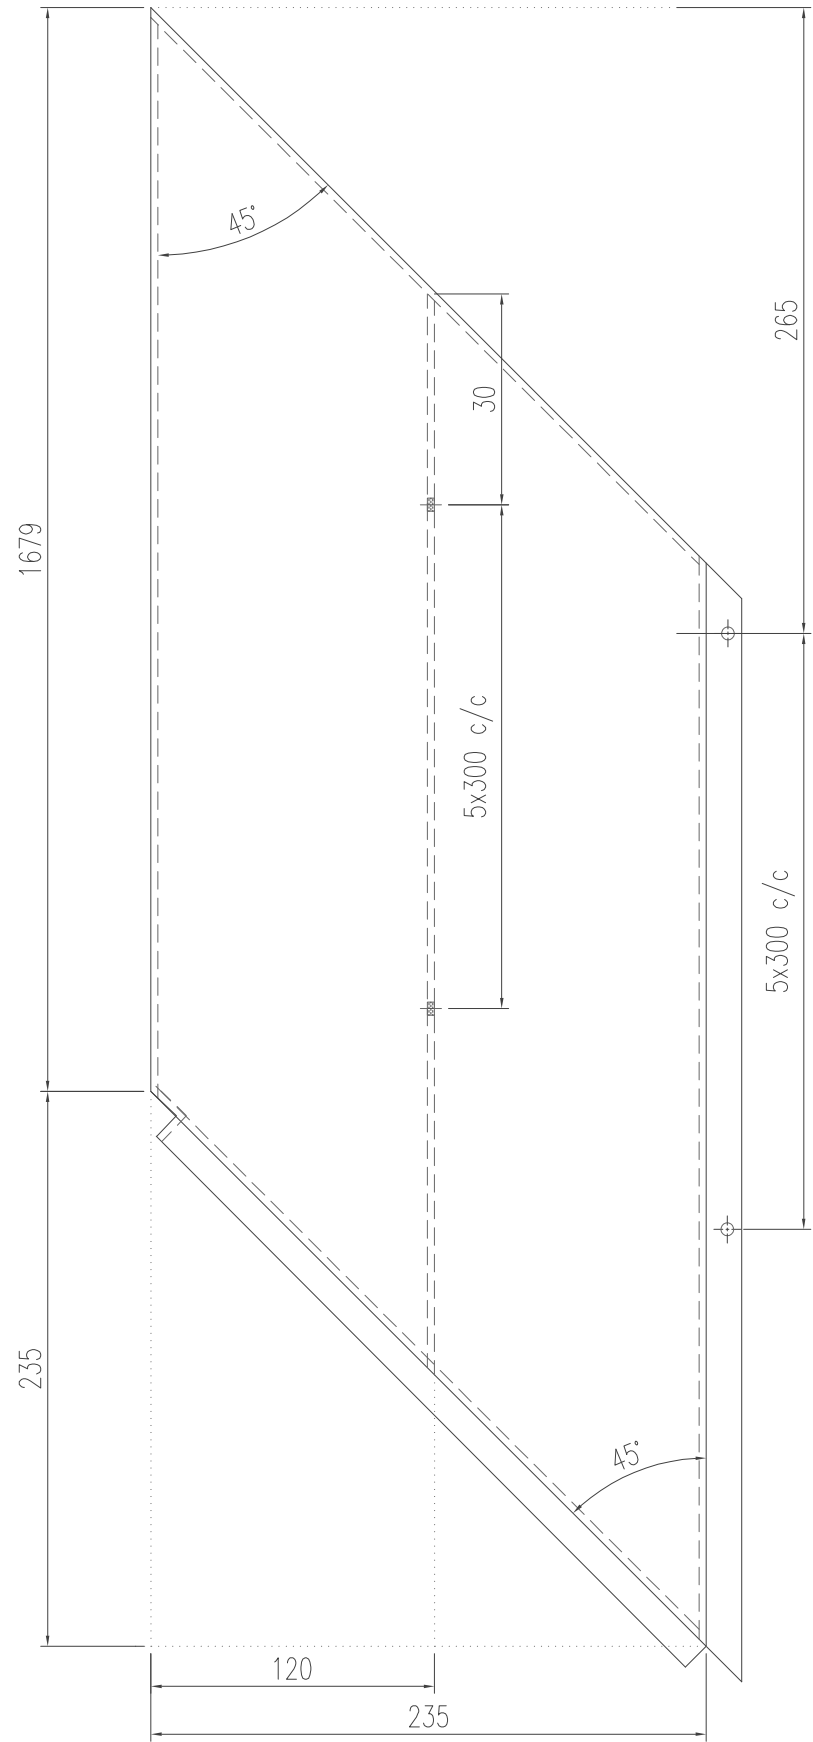

工程號	J-853	地盤	延平道
名稱	鋁板加工圖	採用	
材料	3mm厚鋁板	地盤	
顏色	EC-DG-D334232-ZD1 (閃粉古銅)	工廠	






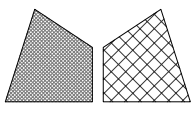

美特鋁質 有限公司  
MIDI Aluminium Fabricator Ltd.


類別		物料號	
制圖	陈日强	圖號	ACD-48
復核		數量	
批准		位置	-

修改日期								
版次	编号	长度 DIM.A	DIM.B	DIM.C	DIM.D	DIM.E	数量	位置
0	ACD-48	1704	-	-			1	-

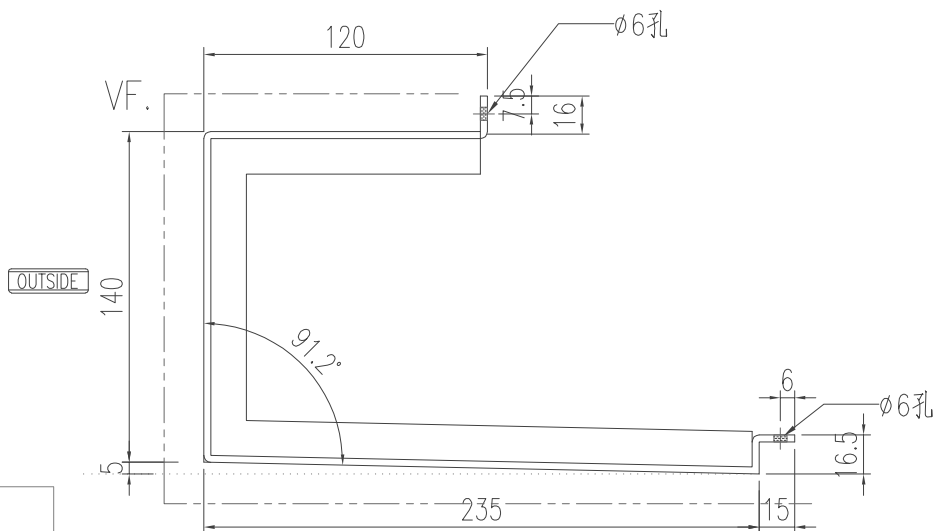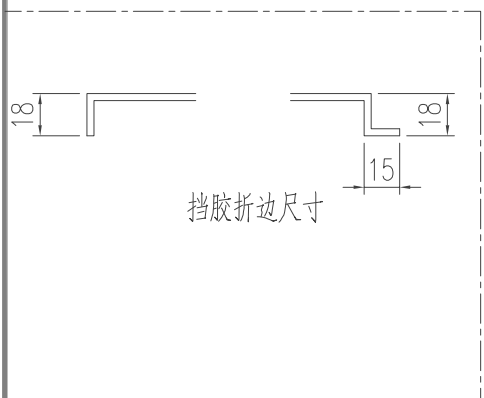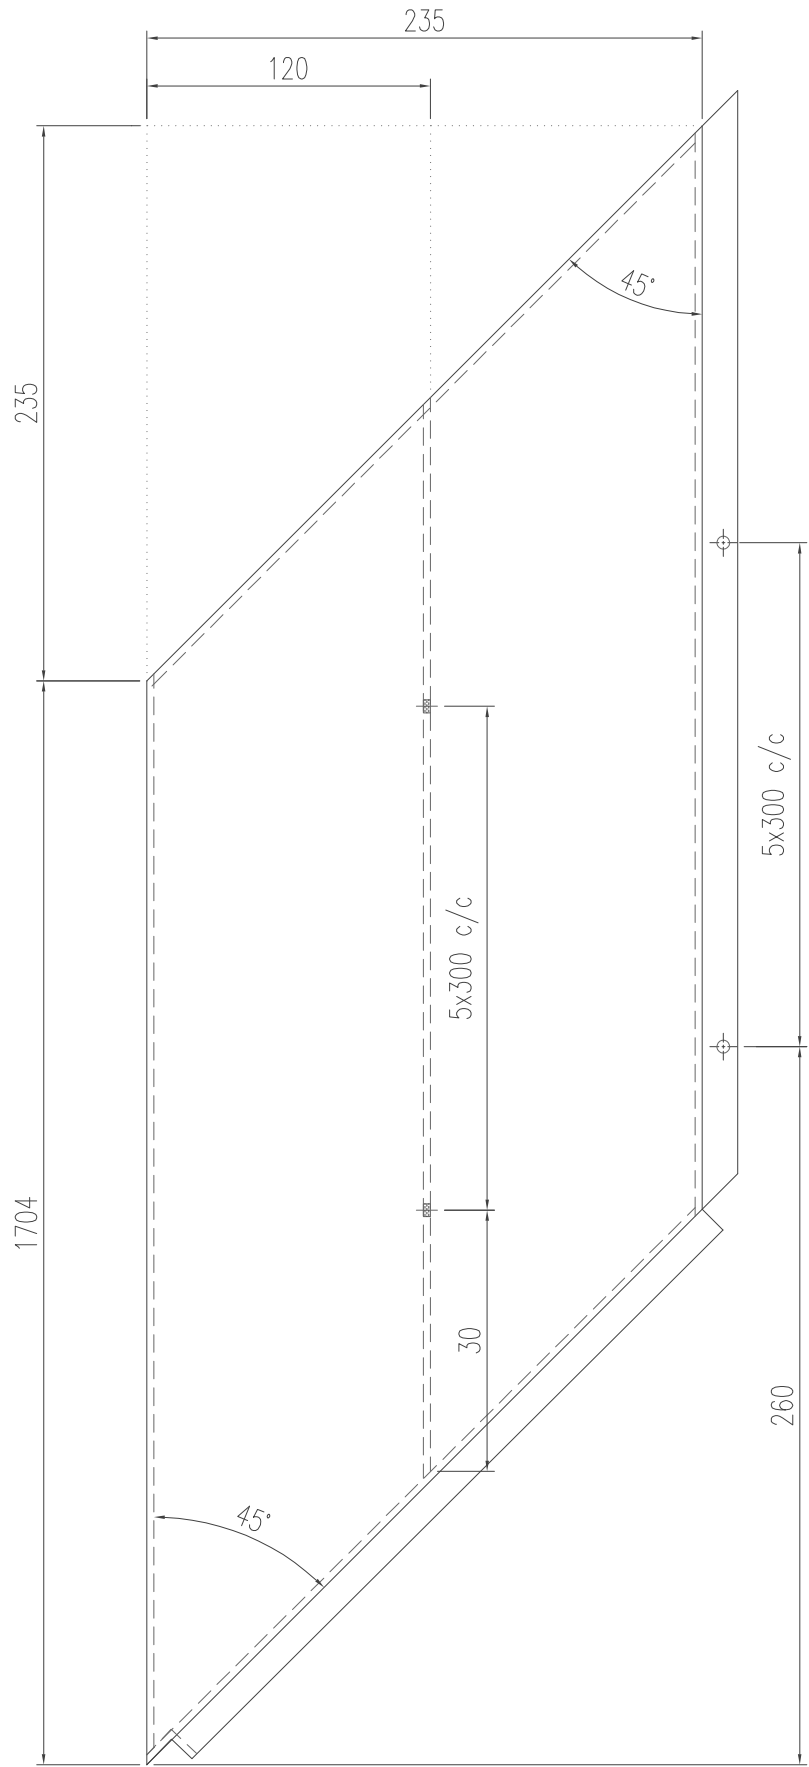

工程號	J-853	地盤	延平道
名稱	鋁板加工圖	採用	
材料	3mm厚鋁板	地盤	
顏色	EC-DG-D334232-ZD1 (閃粉古銅)	工廠	




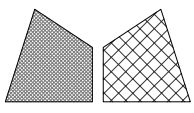


美特鋁質 有限公司  
MIDI Aluminium Fabricator Ltd.

類別		物料號	
制圖	陈日强	圖號	ACD-49
復核		數量	
批准		位置	-

修改日期	编号	长度 DIM.A	DIM.B	DIM.C	DIM.D	DIM.E	数量	位置
0	ACD-49	1524.5	330	3 x300 c/c			1	-

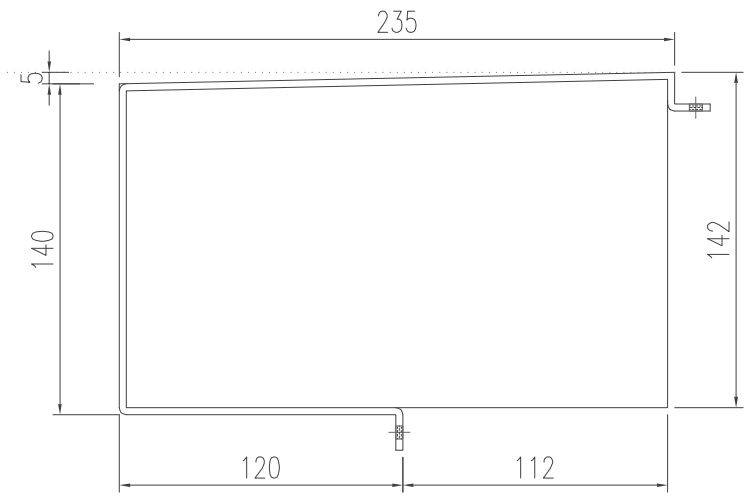


封口尺寸

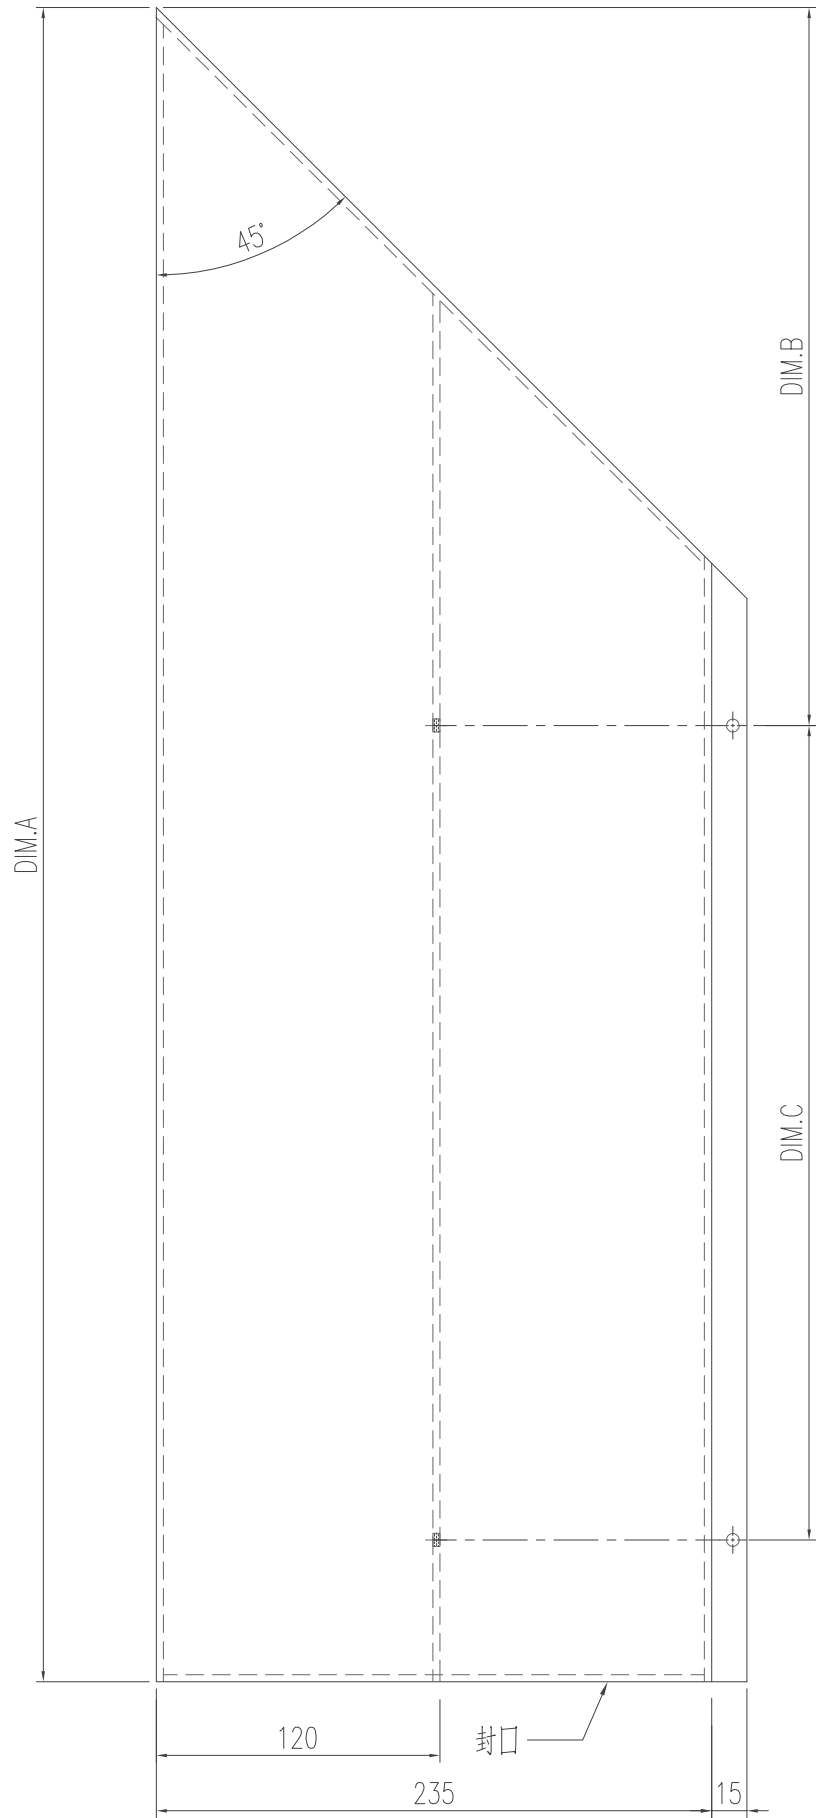


挡胶折边尺寸

OUTSIDE

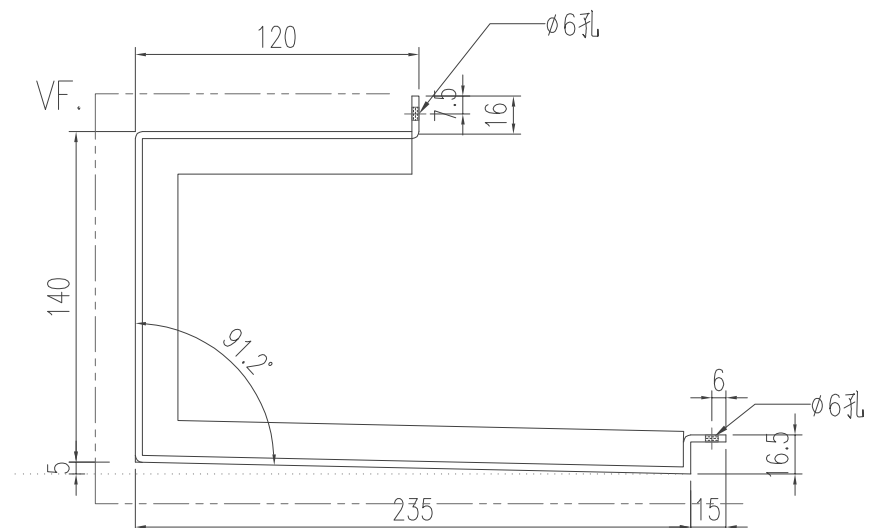

工程號	J-853	地盤	延平道
名稱	鋁板加工圖	採用	
材料	3mm厚鋁板	地盤	
顏色	EC-DG-D334232-ZD1 (閃粉古銅)	工廠	






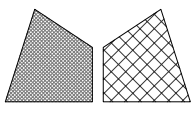


美特鋁質 有限公司  
MIDI Aluminium Fabricator Ltd.

類別		物料號	
制圖	陈日强	圖號	ACD-50
復核		數量	
批准		位置	-

修改日期	编号	长度 DIM.A	DIM.B	DIM.C	DIM.D	DIM.E	数量	位置
0	ACD-50	2088.5	80	7 x280 c/c			1	-

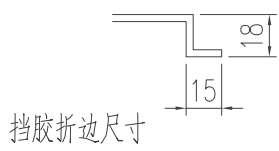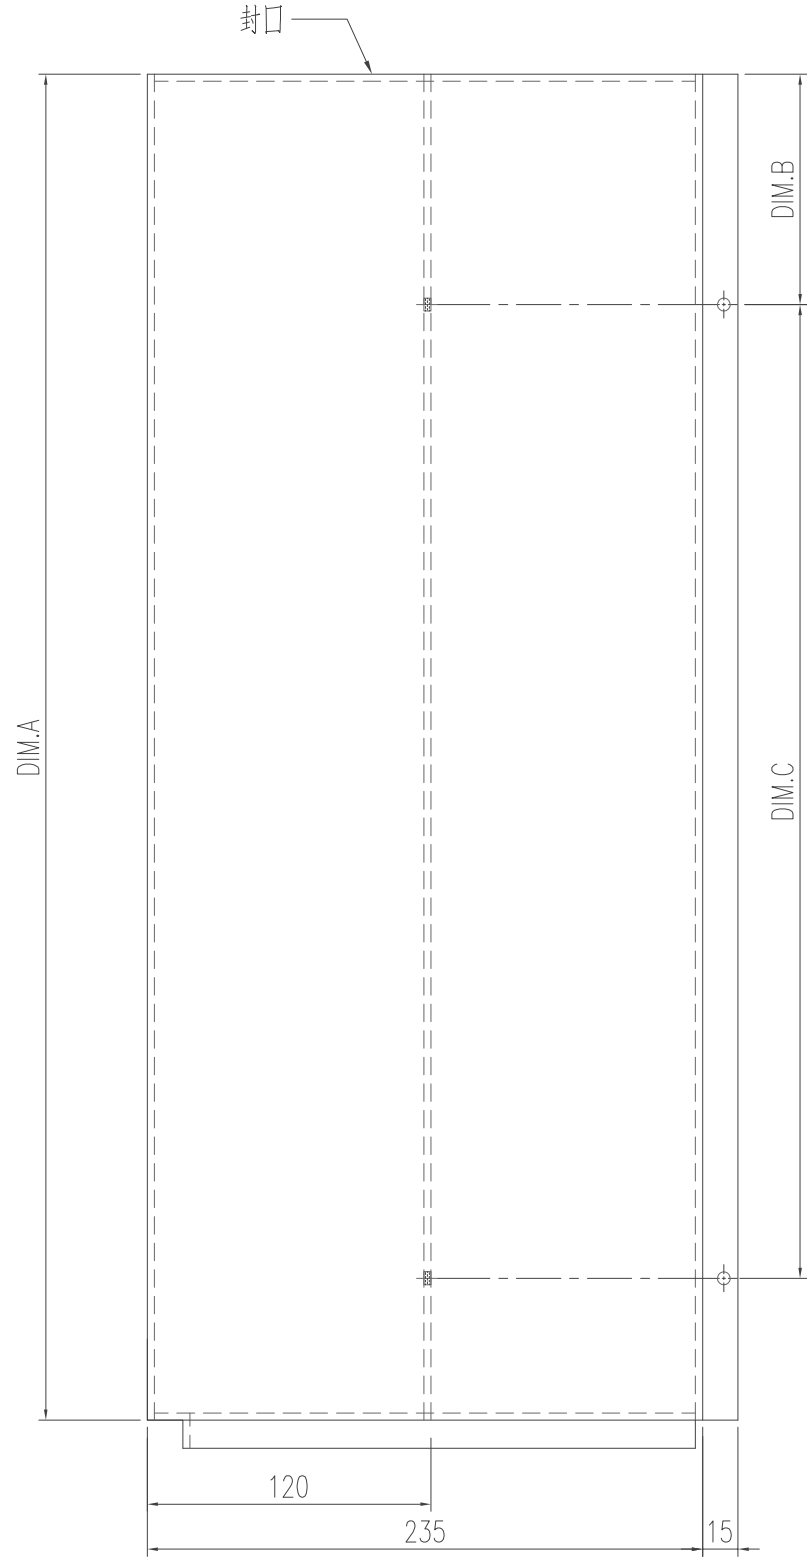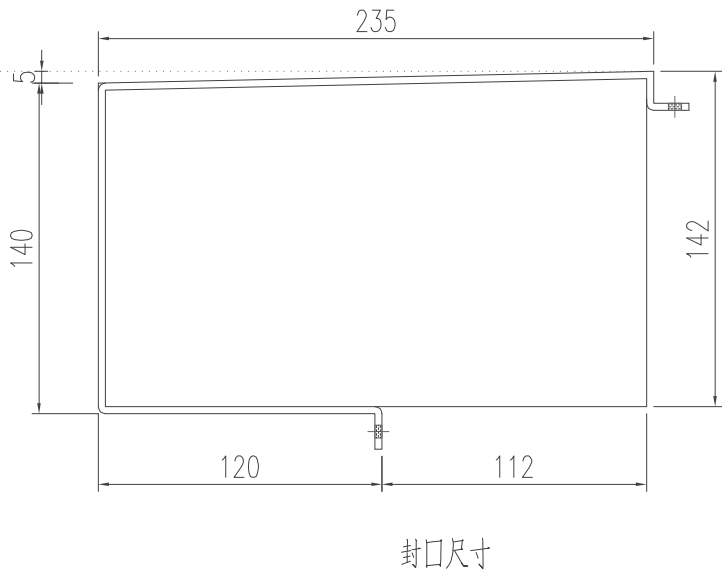


OUTSIDE

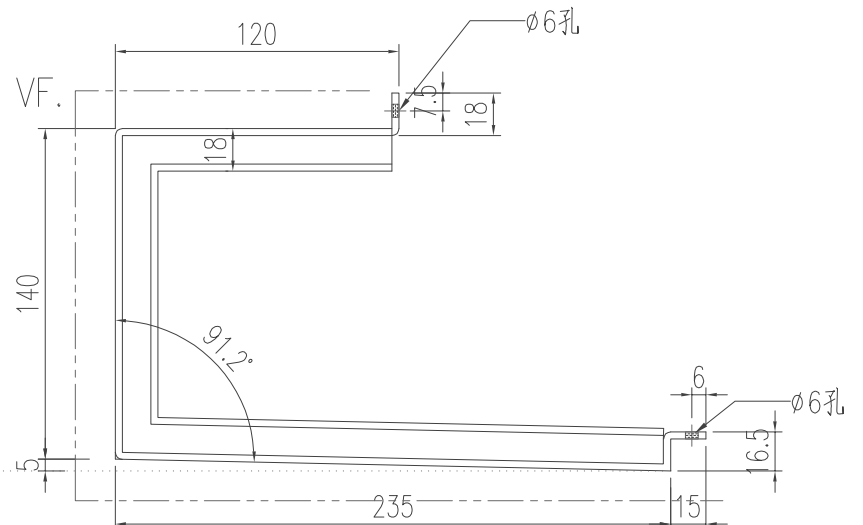

工程號	J-853	地盤	延平道
名稱	鋁板加工圖	採用	
材料	3mm厚鋁板	地盤	
顏色	EC-DG-D334232-ZD1 (閃粉古銅)	工廠	






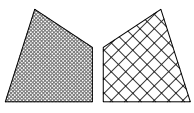

美特鋁質 有限公司  
MIDI Aluminium Fabricator Ltd.


類別		物料號	
制圖	陈日强	圖號	ACD-51
復核		數量	
批准		位置	-

修改日期								
版次	编号	长度 DIM.A	DIM.B	DIM.C	DIM.D	DIM.E	数量	位置
0	ACD-51	1984	92	6 x300 c/c			1	-

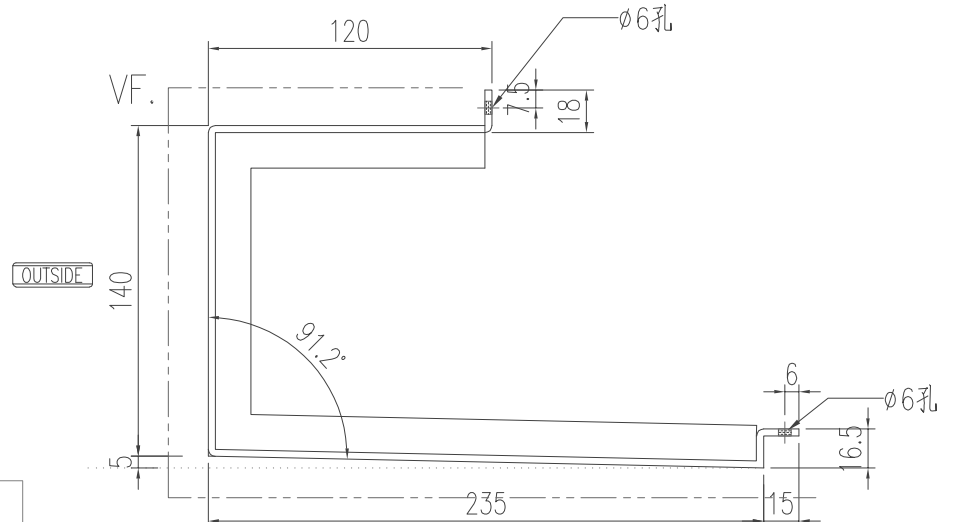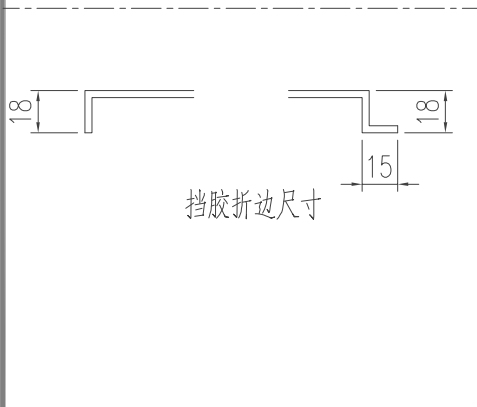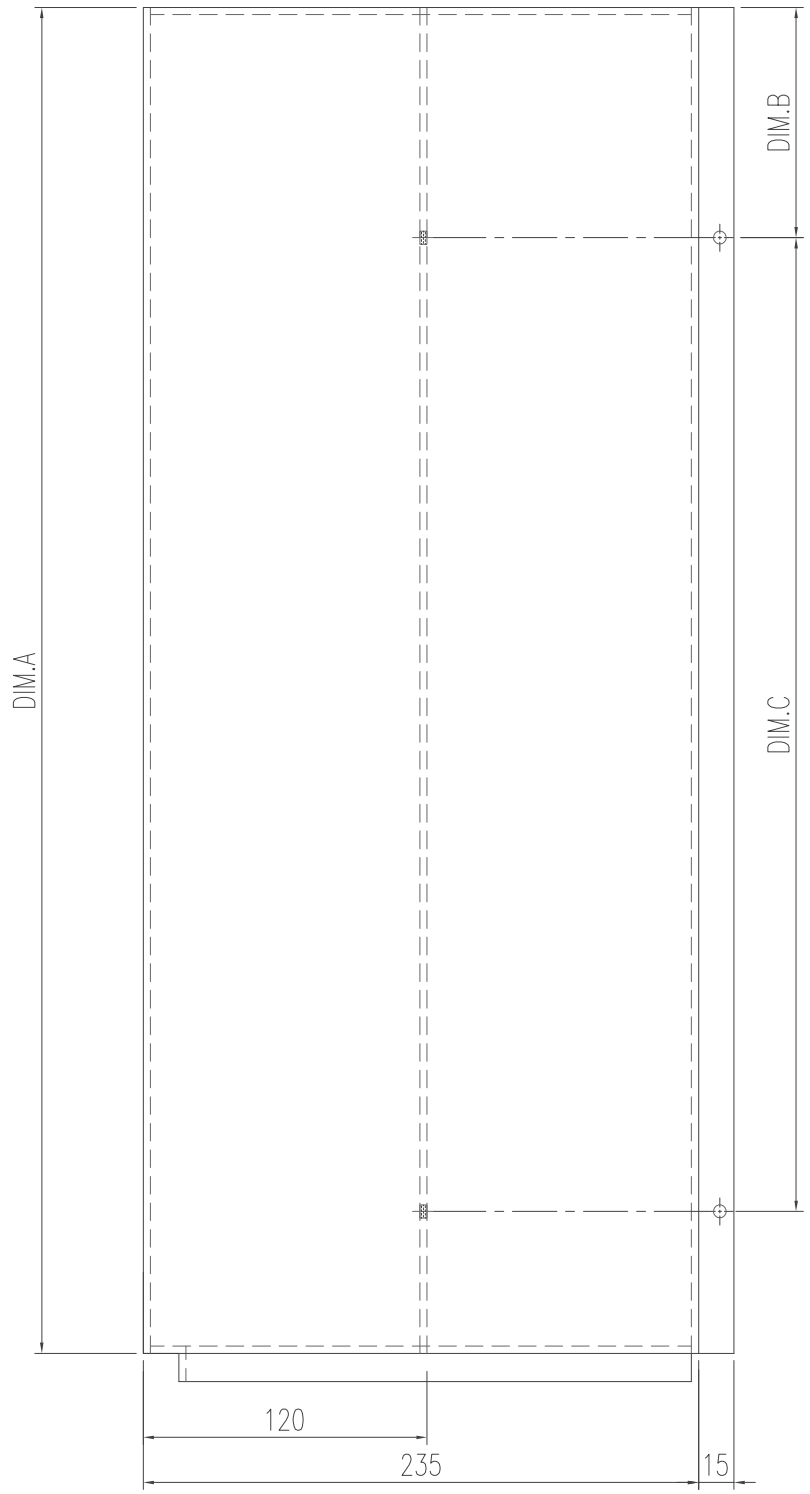

工程號	J-853	地盤	延平道
名稱	鋁板加工圖	採用	
材料	3mm厚鋁板	地盤	
顏色	EC-DG-D334232-ZD1 (閃粉古銅)	工廠	




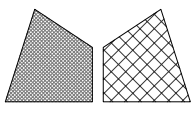


美特鋁質 有限公司  
MIDI Aluminium Fabricator Ltd.

類別		物料號	
制圖	陈日强	圖號	ACD-52
復核		數量	
批准		位置	-


版次	编号	长度 DIM.A	DIM.B	DIM.C	DIM.D	DIM.E	数量	位置
0	ACD-52	2081.5	80	7 x280 c/c			1	-

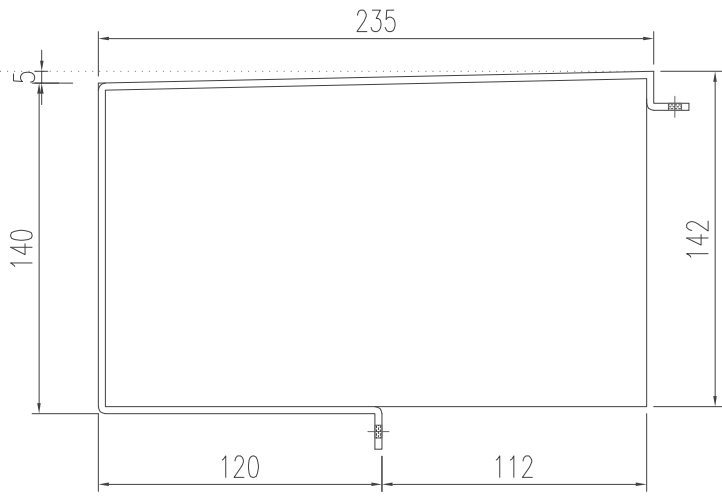

封口尺寸

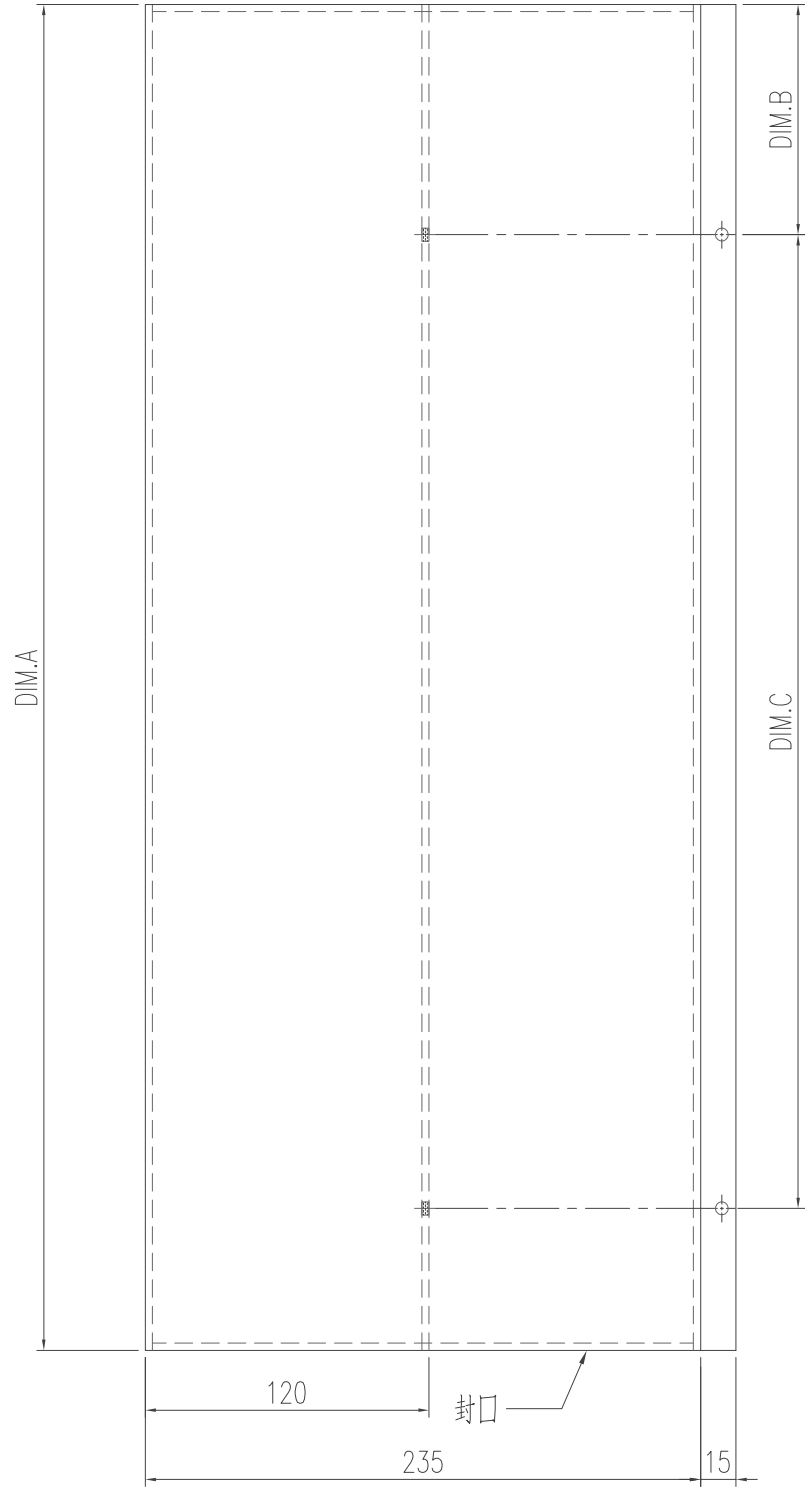


挡胶折边尺寸

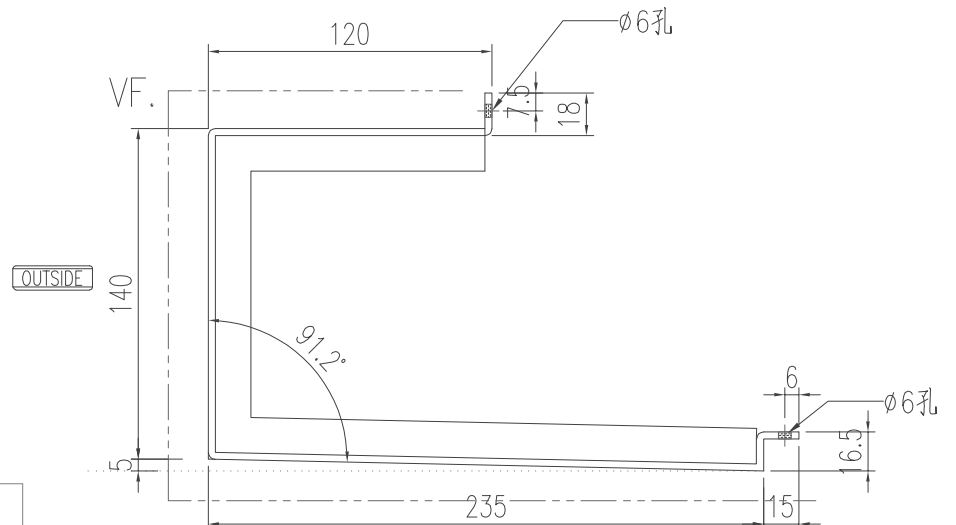

工程號	J-853	地盤	延平道
名稱	鋁板加工圖	採用	
材料	3mm厚鋁板	地盤	
顏色	EC-DG-D334232-ZD1 (閃粉古銅)	工廠	






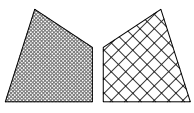


美特鋁質 有限公司  
MIDI Aluminium Fabricator Ltd.

類別		物料號	
制圖	陈日强	圖號	ACD-53
復核		數量	
批准		位置	-

修改日期	编号	长度 DIM.A	DIM.B	DIM.C	DIM.D	DIM.E	数量	位置
0	ACD-53	1912	80	6 x300 c/c			1	-

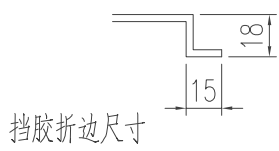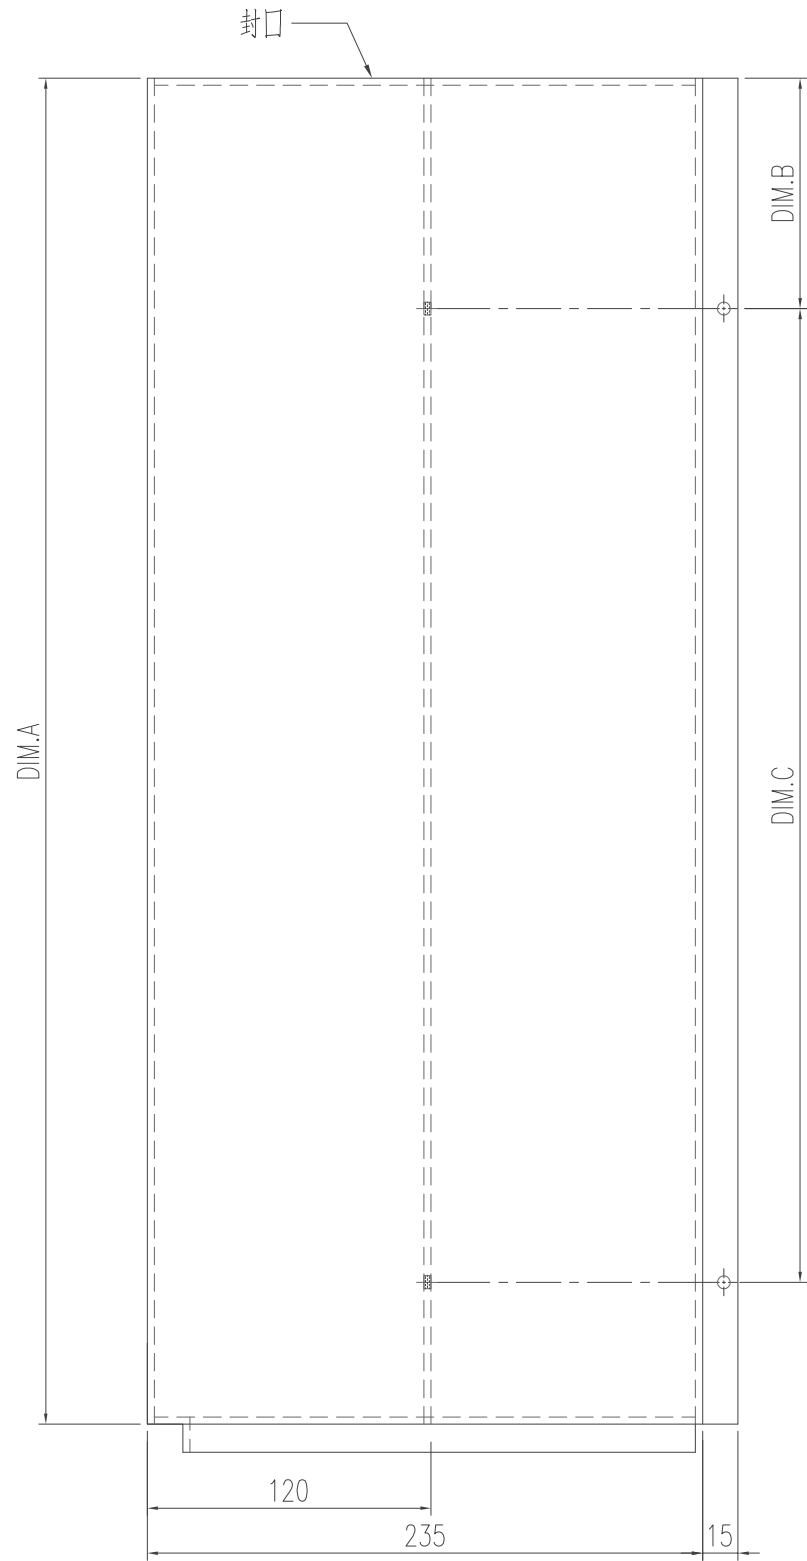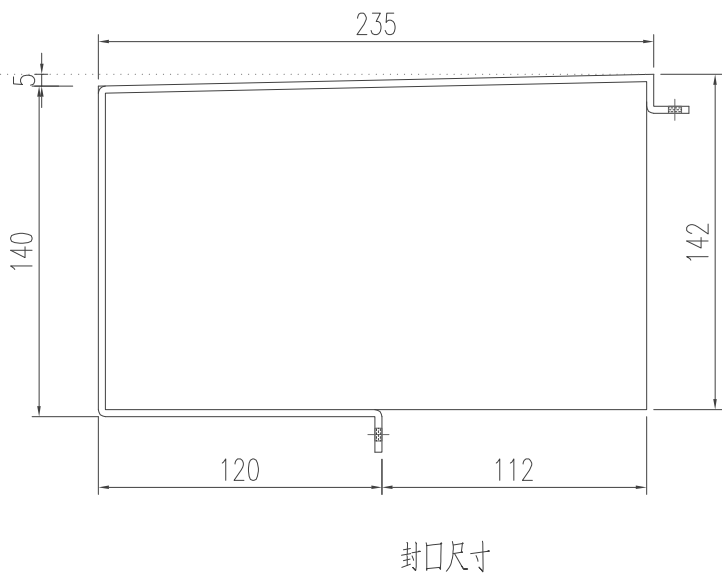


OUTSIDE

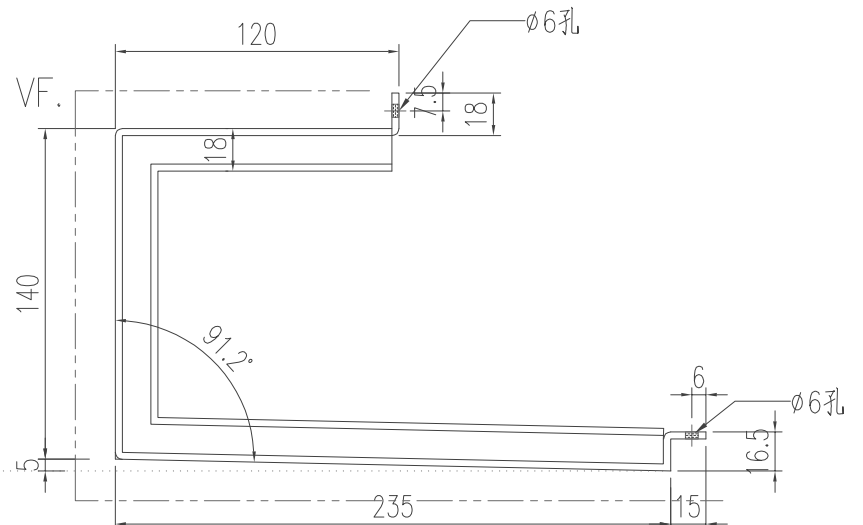

工程號	J-853	地盤	延平道
名稱	鋁板加工圖	採用	
材料	3mm厚鋁板	地盤	
顏色	EC-DG-D334232-ZD1 (閃粉古銅)	工廠	




散出  
地盤

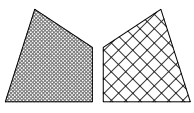

美特鋁質 有限公司  
MIDI Aluminium Fabricator Ltd.


類別		物料號	
制圖	陈日强	圖號	ACD-54
復核		數量	
批准		位置	-

修改日期								
版次	编号	长度 DIM.A	DIM.B	DIM.C	DIM.D	DIM.E	数量	位置
0	ACD-54	2287.5	330	6 x300 c/c			1	-

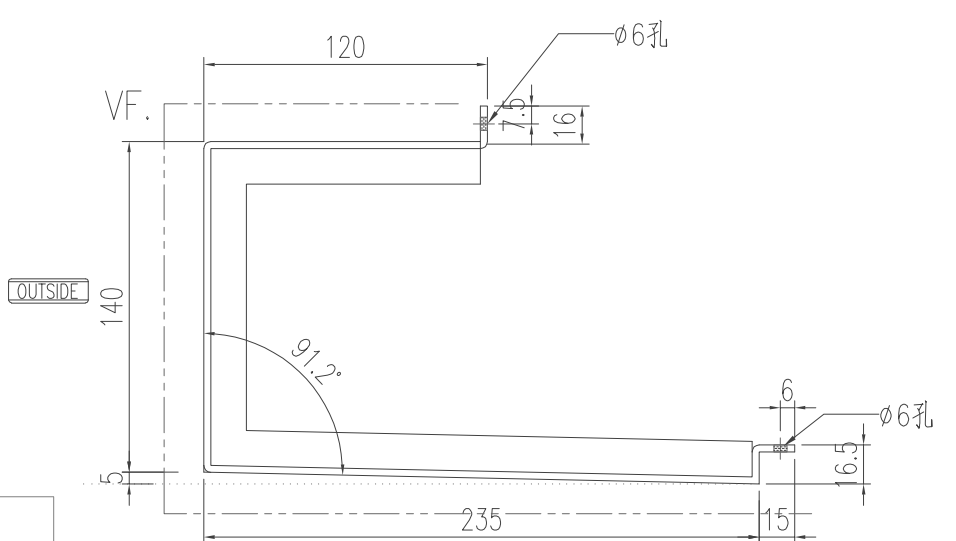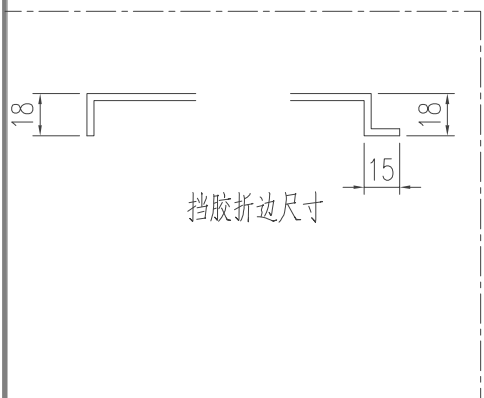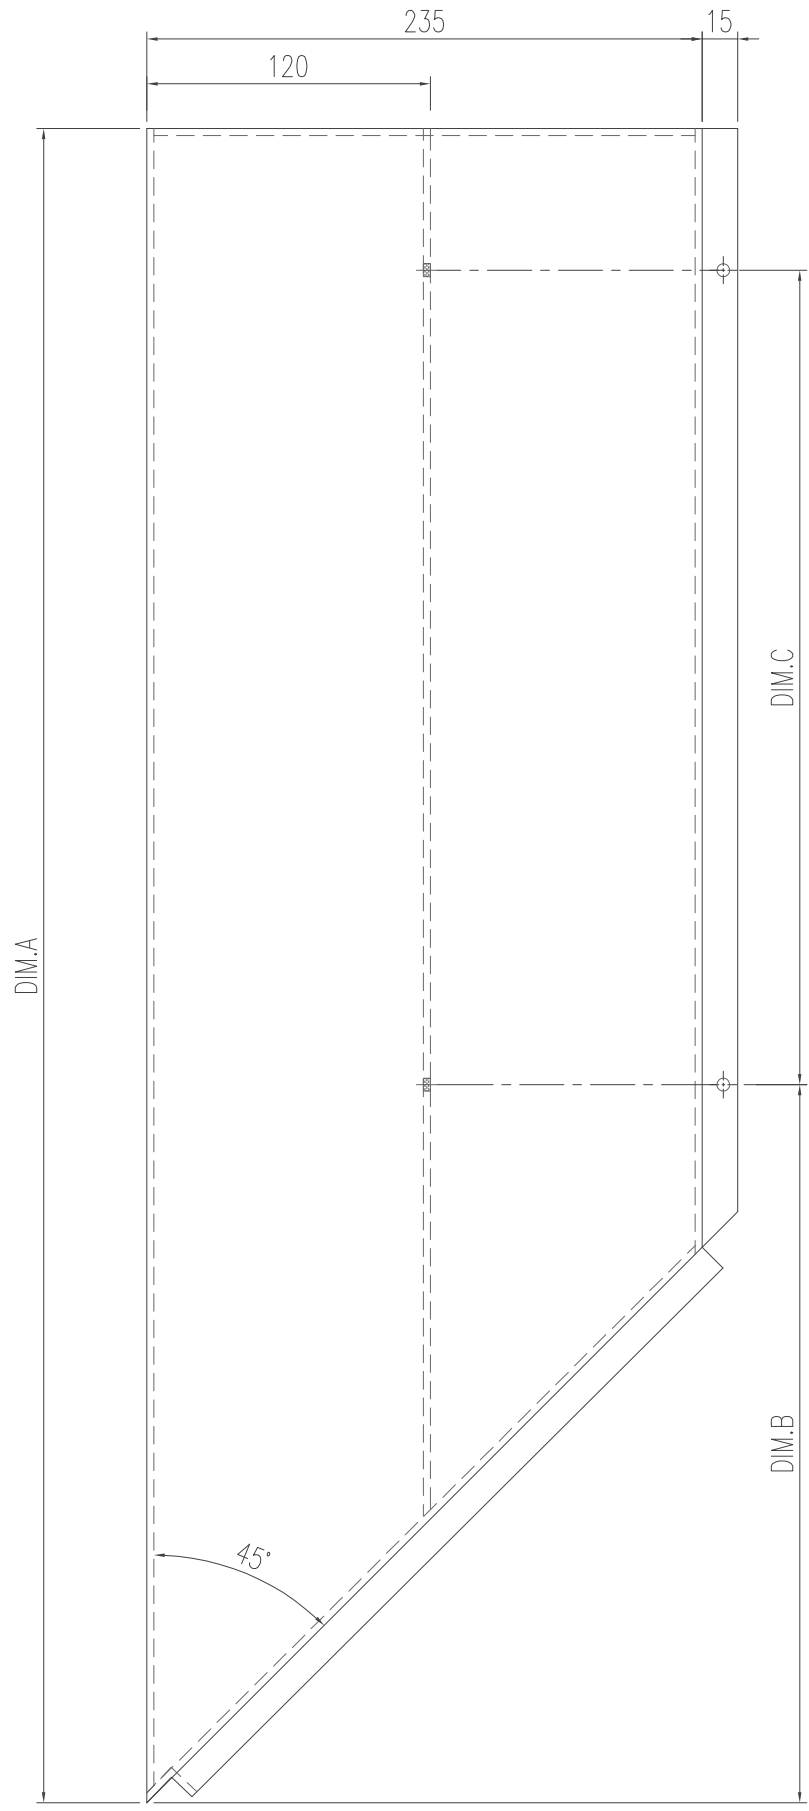

工程號	J-853	地盤	延平道
名稱	鋁板加工圖	採用	
材料	3mm厚鋁板	地盤	
顏色	EC-DG-D334232-ZD1 (閃粉古銅)	工廠	






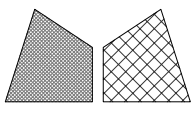

美特鋁質 有限公司  
MIDI Aluminium Fabricator Ltd.


類別		物料號	
制圖	陈日强	圖號	ACD-55
復核		數量	
批准		位置	-

修改日期	修改	修改	修改	修改	修改	修改	修改	修改	修改
0	ACD-55	长度 DIM.A	579	DIM.B	-	DIM.C	-	DIM.D	
									數量
									位置

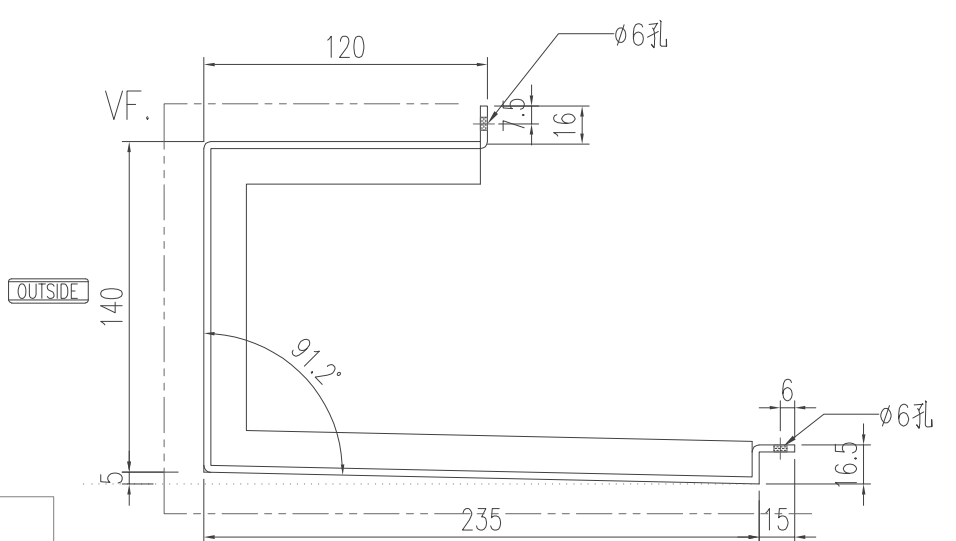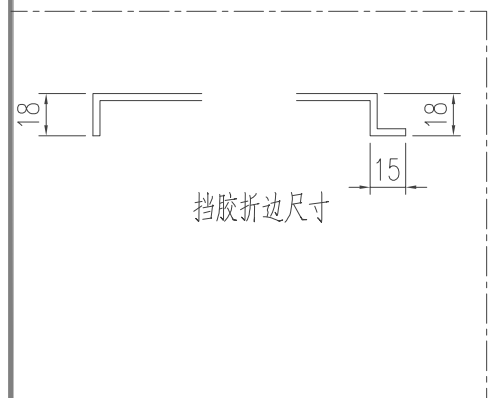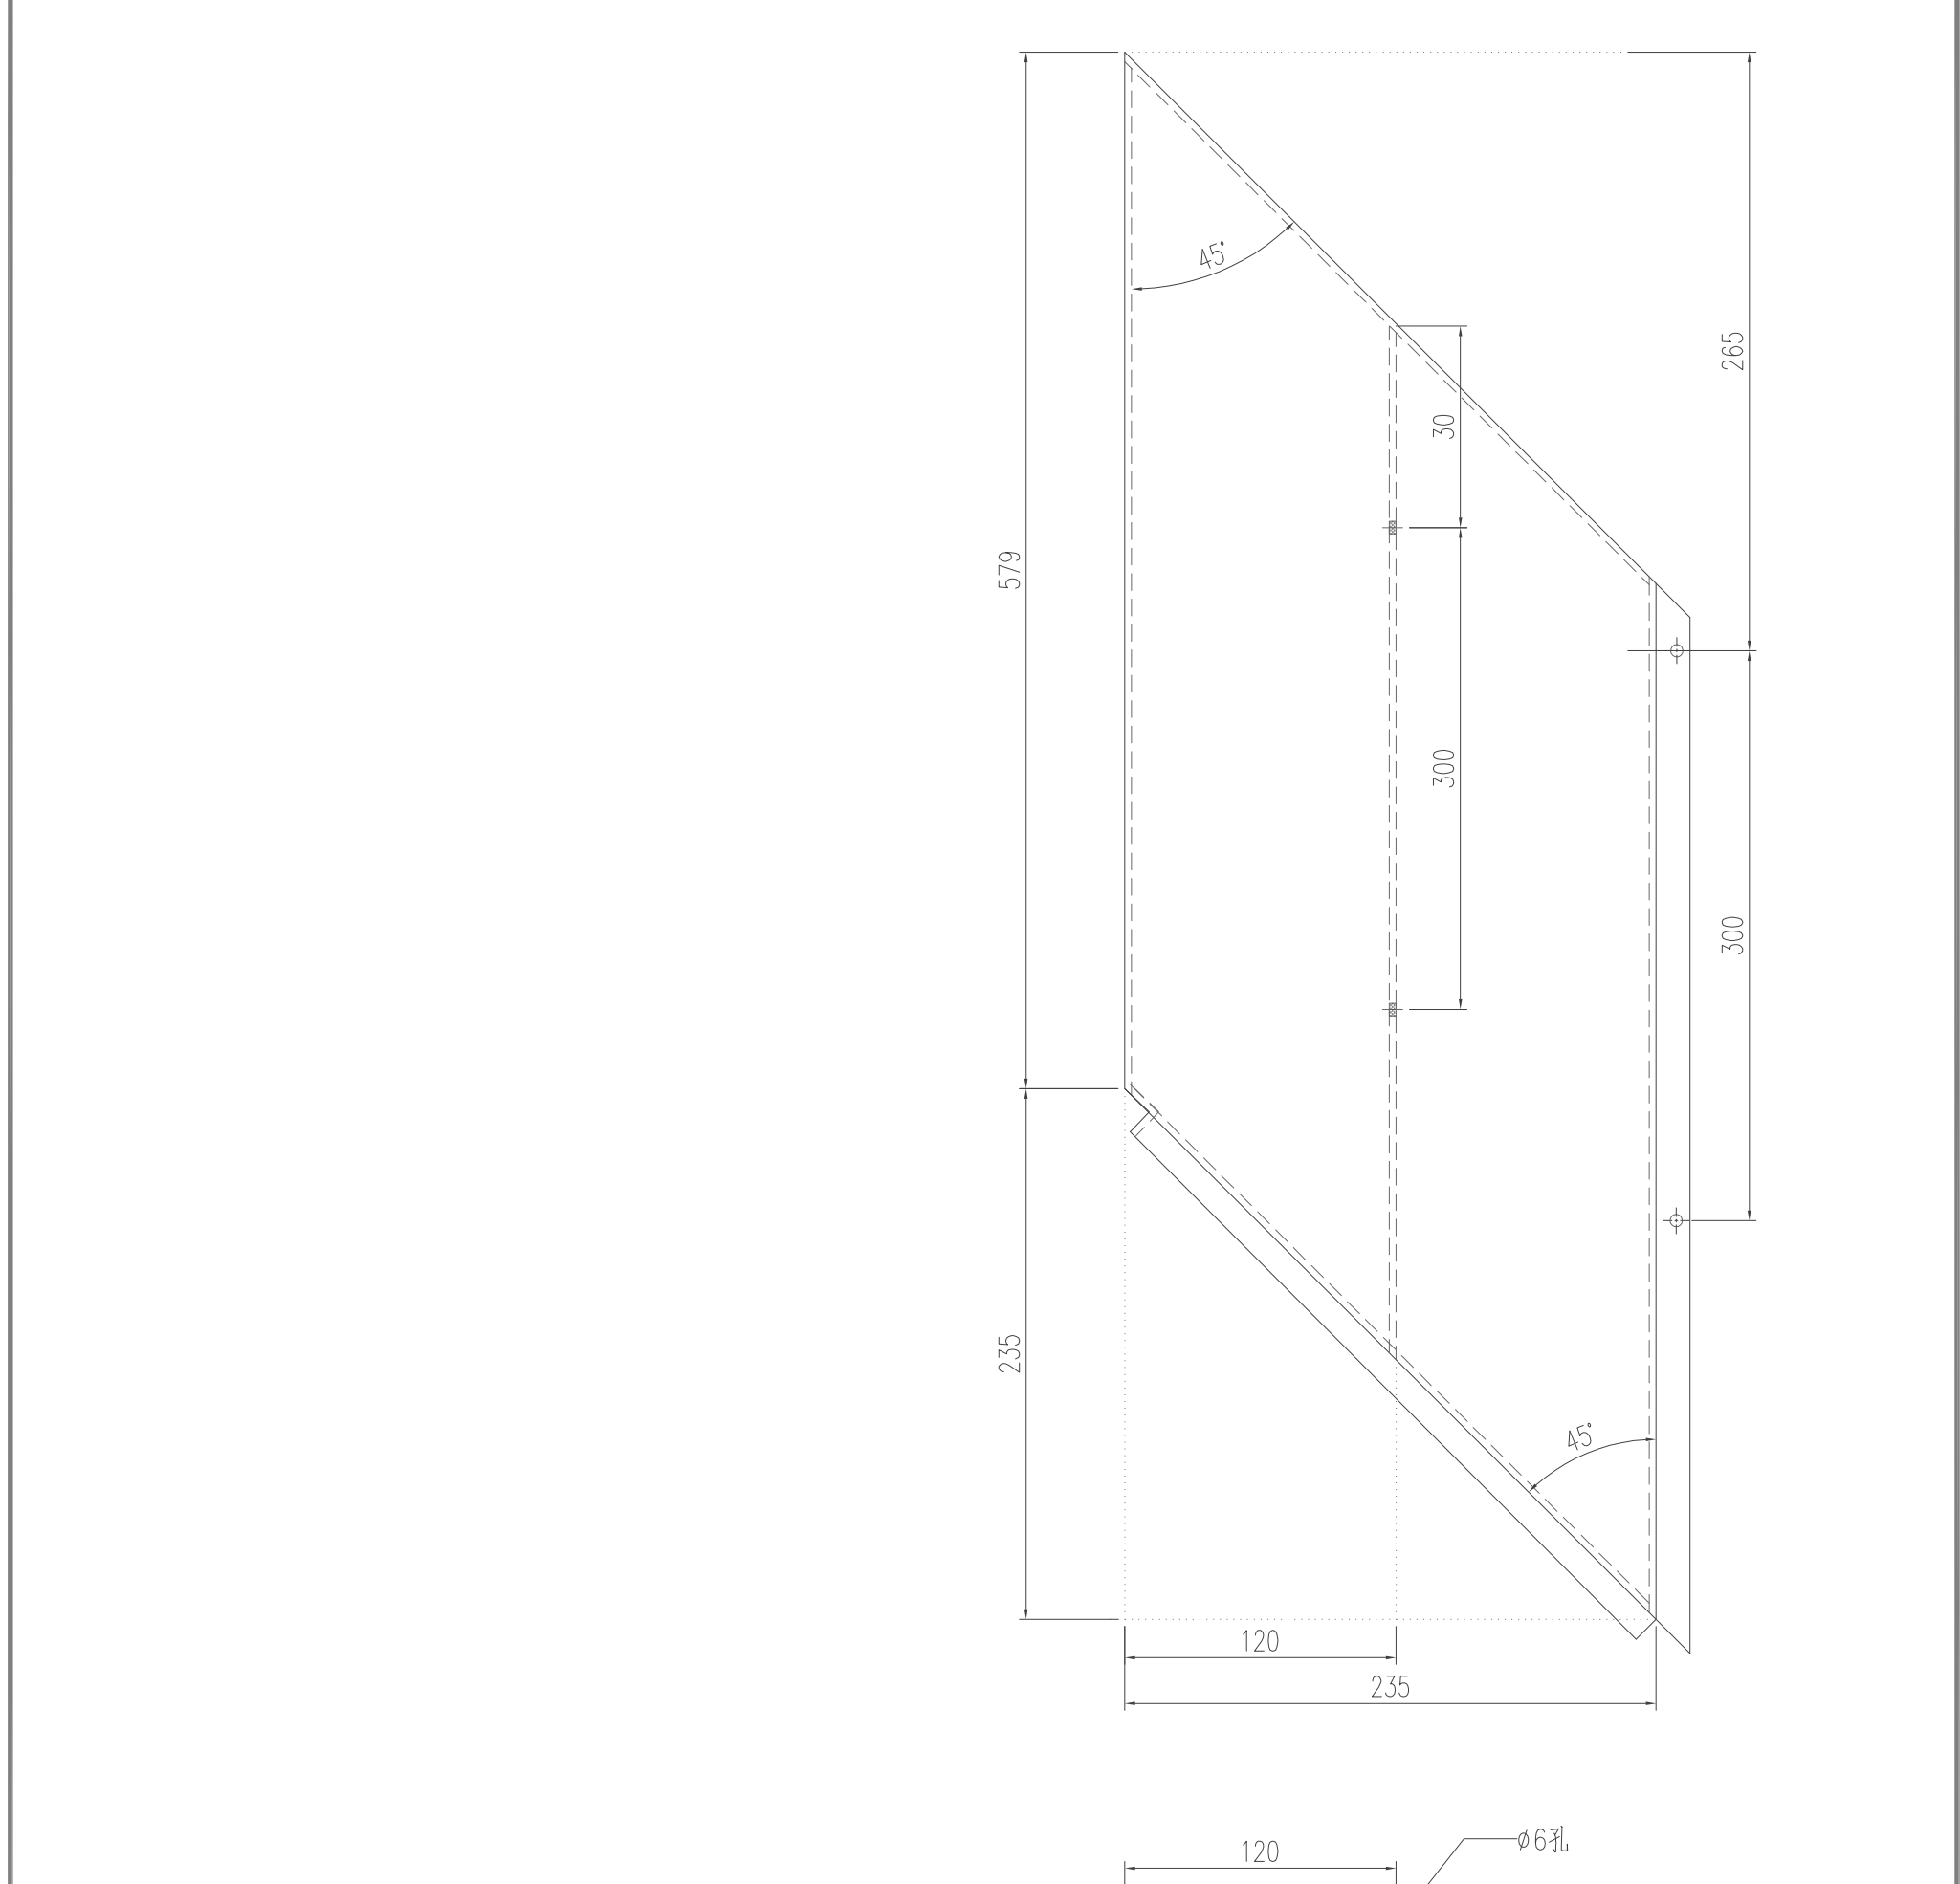

工程號	J-853	地盤	延平道
名稱	鋁板加工圖	採用	
材料	3mm厚鋁板	地盤	
顏色	EC-DG-D334232-ZD1 (閃粉古銅)	工廠	






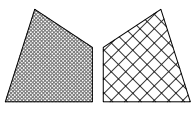

美特鋁質 有限公司  
MIDI Aluminium Fabricator Ltd.


類別		物料號	
制圖	陈日强	圖號	ACD-56
復核		數量	
批准		位置	-

修改日期								
版次	编号	长度 DIM.A	DIM.B	DIM.C	DIM.D	DIM.E	数量	位置
0	ACD-56	1629.5	-	-			1	-

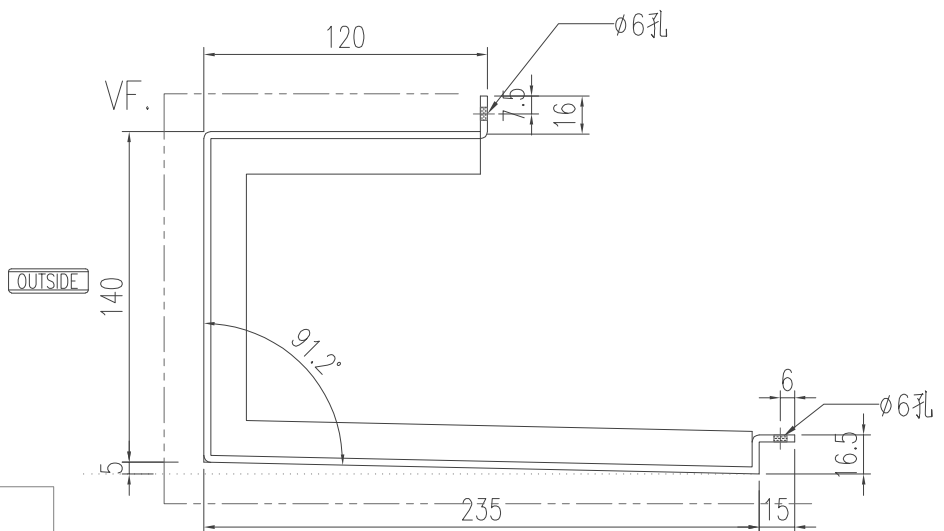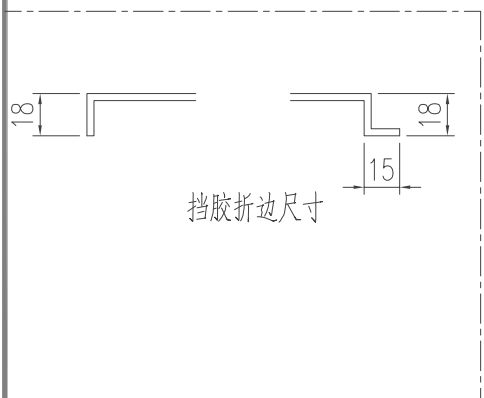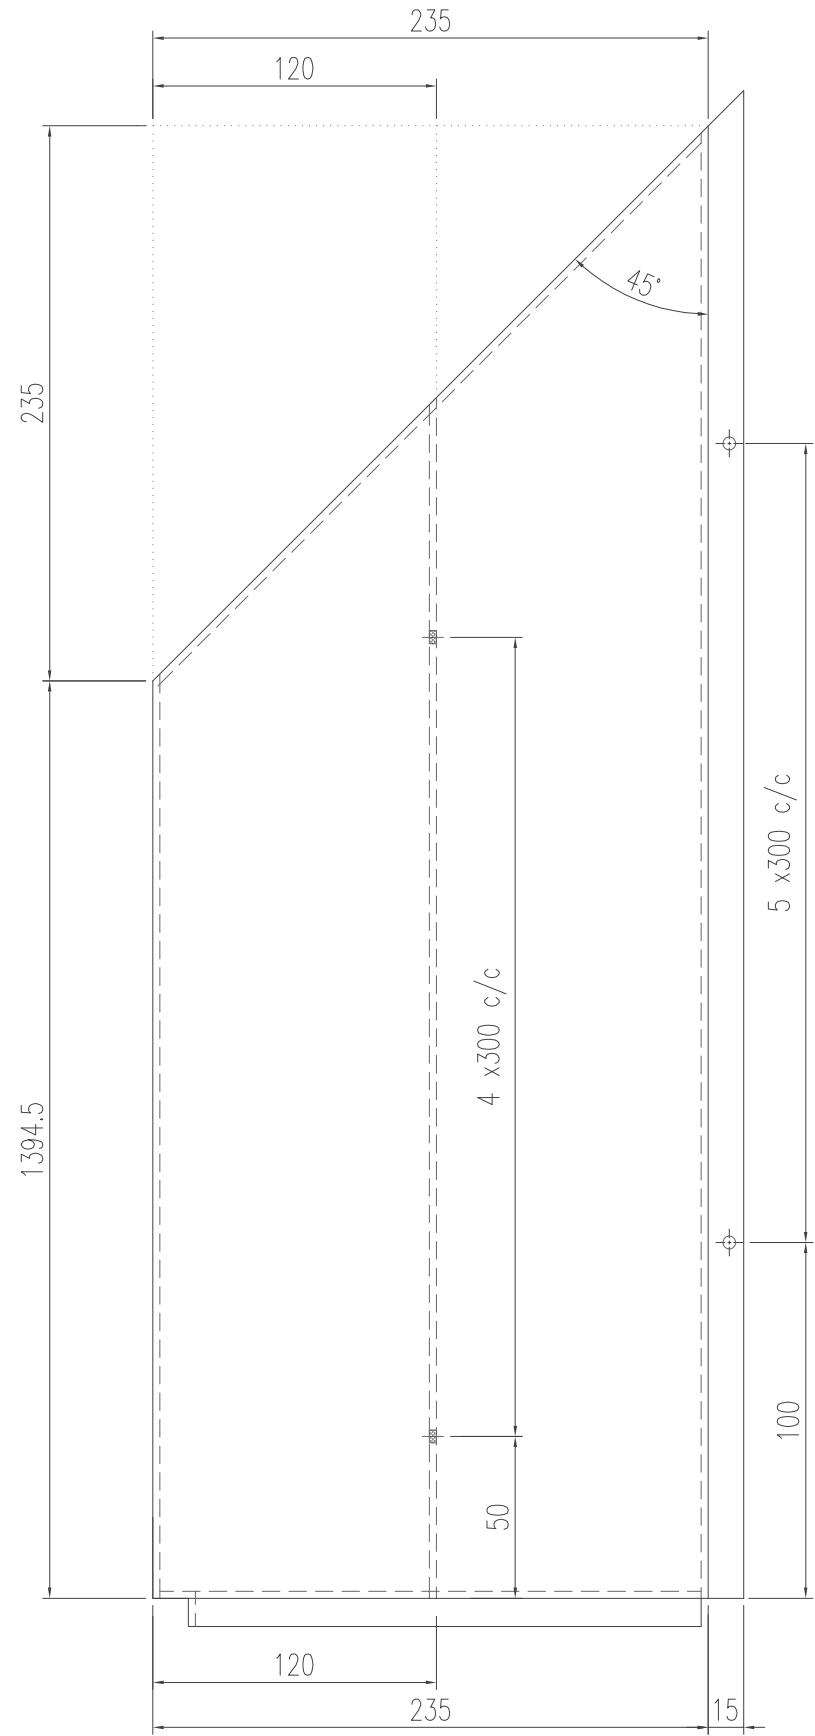

工程號	J-853	地盤	延平道
名稱	鋁板加工圖	採用	
材料	3mm厚鋁板	地盤	
顏色	EC-DG-D334232-ZD1 (閃粉古銅)	工廠	






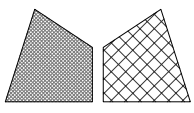

美特鋁質 有限公司  
MIDI Aluminium Fabricator Ltd.


類別		物料號	
制圖	陈日强	圖號	ACD-57
復核		數量	
批准		位置	-

修改日期								
版次	编号	长度 DIM.A	DIM.B	DIM.C	DIM.D	DIM.E	数量	位置
0	ACD-57	1559	25	5 x300 c/c			1	-

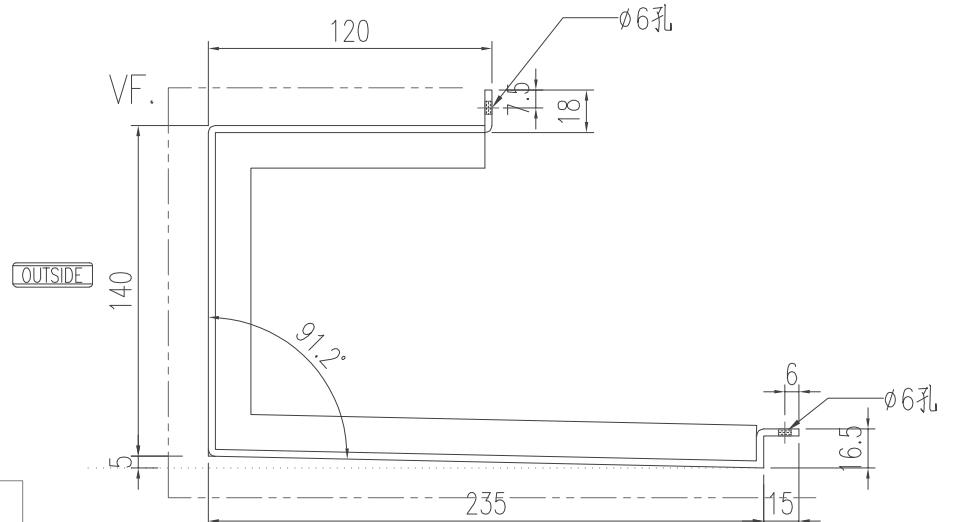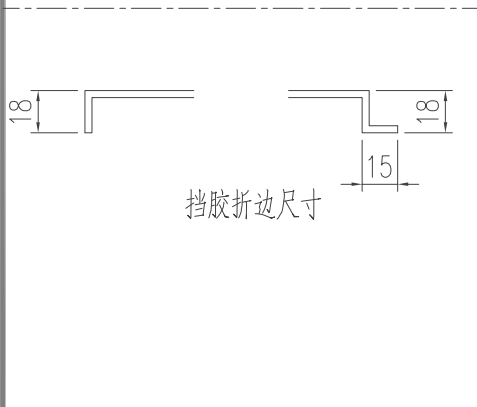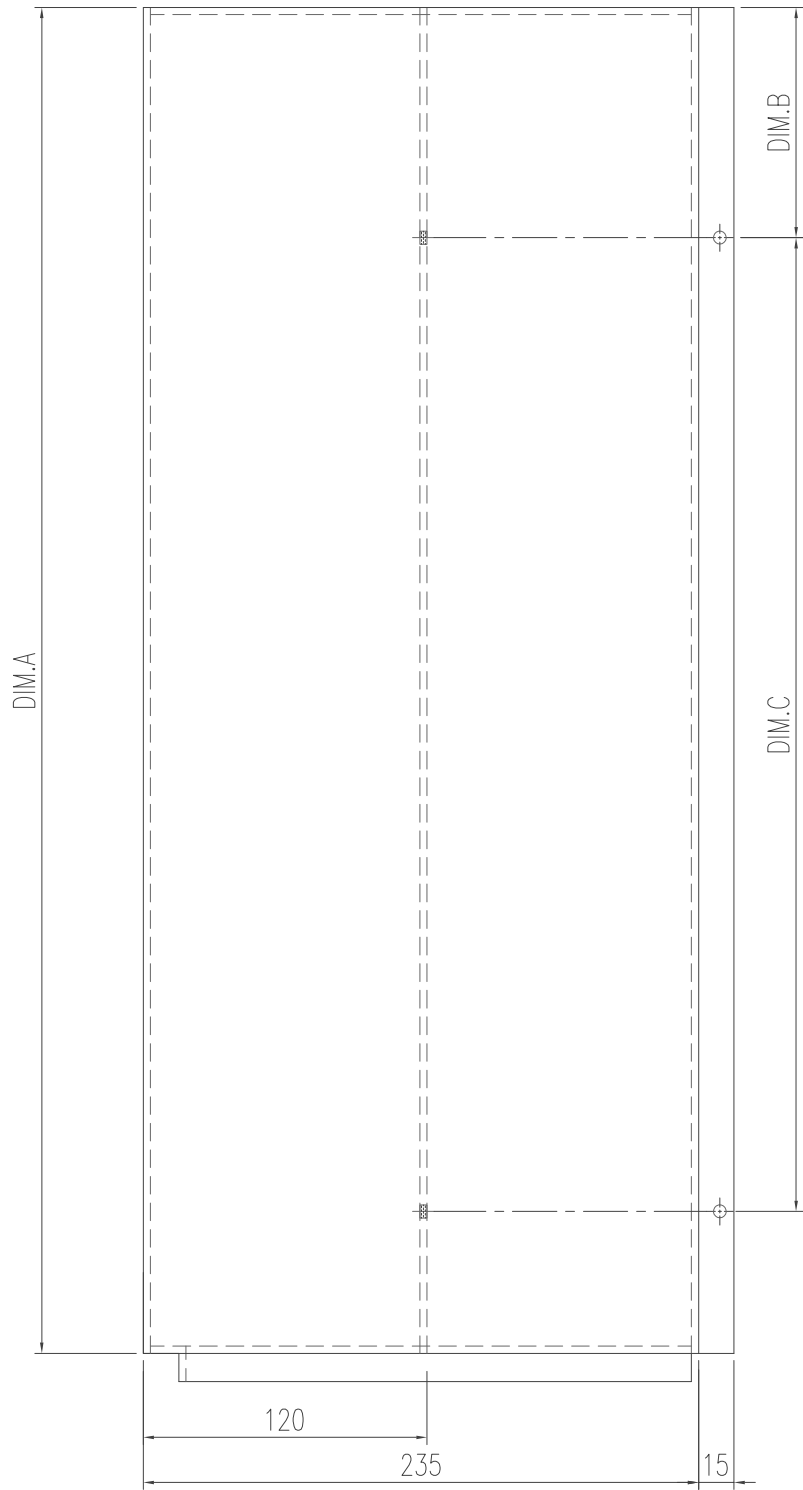

工程號	J-853	地盤	延平道
名稱	鋁板加工圖	採用	
材料	3mm厚鋁板	地盤	
顏色	EC-DG-D334232-ZD1 (閃粉古銅)	工廠	




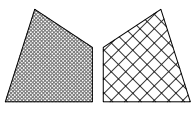



美特鋁質 有限公司  
MIDI Aluminium Fabricator Ltd.

類別		物料號	
制圖	陈日强	圖號	ACD-58
復核		數量	
批准		位置	-


修改日期	编号	长度 DIM.A	DIM.B	DIM.C	DIM.D	DIM.E	数量	位置
0	ACD-58	1666.5	80	5 x300 c/c			1	-

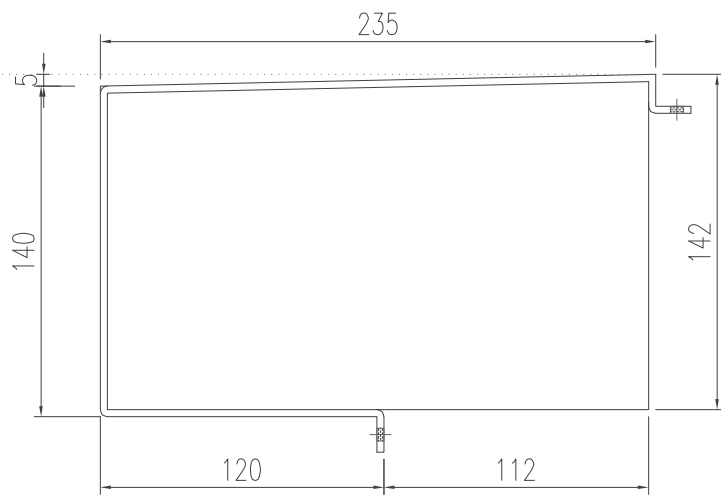

封口尺寸

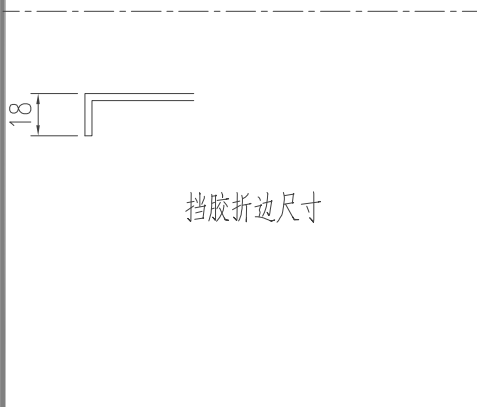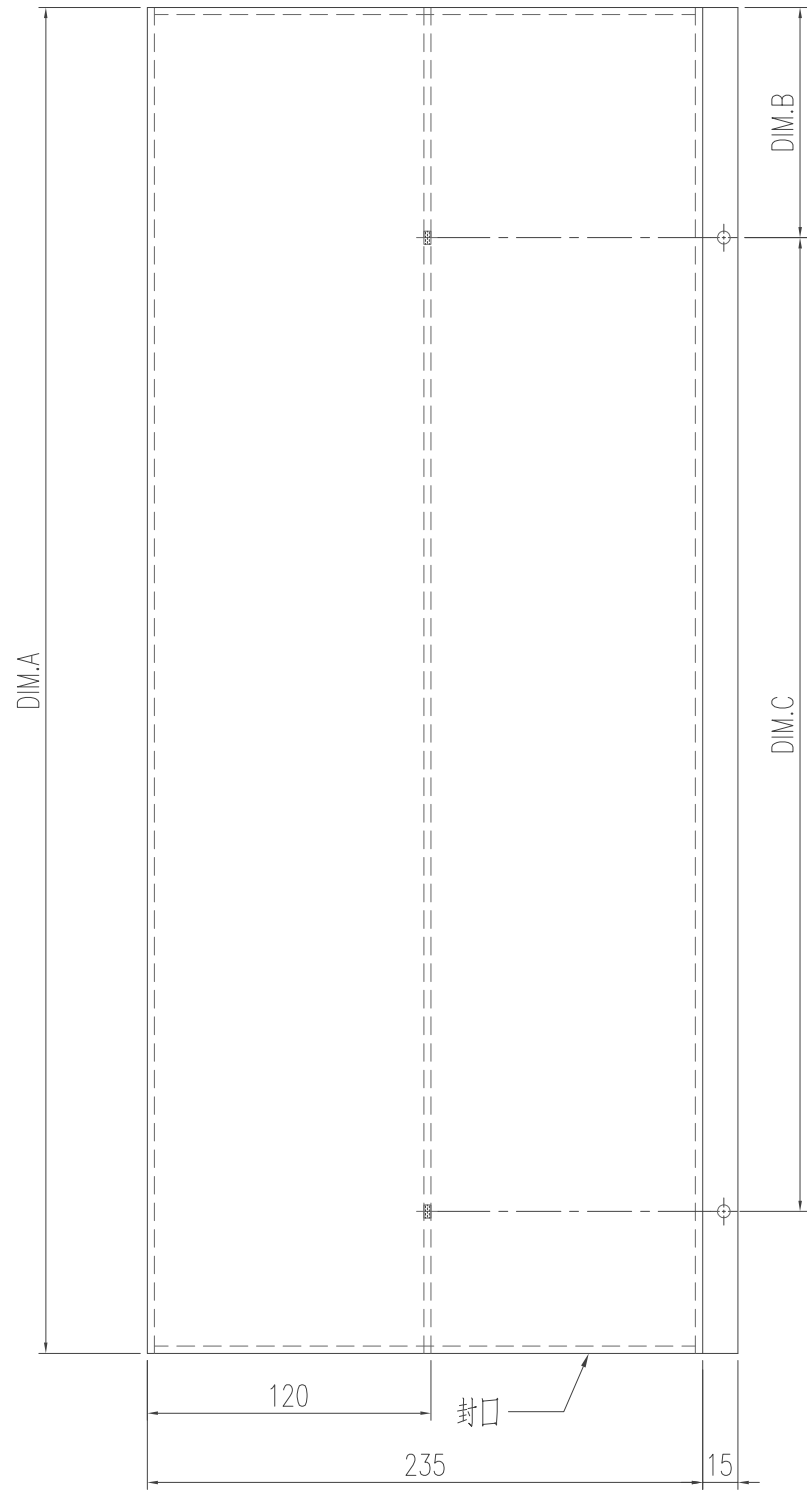


挡胶折边尺寸

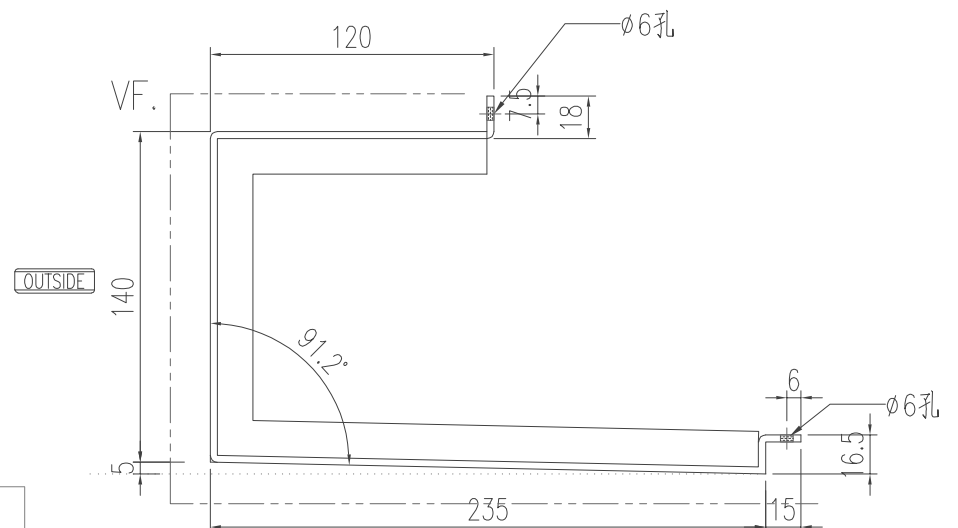



工程號	J-853	地盤	延平道
名稱	鋁板加工圖	採用	
材料	3mm厚鋁板	地盤	
顏色	EC-DG-D334232-ZD1 (閃粉古銅)	工廠	



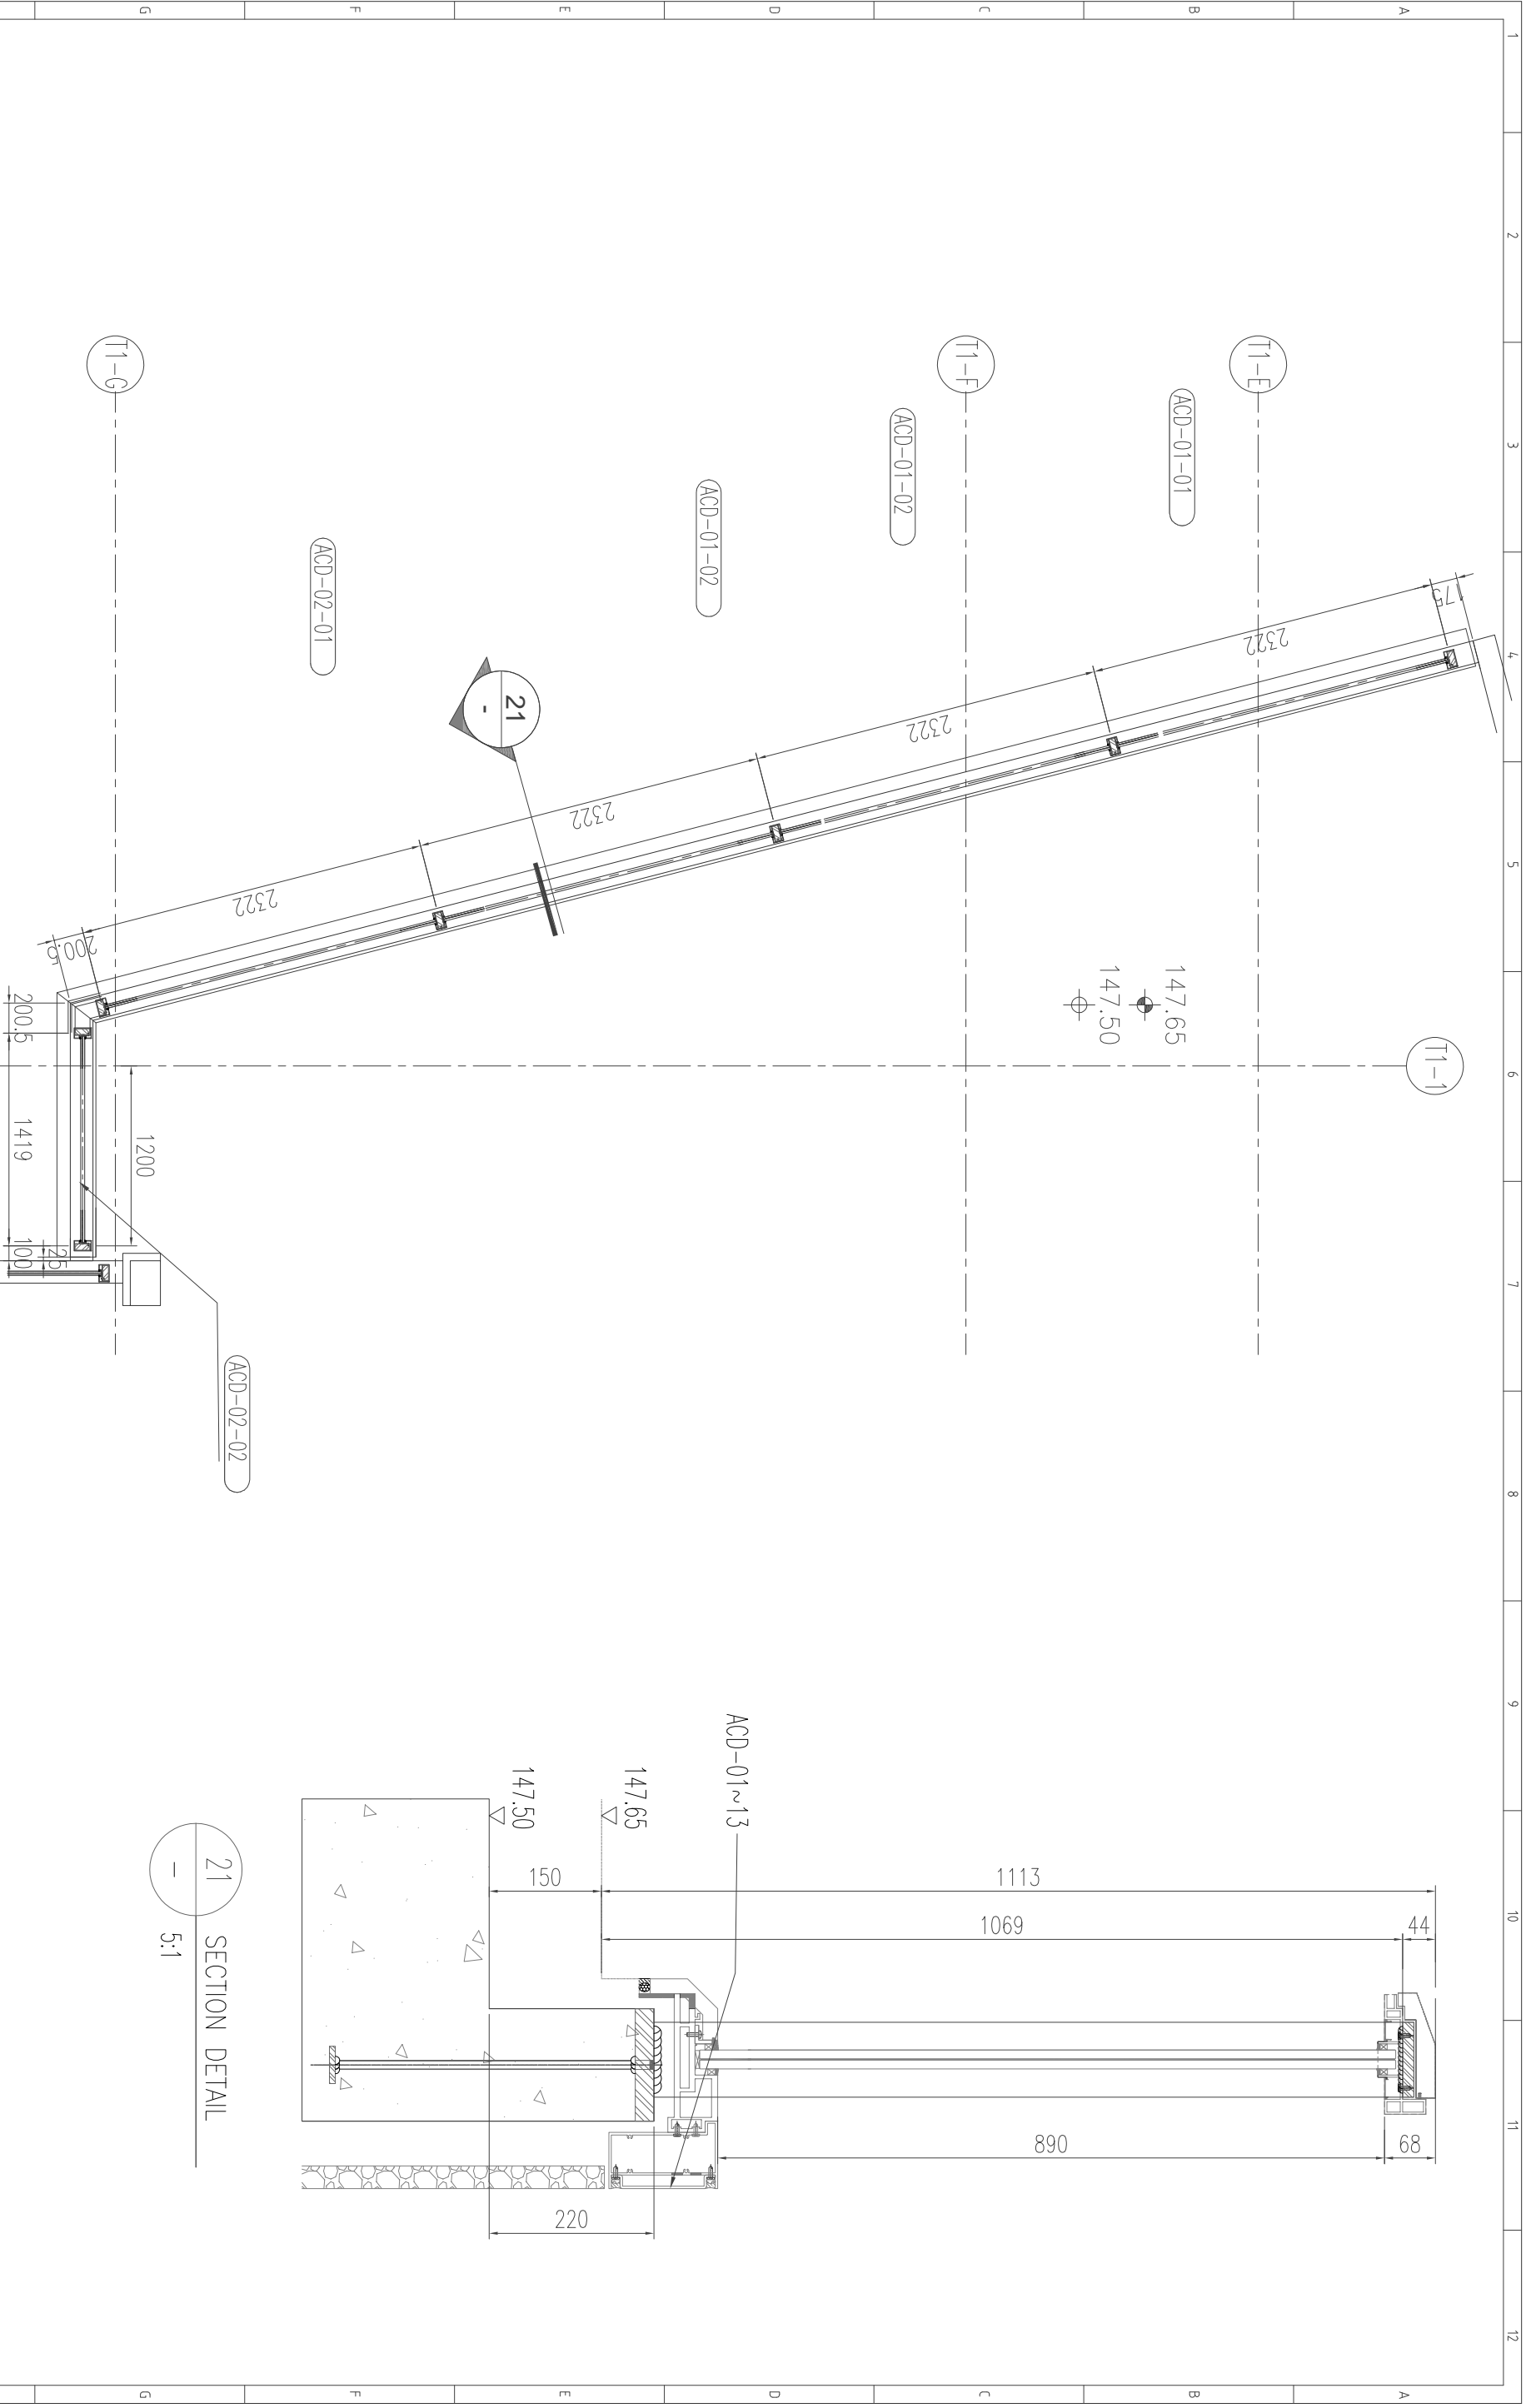

21 SECTION DETAIL  
5:1

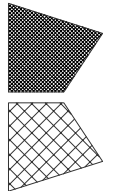
 <p>美特铝质 有限公司 MID Aluminum Fabricator Ltd.</p>		<p>Project J853</p>	
<p>Drawing Title 栏杆位置图</p>		<p>TOWER 1 -5F</p>	
Rev.	Amendment	Date	Scale
-	-	-	1:40
<p>Tolerances: Dimension: <math>\pm 1\text{mm}</math> 1 Dec Place: <math>\pm 0.1\text{mm}</math> Angle: <math>\pm 0.1^\circ</math> Diagonal: <math>\pm 2\text{mm}/4\text{M}</math></p>		<p>Part</p>	<p>1st Angle Projection</p>
<p>Post Point</p>		<p>Sub-Assem.</p>	<p>Job No.</p>
<p>Date 2023-05-07</p>		<p>Pre Point</p>	<p>Checked</p>
<p>Sheet of</p>		<p>Drawn 陈日强</p>	<p>Panel No. 853-BA-PL01A</p>
<p>Rev. 0</p>		<p>A3</p>	

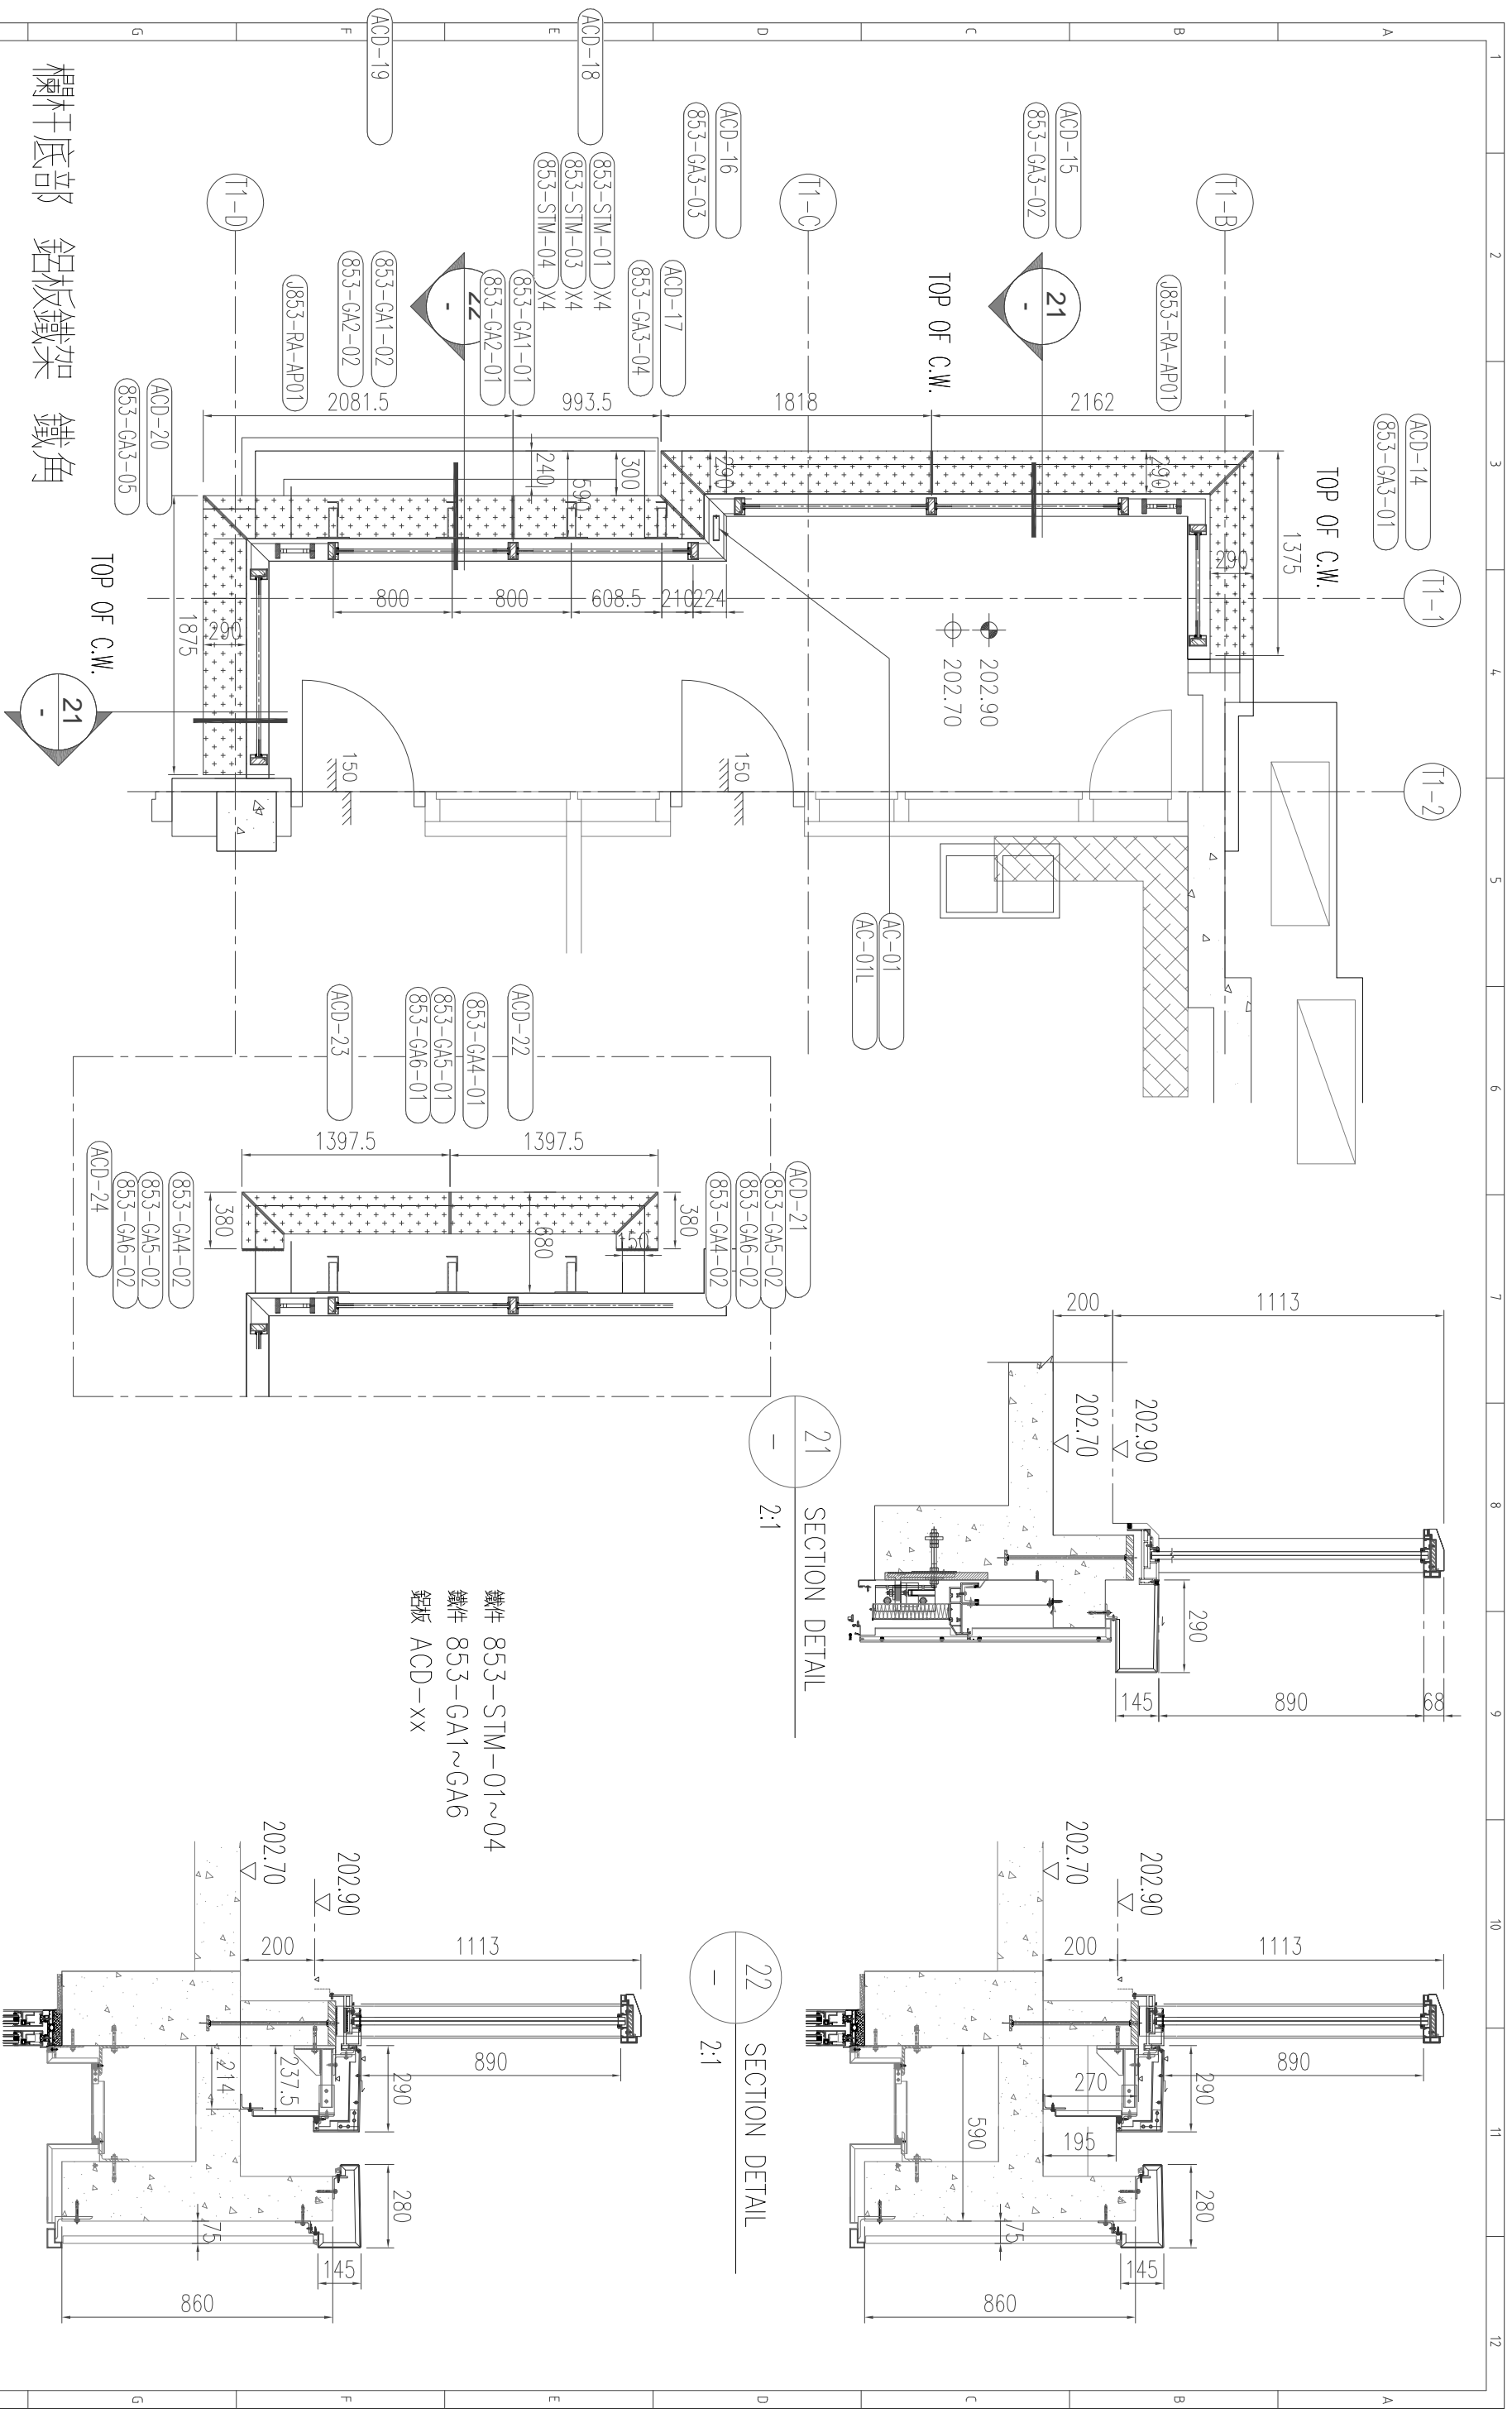



21 SECTION DETAIL  
2:1

22 SECTION DETAIL  
2:1

鐵件 853-STM-01~04  
鐵件 853-GA1~GA6  
鋁板 ACD-xx

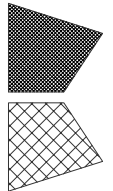 美特铝质 有限公司 MIDI Aluminium Fabricator Ltd.	Project	J853	Rev.	-																		
	Drawing Title	栏杆位置图	Rev.	-																		
		TOWER 1 - 23F	Rev.	-																		
Tolerances:		Dimension	± 1mm																			
		1 Dec Place	± 0.1mm																			
		Angle	± 0.1°																			
		Diagonal	± 2mm/4M																			
Scale	1:40	1st Angle Projection	<table border="1"> <tr> <th>Part</th> <th>Sub-Assem.</th> <th>Job No.</th> </tr> <tr> <td>Post Point</td> <td>Pre Point</td> <td></td> </tr> <tr> <td>Date</td> <td>Drawn</td> <td>Checked</td> </tr> <tr> <td>2023-05-07</td> <td>陈日强</td> <td></td> </tr> <tr> <td>Sheet</td> <td>Panel No.</td> <td>Rev.</td> </tr> <tr> <td>of</td> <td>853-BA-PL02A</td> <td>0</td> </tr> </table>		Part	Sub-Assem.	Job No.	Post Point	Pre Point		Date	Drawn	Checked	2023-05-07	陈日强		Sheet	Panel No.	Rev.	of	853-BA-PL02A	0
Part	Sub-Assem.	Job No.																				
Post Point	Pre Point																					
Date	Drawn	Checked																				
2023-05-07	陈日强																					
Sheet	Panel No.	Rev.																				
of	853-BA-PL02A	0																				
Amendment		Date																				


欄杆底部 鋁板鐵架 鐵角

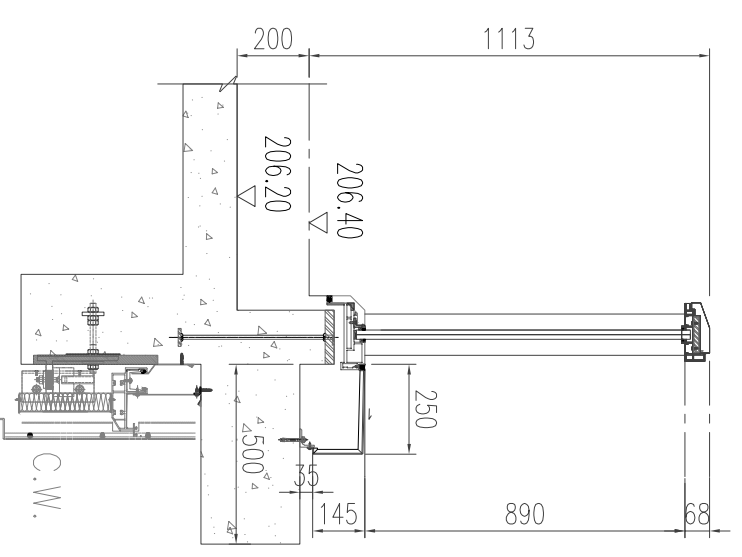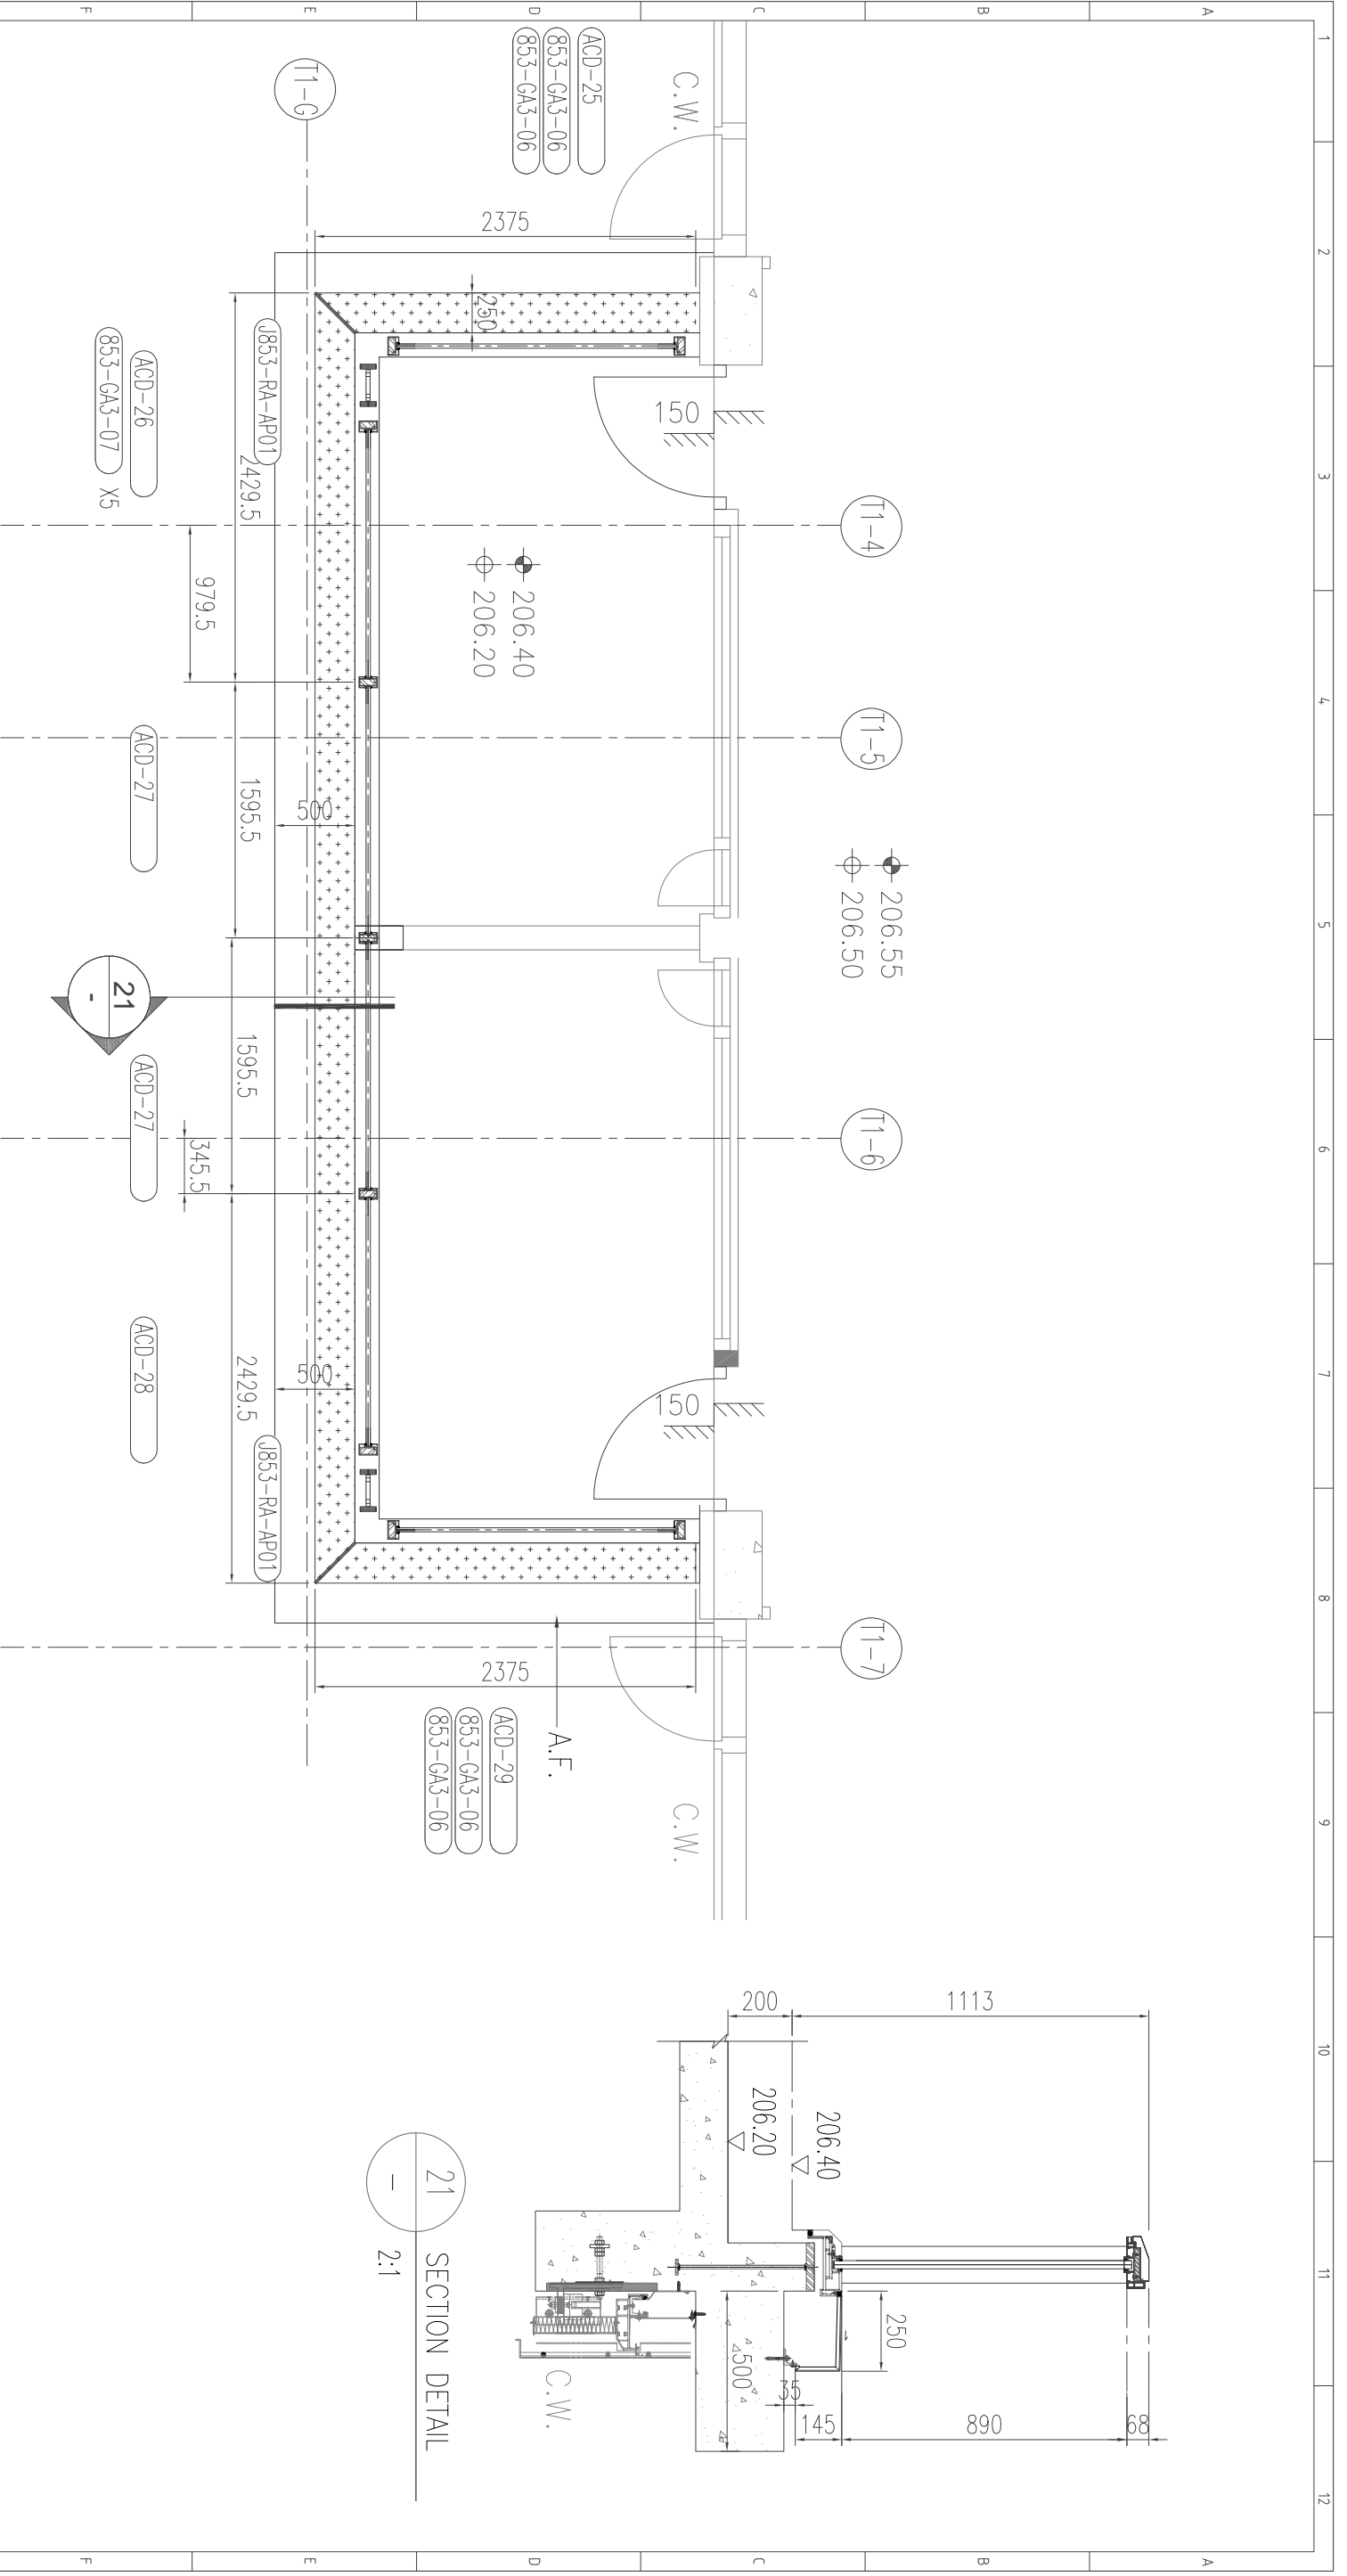



21 SECTION DETAIL  
2:1

欄杆底部 铝板鐵架 鐵角


鐵件 853-GA1~GA6  
铝板 ACD-xx

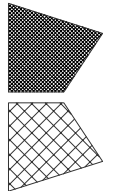 MIDI Aluminium Fabricator Ltd.		Project J853		Drawing Title 栏杆位置图		TOWER 1 -25F		Rev.		Date		Tolerances: Dimension: $\pm 1\text{mm}$ 1 Dec Place: $\pm 0.1\text{mm}$ Angle: $\pm 0.1^\circ$ Diagonal: $\pm 2\text{mm}/4\text{M}$		Part Post Point Date 2023-05-07		Sub-Assem. Pre Point Drawn 陈日强		Job No. Checked		Rev. 0	
美特铝质 有限公司		J853		栏杆位置图		TOWER 1 -25F		- - -		Amendment		Scale 1:40		1st Angle Projection		Sheet of 853-BA-PL03A		Panel No. 853-BA-PL03A		A3	



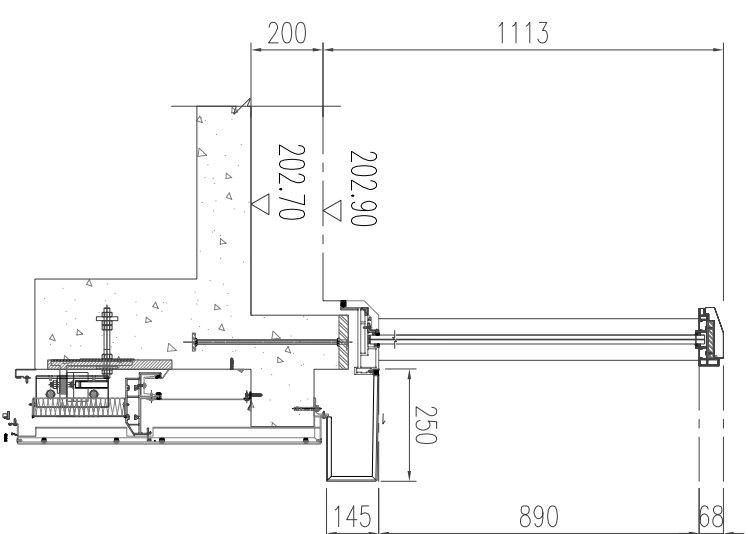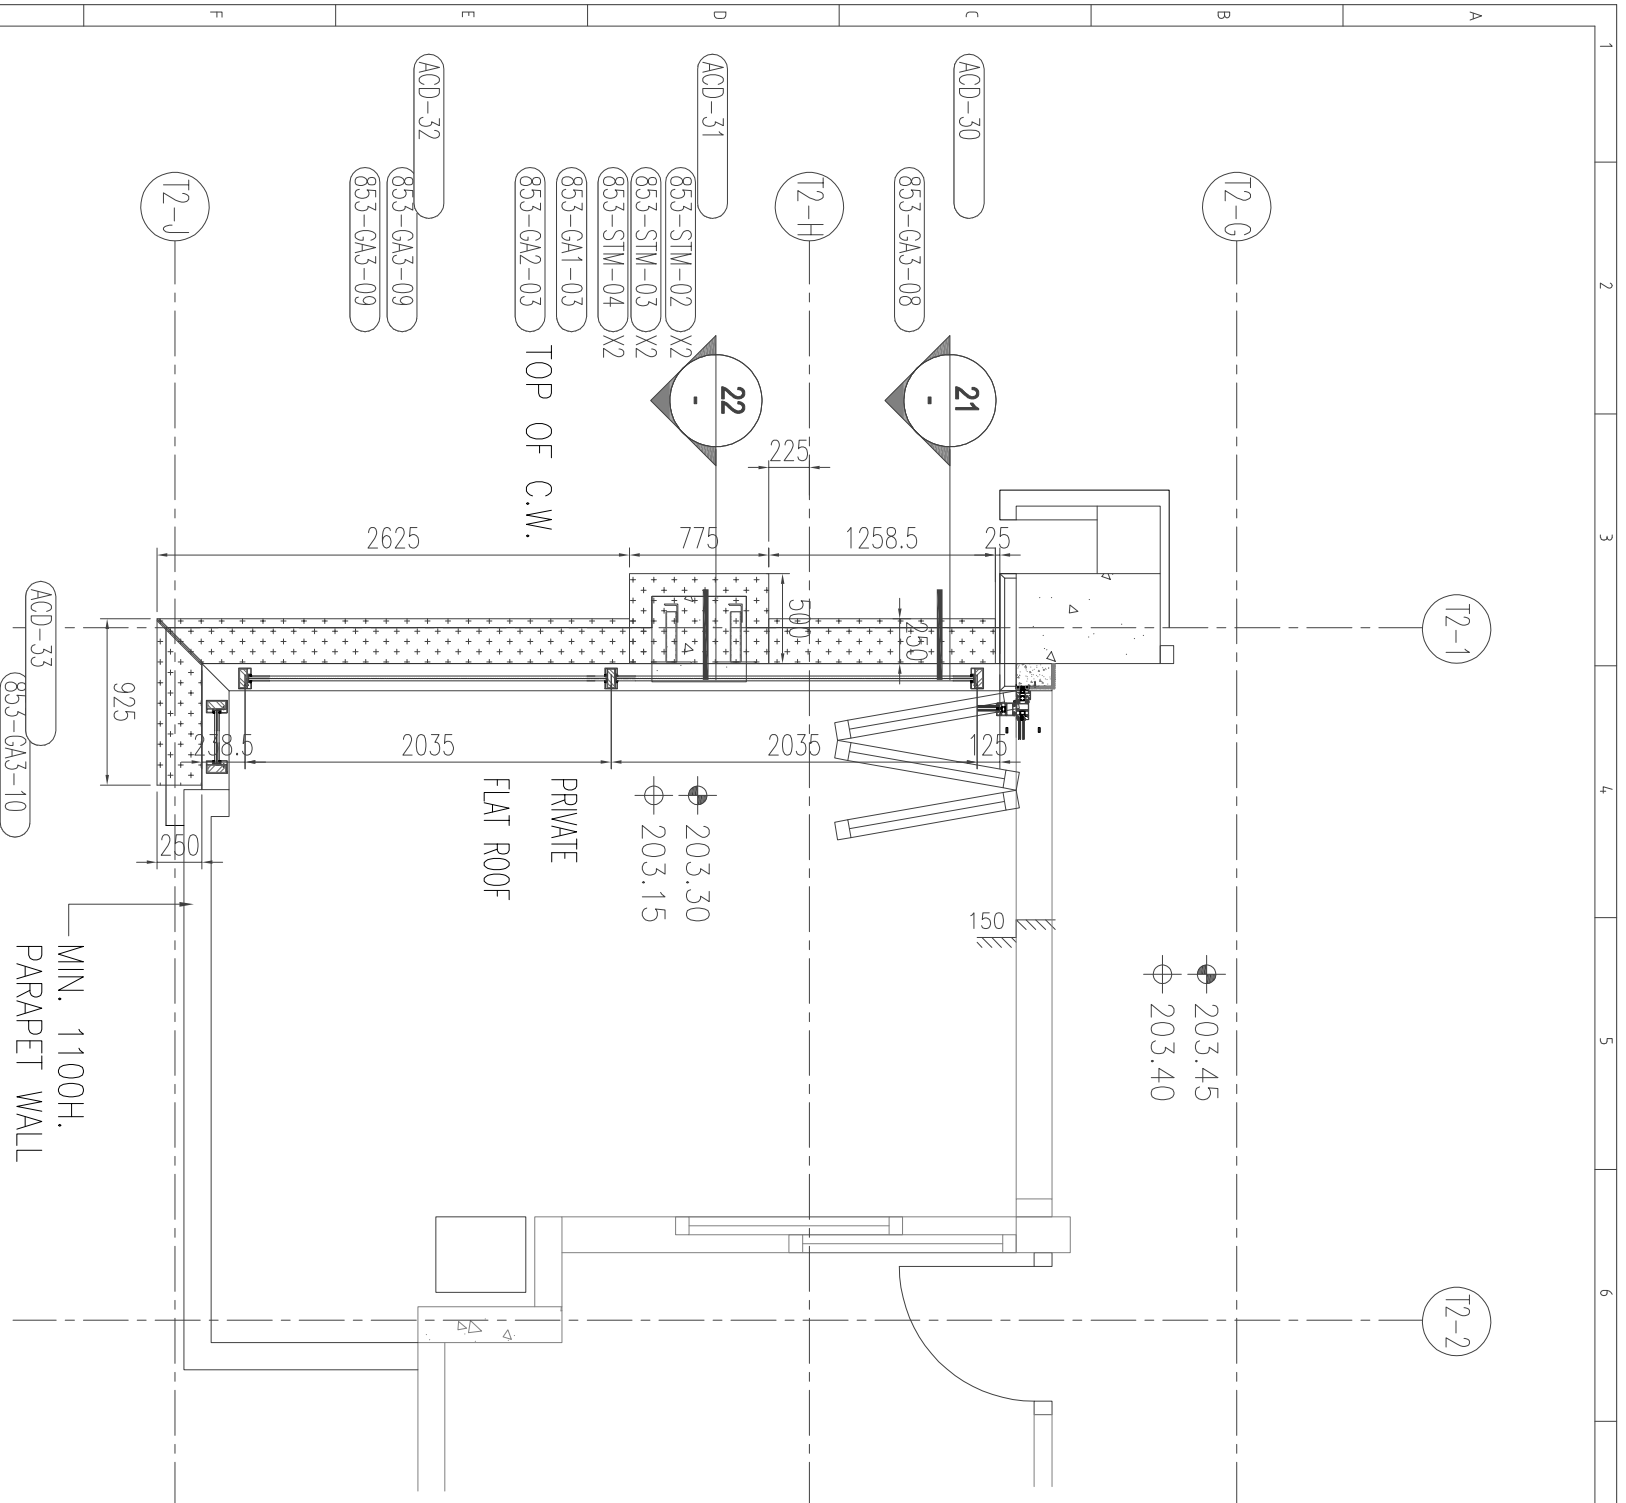


21 SECTION DETAIL  
2:1

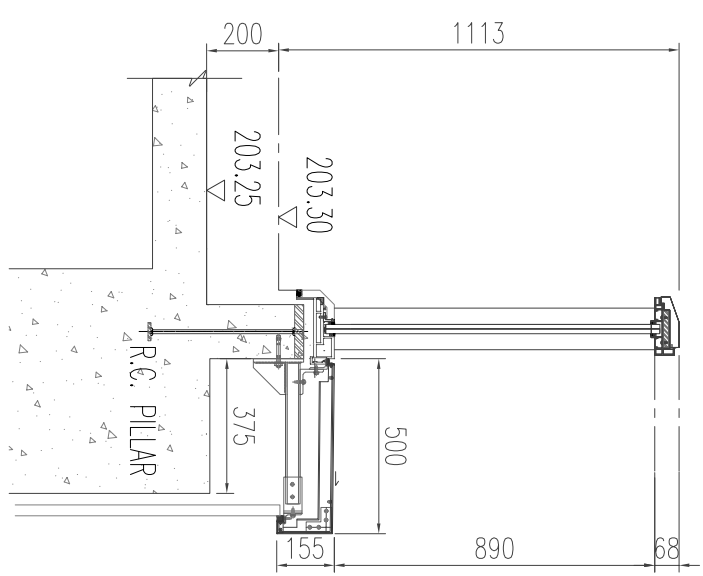

22 SECTION DETAIL  
2:1

欄杆底部 铝板鐵架 鐵角

鐵件 853-STM-01~04  
鐵件 853-GA1~GA6  
铝板 ACD-XX

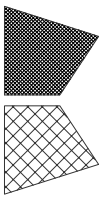

美特铝质 有限公司  
MIDI Aluminium Fabricator Ltd.

Project

J853

Drawing Title

栏杆位置图

TOWER 2 -25F

Rev.

-

Tolerances:

Dimension = ± 1mm  
1 Dec Place = ± 0.1mm  
Angle = ± 0.1°  
Diagonal = ± 2mm/4M

Part

Post Point

Sub-Assem.

Pre Point

Job No.

Checked

Date

2023-05-07

Drawn

陈日强

Rev.

0

Sheet

of


Panel No.

853-BA-PL05A

Scale

1:40

1st Angle Projection

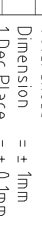

Amendment

8

Date

9

Sheet

of

Panel No.

853-BA-PL05A

Rev.

0

H

2

3

4

5

6

7


8

9


10



11

A3

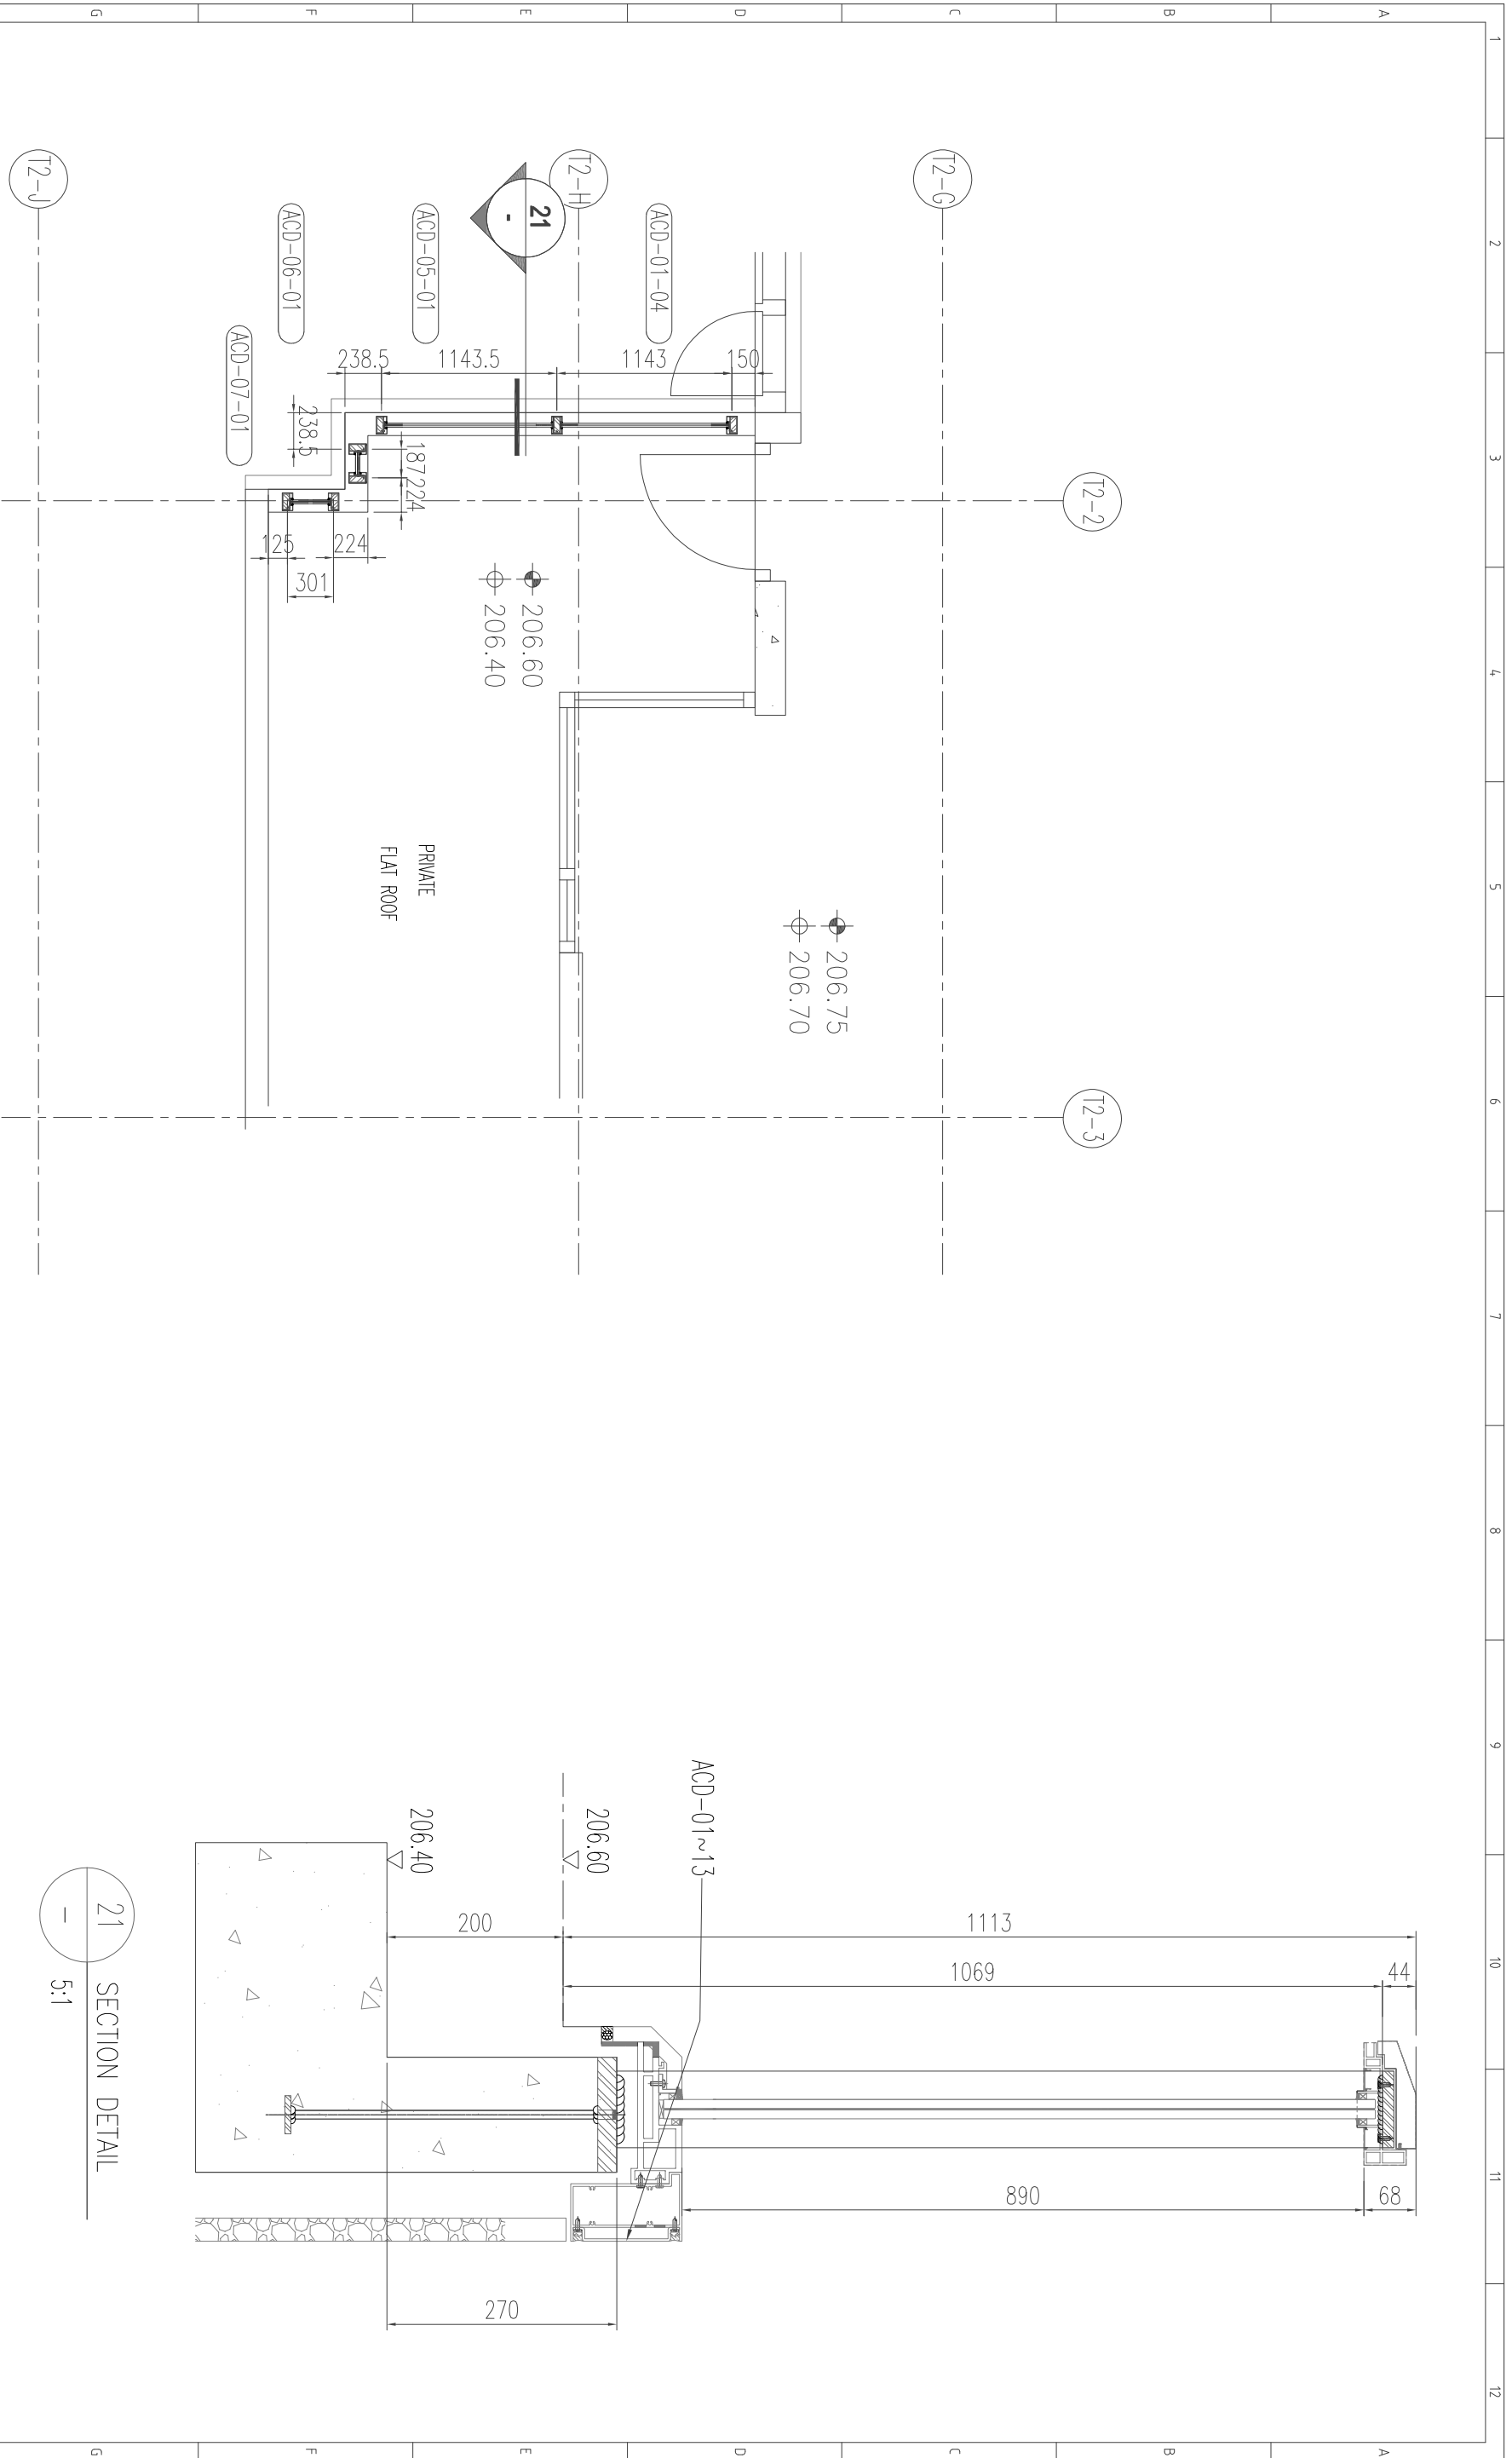

21 SECTION DETAIL  
5:1

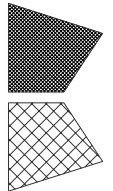
 美特铝质 有限公司 MIDI Aluminium Fabricator Ltd.		Project J853		Drawing Title 栏杆位置图		TOWER 2 -26F		Rev.		Amendment		Date		Scale 1:40		Tolerances: Dimension: $\pm 1\text{mm}$ 1 Dec Place: $\pm 0.1\text{mm}$ Angle: $\pm 0.1^\circ$ Diagonal: $\pm 2\text{mm}/4\text{M}$		Part Post Point Date 2023-05-07		Sub-Assem. Pre Point Drawn 陈日强		Job No. Checked		Rev. 0	

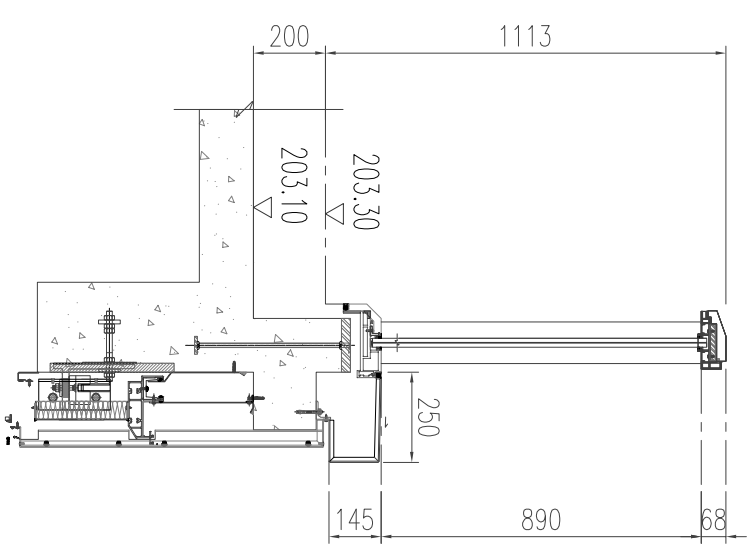
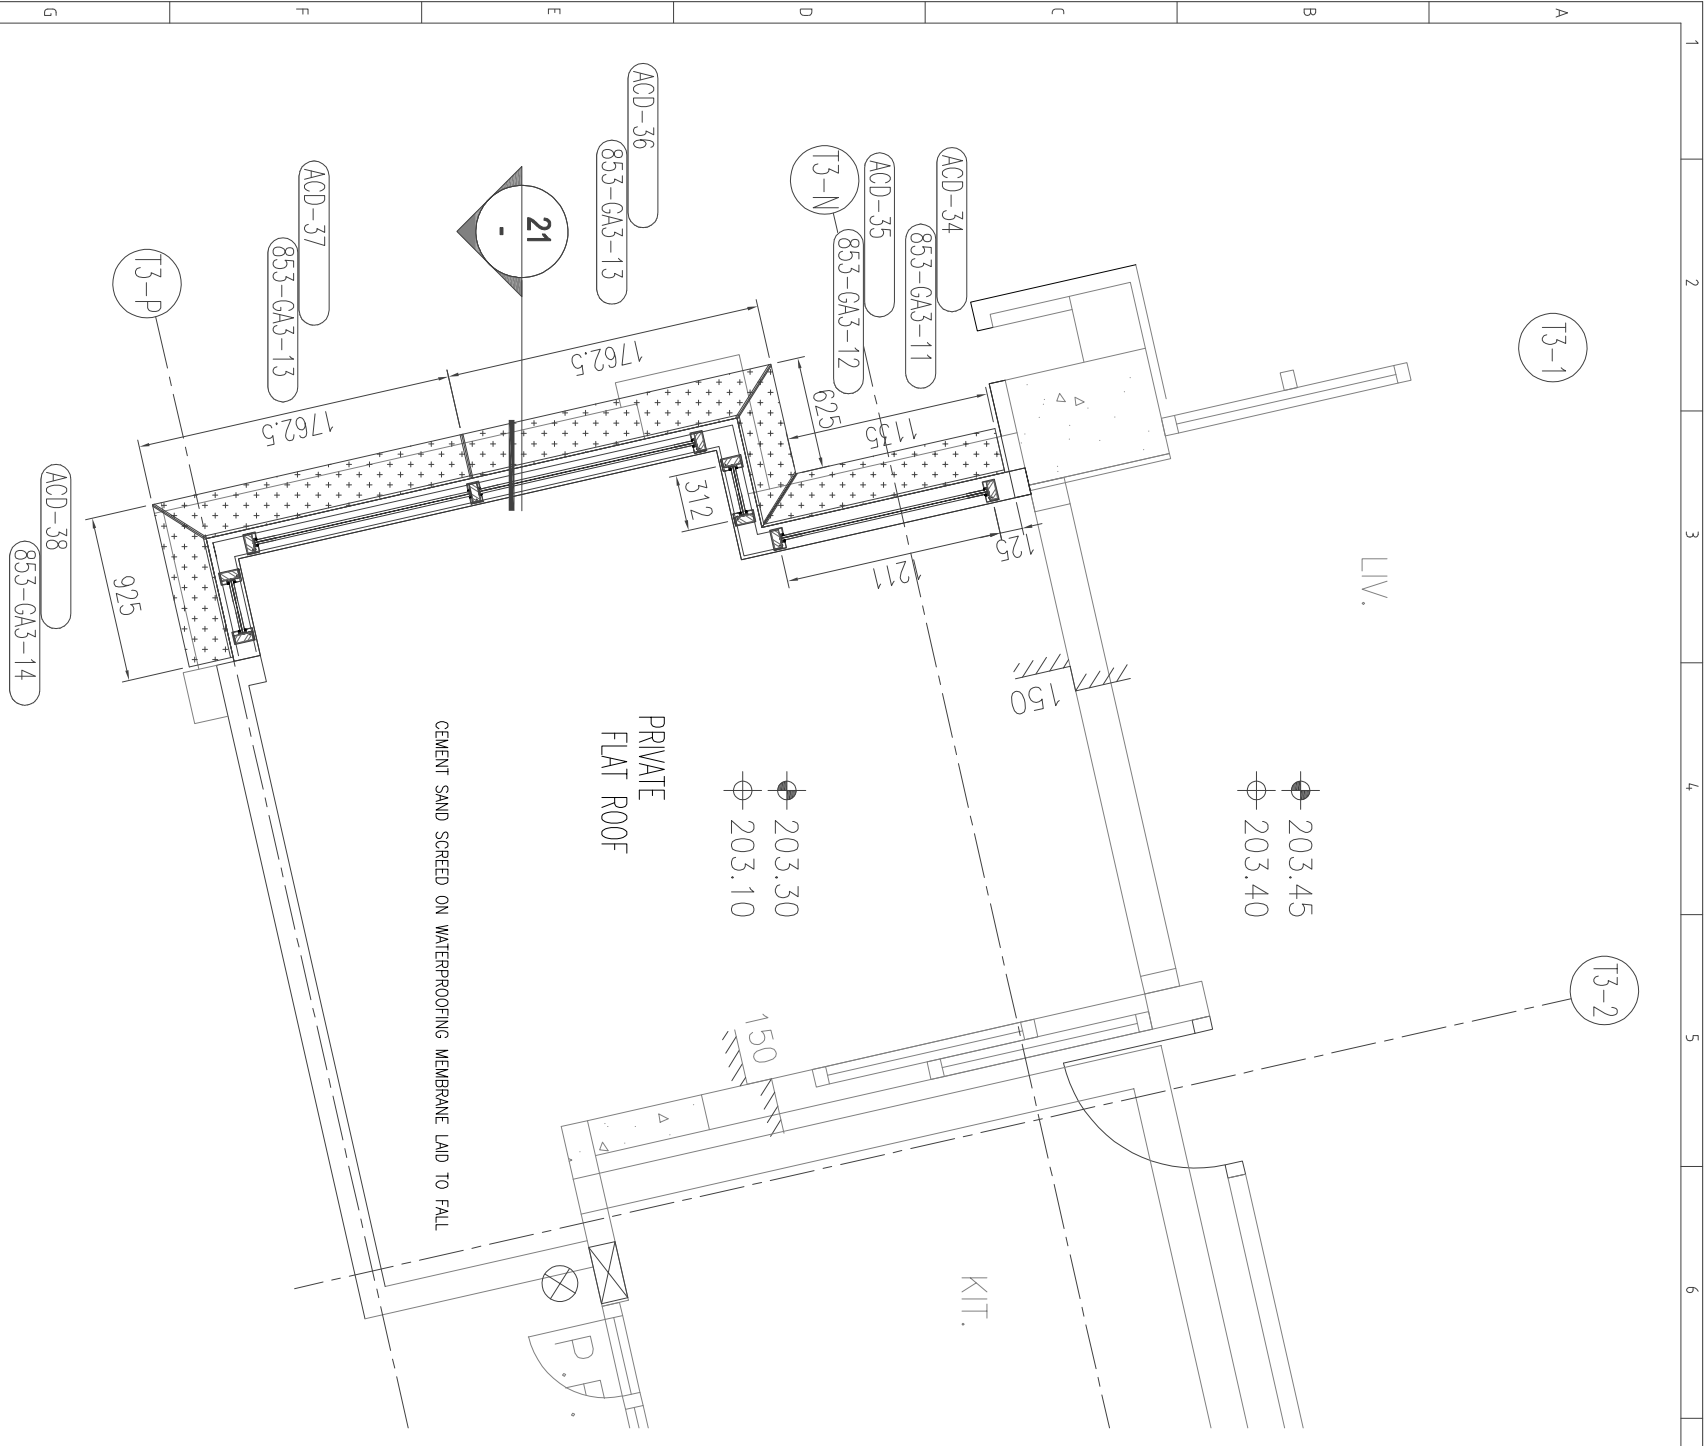


21 SECTION DETAIL  
2:1


鐵件 853-GA1~GA6  
鋁板 ACD-XX



欄杆底部 鋁板鐵架 鐵角

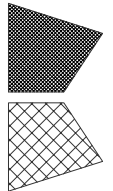 美特铝质 有限公司 MIDI Aluminium Fabricator Ltd.		Project J853		Drawing Title 栏杆位置图		Rev.		Date		Tolerances: Dimension = ± 1mm 1 Dec Place = ± 0.1mm Angle = ± 0.1° Diagonal = ± 2mm/4M		Part Post Point Date 2023-05-07		Sub-Assem. Pre Point Drawn 陈日强		Job No. Checked	
TOWER 3 - 25F		Rev.		Amendment		Scale 1:40		1st Angle Projection		Sheet of		Panel No. 853-BA-PL07A		Rev. 0		A3	

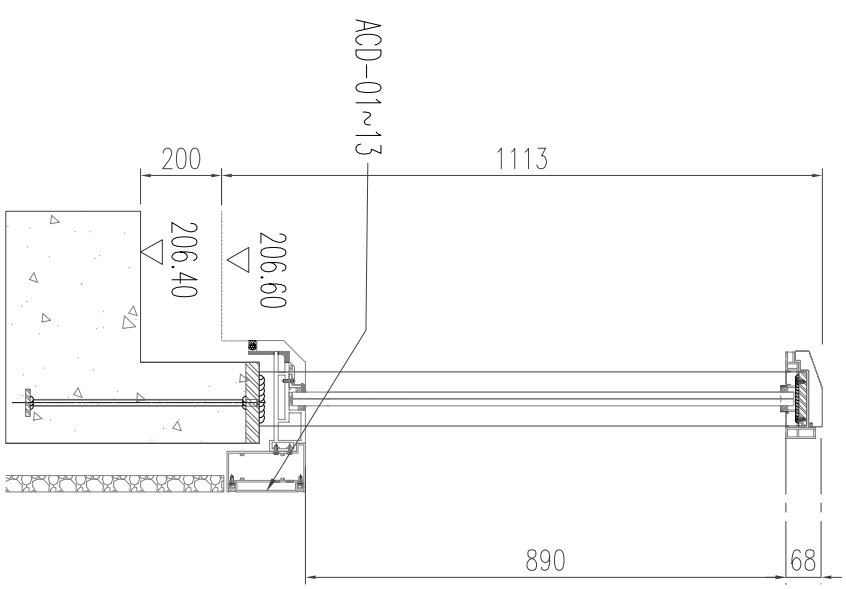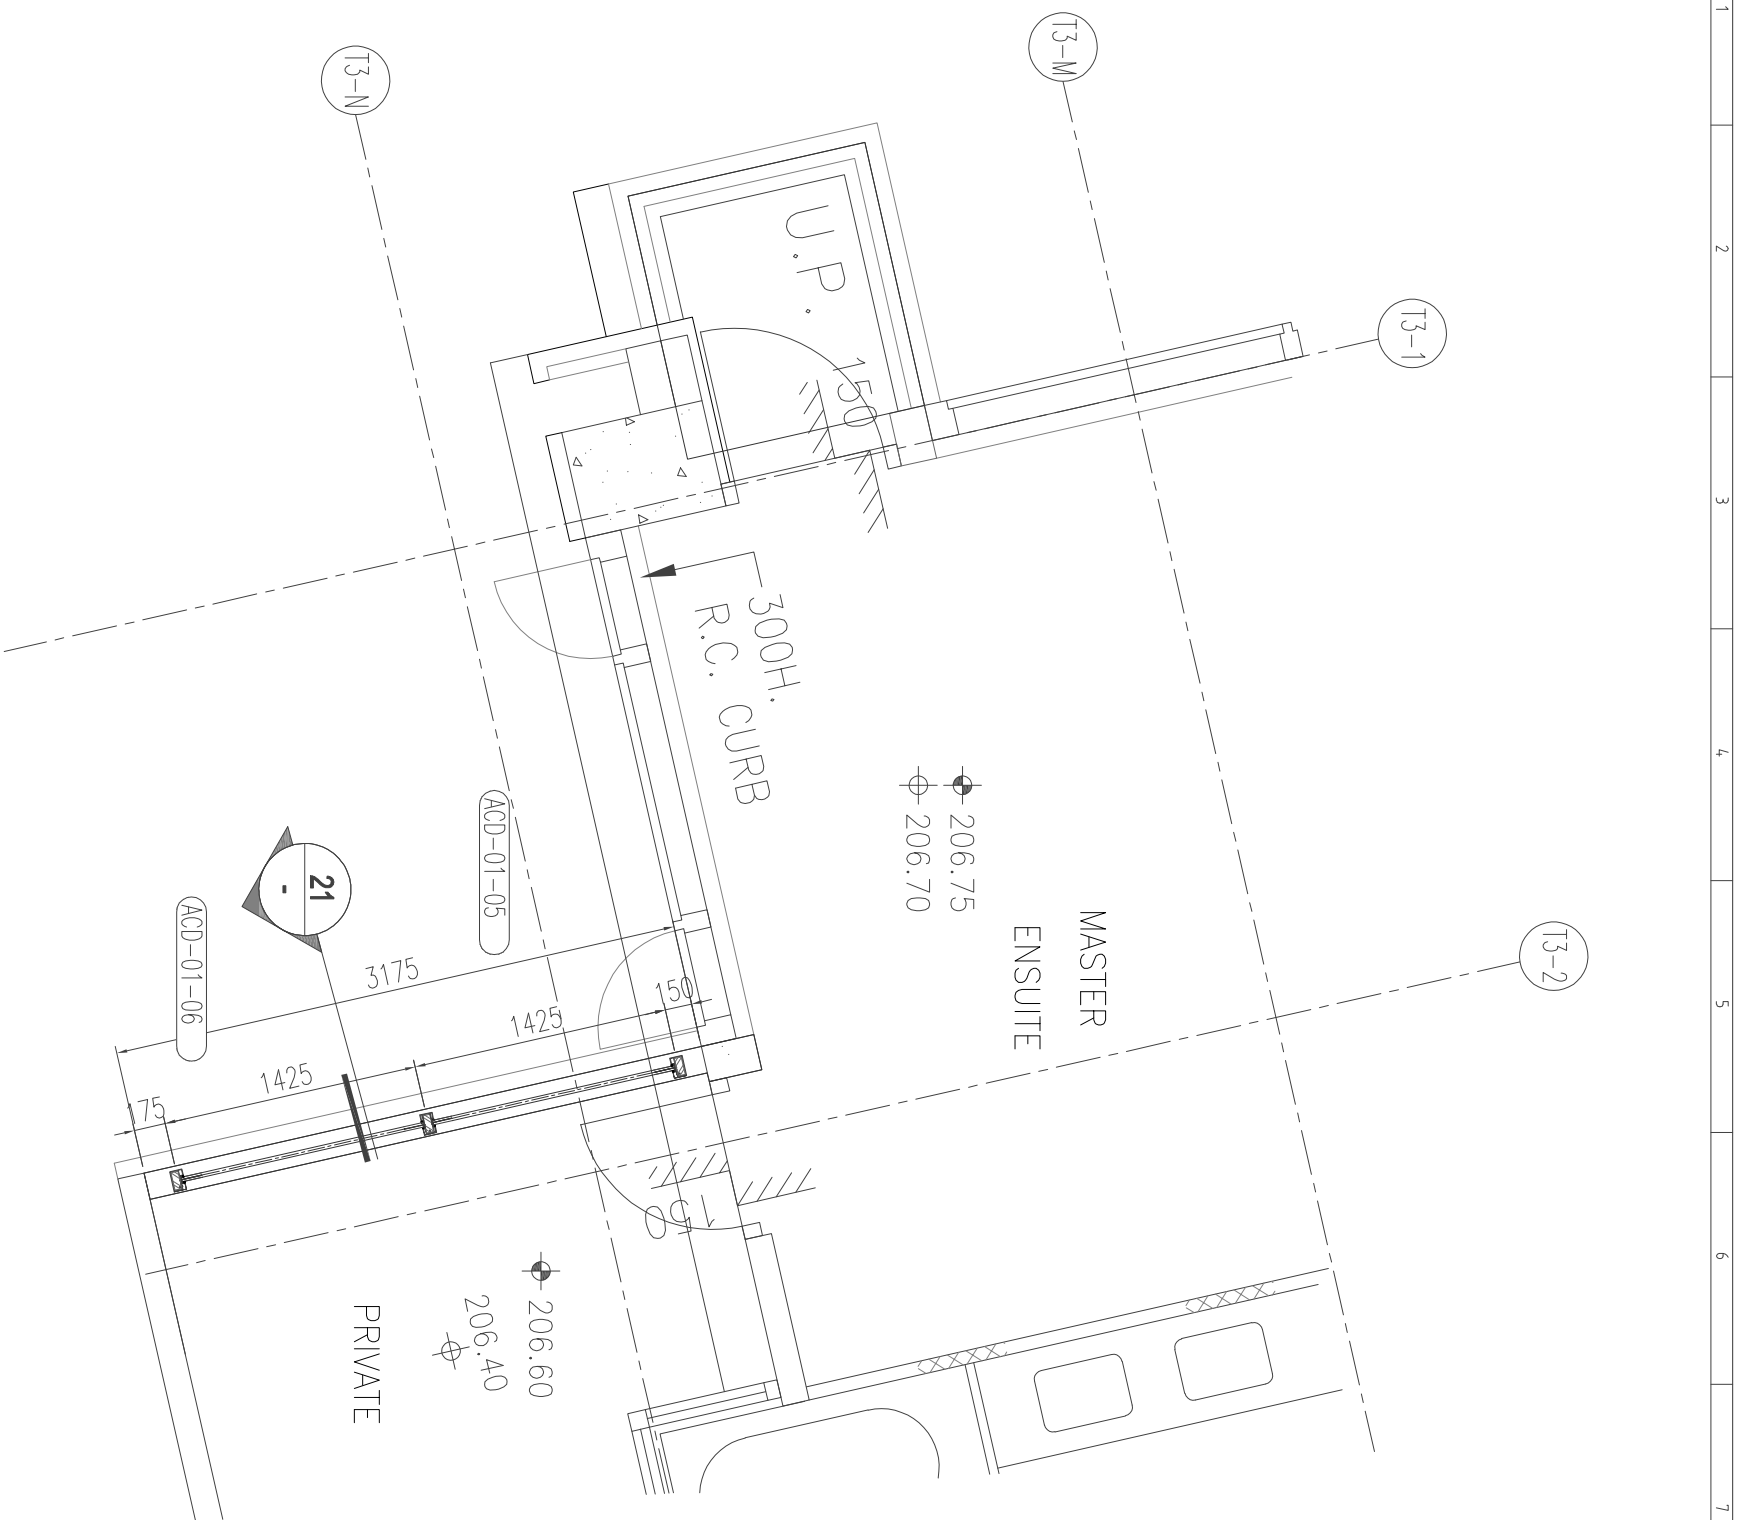


21 SECTION DETAIL  
2:1

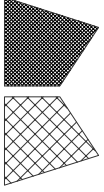 美特铝业 有限公司 MIDI Aluminium Fabricator Ltd.		Project J853		Drawing Title 栏杆位置图		TOWER 3 - 26F		Rev.		Date		Scale 1:40		Tolerances: Dimension: $\pm 1\text{mm}$ 1 Dec Place: $\pm 0.1\text{mm}$ Angle: $\pm 0.1^\circ$ Diagonal: $\pm 2\text{mm}/4\text{M}$		Part Post Point Date 2023-05-07		Sub-Assem. Pre Point Drawn 陈日强		Job No. Checked		Rev. 0	
Amendment												1st Angle Projection		Sheet of		Panel No. 853-BA-PL08							

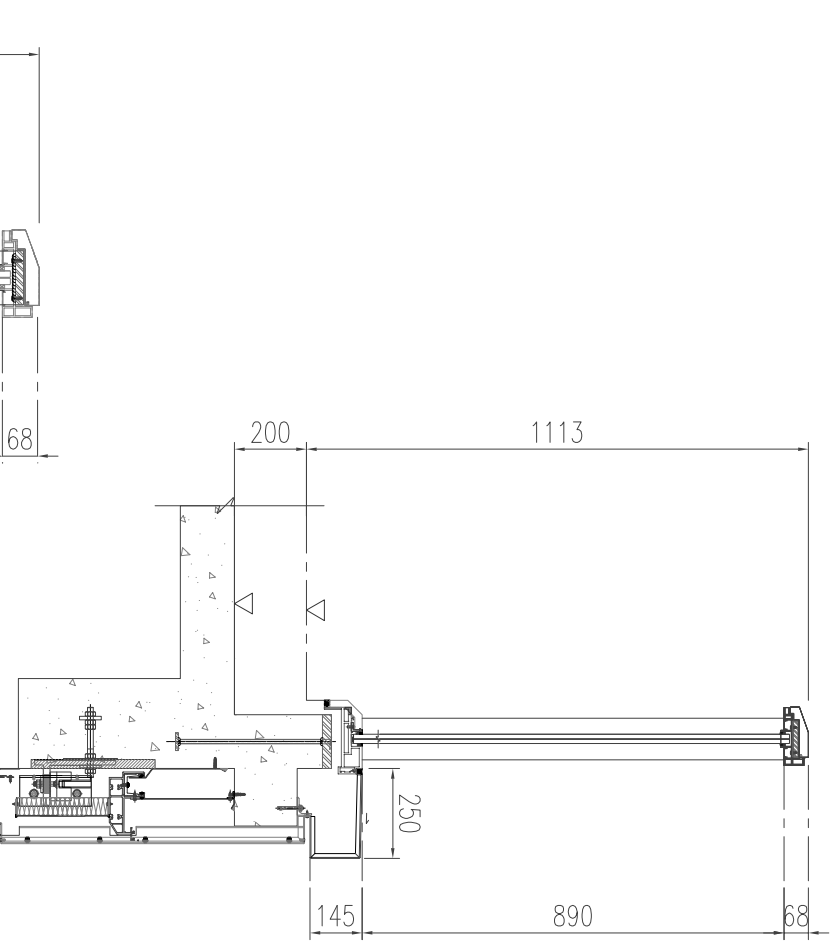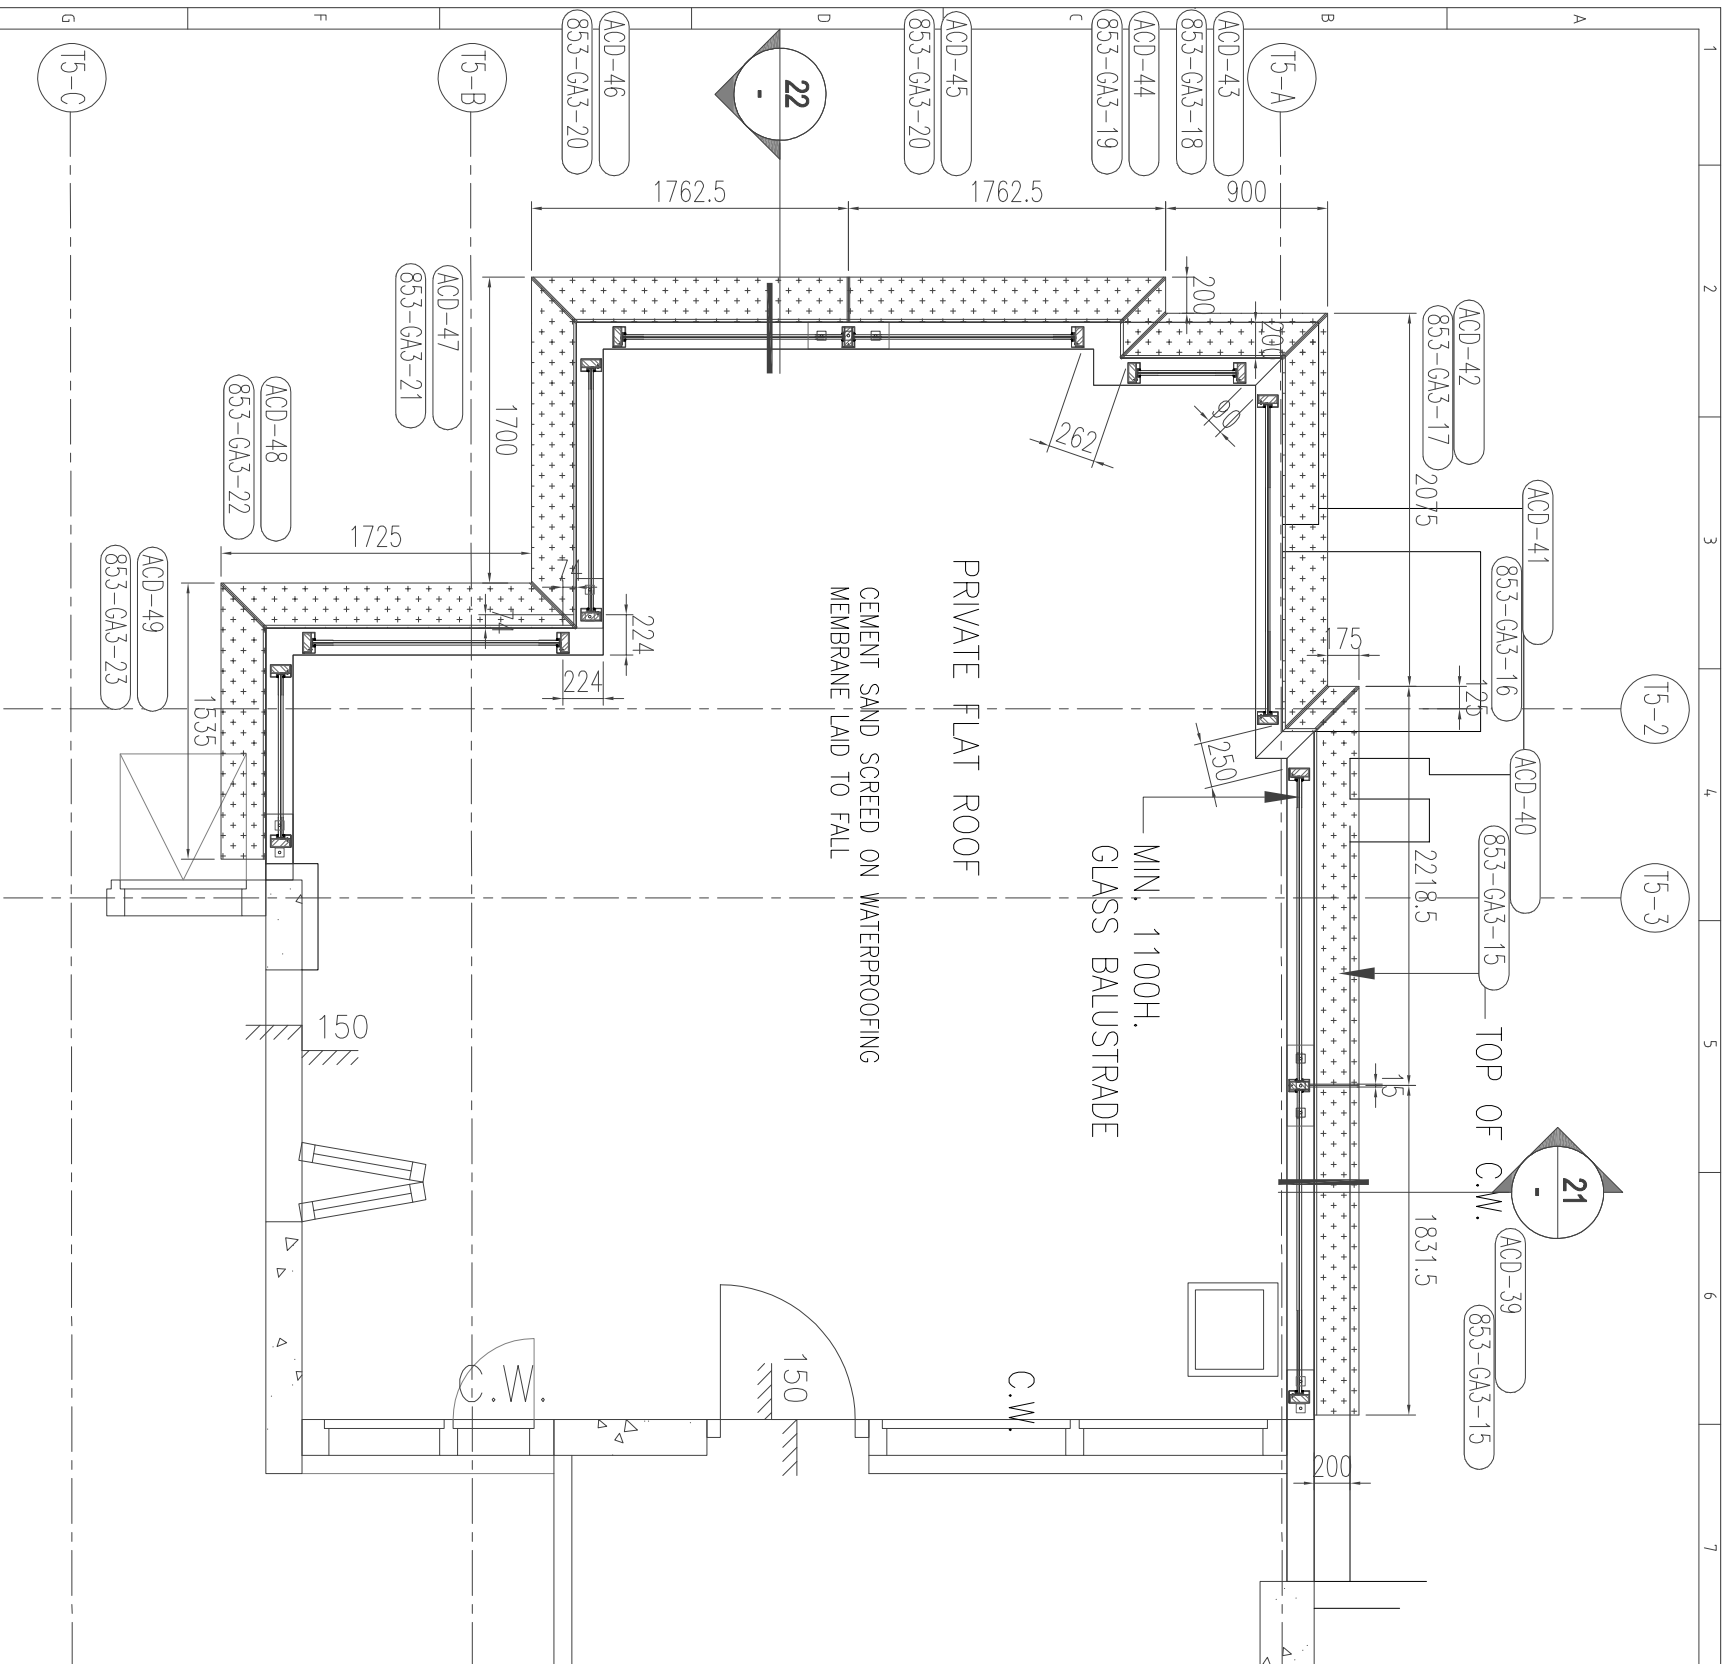


21 SECTION DETAIL  
2:1

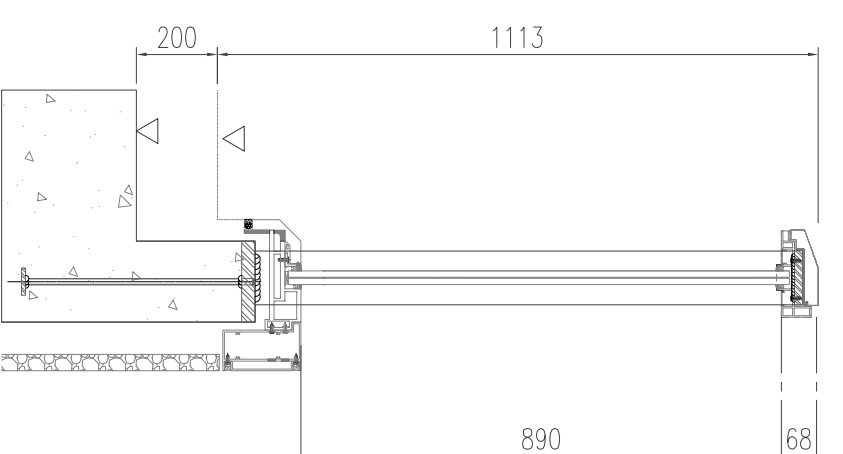

22 SECTION DETAIL  
2:1


鐵件 853-GA1~GA6  
鋁板 ACD-XX

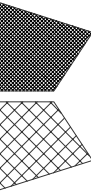 <p>美特铝质 有限公司 MIDI Aluminium Fabricator Ltd.</p>		<p>Project J853</p>		<p>Drawing Title 塔河位置图</p>		<p>TOWER 5 -25F</p>		<p>Rev. -</p>		<p>Amendment</p>	
<p>Tolerances:</p> <p>Dimension = ± 1mm</p> <p>1 Dec Place = ± 0.1mm</p> <p>Angle = ± 0.1°</p> <p>Diagonal = ± 2mm/4M</p>		<p>Part</p> <p>Post Point</p> <p>Date 2023-05-07</p>		<p>Sub-Assem.</p> <p>Pre Point</p> <p>Drawn 陈日强</p>		<p>Job No.</p> <p>Checked</p>		<p>Scale 1:40</p> <p>1st Angle Projection</p>		<p>Sheet of</p> <p>Panel No. 853-BA-PL09A</p> <p>Rev. 0</p>	









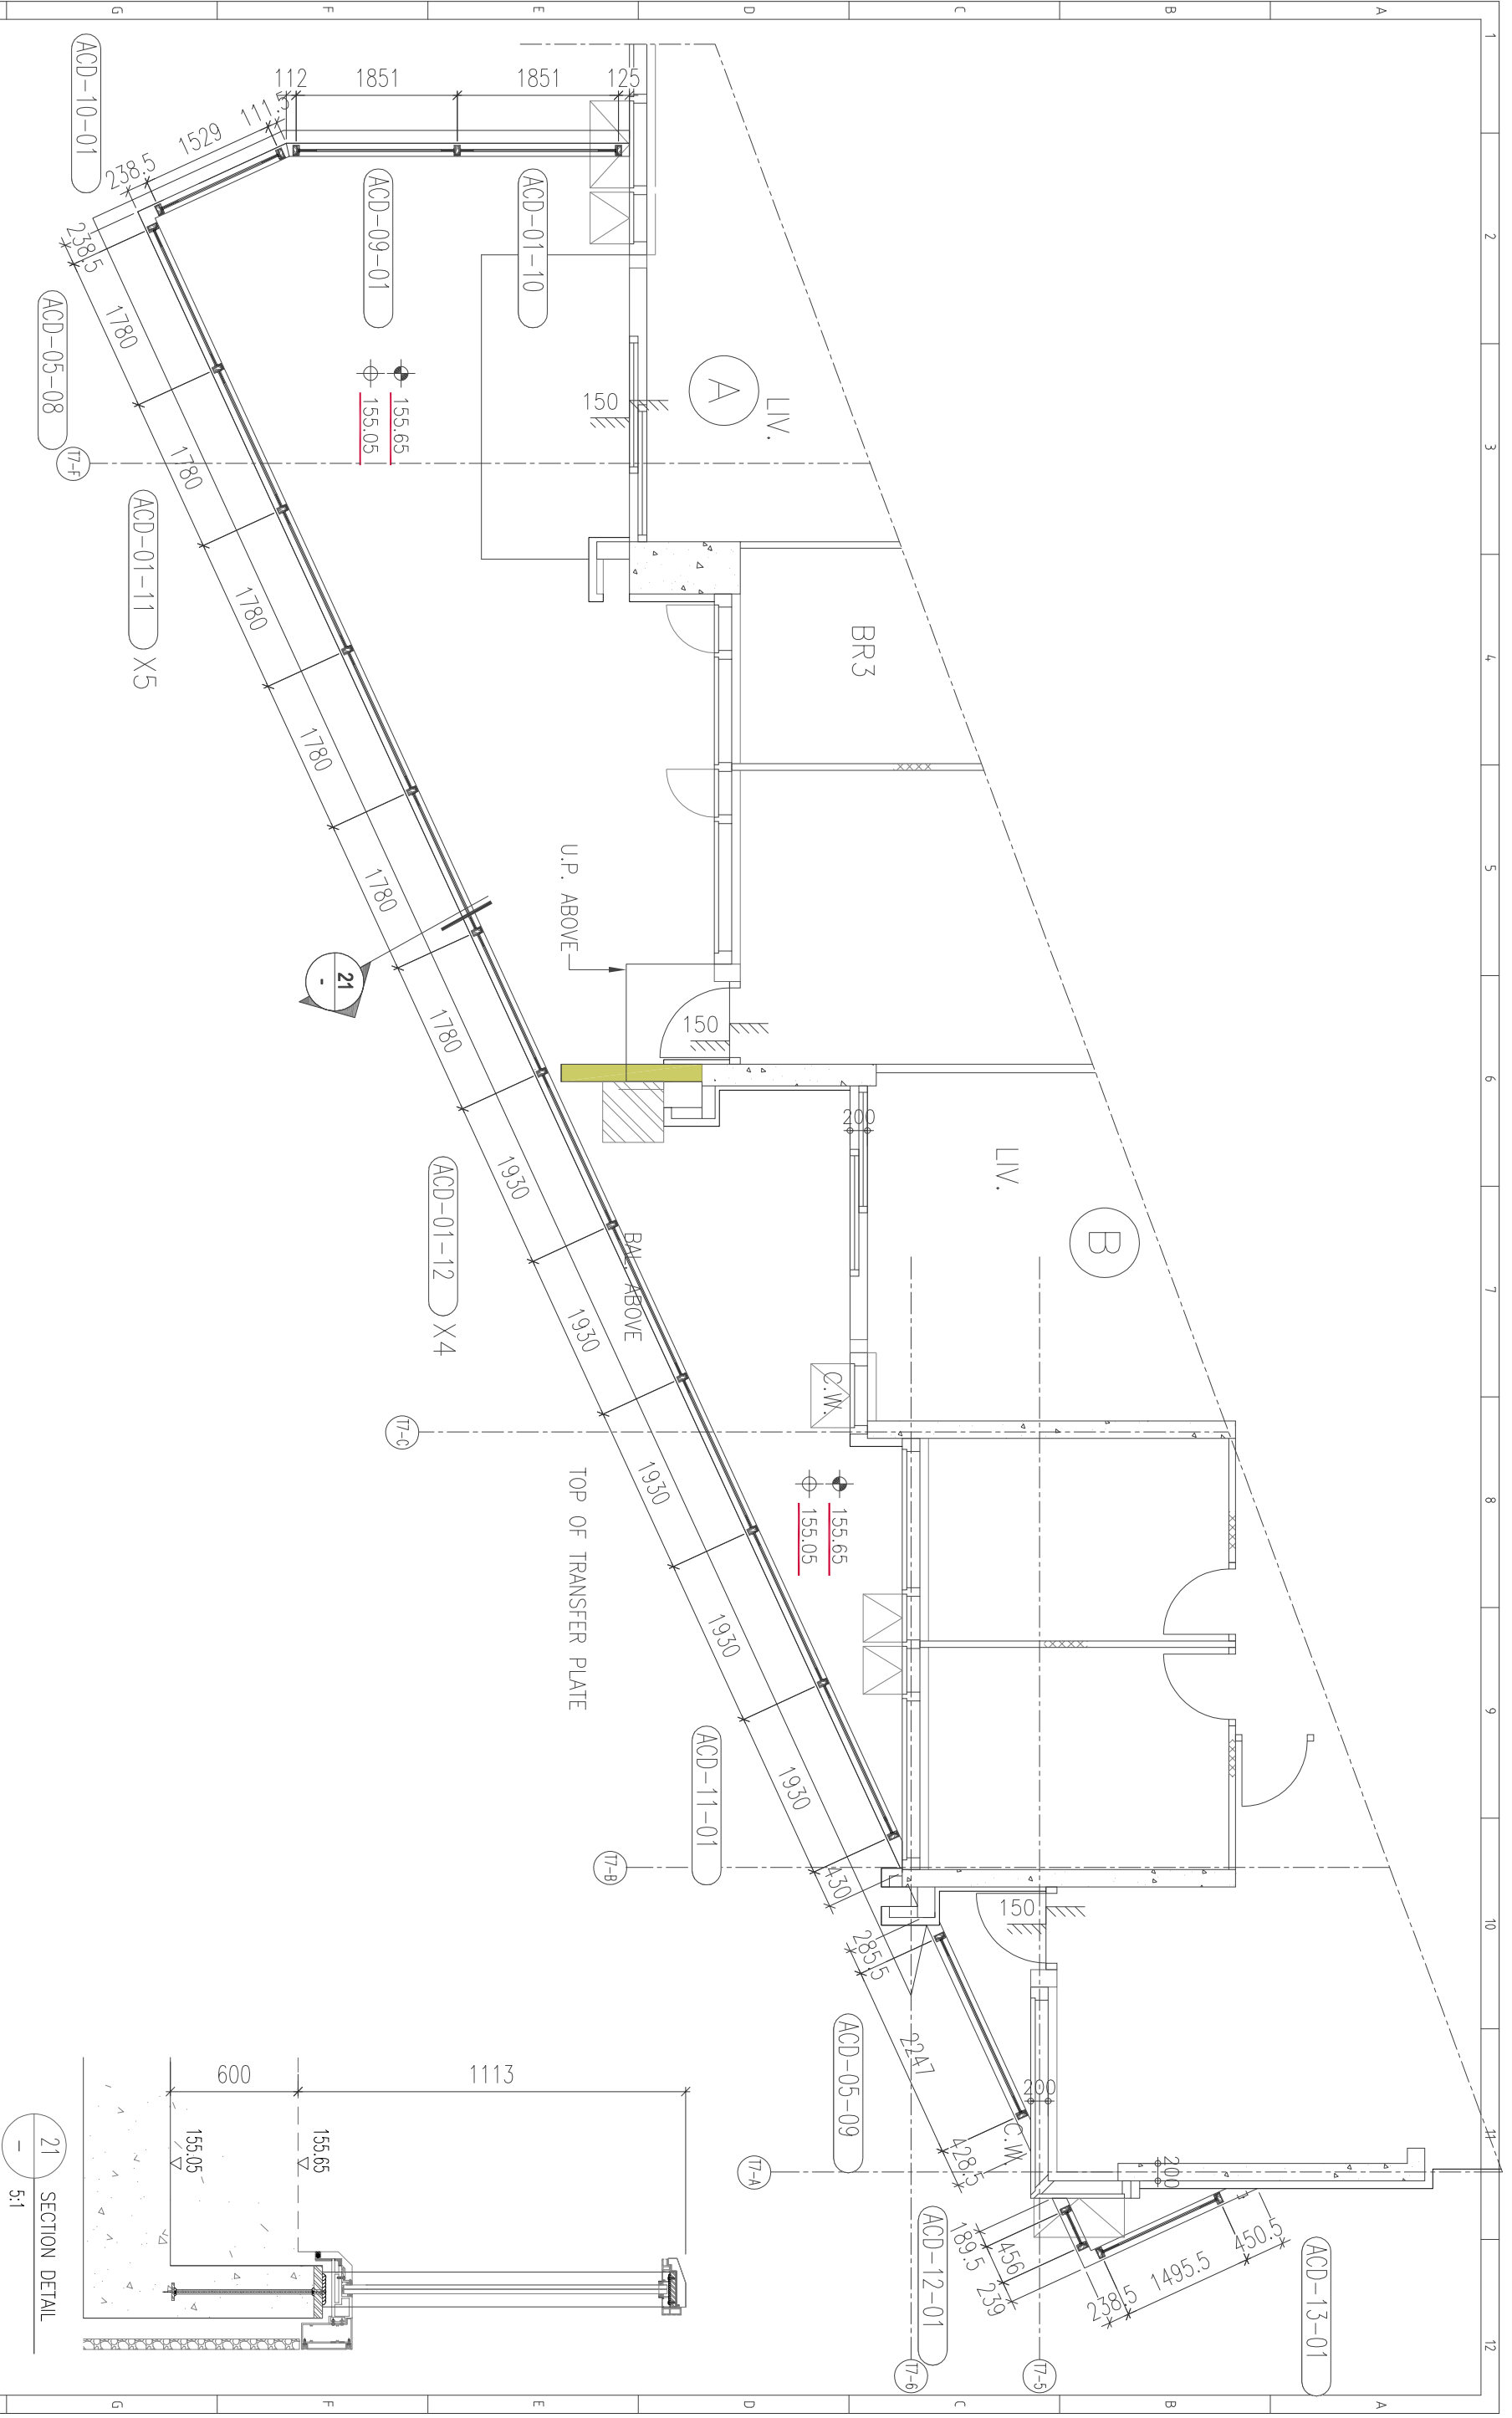

21 SECTION DETAIL  
5:1

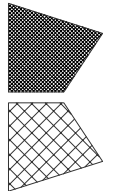
 <p>美特铝业 有限公司 MIDI Aluminium Fabricator Ltd.</p>		<p>Project J853</p>		<p>Rev. -</p>	
<p>Drawing Title 栏河位置图</p>		<p>TOWER 7 - 7F</p>		<p>Rev. -</p>	
<p>Amendment</p>		<p>Date</p>		<p>Scale 1:40</p>	
<p>1st Angle Projection</p>		<p>Tolerances: Dimension: <math>\pm 1\text{mm}</math> 1 Dec Place: <math>\pm 0.1\text{mm}</math> Angle: <math>\pm 0.1^\circ</math> Diagonal: <math>\pm 2\text{mm}/4\text{M}</math></p>		<p>Part Post Point Date 2023-05-07</p>	
<p>Sheet of</p>		<p>Sub-Assem. Pre Point Drawn 陈日强</p>		<p>Job No. Checked</p>	
<p>Panel No. 853-BA-PL13</p>		<p>Rev. 0</p>		<p>Sheet of</p>	

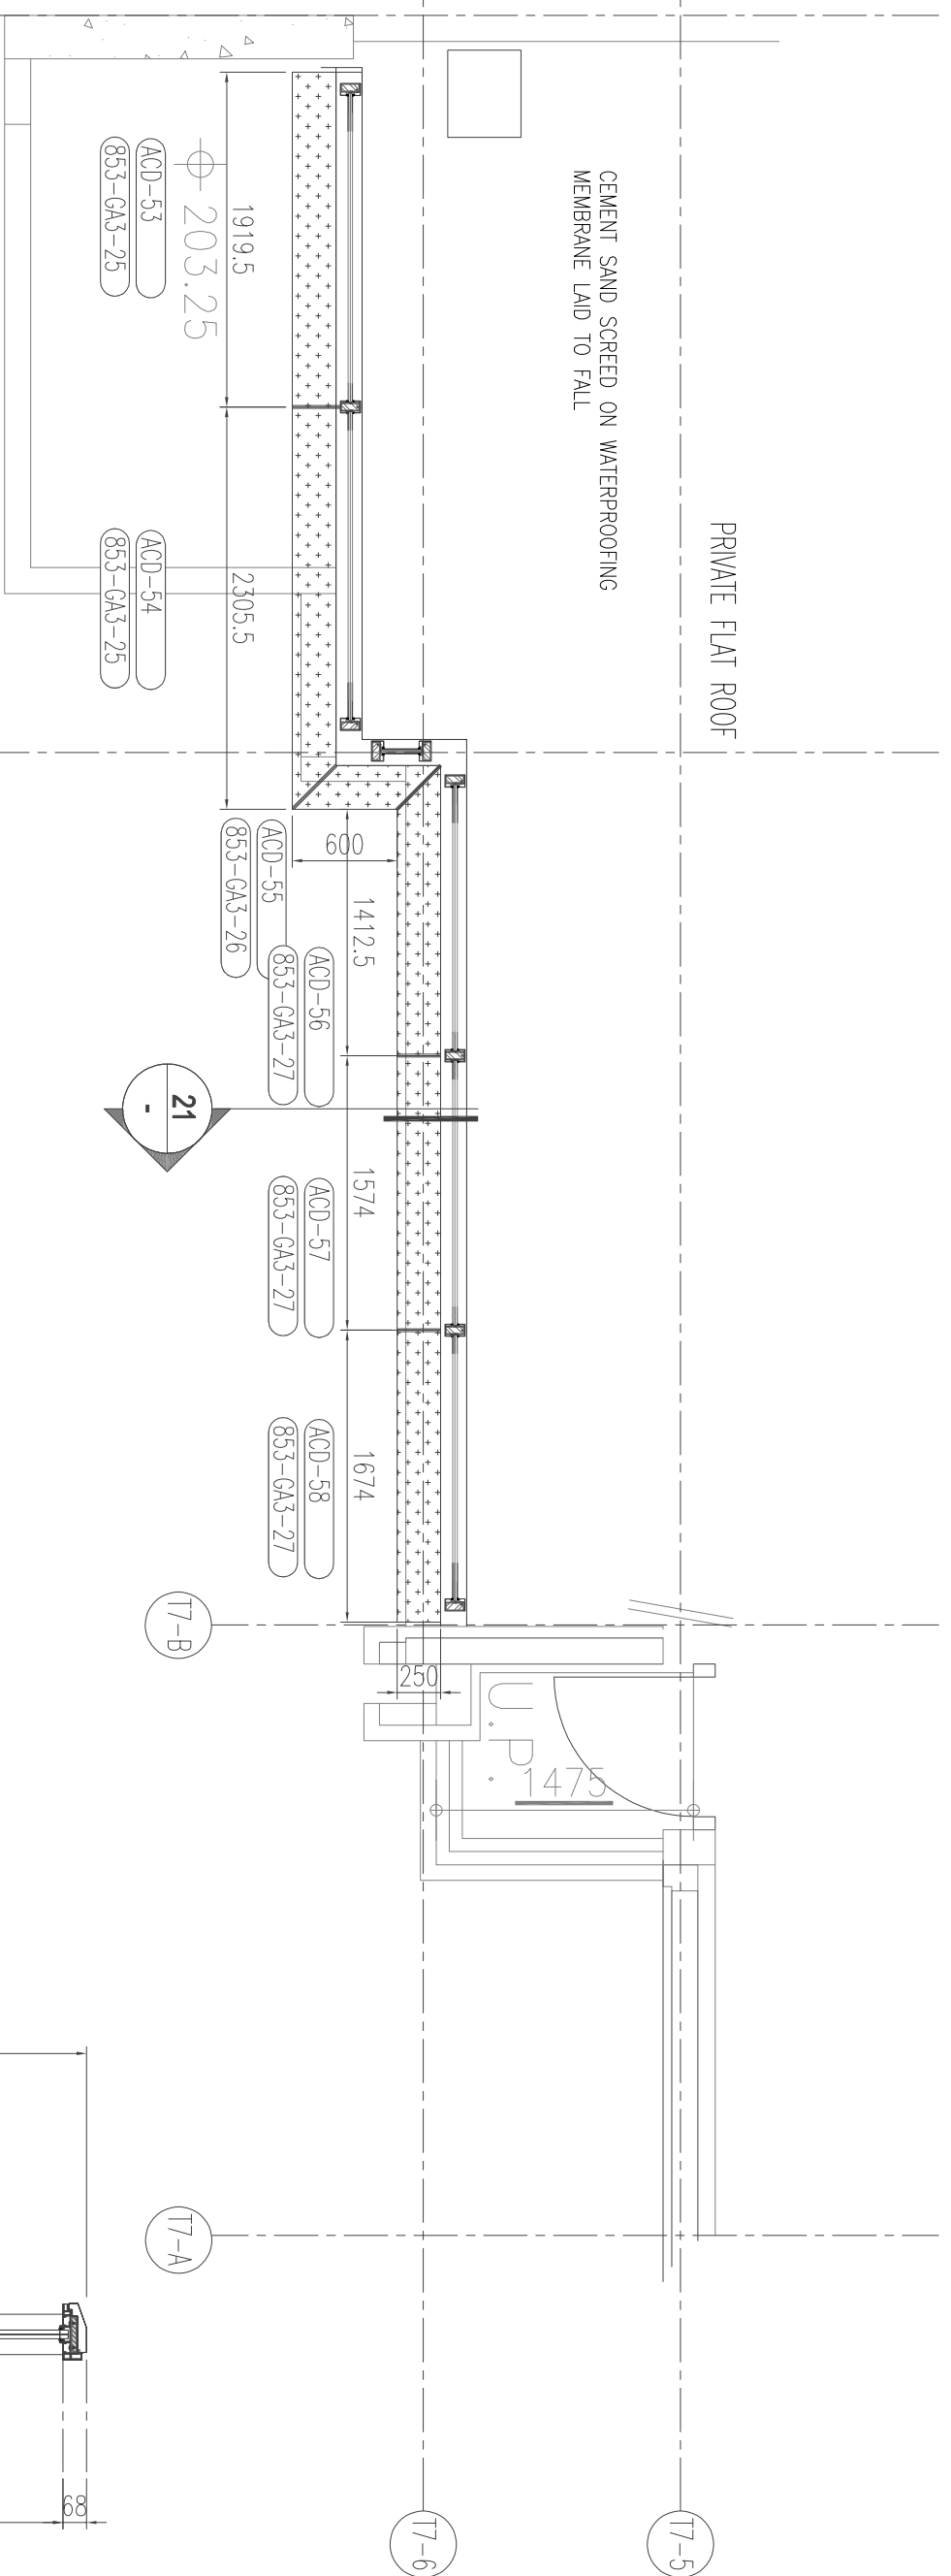

鐵件 853-GA1~GA6  
鋁板 ACD-xx

21 SECTION DETAIL  
2:1

欄杆底部 鋁板鐵架 鐵角

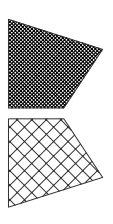

美特鋁質 有限公司  
MID Aluminum Fabricator Ltd.

Project		J853		Rev.		-		Tolerances:		Dimension		± 1mm		Part		Sub-Assem.		Job No.	
Drawing Title		欄杆位置圖		Rev.		-		1 Dec Place		± 0.1mm		Date		Post Point		Pre Point		Checked	
TOWER 7 -25F		Amendment		Rev.		-		Angle		= ± 0.1°		Date		2023-05-07		Drawn		陳日強	
				Rev.		-		Diagonal		= ± 2mm/4M		Scale		1:40		1st Angle Projection		Sheet of	
				Rev.		-						Date				Panel No.		853-BA-PL14A	
				Rev.		0													