

美特鋁質有限公司

MIDI ALUMINIUM FABRICATOR LTD.



工程指示 / 要求簡箋 ENGINEER INSTRUCTIONS(E.I.)

工程指示編號:	EI-6323	修改版本:	-
	HK-1308		
工程編號:	J 853	工程名稱:	延坪道
收件人:	全統	發件人:	Joe Chan
工程項目:	後裝窗 2 幅	日期:	08/06/2023

<input checked="" type="checkbox"/> 原合約工程包	<input type="checkbox"/> 原合約工程加 / 減賬 QT-	<input type="checkbox"/> 新工程報價 QT-
--	--	------------------------------------

信件批核號碼/圖紙參考編號:	批核模具圖紙編號:
客戶指示附件:	管理內部批簽署:

<input type="checkbox"/> 初步鋁料 B.M.	<input type="checkbox"/> 加工拆圖, 然後生產	<input type="checkbox"/> 尺寸表
<input type="checkbox"/> 正式鋁料 B.M.	<input type="checkbox"/> 技術上資料/指示	<input type="checkbox"/> 報價
<input type="checkbox"/> 配件 B.M.	<input type="checkbox"/> 樣辦或貨品說明書	<input type="checkbox"/> 分判合約
<input checked="" type="checkbox"/> 其他: 鋁頁 2 鋁窗.		

內容: 請依附件資料, 生產後裝窗, 送地盤.

① L01/T7

② W05R/T7

完成上列要求日期: 19/6/2023 ASAP

國內

<input type="checkbox"/> 生產技術總監	<input type="checkbox"/> 連附件	<input type="checkbox"/> 技術部	<input type="checkbox"/> 連附件	<input type="checkbox"/> 生產部	<input type="checkbox"/> 連附件
<input type="checkbox"/> 採購部	<input type="checkbox"/> 連附件	<input checked="" type="checkbox"/> 生產統籌部	<input checked="" type="checkbox"/> 連附件	<input type="checkbox"/> 報關組	<input type="checkbox"/> 連附件
<input type="checkbox"/> 質檢部	<input type="checkbox"/> 連附件	<input type="checkbox"/> 會計部	<input type="checkbox"/> 連附件	<input type="checkbox"/> 機械設計部	<input type="checkbox"/> 連附件
<input type="checkbox"/> 香港辦	<input type="checkbox"/> 連附件	<input type="checkbox"/> 其他:			

香港

<input type="checkbox"/> 行政部	<input type="checkbox"/> 連附件	<input type="checkbox"/> 會計部	<input type="checkbox"/> 連附件	<input type="checkbox"/> 統籌部	<input type="checkbox"/> 連附件	<input type="checkbox"/> 工程部	<input type="checkbox"/> 連附件
<input type="checkbox"/> 採購部	<input type="checkbox"/> 連附件	<input type="checkbox"/> QS部	<input type="checkbox"/> 連附件	<input checked="" type="checkbox"/> 地盤管理	<input checked="" type="checkbox"/> 連附件	<input type="checkbox"/> 維修部	<input type="checkbox"/> 連附件

*發件人簽署:		*組別成員批核簽署:	
傳遞編號:	HK 1308/23	項目經理簽署:	

圖則登記表
DRAWING REGISTER

工程名稱 Project Title:	EI-6300
工程編號 Project No:	J-853

分發予 Distributed To

接收日期 Receiving Date (適用於客戶圖則)

年									
月									
日									

發出日期 Issued Date



年	23	23							
月	6	6							
日	5	8							

圖則編號 Drg. No.	圖則名稱 Drawing Title
L01/T7	后装门窗组装图
W05R/T7	后装门窗组装图
25x25-A01	生窗护栏槽托角
25x30x25-L01	生窗护栏槽
25x30x25-R01	生窗护栏槽
X85947-B10	底横
X85947-B11	底横
X85949-B10	生框顶横
X85951-B10-18	生框边企
X85951-B10-19	生框边企
X85951-B10-20	生框边企
X85951-B10-21	生框边企
X85952-W1	窗扇 企
X85952-W2	窗扇 企
X85952-W3	窗扇 顶
X85952-W4	窗扇 底
X85954-B10	上生下生中横
X85957-B10	窗扇玻璃压线 执手位置
X85958-B10	百叶片
X85959-B10	百叶滴水线
X85964-B10	多點鎖拉巴
X85964-B9	多點鎖拉巴
853-FY-WS-99	门窗扇多点锁 放样

修訂編號
Revision No.

1	-	-							
2	-	A							
	-	/							
	-	/							
	-	/							
3	-	-							
4	-	A							
5	-	A							
6	-	-							
7	-	-							
8	-	A							
9	-	A							
10	-	A							
11	-	A							
12	-	A							
13	-	A							
14	-	A							
15	-	A							
16	-	A							
17	-	A							
18	-	A							
19		A							
20	-	A							

序号	物料工程号	材料名称	规格/厚度	数量	长度	重量	备注
1	XJ8561-B10-01	生型铝套	1495	1	1495	1495	
2	XJ8561-B10-01	生型铝套	1495	1	1495	1495	
3	XJ8561-B10-02	生型铝套	680.0	1	680.0	680.0	
4	XJ8561-B10-01	上下生型槽	680.0	1	680.0	680.0	
5	XJ8561-B1-01	底座	670.0	1	670.0	670.0	
6	XJ8561-B10-02	百叶流水线	657	1	657	657	
7	XJ8561-B10-02	百叶片	657	3	657	657	
8	XJ8561-B10-02	百叶片	657	3	657	657	
9	XJ8561-B10-02	百叶片	657	3	657	657	
10	XJ8561-B10-02	百叶片	657	3	657	657	
11	XJ8561-B10-02	百叶片	657	3	657	657	
12	XJ8561-B10-02	百叶片	657	3	657	657	
13	XJ8561-B10-02	百叶片	657	3	657	657	
14	XJ8561-B10-02	百叶片	657	3	657	657	
15	XJ8561-B10-02	百叶片	657	3	657	657	
16	XJ8561-B10-02	百叶片	657	3	657	657	
17	XJ8561-B10-02	百叶片	657	3	657	657	
18	XJ8561-B10-02	百叶片	657	3	657	657	
19	XJ8561-B10-02	百叶片	657	3	657	657	
20	XJ8561-B10-02	百叶片	657	3	657	657	
21	XJ8561-B10-02	百叶片	657	3	657	657	
22	XJ8561-B10-02	百叶片	657	3	657	657	
23	XJ8561-B10-02	百叶片	657	3	657	657	
24	XJ8561-B10-02	百叶片	657	3	657	657	
25	XJ8561-W1-01	铝层 全	1160.5	1	1160.5	1160.5	
26	XJ8561-W2-01	铝层 全	1160.5	1	1160.5	1160.5	
27	XJ8561-W3-01	铝层 顶	678	1	678	678	
28	XJ8561-W4-01	铝层 底	678	1	678	678	
29	XJ8561-B10-01	底座铝压线 盖子位置	1089.5	1	1089.5	1089.5	
30	XJ8561-B10-01	底座铝压线	1089.5	1	1089.5	1089.5	
31	XJ8561-B10-01	底座铝压线	568	2	568	568	
32	XJ8561-B10-01	底座铝压线	568	2	568	568	
33	XJ8561-B10-01	多点密封胶	211	1	211	211	
34	XJ8561-B10-01	多点密封胶	727	1	727	727	
35	XJ8561-B10-01	多点密封胶	727	1	727	727	
36	XJ8561-B10-01	多点密封胶	727	1	727	727	
37	XJ8561-B10-01	多点密封胶	727	1	727	727	
38	XJ8561-B10-01	多点密封胶	727	1	727	727	
39	XJ8561-B10-01	多点密封胶	727	1	727	727	
40	653-ALZ76-1L	3mm铝线	240.5	1	240.5	240.5	
41	653-ALZ76-1R	3mm铝线	240.5	1	240.5	240.5	
42	653-ALZ61	3mm铝线	50	4	50	50	
43	W05R/17-01	3mm 铝框	258.5	1	258.5	258.5	
44	W05R/17-01	3mm 铝框	258.5	1	258.5	258.5	
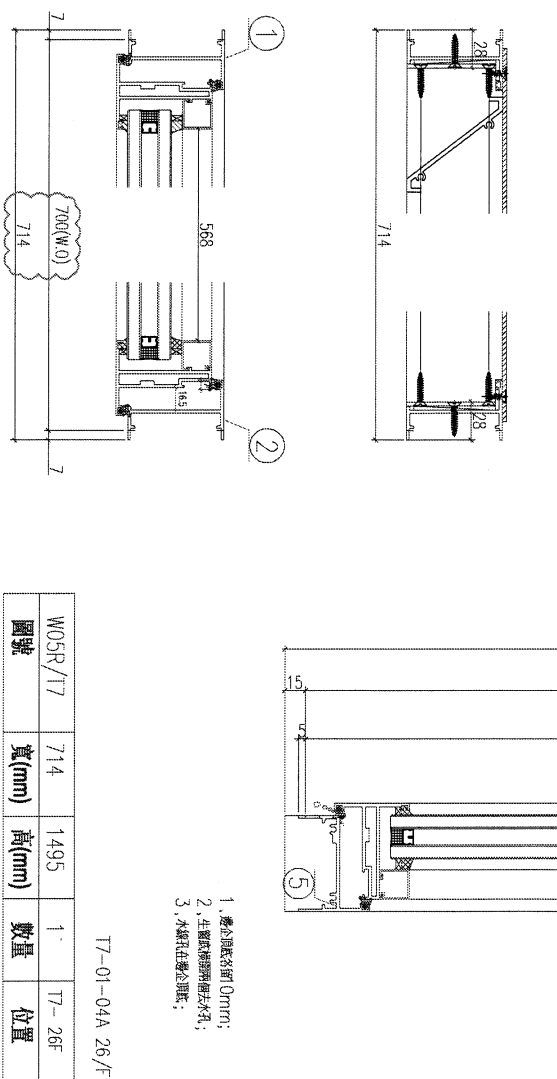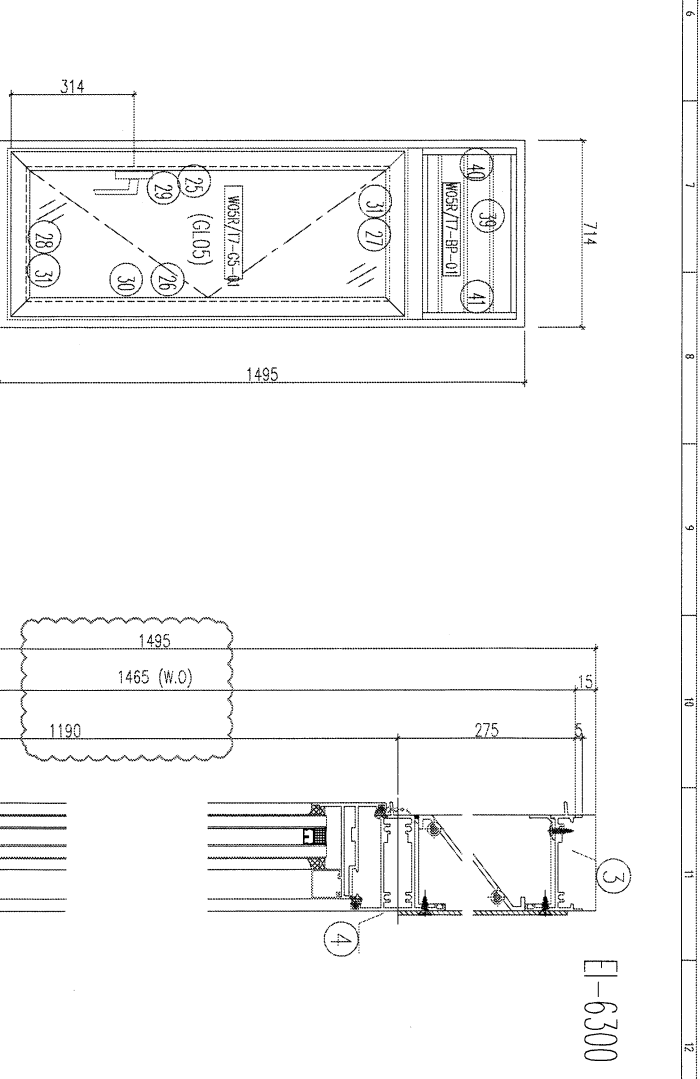

图号	W05R/17	宽(mm)	714	高(mm)	1495	数量	1	位置	T7-26F
----	---------	-------	-----	-------	------	----	---	----	--------

1. 多点密封胶 Dimm;
2. 生型铝套/底座铝压线;
3. 水线打在多点密封胶;

T7-01-04A 26/F

美特铝质 有限公司
MAl Aluminium Fabricator Ltd.

工程编号: J-853 定平窗
图纸名称: 后装窗组装图

REV5	Rev	修改内容	日期
REV4			
REV3			
REV2			

Dimension: 4mm
10Dec Place: ± 0.1mm
Angle: ± 0.1°
Diagonal: ± 2.0mm/4M

Scale: 1st Angle Projection

比例尺: 1:1


图号: W05R/17

日期: 2023-03-22

数量: 1

位置: T7-26F





版本: 0

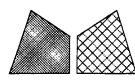


美特鋁質 有限公司
MIDI Aluminium Fabricator Ltd.

類別		物料號	
制圖	陳日強	圖號	X85947-B10
復核		數量	
批准		位置	-

版次	编号	长度 DIM.A	DIM.B	DIM.C	DIM.D	DIM.E	数量	位置
0	X85947-B10-01	705	-	-	-	-	1	-

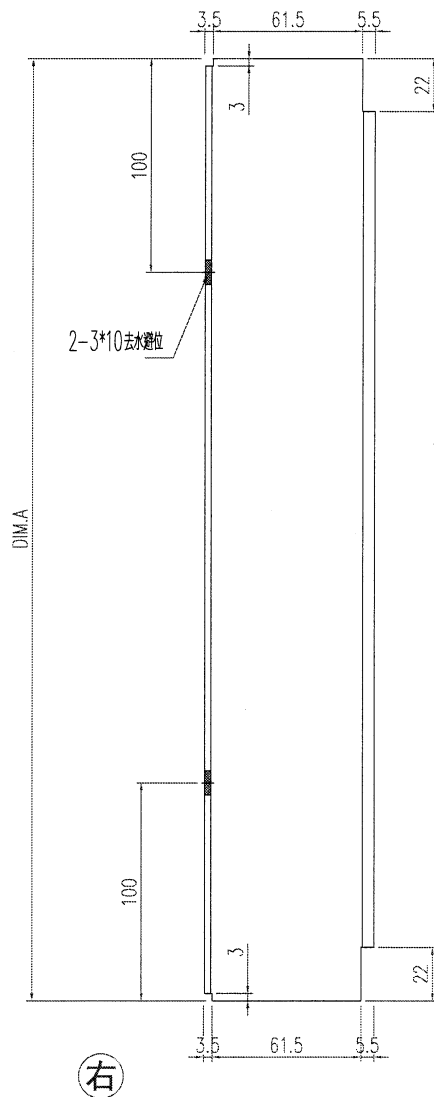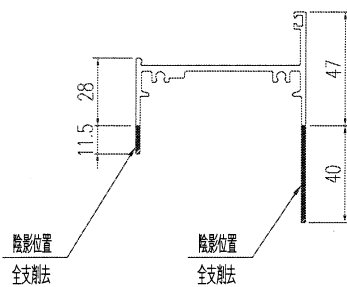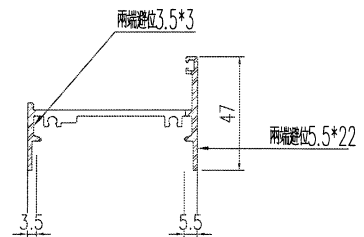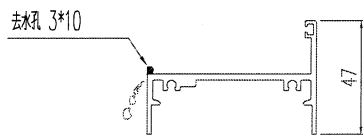





工程號	J-853 延平道	地盤	
名稱	底橫		採用
材料	X85947		地盤
顏色	古銅色/JMQ213457		工廠

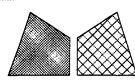

美特鋁質 有限公司
MIDI Aluminium Fabricator Ltd.


類別		物料號	
制圖	陳日強	圖號	X85947-B11
復核		數量	
批准		位置	-

版次	編號	長度 DIM.A	DIM.B	DIM.C	DIM.D	DIM.E	數量	位置
0	X85947-B11-01	670		-	-	-	1	-

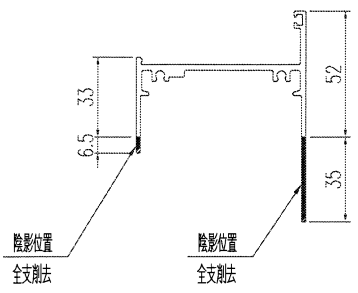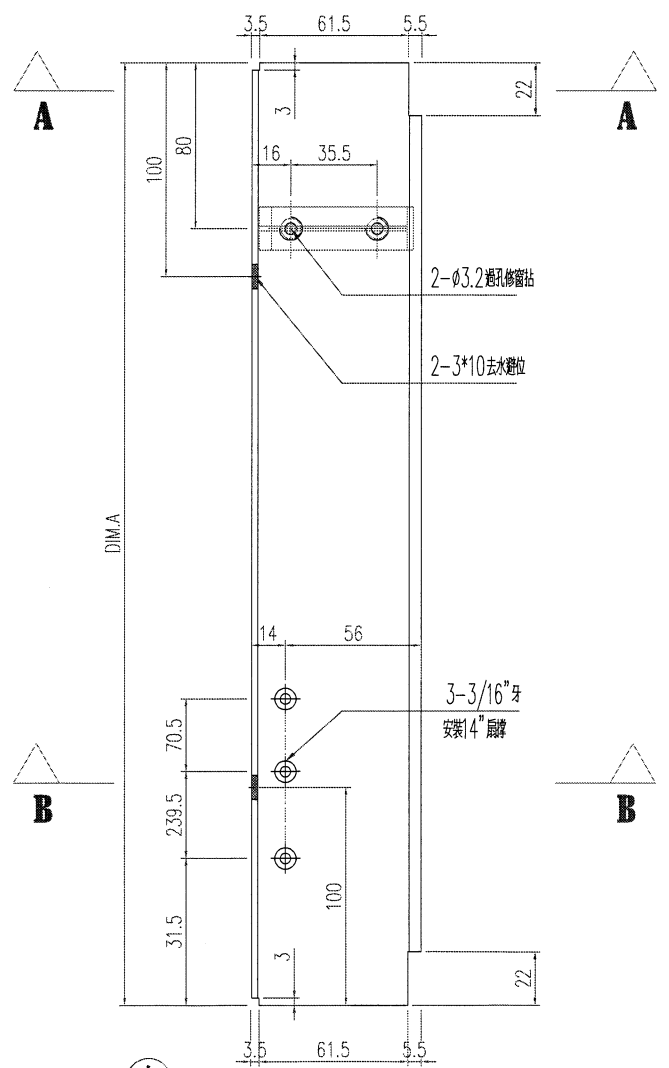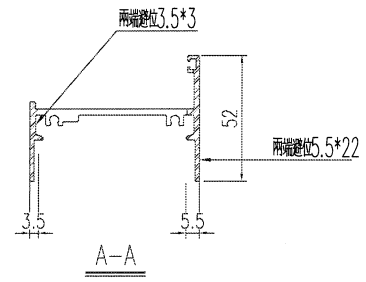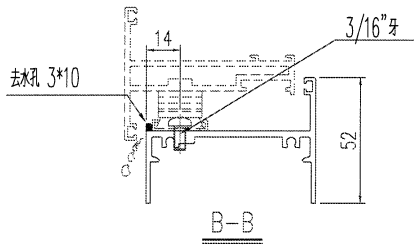

工程號	J-853 延平道 地盤	
名稱	底橫	採用
材料	X85947	地盤
顏色	古銅色/JMQ213457	工廠

右


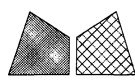


美特鋁質 有限公司
MIDI Aluminium Fabricator Ltd.


類別	物料號	圖號	X85949-B10
制圖	陳日強	數量	
修改		位置	-
日期			
復核			
批准			

版次	编号	长度 DIM.A	DIM.B	DIM.C	DIM.D	DIM.E	数量	位置
0	X85949-B10-01	715	-	2x300c/c	52.5	30.5	1	-
0	X85949-B10-02	680	-	2x300c/c	35	13	1	-

右

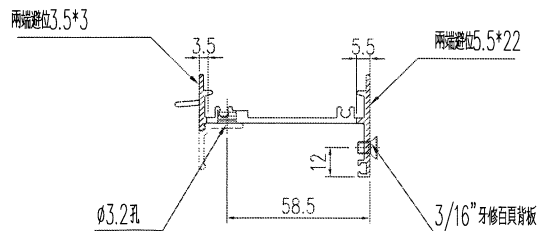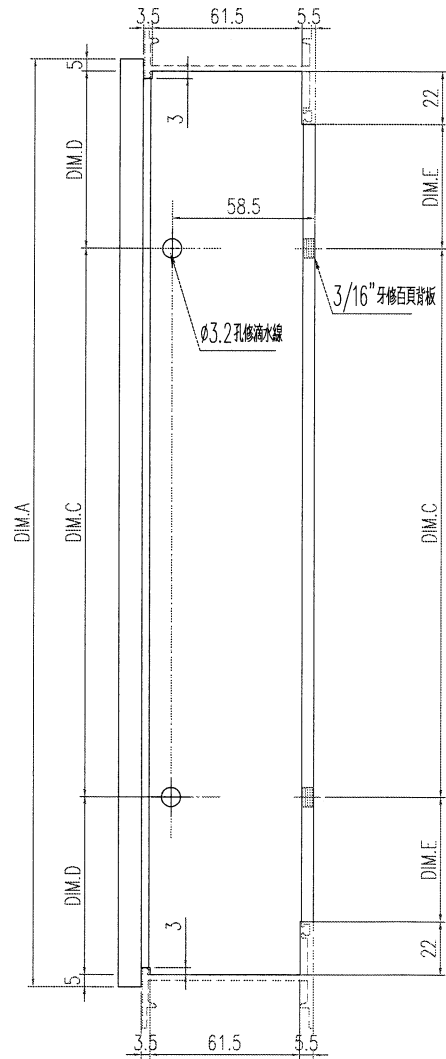


工程號	J-853 延平道 地盤		
名稱	生框頂橫	採用	
材料	X85949	地盤	
顏色	古銅色/JMQ213457	工廠	

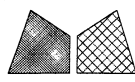


美特鋁質 有限公司
MIDI Aluminium Fabricator Ltd.

類別		物料號	
制圖	陈日强	圖號	X85951-B10-18
修改		數量	
日期		位置	-

版次	编号	长度 DIM.A	DIM.B	DIM.C	DIM.D	DIM.E	数量	位置
0	X85951-B10-18	280	245				1	-

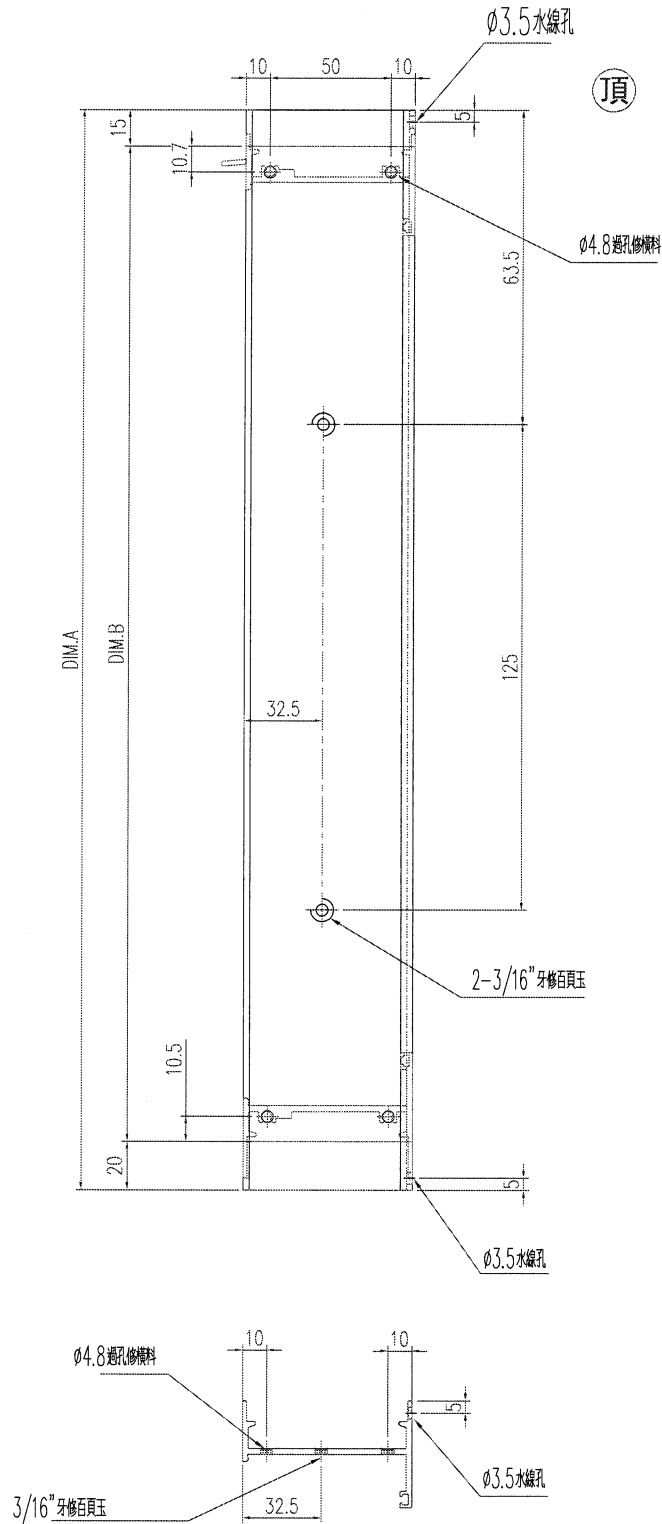


工程號	J-853 延平道	地盤	
名稱	生框边企	採用	
材料	X85951	地盤	
顏色	古銅色/JMQ213457	工廠	

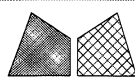

美特鋁質 有限公司
MIDI Aluminium Fabricator Ltd.

類別		物料號	
制圖	陳日強	圖號	X85951-B10-19
修改		數量	
日期		位置	-


版次	编号	长度 DIM.A	DIM.B	DIM.C	DIM.D	DIM.E	数量	位置
0	X85951-B10-19	280	245				1	-

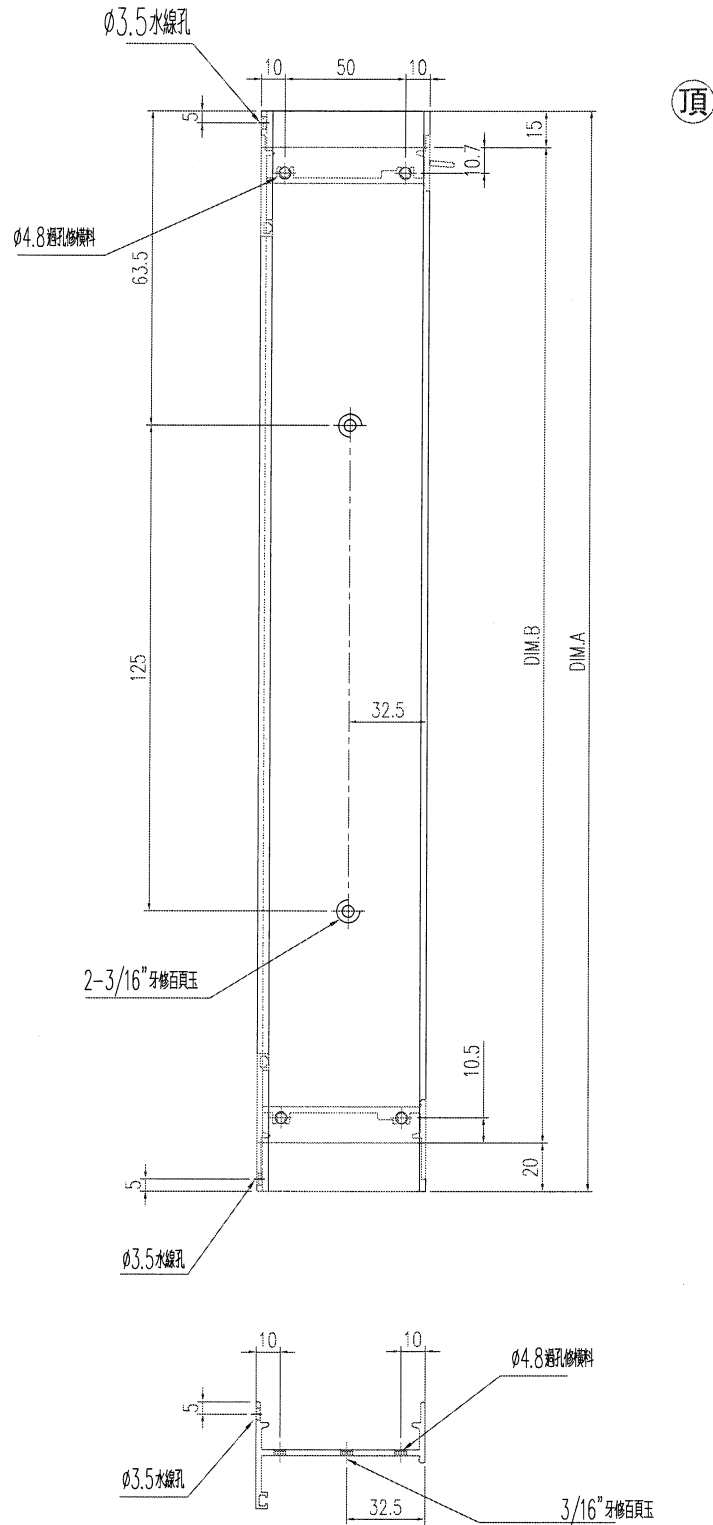


工程號	J-853 延平道 地盤	
名稱	生框边企	採用
材料	X85951	地盤
顏色	古銅色/JMQ213457	工廠

類別		物料編號	
制圖	陳日強	圖號	X85951-B10-20
復核		數量	
批准		位置	-

版次	編號	長度 DIM.A	DIM.B	DIM.C	DIM.D	DIM.E	數量	位置
0	X85951-B10-20	1495	-				1	-

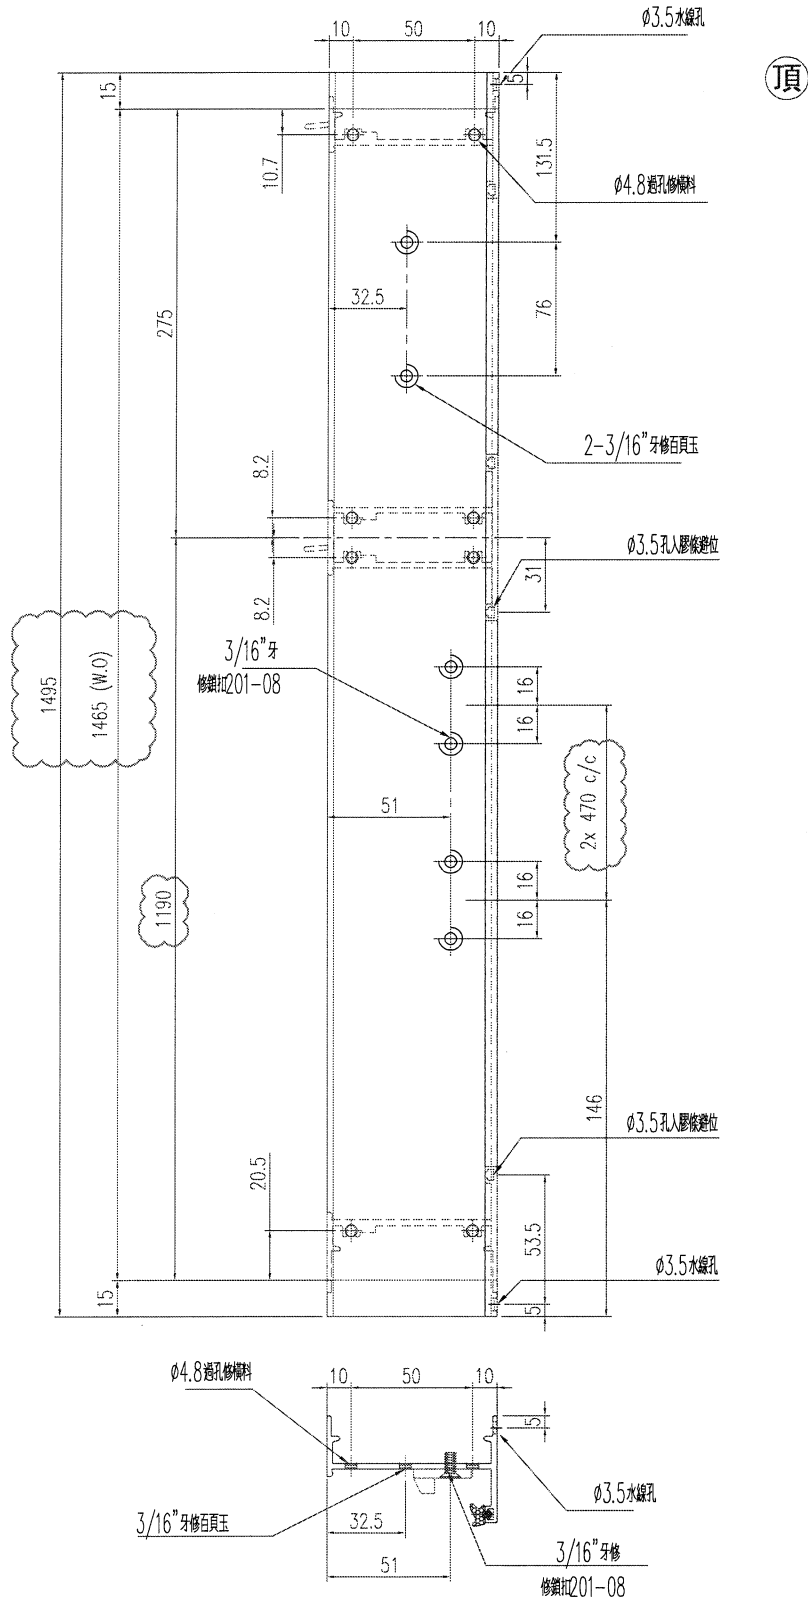


工程號	J-853 延平道 地盤	
名稱	生框邊企	採用
材料	X85951	地盤
顏色	古銅色/JMQ213457	工廠

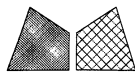

美特鋁質 有限公司
MIDI Aluminium Fabricator Ltd.

類別		物料號	
制圖	陳日強	圖號	X85951-B10-21
復核		數量	
批准		位置	-


版次	编号	长度 DIM.A	DIM.B	DIM.C	DIM.D	DIM.E	数量	位置
0	X85951-B10-21	1495	-				1	-

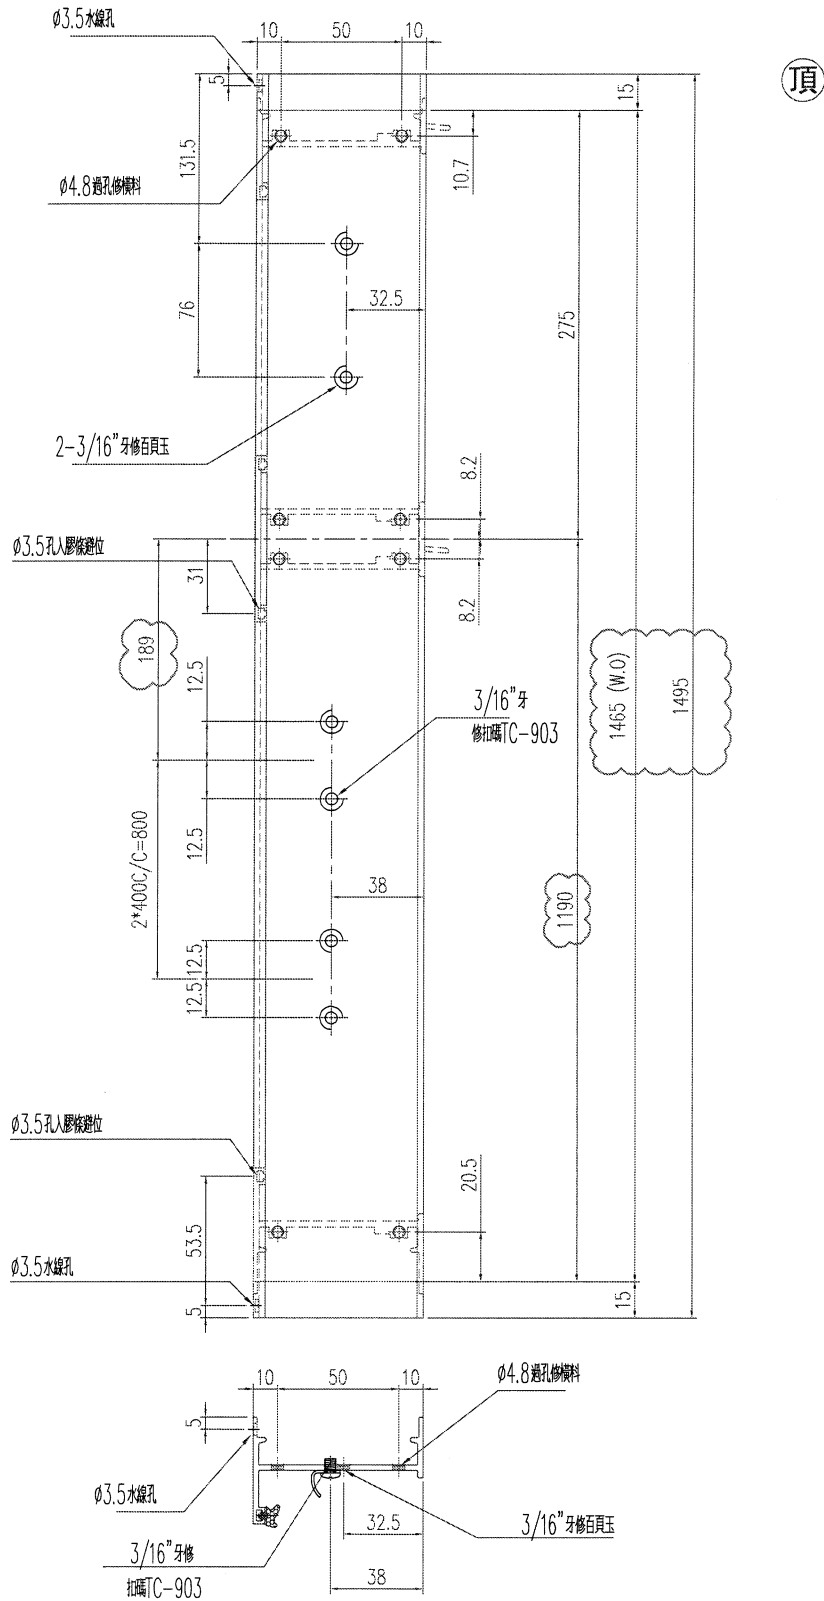

工程號	J-853 延平道 地盤	
名稱	生框边企	採用
材料	X85951	地盤
顏色	古銅色/JMQ213457	工廠


類別		物料號	
制圖	陈日强	圖號	X85952-W1
復核		數量	
批准		位置	-


版次	编号	长度 DIM.A	DIM.B	DIM.C	DIM.D	DIM.E	数量	位置
0	X85952-W1-01	1160.5	314				1	-

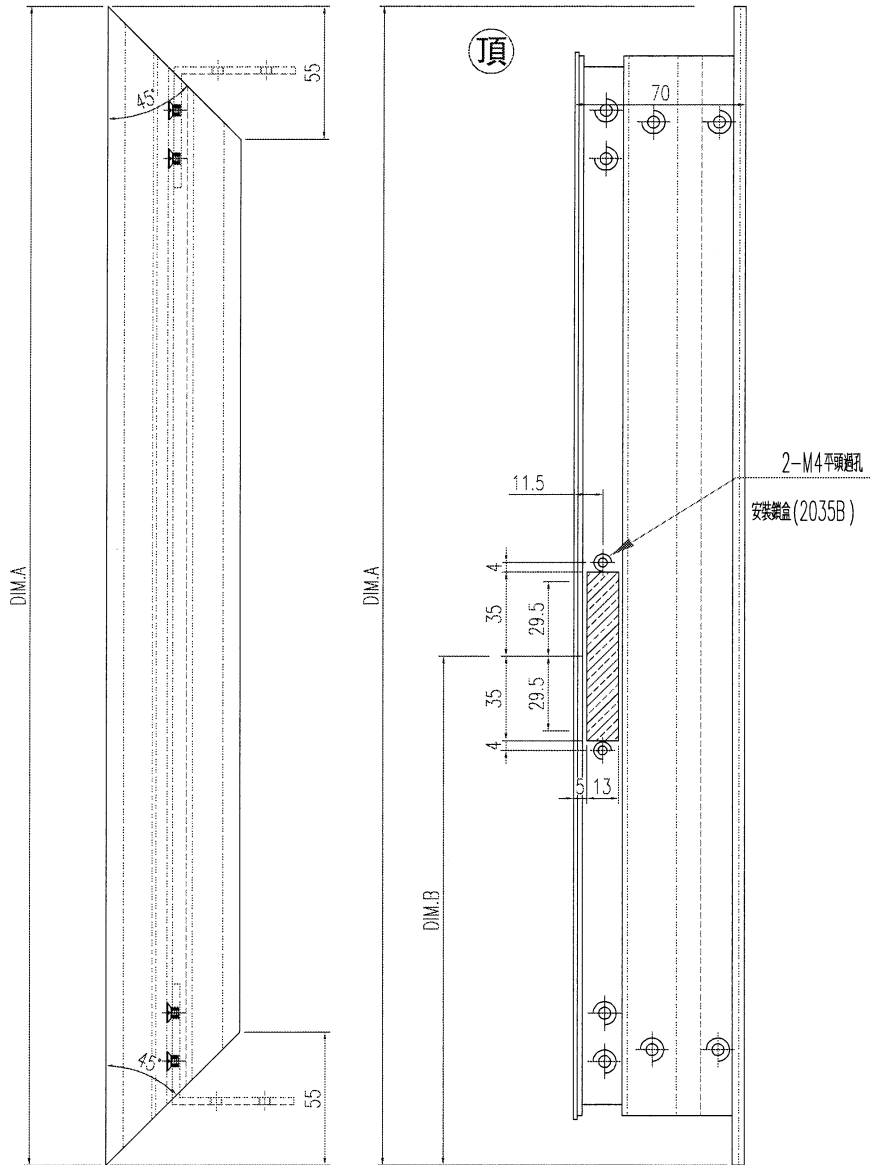

窗框安裝孔由工廠配

工程號	J-853 延平道 地盤	
名稱	窗扇 企	採用
材料	X85952	地盤
顏色	古銅色/JMQ213457	工廠


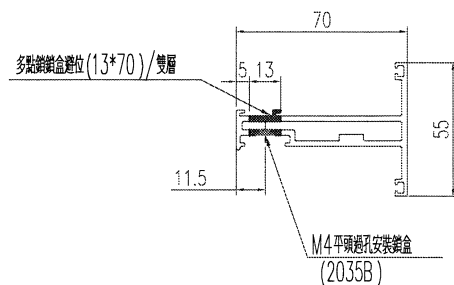


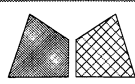


美特鋁質 有限公司
MIDI Aluminium Fabricator Ltd.

類別		物料號	
制圖	陳日強	圖號	X85952-W2
復核		數量	
批准		位置	-

版次	编号	长度 DIM.A	DIM.B	DIM.C	DIM.D	DIM.E	数量	位置
0	X85952-W2-01	1160.5	180.3	2*400 c/c			1	-

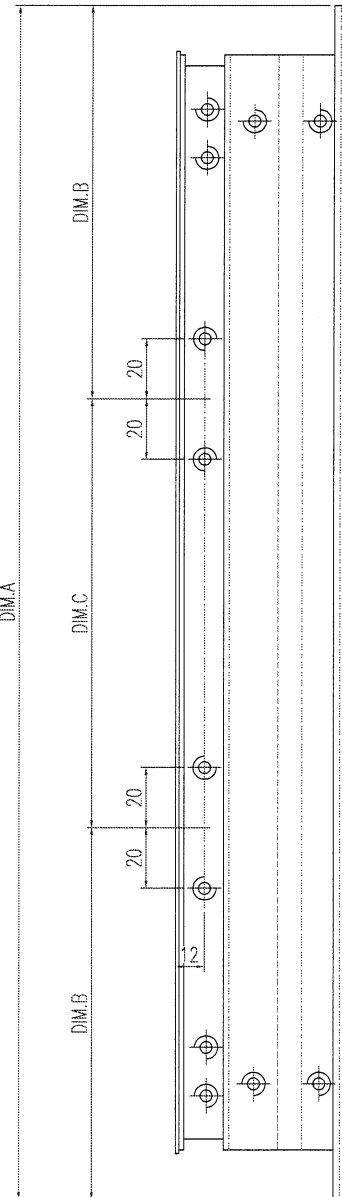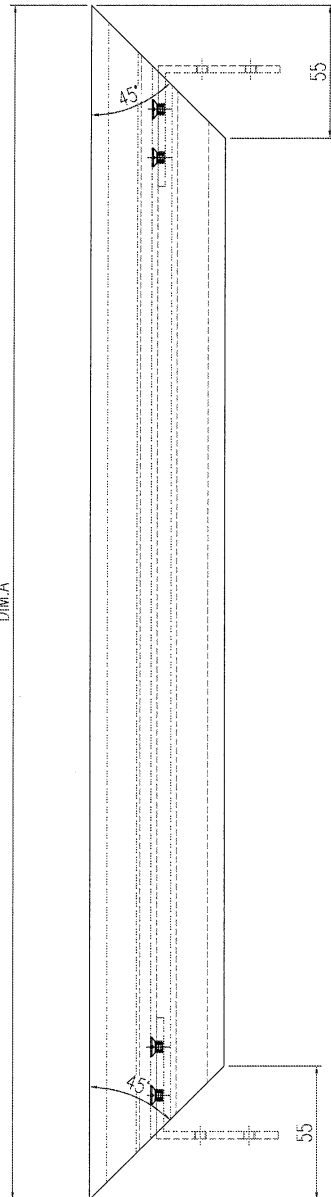


窗玉鋁裝孔由工廠造

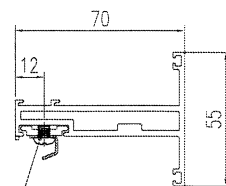

3/16" 牙螺絲
837-CWH-XI





工程號	J-853 延平道 地盤	
名稱	窗扇 企	採用
材料	X85952	地盤
顏色	古銅色/JMQ213457	工廠

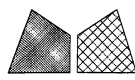

美特鋁質 有限公司
MIDI Aluminium Fabricator Ltd.


類別		物料號	
制圖	陳日強	圖號	X85952-W3
復核		數量	
批准		位置	-

版次	編號	長度 DIM.A	DIM.B	DIM.C	DIM.D	DIM.E	數量	位置
0	X85952-W3-01	678	43	61	131		1	14" 扇

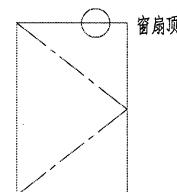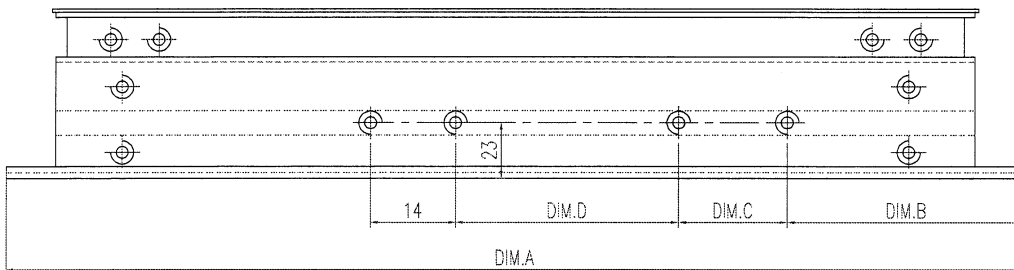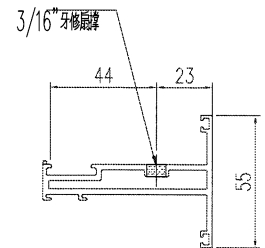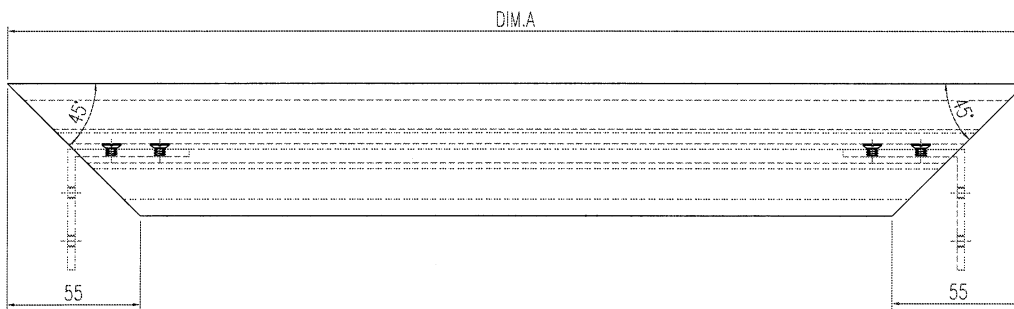

工程號	J-853 延平道 地盤	
名稱	窗扇頂	採用
材料	X85952	地盤
顏色	古銅色/JMQ213457	工廠




窗扇安裝孔由工廠鑽

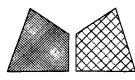


美特鋁質 有限公司
MIDI Aluminium Fabricator Ltd.

類別		物料號	
制圖	陳日強	圖號	X85952-W4
修改日期		數量	
復核		位置	-
批准			

版次	编号	长度 DIM.A	DIM.B	DIM.C	DIM.D	DIM.E	数量	位置
0	X85952-W4-01	678	43	61	131		1	- 14" 扇

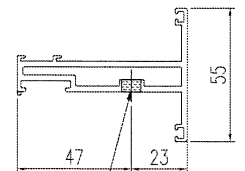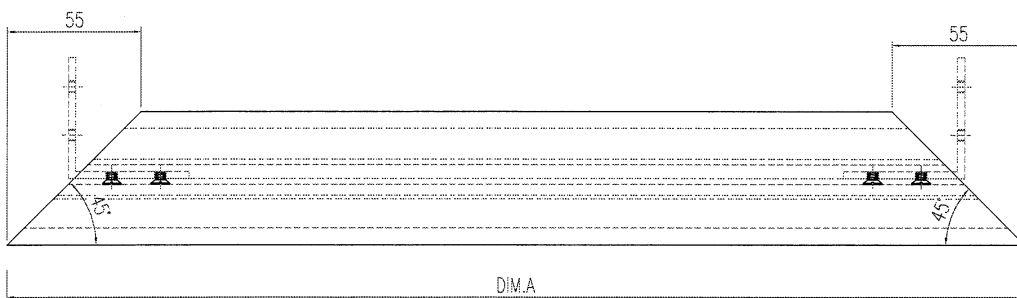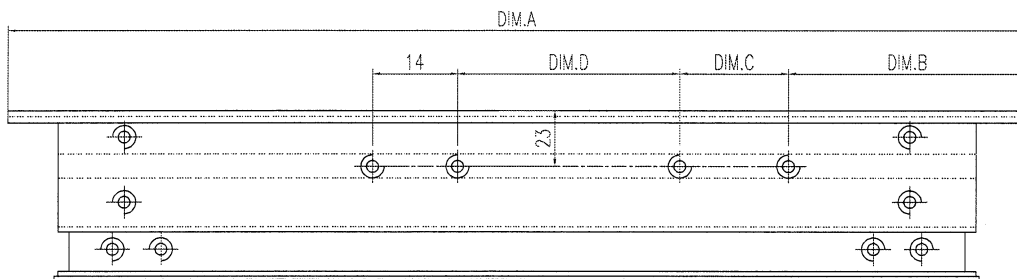


3/16" 牙修扇牌

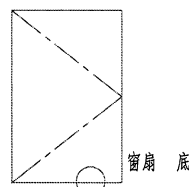

工程號	J-853 延平道	地盤	
名稱	窗扇底	採用	
材料	X85952	地盤	
顏色	古銅色/JMQ213457	工廠	



加工說明：去水孔孔徑及孔距可依常規做法
窗玉膠安裝孔由工廠處理

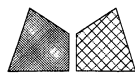


美特鋁質 有限公司
MIDI Aluminium Fabricator Ltd.

類別		物料號	
制圖	陳日強	圖號	X85954-B10
復核		數量	
批准		位置	-

版次	编号	长度 DIM.A	DIM.B	DIM.C	DIM.D	DIM.E	数量	位置
0	X85954-B10-01	680	626	2x300c/c	13	-	1	-

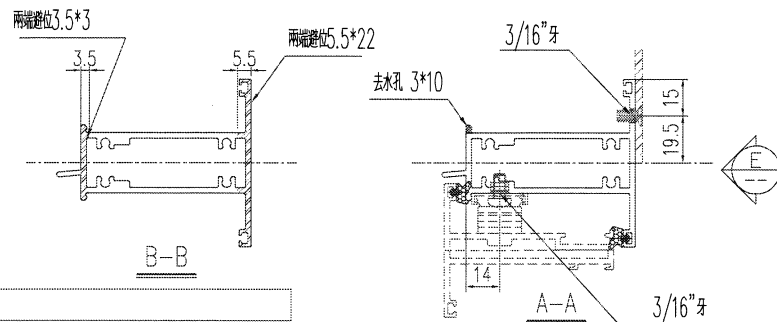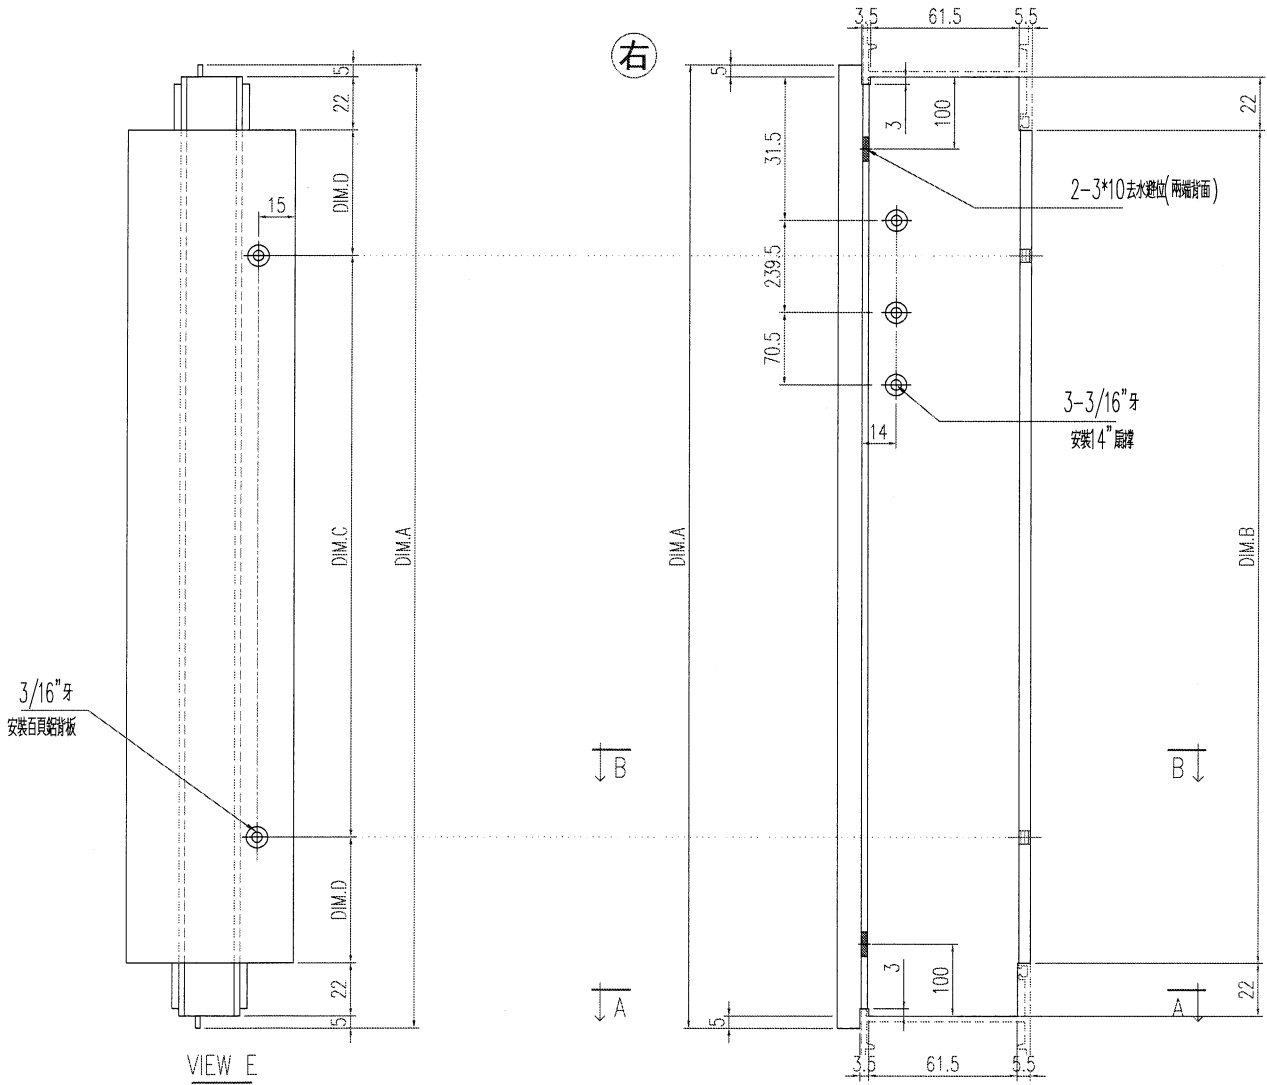

工程號	J-853 延平道 地盤	
名稱	上生下生中橫	採用
材料	X85954	地盤
顏色	古銅色/JMQ213457	工廠


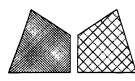


美特鋁質 有限公司
MIDI Aluminium Fabricator Ltd.


類別		物料號	
制圖	陳日強	圖號	X85957-B10
修改日期		數量	
復核		位置	-
批准			

版次	編號	長度 DIM.A	DIM.B	DIM.C	DIM.D	DIM.E	數量	位置
0	X85957-B10-01	1269.5	344.5				1	-

頂

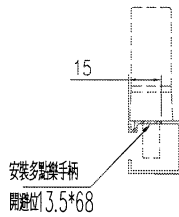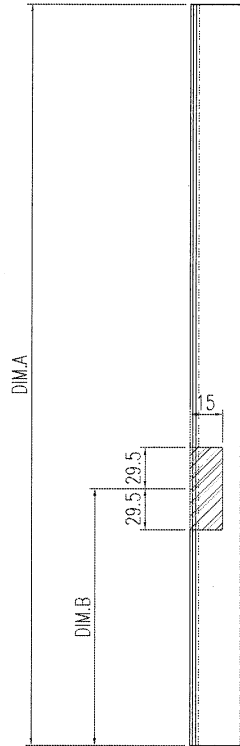


工程號	J-853 延平道 地盤	
名稱	窗扇玻璃压线 执手位置	採用
材料	X85957	地盤
顏色	古銅色/JMQ213457	工廠

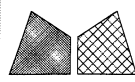


美特鋁質 有限公司
MIDI Aluminium Fabricator Ltd.

類別		物料號	
制圖	陈日强	圖號	X85958-B10
復核		數量	
批准		位置	-

版次	编号	长度 DIM.A	DIM.B	DIM.C	DIM.D	DIM.E	数量	位置
0	X85958-B10-01	692	659				3	-
0	X85958-B10-02	657	624				3	-

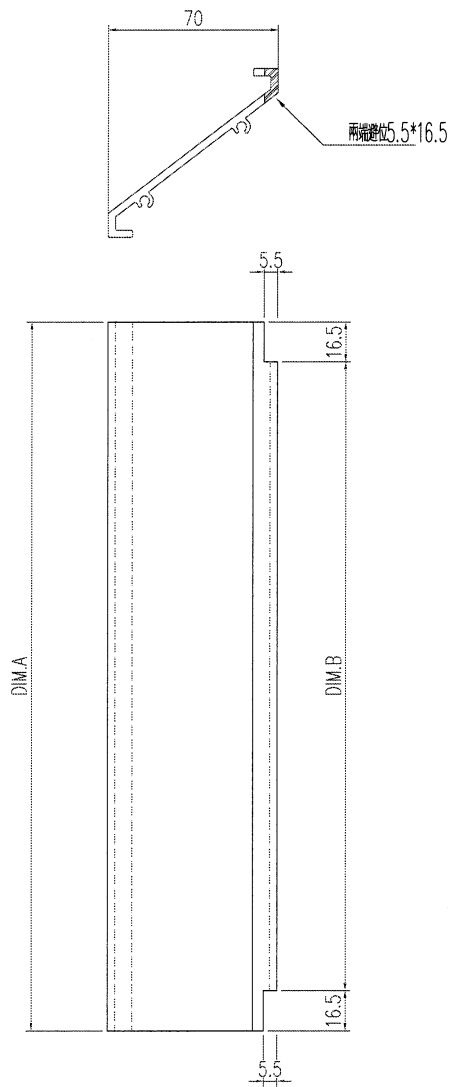



工程號	J-853 延平道	地盤	
名稱	百叶片	採用	
材料	X85958	地盤	
顏色	古銅色/JMQ213457	工廠	

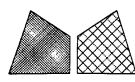


美特鋁質 有限公司
MIDI Aluminium Fabricator Ltd.

類別		物料號	
制圖	陳日強	圖號	X85959-B10
修改	A	數量	
日期	2023-04-06	位置	-
	B		
	2023-04-08		
復核			
批准			

版次	編號	長度 DIM.A	DIM.B	DIM.C	DIM.D	DIM.E	數量	位置
0	X85959-B10-01	692	2x300c/c	46			1	-
0	X85959-B10-02	657	2x300c/c	28.5			1	-

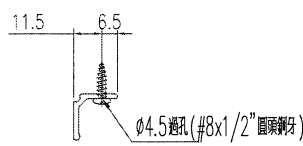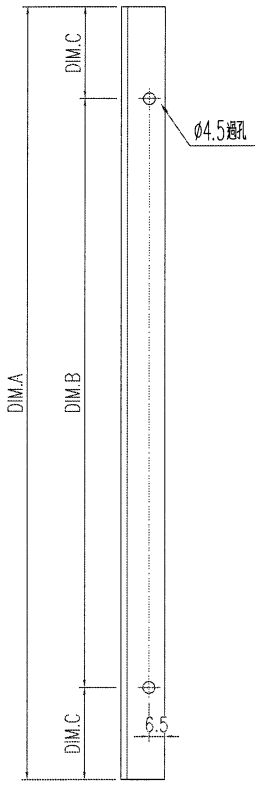


工程號	J-853 延平道 地盤	
名稱	百叶滴水线	採用
材料	X85959	地盤
顏色	古銅色/JMQ213457	工廠

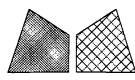


美特鋁質 有限公司
MIDI Aluminium Fabricator Ltd.

類別		物料號	
制圖	陈日强	圖號	X85964-B10
修改		數量	
日期		位置	-
復核			
批准			

版次	编号	长度 DIM.A	DIM.B	DIM.C	DIM.D	DIM.E	数量	位置
0	X85964-B10-01	211	148				1	W05R/T7

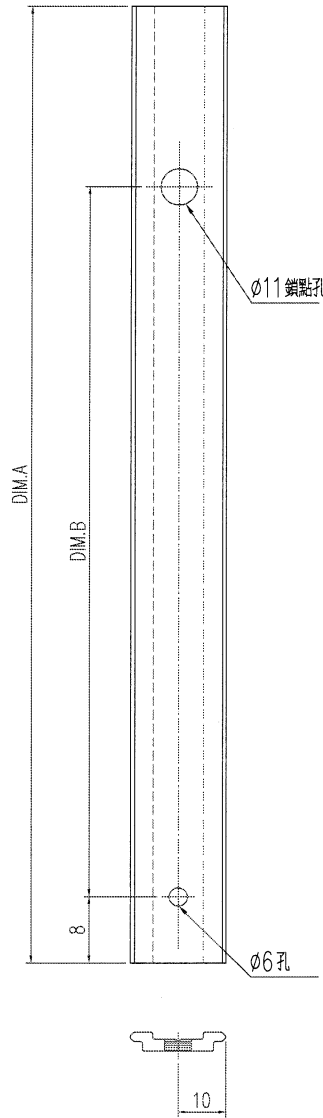


工程號	J-853 延平道	地盤	
名稱	多點鎖拉巴	採用	
材料	X85964	地盤	
顏色	古銅色/JMQ213457	工廠	

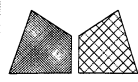


美特鋁質 有限公司
MIDI Aluminium Fabricator Ltd.

類別	物料號	圖號	X85964-B9
制圖	陳日強	數量	
修改		位置	-
日期		復核	
		批准	

版次	編號	長度 DIM.A	DIM.B	DIM.C	DIM.D	DIM.E	數量	位置
0	X85964-B9-01	727	193.5	470.5			1	W05R/T7

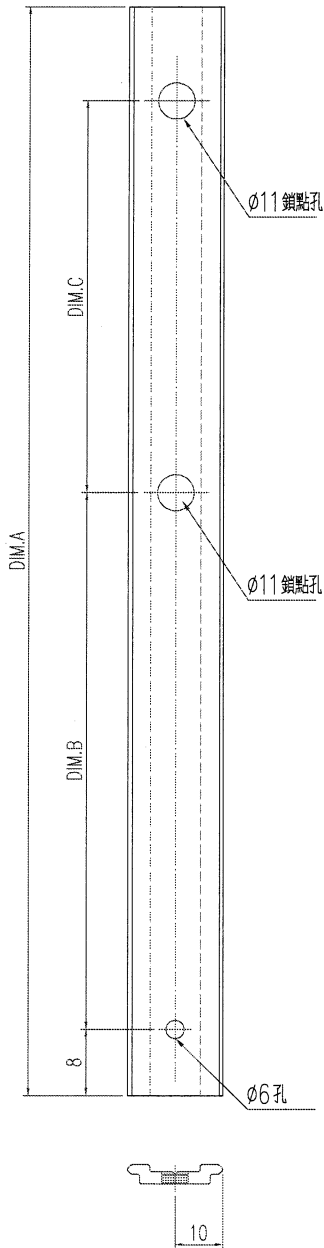



工程號	J-853 延平道	地盤	
名稱	多點鎖拉巴	採用	
材料	X85964	地盤	
顏色	古銅色/JMQ213457	工廠	

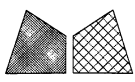

美特鋁質 有限公司
MIDI Aluminium Fabricator Ltd.

類別		物料號	
制圖	陈日强	圖號	853-FY-WS-99
修改		數量	
日期		位置	-

版次	编号	长度 DIM.A	DIM.B	DIM.C	DIM.D	DIM.E	数量	位置
0	W05R/T7	678	-	-	-	-	1	W05R/T7

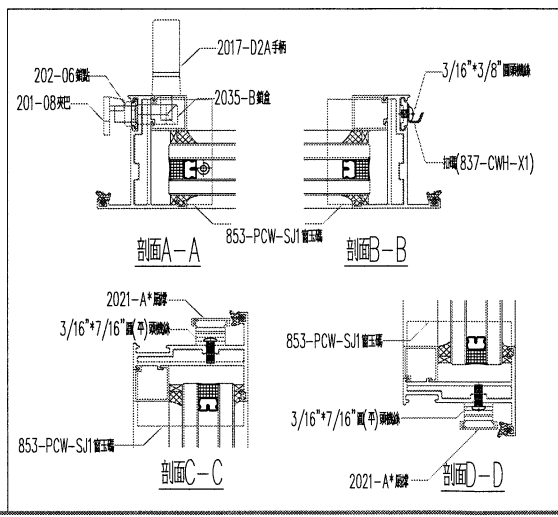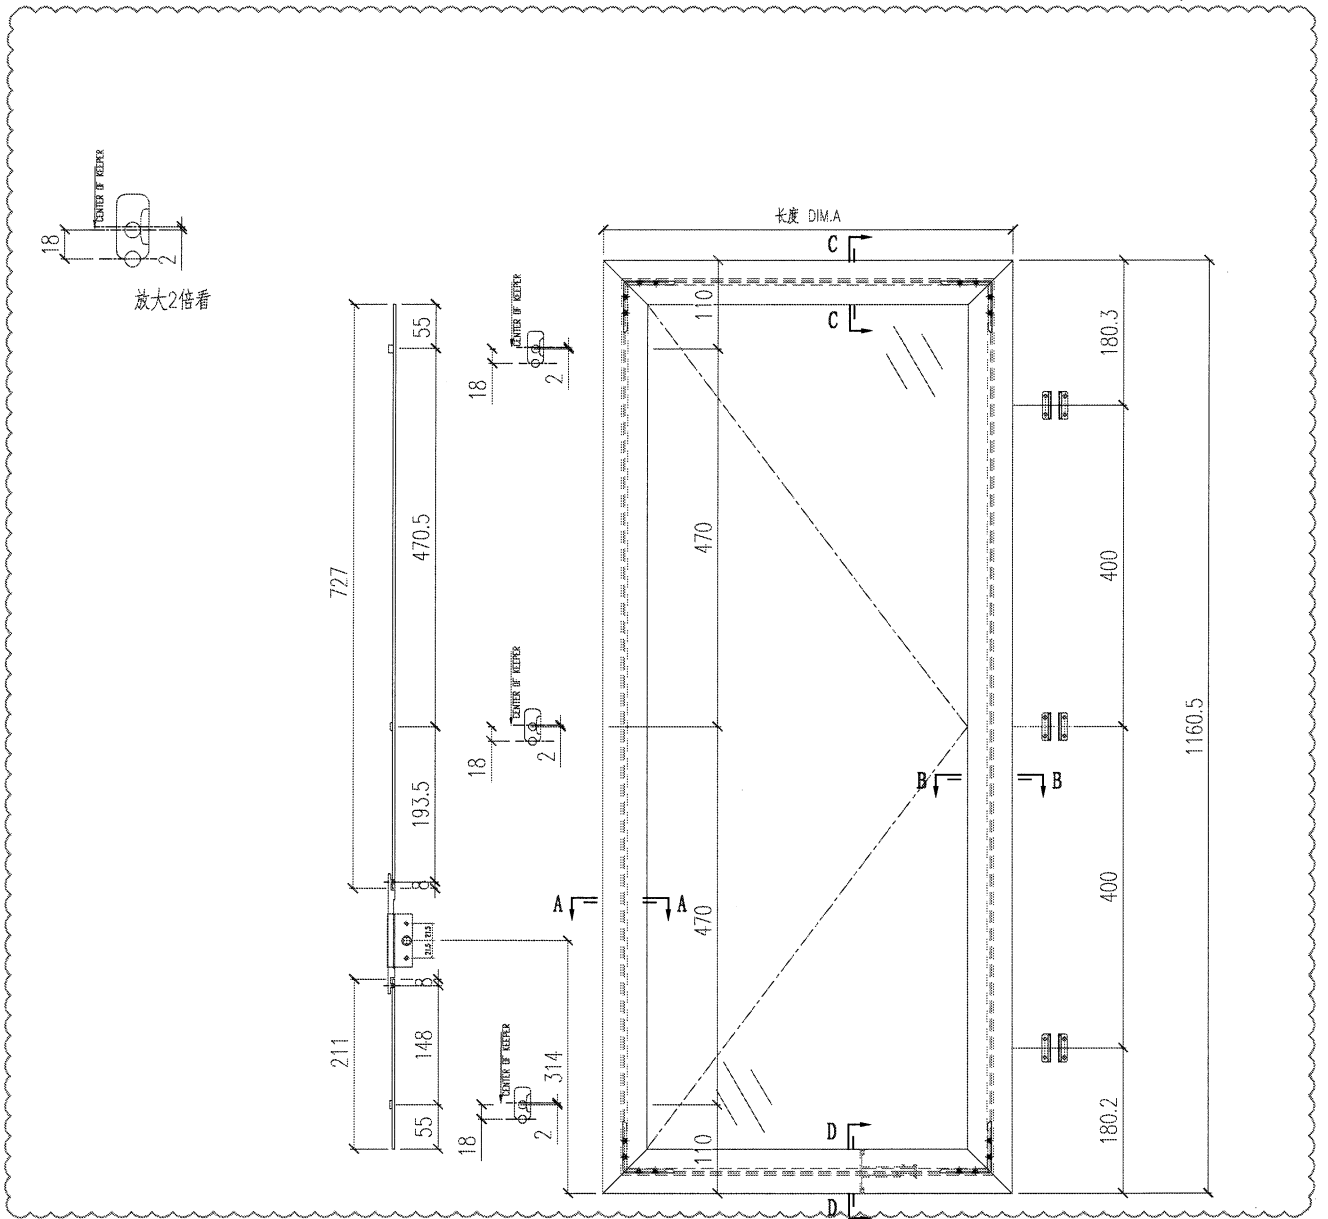

多点锁 放样 编号 对应门窗编号

工程號	J-853 延平道 地盤	
名稱	門窗扇多点鎖 放樣	採用
材料		地盤
顏色	古銅色/JMQ213457	工廠