美特鋁質有限公司
MIDI ALUMINIUM FABRICATOR LTD.

工程指示 / 要求簡箋 ENGINEER INSTRUCTIONS(E.I.)

工程指示編號:	EI- 6347	修改版本:	-
	HK-1335		
工程編號:	J 853	工程名稱:	延坪道
收件人:	生統	發件人:	Joe Chan
工程項目:	平台Glass Wall鋁料加工圖	日期:	13/06/2023

☑ 原合約工程包	☐ 原合約工程加 / 減賬 QT-	☐ 新工程報價 QT-

信件批核號碼/圖紙參考編號:	批核模具圖紙編號:
客戶指示附件:	管理內部批簽署:

☐ 初步鋁料 B.M.	☐ 加工拆圖，然後生產	☐ 尺寸表
☐ 正式鋁料 B.M.	☐ 技術上資料／指示	☐ 報價
☐ 配件 B.M.	☐ 樣辦或貨品說明書	☐ 分判合約
☐ 其他:		

內容: 請依附件資料，加工鋁料，送地盤。
請分類包裝出貨，4001 - 批，4002 - 批，4003 - 批，
如此類推分類包裝出貨。

完成上列要求日期: 28/6/2023 ASAP

國內

☐ 生產技術總監	☐ 連附件	☐ 技術部	☐ 連附件	☐ 生產部	☐ 連附件
☐ 採購部	☐ 連附件	☑ 生產統籌部	☑ 連附件	☐ 報關組	☐ 連附件
☐ 質檢部	☐ 連附件	☐ 會計部	☐ 連附件	☐ 機械設計部	☐ 連附件
☐ 香港辦	☐ 連附件	☐ 其他:			

香港

☐ 行政部	☐ 連附件	☐ 會計部	☐ 連附件	☐ 統籌部	☐ 連附件	☐ 工程部	☐ 連附件
☐ 採購部	☐ 連附件	☐ QS部	☐ 連附件	☑ 地盤管理	☑ 連附件	☐ 維修部	☐ 連附件

*發件人簽署: JC.	*組別成員批核簽署: 炳哥
傳遞編號: HK 1335 / 23	項目經理簽署: p.p. JC.

美特鋁質有限公司
MIDI Aluminium Fabricator Ltd.

QF005/8

圖則登記表
DRAWING REGISTER

工程名稱 Project Title:	香港延坪道
	GLASS WALL型材与门加工图
工程編號 Project No: J-853	

接收日期 Receiving Date（適用於客戶圖則）

月										
日										

分發予 Distributed To

發出日期 Issued Date

	年	23	23								
	月	05	06								
	日	29	12								

圖則編號 Drg. No.	圖則名稱 Drawing Title	修訂編號 Revision No.								
门组装图纸	J853-4002-ZZ5	-	取消							
门组装图纸	J853-4002-ZZ6	-	取消							
门组装图纸	J853-4003-ZZ5	-	取消							
门组装图纸	J853-4003-ZZ6	-	取消							
门组装图纸	J853-4004-ZZ5	-	取消							
门组装图纸	J853-4004-ZZ6	-	取消							
玻璃注胶组装图纸	J853-4005-ZZ01	-								
铝角加工圖	J853-4002-XC71	-								
铝角加工圖	J853-4003-XC02	-								
铝角加工圖	J853-4004-XC36	-								
铝角加工圖	J853-4004-XC34	-								
铝角加工圖	J853-4004-XC35	-								
铝角加工圖	J853-4003-XC88	-								
铝通加工圖	J853-4005-XC45	-								
铝通加工圖	J853-4005-XC46	-								
铝通加工圖	J853-4005-XC47	-								
铝通加工圖	J853-4005-XC48	-								
铝角加工圖	J853-4005-XC03	-								
铝角加工圖	J853-4005-XC04	-								
铝角加工圖	J853-4005-XC08	-								
铝角加工圖	J853-4005-XC09	-								
铝角加工圖	J853-4005-XC10	-								
铝角加工圖	J853-4005-XC49	-								
铝角加工圖	J857-LJ10	-								
45x5mm鋁巴	J857-LB10	-								
铝角加工圖	J853-4005-XC41	-								

美特鋁質有限公司
MIDI Aluminium Fabricator Ltd.

QF005/8

圖則登記表
DRAWING REGISTER

工程名稱 Project Title:	香港延坪道 GLASS WALL型材与门加工图
工程編號 Project No:	J-853

接收日期 Receiving Date（適用於客戶圖則）

月										
日										

分發予 Distributed To

發出日期 Issued Date

	年	23	23								
	月	05	06								
	日	29	12								

圖則編號 Drg. No.	圖則名稱 Drawing Title	修訂編號 Revision No.									
鋁角加工圖	J853-4005-XC42	-									
鋁角加工圖	J853-4005-XC43	-									
鋁角加工圖	J853-4005-XC44	-									
地臺門玉底加工圖	J853-4002-H12	-	取消								
地臺門玉底加工圖	J853-4002-H2	-	取消								
地臺門玉底加工圖	J853-4003-H12	-	取消								
地臺門玉底加工圖	J853-4003-H2	-	取消								
地臺門玉底加工圖	J853-4004-H12	-	取消								
地臺門玉底加工圖	J853-4004-H2	-	取消								
地臺門玉頂加工圖	J853-4002-H1	-	取消								
地臺門玉頂加工圖	J853-4002-H11	-	取消								
地臺門玉頂加工圖	J853-4003-H1	-	取消								
地臺門玉頂加工圖	J853-4003-H11	-	取消								
地臺門玉頂加工圖	J853-4004-H1	-	取消								
地臺門玉頂加工圖	J853-4004-H11	-	取消								
地臺門玉企加工圖	J853-4002-H3	-	取消								
地臺門玉企加工圖	J853-4002-H4	-	取消								
地臺門玉企加工圖	J853-4003-H3	-	取消								
地臺門玉企加工圖	J853-4003-H4	-	取消								
地臺門玉企加工圖	J853-4004-H3	-	取消								
地臺門玉企加工圖	J853-4004-H4	-	取消								
地臺門玉玻線加工圖	J853-4002-BX1	-	取消								
地臺門玉玻線加工圖	J853-4003-BX1	-	取消								
地臺門玉玻線加工圖	J853-4004-BX1	-	取消								
扣盖加工图	J853-4009-XC07a	-									
扣盖加工图	J853-4008-XC07	-									

美特鋁質有限公司
MIDI Aluminium Fabricator Ltd.

QF005/8

圖則登記表
DRAWING REGISTER

工程名稱 Project Title:	香港延坪道 GLASS WALL型材与门加工图
工程編號 Project No:	J-853

接收日期 Receiving Date（適用於客戶圖則）

月										
日										

分發予 Distributed To

發出日期 Issued Date

	年	23	23								
	月	05	06								
	日	29	12								

圖則編號 Drg. No.	圖則名稱 Drawing Title	修訂編號 Revision No.									
扣盖加工图	J853-4009-XC07	-									
扣盖加工图	J853-4003-XC61	-									
扣盖加工图	J853-4006-XC07	-									
扣盖加工图	J853-4007-XC07	-									
扣盖加工图	J853-4001-XC05	-									
扣盖加工图	J853-4005-XC11	-									
扣板加工图	J853-4008-XC08	-									
扣板加工图	J853-4009-XC08	-									
扣板加工图	J853-4009-XC08a	-									
扣板加工图	J853-4003-XC62	-									
扣板加工图	J853-4006-XC08										
扣板加工图	J853-4007-XC08										
扣板加工图	J853-4001-XC06										
扣板加工图	J853-4005-XC12										
装饰条加工图	J853-4002-XC29										
装饰条加工图	J853-4002-XC32										
装饰条加工图	J853-4003-XC04										
装饰条加工图	J853-4003-XC06										
装饰条加工图	J853-4003-XC07										
装饰条加工图	J853-4003-XC16										
装饰条加工图	J853-4003-XC19										
装饰条加工图	J853-4003-XC20										
装饰条加工图	J853-4003-XC21										
装饰条加工图	J853-4003-XC22										

美特鋁質有限公司
MIDI Aluminium Fabricator Ltd.

QF005/8

圖則登記表
DRAWING REGISTER

工程名稱 Project Title:	香港延坪道
	GLASS WALL型材与门加工图
工程編號 Project No: J-853	

接收日期 Receiving Date（適用於客戶圖則）

月										
日										

分發予 Distributed To

發出日期 Issued Date

	年	23	23								
	月	05	06								
	日	29	12								

圖則編號 Drg. No.	圖則名稱 Drawing Title	修訂編號 Revision No.									
装饰条加工图	J853-4004-XC02										
装饰条加工图	J853-4004-XC03										
装饰条加工图	J853-4004-XC23										
装饰条加工图	J853-4004-XC24										
装饰条加工图	J853-4004-XC25										
装饰条加工图	J853-4004-XC26										
装饰条加工图	J853-4004-XC27										
装饰条加工图	J853-4004-XC28										
装饰条加工图	J853-4005-XC01										
装饰条加工图	J853-4005-XC02										
装饰条加工图	J853-4005-XC21										
装饰条加工图	J853-4005-XC22										
装饰条加工图	J853-4006-XC01										
装饰条加工图	J853-4006-XC02										
装饰条加工图	J853-4006-XC21										
装饰条加工图	J853-4007-XC01										
装饰条加工图	J853-4007-XC02										
装饰条加工图	J853-4007-XC21										
装饰条加工图	J853-4008-XC01										
装饰条加工图	J853-4008-XC02										
装饰条加工图	J853-4008-XC09										
装饰条加工图	J853-4008-XC11										
装饰条加工图	J853-4008-XC21										

美特鋁質有限公司
MIDI Aluminium Fabricator Ltd.

QF005/8

圖則登記表
DRAWING REGISTER

工程名稱 Project Title:	香港延坪道 GLASS WALL型材与门加工图
工程編號 Project No: J-853	

接收日期 Receiving Date（適用於客戶圖則）

月										
日										

分發予 Distributed To

發出日期 Issued Date

	年	23	23								
	月	05	06								
	日	29	12								

圖則編號 Drg. No.	圖則名稱 Drawing Title	修訂編號 Revision No.									
装饰条加工图	J853-4009-XC01										
装饰条加工图	J853-4009-XC01a										
装饰条加工图	J853-4009-XC02										
装饰条加工图	J853-4009-XC02a										
装饰条加工图	J853-4009-XC09										
装饰条加工图	J853-4009-XC11										
装饰条加工图	J853-4005-XC05										
装饰条加工图	J853-4005-XC06										
装饰条加工图	J853-4001a-XC22										
装饰条加工图	J853-4001a-XC24										
装饰条加工图	J853-4001-XC02										
装饰条加工图	J853-4001-XC22										
装饰条加工图	J853-4002-HL01										
装饰条加工图	J853-4002-HL02										
装饰条加工图	J853-4002-HY01										
装饰条加工图	J853-4002-HY02										
装饰条加工图	J853-4002-HY03										
装饰条加工图	J853-4002-XC06										
装饰条加工图	J853-4002-XC22										
装饰条加工图	J853-4002-XC46										
装饰条加工图	J853-4002-XC56										
装饰条加工图	J853-4002-XC66										
装饰条加工图	J853-4003-XC01										

美特鋁質有限公司
MIDI Aluminium Fabricator Ltd.

QF005/8

圖則登記表
DRAWING REGISTER

工程名稱 Project Title:	香港延坪道
	GLASS WALL型材与门加工图
工程編號 Project No: J-853	

接收日期 Receiving Date（適用於客戶圖則）

年										
月										
日										

分發予 Distributed To

發出日期 Issued Date

	年	23	23								
	月	05	06								
	日	29	12								

圖則編號 Drg. No.	圖則名稱 Drawing Title	修訂編號 Revision No.									
装饰条加工图	J853-4003-XC14										
装饰条加工图	J853-4003-XC23										
装饰条加工图	J853-4004-XC01										
装饰条加工图	J853-4004-XC20										
装饰条加工图	J853-4004-XC21										
装饰条加工图	J853-4004-XC22										
装饰条加工图	J853-4006-XC09										
装饰条加工图	J853-4006-XC11										
装饰条加工图	J853-4007-XC09										
装饰条加工图	J853-4007-XC11										
装饰条加工图	J853-4008-XC22										
装饰条加工图	J853-4008-XC30										
装饰条加工图	J853-4008-XC31										
装饰条加工图	J853-4008-XC32										
装饰条加工图	J853-4009-XC21										
装饰条加工图	J853-4009-XC30										
装饰条加工图	J853-4009-XC30a										
装饰条加工图	J853-4009-XC31										
装饰条加工图	J853-4009-XC31a										
装饰条加工图	J853-4009-XC32										
装饰条加工图	J853-4009-XC32a										
装饰条加工图	J853-4010-XC21										
装饰条加工图	J853-4010-XC30										

美特鋁質有限公司
MIDI Aluminium Fabricator Ltd.

QF005/8

圖則登記表
DRAWING REGISTER

工程名稱 Project Title:	香港延坪道 GLASS WALL型材与门加工图
工程編號 Project No: J-853	

接收日期 Receiving Date（適用於客戶圖則）

月										
日										

分發予 Distributed To

發出日期 Issued Date

	年	23	23								
	月	05	06								
	日	29	12								

圖則編號 Drg. No.	圖則名稱 Drawing Title	修訂編號 Revision No.									
装饰条加工图	J853-4010-XC30a										
装饰条加工图	J853-4010-XC31										
装饰条加工图	J853-4010-XC31a										
装饰条加工图	J853-4010-XC32										
装饰条加工图	J853-4010-XC32a										
装饰条加工图	J853-4011-XC21										
装饰条加工图	J853-4011-XC30										
装饰条加工图	J853-4011-XC30a										
装饰条加工图	J853-4011-XC31										
装饰条加工图	J853-4011-XC31a										
装饰条加工图	J853-4011-XC32										
装饰条加工图	J853-4011-XC32a										
装饰条加工图	J853-4002-HL03										
装饰条加工图	J853-4001-XC07										
装饰条加工图	J853-4001-XC25										
装饰条加工图	J853-4004-XC10										
装饰条加工图	J853-4005-XC23										
装饰条加工图	J853-4006-XC22										
装饰条加工图	J853-4006-XC30										
装饰条加工图	J853-4006-XC31										
装饰条加工图	J853-4006-XC32										
装饰条加工图	J853-4007-XC22										
装饰条加工图	J853-4007-XC30										

美特鋁質有限公司
MIDI Aluminium Fabricator Ltd.

QF005/8

圖則登記表
DRAWING REGISTER

工程名稱 Project Title:	香港延坪道 GLASS WALL型材与门加工图
工程編號 Project No: J-853	

接收日期 Receiving Date（適用於客戶圖則）

月										
日										

分發予 Distributed To

發出日期 Issued Date

	年	23	23								
	月	05	06								
	日	29	12								

圖則編號 Drg. No.	圖則名稱 Drawing Title	修訂編號 Revision No.									
装饰条加工图	J853-4007-XC31										
装饰条加工图	J853-4007-XC32										
装饰条加工图	J853-4009-XC22										
装饰条加工图	J853-4010-XC22										
装饰条加工图	J853-4011-XC22										
装饰条加工图	J853-4005-XC25										
装饰条加工图	J853-4005-XC26										
装饰条加工图	J853-4005-XC27										
装饰条加工图	J853-4001-XC09										
装饰条加工图	J853-4005-XC07										
装饰条加工图	J853-4001-XC03										
副框加工图	J853-4001-XC04										
副框加工图	J853-4002-XC03										
副框加工图	J853-4002-XC04										
副框加工图	J853-4002-XC23										
副框加工图	J853-4002-XC27										
副框加工图	J853-4002-XC31										
副框加工图	J853-4002-XC33										
副框加工图	J853-4002-XC43										
副框加工图	J853-4002-XC44										
副框加工图	J853-4002-XC53										
副框加工图	J853-4002-XC54										
副框加工图	J853-4002-XC63										

美特鋁質有限公司
MIDI Aluminium Fabricator Ltd.

QF005/8

圖則登記表
DRAWING REGISTER

工程名稱 Project Title:	香港延坪道 GLASS WALL型材与门加工图
工程編號 Project No: J-853	

接收日期 Receiving Date（適用於客戶圖則）

月										
日										

分發予 Distributed To

發出日期 Issued Date

	年	23	23								
	月	05	06								
	日	29	12								

圖則編號 Drg. No.	圖則名稱 Drawing Title	修訂編號 Revision No.									
副框加工图	J853-4002-XC64										
副框加工图	J853-4003-XC05										
副框加工图	J853-4003-XC11										
副框加工图	J853-4003-XC12										
副框加工图	J853-4003-XC31										
副框加工图	J853-4003-XC32										
副框加工图	J853-4003-XC33										
副框加工图	J853-4003-XC34										
副框加工图	J853-4003-XC35										
副框加工图	J853-4003-XC36										
副框加工图	J853-4003-XC37										
副框加工图	J853-4003-XC38										
副框加工图	J853-4003-XC39										
副框加工图	J853-4003-XC40										
副框加工图	J853-4003-XC42										
副框加工图	J853-4003-XC63										
副框加工图	J853-4003-XC64										
副框加工图	J853-4003-XC65										
副框加工图	J853-4003-XC66										
副框加工图	J853-4003-XC67										
副框加工图	J853-4003-XC68										
副框加工图	J853-4003-XC69										
副框加工图	J853-4003-XC70										

美特鋁質有限公司
MIDI Aluminium Fabricator Ltd.

QF005/8

圖則登記表
DRAWING REGISTER

工程名稱 Project Title:	香港延坪道
	GLASS WALL型材与门加工图
工程編號 Project No: J-853	

接收日期 Receiving Date（適用於客戶圖則）

月										
日										

分發予 Distributed To

發出日期 Issued Date

	年	23	23								
	月	05	06								
	日	29	12								

圖則編號 Drg. No.	圖則名稱 Drawing Title	修訂編號 Revision No.									
副框加工图	J853-4004-XC04										
副框加工图	J853-4004-XC05										
副框加工图	J853-4004-XC06										
副框加工图	J853-4004-XC07										
副框加工图	J853-4004-XC12										
副框加工图	J853-4004-XC32										
副框加工图	J853-4004-XC33										
副框加工图	J853-4004-XC50										
副框加工图	J853-4004-XC52										
副框加工图	J853-4004-XC56										
副框加工图	J853-4006-XC03										
副框加工图	J853-4006-XC04										
副框加工图	J853-4006-XC23										
副框加工图	J853-4006-XC29										
副框加工图	J853-4007-XC03										
副框加工图	J853-4007-XC04										
副框加工图	J853-4007-XC23										
副框加工图	J853-4007-XC29										
副框加工图	J853-4008-XC03										
副框加工图	J853-4008-XC04										
副框加工图	J853-4008-XC23										
副框加工图	J853-4008-XC24										
副框加工图	J853-4008-XC29										

美特鋁質有限公司
MIDI Aluminium Fabricator Ltd.

QF005/8

圖則登記表
DRAWING REGISTER

工程名稱 Project Title:	香港延坪道
	GLASS WALL型材与门加工图
工程編號 Project No: J-853	

接收日期 Receiving Date（適用於客戶圖則）

年										
月										
日										

分發予 Distributed To

發出日期 Issued Date

	年	23	23								
	月	05	06								
	日	29	12								

圖則編號 Drg. No.	圖則名稱 Drawing Title	修訂編號 Revision No.									
副框加工图	J853-4009-XC03										
副框加工图	J853-4009-XC03a										
副框加工图	J853-4009-XC04										
副框加工图	J853-4009-XC04a										
副框加工图	J853-4001-XC23										
副框加工图	J853-4001-XC24										
副框加工图	J853-4001-XC28										
副框加工图	J853-4001-XC29										
副框加工图	J853-4002-HL44										
副框加工图	J853-4002-HL45										
副框加工图	J853-4002-HX44										
副框加工图	J853-4002-HX45										
副框加工图	J853-4002-XC07										
副框加工图	J853-4002-XC38										
副框加工图	J853-4002-XC47										
副框加工图	J853-4002-XC48										
副框加工图	J853-4002-XC57										
副框加工图	J853-4002-XC58										
副框加工图	J853-4002-XC67										
副框加工图	J853-4002-XC68										
副框加工图	J853-4003-XC73										
副框加工图	J853-4004-XC11										
副框加工图	J853-4004-XC31										

美特鋁質有限公司
MIDI Aluminium Fabricator Ltd.

QF005/8

圖則登記表
DRAWING REGISTER

工程名稱 Project Title:	香港延坪道 GLASS WALL型材与门加工图
工程編號 Project No: J-853	

接收日期 Receiving Date（適用於客戶圖則）

月										
日										

分發予 Distributed To

發出日期 Issued Date

	年	23	23								
	月	05	06								
	日	29	12								

圖則編號 Drg. No.	圖則名稱 Drawing Title	修訂編號 Revision No.									
副框加工图	J853-4004-XC58										
副框加工图	J853-4004-XC59										
副框加工图	J853-4004-XC60										
副框加工图	J853-4004-XC61										
副框加工图	J853-4008-XC36										
副框加工图	J853-4008-XC37										
副框加工图	J853-4009-XC23										
副框加工图	J853-4009-XC24										
副框加工图	J853-4009-XC29										
副框加工图	J853-4009-XC36										
副框加工图	J853-4009-XC36a										
副框加工图	J853-4009-XC37										
副框加工图	J853-4009-XC37a										
副框加工图	J853-4010-XC23										
副框加工图	J853-4010-XC24										
副框加工图	J853-4010-XC29										
副框加工图	J853-4010-XC36										
副框加工图	J853-4010-XC36a										
副框加工图	J853-4010-XC37										
副框加工图	J853-4010-XC37a										
副框加工图	J853-4011-XC23										
副框加工图	J853-4011-XC24										
副框加工图	J853-4011-XC29										

美特鋁質有限公司
MIDI Aluminium Fabricator Ltd.

QF005/8

圖則登記表
DRAWING REGISTER

工程名稱 Project Title:	香港延坪道 GLASS WALL型材与门加工图
工程編號 Project No: J-853	

接收日期 Receiving Date（適用於客戶圖則）

月										
日										

分發予 Distributed To

發出日期 Issued Date

	年	23	23								
	月	05	06								
	日	29	12								

圖則編號 Drg. No.	圖則名稱 Drawing Title	修訂編號 Revision No.
副框加工图	J853-4011-XC36	
副框加工图	J853-4011-XC36a	
副框加工图	J853-4011-XC37	
副框加工图	J853-4011-XC37a	
副框加工图	J853-4002-HL41	
副框加工图	J853-4002-HL42	
副框加工图	J853-4002-HL43	
副框加工图	J853-4002-HX41	
副框加工图	J853-4002-HX42	
副框加工图	J853-4006-XC24	
副框加工图	J853-4007-XC24	
副框加工图	J853-4003-XC71	
副框加工图	J853-4006-XC36	
副框加工图	J853-4006-XC37	
副框加工图	J853-4007-XC36	
副框加工图	J853-4007-XC37	
副框加工图	J853-4003-XC03	
副框加工图	J853-4003-XC10	
副框加工图	J853-4003-XC27	
副框加工图	J853-4003-XC29	
副框加工图	J853-4004-XC54	
副框加工图	J853-4008-XC25	
副框加工图	J853-4003-XC26	

美特鋁質有限公司
MIDI Aluminium Fabricator Ltd.

QF005/8

圖則登記表
DRAWING REGISTER

工程名稱 Project Title:	香港延坪道 GLASS WALL型材与门加工图
工程編號 Project No: J-853	

接收日期 Receiving Date（適用於客戶圖則）

月										
日										

分發予 Distributed To

發出日期 Issued Date

	年	23	23								
	月	05	06								
	日	29	12								

圖則編號 Drg. No.	圖則名稱 Drawing Title	修訂編號 Revision No.									
副框加工图	J853-4003-XC28										
副框加工图	J853-4003-XC74										
副框加工图	J853-4009-XC25										
副框加工图	J853-4009-XC35										
副框加工图	J853-4010-XC25										
副框加工图	J853-4010-XC35										
副框加工图	J853-4011-XC25										
副框加工图	J853-4011-XC35										
副框加工图	J853-4002-HL08										
副框加工图	J853-4002-HL09										
副框加工图	J853-4002-HL10										
副框加工图	J853-4006-XC25										
副框加工图	J853-4007-XC25										
副框加工图	J853-4003-XC72										
副框加工图	J853-4006-XC35										
副框加工图	J853-4007-XC35										
副框加工图	J853-4008-XC35										
副框加工图	J853-4009-XC35a										
副框加工图	J853-4010-XC35a										
副框加工图	J853-4011-XC35a										
副框加工图	J853-4003-XC24										
扣盖加工图	J853-4002-XC24										
扣盖加工图	J853-4003-XC09										

美特鋁質有限公司
MIDI Aluminium Fabricator Ltd.

QF005/8

圖則登記表
DRAWING REGISTER

工程名稱 Project Title:	香港延坪道
	GLASS WALL型材与门加工图
工程編號 Project No: J-853	

接收日期 Receiving Date（適用於客戶圖則）

月										
日										

分發予 Distributed To

發出日期 Issued Date

	年	23	23								
	月	05	06								
	日	29	12								

圖則編號 Drg. No.	圖則名稱 Drawing Title	修訂編號 Revision No.									
扣盖加工图	J853-4004-XC09										
扣盖加工图	J853-4006-XC06										
扣盖加工图	J853-4007-XC06										
扣盖加工图	J853-4001-XC11										
扣盖加工图	J853-4008-XC06										
扣盖加工图	J853-4009-XC06										
扣盖加工图	J853-4001-XC27										
扣盖加工图	J853-4010-XC06										
扣盖加工图	J853-4011-XC06										
扣盖加工图	J853-4002-HL06										
扣盖加工图	J853-4002-HL07										
扣盖加工图	J853-4003-XC08										
扣盖加工图	J853-4004-XC08										
扣盖加工图	J853-4002-HL05										
扣盖加工图	J853-4006-XC05										
扣盖加工图	J853-4007-XC05										
扣盖加工图	J853-4005-XC24										
扣盖加工图	J853-4001a-XC21										
扣盖加工图	J853-4001a-XC23										
扣盖加工图	J853-4001-XC01										
扣盖加工图	J853-4001-XC21										
扣盖加工图	J853-4002-XC21										
扣盖加工图	J853-4005-XC13										

美特鋁質有限公司
MIDI Aluminium Fabricator Ltd.

QF005/8

圖則登記表
DRAWING REGISTER

工程名稱 Project Title:	香港延坪道
	GLASS WALL型材与门加工图
工程編號 Project No: J-853	

接收日期 Receiving Date（適用於客戶圖則）

月										
日										


分發予 Distributed To

發出日期 Issued Date

	年	23	23								
	月	05	06								
	日	29	12								


圖則編號 Drg. No.	圖則名稱 Drawing Title	修訂編號 Revision No.									
扣盖加工图	J853-4005-XC14										
扣盖加工图	J853-4005-XC15										
扣盖加工图	J853-4008-XC05										
扣盖加工图	J853-4009-XC05										
扣盖加工图	J853-4001-XC08										
扣盖加工图	J853-4001-XC26										
扣盖加工图	J853-4002-HL04										
扣盖加工图	J853-4001-XC10										
扣盖加工图	J853-4005-XC16										
扣盖加工图	J853-4010-XC05										
扣盖加工图	J853-4011-XC05										


美特鋁質有限公司 MIDI Aluminium Fabricator Ltd.					類別		物料號		
					制圖	AN	2023/05/29	圖號	J853-4001a-XC21
修改	A	B			復核	—	–	數量	2
日期	03/19	05/02			批准	—	–	單件重量(KG)	2477.2

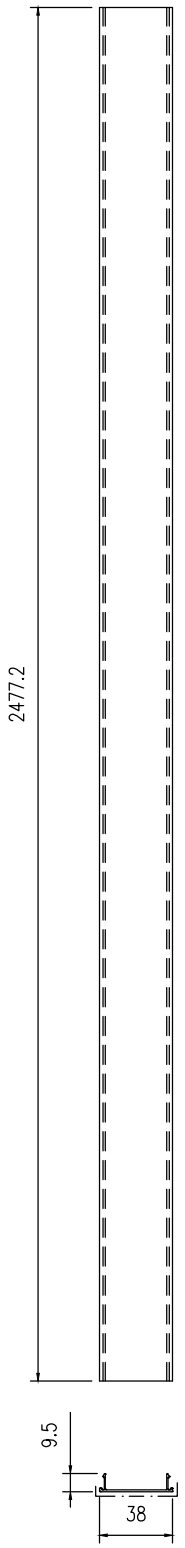

工程號	J853	地盤	香港延坪道		附件		
名稱	型材加工图		採用			—	—
材料	X86417		地盤				
顏色			工廠				


美特鋁質有限公司 MIDI Aluminium Fabricator Ltd.					類別		物料號		
					制圖	AN	2023/05/29	圖號	J853-4001a-XC22
修改	A	B			復核	—	–	數量	2
日期	03/19	05/02			批准	—	–	單件重量(KG)	2477.2

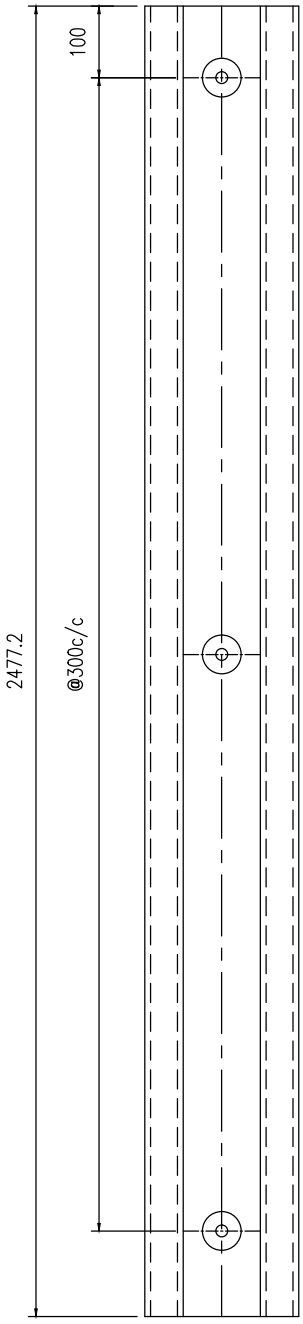

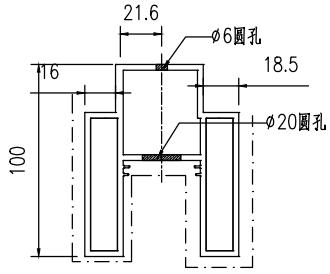


工程號	J853	地盤	香港延坪道		附件		
名稱	型材加工图		採用			—	—
材料	X86413		地盤				
顏色			工廠				


美特鋁質有限公司 MIDI Aluminium Fabricator Ltd.					類別		物料號		
					制圖	AN	2023/05/29	圖號	J853-4001a-XC23
修改	A	B			復核	—	–	數量	2
日期	03/19	05/02			批准	—	–	單件重量(KG)	553

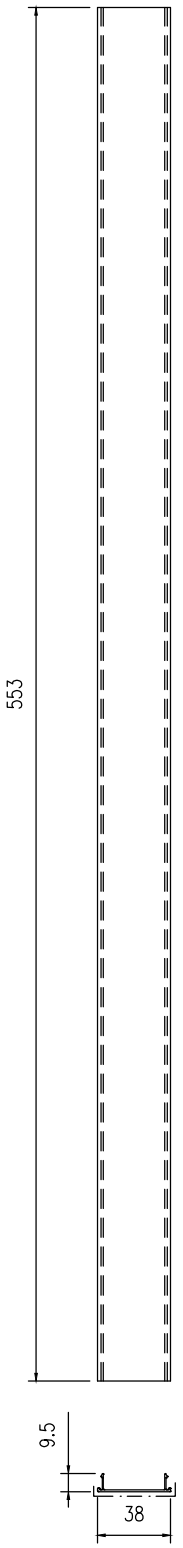

工程號	J853	地盤	香港延坪道		附件		
名稱	型材加工图		採用			—	—
材料	X86417		地盤				
顏色			工廠				


美特鋁質有限公司 MIDI Aluminium Fabricator Ltd.					類別		物料號		
					制圖	AN	2023/05/29	圖號	J853-4001a-XC24
修改	A	B			復核	—	–	數量	2
日期	03/19	05/02			批准	—	–	單件重量(KG)	553

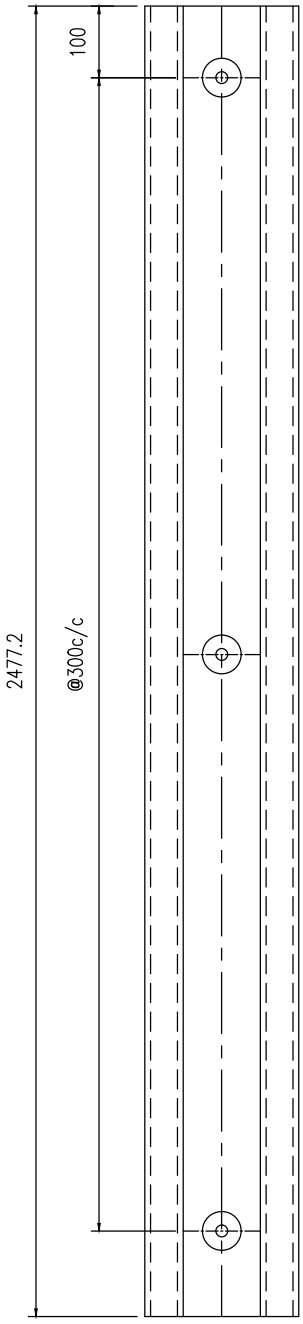

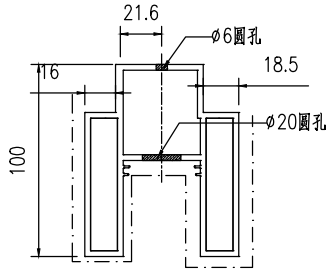


工程號	J853	地盤	香港延坪道		附件		
名稱	型材加工图		採用			—	—
材料	X86413		地盤				
顏色			工廠				


美特鋁質有限公司 MIDI Aluminium Fabricator Ltd.					類別		物料號		
					制圖	AN	2023/05/29	圖號	J853-4001-XC01
修改	A	B			復核	—	–	數量	2
日期	03/19	05/02			批准	—	–	單件重量(KG)	2467.5

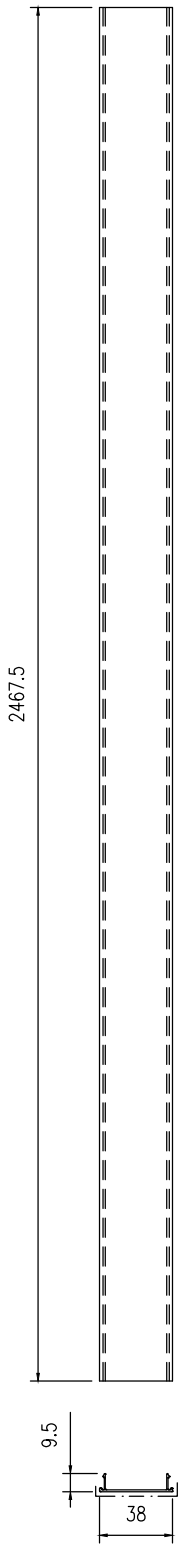

工程號	J853	地盤	香港延坪道		附件		
名稱	型材加工图		採用			—	—
材料	X86417		地盤				
顏色			工廠				


美特鋁質有限公司 MIDI Aluminium Fabricator Ltd.					類別		物料號		
					制圖	AN	2023/05/29	圖號	J853-4001-XC02
修改	A	B			復核	—	–	數量	2
日期	03/19	05/02			批准	—	–	單件重量(KG)	2467.5

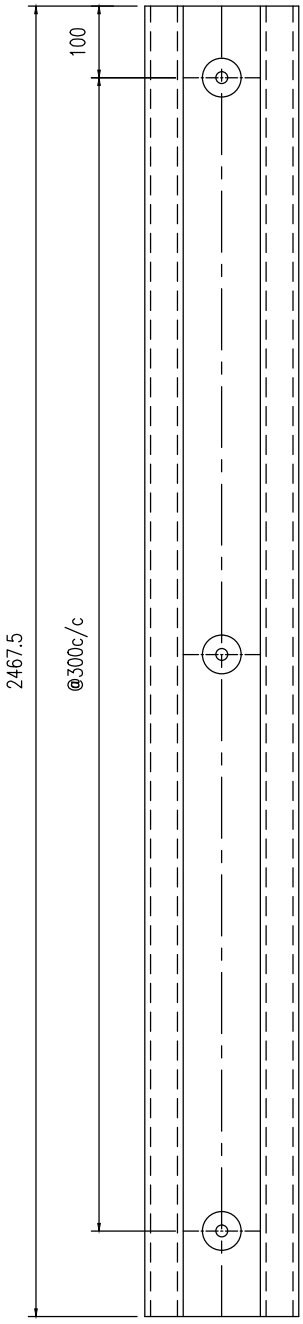


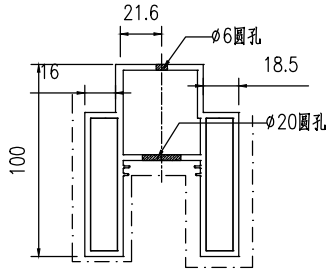

工程號	J853	地盤	香港延坪道		附件		
名稱	型材加工图		採用			—	—
材料	X86413		地盤				
顏色			工廠				


美特鋁質有限公司 MIDI Aluminium Fabricator Ltd.					類別		物料號		
					制圖	AN	2023/05/29	圖號	J853-4001-XC03
修改	A	B			復核	—	–	數量	1
日期	03/19	05/02			批准	—	–	單件重量(KG)	2339.4

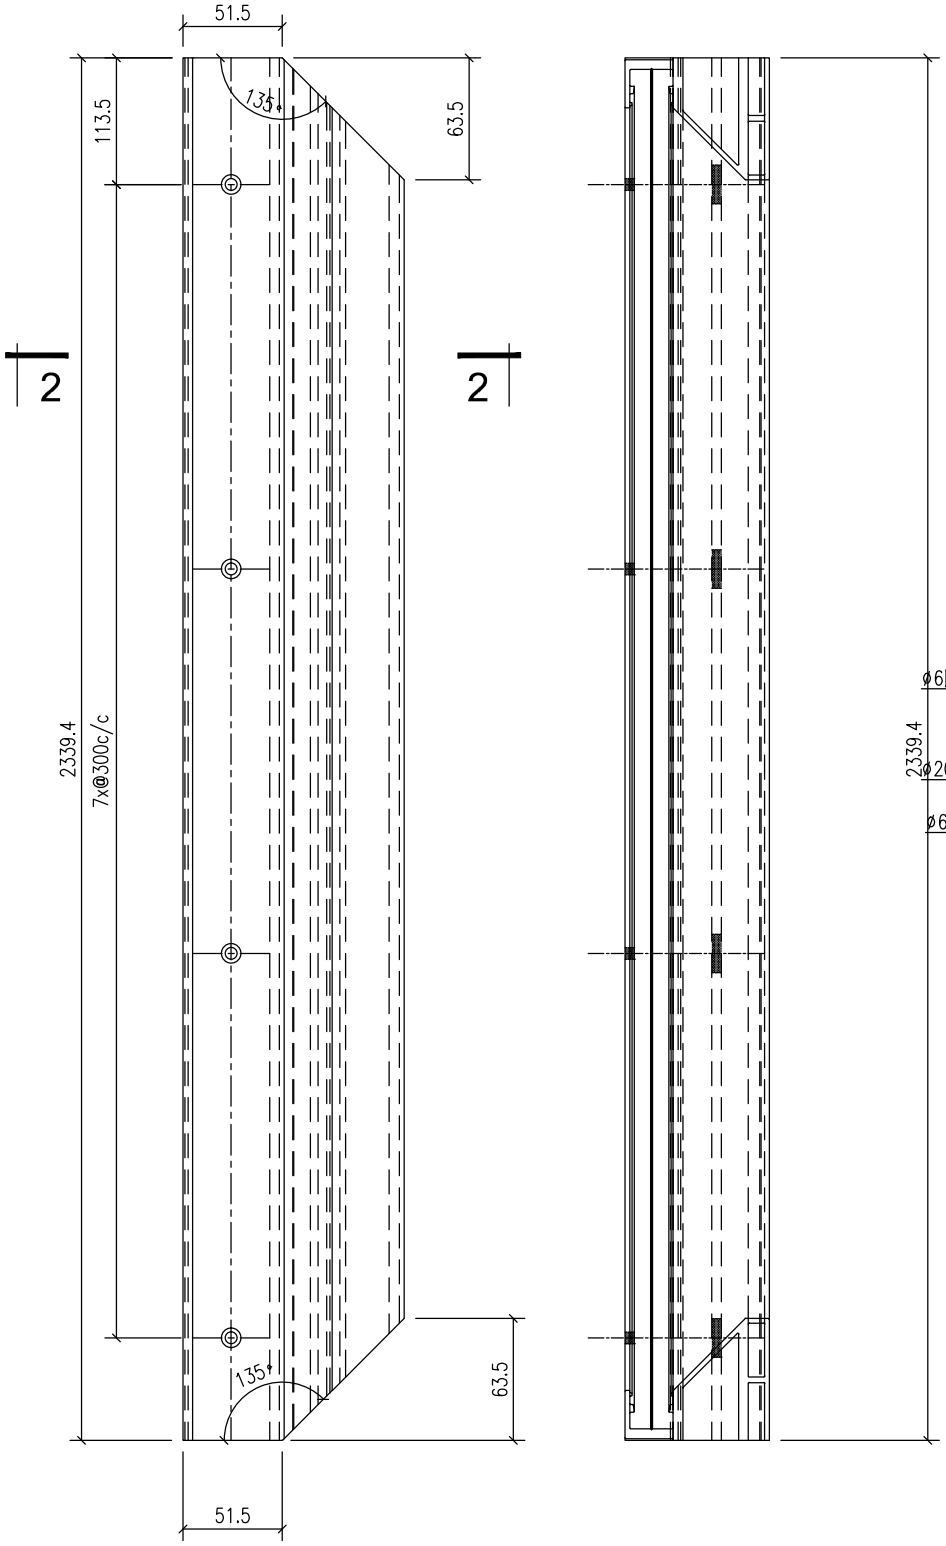


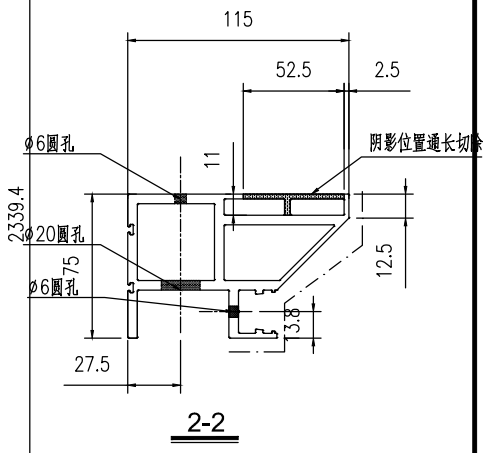

工程號	J853	地盤	香港延坪道		附件		
名稱	型材加工图		採用			—	—
材料	X86414		地盤				
顏色			工廠				

美特鋁質有限公司 MIDI Aluminium Fabricator Ltd.					類別		物料號		
					制圖	AN	2023/05/29	圖號	J853-4001-XC04
修改	A	B			復核	—	–	數量	1
日期	03/19	05/02			批准	—	–	單件重量(KG)	2339.4

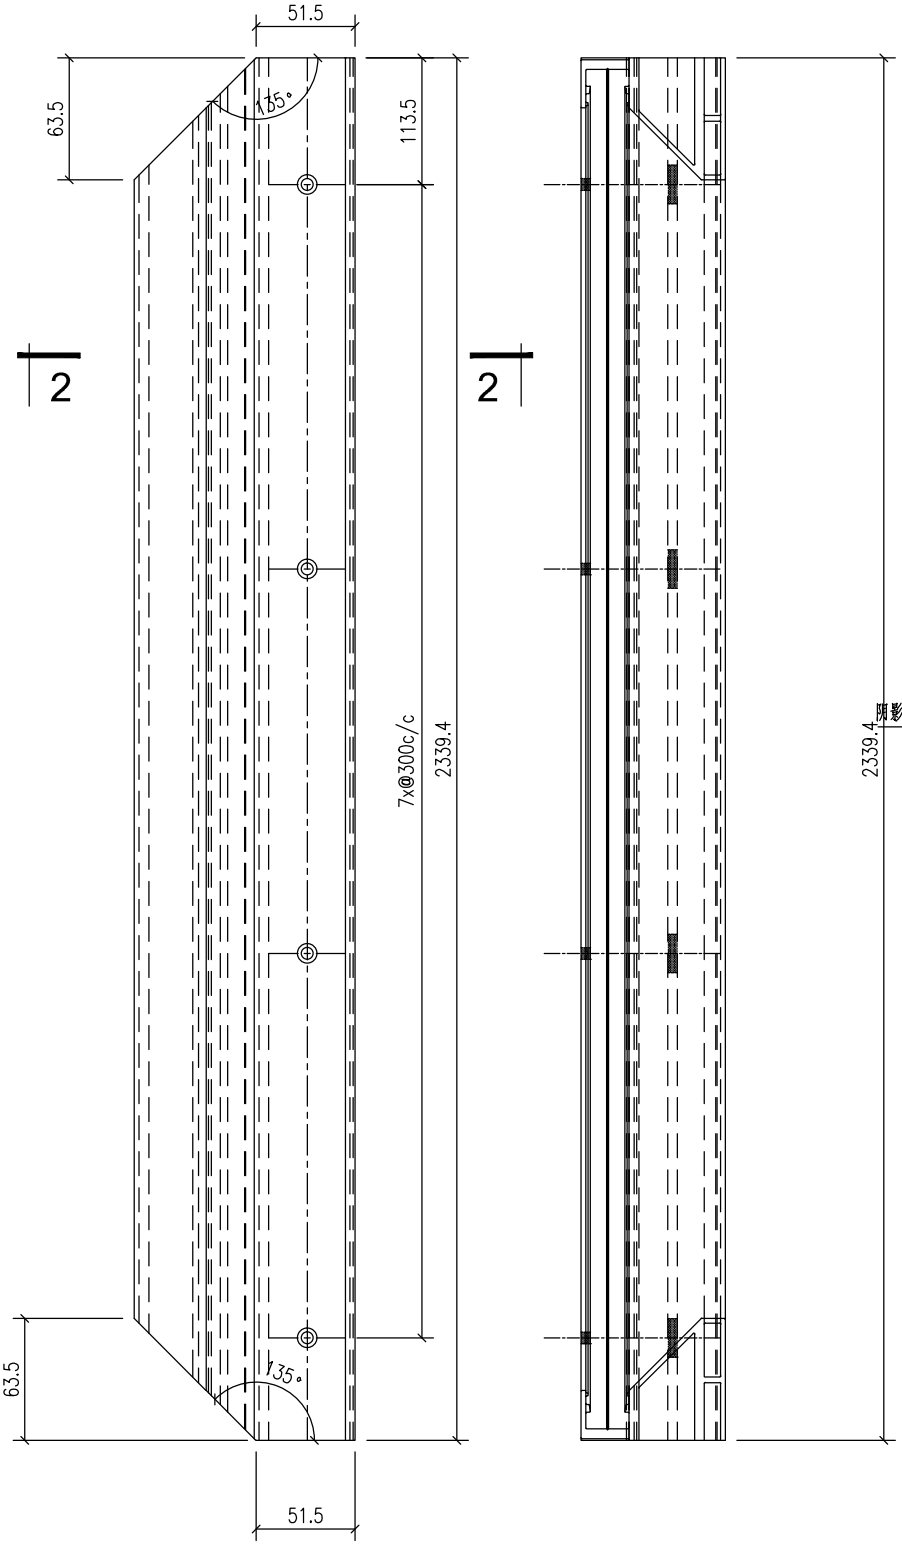


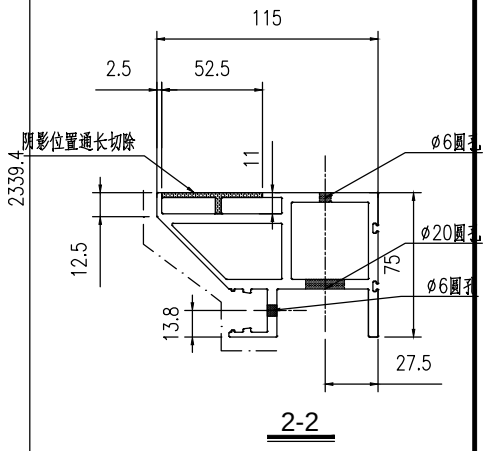


2-2

工程號	J853	地盤	香港延坪道		附件		
名稱	型材加工图		採用			—	—
材料	X86414		地盤				
顏色			工廠				


美特鋁質有限公司 MIDI Aluminium Fabricator Ltd.					類別		物料號		
					制圖	AN	2023/05/29	圖號	J853-4001-XC05
修改	A	B			復核	—	–	數量	4
日期	03/19	05/02			批准	—	–	單件重量(KG)	2207.5

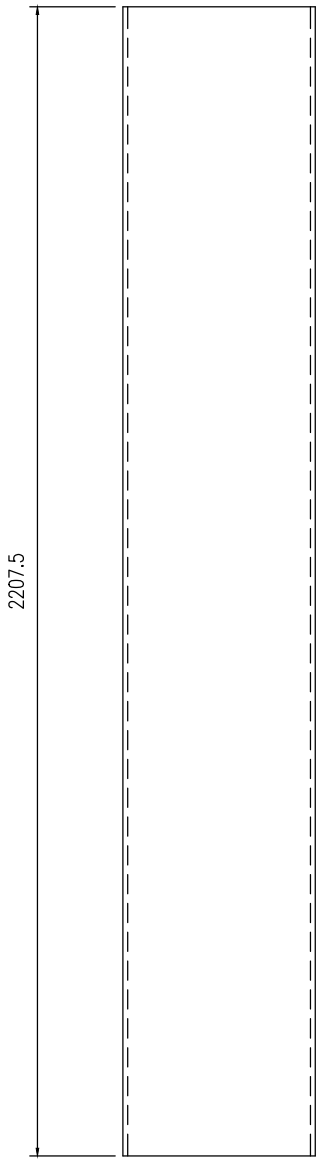


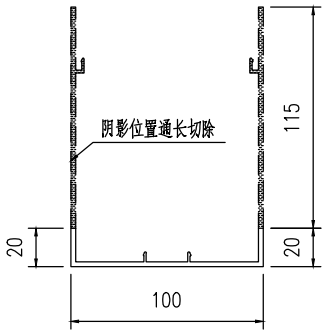

工程號	J853	地盤	香港延坪道		附件		
名稱	型材加工图		採用			—	—
材料	X86401		地盤				
顏色			工廠				


美特鋁質有限公司 MIDI Aluminium Fabricator Ltd.					類別		物料號		
					制圖	AN	2023/05/29	圖號	J853-4001-XC06
修改	A	B			復核	—	–	數量	4
日期	03/19	05/02			批准	—	–	單件重量(KG)	2207.5

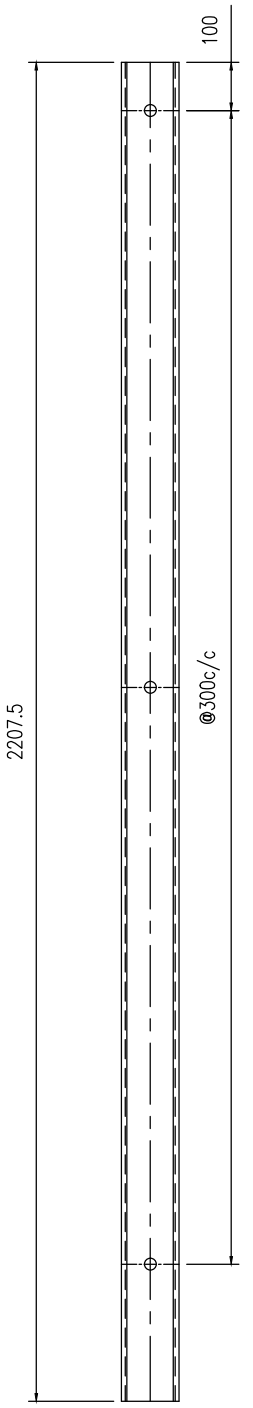


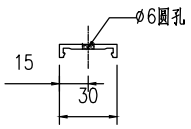

工程號	J853	地盤	香港延坪道		附件		
名稱	型材加工图		採用			—	—
材料	X86402		地盤				
顏色			工廠				


美特鋁質有限公司 MIDI Aluminium Fabricator Ltd.					類別		物料號		
					制圖	AN	2023/05/29	圖號	J853-4001-XC07
修改	A	B			復核	—	–	數量	4
日期	03/19	05/02			批准	—	–	單件重量(KG)	1428

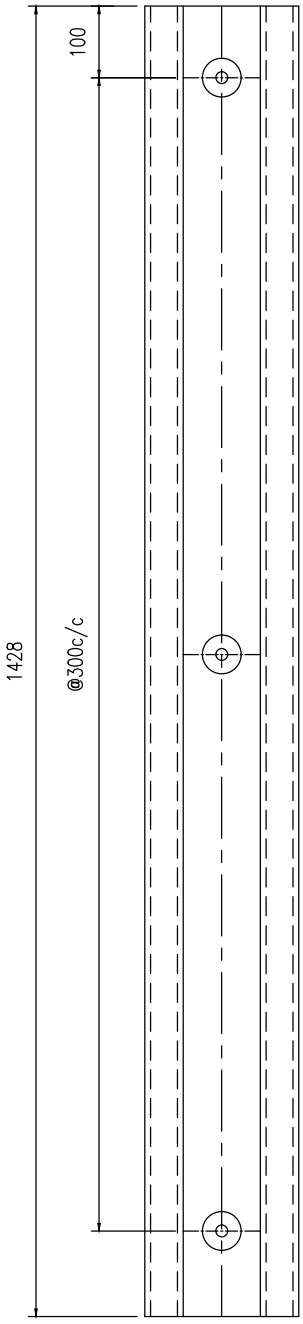

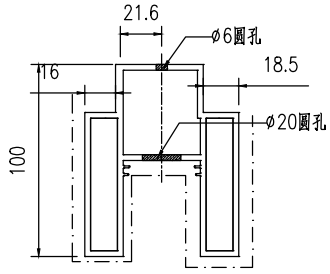


工程號	J853	地盤	香港延坪道		附件		
名稱	型材加工图		採用			—	—
材料	X86413		地盤				
顏色			工廠				


美特鋁質有限公司 MIDI Aluminium Fabricator Ltd.					類別		物料號		
					制圖	AN	2023/05/29	圖號	J853-4001-XC08
修改	A	B			復核	—	–	數量	4
日期	03/19	05/02			批准	—	–	單件重量(KG)	1428

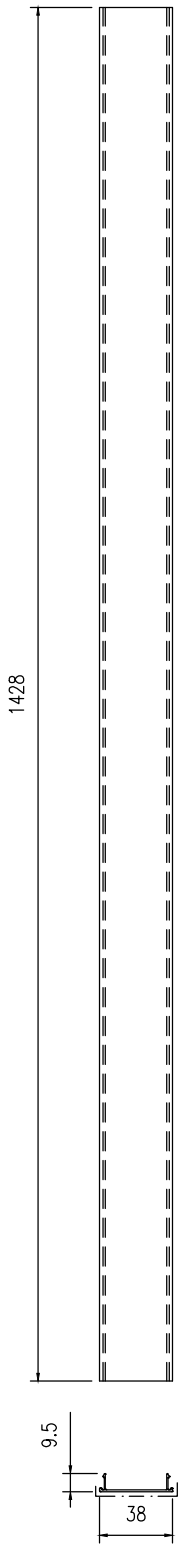

工程號	J853	地盤	香港延坪道		附件		
名稱	型材加工图		採用			—	—
材料	X86417		地盤				
顏色			工廠				


美特鋁質有限公司 MIDI Aluminium Fabricator Ltd.					類別		物料號		
					制圖	AN	2023/05/29	圖號	J853-4001-XC09
修改	A	B			復核	—	–	數量	6
日期	03/19	05/02			批准	—	–	單件重量(KG)	1467

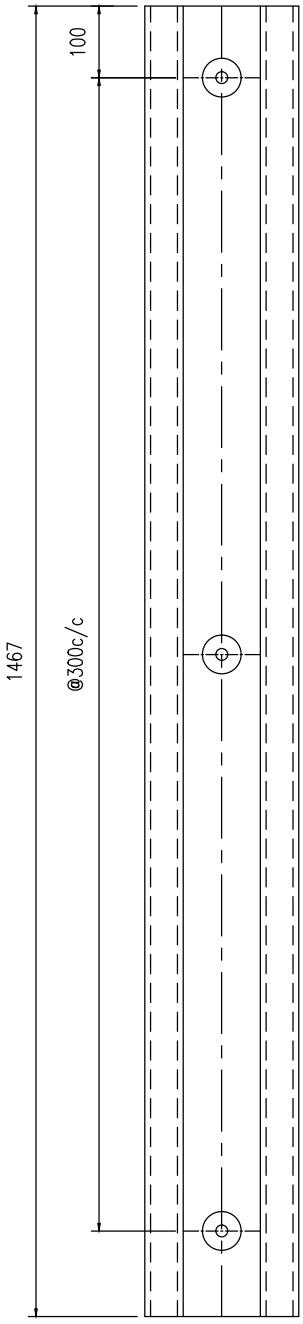

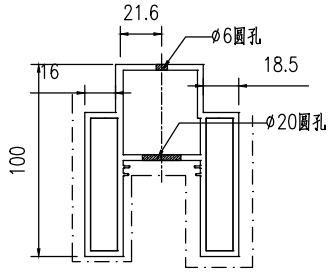


工程號	J853	地盤	香港延坪道		附件		
名稱	型材加工图		採用			—	—
材料	X86413		地盤				
顏色			工廠				

美特鋁質有限公司 MIDI Aluminium Fabricator Ltd.					類別		物料號		
					制圖	AN	2023/05/29	圖號	J853-4001-XC10
修改	A	B			復核	—	–	數量	6
日期	03/19	05/02			批准	—	–	單件重量(KG)	1467

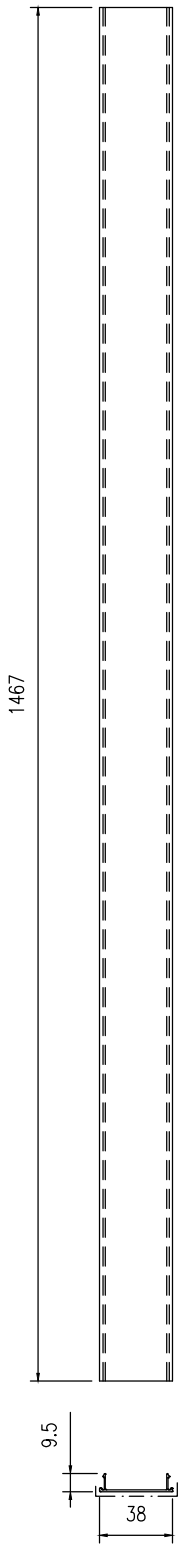


工程號	J853	地盤	香港延坪道		附件		
名稱	型材加工图		採用			—	—
材料	X86417		地盤				
顏色			工廠				

美特鋁質有限公司 MIDI Aluminium Fabricator Ltd.					類別		物料號		
					制圖	AN	2023/05/29	圖號	J853-4001-XC11
修改	A	B			復核	—	–	數量	2
日期	03/19	05/02			批准	—	–	單件重量(KG)	2287

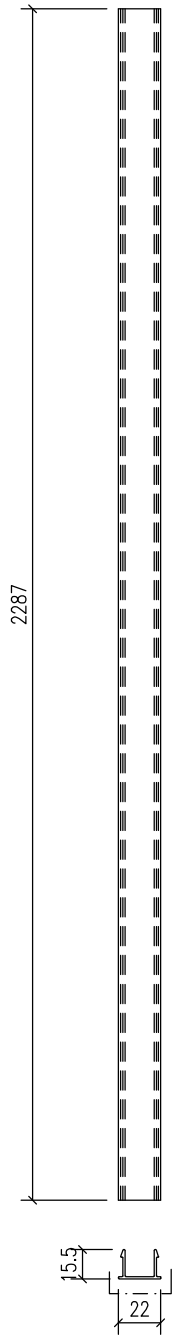


工程號	J853	地盤	香港延坪道		附件		
名稱	型材加工图		採用			—	—
材料	X86416		地盤				
顏色			工廠				


美特鋁質有限公司 MIDI Aluminium Fabricator Ltd.					類別		物料號		
					制圖	AN	2023/05/29	圖號	J853-4001-XC21
修改	A	B			復核	—	–	數量	2
日期	03/19	05/02			批准	—	–	單件重量(KG)	2467.5

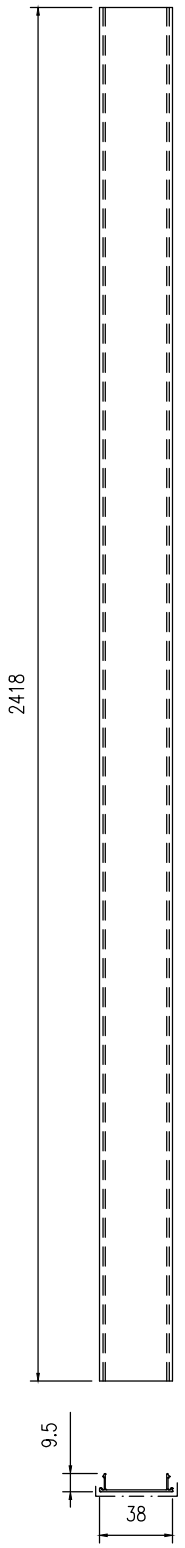

工程號	J853	地盤	香港延坪道		附件		
名稱	型材加工图		採用			—	—
材料	X86417		地盤				
顏色			工廠				


美特鋁質有限公司 MIDI Aluminium Fabricator Ltd.					類別		物料號		
					制圖	AN	2023/05/29	圖號	J853-4001-XC22
修改	A	B			復核	—	–	數量	2
日期	03/19	05/02			批准	—	–	單件重量(KG)	2467.5

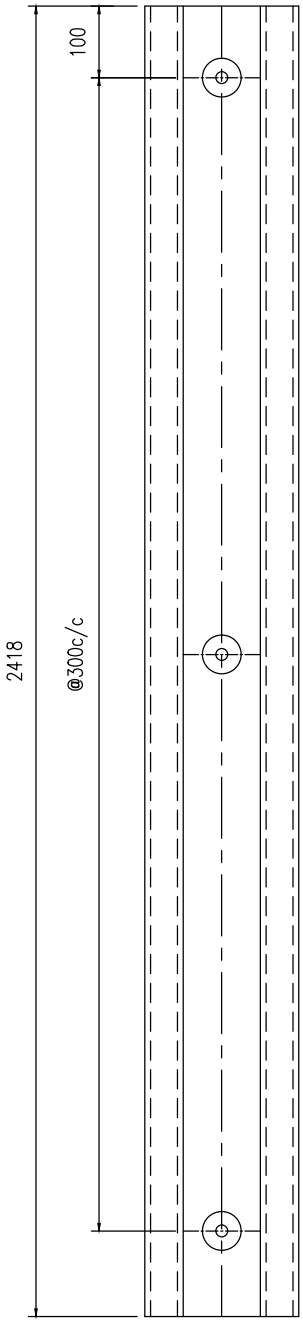


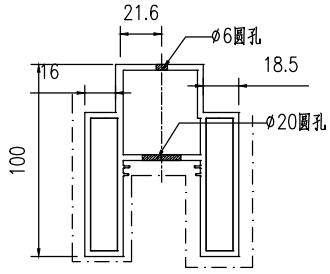

工程號	J853	地盤	香港延坪道		附件		
名稱	型材加工图		採用			—	—
材料	X86413		地盤				
顏色			工廠				

美特鋁質有限公司 MIDI Aluminium Fabricator Ltd.					類別		物料號		
					制圖	AN	2023/05/29	圖號	J853-4001-XC23
修改	A	B			復核	—	–	數量	2
日期	03/19	05/02			批准	—	–	單件重量(KG)	2288

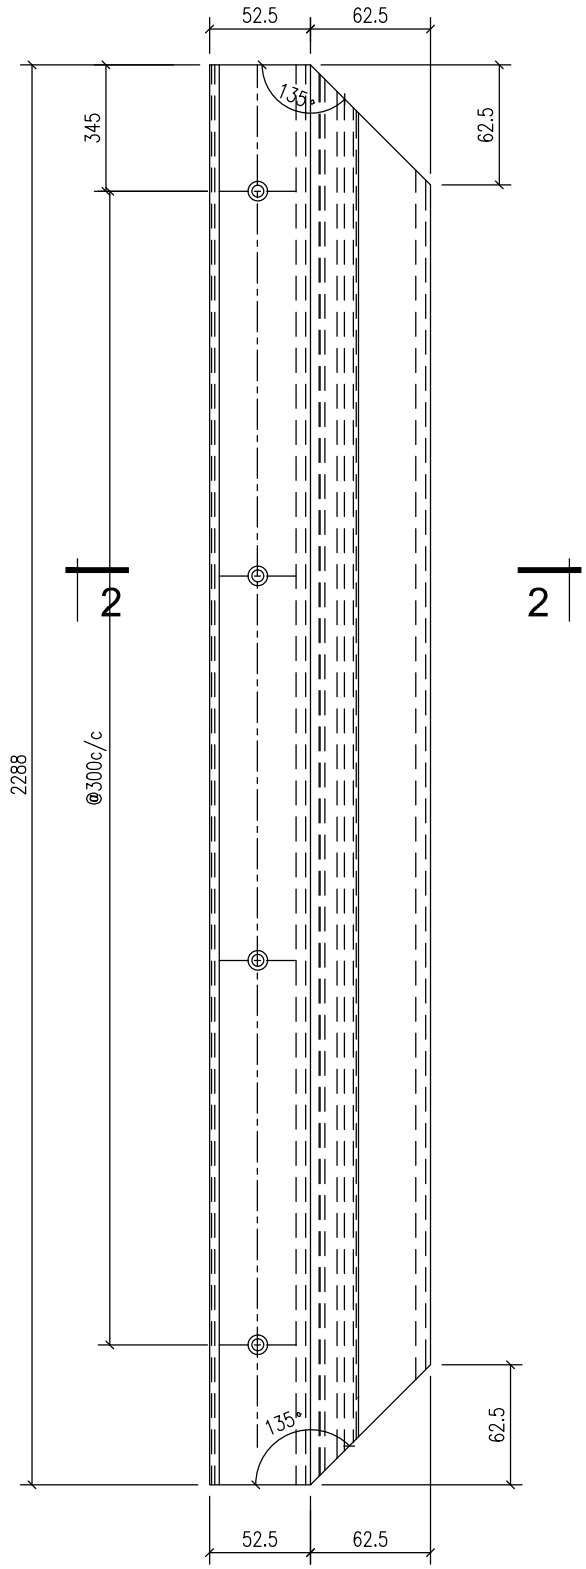


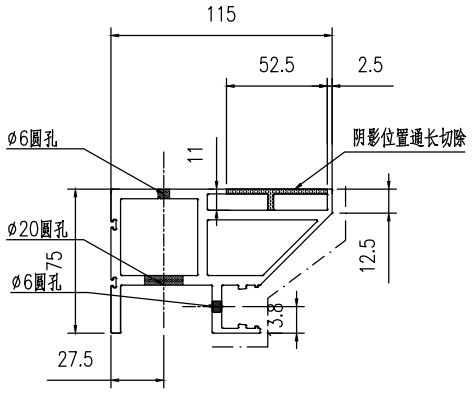


2-2

工程號	J853	地盤	香港延坪道		附件		
名稱	型材加工图		採用			—	—
材料	X86414		地盤				
顏色			工廠				

美特鋁質有限公司 MIDI Aluminium Fabricator Ltd.					類別		物料號		
					制圖	AN	2023/05/29	圖號	J853-4001-XC24
修改	A	B			復核	—	–	數量	2
日期	03/19	05/02			批准	—	–	單件重量(KG)	2288

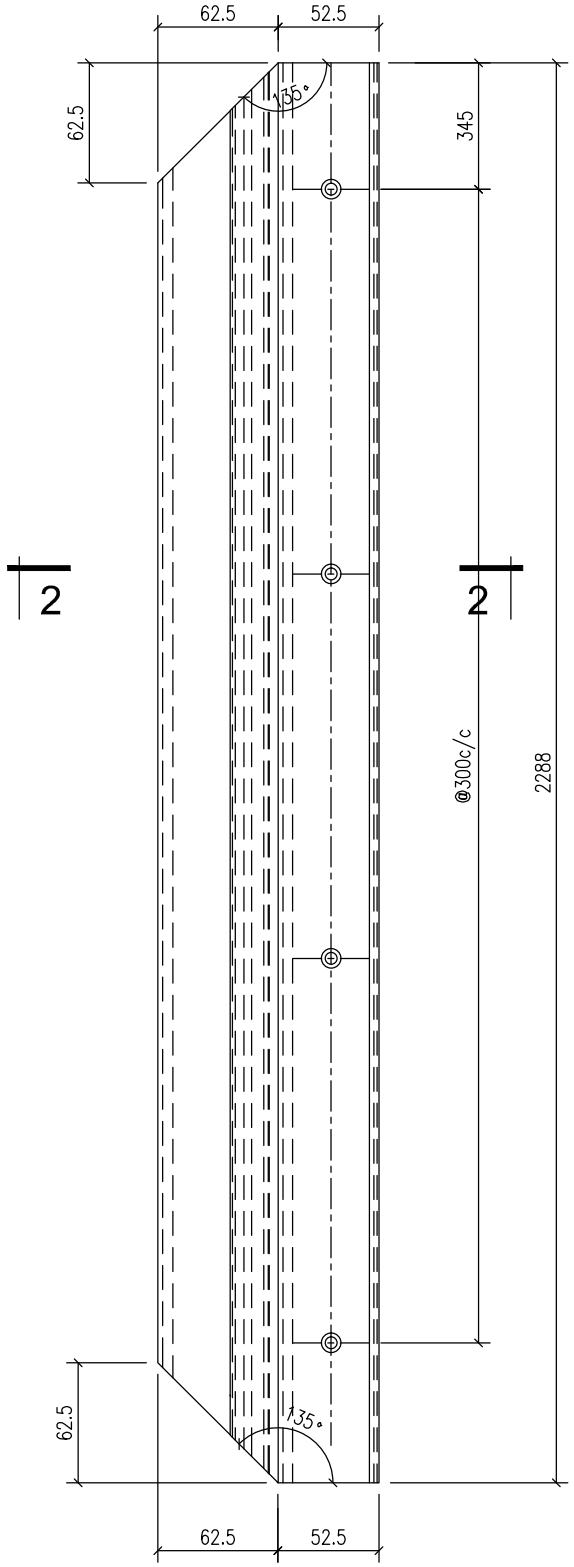


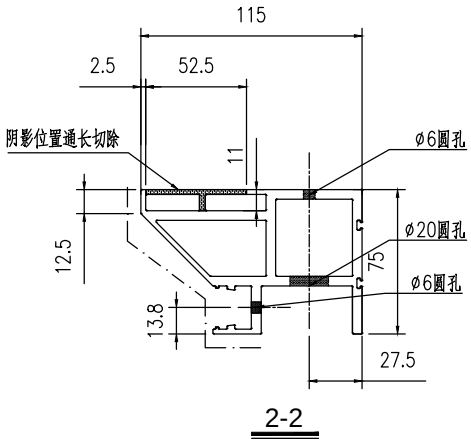


2-2

工程號	J853	地盤	香港延坪道		附件		
名稱	型材加工图		採用			—	—
材料	X86414		地盤				
顏色			工廠				


美特鋁質有限公司 MIDI Aluminium Fabricator Ltd.					類別		物料號		
					制圖	AN	2023/05/29	圖號	J853-4001-XC25
修改	A	B			復核	—	–	數量	4
日期	03/19	05/02			批准	—	–	單件重量(KG)	1768

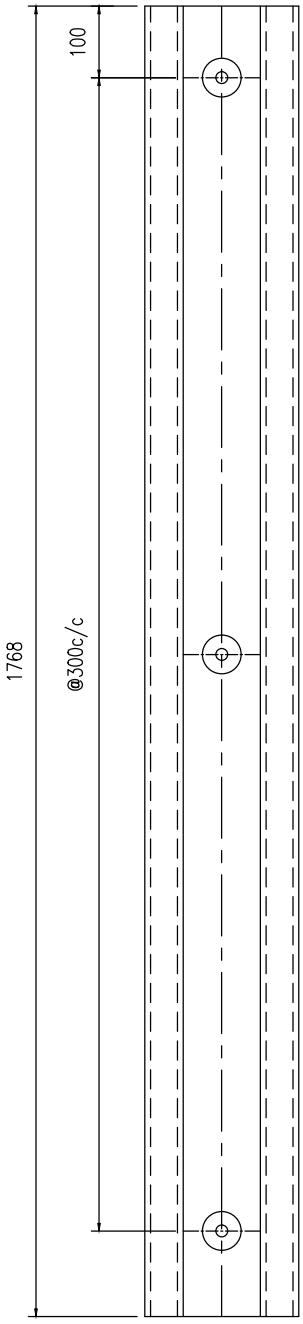

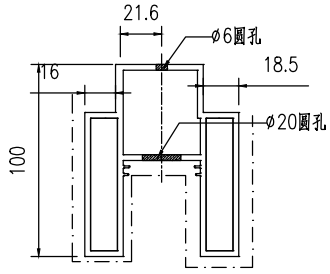


工程號	J853	地盤	香港延坪道		附件		
名稱	型材加工图		採用			—	—
材料	X86413		地盤				
顏色			工廠				

美特鋁質有限公司 MIDI Aluminium Fabricator Ltd.					類別		物料號		
					制圖	AN	2023/05/29	圖號	J853-4001-XC26
修改	A	B			復核	—	–	數量	4
日期	03/19	05/02			批准	—	–	單件重量(KG)	1768

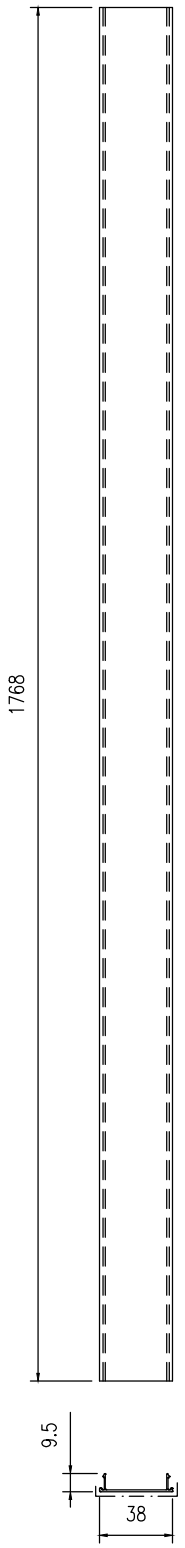


工程號	J853	地盤	香港延坪道		附件		
名稱	型材加工图		採用			—	—
材料	X86417		地盤				
顏色			工廠				


美特鋁質有限公司 MIDI Aluminium Fabricator Ltd.					類別		物料號		
					制圖	AN	2023/05/29	圖號	J853-4001-XC27
修改	A	B			復核	—	–	數量	4
日期	03/19	05/02			批准	—	–	單件重量(KG)	1768

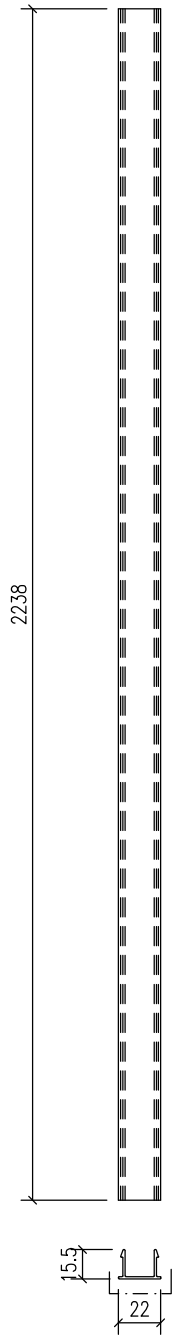

工程號	J853	地盤	香港延坪道		附件		
名稱	型材加工图		採用			—	—
材料	X86416		地盤				
顏色			工廠				

美特鋁質有限公司 MIDI Aluminium Fabricator Ltd.					類別		物料號		
					制圖	AN	2023/05/29	圖號	J853-4001-XC28
修改	A	B			復核	—	–	數量	2
日期	03/19	05/02			批准	—	–	單件重量(KG)	1801

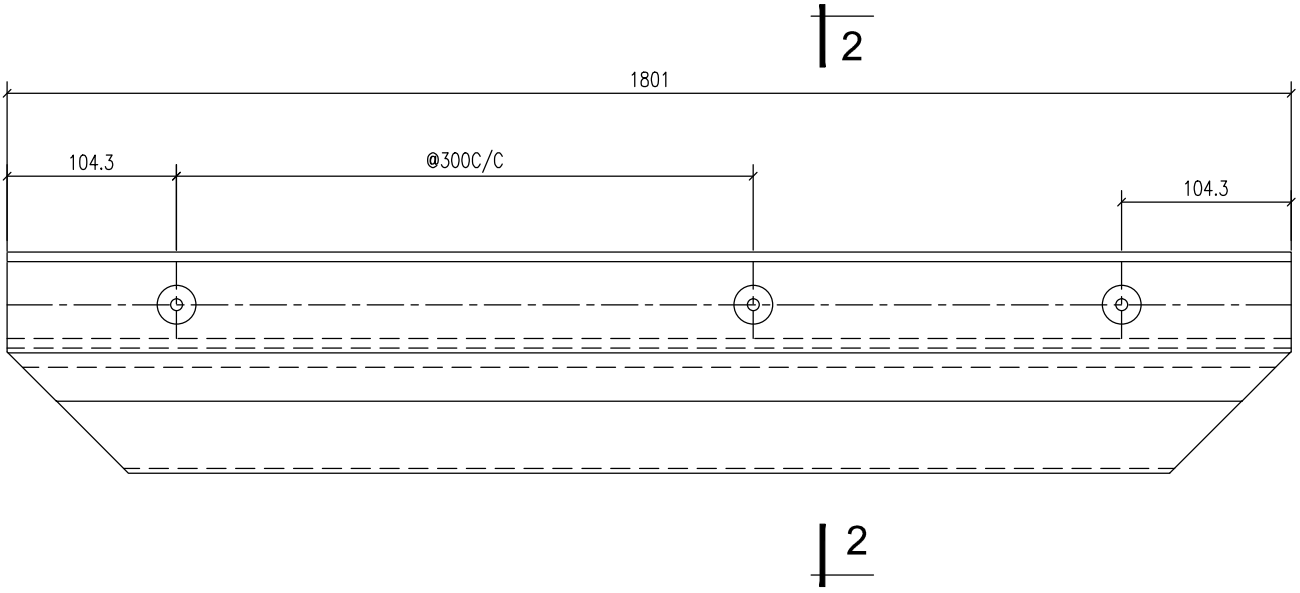


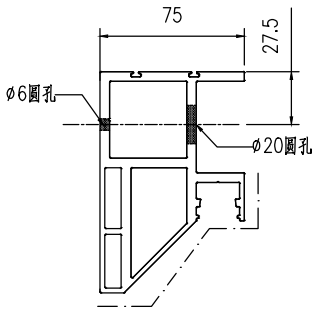


2-2

工程號	J853	地盤	香港延坪道		附件		
名稱	型材加工图		採用			—	—
材料	X86414		地盤				
顏色			工廠				

美特鋁質有限公司 MIDI Aluminium Fabricator Ltd.					類別		物料號		
					制圖	AN	2023/05/29	圖號	J853-4001-XC29
修改	A	B			復核	—	–	數量	2
日期	03/19	05/02			批准	—	–	單件重量(KG)	1801

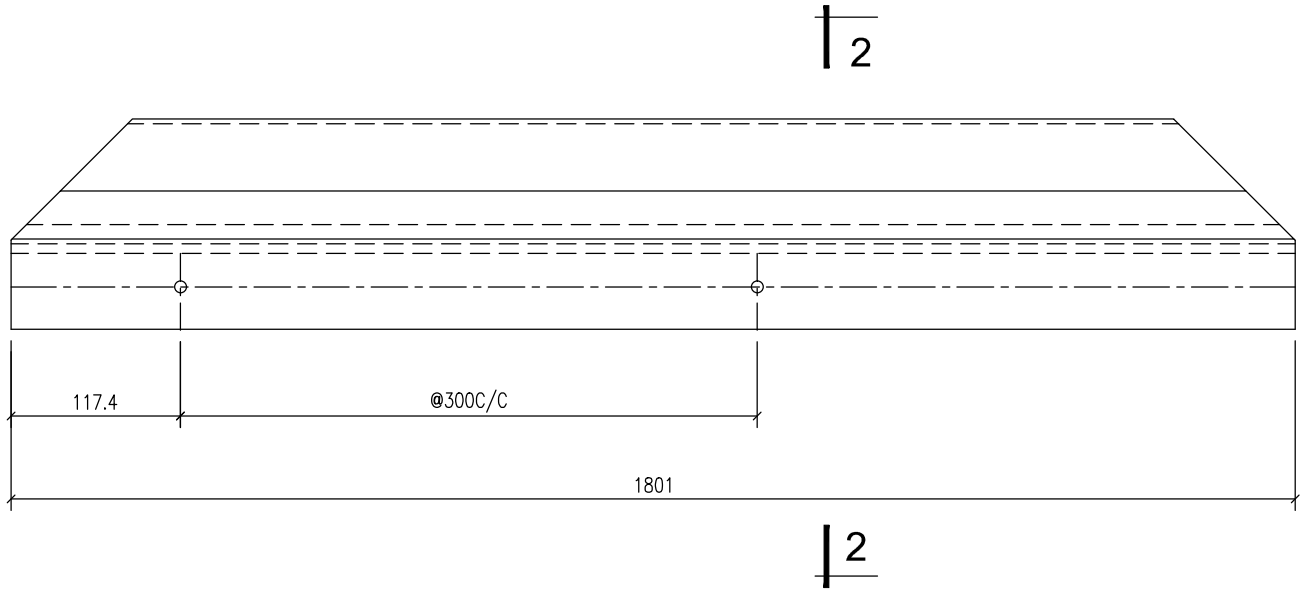


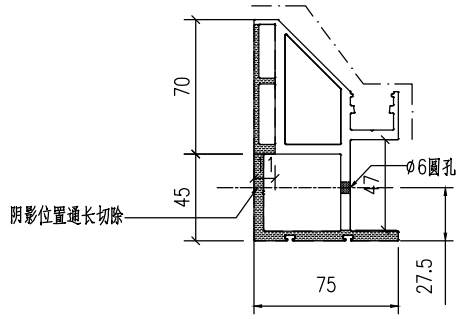


2-2

工程號	J853	地盤	香港延坪道		附件		
名稱	型材加工图			採用		—	—
材料	X86414			地盤			
顏色				工廠			

美特鋁質有限公司 MIDI Aluminium Fabricator Ltd.					類別		物料號		
					制圖	AN	2023/05/29	圖號	J853-4002-HL01
修改	A	B			復核	—	–	數量	-
日期	03/19	05/02			批准	—	–	單件重量(KG)	-

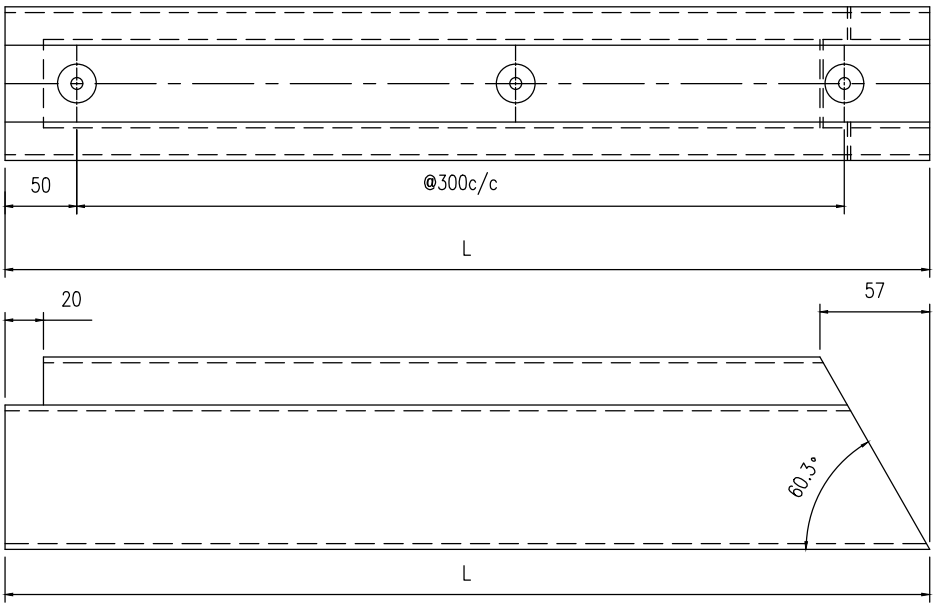


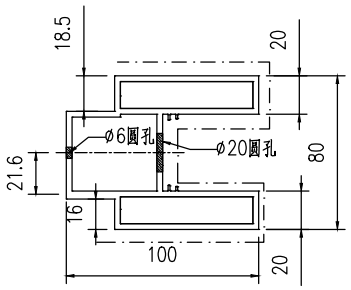



序号	编号	长度	数量	加工图号
1	J853-4002-HL01	1001	2	J853-4002-HL01
2	J853-4002-HL11	760	3	J853-4002-HL01

工程號	J853	地盤	香港延坪道		附件		
名稱	型材加工图		採用			—	—
材料	X86413		地盤				
顏色			工廠				

美特鋁質有限公司 MIDI Aluminium Fabricator Ltd.					類別		物料號		
					制圖	AN	2023/05/29	圖號	J853-4002-HL02
修改	A	B			復核	—	–	數量	-
日期	03/19	05/02			批准	—	–	單件重量(KG)	-

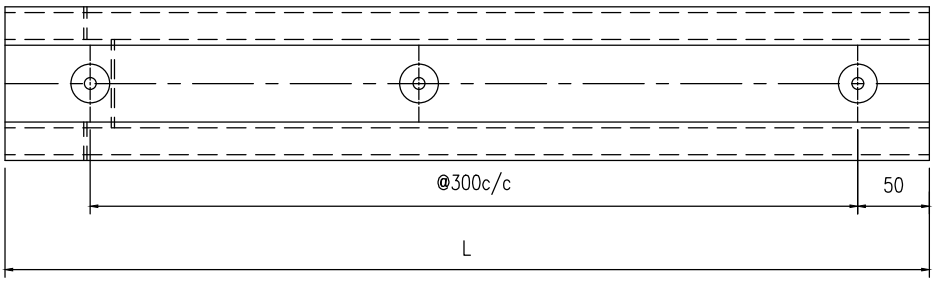

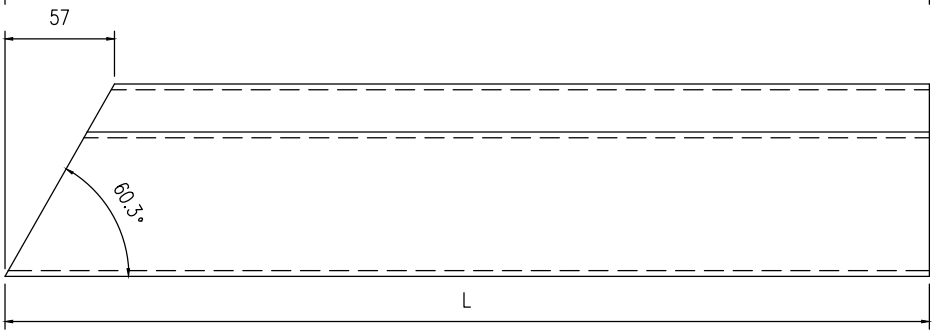


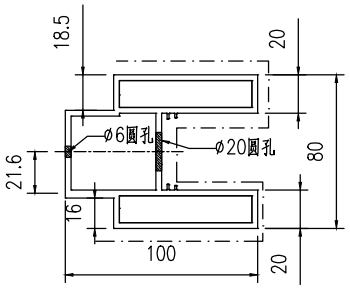



序号	编号	长度	数量	加工图号
1	J853-4002-HL02	1001	2	J853-4002-HL02
2	J853-4002-HL12	760	3	J853-4002-HL02

工程號	J853	地盤	香港延坪道		附件		
名稱	型材加工图		採用			—	—
材料	X86413		地盤				
顏色			工廠				

美特鋁質有限公司 MIDI Aluminium Fabricator Ltd.					類別		物料號		
					制圖	AN	2023/05/29	圖號	J853-4002-HL03
修改	A	B			復核	—	–	數量	3
日期	03/19	05/02			批准	—	–	單件重量(KG)	2124

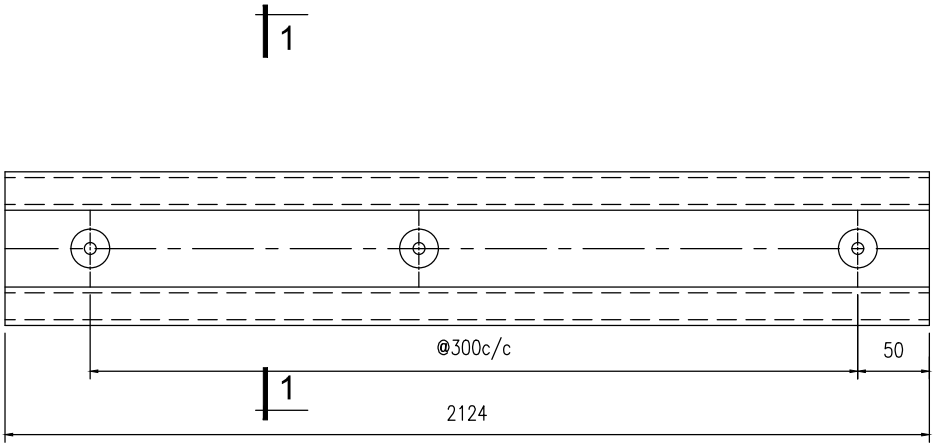

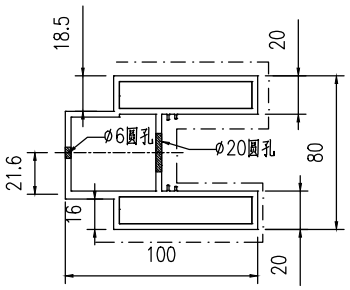


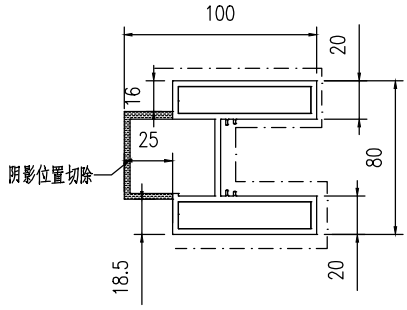

1-1


工程號	J853	地盤	香港延坪道		附件		
名稱	型材加工图		採用			—	—
材料	X86413		地盤				
顏色			工廠				

美特鋁質有限公司 MIDI Aluminium Fabricator Ltd.					類別		物料號		
					制圖	AN	2023/05/29	圖號	J853-4002-HL04
修改	A	B			復核	—	–	數量	5
日期	03/19	05/02			批准	—	–	單件重量(KG)	2124

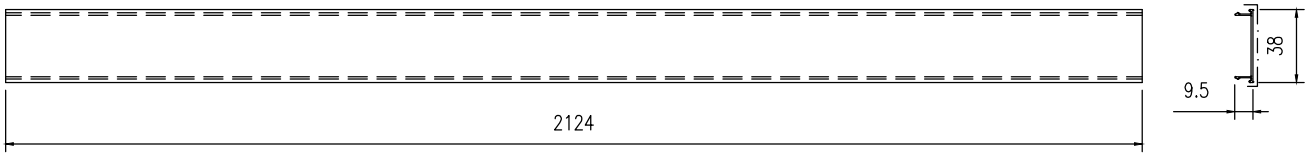

工程號	J853	地盤	香港延坪道		附件		
名稱	型材加工图		採用			—	—
材料	X86417		地盤				
顏色			工廠				


美特鋁質有限公司 MIDI Aluminium Fabricator Ltd.					類別		物料號		
					制圖	AN	2023/05/29	圖號	J853-4002-HL05
修改	A	B			復核	—	–	數量	-
日期	03/19	05/02			批准	—	–	單件重量(KG)	-

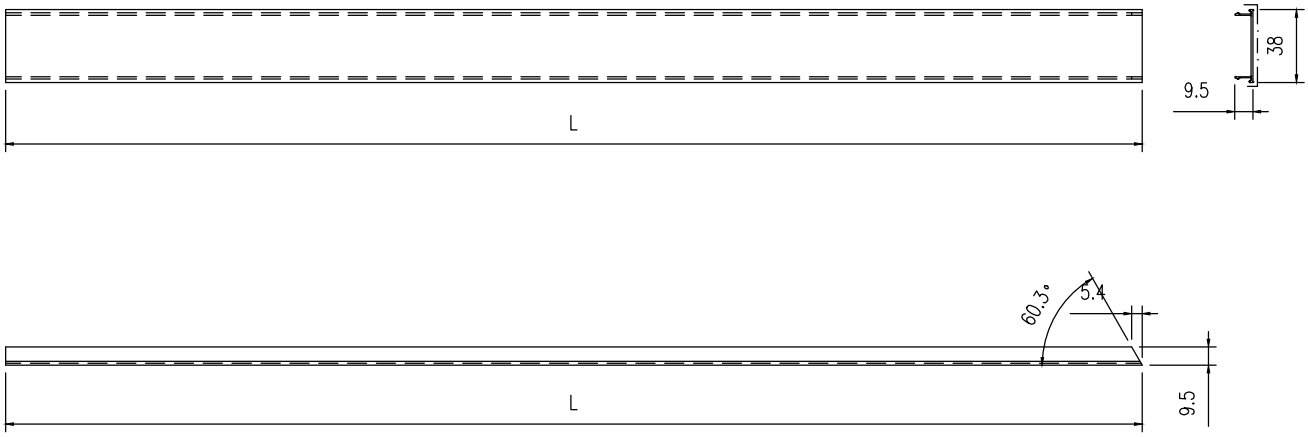

序号	编号	长度	数量	加工图号
1	J853-4002-HL05	1014	10	J853-4002-HL05
2	J853-4002-HL15	736	10	J853-4002-HL05

工程號	J853	地盤	香港延坪道		附件		
名稱	型材加工图		採用			—	—
材料	X86417		地盤				
顏色			工廠				


美特鋁質有限公司 MIDI Aluminium Fabricator Ltd.					類別		物料號		
					制圖	AN	2023/05/29	圖號	J853-4002-HL06
修改	A	B			復核	—	–	數量	-
日期	03/19	05/02			批准	—	–	單件重量(KG)	-

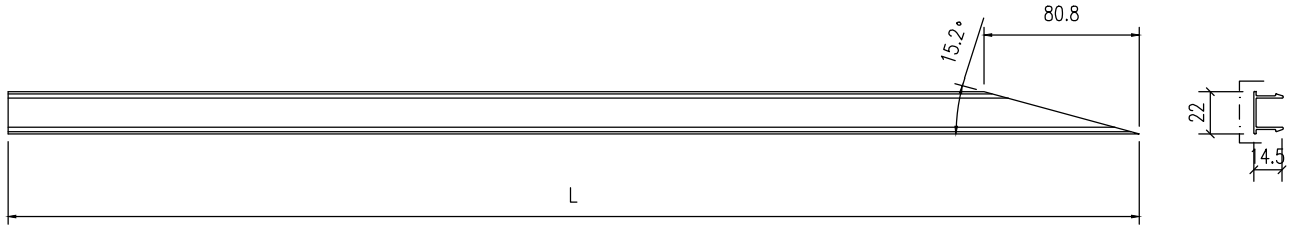

序号	编号	长度	数量	加工图号
1	J853-4002-HL06	955.8	9	J853-4002-HL06
2	J853-4002-HL16	711	9	J853-4002-HL06

工程號	J853	地盤	香港延坪道		附件		
名稱	型材加工图		採用			—	—
材料	X86416		地盤				
顏色			工廠				


美特鋁質有限公司 MIDI Aluminium Fabricator Ltd.					類別		物料號		
					制圖	AN	2023/05/29	圖號	J853-4002-HL07
修改	A	B			復核	—	–	數量	-
日期	03/19	05/02			批准	—	–	單件重量(KG)	-

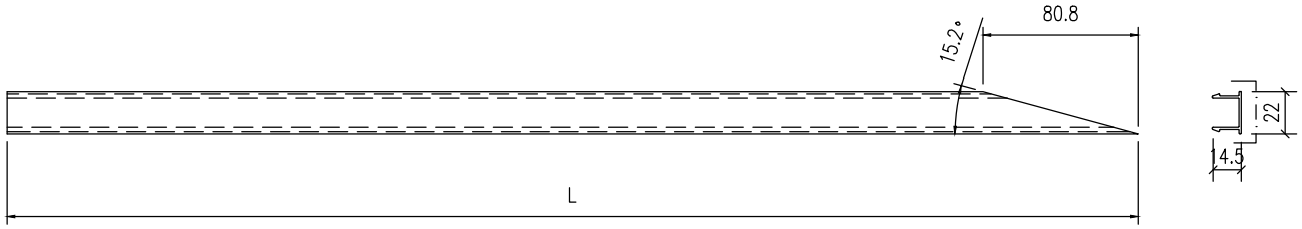

序号	编号	长度	数量	加工图号
1	J853-4002-HL07	955.8	9	J853-4002-HL07
2	J853-4002-HL17	711	9	J853-4002-HL07

工程號	J853	地盤	香港延坪道		附件		
名稱	型材加工图			採用		—	—
材料	X86416			地盤			
顏色				工廠			


美特鋁質有限公司 MIDI Aluminium Fabricator Ltd.					類別		物料號		
					制圖	AN	2023/05/29	圖號	J853-4002-HL08
修改	A	B			復核	—	–	數量	-
日期	03/19	05/02			批准	—	–	單件重量(KG)	-

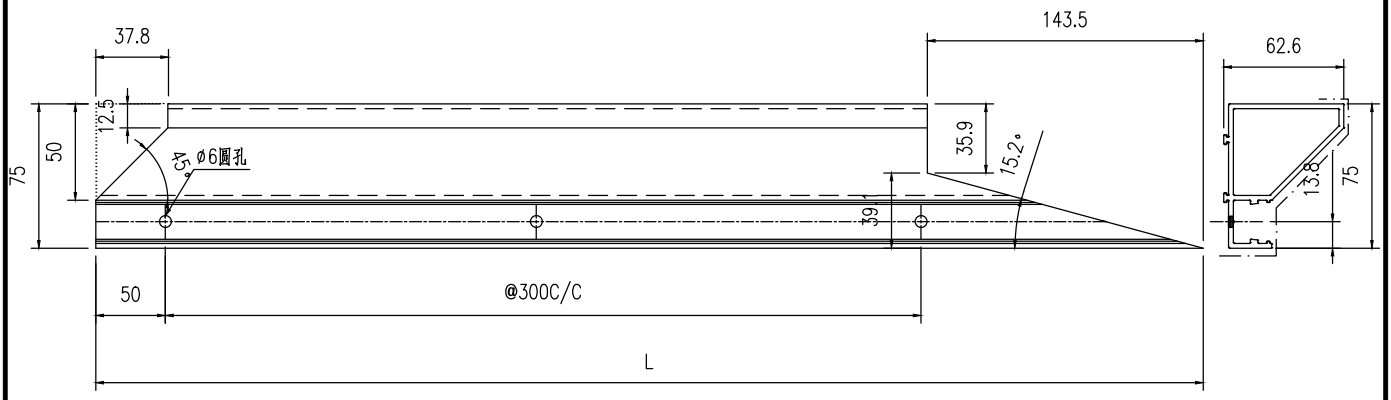

序号	编号	长度	数量	加工图号
1	J853-4002-HL08	1001	4	J853-4002-HL08
2	J853-4002-HL18	710	3	J853-4002-HL08

工程號	J853	地盤	香港延坪道		附件		
名稱	型材加工图		採用			—	—
材料	X86415		地盤				
顏色			工廠				


美特鋁質有限公司 MIDI Aluminium Fabricator Ltd.					類別		物料號		
					制圖	AN	2023/05/29	圖號	J853-4002-HL09
修改	A	B			復核	—	–	數量	-
日期	03/19	05/02			批准	—	–	單件重量(KG)	-

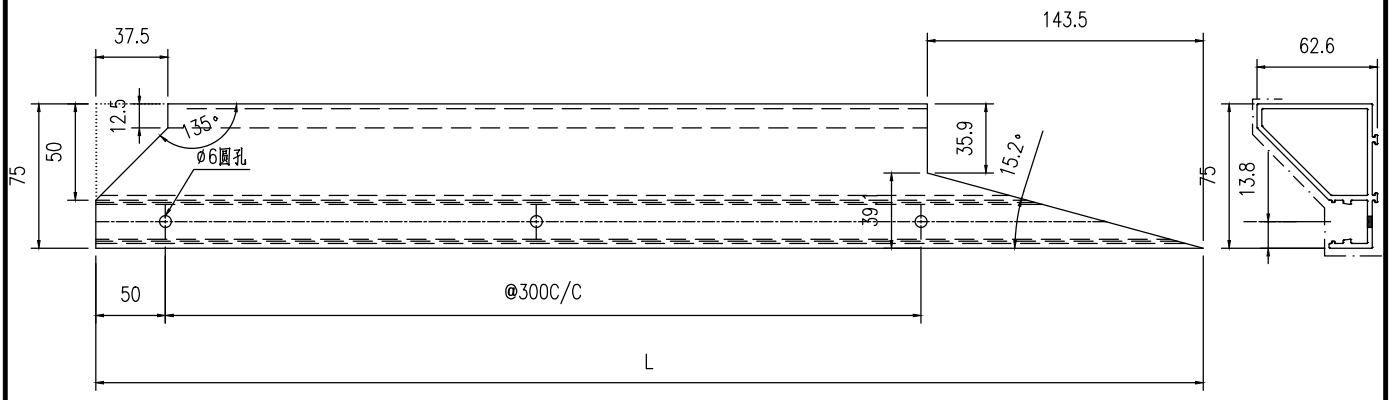

序号	编号	长度	数量	加工图号
1	J853-4002-HL09	1001	4	J853-4002-HL09
2	J853-4002-HL19	710	3	J853-4002-HL09

工程號	J853	地盤	香港延坪道		附件		
名稱	型材加工图		採用			—	—
材料	X86415		地盤				
顏色			工廠				


美特鋁質有限公司 MIDI Aluminium Fabricator Ltd.					類別		物料號		
					制圖	AN	2023/05/29	圖號	J853-4002-HL10
修改	A	B			復核	—	–	數量	3
日期	03/19	05/02			批准	—	–	單件重量(KG)	2102

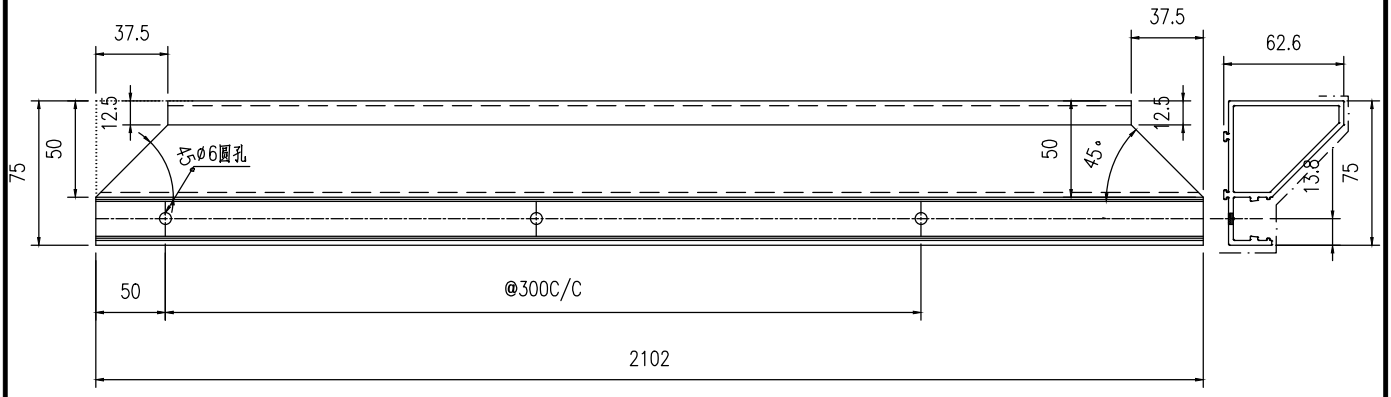


工程號	J853	地盤	香港延坪道		附件		
名稱	型材加工图		採用			—	—
材料	X86415		地盤				
顏色			工廠				

美特鋁質有限公司 MIDI Aluminium Fabricator Ltd.					類別		物料號		
					制圖	AN	2023/05/29	圖號	J853-4002-HL41
修改	A	B			復核	—	–	數量	3
日期	03/19	05/02			批准	—	–	單件重量(KG)	1001

2

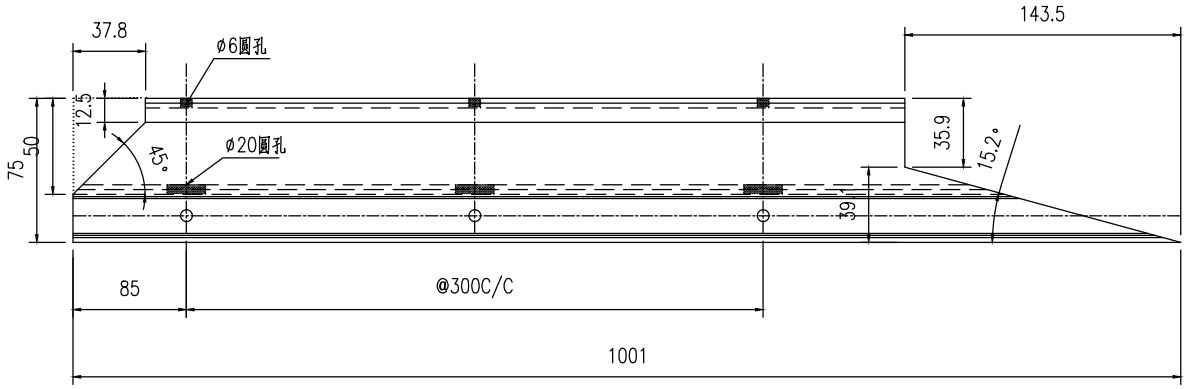

2

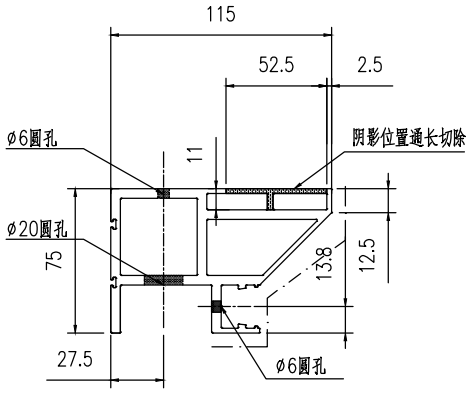


2-2


工程號	J853	地盤	香港延坪道		附件		
名稱	型材加工图		採用			—	—
材料	X86414		地盤				
顏色			工廠				

美特鋁質有限公司 MIDI Aluminium Fabricator Ltd.					類別		物料號		
					制圖	AN	2023/05/29	圖號	J853-4002-HL42
修改	A	B			復核	—	–	數量	3
日期	03/19	05/02			批准	—	–	單件重量(KG)	1001

2

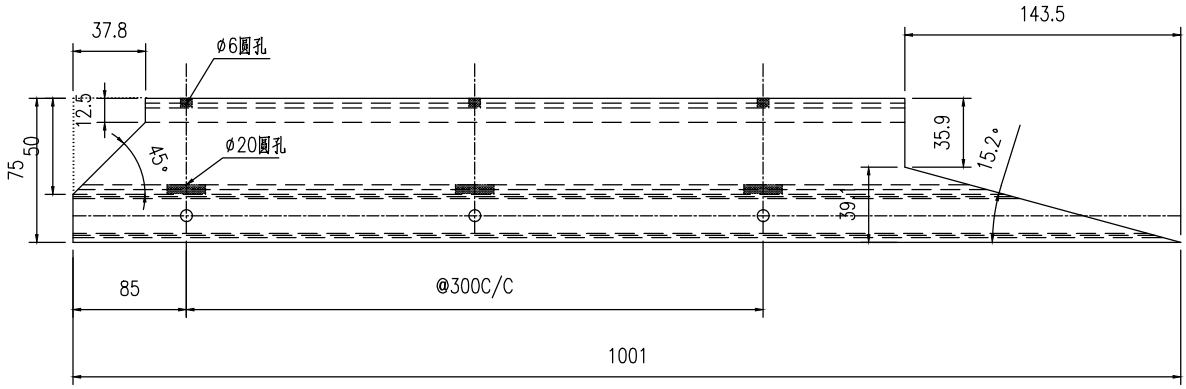


2

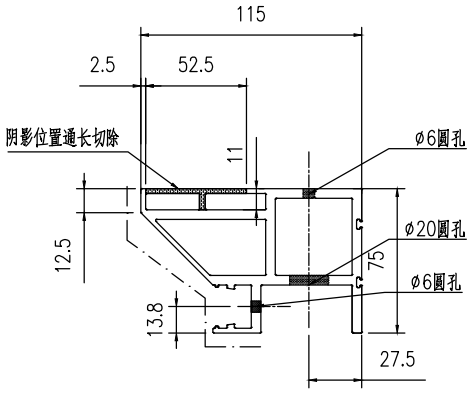


2-2

工程號	J853	地盤	香港延坪道		附件		
名稱	型材加工图		採用			—	—
材料	X86414		地盤				
顏色			工廠				

美特鋁質有限公司 MIDI Aluminium Fabricator Ltd.					類別		物料號		
					制圖	AN	2023/05/29	圖號	J853-4002-HL43
修改	A	B			復核	—	–	數量	3
日期	03/19	05/02			批准	—	–	單件重量(KG)	2102

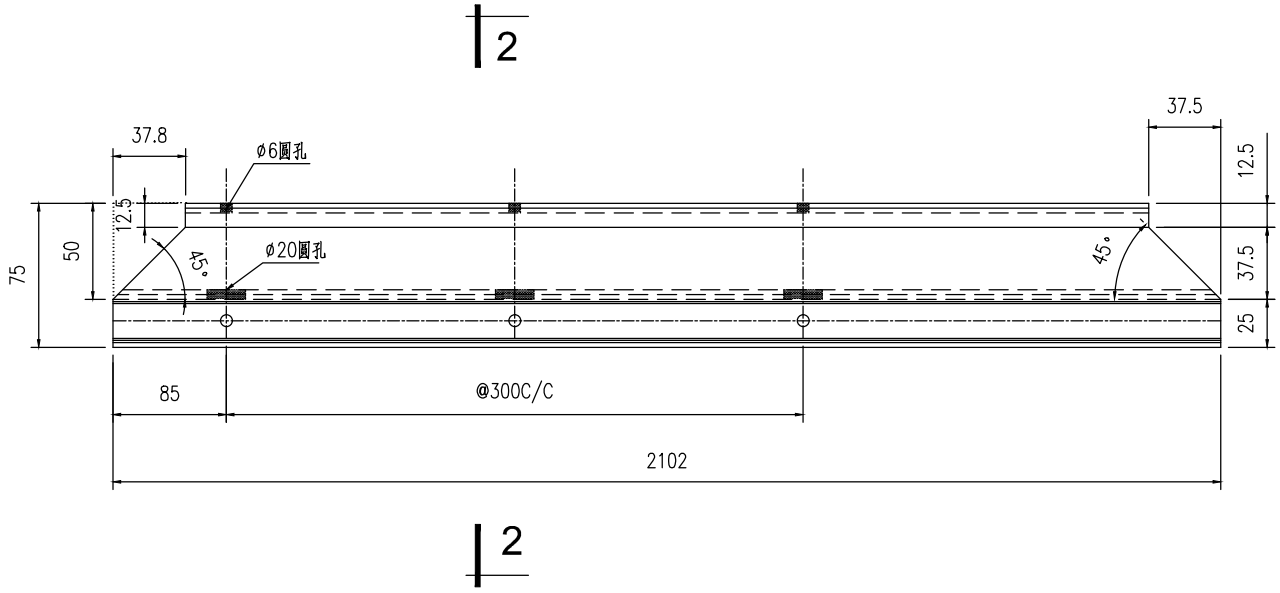

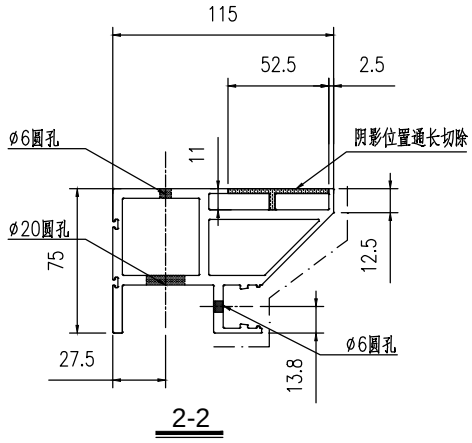


2-2


工程號	J853	地盤	香港延坪道		附件		
名稱	型材加工图		採用			—	—
材料	X86414		地盤				
顏色			工廠				

美特鋁質有限公司 MIDI Aluminium Fabricator Ltd.					類別		物料號		
					制圖	AN	2023/05/29	圖號	J853-4002-HL44
修改	A	B			復核	—	–	數量	2
日期	03/19	05/02			批准	—	–	單件重量(KG)	1001

2

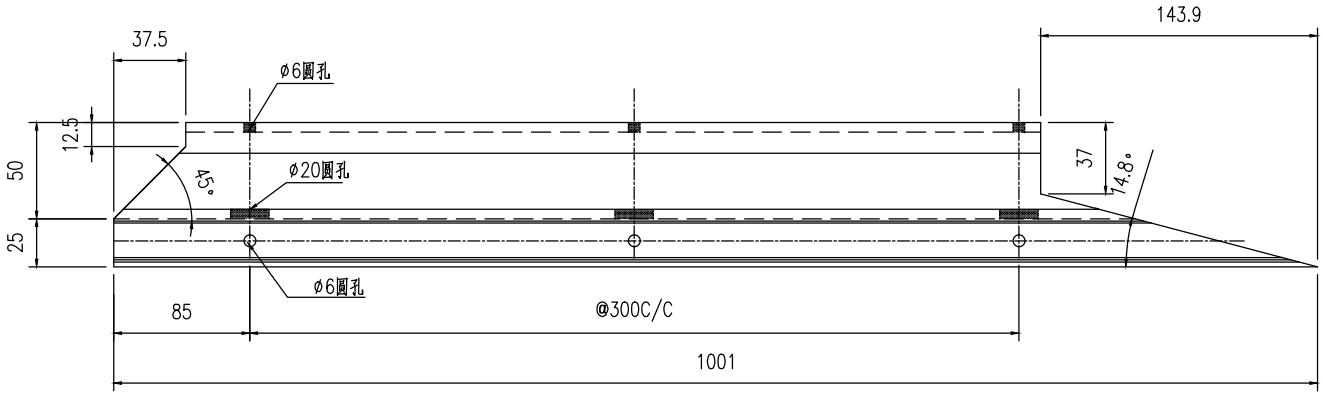

2

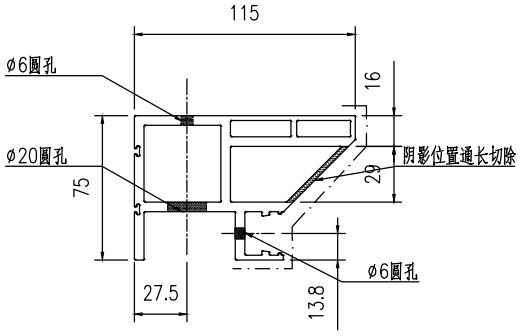


2-2


工程號	J853	地盤	香港延坪道		附件		
名稱	型材加工图		採用			—	—
材料	X86414		地盤				
顏色			工廠				

美特鋁質有限公司 MIDI Aluminium Fabricator Ltd.					類別		物料號		
					制圖	AN	2023/05/29	圖號	J853-4002-HL45
修改	A	B			復核	—	–	數量	2
日期	03/19	05/02			批准	—	–	單件重量(KG)	1001

2

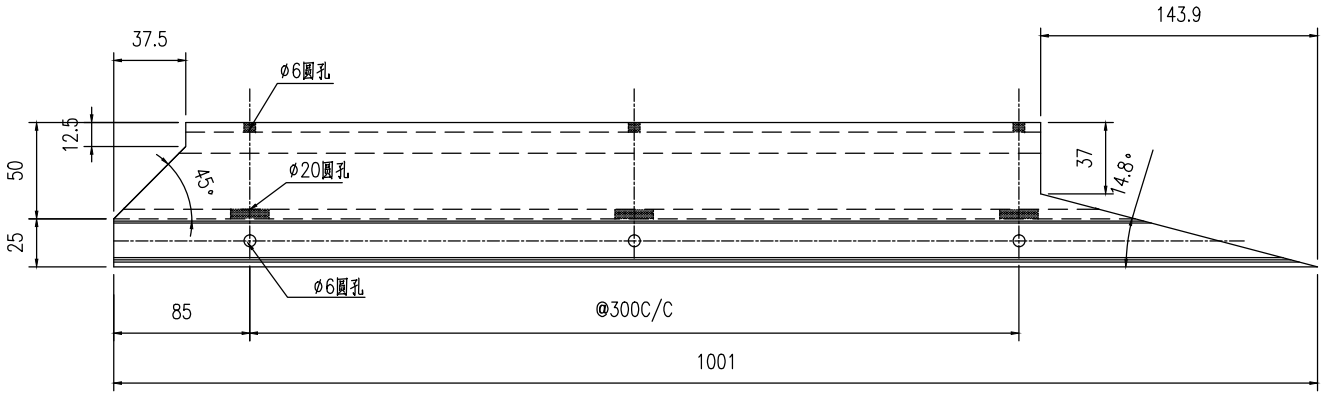

2

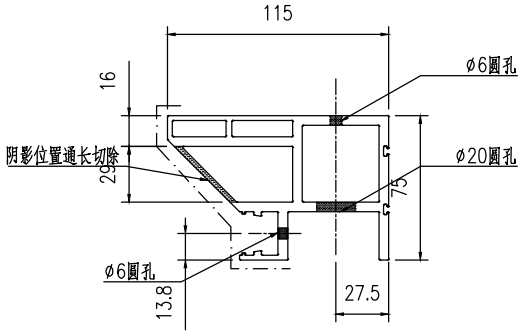


2-2


工程號	J853	地盤	香港延坪道		附件		
名稱	型材加工图		採用			—	—
材料	X86414		地盤				
顏色			工廠				

美特鋁質有限公司 MIDI Aluminium Fabricator Ltd.					類別		物料號		
					制圖	AN	2023/05/29	圖號	J853-4002-HX41
修改	A	B			復核	—	–	數量	3
日期	03/19	05/02			批准	—	–	單件重量(KG)	710

2

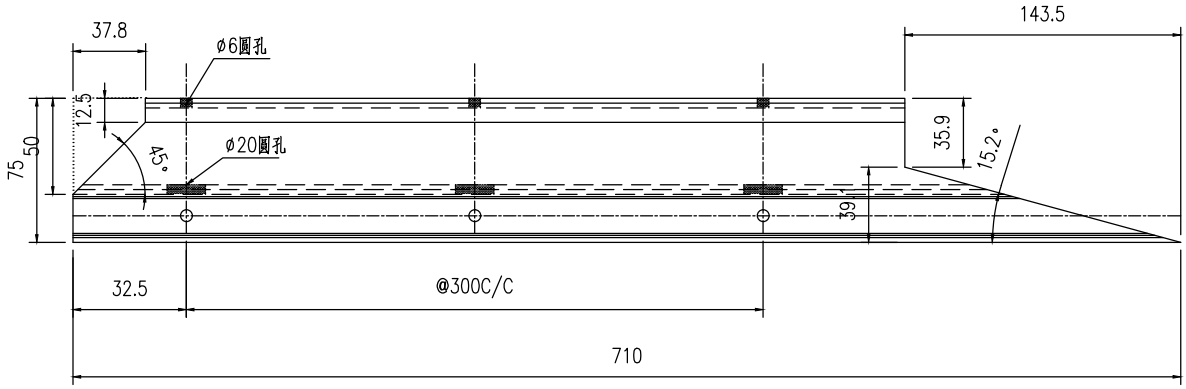

2

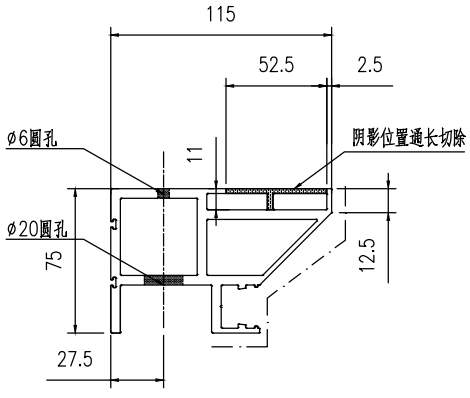


2-2


工程號	J853	地盤	香港延坪道		附件		
名稱	型材加工图		採用			—	—
材料	X86414		地盤				
顏色			工廠				

美特鋁質有限公司 MIDI Aluminium Fabricator Ltd.					類別		物料號		
					制圖	AN	2023/05/29	圖號	J853-4002-HX42
修改	A	B			復核	—	–	數量	3
日期	03/19	05/02			批准	—	–	單件重量(KG)	710

2

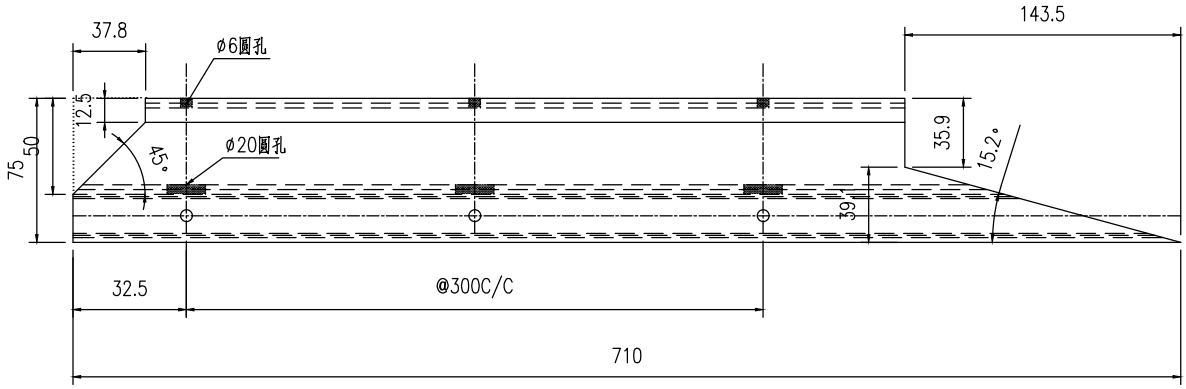

2

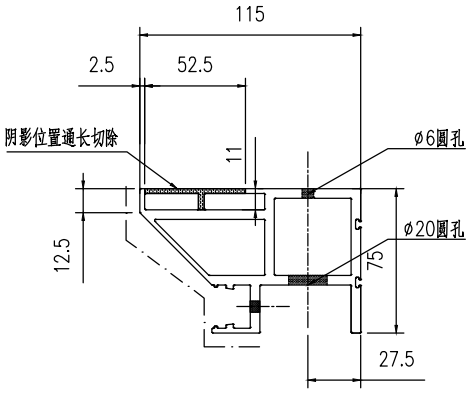


2-2


工程號	J853	地盤	香港延坪道		附件		
名稱	型材加工图		採用			—	—
材料	X86414		地盤				
顏色			工廠				

美特鋁質有限公司 MIDI Aluminium Fabricator Ltd.					類別		物料號		
					制圖	AN	2023/05/29	圖號	J853-4002-HX44
修改	A	B			復核	—	–	數量	2
日期	03/19	05/02			批准	—	–	單件重量(KG)	710

2

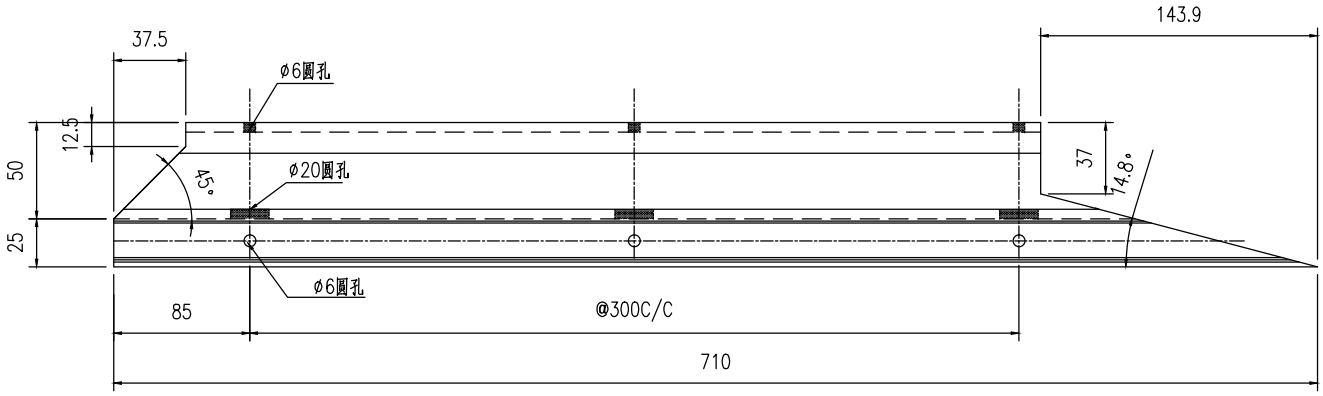

2

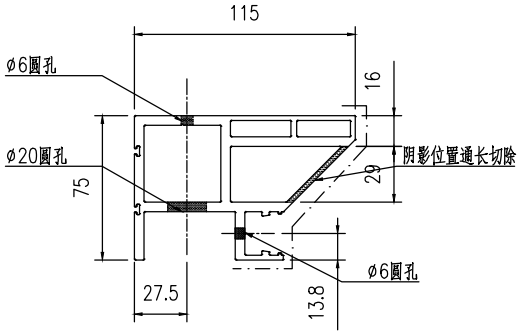


2-2


工程號	J853	地盤	香港延坪道		附件		
名稱	型材加工图		採用			—	—
材料	X86414		地盤				
顏色			工廠				

美特鋁質有限公司 MIDI Aluminium Fabricator Ltd.					類別		物料號		
					制圖	AN	2023/05/29	圖號	J853-4002-HX45
修改	A	B			復核	—	–	數量	2
日期	03/19	05/02			批准	—	–	單件重量(KG)	710

2

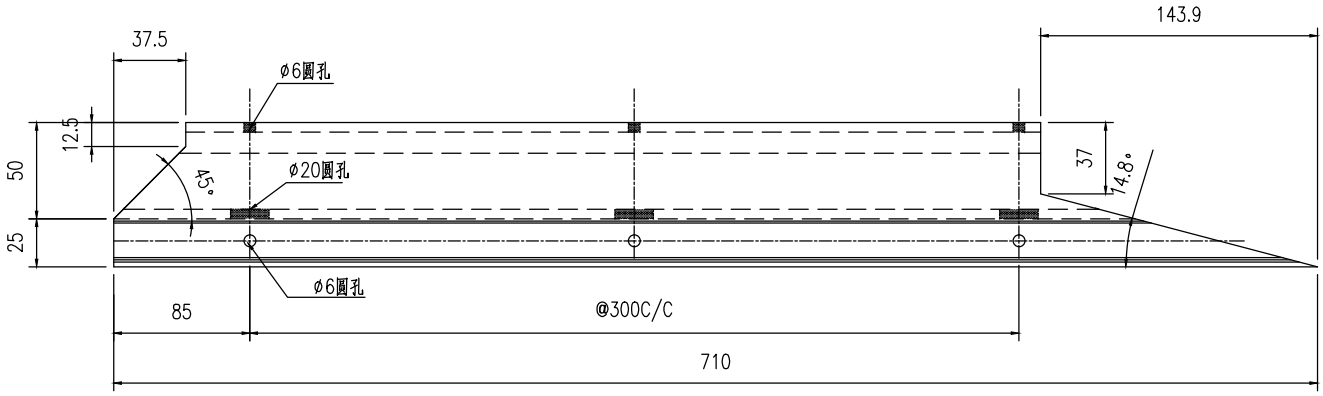


2

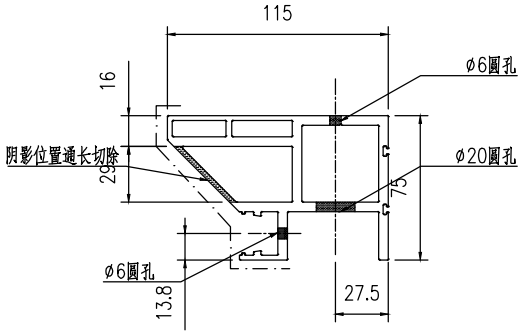



2-2

工程號	J853	地盤	香港延坪道		附件		
名稱	型材加工图		採用			—	—
材料	X86414		地盤				
顏色			工廠				

美特鋁質有限公司 MIDI Aluminium Fabricator Ltd.					類別		物料號		
					制圖	AN	2023/05/29	圖號	J853-4002-HY01
修改	A	B			復核	—	–	數量	-
日期	03/19	05/02			批准	—	–	單件重量(KG)	-

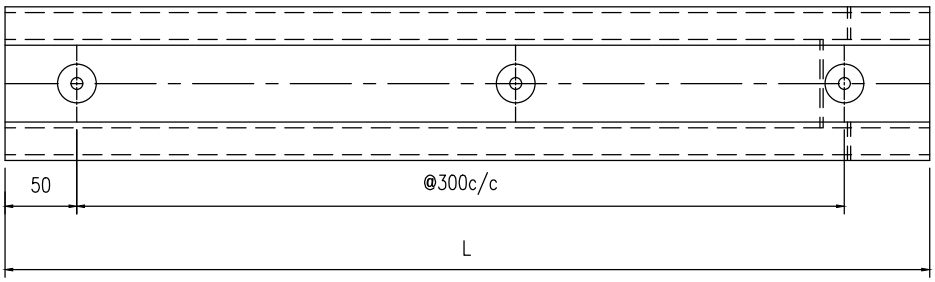

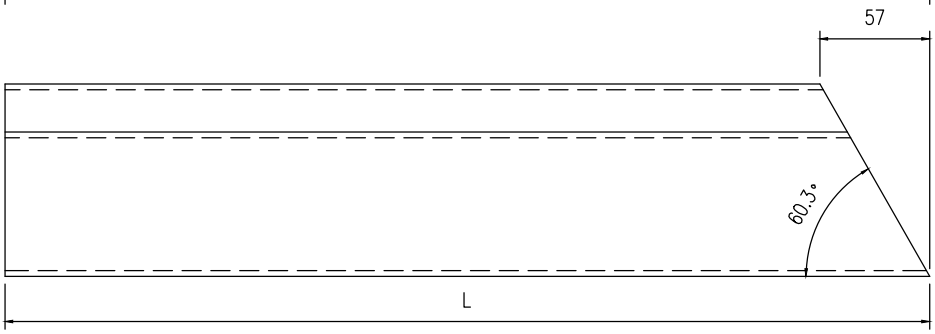


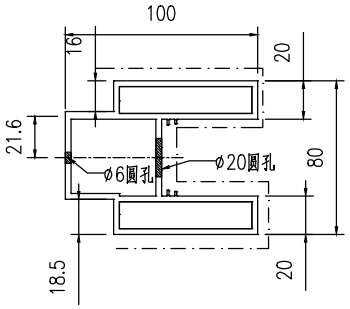



序号	编号	长度	数量	加工图号
1	J853-4002-HY01	1001	3	J853-4002-HY01
2	J853-4002-HY11	760	2	J853-4002-HY01

工程號	J853	地盤	香港延坪道		附件		
名稱	型材加工图		採用			—	—
材料	X86413		地盤				
顏色			工廠				

美特鋁質有限公司 MIDI Aluminium Fabricator Ltd.					類別		物料號		
					制圖	AN	2023/05/29	圖號	J853-4002-HY02
修改	A	B			復核	—	–	數量	-
日期	03/19	05/02			批准	—	–	單件重量(KG)	-

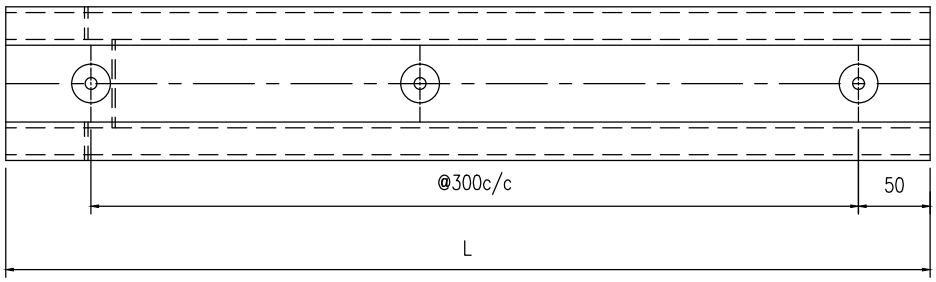

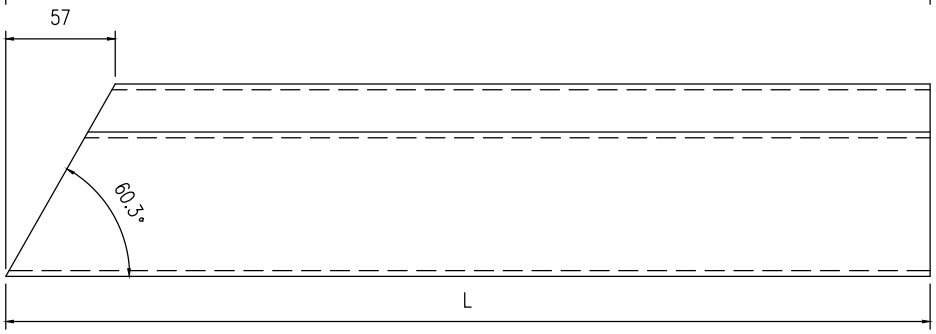


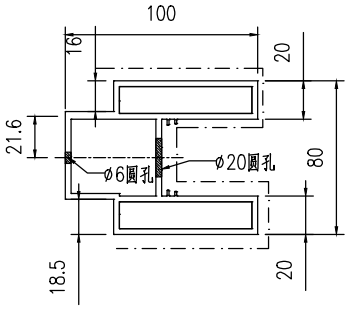


序号	编号	长度	数量	加工图号
1	J853-4002-HY02	1001	3	J853-4002-HY02
2	J853-4002-HY12	760	2	J853-4002-HY02

工程號	J853	地盤	香港延坪道		附件		
名稱	型材加工图		採用			—	—
材料	X86413		地盤				
顏色			工廠				


美特鋁質有限公司 MIDI Aluminium Fabricator Ltd.					類別		物料號		
					制圖	AN	2023/05/29	圖號	J853-4002-HY03
修改	A	B			復核	—	–	數量	2
日期	03/19	05/02			批准	—	–	單件重量(KG)	2124

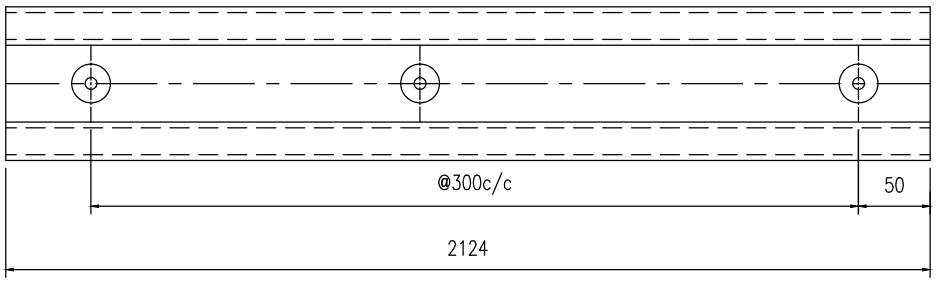


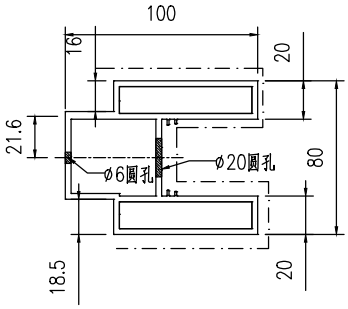

工程號	J853	地盤	香港延坪道		附件		
名稱	型材加工图		採用			—	—
材料	X86413		地盤				
顏色			工廠				

美特鋁質有限公司 MIDI Aluminium Fabricator Ltd.					類別		物料號		
					制圖	AN	2023/05/29	圖號	J853-4002-XC03
修改	A	B			復核	—	–	數量	1
日期	03/19	05/02			批准	—	–	單件重量(KG)	1047.5

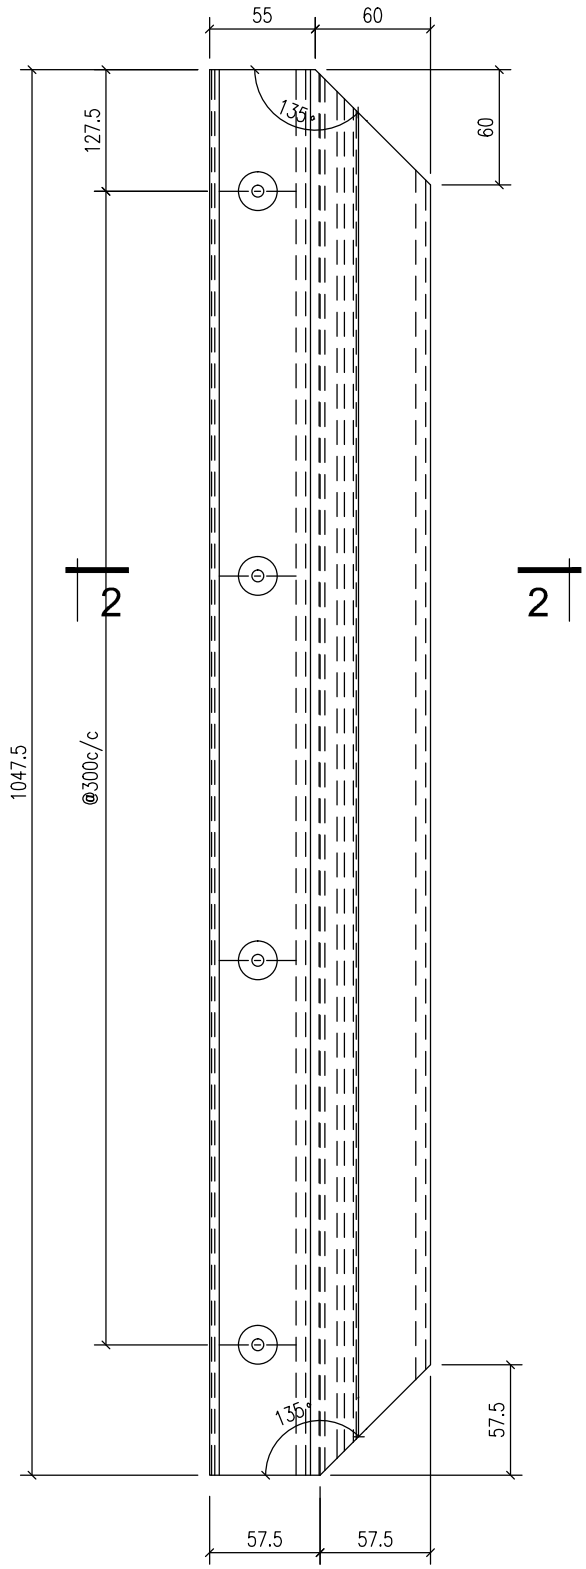


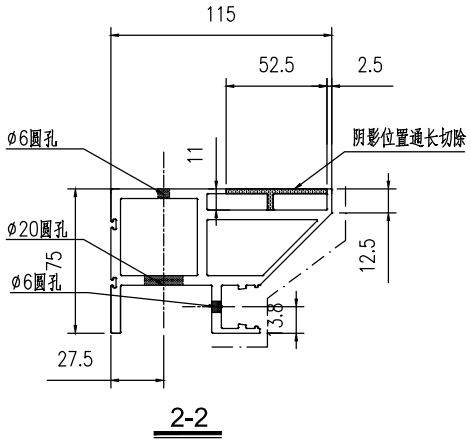


2-2

工程號	J853	地盤	香港延坪道		附件		
名稱	型材加工图		採用			—	—
材料	X86414		地盤				
顏色			工廠				

美特鋁質有限公司 MIDI Aluminium Fabricator Ltd.					類別		物料號		
					制圖	AN	2023/05/29	圖號	J853-4002-XC04
修改	A	B			復核	—	–	數量	1
日期	03/19	05/02			批准	—	–	單件重量(KG)	1047.5

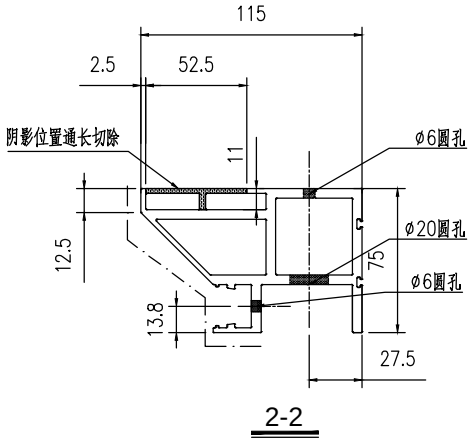



2-2

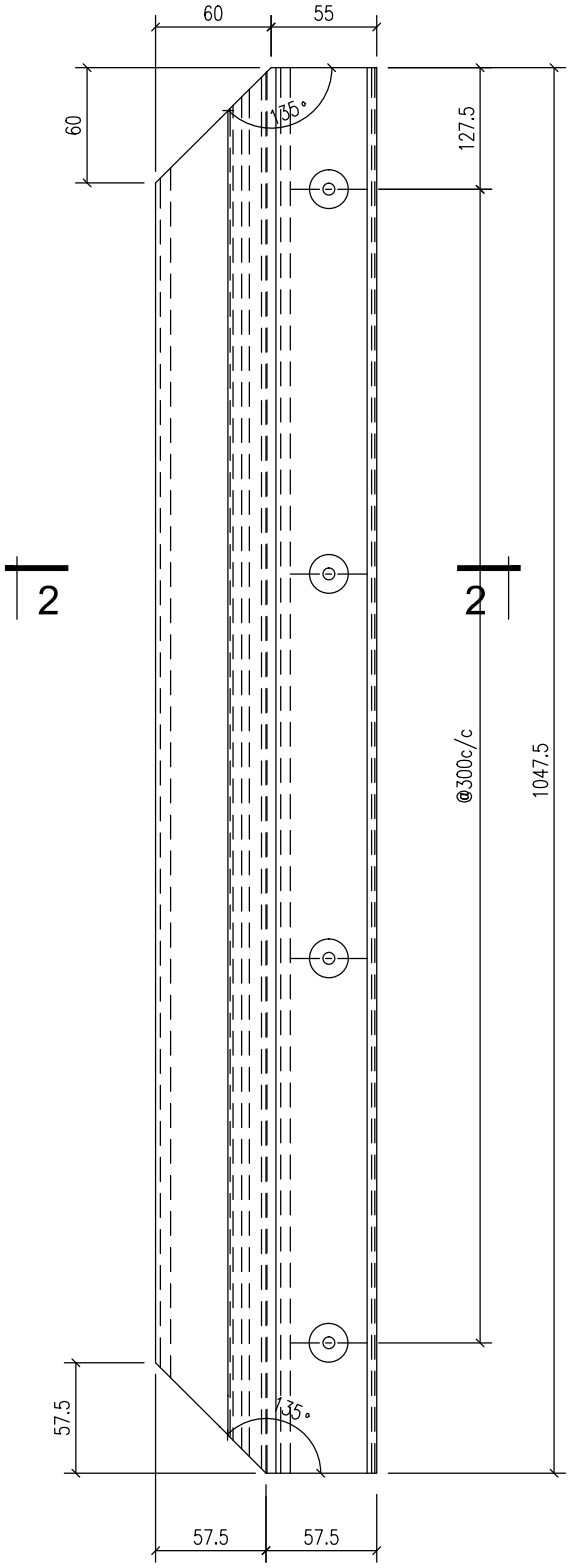

工程號	J853	地盤	香港延坪道		附件		
名稱	型材加工图		採用			—	—
材料	X86414		地盤				
顏色			工廠				


美特鋁質有限公司 MIDI Aluminium Fabricator Ltd.					類別		物料號		
					制圖	AN	2023/05/29	圖號	J853-4002-XC06
修改	A	B			復核	—	—	數量	2
日期	03/19	05/02			批准	—	—	單件重量(KG)	1139

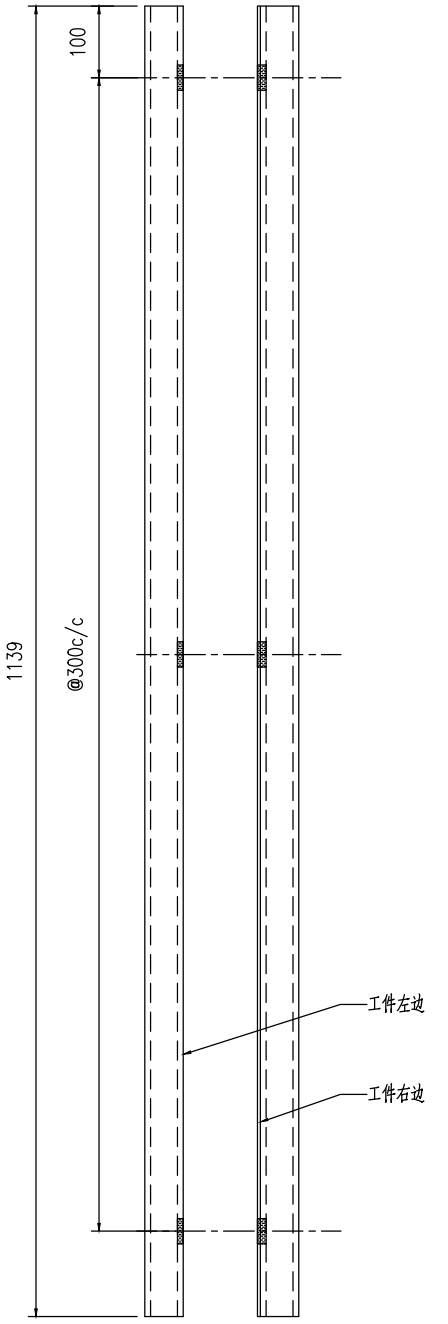


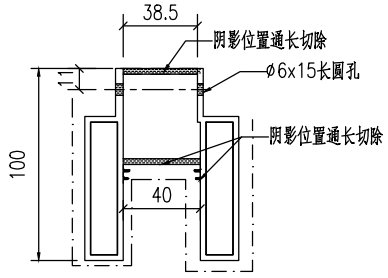

工程號	J853	地盤	香港延坪道		附件		
名稱	型材加工图		採用			—	—
材料	X86413		地盤				
顏色			工廠				


美特鋁質有限公司 MIDI Aluminium Fabricator Ltd.					類別		物料號		
					制圖	AN	2023/05/29	圖號	J853-4002-XC07
修改	A	B			復核	—	–	數量	2
日期	03/19	05/02			批准	—	–	單件重量(KG)	1050

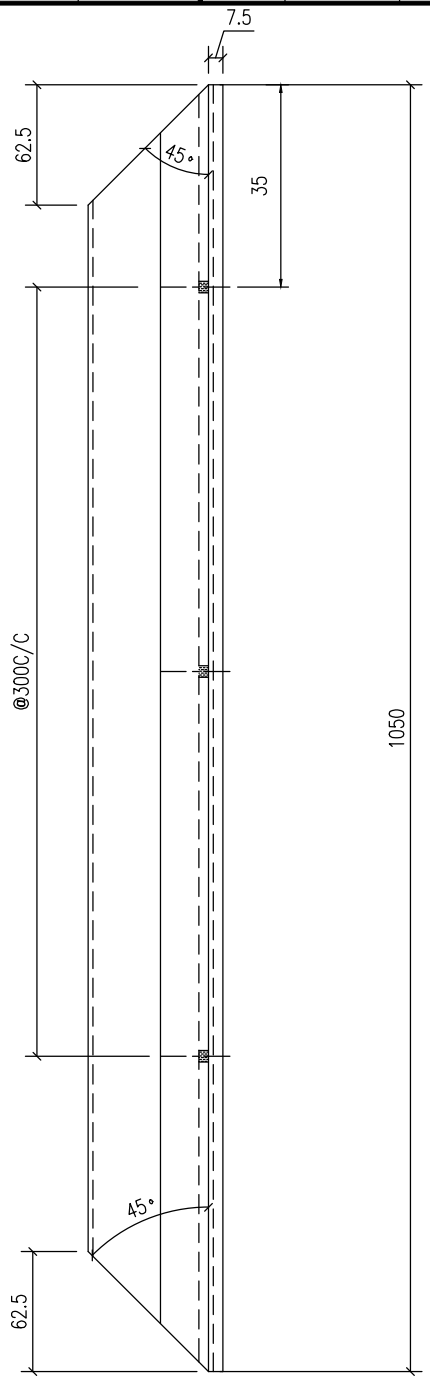

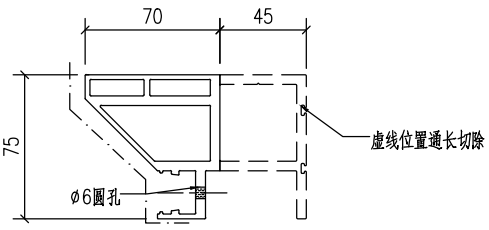

工程號	J853	地盤	香港延坪道		附件		
名稱	型材加工图		採用			—	—
材料	X86414		地盤				
顏色			工廠				


美特鋁質有限公司 MIDI Aluminium Fabricator Ltd.					類別		物料號		
					制圖	AN	2023/05/29	圖號	J853-4002-XC21
修改	A	B			復核	—	–	數量	-
日期	03/19	05/02			批准	—	–	單件重量(KG)	-

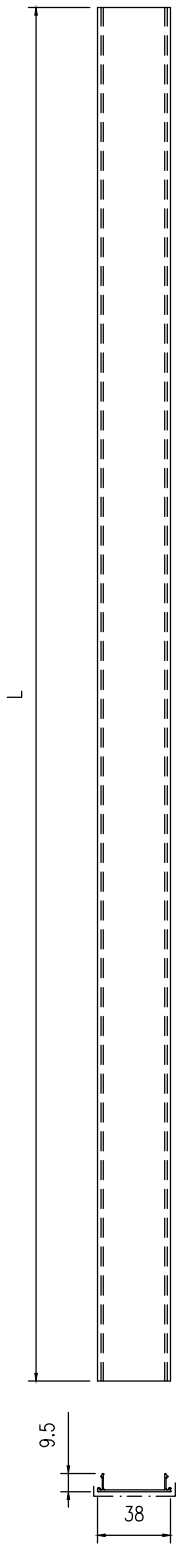


序号	编号	长度	数量	加工图号
1	J853-4002-XC21	3223.1	2	J853-4002-XC21
2	J853-4002-XC25	2764.5	2	J853-4002-XC21
3	J853-4002-XC01	1098	8	J853-4002-XC21
4	J853-4002-XC41	3960.5	4	J853-4002-XC21
5	J853-4002-XC61	2376.5	6	J853-4002-XC21

工程號	J853	地盤	香港延坪道		附件		
名稱	型材加工图		採用			—	—
材料	X86417		地盤				
顏色			工廠				

美特鋁質有限公司 MIDI Aluminium Fabricator Ltd.					類別		物料號		
					制圖	AN	2023/05/29	圖號	J853-4002-XC22
修改	A	B			復核	—	–	數量	-
日期	03/19	05/02			批准	—	–	單件重量(KG)	-

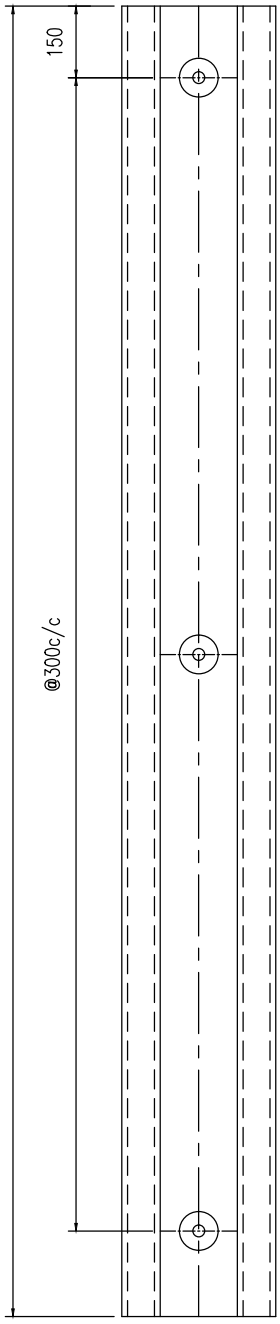



序号	编号	长度	数量	加工图号
1	J853-4002-XC22	3223.1	2	J853-4002-XC22
2	J853-4002-XC26	2764.5	2	J853-4002-XC22
3	J853-4002-XC02	1098	8	J853-4002-XC22
4	J853-4002-XC42	3960.5	4	J853-4002-XC22
5	J853-4002-XC62	2376.5	4	J853-4002-XC22

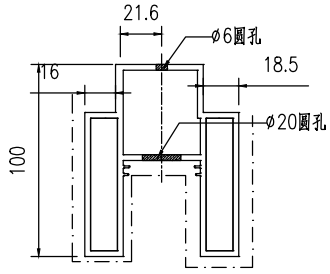

工程號	J853	地盤	香港延坪道		附件		
名稱	型材加工图		採用			—	—
材料	X86413		地盤				
顏色			工廠				

美特鋁質有限公司 MIDI Aluminium Fabricator Ltd.					類別		物料號		
					制圖	AN	2023/05/29	圖號	J853-4002-XC23
修改	A	B			復核	—	–	數量	1
日期	03/19	05/02			批准	—	–	單件重量(KG)	3194

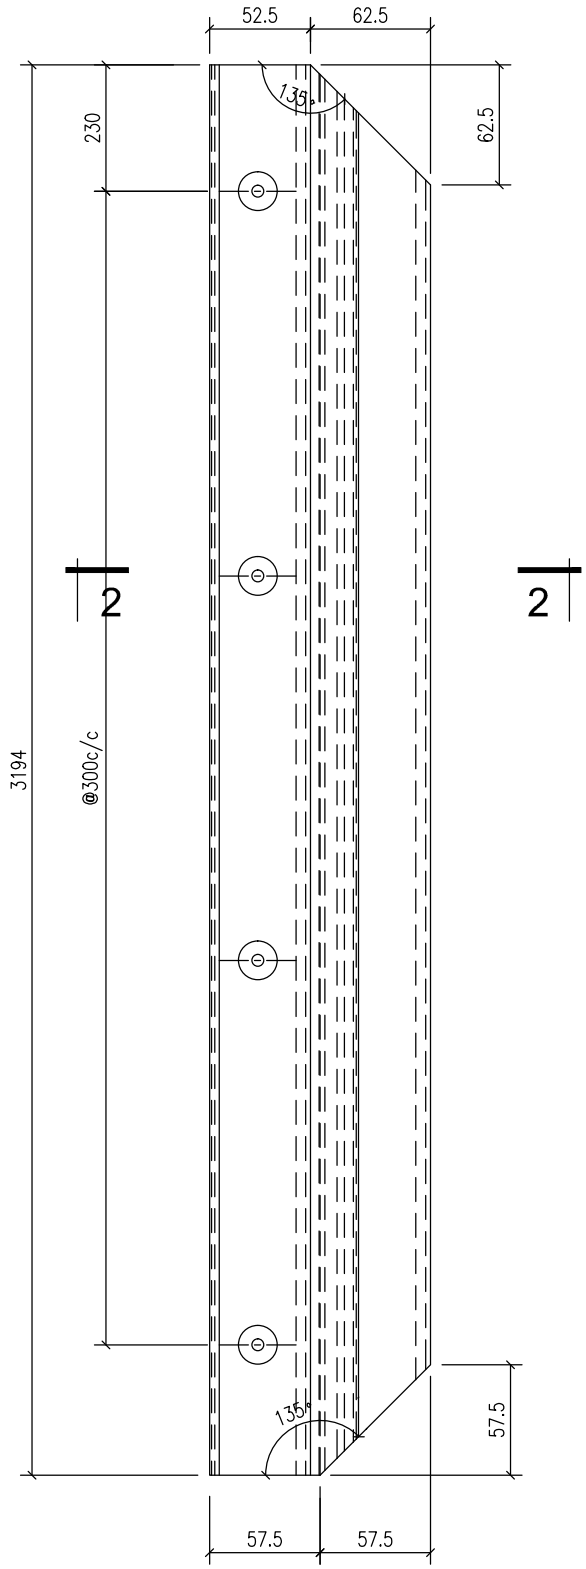


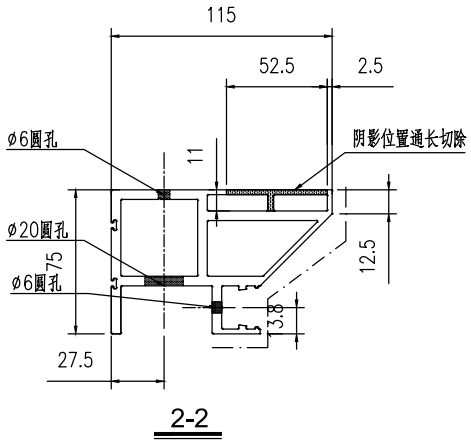

2-2

工程號	J853	地盤	香港延坪道		附件		
名稱	型材加工图		採用			—	—
材料	X86414		地盤				
顏色			工廠				

美特鋁質有限公司 MIDI Aluminium Fabricator Ltd.					類別		物料號		
					制圖	AN	2023/05/29	圖號	J853-4002-XC24
修改	A	B			復核	—	–	數量	1
日期	03/19	05/02			批准	—	–	單件重量(KG)	3174.1

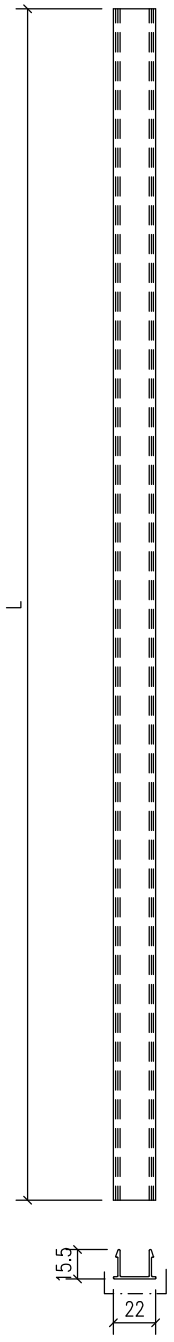



序号	编号	长度	数量	加工图号
1	J853-4002-XC24	3174.1	2	J853-4002-XC24
2	J853-4002-XC28	2716.2	2	J853-4002-XC24
3	J853-4002-XC30	3090	1	J853-4002-XC24
4	J853-4002-XC34	2715	1	J853-4002-XC24
5	J853-4002-XC05	1000	12	J853-4002-XC24
6	J853-4002-XC45	3862	6	J853-4002-XC24
7	J853-4002-XC49	3447.5	4	J853-4002-XC24
8	J853-4002-XC65	2238	4	J853-4002-XC24
8	J853-4002-HL08	2124	18	J853-4002-XC24

6	J853-4002-XC45	3882.5	2	J853-4002-XC24

工程號	J853	地盤	香港延坪道		附件		
名稱	型材加工图		採用			—	—
材料	X86416		地盤				
顏色			工廠				

美特鋁質有限公司 MIDI Aluminium Fabricator Ltd.					類別		物料號		
					制圖	AN	2023/05/29	圖號	J853-4002-XC27
修改	A	B			復核	—	–	數量	1
日期	03/19	05/02			批准	—	–	單件重量(KG)	2740

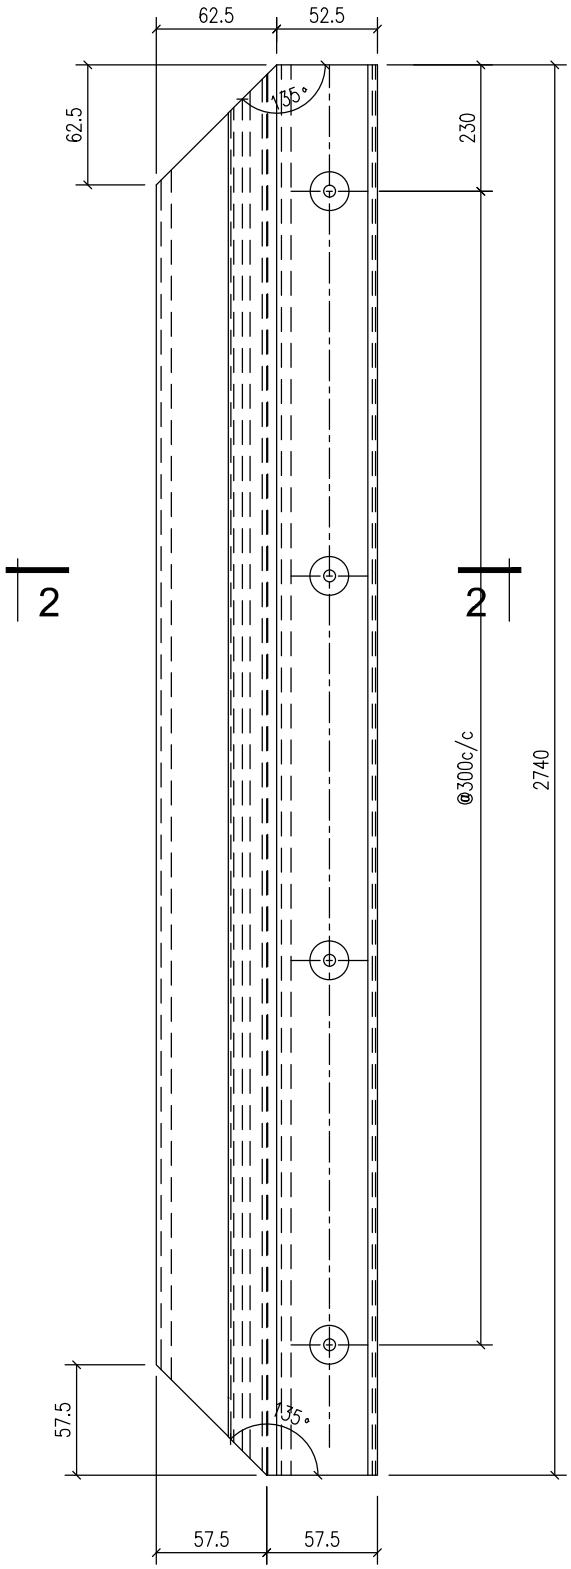


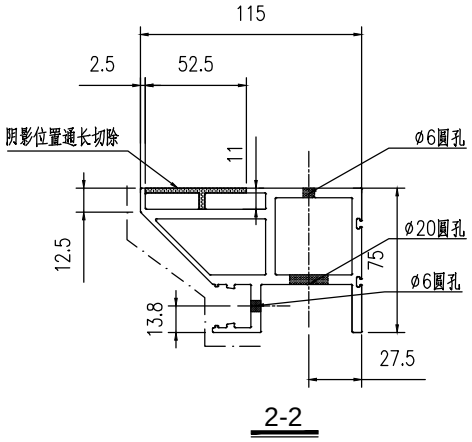


2-2

工程號	J853	地盤	香港延坪道		附件		
名稱	型材加工图		採用			—	—
材料	X86414		地盤				
顏色			工廠				


美特鋁質有限公司 MIDI Aluminium Fabricator Ltd.					類別		物料號		
					制圖	AN	2023/05/29	圖號	J853-4002-XC29
修改	A	B			復核	—	–	數量	1
日期	03/19	05/02			批准	—	–	單件重量(KG)	3349.3

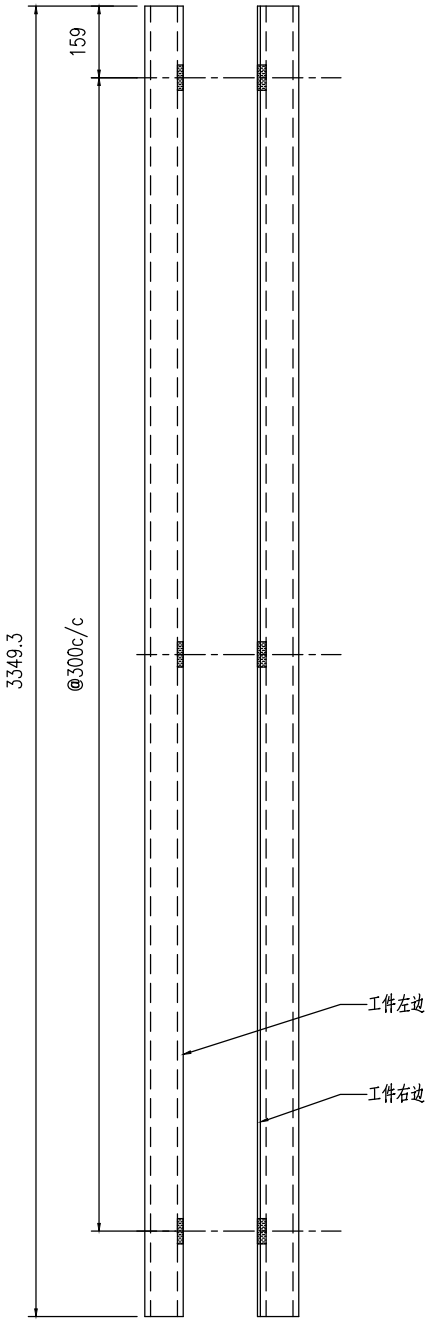


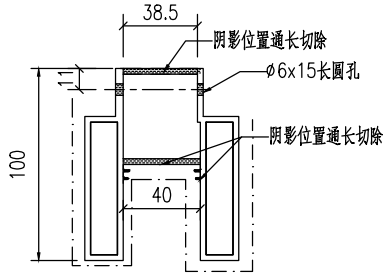

工程號	J853	地盤	香港延坪道		附件		
名稱	型材加工图		採用			—	—
材料	X86413		地盤				
顏色			工廠				


美特鋁質有限公司 MIDI Aluminium Fabricator Ltd.					類別		物料號		
					制圖	AN	2023/05/29	圖號	J853-4002-XC31
修改	A	B			復核	—	–	數量	1
日期	03/19	05/02			批准	—	–	單件重量(KG)	3267.5

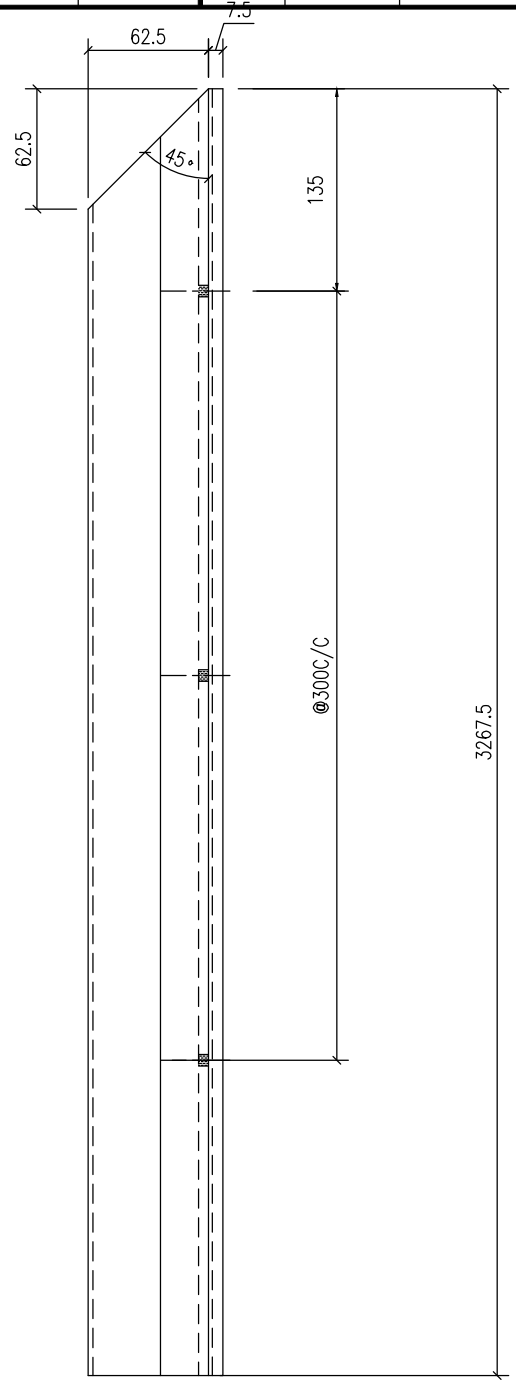


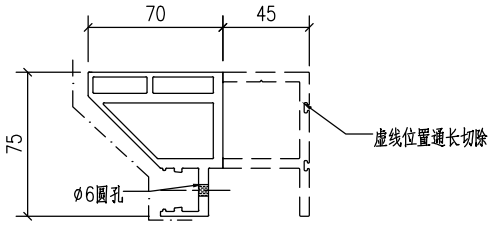

工程號	J853	地盤	香港延坪道		附件		
名稱	型材加工图		採用			—	—
材料	X86414		地盤				
顏色			工廠				


美特鋁質有限公司 MIDI Aluminium Fabricator Ltd.					類別		物料號		
					制圖	AN	2023/05/29	圖號	J853-4002-XC32
修改	A	B			復核	—	–	數量	1
日期	03/19	05/02			批准	—	–	單件重量(KG)	3195.1

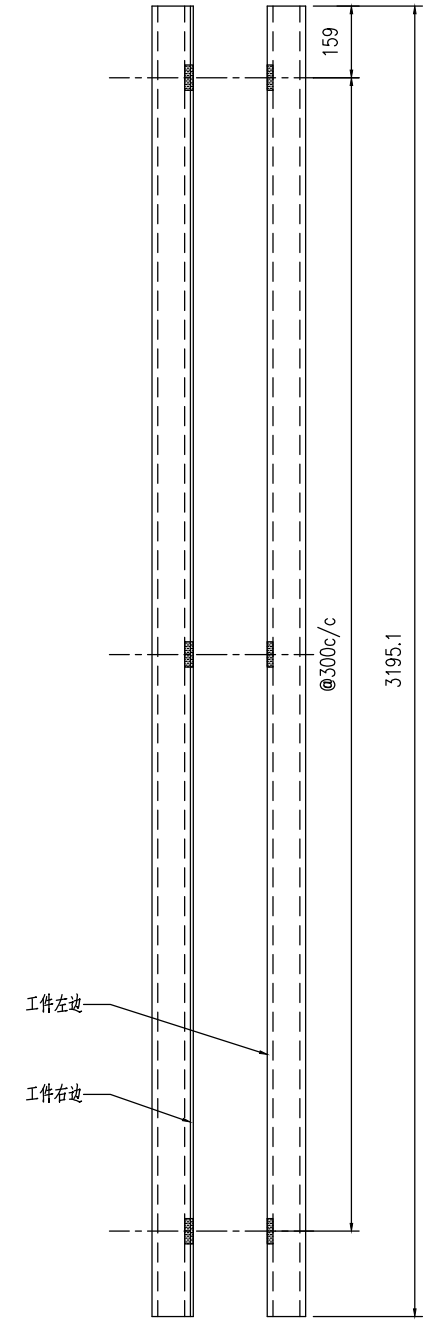


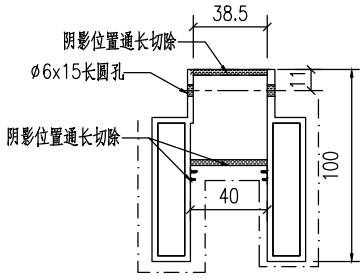

工程號	J853	地盤	香港延坪道		附件		
名稱	型材加工图			採用		—	—
材料	X86413			地盤			
顏色				工廠			


美特鋁質有限公司 MIDI Aluminium Fabricator Ltd.					類別		物料號		
					制圖	AN	2023/05/29	圖號	J853-4002-XC33
修改	A	B			復核	—	–	數量	1
日期	03/19	05/02			批准	—	–	單件重量(KG)	3267.5

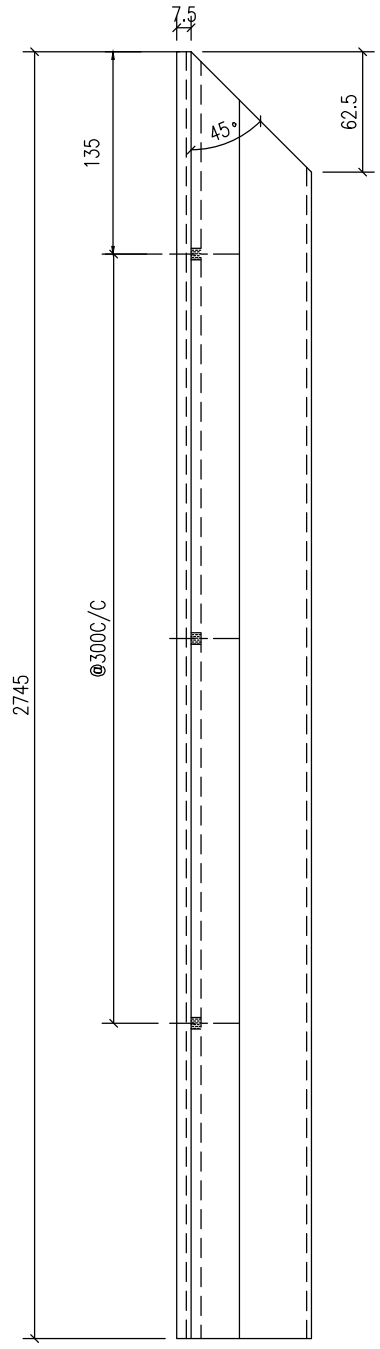


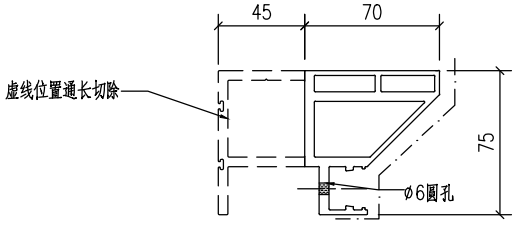

工程號	J853	地盤	香港延坪道		附件		
名稱	型材加工图		採用			—	—
材料	X86414		地盤				
顏色			工廠				


美特鋁質有限公司 MIDI Aluminium Fabricator Ltd.					類別		物料號		
					制圖	AN	2023/05/29	圖號	J853-4002-XC38
修改	A	B			復核	—	–	數量	2
日期	03/19	05/02			批准	—	–	單件重量(KG)	1050

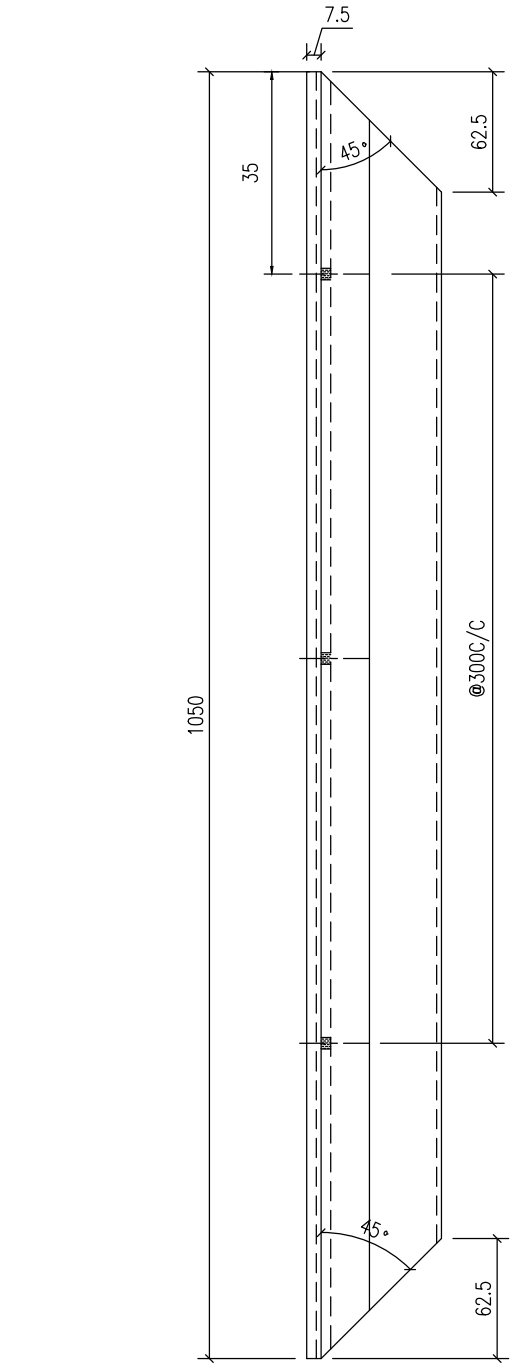


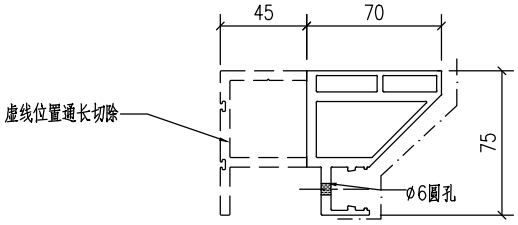

工程號	J853	地盤	香港延坪道		附件		
名稱	型材加工图		採用			—	—
材料	X86414		地盤				
顏色			工廠				

美特鋁質有限公司 MIDI Aluminium Fabricator Ltd.					類別		物料號		
					制圖	AN	2023/05/29	圖號	J853-4002-XC43
修改	A	B			復核	—	–	數量	1
日期	03/19	05/02			批准	—	–	單件重量(KG)	3910

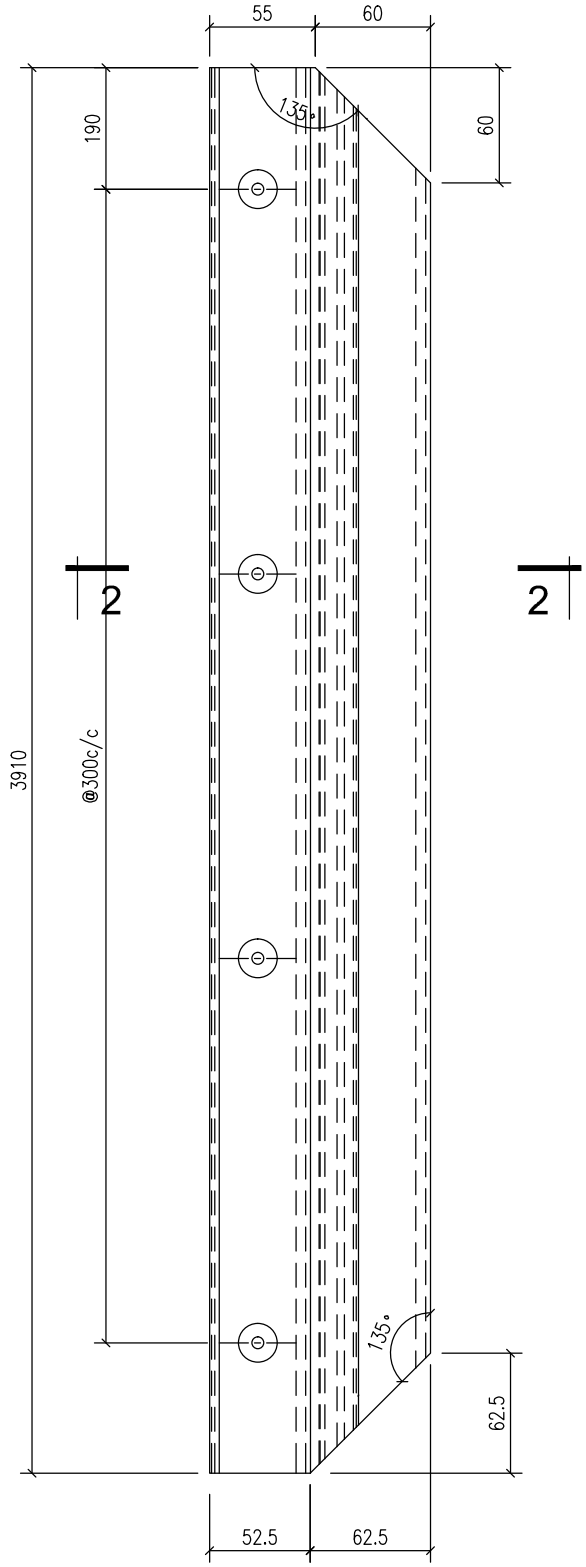


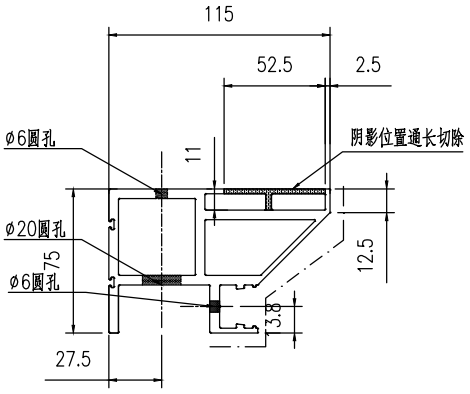

2-2


工程號	J853	地盤	香港延坪道		附件		
名稱	型材加工图		採用			—	—
材料	X86414		地盤				
顏色			工廠				


美特鋁質有限公司 MIDI Aluminium Fabricator Ltd.					類別		物料號		
					制圖	AN	2023/05/29	圖號	J853-4002-XC44
修改	A	B			復核	—	–	數量	1
日期	03/19	05/02			批准	—	–	單件重量(KG)	3910

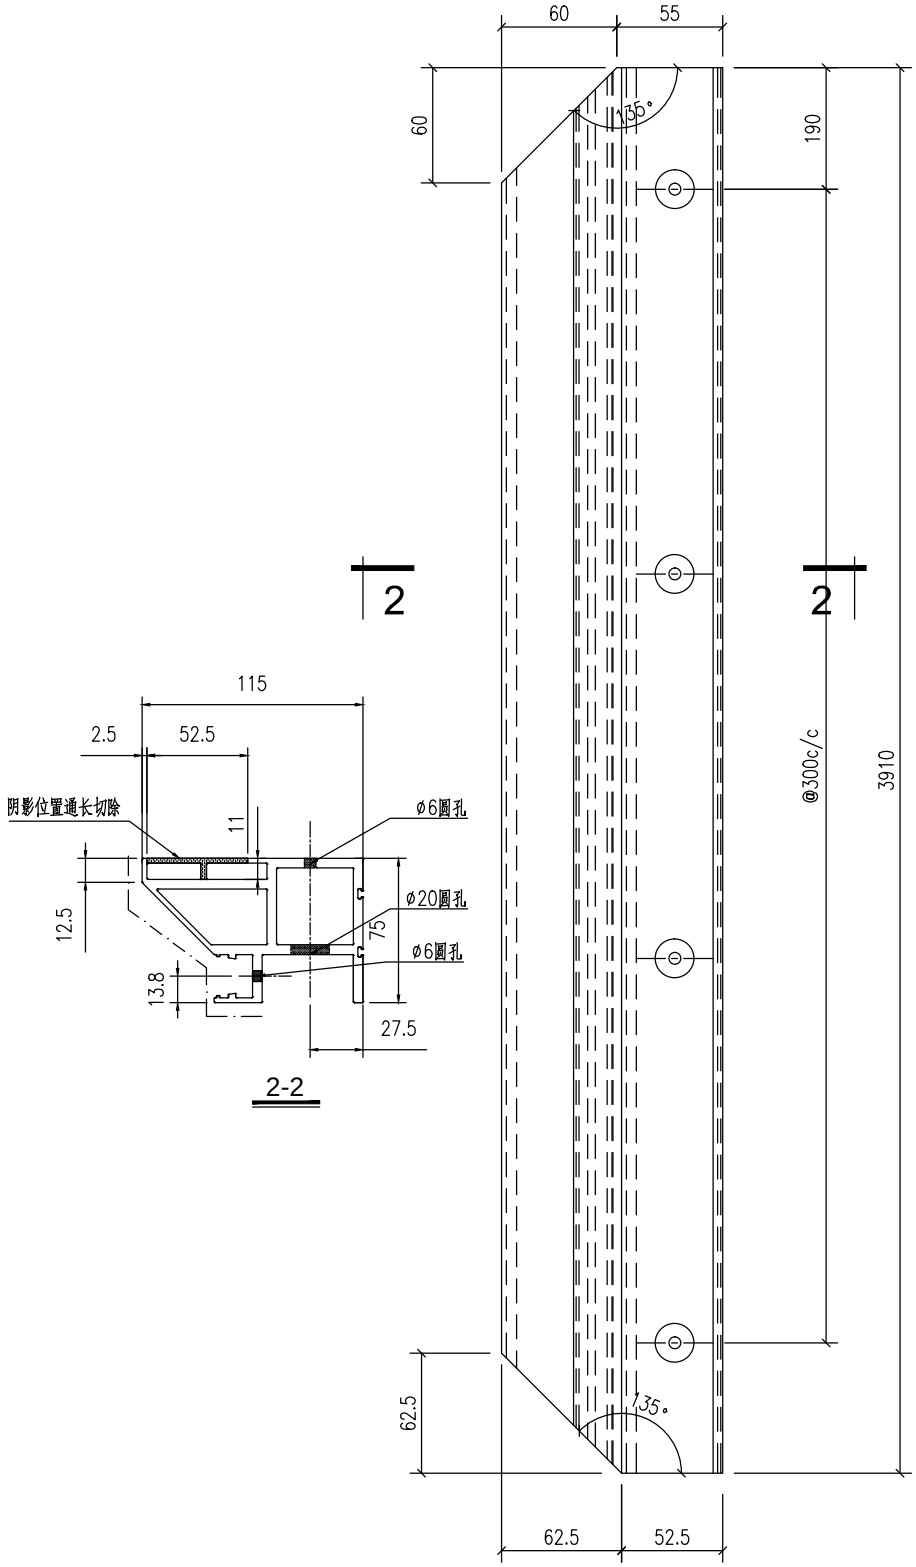

工程號	J853	地盤	香港延坪道		附件		
名稱	型材加工图		採用			—	—
材料	X86414		地盤				
顏色			工廠				


美特鋁質有限公司 MIDI Aluminium Fabricator Ltd.					類別		物料號		
					制圖	AN	2023/05/29	圖號	J853-4002-XC46
修改	A	B			復核	—	–	數量	2
日期	03/19	05/02			批准	—	–	單件重量(KG)	3496.5

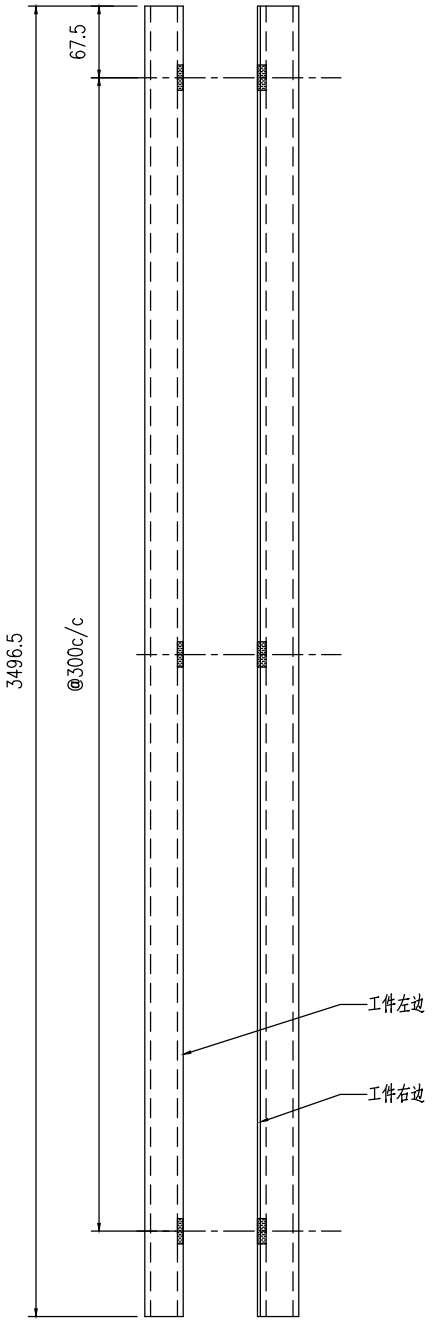

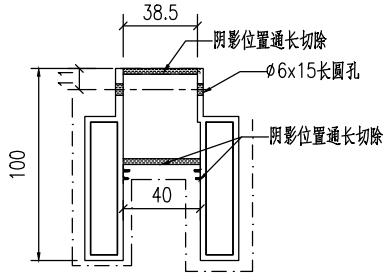


工程號	J853	地盤	香港延坪道		附件		
名稱	型材加工图		採用			—	—
材料	X86413		地盤				
顏色			工廠				


美特鋁質有限公司 MIDI Aluminium Fabricator Ltd.					類別		物料號		
					制圖	AN	2023/05/29	圖號	J853-4002-XC47
修改	A	B			復核	—	–	數量	2
日期	03/19	05/02			批准	—	–	單件重量(KG)	3472.5

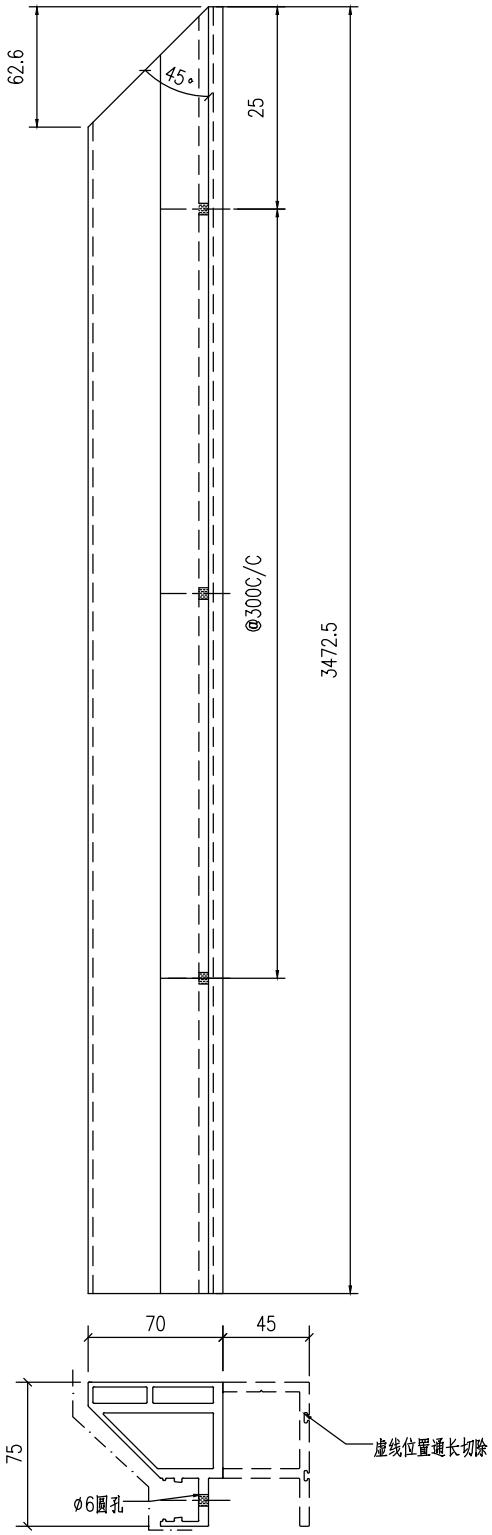

工程號	J853	地盤	香港延坪道		附件		
名稱	型材加工图		採用			—	—
材料	X86414		地盤				
顏色			工廠				


美特鋁質有限公司 MIDI Aluminium Fabricator Ltd.					類別		物料號		
					制圖	AN	2023/05/29	圖號	J853-4002-XC48
修改	A	B			復核	—	–	數量	2
日期	03/19	05/02			批准	—	–	單件重量(KG)	3472.5

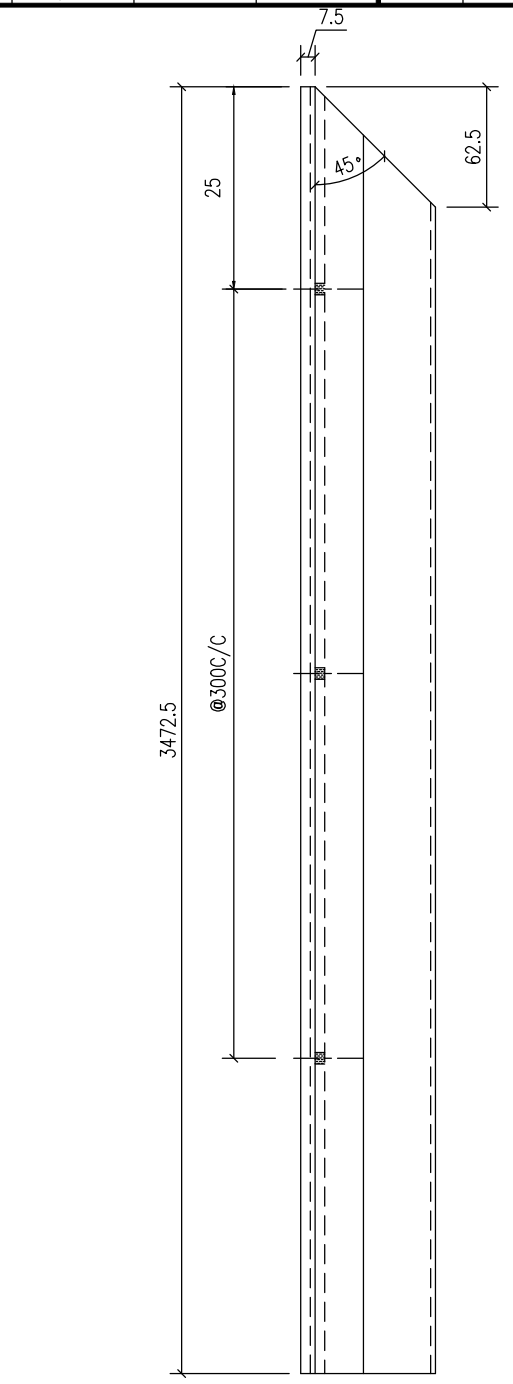


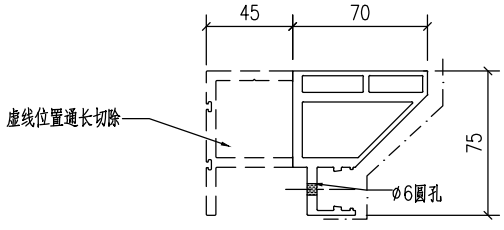

工程號	J853	地盤	香港延坪道		附件		
名稱	型材加工图		採用			—	—
材料	X86414		地盤				
顏色			工廠				

美特鋁質有限公司 MIDI Aluminium Fabricator Ltd.					類別		物料號		
					制圖	AN	2023/05/29	圖號	J853-4002-XC53
修改	A	B			復核	—	–	數量	1
日期	03/19	05/02			批准	—	–	單件重量(KG)	1098

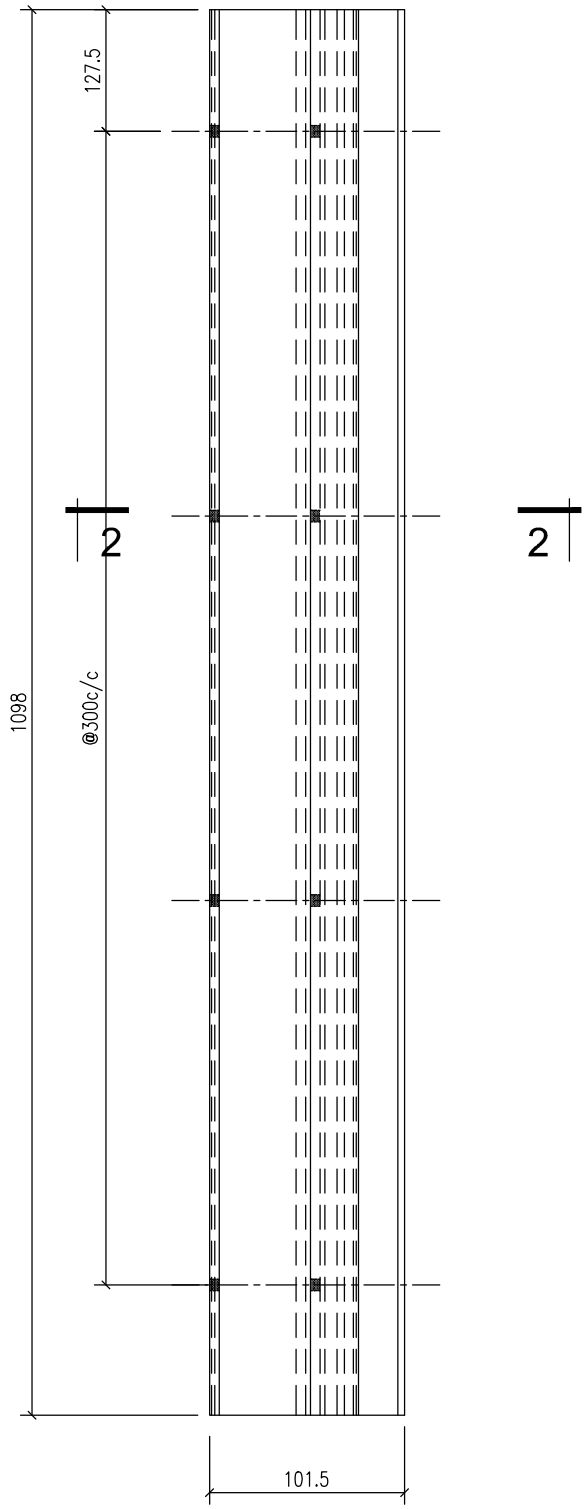


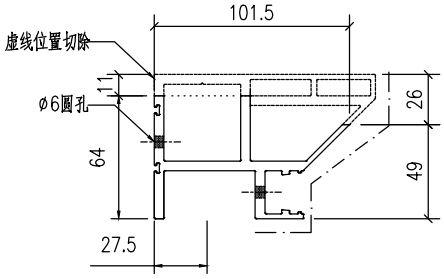


2-2

工程號	J853	地盤	香港延坪道		附件		
名稱	型材加工图		採用			—	—
材料	X86414		地盤				
顏色			工廠				

美特鋁質有限公司 MIDI Aluminium Fabricator Ltd.					類別		物料號		
					制圖	AN	2023/05/29	圖號	J853-4002-XC54
修改	A	B			復核	—	–	數量	1
日期	03/19	05/02			批准	—	–	單件重量(KG)	1098

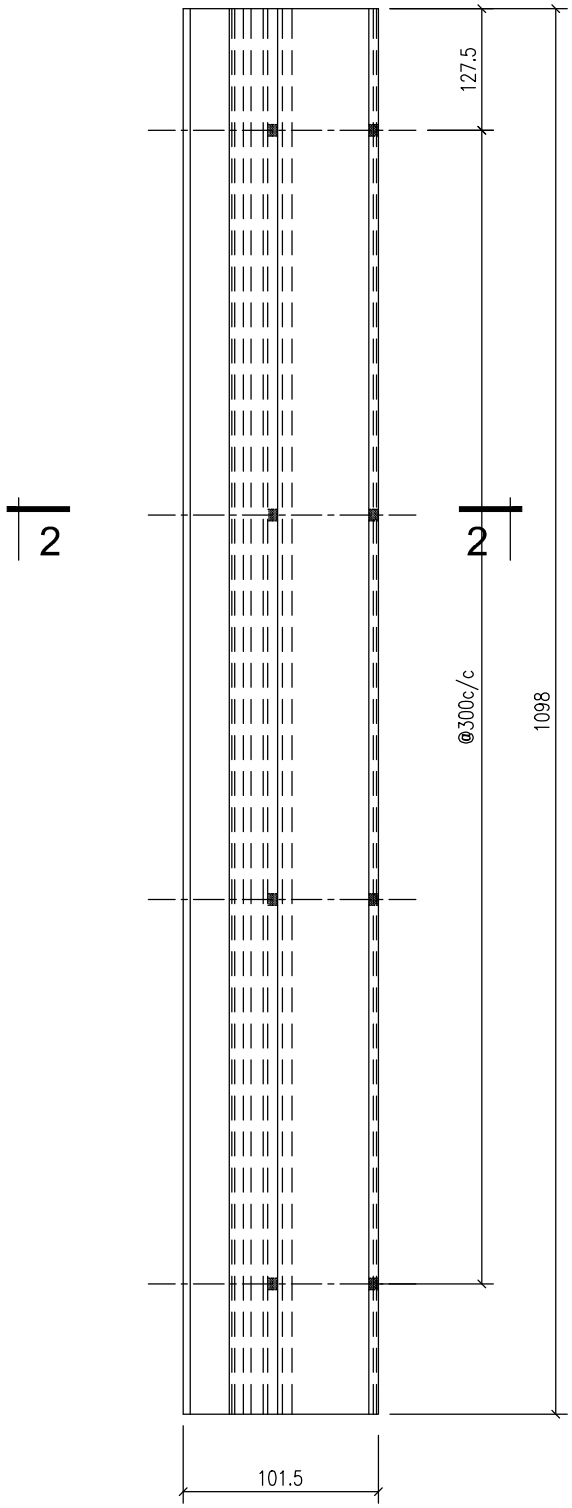


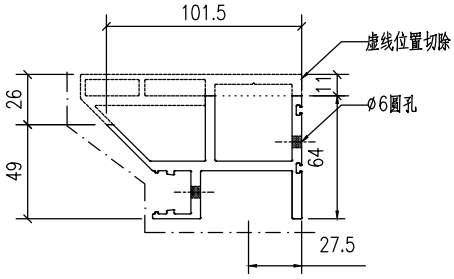


2-2

工程號	J853	地盤	香港延坪道		附件		
名稱	型材加工图		採用			—	—
材料	X86414		地盤				
顏色			工廠				


美特鋁質有限公司 MIDI Aluminium Fabricator Ltd.					類別		物料號		
					制圖	AN	2023/05/29	圖號	J853-4002-XC56
修改	A	B			復核	—	—	數量	2
日期	03/19	05/02			批准	—	—	單件重量(KG)	1098

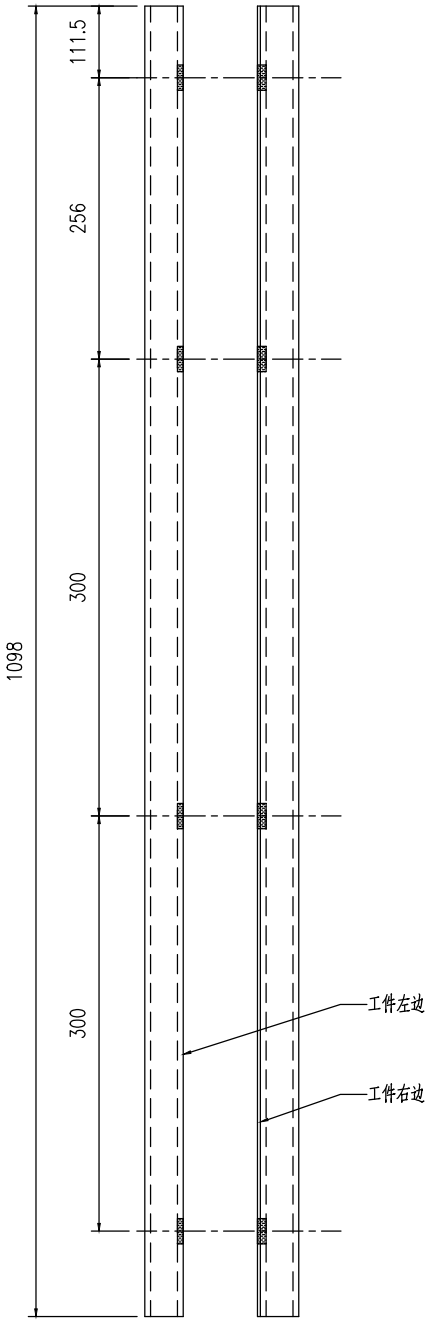


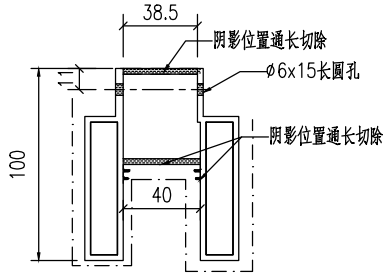

工程號	J853	地盤	香港延坪道		附件		
名稱	型材加工图		採用			—	—
材料	X86413		地盤				
顏色			工廠				

美特鋁質有限公司 MIDI Aluminium Fabricator Ltd.					類別		物料號		
					制圖	AN	2023/05/29	圖號	J853-4002-XC57
修改	A	B			復核	—	–	數量	2
日期	03/19	05/02			批准	—	–	單件重量(KG)	1098

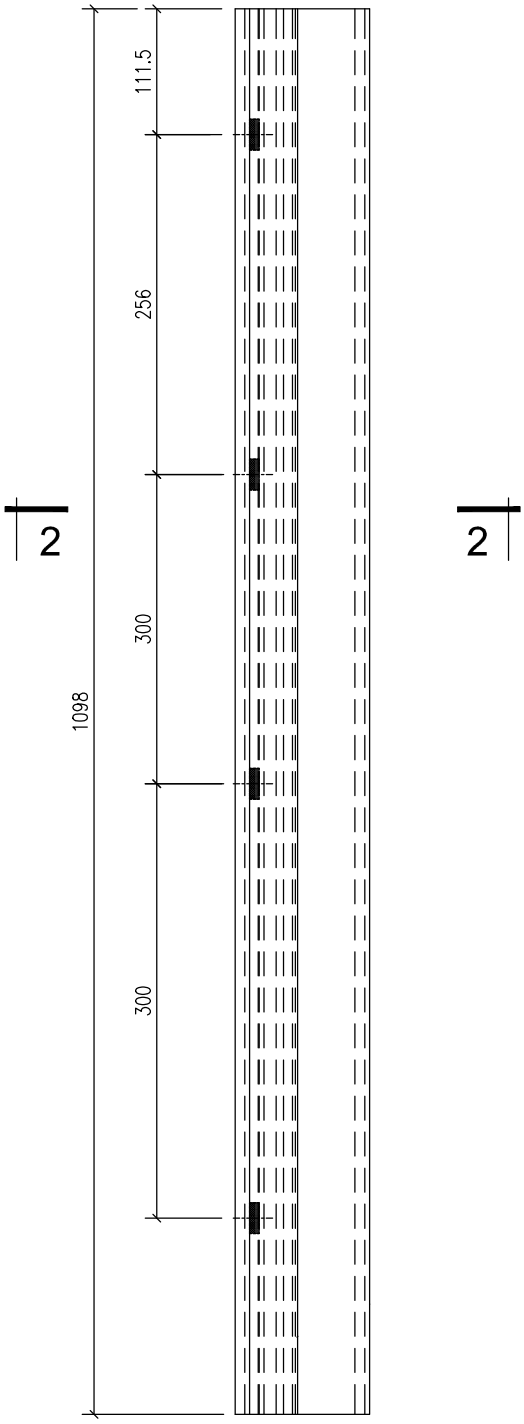


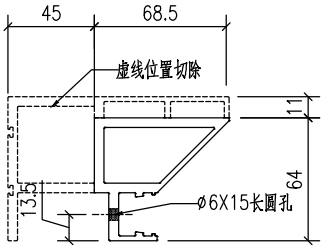


2-2

工程號	J853	地盤	香港延坪道		附件		
名稱	型材加工图			採用		—	—
材料	X86414			地盤			
顏色				工廠			

美特鋁質有限公司 MIDI Aluminium Fabricator Ltd.					類別		物料號		
					制圖	AN	2023/05/29	圖號	J853-4002-XC58
修改	A	B			復核	—	–	數量	2
日期	03/19	05/02			批准	—	–	單件重量(KG)	1098

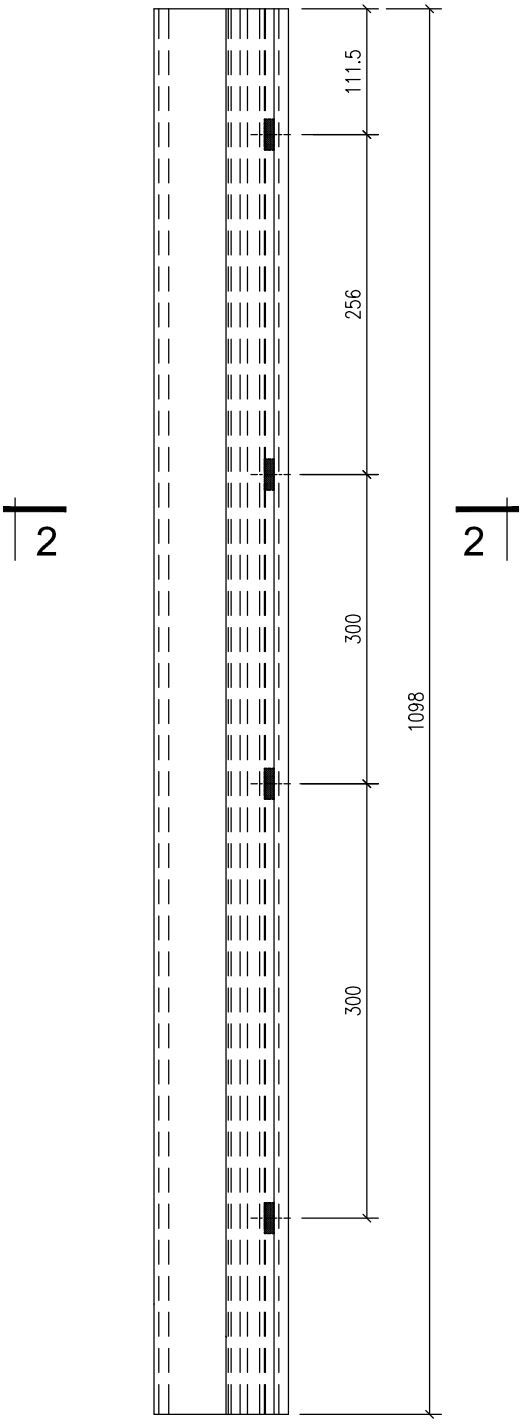


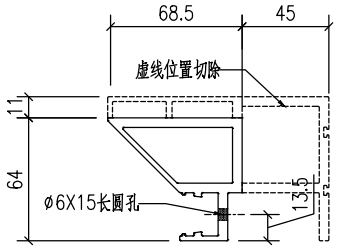


2-2

工程號	J853	地盤	香港延坪道		附件		
名稱	型材加工图		採用			—	—
材料	X86414		地盤				
顏色			工廠				

美特鋁質有限公司 MIDI Aluminium Fabricator Ltd.					類別		物料號		
					制圖	AN	2023/05/29	圖號	J853-4002-XC63
修改	A	B			復核	—	–	數量	1
日期	03/19	05/02			批准	—	–	單件重量(KG)	2284.4

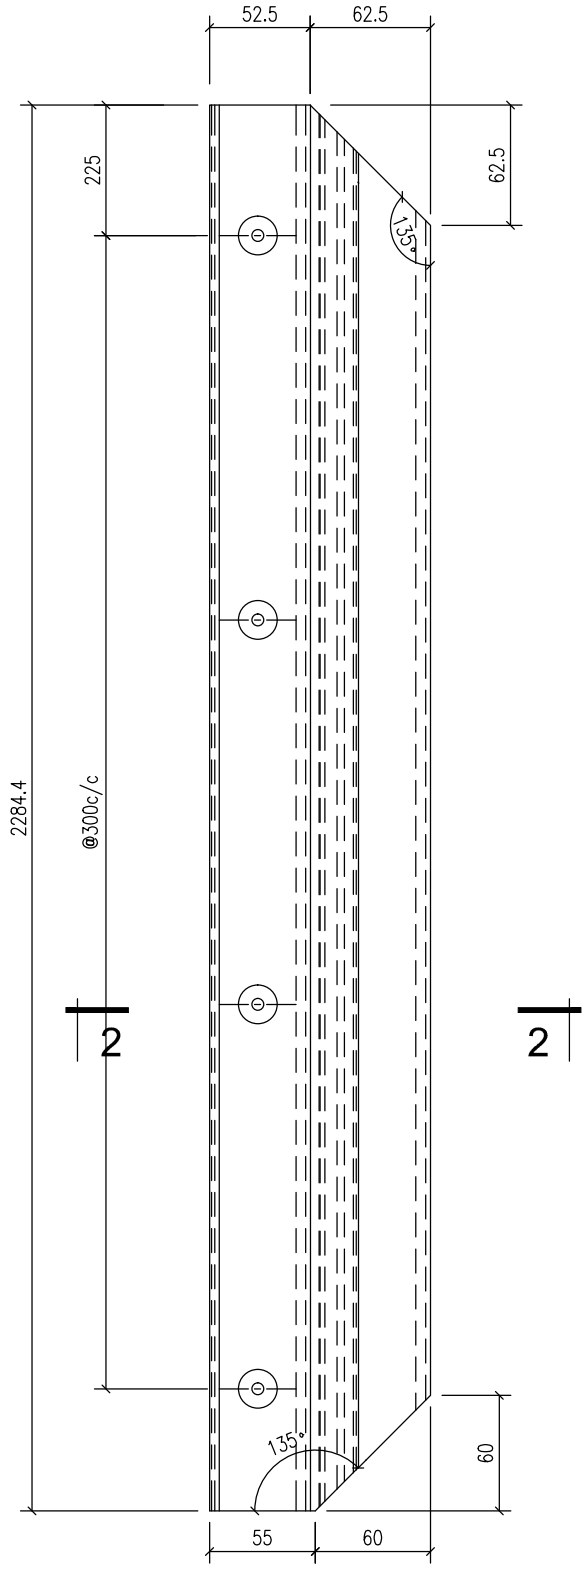


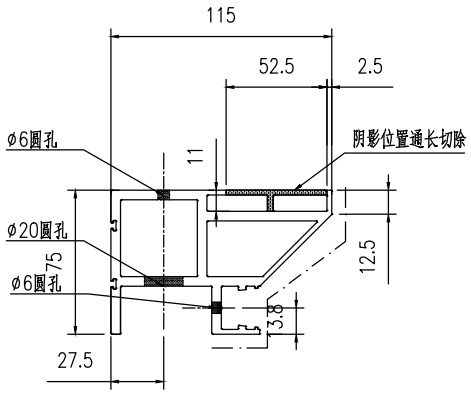

2-2


工程號	J853	地盤	香港延坪道		附件		
名稱	型材加工图		採用			—	—
材料	X86414		地盤				
顏色			工廠				


美特鋁質有限公司 MIDI Aluminium Fabricator Ltd.					類別		物料號		
					制圖	AN	2023/05/29	圖號	J853-4002-XC64
修改	A	B			復核	—	–	數量	1
日期	03/19	05/02			批准	—	–	單件重量(KG)	3910

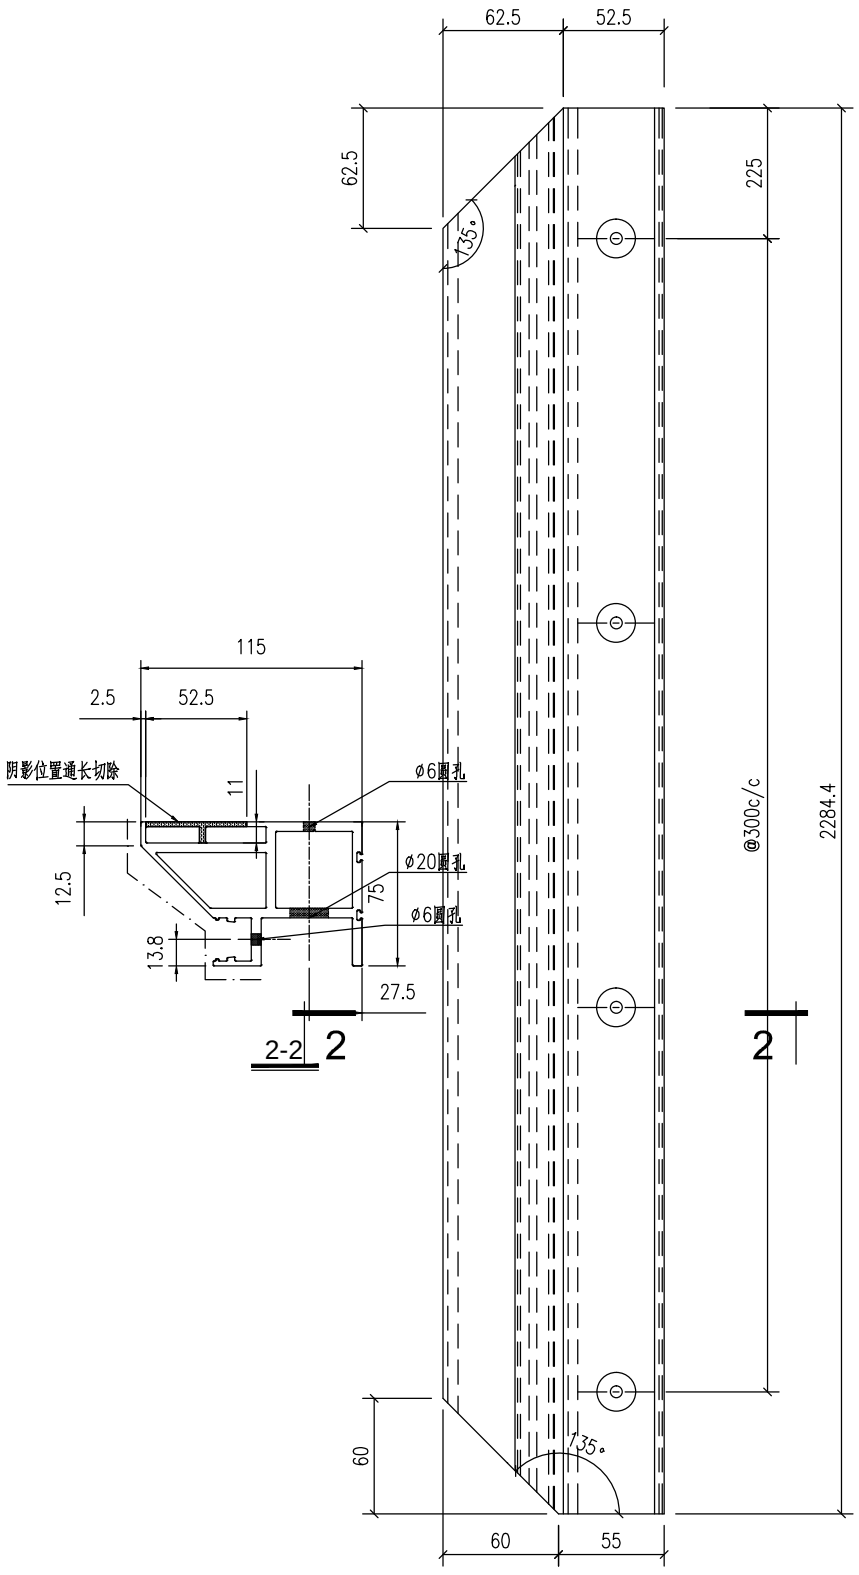

工程號	J853	地盤	香港延坪道		附件		
名稱	型材加工图		採用			—	—
材料	X86414		地盤				
顏色			工廠				


美特鋁質有限公司 MIDI Aluminium Fabricator Ltd.					類別		物料號		
					制圖	AN	2023/05/29	圖號	J853-4002-XC66
修改	A	B			復核	—	—	數量	2
日期	03/19	05/02			批准	—	—	單件重量(KG)	2376.5

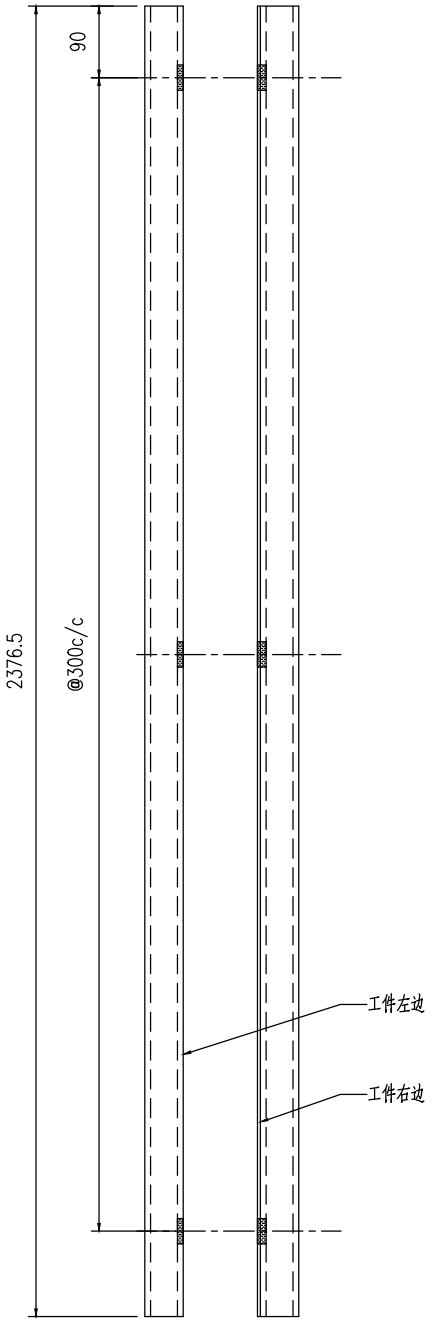

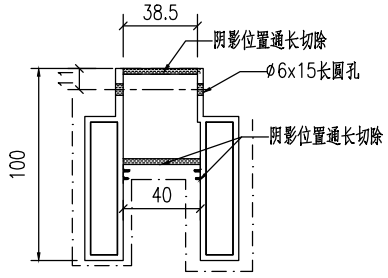


工程號	J853	地盤	香港延坪道		附件		
名稱	型材加工图		採用			—	—
材料	X86413		地盤				
顏色			工廠				

美特鋁質有限公司 MIDI Aluminium Fabricator Ltd.					類別		物料號		
					制圖	AN	2023/05/29	圖號	J853-4002-XC67
修改	A	B			復核	—	–	數量	2
日期	03/19	05/02			批准	—	–	單件重量(KG)	2287.6

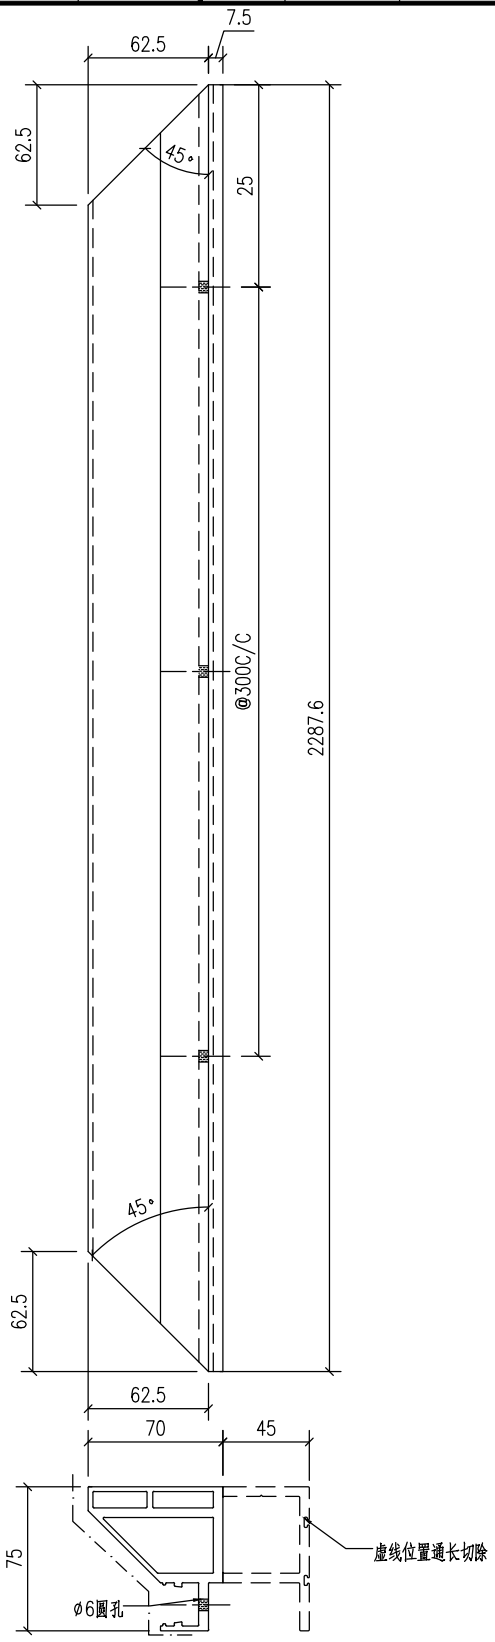


工程號	J853	地盤	香港延坪道		附件		
名稱	型材加工图		採用			—	—
材料	X86414		地盤				
顏色			工廠				

美特鋁質有限公司 MIDI Aluminium Fabricator Ltd.					類別		物料號		
					制圖	AN	2023/05/29	圖號	J853-4002-XC68
修改	A	B			復核	—	–	數量	2
日期	03/19	05/02			批准	—	–	單件重量(KG)	2287.6

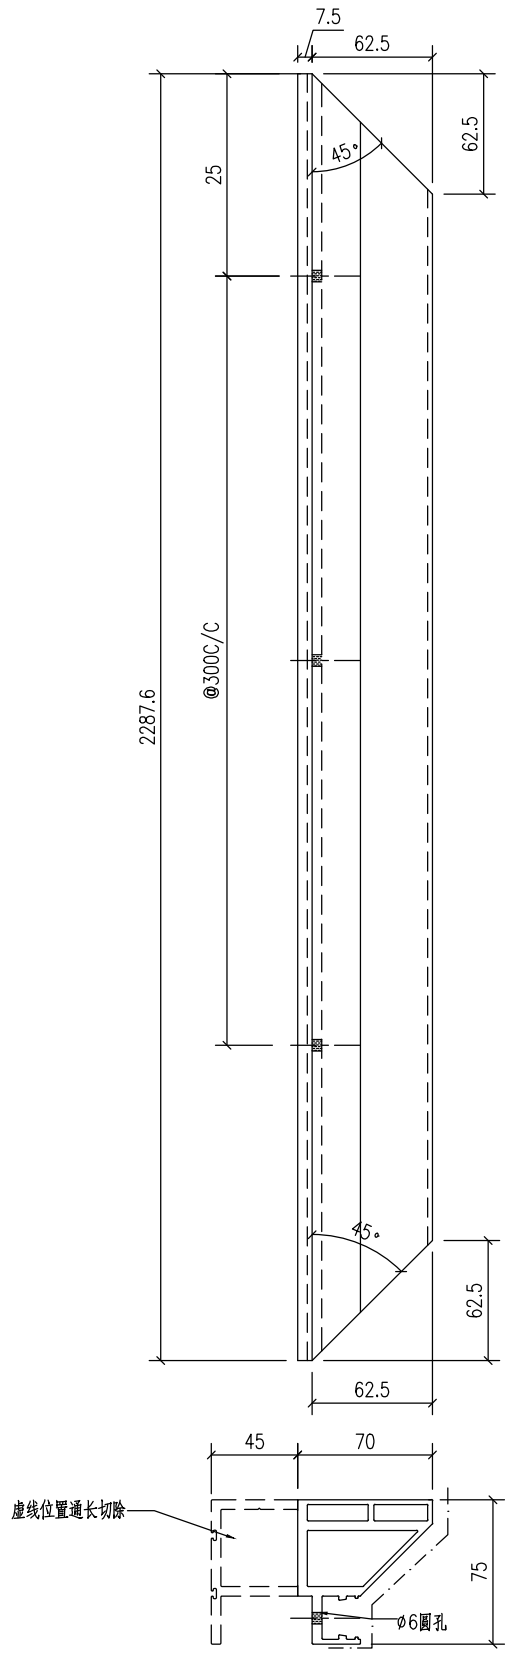

工程號	J853	地盤	香港延坪道		附件		
名稱	型材加工图		採用			—	—
材料	X86414		地盤				
顏色			工廠				


美特鋁質有限公司 MIDI Aluminium Fabricator Ltd.					類別		物料號		
					制圖	AN	2023/05/29	圖號	J853-4002-XC71
修改	A	B			復核	—	–	數量	-
日期	03/19	05/02			批准	—	–	單件重量(KG)	-

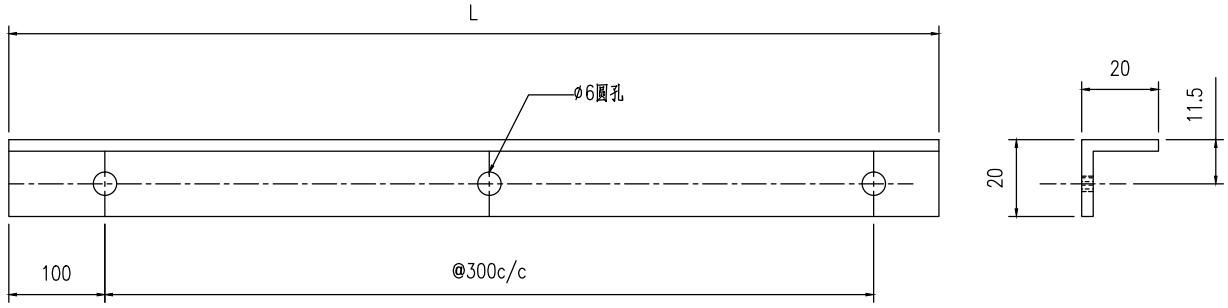


序号	编号	长度	数量	加工图号
1	J853-4002-XC71	897	2	J853-4002-XC71
2	J853-4002-XC72	708	2	J853-4002-XC71
3	J853-4002-XC73	2238	1	J853-4002-XC71

工程號	J853	地盤	香港延坪道		附件		
名稱	型材加工图		採用			—	—
材料	20X20X3铝角		地盤				
顏色			工廠				


美特鋁質有限公司 MIDI Aluminium Fabricator Ltd.					類別		物料號		
					制圖	AN	2023/05/29	圖號	J853-4003-XC01
修改	A	B			復核	—	–	數量	2
日期	03/19	05/02			批准	—	–	單件重量(KG)	2317

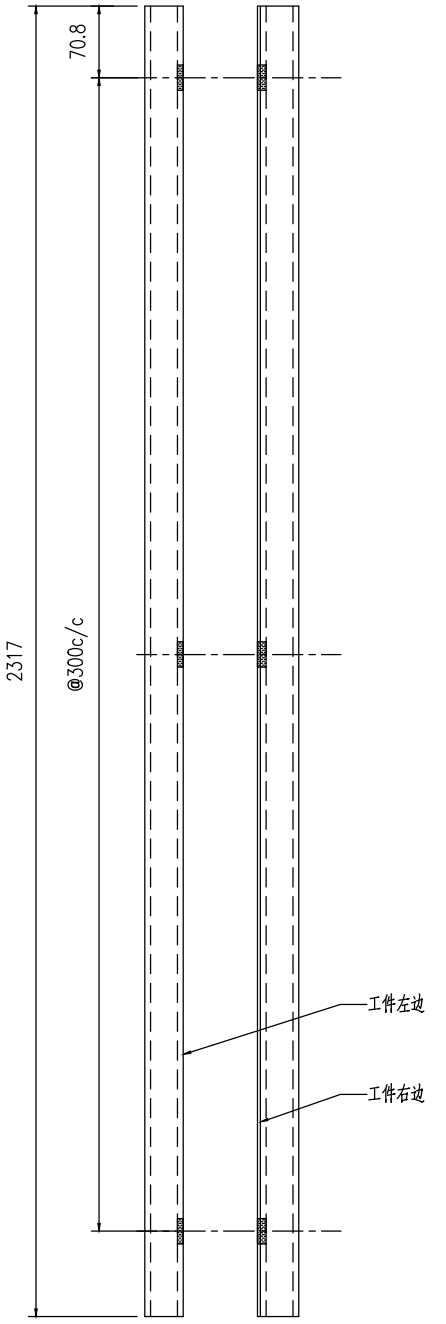

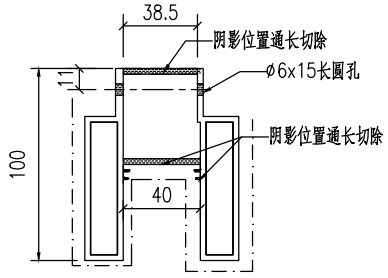


工程號	J853	地盤	香港延坪道		附件		
名稱	型材加工图		採用			—	—
材料	X86413		地盤				
顏色			工廠				

美特鋁質有限公司 MIDI Aluminium Fabricator Ltd.					類別		物料號		
					制圖	AN	2023/05/29	圖號	J853-4003-XC02
修改	A	B			復核	—	–	數量	1
日期	03/19	05/02			批准	—	–	單件重量(KG)	1800

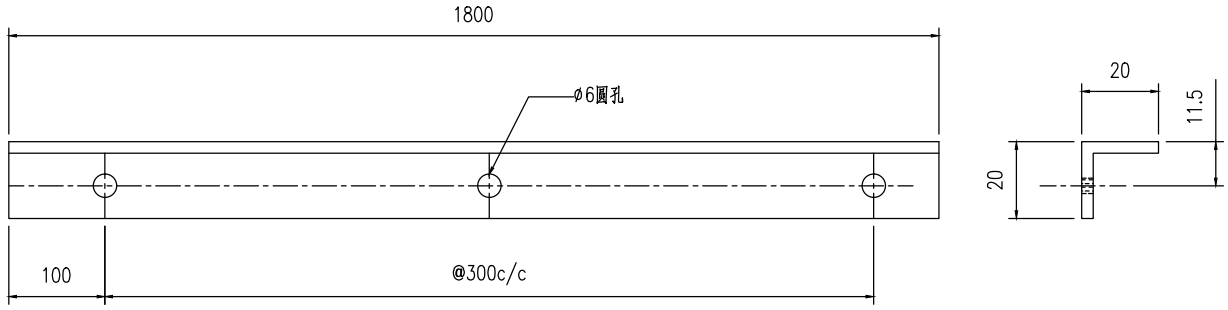


工程號	J853	地盤	香港延坪道		附件		
名稱	型材加工图		採用			—	—
材料	20X20X3鋁角		地盤				
顏色			工廠				


美特鋁質有限公司 MIDI Aluminium Fabricator Ltd.					類別		物料號		
					制圖	AN	2023/05/29	圖號	J853-4003-XC03
修改	A	B			復核	—	–	數量	1
日期	03/19	05/02			批准	—	–	單件重量(KG)	1786

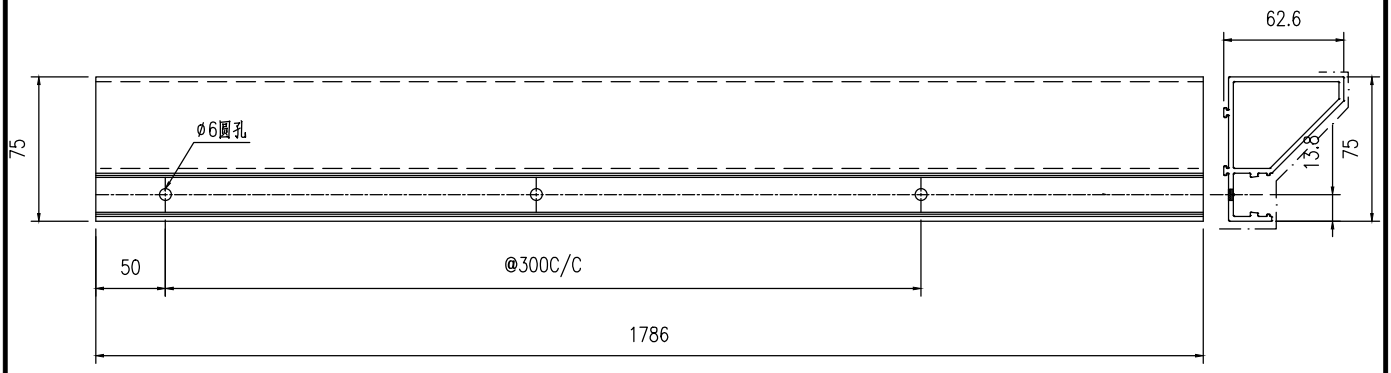

工程號	J853	地盤	香港延坪道		附件		
名稱	型材加工图		採用			—	—
材料	X86415		地盤				
顏色			工廠				


美特鋁質有限公司 MIDI Aluminium Fabricator Ltd.					類別		物料號		
					制圖	AN	2023/05/29	圖號	J853-4003-XC04
修改	A	B			復核	—	–	數量	1
日期	03/19	05/02			批准	—	–	單件重量(KG)	1786

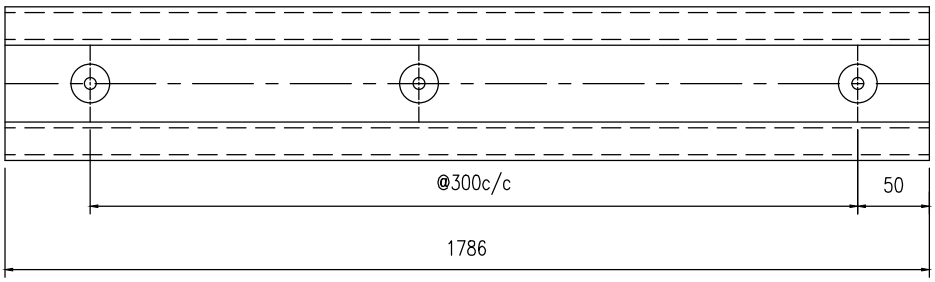


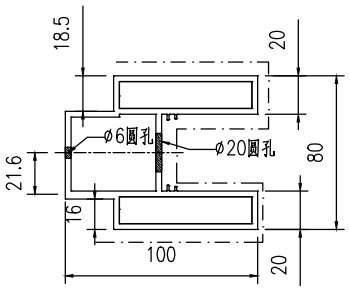

工程號	J853	地盤	香港延坪道		附件		
名稱	型材加工图		採用			—	—
材料	X86413		地盤				
顏色			工廠				

美特鋁質有限公司 MIDI Aluminium Fabricator Ltd.					類別		物料號		
					制圖	AN	2023/05/29	圖號	J853-4003-XC05
修改	A	B			復核	—	–	數量	1
日期	03/19	05/02			批准	—	–	單件重量(KG)	1786

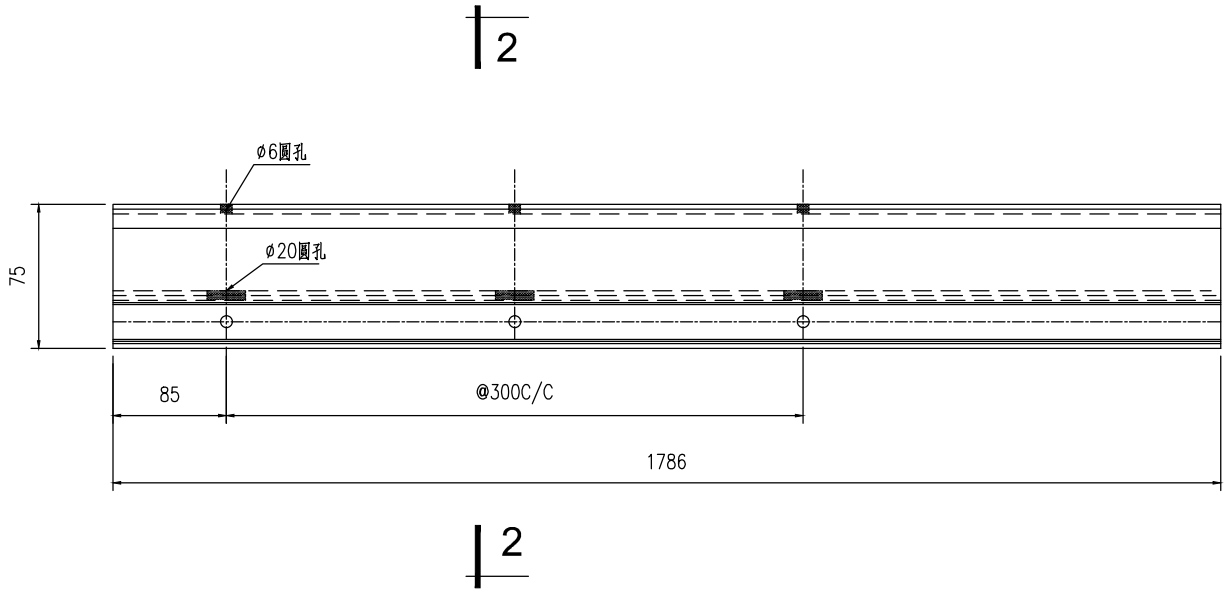


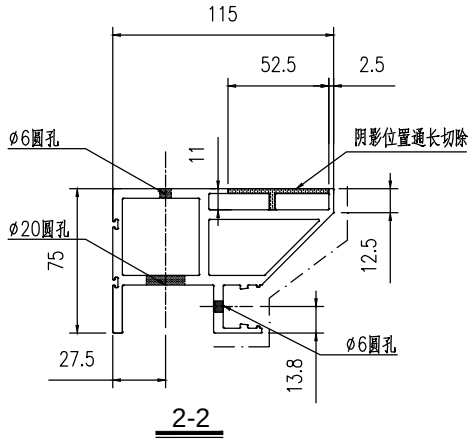


2-2

工程號	J853	地盤	香港延坪道		附件		
名稱	型材加工图		採用			—	—
材料	X86414		地盤				
顏色			工廠				


美特鋁質有限公司 MIDI Aluminium Fabricator Ltd.					類別		物料號		
					制圖	AN	2023/05/29	圖號	J853-4003-XC06
修改	A	B			復核	—	–	數量	1
日期	03/19	05/02			批准	—	–	單件重量(KG)	3507.5

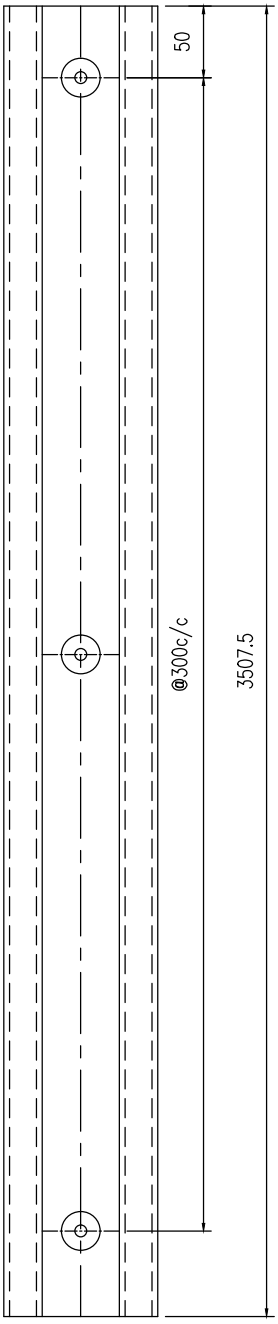


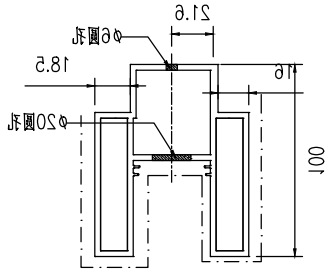

工程號	J853	地盤	香港延坪道		附件		
名稱	型材加工图		採用			—	—
材料	X86413		地盤				
顏色			工廠				


美特鋁質有限公司 MIDI Aluminium Fabricator Ltd.					類別		物料號		
					制圖	AN	2023/05/29	圖號	J853-4003-XC07
修改	A	B			復核	—	–	數量	1
日期	03/19	05/02			批准	—	–	單件重量(KG)	3548

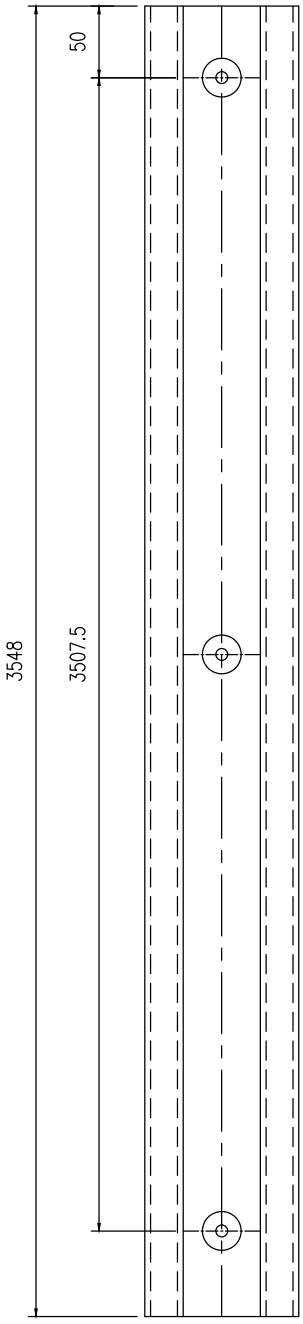

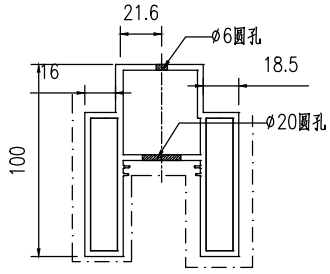

工程號	J853	地盤	香港延坪道		附件		
名稱	型材加工图		採用			—	—
材料	X86413		地盤				
顏色			工廠				


美特鋁質有限公司 MIDI Aluminium Fabricator Ltd.					類別		物料號		
					制圖	AN	2023/05/29	圖號	J853-4003-XC08
修改	A	B			復核	—	–	數量	-
日期	03/19	05/02			批准	—	–	單件重量(KG)	-

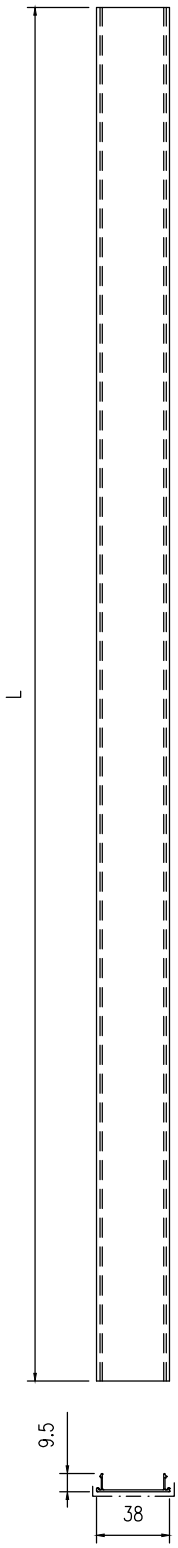

序号	编号	长度	数量	加工图号
1	J853-4003-XC08	3507.5	2	J853-4003-XC08
2	J853-4003-XC50	1786	1	J853-4003-XC08
3	J853-4003-XC51	1986	1	J853-4003-XC08
4	J853-4003-XC52	2523	5	J853-4003-XC08
5	J853-4003-XC53	1845	9	J853-4003-XC08
6	J853-4003-XC80	3476	2	J853-4003-XC08
7	J853-4003-XC81	3489	1	J853-4003-XC08
8	J853-4003-XC82	3448	1	J853-4003-XC08
9	J853-4003-XC83	1018	2	J853-4003-XC08
10	J853-4003-XC84	3356	2	J853-4003-XC08

工程號	J853	地盤	香港延坪道		附件		
名稱	型材加工图		採用			—	—
材料	X86417		地盤				
顏色			工廠				


美特鋁質有限公司 MIDI Aluminium Fabricator Ltd.					類別		物料號		
					制圖	AN	2023/05/29	圖號	J853-4003-XC09
修改	A	B			復核	—	–	數量	-
日期	03/19	05/02			批准	—	–	單件重量(KG)	-

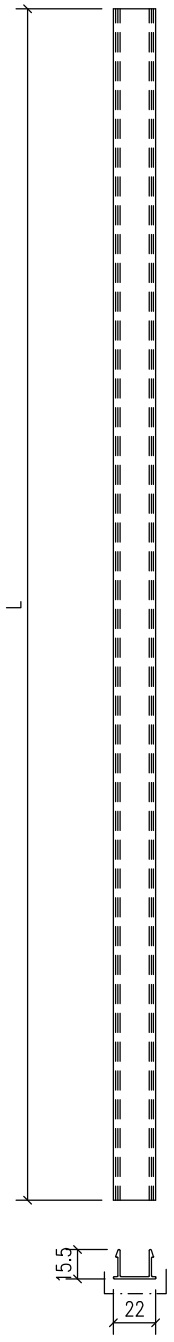

序号	编号	长度	数量	加工图号
1	J853-4003-XC09	3497.5	3	J853-4003-XC09
2	J853-4003-XC54	1786	2	J853-4003-XC09
3	J853-4003-XC55	1986	1	J853-4003-XC09
4	J853-4003-XC56	2523	3	J853-4003-XC09
5	J853-4003-XC57	1845	13	J853-4003-XC09
6	J853-4003-XC95	2423	6	J853-4003-XC09
7	J853-4003-XC58	1896	4	J853-4003-XC09
8	J853-4003-XC85	1000	12	J853-4003-XC09
9	J853-4003-XC86	2250	2	J853-4003-XC09
9	J853-4003-XC87	2238	6	J853-4003-XC09


工程號	J853	地盤	香港延坪道		附件		
名稱	型材加工图		採用			—	—
材料	X86416		地盤				
顏色			工廠				


美特鋁質有限公司 MIDI Aluminium Fabricator Ltd.					類別		物料號		
					制圖	AN	2023/05/29	圖號	J853-4003-XC10
修改	A	B			復核	—	–	數量	1
日期	03/19	05/02			批准	—	–	單件重量(KG)	1786

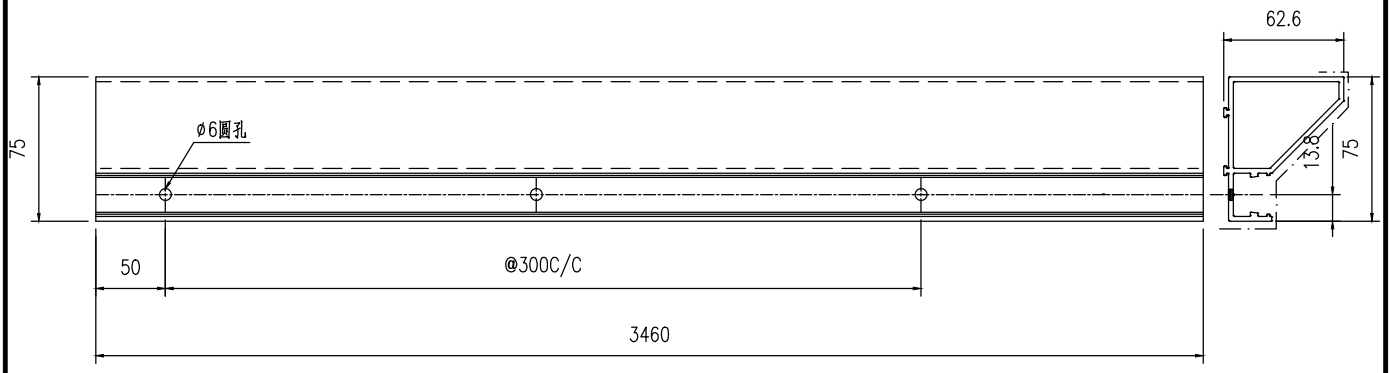

工程號	J853	地盤	香港延坪道		附件		
名稱	型材加工图		採用			—	—
材料	X86415		地盤				
顏色			工廠				

美特鋁質有限公司 MIDI Aluminium Fabricator Ltd.					類別		物料號		
					制圖	AN	2023/05/29	圖號	J853-4003-XC11
修改	A	B			復核	—	–	數量	1
日期	03/19	05/02			批准	—	–	單件重量(KG)	3520

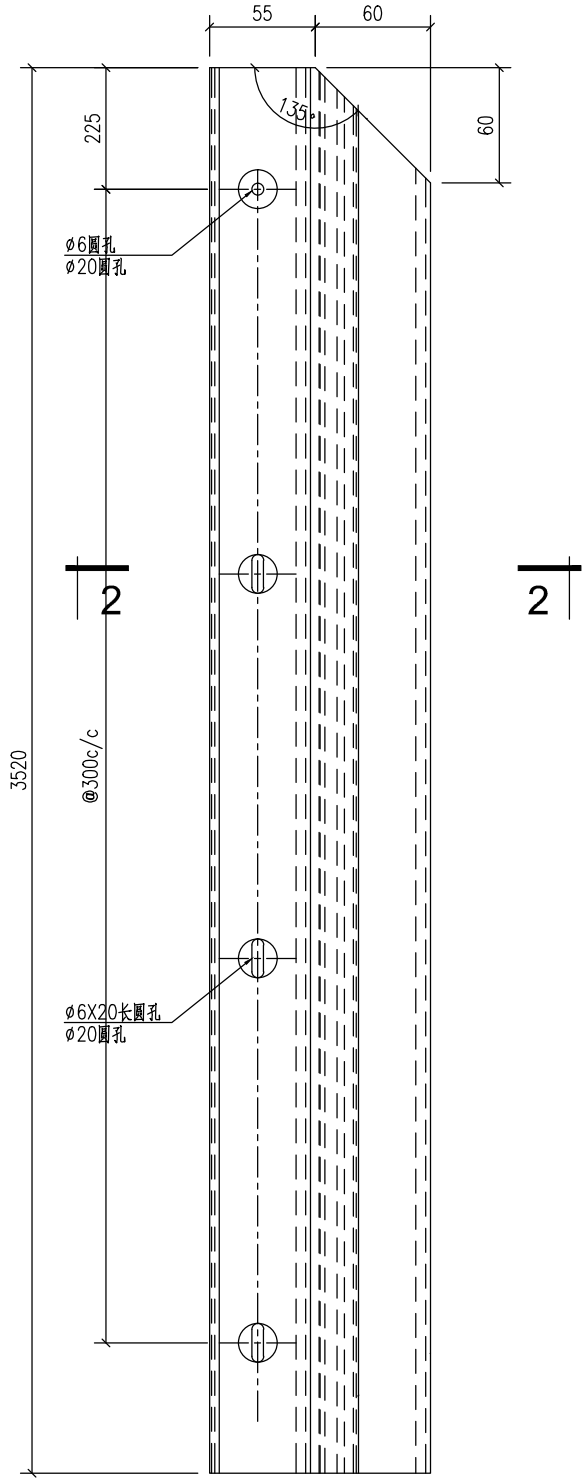


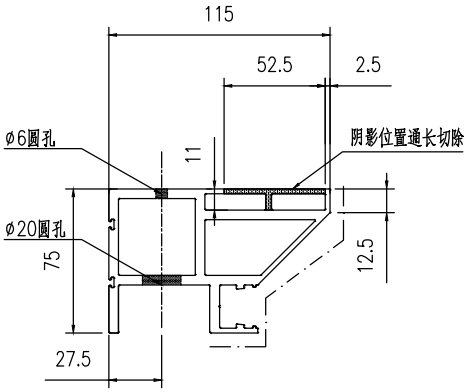


2-2

工程號	J853	地盤	香港延坪道		附件		
名稱	型材加工图		採用			—	—
材料	X86414		地盤				
顏色			工廠				

美特鋁質有限公司 MIDI Aluminium Fabricator Ltd.					類別		物料號		
					制圖	AN	2023/05/29	圖號	J853-4003-XC12
修改	A	B			復核	—	–	數量	1
日期	03/19	05/02			批准	—	–	單件重量(KG)	3520

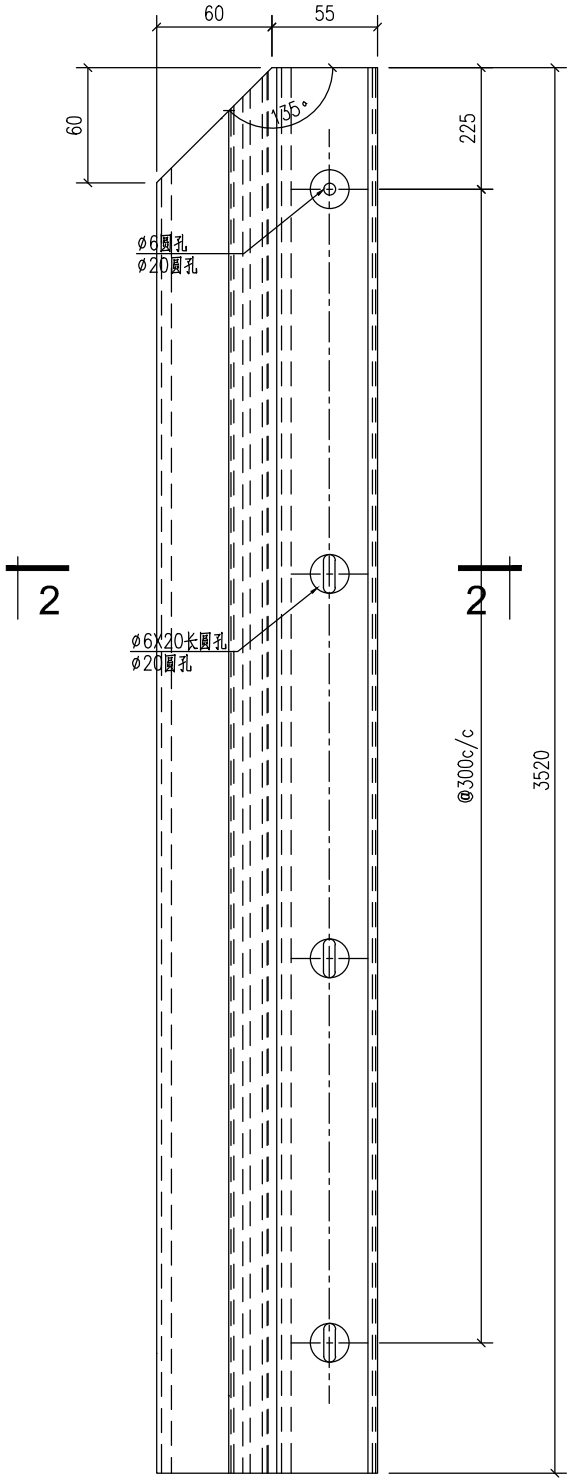


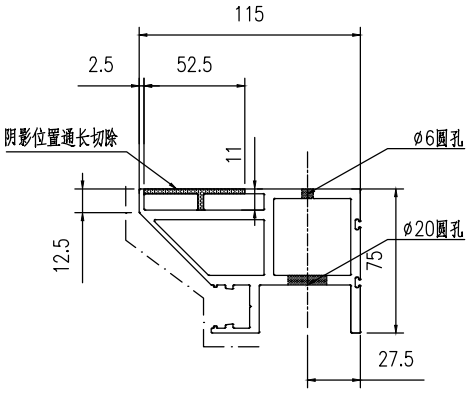


2-2

工程號	J853	地盤	香港延坪道		附件		
名稱	型材加工图		採用			—	—
材料	X86414		地盤				
顏色			工廠				


美特鋁質有限公司 MIDI Aluminium Fabricator Ltd.					類別		物料號		
					制圖	AN	2023/05/29	圖號	J853-4003-XC13
修改	A	B			復核	—	–	數量	-
日期	03/19	05/02			批准	—	–	單件重量(KG)	-

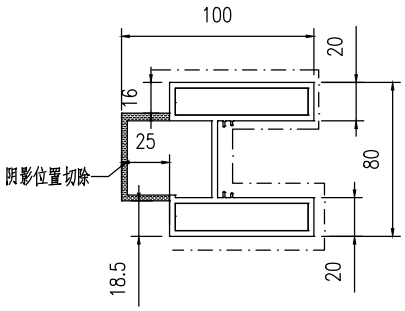

1 1-1 1

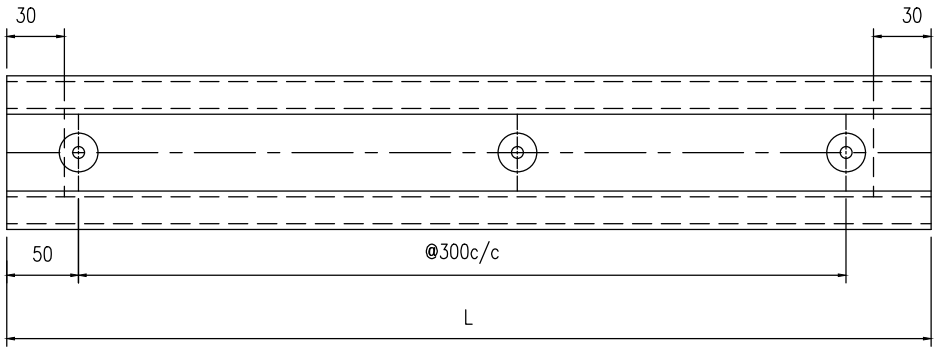


1 1

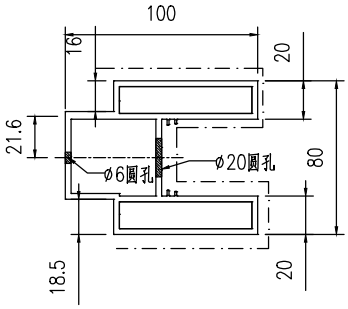


序号	编号	长度	数量	加工图号
1	J853-4003-XC14	1905	9	J853-4003-XC14
2	J853-4003-XC15	2523	5	J853-4003-XC14
3	J853-4003-XC18	1018	2	J853-4003-XC14

工程號	J853	地盤	香港延坪道		附件		
名稱	型材加工图		採用			—	—
材料	X86413		地盤				
顏色			工廠				


美特鋁質有限公司 MIDI Aluminium Fabricator Ltd.					類別		物料號		
					制圖	AN	2023/05/29	圖號	J853-4003-XC16
修改	A	B			復核	—	–	數量	1
日期	03/19	05/02			批准	—	–	單件重量(KG)	1986

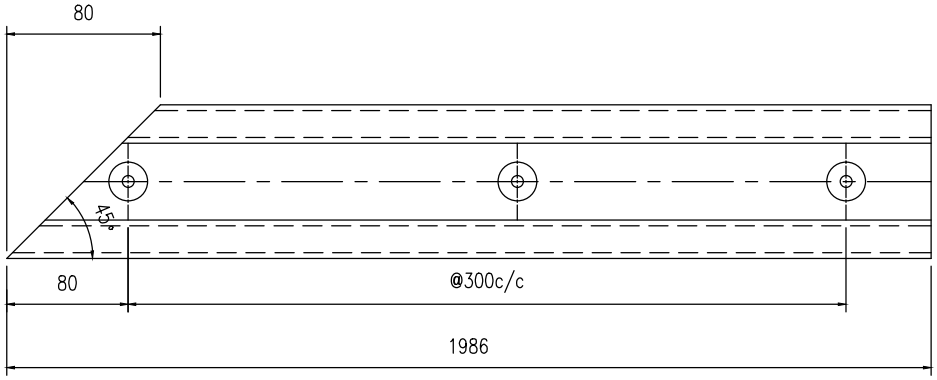


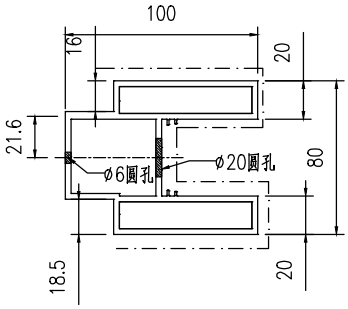

工程號	J853	地盤	香港延坪道		附件		
名稱	型材加工图		採用			—	—
材料	X86413		地盤				
顏色			工廠				


美特鋁質有限公司 MIDI Aluminium Fabricator Ltd.					類別		物料號		
					制圖	AN	2023/05/29	圖號	J853-4003-XC19
修改	A	B			復核	—	–	數量	1
日期	03/19	05/02			批准	—	–	單件重量(KG)	3489

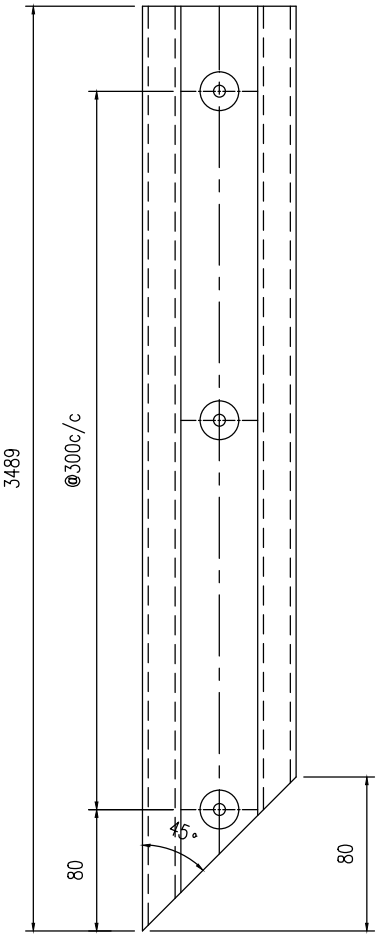


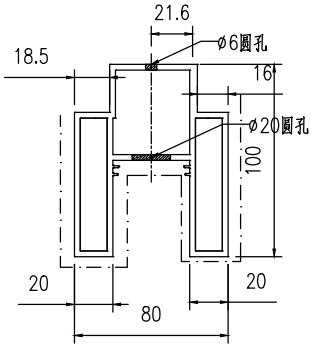

工程號	J853	地盤	香港延坪道		附件		
名稱	型材加工图		採用			—	—
材料	X86413		地盤				
顏色			工廠				


美特鋁質有限公司 MIDI Aluminium Fabricator Ltd.					類別		物料號		
					制圖	AN	2023/05/29	圖號	J853-4003-XC20
修改	A	B			復核	—	–	數量	1
日期	03/19	05/02			批准	—	–	單件重量(KG)	3489

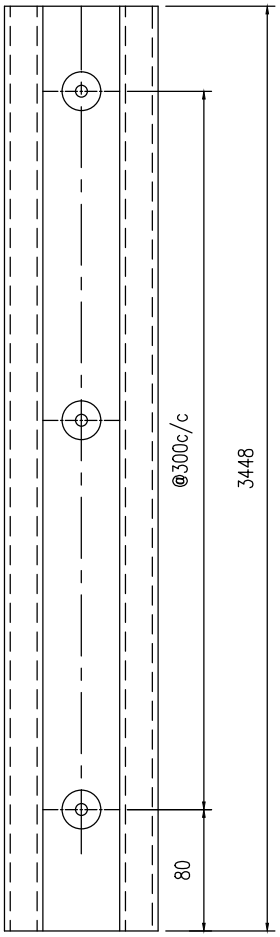


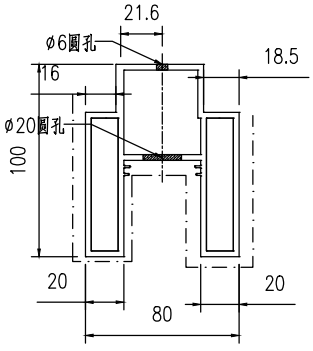

工程號	J853	地盤	香港延坪道		附件		
名稱	型材加工图		採用			—	—
材料	X86413		地盤				
顏色			工廠				


美特鋁質有限公司 MIDI Aluminium Fabricator Ltd.					類別		物料號		
					制圖	AN	2023/05/29	圖號	J853-4003-XC21
修改	A	B			復核	—	–	數量	1
日期	03/19	05/02			批准	—	–	單件重量(KG)	3476

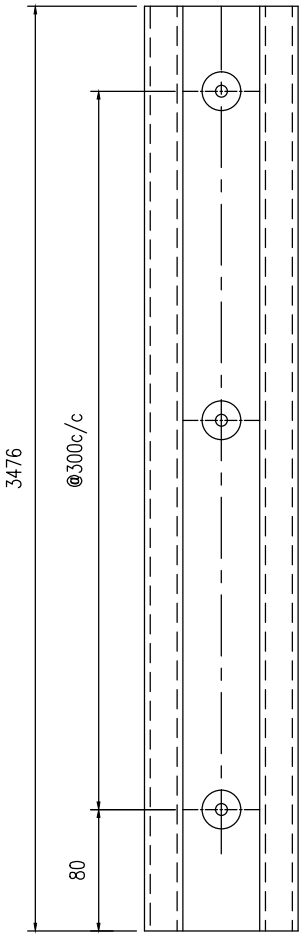


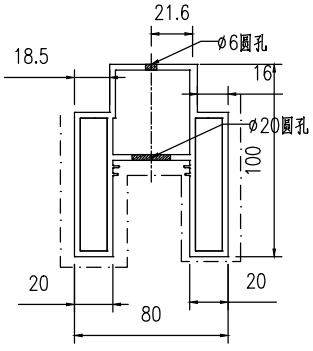

工程號	J853	地盤	香港延坪道		附件		
名稱	型材加工图		採用			—	—
材料	X86413		地盤				
顏色			工廠				


美特鋁質有限公司 MIDI Aluminium Fabricator Ltd.					類別		物料號		
					制圖	AN	2023/05/29	圖號	J853-4003-XC22
修改	A	B			復核	—	–	數量	1
日期	03/19	05/02			批准	—	–	單件重量(KG)	3476

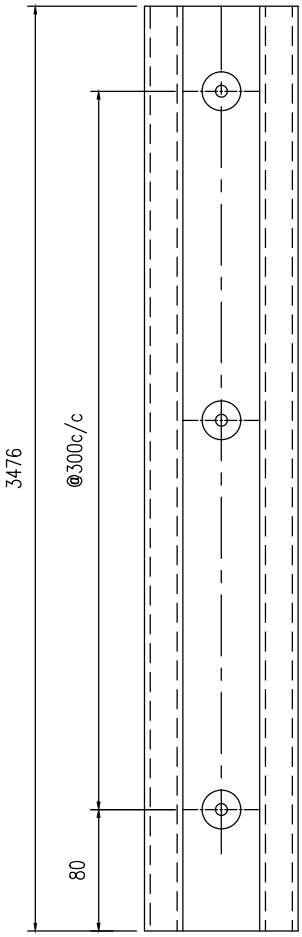


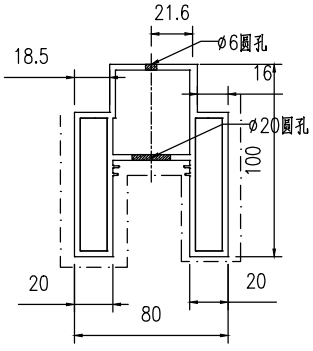

工程號	J853	地盤	香港延坪道		附件		
名稱	型材加工图		採用			—	—
材料	X86413		地盤				
顏色			工廠				


美特鋁質有限公司 MIDI Aluminium Fabricator Ltd.					類別		物料號		
					制圖	AN	2023/05/29	圖號	J853-4003-XC23
修改	A	B			復核	—	–	數量	2
日期	03/19	05/02			批准	—	–	單件重量(KG)	3356

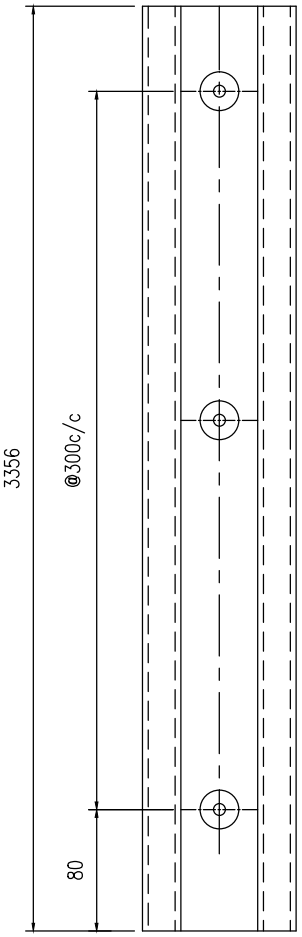


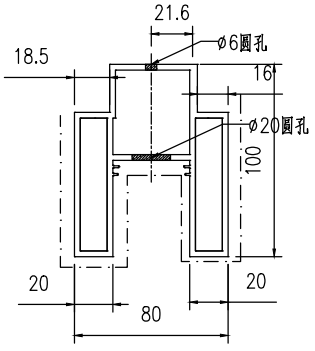

工程號	J853	地盤	香港延坪道		附件		
名稱	型材加工图		採用			—	—
材料	X86413		地盤				
顏色			工廠				

美特鋁質有限公司 MIDI Aluminium Fabricator Ltd.					類別		物料號		
					制圖	AN	2023/05/29	圖號	J853-4003-XC24
修改	A	B			復核	—	–	數量	-
日期	03/19	05/02			批准	—	–	單件重量(KG)	-

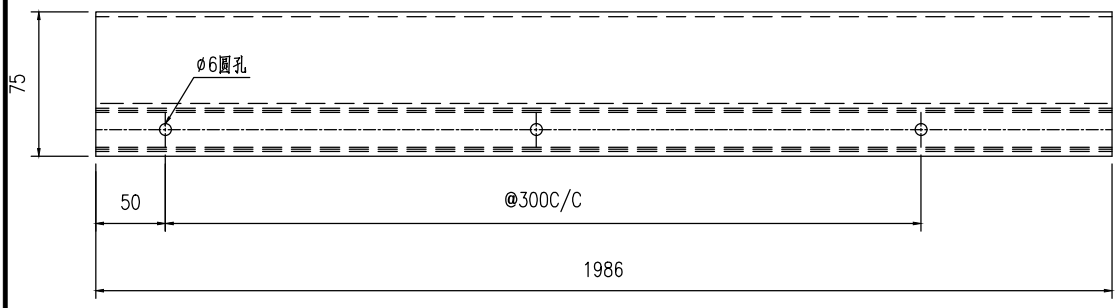


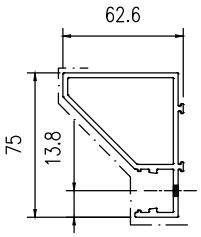

序号	编号	长度	数量	加工图号
1	J853-4003-XC24	1986	1	J853-4003-XC24
2	J853-4003-XC25	2523	3	J853-4003-XC24


工程號	J853	地盤	香港延坪道		附件		
名稱	型材加工图		採用			—	—
材料	X86415		地盤				
顏色			工廠				

美特鋁質有限公司 MIDI Aluminium Fabricator Ltd.					類別		物料號		
					制圖	AN	2023/05/29	圖號	J853-4003-XC26
修改	A	B			復核	—	–	數量	2
日期	03/19	05/02			批准	—	–	單件重量(KG)	1896

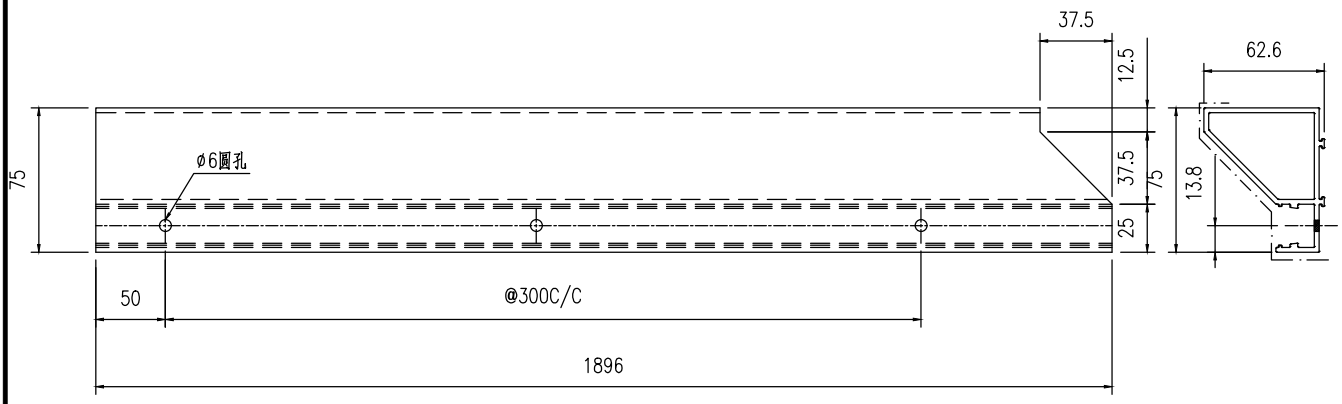


工程號	J853	地盤	香港延坪道		附件		
名稱	型材加工图		採用			—	—
材料	X86415		地盤				
顏色			工廠				

美特鋁質有限公司 MIDI Aluminium Fabricator Ltd.					類別		物料號		
					制圖	AN	2023/05/29	圖號	J853-4003-XC27
修改	A	B			復核	—	–	數量	1
日期	03/19	05/02			批准	—	–	單件重量(KG)	1896

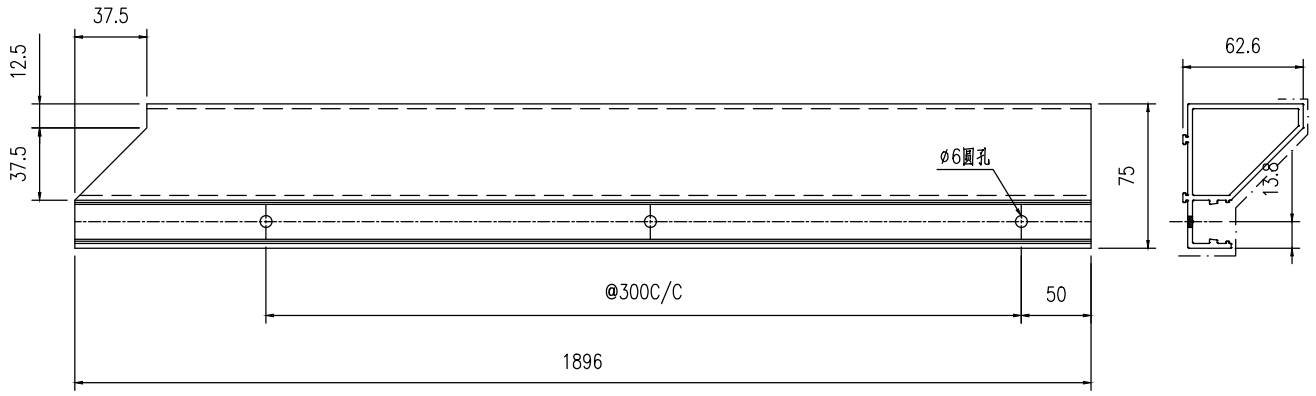


工程號	J853	地盤	香港延坪道		附件		
名稱	型材加工图		採用			—	—
材料	X86415		地盤				
顏色			工廠				

美特鋁質有限公司 MIDI Aluminium Fabricator Ltd.					類別		物料號		
					制圖	AN	2023/05/29	圖號	J853-4003-XC28
修改	A	B			復核	—	–	數量	2
日期	03/19	05/02			批准	—	–	單件重量(KG)	1896

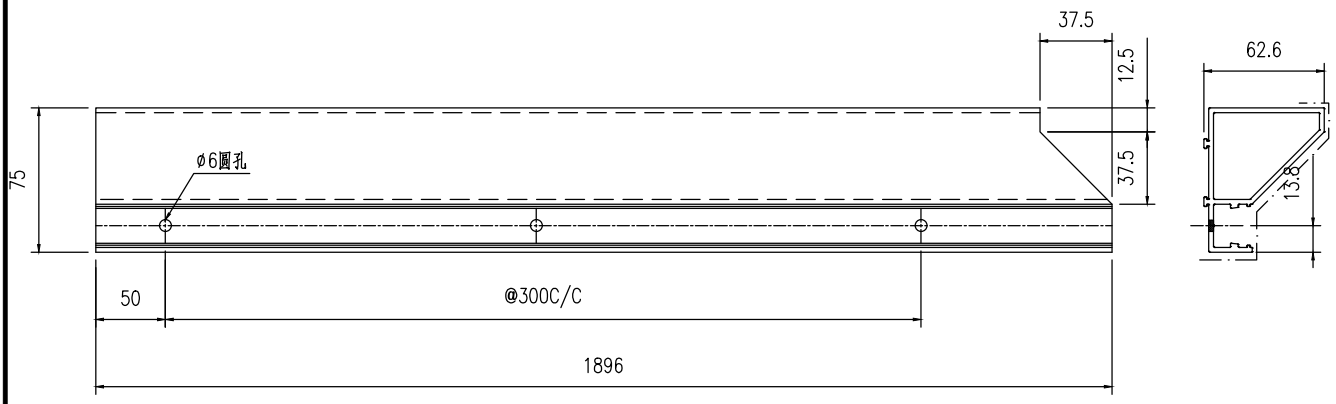

工程號	J853	地盤	香港延坪道		附件		
名稱	型材加工图		採用			—	—
材料	X86415		地盤				
顏色			工廠				


美特鋁質有限公司 MIDI Aluminium Fabricator Ltd.					類別		物料號		
					制圖	AN	2023/05/29	圖號	J853-4003-XC29
修改	A	B			復核	—	–	數量	-
日期	03/19	05/02			批准	—	–	單件重量(KG)	-

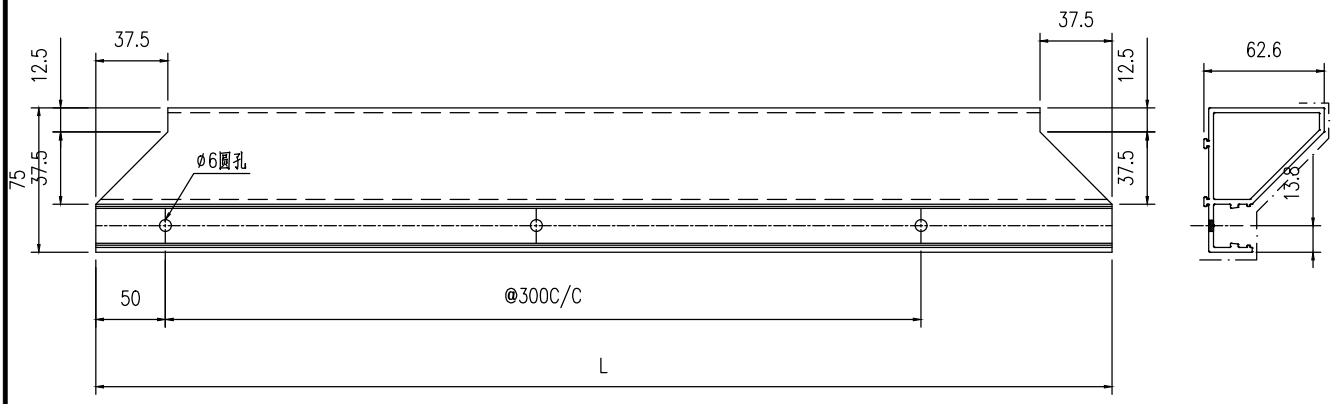


序号	编号	长度	数量	加工图号
1	J853-4003-XC29	1845	2	J853-4003-XC29
2	J853-4003-XC30	2423	1	J853-4003-XC29

工程號	J853	地盤	香港延坪道		附件		
名稱	型材加工图		採用			—	—
材料	X86415		地盤				
顏色			工廠				


美特鋁質有限公司 MIDI Aluminium Fabricator Ltd.					類別		物料號		
					制圖	AN	2023/05/29	圖號	J853-4003-XC31
修改	A	B			復核	—	–	數量	1
日期	03/19	05/02			批准	—	–	單件重量(KG)	1845

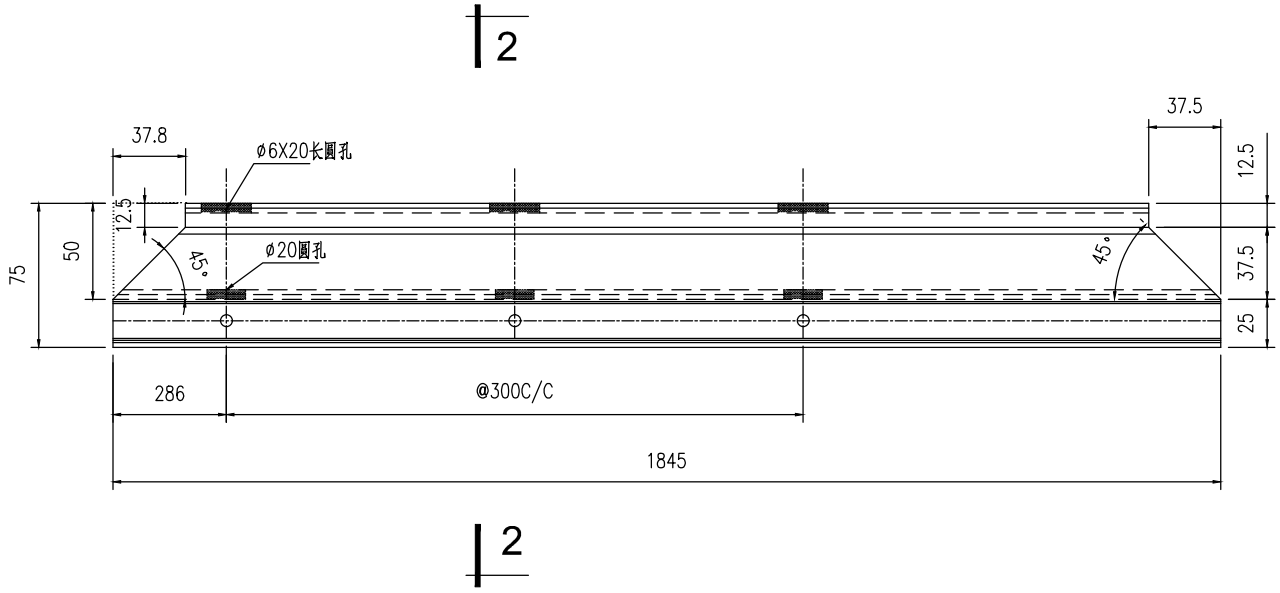


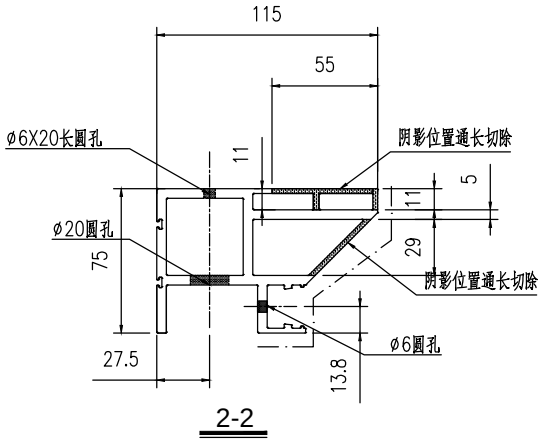

工程號	J853	地盤	香港延坪道		附件		
名稱	型材加工图		採用			—	—
材料	X86414		地盤				
顏色			工廠				


美特鋁質有限公司 MIDI Aluminium Fabricator Ltd.					類別		物料號		
					制圖	AN	2023/05/29	圖號	J853-4003-XC32
修改	A	B			復核	—	–	數量	1
日期	03/19	05/02			批准	—	–	單件重量(KG)	2423

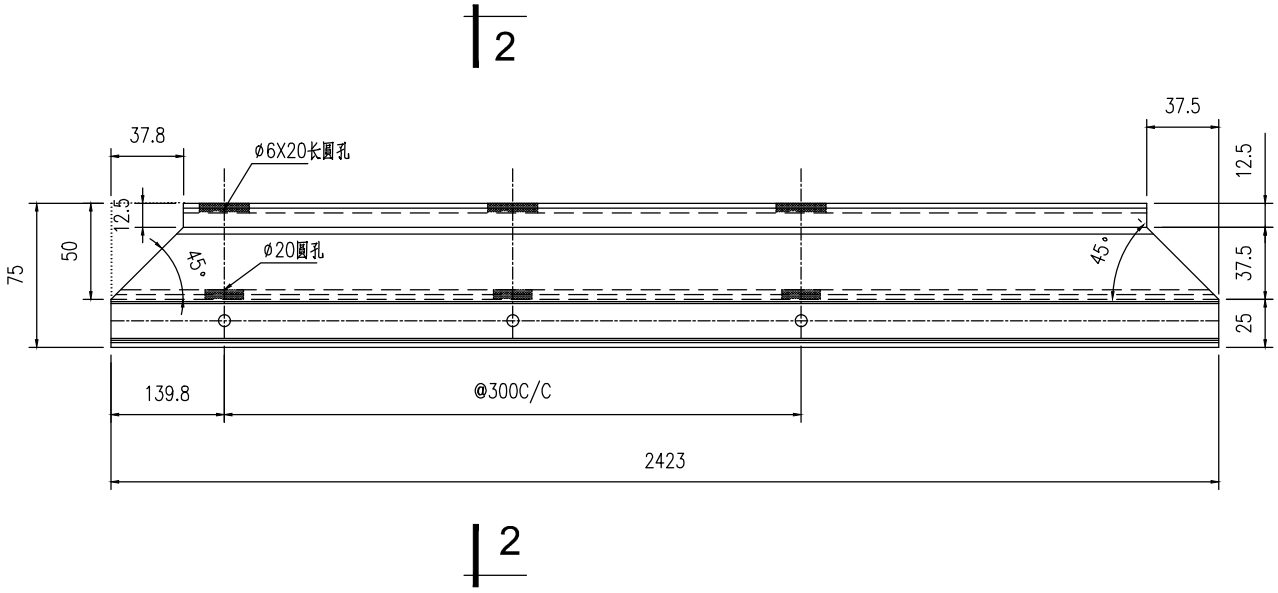


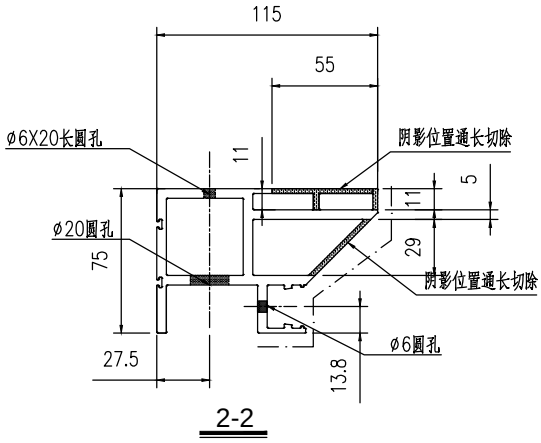

工程號	J853	地盤	香港延坪道		附件		
名稱	型材加工图		採用			—	—
材料	X86414		地盤				
顏色			工廠				


美特鋁質有限公司 MIDI Aluminium Fabricator Ltd.					類別		物料號		
					制圖	AN	2023/05/29	圖號	J853-4003-XC33
修改	A	B			復核	—	–	數量	1
日期	03/19	05/02			批准	—	–	單件重量(KG)	1845

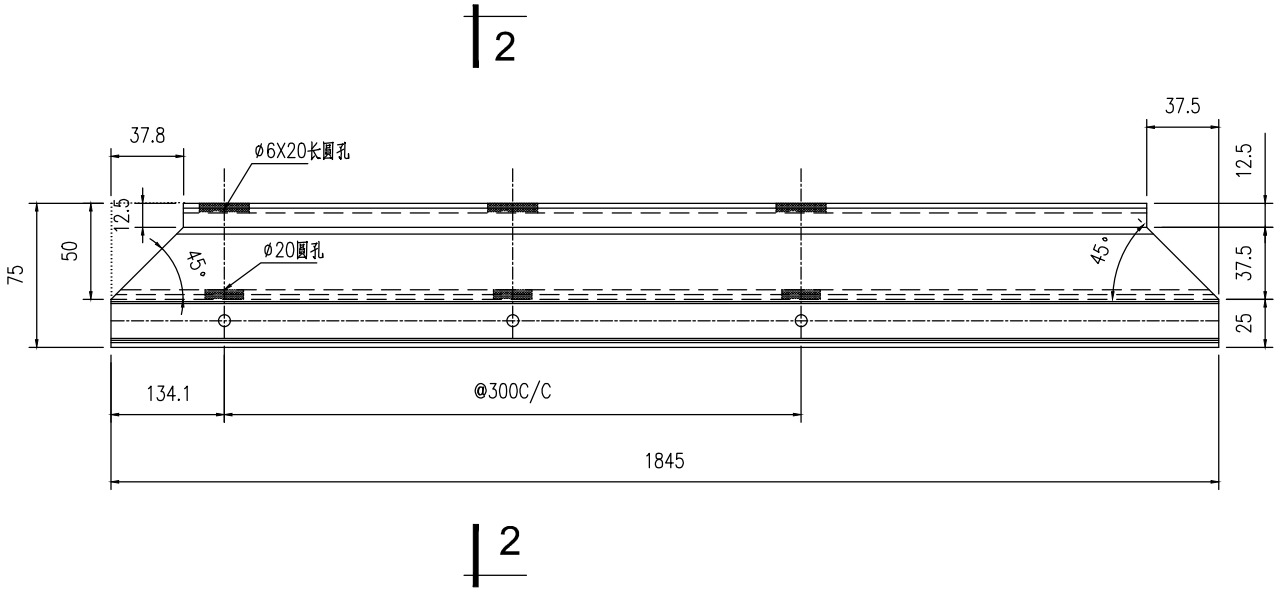


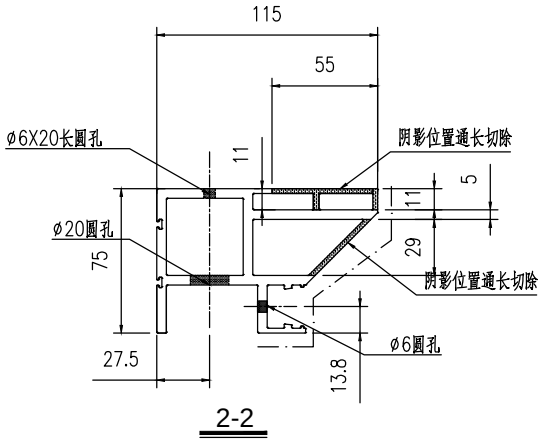

工程號	J853	地盤	香港延坪道		附件		
名稱	型材加工图		採用			—	—
材料	X86414		地盤				
顏色			工廠				

美特鋁質有限公司 MIDI Aluminium Fabricator Ltd.					類別		物料號		
					制圖	AN	2023/05/29	圖號	J853-4003-XC34
修改	A	B			復核	—	–	數量	1
日期	03/19	05/02			批准	—	–	單件重量(KG)	1845

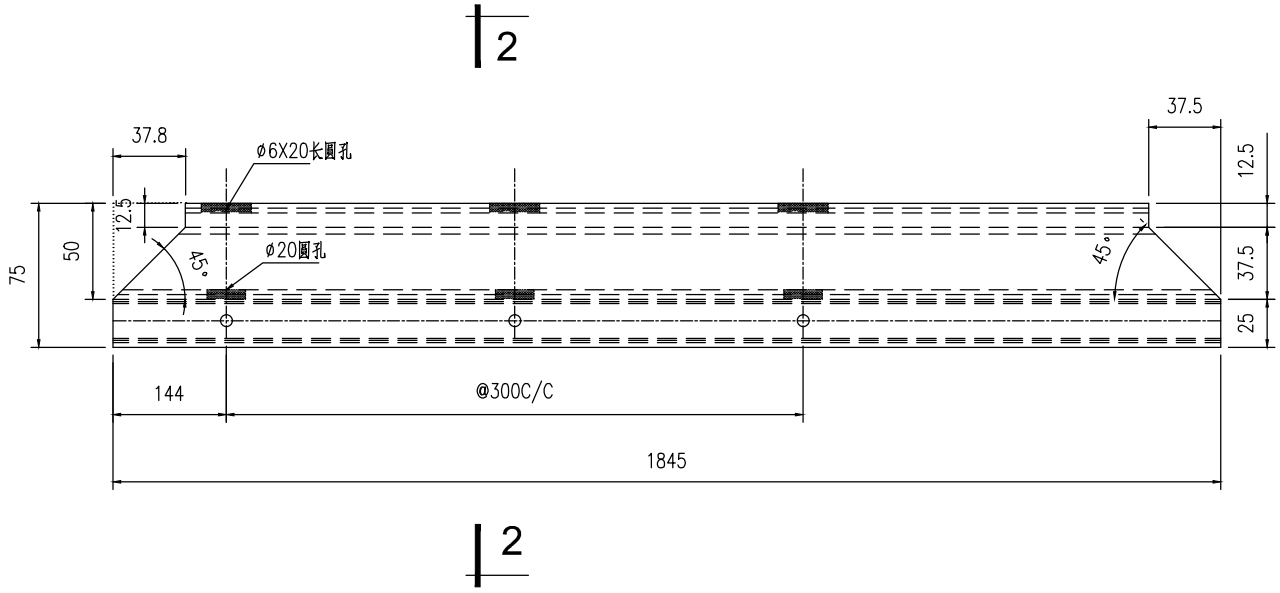


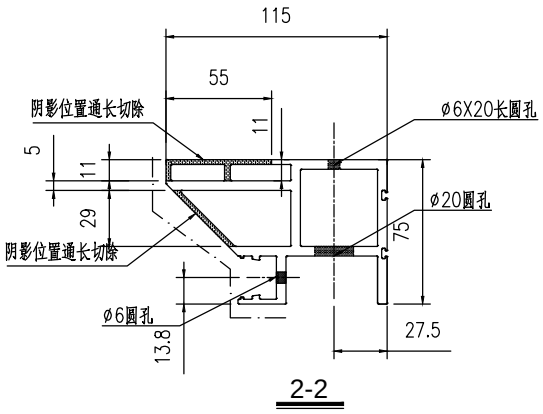


工程號	J853	地盤	香港延坪道		附件		
名稱	型材加工图		採用			—	—
材料	X86414		地盤				
顏色			工廠				

美特鋁質有限公司 MIDI Aluminium Fabricator Ltd.					類別		物料號		
					制圖	AN	2023/05/29	圖號	J853-4003-XC35
修改	A	B			復核	—	–	數量	1
日期	03/19	05/02			批准	—	–	單件重量(KG)	2423

2

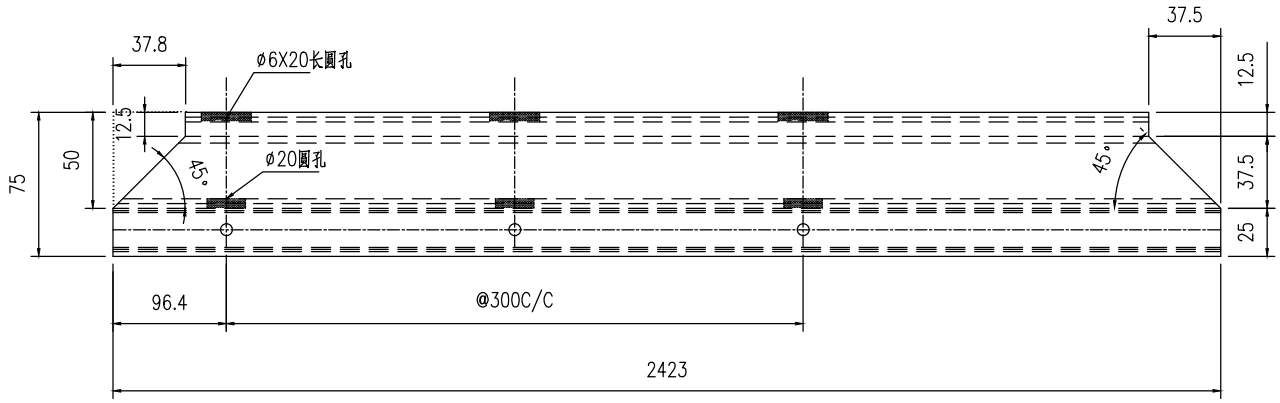


2

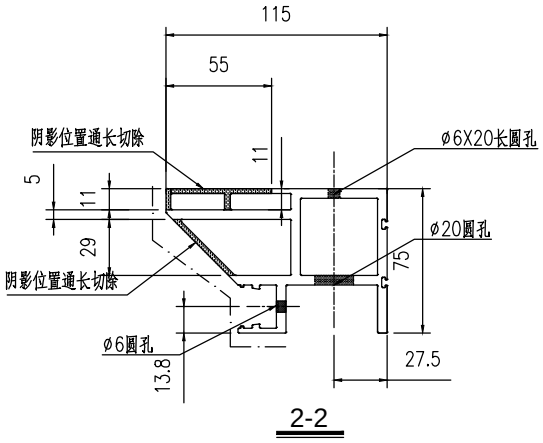


2-2

工程號	J853	地盤	香港延坪道		附件		
名稱	型材加工图		採用			—	—
材料	X86414		地盤				
顏色			工廠				


美特鋁質有限公司 MIDI Aluminium Fabricator Ltd.					類別		物料號		
					制圖	AN	2023/05/29	圖號	J853-4003-XC36
修改	A	B			復核	—	–	數量	1
日期	03/19	05/02			批准	—	–	單件重量(KG)	1845

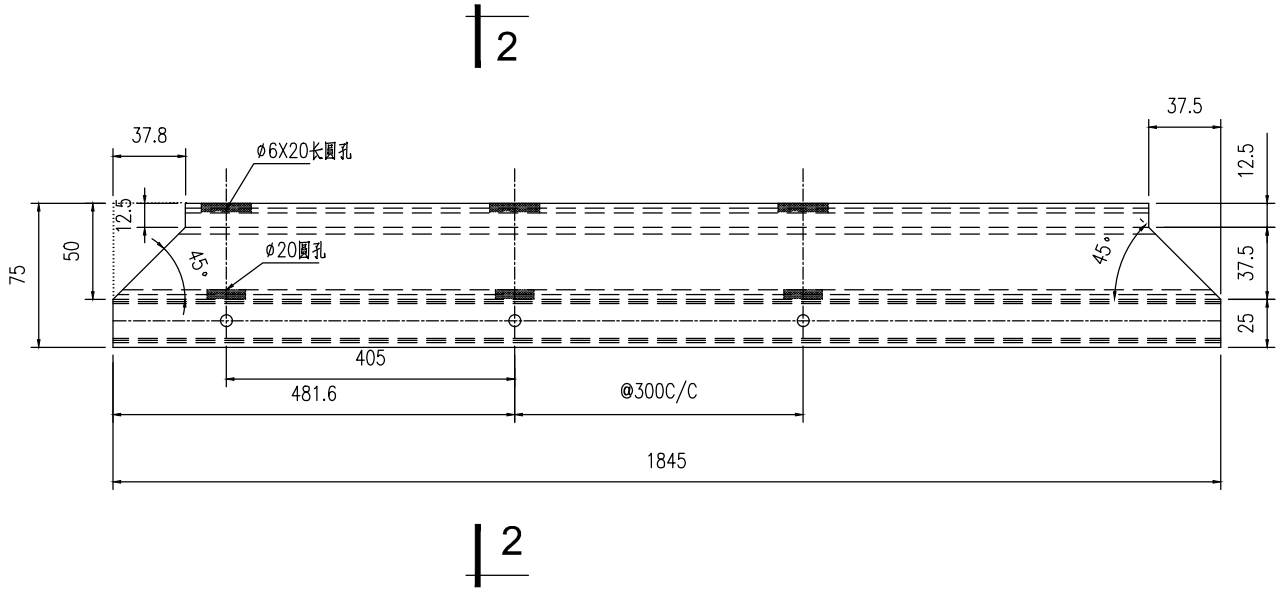


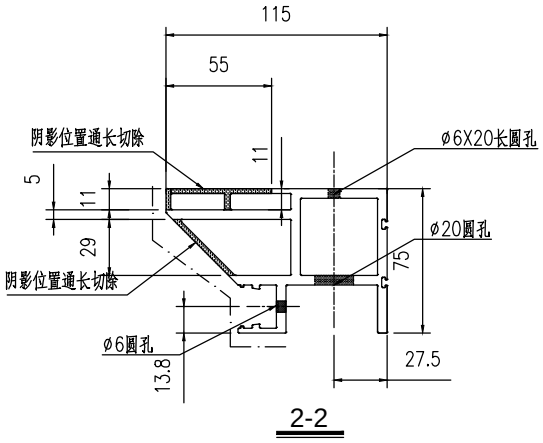

工程號	J853	地盤	香港延坪道		附件		
名稱	型材加工图		採用			—	—
材料	X86414		地盤				
顏色			工廠				


美特鋁質有限公司 MIDI Aluminium Fabricator Ltd.					類別		物料號		
					制圖	AN	2023/05/29	圖號	J853-4003-XC37
修改	A	B			復核	—	–	數量	1
日期	03/19	05/02			批准	—	–	單件重量(KG)	1845

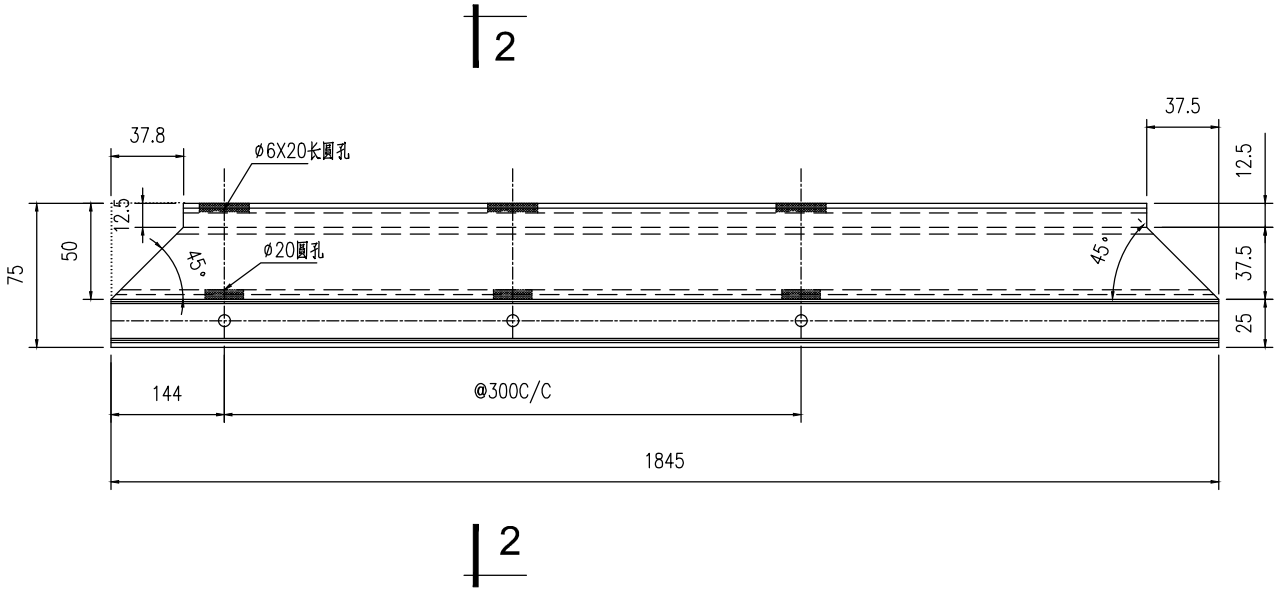


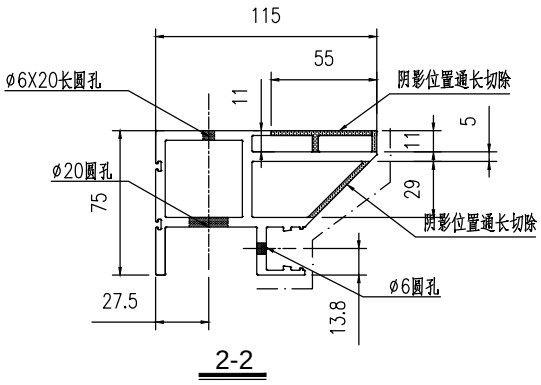

工程號	J853	地盤	香港延坪道		附件		
名稱	型材加工图		採用			—	—
材料	X86414		地盤				
顏色			工廠				


美特鋁質有限公司 MIDI Aluminium Fabricator Ltd.					類別		物料號		
					制圖	AN	2023/05/29	圖號	J853-4003-XC38
修改	A	B			復核	—	–	數量	1
日期	03/19	05/02			批准	—	–	單件重量(KG)	2423

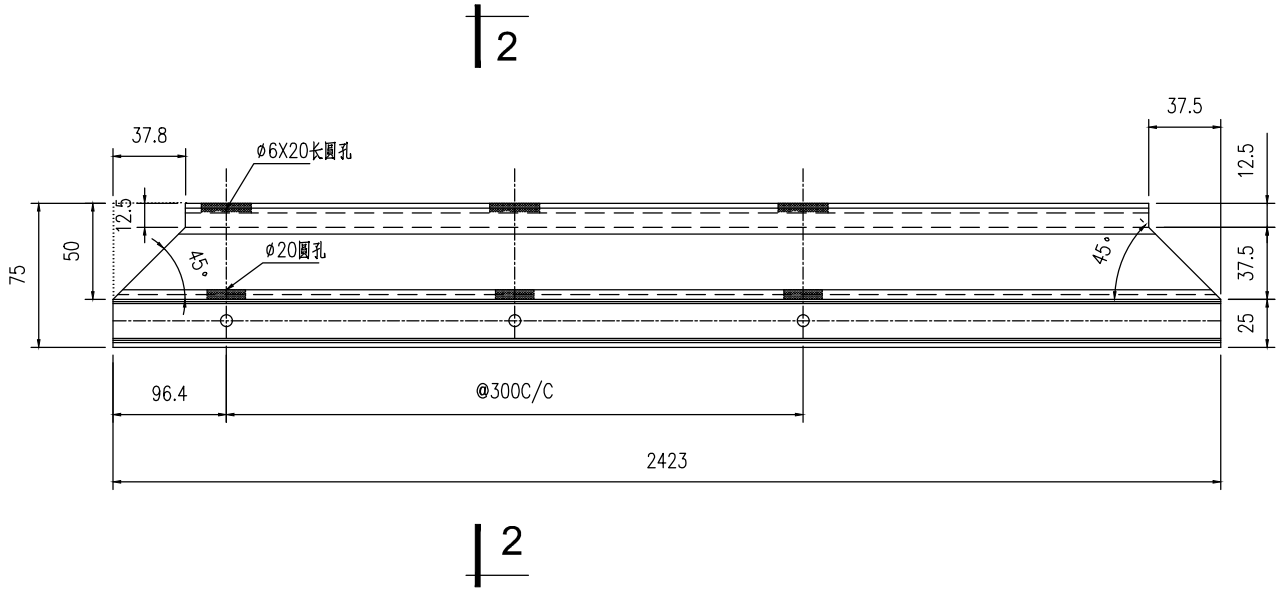


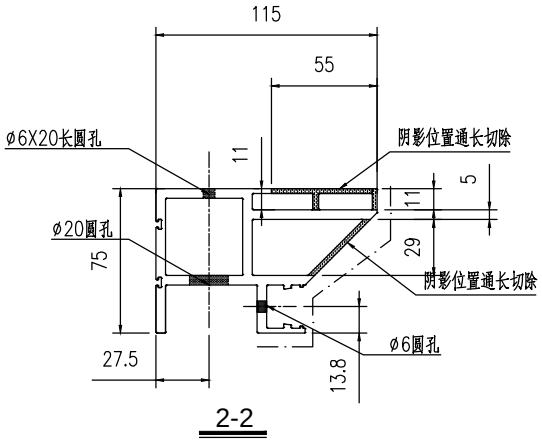

工程號	J853	地盤	香港延坪道		附件		
名稱	型材加工图		採用			—	—
材料	X86414		地盤				
顏色			工廠				


美特鋁質有限公司 MIDI Aluminium Fabricator Ltd.					類別		物料號		
					制圖	AN	2023/05/29	圖號	J853-4003-XC39
修改	A	B			復核	—	–	數量	1
日期	03/19	05/02			批准	—	–	單件重量(KG)	1845

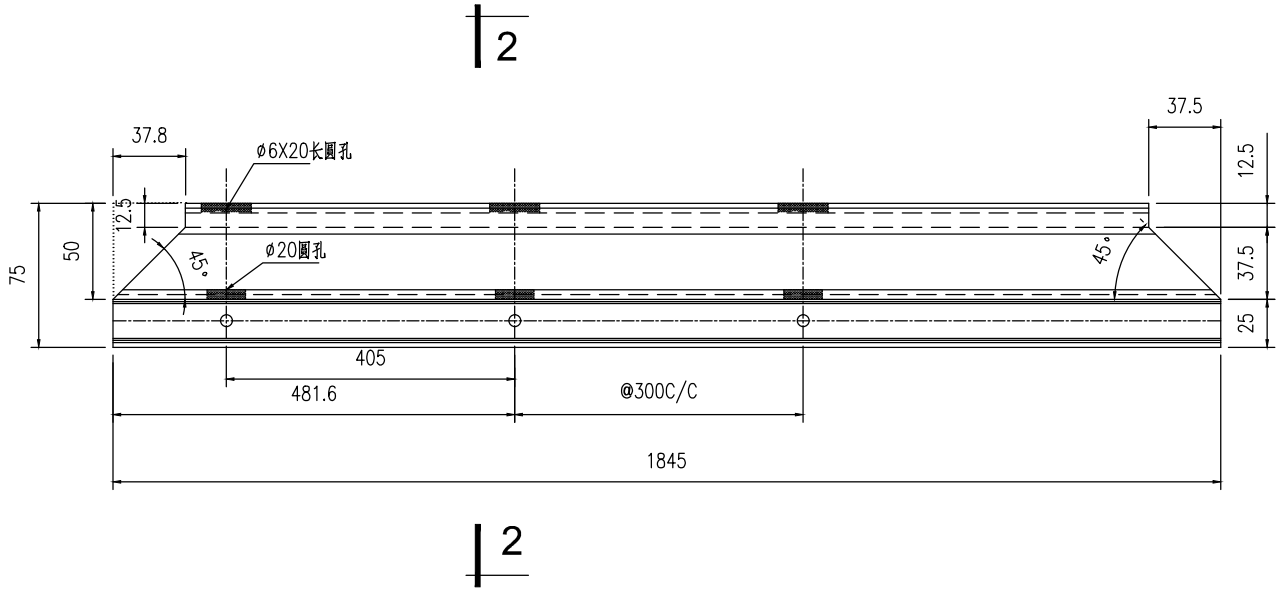

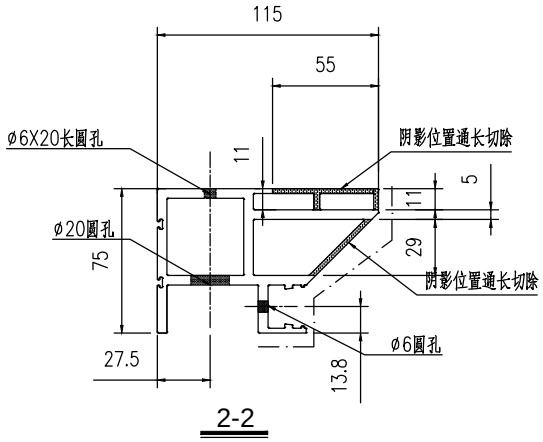


工程號	J853	地盤	香港延坪道		附件		
名稱	型材加工图		採用			—	—
材料	X86414		地盤				
顏色			工廠				

美特鋁質有限公司 MIDI Aluminium Fabricator Ltd.					類別		物料號		
					制圖	AN	2023/05/29	圖號	J853-4003-XC40
修改	A	B			復核	—	–	數量	-
日期	03/19	05/02			批准	—	–	單件重量(KG)	-

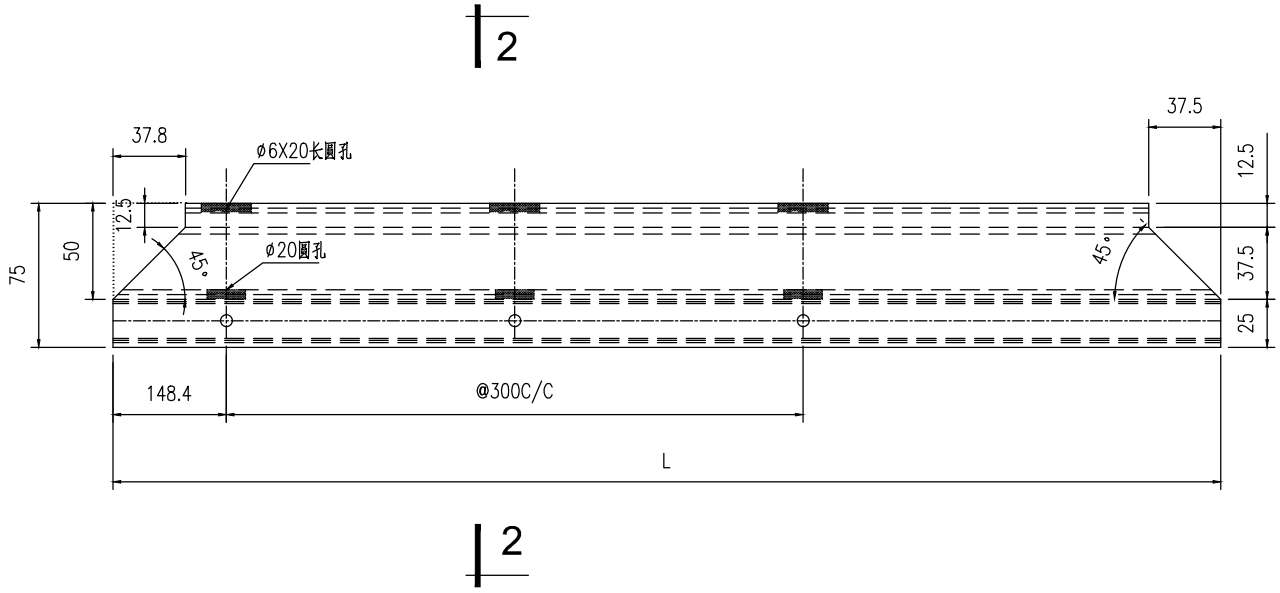


序号	编号	长度	数量	加工图号
1	J853-4003-XC40	1845	2	J853-4003-XC40
2	J853-4003-XC41	2423	1	J853-4003-XC40

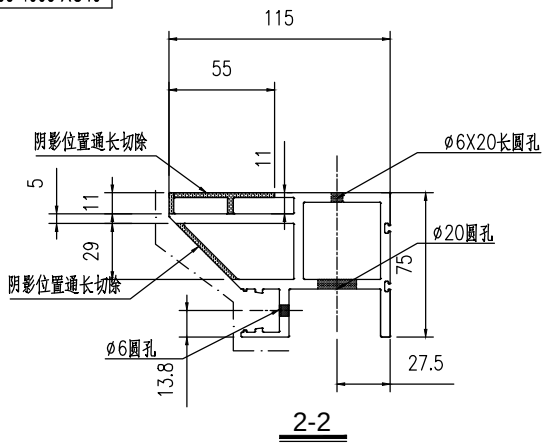


工程號	J853	地盤	香港延坪道		附件		
名稱	型材加工图		採用			—	—
材料	X86414		地盤				
顏色			工廠				

美特鋁質有限公司 MIDI Aluminium Fabricator Ltd.					類別		物料號		
					制圖	AN	2023/05/29	圖號	J853-4003-XC42
修改	A	B			復核	—	–	數量	-
日期	03/19	05/02			批准	—	–	單件重量(KG)	-

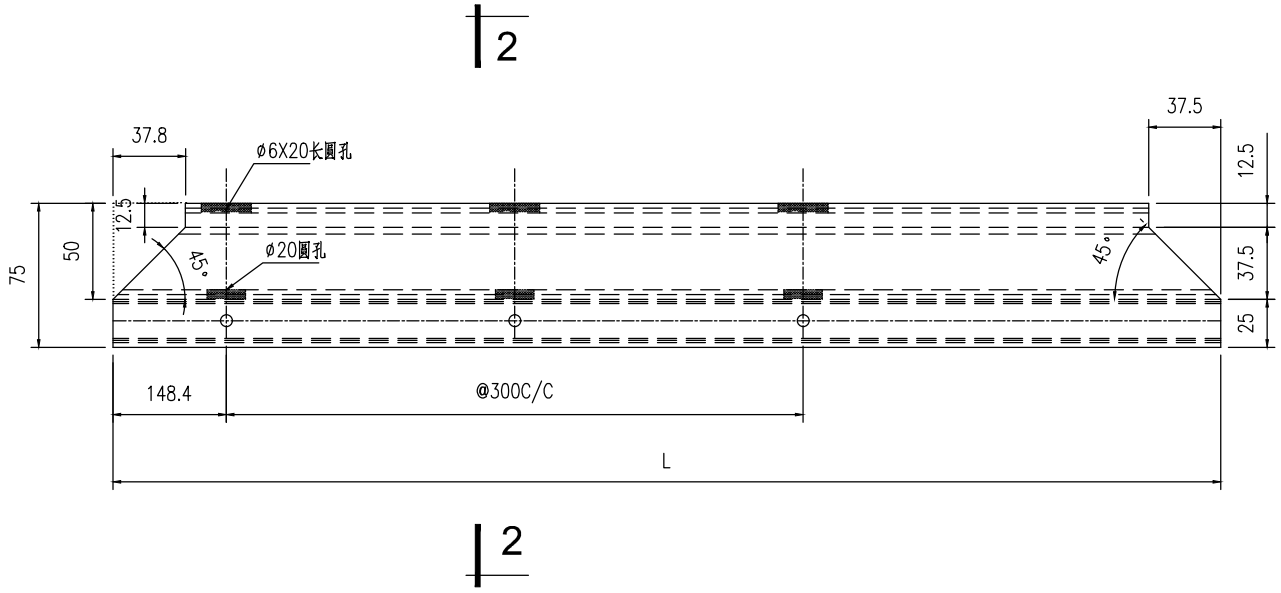


序号	编号	长度	数量	加工图号
1	J853-4003-XC42	1845	2	J853-4003-XC42
2	J853-4003-XC43	2423	1	J853-4003-XC42

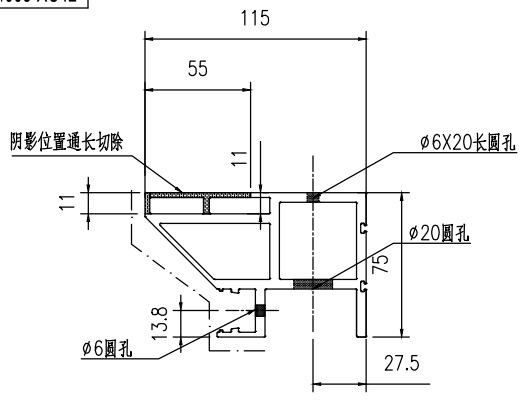


2-2

工程號	J853	地盤	香港延坪道		附件		
名稱	型材加工图		採用			—	—
材料	X86414		地盤				
顏色			工廠				


美特鋁質有限公司 MIDI Aluminium Fabricator Ltd.					類別		物料號		
					制圖	AN	2023/05/29	圖號	J853-4003-XC61
修改	A	B			復核	—	–	數量	3
日期	03/19	05/02			批准	—	–	單件重量(KG)	2173

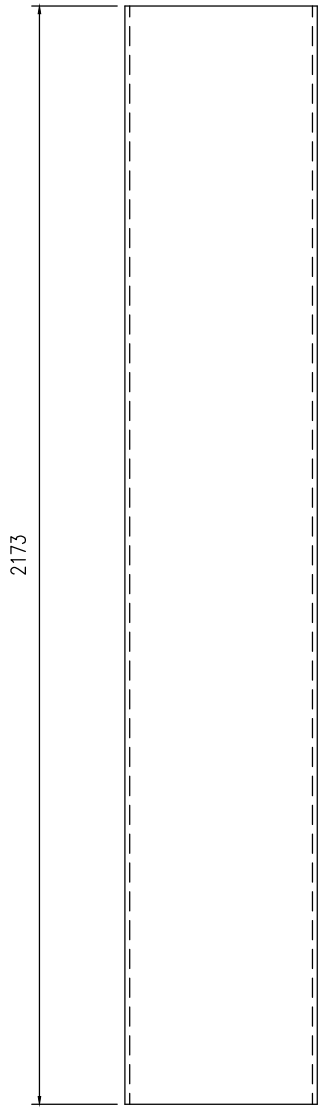


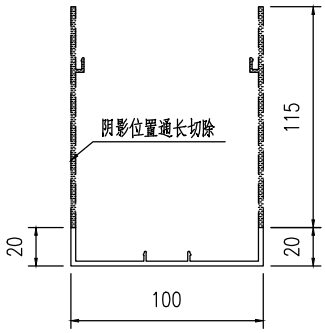

工程號	J853	地盤	香港延坪道		附件		
名稱	型材加工图		採用			—	—
材料	X86401		地盤				
顏色			工廠				


美特鋁質有限公司 MIDI Aluminium Fabricator Ltd.					類別		物料號		
					制圖	AN	2023/05/29	圖號	J853-4003-XC62
修改	A	B			復核	—	–	數量	3
日期	03/19	05/02			批准	—	–	單件重量(KG)	2173

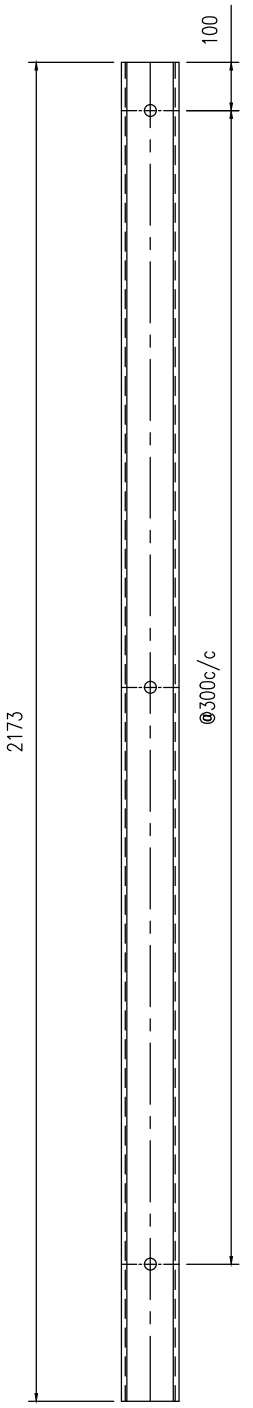


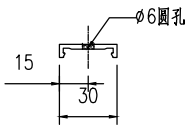

工程號	J853	地盤	香港延坪道		附件		
名稱	型材加工图		採用			—	—
材料	X86402		地盤				
顏色			工廠				

美特鋁質有限公司 MIDI Aluminium Fabricator Ltd.					類別		物料號		
					制圖	AN	2023/05/29	圖號	J853-4003-XC63
修改	A	B			復核	—	–	數量	1
日期	03/19	05/02			批准	—	–	單件重量(KG)	1126.7

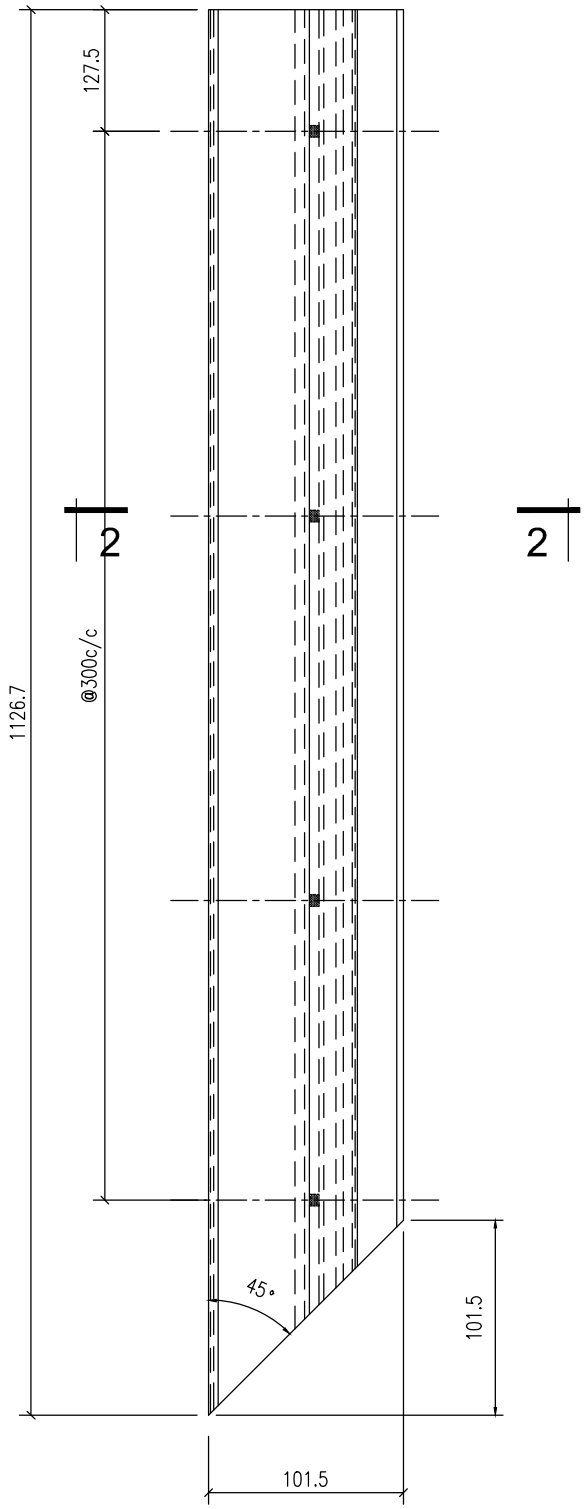


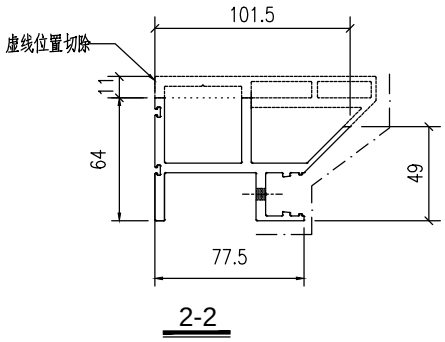


2-2

工程號	J853	地盤	香港延坪道		附件		
名稱	型材加工图			採用		—	—
材料	X86414			地盤			
顏色				工廠			

美特鋁質有限公司 MIDI Aluminium Fabricator Ltd.					類別		物料號		
					制圖	AN	2023/05/29	圖號	J853-4003-XC64
修改	A	B			復核	—	–	數量	1
日期	03/19	05/02			批准	—	–	單件重量(KG)	1126

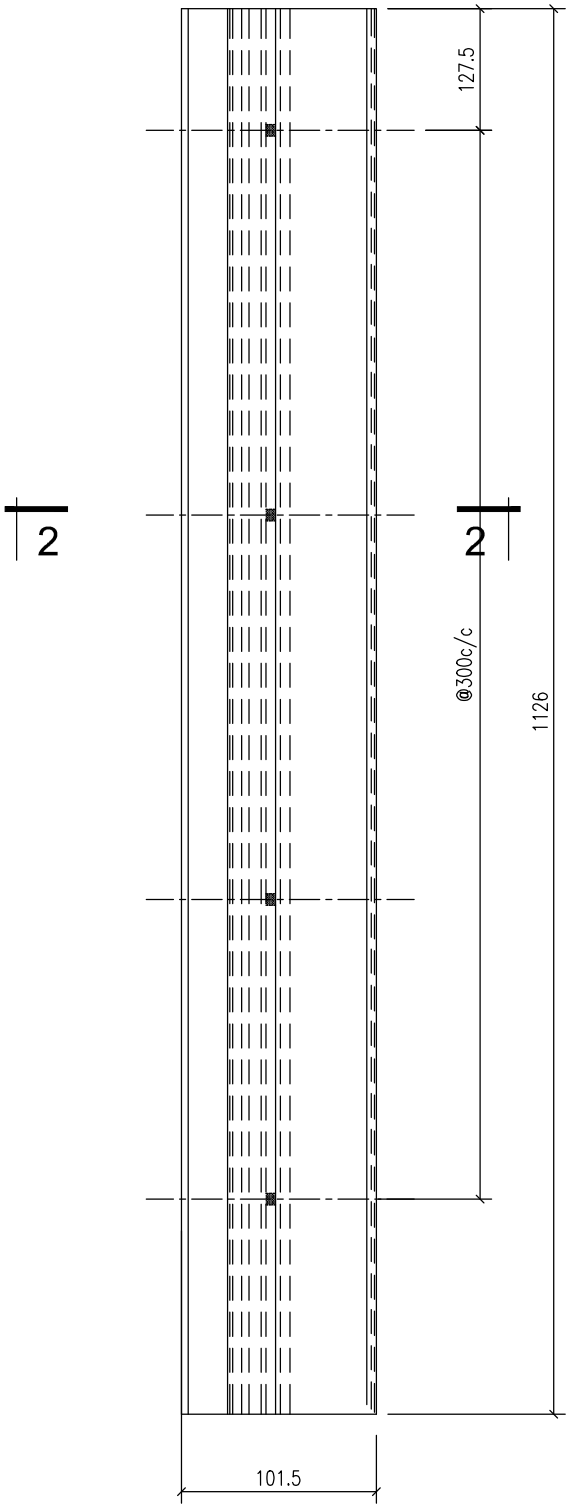


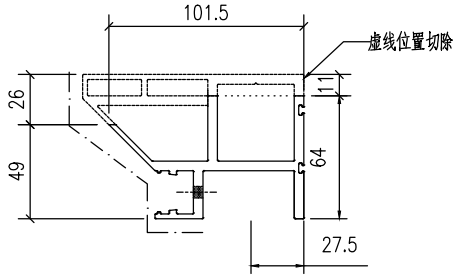


2-2

工程號	J853	地盤	香港延坪道		附件		
名稱	型材加工图		採用			—	—
材料	X86414		地盤				
顏色			工廠				

美特鋁質有限公司 MIDI Aluminium Fabricator Ltd.					類別		物料號		
					制圖	AN	2023/05/29	圖號	J853-4003-XC65
修改	A	B			復核	—	–	數量	1
日期	03/19	05/02			批准	—	–	單件重量(KG)	2348

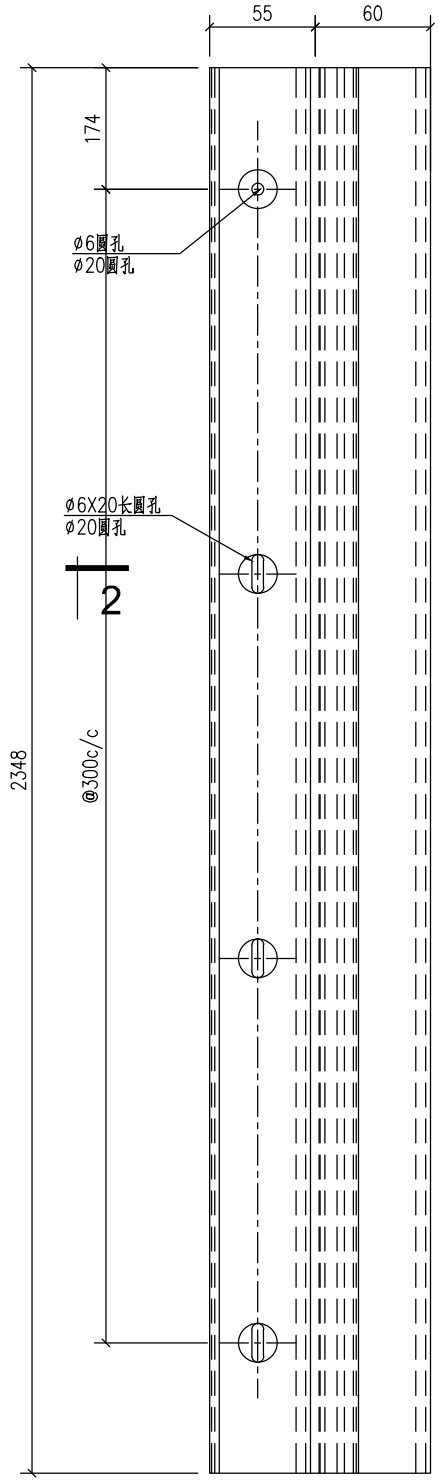


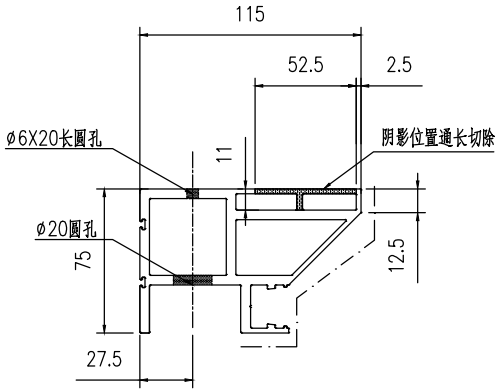

2-2


工程號	J853	地盤	香港延坪道		附件		
名稱	型材加工图		採用			—	—
材料	X86414		地盤				
顏色	氟碳喷涂		工廠				


美特鋁質有限公司 MIDI Aluminium Fabricator Ltd.					類別		物料號		
					制圖	AN	2023/05/29	圖號	J853-4003-XC66
修改	A	B			復核	—	–	數量	1
日期	03/19	05/02			批准	—	–	單件重量(KG)	2348

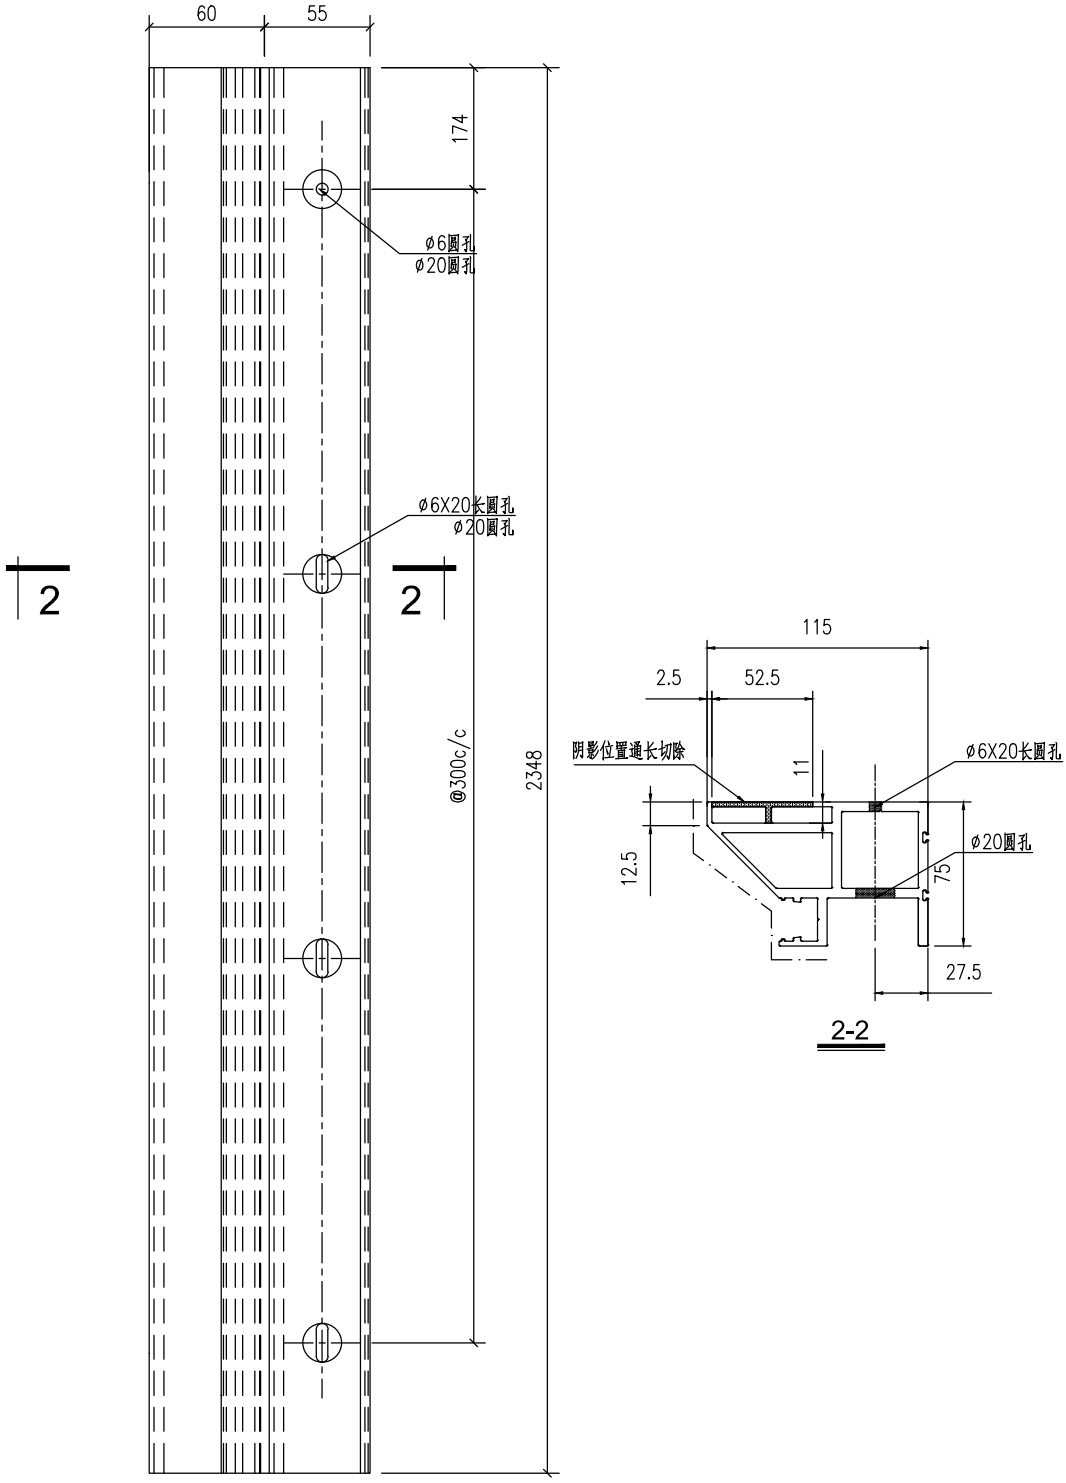

工程號	J853	地盤	香港延坪道		附件		
名稱	型材加工图		採用			—	—
材料	X86414		地盤				
顏色	氟碳喷涂		工廠				

美特鋁質有限公司 MIDI Aluminium Fabricator Ltd.					類別		物料號		
					制圖	AN	2023/05/29	圖號	J853-4003-XC67
修改	A	B			復核	—	–	數量	1
日期	03/19	05/02			批准	—	–	單件重量(KG)	1098

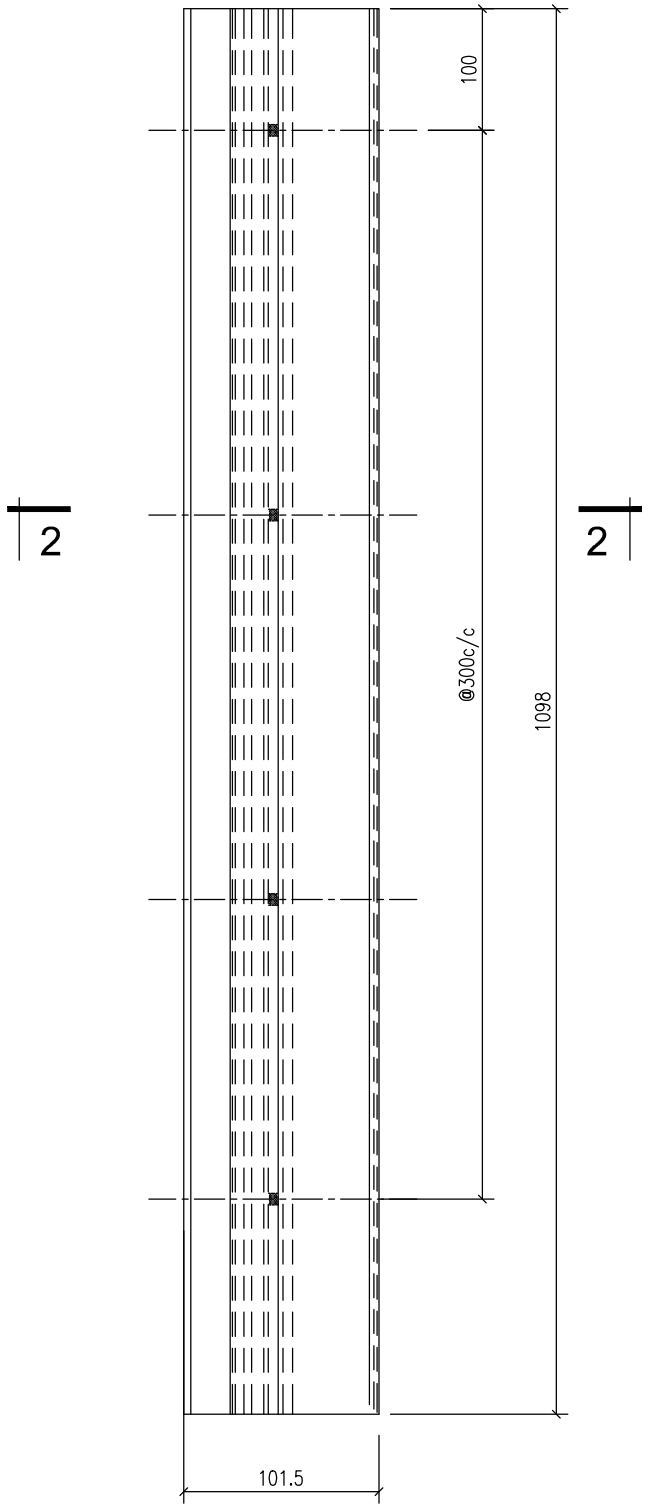


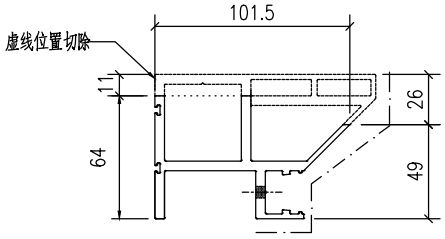


2-2

工程號	J853	地盤	香港延坪道		附件		
名稱	型材加工图		採用			—	—
材料	X86414		地盤				
顏色			工廠				

美特鋁質有限公司 MIDI Aluminium Fabricator Ltd.					類別		物料號		
					制圖	AN	2023/05/29	圖號	J853-4003-XC68
修改	A	B			復核	—	–	數量	1
日期	03/19	05/02			批准	—	–	單件重量(KG)	1098

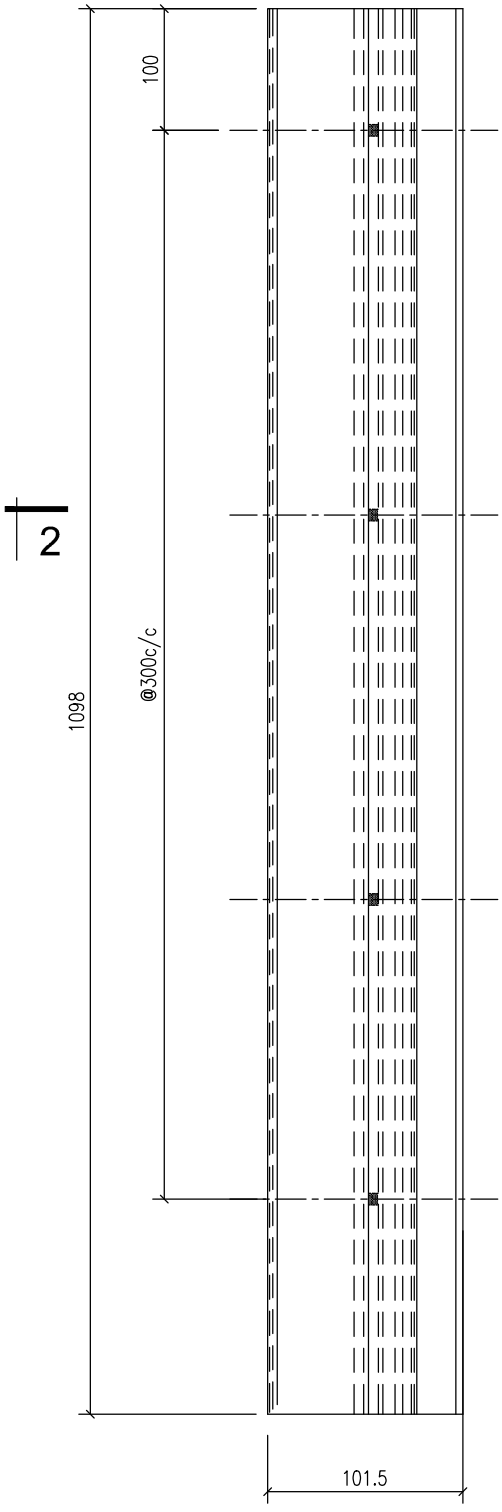


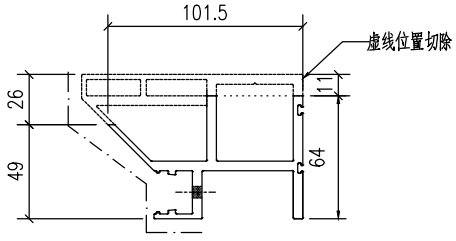


2-2

工程號	J853	地盤	香港延坪道		附件		
名稱	型材加工图		採用			—	—
材料	X86414		地盤				
顏色			工廠				

美特鋁質有限公司 MIDI Aluminium Fabricator Ltd.					類別		物料號		
					制圖	AN	2023/05/29	圖號	J853-4003-XC69
修改	A	B			復核	—	–	數量	1
日期	03/19	05/02			批准	—	–	單件重量(KG)	2365

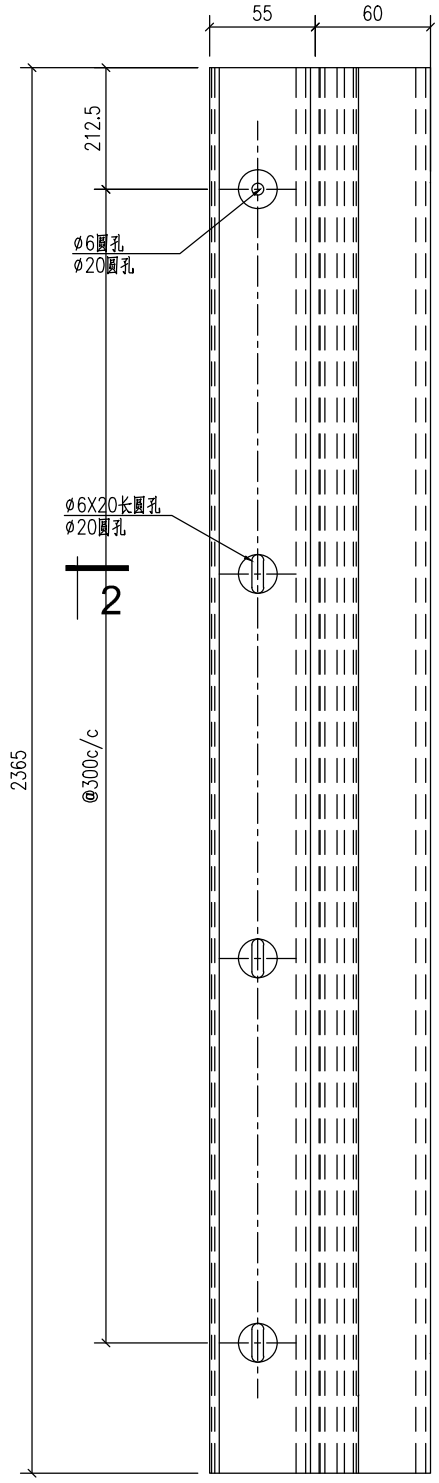


2

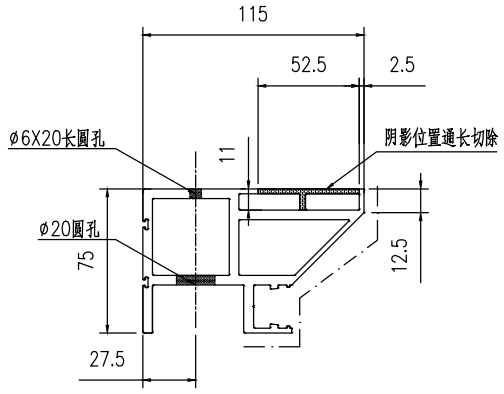

2-2


工程號	J853	地盤	香港延坪道		附件		
名稱	型材加工图		採用			—	—
材料	X86414		地盤				
顏色	氟碳喷涂		工廠				


美特鋁質有限公司 MIDI Aluminium Fabricator Ltd.					類別		物料號		
					制圖	AN	2023/05/29	圖號	J853-4003-XC70
修改	A	B			復核	—	–	數量	1
日期	03/19	05/02			批准	—	–	單件重量(KG)	2365

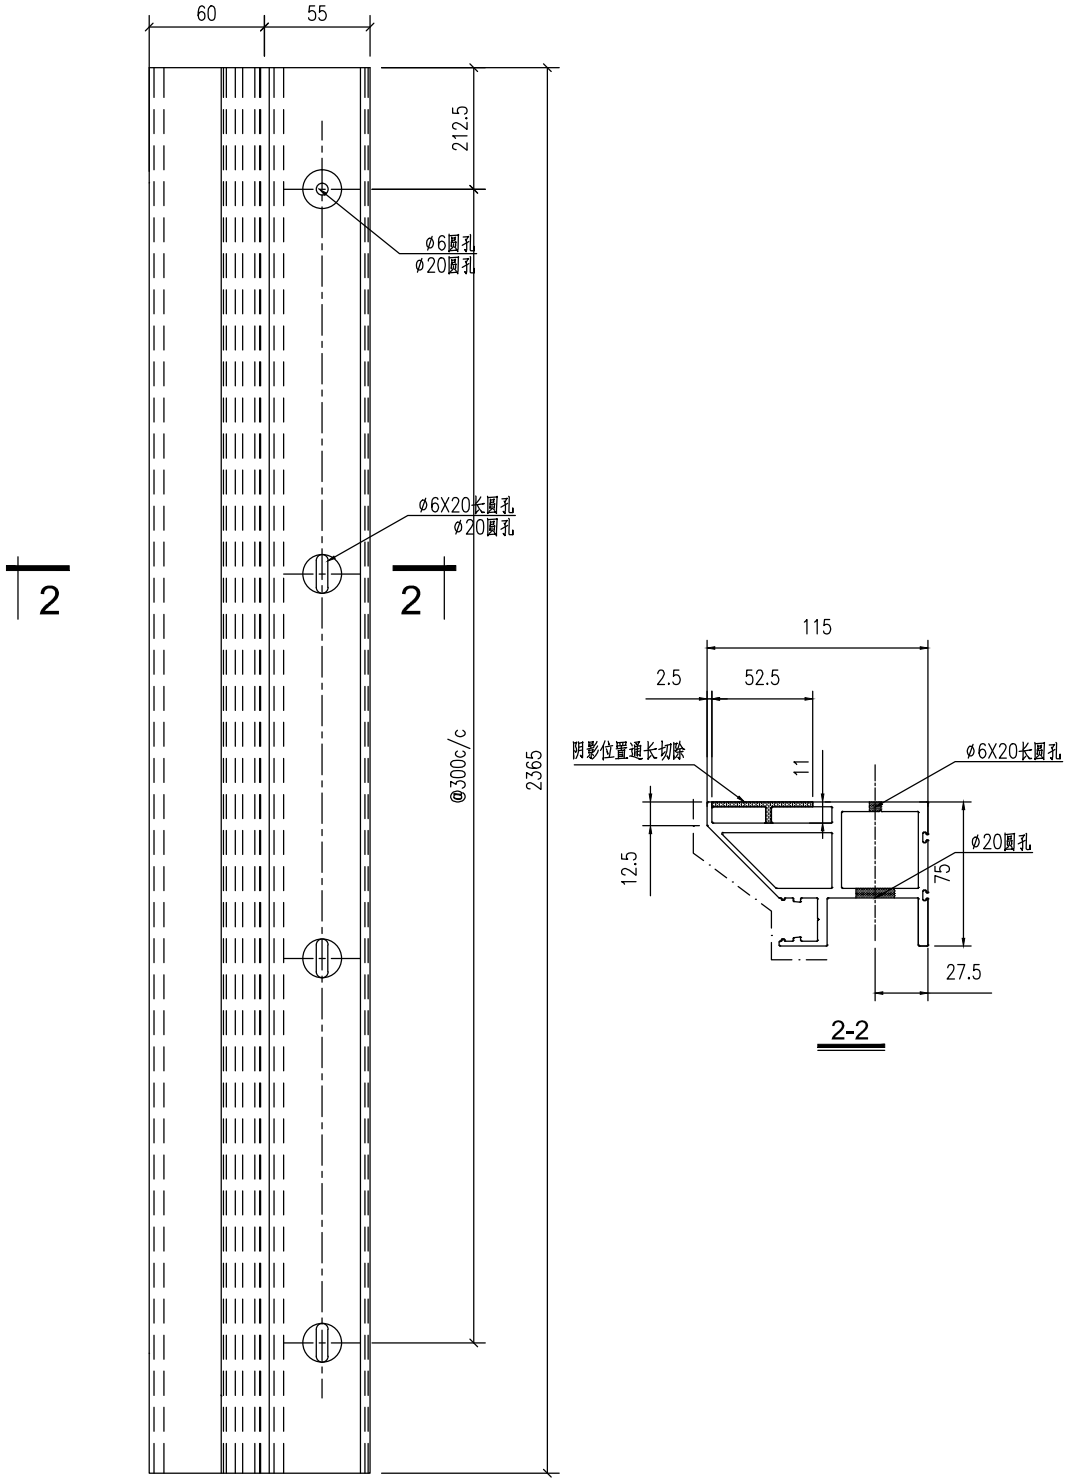

工程號	J853	地盤	香港延坪道		附件		
名稱	型材加工图			採用		—	—
材料	X86414			地盤			
顏色	氟碳喷涂			工廠			

美特鋁質有限公司 MIDI Aluminium Fabricator Ltd.					類別		物料號		
					制圖	AN	2023/05/29	圖號	J853-4003-XC71
修改	A	B			復核	—	–	數量	4
日期	03/19	05/02			批准	—	–	單件重量(KG)	1018

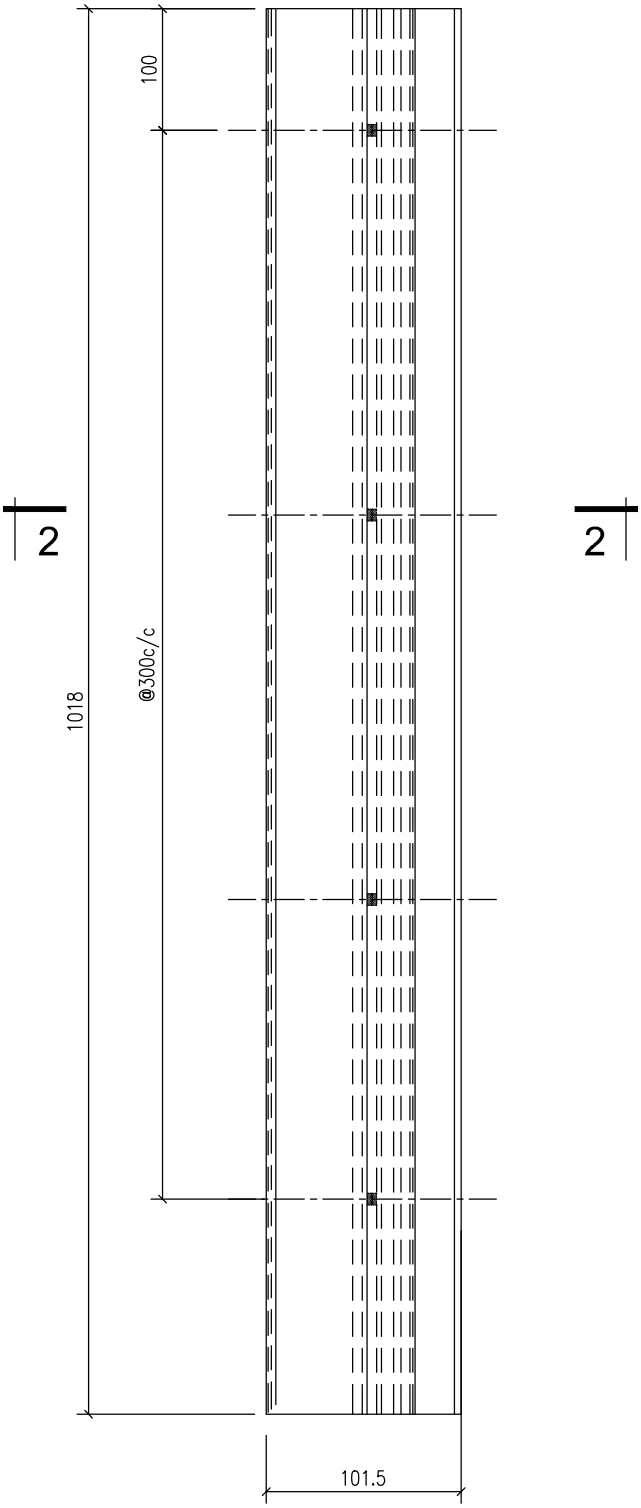


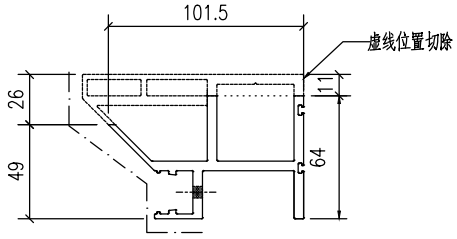

2-2


工程號	J853	地盤	香港延坪道		附件		
名稱	型材加工图		採用			—	—
材料	X86414		地盤				
顏色			工廠				

美特鋁質有限公司 MIDI Aluminium Fabricator Ltd.					類別		物料號		
					制圖	AN	2023/05/29	圖號	J853-4003-XC72
修改	A	B			復核	—	–	數量	4
日期	03/19	05/02			批准	—	–	單件重量(KG)	1018

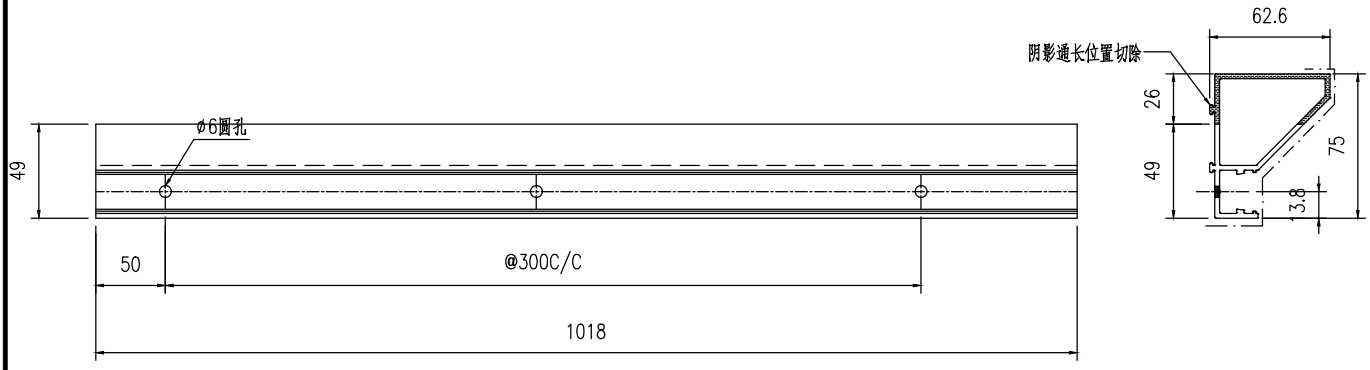


工程號	J853	地盤	香港延坪道		附件		
名稱	型材加工图		採用			—	—
材料	X86415		地盤				
顏色			工廠				

美特鋁質有限公司 MIDI Aluminium Fabricator Ltd.					類別		物料號		
					制圖	AN	2023/05/29	圖號	J853-4003-XC73
修改	A	B			復核	—	—	數量	2
日期	03/19	05/02			批准	—	—	單件重量(KG)	2255

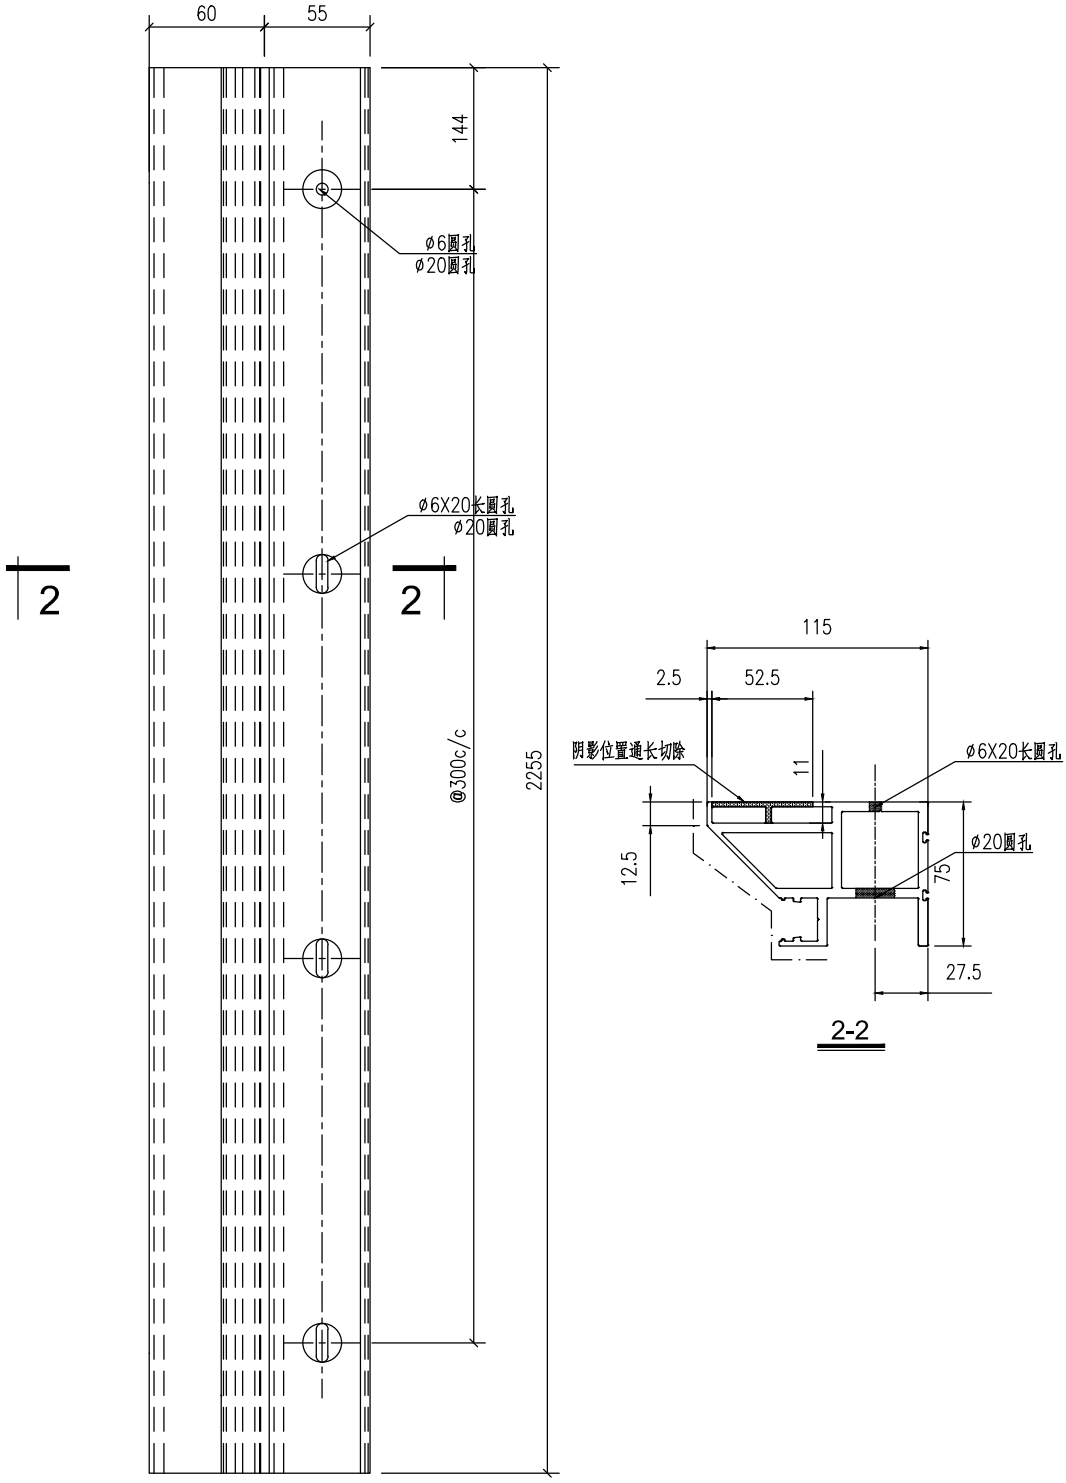


工程號	J853	地盤	香港延坪道		附件		
名稱	型材加工图			採用		—	—
材料	X86414			地盤			
顏色	氟碳喷涂			工廠			

美特鋁質有限公司 MIDI Aluminium Fabricator Ltd.					類別		物料號		
					制圖	AN	2023/05/29	圖號	J853-4003-XC74
修改	A	B			復核	—	–	數量	2
日期	03/19	05/02			批准	—	–	單件重量(KG)	2255

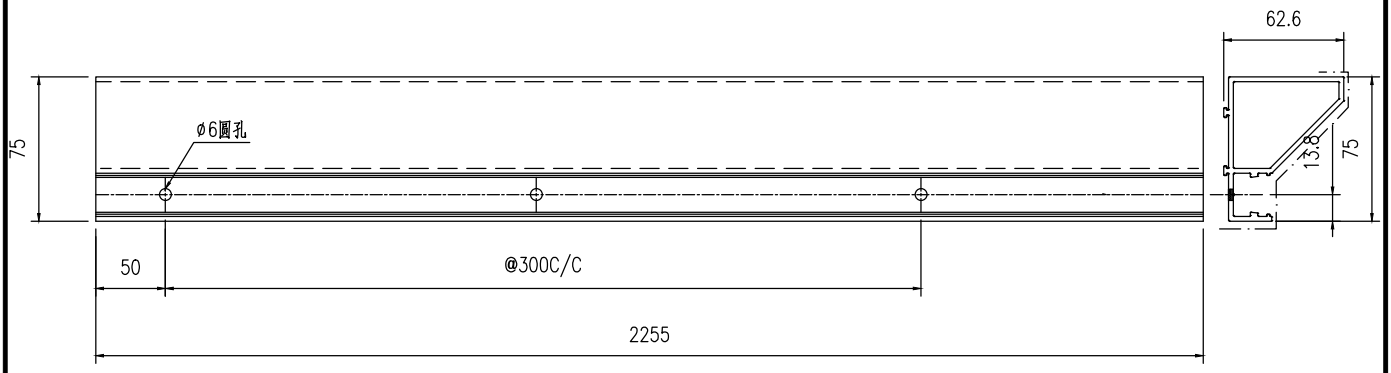


工程號	J853	地盤	香港延坪道		附件		
名稱	型材加工图		採用			—	—
材料	X86415		地盤				
顏色			工廠				


美特鋁質有限公司 MIDI Aluminium Fabricator Ltd.					類別		物料號		
					制圖	AN	2023/05/29	圖號	J853-4003-XC88
修改	A	B			復核	—	–	數量	4
日期	03/19	05/02			批准	—	–	單件重量(KG)	950

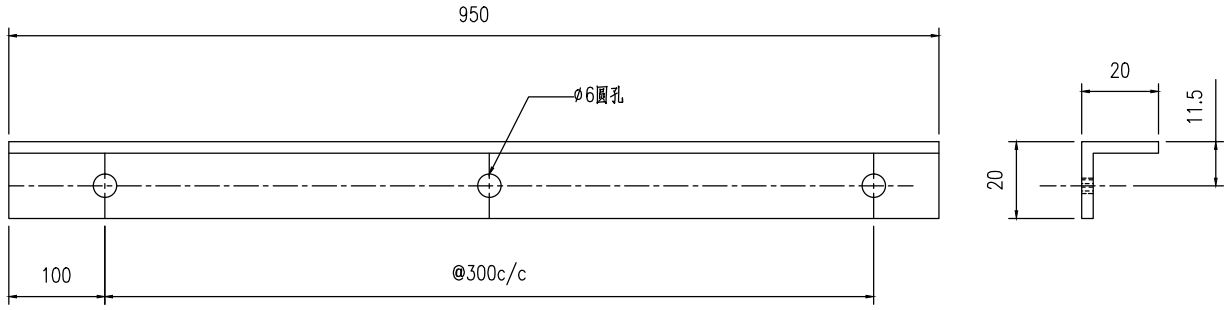

工程號	J853	地盤	香港延坪道		附件		
名稱	型材加工图		採用			—	—
材料	20X20X3鋁角		地盤				
顏色			工廠				


美特鋁質有限公司 MIDI Aluminium Fabricator Ltd.					類別		物料號		
					制圖	AN	2023/05/29	圖號	J853-4004-XC01
修改	A	B			復核	—	–	數量	2
日期	03/19	05/02			批准	—	–	單件重量(KG)	2317

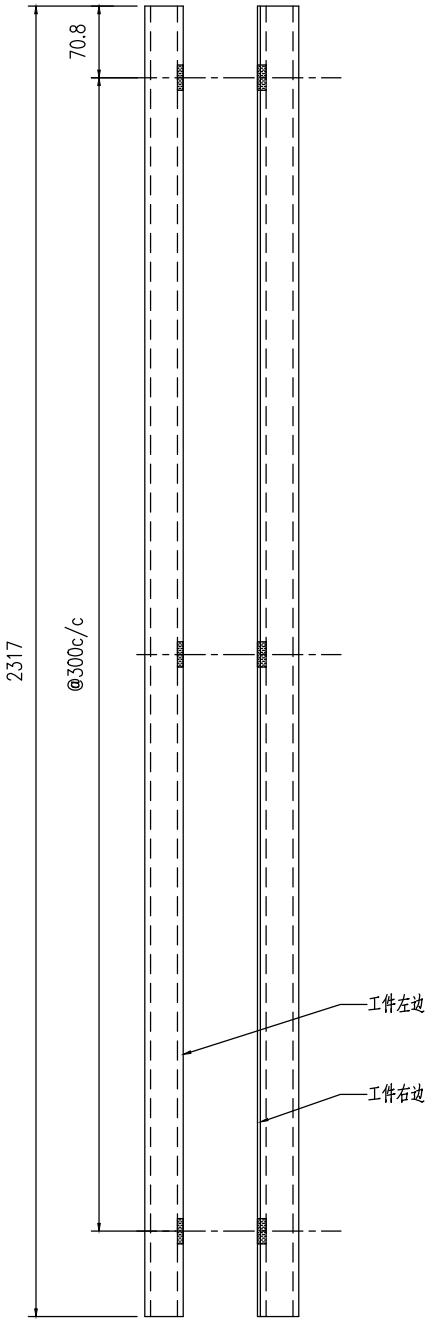


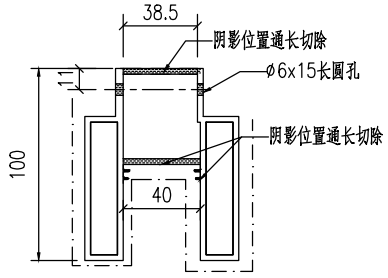

工程號	J853	地盤	香港延坪道		附件		
名稱	型材加工图		採用			—	—
材料	X86413		地盤				
顏色			工廠				


美特鋁質有限公司 MIDI Aluminium Fabricator Ltd.					類別		物料號		
					制圖	AN	2023/05/29	圖號	J853-4004-XC02
修改	A	B			復核	—	–	數量	1
日期	03/19	05/02			批准	—	–	單件重量(KG)	2317

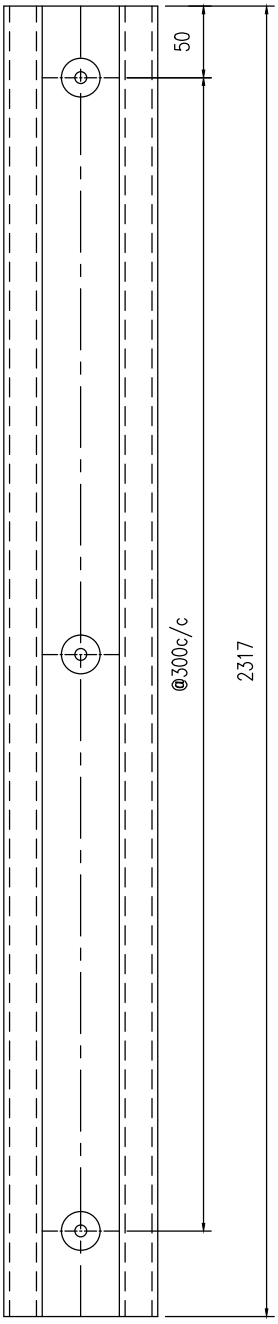


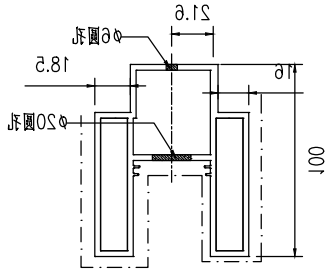

工程號	J853	地盤	香港延坪道		附件		
名稱	型材加工图		採用			—	—
材料	X86413		地盤				
顏色			工廠				


美特鋁質有限公司 MIDI Aluminium Fabricator Ltd.					類別		物料號		
					制圖	AN	2023/05/29	圖號	J853-4004-XC03
修改	A	B			復核	—	–	數量	1
日期	03/19	05/02			批准	—	–	單件重量(KG)	2317

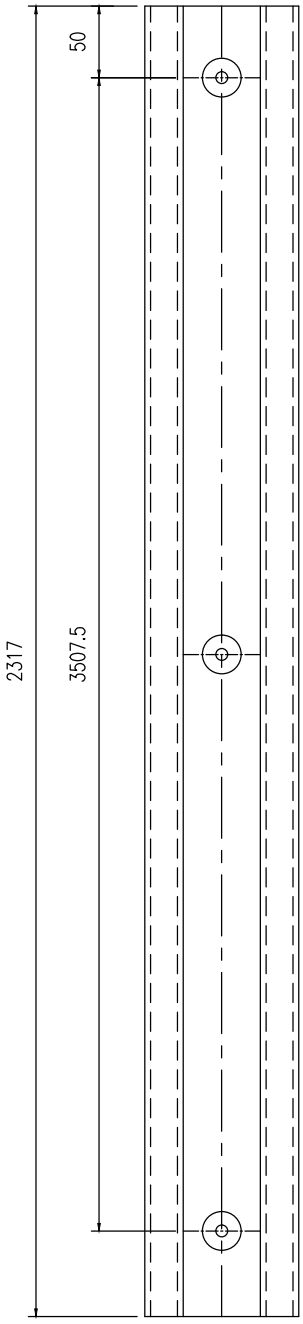


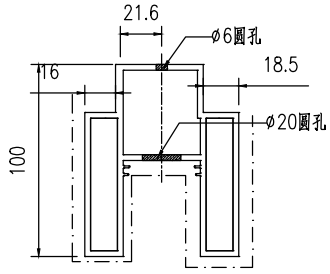

工程號	J853	地盤	香港延坪道		附件		
名稱	型材加工图		採用			—	—
材料	X86413		地盤				
顏色			工廠				

美特鋁質有限公司 MIDI Aluminium Fabricator Ltd.					類別		物料號		
					制圖	AN	2023/05/29	圖號	J853-4004-XC04
修改	A	B			復核	—	–	數量	1
日期	03/19	05/02			批准	—	–	單件重量(KG)	2304.5

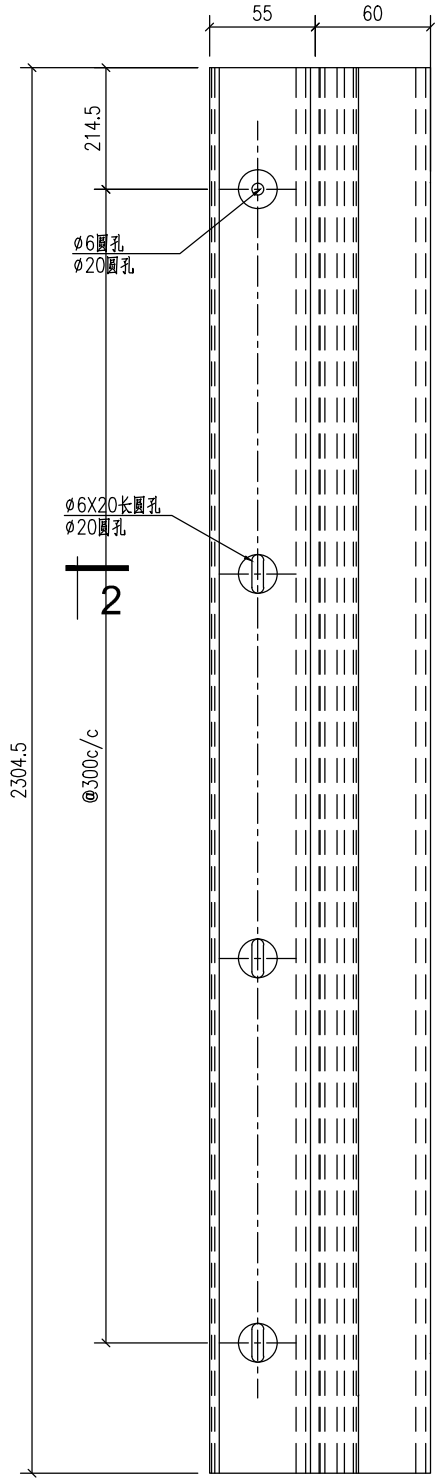


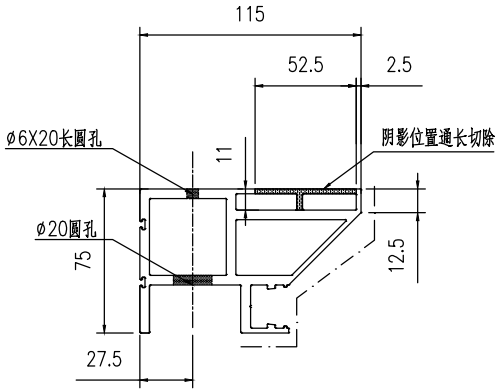

2-2


工程號	J853	地盤	香港延坪道		附件		
名稱	型材加工图		採用			—	—
材料	X86414		地盤				
顏色			工廠				

美特鋁質有限公司 MIDI Aluminium Fabricator Ltd.					類別		物料號		
					制圖	AN	2023/05/29	圖號	J853-4004-XC05
修改	A	B			復核	—	—	數量	1
日期	03/19	05/02			批准	—	—	單件重量(KG)	2304.5

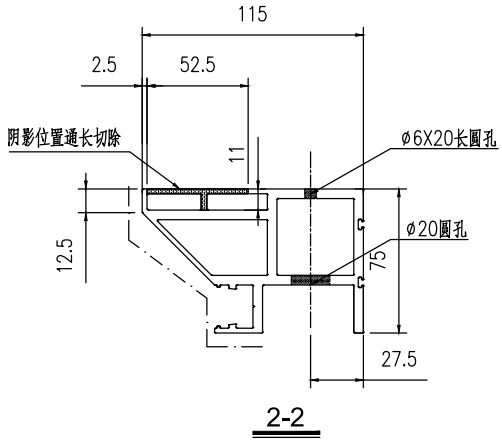

2-2


2

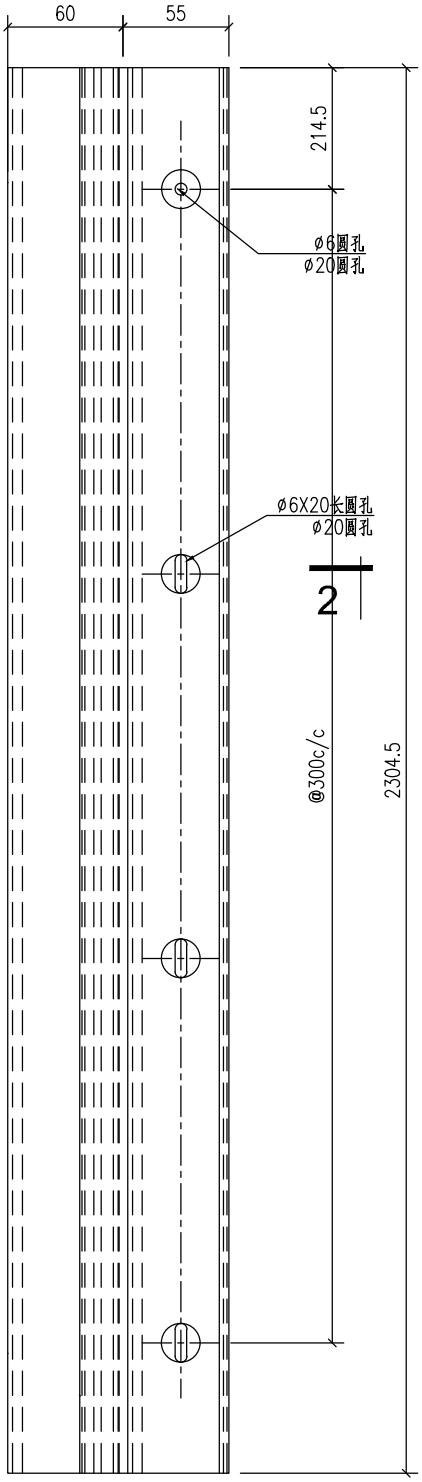


2

工程號	J853	地盤	香港延坪道		附件		
名稱	型材加工图		採用			—	—
材料	X86414		地盤				
顏色			工廠				


美特鋁質有限公司 MIDI Aluminium Fabricator Ltd.					類別		物料號		
					制圖	AN	2023/05/29	圖號	J853-4004-XC06
修改	A	B			復核	—	–	數量	1
日期	03/19	05/02			批准	—	–	單件重量(KG)	2304.5

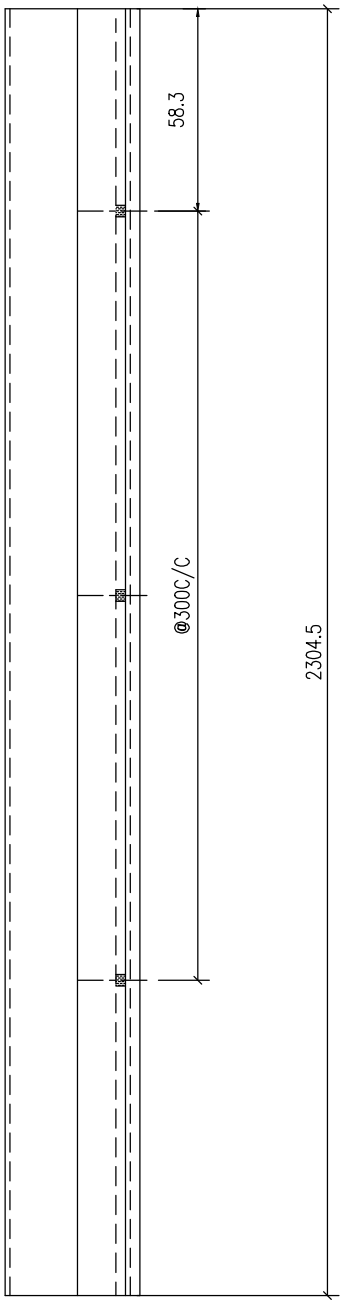


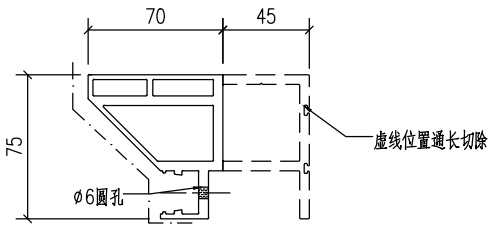

工程號	J853	地盤	香港延坪道		附件		
名稱	型材加工图		採用			—	—
材料	X86414		地盤				
顏色			工廠				


美特鋁質有限公司 MIDI Aluminium Fabricator Ltd.					類別		物料號		
					制圖	AN	2023/05/29	圖號	J853-4004-XC07
修改	A	B			復核	—	–	數量	1
日期	03/19	05/02			批准	—	–	單件重量(KG)	2304.5

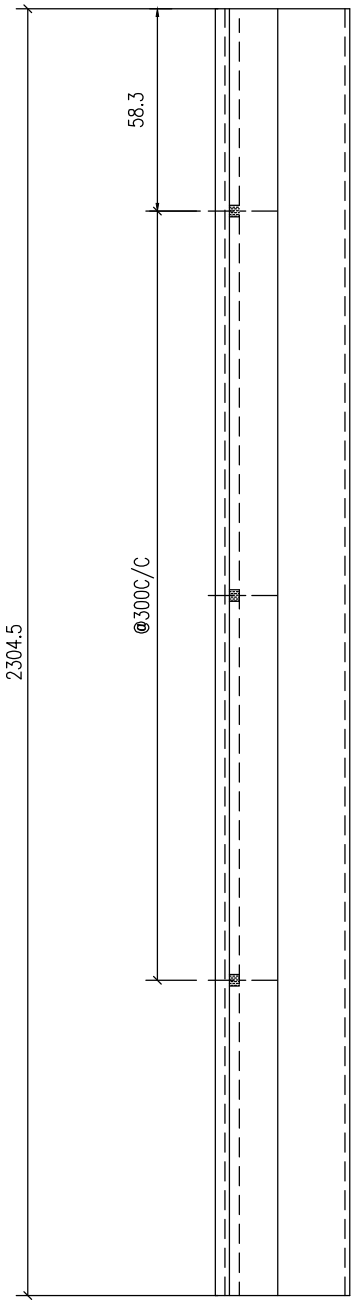

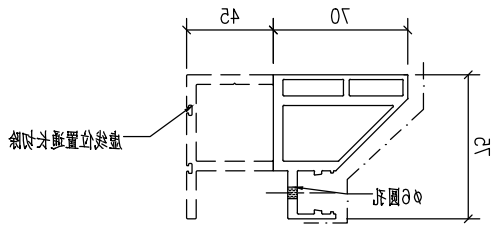

工程號	J853	地盤	香港延坪道		附件		
名稱	型材加工图		採用			—	—
材料	X86414		地盤				
顏色			工廠				


美特鋁質有限公司 MIDI Aluminium Fabricator Ltd.					類別		物料號		
					制圖	AN	2023/05/29	圖號	J853-4004-XC08
修改	A	B			復核	—	–	數量	-
日期	03/19	05/02			批准	—	–	單件重量(KG)	-

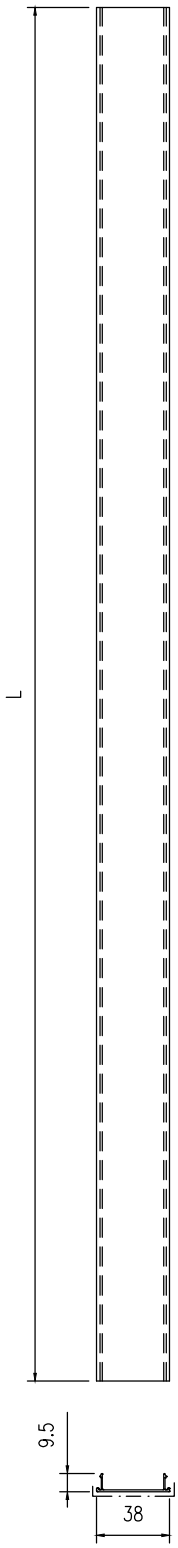

序号	编号	长度	数量	加工图号
1	J853-4004-XC08	2317	2	J853-4004-XC08
2	J853-4004-XC14	411	8	J853-4004-XC08
3	J853-4004-XC15	2130	5	J853-4004-XC08
4	J853-4004-XC35	3283	1	J853-4004-XC08
5	J853-4004-XC36	2760.7	1	J853-4004-XC08
6	J853-4004-XC37	1298	2	J853-4004-XC08
7	J853-4004-XC38	2375.5	2	J853-4004-XC08

工程號	J853	地盤	香港延坪道		附件		
名稱	型材加工图		採用			—	—
材料	X86417		地盤				
顏色			工廠				


美特鋁質有限公司 MIDI Aluminium Fabricator Ltd.					類別		物料號		
					制圖	AN	2023/05/29	圖號	J853-4004-XC09
修改	A	B			復核	—	–	數量	-
日期	03/19	05/02			批准	—	–	單件重量(KG)	-

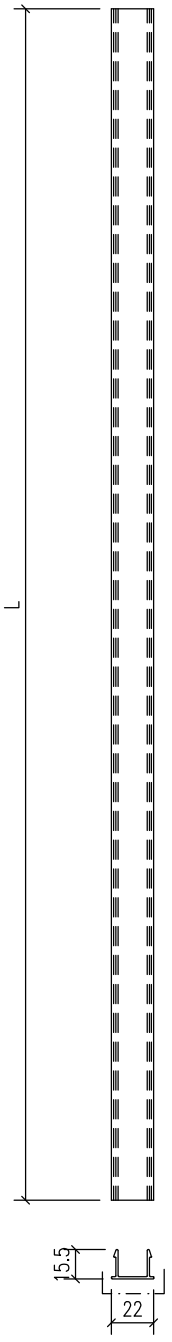


序号	编号	长度	数量	加工图号
1	J853-4004-XC09	2228.2	4	J853-4004-XC09
2	J853-4004-XC16	391	10	J853-4004-XC09
3	J853-4004-XC17	2130	5	J853-4004-XC09
4	J853-4004-XC40	1200	6	J853-4004-XC09
5	J853-4004-XC41	2238	6	J853-4004-XC09


工程號	J853	地盤	香港延坪道		附件		
名稱	型材加工图		採用			—	—
材料	X86416		地盤				
顏色			工廠				

美特鋁質有限公司 MIDI Aluminium Fabricator Ltd.					類別		物料號		
					制圖	AN	2023/05/29	圖號	J853-4004-XC10
修改	A	B			復核	—	–	數量	-
日期	03/19	05/02			批准	—	–	單件重量(KG)	-

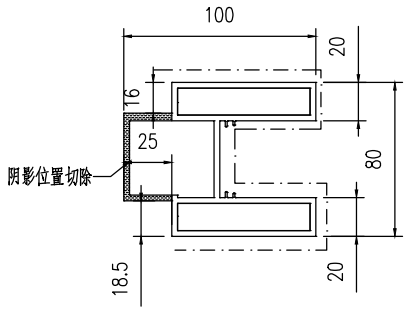

1-1

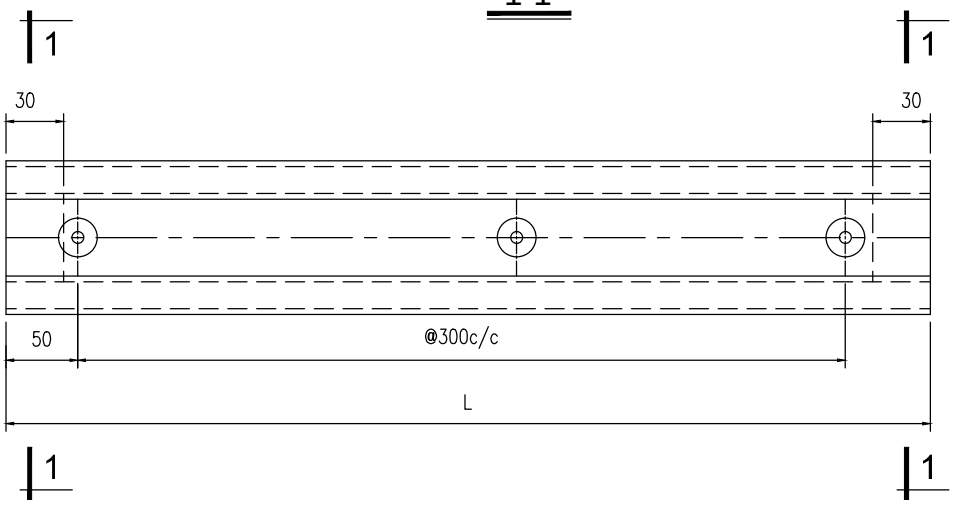

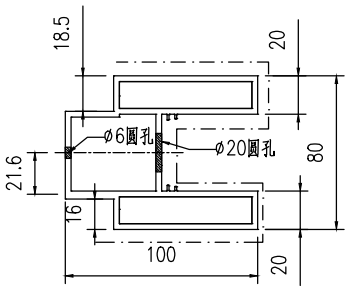


序号	编号	长度	数量	加工图号
1	J853-4004-XC10	411	8	J853-4004-XC10
2	J853-4004-XC13	2130	4	J853-4004-XC10


工程號	J853	地盤	香港延坪道		附件		
名稱	型材加工图			採用		—	—
材料	X86413			地盤			
顏色				工廠			

美特鋁質有限公司 MIDI Aluminium Fabricator Ltd.					類別		物料號		
					制圖	AN	2023/05/29	圖號	J853-4004-XC11
修改	A	B			復核	—	–	數量	2
日期	03/19	05/02			批准	—	–	單件重量(KG)	391

2

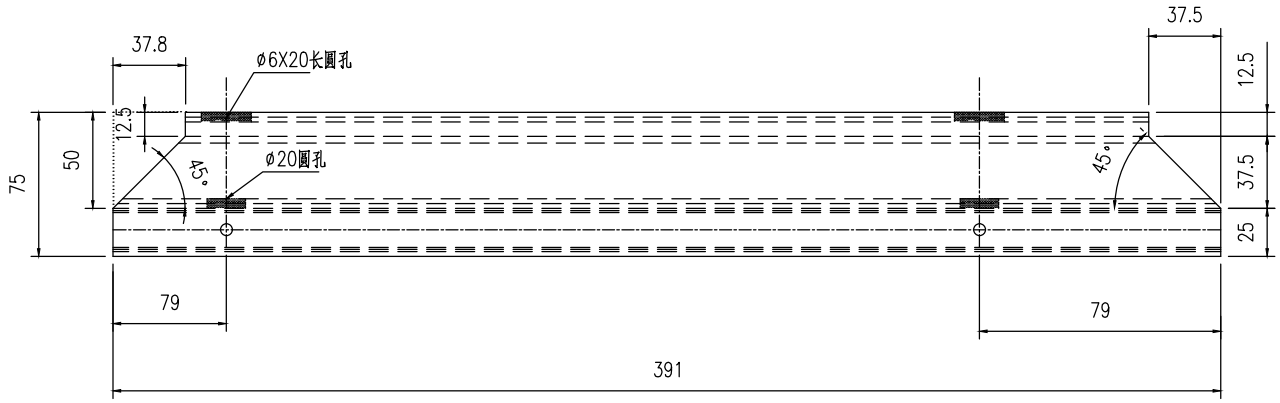


2

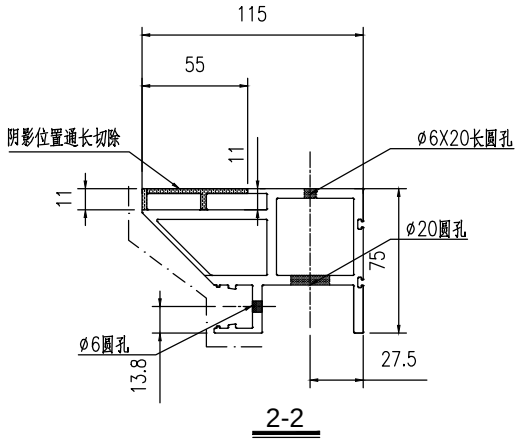


2-2


工程號	J853	地盤	香港延坪道		附件		
名稱	型材加工图		採用			—	—
材料	X86414		地盤				
顏色			工廠				

美特鋁質有限公司 MIDI Aluminium Fabricator Ltd.					類別		物料號		
					制圖	AN	2023/05/29	圖號	J853-4004-XC12
修改	A	B			復核	—	–	數量	1
日期	03/19	05/02			批准	—	–	單件重量(KG)	2130

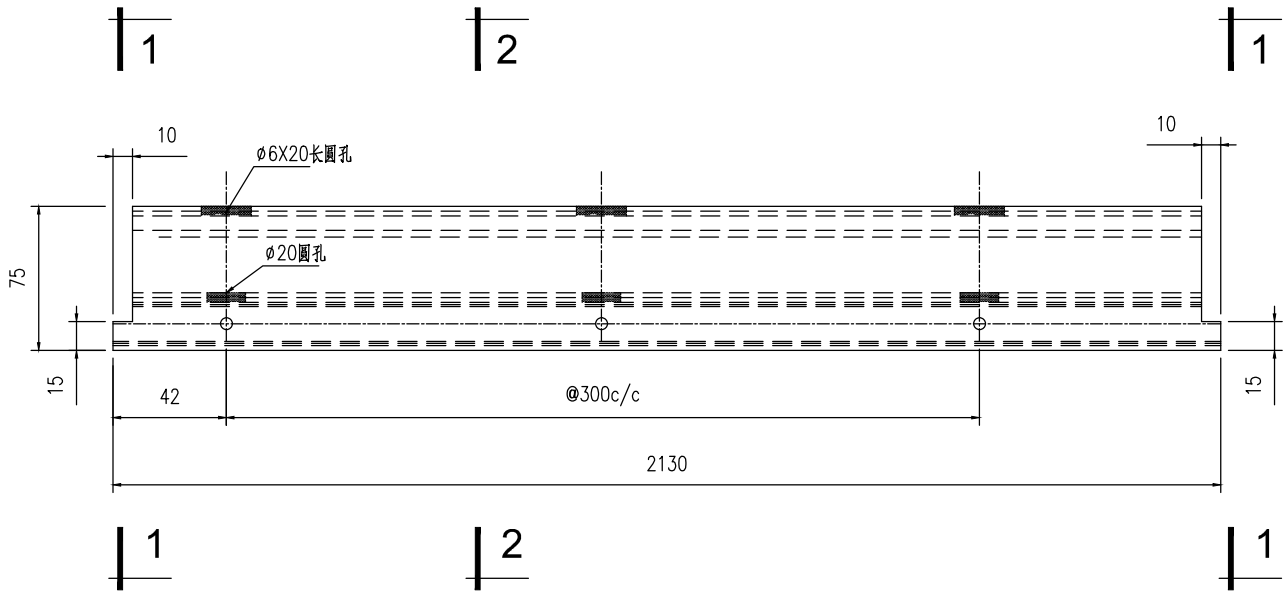

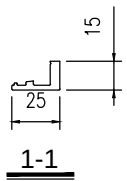


1-1

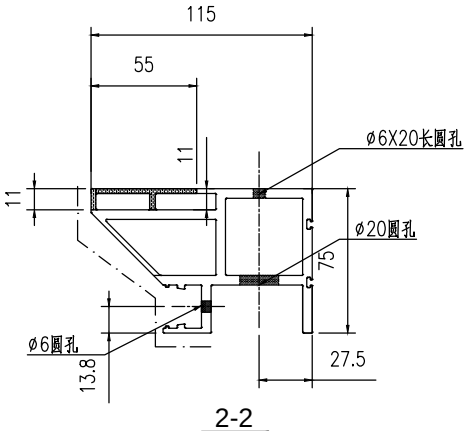


2-2

工程號	J853	地盤	香港延坪道		附件		
名稱	型材加工图		採用			—	—
材料	X86414		地盤				
顏色			工廠				


美特鋁質有限公司 MIDI Aluminium Fabricator Ltd.					類別		物料號		
					制圖	AN	2023/05/29	圖號	J853-4004-XC20
修改	A	B			復核	—	—	數量	2
日期	03/19	05/02			批准	—	—	單件重量(KG)	2762

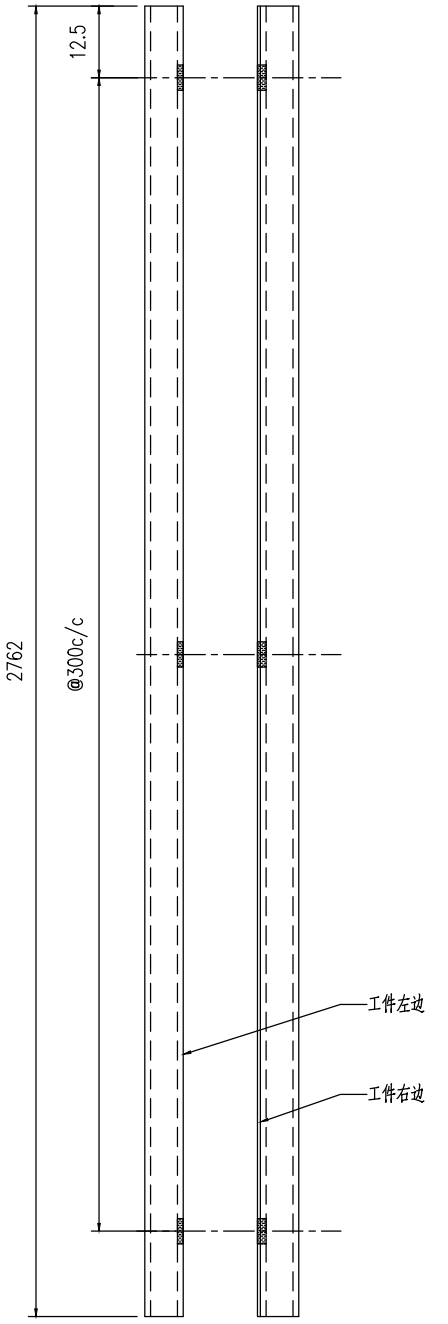


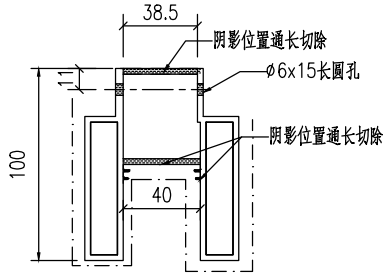

工程號	J853	地盤	香港延坪道		附件		
名稱	型材加工图		採用			—	—
材料	X86413		地盤				
顏色			工廠				


美特鋁質有限公司 MIDI Aluminium Fabricator Ltd.					類別		物料號		
					制圖	AN	2023/05/29	圖號	J853-4004-XC21
修改	A	B			復核	—	—	數量	2
日期	03/19	05/02			批准	—	—	單件重量(KG)	1298

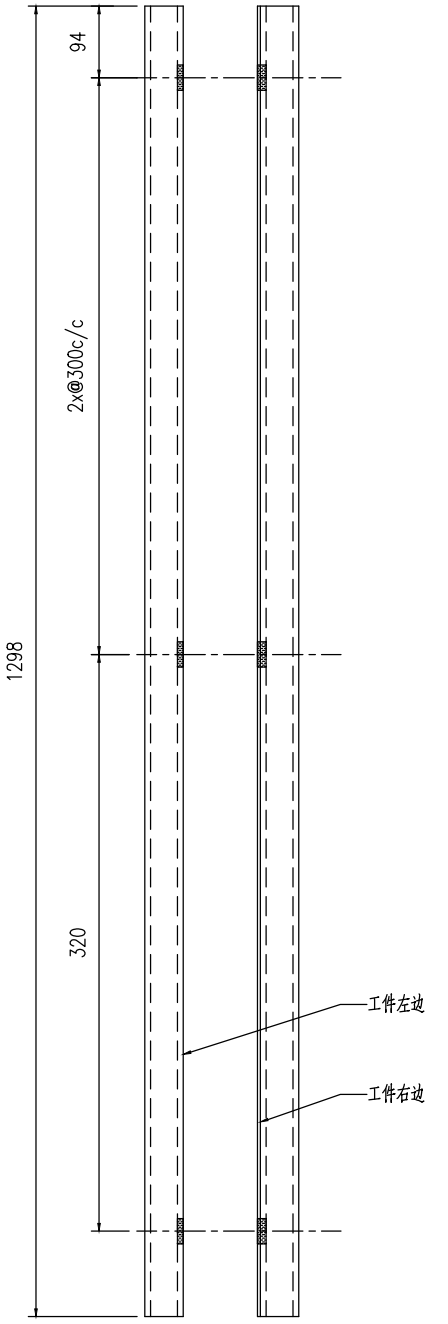


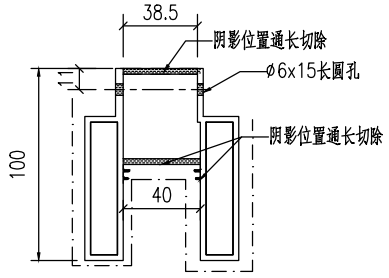

工程號	J853	地盤	香港延坪道		附件		
名稱	型材加工图		採用			—	—
材料	X86413		地盤				
顏色			工廠				


美特鋁質有限公司 MIDI Aluminium Fabricator Ltd.					類別		物料號		
					制圖	AN	2023/05/29	圖號	J853-4004-XC22
修改	A	B			復核	—	—	數量	2
日期	03/19	05/02			批准	—	—	單件重量(KG)	2376

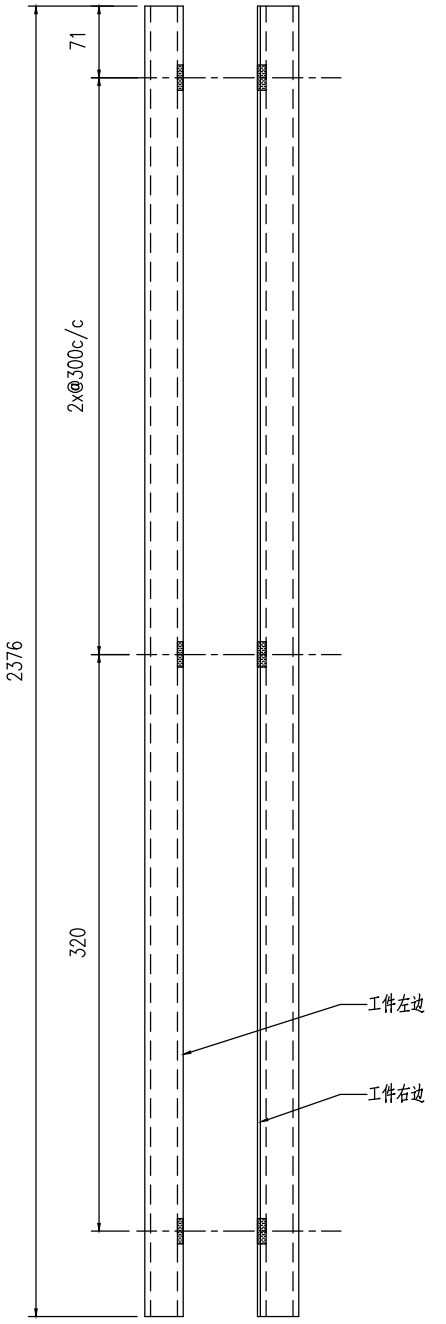


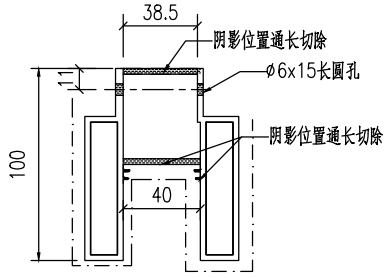

工程號	J853	地盤	香港延坪道		附件		
名稱	型材加工图		採用			—	—
材料	X86413		地盤				
顏色			工廠				


美特鋁質有限公司 MIDI Aluminium Fabricator Ltd.					類別		物料號		
					制圖	AN	2023/05/29	圖號	J853-4004-XC23
修改	A	B			復核	—	–	數量	1
日期	03/19	05/02			批准	—	–	單件重量(KG)	3283

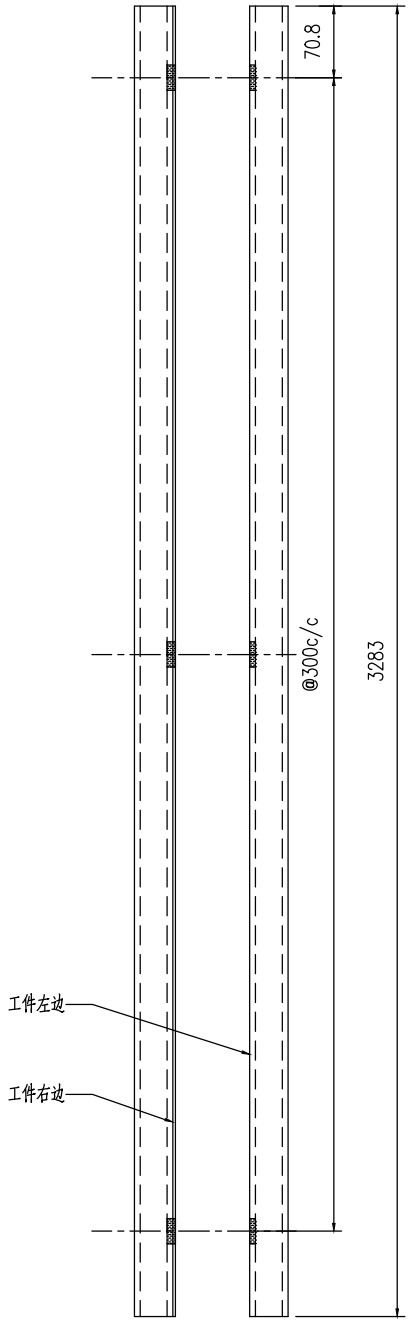


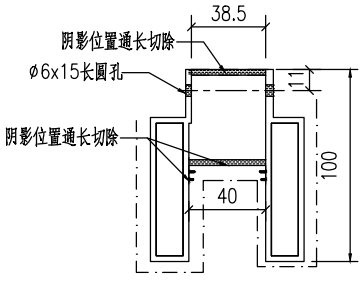

工程號	J853	地盤	香港延坪道		附件		
名稱	型材加工图		採用			—	—
材料	X86413		地盤				
顏色			工廠				


美特鋁質有限公司 MIDI Aluminium Fabricator Ltd.					類別		物料號		
					制圖	AN	2023/05/29	圖號	J853-4004-XC24
修改	A	B			復核	—	–	數量	1
日期	03/19	05/02			批准	—	–	單件重量(KG)	2760.7

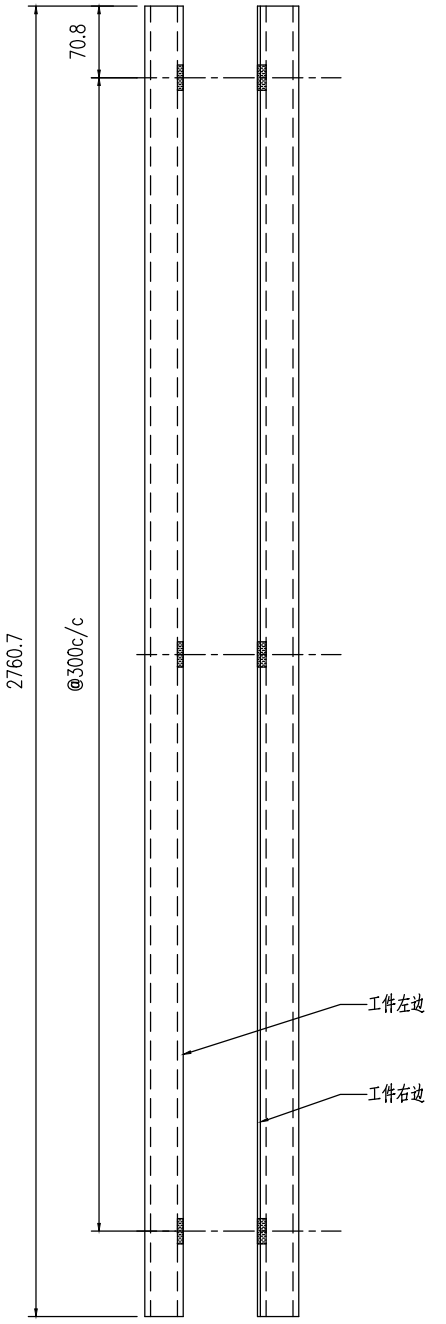


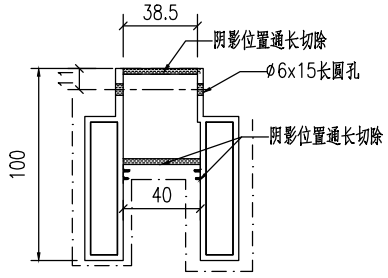

工程號	J853	地盤	香港延坪道		附件		
名稱	型材加工图		採用			—	—
材料	X86413		地盤				
顏色			工廠				


美特鋁質有限公司 MIDI Aluminium Fabricator Ltd.					類別		物料號		
					制圖	AN	2023/05/29	圖號	J853-4004-XC25
修改	A	B			復核	—	–	數量	1
日期	03/19	05/02			批准	—	–	單件重量(KG)	1298

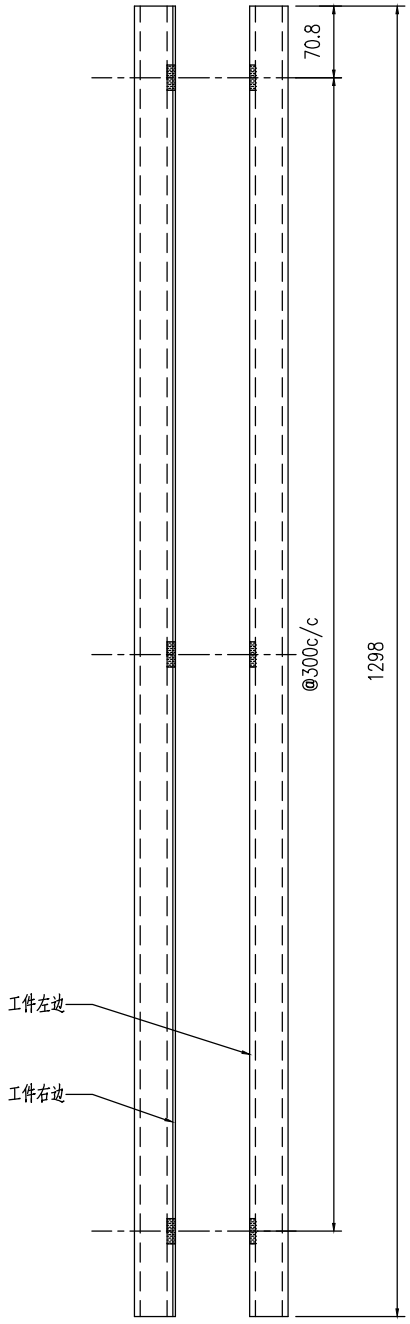


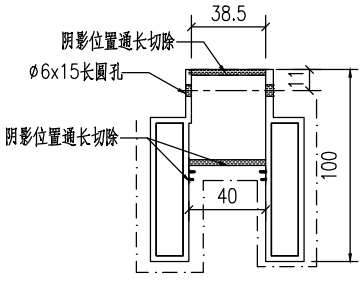

工程號	J853	地盤	香港延坪道		附件		
名稱	型材加工图		採用			—	—
材料	X86413		地盤				
顏色			工廠				


美特鋁質有限公司 MIDI Aluminium Fabricator Ltd.					類別		物料號		
					制圖	AN	2023/05/29	圖號	J853-4004-XC26
修改	A	B			復核	—	–	數量	1
日期	03/19	05/02			批准	—	–	單件重量(KG)	1298

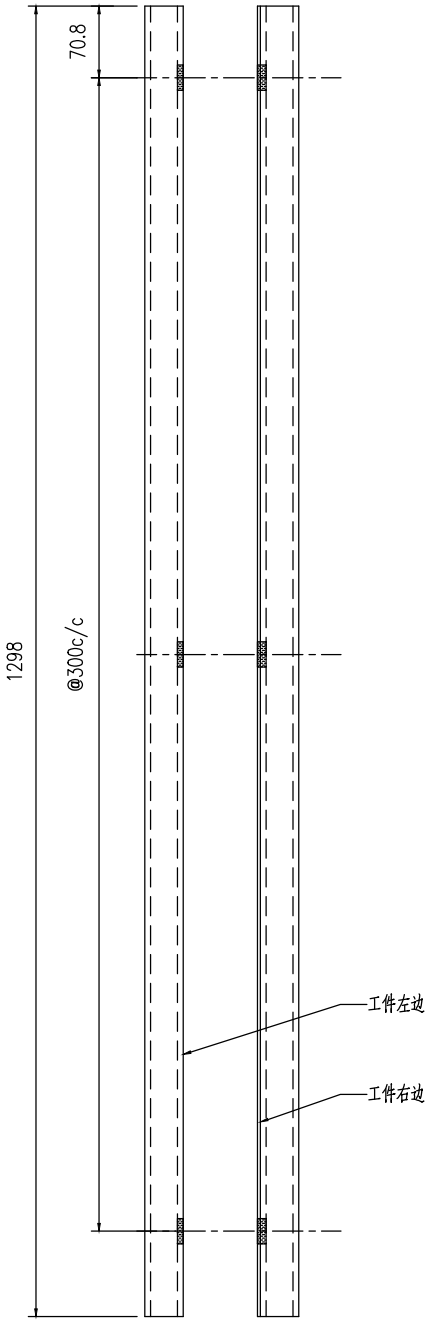


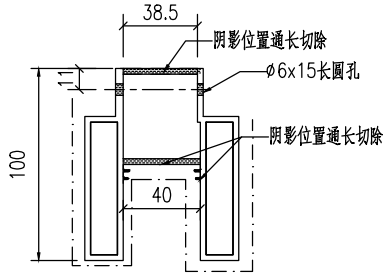

工程號	J853	地盤	香港延坪道		附件		
名稱	型材加工图		採用			—	—
材料	X86413		地盤				
顏色			工廠				


美特鋁質有限公司 MIDI Aluminium Fabricator Ltd.					類別		物料號		
					制圖	AN	2023/05/29	圖號	J853-4004-XC27
修改	A	B			復核	—	–	數量	1
日期	03/19	05/02			批准	—	–	單件重量(KG)	2375.5

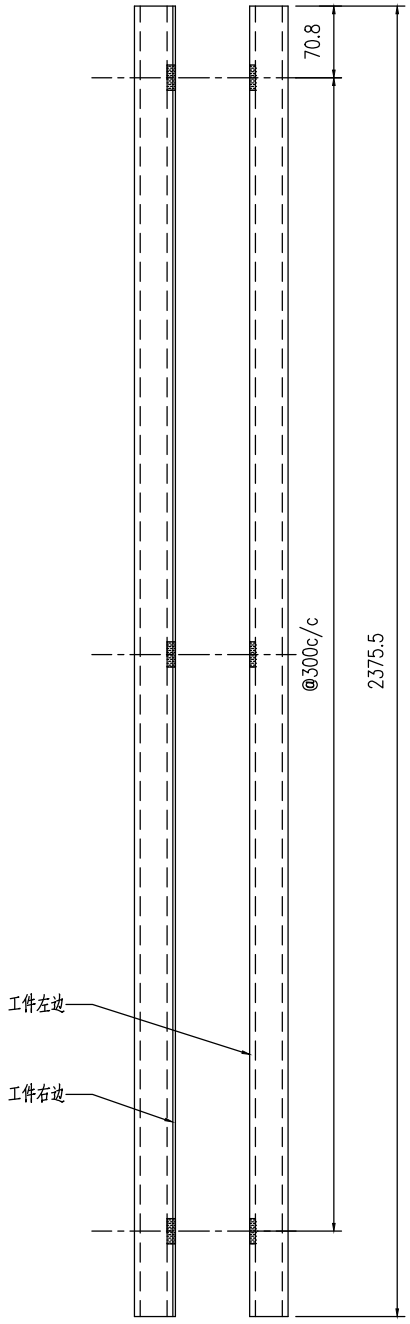


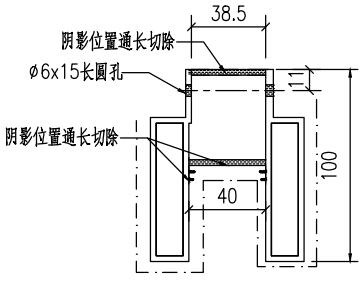

工程號	J853	地盤	香港延坪道		附件		
名稱	型材加工图		採用			—	—
材料	X86413		地盤				
顏色			工廠				


美特鋁質有限公司 MIDI Aluminium Fabricator Ltd.					類別		物料號		
					制圖	AN	2023/05/29	圖號	J853-4004-XC28
修改	A	B			復核	—	–	數量	1
日期	03/19	05/02			批准	—	–	單件重量(KG)	2375.5

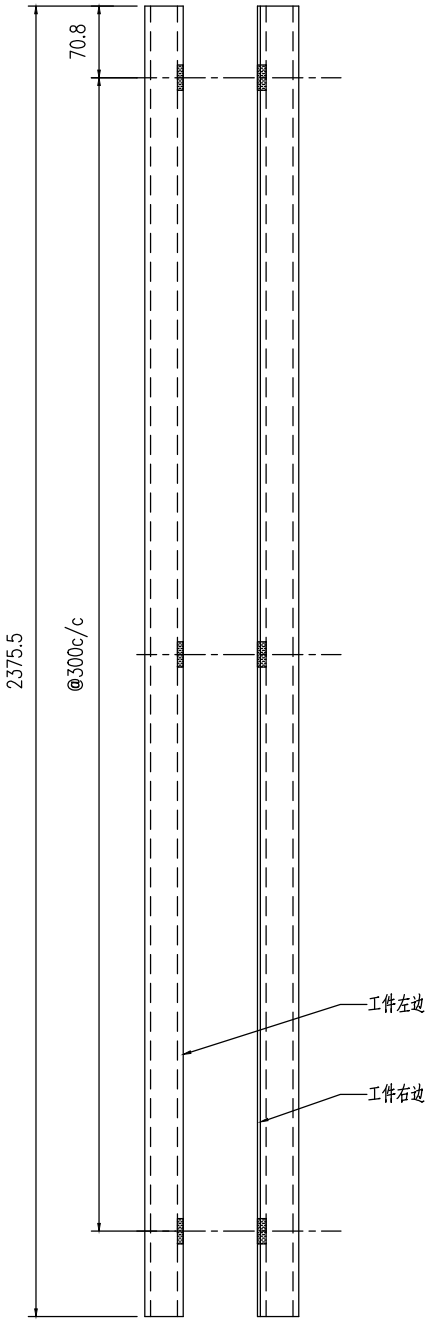

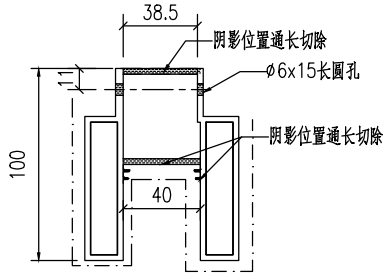


工程號	J853	地盤	香港延坪道		附件		
名稱	型材加工图		採用			—	—
材料	X86413		地盤				
顏色			工廠				

美特鋁質有限公司 MIDI Aluminium Fabricator Ltd.					類別		物料號		
					制圖	AN	2023/05/29	圖號	J853-4004-XC31
修改	A	B			復核	—	–	數量	2
日期	03/19	05/02			批准	—	–	單件重量(KG)	1298

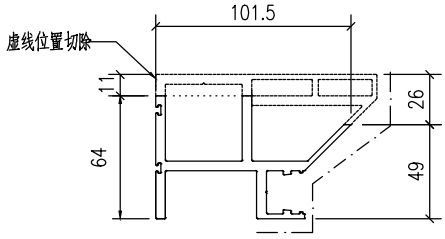

2-2


2

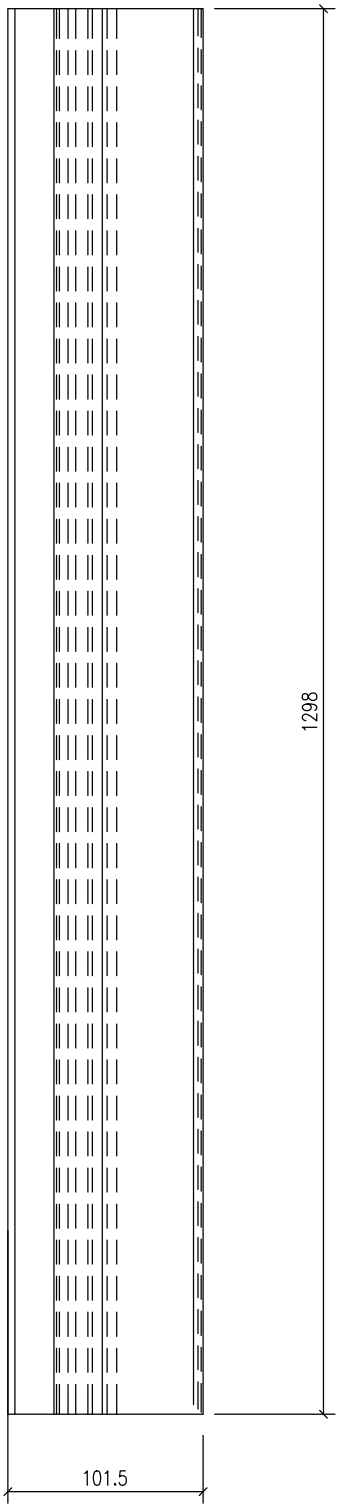


2

工程號	J853	地盤	香港延坪道		附件		
名稱	型材加工图		採用			—	—
材料	X86414		地盤				
顏色			工廠				

美特鋁質有限公司 MIDI Aluminium Fabricator Ltd.					類別		物料號		
					制圖	AN	2023/05/29	圖號	J853-4004-XC32
修改	A	B			復核	—	–	數量	1
日期	03/19	05/02			批准	—	–	單件重量(KG)	2337.5

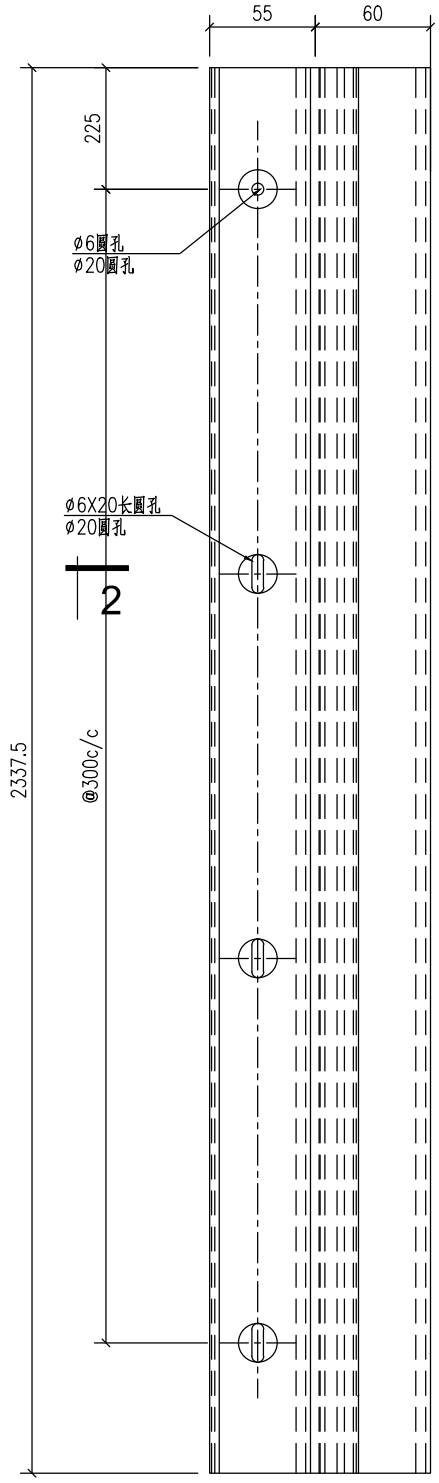


2

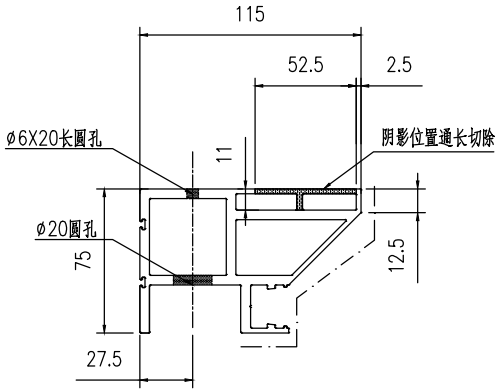


2-2

工程號	J853	地盤	香港延坪道		附件		
名稱	型材加工图		採用			—	—
材料	X86414		地盤				
顏色	氟碳喷涂		工廠				

美特鋁質有限公司 MIDI Aluminium Fabricator Ltd.					類別		物料號		
					制圖	AN	2023/05/29	圖號	J853-4004-XC33
修改	A	B			復核	—	–	數量	1
日期	03/19	05/02			批准	—	–	單件重量(KG)	2337.5

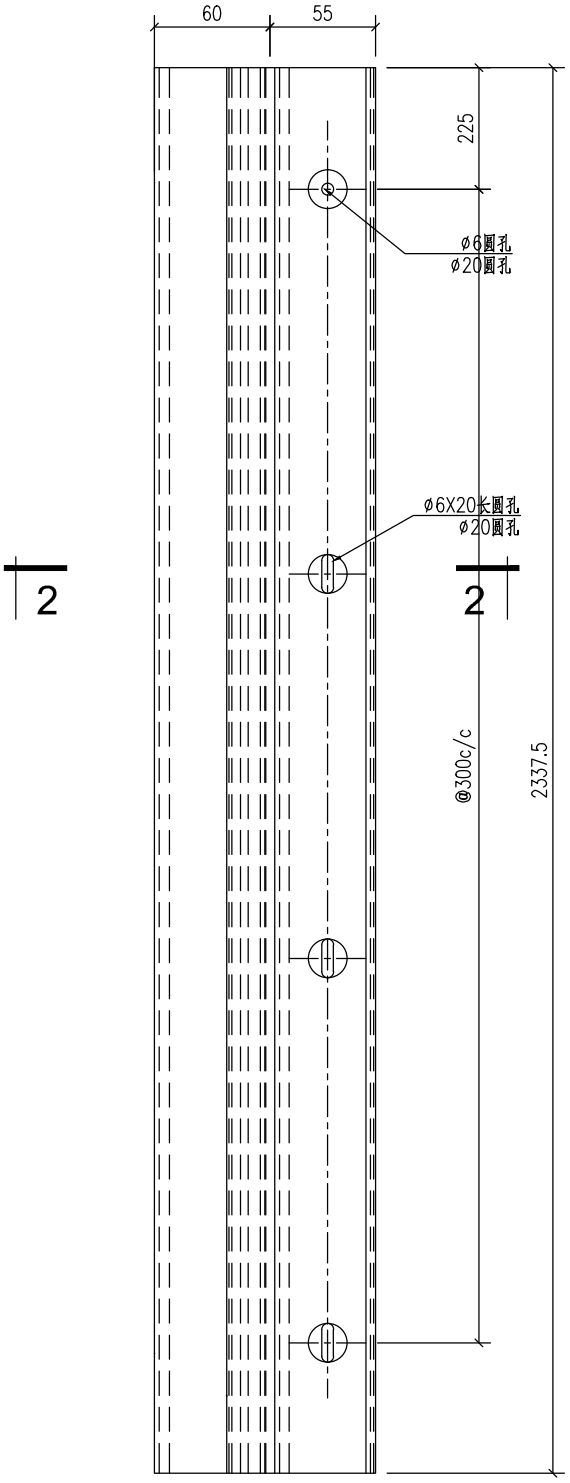


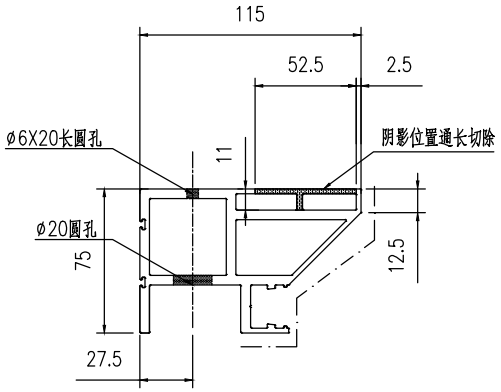

2-2


工程號	J853	地盤	香港延坪道		附件		
名稱	型材加工图		採用			—	—
材料	X86414		地盤				
顏色	氟碳喷涂		工廠				

美特鋁質有限公司 MIDI Aluminium Fabricator Ltd.					類別		物料號		
					制圖	AN	2023/05/29	圖號	J853-4004-XC34
修改	A	B			復核	—	–	數量	2
日期	03/19	05/02			批准	—	–	單件重量(KG)	1124

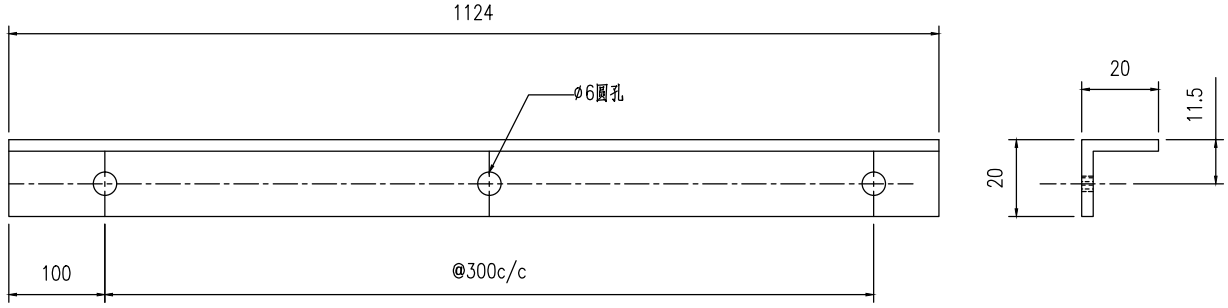


工程號	J853	地盤	香港延坪道		附件		
名稱	型材加工图		採用			—	—
材料	20X20X3鋁角		地盤				
顏色			工廠				

美特鋁質有限公司 MIDI Aluminium Fabricator Ltd.					類別		物料號		
					制圖	AN	2023/05/29	圖號	J853-4004-XC35
修改	A	B			復核	—	–	數量	2
日期	03/19	05/02			批准	—	–	單件重量(KG)	2337.5

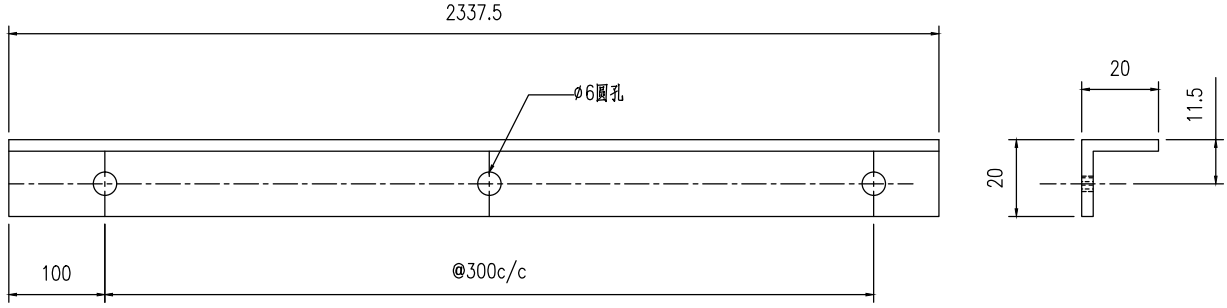


工程號	J853	地盤	香港延坪道		附件		
名稱	型材加工图		採用			—	—
材料	20X20X3鋁角		地盤				
顏色			工廠				

美特鋁質有限公司 MIDI Aluminium Fabricator Ltd.					類別		物料號		
					制圖	AN	2023/05/29	圖號	J853-4004-XC36
修改	A	B			復核	—	–	數量	1
日期	03/19	05/02			批准	—	–	單件重量(KG)	2130

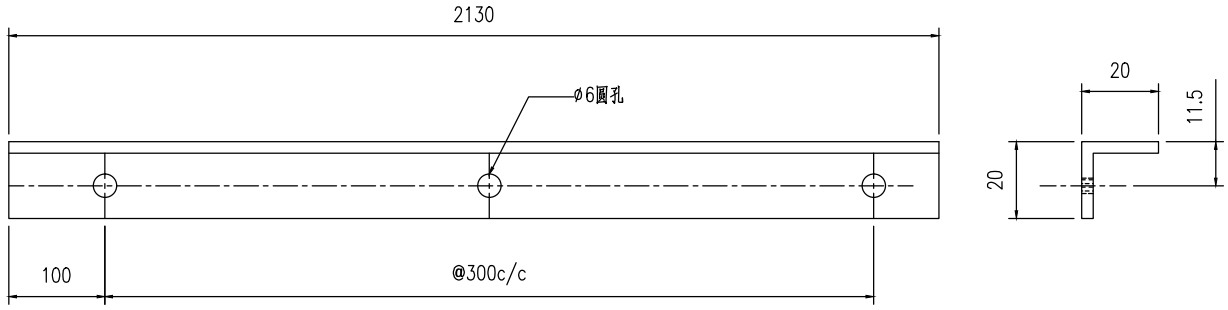


工程號	J853	地盤	香港延坪道		附件		
名稱	型材加工图		採用			—	—
材料	20X20X3鋁角		地盤				
顏色			工廠				

美特鋁質有限公司 MIDI Aluminium Fabricator Ltd.					類別		物料號		
					制圖	AN	2023/05/29	圖號	J853-4004-XC50
修改	A	B			復核	—	–	數量	-
日期	03/19	05/02			批准	—	–	單件重量(KG)	-

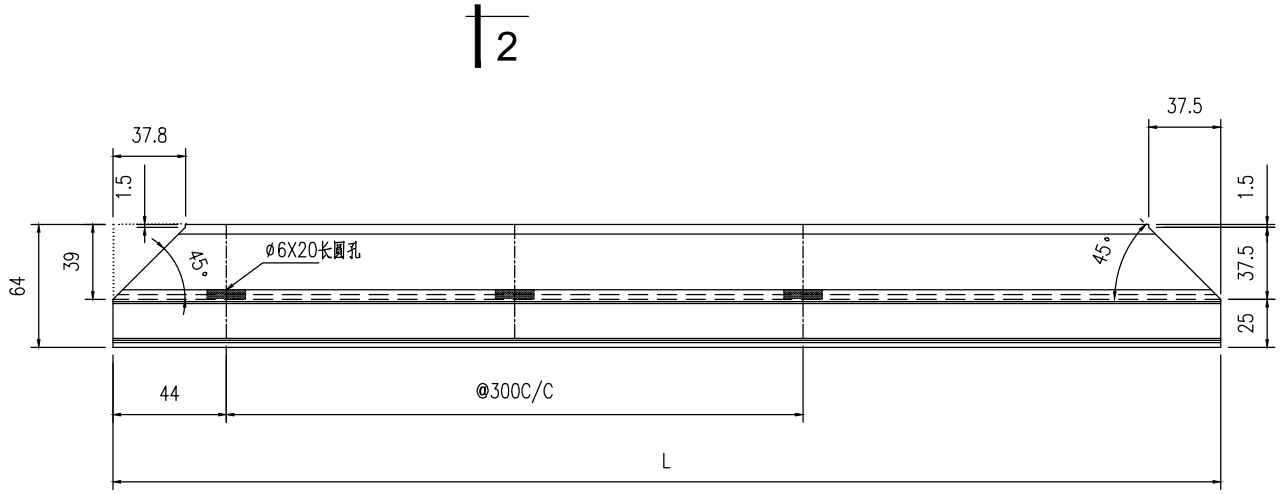


序号	编号	长度	数量	加工图号
1	J853-4004-XC50	2110	1	J853-4004-XC50
2	J853-4004-XC51	391	2	J853-4004-XC50

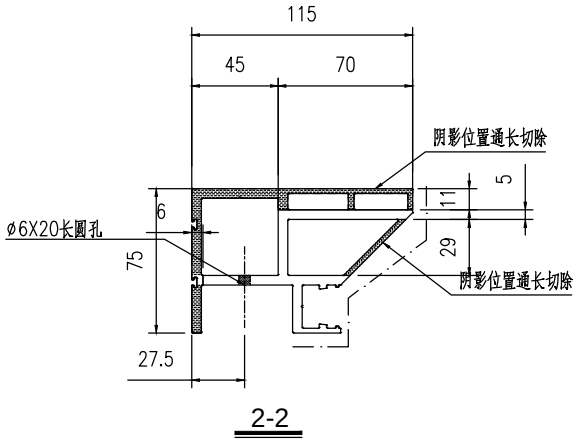


2-2

工程號	J853	地盤	香港延坪道		附件		
名稱	型材加工图			採用		—	—
材料	X86414			地盤			
顏色				工廠			

美特鋁質有限公司 MIDI Aluminium Fabricator Ltd.					類別		物料號		
					制圖	AN	2023/05/29	圖號	J853-4004-XC52
修改	A	B			復核	—	–	數量	-
日期	03/19	05/02			批准	—	–	單件重量(KG)	-

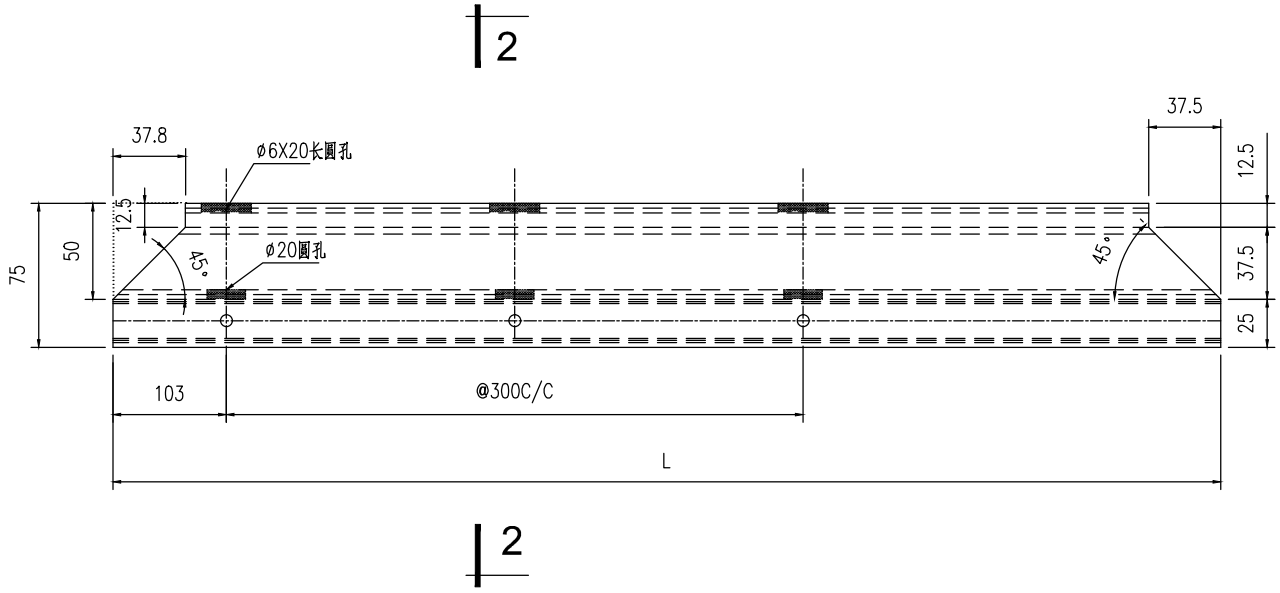


序号	编号	长度	数量	加工图号
1	J853-4004-XC52	2110	1	J853-4004-XC52
2	J853-4004-XC53	391	2	J853-4004-XC52

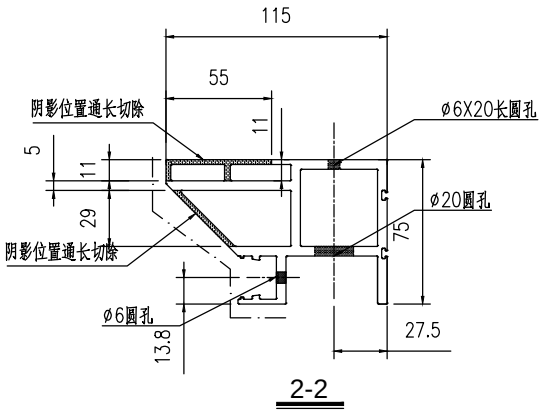

工程號	J853	地盤	香港延坪道		附件		
名稱	型材加工图		採用			—	—
材料	X86414		地盤				
顏色			工廠				


美特鋁質有限公司 MIDI Aluminium Fabricator Ltd.					類別		物料號		
					制圖	AN	2023/05/29	圖號	J853-4004-XC54
修改	A	B			復核	—	–	數量	-
日期	03/19	05/02			批准	—	–	單件重量(KG)	-

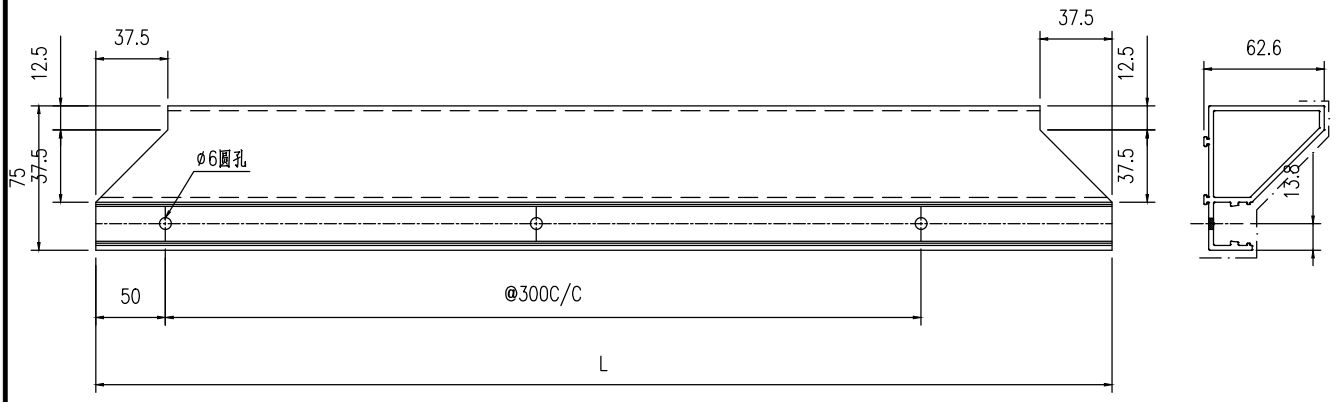


序号	编号	长度	数量	加工图号
1	J853-4004-XC54	391	2	J853-4004-XC54
2	J853-4004-XC55	2110	1	J853-4004-XC54

工程號	J853	地盤	香港延坪道		附件		
名稱	型材加工图		採用			—	—
材料	X86415		地盤				
顏色			工廠				

美特鋁質有限公司 MIDI Aluminium Fabricator Ltd.					類別		物料號		
					制圖	AN	2023/05/29	圖號	J853-4004-XC56
修改	A	B			復核	—	–	數量	-
日期	03/19	05/02			批准	—	–	單件重量(KG)	-

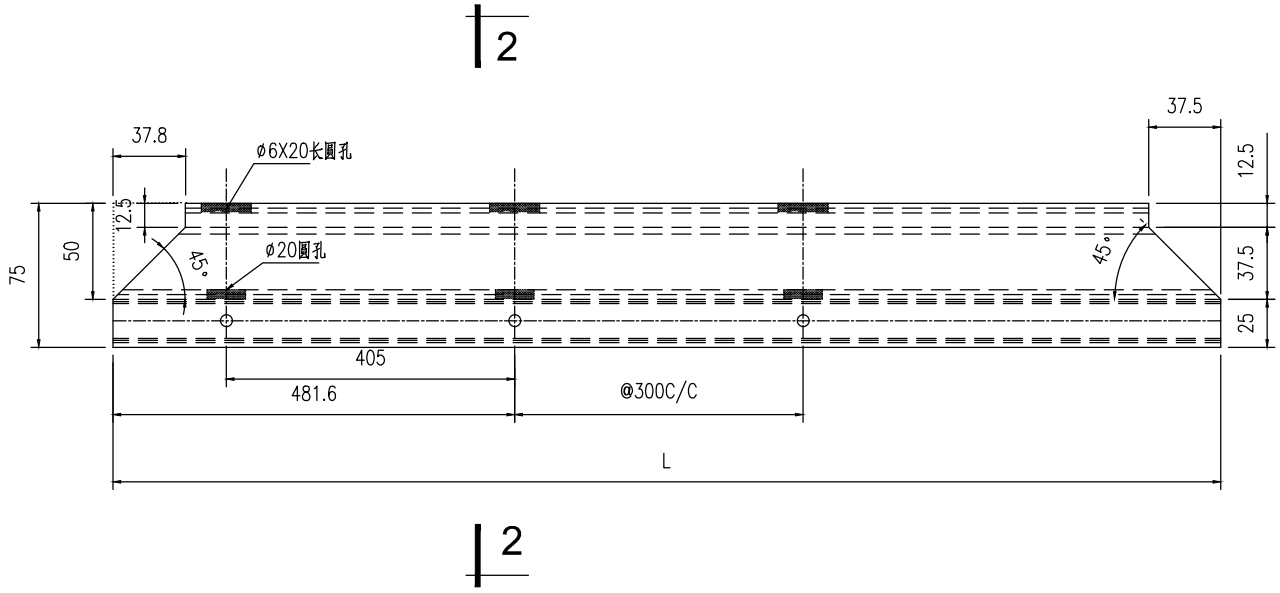



序号	编号	长度	数量	加工图号
1	J853-4004-XC56	391	2	J853-4004-XC56
2	J853-4004-XC57	2110	1	J853-4004-XC56

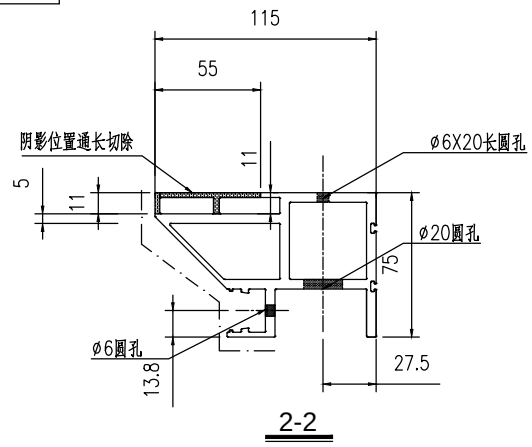

工程號	J853	地盤	香港延坪道		附件		
名稱	型材加工图		採用			—	—
材料	X86414		地盤				
顏色			工廠				

美特鋁質有限公司 MIDI Aluminium Fabricator Ltd.					類別		物料號		
					制圖	AN	2023/05/29	圖號	J853-4004-XC58
修改	A	B			復核	—	–	數量	2
日期	03/19	05/02			批准	—	–	單件重量(KG)	1310

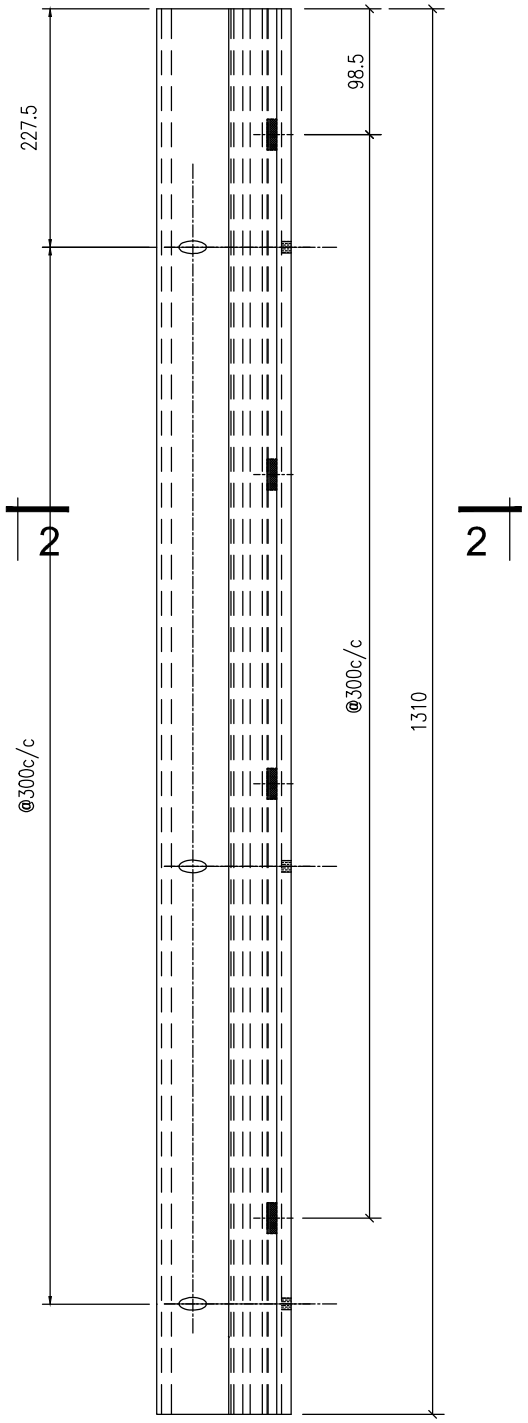


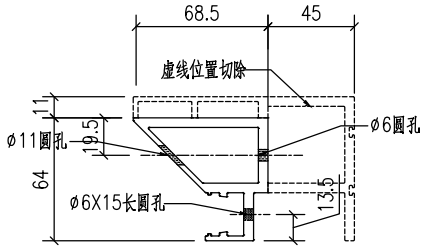


2-2

工程號	J853	地盤	香港延坪道		附件		
名稱	型材加工图			採用		—	—
材料	X86414			地盤			
顏色				工廠			

美特鋁質有限公司 MIDI Aluminium Fabricator Ltd.					類別		物料號		
					制圖	AN	2023/05/29	圖號	J853-4004-XC59
修改	A	B			復核	—	–	數量	2
日期	03/19	05/02			批准	—	–	單件重量(KG)	1310

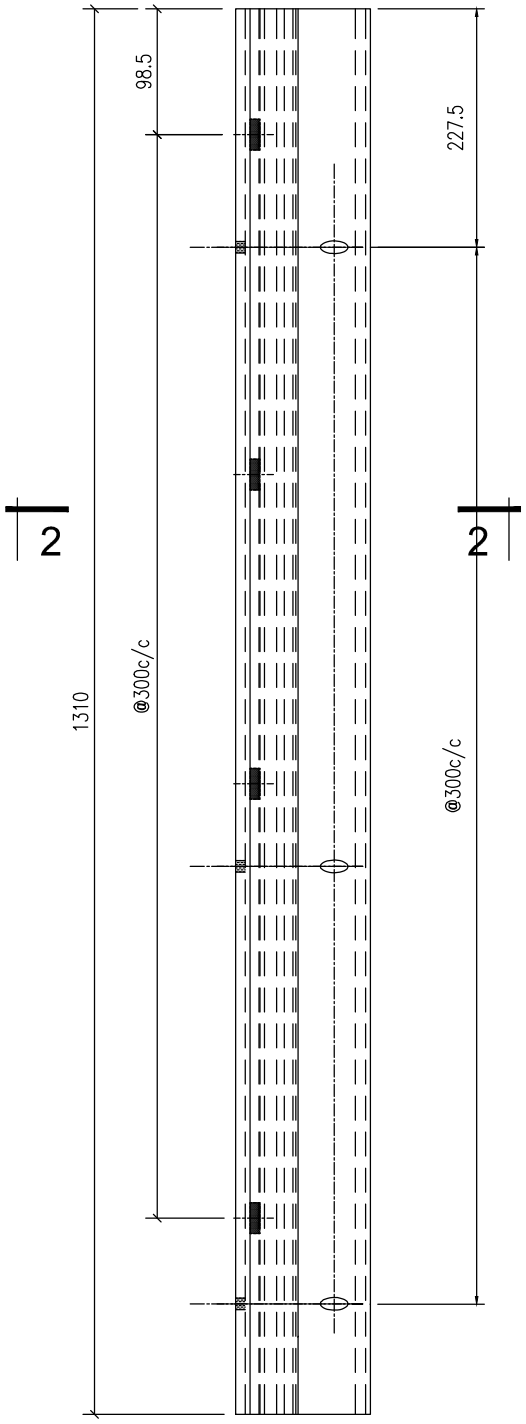


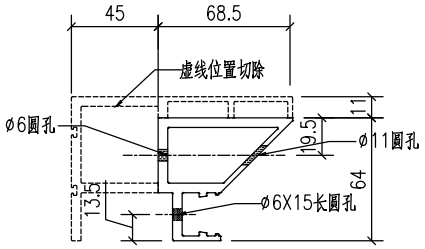


2-2

工程號	J853	地盤	香港延坪道		附件		
名稱	型材加工图		採用			—	—
材料	X86414		地盤				
顏色			工廠				


美特鋁質有限公司 MIDI Aluminium Fabricator Ltd.					類別		物料號		
					制圖	AN	2023/05/29	圖號	J853-4004-XC60
修改	A	B			復核	—	–	數量	2
日期	03/19	05/02			批准	—	–	單件重量(KG)	2337.5

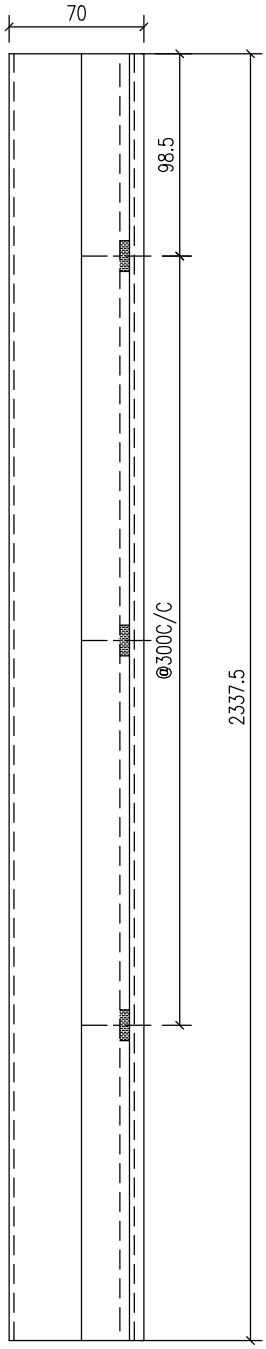


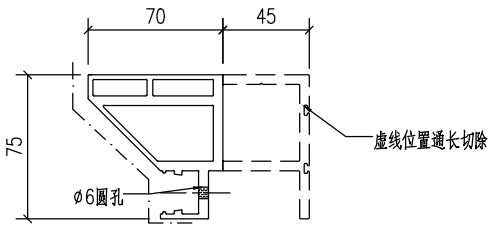

工程號	J853	地盤	香港延坪道		附件		
名稱	型材加工图		採用			—	—
材料	X86414		地盤				
顏色			工廠				


美特鋁質有限公司 MIDI Aluminium Fabricator Ltd.					類別		物料號		
					制圖	AN	2023/05/29	圖號	J853-4004-XC61
修改	A	B			復核	—	–	數量	2
日期	03/19	05/02			批准	—	–	單件重量(KG)	2337.5

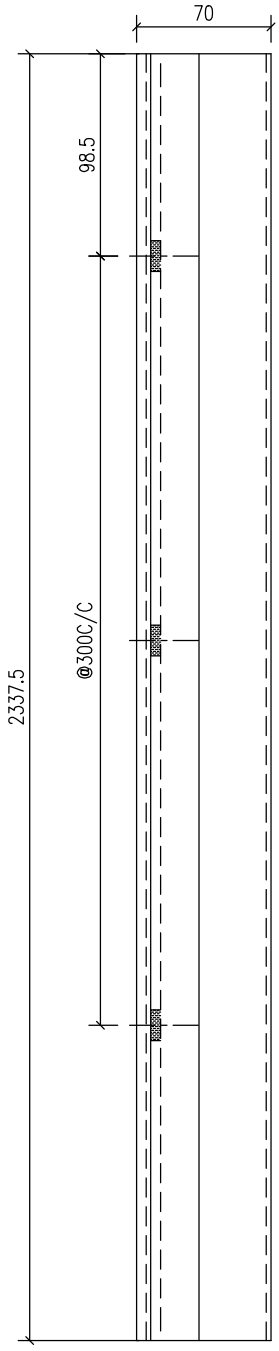


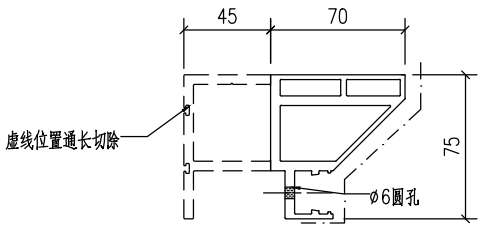

工程號	J853	地盤	香港延坪道		附件		
名稱	型材加工图		採用			—	—
材料	X86414		地盤				
顏色			工廠				


美特鋁質有限公司 MIDI Aluminium Fabricator Ltd.					類別		物料號		
					制圖	AN	2023/05/29	圖號	J853-4005-XC01
修改	A	B			復核	—	–	數量	1
日期	03/19	05/02			批准	—	–	單件重量(KG)	2080

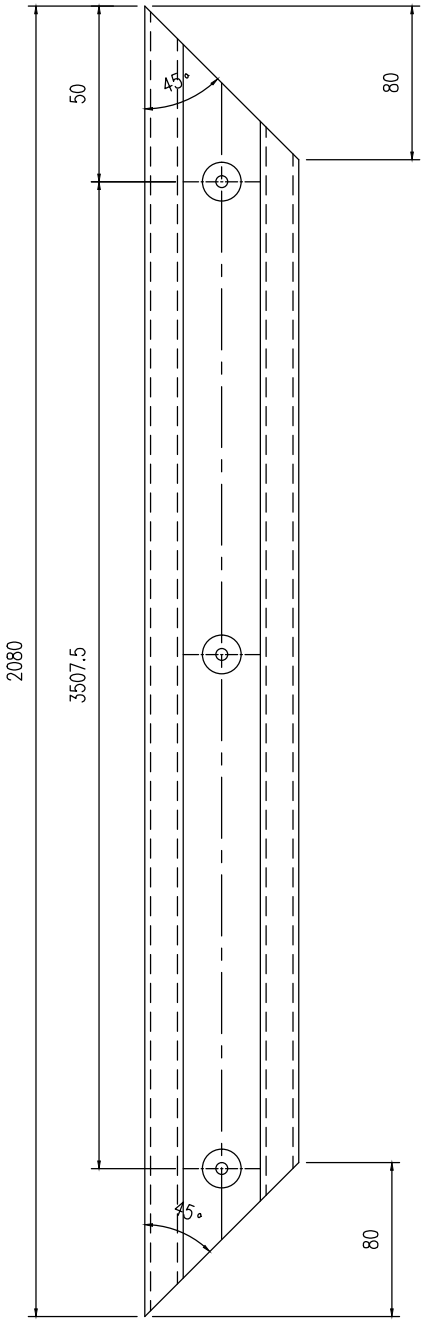


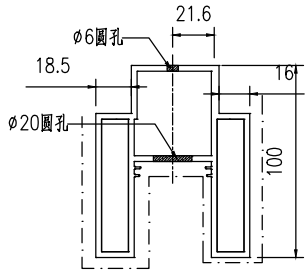

工程號	J853	地盤	香港延坪道		附件		
名稱	型材加工图		採用			—	—
材料	X86413		地盤				
顏色			工廠				


美特鋁質有限公司 MIDI Aluminium Fabricator Ltd.					類別		物料號		
					制圖	AN	2023/05/29	圖號	J853-4005-XC02
修改	A	B			復核	—	–	數量	1
日期	03/19	05/02			批准	—	–	單件重量(KG)	2080

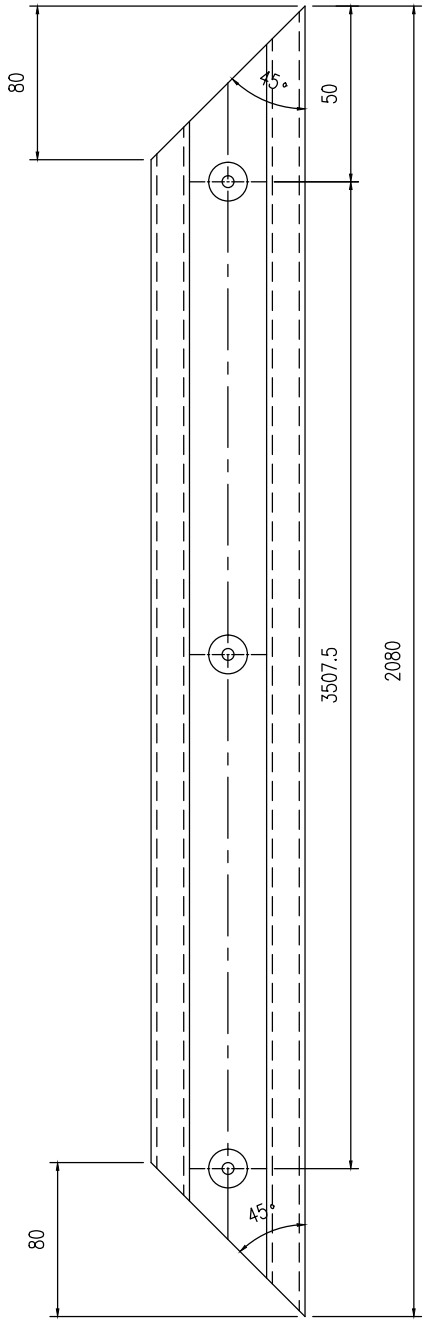


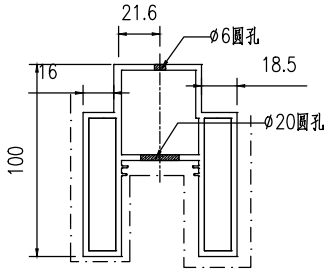

工程號	J853	地盤	香港延坪道		附件		
名稱	型材加工图		採用			—	—
材料	X86413		地盤				
顏色			工廠				


美特鋁質有限公司 MIDI Aluminium Fabricator Ltd.					類別		物料號		
					制圖	AN	2023/05/29	圖號	J853-4005-XC03
修改	A	B			復核	—	—	數量	1
日期	03/19	05/02			批准	—	—	單件重量(KG)	1951

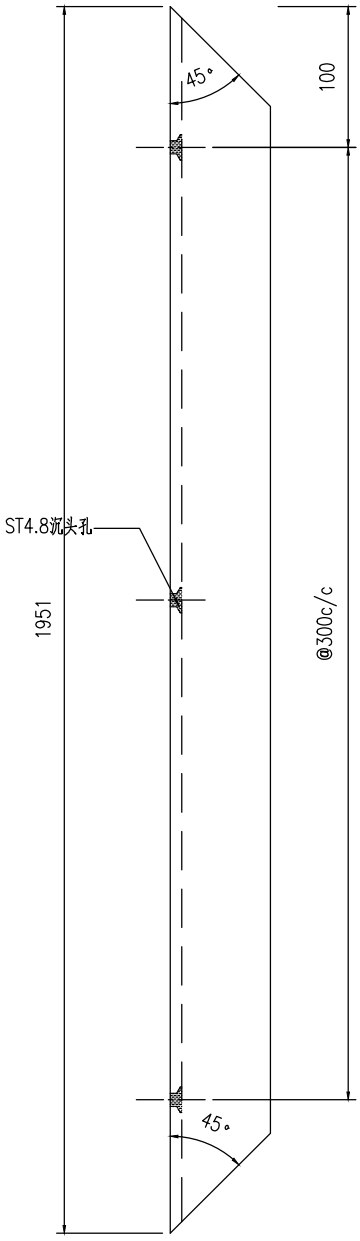


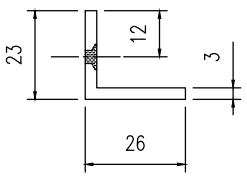

工程號	J853	地盤	香港延坪道		附件		
名稱	型材加工图		採用			—	—
材料	26X20X3鋁角		地盤				
顏色			工廠				


美特鋁質有限公司 MIDI Aluminium Fabricator Ltd.					類別		物料號		
					制圖	AN	2023/05/29	圖號	J853-4005-XC04
修改	A	B			復核	—	–	數量	1
日期	03/19	05/02			批准	—	–	單件重量(KG)	1951

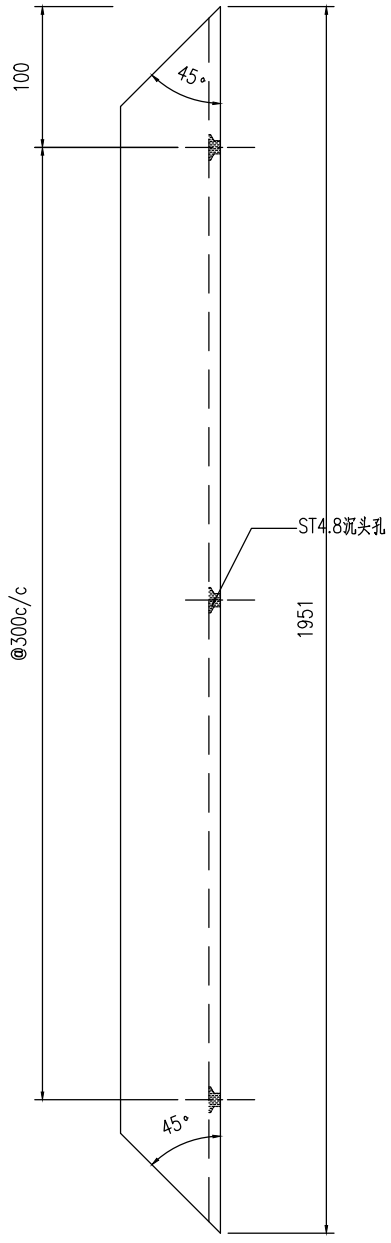

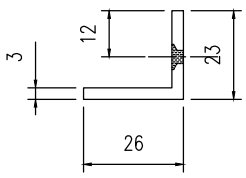

工程號	J853	地盤	香港延坪道		附件		
名稱	型材加工图		採用			—	—
材料	26X20X3铝角		地盤				
顏色			工廠				


美特鋁質有限公司 MIDI Aluminium Fabricator Ltd.					類別		物料號		
					制圖	AN	2023/05/29	圖號	J853-4005-XC05
修改	A	B			復核	—	–	數量	2
日期	03/19	05/02			批准	—	–	單件重量(KG)	1298.5

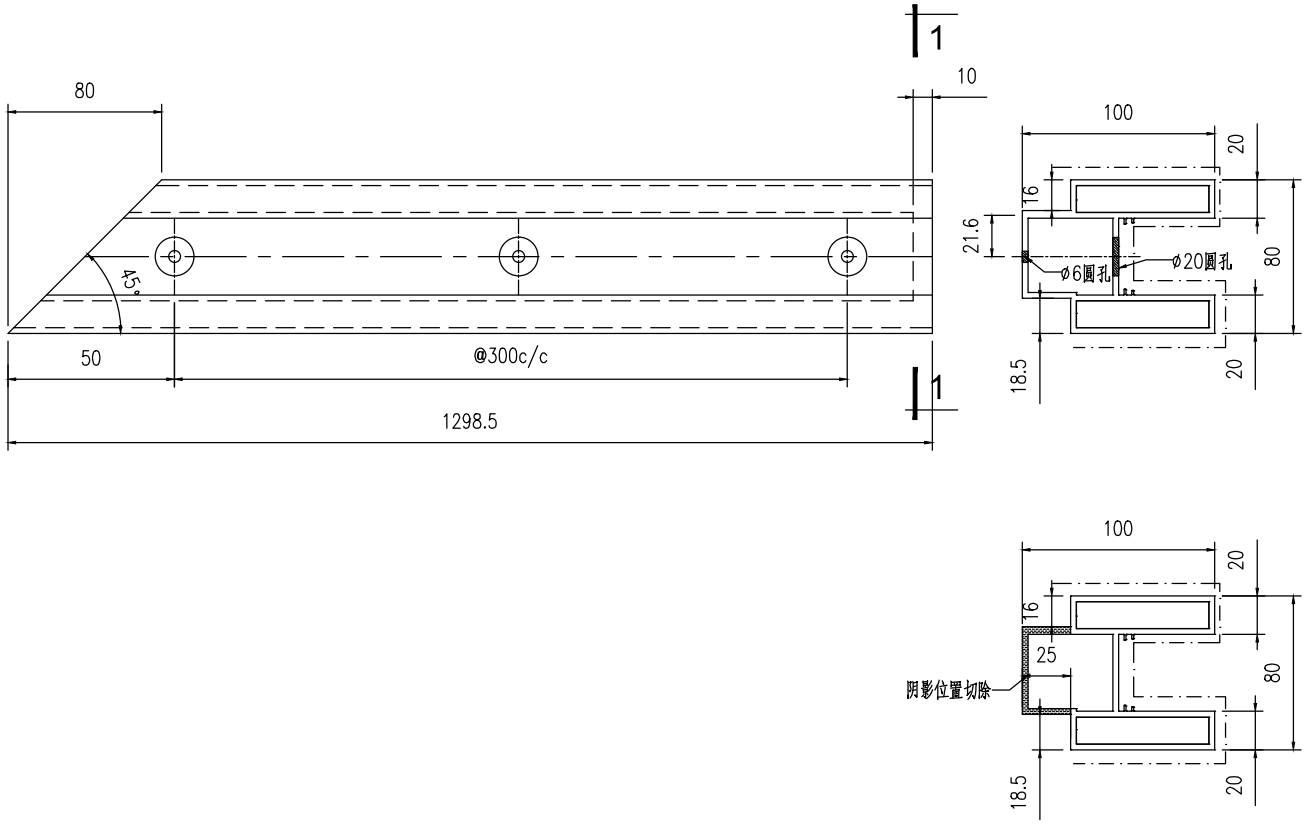


1-1

工程號	J853	地盤	香港延坪道		附件		
名稱	型材加工图		採用			—	—
材料	X86413		地盤				
顏色			工廠				

美特鋁質有限公司 MIDI Aluminium Fabricator Ltd.					類別		物料號		
					制圖	AN	2023/05/29	圖號	J853-4005-XC06
修改	A	B			復核	—	–	數量	2
日期	03/19	05/02			批准	—	–	單件重量(KG)	1298.5

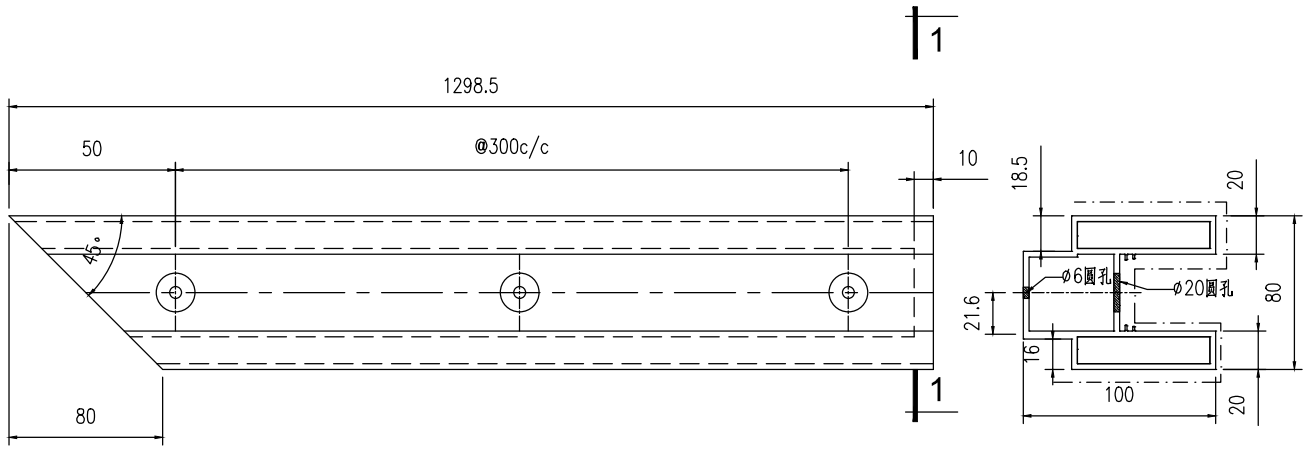


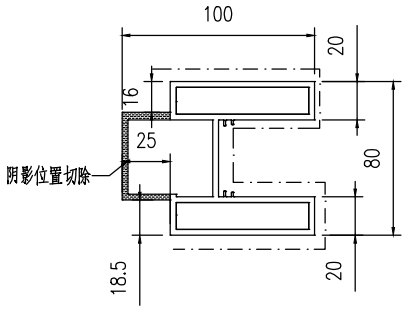


1-1

工程號	J853	地盤	香港延坪道		附件		
名稱	型材加工图		採用			—	—
材料	X86413		地盤				
顏色			工廠				

美特鋁質有限公司 MIDI Aluminium Fabricator Ltd.					類別		物料號		
					制圖	AN	2023/05/29	圖號	J853-4005-XC07
修改	A	B			復核	—	–	數量	6
日期	03/19	05/02			批准	—	–	單件重量(KG)	1257

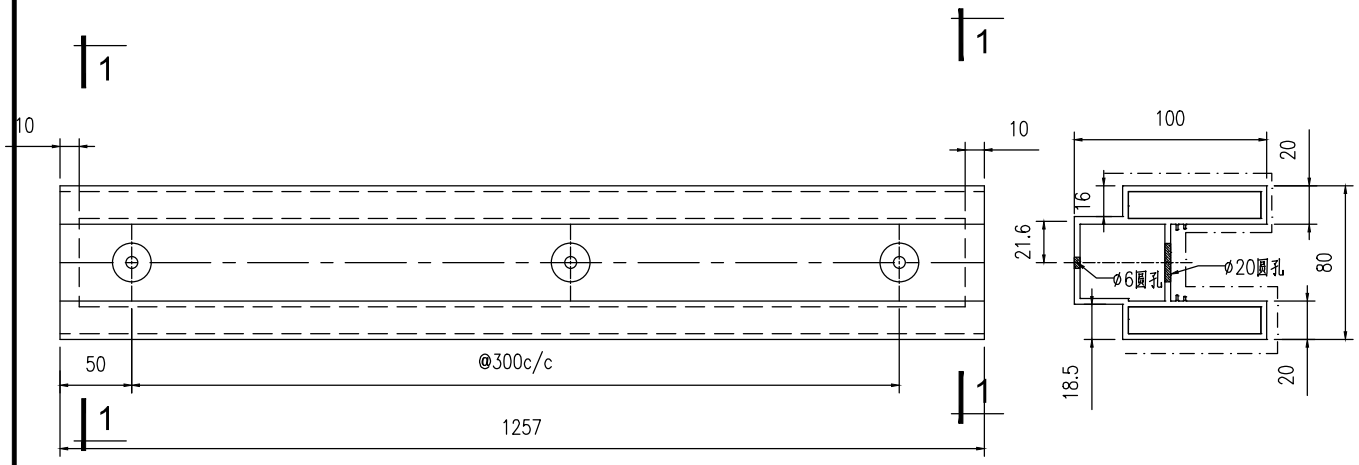


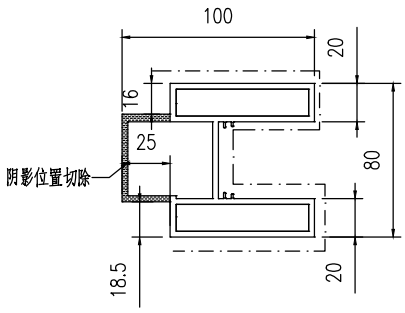

1-1


工程號	J853	地盤	香港延坪道		附件		
名稱	型材加工图		採用			—	—
材料	X86413		地盤				
顏色			工廠				

美特鋁質有限公司 MIDI Aluminium Fabricator Ltd.					類別		物料號		
					制圖	AN	2023/05/29	圖號	J853-4005-XC08
修改	A	B			復核	—	–	數量	2
日期	03/19	05/02			批准	—	–	單件重量(KG)	1185

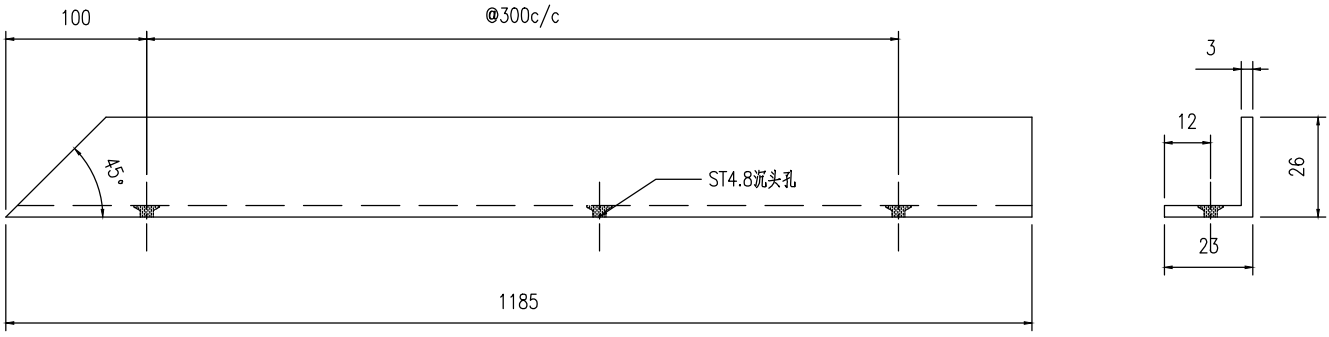


工程號	J853	地盤	香港延坪道		附件		
名稱	型材加工图		採用			—	—
材料	26X20X3铝角		地盤				
顏色			工廠				

美特鋁質有限公司 MIDI Aluminium Fabricator Ltd.					類別		物料號		
					制圖	AN	2023/05/29	圖號	J853-4005-XC09
修改	A	B			復核	—	–	數量	2
日期	03/19	05/02			批准	—	–	單件重量(KG)	1185

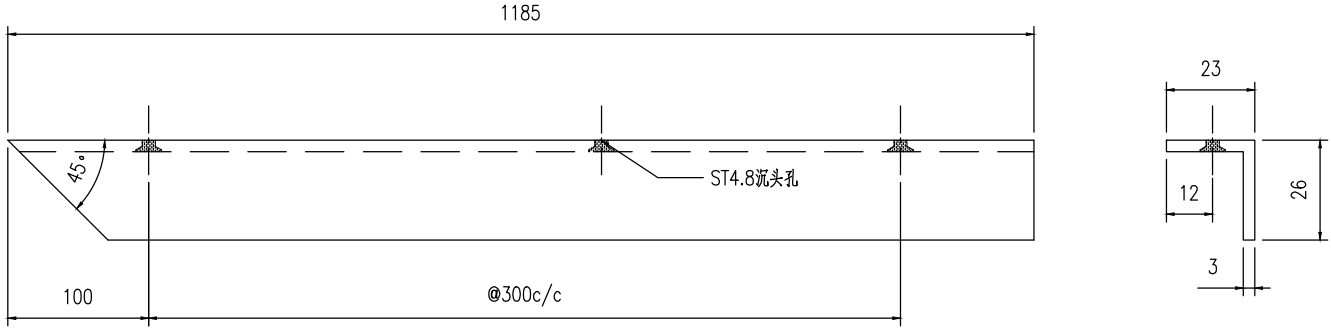


工程號	J853	地盤	香港延坪道		附件		
名稱	型材加工图		採用			—	—
材料	26X20X3鋁角		地盤				
顏色			工廠				


美特鋁質有限公司 MIDI Aluminium Fabricator Ltd.					類別		物料號		
					制圖	AN	2023/05/29	圖號	J853-4005-XC10
修改	A	B			復核	—	–	數量	6
日期	03/19	05/02			批准	—	–	單件重量(KG)	1158

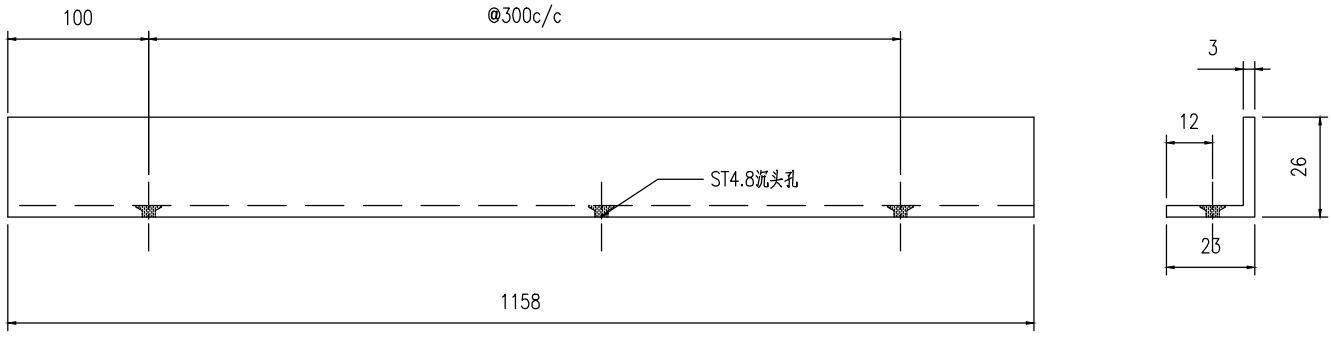

工程號	J853	地盤	香港延坪道		附件		
名稱	型材加工图		採用			—	—
材料	26X20X3铝角		地盤				
顏色			工廠				


美特鋁質有限公司 MIDI Aluminium Fabricator Ltd.					類別		物料號		
					制圖	AN	2023/05/29	圖號	J853-4005-XC11
修改	A	B			復核	—	–	數量	4
日期	03/19	05/02			批准	—	–	單件重量(KG)	1918

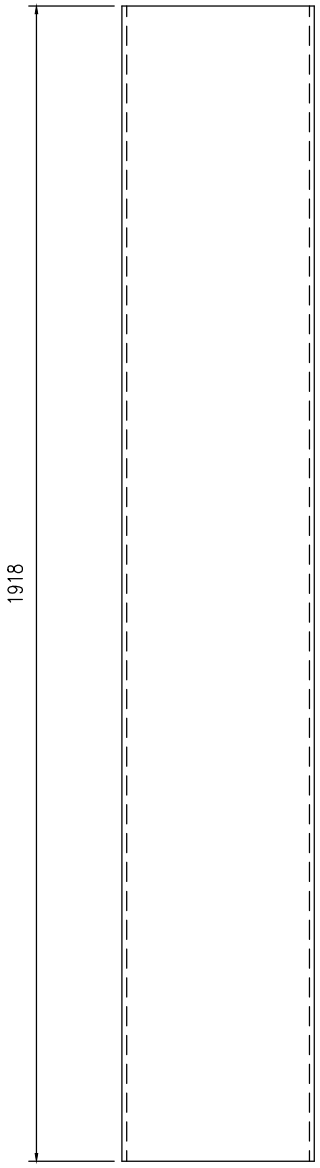

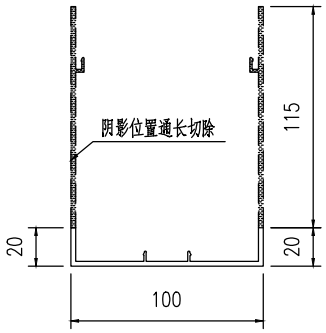


工程號	J853	地盤	香港延坪道		附件		
名稱	型材加工图		採用			—	—
材料	X86401		地盤				
顏色			工廠				

美特鋁質有限公司 MIDI Aluminium Fabricator Ltd.					類別		物料號		
					制圖	AN	2023/05/29	圖號	J853-4005-XC12
修改	A	B			復核	—	–	數量	4
日期	03/19	05/02			批准	—	–	單件重量(KG)	1918

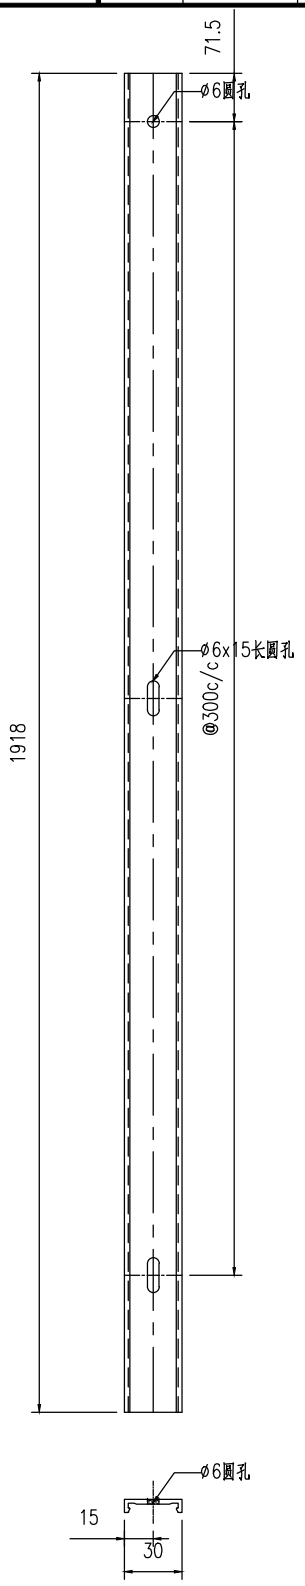


工程號	J853	地盤	香港延坪道		附件		
名稱	型材加工图		採用			—	—
材料	X86402		地盤				
顏色			工廠				

美特鋁質有限公司 MIDI Aluminium Fabricator Ltd.					類別		物料號		
					制圖	AN	2023/05/29	圖號	J853-4005-XC13
修改	A	B			復核	—	–	數量	2
日期	03/19	05/02			批准	—	–	單件重量(KG)	2038

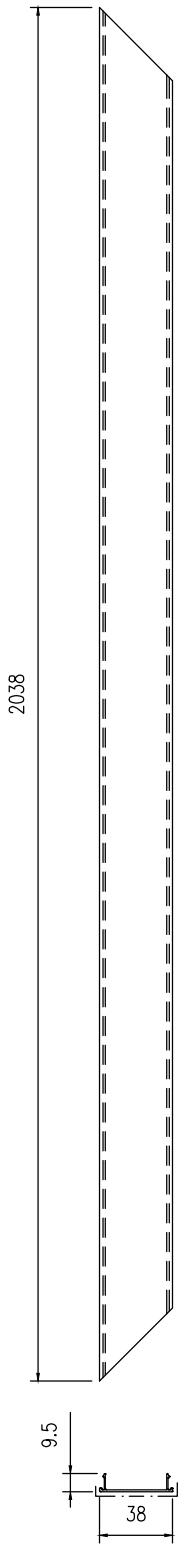


工程號	J853	地盤	香港延坪道		附件		
名稱	型材加工图		採用			—	—
材料	X86417		地盤				
顏色			工廠				

美特鋁質有限公司 MIDI Aluminium Fabricator Ltd.					類別		物料號		
					制圖	AN	2023/05/29	圖號	J853-4005-XC14
修改	A	B			復核	—	–	數量	2
日期	03/19	05/02			批准	—	–	單件重量(KG)	1277

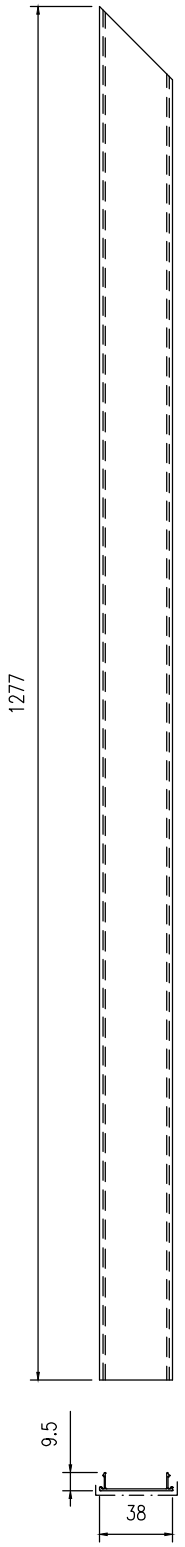


工程號	J853	地盤	香港延坪道		附件		
名稱	型材加工图		採用			—	—
材料	X86417		地盤				
顏色			工廠				

美特鋁質有限公司 MIDI Aluminium Fabricator Ltd.					類別		物料號		
					制圖	AN	2023/05/29	圖號	J853-4005-XC15
修改	A	B			復核	—	–	數量	2
日期	03/19	05/02			批准	—	–	單件重量(KG)	1277

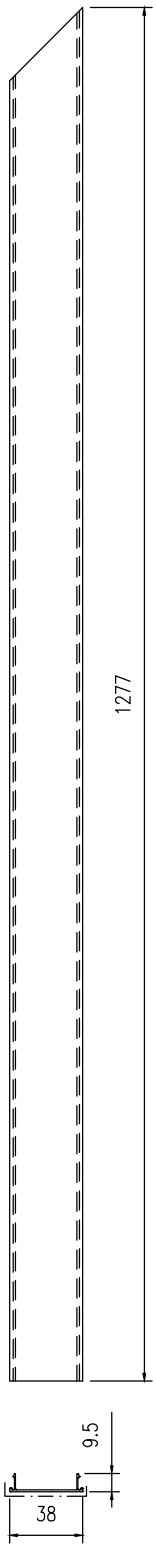


工程號	J853	地盤	香港延坪道		附件		
名稱	型材加工图		採用			—	—
材料	X86417		地盤				
顏色			工廠				


美特鋁質有限公司 MIDI Aluminium Fabricator Ltd.					類別		物料號		
					制圖	AN	2023/05/29	圖號	J853-4005-XC16
修改	A	B			復核	—	–	數量	6
日期	03/19	05/02			批准	—	–	單件重量(KG)	1258

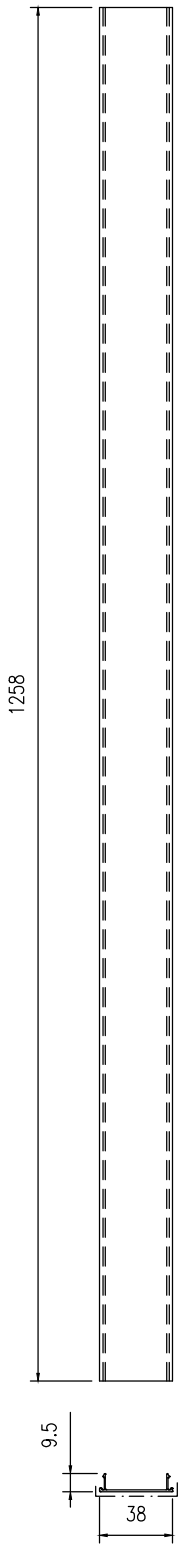

工程號	J853	地盤	香港延坪道		附件		
名稱	型材加工图		採用			—	—
材料	X86417		地盤				
顏色			工廠				


美特鋁質有限公司 MIDI Aluminium Fabricator Ltd.					類別		物料號		
					制圖	AN	2023/05/29	圖號	J853-4005-XC21
修改	A	B			復核	—	–	數量	1
日期	03/19	05/02			批准	—	–	單件重量(KG)	3667.5

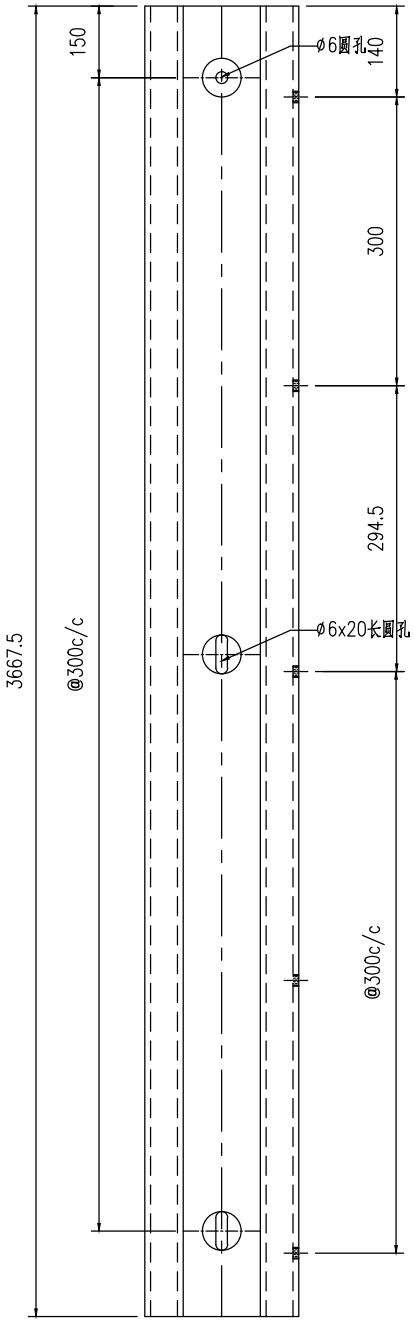


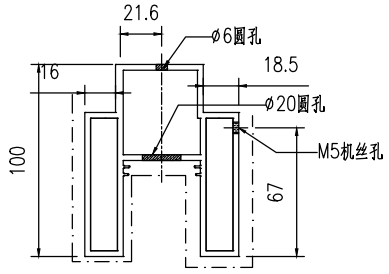

工程號	J853	地盤	香港延坪道		附件		
名稱	型材加工图		採用			—	—
材料	X86413		地盤				
顏色			工廠				


美特鋁質有限公司 MIDI Aluminium Fabricator Ltd.					類別		物料號		
					制圖	AN	2023/05/29	圖號	J853-4005-XC22
修改	A	B			復核	—	–	數量	1
日期	03/19	05/02			批准	—	–	單件重量(KG)	3667.5

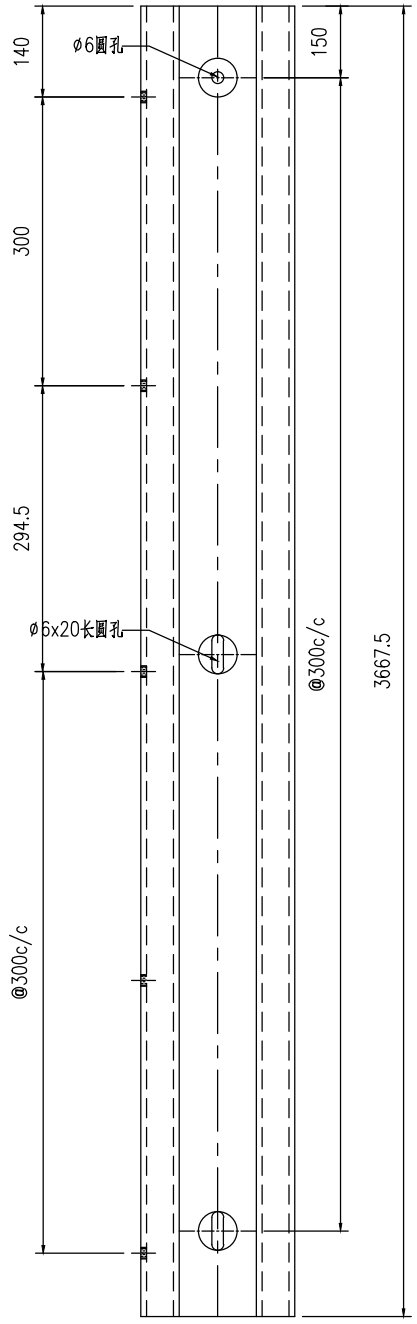


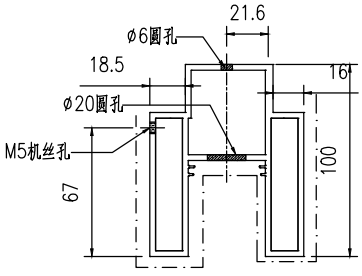

工程號	J853	地盤	香港延坪道		附件		
名稱	型材加工图		採用			—	—
材料	X86413		地盤				
顏色			工廠				


美特鋁質有限公司 MIDI Aluminium Fabricator Ltd.					類別		物料號		
					制圖	AN	2023/05/29	圖號	J853-4005-XC23
修改	A	B			復核	—	–	數量	4
日期	03/19	05/02			批准	—	–	單件重量(KG)	3667.5

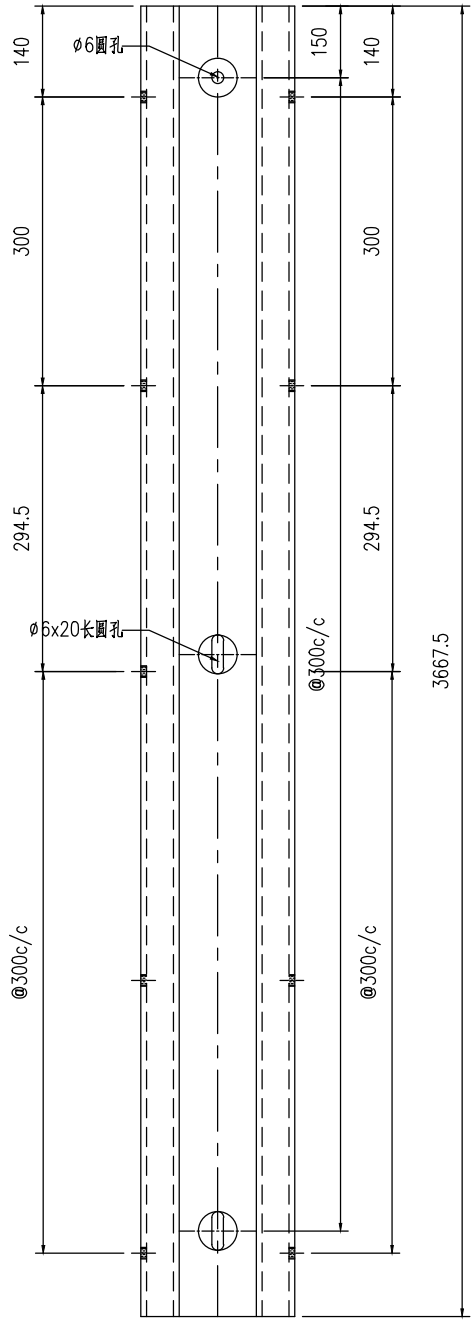

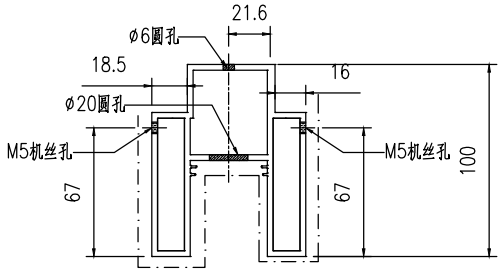

工程號	J853	地盤	香港延坪道		附件		
名稱	型材加工图		採用			—	—
材料	X86413		地盤				
顏色			工廠				


美特鋁質有限公司 MIDI Aluminium Fabricator Ltd.					類別		物料號		
					制圖	AN	2023/05/29	圖號	J853-4005-XC24
修改	A	B			復核	—	–	數量	-
日期	03/19	05/02			批准	—	–	單件重量(KG)	-

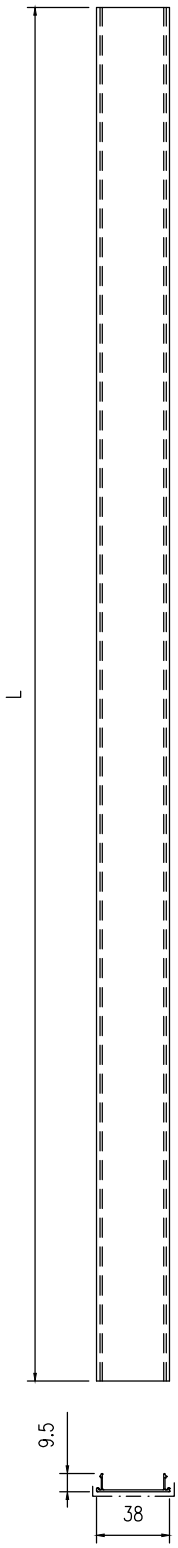

序号	编号	长度	数量	加工图号
1	J853-4005-XC24	3667.5	6	J853-4005-XC24
2	J853-4005-XC28	1178	15	J853-4005-XC24


工程號	J853	地盤	香港延坪道		附件		
名稱	型材加工图		採用			—	—
材料	X86417		地盤				
顏色			工廠				

美特鋁質有限公司 MIDI Aluminium Fabricator Ltd.					類別		物料號		
					制圖	AN	2023/05/29	圖號	J853-4005-XC25
修改	A	B			復核	—	–	數量	5
日期	03/19	05/02			批准	—	–	單件重量(KG)	1178

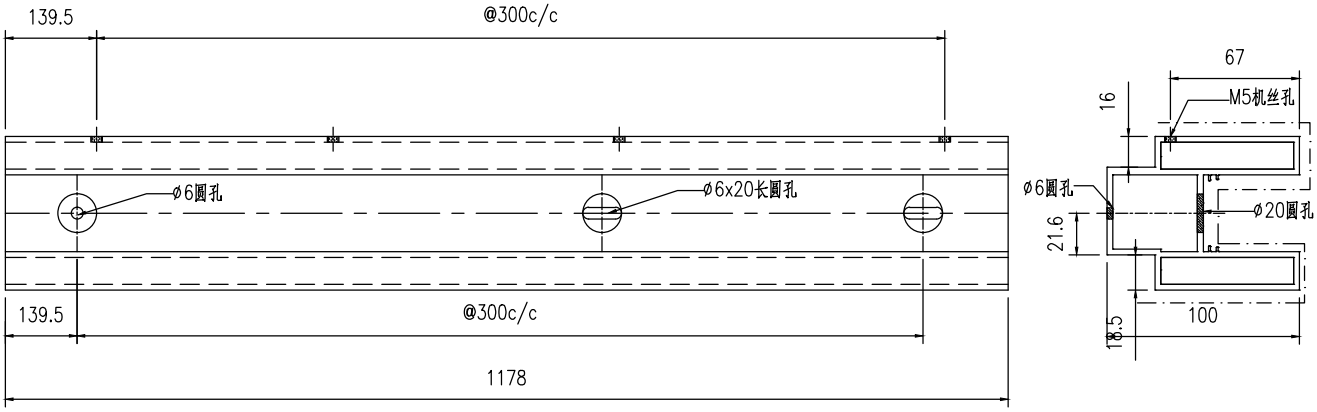


工程號	J853	地盤	香港延坪道		附件		
名稱	型材加工图		採用			—	—
材料	X86413		地盤				
顏色			工廠				


美特鋁質有限公司 MIDI Aluminium Fabricator Ltd.					類別		物料號		
					制圖	AN	2023/05/29	圖號	J853-4005-XC26
修改	A	B			復核	—	–	數量	5
日期	03/19	05/02			批准	—	–	單件重量(KG)	1178

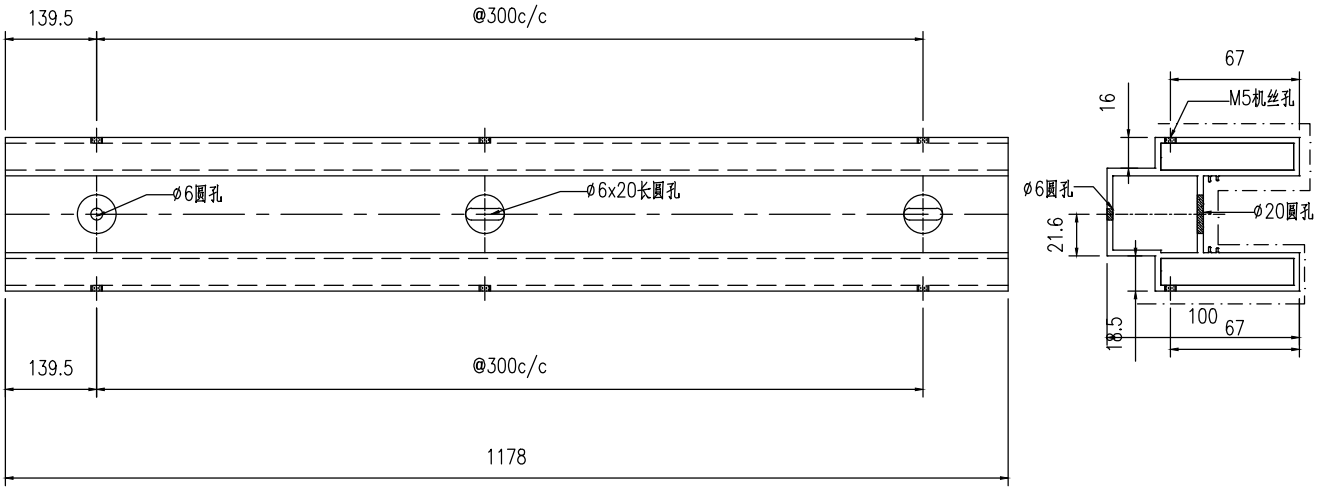

工程號	J853	地盤	香港延坪道		附件		
名稱	型材加工图		採用			—	—
材料	X86413		地盤				
顏色			工廠				


美特鋁質有限公司 MIDI Aluminium Fabricator Ltd.					類別		物料號		
					制圖	AN	2023/05/29	圖號	J853-4005-XC27
修改	A	B			復核	—	–	數量	5
日期	03/19	05/02			批准	—	–	單件重量(KG)	1178

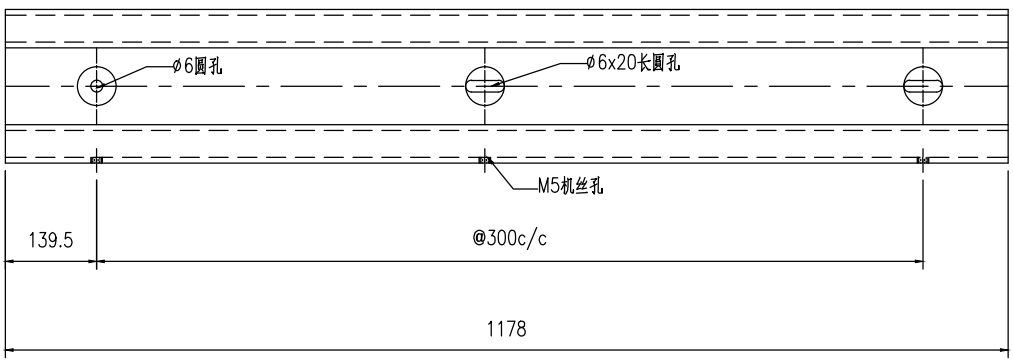

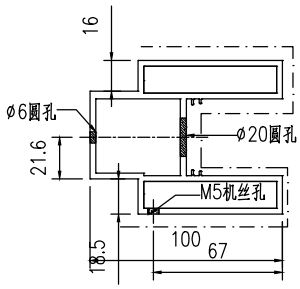


工程號	J853	地盤	香港延坪道		附件		
名稱	型材加工图		採用			—	—
材料	X86413		地盤				
顏色			工廠				

美特鋁質有限公司 MIDI Aluminium Fabricator Ltd.					類別		物料號		
					制圖	AN	2023/05/29	圖號	J853-4005-XC41
修改	A	B			復核	—	–	數量	5
日期	03/19	05/02			批准	—	–	單件重量(KG)	1206

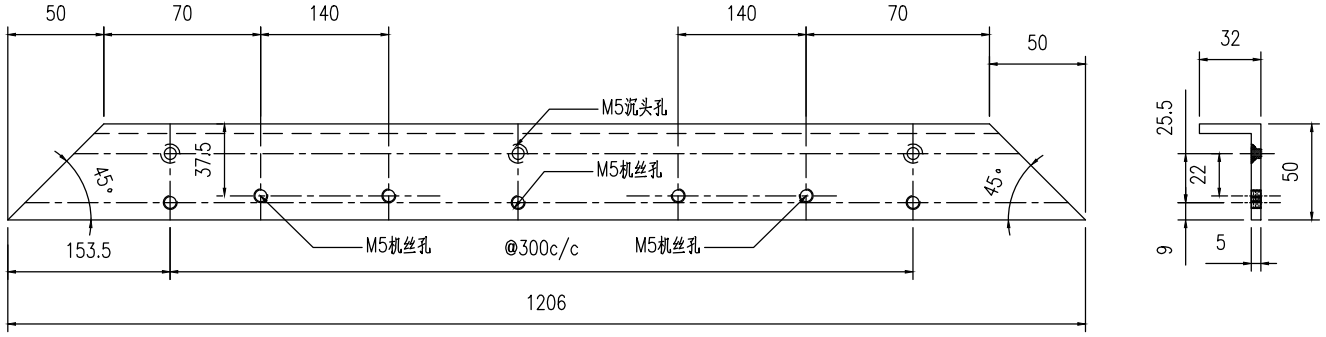


工程號	J853	地盤	香港延坪道		附件		
名稱	型材加工图		採用			—	—
材料	JM1092		地盤				
顏色			工廠				


美特鋁質有限公司 MIDI Aluminium Fabricator Ltd.					類別		物料號		
					制圖	AN	2023/05/29	圖號	J853-4005-XC42
修改	A	B			復核	—	–	數量	5
日期	03/19	05/02			批准	—	–	單件重量(KG)	1206

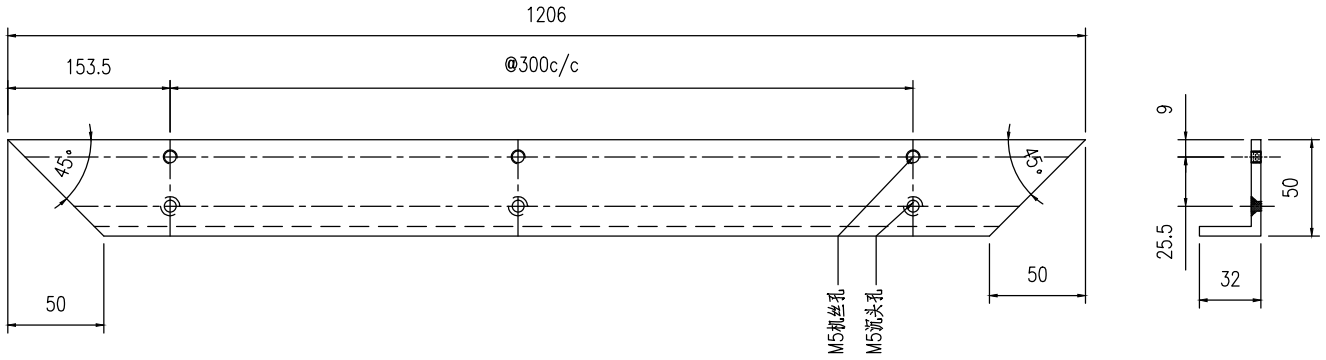

工程號	J853	地盤	香港延坪道		附件		
名稱	型材加工图		採用			—	—
材料	JM1092		地盤				
顏色			工廠				


美特鋁質有限公司 MIDI Aluminium Fabricator Ltd.					類別		物料號		
					制圖	AN	2023/05/29	圖號	J853-4005-XC43
修改	A	B			復核	—	–	數量	5
日期	03/19	05/02			批准	—	–	單件重量(KG)	3033.5

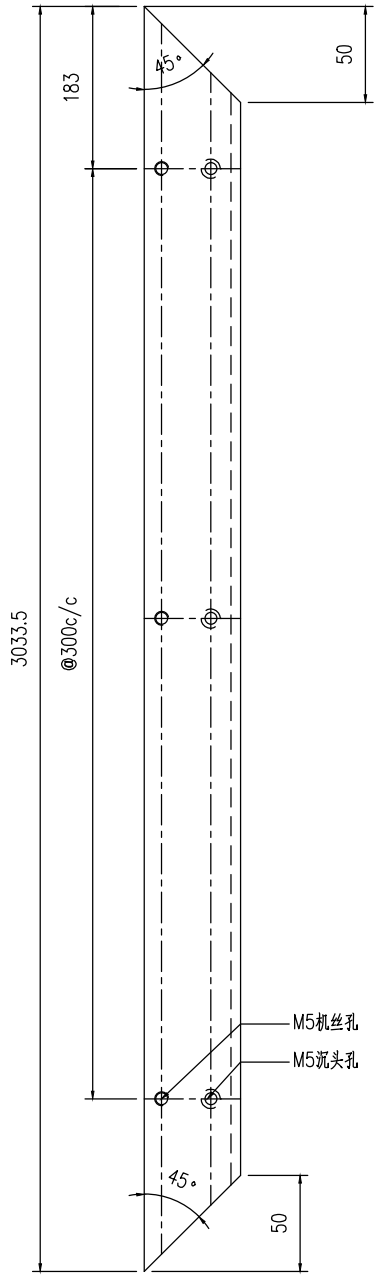


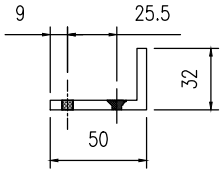

工程號	J853	地盤	香港延坪道		附件		
名稱	型材加工图		採用			—	—
材料	JM1092		地盤				
顏色			工廠				


美特鋁質有限公司 MIDI Aluminium Fabricator Ltd.					類別		物料號		
					制圖	AN	2023/05/29	圖號	J853-4005-XC44
修改	A	B			復核	—	–	數量	5
日期	03/19	05/02			批准	—	–	單件重量(KG)	3033.5

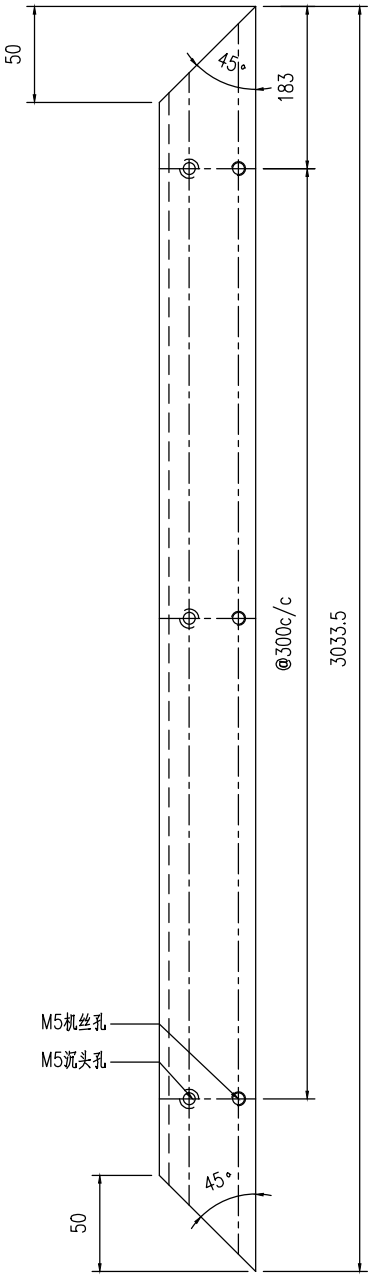

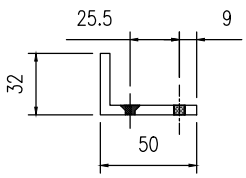


工程號	J853	地盤	香港延坪道		附件		
名稱	型材加工图		採用			—	—
材料	JM1092		地盤				
顏色			工廠				

美特鋁質有限公司 MIDI Aluminium Fabricator Ltd.					類別		物料號		
					制圖	AN	2023/05/29	圖號	J853-4005-XC45
修改	A	B			復核	—	–	數量	5
日期	03/19	05/02			批准	—	–	單件重量(KG)	1118

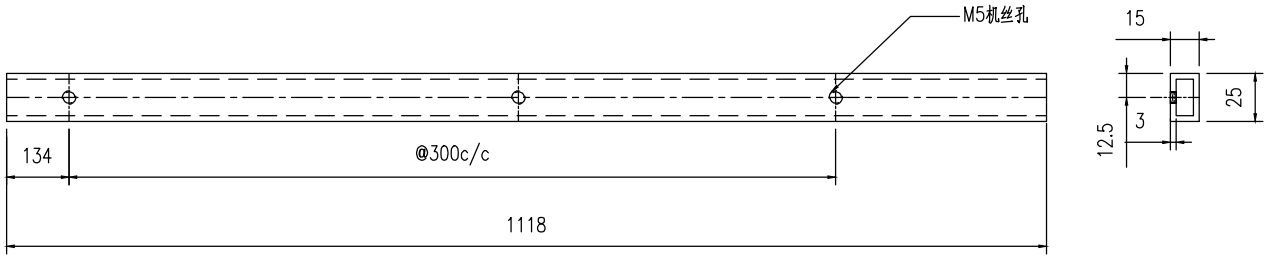


工程號	J853	地盤	香港延坪道		附件		
名稱	型材加工图		採用			—	—
材料	25X15X3鉗通(JMFG017530)		地盤				
顏色			工廠				


美特鋁質有限公司 MIDI Aluminium Fabricator Ltd.					類別		物料號		
					制圖	AN	2023/05/29	圖號	J853-4005-XC46
修改	A	B			復核	—	–	數量	5
日期	03/19	05/02			批准	—	–	單件重量(KG)	1118

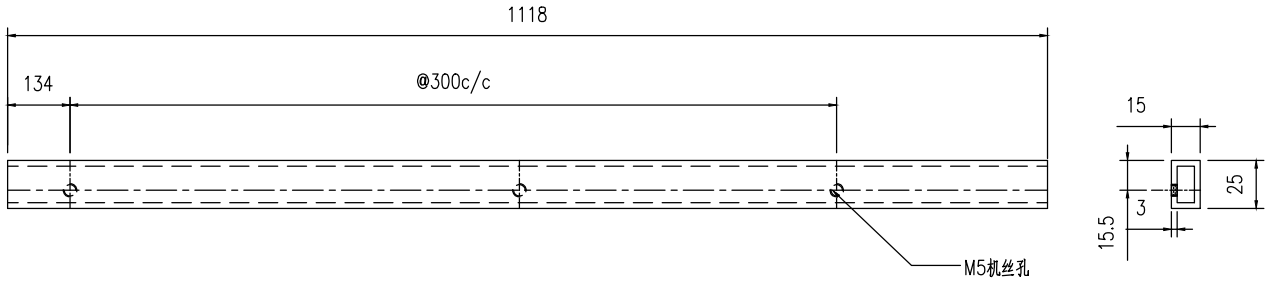

工程號	J853	地盤	香港延坪道		附件		
名稱	型材加工图		採用			—	—
材料	25X15X3鉗通(JMFG017530)		地盤				
顏色			工廠				


美特鋁質有限公司 MIDI Aluminium Fabricator Ltd.					類別		物料號		
					制圖	AN	2023/05/29	圖號	J853-4005-XC47
修改	A	B			復核	—	–	數量	5
日期	03/19	05/02			批准	—	–	單件重量(KG)	2992.5

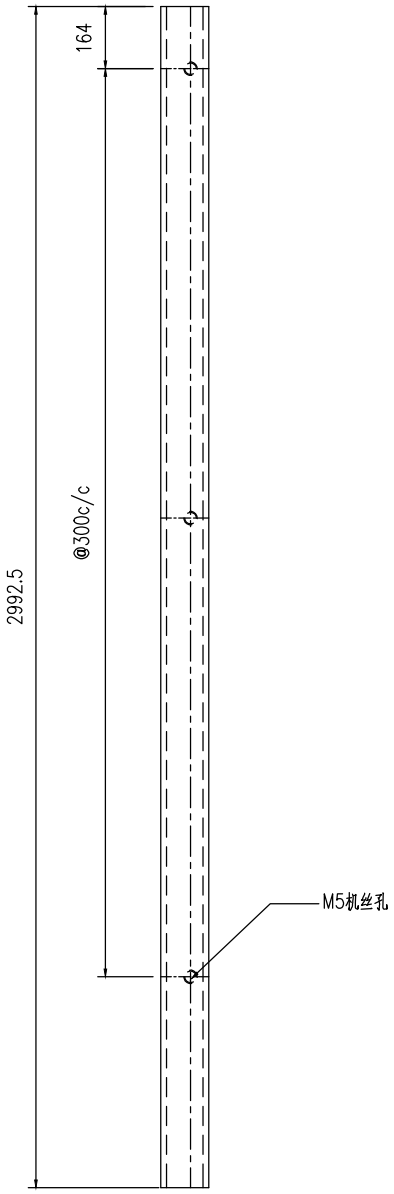


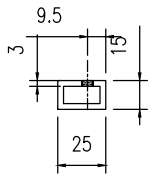

工程號	J853	地盤	香港延坪道		附件		
名稱	型材加工图		採用			—	—
材料	25X15X3鉗通(JMFG017530)		地盤				
顏色			工廠				


美特鋁質有限公司 MIDI Aluminium Fabricator Ltd.					類別		物料號		
					制圖	AN	2023/05/29	圖號	J853-4005-XC48
修改	A	B			復核	—	–	數量	5
日期	03/19	05/02			批准	—	–	單件重量(KG)	2992.5

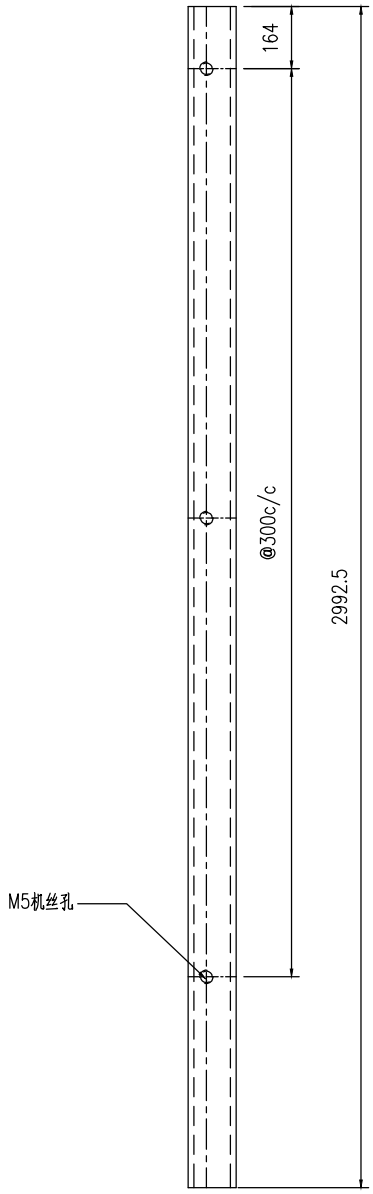


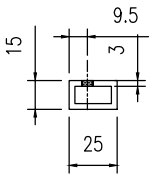

工程號	J853	地盤	香港延坪道		附件		
名稱	型材加工图		採用			—	—
材料	25X15X3鉗通(JMFG017530)		地盤				
顏色			工廠				


美特鋁質有限公司 MIDI Aluminium Fabricator Ltd.					類別		物料號		
					制圖	AN	2023/05/29	圖號	J853-4005-XC49
修改	A	B			復核	—	–	數量	10
日期	03/19	05/02			批准	—	–	單件重量(KG)	200

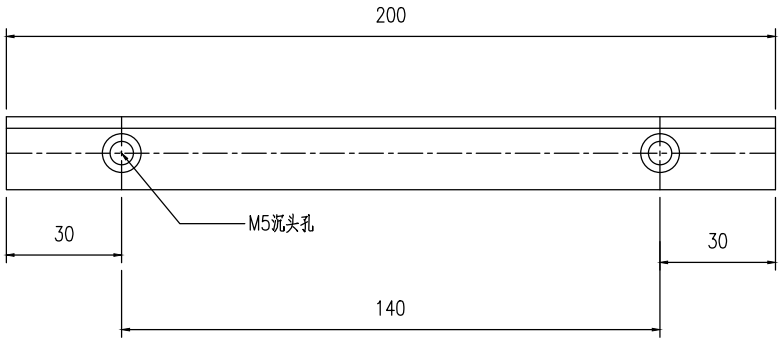


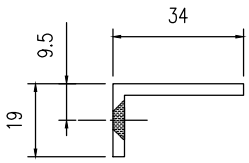


工程號	J853	地盤	香港延坪道		附件		
名稱	型材加工图		採用			—	—
材料	34X19X3铝角		地盤				
顏色			工廠				

美特鋁質有限公司 MIDI Aluminium Fabricator Ltd.				類別		物料號		
				制圖	AN	2023/05/29	圖號	J853-4005-ZZ01
修改	A	B		復核	—	—	數量	5
日期	03/19	05/02		批准	—	—	單件重量(KG)	-

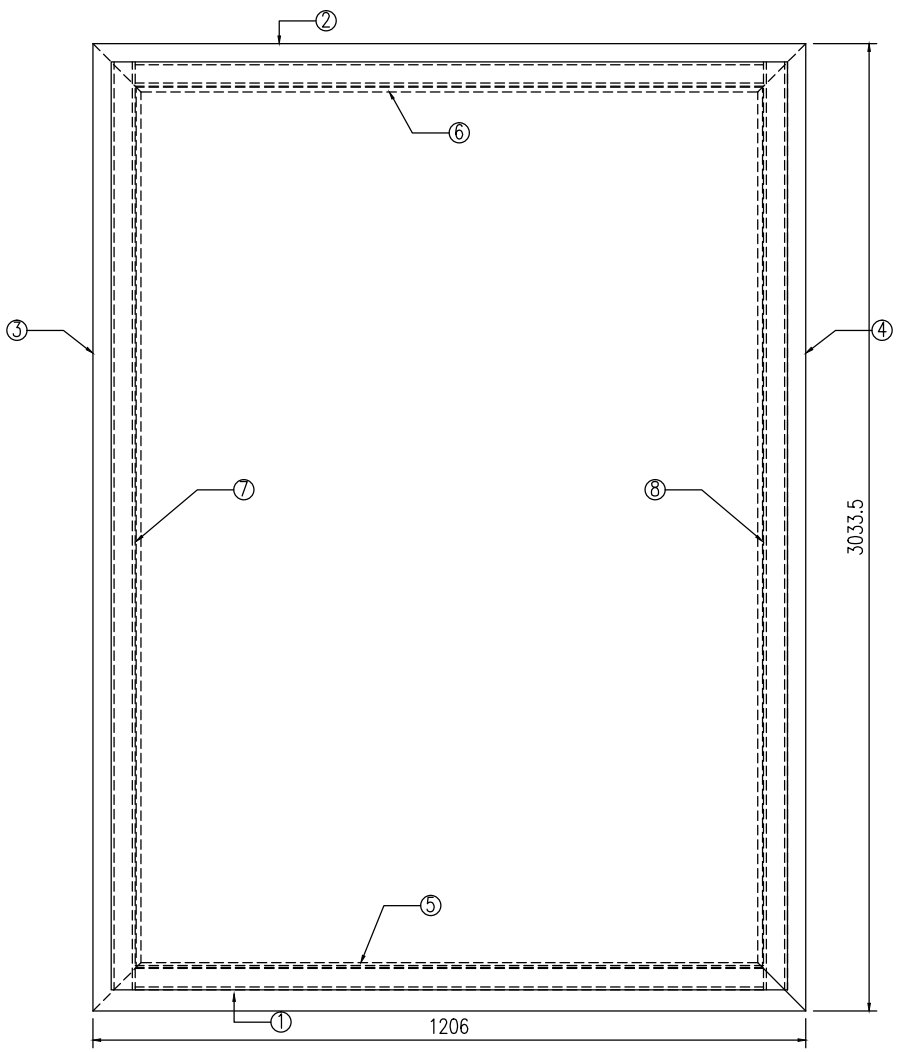

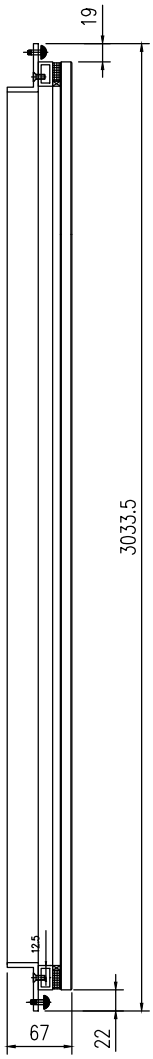


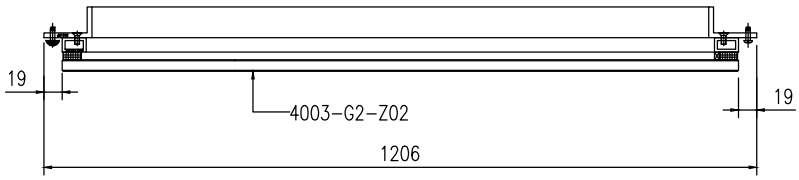


序号	编号	长度	数量	加工图号
1	J853-4005-XC41	1206	1	J853-4005-XC41
2	J853-4005-XC42	1206	1	J853-4005-XC42
3	J853-4005-XC43	3033.5	1	J853-4005-XC43
4	J853-4005-XC44	3033.5	1	J853-4005-XC44
5	J853-4005-XC45	1118	1	J853-4005-XC45
6	J853-4005-XC46	1118	1	J853-4005-XC46
7	J853-4005-XC47	2992.5	1	J853-4005-XC47
8	J853-4005-XC48	2992.5	1	J853-4005-XC48

工程號	J853	地盤	香港延坪道	附件		
名稱	玻璃注胶组装图纸	採用			—	—
材料	-	地盤				
顏色		工廠				


美特鋁質有限公司 MIDI Aluminium Fabricator Ltd.					類別		物料號		
					制圖	AN	2023/05/29	圖號	J853-4006-XC01
修改	A	B			復核	—	–	數量	1
日期	03/19	05/02			批准	—	–	單件重量(KG)	1162.5

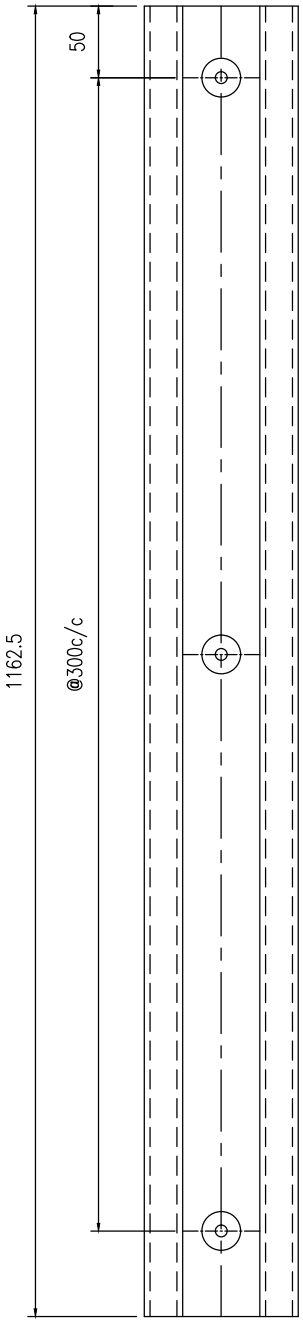


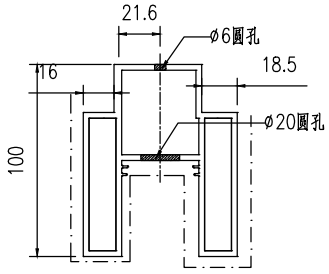

工程號	J853	地盤	香港延坪道		附件		
名稱	型材加工图		採用			—	—
材料	X86413		地盤				
顏色			工廠				


美特鋁質有限公司 MIDI Aluminium Fabricator Ltd.					類別		物料號		
					制圖	AN	2023/05/29	圖號	J853-4006-XC02
修改	A	B			復核	—	–	數量	1
日期	03/19	05/02			批准	—	–	單件重量(KG)	1162.5

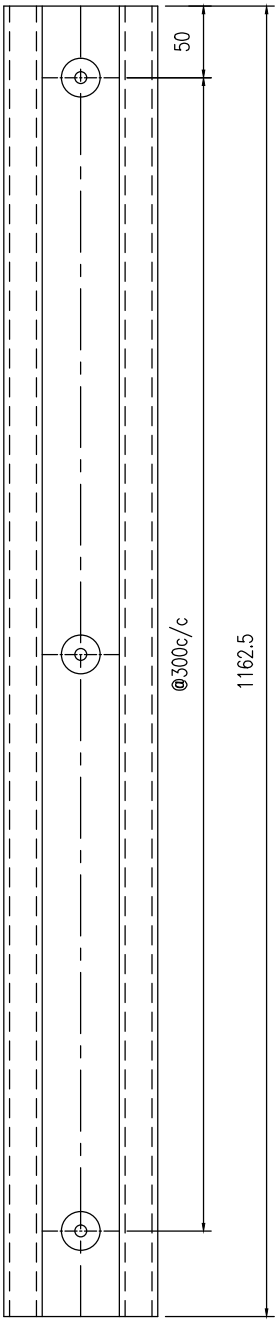


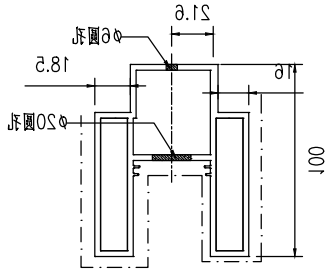


工程號	J853	地盤	香港延坪道		附件		
名稱	型材加工图		採用			—	—
材料	X86413		地盤				
顏色			工廠				

美特鋁質有限公司 MIDI Aluminium Fabricator Ltd.				類別		物料號		
				制圖	AN	2023/05/29	圖號	J853-4006-XC03
修改	A	B		復核	—	—	數量	1
日期	03/19	05/02		批准	—	—	單件重量(KG)	1032

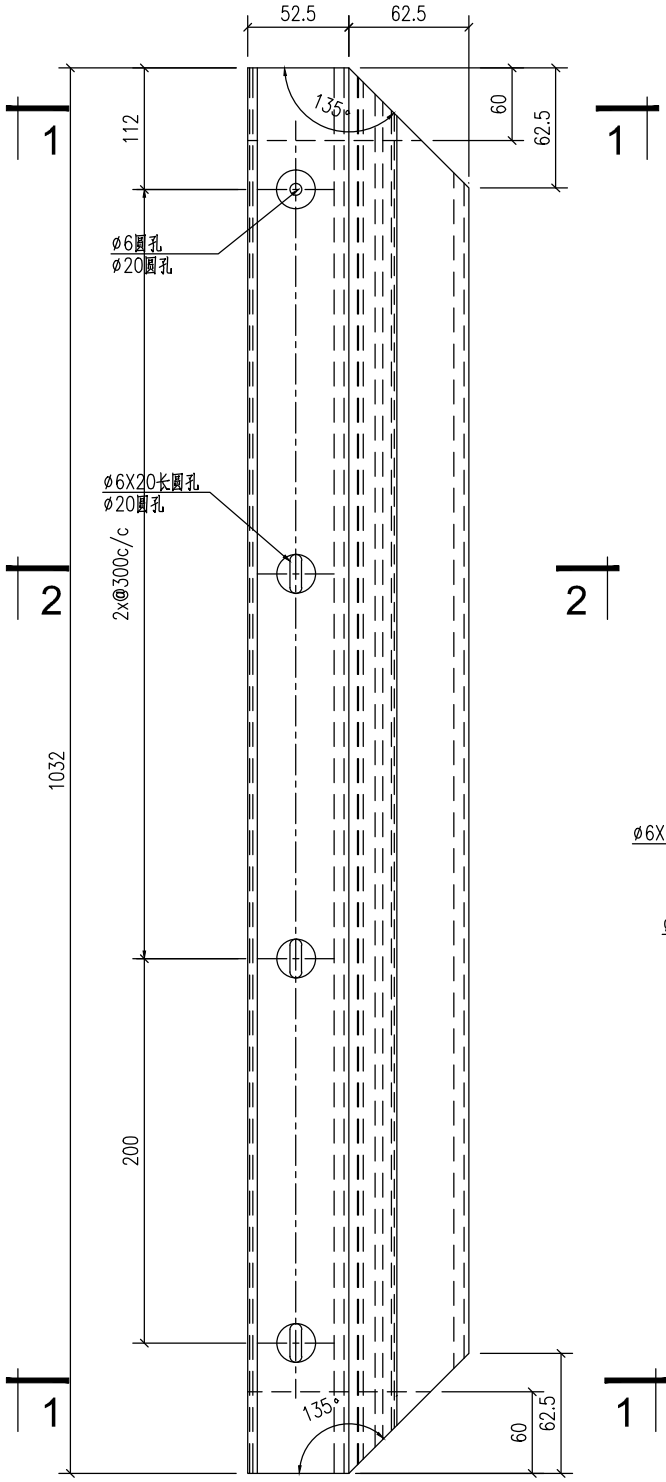

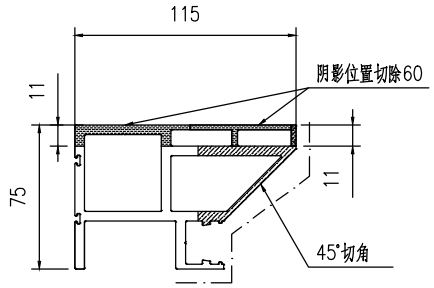


1-1

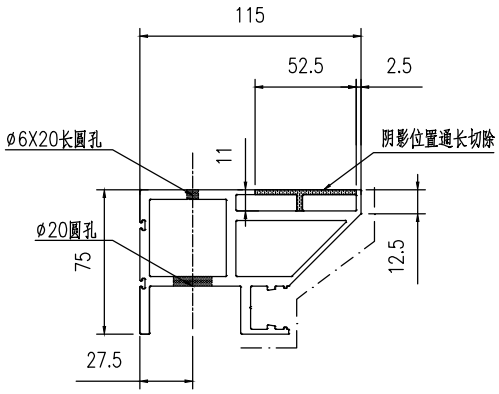

2-2


工程號	J853	地盤	香港延坪道		附件		
名稱	型材加工图		採用			—	—
材料	X86414		地盤				
顏色			工廠				

美特鋁質有限公司 MIDI Aluminium Fabricator Ltd.				類別		物料號		
				制圖	AN	2023/05/29	圖號	J853-4006-XC04
修改	A	B		復核	—	—	數量	1
日期	03/19	05/02		批准	—	—	單件重量(KG)	1032

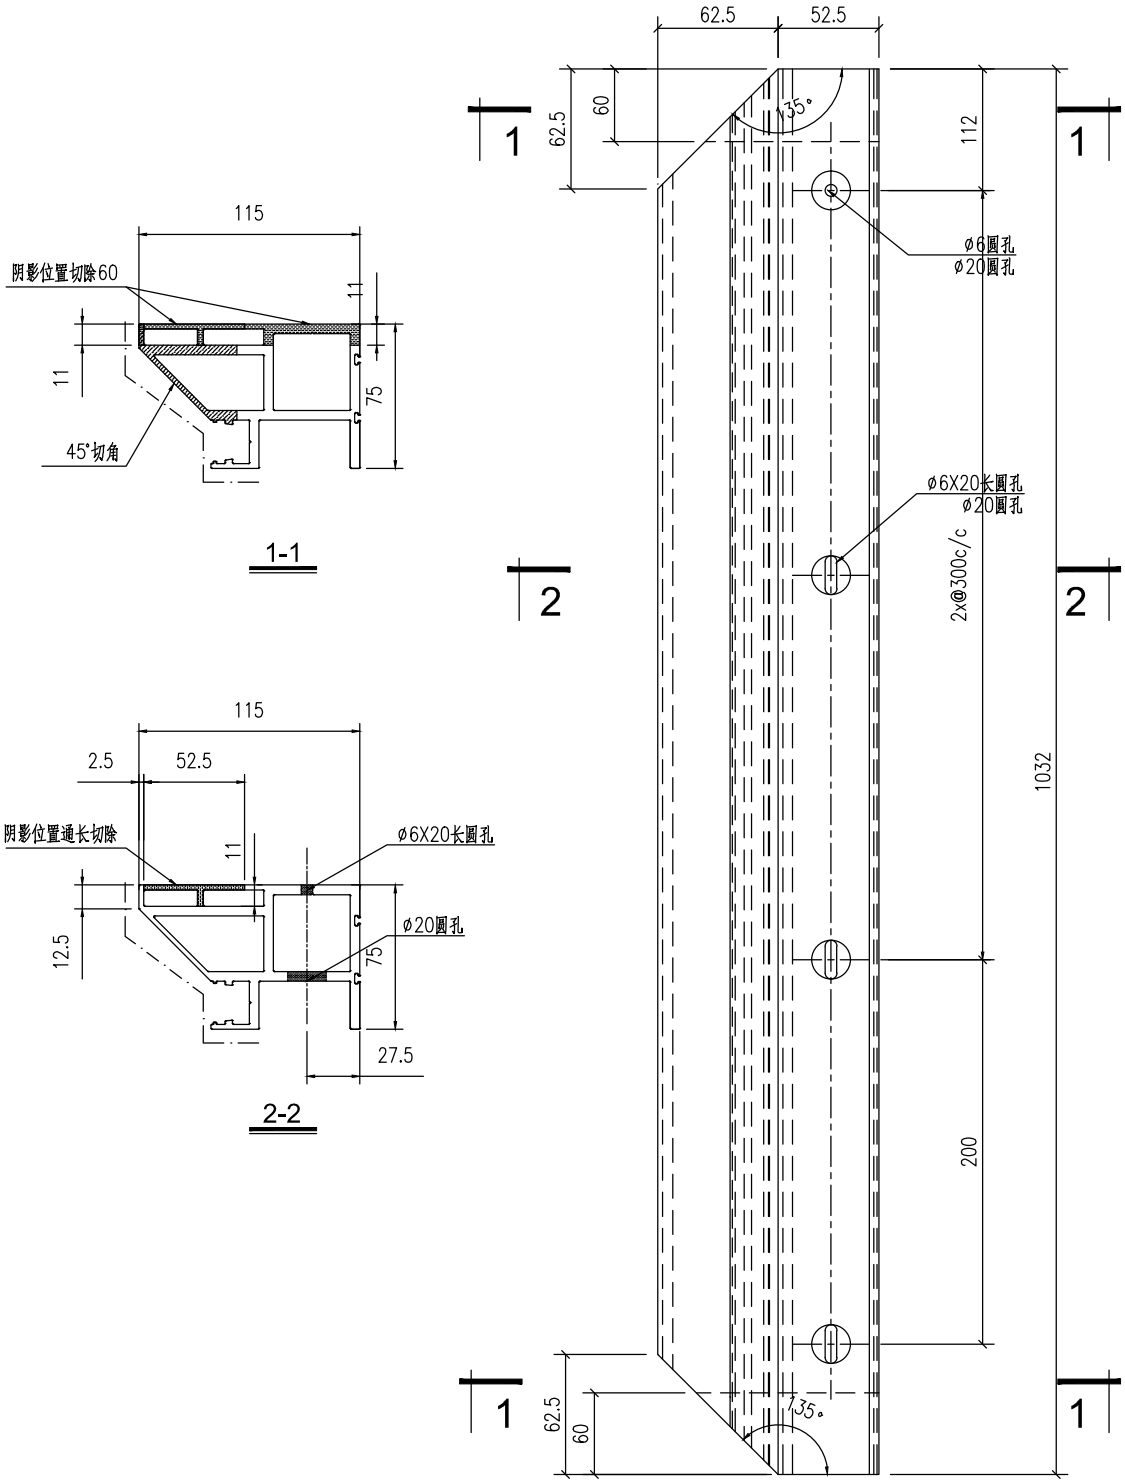

工程號	J853	地盤	香港延坪道		附件		
名稱	型材加工图		採用			—	—
材料	X86414		地盤				
顏色			工廠				


美特鋁質有限公司 MIDI Aluminium Fabricator Ltd.					類別		物料號		
					制圖	AN	2023/05/29	圖號	J853-4006-XC05
修改	A	B			復核	—	–	數量	-
日期	03/19	05/02			批准	—	–	單件重量(KG)	-

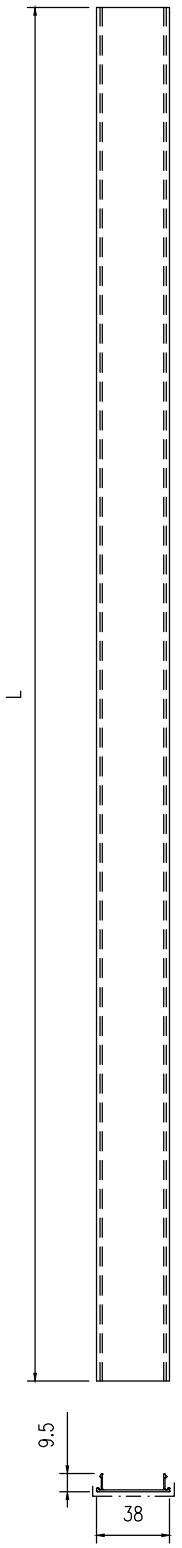

序号	编号	长度	数量	加工图号
1	J853-4006-XC05	1162.5	2	J853-4006-XC05
2	J853-4006-XC13	1508.6	4	J853-4006-XC05
3	J853-4006-XC14	1547	4	J853-4006-XC05
4	J853-4006-XC26	3667.5	5	J853-4006-XC05
5	J853-4006-XC33	1468	12	J853-4006-XC05

工程號	J853	地盤	香港延坪道		附件		
名稱	型材加工图		採用			—	—
材料	X86417		地盤				
顏色			工廠				


美特鋁質有限公司 MIDI Aluminium Fabricator Ltd.					類別		物料號		
					制圖	AN	2023/05/29	圖號	J853-4006-XC06
修改	A	B			復核	—	–	數量	-
日期	03/19	05/02			批准	—	–	單件重量(KG)	-

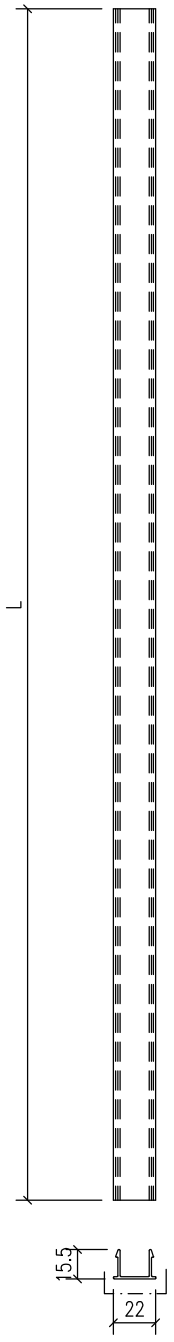


序号	编号	长度	数量	加工图号
1	J853-4006-XC06	982.5	2	J853-4006-XC06
2	J853-4006-XC27	2988	8	J853-4006-XC06
3	J853-4006-XC28	401.2	8	J853-4006-XC06
4	J853-4006-XC34	1448	12	J853-4006-XC06

工程號	J853	地盤	香港延坪道		附件		
名稱	型材加工图		採用			—	—
材料	X86416		地盤				
顏色			工廠				


美特鋁質有限公司 MIDI Aluminium Fabricator Ltd.					類別		物料號		
					制圖	AN	2023/05/29	圖號	J853-4006-XC07
修改	A	B			復核	—	–	數量	3
日期	03/19	05/02			批准	—	–	單件重量(KG)	902.5

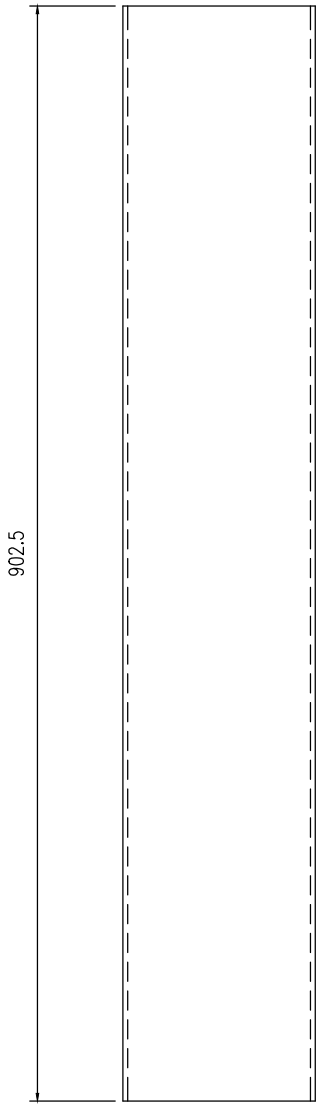

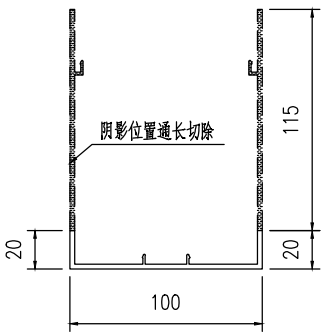


工程號	J853	地盤	香港延坪道		附件		
名稱	型材加工图		採用			—	—
材料	X86401		地盤				
顏色			工廠				


美特鋁質有限公司 MIDI Aluminium Fabricator Ltd.					類別		物料號		
					制圖	AN	2023/05/29	圖號	J853-4006-XC08
修改	A	B			復核	—	–	數量	3
日期	03/19	05/02			批准	—	–	單件重量(KG)	902.5

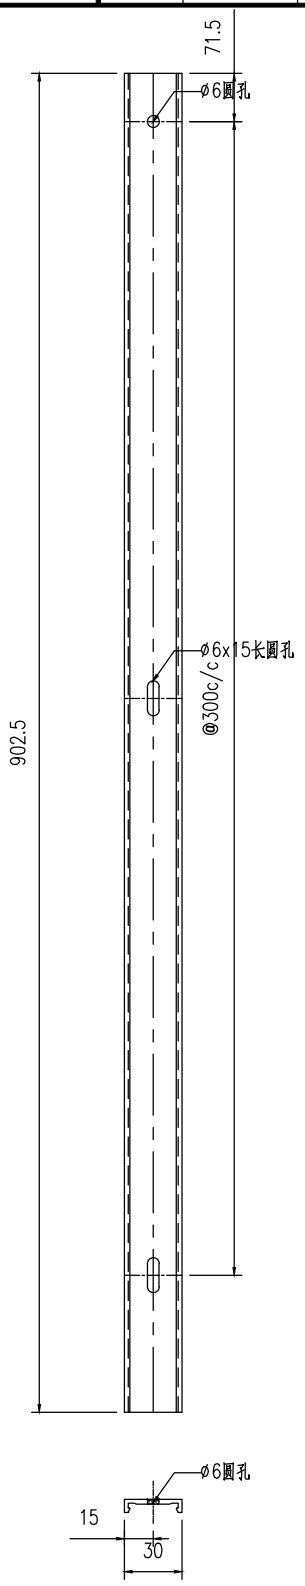

工程號	J853	地盤	香港延坪道		附件		
名稱	型材加工图		採用			—	—
材料	X86402		地盤				
顏色			工廠				

美特鋁質有限公司 MIDI Aluminium Fabricator Ltd.					類別		物料號		
					制圖	AN	2023/05/29	圖號	J853-4006-XC09
修改	A	B			復核	—	–	數量	-
日期	03/19	05/02			批准	—	–	單件重量(KG)	-

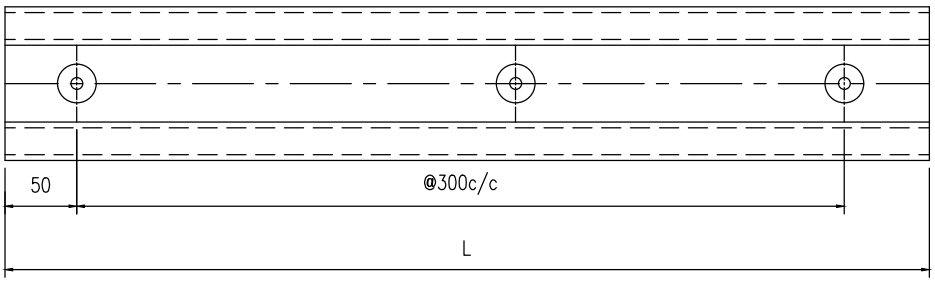


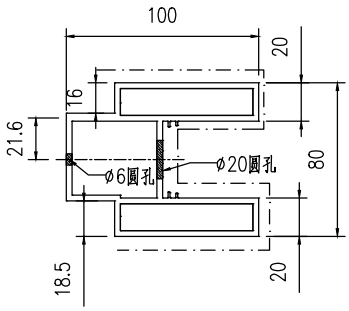


序号	编号	长度	数量	加工图号
1	J853-4006-XC09	1508.6	2	J853-4006-XC09
2	J853-4006-XC10	1547	2	J853-4006-XC09

工程號	J853	地盤	香港延坪道		附件		
名稱	型材加工图		採用			—	—
材料	X86413		地盤				
顏色			工廠				

美特鋁質有限公司 MIDI Aluminium Fabricator Ltd.					類別		物料號		
					制圖	AN	2023/05/29	圖號	J853-4006-XC11
修改	A	B			復核	—	–	數量	-
日期	03/19	05/02			批准	—	–	單件重量(KG)	-

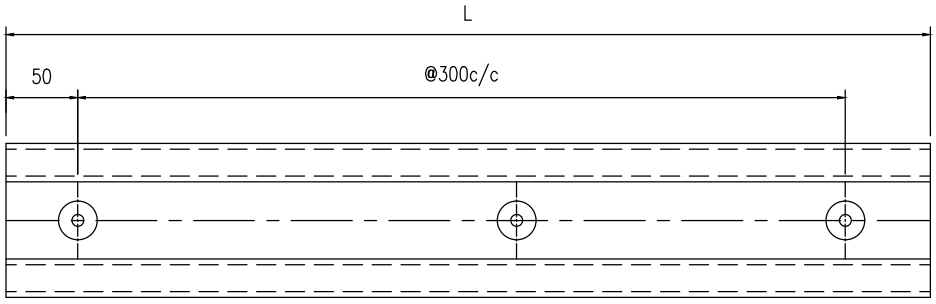


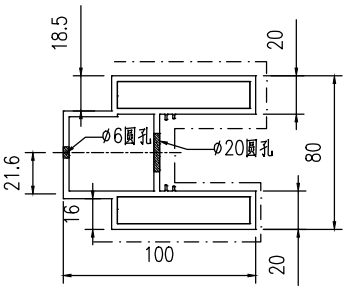


序号	编号	长度	数量	加工图号
1	J853-4006-XC11	1508.6	2	J853-4006-XC11
2	J853-4006-XC12	1547	2	J853-4006-XC11

工程號	J853	地盤	香港延坪道		附件		
名稱	型材加工图		採用			—	—
材料	X86413		地盤				
顏色			工廠				


美特鋁質有限公司 MIDI Aluminium Fabricator Ltd.					類別		物料號		
					制圖	AN	2023/05/29	圖號	J853-4006-XC21
修改	A	B			復核	—	–	數量	1
日期	03/19	05/02			批准	—	–	單件重量(KG)	3667.5

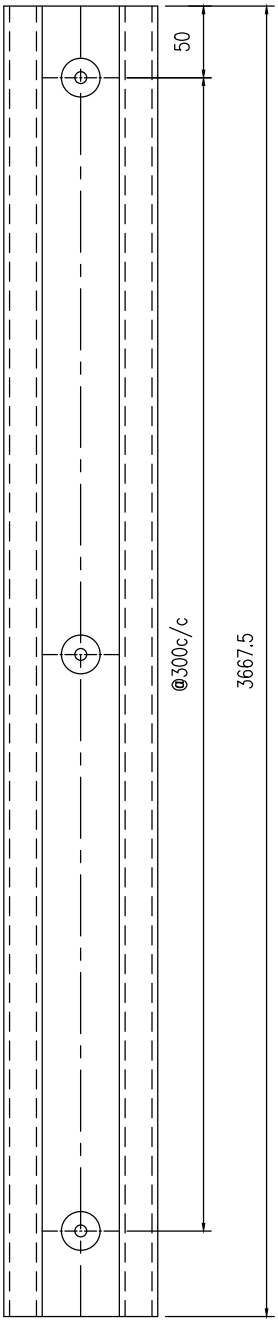


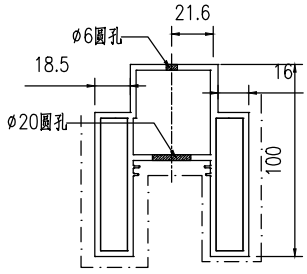

工程號	J853	地盤	香港延坪道		附件		
名稱	型材加工图		採用			—	—
材料	X86413		地盤				
顏色			工廠				


美特鋁質有限公司 MIDI Aluminium Fabricator Ltd.					類別		物料號		
					制圖	AN	2023/05/29	圖號	J853-4006-XC22
修改	A	B			復核	—	–	數量	4
日期	03/19	05/02			批准	—	–	單件重量(KG)	3667.5

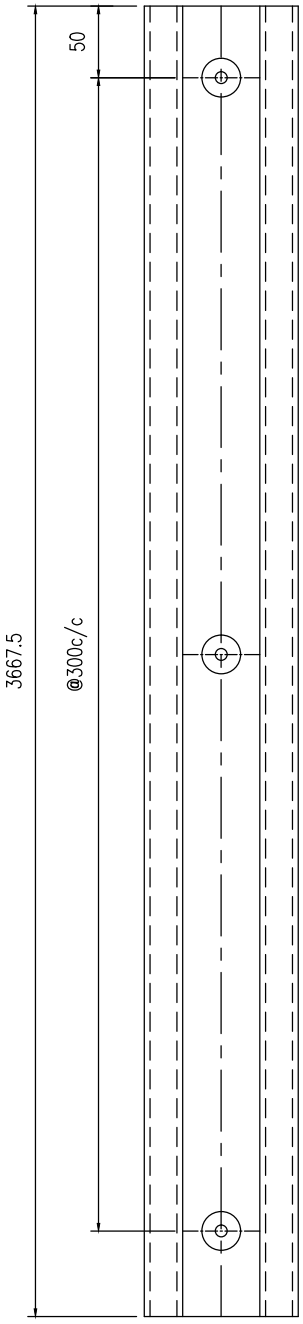


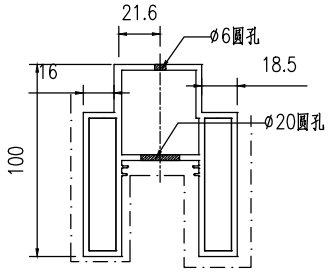


工程號	J853	地盤	香港延坪道		附件		
名稱	型材加工图		採用			—	—
材料	X86413		地盤				
顏色			工廠				

美特鋁質有限公司 MIDI Aluminium Fabricator Ltd.					類別		物料號		
					制圖	AN	2023/05/29	圖號	J853-4006-XC23
修改	A	B			復核	—	—	數量	1
日期	03/19	05/02			批准	—	—	單件重量(KG)	3538

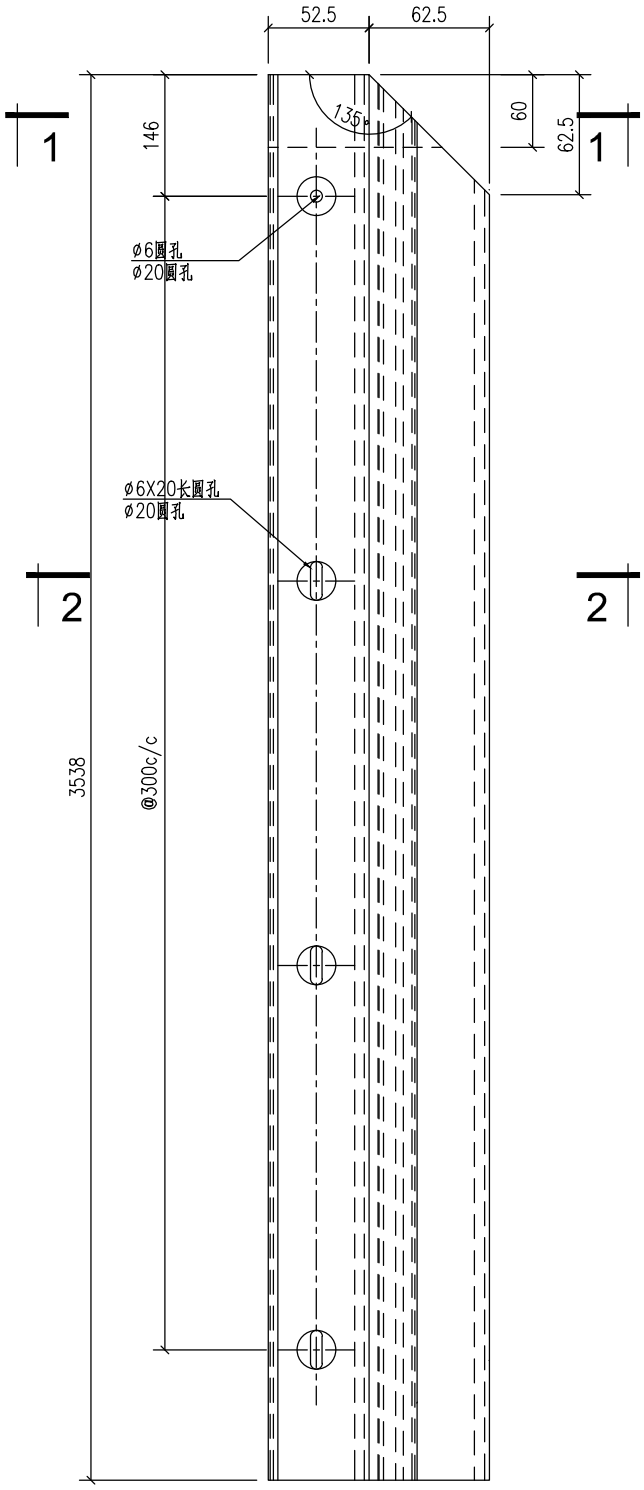

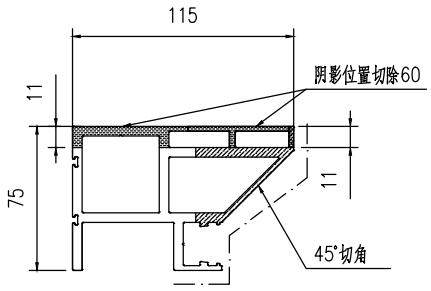


1-1

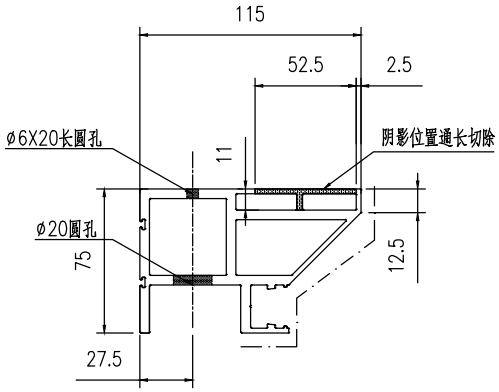

2-2


工程號	J853	地盤	香港延坪道		附件		
名稱	型材加工图			採用		—	—
材料	X86414			地盤			
顏色				工廠			


美特鋁質有限公司 MIDI Aluminium Fabricator Ltd.				類別		物料號		
				制圖	AN	2023/05/29	圖號	J853-4006-XC24
修改	A	B		復核	—	–	數量	3
日期	03/19	05/02		批准	—	–	單件重量(KG)	3538

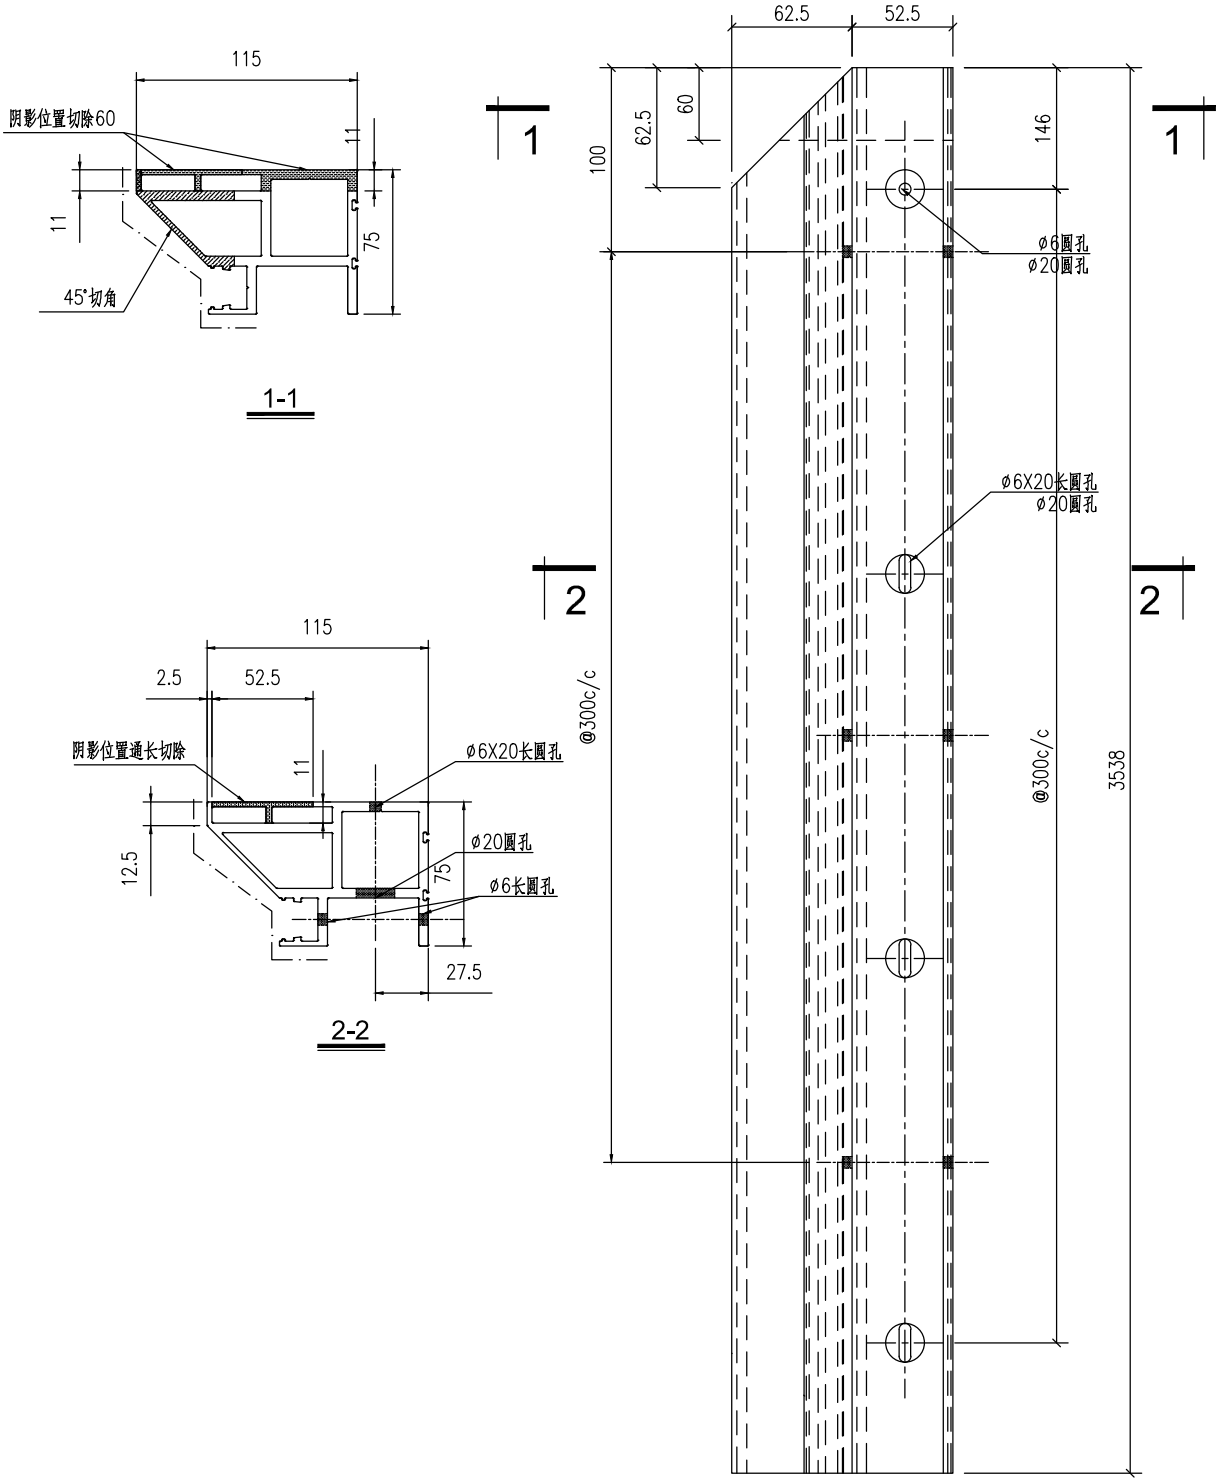


工程號	J853	地盤	香港延坪道	附件		
名稱	型材加工图	採用			—	—
材料	X86414	地盤				
顏色		工廠				

美特鋁質有限公司 MIDI Aluminium Fabricator Ltd.					類別		物料號		
					制圖	AN	2023/05/29	圖號	J853-4006-XC25
修改	A	B			復核	—	—	數量	3
日期	03/19	05/02			批准	—	—	單件重量(KG)	3538

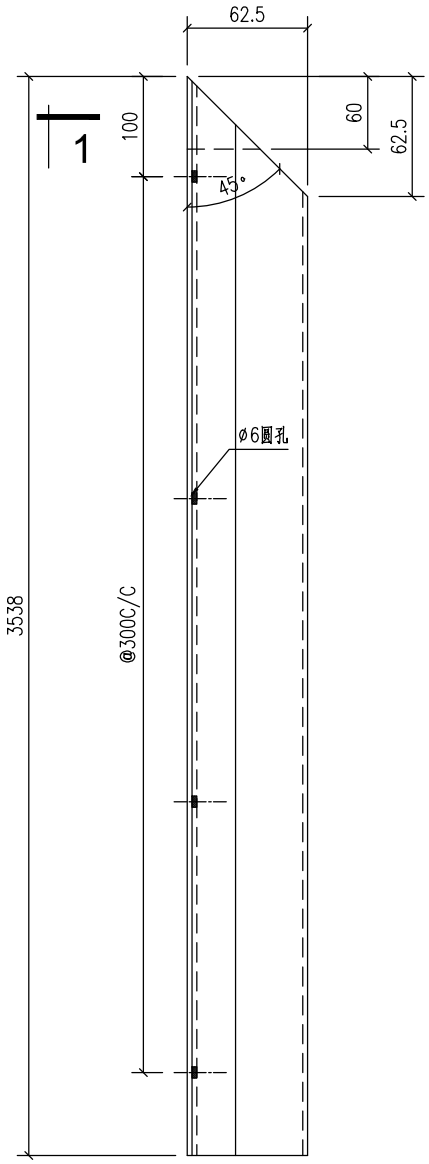

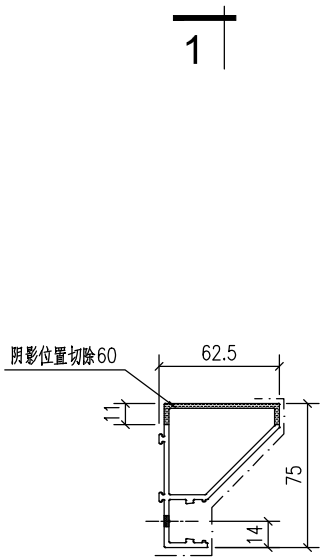


1-1

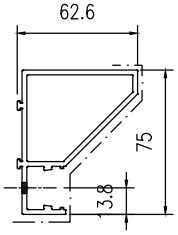


工程號	J853	地盤	香港延坪道		附件		
名稱	型材加工图		採用			—	—
材料	X86415		地盤				
顏色			工廠				


美特鋁質有限公司 MIDI Aluminium Fabricator Ltd.					類別		物料號		
					制圖	AN	2023/05/29	圖號	J853-4006-XC29
修改	A	B			復核	—	–	數量	1
日期	03/19	05/02			批准	—	–	單件重量(KG)	3538

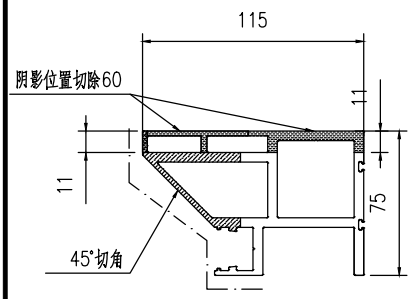

1-1

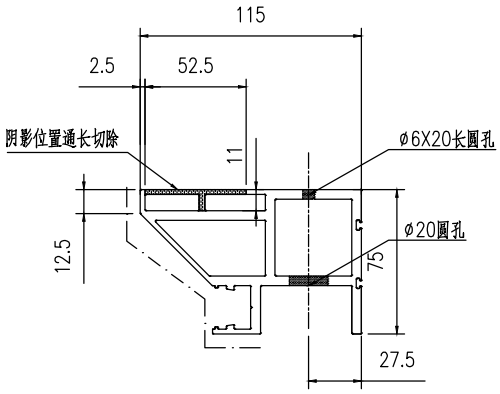



2-2

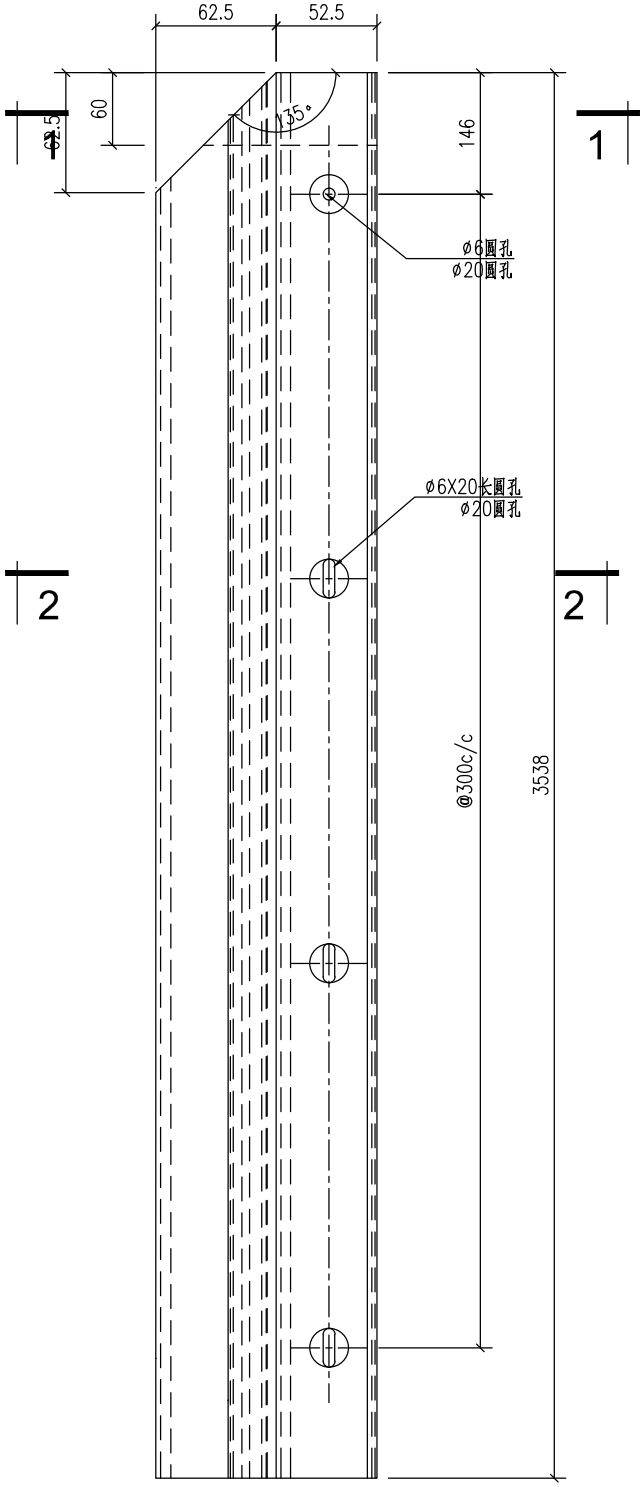

工程號	J853	地盤	香港延坪道		附件		
名稱	型材加工图		採用			—	—
材料	X86414		地盤				
顏色			工廠				


美特鋁質有限公司 MIDI Aluminium Fabricator Ltd.					類別		物料號		
					制圖	AN	2023/05/29	圖號	J853-4006-XC30
修改	A	B			復核	—	–	數量	4
日期	03/19	05/02			批准	—	–	單件重量(KG)	1468

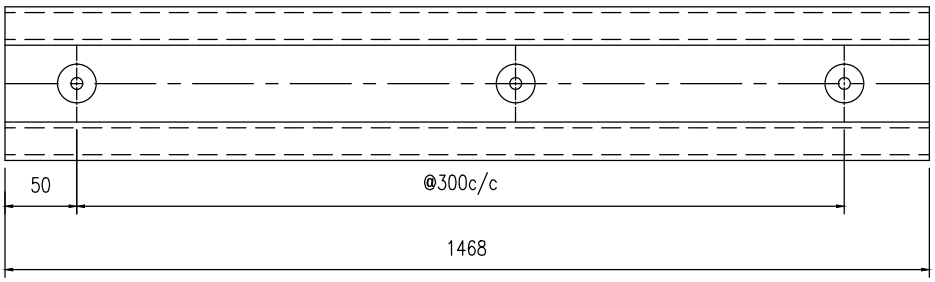


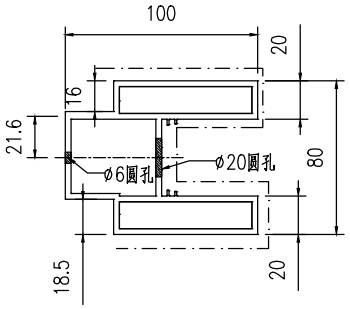

工程號	J853	地盤	香港延坪道		附件		
名稱	型材加工图		採用			—	—
材料	X86413		地盤				
顏色			工廠				

美特鋁質有限公司 MIDI Aluminium Fabricator Ltd.					類別		物料號		
					制圖	AN	2023/05/29	圖號	J853-4006-XC31
修改	A	B			復核	—	–	數量	4
日期	03/19	05/02			批准	—	–	單件重量(KG)	1468

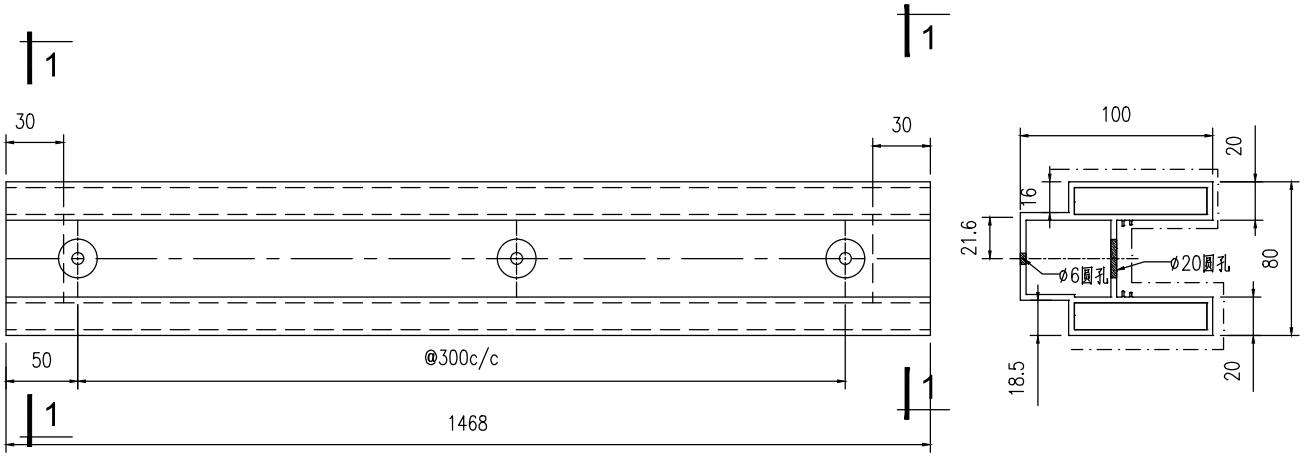


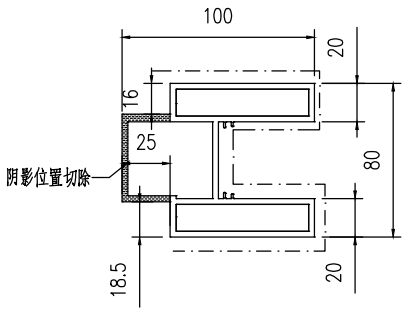


1-1

工程號	J853	地盤	香港延坪道		附件		
名稱	型材加工图		採用			—	—
材料	X86413		地盤				
顏色			工廠				


美特鋁質有限公司 MIDI Aluminium Fabricator Ltd.					類別		物料號		
					制圖	AN	2023/05/29	圖號	J853-4006-XC32
修改	A	B			復核	—	–	數量	4
日期	03/19	05/02			批准	—	–	單件重量(KG)	1468

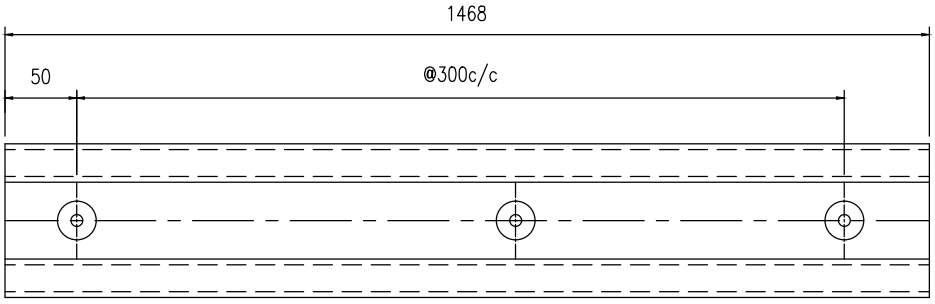

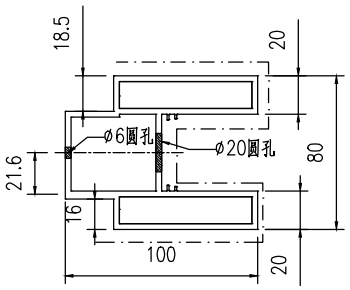


工程號	J853	地盤	香港延坪道		附件		
名稱	型材加工图		採用			—	—
材料	X86413		地盤				
顏色			工廠				


美特鋁質有限公司 MIDI Aluminium Fabricator Ltd.					類別		物料號		
					制圖	AN	2023/05/29	圖號	J853-4006-XC35
修改	A	B			復核	—	–	數量	4
日期	03/19	05/02			批准	—	–	單件重量(KG)	1448

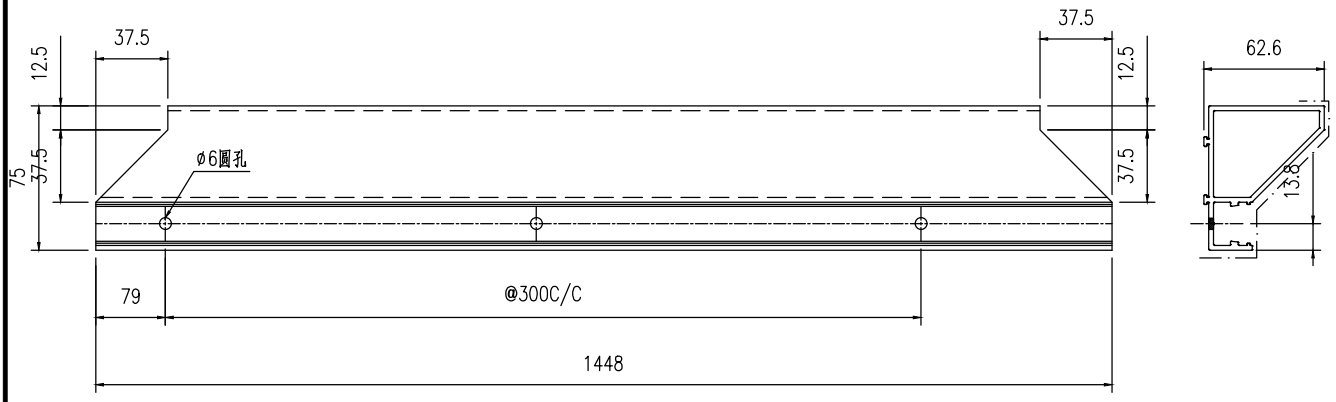

工程號	J853	地盤	香港延坪道		附件		
名稱	型材加工图		採用			—	—
材料	X86415		地盤				
顏色			工廠				

美特鋁質有限公司 MIDI Aluminium Fabricator Ltd.					類別		物料號		
					制圖	AN	2023/05/29	圖號	J853-4006-XC36
修改	A	B			復核	—	–	數量	4
日期	03/19	05/02			批准	—	–	單件重量(KG)	1448

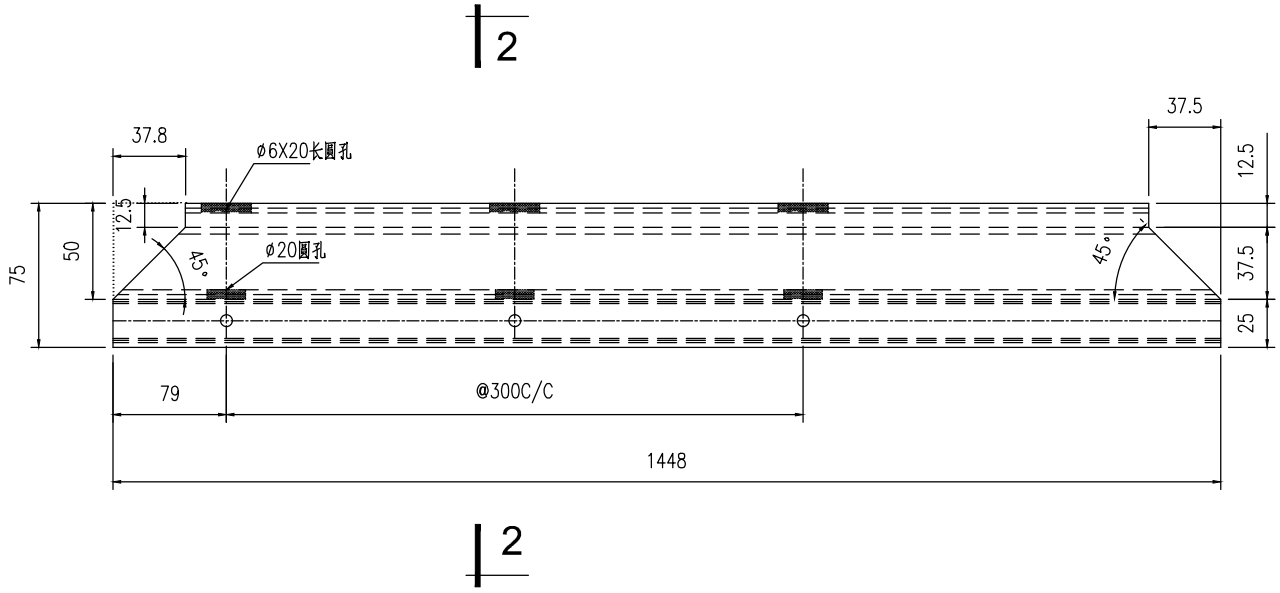


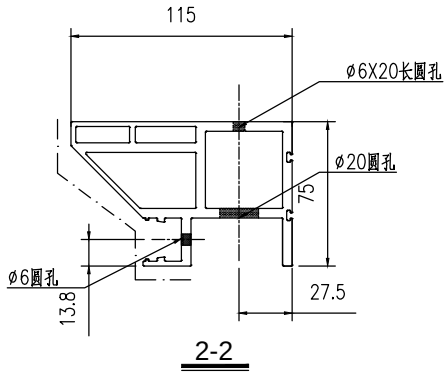


工程號	J853	地盤	香港延坪道		附件		
名稱	型材加工图		採用			—	—
材料	X86414		地盤				
顏色			工廠				

美特鋁質有限公司 MIDI Aluminium Fabricator Ltd.					類別		物料號		
					制圖	AN	2023/05/29	圖號	J853-4006-XC37
修改	A	B			復核	—	–	數量	4
日期	03/19	05/02			批准	—	–	單件重量(KG)	1448

2

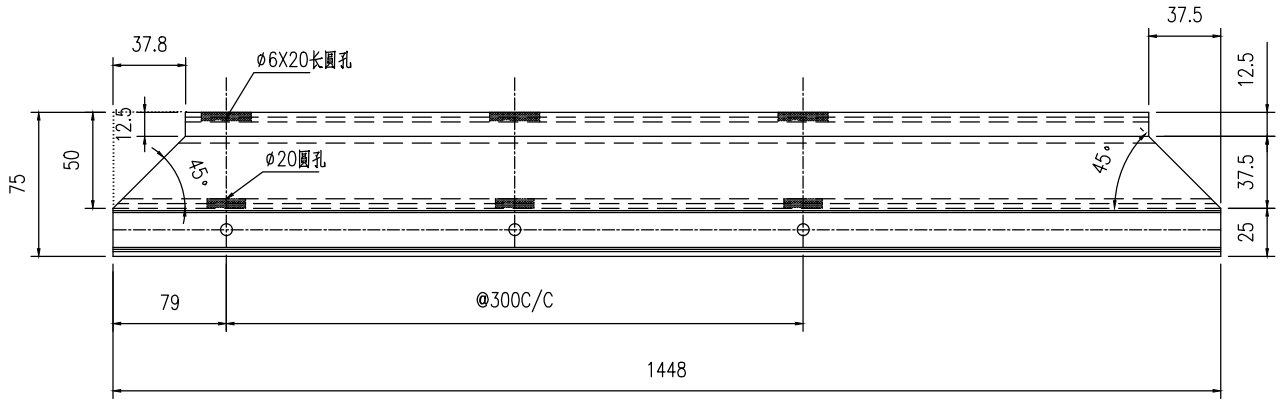


2

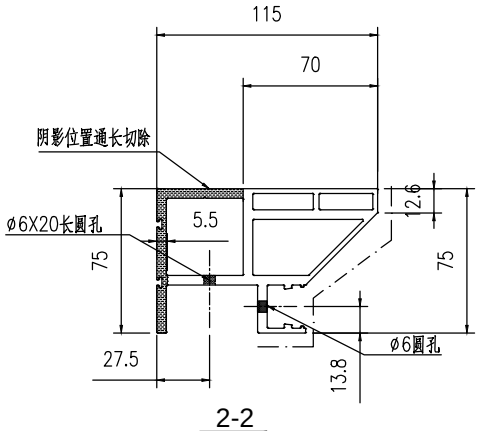


2-2

工程號	J853	地盤	香港延坪道		附件		
名稱	型材加工图		採用			—	—
材料	X86414		地盤				
顏色			工廠				


美特鋁質有限公司 MIDI Aluminium Fabricator Ltd.					類別		物料號		
					制圖	AN	2023/05/29	圖號	J853-4007-XC01
修改	A	B			復核	—	–	數量	1
日期	03/19	05/02			批准	—	–	單件重量(KG)	881

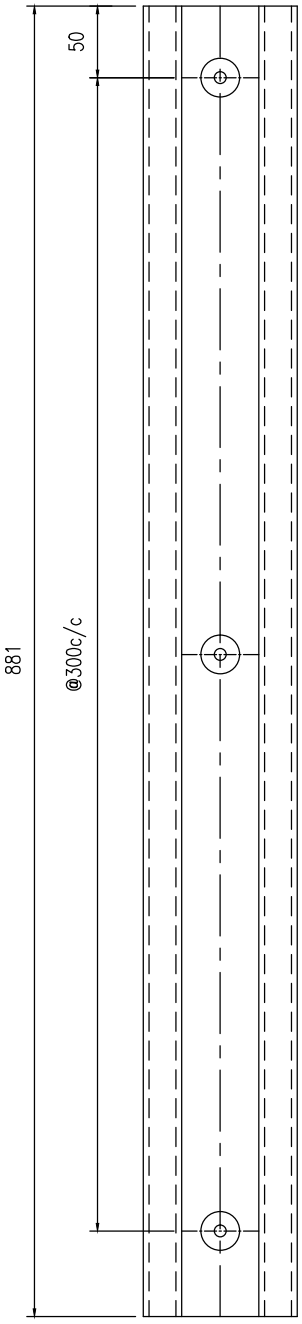


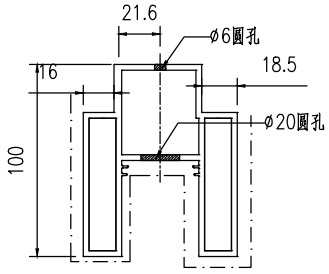

工程號	J853	地盤	香港延坪道		附件		
名稱	型材加工图		採用			—	—
材料	X86413		地盤				
顏色			工廠				


美特鋁質有限公司 MIDI Aluminium Fabricator Ltd.					類別		物料號		
					制圖	AN	2023/05/29	圖號	J853-4007-XC02
修改	A	B			復核	—	–	數量	1
日期	03/19	05/02			批准	—	–	單件重量(KG)	881

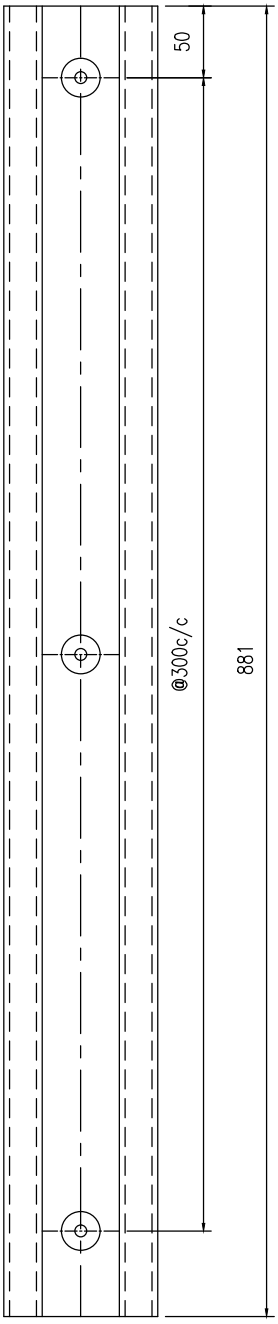


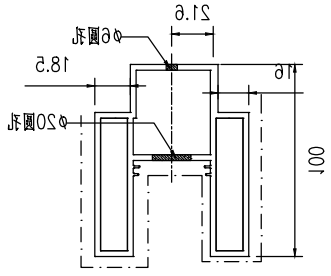


工程號	J853	地盤	香港延坪道		附件		
名稱	型材加工图		採用			—	—
材料	X86413		地盤				
顏色			工廠				

美特鋁質有限公司 MIDI Aluminium Fabricator Ltd.				類別		物料號		
				制圖	AN	2023/05/29	圖號	J853-4007-XC03
修改	A	B		復核	—	–	數量	1
日期	03/19	05/02		批准	—	–	單件重量(KG)	735

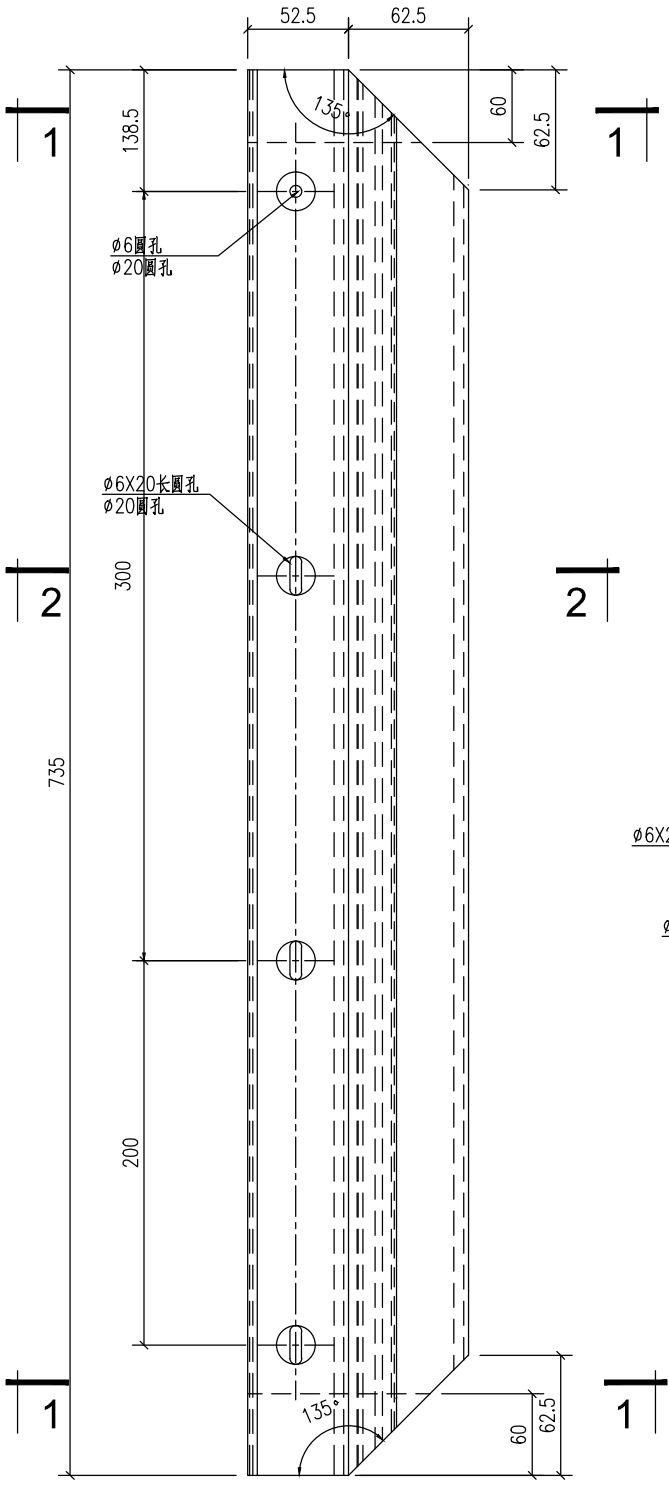

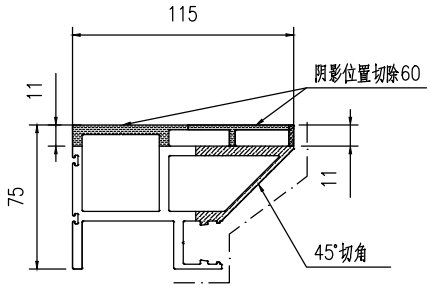


1-1

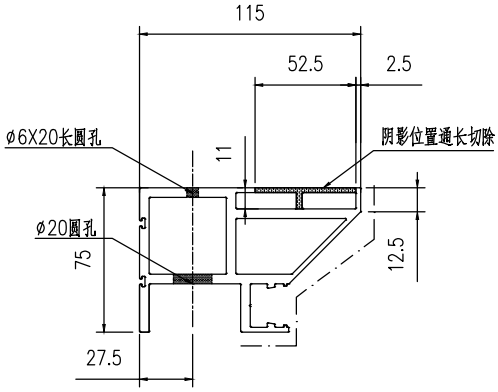


2-2

工程號	J853	地盤	香港延坪道		附件		
名稱	型材加工图		採用			—	—
材料	X86414		地盤				
顏色			工廠				


美特鋁質有限公司 MIDI Aluminium Fabricator Ltd.				類別		物料號		
				制圖	AN	2023/05/29	圖號	J853-4007-XC04
修改	A	B		復核	—	—	數量	1
日期	03/19	05/02		批准	—	—	單件重量(KG)	735

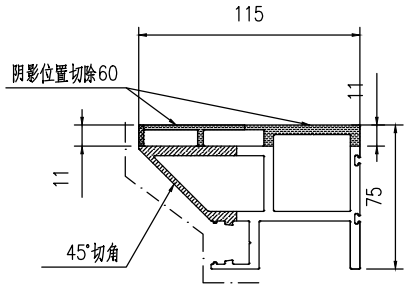

1-1

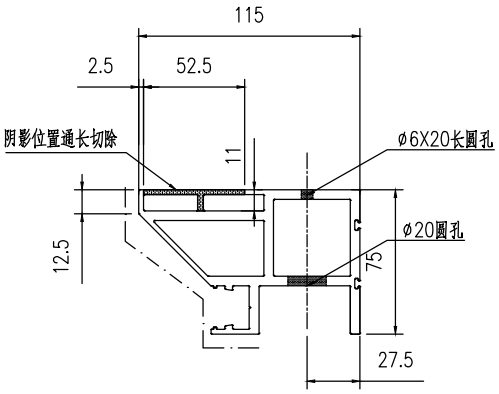


2-2

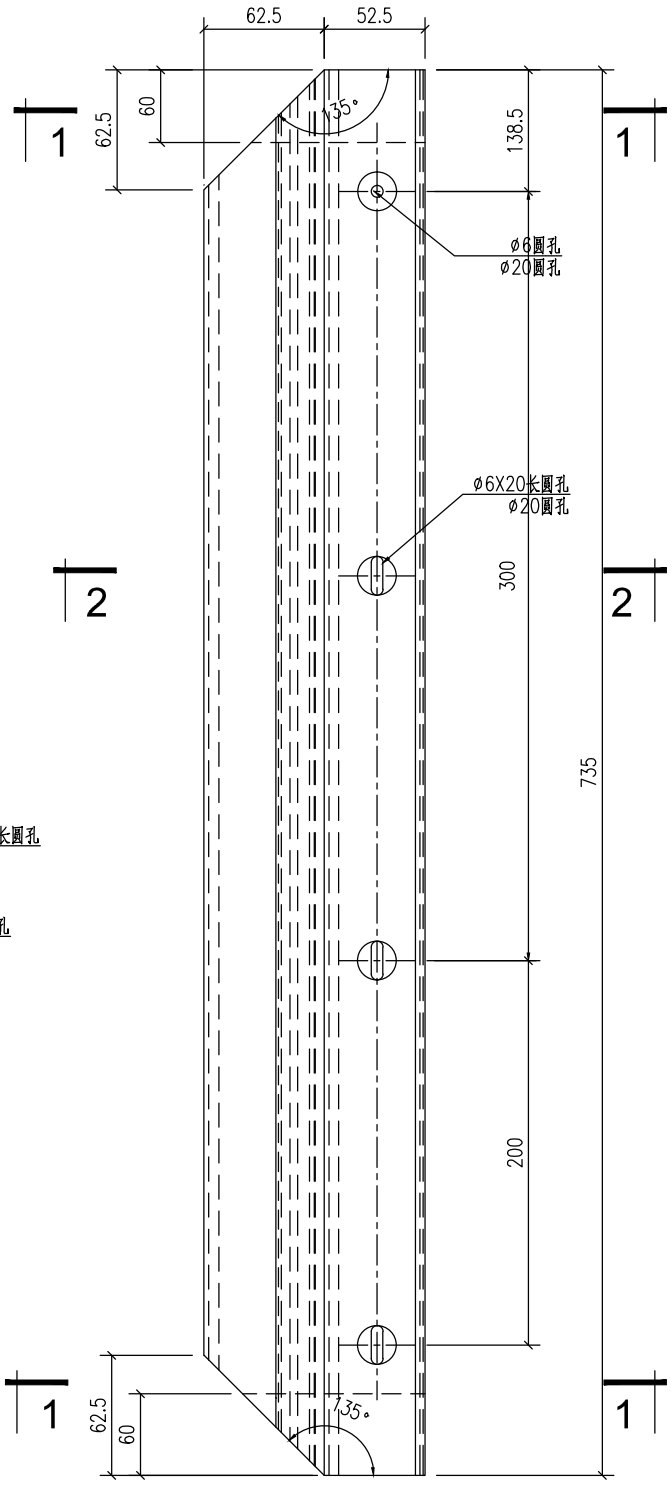

工程號	J853	地盤	香港延坪道		附件		
名稱	型材加工图		採用			—	—
材料	X86414		地盤				
顏色			工廠				


美特鋁質有限公司 MIDI Aluminium Fabricator Ltd.					類別		物料號		
					制圖	AN	2023/05/29	圖號	J853-4007-XC05
修改	A	B			復核	—	–	數量	-
日期	03/19	05/02			批准	—	–	單件重量(KG)	-

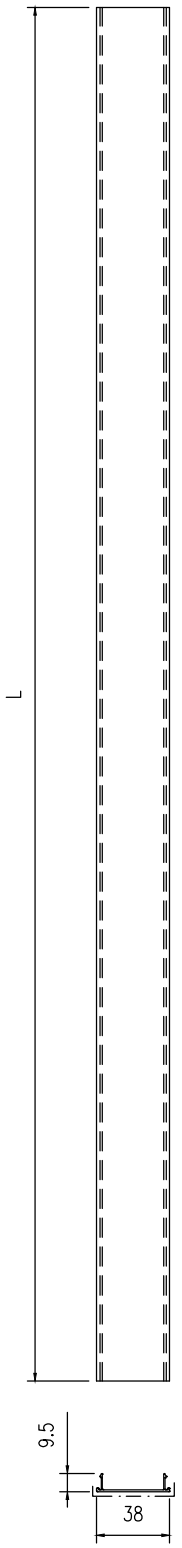

序号	编号	长度	数量	加工图号
1	J853-4007-XC05	881	2	J853-4007-XC05
2	J853-4007-XC13	1477	4	J853-4007-XC05
3	J853-4007-XC14	1517	4	J853-4007-XC05
4	J853-4007-XC26	3667.5	5	J853-4007-XC05
5	J853-4007-XC33	1437	12	J853-4007-XC05

工程號	J853	地盤	香港延坪道		附件		
名稱	型材加工图		採用			—	—
材料	X86417		地盤				
顏色			工廠				


美特鋁質有限公司 MIDI Aluminium Fabricator Ltd.					類別		物料號		
					制圖	AN	2023/05/29	圖號	J853-4007-XC06
修改	A	B			復核	—	–	數量	-
日期	03/19	05/02			批准	—	–	單件重量(KG)	-

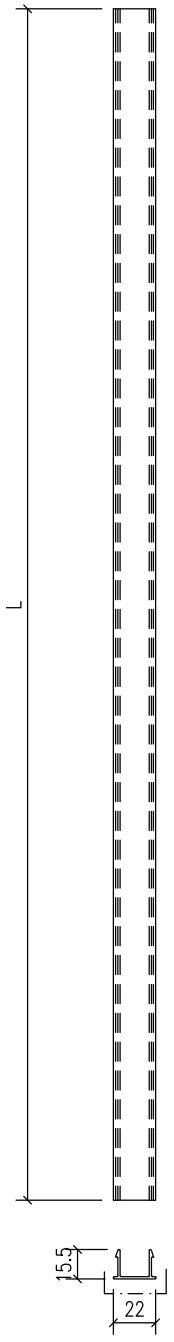


序号	编号	长度	数量	加工图号
1	J853-4007-XC06	701	2	J853-4007-XC06
2	J853-4007-XC27	2988	8	J853-4007-XC06
3	J853-4007-XC28	401.2	8	J853-4007-XC06
4	J853-4007-XC34	1417	12	J853-4007-XC06

工程號	J853	地盤	香港延坪道		附件		
名稱	型材加工图		採用			—	—
材料	X86416		地盤				
顏色			工廠				


美特鋁質有限公司 MIDI Aluminium Fabricator Ltd.					類別		物料號		
					制圖	AN	2023/05/29	圖號	J853-4007-XC07
修改	A	B			復核	—	–	數量	3
日期	03/19	05/02			批准	—	–	單件重量(KG)	621.1

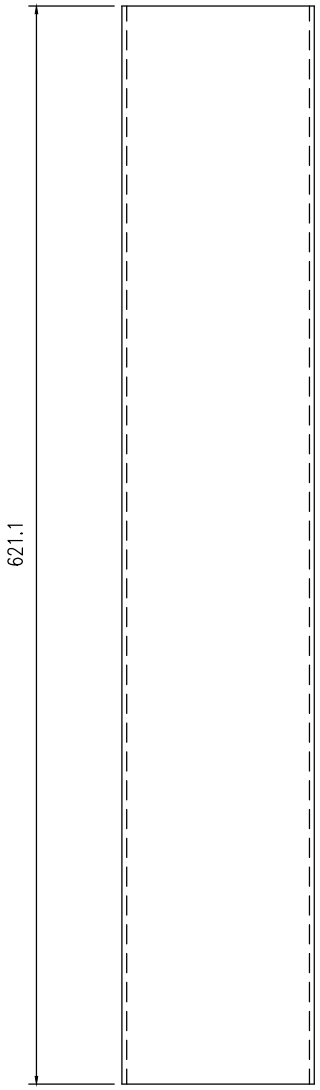

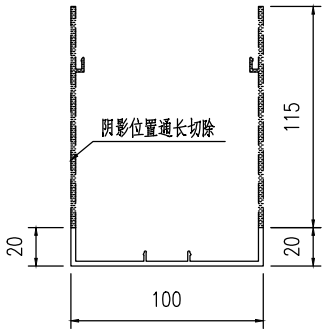


工程號	J853	地盤	香港延坪道		附件		
名稱	型材加工图		採用			—	—
材料	X86401		地盤				
顏色			工廠				


美特鋁質有限公司 MIDI Aluminium Fabricator Ltd.					類別		物料號		
					制圖	AN	2023/05/29	圖號	J853-4007-XC08
修改	A	B			復核	—	–	數量	3
日期	03/19	05/02			批准	—	–	單件重量(KG)	621.1

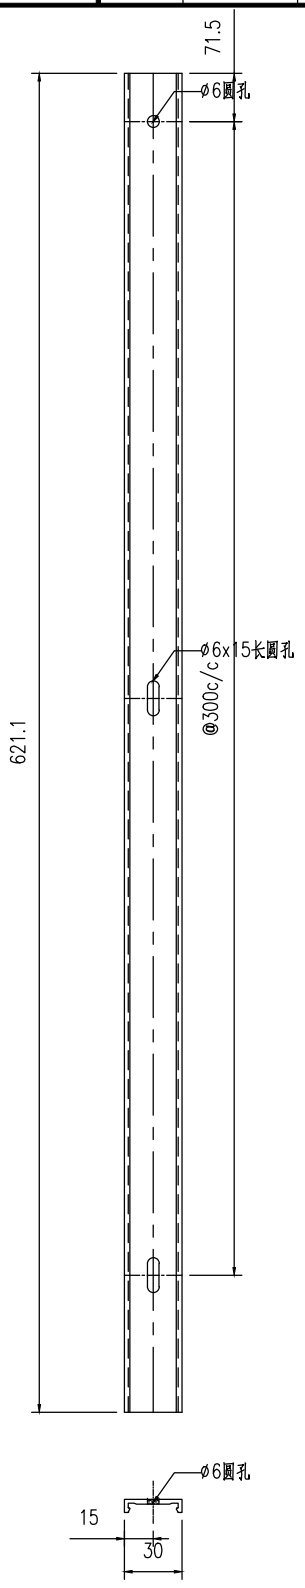

工程號	J853	地盤	香港延坪道		附件		
名稱	型材加工图		採用			—	—
材料	X86402		地盤				
顏色			工廠				

美特鋁質有限公司 MIDI Aluminium Fabricator Ltd.					類別		物料號		
					制圖	AN	2023/05/29	圖號	J853-4007-XC09
修改	A	B			復核	—	–	數量	-
日期	03/19	05/02			批准	—	–	單件重量(KG)	-

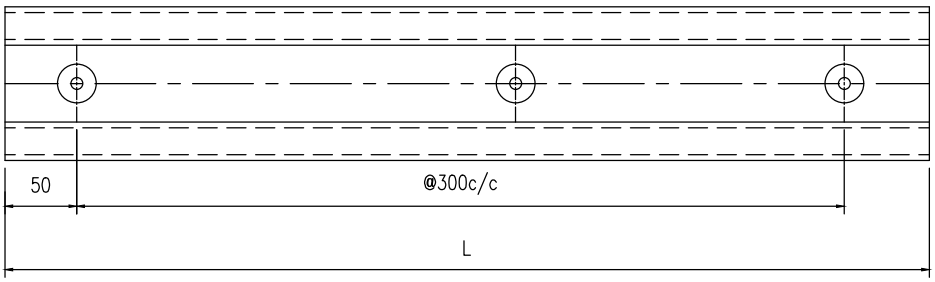


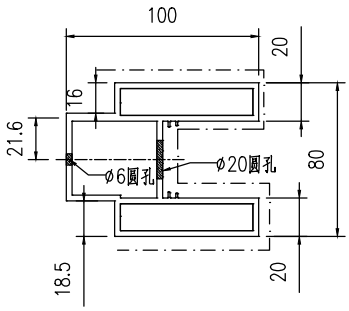


序号	编号	长度	数量	加工图号
1	J853-4007-XC09	1477	2	J853-4007-XC09
2	J853-4007-XC10	1517	2	J853-4007-XC09

工程號	J853	地盤	香港延坪道		附件		
名稱	型材加工图		採用			—	—
材料	X86413		地盤				
顏色			工廠				

美特鋁質有限公司 MIDI Aluminium Fabricator Ltd.					類別		物料號		
					制圖	AN	2023/05/29	圖號	J853-4007-XC11
修改	A	B			復核	—	–	數量	-
日期	03/19	05/02			批准	—	–	單件重量(KG)	-

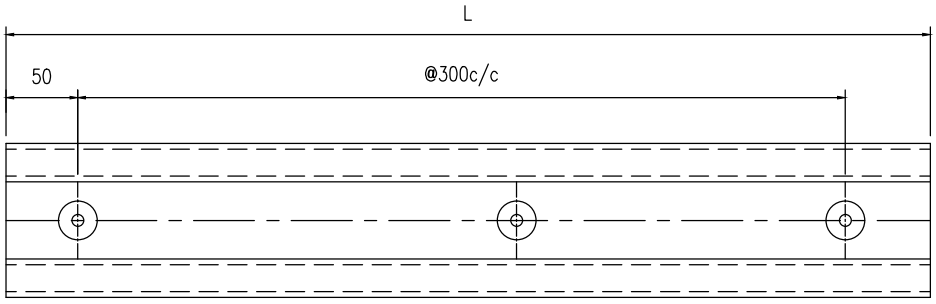


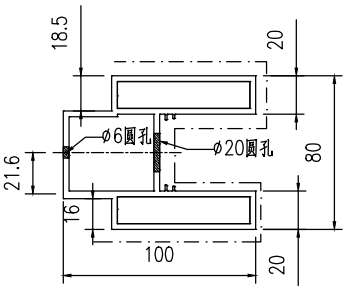


序号	编号	长度	数量	加工图号
1	J853-4007-XC11	1477	2	J853-4007-XC11
2	J853-4007-XC12	1517	2	J853-4007-XC11

工程號	J853	地盤	香港延坪道		附件		
名稱	型材加工图		採用			—	—
材料	X86413		地盤				
顏色			工廠				


美特鋁質有限公司 MIDI Aluminium Fabricator Ltd.					類別		物料號		
					制圖	AN	2023/05/29	圖號	J853-4007-XC21
修改	A	B			復核	—	–	數量	1
日期	03/19	05/02			批准	—	–	單件重量(KG)	3667.5

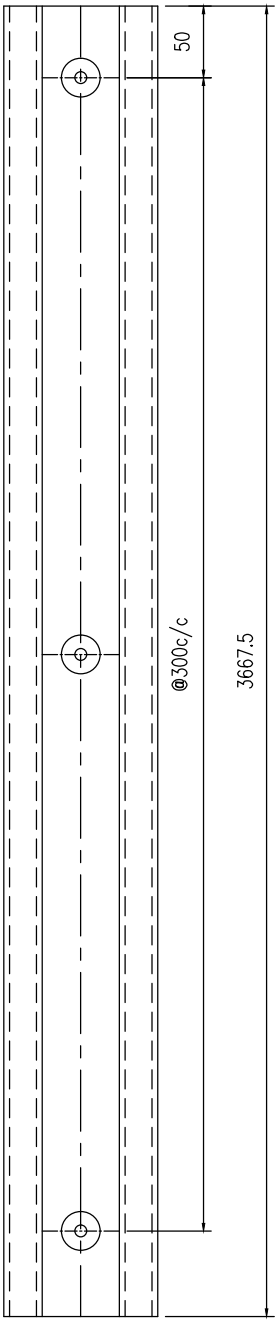


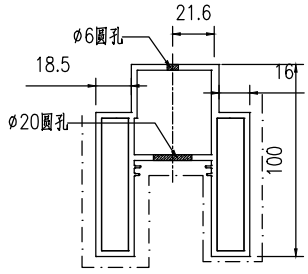

工程號	J853	地盤	香港延坪道		附件		
名稱	型材加工图		採用			—	—
材料	X86413		地盤				
顏色			工廠				


美特鋁質有限公司 MIDI Aluminium Fabricator Ltd.					類別		物料號		
					制圖	AN	2023/05/29	圖號	J853-4007-XC22
修改	A	B			復核	—	–	數量	4
日期	03/19	05/02			批准	—	–	單件重量(KG)	3667.5

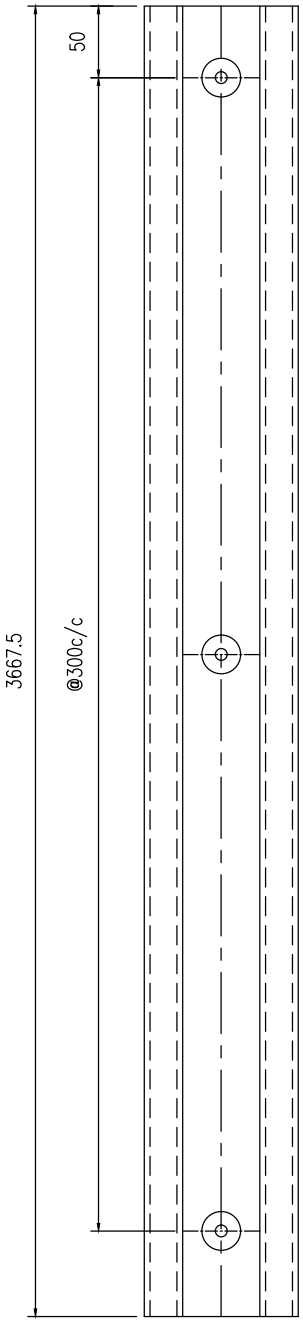


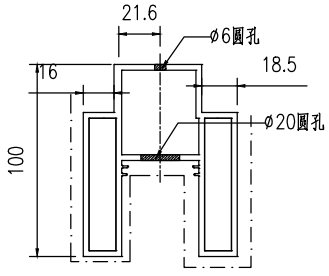


工程號	J853	地盤	香港延坪道		附件		
名稱	型材加工图		採用			—	—
材料	X86413		地盤				
顏色			工廠				

美特鋁質有限公司 MIDI Aluminium Fabricator Ltd.					類別		物料號		
					制圖	AN	2023/05/29	圖號	J853-4007-XC23
修改	A	B			復核	—	—	數量	1
日期	03/19	05/02			批准	—	—	單件重量(KG)	3538

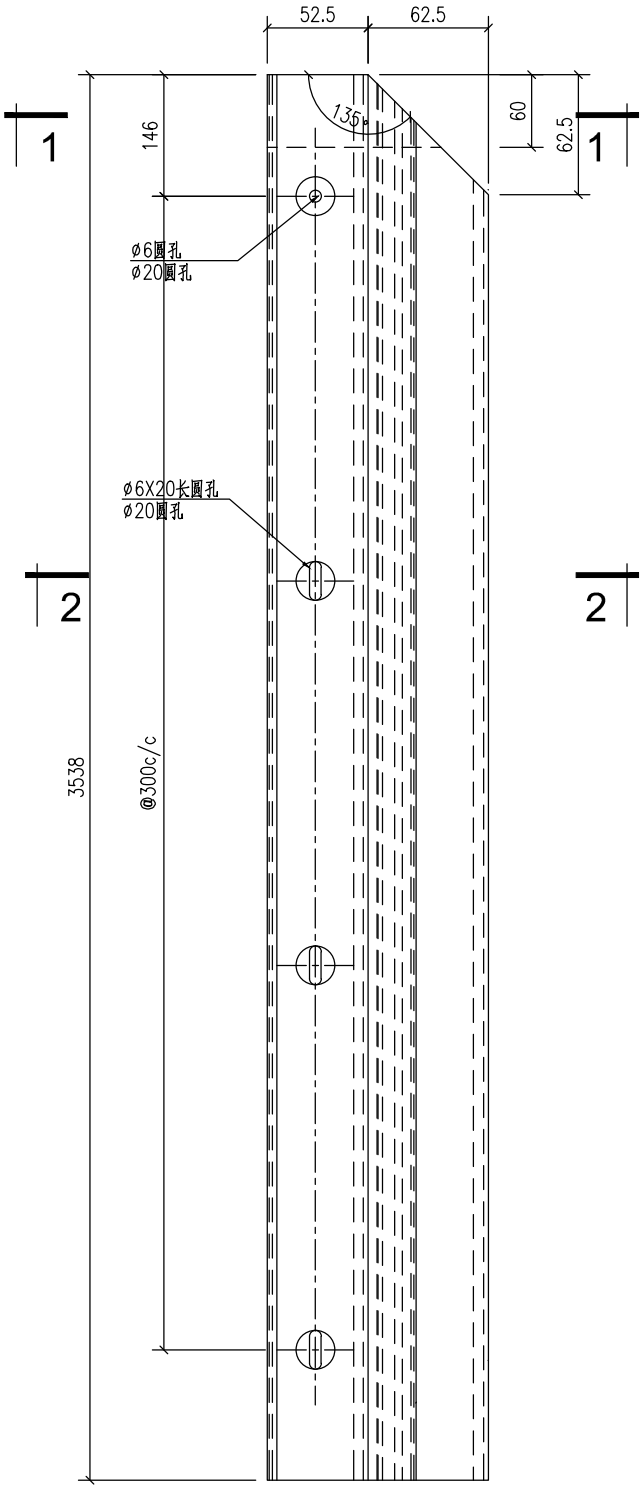

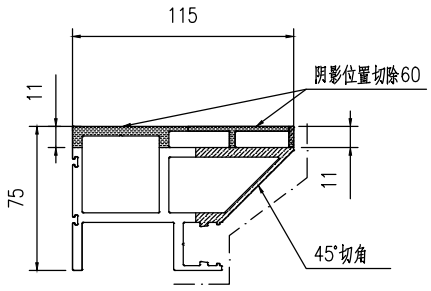


1-1

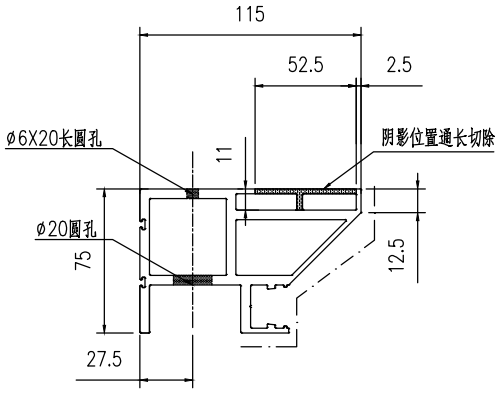

2-2


工程號	J853	地盤	香港延坪道		附件		
名稱	型材加工图			採用		—	—
材料	X86414			地盤			
顏色				工廠			


美特鋁質有限公司 MIDI Aluminium Fabricator Ltd.				類別		物料號		
				制圖	AN	2023/05/29	圖號	J853-4007-XC24
修改	A	B		復核	—	—	數量	3
日期	03/19	05/02		批准	—	—	單件重量(KG)	3538

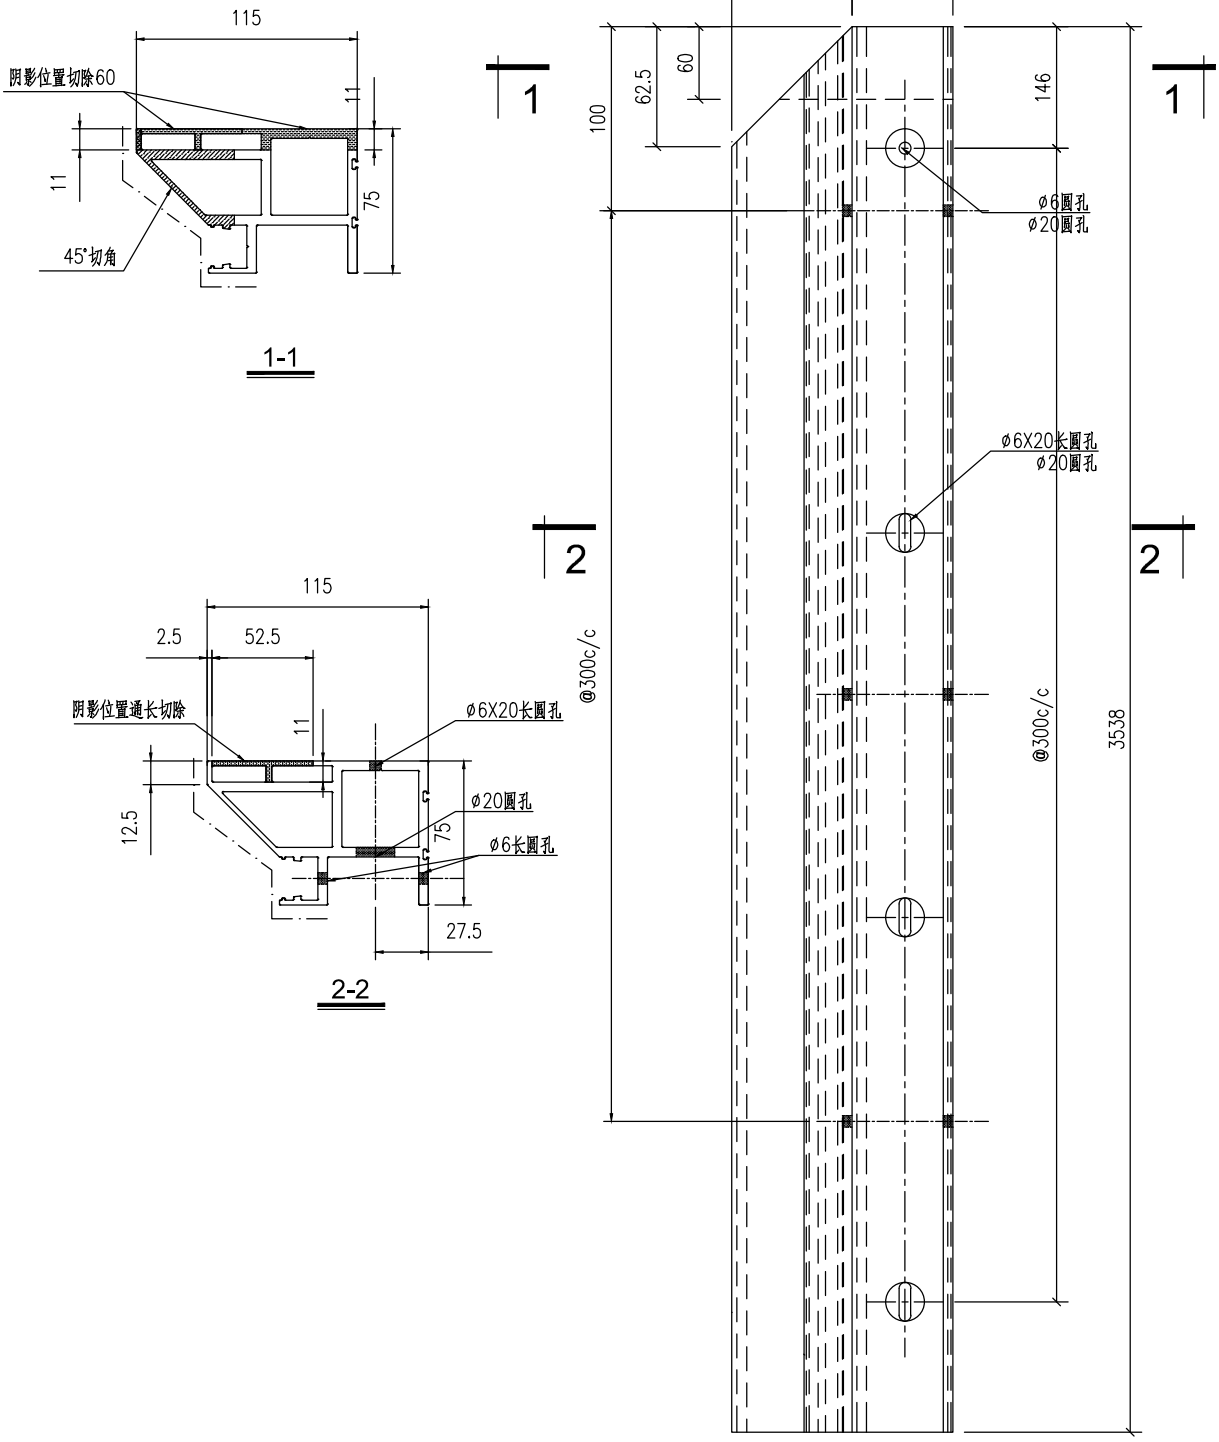


工程號	J853	地盤	香港延坪道		附件		
名稱	型材加工图		採用			—	—
材料	X86414		地盤				
顏色			工廠				

美特鋁質有限公司 MIDI Aluminium Fabricator Ltd.					類別		物料號		
					制圖	AN	2023/05/29	圖號	J853-4007-XC25
修改	A	B			復核	—	—	數量	3
日期	03/19	05/02			批准	—	—	單件重量(KG)	3538

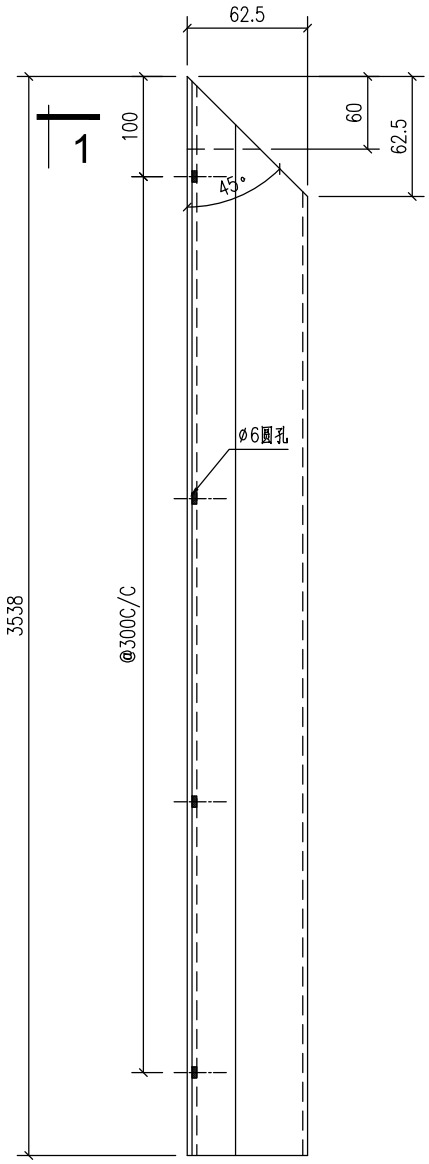

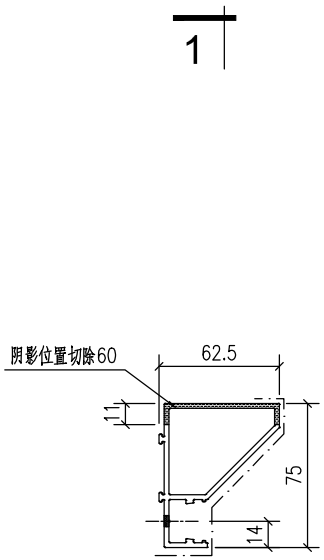


1-1

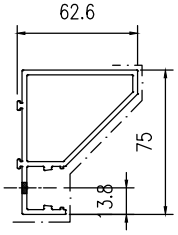


工程號	J853	地盤	香港延坪道		附件		
名稱	型材加工图		採用			—	—
材料	X86415		地盤				
顏色			工廠				


美特鋁質有限公司 MIDI Aluminium Fabricator Ltd.					類別		物料號		
					制圖	AN	2023/05/29	圖號	J853-4007-XC29
修改	A	B			復核	—	–	數量	1
日期	03/19	05/02			批准	—	–	單件重量(KG)	3538

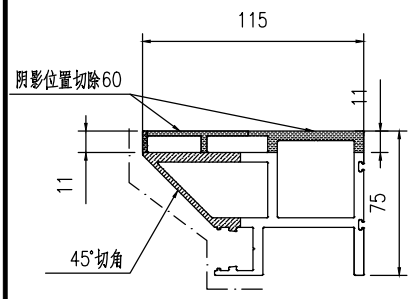

1-1

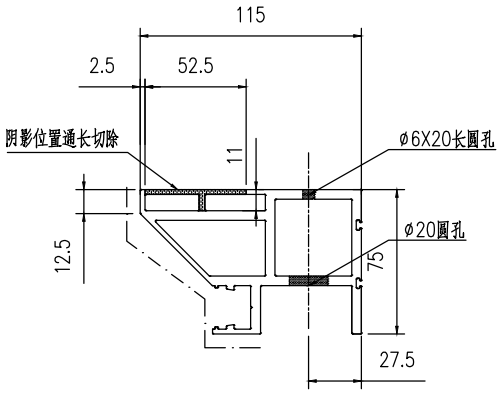



2-2

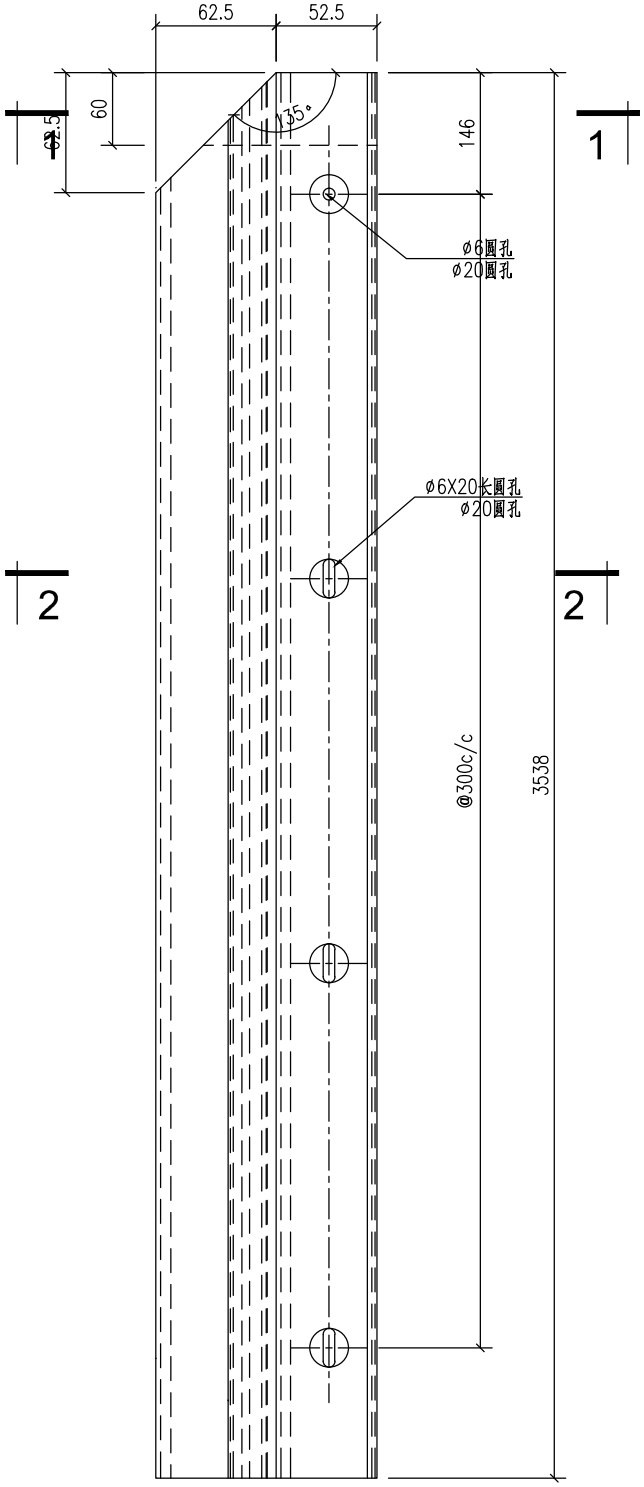

工程號	J853	地盤	香港延坪道		附件		
名稱	型材加工图		採用			—	—
材料	X86414		地盤				
顏色			工廠				


美特鋁質有限公司 MIDI Aluminium Fabricator Ltd.					類別		物料號		
					制圖	AN	2023/05/29	圖號	J853-4007-XC30
修改	A	B			復核	—	–	數量	4
日期	03/19	05/02			批准	—	–	單件重量(KG)	1437

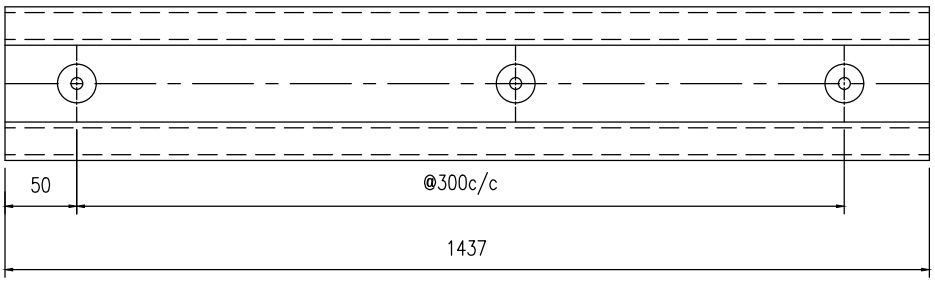


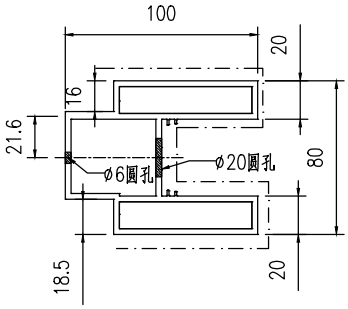

工程號	J853	地盤	香港延坪道		附件		
名稱	型材加工图		採用			—	—
材料	X86413		地盤				
顏色			工廠				

美特鋁質有限公司 MIDI Aluminium Fabricator Ltd.					類別		物料號		
					制圖	AN	2023/05/29	圖號	J853-4007-XC31
修改	A	B			復核	—	–	數量	4
日期	03/19	05/02			批准	—	–	單件重量(KG)	1437

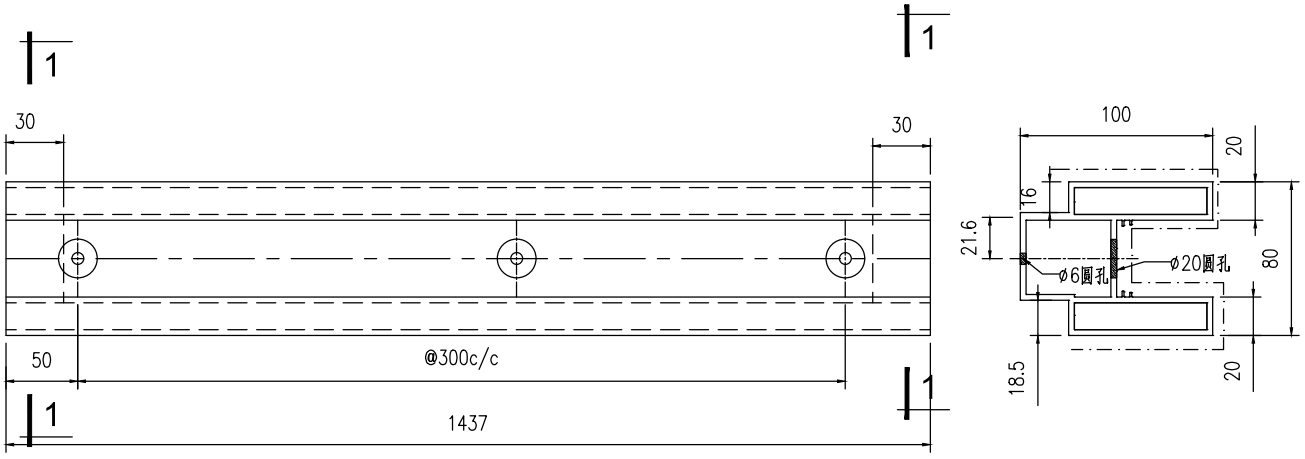


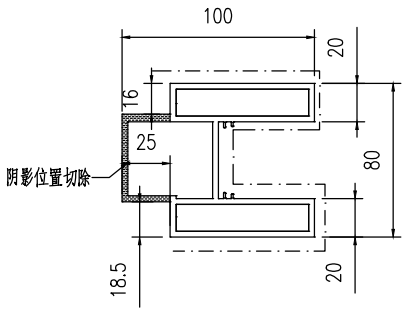


1-1

工程號	J853	地盤	香港延坪道		附件		
名稱	型材加工图		採用			—	—
材料	X86413		地盤				
顏色			工廠				


美特鋁質有限公司 MIDI Aluminium Fabricator Ltd.					類別		物料號		
					制圖	AN	2023/05/29	圖號	J853-4007-XC32
修改	A	B			復核	—	–	數量	4
日期	03/19	05/02			批准	—	–	單件重量(KG)	1437

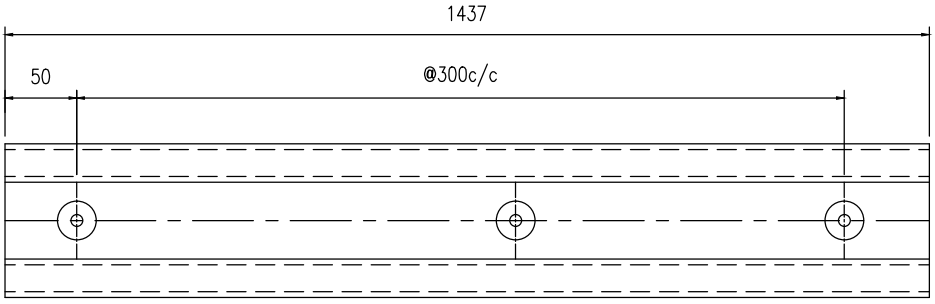

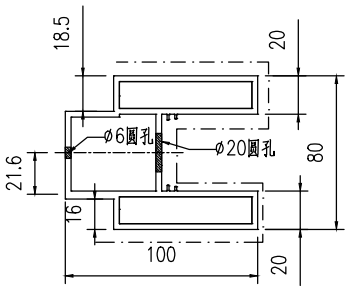

工程號	J853	地盤	香港延坪道		附件		
名稱	型材加工图		採用			—	—
材料	X86413		地盤				
顏色			工廠				


美特鋁質有限公司 MIDI Aluminium Fabricator Ltd.					類別		物料號		
					制圖	AN	2023/05/29	圖號	J853-4007-XC35
修改	A	B			復核	—	–	數量	4
日期	03/19	05/02			批准	—	–	單件重量(KG)	1417

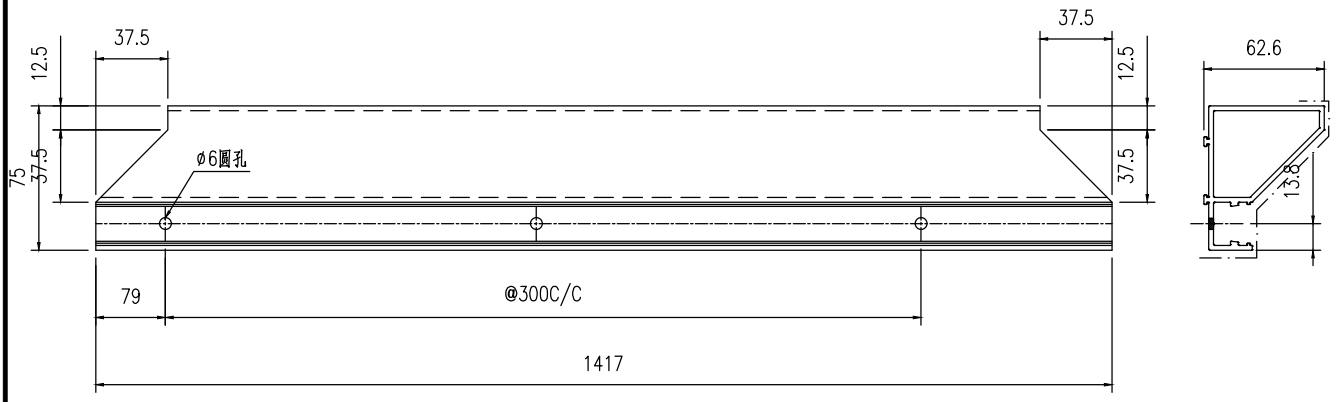


工程號	J853	地盤	香港延坪道		附件		
名稱	型材加工图		採用			—	—
材料	X86415		地盤				
顏色			工廠				

美特鋁質有限公司 MIDI Aluminium Fabricator Ltd.					類別		物料號		
					制圖	AN	2023/05/29	圖號	J853-4007-XC36
修改	A	B			復核	—	–	數量	4
日期	03/19	05/02			批准	—	–	單件重量(KG)	1417

2

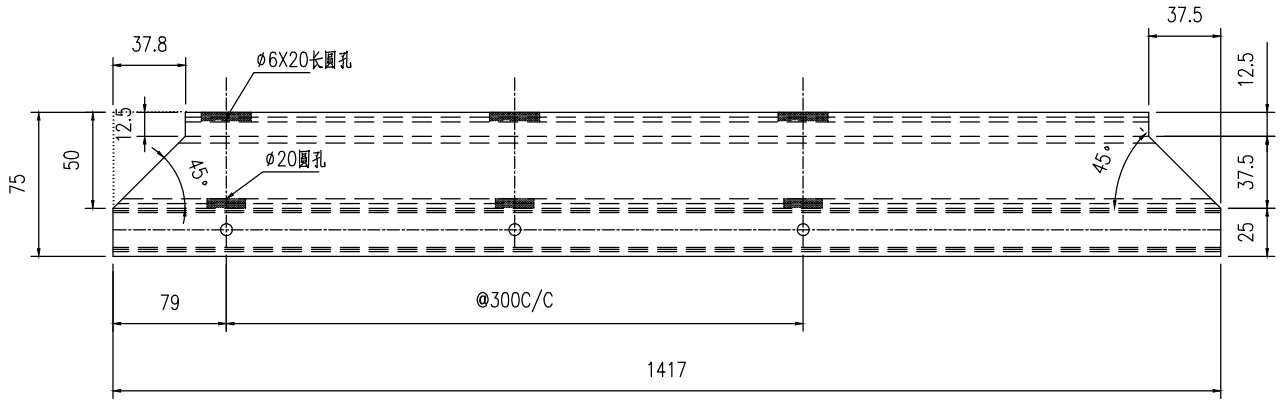

2

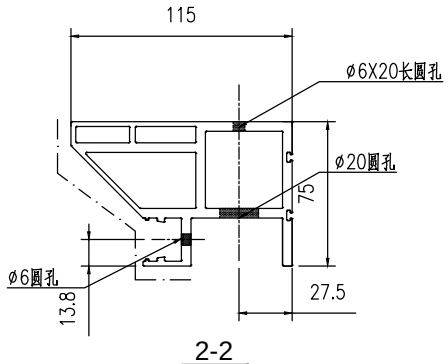


2-2


工程號	J853	地盤	香港延坪道		附件		
名稱	型材加工图		採用			—	—
材料	X86414		地盤				
顏色			工廠				

美特鋁質有限公司 MIDI Aluminium Fabricator Ltd.					類別		物料號		
					制圖	AN	2023/05/29	圖號	J853-4007-XC37
修改	A	B			復核	—	–	數量	4
日期	03/19	05/02			批准	—	–	單件重量(KG)	1417

2

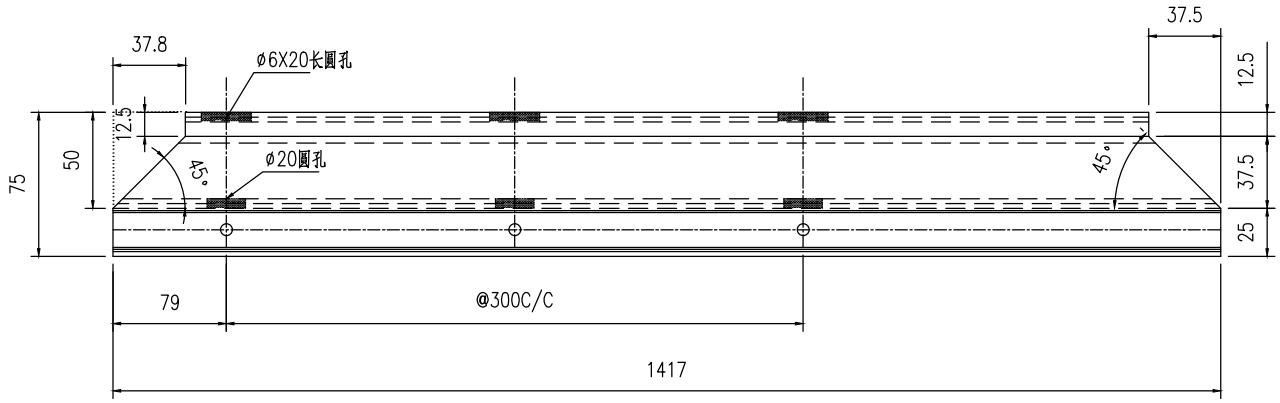


2

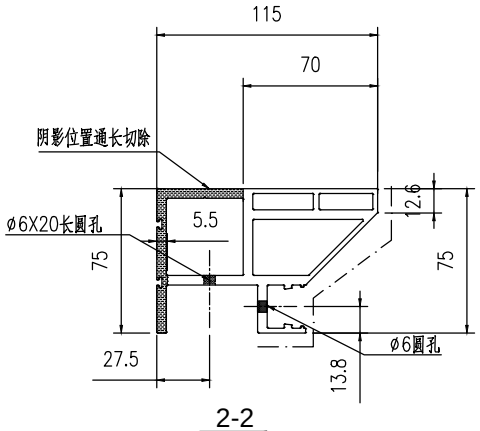


2-2

工程號	J853	地盤	香港延坪道		附件		
名稱	型材加工图		採用			—	—
材料	X86414		地盤				
顏色			工廠				


美特鋁質有限公司 MIDI Aluminium Fabricator Ltd.					類別		物料號		
					制圖	AN	2023/05/29	圖號	J853-4008-XC01
修改	A	B			復核	—	–	數量	1
日期	03/19	05/02			批准	—	–	單件重量(KG)	1863

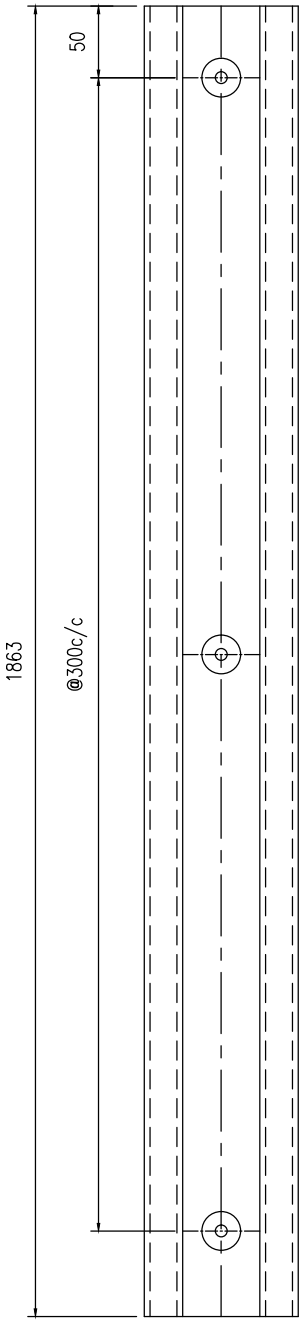


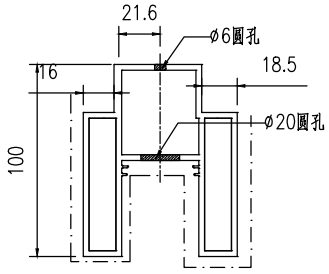

工程號	J853	地盤	香港延坪道		附件		
名稱	型材加工图		採用			—	—
材料	X86413		地盤				
顏色			工廠				


美特鋁質有限公司 MIDI Aluminium Fabricator Ltd.					類別		物料號		
					制圖	AN	2023/05/29	圖號	J853-4008-XC02
修改	A	B			復核	—	–	數量	1
日期	03/19	05/02			批准	—	–	單件重量(KG)	1863

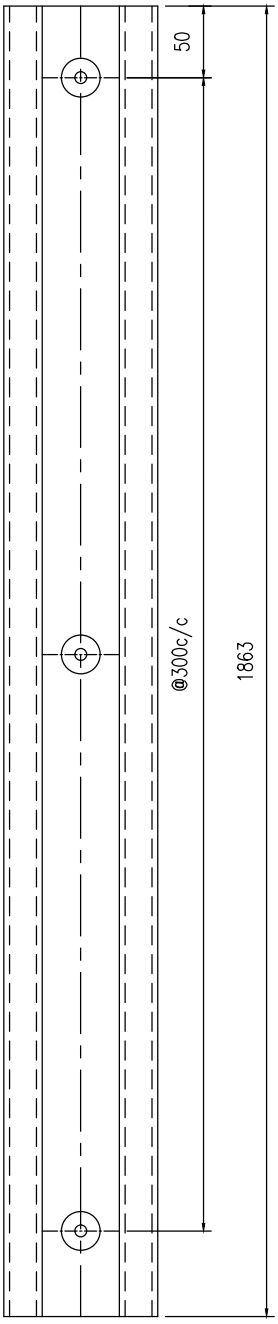


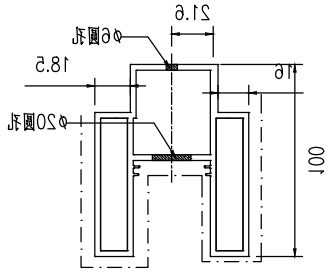


工程號	J853	地盤	香港延坪道		附件		
名稱	型材加工图		採用			—	—
材料	X86413		地盤				
顏色			工廠				

美特鋁質有限公司 MIDI Aluminium Fabricator Ltd.				類別		物料號		
				制圖	AN	2023/05/29	圖號	J853-4008-XC03
修改	A	B		復核	—	–	數量	1
日期	03/19	05/02		批准	—	–	單件重量(KG)	1732

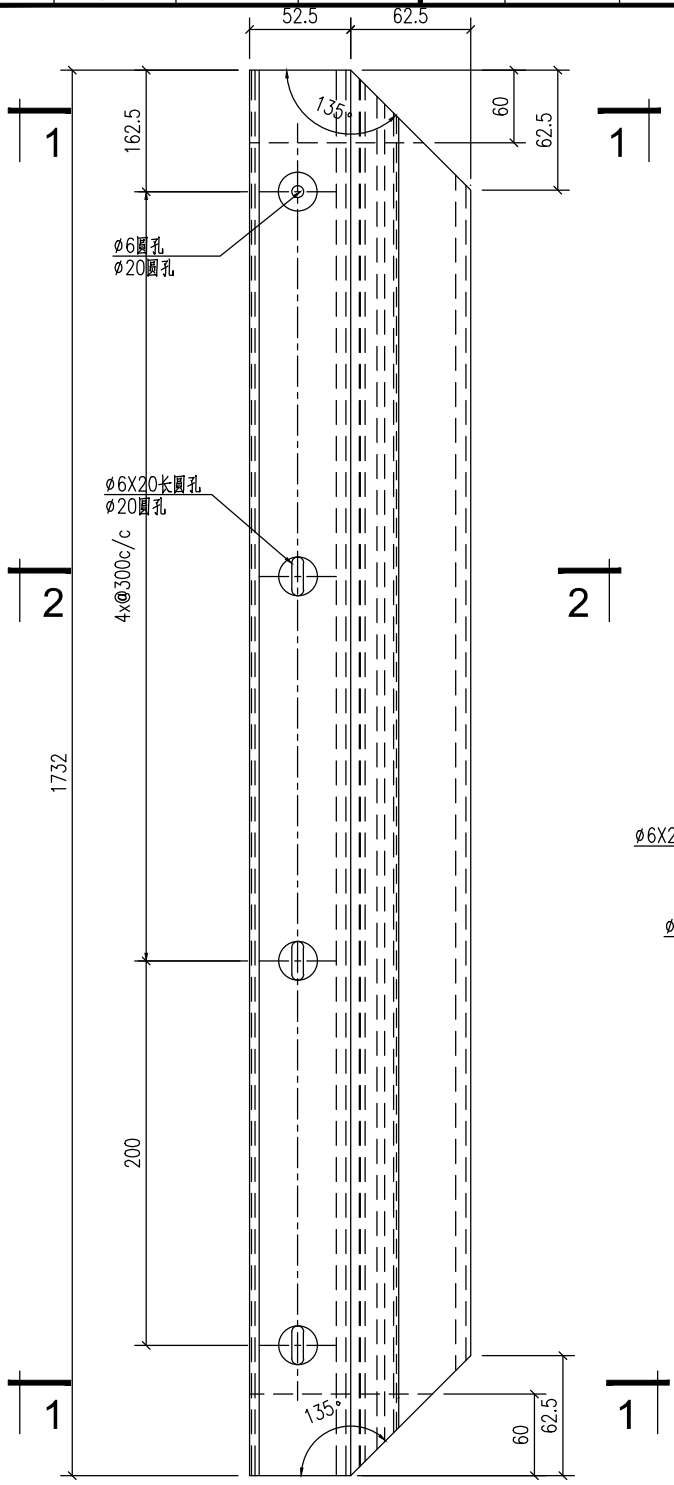

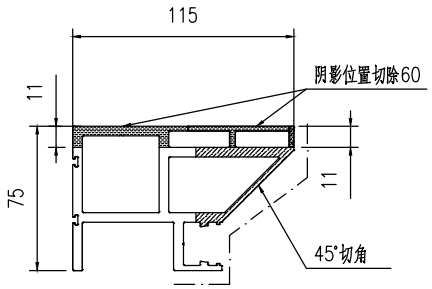


1-1

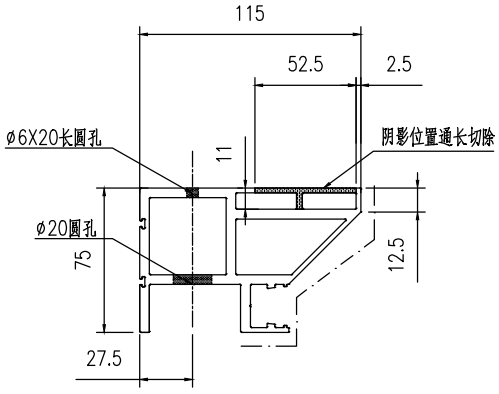


2-2

工程號	J853	地盤	香港延坪道		附件		
名稱	型材加工图			採用		—	—
材料	X86414			地盤			
顏色				工廠			


美特鋁質有限公司 MIDI Aluminium Fabricator Ltd.				類別		物料號		
				制圖	AN	2023/05/29	圖號	J853-4008-XC04
修改	A	B		復核	—	–	數量	1
日期	03/19	05/02		批准	—	–	單件重量(KG)	1732

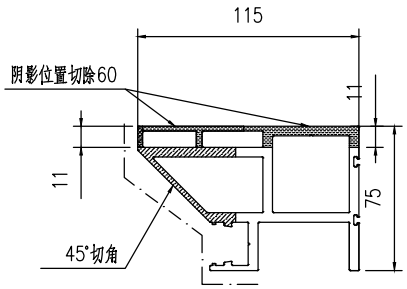

1-1

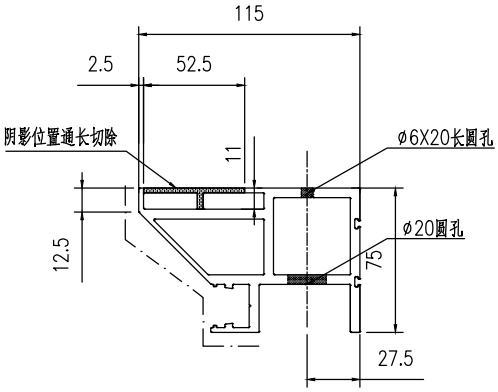


2-2

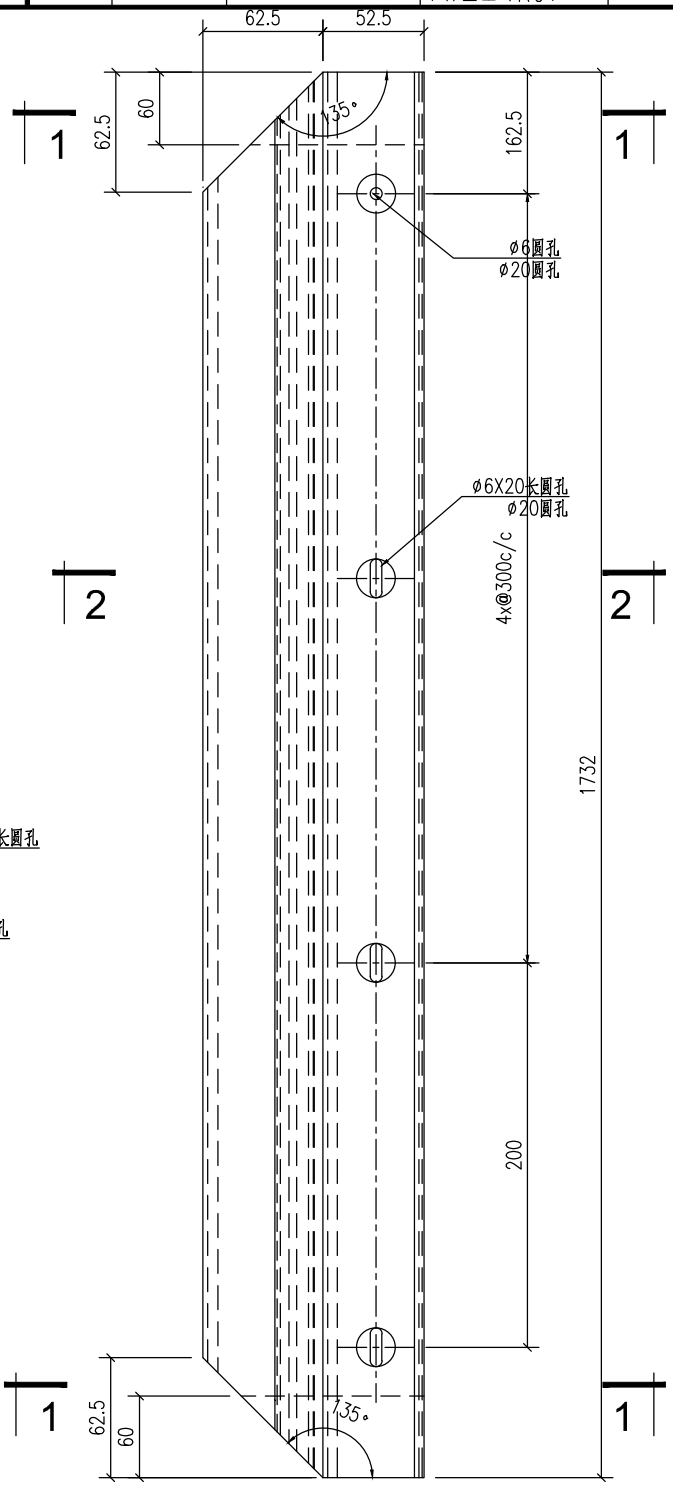

工程號	J853	地盤	香港延坪道		附件		
名稱	型材加工图		採用			—	—
材料	X86414		地盤				
顏色			工廠				


美特鋁質有限公司 MIDI Aluminium Fabricator Ltd.					類別		物料號		
					制圖	AN	2023/05/29	圖號	J853-4008-XC05
修改	A	B			復核	—	–	數量	-
日期	03/19	05/02			批准	—	–	單件重量(KG)	-

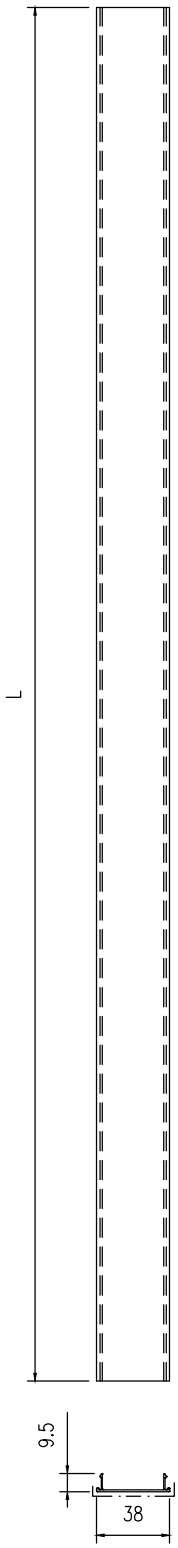

序号	编号	长度	数量	加工图号
1	J853-4008-XC05	1863	2	J853-4008-XC05
2	J853-4008-XC13	1180	4	J853-4008-XC05
3	J853-4008-XC14	1220	2	J853-4008-XC05
4	J853-4008-XC26	3667.5	3	J853-4008-XC05
5	J853-4008-XC33	1751	6	J853-4008-XC05

工程號	J853	地盤	香港延坪道		附件		
名稱	型材加工图		採用			—	—
材料	X86417		地盤				
顏色			工廠				


美特鋁質有限公司 MIDI Aluminium Fabricator Ltd.					類別		物料號		
					制圖	AN	2023/05/29	圖號	J853-4008-XC06
修改	A	B			復核	—	–	數量	-
日期	03/19	05/02			批准	—	–	單件重量(KG)	-

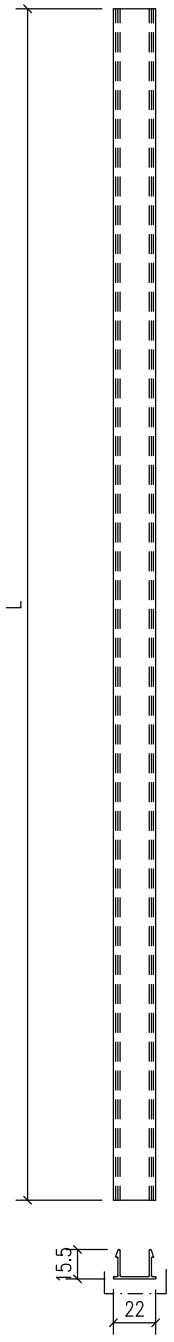

序号	编号	长度	数量	加工图号
1	J853-4008-XC06	1682	2	J853-4008-XC06
2	J853-4008-XC27	2988	4	J853-4008-XC06
3	J853-4008-XC28	401.2	4	J853-4008-XC06
4	J853-4008-XC34	1731	6	J853-4008-XC06


工程號	J853	地盤	香港延坪道		附件		
名稱	型材加工图		採用			—	—
材料	X86416		地盤				
顏色			工廠				

美特鋁質有限公司 MIDI Aluminium Fabricator Ltd.					類別		物料號		
					制圖	AN	2023/05/29	圖號	J853-4008-XC07
修改	A	B			復核	—	–	數量	2
日期	03/19	05/02			批准	—	–	單件重量(KG)	1603

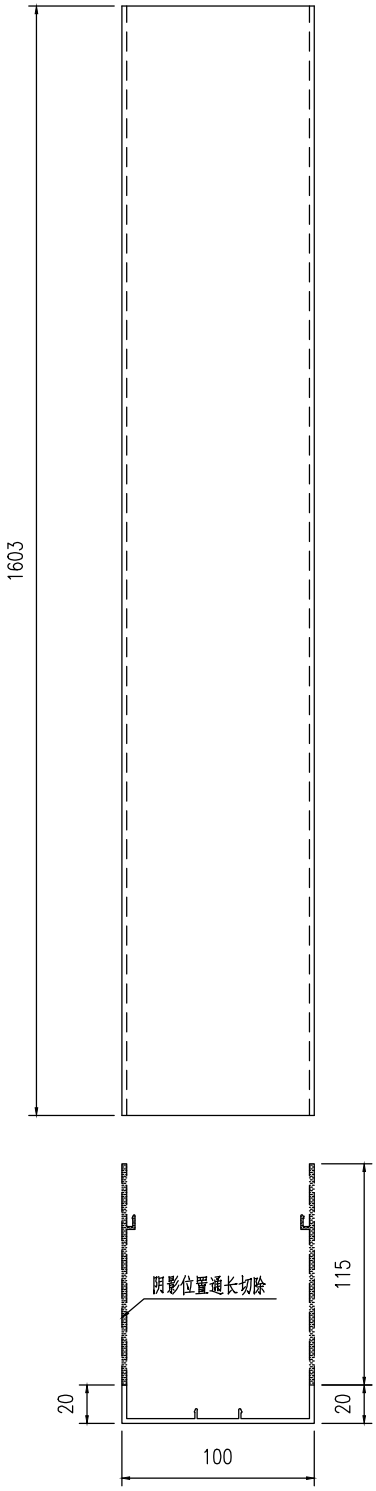


工程號	J853	地盤	香港延坪道		附件		
名稱	型材加工图		採用			—	—
材料	X86401		地盤				
顏色			工廠				


美特鋁質有限公司 MIDI Aluminium Fabricator Ltd.					類別		物料號		
					制圖	AN	2023/05/29	圖號	J853-4008-XC08
修改	A	B			復核	—	–	數量	2
日期	03/19	05/02			批准	—	–	單件重量(KG)	1603

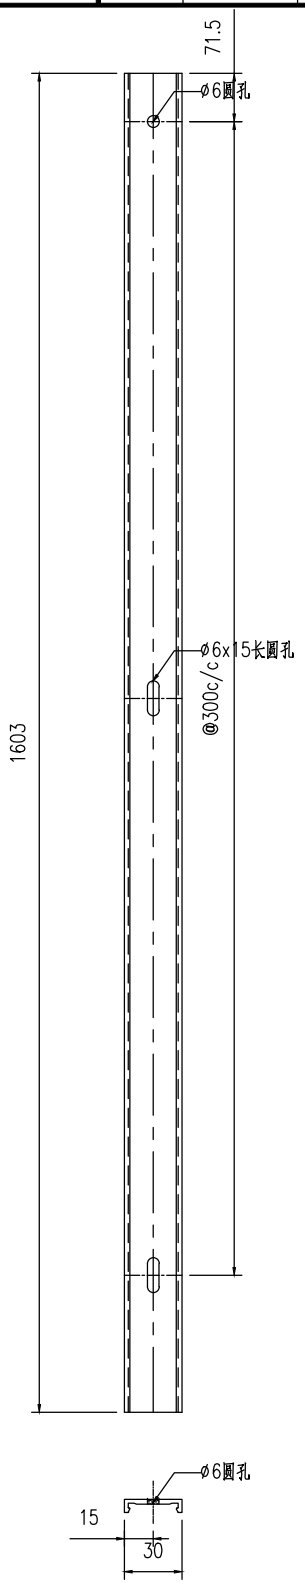

工程號	J853	地盤	香港延坪道		附件		
名稱	型材加工图		採用			—	—
材料	X86402		地盤				
顏色			工廠				

美特鋁質有限公司 MIDI Aluminium Fabricator Ltd.					類別		物料號		
					制圖	AN	2023/05/29	圖號	J853-4008-XC09
修改	A	B			復核	—	–	數量	-
日期	03/19	05/02			批准	—	–	單件重量(KG)	-

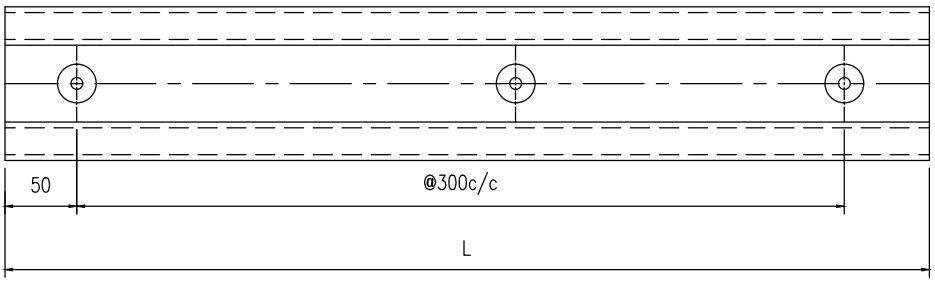


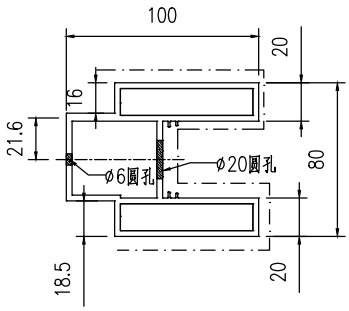


序号	编号	长度	数量	加工图号
1	J853-4008-XC09	1180	2	J853-4008-XC09
2	J853-4008-XC10	1220	1	J853-4008-XC09

工程號	J853	地盤	香港延坪道		附件		
名稱	型材加工图		採用			—	—
材料	X86413		地盤				
顏色			工廠				

美特鋁質有限公司 MIDI Aluminium Fabricator Ltd.					類別		物料號		
					制圖	AN	2023/05/29	圖號	J853-4008-XC11
修改	A	B			復核	—	–	數量	-
日期	03/19	05/02			批准	—	–	單件重量(KG)	-

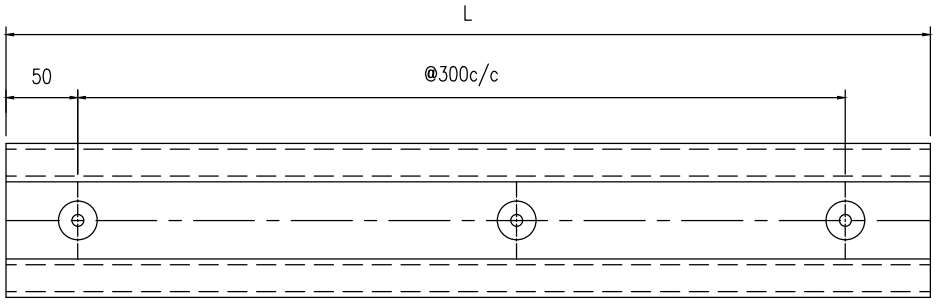


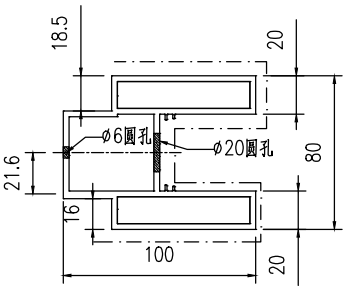


序号	编号	长度	数量	加工图号
1	J853-4008-XC11	1180	2	J853-4008-XC11
2	J853-4008-XC12	1220	1	J853-4008-XC11

工程號	J853	地盤	香港延坪道		附件		
名稱	型材加工图		採用			—	—
材料	X86413		地盤				
顏色			工廠				


美特鋁質有限公司 MIDI Aluminium Fabricator Ltd.					類別		物料號		
					制圖	AN	2023/05/29	圖號	J853-4008-XC21
修改	A	B			復核	—	–	數量	1
日期	03/19	05/02			批准	—	–	單件重量(KG)	3667.5

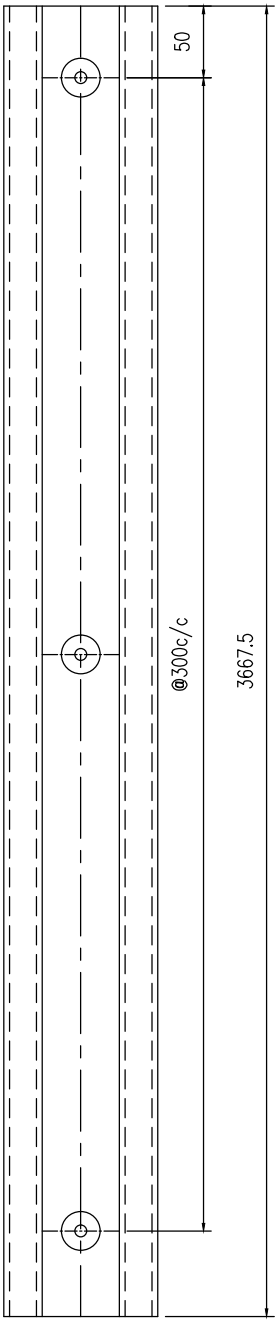


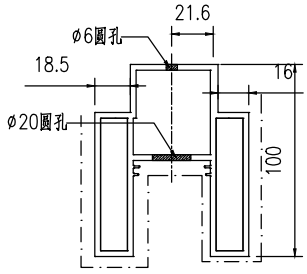

工程號	J853	地盤	香港延坪道		附件		
名稱	型材加工图		採用			—	—
材料	X86413		地盤				
顏色			工廠				


美特鋁質有限公司 MIDI Aluminium Fabricator Ltd.					類別		物料號		
					制圖	AN	2023/05/29	圖號	J853-4008-XC22
修改	A	B			復核	—	–	數量	2
日期	03/19	05/02			批准	—	–	單件重量(KG)	3667.5

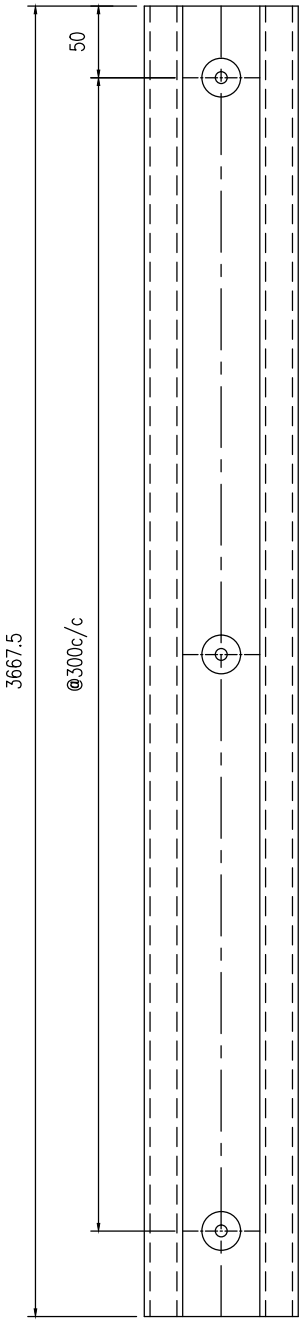


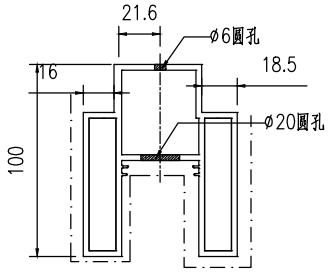


工程號	J853	地盤	香港延坪道		附件		
名稱	型材加工图		採用			—	—
材料	X86413		地盤				
顏色			工廠				

美特鋁質有限公司 MIDI Aluminium Fabricator Ltd.					類別		物料號		
					制圖	AN	2023/05/29	圖號	J853-4008-XC23
修改	A	B			復核	—	–	數量	1
日期	03/19	05/02			批准	—	–	單件重量(KG)	3538

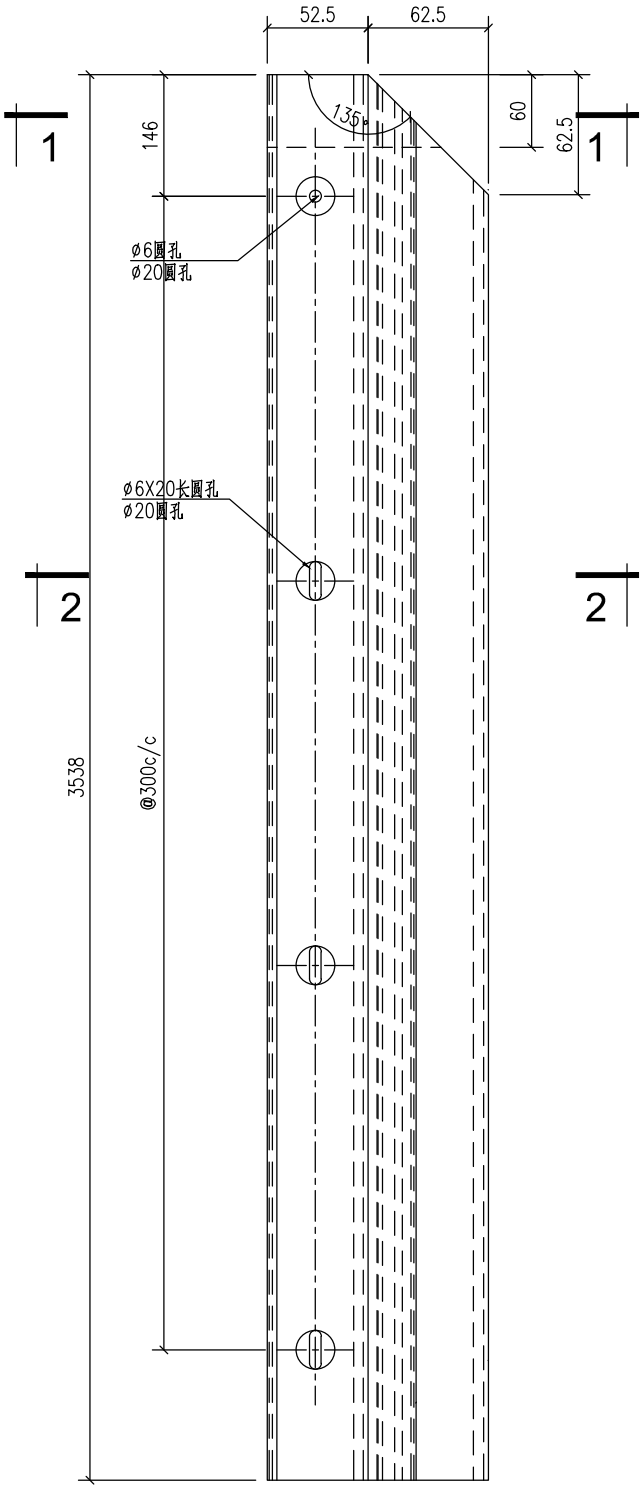

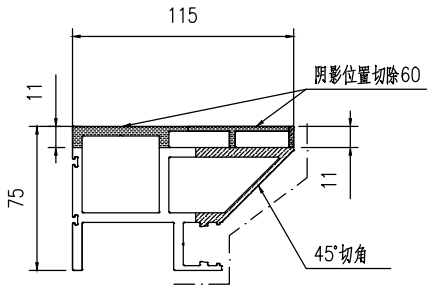


1-1

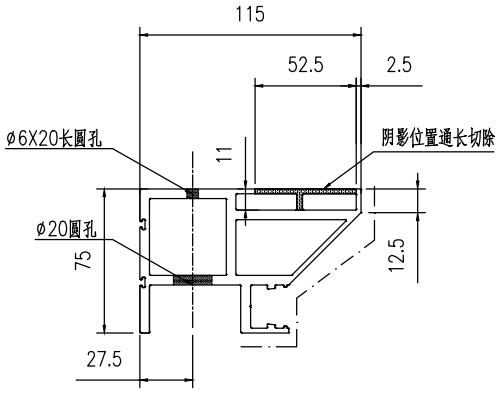


2-2

工程號	J853	地盤	香港延坪道		附件		
名稱	型材加工图			採用		—	—
材料	X86414			地盤			
顏色				工廠			


美特鋁質有限公司 MIDI Aluminium Fabricator Ltd.				類別		物料號		
				制圖	AN	2023/05/29	圖號	J853-4008-XC24
修改	A	B		復核	—	–	數量	1
日期	03/19	05/02		批准	—	–	單件重量(KG)	3538

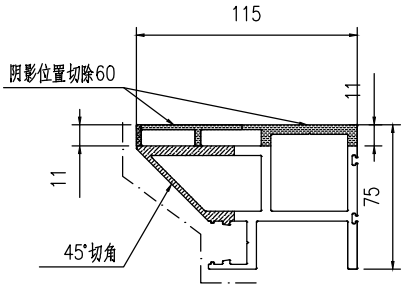

1-1

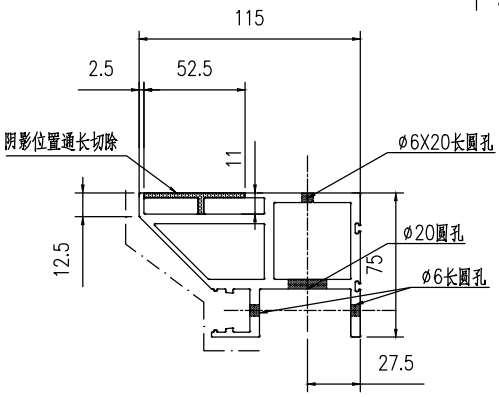



2-2

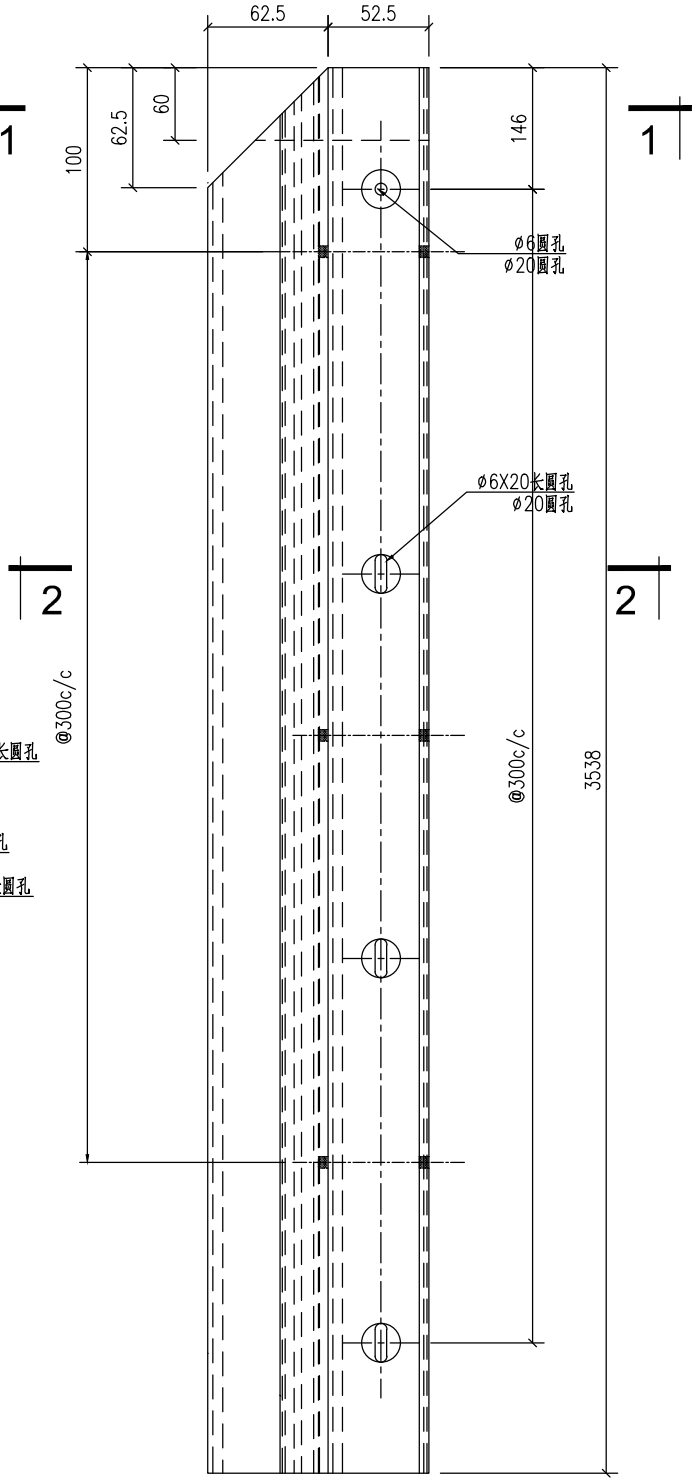


工程號	J853	地盤	香港延坪道		附件		
名稱	型材加工图		採用			—	—
材料	X86414		地盤				
顏色			工廠				

美特鋁質有限公司 MIDI Aluminium Fabricator Ltd.					類別		物料號		
					制圖	AN	2023/05/29	圖號	J853-4008-XC25
修改	A	B			復核	—	–	數量	1
日期	03/19	05/02			批准	—	–	單件重量(KG)	3538

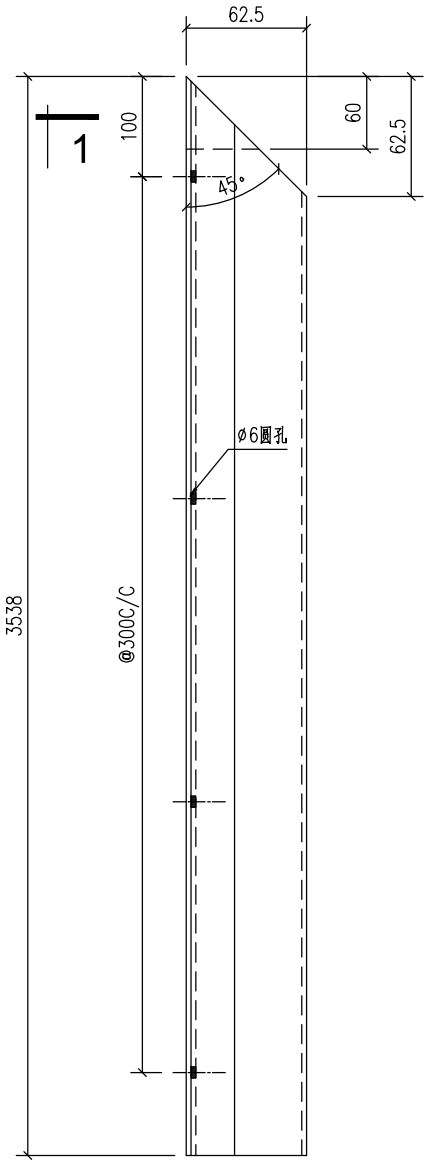

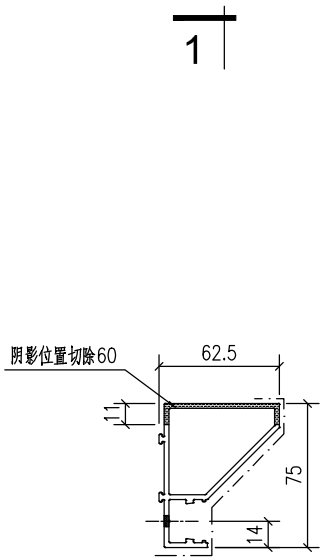


1-1

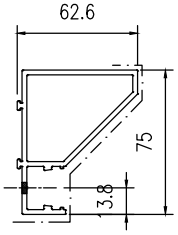


工程號	J853	地盤	香港延坪道		附件		
名稱	型材加工图		採用			—	—
材料	X86415		地盤				
顏色			工廠				


美特鋁質有限公司 MIDI Aluminium Fabricator Ltd.					類別		物料號		
					制圖	AN	2023/05/29	圖號	J853-4008-XC29
修改	A	B			復核	—	–	數量	1
日期	03/19	05/02			批准	—	–	單件重量(KG)	3538

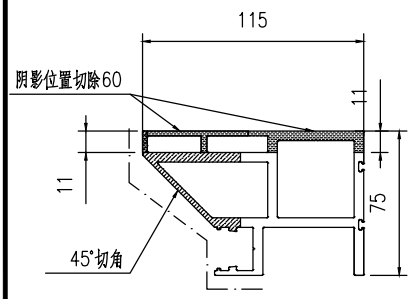

1-1

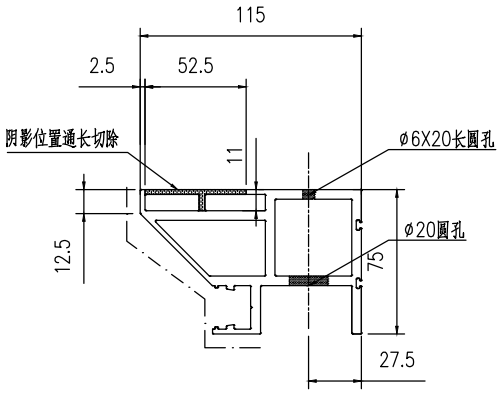



2-2

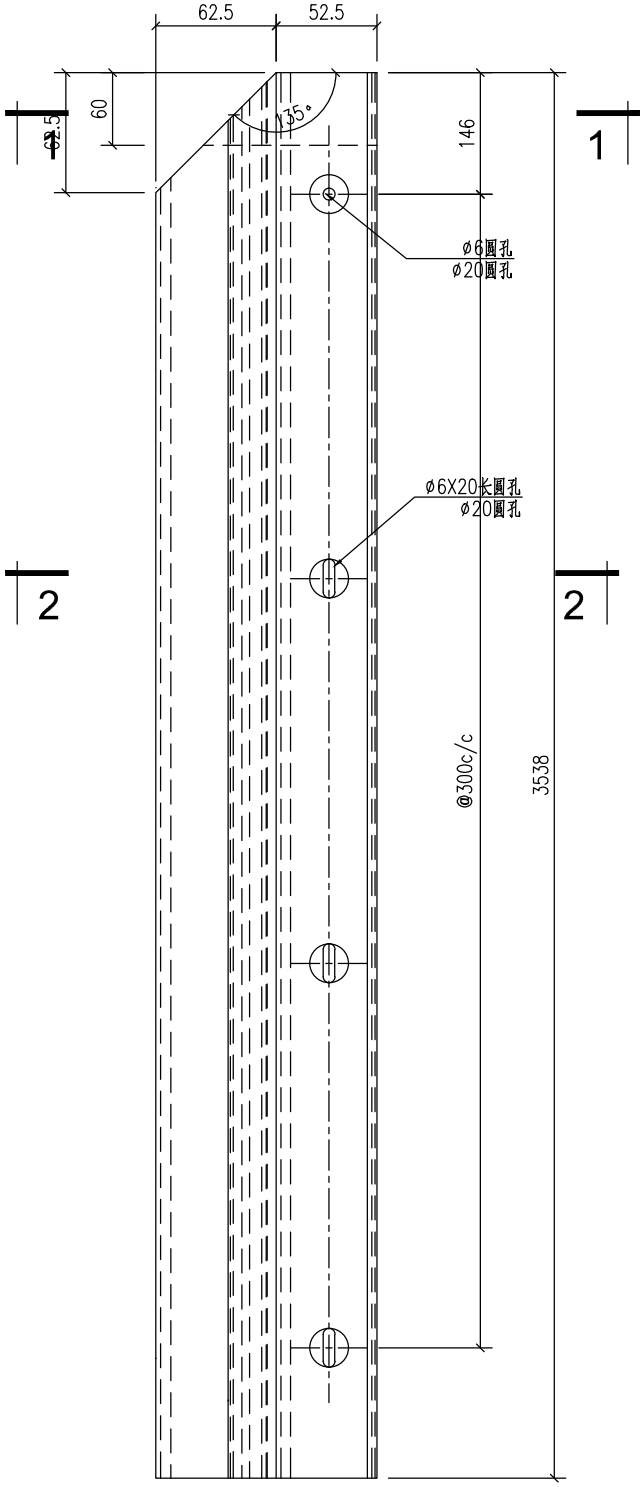

工程號	J853	地盤	香港延坪道		附件		
名稱	型材加工图		採用			—	—
材料	X86414		地盤				
顏色			工廠				


美特鋁質有限公司 MIDI Aluminium Fabricator Ltd.					類別		物料號		
					制圖	AN	2023/05/29	圖號	J853-4008-XC30
修改	A	B			復核	—	–	數量	2
日期	03/19	05/02			批准	—	–	單件重量(KG)	1751

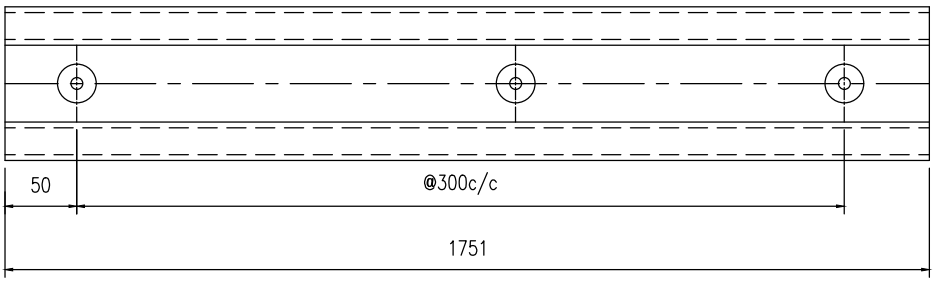


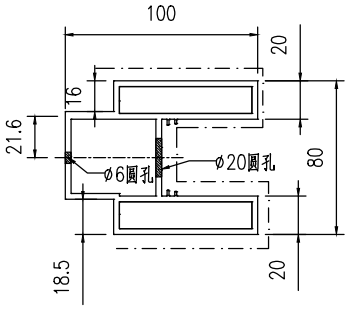

工程號	J853	地盤	香港延坪道		附件		
名稱	型材加工图		採用			—	—
材料	X86413		地盤				
顏色			工廠				

美特鋁質有限公司 MIDI Aluminium Fabricator Ltd.					類別		物料號		
					制圖	AN	2023/05/29	圖號	J853-4008-XC31
修改	A	B			復核	—	–	數量	2
日期	03/19	05/02			批准	—	–	單件重量(KG)	1751

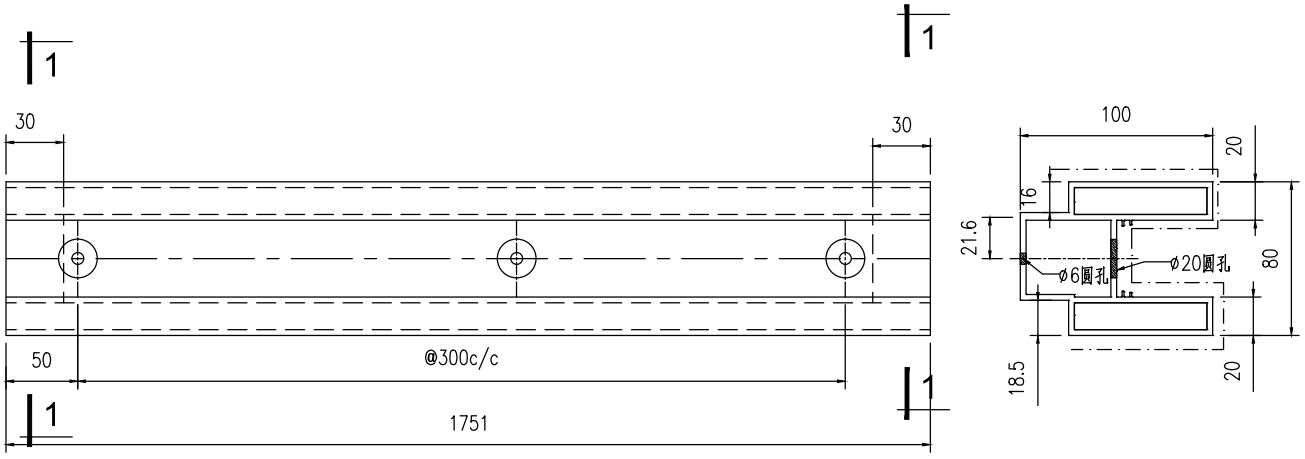


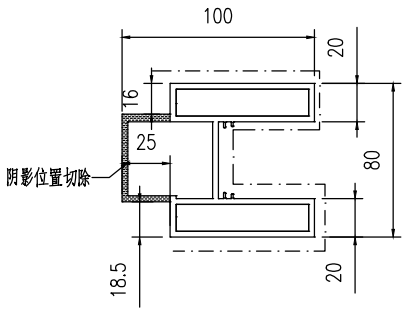


1-1

工程號	J853	地盤	香港延坪道		附件		
名稱	型材加工图		採用			—	—
材料	X86413		地盤				
顏色			工廠				


美特鋁質有限公司 MIDI Aluminium Fabricator Ltd.					類別		物料號		
					制圖	AN	2023/05/29	圖號	J853-4008-XC32
修改	A	B			復核	—	–	數量	2
日期	03/19	05/02			批准	—	–	單件重量(KG)	1751

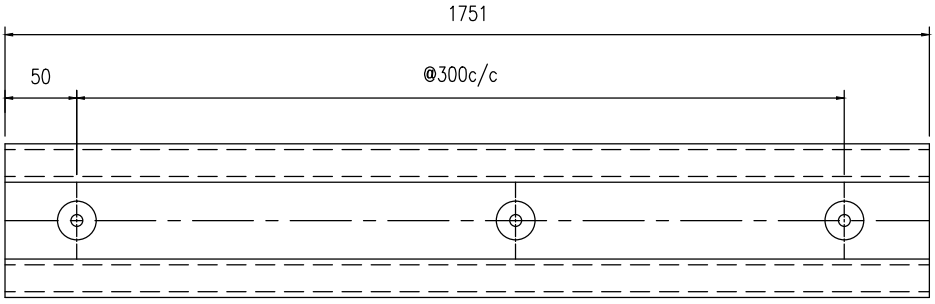

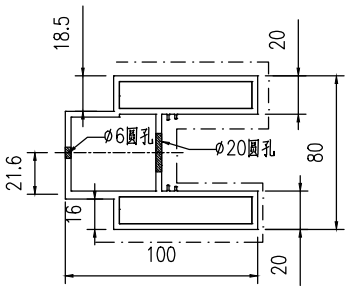

工程號	J853	地盤	香港延坪道		附件		
名稱	型材加工图		採用			—	—
材料	X86413		地盤				
顏色			工廠				


美特鋁質有限公司 MIDI Aluminium Fabricator Ltd.					類別		物料號		
					制圖	AN	2023/05/29	圖號	J853-4008-XC35
修改	A	B			復核	—	–	數量	4
日期	03/19	05/02			批准	—	–	單件重量(KG)	1731

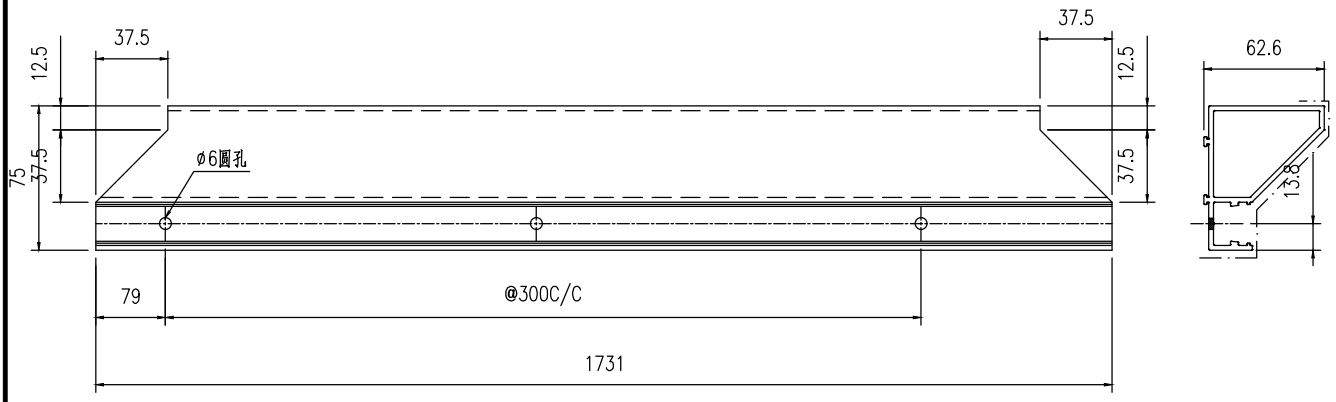


工程號	J853	地盤	香港延坪道		附件		
名稱	型材加工图		採用			—	—
材料	X86415		地盤				
顏色			工廠				

美特鋁質有限公司 MIDI Aluminium Fabricator Ltd.					類別		物料號		
					制圖	AN	2023/05/29	圖號	J853-4008-XC36
修改	A	B			復核	—	–	數量	2
日期	03/19	05/02			批准	—	–	單件重量(KG)	1731

2

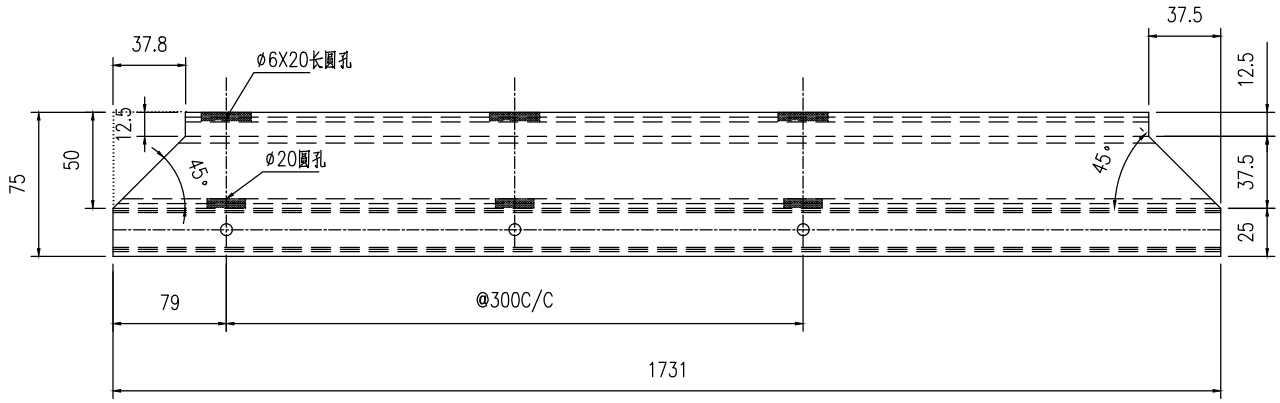

2

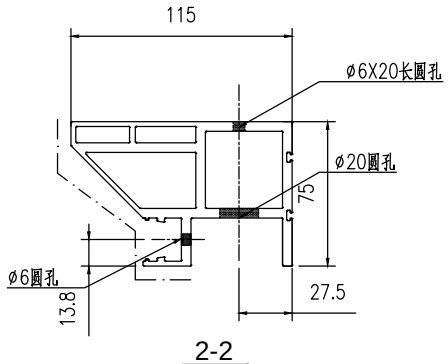


2-2


工程號	J853	地盤	香港延坪道		附件		
名稱	型材加工图		採用			—	—
材料	X86414		地盤				
顏色			工廠				

美特鋁質有限公司 MIDI Aluminium Fabricator Ltd.					類別		物料號		
					制圖	AN	2023/05/29	圖號	J853-4008-XC37
修改	A	B			復核	—	–	數量	2
日期	03/19	05/02			批准	—	–	單件重量(KG)	1731

2

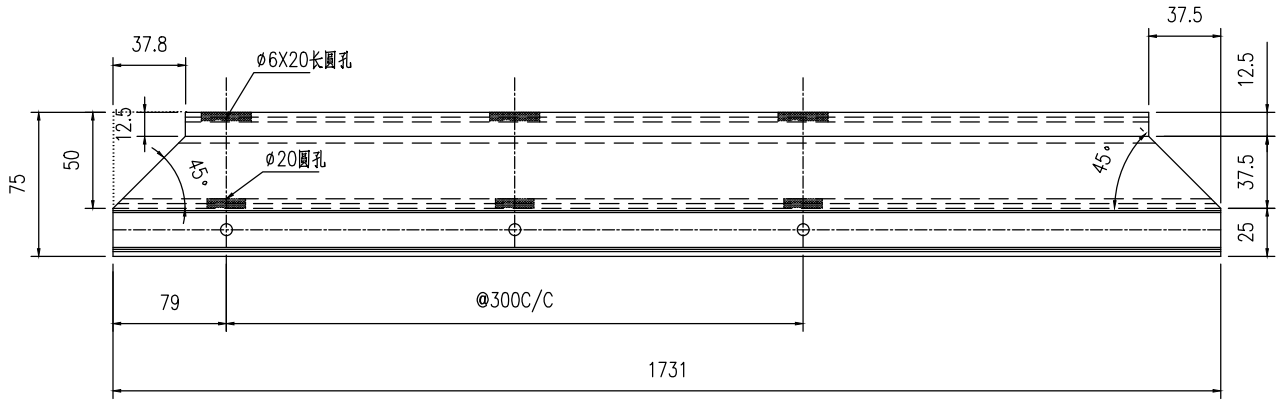


2

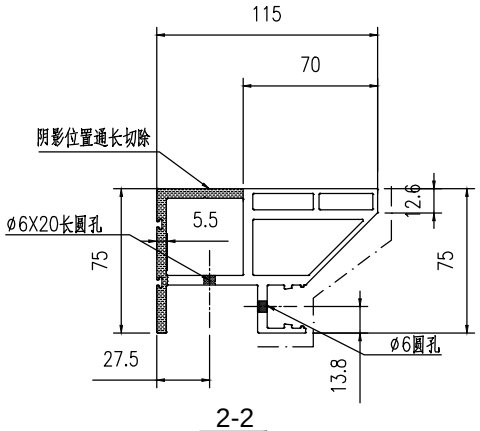


2-2

工程號	J853	地盤	香港延坪道		附件		
名稱	型材加工图		採用			—	—
材料	X86414		地盤				
顏色			工廠				


美特鋁質有限公司 MIDI Aluminium Fabricator Ltd.					類別		物料號		
					制圖	AN	2023/05/29	圖號	J853-4009-XC01
修改	A	B			復核	—	–	數量	1
日期	03/19	05/02			批准	—	–	單件重量(KG)	1162.5

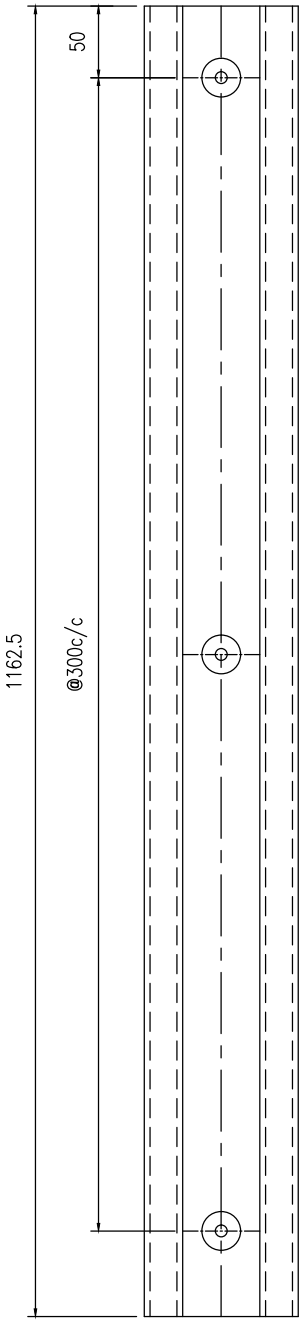


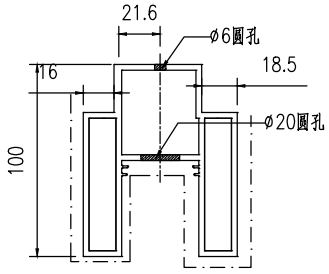

工程號	J853	地盤	香港延坪道		附件		
名稱	型材加工图		採用			—	—
材料	X86413		地盤				
顏色			工廠				


美特鋁質有限公司 MIDI Aluminium Fabricator Ltd.					類別		物料號		
					制圖	AN	2023/05/29	圖號	J853-4009-XC01a
修改	A	B			復核	—	–	數量	1
日期	03/19	05/02			批准	—	–	單件重量(KG)	1863

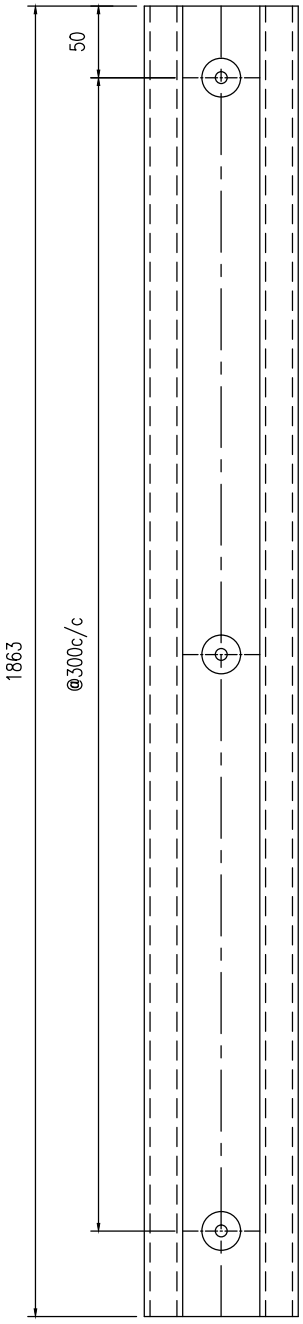


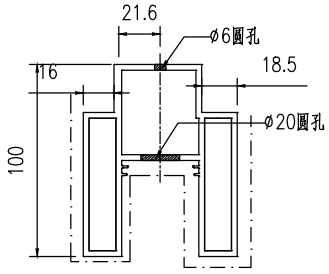

工程號	J853	地盤	香港延坪道		附件		
名稱	型材加工图		採用			—	—
材料	X86413		地盤				
顏色			工廠				


美特鋁質有限公司 MIDI Aluminium Fabricator Ltd.					類別		物料號		
					制圖	AN	2023/05/29	圖號	J853-4009-XC02
修改	A	B			復核	—	–	數量	1
日期	03/19	05/02			批准	—	–	單件重量(KG)	1162.5

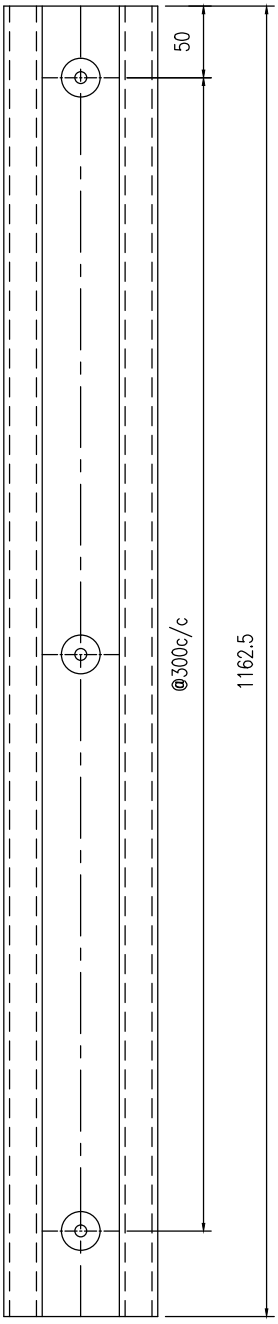


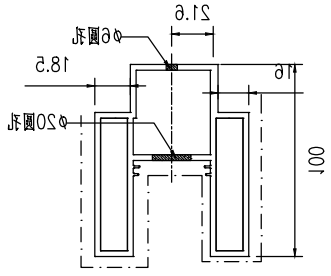

工程號	J853	地盤	香港延坪道		附件		
名稱	型材加工图		採用			—	—
材料	X86413		地盤				
顏色			工廠				


美特鋁質有限公司 MIDI Aluminium Fabricator Ltd.					類別		物料號		
					制圖	AN	2023/05/29	圖號	J853-4009-XC02a
修改	A	B			復核	—	–	數量	1
日期	03/19	05/02			批准	—	–	單件重量(KG)	1863

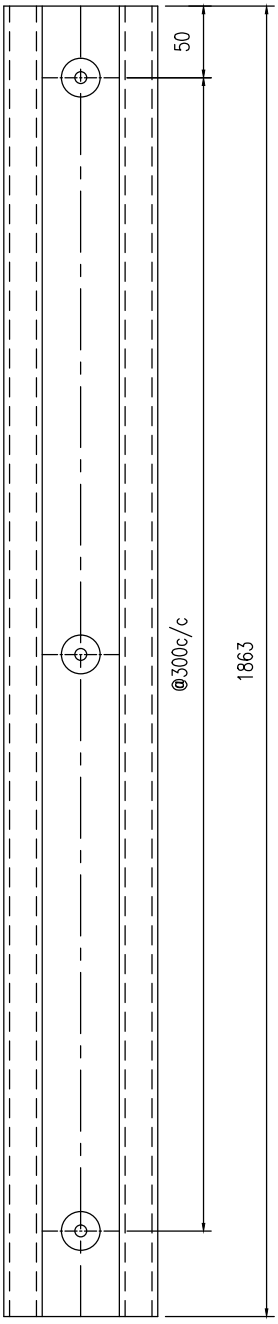


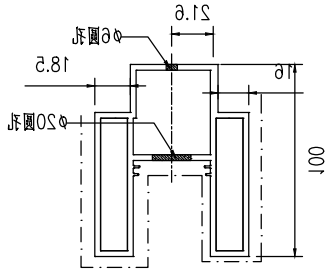


工程號	J853	地盤	香港延坪道		附件		
名稱	型材加工图		採用			—	—
材料	X86413		地盤				
顏色			工廠				

美特鋁質有限公司 MIDI Aluminium Fabricator Ltd.				類別		物料號		
				制圖	AN	2023/05/29	圖號	J853-4009-XC03
修改	A	B		復核	—	—	數量	1
日期	03/19	05/02		批准	—	—	單件重量(KG)	1032

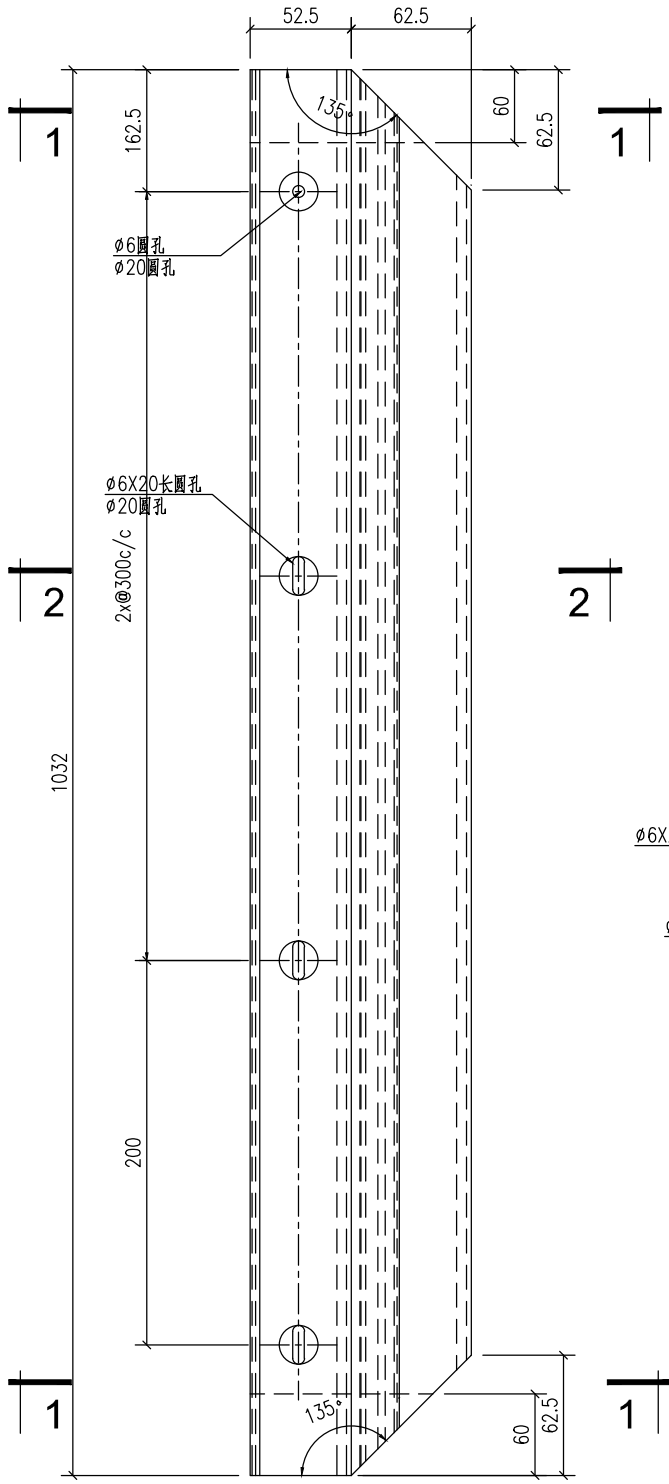

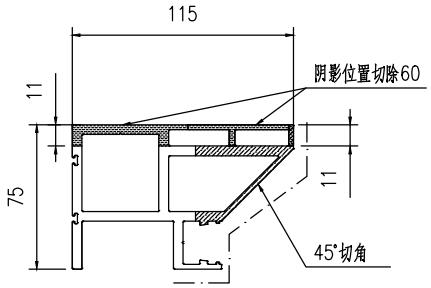


1-1

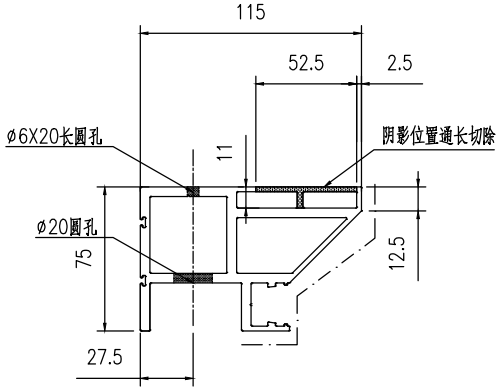


2-2


工程號	J853	地盤	香港延坪道		附件		
名稱	型材加工图		採用			—	—
材料	X86414		地盤				
顏色			工廠				

美特鋁質有限公司 MIDI Aluminium Fabricator Ltd.					類別		物料號		
					制圖	AN	2023/05/29	圖號	J853-4009-XC03a
修改	A	B			復核	—	—	數量	1
日期	03/19	05/02			批准	—	—	單件重量(KG)	1732

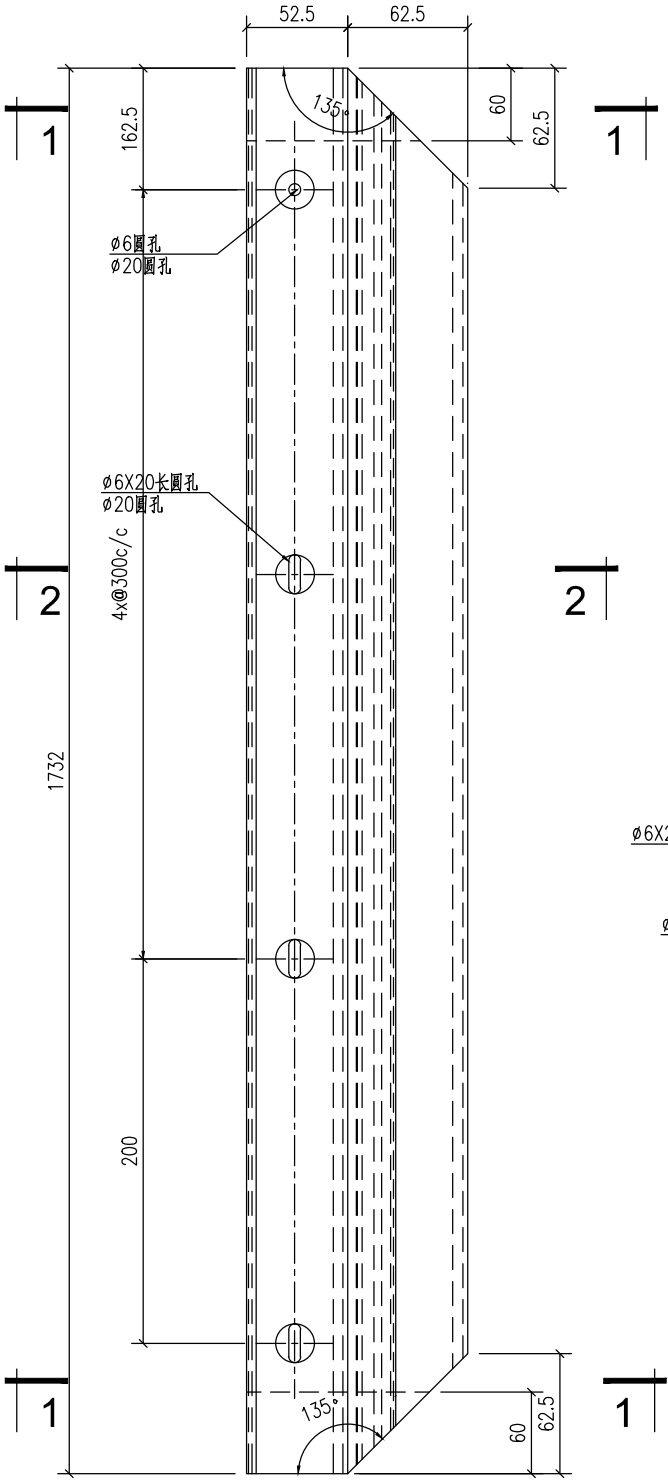

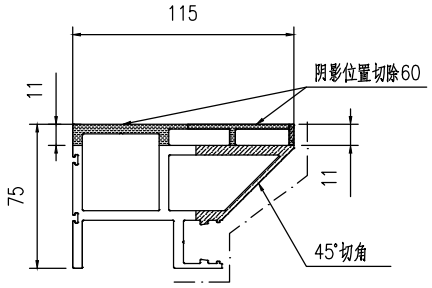


1-1

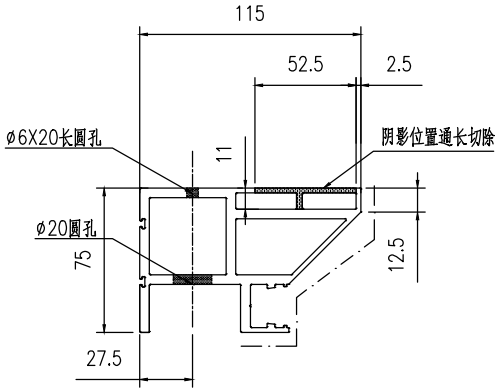


2-2

工程號	J853	地盤	香港延坪道		附件		
名稱	型材加工图		採用			—	—
材料	X86414		地盤				
顏色			工廠				


美特鋁質有限公司 MIDI Aluminium Fabricator Ltd.					類別		物料號		
					制圖	AN	2023/05/29	圖號	J853-4009-XC04
修改	A	B			復核	—	—	數量	1
日期	03/19	05/02			批准	—	—	單件重量(KG)	1032

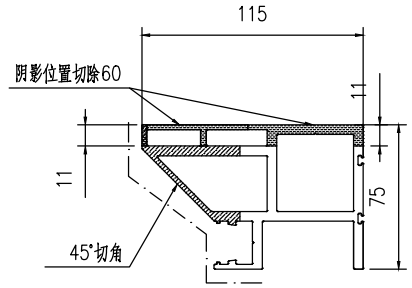

1-1

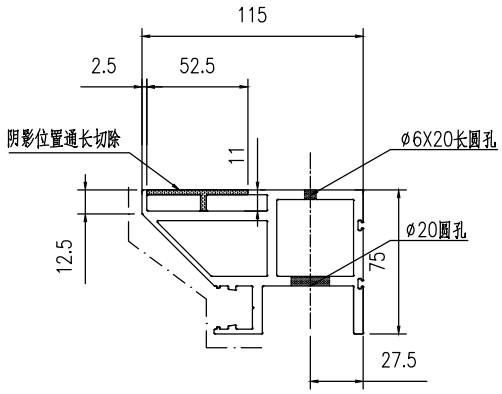


2-2

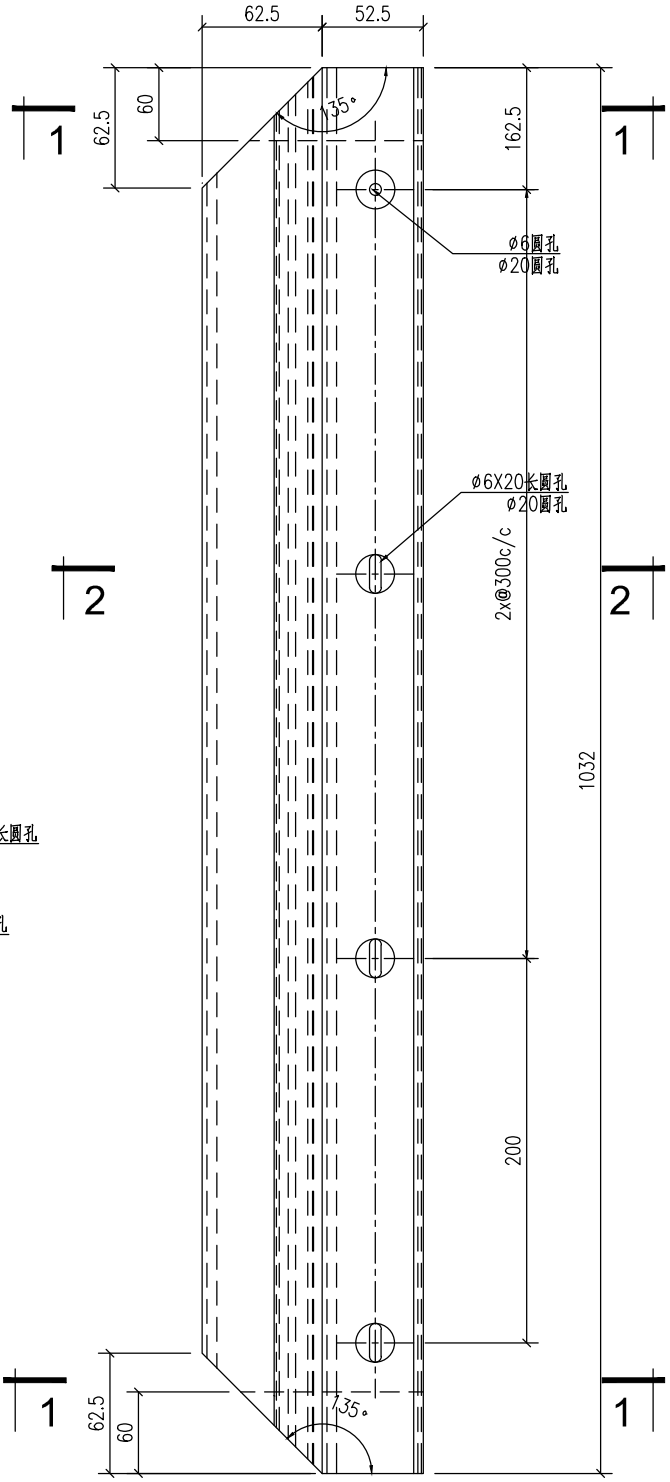


工程號	J853	地盤	香港延坪道		附件		
名稱	型材加工图		採用			—	—
材料	X86414		地盤				
顏色			工廠				

美特鋁質有限公司 MIDI Aluminium Fabricator Ltd.					類別		物料號		
					制圖	AN	2023/05/29	圖號	J853-4009-XC04a
修改	A	B			復核	—	–	數量	1
日期	03/19	05/02			批准	—	–	單件重量(KG)	1732

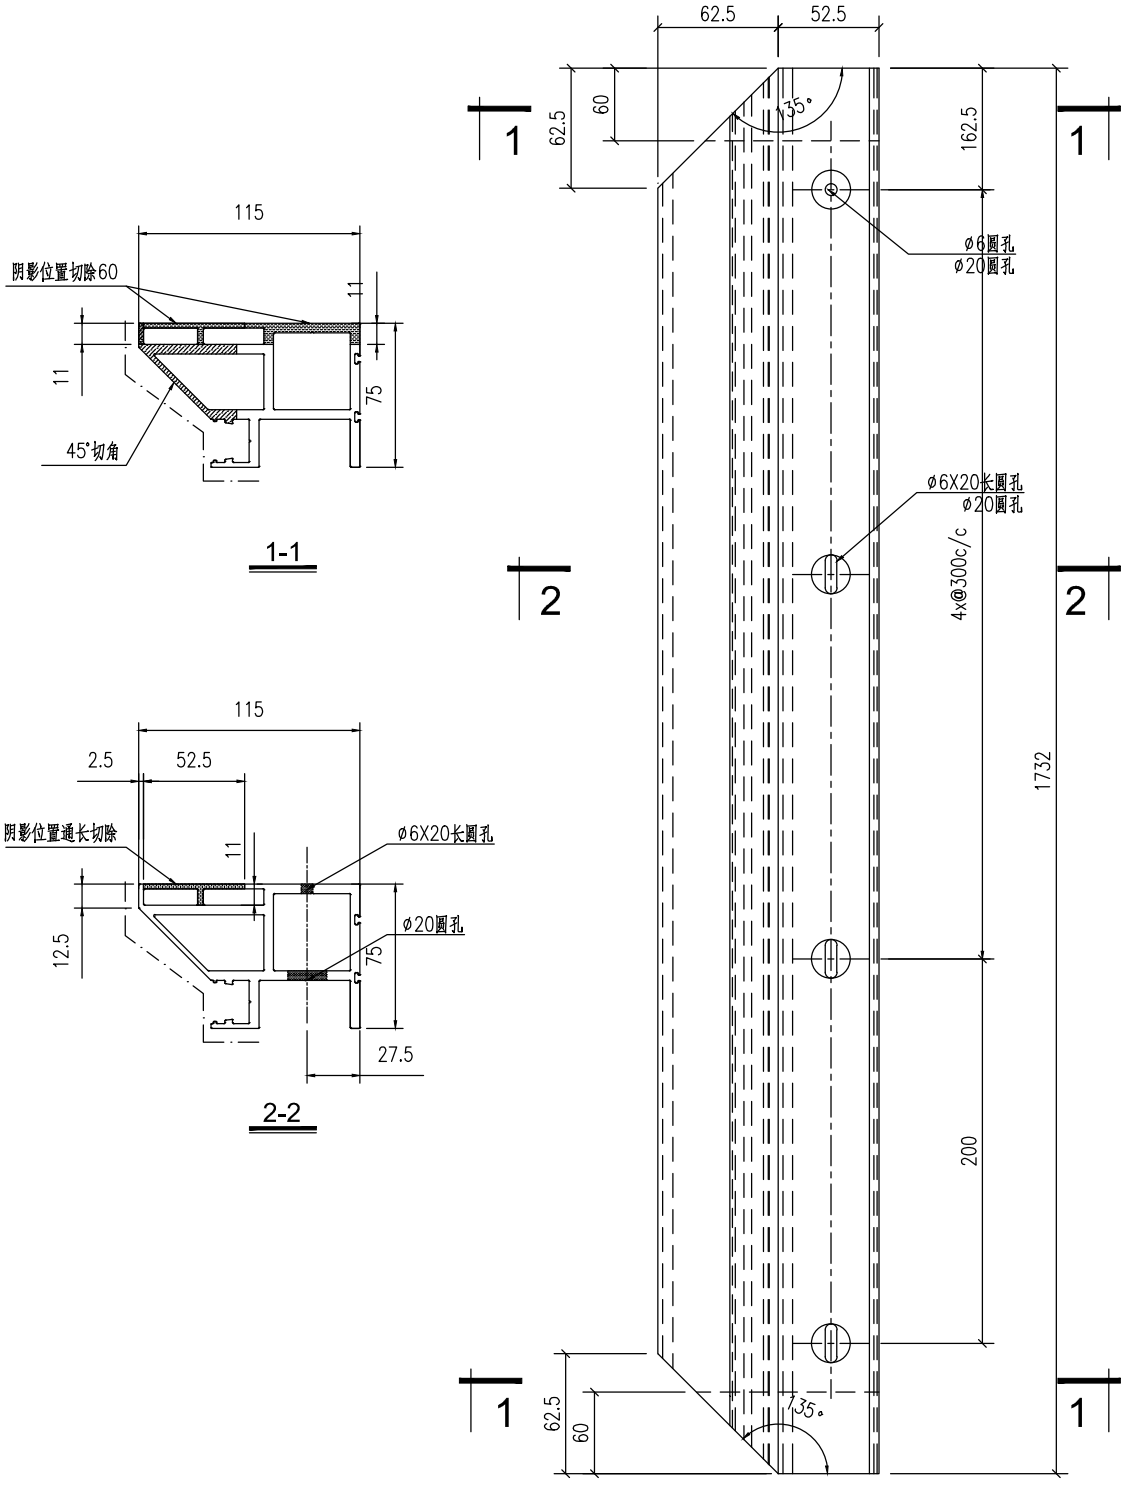

工程號	J853	地盤	香港延坪道		附件		
名稱	型材加工图		採用			—	—
材料	X86414		地盤				
顏色			工廠				


美特鋁質有限公司 MIDI Aluminium Fabricator Ltd.					類別		物料號		
					制圖	AN	2023/05/29	圖號	J853-4009-XC05
修改	A	B			復核	—	–	數量	-
日期	03/19	05/02			批准	—	–	單件重量(KG)	-

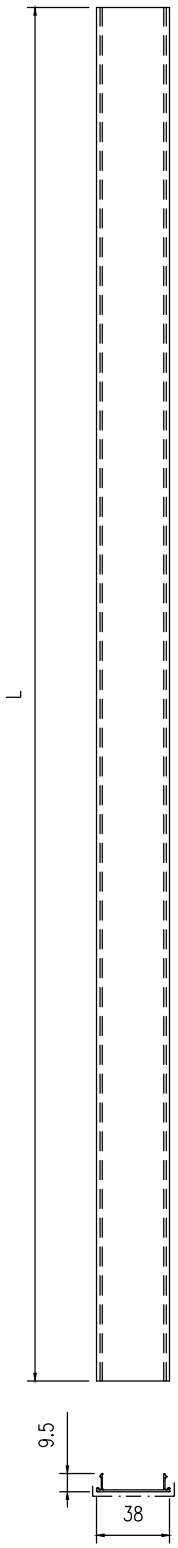

序号	编号	长度	数量	加工图号
1	J853-4009-XC05	1162.5	2	J853-4009-XC05
2	J853-4009-XC13	1196	4	J853-4009-XC05
3	J853-4009-XC14	1236	2	J853-4009-XC05
4	J853-4009-XC26	3667.5	6	J853-4009-XC05
5	J853-4009-XC33	1775	6	J853-4009-XC05
6	J853-4009-XC05a	1162.5	2	J853-4009-XC05
7	J853-4009-XC13a	1490	4	J853-4009-XC05
8	J853-4009-XC33a	1450	6	J853-4009-XC05

工程號	J853	地盤	香港延坪道		附件		
名稱	型材加工图		採用			—	—
材料	X86417		地盤				
顏色			工廠				


美特鋁質有限公司 MIDI Aluminium Fabricator Ltd.					類別		物料號		
					制圖	AN	2023/05/29	圖號	J853-4009-XC06
修改	A	B			復核	—	–	數量	-
日期	03/19	05/02			批准	—	–	單件重量(KG)	-

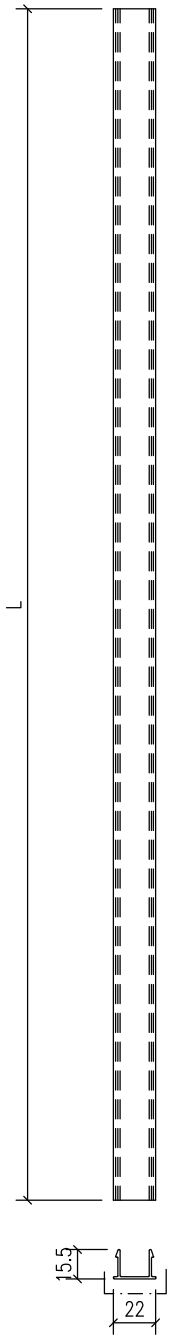


序号	编号	长度	数量	加工图号
1	J853-4009-XC06	982	2	J853-4009-XC06
2	J853-4009-XC27	2988	8	J853-4009-XC06
3	J853-4009-XC28	401.2	8	J853-4009-XC06
4	J853-4009-XC34	1755	6	J853-4009-XC06
5	J853-4009-XC06a	1682	2	J853-4009-XC06
6	J853-4009-XC34a	1430	6	J853-4009-XC06

工程號	J853	地盤	香港延坪道		附件		
名稱	型材加工图		採用			—	—
材料	X86416		地盤				
顏色			工廠				


美特鋁質有限公司 MIDI Aluminium Fabricator Ltd.					類別		物料號		
					制圖	AN	2023/05/29	圖號	J853-4009-XC07
修改	A	B			復核	—	–	數量	2
日期	03/19	05/02			批准	—	–	單件重量(KG)	902.5

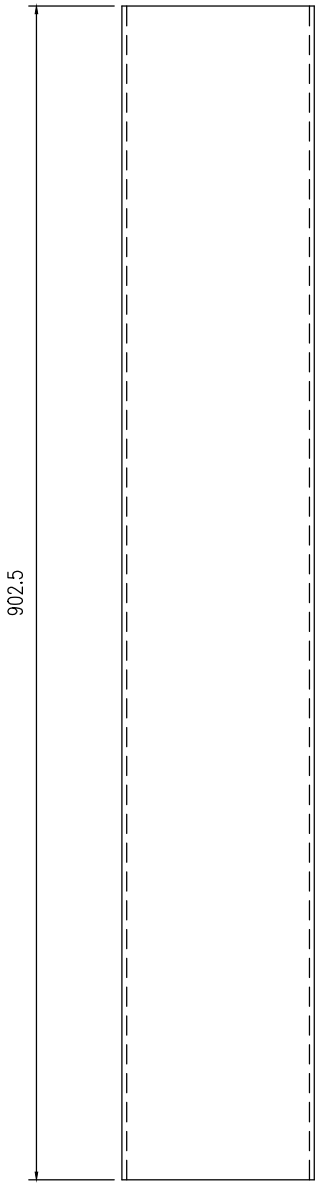


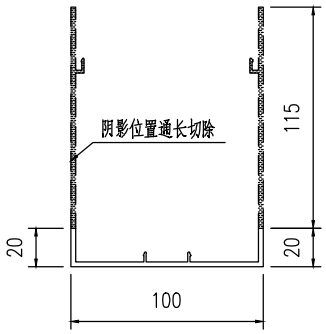

工程號	J853	地盤	香港延坪道		附件		
名稱	型材加工图		採用			—	—
材料	X86401		地盤				
顏色			工廠				


美特鋁質有限公司 MIDI Aluminium Fabricator Ltd.					類別		物料號		
					制圖	AN	2023/05/29	圖號	J853-4009-XC07a
修改	A	B			復核	—	–	數量	1
日期	03/19	05/02			批准	—	–	單件重量(KG)	1603

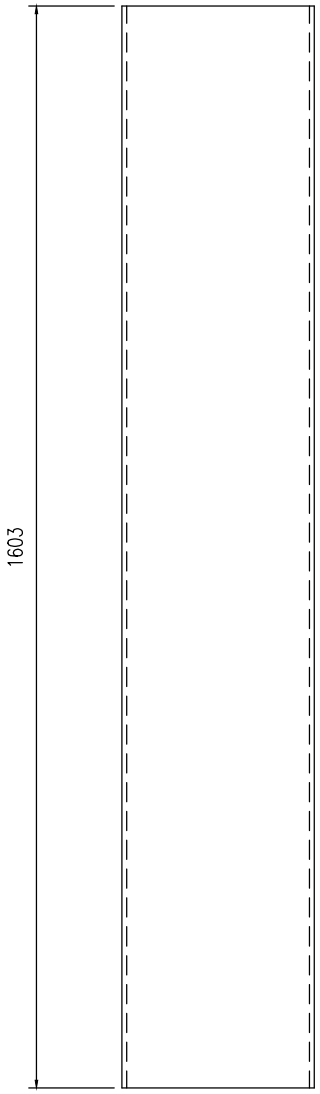


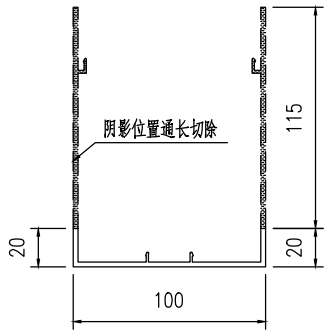

工程號	J853	地盤	香港延坪道		附件		
名稱	型材加工图		採用			—	—
材料	X86401		地盤				
顏色			工廠				


美特鋁質有限公司 MIDI Aluminium Fabricator Ltd.					類別		物料號		
					制圖	AN	2023/05/29	圖號	J853-4009-XC08
修改	A	B			復核	—	–	數量	2
日期	03/19	05/02			批准	—	–	單件重量(KG)	902.5

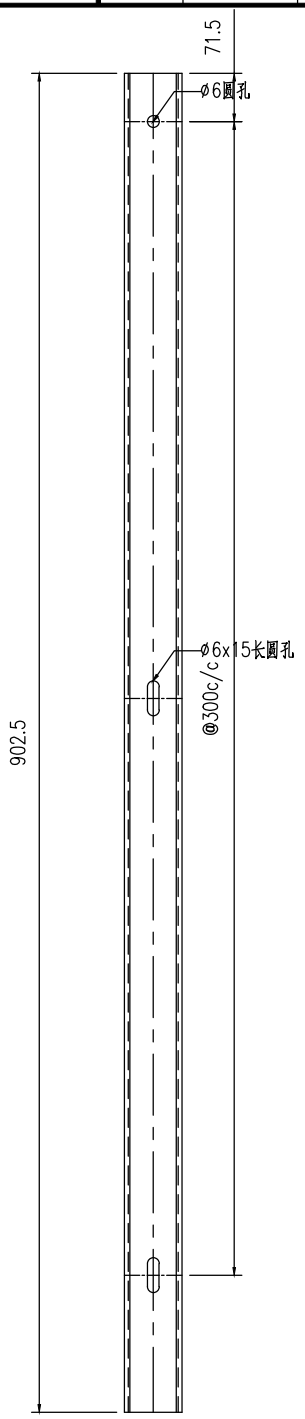

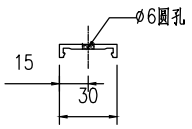


工程號	J853	地盤	香港延坪道		附件		
名稱	型材加工图		採用			—	—
材料	X86402		地盤				
顏色			工廠				


美特鋁質有限公司 MIDI Aluminium Fabricator Ltd.					類別		物料號		
					制圖	AN	2023/05/29	圖號	J853-4009-XC08a
修改	A	B			復核	—	–	數量	2
日期	03/19	05/02			批准	—	–	單件重量(KG)	1603

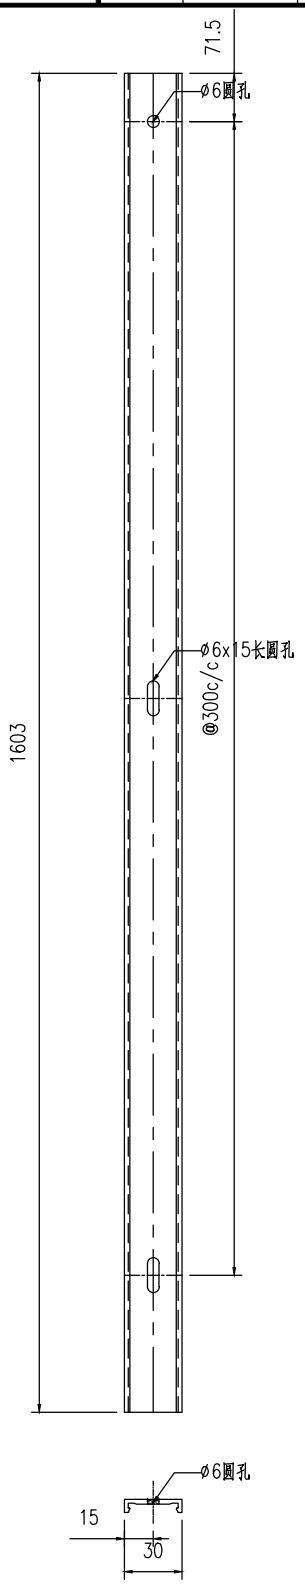

工程號	J853	地盤	香港延坪道		附件		
名稱	型材加工图		採用			—	—
材料	X86402		地盤				
顏色			工廠				

美特鋁質有限公司 MIDI Aluminium Fabricator Ltd.					類別		物料號		
					制圖	AN	2023/05/29	圖號	J853-4009-XC09
修改	A	B			復核	—	–	數量	-
日期	03/19	05/02			批准	—	–	單件重量(KG)	-

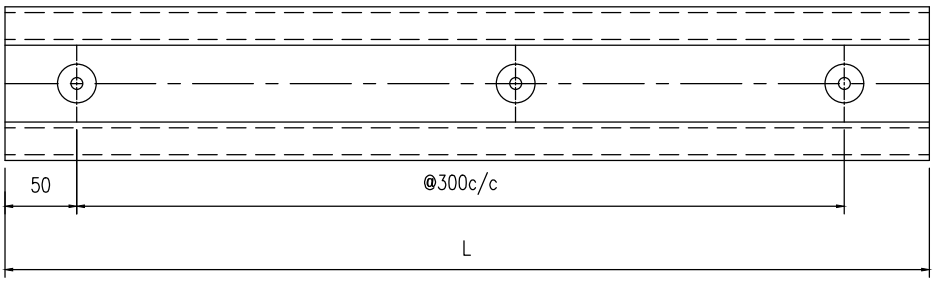


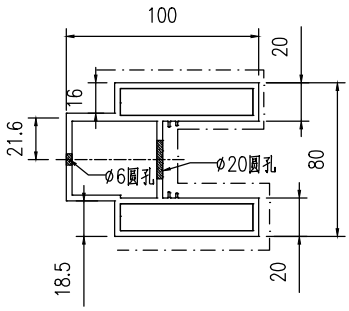


序号	编号	长度	数量	加工图号
1	J853-4009-XC09	1196	2	J853-4009-XC09
2	J853-4009-XC10	1236	1	J853-4009-XC09
3	J853-4009-XC09a	1490	1	J853-4009-XC09

工程號	J853	地盤	香港延坪道		附件		
名稱	型材加工图		採用			—	—
材料	X86413		地盤				
顏色			工廠				

美特鋁質有限公司 MIDI Aluminium Fabricator Ltd.					類別		物料號		
					制圖	AN	2023/05/29	圖號	J853-4009-XC11
修改	A	B			復核	—	–	數量	-
日期	03/19	05/02			批准	—	–	單件重量(KG)	-

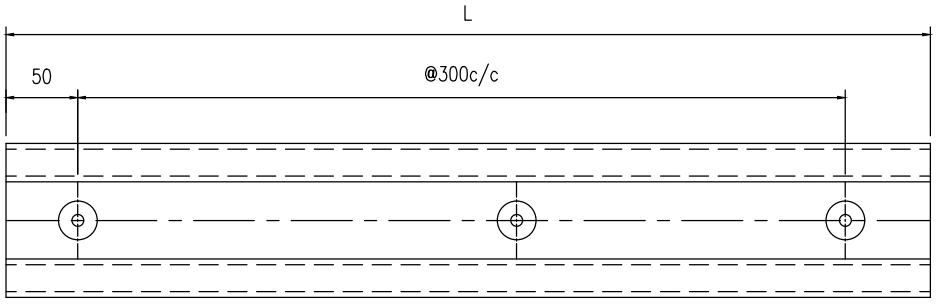


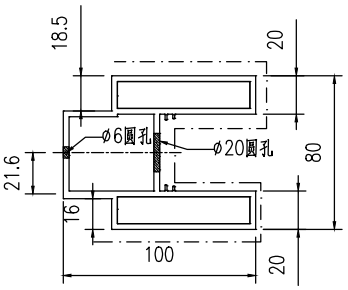


序号	编号	长度	数量	加工图号
1	J853-4009-XC11	1196	2	J853-4009-XC11
2	J853-4009-XC12	1236	1	J853-4009-XC11
3	J853-4009-XC11a	1490	1	J853-4009-XC11

工程號	J853	地盤	香港延坪道		附件		
名稱	型材加工图		採用			—	—
材料	X86413		地盤				
顏色			工廠				


美特鋁質有限公司 MIDI Aluminium Fabricator Ltd.					類別		物料號		
					制圖	AN	2023/05/29	圖號	J853-4009-XC21
修改	A	B			復核	—	–	數量	2
日期	03/19	05/02			批准	—	–	單件重量(KG)	3667.5

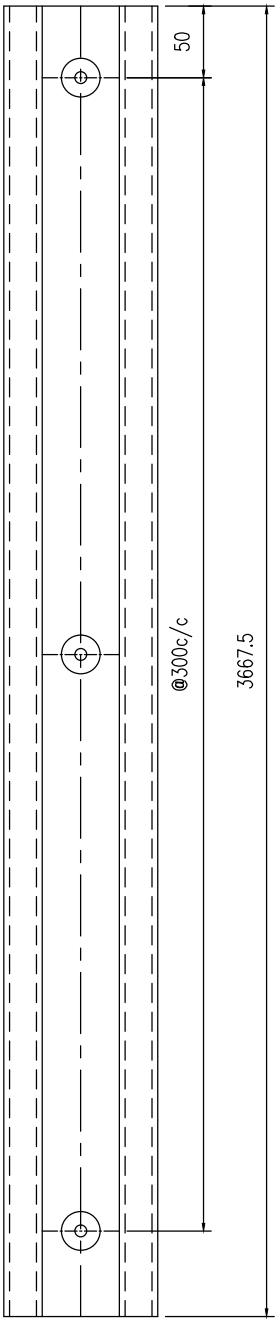


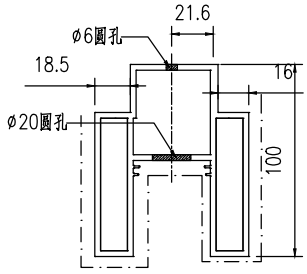

工程號	J853	地盤	香港延坪道		附件		
名稱	型材加工图		採用			—	—
材料	X86413		地盤				
顏色			工廠				


美特鋁質有限公司 MIDI Aluminium Fabricator Ltd.					類別		物料號		
					制圖	AN	2023/05/29	圖號	J853-4009-XC22
修改	A	B			復核	—	–	數量	4
日期	03/19	05/02			批准	—	–	單件重量(KG)	3667.5

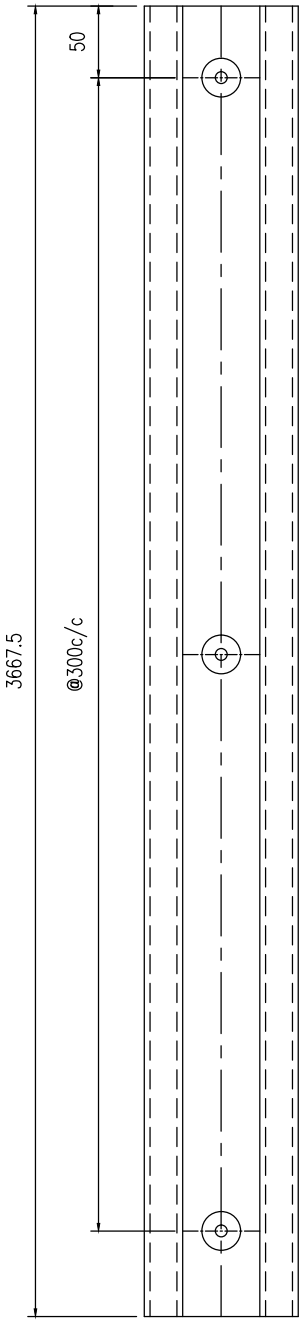


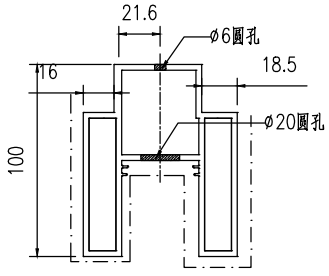


工程號	J853	地盤	香港延坪道		附件		
名稱	型材加工图		採用			—	—
材料	X86413		地盤				
顏色			工廠				

美特鋁質有限公司 MIDI Aluminium Fabricator Ltd.					類別		物料號		
					制圖	AN	2023/05/29	圖號	J853-4009-XC23
修改	A	B			復核	—	—	數量	2
日期	03/19	05/02			批准	—	—	單件重量(KG)	3538

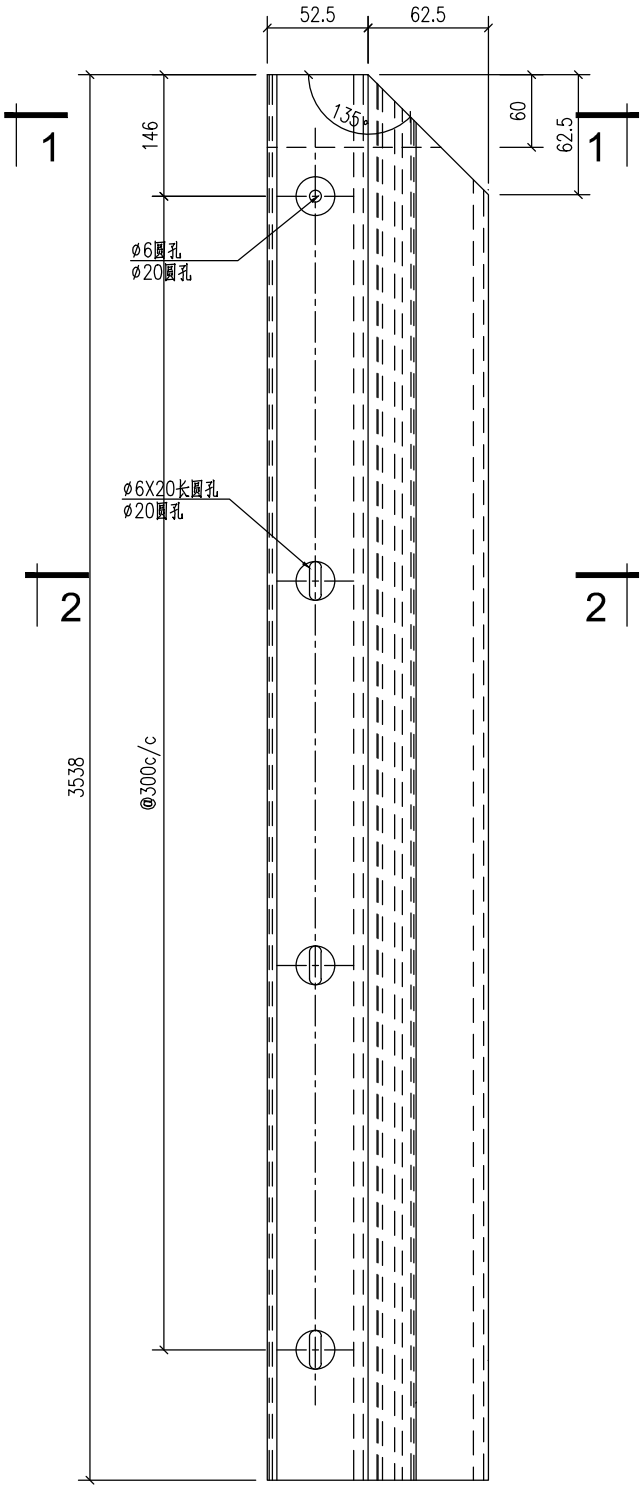

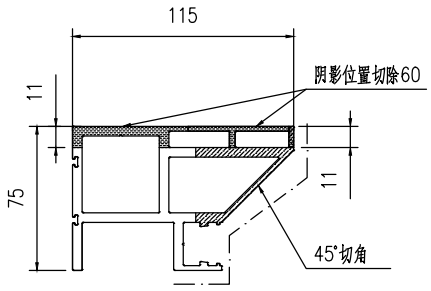


1-1

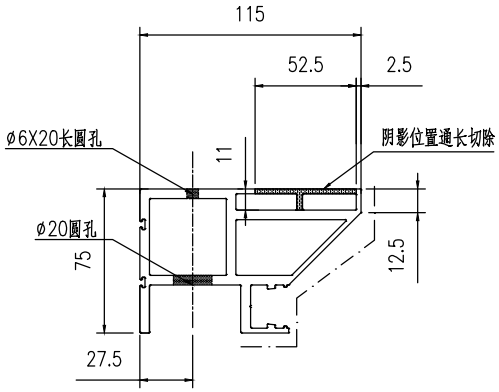

2-2


工程號	J853	地盤	香港延坪道		附件		
名稱	型材加工图		採用			—	—
材料	X86414		地盤				
顏色			工廠				


美特鋁質有限公司 MIDI Aluminium Fabricator Ltd.				類別		物料號		
				制圖	AN	2023/05/29	圖號	J853-4009-XC24
修改	A	B		復核	—	—	數量	2
日期	03/19	05/02		批准	—	—	單件重量(KG)	3538

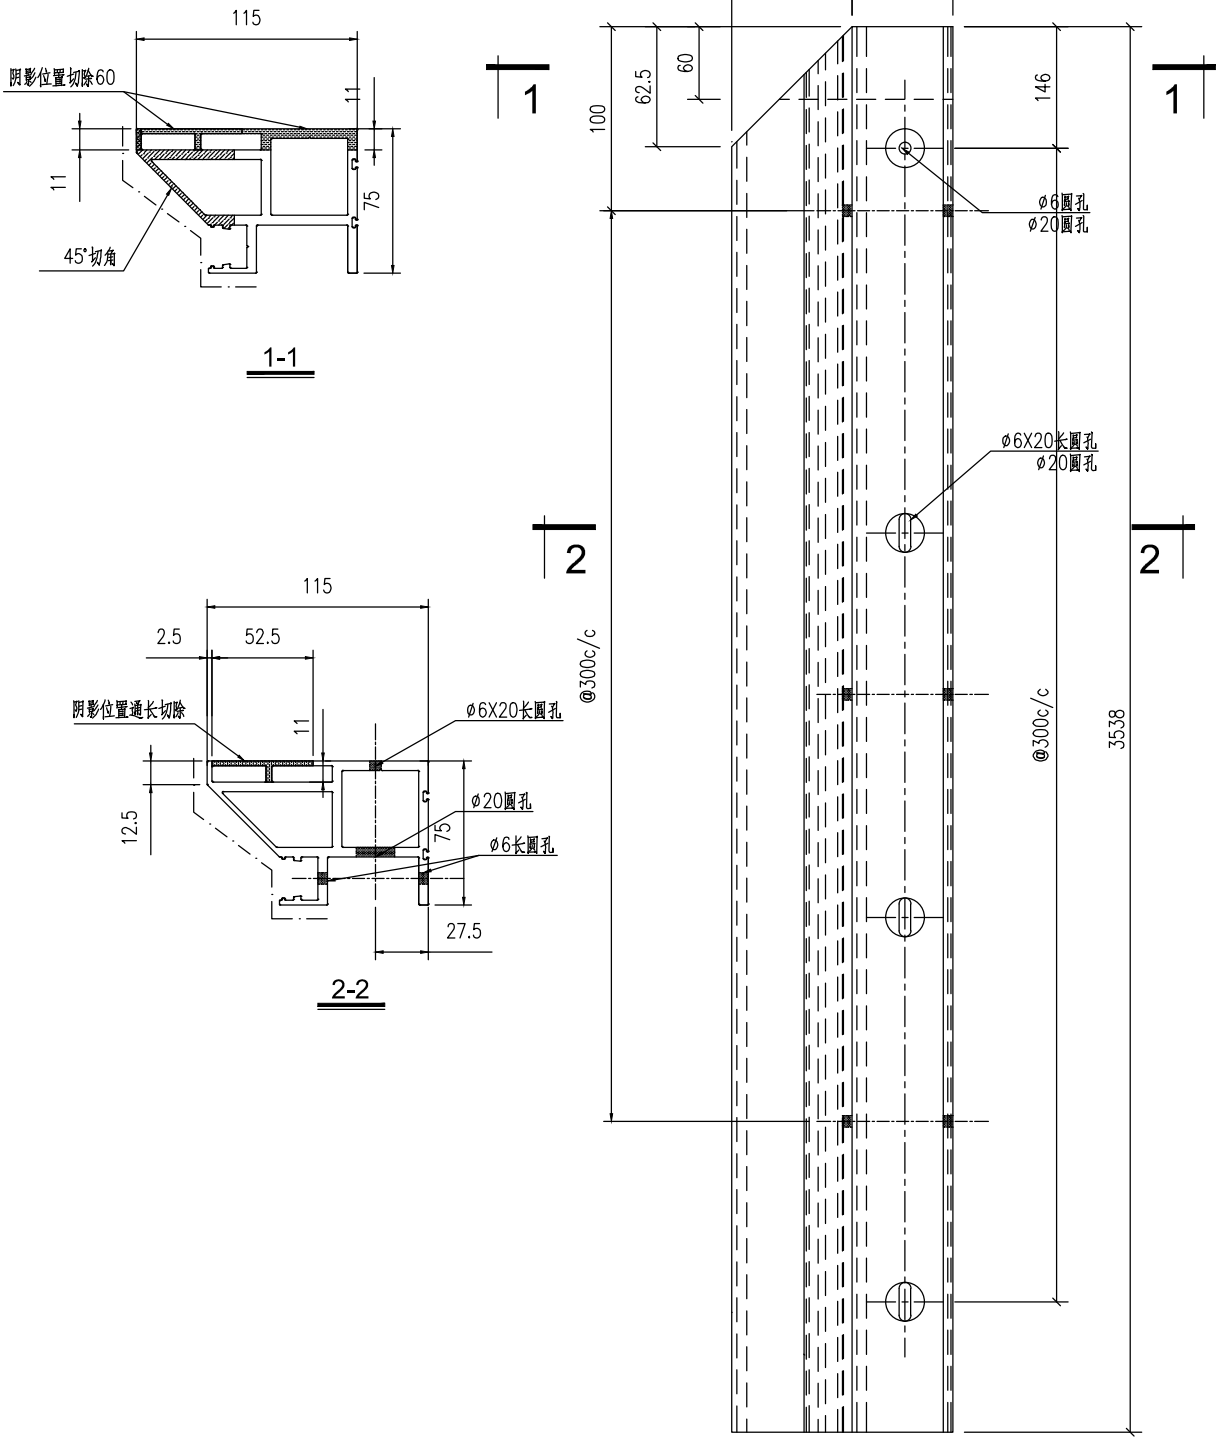


工程號	J853	地盤	香港延坪道	附件		
名稱	型材加工图	採用			—	—
材料	X86414	地盤				
顏色		工廠				

美特鋁質有限公司 MIDI Aluminium Fabricator Ltd.					類別		物料號		
					制圖	AN	2023/05/29	圖號	J853-4009-XC25
修改	A	B			復核	—	—	數量	2
日期	03/19	05/02			批准	—	—	單件重量(KG)	3538

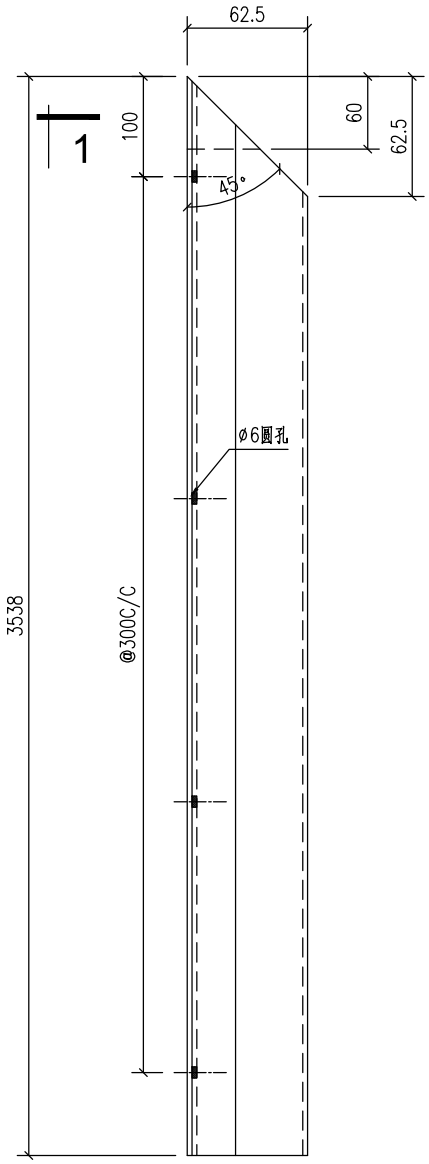

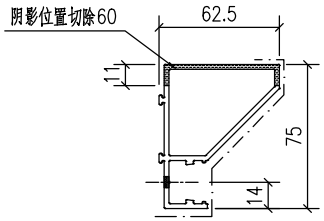


1-1

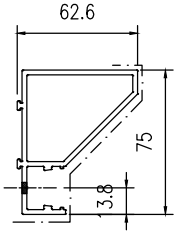


工程號	J853	地盤	香港延坪道		附件		
名稱	型材加工图		採用			—	—
材料	X86415		地盤				
顏色			工廠				


美特鋁質有限公司 MIDI Aluminium Fabricator Ltd.					類別		物料號		
					制圖	AN	2023/05/29	圖號	J853-4009-XC29
修改	A	B			復核	—	—	數量	2
日期	03/19	05/02			批准	—	—	單件重量(KG)	3538

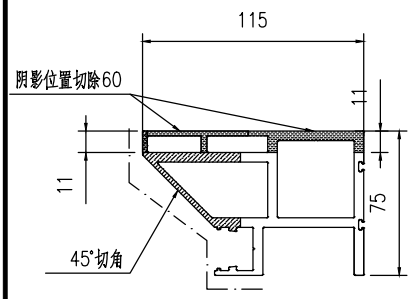

1-1

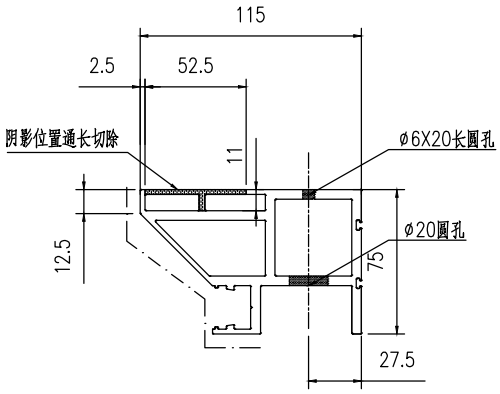



2-2

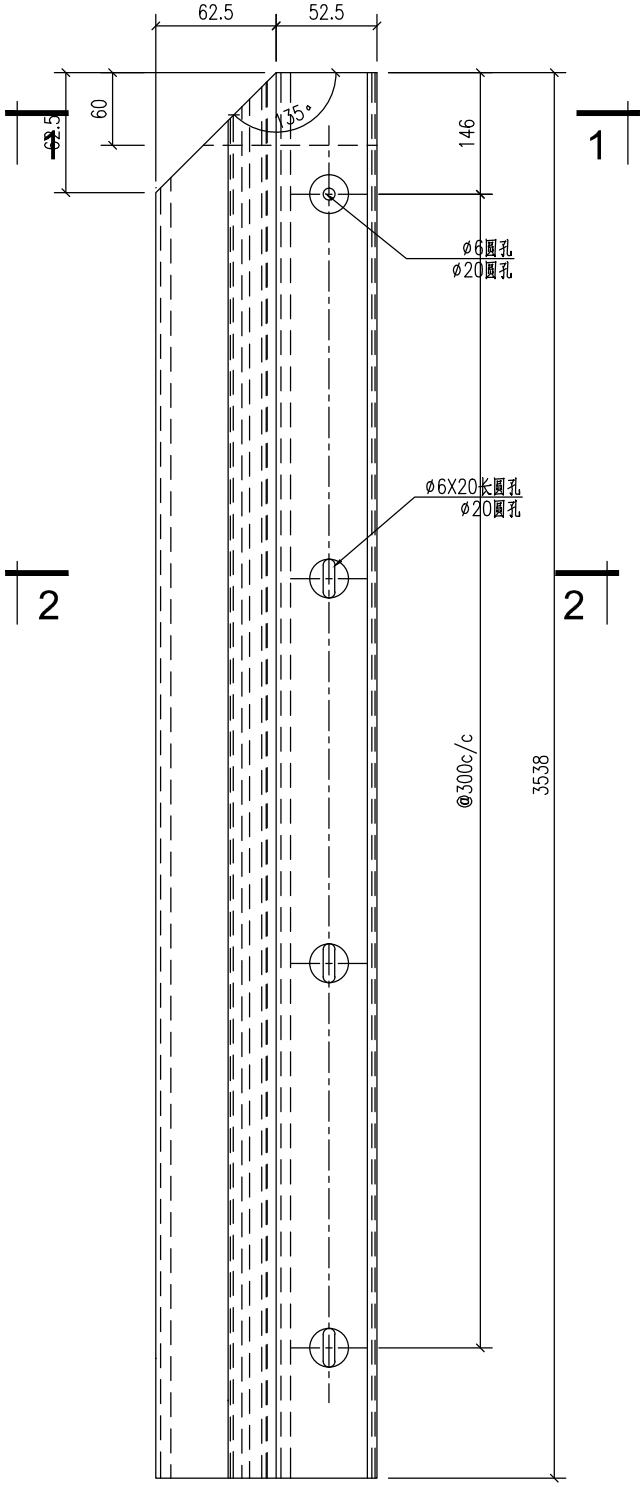

工程號	J853	地盤	香港延坪道		附件		
名稱	型材加工图		採用			—	—
材料	X86414		地盤				
顏色			工廠				


美特鋁質有限公司 MIDI Aluminium Fabricator Ltd.					類別		物料號		
					制圖	AN	2023/05/29	圖號	J853-4009-XC30
修改	A	B			復核	—	–	數量	2
日期	03/19	05/02			批准	—	–	單件重量(KG)	1775

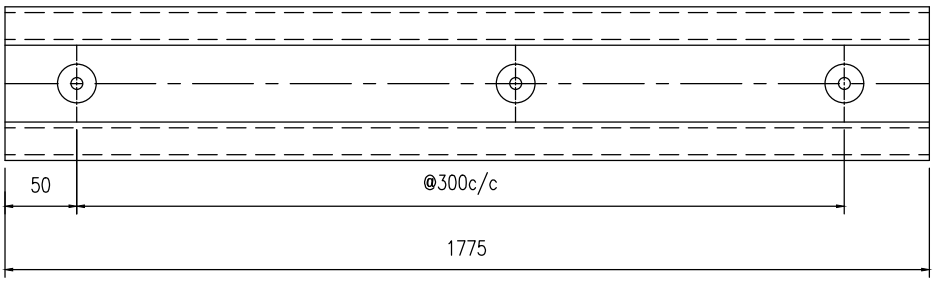


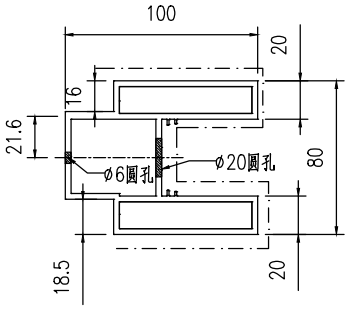

工程號	J853	地盤	香港延坪道		附件		
名稱	型材加工图		採用			—	—
材料	X86413		地盤				
顏色			工廠				


美特鋁質有限公司 MIDI Aluminium Fabricator Ltd.					類別		物料號		
					制圖	AN	2023/05/29	圖號	J853-4009-XC30a
修改	A	B			復核	—	–	數量	2
日期	03/19	05/02			批准	—	–	單件重量(KG)	1450

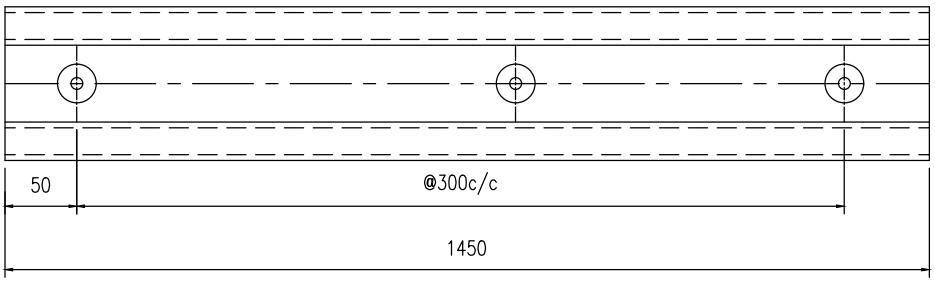


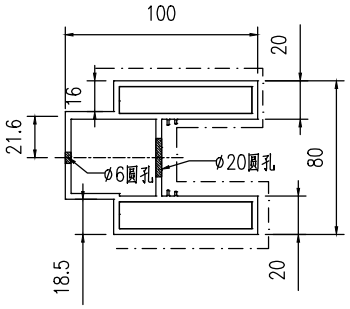

工程號	J853	地盤	香港延坪道		附件		
名稱	型材加工图		採用			—	—
材料	X86413		地盤				
顏色			工廠				

美特鋁質有限公司 MIDI Aluminium Fabricator Ltd.					類別		物料號		
					制圖	AN	2023/05/29	圖號	J853-4009-XC31
修改	A	B			復核	—	–	數量	2
日期	03/19	05/02			批准	—	–	單件重量(KG)	1775

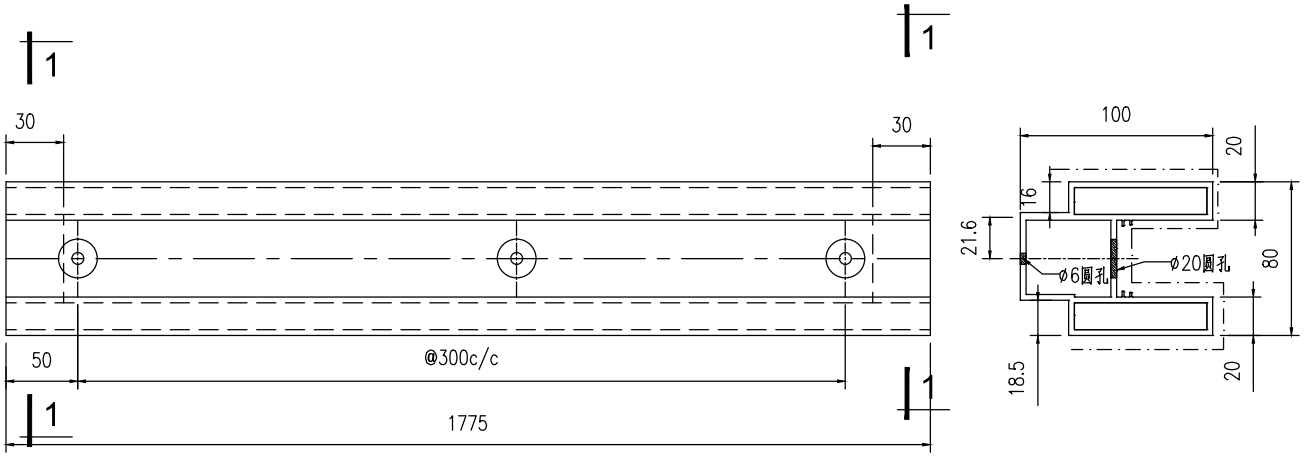


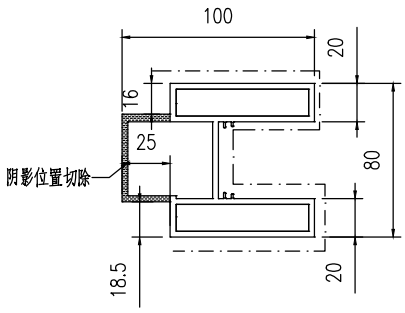


1-1

工程號	J853	地盤	香港延坪道		附件		
名稱	型材加工图		採用			—	—
材料	X86413		地盤				
顏色			工廠				

美特鋁質有限公司 MIDI Aluminium Fabricator Ltd.					類別		物料號		
					制圖	AN	2023/05/29	圖號	J853-4009-XC31a
修改	A	B			復核	—	–	數量	2
日期	03/19	05/02			批准	—	–	單件重量(KG)	1450

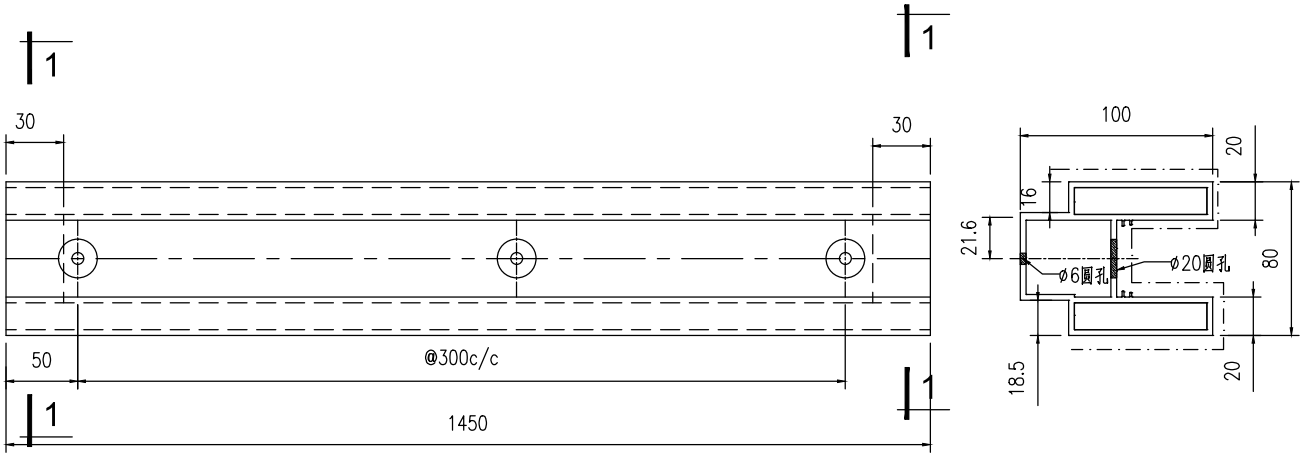


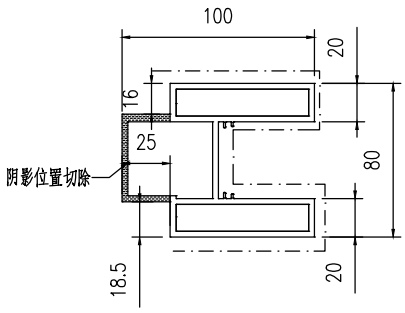


1-1

工程號	J853	地盤	香港延坪道		附件		
名稱	型材加工图		採用			—	—
材料	X86413		地盤				
顏色			工廠				


美特鋁質有限公司 MIDI Aluminium Fabricator Ltd.					類別		物料號		
					制圖	AN	2023/05/29	圖號	J853-4009-XC32
修改	A	B			復核	—	–	數量	2
日期	03/19	05/02			批准	—	–	單件重量(KG)	1775

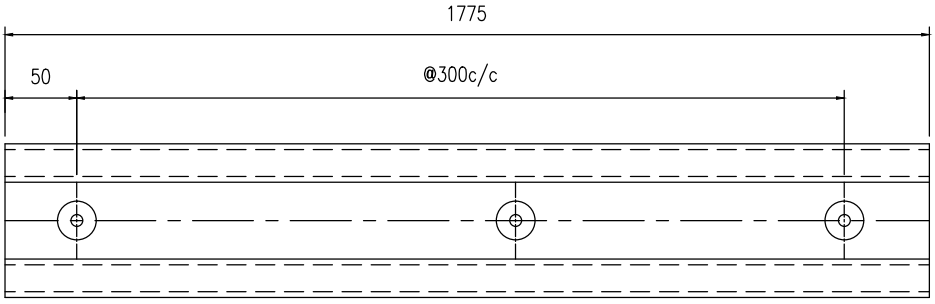


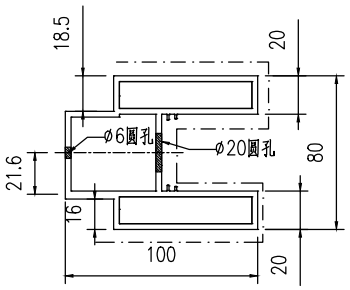

工程號	J853	地盤	香港延坪道		附件		
名稱	型材加工图		採用			—	—
材料	X86413		地盤				
顏色			工廠				


美特鋁質有限公司 MIDI Aluminium Fabricator Ltd.					類別		物料號		
					制圖	AN	2023/05/29	圖號	J853-4009-XC32a
修改	A	B			復核	—	–	數量	2
日期	03/19	05/02			批准	—	–	單件重量(KG)	1450

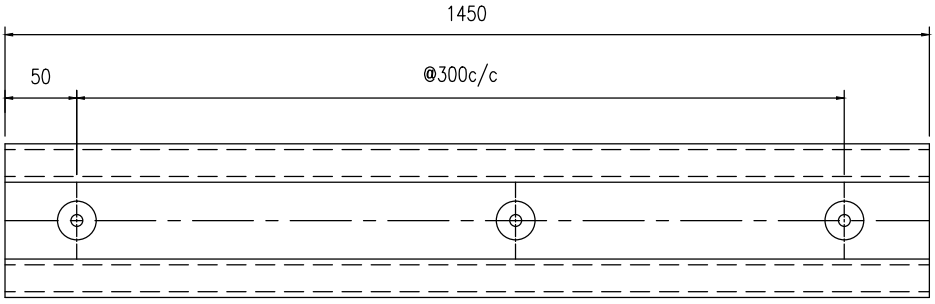

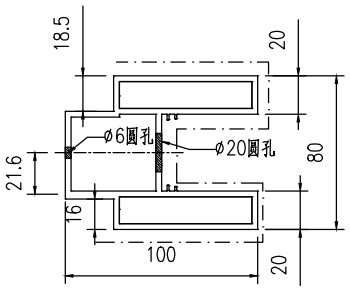


工程號	J853	地盤	香港延坪道		附件		
名稱	型材加工图		採用			—	—
材料	X86413		地盤				
顏色			工廠				

美特鋁質有限公司 MIDI Aluminium Fabricator Ltd.					類別		物料號		
					制圖	AN	2023/05/29	圖號	J853-4009-XC35
修改	A	B			復核	—	–	數量	2
日期	03/19	05/02			批准	—	–	單件重量(KG)	1755

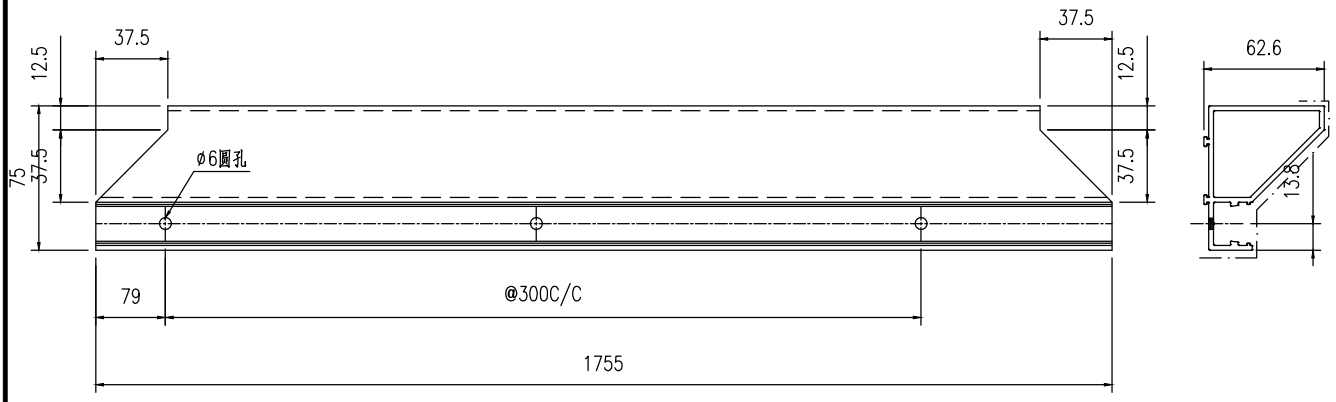

工程號	J853	地盤	香港延坪道		附件		
名稱	型材加工图		採用			—	—
材料	X86415		地盤				
顏色			工廠				


美特鋁質有限公司 MIDI Aluminium Fabricator Ltd.					類別		物料號		
					制圖	AN	2023/05/29	圖號	J853-4009-XC35a
修改	A	B			復核	—	–	數量	4
日期	03/19	05/02			批准	—	–	單件重量(KG)	1430

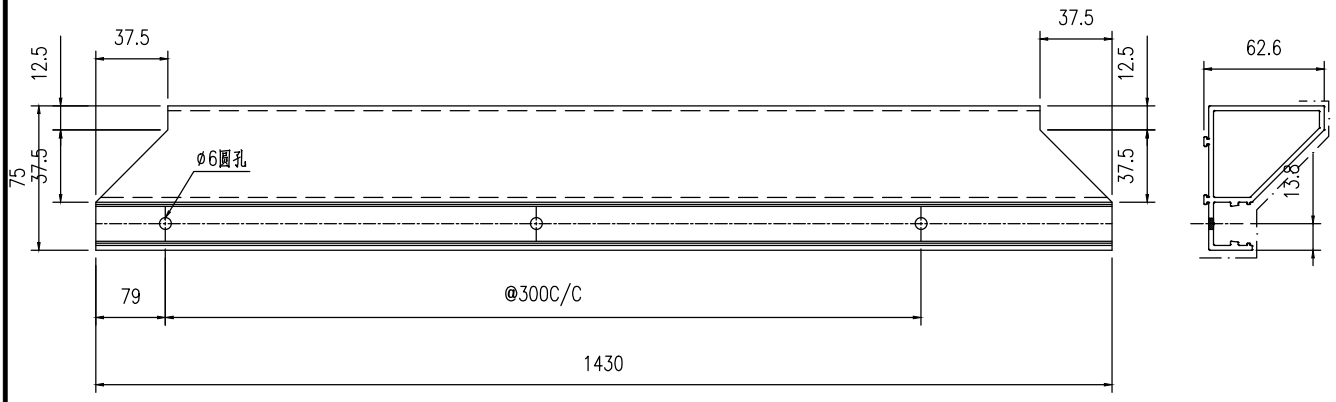


工程號	J853	地盤	香港延坪道		附件		
名稱	型材加工图		採用			—	—
材料	X86415		地盤				
顏色			工廠				

美特鋁質有限公司 MIDI Aluminium Fabricator Ltd.					類別		物料號		
					制圖	AN	2023/05/29	圖號	J853-4009-XC36
修改	A	B			復核	—	–	數量	2
日期	03/19	05/02			批准	—	–	單件重量(KG)	1755

2

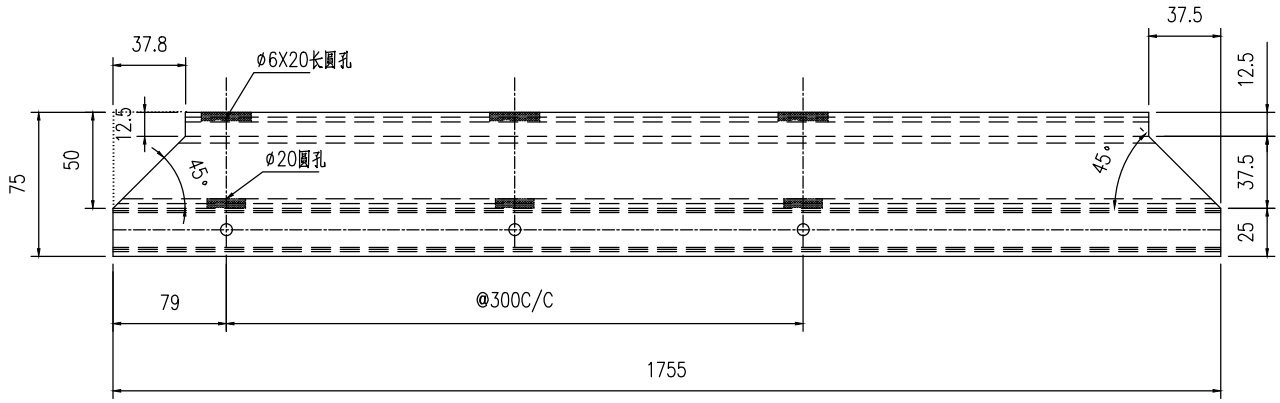

2

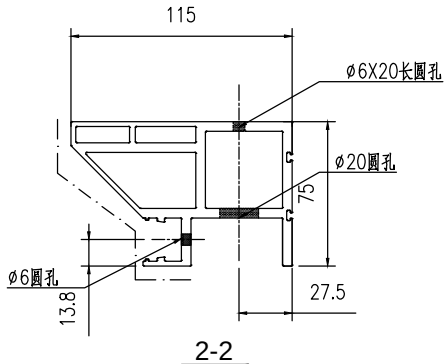


2-2


工程號	J853	地盤	香港延坪道		附件		
名稱	型材加工图		採用			—	—
材料	X86414		地盤				
顏色			工廠				

美特鋁質有限公司 MIDI Aluminium Fabricator Ltd.					類別		物料號		
					制圖	AN	2023/05/29	圖號	J853-4009-XC36a
修改	A	B			復核	—	–	數量	2
日期	03/19	05/02			批准	—	–	單件重量(KG)	1430

2

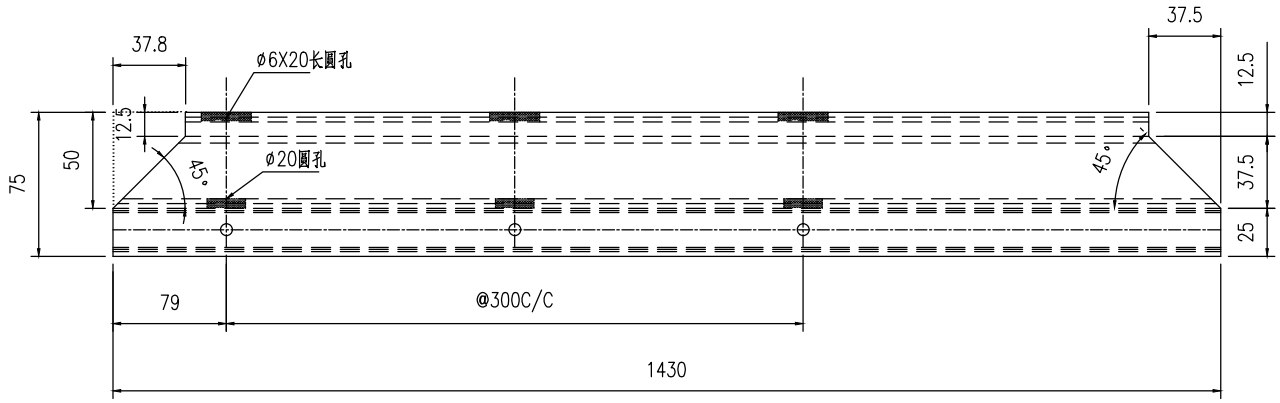

2

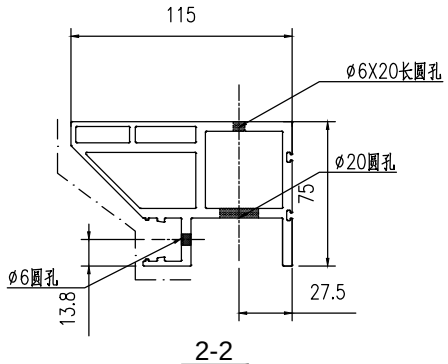


2-2


工程號	J853	地盤	香港延坪道		附件		
名稱	型材加工图		採用			—	—
材料	X86414		地盤				
顏色			工廠				

美特鋁質有限公司 MIDI Aluminium Fabricator Ltd.					類別		物料號		
					制圖	AN	2023/05/29	圖號	J853-4009-XC37
修改	A	B			復核	—	–	數量	2
日期	03/19	05/02			批准	—	–	單件重量(KG)	1755

2

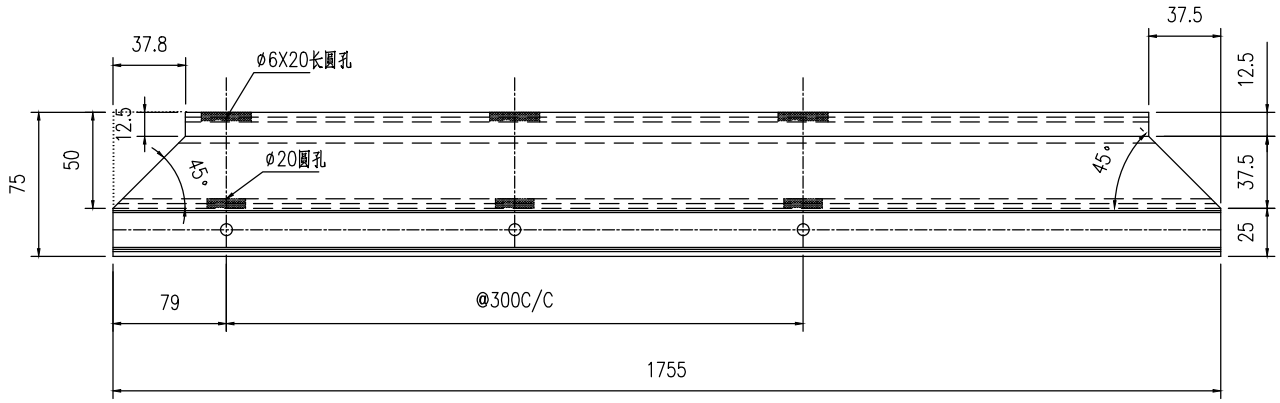

2

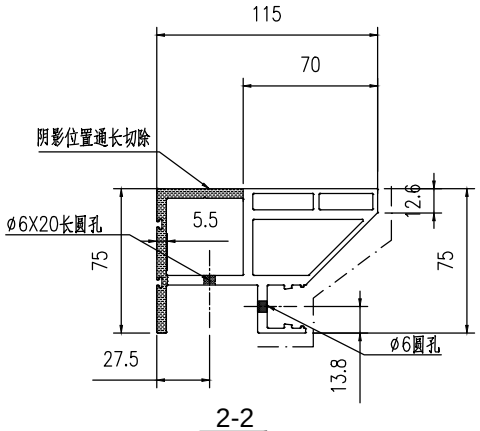


2-2


工程號	J853	地盤	香港延坪道		附件		
名稱	型材加工图		採用			—	—
材料	X86414		地盤				
顏色			工廠				

美特鋁質有限公司 MIDI Aluminium Fabricator Ltd.					類別		物料號		
					制圖	AN	2023/05/29	圖號	J853-4009-XC37a
修改	A	B			復核	—	–	數量	2
日期	03/19	05/02			批准	—	–	單件重量(KG)	1430

2

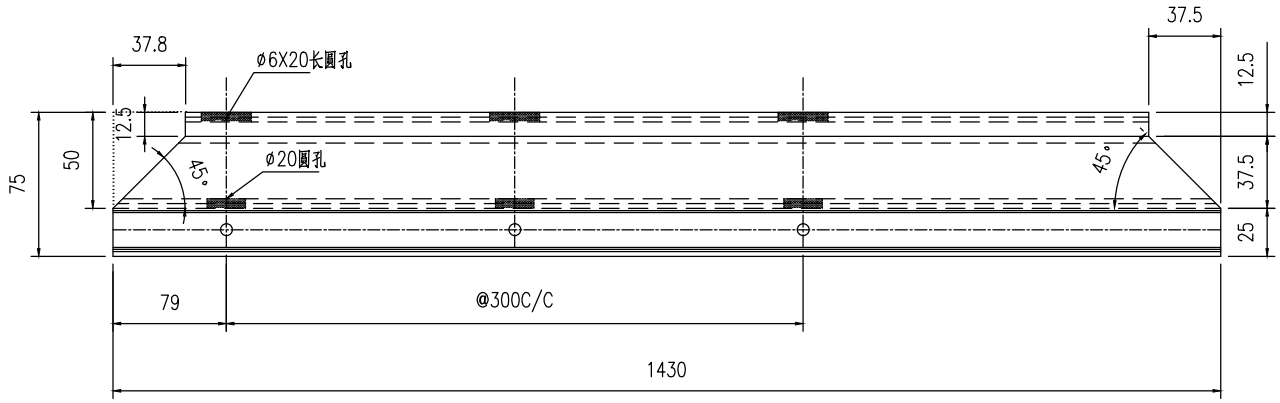


2

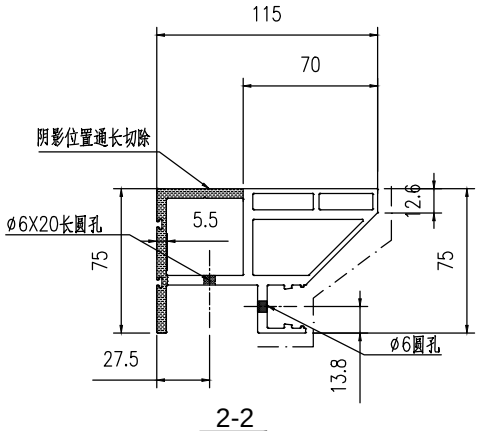


2-2

工程號	J853	地盤	香港延坪道		附件		
名稱	型材加工图		採用			—	—
材料	X86414		地盤				
顏色			工廠				

美特鋁質有限公司 MIDI Aluminium Fabricator Ltd.					類別		物料號		
					制圖	AN	2023/05/29	圖號	J853-4010-XC05
修改	A	B			復核	—	–	數量	-
日期	03/19	05/02			批准	—	–	單件重量(KG)	-

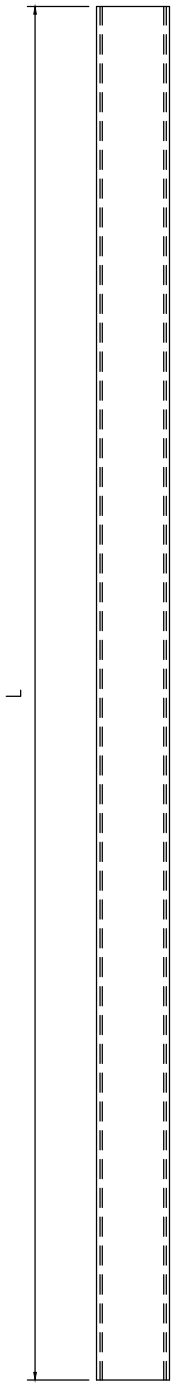


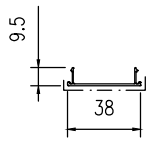

序号	编号	长度	数量	加工图号
1	J853-4010-XC26	3667.5	6	J853-4010-XC05
2	J853-4010-XC33	1774	6	J853-4010-XC05
3	J853-4010-XC33a	1452	6	J853-4010-XC05

工程號	J853	地盤	香港延坪道		附件		
名稱	型材加工图		採用			—	—
材料	X86417		地盤				
顏色			工廠				


美特鋁質有限公司 MIDI Aluminium Fabricator Ltd.					類別		物料號		
					制圖	AN	2023/05/29	圖號	J853-4010-XC06
修改	A	B			復核	—	–	數量	-
日期	03/19	05/02			批准	—	–	單件重量(KG)	-

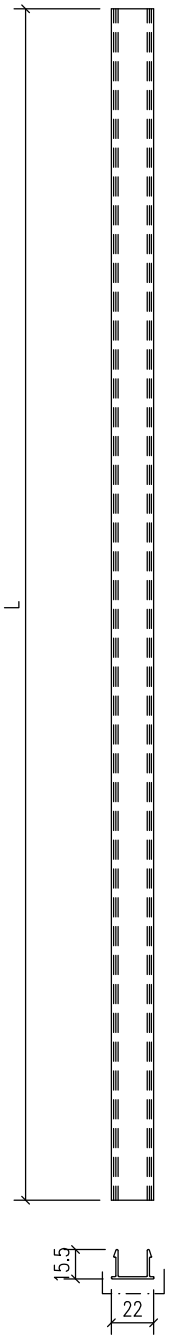


序号	编号	长度	数量	加工图号
1	J853-4010-XC27	2988	8	J853-4010-XC06
2	J853-4010-XC28	401.2	8	J853-4010-XC06
3	J853-4010-XC34	1754	6	J853-4010-XC06
4	J853-4010-XC34a	1432	6	J853-4010-XC06

工程號	J853	地盤	香港延坪道		附件		
名稱	型材加工图		採用			—	—
材料	X86416		地盤				
顏色			工廠				


美特鋁質有限公司 MIDI Aluminium Fabricator Ltd.					類別		物料號		
					制圖	AN	2023/05/29	圖號	J853-4010-XC21
修改	A	B			復核	—	–	數量	2
日期	03/19	05/02			批准	—	–	單件重量(KG)	3667.5

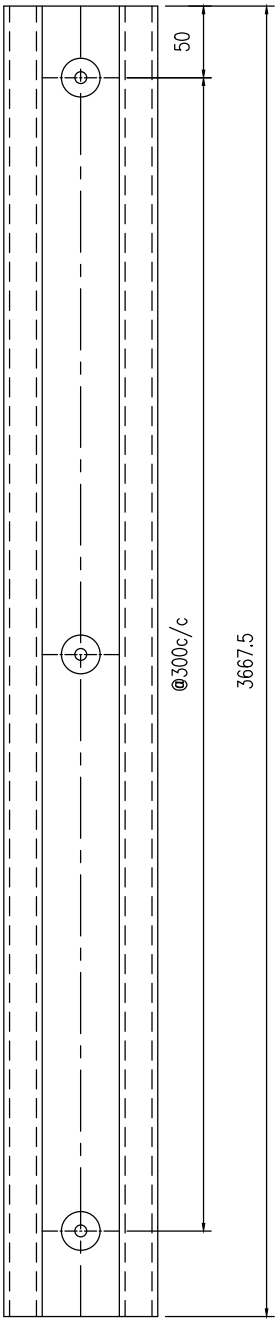


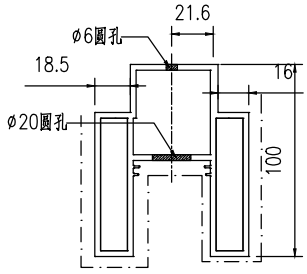

工程號	J853	地盤	香港延坪道		附件		
名稱	型材加工图		採用			—	—
材料	X86413		地盤				
顏色			工廠				


美特鋁質有限公司 MIDI Aluminium Fabricator Ltd.					類別		物料號		
					制圖	AN	2023/05/29	圖號	J853-4010-XC22
修改	A	B			復核	—	–	數量	4
日期	03/19	05/02			批准	—	–	單件重量(KG)	3667.5

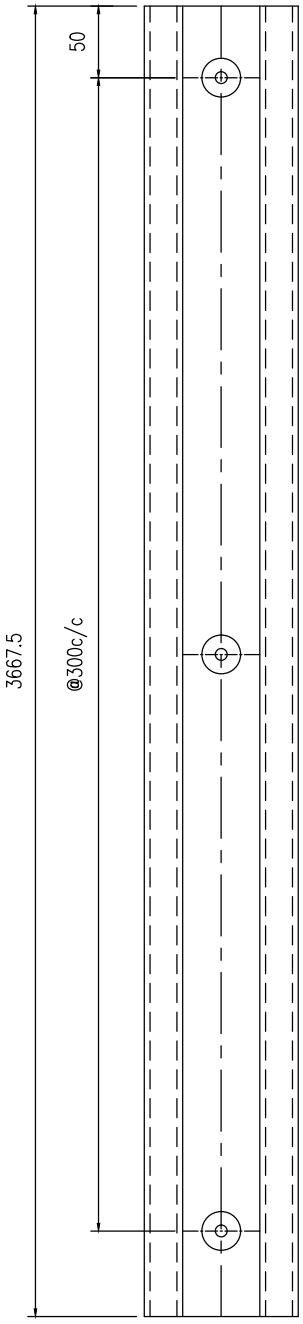


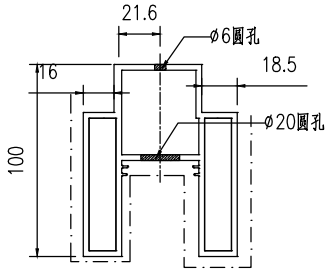


工程號	J853	地盤	香港延坪道		附件		
名稱	型材加工图		採用			—	—
材料	X86413		地盤				
顏色			工廠				

美特鋁質有限公司 MIDI Aluminium Fabricator Ltd.					類別		物料號		
					制圖	AN	2023/05/29	圖號	J853-4010-XC23
修改	A	B			復核	—	—	數量	2
日期	03/19	05/02			批准	—	—	單件重量(KG)	3538

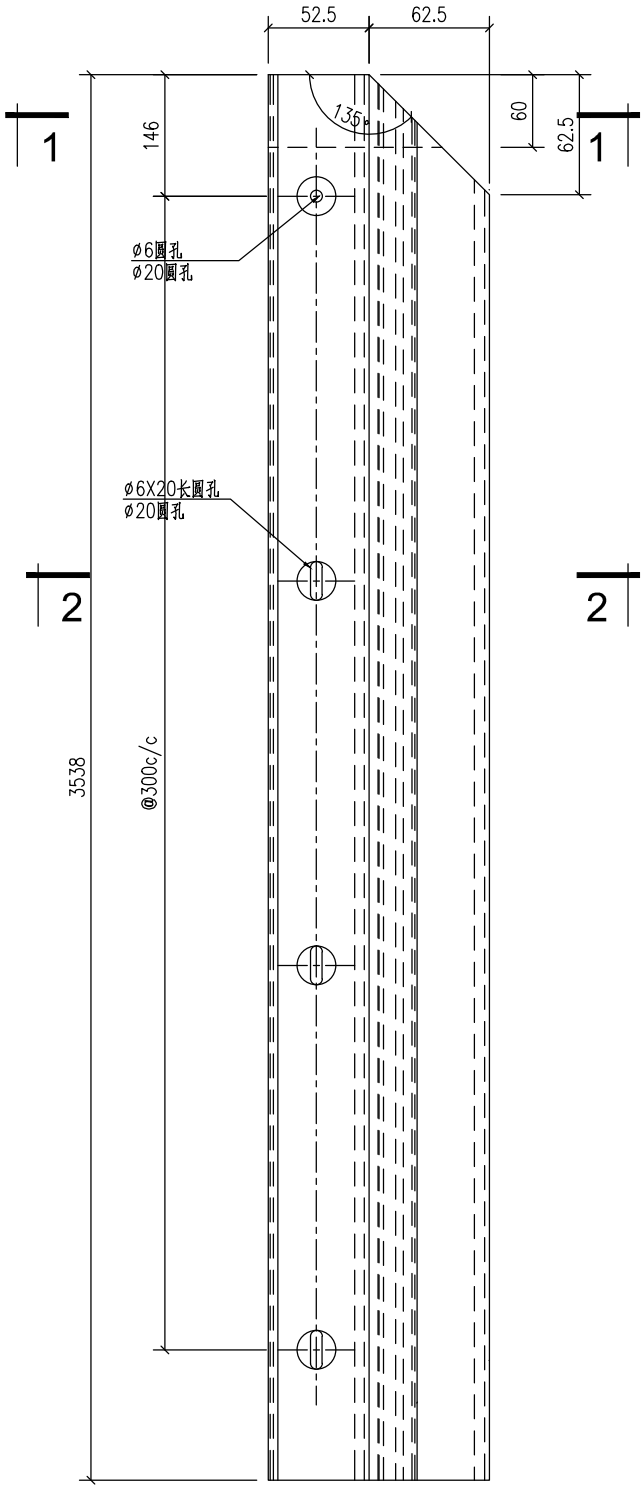

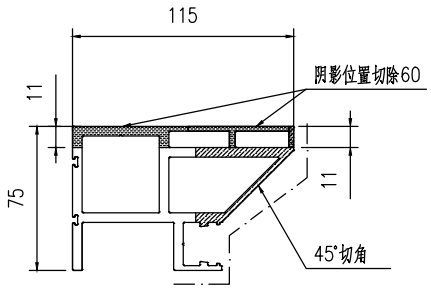


1-1

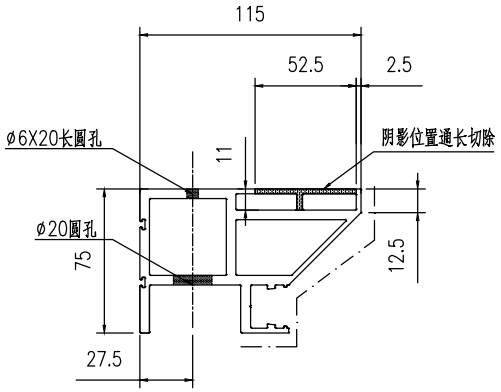


2-2

工程號	J853	地盤	香港延坪道		附件		
名稱	型材加工图			採用		—	—
材料	X86414			地盤			
顏色				工廠			


美特鋁質有限公司 MIDI Aluminium Fabricator Ltd.				類別		物料號		
				制圖	AN	2023/05/29	圖號	J853-4010-XC24
修改	A	B		復核	—	—	數量	2
日期	03/19	05/02		批准	—	—	單件重量(KG)	3538

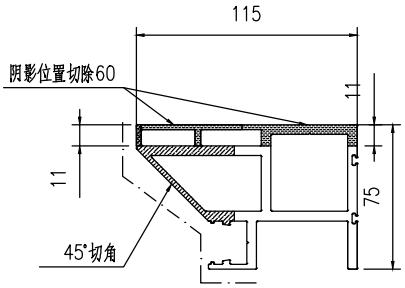

1-1

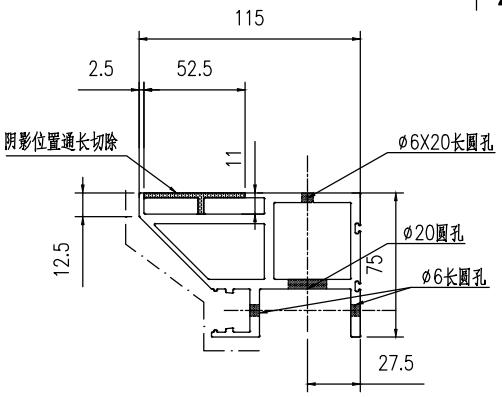



2-2

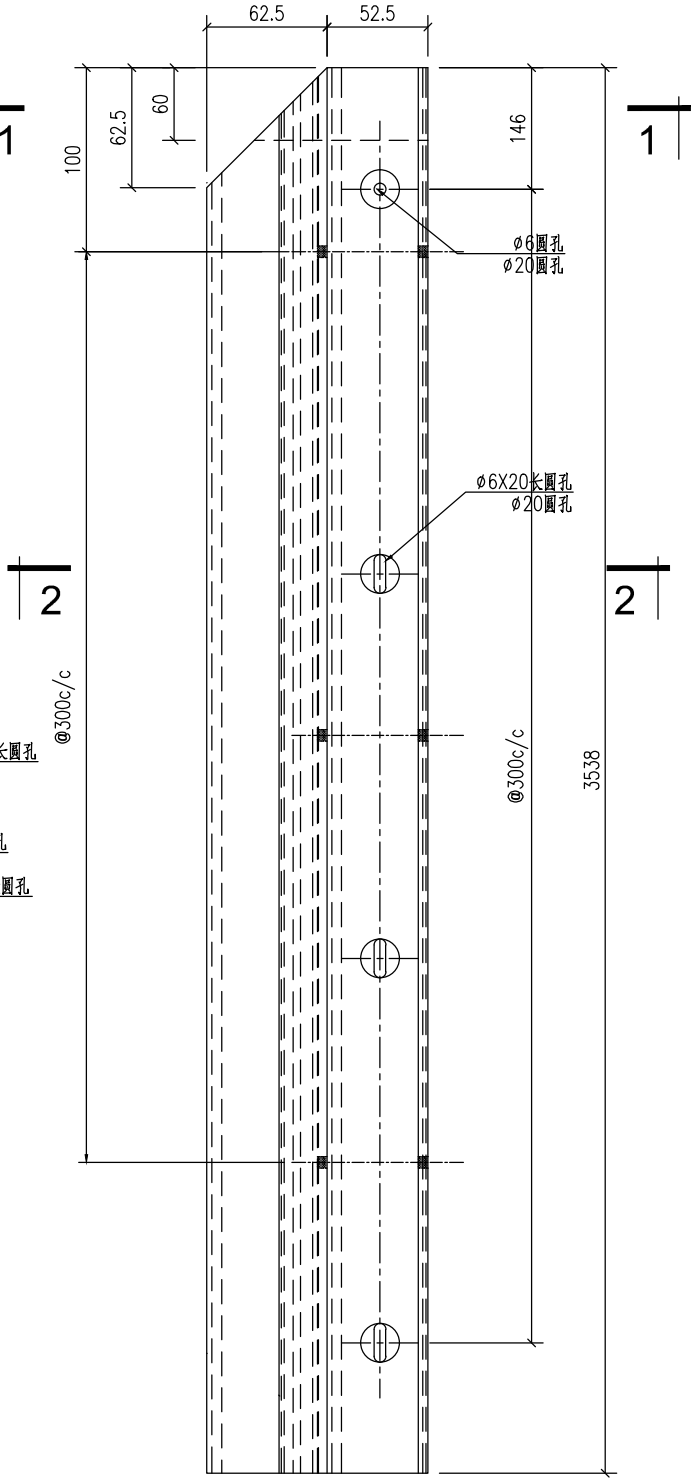


工程號	J853	地盤	香港延坪道		附件		
名稱	型材加工图		採用			—	—
材料	X86414		地盤				
顏色			工廠				

美特鋁質有限公司 MIDI Aluminium Fabricator Ltd.					類別		物料號		
					制圖	AN	2023/05/29	圖號	J853-4010-XC25
修改	A	B			復核	—	—	數量	2
日期	03/19	05/02			批准	—	—	單件重量(KG)	3538

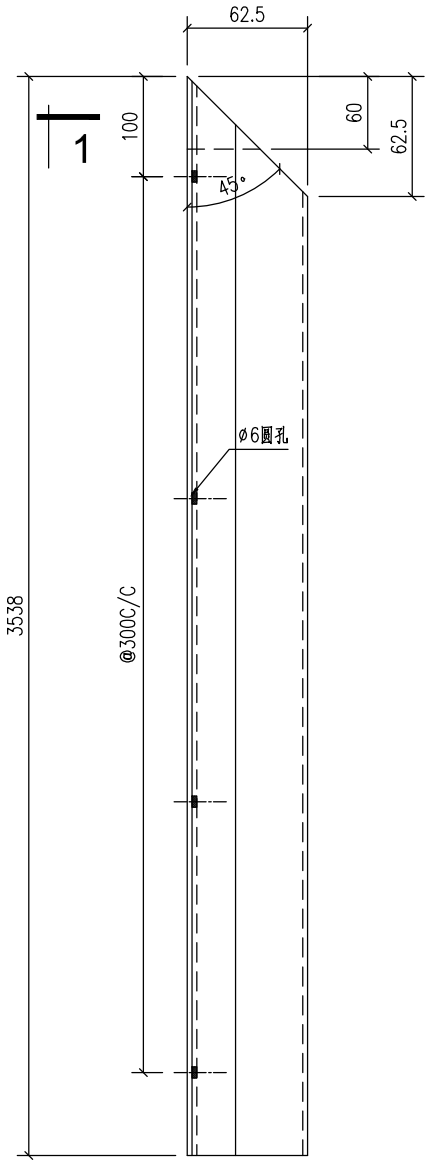

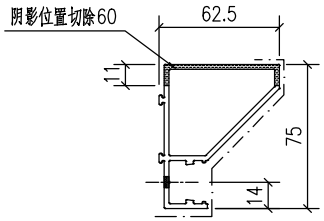


1-1

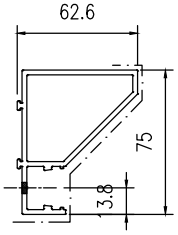


工程號	J853	地盤	香港延坪道		附件		
名稱	型材加工图		採用			—	—
材料	X86415		地盤				
顏色			工廠				


美特鋁質有限公司 MIDI Aluminium Fabricator Ltd.					類別		物料號		
					制圖	AN	2023/05/29	圖號	J853-4010-XC29
修改	A	B			復核	—	—	數量	2
日期	03/19	05/02			批准	—	—	單件重量(KG)	3538

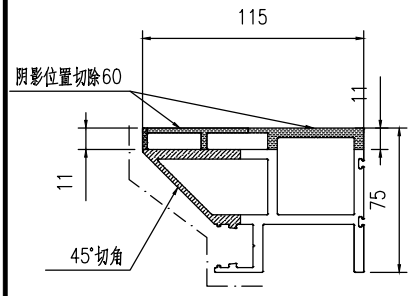

1-1

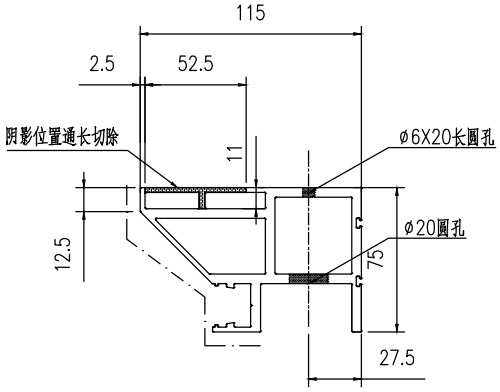



2-2

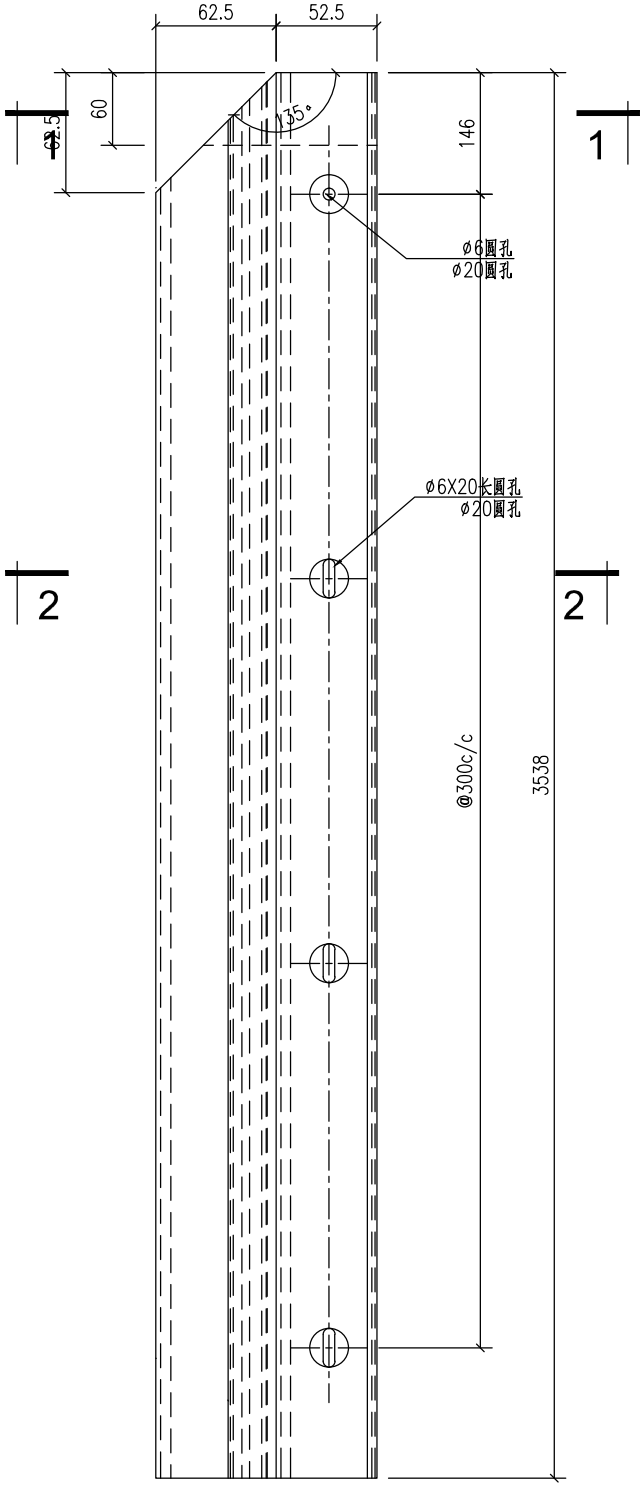

工程號	J853	地盤	香港延坪道		附件		
名稱	型材加工图		採用			—	—
材料	X86414		地盤				
顏色			工廠				


美特鋁質有限公司 MIDI Aluminium Fabricator Ltd.					類別		物料號		
					制圖	AN	2023/05/29	圖號	J853-4010-XC30
修改	A	B			復核	—	–	數量	2
日期	03/19	05/02			批准	—	–	單件重量(KG)	1774

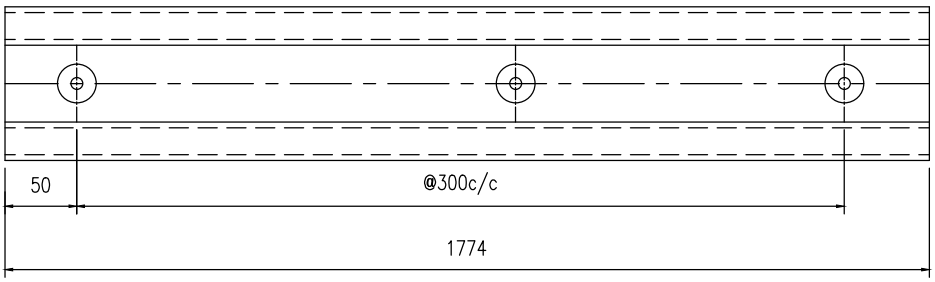


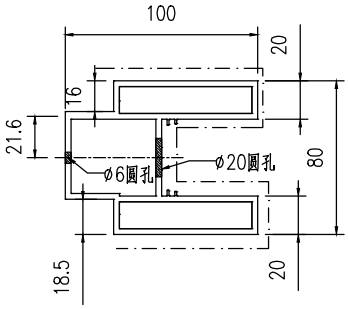

工程號	J853	地盤	香港延坪道		附件		
名稱	型材加工图		採用			—	—
材料	X86413		地盤				
顏色			工廠				


美特鋁質有限公司 MIDI Aluminium Fabricator Ltd.					類別		物料號		
					制圖	AN	2023/05/29	圖號	J853-4010-XC30a
修改	A	B			復核	—	–	數量	2
日期	03/19	05/02			批准	—	–	單件重量(KG)	1452

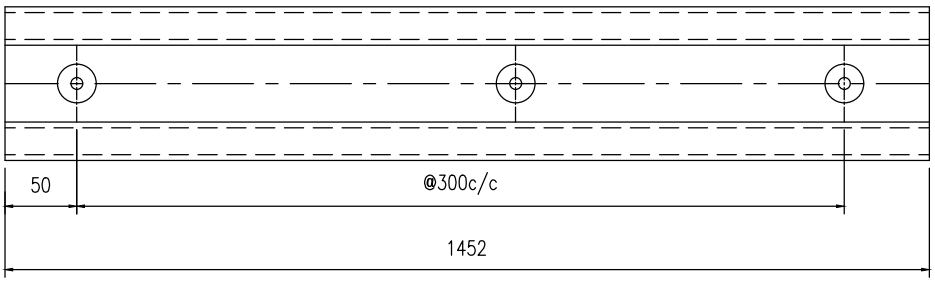


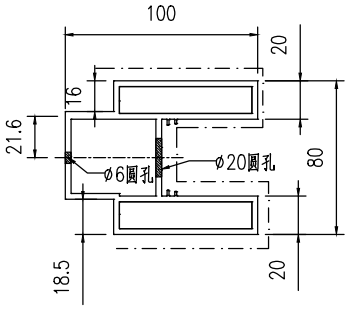

工程號	J853	地盤	香港延坪道		附件		
名稱	型材加工图		採用			—	—
材料	X86413		地盤				
顏色			工廠				

美特鋁質有限公司 MIDI Aluminium Fabricator Ltd.					類別		物料號		
					制圖	AN	2023/05/29	圖號	J853-4010-XC31
修改	A	B			復核	—	–	數量	2
日期	03/19	05/02			批准	—	–	單件重量(KG)	1774

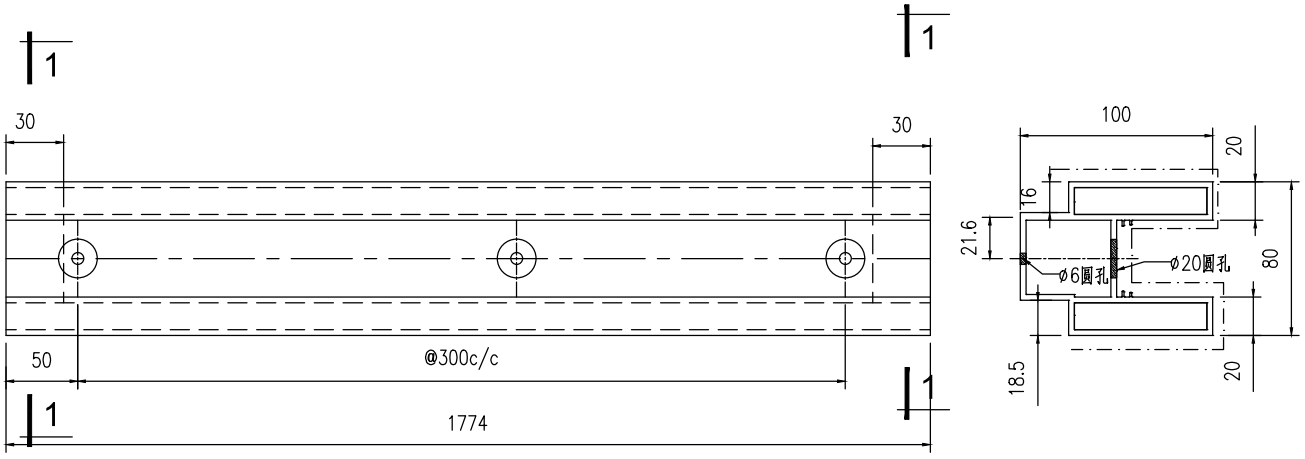


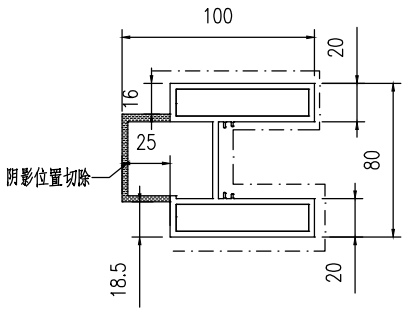


1-1

工程號	J853	地盤	香港延坪道		附件		
名稱	型材加工图		採用			—	—
材料	X86413		地盤				
顏色			工廠				

美特鋁質有限公司 MIDI Aluminium Fabricator Ltd.					類別		物料號		
					制圖	AN	2023/05/29	圖號	J853-4010-XC31a
修改	A	B			復核	—	–	數量	2
日期	03/19	05/02			批准	—	–	單件重量(KG)	1452

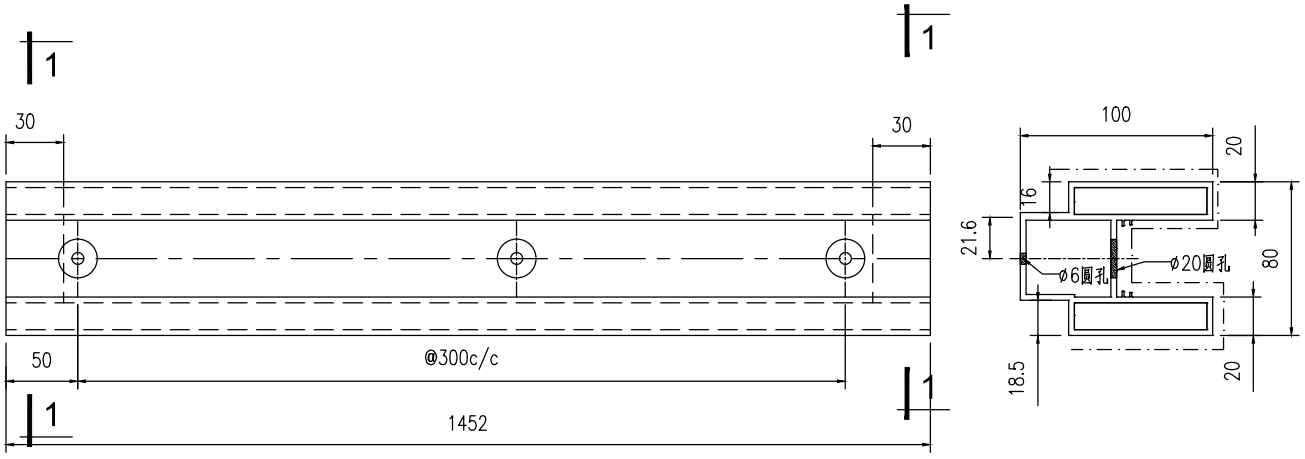


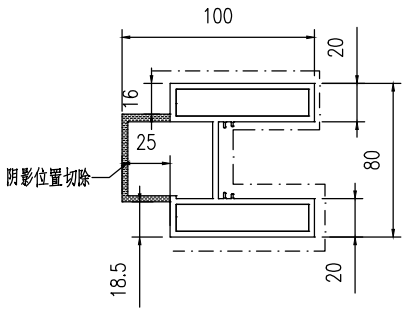


1-1

工程號	J853	地盤	香港延坪道		附件		
名稱	型材加工图		採用			—	—
材料	X86413		地盤				
顏色			工廠				


美特鋁質有限公司 MIDI Aluminium Fabricator Ltd.					類別		物料號		
					制圖	AN	2023/05/29	圖號	J853-4010-XC32
修改	A	B			復核	—	–	數量	2
日期	03/19	05/02			批准	—	–	單件重量(KG)	1774

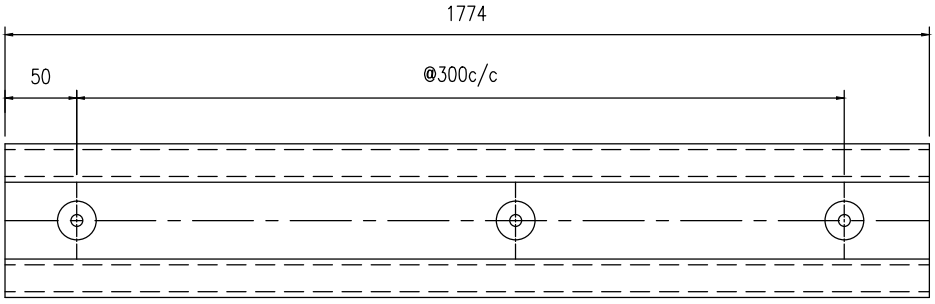


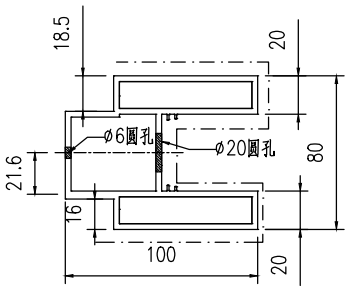

工程號	J853	地盤	香港延坪道		附件		
名稱	型材加工图		採用			—	—
材料	X86413		地盤				
顏色			工廠				

美特鋁質有限公司 MIDI Aluminium Fabricator Ltd.					類別		物料號		
					制圖	AN	2023/05/29	圖號	J853-4010-XC32a
修改	A	B			復核	—	–	數量	2
日期	03/19	05/02			批准	—	–	單件重量(KG)	1452

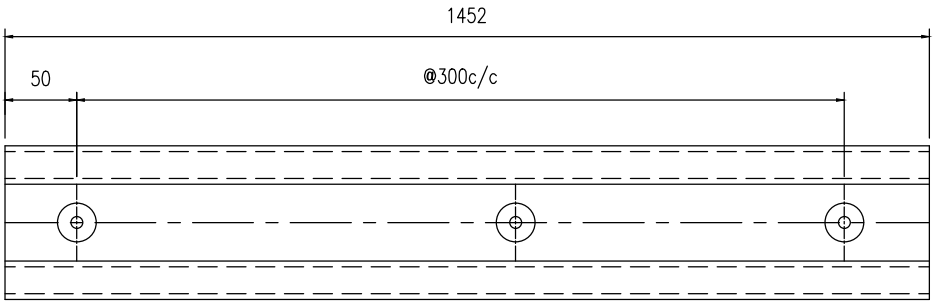


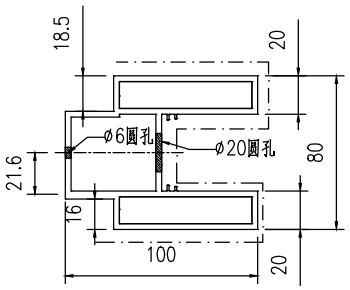




工程號	J853	地盤	香港延坪道		附件		
名稱	型材加工图		採用			—	—
材料	X86413		地盤				
顏色			工廠				

美特鋁質有限公司 MIDI Aluminium Fabricator Ltd.					類別		物料號		
					制圖	AN	2023/05/29	圖號	J853-4010-XC35
修改	A	B			復核	—	–	數量	2
日期	03/19	05/02			批准	—	–	單件重量(KG)	1754

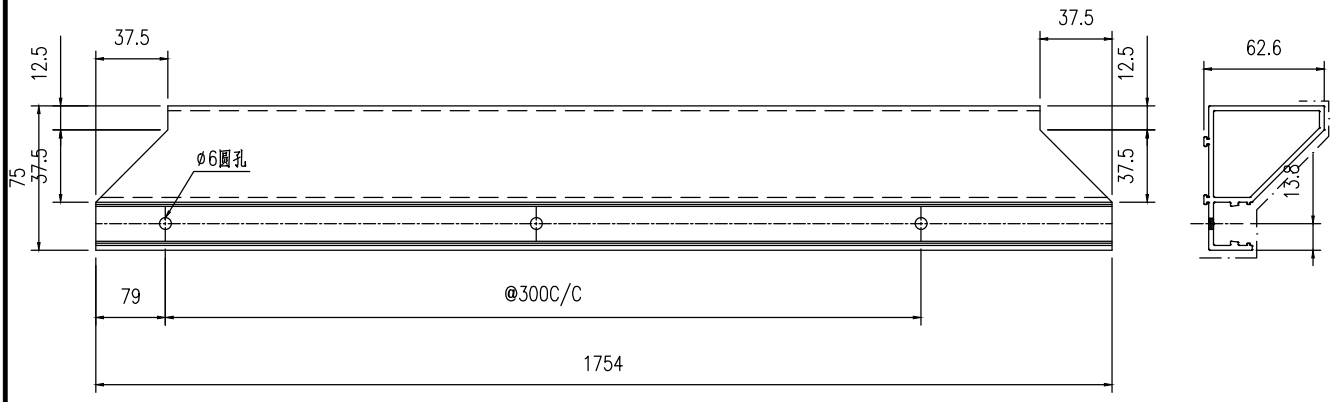

工程號	J853	地盤	香港延坪道		附件		
名稱	型材加工图		採用			—	—
材料	X86415		地盤				
顏色			工廠				


美特鋁質有限公司 MIDI Aluminium Fabricator Ltd.					類別		物料號		
					制圖	AN	2023/05/29	圖號	J853-4010-XC35a
修改	A	B			復核	—	–	數量	4
日期	03/19	05/02			批准	—	–	單件重量(KG)	1432

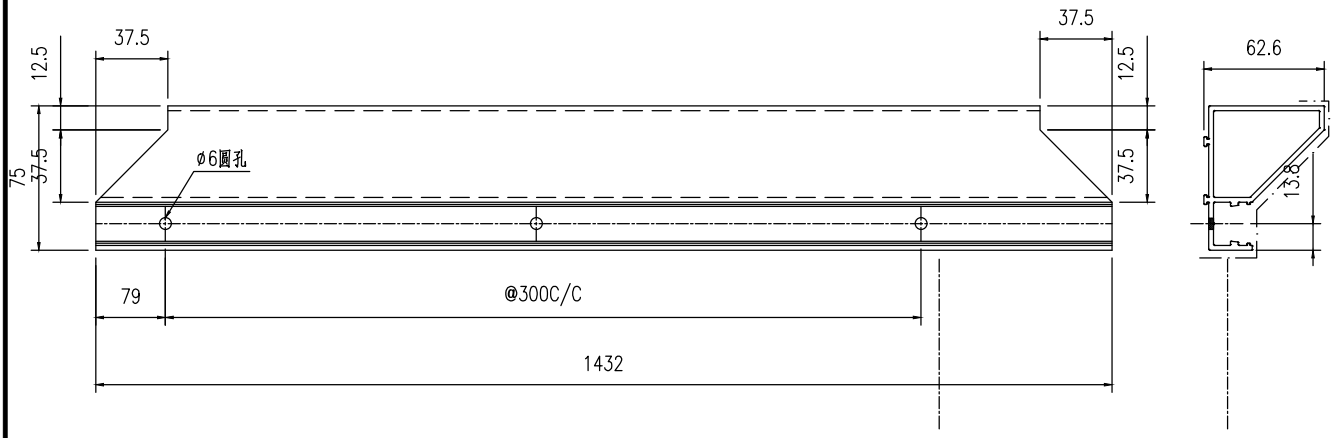


工程號	J853	地盤	香港延坪道		附件		
名稱	型材加工图		採用			—	—
材料	X86415		地盤				
顏色			工廠				

美特鋁質有限公司 MIDI Aluminium Fabricator Ltd.					類別		物料號		
					制圖	AN	2023/05/29	圖號	J853-4010-XC36
修改	A	B			復核	—	–	數量	2
日期	03/19	05/02			批准	—	–	單件重量(KG)	1754

2

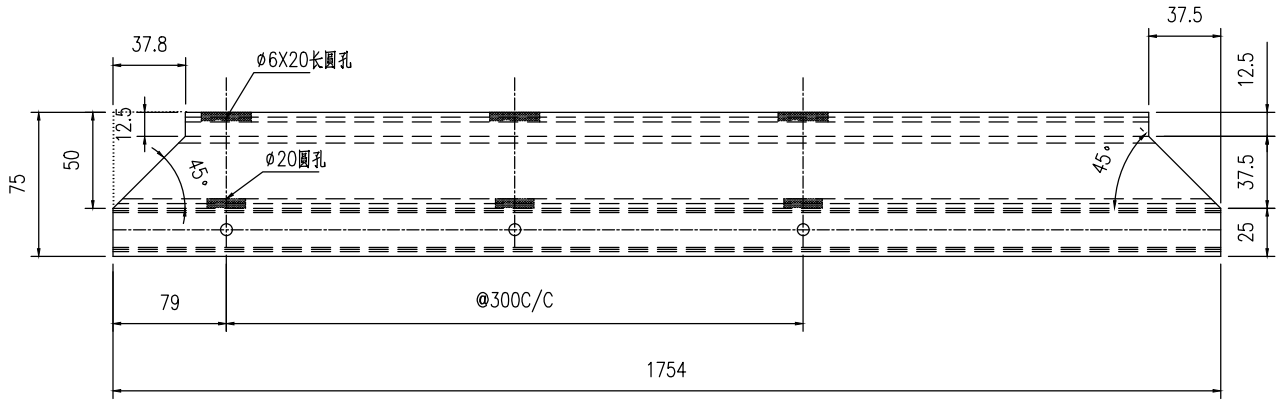


2

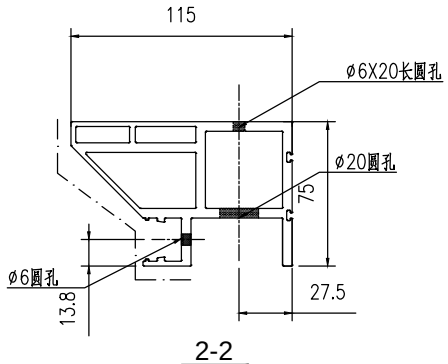


2-2

工程號	J853	地盤	香港延坪道		附件		
名稱	型材加工图		採用			—	—
材料	X86414		地盤				
顏色			工廠				

美特鋁質有限公司 MIDI Aluminium Fabricator Ltd.					類別		物料號		
					制圖	AN	2023/05/29	圖號	J853-4010-XC36a
修改	A	B			復核	—	–	數量	2
日期	03/19	05/02			批准	—	–	單件重量(KG)	1432

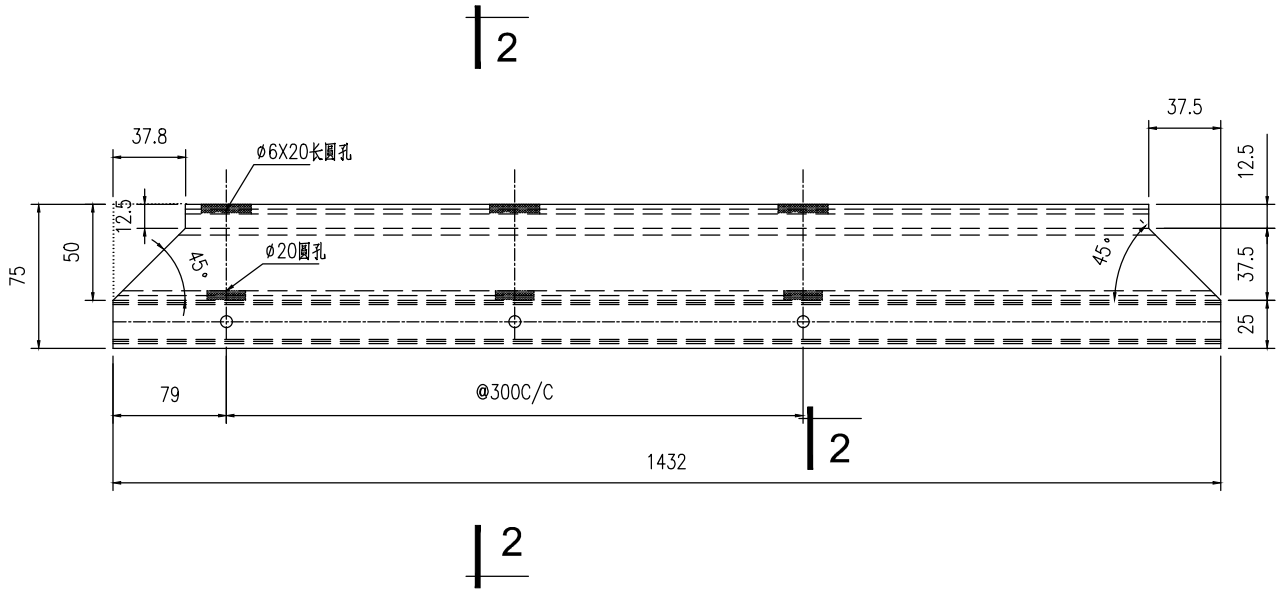

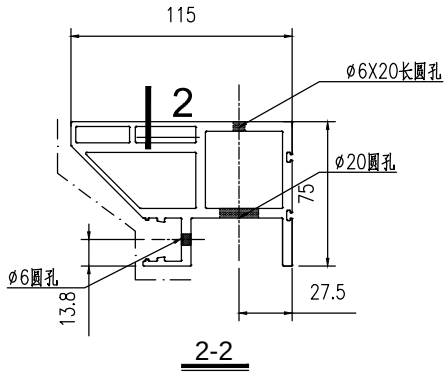


2-2


工程號	J853	地盤	香港延坪道		附件		
名稱	型材加工图		採用			— ø6X20長圓孔	—
材料	X86414		地盤				
顏色			工廠				

美特鋁質有限公司 MIDI Aluminium Fabricator Ltd.					類別		物料號		
					制圖	AN	2023/05/29	圖號	J853-4010-XC37
修改	A	B			復核	—	–	數量	2
日期	03/19	05/02			批准	—	–	單件重量(KG)	1754

2

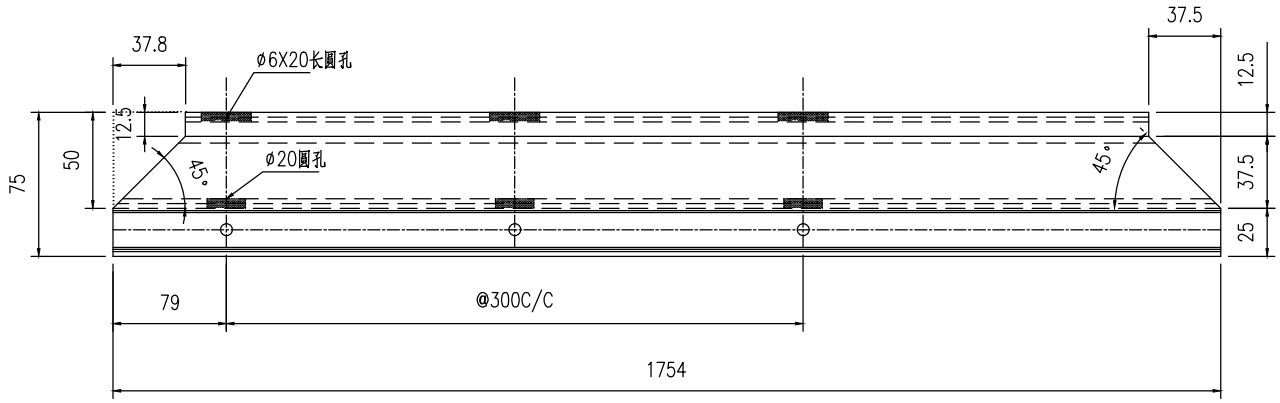

2

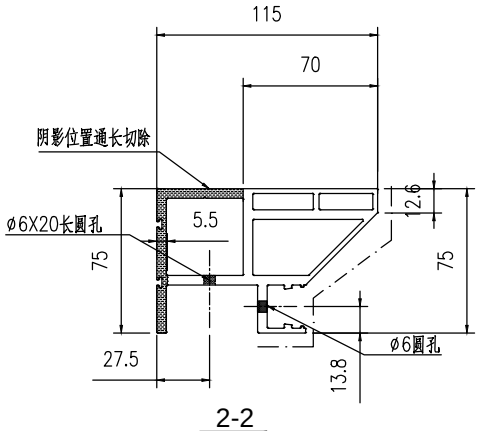


2-2


工程號	J853	地盤	香港延坪道		附件		
名稱	型材加工图		採用			—	—
材料	X86414		地盤				
顏色			工廠				

美特鋁質有限公司 MIDI Aluminium Fabricator Ltd.					類別		物料號		
					制圖	AN	2023/05/29	圖號	J853-4010-XC37a
修改	A	B			復核	—	–	數量	2
日期	03/19	05/02			批准	—	–	單件重量(KG)	1432

2

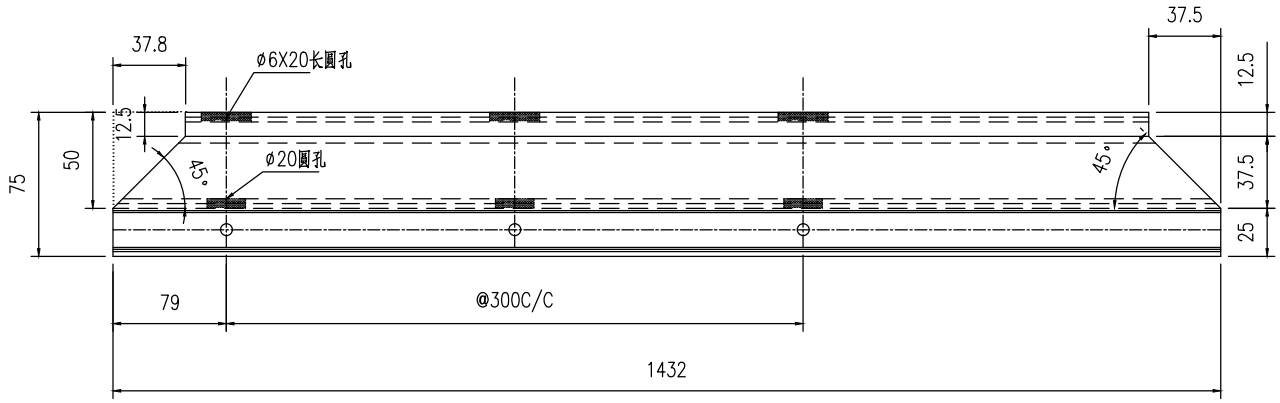


2

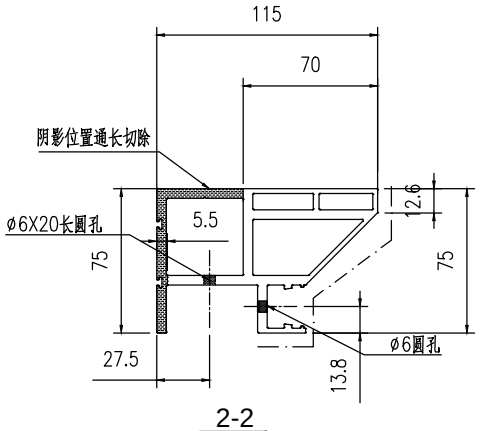

2-2

工程號	J853	地盤	香港延坪道		附件		
名稱	型材加工图		採用			—	—
材料	X86414		地盤				
顏色			工廠				


美特鋁質有限公司 MIDI Aluminium Fabricator Ltd.					類別		物料號		
					制圖	AN	2023/05/29	圖號	J853-4011-XC05
修改	A	B			復核	—	–	數量	-
日期	03/19	05/02			批准	—	–	單件重量(KG)	-

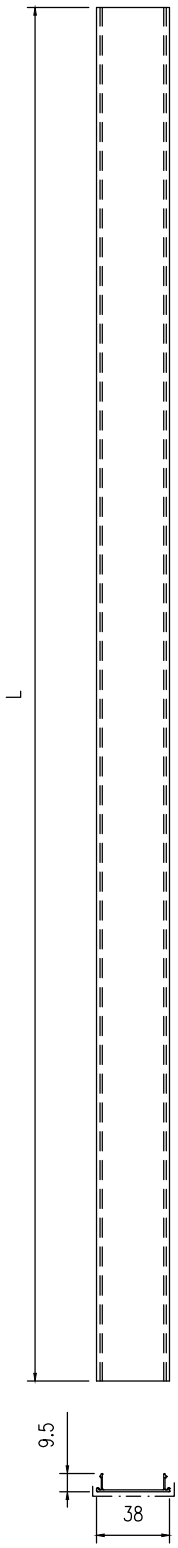

序号	编号	长度	数量	加工图号
1	J853-4011-XC26	3667.5	6	J853-4011-XC05
2	J853-4011-XC33	1452	6	J853-4011-XC05
3	J853-4011-XC33a	1452	6	J853-4011-XC05

工程號	J853	地盤	香港延坪道		附件		
名稱	型材加工图		採用			—	—
材料	X86417		地盤				
顏色			工廠				


美特鋁質有限公司 MIDI Aluminium Fabricator Ltd.					類別		物料號		
					制圖	AN	2023/05/29	圖號	J853-4011-XC06
修改	A	B			復核	—	–	數量	-
日期	03/19	05/02			批准	—	–	單件重量(KG)	-

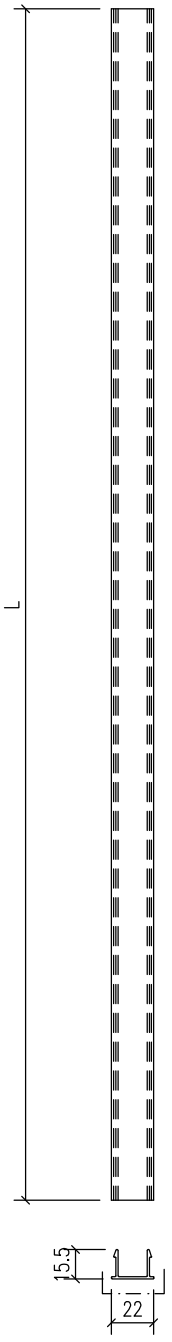


序号	编号	长度	数量	加工图号
1	J853-4011-XC27	2988	8	J853-4011-XC06
2	J853-4011-XC28	401.2	8	J853-4011-XC06
3	J853-4011-XC34	1432	6	J853-4011-XC06
4	J853-4011-XC34a	1432	6	J853-4011-XC06

工程號	J853	地盤	香港延坪道		附件		
名稱	型材加工图		採用			—	—
材料	X86416		地盤				
顏色			工廠				


美特鋁質有限公司 MIDI Aluminium Fabricator Ltd.					類別		物料號		
					制圖	AN	2023/05/29	圖號	J853-4011-XC21
修改	A	B			復核	—	–	數量	2
日期	03/19	05/02			批准	—	–	單件重量(KG)	3667.5

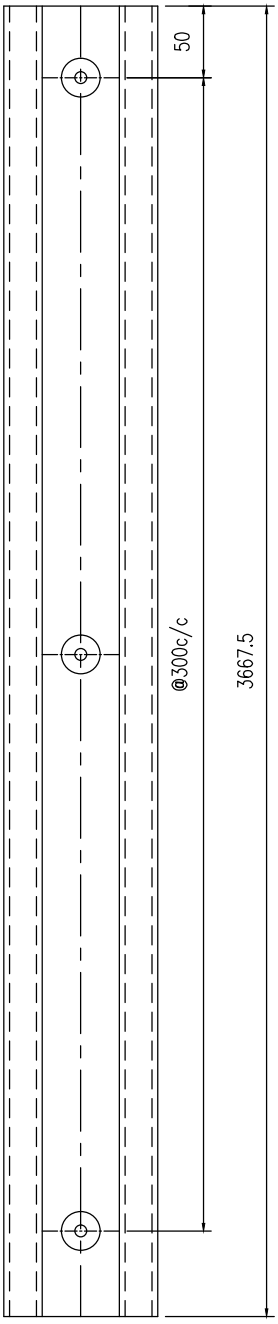


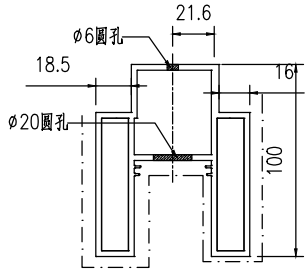

工程號	J853	地盤	香港延坪道		附件		
名稱	型材加工图		採用			—	—
材料	X86413		地盤				
顏色			工廠				


美特鋁質有限公司 MIDI Aluminium Fabricator Ltd.					類別		物料號		
					制圖	AN	2023/05/29	圖號	J853-4011-XC22
修改	A	B			復核	—	–	數量	4
日期	03/19	05/02			批准	—	–	單件重量(KG)	3667.5

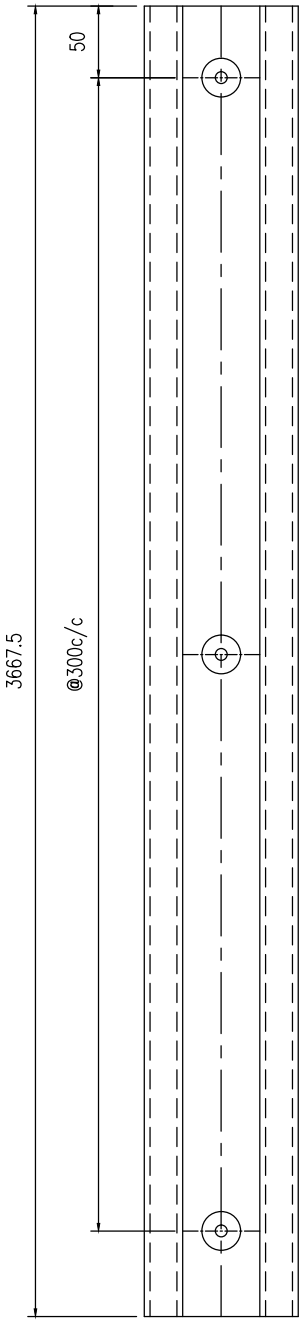


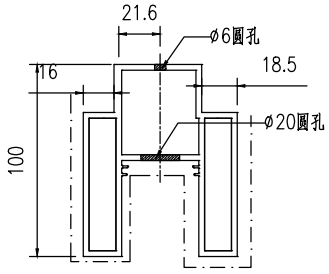


工程號	J853	地盤	香港延坪道		附件		
名稱	型材加工图		採用			—	—
材料	X86413		地盤				
顏色			工廠				

美特鋁質有限公司 MIDI Aluminium Fabricator Ltd.					類別		物料號		
					制圖	AN	2023/05/29	圖號	J853-4011-XC23
修改	A	B			復核	—	—	數量	2
日期	03/19	05/02			批准	—	—	單件重量(KG)	3538

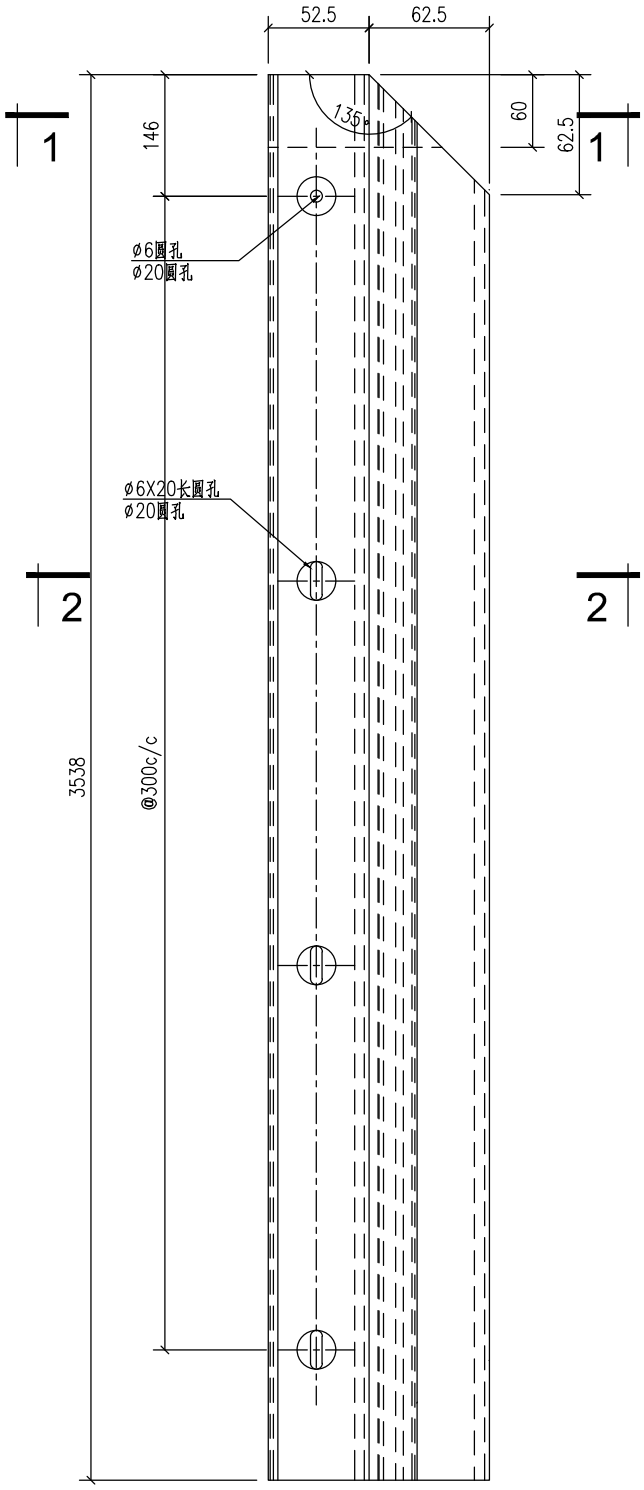

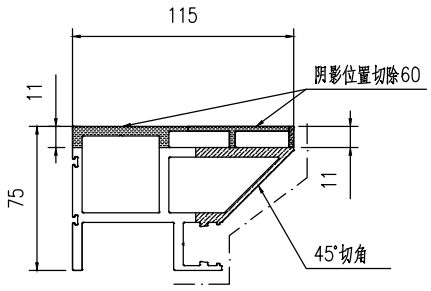


1-1

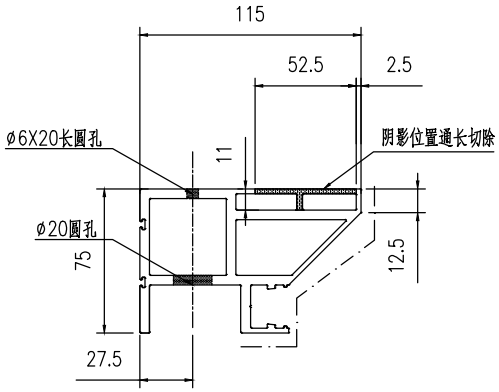


2-2

工程號	J853	地盤	香港延坪道		附件		
名稱	型材加工图			採用		—	—
材料	X86414			地盤			
顏色				工廠			


美特鋁質有限公司 MIDI Aluminium Fabricator Ltd.				類別		物料號		
				制圖	AN	2023/05/29	圖號	J853-4011-XC24
修改	A	B		復核	—	—	數量	2
日期	03/19	05/02		批准	—	—	單件重量(KG)	3538

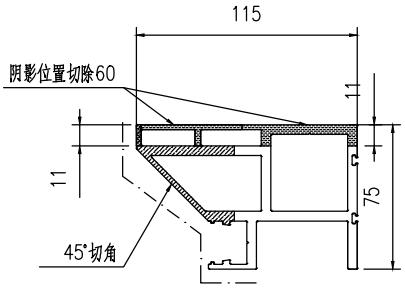

1-1

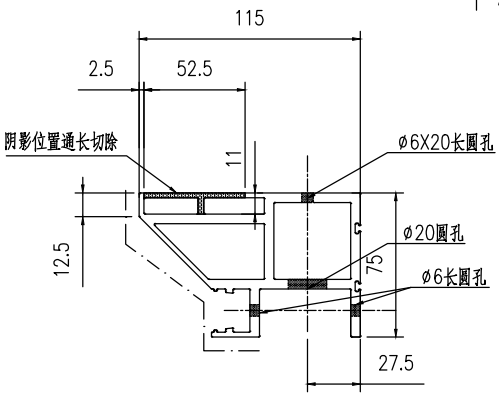



2-2

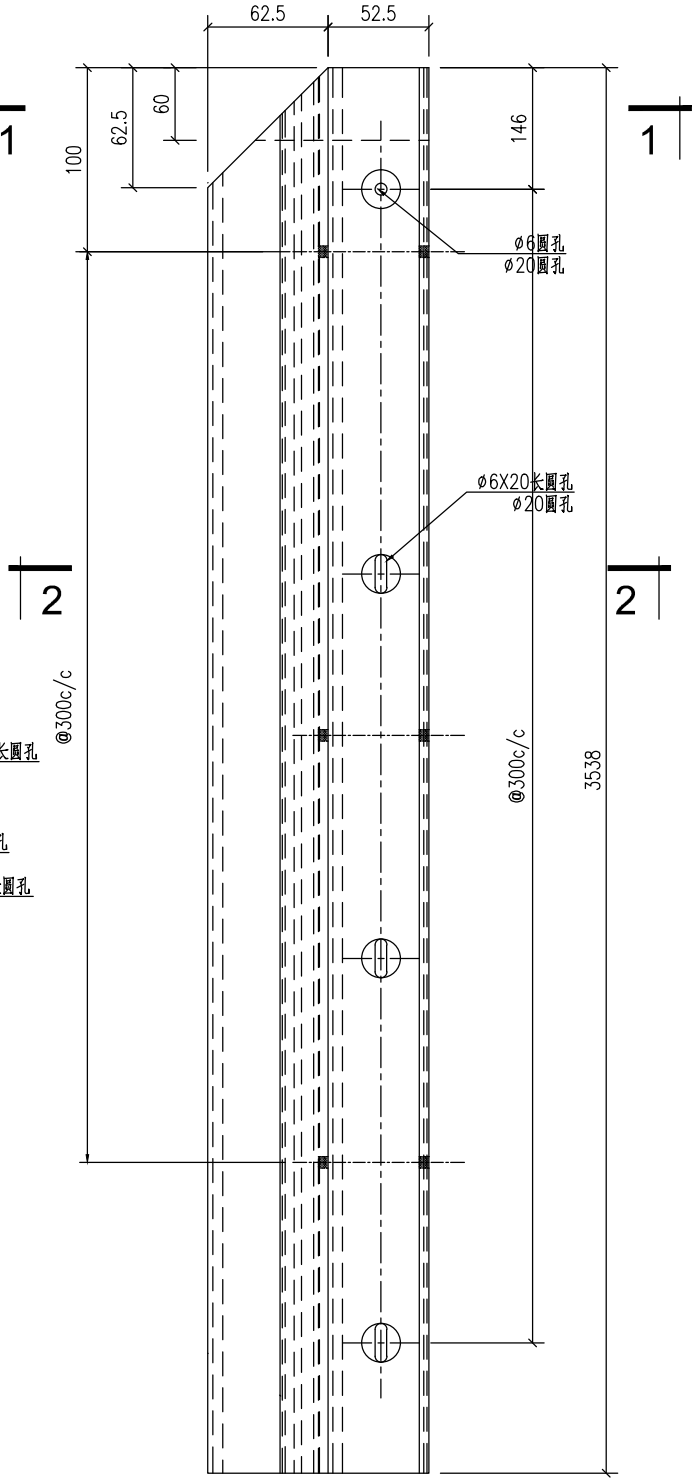


工程號	J853	地盤	香港延坪道		附件		
名稱	型材加工图		採用			—	—
材料	X86414		地盤				
顏色			工廠				

美特鋁質有限公司 MIDI Aluminium Fabricator Ltd.					類別		物料號		
					制圖	AN	2023/05/29	圖號	J853-4011-XC25
修改	A	B			復核	—	—	數量	2
日期	03/19	05/02			批准	—	—	單件重量(KG)	3538

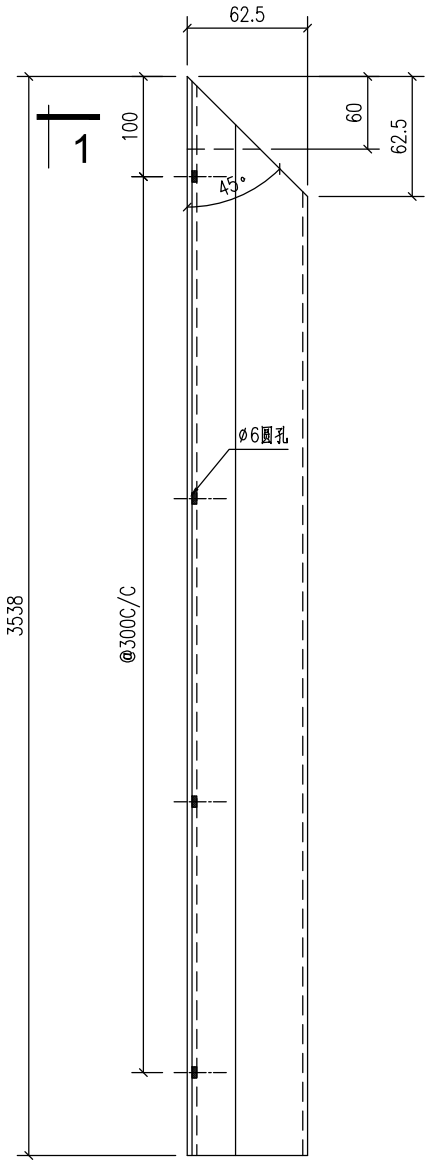

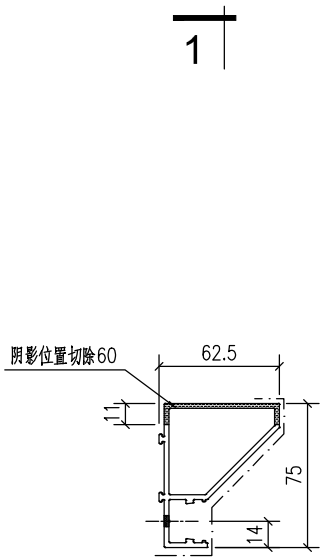


1-1

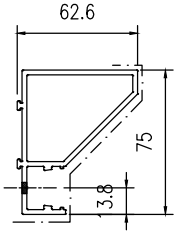


工程號	J853	地盤	香港延坪道		附件		
名稱	型材加工图		採用			—	—
材料	X86415		地盤				
顏色			工廠				


美特鋁質有限公司 MIDI Aluminium Fabricator Ltd.					類別		物料號		
					制圖	AN	2023/05/29	圖號	J853-4011-XC29
修改	A	B			復核	—	—	數量	2
日期	03/19	05/02			批准	—	—	單件重量(KG)	3538

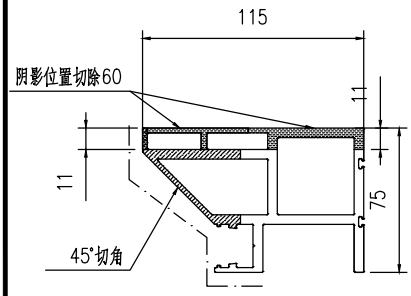

1-1

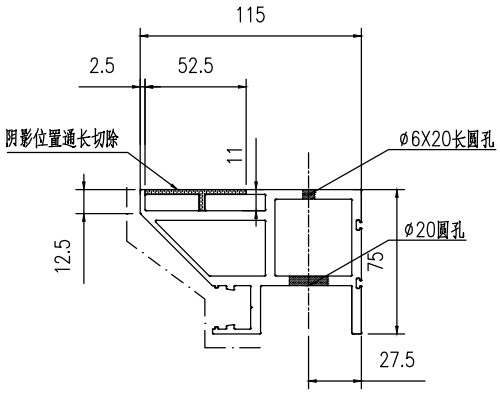



2-2

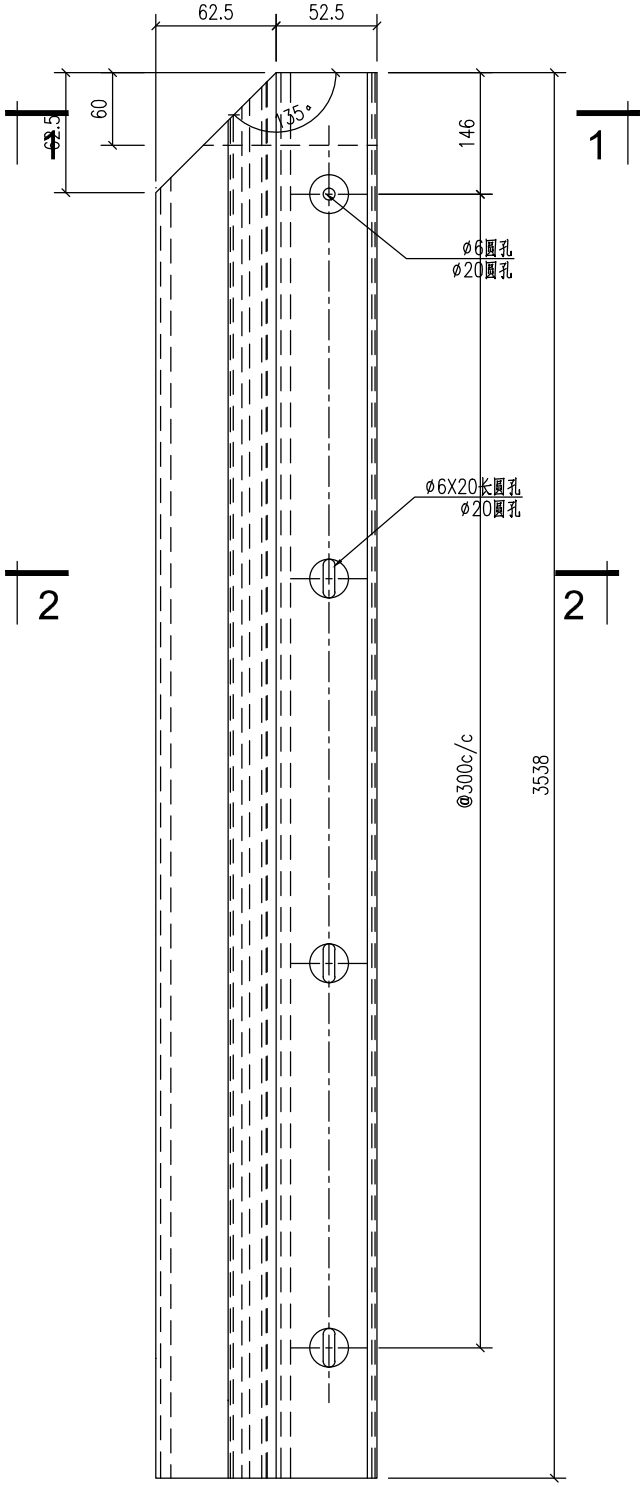

工程號	J853	地盤	香港延坪道		附件		
名稱	型材加工图		採用			—	—
材料	X86414		地盤				
顏色			工廠				


美特鋁質有限公司 MIDI Aluminium Fabricator Ltd.					類別		物料號		
					制圖	AN	2023/05/29	圖號	J853-4011-XC30
修改	A	B			復核	—	–	數量	2
日期	03/19	05/02			批准	—	–	單件重量(KG)	1452

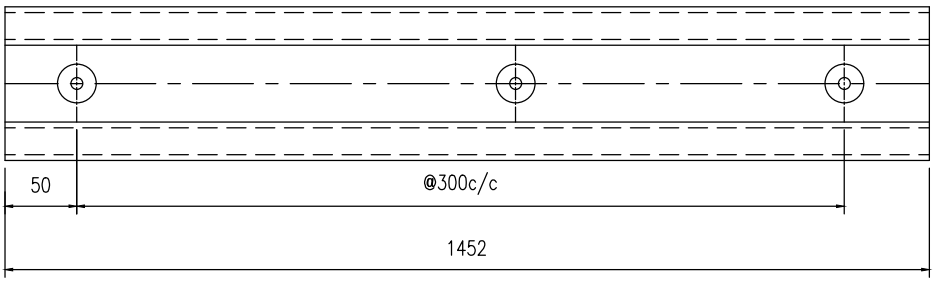


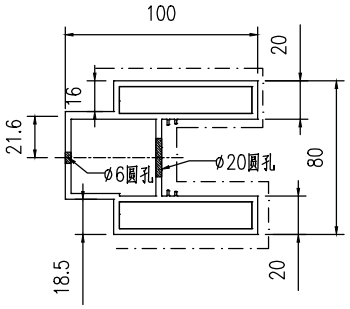

工程號	J853	地盤	香港延坪道		附件		
名稱	型材加工图		採用			—	—
材料	X86413		地盤				
顏色			工廠				


美特鋁質有限公司 MIDI Aluminium Fabricator Ltd.					類別		物料號		
					制圖	AN	2023/05/29	圖號	J853-4011-XC30a
修改	A	B			復核	—	–	數量	2
日期	03/19	05/02			批准	—	–	單件重量(KG)	1452

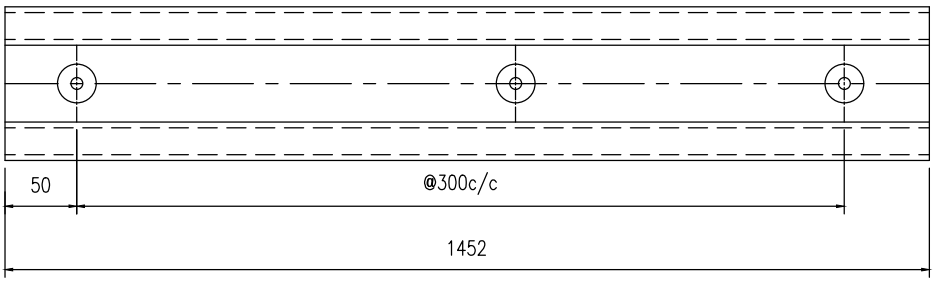


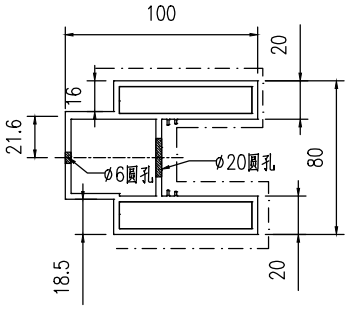

工程號	J853	地盤	香港延坪道		附件		
名稱	型材加工图		採用			—	—
材料	X86413		地盤				
顏色			工廠				

美特鋁質有限公司 MIDI Aluminium Fabricator Ltd.					類別		物料號		
					制圖	AN	2023/05/29	圖號	J853-4011-XC31
修改	A	B			復核	—	–	數量	2
日期	03/19	05/02			批准	—	–	單件重量(KG)	1452

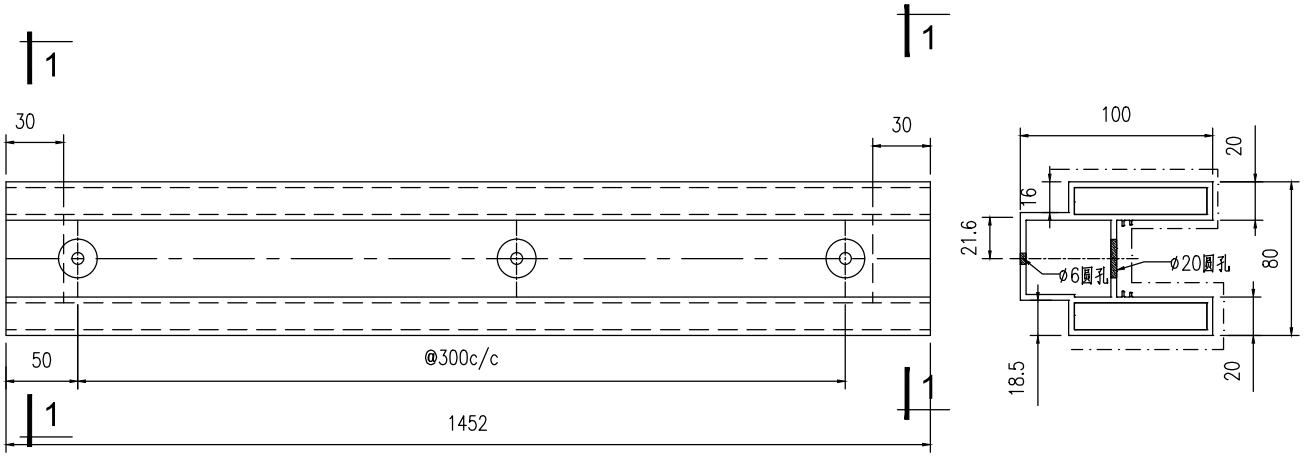


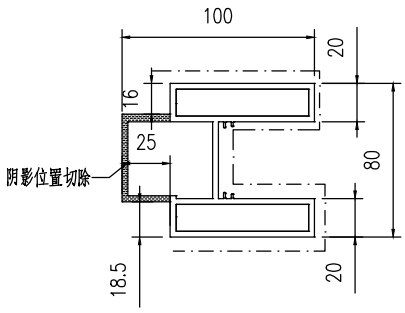


1-1

工程號	J853	地盤	香港延坪道		附件		
名稱	型材加工图		採用			—	—
材料	X86413		地盤				
顏色			工廠				

美特鋁質有限公司 MIDI Aluminium Fabricator Ltd.					類別		物料號		
					制圖	AN	2023/05/29	圖號	J853-4011-XC31a
修改	A	B			復核	—	–	數量	2
日期	03/19	05/02			批准	—	–	單件重量(KG)	1452

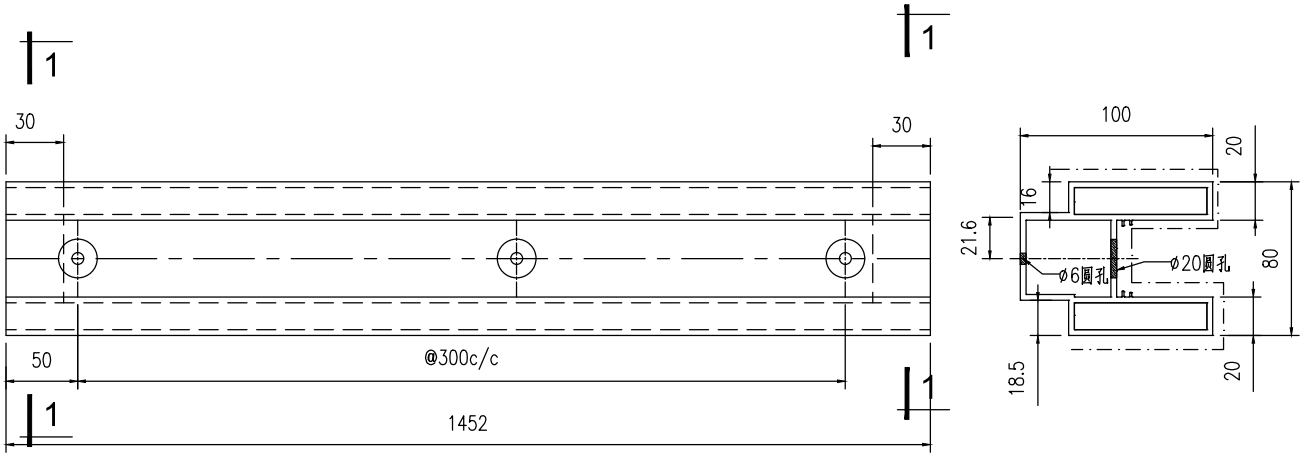


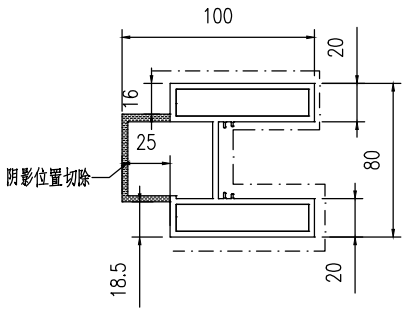


1-1

工程號	J853	地盤	香港延坪道		附件		
名稱	型材加工图		採用			—	—
材料	X86413		地盤				
顏色			工廠				


美特鋁質有限公司 MIDI Aluminium Fabricator Ltd.					類別		物料號		
					制圖	AN	2023/05/29	圖號	J853-4011-XC32
修改	A	B			復核	—	–	數量	2
日期	03/19	05/02			批准	—	–	單件重量(KG)	1452

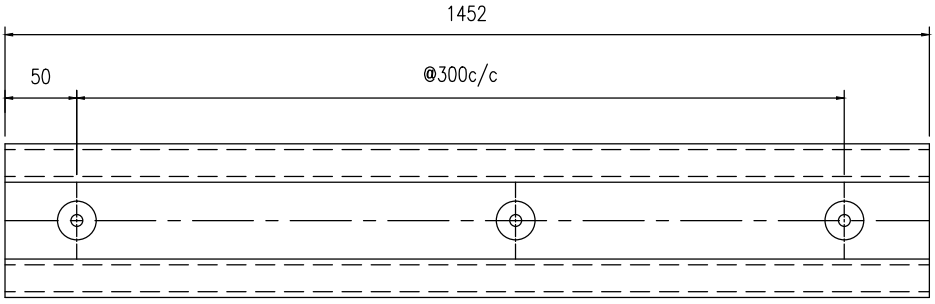


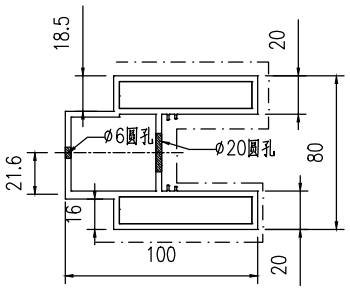

工程號	J853	地盤	香港延坪道		附件		
名稱	型材加工图		採用			—	—
材料	X86413		地盤				
顏色			工廠				


美特鋁質有限公司 MIDI Aluminium Fabricator Ltd.					類別		物料號		
					制圖	AN	2023/05/29	圖號	J853-4011-XC32a
修改	A	B			復核	—	–	數量	2
日期	03/19	05/02			批准	—	–	單件重量(KG)	1452

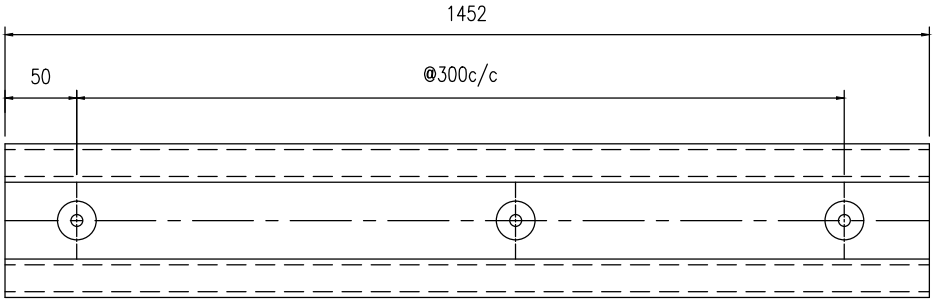

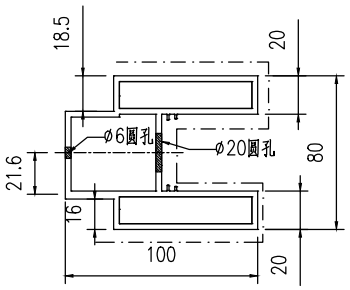


工程號	J853	地盤	香港延坪道		附件		
名稱	型材加工图		採用			—	—
材料	X86413		地盤				
顏色			工廠				

美特鋁質有限公司 MIDI Aluminium Fabricator Ltd.					類別		物料號		
					制圖	AN	2023/05/29	圖號	J853-4011-XC35
修改	A	B			復核	—	–	數量	2
日期	03/19	05/02			批准	—	–	單件重量(KG)	1432

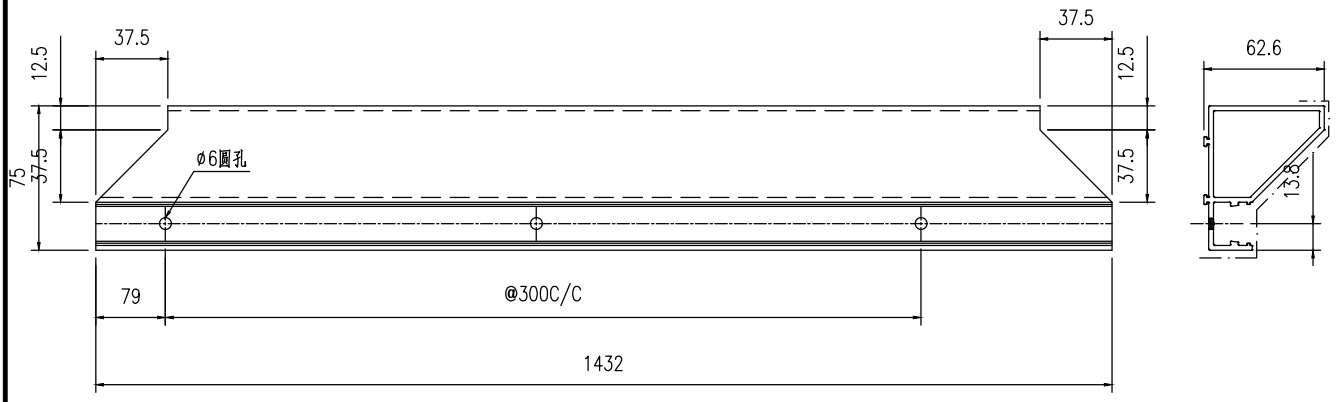

工程號	J853	地盤	香港延坪道		附件		
名稱	型材加工图		採用			—	—
材料	X86415		地盤				
顏色			工廠				


美特鋁質有限公司 MIDI Aluminium Fabricator Ltd.					類別		物料號		
					制圖	AN	2023/05/29	圖號	J853-4011-XC35a
修改	A	B			復核	—	–	數量	4
日期	03/19	05/02			批准	—	–	單件重量(KG)	1432

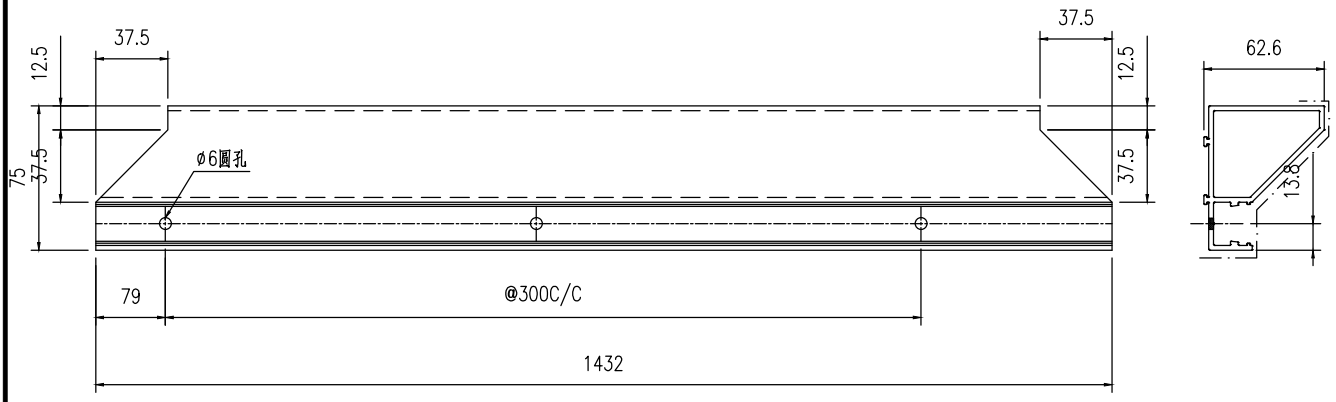


工程號	J853	地盤	香港延坪道		附件		
名稱	型材加工图		採用			—	—
材料	X86415		地盤				
顏色			工廠				

美特鋁質有限公司 MIDI Aluminium Fabricator Ltd.					類別		物料號		
					制圖	AN	2023/05/29	圖號	J853-4011-XC36
修改	A	B			復核	—	–	數量	2
日期	03/19	05/02			批准	—	–	單件重量(KG)	1432

2

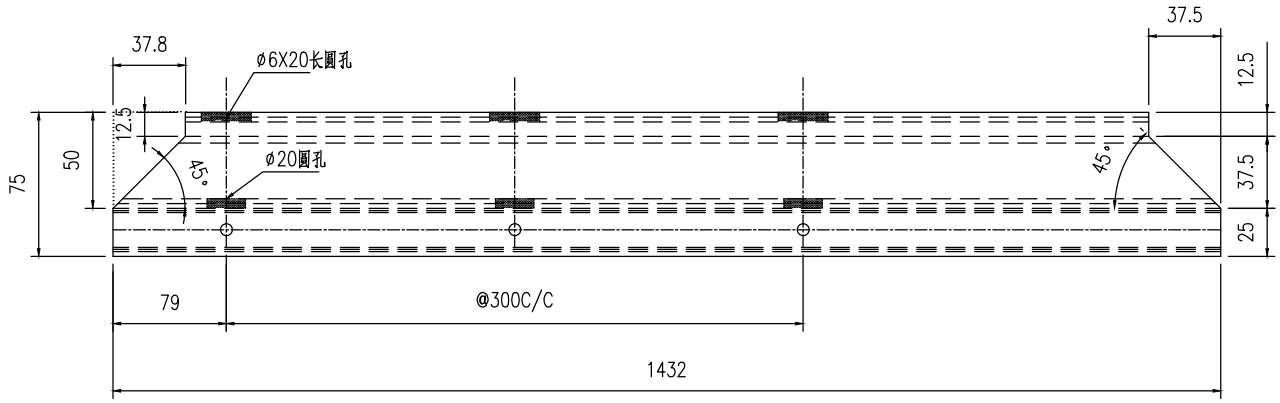

2

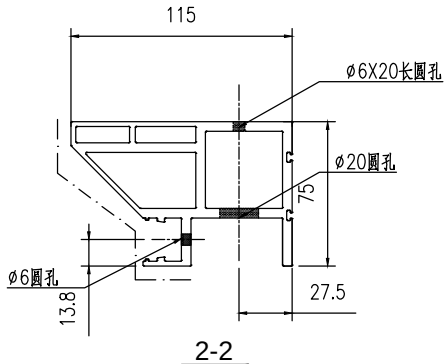


2-2


工程號	J853	地盤	香港延坪道		附件		
名稱	型材加工图		採用			—	—
材料	X86414		地盤				
顏色			工廠				

美特鋁質有限公司 MIDI Aluminium Fabricator Ltd.					類別		物料號		
					制圖	AN	2023/05/29	圖號	J853-4011-XC36a
修改	A	B			復核	—	–	數量	2
日期	03/19	05/02			批准	—	–	單件重量(KG)	1432

2

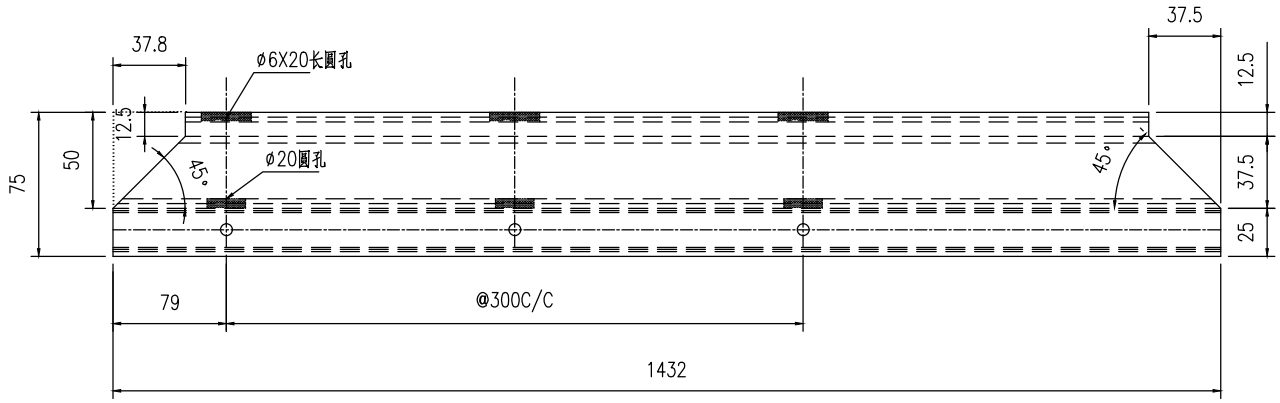

2

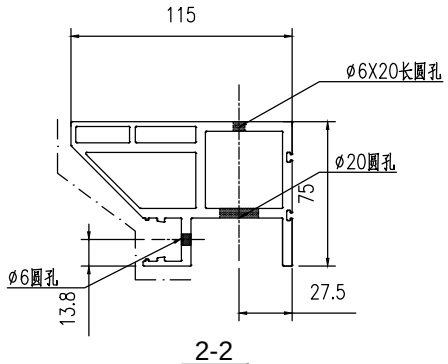


2-2


工程號	J853	地盤	香港延坪道		附件		
名稱	型材加工图		採用			—	—
材料	X86414		地盤				
顏色			工廠				

美特鋁質有限公司 MIDI Aluminium Fabricator Ltd.					類別		物料號		
					制圖	AN	2023/05/29	圖號	J853-4011-XC37
修改	A	B			復核	—	–	數量	2
日期	03/19	05/02			批准	—	–	單件重量(KG)	1432

2

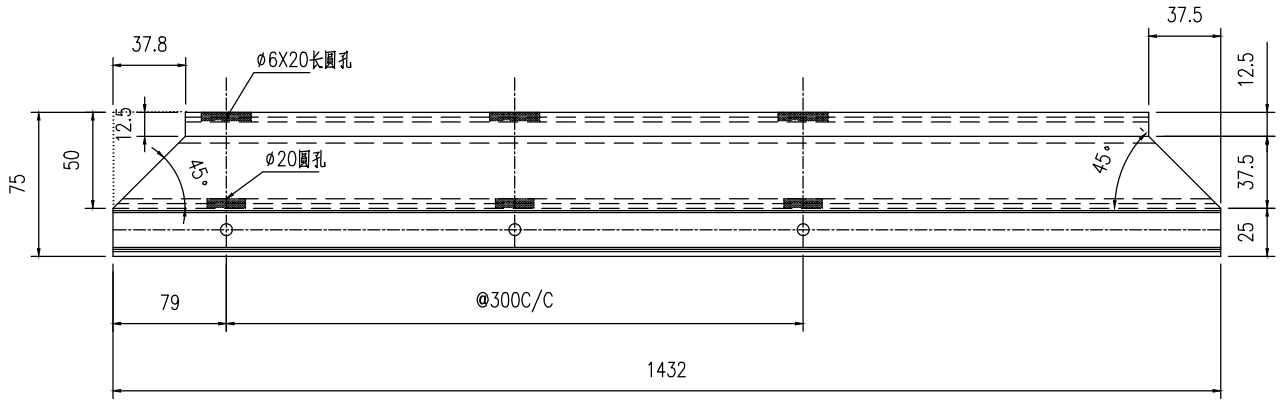

2

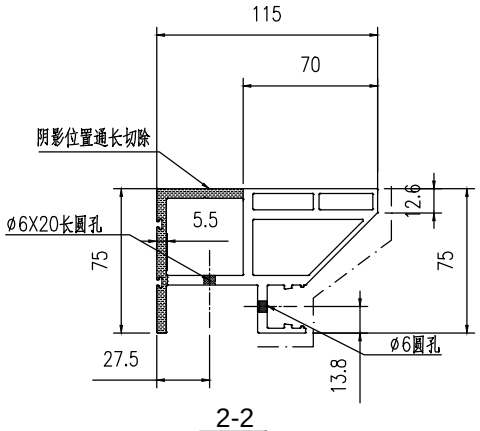


2-2


工程號	J853	地盤	香港延坪道		附件		
名稱	型材加工图		採用			—	—
材料	X86414		地盤				
顏色			工廠				

美特鋁質有限公司 MIDI Aluminium Fabricator Ltd.					類別		物料號		
					制圖	AN	2023/05/29	圖號	J853-4011-XC37a
修改	A	B			復核	—	–	數量	2
日期	03/19	05/02			批准	—	–	單件重量(KG)	1432

2

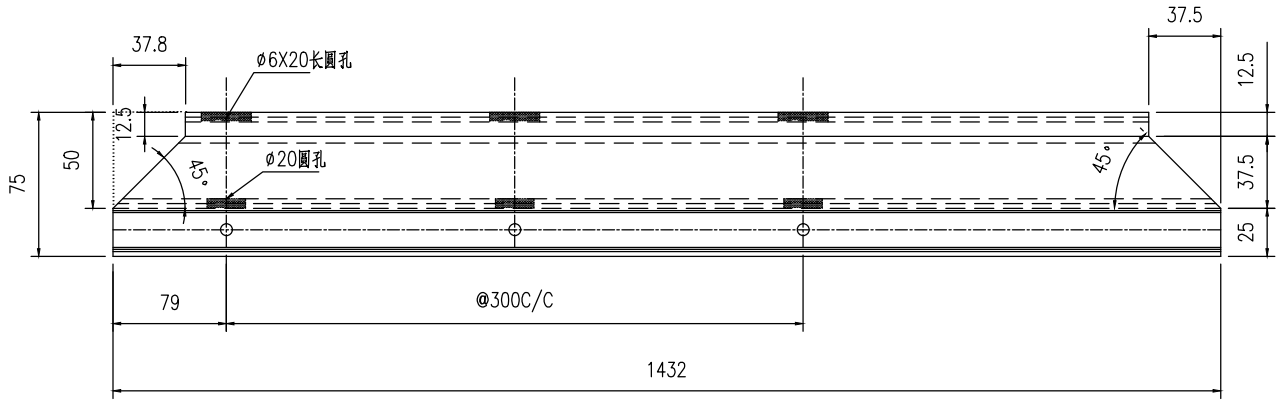


2

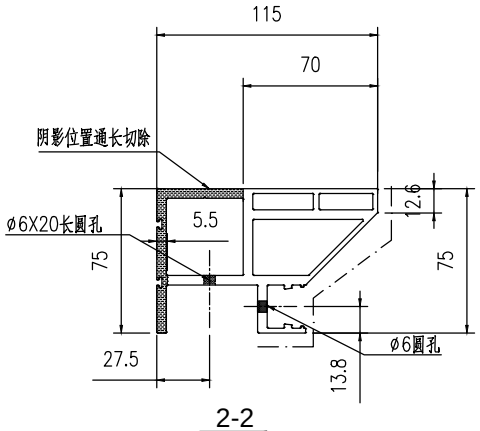


2-2

工程號	J853	地盤	香港延坪道		附件		
名稱	型材加工图		採用			—	—
材料	X86414		地盤				
顏色			工廠				


美特鋁質有限公司 MIDI Aluminium Fabricator Ltd.					類別		物料號		
					制圖	AN	2023/05/29	圖號	J857-LB10
修改	A	B			復核	—	–	數量	24
日期	03/19	05/02			批准	—	–	單件重量(KG)	45

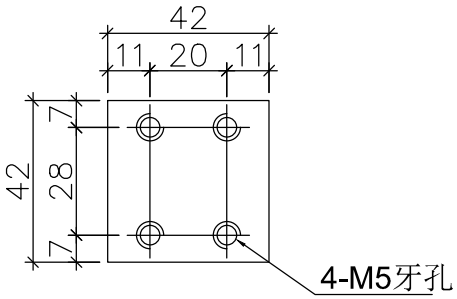

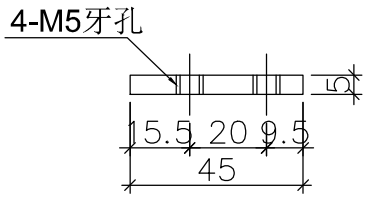


工程號	J853	地盤	香港延坪道		附件		
名稱	鋁巴加工圖		採用			—	—
材料	45x5mm		地盤				
顏色	JMA213457		工廠				

美特鋁質有限公司 MIDI Aluminium Fabricator Ltd.					類別		物料號		
					制圖	AN	2023/05/29	圖號	J857-LJ10
修改	A	B			復核	—	–	數量	24
日期	03/19	05/02			批准	—	–	單件重量(KG)	45

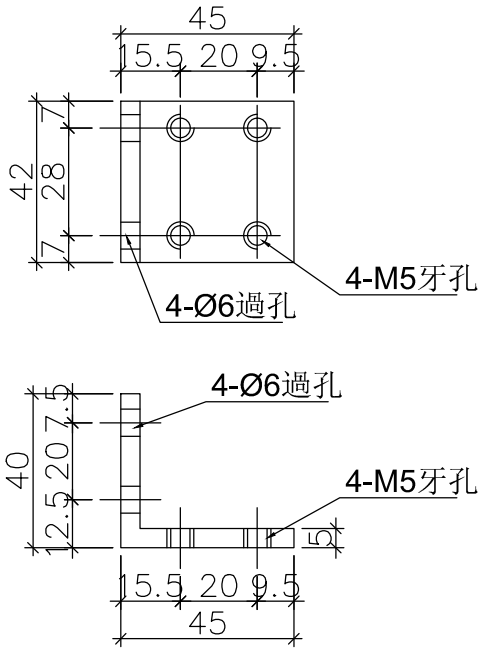

工程號	J853	地盤	香港延坪道		附件		
名稱	鋁角加工圖		採用			—	—
材料	45x40x5mm		地盤				
顏色	JMA213457		工廠				

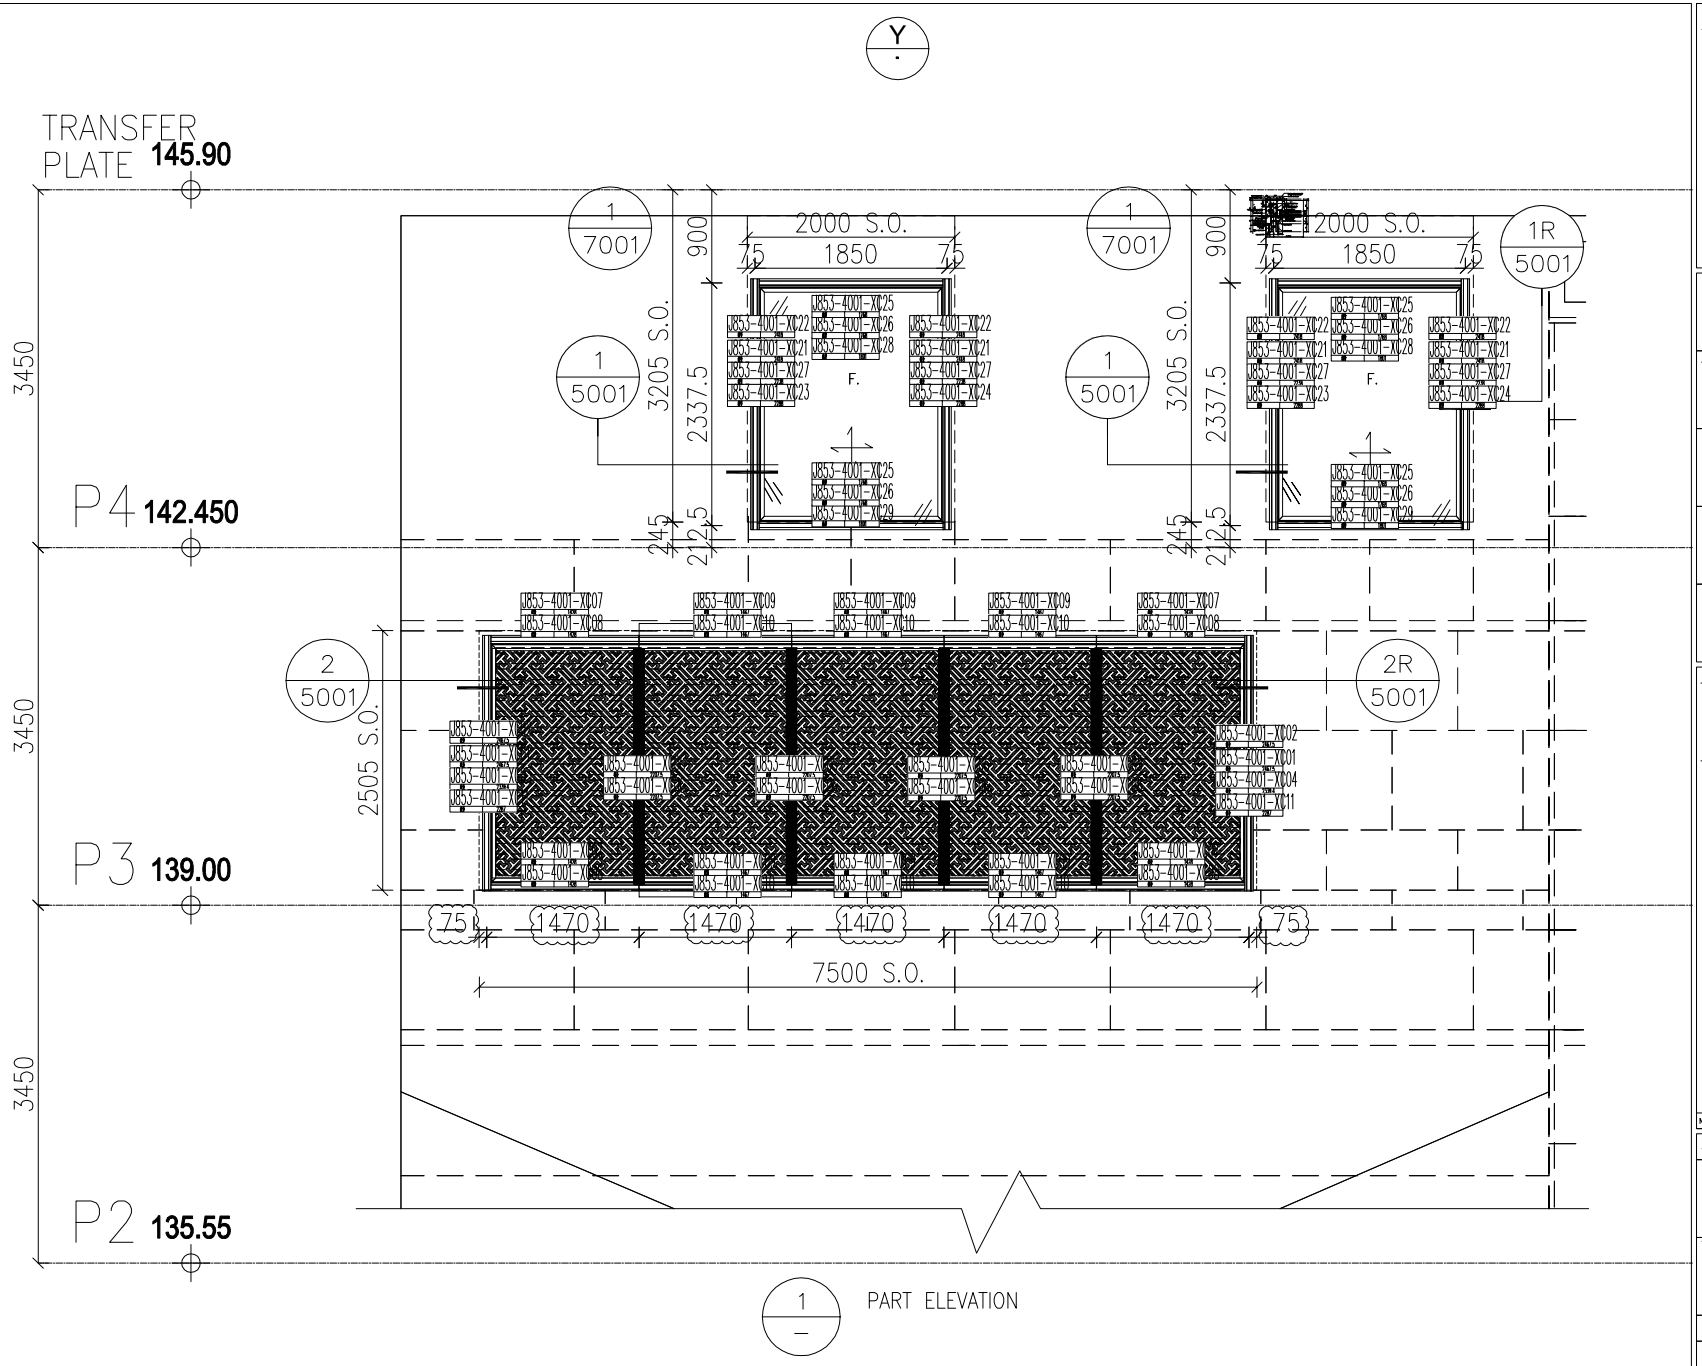

1 — PART ELEVATION

B.D. REF :

CLIENT :
SHIMAO GROUP HOLDINGS LIMITED

ARCHITECT :
WONG TUNG & PARTNERS LIMITED
ARCHITECTS & PLANNERS

MAIN CONTRACTOR :

STRUCTURAL ENGINEER :
C M WONG & ASSOCIATES LTD
Consulting Engineers

FACADE CONSULTANT:
MEINHARDT

NOTE :
1. ALL DIMENSIONS ARE IN mm.
2. ALL ELEVATIONS ARE VIEWED FROM OUTSIDE.
3. ALL DIMENSIONS TO BE VERIFIED ON SITE BEFORE FABRICATION.

LEGEND :
X1 / X001 — DETAIL MARK NO. / REFER SHEET NO.
1. F.F.L. -- FINISHED FLOOR LEVEL
2. S.F.L. -- STRUCTURAL FLOOR LEVEL
3. /R -- REVERSED DETAIL

G1 = 10mm THK. HEAT STRENGTHENED GLASS +12mm AIR SPACE +12mm THK. CLEAR TEMPERED GLASS (IGU)
G2 = 12mm THK. CLEAR HEAT STRENGTHENED GLASS
G3 = 8mm THK. CLEAR TEMPERED GLASS +1.52PVB + 10mm THK. CLEAR TEMPERED LAMINATED GLASS

NO.	DATE	REVISED	BY

JOB NO. : J-853

PROJECT :
PROPOSED RESIDENTIAL DEVELOPMENT AT N.K.I.L. 6542 YIN PING ROAD KOWLOON


TITLE :
PART ELEVATION 1 OF PODIUM

DATE : 18-Mar-21 | SCALE : 1:80

DRAWN BY : Ivan | CHECKED BY :

美特鋁製有限公司
MIDI ALUMINIUM FABRICATOR LTD.
Units 6-8, Sunray Industrial Centre, 1/F
610 Cha Kwo Ling Road, Kowloon
Tel:23489211-4 Fax:(852)27727666

DWG NO. : J853-GW-4001 | REV. : F

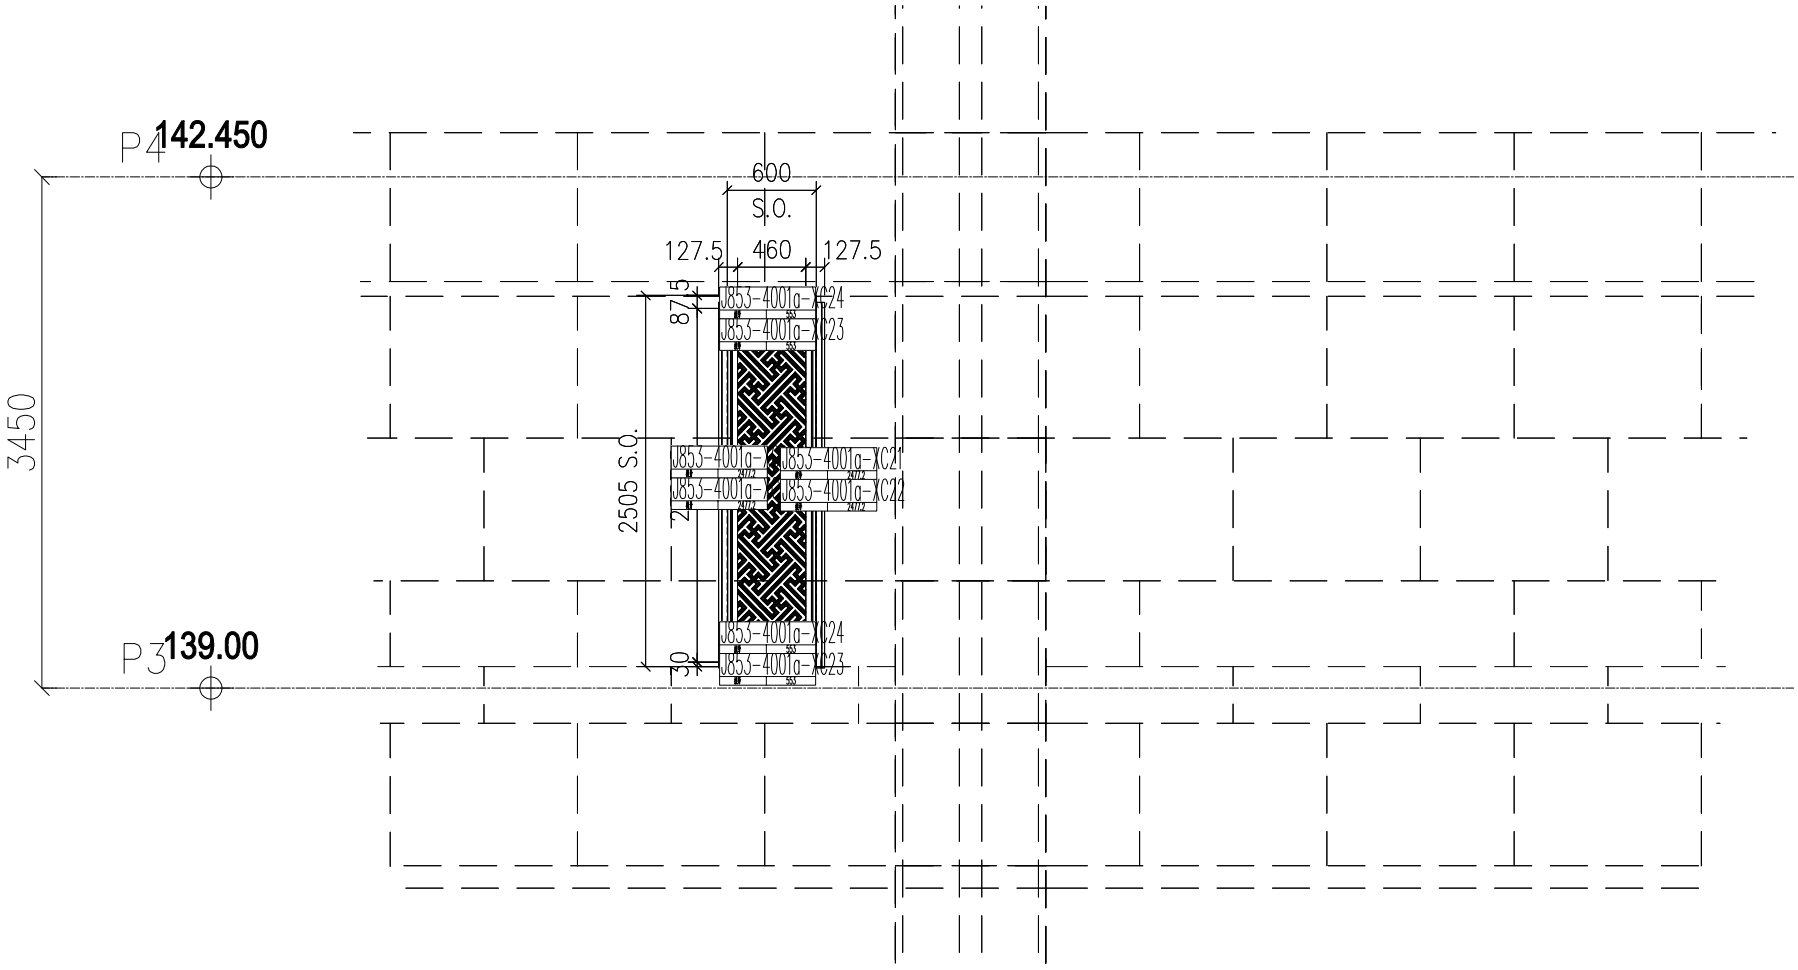

1 — PART ELEVATION FOR PODIUM GLASS WALL

B.D. REF :

CLIENT :
SHIMAO GROUP HOLDINGS LIMITED

ARCHITECT :
WONG TUNG & PARTNERS LIMITED
ARCHITECTS & PLANNERS

MAIN CONTRACTOR :

STRUCTURAL ENGINEER :
C M WONG & ASSOCIATES LTD
Consulting Engineers

FACADE CONSULTANT:
MEINHARDT

NOTE :
1. ALL DIMENSIONS ARE IN mm.
2. ALL ELEVATIONS ARE VIEWED FROM OUTSIDE.
3. ALL DIMENSIONS TO BE VERIFIED ON SITE BEFORE FABRICATION.

LEGEND :
X1 — DETAIL MARK NO.
X001 — REFER SHEET NO.

1. F.F.L. -- FINISHED FLOOR LEVEL
2. S.F.L. -- STRUCTURAL FLOOR LEVEL
3. /R -- REVERSED DETAIL

G1 = 10mm THK. HEAT STRENGTHENED GLASS +12mm AIR SPACE +12mm THK. CLEAR TEMPERED GLASS (IGU)
G2 = 12mm THK. CLEAR HEAT STRENGTHENED GLASS
G3 = 8mm THK. CLEAR TEMPERED GLASS +1.52PVB + 10mm THK. CLEAR TEMPERED LAMINATED GLASS

NO.	DATE	REVISED	BY

JOB NO. : J-853


PROJECT :
PROPOSED RESIDENTIAL DEVELOPMENT AT N.K.I.L. 6542 YIN PING ROAD KOWLOON


TITLE :
PART ELEVATION 1a OF PODIUM

DATE : 18-Mar-21	SCALE : 1:70
DRAWN BY : Ivan	CHECKED BY :

美特鋁製有限公司
MIDI ALUMINIUM FABRICATOR LTD.
Units 6-8, Sunray Industrial Centre, 1/F
610 Cha Kwo Ling Road, Kowloon
Tel:23489211-4 Fax:(852)27727666

DWG NO. : J853-GW-4001a | REV. : F

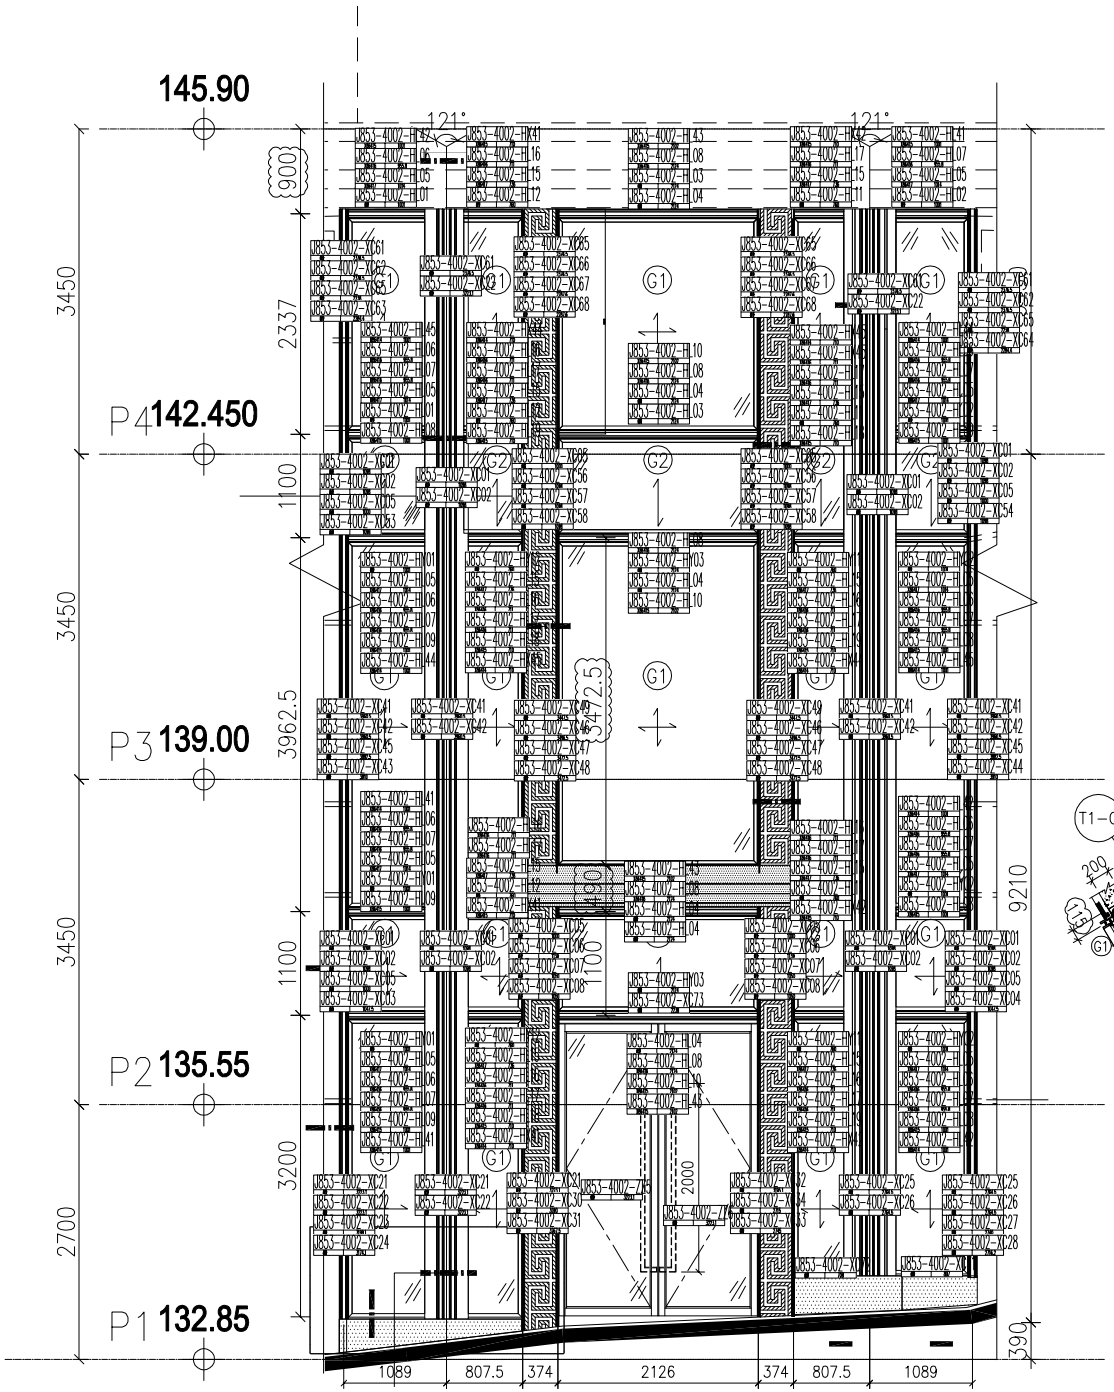

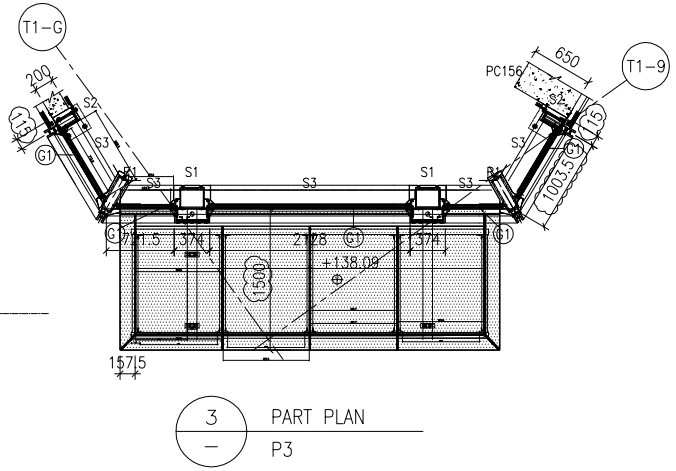

3 — PART PLAN P3

B.D. REF :

CLIENT :
SHIMAO GROUP HOLDINGS LIMITED

ARCHITECT :
WONG TUNG & PARTNERS LIMITED
ARCHITECTS & PLANNERS

MAIN CONTRACTOR :

STRUCTURAL ENGINEER :
C M WONG & ASSOCIATES LTD
Consulting Engineers

FACADE CONSULTANT:
MEINHARDT

NOTE :
1. ALL DIMENSIONS ARE IN mm.
2. ALL ELEVATIONS ARE VIEWED FROM OUTSIDE.
3. ALL DIMENSIONS TO BE VERIFIED ON SITE BEFORE FABRICATION.

LEGEND :
X1 / X001 — DETAIL MARK NO. / REFER SHEET NO.
1. F.F.L. -- FINISHED FLOOR LEVEL
2. S.F.L. -- STRUCTURAL FLOOR LEVEL
3. /R -- REVERSED DETAIL

G1 = 10mm THK. HEAT STRENGTHENED GLASS +12mm AIR SPACE +12mm THK. CLEAR TEMPERED GLASS (IGU)
G2 = 12mm THK. CLEAR HEAT STRENGTHENED GLASS
G3 = 8mm THK. CLEAR TEMPERED GLASS +1.52PVB + 10mm THK. CLEAR TEMPERED LAMINATED GLASS

NO.	DATE	REVISED	BY

JOB NO. : J-853


PROJECT :
PROPOSED RESIDENTIAL DEVELOPMENT AT N.K.I.L. 6542 YIN PING ROAD KOWLOON

TITLE :
PART ELEVATION 2 OF PODIUM


DATE : 18-Mar-21	SCALE : 1:80
DRAWN BY : Ivan	CHECKED BY :

美特鋁製有限公司
MIDI ALUMINIUM FABRICATOR LTD.
Units 6-8, Sunray Industrial Centre, 1/F
610 Cha Kwo Ling Road, Kowloon
Tel:23489211-4 Fax:(852)27727666


DWG NO. : J853-GW-4002 REV. : H

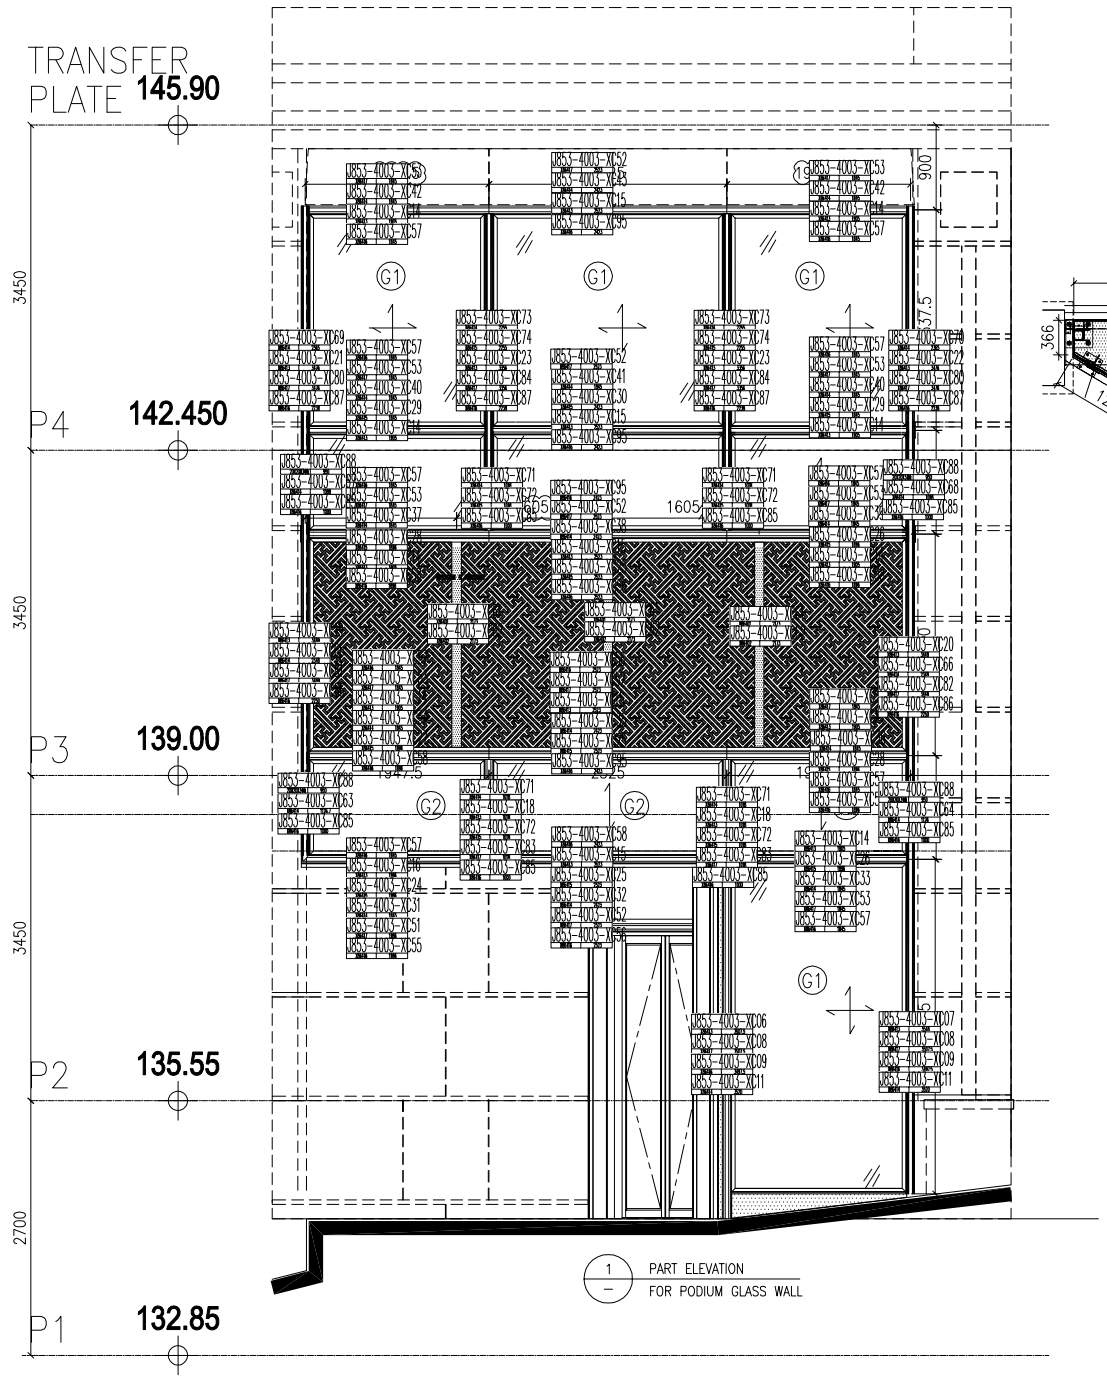

1 PART ELEVATION FOR PODIUM GLASS WALL

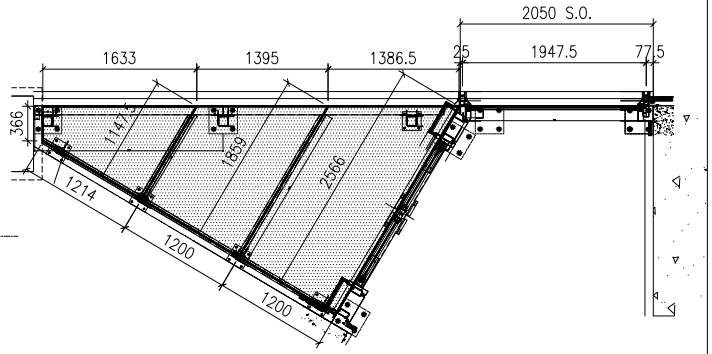

5 PART PLAN R. C. P.

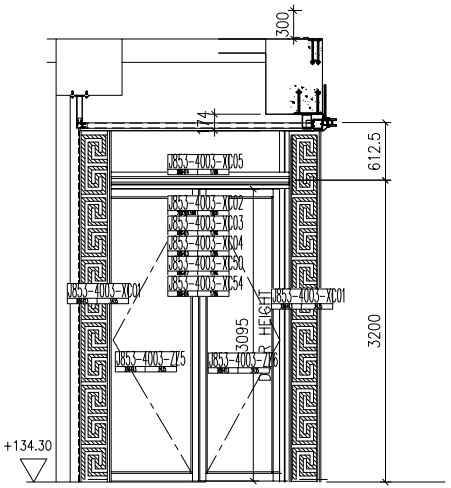

B.D. REF :

CLIENT :
SHIMAO GROUP HOLDINGS LIMITED

ARCHITECT :
WONG TUNG & PARTNERS LIMITED
ARCHITECTS & PLANNERS

MAIN CONTRACTOR :

STRUCTURAL ENGINEER :
C M WONG & ASSOCIATES LTD
Consulting Engineers

FACADE CONSULTANT:
MEINHARDT

NOTE :
1. ALL DIMENSIONS ARE IN mm.
2. ALL ELEVATIONS ARE VIEWED FROM OUTSIDE.
3. ALL DIMENSIONS TO BE VERIFIED ON SITE BEFORE FABRICATION.

LEGEND :
X1 / X001 — DETAIL MARK NO. / REFER SHEET NO.
1. F.F.L. -- FINISHED FLOOR LEVEL
2. S.F.L. -- STRUCTURAL FLOOR LEVEL
3. /R -- REVERSED DETAIL

G1 = 10mm THK. HEAT STRENGTHENED GLASS +12mm AIR SPACE +12mm THK. CLEAR TEMPERED GLASS (IGU)
G2 = 12mm THK. CLEAR HEAT STRENGTHENED GLASS
G3 = 8mm THK. CLEAR TEMPERED GLASS +1.52PVB + 10mm THK. CLEAR TEMPERED LAMINATED GLASS

NO.	DATE	REVISED	BY

JOB NO. : J-853

PROJECT :
PROPOSED RESIDENTIAL DEVELOPMENT AT N.K.I.L. 6542 YIN PING ROAD KOWLOON


TITLE :
PART ELEVATION 3 OF PODIUM

DATE : 18-Mar-21 | SCALE : 1:70

DRAWN BY : Ivan | CHECKED BY :

美特鋁製有限公司
MIDI ALUMINUM FABRICATOR LTD.
Units 6-8, Sunray Industrial Centre, 1/F
610 Cha Kwo Ling Road, Kowloon
Tel:23489211-4 Fax:(852)27727666

DWG NO. : J853-GW-4003 | REV. : G

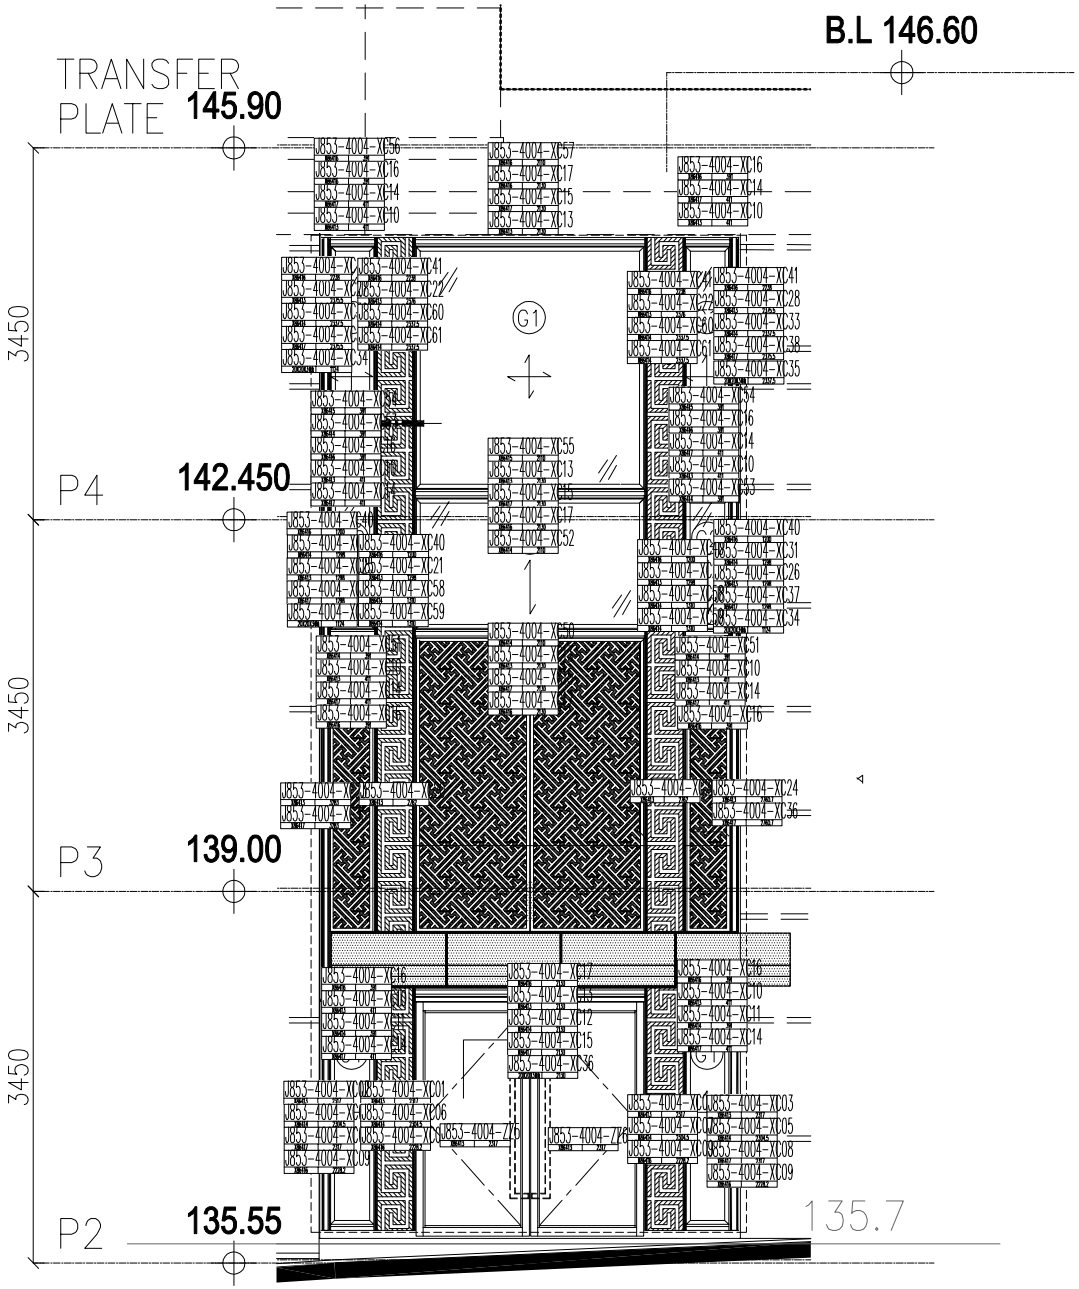

1 / — PART ELEVATION FOR PODIUM GLASS WALL

B.D. REF :

CLIENT :
SHIMAO GROUP HOLDINGS LIMITED

ARCHITECT :
WONG TUNG & PARTNERS LIMITED
ARCHITECTS & PLANNERS

MAIN CONTRACTOR :

STRUCTURAL ENGINEER :
C M WONG & ASSOCIATES LTD
Consulting Engineers

FACADE CONSULTANT:
MEINHARDT

NOTE :
1. ALL DIMENSIONS ARE IN mm.
2. ALL ELEVATIONS ARE VIEWED FROM OUTSIDE.
3. ALL DIMENSIONS TO BE VERIFIED ON SITE BEFORE FABRICATION.

LEGEND :
X1 / X001 — DETAIL MARK NO. / REFER SHEET NO.
1. F.F.L. -- FINISHED FLOOR LEVEL
2. S.F.L. -- STRUCTURAL FLOOR LEVEL
3. /R -- REVERSED DETAIL

G1 = 10mm THK. HEAT STRENGTHENED GLASS +12mm AIR SPACE +12mm THK. CLEAR TEMPERED GLASS (IGU)
G2 = 12mm THK. CLEAR HEAT STRENGTHENED GLASS
G3 = 8mm THK. CLEAR TEMPERED GLASS +1.52PVB + 10mm THK. CLEAR TEMPERED LAMINATED GLASS

NO.	DATE	REVISED	BY

JOB NO. : J-853

PROJECT :
PROPOSED RESIDENTIAL DEVELOPMENT AT N.K.I.L. 6542 YIN PING ROAD KOWLOON


TITLE :
PART ELEVATION 4 OF PODIUM

DATE : 18-Mar-21 | SCALE : 1:70

DRAWN BY : Ivan | CHECKED BY :

美特鋁製有限公司
MIDI ALUMINIUM FABRICATOR LTD.
Units 6-8, Sunray Industrial Centre, 1/F
610 Cha Kwo Ling Road, Kowloon
Tel:23489211-4 Fax:(852)27727666

DWG NO. : J853-GW-4004 | REV. : G

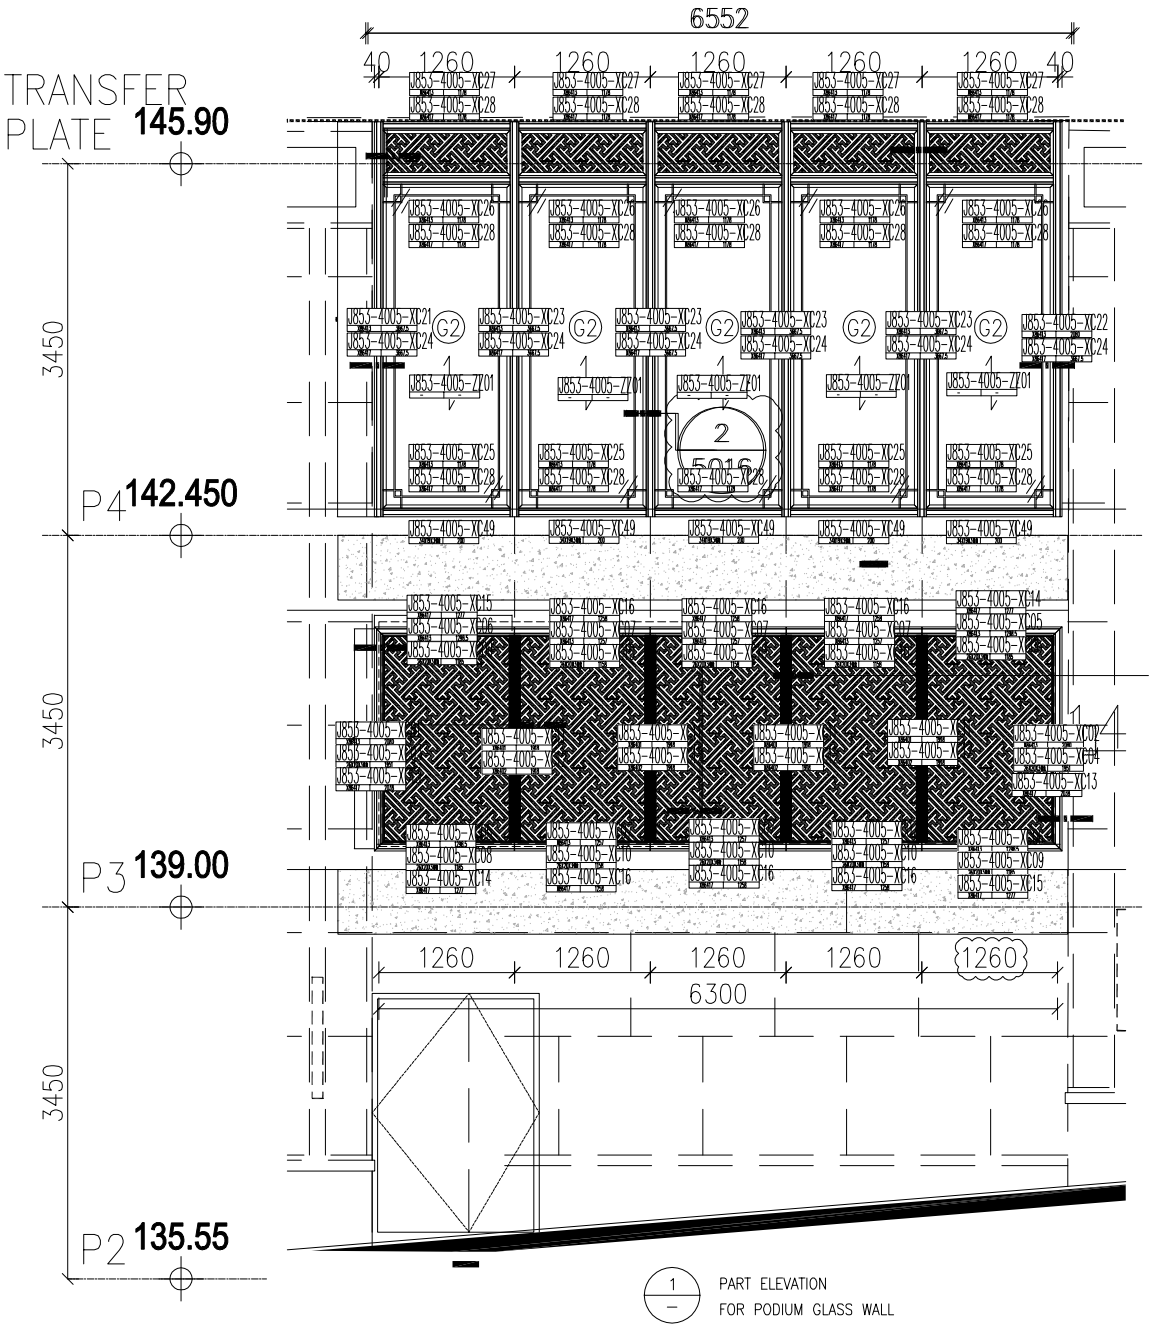

B.D. REF :

CLIENT :
SHIMAO GROUP HOLDINGS LIMITED

ARCHITECT :
WONG TUNG & PARTNERS LIMITED
ARCHITECTS & PLANNERS

MAIN CONTRACTOR :

STRUCTURAL ENGINEER :
C M WONG & ASSOCIATES LTD
Consulting Engineers

FACADE CONSULTANT:
MEINHARDT

NOTE :
1. ALL DIMENSIONS ARE IN mm.
2. ALL ELEVATIONS ARE VIEWED FROM OUTSIDE.
3. ALL DIMENSIONS TO BE VERIFIED ON SITE BEFORE FABRICATION.

LEGEND :
X1 — DETAIL MARK NO.
X001 — REFER SHEET NO.

1. F.F.L. --FINISHED FLOOR LEVEL
2. S.F.L. --STRUCTURAL FLOOR LEVEL
3. /R --REVERSED DETAIL

G1 = 10mm THK. HEAT STRENGTHENED GLASS +12mm AIR SPACE +12mm THK. CLEAR TEMPERED GLASS (IGU)
G2 = 12mm THK. CLEAR HEAT STRENGTHENED GLASS
G3 = 8mm THK. CLEAR TEMPERED GLASS +1.52PVB + 10mm THK. CLEAR TEMPERED LAMINATED GLASS

NO.	DATE	REVISED	BY

JOB NO. : J-853

PROJECT :
PROPOSED RESIDENTIAL DEVELOPMENT AT N.K.I.L. 6542 YIN PING ROAD KOWLOON


TITLE :
PART ELEVATION 5 OF PODIUM

DATE : 18-Mar-21 | SCALE : 1:70

DRAWN BY : Ivan | CHECKED BY :

美特鋁製有限公司
MIDI ALUMINIUM FABRICATOR LTD.
Units 6-8, Sunray Industrial Centre, 1/F
610 Cha Kwo Ling Road, Kowloon
Tel:23489211-4 Fax:(852)27727666

DWG NO. : J853-GW-4005 | REV. : F

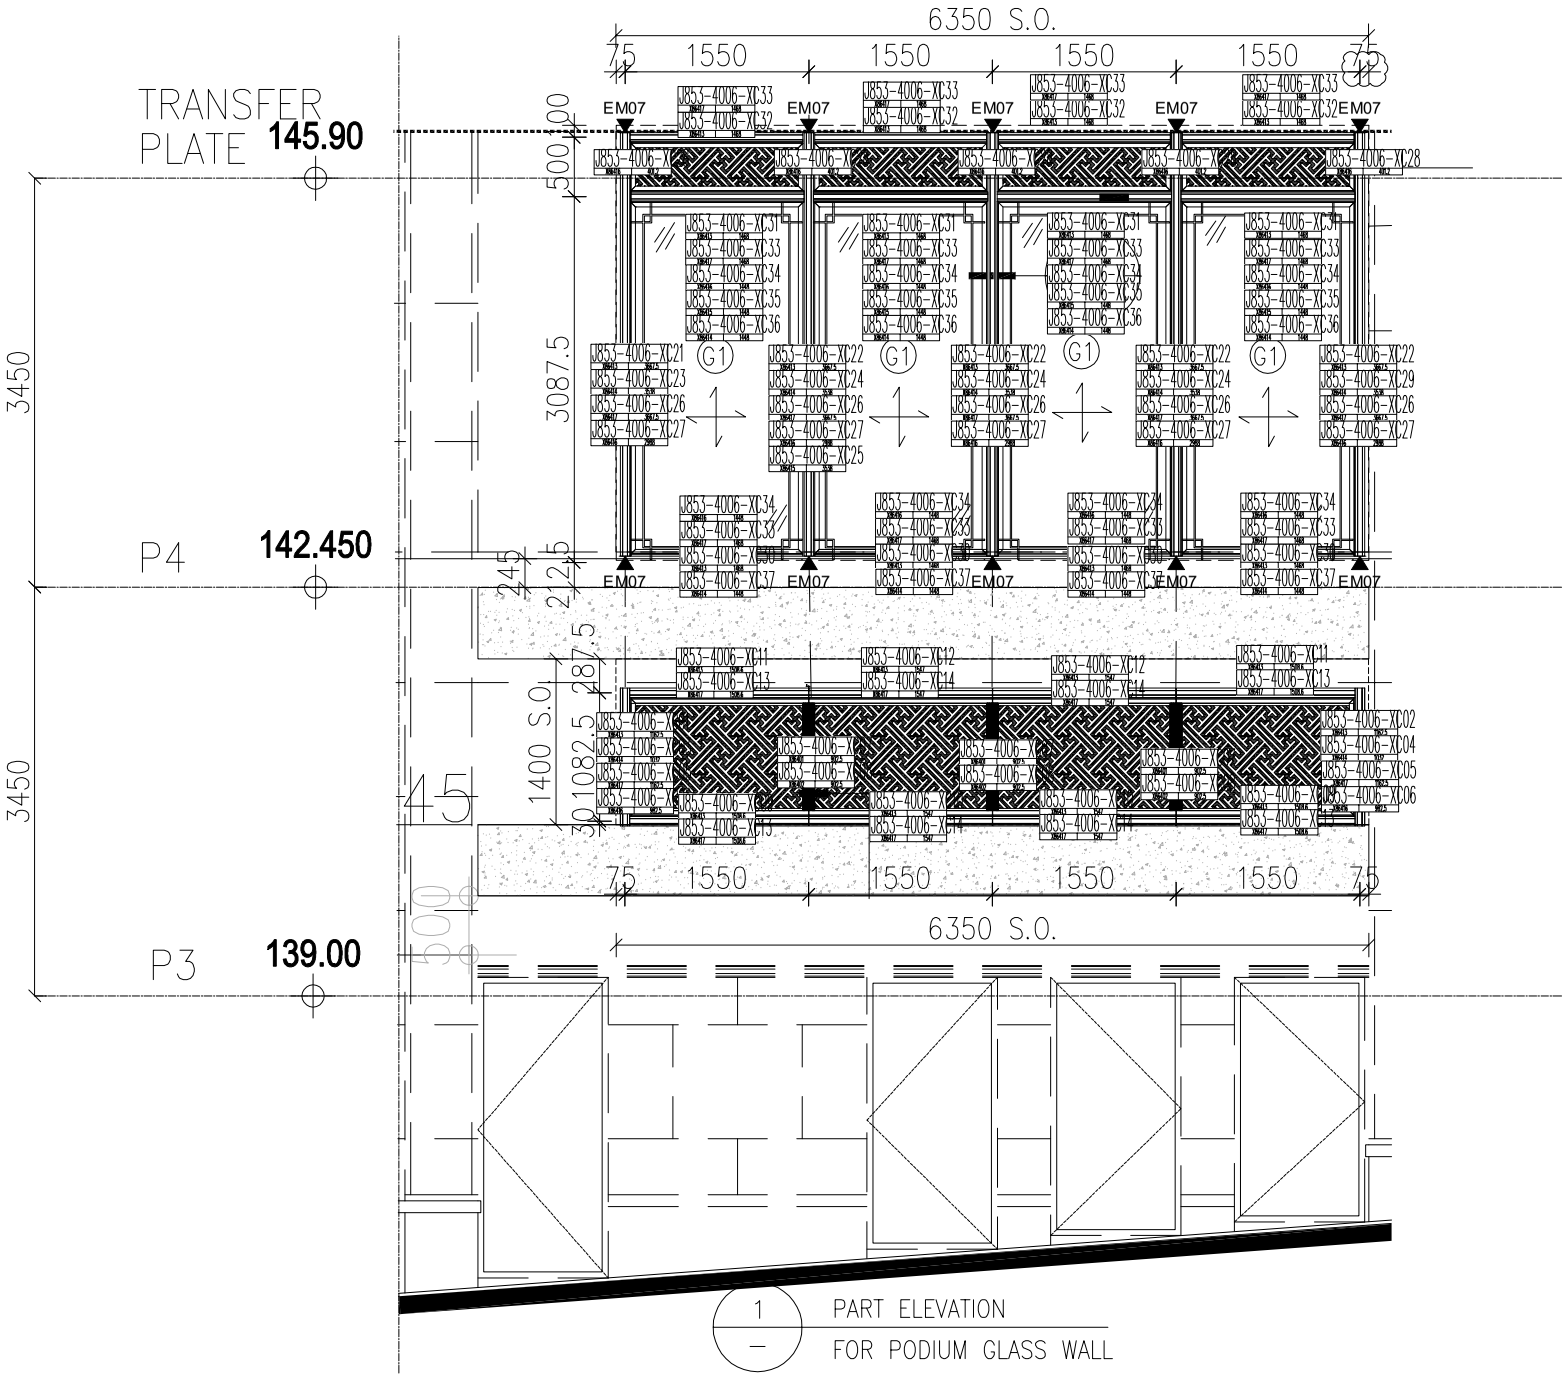

B.D. REF :

CLIENT :
SHIMAO GROUP HOLDINGS LIMITED

ARCHITECT :
WONG TUNG & PARTNERS LIMITED
ARCHITECTS & PLANNERS

MAIN CONTRACTOR :

STRUCTURAL ENGINEER :
C M WONG & ASSOCIATES LTD
Consulting Engineers

FACADE CONSULTANT:
MEINHARDT

NOTE :
1. ALL DIMENSIONS ARE IN mm.
2. ALL ELEVATIONS ARE VIEWED FROM OUTSIDE.
3. ALL DIMENSIONS TO BE VERIFIED ON SITE BEFORE FABRICATION.

LEGEND :
X1 — DETAIL MARK NO.
X001 — REFER SHEET NO.

1. F.F.L. --FINISHED FLOOR LEVEL
2. S.F.L. --STRUCTURAL FLOOR LEVEL
3. /R --REVERSED DETAIL

G1 = 10mm THK. HEAT STRENGTHENED GLASS +12mm AIR SPACE +12mm THK. CLEAR TEMPERED GLASS (IGU)
G2 = 12mm THK. CLEAR HEAT STRENGTHENED GLASS
G3 = 8mm THK. CLEAR TEMPERED GLASS +1.52PVB + 10mm THK. CLEAR TEMPERED LAMINATED GLASS

NO.	DATE	REVISED	BY

JOB NO. : J-853

PROJECT :
PROPOSED RESIDENTIAL DEVELOPMENT AT N.K.I.L. 6542 YIN PING ROAD KOWLOON


TITLE :
PART ELEVATION 6 OF PODIUM

DATE : 18-Mar-21 | SCALE : 1:70

DRAWN BY : Ivan | CHECKED BY :

美特鋁製有限公司
MIDI ALUMINIUM FABRICATOR LTD.
Units 6-8, Sunray Industrial Centre, 1/F
610 Cha Kwo Ling Road, Kowloon
Tel:23489211-4 Fax:(852)27727666

DWG NO. : J853-GW-4006 | REV. : F

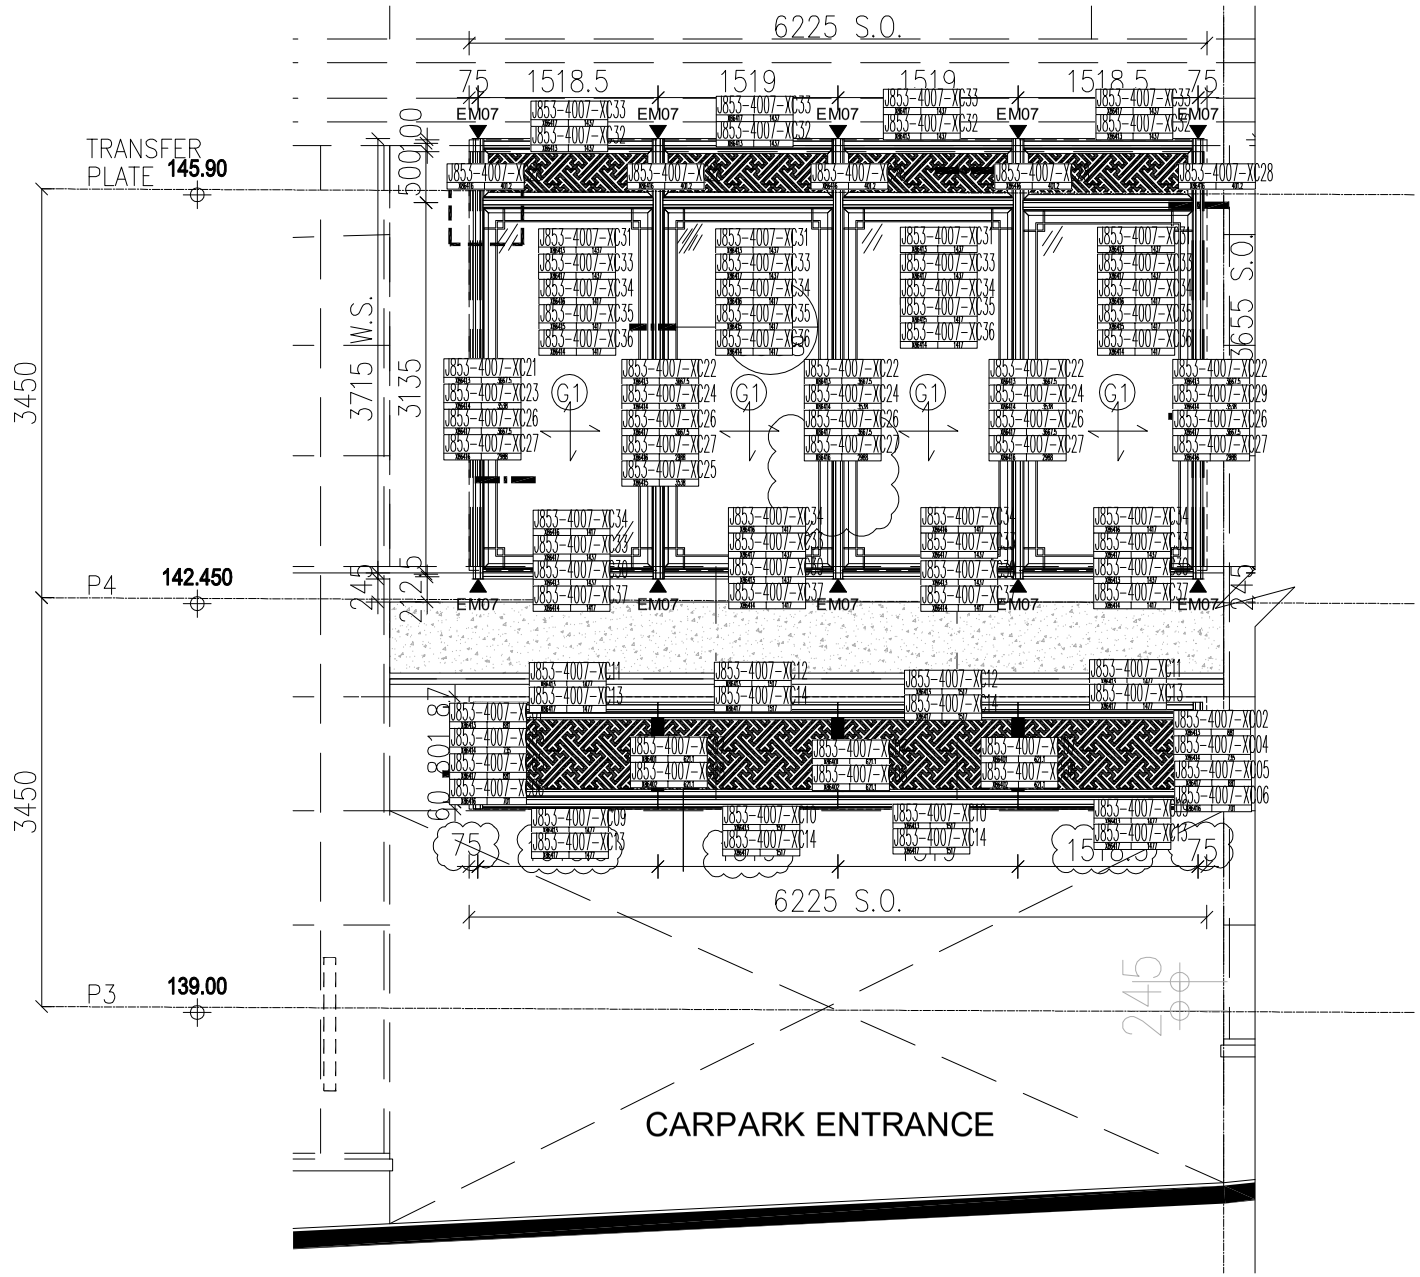

1 — PART ELEVATION FOR PODIUM GLASS WALL

B.D. REF :

CLIENT :
SHIMAO GROUP HOLDINGS LIMITED

ARCHITECT :
WONG TUNG & PARTNERS LIMITED
ARCHITECTS & PLANNERS

MAIN CONTRACTOR :

STRUCTURAL ENGINEER :
C M WONG & ASSOCIATES LTD
Consulting Engineers

FACADE CONSULTANT:
MEINHARDT

NOTE :
1. ALL DIMENSIONS ARE IN mm.
2. ALL ELEVATIONS ARE VIEWED FROM OUTSIDE.
3. ALL DIMENSIONS TO BE VERIFIED ON SITE BEFORE FABRICATION.

LEGEND :
X1 — DETAIL MARK NO.
X001 — REFER SHEET NO.
1. F.F.L. --FINISHED FLOOR LEVEL
2. S.F.L. --STRUCTURAL FLOOR LEVEL
3. /R --REVERSED DETAIL

G1 = 10mm THK. HEAT STRENGTHENED GLASS +12mm AIR SPACE +12mm THK. CLEAR TEMPERED GLASS (IGU)
G2 = 12mm THK. CLEAR HEAT STRENGTHENED GLASS
G3 = 8mm THK. CLEAR TEMPERED GLASS +1.52PVB + 10mm THK. CLEAR TEMPERED LAMINATED GLASS

NO.	DATE	REVISED	BY

JOB NO. : J-853

PROJECT :
PROPOSED RESIDENTIAL DEVELOPMENT AT N.K.I.L. 6542 YIN PING ROAD KOWLOON


TITLE :
PART ELEVATION 7 OF PODIUM

DATE : 18-Mar-21 | SCALE : 1:70

DRAWN BY : Ivan | CHECKED BY :

美特鋁製有限公司
MIDI ALUMINIUM FABRICATOR LTD.
Units 6-8, Sunray Industrial Centre, 1/F
610 Cha Kwo Ling Road, Kowloon
Tel:23489211-4 Fax:(852)27727666

DWG NO. : J853-GW-4007 | REV. : F

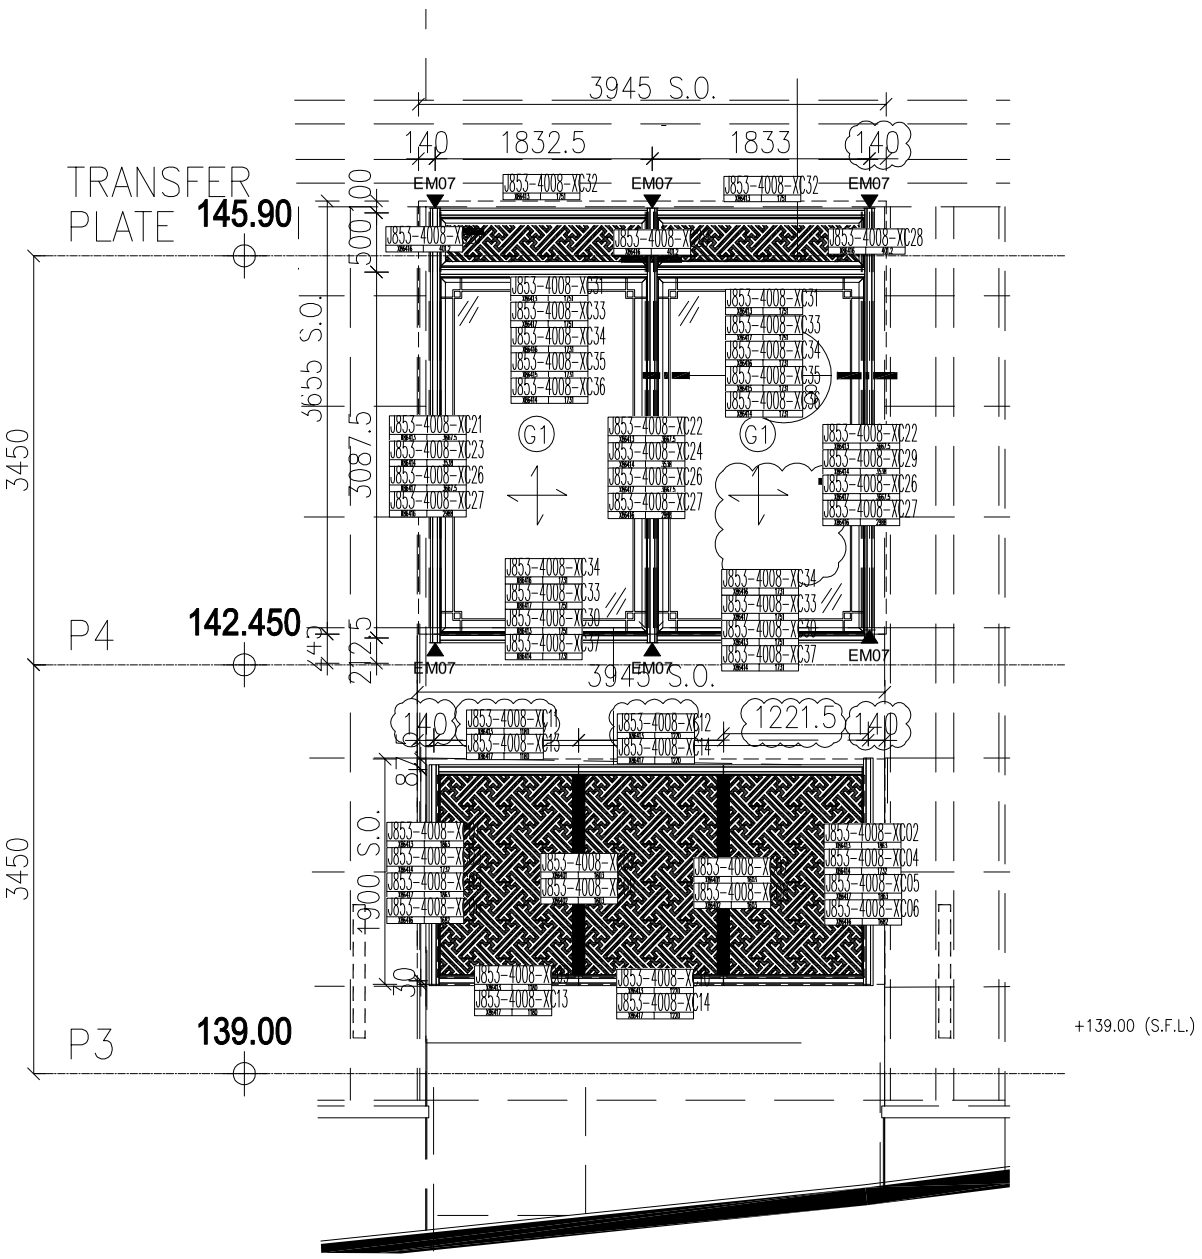

1 — PART ELEVATION FOR PODIUM GLASS WALL

B.D. REF :

CLIENT :
SHIMAO GROUP HOLDINGS LIMITED

ARCHITECT :
WONG TUNG & PARTNERS LIMITED
ARCHITECTS & PLANNERS

MAIN CONTRACTOR :

STRUCTURAL ENGINEER :
C M WONG & ASSOCIATES LTD
Consulting Engineers

FACADE CONSULTANT:
MEINHARDT

NOTE :
1. ALL DIMENSIONS ARE IN mm.
2. ALL ELEVATIONS ARE VIEWED FROM OUTSIDE.
3. ALL DIMENSIONS TO BE VERIFIED ON SITE BEFORE FABRICATION.

LEGEND :
X1 / X001 — DETAIL MARK NO. / REFER SHEET NO.
1. F.F.L. -- FINISHED FLOOR LEVEL
2. S.F.L. -- STRUCTURAL FLOOR LEVEL
3. /R -- REVERSED DETAIL

G1 = 10mm THK. HEAT STRENGTHENED GLASS +12mm AIR SPACE +12mm THK. CLEAR TEMPERED GLASS (IGU)
G2 = 12mm THK. CLEAR HEAT STRENGTHENED GLASS
G3 = 8mm THK. CLEAR TEMPERED GLASS +1.52PVB + 10mm THK. CLEAR TEMPERED LAMINATED GLASS

NO.	DATE	REVISED	BY

JOB NO. : J-853

PROJECT :
PROPOSED RESIDENTIAL DEVELOPMENT AT N.K.I.L. 6542 YIN PING ROAD KOWLOON


TITLE :
PART ELEVATION B OF PODIUM

DATE : 18-Mar-21 | SCALE : 1:70

DRAWN BY : Ivan | CHECKED BY :

美特鋁質有限公司
MIDI ALUMINIUM FABRICATOR LTD.
Units 6-8, Sunray Industrial Centre, 1/F
610 Cha Kwo Ling Road, Kowloon
Tel:23489211-4 Fax:(852)27727666

DWG NO. : J853-GW-4008 | REV. : F

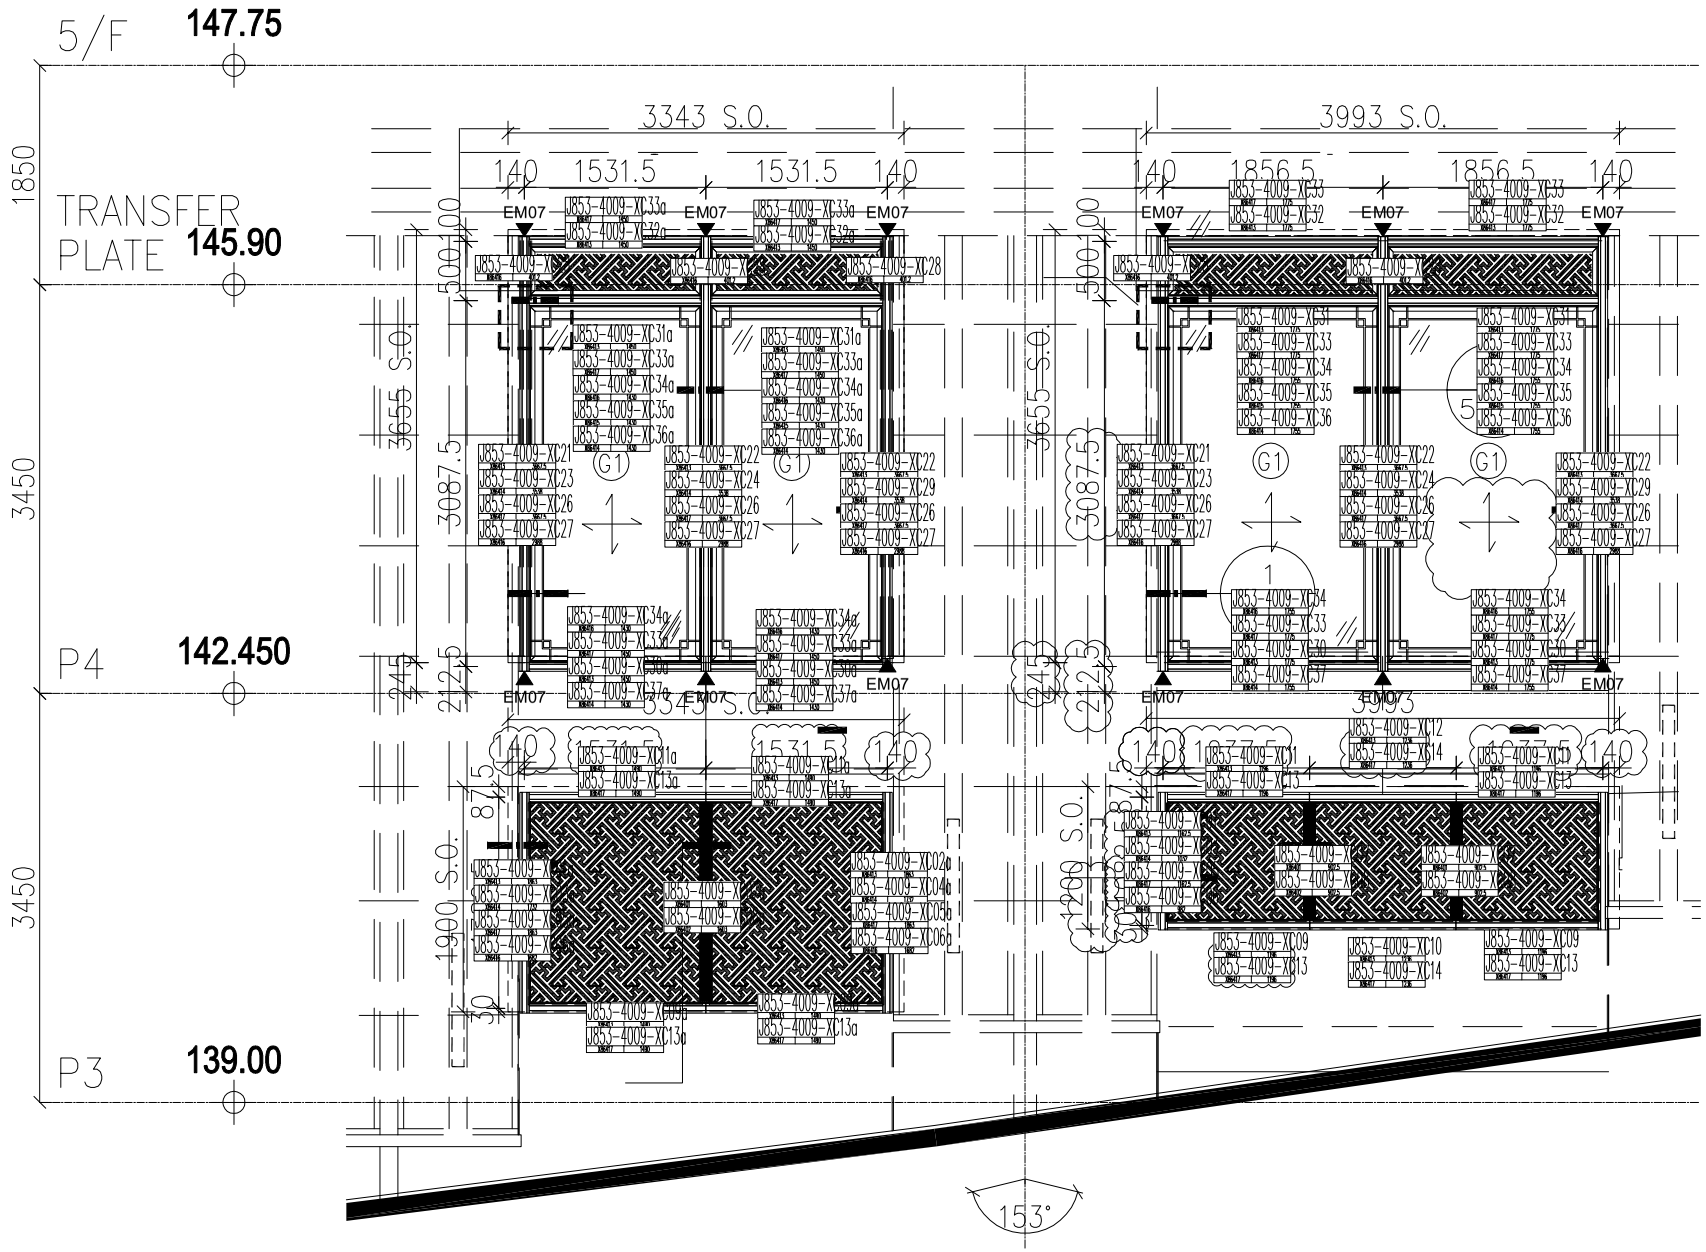

B.D. REF :

CLIENT :
SHIMAO GROUP HOLDINGS LIMITED

ARCHITECT :
WONG TUNG & PARTNERS LIMITED
ARCHITECTS & PLANNERS

MAIN CONTRACTOR :

STRUCTURAL ENGINEER :
C M WONG & ASSOCIATES LTD
Consulting Engineers

FACADE CONSULTANT:
MEINHARDT

NOTE :
1. ALL DIMENSIONS ARE IN mm.
2. ALL ELEVATIONS ARE VIEWED FROM OUTSIDE.
3. ALL DIMENSIONS TO BE VERIFIED ON SITE BEFORE FABRICATION.

LEGEND :
X1 / X001 — DETAIL MARK NO. / REFER SHEET NO.
1. F.F.L. --FINISHED FLOOR LEVEL
2. S.F.L. --STRUCTURAL FLOOR LEVEL
3. /R --REVERSED DETAIL

G1 = 10mm THK. HEAT STRENGTHENED GLASS +12mm AIR SPACE +12mm THK. CLEAR TEMPERED GLASS (IGU)
G2 = 12mm THK. CLEAR HEAT STRENGTHENED GLASS
G3 = 8mm THK. CLEAR TEMPERED GLASS +1.52PVB + 10mm THK. CLEAR TEMPERED LAMINATED GLASS

NO.	DATE	REVISED	BY

JOB NO. : J-853

PROJECT :
PROPOSED RESIDENTIAL DEVELOPMENT AT N.K.I.L. 6542 YIN PING ROAD KOWLOON


TITLE :
PART ELEVATION 9 OF PODIUM

DATE : 18-Mar-21 | SCALE : 1:70

DRAWN BY : Ivan | CHECKED BY :

美特鋁製有限公司
MIDI ALUMINIUM FABRICATOR LTD.
Units 6-8, Sunray Industrial Centre, 1/F
610 Cha Kwo Ling Road, Kowloon
Tel:23489211-4 Fax:(852)27727666

DWG NO. : J853-GW-4009 | REV. : G

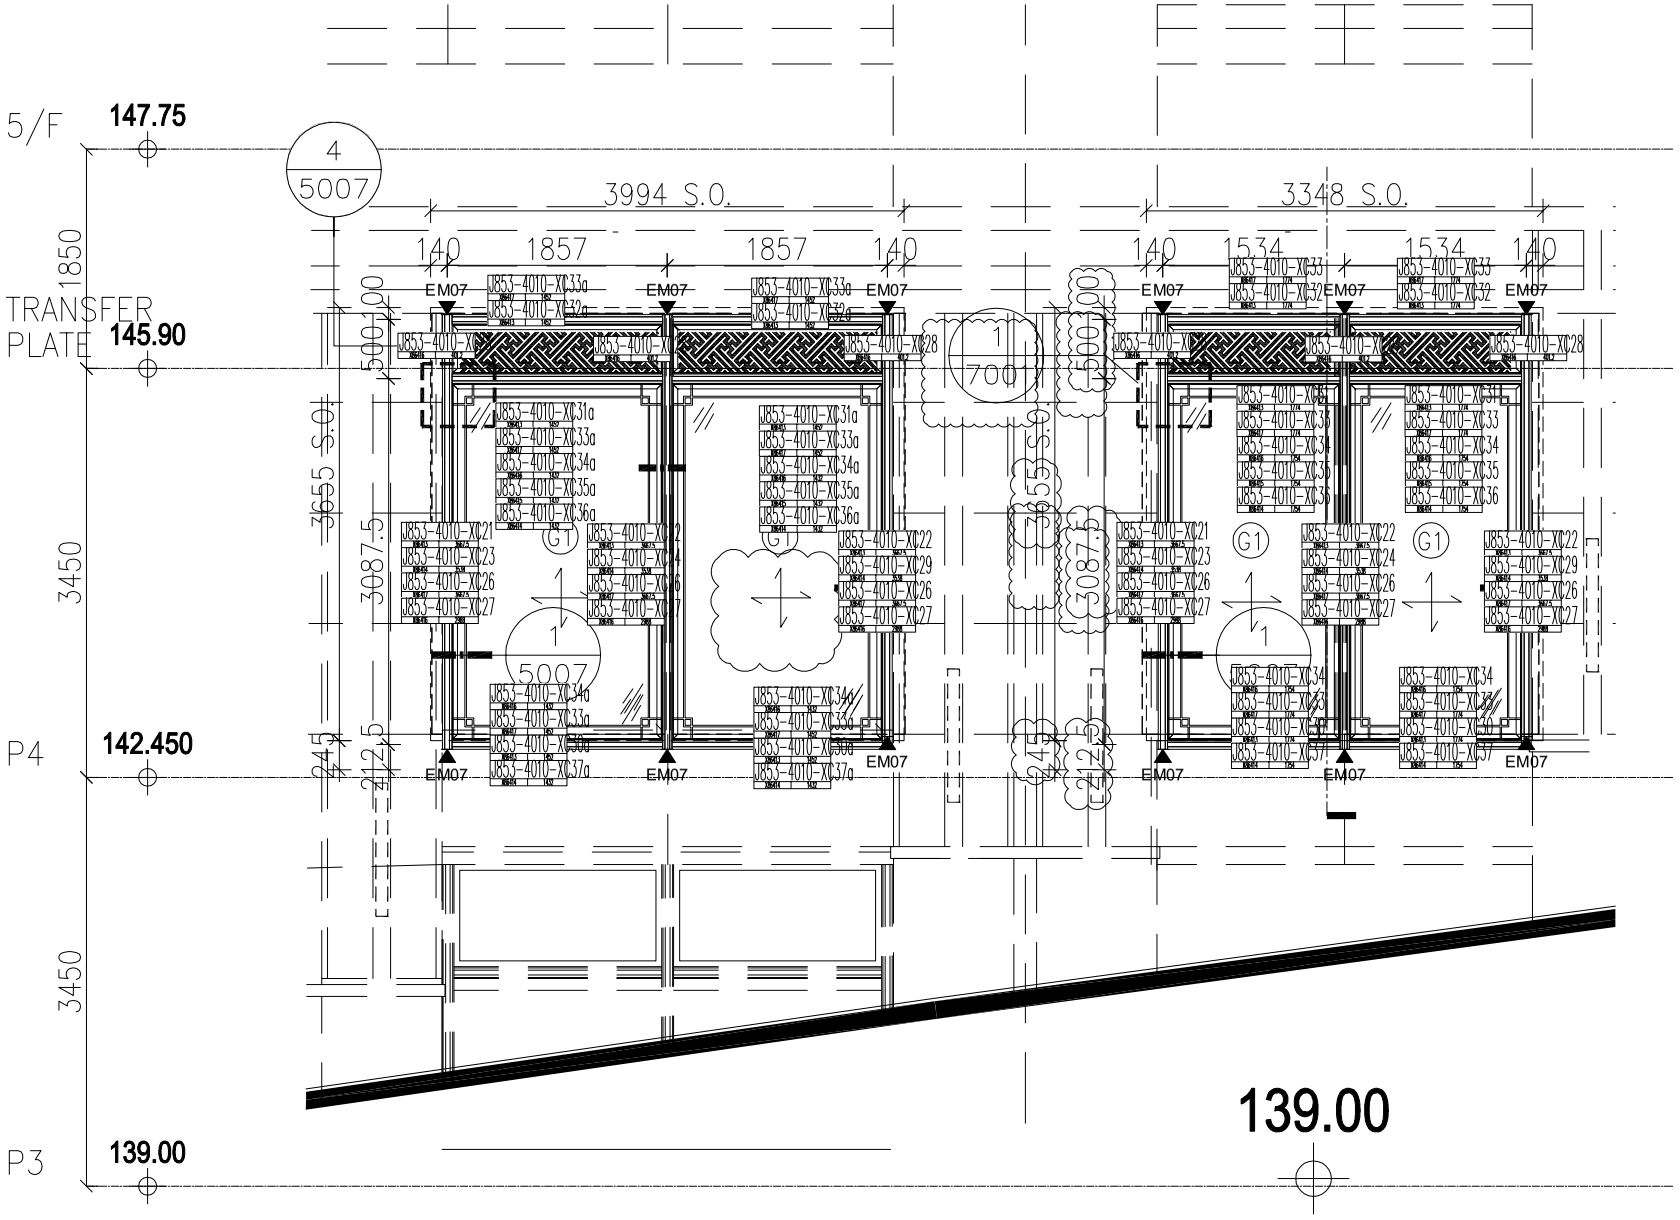

B.D. REF :

CLIENT :
SHIMAO GROUP HOLDINGS LIMITED

ARCHITECT :
WONG TUNG & PARTNERS LIMITED
ARCHITECTS & PLANNERS

MAIN CONTRACTOR :

STRUCTURAL ENGINEER :
C M WONG & ASSOCIATES LTD
Consulting Engineers

FACADE CONSULTANT:
MEINHARDT

NOTE :
1. ALL DIMENSIONS ARE IN mm.
2. ALL ELEVATIONS ARE VIEWED FROM OUTSIDE.
3. ALL DIMENSIONS TO BE VERIFIED ON SITE BEFORE FABRICATION.

LEGEND :
X1 — DETAIL MARK NO.
X001 — REFER SHEET NO.

1. F.F.L. --FINISHED FLOOR LEVEL
2. S.F.L. --STRUCTURAL FLOOR LEVEL
3. /R --REVERSED DETAIL

G1 = 10mm THK. HEAT STRENGTHENED GLASS +12mm AIR SPACE +12mm THK. CLEAR TEMPERED GLASS (IGU)
G2 = 12mm THK. CLEAR HEAT STRENGTHENED GLASS
G3 = 8mm THK. CLEAR TEMPERED GLASS +1.52PVB + 10mm THK. CLEAR TEMPERED LAMINATED GLASS

NO.	DATE	REVISED	BY

JOB NO. : J-853

PROJECT :
PROPOSED RESIDENTIAL DEVELOPMENT AT N.K.I.L. 6542 YIN PING ROAD KOWLOON


TITLE :
PART ELEVATION 10 OF PODIUM

DATE : 18-Mar-21 | SCALE : 1:70

DRAWN BY : Ivan | CHECKED BY :

美特鋁製有限公司
MIDI ALUMINIUM FABRICATOR LTD.
Units 6-8, Sunray Industrial Centre, 1/F
610 Cha Kwo Ling Road, Kowloon
Tel:23489211-4 Fax:(852)27727666

DWG NO. : J853-GW-4010 | REV. : F

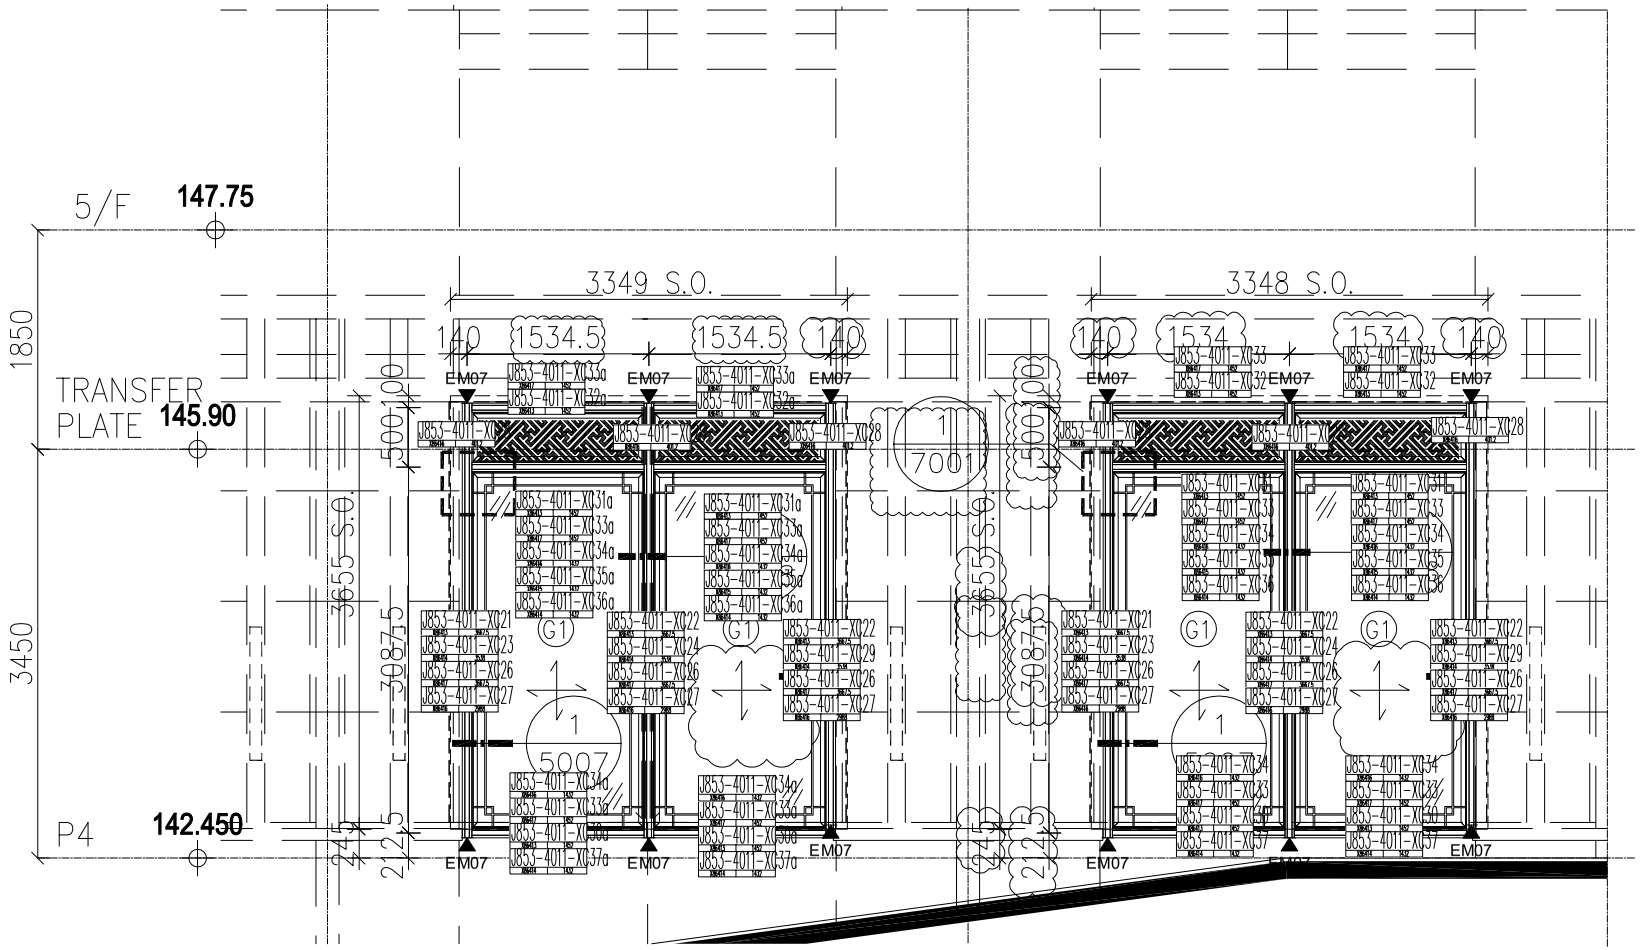

1 / — PART ELEVATION FOR PODIUM GLASS WALL

B.D. REF :

CLIENT :
SHIMAO GROUP HOLDINGS LIMITED

ARCHITECT :
WONG TUNG & PARTNERS LIMITED
ARCHITECTS & PLANNERS

MAIN CONTRACTOR :

STRUCTURAL ENGINEER :
C M WONG & ASSOCIATES LTD
Consulting Engineers

FACADE CONSULTANT:
MEINHARDT

NOTE :
1. ALL DIMENSIONS ARE IN mm.
2. ALL ELEVATIONS ARE VIEWED FROM OUTSIDE.
3. ALL DIMENSIONS TO BE VERIFIED ON SITE BEFORE FABRICATION.

LEGEND :
X1 / X001 — DETAIL MARK NO. / REFER SHEET NO.
1. F.F.L. -- FINISHED FLOOR LEVEL
2. S.F.L. -- STRUCTURAL FLOOR LEVEL
3. /R -- REVERSED DETAIL

G1 = 10mm THK. HEAT STRENGTHENED GLASS +12mm AIR SPACE +12mm THK. CLEAR TEMPERED GLASS (IGU)
G2 = 12mm THK. CLEAR HEAT STRENGTHENED GLASS
G3 = 8mm THK. CLEAR TEMPERED GLASS +1.52PVB + 10mm THK. CLEAR TEMPERED LAMINATED GLASS

NO.	DATE	REVISED	BY

JOB NO. : J-853

PROJECT :
PROPOSED RESIDENTIAL DEVELOPMENT AT N.K.I.L. 6542 YIN PING ROAD KOWLOON

TITLE :
PART ELEVATION 11 OF PODIUM

DATE : 18-Mar-21	SCALE : 1:70
DRAWN BY : Ivan	CHECKED BY :

美特鋁製有限公司
MIDI ALUMINIUM FABRICATOR LTD.
Units 6-8, Sunray Industrial Centre, 1/F
610 Cha Kwo Ling Road, Kowloon
Tel:23489211-4 Fax:(852)27727666

DWG NO. : J853-GW-4011 | REV. : F