

工程指示 / 要求簡箋 ENGINEER INSTRUCTIONS(E.I.)

工程指示編號:	EI- 6349	修改版本:	-
	HK-1336		
工程編號:	J 853	工程名稱:	延坪道
收件人:	生統	發件人:	Joe Chan
工程項目:	平台百頁廠用鋁 壓巴	日期:	13/06/2023

<input checked="" type="checkbox"/> 原合約工程包	<input type="checkbox"/> 原合約工程加 / 減賬 QT-	<input type="checkbox"/> 新工程報價 QT-
--	--	------------------------------------

信件批核號碼/圖紙參考編號:	批核模具圖紙編號:
客戶指示附件:	管理內部批簽署:

<input type="checkbox"/> 初步鋁料 B.M.	<input type="checkbox"/> 加工拆圖, 然後生產	<input type="checkbox"/> 尺寸表
<input type="checkbox"/> 正式鋁料 B.M.	<input type="checkbox"/> 技術上資料 / 指示	<input type="checkbox"/> 報價
<input type="checkbox"/> 配件 B.M.	<input type="checkbox"/> 樣辦或貨品說明書	<input type="checkbox"/> 分判合約
<input type="checkbox"/> 其他:		

內容: 請依附件資料, 生產廠用壓巴.
(用於EI6087之百頁生產)

完成上列要求日期: 盡快 ASAP

國內


<input type="checkbox"/> 生產技術總監	<input type="checkbox"/> 連附件	<input type="checkbox"/> 技術部	<input type="checkbox"/> 連附件	<input type="checkbox"/> 生產部	<input type="checkbox"/> 連附件
<input type="checkbox"/> 採購部	<input type="checkbox"/> 連附件	<input checked="" type="checkbox"/> 生產統籌部	<input checked="" type="checkbox"/> 連附件	<input type="checkbox"/> 報關組	<input type="checkbox"/> 連附件
<input type="checkbox"/> 質檢部	<input type="checkbox"/> 連附件	<input type="checkbox"/> 會計部	<input type="checkbox"/> 連附件	<input type="checkbox"/> 機械設計部	<input type="checkbox"/> 連附件
<input type="checkbox"/> 香港辦	<input type="checkbox"/> 連附件	<input type="checkbox"/> 其他:			

香港



<input type="checkbox"/> 行政部	<input type="checkbox"/> 連附件	<input type="checkbox"/> 會計部	<input type="checkbox"/> 連附件	<input type="checkbox"/> 統籌部	<input type="checkbox"/> 連附件	<input type="checkbox"/> 工程部	<input type="checkbox"/> 連附件
<input type="checkbox"/> 採購部	<input type="checkbox"/> 連附件	<input type="checkbox"/> QS部	<input type="checkbox"/> 連附件	<input type="checkbox"/> 地盤管理	<input type="checkbox"/> 連附件	<input type="checkbox"/> 維修部	<input type="checkbox"/> 連附件

*發件人簽署:		*組別成員批核簽署:	
傳遞編號:	HK1336/23	項目經理簽署:	

美特鋁質有限公司 MIDI Aluminium Fabricator Ltd.		工程號: 地盤名稱: 項目類別:	J-853 香港廷坪路	計算: 核對: 批准:	刘灿 徐祥坤 林仁安	日期: 日期: 日期:	2023.06.13 2023.06.13 2023.06.13	送呈: 副本:	JOE				
BN編號: 修改版次:		A/C Code :		2.383		總重量: 8.65							
序號	修改內容	鋁板圖號	鋁板名稱	顏色	實用	後備	總數	總重量	總展開面積		圖紙編號		
									單件展開面積	總展開面積		單件V.F.	總V.F.
									平方米		平方米		
1		HH-P10-01	3mm厚鋁板	EC-DG-D334232-ZD1	5	0	5	2.194	0.054	0.270	0.121	0.605	
2		HH-P10-02	3mm厚鋁板	EC-DG-D334232-ZD1	4	0	4	1.759	0.054	0.216	0.121	0.485	
3		HH-P10-03	3mm厚鋁板	EC-DG-D334232-ZD1	2	0	2	0.631	0.039	0.078	0.087	0.174	
4		HH-P10-04	3mm厚鋁板	EC-DG-D334232-ZD1	10	0	10	4.065	0.050	0.500	0.112	1.120	
					總計:		21	8.65	0.197	1.064	0.441	2.383	

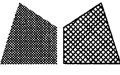 美特鋁質 有限公司 MIDI Aluminium Fabricator Ltd.				類別		物料號		
				制圖	LRA	2022.02.04	圖號	HH-P10
修改	-	-		復核	-	-	數量	
日期	-	-		批准			位置	

序号	编号	L	A	B	N	数量	用于
1	HH-P10-01	2159	294.5	351.5	5	5	4001-1/2/3
2	HH-P10-02	2164	299.5	351.5	5	4	4003-1/2/3
3	HH-P10-03	1552	287.5	351.5	3	2	4009/1/2
4	HH-P10-04	2000				10	后备
5							

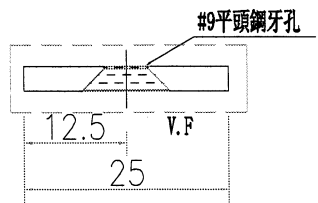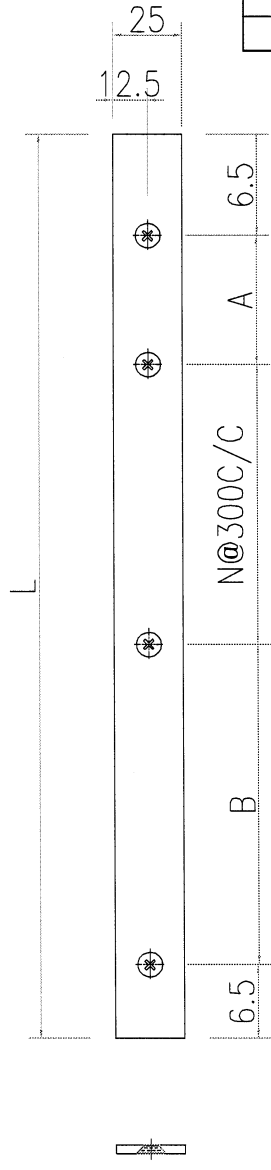

工程號	J-853	地盤	香港廷坪路	探 用 附 件
名稱	鋁巴		地盤	
材料	25X3鋁巴		工廠	
顏色	EC-DG-D334232-ZD1			