

工程指示 / 要求簡箋 ENGINEER INSTRUCTIONS (E.I.)

工程指示編號:	EI- 6468	修改版本:	-
	HK-1549		
工程編號:	J 853	工程名稱:	延坪道
收件人:	生統	發件人:	Joe Chan
工程項目:	平台Glass Wall 地盤用 通道門	日期:	10/07/2023

<input checked="" type="checkbox"/> 原合約工程包	<input type="checkbox"/> 原合約工程加 / 減賬 QT-	<input type="checkbox"/> 新工程報價 QT-
--	--	------------------------------------

信件批核號碼/圖紙參考編號:	批核模具圖紙編號:
客戶指示附件:	管理內部批簽署:

<input type="checkbox"/> 初步鋁料 B.M.	<input type="checkbox"/> 加工拆圖, 然後生產	<input type="checkbox"/> 尺寸表
<input type="checkbox"/> 正式鋁料 B.M.	<input type="checkbox"/> 技術上資料/指示	<input type="checkbox"/> 報價
<input type="checkbox"/> 配件 B.M.	<input type="checkbox"/> 樣辦或貨品說明書	<input type="checkbox"/> 分判合約
<input type="checkbox"/> 其他:		

內容: 請依附件資料, 生產通通門, 送地盤.

使用位置: 4002, 4003, 4004.

Window wall (T5)

完成上列要求日期: 20/7/2023 ASAP

國內

<input type="checkbox"/> 生產技術總監	<input type="checkbox"/> 連附件	<input type="checkbox"/> 技術部	<input type="checkbox"/> 連附件	<input type="checkbox"/> 生產部	<input type="checkbox"/> 連附件
<input type="checkbox"/> 採購部	<input type="checkbox"/> 連附件	<input checked="" type="checkbox"/> 生產統籌部	<input checked="" type="checkbox"/> 連附件	<input type="checkbox"/> 報關組	<input type="checkbox"/> 連附件
<input type="checkbox"/> 質檢部	<input type="checkbox"/> 連附件	<input type="checkbox"/> 會計部	<input type="checkbox"/> 連附件	<input type="checkbox"/> 機械設計部	<input type="checkbox"/> 連附件
<input type="checkbox"/> 香港辦	<input type="checkbox"/> 連附件	<input type="checkbox"/> 其他:			

香港

<input type="checkbox"/> 行政部	<input type="checkbox"/> 連附件	<input type="checkbox"/> 會計部	<input type="checkbox"/> 連附件	<input type="checkbox"/> 統籌部	<input type="checkbox"/> 連附件	<input type="checkbox"/> 工程部	<input type="checkbox"/> 連附件
<input type="checkbox"/> 採購部	<input type="checkbox"/> 連附件	<input type="checkbox"/> QS部	<input type="checkbox"/> 連附件	<input checked="" type="checkbox"/> 地盤管理	<input checked="" type="checkbox"/> 連附件	<input type="checkbox"/> 維修部	<input type="checkbox"/> 連附件

*發件人簽署:		*組別成員批核簽署:	
傳遞編號:	HK1549/23	項目經理簽署:	



### 鋁材開料總表

工程號碼: J853 工程名稱: 延坪道

序號	鋁料編號	名稱	表面處理		開料長度	實用長料總數量		浪費率(%)
			顏色	層厚		支數	長度	
1	JM4602B20				6000	8	48000	7.38
2	JM4603A20				5200	2	10400	37.57
3	JM4604B20				5200	2	10400	37.57
4	JM4606A10				5500	21	115500	5.35
5	15X12X3鋁角				6150	9	55350	2.99
6	60X36X5鋁角				5200	1	5200	71.62

送至: \_\_\_\_\_

由: \_\_\_\_\_

日期: \_\_\_\_\_

簡短說明: \_\_\_\_\_

工程號碼: J856, 工程名稱: 天榮站

開料長度: 5200, 總長料支數: 1, 總開料支數: 32

鋸片厚度(mm): 5, 料頭尾總切除(mm): 100, 浪費率(%): 71.62

鋁材開料清單 60X36X5 鋁角

窗號	編號(用料狀況)	實用長度(長料開數)	需要支數	開料支數	長料支數	餘料支數	編號(剩餘長度)
J857-LJ10	1	38.0	32	32	1	0	1@(3724)x1

工程號碼:J856, 工程名稱:天榮站

開料長度:6150, 總長料支數:9, 總開料支數:32

鋸片厚度(mm):5, 料頭尾總切除(mm):100, 浪費率(%):2.99

鋁材開料清單 15X12X3铝角

窗號	編號(用料狀況)	實用長度(長料開數)	需要支數	開料支數	長料支數	餘料支數	編號(剩餘長度)
J853-4002-F2	1-4	2920.0	8	8	4	0	1-4@(200)x4
J853-WD-F3	5-6	2358.0	4	4	2	0	5-6@(1324)x2
J853-4004-F2	7-8	1996.0	4	4	2	0	7@(47)x1 8@(4049)x1
J853-4004-F1	(餘料)5-6, 8	840.0	4	4	0	3	5-6@(479)x2 8@(2359)x1
J853-4002-F1	(餘料)8	838.0	4	2	0	1	8@(673)x1
J853-4002-F1	9	838.0		2	1	0	9@(4364)x1
J853-WD-F1	(餘料)9	769.0	2	2	0	1	9@(2816)x1
J853-4003-F1	(餘料)9	669.0	4	4	0	1	9@(120)x1
J853-WD-F2	(餘料)5-6	467.0	2	2	0	2	5-6@(7)x2

工程號碼:J856, 工程名稱:天榮站

開料長度:5500, 總長料支數:21, 總開料支數:64

鋸片厚度(mm):5, 料頭尾總切除(mm):100, 浪費率(%):5.35

鋁材開料清單 JM4606A10

窗號	編號(用料狀況)	實用長度(長料開數)	需要支數	開料支數	長料支數	餘料支數	編號(剩餘長度)
J853-4002-BX2, J853-4002-BX2A, J853-4003-BX2, J853-4003-BX2A	1-16	2960.0	16	16	16	0	1-16@(2435)x16
J853-DT-BX2, J853-DT-BX2A	(餘料)1-8	2398.0		8	0	8	1-8@(32)x8
J853-4004-BX2, J853-4004-BX1A	(餘料)9-16	2036.0		8	0	8	9-16@(394)x8
J853-4004-BX1, J853-4002-BX1	(餘料)17	851.0		2	0	1	17@(264)x1
J853-4002-BX1	17-18	851.0		6	2	0	17@(1976)x1
J853-4002-BX1A	(餘料)18	848.0		4	0	1	18@(276)x1
J853-4002-BX1A	19	848.0		4	1	0	19@(1988)x1
J853-DT-BX1	(餘料)19	779.0		2	0	1	19@(420)x1
J853-DT-BX1A	20	779.0		2	1	0	20@(3832)x1
J853-4003-BX1, J853-4003-BX1A	(餘料)20, 20	679.0		5	0	2	20@(1096)x1
J853-4003-BX1A	21	679.0		3	1	0	21@(3348)x1
J853-DT-BX3, J853-DT-	(餘料)21, 21	481.5		4	0	2	21@(2375)x1

工程號碼:J856, 工程名稱:天榮站

開料長度:5200, 總長料支數:2, 總開料支數:8

鋁材開料清單 JM4604B20

鋸片厚度(mm):5, 料頭尾總切除(mm):100, 浪費率(%):37.57

窗號	編號(用料狀況)	實用長度(長料開數)	需要支數	開料支數	長料支數	餘料支數	編號(剩餘長度)
J853-4004-H2	(餘料)1	881.0	2	1	0	1	1@(3328)x1
J853-4004-H12	1	881.0		1	1	0	1@(4214)x1
J853-4002-H12, J853-4002-H2	(餘料)1, 1	878.0	2	2	0	2	1@(2445)x1 1@(1562)x1
J853-DT-H2	(餘料)1	809.5	1	1	0	1	1@(747.5)x1
J853-4003-H12	(餘料)1	709.0	2	1	0	1	1@(33.5)x1
J853-4003-H2	2	709.0		1	1	0	2@(4386)x1
J853-DT-H12	(餘料)2	507.0	1	1	0	1	2@(3874)x1

工程號碼:J856, 工程名稱:天榮站

開料長度:5200, 總長料支數:2, 總開料支數:8

鋸片厚度(mm):5, 料頭尾總切除(mm):100, 浪費率(%):37.57

鋁材開料清單 JM4603A20

窗號	編號(用料狀況)	實用長度(長料開數)	需要支數	開料支數	長料支數	餘料支數	編號(剩餘長度)
J853-4004-H11	(餘料)1	881.0	2	1	0	1	1@(3328)x1
J853-4004-H1	1	881.0		1	1	0	1@(4214)x1
J853-4002-H1, J853-4002-H11	(餘料)1, 1	878.0	2	2	0	2	1@(2445)x1 1@(1562)x1
J853-DT-H1	(餘料)1	809.5	1	1	0	1	1@(747.5)x1
J853-4003-H1	(餘料)1	709.0	2	1	0	1	1@(33.5)x1
J853-4003-H11	2	709.0		1	1	0	2@(4386)x1
J853-DT-H11	(餘料)2	507.0	1	1	0	1	2@(3874)x1

工程號碼:J856, 工程名稱:天榮站

開料長度:6000, 總長料支數:8, 總開料支數:16


鋸片厚度(mm):5, 料頭尾總切除(mm):100, 浪費率(%):7.38

鋁材開料清單 JM4602B20

窗號	編號(用料狀況)	實用長度(長料開數)	需要 支數	開料 支數	長料 支數	餘料 支數	編號(剩餘長度)
J853-4002-H3, J853-4002-H4, J853-4003-H3, J853-4003-H4	1-8	3095.0	8	8	8	0	1-8@(2800)x8
J853-DT-H3, J853-DT-H4	(餘料)1-4	2533.0	4	4	0	4	1-4@(262)x4
J853-4004-H3, J853-4004-H4	(餘料)5-8	2172.0	4	4	0	4	5-8@(623)x4






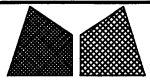


美特鋁質有限公司  
MIDI Aluminium Fabricator Ltd.

類別		物料號		
制圖	AN	2023/05/29	圖號	J853-4002-ZZ5
修改	-		數量	1
日期	-		單件重量 (KG)	-
復核	-			
批准	-			

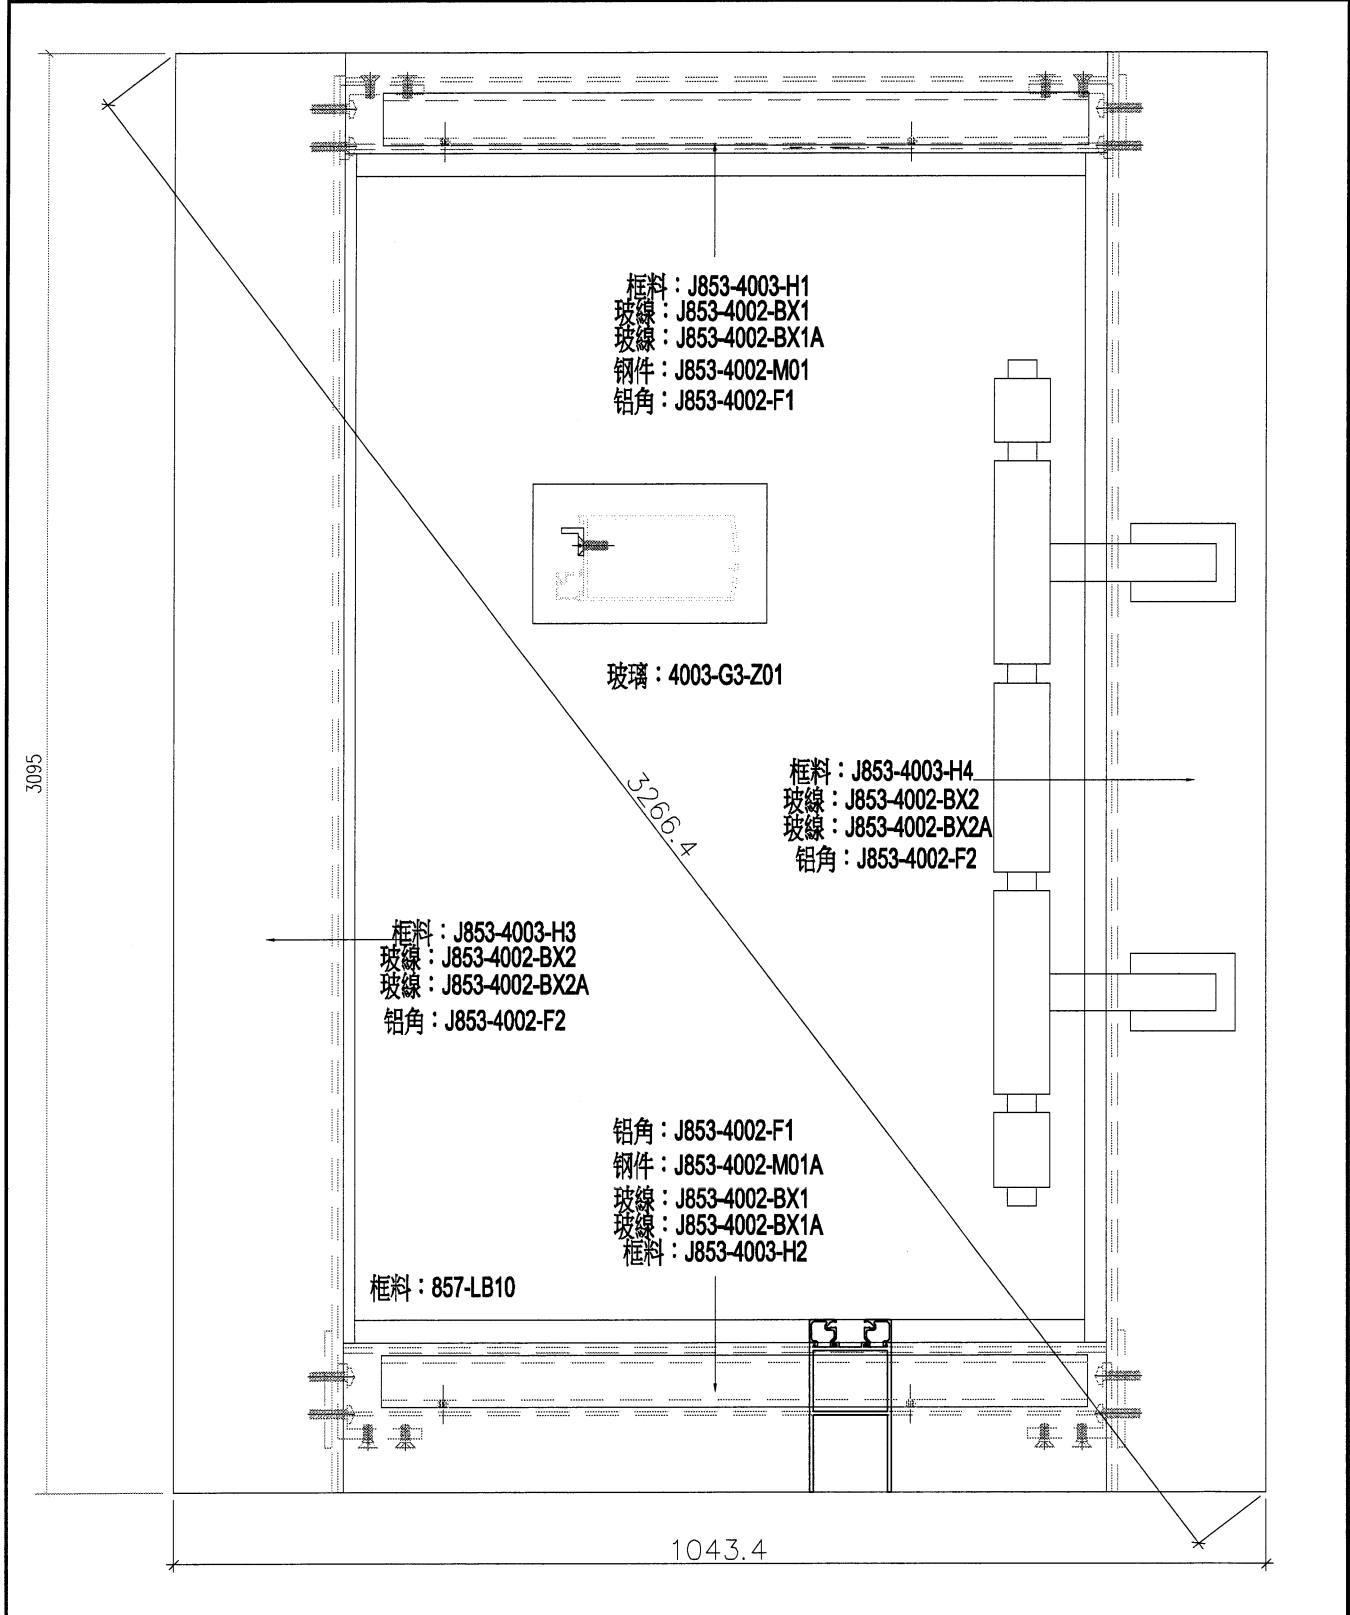


工程號	J853	地盤	香港延坪道	附 件	
名稱	門組裝圖紙		採 用		-
材料	-		地盤		
顏色	-		工廠		

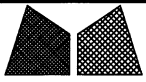

美特鋁質有限公司  
MIDI Aluminium Fabricator Ltd.

類別		物料號		
制圖	AN	2023/05/29	圖號	J853-4002-ZZ6
修改	-		數量	1
日期	-		單件重量 (KG)	-
復核	-			
批准	-			

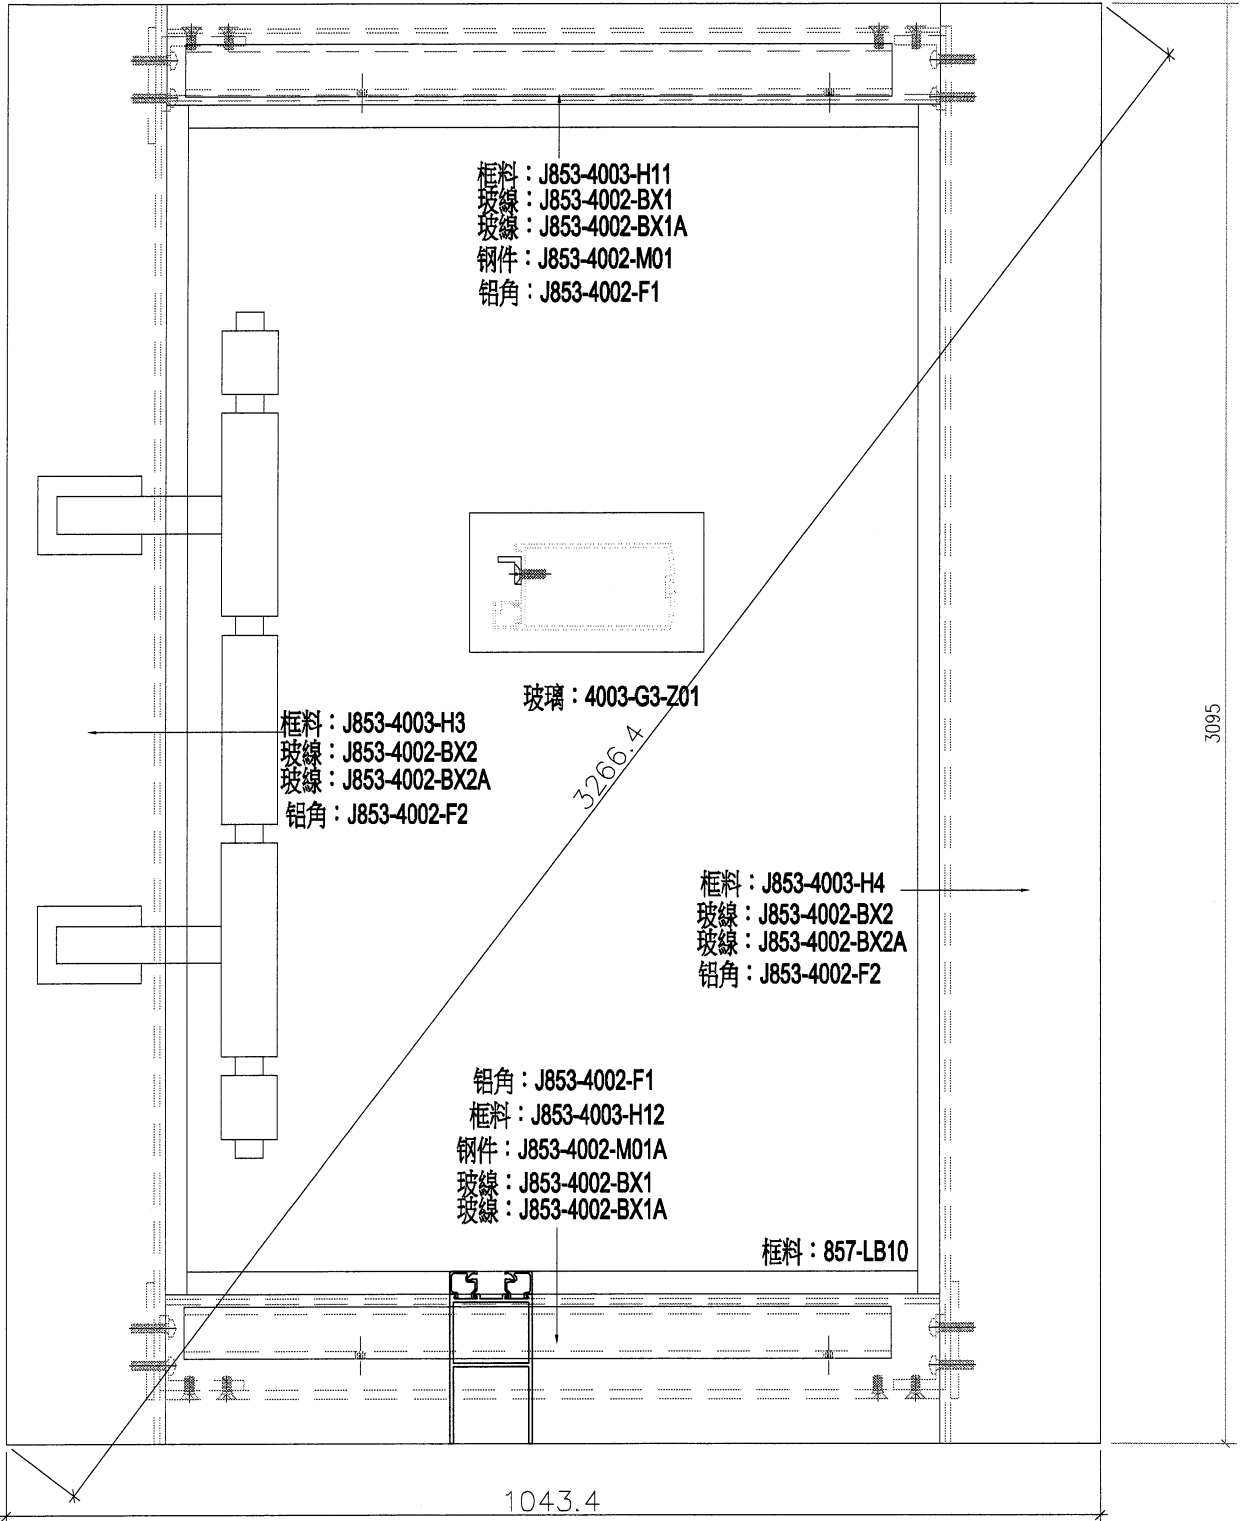


工程號	J853	地盤	香港延坪道	附 件	
名稱	門組裝圖紙		採 用		-
材料	-		地盤		
顏色	-		工廠		




美特鋁質有限公司  
MIDI Aluminium Fabricator Ltd.

類別		物料號		
制圖	AN	2023/05/29	圖號	J853-4003-ZZ5
修改	-	-	數量	1
日期	-	-	單件重量 (KG)	-

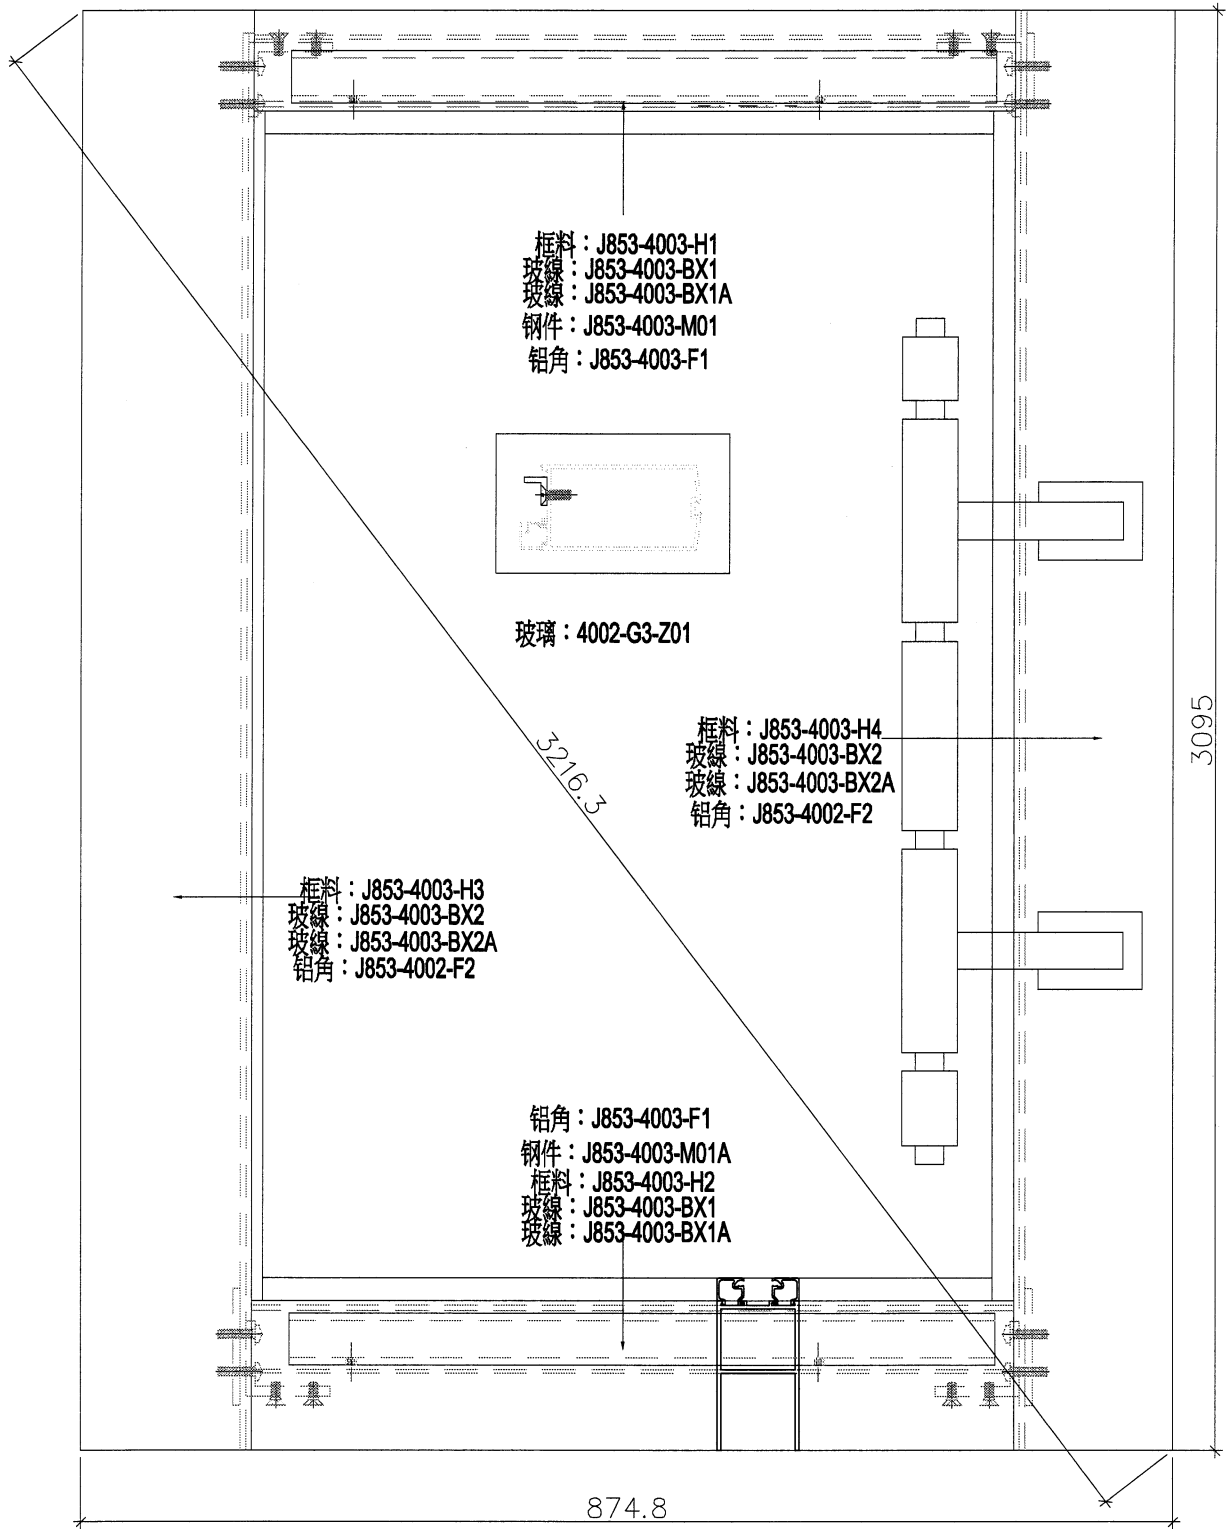


工程號	J853	地盤	香港延坪道	附	
名稱	門組裝圖紙		採	用	-
材料	-		地盤		
顏色	-		工廠		

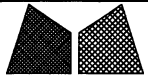

美特鋁質有限公司  
MIDI Aluminium Fabricator Ltd.

類別		物料號		
制圖	AN	2023/05/29	圖號	J853-4003-ZZ6
修改	-		數量	1
日期	-		單件重量 (KG)	-
復核	-			
批准	-			

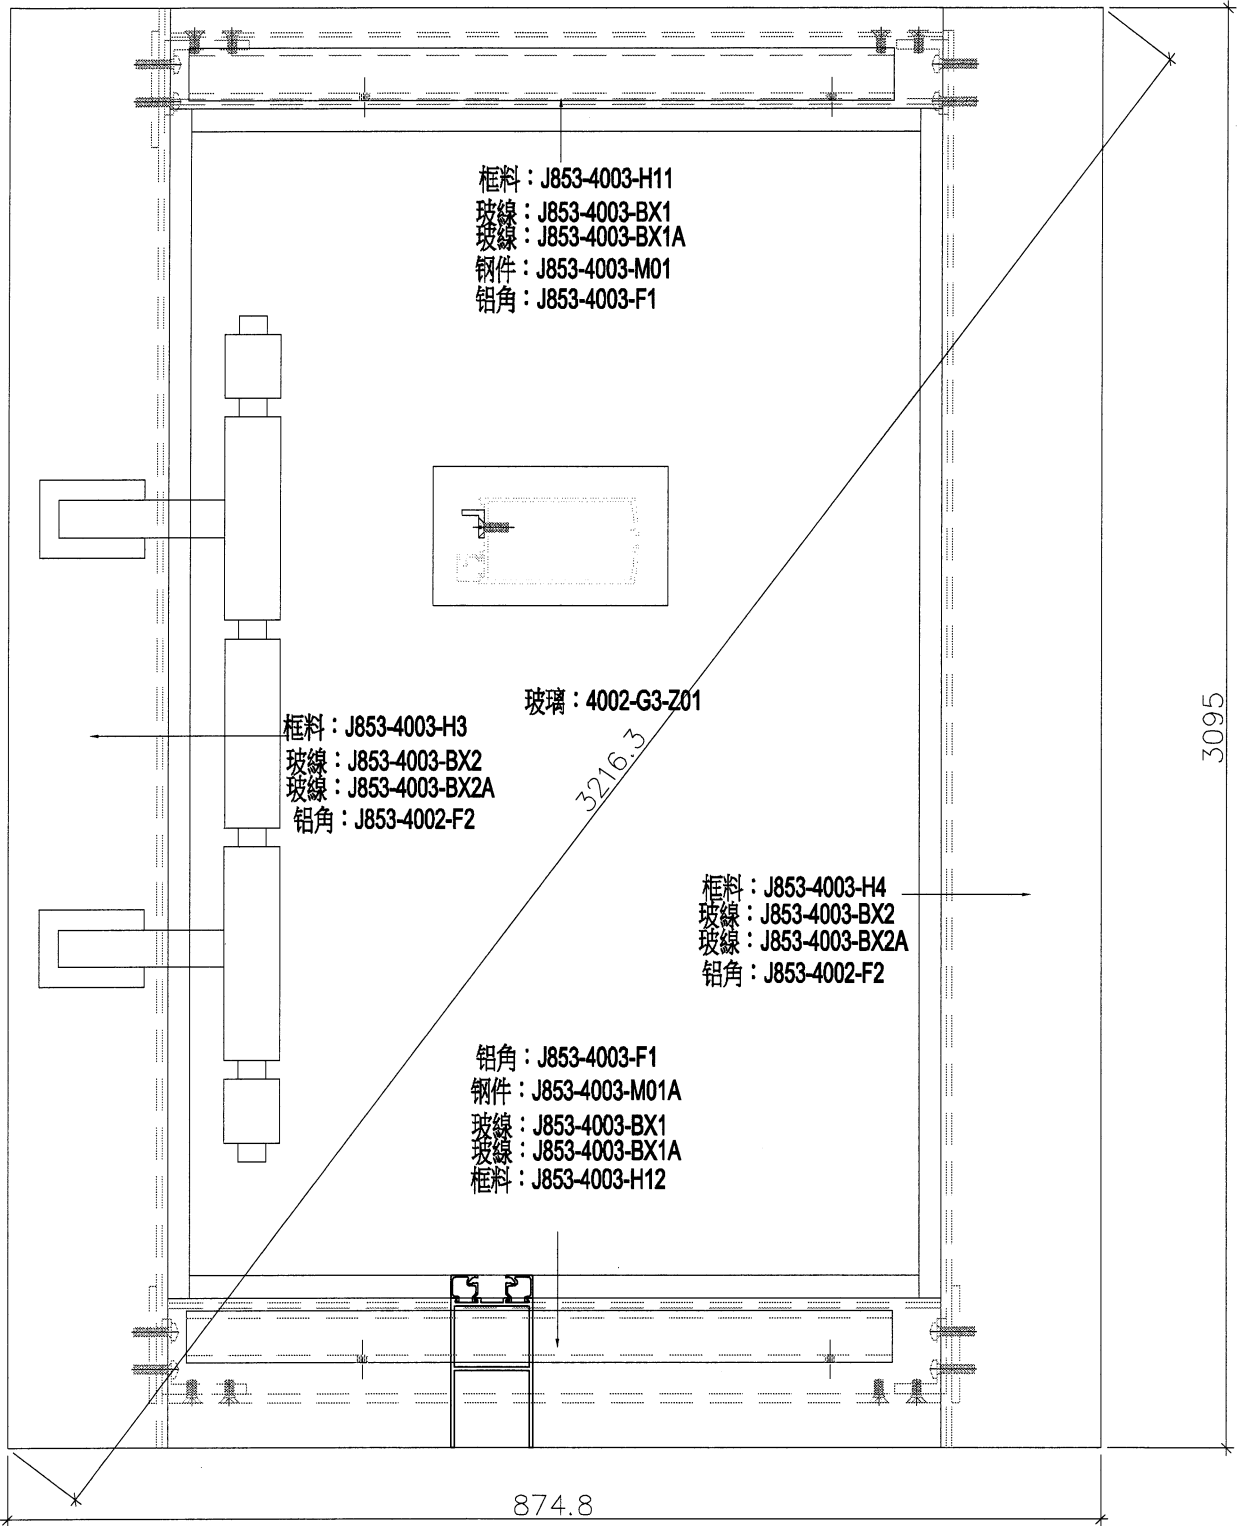


工程號	J853	地盤	香港延坪道		附 件	
名稱	門組裝圖紙		採	用		-
材料	-		地盤			
顏色	-		工廠			



美特鋁質有限公司  
MIDI Aluminium Fabricator Ltd.

類別		物料號		
制圖	AN	2023/05/29	圖號	J853-4004-ZZ5
修改	-	-	數量	1
日期	-	-	單件重量 (KG)	-
復核	-	-		
批准	-	-		

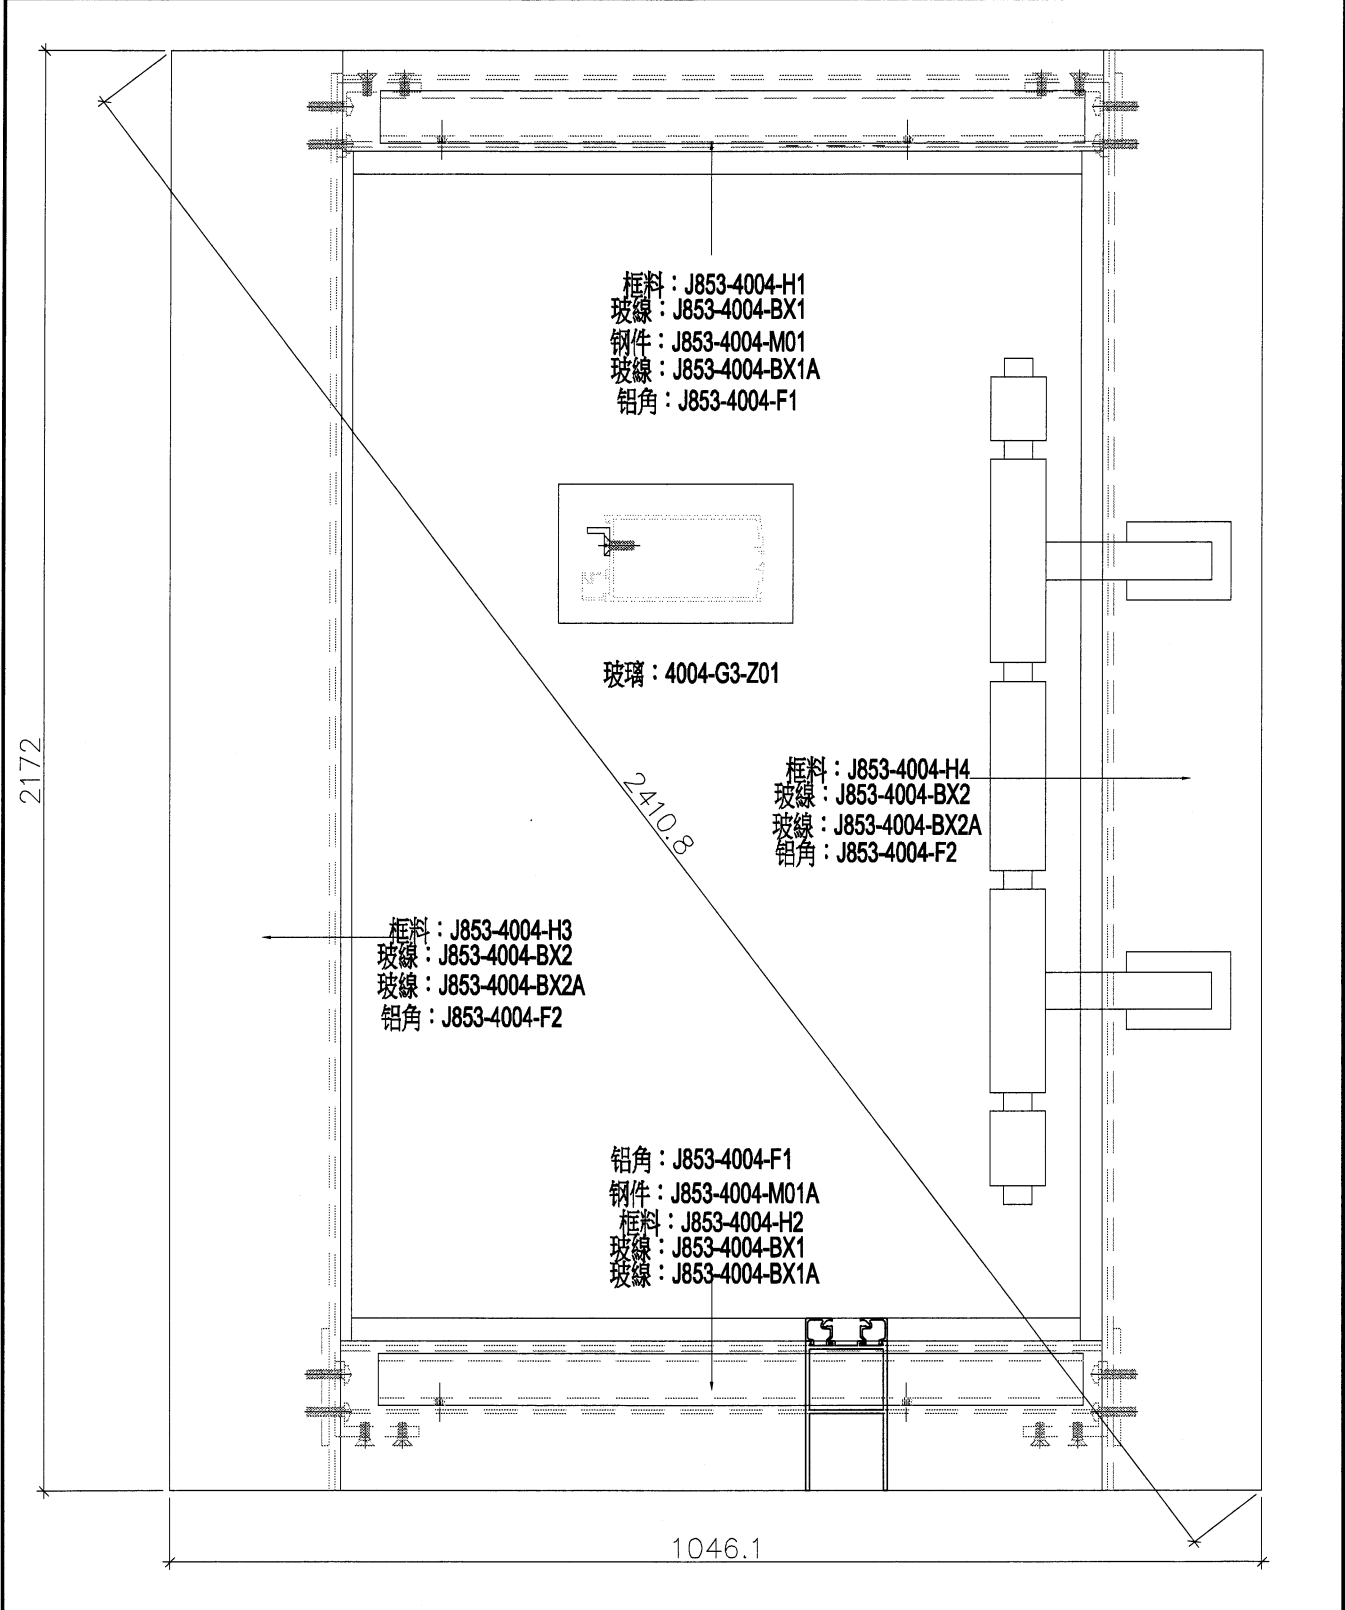


工程號	J853	地盤	香港延坪道	附件	-
名稱	門組裝圖紙		採用		
材料	-	地盤			
顏色	-	工廠			



美特鋁質有限公司  
MIDI Aluminium Fabricator Ltd.

類別		物料號		
制圖	AN	2023/05/29	圖號	J853-4004-ZZ6
修改	-		數量	1
日期	-		單件重量 (KG)	-
復核	-			
批准	-			

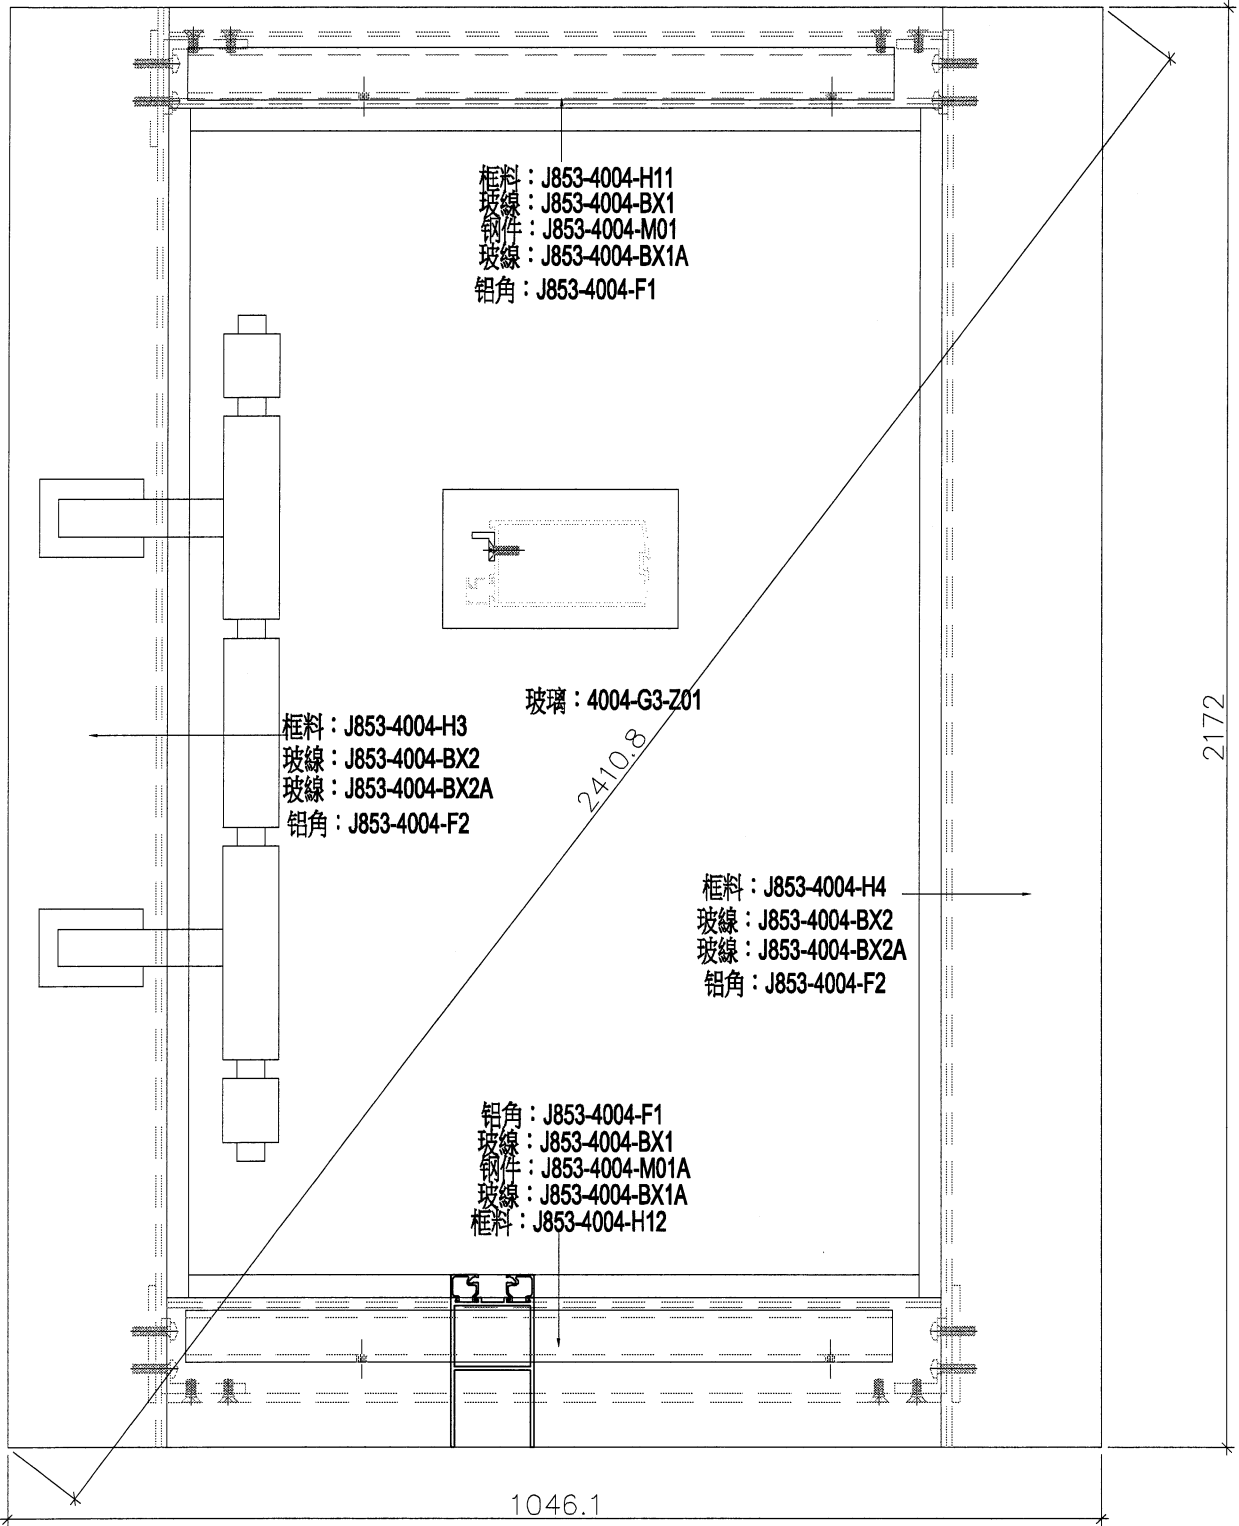


工程號	J853	地盤	香港延坪道	附 件	
名稱	門組裝圖紙		採 用		-
材料	-		地盤		
顏色	-		工廠		




美特鋁質有限公司  
MIDI Aluminium Fabricator Ltd.

類別		物料號		
制圖	AN	2023/05/29	圖號	J853-DT-ZZ5
修改	-		數量	1
日期	-		單件重量 (KG)	-
復核	-			
批准	-			

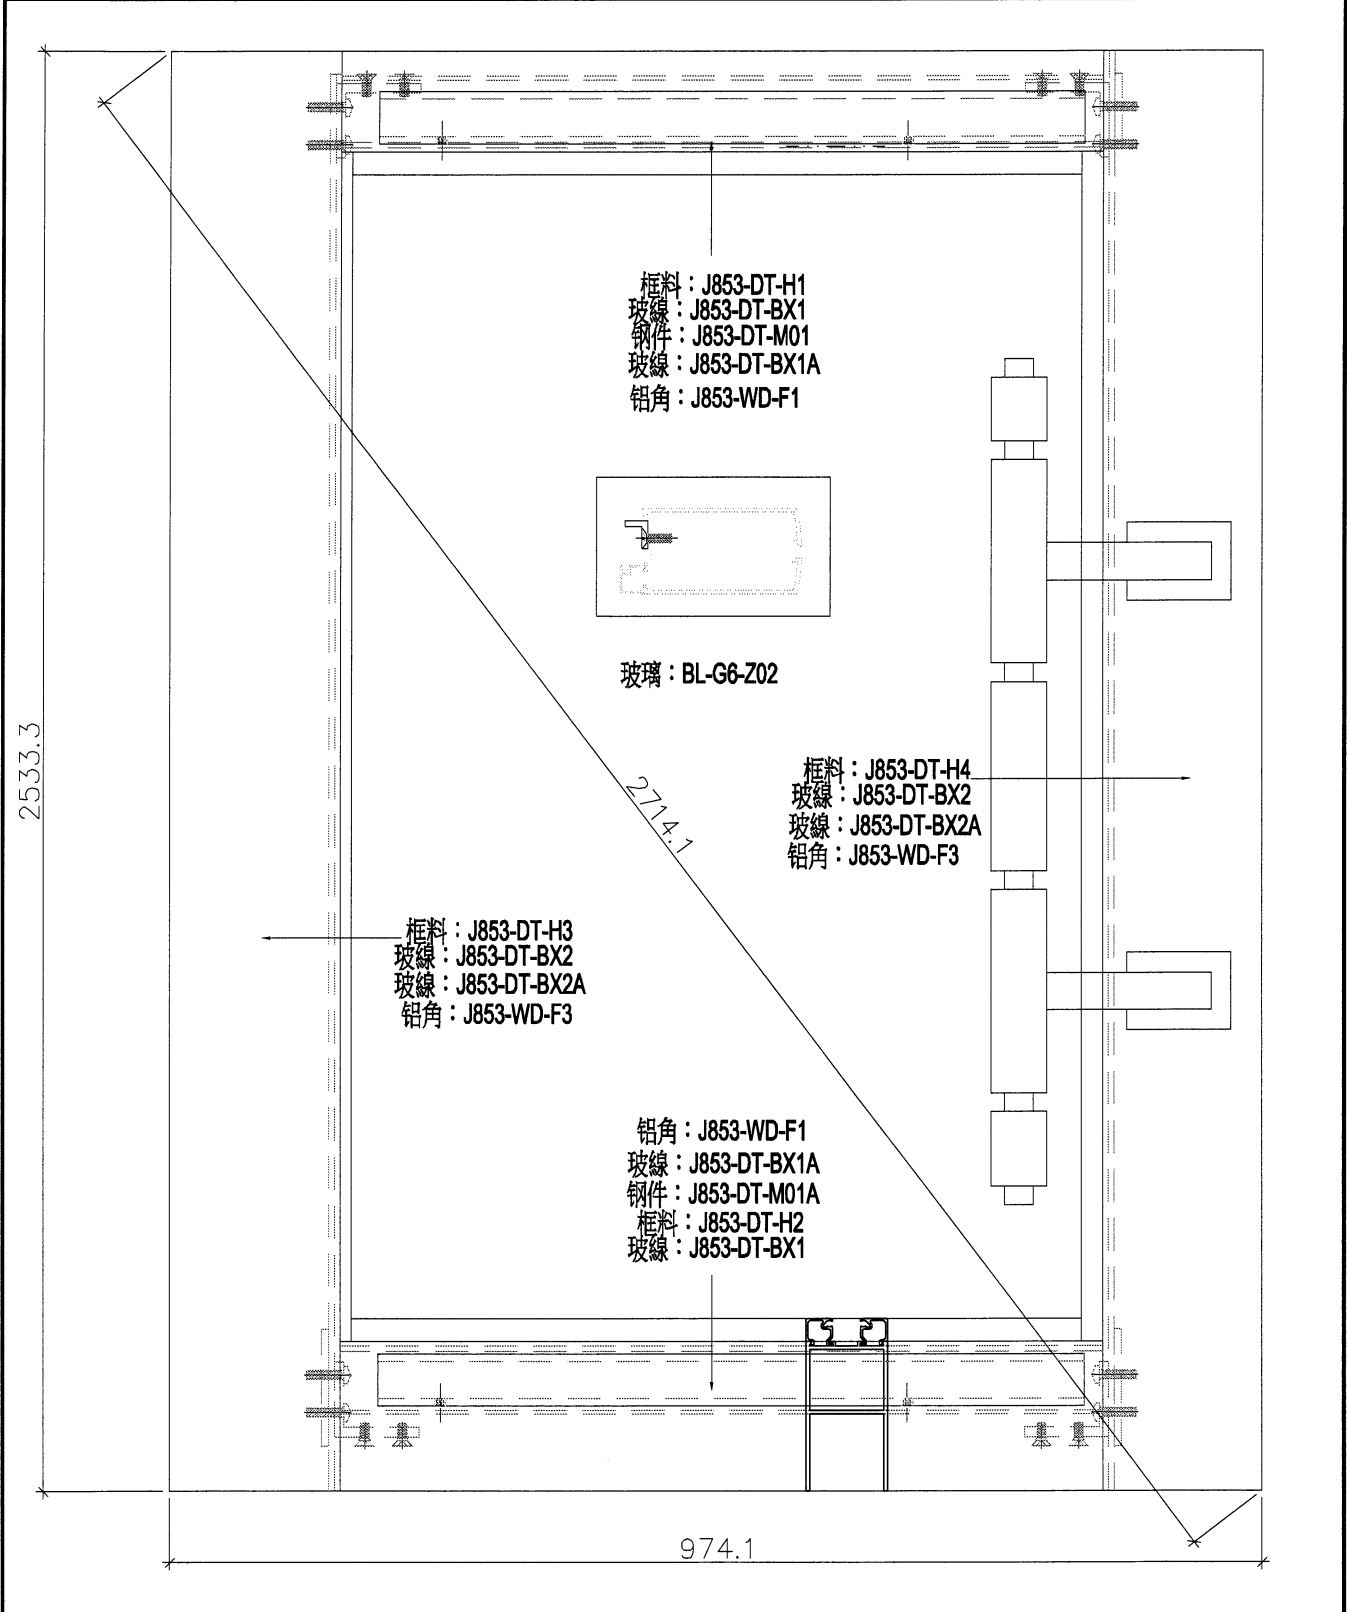


工程號	J853	地盤	香港延坪道	附 件	
名稱	門組裝圖紙		採 用		-
材料	-		地盤		
顏色	-		工廠		

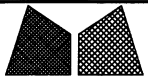


美特鋁質有限公司  
MIDI Aluminium Fabricator Ltd.

類別		物料號		圖號	J853-DT-ZZ6
制圖	AN	2023/05/29		數量	1
修改	-			單件重量 (KG)	-
日期	-				
復核	-				
批准	-				


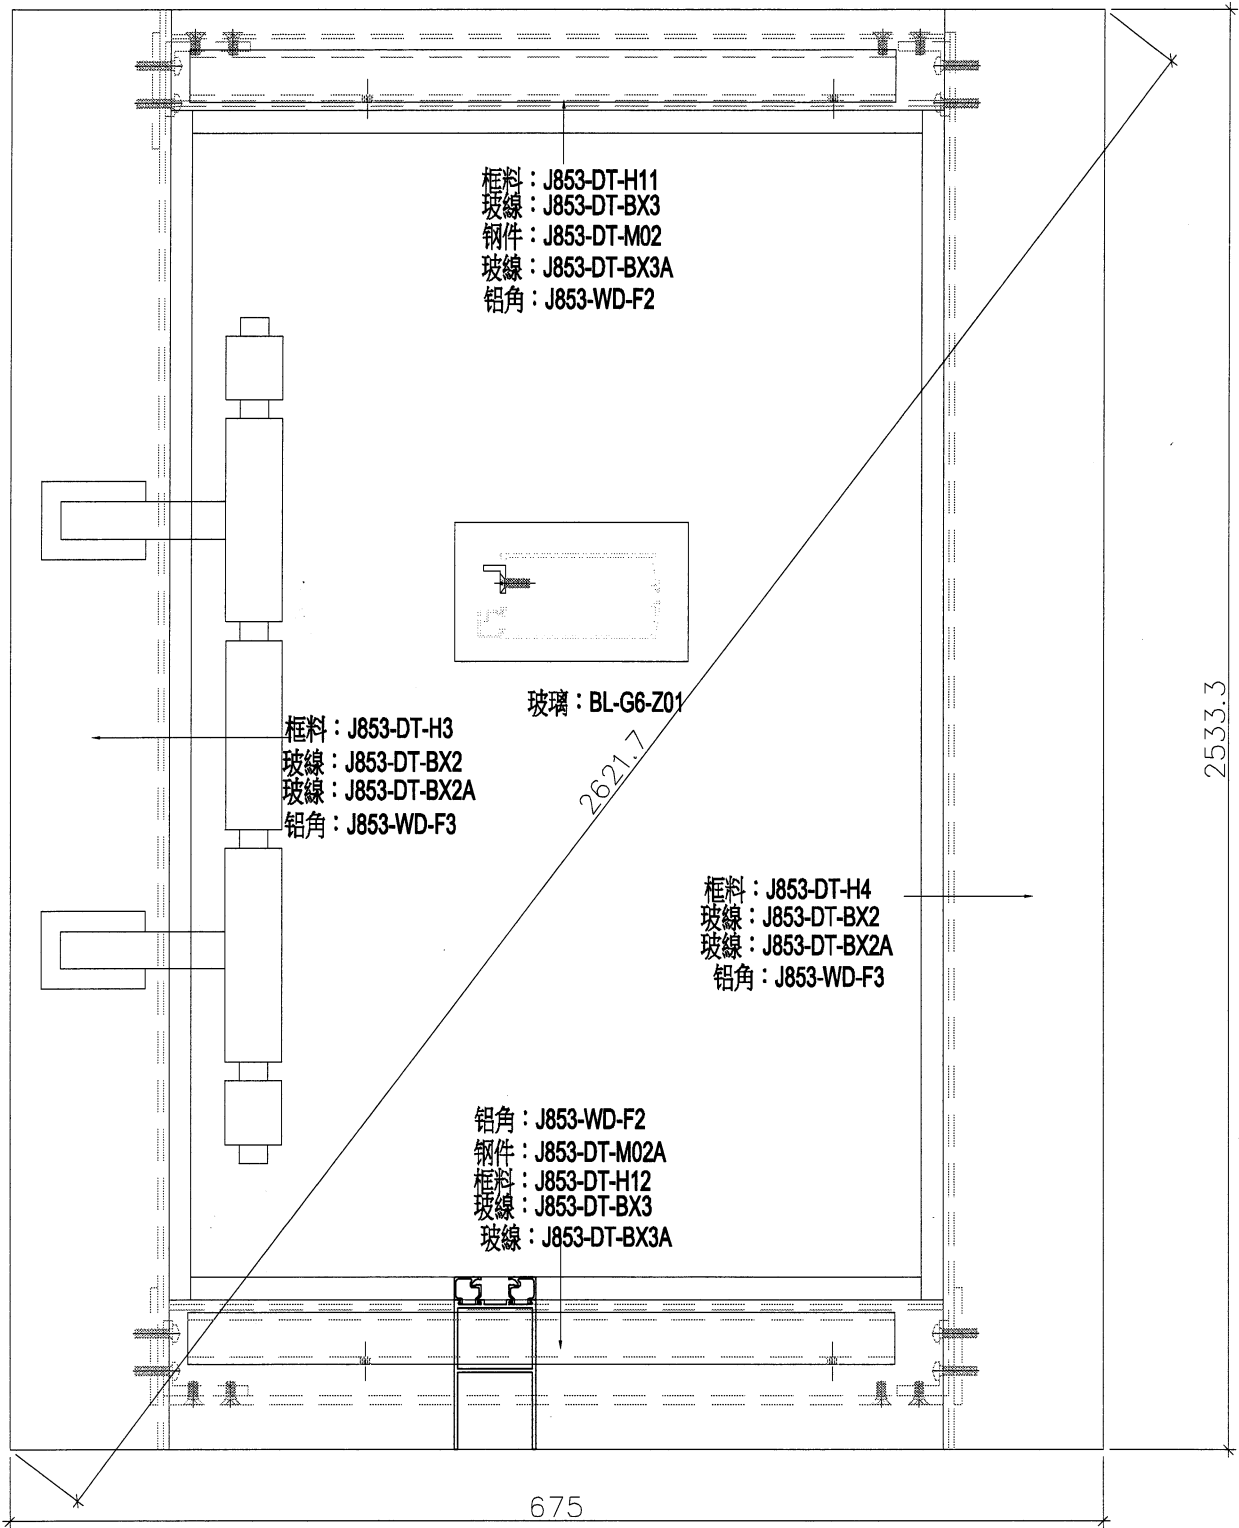


工程號	J853	地盤	香港延坪道	附 件	
名稱	門組裝圖紙		採 用		-
材料	-	地盤			
顏色	-	工廠			

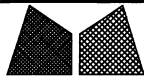

美特鋁質有限公司  
MIDI Aluminium Fabricator Ltd.

類別		物料號	
制圖	AN	2023/05/29	圖號
修改	-		數量
日期	-		單件重量 (KG)
			881

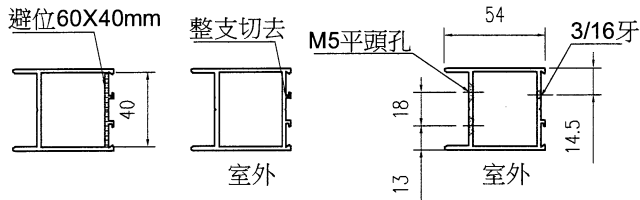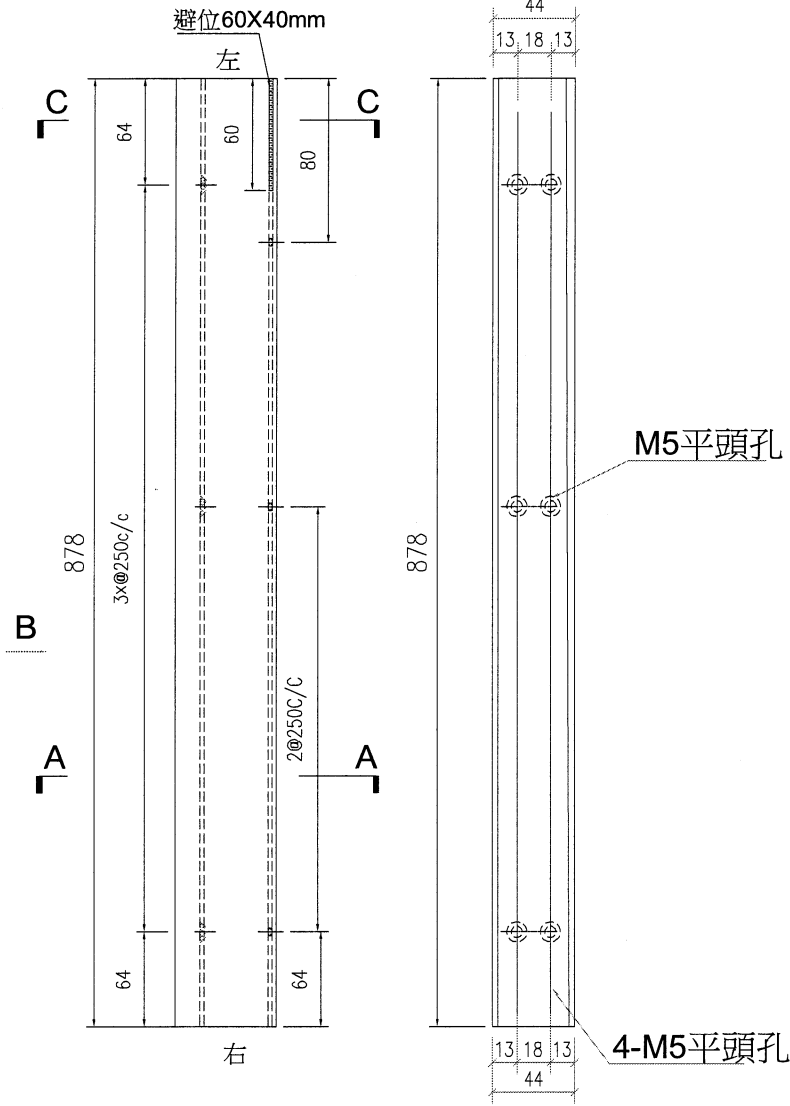

SECTION C-C

SECTION A-A


VIEW B-B

工程號	J853	地盤	香港延坪道	附 件	
名稱	地臺門玉頂加工圖		採 用		
材料	JM4603A20		地盤		
顏色	JMA213457		工廠		




美特鋁質有限公司  
MIDI Aluminium Fabricator Ltd.

類別		物料號		
制圖	AN	2023/05/29	圖號	J853-4002-H3
修改	-	-	數量	2
日期	-	-	單件重量 (KG)	3095
復核	-	-		
批准	-	-		

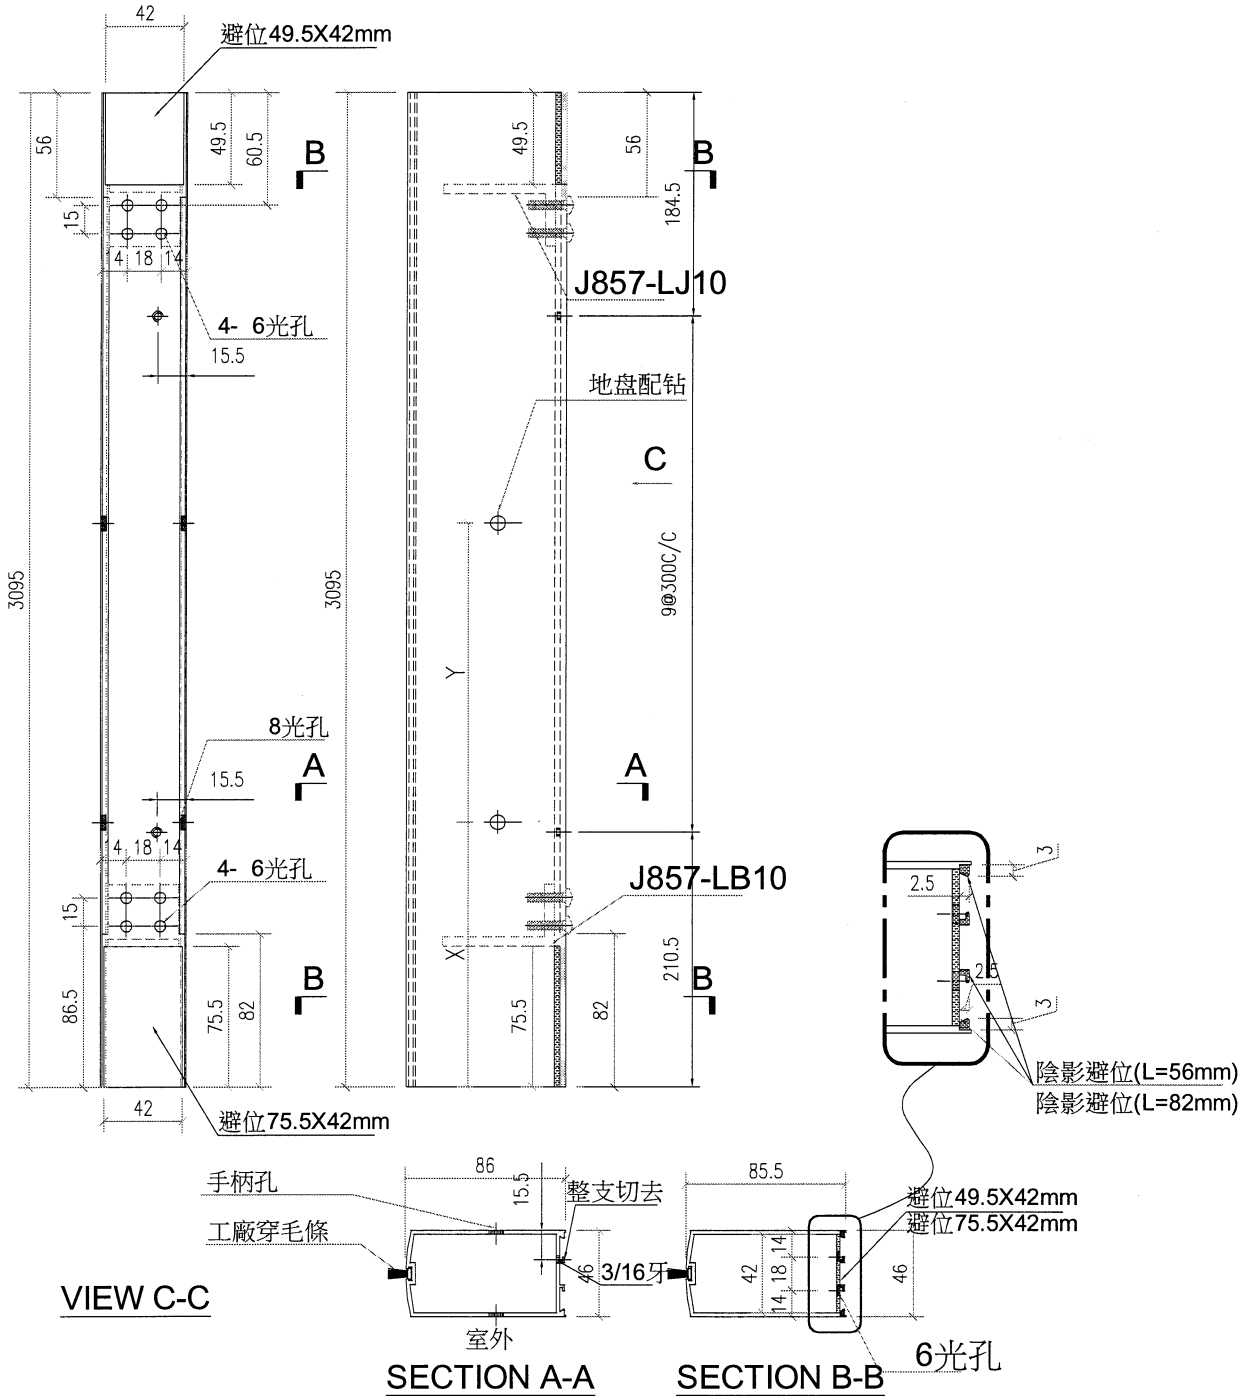


工程號	J853	地盤	香港延坪道	附 件	
名稱	地臺門玉企加工圖		採 用		
材料	JM4602B20		地盤		
顏色	JMA213457		工廠		

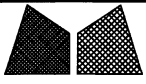

美特鋁質有限公司  
MIDI Aluminium Fabricator Ltd.

類別		物料號		
制圖	AN	2023/05/29	圖號	J853-4002-H2
修改	-		數量	1
日期	-		單件重量 (KG)	881

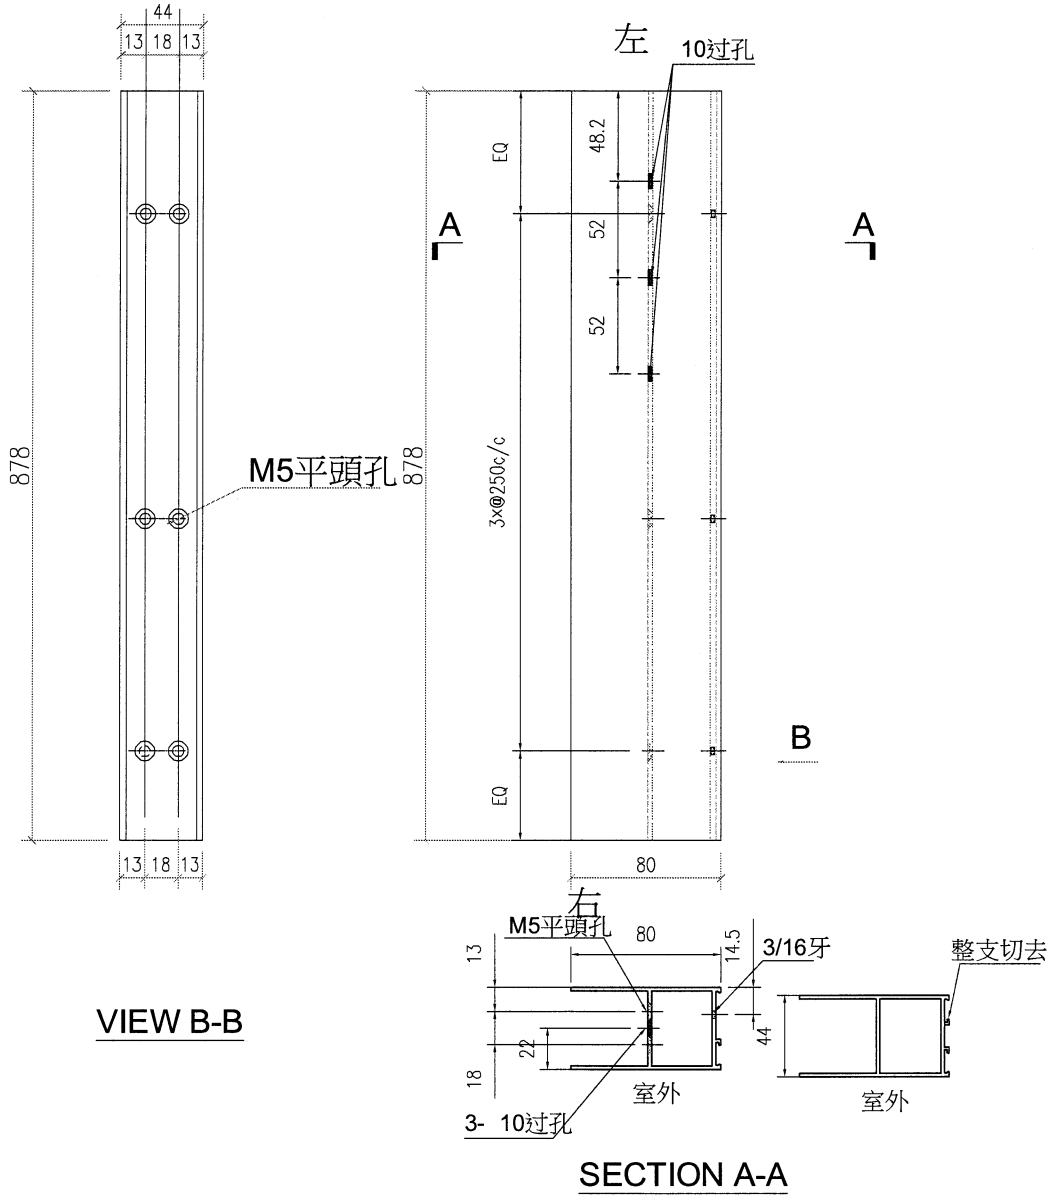


工程號	J853	地盤	香港延坪道	附 件	
名稱	地臺門玉底加工圖		採 用		
材料	JM4604B20		地盤		
顏色	JMA213457		工廠		



美特鋁質有限公司  
MIDI Aluminium Fabricator Ltd.

類別		物料號		
制圖	AN	2023/05/29	圖號	J853-4002-H4
修改	-		數量	2
日期	-		單件重量 (KG)	3095
			復核	-
			批准	-




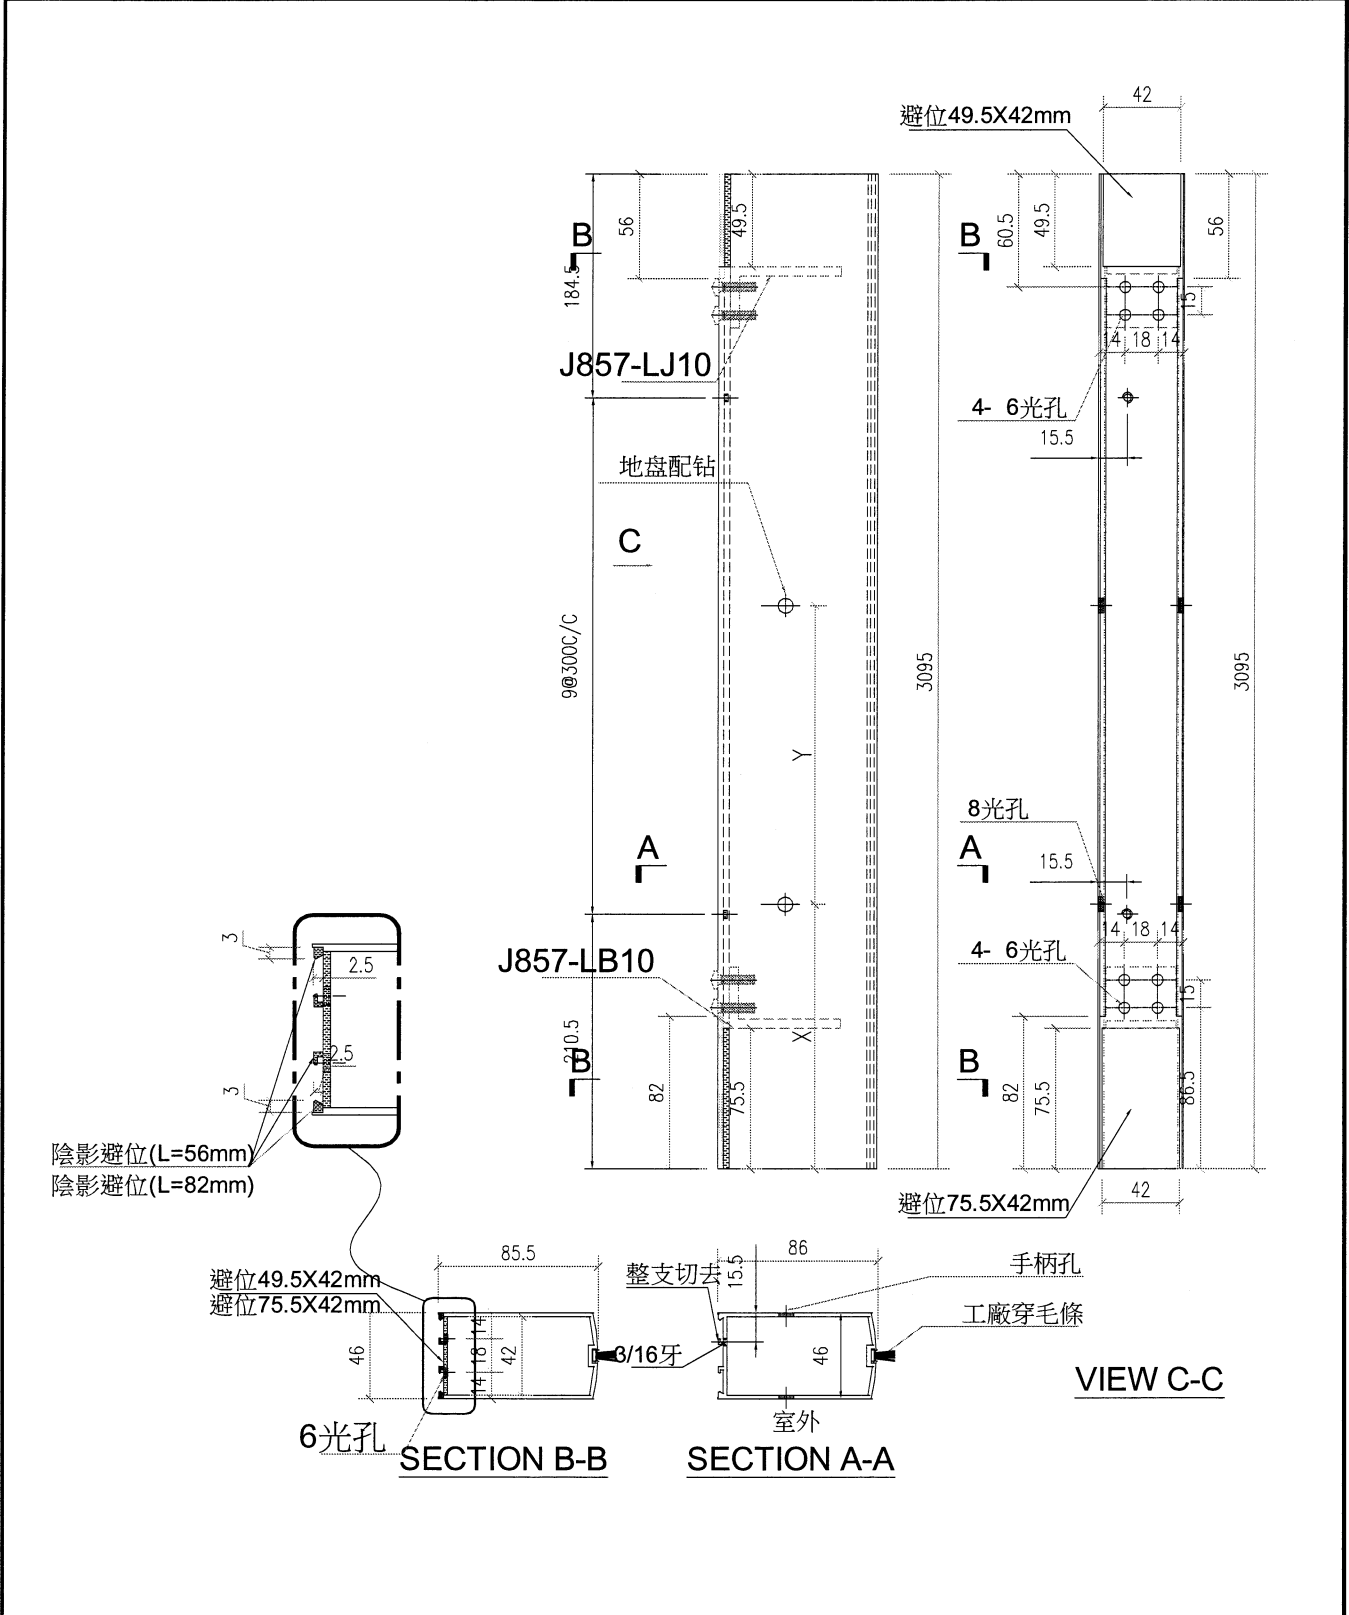


工程號	J853	地盤	香港延坪道	附 件	
名稱	地臺門玉企加工圖		採 用		
材料	JM4602B20		地盤		
顏色	JMA213457		工廠		



美特鋁質有限公司  
MIDI Aluminium Fabricator Ltd.


類別		物料號		圖號	J853-4002-BX1
制圖	AN	2023/05/29		數量	-
修改	-			單件重量 (KG)	-
日期	-				
復核	-	-			
批准	-	-			

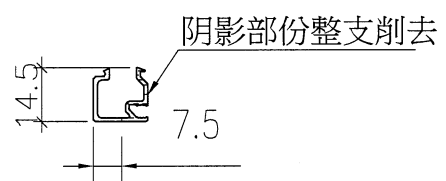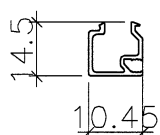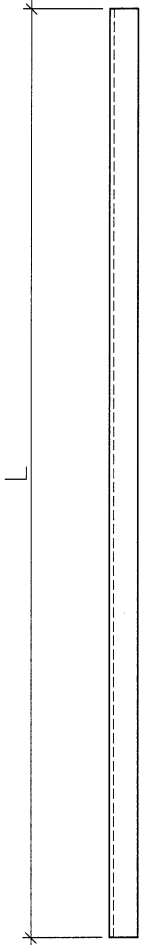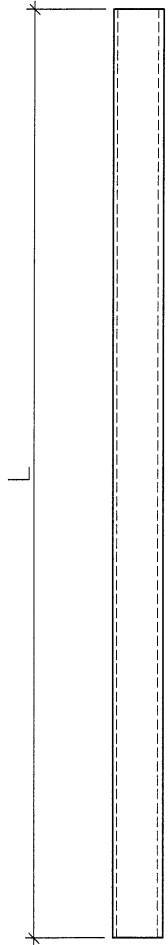

序号	编号	长度	数量	加工图号
1	J853-4002-BX1	848	4	J853-4002-BX1
2	J853-4002-BX2	2960	4	J853-4002-BX1


序号	编号	长度	数量	加工图号
1	J853-4002-BX1	848	4	J853-4002-BX1A
2	J853-4002-BX2	2960	4	J853-4002-BX1A

工程號	J853	地盤	香港延坪道	附 件	
名稱	地臺門玉玻璃加工圖		採 用		-
材料	JM4606A10		地盤		
顏色	JMA213457		工廠		

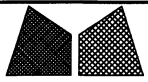

美特鋁質有限公司  
MIDI Aluminium Fabricator Ltd.

類別		物料號		圖號	J857-LB10
制圖	AN	2023/05/29		數量	32
修改	-			單件重量 (KG)	-
日期	-				
復核	-				
批准	-				

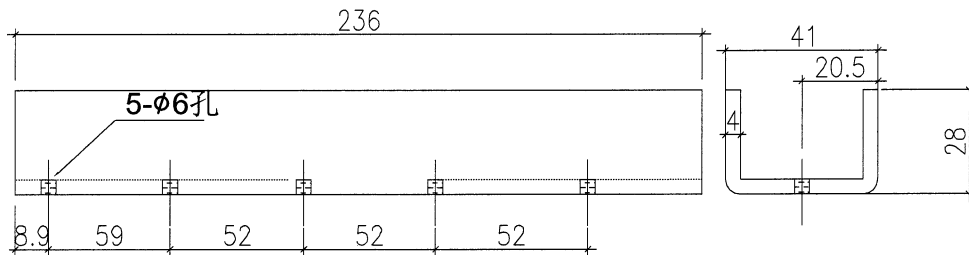


工程號	J853	地盤	香港延坪道	附 件	
名稱	鋁巴加工圖	採用			
材料	4mm鋁巴	地盤			
顏色	鍍化	工廠			




美特鋁質有限公司  
MIDI Aluminium Fabricator Ltd.

類別		物料號		圖號	J857-LJ10
制圖	AN	2023/05/29		數量	32
修改	-			單件重量 (KG)	
日期	-				
復核	-	-			
批准	-	-			

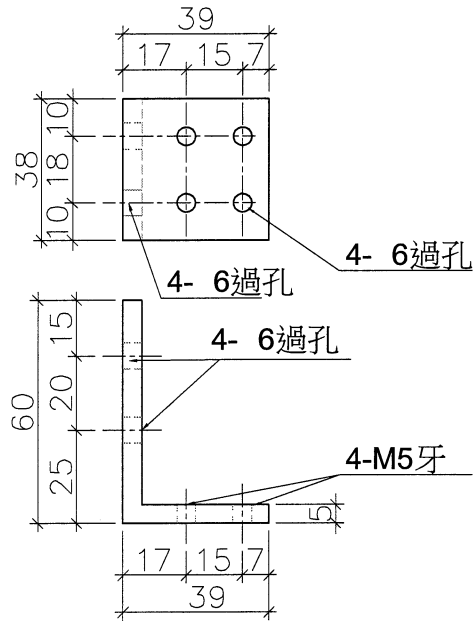


工程號	J853	地盤	香港延坪道	附 件	
名稱	鋁角加工圖		採 用		-
材料	60x39x5mm鋁角		地盤		
顏色	鍍化		工廠		

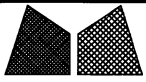

美特鋁質有限公司  
MIDI Aluminium Fabricator Ltd.

類別		物料號		
制圖	AN	2023/05/29	圖號	J857-LB11
修改	-		數量	-
日期	-		單件重量 (KG)	-
復核	-	-		
批准	-	-		

	编号	长度	N	M	EQ	数量
1	4002-F1	838	3	250	44	4
2	4002-F2	2920	9	300	110	8
3	4003-F1	669	2	300	34.5	4
4	4004-F1	840	3	250	45	4
5	4004-F2	1996	6	300	98	4
6	WD-F1	769	2	300	84.5	2
7	WD-F2	467	1	300	83.5	2
8	WD-F3	2358	7	300	129	4

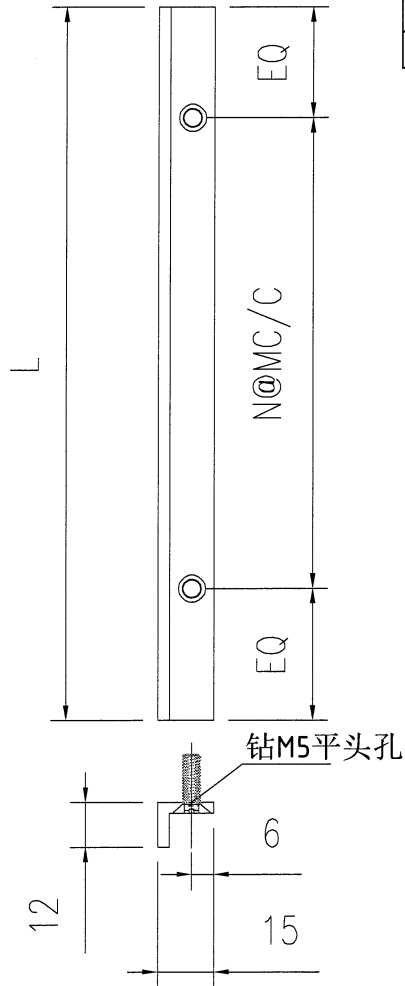


工程號	J853	地盤	香港延坪道	附 件	
名稱	鋁巴加工圖	採用			
材料	15X12X3鋁角	地盤			
顏色	鍍化	工廠			



美特鋁質有限公司  
MIDI Aluminium Fabricator Ltd.

類別		物料號	
制圖	AN	2023/05/29	圖號
圖號			J853-4002-H11
修改	-		數量
日期	-		1
			單件重量 (KG)
			881

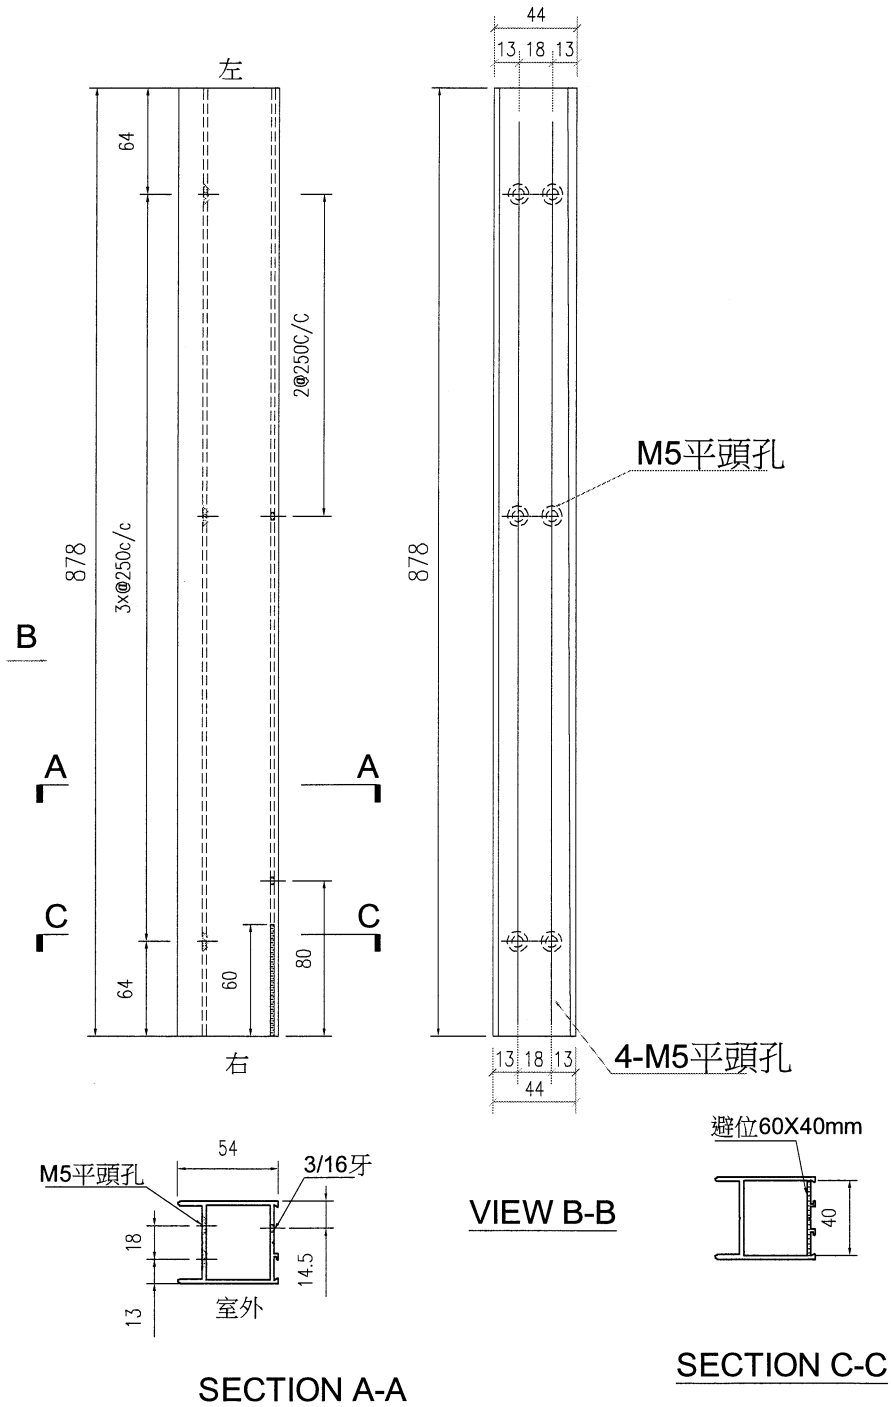


工程號	J853	地盤	香港延坪道	附件	
名稱	地臺門玉頂加工圖		採用		
材料	JM4603A20		地盤		
顏色	JMA213457		工廠		




美特鋁質有限公司  
MIDI Aluminium Fabricator Ltd.

類別		物料號		圖號	J853-4002-H12
制圖	AN	2023/05/29		數量	1
修改	-			單件重量 (KG)	881
日期	-				
復核	-				
批准	-				

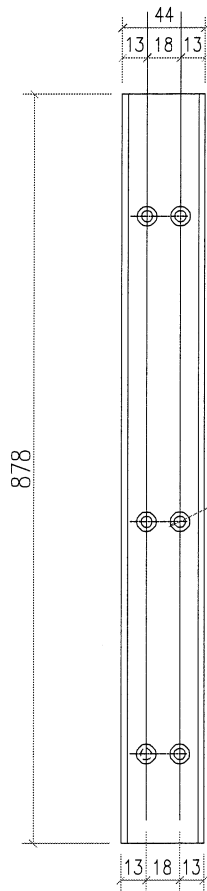

VIEW B-B

M5平頭孔

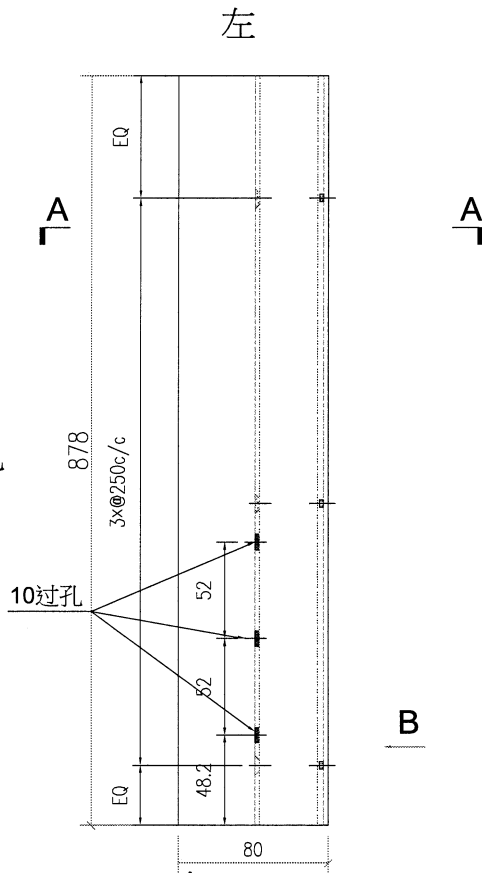


左

A

A

B

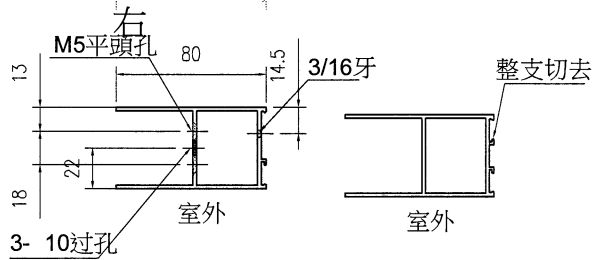




SECTION A-A

工程號	J853	地盤	香港延坪道	附 件	
名稱	地臺門玉底加工圖		採 用		
材料	JM4604B20		地盤		
顏色	JMA213457		工廠		



美特鋁質有限公司  
MIDI Aluminium Fabricator Ltd.

類別		物料號		
制圖	AN	2023/05/29	圖號	J853-4003-H1
修改	-		數量	1
日期	-		單件重量 (KG)	709
復核	-			
批准	-			

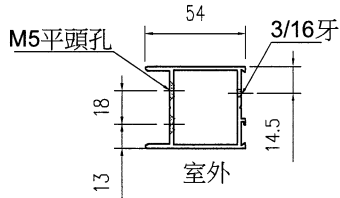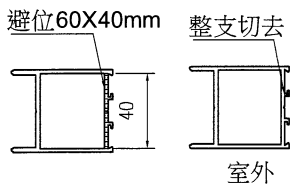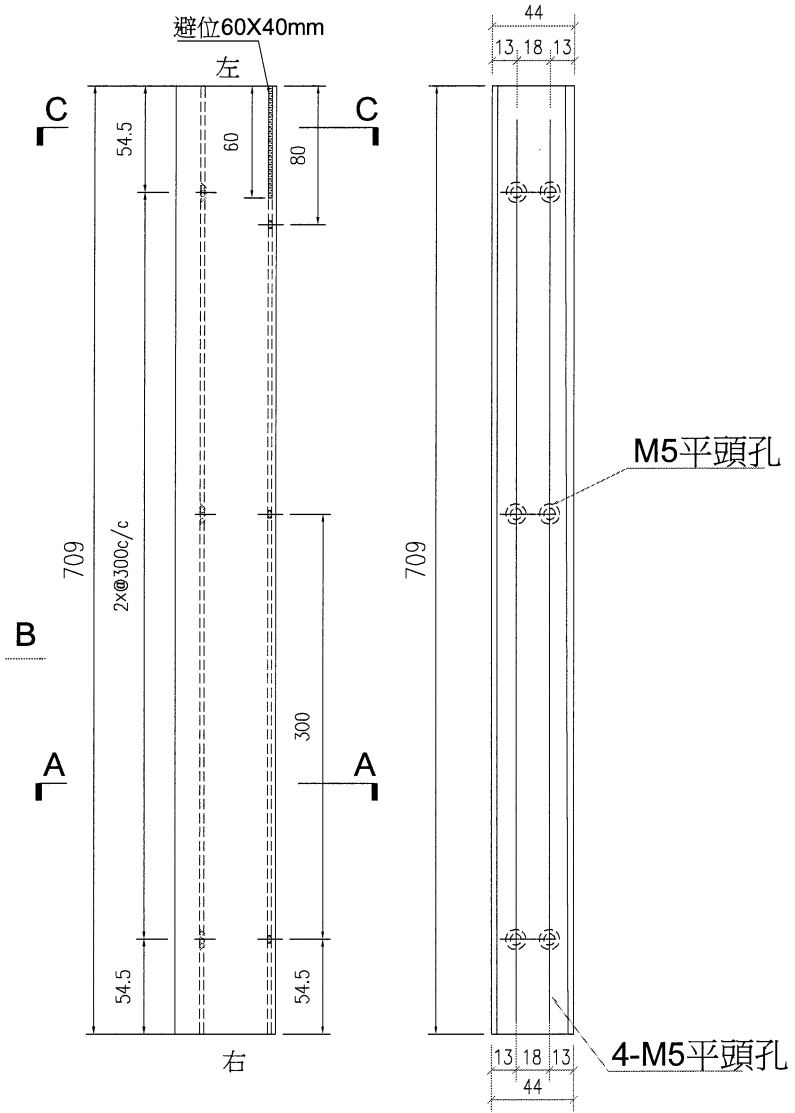


VIEW B-B

SECTION C-C

SECTION A-A


工程號	J853	地盤	香港延坪道	附件	
名稱	地臺門玉頂加工圖		採用		
材料	JM4603A20		地盤		
顏色	JMA213457		工廠		



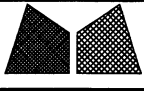

美特鋁質有限公司  
MIDI Aluminium Fabricator Ltd.

類別	物料號		
制圖 AN	2023/05/29	圖號	J853-4003-H3
修改 -	-	數量	2
日期 -	-	單件重量 (KG)	3095

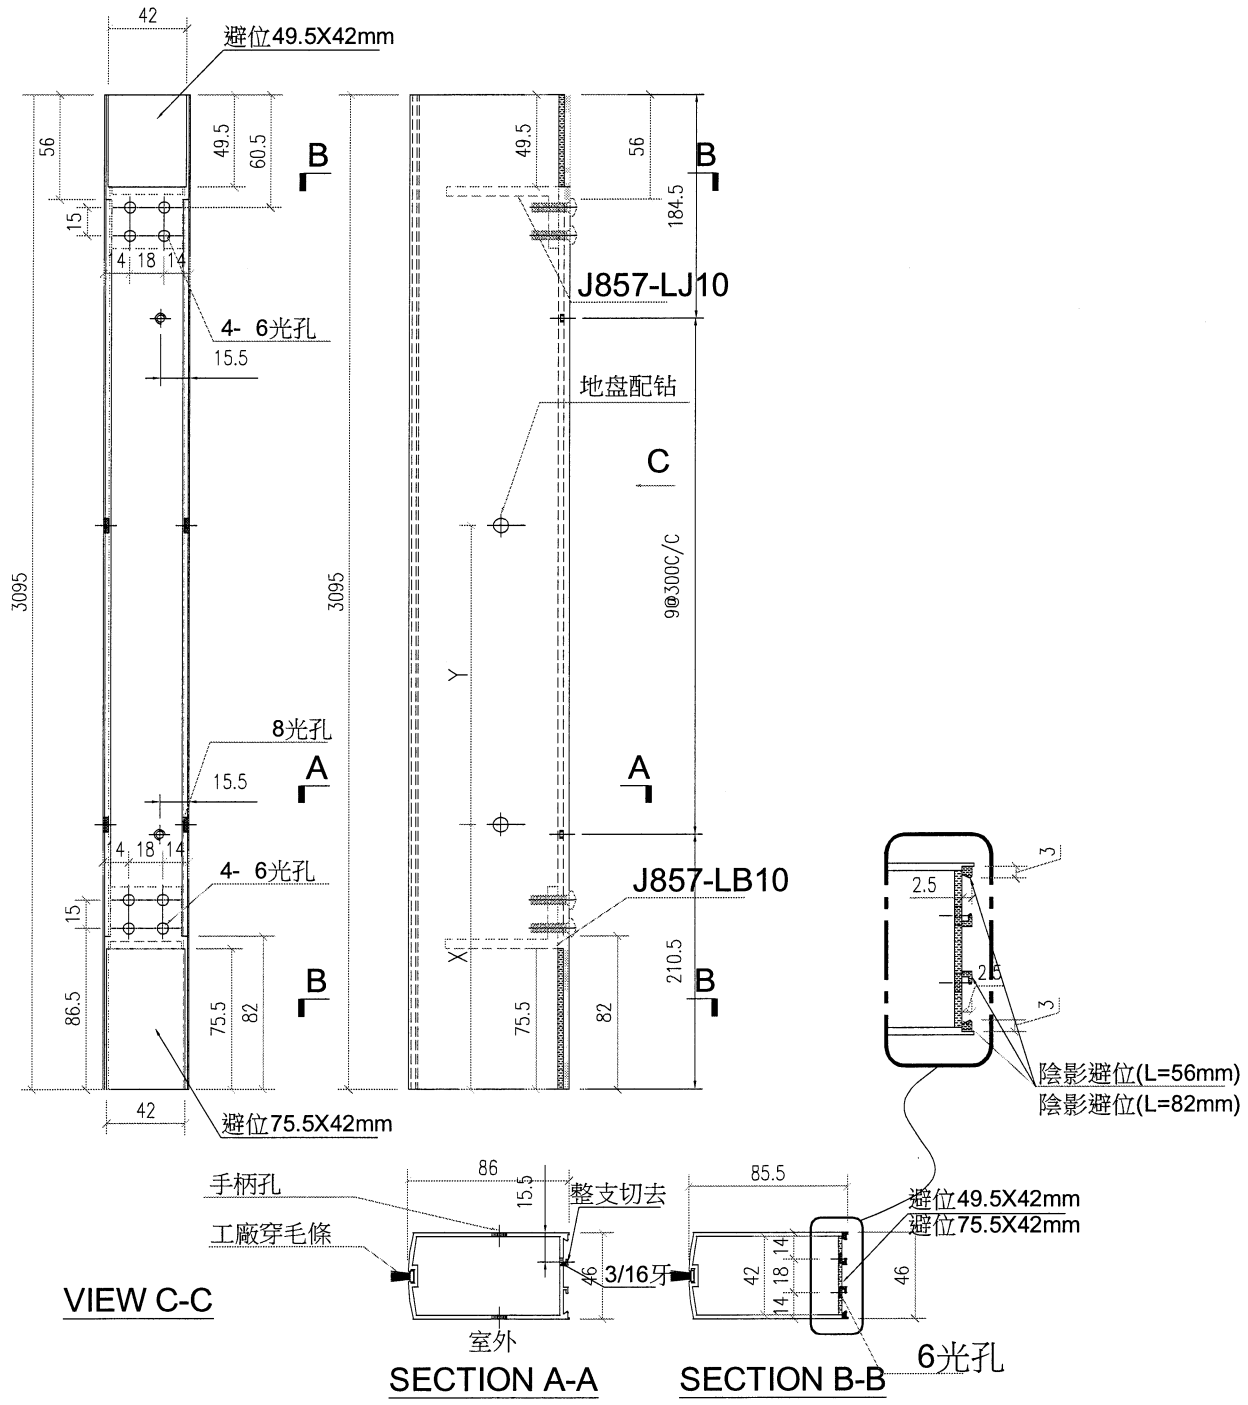





工程號	J853	地盤	香港延坪道	附 件	
名稱	地臺門玉企加工圖		採 用		-
材料	JM4602B20		地盤		
顏色	JMA213457		工廠		





美特鋁質有限公司  
MIDI Aluminium Fabricator Ltd.


類別		物料號		圖號	J853-4003-BX1
制圖	AN	2023/05/29		數量	-
修改	-			單件重量 (KG)	-
日期	-				
復核	-	-			
批准	-	-			

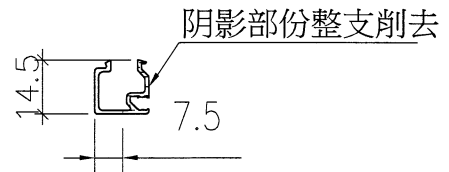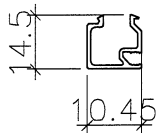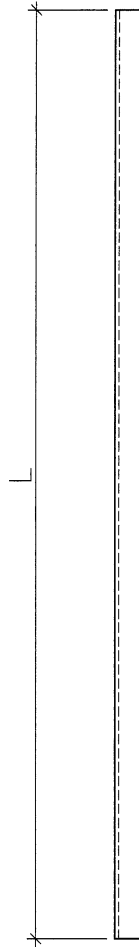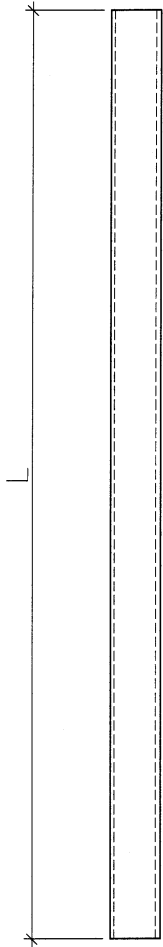

序号	编号	长度	数量	加工图号
1	J853-4003-BX1	679	4	J853-4003-BX1
2	J853-4003-BX2	2960	4	J853-4003-BX1




序号	编号	长度	数量	加工图号
1	J853-4003-BX1	679	4	J853-4003-BX1A
2	J853-4003-BX2	2960	4	J853-4003-BX1A

工程號	J853	地盤	香港延坪道	附件	
名稱	地臺門玉玻線加工圖		採用		
材料	JM4606A10		地盤		
顏色	JMA213457		工廠		

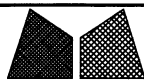


美特鋁質有限公司  
MIDI Aluminium Fabricator Ltd.

類別		物料號	
制圖	AN	2023/05/29	圖號
圖號			J853-4003-H11
修改	-	復核	-
日期	-	批准	-
		數量	1
		單件重量 (KG)	709

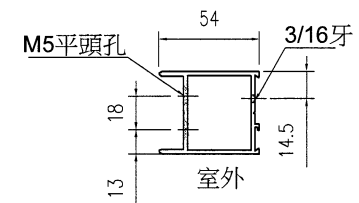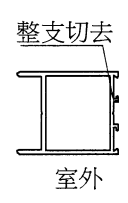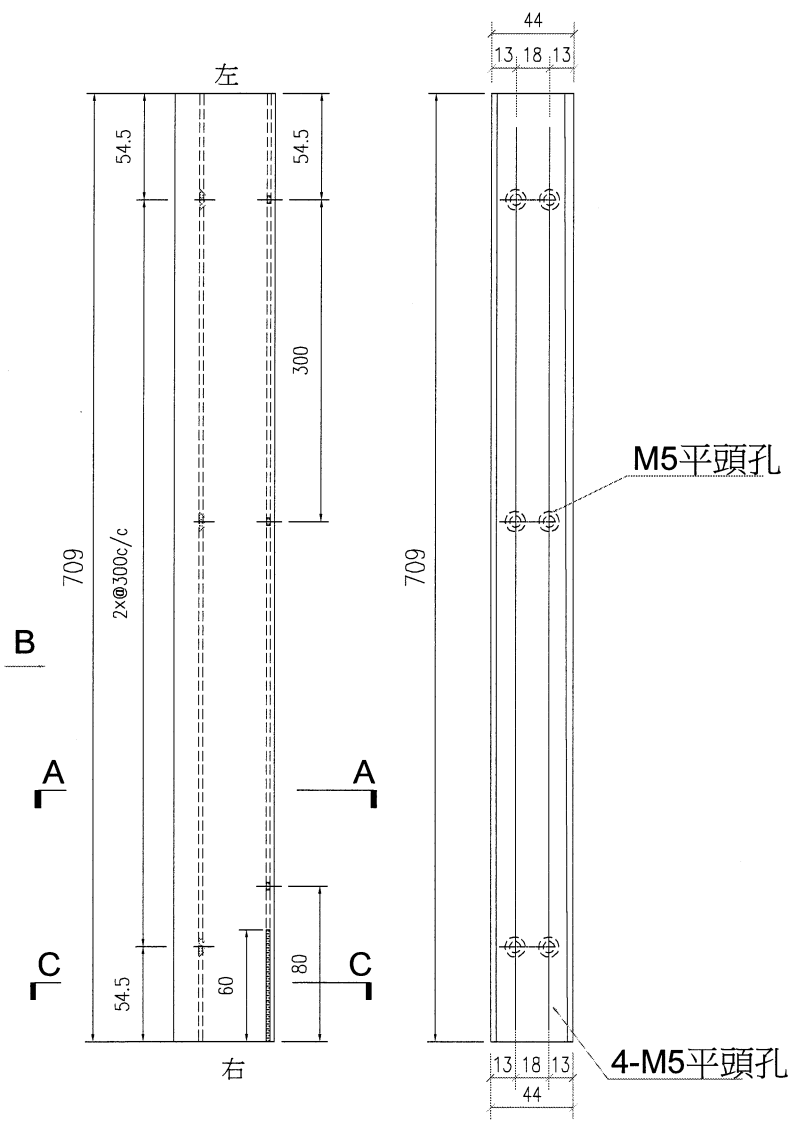


VIEW B-B

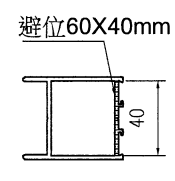

SECTION A-A


SECTION C-C

工程號	J853	地盤	香港延坪道	附 件	
名稱	地臺門玉頂加工圖		採 用		
材料	JM4603A20		地盤		
顏色	JMA213457		工廠		

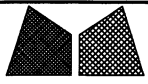

美特鋁質有限公司  
MIDI Aluminium Fabricator Ltd.

類別		物料號		
制圖	AN	2023/05/29	圖號	J853-4003-H12
修改	-	-	數量	1
日期	-	-	單件重量 (KG)	709

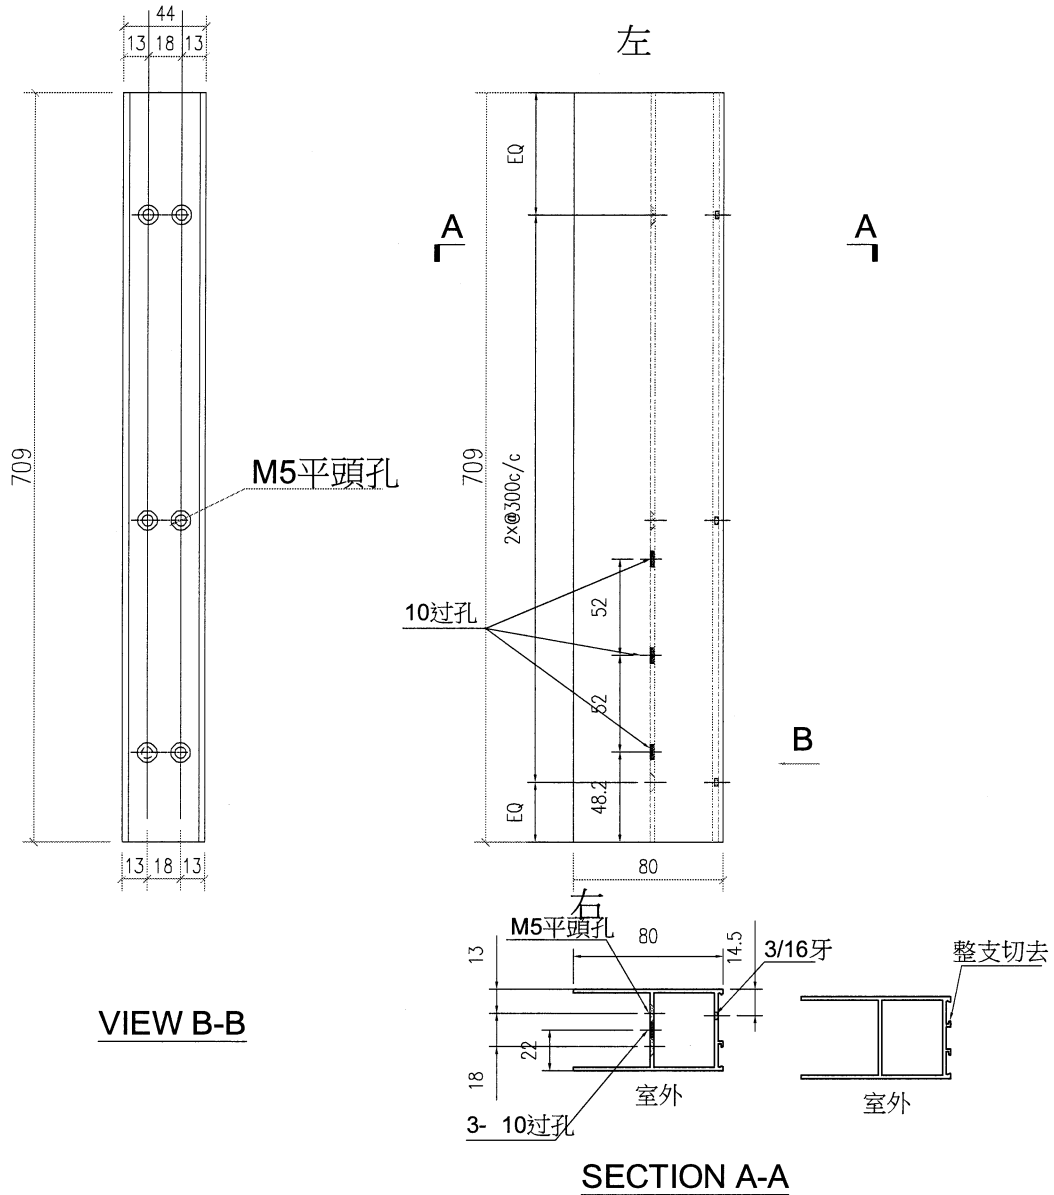


工程號	J853	地盤	香港延坪道		附件	
名稱	地臺門玉底加工圖		採用			
材料	JM4604B20		地盤			
顏色	JMA213457		工廠			




美特鋁質有限公司  
MIDI Aluminium Fabricator Ltd.

類別		物料號		
制圖	AN	2023/05/29	圖號	J853-4004-H2
修改	-		數量	1
日期	-		單件重量 (KG)	881



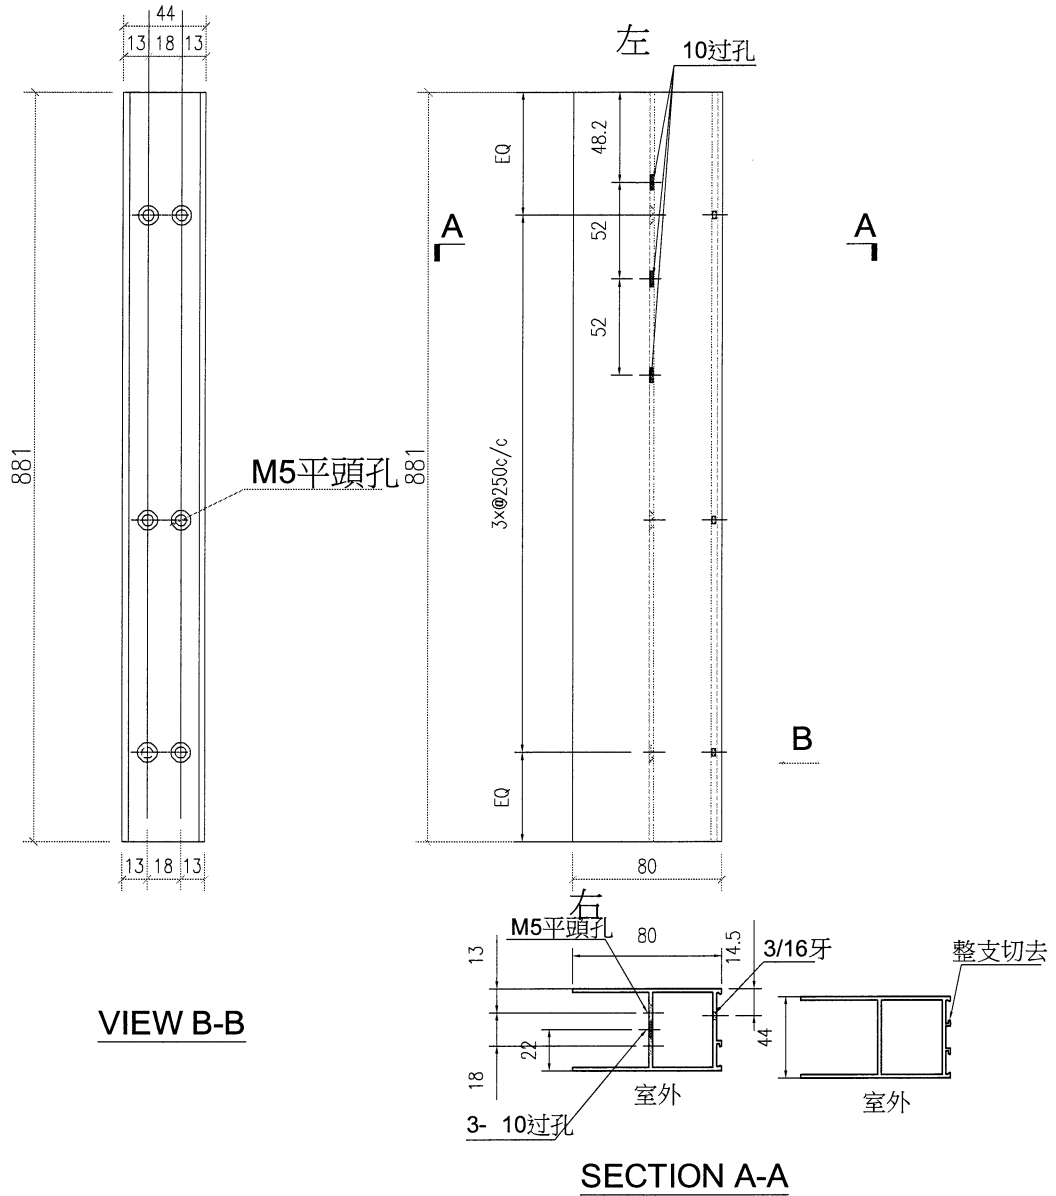


工程號	J853	地盤	香港延坪道	附件	
名稱	地臺門玉底加工圖		採用		
材料	JM4604B20	地盤			
顏色	JMA213457	工廠			

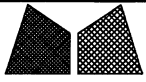


美特鋁質有限公司  
MIDI Aluminium Fabricator Ltd.

類別		物料號		
制圖	AN	2023/05/29	圖號	J853-4004-H1
修改	-		數量	1
日期	-		單件重量 (KG)	881
復核	-			
批准	-			

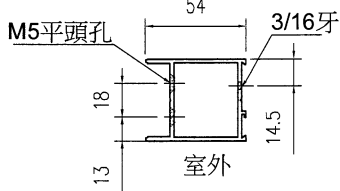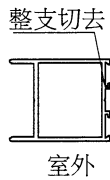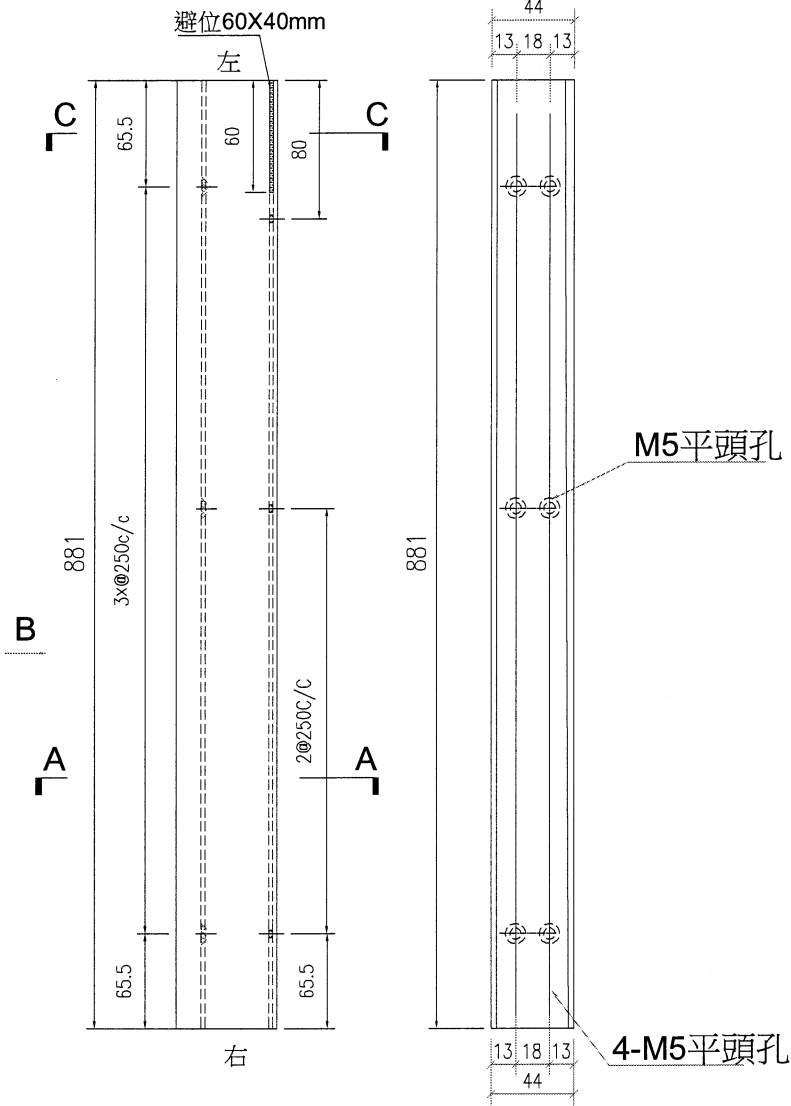

SECTION A-A


VIEW B-B

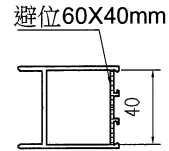

SECTION C-C


工程號	J853	地盤	香港延坪道	附 件	
名稱	地臺門玉頂加工圖		採 用		
材料	JM4603A20		地盤		
顏色	JMA213457		工廠		



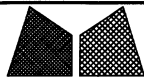

美特鋁質有限公司  
MIDI Aluminium Fabricator Ltd.

類別		物料號	
制圖	AN	2023/05/29	圖號
圖號			J853-4004-H4
修改	-	復核	-
日期	-	批准	-
		數量	2
		單件重量 (KG)	2172




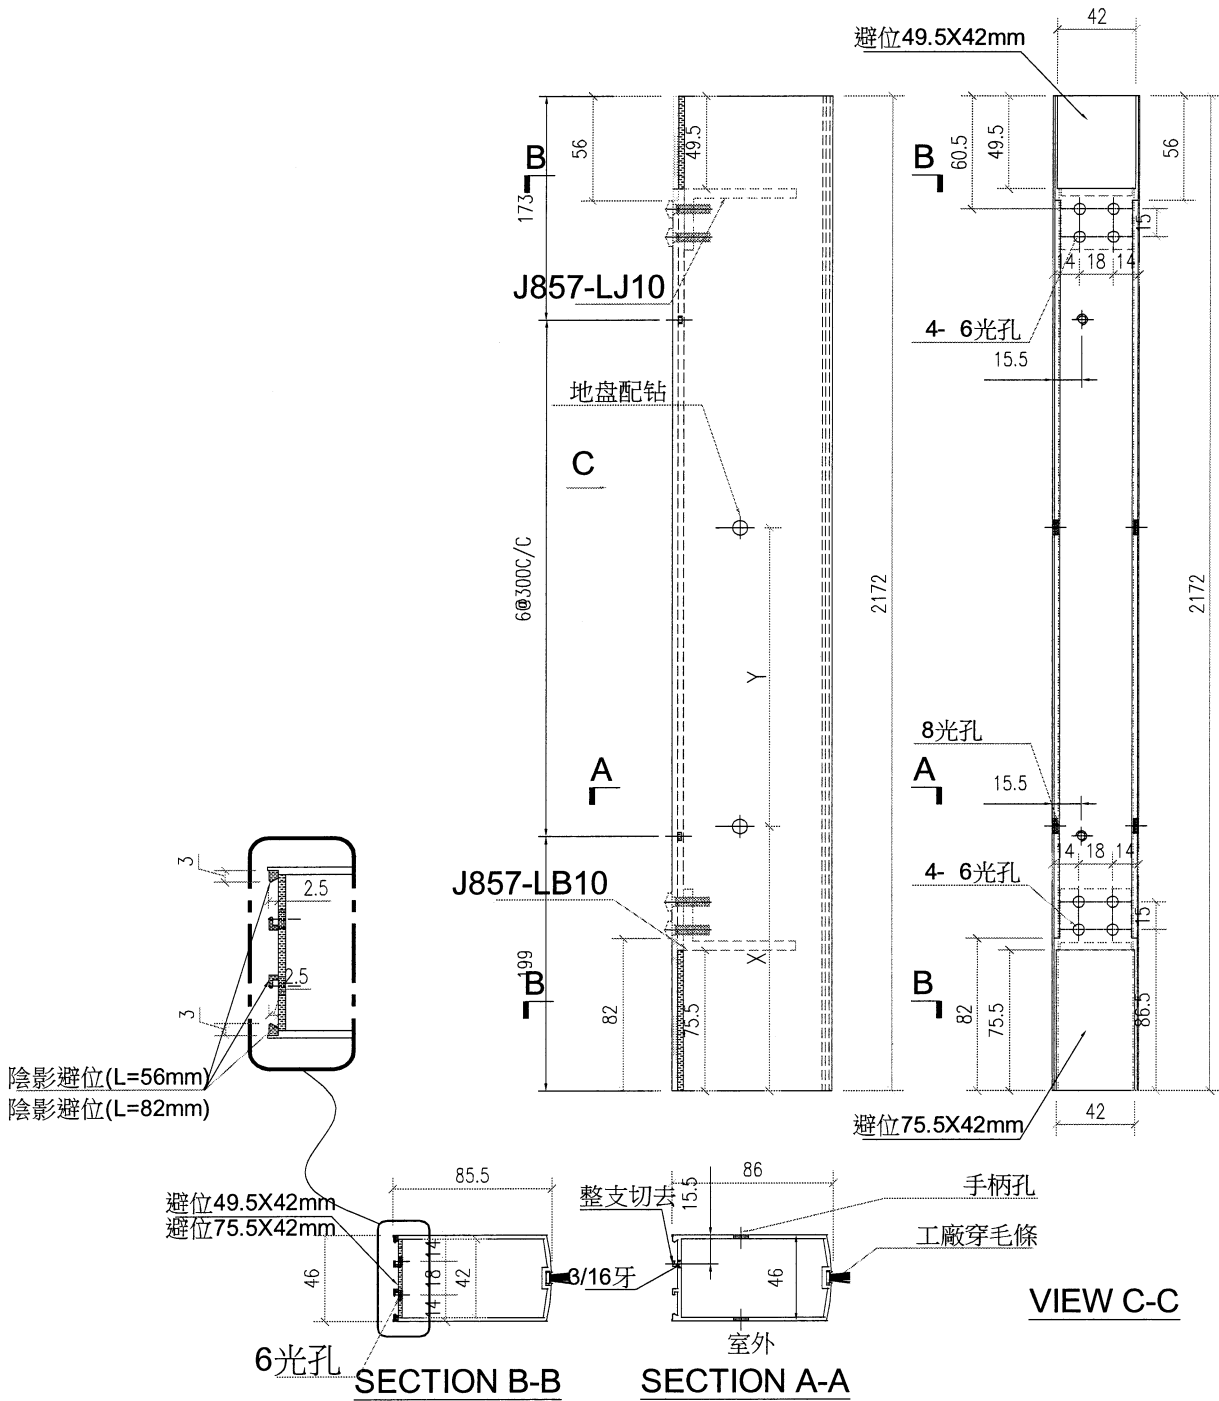


工程號	J853	地盤	香港延坪道	附件	
名稱	地臺門玉企加工圖		採用		
材料	JM4602B20		地盤		
顏色	JMA213457		工廠		



美特鋁質有限公司  
MIDI Aluminium Fabricator Ltd.

類別		物料號		
制圖	AN	2023/05/29	圖號	J853-4004-BX1
修改	-		數量	-
日期	-		單件重量 (KG)	-
復核	-			
批准	-			

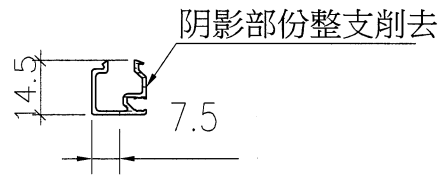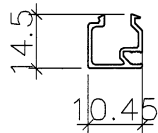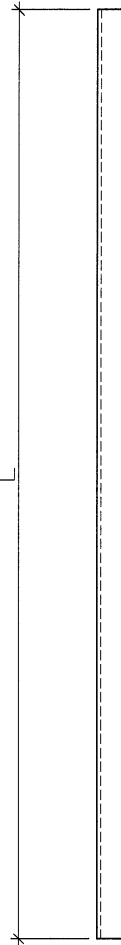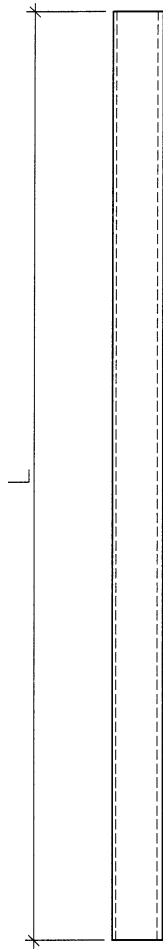

序号	编号	长度	数量	加工图号
1	J853-4004-BX1	851	4	J853-4004-BX1
2	J853-4004-BX2	2036	4	J853-4004-BX1


序号	编号	长度	数量	加工图号
1	J853-4004-BX1A	851	4	J853-4004-BX1A
2	J853-4004-BX2A	2036	4	J853-4004-BX1A

工程號	J853	地盤	香港延坪道	附 件	
名稱	地臺門玉玻線加工圖		採 用		-
材料	JM4606A10		地盤		
顏色	JMA213457		工廠		



美特鋁質有限公司  
MIDI Aluminium Fabricator Ltd.

類別		物料號		
制圖	AN	2023/05/29	圖號	J853-4004-H12
修改	-		數量	1
日期	-		單件重量 (KG)	881

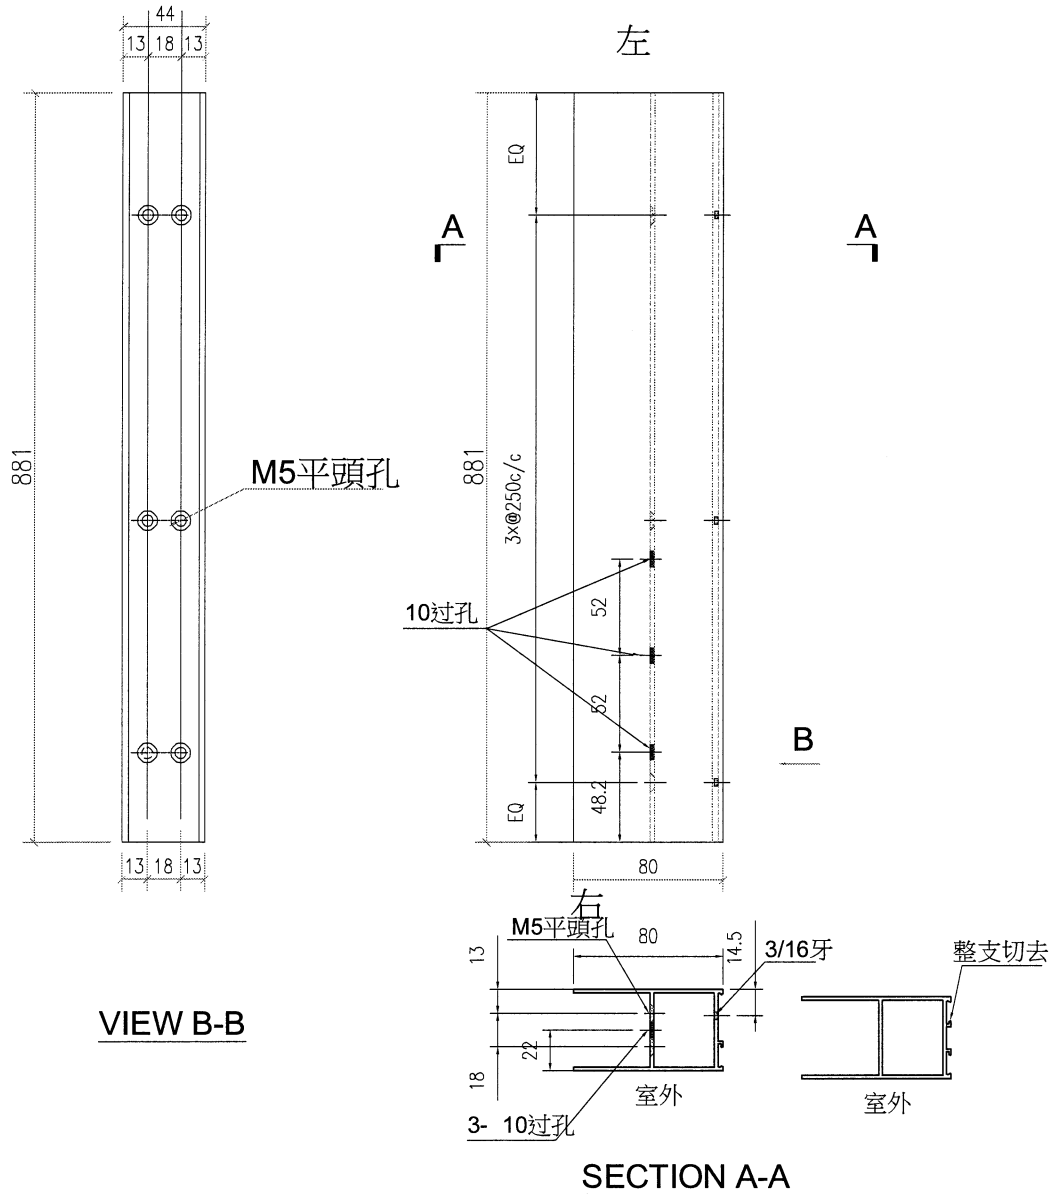


工程號	J853	地盤	香港延坪道		附 件		
名稱	地臺門玉底加工圖		採	用		-	
材料	JM4604B20		地盤				
顏色	JMA213457		工廠				




美特鋁質有限公司  
MIDI Aluminium Fabricator Ltd.

類別		物料號		
制圖	AN	2023/05/29	圖號	J853-4004-H11
修改	-		數量	1
日期	-		單件重量 (KG)	881
復核	-	-		
批准	-	-		



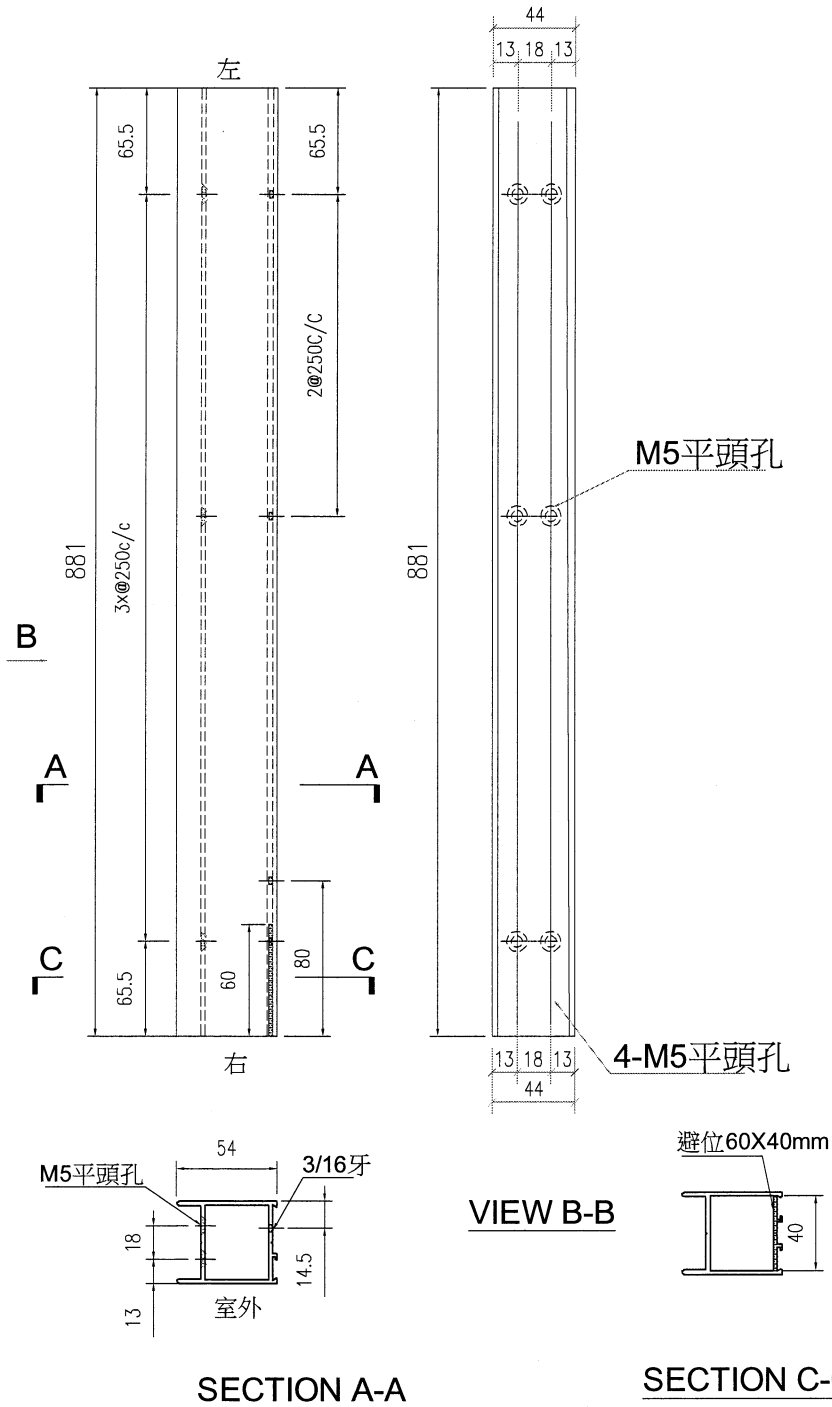


工程號	J853	地盤	香港延坪道	附 件	
名稱	地臺門玉頂加工圖		採 用		-
材料	JM4603A20		地盤		
顏色	JMA213457		工廠		

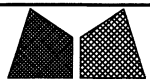


美特鋁質有限公司  
MIDI Aluminium Fabricator Ltd.

類別		物料號		圖號	J853-DT-H1
制圖	AN	2023/05/29		數量	1
修改	-			單件重量 (KG)	809.5
日期	-				
		復核	-		
		批准	-		

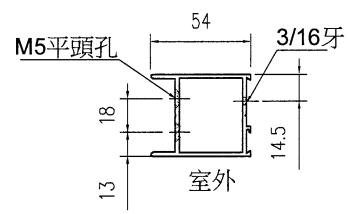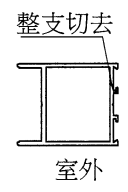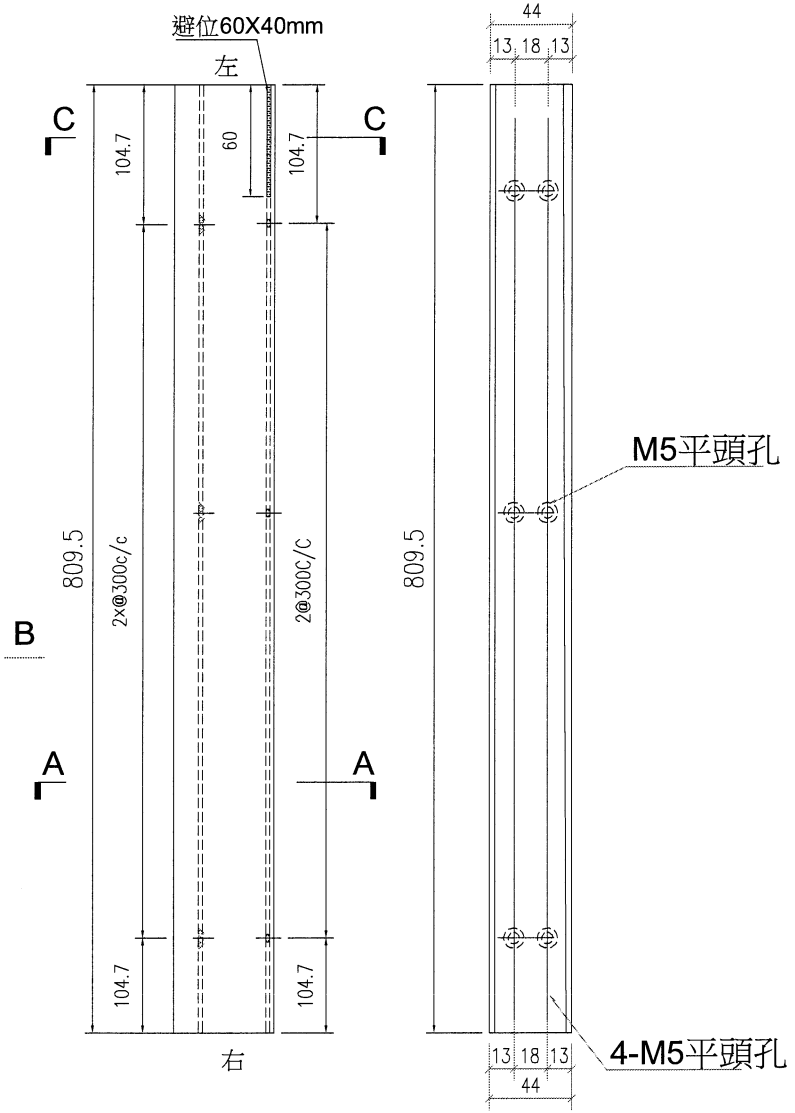


SECTION A-A

VIEW B-B

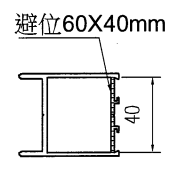


SECTION C-C

工程號	J853	地盤	香港延坪道	附 件	
名稱	地臺門玉頂加工圖		採 用		
材料	JM4603A20		地盤		
顏色	JMA213457		工廠		

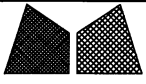


美特鋁質有限公司  
MIDI Aluminium Fabricator Ltd.

類別		物料號		
制圖	AN	2023/05/29	圖號	J853-DT-H2
修改	-		數量	1
日期	-		單件重量 (KG)	809.5

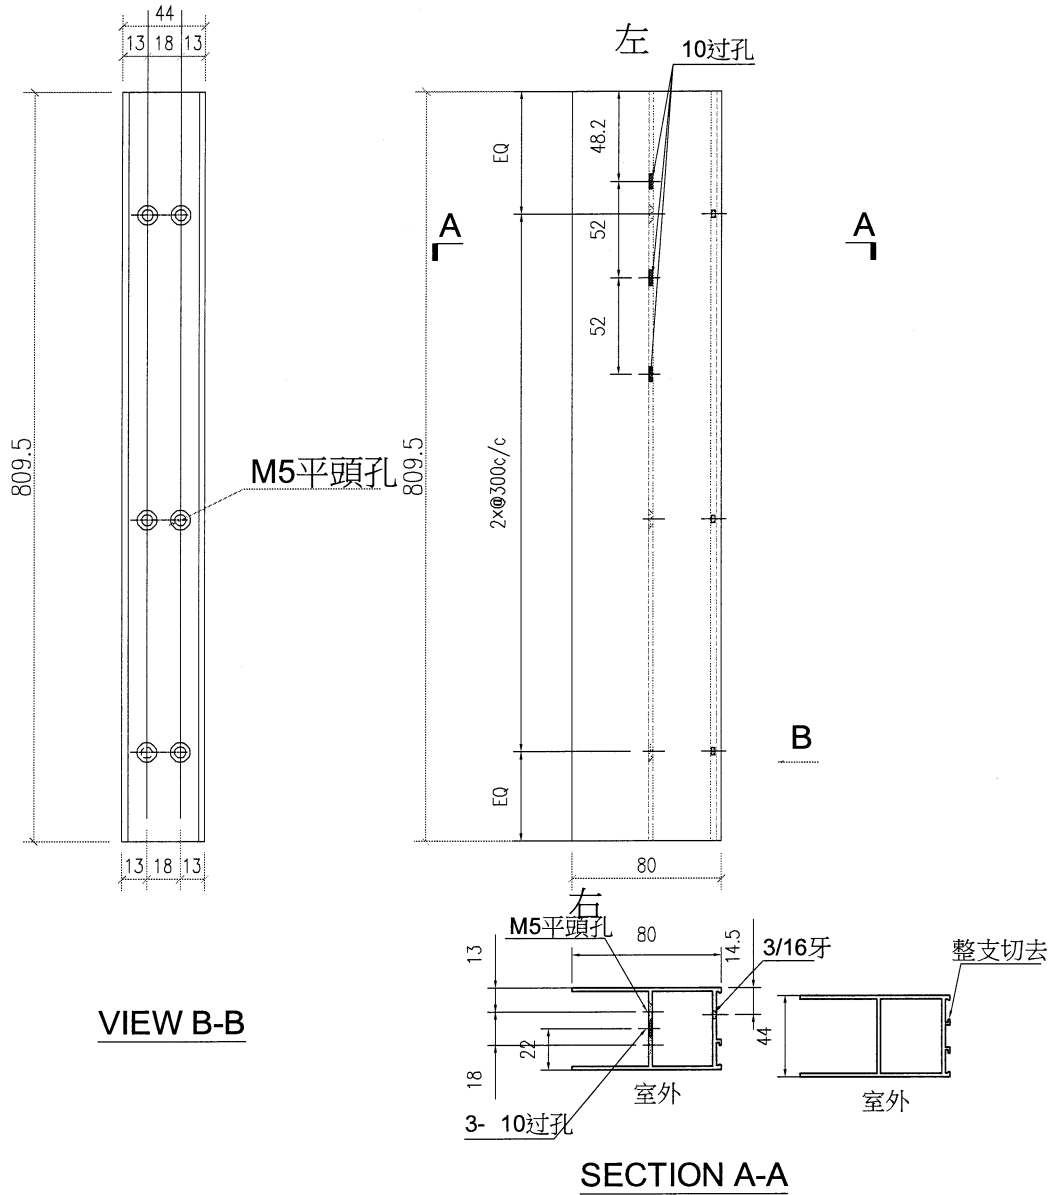


工程號	J853	地盤	香港延坪道	附 件	
名稱	地臺門玉底加工圖		採 用		
材料	JM4604B20		地盤		
顏色	JMA213457		工廠		

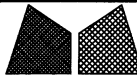


美特鋁質有限公司  
MIDI Aluminium Fabricator Ltd.

類別		物料號		
制圖	AN	2023/05/29	圖號	J853-DT-H3
修改	-		數量	2
日期	-		單件重量 (KG)	2533
復核	-			
批准	-			

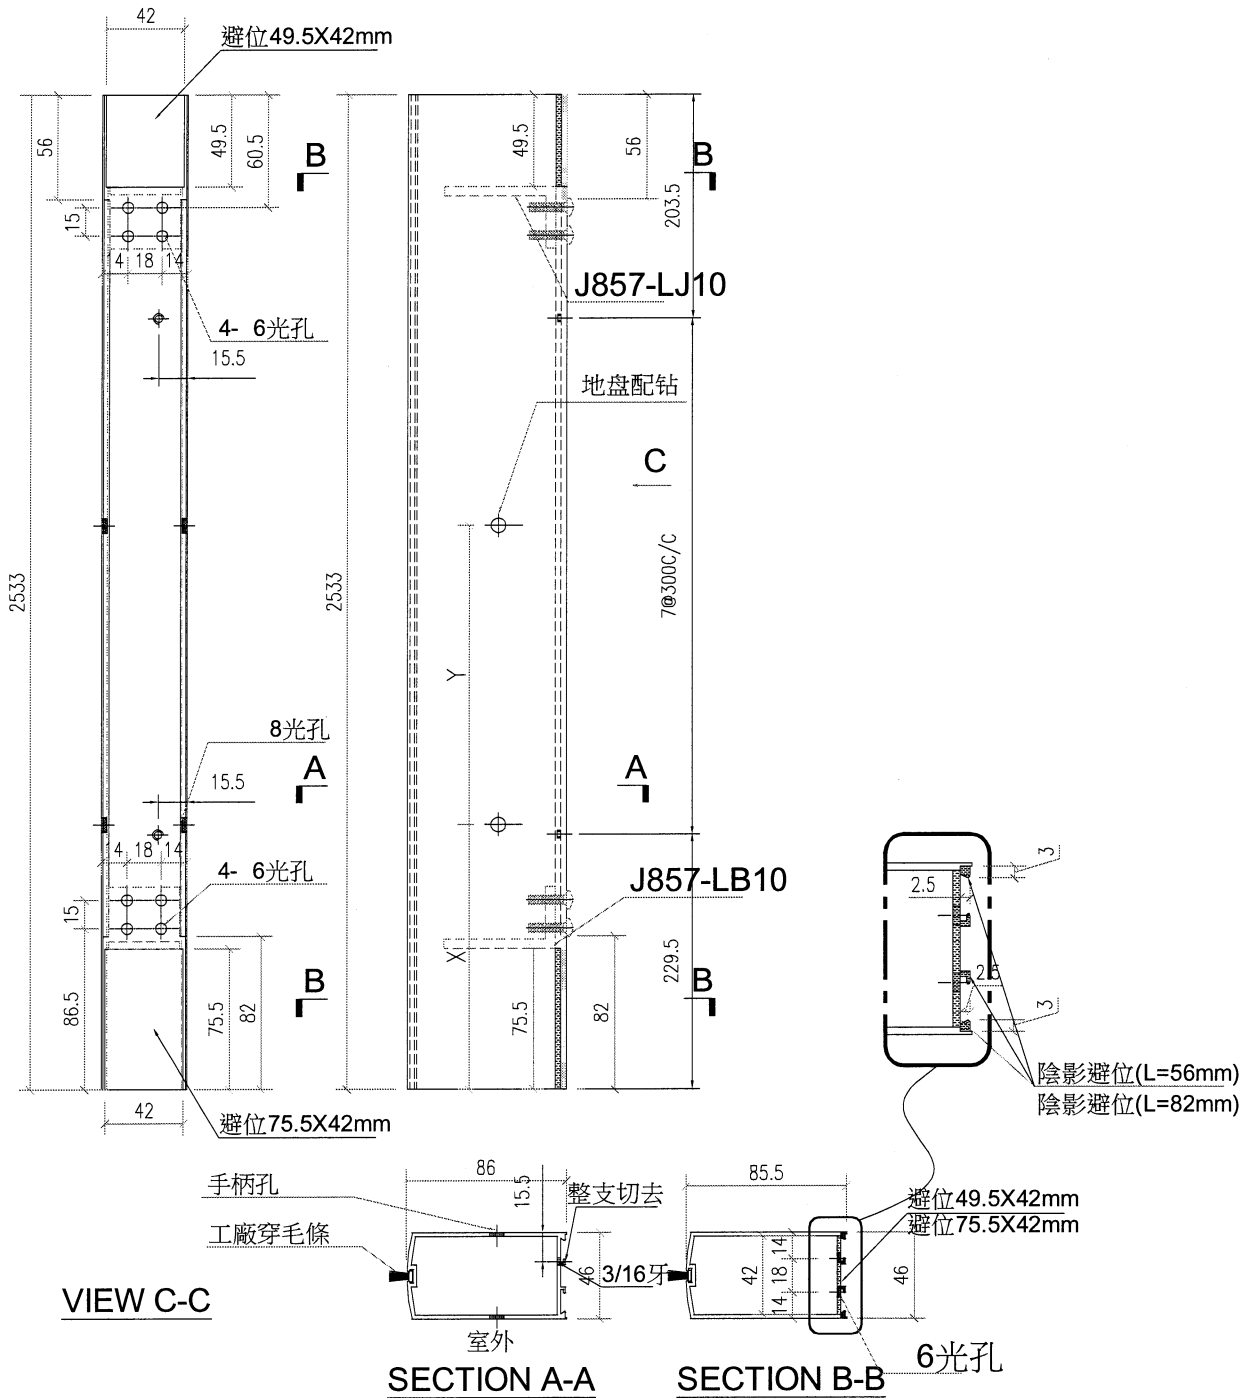


工程號	J853	地盤	香港延坪道	附件	
名稱	地臺門玉企加工圖		採用		
材料	JM4602B20		地盤		
顏色	JMA213457		工廠		

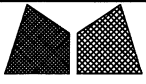


美特鋁質有限公司  
MIDI Aluminium Fabricator Ltd.

類別	物料號	圖號	J853-DT-H4
制圖 AN	2023/05/29	數量	2
修改 -	-	單件重量 (KG)	2533
日期 -	-	批准 -	-

修改	-				復核	-	-	數量	2
日期	-				批准	-	-	單件重量 (KG)	2533




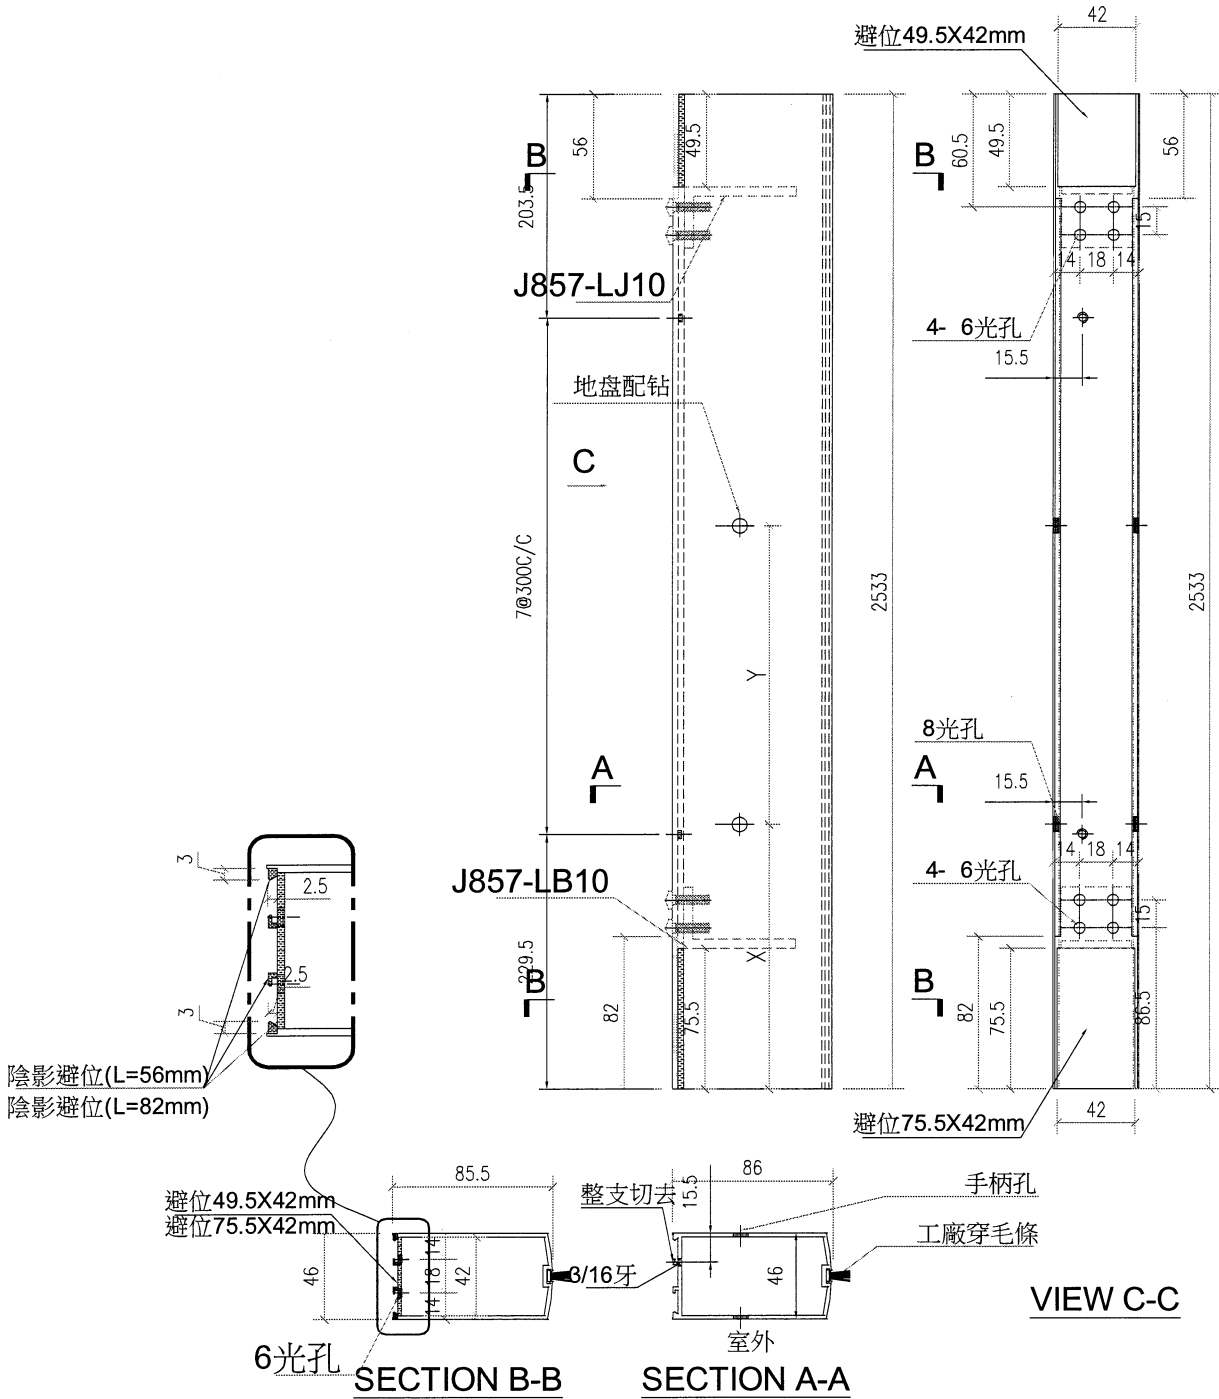


工程號	J853	地盤	香港延坪道	附 件		
名稱	地臺門玉企加工圖		採		用	
材料	JM4602B20		地盤			
顏色	JMA213457		工廠			

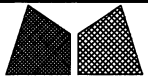

美特鋁質有限公司  
MIDI Aluminium Fabricator Ltd.


類別		物料號		
制圖	AN	2023/05/29	圖號	J853-DT-BX1
修改	-		數量	-
日期	-		單件重量 (KG)	-
復核	—	—		
批准	—	—		

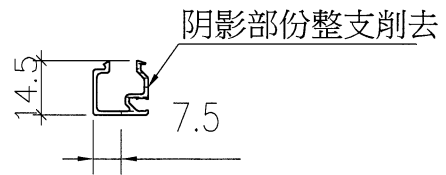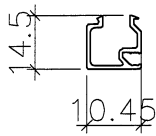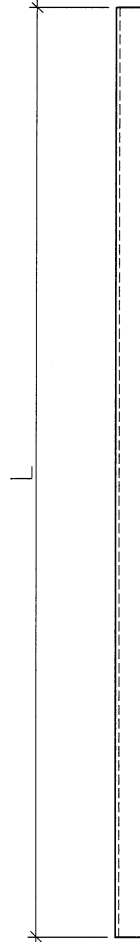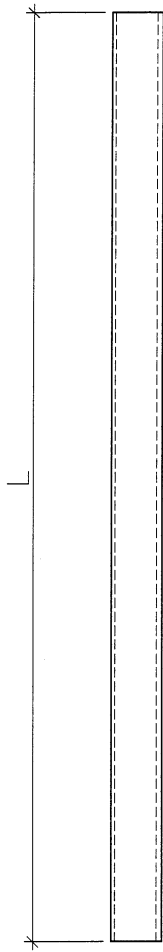

序号	编号	长度	数量	加工图号
1	J853-DT-BX1	779	2	J853-DT-BX1
2	J853-DT-BX2	2398	4	J853-DT-BX1
3	J853-DT-BX3	481.5	2	J853-DT-BX1




序号	编号	长度	数量	加工图号
1	J853-DT-BX1	779	2	J853-DT-BX1A
2	J853-DT-BX2	2398	4	J853-DT-BX1A
3	J853-DT-BX3	481.5	2	J853-DT-BX1A

工程號	J853	地盤	香港延坪道		附 件	
名稱	地臺門玉玻璃線加工圖		採	用		—
材料	JM4606A10		地盤			
顏色	JMA213457		工廠			

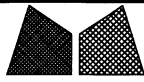


美特鋁質有限公司  
MIDI Aluminium Fabricator Ltd.

類別		物料號	
制圖	AN	2023/05/29	圖號
圖號	J853-DT-H11		
修改	-	復核	-
日期	-	批准	-
數量	1		單件重量 (KG)
507	507		

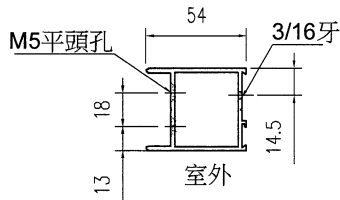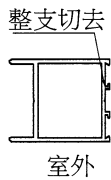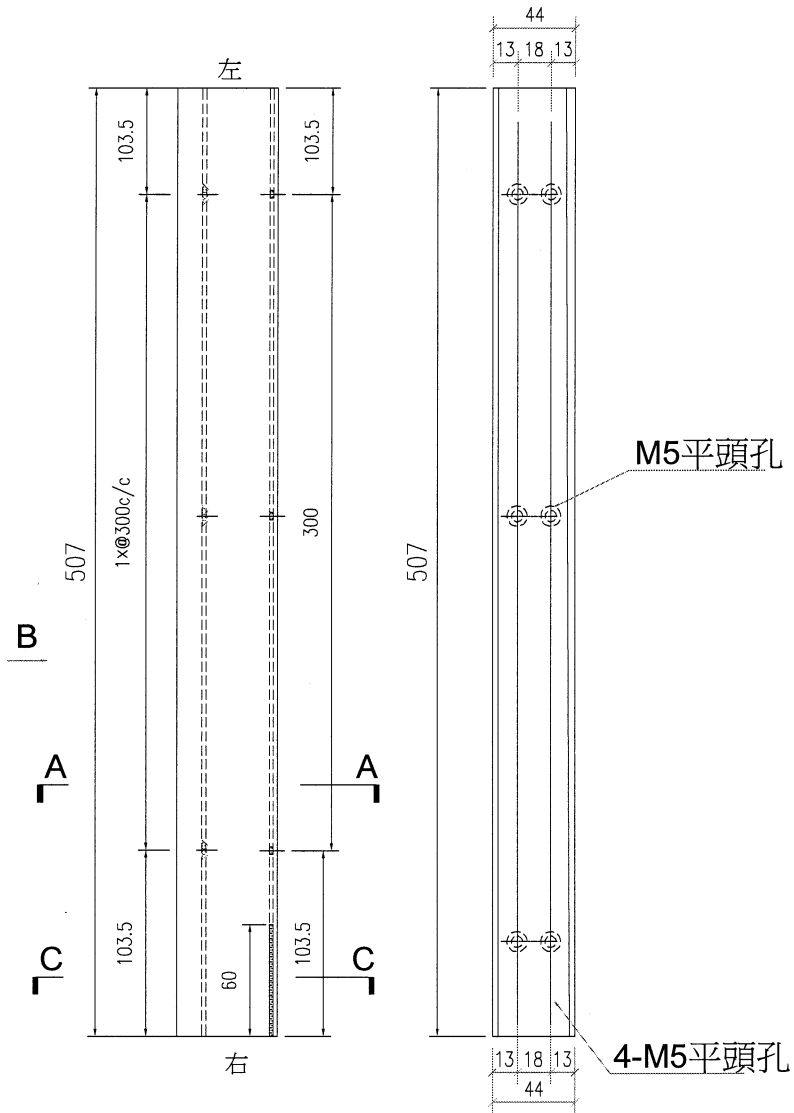

VIEW B-B

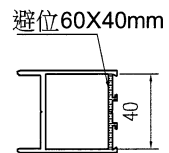


工程號	J853	地盤	香港延坪道	附件	
名稱	地臺門玉頂加工圖		採用		
材料	JM4603A20		地盤		
顏色	JMA213457		工廠		




美特鋁質有限公司  
MIDI Aluminium Fabricator Ltd.


類別		物料號		圖號	J853-DT-H12
制圖	AN	2023/05/29		數量	1
修改	-			單件重量 (KG)	507
日期	-				
復核	-				
批准	-				

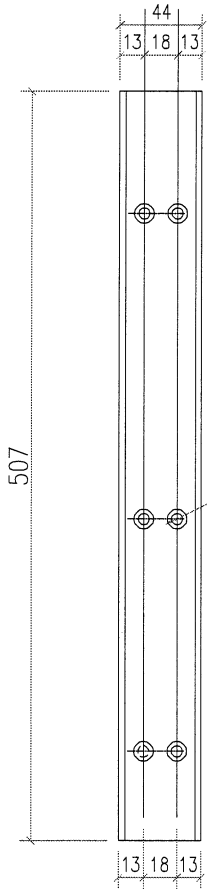

VIEW B-B

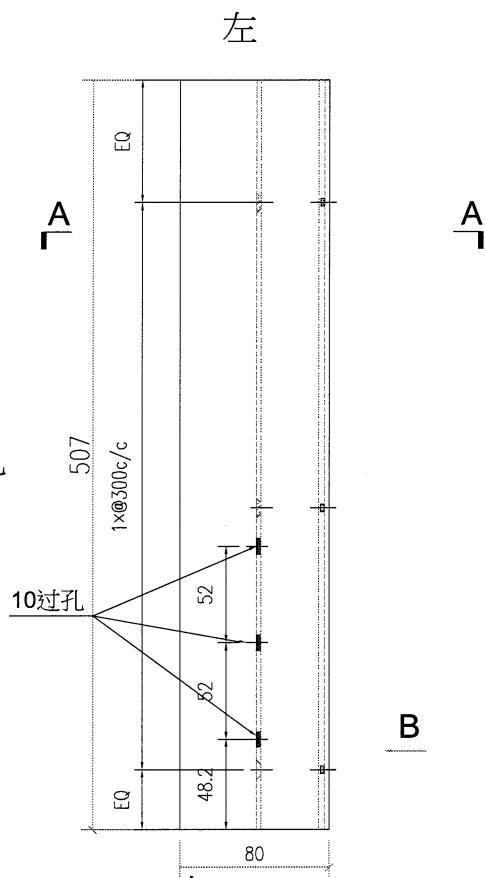

SECTION A-A

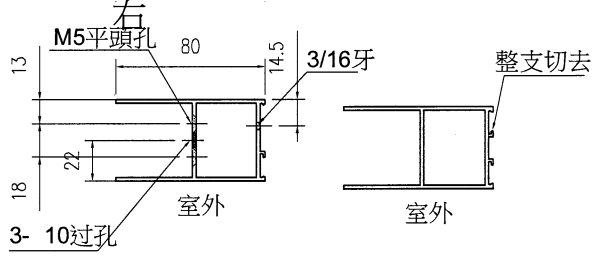

工程號	J853	地盤	香港延坪道	附 件	
名稱	地臺門玉底加工圖		採 用		
材料	JM4604B20		地盤		
顏色	JMA213457		工廠		