

工程指示 / 要求簡箋 ENGINEER INSTRUCTIONS (E.I.)

工程指示編號:	EI- 6588	修改版本:	-
	HK-1738		
工程編號:	J 853	工程名稱:	延坪道
收件人:	生統	發件人:	Joe Chan
工程項目:	EVA Ghille 地盤用 鋁板生產	日期:	07/08/2023

<input checked="" type="checkbox"/> 原合約工程包	<input type="checkbox"/> 原合約工程加 / 減賬 QT-	<input type="checkbox"/> 新工程報價 QT-
--	--	------------------------------------

信件批核號碼/圖紙參考編號:	批核模具圖紙編號:
客戶指示附件:	管理內部批簽署:

<input type="checkbox"/> 初步鋁料 B.M.	<input type="checkbox"/> 加工拆圖, 然後生產	<input type="checkbox"/> 尺寸表
<input type="checkbox"/> 正式鋁料 B.M.	<input type="checkbox"/> 技術上資料/指示	<input type="checkbox"/> 報價
<input type="checkbox"/> 配件 B.M.	<input type="checkbox"/> 樣辦或貨品說明書	<input type="checkbox"/> 分判合約
<input type="checkbox"/> 其他:		

內容: 請依附件資料, 生產鋁板, 送地盤.

(14153頁)

急

完成上列要求日期: 20/8/2023 ASAP

國內

<input type="checkbox"/> 生產技術總監	<input type="checkbox"/> 連附件	<input type="checkbox"/> 技術部	<input type="checkbox"/> 連附件	<input type="checkbox"/> 生產部	<input type="checkbox"/> 連附件
<input type="checkbox"/> 採購部	<input type="checkbox"/> 連附件	<input checked="" type="checkbox"/> 生產統籌部	<input checked="" type="checkbox"/> 連附件	<input type="checkbox"/> 報關組	<input type="checkbox"/> 連附件
<input type="checkbox"/> 質檢部	<input type="checkbox"/> 連附件	<input type="checkbox"/> 會計部	<input type="checkbox"/> 連附件	<input type="checkbox"/> 機械設計部	<input type="checkbox"/> 連附件
<input type="checkbox"/> 香港辦	<input type="checkbox"/> 連附件	<input type="checkbox"/> 其他:			

香港

<input type="checkbox"/> 行政部	<input type="checkbox"/> 連附件	<input type="checkbox"/> 會計部	<input type="checkbox"/> 連附件	<input type="checkbox"/> 統籌部	<input type="checkbox"/> 連附件	<input type="checkbox"/> 工程部	<input type="checkbox"/> 連附件
<input type="checkbox"/> 採購部	<input type="checkbox"/> 連附件	<input type="checkbox"/> QS部	<input type="checkbox"/> 連附件	<input checked="" type="checkbox"/> 地盤管理	<input checked="" type="checkbox"/> 連附件	<input type="checkbox"/> 維修部	<input type="checkbox"/> 連附件

*發件人簽署:		*組別成員批核簽署:	
傳遞編號:	HK 1738/23	項目經理簽署:	

廠用鋁板B. M. 表

BM編號:

修改版次:

A/C Code :

總V.F.:

184.603

總重量:

917.47

序號	修改內容	鋁板圖號	鋁板名稱	顏色	實用	後備	總數	總重量	單件展開面積		單件V.F.		圖紙編號
									積	平方米	平方米	總V.F.	
1		J853-EVA-101	3mm/厚鋁板	EC-DG-D334232-ZD1	1	0	1	0.441	0.054	0.054	0.112	0.112	J853-EVA-101
2		J853-EVA-102	3mm/厚鋁板	EC-DG-D334232-ZD1	1	0	1	4.690	0.577	0.577	1.190	1.190	J853-EVA-102
3		J853-EVA-103	3mm/厚鋁板	EC-DG-D334232-ZD1	1	0	1	4.751	0.584	0.584	1.206	1.206	J853-EVA-103
4		J853-EVA-104	3mm/厚鋁板	EC-DG-D334232-ZD1	1	0	1	4.750	0.584	0.584	1.205	1.205	J853-EVA-104
5		J853-EVA-105	3mm/厚鋁板	EC-DG-D334232-ZD1	1	0	1	4.686	0.576	0.576	1.189	1.189	J853-EVA-105
6		J853-EVA-106	3mm/厚鋁板	EC-DG-D334232-ZD1	1	0	1	4.686	0.576	0.576	1.189	1.189	J853-EVA-106
7		J853-EVA-107	3mm/厚鋁板	EC-DG-D334232-ZD1	1	0	1	4.731	0.582	0.582	1.200	1.200	J853-EVA-107
8		J853-EVA-108	3mm/厚鋁板	EC-DG-D334232-ZD1	1	0	1	4.686	0.576	0.576	1.189	1.189	J853-EVA-108
9		J853-EVA-109	3mm/厚鋁板	EC-DG-D334232-ZD1	1	0	1	1.316	0.162	0.162	0.334	0.334	J853-EVA-109
10		J853-EVA-110	3mm/厚鋁板	EC-DG-D334232-ZD1	1	0	1	3.160	0.389	0.389	0.802	0.802	J853-EVA-110
11		J853-EVA-111	3mm/厚鋁板	EC-DG-D334232-ZD1	1	0	1	1.144	0.141	0.141	0.290	0.290	J853-EVA-111
12		J853-EVA-122	3mm/厚鋁板	EC-DG-D334232-ZD1	1	0	1	2.498	0.307	0.307	0.634	0.634	J853-EVA-122
13		J853-EVA-123	3mm/厚鋁板	EC-DG-D334232-ZD1	1	0	1	4.751	0.584	0.584	1.206	1.206	J853-EVA-123
14		J853-EVA-124	3mm/厚鋁板	EC-DG-D334232-ZD1	1	0	1	4.686	0.576	0.576	1.189	1.189	J853-EVA-124
15		J853-EVA-125	3mm/厚鋁板	EC-DG-D334232-ZD1	1	0	1	4.745	0.584	0.584	1.204	1.204	J853-EVA-125
16		J853-EVA-126	3mm/厚鋁板	EC-DG-D334232-ZD1	1	0	1	4.746	0.584	0.584	1.204	1.204	J853-EVA-126
17		J853-EVA-127	3mm/厚鋁板	EC-DG-D334232-ZD1	1	0	1	4.749	0.584	0.584	1.205	1.205	J853-EVA-127
18		J853-EVA-128	3mm/厚鋁板	EC-DG-D334232-ZD1	1	0	1	4.750	0.584	0.584	1.205	1.205	J853-EVA-128
19		J853-EVA-129	3mm/厚鋁板	EC-DG-D334232-ZD1	1	0	1	1.226	0.151	0.151	0.311	0.311	J853-EVA-129
20		J853-EVA-130	3mm/厚鋁板	EC-DG-D334232-ZD1	1	0	1	3.082	0.379	0.379	0.782	0.782	J853-EVA-130
21		J853-EVA-131	3mm/厚鋁板	EC-DG-D334232-ZD1	1	0	1	1.144	0.141	0.141	0.290	0.290	J853-EVA-131

22	J853-EVA-201	3mm厚铝板	EC-DG-D334232-ZD1	2	0	2	1.440	0.089	0.177	0.112	0.224	J853-EVA-201
23	J853-EVA-202	3mm厚铝板	EC-DG-D334232-ZD1	1	0	1	7.649	0.941	0.941	1.190	1.190	J853-EVA-202
24	J853-EVA-203	3mm厚铝板	EC-DG-D334232-ZD1	1	0	1	7.750	0.953	0.953	1.206	1.206	J853-EVA-203
25	J853-EVA-204	3mm厚铝板	EC-DG-D334232-ZD1	1	0	1	7.643	0.940	0.940	1.189	1.189	J853-EVA-204
26	J853-EVA-205	3mm厚铝板	EC-DG-D334232-ZD1	1	0	1	7.643	0.940	0.940	1.189	1.189	J853-EVA-205
27	J853-EVA-206	3mm厚铝板	EC-DG-D334232-ZD1	1	0	1	7.643	0.940	0.940	1.189	1.189	J853-EVA-206
28	J853-EVA-207	3mm厚铝板	EC-DG-D334232-ZD1	1	0	1	7.716	0.949	0.949	1.200	1.200	J853-EVA-207
29	J853-EVA-208	3mm厚铝板	EC-DG-D334232-ZD1	1	0	1	7.643	0.940	0.940	1.189	1.189	J853-EVA-208
30	J853-EVA-209	3mm厚铝板	EC-DG-D334232-ZD1	1	0	1	2.146	0.264	0.264	0.334	0.334	J853-EVA-209
31	J853-EVA-210	3mm厚铝板	EC-DG-D334232-ZD1	1	0	1	5.154	0.634	0.634	0.802	0.802	J853-EVA-210
32	J853-EVA-211	3mm厚铝板	EC-DG-D334232-ZD1	1	0	1	1.866	0.229	0.229	0.290	0.290	J853-EVA-211
33	J853-EVA-221	3mm厚铝板	EC-DG-D334232-ZD1	4	0	4	0.985	0.030	0.121	0.112	0.448	J853-EVA-221
34	J853-EVA-222	3mm厚铝板	EC-DG-D334232-ZD1	1	0	1	4.074	0.501	0.501	0.634	0.634	J853-EVA-222
35	J853-EVA-223	3mm厚铝板	EC-DG-D334232-ZD1	1	0	1	7.750	0.953	0.953	1.206	1.206	J853-EVA-223
36	J853-EVA-224	3mm厚铝板	EC-DG-D334232-ZD1	1	0	1	7.748	0.953	0.953	1.205	1.205	J853-EVA-224
37	J853-EVA-225	3mm厚铝板	EC-DG-D334232-ZD1	1	0	1	7.739	0.952	0.952	1.204	1.204	J853-EVA-225
38	J853-EVA-226	3mm厚铝板	EC-DG-D334232-ZD1	1	0	1	7.741	0.952	0.952	1.204	1.204	J853-EVA-226
39	J853-EVA-227	3mm厚铝板	EC-DG-D334232-ZD1	1	0	1	7.745	0.953	0.953	1.205	1.205	J853-EVA-227
40	J853-EVA-228	3mm厚铝板	EC-DG-D334232-ZD1	1	0	1	7.747	0.953	0.953	1.205	1.205	J853-EVA-228
41	J853-EVA-229	3mm厚铝板	EC-DG-D334232-ZD1	1	0	1	2.000	0.246	0.246	0.311	0.311	J853-EVA-229
42	J853-EVA-230	3mm厚铝板	EC-DG-D334232-ZD1	1	0	1	5.027	0.618	0.618	0.782	0.782	J853-EVA-230
43	J853-EVA-231	3mm厚铝板	EC-DG-D334232-ZD1	1	0	1	1.866	0.229	0.229	0.290	0.290	J853-EVA-231
44	J853-EVA-232	3mm厚铝板	EC-DG-D334232-ZD1	1	0	1	3.291	0.405	0.405	0.557	0.557	J853-EVA-232
45	J853-EVA-232A	3mm厚铝板	钝化	2	0	2	0.852	0.052	0.105	0.557	1.114	J853-EVA-232A
46	J853-EVA-233	3mm厚铝板	EC-DG-D334232-ZD1	1	0	1	3.668	0.451	0.451	0.621	0.621	J853-EVA-233
47	J853-EVA-233A	3mm厚铝板	钝化	2	0	2	0.950	0.058	0.117	0.621	1.241	J853-EVA-233A
48	J853-EVA-234	3mm厚铝板	EC-DG-D334232-ZD1	1	0	1	3.467	0.426	0.426	0.587	0.587	J853-EVA-234
49	J853-EVA-234A	3mm厚铝板	钝化	3	0	3	1.346	0.055	0.166	0.587	1.760	J853-EVA-234A
50	J853-EVA-302	3mm厚铝板	EC-DG-D334232-ZD1	1	0	1	7.649	0.941	0.941	1.190	1.190	J853-EVA-302

②

51	J853-EVA-303	3mm厚铝板	EC-DG-D334232-ZD1	1	0	1	7.750	0.953	0.953	1.206	1.206	J853-EVA-303
52	J853-EVA-304	3mm厚铝板	EC-DG-D334232-ZD1	1	0	1	7.643	0.940	0.940	1.189	1.189	J853-EVA-304
53	J853-EVA-305	3mm厚铝板	EC-DG-D334232-ZD1	1	0	1	7.643	0.940	0.940	1.189	1.189	J853-EVA-305
54	J853-EVA-306	3mm厚铝板	EC-DG-D334232-ZD1	1	0	1	7.643	0.940	0.940	1.189	1.189	J853-EVA-306
55	J853-EVA-307	3mm厚铝板	EC-DG-D334232-ZD1	1	0	1	7.643	0.940	0.940	1.189	1.189	J853-EVA-307
56	J853-EVA-308	3mm厚铝板	EC-DG-D334232-ZD1	1	0	1	7.643	0.940	0.940	1.189	1.189	J853-EVA-308
57	J853-EVA-309	3mm厚铝板	EC-DG-D334232-ZD1	1	0	1	2.146	0.264	0.264	0.334	0.334	J853-EVA-309
58	J853-EVA-310	3mm厚铝板	EC-DG-D334232-ZD1	1	0	1	5.154	0.634	0.634	0.802	0.802	J853-EVA-310
59	J853-EVA-311	3mm厚铝板	EC-DG-D334232-ZD1	1	0	1	1.866	0.229	0.229	0.290	0.290	J853-EVA-311
60	J853-EVA-322	3mm厚铝板	EC-DG-D334232-ZD1	1	0	1	4.074	0.501	0.501	0.634	0.634	J853-EVA-322
61	J853-EVA-323	3mm厚铝板	EC-DG-D334232-ZD1	1	0	1	7.750	0.953	0.953	1.206	1.206	J853-EVA-323
62	J853-EVA-324	3mm厚铝板	EC-DG-D334232-ZD1	1	0	1	7.748	0.953	0.953	1.205	1.205	J853-EVA-324
63	J853-EVA-325	3mm厚铝板	EC-DG-D334232-ZD1	1	0	1	7.739	0.952	0.952	1.204	1.204	J853-EVA-325
64	J853-EVA-326	3mm厚铝板	EC-DG-D334232-ZD1	1	0	1	4.567	0.562	0.562	0.710	0.710	J853-EVA-326
65	J853-EVA-326S	3mm厚铝板	EC-DG-D334232-ZD1	1	0	1	1.836	0.226	0.226	1.200	1.200	J853-EVA-326S
66	J853-EVA-326X	3mm厚铝板	EC-DG-D334232-ZD1	1	0	1	1.836	0.226	0.226	1.200	1.200	J853-EVA-326X
67	J853-EVA-327	3mm厚铝板	EC-DG-D334232-ZD1	2	0	2	3.674	0.226	0.452	1.201	2.401	J853-EVA-327
68	J853-EVA-327X	3mm厚铝板	EC-DG-D334232-ZD1	1	0	1	1.837	0.226	0.226	1.200	1.200	J853-EVA-327X
69	J853-EVA-328	3mm厚铝板	EC-DG-D334232-ZD1	2	0	2	3.674	0.226	0.452	1.200	2.401	J853-EVA-328
70	J853-EVA-328X	3mm厚铝板	EC-DG-D334232-ZD1	1	0	1	1.837	0.226	0.226	1.200	1.200	J853-EVA-328X
71	J853-EVA-329	3mm厚铝板	EC-DG-D334232-ZD1	2	0	2	0.953	0.059	0.117	0.311	0.622	J853-EVA-329
72	J853-EVA-329X	3mm厚铝板	EC-DG-D334232-ZD1	1	0	1	0.476	0.059	0.059	0.311	0.311	J853-EVA-329X
73	J853-EVA-330	3mm厚铝板	EC-DG-D334232-ZD1	1	0	1	5.027	0.618	0.618	0.782	0.782	J853-EVA-330
74	J853-EVA-331	3mm厚铝板	EC-DG-D334232-ZD1	1	0	1	1.866	0.229	0.229	0.290	0.290	J853-EVA-331
75	J853-EVA-401	3mm厚铝板	EC-DG-D334232-ZD1	1	0	1	0.469	0.058	0.058	0.112	0.112	J853-EVA-401
76	J853-EVA-402	3mm厚铝板	EC-DG-D334232-ZD1	1	0	1	4.985	0.613	0.613	1.190	1.190	J853-EVA-402
77	J853-EVA-403	3mm厚铝板	EC-DG-D334232-ZD1	1	0	1	5.051	0.621	0.621	1.206	1.206	J853-EVA-403
78	J853-EVA-404	3mm厚铝板	EC-DG-D334232-ZD1	1	0	1	4.982	0.613	0.613	1.189	1.189	J853-EVA-404
79	J853-EVA-405	3mm厚铝板	EC-DG-D334232-ZD1	1	0	1	4.982	0.613	0.613	1.189	1.189	J853-EVA-405

2

80	J853-EVA-406	3mm厚铝板	EC-DG-D334232-ZD1	1	0	1	4.982	0.613	0.613	1.189	1.189	J853-EVA-406
81	J853-EVA-407	3mm厚铝板	EC-DG-D334232-ZD1	1	0	1	4.982	0.613	0.613	1.189	1.189	J853-EVA-407
82	J853-EVA-408	3mm厚铝板	EC-DG-D334232-ZD1	1	0	1	4.982	0.613	0.613	1.189	1.189	J853-EVA-408
83	J853-EVA-409	3mm厚铝板	EC-DG-D334232-ZD1	1	0	1	0.712	0.088	0.088	0.170	0.170	J853-EVA-409
84	J853-EVA-410	3mm厚铝板	EC-DG-D334232-ZD1	1	0	1	0.629	0.077	0.077	0.150	0.150	J853-EVA-410
85	J853-EVA-422	3mm厚铝板	EC-DG-D334232-ZD1	1	0	1	4.074	0.501	0.501	0.634	0.634	J853-EVA-422
86	J853-EVA-423	3mm厚铝板	EC-DG-D334232-ZD1	1	0	1	7.750	0.953	0.953	1.206	1.206	J853-EVA-423
87	J853-EVA-424	3mm厚铝板	EC-DG-D334232-ZD1	1	0	1	7.643	0.940	0.940	1.189	1.189	J853-EVA-424
88	J853-EVA-425	3mm厚铝板	EC-DG-D334232-ZD1	1	0	1	1.843	0.227	0.227	1.204	1.204	J853-EVA-425
89	J853-EVA-426	3mm厚铝板	EC-DG-D334232-ZD1	1	0	1	1.836	0.226	0.226	1.200	1.200	J853-EVA-426
90	J853-EVA-430	3mm厚铝板	EC-DG-D334232-ZD1	1	0	1	0.476	0.059	0.059	0.311	0.311	J853-EVA-430
91	J853-EVA-501	3mm厚铝板	EC-DG-D334232-ZD1	3	0	3	12.157	0.498	1.495	0.630	1.891	J853-EVA-501
92	J853-EVA-502	3mm厚铝板	EC-DG-D334232-ZD1	1	0	1	10.473	1.288	1.288	1.629	1.629	J853-EVA-502
93	J853-EVA-503	3mm厚铝板	EC-DG-D334232-ZD1	1	0	1	8.531	1.049	1.049	1.327	1.327	J853-EVA-503
94	J853-EVA-504	3mm厚铝板	EC-DG-D334232-ZD1	1	0	1	4.390	0.540	0.540	0.683	0.683	J853-EVA-504
95	J853-EVA-505	3mm厚铝板	EC-DG-D334232-ZD1	1	0	1	6.557	0.807	0.807	1.020	1.020	J853-EVA-505
96	J853-EVA-506	3mm厚铝板	EC-DG-D334232-ZD1	1	0	1	8.531	1.049	1.049	1.327	1.327	J853-EVA-506
97	J853-EVA-507	3mm厚铝板	EC-DG-D334232-ZD1	1	0	1	6.720	0.827	0.827	1.046	1.046	J853-EVA-507
98	J853-EVA-508	3mm厚铝板	EC-DG-D334232-ZD1	1	0	1	6.867	0.845	0.845	1.068	1.068	J853-EVA-508
99	J853-EVA-509	3mm厚铝板	EC-DG-D334232-ZD1	1	0	1	2.972	0.366	0.366	0.630	0.630	J853-EVA-509
100	J853-EVA-510	3mm厚铝板	EC-DG-D334232-ZD1	1	0	1	6.368	0.783	0.783	1.351	1.351	J853-EVA-510
101	J853-EVA-511	3mm厚铝板	EC-DG-D334232-ZD1	1	0	1	4.390	0.540	0.540	0.683	0.683	J853-EVA-511
102	J853-EVA-512	3mm厚铝板	EC-DG-D334232-ZD1	1	0	1	4.390	0.540	0.540	0.683	0.683	J853-EVA-512
103	J853-EVA-513	3mm厚铝板	EC-DG-D334232-ZD1	1	0	1	4.390	0.540	0.540	0.683	0.683	J853-EVA-513
104	J853-EVA-514	3mm厚铝板	EC-DG-D334232-ZD1	1	0	1	4.390	0.540	0.540	0.683	0.683	J853-EVA-514
105	J853-EVA-515	3mm厚铝板	EC-DG-D334232-ZD1	1	0	1	4.390	0.540	0.540	0.683	0.683	J853-EVA-515
106	J853-EVA-517	3mm厚铝板	EC-DG-D334232-ZD1	1	0	1	4.390	0.540	0.540	0.683	0.683	J853-EVA-515
107	J853-EVA-519	3mm厚铝板	EC-DG-D334232-ZD1	1	0	1	4.390	0.540	0.540	0.683	0.683	J853-EVA-515
108	J853-EVA-521	3mm厚铝板	EC-DG-D334232-ZD1	1	0	1	4.390	0.540	0.540	0.683	0.683	J853-EVA-515

5

109	J853-EVA-516	3mm/厚铝板	EC-DG-D334232-ZD1	1	0	1	4.390	0.540	0.540	0.683	0.683	J853-EVA-516
110	J853-EVA-518	3mm/厚铝板	EC-DG-D334232-ZD1	1	0	1	4.390	0.540	0.540	0.683	0.683	J853-EVA-516
111	J853-EVA-520	3mm/厚铝板	EC-DG-D334232-ZD1	1	0	1	4.390	0.540	0.540	0.683	0.683	J853-EVA-516
112	J853-EVA-522	3mm/厚铝板	EC-DG-D334232-ZD1	1	0	1	4.390	0.540	0.540	0.683	0.683	J853-EVA-516
113	J853-EVA-530	3mm/厚铝板	EC-DG-D334232-ZD1	6	0	6	24.315	0.498	2.991	0.630	3.783	J853-EVA-530
114	J853-EVA-531	3mm/厚铝板	EC-DG-D334232-ZD1	7	0	7	28.367	0.498	3.489	0.630	4.413	J853-EVA-531
115	J853-EVA-532	3mm/厚铝板	EC-DG-D334232-ZD1	1	0	1	9.540	1.173	1.173	1.484	1.484	J853-EVA-532
116	J853-EVA-533	3mm/厚铝板	EC-DG-D334232-ZD1	1	0	1	8.679	1.068	1.068	1.350	1.350	J853-EVA-532
117	J853-EVA-534	3mm/厚铝板	EC-DG-D334232-ZD1	1	0	1	7.783	0.957	0.957	1.211	1.211	J853-EVA-532
118	J853-EVA-535	3mm/厚铝板	EC-DG-D334232-ZD1	1	0	1	6.886	0.847	0.847	1.071	1.071	J853-EVA-532
119	J853-EVA-536	3mm/厚铝板	EC-DG-D334232-ZD1	1	0	1	5.989	0.737	0.737	0.932	0.932	J853-EVA-532
120	J853-EVA-537	3mm/厚铝板	EC-DG-D334232-ZD1	1	0	1	5.093	0.626	0.626	0.792	0.792	J853-EVA-532
121	J853-EVA-538	3mm/厚铝板	EC-DG-D334232-ZD1	1	0	1	9.667	1.189	1.189	1.504	1.504	J853-EVA-538
122	J853-EVA-539	3mm/厚铝板	EC-DG-D334232-ZD1	1	0	1	8.770	1.079	1.079	1.364	1.364	J853-EVA-538
123	J853-EVA-540	3mm/厚铝板	EC-DG-D334232-ZD1	1	0	1	7.874	0.968	0.968	1.225	1.225	J853-EVA-538
124	J853-EVA-541	3mm/厚铝板	EC-DG-D334232-ZD1	1	0	1	6.977	0.858	0.858	1.085	1.085	J853-EVA-538
125	J853-EVA-542	3mm/厚铝板	EC-DG-D334232-ZD1	1	0	1	6.080	0.748	0.748	0.946	0.946	J853-EVA-538
126	J853-EVA-543	3mm/厚铝板	EC-DG-D334232-ZD1	1	0	1	5.184	0.638	0.638	0.807	0.807	J853-EVA-538
127	J853-EVA-544	3mm/厚铝板	EC-DG-D334232-ZD1	1	0	1	4.416	0.543	0.543	0.687	0.687	J853-EVA-544
128	J853-EVA-545	3mm/厚铝板	EC-DG-D334232-ZD1	1	0	1	4.368	0.537	0.537	0.680	0.680	J853-EVA-545
129	J853-EVA-546	3mm/厚铝板	EC-DG-D334232-ZD1	1	0	1	3.522	0.433	0.433	0.630	0.630	J853-EVA-546
130	J853-EVA-547	3mm/厚铝板	EC-DG-D334232-ZD1	1	0	1	3.838	0.472	0.472	0.687	0.687	J853-EVA-548
131	J853-EVA-548	3mm/厚铝板	EC-DG-D334232-ZD1	1	0	1	3.796	0.467	0.467	0.680	0.680	J853-EVA-548
132	J853-EVA-601	3mm/厚铝板	EC-DG-D334232-ZD1	3	0	3	12.157	0.498	1.495	0.630	1.891	J853-EVA-601
133	J853-EVA-602	3mm/厚铝板	EC-DG-D334232-ZD1	1	0	1	10.473	1.288	1.288	1.629	1.629	J853-EVA-602
134	J853-EVA-603	3mm/厚铝板	EC-DG-D334232-ZD1	1	0	1	8.531	1.049	1.049	1.327	1.327	J853-EVA-603
135	J853-EVA-604	3mm/厚铝板	EC-DG-D334232-ZD1	1	0	1	1.159	0.143	0.143	0.618	0.618	J853-EVA-604
136	J853-EVA-605	3mm/厚铝板	EC-DG-D334232-ZD1	1	0	1	1.742	0.214	0.214	0.929	0.929	J853-EVA-605
137	J853-EVA-606	3mm/厚铝板	EC-DG-D334232-ZD1	1	0	1	8.531	1.049	1.049	1.327	1.327	J853-EVA-606


9



138	J853-EVA-607	3mm厚铝板	EC-DG-D334232-ZD1	1	0	1	6.720	0.827	0.827	1.046	1.046	J853-EVA-607
139	J853-EVA-608	3mm厚铝板	EC-DG-D334232-ZD1	1	0	1	6.867	0.845	0.845	1.068	1.068	J853-EVA-608
140	J853-EVA-609	3mm厚铝板	EC-DG-D334232-ZD1	1	0	1	2.972	0.366	0.366	0.630	0.630	J853-EVA-609
141	J853-EVA-610	3mm厚铝板	EC-DG-D334232-ZD1	1	0	1	6.368	0.783	0.783	1.351	1.351	J853-EVA-610
142	J853-EVA-611	3mm厚铝板	EC-DG-D334232-ZD1	1	0	1	0.684	0.084	0.084	0.596	0.596	J853-EVA-611
143	J853-EVA-612	3mm厚铝板	EC-DG-D334232-ZD1	1	0	1	0.684	0.084	0.084	0.596	0.596	J853-EVA-612
144	J853-EVA-613	3mm厚铝板	EC-DG-D334232-ZD1	1	0	1	0.784	0.096	0.096	0.683	0.683	J853-EVA-613
145	J853-EVA-614	3mm厚铝板	EC-DG-D334232-ZD1	1	0	1	0.684	0.084	0.084	0.596	0.596	J853-EVA-614
146	J853-EVA-615	3mm厚铝板	EC-DG-D334232-ZD1	1	0	1	0.684	0.084	0.084	0.596	0.596	J853-EVA-615
147	J853-EVA-616	3mm厚铝板	EC-DG-D334232-ZD1	1	0	1	0.784	0.096	0.096	0.683	0.683	J853-EVA-616
148	J853-EVA-617	3mm厚铝板	EC-DG-D334232-ZD1	1	0	1	0.784	0.096	0.096	0.683	0.683	J853-EVA-617
149	J853-EVA-621	3mm厚铝板	EC-DG-D334232-ZD1	1	0	1	0.784	0.096	0.096	0.683	0.683	J853-EVA-617
150	J853-EVA-625	3mm厚铝板	EC-DG-D334232-ZD1	1	0	1	0.784	0.096	0.096	0.683	0.683	J853-EVA-617
151	J853-EVA-629	3mm厚铝板	EC-DG-D334232-ZD1	1	0	1	0.784	0.096	0.096	0.683	0.683	J853-EVA-617
152	J853-EVA-633	3mm厚铝板	EC-DG-D334232-ZD1	1	0	1	0.784	0.096	0.096	0.683	0.683	J853-EVA-617
153	J853-EVA-618	3mm厚铝板	EC-DG-D334232-ZD1	1	0	1	0.684	0.084	0.084	0.596	0.596	J853-EVA-618
154	J853-EVA-622	3mm厚铝板	EC-DG-D334232-ZD1	1	0	1	0.684	0.084	0.084	0.596	0.596	J853-EVA-618
155	J853-EVA-626	3mm厚铝板	EC-DG-D334232-ZD1	1	0	1	0.684	0.084	0.084	0.596	0.596	J853-EVA-618
156	J853-EVA-630	3mm厚铝板	EC-DG-D334232-ZD1	1	0	1	0.684	0.084	0.084	0.596	0.596	J853-EVA-618
157	J853-EVA-634	3mm厚铝板	EC-DG-D334232-ZD1	1	0	1	0.684	0.084	0.084	0.596	0.596	J853-EVA-618
158	J853-EVA-619	3mm厚铝板	EC-DG-D334232-ZD1	1	0	1	0.684	0.084	0.084	0.596	0.596	J853-EVA-619
159	J853-EVA-623	3mm厚铝板	EC-DG-D334232-ZD1	1	0	1	0.684	0.084	0.084	0.596	0.596	J853-EVA-619
160	J853-EVA-627	3mm厚铝板	EC-DG-D334232-ZD1	1	0	1	0.684	0.084	0.084	0.596	0.596	J853-EVA-619
161	J853-EVA-631	3mm厚铝板	EC-DG-D334232-ZD1	1	0	1	0.684	0.084	0.084	0.596	0.596	J853-EVA-619
162	J853-EVA-635	3mm厚铝板	EC-DG-D334232-ZD1	1	0	1	0.684	0.084	0.084	0.596	0.596	J853-EVA-619
163	J853-EVA-620	3mm厚铝板	EC-DG-D334232-ZD1	1	0	1	0.784	0.096	0.096	0.683	0.683	J853-EVA-620
164	J853-EVA-624	3mm厚铝板	EC-DG-D334232-ZD1	1	0	1	0.784	0.096	0.096	0.683	0.683	J853-EVA-620
165	J853-EVA-628	3mm厚铝板	EC-DG-D334232-ZD1	1	0	1	0.784	0.096	0.096	0.683	0.683	J853-EVA-620
166	J853-EVA-632	3mm厚铝板	EC-DG-D334232-ZD1	1	0	1	0.784	0.096	0.096	0.683	0.683	J853-EVA-620

167	J853-EVA-636	3mm厚铝板	EC-DG-D334232-ZD1	1	0	1	0.784	0.096	0.096	0.683	0.683	J853-EVA-620
168	J853-EVA-640	3mm厚铝板	EC-DG-D334232-ZD1	6	0	6	24.315	0.498	2.991	0.630	3.783	J853-EVA-640
169	J853-EVA-641	3mm厚铝板	EC-DG-D334232-ZD1	6	0	6	24.315	0.498	2.991	0.630	3.783	J853-EVA-641
170	J853-EVA-642	3mm厚铝板	EC-DG-D334232-ZD1	1	0	1	9.540	1.173	1.173	1.484	1.484	J853-EVA-642
171	J853-EVA-643	3mm厚铝板	EC-DG-D334232-ZD1	1	0	1	8.679	1.068	1.068	1.350	1.350	J853-EVA-642
172	J853-EVA-644	3mm厚铝板	EC-DG-D334232-ZD1	1	0	1	7.783	0.957	0.957	1.211	1.211	J853-EVA-642
173	J853-EVA-645	3mm厚铝板	EC-DG-D334232-ZD1	1	0	1	6.886	0.847	0.847	1.071	1.071	J853-EVA-642
174	J853-EVA-646	3mm厚铝板	EC-DG-D334232-ZD1	1	0	1	5.989	0.737	0.737	0.932	0.932	J853-EVA-642
175	J853-EVA-647	3mm厚铝板	EC-DG-D334232-ZD1	1	0	1	5.093	0.626	0.626	0.792	0.792	J853-EVA-642
176	J853-EVA-648	3mm厚铝板	EC-DG-D334232-ZD1	1	0	1	9.667	1.189	1.189	1.504	1.504	J853-EVA-648
177	J853-EVA-649	3mm厚铝板	EC-DG-D334232-ZD1	1	0	1	8.770	1.079	1.079	1.364	1.364	J853-EVA-648
178	J853-EVA-650	3mm厚铝板	EC-DG-D334232-ZD1	1	0	1	7.874	0.968	0.968	1.225	1.225	J853-EVA-648
179	J853-EVA-651	3mm厚铝板	EC-DG-D334232-ZD1	1	0	1	6.977	0.858	0.858	1.085	1.085	J853-EVA-648
180	J853-EVA-652	3mm厚铝板	EC-DG-D334232-ZD1	1	0	1	6.080	0.748	0.748	0.946	0.946	J853-EVA-648
181	J853-EVA-653	3mm厚铝板	EC-DG-D334232-ZD1	1	0	1	5.184	0.638	0.638	0.807	0.807	J853-EVA-648
182	J853-EVA-654	3mm厚铝板	EC-DG-D334232-ZD1	1	0	1	4.052	0.498	0.498	0.630	0.630	J853-EVA-654
183	J853-EVA-655	3mm厚铝板	EC-DG-D334232-ZD1	1	0	1	4.416	0.543	0.543	0.687	0.687	J853-EVA-655
184	J853-EVA-656	3mm厚铝板	EC-DG-D334232-ZD1	1	0	1	4.368	0.537	0.537	0.680	0.680	J853-EVA-656
185	J853-EVA-657	3mm厚铝板	EC-DG-D334232-ZD1	1	0	1	1.211	0.149	0.149	0.581	0.581	J853-EVA-657
186	J853-EVA-658	3mm厚铝板	EC-DG-D334232-ZD1	1	0	1	1.344	0.165	0.165	0.645	0.645	J853-EVA-658
187	J853-EVA-659	3mm厚铝板	EC-DG-D334232-ZD1	1	0	1	1.274	0.157	0.157	0.611	0.611	J853-EVA-659
			總計:	223		223	917.47	99.477	112.85	163.33	184.603	

①


8




 美特鋁質有限公司 MIDI Aluminium Fabricator Ltd.				類別		物料號		
修改	-			制圖	AN	2023/07/27	圖號	J853-EVA-101
日期	-			復核	-	-	數量	1
				批准	-	-	單件重量 (KG)	-

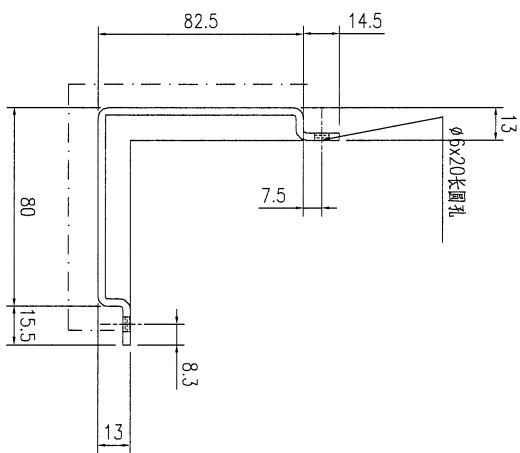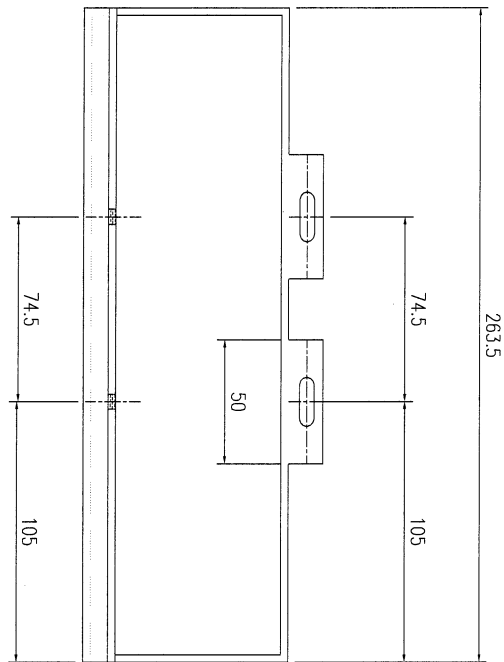

工程號	J853	地盤	香港延坪道	附 件	
名稱	铝板加工图		採用		-
材料	3mm厚铝板		地盤		
顏色	EC-DG-D334232-ZD1		工廠		




9

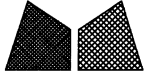 美特鋁質有限公司 MIDI Aluminium Fabricator Ltd.				類別		物料號		
修改	-			制圖	AN	2023/07/27	圖號	J853-EVA-102
日期	-			復核	-	-	數量	1
				批准	-	-	單件重量 (KG)	-

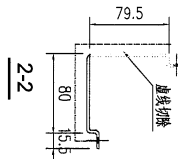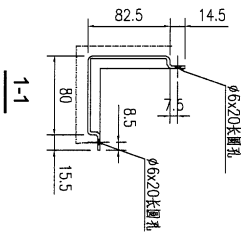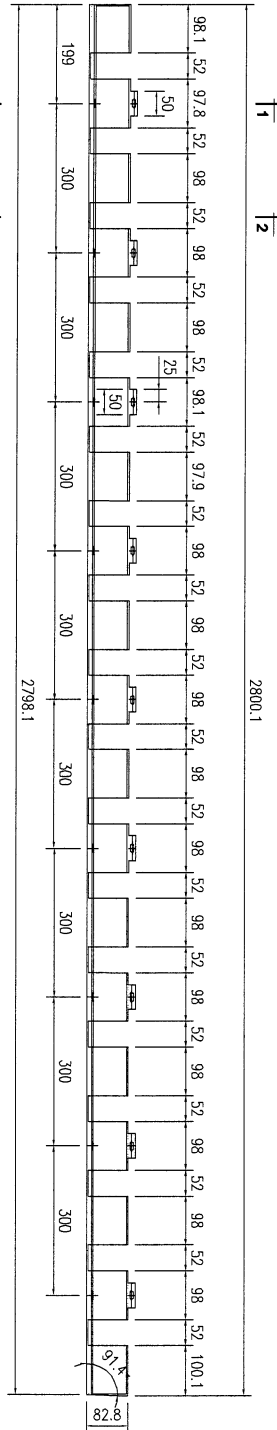




工程號	J853	地盤	香港延坪道	附 件	
名稱	铝板加工图		採用		-
材料	3mm厚铝板		地盤		
顏色	EC-DG-D334232-ZD1		工廠		

 美特鋁質有限公司 MIDI Aluminium Fabricator Ltd.				類別		物料號		
修改	-			制圖	AN	2023/07/27	圖號	J853-EVA-104
日期	-			復核	-	-	數量	1
				批准	-	-	單件重量 (KG)	-

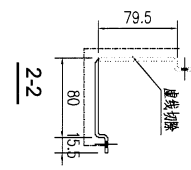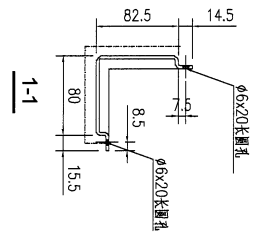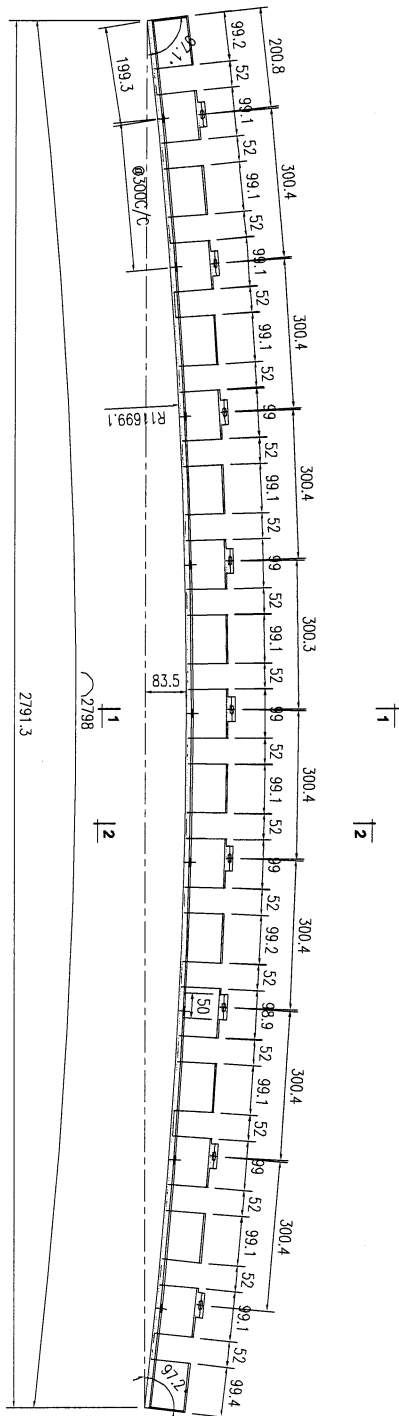


工程號	J853	地盤	香港延坪道	附 件	
名稱	鋁板加工圖		採用		
材料	3mm厚鋁板		地盤		
顏色	EC-DG-D334232-ZD1		工廠		

 美特鋁質有限公司 MIDI Aluminium Fabricator Ltd.				類別		物料號		
修改	-			制圖	AN	2023/07/27	圖號	J853-EVA-107
日期	-			復核	-	-	數量	1
				批准	-	-	單件重量 (KG)	-

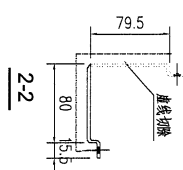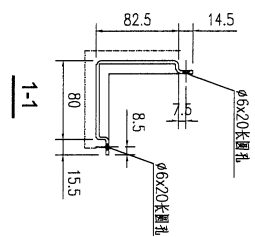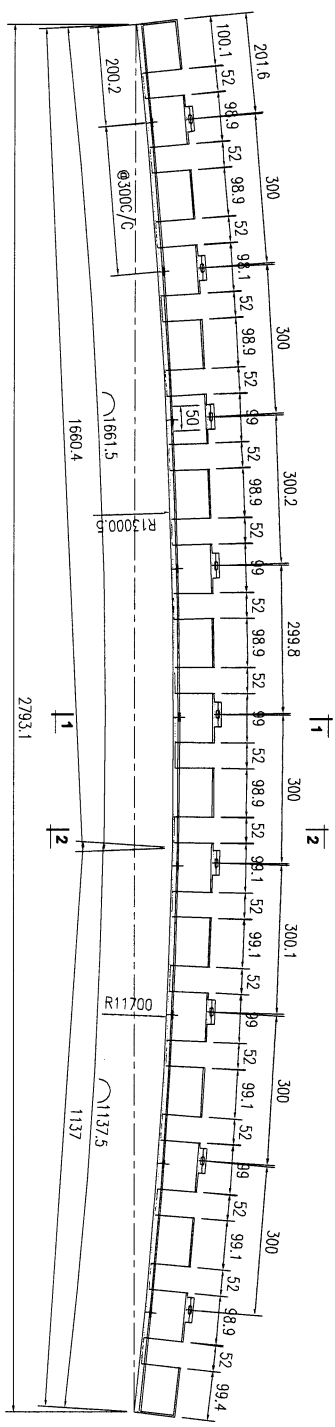




工程號	J853	地盤	香港延坪道	附 件	
名稱	鋁板加工圖		採用		
材料	3mm厚鋁板		地盤		
顏色	EC-DG-D334232-ZD1		工廠		

15

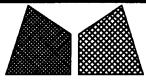


美特鋁質有限公司
MIDI Aluminium Fabricator Ltd.

類別		物料號		
制圖	AN	2023/07/27	圖號	J853-EVA-108
修改	-		數量	1
日期	-		單件重量 (KG)	-
復核	-			
批准	-			

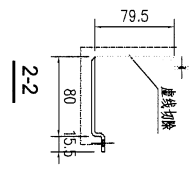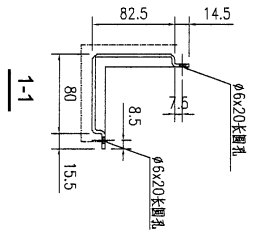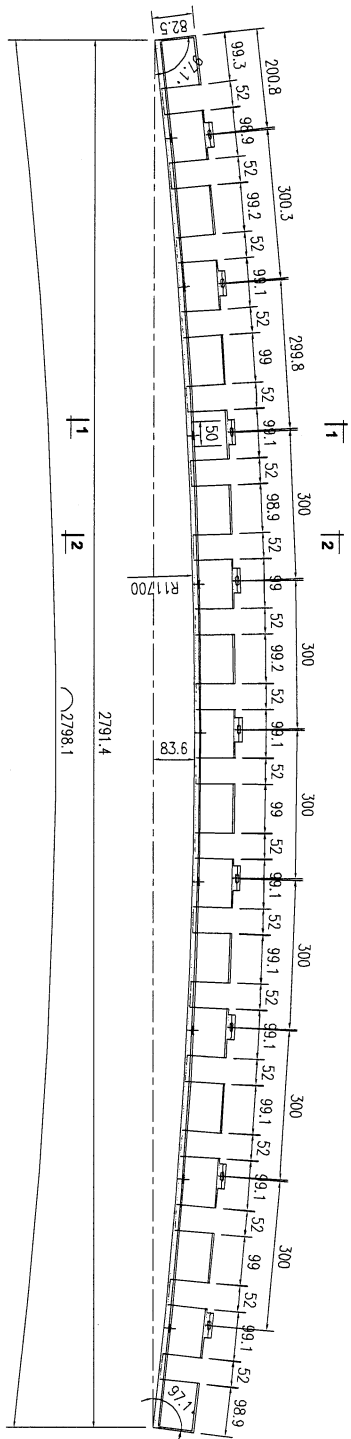


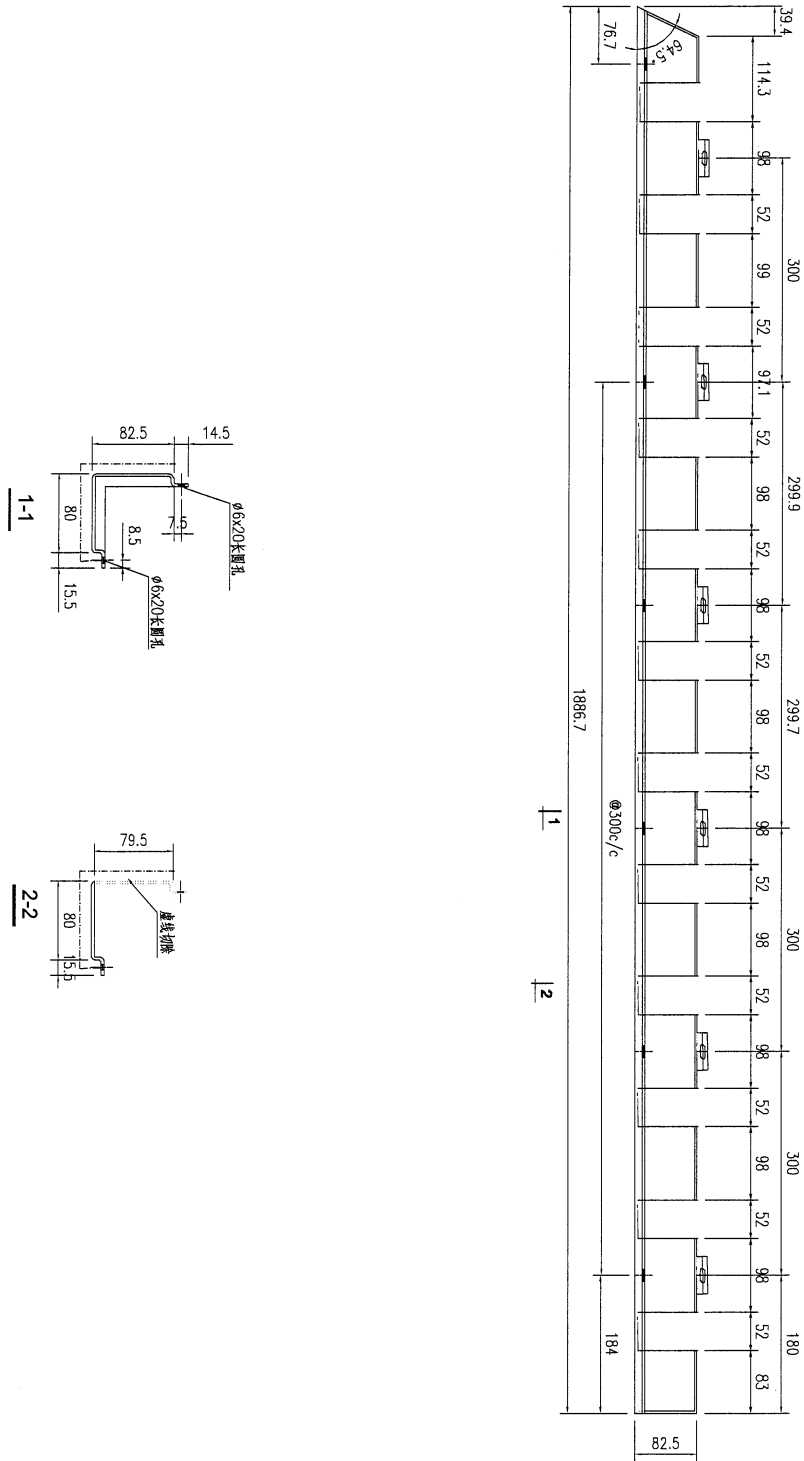
工程號	J853	地盤	香港延坪道	附 件	
名稱	铝板加工图		採用		
材料	3mm厚铝板		地盤		
顏色	EC-DG-D334232-ZD1		工廠		

 美特鋁質有限公司 MIDI Aluminium Fabricator Ltd.				類別		物料號		
修改	-			制圖	AN	2023/07/27	圖號	J853-EVA-109
日期	-			復核	-	-	數量	1
				批准	-	-	單件重量 (KG)	-

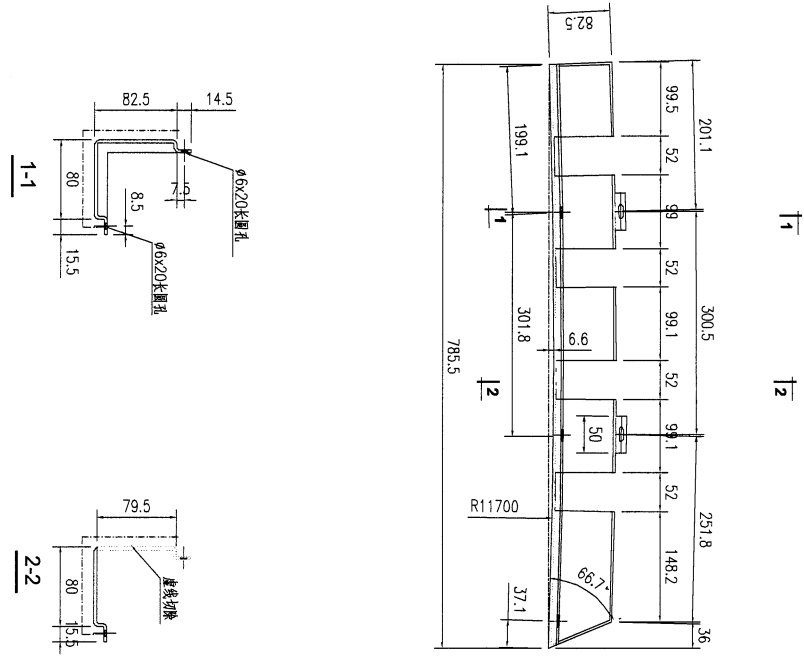


工程號	J853	地盤	香港延坪道	附 件	
名稱	鋁板加工圖		採用		-
材料	3mm厚鋁板		地盤		
顏色	EC-DG-D334232-ZD1		工廠		




 美特鋁質有限公司 MIDI Aluminium Fabricator Ltd.				類別		物料號		
修改	-			制圖	AN	2023/07/27	圖號	J853-EVA-110
日期	-			復核	-	-	數量	1
				批准	-	-	單件重量 (KG)	-



工程號	J853	地盤	香港延坪道	附 件	
名稱	铝板加工图		採用		
材料	3mm 鋁板		地盤		
顏色	EC-DG-D334232-ZD1		工廠		



(18)

 美特鋁質有限公司 MIDI Aluminium Fabricator Ltd.				類別		物料號		
修改	-			制圖	AN	2023/07/27	圖號	J853-EVA-111
日期	-			復核	-	-	數量	1
				批准	-	-	單件重量 (KG)	-

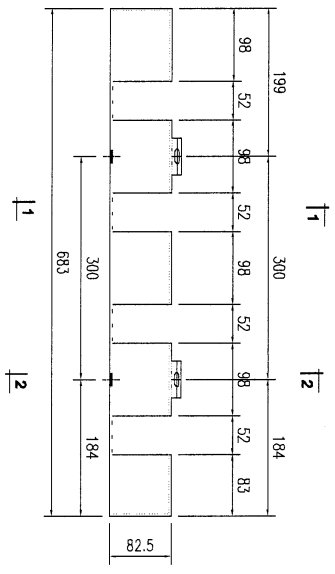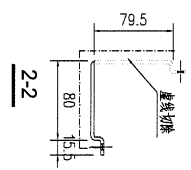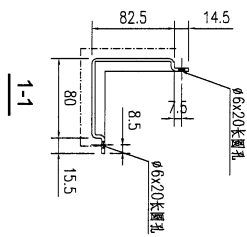


工程號	J853	地盤	香港延坪道	附件	
名稱	铝板加工圖		採用		
材料	3mm厚鋁板		地盤		
顏色	EC-DG-D334232-ZD1		工廠		


 美特鋁質有限公司 MIDI Aluminium Fabricator Ltd.				類別		物料號	
修改	-			制圖	AN	2023/07/27	圖號
日期	-			復核	-	-	數量
				批准	-	-	單件重量 (KG)
							3
							-

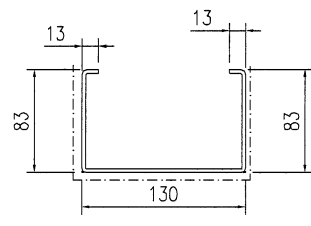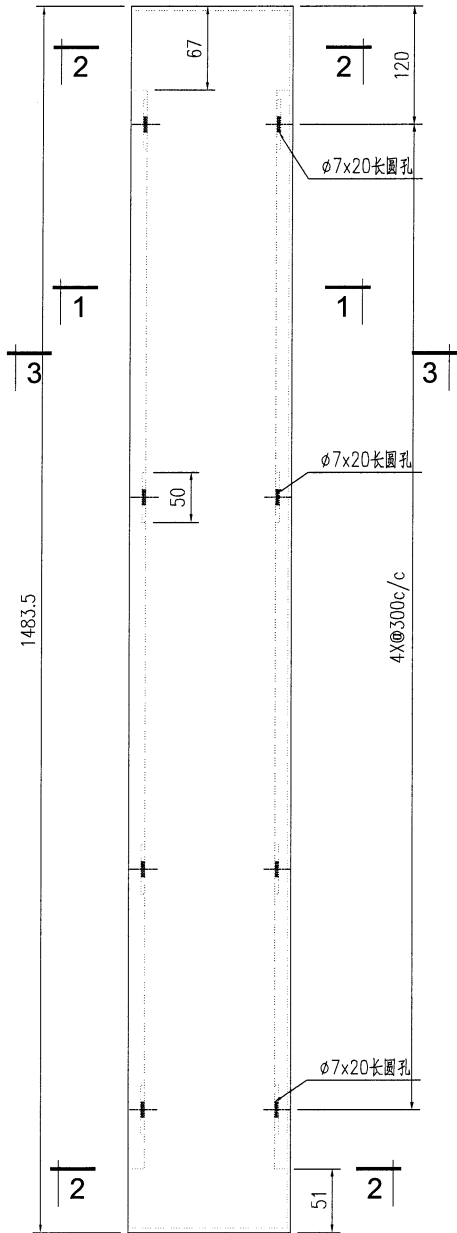

3-3

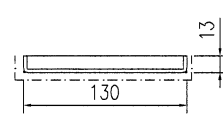



2-2

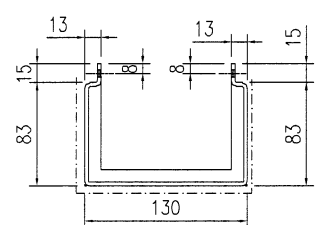


1-1

工程號	J853	地盤	香港延坪道	附 件	
名稱	鋁板加工圖		採用		
材料	3mm厚鋁板	地盤			
顏色	EC-DG-D334232-ZD1	工廠			

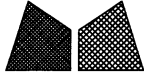
 美特鋁質有限公司 MIDI Aluminium Fabricator Ltd.				類別		物料號		
修改	-			制圖	AN	2023/07/27	圖號	J853-EVA-502
日期	-			復核	-	-	數量	1
				批准	-	-	單件重量 (KG)	-

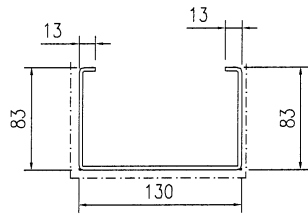


3-3

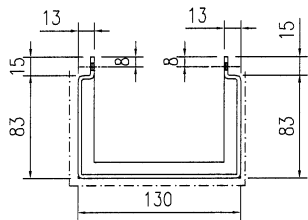


1-1

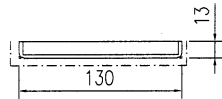


2-2

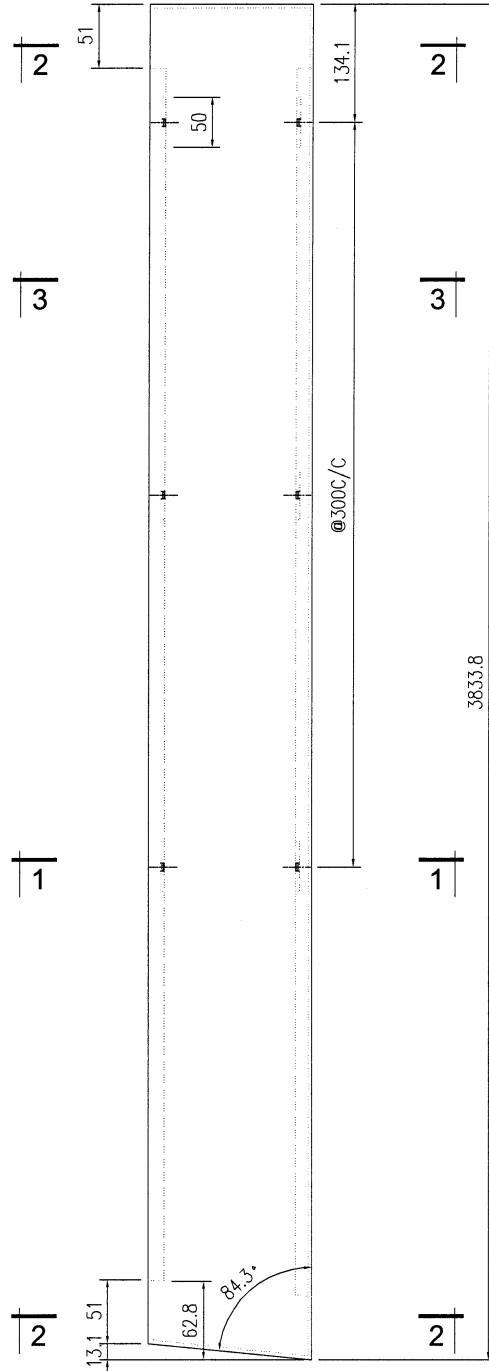


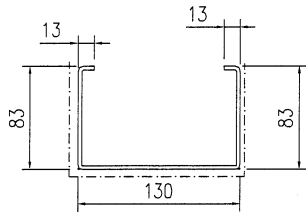
工程號	J853	地盤	香港延坪道	附 件	
名稱	鋁板加工圖		採用		
材料	3mm厚鋁板		地盤		
顏色	EC-DG-D334232-ZD1		工廠		

 美特鋁質有限公司 MIDI Aluminium Fabricator Ltd.				類別		物料號		
修改	-			制圖	AN	2023/07/27	圖號	
日期	-			復核	-	-	數量	
				批准	-	-	單件重量 (KG)	
							J853-EVA-503	1
							-	-

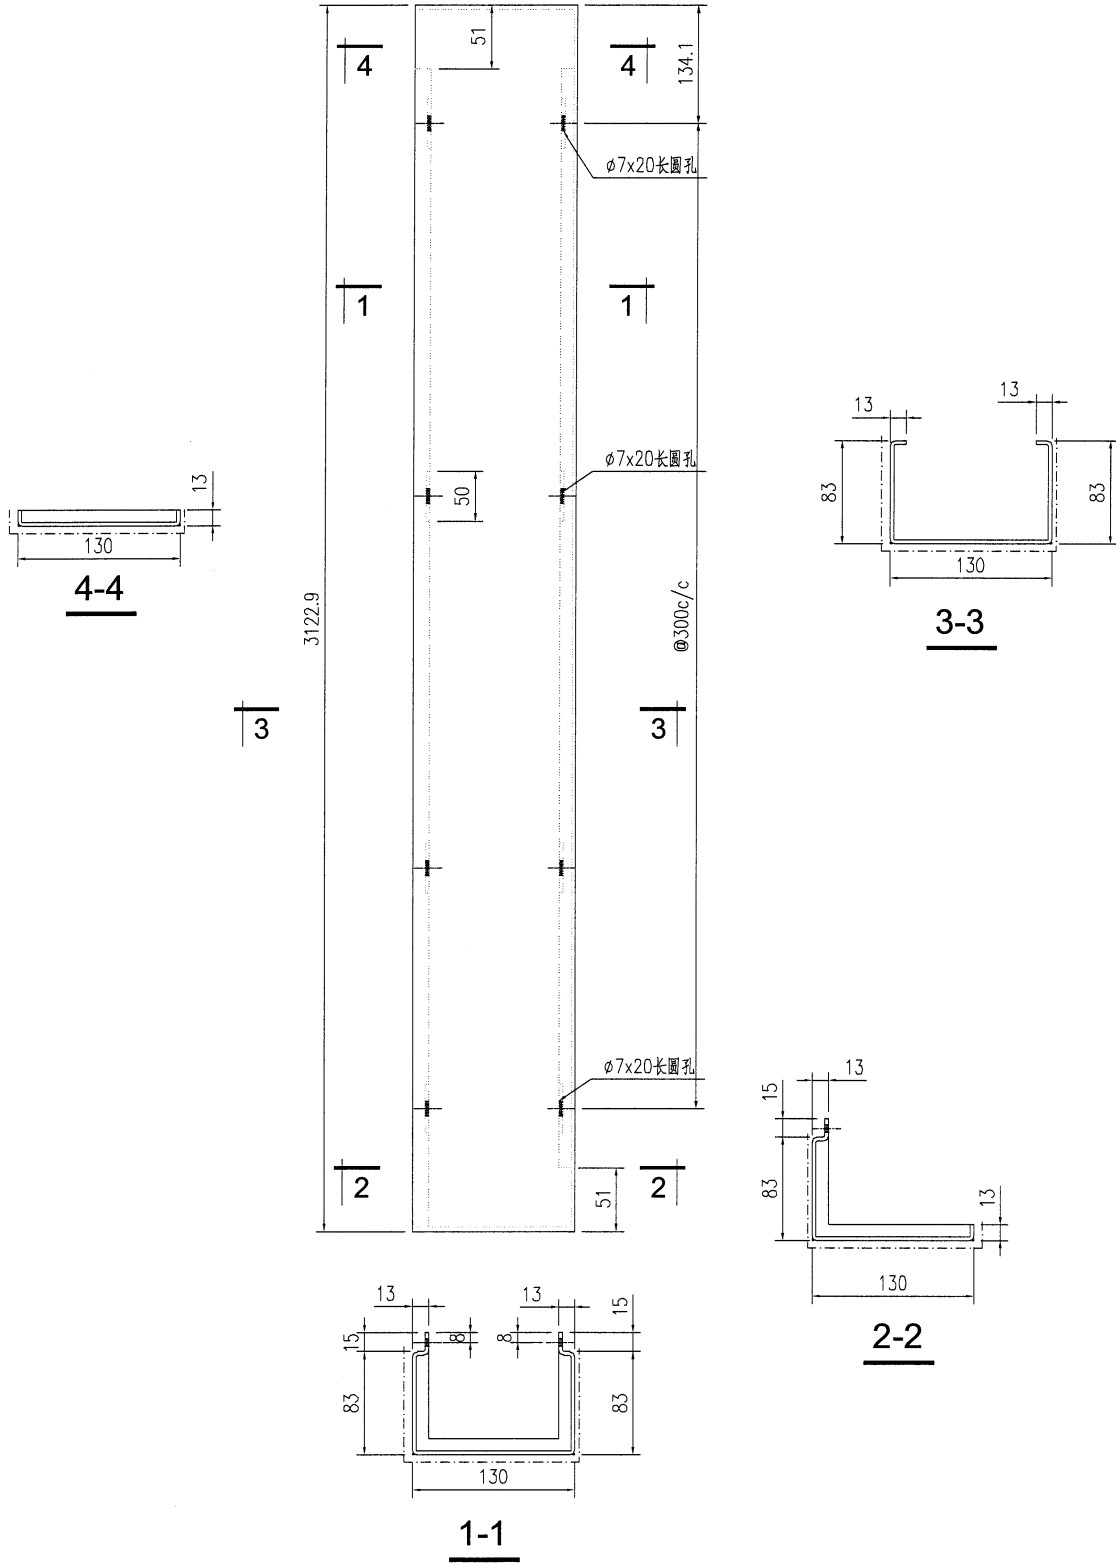


工程號	J853	地盤	香港延坪道	附 件	
名稱	铝板加工图		採用		
材料	3mm厚铝板		地盤		
顏色	EC-DG-D334232-ZD1		工廠		


 美特鋁質有限公司 MIDI Aluminium Fabricator Ltd.				類別		物料號	
修改	-			制圖	AN	2023/07/27	圖號
日期	-			復核	-	-	數量
				批准	-	-	單件重量 (KG)
							J853-EVA-504
							1
							-




3-3

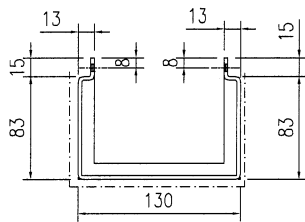

1-1


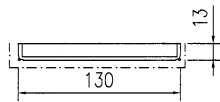


2-2

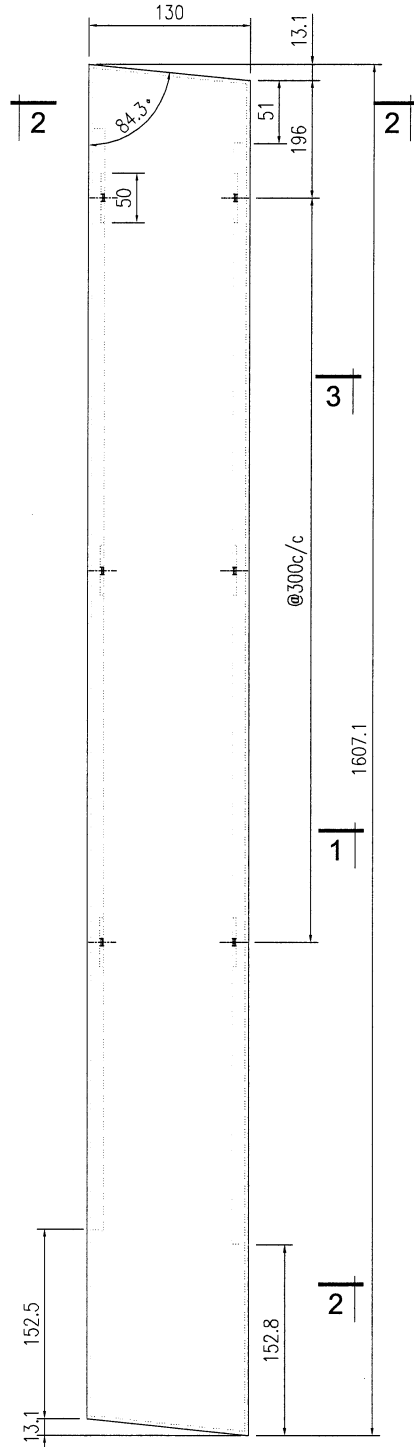


工程號	J853	地盤	香港延坪道	附 件	
名稱	铝板加工图		採 用		
材料	3mm厚铝板		地盤		
顏色	EC-DG-D334232-ZD1		工廠		


 美特鋁質有限公司 MIDI Aluminium Fabricator Ltd.				類別		物料號		
修改	-			制圖	AN	2023/07/27	圖號	J853-EVA-506
日期	-			復核	-	-	數量	1
				批准	-	-	單件重量 (KG)	-

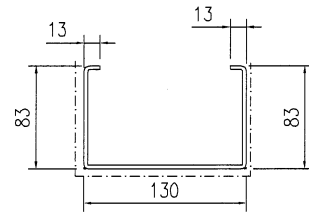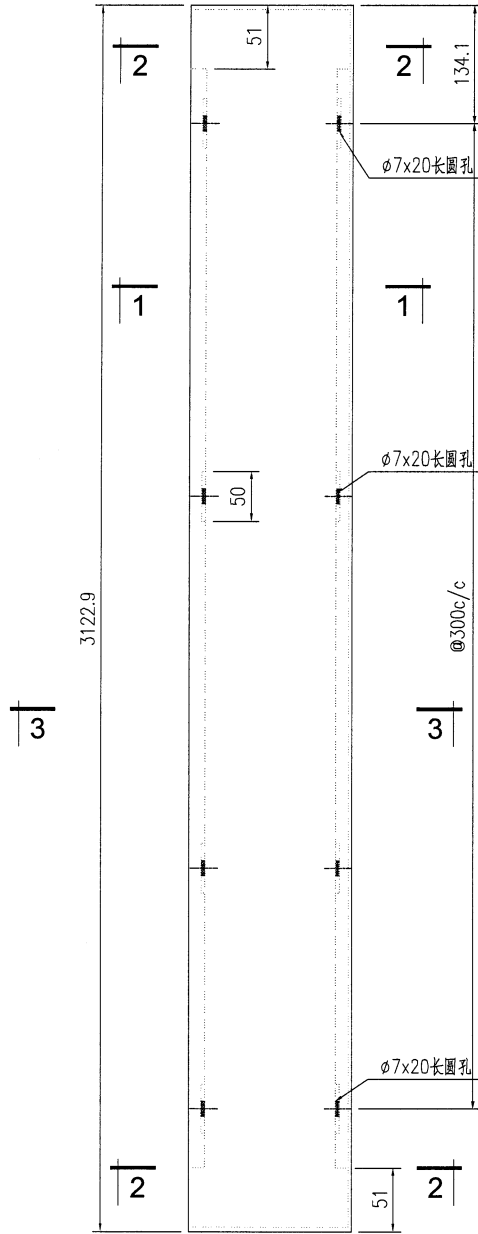

3-3

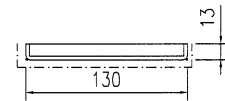

2-2

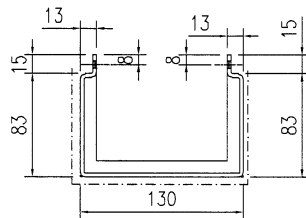


1-1

工程號	J853	地盤	香港延坪道	附 件	
名稱	鋁板加工圖		採用		
材料	3mm厚鋁板	地盤			
顏色	EC-DG-D334232-ZD1	工廠			


25

 美特鋁質有限公司 MIDI Aluminium Fabricator Ltd.				類別		物料號		
修改	-			制圖	AN	2023/07/27	圖號	J853-EVA-507
日期	-			復核	-	-	數量	1
				批准	-	-	單件重量 (KG)	-

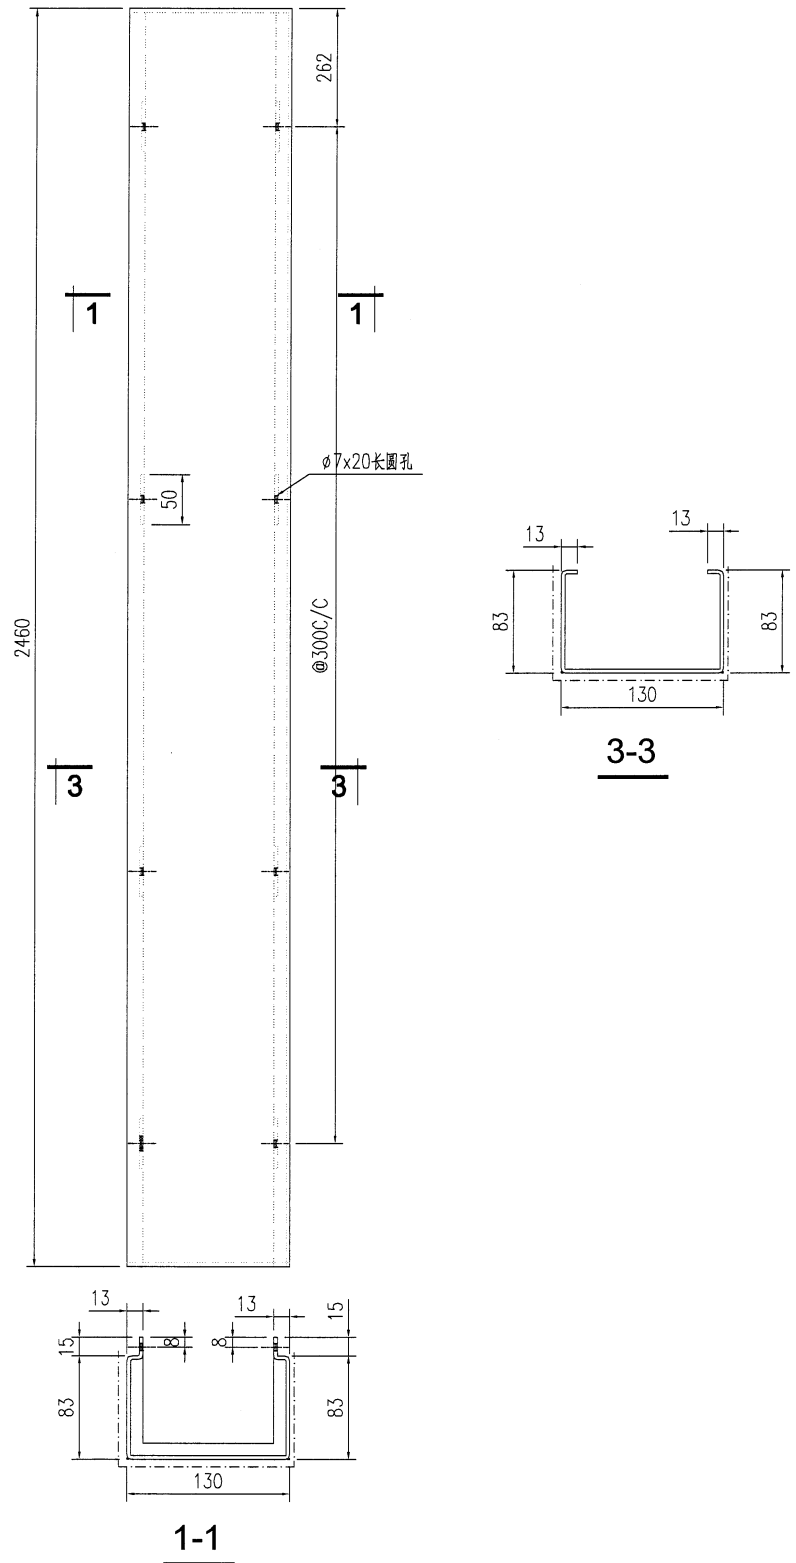


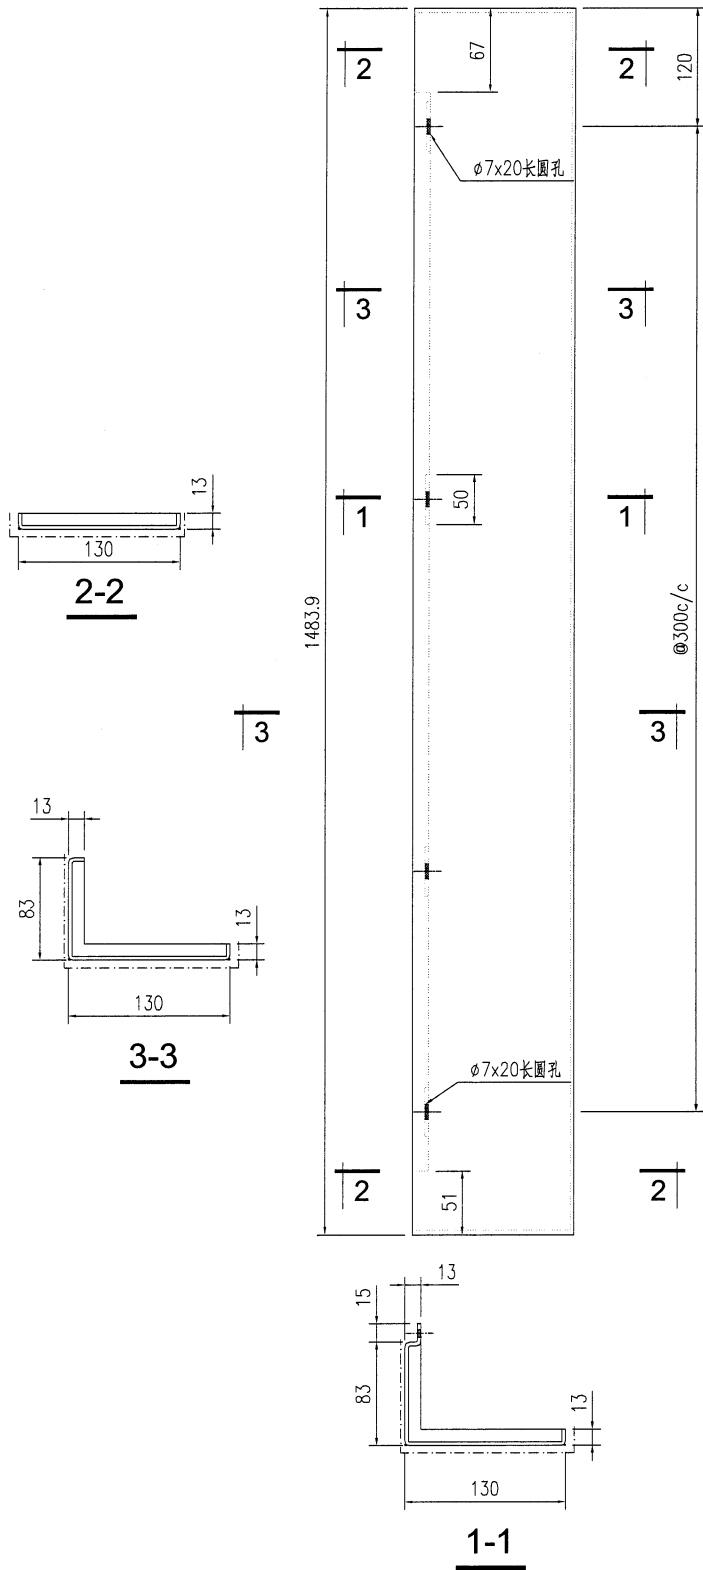
工程號	J853	地盤	香港延坪道	附 件	
名稱	铝板加工图		採用		-
材料	3mm厚铝板		地盤		
顏色	EC-DG-D334232-ZD1		工廠		

美特鋁質有限公司 MIDI Aluminium Fabricator Ltd.				類別		物料號		
修改	-			制圖	AN	2023/07/27	圖號	J853-EVA-508
日期	-			復核	-	-	數量	1
				批准	-	-	單件重量 (KG)	-

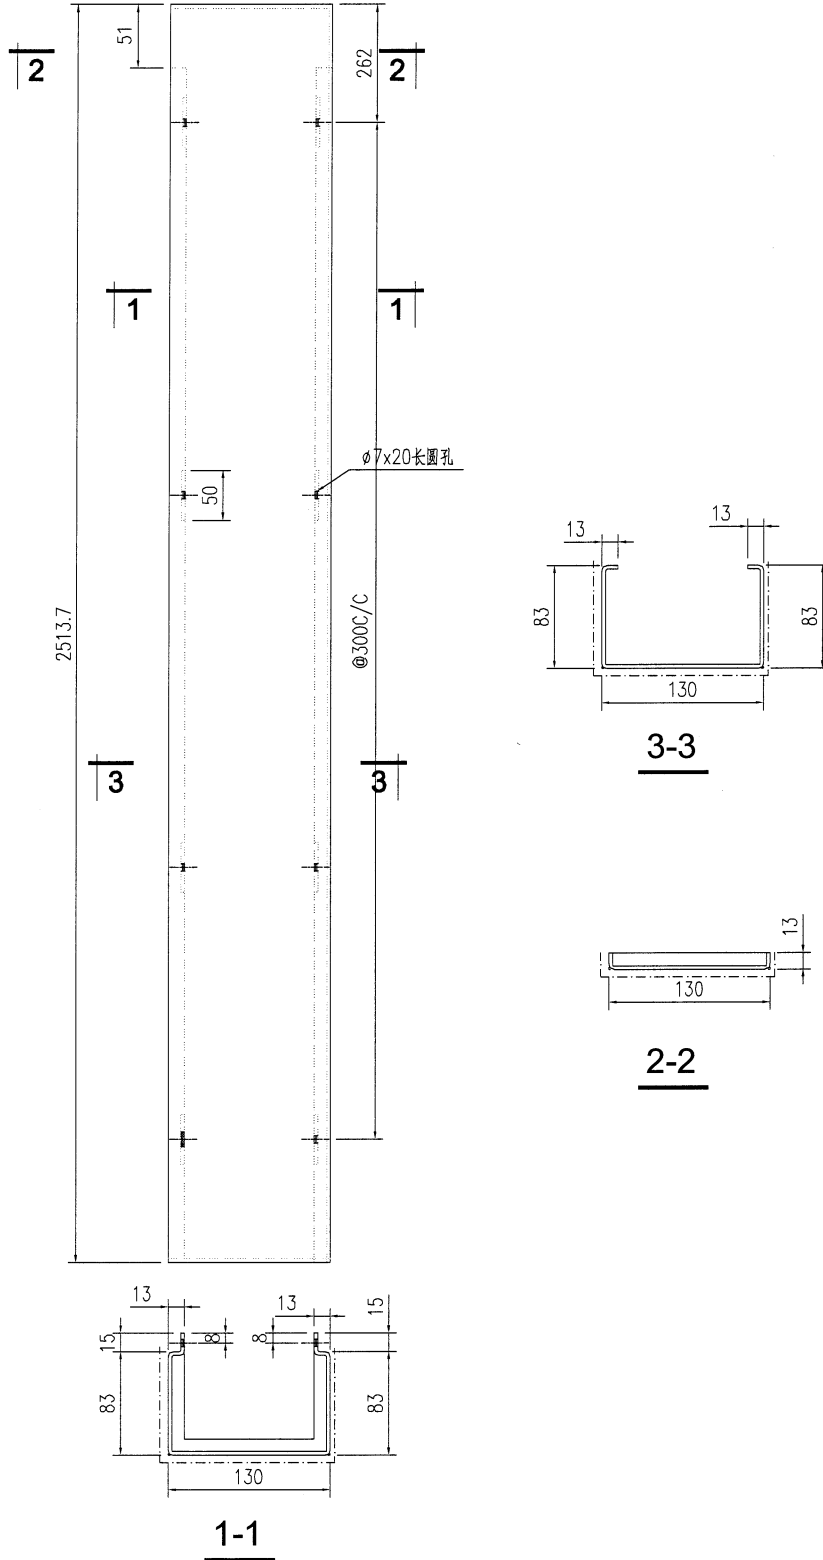

工程號	J853	地盤	香港延坪道	附 件	
名稱	铝板加工图		採用		-
材料	3mm厚铝板		地盤		
顏色	EC-DG-D334232-ZD1		工廠		


 美特鋁質有限公司 MIDI Aluminium Fabricator Ltd.				類別		物料號		
修改	-			制圖	AN	2023/07/27	圖號	J853-EVA-509
日期	-			復核	-	-	數量	1
				批准	-	-	單件重量 (KG)	-




工程號	J853	地盤	香港延坪道	附 件	
名稱	鋁板加工圖		採 用		-
材料	3mm厚鋁板	地盤			
顏色	EC-DG-D334232-ZD1	工廠			





28

 美特鋁質有限公司 MIDI Aluminium Fabricator Ltd.				類別		物料號	
修改	-			制圖	AN	2023/07/27	圖號
日期	-			復核	-	-	數量
				批准	-	-	單件重量 (KG)
							J853-EVA-510
							1
							-

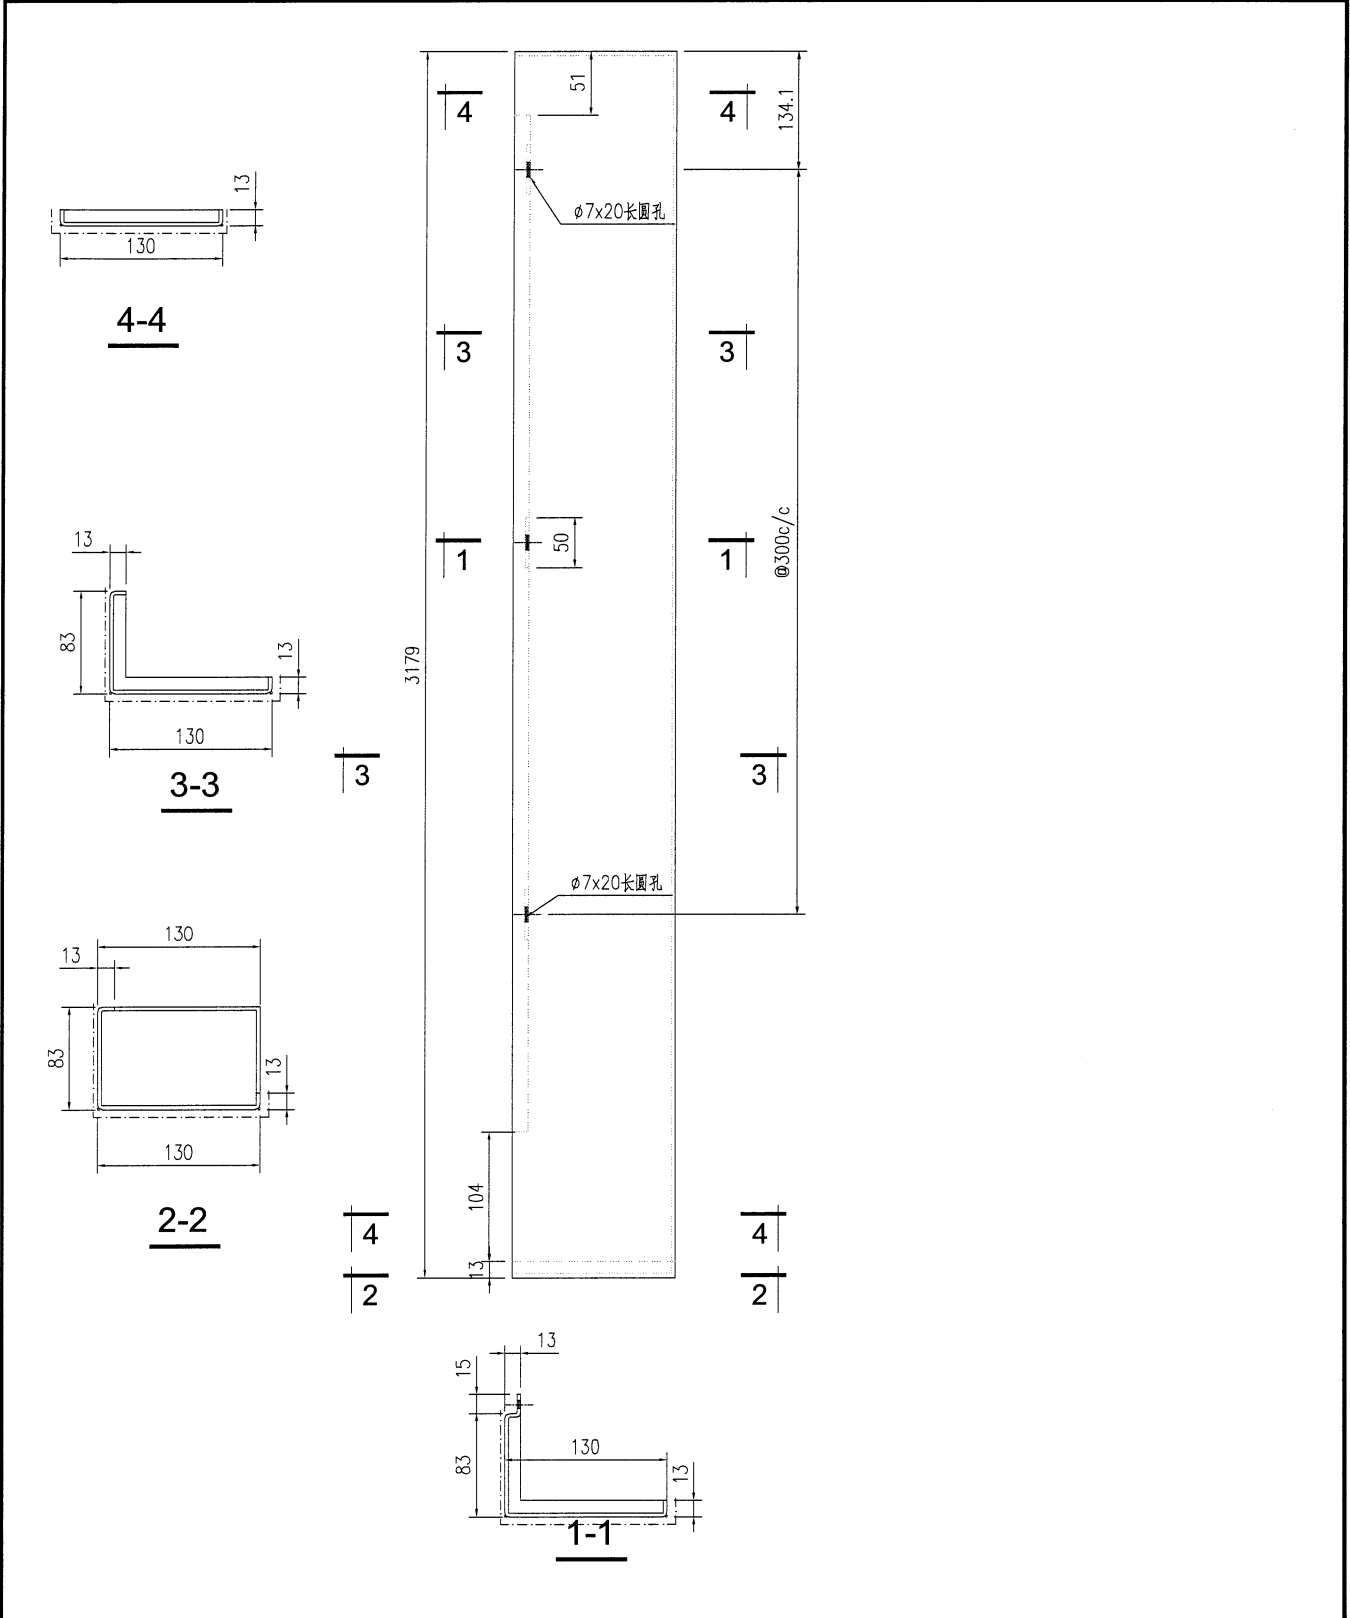


工程號	J853	地盤	香港延坪道	附 件	
名稱	鋁板加工圖		採用		-
材料	3mm厚鋁板		地盤		
顏色	EC-DG-D334232-ZD1		工廠		

 美特鋁質有限公司 MIDI Aluminium Fabricator Ltd.				類別		物料號		
修改	-			制圖	AN	2023/07/27	圖號	J853-EVA-511
日期	-			復核	-	-	數量	1
				批准	-	-	單件重量 (KG)	-

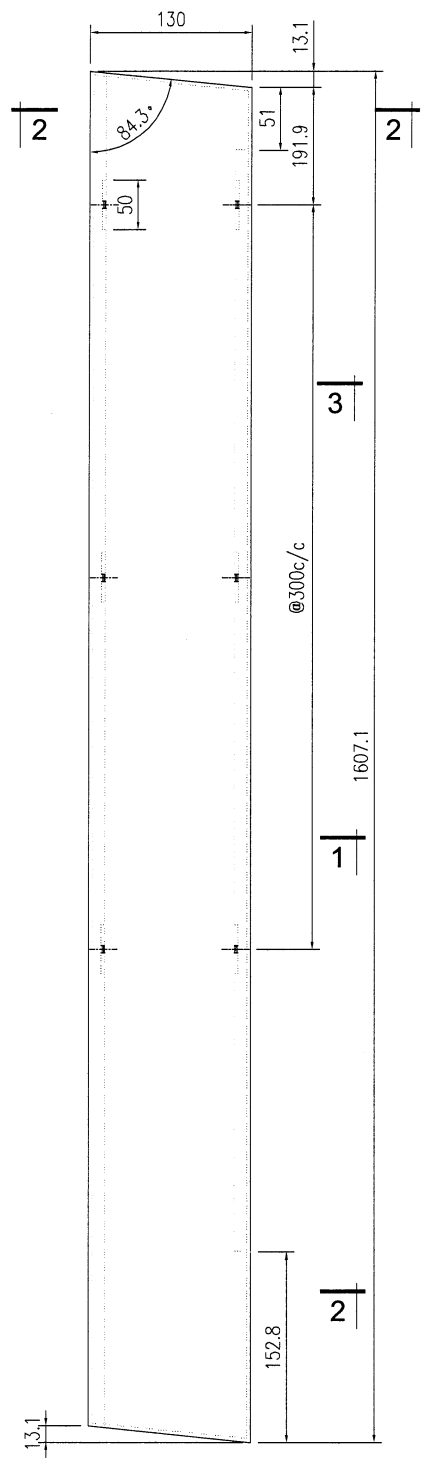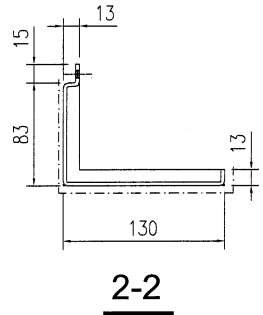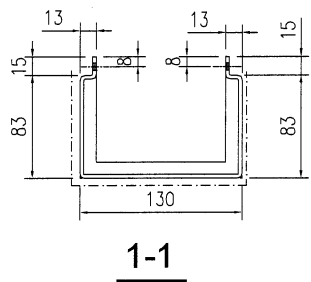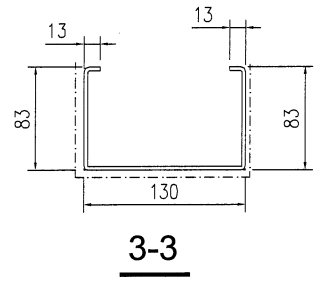


工程號	J853	地盤	香港延坪道	附 件	
名稱	铝板加工图		採 用		
材料	3mm厚铝板		地盤		
顏色	EC-DG-D334232-ZD1		工廠		

30

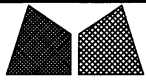


美特鋁質有限公司
MIDI Aluminium Fabricator Ltd.


類別		物料號		
制圖	AN	2023/07/27	圖號	J853-EVA-512
修改	-		數量	1
日期	-		單件重量 (KG)	-
復核	-			
批准	-			

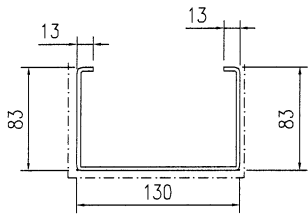


3-3

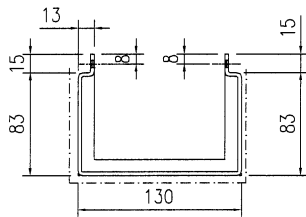

1-1

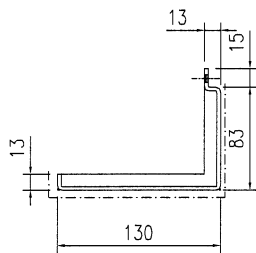


2-2

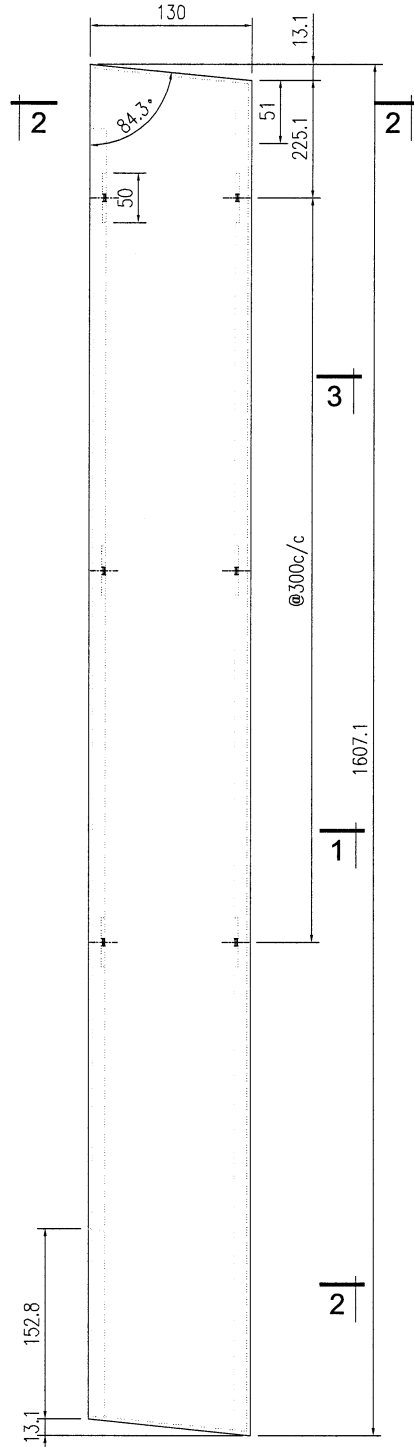


工程號	J853	地盤	香港延坪道	附 件	
名稱	铝板加工图	採用			
材料	3mm厚铝板	地盤			
顏色	EC-DG-D334232-ZD1	工廠			

 美特鋁質有限公司 MIDI Aluminium Fabricator Ltd.				類別		物料號	
修改	-			制圖	AN	2023/07/27	圖號
日期	-			復核	-	-	數量
				批准	-	-	單件重量 (KG)
							J853-EVA-513
							1
							-

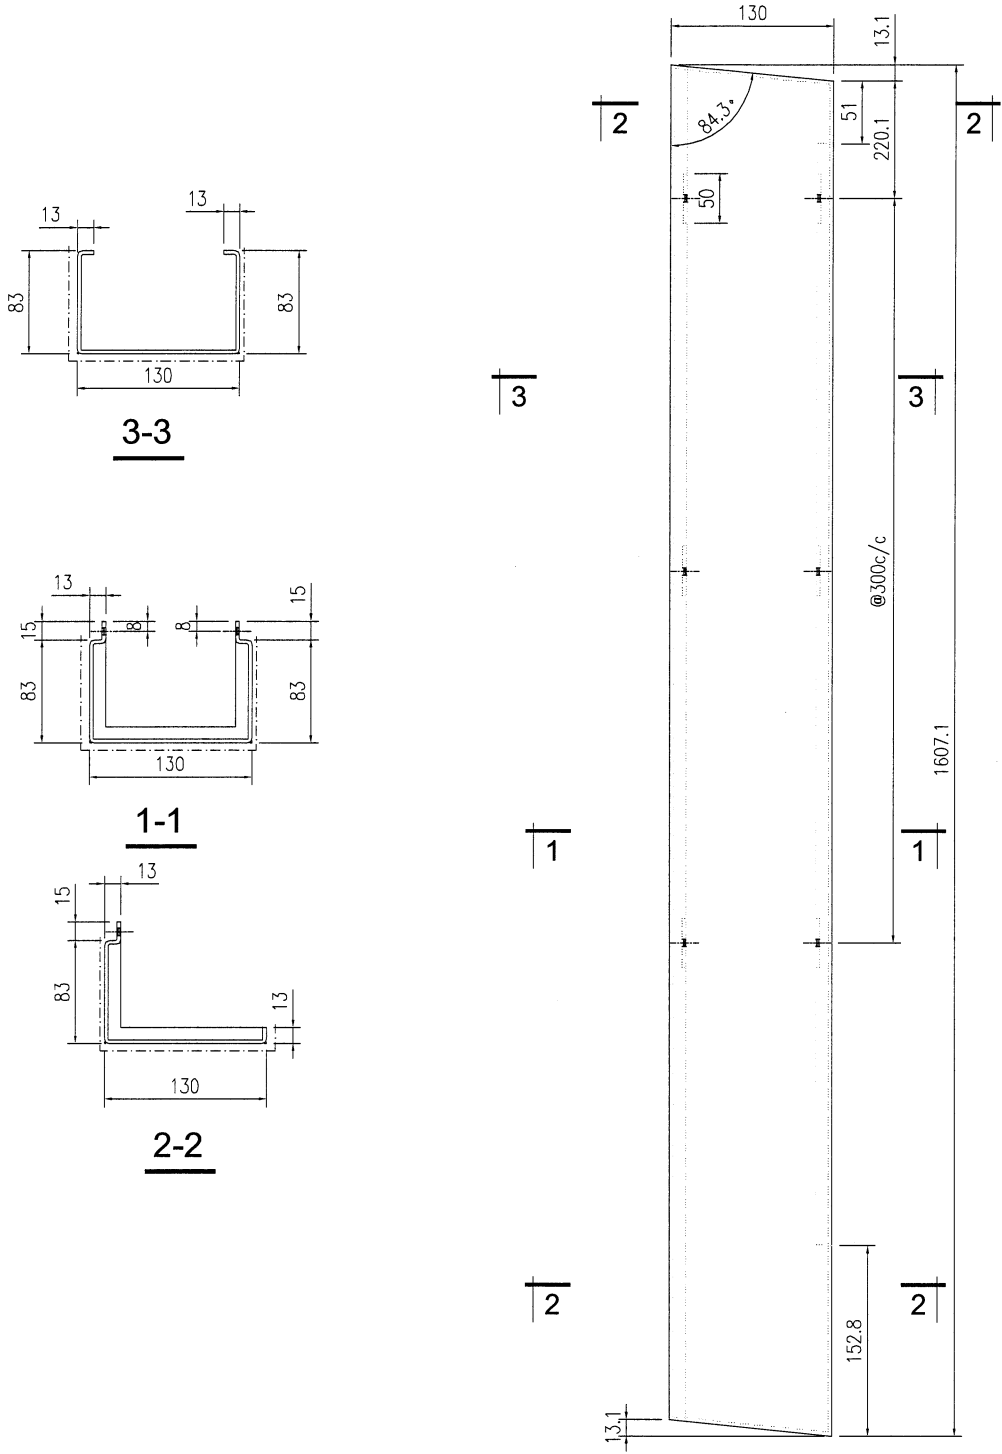


工程號	J853	地盤	香港延坪道	附 件	
名稱	铝板加工图		採用		
材料	3mm厚铝板		地盤		
顏色	EC-DG-D334232-ZD1		工廠		


 美特鋁質有限公司 MIDI Aluminium Fabricator Ltd.		類別		物料號	
修改	-	制圖	AN	2023/07/27	圖號
日期	-	復核	-	-	數量
		批准	-	-	單件重量 (KG)
					-

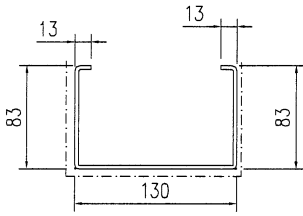


3-3

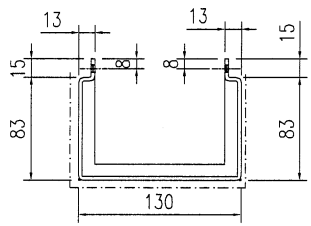

1-1

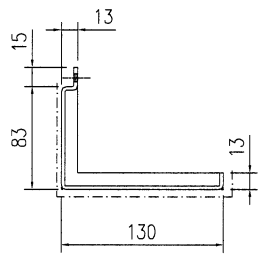


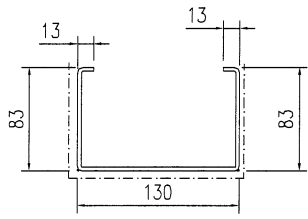
2-2

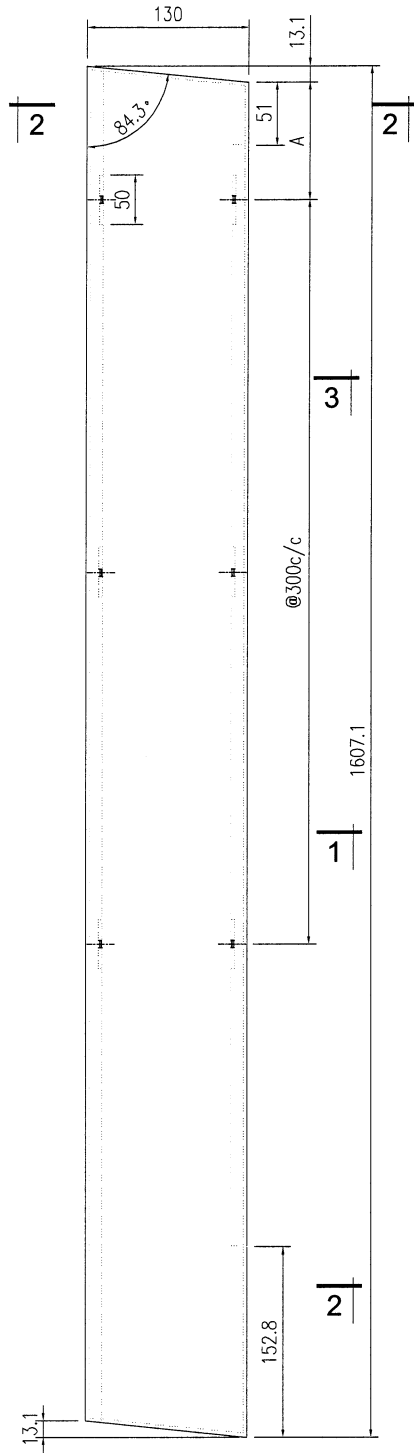


序号	编号	长度	数量	加工图号	A
1	J853-EVA-515	1607.1	1	J853-EVA-515	246
2	J853-EVA-517	1607.1	1	J853-EVA-515	225.1
3	J853-EVA-519	1607.1	1	J853-EVA-515	304.7
4	J853-EVA-521	1607.1	1	J853-EVA-515	332.8

工程號	J853	地盤	香港延坪道	附件	
名稱	铝板加工图		採用		
材料	3mm厚铝板		地盤		
顏色	EC-DG-D334232-ZD1		工廠		


 美特鋁質有限公司 MIDI Aluminium Fabricator Ltd.				類別		物料號	
修改	-			制圖	AN	2023/07/27	圖號
日期	-			復核	-	-	數量
				批准	-	-	單件重量 (KG)
							J853-EVA-516
							-
							-




3-3

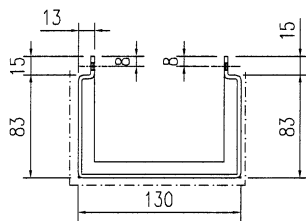

1-1

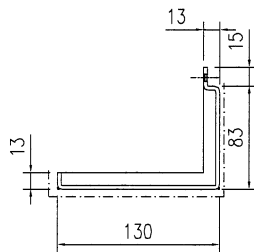


2-2

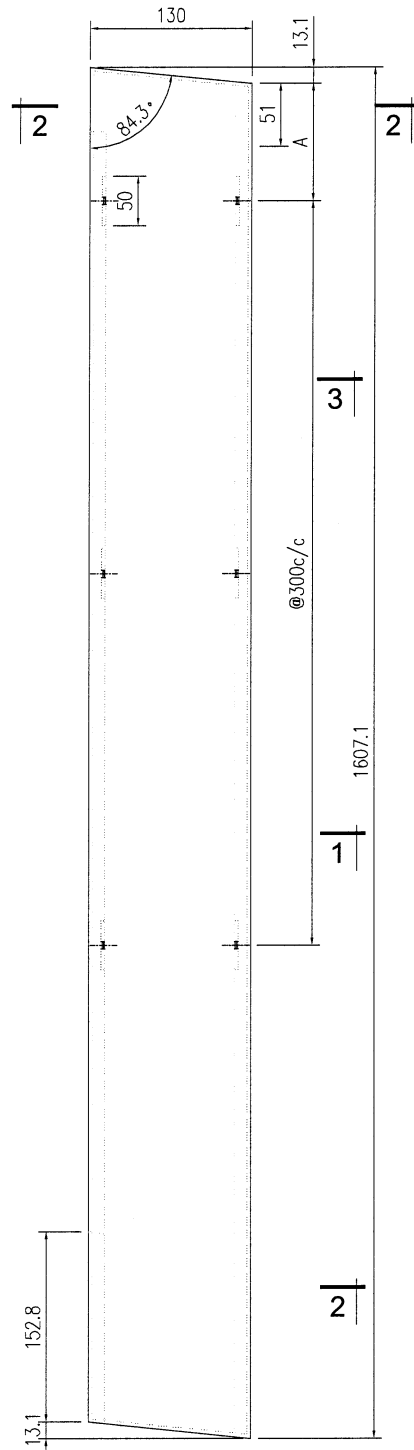

序号	编号	长度	数量	加工图号	A
1	J853-EVA-516	1607.1	1	J853-EVA-516	281.5
2	J853-EVA-518	1607.1	1	J853-EVA-516	309.7
3	J853-EVA-520	1607.1	1	J853-EVA-516	337.9
4	J853-EVA-522	1607.1	1	J853-EVA-516	379.2


工程號	J853	地盤	香港延坪道	附 件	
名稱	铝板加工图		採用		
材料	3mm厚铝板		地盤		
顏色	EC-DG-D334232-ZD1		工廠		

 美特鋁質有限公司 MIDI Aluminium Fabricator Ltd.				類別		物料號		
修改	-			制圖	AN	2023/07/27	圖號	J853-EVA-530
日期	-			復核	-	-	數量	6
				批准	-	-	單件重量 (KG)	-

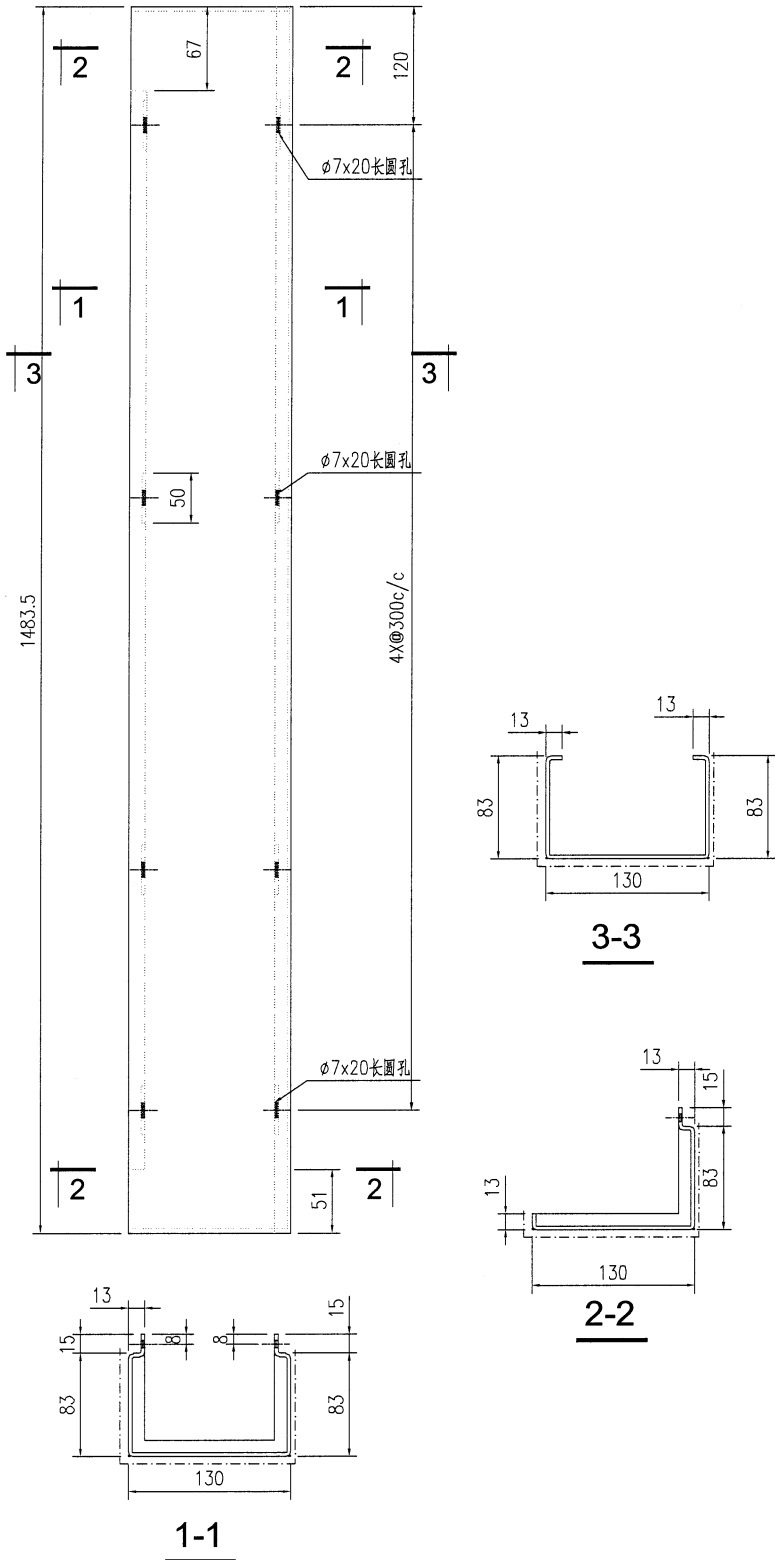


工程號	J853	地盤	香港延坪道	附 件	
名稱	鋁板加工圖		採用		
材料	3mm厚鋁板		地盤		
顏色	EC-DG-D334232-ZD1		工廠		

 美特鋁質有限公司 MIDI Aluminium Fabricator Ltd.				類別		物料號		
修改	-			制圖	AN	2023/07/27	圖號	J853-EVA-531
日期	-			復核	-	-	數量	7
				批准	-	-	單件重量 (KG)	-

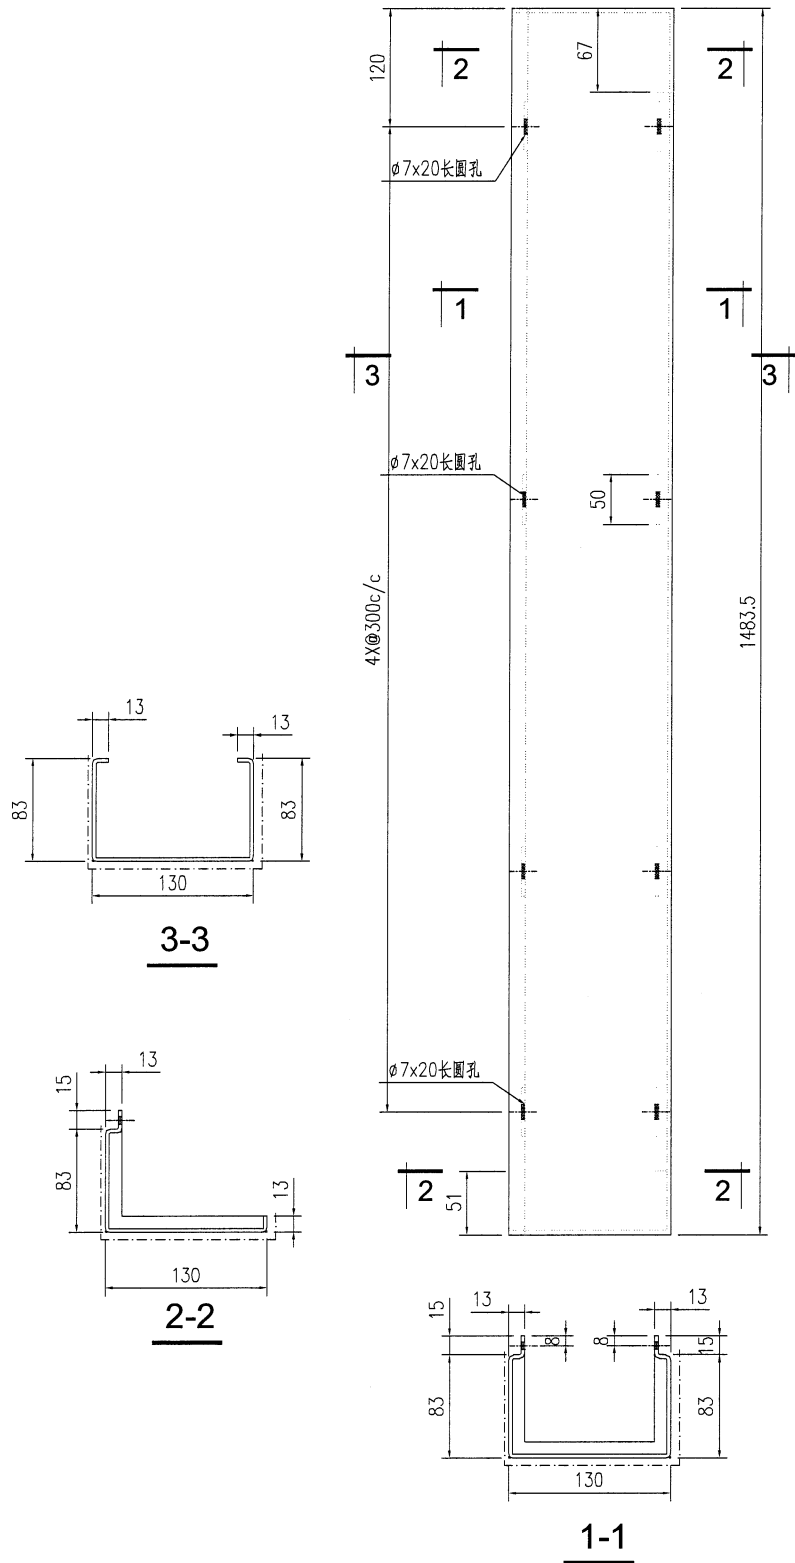

工程號	J853	地盤	香港延坪道	附件	
名稱	鋁板加工圖	採用			
材料	3mm厚鋁板	地盤			
顏色	EC-DG-D334232-ZD1	工廠			


 美特鋁質有限公司 MIDI Aluminium Fabricator Ltd.				類別		物料號	
修改	-			制圖	AN	2023/07/27	圖號
日期	-			復核	-	-	數量
				批准	-	-	單件重量 (KG)
							J853-EVA-532
							-
							-

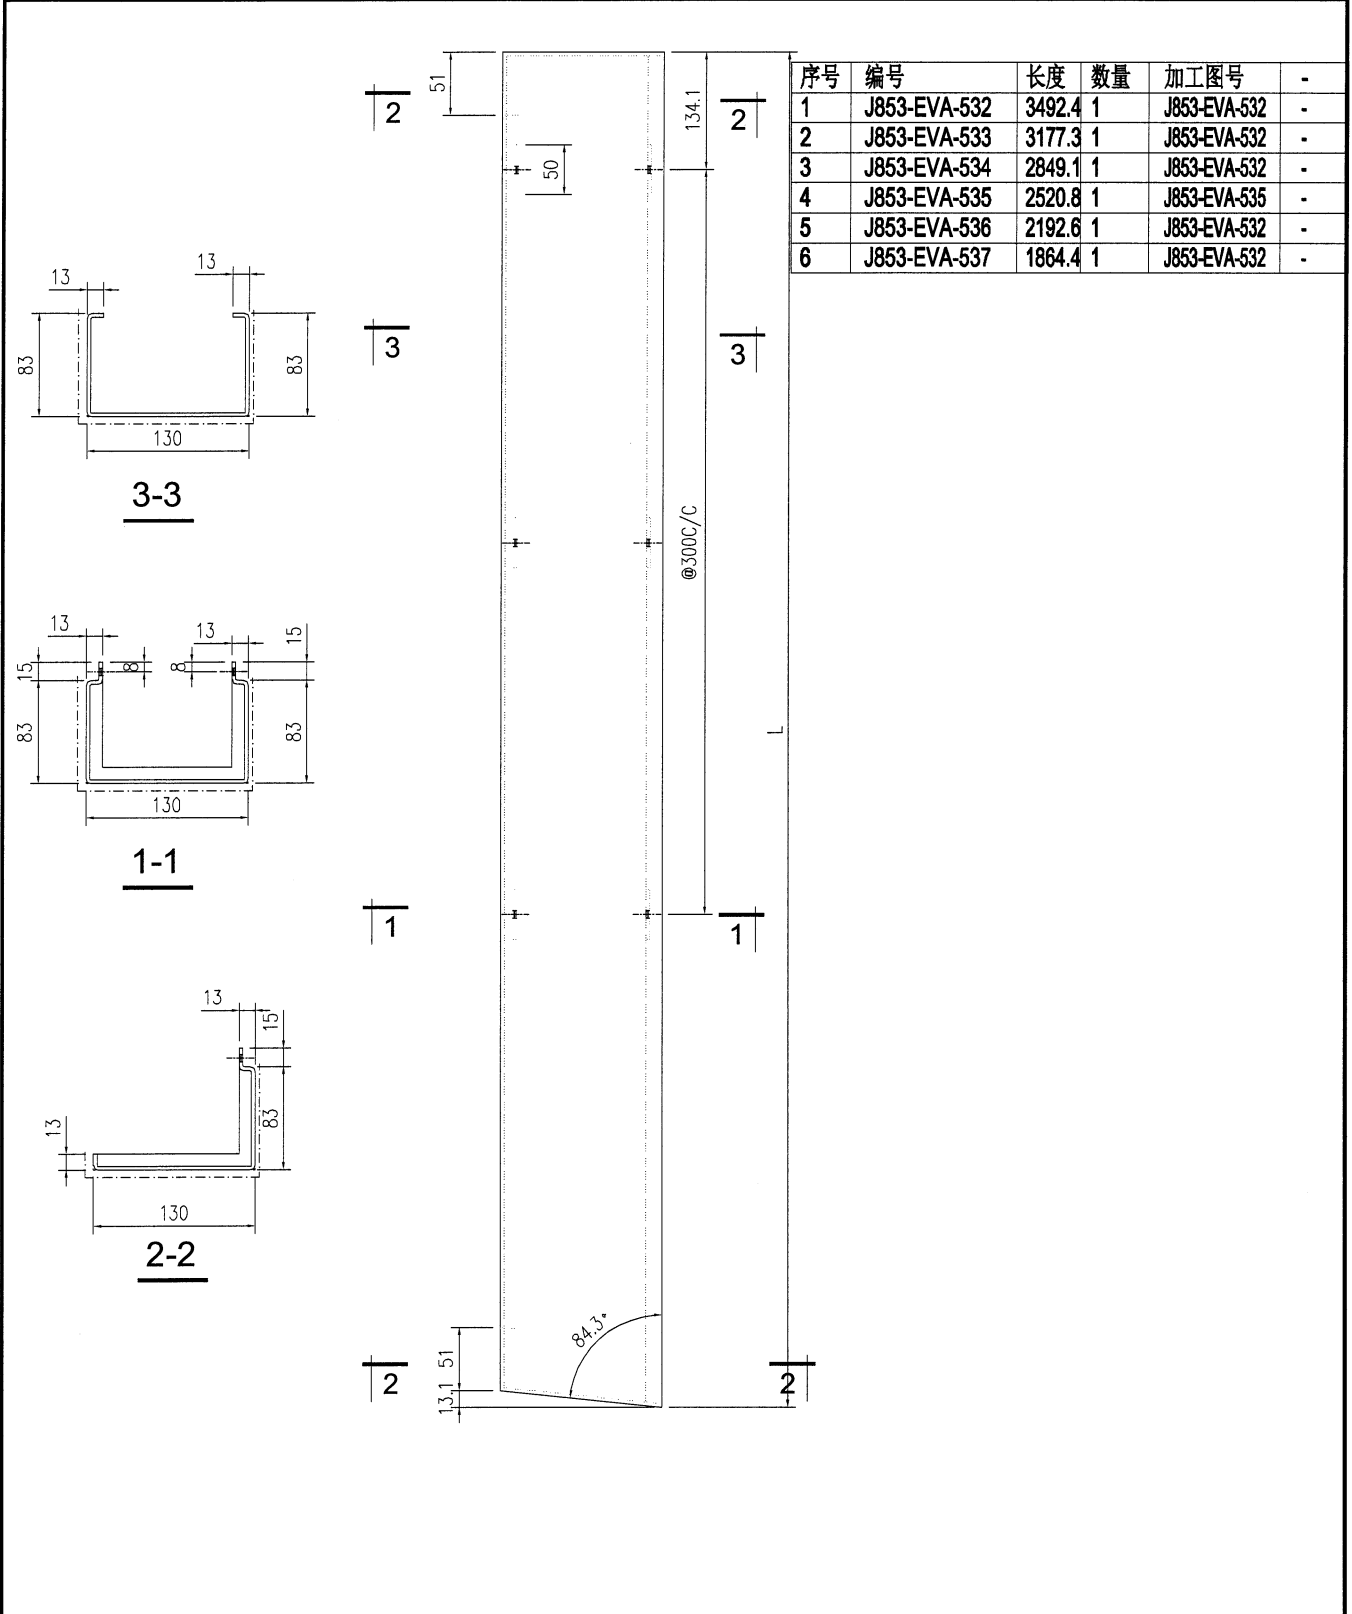


序号	编号	长度	数量	加工图号	-
1	J853-EVA-532	3492.4	1	J853-EVA-532	-
2	J853-EVA-533	3177.3	1	J853-EVA-532	-
3	J853-EVA-534	2849.1	1	J853-EVA-532	-
4	J853-EVA-535	2520.8	1	J853-EVA-535	-
5	J853-EVA-536	2192.6	1	J853-EVA-532	-
6	J853-EVA-537	1864.4	1	J853-EVA-532	-

工程號	J853	地盤	香港延坪道	附件	
名稱	铝板加工图		採用		-
材料	3mm厚铝板		地盤		
顏色	EC-DG-D334232-ZD1		工廠		

38


 美特鋁質有限公司 MIDI Aluminium Fabricator Ltd.				類別		物料號	
修改	-			制圖	AN	2023/07/27	圖號
日期	-			復核	-	-	數量
				批准	-	-	單件重量 (KG)
							J853-EVA-538
							-
							-

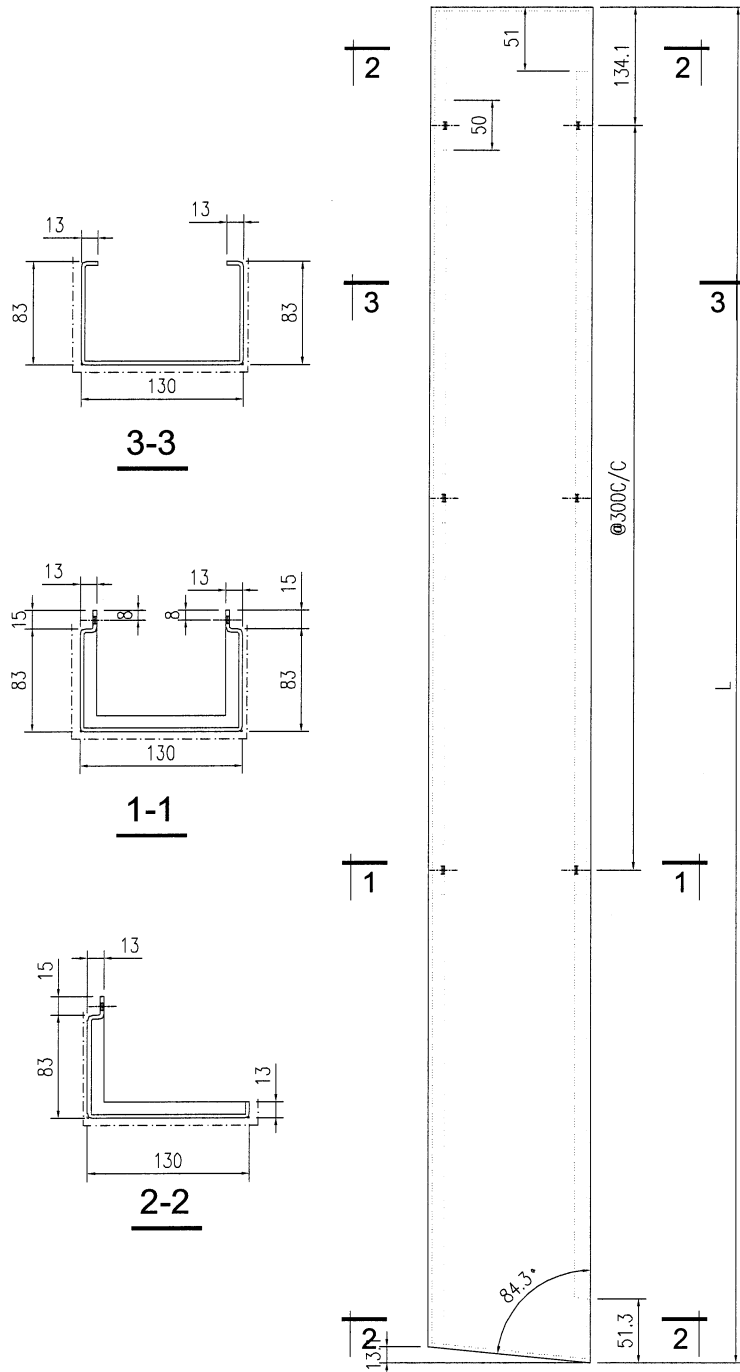


序号	编号	长度	数量	加工图号	-
1	J853-EVA-538	3538.7	1	J853-EVA-538	-
2	J853-EVA-539	3210.5	1	J853-EVA-538	-
3	J853-EVA-540	2882.3	1	J853-EVA-538	-
4	J853-EVA-541	2554.1	1	J853-EVA-538	-
5	J853-EVA-542	2225.9	1	J853-EVA-538	-
6	J853-EVA-543	1897.7	1	J853-EVA-538	-


工程號	J853	地盤	香港延坪道	附件	
名稱	铝板加工圈	採用			
材料	3mm厚铝板	地盤			
顏色	EC-DG-D334232-ZD1	工廠			

 美特鋁質有限公司 MIDI Aluminium Fabricator Ltd.				類別		物料號		
修改	-			制圖	AN	2023/07/27	圖號	J853-EVA-544
日期	-			復核	-	-	數量	1
				批准	-	-	單件重量 (KG)	-

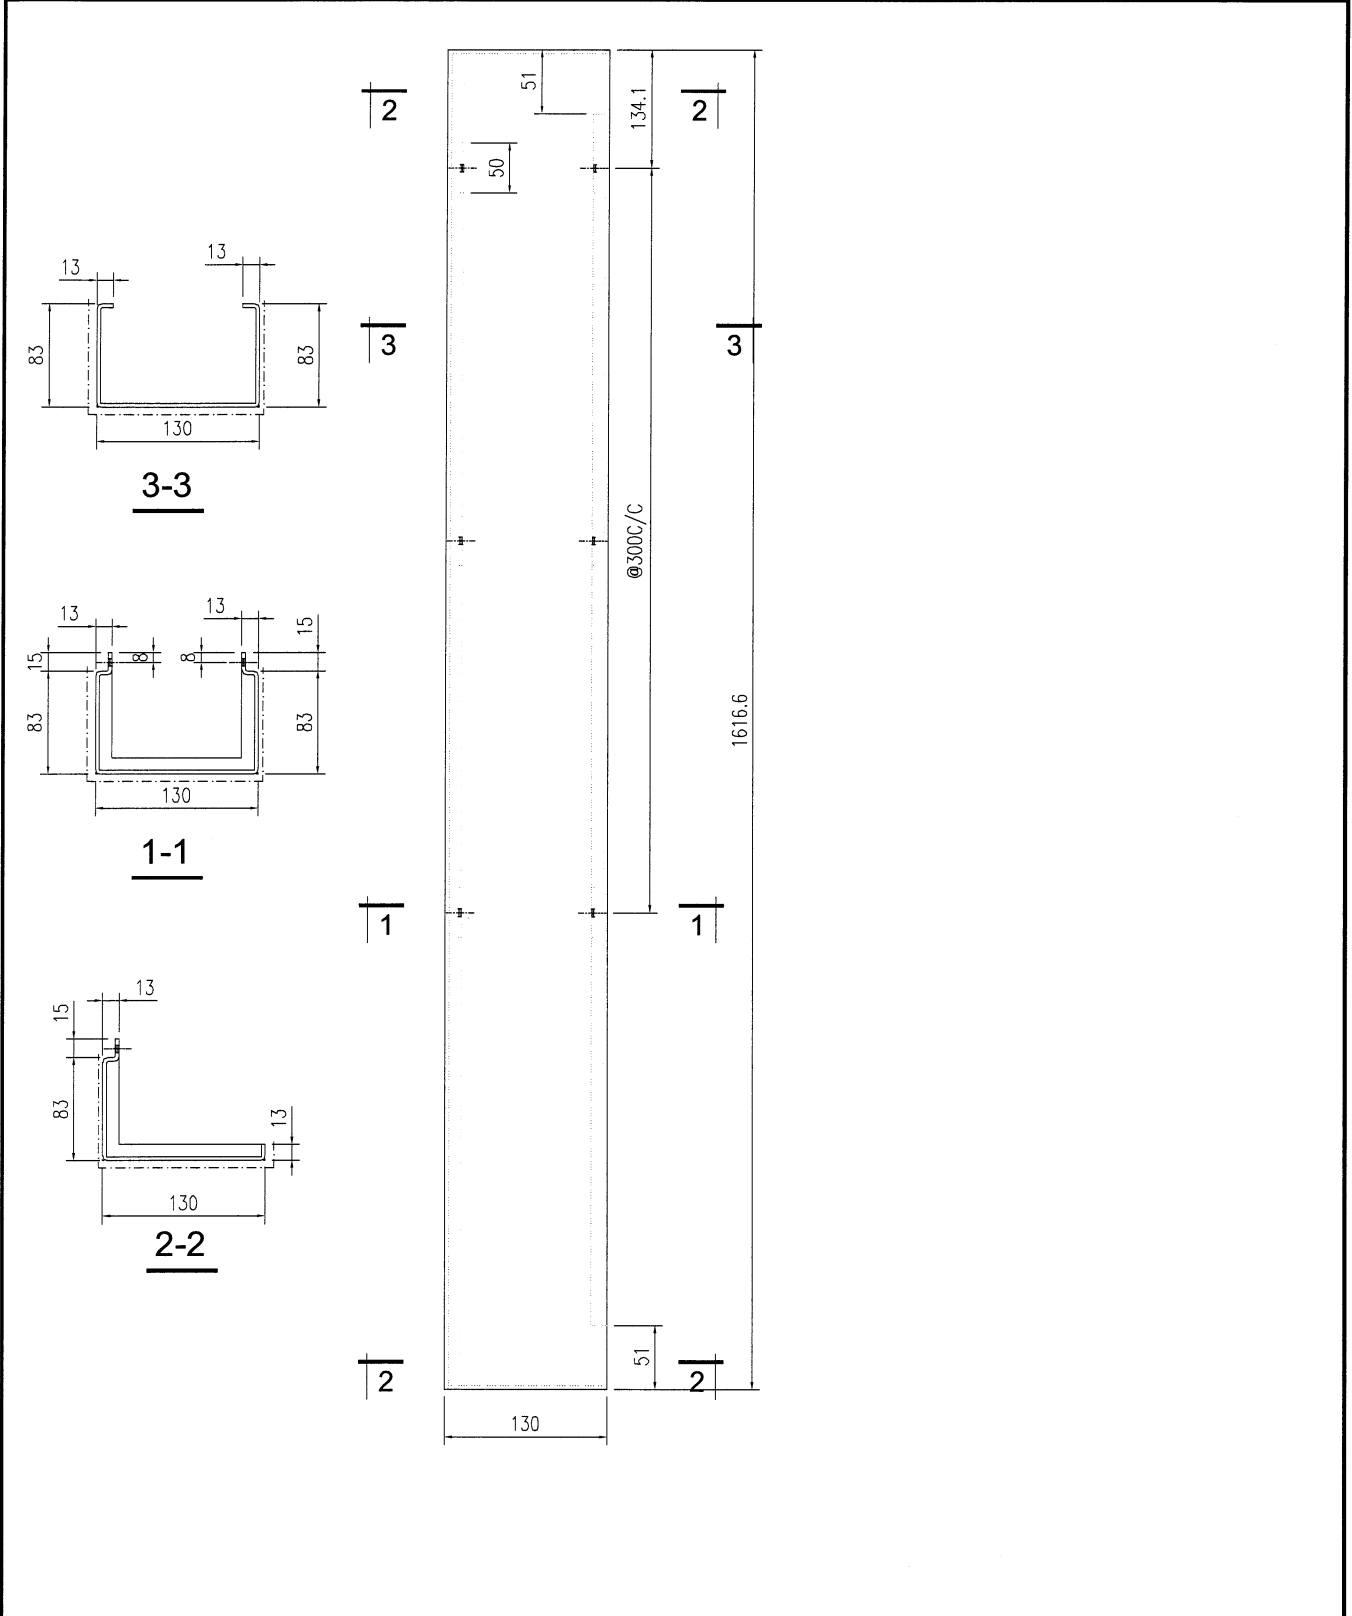

工程號	J853	地盤	香港延坪道	附 件	
名稱	鋁板加工圖		採用		
材料	3mm厚鋁板		地盤		
顏色	EC-DG-D334232-ZD1		工廠		

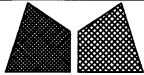 美特鋁質有限公司 MIDI Aluminium Fabricator Ltd.		類別		物料號	
修改	-	制圖	AN	2023/07/27	圖號
日期	-	復核	-	-	數量
		批准	-	-	單件重量 (KG)
					1
					-

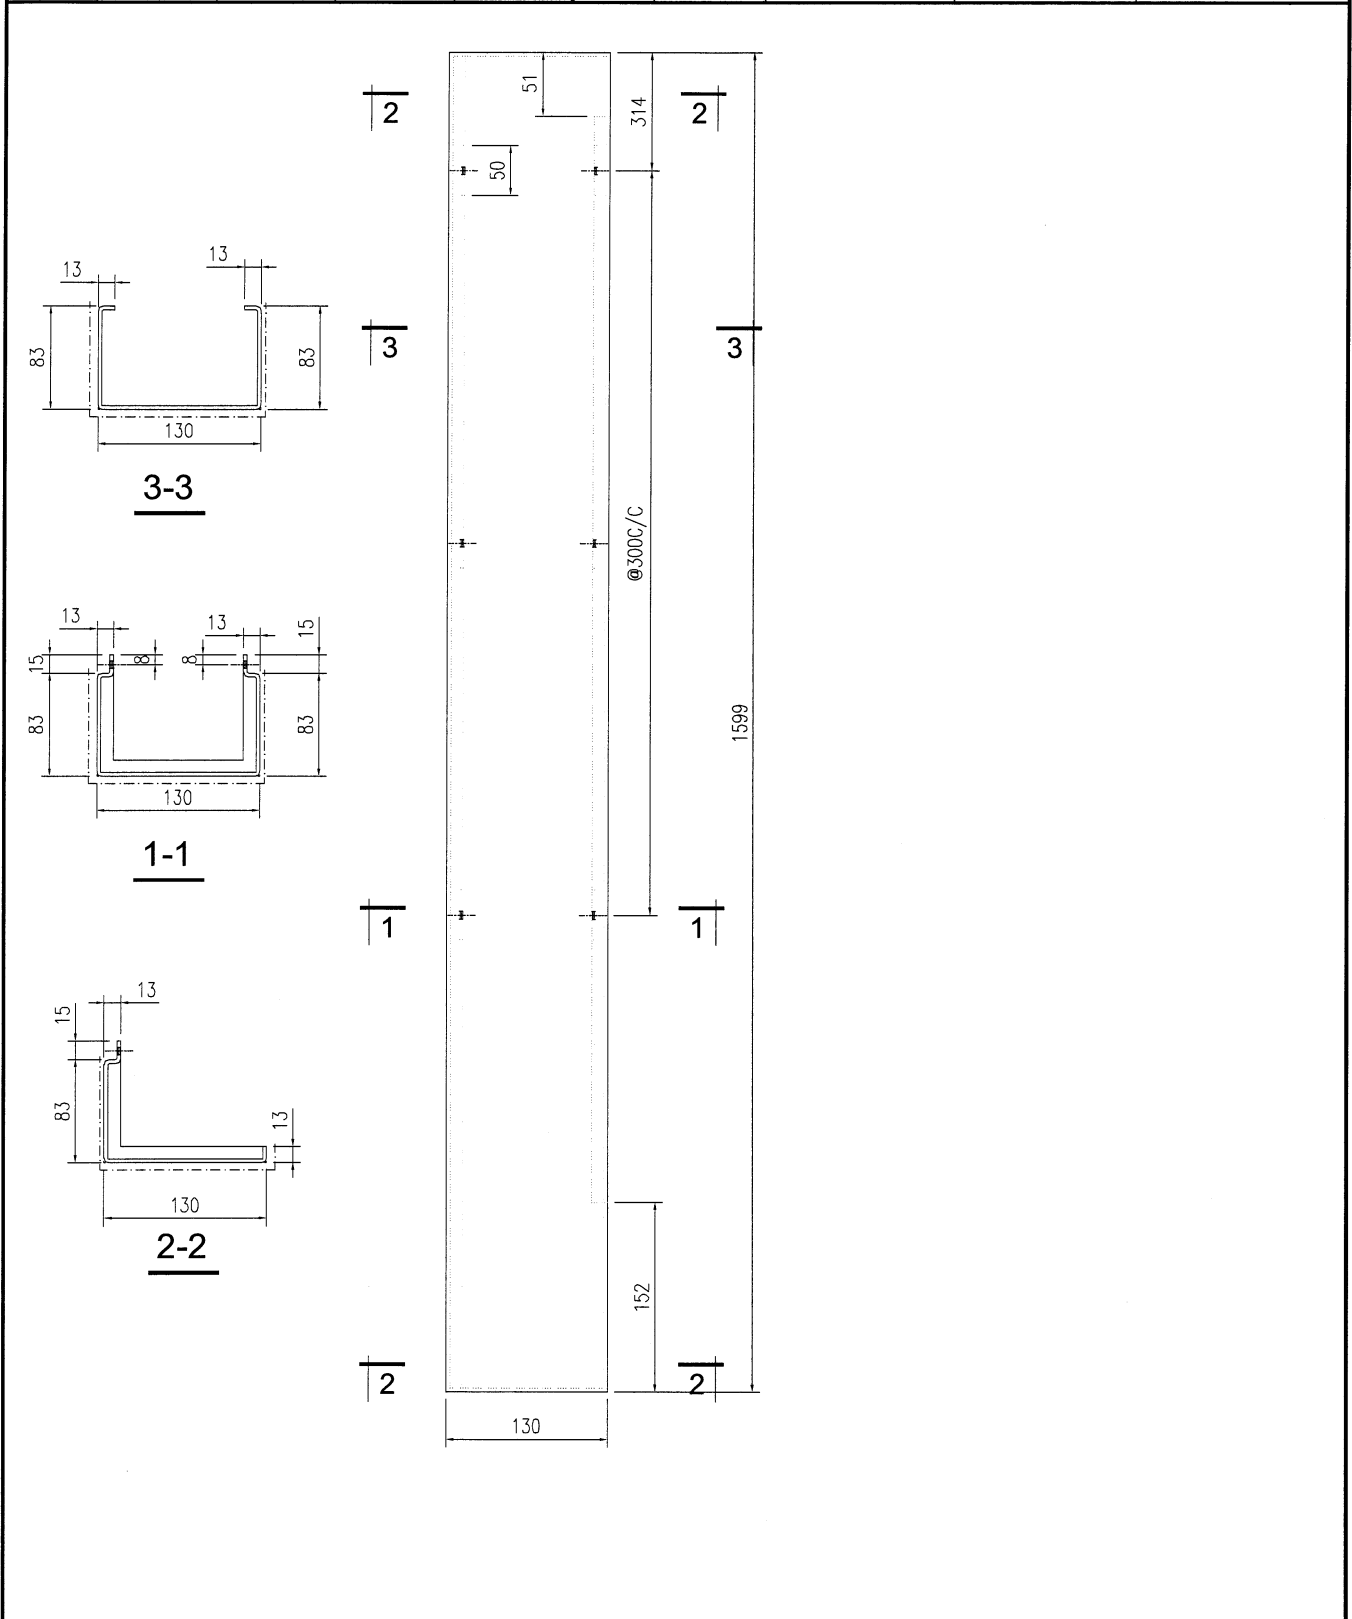


工程號	J853	地盤	香港延坪道	附 件	
名稱	铝板加工图	採用			
材料	3mm 鋁板	地盤			
顏色	EC-DG-D334232-ZD1	工廠			

4




美特鋁質有限公司
MIDI Aluminium Fabricator Ltd.


類別		物料號		
制圖	AN	2023/07/27	圖號	J853-EVA-546
修改	-		數量	1
日期	-		單件重量 (KG)	-
			復核	-
			批准	-

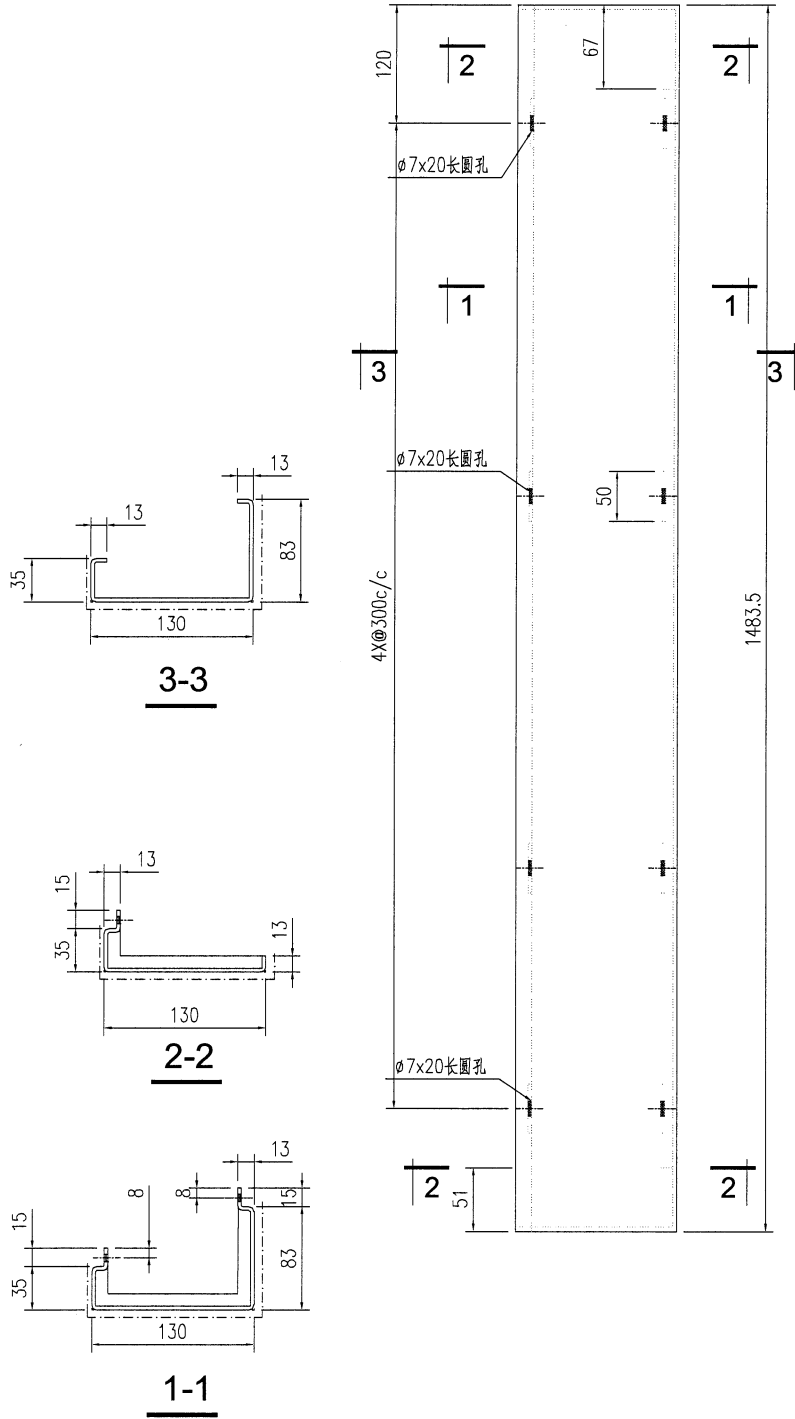


工程號	J853	地盤	香港延坪道	附 件	
名稱	鋁板加工圖		採 用		
材料	3mm 鋁板		地盤		
顏色	EC-DG-D334232-ZD1		工廠		


42

 美特鋁質有限公司 MIDI Aluminium Fabricator Ltd.				類別		物料號		
修改	-			制圖	AN	2023/07/27	圖號	J853-EVA-547
日期	-			復核	-	-	數量	1
				批准	-	-	單件重量 (KG)	-

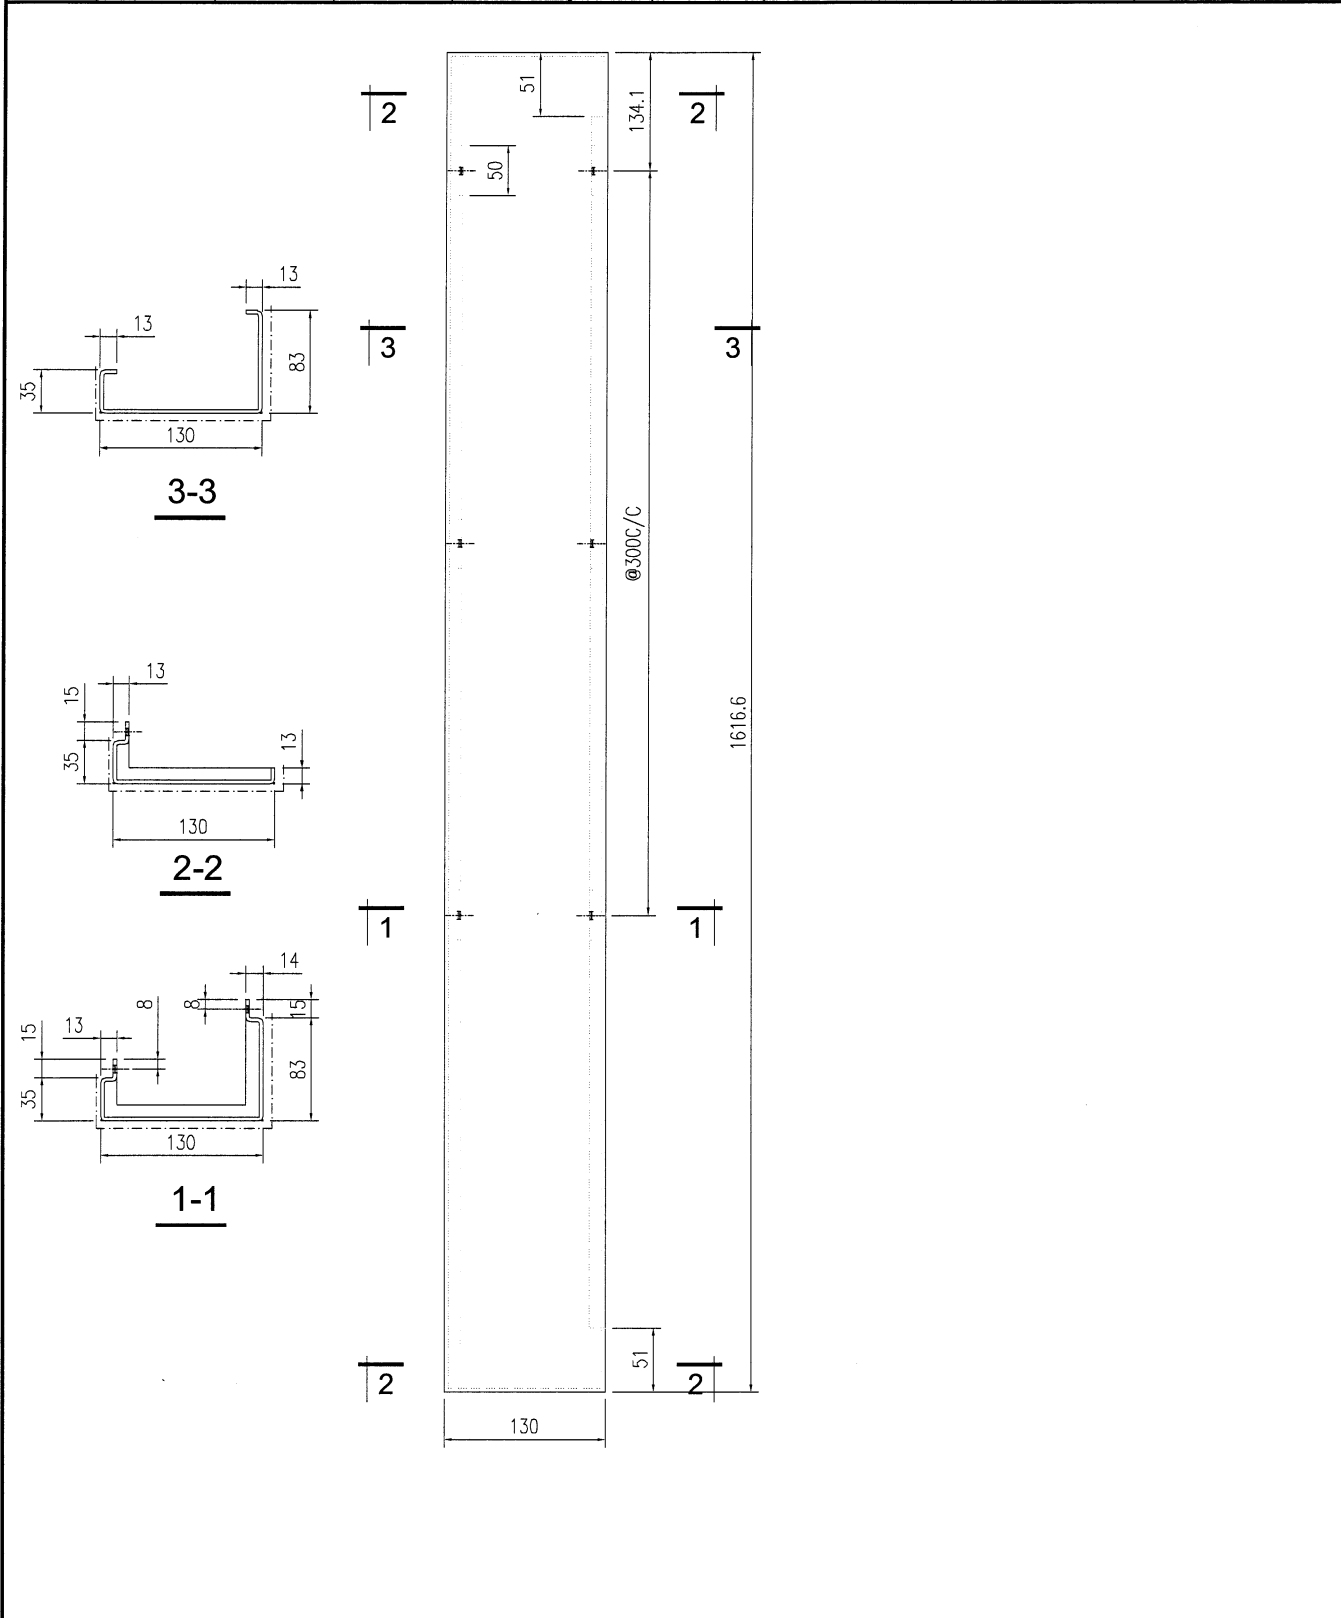


工程號	J853	地盤	香港延坪道	附 件	
名稱	鋁板加工圖		採用		
材料	3mm厚鋁板		地盤		
顏色	EC-DG-D334232-ZD1		工廠		

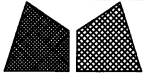 美特鋁質有限公司 MIDI Aluminium Fabricator Ltd.				類別		物料號		
修改	-			制圖	AN	2023/07/27	圖號	J853-EVA-548
日期	-			復核	-	-	數量	1
				批准	-	-	單件重量 (KG)	-

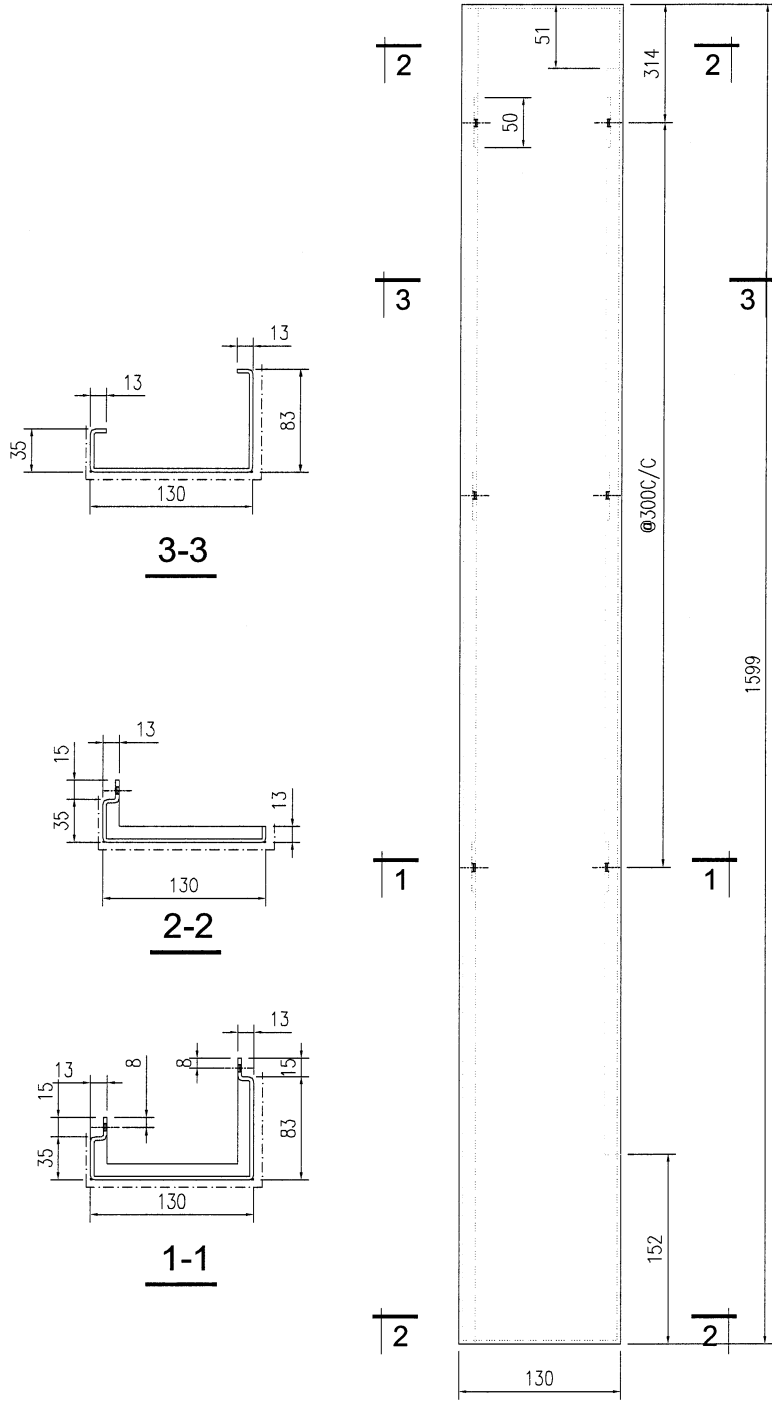


工程號	J853	地盤	香港延坪道	附 件	
名稱	鋁板加工圖	採用			
材料	3mm厚鋁板	地盤			
顏色	EC-DG-D334232-ZD1	工廠			

 美特鋁質有限公司 MIDI Aluminium Fabricator Ltd.				類別		物料號		
修改	-			制圖	AN	2023/07/27	圖號	J853-EVA-601
日期	-			復核	-	-	數量	3
				批准	-	-	單件重量 (KG)	-

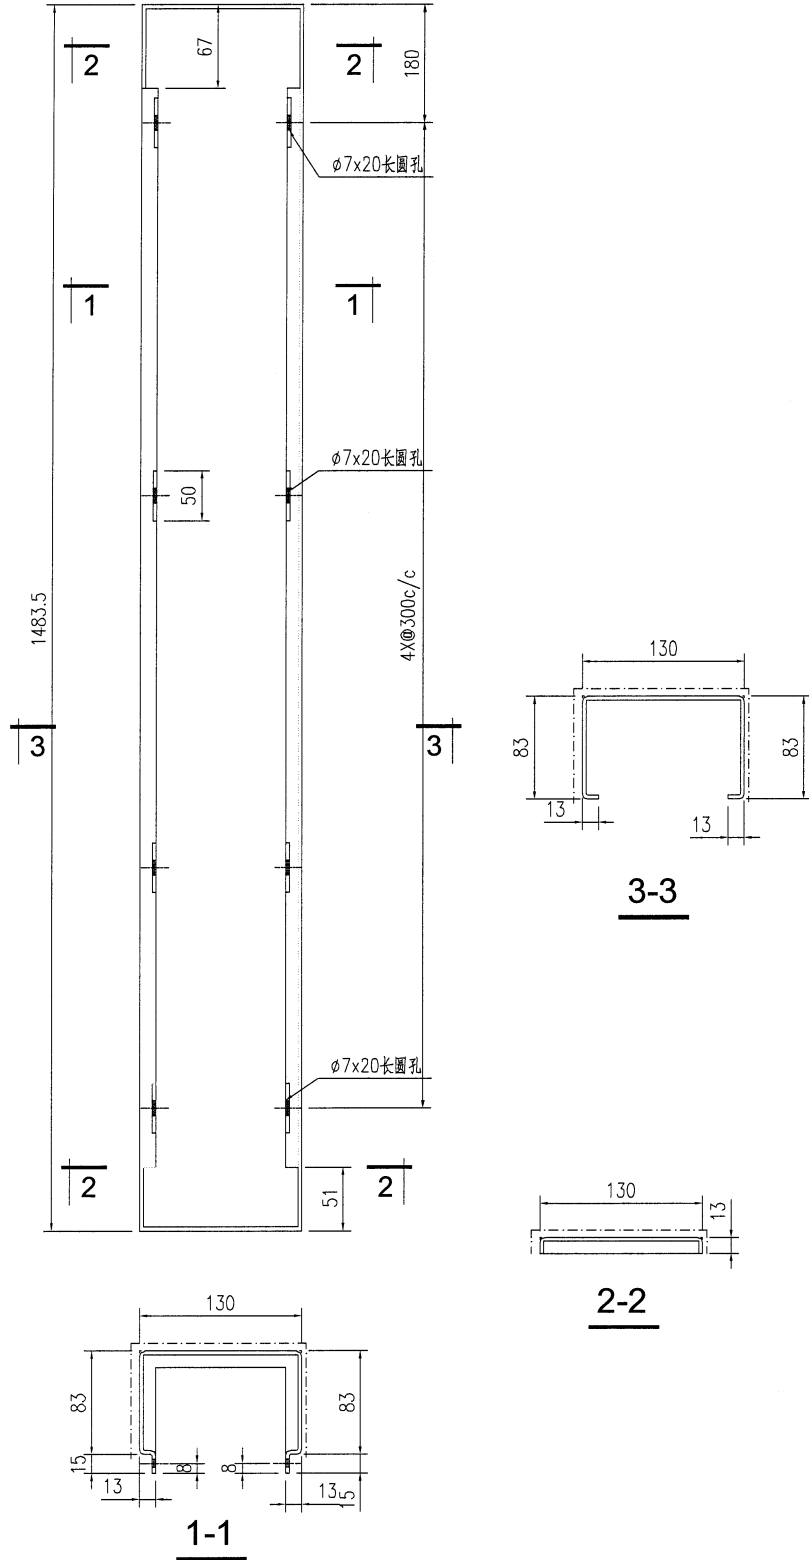


工程號	J853	地盤	香港延坪道	附 件		
名稱	鋁板加工圖		採用			
材料	3mm厚鋁板		地盤			
顏色	EC-DG-D334232-ZD1		工廠			

 美特鋁質有限公司 MIDI Aluminium Fabricator Ltd.				類別		物料號		
修改	-			制圖	AN	2023/07/27	圖號	J853-EVA-602
日期	-			復核	-	-	數量	1
				批准	-	-	單件重量 (KG)	-

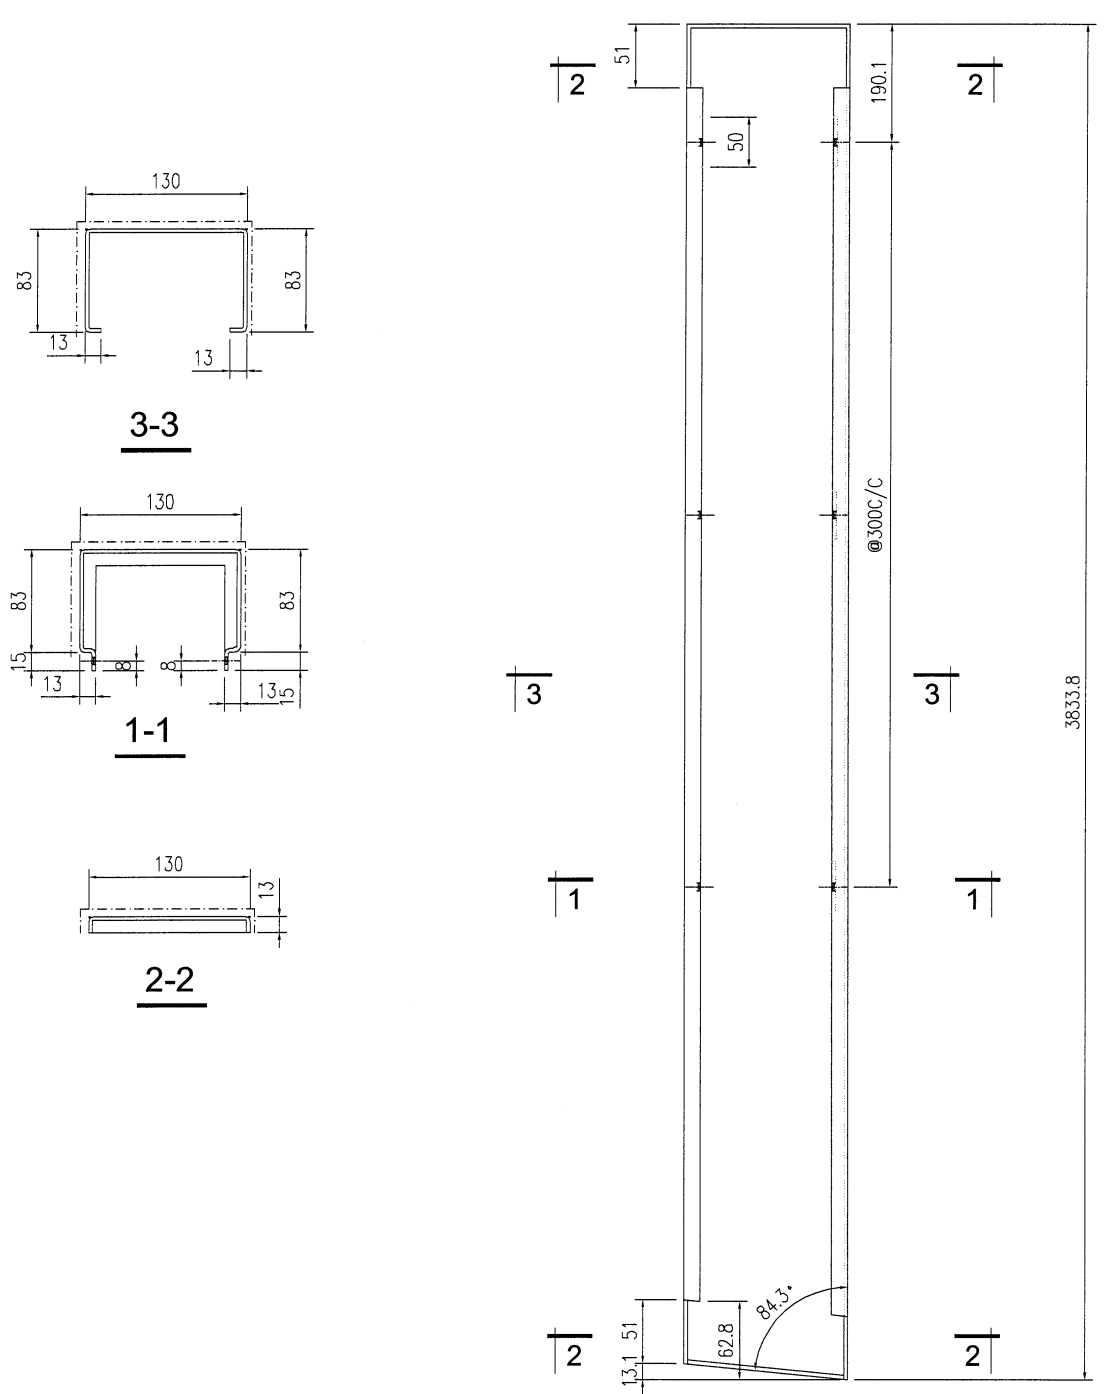



工程號	J853	地盤	香港延坪道	附 件	
名稱	鋁板加工圖		採 用		-
材料	3mm 鋁板	地盤			
顏色	EC-DG-D334232-ZD1	工廠			

 美特鋁質有限公司 MIDI Aluminium Fabricator Ltd.				類別		物料號		
修改	-			制圖	AN	2023/07/27	圖號	J853-EVA-603
日期	-			復核	-	-	數量	1
				批准	-	-	單件重量 (KG)	-

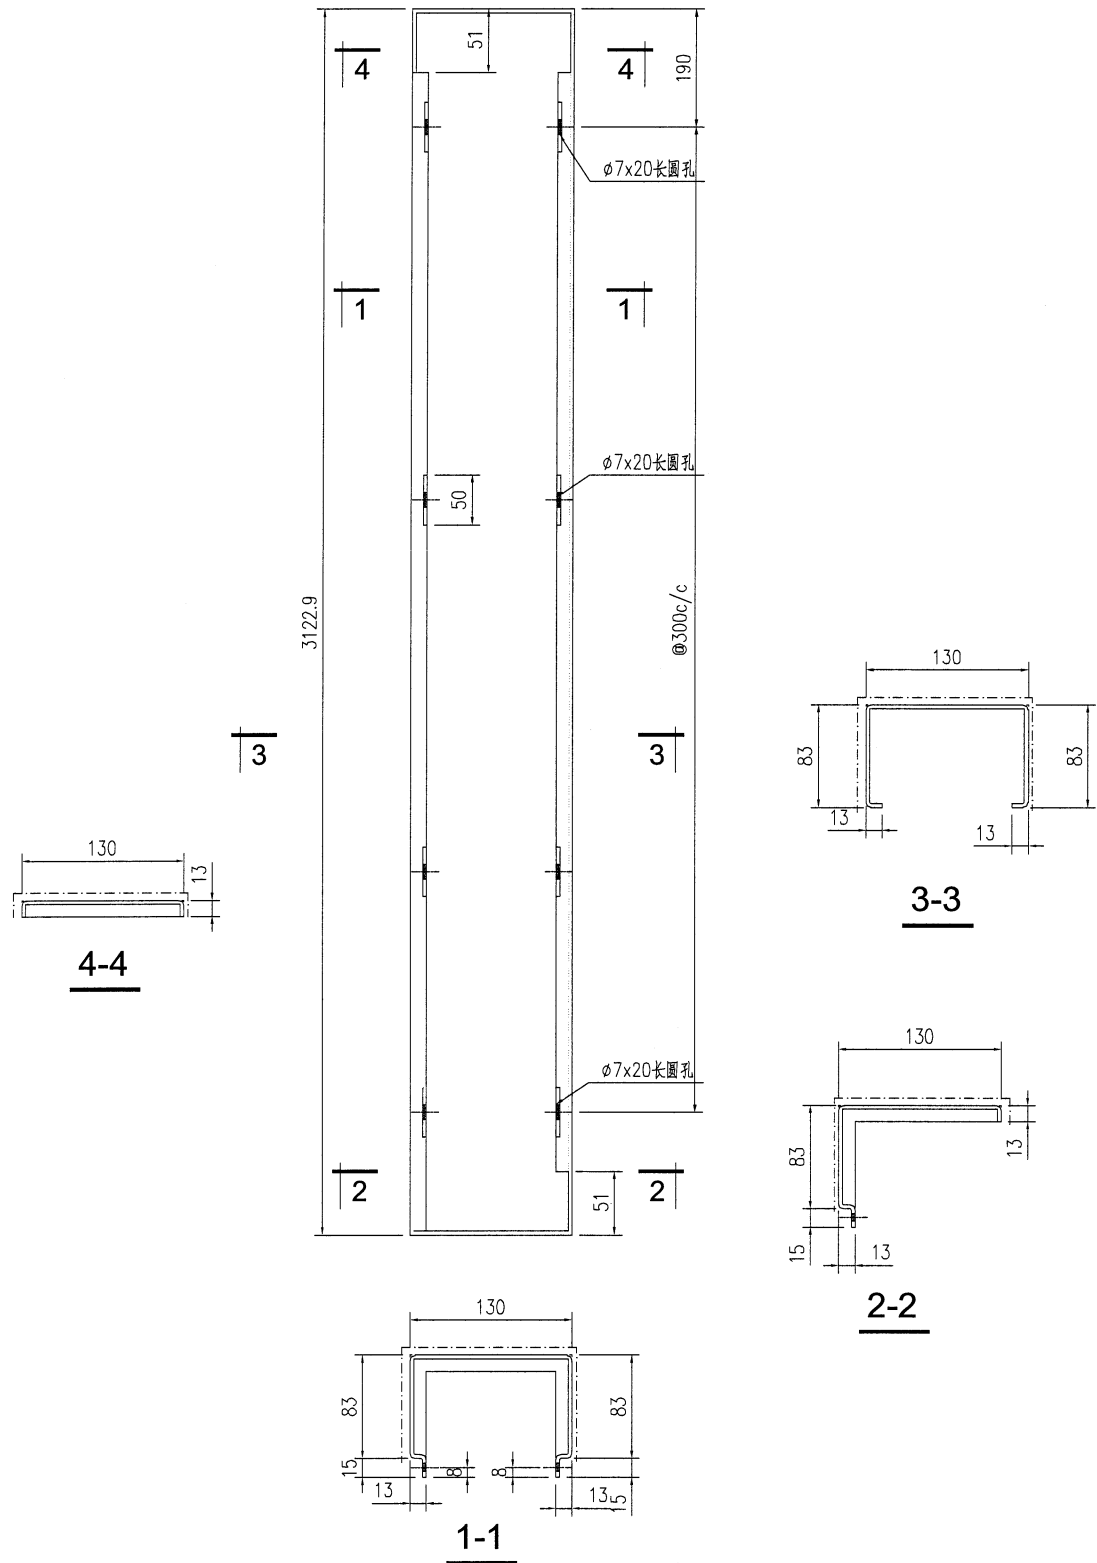

工程號	J853	地盤	香港延坪道	附 件		
名稱	鋁板加工圖		採用			
材料	3mm厚鋁板		地盤			
顏色	EC-DG-D334232-ZD1		工廠			



美特鋁質有限公司 MIDI Aluminium Fabricator Ltd.				類別	物料號			
				制圖	AN	2023/07/27	圖號	J853-EVA-604
修改	-			復核	-	-	數量	1
日期	-			批准	-	-	單件重量 (KG)	-

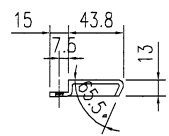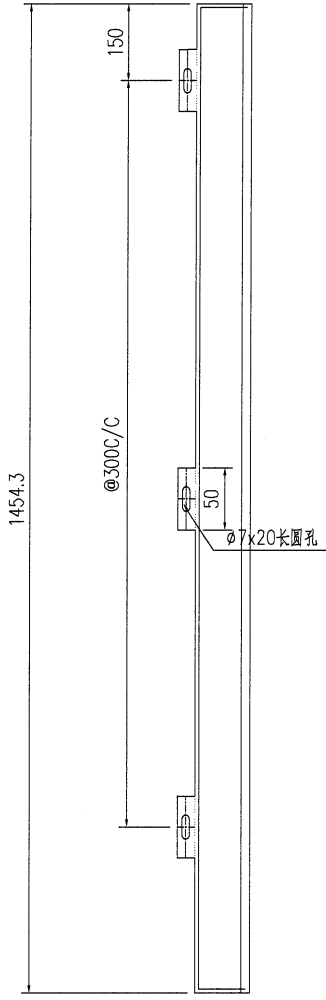

工程號	J853	地盤	香港延坪道		附 件		
名稱	铝板加工图		採	用		-	-
材料	3mm 鋁板		地盤				
顏色	EC-DG-D334232-ZD1		工廠				


48

 美特鋁質有限公司 MIDI Aluminium Fabricator Ltd.				類別		物料號		
修改	-			制圖	AN	2023/07/27	圖號	J853-EVA-605
日期	-			復核	-	-	數量	1
				批准	-	-	單件重量 (KG)	-

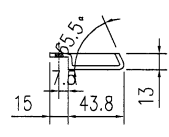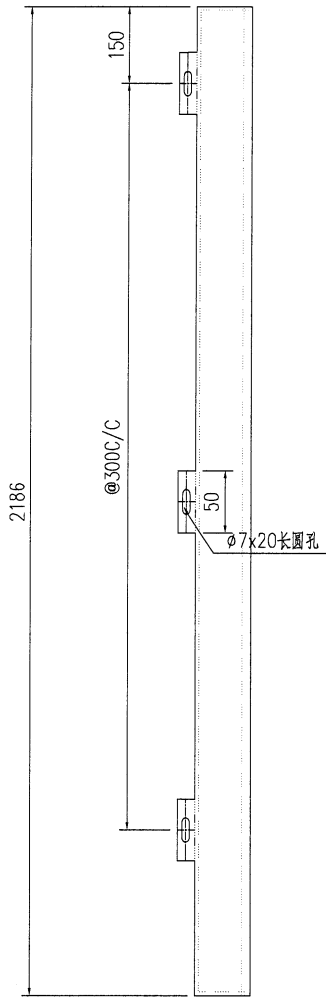


工程號	J853	地盤	香港延坪道	附件	
名稱	铝板加工图		採用		
材料	3mm厚铝板		地盤		
顏色	EC-DG-D334232-ZD1		工廠		



 美特鋁質有限公司 MIDI Aluminium Fabricator Ltd.				類別		物料號		
修改	-			制圖	AN	2023/07/27	圖號	J853-EVA-606
日期	-			復核	-	-	數量	1
				批准	-	-	單件重量 (KG)	-

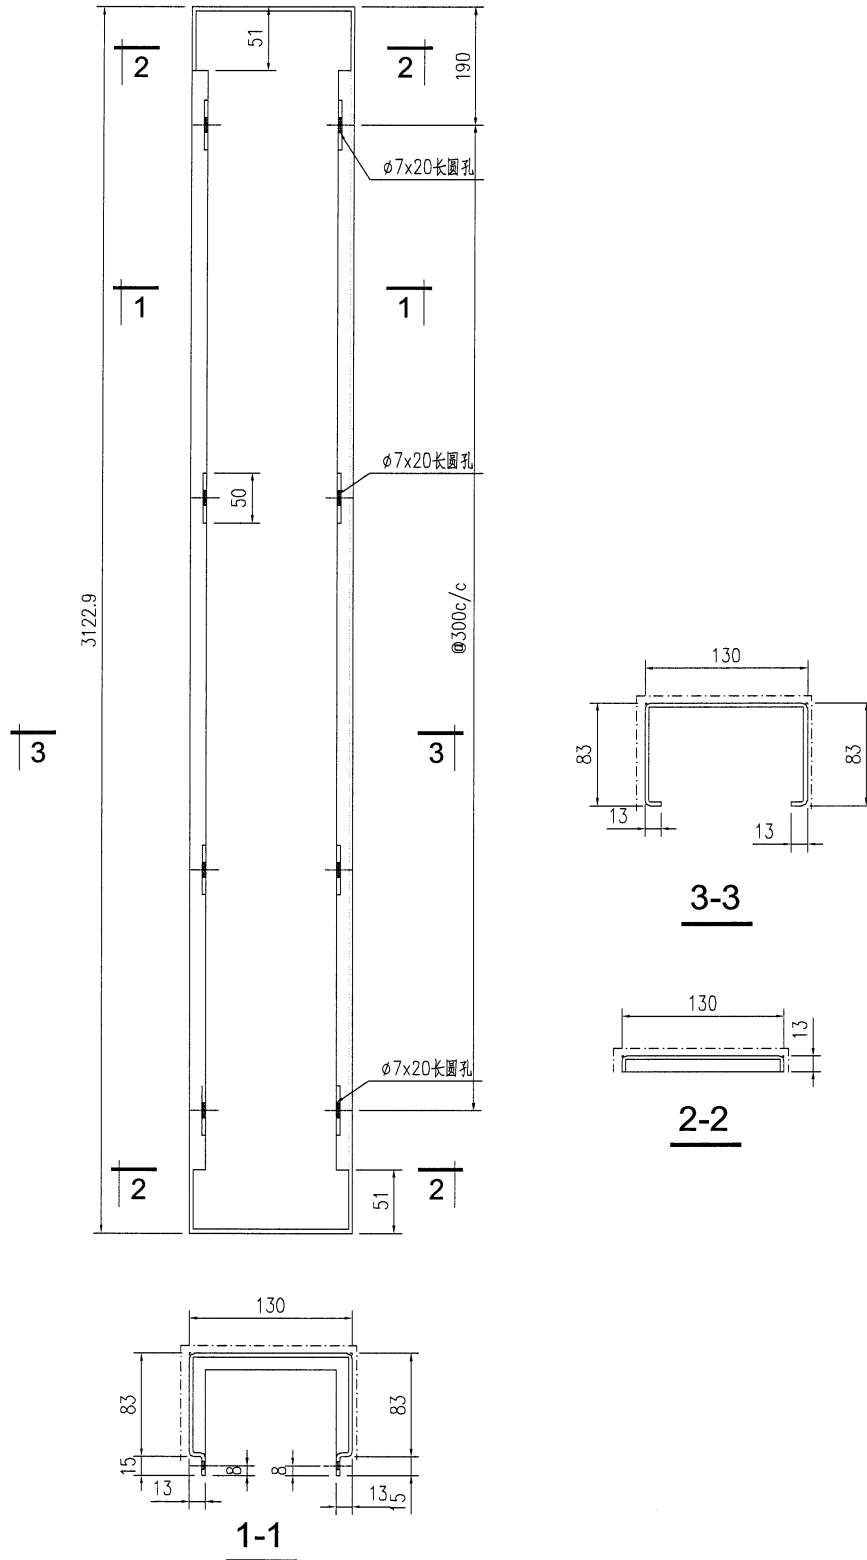

工程號	J853	地盤	香港延坪道	附 件	
名稱	铝板加工图	採	用		-
材料	3mm鋁板	地盤			
顏色	EC-DG-D334232-ZD1	工廠			

50



 美特鋁質有限公司 MIDI Aluminium Fabricator Ltd.				類別	物料號			
修改	-			制圖	AN	2023/07/27	圖號	J853-EVA-611
日期	-			復核	-	-	數量	1
				批准	-	-	單件重量 (KG)	-

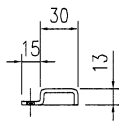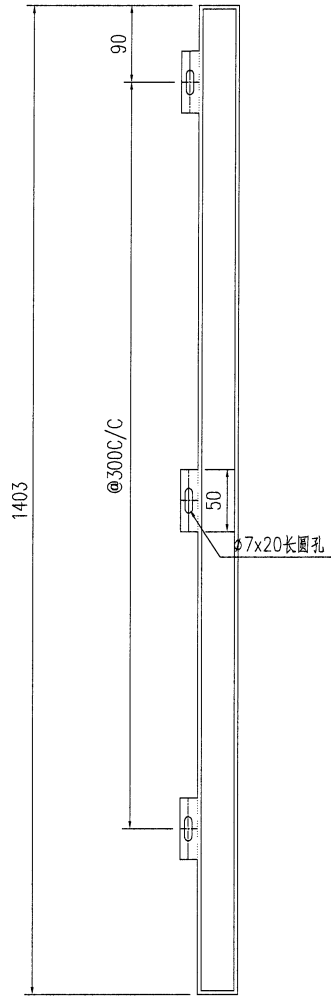

工程號	J853	地盤	香港延坪道	附 件	
名稱	铝板加工图		採 用		-
材料	3mm厚铝板		地盤		
顏色	EC-DG-D334232-ZD1		工廠		

51



 美特鋁質有限公司 MIDI Aluminium Fabricator Ltd.				類別		物料號	
修改	-			制圖	AN	2023/07/27	圖號
日期	-			復核	-	-	數量
				批准	-	-	單件重量 (KG)
							J853-EVA-612
							1
							-

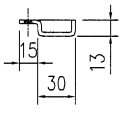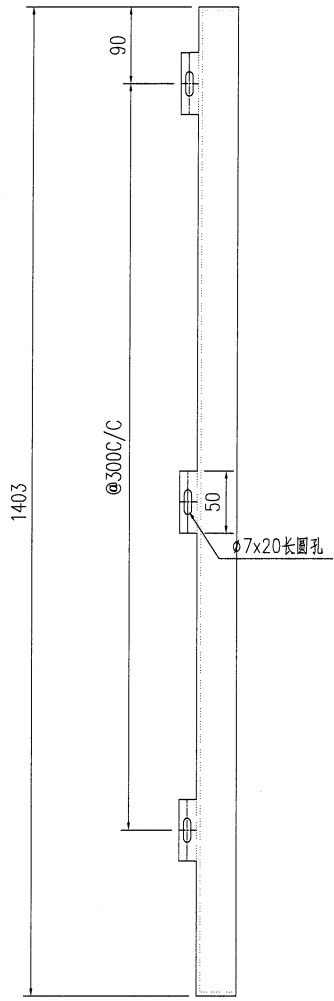

工程號	J853	地盤	香港延坪道	附 件	
名稱	铝板加工图	採用			-
材料	3mm厚铝板	地盤			
顏色	EC-DG-D334232-ZD1	工廠			

52



 美特鋁質有限公司 MIDI Aluminium Fabricator Ltd.				類別		物料號		
修改	-			制圖	AN	2023/07/27	圖號	J853-EVA-613
日期	-			復核	-	-	數量	1
				批准	-	-	單件重量 (KG)	-

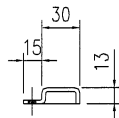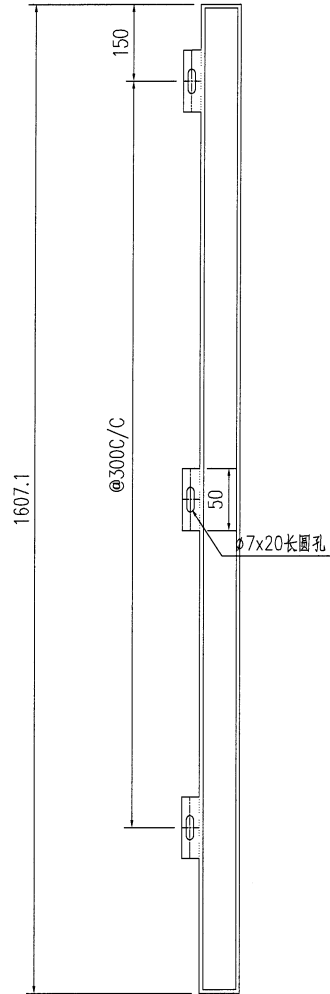

工程號	J853	地盤	香港延坪道	附 件	
名稱	铝板加工图	採用			-
材料	3mm厚铝板	地盤			
顏色	EC-DG-D334232-ZD1	工廠			


53

 美特鋁質有限公司 MIDI Aluminium Fabricator Ltd.				類別		物料號	
修改	-			制圖	AN	2023/07/27	圖號
日期	-			復核	-	-	數量
				批准	-	-	單件重量 (KG)
							J853-EVA-614
							1
							-

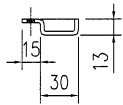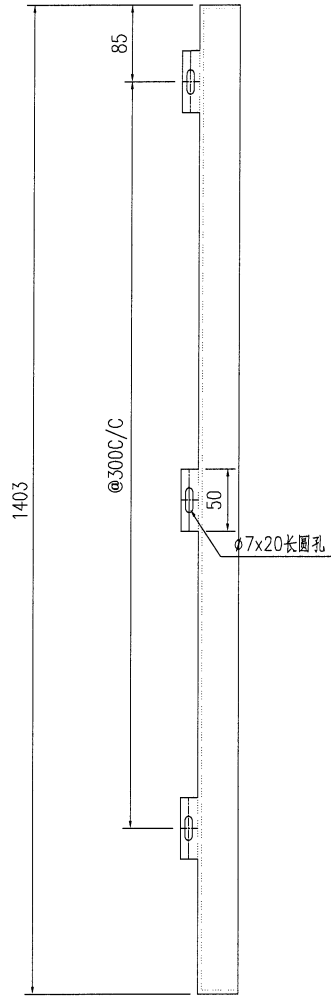



工程號	J853	地盤	香港延坪道	附件	
名稱	铝板加工图		採用		-
材料	3mm厚铝板		地盤		
顏色	EC-DG-D334232-ZD1		工廠		

54

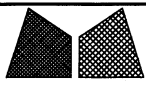

美特鋁質有限公司
MIDI Aluminium Fabricator Ltd.



類別		物料號	
制圖	AN	2023/07/27	圖號 J853-EVA-615
修改	-		數量 1
日期	-		單件重量 (KG) -
	復核	-	
	批准	-	

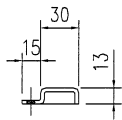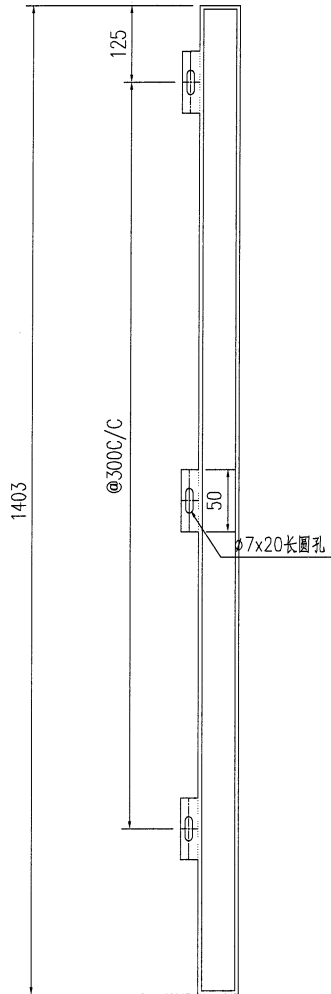

工程號	J853	地盤	香港延坪道	附 件	
名稱	铝板加工图	採	用		-
材料	3mm厚铝板	地盤			
顏色	EC-DG-D334232-ZD1	工廠			


55


 美特鋁質有限公司 MIDI Aluminium Fabricator Ltd.				類別	物料號			
修改	-			制圖	AN	2023/07/27	圖號	J853-EVA-616
日期	-			復核	-	-	數量	1
				批准	-	-	單件重量 (KG)	-

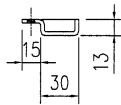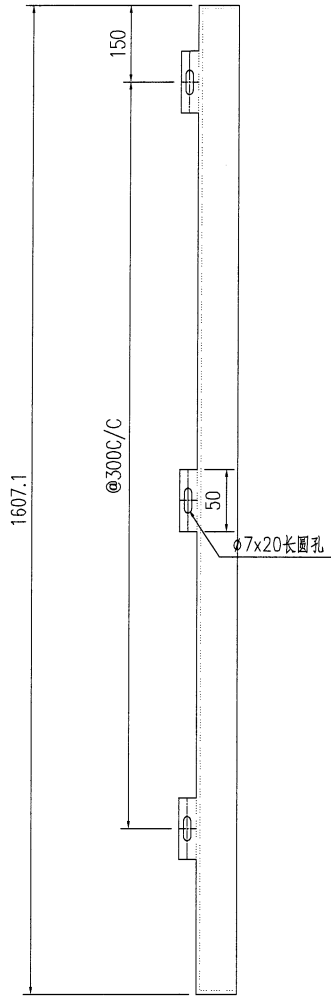


工程號	J853	地盤	香港延坪道	附 件	
名稱	铝板加工图		採用		-
材料	3mm厚铝板		地盤		
顏色	EC-DG-D334232-ZD1		工廠		

56

 美特鋁質有限公司 MIDI Aluminium Fabricator Ltd.				類別		物料號		
修改	-			制圖	AN	2023/07/27	圖號	J853-EVA-617
日期	-			復核	-	-	數量	-
				批准	-	-	單件重量 (KG)	-

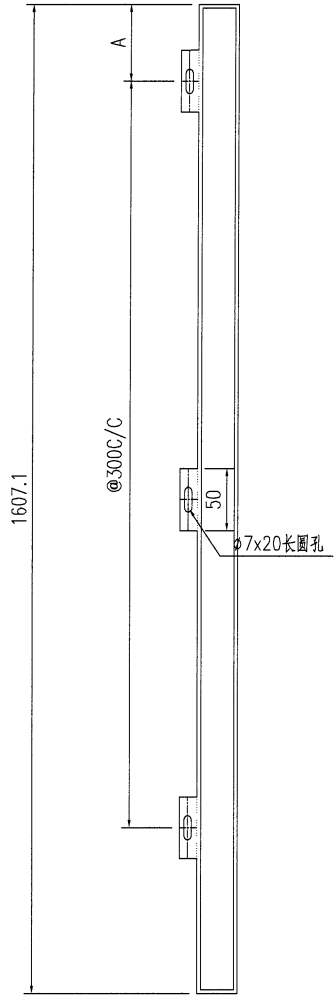


序号	编号	长度	数量	加工图号	A
1	J853-EVA-617	1607.1	1	J853-EVA-617	160
2	J853-EVA-621	1607.1	1	J853-EVA-617	180
3	J853-EVA-625	1607.1	1	J853-EVA-617	200
4	J853-EVA-629	1607.1	1	J853-EVA-617	185
5	J853-EVA-633	1607.1	1	J853-EVA-617	150

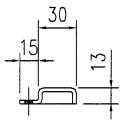


工程號	J853	地盤	香港延坪道	附 件	
名稱	铝板加工图		採 用		-
材料	3mm厚铝板		地盤		
顏色	EC-DG-D334232-ZD1		工廠		

57

 美特鋁質有限公司 MIDI Aluminium Fabricator Ltd.				類別		物料號	
修改	-			制圖	AN	2023/07/27	圖號
日期	-			復核	-	-	數量
				批准	-	-	單件重量 (KG)
							J853-EVA-618
							-
							-

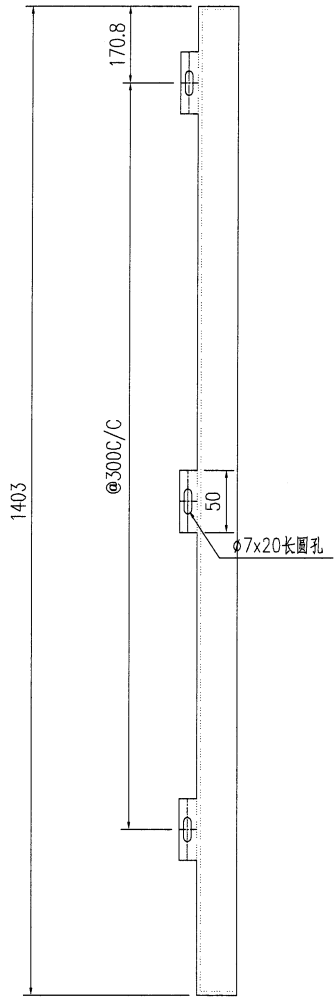


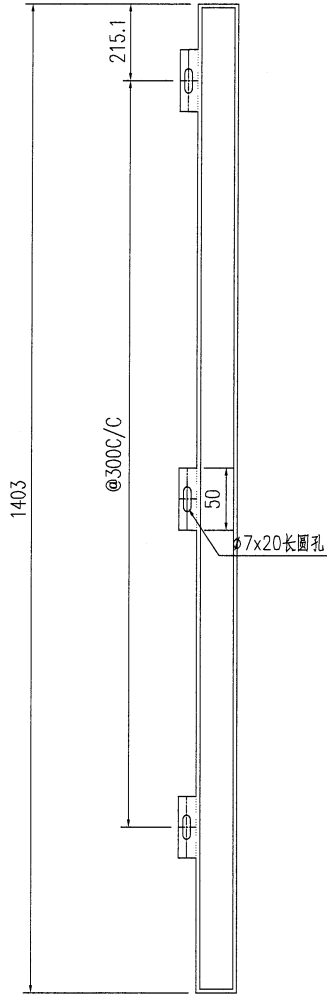
序号	编号	长度	数量	加工图号	A
1	J853-EVA-618	1403	1	J853-EVA-618	110
2	J853-EVA-622	1403	1	J853-EVA-618	180
3	J853-EVA-626	1403	1	J853-EVA-618	160
4	J853-EVA-630	1403	1	J853-EVA-618	190
5	J853-EVA-634	1403	1	J853-EVA-618	200

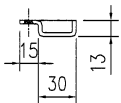


工程號	J853	地盤	香港延坪道	附 件	
名稱	铝板加工图		採用		-
材料	3mm厚铝板		地盤		
顏色	EC-DG-D334232-ZD1		工廠		



 美特鋁質有限公司 MIDI Aluminium Fabricator Ltd.				類別		物料號		
修改	-			制圖	AN	2023/07/27	圖號	J853-EVA-619
日期	-			復核	-	-	數量	-
				批准	-	-	單件重量 (KG)	-





序号	编号	长度	数量	加工图号	A
1	J853-EVA-619	1403	1	J853-EVA-619	150
2	J853-EVA-623	1403	1	J853-EVA-619	180
3	J853-EVA-627	1403	1	J853-EVA-619	200
4	J853-EVA-631	1403	1	J853-EVA-619	220
5	J853-EVA-635	1403	1	J853-EVA-619	190

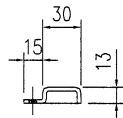

工程號	J853	地盤	香港延坪道	附 件	
名稱	铝板加工图		採 用		-
材料	3mm厚铝板		地盤		
顏色	EC-DG-D334232-ZD1		工廠		

 美特鋁質有限公司 MIDI Aluminium Fabricator Ltd.				類別		物料號		
修改	-			制圖	AN	2023/07/27	圖號	J853-EVA-620
日期	-			復核	-	-	數量	-
				批准	-	-	單件重量 (KG)	-

序号	编号	长度	数量	加工图号	A
1	J853-EVA-620	1607.1	1	J853-EVA-620	190
2	J853-EVA-624	1607.1	1	J853-EVA-620	220
3	J853-EVA-628	1607.1	1	J853-EVA-620	240
4	J853-EVA-632	1607.1	1	J853-EVA-620	270
5	J853-EVA-636	1607.1	1	J853-EVA-620	150

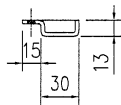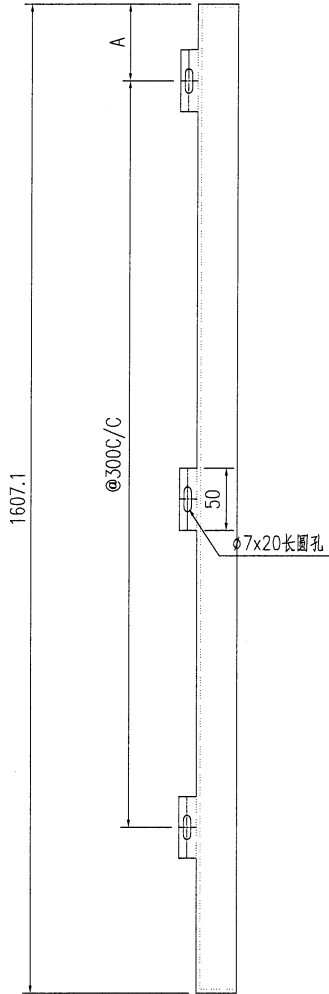



工程號	J853	地盤	香港延坪道	附 件	
名稱	铝板加工图		採用		
材料	3mm厚铝板		地盤		
顏色	EC-DG-D334232-ZD1		工廠		

(60)




美特鋁質有限公司
MIDI Aluminium Fabricator Ltd.


類別		物料號		
制圖	AN	2023/07/27	圖號	J853-EVA-640
修改	-		數量	6
日期	-		單件重量 (KG)	-
復核	-			
批准	-			

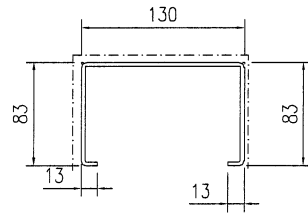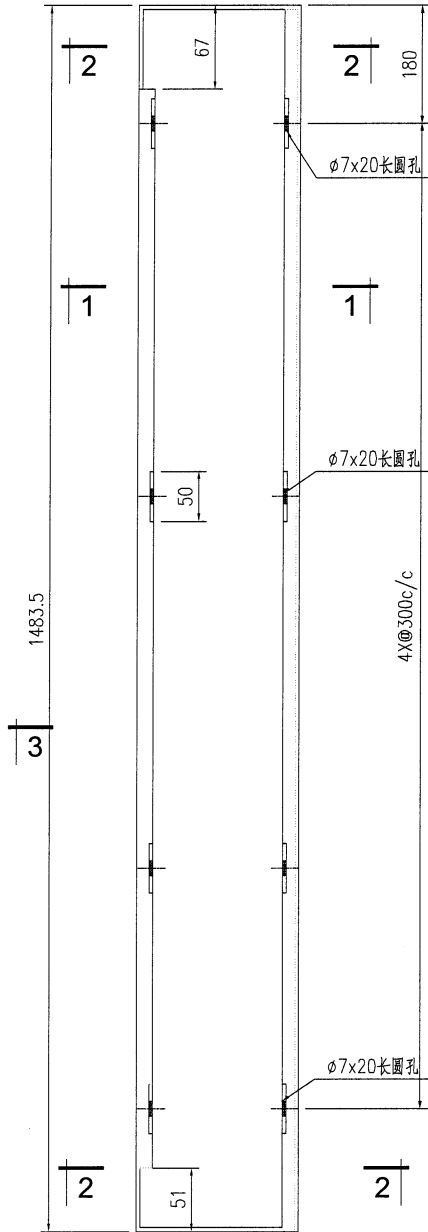

3-3

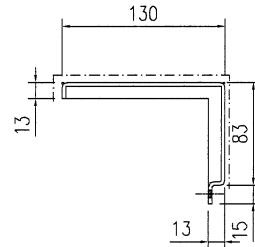

2-2

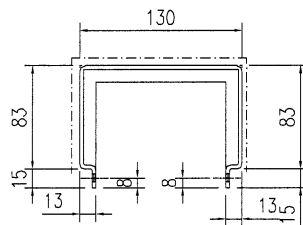

1-1


工程號	J853	地盤	香港延坪道	附 件	
名稱	鋁板加工圖	採	用		-
材料	3mm厚鋁板	地盤			
顏色	EC-DG-D334232-ZD1	工廠			

(61)




美特鋁質有限公司
MIDI Aluminium Fabricator Ltd.

類別		物料號		
制圖	AN	2023/07/27	圖號	J853-EVA-641
修改	-		數量	6
日期	-		單件重量 (KG)	-
復核	-			
批准	-			

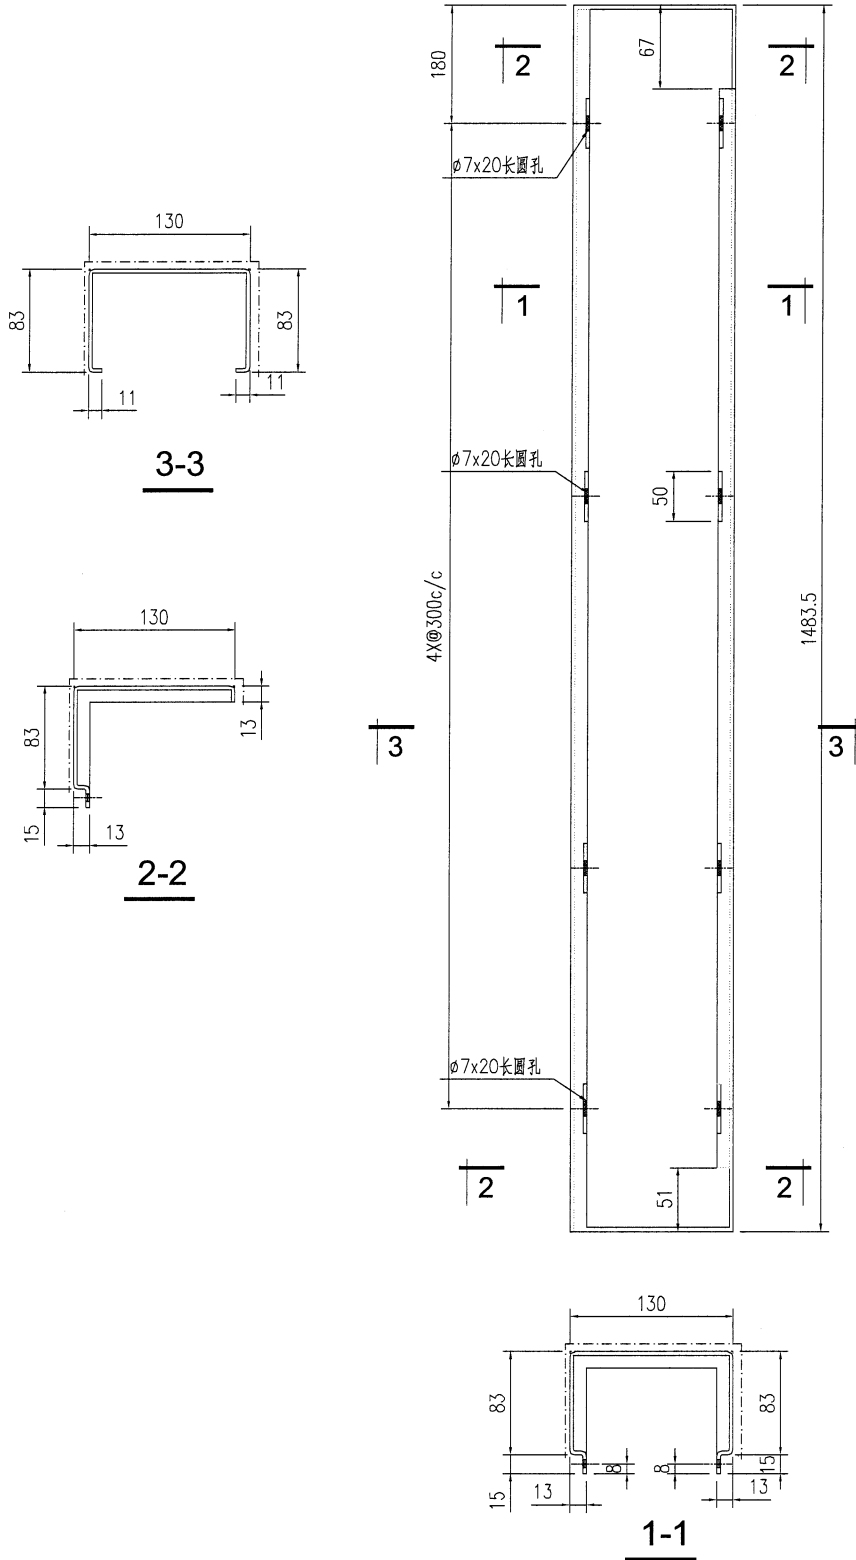

工程號	J853	地盤	香港延坪道	附 件	
名稱	鋁板加工圖		採用		
材料	3mm厚鋁板		地盤		
顏色	EC-DG-D334232-ZD1		工廠		


 美特鋁質有限公司 MIDI Aluminium Fabricator Ltd.				類別		物料號	
修改	-			制圖	AN	2023/07/27	圖號
日期	-			復核	-	-	數量
				批准	-	-	單件重量 (KG)
							J853-EVA-642
							-
							-

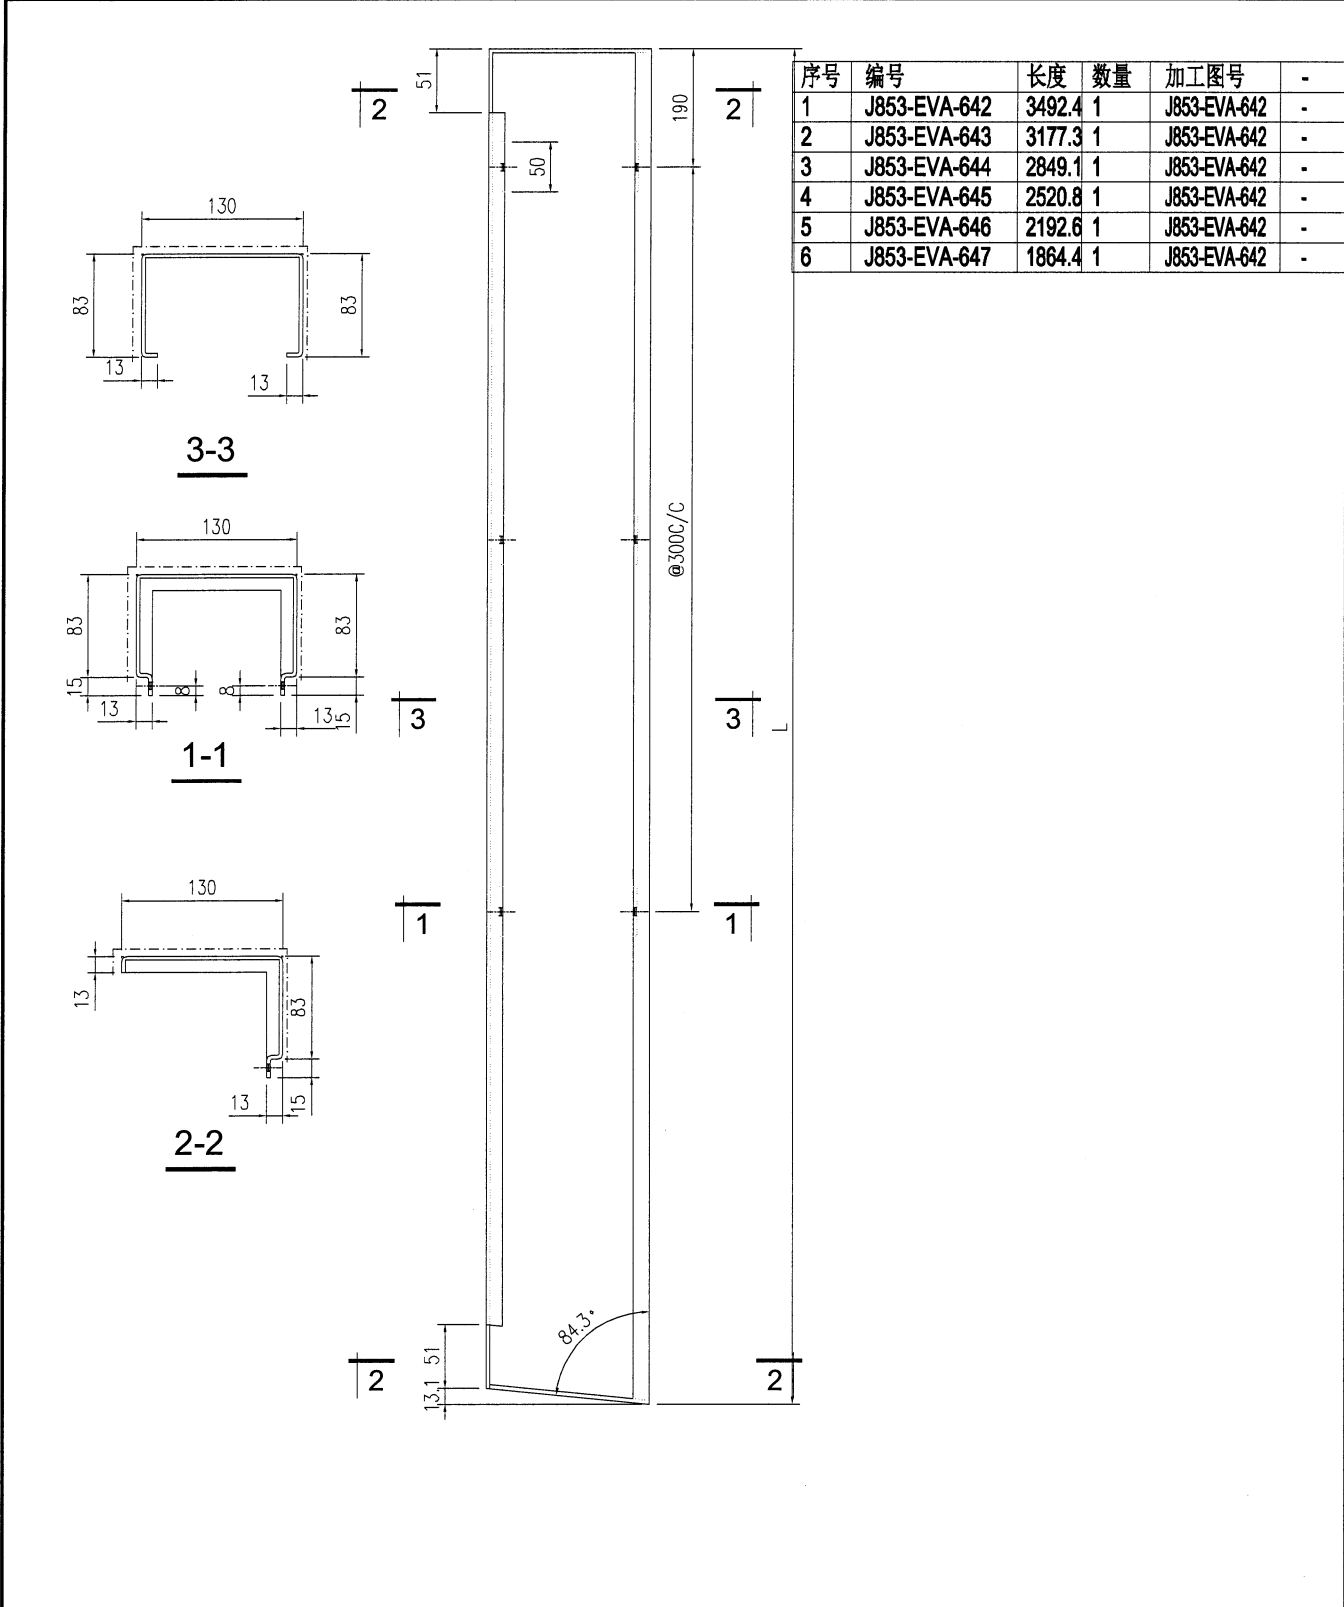


序号	编号	长度	数量	加工图号	-
1	J853-EVA-642	3492.4	1	J853-EVA-642	-
2	J853-EVA-643	3177.3	1	J853-EVA-642	-
3	J853-EVA-644	2849.1	1	J853-EVA-642	-
4	J853-EVA-645	2520.8	1	J853-EVA-642	-
5	J853-EVA-646	2192.6	1	J853-EVA-642	-
6	J853-EVA-647	1864.4	1	J853-EVA-642	-

工程號	J853	地盤	香港延坪道	附件	
名稱	铝板加工图		採用		
材料	3mm厚铝板		地盤		
顏色	EC-DG-D334232-ZD1		工廠		


(63)


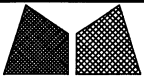
 美特鋁質有限公司 MIDI Aluminium Fabricator Ltd.				類別		物料號		
修改	-			制圖	AN	2023/07/27	圖號	J853-EVA-648
日期	-			復核	-	-	數量	-
				批准	-	-	單件重量 (KG)	-

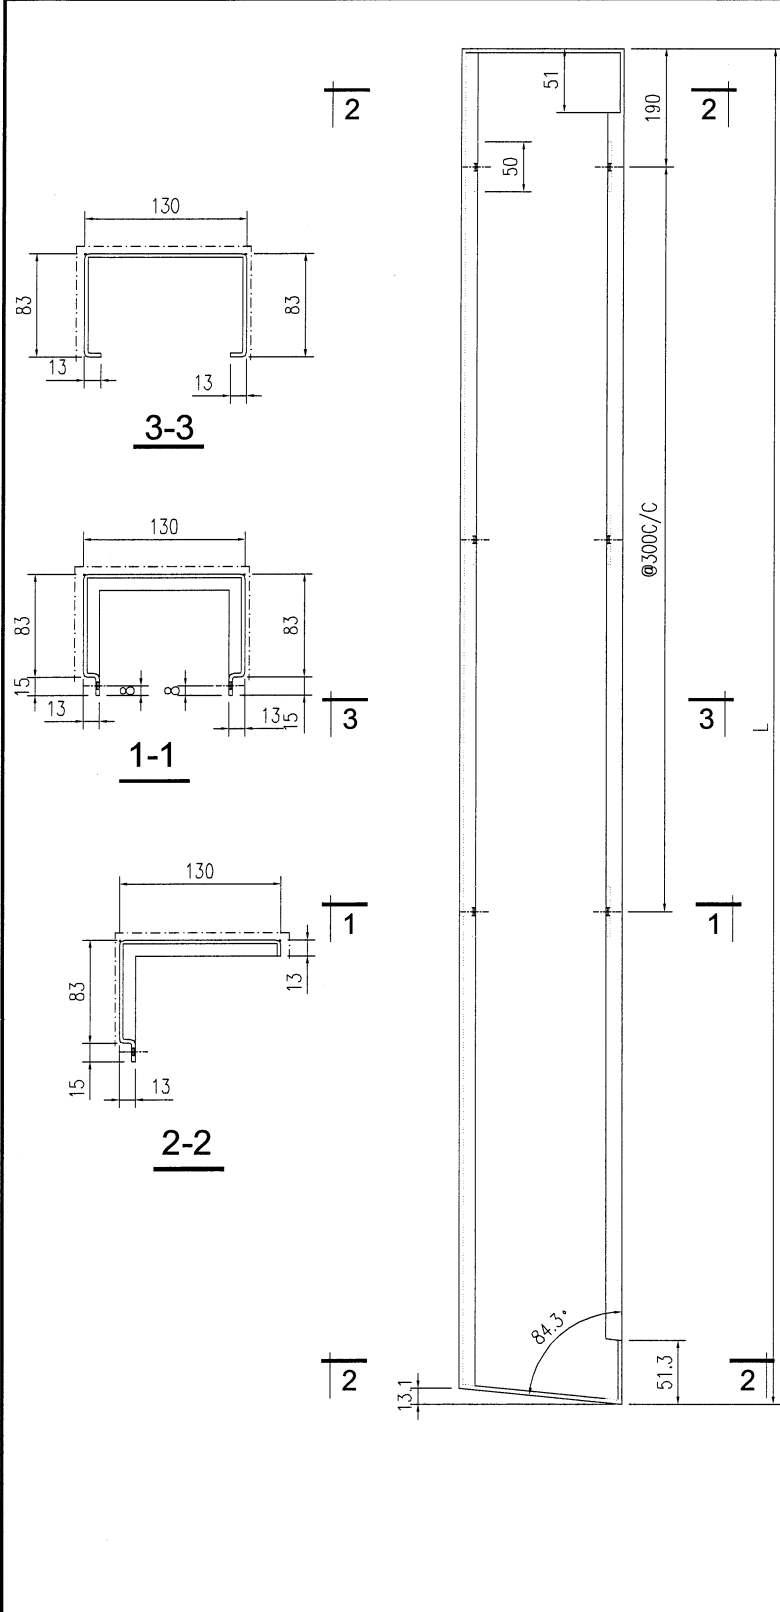

序号	编号	长度	数量	加工图号	-
1	J853-EVA-648	3538.7	1	J853-EVA-648	-
2	J853-EVA-649	3210.5	1	J853-EVA-648	-
3	J853-EVA-650	2882.3	1	J853-EVA-648	-
4	J853-EVA-651	2554.1	1	J853-EVA-648	-
5	J853-EVA-652	2225.9	1	J853-EVA-648	-
6	J853-EVA-653	1897.7	1	J853-EVA-648	-


工程號	J853	地盤	香港延坪道	附 件	
名稱	铝板加工图	採	用		-
材料	3mm厚铝板	地盤			
顏色	EC-DG-D334232-ZD1	工廠			

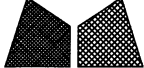
 美特鋁質有限公司 MIDI Aluminium Fabricator Ltd.				類別		物料號	
修改	-			制圖	AN	2023/07/27	圖號
日期	-			復核	-	-	數量
				批准	-	-	單件重量 (KG)
							1
							-

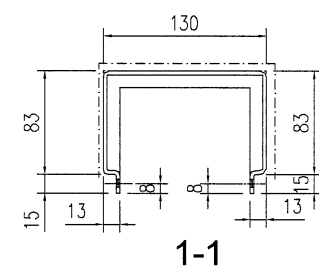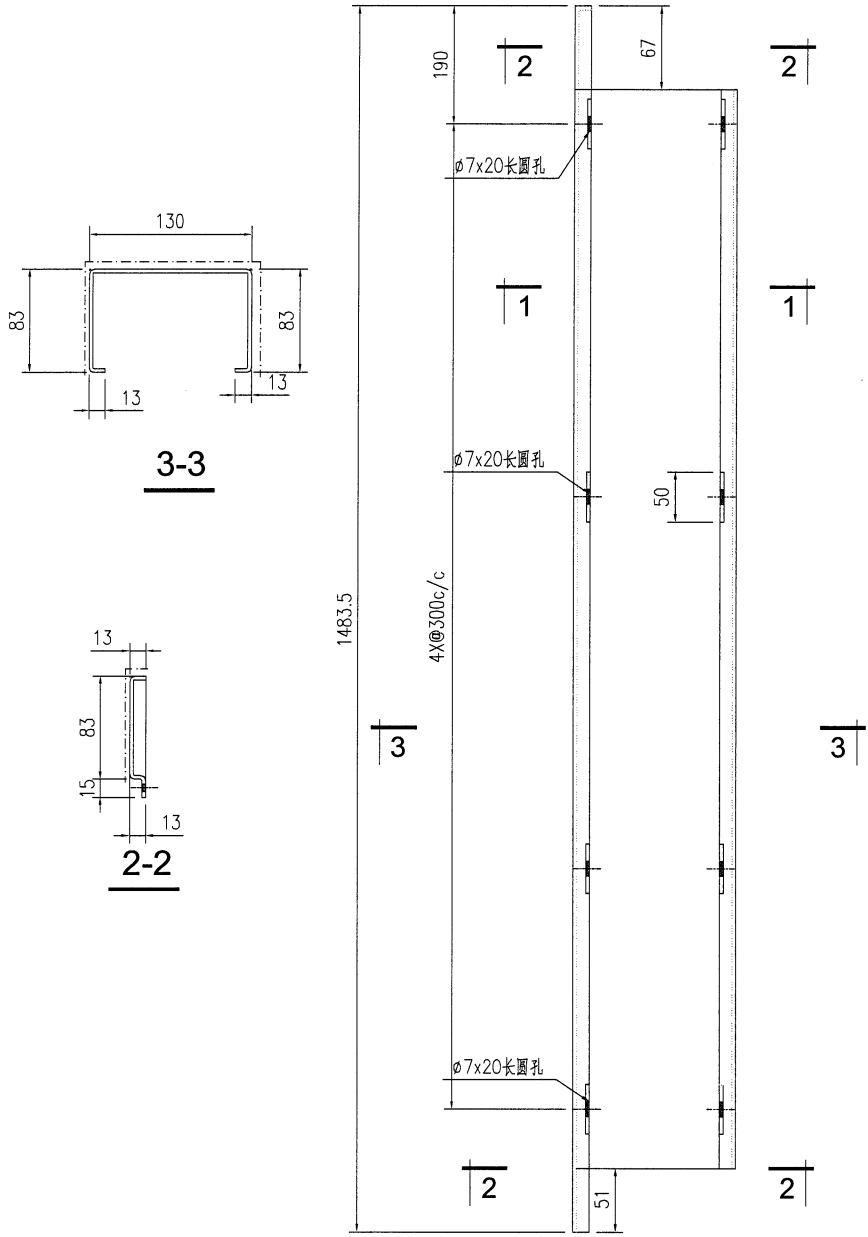

工程號	J853	地盤	香港延坪道	附 件	
名稱	铝板加工图		採用		
材料	3mm厚铝板		地盤		
顏色	EC-DG-D334232-ZD1		工廠		

65

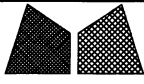
 美特鋁質有限公司 MIDI Aluminium Fabricator Ltd.				類別		物料號	
修改	-			制圖	AN	2023/07/27	圖號
日期	-			復核	-	-	數量
				批准	-	-	單件重量 (KG)
							J853-EVA-655
							1
							-

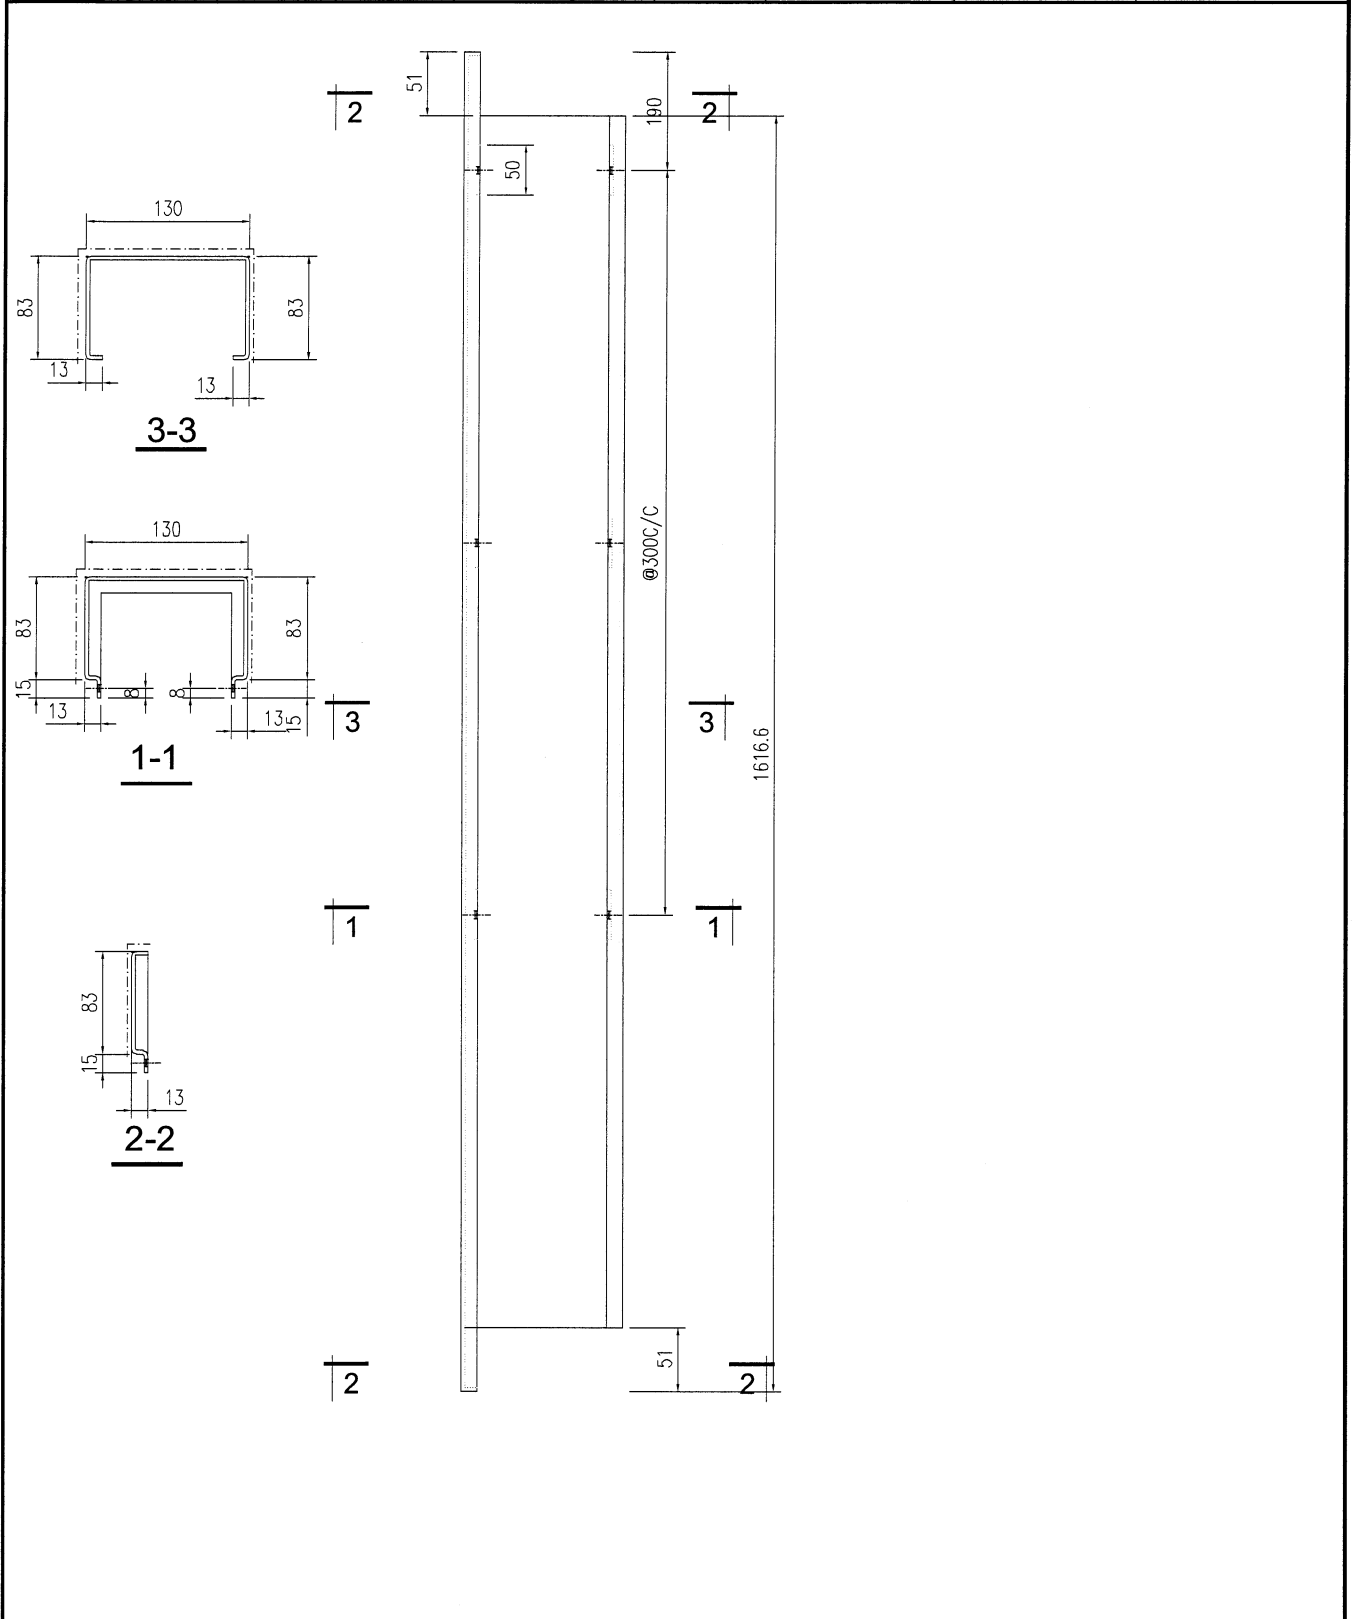

工程號	J853	地盤	香港延坪道	附 件	
名稱	鋁板加工圖	採	用		-
材料	3mm厚鋁板	地盤			
顏色	EC-DG-D334232-ZD1	工廠			


66

 美特鋁質有限公司 MIDI Aluminium Fabricator Ltd.				類別		物料號		
修改	-			制圖	AN	2023/07/27	圖號	J853-EVA-656
日期	-			復核	-	-	數量	1
				批准	-	-	單件重量 (KG)	-

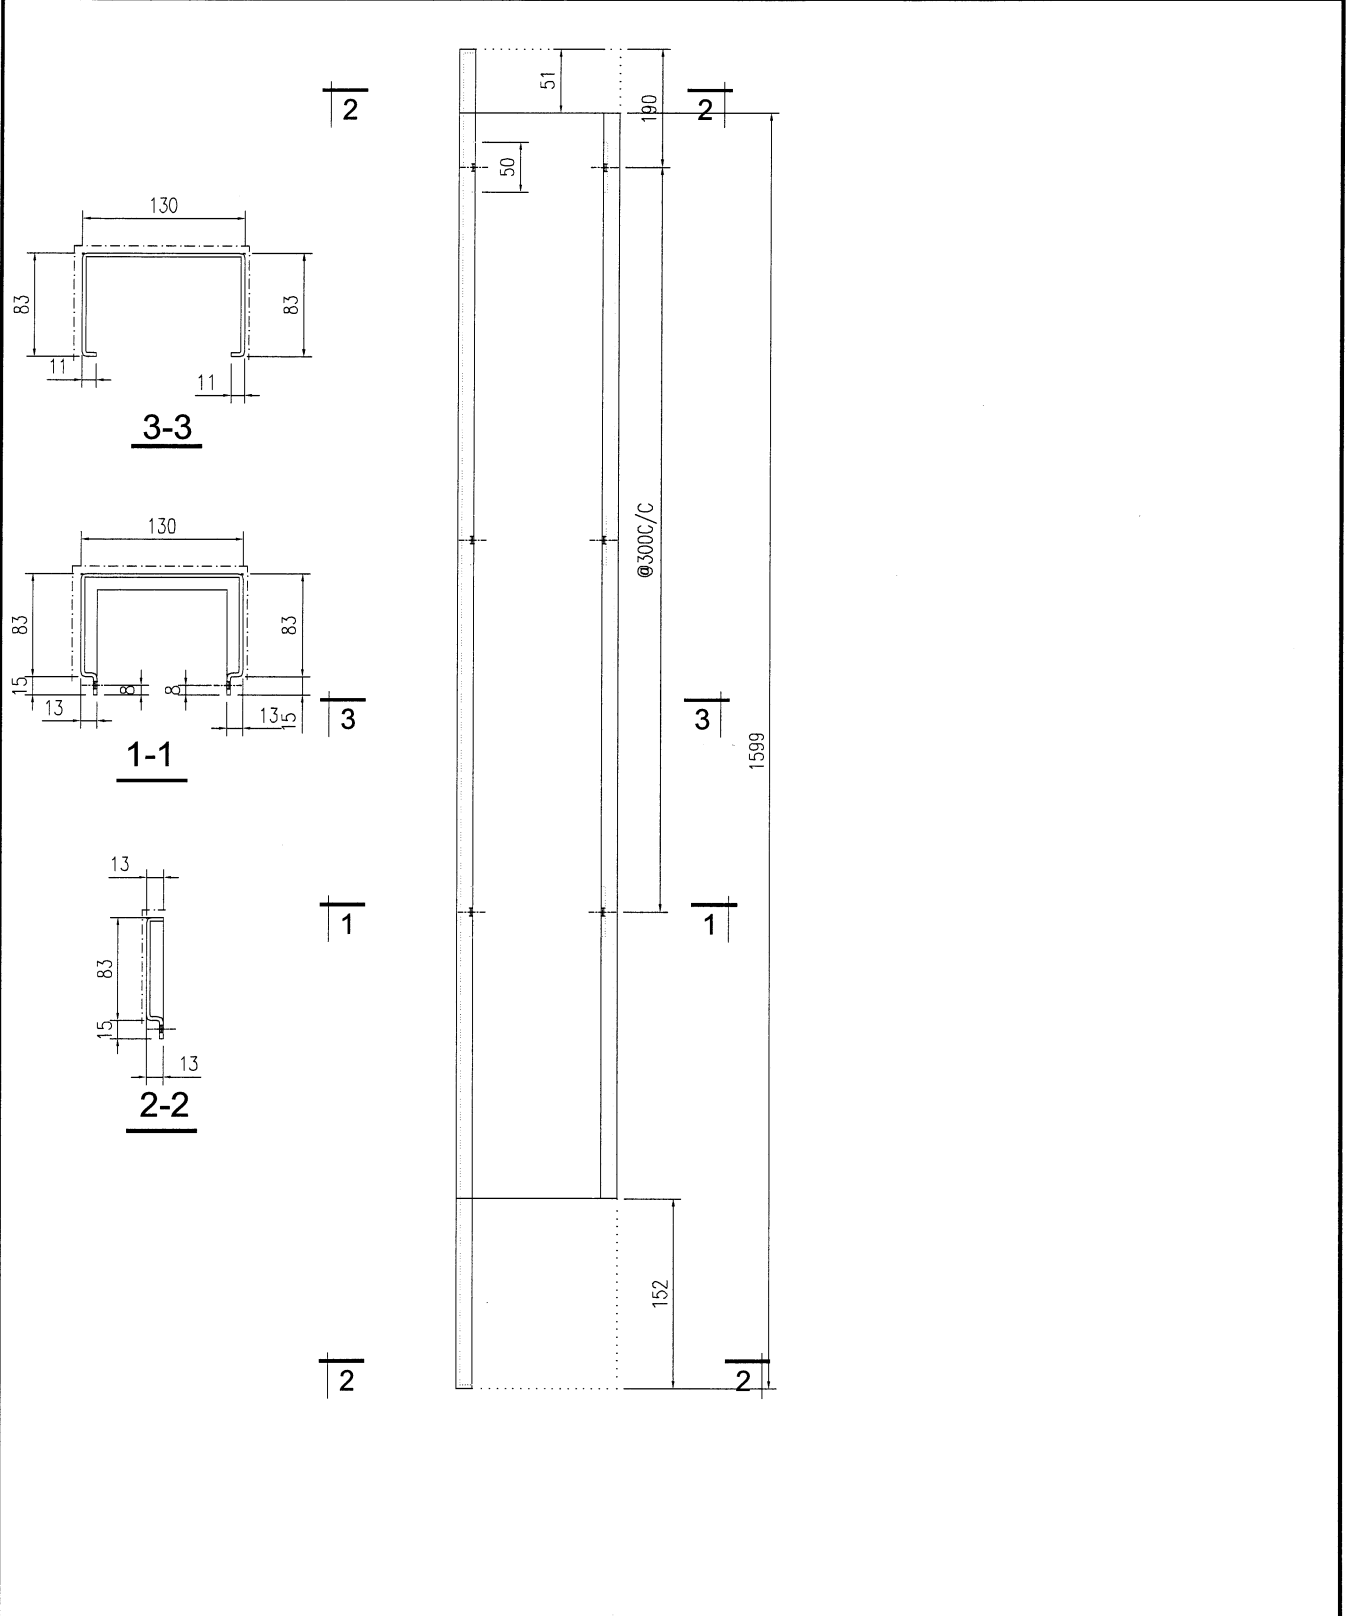



工程號	J853	地盤	香港延坪道	附 件	
名稱	铝板加工图		採 用		-
材料	3mm厚铝板		地盤		
顏色	EC-DG-D334232-ZD1		工廠		

67

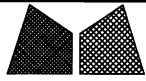


美特鋁質有限公司
MIDI Aluminium Fabricator Ltd.



類別		物料號		
制圖	AN	2023/07/27	圖號	J853-EVA-657
修改	-		數量	1
日期	-		單件重量 (KG)	-
復核	-			
批准	-			

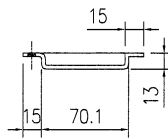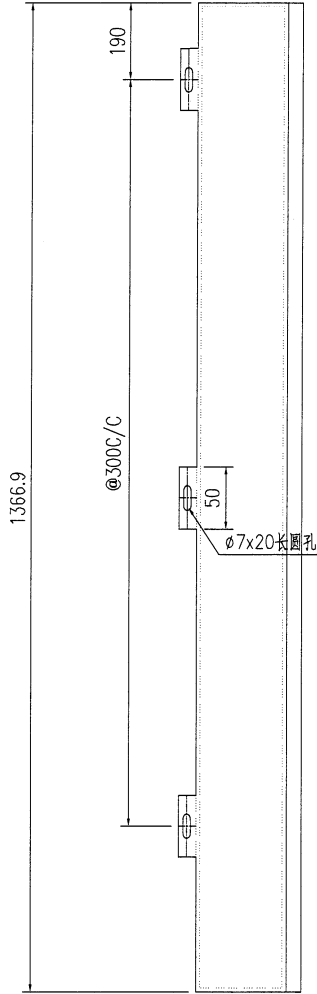

工程號	J853	地盤	香港延坪道		附 件	
名稱	鋁板加工圖		採	用		-
材料	3mm厚鋁板		地盤			
顏色	EC-DG-D334232-ZD1		工廠			

68

 美特鋁質有限公司 MIDI Aluminium Fabricator Ltd.				類別		物料號	
修改	-			制圖	AN	2023/07/27	圖號
日期	-			復核	-	-	數量
				批准	-	-	單件重量 (KG)
							J853-EVA-658
							1
							-

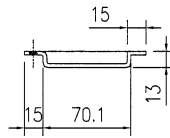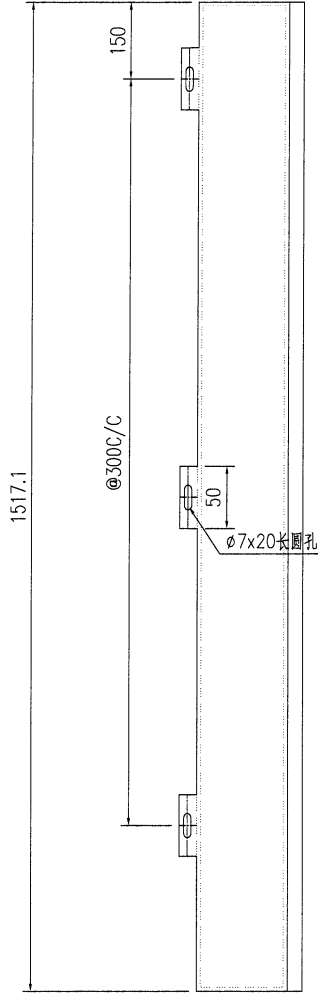



工程號	J853	地盤	香港延坪道	附 件	
名稱	铝板加工图	採	用		-
材料	3mm厚铝板	地盤			
顏色	EC-DG-D334232-ZD1	工廠			

69




美特鋁質有限公司
MIDI Aluminium Fabricator Ltd.

類別		物料號	
制圖	AN	2023/07/27	圖號
修改	-		數量
日期	-		單件重量 (KG)
			1
			-

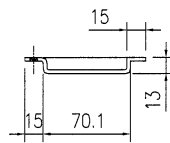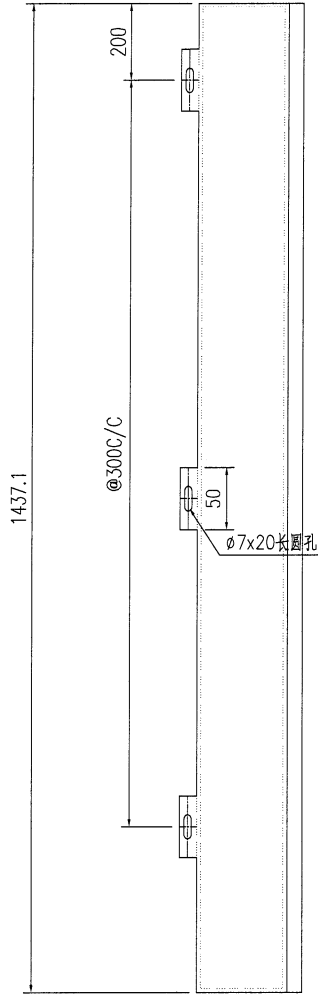


工程號	J853	地盤	香港延坪道	附 件	
名稱	铝板加工图	採用			-
材料	3mm 鋁板	地盤			
顏色	EC-DG-D334232-ZD1	工廠			

 美特鋁質有限公司 MIDI Aluminium Fabricator Ltd.				類別		物料號		
修改	-			制圖	AN	2023/07/27	圖號	J853-EVA-129
日期	-			復核	-	-	數量	1
				批准	-	-	單件重量 (KG)	-

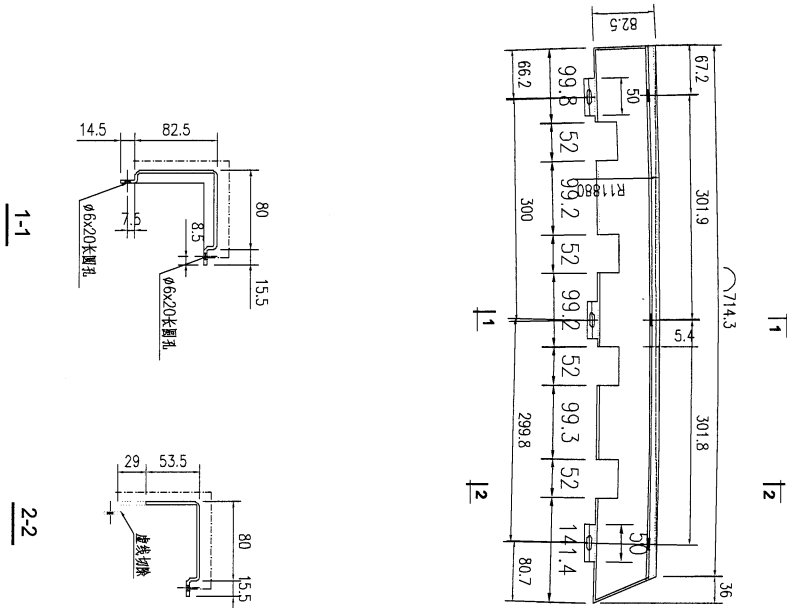


工程號	J853	地盤	香港延坪道	附件	
名稱	铝板加工图		採用		
材料	3mm厚铝板		地盤		
顏色	EC-DG-D334232-ZD1		工廠		

73

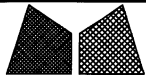



美特鋁質有限公司
MIDI Aluminium Fabricator Ltd.

類別		物料號		
制圖	AN	2023/07/27	圖號	J853-EVA-607
修改	-		數量	1
日期	-		單件重量 (KG)	-
復核	-			
批准	-			

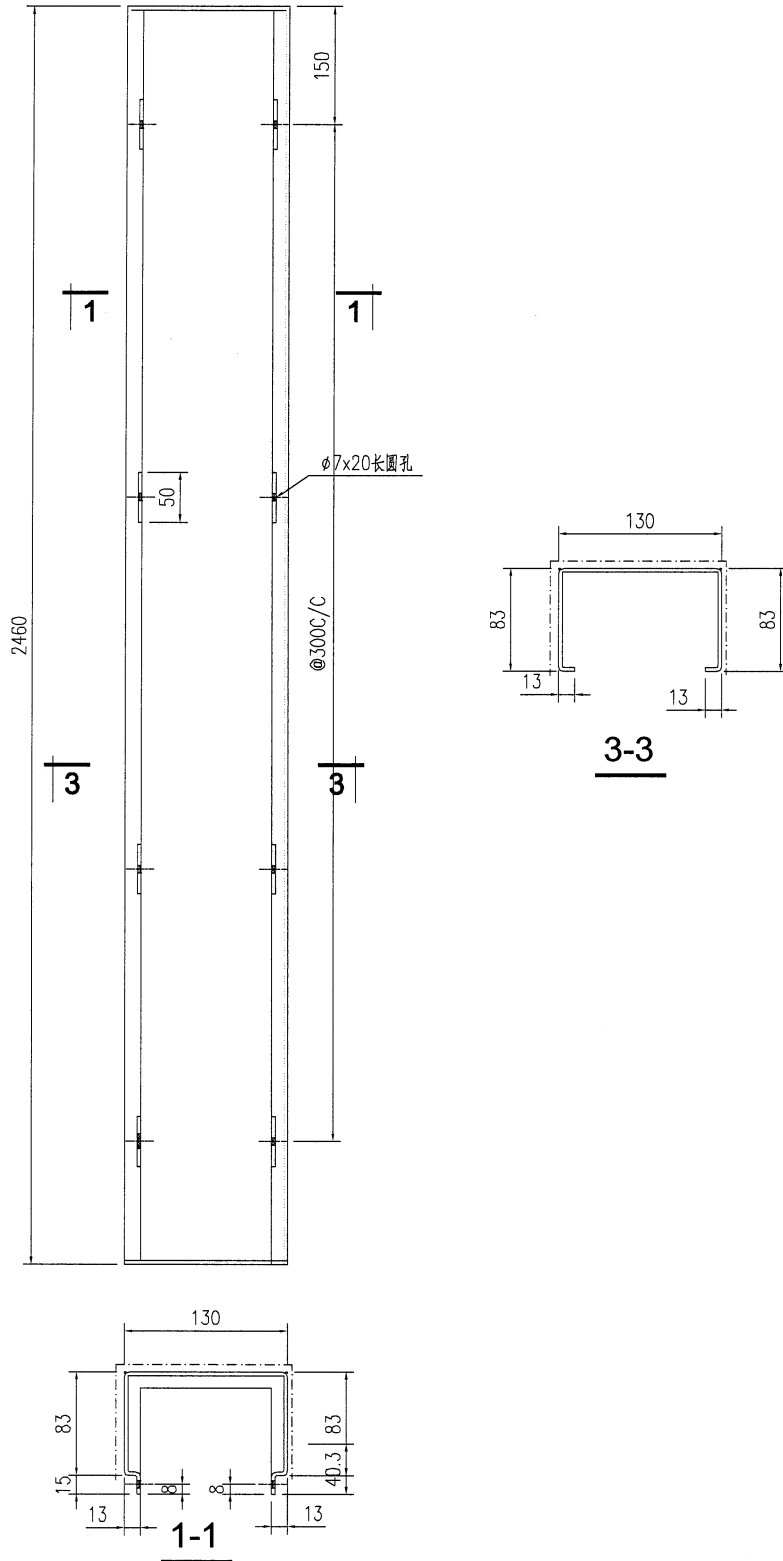


工程號	J853	地盤	香港延坪道		附 件	
名稱	铝板加工图		採	用		
材料	3mm鋁板		地盤			
顏色	EC-DG-D334232-ZD1		工廠			

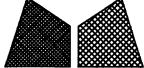 美特鋁質有限公司 MIDI Aluminium Fabricator Ltd.				類別	物料號			
修改	-			制圖	AN	2023/07/27	圖號	J853-EVA-608
日期	-			復核	-	-	數量	1
				批准	-	-	單件重量 (KG)	-

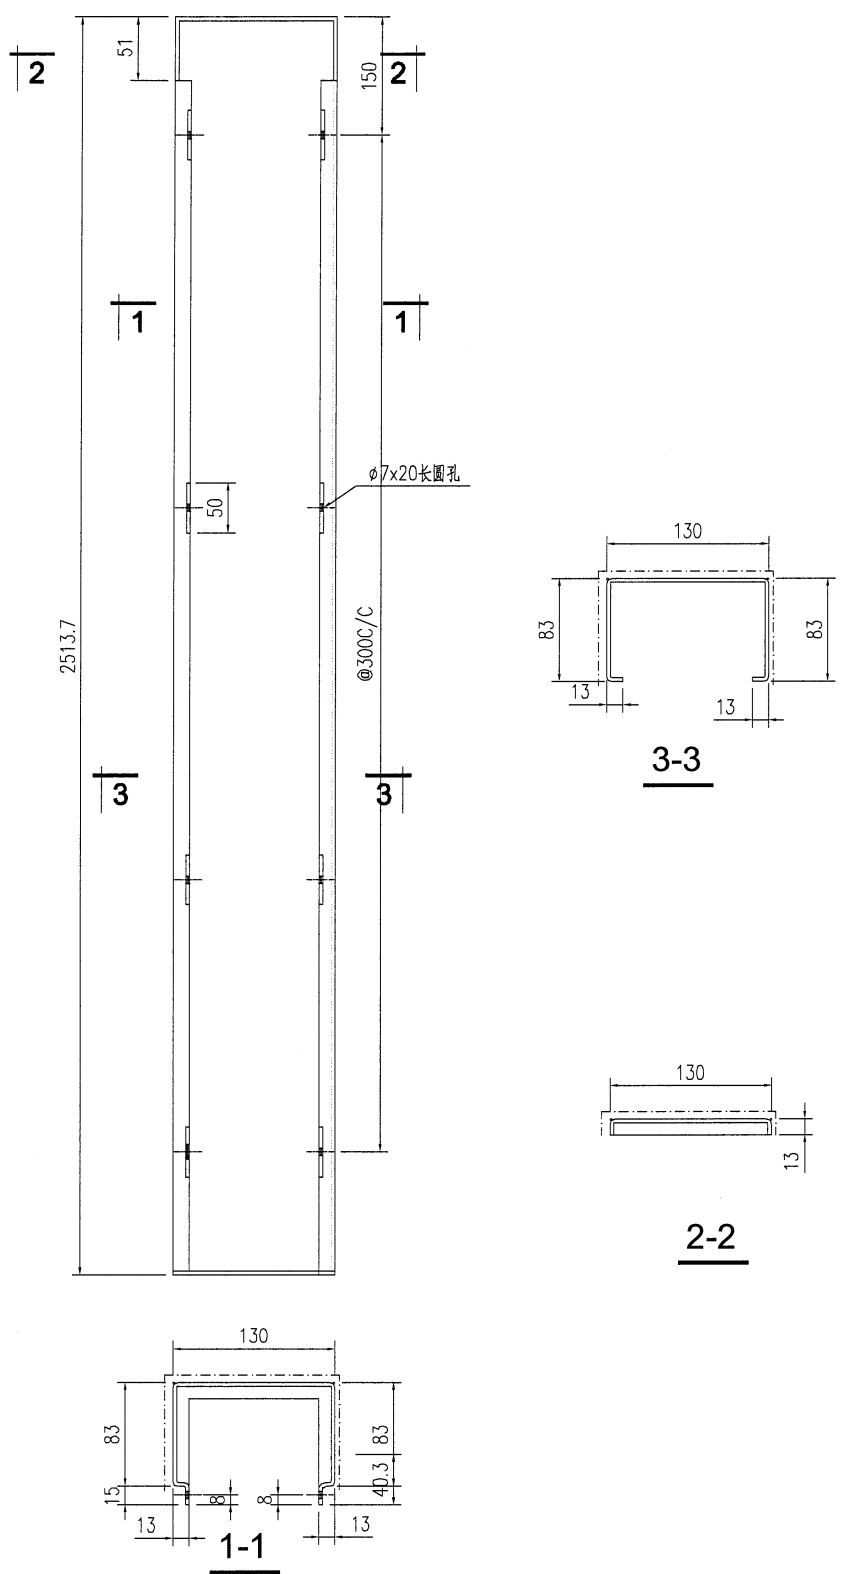


工程號	J853	地盤	香港延坪道	附 件	
名稱	铝板加工图		採 用		
材料	3mm厚铝板		地盤		
顏色	EC-DG-D334232-ZD1		工廠		

 美特鋁質有限公司 MIDI Aluminium Fabricator Ltd.				類別		物料號		
修改	-			制圖	AN	2023/07/27	圖號	J853-EVA-609
日期	-			復核	-	-	數量	1
				批准	-	-	單件重量 (KG)	-

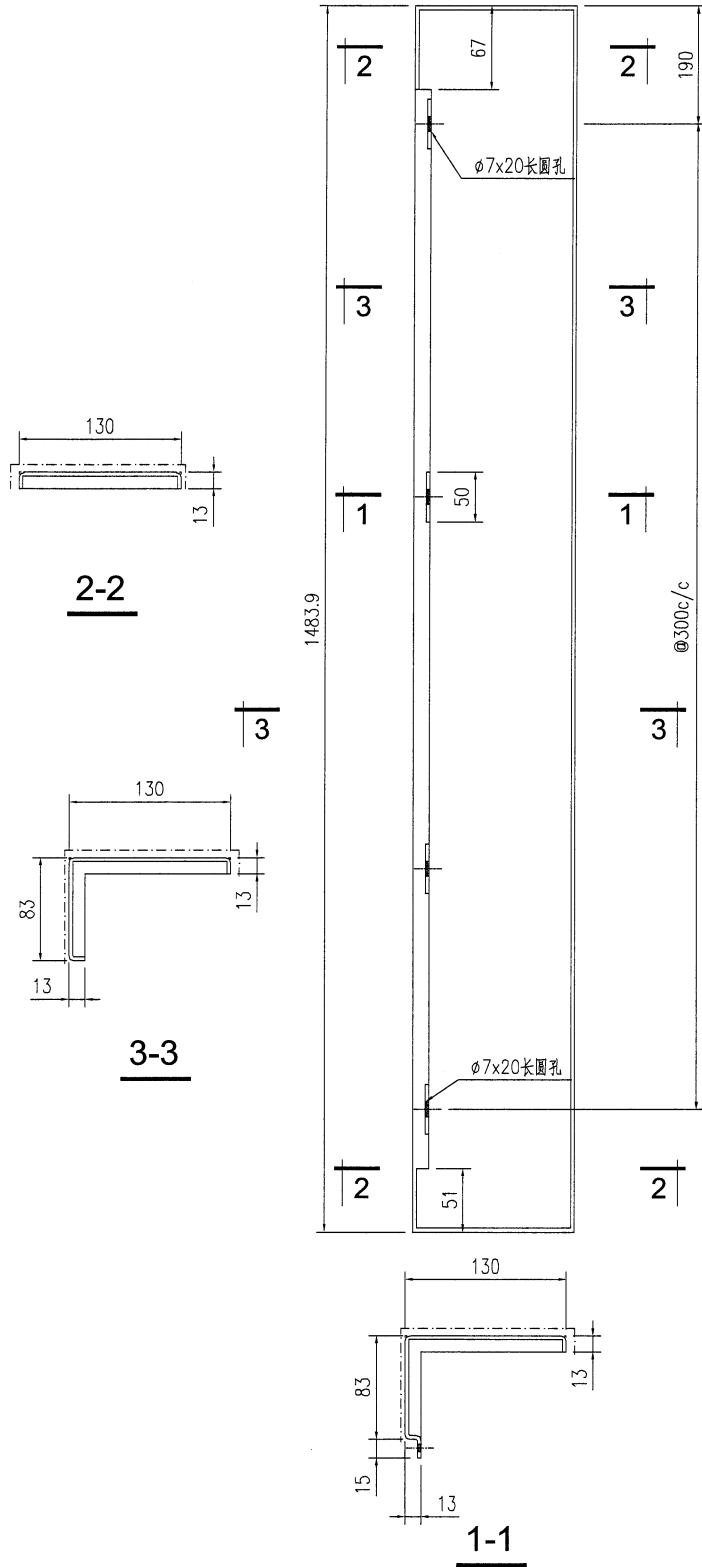



工程號	J853	地盤	香港延坪道	附 件	
名稱	铝板加工图	採	用		-
材料	3mm厚铝板	地盤			
顏色	EC-DG-D334232-ZD1	工廠			

 美特鋁質有限公司 MIDI Aluminium Fabricator Ltd.				類別		物料號		
修改	-			制圖	AN	2023/07/27	圖號	J853-EVA-610
日期	-			復核	-	-	數量	1
				批准	-	-	單件重量 (KG)	-

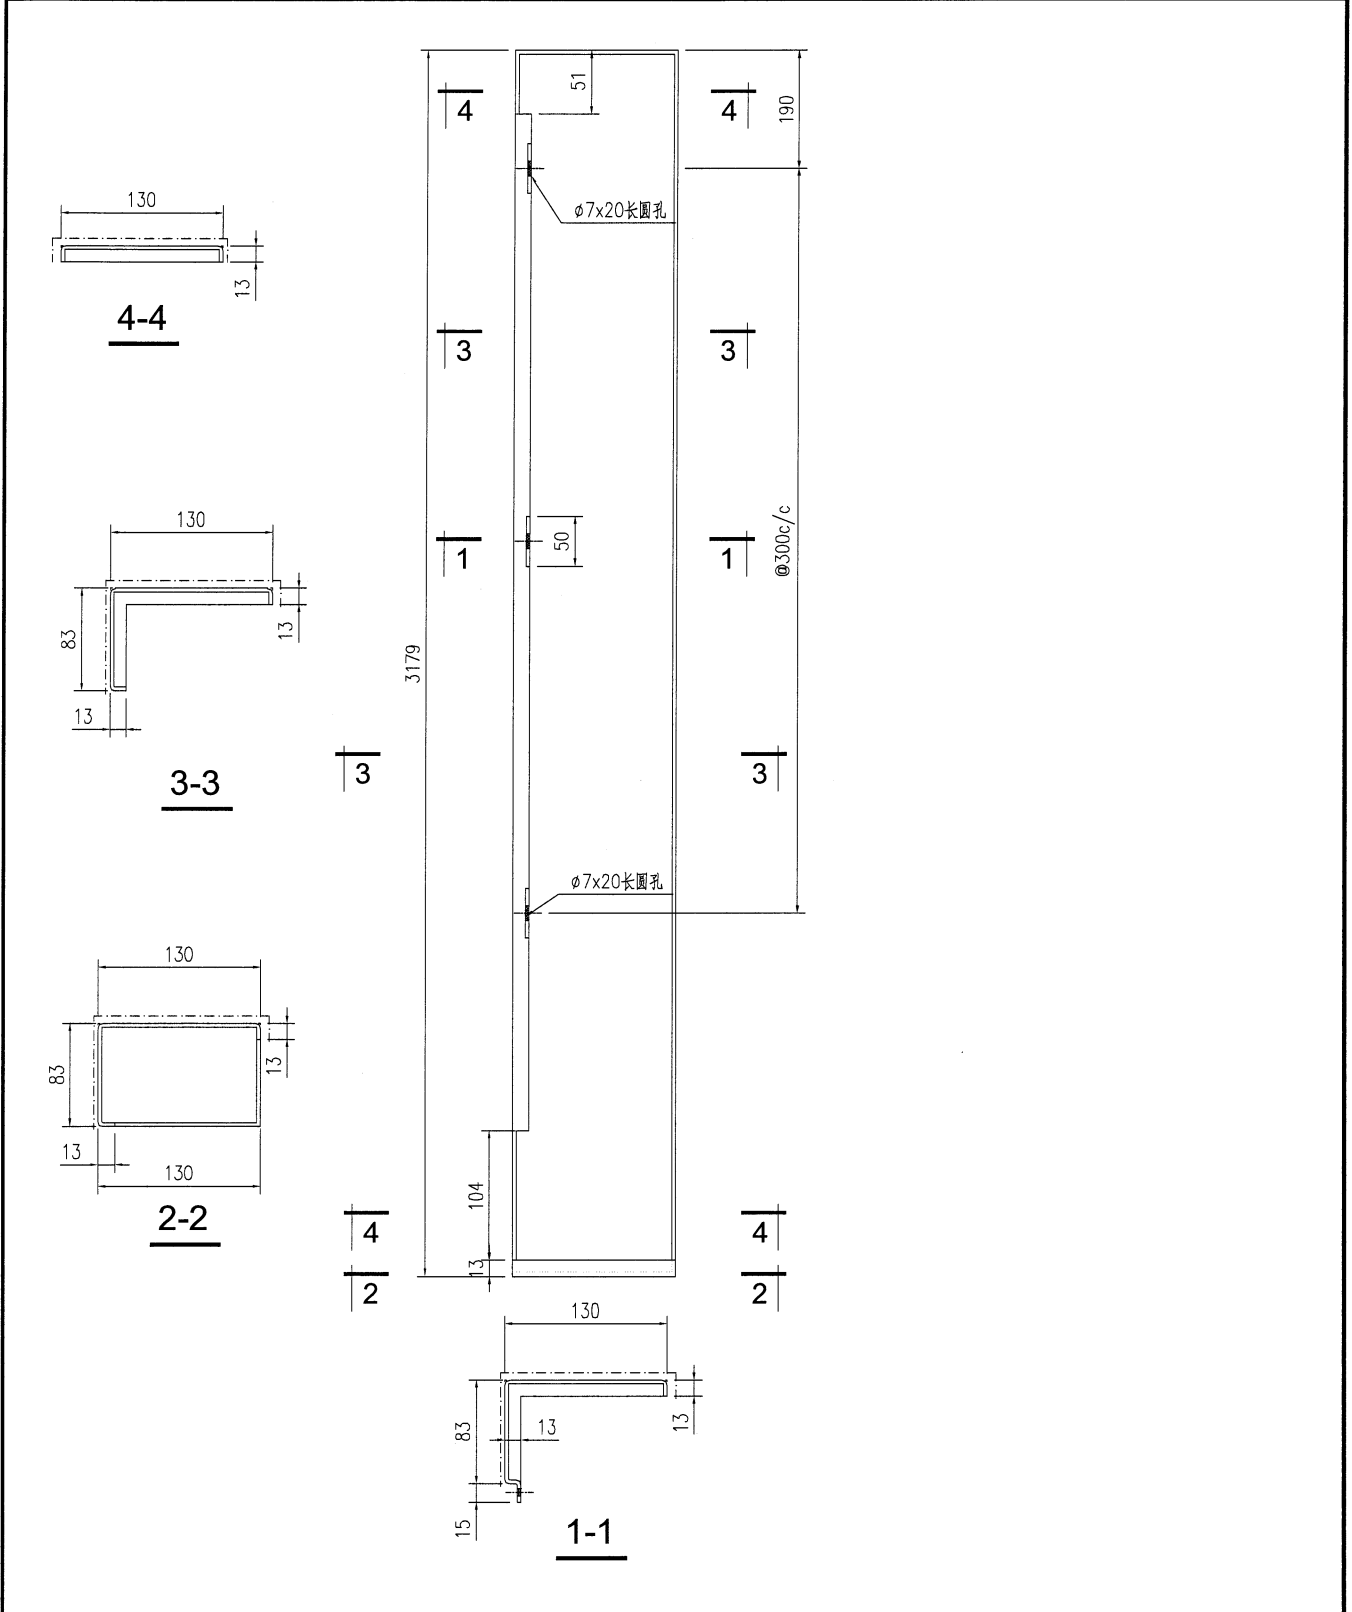

工程號	J853	地盤	香港延坪道	附件	
名稱	铝板加工图	採用			
材料	3mm厚铝板	地盤			
顏色	EC-DG-D334232-ZD1	工廠			

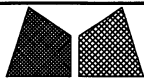 美特鋁質有限公司 MIDI Aluminium Fabricator Ltd.				類別	物料號			
修改	-			制圖	AN	2023/07/27	圖號	J853-EVA-124
日期	-			復核	-	-	數量	1
				批准	-	-	單件重量 (KG)	-

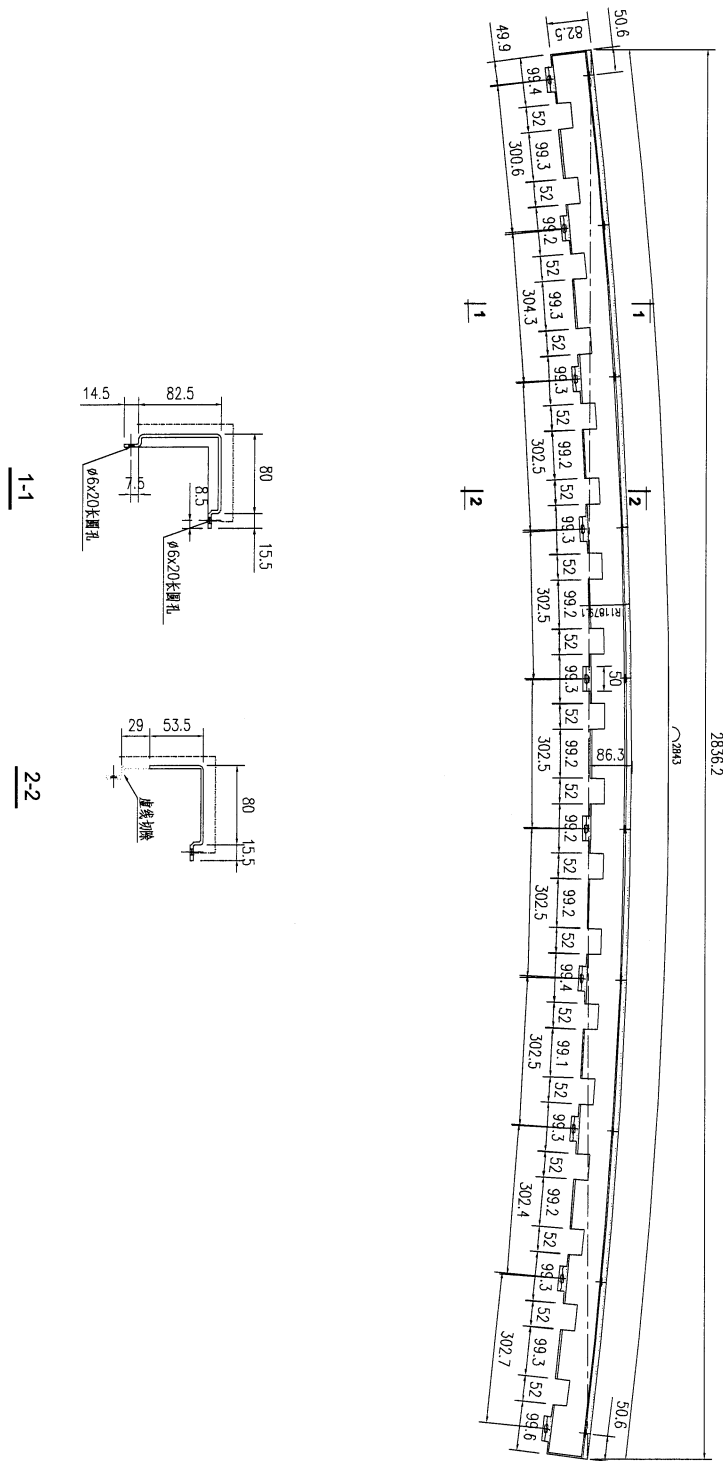


工程號	J853	地盤	香港延坪道	附 件	
名稱	铝板加工图		採用		-
材料	3mm 鋁板		地盤		
顏色	EC-DG-D334232-ZD1		工廠		

80




美特鋁質有限公司
MIDI Aluminium Fabricator Ltd.


類別		物料號		
制圖	AN	2023/07/27	圖號	J853-EVA-125
修改	-		數量	1
日期	-		單件重量 (KG)	-
復核	-			
批准	-			

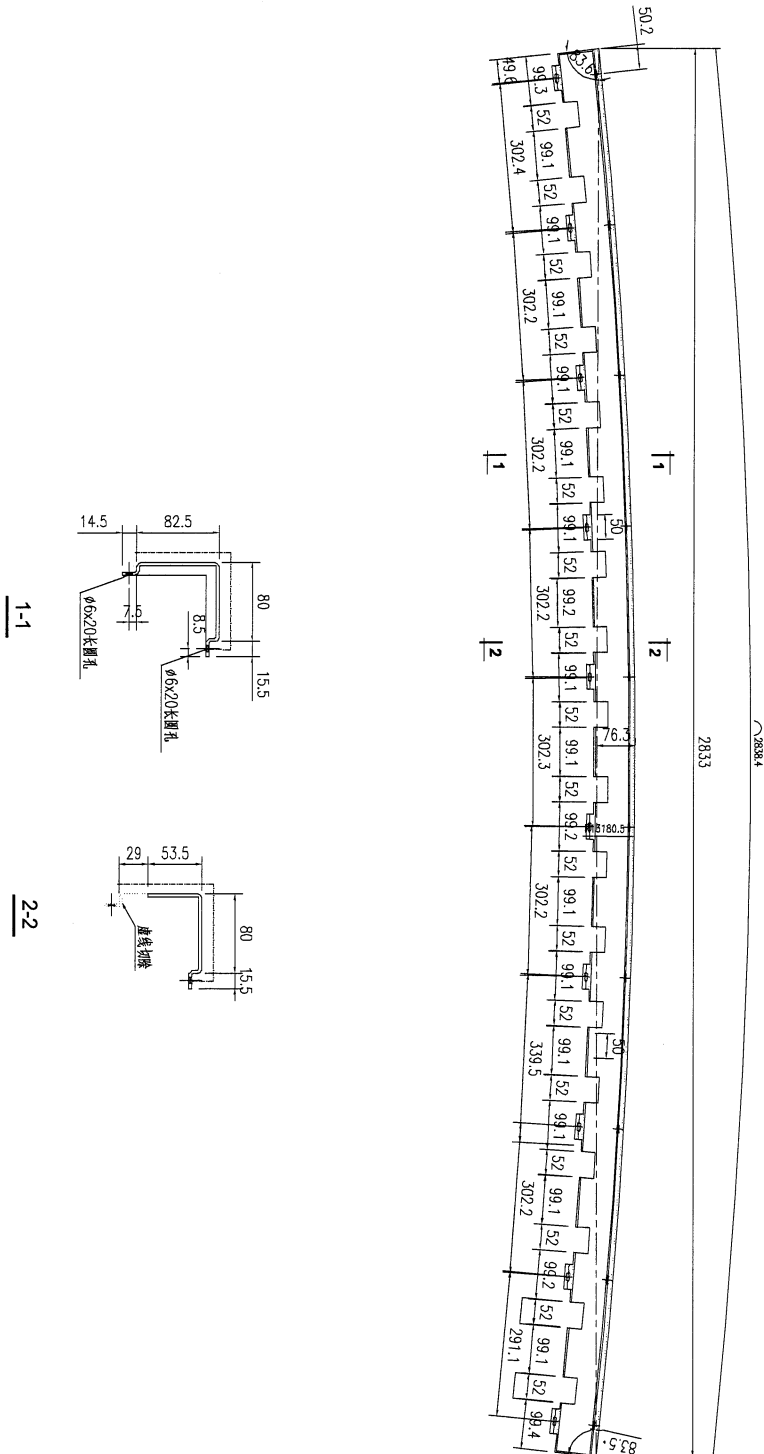

工程號	J853	地盤	香港延坪道	附件	-
名稱	铝板加工图		採用		
材料	3mm 鋁板		地盤		
顏色	EC-DG-D334232-ZD1		工廠		


81


 美特鋁質有限公司 MIDI Aluminium Fabricator Ltd.				類別		物料號		
修改	-			制圖	AN	2023/07/27	圖號	J853-EVA-126
日期	-			復核	-	-	數量	1
				批准	-	-	單件重量 (KG)	-

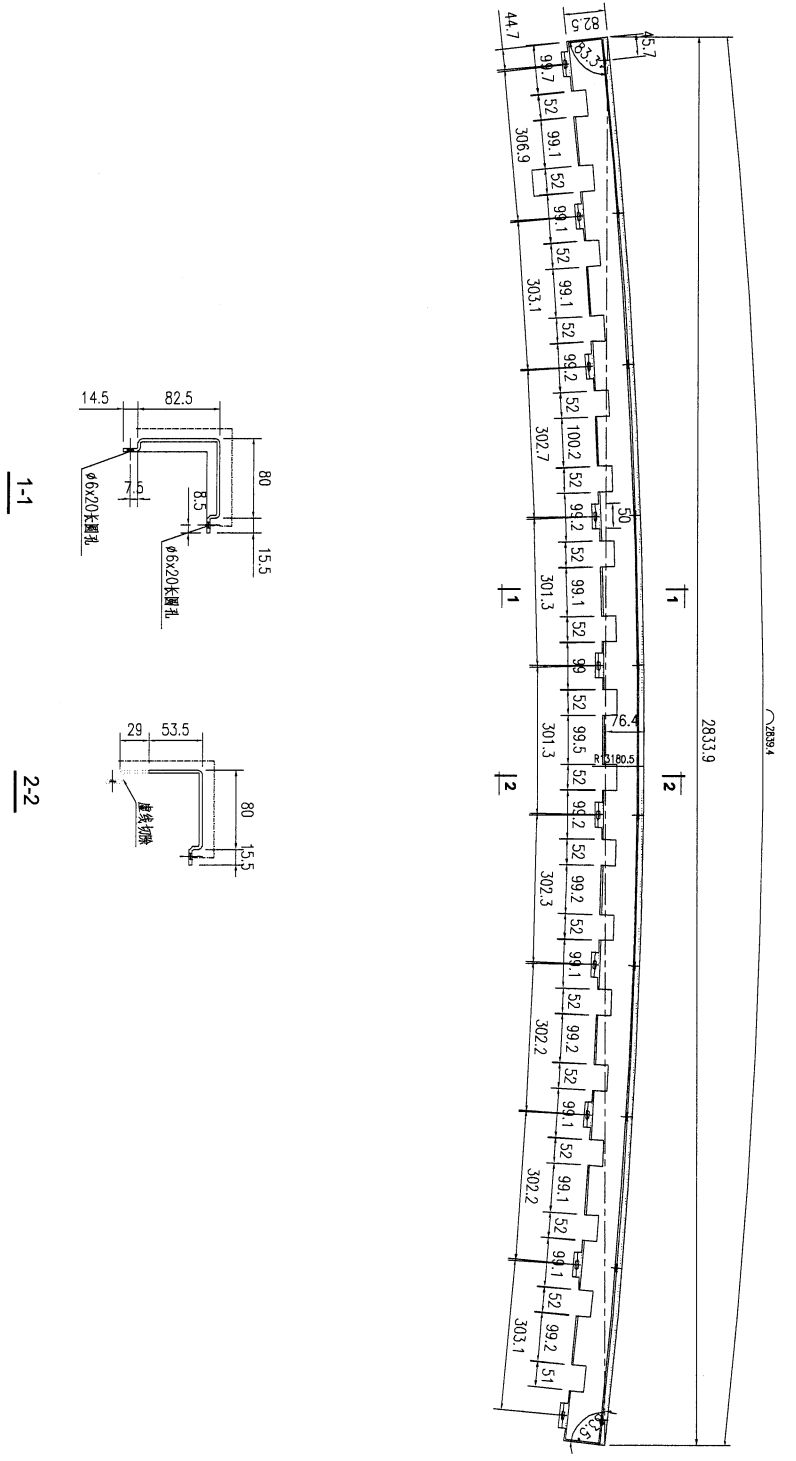

工程號	J853	地盤	香港延坪道	附件	
名稱	鋁板加工圖	採用			
材料	3mm厚鋁板	地盤			
顏色	EC-DG-D334232-ZD1	工廠			


82



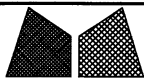
 美特鋁質有限公司 MIDI Aluminium Fabricator Ltd.		類別	物料號	
修改	-	制圖	AN	2023/07/27
日期	-	復核	-	-
		批准	-	-
			圖號	J853-EVA-127
			數量	1
			單件重量 (KG)	-

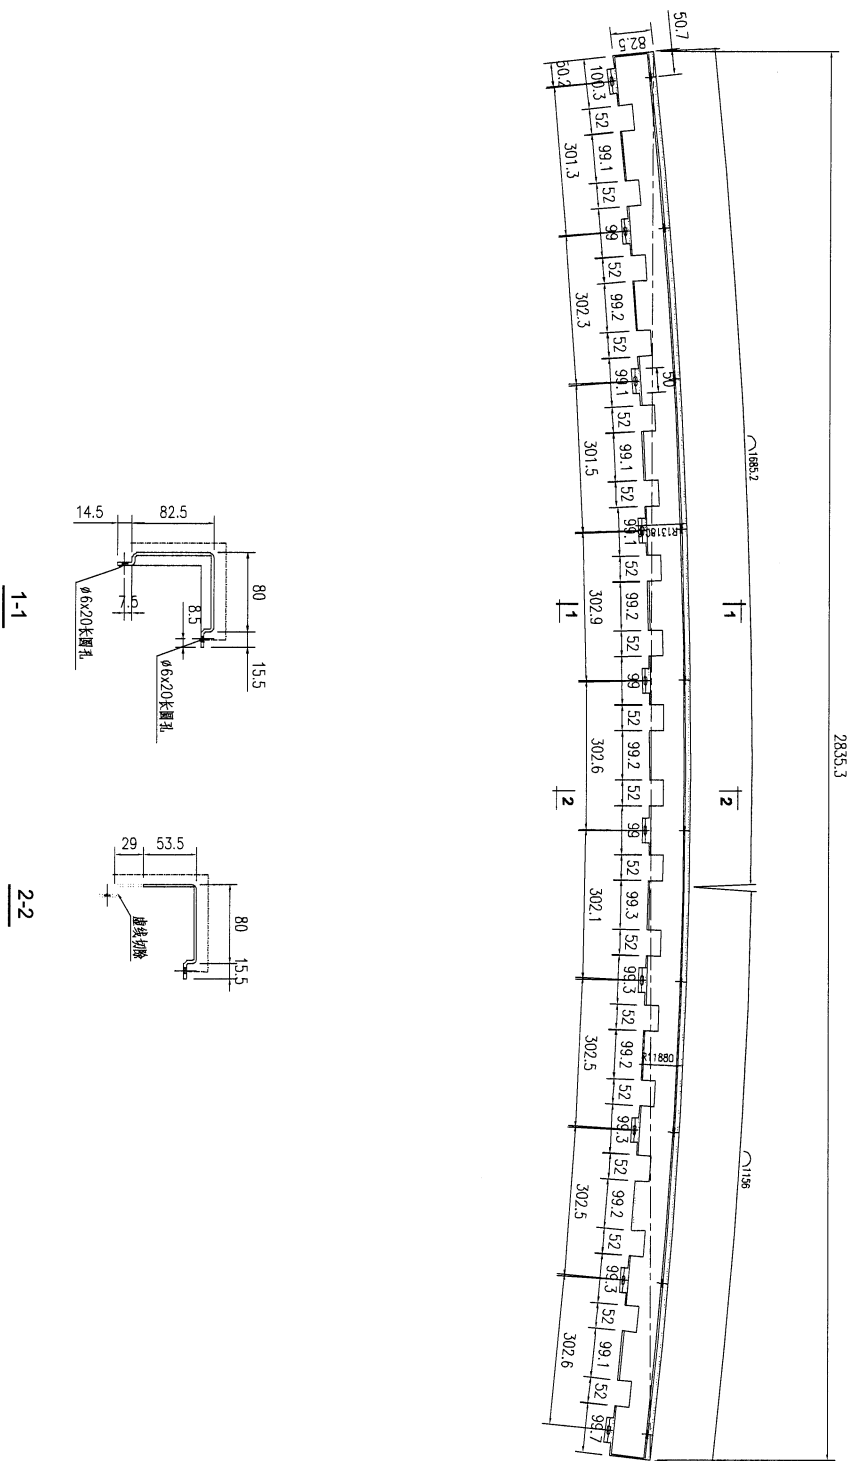


工程號	J853	地盤	香港延坪道	附 件	
名稱	铝板加工图		採用		
材料	3mm厚铝板		地盤		
顏色	EC-DG-D334232-ZD1		工廠		



83

 美特鋁質有限公司 MIDI Aluminium Fabricator Ltd.				類別		物料號		
修改	-			制圖	AN	2023/07/27	圖號	J853-EVA-128
日期	-			復核	-	-	數量	1
				批准	-	-	單件重量 (KG)	-

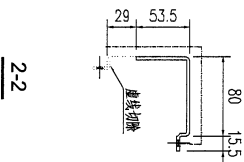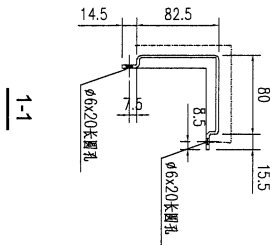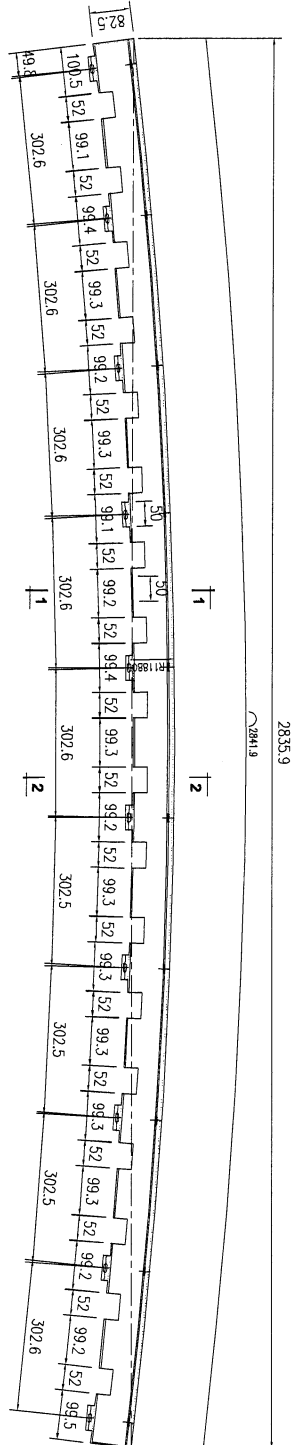


工程號	J853	地盤	香港延坪道	附件	-
名稱	铝板加工图		採用		
材料	3mm厚铝板		地盤		
顏色	EC-DG-D334232-ZD1		工廠		

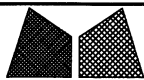 美特鋁質有限公司 MIDI Aluminium Fabricator Ltd.				類別		物料號	
修改	-			制圖	AN	2023/07/27	圖號
日期	-			復核	-	-	數量
				批准	-	-	單件重量 (KG)
							J853-EVA-201
							1
							-

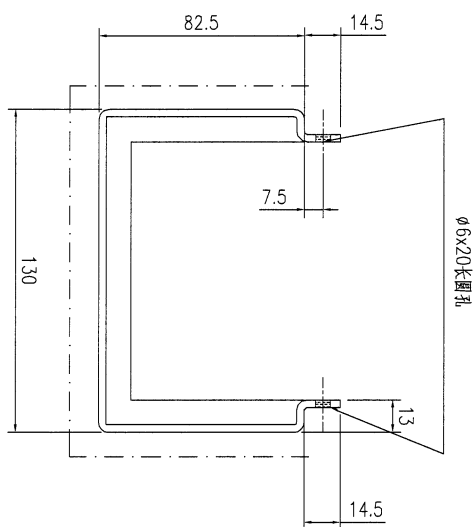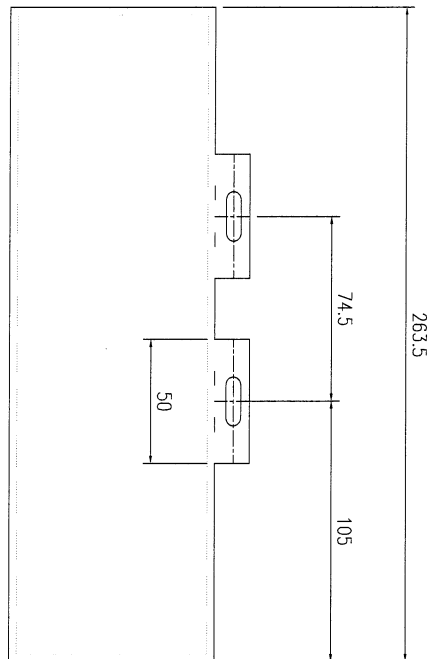


工程號	J853	地盤	香港延坪道	附 件	
名稱	铝板加工图	採用			
材料	3mm鋁板	地盤			
顏色	EC-DG-D334232-ZD1	工廠			

 美特鋁質有限公司 MIDI Aluminium Fabricator Ltd.				類別		物料號		
修改	-			制圖	AN	2023/07/27	圖號	J853-EVA-210
日期	-			復核	-	-	數量	1
				批准	-	-	單件重量 (KG)	-

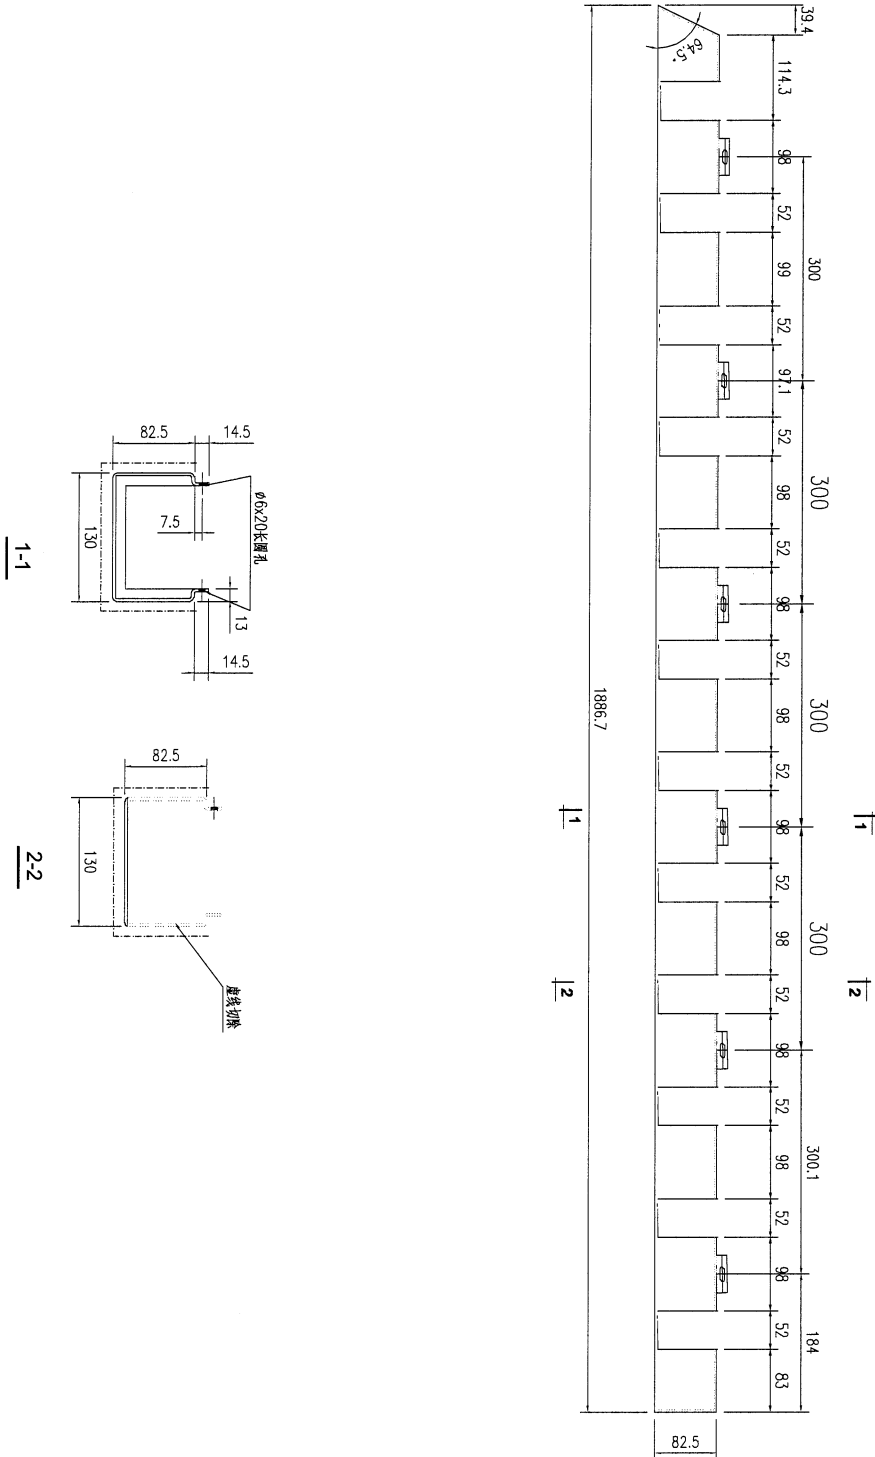


工程號	J853	地盤	香港延坪道	附 件	
名稱	鋁板加工圖		採用		
材料	3mm厚鋁板		地盤		
顏色	EC-DG-D334232-ZD1		工廠		


 美特鋁質有限公司 MIDI Aluminium Fabricator Ltd.				類別		物料號	
修改	-			制圖	AN	2023/07/27	圖號
日期	-			復核	-	-	數量
				批准	-	-	單件重量 (KG)
							J853-EVA-211
							1
							-

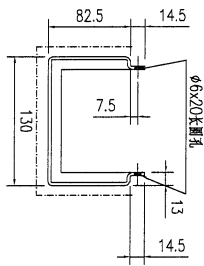

1-1

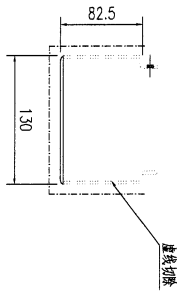

2-2

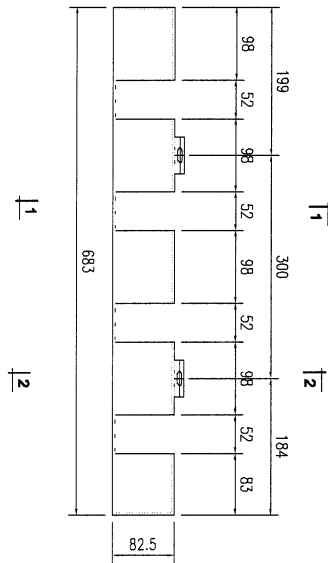


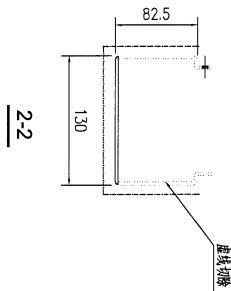
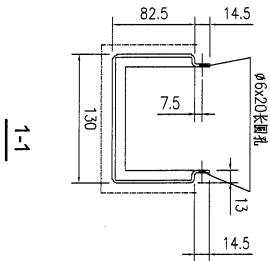
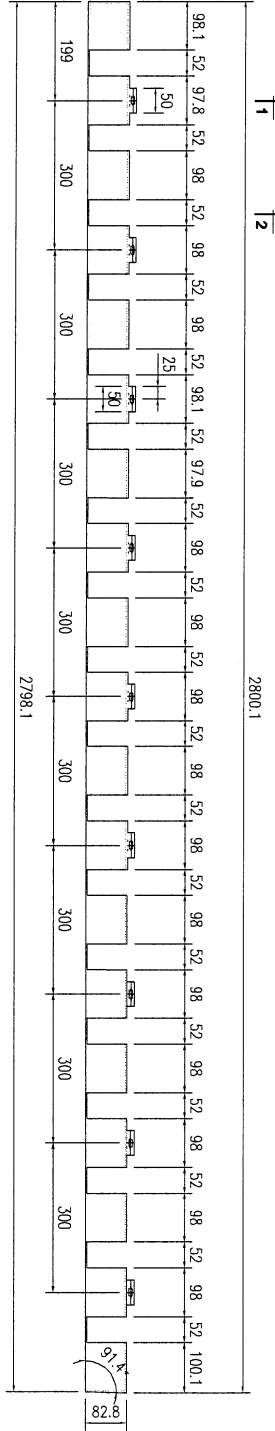
1-1

2-2

工程號	J853	地盤	香港延坪道	附 件	
名稱	铝板加工图		採用		-
材料	3mm厚铝板		地盤		
顏色	EC-DG-D334232-ZD1		工廠		

87

 美特鋁質有限公司 MIDI Aluminium Fabricator Ltd.				類別		物料號		
修改	-			制圖	AN	2023/07/27	圖號	J853-EVA-202
日期	-			復核	-	-	數量	1
				批准	-	-	單件重量 (KG)	-





工程號	J853	地盤	香港延坪道	附件	
名稱	鋁板加工圖	採用			
材料	3mm厚鋁板	地盤			
顏色	EC-DG-D334232-ZD1	工廠			




美特鋁質有限公司
 MIDI Aluminium Fabricator Ltd.



類別		物料號		
制圖	AN	2023/07/27	圖號	J853-EVA-203
修改	-		數量	1
日期	-		單件重量 (KG)	-
復核	-			
批准	-			

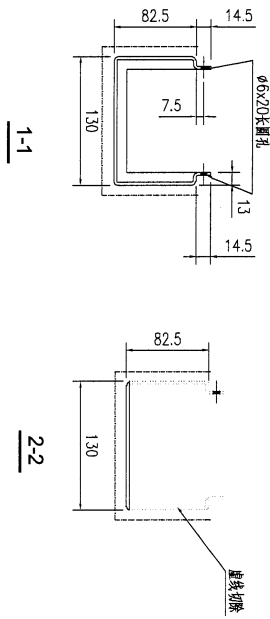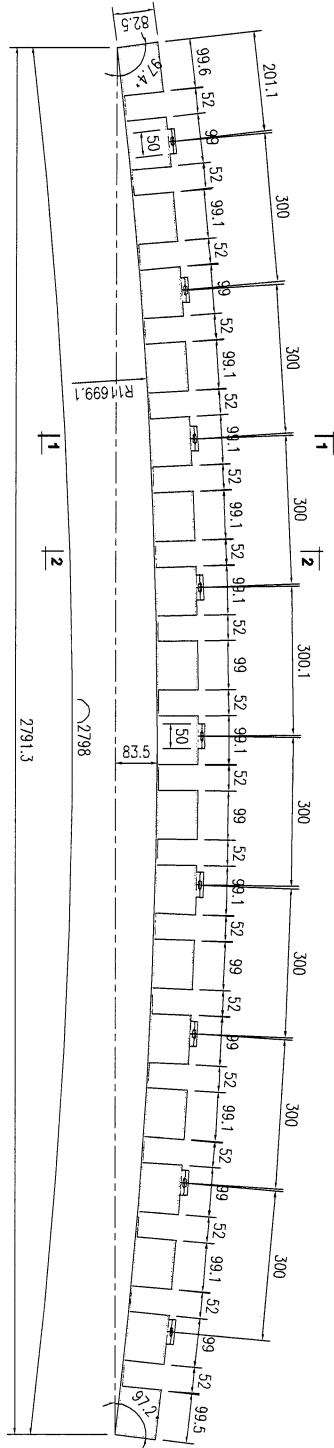

工程號	J853	地盤	香港延坪道	附件	
名稱	铝板加工图		採用		
材料	3mm厚铝板		地盤		
顏色	EC-DG-D334232-ZD1		工廠		


89

 美特鋁質有限公司 MIDI Aluminium Fabricator Ltd.				類別		物料號	
修改	-			制圖	AN	2023/07/27	圖號
日期	-			復核	-	-	數量
				批准	-	-	單件重量 (KG)
							1
							-

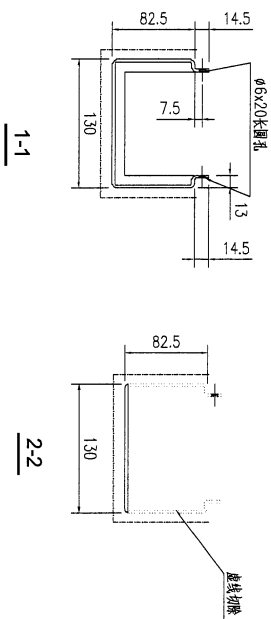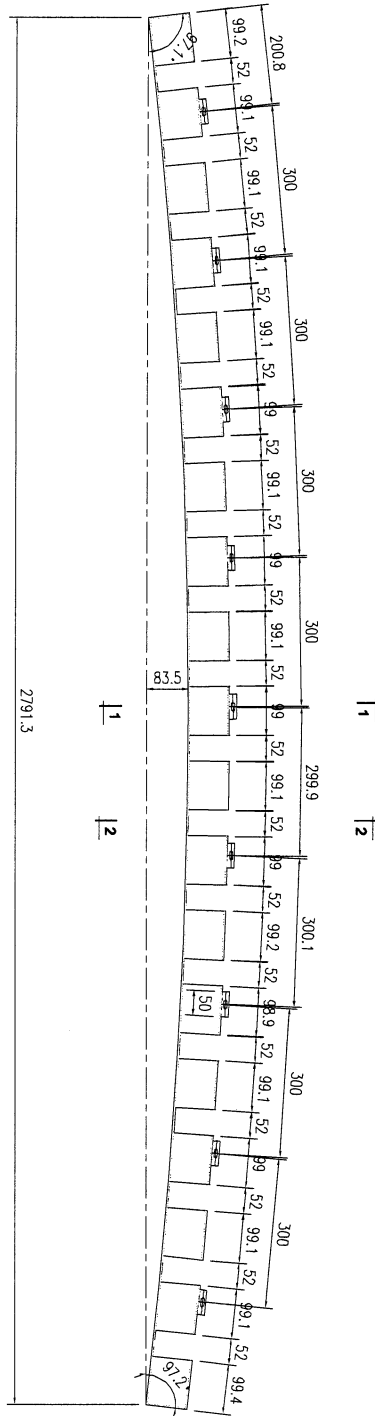




工程號	J853	地盤	香港延坪道	附 件	
名稱	鋁板加工圖		採用		
材料	3mm厚鋁板		地盤		
顏色	EC-DG-D334232-ZD1		工廠		

90

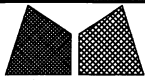


美特鋁質有限公司
MIDI Aluminium Fabricator Ltd.

類別		物料號		
制圖	AN	2023/07/27	圖號	J853-EVA-205
修改	-		數量	1
日期	-		單件重量 (KG)	-
復核	-			
批准	-			

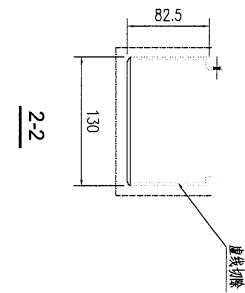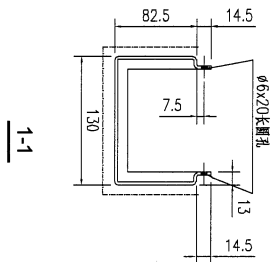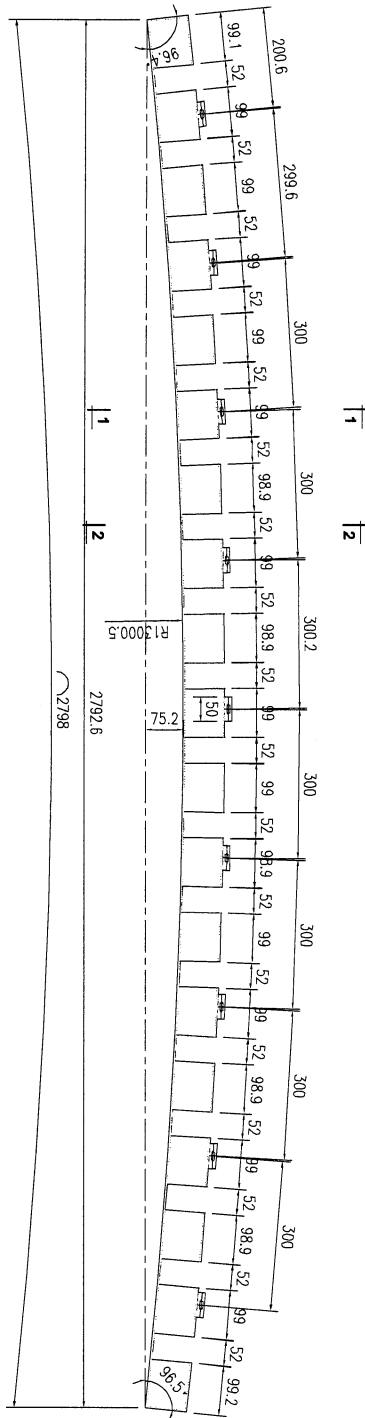


工程號	J853	地盤	香港延坪道	附 件	
名稱	铝板加工图		採用		-
材料	3mm厚铝板		地盤		
顏色	EC-DG-D334232-ZD1		工廠		

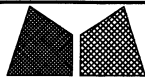





美特鋁質有限公司
MIDI Aluminium Fabricator Ltd.

類別		物料號		
制圖	AN	2023/07/27	圖號	J853-EVA-206
修改	-		數量	1
日期	-		單件重量 (KG)	-
復核	-			
批准	-			

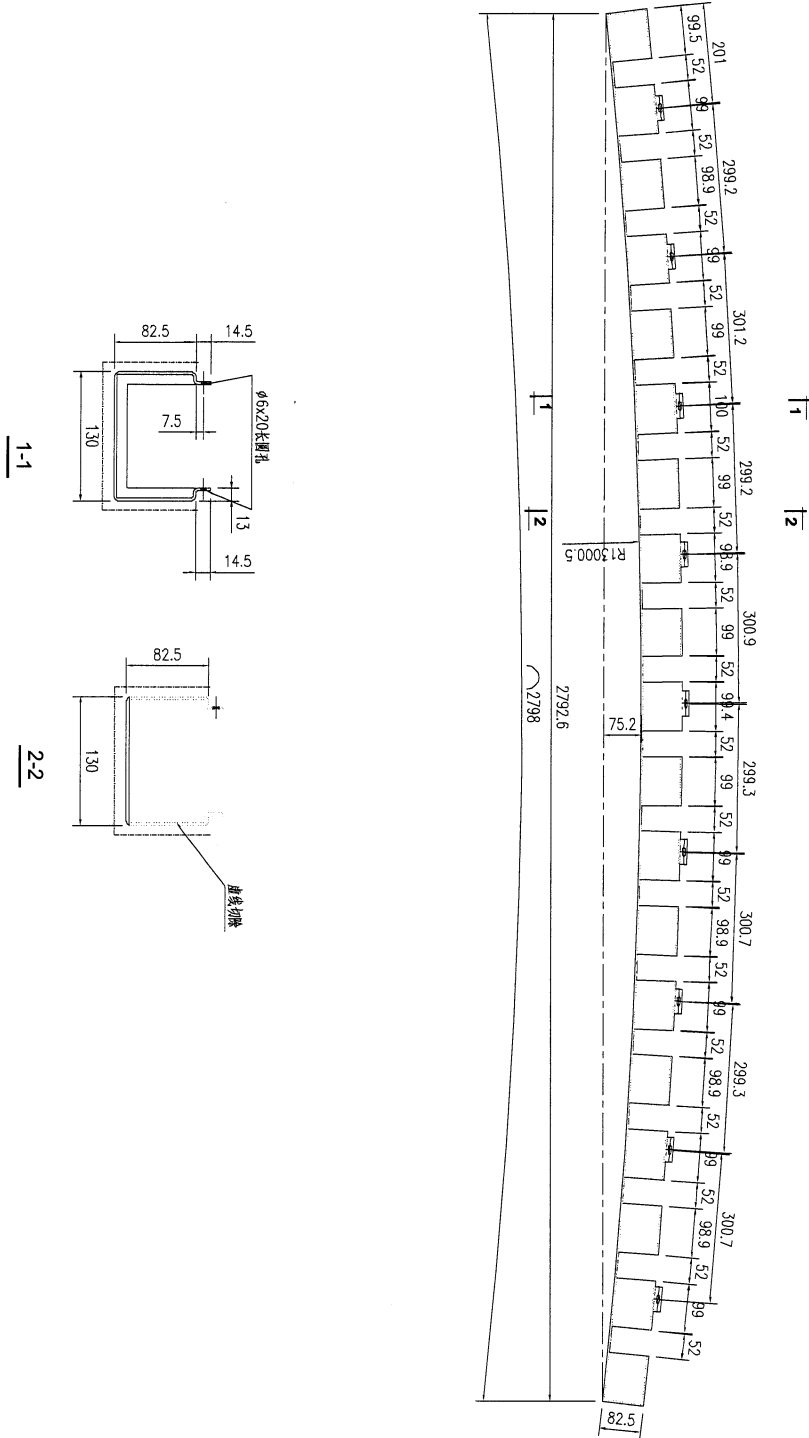



工程號	J853	地盤	香港延坪道	附件	
名稱	铝板加工图		採用		
材料	3mm厚铝板		地盤		
顏色	EC-DG-D334232-ZD1		工廠		

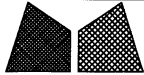 美特鋁質有限公司 MIDI Aluminium Fabricator Ltd.				類別		物料號		
修改	-			制圖	AN	2023/07/27	圖號	J853-EVA-207
日期	-			復核	-	-	數量	1
				批准	-	-	單件重量 (KG)	-

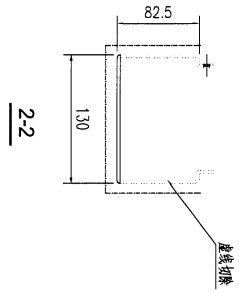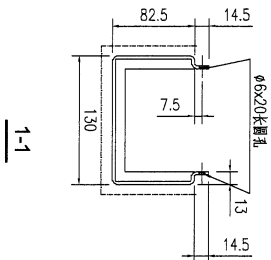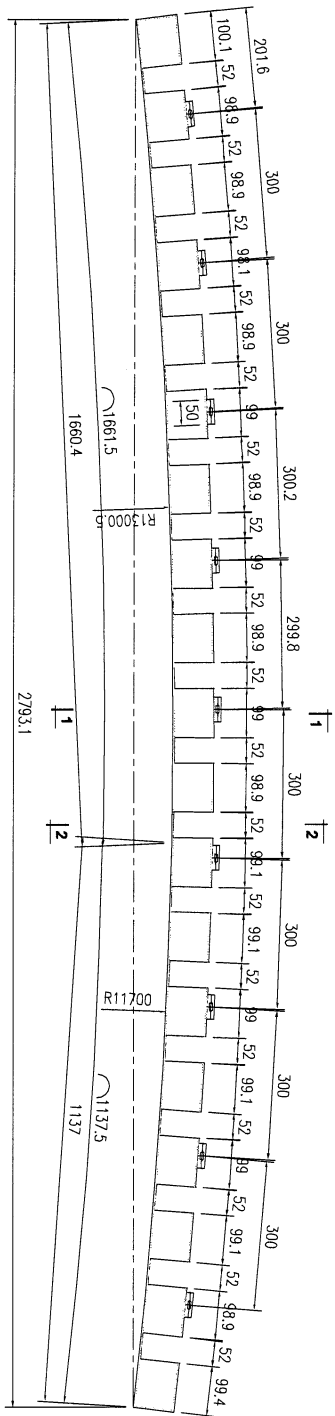


工程號	J853	地盤	香港延坪道	附 件	
名稱	铝板加工图		採用		-
材料	3mm 鋁板		地盤		
顏色	EC-DG-D334232-ZD1		工廠		

 美特鋁質有限公司 MIDI Aluminium Fabricator Ltd.				類別		物料號		
修改	-			制圖	AN	2023/07/27	圖號	J853-EVA-208
日期	-			復核	-	-	數量	1
				批准	-	-	單件重量 (KG)	-

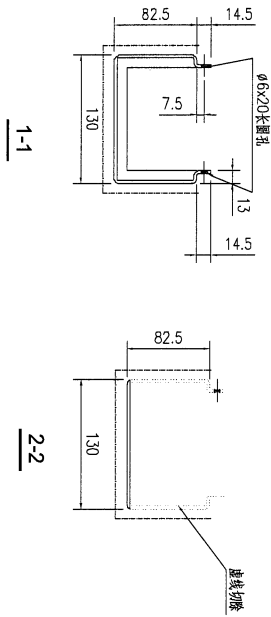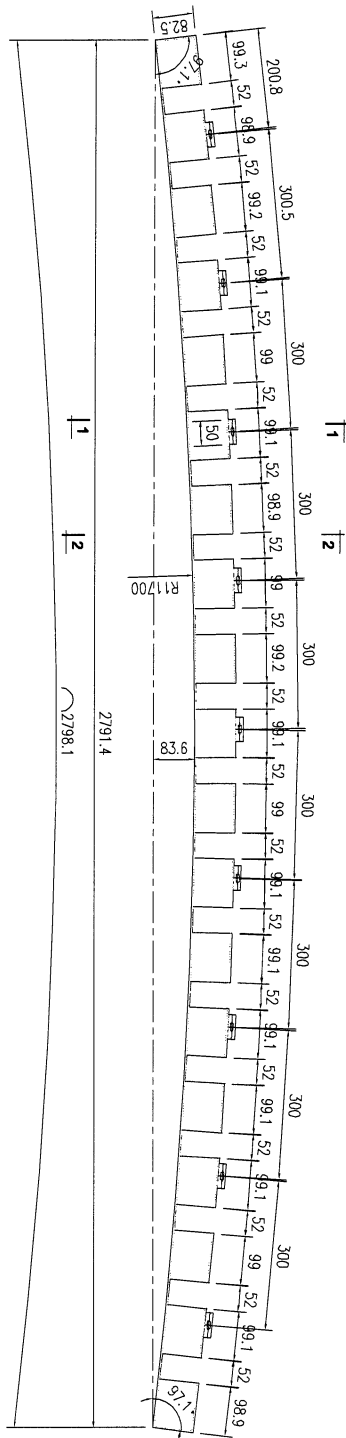


工程號	J853	地盤	香港延坪道	附件	
名稱	鋁板加工圖		採用		
材料	3mm 鋁板		地盤		
顏色	EC-DG-D334232-ZD1		工廠		



類別		物料號		
制圖	AN	2023/07/27	圖號	J853-EVA-209
修改	-		數量	1
日期	-		單件重量 (KG)	-
復核	-			
批准	-			

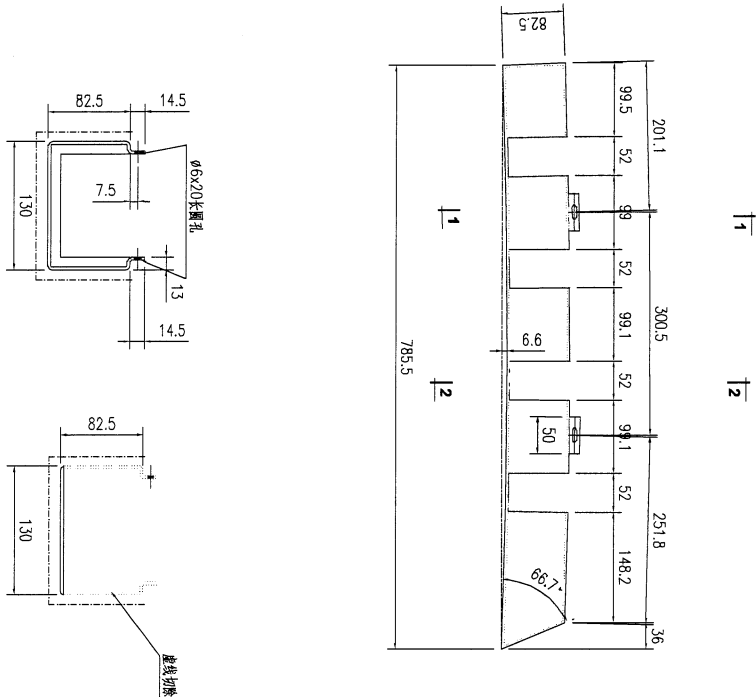

工程號	J853	地盤	香港延坪道	附件	
名稱	铝板加工图	採用			-
材料	3mm厚铝板	地盤			
顏色	EC-DG-D334232-ZD1	工廠			

95

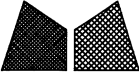 美特鋁質有限公司 MIDI Aluminium Fabricator Ltd.				類別		物料號	
修改	-			制圖	AN	2023/07/27	圖號
日期	-			復核	-	-	數量
				批准	-	-	單件重量 (KG)
							J853-EVA-221
							6
							-

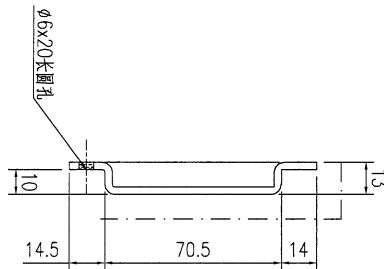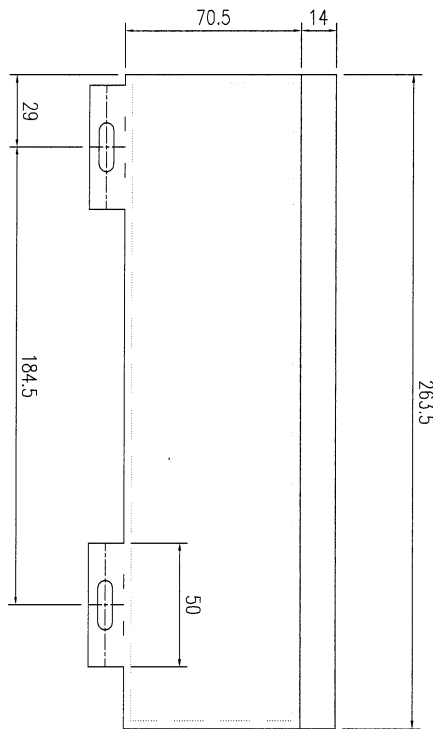


工程號	J853	地盤	香港延坪道	附 件	
名稱	铝板加工图	採	用		-
材料	3mm厚铝板	地盤			
顏色	EC-DG-D334232-ZD1	工廠			

96




美特鋁質有限公司
MIDI Aluminium Fabricator Ltd.


類別		物料號	
制圖	AN	2023/07/27	圖號 J853-EVA-229
修改	-		數量 1
日期	-		單件重量 (KG) -
復核	-		
批准	-		

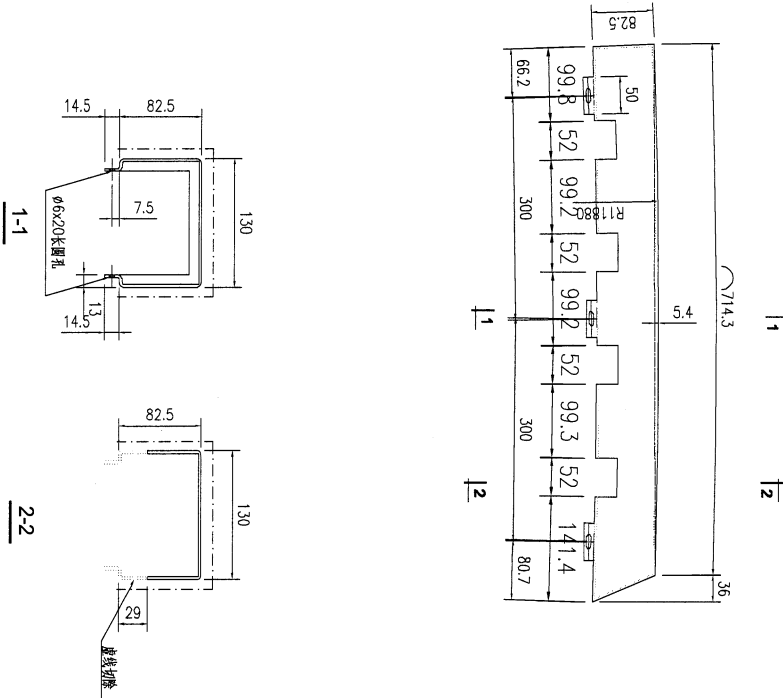

工程號	J853	地盤	香港延坪道	附 件	
名稱	铝板加工图		採用		-
材料	3mm厚铝板		地盤		
顏色	EC-DG-D334232-ZD1		工廠		

98


 美特鋁質有限公司 MIDI Aluminium Fabricator Ltd.				類別		物料號		
修改	-			制圖	AN	2023/07/27	圖號	J853-EVA-231
日期	-			復核	-	-	數量	1
				批准	-	-	單件重量 (KG)	-

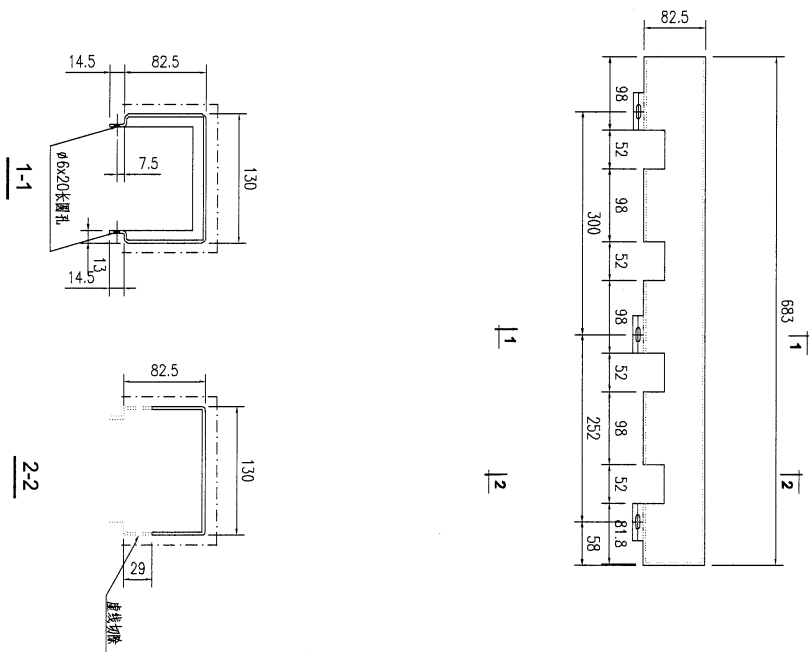

工程號	J853	地盤	香港延坪道	附 件	
名稱	铝板加工圖		採 用		-
材料	3mm厚鋁板		地盤		
顏色	EC-DG-D334232-ZD1		工廠		

99


 美特鋁質有限公司 MIDI Aluminium Fabricator Ltd.				類別		物料號	
修改	-			制圖	AN	2023/07/27	圖號
日期	-			復核	-	-	數量
				批准	-	-	單件重量 (KG)
							J853-EVA-232
							1
							-

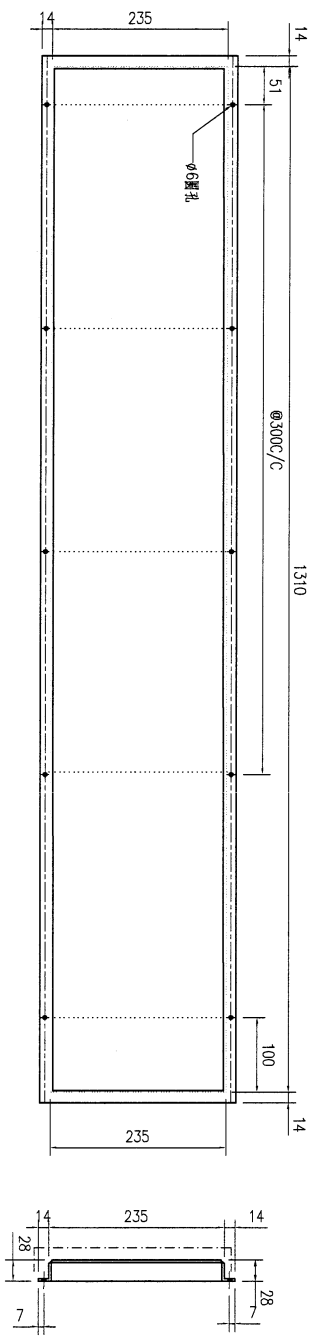

工程號	J853	地盤	香港延坪道	附件	
名稱	铝板加工图		採用		-
材料	3mm厚铝板		地盤		
顏色	EC-DG-D334232-ZD1		工廠		

100


 美特鋁質有限公司 MIDI Aluminium Fabricator Ltd.				類別		物料號		
修改	-			制圖	AN	2023/07/27	圖號	J853-EVA-233
日期	-			復核	-	-	數量	1
				批准	-	-	單件重量 (KG)	-

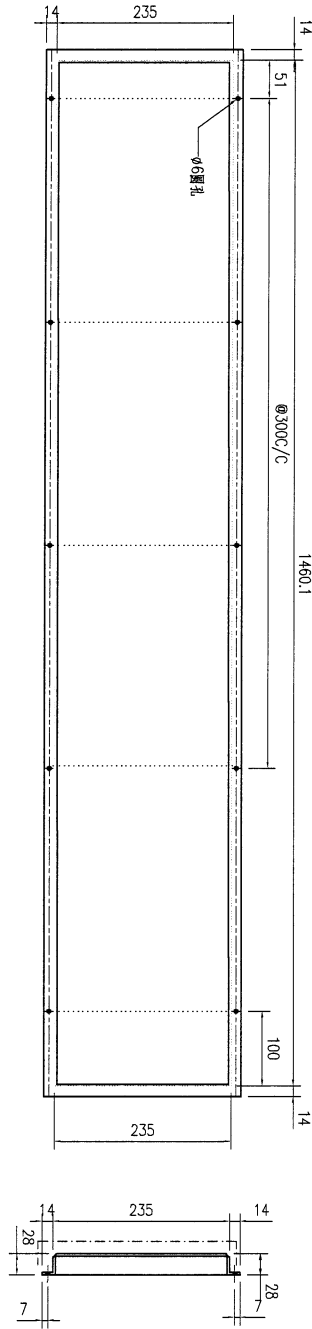

工程號	J853	地盤	香港延坪道	附 件	
名稱	铝板加工图	採	用		-
材料	3mm厚铝板	地盤			
顏色	EC-DG-D334232-ZD1	工廠			

lol



 美特鋁質有限公司 MIDI Aluminium Fabricator Ltd.				類別		物料號		
修改	-			制圖	AN	2023/07/27	圖號	
日期	-			復核	-	-	數量	
				批准	-	-	單件重量 (KG)	
							J853-EVA-234	1
							-	-

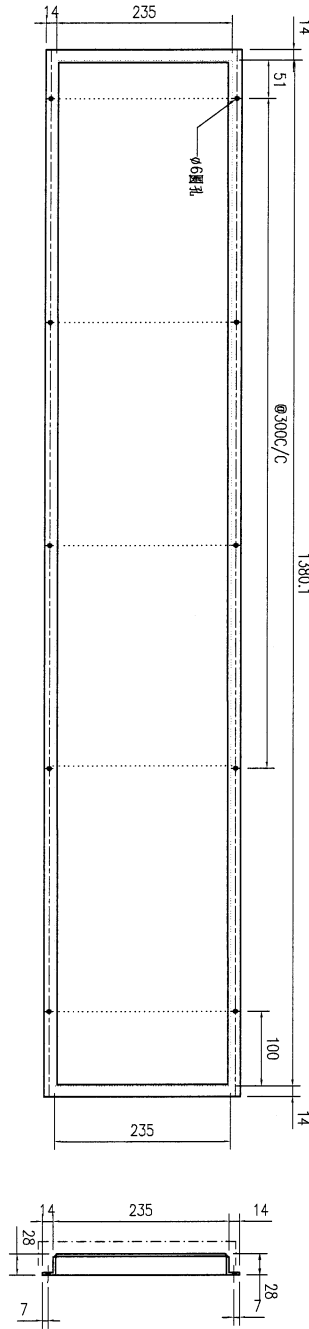

工程號	J853	地盤	香港延坪道	附件	
名稱	铝板加工图	採用			
材料	3mm厚铝板	地盤			
顏色	EC-DG-D334232-ZD1	工廠			


102

 美特鋁質有限公司 MIDI Aluminium Fabricator Ltd.				類別		物料號		
修改	-			制圖	AN	2023/07/27	圖號	J853-EVA-232A
日期	-			復核	-	-	數量	2
				批准	-	-	單件重量 (KG)	-

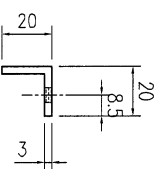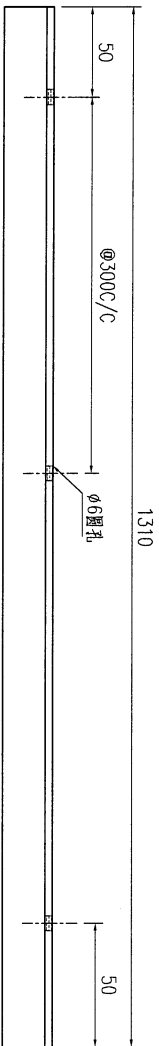



工程號	J853	地盤	香港延坪道	附 件	
名稱	鋁板加工圖	採用			
材料	3mm厚鋁板	地盤			
顏色	鍍化	工廠			

103

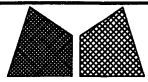

美特鋁質有限公司
MIDI Aluminium Fabricator Ltd.



類別		物料號		
制圖	AN	2023/07/27	圖號	J853-EVA-233A
修改	-		數量	2
日期	-		單件重量 (KG)	-
復核	-			
批准	-			

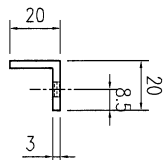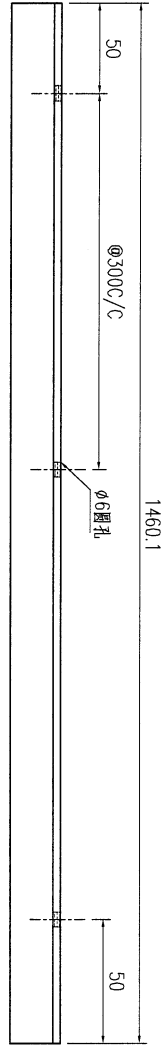

工程號	J853	地盤	香港延坪道		附 件	
名稱	铝板加工图		採	用		-
材料	3mm 鋁板		地盤			
顏色	EC-DG-D334232-ZD1		工廠			

104


 美特鋁質有限公司 MIDI Aluminium Fabricator Ltd.				類別		物料號	
修改	-			制圖	AN	2023/07/27	圖號
日期	-			復核	-	-	數量
				批准	-	-	單件重量 (KG)
							J853-EVA-234A
							3
							-

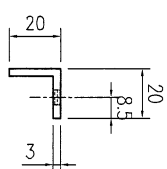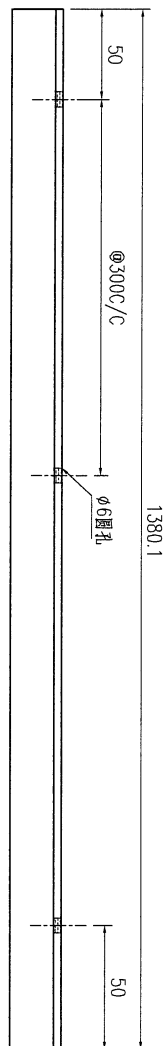


工程號	J853	地盤	香港延坪道	附 件	
名稱	鋁板加工圖	採	用		-
材料	3mm厚鋁板	地盤			
顏色	EC-DG-D334232-ZD1	工廠			


105

 美特鋁質有限公司 MIDI Aluminium Fabricator Ltd.				類別		物料號		
修改	-			制圖	AN	2023/07/27	圖號	J853-EVA-222
日期	-			復核	-	-	數量	1
				批准	-	-	單件重量 (KG)	-

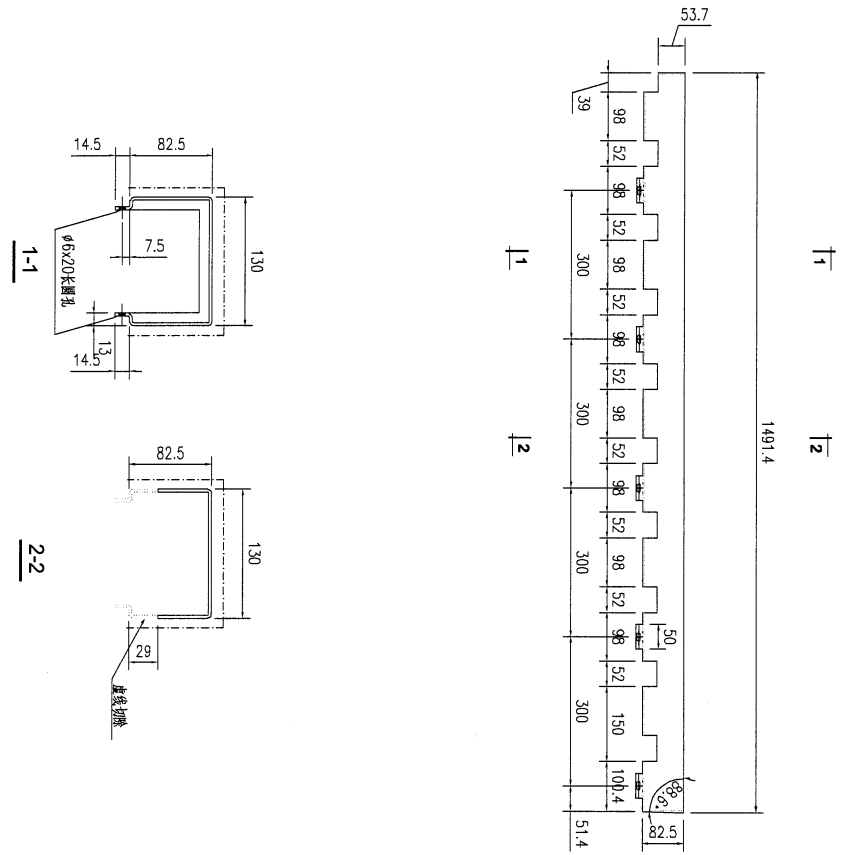


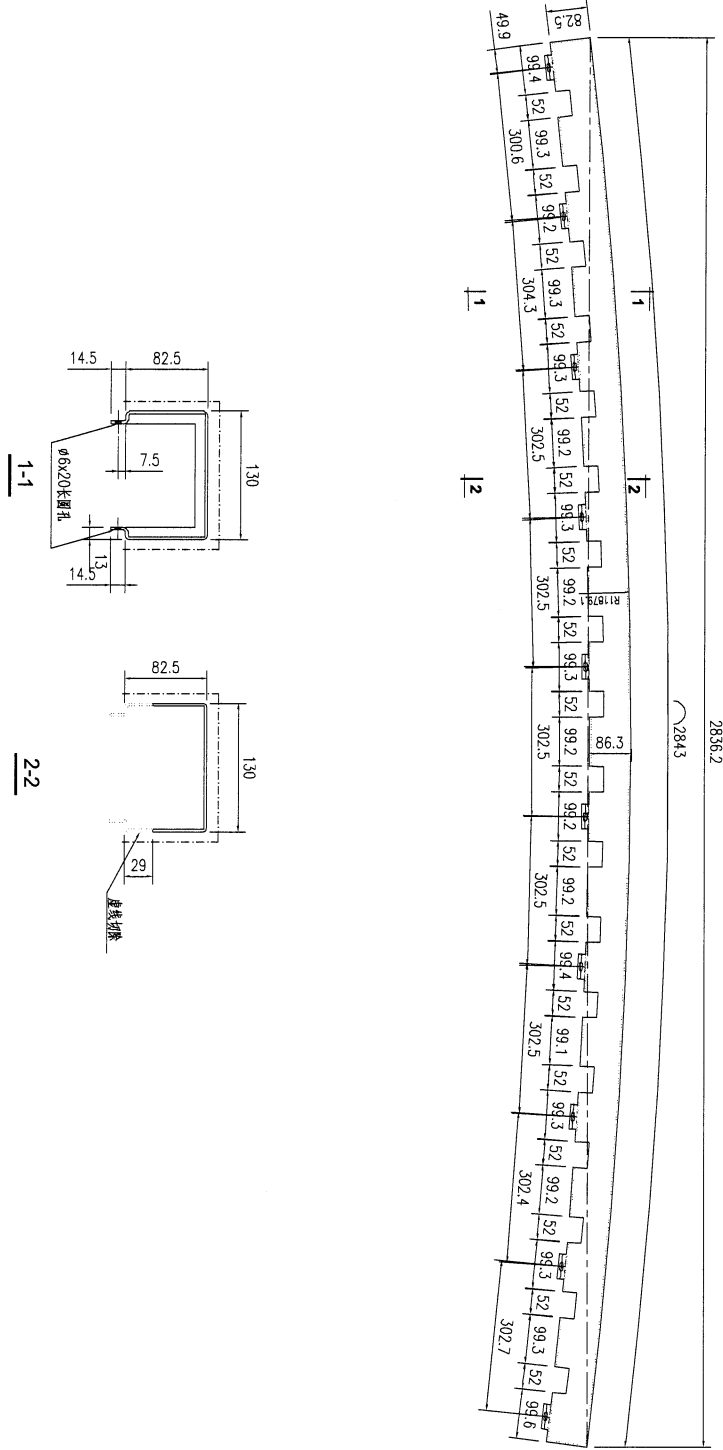
工程號	J853	地盤	香港延坪道	附 件	
名稱	鋁板加工圖	採用			
材料	3mm厚鋁板	地盤			
顏色	EC-DG-D334232-ZD1	工廠			

 美特鋁質有限公司 MIDI Aluminium Fabricator Ltd.				類別		物料號	
修改	-			制圖	AN	2023/07/27	圖號
日期	-			復核	-	-	數量
				批准	-	-	單件重量 (KG)
							J853-EVA-223
							1
							-

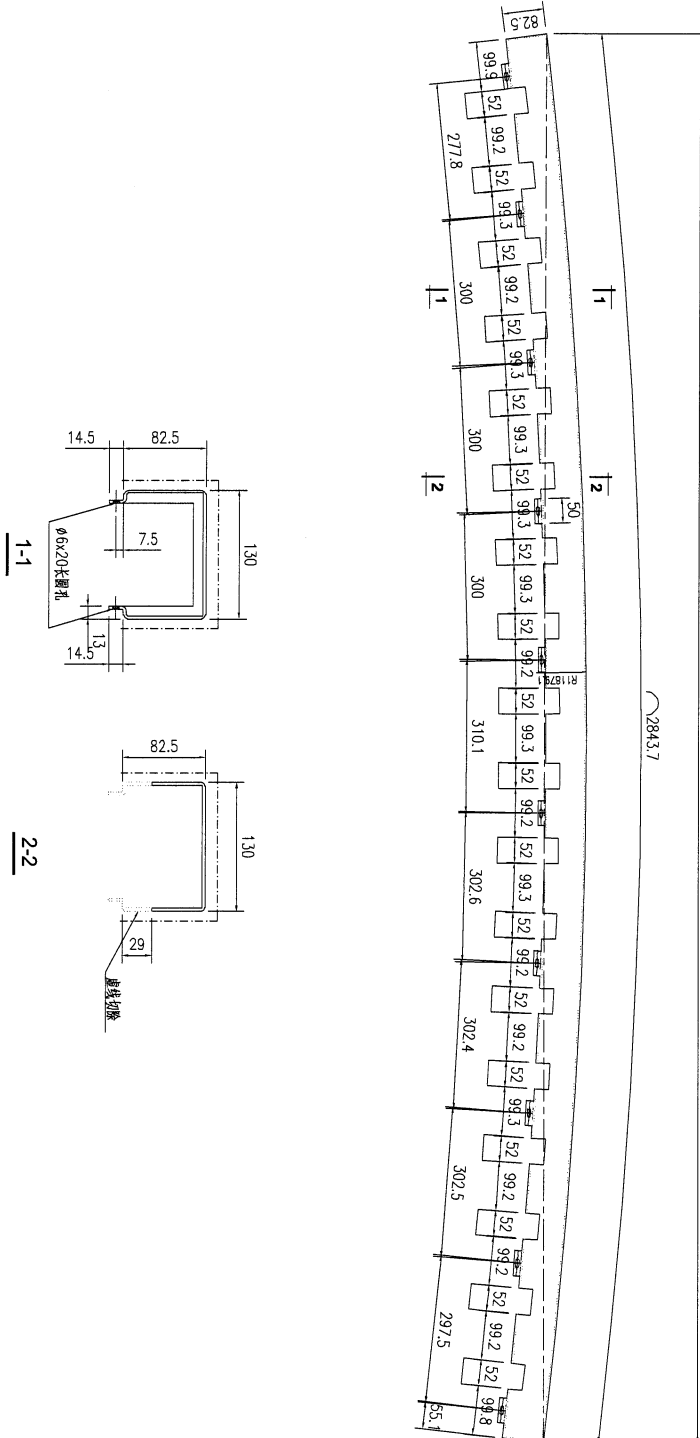


工程號	J853	地盤	香港延坪道	附 件	
名稱	鋁板加工圖	採	用		-
材料	3mm厚鋁板	地盤			
顏色	EC-DG-D334232-ZD1	工廠			


 美特鋁質有限公司 MIDI Aluminium Fabricator Ltd.				類別		物料號		
修改	-			制圖	AN	2023/07/27	圖號	J853-EVA-224
日期	-			復核	-	-	數量	1
				批准	-	-	單件重量 (KG)	-




工程號	J853	地盤	香港延坪道	附 件	
名稱	鋁板加工圖		採用		
材料	3mm厚鋁板		地盤		
顏色	EC-DG-D334232-ZD1		工廠		


108

 美特鋁質有限公司 MIDI Aluminium Fabricator Ltd.				類別		物料號		
修改	-			制圖	AN	2023/07/27	圖號	J853-EVA-225
日期	-			復核	-	-	數量	1
				批准	-	-	單件重量 (KG)	-

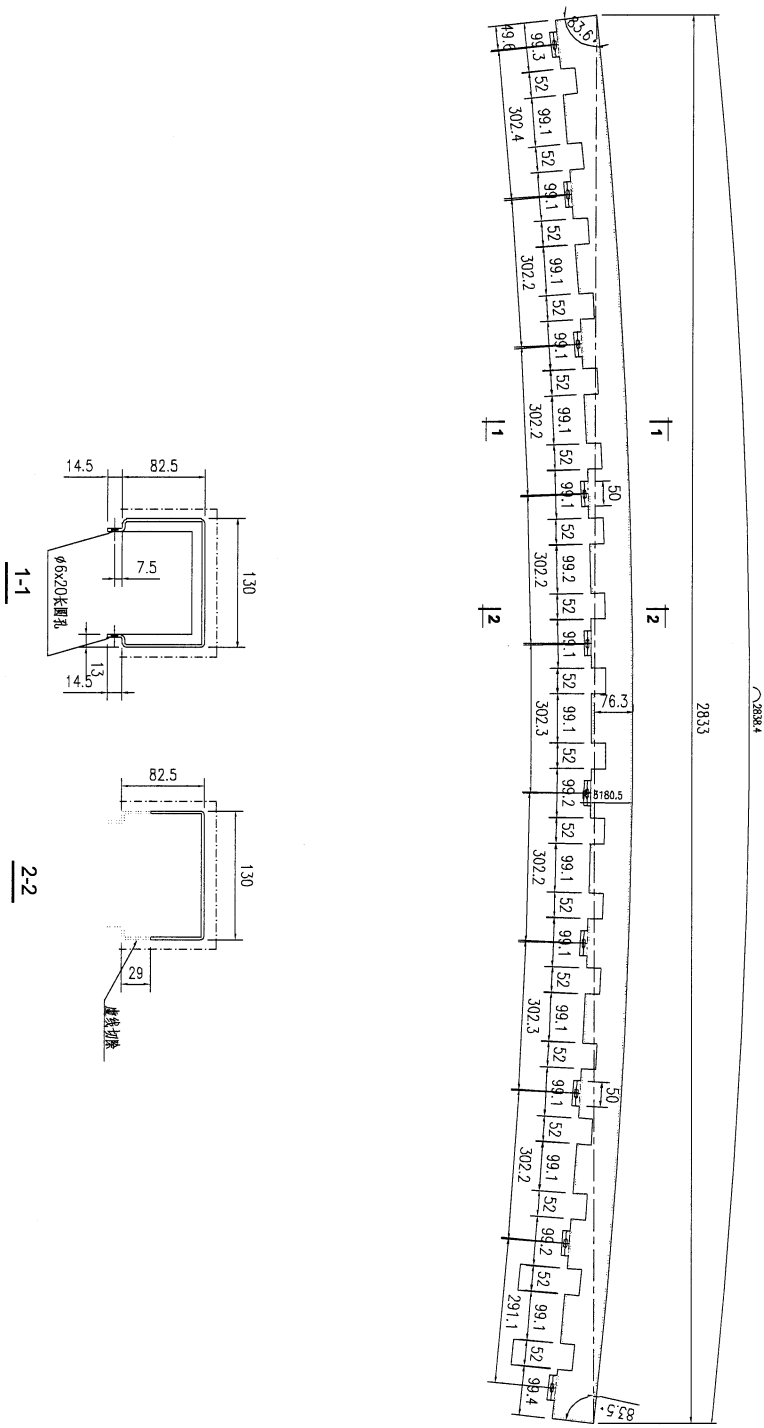


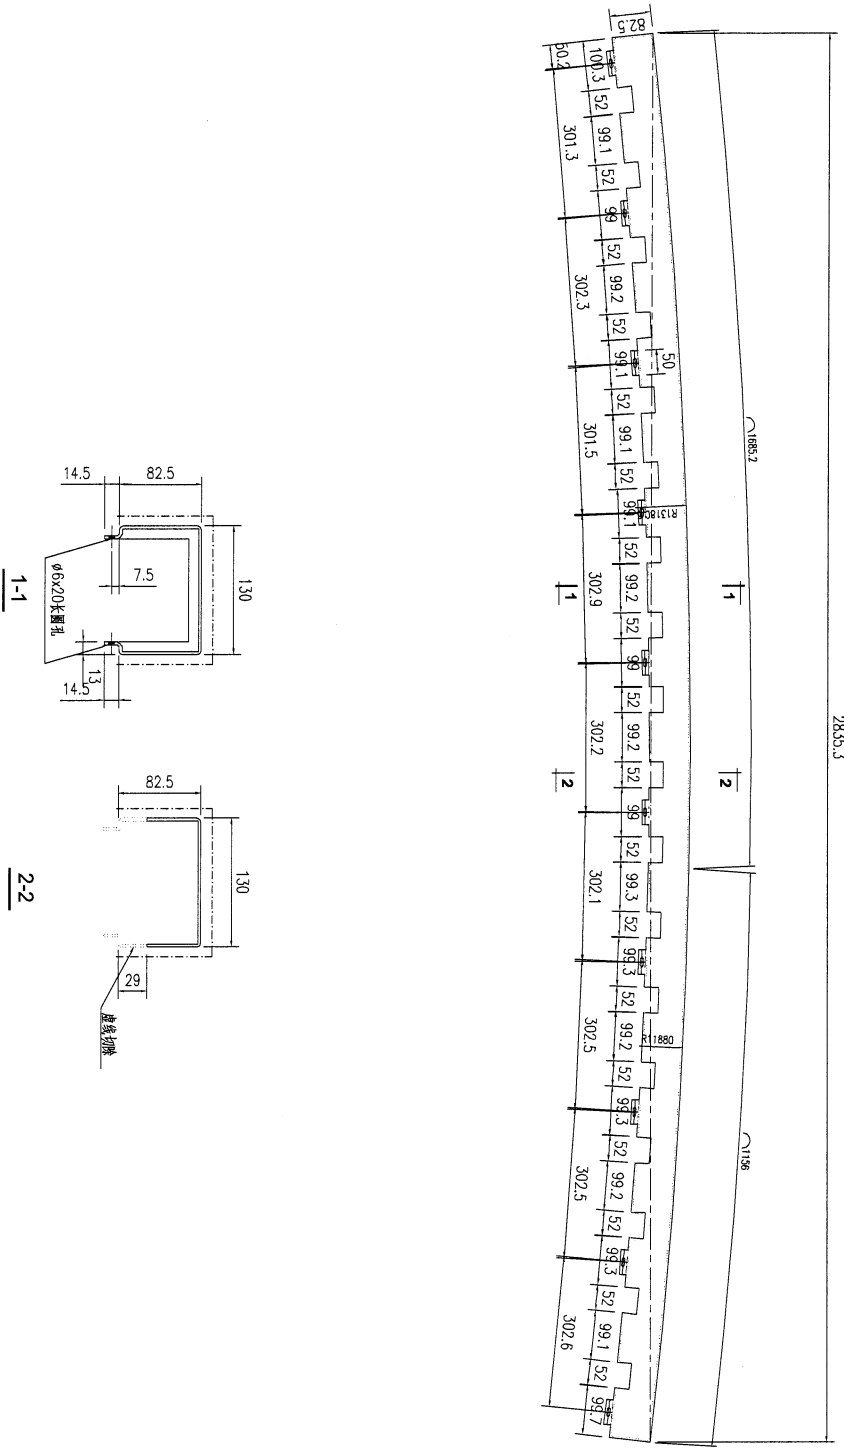
工程號	J853	地盤	香港延坪道	附件	
名稱	鋁板加工圖		採用		-
材料	3mm厚鋁板		地盤		
顏色	EC-DG-D334232-ZD1		工廠		

 美特鋁質有限公司 MIDI Aluminium Fabricator Ltd.				類別		物料號		
修改	-			制圖	AN	2023/07/27	圖號	J853-EVA-226
日期	-			復核	-	-	數量	1
				批准	-	-	單件重量 (KG)	-

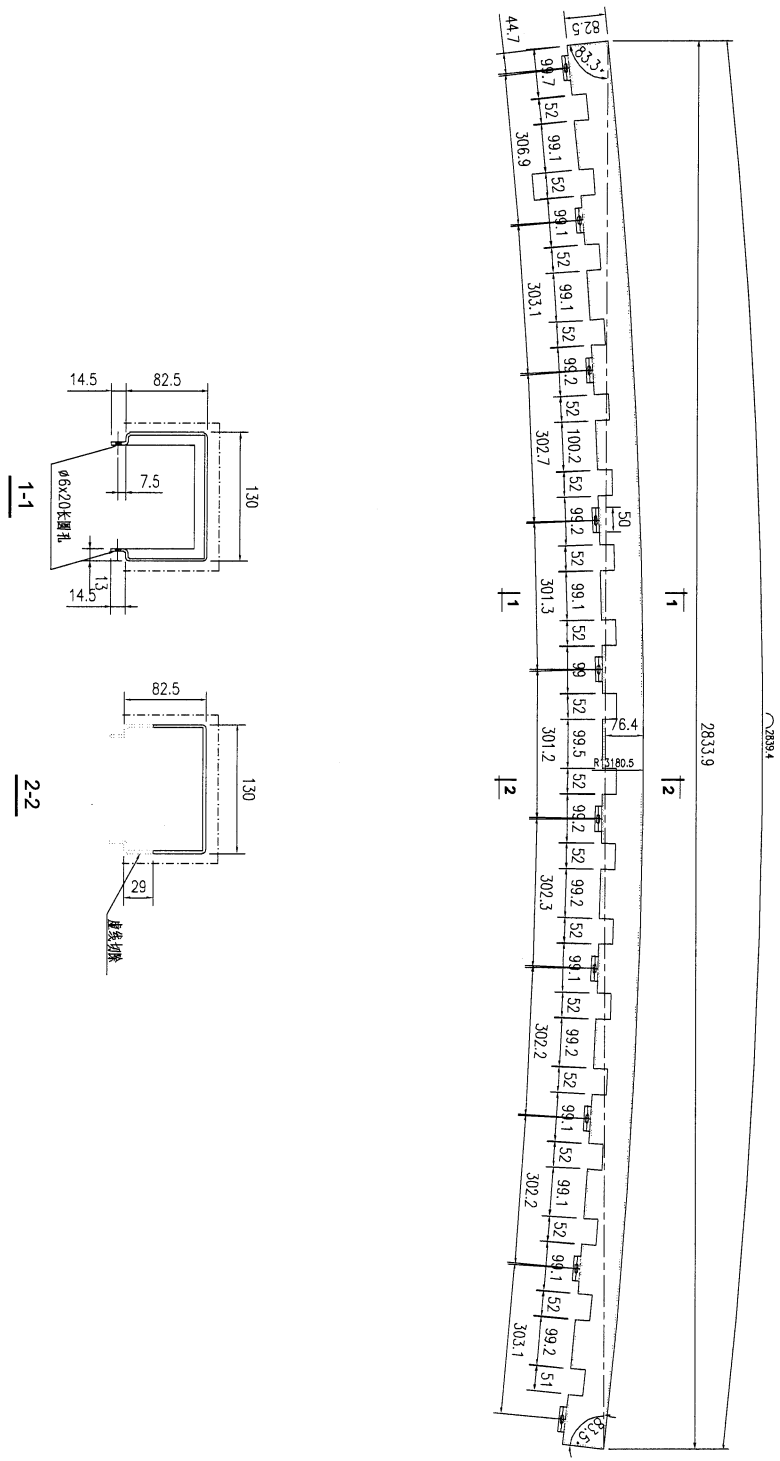

工程號	J853	地盤	香港延坪道	附 件	
名稱	铝板加工图		採用		
材料	3mm 鋁板		地盤		
顏色	EC-DG-D334232-ZD1		工廠		

 美特鋁質有限公司 MIDI Aluminium Fabricator Ltd.				類別		物料號		
修改	-			制圖	AN	2023/07/27	圖號	J853-EVA-227
日期	-			復核	-	-	數量	1
				批准	-	-	單件重量 (KG)	-





工程號	J853	地盤	香港延坪道	附 件	
名稱	铝板加工图	採	用		-
材料	3mm厚铝板	地盤			
顏色	EC-DG-D334232-ZD1	工廠			

111









美特鋁質有限公司
MIDI Aluminium Fabricator Ltd.

類別		物料號	
制圖	AN	2023/07/27	圖號
修改	-		數量
日期	-		單件重量 (KG)
			1
			-

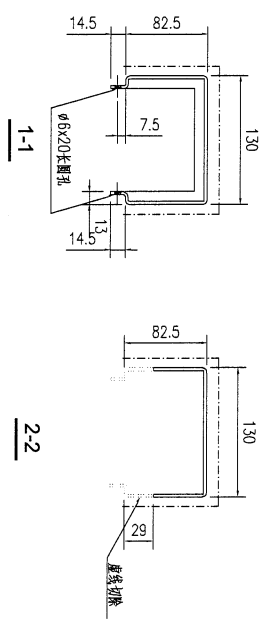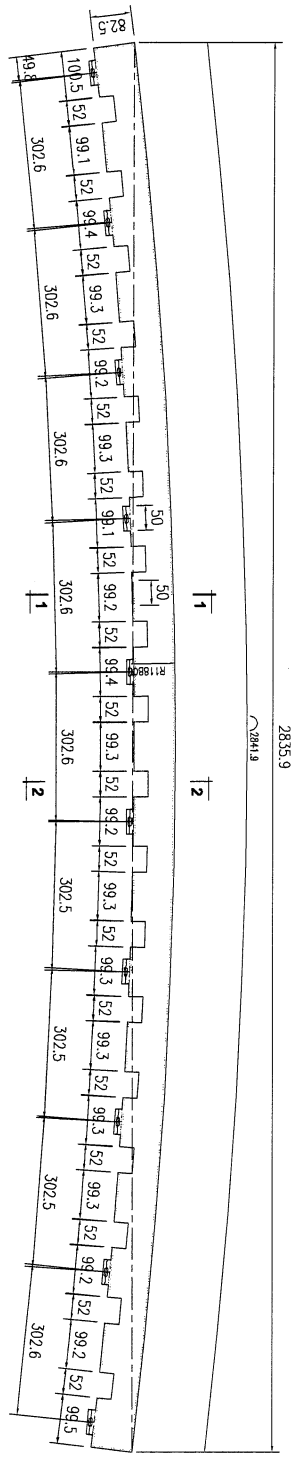





工程號	J853	地盤	香港延坪道	附 件	
名稱	铝板加工圖	採用			
材料	3mm厚鋁板	地盤			
顏色	EC-DG-D334232-ZD1	工廠			

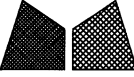 美特鋁質有限公司 MIDI Aluminium Fabricator Ltd.				類別		物料號	
修改	-			制圖	AN	2023/07/27	圖號
日期	-			復核	-	-	數量
				批准	-	-	單件重量 (KG)
							J853-EVA-310
							1
							-

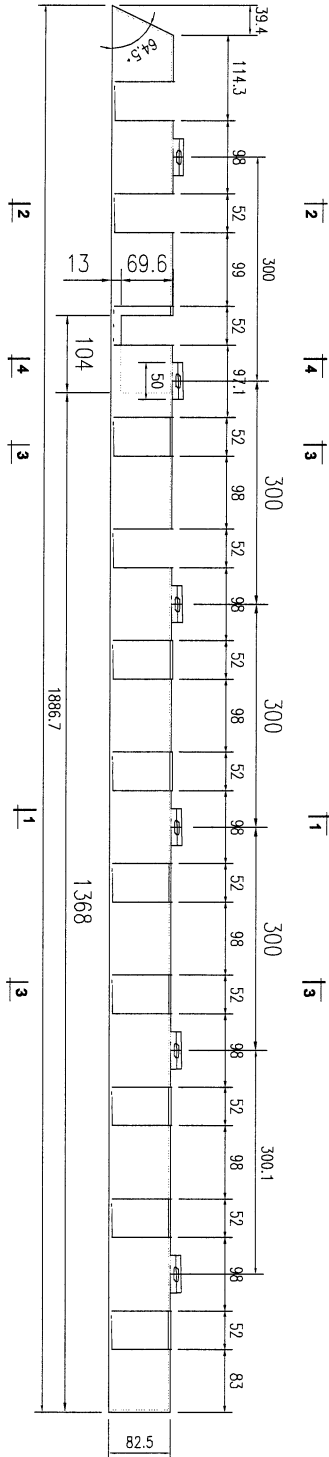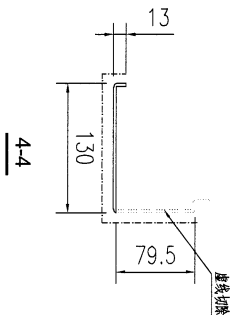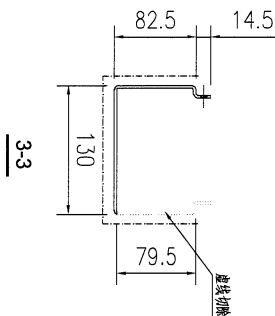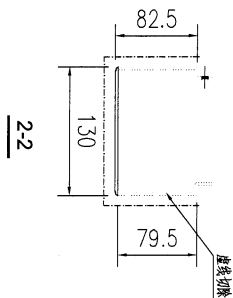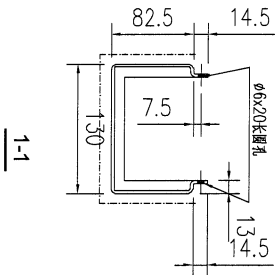


工程號	J853	地盤	香港延坪道	附 件		
名稱	铝板加工圖		採		用	
材料	3mm厚鋁板		地盤			
顏色	EC-DG-D334232-ZD1		工廠			

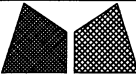
 美特鋁質有限公司 MIDI Aluminium Fabricator Ltd.				類別		物料號		
修改	-			制圖	AN	2023/07/27	圖號	J853-EVA-311
日期	-			復核	-	-	數量	1
				批准	-	-	單件重量(KG)	-

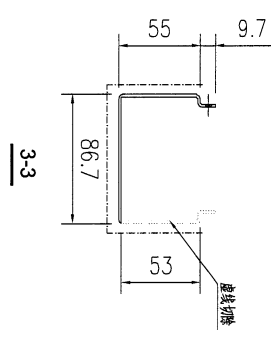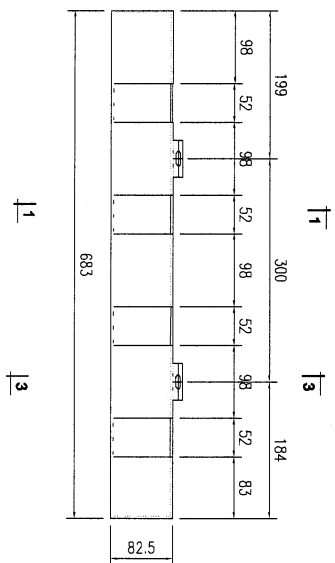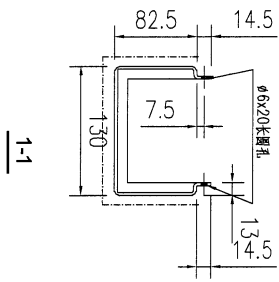


工程號	J853	地盤	香港延坪道	附 件	
名稱	鋁板加工圖		採 用		-
材料	3mm厚鋁板		地盤		
顏色	EC-DG-D334232-ZD1		工廠		


114

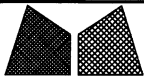 美特鋁質有限公司 MIDI Aluminium Fabricator Ltd.				類別		物料號	
修改	-			制圖	AN	2023/07/27	圖號
日期	-			復核	-	-	數量
				批准	-	-	單件重量 (KG)
							1
							-

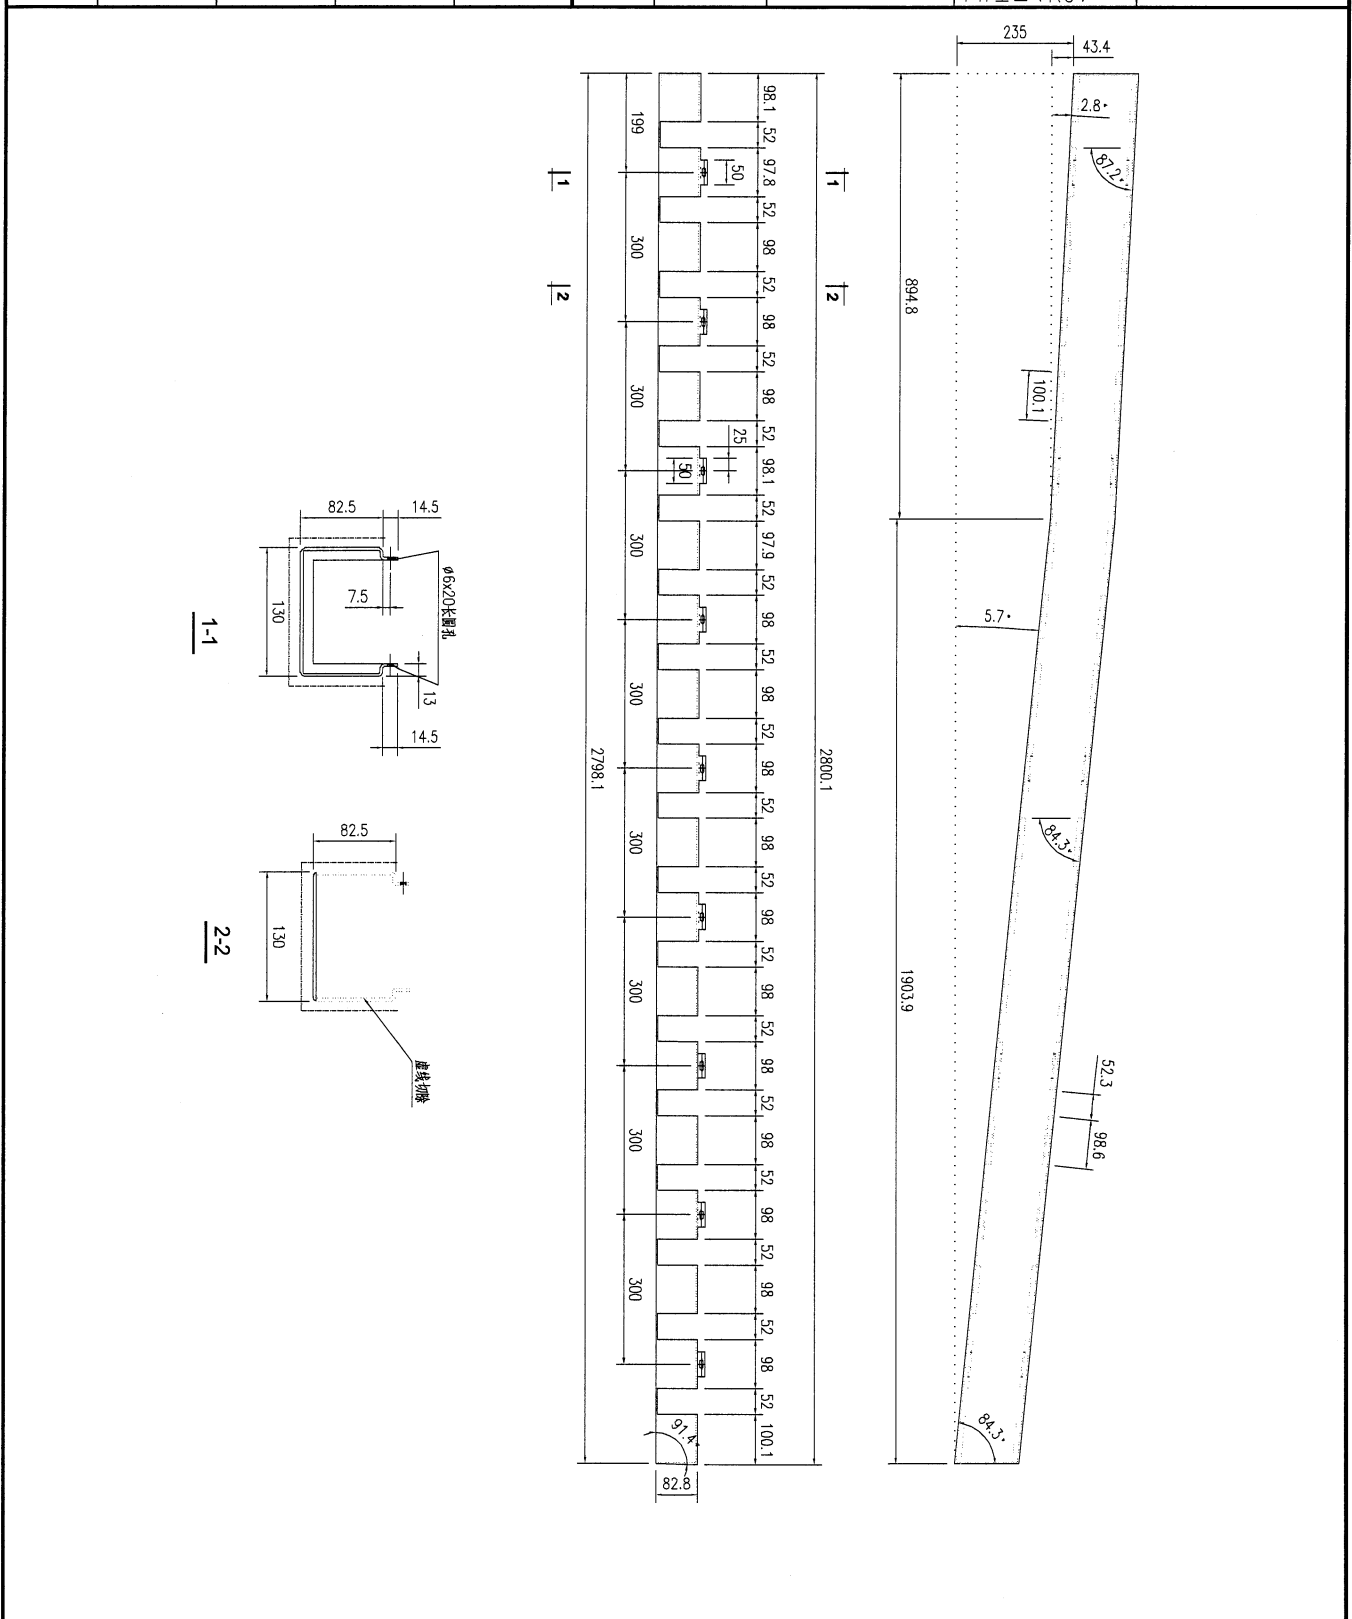


工程號	J853	地盤	香港延坪道	附 件	
名稱	鋁板加工圖	採	用		
材料	3mm厚鋁板	地盤			
顏色	EC-DG-D334232-ZD1	工廠			

 美特鋁質有限公司 MIDI Aluminium Fabricator Ltd.				類別		物料號		
修改	-			制圖	AN	2023/07/27	圖號	J853-EVA-304
日期	-			復核	-	-	數量	1
				批准	-	-	單件重量 (KG)	-

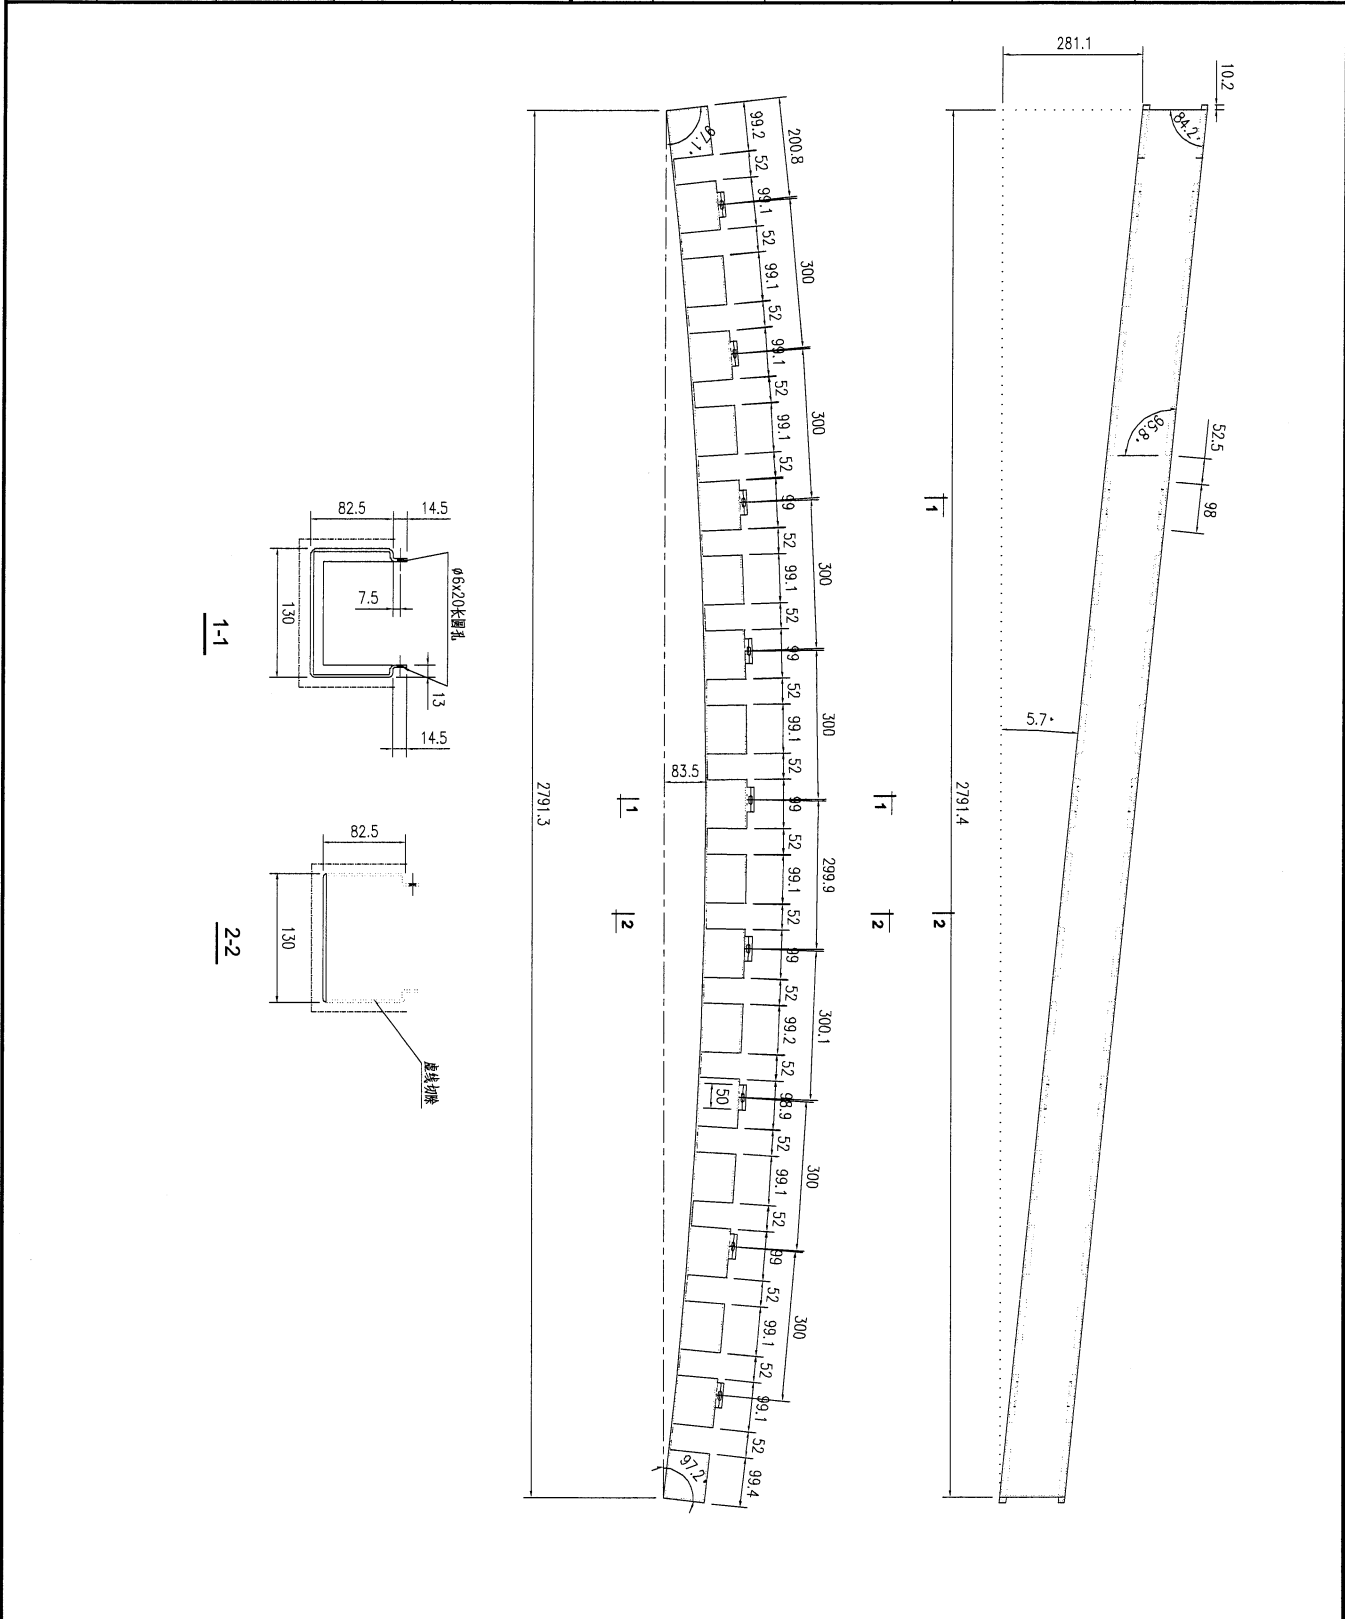

工程號	J853	地盤	香港延坪道	附 件	
名稱	铝板加工图	採用			
材料	3mm厚铝板	地盤			
顏色	EC-DG-D334232-ZD1	工廠			


 美特鋁質有限公司 MIDI Aluminium Fabricator Ltd.				類別		物料號		
修改	-			制圖	AN	2023/07/27	圖號	J853-EVA-305
日期	-			復核	-	-	數量	1
				批准	-	-	單件重量 (KG)	-

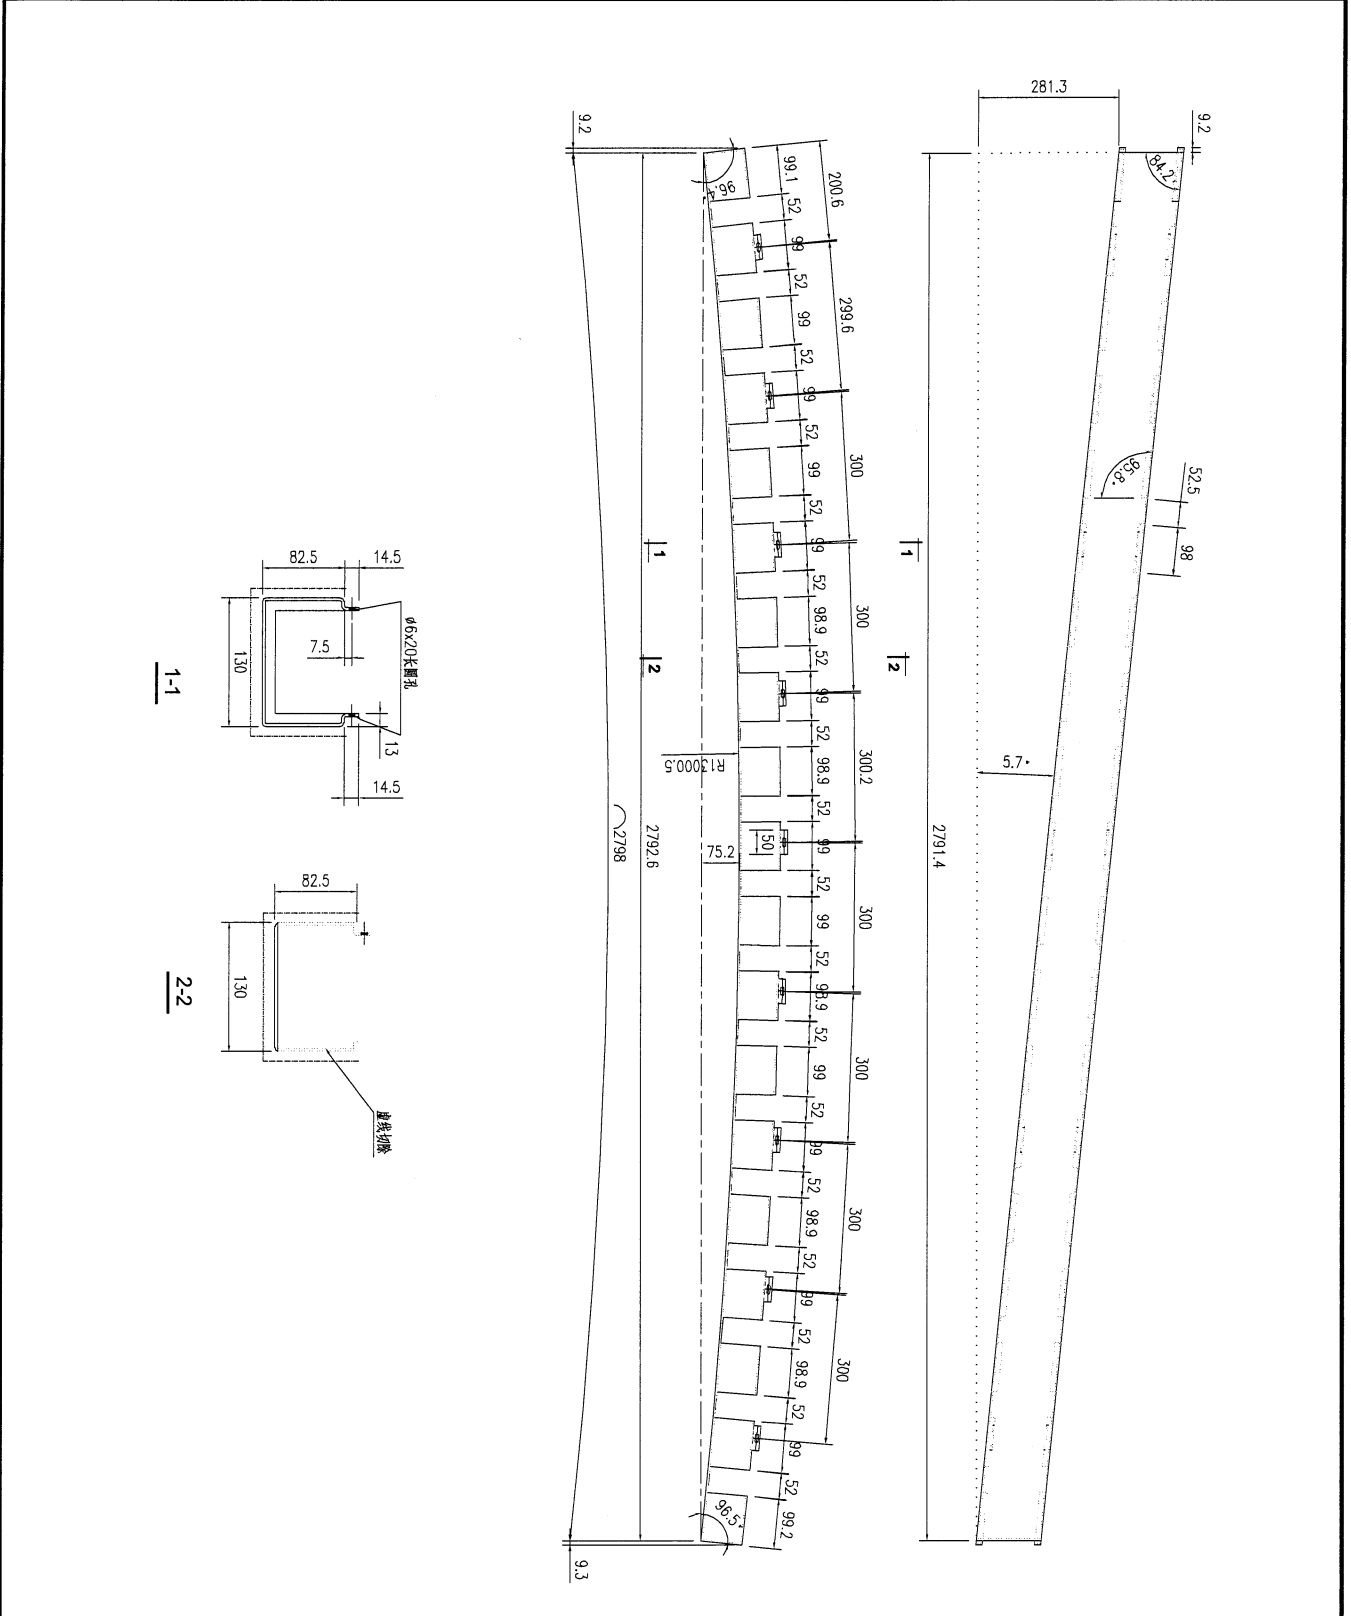

工程號	J853	地盤	香港延坪道	附件	
名稱	鋁板加工圖	採用			
材料	3mm厚鋁板	地盤			
顏色	EC-DG-D334232-ZD1	工廠			

118

 美特鋁質有限公司 MIDI Aluminium Fabricator Ltd.				類別		物料號		
修改	-			制圖	AN	2023/07/27	圖號	J853-EVA-306
日期	-			復核	-	-	數量	1
				批准	-	-	單件重量 (KG)	-

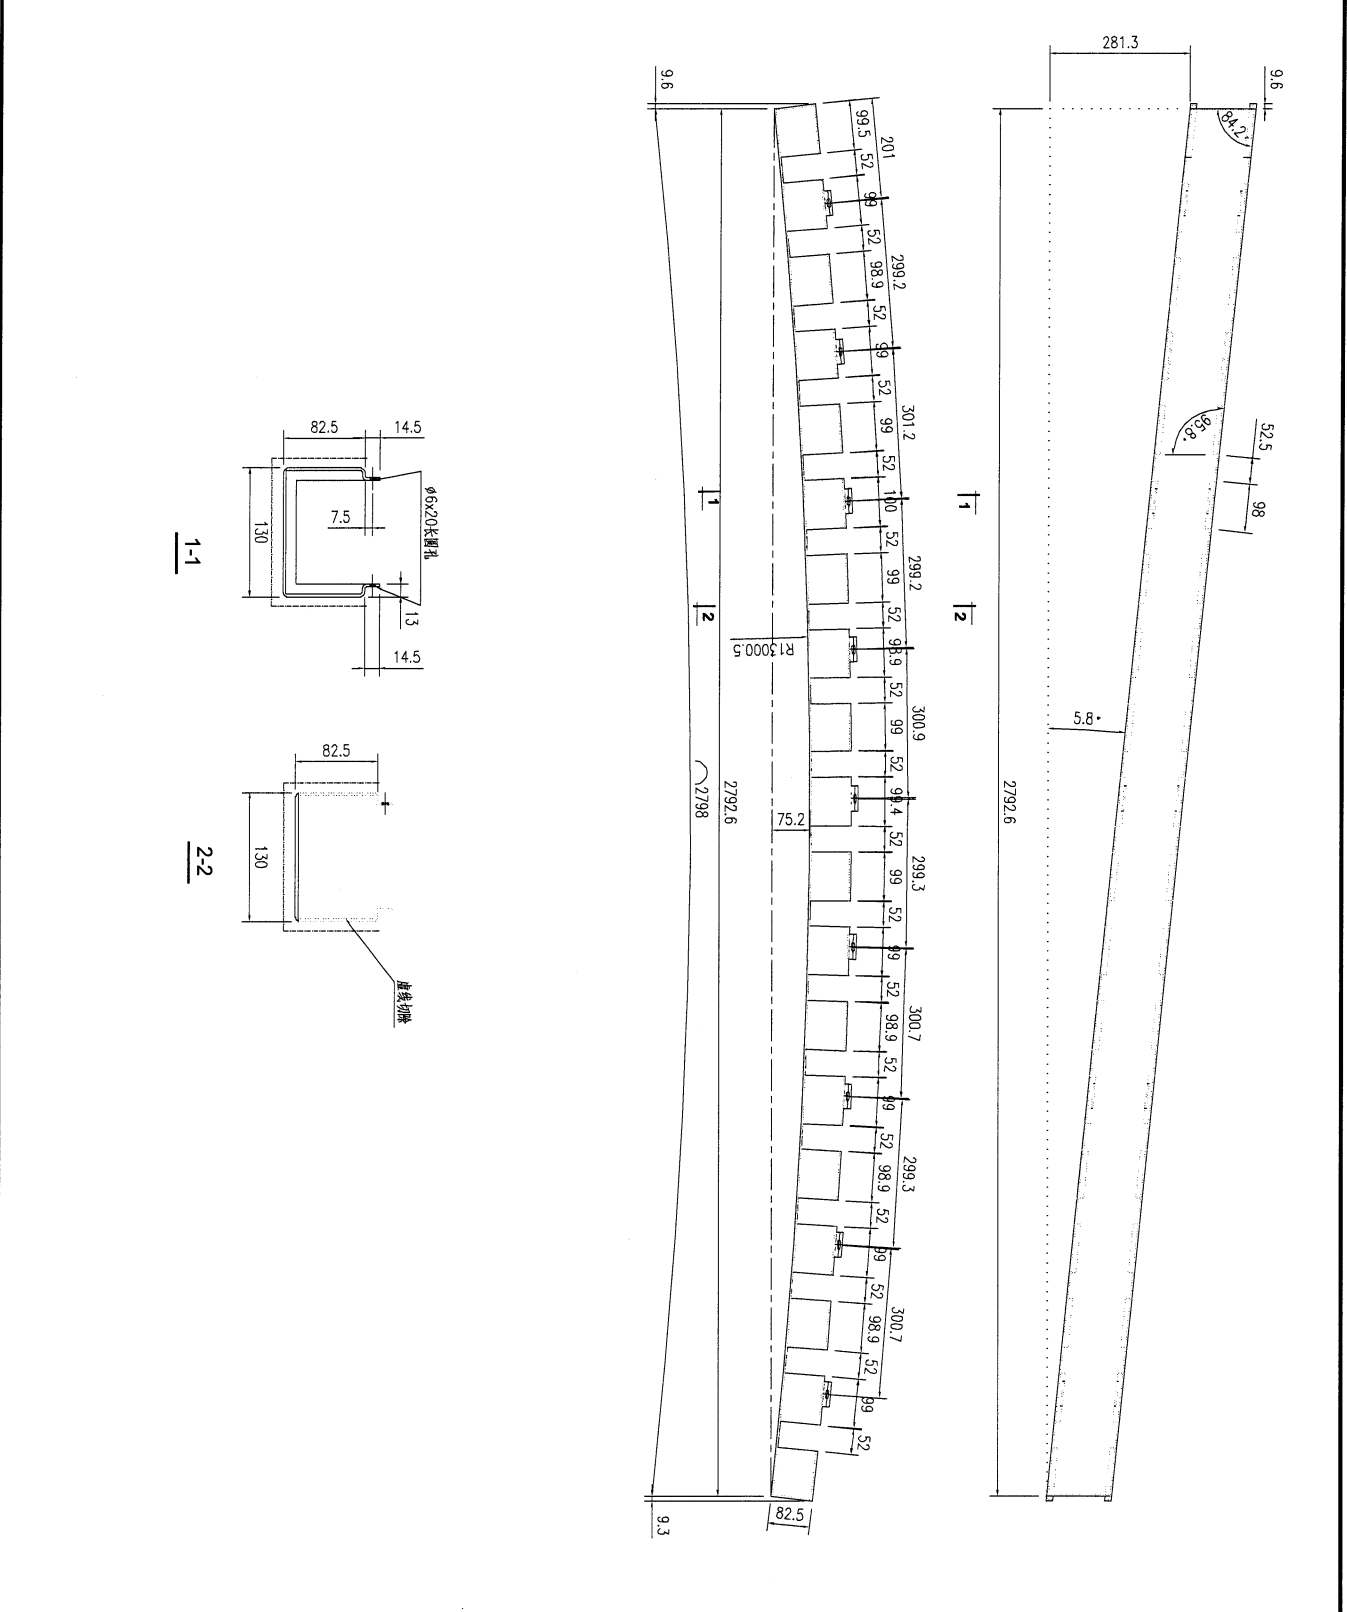


工程號	J853	地盤	香港延坪道	附件	
名稱	鋁板加工圖	採用			
材料	3mm 鋁板	地盤			
顏色	EC-DG-D334232-ZD1	工廠			

119




美特鋁質有限公司
MIDI Aluminium Fabricator Ltd.

類別		物料號	
制圖	AN	2023/07/27	圖號
修改	-		數量
日期	-		單件重量 (KG)
			J853-EVA-307
			1
			-

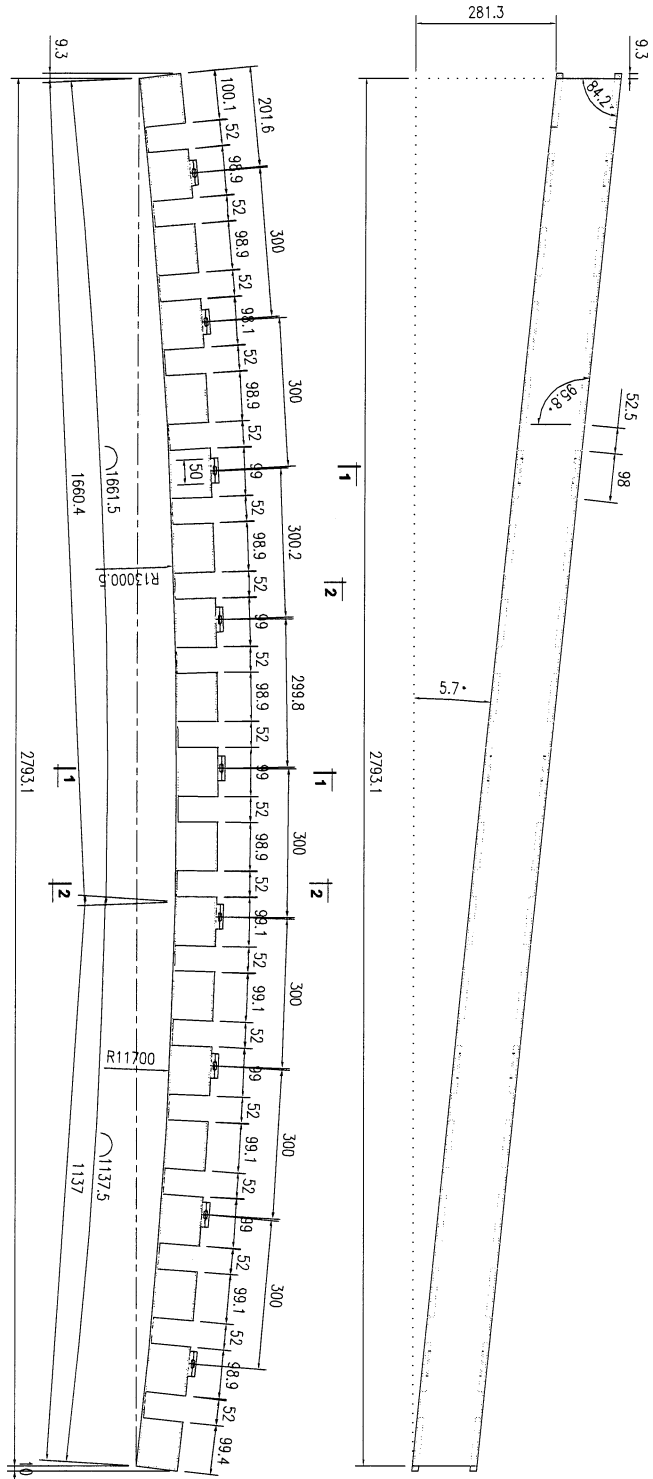


工程號	J853	地盤	香港延坪道	附 件	
名稱	鋁板加工圖	採用			
材料	3mm厚鋁板	地盤			
顏色	EC-DG-D334232-ZD1	工廠			

121

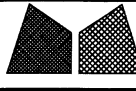


美特鋁質有限公司
MIDI Aluminium Fabricator Ltd.


類別		物料號	
制圖	AN	2023/07/27	圖號
圖號			J853-EVA-309
修改	-		數量
日期	-		單件重量 (KG)
			1
			-

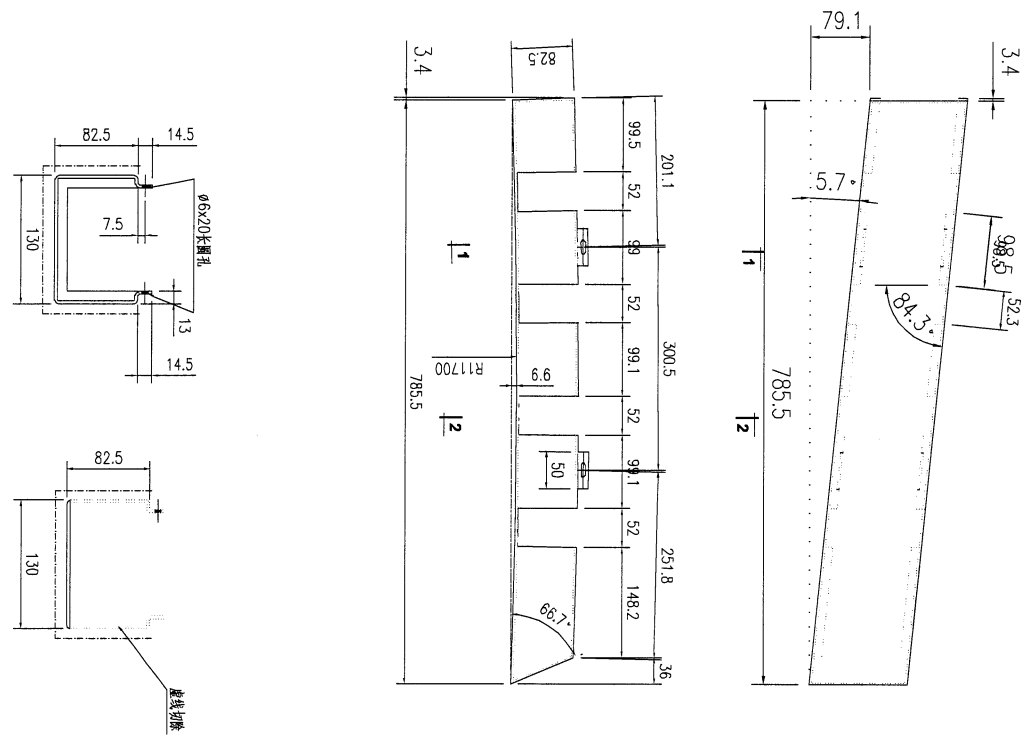

工程號	J853	地盤	香港延坪道	附 件	
名稱	铝板加工图	採用			
材料	3mm鋁板	地盤			
顏色	EC-DG-D334232-ZD1	工廠			


122






 美特鋁質有限公司 MIDI Aluminium Fabricator Ltd.				類別		物料號	
修改	-			制圖	AN	2023/07/27	圖號
日期	-			復核	-	-	數量
				批准	-	-	單件重量 (KG)
							2
							-

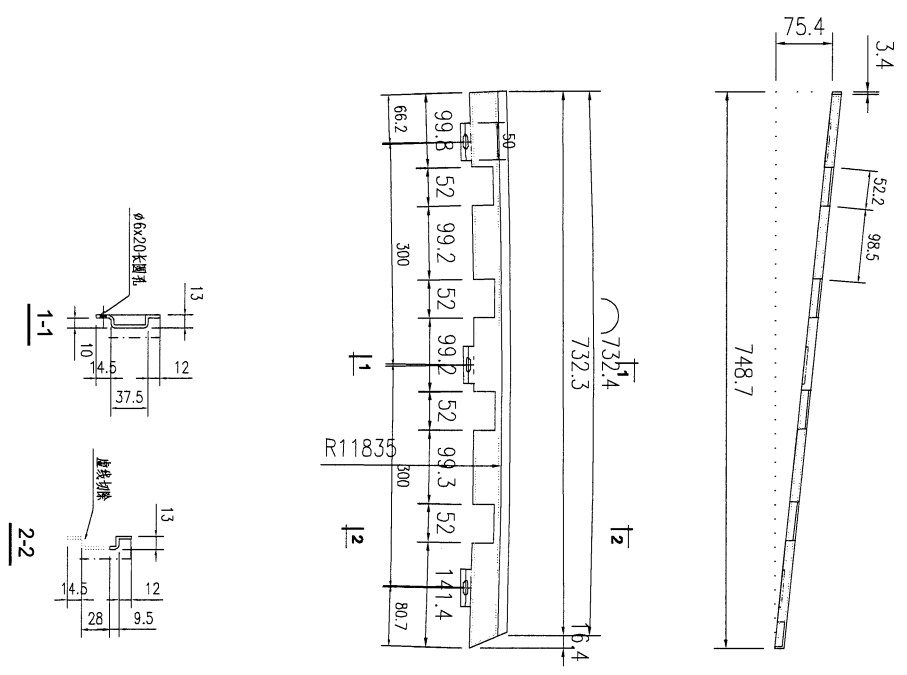

工程號	J853	地盤	香港延坪道	附件	
名稱	铝板加工图	採用			-
材料	3mm厚铝板	地盤			
顏色	EC-DG-D334232-ZD1	工廠			


123


 美特鋁質有限公司 MIDI Aluminium Fabricator Ltd.				類別		物料號		
修改	-			制圖	AN	2023/07/27	圖號	
日期	-			復核	-	-	數量	
				批准	-	-	單件重量(KG)	
							J853-EVA-330	1
							-	-

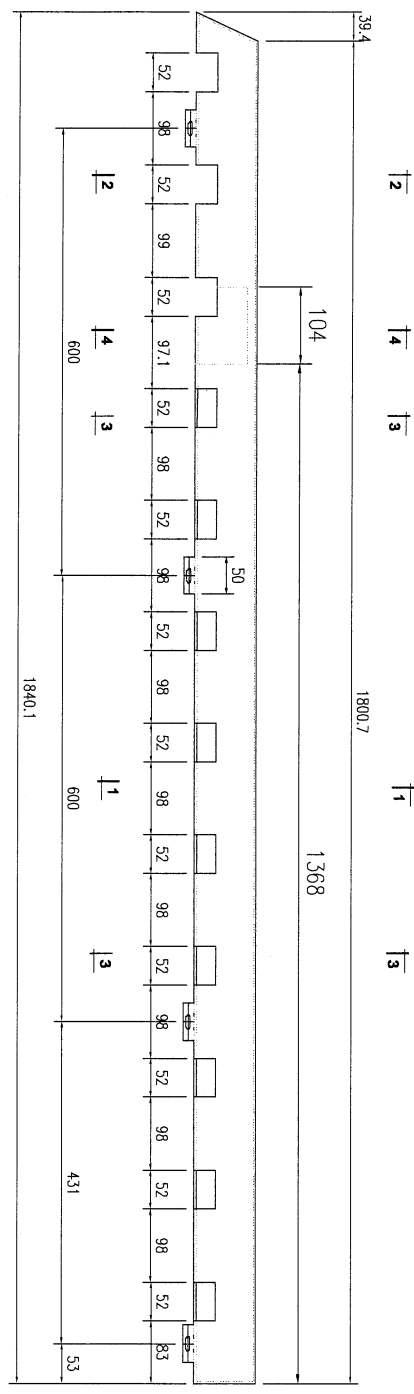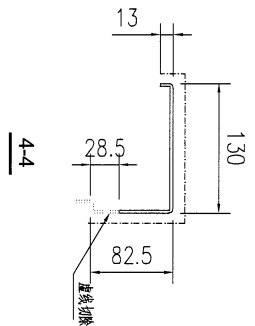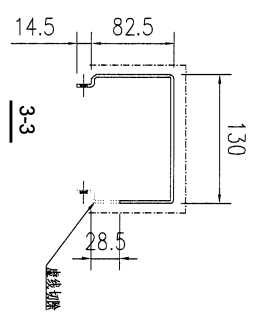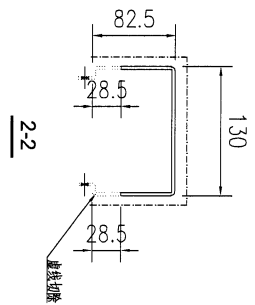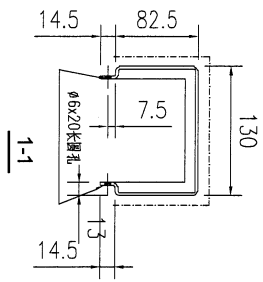

工程號	J853	地盤	香港延坪道	附 件	
名稱	鋁板加工圖		採 用		-
材料	3mm厚鋁板		地盤		
顏色	EC-DG-D334232-ZD1		工廠		

124

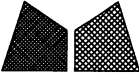
 美特鋁質有限公司 MIDI Aluminium Fabricator Ltd.				類別	物料號			
修改	-			制圖	AN	2023/07/27	圖號	J853-EVA-331
日期	-			復核	-	-	數量	1
				批准	-	-	單件重量 (KG)	-

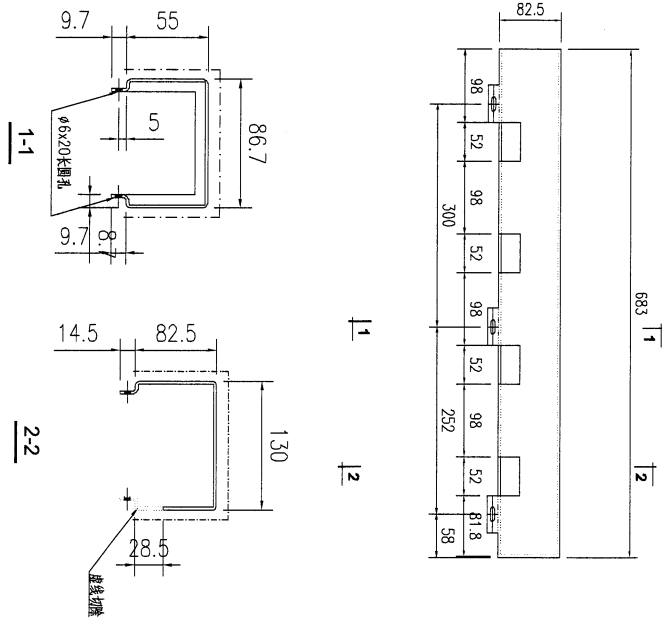

工程號	J853	地盤	香港延坪道		附件	
名稱	鋁板加工圖		採	用		-
材料	3mm 鋁板		地盤			
顏色	EC-DG-D334232-ZD1		工廠			


125


 美特鋁質有限公司 MIDI Aluminium Fabricator Ltd.				類別		物料號	
修改	-			制圖	AN	2023/07/27	圖號
日期	-			復核	-	-	數量
				批准	-	-	單件重量 (KG)
							1
							-

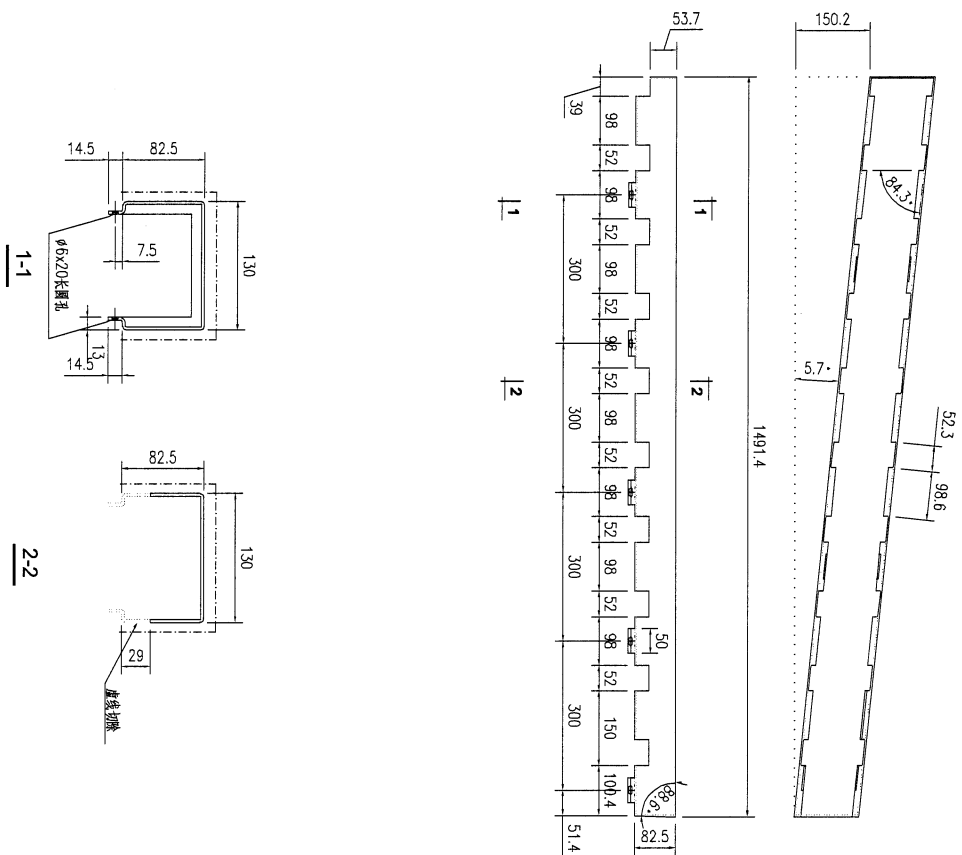


工程號	J853	地盤	香港延坪道	附 件	
名稱	铝板加工图	採	用		-
材料	3mm厚铝板	地盤			
顏色	EC-DG-D334232-ZD1	工廠			


126

 美特鋁質有限公司 MIDI Aluminium Fabricator Ltd.				類別		物料號		
修改	-			制圖	AN	2023/07/27	圖號	J853-EVA-323
日期	-			復核	-	-	數量	1
				批准	-	-	單件重量 (KG)	-

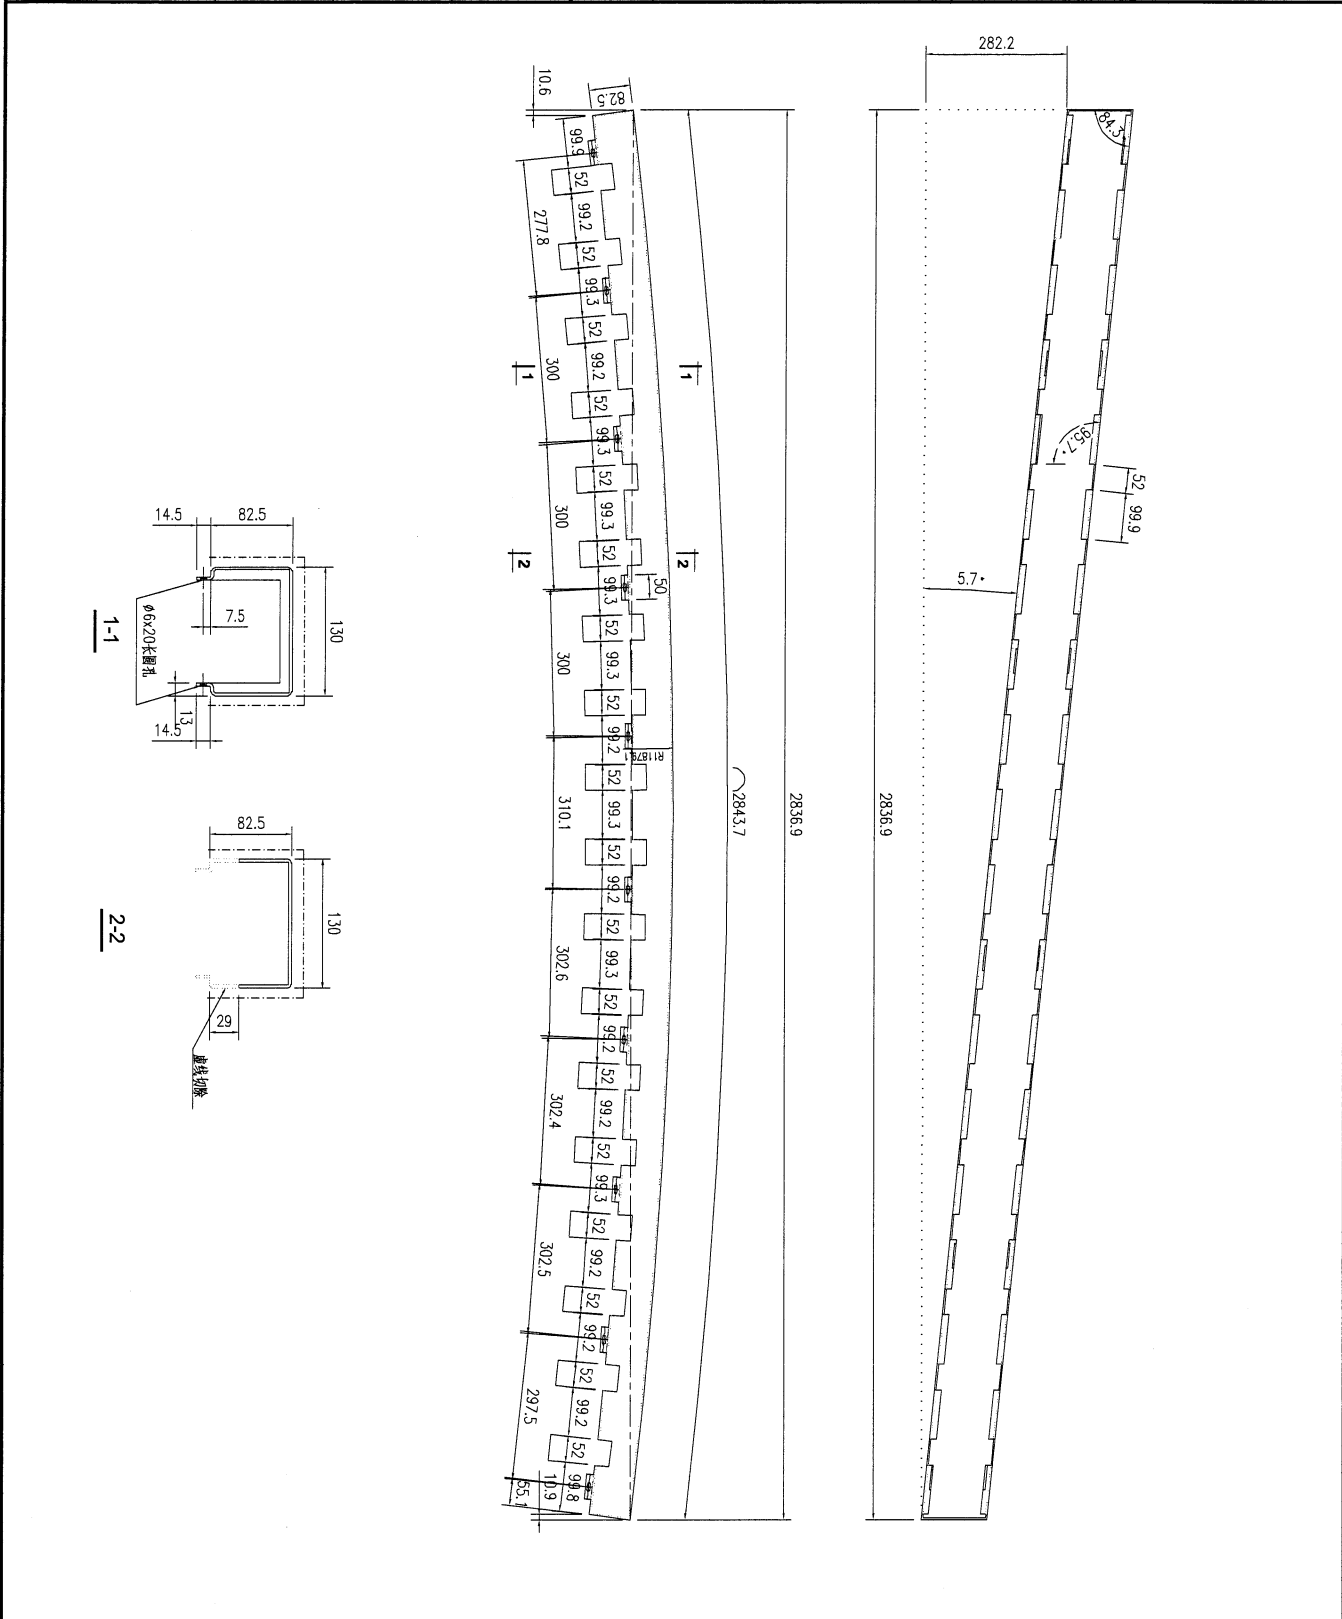

工程號	J853	地盤	香港延坪道	附件	
名稱	鋁板加工圖	採用			
材料	3mm厚鋁板	地盤			
顏色	EC-DG-D334232-ZD1	工廠			


 美特鋁質有限公司 MIDI Aluminium Fabricator Ltd.				類別		物料號		
修改	-			制圖	AN	2023/07/27	圖號	J853-EVA-324
日期	-			復核	-	-	數量	1
				批准	-	-	單件重量 (KG)	-

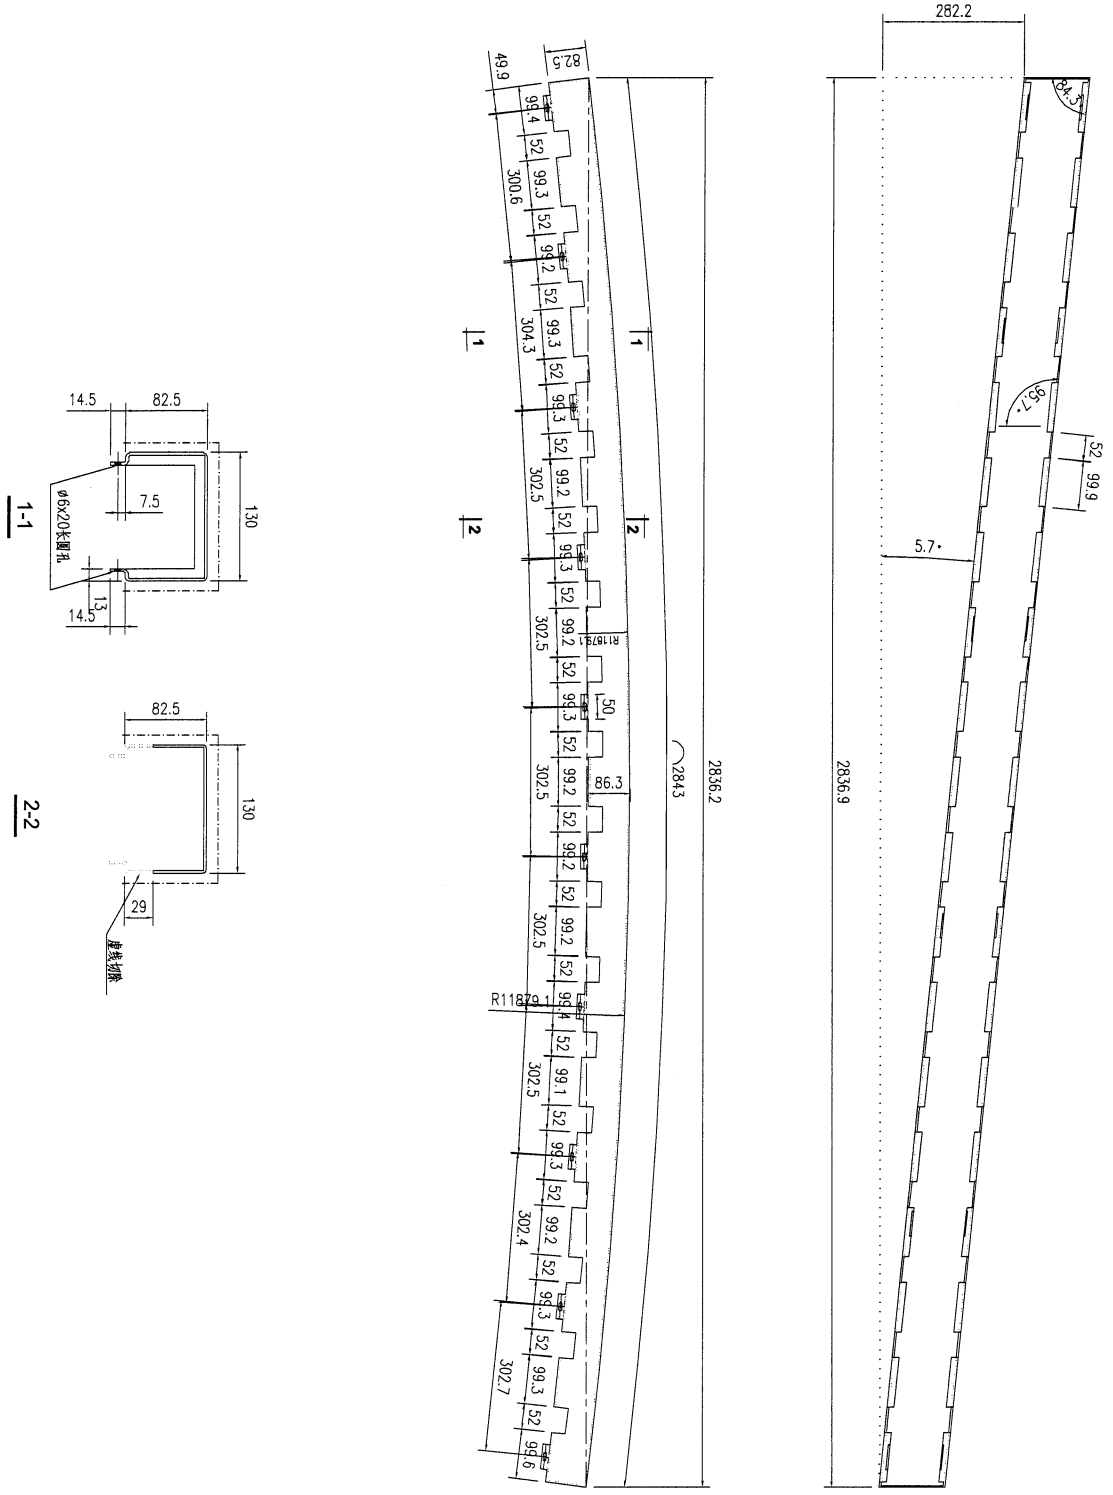

工程號	J853	地盤	香港延坪道	附 件	
名稱	铝板加工圖	採用			
材料	3mm厚鋁板	地盤			
顏色	EC-DG-D334232-ZD1	工廠			

128


 美特鋁質有限公司 MIDI Aluminium Fabricator Ltd.				類別		物料號	
修改	-			制圖	AN	2023/07/27	圖號
日期	-			復核	-	-	數量
				批准	-	-	單件重量 (KG)
							J853-EVA-325
							1
							-

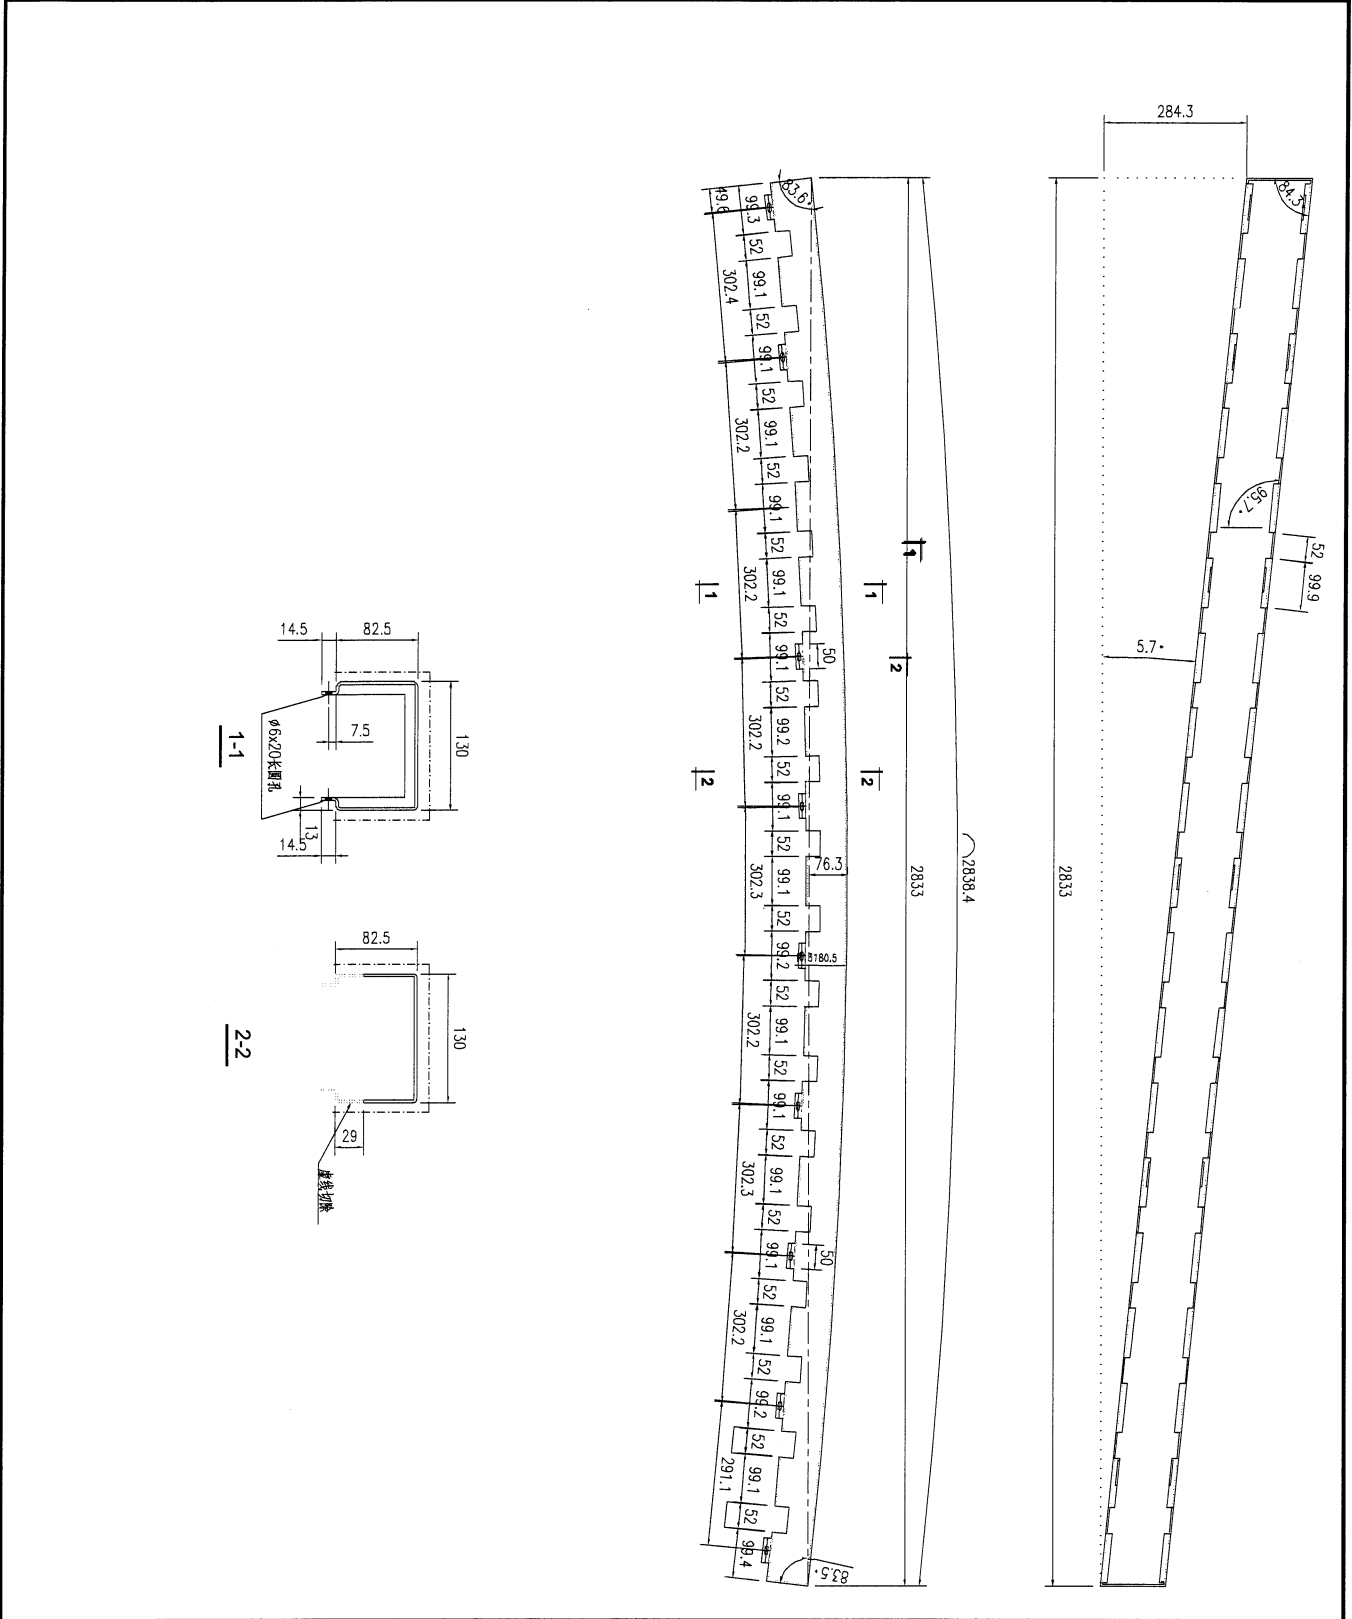

工程號	J853	地盤	香港延坪道	附件	-
名稱	鋁板加工圖		採用		
材料	3mm厚鋁板		地盤		
顏色	EC-DG-D334232-ZD1		工廠		


129


 美特鋁質有限公司 MIDI Aluminium Fabricator Ltd.				類別		物料號		
修改	-			制圖	AN	2023/07/27	圖號	J853-EVA-326
日期	-			復核	-	-	數量	1
				批准	-	-	單件重量 (KG)	-

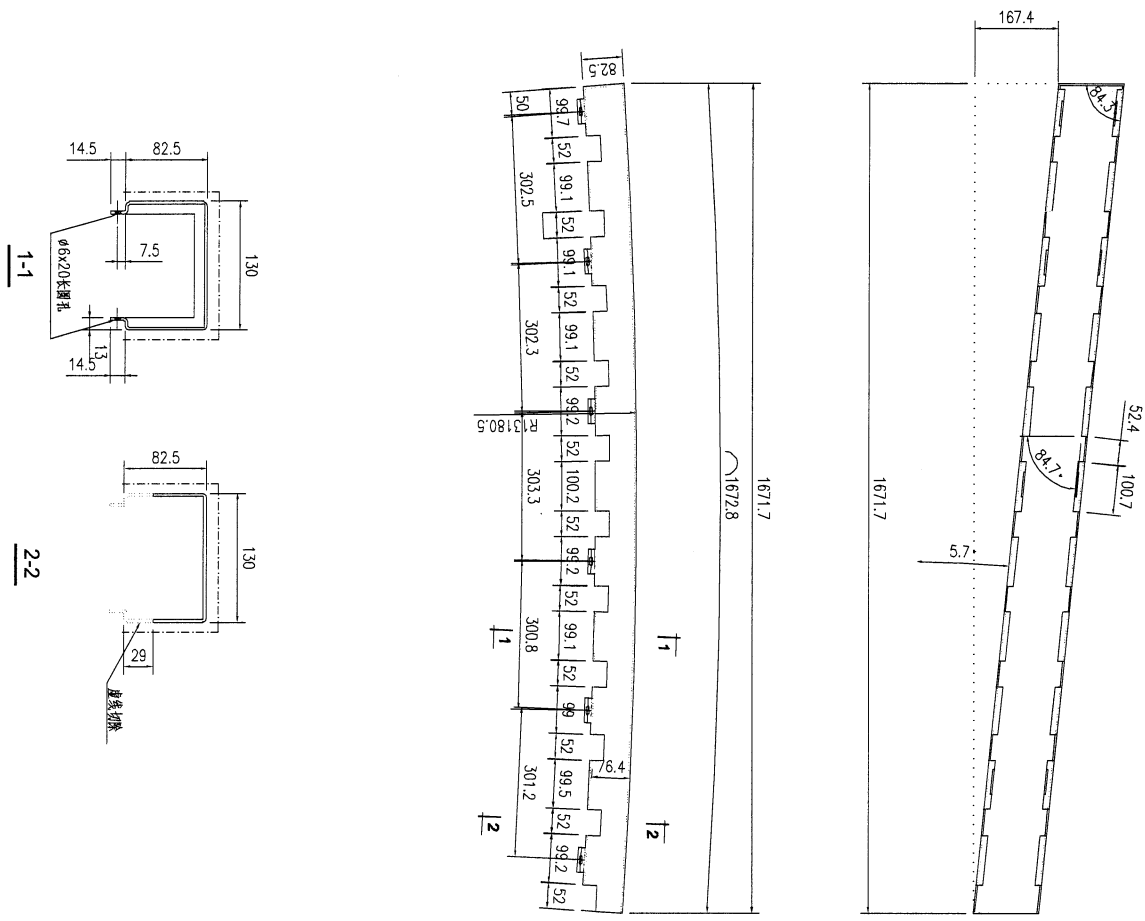


工程號	J853	地盤	香港延坪道	附 件	
名稱	鋁板加工圖	採用			
材料	3mm厚鋁板	地盤			
顏色	EC-DG-D334232-ZD1	工廠			



130

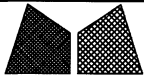 美特鋁質有限公司 MIDI Aluminium Fabricator Ltd.				類別		物料號		
修改	-			制圖	AN	2023/07/27	圖號	J853-EVA-327
日期	-			復核	-	-	數量	2
				批准	-	-	單件重量 (KG)	-

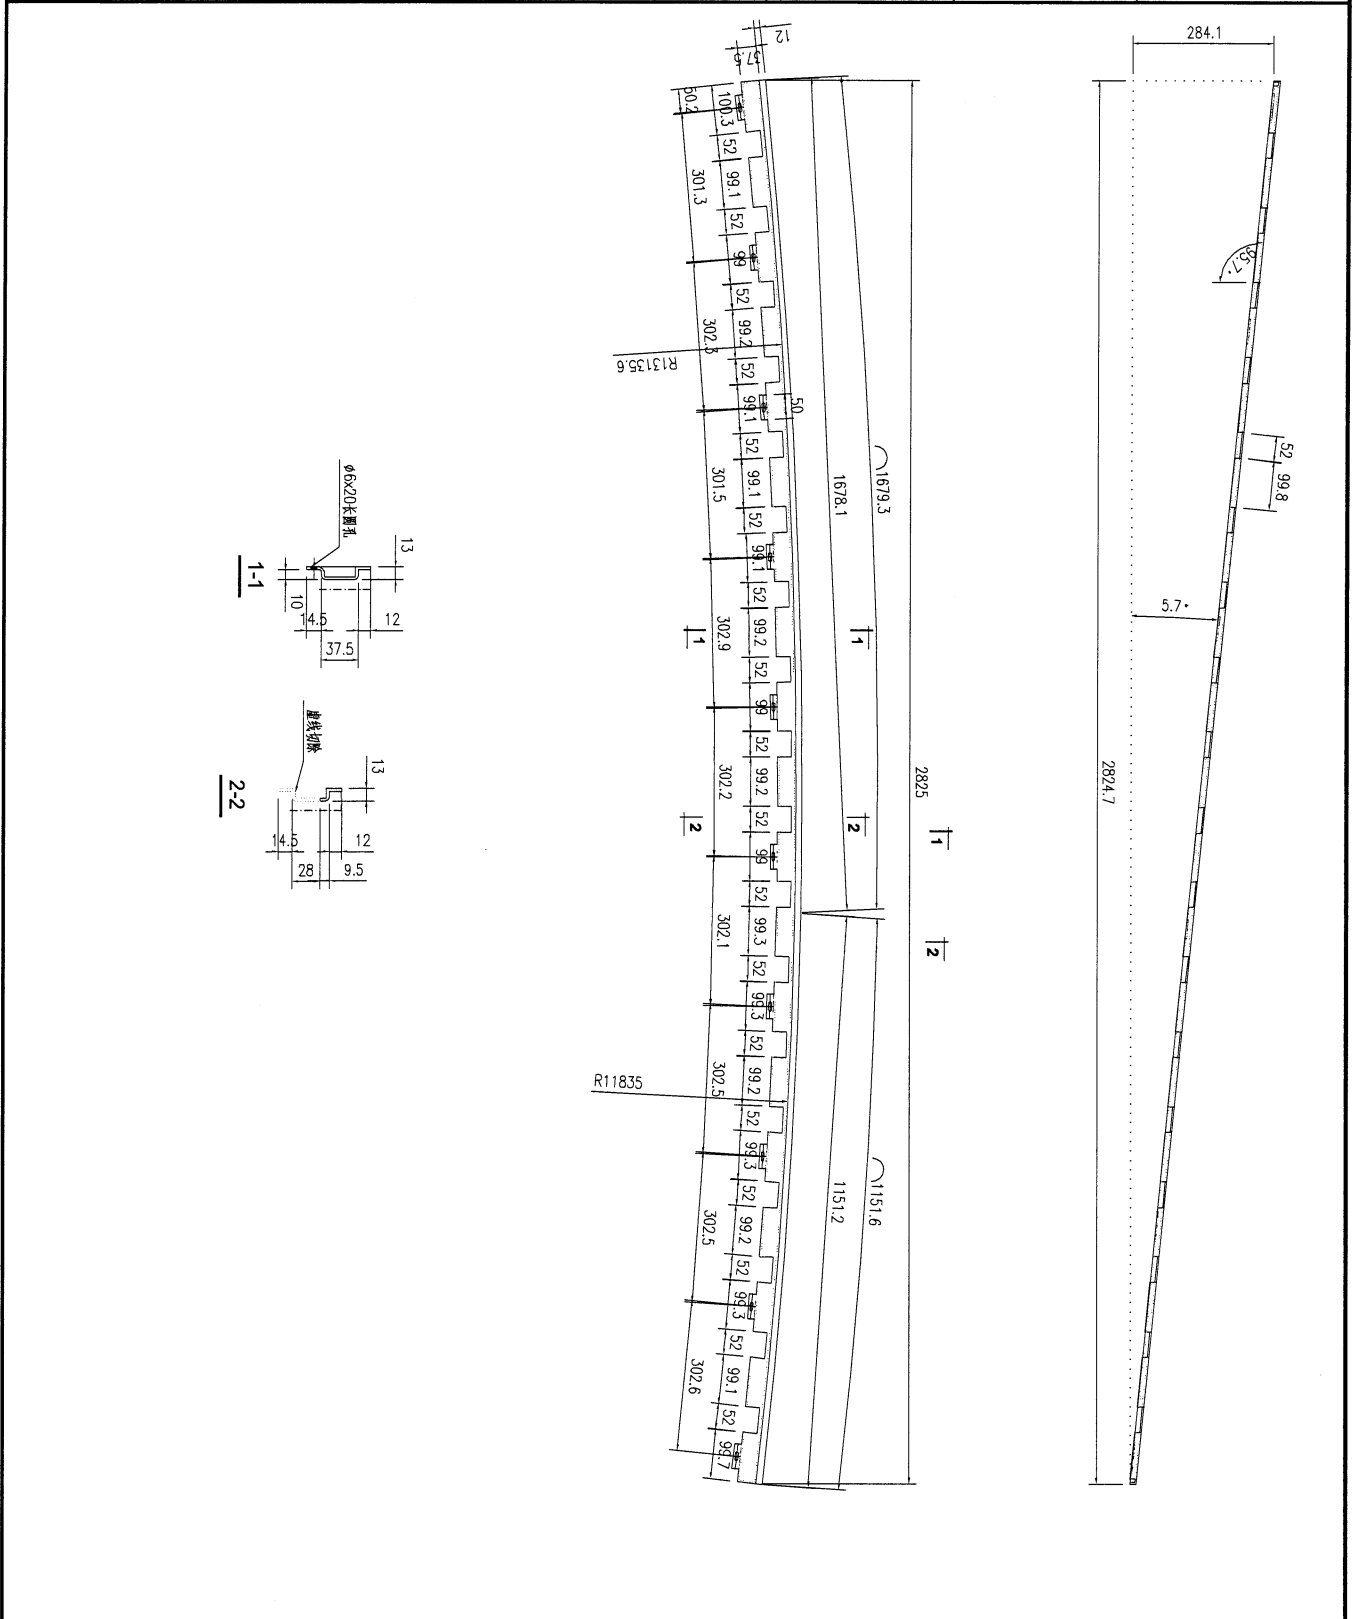

工程號	J853	地盤	香港延坪道	附 件	
名稱	鋁板加工圖	採用			
材料	3mm厚鋁板	地盤			
顏色	EC-DG-D334232-ZD1	工廠			


 美特鋁質有限公司 MIDI Aluminium Fabricator Ltd.				類別		物料號		
修改	-			制圖	AN	2023/07/27	圖號	J853-EVA-328
日期	-			復核	-	-	數量	2
				批准	-	-	單件重量 (KG)	-

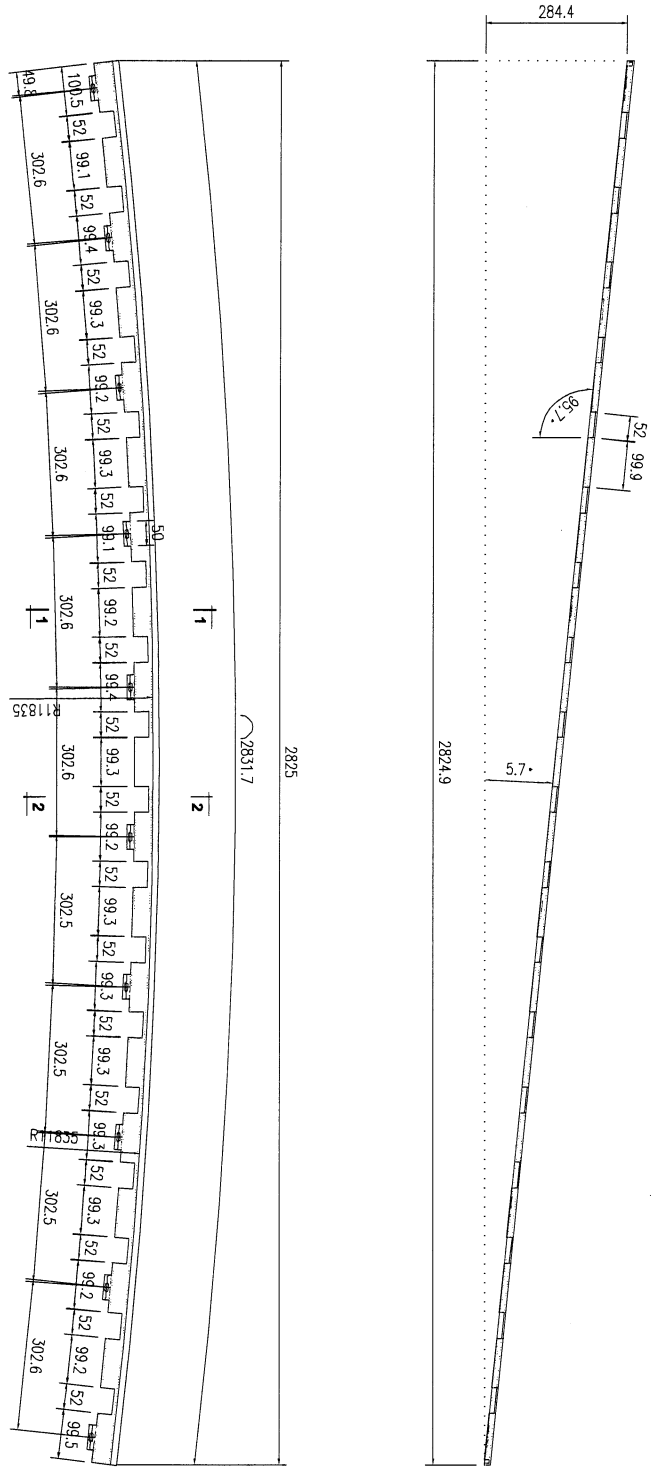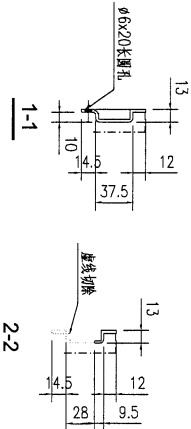

工程號	J853	地盤	香港延坪道	附件	
名稱	鋁板加工圖	採用			
材料	3mm厚鋁板	地盤			
顏色	EC-DG-D334232-ZD1	工廠			


133

 美特鋁質有限公司 MIDI Aluminium Fabricator Ltd.				類別	物料號	圖號	J853-EVA-327X	
修改	-			制圖	AN	2023/07/27	數量	1
日期	-			復核	-	-	單件重量 (KG)	-
				批准	-	-		

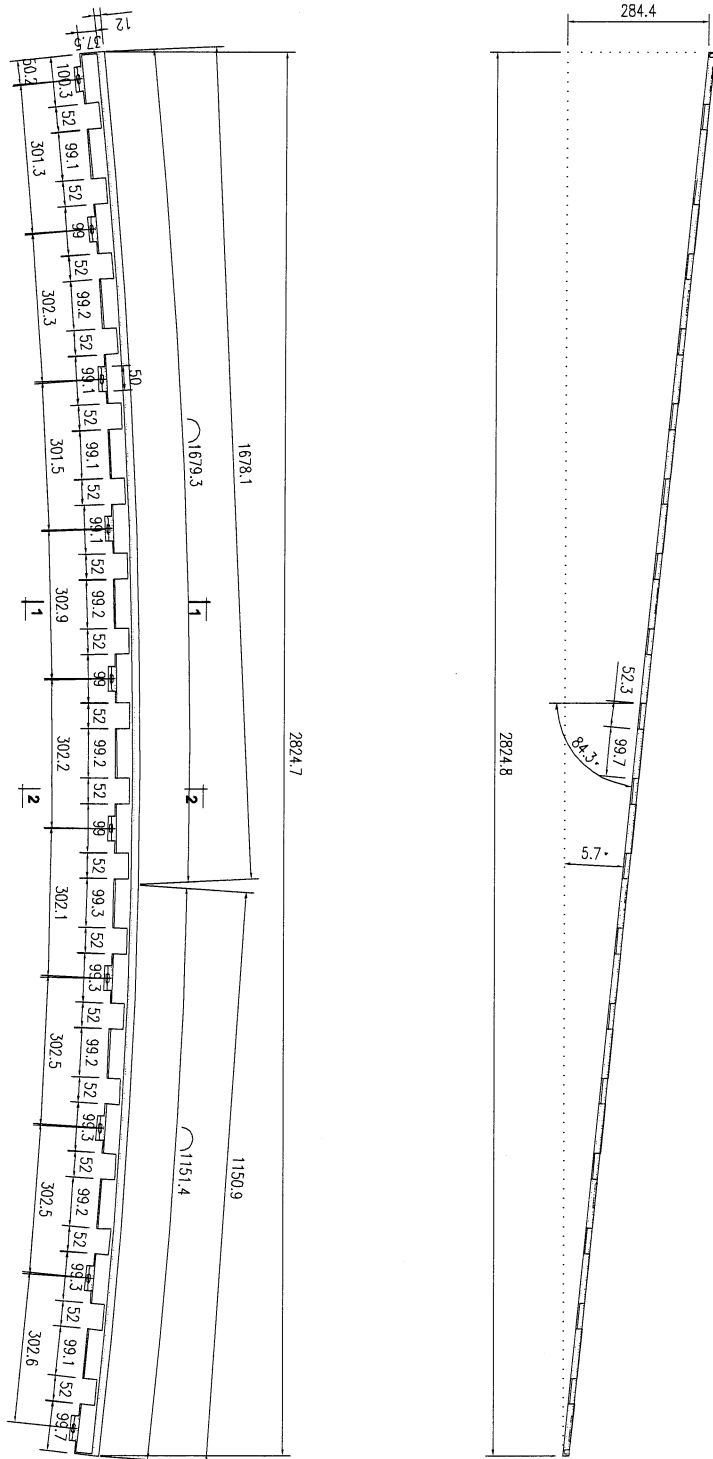

工程號	J853	地盤	香港延坪道	附 件	
名稱	铝板加工图		採用		
材料	3mm厚铝板		地盤		
顏色	EC-DG-D334232-ZD1		工廠		

美特鋁質有限公司 MIDI Aluminium Fabricator Ltd.				類別		物料號	
				制圖	AN	2023/07/27	圖號
修改	-			復核	-	數量	1
日期	-			批准	-	單件重量 (KG)	-

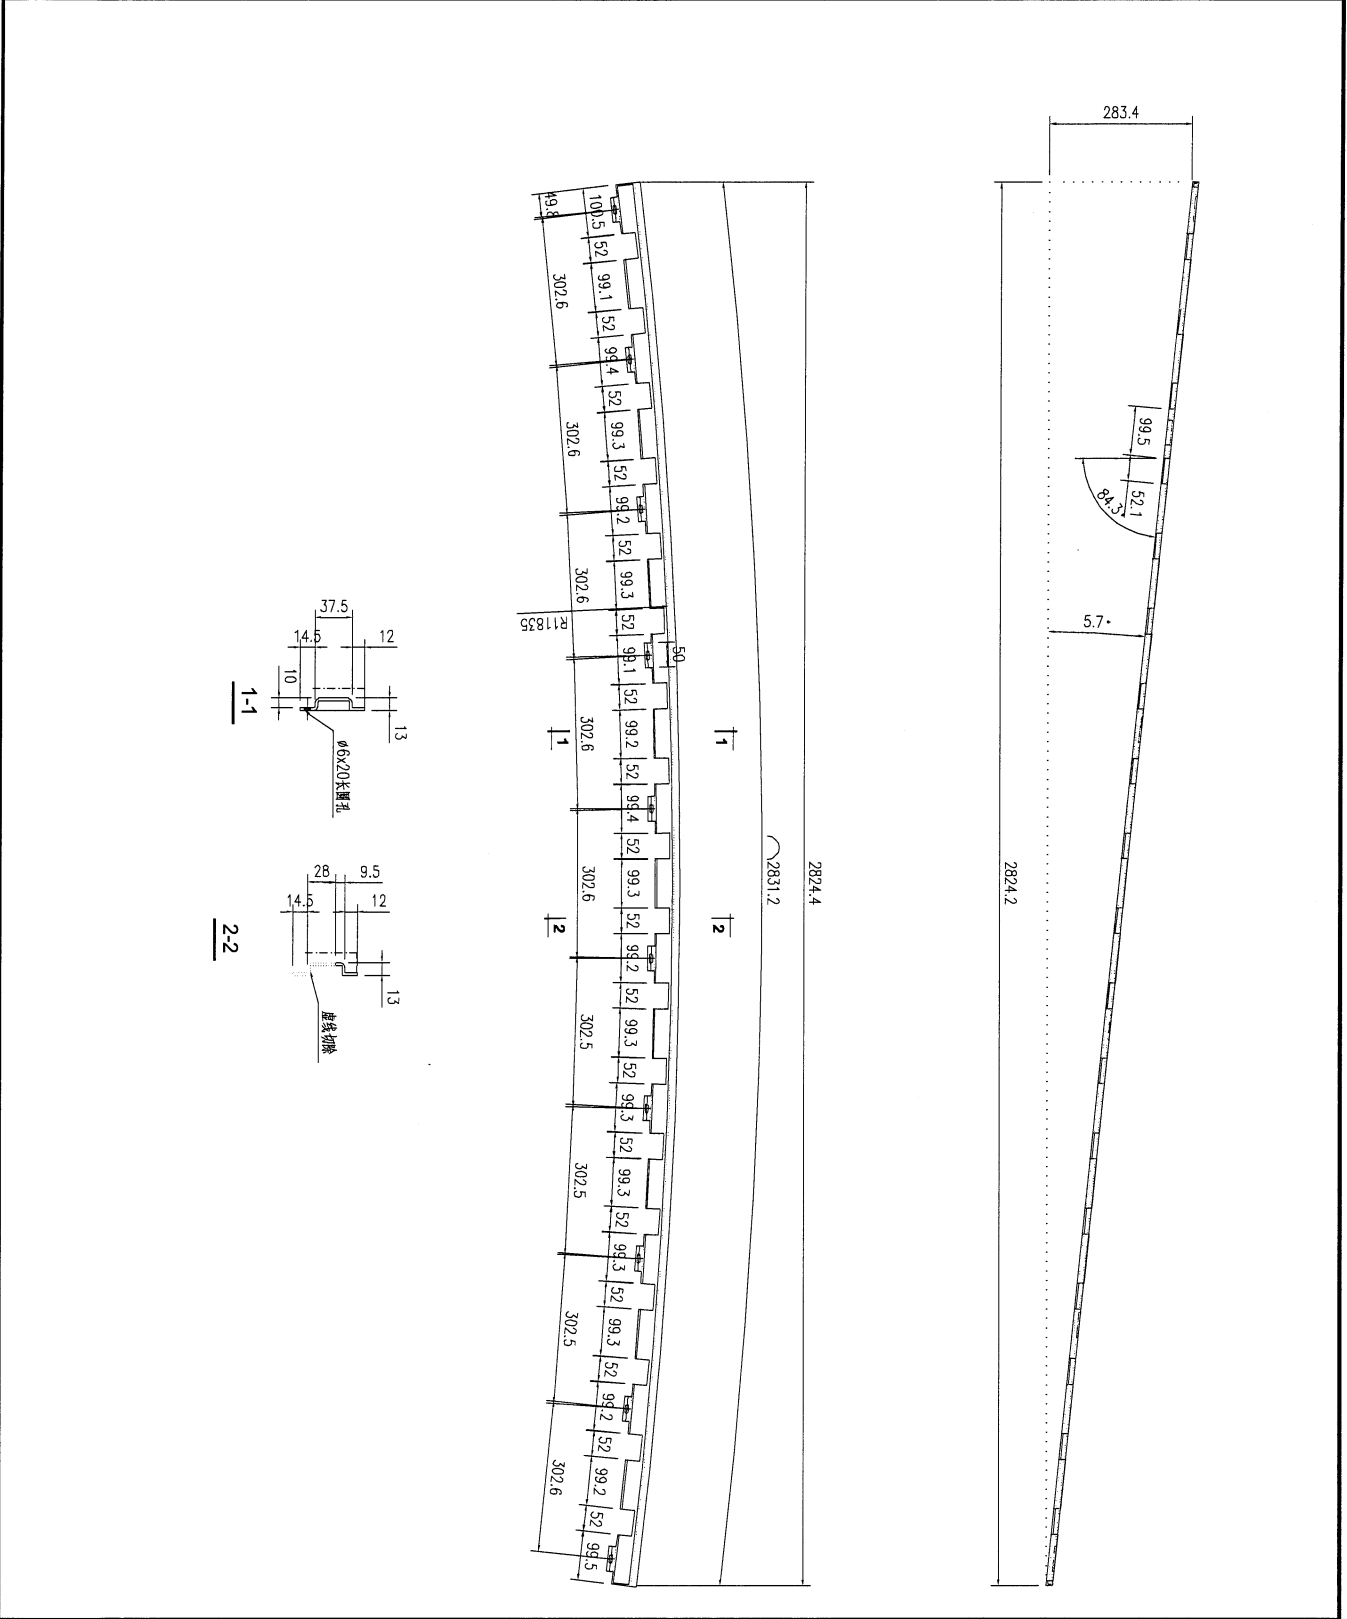



工程號	J853	地盤	香港延坪道	附 件	
名稱	铝板加工图		採用		
材料	3mm 鋁板		地盤		
顏色	EC-DG-D334232-ZD1		工廠		

135




美特鋁質有限公司
MIDI Aluminium Fabricator Ltd.

類別		物料號		
制圖	AN	2023/07/27	圖號	J853-EVA-329X
修改	-		數量	1
日期	-		單件重量 (KG)	-
復核	-			
批准	-			

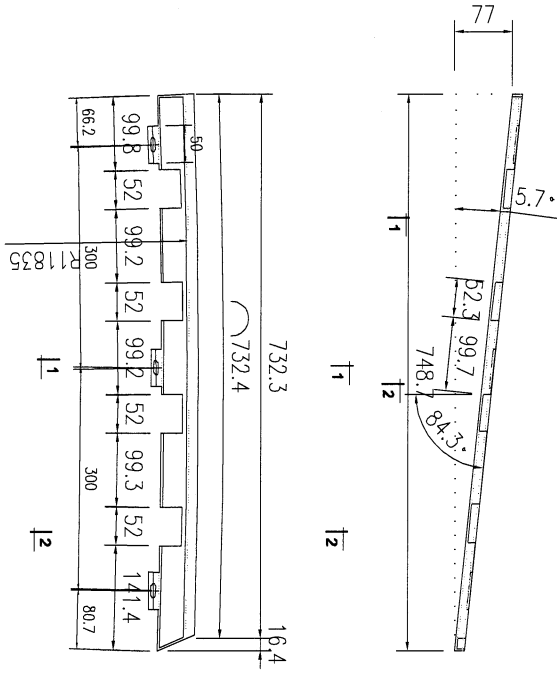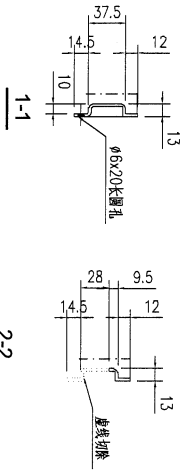



工程號	J853	地盤	香港延坪道	附 件	
名稱	铝板加工图	採用			
材料	3mm 鋁板	地盤			
顏色	EC-DG-D334232-ZD1	工廠			

137

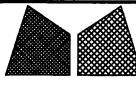


美特鋁質有限公司
MIDI Aluminium Fabricator Ltd.


類別		物料號	
制圖	AN	2023/07/27	圖號
修改	-		數量
日期	-		單件重量 (KG)
			2
			-

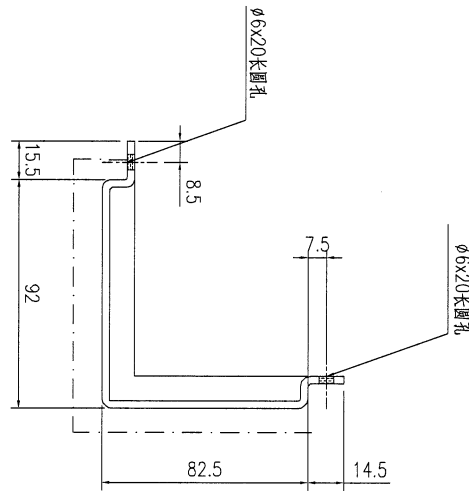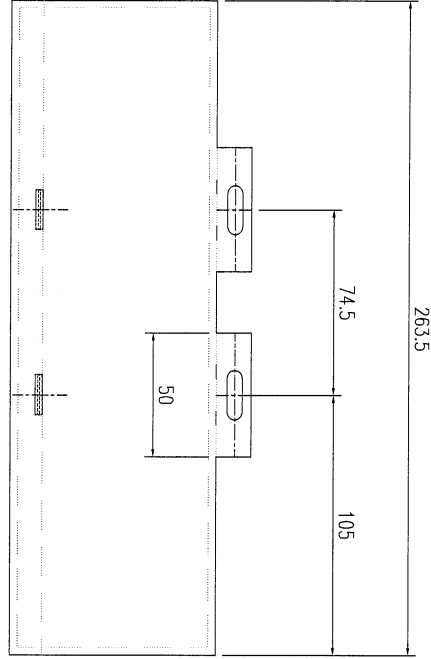

工程號	J853	地盤	香港延坪道	附件	
名稱	铝板加工图		採用		
材料	3mm厚铝板		地盤		
顏色	EC-DG-D334232-ZD1		工廠		


138


 美特鋁質有限公司 MIDI Aluminium Fabricator Ltd.				類別		物料號		
修改	-			制圖	AN	2023/07/27	圖號	J853-EVA-410
日期	-			復核	-	-	數量	1
				批准	-	-	單件重量 (KG)	-

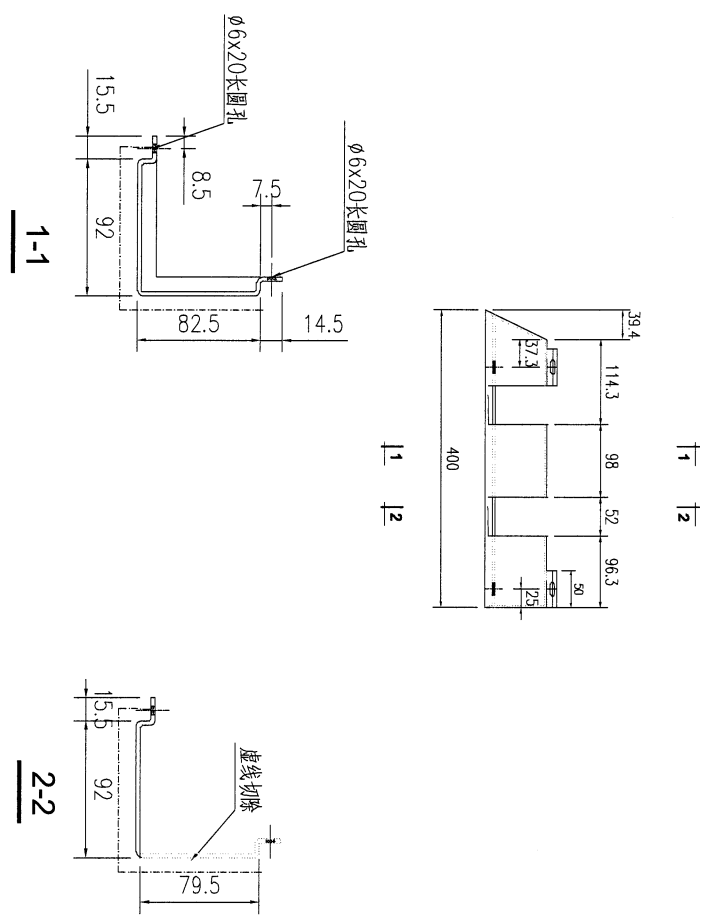

工程號	J853	地盤	香港延坪道	附件	
名稱	鋁板加工圖	採用			
材料	3mm厚鋁板	地盤			
顏色	EC-DG-D334232-ZD1	工廠			

139

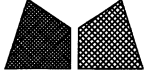
 美特鋁質有限公司 MIDI Aluminium Fabricator Ltd.				類別		物料號	
修改	-			制圖	AN	2023/07/27	圖號
日期	-			復核	-	-	數量
				批准	-	-	單件重量 (KG)
							1
							-

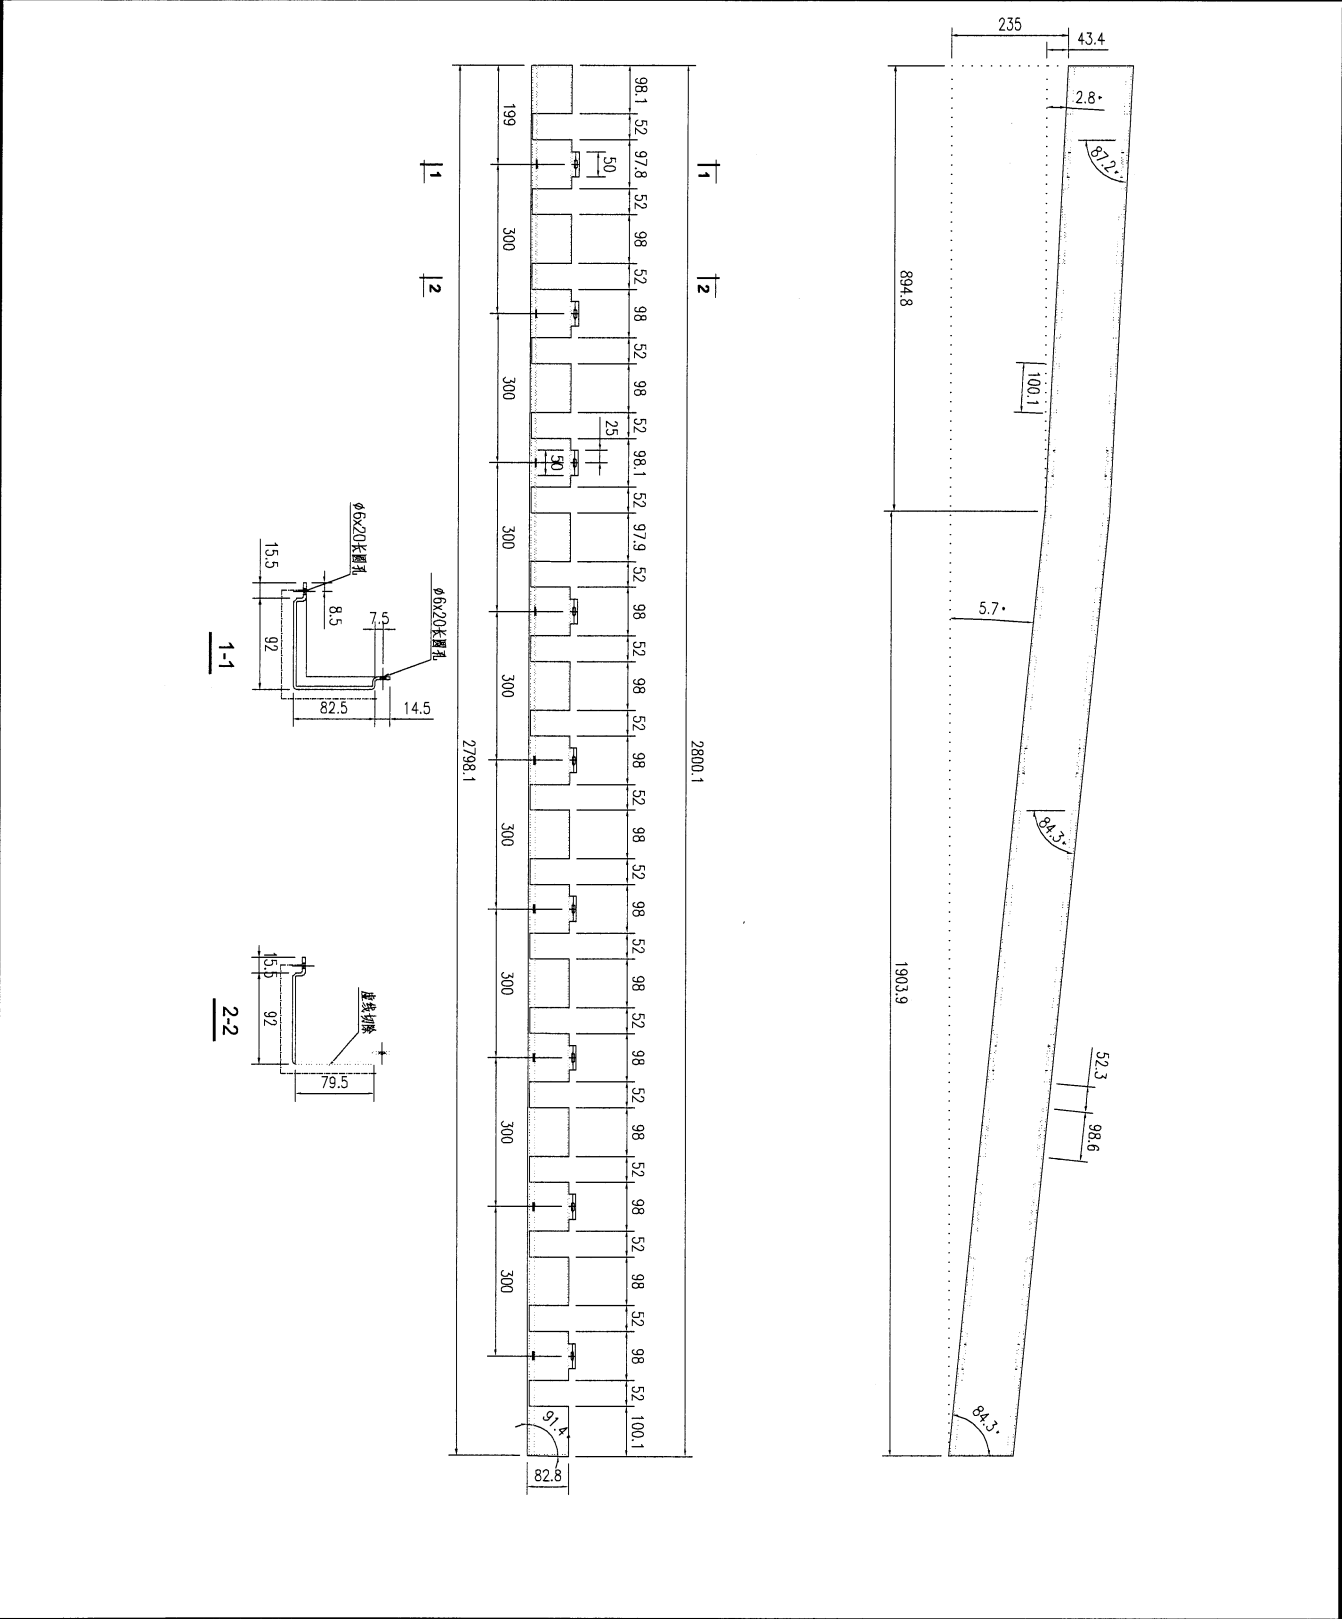

工程號	J853	地盤	香港延坪道	附件	
名稱	鋁板加工圖	採用			
材料	3mm厚鋁板	地盤			
顏色	EC-DG-D334232-ZD1	工廠			


140


 美特鋁質有限公司 MIDI Aluminium Fabricator Ltd.				類別		物料號		
修改	-			制圖	AN	2023/07/27	圖號	J853-EVA-403
日期	-			復核	-	-	數量	1
				批准	-	-	單件重量 (KG)	-

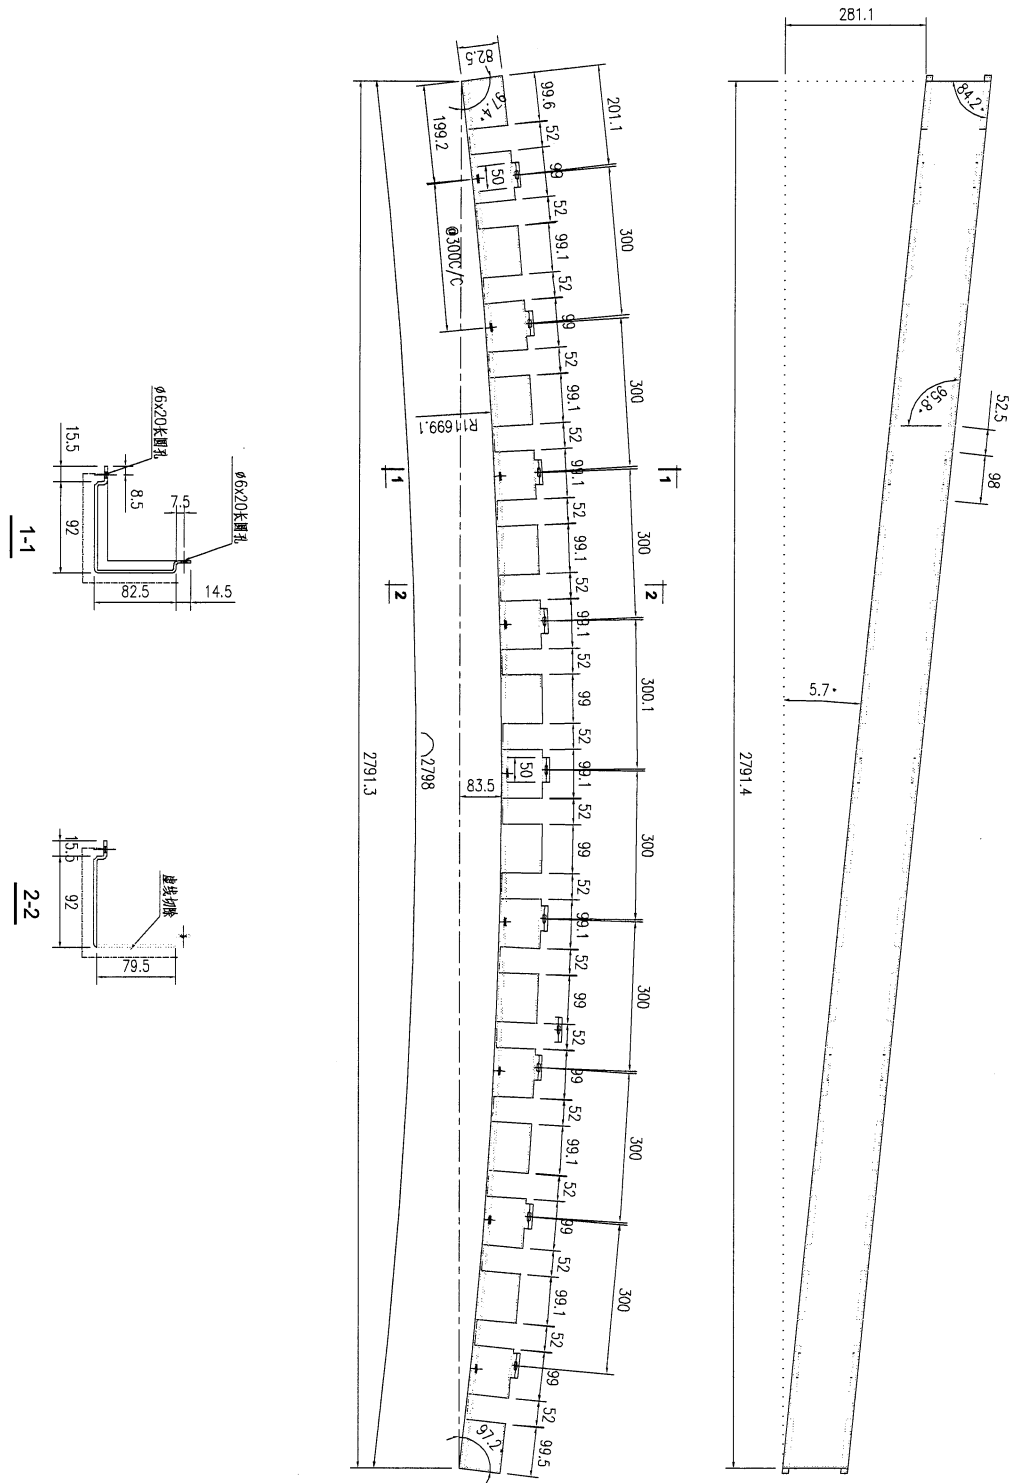

工程號	J853	地盤	香港延坪道	附 件	
名稱	鋁板加工圖		採用		-
材料	3mm厚鋁板		地盤		
顏色	EC-DG-D334232-ZD1		工廠		


144

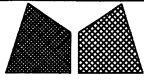 美特鋁質有限公司 MIDI Aluminium Fabricator Ltd.				類別		物料號	
修改	-			制圖	AN	2023/07/27	圖號
日期	-			復核	-	-	數量
				批准	-	-	單件重量 (KG)
							1
							-

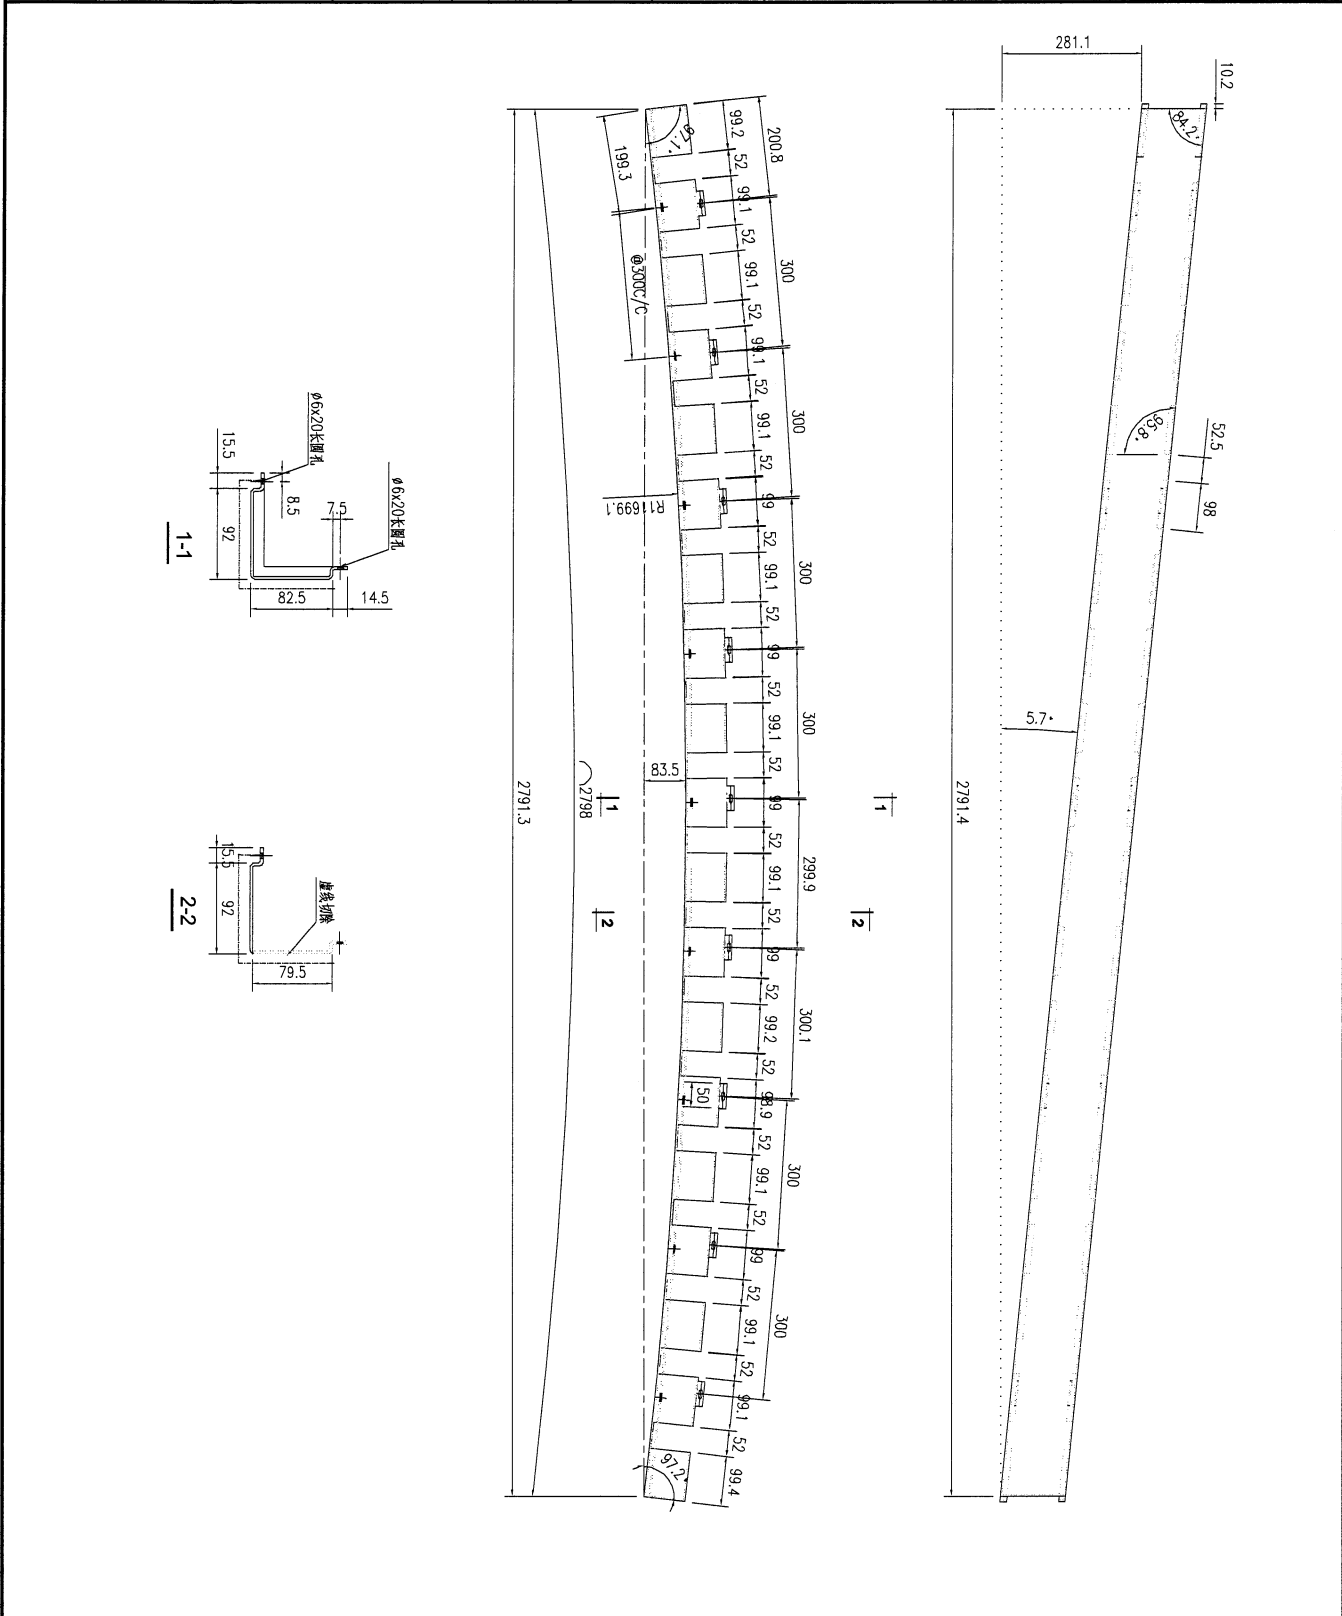

工程號	J853	地盤	香港延坪道	附 件	
名稱	鋁板加工圖	採	用		-
材料	3mm厚鋁板	地盤			
顏色	EC-DG-D334232-ZD1	工廠			


 美特鋁質有限公司 MIDI Aluminium Fabricator Ltd.				類別	物料號			
修改	-			制圖	AN	2023/07/27	圖號	J853-EVA-406
日期	-			復核	-	-	數量	1
				批准	-	-	單件重量 (KG)	-

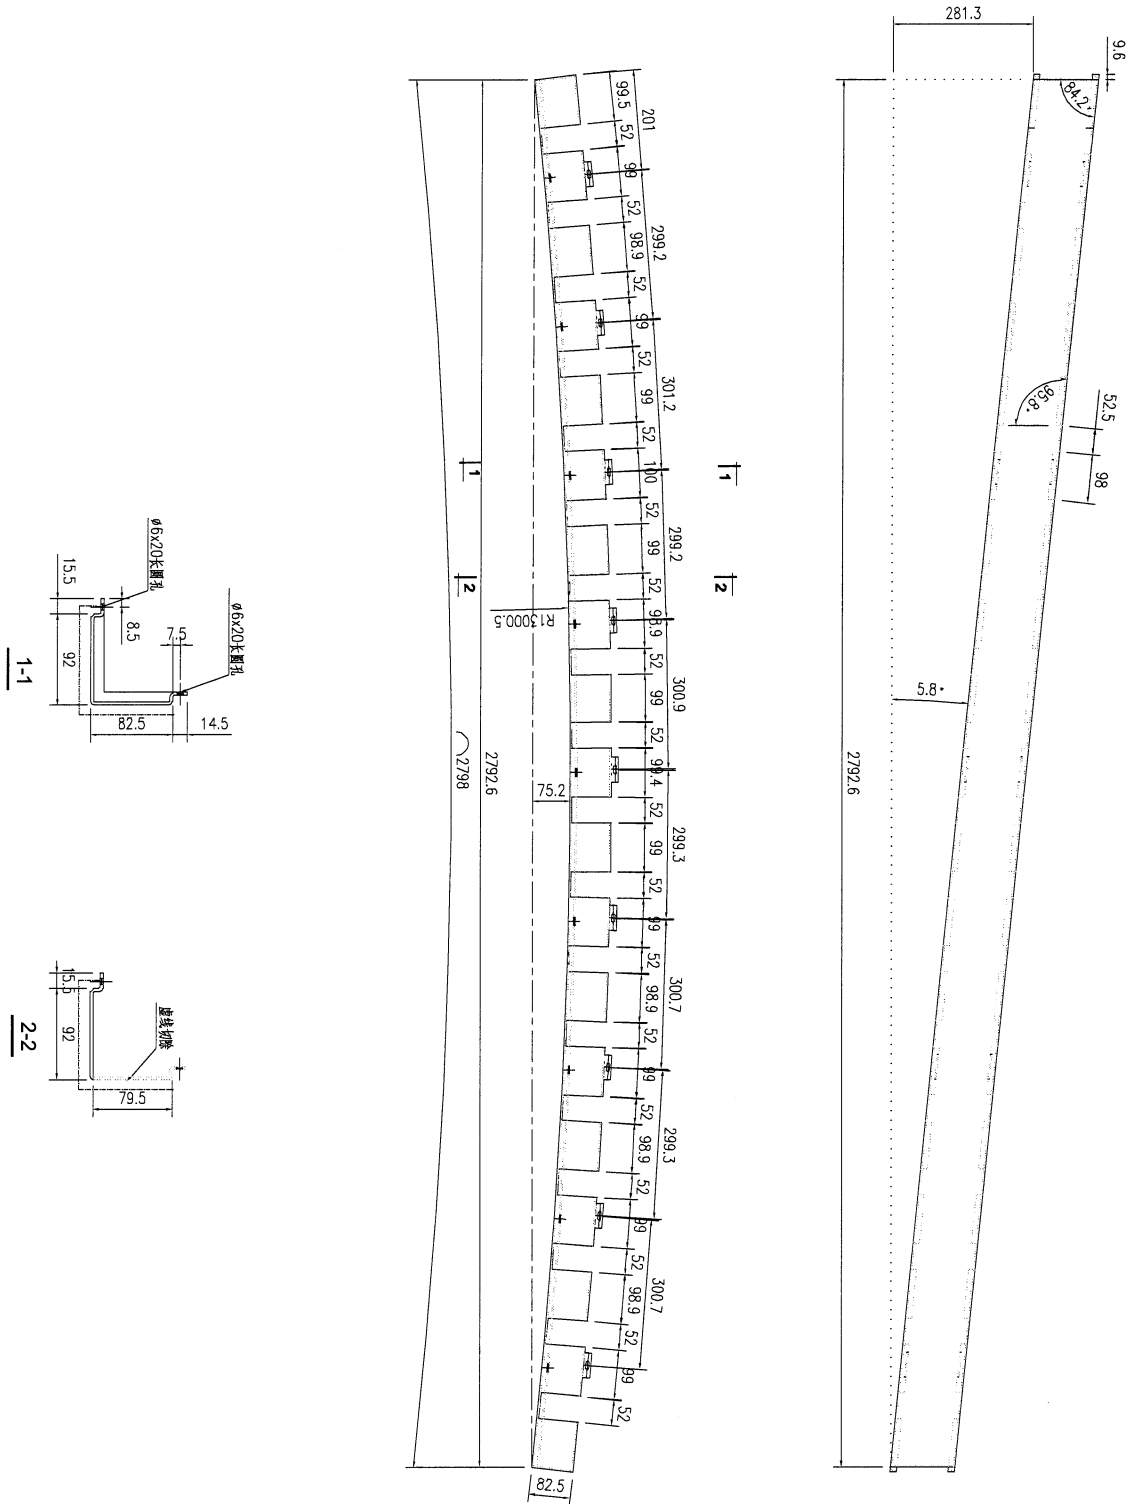

工程號	J853	地盤	香港延坪道	附	件
名稱	鋁板加工圖		採用		
材料	3mm厚板		地盤		
顏色	EC-DG-D334232-ZD1		工廠		


144

 美特鋁質有限公司 MIDI Aluminium Fabricator Ltd.				類別		物料號	
修改	-			制圖	AN	2023/07/27	圖號
日期	-			復核	-	-	數量
				批准	-	-	單件重量 (KG)
							J853-EVA-407
							1
							-

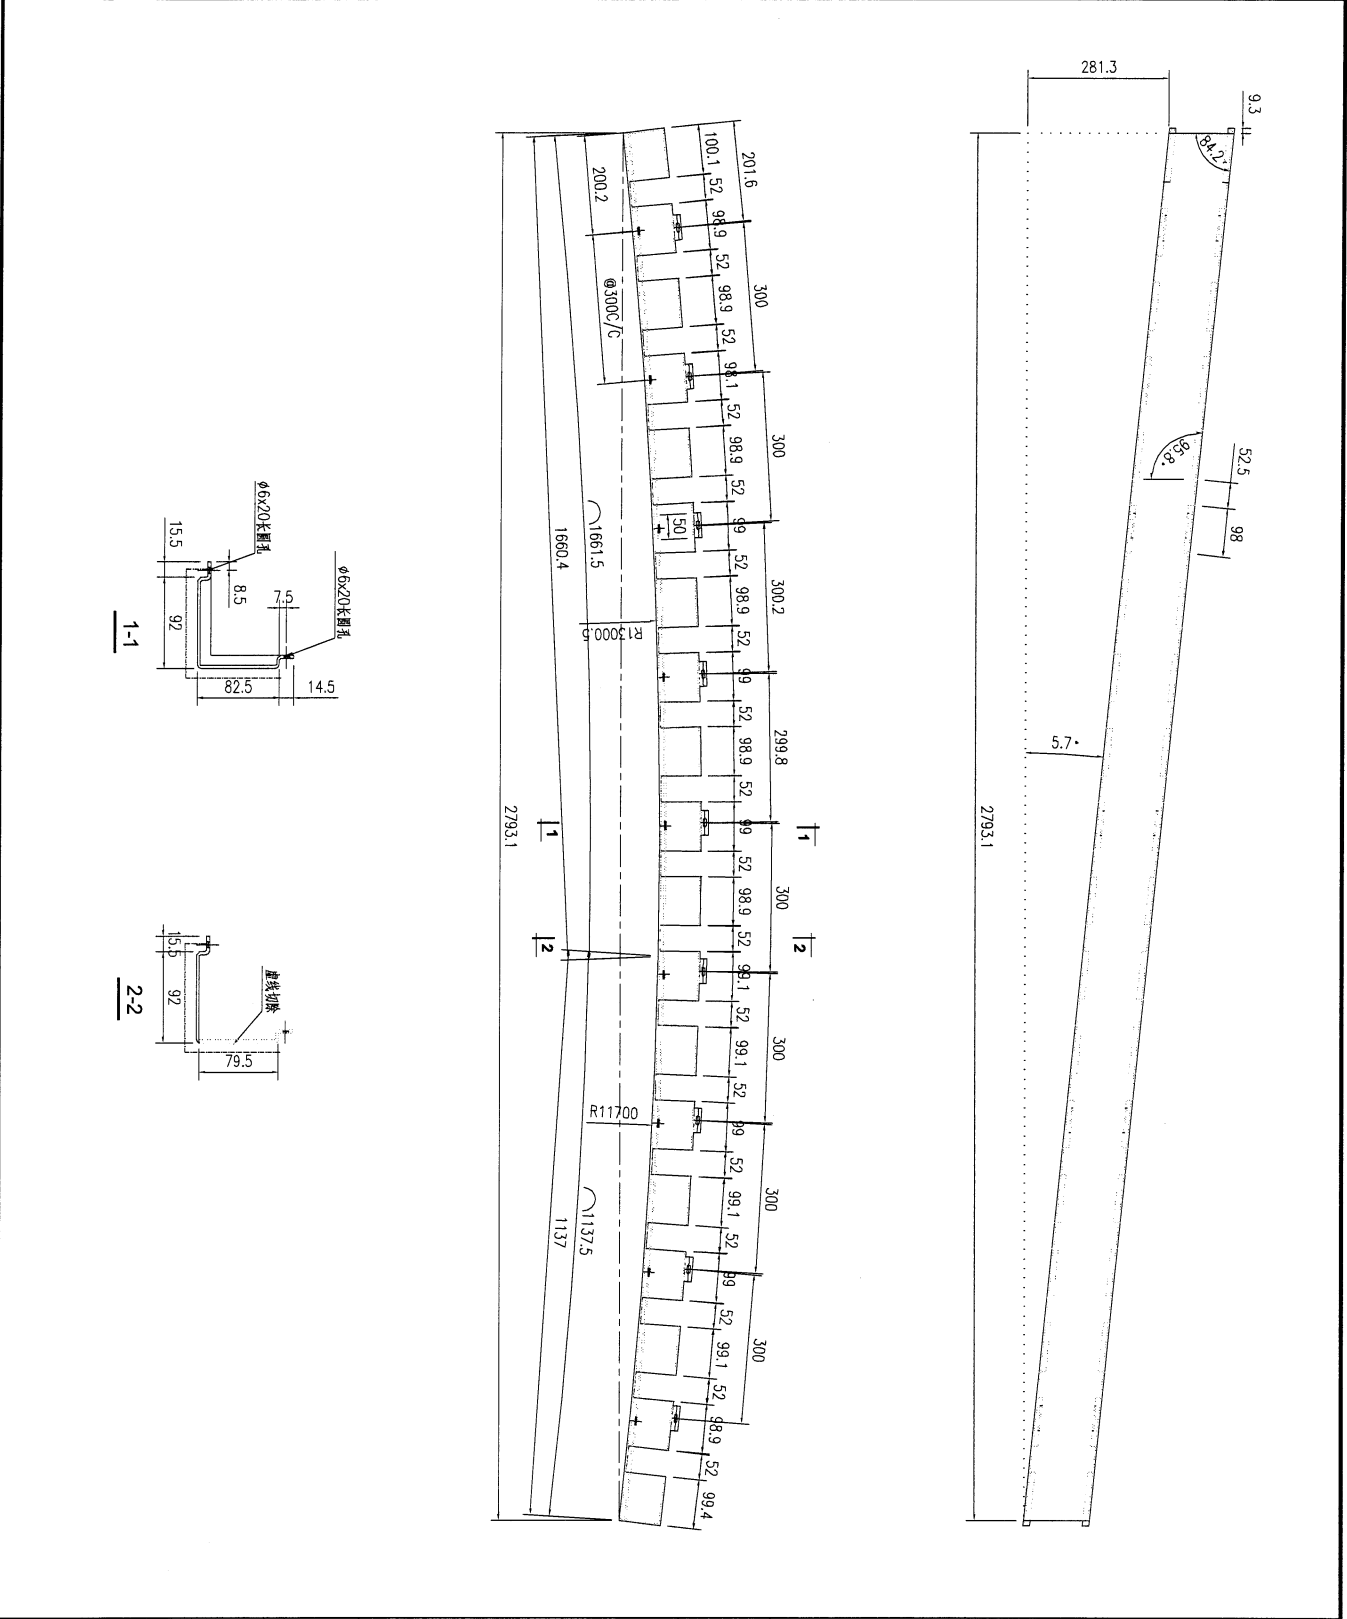




工程號	J853	地盤	香港延坪道	附 件	
名稱	鋁板加工圖	採用			
材料	3mm厚鋁板	地盤			
顏色	EC-DG-D334232-ZD1	工廠			

145

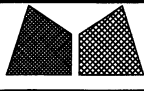


美特鋁質有限公司
MIDI Aluminium Fabricator Ltd.





類別		物料號	
制圖	AN	2023/07/27	圖號
修改	-		數量
日期	-		單件重量 (KG)
			1
			-

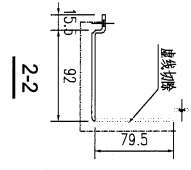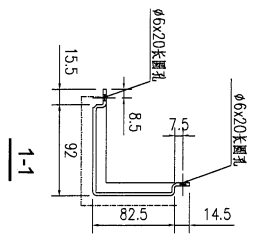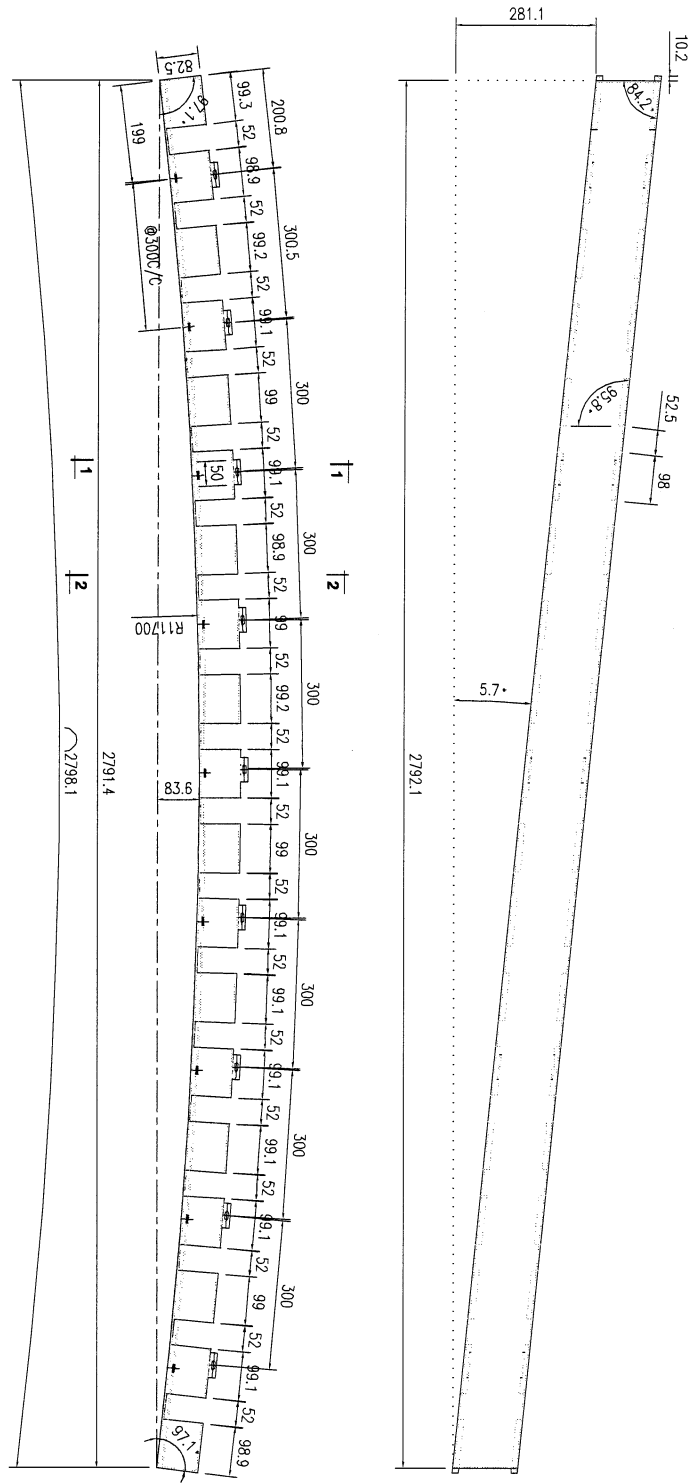

工程號	J853	地盤	香港延坪道	附 件	
名稱	鋁板加工圖		採用		
材料	3mm 鋁板		地盤		
顏色	EC-DG-D334232-ZD1		工廠		


146

 美特鋁質有限公司 MIDI Aluminium Fabricator Ltd.				類別		物料號		
修改	-			制圖	AN	2023/07/27	圖號	J853-EVA-409
日期	-			復核	-	-	數量	1
				批准	-	-	單件重量 (KG)	-

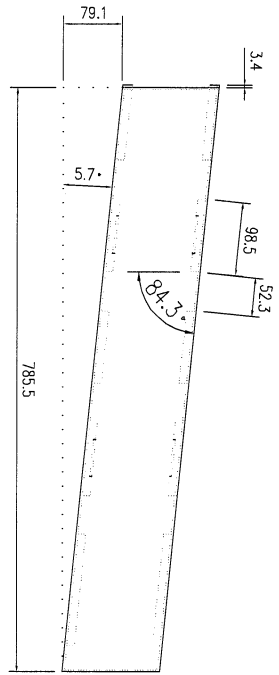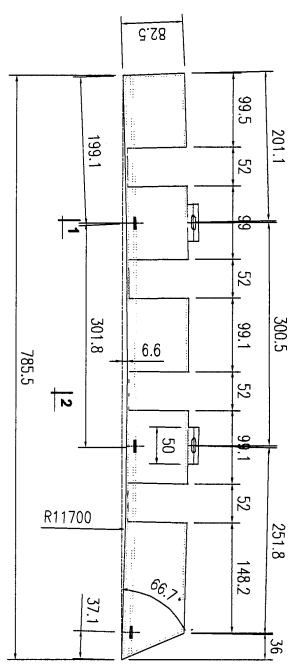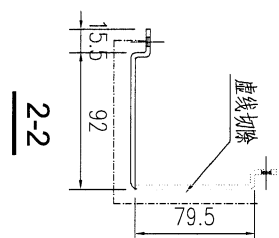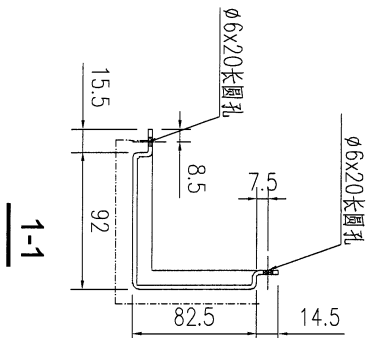




工程號	J853	地盤	香港延坪道	附 件	
名稱	铝板加工圖	採	用		-
材料	3mm厚铝板	地盤			
顏色	EC-DG-D334232-ZD1	工廠			

147

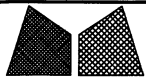

美特鋁質有限公司
MIDI Aluminium Fabricator Ltd.


類別		物料號		
制圖	AN	2023/07/27	圖號	J853-EVA-430
修改	-		數量	1
日期	-		單件重量 (KG)	-
復核	-			
批准	-			

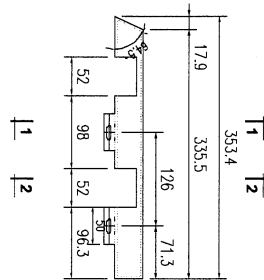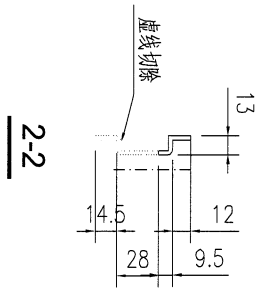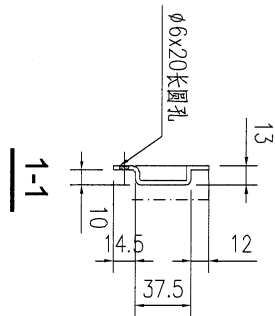

工程號	J853	地盤	香港延坪道	附 件	
名稱	鋁板加工圖	採	用		-
材料	3mm厚鋁板	地盤			
顏色	EC-DG-D334232-ZD1	工廠			


148


 美特鋁質有限公司 MIDI Aluminium Fabricator Ltd.				類別		物料號		
修改	-			制圖	AN	2023/07/27	圖號	J853-EVA-422
日期	-			復核	-	-	數量	1
				批准	-	-	單件重量 (KG)	-

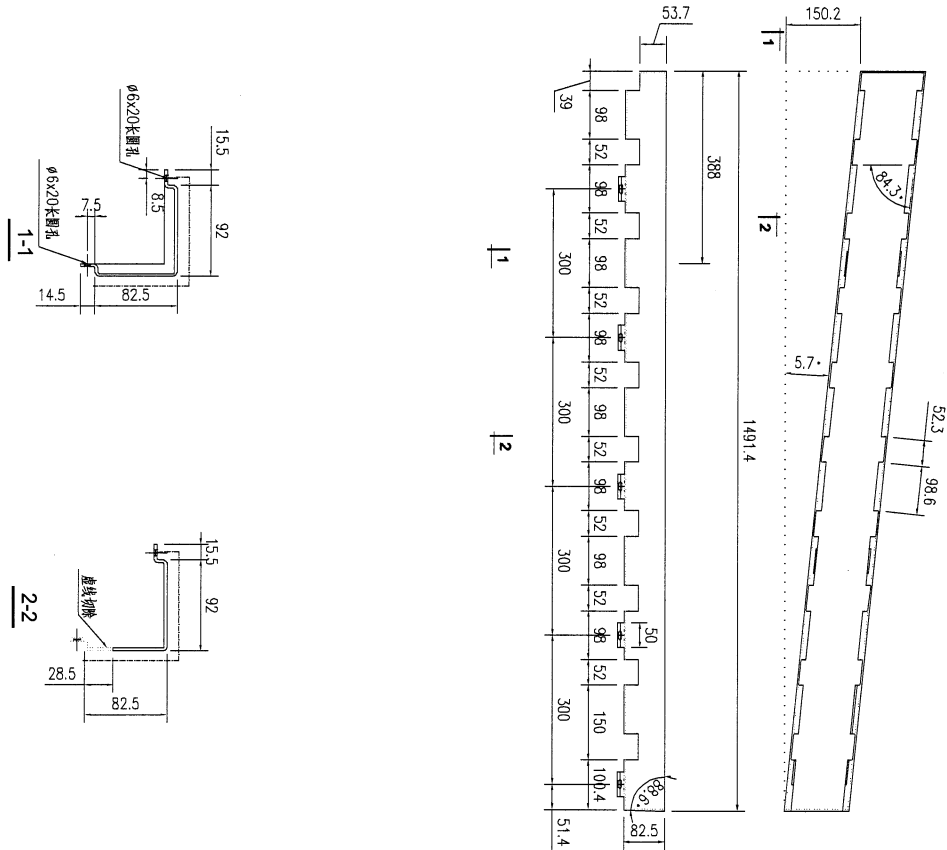

工程號	J853	地盤	香港延坪道	附 件	
名稱	铝板加工图	採	用		
材料	3mm厚铝板	地盤			
顏色	EC-DG-D334232-ZD1	工廠			

149

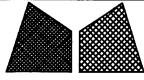
 美特鋁質有限公司 MIDI Aluminium Fabricator Ltd.				類別		物料號	
修改	-			制圖	AN	2023/07/27	圖號
日期	-			復核	-	-	數量
				批准	-	-	單件重量 (KG)
							J853-EVA-423
							1
							-

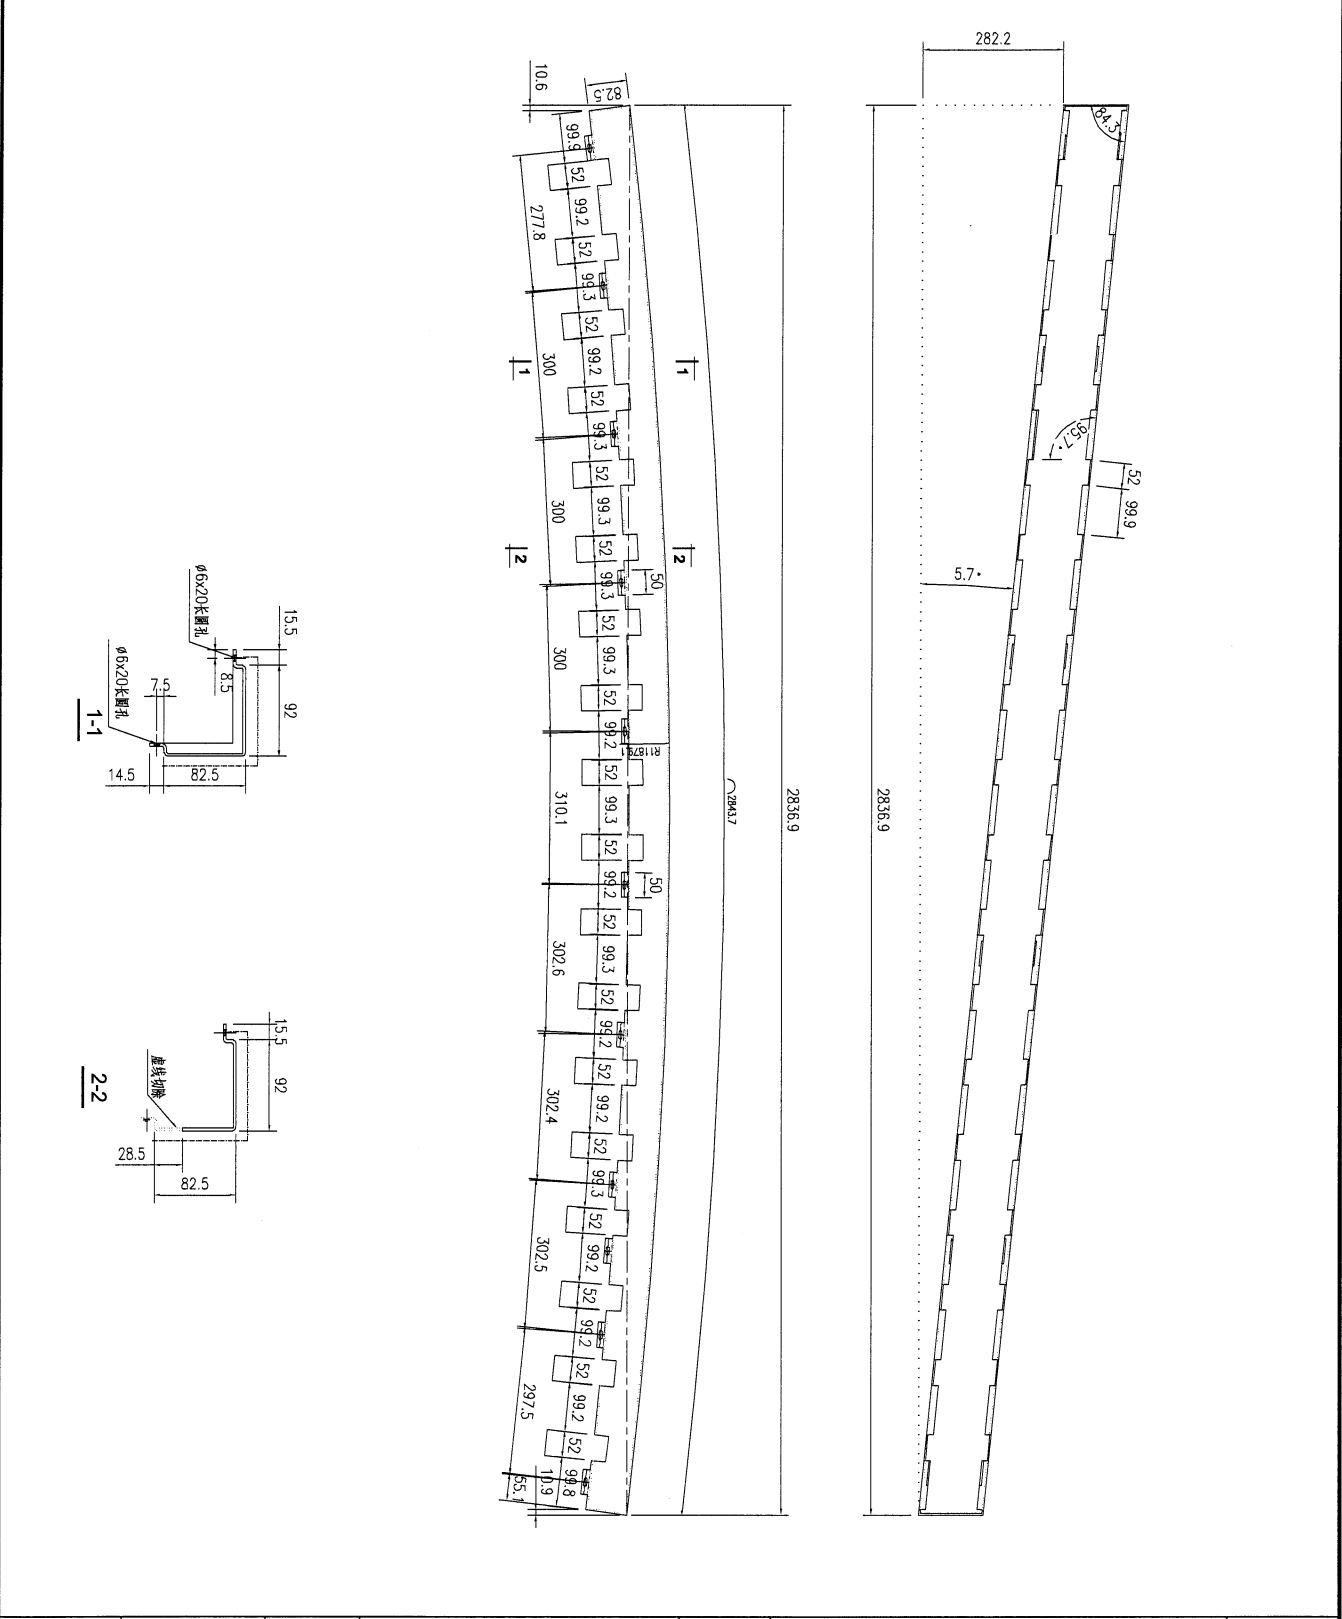

工程號	J853	地盤	香港延坪道	附件	
名稱	铝板加工图	採用			
材料	3mm厚铝板	地盤			
顏色	EC-DG-D334232-ZD1	工廠			

151


 美特鋁質有限公司 MIDI Aluminium Fabricator Ltd.				類別		物料號	
修改	-			制圖	AN	2023/07/27	圖號
日期	-			復核	-	-	數量
				批准	-	-	單件重量 (KG)
							1
							-

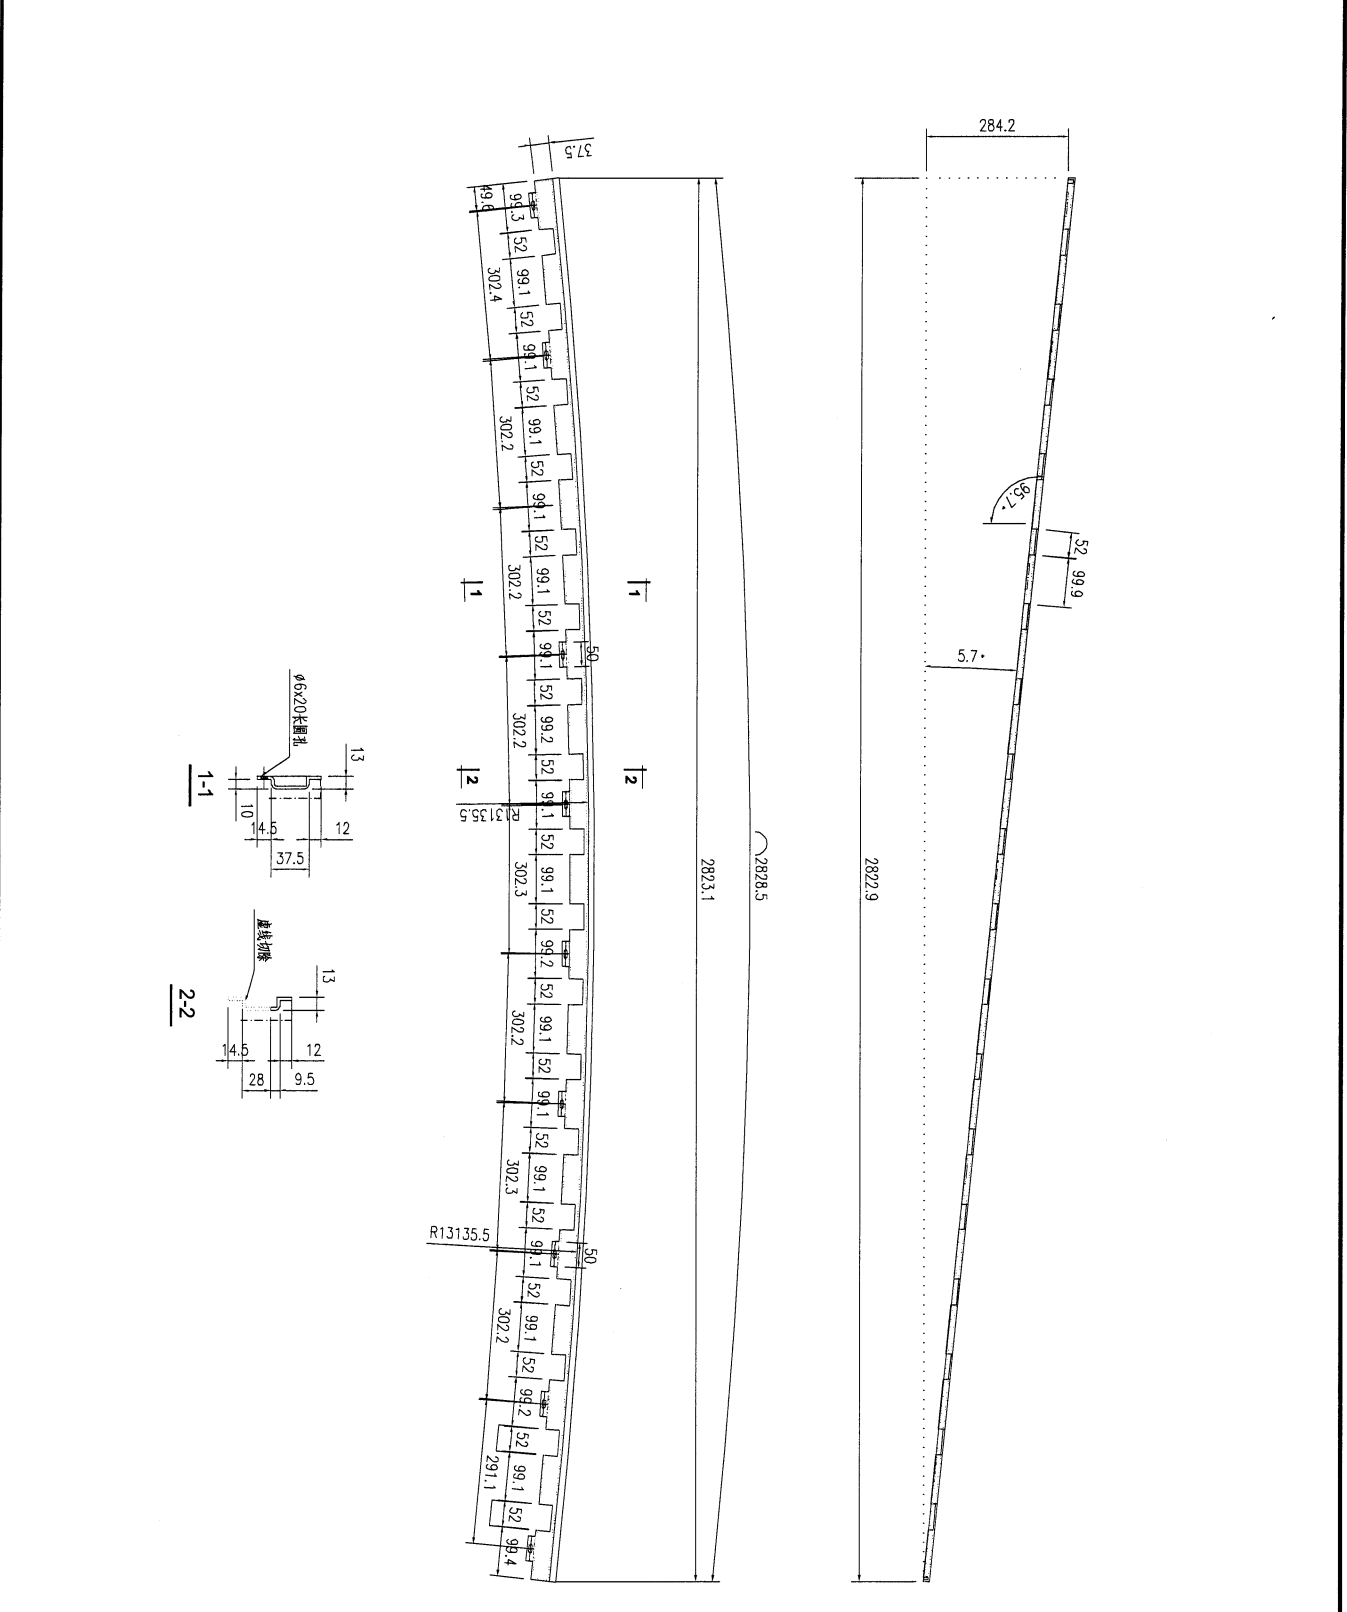

工程號	J853	地盤	香港延坪道	附 件	
名稱	鋁板加工圖	採	用		-
材料	3mm厚鋁板	地盤			
顏色	EC-DG-D334232-ZD1	工廠			

152

 美特鋁質有限公司 MIDI Aluminium Fabricator Ltd.				類別	物料號		
修改	-			制圖	AN	2023/07/27	圖號
日期	-			復核	-	-	數量
				批准	-	-	單件重量 (KG)
							1
							-

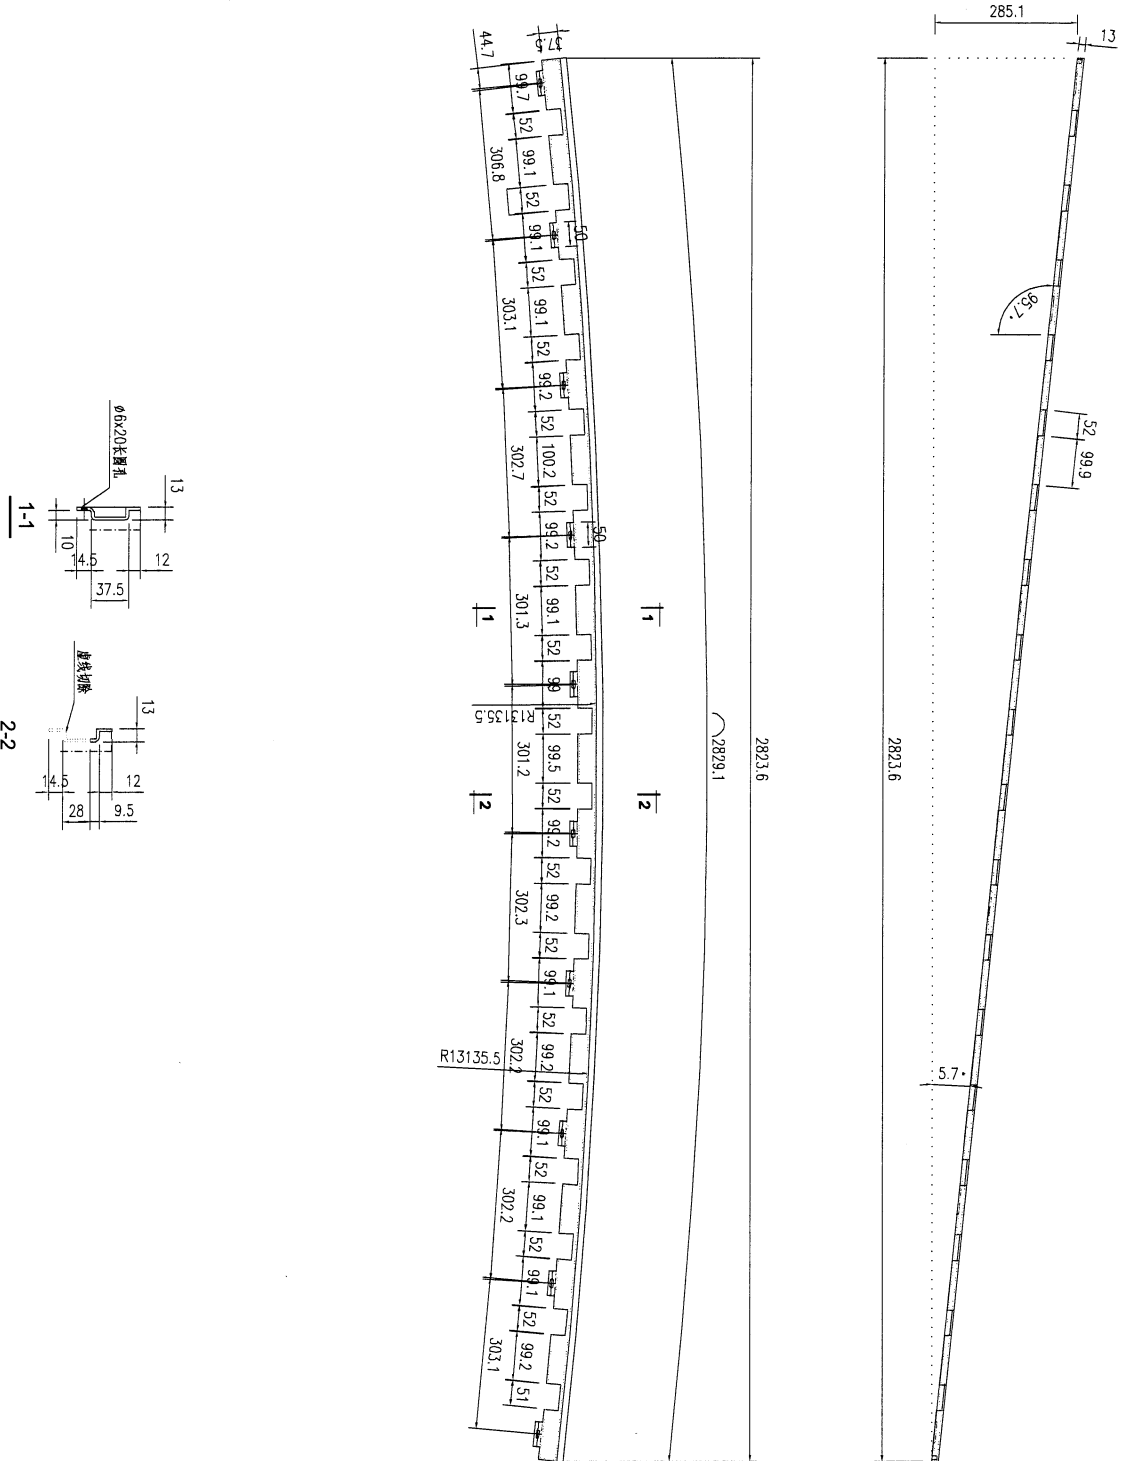

工程號	J853	地盤	香港延坪道	附 件	
名稱	铝板加工图		採用		-
材料	3mm 鋁板		地盤		
顏色	EC-DG-D334232-ZD1		工廠		

