

工程指示 / 要求簡箋 ENGINEER INSTRUCTIONS (E.I.)

工程指示編號:	EI- 6627	修改版本:	-
	HK-1803		
工程編號:	J 853	工程名稱:	延坪道
收件人:	生統	發件人:	Joe Chan
工程項目:	EVA 路 Grille 鋁料加工	日期:	14/08/2023

<input checked="" type="checkbox"/> 原合約工程包	<input type="checkbox"/> 原合約工程加 / 減賬 QT-	<input type="checkbox"/> 新工程報價 QT-
--	--	------------------------------------

信件批核號碼/圖紙參考編號:	批核模具圖紙編號:
客戶指示附件:	管理內部批簽署:

<input type="checkbox"/> 初步鋁料 B.M.	<input type="checkbox"/> 加工拆圖, 然後生產	<input type="checkbox"/> 尺寸表
<input type="checkbox"/> 正式鋁料 B.M.	<input type="checkbox"/> 技術上資料/指示	<input type="checkbox"/> 報價
<input type="checkbox"/> 配件 B.M.	<input type="checkbox"/> 樣辦或貨品說明書	<input type="checkbox"/> 分判合約
<input type="checkbox"/> 其他:		

內容: 請依附件資料, 加工 EVA Grille 鋁料, 送地盤. 急

完成上列要求日期: 31/8/2021 ASAP


國內

<input type="checkbox"/> 生產技術總監	<input type="checkbox"/> 連附件	<input type="checkbox"/> 技術部	<input type="checkbox"/> 連附件	<input type="checkbox"/> 生產部	<input type="checkbox"/> 連附件
<input type="checkbox"/> 採購部	<input type="checkbox"/> 連附件	<input checked="" type="checkbox"/> 生產統籌部	<input checked="" type="checkbox"/> 連附件	<input type="checkbox"/> 報關組	<input type="checkbox"/> 連附件
<input type="checkbox"/> 質檢部	<input type="checkbox"/> 連附件	<input type="checkbox"/> 會計部	<input type="checkbox"/> 連附件	<input type="checkbox"/> 機械設計部	<input type="checkbox"/> 連附件
<input type="checkbox"/> 香港辦	<input type="checkbox"/> 連附件	<input type="checkbox"/> 其他:			

香港


<input type="checkbox"/> 行政部	<input type="checkbox"/> 連附件	<input type="checkbox"/> 會計部	<input type="checkbox"/> 連附件	<input type="checkbox"/> 統籌部	<input type="checkbox"/> 連附件	<input type="checkbox"/> 工程部	<input type="checkbox"/> 連附件
<input type="checkbox"/> 採購部	<input type="checkbox"/> 連附件	<input type="checkbox"/> QS部	<input type="checkbox"/> 連附件	<input checked="" type="checkbox"/> 地盤管理	<input checked="" type="checkbox"/> 連附件	<input type="checkbox"/> 維修部	<input type="checkbox"/> 連附件

*發件人簽署:		*組別成員批核簽署:	
傳遞編號:	HK 1803 / 23	項目經理簽署:	

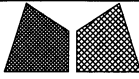


美特鋁質有限公司
MIDI Aluminium Fabricator Ltd.

類別		物料號		
制圖	AN	2023/07/27	圖號	J853-EVA-M01
修改	A	B	數量	1
日期	03/19	05/02	單件重量 (KG)	2191
復核	—	—		
批准	—	—		

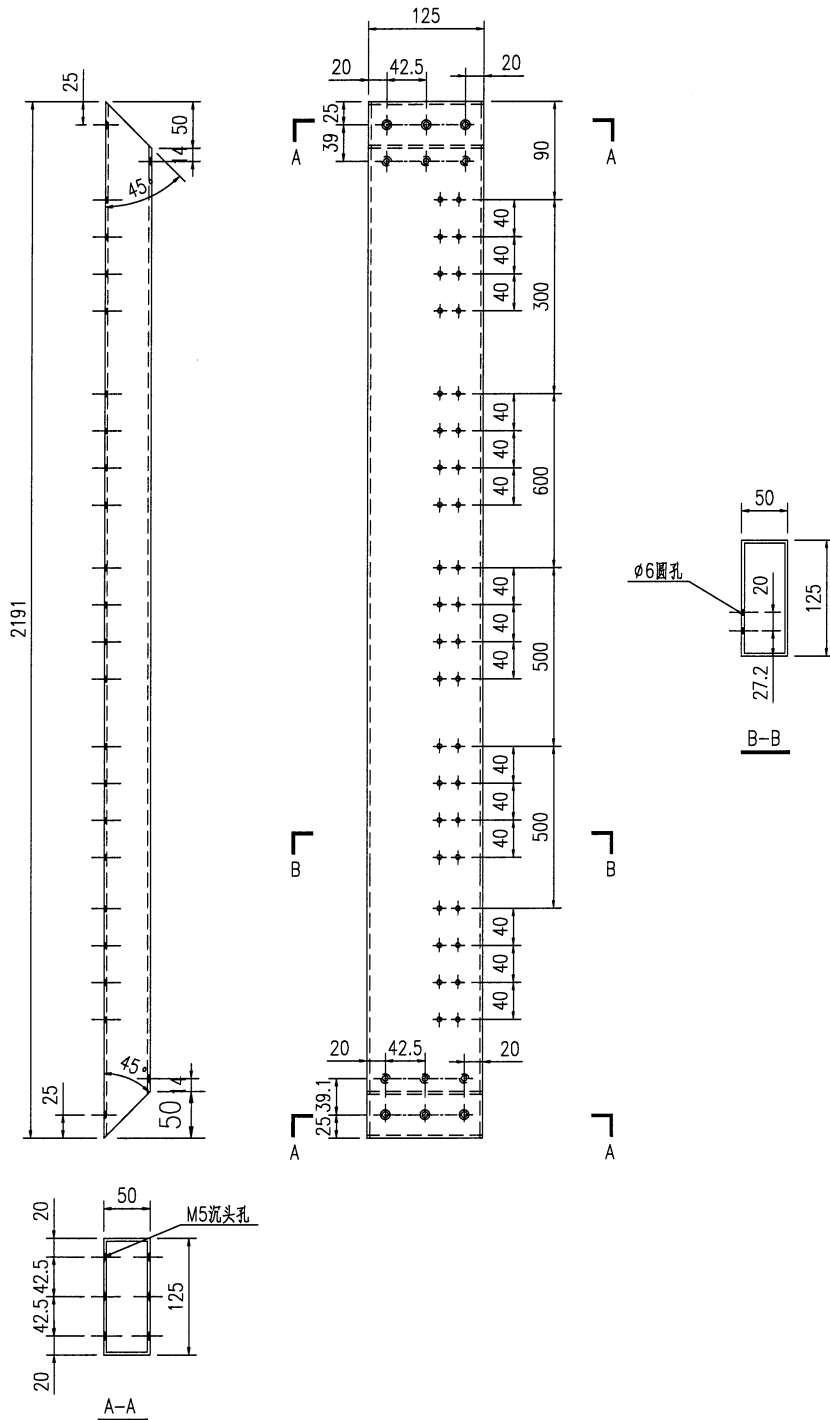


工程號	J853	地盤	香港延坪道	附	
名稱	型材加工圖		採用		
材料	125X50X3mm厚鋁通		地盤		
顏色	AL-01		工廠		

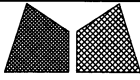


美特鋁質有限公司
MIDI Aluminium Fabricator Ltd.

類別		物料號		
制圖	AN	2023/07/27	圖號	J853-EVA-M02
修改	A	B	數量	1
日期	03/19	05/02	單件重量 (KG)	2191
復核	—	—		
批准	—	—		

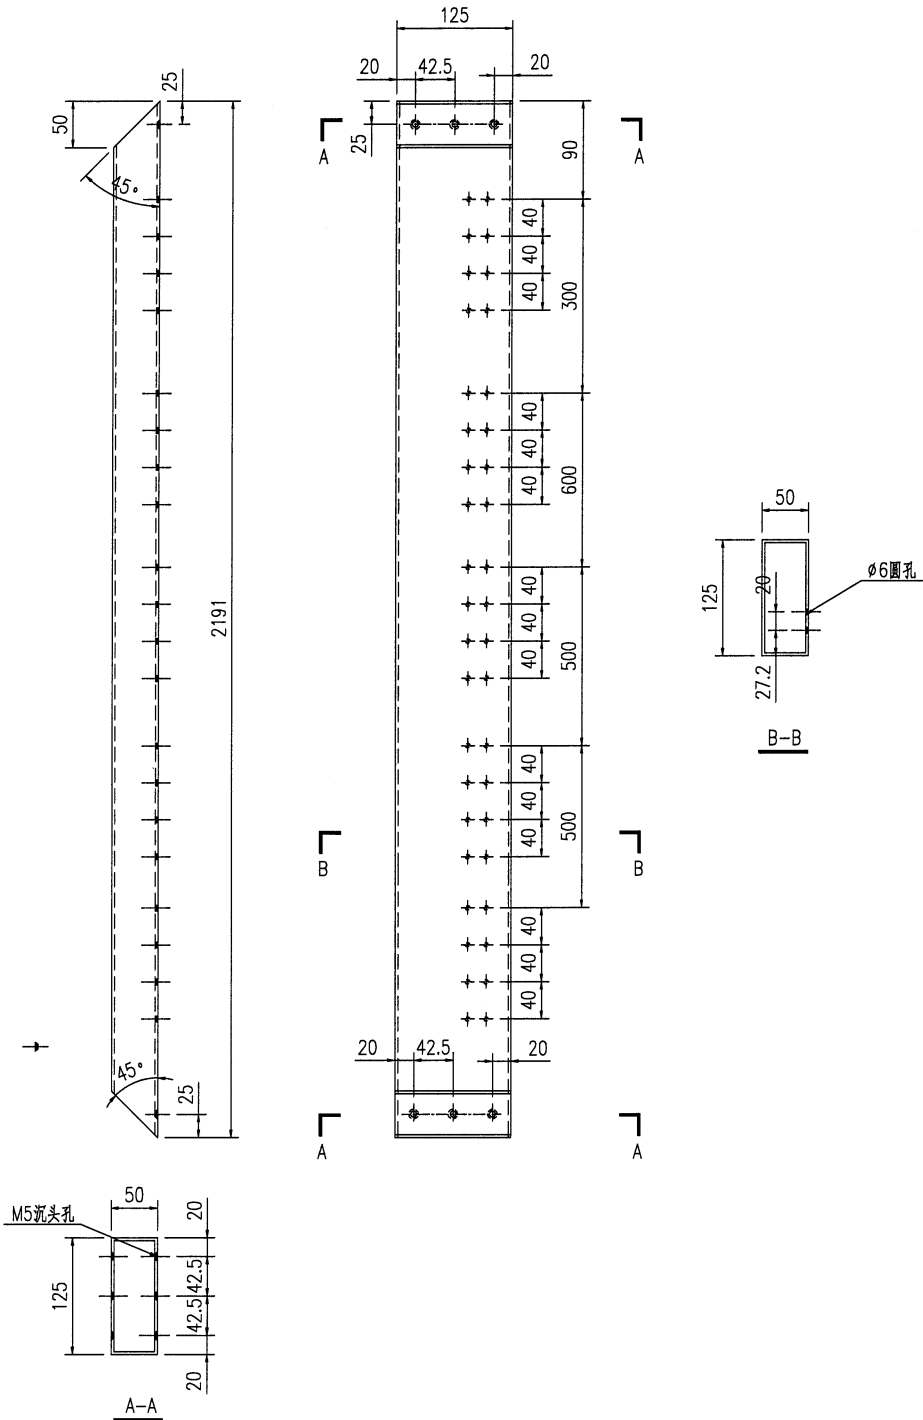


工程號	J853	地盤	香港延坪道	附 件	
名稱	型材加工圖		採 用		
材料	125X60X3mm厚鋁道		地 盤		
顏色	AL-01		工 廠		

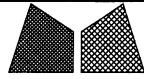


美特鋁質有限公司
MIDI Aluminium Fabricator Ltd.

類別		物料號		
制圖	AN	2023/07/27	圖號	J853-EVA-M03
修改	A	B	數量	1
日期	03/19	05/02	單件重量 (KG)	2191
復核	—	—		
批准	—	—		


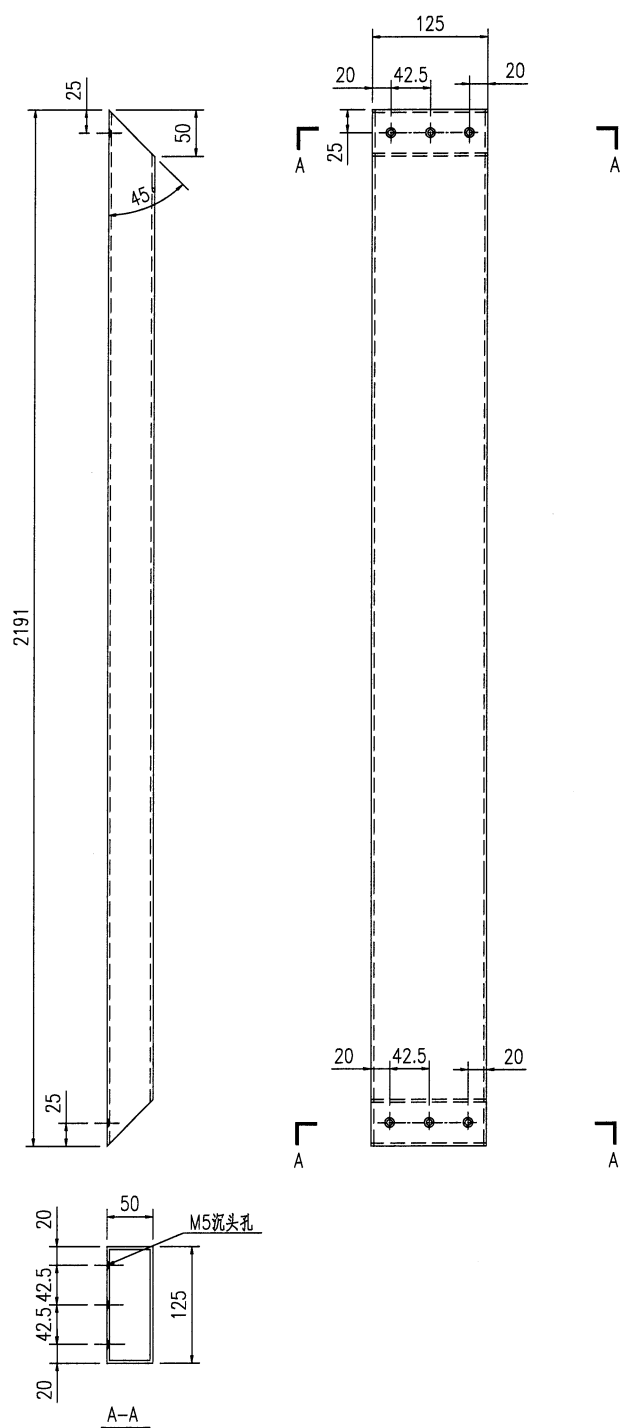


工程號	J853	地盤	香港延坪道	附 件	
名稱	型材加工圖		採 用		—
材料	125X60X3mm厚鋁通		地盤		
顏色	AL-01		工廠		

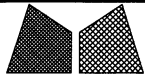


美特鋁質有限公司
MIDI Aluminium Fabricator Ltd.

類別		物料號		
制圖	AN	2023/07/27	圖號	J853-EVA-M04
修改	A	B	數量	1
日期	03/19	05/02	單件重量 (KG)	2191
復核	—	—		
批准	—	—		

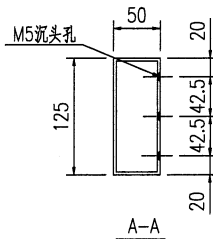
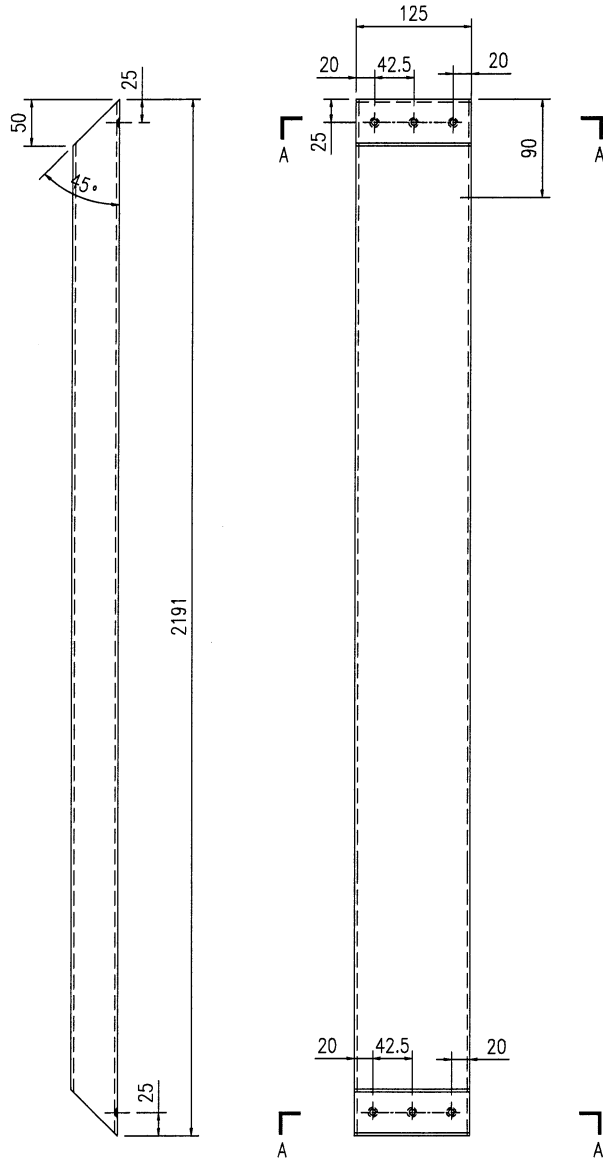


工程號	J853	地盤	香港延坪道	附 件	
名稱	型材加工圖		採 用		—
材料	125X60X3mm厚鋁通		地盤		
顏色	AL-01		工廠		

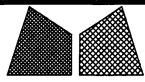


美特鋁質有限公司
MIDI Aluminium Fabricator Ltd.

類別		物料號		
制圖	AN	2023/07/27	圖號	J853-EVA-M05
修改	A	B	數量	1
日期	03/19	05/02	單件重量 (KG)	580
復核	—	—		
批准	—	—		

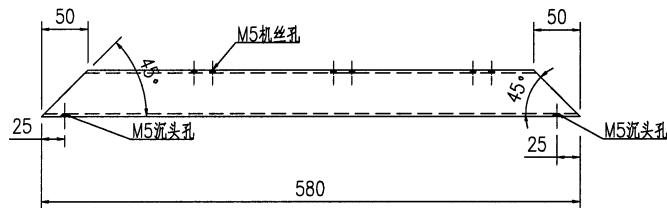
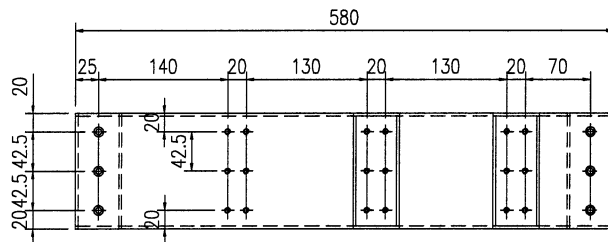


工程號	J853	地盤	香港延坪道	附件	
名稱	型材加工圖		採用		—
材料	125X50X3mm厚鋁通		地盤		
顏色	AL-01		工廠		

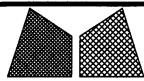


美特鋁質有限公司
MIDI Aluminium Fabricator Ltd.

類別		物料號		
制圖	AN	2023/07/27	圖號	J853-EVA-M06
修改	A	B	數量	1
日期	03/19	05/02	單件重量 (KG)	580
復核	—	—		
批准	—	—		

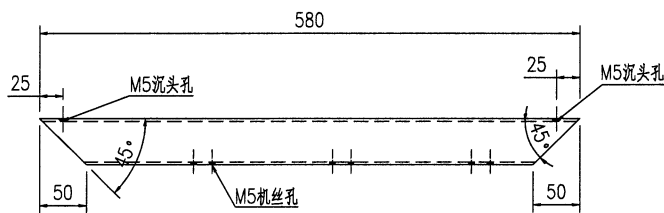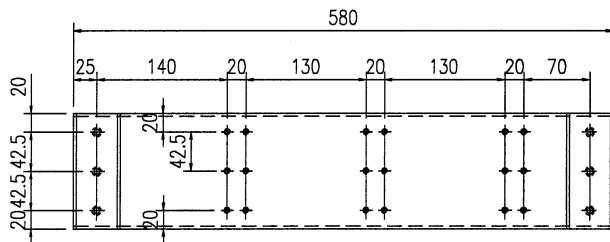


工程號	J853	地盤	香港延坪道	附 件	
名稱	型材加工图		採 用		—
材料	125X50X3mm 厚铝通		地 盤		
顏色	AL-01		工 廠		

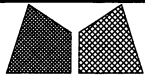


美特鋁質有限公司
MIDI Aluminium Fabricator Ltd.

類別		物料號		
制圖	AN	2023/07/27	圖號	J853-EVA-M07
修改	A	B	數量	1
日期	03/19	05/02	單件重量 (KG)	715
復核	—	—		
批准	—	—		

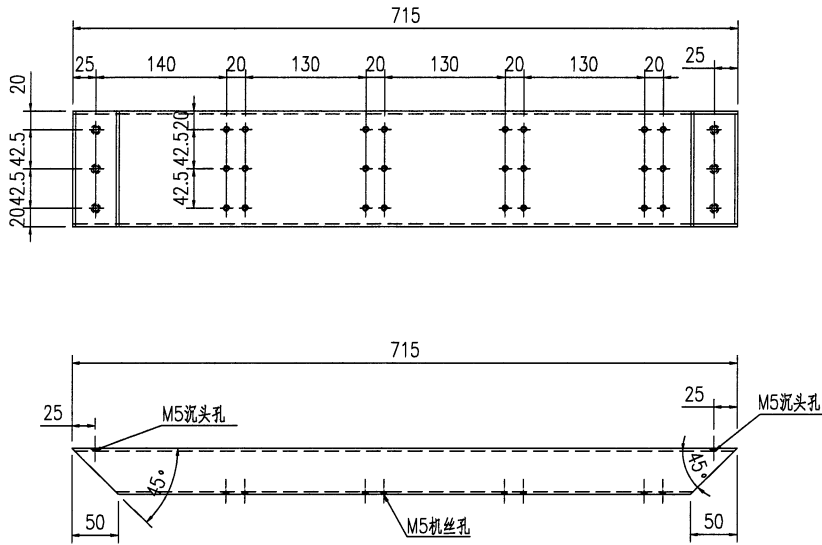


工程號	J853	地盤	香港延坪道	附 件	
名稱	型材加工圖		採 用		—
材料	125X50X3mm 厚鋁通		地盤		
顏色	AL-01		工廠		

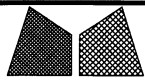


美特鋁質有限公司
MIDI Aluminium Fabricator Ltd.

類別		物料號		
制圖	AN	2023/07/27	圖號	J853-EVA-M08
修改	A	B	數量	1
日期	03/19	05/02	單件重量 (KG)	715
復核	—	—		
批准	—	—		


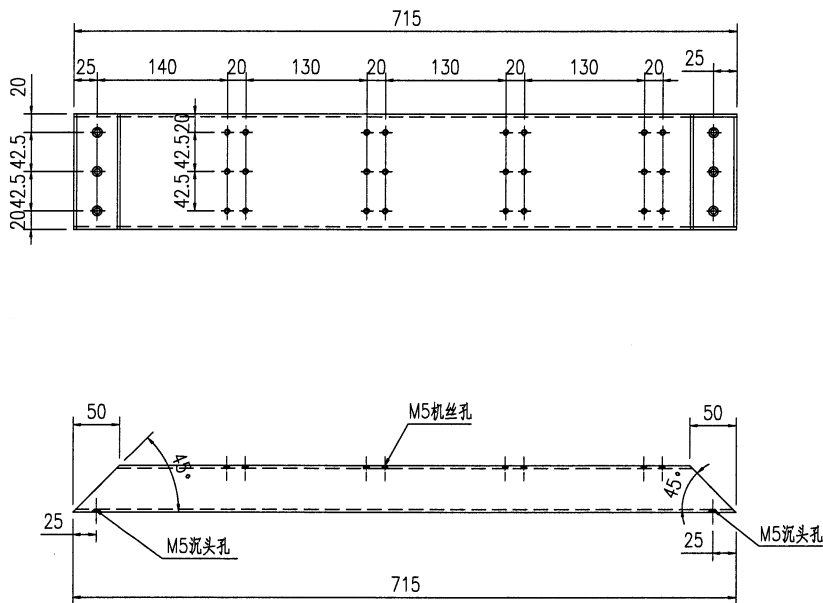


工程號	J853	地盤	香港延坪道	附 件	
名稱	型材加工圖		採 用		—
材料	125X50X3mm厚鋁通		地盤		
顏色	AL-01		工廠		

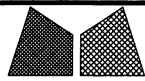


美特鋁質有限公司
MIDI Aluminium Fabricator Ltd.

類別		物料號		
制圖	AN	2023/07/27	圖號	J853-EVA-M09
修改	A	B	數量	14
日期	03/19	05/02	單件重量(KG)	115
復核	—	—		
批准	—	—		

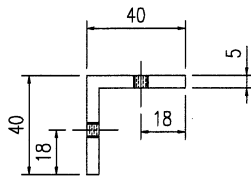
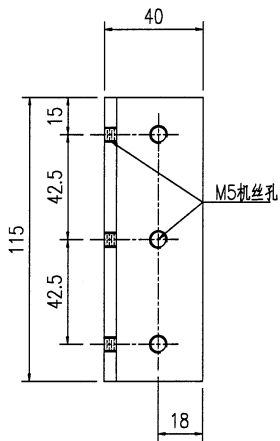


工程號	J853	地盤	香港延坪道	附 件	
名稱	型材加工圖		採 用		—
材料	40°40°鋁角		地盤		
顏色	□□		工廠		

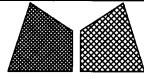


美特鋁質有限公司
MIDI Aluminium Fabricator Ltd.

類別		物料號		
制圖	AN	2023/07/27	圖號	J853-EVA-M10
修改	A	B	數量	28
日期	03/19	05/02	單件重量(KG)	115
復核	—	—		
批准	—	—		

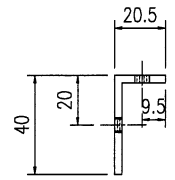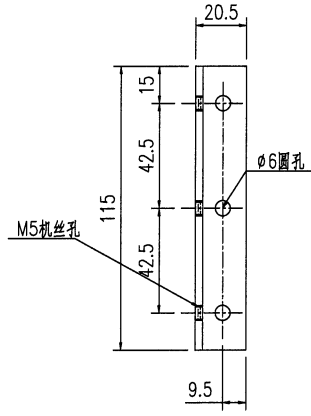


工程號	J853	地盤	香港延坪道	附 件	
名稱	型材加工圖		採 用		—
材料	40°20.5°3級角		地盤		
顏色	□□		工廠		

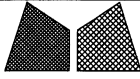



美特鋁質有限公司
MIDI Aluminium Fabricator Ltd.

類別		物料號		
制圖	AN	2023/07/27	圖號	J853-EVA-M11
修改	A	B	數量	7
日期	03/19	05/02	單件重量 (KG)	2091
復核	—	—		
批准	—	—		

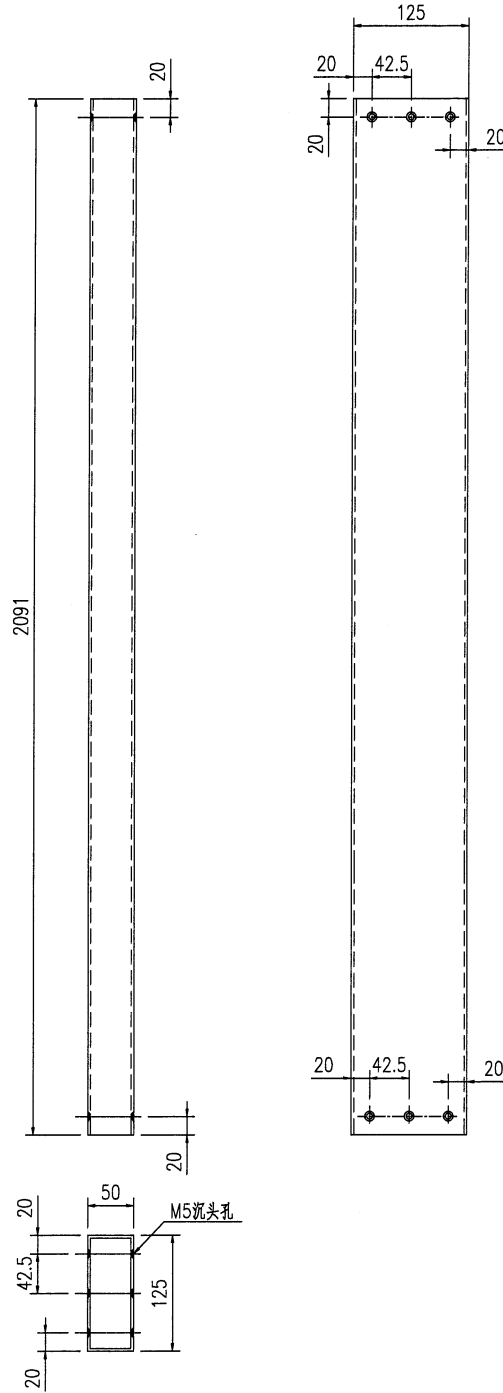

工程號	J853	地盤	香港延坪道	附 件	
名稱	型材加工圖		採 用		—
材料	125X60X3mm厚鋁通		地盤		
顏色	AL-01		工廠		

類別		物料號		
制圖	AN	2023/07/27	圖號	J853-EVA-M12
修改	A	B	數量	2
日期	03/19	05/02	單件重量 (KG)	115
復核	—	—		
批准	—	—		

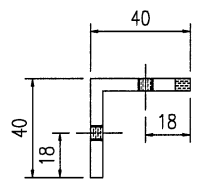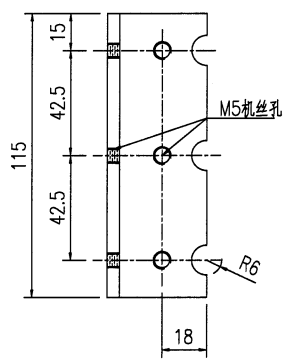


工程號	J853	地盤	香港延坪道	附 件	
名稱	型材加工圖		採用		—
材料	40*40*5鋁角		地盤		
顏色	□□		工廠		



美特鋁質有限公司
MIDI Aluminium Fabricator Ltd.

類別		物料號		
制圖	AN	2023/07/27	圖號	J853-EVA-MZ01
修改	A	B	數量	1
日期	03/19	05/02	單件重量 (KG)	2191
復核	—	—		
批准	—	—		

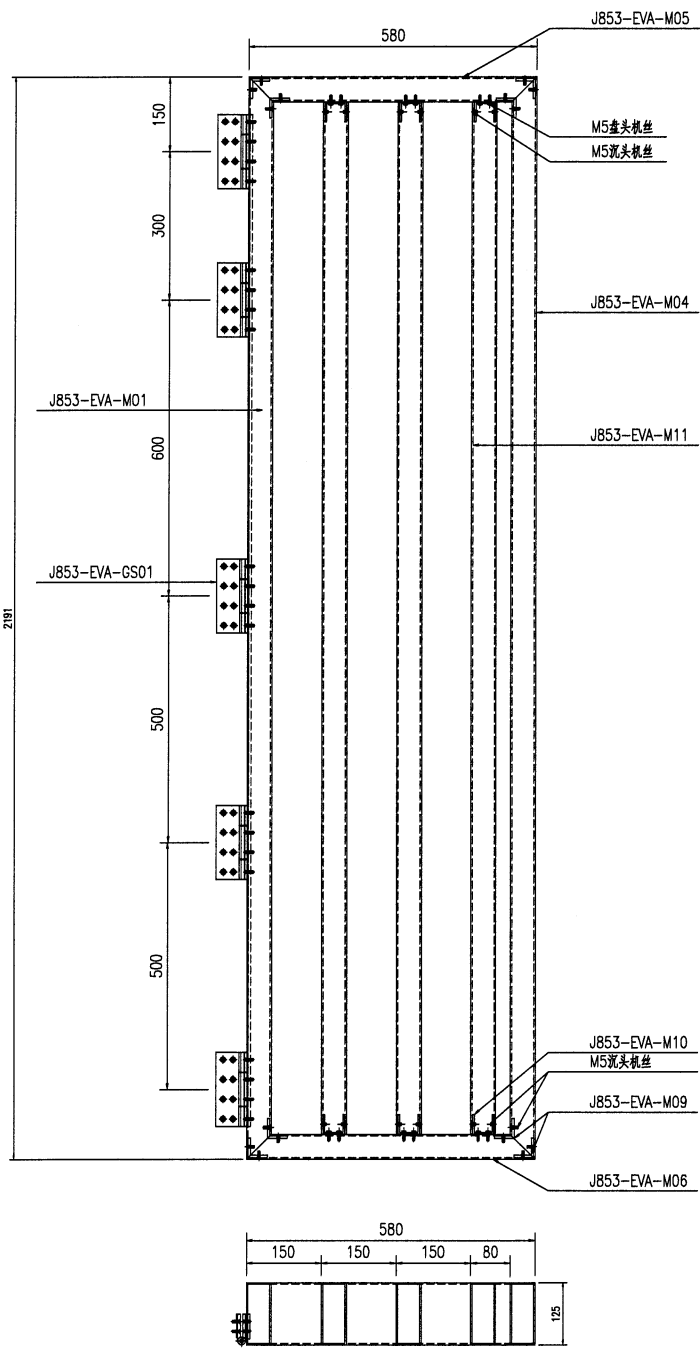


工程號	J853	地盤	香港延坪道	附 件	
名稱	門組裝圖		採 用		—
材料	·		地盤		
顏色	AL-01		工廠		




美特鋁質有限公司
MIDI Aluminium Fabricator Ltd.

類別		物料號		
制圖	AN	2023/07/27	圖號	J853-EVA-MZ02
修改	A	B	數量	1
日期	03/19	05/02	單件重量 (KG)	2191
復核	—	—		
批准	—	—		

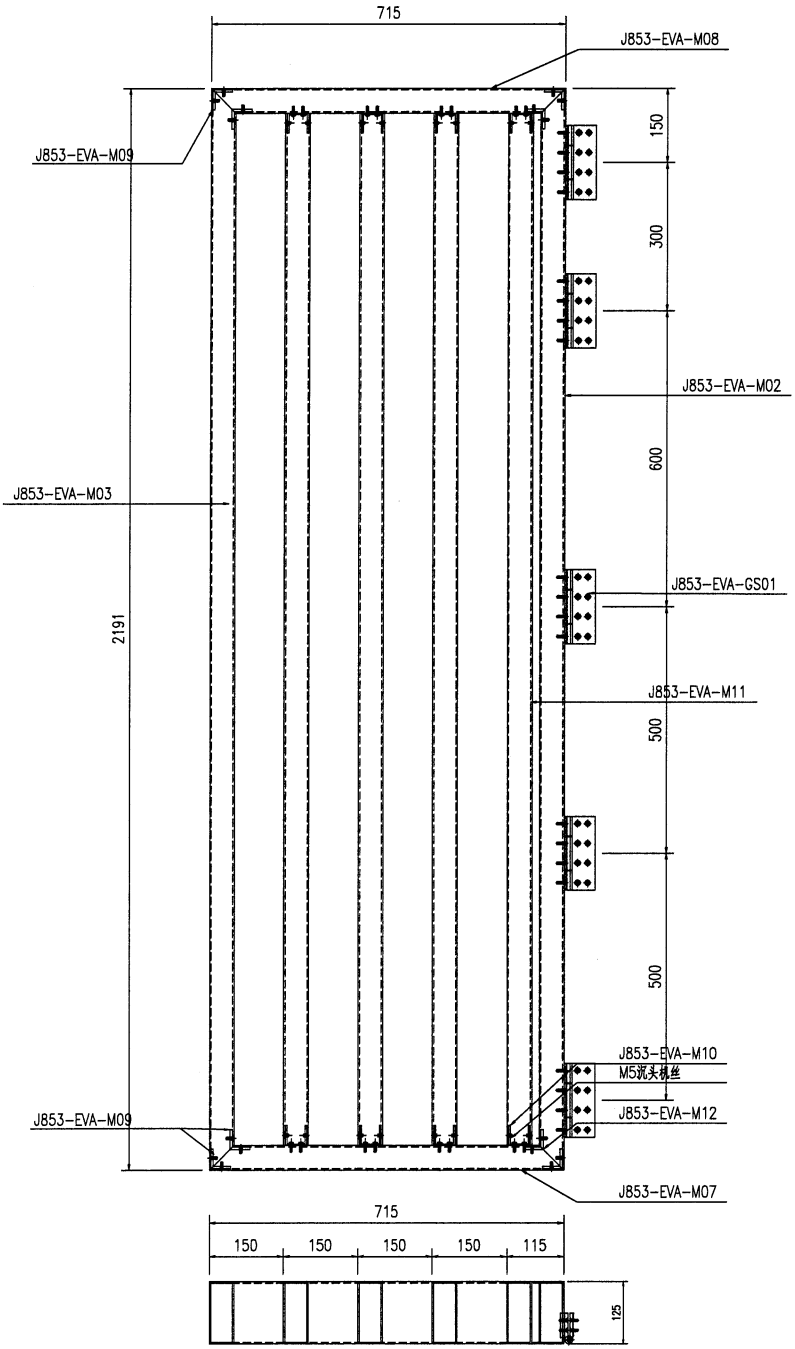

工程號	J853	地盤	香港延坪道	附 件	
名稱	門組裝圖		採 用		
材料	·		地盤		
顏色	AL-01		工廠		

類別		物料號		
制圖	AN	2023/07/27	圖號	J853-XC-H01
修改	A	B	數量	-
日期	03/19	05/02	單件重量 (KG)	-
復核	—	—		
批准	—	—		

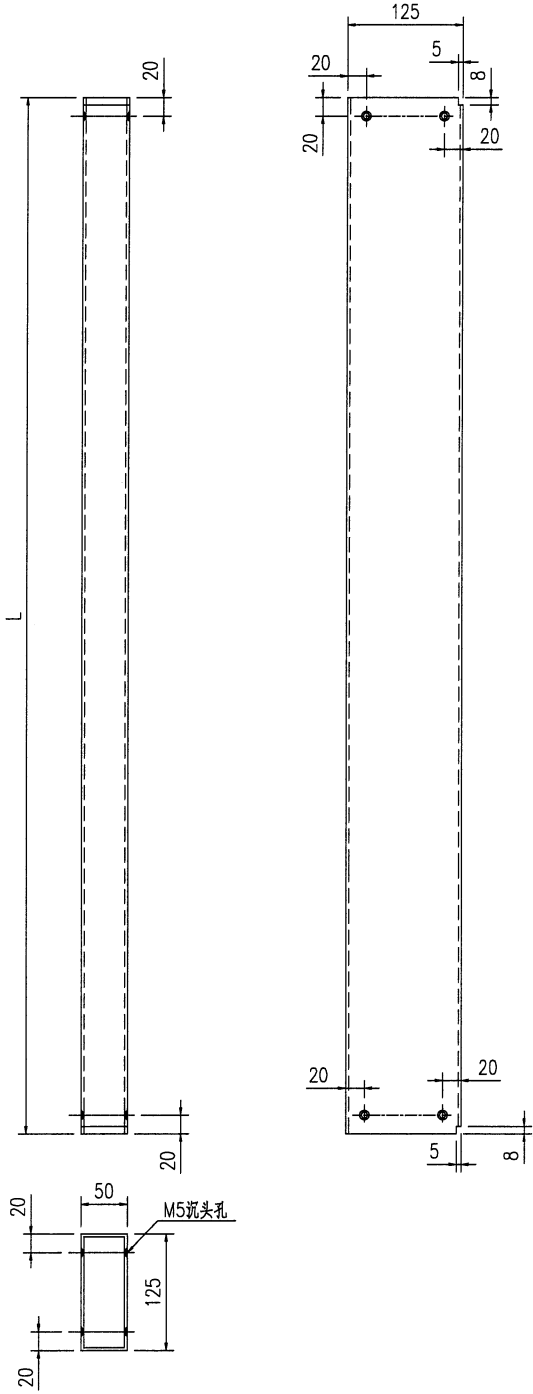


序号	编号	长度	数量	加工图号	宽度
1	J853-XC-H01	1353.9	140	J853-XC-H01	-
2	J853-XC-H02	3023.9	16	J853-XC-H01	-
3	J853-XC-H03	2225	2	J853-XC-H01	-

工程號	J853	地盤	香港延坪道	附 件	
名稱	型材加工圖		採 用		—
材料	125X50X3mm厚鋁通		地盤		
顏色	AL-01		工廠		

修改	A	B	
日期	03/19	05/02	

復核	—	—	數量	—
批准	—	—	單件重量 (KG)	—


序号	编号	长度	数量	加工图号	宽度
1	J853-XC-H10	1406.1	123	J853-XC-H10	-

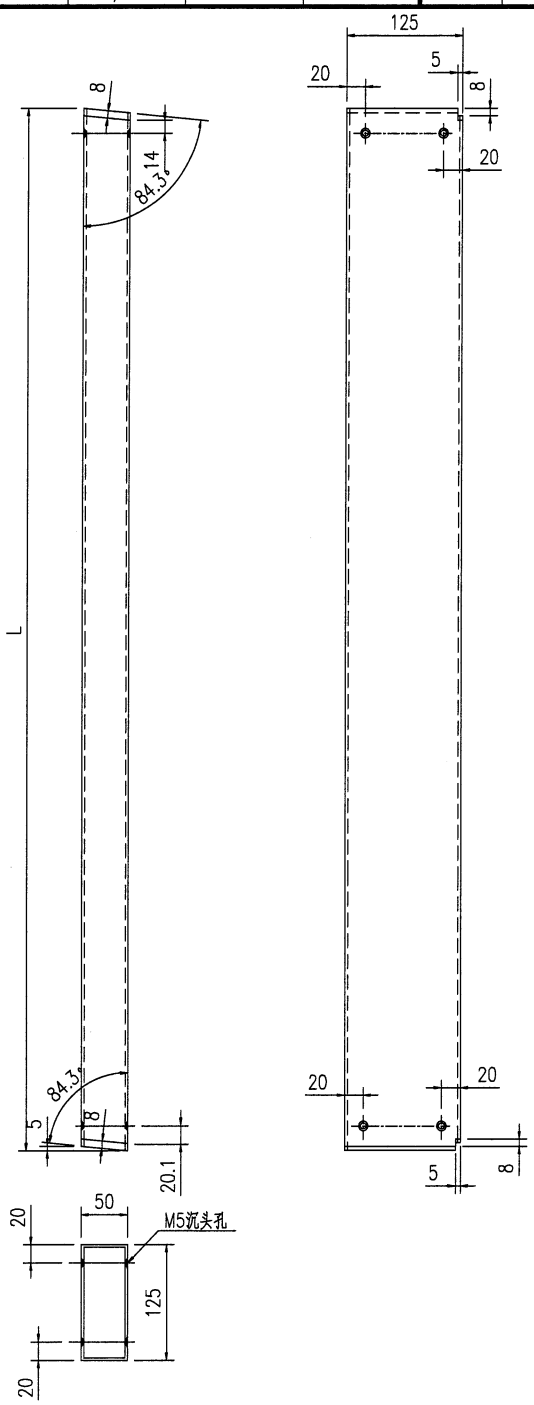

工程號	J853	地盤	香港延坪道
名稱	型材加工圖		採用
材料	125X50X3mm厚鋁通		地盤
顏色	AL-01		工廠


附件

—	—

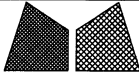


美特鋁質有限公司
MIDI Aluminium Fabricator Ltd.

類別		物料號		
制圖	AN	2023/07/27	圖號	J853-XC-H12
修改	A	B	數量	900
日期	03/19	05/02	單件重量 (KG)	115
復核	—	—		
批准	—	—		

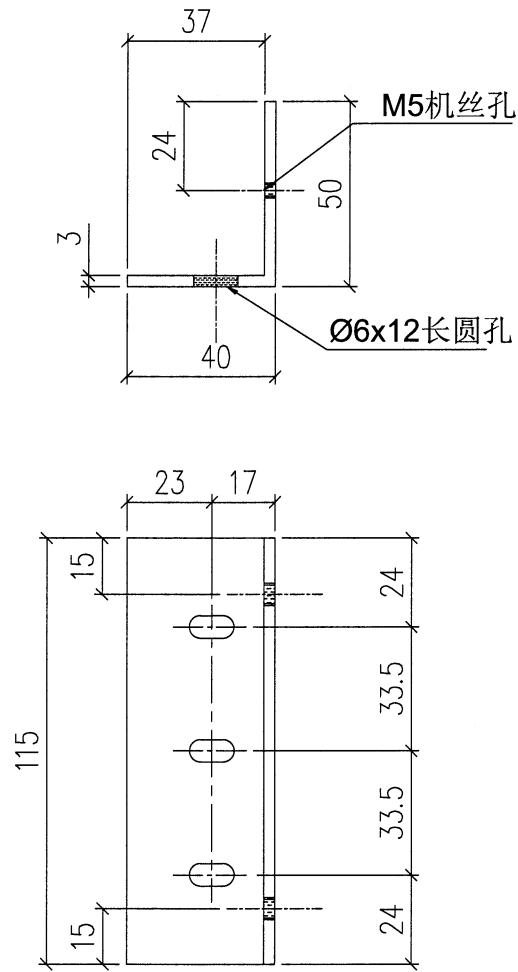


工程號	J853	地盤	香港延坪道	附 件	
名稱	型材加工圖		採 用		—
材料	50°40°鋁角		地盤		
顏色	□□		工廠		

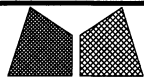


美特鋁質有限公司
MIDI Aluminium Fabricator Ltd.

類別		物料號		
制圖	AN	2023/07/27	圖號	J853-XC-H13
修改	A	B	數量	85
日期	03/19	05/02	單件重量 (KG)	115
復核	—	—		
批准	—	—		

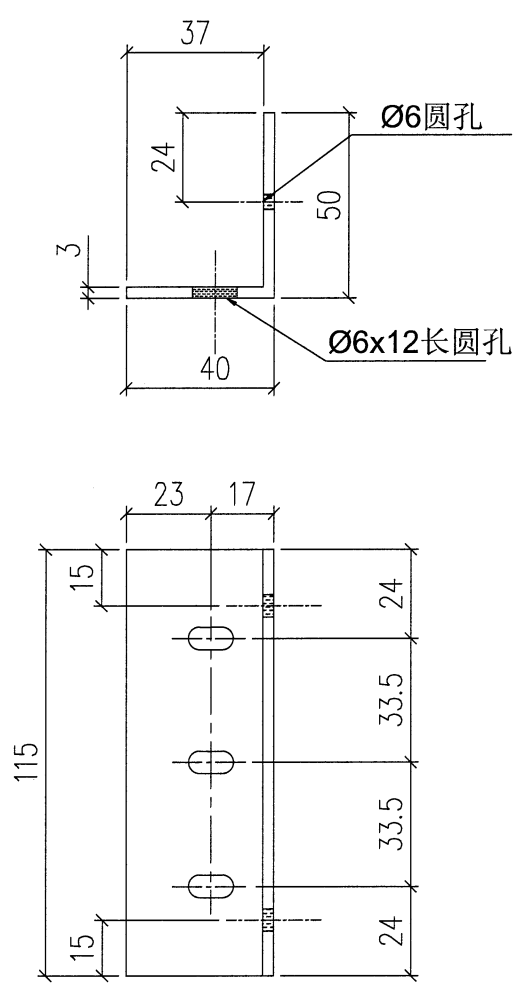

工程號	J853	地盤	香港延坪道	附 件	
名稱	型材加工圖		採用		—
材料	50*40*3鋁條		地盤		
顏色	□□		工廠		

類別		物料號	
制圖	AN	2023/07/27	圖號 J853-XC-H22
修改	A	B	數量 -
日期	03/19	05/02	單件重量 (KG) -
復核	—	—	
批准	—	—	

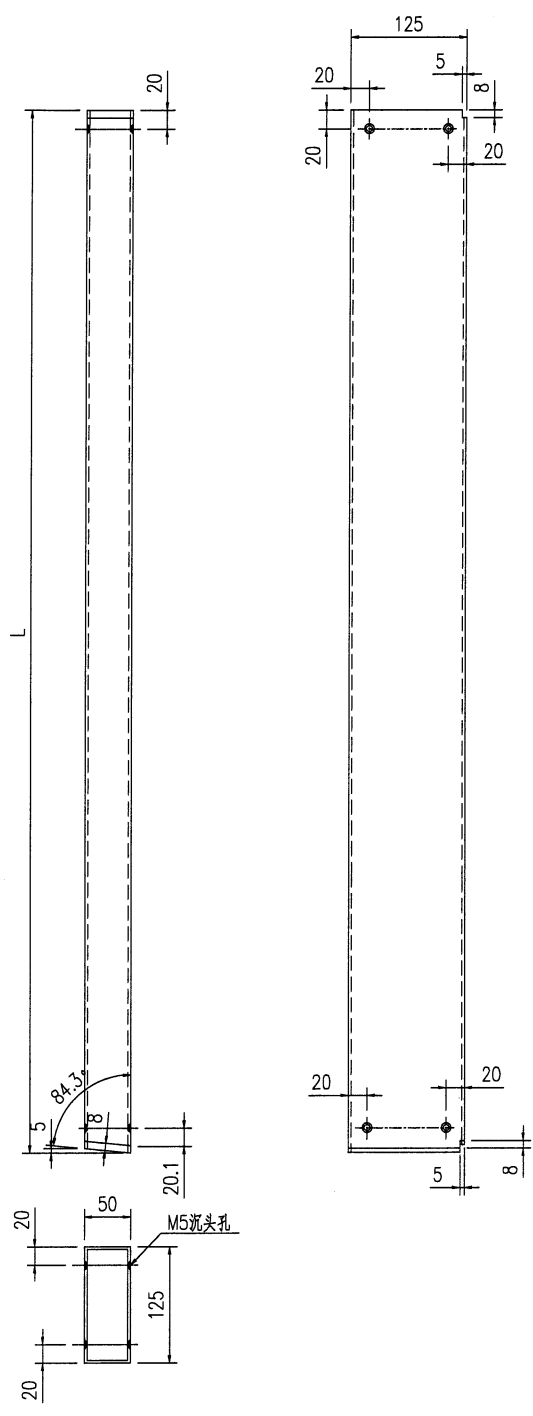


序号	编号	长度	数量	加工图号	宽度
5	J853-XC-H26	1620.1	1	J853-XC-H22	-
6	J853-XC-H27	1635.2	1	J853-XC-H22	-
7	J853-XC-H28	1650.3	1	J853-XC-H22	-
8	J853-XC-H29	1665.5	1	J853-XC-H22	-
9	J853-XC-H30	1680.6	1	J853-XC-H22	-
10	J853-XC-H31	1695.7	1	J853-XC-H22	-
11	J853-XC-H32	1710.8	1	J853-XC-H22	-
12	J853-XC-H33	1725.9	1	J853-XC-H22	-
13	J853-XC-H34	1797.3	1	J853-XC-H22	-
14	J853-XC-H35	1812.4	1	J853-XC-H22	-
15	J853-XC-H36	1827.5	1	J853-XC-H22	-
16	J853-XC-H37	1842.6	1	J853-XC-H22	-
17	J853-XC-H38	1857.7	1	J853-XC-H22	-
18	J853-XC-H39	1872.8	1	J853-XC-H22	-
19	J853-XC-H40	1888	1	J853-XC-H22	-
20	J853-XC-H41	1903.1	1	J853-XC-H22	-
21	J853-XC-H42	1918.2	1	J853-XC-H22	-
22	J853-XC-H44	1933.3	1	J853-XC-H43	-
23	J853-XC-H45	1948.4	1	J853-XC-H22	-
24	J853-XC-H46	1963.5	1	J853-XC-H22	-
25	J853-XC-H47	1978.6	1	J853-XC-H22	-
26	J853-XC-H48	1993.7	1	J853-XC-H22	-
27	J853-XC-H49	2008.8	1	J853-XC-H22	-
28	J853-XC-H50	2023.9	1	J853-XC-H22	-
29	J853-XC-H51	2039	1	J853-XC-H22	-
30	J853-XC-H52	2054.1	1	J853-XC-H22	-
31	J853-XC-H53	2125.6	1	J853-XC-H22	-
32	J853-XC-H54	2140.7	1	J853-XC-H22	-
33	J853-XC-H55	2155.8	1	J853-XC-H22	-
34	J853-XC-H56	2170.9	1	J853-XC-H22	-
35	J853-XC-H57	2186	1	J853-XC-H22	-
36	J853-XC-H58	2201.1	1	J853-XC-H22	-
37	J853-XC-H59	2216.2	1	J853-XC-H22	-
38	J853-XC-H60	2231.3	1	J853-XC-H22	-
39	J853-XC-H61	2246.4	1	J853-XC-H22	-
40	J853-XC-H62	2261.5	1	J853-XC-H22	-
41	J853-XC-H63	2276.6	1	J853-XC-H22	-
42	J853-XC-H64	2291.7	1	J853-XC-H22	-
49	J853-XC-H65	2306.8	1	J853-XC-H22	-
43	J853-XC-H66	2321.9	1	J853-XC-H22	-
44	J853-XC-H67	2337	1	J853-XC-H22	-
45	J853-XC-H69	2352.1	1	J853-XC-H22	-
46	J853-XC-H70	2367.2	1	J853-XC-H22	-
47	J853-XC-H71	2382.3	1	J853-XC-H22	-
48	J853-XC-H72	2453.8	1	J853-XC-H22	-
49	J853-XC-H73	2468.9	1	J853-XC-H22	-
50	J853-XC-H74	2484	1	J853-XC-H22	-
51	J853-XC-H75	2499.1	1	J853-XC-H22	-
52	J853-XC-H76	2514.2	1	J853-XC-H22	-

工程號	J853	地盤	香港延坪道	附件	
名稱	型材加工圖		採用		
材料	125X50X3mm厚鋁通		地盤		
顏色	AL-01		工廠		

類別		物料號	
制圖	AN	2023/07/27	圖號 J853-XC-H76
修改	A	B	數量 -
日期	03/19	05/02	單件重量 (KG) -

修改	A	B	
日期	03/19	05/02	

復核	—	—	數量
批准	—	—	單件重量 (KG)

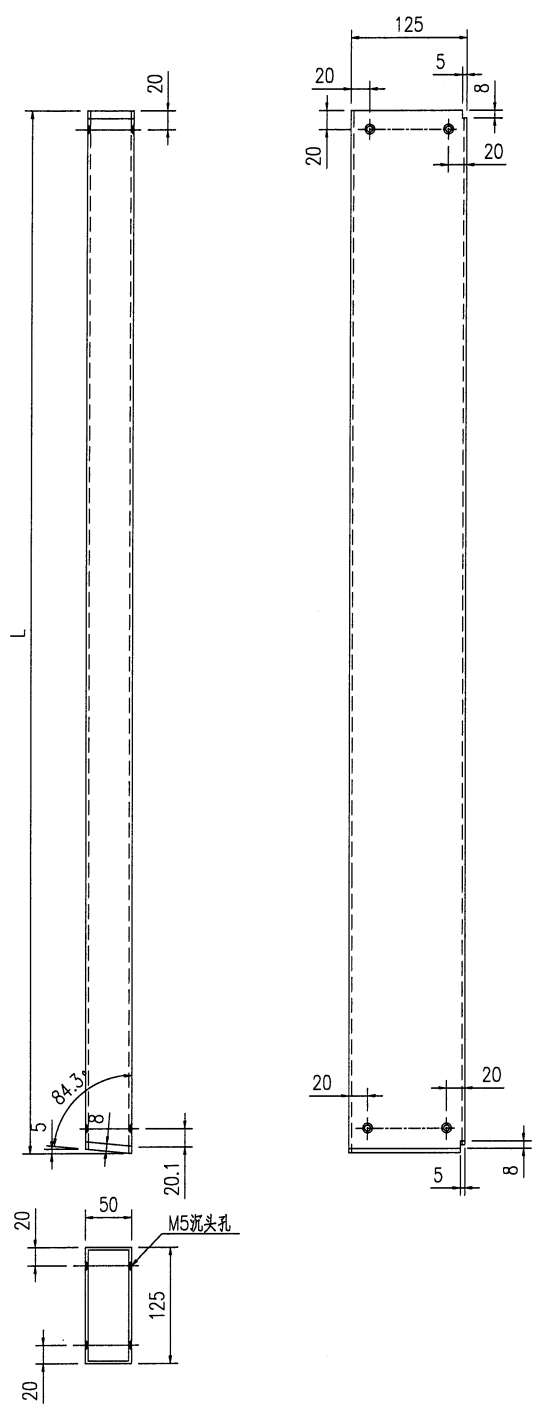

序号	编号	长度	数量	加工图号	宽度
53	J853-XC-H77	2529.3	1	J853-XC-H77	-
54	J853-XC-H78	2544.4	1	J853-XC-H77	-
55	J853-XC-H79	2559.5	1	J853-XC-H77	-
56	J853-XC-H80	2574.6	1	J853-XC-H77	-
57	J853-XC-H81	2589.7	1	J853-XC-H77	-
58	J853-XC-H82	2604.8	1	J853-XC-H77	-
59	J853-XC-H83	2619.9	1	J853-XC-H77	-
60	J853-XC-H84	2635	1	J853-XC-H77	-
61	J853-XC-H85	2650.1	1	J853-XC-H77	-
62	J853-XC-H86	2665.2	1	J853-XC-H77	-
63	J853-XC-H87	2680.3	1	J853-XC-H77	-
64	J853-XC-H88	2695.4	1	J853-XC-H77	-
65	J853-XC-H89	2710.5	1	J853-XC-H77	-


66	J853-XC-H90	2725.6	1	J853-XC-H77	-
67	J853-XC-H91	2740.7	1	J853-XC-H77	-
68	J853-XC-H92	2755.8	1	J853-XC-H77	-
69	J853-XC-H93	2770.9	1	J853-XC-H77	-
70	J853-XC-H94	2786.0	1	J853-XC-H77	-
71	J853-XC-H95	2801.1	1	J853-XC-H77	-
72	J853-XC-H96	2816.2	1	J853-XC-H77	-
73	J853-XC-H97	2831.3	1	J853-XC-H77	-
74	J853-XC-H98	2846.4	1	J853-XC-H77	-
75	J853-XC-H99	2861.5	1	J853-XC-H77	-
76	J853-XC-H100	2876.6	1	J853-XC-H77	-
77	J853-XC-H101	2891.7	1	J853-XC-H77	-
78	J853-XC-H102	2906.8	1	J853-XC-H77	-
79	J853-XC-H103	2921.9	1	J853-XC-H77	-
80	J853-XC-H104	2937.0	1	J853-XC-H77	-
81	J853-XC-H105	2952.1	1	J853-XC-H77	-
82	J853-XC-H106	2967.2	1	J853-XC-H77	-
83	J853-XC-H107	2982.3	1	J853-XC-H77	-

工程號	J853	地盤	香港延坪道
名稱	型材加工圖		採用
材料	125X60X3mm厚鋁通		地盤
顏色	AL-01		工廠

附件

—	—
—	—
—	—

類別		物料號		
制圖	AN	2023/07/27	圖號	J853-XC-T01
修改	A	B	數量	-
日期	03/19	05/02	單件重量 (KG)	-
			復核	-
			批准	-

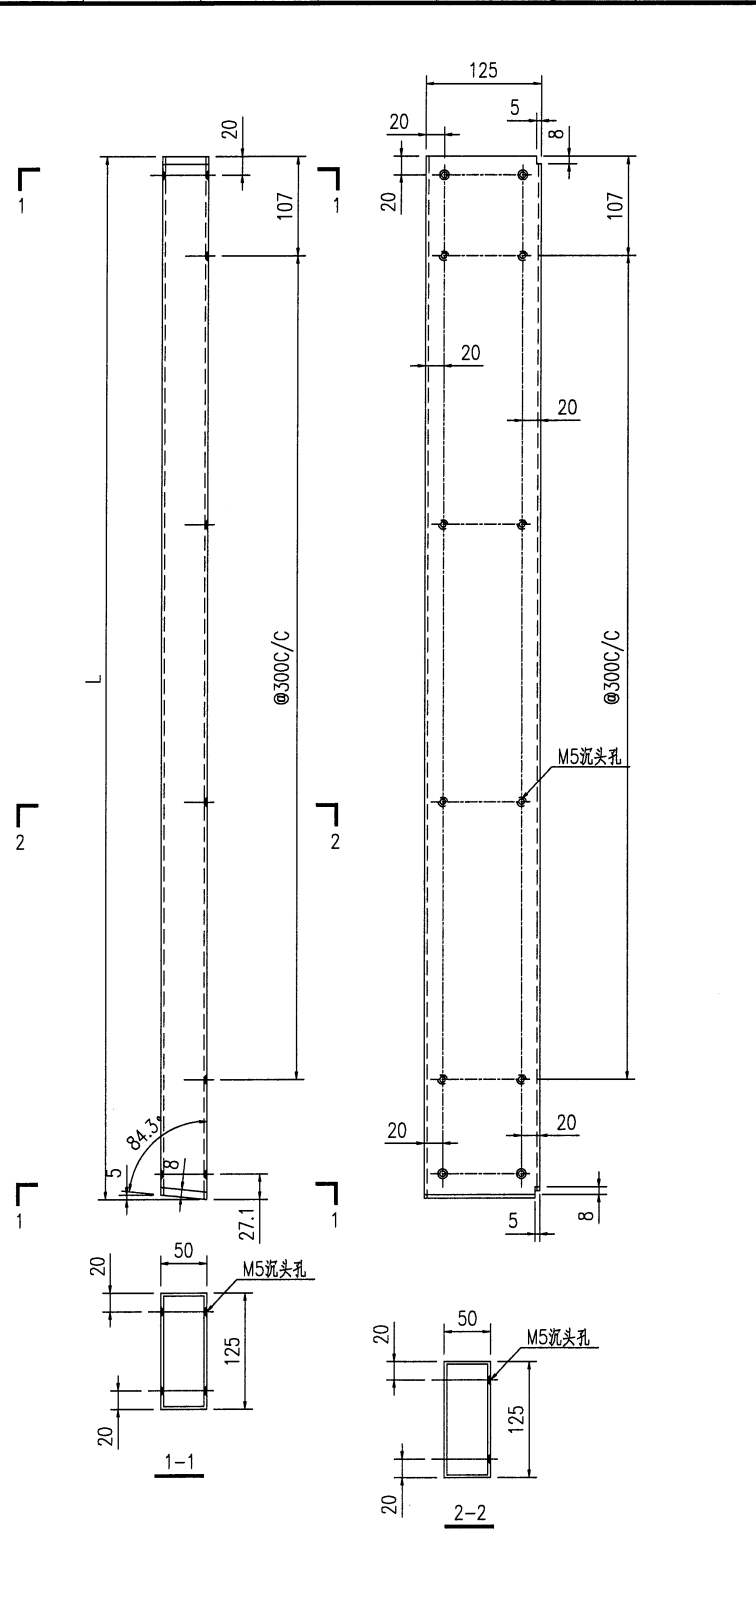


序号	编号	长度	数量	加工图号	宽度
1	J853-XC-T01	3110.2	1	J853-XC-T01	-
2	J853-XC-T02	3125.3	1	J853-XC-T01	-
3	J853-XC-T03	3140.4	1	J853-XC-T01	-
4	J853-XC-T04	3155.5	1	J853-XC-T01	-
5	J853-XC-T05	3170.6	1	J853-XC-T01	-
6	J853-XC-T06	3185.7	1	J853-XC-T01	-
7	J853-XC-T07	3200.8	1	J853-XC-T01	-
8	J853-XC-T08	3215.9	1	J853-XC-T01	-
9	J853-XC-T09	3231	1	J853-XC-T01	-
10	J853-XC-T10	3246.1	1	J853-XC-T01	-
11	J853-XC-T11	3261.2	1	J853-XC-T01	-
12	J853-XC-T12	3276.3	1	J853-XC-T01	-
13	J853-XC-T13	3291.4	1	J853-XC-T01	-
14	J853-XC-T14	3306.5	1	J853-XC-T01	-
15	J853-XC-T15	3321.6	1	J853-XC-T01	-
16	J853-XC-T16	3336.7	1	J853-XC-T01	-
17	J853-XC-T17	3351.8	1	J853-XC-T01	-
18	J853-XC-T18	3366.9	1	J853-XC-T01	-

19	J853-XC-T19	3438.4	1	J853-XC-T01	-
20	J853-XC-T20	3453.5	1	J853-XC-T01	-
21	J853-XC-T21	3468.6	1	J853-XC-T01	-
22	J853-XC-T22	3483.7	1	J853-XC-T01	-
23	J853-XC-T23	3498.8	1	J853-XC-T01	-
24	J853-XC-T24	3513.9	1	J853-XC-T01	-
25	J853-XC-T25	3529	1	J853-XC-T01	-
25	J853-XC-T26	3544.1	1	J853-XC-T01	-
27	J853-XC-T27	3559.2	1	J853-XC-T01	-
28	J853-XC-T28	3574.3	1	J853-XC-T01	-
29	J853-XC-T29	3589.4	1	J853-XC-T01	-
30	J853-XC-T30	3604.5	1	J853-XC-T01	-
31	J853-XC-T31	3619.6	1	J853-XC-T01	-
32	J853-XC-T32	3634.7	1	J853-XC-T01	-
33	J853-XC-T33	3649.8	1	J853-XC-T01	-
34	J853-XC-T34	3664.9	1	J853-XC-T01	-
35	J853-XC-T35	3680	1	J853-XC-T01	-
36	J853-XC-T36	3695.1	1	J853-XC-T01	-

37	J853-XC-T37	3733.4	1	J853-XC-T01	-
38	J853-XC-T40	3748.5	1	J853-XC-T01	-
39	J853-XC-T41	3763.6	1	J853-XC-T01	-
40	J853-XC-T42	3778.7	1	J853-XC-T01	-

工程號	J853	地盤	香港延坪道	附 件	
名稱	型材加工圖		採 用		-
材料	125X60X3mm厚鋁鎢		地 盤		
顏色	AL-01		工 廠		

類別		物料號		
制圖	AN	2023/07/27	圖號	J853-XC-ZH01
修改	A	B	數量	-
日期	03/19	05/02	單件重量 (KG)	-
復核	—	—		
批准	—	—		

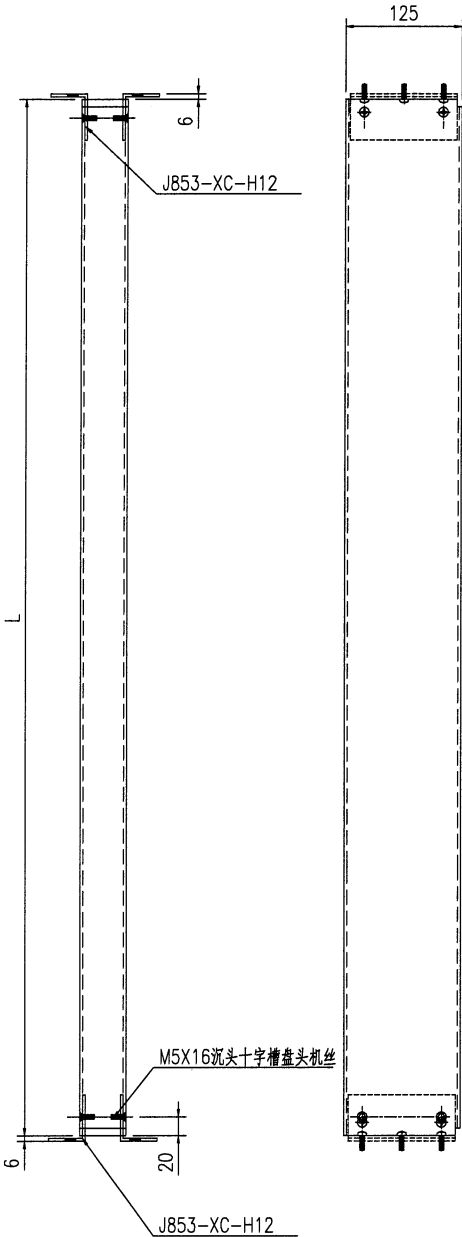

序号	编号	长度	数量	加工图号	宽度
1	J853-XC-ZH01	1353.9	140	J853-XC-ZH01	-
2	J853-XC-ZH02	3023.9	16	J853-XC-ZH01	-
3	J853-XC-ZH03	2225	2	J853-XC-ZH01	-

工程號	J853	地盤	香港延坪道	附 件	
名稱	型材组装图纸		採 用		—
材料	·		地盤		
顏色	AL-01		工廠		




美特鋁質有限公司
MIDI Aluminium Fabricator Ltd.

類別		物料號	
制圖	AN	2023/07/27	圖號 J853-XC-ZH10

修改	A	B	
日期	03/19	05/02	

復核	—	—	數量	—
批准	—	—	單件重量 (KG)	—


序号	编号	长度	数量	加工图号	宽度
1	J853-XC-ZH10	1406.1	123	J853-XC-ZH10	-

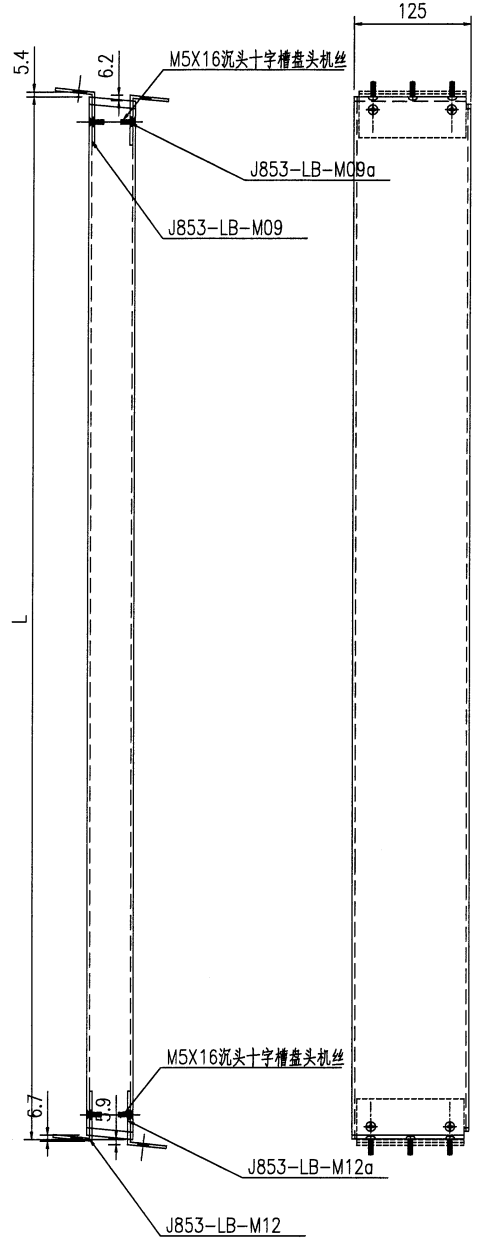

工程號	J853	地盤	香港延坪道
名稱	型材组装图纸		採用
材料	-		地盤
顏色	AL-01		工廠


附件

—	—
—	—
—	—

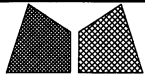

美特鋁質有限公司
MIDI Aluminium Fabricator Ltd.


類別		物料號	
制圖	AN	2023/07/27	圖號 J853-XC-ZH22
修改	A	B	數量 -
日期	03/19	05/02	單件重量 (KG) -
復核	—	—	
批准	—	—	

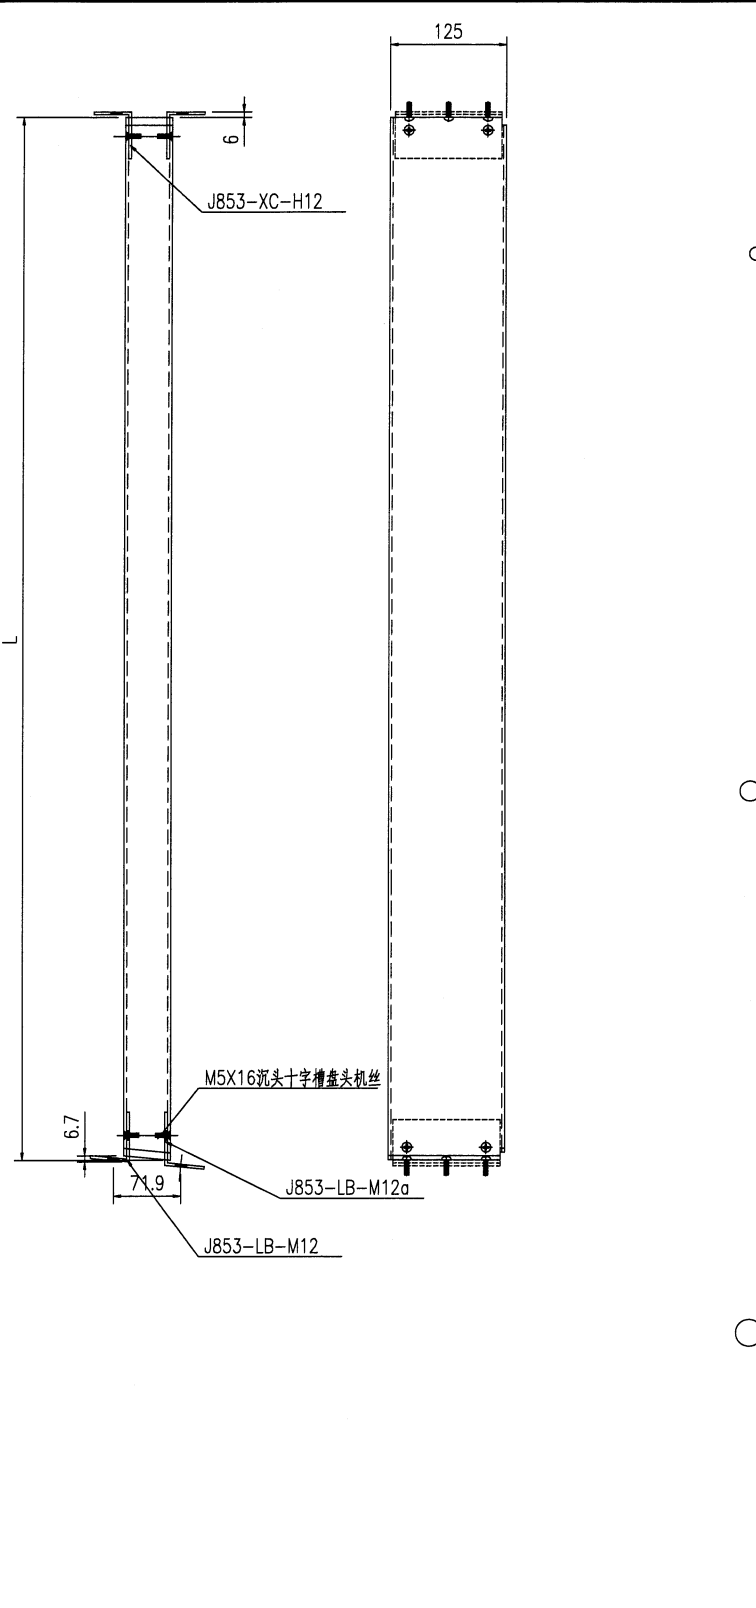

序号	编号	长度	数量	加工图号	宽度
5	J853-XC-ZH26	1620.1	1	J853-XC-ZH22	-
6	J853-XC-ZH27	1635.2	1	J853-XC-ZH22	-
7	J853-XC-ZH28	1650.3	1	J853-XC-ZH22	-
8	J853-XC-ZH29	1665.5	1	J853-XC-ZH22	-
9	J853-XC-ZH30	1680.6	1	J853-XC-ZH22	-
10	J853-XC-ZH31	1695.7	1	J853-XC-ZH22	-
11	J853-XC-ZH32	1710.8	1	J853-XC-ZH22	-
12	J853-XC-ZH33	1725.9	1	J853-XC-ZH22	-
13	J853-XC-ZH34	1797.3	1	J853-XC-ZH22	-
14	J853-XC-ZH35	1812.4	1	J853-XC-ZH22	-
15	J853-XC-ZH36	1827.5	1	J853-XC-ZH22	-
16	J853-XC-ZH37	1842.6	1	J853-XC-ZH22	-
17	J853-XC-ZH38	1857.7	1	J853-XC-ZH22	-
18	J853-XC-ZH39	1872.8	1	J853-XC-ZH22	-
19	J853-XC-ZH40	1888	1	J853-XC-ZH22	-
20	J853-XC-ZH41	1903.1	1	J853-XC-ZH22	-
21	J853-XC-ZH42	1918.2	1	J853-XC-ZH22	-
22	J853-XC-ZH44	1933.3	1	J853-XC-ZH43	-
23	J853-XC-ZH45	1948.4	1	J853-XC-ZH22	-
24	J853-XC-ZH46	1963.5	1	J853-XC-ZH22	-
25	J853-XC-ZH47	1978.6	1	J853-XC-ZH22	-
26	J853-XC-ZH48	1993.7	1	J853-XC-ZH22	-
27	J853-XC-ZH49	2008.8	1	J853-XC-ZH22	-
28	J853-XC-ZH50	2023.9	1	J853-XC-ZH22	-
29	J853-XC-ZH51	2039	1	J853-XC-ZH22	-
30	J853-XC-ZH52	2054.1	1	J853-XC-ZH22	-
31	J853-XC-ZH53	2125.6	1	J853-XC-ZH22	-
32	J853-XC-ZH54	2140.7	1	J853-XC-ZH22	-
33	J853-XC-ZH55	2155.8	1	J853-XC-ZH22	-
34	J853-XC-ZH56	2170.9	1	J853-XC-ZH22	-
35	J853-XC-ZH57	2186	1	J853-XC-ZH22	-
36	J853-XC-ZH58	2201.1	1	J853-XC-ZH22	-
37	J853-XC-ZH59	2216.2	1	J853-XC-ZH22	-
38	J853-XC-ZH60	2231.3	1	J853-XC-ZH22	-
39	J853-XC-ZH61	2246.4	1	J853-XC-ZH22	-
40	J853-XC-ZH62	2261.5	1	J853-XC-ZH22	-
41	J853-XC-ZH63	2276.6	1	J853-XC-ZH22	-
42	J853-XC-ZH64	2291.7	1	J853-XC-ZH22	-
49	J853-XC-ZH65	2306.8	1	J853-XC-ZH22	-
43	J853-XC-ZH66	2321.9	1	J853-XC-ZH22	-
44	J853-XC-ZH67	2337	1	J853-XC-ZH22	-
45	J853-XC-ZH69	2352.1	1	J853-XC-ZH22	-
46	J853-XC-ZH70	2367.2	1	J853-XC-ZH22	-
47	J853-XC-ZH71	2382.3	1	J853-XC-ZH22	-
48	J853-XC-ZH72	2453.8	1	J853-XC-ZH22	-
49	J853-XC-ZH73	2468.9	1	J853-XC-ZH22	-
50	J853-XC-ZH74	2484	1	J853-XC-ZH22	-
51	J853-XC-ZH75	2499.1	1	J853-XC-ZH22	-
52	J853-XC-ZH76	2514.2	1	J853-XC-ZH22	-

工程號	J853	地盤	香港延坪道	附 件	
名稱	型材組裝圖紙		採用		—
材料	-		地盤		
顏色	AL-01		工廠		

修改	A	B		復核	—	—	數量	—
日期	03/19	05/02		批准	—	—	單件重量 (KG)	—

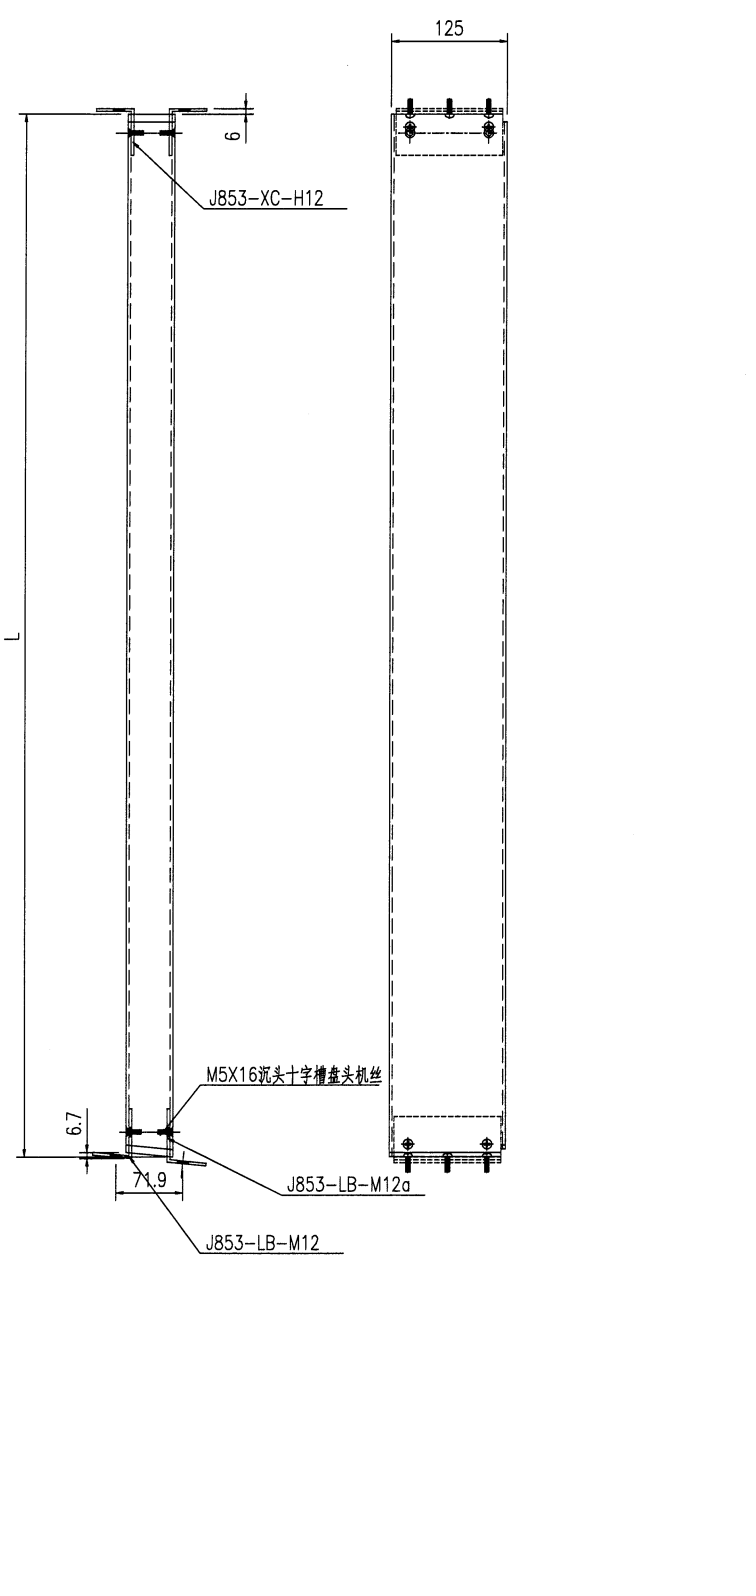

序号	编号	长度	数量	加工图号	宽度
53	J853-XC-ZH77	2529.3	1	J853-XC-ZH77	-
54	J853-XC-ZH78	2544.4	1	J853-XC-ZH77	-
55	J853-XC-ZH79	2559.5	1	J853-XC-ZH77	-
56	J853-XC-ZH80	2574.6	1	J853-XC-ZH77	-
57	J853-XC-ZH81	2589.7	1	J853-XC-ZH77	-
58	J853-XC-ZH82	2604.8	1	J853-XC-ZH77	-
59	J853-XC-ZH83	2619.9	1	J853-XC-ZH77	-
60	J853-XC-ZH84	2635	1	J853-XC-ZH77	-
61	J853-XC-ZH85	2650.1	1	J853-XC-ZH77	-
62	J853-XC-ZH86	2665.2	1	J853-XC-ZH77	-
63	J853-XC-ZH87	2680.3	1	J853-XC-ZH77	-
64	J853-XC-ZH88	2695.4	1	J853-XC-ZH77	-
65	J853-XC-ZH89	2710.5	1	J853-XC-ZH77	-

66	J853-XC-ZH90	2782	1	J853-XC-ZH77	-
67	J853-XC-ZH91	2797.1	1	J853-XC-ZH77	-
68	J853-XC-ZH92	2812.2	1	J853-XC-ZH77	-
69	J853-XC-ZH93	2827.3	1	J853-XC-ZH77	-
70	J853-XC-ZH94	2842.4	1	J853-XC-ZH77	-
71	J853-XC-ZH95	2857.5	1	J853-XC-ZH77	-
72	J853-XC-ZH96	2872.6	1	J853-XC-ZH77	-
73	J853-XC-ZH97	2887.7	1	J853-XC-ZH77	-
74	J853-XC-ZH98	2902.8	1	J853-XC-ZH77	-
75	J853-XC-ZH99	2917.9	1	J853-XC-ZH77	-
76	J853-XC-ZH100	2933	1	J853-XC-ZH77	-
77	J853-XC-ZH101	2948.1	1	J853-XC-ZH77	-
78	J853-XC-ZH102	2963.2	1	J853-XC-ZH77	-
79	J853-XC-ZH103	2978.3	1	J853-XC-ZH77	-
80	J853-XC-ZH104	2993.4	1	J853-XC-ZH77	-
81	J853-XC-ZH105	3008.5	1	J853-XC-ZH77	-
82	J853-XC-ZH106	3023.6	1	J853-XC-ZH77	-
83	J853-XC-ZH107	3038.7	1	J853-XC-ZH77	-

工程號	J853	地盤	香港延坪道	附 件	
名稱	型材組裝圖紙		採 用		—
材料	·		地盤		
顏色	AL-01		工廠		



1) LE
ALUMINIUM GRILLES (AL-1)

150X100X6mm THK. G.M.S. HOLLOW AND 3mm THK. SOLID ALUM. PANEL (AL-1)

EVA RAMP

MIN. 1100H RC

ACCESS DOOR



LINE	ARC LENGTH	ARC LENGTH	ARC LENGTH	ARC LENGTH	ARC LENGTH	LINE
475.5	2391	4130.5	~8341	~5355.5	2123	7/F
3151.5	R=10000	R=11699	R=13000.5	R=11700		155.75

加工明细表

工程名称		J-853(香港廷坪路)EVA格栅				施工分區(批次) :			第一批
采购原因		正常采购	工序号	JGMX-WP-P015		材料发送地:		工厂	18/4/2023
序列号	型材模号	物料描述	图号	部件编号	长度 (mm)	数量	单位	颜色	备注
1	125X50X3mm厚铝通	铝料加工图	J853-EVA-M01	J853-EVA-M01	2191	1	支		
2	125X50X3mm厚铝通	铝料加工图	J853-EVA-M02	J853-EVA-M02	2191	1	支		
3	125X50X3mm厚铝通	铝料加工图	J853-EVA-M03	J853-EVA-M03	2191	1	支		
4	125X50X3mm厚铝通	铝料加工图	J853-EVA-M04	J853-EVA-M04	2191	1	支		
5	125X50X3mm厚铝通	铝料加工图	J853-EVA-M05	J853-EVA-M05	580	1	支		
6	125X50X3mm厚铝通	铝料加工图	J853-EVA-M06	J853-EVA-M06	580	1	支		
7	125X50X3mm厚铝通	铝料加工图	J853-EVA-M07	J853-EVA-M07	715	1	支		
8	125X50X3mm厚铝通	铝料加工图	J853-EVA-M08	J853-EVA-M08	715	1	支		
9	40*40*5铝角	铝料加工图	J853-EVA-M09	J853-EVA-M09	115	14	支		
10	40*20.5*3铝角	铝料加工图	J853-EVA-M10	J853-EVA-M10	115	28	支		
11	125X50X3mm厚铝通	铝料加工图	J853-EVA-M11	J853-EVA-M11	2091	7	支		
12	40*40*5铝角	铝料加工图	J853-EVA-M12	J853-EVA-M12	115	2	支		
13	50*5铝巴	铝料加工图	J853-EVA-M13	J853-EVA-M13	2050	2	支		
14	125X50X3mm厚铝通	铝料加工图	J853-XC-H01	J853-XC-H01	1353.9	140	支		
15	125X50X3mm厚铝通	铝料加工图	J853-XC-H01	J853-XC-H03	2225	2	支		
16	125X50X3mm厚铝通	铝料加工图	J853-XC-H01	J853-XC-H02	3023.9	16	支		
17	125X50X3mm厚铝通	铝料加工图	J853-XC-H10	J853-XC-H10	1406.1	123	支		
18	50*40*3铝角	铝料加工图	J853-XC-H12	J853-XC-H12	115	900	支		
19	50*40*3铝角	铝料加工图	J853-XC-H13	J853-XC-H13	115	85	支		
20	125X50X3mm厚铝通	铝料加工图	J853-XC-H22	J853-XC-H26	1620.1	1	支		
21	125X50X3mm厚铝通	铝料加工图	J853-XC-H22	J853-XC-H27	1635.2	1	支		
22	125X50X3mm厚铝通	铝料加工图	J853-XC-H22	J853-XC-H28	1650.3	1	支		
23	125X50X3mm厚铝通	铝料加工图	J853-XC-H22	J853-XC-H29	1665.5	1	支		
24	125X50X3mm厚铝通	铝料加工图	J853-XC-H22	J853-XC-H30	1680.6	1	支		
25	125X50X3mm厚铝通	铝料加工图	J853-XC-H22	J853-XC-H31	1695.7	1	支		
26	125X50X3mm厚铝通	铝料加工图	J853-XC-H22	J853-XC-H32	1710.8	1	支		
27	125X50X3mm厚铝通	铝料加工图	J853-XC-H22	J853-XC-H33	1725.9	1	支		
28	125X50X3mm厚铝通	铝料加工图	J853-XC-H22	J853-XC-H34	1797.3	1	支		
29	125X50X3mm厚铝通	铝料加工图	J853-XC-H22	J853-XC-H35	1812.4	1	支		
30	125X50X3mm厚铝通	铝料加工图	J853-XC-H22	J853-XC-H36	1827.5	1	支		
31	125X50X3mm厚铝通	铝料加工图	J853-XC-H22	J853-XC-H37	1842.6	1	支		
32	125X50X3mm厚铝通	铝料加工图	J853-XC-H22	J853-XC-H38	1857.7	1	支		
33	125X50X3mm厚铝通	铝料加工图	J853-XC-H22	J853-XC-H39	1872.8	1	支		
34	125X50X3mm厚铝通	铝料加工图	J853-XC-H22	J853-XC-H40	1888	1	支		
35	125X50X3mm厚铝通	铝料加工图	J853-XC-H22	J853-XC-H41	1903.1	1	支		
36	125X50X3mm厚铝通	铝料加工图	J853-XC-H22	J853-XC-H42	1918.2	1	支		
37	125X50X3mm厚铝通	铝料加工图	J853-XC-H22	J853-XC-H45	1948.4	1	支		
38	125X50X3mm厚铝通	铝料加工图	J853-XC-H22	J853-XC-H46	1963.5	1	支		
39	125X50X3mm厚铝通	铝料加工图	J853-XC-H22	J853-XC-H47	1978.6	1	支		
40	125X50X3mm厚铝通	铝料加工图	J853-XC-H22	J853-XC-H48	1993.7	1	支		
41	125X50X3mm厚铝通	铝料加工图	J853-XC-H22	J853-XC-H49	2008.8	1	支		
42	125X50X3mm厚铝通	铝料加工图	J853-XC-H22	J853-XC-H50	2023.9	1	支		
43	125X50X3mm厚铝通	铝料加工图	J853-XC-H22	J853-XC-H51	2039	1	支		
44	125X50X3mm厚铝通	铝料加工图	J853-XC-H22	J853-XC-H52	2054.1	1	支		
45	125X50X3mm厚铝通	铝料加工图	J853-XC-H22	J853-XC-H53	2125.6	1	支		
46	125X50X3mm厚铝通	铝料加工图	J853-XC-H22	J853-XC-H54	2140.7	1	支		
47	125X50X3mm厚铝通	铝料加工图	J853-XC-H22	J853-XC-H55	2155.8	1	支		
48	125X50X3mm厚铝通	铝料加工图	J853-XC-H22	J853-XC-H56	2170.9	1	支		
49	125X50X3mm厚铝通	铝料加工图	J853-XC-H22	J853-XC-H57	2186	1	支		
50	125X50X3mm厚铝通	铝料加工图	J853-XC-H22	J853-XC-H58	2201.1	1	支		
51	125X50X3mm厚铝通	铝料加工图	J853-XC-H22	J853-XC-H59	2216.2	1	支		
52	125X50X3mm厚铝通	铝料加工图	J853-XC-H22	J853-XC-H60	2231.3	1	支		
53	125X50X3mm厚铝通	铝料加工图	J853-XC-H22	J853-XC-H61	2246.4	1	支		
54	125X50X3mm厚铝通	铝料加工图	J853-XC-H22	J853-XC-H62	2261.5	1	支		

加工明细表

工程名称		J-853(香港廷坪路)EVA格栅				施工分區(批次) :			第一批
采购原因		正常采购	工序号	JGMX-WP-P015		材料发送地:		工厂	18/4/2023
序列号	型材模号	物料描述	图号	部件编号	长度 (mm)	数量	单位	颜色	备注
55	125X50X3mm厚铝通	铝料加工图	J853-XC-H22	J853-XC-H63	2276.6	1	支		
56	125X50X3mm厚铝通	铝料加工图	J853-XC-H22	J853-XC-H64	2291.7	1	支		
57	125X50X3mm厚铝通	铝料加工图	J853-XC-H22	J853-XC-H65	2306.8	1	支		
58	125X50X3mm厚铝通	铝料加工图	J853-XC-H22	J853-XC-H66	2321.9	1	支		
59	125X50X3mm厚铝通	铝料加工图	J853-XC-H22	J853-XC-H67	2337	1	支		
60	125X50X3mm厚铝通	铝料加工图	J853-XC-H22	J853-XC-H69	2352.1	1	支		
61	125X50X3mm厚铝通	铝料加工图	J853-XC-H22	J853-XC-H70	2367.2	1	支		
62	125X50X3mm厚铝通	铝料加工图	J853-XC-H22	J853-XC-H71	2382.3	1	支		
63	125X50X3mm厚铝通	铝料加工图	J853-XC-H22	J853-XC-H72	2453.8	1	支		
64	125X50X3mm厚铝通	铝料加工图	J853-XC-H22	J853-XC-H73	2468.9	1	支		
65	125X50X3mm厚铝通	铝料加工图	J853-XC-H22	J853-XC-H74	2484	1	支		
66	125X50X3mm厚铝通	铝料加工图	J853-XC-H22	J853-XC-H75	2499.1	1	支		
67	125X50X3mm厚铝通	铝料加工图	J853-XC-H22	J853-XC-H76	2514.2	1	支		
68	125X50X3mm厚铝通	铝料加工图	J853-XC-H43	J853-XC-H44	1933.3	1	支		
69	125X50X3mm厚铝通	铝料加工图	J853-XC-H77	J853-XC-H77	2529.3	1	支		
70	125X50X3mm厚铝通	铝料加工图	J853-XC-H77	J853-XC-H78	2544.4	1	支		
71	125X50X3mm厚铝通	铝料加工图	J853-XC-H77	J853-XC-H79	2559.5	1	支		
72	125X50X3mm厚铝通	铝料加工图	J853-XC-H77	J853-XC-H80	2574.6	1	支		
73	125X50X3mm厚铝通	铝料加工图	J853-XC-H77	J853-XC-H81	2589.7	1	支		
74	125X50X3mm厚铝通	铝料加工图	J853-XC-H77	J853-XC-H82	2604.8	1	支		
75	125X50X3mm厚铝通	铝料加工图	J853-XC-H77	J853-XC-H83	2619.9	1	支		
76	125X50X3mm厚铝通	铝料加工图	J853-XC-H77	J853-XC-H84	2635	1	支		
77	125X50X3mm厚铝通	铝料加工图	J853-XC-H77	J853-XC-H85	2650.1	1	支		
78	125X50X3mm厚铝通	铝料加工图	J853-XC-H77	J853-XC-H86	2665.2	1	支		
79	125X50X3mm厚铝通	铝料加工图	J853-XC-H77	J853-XC-H87	2680.3	1	支		
80	125X50X3mm厚铝通	铝料加工图	J853-XC-H77	J853-XC-H88	2695.4	1	支		
81	125X50X3mm厚铝通	铝料加工图	J853-XC-H77	J853-XC-H89	2710.5	1	支		
82	125X50X3mm厚铝通	铝料加工图	J853-XC-H77	J853-XC-H90	2782	1	支		
83	125X50X3mm厚铝通	铝料加工图	J853-XC-H77	J853-XC-H91	2797.1	1	支		
84	125X50X3mm厚铝通	铝料加工图	J853-XC-H77	J853-XC-H92	2812.2	1	支		
85	125X50X3mm厚铝通	铝料加工图	J853-XC-H77	J853-XC-H93	2827.3	1	支		
86	125X50X3mm厚铝通	铝料加工图	J853-XC-H77	J853-XC-H94	2842.4	1	支		
87	125X50X3mm厚铝通	铝料加工图	J853-XC-H77	J853-XC-H95	2857.5	1	支		
88	125X50X3mm厚铝通	铝料加工图	J853-XC-H77	J853-XC-H96	2872.6	1	支		
89	125X50X3mm厚铝通	铝料加工图	J853-XC-H77	J853-XC-H97	2887.7	1	支		
90	125X50X3mm厚铝通	铝料加工图	J853-XC-H77	J853-XC-H98	2902.8	1	支		
91	125X50X3mm厚铝通	铝料加工图	J853-XC-H77	J853-XC-H99	2917.9	1	支		
92	125X50X3mm厚铝通	铝料加工图	J853-XC-H77	J853-XC-H100	2933	1	支		
93	125X50X3mm厚铝通	铝料加工图	J853-XC-H77	J853-XC-H101	2948.1	1	支		
94	125X50X3mm厚铝通	铝料加工图	J853-XC-H77	J853-XC-H102	2963.2	1	支		
95	125X50X3mm厚铝通	铝料加工图	J853-XC-H77	J853-XC-H103	2978.3	1	支		
96	125X50X3mm厚铝通	铝料加工图	J853-XC-H77	J853-XC-H104	2993.4	1	支		
97	125X50X3mm厚铝通	铝料加工图	J853-XC-H77	J853-XC-H105	3008.5	1	支		
98	125X50X3mm厚铝通	铝料加工图	J853-XC-H77	J853-XC-H106	3023.6	1	支		
99	125X50X3mm厚铝通	铝料加工图	J853-XC-H77	J853-XC-H107	3038.7	1	支		
100	125X50X3mm厚铝通	铝料加工图	J853-XC-T01	J853-XC-T01	3110.2	1	支		
101	125X50X3mm厚铝通	铝料加工图	J853-XC-T01	J853-XC-T02	3125.3	1	支		
102	125X50X3mm厚铝通	铝料加工图	J853-XC-T01	J853-XC-T03	3140.4	1	支		
103	125X50X3mm厚铝通	铝料加工图	J853-XC-T01	J853-XC-T04	3155.5	1	支		
104	125X50X3mm厚铝通	铝料加工图	J853-XC-T01	J853-XC-T05	3170.6	1	支		
105	125X50X3mm厚铝通	铝料加工图	J853-XC-T01	J853-XC-T06	3185.7	1	支		
106	125X50X3mm厚铝通	铝料加工图	J853-XC-T01	J853-XC-T07	3200.8	1	支		
107	125X50X3mm厚铝通	铝料加工图	J853-XC-T01	J853-XC-T08	3215.9	1	支		
108	125X50X3mm厚铝通	铝料加工图	J853-XC-T01	J853-XC-T09	3231	1	支		

工序明细表

工程名称		J-853EVA格栅				施工分区(批次)：		第一批	
采购原因		正常采购	工序号	GXM-02-0002		材料发送地:		地盘	29/5/2023
序号	名称	组装件编号	图纸编号	长度L (mm)	宽度W (mm)	厚度T (mm)	数量	单位	备注
1	门组装图	J853-EVA-MZ01	J853-EVA-MZ01	2191	580	125	1	樘	送地盘
2	门组装图	J853-EVA-MZ02	J853-EVA-MZ02	2191	715	125	1	樘	送地盘
3	铝通组装图纸	J853-XC-ZH01	J853-XC-ZH01	1354			140	支	送地盘
4	铝通组装图纸	J853-XC-ZH03	J853-XC-ZH01	2225			2	支	送地盘
5	铝通组装图纸	J853-XC-ZH02	J853-XC-ZH01	3024			16	支	送地盘
6	铝通组装图纸	J853-XC-ZH10	J853-XC-ZH10	1406			123	支	送地盘
7	铝通组装图纸	J853-XC-ZH26	J853-XC-ZH22	1620			1	支	送地盘
8	铝通组装图纸	J853-XC-ZH27	J853-XC-ZH22	1635			1	支	送地盘
9	铝通组装图纸	J853-XC-ZH28	J853-XC-ZH22	1650			1	支	送地盘
10	铝通组装图纸	J853-XC-ZH29	J853-XC-ZH22	1666			1	支	送地盘
11	铝通组装图纸	J853-XC-ZH30	J853-XC-ZH22	1681			1	支	送地盘
12	铝通组装图纸	J853-XC-ZH31	J853-XC-ZH22	1696			1	支	送地盘
13	铝通组装图纸	J853-XC-ZH32	J853-XC-ZH22	1711			1	支	送地盘
14	铝通组装图纸	J853-XC-ZH33	J853-XC-ZH22	1726			1	支	送地盘
15	铝通组装图纸	J853-XC-ZH34	J853-XC-ZH22	1797			1	支	送地盘
16	铝通组装图纸	J853-XC-ZH35	J853-XC-ZH22	1812			1	支	送地盘
17	铝通组装图纸	J853-XC-ZH36	J853-XC-ZH22	1828			1	支	送地盘
18	铝通组装图纸	J853-XC-ZH37	J853-XC-ZH22	1843			1	支	送地盘
19	铝通组装图纸	J853-XC-ZH38	J853-XC-ZH22	1858			1	支	送地盘
20	铝通组装图纸	J853-XC-ZH39	J853-XC-ZH22	1873			1	支	送地盘
21	铝通组装图纸	J853-XC-ZH40	J853-XC-ZH22	1888			1	支	送地盘
22	铝通组装图纸	J853-XC-ZH41	J853-XC-ZH22	1903			1	支	送地盘
23	铝通组装图纸	J853-XC-ZH42	J853-XC-ZH22	1918			1	支	送地盘
24	铝通组装图纸	J853-XC-ZH45	J853-XC-ZH22	1948			1	支	送地盘
25	铝通组装图纸	J853-XC-ZH46	J853-XC-ZH22	1964			1	支	送地盘
26	铝通组装图纸	J853-XC-ZH47	J853-XC-ZH22	1979			1	支	送地盘
27	铝通组装图纸	J853-XC-ZH48	J853-XC-ZH22	1994			1	支	送地盘
28	铝通组装图纸	J853-XC-ZH49	J853-XC-ZH22	2009			1	支	送地盘
29	铝通组装图纸	J853-XC-ZH50	J853-XC-ZH22	2024			1	支	送地盘
30	铝通组装图纸	J853-XC-ZH51	J853-XC-ZH22	2039			1	支	送地盘
31	铝通组装图纸	J853-XC-ZH52	J853-XC-ZH22	2054			1	支	送地盘
32	铝通组装图纸	J853-XC-ZH53	J853-XC-ZH22	2126			1	支	送地盘
33	铝通组装图纸	J853-XC-ZH54	J853-XC-ZH22	2141			1	支	送地盘
34	铝通组装图纸	J853-XC-ZH55	J853-XC-ZH22	2156			1	支	送地盘
35	铝通组装图纸	J853-XC-ZH56	J853-XC-ZH22	2171			1	支	送地盘
36	铝通组装图纸	J853-XC-ZH57	J853-XC-ZH22	2186			1	支	送地盘
37	铝通组装图纸	J853-XC-ZH58	J853-XC-ZH22	2201			1	支	送地盘
38	铝通组装图纸	J853-XC-ZH59	J853-XC-ZH22	2216			1	支	送地盘
39	铝通组装图纸	J853-XC-ZH60	J853-XC-ZH22	2231			1	支	送地盘
40	铝通组装图纸	J853-XC-ZH61	J853-XC-ZH22	2246			1	支	送地盘
41	铝通组装图纸	J853-XC-ZH62	J853-XC-ZH22	2262			1	支	送地盘

工序明细表

工程名称		J-853EVA格栅				施工分区(批次)：		第一批	
采购原因		正常采购	工序号	GXM-02-0002		材料发送地:		地盘	29/5/2023
序号	名称	组装件编号	图纸编号	长度L (mm)	宽度W (mm)	厚度T (mm)	数量	单位	备注
42	铝通组装图纸	J853-XC-ZH63	J853-XC-ZH22	2277			1	支	送地盘
43	铝通组装图纸	J853-XC-ZH64	J853-XC-ZH22	2292			1	支	送地盘
44	铝通组装图纸	J853-XC-ZH65	J853-XC-ZH22	2307			1	支	送地盘
45	铝通组装图纸	J853-XC-ZH66	J853-XC-ZH22	2322			1	支	送地盘
46	铝通组装图纸	J853-XC-ZH67	J853-XC-ZH22	2337			1	支	送地盘
47	铝通组装图纸	J853-XC-ZH69	J853-XC-ZH22	2352			1	支	送地盘
48	铝通组装图纸	J853-XC-ZH70	J853-XC-ZH22	2367			1	支	送地盘
49	铝通组装图纸	J853-XC-ZH71	J853-XC-ZH22	2382			1	支	送地盘
50	铝通组装图纸	J853-XC-ZH72	J853-XC-ZH22	2454			1	支	送地盘
51	铝通组装图纸	J853-XC-ZH73	J853-XC-ZH22	2469			1	支	送地盘
52	铝通组装图纸	J853-XC-ZH74	J853-XC-ZH22	2484			1	支	送地盘
53	铝通组装图纸	J853-XC-ZH75	J853-XC-ZH22	2499			1	支	送地盘
54	铝通组装图纸	J853-XC-ZH76	J853-XC-ZH22	2514			1	支	送地盘
55	铝通组装图纸	J853-XC-ZH44	J853-XC-ZH43	1933			1	支	送地盘
56	铝通组装图纸	J853-XC-ZH77	J853-XC-ZH77	2529			1	支	送地盘
57	铝通组装图纸	J853-XC-ZH78	J853-XC-ZH77	2544			1	支	送地盘
58	铝通组装图纸	J853-XC-ZH79	J853-XC-ZH77	2560			1	支	送地盘
59	铝通组装图纸	J853-XC-ZH80	J853-XC-ZH77	2575			1	支	送地盘
60	铝通组装图纸	J853-XC-ZH81	J853-XC-ZH77	2590			1	支	送地盘
61	铝通组装图纸	J853-XC-ZH82	J853-XC-ZH77	2605			1	支	送地盘
62	铝通组装图纸	J853-XC-ZH83	J853-XC-ZH77	2620			1	支	送地盘
63	铝通组装图纸	J853-XC-ZH84	J853-XC-ZH77	2635			1	支	送地盘
64	铝通组装图纸	J853-XC-ZH85	J853-XC-ZH77	2650			1	支	送地盘
65	铝通组装图纸	J853-XC-ZH86	J853-XC-ZH77	2665			1	支	送地盘
66	铝通组装图纸	J853-XC-ZH87	J853-XC-ZH77	2680			1	支	送地盘
67	铝通组装图纸	J853-XC-ZH88	J853-XC-ZH77	2695			1	支	送地盘
68	铝通组装图纸	J853-XC-ZH89	J853-XC-ZH77	2711			1	支	送地盘
69	铝通组装图纸	J853-XC-ZH90	J853-XC-ZH77	2782			1	支	送地盘
70	铝通组装图纸	J853-XC-ZH91	J853-XC-ZH77	2797			1	支	送地盘
71	铝通组装图纸	J853-XC-ZH92	J853-XC-ZH77	2812			1	支	送地盘
72	铝通组装图纸	J853-XC-ZH93	J853-XC-ZH77	2827			1	支	送地盘
73	铝通组装图纸	J853-XC-ZH94	J853-XC-ZH77	2842			1	支	送地盘
74	铝通组装图纸	J853-XC-ZH95	J853-XC-ZH77	2858			1	支	送地盘
75	铝通组装图纸	J853-XC-ZH96	J853-XC-ZH77	2873			1	支	送地盘
76	铝通组装图纸	J853-XC-ZH97	J853-XC-ZH77	2888			1	支	送地盘
77	铝通组装图纸	J853-XC-ZH98	J853-XC-ZH77	2903			1	支	送地盘
78	铝通组装图纸	J853-XC-ZH99	J853-XC-ZH77	2918			1	支	送地盘
79	铝通组装图纸	J853-XC-ZH100	J853-XC-ZH77	2933			1	支	送地盘
80	铝通组装图纸	J853-XC-ZH101	J853-XC-ZH77	2948			1	支	送地盘
81	铝通组装图纸	J853-XC-ZH102	J853-XC-ZH77	2963			1	支	送地盘
82	铝通组装图纸	J853-XC-ZH103	J853-XC-ZH77	2978			1	支	送地盘

工序明细表

工程名称		J-853EVA格栅				施工分区(批次)：		第一批	
采购原因		正常采购	工序号	GXM-02-0002		材料发送地:		地盘	29/5/2023
序号	名称	组装置编号	图纸编号	长度L (mm)	宽度W (mm)	厚度T (mm)	数量	单位	备注
83	铝通组装图纸	J853-XC-ZH104	J853-XC-ZH77	2993			1	支	送地盘
84	铝通组装图纸	J853-XC-ZH105	J853-XC-ZH77	3009			1	支	送地盘
85	铝通组装图纸	J853-XC-ZH106	J853-XC-ZH77	3024			1	支	送地盘
86	铝通组装图纸	J853-XC-ZH107	J853-XC-ZH77	3039			1	支	送地盘
87	铝通组装图纸	J853-XC-ZT01	J853-XC-ZT01	3110			1	支	送地盘
88	铝通组装图纸	J853-XC-ZT02	J853-XC-ZT01	3125			1	支	送地盘
89	铝通组装图纸	J853-XC-ZT03	J853-XC-ZT01	3140			1	支	送地盘
90	铝通组装图纸	J853-XC-ZT04	J853-XC-ZT01	3156			1	支	送地盘
91	铝通组装图纸	J853-XC-ZT05	J853-XC-ZT01	3171			1	支	送地盘
92	铝通组装图纸	J853-XC-ZT06	J853-XC-ZT01	3186			1	支	送地盘
93	铝通组装图纸	J853-XC-ZT07	J853-XC-ZT01	3201			1	支	送地盘
94	铝通组装图纸	J853-XC-ZT08	J853-XC-ZT01	3216			1	支	送地盘
95	铝通组装图纸	J853-XC-ZT09	J853-XC-ZT01	3231			1	支	送地盘
96	铝通组装图纸	J853-XC-ZT10	J853-XC-ZT01	3246			1	支	送地盘
97	铝通组装图纸	J853-XC-ZT11	J853-XC-ZT01	3261			1	支	送地盘
98	铝通组装图纸	J853-XC-ZT12	J853-XC-ZT01	3276			1	支	送地盘
99	铝通组装图纸	J853-XC-ZT13	J853-XC-ZT01	3291			1	支	送地盘
100	铝通组装图纸	J853-XC-ZT14	J853-XC-ZT01	3307			1	支	送地盘
101	铝通组装图纸	J853-XC-ZT15	J853-XC-ZT01	3322			1	支	送地盘
102	铝通组装图纸	J853-XC-ZT16	J853-XC-ZT01	3337			1	支	送地盘
103	铝通组装图纸	J853-XC-ZT17	J853-XC-ZT01	3352			1	支	送地盘
104	铝通组装图纸	J853-XC-ZT18	J853-XC-ZT01	3367			1	支	送地盘
105	铝通组装图纸	J853-XC-ZT19	J853-XC-ZT01	3438			1	支	送地盘
106	铝通组装图纸	J853-XC-ZT20	J853-XC-ZT01	3454			1	支	送地盘
107	铝通组装图纸	J853-XC-ZT21	J853-XC-ZT01	3469			1	支	送地盘
108	铝通组装图纸	J853-XC-ZT22	J853-XC-ZT01	3484			1	支	送地盘
109	铝通组装图纸	J853-XC-ZT23	J853-XC-ZT01	3499			1	支	送地盘
110	铝通组装图纸	J853-XC-ZT24	J853-XC-ZT01	3514			1	支	送地盘
111	铝通组装图纸	J853-XC-ZT25	J853-XC-ZT01	3529			1	支	送地盘
112	铝通组装图纸	J853-XC-ZT26	J853-XC-ZT01	3544			1	支	送地盘
113	铝通组装图纸	J853-XC-ZT27	J853-XC-ZT01	3559			1	支	送地盘
114	铝通组装图纸	J853-XC-ZT28	J853-XC-ZT01	3574			1	支	送地盘
115	铝通组装图纸	J853-XC-ZT29	J853-XC-ZT01	3589			1	支	送地盘
116	铝通组装图纸	J853-XC-ZT30	J853-XC-ZT01	3605			1	支	送地盘
117	铝通组装图纸	J853-XC-ZT31	J853-XC-ZT01	3620			1	支	送地盘
118	铝通组装图纸	J853-XC-ZT32	J853-XC-ZT01	3635			1	支	送地盘
119	铝通组装图纸	J853-XC-ZT33	J853-XC-ZT01	3650			1	支	送地盘
120	铝通组装图纸	J853-XC-ZT34	J853-XC-ZT01	3665			1	支	送地盘
121	铝通组装图纸	J853-XC-ZT35	J853-XC-ZT01	3680			1	支	送地盘
122	铝通组装图纸	J853-XC-ZT36	J853-XC-ZT01	3695			1	支	送地盘
123	铝通组装图纸	J853-XC-ZT37	J853-XC-ZT01	3733			1	支	送地盘

工序明细表

工程名称		J-853EVA格栅					施工分区(批次) :		第一批
采购原因		正常采购	工序号	GXMx-02-0002		材料发送地:		地盘	29/5/2023
序号	名称	组装件编号	图纸编号	长度L (mm)	宽度W (mm)	厚度T (mm)	数量	单位	备注
124	铝通组装图纸	J853-XC-ZT40	J853-XC-ZT01	3749			1	支	送地盘
125	铝通组装图纸	J853-XC-ZT41	J853-XC-ZT01	3764			1	支	送地盘
126	铝通组装图纸	J853-XC-ZT42	J853-XC-ZT01	3779			1	支	送地盘