

工程指示 / 要求簡箋 ENGINEER INSTRUCTIONS(E.I.)

工程指示編號:	EI- 6812	修改版本:	-
	HK-2276		
工程編號:	J 853	工程名稱:	延坪道
收件人:	生急危	發件人:	Joe Chan
工程項目:	EVA Ghille 柱頭位 置地盤用鋁板	日期:	09/10/2023

<input type="checkbox"/> 原合約工程包	<input type="checkbox"/> 原合約工程加 / 減脹 QT-	<input type="checkbox"/> 新工程報價 QT-
---------------------------------	--	------------------------------------

信件批核號碼/圖紙參考編號:	批核模具圖紙編號:
客戶指示附件:	管理內部批簽署:

<input type="checkbox"/> 初步鋁料 B.M.	<input type="checkbox"/> 加工拆圖, 然後生產	<input type="checkbox"/> 尺寸表
<input type="checkbox"/> 正式鋁料 B.M.	<input type="checkbox"/> 技術上資料/指示	<input type="checkbox"/> 報價
<input type="checkbox"/> 配件 B.M.	<input type="checkbox"/> 樣辦或貨品說明書	<input type="checkbox"/> 分判合約
<input checked="" type="checkbox"/> 其他:		

內容: 請依附件資料, 生產鋁板, 送地盤.

完成上列要求日期: 20/10/2023 ASAP  
國內


<input type="checkbox"/> 生產技術總監	<input type="checkbox"/> 連附件	<input type="checkbox"/> 技術部	<input type="checkbox"/> 連附件	<input type="checkbox"/> 生產部	<input type="checkbox"/> 連附件
<input type="checkbox"/> 採購部	<input type="checkbox"/> 連附件	<input checked="" type="checkbox"/> 生產統籌部	<input checked="" type="checkbox"/> 連附件	<input type="checkbox"/> 報關組	<input type="checkbox"/> 連附件
<input type="checkbox"/> 質檢部	<input type="checkbox"/> 連附件	<input type="checkbox"/> 會計部	<input type="checkbox"/> 連附件	<input type="checkbox"/> 機械設計部	<input type="checkbox"/> 連附件
<input type="checkbox"/> 香港辦	<input type="checkbox"/> 連附件	<input type="checkbox"/> 其他:			

香港

<input type="checkbox"/> 行政部	<input type="checkbox"/> 連附件	<input type="checkbox"/> 會計部	<input type="checkbox"/> 連附件	<input type="checkbox"/> 統籌部	<input type="checkbox"/> 連附件	<input type="checkbox"/> 工程部	<input type="checkbox"/> 連附件
<input type="checkbox"/> 採購部	<input type="checkbox"/> 連附件	<input type="checkbox"/> QS部	<input type="checkbox"/> 連附件	<input checked="" type="checkbox"/> 地盤管理	<input checked="" type="checkbox"/> 連附件	<input type="checkbox"/> 維修部	<input type="checkbox"/> 連附件


*發件人簽署:		*組別成員批核簽署:	
傳遞編號:	HK 2276 / 23	項目經理簽署:	



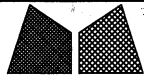


美特鋁質有限公司  
MIDI Aluminium Fabricator Ltd.

類別		物料號		
制圖	AN	2023/07/27	圖號	J853-EVA-286
修改	A	B	數量	1
日期	03/19	05/02	單件重量 (KG)	-
復核	—	—		
批准	—	—		

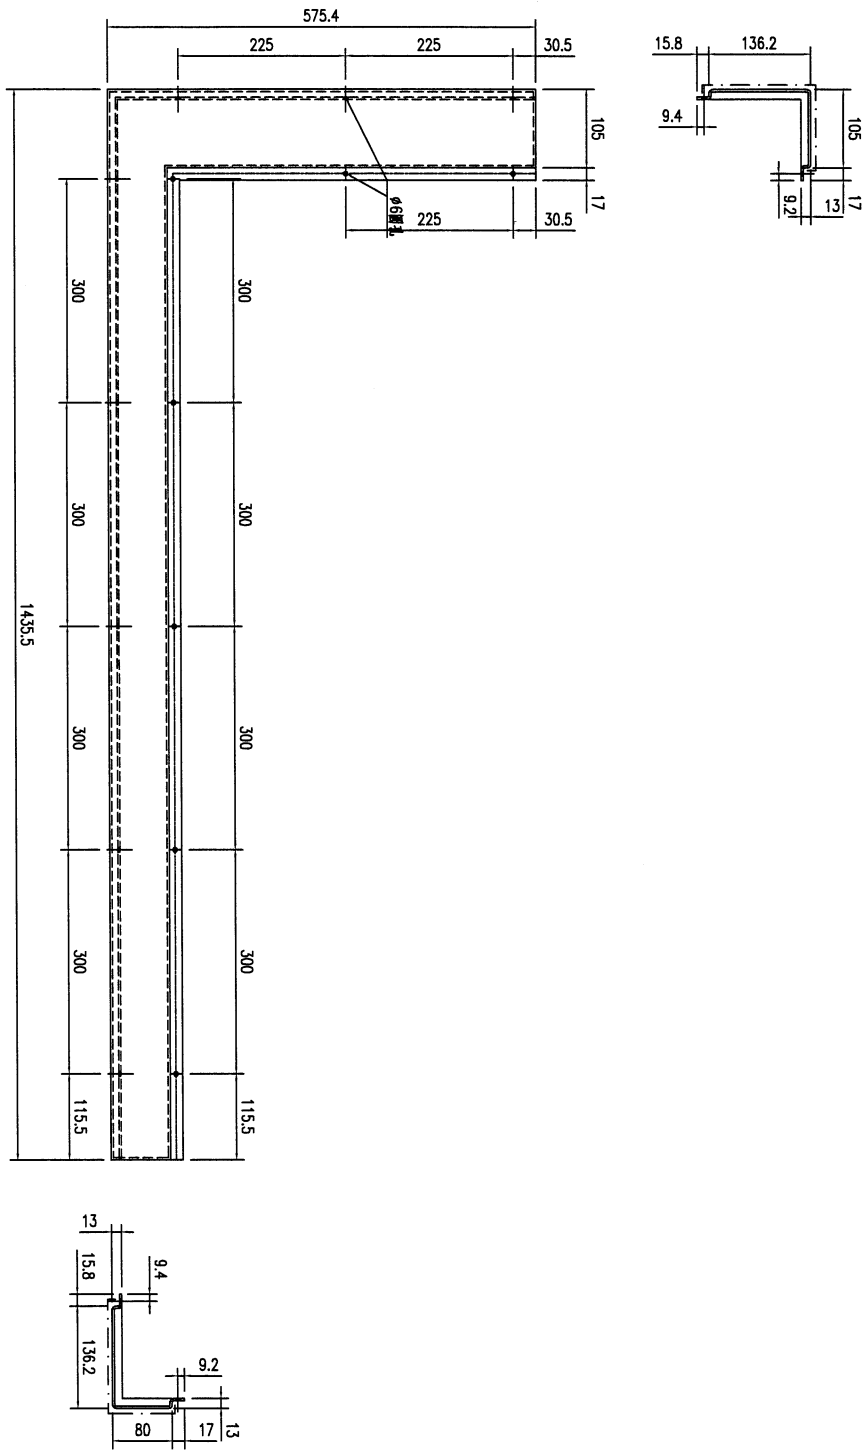


工程號	J853	地盤	香港延坪道	附 件	
名稱	鋁板加工圖		採用		—
材料	3mm厚鋁板		地盤		
顏色	氟碳噴塗		工廠		

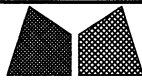


美特鋁質有限公司  
MIDI Aluminium Fabricator Ltd.

類別		物料號		
制圖	AN	2023/07/27	圖號	J853-EVA-287
修改	A	B	數量	1
日期	03/19	05/02	單件重量(KG)	-
復核	-	-		
批准	-	-		



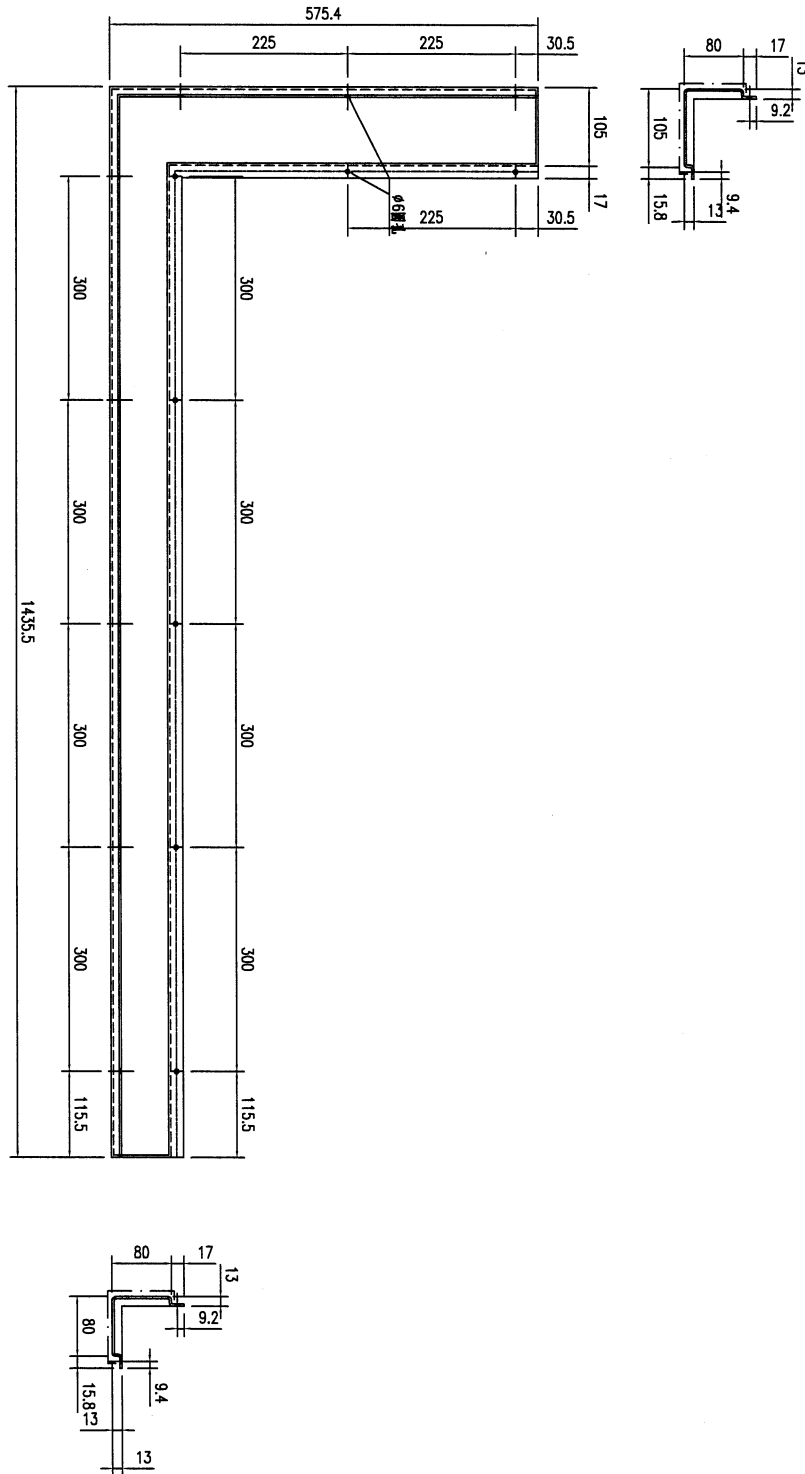


工程號	J853	地盤	香港延坪道	採	用	附	
名稱	鋁板加工圖			地盤		—	—
材料	3mm厚鋁板			工廠			
顏色	氟碳噴塗						

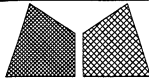


美特鋁質有限公司  
MIDI Aluminium Fabricator Ltd.

類別		物料號		
制圖	AN	2023/07/27	圖號	J853-EVA-102a
修改	A	B	數量	1
日期	03/19	05/02	單件重量(KG)	-
復核	—	—		
批准	—	—		

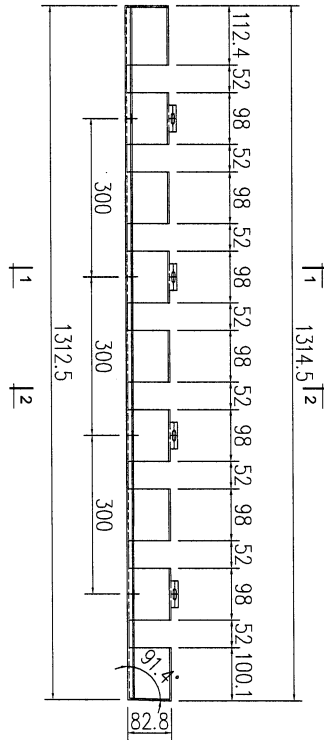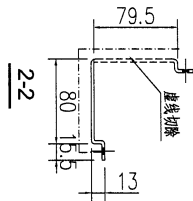
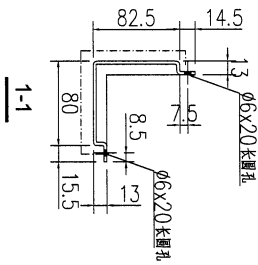


工程號	J853	地盤	香港延坪道	附 件	
名稱	鋁板加工圖	採用			—
材料	3mm厚鋁板	地盤			
顏色	EC-DG-D334232-ZD1	工廠			

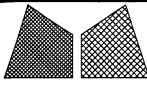


美特鋁質有限公司  
MIDI Aluminium Fabricator Ltd.

類別		物料號		
制圖	AN	2023/07/27	圖號	J853-EVA-122a
修改	A	B	數量	1
日期	03/19	05/02	單件重量(KG)	-
復核	—	—		
批准	—	—		

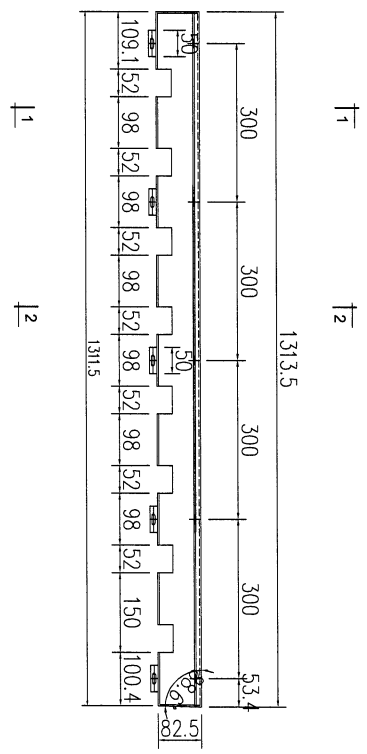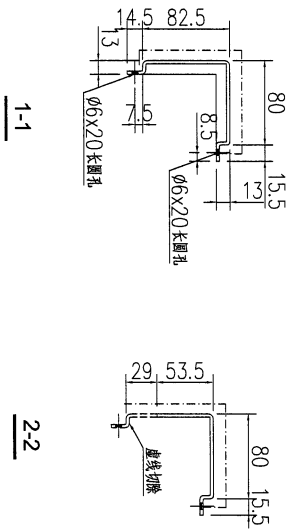


工程號	J853	地盤	香港延坪道	附 件	
名稱	铝板加工圖		採用		—
材料	3mm厚铝板		地盤		
顏色	EC-DG-D334232-ZD1		工廠		

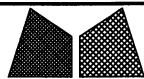


美特鋁質有限公司  
MIDI Aluminium Fabricator Ltd.


類別		物料號		
制圖	AN	2023/07/27	圖號	J853-EVA-202a
修改	A	B	數量	1
日期	03/19	05/02	單件重量 (KG)	-
復核	—	—		
批准	—	—		

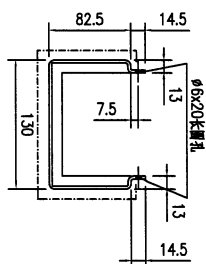

1-1

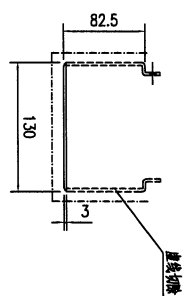


2-2

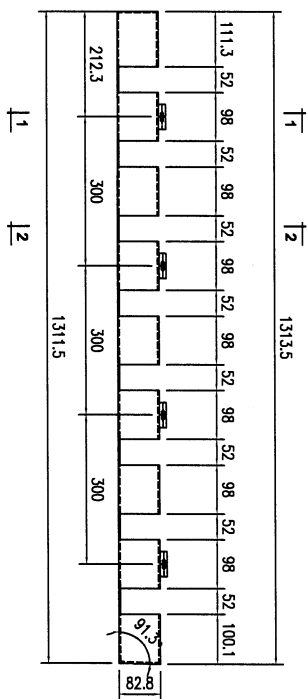


工程號	J853	地盤	香港延坪道	附 件	
名稱	鋁板加工圖		採用		—
材料	3mm厚板		地盤		
顏色	氟碳噴塗		工廠		



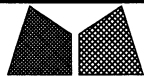


美特鋁質有限公司  
MIDI Aluminium Fabricator Ltd.


類別		物料號		
制圖	AN	2023/07/27	圖號	J853-EVA-302a
修改	A	B	數量	1
日期	03/19	05/02	單件重量 (KG)	-
復核	—	—		
批准	—	—		

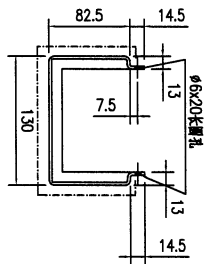


1-1

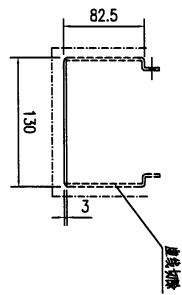


2-2

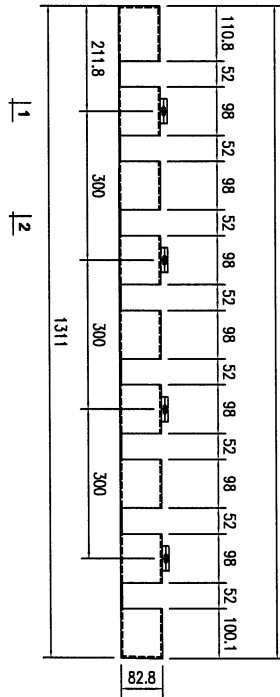

1 1 2

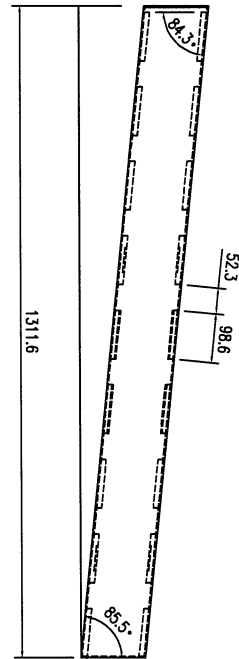


工程號	J853	地盤	香港延坪道	附 件	
名稱	鋁板加工圖	採用			
材料	3mm厚鋁板	地盤			
顏色	氟碳噴塗	工廠			

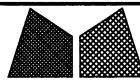

美特鋁質有限公司  
MIDI Aluminium Fabricator Ltd.

類別		物料號		
制圖	AN	2023/07/27	圖號	J853-EVA-322a
修改	A	B	數量	1
日期	03/19	05/02	單件重量 (KG)	-
復核	-	-		
批准	-	-		

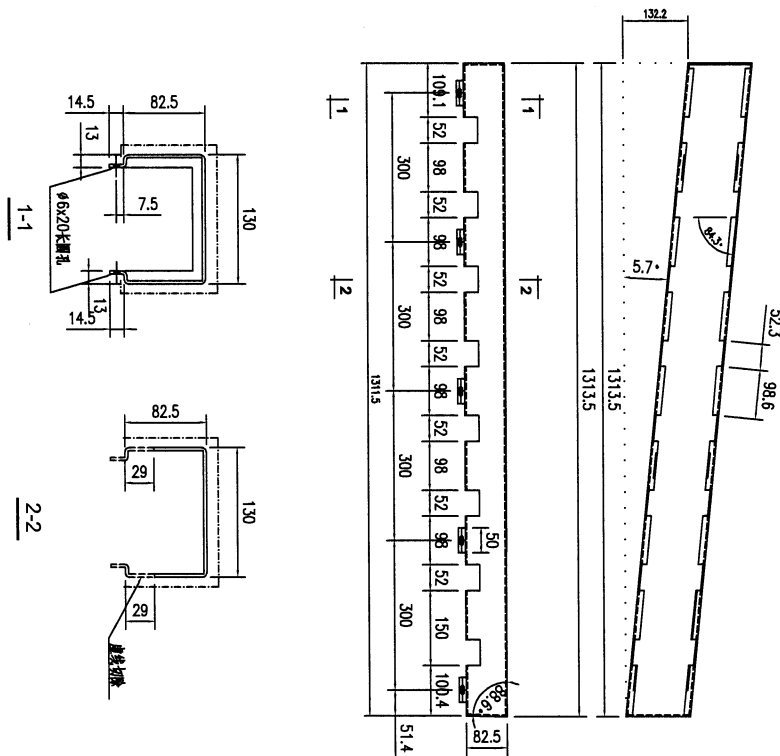


工程號	J853	地盤	香港延坪道	附件	-
名稱	鋁板加工圖	採用			
材料	3mm厚鋁板	地盤			
顏色	氟碳噴塗	工廠			




美特鋁質有限公司  
MIDI Aluminium Fabricator Ltd.

類別		物料號		
制圖	AN	2023/07/27	圖號	J853-EVA-402a
修改	A	B	數量	1
日期	03/19	05/02	單件重量 (KG)	-
復核	—	—		
批准	—	—		



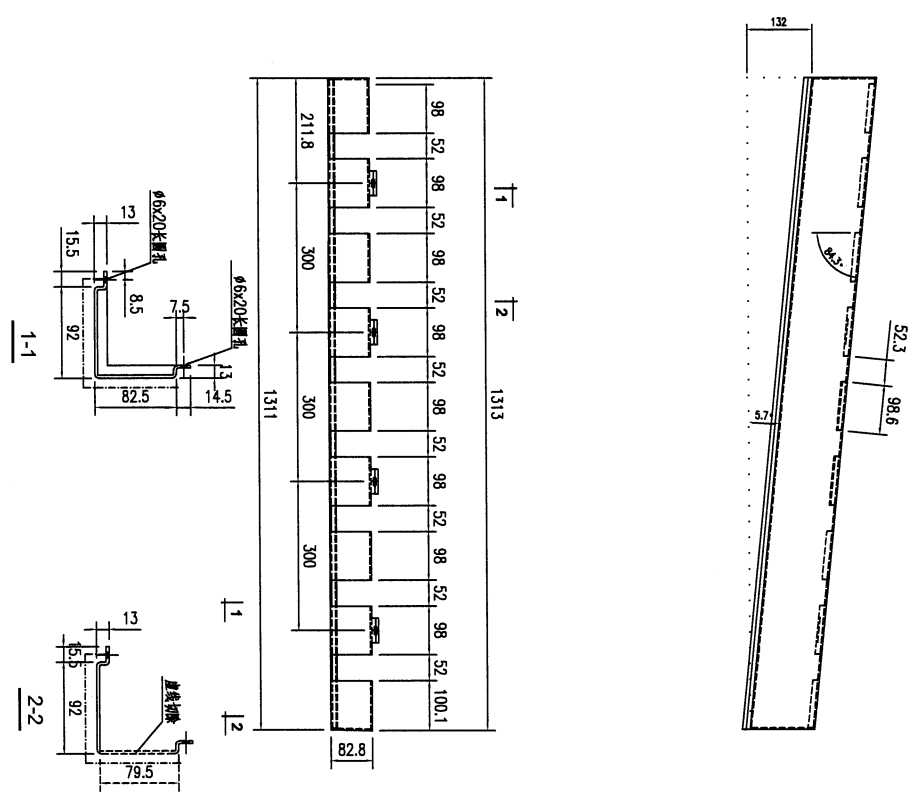


工程號	J853	地盤	香港延坪道	附 件	
名稱	鋁板加工圖	採用			—
材料	3mm厚板	地盤			
顏色	氟碳噴塗	工廠			

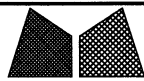


美特鋁質有限公司  
MIDI Aluminium Fabricator Ltd.

類別		物料號		
制圖	AN	2023/07/27	圖號	J853-EVA-422a
修改	A	B	數量	1
日期	03/19	05/02	單件重量 (KG)	-
復核	-	-		
批准	-	-		

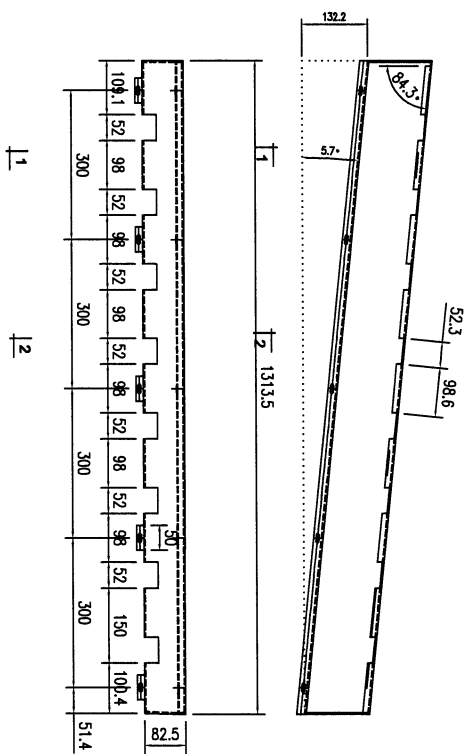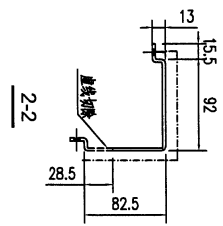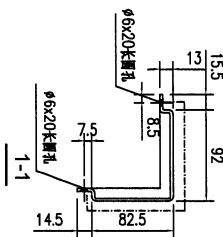


工程號	J853	地盤	香港延坪道	附件	-
名稱	鋁板加工圖	採用			
材料	3mm厚鋁板	地盤			
顏色	氟碳噴塗	工廠			

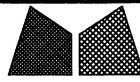


美特鋁質有限公司  
MIDI Aluminium Fabricator Ltd.

類別		物料號		
制圖	AN	2023/07/27	圖號	J853-EVA-601
修改	A	B	數量	1
日期	03/19	05/02	單件重量 (KG)	-
復核	-	-		
批准	-	-		

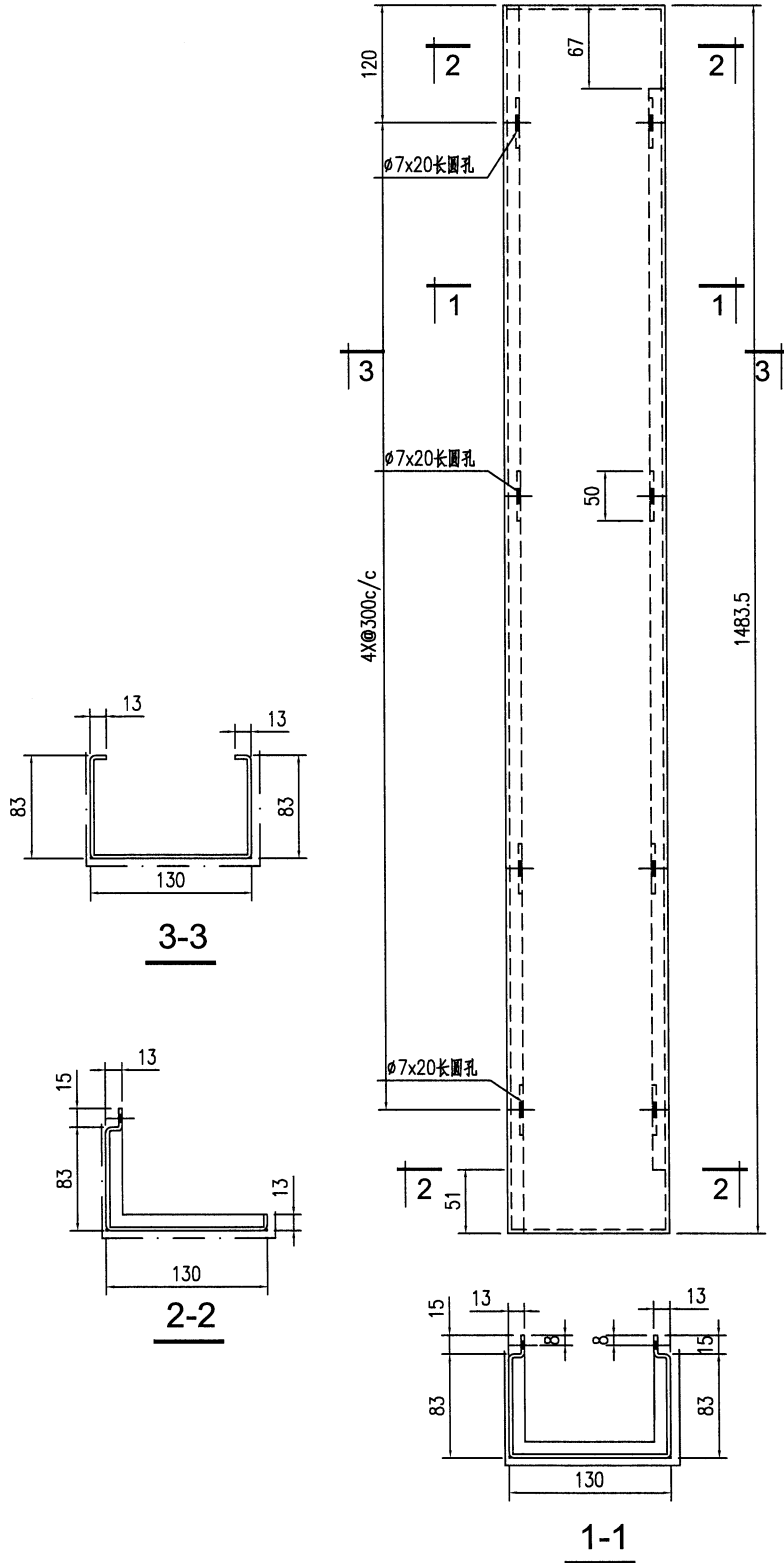


工程號	J853	地盤	香港延坪道	附 件	
名稱	鋁板加工圖	採用			
材料	3mm厚鋁板	地盤			
顏色	氟碳噴塗	工廠			

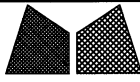


美特鋁質有限公司  
MIDI Aluminium Fabricator Ltd.

類別		物料號		
制圖	AN	2023/07/27	圖號	J853-EVA-602
修改	A	B	數量	-
日期	03/19	05/02	單件重量 (KG)	-
			復核	-
			批准	-

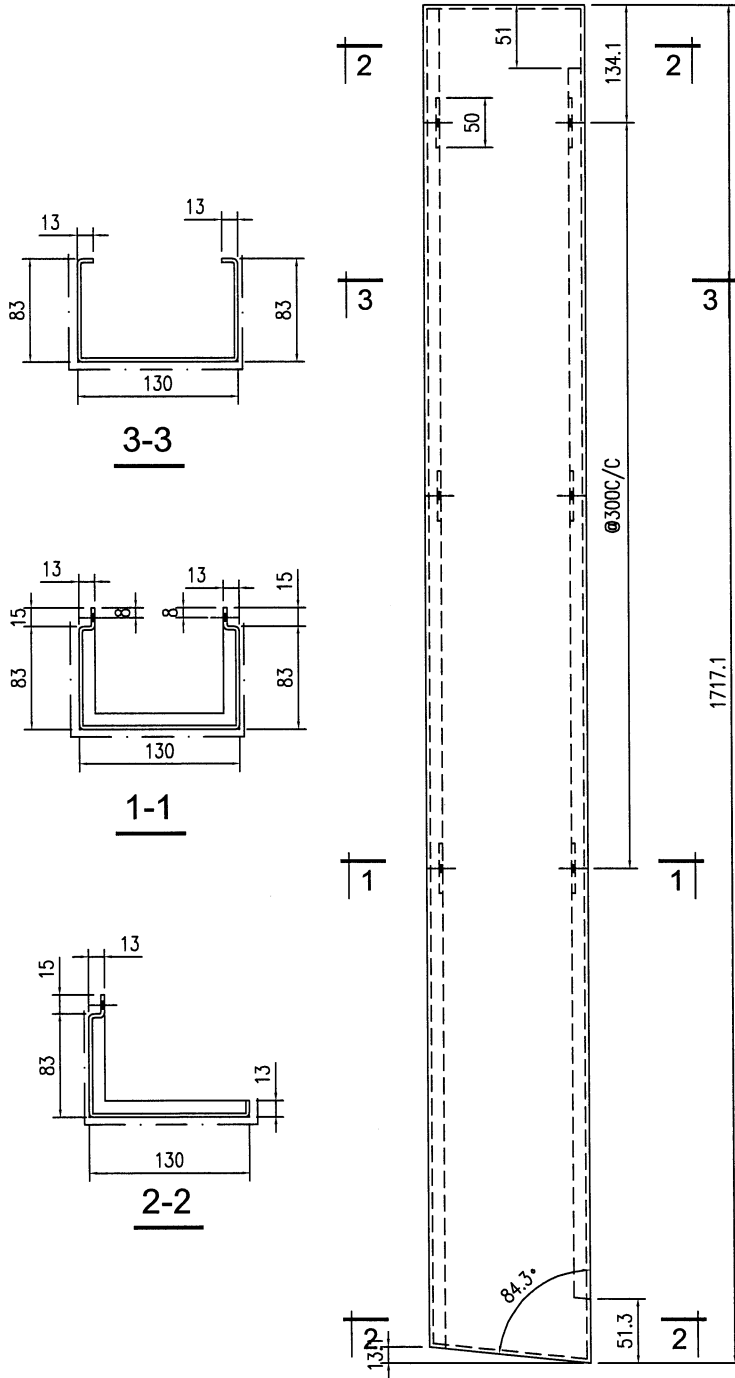


工程號	J853	地盤	香港延坪道	附 件	
名稱	鋁板加工圖	採用			-
材料	3mm厚鋁板	地盤			
顏色	氟碳噴塗	工廠			

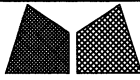


美特鋁質有限公司  
MIDI Aluminium Fabricator Ltd.



類別		物料號		
制圖	AN	2023/07/27	圖號	J853-EVA-603
修改	A	B	數量	1
日期	03/19	05/02	單件重量 (KG)	-
復核	-	-		
批准	-	-		

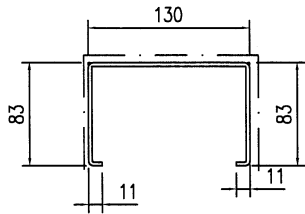

3-3

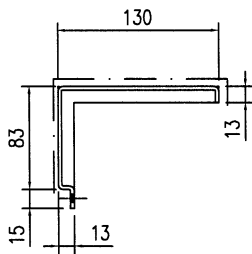


2-2

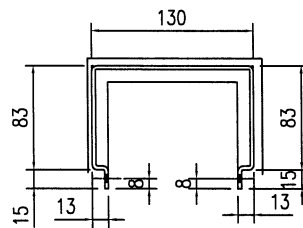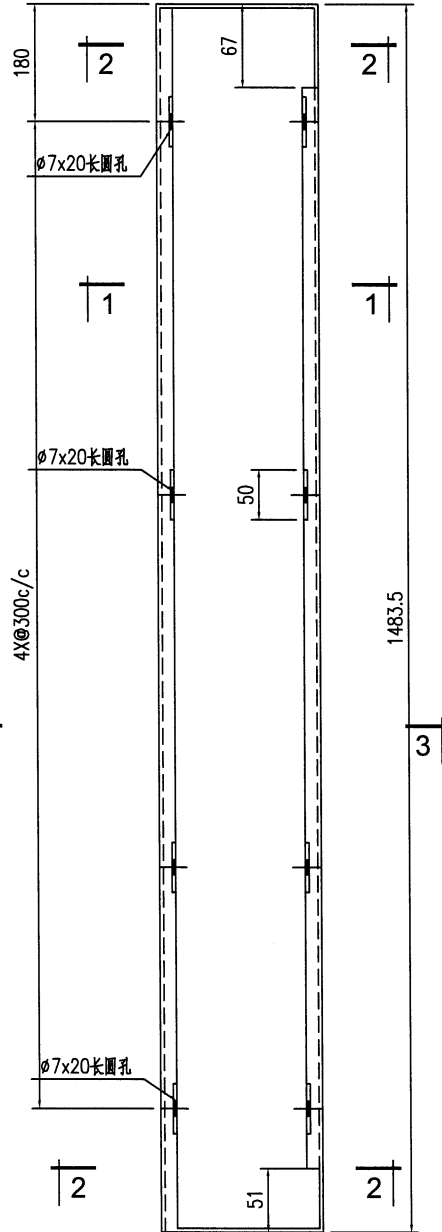


1-1

工程號	J853	地盤	香港延坪道	附 件	
名稱	鋁板加工圖	採用			
材料	3mm厚鋁板	地盤			
顏色	氟碳噴塗	工廠			

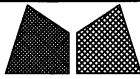


美特鋁質有限公司  
MIDI Aluminium Fabricator Ltd.

類別		物料號		
制圖	AN	2023/07/27	圖號	J853-EVA-604
修改	A	B	數量	1
日期	03/19	05/02	單件重量 (KG)	-
復核	-	-		
批准	-	-		

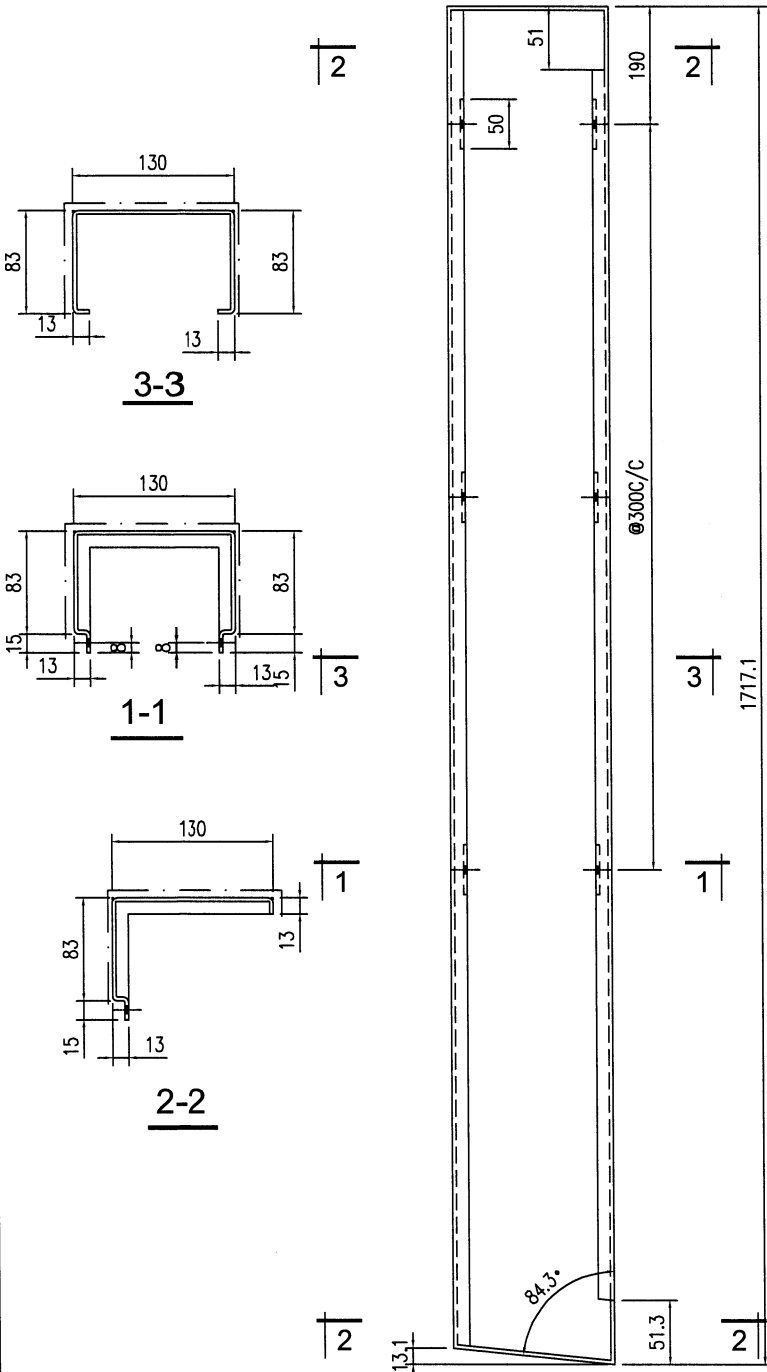


工程號	J853	地盤	香港延坪道	附件	-
名稱	鋁板加工圖	採用			
材料	3mm厚鋁板	地盤			
顏色	氟碳噴塗	工廠			

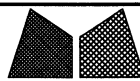


美特鋁質有限公司  
MIDI Aluminium Fabricator Ltd.


類別		物料號		
制圖	AN	2023/07/27	圖號	J853-EVA-607
修改	A	B	數量	1
日期	03/19	05/02	單件重量 (KG)	-
復核	-	-		
批准	-	-		

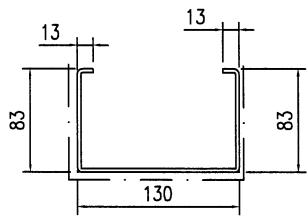


3-3

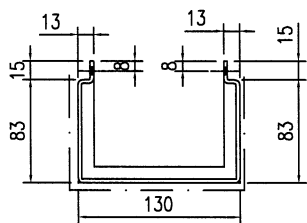


1-1

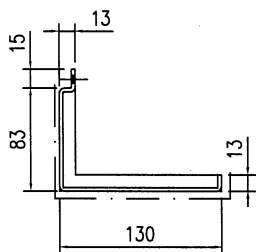

2-2

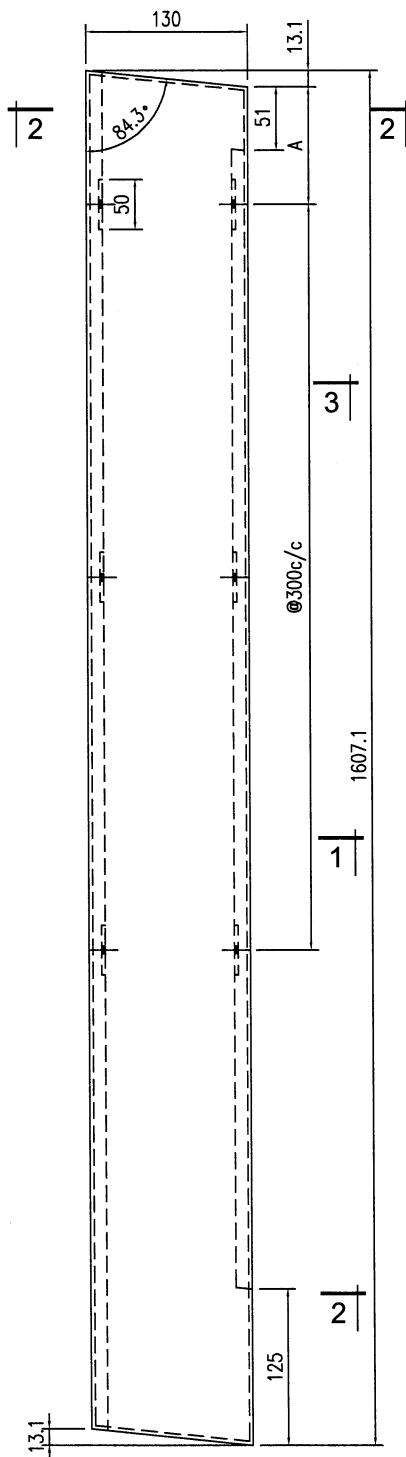


工程號	J853	地盤	香港延坪道	附 件	
名稱	鋁板加工圖	採用			
材料	3mm厚鋁板	地盤			
顏色	氟碳噴塗	工廠			

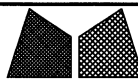


美特鋁質有限公司  
MIDI Aluminium Fabricator Ltd.


類別		物料號		
制圖	AN	2023/07/27	圖號	J853-EVA-605
修改	A	B	數量	3
日期	03/19	05/02	單件重量 (KG)	-
復核	-	-		
批准	-	-		

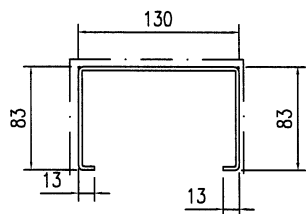


3-3

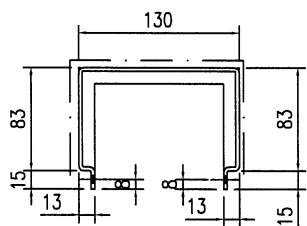

1-1

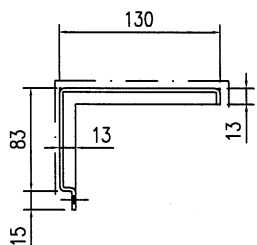

2-2

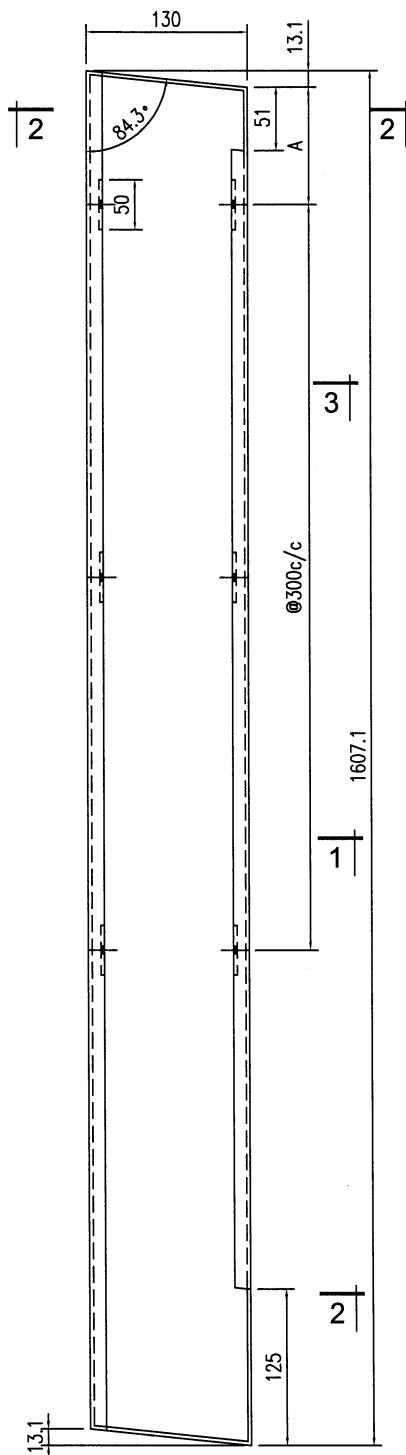

工程號	J853	地盤	香港延坪道	附 件	
名稱	鋁板加工圖	採用			
材料	3mm厚鋁板	地盤			
顏色	氟碳噴塗	工廠			

