

工程指示 / 要求簡箋 ENGINEER INSTRUCTIONS(E.I.)

工程指示編號:	EI- 7066	修改版本:	-
	HK-2790		
工程編號:	J 853	工程名稱:	延坪道
收件人:	生統	發件人:	Joe Chan
工程項目:	T1-5/F 門邊收口 鋁板	日期:	29/11/2023

<input type="checkbox"/> 原合約工程包	<input type="checkbox"/> 原合約工程加 / 減賬 QT-	<input type="checkbox"/> 新工程報價 QT-
---------------------------------	--	------------------------------------

信件批核號碼/圖紙參考編號:	批核模具圖紙編號:
客戶指示附件:	管理內部批簽署:

<input type="checkbox"/> 初步鋁料 B.M.	<input type="checkbox"/> 加工拆圖, 然後生產	<input type="checkbox"/> 尺寸表
<input type="checkbox"/> 正式鋁料 B.M.	<input type="checkbox"/> 技術上資料/指示	<input type="checkbox"/> 報價
<input type="checkbox"/> 配件 B.M.	<input type="checkbox"/> 樣辦或貨品說明書	<input type="checkbox"/> 分判合約
<input type="checkbox"/> 其他:		

內容: 因應 RFC 23077, 請按附件資料, 生產
鋁板, 送地盤

完成上列要求日期: 10/12/2023


國內

<input type="checkbox"/> 生產技術總監	<input type="checkbox"/> 連附件	<input type="checkbox"/> 技術部	<input type="checkbox"/> 連附件	<input type="checkbox"/> 生產部	<input type="checkbox"/> 連附件
<input type="checkbox"/> 採購部	<input type="checkbox"/> 連附件	<input checked="" type="checkbox"/> 生產統籌部	<input checked="" type="checkbox"/> 連附件	<input type="checkbox"/> 報關組	<input type="checkbox"/> 連附件
<input type="checkbox"/> 質檢部	<input type="checkbox"/> 連附件	<input type="checkbox"/> 會計部	<input type="checkbox"/> 連附件	<input type="checkbox"/> 機械設計部	<input type="checkbox"/> 連附件
<input type="checkbox"/> 香港辦	<input type="checkbox"/> 連附件	<input type="checkbox"/> 其他:			

香港


<input type="checkbox"/> 行政部	<input type="checkbox"/> 連附件	<input type="checkbox"/> 會計部	<input type="checkbox"/> 連附件	<input type="checkbox"/> 統籌部	<input type="checkbox"/> 連附件	<input type="checkbox"/> 工程部	<input type="checkbox"/> 連附件
<input type="checkbox"/> 採購部	<input type="checkbox"/> 連附件	<input type="checkbox"/> QS部	<input type="checkbox"/> 連附件	<input checked="" type="checkbox"/> 地盤管理	<input checked="" type="checkbox"/> 連附件	<input type="checkbox"/> 維修部	<input type="checkbox"/> 連附件

*發件人簽署:		*組別成員批核簽署:	
傳遞編號:	HK2790/23	項目經理簽署:	

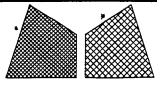


美特鋁質有限公司
MIDI Aluminium Fabricator Ltd.

類別		物料號	
制圖		圖號	XYZ-01
修改	-	數量	1
日期	-	單件重量 (KG)	-
復核	-		
批准	-		

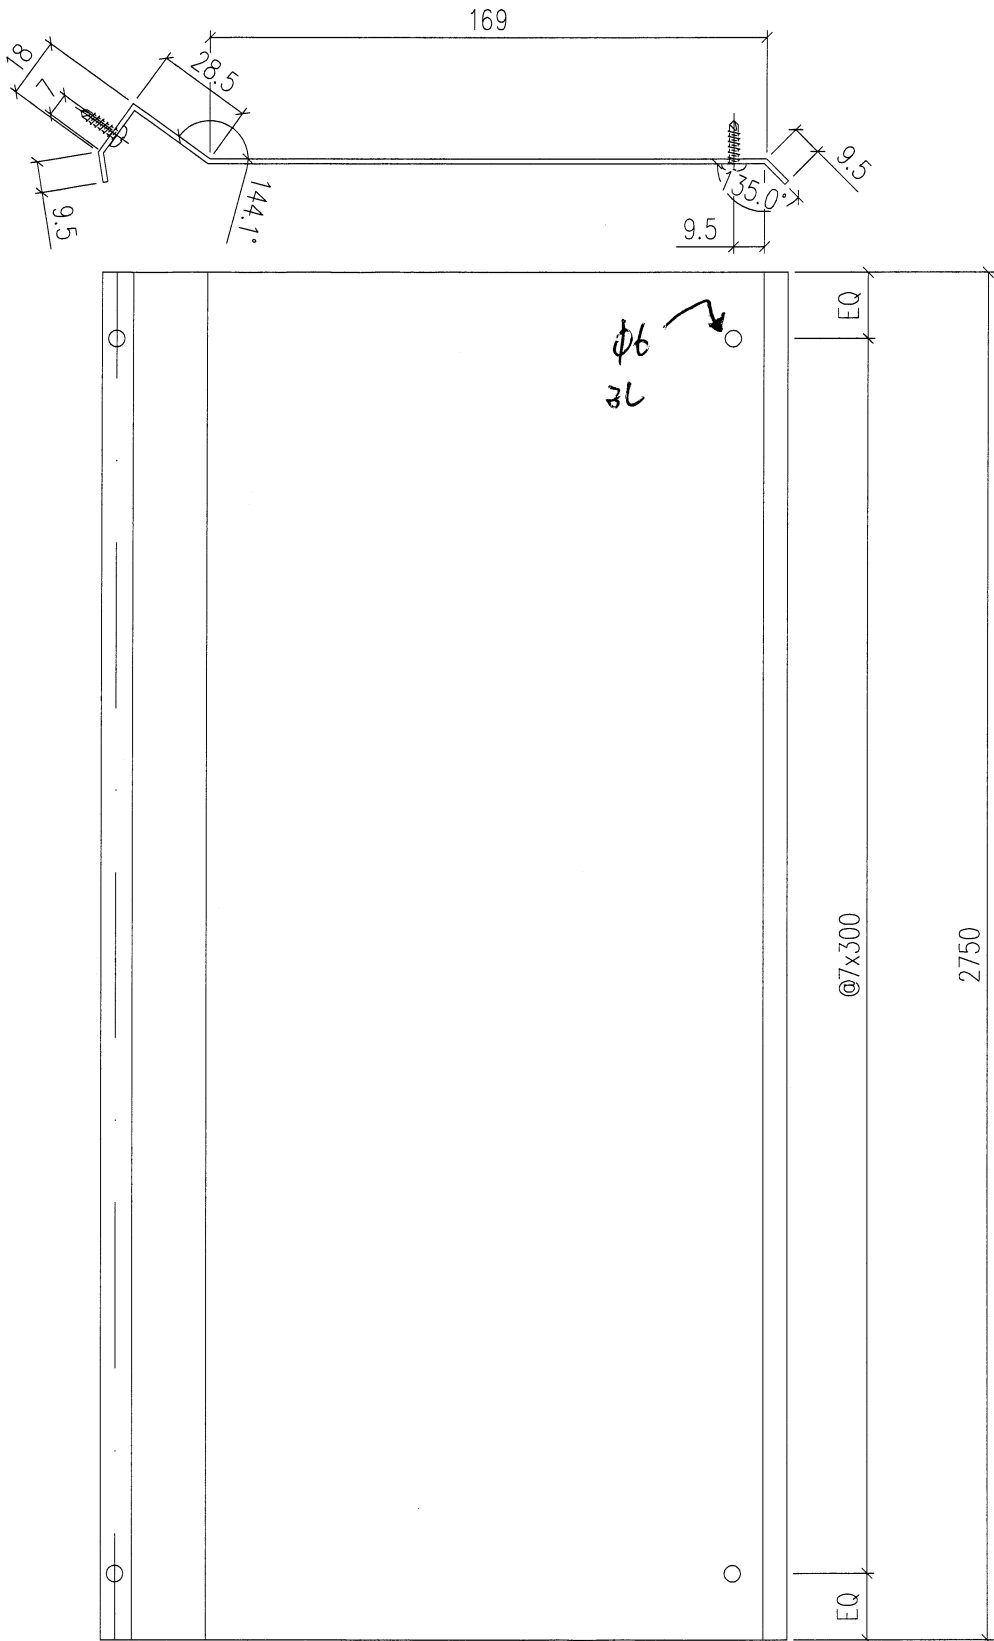


工程號	J853	地盤	香港延坪道	附 件	
名稱	鋁板加工圖	採用			
材料	1.5mm厚鋁板	地盤			
顏色	鉻化	工廠			

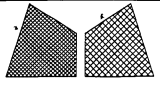


美特鋁質有限公司
MIDI Aluminium Fabricator Ltd.

類別		物料號	
制圖		圖號	XYZ-02
修改	-	數量	1
日期	-	單件重量 (KG)	-
復核	-		
批准	-		


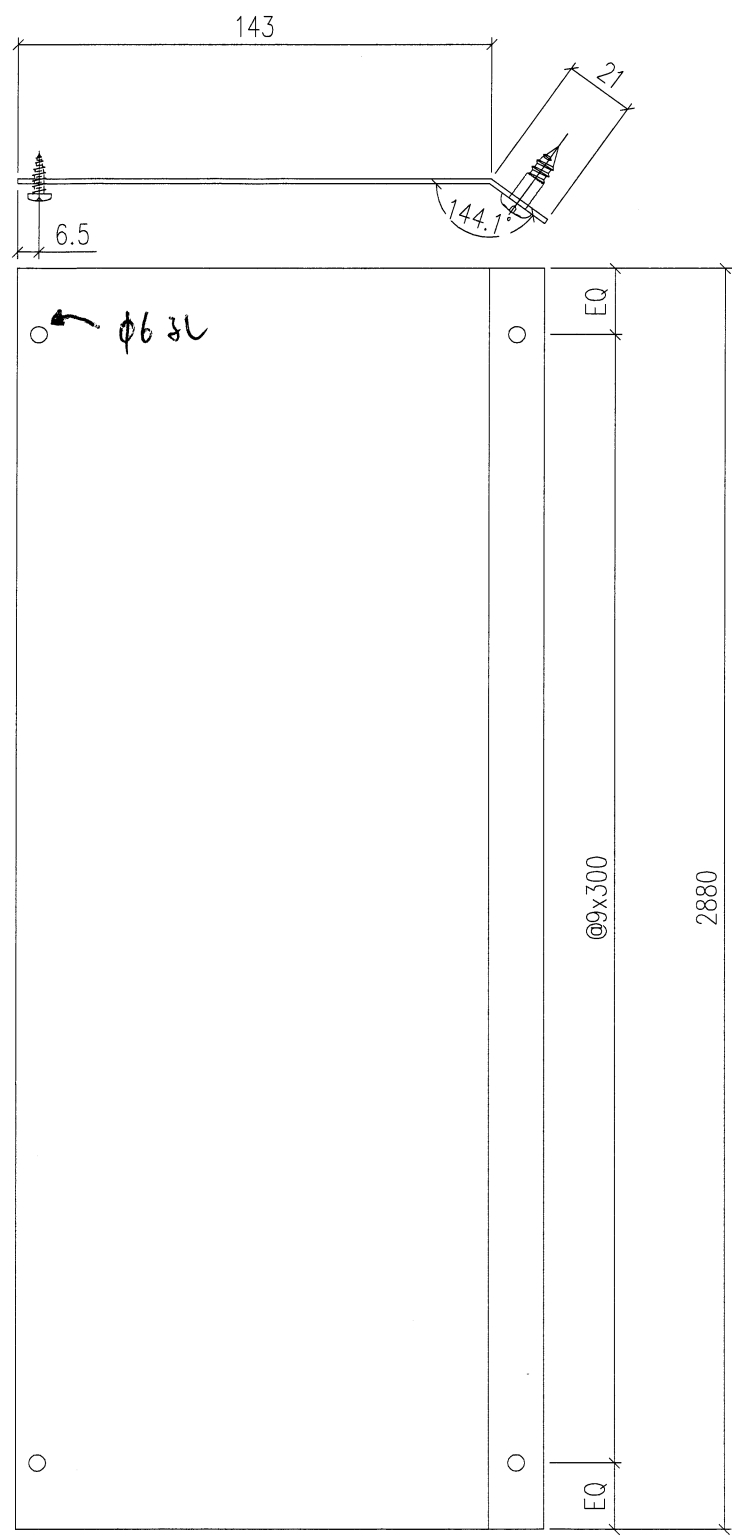


工程號	J853	地盤	香港延坪道	附 件	
名稱	鋁板加工圖	採用			-
材料	1.5mm厚鋁板	地盤			
顏色	鋁化	工廠			

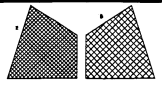


美特鋁質有限公司
MIDI Aluminium Fabricator Ltd.

類別		物料號	
制圖		圖號	XYZ-03
修改	-	數量	1
日期	-	單件重量 (KG)	-
復核	-		
批准	-		

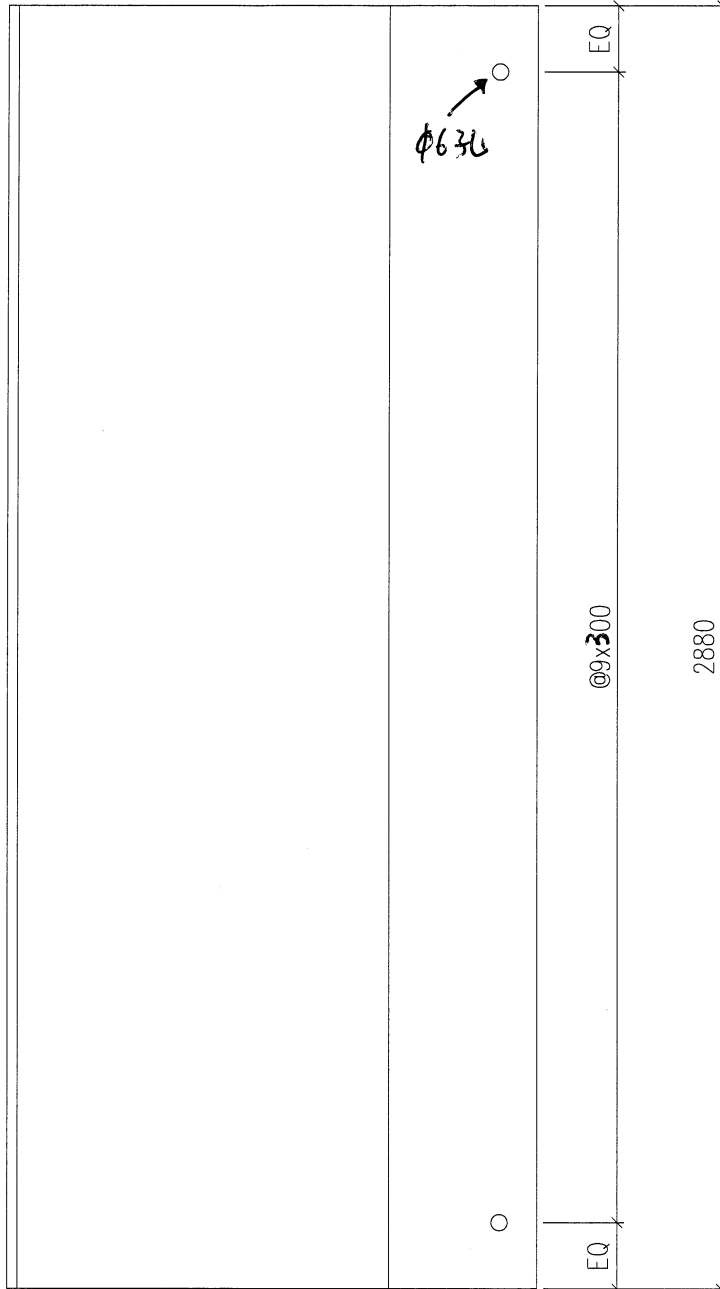
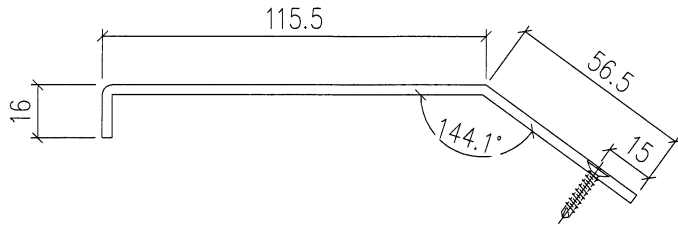


工程號	J853	地盤	香港延坪道	附 件	
名稱	鋁板加工圖	採用			
材料	3mm厚鋁板	地盤			
顏色	EC-DG-D334232-ZD1	工廠			

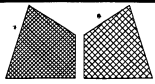


美特鋁質有限公司
MIDI Aluminium Fabricator Ltd.

類別		物料號	
制圖		圖號	XYZ-04
修改	-	復核	數量 1
日期	-	批准	單件重量 (KG) -

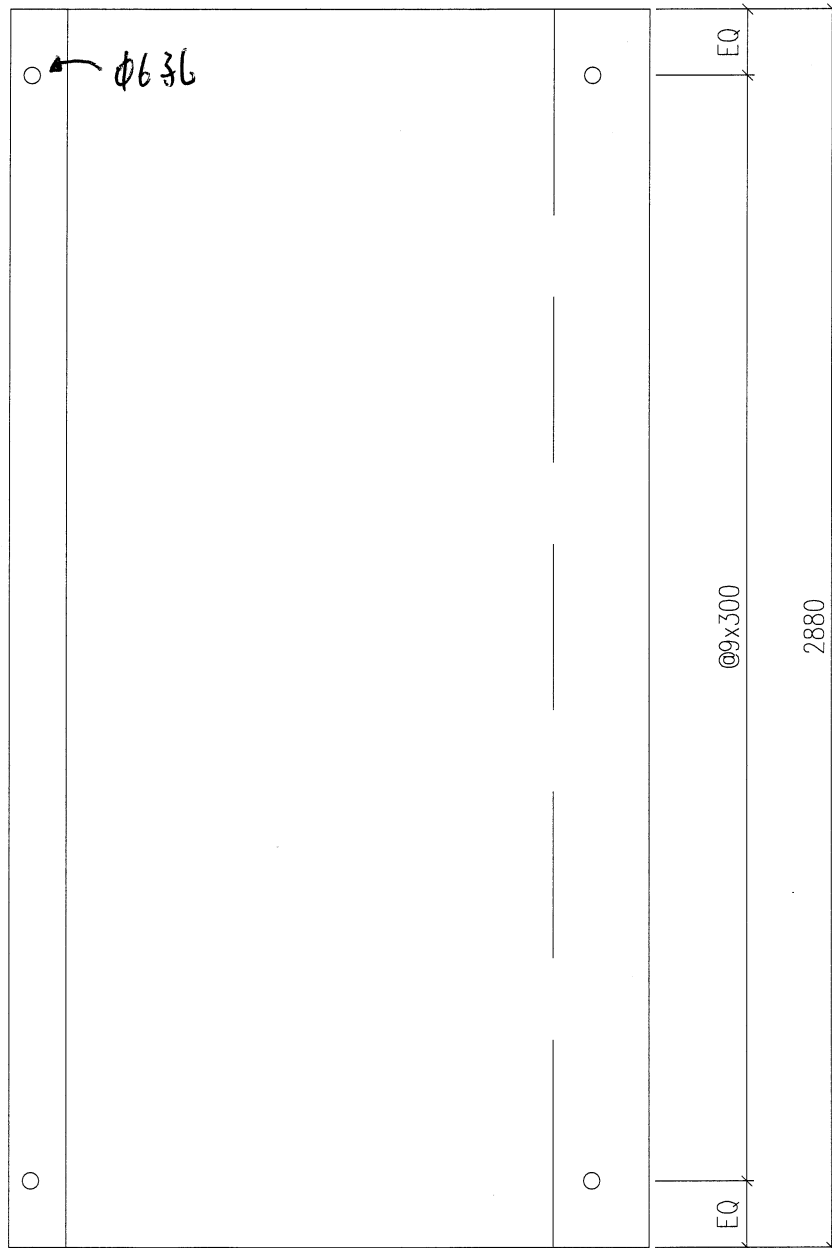
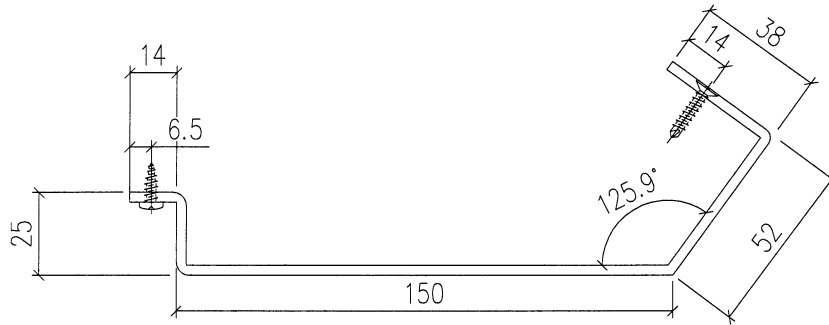


工程號	J853	地盤	香港延坪道	附 件	
名稱	鋁板加工圖	採用			
材料	3mm厚鋁板	地盤			
顏色	EC-DG-D334232-ZD1	工廠			

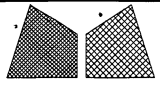


美特鋁質有限公司
MIDI Aluminium Fabricator Ltd.

類別		物料號	
制圖		圖號	XYZ-05
修改	-	數量	1
日期	-	單件重量 (KG)	-
復核	-		
批准	-		

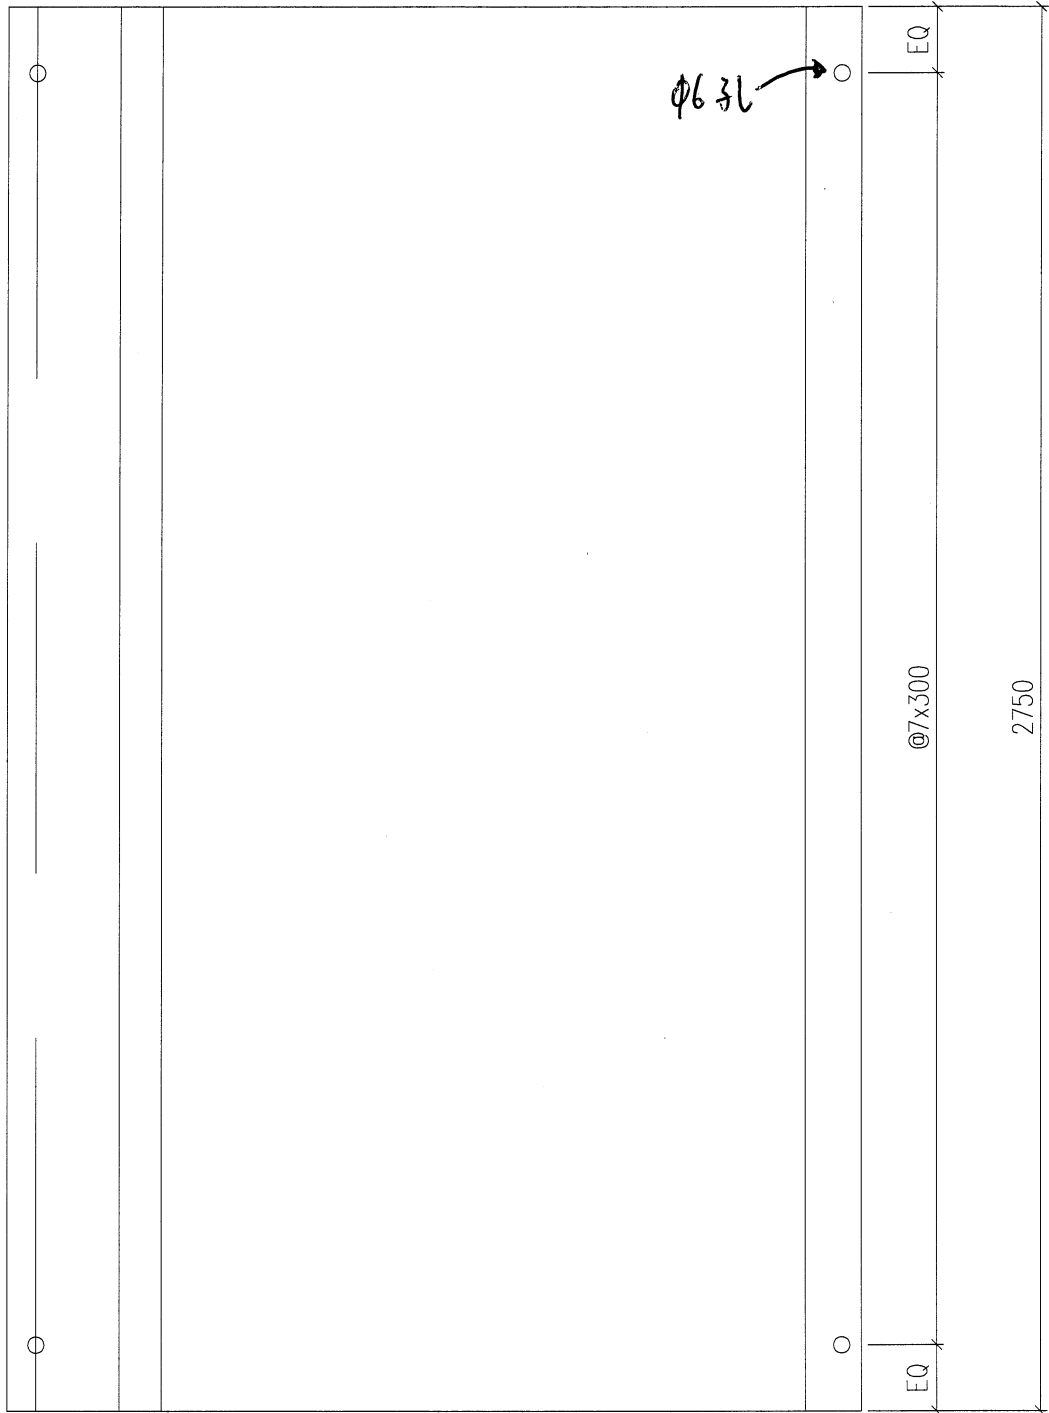
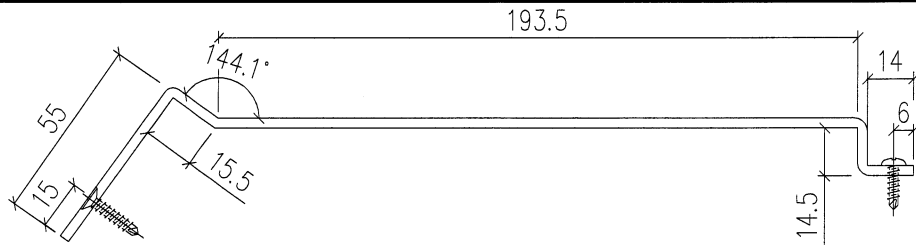


工程號	J853	地盤	香港延坪道	附 件	
名稱	鋁板加工圖	採用			-
材料	3mm厚鋁板	地盤			
顏色	EC-DG-D334232-ZD1	工廠			

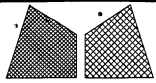



美特鋁質有限公司
MIDI Aluminium Fabricator Ltd.

類別		物料號	
制圖		圖號	XYZ-06
修改	-	數量	1
日期	-	單件重量 (KG)	-
復核	-		
批准	-		

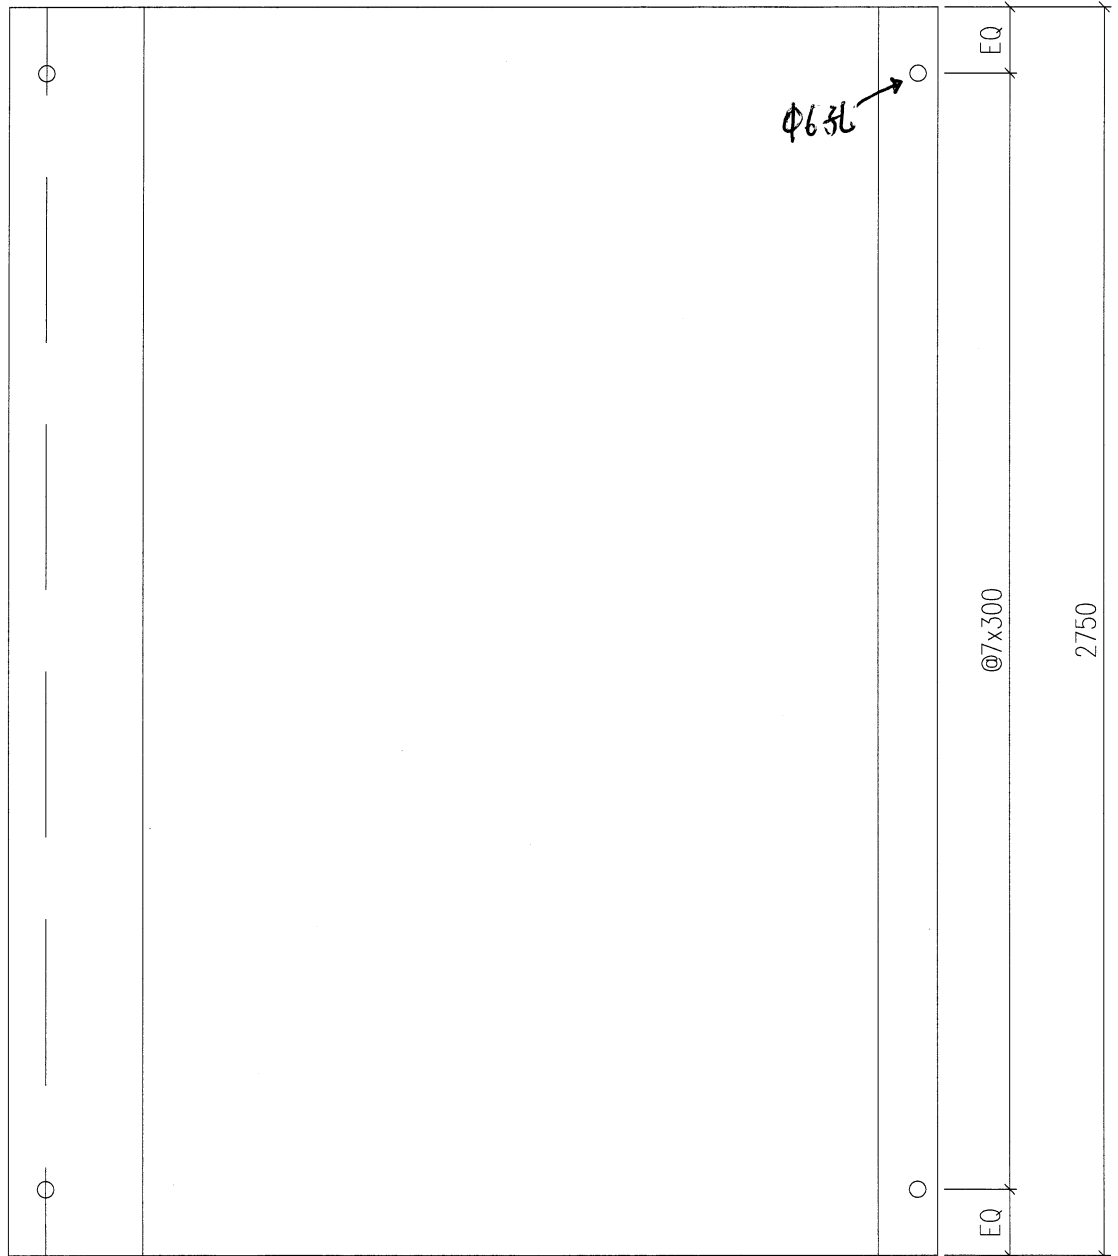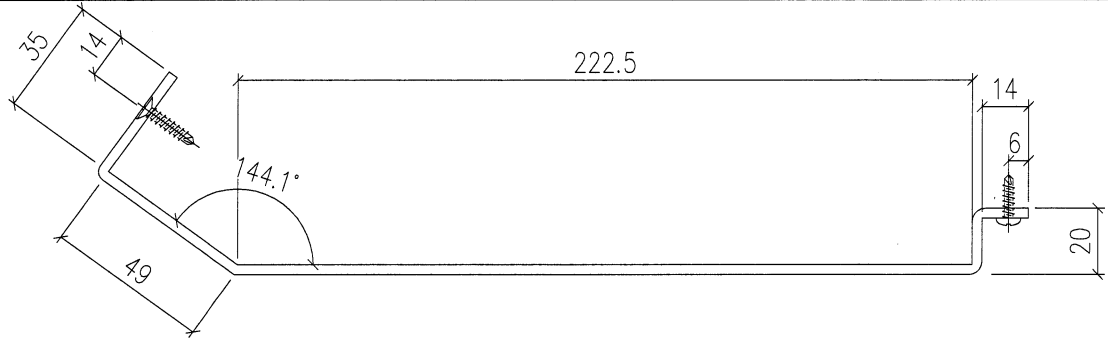


工程號	J853	地盤	香港延坪道	附 件	
名稱	鋁板加工圖	採用			-
材料	3mm厚鋁板	地盤			
顏色	EC-DG-D334232-ZD1	工廠			

類別		物料號	
制圖		圖號	XYZ-07
修改	-	數量	1
日期	-	單件重量 (KG)	-
復核	-		
批准	-		

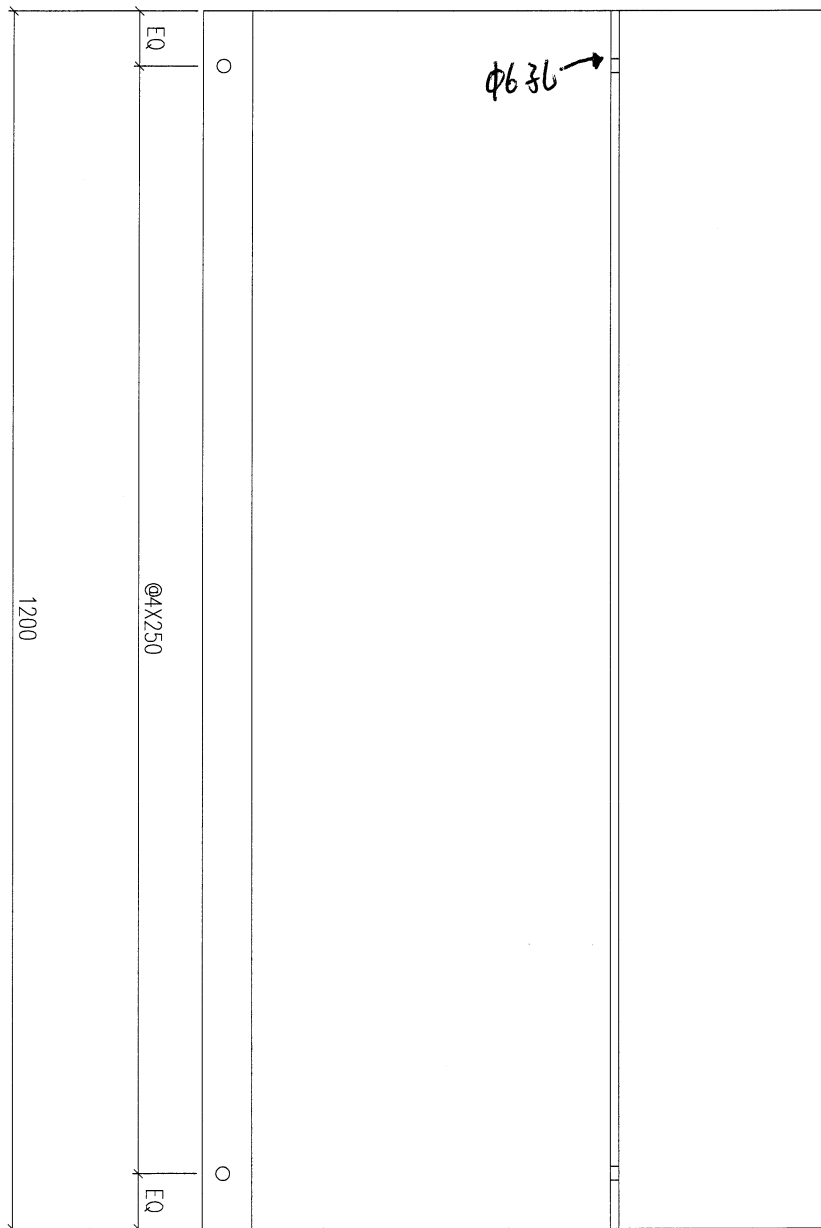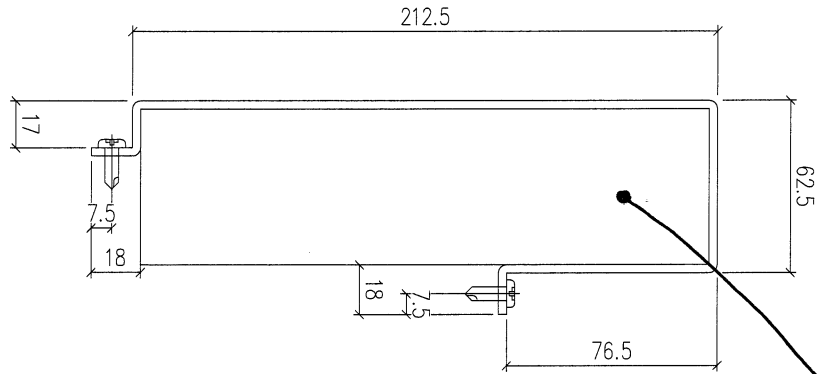






兩端封屬

工程號	J853	地盤	香港延坪道	附件	
名稱	鋁板加工圖	採用			
材料	3mm厚鋁板	地盤			
顏色	EC-DG-D334232-ZD1	工廠			

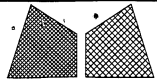

美特鋁質有限公司
MIDI Aluminium Fabricator Ltd.

類別		物料號	
制圖		圖號	XYZ-08
修改	-	復核	-
日期	-	批准	-
		數量	1
		單件重量 (KG)	-

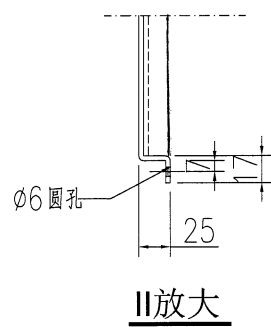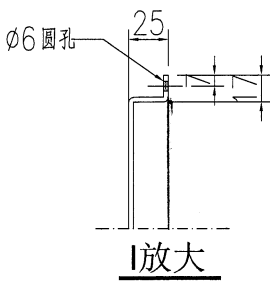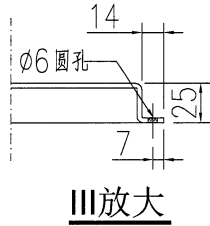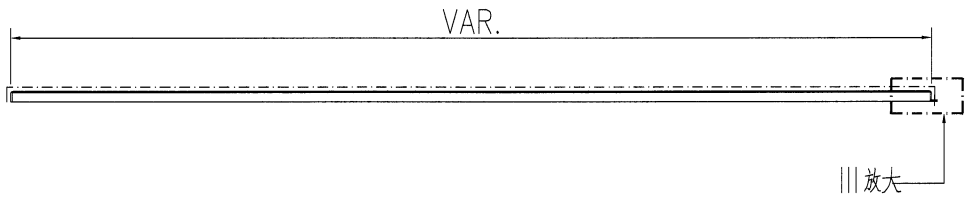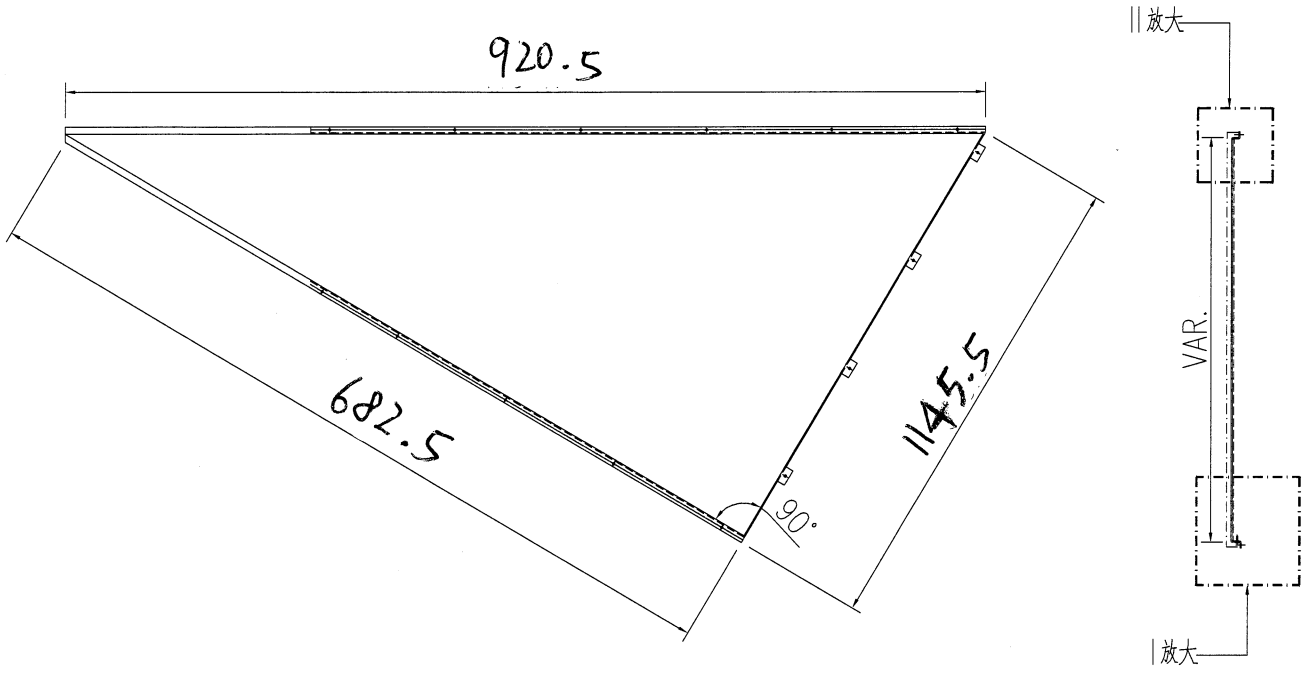

工程號	J853	地盤	香港延坪道	附 件	
名稱	鋁板加工圖		採用		
材料	3mm鋁板		地盤		
顏色	EC-DG-D334232-ZD1		工廠		



XYZ-07

80-21X