

工程指示 / 要求簡箋 ENGINEER INSTRUCTIONS (E.I.)

| | | | |
|---------|-----------------|-------|------------|
| 工程指示編號: | EI- 7173 | 修改版本: | - |
| | HK- / | | |
| 工程編號: | J 853 | 工程名稱: | 延坪道 |
| 收件人: | Maggie Lor | 發件人: | Joe Chan |
| 工程項目: | EVA Grille 補鐵件. | 日期: | 21/12/2023 |

| | | |
|--|--|------------------------------------|
| <input checked="" type="checkbox"/> 原合約工程包 | <input type="checkbox"/> 原合約工程加 / 減賬 QT- | <input type="checkbox"/> 新工程報價 QT- |
|--|--|------------------------------------|

| | |
|----------------|-----------|
| 信件批核號碼/圖紙參考編號: | 批核模具圖紙編號: |
| 客戶指示附件: | 管理內部批簽署: |

| | | |
|------------------------------------|-------------------------------------|-------------------------------|
| <input type="checkbox"/> 初步鋁料 B.M. | <input type="checkbox"/> 加工拆圖, 然後生產 | <input type="checkbox"/> 尺寸表 |
| <input type="checkbox"/> 正式鋁料 B.M. | <input type="checkbox"/> 技術上資料 / 指示 | <input type="checkbox"/> 報價 |
| <input type="checkbox"/> 配件 B.M. | <input type="checkbox"/> 樣辦或貨品說明書 | <input type="checkbox"/> 分判合約 |
| <input type="checkbox"/> 其他: | | |

內容: 請依附件資料, 生產 GMS 鐵件, 送地盤.
- 此單不需馬嘜牌.

完成上列要求日期: 31/12/2023 ASAP

國內

| | | | | | |
|---------------------------------|------------------------------|--------------------------------|------------------------------|--------------------------------|------------------------------|
| <input type="checkbox"/> 生產技術總監 | <input type="checkbox"/> 連附件 | <input type="checkbox"/> 技術部 | <input type="checkbox"/> 連附件 | <input type="checkbox"/> 生產部 | <input type="checkbox"/> 連附件 |
| <input type="checkbox"/> 採購部 | <input type="checkbox"/> 連附件 | <input type="checkbox"/> 生產統籌部 | <input type="checkbox"/> 連附件 | <input type="checkbox"/> 報關組 | <input type="checkbox"/> 連附件 |
| <input type="checkbox"/> 質檢部 | <input type="checkbox"/> 連附件 | <input type="checkbox"/> 會計部 | <input type="checkbox"/> 連附件 | <input type="checkbox"/> 機械設計部 | <input type="checkbox"/> 連附件 |
| <input type="checkbox"/> 香港辦 | <input type="checkbox"/> 連附件 | <input type="checkbox"/> 其他: | | | |

香港

| | | | | | | | |
|------------------------------|------------------------------|------------------------------|------------------------------|--|---|------------------------------|------------------------------|
| <input type="checkbox"/> 行政部 | <input type="checkbox"/> 連附件 | <input type="checkbox"/> 會計部 | <input type="checkbox"/> 連附件 | <input type="checkbox"/> 統籌部 | <input type="checkbox"/> 連附件 | <input type="checkbox"/> 工程部 | <input type="checkbox"/> 連附件 |
| <input type="checkbox"/> 採購部 | <input type="checkbox"/> 連附件 | <input type="checkbox"/> QS部 | <input type="checkbox"/> 連附件 | <input checked="" type="checkbox"/> 地盤管理 | <input checked="" type="checkbox"/> 連附件 | <input type="checkbox"/> 維修部 | <input type="checkbox"/> 連附件 |

炳哥

| | | | |
|---------|--|------------|--|
| *發件人簽署: | | *組別成員批核簽署: | |
| 傳遞編號: | | 項目經理簽署: | |




美特鋁質有限公司

MTD Aluminium Fabricator Ltd.

地盤鐵件BM表

| | | | | | | |
|-------|------------|-----------|--|----------|------------|--------|
| 工程號: | J853 | 計算: | | 日期: | 20/12/2023 | 送呈:JOE |
| 地盤名稱: | 香港廷坪路 | 核對: | | 日期: | 20/12/2023 | 副本: |
| 項目類別: | EVA路GRILLE | 批准: | | 日期: | 20/12/2023 | |
| BM編號: | | A/C Code: | | 鐵件總重量KG: | 201.13 | |
| 修改版次: | | | | | | |


| 序號 | 修改內容 | 鐵件圖號 | 鐵件名稱 | 顏色 | 實用 | 後備 | 總數 | 單位 | 單件 (kg) | 總重量 (kg) | 備注 |
|----|------|---------------|-----------------|-----|-----|----|----|----|------------|-------------|-----|
| 36 | | J853-4003-L36 | 150X100X6.3mm鋼通 | 熱浸鋅 | 1 | 0 | 1 | 件 | 61.710 | 61.710 | 發工地 |
| 37 | | J853-4003-L37 | 150X100X6.3mm鋼通 | 熱浸鋅 | 1 | 0 | 1 | 件 | 61.740 | 61.740 | 發工地 |
| 38 | | J853-4003-L38 | 150X100X6.3mm鋼通 | 熱浸鋅 | 1 | 0 | 1 | 件 | 61.801 | 61.801 | 發工地 |
| 39 | | J853-4003-L39 | 150X100X6.3mm鋼通 | 熱浸鋅 | 1 | 0 | 1 | 件 | 15.880 | 15.880 | 發工地 |
| | | | | | 合計: | | 4 | 件 | 合計: | 201.131 | |

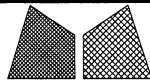

美特鋁質有限公司
MIDI Aluminium Fabricator Ltd.


| | | | |
|----|----|------------|------------------|
| 類別 | | 物料號 | |
| 制圖 | AN | 2023/05/02 | 圖號 J853-4003-L36 |
| 復核 | — | — | 數量 1 |
| 批准 | — | — | 單件重量 (KG) 61.71 |

| | | | |
|----|-------|-------|--|
| 修改 | A | B | |
| 日期 | 03/19 | 05/02 | |

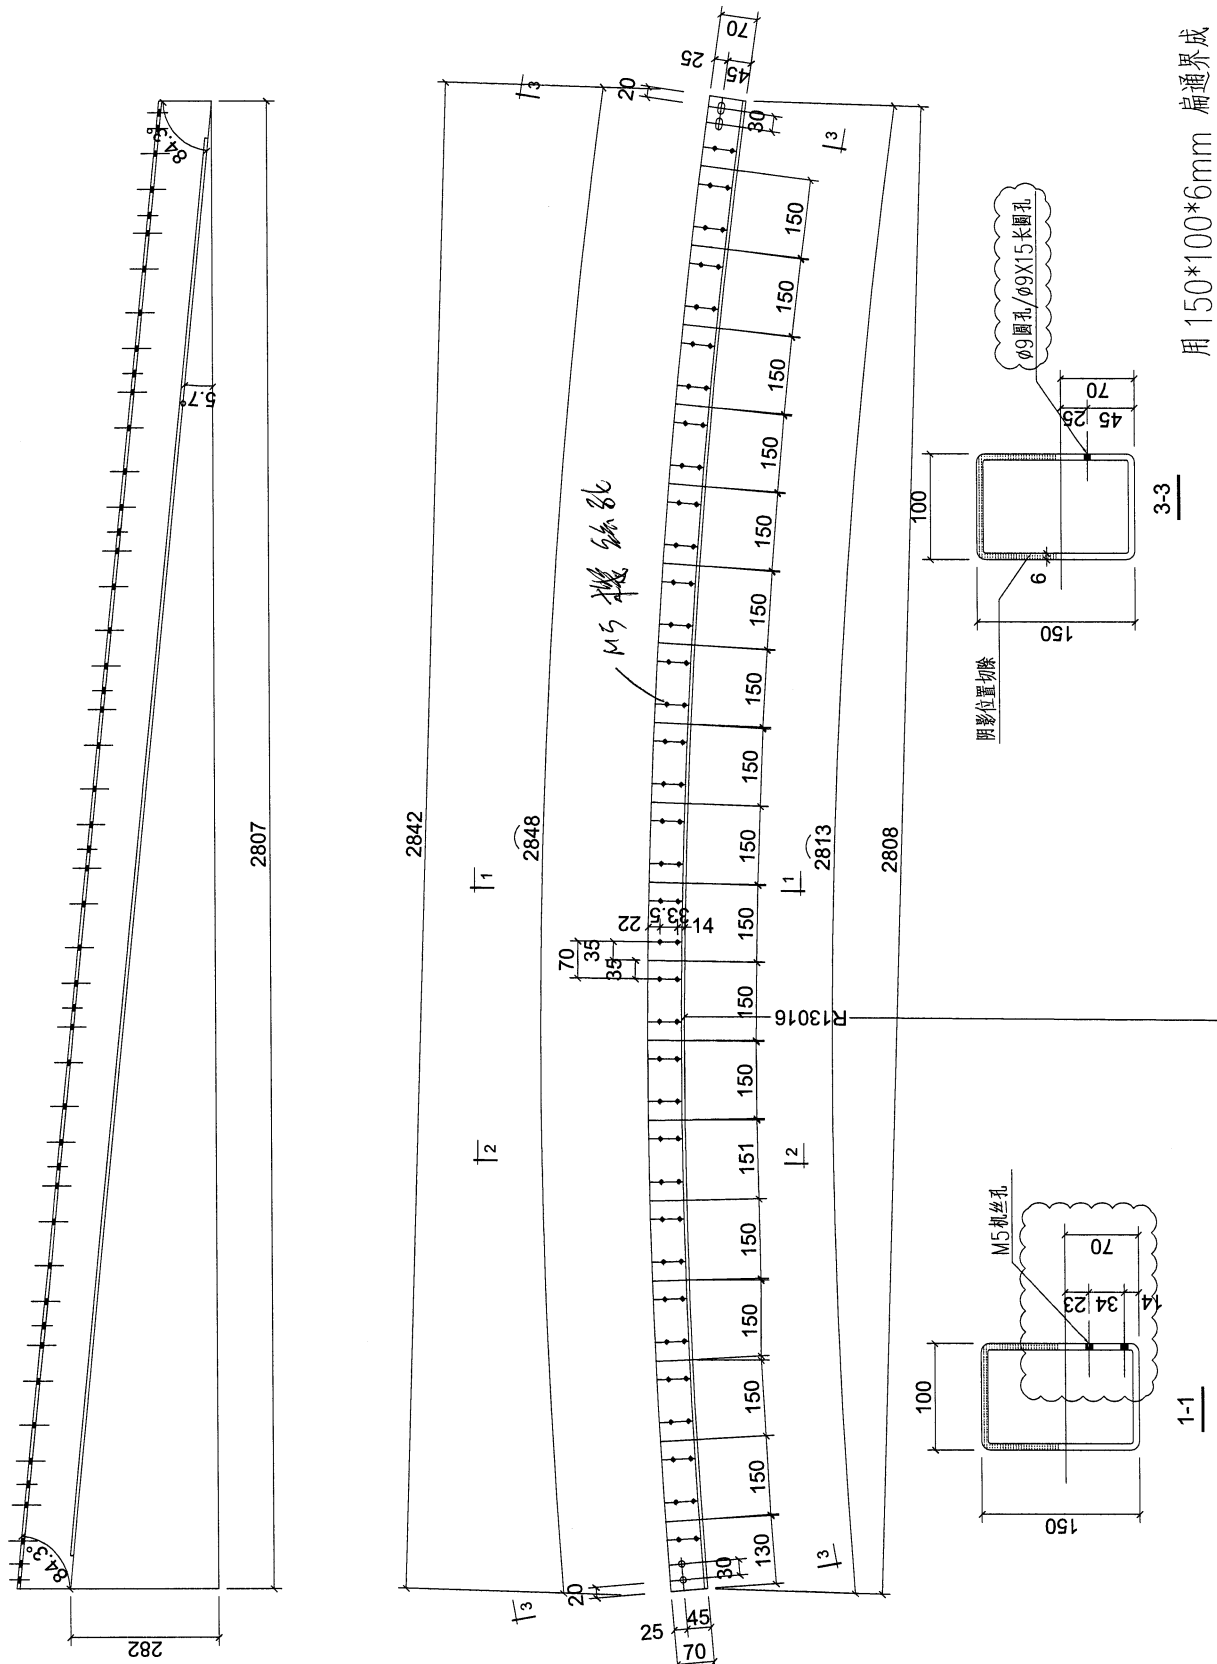


| | | | |
|-----|-----------------|----|-------|
| 工程號 | J853 | 地盤 | 香港延坪道 |
| 名稱 | 鋼構件 | 採用 | |
| 材料 | 150X100X6.3mm扁通 | 地盤 | |
| 顏色 | 熱浸鍍鋅 | 工廠 | |

| | |
|----|---|
| 附件 | — |
|----|---|

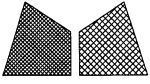


美特鋁質有限公司
MIDI Aluminium Fabricator Ltd.

| | | | |
|----|-------|------------|------------------|
| 類別 | | 物料號 | |
| 制圖 | AN | 2023/05/02 | 圖號 J853-4003-L37 |
| 修改 | A | B | 數量 1 |
| 日期 | 03/19 | 05/02 | 單件重量 (KG) 61.74 |

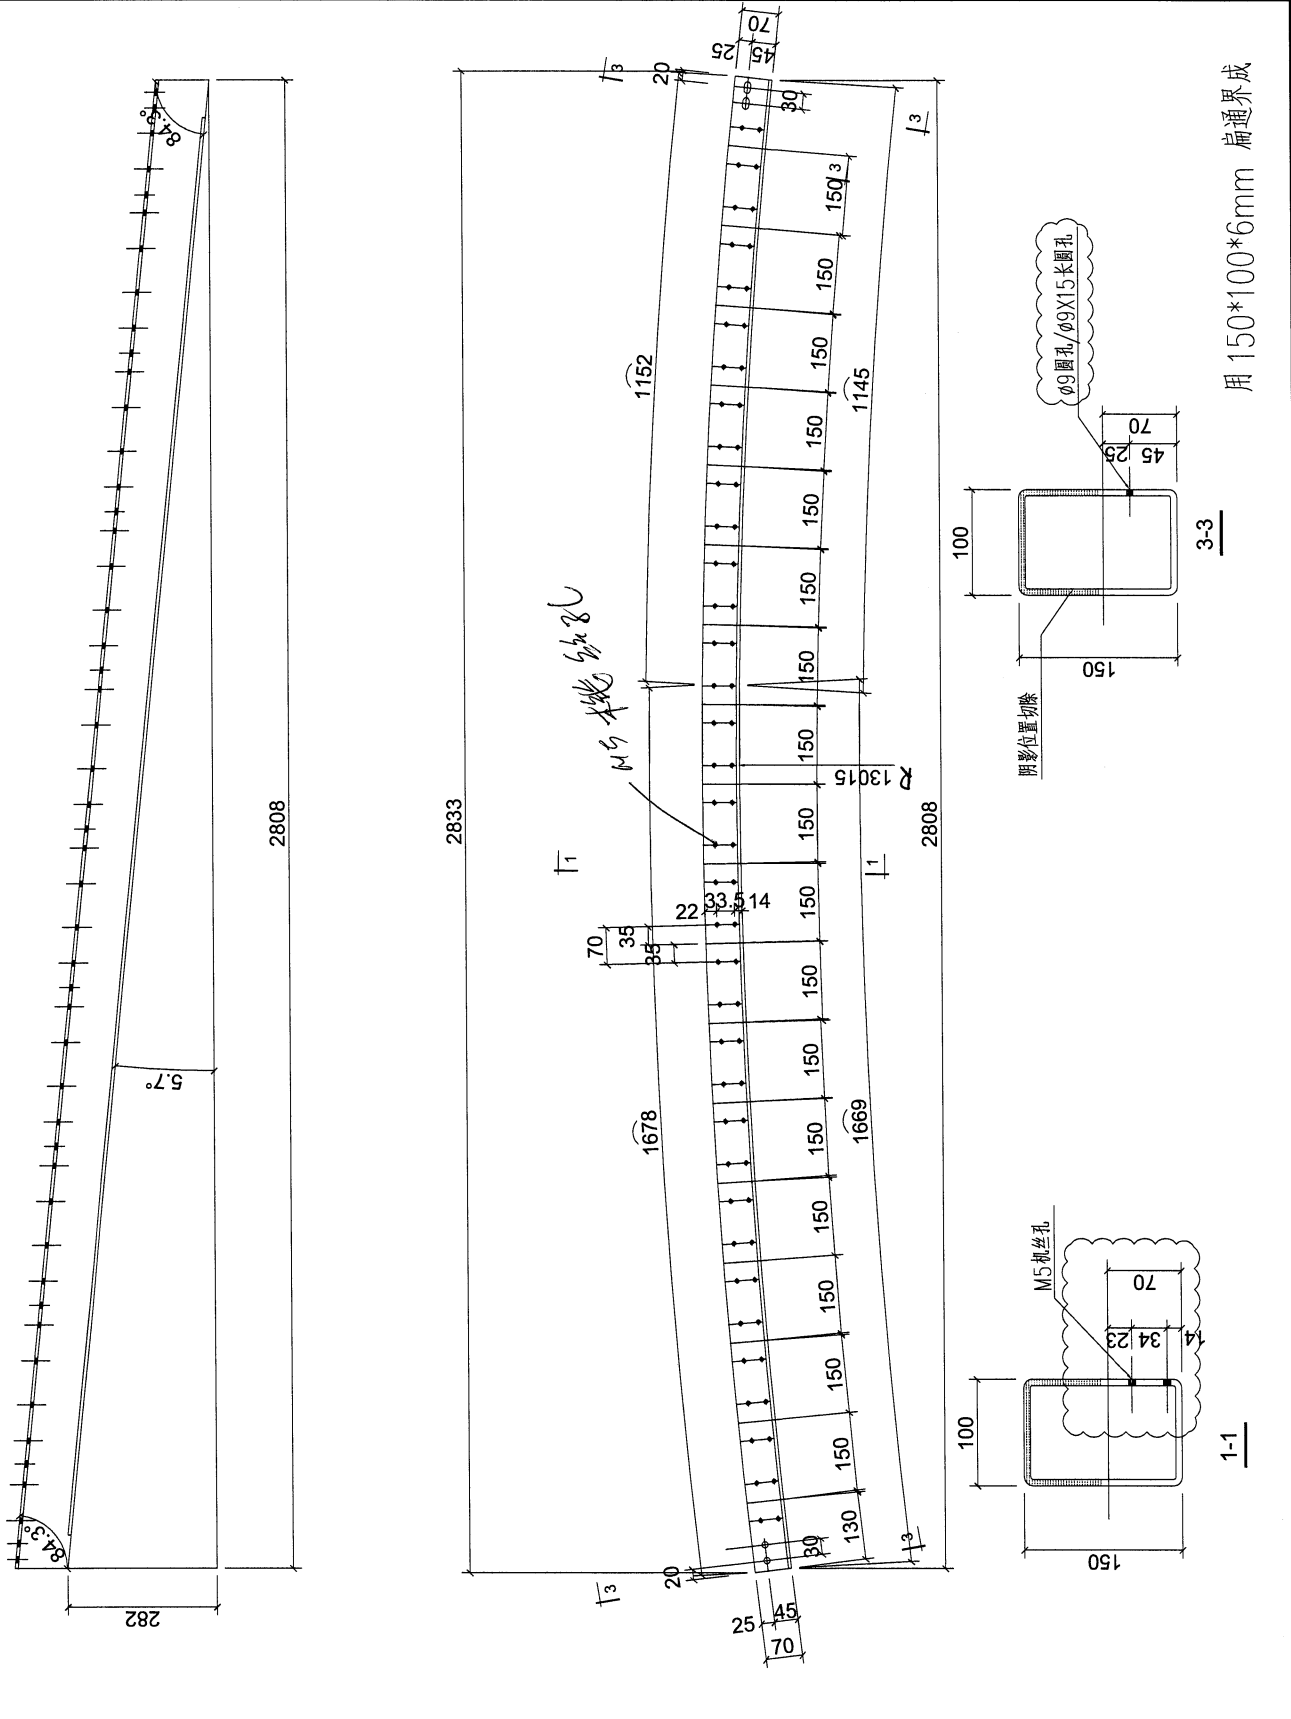




用 150*100*6mm 扁通界成

| | | | | | |
|-----|-----------------|----|-------|--------|--|
| 工程號 | J853 | 地盤 | 香港延坪道 | 附 件 | |
| 名稱 | 鋼構件 | 採用 | | | |
| 材料 | 150X100X6.3mm扁通 | 地盤 | | | |
| 顏色 | 熱浸鍍鋅 | 工廠 | | | |

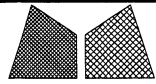

美特鋁質有限公司
MIDI Aluminium Fabricator Ltd.


| | | | |
|----|-------|------------|------------------|
| 類別 | | 物料號 | |
| 制圖 | AN | 2023/05/02 | 圖號 J853-4003-L38 |
| 修改 | A | B | 數量 1 |
| 日期 | 03/19 | 05/02 | 單件重量 (KG) 61.801 |

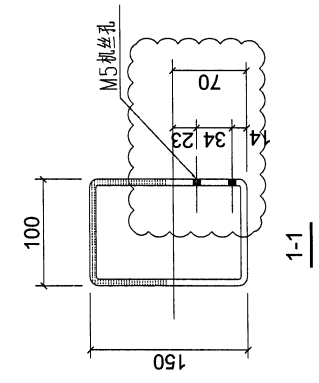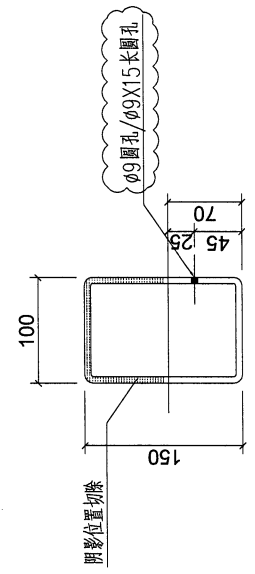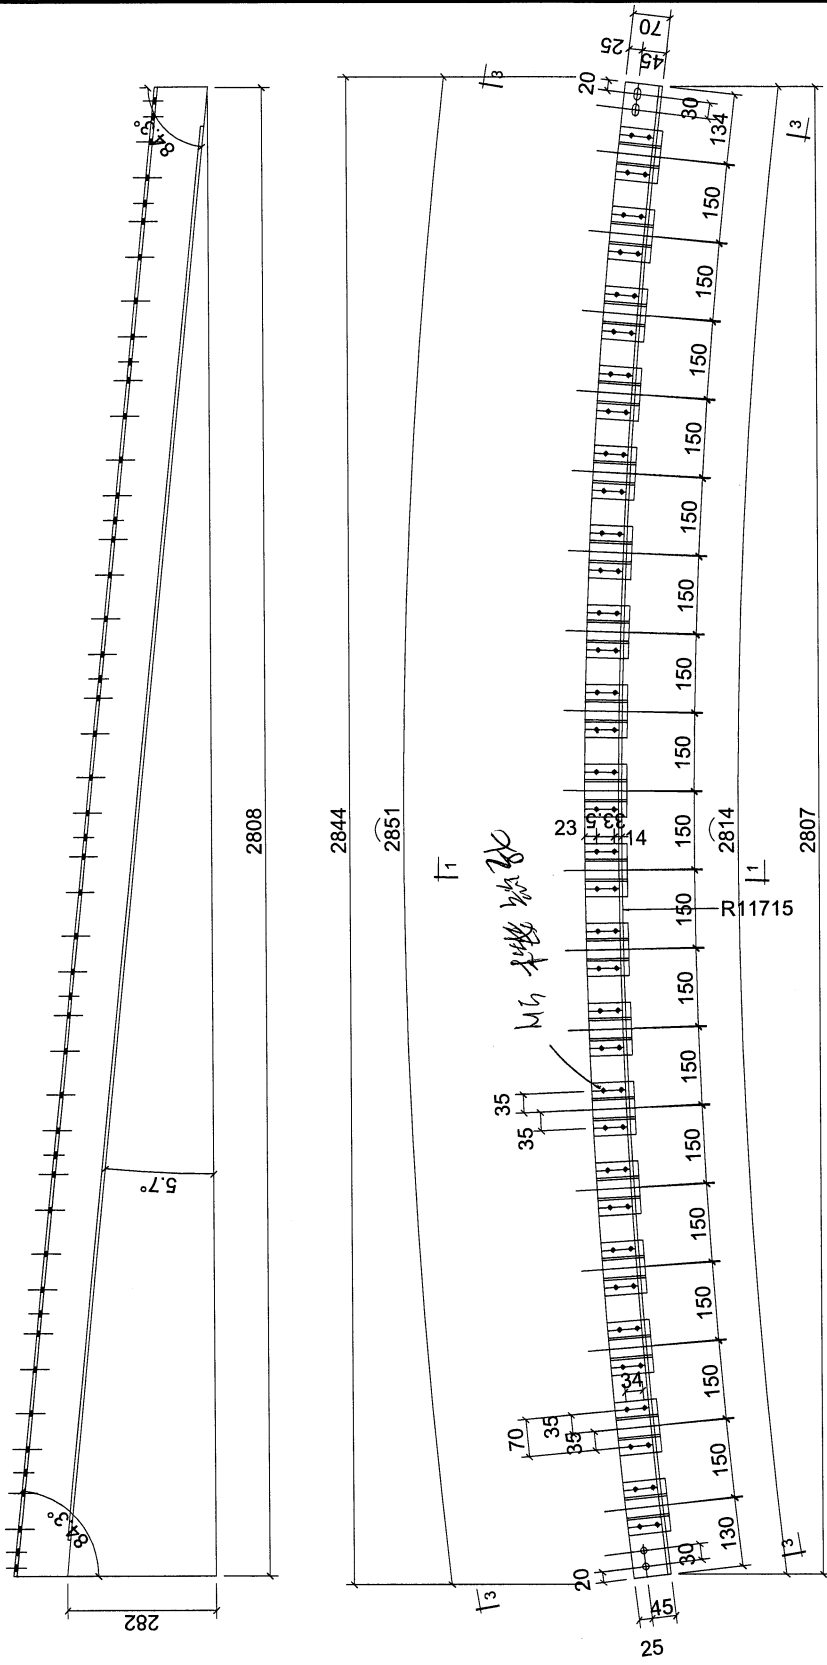

用 150*100*6mm 扁通界成





| | | | |
|-----|------------------|----|-------|
| 工程號 | J853 | 地盤 | 香港延坪道 |
| 名稱 | 鋼構件 | 採用 | |
| 材料 | 150X100X6.3mm 扁通 | 地盤 | |
| 顏色 | 熱浸鍍鋅 | 工廠 | |

| | | |
|----|--|--|
| 附件 | | |
| | | |
| | | |

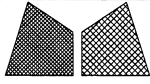

美特鋁質有限公司
MIDI Aluminium Fabricator Ltd.

| | | | | |
|----|-------|------------|-----------|---------------|
| 類別 | | 物料號 | | |
| 制圖 | AN | 2023/05/02 | 圖號 | J853-4003-L39 |
| 修改 | A | B | 數量 | 1 |
| 日期 | 03/19 | 05/02 | 單件重量 (KG) | 15.88 |
| 復核 | — | — | | |
| 批准 | — | — | | |

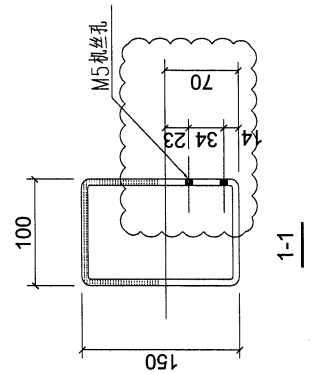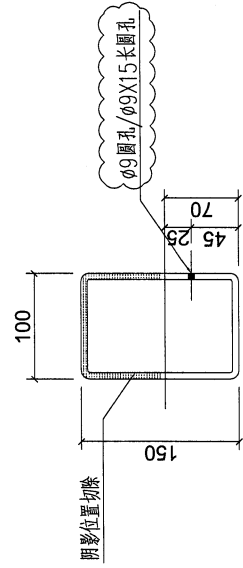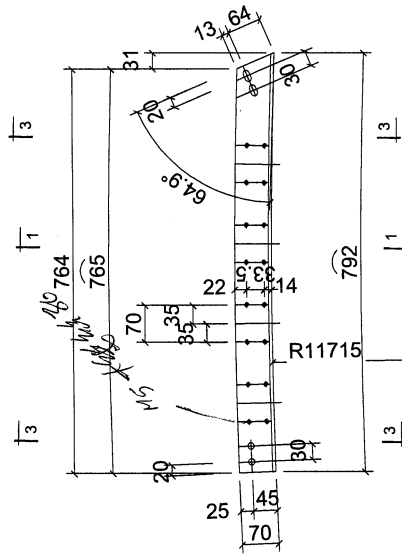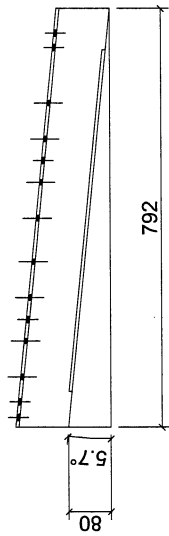

用 150*100*6mm 扁通界成

| | | | |
|-----|-----------------|----|-------|
| 工程號 | J853 | 地盤 | 香港延坪道 |
| 名稱 | 鋼構件 | 採用 | |
| 材料 | 150X100X6.3mm扁通 | 地盤 | |
| 顏色 | 熱浸鍍鋅 | 工廠 | |

| | |
|----|---|
| 附件 | — |
| | — |