



工程指示 / 要求簡箋 ENGINEER INSTRUCTIONS(E.I.)

工程指示編號:	EI- 7435	修改版本:	-
	HK- /		
工程編號:	J 853	工程名稱:	延坪道 (第2期)
收件人:	Maggie Lok	發件人:	Joe Chan
工程項目:	大樓平台 Fence Wall Grille 地盤用鐵件	日期:	06/03/2024

<input type="checkbox"/> 原合約工程包	<input type="checkbox"/> 原合約工程加 / 減賬 QT-	<input type="checkbox"/> 新工程報價 QT-
---------------------------------	--	------------------------------------

信件批核號碼/圖紙參考編號:	批核模具圖紙編號:
客戶指示附件:	管理內部批簽署:

<input type="checkbox"/> 初步鋁料 B.M.	<input type="checkbox"/> 加工拆圖, 然後生產	<input type="checkbox"/> 尺寸表
<input type="checkbox"/> 正式鋁料 B.M.	<input type="checkbox"/> 技術上資料/指示	<input type="checkbox"/> 報價
<input type="checkbox"/> 配件 B.M.	<input type="checkbox"/> 樣辦或貨品說明書	<input type="checkbox"/> 分判合約
<input type="checkbox"/> 其他:		




內容: 請依附件資料, 生產GMS鐵件, 送地盤
廠驗焊: 10% 磁粉, 100% 目測.
驗焊報告名: Pochum Fence Wall Grille.
完成上列要求日期: 20/3/2024


國內

<input type="checkbox"/> 生產技術總監	<input type="checkbox"/> 連附件	<input type="checkbox"/> 技術部	<input type="checkbox"/> 連附件	<input type="checkbox"/> 生產部	<input type="checkbox"/> 連附件
<input type="checkbox"/> 採購部	<input type="checkbox"/> 連附件	<input type="checkbox"/> 生產統籌部	<input type="checkbox"/> 連附件	<input type="checkbox"/> 報關組	<input type="checkbox"/> 連附件
<input type="checkbox"/> 質檢部	<input type="checkbox"/> 連附件	<input type="checkbox"/> 會計部	<input type="checkbox"/> 連附件	<input type="checkbox"/> 機械設計部	<input type="checkbox"/> 連附件
<input type="checkbox"/> 香港辦	<input type="checkbox"/> 連附件	<input type="checkbox"/> 其他:			

香港
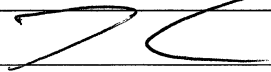
<input type="checkbox"/> 行政部	<input type="checkbox"/> 連附件	<input type="checkbox"/> 會計部	<input type="checkbox"/> 連附件	<input type="checkbox"/> 統籌部	<input type="checkbox"/> 連附件	<input type="checkbox"/> 工程部	<input type="checkbox"/> 連附件
<input type="checkbox"/> 採購部	<input type="checkbox"/> 連附件	<input type="checkbox"/> QS部	<input type="checkbox"/> 連附件	<input checked="" type="checkbox"/> 地盤管理	<input checked="" type="checkbox"/> 連附件	<input type="checkbox"/> 維修部	<input type="checkbox"/> 連附件

*發件人簽署:		*組別成員批核簽署:	
傳遞編號:		項目經理簽署:	

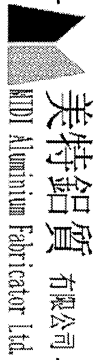

美特鋁質 有限公司
MTD Aluminium Fabricator Ltd.

地盤鐵件BM表

工程號:	J853	計算:	李傳鵬	日期:	5/3/2024	送呈:
地盤名稱:	香港廷坪路	核對:	練松文	日期:	5/3/2024	副本:
項目類別:	露台栏杆	批准:	陳梓豪	日期:	5/3/2024	
BM編號:		A/C Code:		鐵件總重量KG:	1038.78	
修改版次:						

序號	修改內容	鐵件圖號	鐵件名稱	顏色	實用	後備	總數	單位	單件重量 (kg)	總重量 (kg)	備注
1		GJ-GS-G01	6MM厚鋼板与50*50*5角鋼	熱浸鋅	30	5	35	件	0.790	27.650	
2		GJ-GS-G02	6MM厚鋼板与50*50*5角鋼	熱浸鋅	30	5	35	件	0.790	27.650	
3		GJ-GS-G03	100x70x8鋼通	熱浸鋅	179	6	185	件	1.234	228.290	
4		GJ-GS-G04	8MM厚鋼板与60*60*8mm厚鋼通	熱浸鋅	10	0	10	件	8.970	89.700	
5		GJ-GS-G05	8MM厚鋼板与60*60*8mm厚鋼通	熱浸鋅	18	0	18	件	16.640	299.520	
6		GJ-GS-G06	8MM厚鋼板与60*60*8mm厚鋼通	熱浸鋅	1	0	1	件	9.720	9.720	
7	Hold	GJ-GS-G07	90*50*5mm厚鋼通与5mm厚鋼板	熱浸鋅	4	0	4	件	23.230	92.920	Hold
8	Hold	GJ-GS-G08	90*50*5mm厚鋼通与5mm厚鋼板	熱浸鋅	4	0	4	件	23.230	92.920	Hold
9		GJ-GS-G09	10MM厚鋼板	熱浸鋅	10	1	11	件	1.872	20.592	
10		GJ-GS-G10	10MM厚鋼板	熱浸鋅	1	0	1	件	1.911	1.911	
11		GJ-GS-G11	10MM厚鋼板,5MM厚鋼板	熱浸鋅	8	0	8	件	1.890	15.120	
12		GJ-GS-G12	10MM厚鋼板	熱浸鋅	18	1	19	件	6.989	132.787	
13											
					合計:		331	件	合共:	1038.780	




美特鋁質 有限公司
MIDI Aluminium Fabricator Ltd.

工程號

J853

地盤

延平路

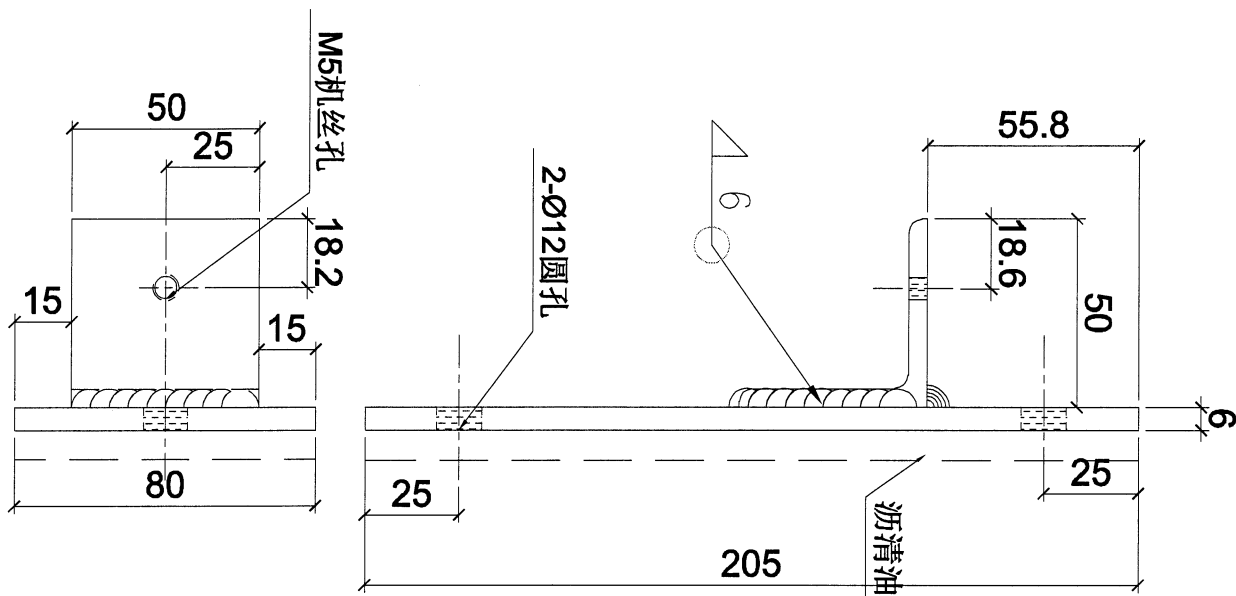

钢件编号	数量
GJ-GS-G02	35

- 设计说明:
1. 本图为“恒基巴城住宅发展项目售楼部元体标设”项目钢件加工图;
 2. 材料由 6MM厚钢板与50*50*5角钢加工而成, 加工完后进行表面处理, 加工后去除毛刺;
 3. 材料规格为S275, 表面热浸镀锌防腐处理, 镀层平均厚度不小于100um, 镀层局部厚度不小于100um;
 4. 材料外观平整, 不得有裂纹、毛刺、凹凸、翘曲、变形等缺陷;
 5. 钢件加工的长宽允许差为±1mm, 孔位偏差为±0.5mm, 角度偏差控制在±0.5°, 其他加工偏差为±1mm;
 6. 切割焊缝等级为二级, 角焊缝等级为三级, 焊缝外观等级为三级;
 7. 要求于明显位置标明钢件编号;
 8. 图中所有孔和缺口的尺寸均以图中标注为准, 不得按图面比例测量;
 9. 未尽事宜须符合有关最新的国家标准和质量标准。

名稱	格栅钢件加工圖	制圖	LHR	2024. 3. 05	修改		
材料	6MM厚钢板与50*50*5角钢	復核	-	-	日期		
顏色	热浸镀锌	批準			圖號	GJ-GS-G02	




美特鋁質 有限公司
MIDI Aluminium Fabricator Ltd.

工程號

J853

地盤

延平路

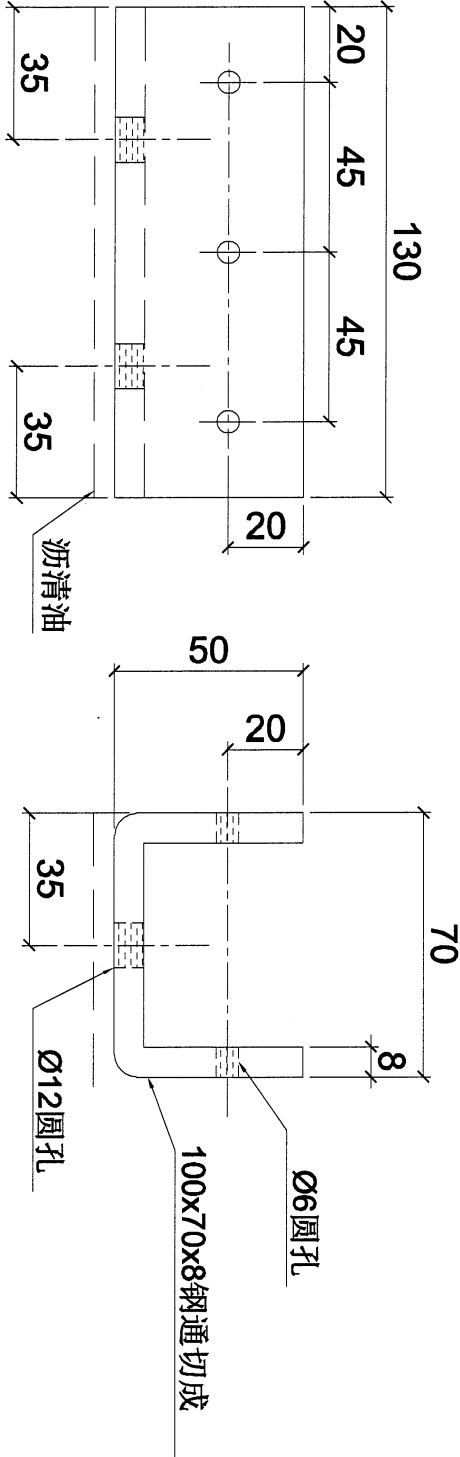

鋼件編號	數量
GJ-GS-G03	185


- 設計說明:
1. 本圖為“恒基巴姆特住宅發展項目裝修工程”項目鋼件加工圖。
 2. 材料由 100x70x8鋼通 加工而成，加工完後進行表面處理，加工後剔除毛刺。
 3. 材料厚度為S275，表面經熱浸鍍鋅防腐蝕處理，鍍層平均厚度不小於100um，鍍層局部厚度不小於100um；
 4. 材料應內外平整，不得有裂紋、毛刺、凹凸、起曲、變形等缺陷；
 5. 鋼件加工時長度允許公差±1mm，孔位偏差為±0.5mm，角度偏差控制在±0.5°，其他加工公差為±1mm；
 6. 切焊縫等級為二級，角焊縫等級為三級，焊縫外須等級為三級；
 7. 要求于明顯位置標註鋼件編號；
 8. 圖中所有孔和坡口的尺寸均為銑銑後尺寸，所有尺寸均以圖中標註為準，不得按圖面比例度量；
 9. 未盡事宜須符合有關最新的國家規範和質量標準。

名稱	格柵鋼件加工圖	制圖	LHR	2024. 3. 05	修改日期			
材料	100x70x8鋼通	復核	-	-	日期			
顏色	熱浸鍍鋅	批准			圖號	GJ-GS-G03		



美特鋁質 有限公司
MIDI Aluminium Fabricator Ltd.


工程號 J853 地盤 延平路

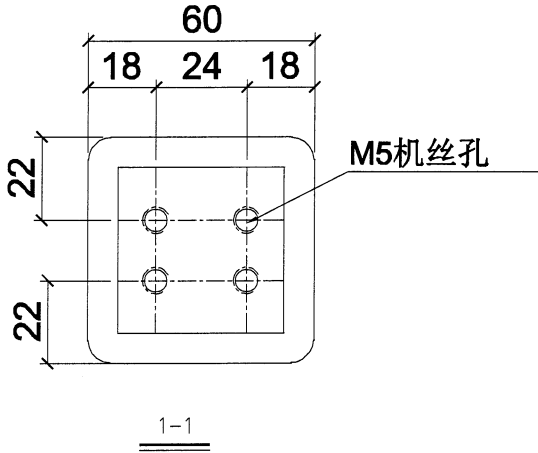

设计说明:

1. 本图为“恒基巴域街住宅发展项目塔楼单元体标段”项目钢件加工图;
2. 材料由8MM厚钢板与60*60*8mm厚钢通加工而成,加工完后进行表面处理,加工后剔除毛刺;
3. 材料材质为S275,表面热浸镀锌防腐性处理,镀层平均厚度不小于100um,镀层局部厚度不小于100um;
4. 材料应外观平整,不得有裂纹、毛刺、凹凸、翘曲、变形等缺陷;
5. 钢件加工的允许误差±1mm,孔位偏差为±0.5mm,角度偏差控制在±0.5°,其他加工偏差为±1mm.;
6. 初焊焊缝等级为二级,角焊焊缝等级为三级,焊缝外观等级为三级;
7. 要求于明显位置标明钢件编号;
8. 图中所有孔和缺口的尺寸均为镀锌后尺寸,所有尺寸均以图中标注为准,不得按图面比例度量;
9. 未尽事宜须符合有关最新的国家规范和质量标准;

钢件编号	数量
GJ-GS-G04	10

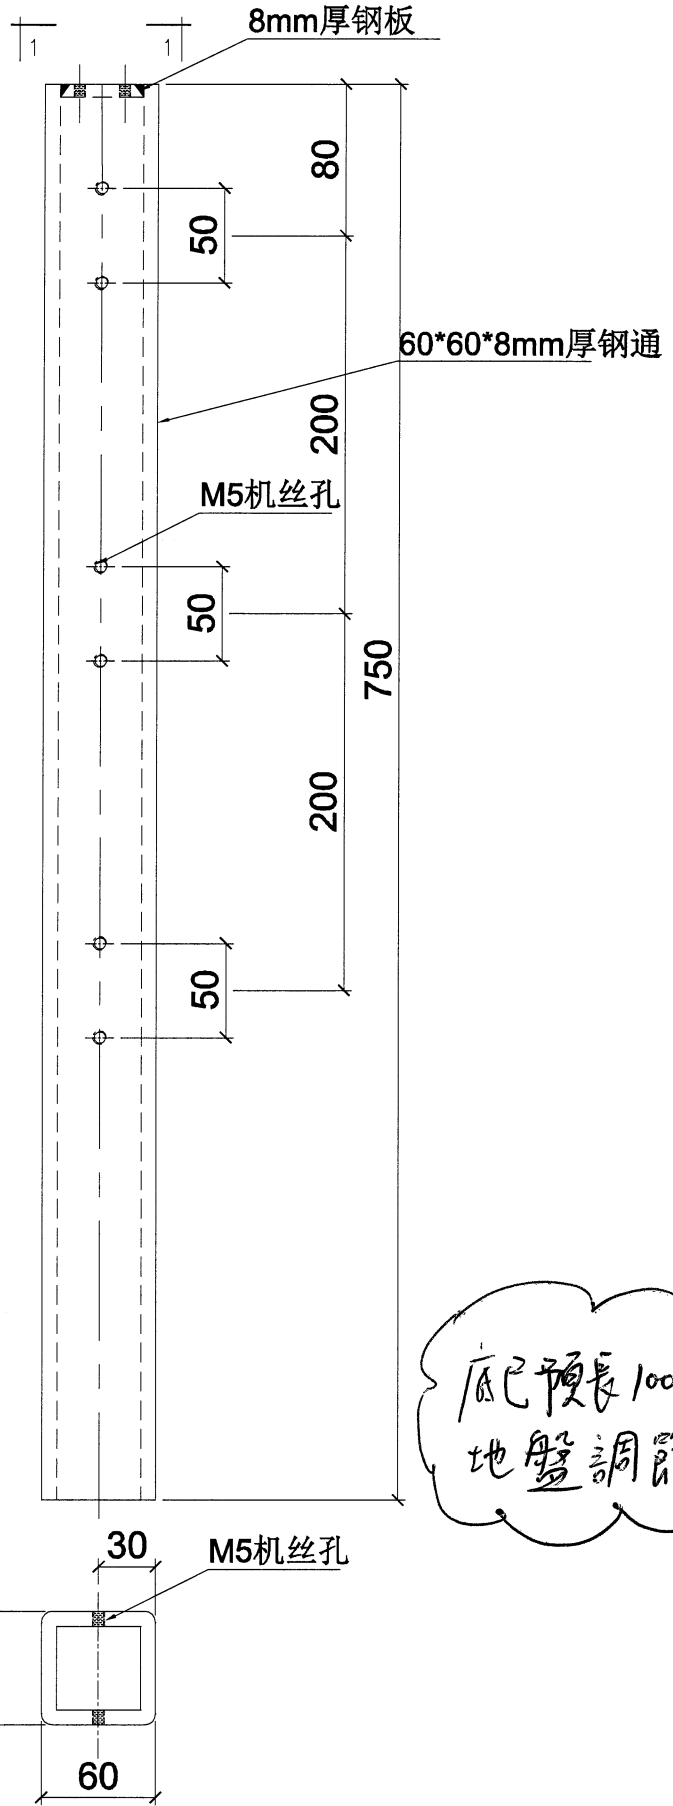


底已預長100,
地盤調節

名稱	格栅钢件加工圖	制圖	LHR	2024. 3. 05	修改		
材料	8MM厚钢板与60*60*8mm厚钢通	復核	-	-	日期		
顏色	热浸镀锌	批準			圖號	GJ-GS-G04	




美特鋁質有限公司
MIDI Aluminium Fabricator Ltd.

工程號 J853 地盤 延平路

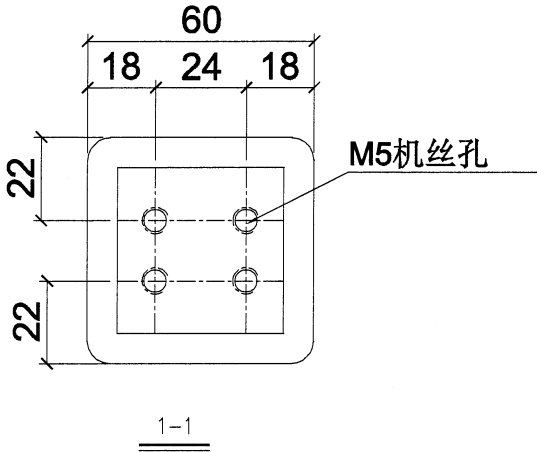


- 设计说明:
1. 本图为“恒基巴城街住宅发展项目塔楼单元体标段”项目钢件加工图;
 2. 材料由8MM厚钢板与60*60*8mm厚钢通 加工而成, 加工完后进行表面处理, 加工后剔除毛刺;
 3. 材料材质为S275, 表面热浸镀锌防腐处理, 镀层平均厚度不小于100um, 镀层局部厚度不小于100um;
 4. 材料应外观平整, 不得有裂纹、毛刺、凹凸、翘曲、变形等缺陷;
 5. 钢件加工的长度允许误差 ± 1 mm, 孔位偏差为 ± 0.5 mm, 角度偏差控制在 $\pm 0.5^\circ$, 其他加工偏差为 ± 1 mm.;
 6. 切焊焊缝等级为二级, 角焊焊缝等级为三级, 焊缝外观等级为三级;
 7. 要求于明显位置标明钢件编号;
 8. 图中所有孔和缺口的尺寸均为镀锌后尺寸, 所有尺寸均以图中标注为准, 不得按图面比例度量;
 9. 未尽事宜须符合有关最新的国家规范和质量标准;

钢件编号	数量
GJ-GS-G05	18

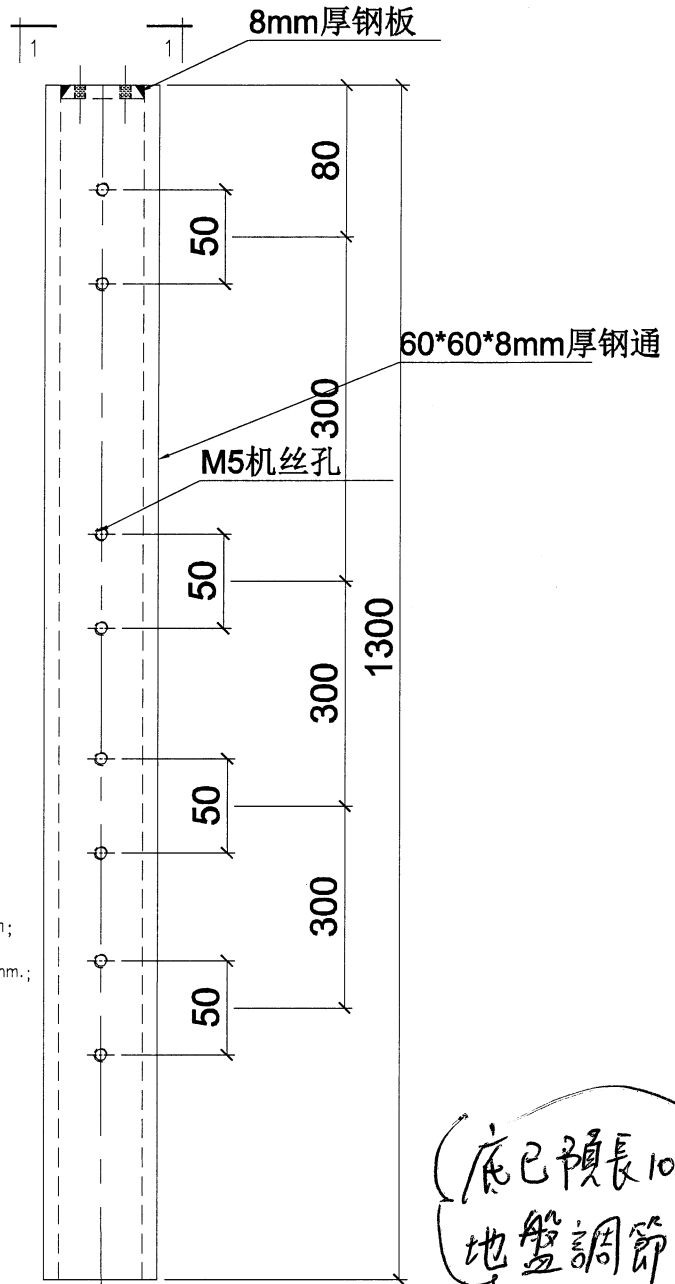

底已預長100,
地盤調節

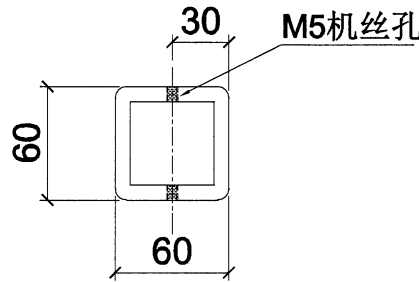


名稱	格栅钢件加工圖	制圖	LHR	2024. 3. 05	修改		
材料	8MM厚钢板与60*60*8mm厚钢通	復核	-	-	日期		
顏色	热浸镀锌	批準			圖號	GJ-GS-G05	



美特鋁質 有限公司
MIDI Aluminium Fabricator Ltd.


工程號 J853 地盤 延平路

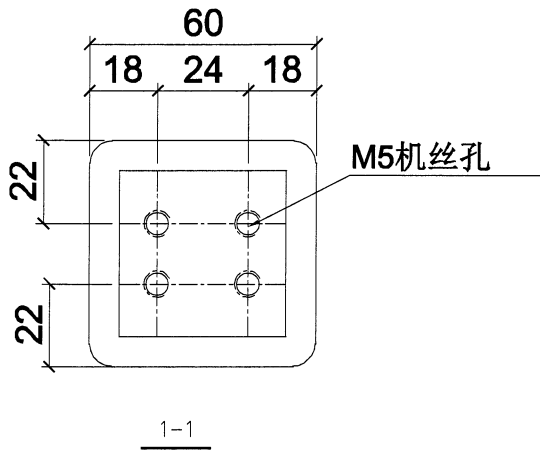

设计说明:

1. 本图为“恒基巴域街住宅发展项目塔楼单元体标段”项目钢件加工图;
2. 材料由 8MM厚钢板与60*60*8mm厚钢通 加工而成, 加工完后进行表面处理, 加工后剔除毛刺;
3. 材料材质为S275, 表面热浸镀锌防腐处理, 镀层平均厚度不小于100um, 镀层局部厚度不小于100um;
4. 材料应外观平整, 不得有裂纹、毛刺、凹凸、翘曲、变形等缺陷;
5. 钢件加工的长皮允许误差 ± 1 mm, 孔位偏差为 ± 0.5 mm, 角度偏差控制在 $\pm 0.5^\circ$, 其他加工偏差为 ± 1 mm.;
6. 切焊焊缝等级为二级, 角焊焊缝等级为三级, 焊缝外观等级为三级;
7. 要求于明显位置标明钢件编号;
8. 图中所有孔和缺口的尺寸均为镀锌后尺寸, 所有尺寸均以图中标注为准, 不得按图面比例度量;
9. 未尽事宜须符合有关最新的国家规范和质量标准;

钢件编号	数量
GJ-GS-G06	1

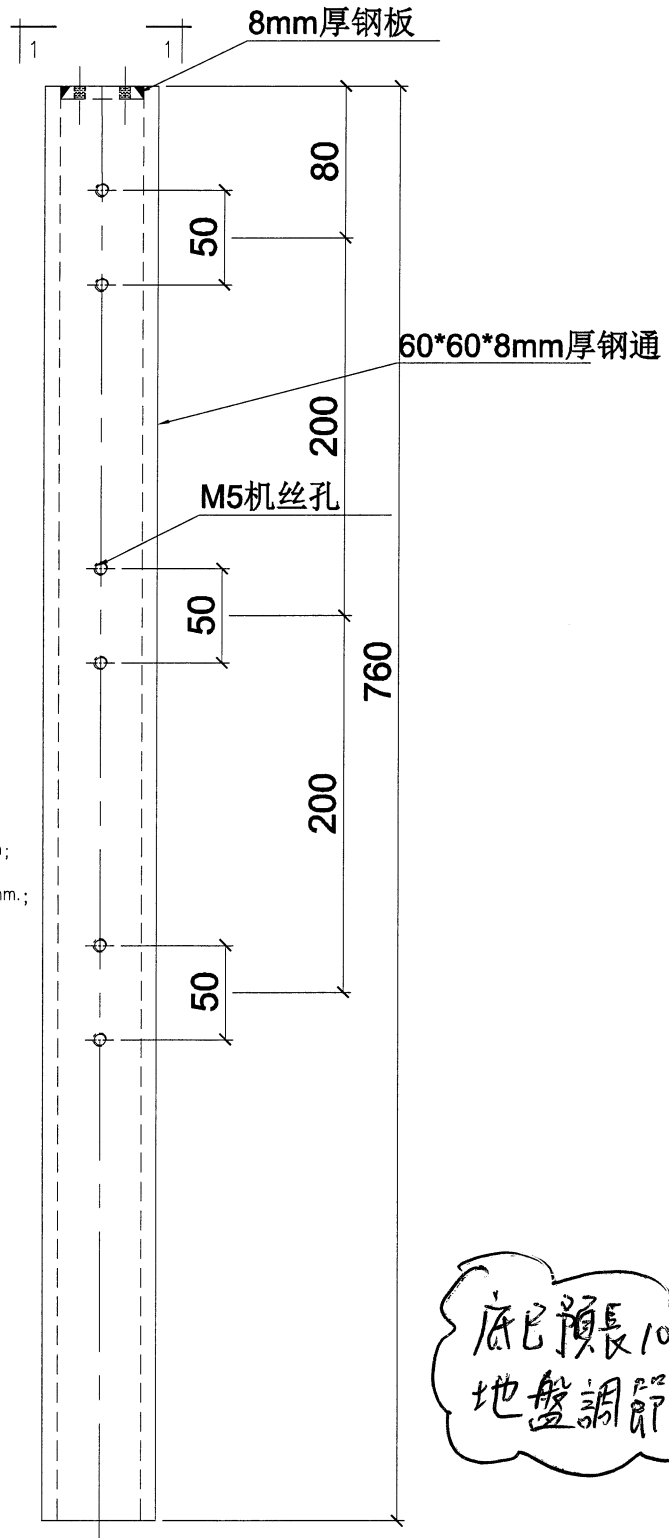

底已預長100
地盤調節.

名稱	格栅钢件加工圖	制圖	LHR	2024. 3. 05	修改			
材料	8MM厚钢板与60*60*8mm厚钢通	復核	-	-	日期			
顏色	热浸镀锌	批準			圖號	GJ-GS-G06		



美特鋁質 有限公司


MIDI Aluminium Fabricator Ltd.

工程號

J853

地盤

延平路

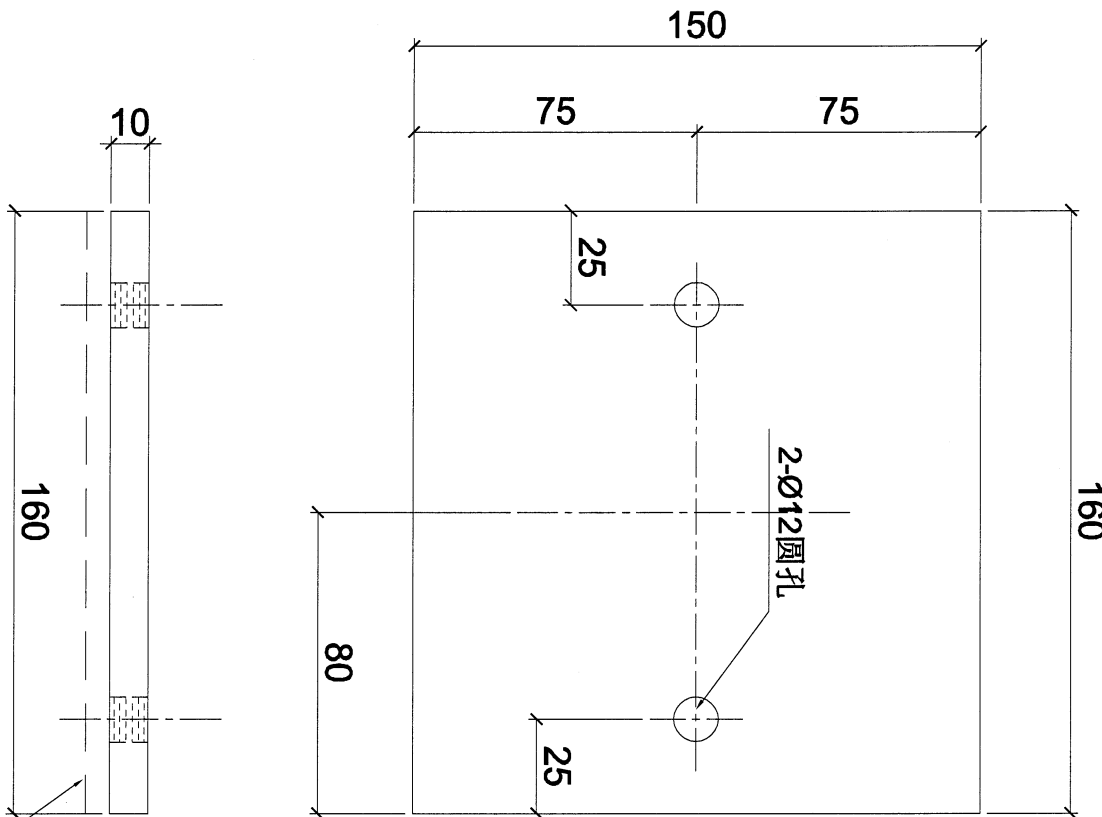

- 设计说明:
1. 本图为“恒基巴城居住宅发展项目售楼部样板房”项目物件加工图;
 2. 材料由 10MM厚钢板 加工而成, 加工完后进行表面处理, 加工后去除毛刺;
 3. 材料材质为S275, 表面经热浸镀锌防腐处理, 镀层平均厚度不小于100um, 镀层局部厚度不小于100um;
 4. 材料应外表面平整, 不得有裂纹、毛刺、凹凸、翘曲、变形等缺陷;
 5. 物件加工的长度允许误差为±1mm, 孔位偏差为±0.5mm, 角度偏差控制在±0.5°, 其他加工偏差为±1mm;
 6. 切割焊缝等级为二级, 角焊缝等级为三级, 焊缝外观等级为二级;
 7. 要求于相应位置标注物件编号;
 8. 图中所有孔和缺口的尺寸均为标注后尺寸, 所有尺寸均以图中标注为准, 不得按图面比例度量;
 9. 未尽事宜须符合相关最新的国家规范和标准;

钢件编号	数量
GJ-GS-G09	11

名稱	格栅钢件加工圖	制圖	LHR	2024. 3. 05	修改			
材料	10MM厚钢板	復核	-	-	日期			
顏色	热浸镀锌	批准			圖號	GJ-GS-G09		



美特鋁質 有限公司
MIDI Aluminium Fabricator Ltd.


工程號

J853

地盤

延平路

- 设计说明:
1. 本图为“世基巴城住宅发展项目售楼部元体拆模”项目钢件加工图;
 2. 材料由 10MM厚钢板 加工而成, 加工后进行表面处理, 加工后去除毛刺;
 3. 材料原为S275, 表面热浸镀锌防腐处理, 镀层平均厚度不小于100um, 镀层局部厚度不小于100um;
 4. 材料加工外须平整, 不得有裂纹、毛刺、凹凸、翘曲、变形等缺陷;
 5. 钢件加工的长宽公差为±1mm, 孔位偏差为±0.5mm, 角度偏差控制在±0.5°, 其他加工偏差为±1mm;
 6. 切割焊缝等级为二级, 角焊缝等级为三级, 焊缝外观等级为二级;
 7. 要求于明显位置标明钢件编号;
 8. 图中所有孔和缺口的尺寸均为镀锌后尺寸, 所有尺寸均以图中标注为准, 不得按图面比例度量;
 9. 未尽事宜须符合有关最新的国家规范和标准;

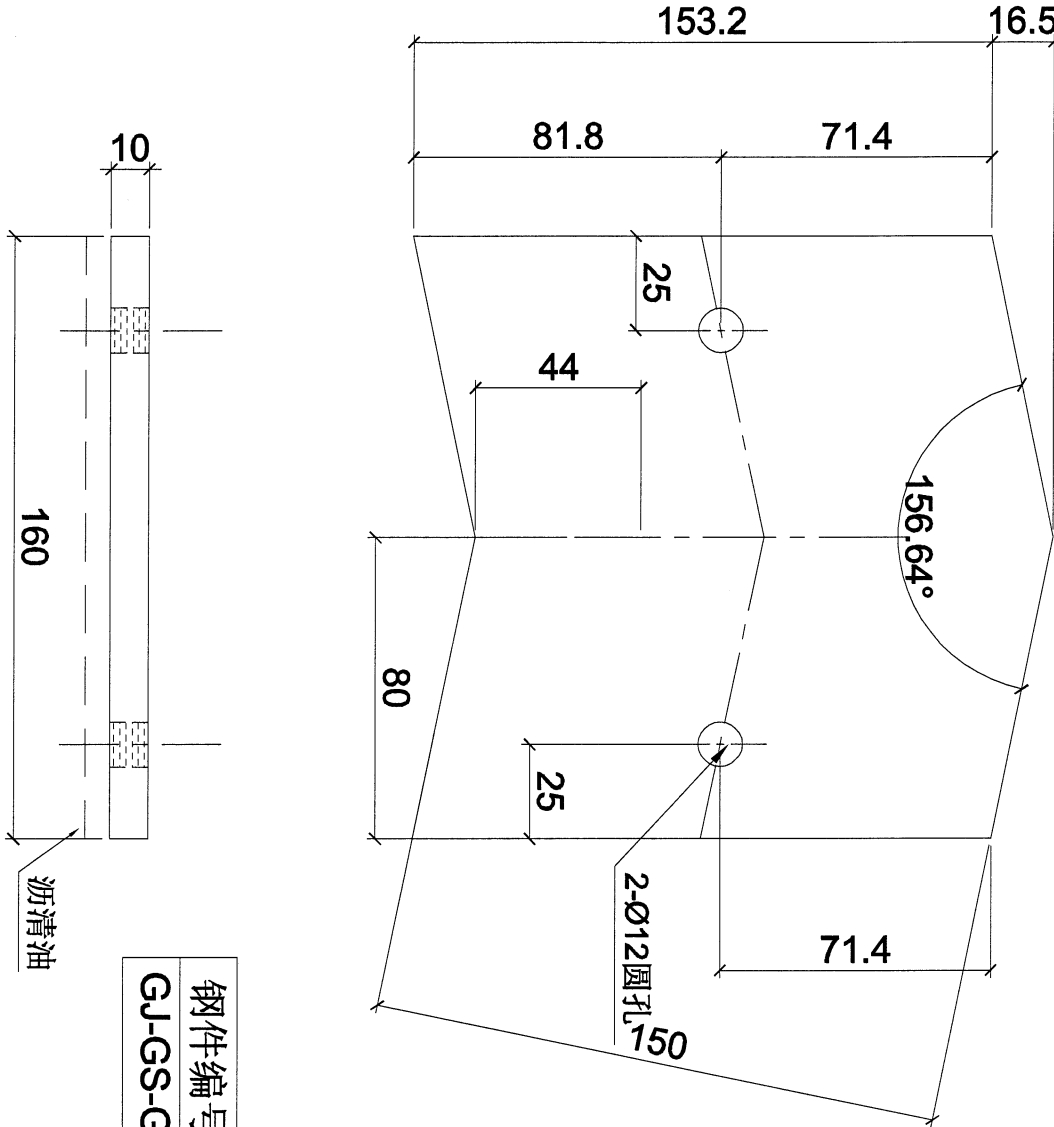

钢件编号	GJ-GS-G10
数量	1

名稱	格栅钢件加工圖	制圖	LHR	2024. 3. 05	修改			
材料	10MM厚钢板	復核	-	-	日期			
顏色	热浸镀锌	批準			圖號	GJ-GS-G10		



美特鋁質 有限公司

MIDI Aluminium Fabricator Ltd.



工程號

J853

地盤

延平路

鋼件編號	數量
GJ-GS-G11	8

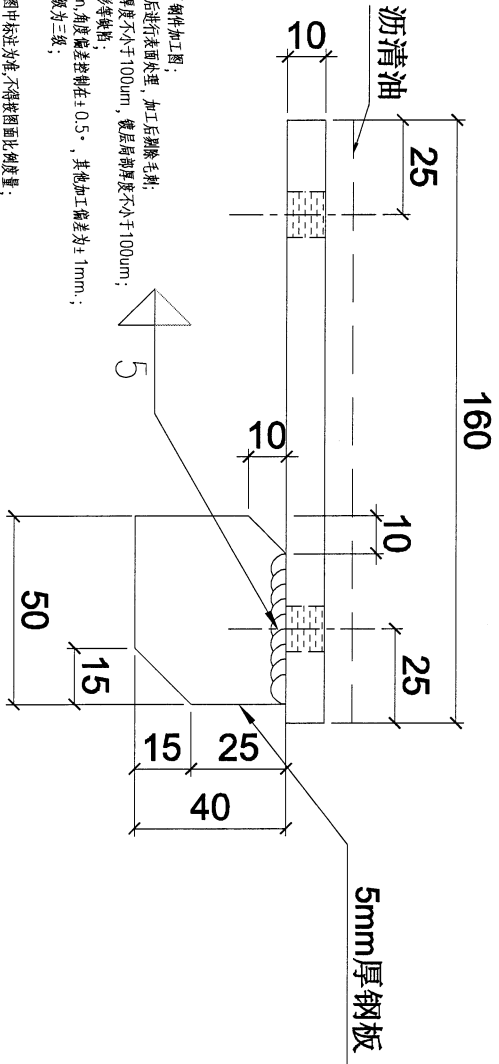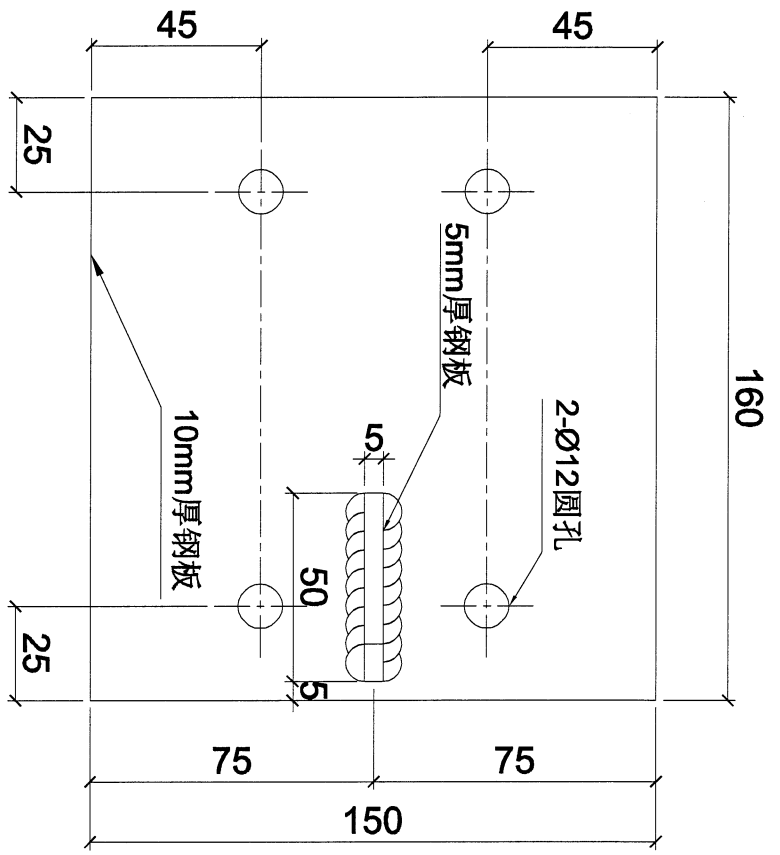


- 設計說明:
1. 本圖為“恒基巴城衛生發展項目地盤等子體標段”項目鋼件加工圖;
 2. 材料由 10MM厚鋼板, 5MM厚鋼板, 加工而成, 加工完進行表面處理, 加工后剔除毛刺;
 3. 材料材質為S275, 表面除銹特種腐蝕處理, 鍍層平均厚度不小於100um, 鍍層局部厚度不小於100um;
 4. 材料應外預互差, 不得有裂紋、毛刺、凹凸、雜曲、變形等缺陷;
 5. 鋼件加工的尺寸允許差: 1mm, 孔位偏差為±0.5mm, 角度偏差控制在±0.5°, 其他加工偏差為±1mm;
 6. 切割邊緣等級為二級, 角部邊緣等級為三級, 焊缝外觀等級為三級;
 7. 要求于明顯位置標明鋼件編號;
 8. 圖中所有孔和缺口的尺寸均為旋轉后尺寸, 所有尺寸均以圖中標注為準, 不得按圖面比例度量;
 9. 未註事宜須符合有關最新的國家规范和質量標準;

名稱	格柵鋼件加工圖	制圖	LHR	2024. 3. 05	修改			
材料	10MM厚鋼板, 5MM厚鋼板	復核	-	-	日期			
顏色	熱浸鍍鋅	批準			圖號	GJ-GS-G11		




美特鋁質 有限公司
MIDI Aluminium Fabricator Ltd.

工程號 J853 地盤 延平路

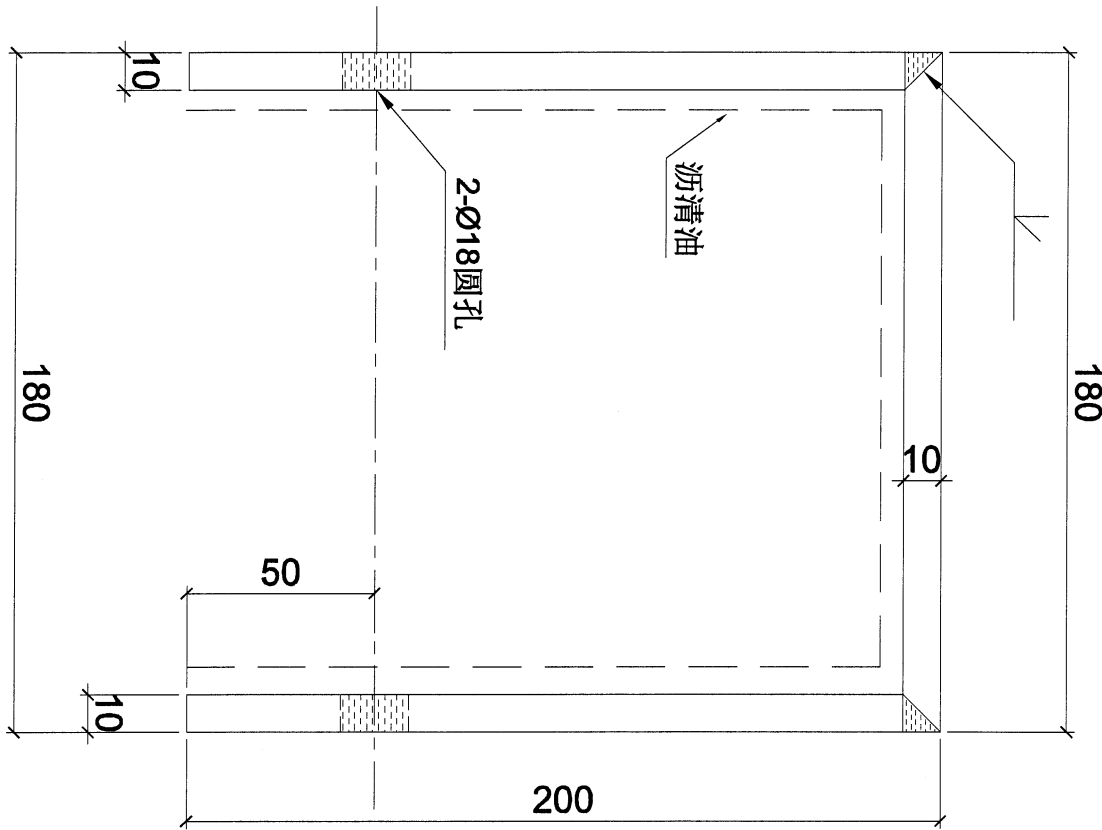

鋼件編號	GJ-GS-G12	數量	19
------	-----------	----	----

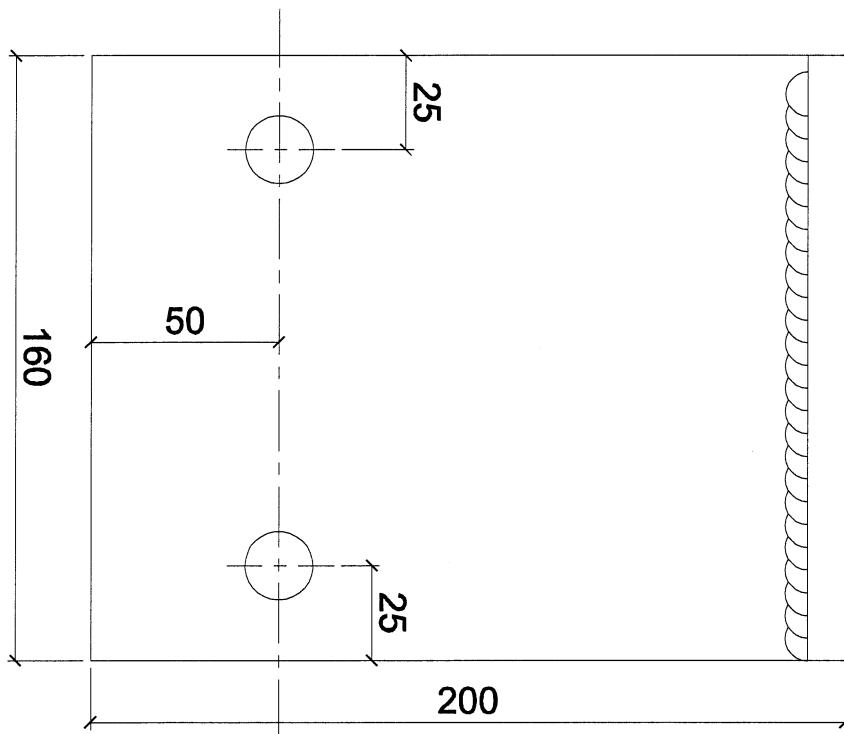

- 设计说明:
1. 本图为“恒基巴城住宅发展项目塔楼单元体保潔”项目钢件加工图;
 2. 材料由 10MM厚钢板 加工而成, 加工完后进行表面处理, 加工后去除毛刺;
 3. 材料标准为S275, 表面热浸镀锌防腐处理, 镀层平均厚度不小于100um, 镀层局部厚度不小于100um;
 4. 材料应外观平整, 不得有裂纹、毛刺、凹凸、翘曲、变形等缺陷;
 5. 钢件加工时长度公差为±1mm, 孔位偏差为±0.5mm, 角度偏差控制在±0.5°, 其他加工偏差为±1mm;
 6. 切割焊缝等级为二级, 角焊缝等级为三级, 焊缝外观等级为二级;
 7. 要求于明显位置标明钢件编号;
 8. 图中所有孔和切口尺寸均为标注后尺寸, 所有尺寸均以图中标注为准, 不得按图面比例度量;
 9. 未尽事宜须符合有关最新的国家规范和行业标准;

名稱	格柵鋼件加工圖	制圖	LHR	2024. 3. 05	修改		
材料	10MM厚鋼板	復核	-	-	日期		
顏色	熱浸鍍鋅	批准			圖號	GJ-GS-G12	




美特鋁質 有限公司
MIDI Aluminium Fabricator Ltd.

工程號

J853

地盤

延平路

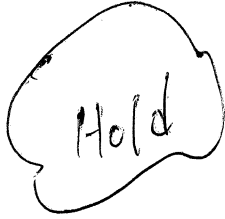


待定加工
門旁边用

钢件编号	数量
GJ-GS-G07	4

设计说明:

1. 本图为“恒基巴城街住宅发展项目塔楼单元体标段”项目钢件加工图;
2. 材料由90*50*5mm厚钢通与5mm厚钢板加工而成,加工完后进行表面处理,加工后去除毛刺;
3. 材料材质为S275,表面热浸镀锌防腐处理,镀层平均厚度不小于100um,镀层局部厚度不小于100um;
4. 材料应外观平整,不得有裂纹、毛刺、凹凸、翘曲、变形等缺陷;
5. 钢件加工的长度允许误差±1mm,孔位偏差为±0.5mm,角度偏差控制在±0.5°,其他加工偏差为±1mm.;
6. 切焊焊缝等级为二级,角焊缝等级为三级,焊缝外观等级为三级;
7. 要求于明显位置标明钢件编号;
8. 图中所有孔和缺口的尺寸均为镀锌后尺寸,所有尺寸均以图中标注为准,不得按图面比例度量;
9. 未尽事宜须符合有关最新的国家规范和质量标准;

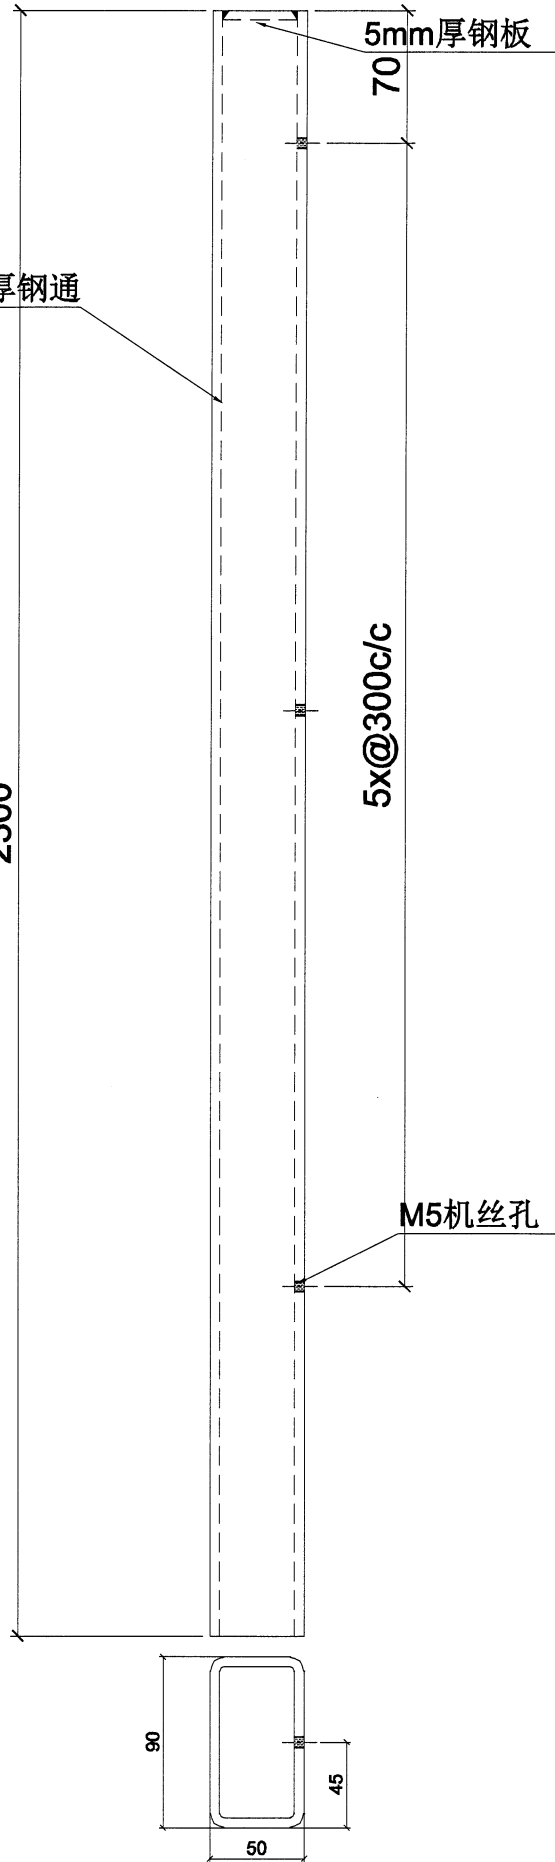

名稱	格栅钢件加工圖	制圖	LHR	2024. 3. 05	修改		
材料	90*50*5mm厚钢通与5mm厚钢板	復核	-	-	日期		
顏色	热浸镀锌	批準			圖號	GJ-GS-G07	



美特鋁質 有限公司
MIDI Aluminium Fabricator Ltd.

工程號 J853 地盤 延平路

Hold

待定加工
門旁边用

5mm厚钢板

90*50*5mm厚钢通

5x@300c/c

M5机丝孔


70

2300

钢件编号	数量
GJ-GS-G08	4


设计说明:

- 1、本图为“恒基巴域街住宅发展项目塔楼单元体标段”项目钢件加工图;
- 2、材料由90*50*5mm厚钢通与5mm厚钢板加工而成,加工完后进行表面处理,加工后剔除毛刺;
- 3、材料材质为S275,表面热浸镀锌防腐处理,镀层平均厚度不小于100um,镀层局部厚度不小于100um;
- 4、材料应外观平整,不得有裂纹、毛刺、凹凸、翘曲、变形等缺陷;
- 5、钢件加工的长度允许误差±1mm,孔位偏差为±0.5mm,角度偏差控制在±0.5°,其他加工偏差为±1mm;
- 6、切焊焊缝等级为二级,角焊缝等级为三级,焊缝外观等级为三级;
- 7、要求于明显位置标明钢件编号;
- 8、图中所有孔和缺口的尺寸均为镀锌后尺寸,所有尺寸均以图中标注为准,不得按图面比例度量;
- 9、未尽事宜须符合有关最新的国家规范和质量标准;

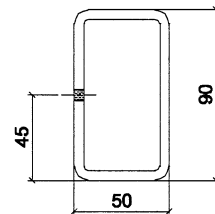


名稱	格栅钢件加工圖	制圖	LHR	2024. 3. 05	修改		
材料	90*50*5mm厚钢通与5mm厚钢板	復核	-	-	日期		
顏色	热浸镀锌	批準			圖號	GJ-GS-G08	

1800 AFFL

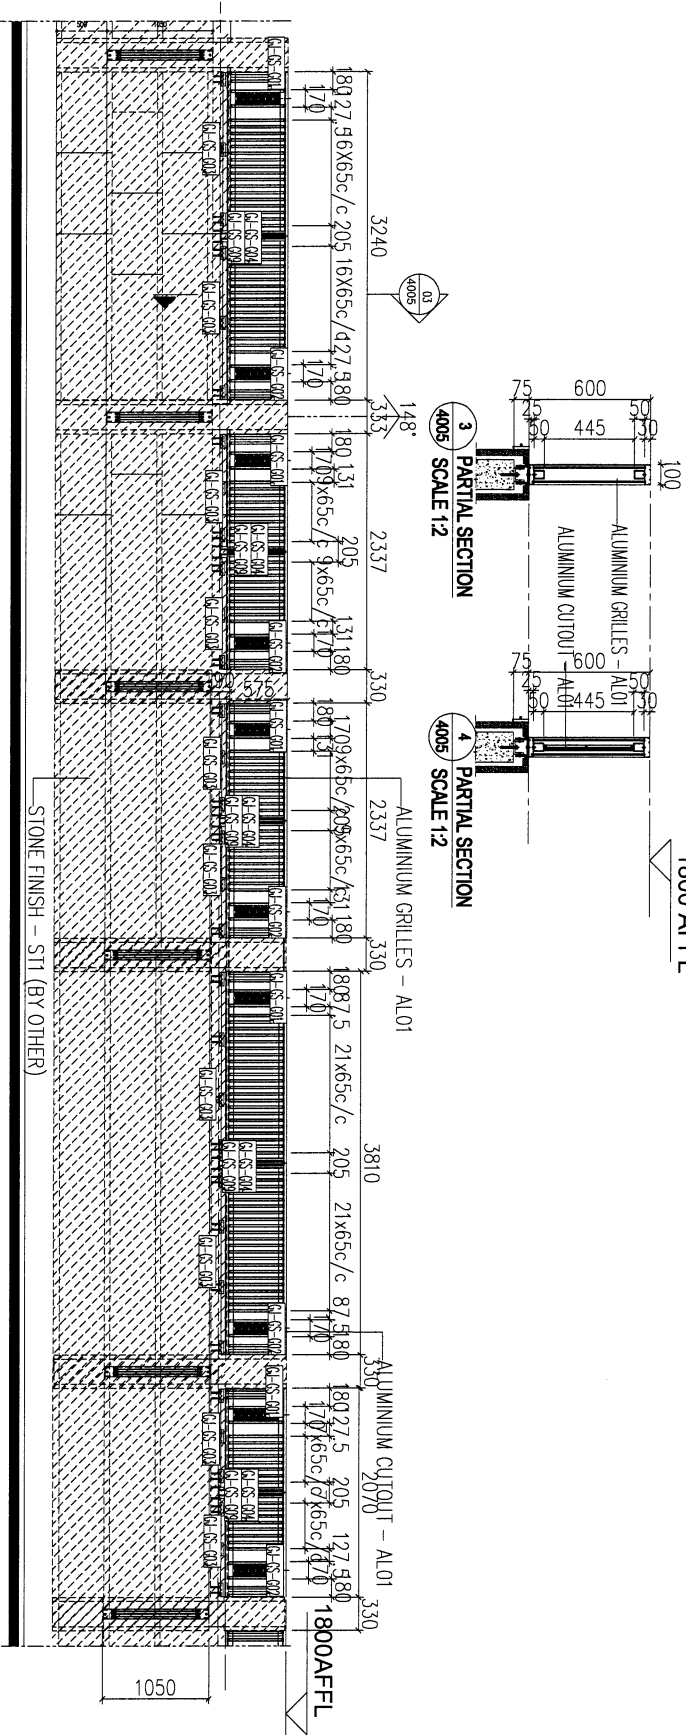

1 PARTIAL ELEVATION
4005 SCALE 1:50

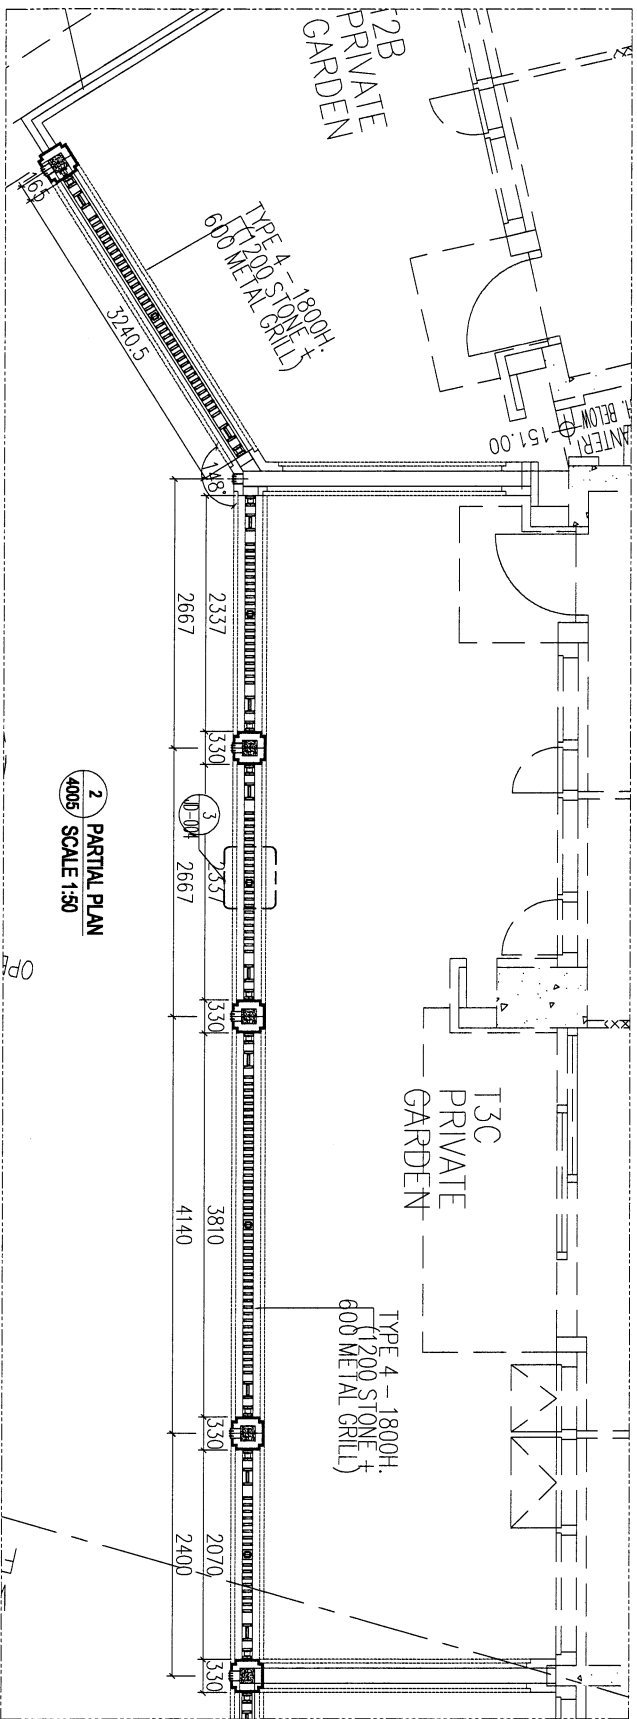

2 PARTIAL PLAN
4005 SCALE 1:50

B.A. REF :

CLIENT :

SHIMAO GROUP
HOLDINGS LIMITED

ARCHITECT :

WORK TONE & PARTNER LIMITED

MAIN CONTRACTOR :

HONG HING CONSTRUCTION CO LTD

STRUCTURAL ENGINEER :

CMA C M WONG & ASSOCIATES LTD

TRACER CONSULTANT :

WENYARDT

NOTE :

1. ALL DIMENSIONS ARE IN mm.
2. ALL DIMENSIONS ARE TO FACE UNLESS OTHERWISE SPECIFIED.
3. BEFORE FABRICATION.
4. BEFORE FABRICATION.

LEGEND :

① DETAIL MARK NO.

② REFER SHEET NO.



1. F.F.L. --- FINISHED FLOOR LEVEL.

2. S.F.L. --- STRUCTURAL FLOOR LEVEL.

3. Ⓡ --- REVERSED DETAIL.

NO.	DATE	REVISION	BY

JOB NO. : J-853
PROJECT : PROPOSED RESIDENTIAL DEVELOPMENT PHASE 2, 3 & 4, 5 & 6, 1715

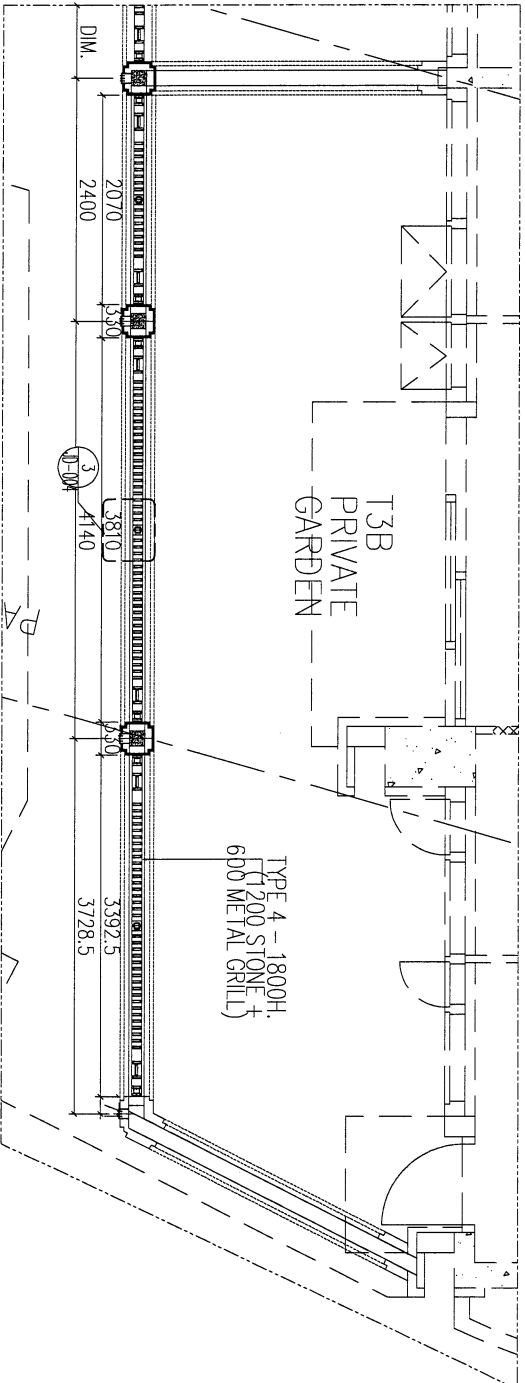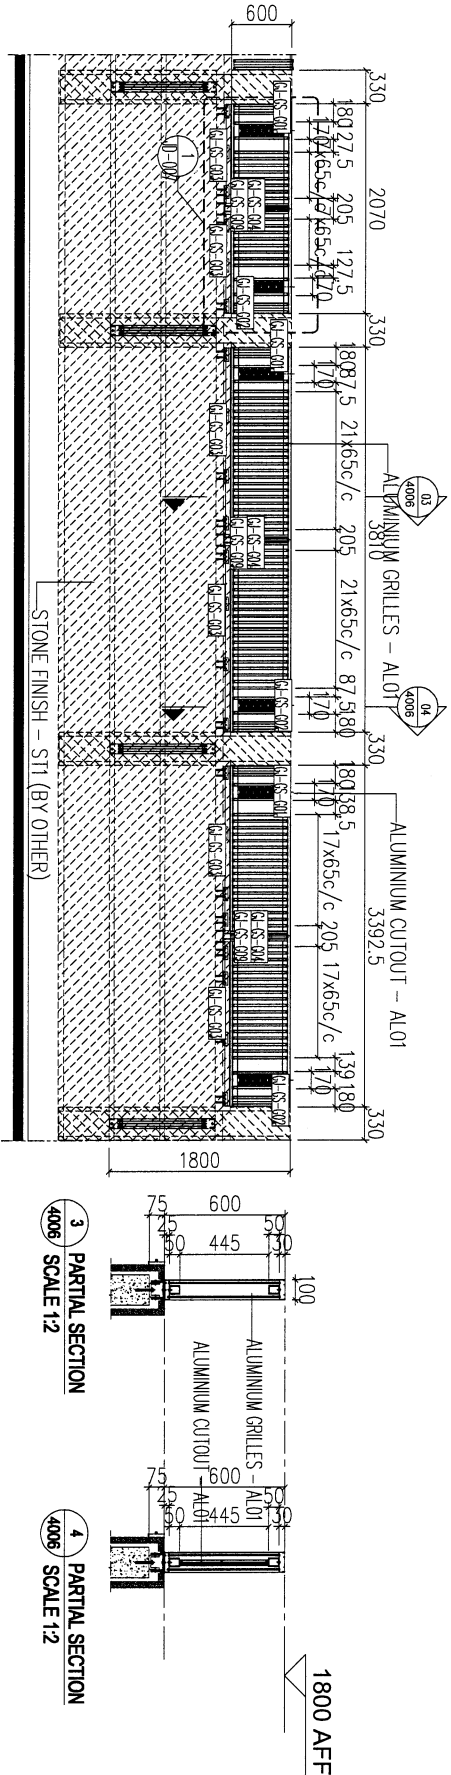

B.O. REF. :			
CLIENT : SHIMAO GROUP HOLDINGS LIMITED			
PROJECT : WING TUNG & PARTNERS LIMITED			
ARCHITECT : WING TUNG & PARTNERS LIMITED			
MAIN CONTRACTOR : HING HING CONSTRUCTION CO LTD			
STRUCTURAL ENGINEER : C.M. YONG & ASSOCIATES LTD			
PROJECT CONSULTANT : MENYARDT			
<p>NOTE :</p> <ol style="list-style-type: none"> 1. ALL DIMENSIONS ARE IN MM. 2. ALL ELEVATIONS ARE VIEWED FROM OUTSIDE. 3. ALL DIMENSIONS TO BE VERIFIED ON SITE BEFORE FABRICATION. <p>LEGEND :</p> <p>(A) - DETAIL MARK NO. (R) - REFER SHEET NO. 1. EFF. - FINISHED FLOOR LEVEL. 2. S.F.L. - STRUCTURAL FLOOR LEVEL. 3. (R) - REVERSED DETAIL.</p>			
NO.	DATE	REVISION	BY
J-853			
JOB NO. : J-853			
PROJECT : PROPOSED RESIDENTIAL DEVELOPMENT AT NKXL 6542 TANjong ROAD KOWLOON			
TITLE : PARTIAL ELEVATION FOR ALUMINIUM GRILLES OF TYPE 4			
DATE : 27-Feb-24	SCALE : 1:4		
DRAWN BY : ivon	CHECKED BY :		
<p>美特经贸有限公司 MIDI Aluminium Fabrication Ltd. Units 6-8, Sunny Industrial Centre, 1/F 610 Chee Chee Ling Road, Kowloon Tel: 2389211-4 Fax: (852) 2727886</p>			
DWG NO. : JBS3-EV-4006	REV. : 3		

8.0. REF :

CLIENT : SHIMAO GROUP HOLDINGS LIMITED


ARCHITECT : WONG TUNG & PARTNERS LIMITED

STRUCTURAL ENGINEER : C.M. YONG & ASSOCIATES LTD

TRAFFIC CONSULTANT : WENYARDT


NOTE : 1. ALL DIMENSIONS ARE IN MM. 2. ALL ELEVATIONS ARE VIEWED FROM OUTSIDE. 3. BEFORE PROCEEDING TO BE VENTED ON SITE. BEFORE PROCEEDING.

LEGEND : 1. F.F.L. --- FINISHED FLOOR LEVEL. 2. S.F.L. --- STRUCTURAL FLOOR LEVEL. 3. --- REVERSED DETAIL.

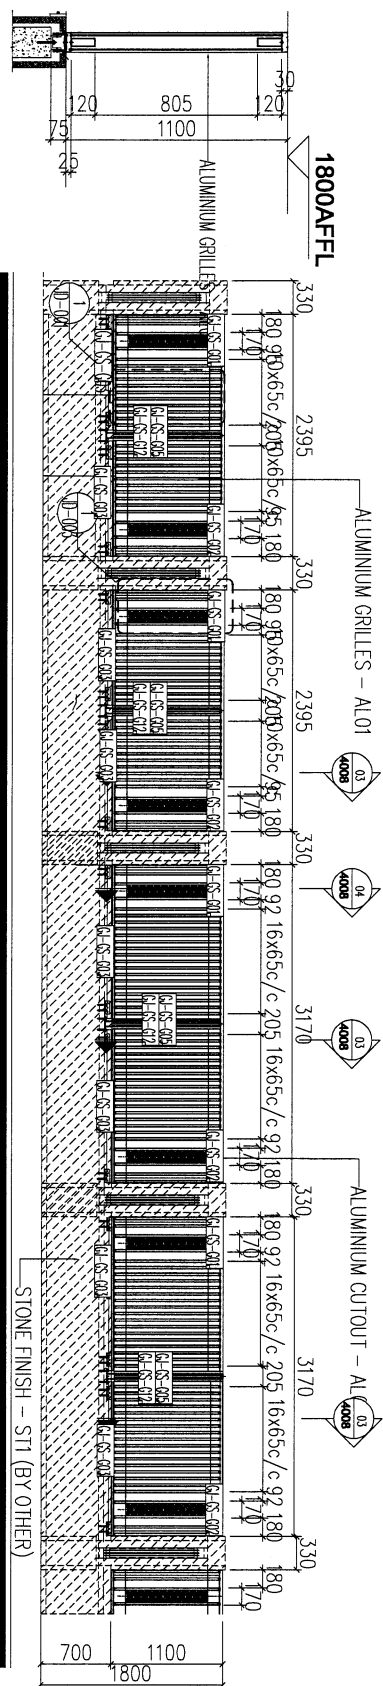


3 PARTIAL SECTION SCALE 1:2

1 PARTIAL ELEVATION SCALE 1:50

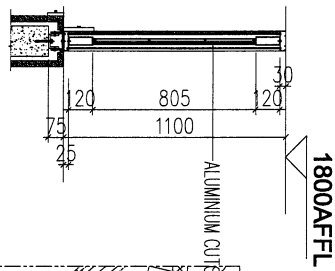

4 PARTIAL SECTION SCALE 1:2

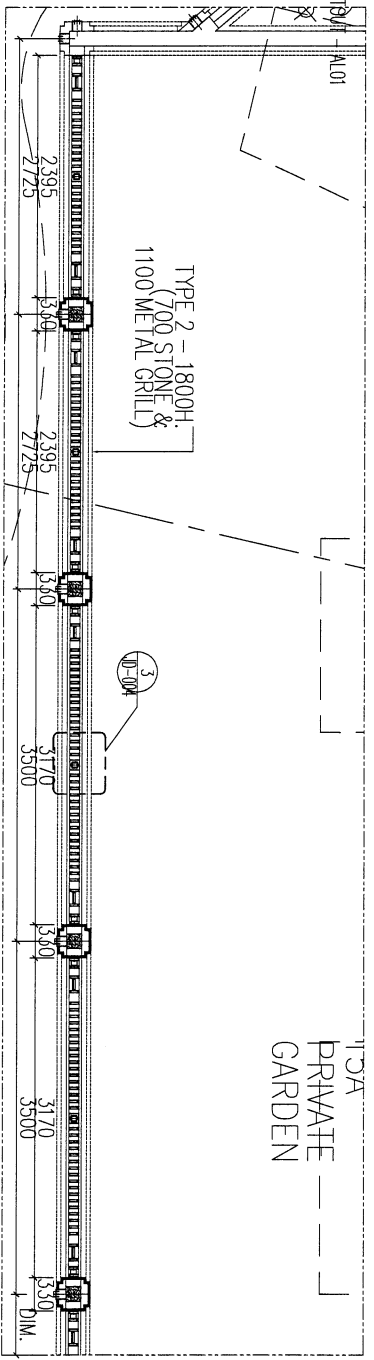

2 PARTIAL PLAN SCALE 1:50

NO.	DATE	REVISION	BY
1			
2			
3			
4			
5			

J-853

PROJECT : PROPOSED RESIDENTIAL DEVELOPMENT AT N.K.I.L. 6542 YIN FANG ROAD KOWLOON

TITLE : PARTIAL ELEVATION FOR ALUMINIUM GRILLES OF TYPE 2

DATE : 27-Feb-24 SCALE : 1:4

DRAWN BY : IVOI CHECKED BY :

WONG TUNG & PARTNERS LIMITED
Unit 6-8, Sheng Hing Industrial Centre, 1/F
501-503, 111, Kwun Tong Road, Kowloon
Tel: (852) 27727885 Fax: (852) 2772888

WMC NO. : J853-EV-4008 REV. : 3

