

工程指示 / 要求簡箋 ENGINEER INSTRUCTIONS(E.I.)

工程指示編號:	EI- 7527	修改版本:	-
	HK-0533		
工程編號:	J 853	工程名稱:	延坪道 (第2期)
收件人:	Maggie Lot	發件人:	Joe Chan
工程項目:	大樓 5/F Fence Grille 項目鋁料拉彎	日期:	22/03/2024

<input type="checkbox"/> 原合約工程包	<input type="checkbox"/> 原合約工程加 / 減賬 QT-	<input type="checkbox"/> 新工程報價 QT-
---------------------------------	--	------------------------------------

信件批核號碼/圖紙參考編號:	批核模具圖紙編號:
客戶指示附件:	管理內部批簽署:

<input type="checkbox"/> 初步鋁料 B.M.	<input type="checkbox"/> 加工拆圖, 然後生產	<input type="checkbox"/> 尺寸表
<input type="checkbox"/> 正式鋁料 B.M.	<input type="checkbox"/> 技術上資料 / 指示	<input type="checkbox"/> 報價
<input type="checkbox"/> 配件 B.M.	<input type="checkbox"/> 樣辦或貨品說明書	<input type="checkbox"/> 分判合約
<input type="checkbox"/> 其他:		

內容: 附上拉彎圖紙, 確認拉彎.  
(T4 鋁料送回廠後, 送拉彎廠拉彎, 拉彎後送噴塗)

完成上列要求日期:

國內

<input type="checkbox"/> 生產技術總監	<input type="checkbox"/> 連附件	<input type="checkbox"/> 技術部	<input type="checkbox"/> 連附件	<input type="checkbox"/> 生產部	<input type="checkbox"/> 連附件
<input type="checkbox"/> 採購部	<input type="checkbox"/> 連附件	<input checked="" type="checkbox"/> 生產統籌部	<input checked="" type="checkbox"/> 連附件	<input type="checkbox"/> 報關組	<input type="checkbox"/> 連附件
<input type="checkbox"/> 質檢部	<input type="checkbox"/> 連附件	<input type="checkbox"/> 會計部	<input type="checkbox"/> 連附件	<input type="checkbox"/> 機械設計部	<input type="checkbox"/> 連附件
<input type="checkbox"/> 香港辦	<input type="checkbox"/> 連附件	<input type="checkbox"/> 其他:			

香港

<input type="checkbox"/> 行政部	<input type="checkbox"/> 連附件	<input type="checkbox"/> 會計部	<input type="checkbox"/> 連附件	<input type="checkbox"/> 統籌部	<input type="checkbox"/> 連附件	<input type="checkbox"/> 工程部	<input type="checkbox"/> 連附件
<input type="checkbox"/> 採購部	<input type="checkbox"/> 連附件	<input type="checkbox"/> QS部	<input type="checkbox"/> 連附件	<input type="checkbox"/> 地盤管理	<input type="checkbox"/> 連附件	<input type="checkbox"/> 維修部	<input type="checkbox"/> 連附件



*發件人簽署:		*組別成員批核簽署:	
傳遞編號:	HK0533/24	項目經理簽署:	



美特鋁質 有限公司  
MIDI Aluminium Fabricator Ltd.

工程號 J853 地盤 延平路

数量: 1+1

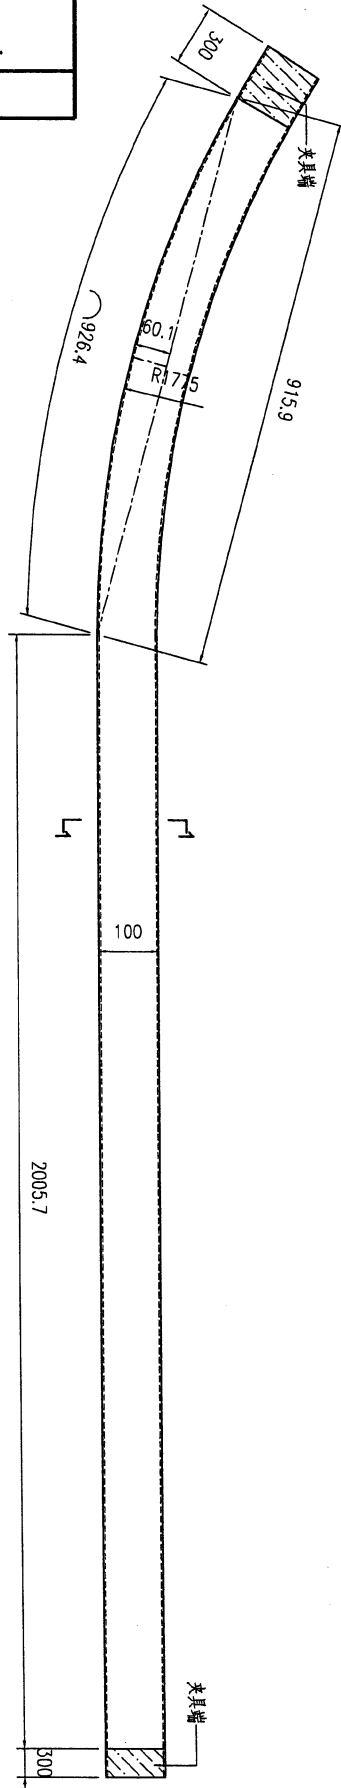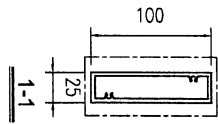

噴塗色號:  
EC-DG-D334232-ZD1

名稱	格柵鋼件加工圖	制圖	LHR	2024. 3. 05	修改		
材料	X86224	復核	-	-	日期		
顏色	氟碳噴塗	批準			圖號	XC-X86224-G02	





美特鋁質有限公司  
MIDI Aluminium Fabricator Ltd.

工程號 J853 地盤 延平路

顏色:

EC-DG-D334232-ZD1

數量: 1+1

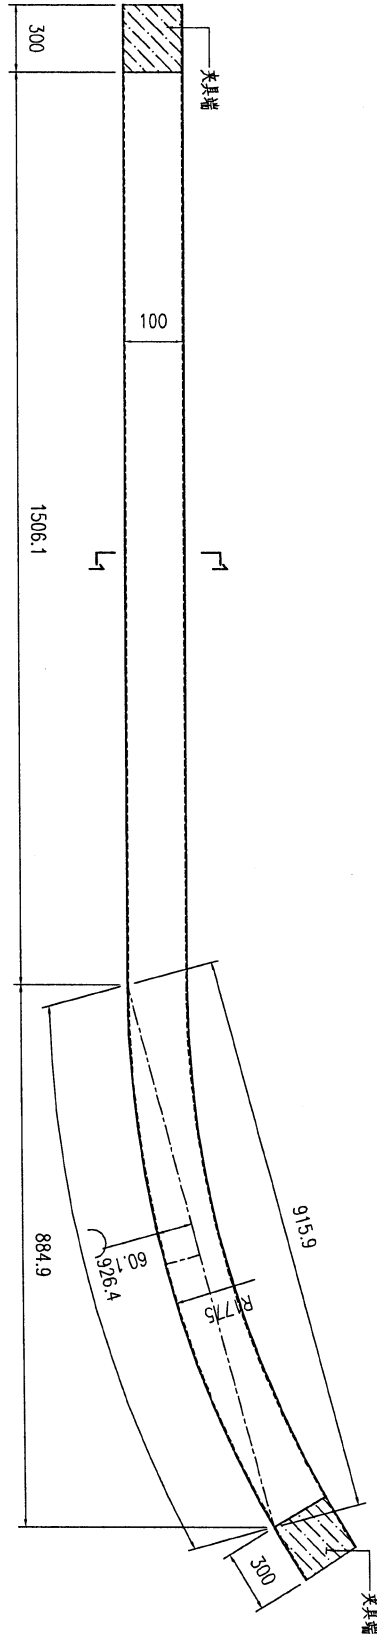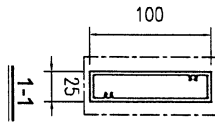



名稱	格柵鋼件加工圖	制圖	LHR	2024. 3. 05	修改		
材料	X86224	復核	-	-	日期		
顏色	氟碳噴塗	批准			圖號	XC-X86224-G01	



美特鋁質 有限公司  
MIDI Aluminium Fabricator Ltd.

工程號 J853 地盤 延平路

数量: 2+1

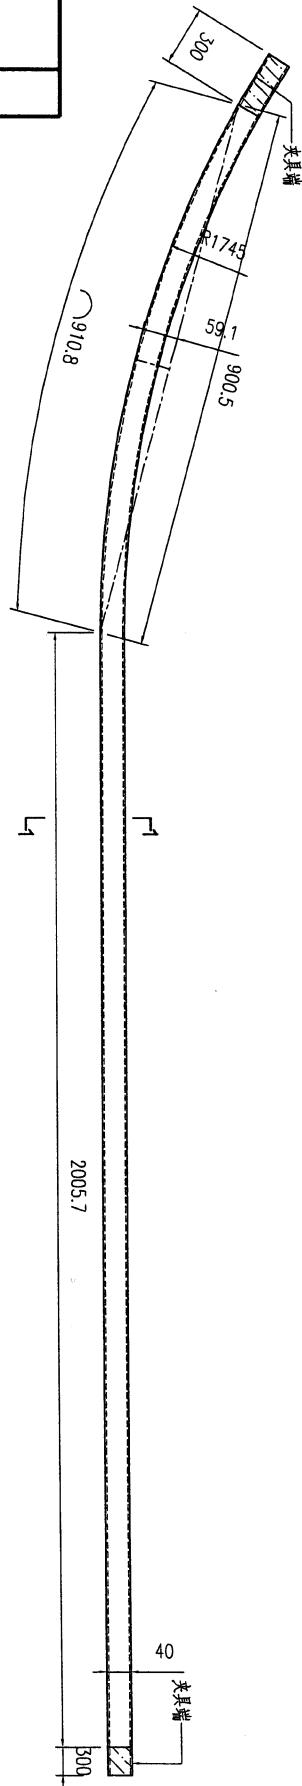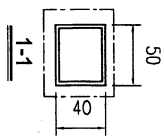

顏色:

EC-DG-D334232-ZD1

名稱	格柵鋼件加工圖	制圖	LHR	2024. 3. 05	修改		
材料	50X40X3鋁通	復核	-	-	日期		
顏色	氟碳噴塗	批準			圖號	XC-L02-G02	



美特鋁質 有限公司  
MIDI Aluminium Fabricator Ltd.

工程號

J853



地盤

延平路

顏色:

EC-DG-D334232-ZD1

數量: 2+1

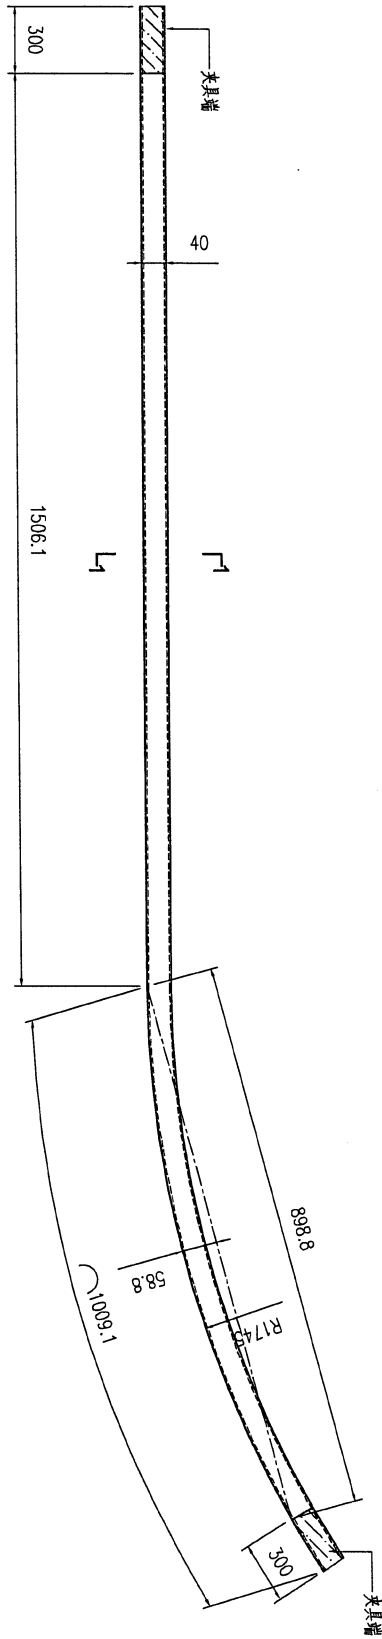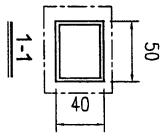

名稱	格栅钢件加工圖	制圖	LHR	2024. 3. 05	修改		
材料	50X40X3铝通	復核	-	-	日期		
顏色	氟碳噴塗	批准			圖號	XC-L02-G01	





美特鋁質有限公司  
MIDI Aluminium Fabricator Ltd.

工程號 J853 地盤 延平路

顏色：  
EC-DG-D334232-2D1

數量：1+1

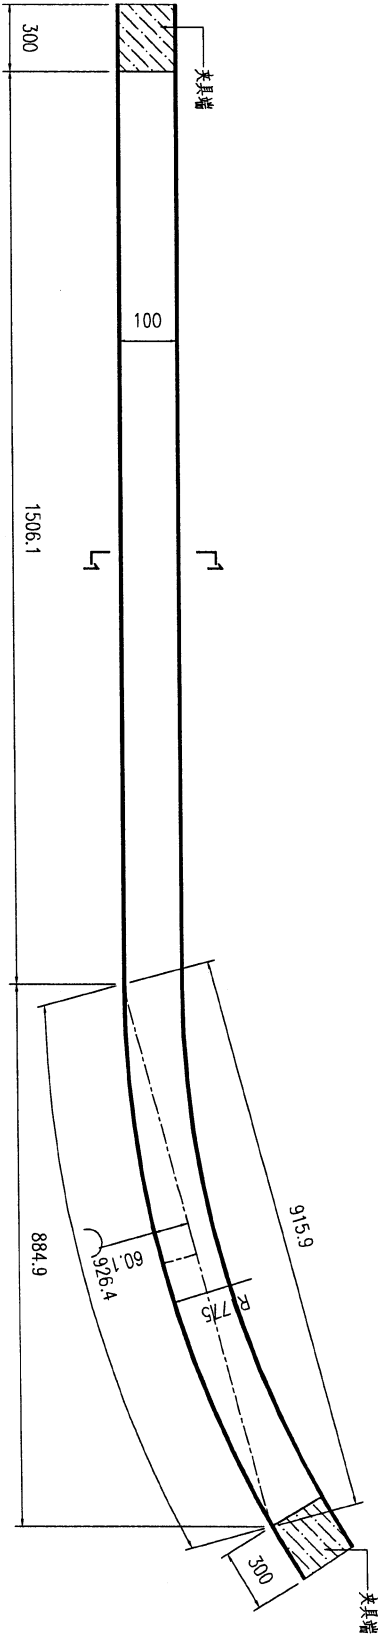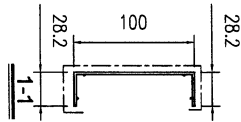



名稱	格柵鋼件加工圖	制圖	LHR	2024. 3. 05	修改		
材料	X86233	復核	-	-	日期		
顏色	氟碳噴塗	批准			圖號	XC-X86233-G01	



美特鋁質 有限公司  
MIDI Aluminium Fabricator Ltd.

工程號 J853 地盤 延平路

數量: 1+1

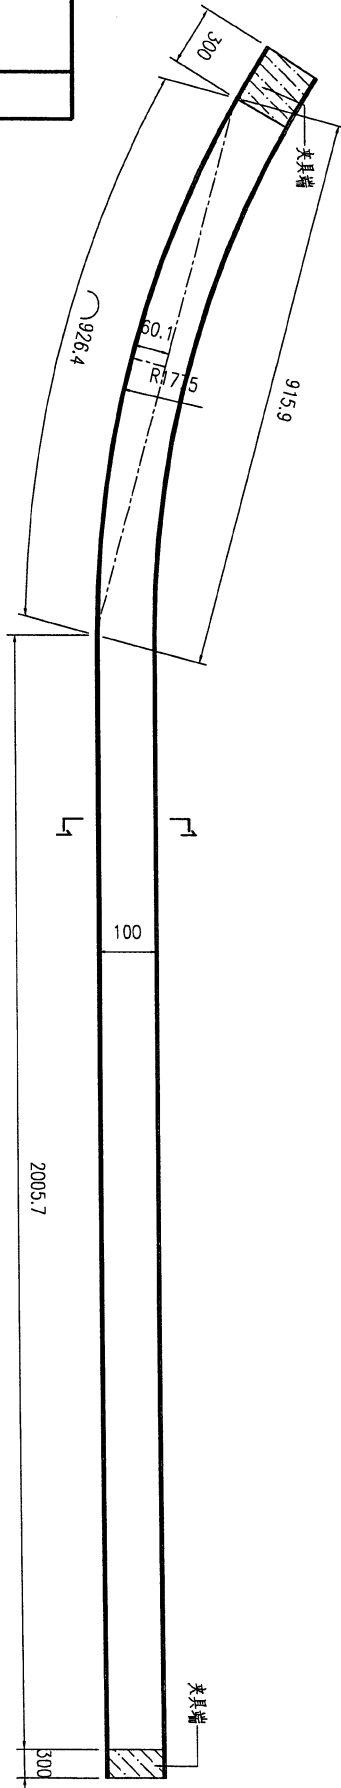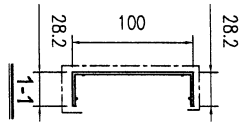

顏色:  
EC-DG-D334232-ZD1



名稱	格柵鋼件加工圖	制圖	LHR	2024. 3. 05	修改		
材料	X86233	復核	-	-	日期		
顏色	氟碳噴塗	批準			圖號	XC-X86233-G02	



美特鋁質有限公司  
MIDI Aluminium Fabricator Ltd.

工程號 J853 地盤 延平路

數量: 1+1

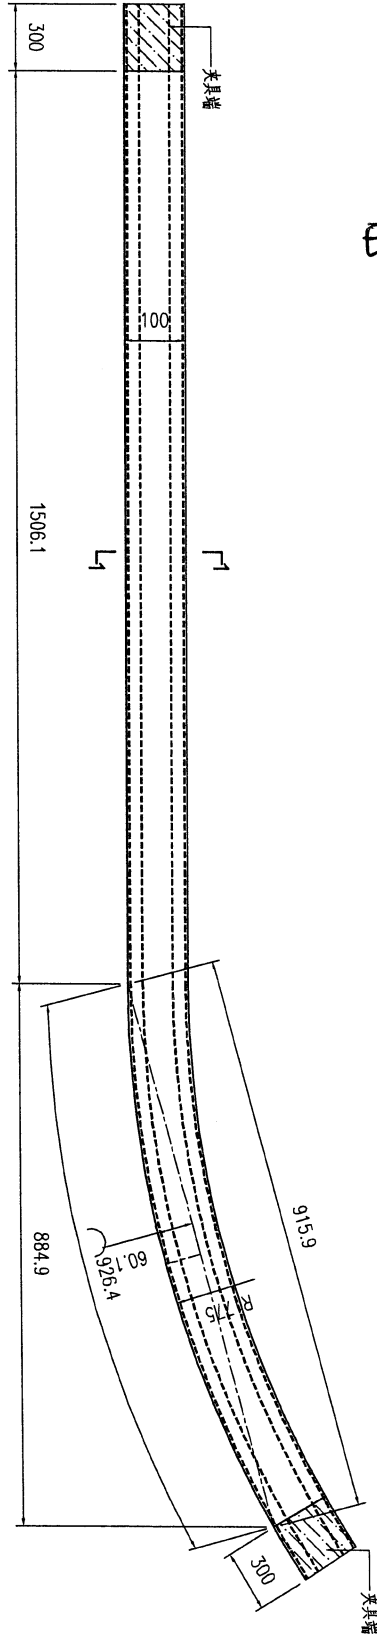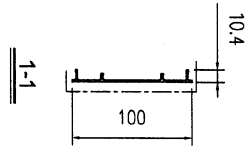

顏色:  
EC-DG-D334232-ZD1



名稱	格柵鋼件加工圖	制圖	LHR	2024. 3. 05	修改		
材料	X86234	復核	-	-	日期		
顏色	氟碳噴塗	批準			圖號	XC-X86234-G01	



美特鋁質 有限公司  
MIDI Aluminium Fabricator Ltd.

工程號 J853 地盤 延平路

數量: 1+1

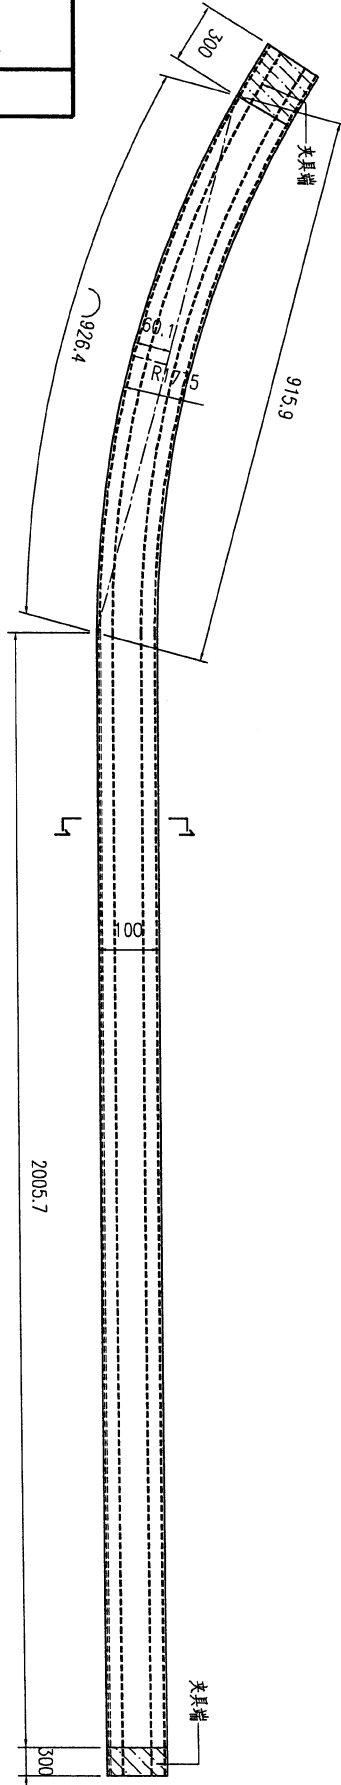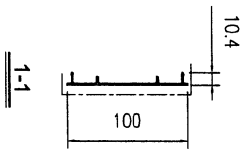

顏色:  
EC-DG-D334232-ZD1

名稱	格柵鋼件加工圖	制圖	LHR	2024. 3. 05	修改		
材料	X86234	復核	-	-	日期		
顏色	氟碳噴塗	批准			圖號	XC-X86234-G02	