

工程指示 / 要求簡箋 ENGINEER INSTRUCTIONS(E.I.)

工程指示編號:	EI- 7576	修改版本:	B
	HK-0834		
工程編號:	J 853	工程名稱:	延坪道
收件人:	生統	發件人:	Joe Chan
工程項目:	大樓平台P3,4後加 Grille 廠用鋁板.	日期:	11/05/2024

<input checked="" type="checkbox"/> 原合約工程包	<input type="checkbox"/> 原合約工程加 / 減賬 QT-	<input type="checkbox"/> 新工程報價 QT-
--	--	------------------------------------

信件批核號碼/圖紙參考編號:	批核模具圖紙編號:
客戶指示附件:	管理內部批簽署:

<input type="checkbox"/> 初步鋁料 B.M.	<input type="checkbox"/> 加工拆圖, 然後生產	<input type="checkbox"/> 尺寸表
<input type="checkbox"/> 正式鋁料 B.M.	<input type="checkbox"/> 技術上資料/指示	<input type="checkbox"/> 報價
<input type="checkbox"/> 配件 B.M.	<input type="checkbox"/> 樣辦或貨品說明書	<input type="checkbox"/> 分判合約
<input type="checkbox"/> 其他:		

內容: 確認廠用鋁板生產.  
請依附件圖紙生產廠用鋁板.

完成上列要求日期: 20/5/2024 ASAP

國內


<input type="checkbox"/> 生產技術總監	<input type="checkbox"/> 連附件	<input type="checkbox"/> 技術部	<input type="checkbox"/> 連附件	<input type="checkbox"/> 生產部	<input type="checkbox"/> 連附件
<input type="checkbox"/> 採購部	<input type="checkbox"/> 連附件	<input checked="" type="checkbox"/> 生產統籌部	<input checked="" type="checkbox"/> 連附件	<input type="checkbox"/> 報關組	<input type="checkbox"/> 連附件
<input type="checkbox"/> 質檢部	<input type="checkbox"/> 連附件	<input type="checkbox"/> 會計部	<input type="checkbox"/> 連附件	<input type="checkbox"/> 機械設計部	<input type="checkbox"/> 連附件
<input type="checkbox"/> 香港辦	<input type="checkbox"/> 連附件	<input type="checkbox"/> 其他:			

香港

<input type="checkbox"/> 行政部	<input type="checkbox"/> 連附件	<input type="checkbox"/> 會計部	<input type="checkbox"/> 連附件	<input type="checkbox"/> 統籌部	<input type="checkbox"/> 連附件	<input type="checkbox"/> 工程部	<input type="checkbox"/> 連附件
<input type="checkbox"/> 採購部	<input type="checkbox"/> 連附件	<input type="checkbox"/> QS部	<input type="checkbox"/> 連附件	<input type="checkbox"/> 地盤管理	<input type="checkbox"/> 連附件	<input type="checkbox"/> 維修部	<input type="checkbox"/> 連附件

*發件人簽署:		*組別成員批核簽署:	
傳遞編號:	HK0834/24	項目經理簽署:	

美特鋁質有限公司 MIDI Aluminium Fabricator Ltd.		工程號: 地盤名稱:	J-853 香港廷坪路	計算: 核對:	刘灿 徐祥坤	日期:	2024.05.09 2024.05.09	送呈: 副本:	JOE			
廠用鋁板B.M.表		項目類別:	第一批	批准:	林仁安	日期:	2024.05.09					
BM編號:		修改版次:		A/C Code:		總V.F.:	123.139	總重量:	1001.12			
序號	修改內容	鋁板圖號	鋁板名稱	顏色	實用	後備	總數量	總重量	總展開面積	單件V.F.	總V.F.	圖紙編號
1		LB-PAG-B101	3mm厚铝板	EC-DG-D334232-ZD1	1	0	1	47.159	5.801	5.801	5.801	LB-PAG-B101
2		LB-PAG-B102	3mm厚铝板	EC-DG-D334232-ZD1	1	0	1	24.296	2.988	2.988	2.988	LB-PAG-B102
3		LB-PAG-B103	3mm厚铝板	EC-DG-D334232-ZD1	1	0	1	23.633	2.907	2.907	2.907	LB-PAG-B103
4		LB-PAG-B104	3mm厚铝板	EC-DG-D334232-ZD1	1	0	1	23.580	2.900	2.900	2.900	LB-PAG-B104
5		LB-PAG-B104a	3mm厚铝板	EC-DG-D334232-ZD1	1	0	1	7.095	0.873	0.873	0.873	LB-PAG-B104a
6		LB-PAG-B105	3mm厚铝板	EC-DG-D334232-ZD1	1	0	1	25.829	3.177	3.177	3.177	LB-PAG-B105
7		LB-PAG-B106	3mm厚铝板	EC-DG-D334232-ZD1	1	0	1	25.816	3.175	3.175	3.175	LB-PAG-B106
8		LB-PAG-B107	3mm厚铝板	EC-DG-D334232-ZD1	1	0	1	18.815	2.314	2.314	2.314	LB-PAG-B107
9		LB-PAG-B108	3mm厚铝板	EC-DG-D334232-ZD1	1	0	1	18.666	2.296	2.296	2.296	LB-PAG-B108
10		LB-PAG-B109	3mm厚铝板	EC-DG-D334232-ZD1	1	0	1	20.743	2.551	2.551	2.551	LB-PAG-B109
11		LB-PAG-B110	3mm厚铝板	EC-DG-D334232-ZD1	1	0	1	20.536	2.526	2.526	2.526	LB-PAG-B110
12		LB-PAG-B201	3mm厚铝板	EC-DG-D334232-ZD1	1	0	1	34.694	4.267	4.267	4.267	LB-PAG-B201
13		LB-PAG-B202	3mm厚铝板	EC-DG-D334232-ZD1	5	0	5	192.890	4.745	23.726	4.745	LB-PAG-B202
14		LB-PAG-B203	3mm厚铝板	EC-DG-D334232-ZD1	4	0	4	145.710	4.481	17.923	4.481	LB-PAG-B203
15		LB-PAG-B204	3mm厚铝板	EC-DG-D334232-ZD1	1	0	1	38.578	4.745	4.745	4.745	LB-PAG-B204
16		LB-PAG-B301	3mm厚铝板	EC-DG-D334232-ZD1	1	0	1	44.074	5.421	5.421	5.421	LB-PAG-B301
17		LB-PAG-B302	3mm厚铝板	EC-DG-D334232-ZD1	1	0	1	35.989	4.427	4.427	4.427	LB-PAG-B302
18		LB-PAG-B303	3mm厚铝板	EC-DG-D334232-ZD1	1	0	1	33.983	4.180	4.180	4.180	LB-PAG-B303
19		LB-PAG-B304	3mm厚铝板	EC-DG-D334232-ZD1	1	0	1	44.074	5.421	5.421	5.421	LB-PAG-B304
20		LB-PAG-B305	3mm厚铝板	EC-DG-D334232-ZD1	1	0	1	40.680	5.004	5.004	5.004	LB-PAG-B305
21		LB-PAG-B306	3mm厚铝板	EC-DG-D334232-ZD1	1	0	1	33.218	4.086	4.086	4.086	LB-PAG-B306
22		LB-PAG-B307	3mm厚铝板	EC-DG-D334232-ZD1	1	0	1	31.366	3.858	3.858	3.858	LB-PAG-B307
23		LB-PAG-B308	3mm厚铝板	EC-DG-D334232-ZD1	1	0	1	40.680	5.004	5.004	5.004	LB-PAG-B308

 美特鋁質有限公司 MIDI Aluminum Fabricator Ltd.		工程號:	J-853	計算:	刘灿	日期:	2024.05.09	送呈:	JOE
		地盤名稱:	香港廷坪路	核對:	徐祥坤	日期:	2024.05.09	副本:	
		項目類別:	第一批	批准:	林仁安	日期:	2024.05.09		
BM編號:		修改版次:	A/C Code:			總V.F.:	123.139	總重量:	1001.12
序號	修改內容	鋁板圖號	鋁板名稱	顏色	實用	後備	總數	總重量	圖紙編號
							單件展開面積	總展開面積	單件V.F.
							平方米		
24		LB-PAG-G01	3mm厚铝板	TUC106699FXLJBA-3	290	0	290	10.079	LB-PAG-G01
25		LB-PAG-G02	3mm厚铝板	TUC106699FXLJBA-3	340	0	340	11.817	LB-PAG-G02
26		LB-PAG-G03	3mm厚铝板	TUC106699FXLJBA-3	125	0	125	4.344	LB-PAG-G03
27		LB-PAG-G04	3mm厚铝板	TUC106699FXLJBA-3	78	0	78	2.711	LB-PAG-G04
28		LB-PAG-G05	3mm厚铝板	TUC106699FXLJBA-3	3	0	3	0.068	LB-PAG-G05
					總計:	866	866	1001.12	123.139
							總V.F.:	87.167	123.14
							總重量:	87.17	123.139



美特鋁質有限公司  
MIDI Aluminium Fabricator Ltd.

加工件编号 LB-PAG-G01



数量 290

工程號

J853

地盤

延平路

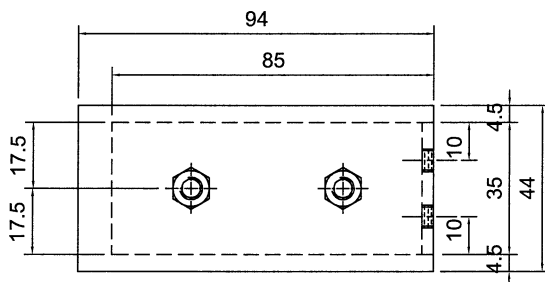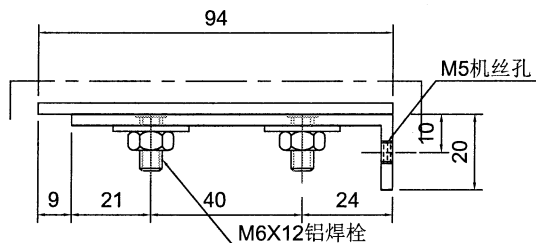

名稱	PAG铝板加工圖	制圖	LHR	2024.5.5	修改			
材料	3mm厚铝板	復核	-	-	日期			
顏色	SS-03(JMQ218640)	批准			圖號	LB-PAG-G01		



美特鋁質 有限公司  
MIDI Aluminium Fabricator Ltd.

加工件编号 LB-PAG-G02



数量 340

工程號

J853

地盤

延平路

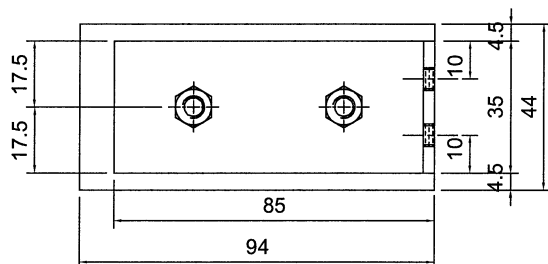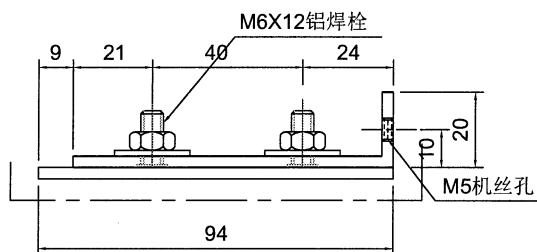

名稱	PAG铝板加工圖	制圖	LHR	2024. 5. 5	修改			
材料	3mm厚铝板	復核	-	-	日期			
顏色	SS-03(JMQ218640)	批準			圖號	LB-PAG-G02		



美特鋁質 有限公司  
MIDI Aluminium Fabricator Ltd.

加工件编号 LB-PAG-G03



数量 125

工程號

J853

地盤

延平路

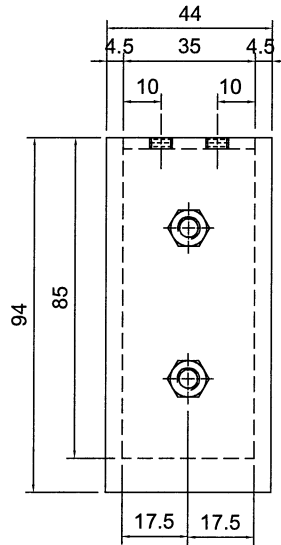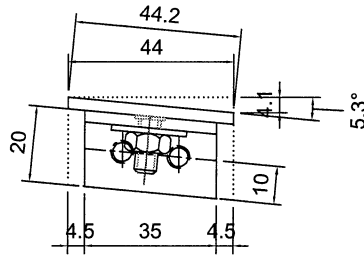

名稱	PAG鋁板加工圖	制圖	LHR	2024. 5. 5	修改			
材料	3mm厚鋁板	復核	-	-	日期			
顏色	SS-03 (JMQ218640)	批準			圖號	LB-PAG-G03		




美特鋁質有限公司  
MIDI Aluminium Fabricator Ltd.

加工件编号 LB-PAG-G04

数量 78

工程號 J853 | 地盤 延平路

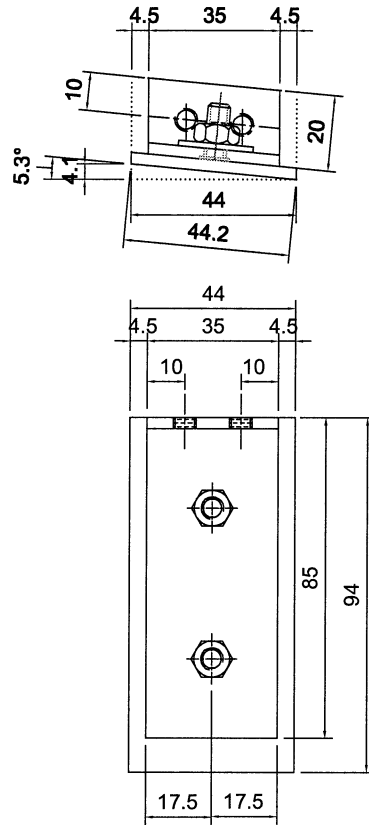

名稱	PAG鋁板加工圖	制圖	LHR	2024. 5. 5	修改			
材料	3mm厚鋁板	復核	-	-	日期			
顏色	SS-03 (TMQ218640)	批准			圖號	LB-PAG-G04		



美特鋁質有限公司  
MIDI Aluminium Fabricator Ltd.

加工件编号 LB-PAG-G05



数量 3

工程號

J853

地盤

延平路

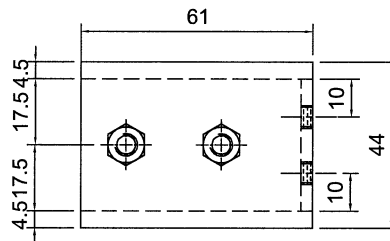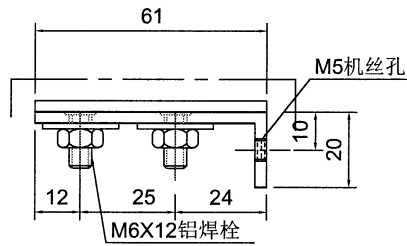

名稱	PAG铝板加工圖	制圖	LHR	2024. 5. 5	修改			
材料	3mm厚铝板	復核	-	-	日期			
顏色	SS-03 (TMQ218640)	批准			圖號	LB-PAG-G05		




美特鋁質有限公司  
MIDI Aluminium Fabricator Ltd.

加工件编号 LB-PAG-B101

数量 1

工程號 J853 地盤 延平路

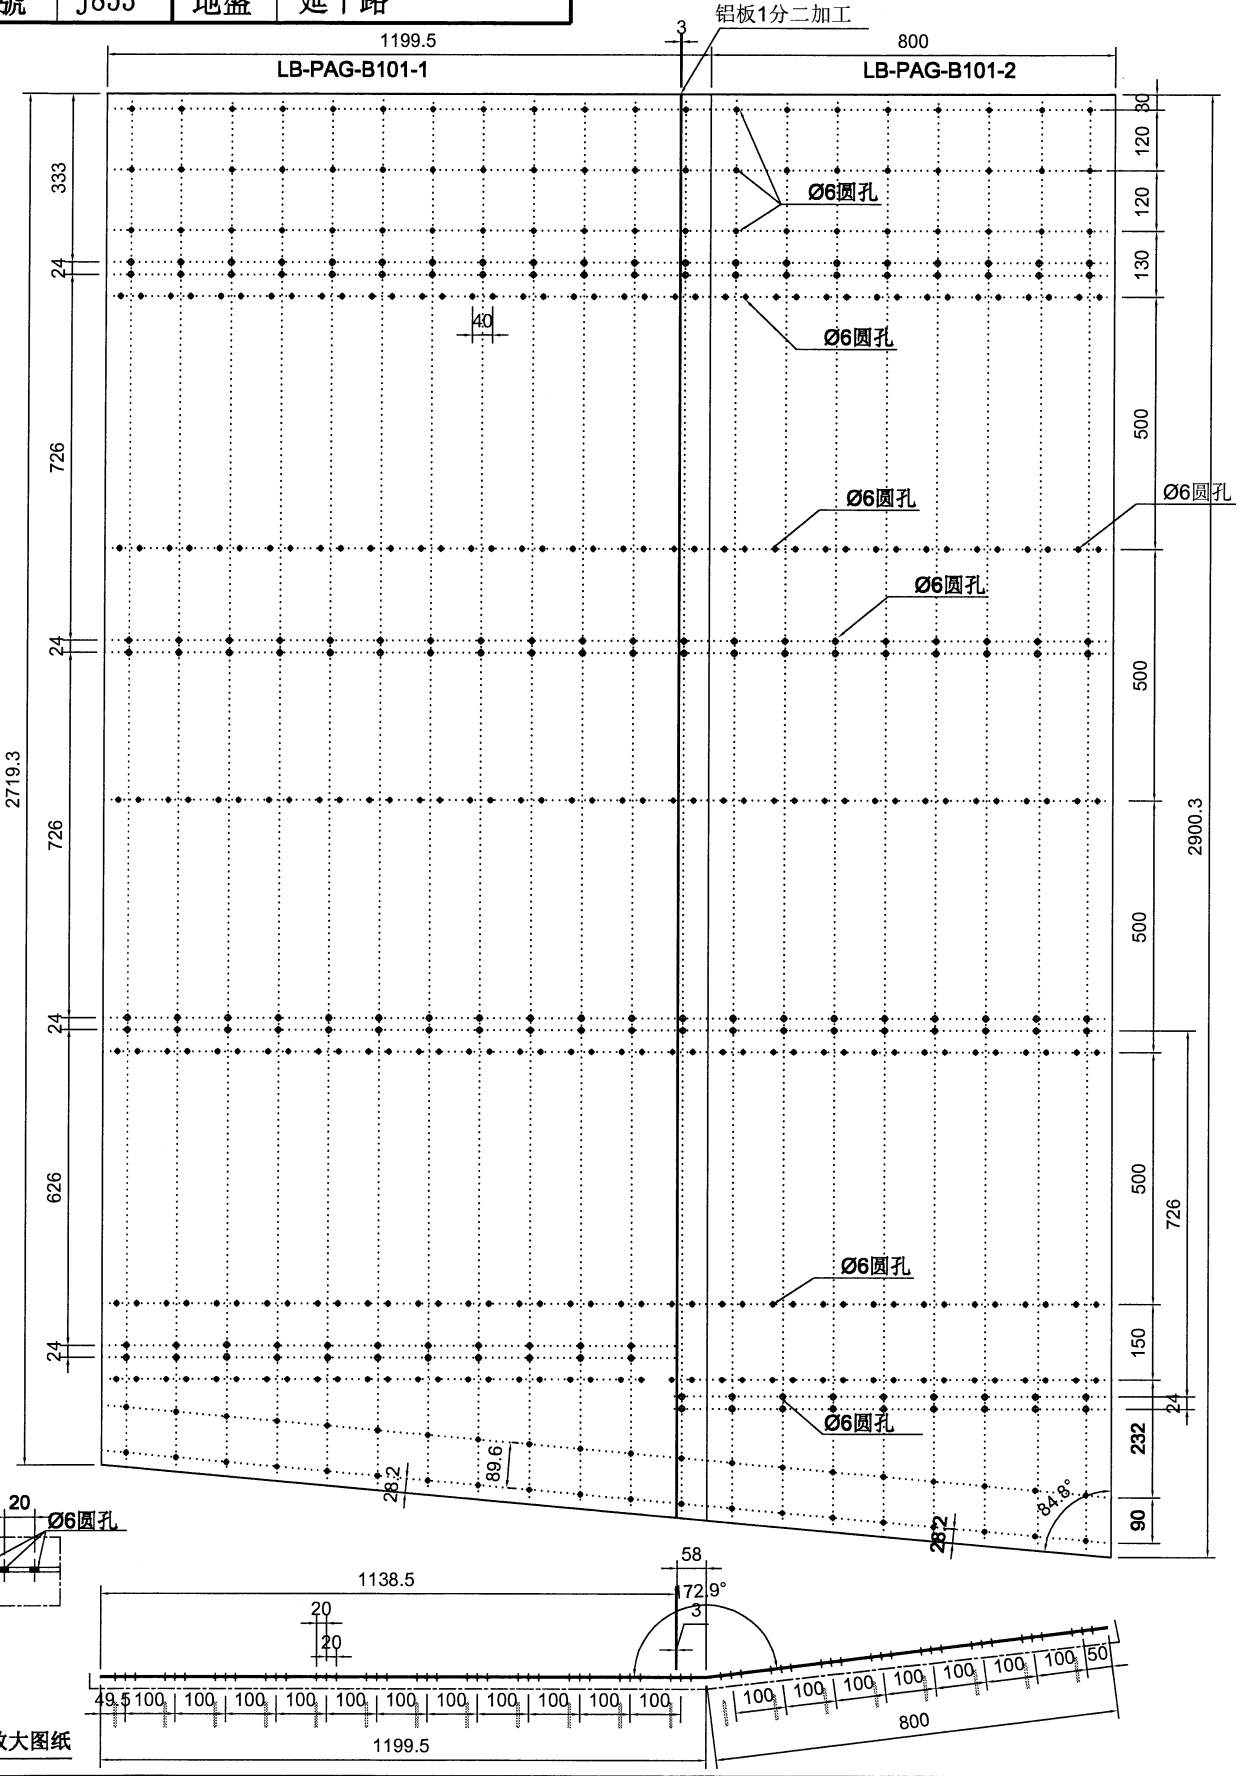

名稱	PAG铝板加工圖	制圖	LHR	2024.5.5	修改		
材料	3mm厚铝板	復核	-	-	日期		
顏色	EC-DG-D334232-ZD1(AL-01)	批准			圖號	LB-PAG-B101	








美特鋁質有限公司  
MIDI Aluminium Fabricator Ltd.

加工件编号 LB-PAG-B104

数量 1

工程號 J853 地盤 延平路

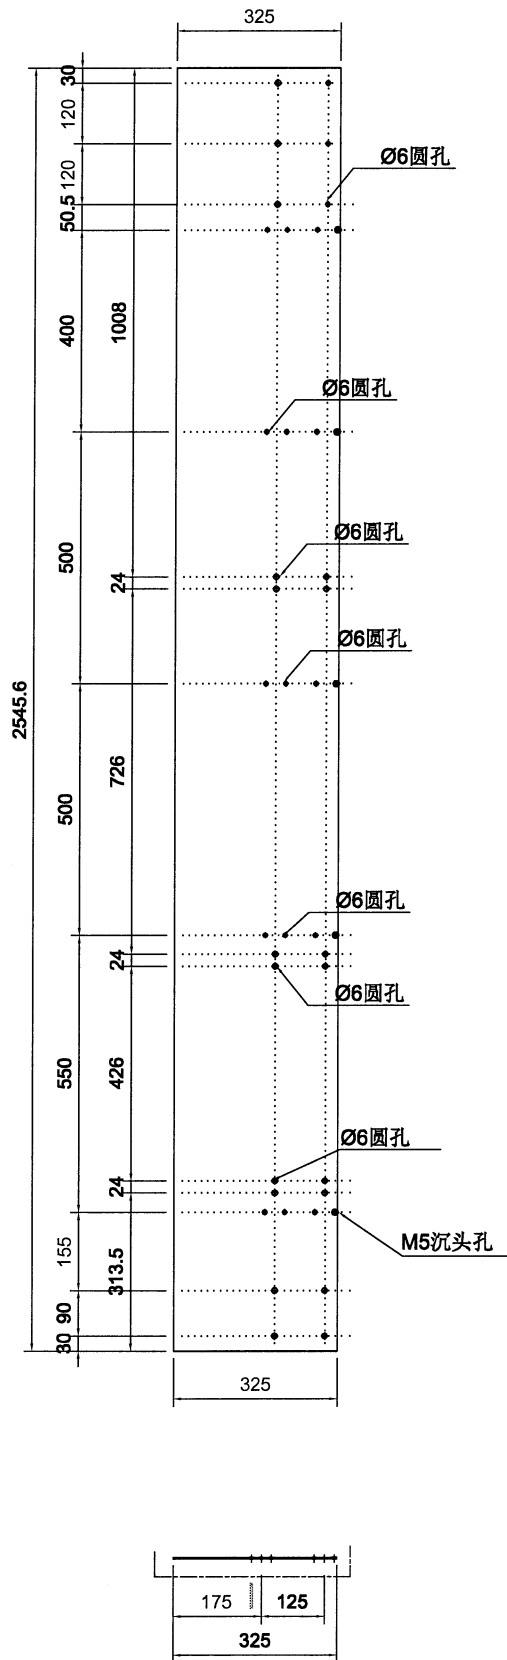

名稱	PAG铝板加工圖	制圖	LHR	2024. 5. 5	修改			
材料	3mm厚铝板	復核	-	-	日期			
顏色	EC-DG-D334232-ZD1 (AL-01)	批準			圖號	LB-PAG-B104		



美特鋁質有限公司  
MIDI Aluminium Fabricator Ltd.

加工件编号 LB-PAG-B105


数量 1

工程號

J853

地盤

延平路

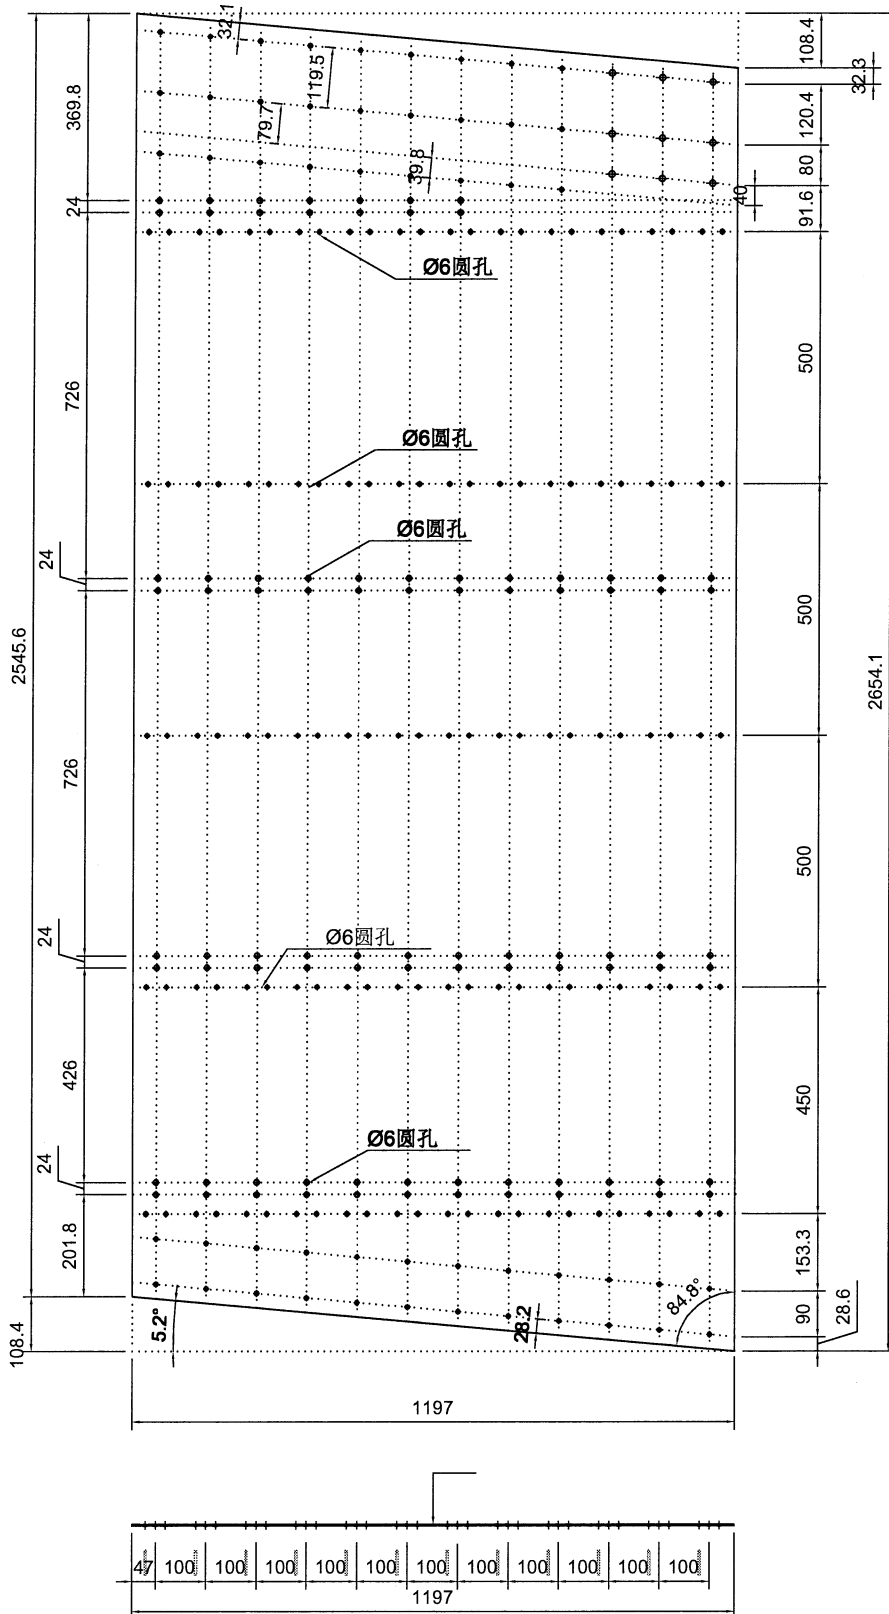

名稱	PAG铝板加工圖	制圖	LHR	2024.5.5	修改		
材料	3mm厚铝板	復核	-	-	日期		
顏色	EC-DG-D334232-ZD1(AL-01)	批准			圖號	LB-PAG-B105	




美特鋁質有限公司  
MIDI Aluminium Fabricator Ltd.

加工件编号 LB-PAG-B106

数量 1

工程號 J853 地盤 延平路

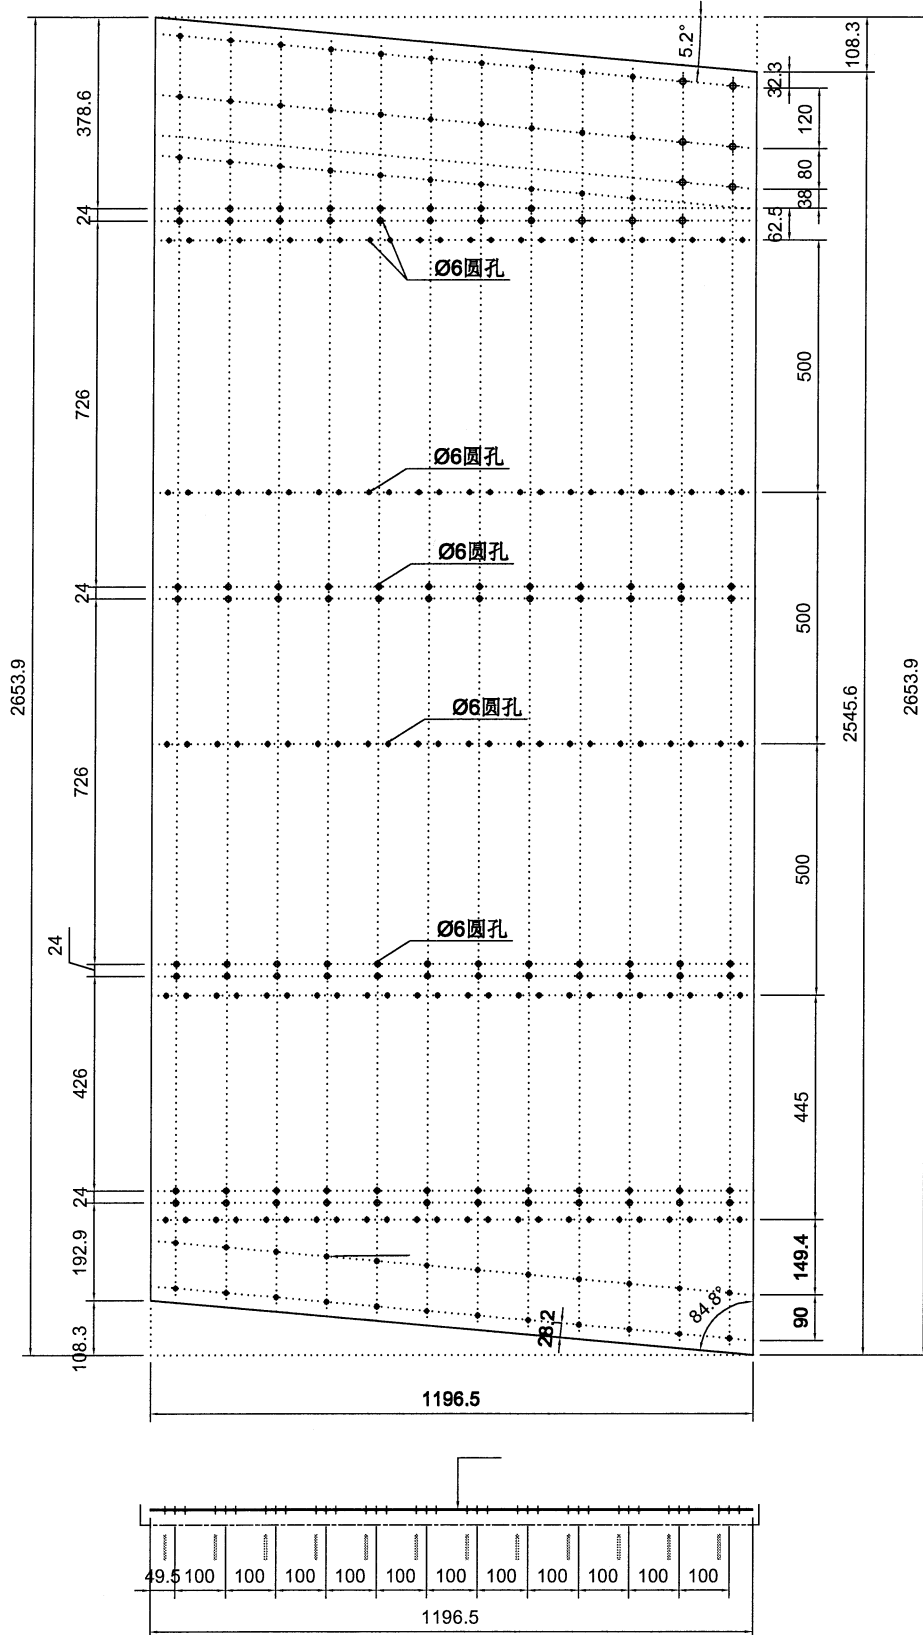

开孔放大图纸

名稱	PAG鋁板加工圖	制圖	LHR	2024.5.5	修改		
材料	3mm厚鋁板	復核	-	-	日期		
顏色	EC-DG-D334232-ZD1(AL-01)	批准			圖號	LB-PAG-B106	



美特鋁質有限公司  
MIDI Aluminium Fabricator Ltd.

加工件编号 LB-PAG-B107


数量 1

工程號

J853

地盤

延平路

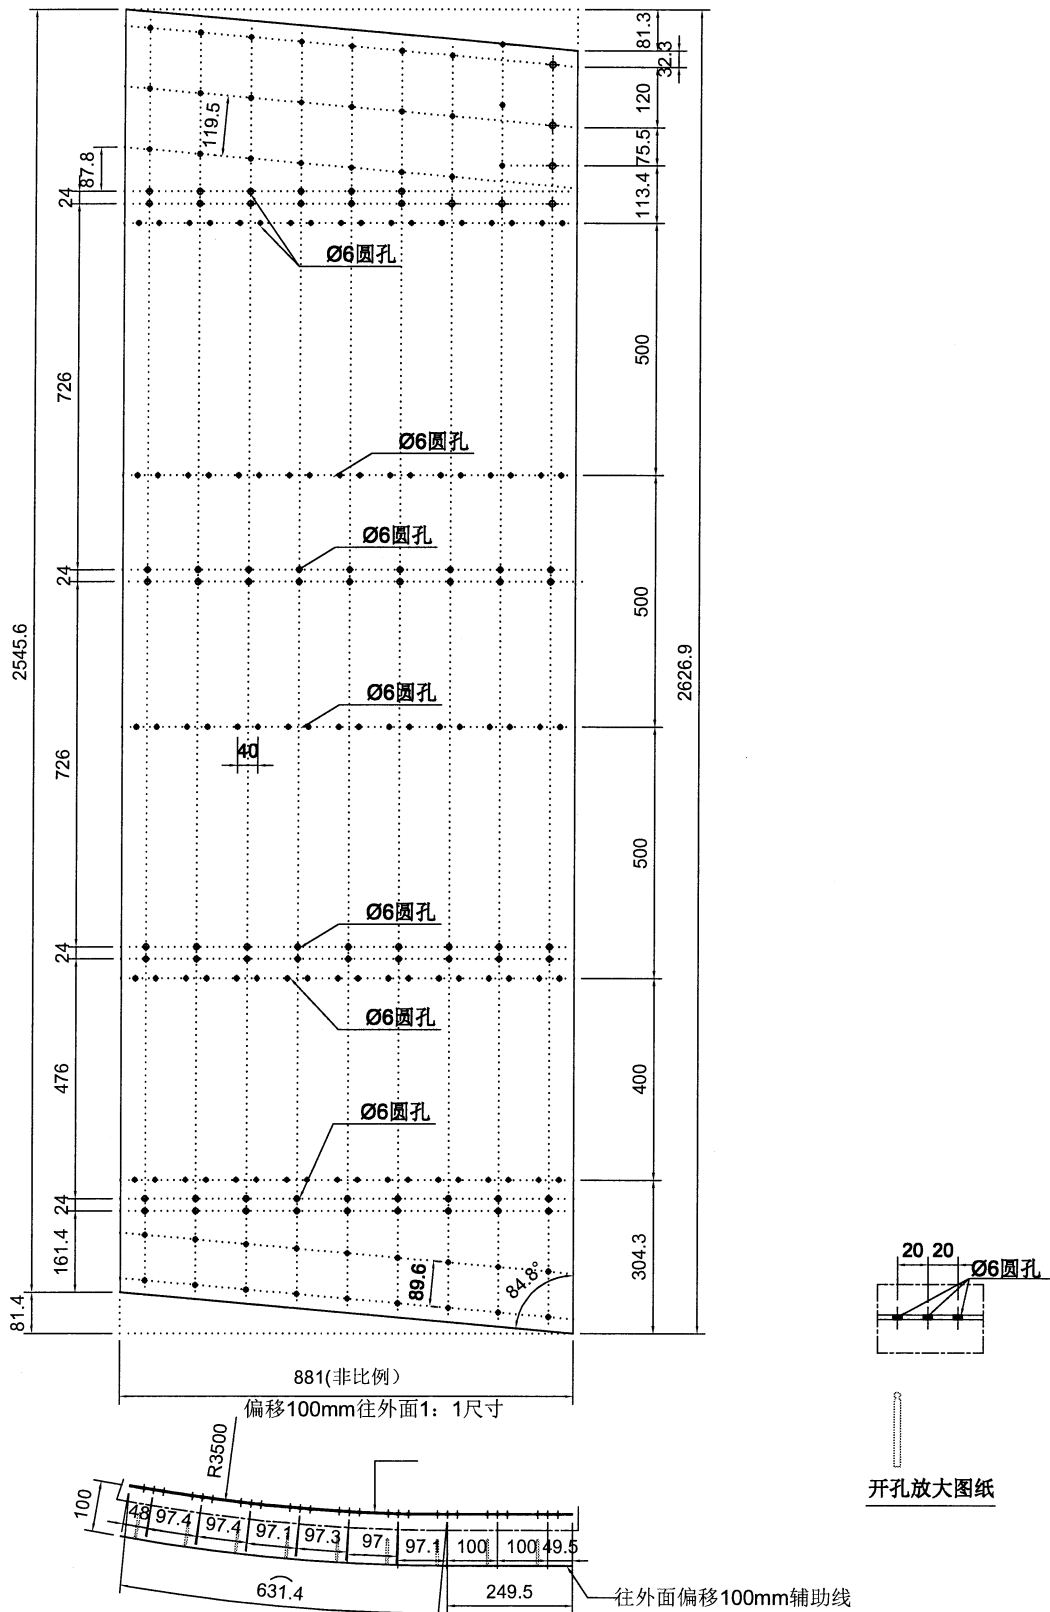

开孔放大图纸

名稱	PAG铝板加工圖	制圖	LHR	2024.5.5	修改		
材料	3mm厚铝板	復核	-	-	日期		
顏色	EC-DG-D334232-ZD1 (AL-01)	批准			圖號	LB-PAG-B107	





美特鋁質有限公司  
MIDI Aluminium Fabricator Ltd.

加工件编号 LB-PAG-B109


数量 1

工程號

J853

地盤

延平路

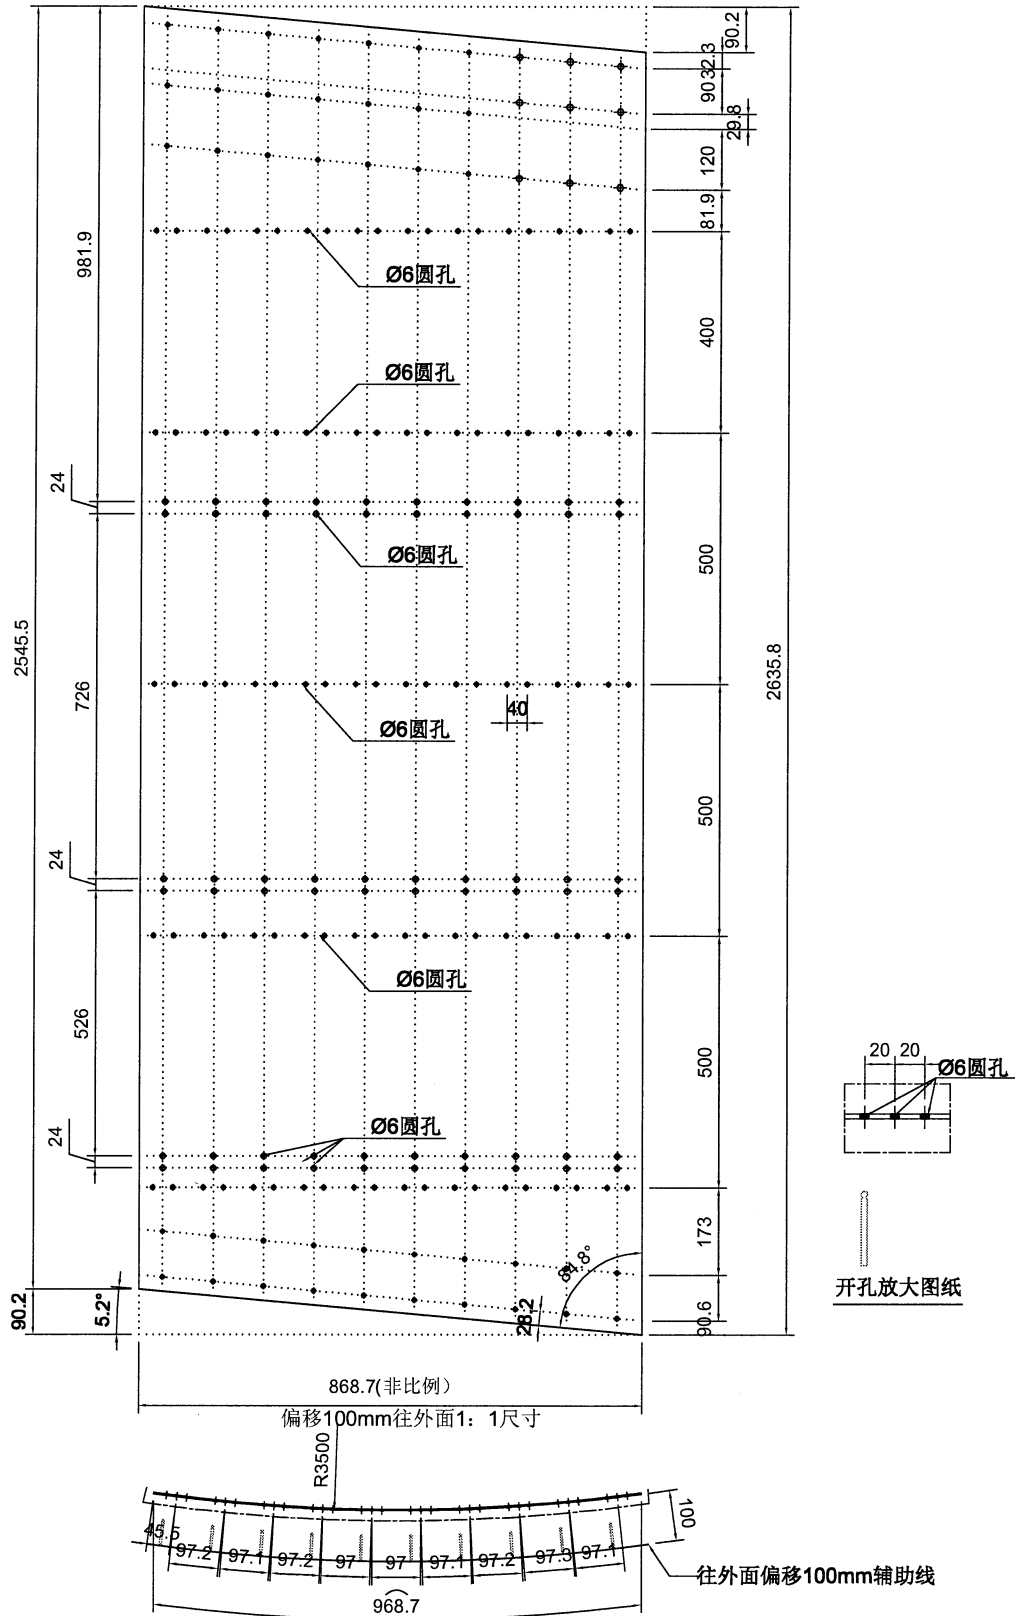

名稱	PAG铝板加工圖	制圖	LHR	2024.5.5	修改			
材料	3mm厚铝板	復核	-	-	日期			
顏色	EC-DG-D334232-ZD1 (AL-01)	批准			圖號	LB-PAG-B109		




美特鋁質有限公司  
MIDI Aluminium Fabricator Ltd.

加工件编号 LB-PAG-B110

数量 1

工程號 J853 | 地盤 延平路

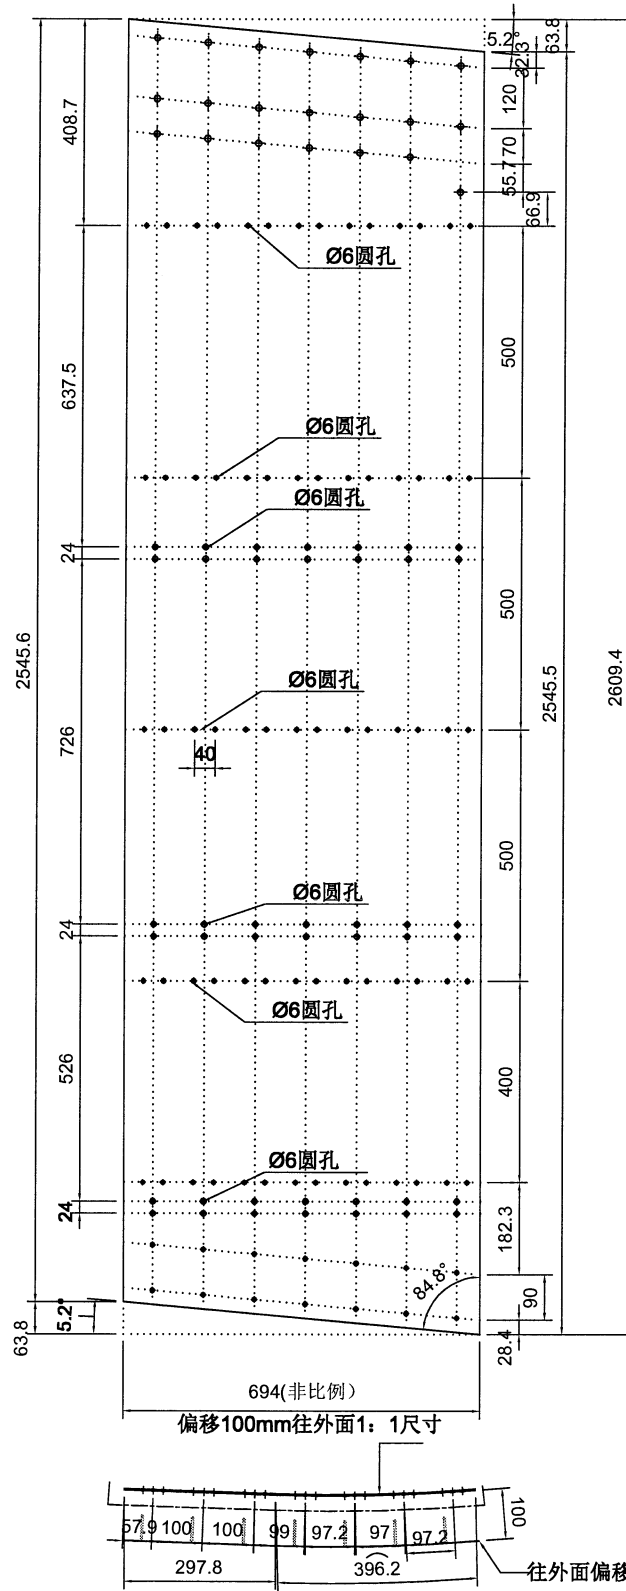

开孔放大图纸


名稱	PAG铝板加工圖	制圖	LHR	2024. 5. 5	修改		
材料	3mm厚铝板	復核	-	-	日期		
顏色	EC-DG-D334232-ZD1 (AL-01)	批准			圖號	LB-PAG-B110	



美特鋁質有限公司  
MIDI Aluminium Fabricator Ltd.

加工件编号 LB-PAG-B201


数量 1

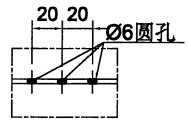

工程號 J853 | 地盤 延平路

开孔放大图纸

铝板1分二加工

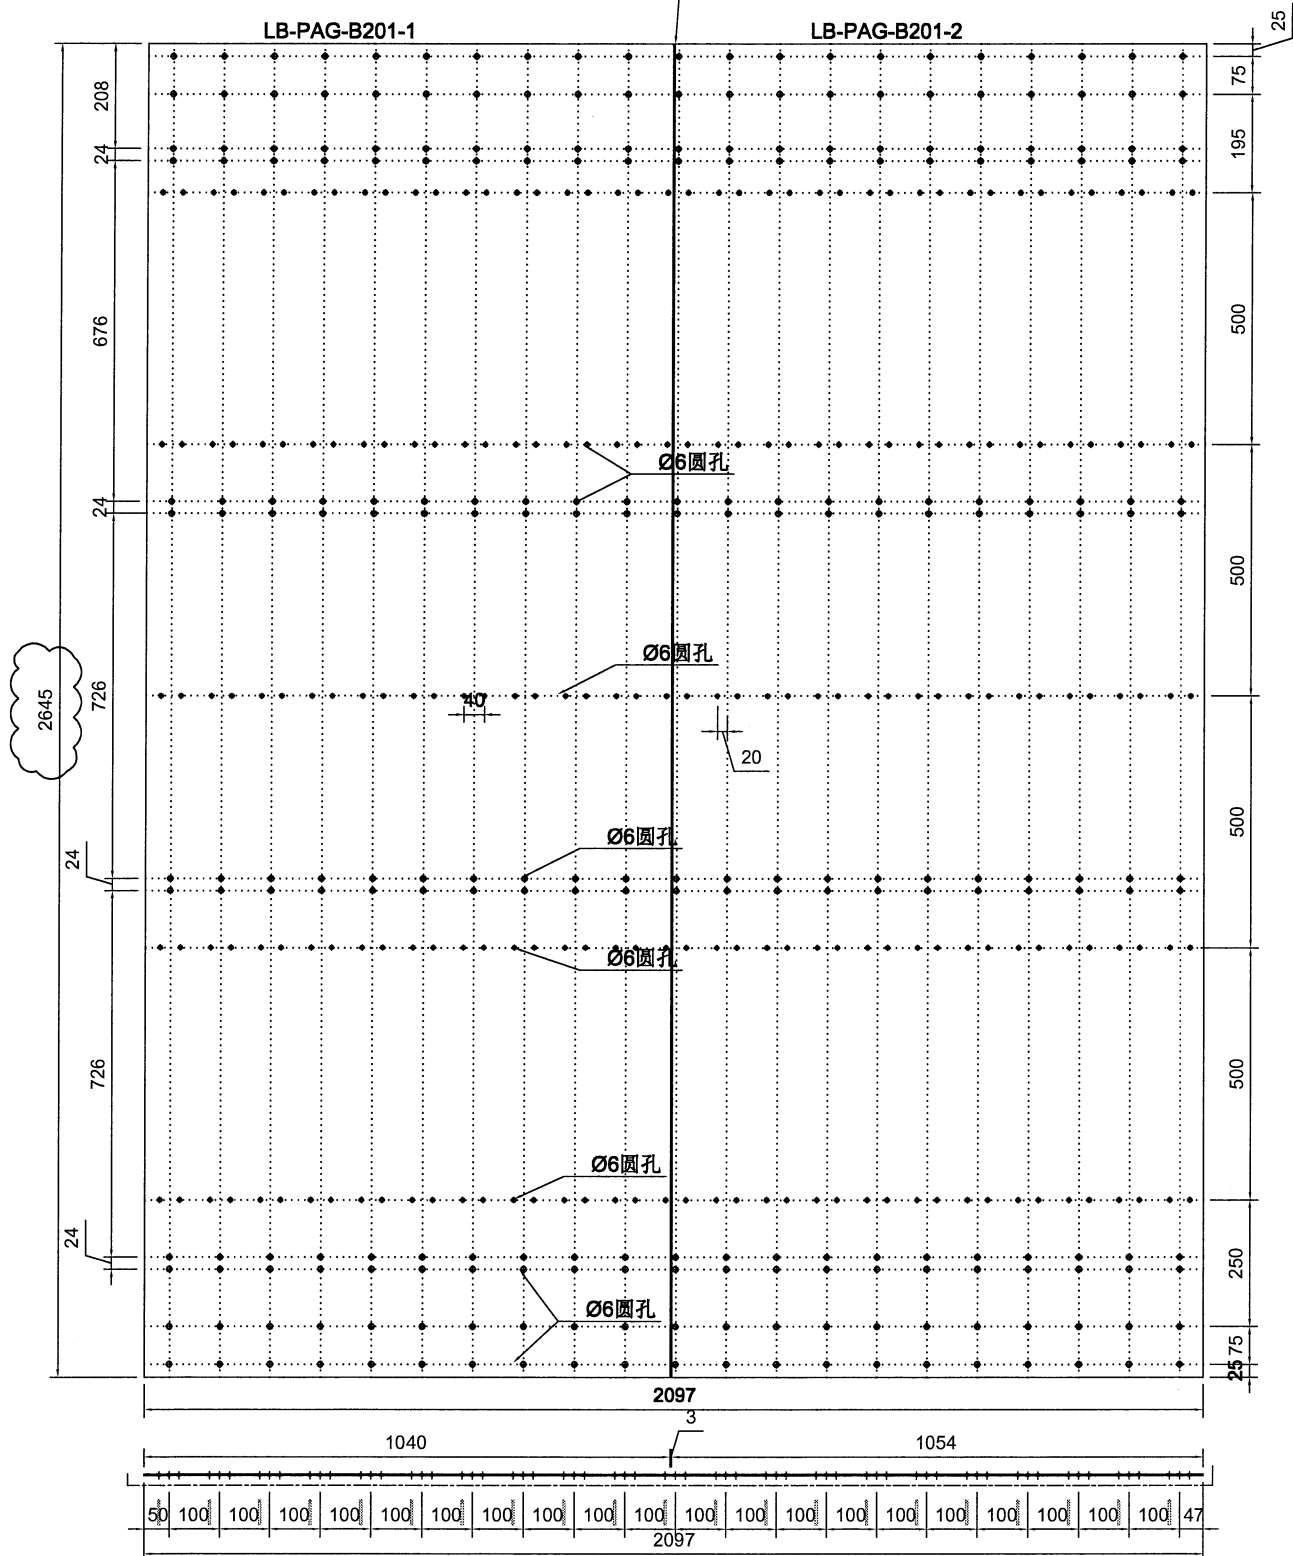

名稱	PAG铝板加工圖	制圖	LHR	2024.5.5	修改		
材料	3mm厚铝板	復核	-	-	日期		
顏色	EC-DG-D334232-ZD1 (AL-01)	批準			圖號	LB-PAG-B201	






美特鋁質 有限公司  
MIDI Aluminium Fabricator Ltd.

加工件编号 LB-PAG-B203

数量 4

工程號 J853 | 地盤 延平路

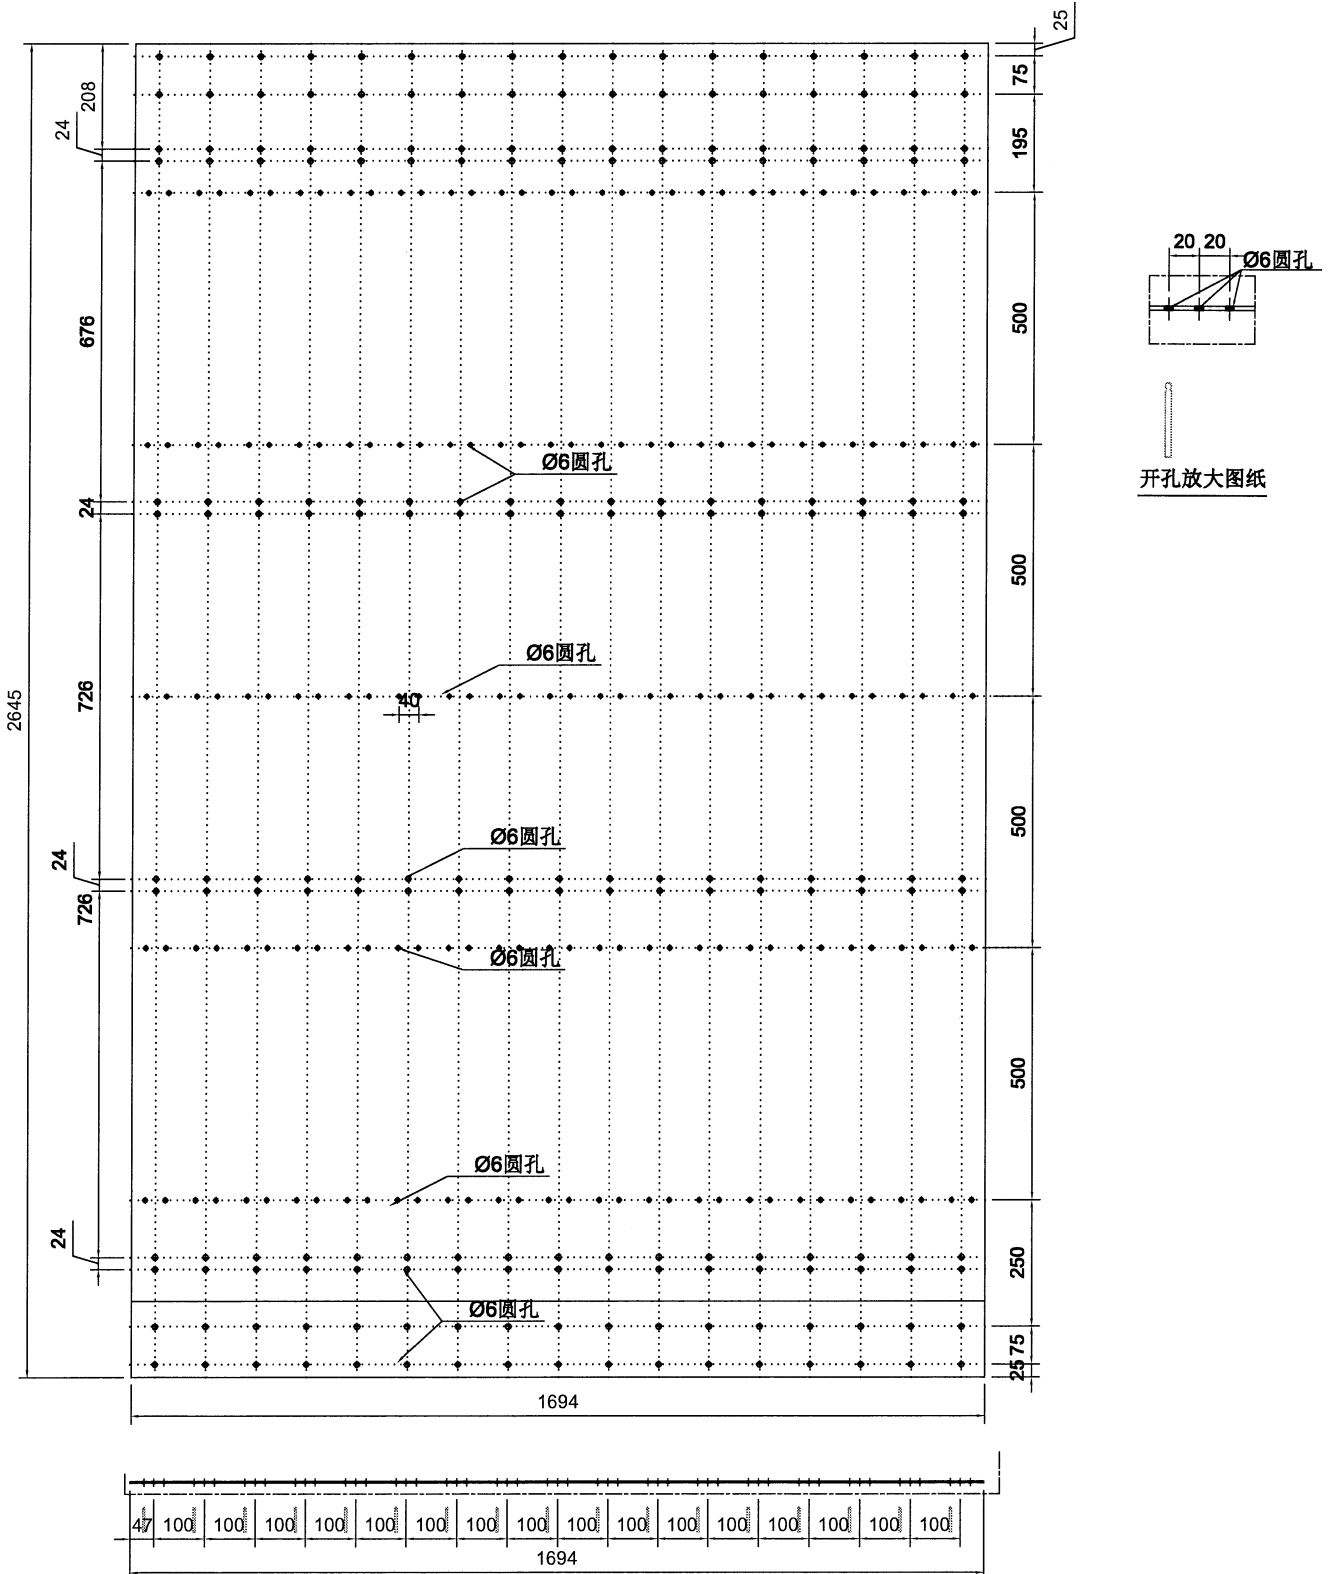

名稱	PAG铝板加工圖	制圖	LHR	2024. 5. 5	修改		
材料	3mm厚铝板	復核	-	-	日期		
顏色	EC-DG-D334232-ZD1 (AL-01)	批準			圖號	LB-PAG-B203	



美特鋁質有限公司  
MIDI Aluminium Fabricator Ltd.

加工件编号 LB-PAG-B204


数量 1

工程號

J853

地盤

延平路

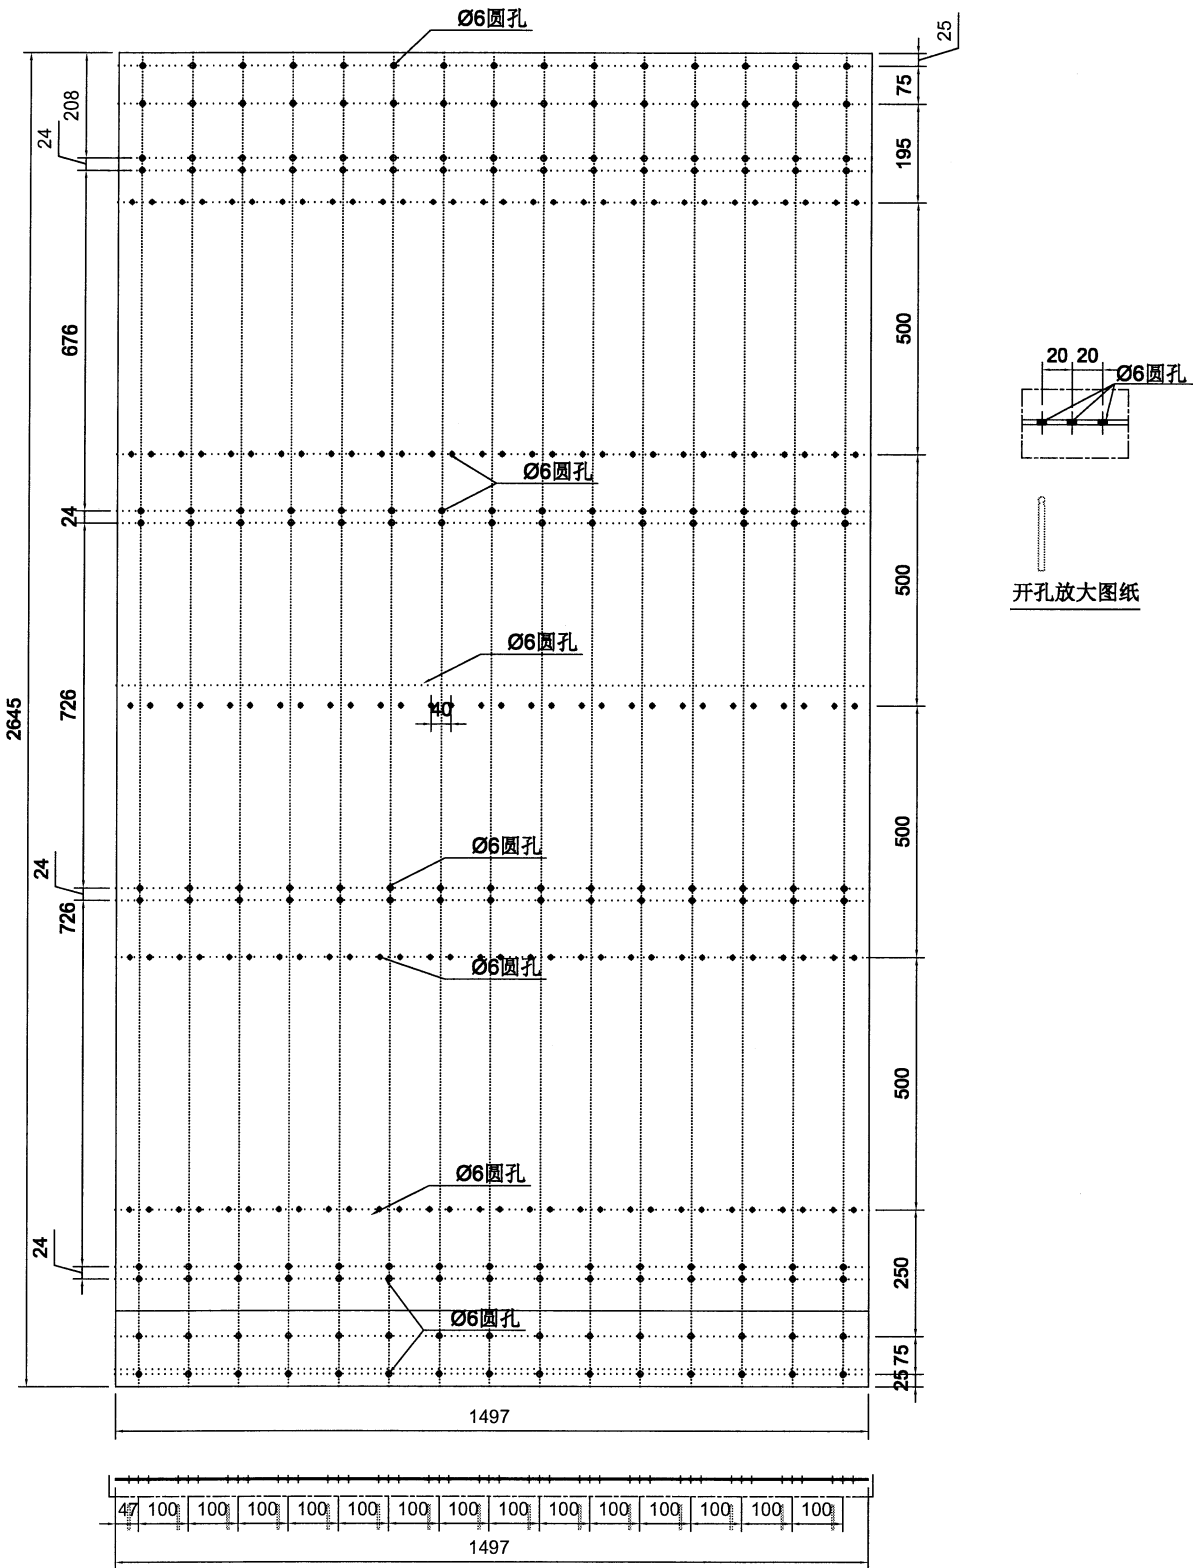

名稱	PAG铝板加工圖	制圖	LHR	2024.5.5	修改		
材料	3mm厚铝板	復核	-	-	日期		
顏色	EC-DG-D334232-ZD1 (AL-01)	批準			圖號	LB-PAG-B204	










美特鋁質 有限公司  
MIDI Aluminium Fabricator Ltd.

加工件编号	LB-PAG-B303
数量	1

工程號	J853	地盤	延平路
-----	------	----	-----

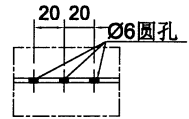

开孔放大图纸

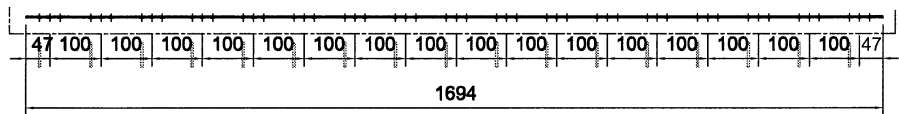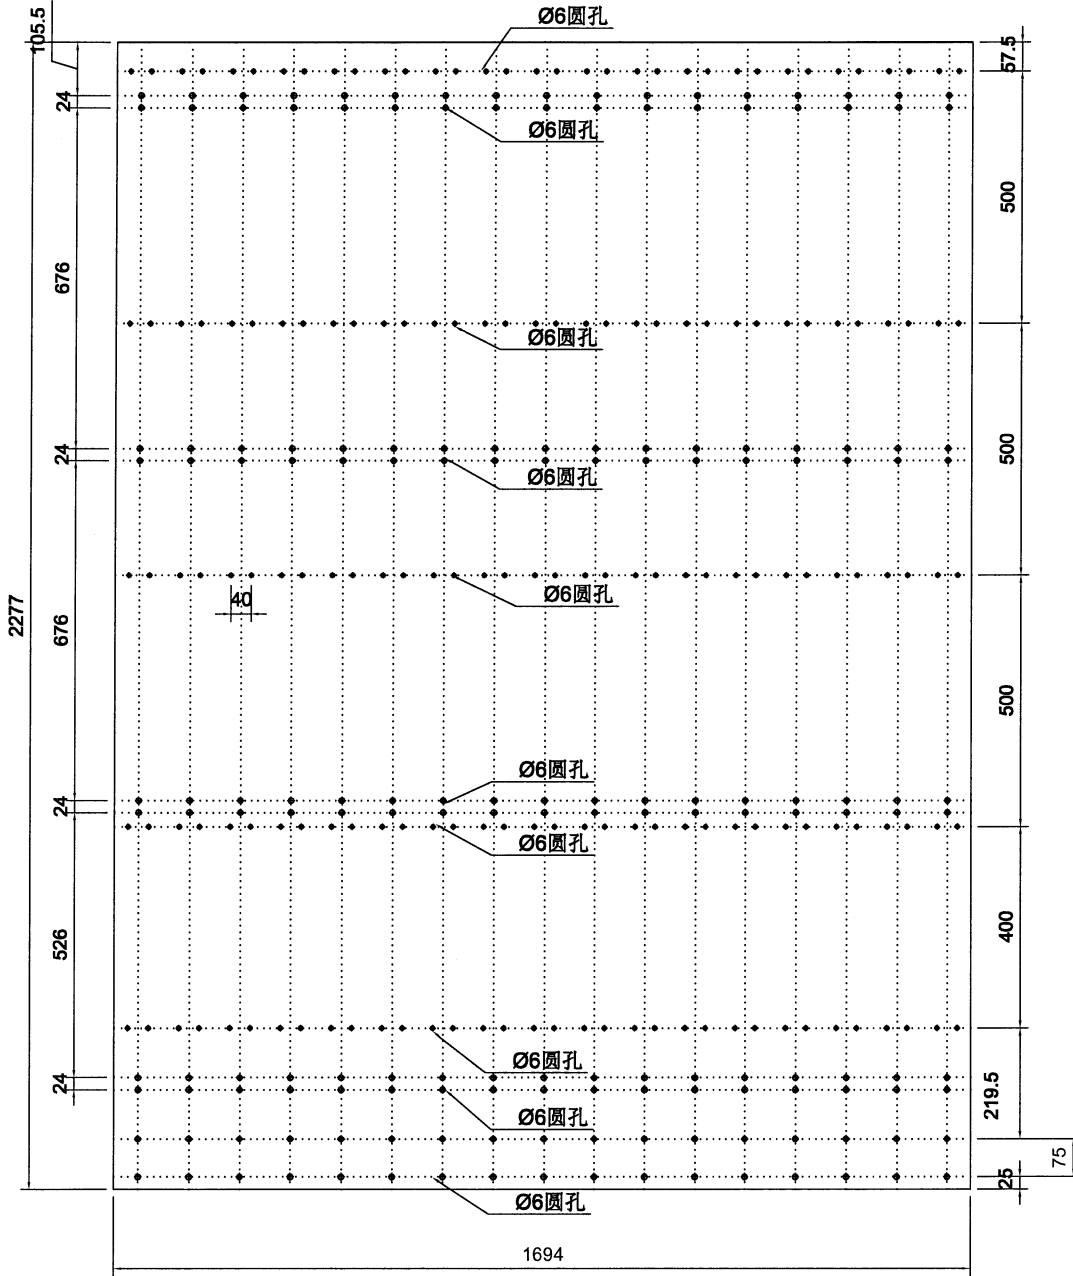


名稱	PAG铝板加工圖	制圖	LHR	2024.5.5	修改		
材料	3mm厚铝板	復核	-	-	日期		
顏色	EC-DG-D334232-ZD1(AL-01)	批準			圖號	LB-PAG-B303	



美特鋁質有限公司  
MIDI Aluminium Fabricator Ltd.


加工件编号 LB-PAG-B304

数量 1

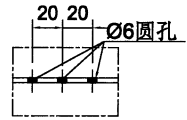

工程號 J853 | 地盤 延平路

开孔放大图纸

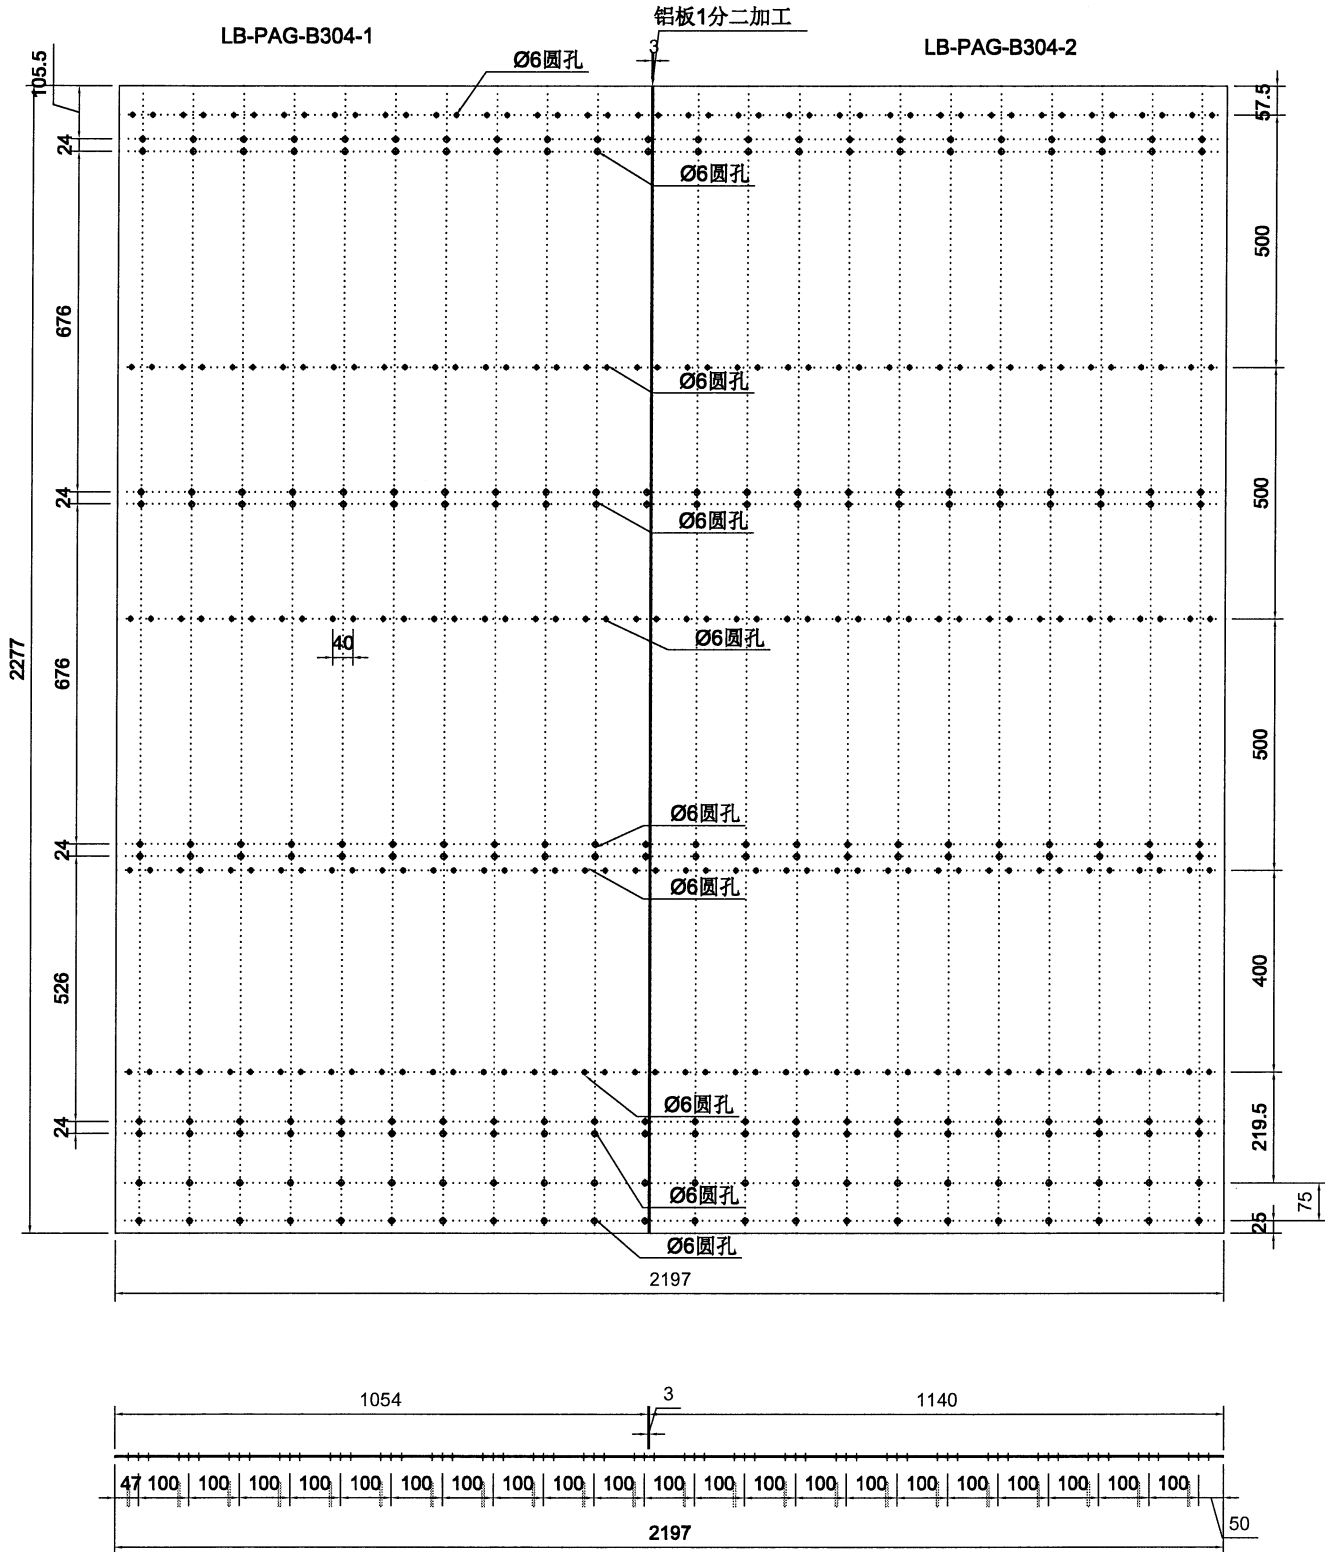


名稱	PAG铝板加工圖	制圖	LHR	2024. 5. 5	修改			
材料	3mm厚铝板	復核	-	-	日期			
顏色	EC-DG-D334232-ZD1 (AL-01)	批准			圖號	LB-PAG-B304		



美特鋁質有限公司  
MIDI Aluminium Fabricator Ltd.


加工件编号 LB-PAG-B305

数量 1

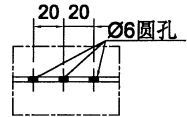

工程號 J853 | 地盤 延平路

开孔放大图纸

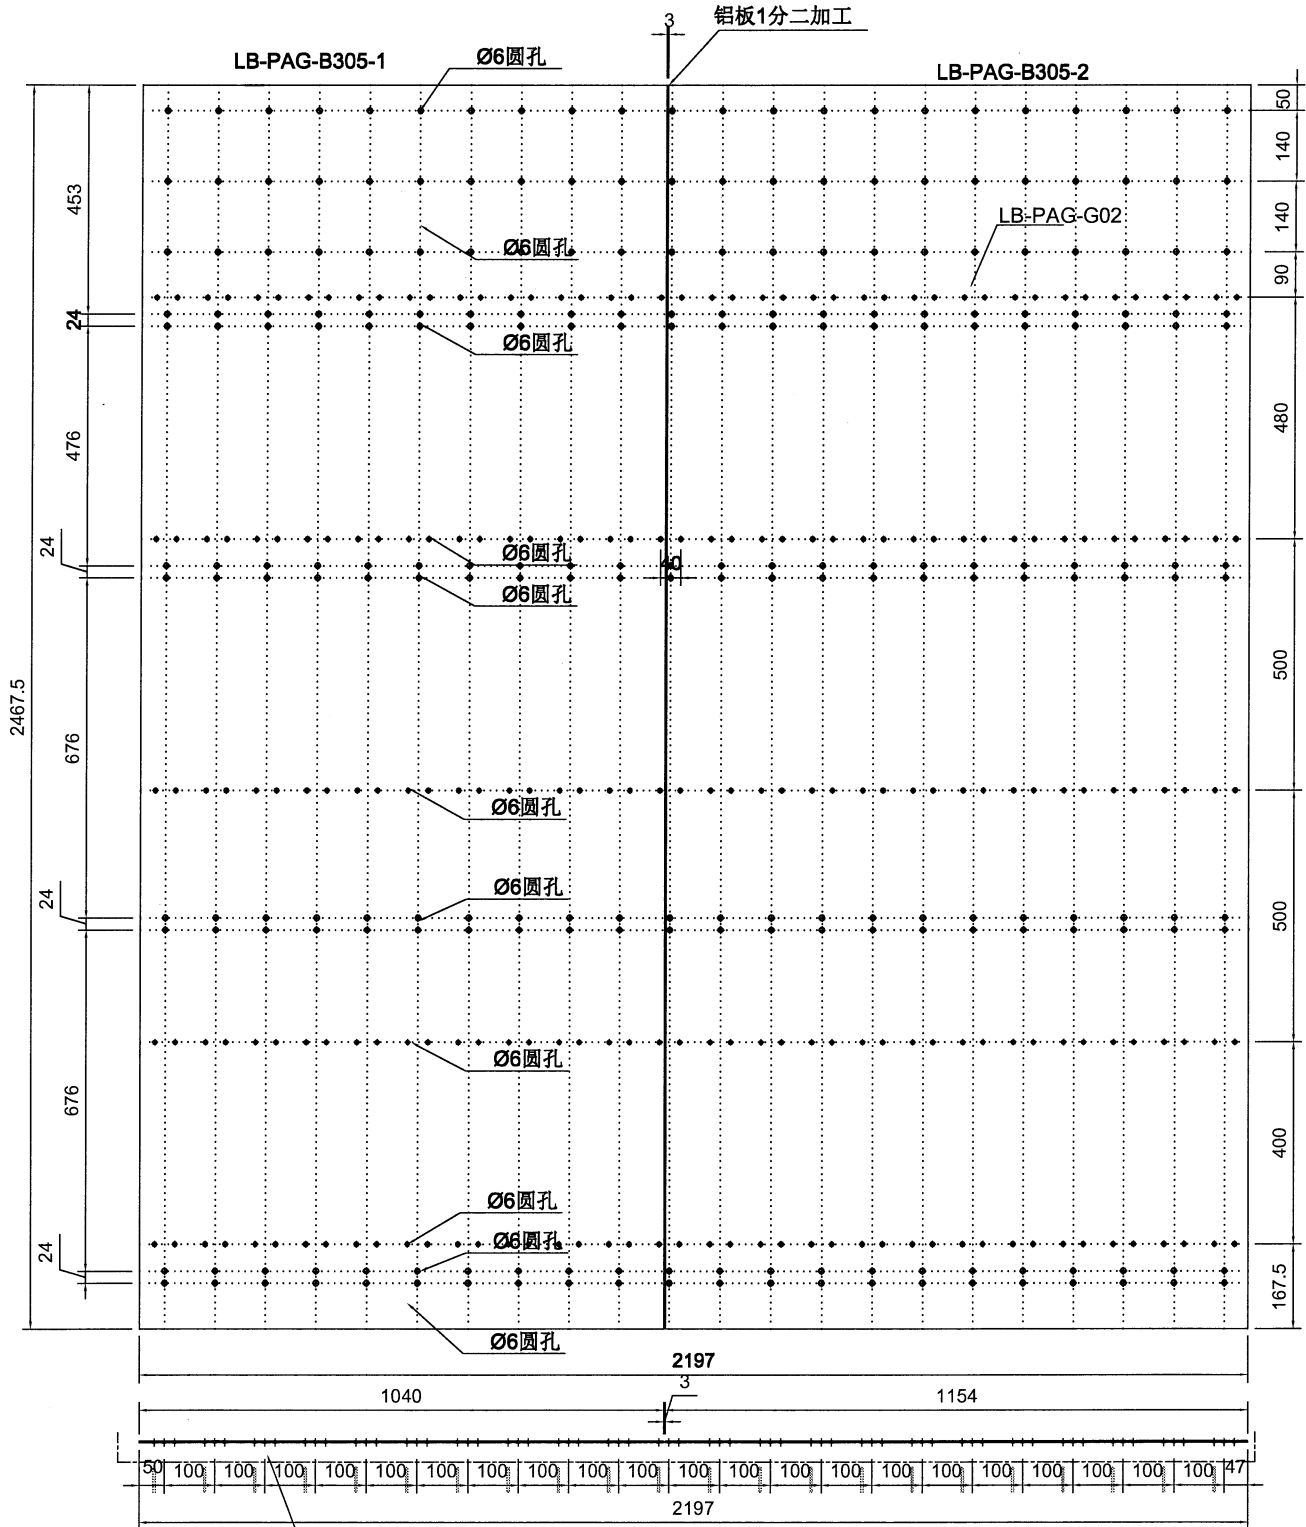

名稱	PAG铝板加工圖	制圖	LHR	2024.5.5	修改		
材料	3mm厚铝板	復核	-	-	日期		
顏色	EC-DG-D334232-ZD1(AL-01)	批準			圖號	LB-PAG-B305	




美特鋁質有限公司  
MIDI Aluminium Fabricator Ltd.


加工件编号 LB-PAG-B306

数量 1

工程號 J853 地盤 延平路

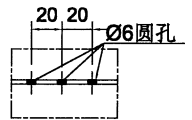

开孔放大图纸

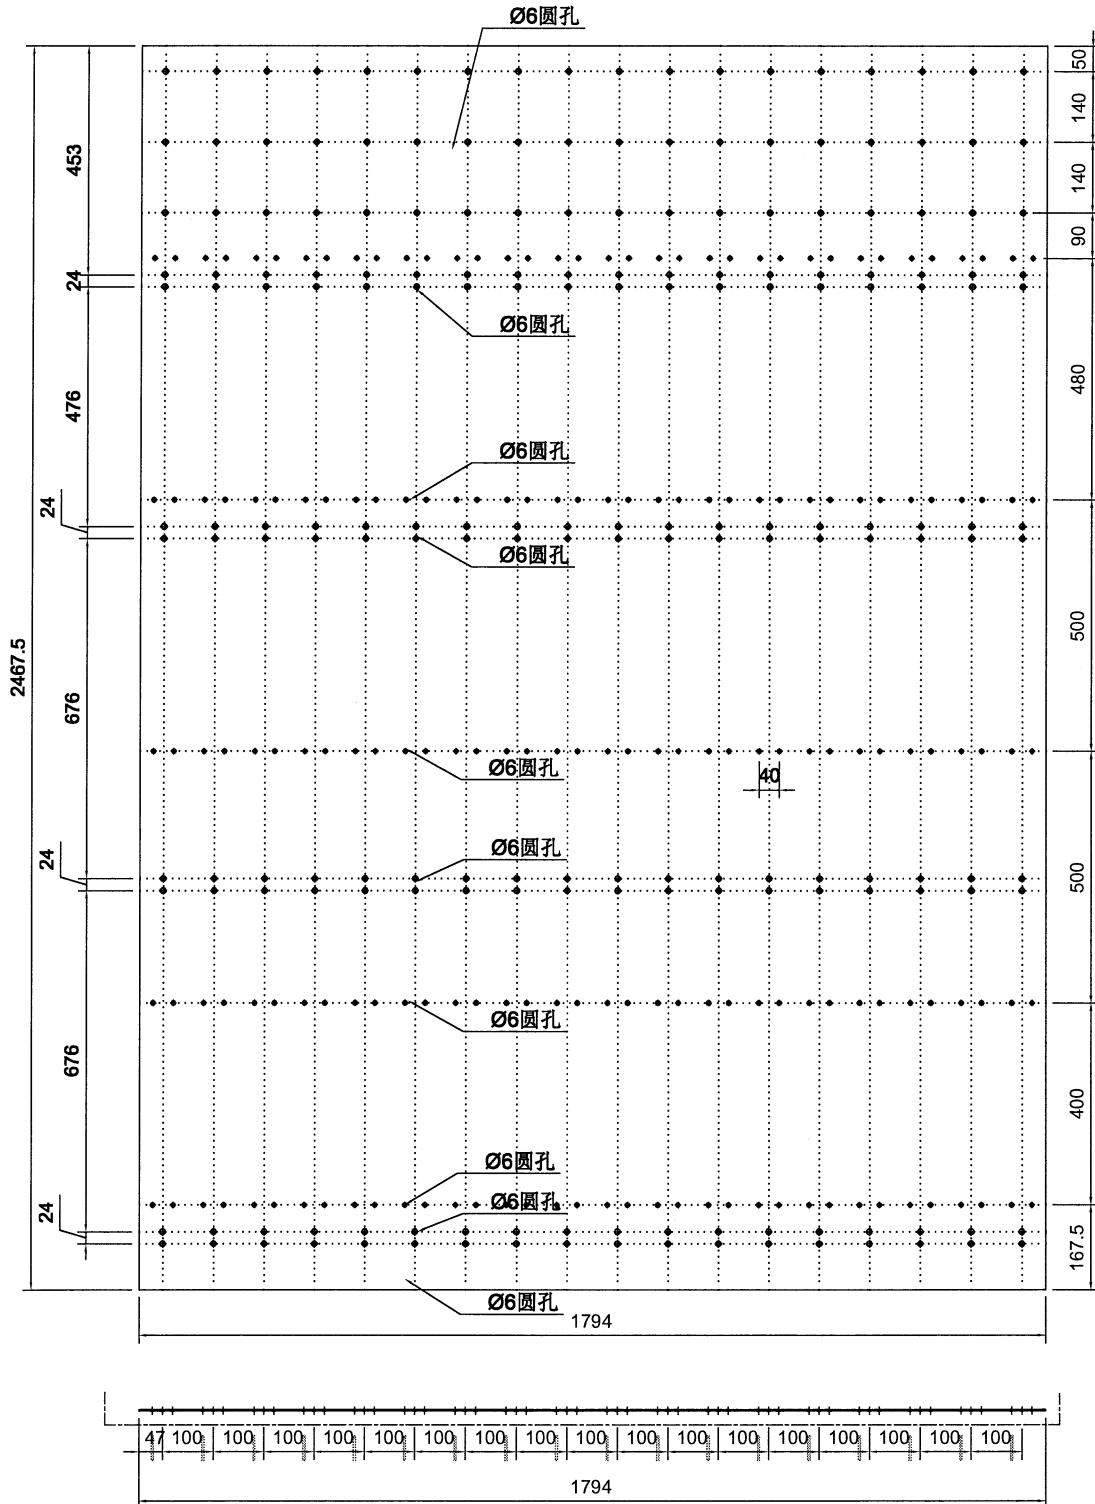


名稱	PAG鋁板加工圖	制圖	LHR	2024.5.5	修改		
材料	3mm厚鋁板	復核	-	-	日期		
顏色	EC-DG-D334232-ZD1(AL-01)	批准			圖號	LB-PAG-B306	





美特鋁質 有限公司  
MIDI Aluminium Fabricator Ltd.

加工件编号	LB-PAG-B307
数量	1

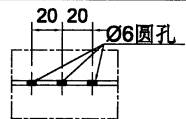

工程號	J853	地盤	延平路
-----	------	----	-----

开孔放大图纸

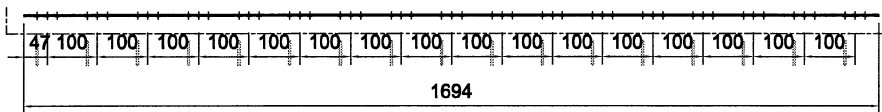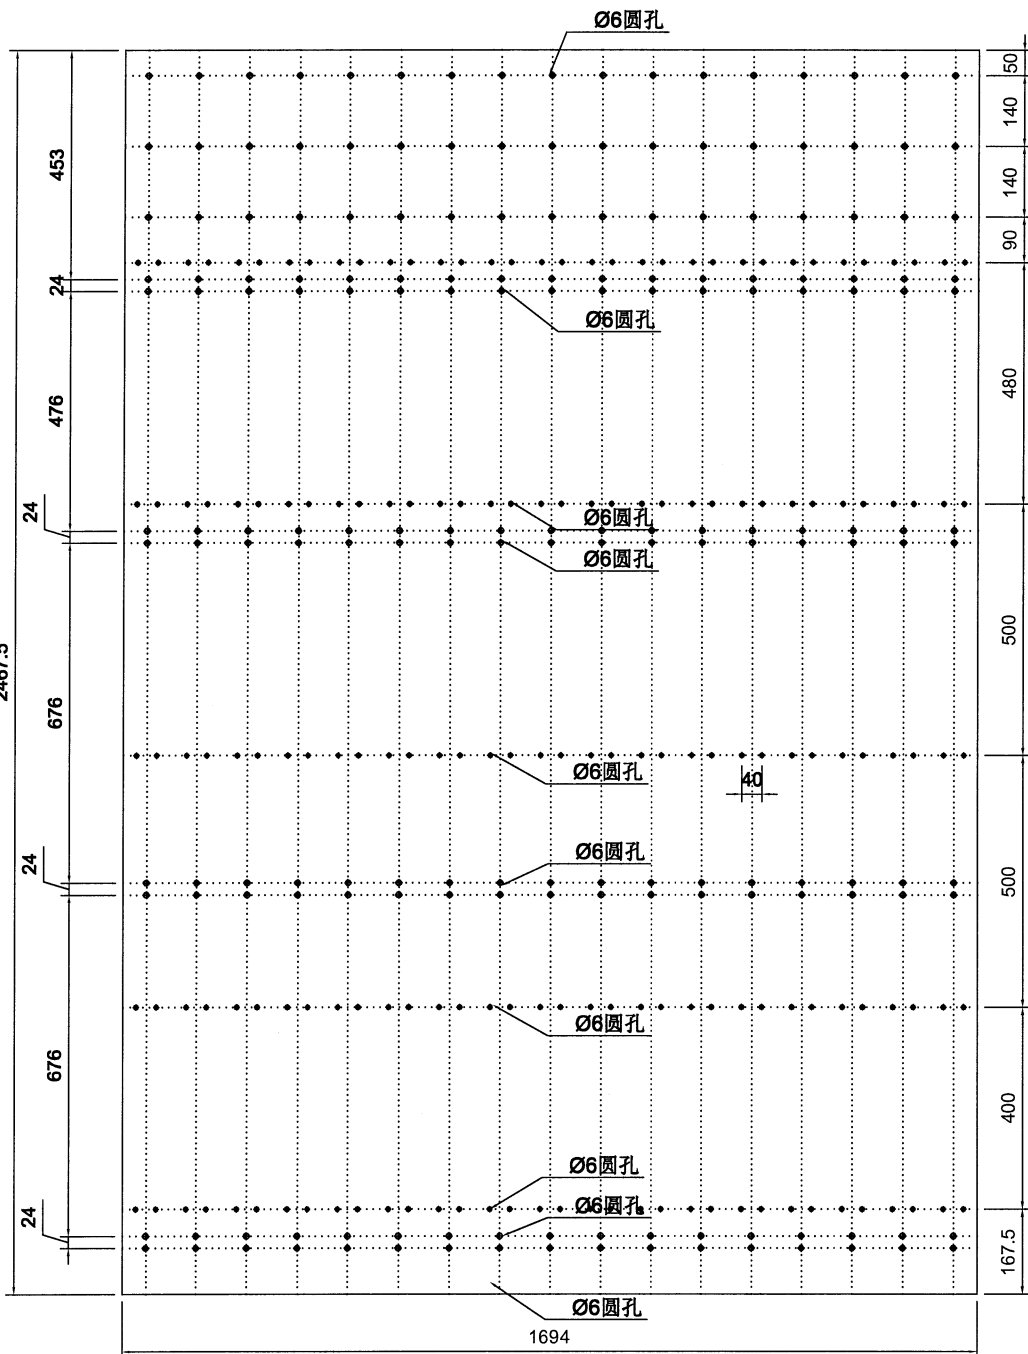

名稱	PAG铝板加工圖	制圖	LHR	2024. 5. 5	修改		
材料	3mm厚铝板	復核	-	-	日期		
顏色	EC-DG-D334232-ZD1 (AL-01)	批準			圖號	LB-PAG-B307	




美特鋁質有限公司  
MIDI Aluminium Fabricator Ltd.


加工件编号 LB-PAG-B308

数量 1

工程號 J853 地盤 延平路

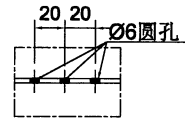

开孔放大图纸

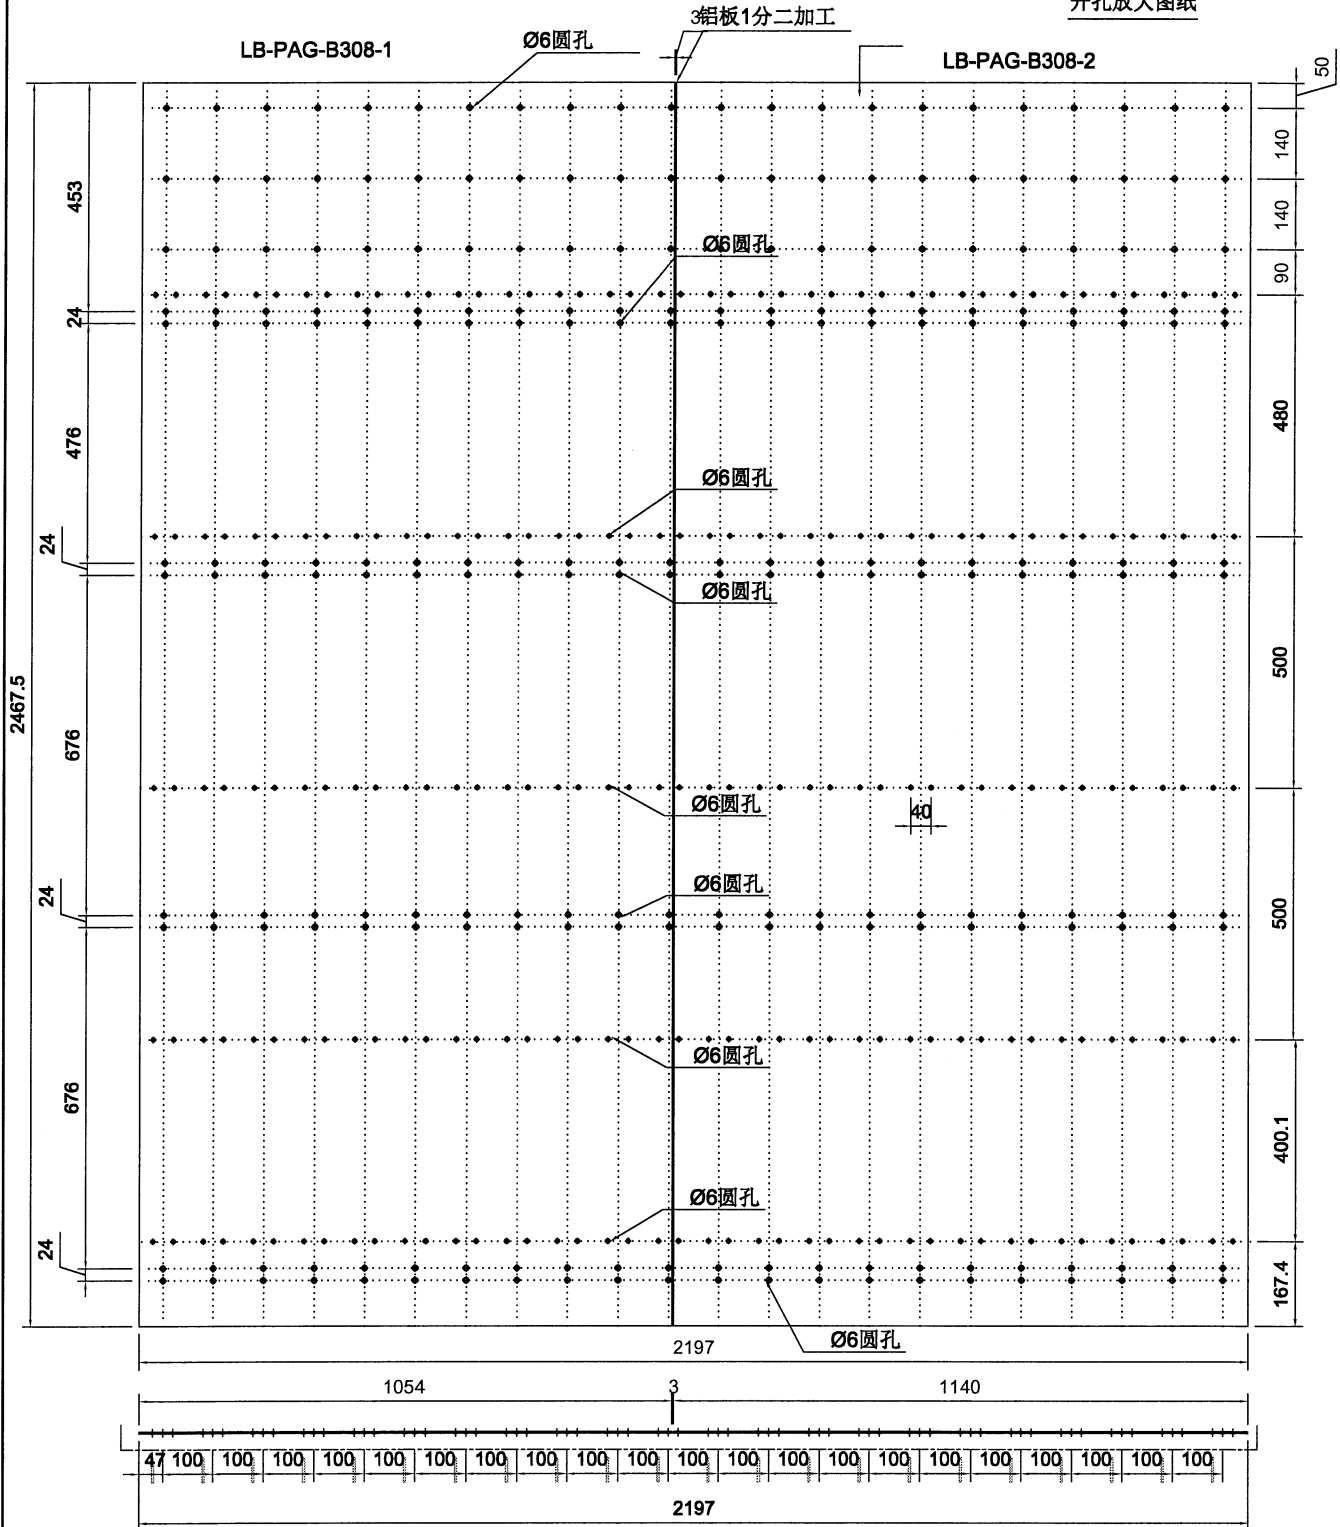

名稱	PAG铝板加工圖	制圖	LHR	2024.5.5	修改			
材料	3mm厚铝板	復核	-	-	日期			
顏色	EC-DG-D334232-ZD1 (AL-01)	批準			圖號	LB-PAG-B308		



美特鋁質有限公司  
MIDI Aluminium Fabricator Ltd.

加工件编号 LB-PAG-B104


数量 1

工程號

J853

地盤

延平路

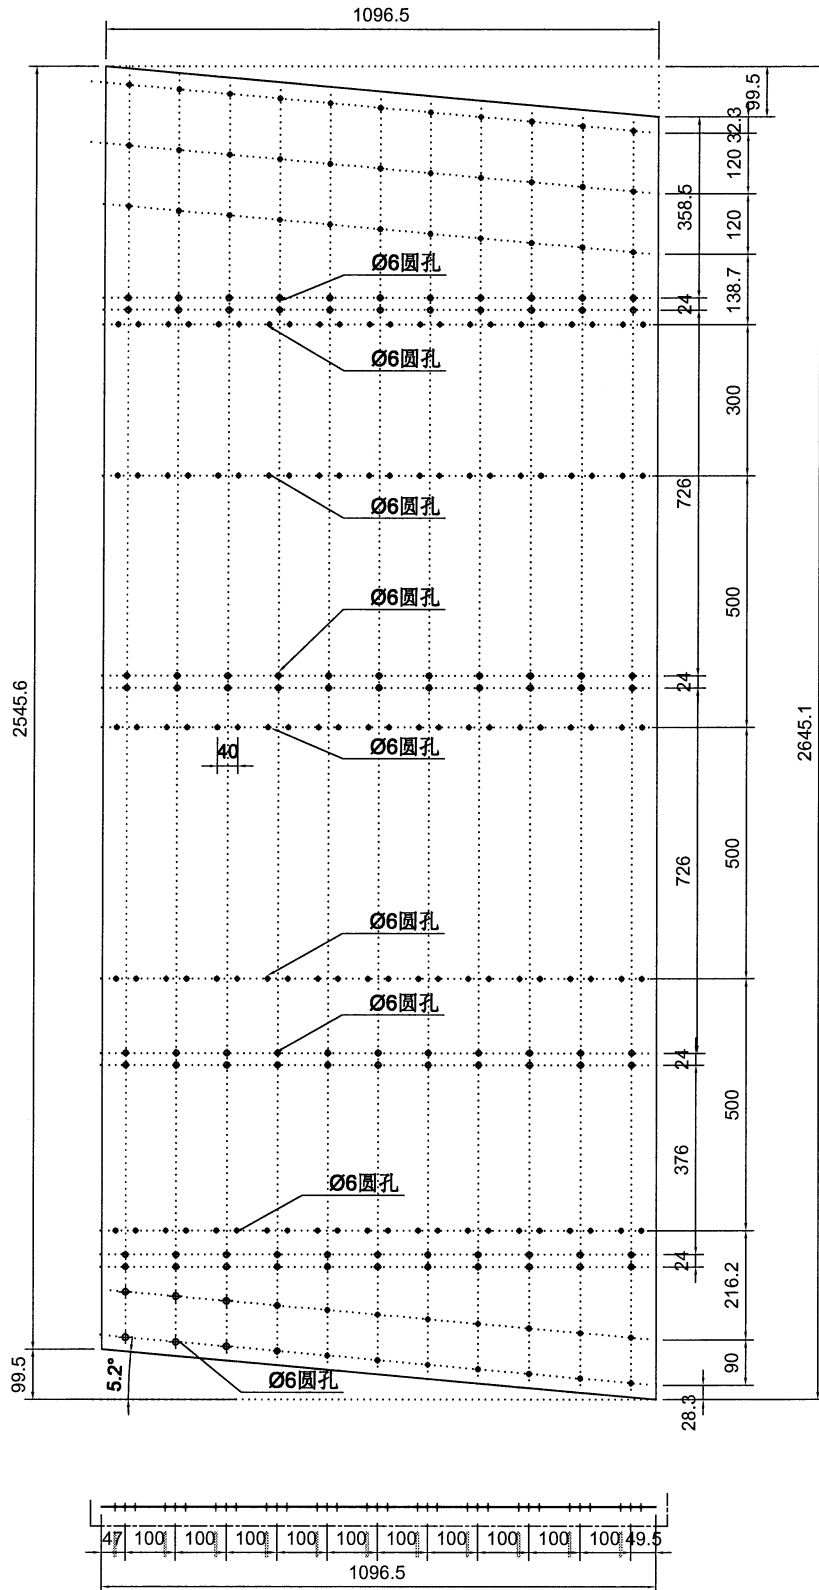

名稱	PAG鋁板加工圖	制圖	LHR	2024. 5. 5	修改		
材料	3mm厚鋁板	復核	-	-	日期		
顏色	EC-DG-D334232-ZD1(AL-01)	批准			圖號	LB-PAG-B104a	