

工程指示 / 要求簡箋 ENGINEER INSTRUCTIONS(E.I.)

工程指示編號:	EI- 7576	修改版本:	-
	HK-0604		
工程編號:	J 853	工程名稱:	延坪道
收件人:	生統	發件人:	Joe Chan
工程項目:	大樓平台P3, P4 後加 Grille 廠用鋁板	日期:	3/4/2024

<input type="checkbox"/> 原合約工程包	<input type="checkbox"/> 原合約工程加 / 減賬 QT-	<input type="checkbox"/> 新工程報價 QT-
---------------------------------	--	------------------------------------

信件批核號碼/圖紙參考編號:	批核模具圖紙編號:
客戶指示附件:	管理內部批簽署:

<input type="checkbox"/> 初步鋁料 B.M.	<input type="checkbox"/> 加工拆圖, 然後生產	<input type="checkbox"/> 尺寸表
<input type="checkbox"/> 正式鋁料 B.M.	<input type="checkbox"/> 技術上資料 / 指示	<input type="checkbox"/> 報價
<input type="checkbox"/> 配件 B.M.	<input type="checkbox"/> 樣辦或貨品說明書	<input type="checkbox"/> 分判合約
<input type="checkbox"/> 其他:		

內容: 請依附件資料, 生產廠用鋁板.

完成上列要求日期: 25/4/2024

國內

<input type="checkbox"/> 生產技術總監	<input type="checkbox"/> 連附件	<input type="checkbox"/> 技術部	<input type="checkbox"/> 連附件	<input type="checkbox"/> 生產部	<input type="checkbox"/> 連附件
<input type="checkbox"/> 採購部	<input type="checkbox"/> 連附件	<input checked="" type="checkbox"/> 生產統籌部	<input checked="" type="checkbox"/> 連附件	<input type="checkbox"/> 報關組	<input type="checkbox"/> 連附件
<input type="checkbox"/> 質檢部	<input type="checkbox"/> 連附件	<input type="checkbox"/> 會計部	<input type="checkbox"/> 連附件	<input type="checkbox"/> 機械設計部	<input type="checkbox"/> 連附件
<input type="checkbox"/> 香港辦	<input type="checkbox"/> 連附件	<input type="checkbox"/> 其他:			

香港

<input type="checkbox"/> 行政部	<input type="checkbox"/> 連附件	<input type="checkbox"/> 會計部	<input type="checkbox"/> 連附件	<input type="checkbox"/> 統籌部	<input type="checkbox"/> 連附件	<input type="checkbox"/> 工程部	<input type="checkbox"/> 連附件
<input type="checkbox"/> 採購部	<input type="checkbox"/> 連附件	<input type="checkbox"/> QS部	<input type="checkbox"/> 連附件	<input type="checkbox"/> 地盤管理	<input type="checkbox"/> 連附件	<input type="checkbox"/> 維修部	<input type="checkbox"/> 連附件


*發件人簽署:		*組別成員批核簽署:	
傳遞編號:	HK0604 / 24	項目經理簽署:	

**廠用鋁板B.M.表**
**項目類別:** 第一批

**A/C Code:**
**總V.F.:**
**總重量:** 109,562  
890.74

**修改版次:**

序號	修改內容	鋁板圖號	鋁板名稱	顏色	實用	後備	總數	總重量	單位展開面積		單位V.F.	總V.F.	圖紙編號
									積	平方米			
1		LB-PAG-B101	3mm厚鋁板	EC-DG-D334232-ZD1 (AL-1)	1	0	1	47.809	5.881	5.881	5.881	5.881	LB-PAG-B101
2		LB-PAG-B102	3mm厚鋁板	EC-DG-D334232-ZD1 (AL-1)	1	0	1	24.653	3.032	3.032	3.032	3.032	LB-PAG-B102
3		LB-PAG-B103	3mm厚鋁板	EC-DG-D334232-ZD1 (AL-1)	1	0	1	24.653	3.032	3.032	3.032	3.032	LB-PAG-B103
4		LB-PAG-B104	3mm厚鋁板	EC-DG-D334232-ZD1 (AL-1)	1	0	1	30.562	3.759	3.759	3.759	3.759	LB-PAG-B104
5		LB-PAG-B105	3mm厚鋁板	EC-DG-D334232-ZD1 (AL-1)	1	0	1	26.218	3.225	3.225	3.225	3.225	LB-PAG-B105
6		LB-PAG-B106	3mm厚鋁板	EC-DG-D334232-ZD1 (AL-1)	1	0	1	26.205	3.223	3.223	3.223	3.223	LB-PAG-B106
7		LB-PAG-B107	3mm厚鋁板	EC-DG-D334232-ZD1 (AL-1)	1	0	1	19.102	2.350	2.350	2.350	2.350	LB-PAG-B107
8		LB-PAG-B108	3mm厚鋁板	EC-DG-D334232-ZD1 (AL-1)	1	0	1	18.950	2.331	2.331	2.331	2.331	LB-PAG-B108
9		LB-PAG-B109	3mm厚鋁板	EC-DG-D334232-ZD1 (AL-1)	1	0	1	21.058	2.590	2.590	2.590	2.590	LB-PAG-B109
10		LB-PAG-B110	3mm厚鋁板	EC-DG-D334232-ZD1 (AL-1)	1	0	1	21.058	2.590	2.590	2.590	2.590	LB-PAG-B110
11		LB-PAG-B201	3mm厚鋁板	EC-DG-D334232-ZD1 (AL-1)	1	0	1	34.694	4.267	4.267	4.267	4.267	LB-PAG-B201
12		LB-PAG-B202	3mm厚鋁板	EC-DG-D334232-ZD1 (AL-1)	5	0	5	148.405	3.651	18.254	3.651	18.254	LB-PAG-B202
13		LB-PAG-B203	3mm厚鋁板	EC-DG-D334232-ZD1 (AL-1)	4	0	4	112.106	3.447	13.789	3.447	13.789	LB-PAG-B203
14		LB-PAG-B204	3mm厚鋁板	EC-DG-D334232-ZD1 (AL-1)	1	0	1	29.681	3.651	3.651	3.651	3.651	LB-PAG-B204
15		LB-PAG-B301	3mm厚鋁板	EC-DG-D334232-ZD1 (AL-1)	1	0	1	41.350	5.086	5.086	5.086	5.086	LB-PAG-B301
16		LB-PAG-B302	3mm厚鋁板	EC-DG-D334232-ZD1 (AL-1)	1	0	1	33.765	4.153	4.153	4.153	4.153	LB-PAG-B302
17		LB-PAG-B303	3mm厚鋁板	EC-DG-D334232-ZD1 (AL-1)	1	0	1	31.883	3.922	3.922	3.922	3.922	LB-PAG-B303
18		LB-PAG-B304	3mm厚鋁板	EC-DG-D334232-ZD1 (AL-1)	1	0	1	41.350	5.086	5.086	5.086	5.086	LB-PAG-B304
19		LB-PAG-B305	3mm厚鋁板	EC-DG-D334232-ZD1 (AL-1)	1	0	1	41.350	5.086	5.086	5.086	5.086	LB-PAG-B305
20		LB-PAG-B306	3mm厚鋁板	EC-DG-D334232-ZD1 (AL-1)	1	0	1	33.765	4.153	4.153	4.153	4.153	LB-PAG-B306
21		LB-PAG-B307	3mm厚鋁板	EC-DG-D334232-ZD1 (AL-1)	1	0	1	31.883	3.922	3.922	3.922	3.922	LB-PAG-B307
22		LB-PAG-B308	3mm厚鋁板	EC-DG-D334232-ZD1 (AL-1)	1	0	1	41.350	5.086	5.086	5.086	5.086	LB-PAG-B308
23		LB-PAG-G01	3mm厚鋁板	TUC106699FLJBA-3 (SS-03)	6	0	6	0.209	0.004	0.026	0.004	0.026	LB-PAG-G01
24		LB-PAG-G02	3mm厚鋁板	TUC106699FLJBA-3 (SS-03)	45	0	45	1.564	0.004	0.192	0.004	0.192	LB-PAG-G02

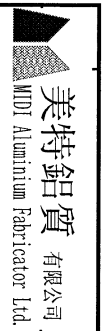

美特鋁質有限公司 MIDT Aluminium Fabricator Ltd.	工程號: J-853	計算: 劉灿	日期: 2024.04.03	送呈:
地盤名稱: 香港延坪路	項目類別: 第一批	核對: 徐祥坤	日期: 2024.04.03	副本:
	修改版次:	批准: 林仁安	日期: 2024.04.03	

序號	修改內容	鋁板圖號	鋁板名稱	顏色	實用	後備	總數	總重量	總面積		單件V.F.	總V.F.	圖紙編號
									單件展開面積	總展開面積			
25		LB-PAG-G03	3mm厚鋁板	TUC106699FXLJBA-3 (SS-03)	125	0	125	4.344	0.004	0.534	0.004	0.534	LB-PAG-G03
26		LB-PAG-G04	3mm厚鋁板	TUC106699FXLJBA-3 (SS-03)	78	0	78	2.711	0.004	0.333	0.004	0.333	LB-PAG-G04
27		LB-PAG-G05	3mm厚鋁板	TUC106699FXLJBA-3 (SS-03)	3	0	3	0.068	0.003	0.008	0.003	0.008	LB-PAG-G05
總計:					286		286	890.74	83.543	109.56	83.54	109.562	





美特鋁質有限公司  
MIDI Aluminium Fabricator Ltd.

加工件编号 LB-PAG-B102



数量 1

工程號

J853

地盤

延平路

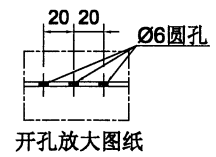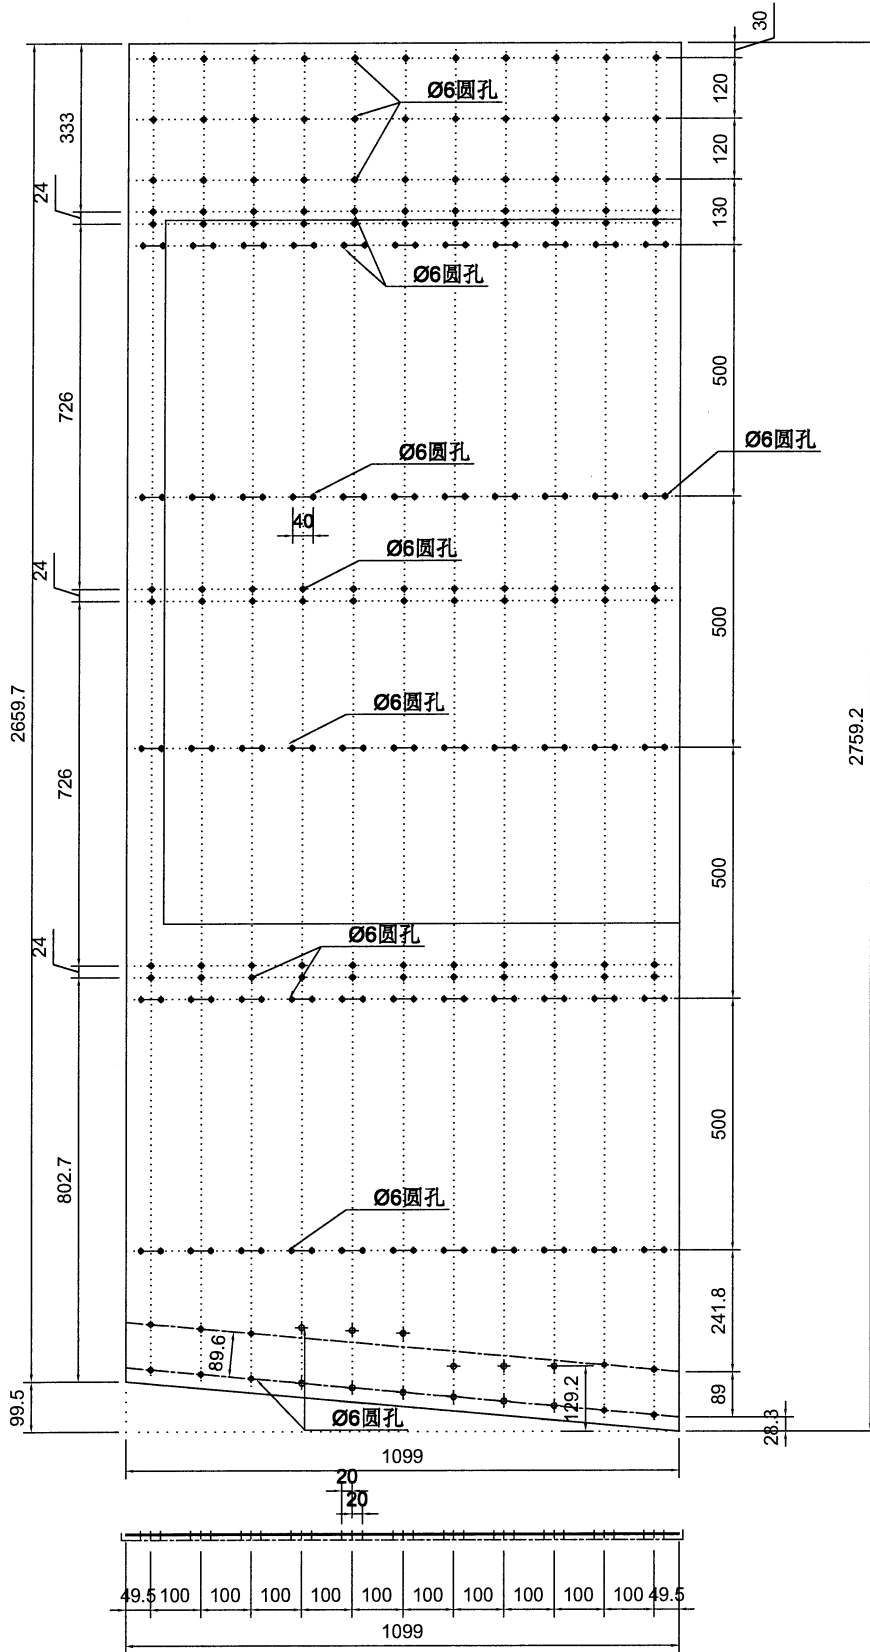

名稱	PAG铝板加工圖	制圖	LHR	2024. 3. 25	修改		
材料	3mm厚铝板	復核	-	-	日期		
顏色	EC-DG-D334232-ZD1(AL-01)	批准			圖號	LB-PAG-B102	






美特鋁質有限公司  
MIDI Aluminium Fabricator Ltd.

加工件编号 LB-PAG-B103

数量 1

工程號 J853 地盤 延平路

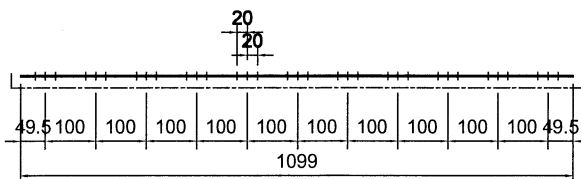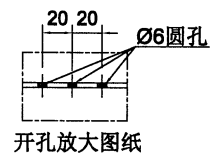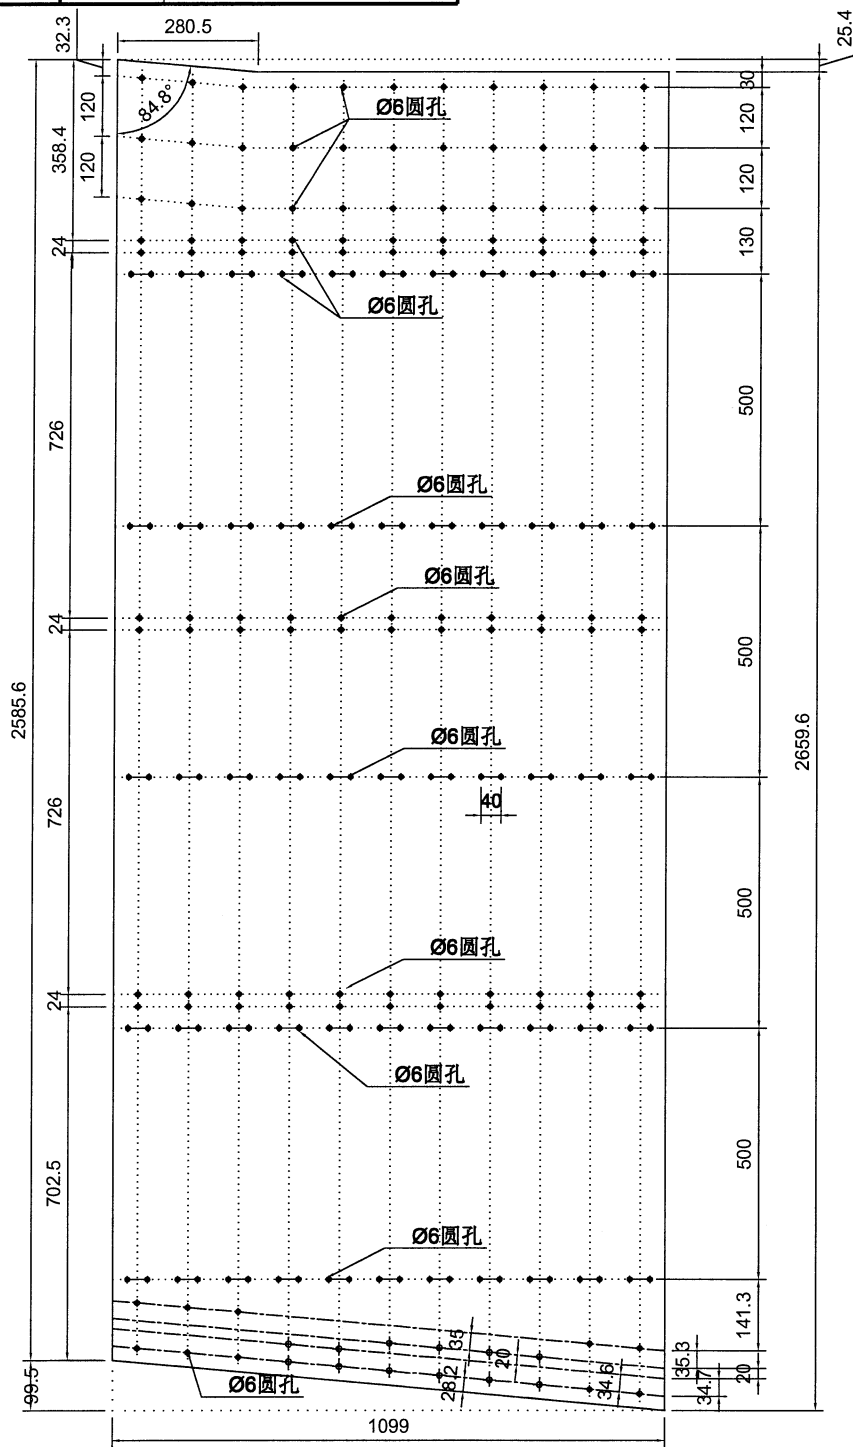

名稱	PAG铝板加工圖	制圖	LHR	2024. 3. 25	修改		
材料	3mm厚铝板	復核	-	-	日期		
顏色	EC-DG-D334232-ZD1 (AL-01)	批准			圖號	LB-PAG-B1013	







美特鋁質有限公司  
MIDI Aluminium Fabricator Ltd.

加工件编号 LB-PAG-B105

数量 1

工程號 J853 地盤 延平路

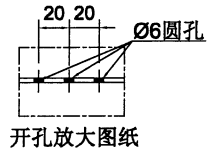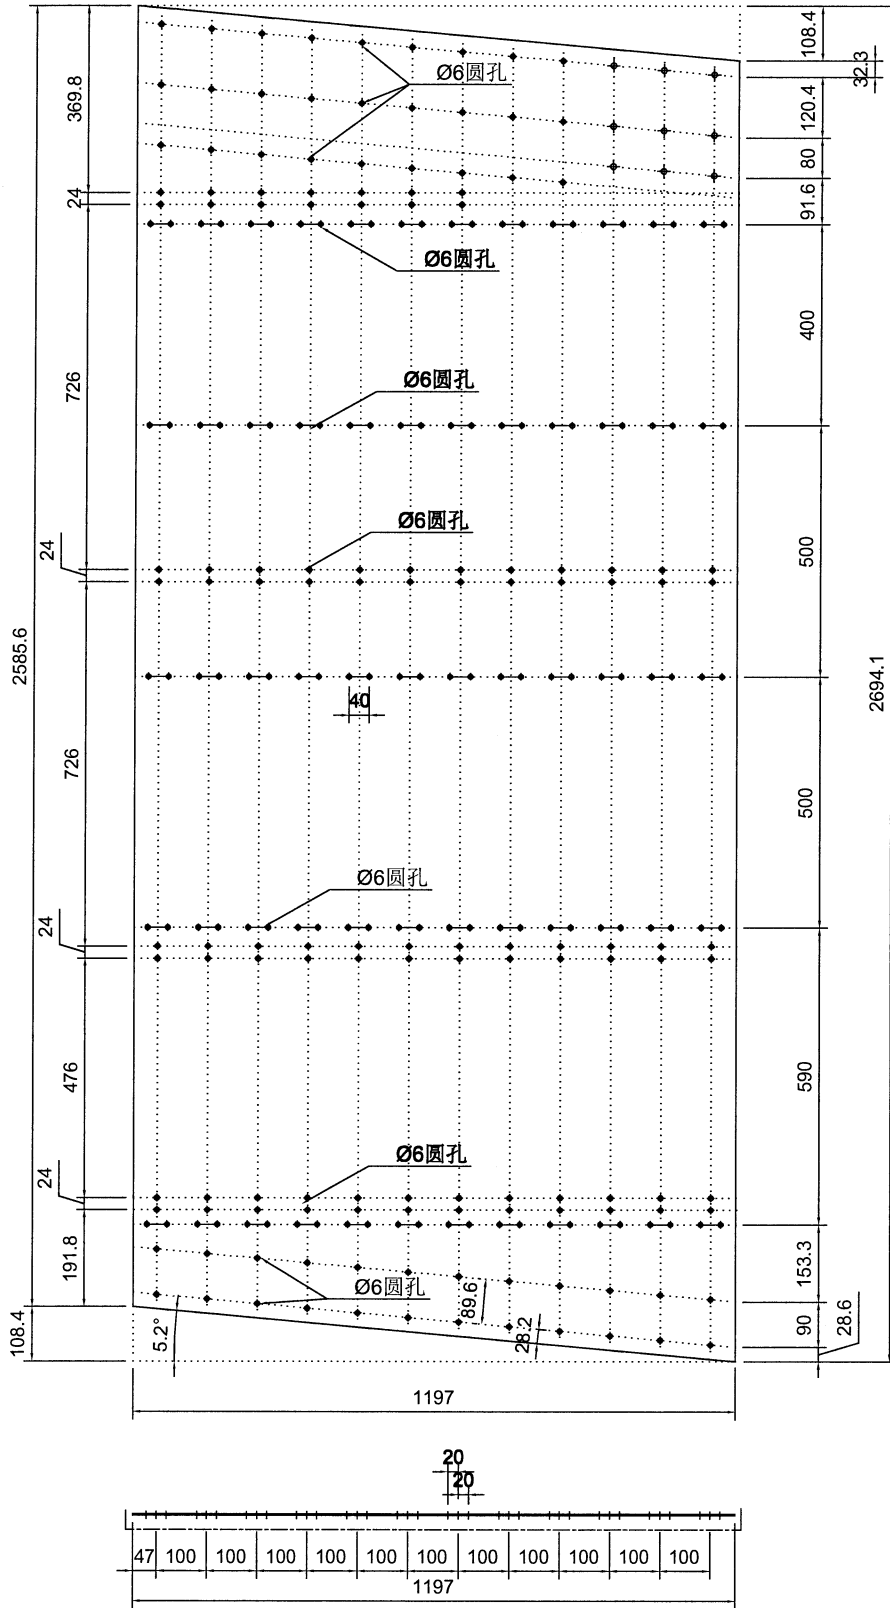

名稱	PAG铝板加工圖	制圖	LHR	2024. 3. 25	修改		
材料	3mm厚铝板	復核	-	-	日期		
顏色	EC-DG-D334232-ZD1 (AL-01)	批准			圖號	LB-PAG-B105	





美特鋁質 有限公司  
MIDI Aluminium Fabricator Ltd.

加工件编号 LB-PAG-B106

数量 1

工程號 J853 地盤 延平路

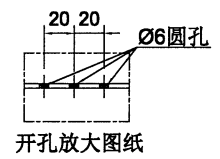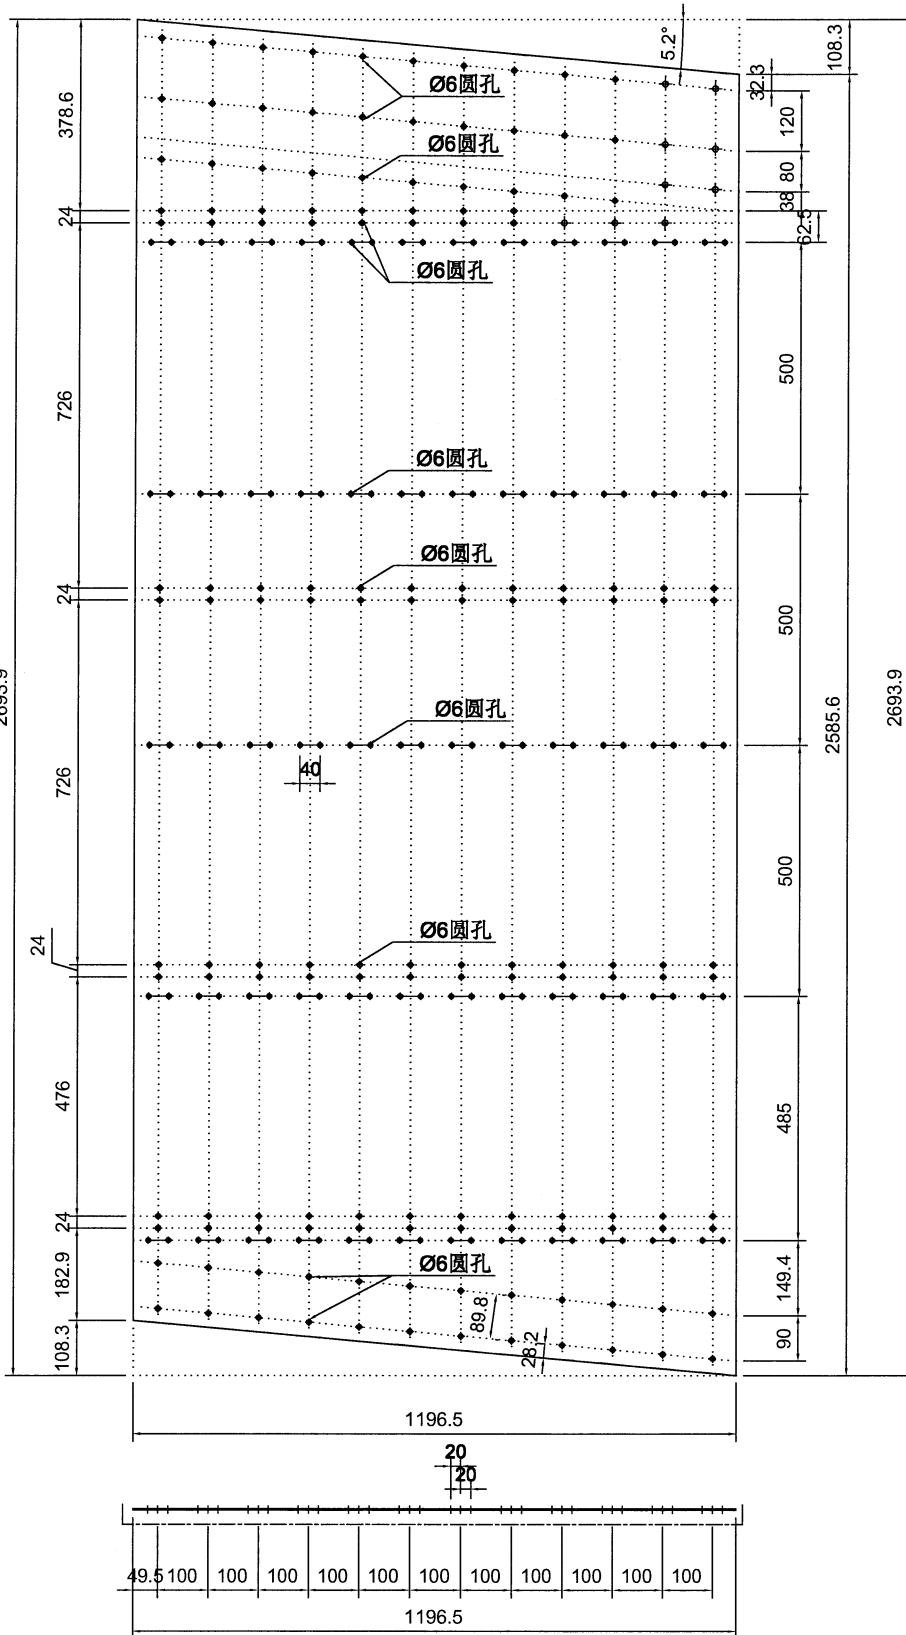

名稱	PAG鋁板加工圖	制圖	LHR	2024. 3. 25	修改		
材料	3mm厚鋁板	復核	-	-	日期		
顏色	EC-DG-D334232-ZD1(AL-01)	批准			圖號	LB-PAG-B106	





美特鋁質有限公司  
MIDI Aluminium Fabricator Ltd.

加工件编号 LB-PAG-B107

数量 1

工程號 J853 地盤 延平路

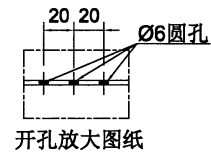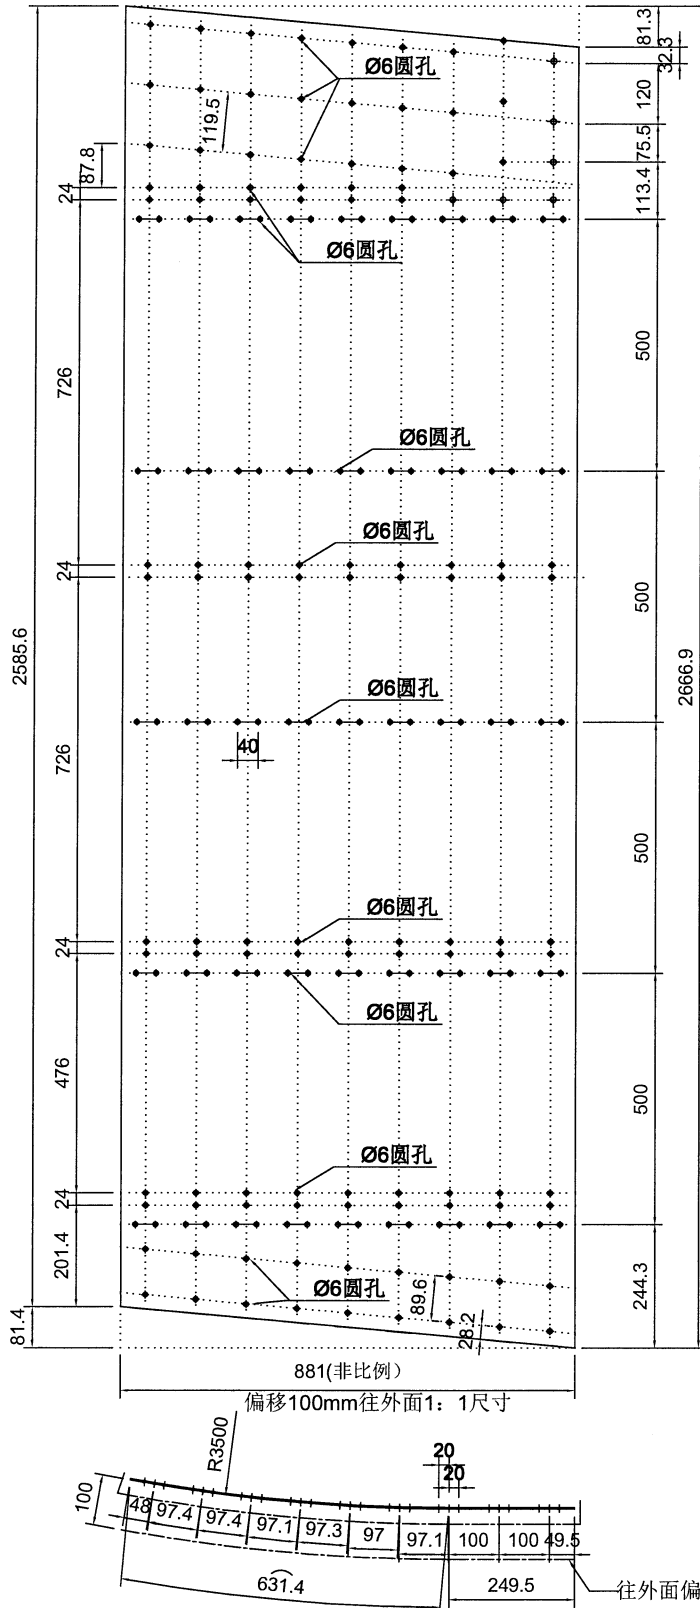

名稱	PAG铝板加工圖	制圖	LHR	2024. 3. 25	修改		
材料	3mm厚铝板	復核	-	-	日期		
顏色	EC-DG-D334232-ZD1(AL-01)	批准			圖號	LB-PAG-B107	





美特鋁質有限公司  
MIDI Aluminium Fabricator Ltd.

加工件编号 LB-PAG-B109



数量 1

工程號

J853

地盤

延平路

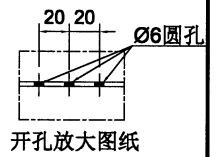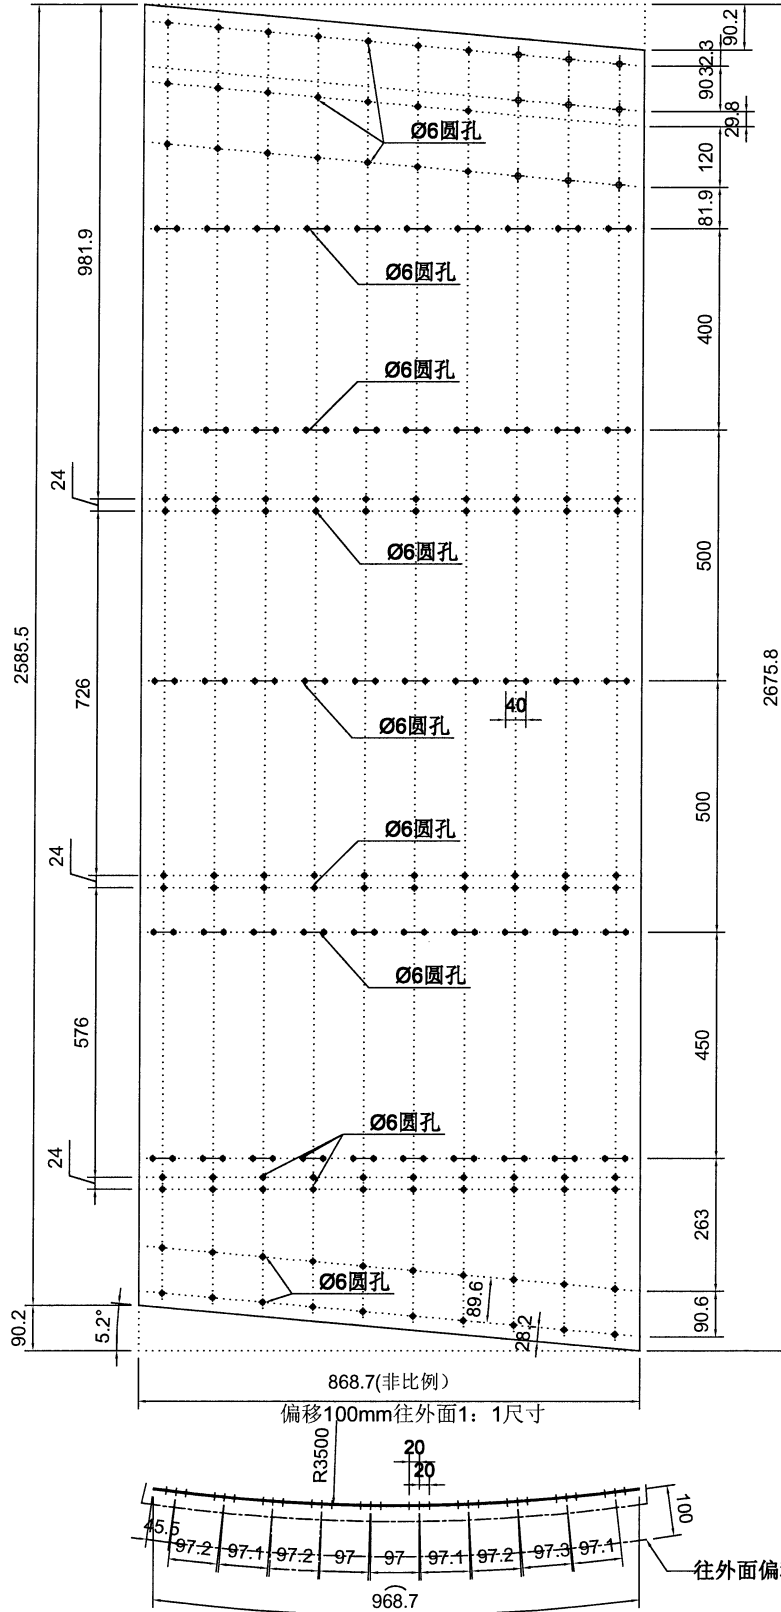

名稱	PAG铝板加工圖	制圖	LHR	2024. 3. 25	修改		
材料	3mm厚铝板	復核	-	-	日期		
顏色	EC-DG-D334232-ZD1(AL-01)	批准			圖號	LB-PAG-B109	



美特鋁質有限公司  
MIDI Aluminium Fabricator Ltd.

加工件编号 LB-PAG-B110



数量 1

工程號

J853

地盤

延平路

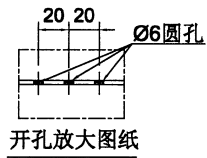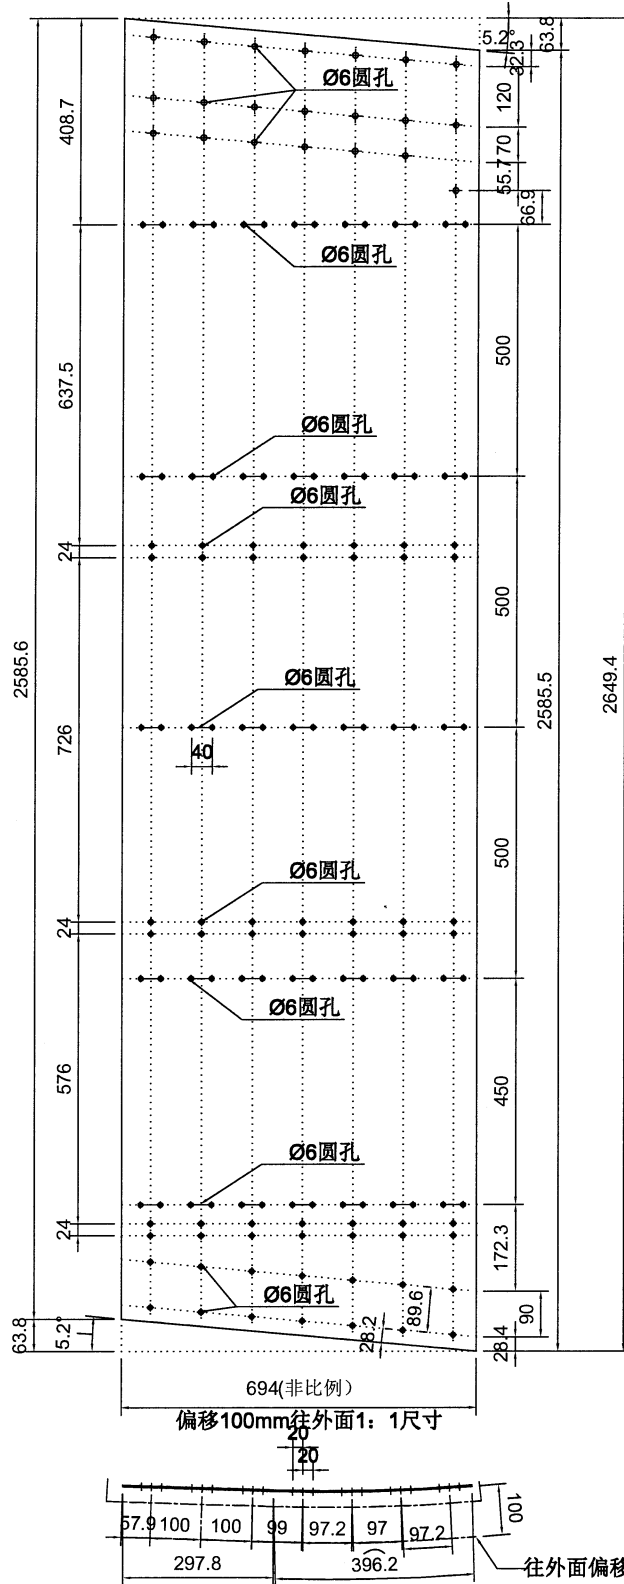

开孔放大图纸

名稱	PAG铝板加工圖	制圖	LHR	2024. 3. 25	修改		
材料	3mm厚铝板	復核	-	-	日期		
顏色	EC-DG-D334232-ZD1(AL-01)	批准			圖號	LB-PAG-B110	





美特鋁質 有限公司  
MIDI Aluminium Fabricator Ltd.

加工件编号 LB-PAG-B201

数量 1

工程號 J853 地盤 延平路

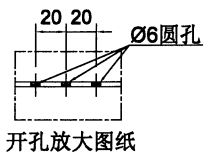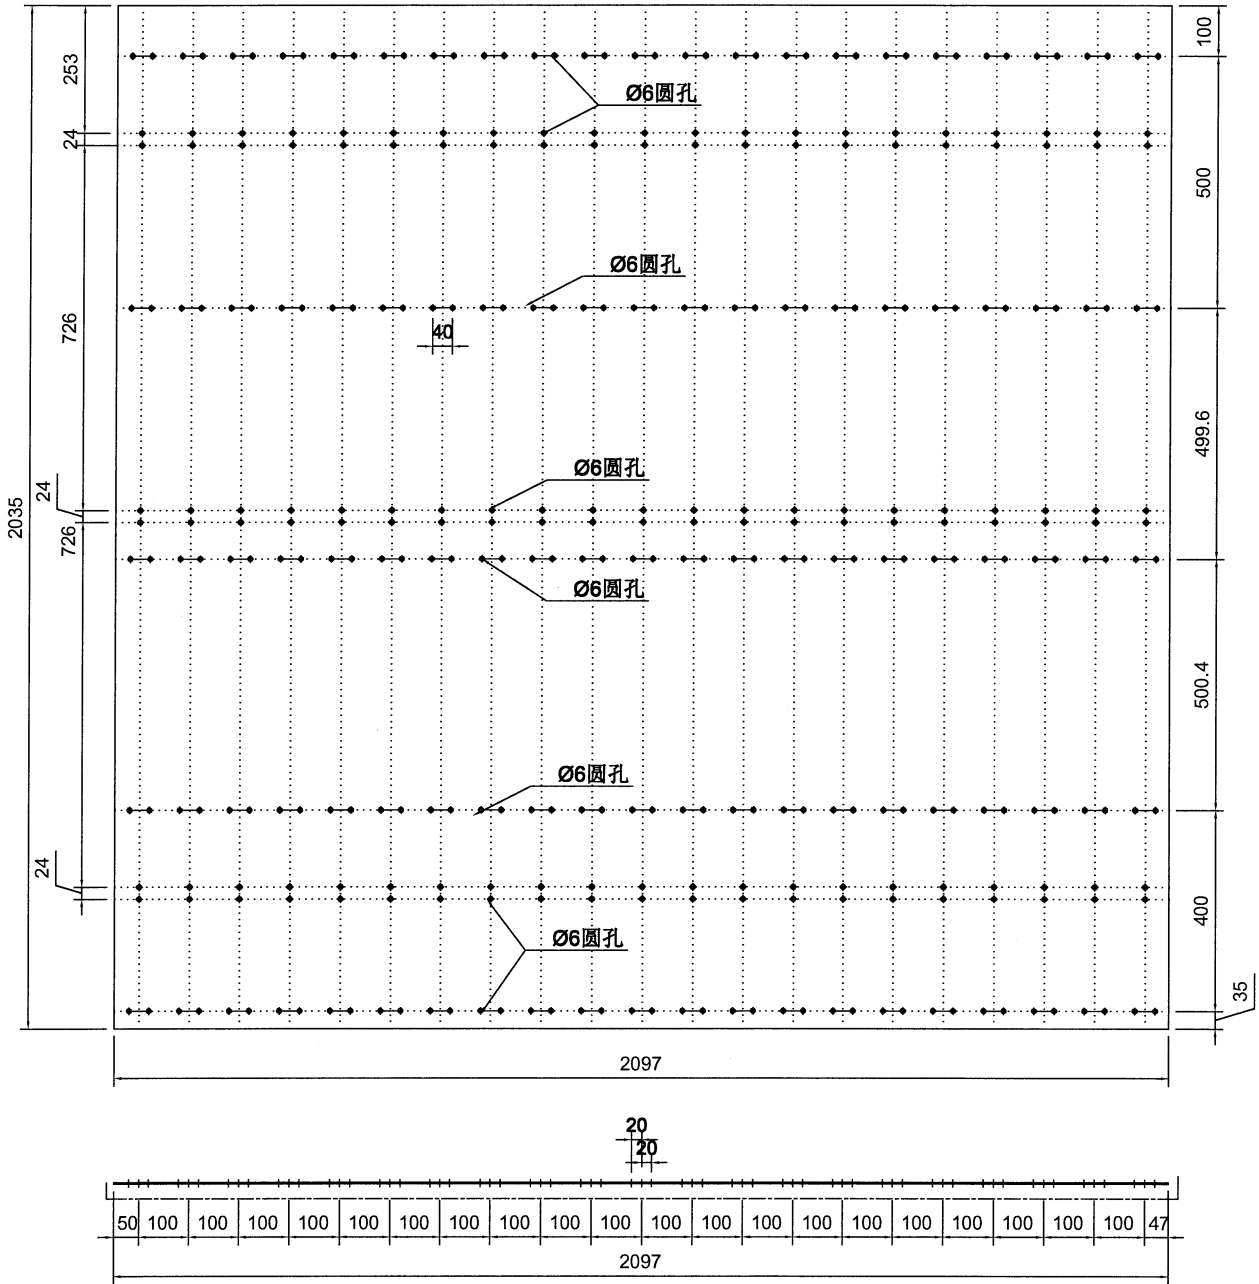

名稱	PAG铝板加工圖	制圖	LHR	2024. 3. 25	修改		
材料	3mm厚铝板	復核	-	-	日期		
顏色	EC-DG-D334232-ZD1(AL-01)	批準			圖號	LB-PAG-B201	



美特鋁質 有限公司  
MIDI Aluminium Fabricator Ltd.

加工件编号 LB-PAG-B202




数量 5

工程號

J853

地盤

延平路

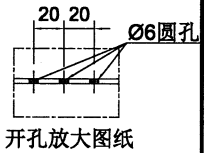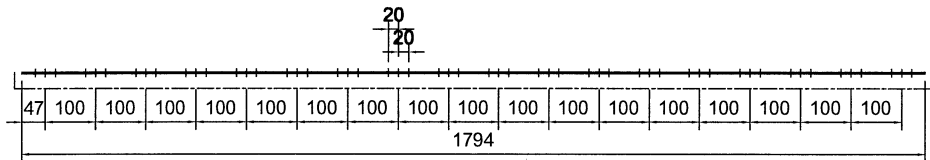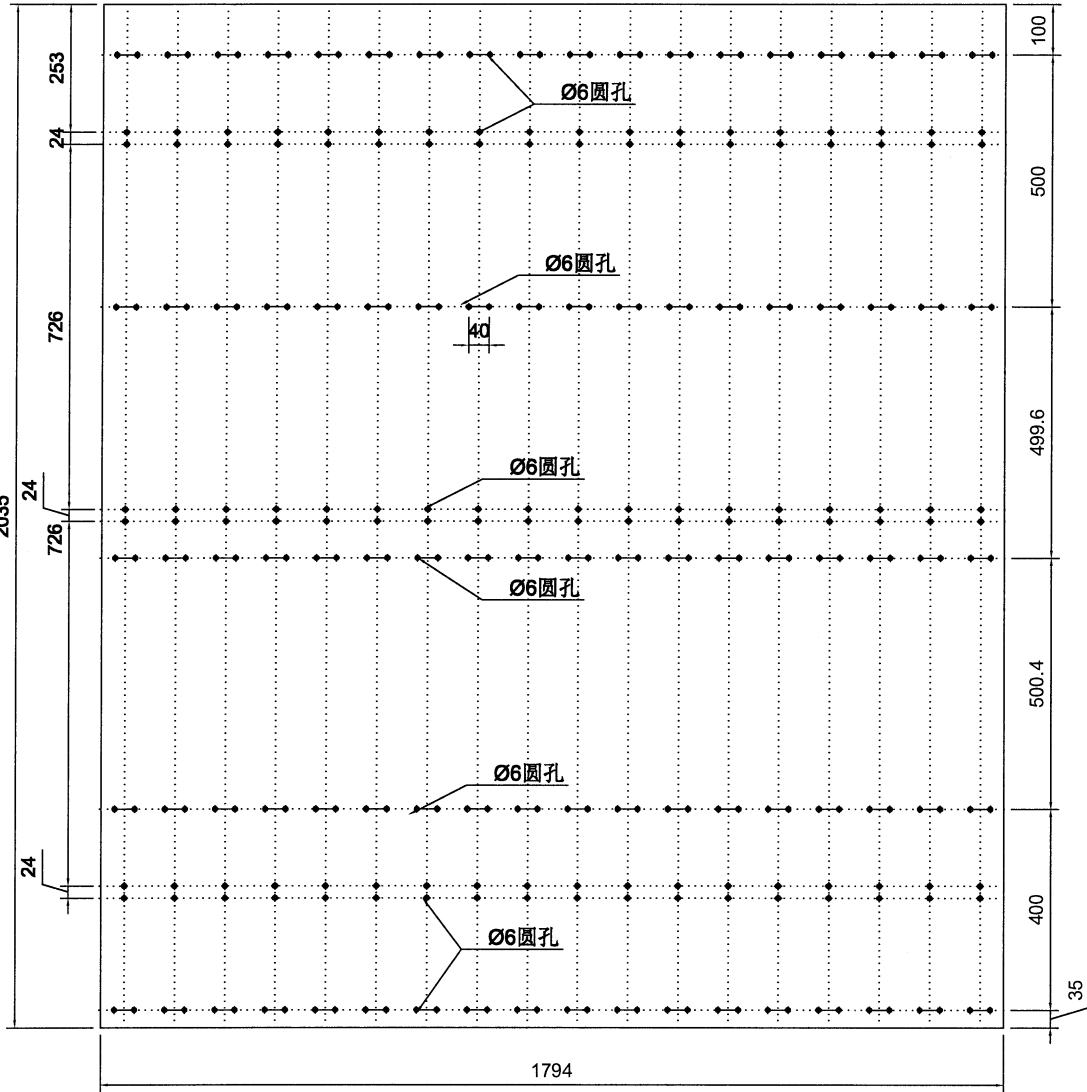

名稱	PAG铝板加工圖	制圖	LHR	2024. 3. 25	修改		
材料	3mm厚铝板	復核	-	-	日期		
顏色	EC-DG-D334232-ZD1 (AL-01)	批準			圖號	LB-PAG-B202	






美特鋁質 有限公司  
MIDI Aluminium Fabricator Ltd.

加工件编号 LB-PAG-B203

数量 4

工程號 J853 地盤 延平路

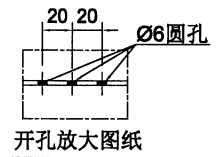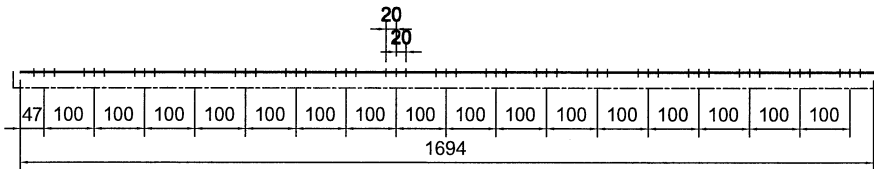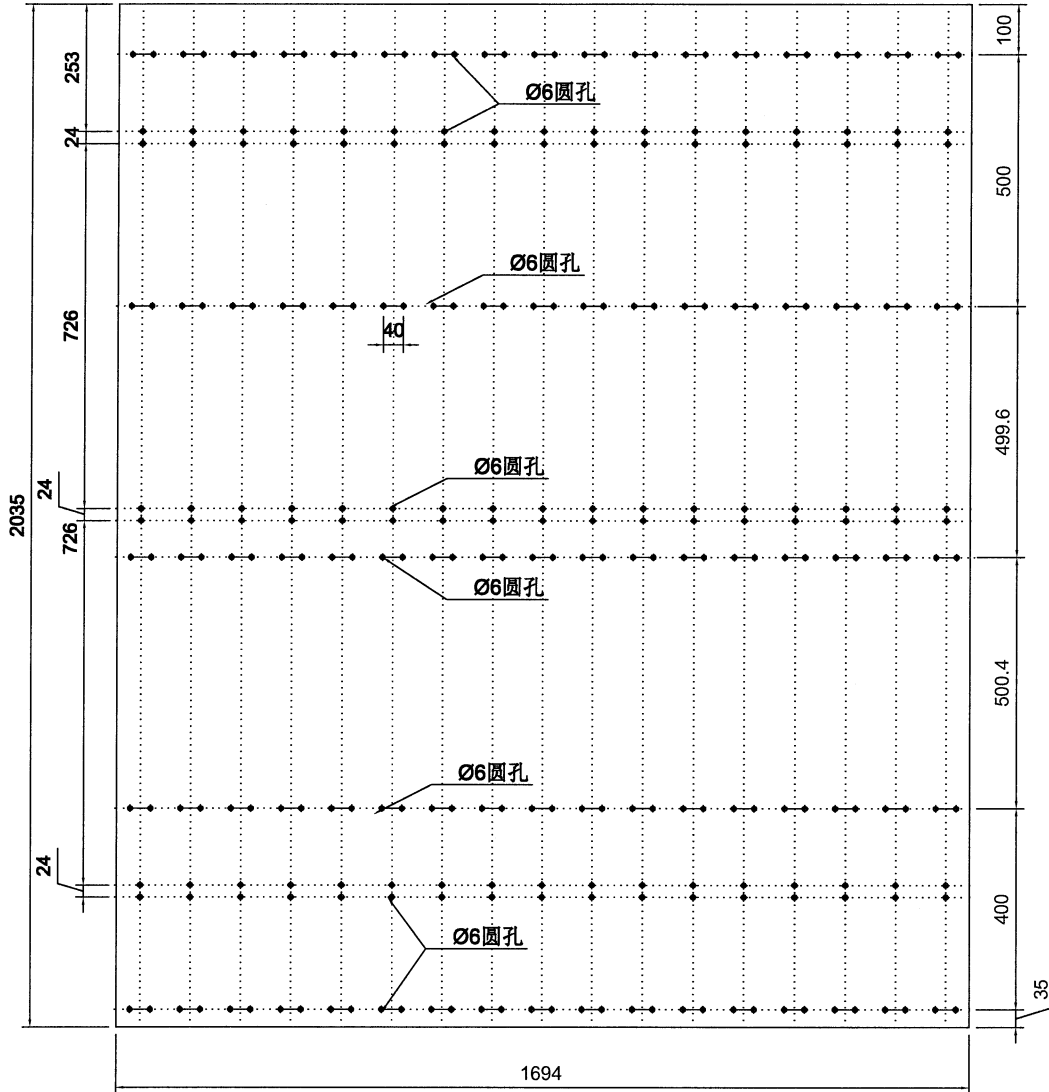

名稱	PAG铝板加工圖	制圖	LHR	2024. 3. 25	修改			
材料	3mm厚铝板	復核	-	-	日期			
顏色	EC-DG-D334232-ZD1(AL-01)	批準			圖號	LB-PAG-B203		



美特鋁質有限公司  
MIDI Aluminium Fabricator Ltd.

加工件编号 LB-PAG-B204




数量 1

工程號

J853

地盤

延平路

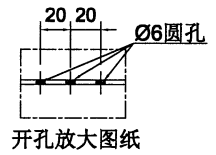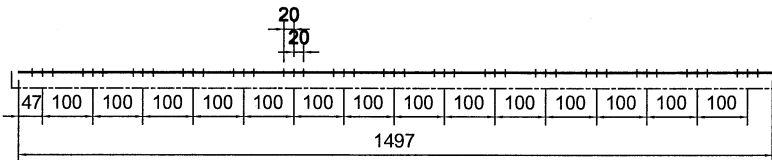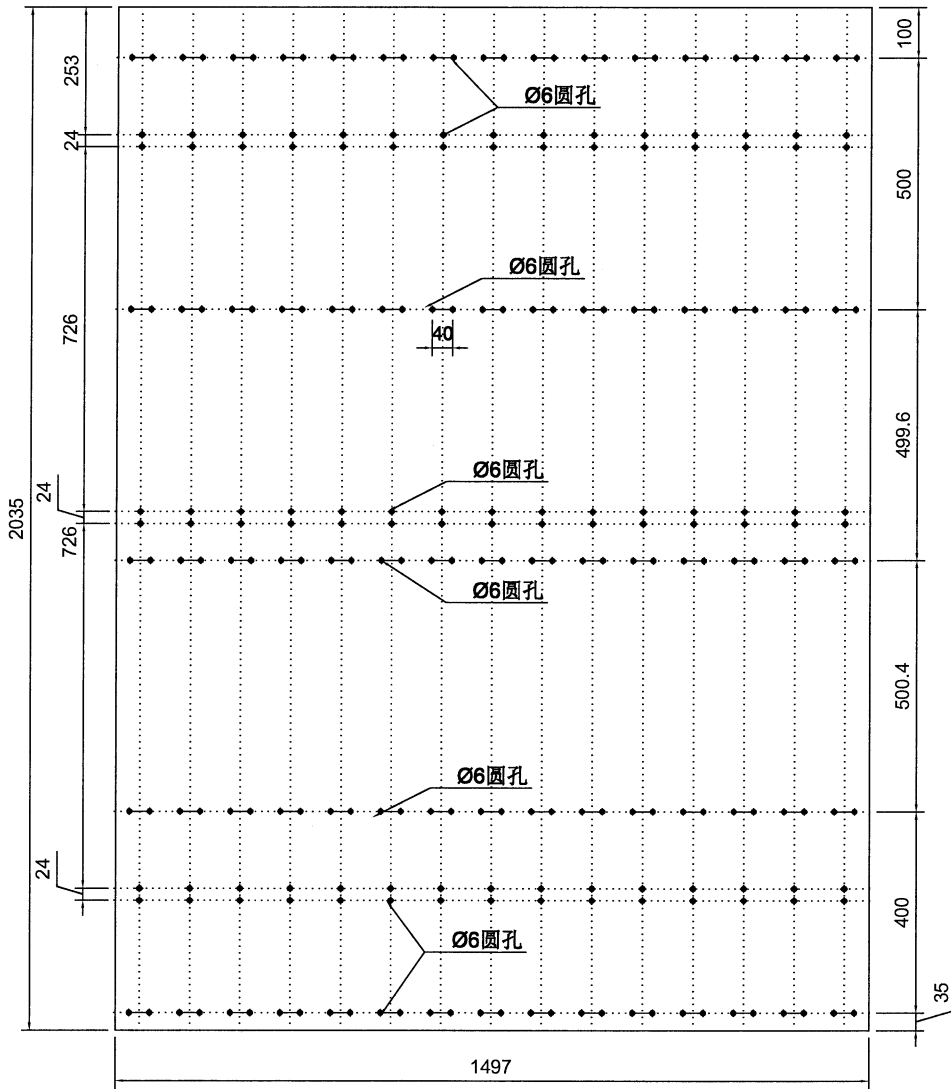

名稱	PAG铝板加工圖	制圖	LHR	2024. 3. 25	修改		
材料	3mm厚铝板	復核	-	-	日期		
顏色	EC-DG-D334232-ZD1 (AL-01)	批准			圖號	LB-PAG-B204	







美特鋁質有限公司  
MIDI Aluminium Fabricator Ltd.

加工件编号 LB-PAG-B306

数量 1

工程號 J853 地盤 延平路

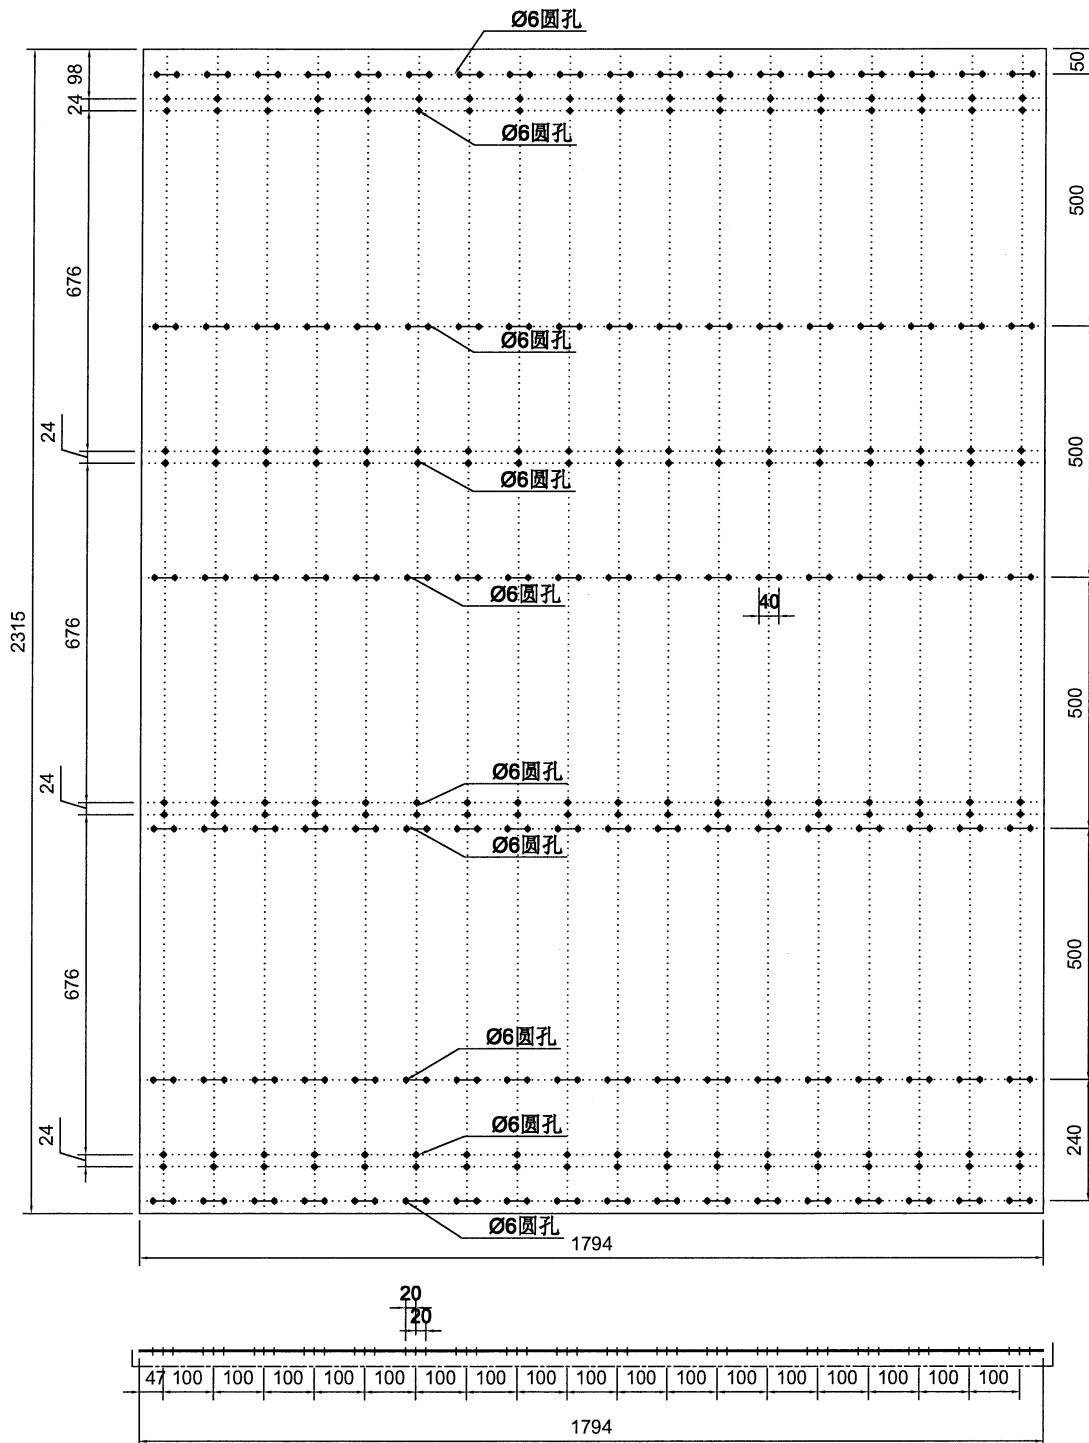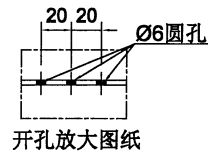

名稱	PAG铝板加工圖	制圖	LHR	2024. 3. 25	修改		
材料	3mm厚铝板	復核	-	-	日期		
顏色	EC-DG-D334232-ZD1(AL-01)	批準			圖號	LB-PAG-B306	







美特鋁質 有限公司  
MIDI Aluminium Fabricator Ltd.

加工件编号 LB-PAG-B308

数量 1

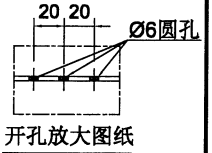

工程號 J853 地盤 延平路

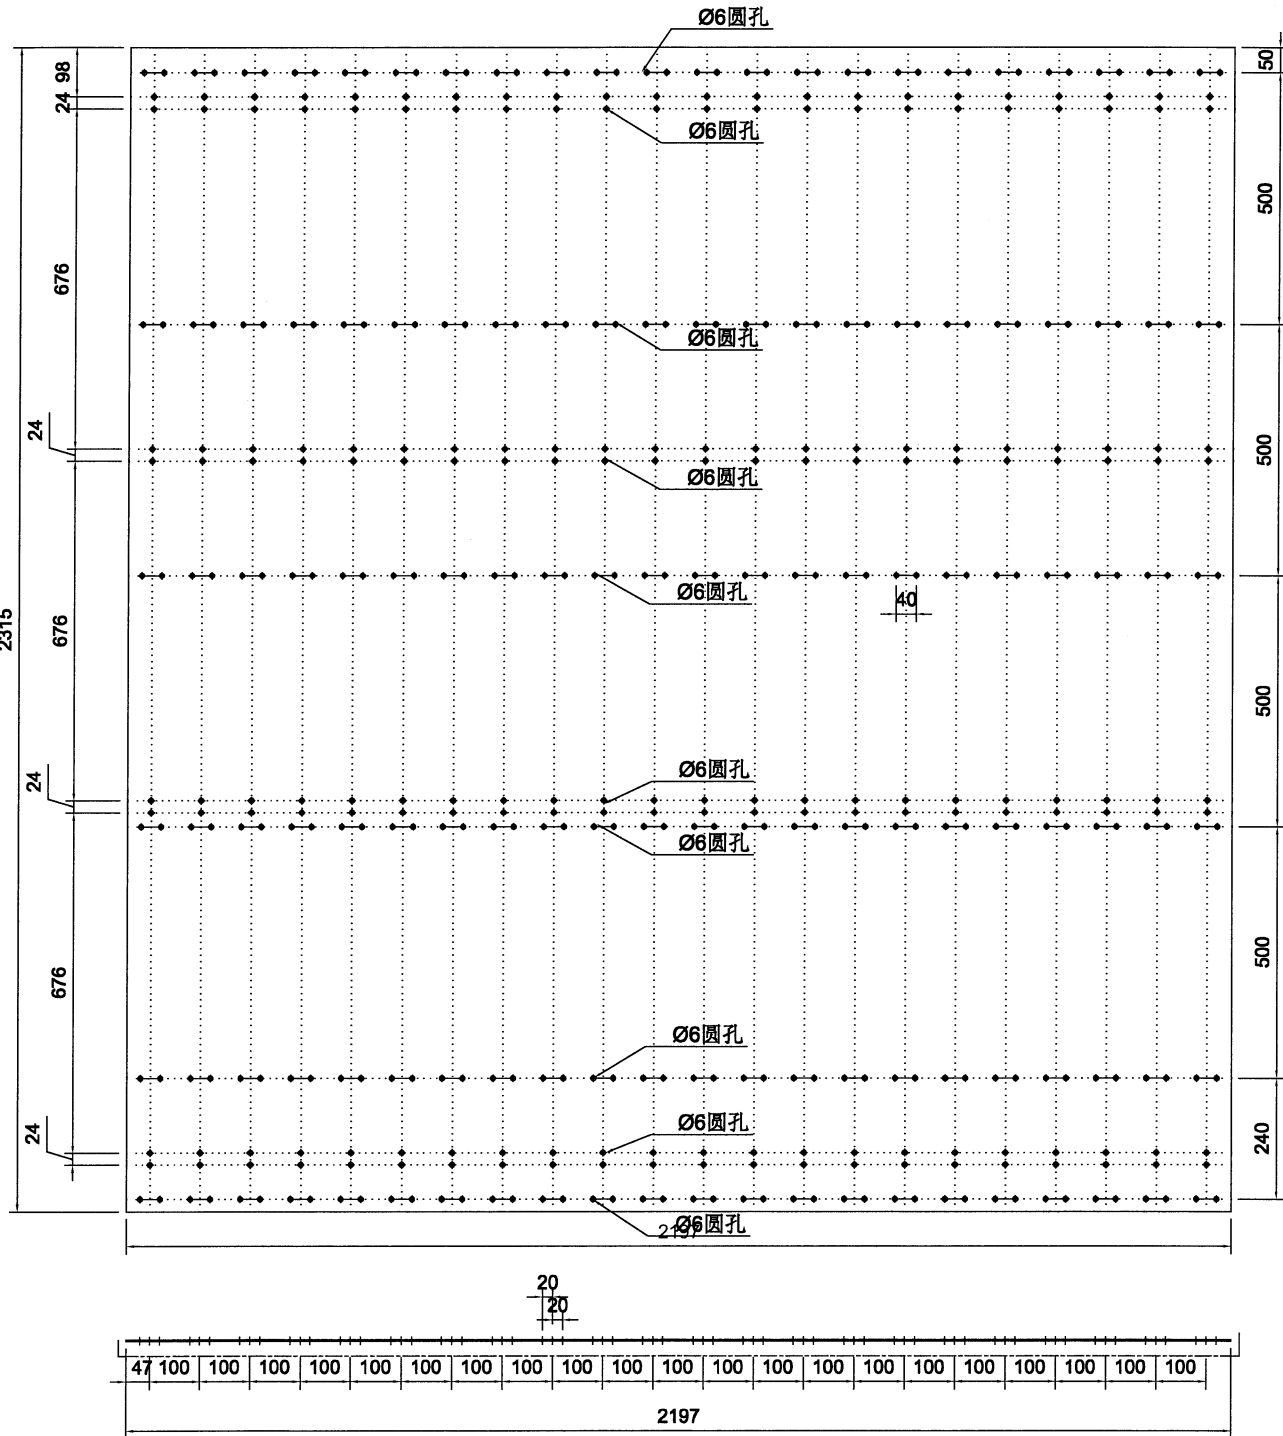

名稱	PAG鋁板加工圖	制圖	LHR	2024. 3. 25	修改		
材料	3mm厚鋁板	復核	-	-	日期		
顏色	EC-DG-D334232-ZD1(AL-01)	批准			圖號	LB-PAG-B308	





美特鋁質有限公司  
MIDI Aluminium Fabricator Ltd.

加工件编号 LB-PAG-B301

数量 1

工程號 J853 地盤 延平路

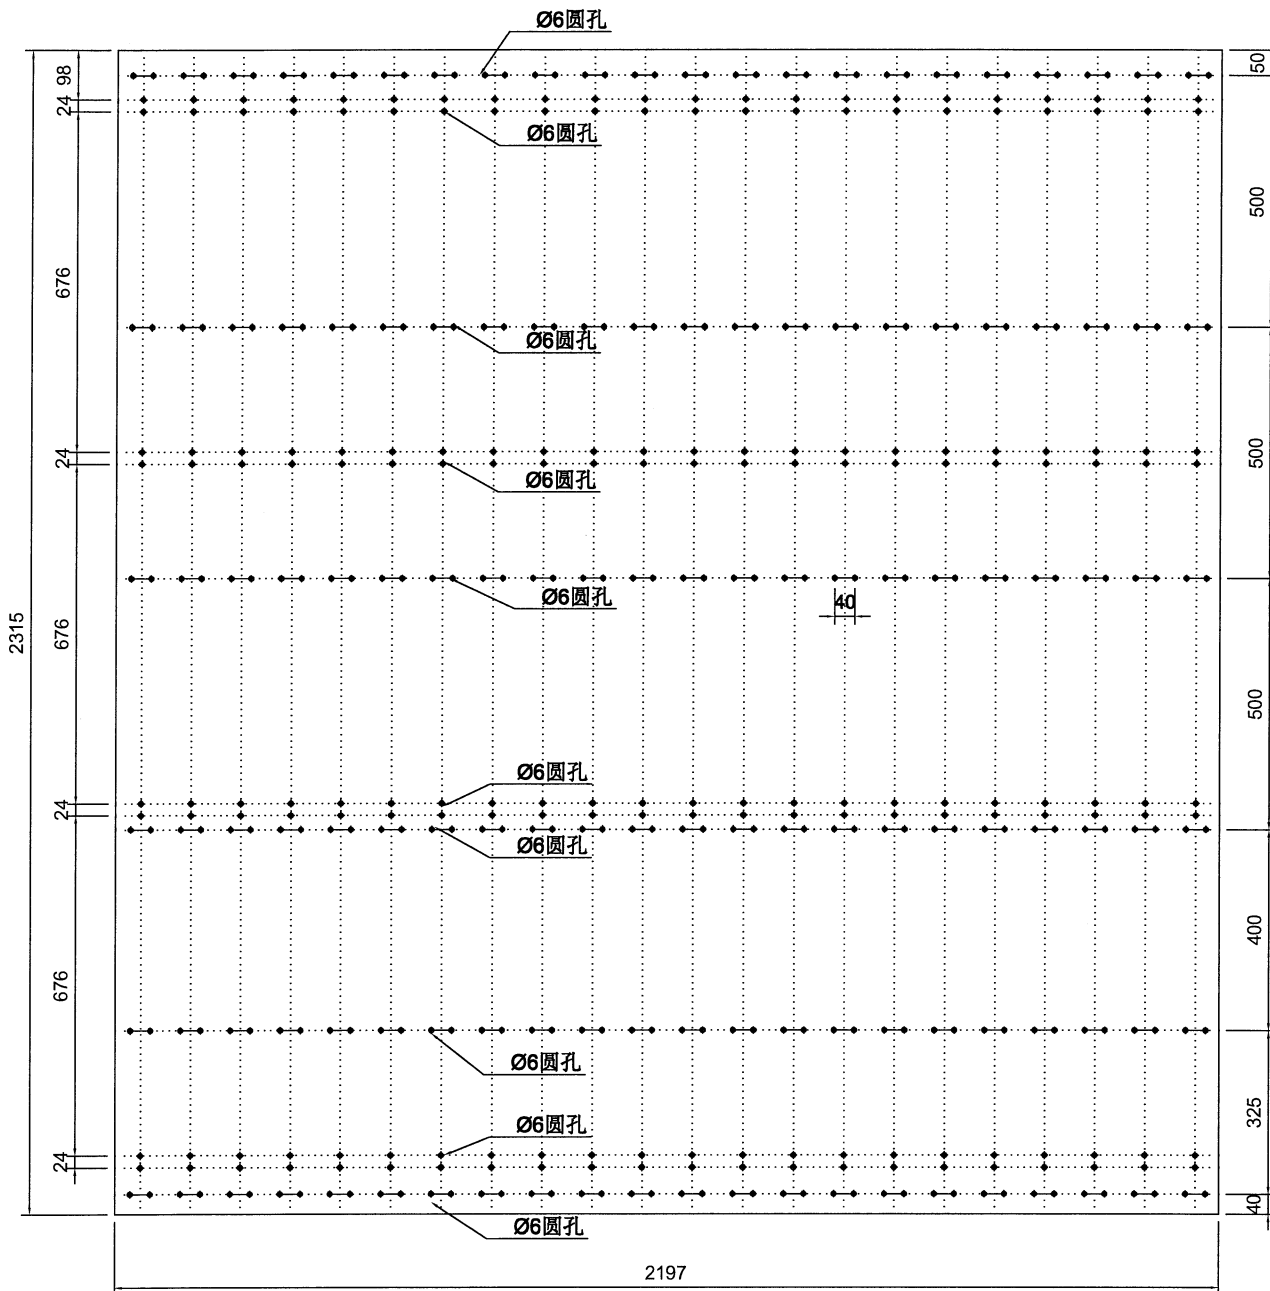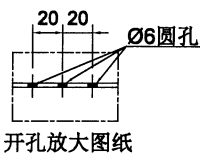

名稱	PAG鋁板加工圖	制圖	LHR	2024. 3. 25	修改		
材料	3mm厚鋁板	復核	-	-	日期		
顏色	EC-DG-D334232-ZD1(AL-01)	批準			圖號	LB-PAG-B301	





美特鋁質有限公司  
MIDI Aluminium Fabricator Ltd.

加工件编号 LB-PAG-B302

数量 1

工程號 J853 地盤 延平路

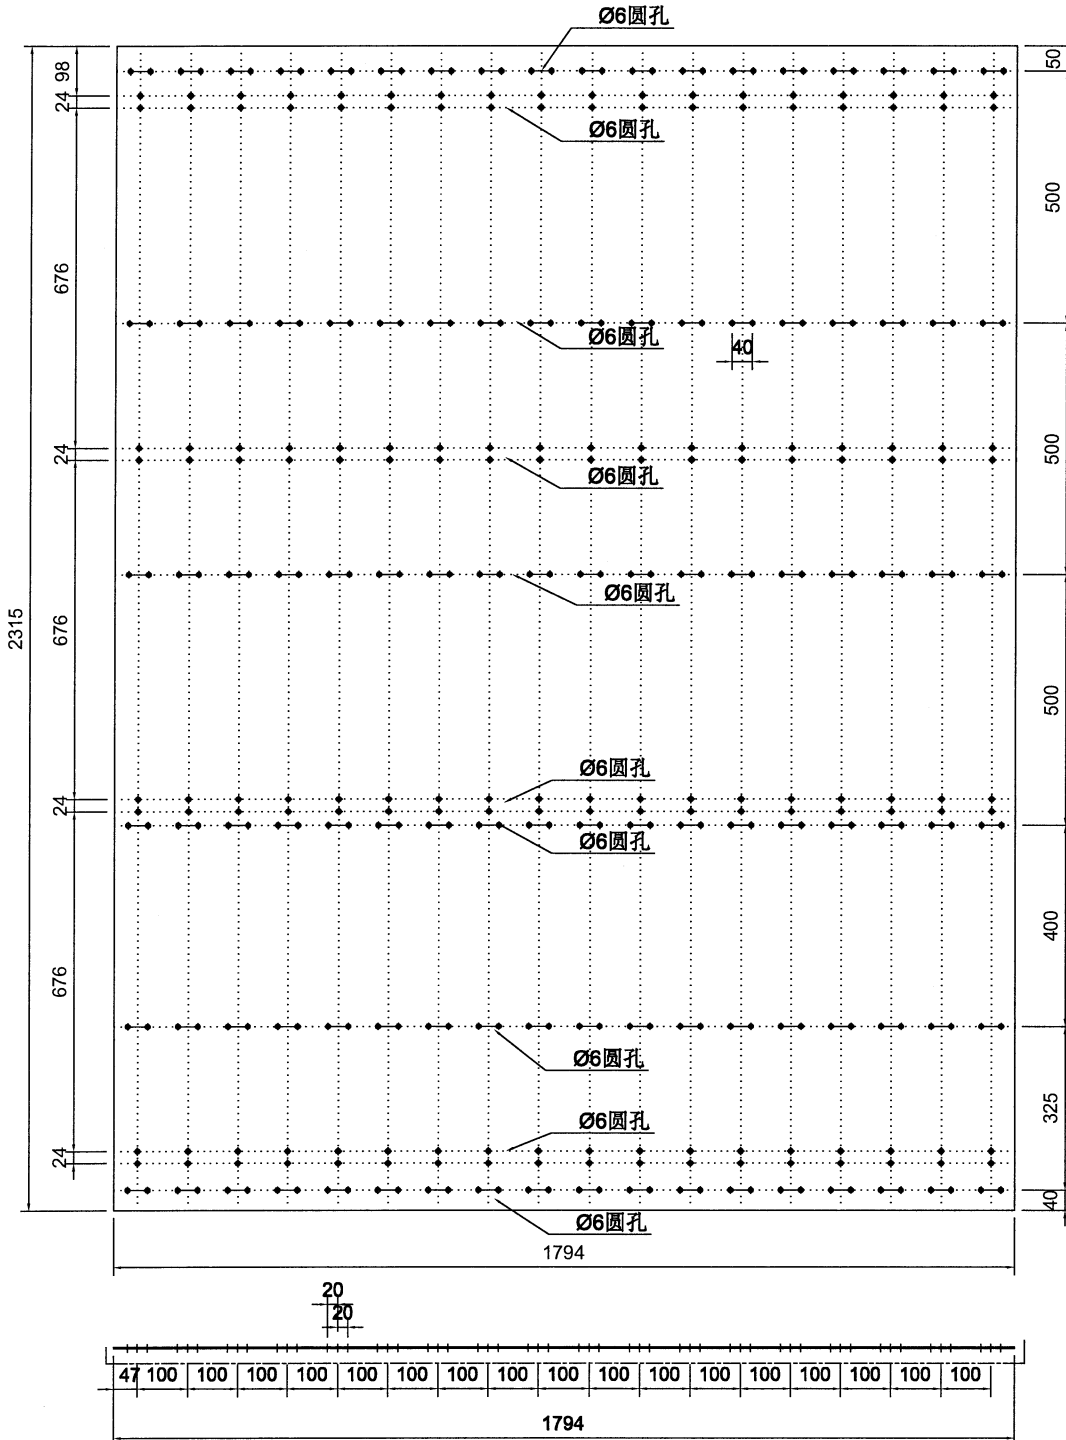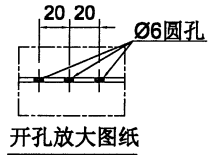


名稱	PAG铝板加工圖	制圖	LHR	2024. 3. 25	修改		
材料	3mm厚铝板	復核	-	-	日期		
顏色	EC-DG-D334232-ZD1(AL-01)	批準			圖號	LB-PAG-B302	




美特鋁質 有限公司  
MIDI Aluminium Fabricator Ltd.

加工件编号 LB-PAG-B303

数量 1

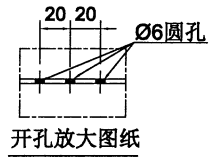

工程號 J853 地盤 延平路

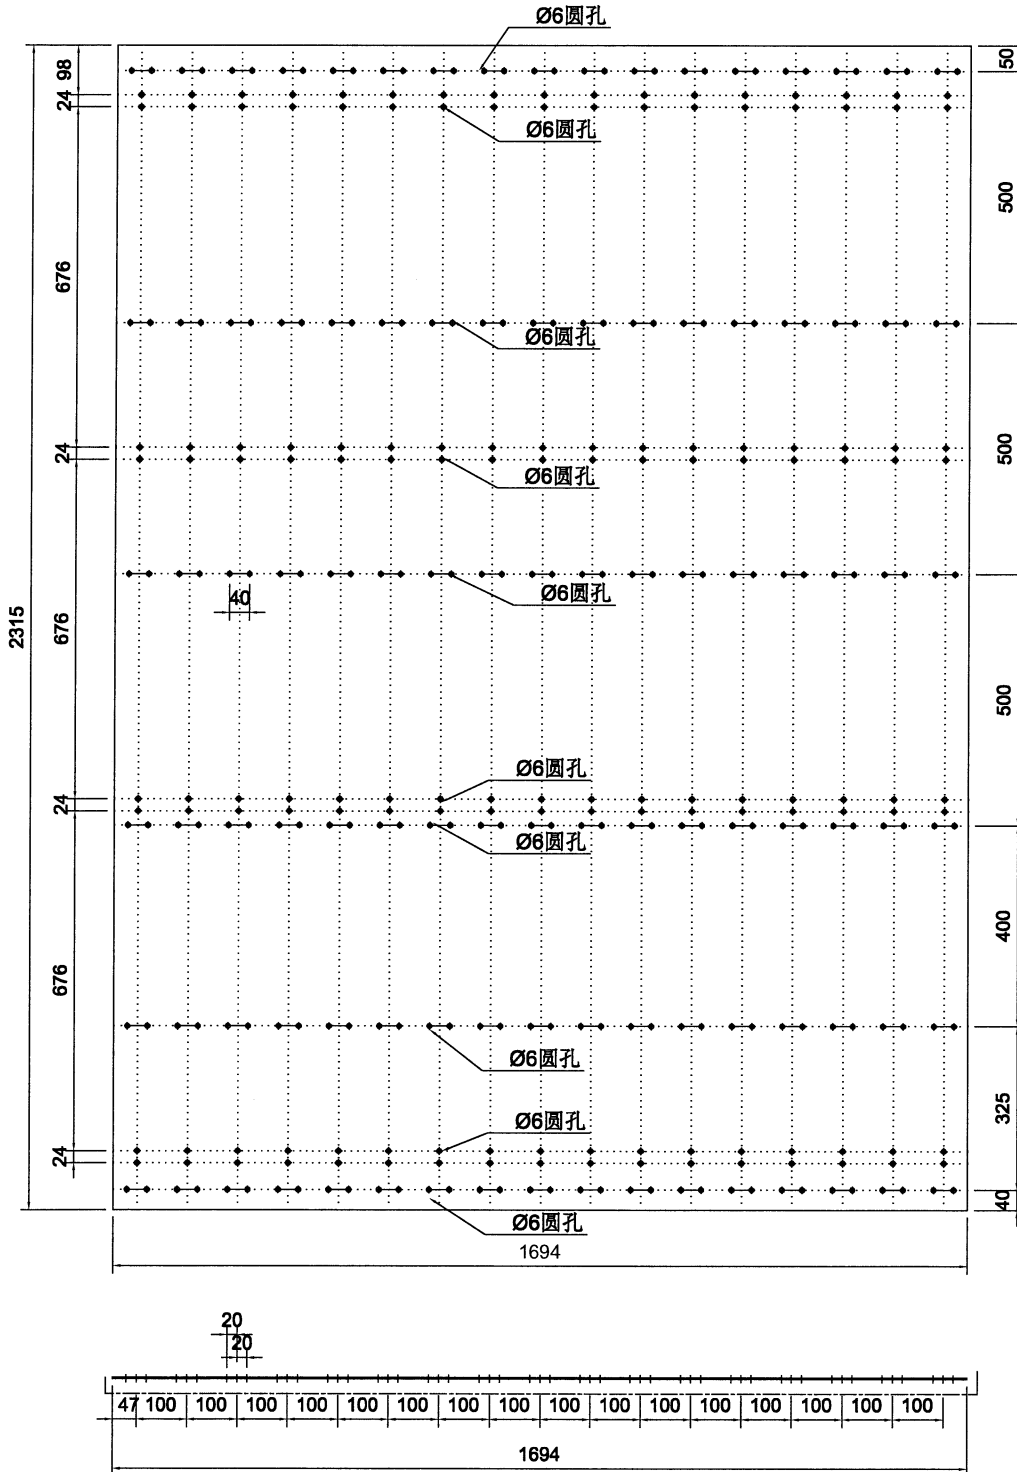


名稱	PAG鋁板加工圖	制圖	LHR	2024. 3. 25	修改		
材料	3mm厚鋁板	復核	-	-	日期		
顏色	EC-DG-D334232-ZD1 (AL-01)	批準			圖號	LB-PAG-B303	




美特鋁質 有限公司  
MIDI Aluminium Fabricator Ltd.

加工件编号 LB-PAG-B304

数量 1

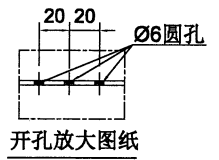

工程號 J853 | 地盤 延平路

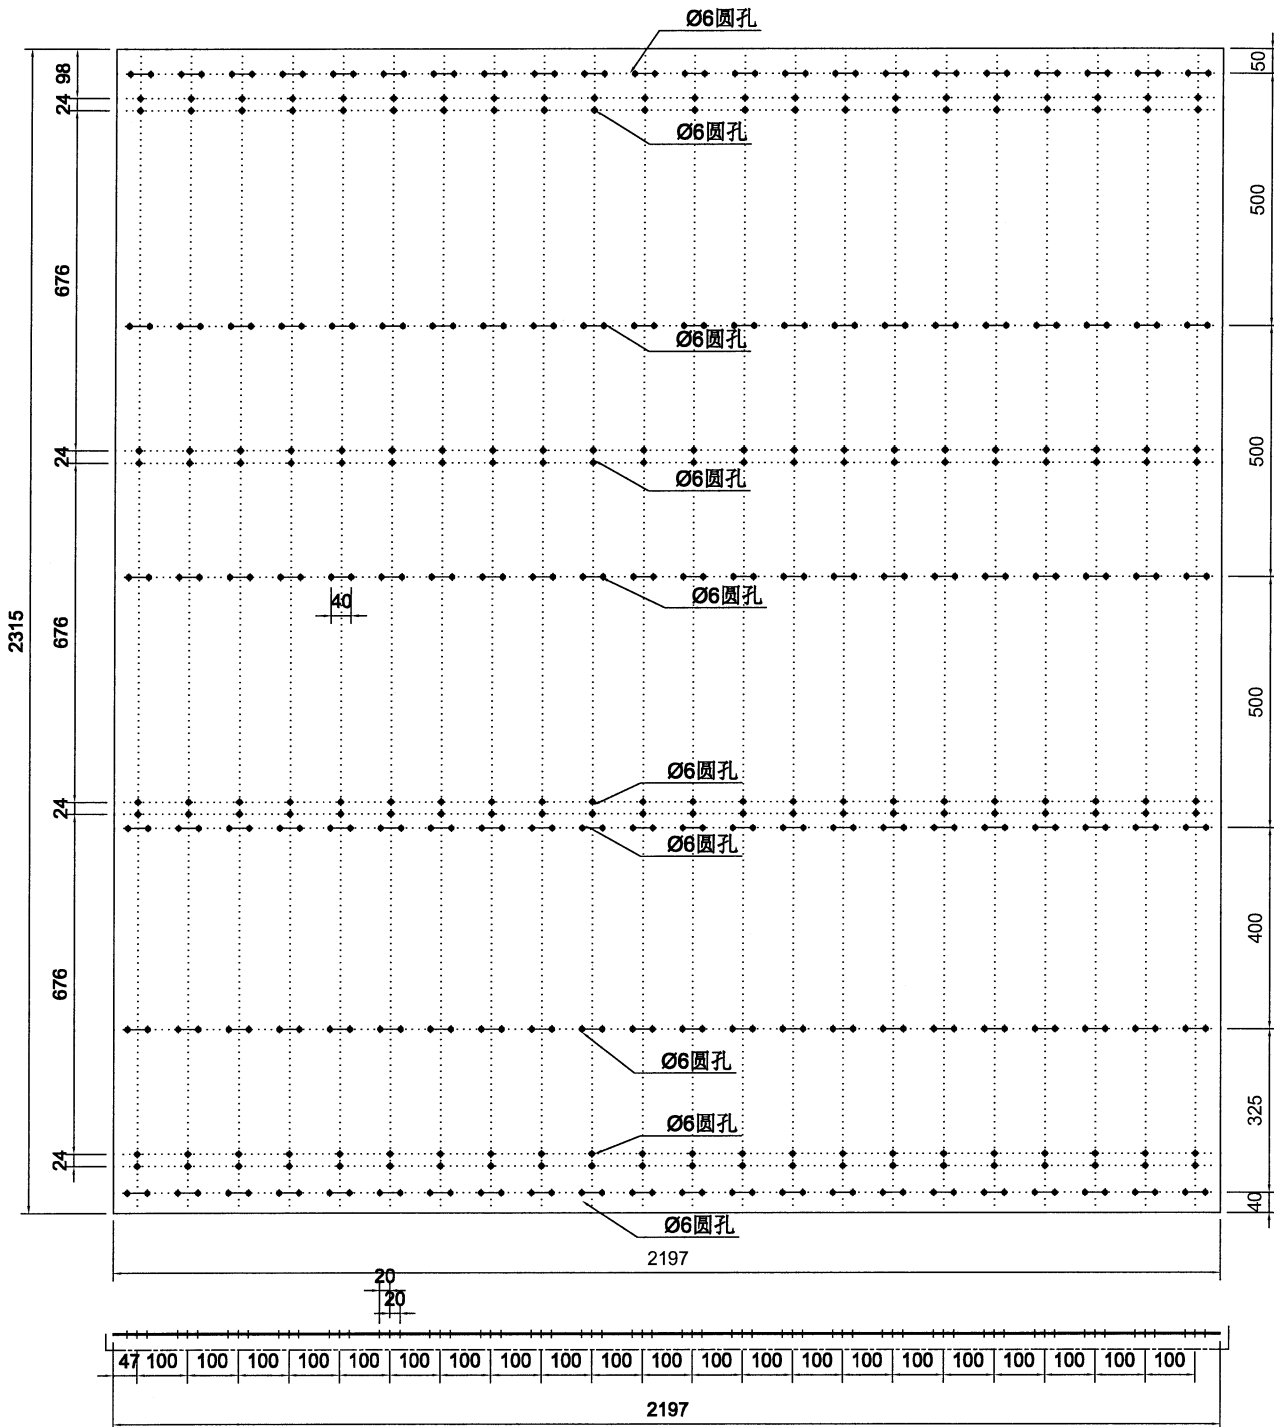

名稱	PAG铝板加工圖	制圖	LHR	2024. 3. 25	修改		
材料	3mm厚铝板	復核	-	-	日期		
顏色	EC-DG-D334232-ZD1(AL-01)	批準			圖號	LB-PAG-B304	



美特鋁質 有限公司  
MIDI Aluminium Fabricator Ltd.

加工件编号 LB-PAG-G01



数量 6

工程號

J853

地盤

延平路

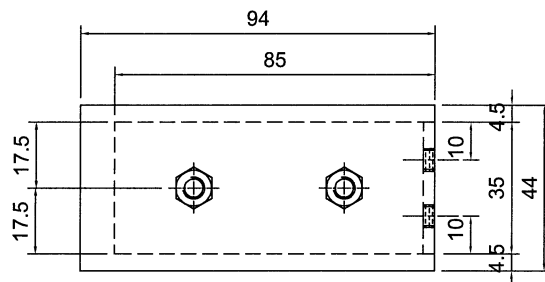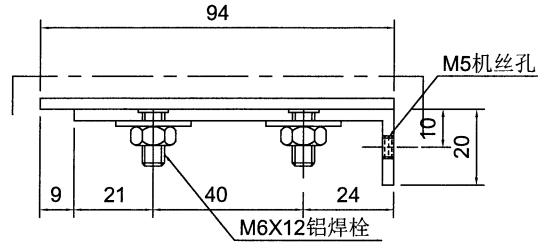

名稱	PAG铝板加工圖	制圖	LHR	2024. 3. 25	修改		
材料	3mm厚铝板	復核	-	-	日期		
顏色	SS-03 (JMQ218640)	批準			圖號	LB-PAG-G01	



美特鋁質有限公司  
MIDI Aluminium Fabricator Ltd.

加工件编号 LB-PAG-G02


数量 45

工程號

J853

地盤

延平路

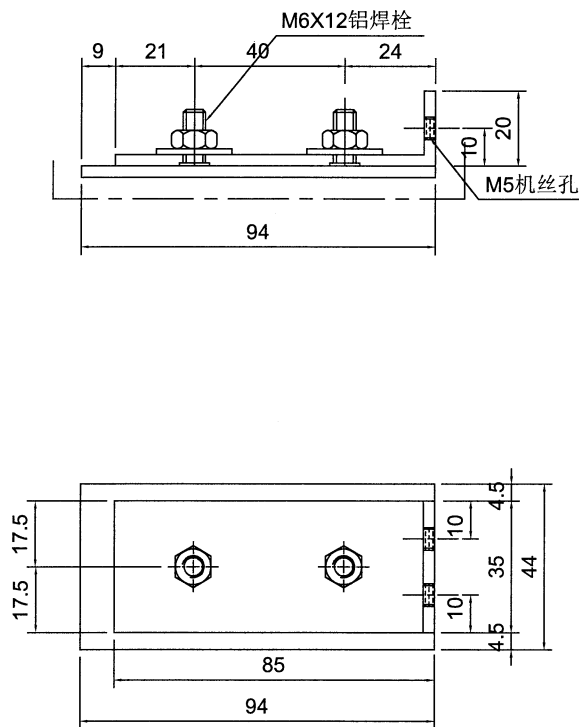

名稱	PAG铝板加工圖	制圖	LHR	2024. 3. 25	修改			
材料	3mm厚铝板	復核	-	-	日期			
顏色	SS-03(JMQ218640)	批準			圖號	LB-PAG-G02		



美特鋁質 有限公司  
MIDI Aluminium Fabricator Ltd.

加工件编号 LB-PAG-G03



数量 125

工程號

J853

地盤

延平路

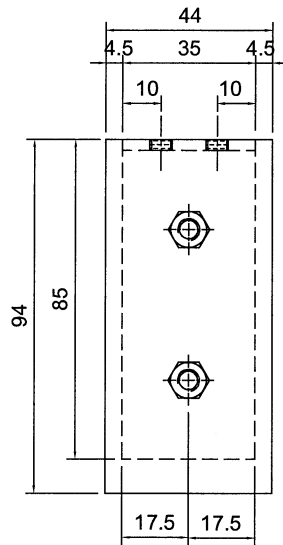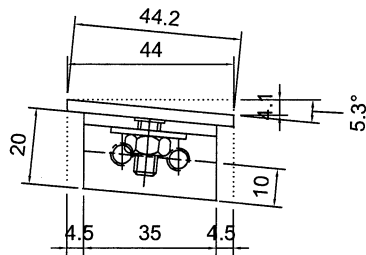


名稱	PAG鋁板加工圖	制圖	LHR	2024. 3. 25	修改		
材料	3mm厚鋁板	復核	-	-	日期		
顏色	SS-03(JMQ218640)	批準			圖號	LB-PAG-G03	



美特鋁質 有限公司  
MIDI Aluminium Fabricator Ltd.

加工件编号	LB-PAG-G04
数量	78

工程號	J853	地盤	延平路
-----	------	----	-----

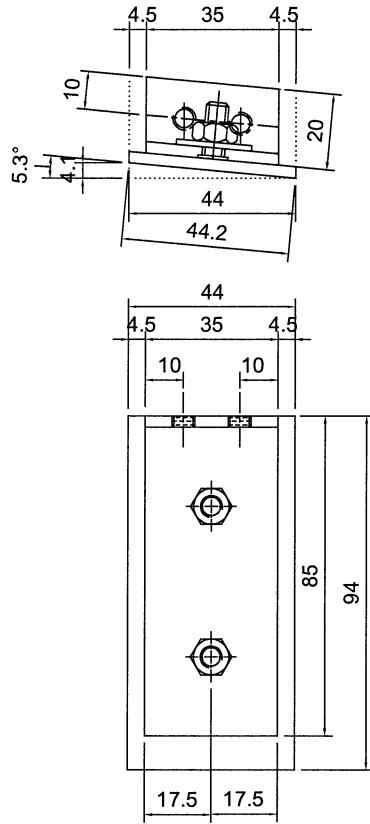

名稱	PAG鋁板加工圖	制圖	LHR	2024. 3. 25	修改			
材料	3mm厚鋁板	復核	-	-	日期			
顏色	SS-03(JMQ218640)	批准			圖號	LB-PAG-G04		



美特鋁質 有限公司  
MIDI Aluminium Fabricator Ltd.

加工件编号 LB-PAG-G05


数量 3

工程號

J853

地盤

延平路

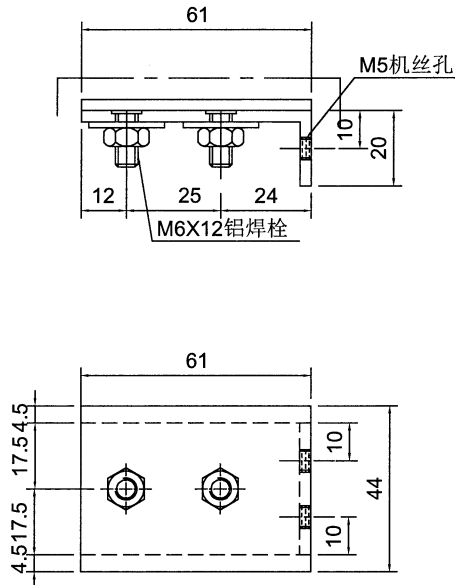

名稱	PAG铝板加工圖	制圖	LHR	2024. 3. 25	修改			
材料	3mm厚铝板	復核	-	-	日期			
顏色	SS-03(JMQ218640)	批準			圖號	LB-PAG-G05		