

工程指示 / 要求簡箋 ENGINEER INSTRUCTIONS (E.I.)

工程指示編號:	EI- 7606	修改版本:	A
	HK- 0680		
工程編號:	J 853	工程名稱:	延坪道 (第2期)
收件人:	生統	發件人:	Joe Chan
工程項目:	大樓 5/F Fence Wall Grille 廠用鑄空板	日期:	15/04/2024

<input type="checkbox"/> 原合約工程包	<input type="checkbox"/> 原合約工程加 / 減賬 QT-	<input type="checkbox"/> 新工程報價 QT-
---------------------------------	--	------------------------------------

信件批核號碼/圖紙參考編號:	批核模具圖紙編號:
客戶指示附件:	管理內部批簽署:

<input type="checkbox"/> 初步鋁料 B.M.	<input type="checkbox"/> 加工拆圖, 然後生產	<input type="checkbox"/> 尺寸表
<input type="checkbox"/> 正式鋁料 B.M.	<input type="checkbox"/> 技術上資料 / 指示	<input type="checkbox"/> 報價
<input type="checkbox"/> 配件 B.M.	<input type="checkbox"/> 樣辦或貨品說明書	<input type="checkbox"/> 分判合約
<input type="checkbox"/> 其他:		

內容: 請依附件資料, 生產廠用鑄空板  
(附 CAD 檔). (修改 A: 8mm 鋁花 更新圖紙)

完成上列要求日期: 30/4/2024

國內

<input type="checkbox"/> 生產技術總監	<input type="checkbox"/> 連附件	<input type="checkbox"/> 技術部	<input type="checkbox"/> 連附件	<input type="checkbox"/> 生產部	<input type="checkbox"/> 連附件
<input type="checkbox"/> 採購部	<input type="checkbox"/> 連附件	<input checked="" type="checkbox"/> 生產統籌部	<input checked="" type="checkbox"/> 連附件	<input type="checkbox"/> 報關組	<input type="checkbox"/> 連附件
<input type="checkbox"/> 質檢部	<input type="checkbox"/> 連附件	<input type="checkbox"/> 會計部	<input type="checkbox"/> 連附件	<input type="checkbox"/> 機械設計部	<input type="checkbox"/> 連附件
<input type="checkbox"/> 香港辦	<input type="checkbox"/> 連附件	<input type="checkbox"/> 其他:			

香港

<input type="checkbox"/> 行政部	<input type="checkbox"/> 連附件	<input type="checkbox"/> 會計部	<input type="checkbox"/> 連附件	<input type="checkbox"/> 統籌部	<input type="checkbox"/> 連附件	<input type="checkbox"/> 工程部	<input type="checkbox"/> 連附件
<input type="checkbox"/> 採購部	<input type="checkbox"/> 連附件	<input type="checkbox"/> QS部	<input type="checkbox"/> 連附件	<input type="checkbox"/> 地盤管理	<input type="checkbox"/> 連附件	<input type="checkbox"/> 維修部	<input type="checkbox"/> 連附件

*發件人簽署:		*組別成員批核簽署:	
傳遞編號:	HK0680/24	項目經理簽署:	



美特鋁質有限公司 MTD Aluminium Fabricator Ltd.	工程號: J-853	計算: 劉燾	日期: 2024.04.01	送呈: JOE
廠用鋁板B.M.表	項目類別: FENCE WALL	核對: 徐祥坤	日期: 2024.04.01	副本: 副本:
	修改版次:	批准: 林仁安	日期: 2024.04.01	

序號	修改內容	鋁板圖號	鋁板名稱	顏色	實用	後備	總數	總重量	12.275		總重量: 99.89	圖紙編號	
									單件展開面積	總展開面積			單件V.F.
									平方厘米	平方米	平方厘米	平方米	
1		LB-1M-01	10mm厚鋁板	EC-DG-D334232-ZD1 (3塗)	36	0	36	28.002	0.096	3.444	0.096	3.444	LB-1M-01
2		LB-1M-11	10mm厚鋁板	EC-DG-D334232-ZD1 (3塗)	20	0	20	8.572	0.053	1.054	0.053	1.054	LB-1M-11
3		LB-1M-11A	10mm厚鋁板	EC-DG-D334232-ZD1 (3塗)	2	0	2	0.857	0.053	0.105	0.053	0.105	LB-1M-21
4	A	LB-1M-21	8mm厚鋁板	EC-DG-D334232-ZD1 (3塗)	3	0	3	22.938	0.940	2.821	0.940	2.821	LB-1M-21
5	A	LB-1M-22	8mm厚鋁板	EC-DG-D334232-ZD1 (3塗)	3	0	3	22.938	0.940	2.821	0.940	2.821	LB-1M-22
6	A	LB-1M-31	8mm厚鋁板	EC-DG-D334232-ZD1 (3塗)	1	0	1	8.292	1.020	1.020	1.014	1.014	LB-1M-21
7	A	LB-1M-32	8mm厚鋁板	EC-DG-D334232-ZD1 (3塗)	1	0	1	8.292	1.020	1.020	1.014	1.014	LB-1M-22
總計:					66		66	99.89	4.122	12.29	4.11	12.275	




美特鋁質有限公司  
MIDI Aluminium Fabricator Ltd.

工程號

J853

地盤

延平路

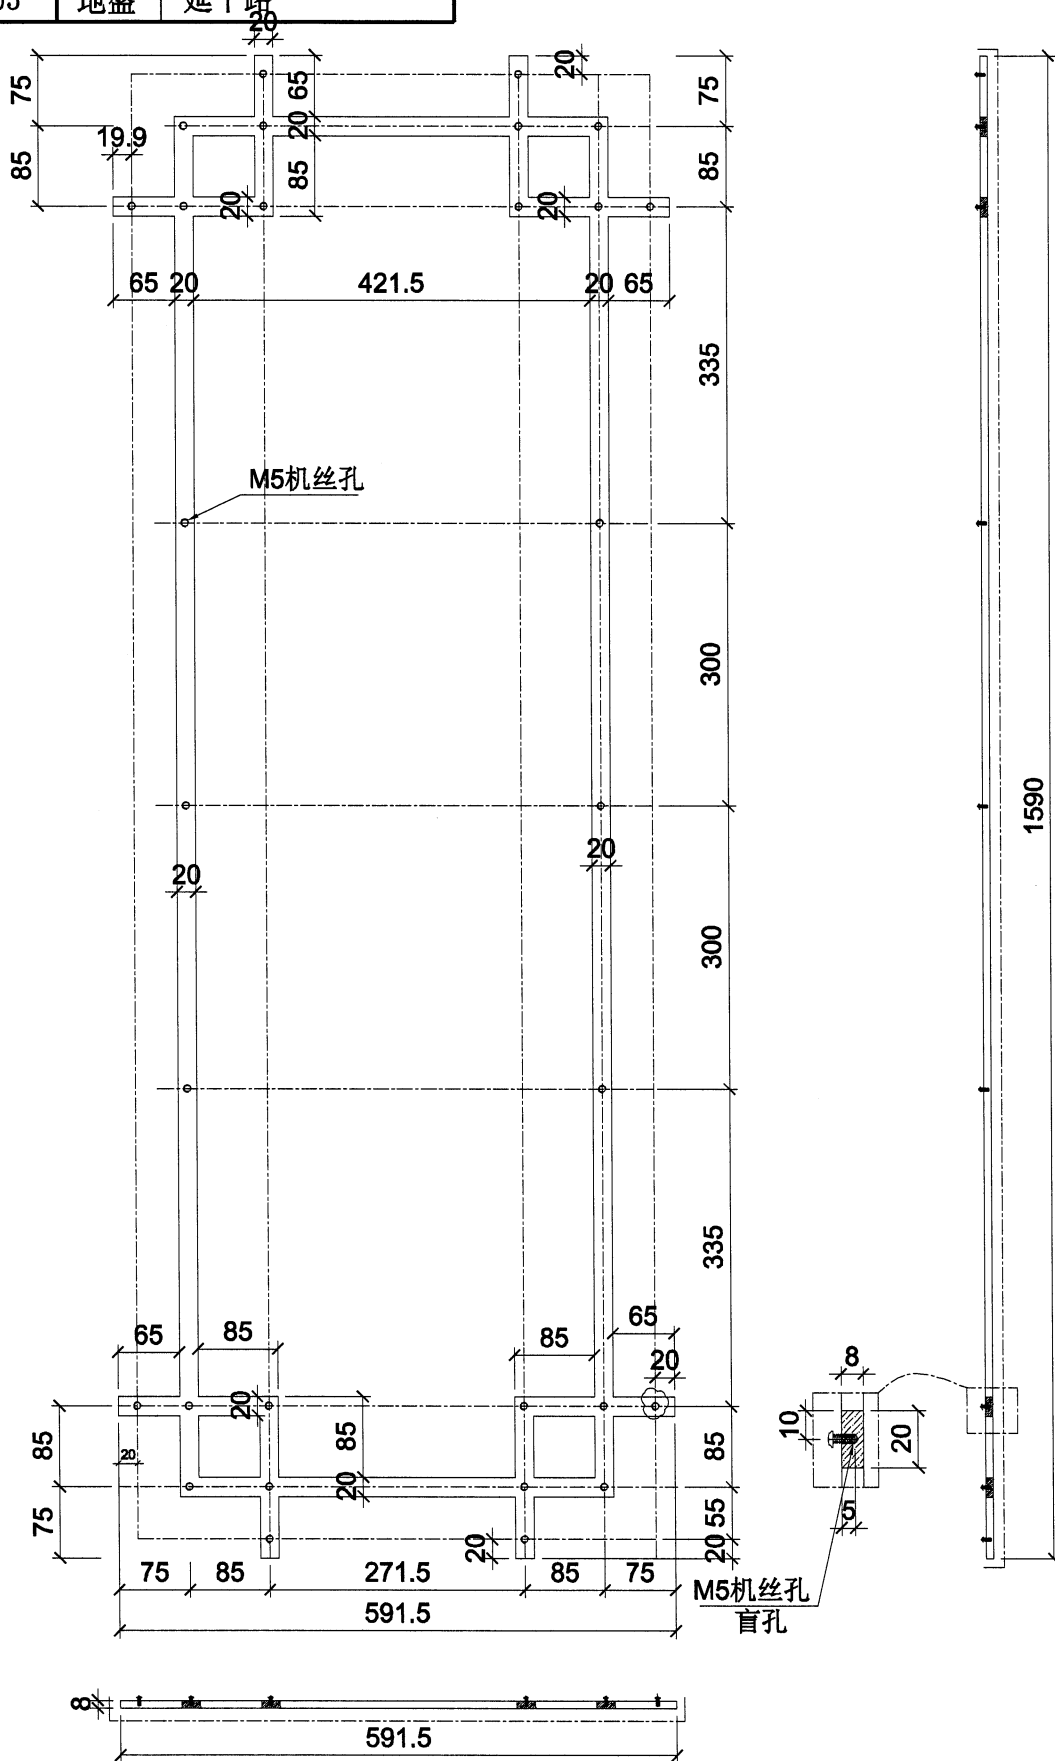


名稱	格柵鋼件加工圖	制圖	LHR	2024. 4. 01	修改		
材料	8MM厚鋁板	復核	-	-	日期		
顏色	氟碳噴塗	批准			圖號	LB-1M-21	



美特鋁質有限公司  
MIDI Aluminium Fabricator Ltd.

工程號 J853 地盤 延平路

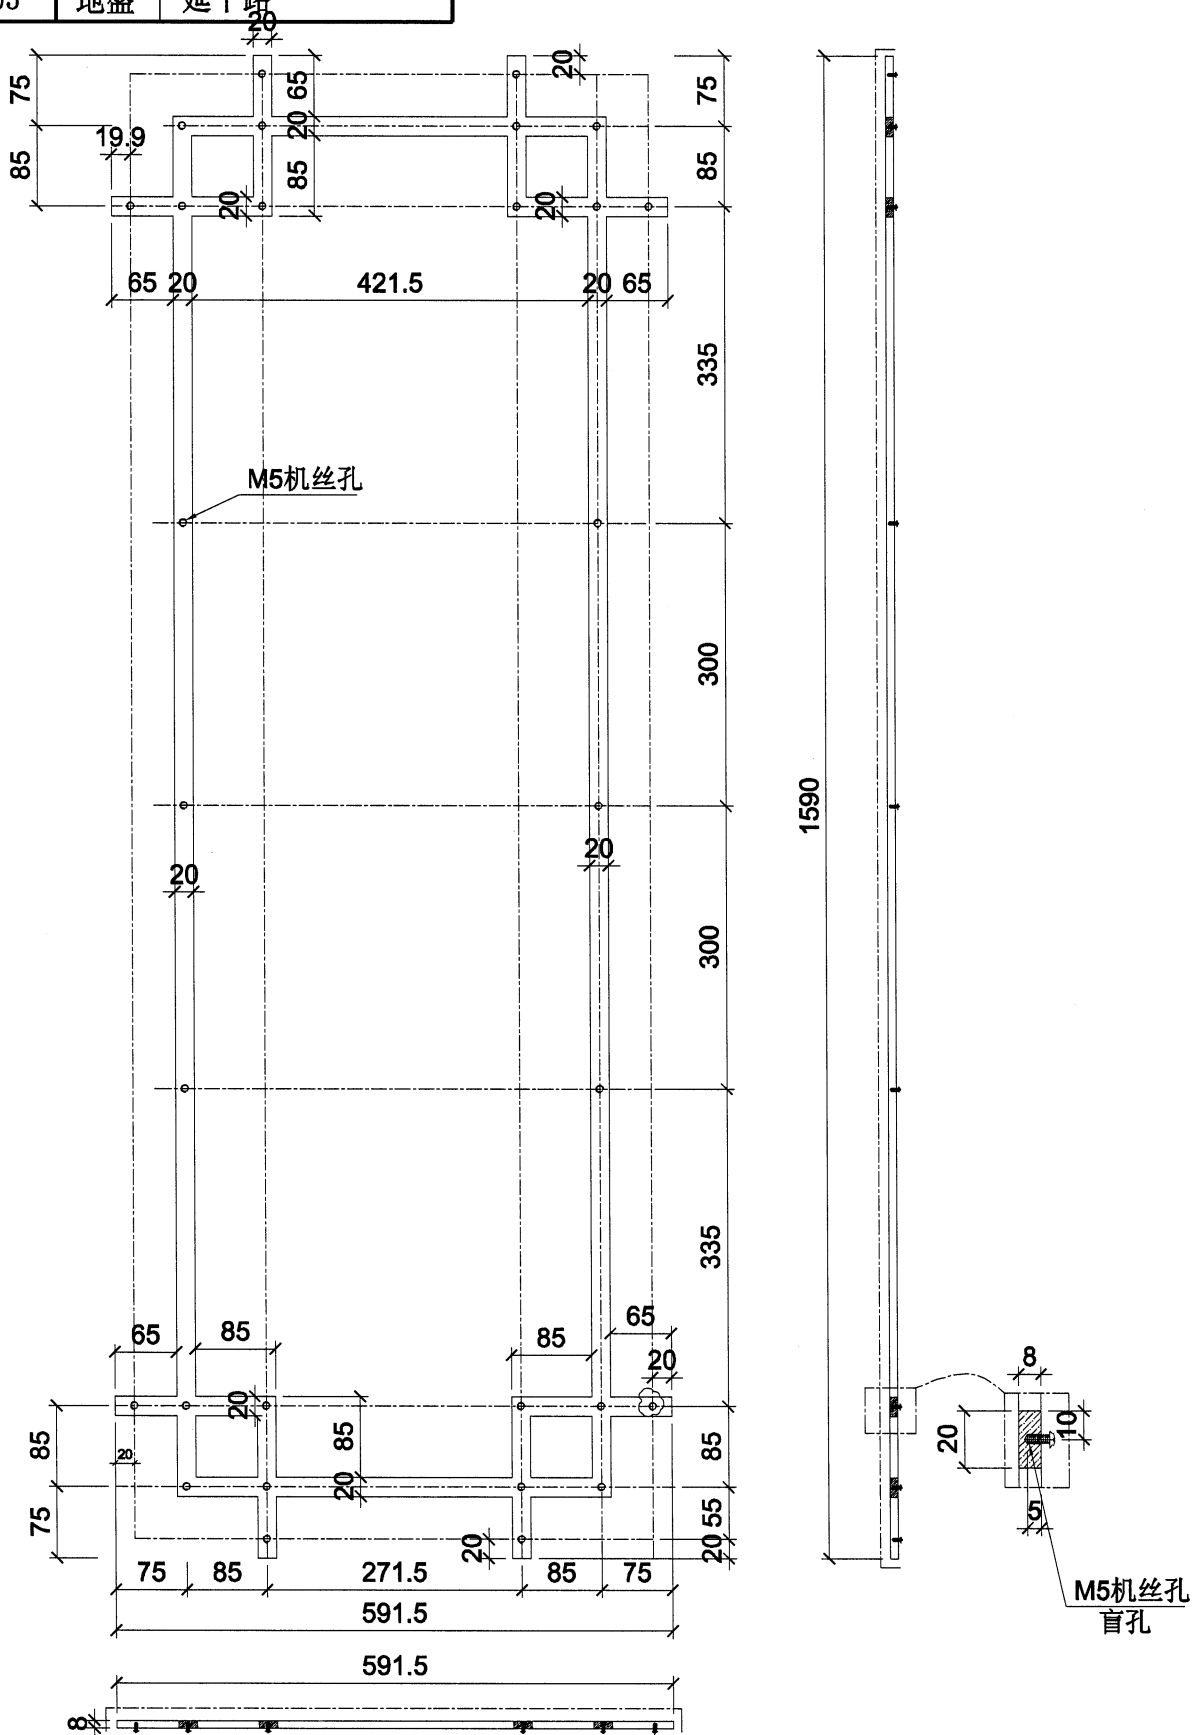


名稱	格栅钢件加工圖	制圖	LHR	2024. 4. 01	修改		
材料	8MM厚铝板	復核	-	-	日期		
顏色	氟碳噴塗	批准			圖號	LB-1M-22	



美特鋁質有限公司  
MIDI Aluminium Fabricator Ltd.

工程號 J853 地盤 延平路

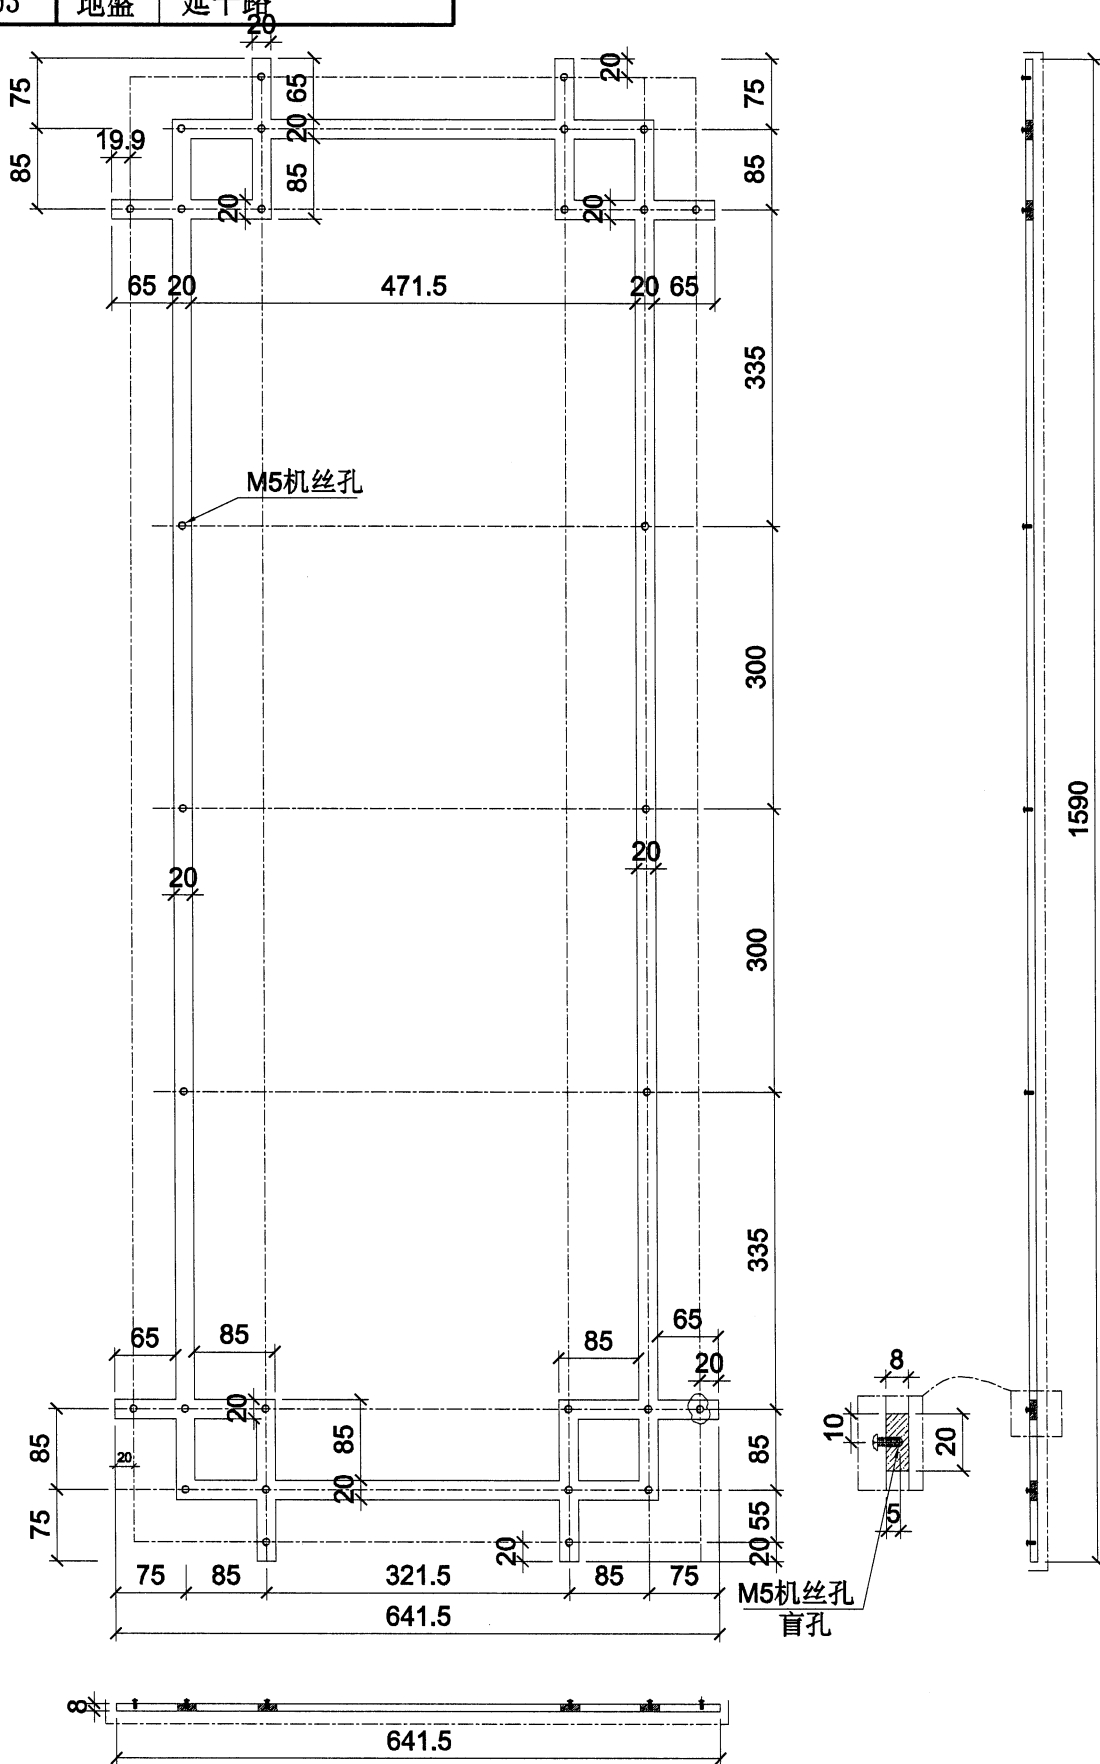


名稱	格栅钢件加工圖	制圖	LHR	2024. 4. 01	修改		
材料	8MM厚铝板	復核	-	-	日期		
顏色	氟碳噴塗	批准			圖號	LB-1M-31	



美特鋁質有限公司  
MIDI Aluminium Fabricator Ltd.

工程號 J853 地盤 延平路

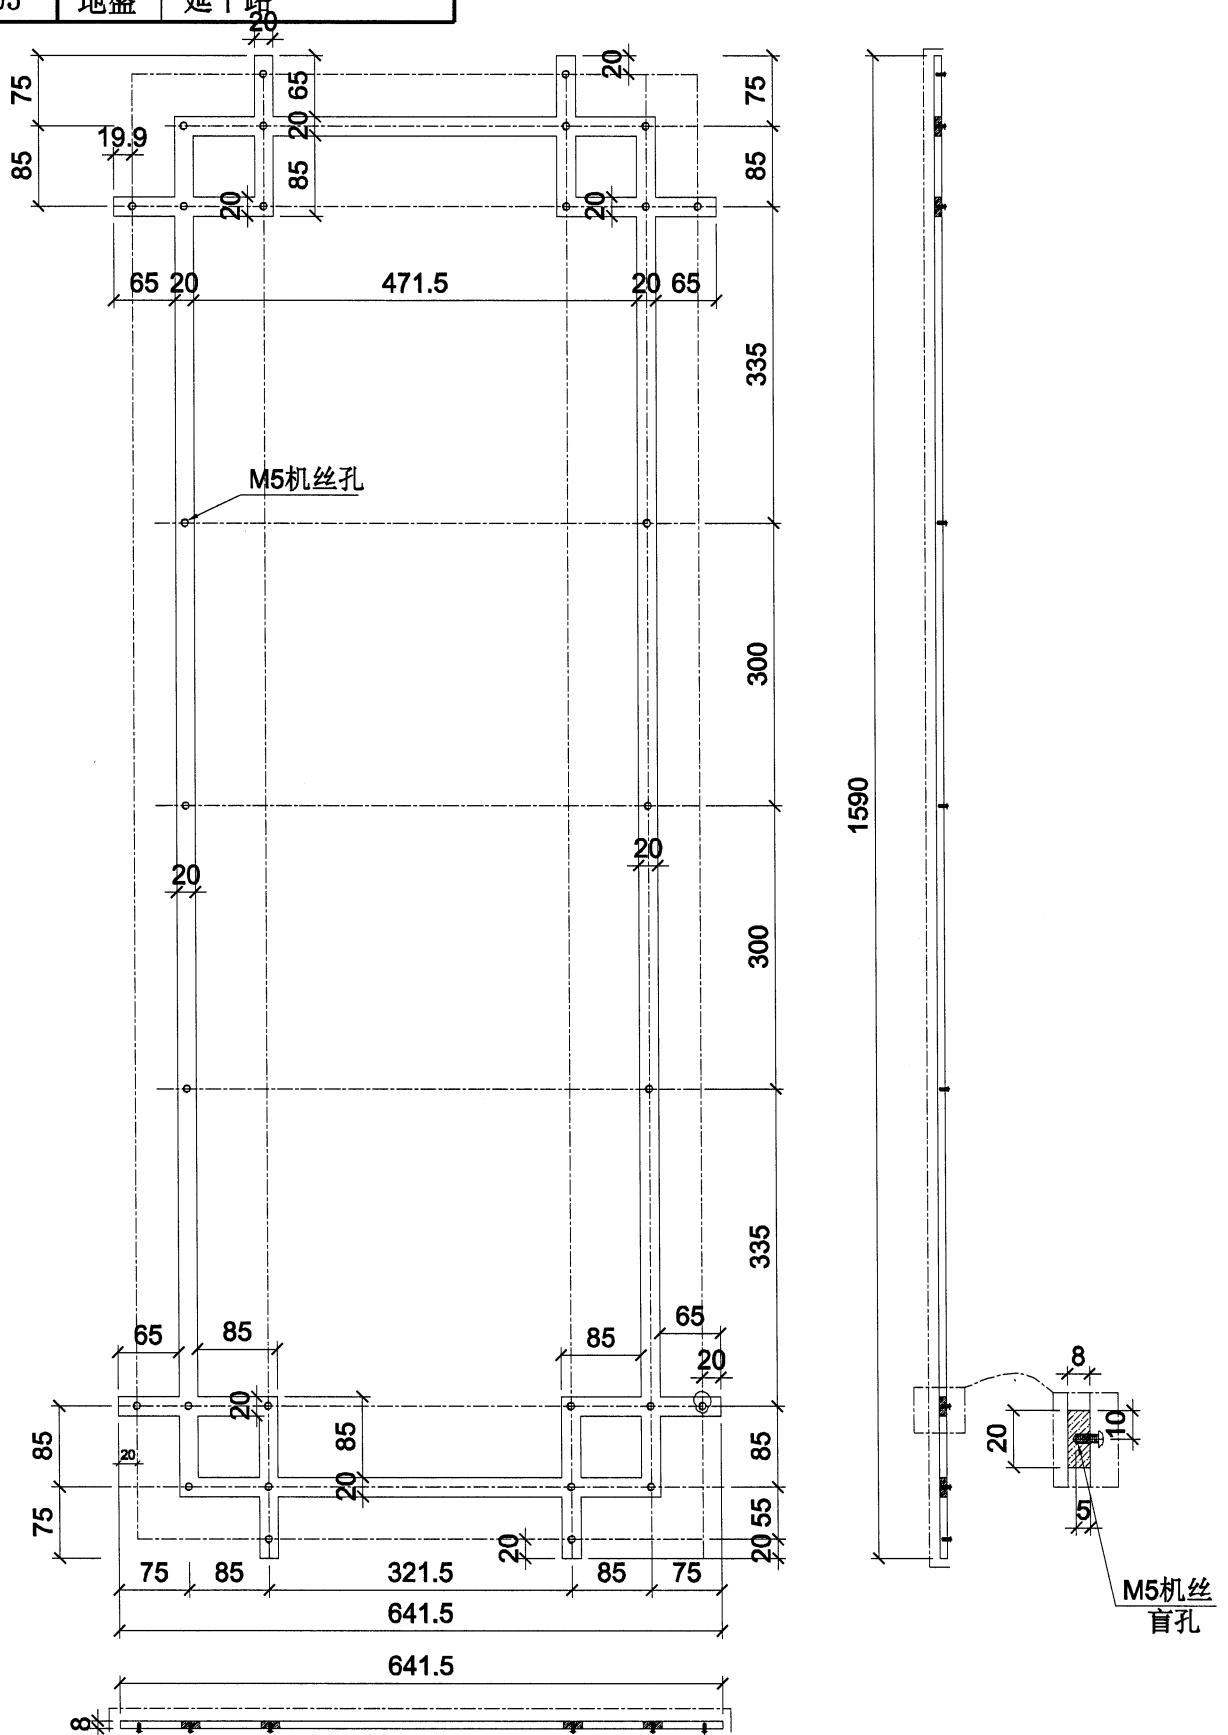

名稱	格柵鋼件加工圖	制圖	LHR	2024. 4. 01	修改		
材料	8MM厚鋁板	復核	-	-	日期		
顏色	氟碳噴塗	批准			圖號	LB-1M-32	