

工程指示 / 要求簡箋 ENGINEER INSTRUCTIONS(E.I.)

工程指示編號:	EI- 7683	修改版本:	D
	HK-0951		
工程編號:	J 853	工程名稱:	延坪道 (第2期)
收件人:	生統	發件人:	Joe Chan
工程項目:	大樓 5/F Fence Wall Grille 地盤用柵格	日期:	23/5/2024

<input type="checkbox"/> 原合約工程包	<input type="checkbox"/> 原合約工程加 / 減賬 QT-	<input type="checkbox"/> 新工程報價 QT-
---------------------------------	--	------------------------------------

信件批核號碼/圖紙參考編號:	批核模具圖紙編號:
客戶指示附件:	管理內部批簽署:

<input type="checkbox"/> 初步鋁料 B.M.	<input type="checkbox"/> 加工拆圖, 然後生產	<input type="checkbox"/> 尺寸表
<input type="checkbox"/> 正式鋁料 B.M.	<input type="checkbox"/> 技術上資料/指示	<input type="checkbox"/> 報價
<input type="checkbox"/> 配件 B.M.	<input type="checkbox"/> 樣辦或貨品說明書	<input type="checkbox"/> 分判合約
<input type="checkbox"/> 其他:		

內容: 修改 D: 更正組裝圖.  
請按附件更新之組裝圖組裝.

完成上列要求日期: ASAP

國內

<input type="checkbox"/> 生產技術總監	<input type="checkbox"/> 連附件	<input type="checkbox"/> 技術部	<input type="checkbox"/> 連附件	<input type="checkbox"/> 生產部	<input type="checkbox"/> 連附件
<input type="checkbox"/> 採購部	<input type="checkbox"/> 連附件	<input checked="" type="checkbox"/> 生產統籌部	<input checked="" type="checkbox"/> 連附件	<input type="checkbox"/> 報關組	<input type="checkbox"/> 連附件
<input type="checkbox"/> 質檢部	<input type="checkbox"/> 連附件	<input type="checkbox"/> 會計部	<input type="checkbox"/> 連附件	<input type="checkbox"/> 機械設計部	<input type="checkbox"/> 連附件
<input type="checkbox"/> 香港辦	<input type="checkbox"/> 連附件	<input type="checkbox"/> 其他:			

香港

<input type="checkbox"/> 行政部	<input type="checkbox"/> 連附件	<input type="checkbox"/> 會計部	<input type="checkbox"/> 連附件	<input type="checkbox"/> 統籌部	<input type="checkbox"/> 連附件	<input type="checkbox"/> 工程部	<input type="checkbox"/> 連附件
<input type="checkbox"/> 採購部	<input type="checkbox"/> 連附件	<input type="checkbox"/> QS部	<input type="checkbox"/> 連附件	<input type="checkbox"/> 地盤管理	<input type="checkbox"/> 連附件	<input type="checkbox"/> 維修部	<input type="checkbox"/> 連附件


*發件人簽署:		*組別成員批核簽署:	
傳遞編號:	HK0951/24	項目經理簽署:	



美特鋁質 有限公司  
MIDI Aluminium Fabricator Ltd.

工程號 J853 地盤 延平路

序号	加工件编号	L	数量	加工图纸编号
1	GL-GS-B37	-	1	GL-GS-B03A
2	GL-GS-N12	-	1	GL-GS-N01
3	LB-2M-03	-	1	LB-2M-03
4	LB-2M-04	-	1	LB-2M-04
5	LB-1M-01	-	1	LB-1M-01
6	XC-X86244-21	1045	14	XC-X86244-21
7	XC-X86244-22	1045	1	XC-X86244-22
8	XC-X86244-23	1045	1	XC-X86244-23
9	XC-X86244-24	1045	1	XC-X86244-24
10	XC-X86244-25	1045	1	XC-X86244-25
11	XC-A104-21	1028	2	XC-A104-21
12	XC-A104-22	1028	2	XC-A104-22
13	XC-X86234-21	1379.5	1	XC-X86234-01
14	XC-JMF330-26	1243.5	1	XC-JMF330-26
15	XC-JMF330-56	1243.5	1	XC-JMF330-56
16	XC-X86244-44	1344.5	1	XC-X86244-44
17	XC-X86233-44	1379.5	1	XC-X86233-44

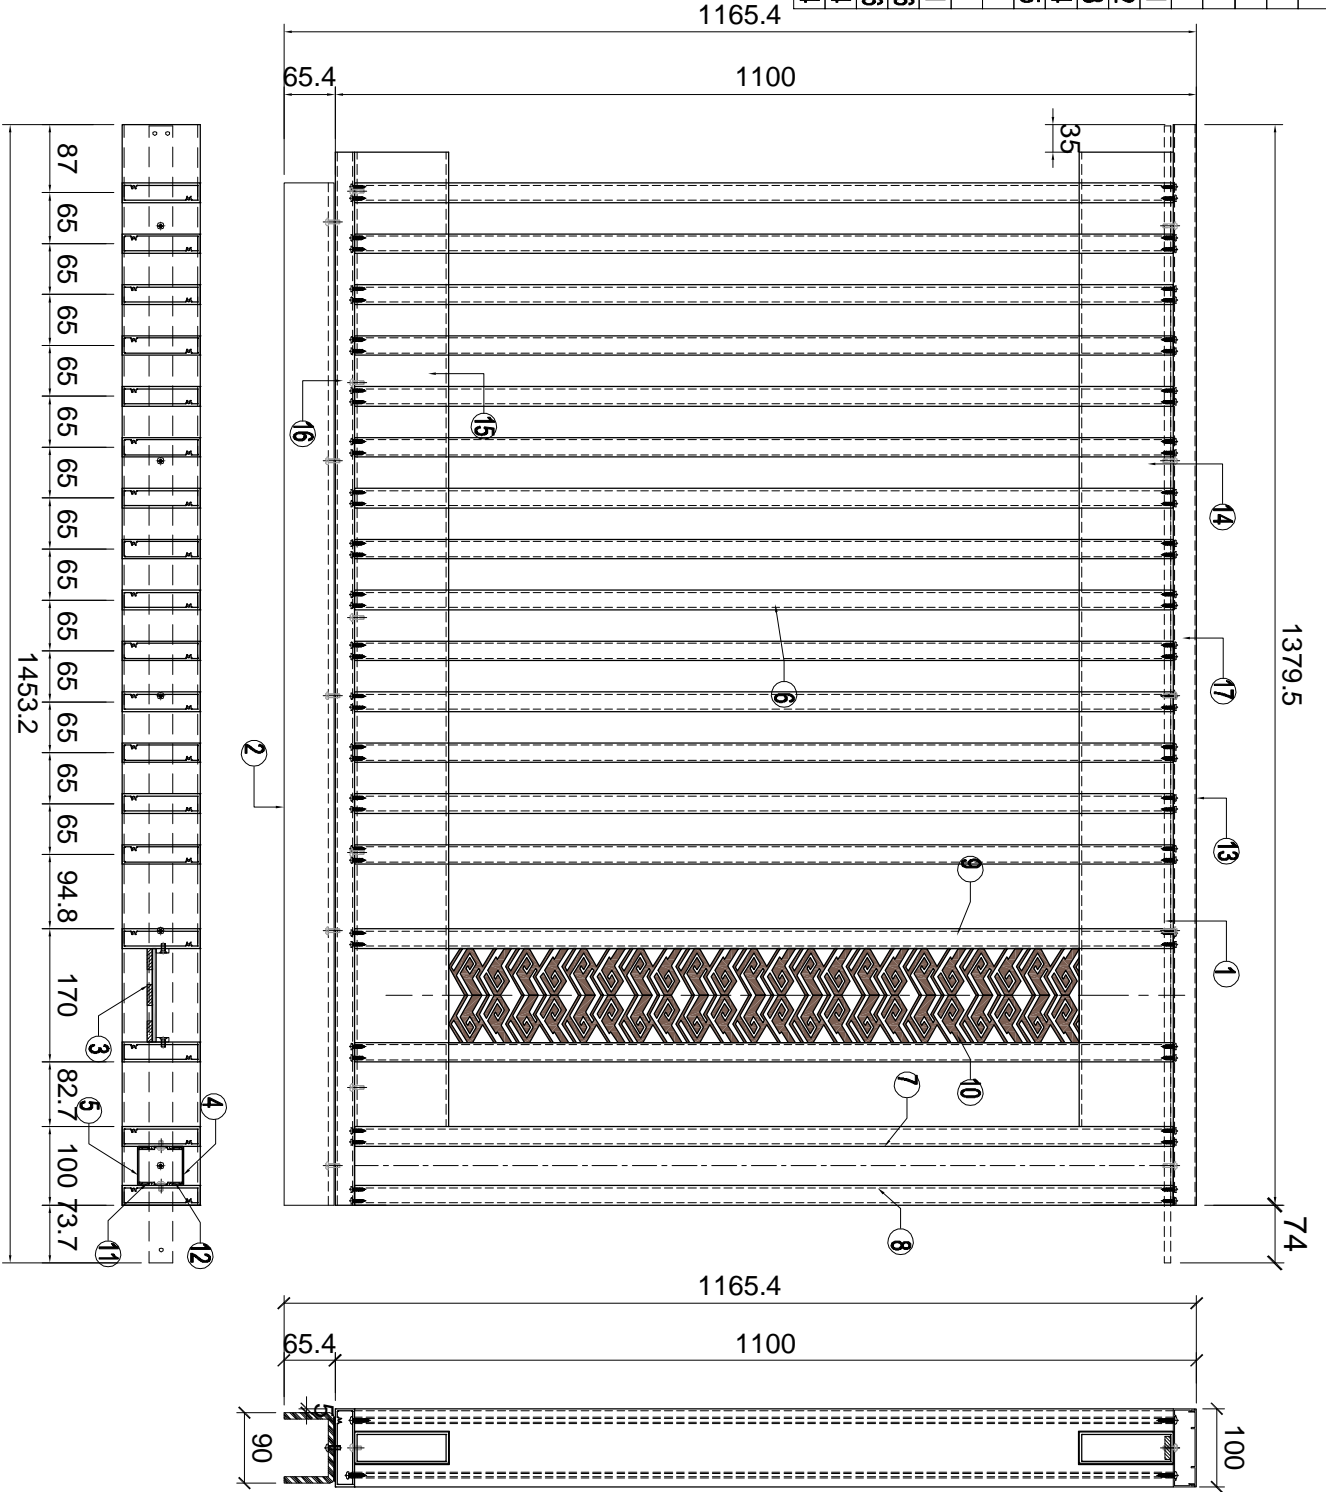



名稱	格柵鋼件加工圖	制圖	LHR	2024. 5. 11	修改		
材料	2MM厚鋁板	復核	-	-	日期		
顏色	AL01	批準			圖號	XCZ-GE-036	



美特鋁質 有限公司  
MIDI Aluminium Fabricator Ltd.

工程號 J853 地盤 延平路

序號	加工件編號	L	數量	加工材料編號
1	GLSS-B21	-	1	GLSS-B02
2	GLSS-A01	-	1	GLSS-A01
3	LB-1M-11	-	1	LB-1M-11
4	LB-2M-13	-	1	LB-2M-13
5	LB-2M-14	-	1	LB-2M-14
6	XC-X8624-01	545	17	XC-X8624-01
7	XC-X8624-02	545	1	XC-X8624-02
8	XC-X8624-03	545	1	XC-X8624-03
9	XC-X8624-04	545	1	XC-X8624-04
10	XC-A104-05	545	1	XC-X8624-05
11	XC-A104-01	528	2	XC-A104-01
12	XC-A104-02	528	2	XC-A104-02
13	XC-X8624-01	1614.5	1	XC-X8624-01
14	XC-IM3038-01	1478	1	XC-IM3038-01
15	XC-IM3038-11	1478	1	XC-IM3038-11
16	XC-X8624-31	1579	1	XC-X8624-31
17	XC-X8623-31	1614.5	1	XC-X8623-31

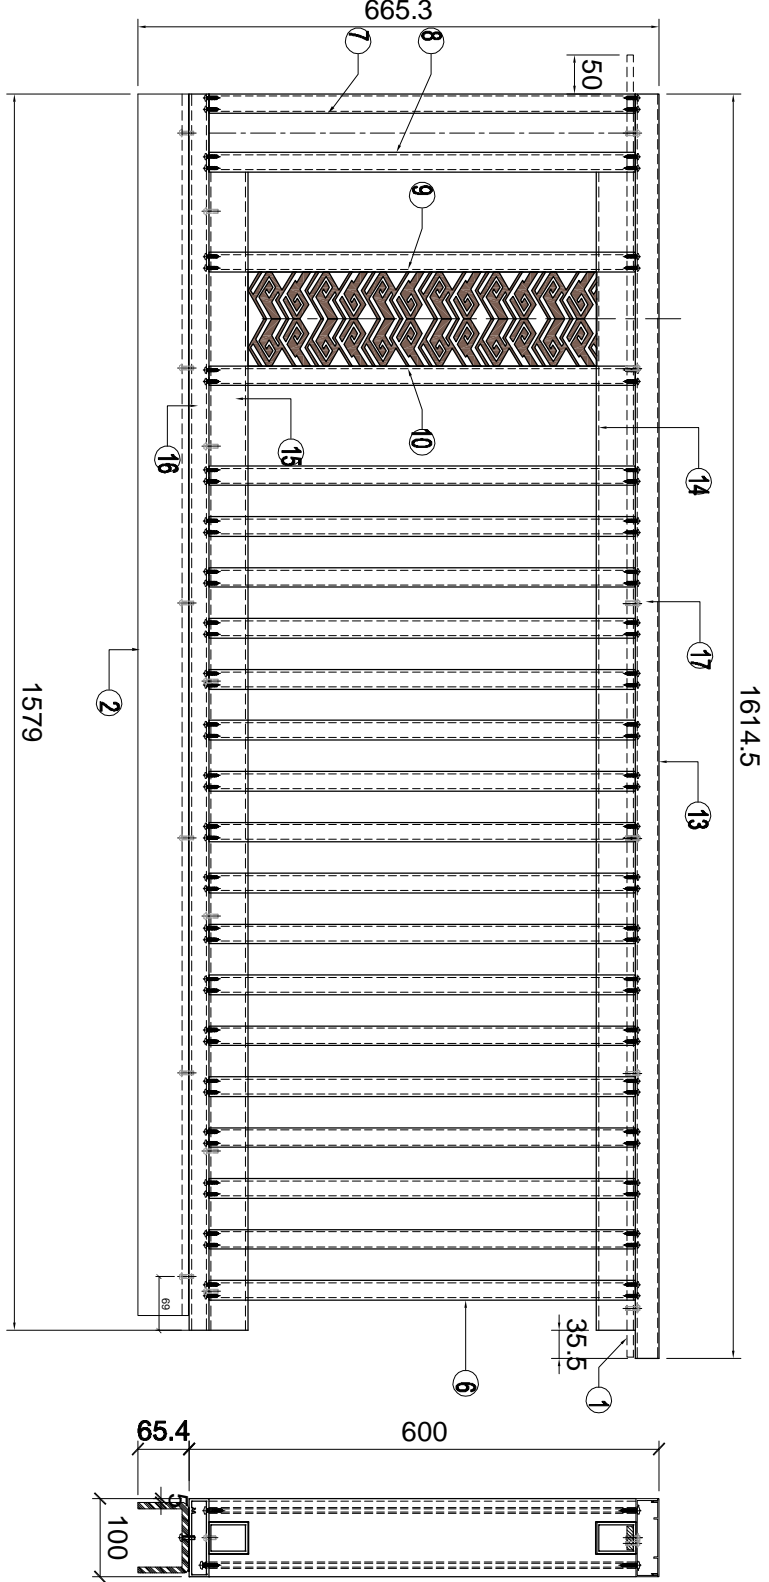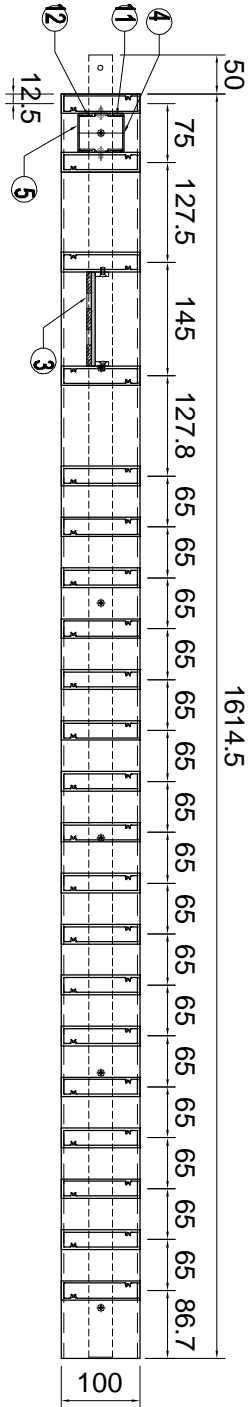


名稱	格柵鋼件加工圖	制圖	LHR	2024. 5. 11	修改		
材料	2MM厚鋁板	復核	-	-	日期		
顏色	AL01	批准			圖號	XCZ-GE-001	



美特鋁質 有限公司  
MIDI Aluminium Fabricator Ltd.

工程號 J853 地盤 延平路

序號	加工件編號	L	數量	加工件編號
1	GL-SS-B31	-	1	GL-SS-B03
2	GL-SS-N01	-	1	GL-SS-N01
3	LB-1M-11	-	1	LB-1M-11
4	LB-2M-13	-	1	LB-2M-13
5	LB-2M-14	-	1	LB-2M-14
6	XC-X8624-01	545	17	XC-X8624-01
7	XC-X8624-02	545	1	XC-X8624-02
8	XC-X8624-03	545	1	XC-X8624-03
9	XC-X8624-04	545	1	XC-X8624-04
10	XC-A104-05	545	1	XC-A104-05
11	XC-A104-01	528	2	XC-A104-01
12	XC-A104-02	528	2	XC-A104-02
13	XC-X8624-01	1614.5	1	XC-X8624-01
14	XC-MS3038-21	1478	1	XC-MS3038-21
15	XC-MS3038-31	1478	1	XC-MS3038-31
16	XC-X8624-32	1579	1	XC-X8624-32
17	XC-X8623-32	1614.5	1	XC-X8623-32

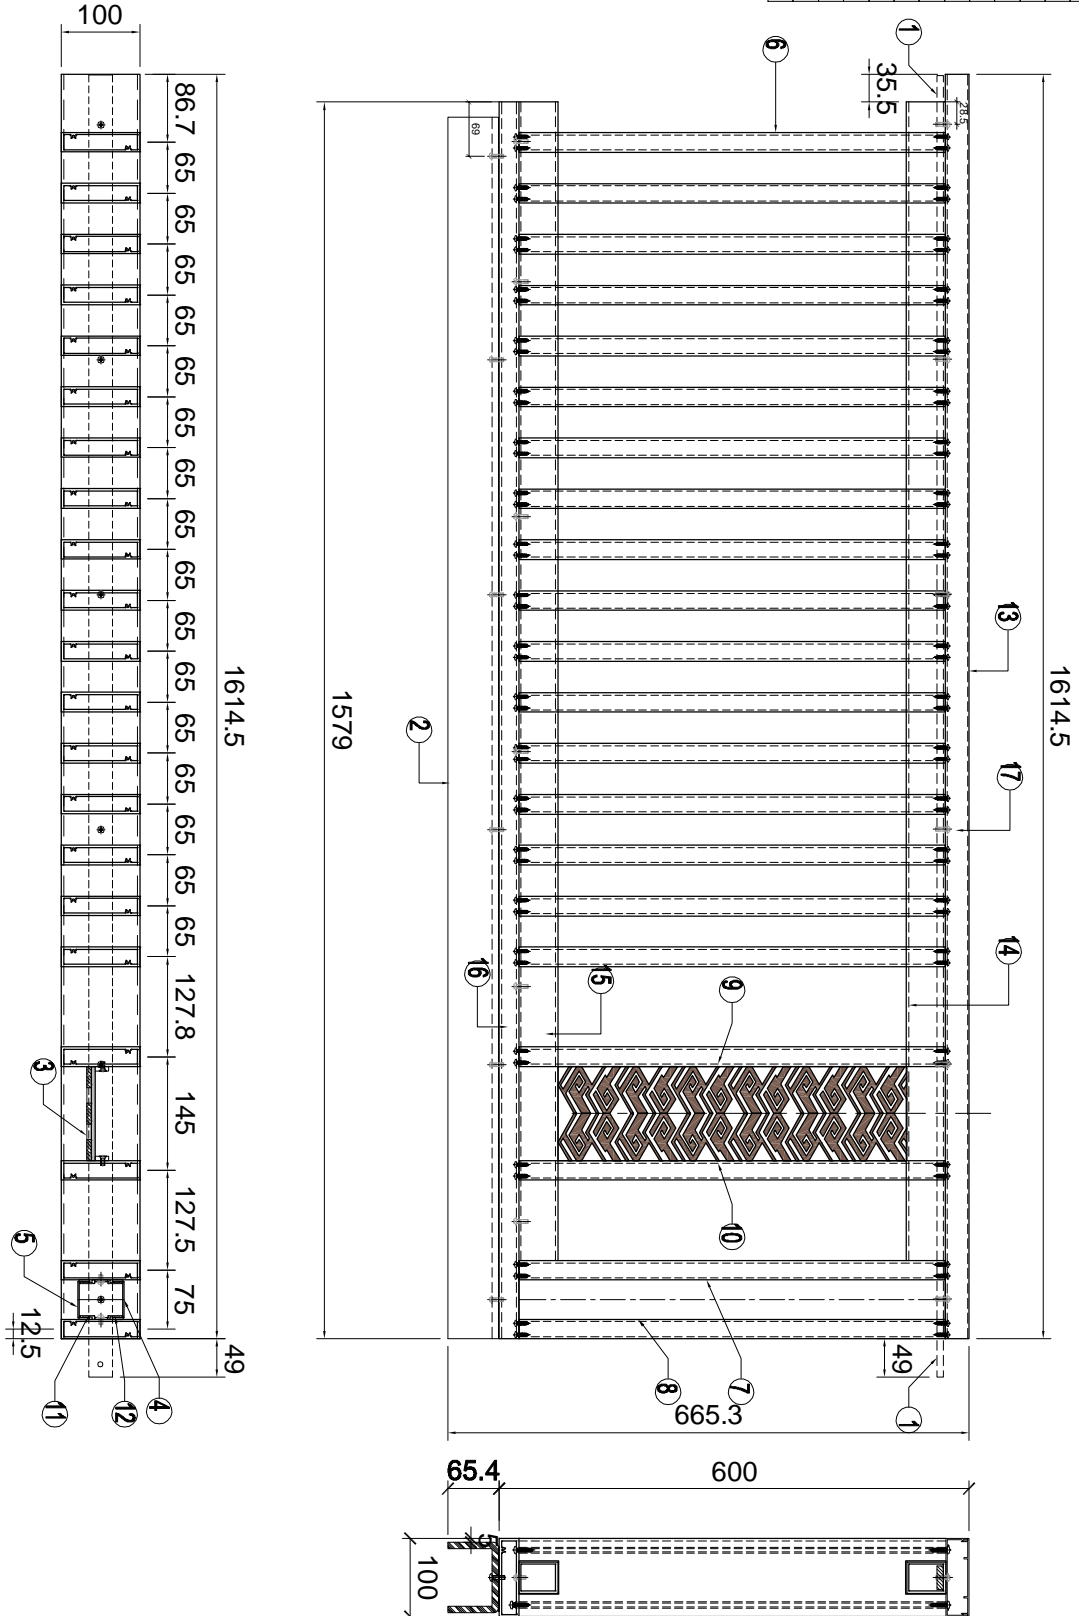

名稱	格柵鋼件加工圖	制圖	LHR	2024. 5. 11	修改	
材料	2MM厚鋁板	復核	-	-	日期	
顏色	AL01	批准			圖號	XCZ-GE-002







美特鋁質有限公司  
MIDI Aluminium Fabricator Ltd.

工程號 J853 地盤 延平路

序号	加工件编号	L	数量	加工图编号
1	GL-GS-513	-	1	GL-GS-501
2	GL-GS-441	-	1	GL-GS-404
3	LB-1M-11	-	2	LB-1M-11
4	LB-2M-13	-	2	LB-2M-13
5	LB-2M-14	-	2	LB-2M-14
6	XC-X8624-01	545	22	XC-X8624-01
7	XC-X8624-02	545	2	XC-X8624-02
8	XC-X8624-03	545	2	XC-X8624-03
9	XC-X8624-04	545	2	XC-X8624-04
10	XC-X8624-05	545	2	XC-X8624-05
11	XC-A104-01	528	4	XC-A104-01
12	XC-A104-02	528	4	XC-A104-02
13	XC-X8624-02	2328	1	XC-X8624-01
14	XC-JM3338-02	2126	1	XC-JM3338-01
15	XC-JM3338-12	2126	1	XC-JM3338-11
16	XC-X8624-33	2328	1	XC-X8624-33
17	XC-X8623-33	2328	1	XC-X8623-33

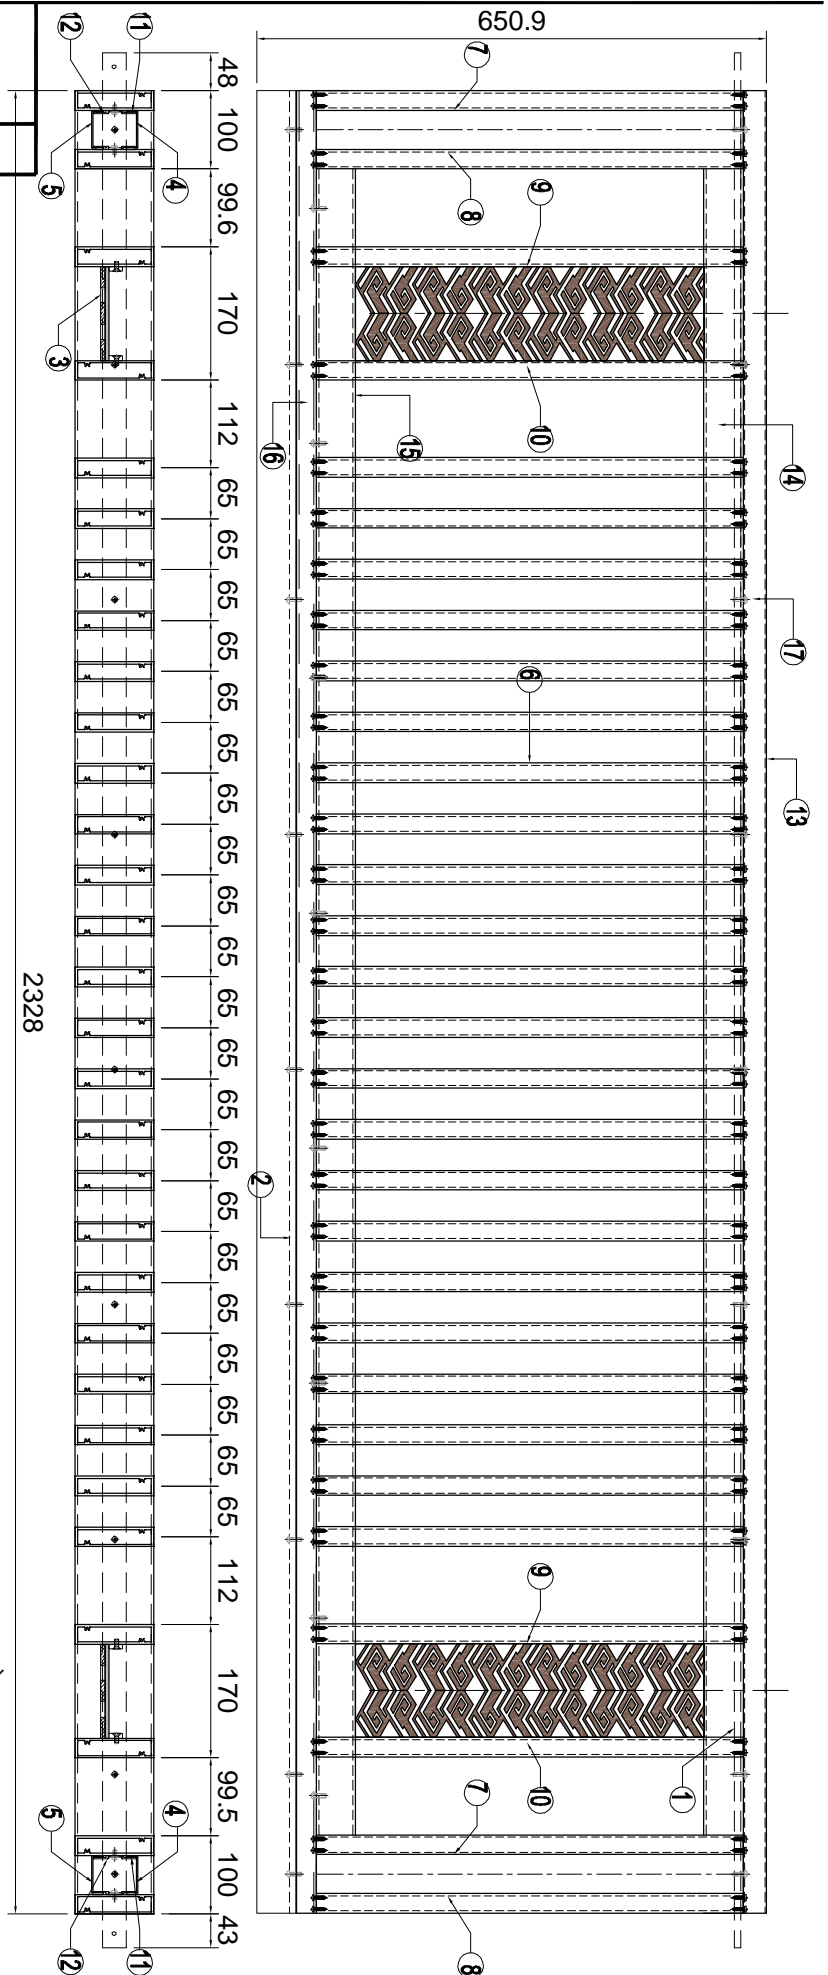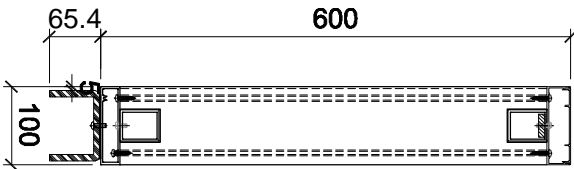



名稱	格柵鋼件加工圖	制圖	LHR	2024. 5. 11	修改		
材料	2MM厚鋁板	復核	-	-	日期		
顏色	AL01	批准			圖號	XCZ-GE-004	



美特鋁質有限公司  
MIDI Aluminium Fabricator Ltd.

工程號 J853 地盤 延平路

序號	加工件編號	L	數量	加工圖紙編號
1	GLGS-R22	-	1	GLGS-R02
2	GLGS-A21	-	1	GLGS-A02
3	LB-1M-11	-	1	LB-1M-11
4	LB-2M-13	-	1	LB-2M-13
5	LB-2M-14	-	1	LB-2M-14
6	XC-X8624-01	545	22	XC-X8624-01
7	XC-X8624-02	545	1	XC-X8624-02
8	XC-X8624-03	545	1	XC-X8624-03
9	XC-X8624-04	545	1	XC-X8624-04
10	XC-X8624-05	545	1	XC-X8624-05
11	XC-A104-01	528	2	XC-A104-01
12	XC-A104-02	528	2	XC-A104-02
13	XC-X8624-03	1899.5	1	XC-X8624-01
14	XC-JM3038-03	1763.5	1	XC-JM3038-01
15	XC-JM3038-13	1763.5	1	XC-JM3038-11
16	XC-X8624-34	1864.5	1	XC-X8624-34
17	XC-X8623-34	1899.5	1	XC-X8623-34

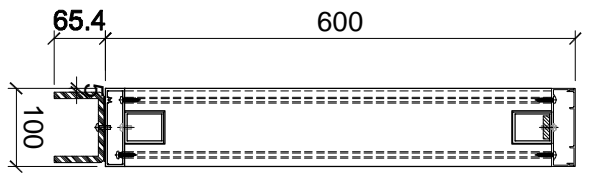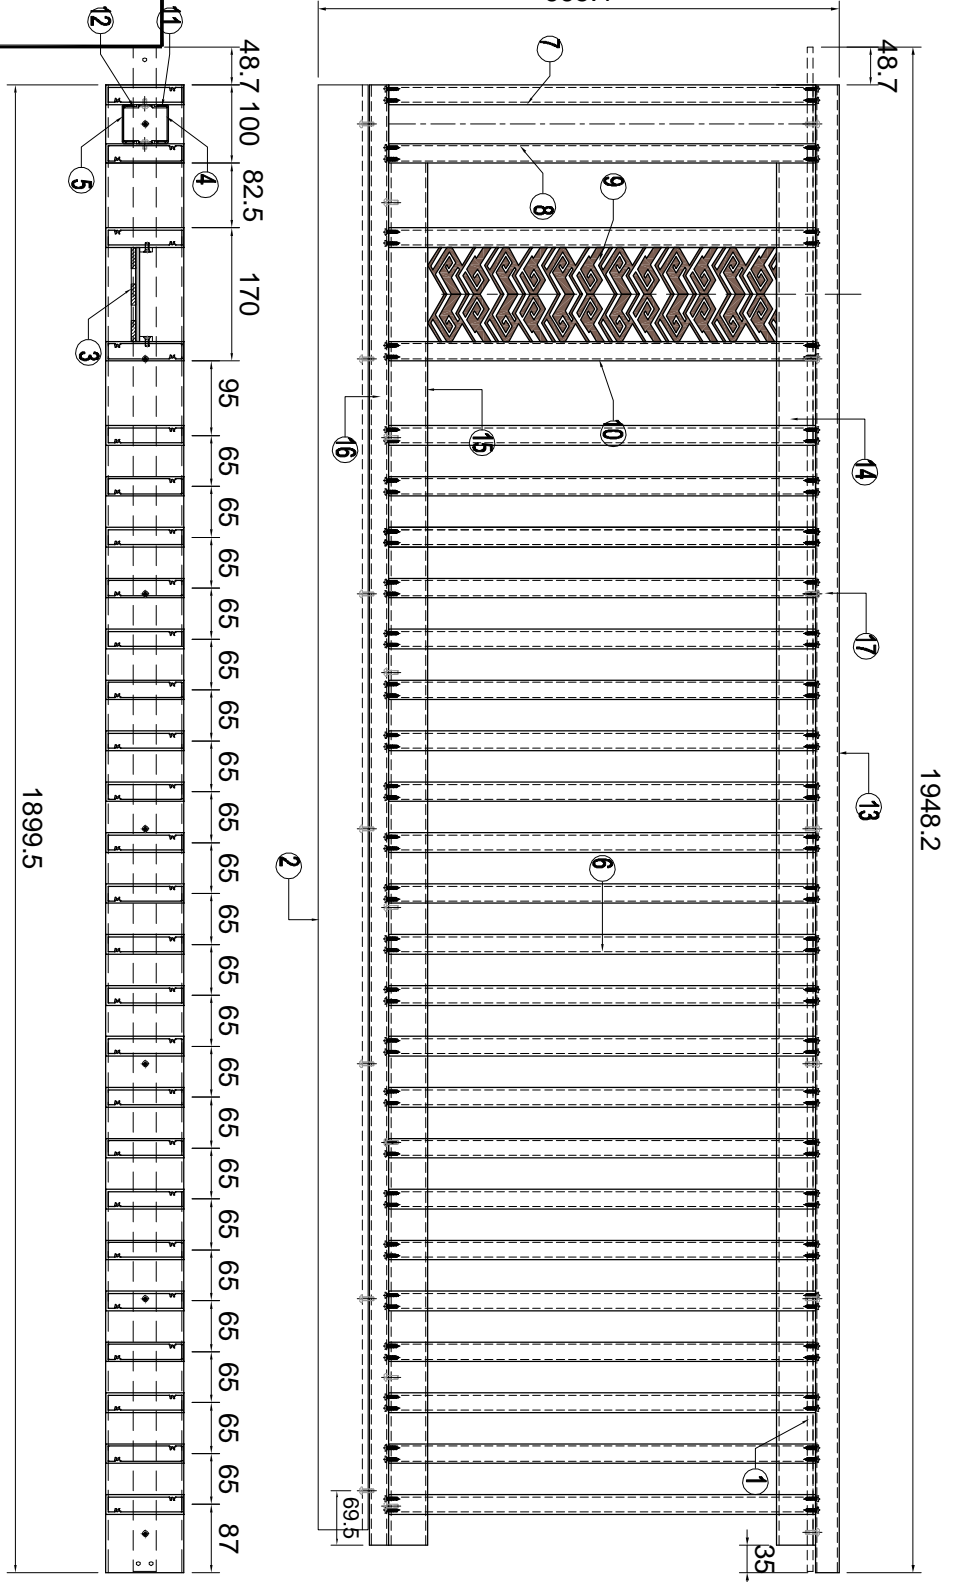

名稱	格柵鋼件加工圖	制圖	LHR	2024. 5. 11	修改		
材料	2MM厚鋁板	復核	-	-	日期		
顏色	AL01	批準			圖號	XCZ-GE-005	









美特鋁質有限公司  
MIDI Aluminium Fabricator Ltd.

工程號 J853 地盤 延平路

序号	加工件编号	L	数量	加工图纸编号
1	GLGS-B14	-	1	GLGS-B01B
2	GLGS-A42	-	1	GLGS-A04
3	LB-1M-11	-	2	LB-1M-11
4	LB-2M-13	-	2	LB-2M-13
5	LB-2M-14	-	2	LB-2M-14
6	XC-X8624-01	545	18	XC-X8624-01
7	XC-X8624-02	545	2	XC-X8624-02
8	XC-X8624-03	545	2	XC-X8624-03
9	XC-X8624-04	545	2	XC-X8624-04
10	XC-X8624-05	545	2	XC-X8624-05
11	XC-A104-01	528	4	XC-A104-01
12	XC-A104-02	528	4	XC-A104-02
13	XC-X8624-04	2060	1	XC-X8624-01
14	XC-JM3038-04	1858	1	XC-JM3038-01
15	XC-JM3038-14	1858	1	XC-JM3038-11
16	XC-X8624-36	2060	1	XC-X8624-36
17	XC-X8623-36	2060	1	XC-X8623-36

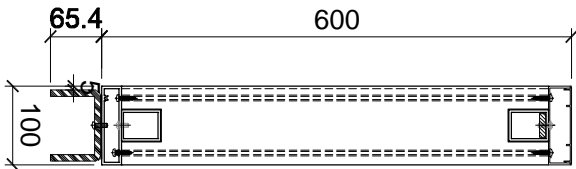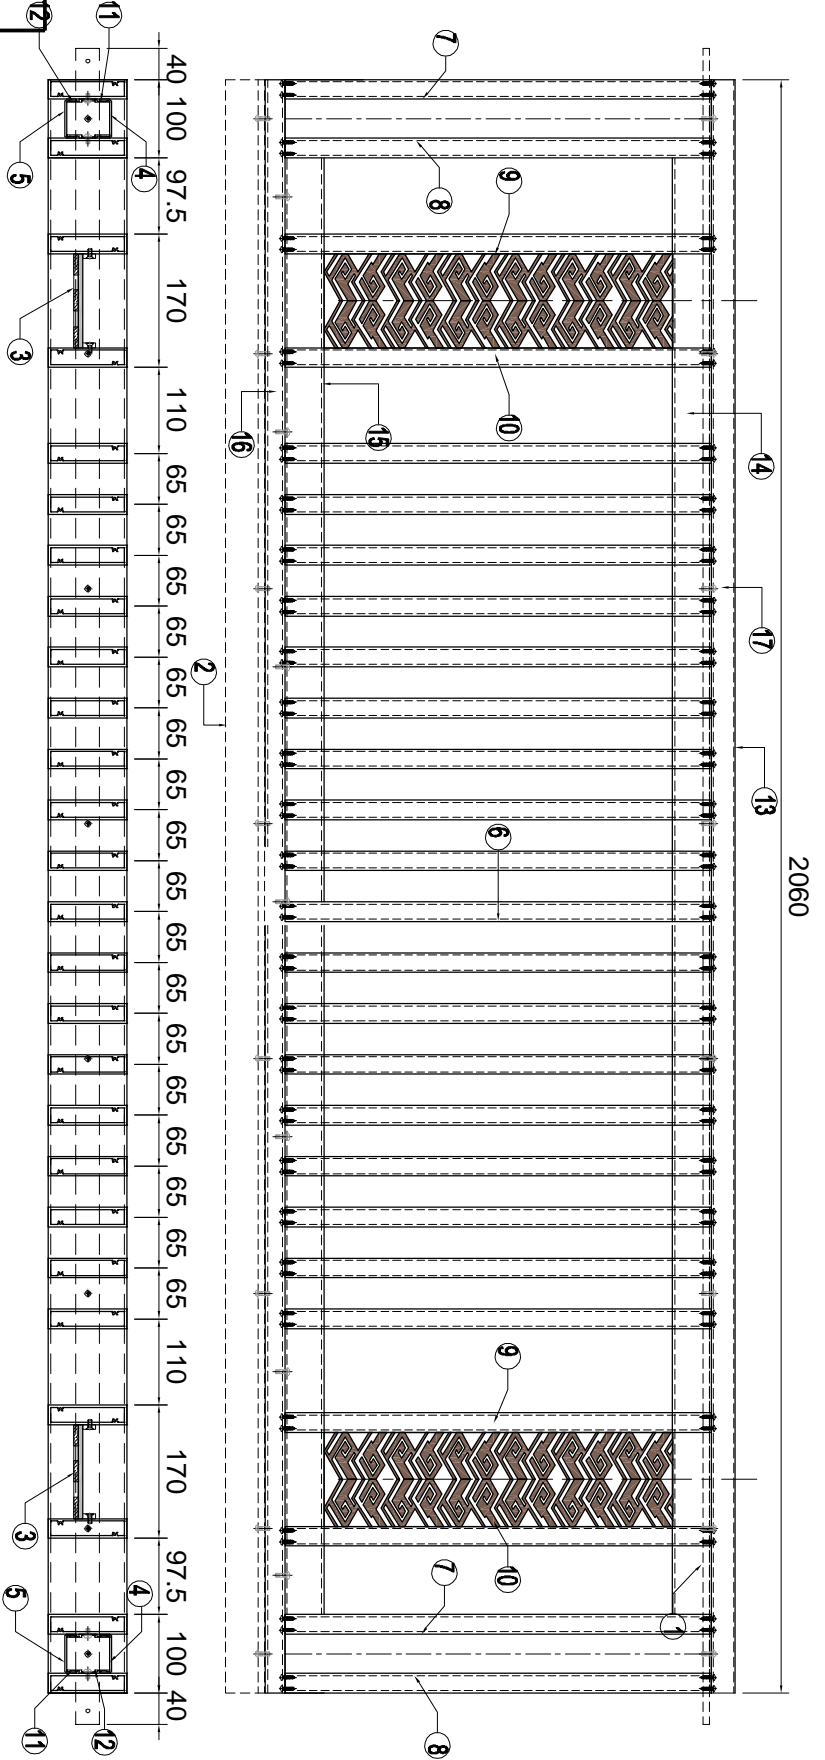

名稱	格柵鋼件加工圖	制圖	LHR	2024. 5. 11	修改		
材料	2MM厚鋁板	復核	-	-	日期		
顏色	AL01	批準			圖號	XCZ-GE-008	








美特鋁質 有限公司  
MIDI Aluminium Fabricator Ltd.

工程號 J853 地盤 延平路

序號	加工件編號	L	數量	加工材料編號
1	GL-SS-B25	-	1	GL-SS-B02
2	GL-SS-A22	-	1	GL-SS-A02
3	LB-1M-11	-	1	LB-1M-11
4	LB-2M-13	-	1	LB-2M-13
5	LB-2M-14	-	1	LB-2M-14
6	XC-X8624-01	545	19	XC-X8624-01
7	XC-X8624-02	545	1	XC-X8624-02
8	XC-X8624-03	545	1	XC-X8624-03
9	XC-X8624-04	545	1	XC-X8624-04
10	XC-X8624-05	545	1	XC-X8624-05
11	XC-A104-01	528	2	XC-A104-01
12	XC-A104-02	528	2	XC-A104-02
13	XC-X8624-05	1690.8	1	XC-X8624-01
14	XC-MS309-05	1554.3	1	XC-MS309-01
15	XC-MS309-15	1554.3	1	XC-MS309-11
16	XC-X8624-37	1655.8	1	XC-X8624-37
17	XC-X8623-37	1690.8	1	XC-X8623-37

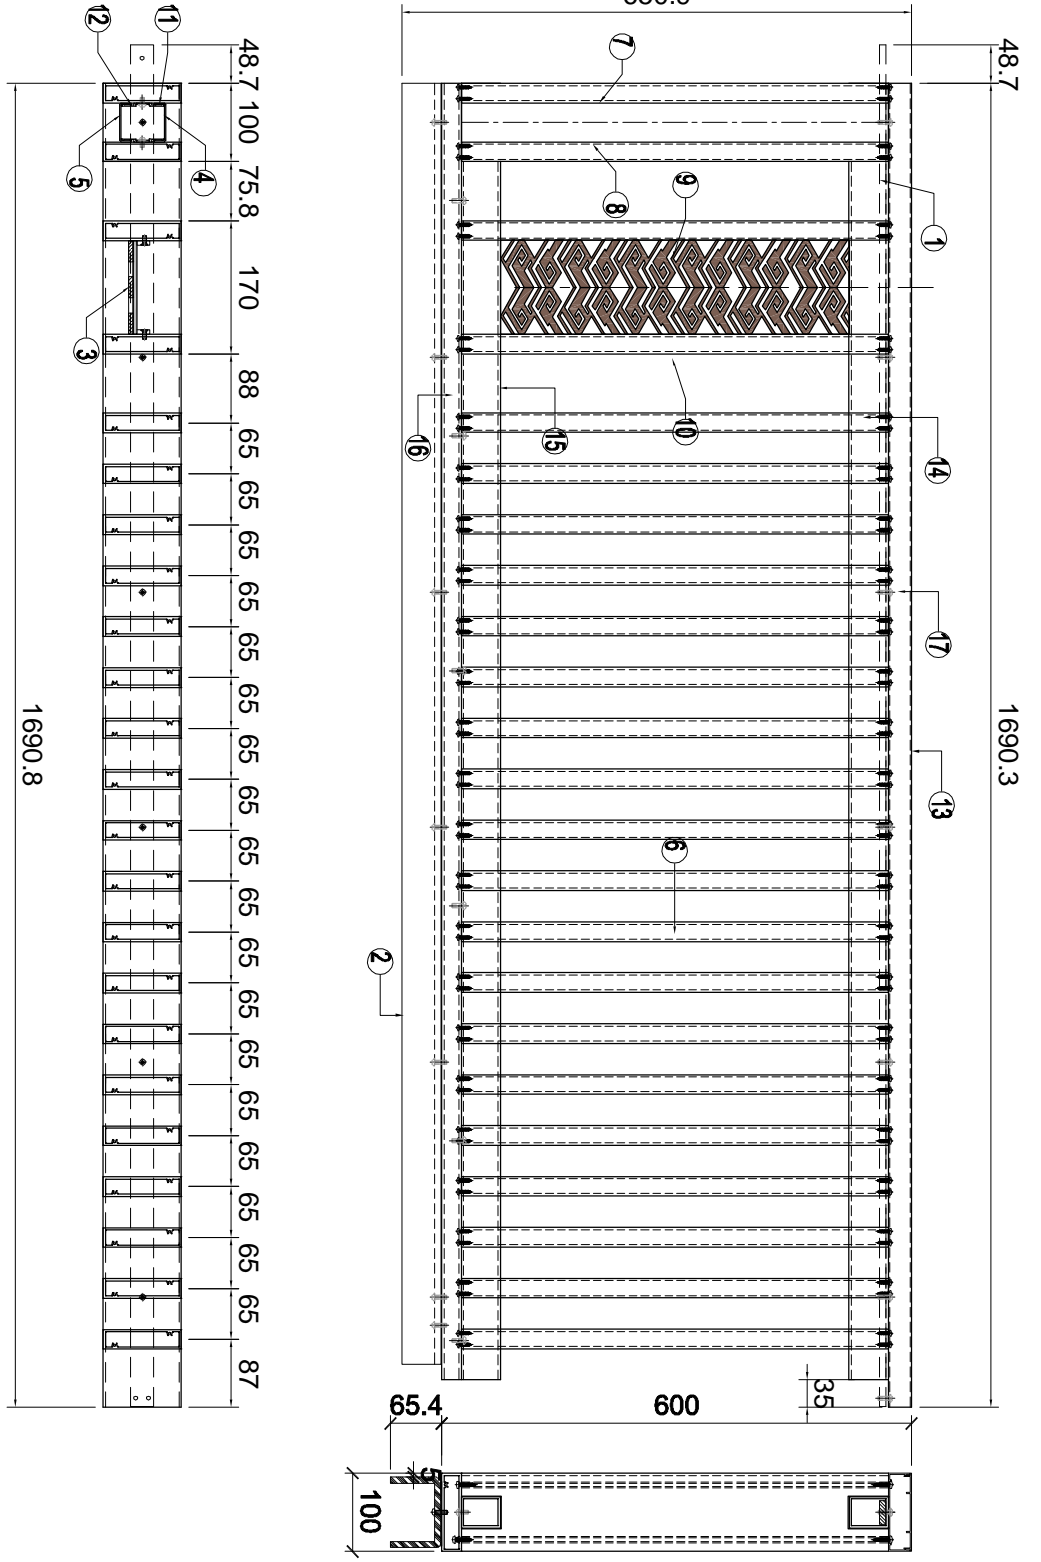

名稱	格柵鋼件加工圖	制圖	LHR	2024. 5. 11	修改	
材料	2MM厚鋁板	復核	-	-	日期	
顏色	AL01	批準			圖號	XCZ-GE-011




美特鋁質有限公司

MIDI Aluminium Fabricator Ltd.

工程號	J853	地盤	延平路
-----	------	----	-----

序号	加工件编号	L	数量	加工图编号
1	GL-GS-335	-	1	GL-GS-303C
2	GL-GS-N22	-	1	GL-GS-N02
3	LB-1M-11	-	1	LB-1M-11
4	LB-2M-13	-	1	LB-2M-13
5	LB-2M-14	-	1	LB-2M-14
6	XC-X8624-01	545	19	XC-X8624-01
7	XC-X8624-02	545	1	XC-X8624-02
8	XC-X8624-03	545	1	XC-X8624-03
9	XC-X8624-04	545	1	XC-X8624-04
10	XC-X8624-05	545	1	XC-X8624-05
11	XC-AJ04-01	528	2	XC-AJ04-01
12	XC-AJ04-02	528	2	XC-AJ04-02
13	XC-X8624-05	1690.8	1	XC-X8624-01
14	XC-JM3038-23	1554.3	1	XC-JM3038-21
15	XC-JM3038-33	1554.3	1	XC-JM3038-31
16	XC-X8624-38	1655.8	1	XC-X8624-38
17	XC-X8623-38	1690.8	1	XC-X8623-38

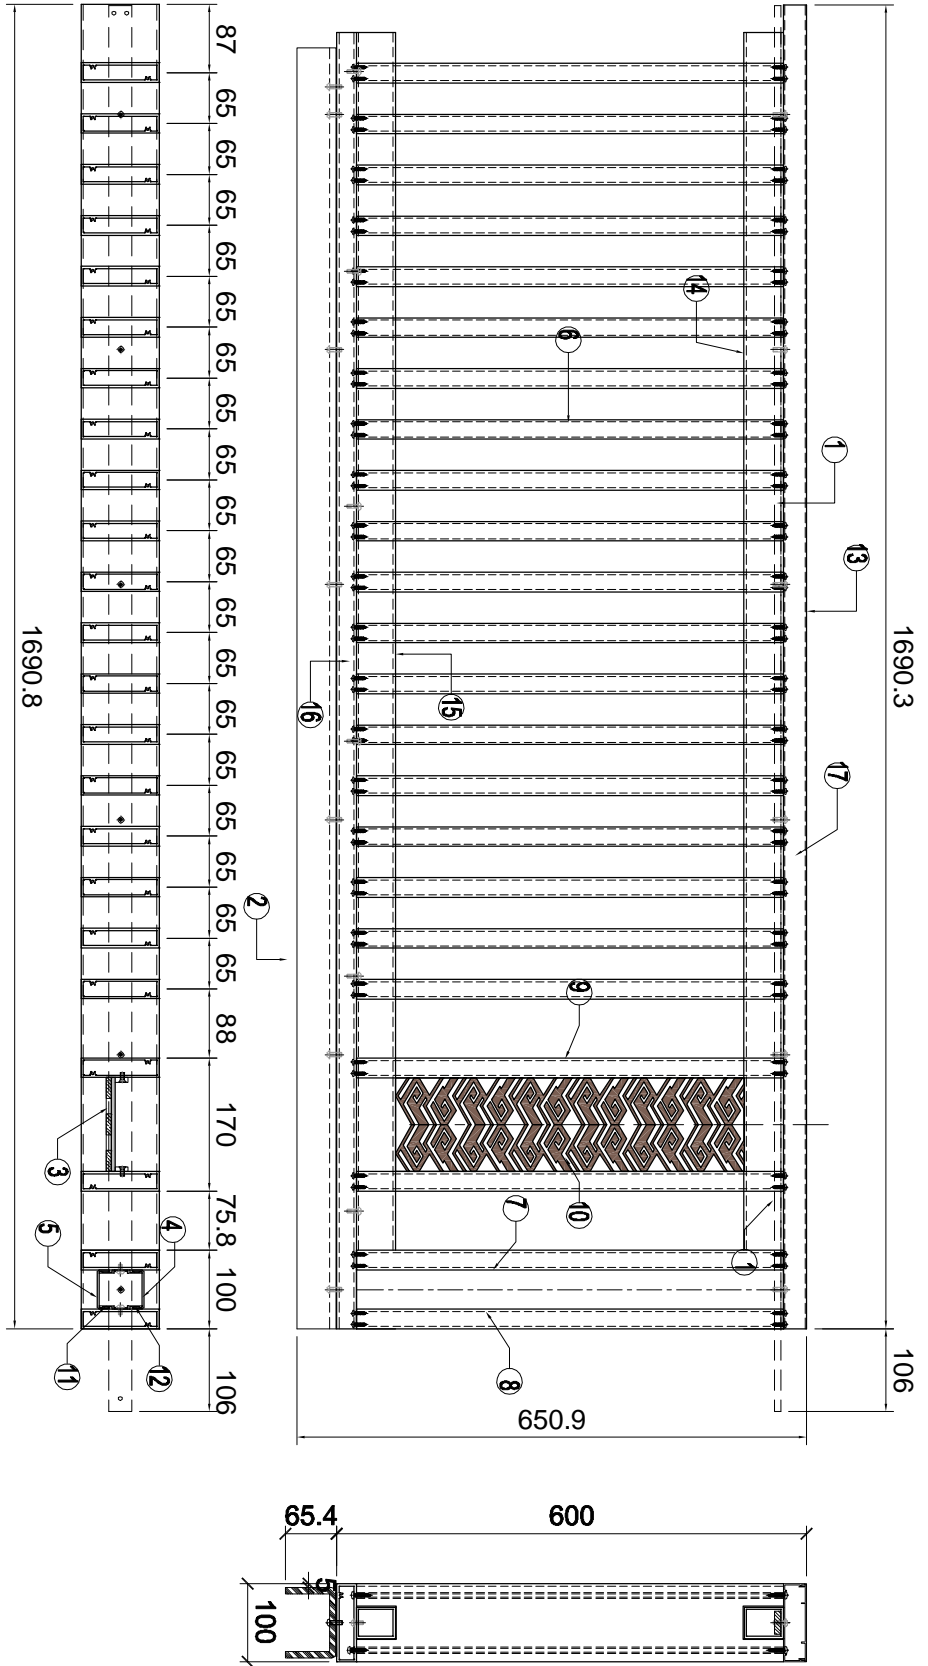


名稱	格柵鋼件加工圖	制圖	LHR	2024. 5. 11	修改		
材料	2MM厚鋁板	復核	-	-	日期		
顏色	AL01	批准			圖號	XCZ-GE-012	



美特鋁質 有限公司  
MIDI Aluminium Fabricator Ltd.

工程號 J853 地盤 延平路

序號	加工件編號	L	數量	加工材料編號
1	GL-SS-B41	-	1	GL-SS-B04
2	GL-SS-A31	-	1	GL-SS-A03
3	LB-1M-11	-	1	LB-1M-11
4	LB-2M-13	-	1	LB-2M-13
5	LB-2M-14	-	1	LB-2M-14
6	XC-X8624-01	545	3	XC-X8624-01
7	XC-X8624-02	545	1	XC-X8624-02
8	XC-X8624-03	545	1	XC-X8624-03
9	XC-X8624-04	545	1	XC-X8624-04
10	XC-X8624-05	545	1	XC-X8624-05
11	XC-A104-01	528	2	XC-A104-01
12	XC-A104-02	528	2	XC-A104-02
13	XC-X8624-06	652.6	1	XC-X8624-06
14	XC-IM3038-06	561.3	1	XC-IM3038-06
15	XC-IM3038-16	561.3	1	XC-IM3038-16
16	XC-X8624-39	668.5	1	XC-X8624-39
17	XC-X8623-39	704.3	1	XC-X8623-39

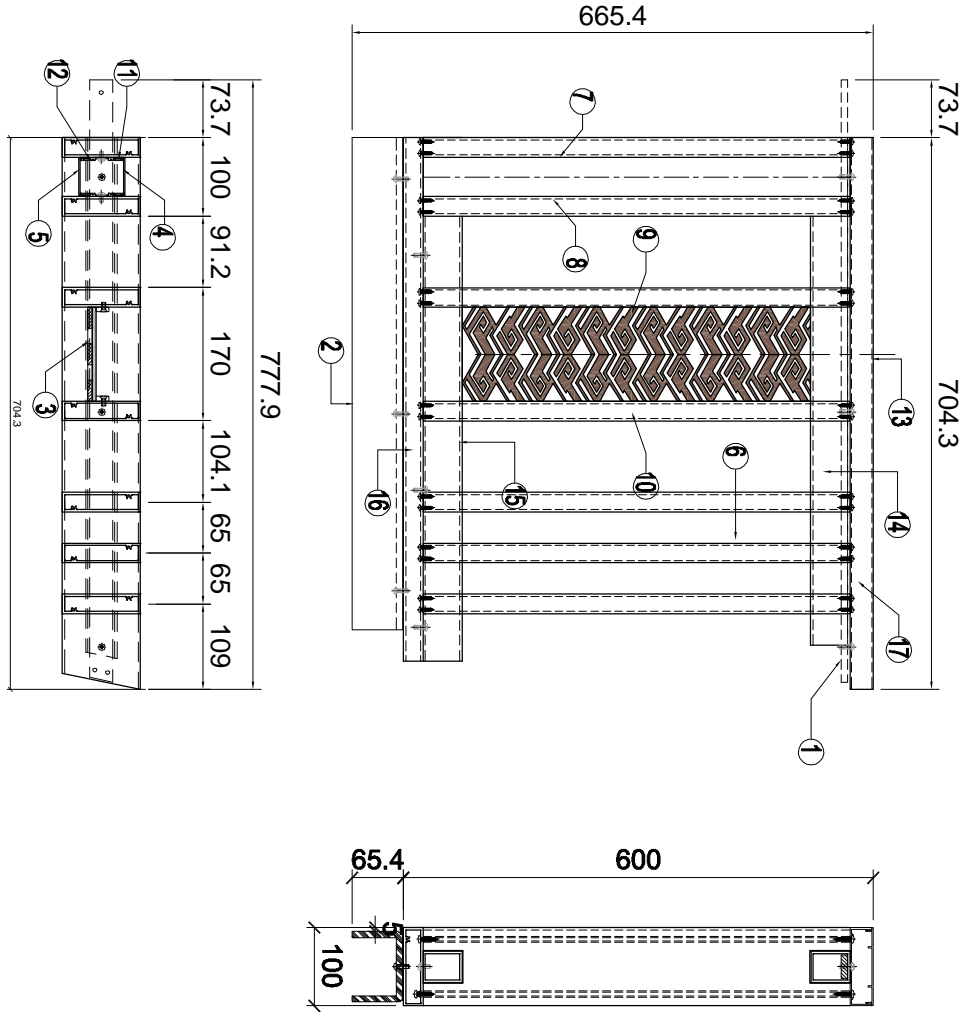


名稱	格柵鋼件加工圖	制圖	LHR	2024. 5. 11	修改		
材料	2MM厚鋁板	復核	-	-	日期		
顏色	AL01	批准			圖號	XCZ-GE-013	



美特鋁質 有限公司  
MIDI Aluminium Fabricator Ltd.

工程號	J853	地盤	延平路
-----	------	----	-----

序號	加工編號	L	數量	加工材料編號
1	GLGS-B81	-	1	GLGS-B05
2	GLGS-N81	-	1	GLGS-N03
3	LB-1M-11	-	1	LB-1M-11
4	LB-2M-13	-	1	LB-2M-13
5	LB-2M-14	-	1	LB-2M-14
6	XC-X86244-01	545	6	XC-X86244-01
7	XC-X86244-02	545	1	XC-X86244-02
8	XC-X86244-03	545	1	XC-X86244-03
9	XC-X86244-04	545	1	XC-X86244-04
10	XC-X86244-05	545	1	XC-X86244-05
11	XC-AJ04-01	528	2	XC-AJ04-01
12	XC-AJ04-02	528	2	XC-AJ04-02
13	XC-X86234-07	913.3	1	XC-X86234-07
14	XC-MS38-24	770.4	1	XC-MS38-24
15	XC-MS38-34	770.4	1	XC-MS38-34
16	XC-X86244-40	877.6	1	XC-X86244-40
17	XC-X8623-40	913.3	1	XC-X8623-40

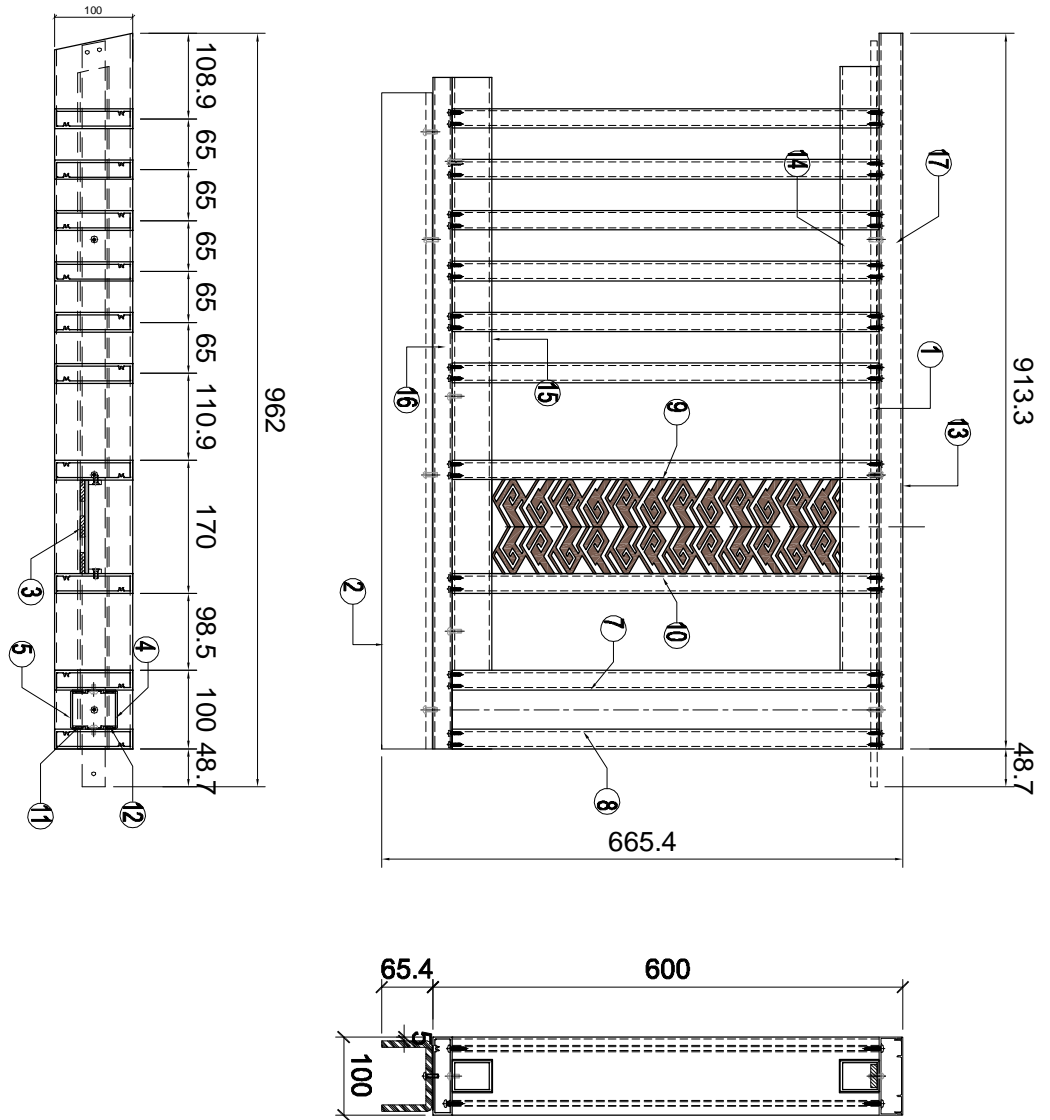

名稱	格柵鋼件加工圖	制圖	LHR	2024. 5. 11	修改		
材料	2MM厚鋁板	復核	-	-	日期		
顏色	AL01	批準			圖號	XCZ-GE-014	





美特鋁質 有限公司

MIDI Aluminium Fabricator Ltd.

工程號




J853

地盤

延平路

序号	加工件编号	数量	加工图纸编号
1	GLGS-B71	1	GLGS-B07
2	GLGS-N61	1	GLGS-A06
3	LB-1M-11	1	LB-1M-11
3A	LB-1M-11A	1	LB-1M-11A
4	LB-2M-13	2	LB-2M-13
5	LB-2M-14	2	LB-2M-14
6	XC-X86244-01	545	XC-X86244-01
7	XC-X86244-02	545	XC-X86244-02
8	XC-X86244-03	545	XC-X86244-03
9	XC-X86244-04	545	XC-X86244-04
10	XC-X86244-05	545	XC-X86244-05
11	XC-AJ04-01	528	XC-AJ04-01
12	XC-AJ04-02	528	XC-AJ04-02
13	XC-X86234-09	2221.5	XC-X86234-09
14	XC-JM3038-08	2009.7	XC-JM3038-08
15	XC-JM3038-18	2009.7	XC-JM3038-18
16	XC-X86244-42	2221.5	XC-X86244-42
17	XC-X86233-42	2221.5	XC-X86233-42

1600.7

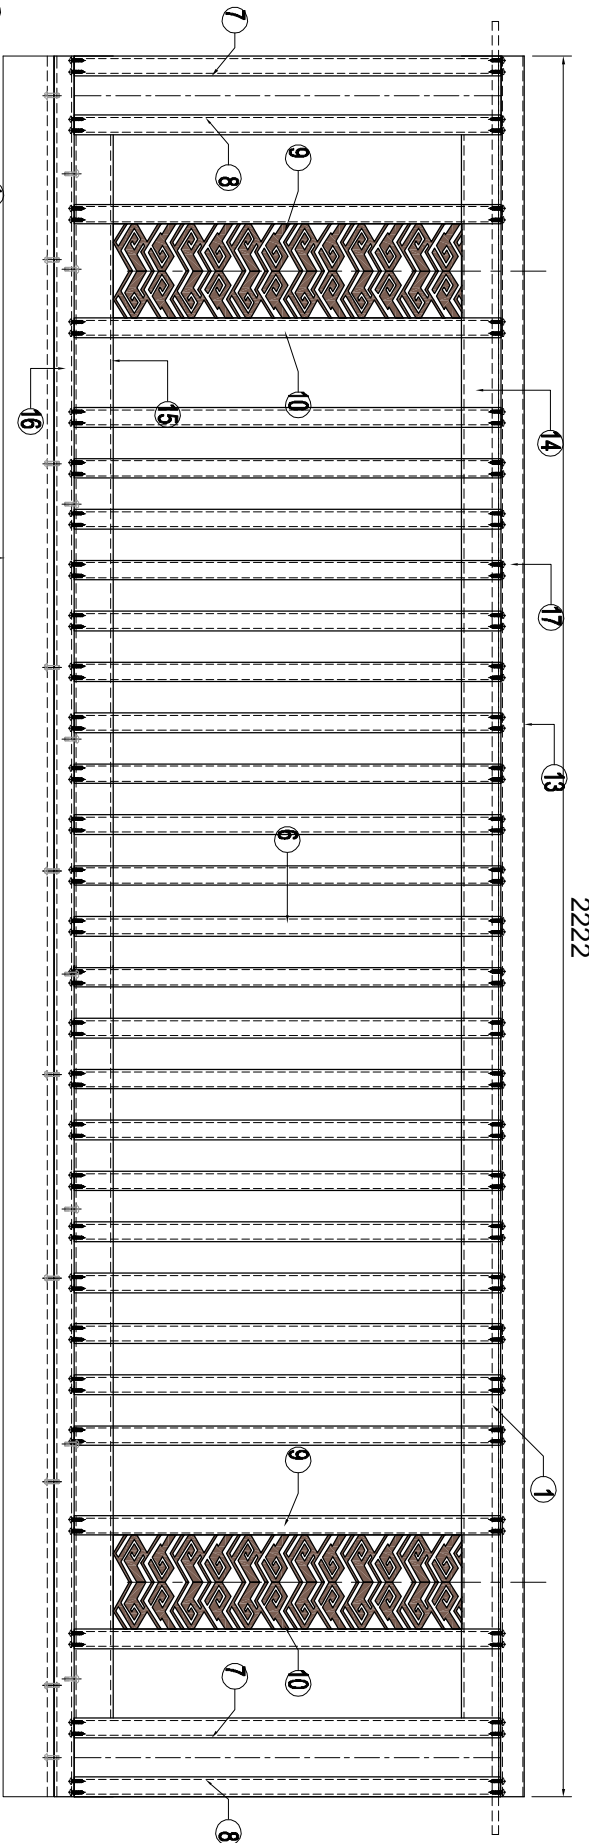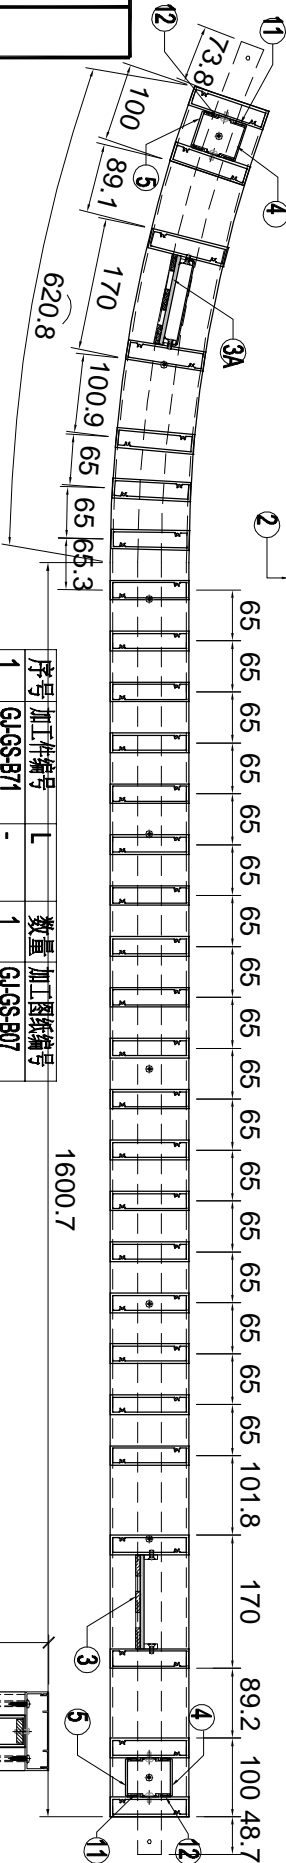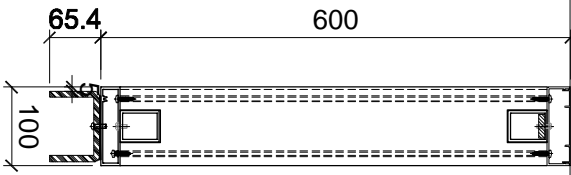

2222


名稱	格柵鋼件加工圖	制圖	LHR	2024. 5. 11	修改	
材料	2MM厚鋁板	復核	-	-	日期	
顏色	AL01	批準			圖號	XCZ-GE-016



美特鋁質有限公司  
MIDI Aluminium Fabricator Ltd.

工程號 J853 地盤 延平路

序号	加工件编号	L	数量	加工图纸编号
1	GL-SS-B26	-	1	GL-SS-B02A
2	GL-SS-A12	-	1	GL-SS-A01
3	LB-2M-03	-	1	LB-2M-03
4	LB-2M-04	-	1	LB-2M-04
5	LB-1M-01	-	1	LB-1M-01
6	XC-X86244-21	1045	14	XC-X86244-21
7	XC-X86244-22	1045	1	XC-X86244-22
8	XC-X86244-23	1045	1	XC-X86244-23
9	XC-X86244-24	1045	1	XC-X86244-24
10	XC-X86244-25	1045	1	XC-X86244-25
11	XC-A104-21	1028	2	XC-A104-21
12	XC-A104-22	1028	2	XC-A104-22
13	XC-X86234-21	1379.5	1	XC-X86234-01
14	XC-JMF930-07	1243.5	1	XC-JMF930-07
15	XC-JMF930-37	1243.5	1	XC-JMF930-37
16	XC-X86244-43	1344.5	1	XC-X86244-43
17	XC-X86233-43	1379.5	1	XC-X86233-43

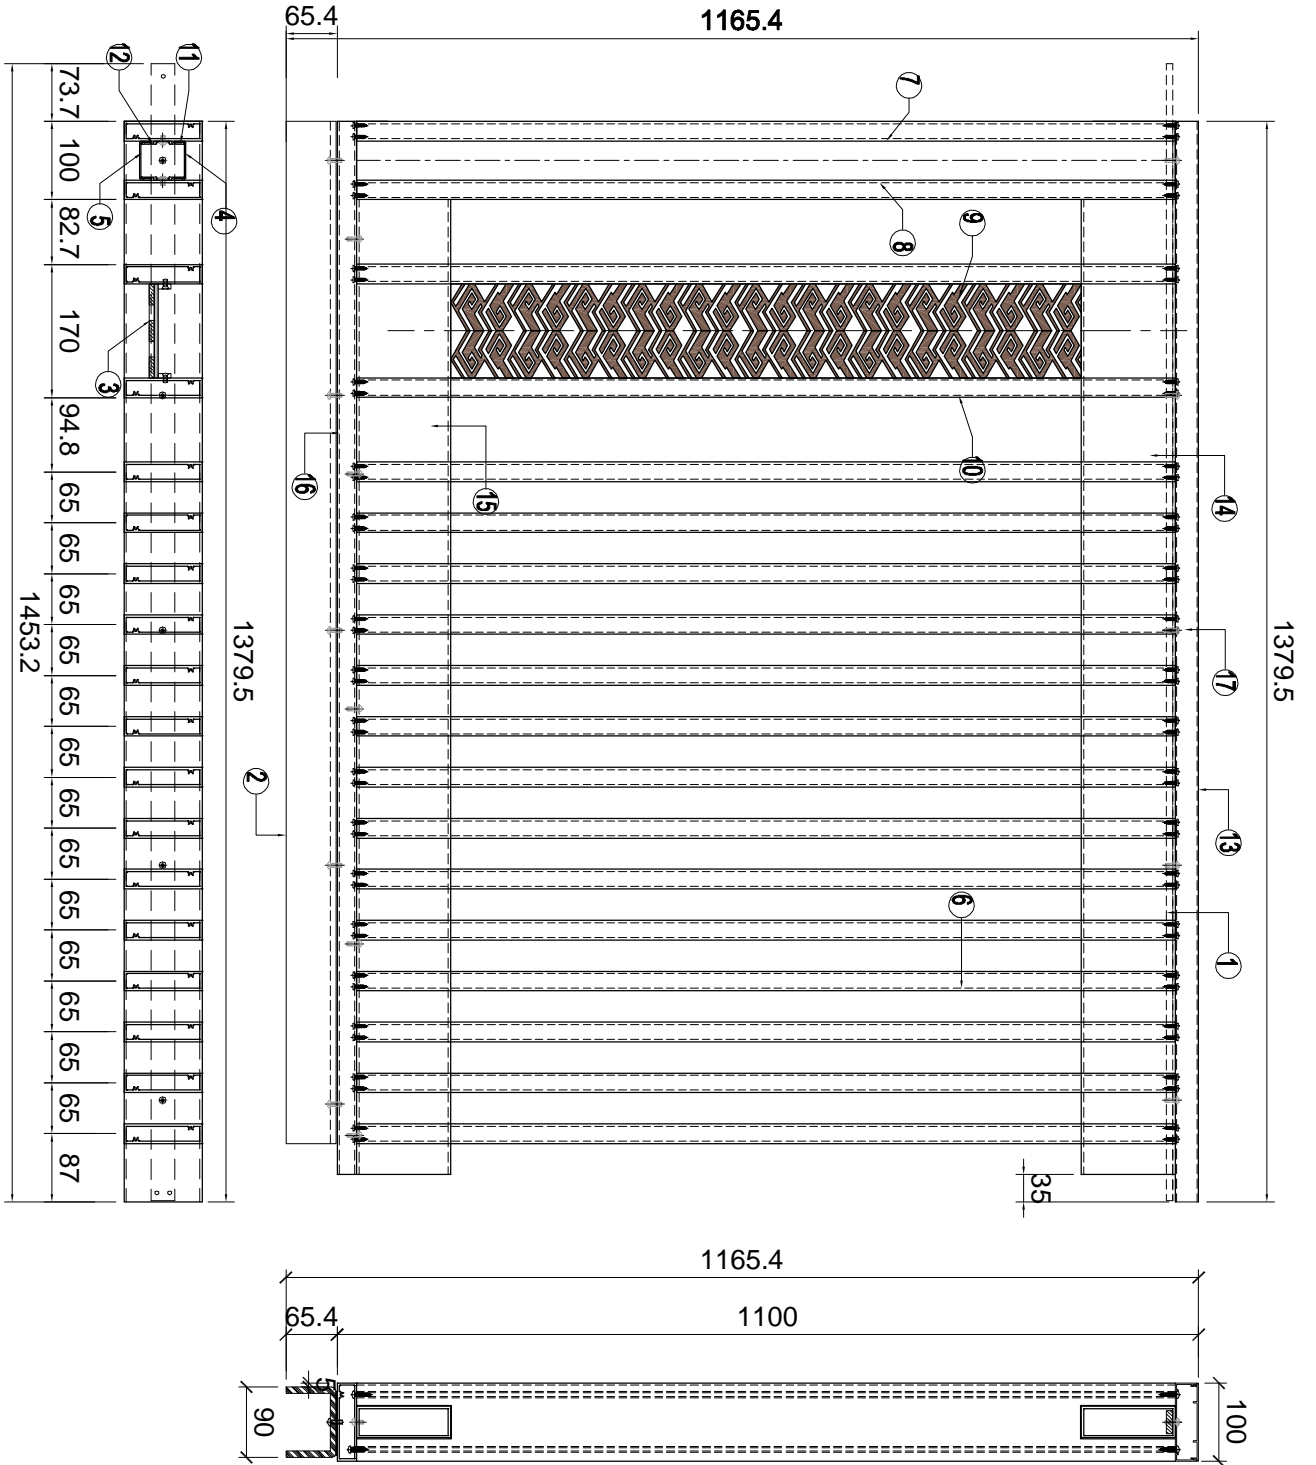


名稱	格柵鋼件加工圖	制圖	LHR	2024. 5. 11	修改		
材料	2MM厚鋁板	復核	-	-	日期		
顏色	AL01	批準			圖號	XCZ-GE-017	



美特鋁質 有限公司  
MIDI Aluminium Fabricator Ltd.

工程號 J853 地盤 延平路

序号	加工件编号	L	数量	加工图纸编号
1	GL-SS-B36	-	1	GL-SS-B03
2	GL-SS-N12	-	1	GL-SS-N01
3	LB-2M-03	-	1	LB-2M-03
4	LB-2M-04	-	1	LB-2M-04
5	LB-1M-01	-	1	LB-1M-01
6	XC-X86244-21	1045	14	XC-X86244-21
7	XC-X86244-22	1045	1	XC-X86244-22
8	XC-X86244-23	1045	1	XC-X86244-23
9	XC-X86244-24	1045	1	XC-X86244-24
10	XC-X86244-25	1045	1	XC-X86244-25
11	XC-A104-21	1028	2	XC-A104-21
12	XC-A104-22	1028	2	XC-A104-22
13	XC-X86234-21	1379.5	1	XC-X86234-01
14	XC-JMF390-26	1243.5	1	XC-JMF390-26
15	XC-JMF390-56	1243.5	1	XC-JMF390-56
16	XC-X86244-44	1344.5	1	XC-X86244-44
17	XC-X86233-44	1379.5	1	XC-X86233-44

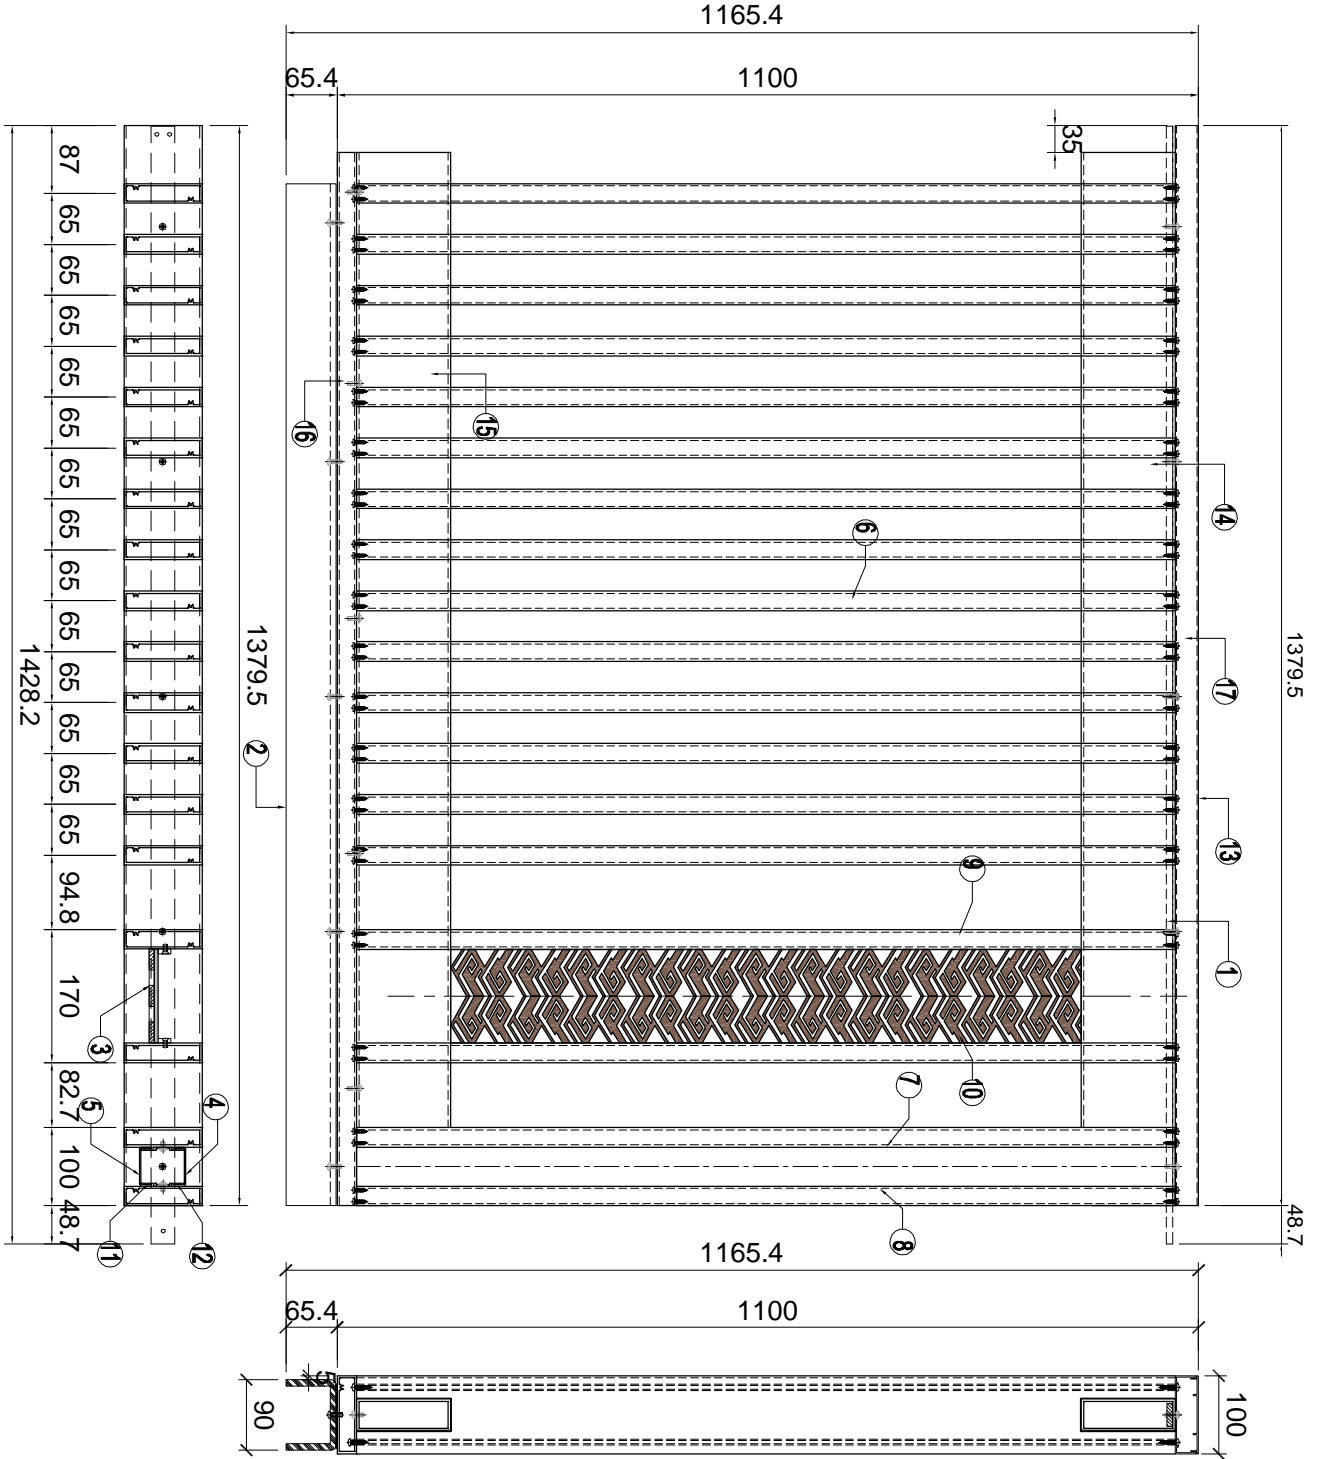


名稱	格柵鋼件加工圖	制圖	LHR	2024. 5. 11	修改		
材料	2MM厚鋁板	復核	-	-	日期		
顏色	AL01	批准			圖號	XCZ-GE-018	



美特鋁質有限公司  
MIDI Aluminium Fabricator Ltd.

工程號 J853 地盤 延平路

序号	加工件编号	L	数量	加工图纸编号
1	GL-SS-B27	-	1	GL-SS-B02
2	GL-SS-A12	-	1	GL-SS-A01
3	LB-2M-03	-	1	LB-2M-03
4	LB-2M-04	-	1	LB-2M-04
5	LB-1M-01	-	1	LB-1M-01
6	XC-X86244-21	1045	14	XC-X86244-21
7	XC-X86244-22	1045	1	XC-X86244-22
8	XC-X86244-23	1045	1	XC-X86244-23
9	XC-X86244-24	1045	1	XC-X86244-24
10	XC-X86244-25	1045	1	XC-X86244-25
11	XC-A104-21	1028	2	XC-A104-21
12	XC-A104-22	1028	2	XC-A104-22
13	XC-X86234-21	1379.5	1	XC-X86234-01
14	XC-JMF930-07	1243.5	1	XC-JMF930-07
15	XC-JMF930-37	1243.5	1	XC-JMF930-37
16	XC-X86244-43	1344.5	1	XC-X86244-43
17	XC-X86233-43	1379.5	1	XC-X86233-43

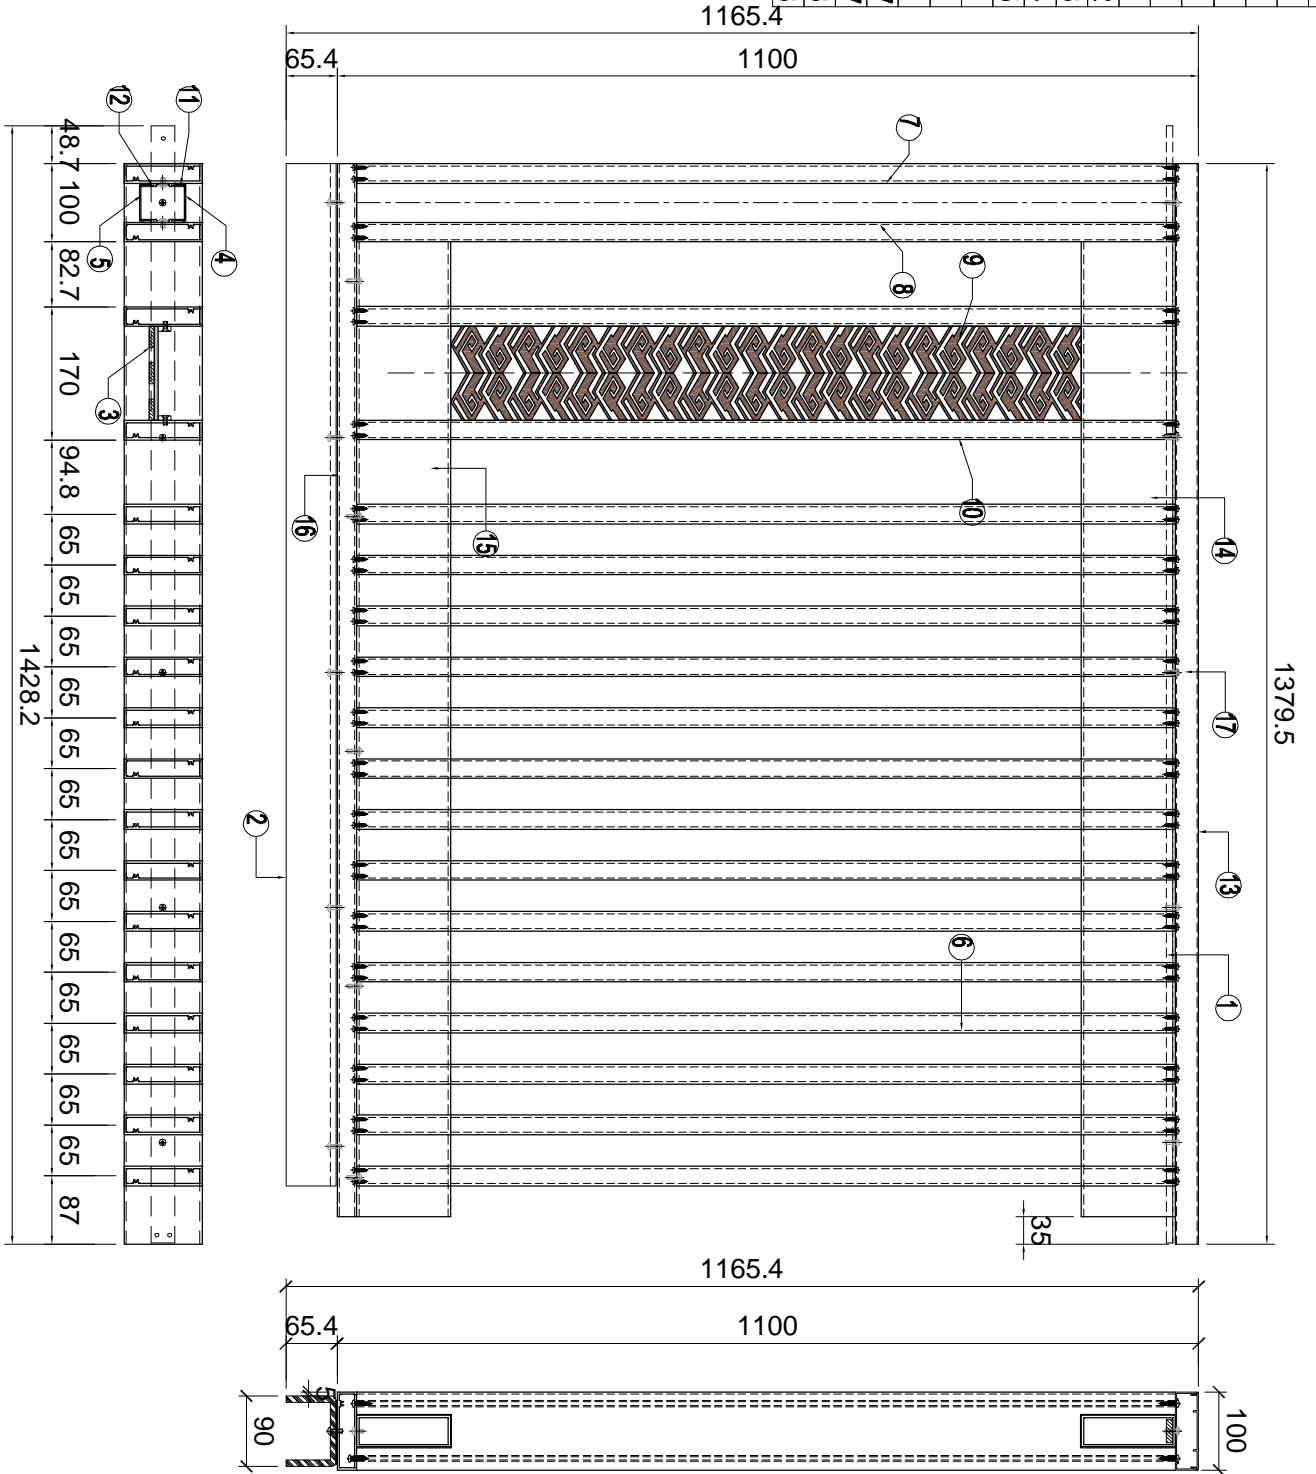


名稱	格柵鋼件加工圖	制圖	LHR	2024. 5. 11	修改		
材料	2MM厚鋁板	復核	-	-	日期		
顏色	AL01	批準			圖號	XCZ-GE-019	



美特鋁質有限公司  
MIDI Aluminium Fabricator Ltd.

工程號 J853 地盤 延平路

序号	加工件编号	L	数量	加工图纸编号
1	GLGS-B36	-	1	GLGS-B03
2	GLGS-N12	-	1	GLGS-N01
3	LB-2M-03	-	1	LB-2M-03
4	LB-2M-04	-	1	LB-2M-04
5	LB-1M-01	-	1	LB-1M-01
6	XC-X86244-21	1045	14	XC-X86244-21
7	XC-X86244-22	1045	1	XC-X86244-22
8	XC-X86244-23	1045	1	XC-X86244-23
9	XC-X86244-24	1045	1	XC-X86244-24
10	XC-X86244-25	1045	1	XC-X86244-25
11	XC-A104-21	1028	2	XC-A104-21
12	XC-A104-22	1028	2	XC-A104-22
13	XC-X86234-21	1379.5	1	XC-X86234-01
14	XC-JMF930-26	1243.5	1	XC-JMF930-26
15	XC-JMF930-56	1243.5	1	XC-JMF930-56
16	XC-X86244-44	1344.5	1	XC-X86244-44
17	XC-X86233-44	1379.5	1	XC-X86233-44

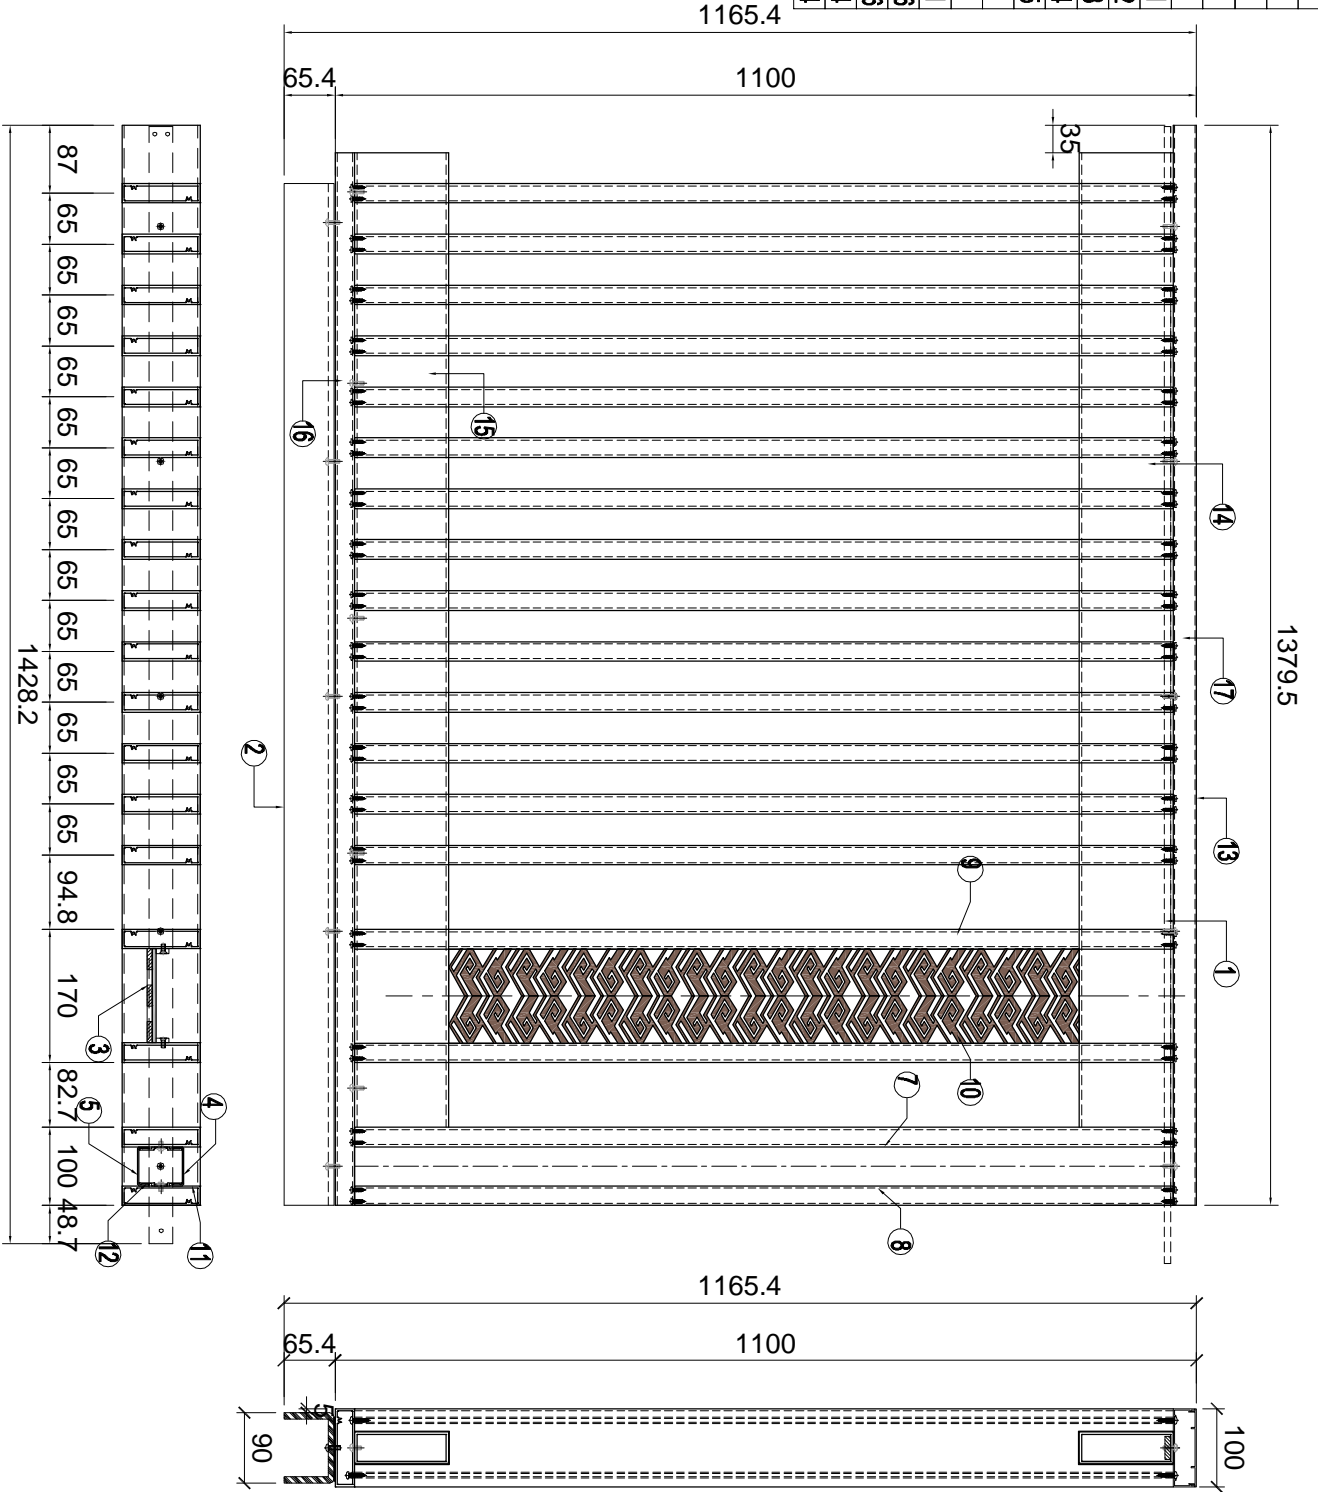


名稱	格柵鋼件加工圖	制圖	LHR	2024. 5. 11	修改		
材料	2MM厚鋁板	復核	-	-	日期		
顏色	AL01	批準			圖號	XCZ-GE-020	



美特鋁質有限公司  
MIDI Aluminium Fabricator Ltd.

工程號 J853 地盤 延平路

序號	加工件編號	L	數量	加工材料編號
1	GLGS-B28	-	1	GLGS-B02A
2	GLGS-A10A	-	1	GLGS-A01
3	LB-2M-03	-	1	LB-2M-03
4	LB-2M-04	-	1	LB-2M-04
5	LB-1M-01	-	1	LB-1M-01
6	XC-X8624-21	1045	13	XC-X8624-21
7	XC-X8624-22	1045	1	XC-X8624-22
8	XC-X8624-23	1045	1	XC-X8624-23
9	XC-X8624-24	1045	1	XC-X8624-24
10	XC-X8624-25	1045	1	XC-X8624-25
11	XC-A04-21	1028	2	XC-A04-21
12	XC-A04-22	1028	2	XC-A04-22
13	XC-X8624-23	1319.5	1	XC-X8624-01
14	XC-MF930-09	1183.3	1	XC-MF930-07
15	XC-MF930-39	1183.3	1	XC-MF930-37
16	XC-X8624-46	1284.5	1	XC-X8624-46
17	XC-X8623-46	1319.5	1	XC-X8623-46

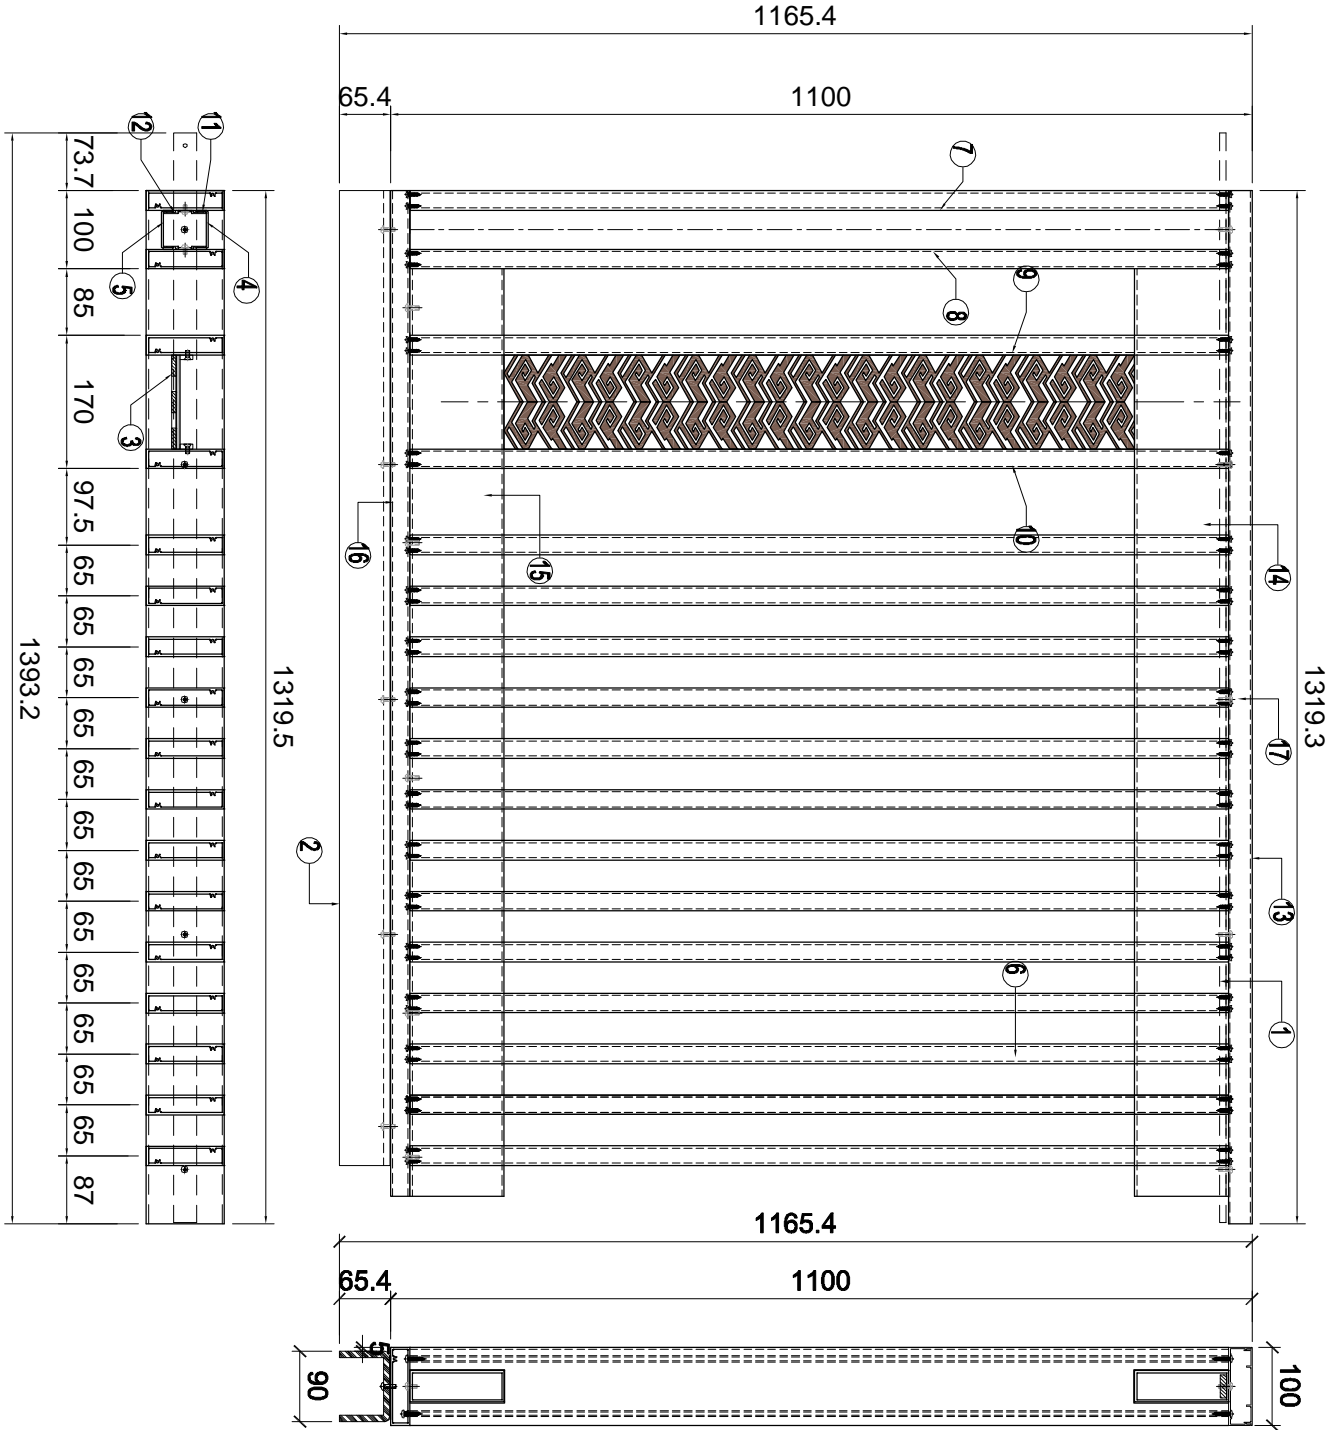


名稱	格柵鋼件加工圖	制圖	LHR	2024. 5. 11	修改		
材料	2MM厚鋁板	復核	-	-	日期		
顏色	AL01	批準			圖號	XCZ-GE-022	



美特鋁質有限公司  
MIDI Aluminium Fabricator Ltd.

工程號 J853 地盤 延平路

序號	加工編號	L	數量	加工材料編號
1	GLGS-B30	-	1	GLGS-B03
2	GLGS-N104	-	1	GLGS-N01
3	LB-2M-03	-	1	LB-2M-03
4	LB-2M-04	-	1	LB-2M-04
5	LB-1M-01	-	1	LB-1M-01
6	XC-X8624-21	1045	13	XC-X8624-21
7	XC-X8624-22	1045	1	XC-X8624-22
8	XC-X8624-23	1045	1	XC-X8624-23
9	XC-X8624-24	1045	1	XC-X8624-24
10	XC-X8624-25	1045	1	XC-X8624-25
11	XC-A104-21	1028	2	XC-A104-21
12	XC-A104-22	1028	2	XC-A104-22
13	XC-X8624-23	1319.5	1	XC-X8624-01
14	XC-1MF930-27	1183.3	1	XC-1MF930-26
15	XC-1MF930-57	1183.3	1	XC-1MF930-56
16	XC-X8624-47	1284.5	1	XC-X8624-47
17	XC-X8623-47	1319.5	1	XC-X8623-47

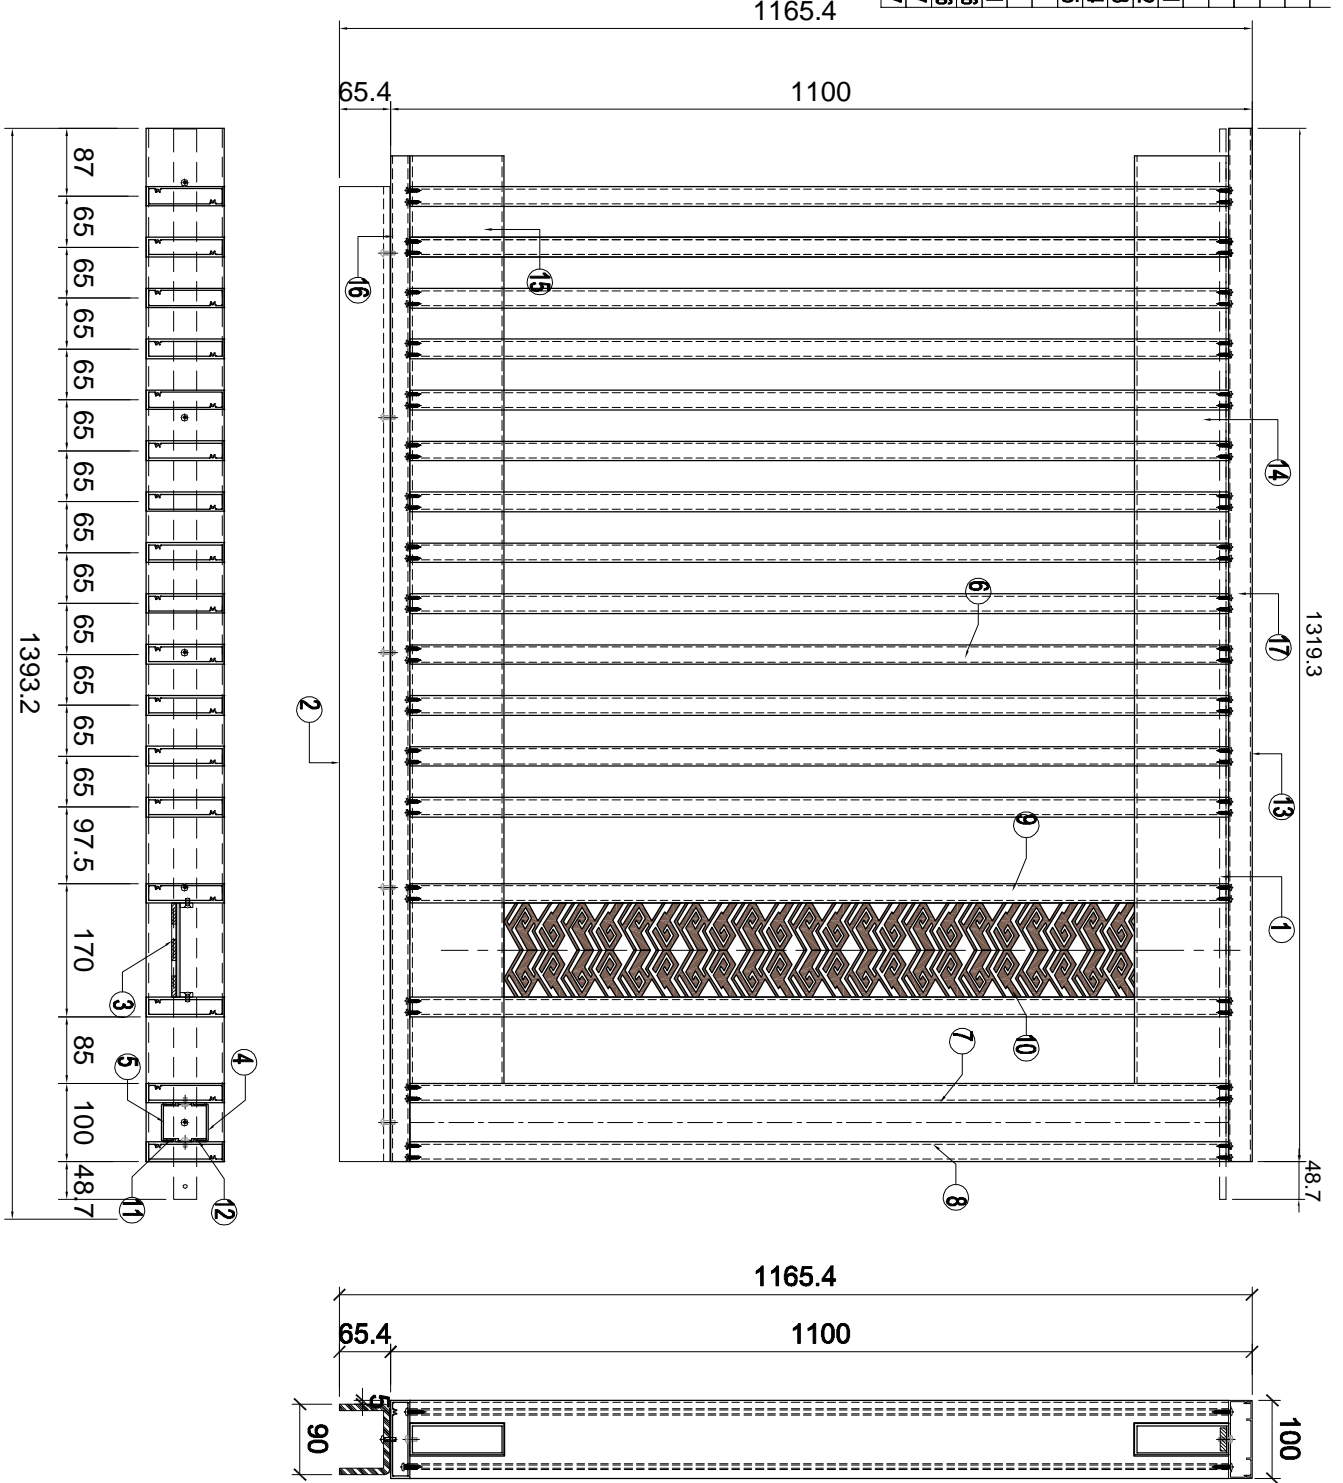


名稱	格柵鋼件加工圖	制圖	LHR	2024. 5. 11	修改		
材料	2MM厚鋁板	復核	-	-	日期		
顏色	AL01	批準			圖號	XCZ-GE-023	



美特鋁質 有限公司  
MIDI Aluminium Fabricator Ltd.

工程號 J853 地盤 延平路

序號	圖上件號	L	數量	圖上材料號
1	GLSS-B29	-	1	GLSS-B02
2	GLSS-A13	-	1	GLSS-A01
3	LB-2M-03	-	1	LB-2M-03
4	LB-2M-04	-	1	LB-2M-04
5	LB-1M-01	-	1	LB-1M-01
6	XC-X8624-21	1045	14	XC-X8624-21
7	XC-X8624-22	1045	1	XC-X8624-22
8	XC-X8624-23	1045	1	XC-X8624-23
9	XC-X8624-24	1045	1	XC-X8624-24
10	XC-X8624-25	1045	1	XC-X8624-25
11	XC-A04-21	1028	2	XC-A04-21
12	XC-A04-22	1028	2	XC-A04-22
13	XC-X8624-24	1412	1	XC-X8624-01
14	XC-1MF930-10	1276	1	XC-1MF930-07
15	XC-1MF930-40	1376	1	XC-1MF930-37
16	XC-X8624-48	1412	1	XC-X8624-48
17	XC-X8623-48	1412	1	XC-X8623-48

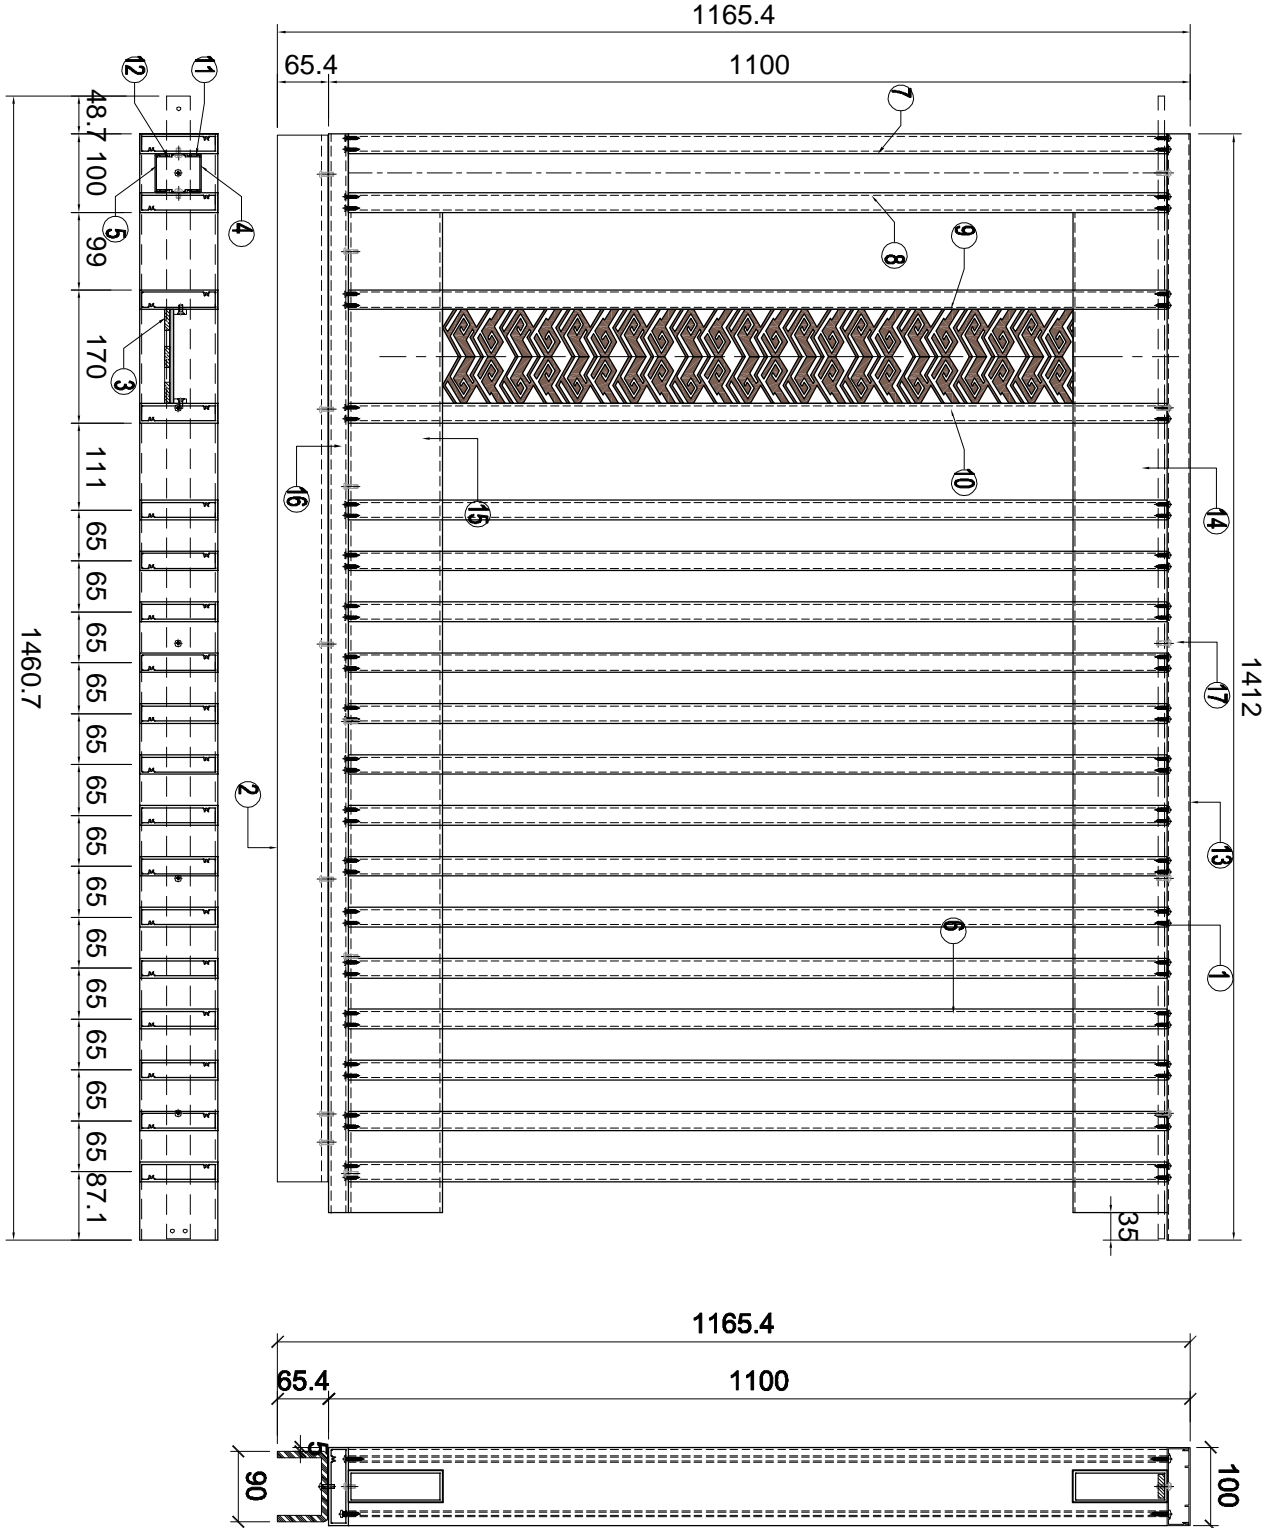


名稱	格柵鋼件加工圖	制圖	LHR	2024. 5. 11	修改		
材料	2MM厚鋁板	復核	-	-	日期		
顏色	AL01	批準			圖號	XCZ-GE-024	



美特鋁質有限公司  
MIDI Aluminium Fabricator Ltd.

工程號 J853 地盤 延平路

序號	加工編號	L	數量	加工編號
1	GLGS-B30	-	1	GLGS-B03
2	GLGS-N13	-	1	GLGS-N01
3	LB-2M-03	-	1	LB-2M-03
4	LB-2M-04	-	1	LB-2M-04
5	LB-1M-01	-	1	LB-1M-01
6	XC-X8624-21	1045	14	XC-X8624-21
7	XC-X8624-22	1045	1	XC-X8624-22
8	XC-X8624-23	1045	1	XC-X8624-23
9	XC-X8624-24	1045	1	XC-X8624-24
10	XC-X8624-25	1045	1	XC-X8624-25
11	XC-A04-21	1028	2	XC-A04-21
12	XC-A04-22	1028	2	XC-A04-22
13	XC-X8624-24	1412	1	XC-X8624-01
14	XC-1MF930-28	1276	1	XC-1MF930-28
15	XC-1MF930-58	1276	1	XC-1MF930-58
16	XC-X8624-49	1377	1	XC-X8624-49
17	XC-X8623-49	1412	1	XC-X8623-49

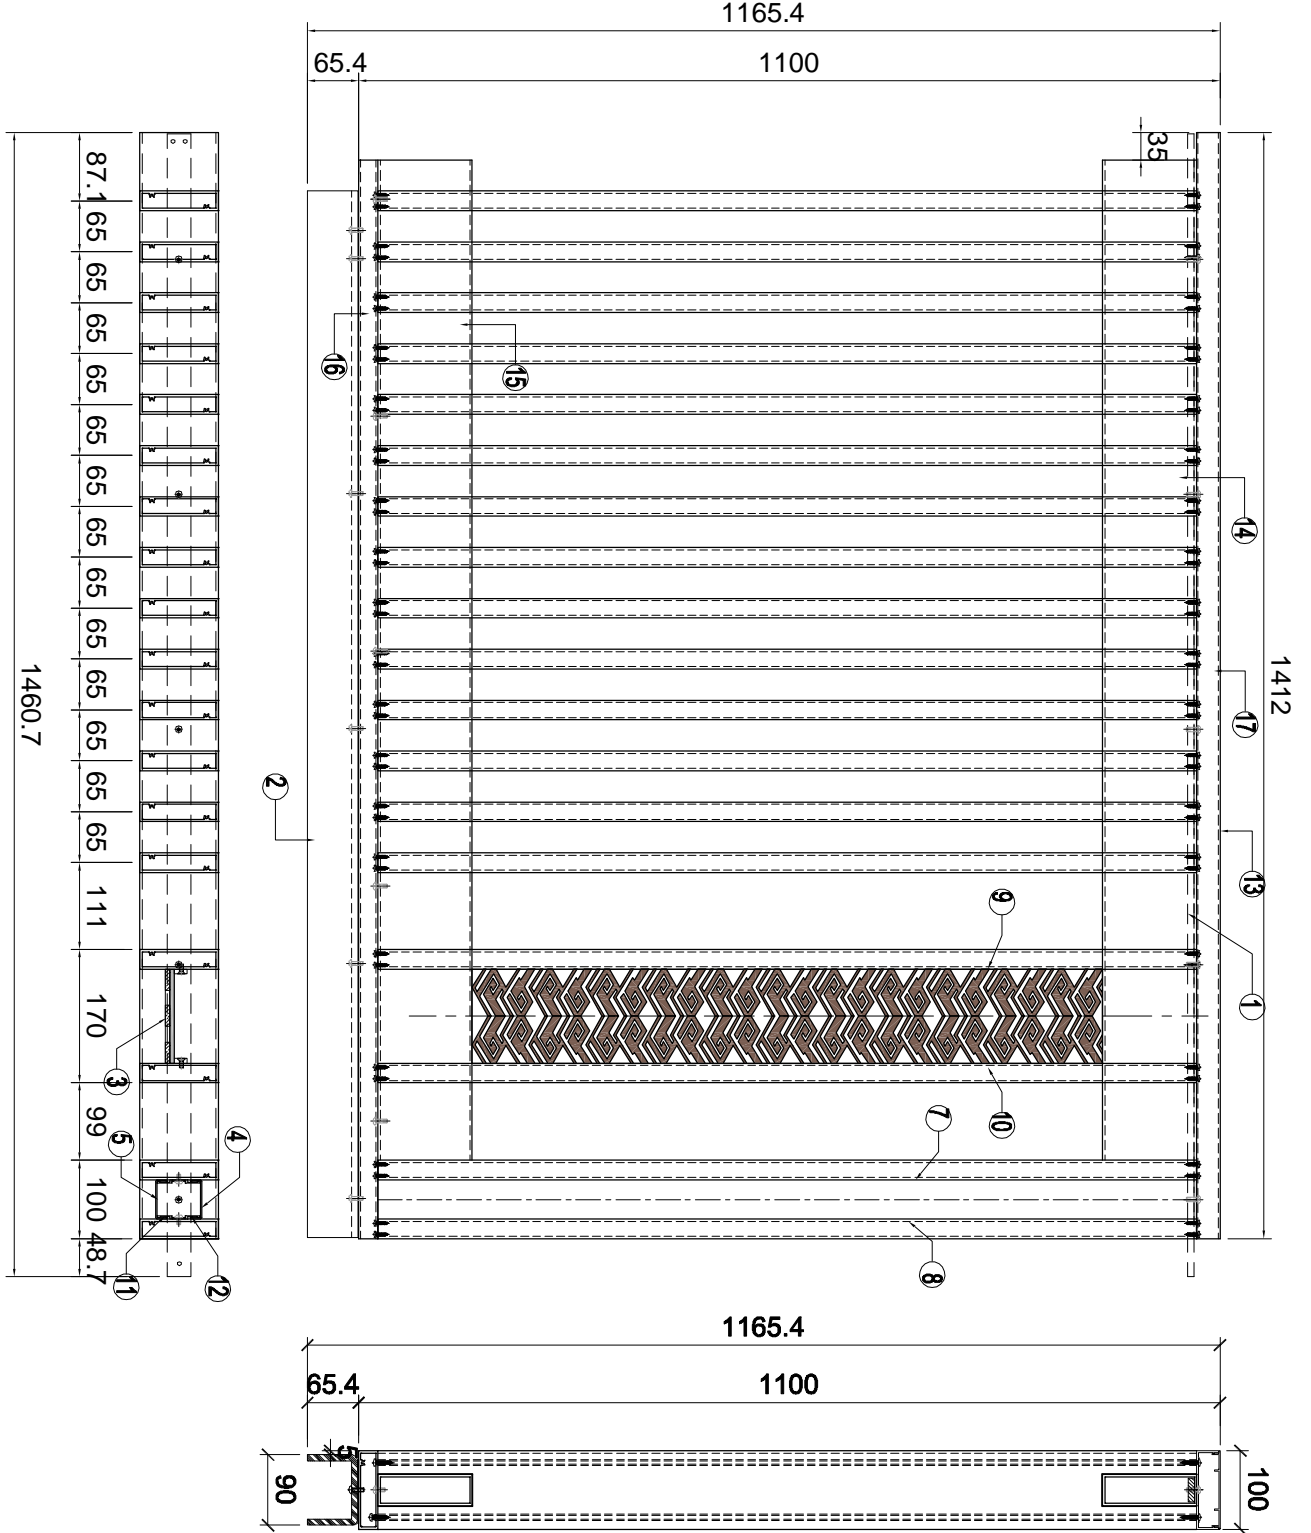


名稱	格柵鋼件加工圖	制圖	LHR	2024. 5. 11	修改		
材料	2MM厚鋁板	復核	-	-	日期		
顏色	AL01	批準			圖號	XCZ-GE-025	



美特鋁質有限公司  
MIDI Aluminium Fabricator Ltd.

工程號 J853 地盤 延平路

序號	加工編號	L	數量	加工編號
1	GLSS-B201	-	1	GLSS-B02
2	GLSS-A14	-	1	GLSS-A01
3	LB-2M-03	-	2	LB-2M-03
4	LB-2M-04	-	2	LB-2M-04
5	LB-1M-01	-	2	LB-1M-01
6	XC-X8624-21	1045	14	XC-X8624-21
7	XC-X8624-22	1045	1	XC-X8624-22
8	XC-X8624-23	1045	1	XC-X8624-23
9	XC-X8624-24	1045	1	XC-X8624-24
10	XC-X8624-25	1045	1	XC-X8624-25
11	XC-A04-21	1028	2	XC-A04-21
12	XC-A04-22	1028	2	XC-A04-22
13	XC-X8624-26	1404.7	1	XC-X8624-01
14	XC-MF930-11	1268.5	1	XC-MF930-07
15	XC-MF930-41	1369.5	1	XC-MF930-37
16	XC-X8624-50	1369.7	1	XC-X8624-50
17	XC-X8623-30	1404.7	1	XC-X8623-30

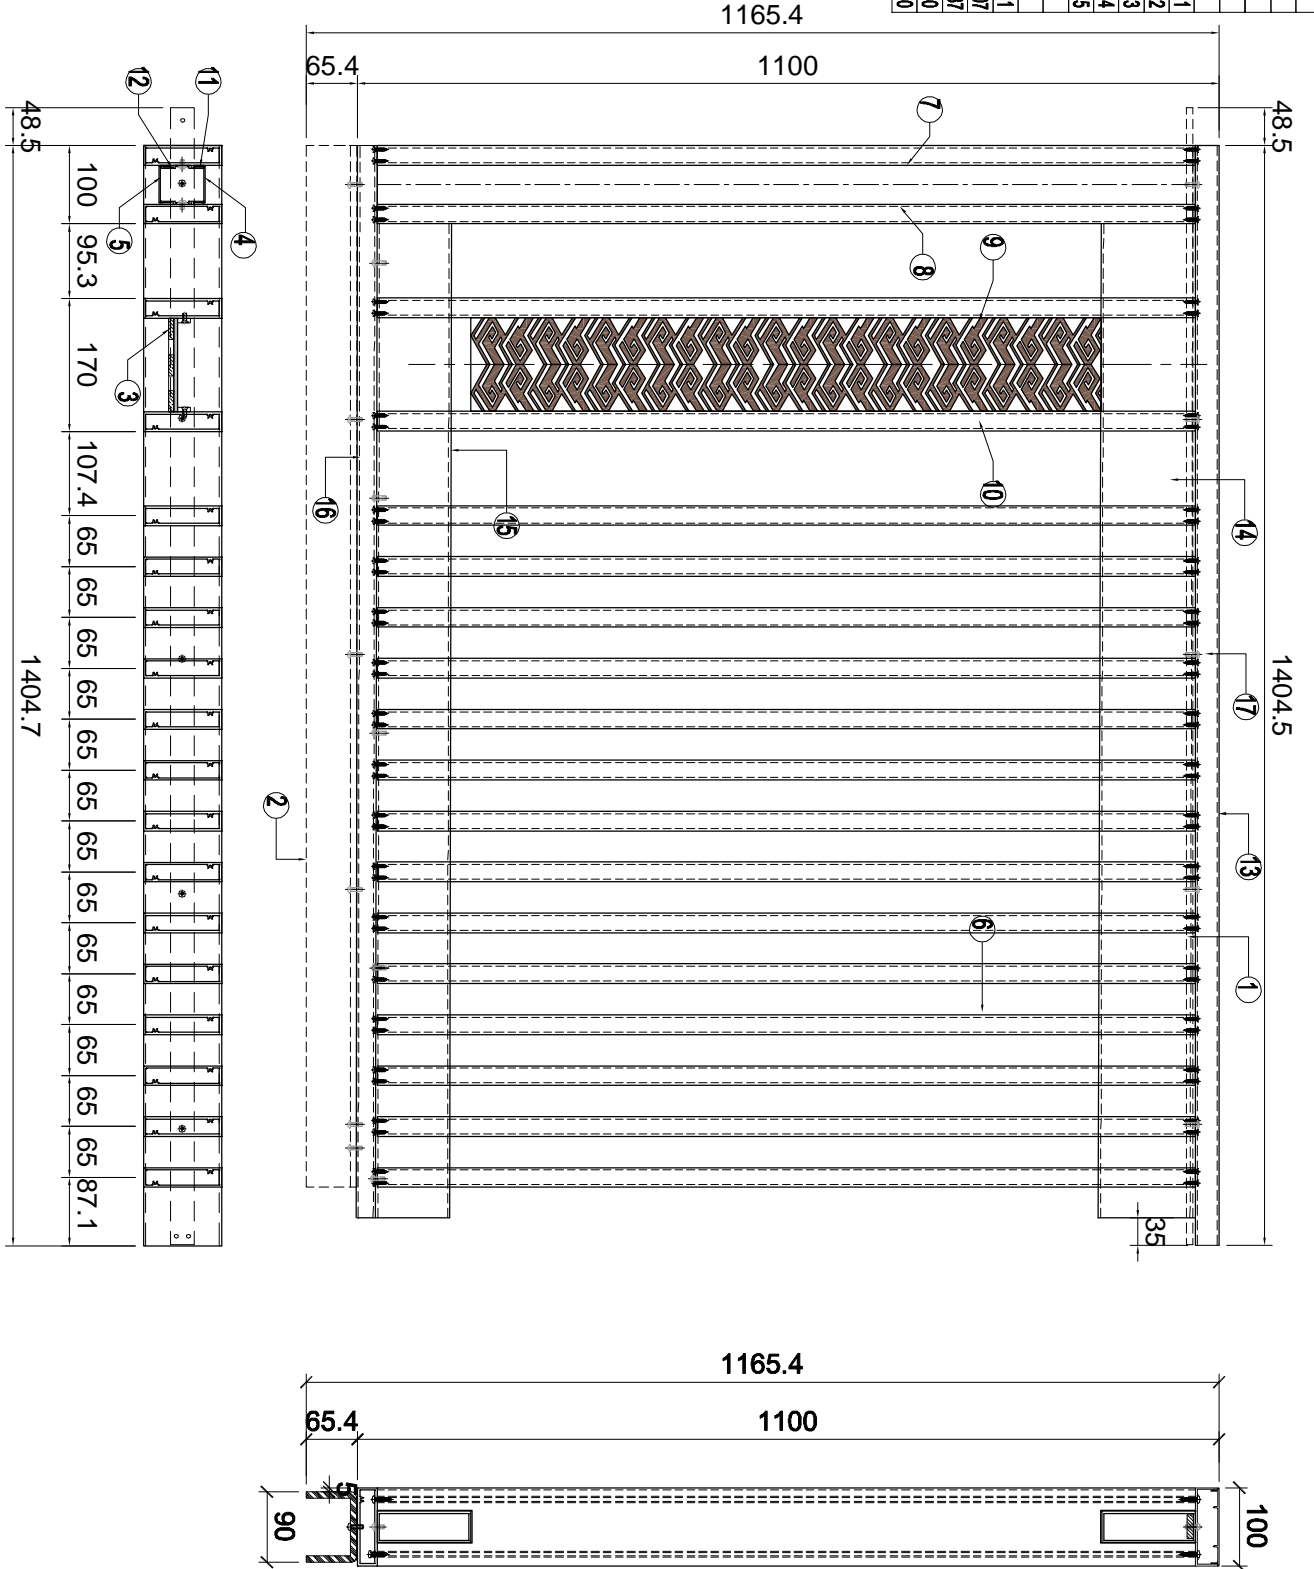


名稱	格柵鋼件加工圖	制圖	LHR	2024. 5. 11	修改		
材料	2MM厚鋁板	復核	-	-	日期		
顏色	AL01	批準			圖號	XCZ-GE-026	



美特鋁質 有限公司  
MIDI Aluminium Fabricator Ltd.

工程號 J853 地盤 延平路

序號	加工編號	L	數量	加工編號
1	GLGS-B301	-	1	GLGS-B03
2	GLGS-N14	-	1	GLGS-N01
3	LB-2M-03	-	2	LB-2M-03
4	LB-2M-04	-	2	LB-2M-04
5	LB-1M-01	-	2	LB-1M-01
6	XC-X8624-21	1045	14	XC-X8624-21
7	XC-X8624-22	1045	1	XC-X8624-22
8	XC-X8624-23	1045	1	XC-X8624-23
9	XC-X8624-24	1045	1	XC-X8624-24
10	XC-X8624-25	1045	1	XC-X8624-25
11	XC-A104-21	1028	2	XC-A104-21
12	XC-A104-22	1028	2	XC-A104-22
13	XC-X8624-25	1404.7	1	XC-X8624-01
14	XC-1MF930-29	1268.5	1	XC-1MF930-26
15	XC-1MF930-59	1268.5	1	XC-1MF930-56
16	XC-X8624-51	1369.7	1	XC-X8624-51
17	XC-X8623-51	1404.7	1	XC-X8623-51

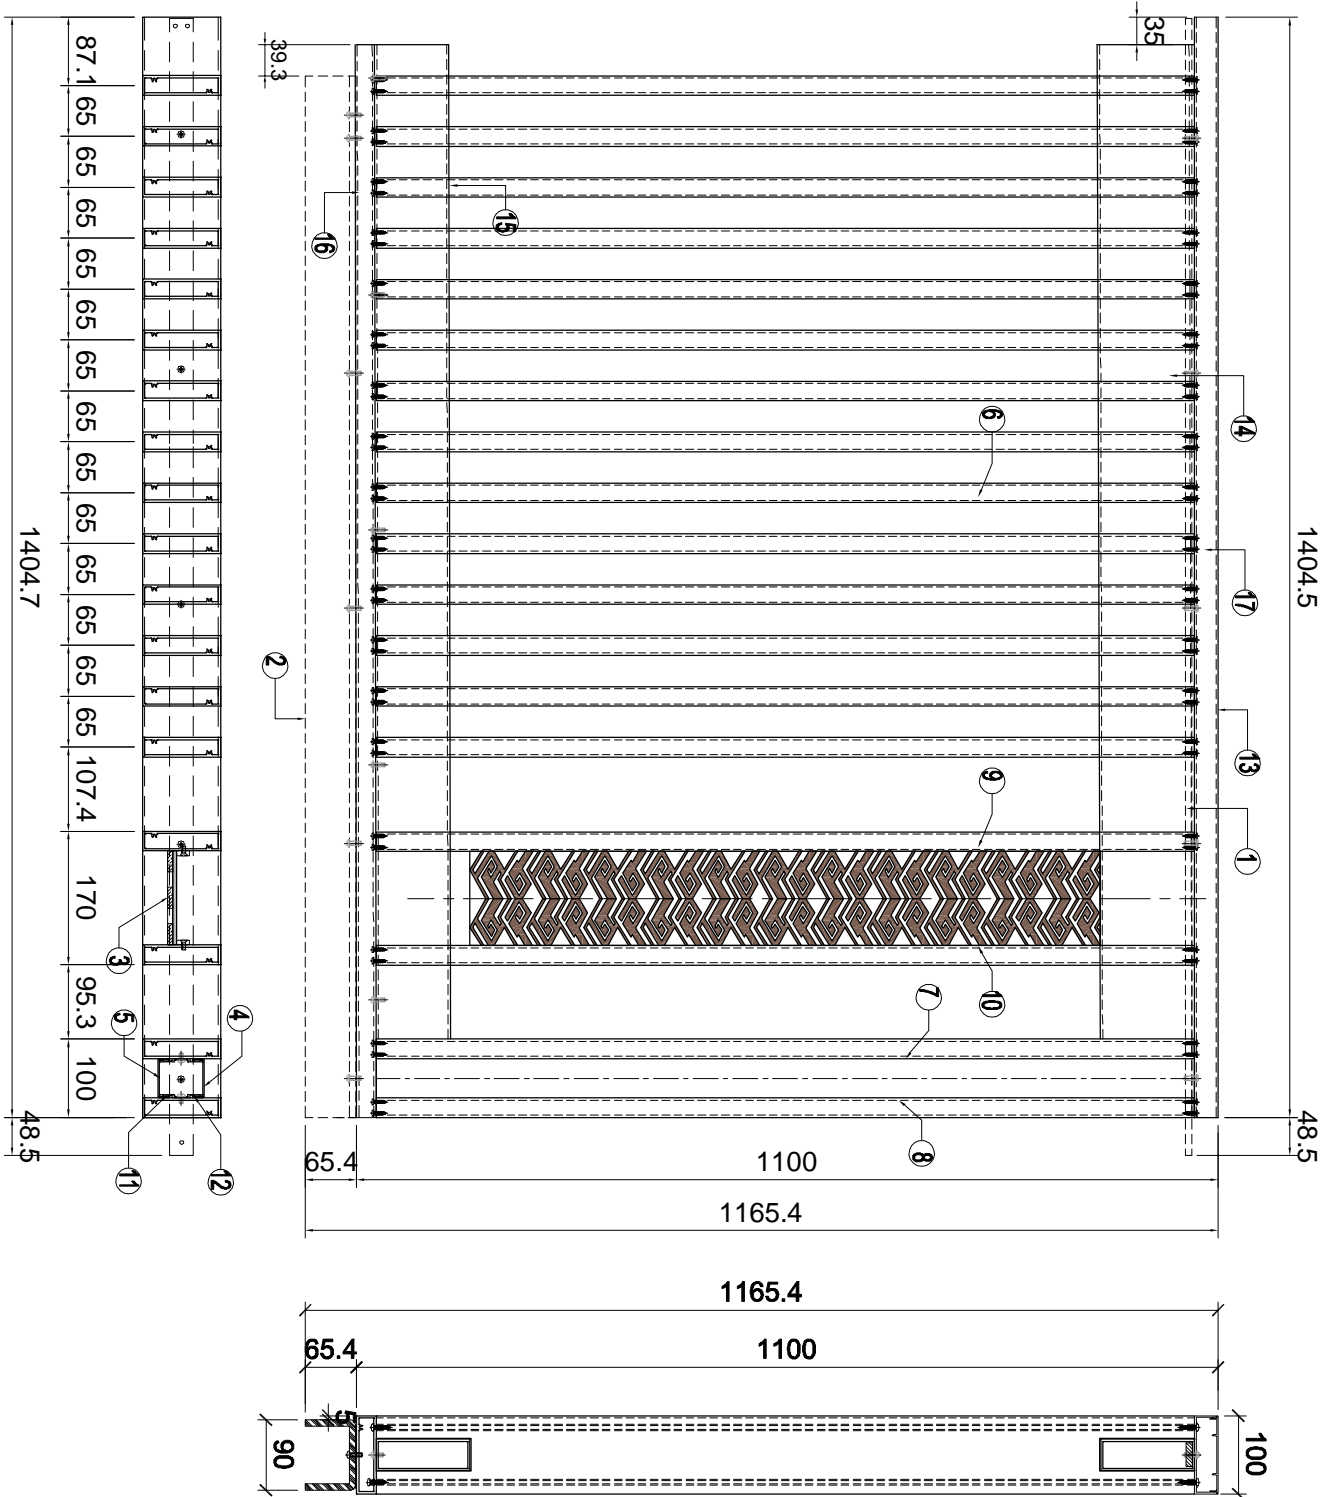



名稱	格柵鋼件加工圖	制圖	LHR	2024. 5. 11	修改		
材料	2MM厚鋁板	復核	-	-	日期		
顏色	AL01	批準			圖號	XCZ-GE-027	



美特鋁質 有限公司  
MIDI Aluminium Fabricator Ltd.

工程號 J853 地盤 延平路

序號	加工編號	L	數量	加工編號
1	GLGS-BB1	-	1	GLGS-B08
2	GLGS-NB0	-	1	GLGS-N03
3	LB-2M-03	-	2	LB-2M-03
4	LB-2M-04	-	2	LB-2M-04
6	XC-XBB24-21	1045	2	XC-XBB24-21
7	XC-XBB24-22	1045	2	XC-XBB24-22
8	XC-XBB24-23	1045	2	XC-XBB24-23
11	XC-A04-21	1028	4	XC-A04-21
12	XC-A04-22	1028	4	XC-A04-22
13	XC-XBB24-26	410	1	XC-XBB24-01
14	XC-IMF-930-60	208	1	XC-IMF-930-60
15	XC-IMF-930-51	208	1	XC-IMF-930-51
16	XC-XBB24-52	410	1	XC-XBB24-52
17	XC-XBB23-52	410	1	XC-XBB23-52

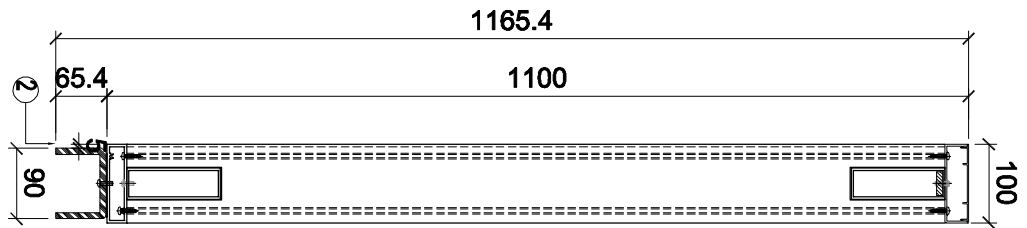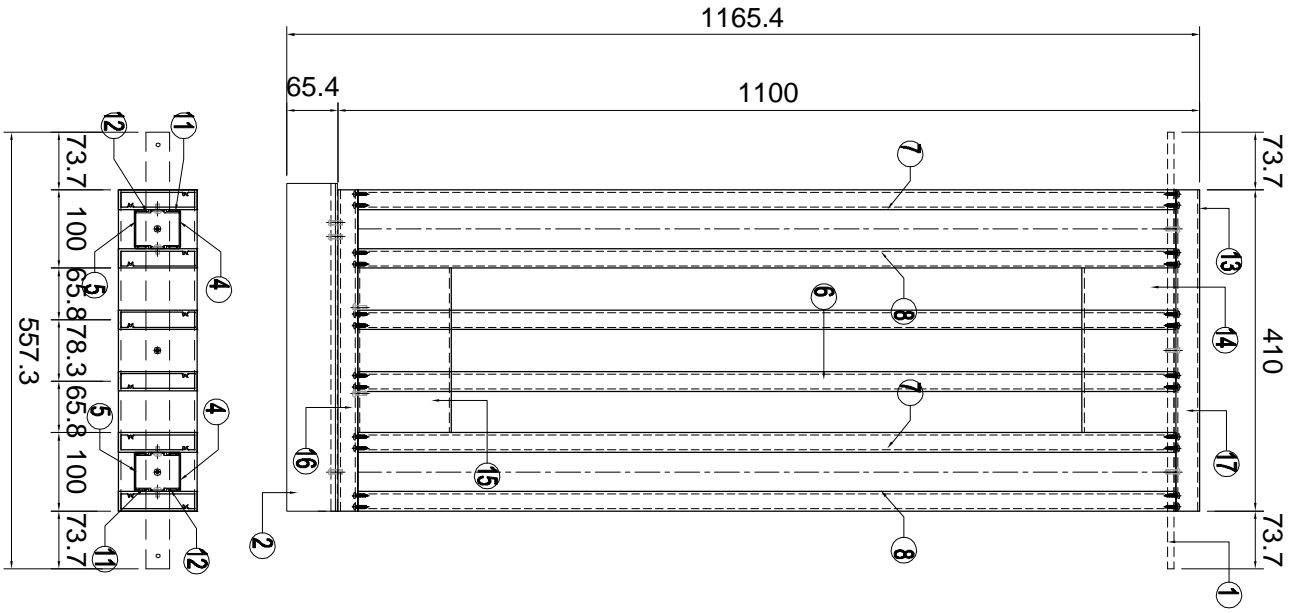


名稱	格柵鋼件加工圖	制圖	LHR	2024. 5. 11	修改		
材料	2MM厚鋁板	復核	-	-	日期		
顏色	AL01	批准			圖號	XCZ-GE-028	



美特鋁質 有限公司  
MIDI Aluminium Fabricator Ltd.

工程號 J853 地盤 延平路

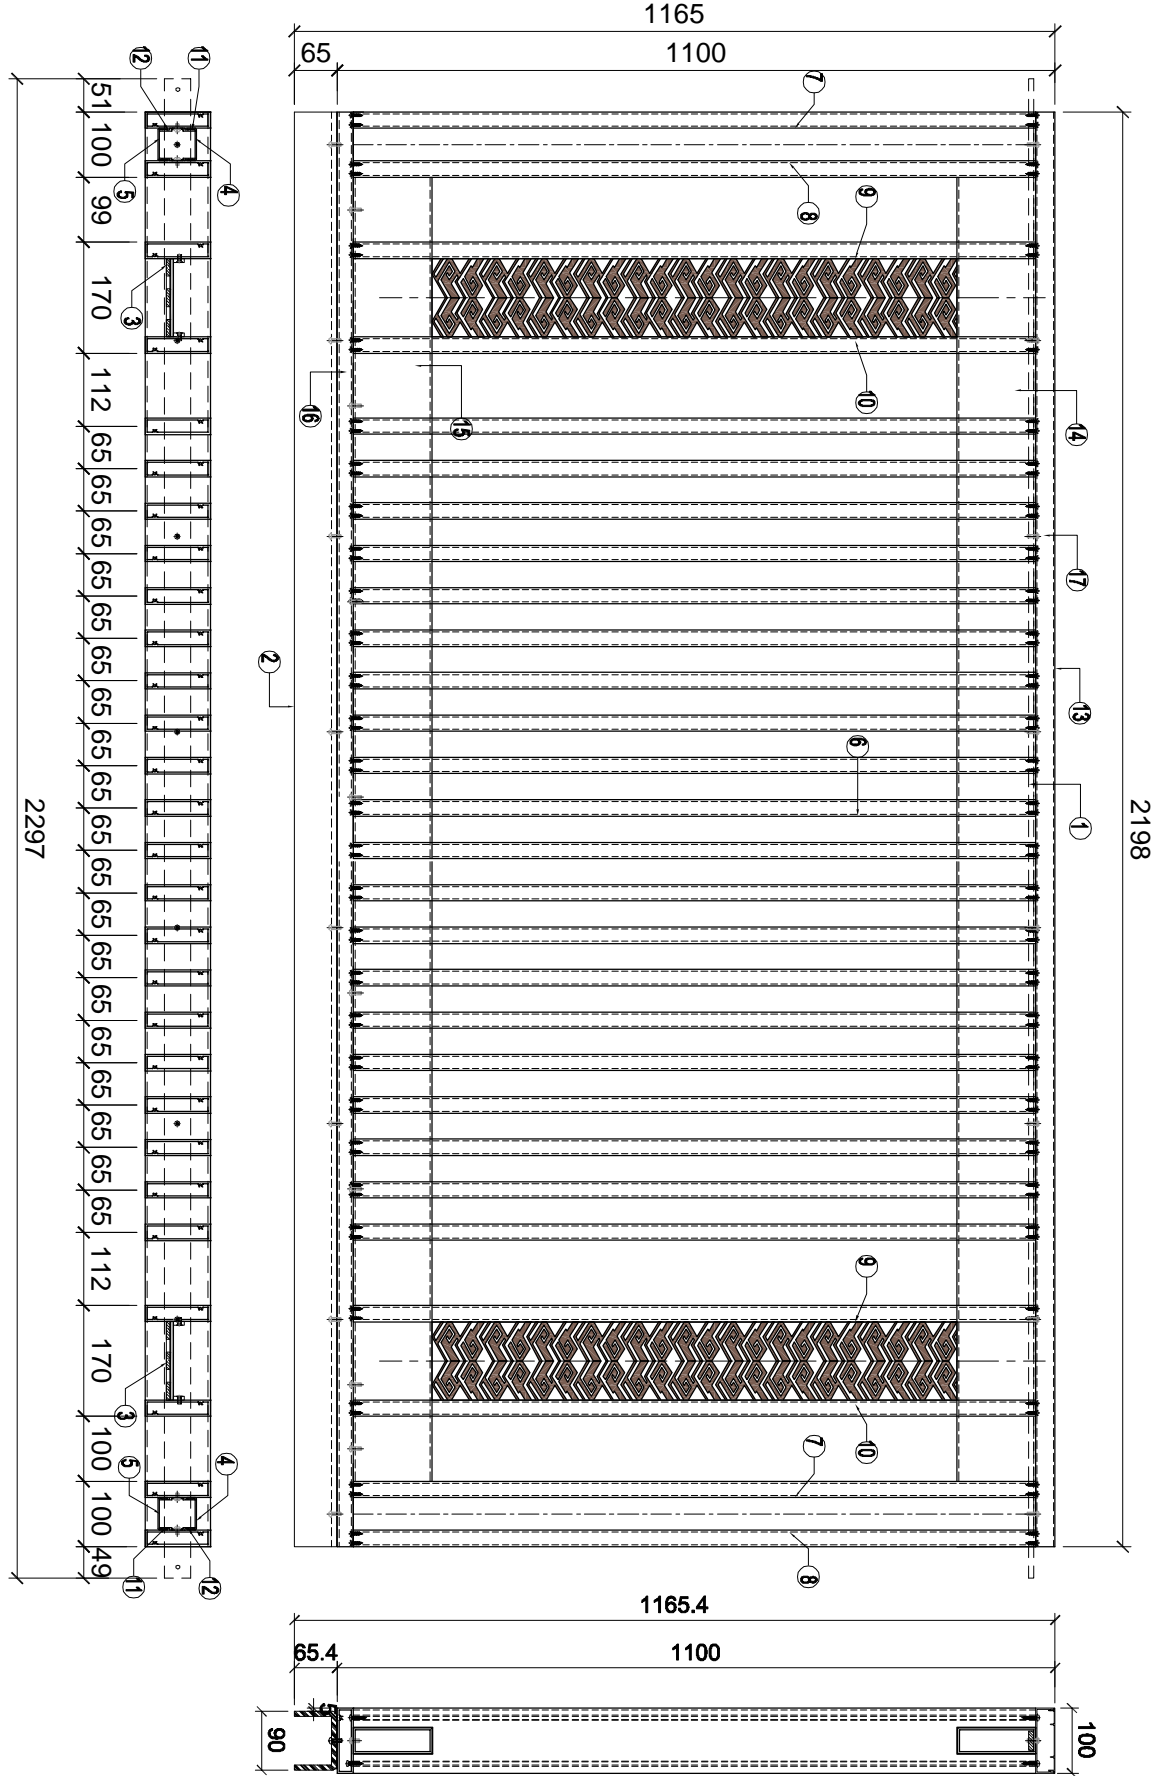

序号	加工件编号	L	数量	加工图纸编号
1	GLGS-B15	-	1	GLGS-B01
2	GLGS-A44	-	1	GLGS-A04
3	LB-2M-Q3	-	2	LB-2M-Q3
4	LB-2M-Q4	-	2	LB-2M-Q4
5	LB-1M-Q1	-	2	LB-1M-Q1
6	XC-X86244-21	1045	20	XC-X86244-21
7	XC-X86244-22	1045	2	XC-X86244-22
8	XC-X86244-23	1045	2	XC-X86244-23
9	XC-X86244-24	1045	2	XC-X86244-24
10	XC-X86244-25	1045	2	XC-X86244-25
11	XC-A104-21	1028	4	XC-A104-21
12	XC-A104-22	1028	4	XC-A104-22
13	XC-X86234-22	2198	1	XC-X86234-01
14	XC-JMF330-08	1995.8	1	XC-JMF330-07
15	XC-JMF330-38	1995.8	1	XC-JMF330-37
16	XC-X86244-45	2198	1	XC-X86244-45
17	XC-X86233-45	2198	1	XC-X86233-45

名稱	格柵鋼件加工圖	制圖	LHR	2024. 5. 11	修改		
材料	2MM厚鋁板	復核	-	-	日期		
顏色	AL01	批準			圖號	XCZ-GE-021	







美特鋁質有限公司  
MIDI Aluminium Fabricator Ltd.

工程號 J853 地盤 延平路

序号	加工件编号	L	数量	加工图纸编号	10	XC-X86244-25	1045	2	XC-X86244-25
1	GL-S-B18	-	1	GL-S-B01	11	XC-A04-21	1028	4	XC-A104-21
2	GL-S-A47	-	1	GL-S-A04	12	XC-A04-22	1028	4	XC-A104-22
3	LB-2M-U3	-	2	LB-2M-U3	13	XC-X86234-28	2300	1	XC-X86234-01
4	LB-2M-U4	-	2	LB-2M-U4	14	XC-JMF930-13	2098	1	XC-JMF930-07
5	LB-1M-U1	-	2	LB-1M-U1	15	XC-JMF930-43	2098	1	XC-JMF930-43
6	XC-X86244-21	1045	23	XC-X86244-21	16	XC-X86244-54	2300	1	XC-X86244-54
7	XC-X86244-22	1045	2	XC-X86244-22	17	XC-X86233-54	2300	1	XC-X86233-54
8	XC-X86244-23	1045	2	XC-X86244-23					
9	XC-X86244-24	1045	2	XC-X86244-24					

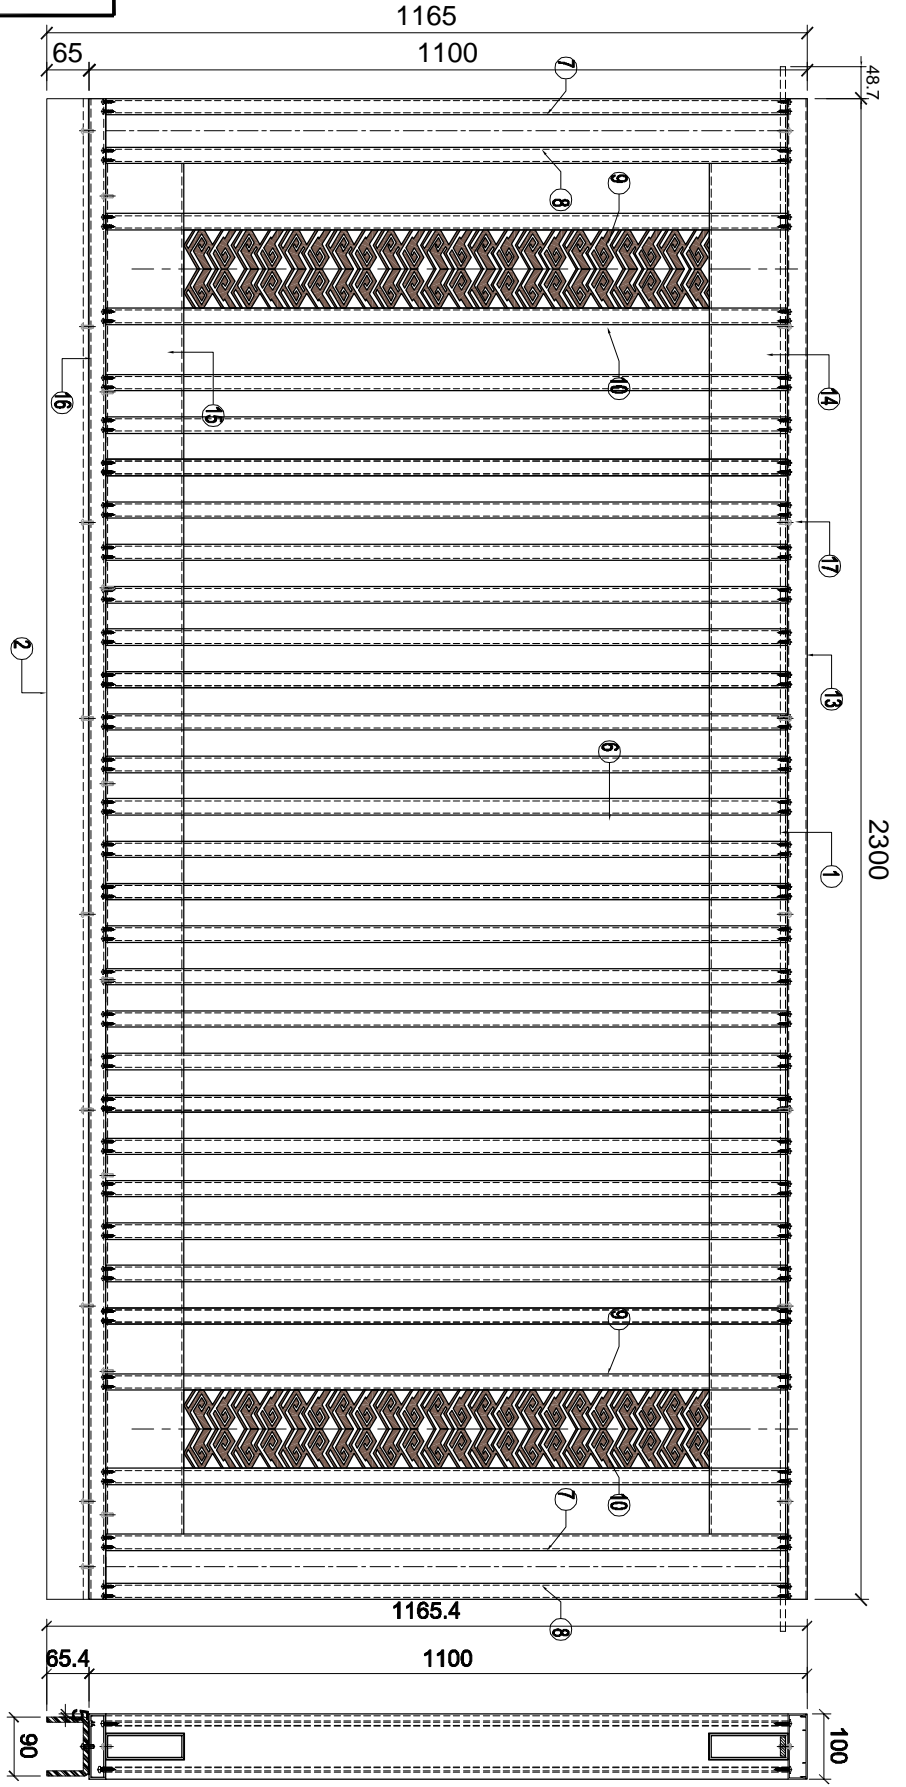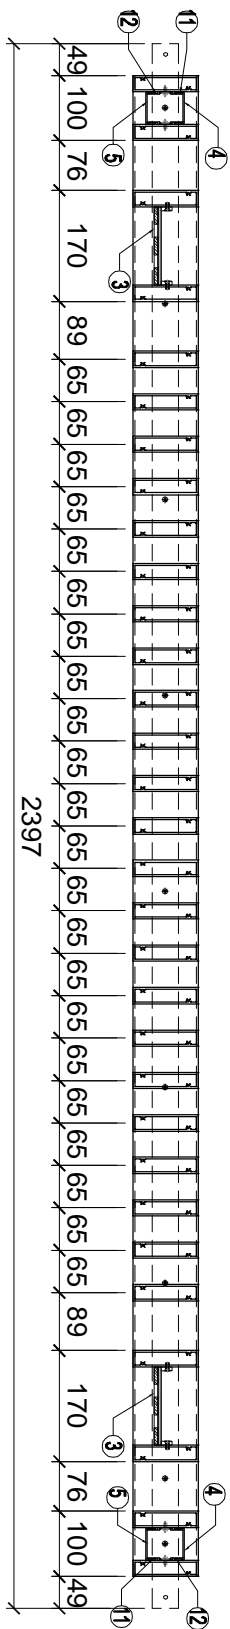

名稱	格柵鋼件加工圖	制圖	LHR	2024. 5. 11	修改		
材料	2MM厚鋁板	復核	-	-	日期		
顏色	AL01	批準			圖號	XCZ-GE-030	








美特鋁質 有限公司  
MIDI Aluminium Fabricator Ltd.

工程號 J853 地盤 延平路

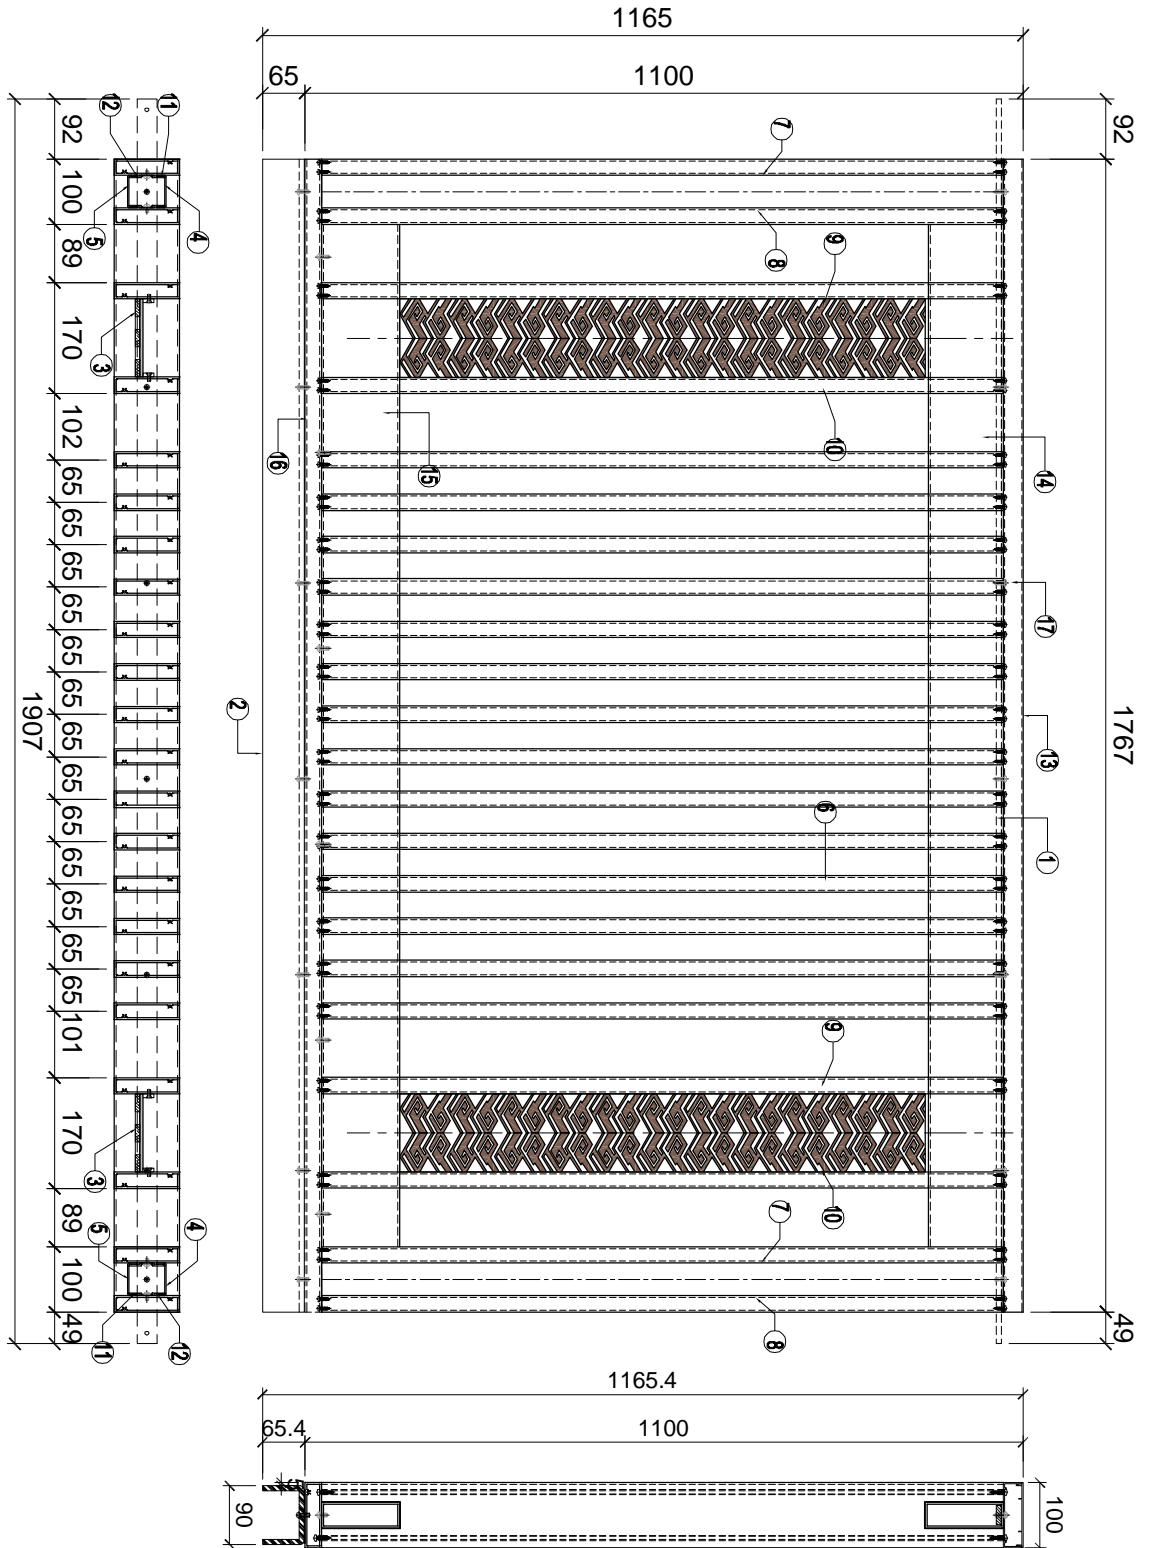


序号	加工件编号	L	数量	加工图编号	9	XC-X86244-24	1045	2	XC-X86244-24
1	GL-SS-B101	-	1	GL-SS-B101E	10	XC-X86244-25	1045	2	XC-X86244-25
2	GL-SS-A25	-	1	GL-SS-A02	11	XC-A104-21	1028	4	XC-A104-21
3	LB-2M-03	-	2	LB-2M-03	12	XC-A104-22	1028	4	XC-A104-22
4	LB-2M-04	-	2	LB-2M-04	13	XC-X86244-30	1766.7	1	XC-X86244-01
5	LB-1M-01	-	2	LB-1M-01	14	XC-JMF930-15	1564.8	1	XC-JMF930-07
6	XC-X86244-21	1045	14	XC-X86244-21	15	XC-JMF930-45	1564.8	1	XC-JMF930-37
7	XC-X86244-22	1045	2	XC-X86244-22	16	XC-X86244-56	1766.7	1	XC-X86244-56
8	XC-X86244-23	1045	2	XC-X86244-23	17	XC-X86233-56	1766.7	1	XC-X86233-56

名稱	格栅钢件加工圖	制圖	LHR	2024. 5. 11	修改		
材料	2MM厚铝板	復核	-	-	日期		
顏色	AL01	批準			圖號	XCZ-GE-033	




美特鋁質 有限公司  
MIDI Aluminium Fabricator Ltd.

工程號	J853	地盤	延平路
-----	------	----	-----

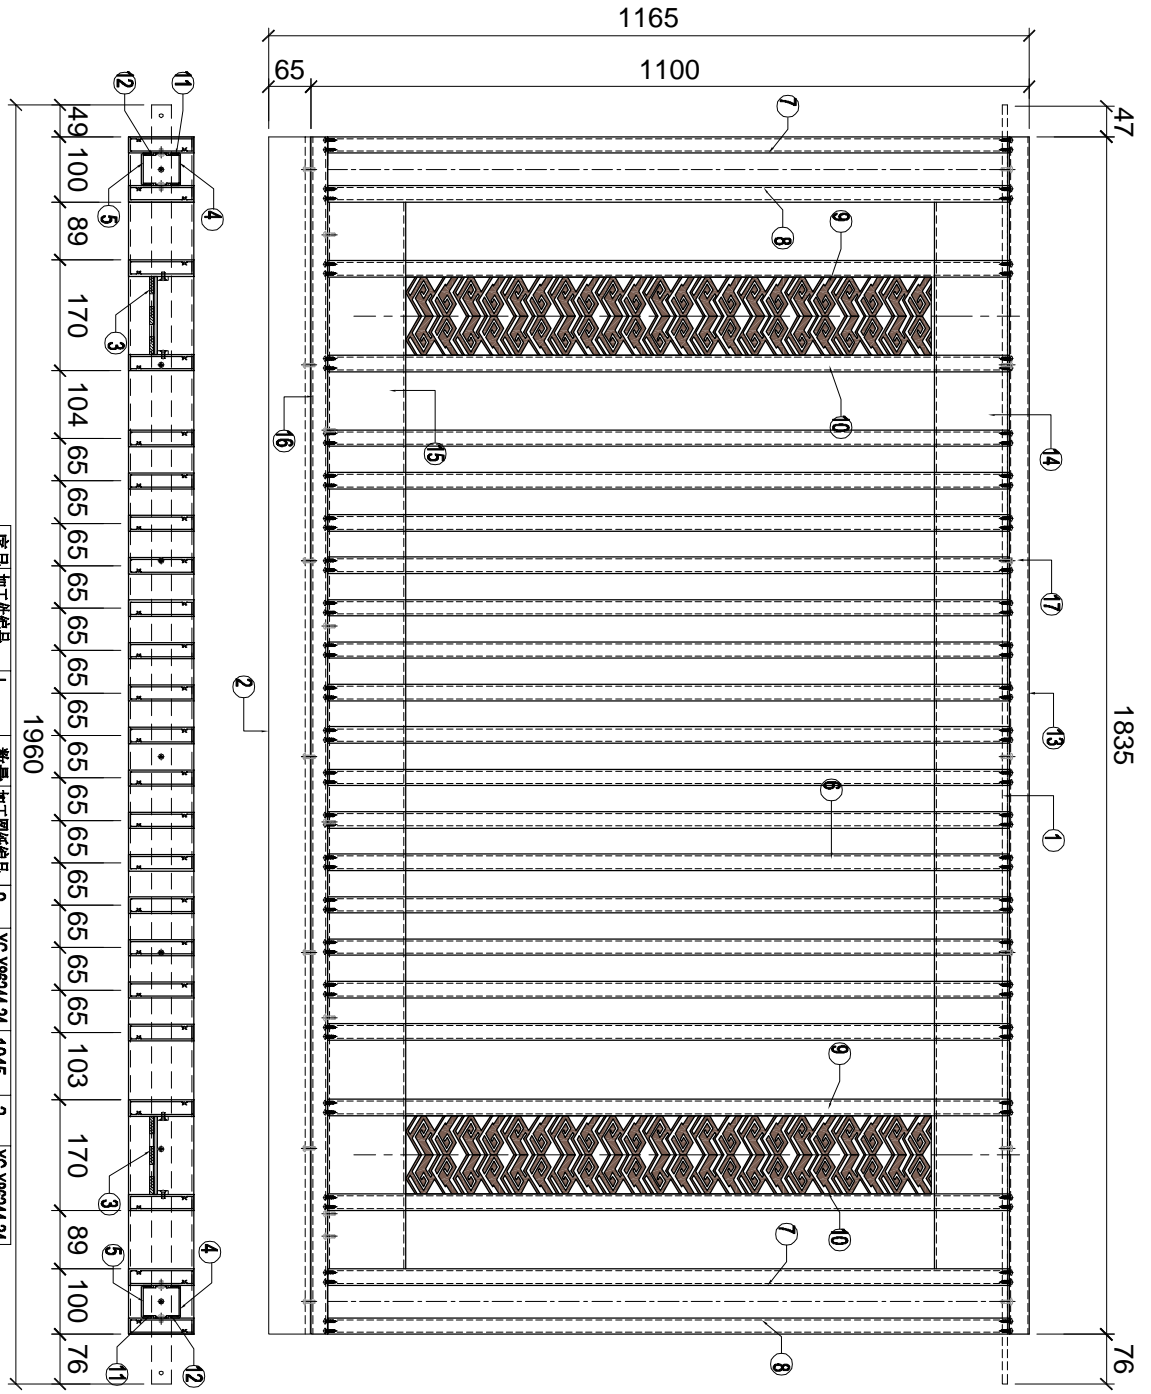

序号	加工件编号	L	数量	加工图纸编号	9	10	1045	2	XC-X86244-24
1	GLSS-B102	-	1	GLSS-B01F	XC-X86244-25	1045	2	XC-X86244-25	
2	GLSS-A26	-	1	GLSS-A02	XC-A104-21	1028	4	XC-A104-21	
3	LB-2M-03	-	2	LB-2M-03	XC-A104-22	1028	4	XC-A104-22	
4	LB-2M-04	-	2	LB-2M-04	XC-X86244-31	1835	1	XC-X86244-01	
5	LB-1M-01	-	2	LB-1M-01	XC-JMF930-16	1633	1	XC-JMF930-07	
6	XC-X86244-21	1045	15	XC-X86244-21	XC-JMF930-46	1835	1	XC-JMF930-37	
7	XC-X86244-22	1045	2	XC-X86244-22	XC-X86244-57	1835	1	XC-X86244-57	
8	XC-X86244-23	1045	2	XC-X86244-23	XC-X86244-57	1835	1	XC-X86244-57	

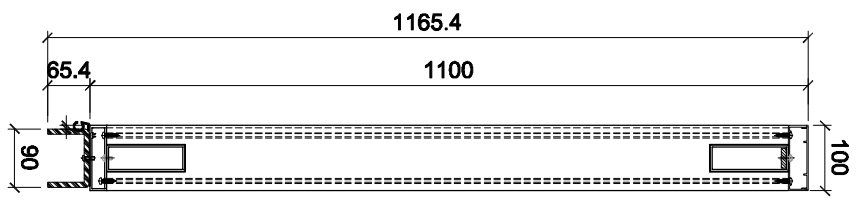


名稱	格柵鋼件加工圖	制圖	LHR	2024. 5. 11	修改		
材料	2MM厚鋁板	復核	-	-	日期		
顏色	AL01	批準			圖號	XCZ-GE-034	



美特鋁質 有限公司  
MIDI Aluminium Fabricator Ltd.

工程號 J853 地盤 延平路

序号	加工件编号	L	数量	加工图编号
1	GLGS-B103	-	1	GLGS-B01G
2	GLGS-A15	-	1	GLGS-A01
3	LB-2M-03	-	2	LB-2M-03
4	LB-2M-04	-	2	LB-2M-04
6	XC-X8624-21	1045	10	XC-X8624-21
7	XC-X8624-22	1045	2	XC-X8624-22
8	XC-X8624-23	1045	2	XC-X8624-23
11	XC-A104-21	1028	4	XC-A104-21
12	XC-A104-22	1028	4	XC-A104-22
13	XC-X8624-32	977.9	1	XC-X8624-31
14	XC-JMF930-17	775.9	1	XC-JMF930-17
15	XC-JMF930-47	775.9	1	XC-JMF930-47
16	XC-X8624-58	977.9	1	XC-X8624-58
17	XC-X8623-58	977.9	1	XC-X8623-58

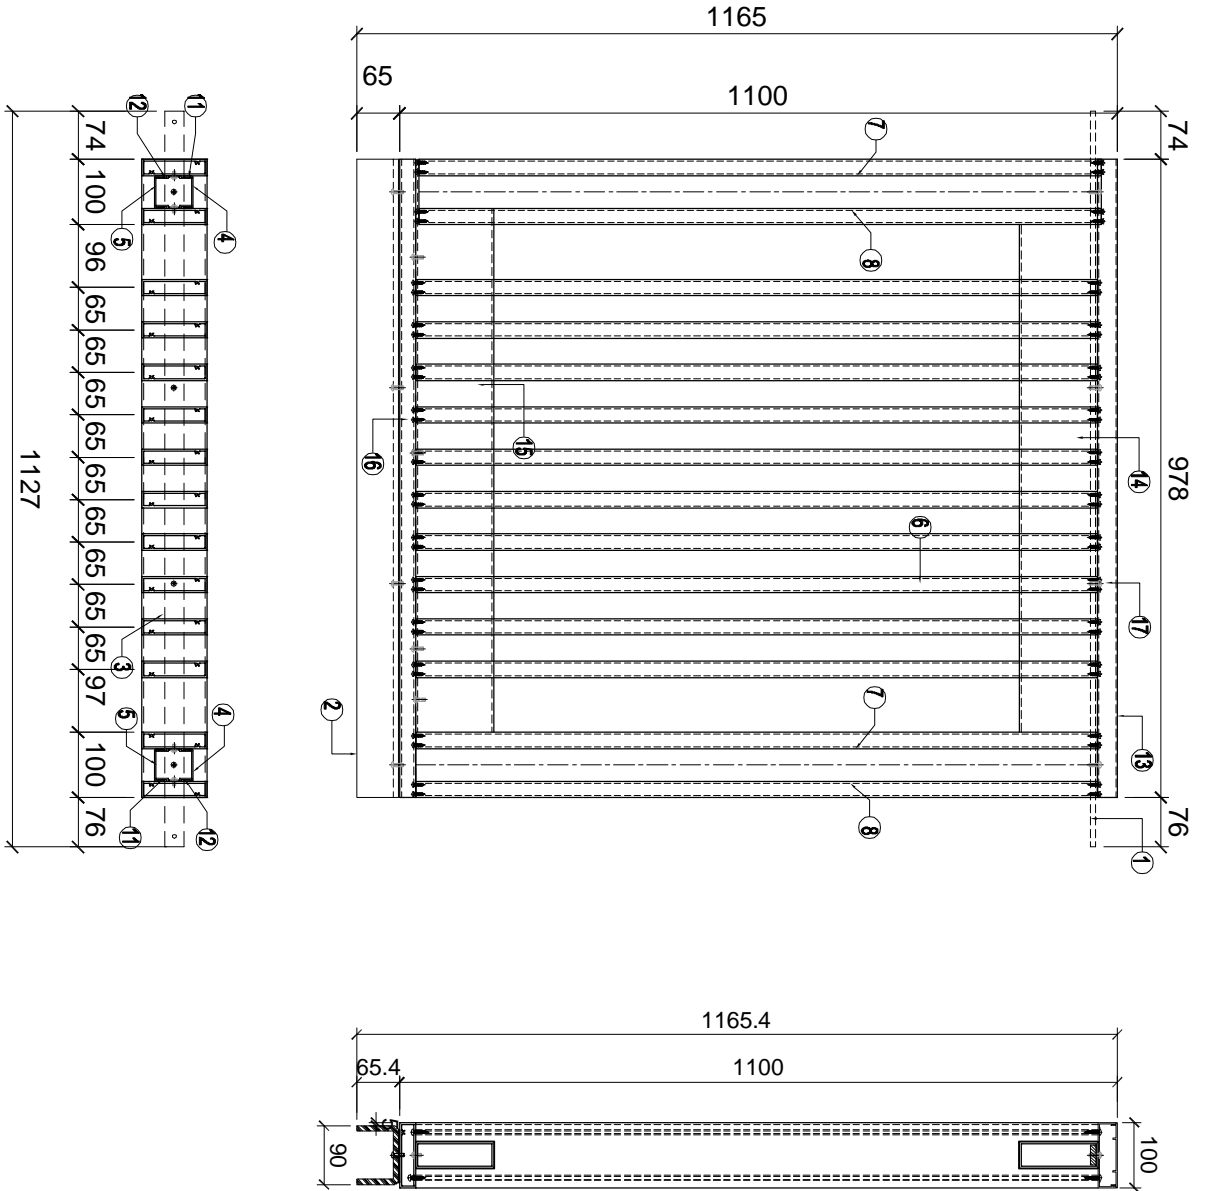

名稱	格柵鋼件加工圖	制圖	LHR	2024. 5. 11	修改		
材料	2MM厚鋁板	復核	-	-	日期		
顏色	AL01	批准			圖號	XCZ-GE-035	