美特鋁質有限公司
MIDI ALUMINIUM FABRICATOR LTD.

工程指示 / 要求簡箋 ENGINEER INSTRUCTIONS(E.I.)

工程指示編號:	EI- 7683	修改版本:	-
	HK-0741		
工程編號:	J 853	工程名稱:	延坪道
收件人:	生統	發件人:	Joe Chan
工程項目:	大樓 5/F Fence Wall Grille 地盤用柵格生產.	日期:	23/04/2024

☑ 原合約工程包	☐ 原合約工程加 / 減賬 QT-	☐ 新工程報價 QT-

信件批核號碼/圖紙參考編號:	批核模具圖紙編號:
客戶指示附件:	管理內部批簽署:

☐ 初步鋁料 B.M.	☐ 加工拆圖，然後生產	☐ 尺寸表
☐ 正式鋁料 B.M.	☐ 技術上資料／指示	☐ 報價
☐ 配件 B.M.	☐ 樣辦或貨品說明書	☐ 分判合約
☐ 其他:		

內容: 請依附件資料，生產柵格送地盤.
廠用鉄件：EI7535　廠用鋁材：EI7575
廠用鐳定花板：EI7606

多心

完成上列要求日期: 5/5/2024 ASAP

國內

☐ 生產技術總監	☐ 連附件	☐ 技術部	☐ 連附件	☐ 生產部	☐ 連附件
☐ 採購部	☐ 連附件	☑ 生產統籌部	☑ 連附件	☐ 報關組	☐ 連附件
☐ 質檢部	☐ 連附件	☐ 會計部	☐ 連附件	☐ 機械設計部	☐ 連附件
☐ 香港辦	☐ 連附件	☐ 其他:			

香港

☐ 行政部	☐ 連附件	☐ 會計部	☐ 連附件	☐ 統籌部	☐ 連附件	☐ 工程部	☐ 連附件
☐ 採購部	☐ 連附件	☐ QS部	☐ 連附件	☑ 地盤管理	☑ 連附件	☐ 維修部	☐ 連附件

炳哥

*發件人簽署：	*組別成員批核簽署：
傳遞編號： HK-0741/24	項目經理簽署：

美特鋁質有限公司
MIDI Aluminium Fabricator Ltd.

QF005/8

圖則登記表
DRAWING REGISTER

美特鋁質有限公司
MIDI Aluminium Fabricator Ltd.

QF005/8

圖則登記表
DRAWING REGISTER

工程名稱 Project Title: 香港延坪道
拦河格栅图纸

工程編號 Project No: J-853

接收日期 Receiving Date (適用於客戶圖則)

月										
日										

分發予 Distributed To

發出日期 Issued Date

年	24									
月	4									
日	23									

圖則編號 Drg. No.	圖則名稱 Drawing Title	修訂編號 Revision No.									
型材加工图	XC-JMF930-37	-									
型材加工图	XC-JMF930-43	-									
型材加工图	XC-JMF930-47	-									
型材加工图	XC-JMF930-56	-									
型材加工图	XC-JMF930-60	-									
型材加工图	XC-JMF930-61	-									
型材加工图	XC-JMFG0048-01	-									
型材加工图	XC-JMFG0048-02	-									
型材加工图	XC-JMFG018040-01	-									
型材加工图	XC-JMFG018040-02	-									
型材加工图	XC-JMFG018040-03	-									
型材加工图	XC-JMFG018040-04	-									
型材加工图	XC-JMFG018040-05	-									
型材加工图	XC-JMFG018040-06	-									
型材加工图	XC-X86233-31	-									
型材加工图	XC-X86233-32	-									
型材加工图	XC-X86233-33	-									
型材加工图	XC-X86233-34	-									
型材加工图	XC-X86233-35	-									
型材加工图	XC-X86233-36	-									
型材加工图	XC-X86233-37	-									
型材加工图	XC-X86233-38	-									
型材加工图	XC-X86233-39	-									
型材加工图	XC-X86233-40	-									
型材加工图	XC-X86233-41	-									
型材加工图	XC-X86233-42	-									

美特鋁質有限公司
MIDI Aluminium Fabricator Ltd.

QF005/8

圖則登記表
DRAWING REGISTER

工程名稱 Project Title: 香港延坪道
拦河格栅图纸

工程編號 Project No: J-853

接收日期 Receiving Date (適用於客戶圖則)

月										
日										

分發予 Distributed To

發出日期 Issued Date

年	24									
月	4									
日	23									

圖則編號 Drg. No.	圖則名稱 Drawing Title	修訂編號 Revision No.									
型材加工图	XC-X86233-43	-									
型材加工图	XC-X86233-44	-									
型材加工图	XC-X86233-45	-									
型材加工图	XC-X86233-46	-									
型材加工图	XC-X86233-47	-									
型材加工图	XC-X86233-48	-									
型材加工图	XC-X86233-49	-									
型材加工图	XC-X86233-50	-									
型材加工图	XC-X86233-51	-									
型材加工图	XC-X86233-52	-									
型材加工图	XC-X86233-53	-									
型材加工图	XC-X86233-54	-									
型材加工图	XC-X86233-55	-									
型材加工图	XC-X86233-56	-									
型材加工图	XC-X86233-57	-									
型材加工图	XC-X86233-58	-									
型材加工图	XC-X86234-01	-									
型材加工图	XC-X86234-06	-									
型材加工图	XC-X86234-07	-									
型材加工图	XC-X86234-08	-									
型材加工图	XC-X86234-09	-									
型材加工图	XC-X86244-01	-									
型材加工图	XC-X86244-02	-									
型材加工图	XC-X86244-03	-									
型材加工图	XC-X86244-04	-									
型材加工图	XC-X86244-05	-									

美特鋁質有限公司
MIDI Aluminium Fabricator Ltd.

QF005/8

圖則登記表
DRAWING REGISTER

工程名稱 Project Title: 香港延坪道
拦河格栅图纸

工程編號 Project No: J-853

接收日期 Receiving Date (適用於客戶圖則)

月										
日										

分發予 Distributed To

發出日期 Issued Date

年	24									
月	4									
日	23									

圖則編號 Drg. No.	圖則名稱 Drawing Title	修訂編號 Revision No.									
型材加工图	XC-X86244-21	-									
型材加工图	XC-X86244-22	-									
型材加工图	XC-X86244-23	-									
型材加工图	XC-X86244-24	-									
型材加工图	XC-X86244-25	-									
型材加工图	XC-X86244-31	-									
型材加工图	XC-X86244-32	-									
型材加工图	XC-X86244-33	-									
型材加工图	XC-X86244-34	-									
型材加工图	XC-X86244-35	-									
型材加工图	XC-X86244-36	-									
型材加工图	XC-X86244-37	-									
型材加工图	XC-X86244-38	-									
型材加工图	XC-X86244-39	-									
型材加工图	XC-X86244-40	-									
型材加工图	XC-X86244-41	-									
型材加工图	XC-X86244-42	-									
型材加工图	XC-X86244-43	-									
型材加工图	XC-X86244-44	-									
型材加工图	XC-X86244-45	-									
型材加工图	XC-X86244-46	-									
型材加工图	XC-X86244-47	-									
型材加工图	XC-X86244-48	-									
型材加工图	XC-X86244-49	-									
型材加工图	XC-X86244-50	-									
型材加工图	XC-X86244-51	-									

美特鋁質有限公司
MIDI Aluminium Fabricator Ltd.

QF005/8

圖則登記表
DRAWING REGISTER

美特鋁質有限公司
MIDI Aluminium Fabricator Ltd. **QF005/8**

圖則登記表
DRAWING REGISTER

美特鋁質 有限公司
MIDI Aluminium Fabricator Ltd.

工程號	J853	地盤	延平路

序号	加工件编号	L	数量	加工图纸编号
1	GJ-GS-B37	-	1	GJ-GS-B03A
2	GJ-GS-N12	-	1	GJ-GS-N01
3	LB-2M-03	-	1	LB-2M-03
4	LB-2M-04	-	1	LB-2M-04
5	LB-1M-01	-	1	LB-1M-01
6	XC-X86244-21	1045	14	XC-X86244-21
7	XC-X86244-22	1045	1	XC-X86244-22
8	XC-X86244-23	1045	1	XC-X86244-23
9	XC-X86244-24	1045	1	XC-X86244-24
10	XC-X86244-25	1045	1	XC-X86244-25
11	XC-AJ04-21	1028	2	XC-AJ04-21
12	XC-AJ04-22	1028	2	XC-AJ04-22
13	XC-X86234-21	1379.5	1	XC-X86234-01
14	XC-JMF930-26	1243.5	1	XC-JMF930-26
15	XC-JMF930-56	1243.5	1	XC-JMF930-56
16	XC-X86244-44	1344.5	1	XC-X86244-44
17	XC-X86233-44	1379.5	1	XC-X86233-44

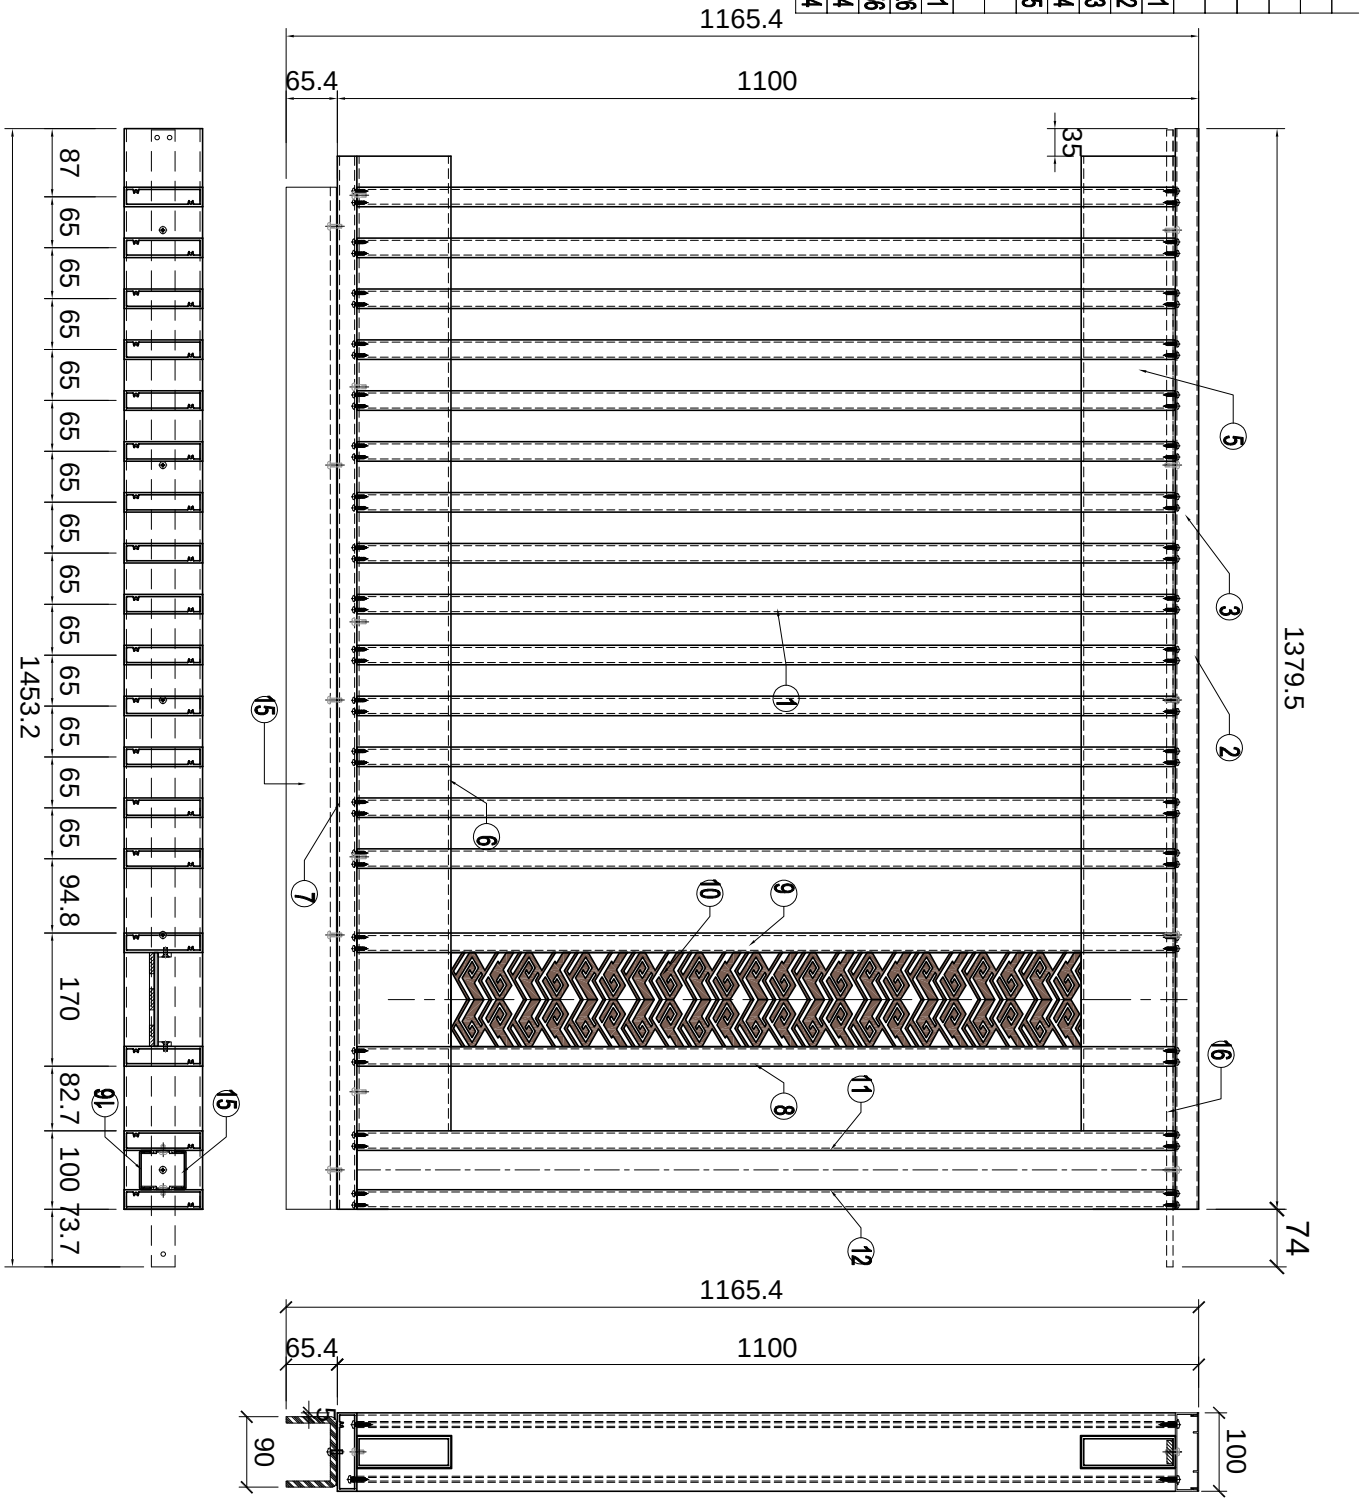

名稱	格栅钢件加工圖	制圖	LHR	2024.3.05	修改			
材料	2MM厚铝板	復核	-	-	日期			
顏色	AL01	批準			圖號	XCZ-GE-036		

美特鋁質 有限公司
MIDI Aluminium Fabricator Ltd.

工程號	J853	地盤	延平路

序号	编号	长度	数量
1	XC-JMFG018040-01	1785	1
2	XC-JMFG018040-02	1785	1
3	XC-JMFG018040-05	836.5	1
4	XC-JMFG018040-06	836.5	1
5	XC-J25x20x3-03	1572	1
6	XC-J25x20x3-04	1572	1
7	XC-J25x20x3-07	602.5	1
8	XC-J25x20x3-08	602.5	1
9	XC-J50x50x3-01	47	4
10	XC-J50x50x3-02	47	4
11	LB-2M-47	-	1
12	LB-2M-48	-	1
13	LB-1M-21	-	1
14	LB-1M-22	-	1
15	LB-2M-41	-	1
16	LB-2M-42	-	1
17	LB-2M-43	-	2
18	LB-2M-64	-	1
19	LB-2M-65	-	1
20	LB-2M-66	-	2

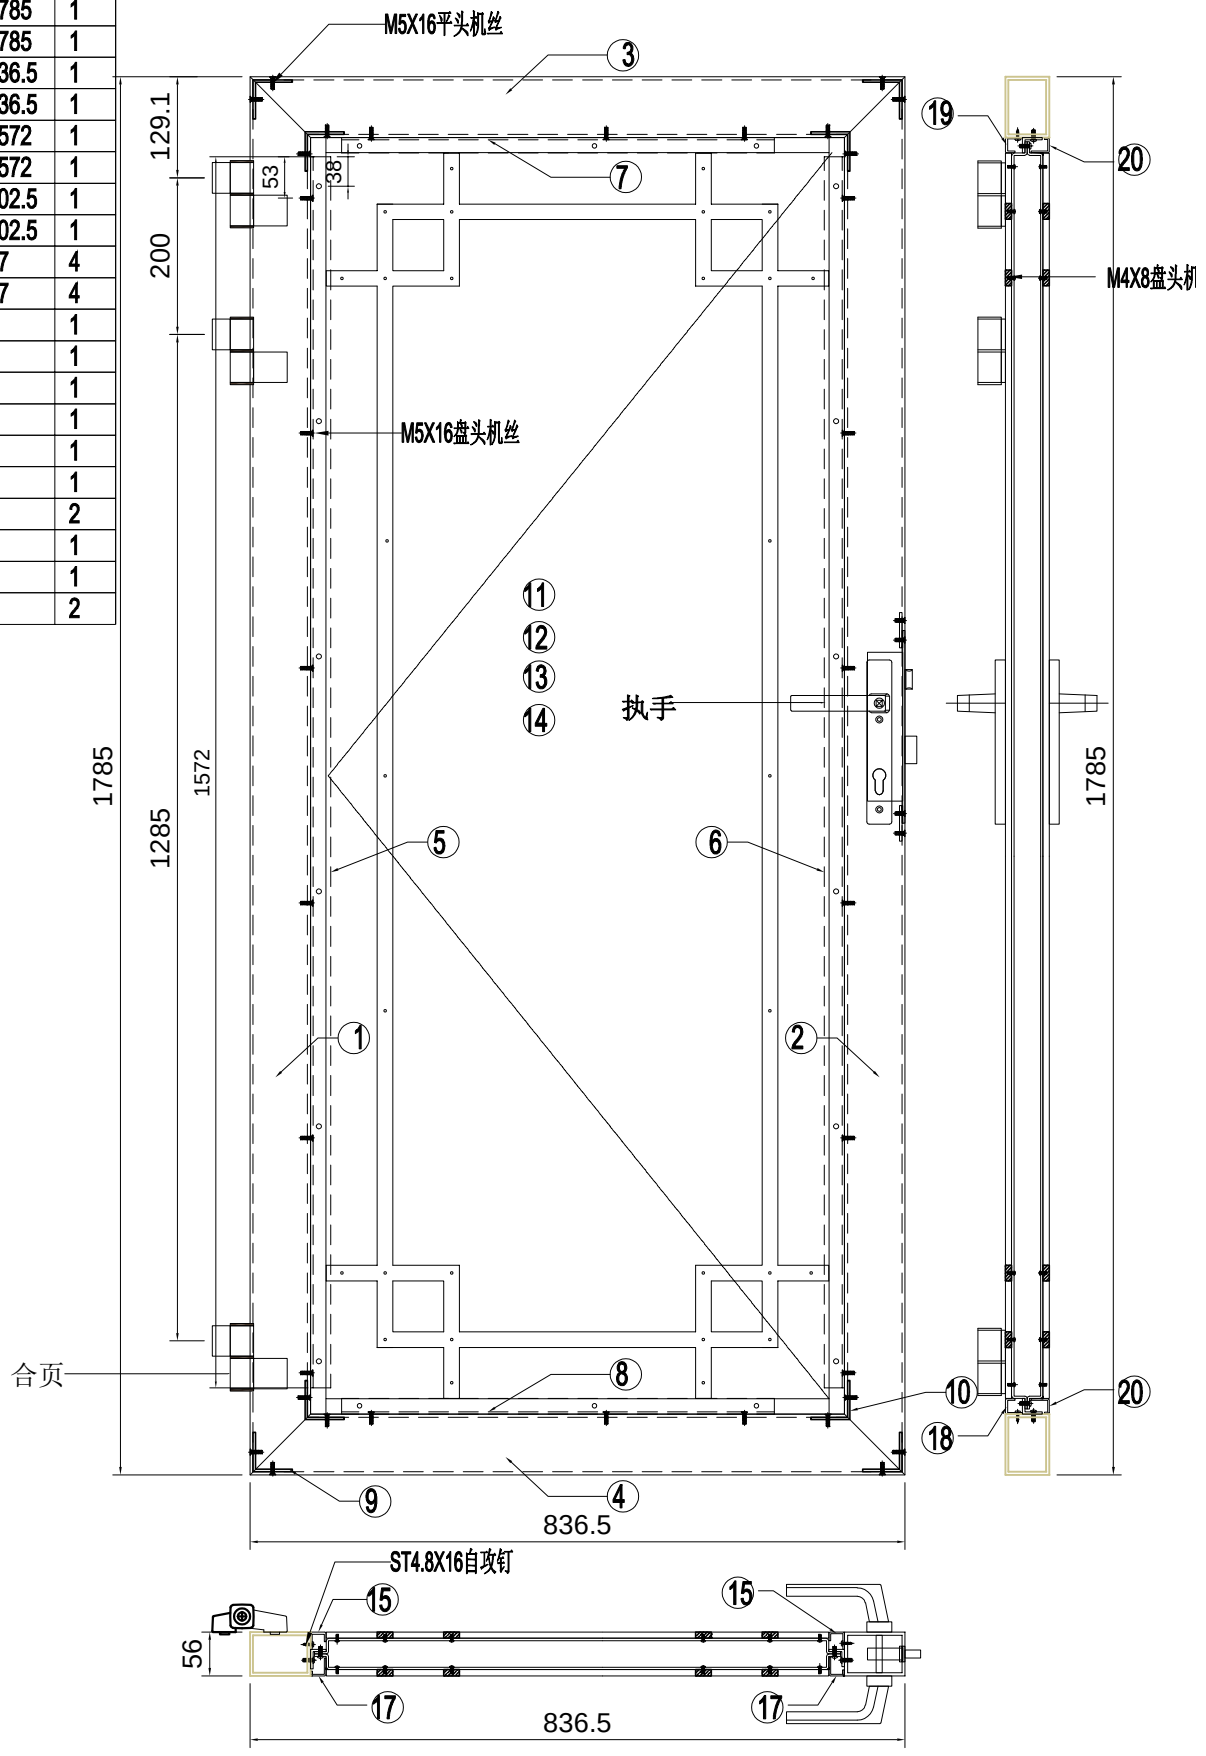

名稱	格栅钢件加工圖	制圖	LHR	2024.3.05	修改			
材料	门扇	復核	-	-	日期			
顏色	AL01	批準			圖號	XCZ-MS-002		

美特鋁質 有限公司
MIDI Aluminium Fabricator Ltd.

工程號	J853	地盤	延平路

件号	加工件编号	L	数量	加工图纸编号
1	GJ-GS-B21	-	1	GJ-GS-B02
2	GJ-GS-A01	-	1	GJ-GS-A01
3	LB-1M-11	-	1	LB-1M-11
4	LB-2M-13	-	1	LB-2M-13
5	LB-2M-14	-	1	LB-2M-14
6	XC-X86244-01	545	17	XC-X86244-01
7	XC-X86244-02	545	1	XC-X86244-02
8	XC-X86244-03	545	1	XC-X86244-03
9	XC-X86244-04	545	1	XC-X86244-04
10	XC-X86244-05	545	1	XC-X86244-05
11	XC-AJ04-01	528	2	XC-AJ04-01
12	XC-AJ04-02	528	2	XC-AJ04-02
13	XC-X86234-01	1614.5	1	XC-X86234-01
14	XC-JM3038-01	1478	1	XC-JM3038-01
15	XC-JM3038-11	1478	1	XC-JM3038-11
16	XC-X86244-31	1579	1	XC-X86244-31
17	XC-X86233-31	1614.5	1	XC-X86233-31

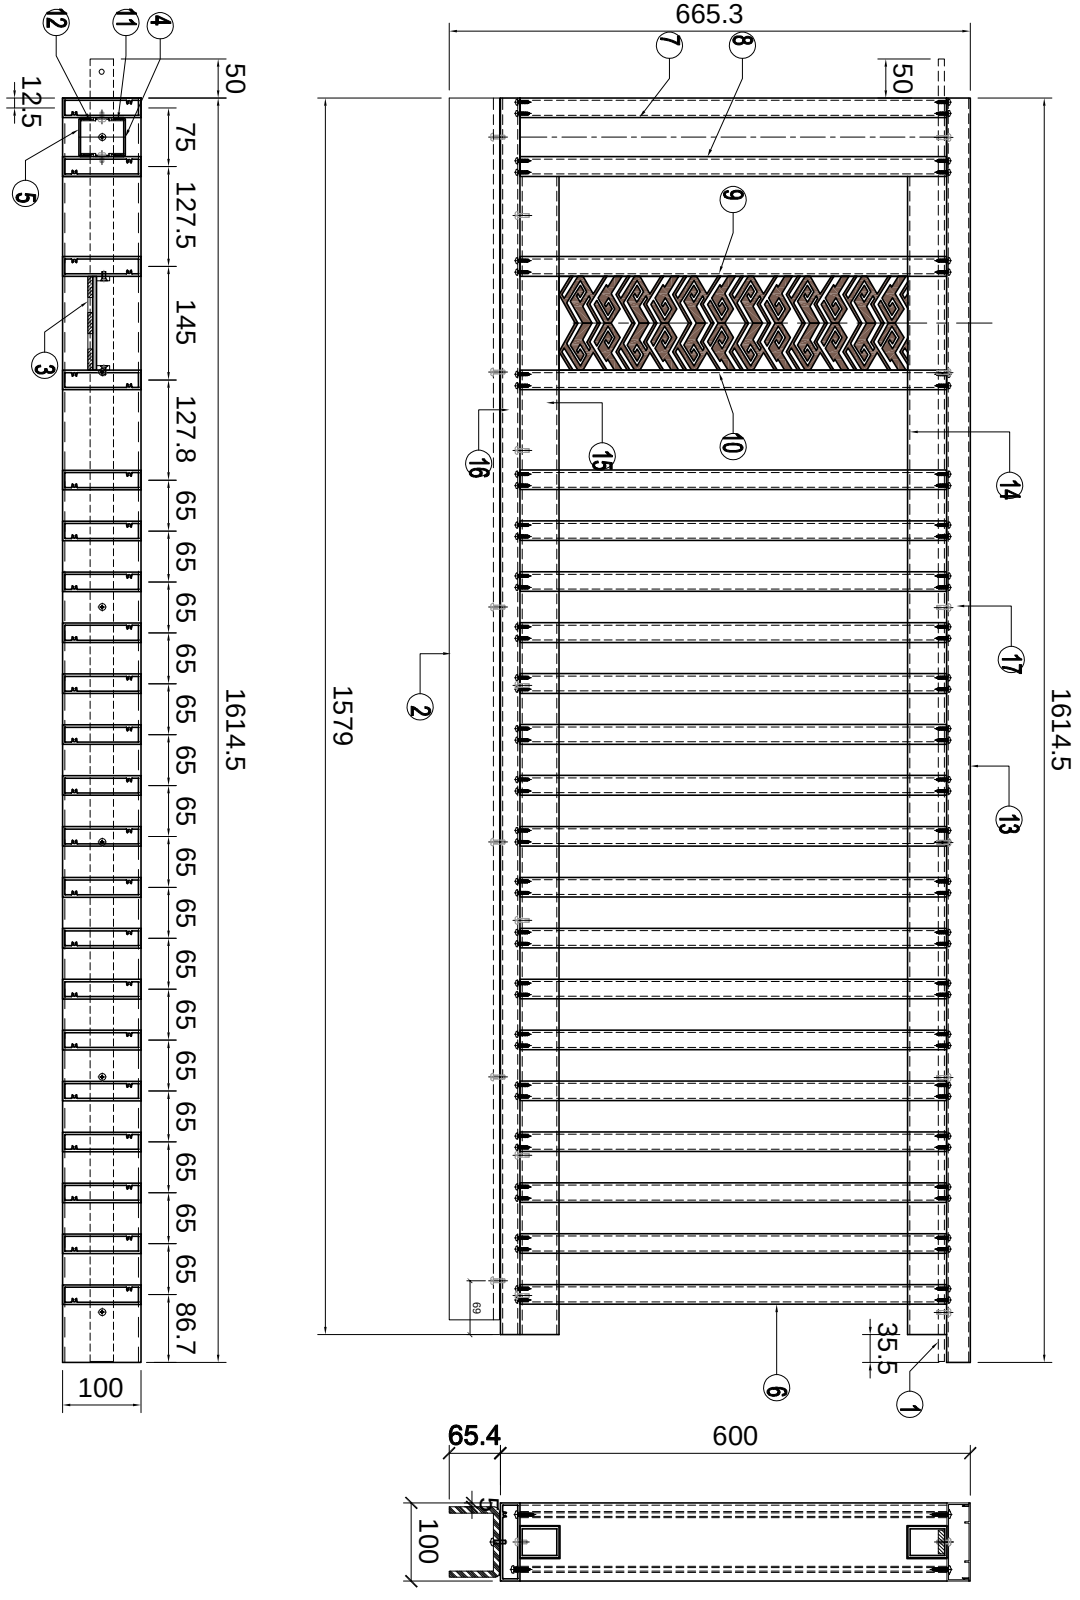

名稱	格栅钢件加工圖	制圖	LHR	2024.3.05	修改			
材料	2MM厚铝板	復核	-	-	日期			
顏色	AL01	批準			圖號	XCZ-GE-001		

美特鋁質 有限公司
MIDI Aluminium Fabricator Ltd.

工程號	J853	地盤	延平路

件号	加工件编号	L	数量	加工图纸编号
1	GJ-GS-B31	-	1	GJ-GS-B03
2	GJ-GS-N01	-	1	GJ-GS-N01
3	LB-1M-11	-	1	LB-1M-11
4	LB-2M-13	-	1	LB-2M-13
5	LB-2M-14	-	1	LB-2M-14
6	XC-X86244-01	545	17	XC-X86244-01
7	XC-X86244-02	545	1	XC-X86244-02
8	XC-X86244-03	545	1	XC-X86244-03
9	XC-X86244-04	545	1	XC-X86244-04
10	XC-X86244-05	545	1	XC-X86244-05
11	XC-AJ04-01	528	2	XC-AJ04-01
12	XC-AJ04-02	528	2	XC-AJ04-02
13	XC-X86234-01	1614.5	1	XC-X86234-01
14	XC-JM3038-21	1478	1	XC-JM3038-21
15	XC-JM3038-31	1478	1	XC-JM3038-31
16	XC-X86244-32	1579	1	XC-X86244-32
17	XC-X86233-32	1614.5	1	XC-X86233-32

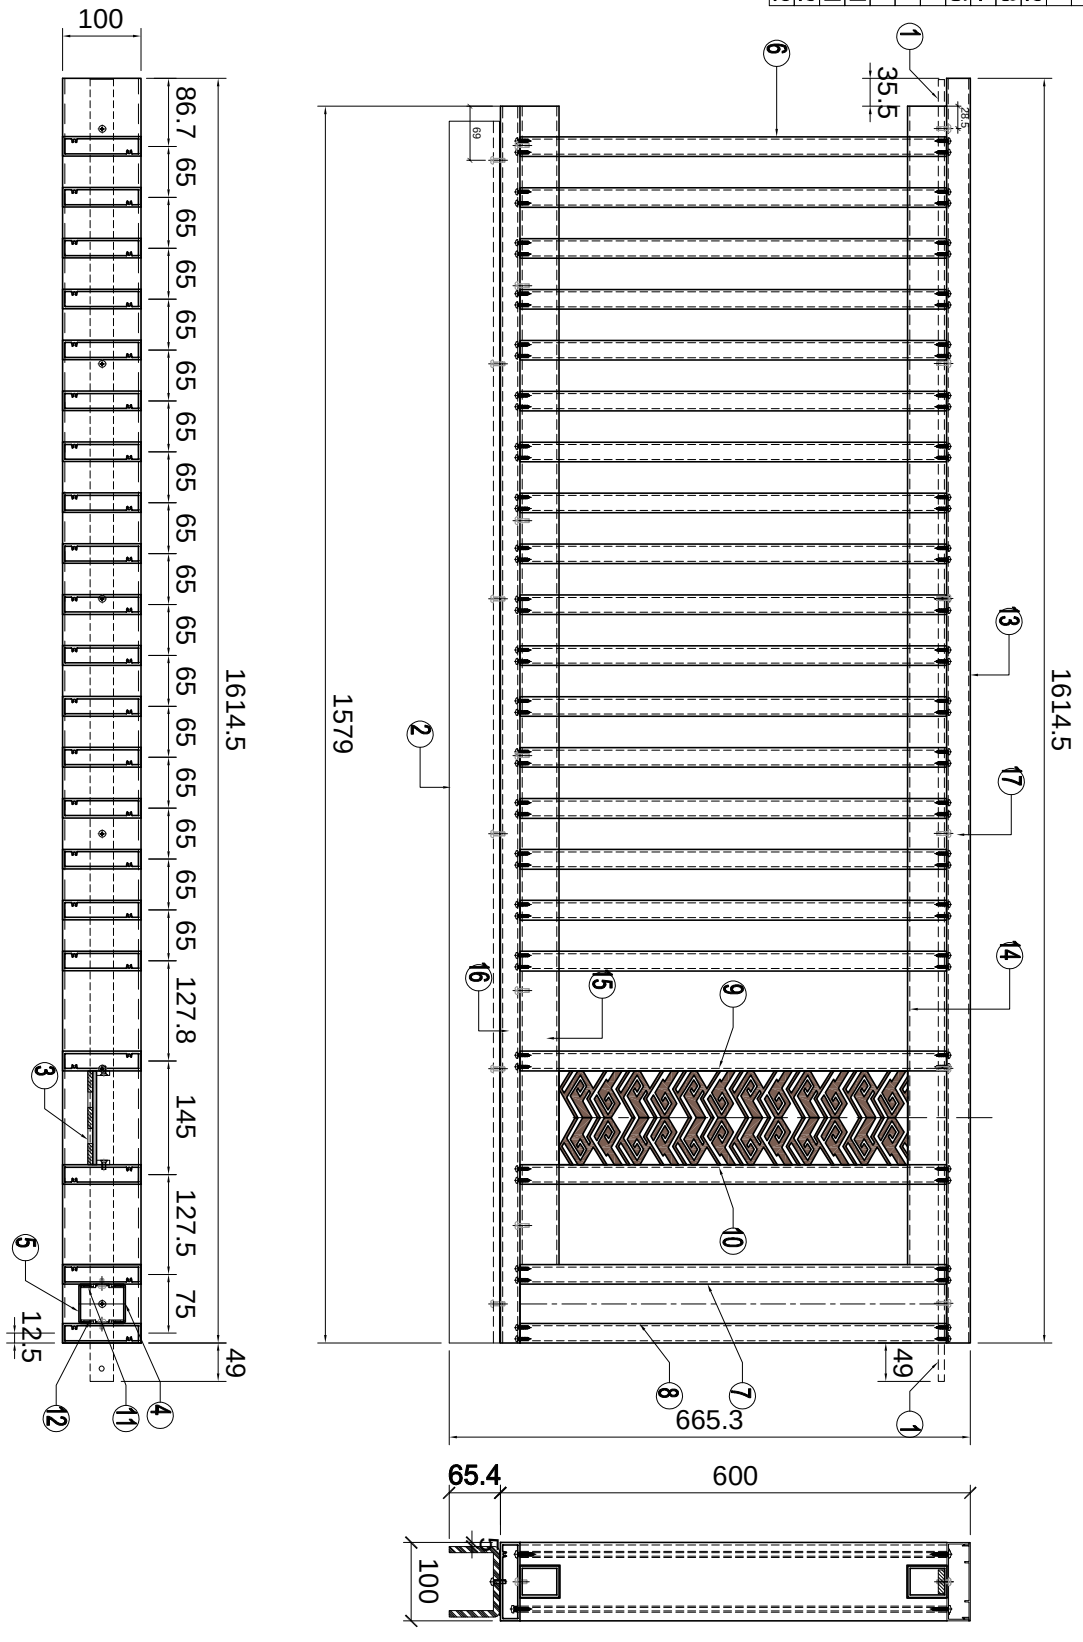

名稱	格栅钢件加工圖	制圖	LHR	2024.3.05	修改			
材料	2MM厚铝板	復核	-	-	日期			
顏色	AL01	批準			圖號	XCZ-GE-002		

美特鋁質 有限公司
MIDI Aluminium Fabricator Ltd.

工程號	J853	地盤	延平路

序号	加工件编号	L	数量	加工图纸编号
1	GJ-GS-B11	-	1	GJ-GS-B01A
2	GJ-GS-A41	-	1	GJ-GS-A04
3	LB-1M-11	-	2	LB-1M-11
4	LB-2M-13	-	2	LB-2M-13
5	LB-2M-14	-	2	LB-2M-14
6	XC-X86244-01	545	22	XC-X86244-01
7	XC-X86244-02	545	2	XC-X86244-02
8	XC-X86244-03	545	2	XC-X86244-03
9	XC-X86244-04	545	2	XC-X86244-04
10	XC-X86244-05	545	2	XC-X86244-05
11	XC-AJ04-01	528	4	XC-AJ04-01
12	XC-AJ04-02	528	4	XC-AJ04-02
13	XC-X86234-02	2328	1	XC-X86234-01
14	XC-JM3038-02	2126	1	XC-JM3038-01
15	XC-JM3038-12	2126	1	XC-JM3038-11
16	XC-X86244-33	2328	1	XC-X86244-33
17	XC-X86233-33	2328	1	XC-X86233-33

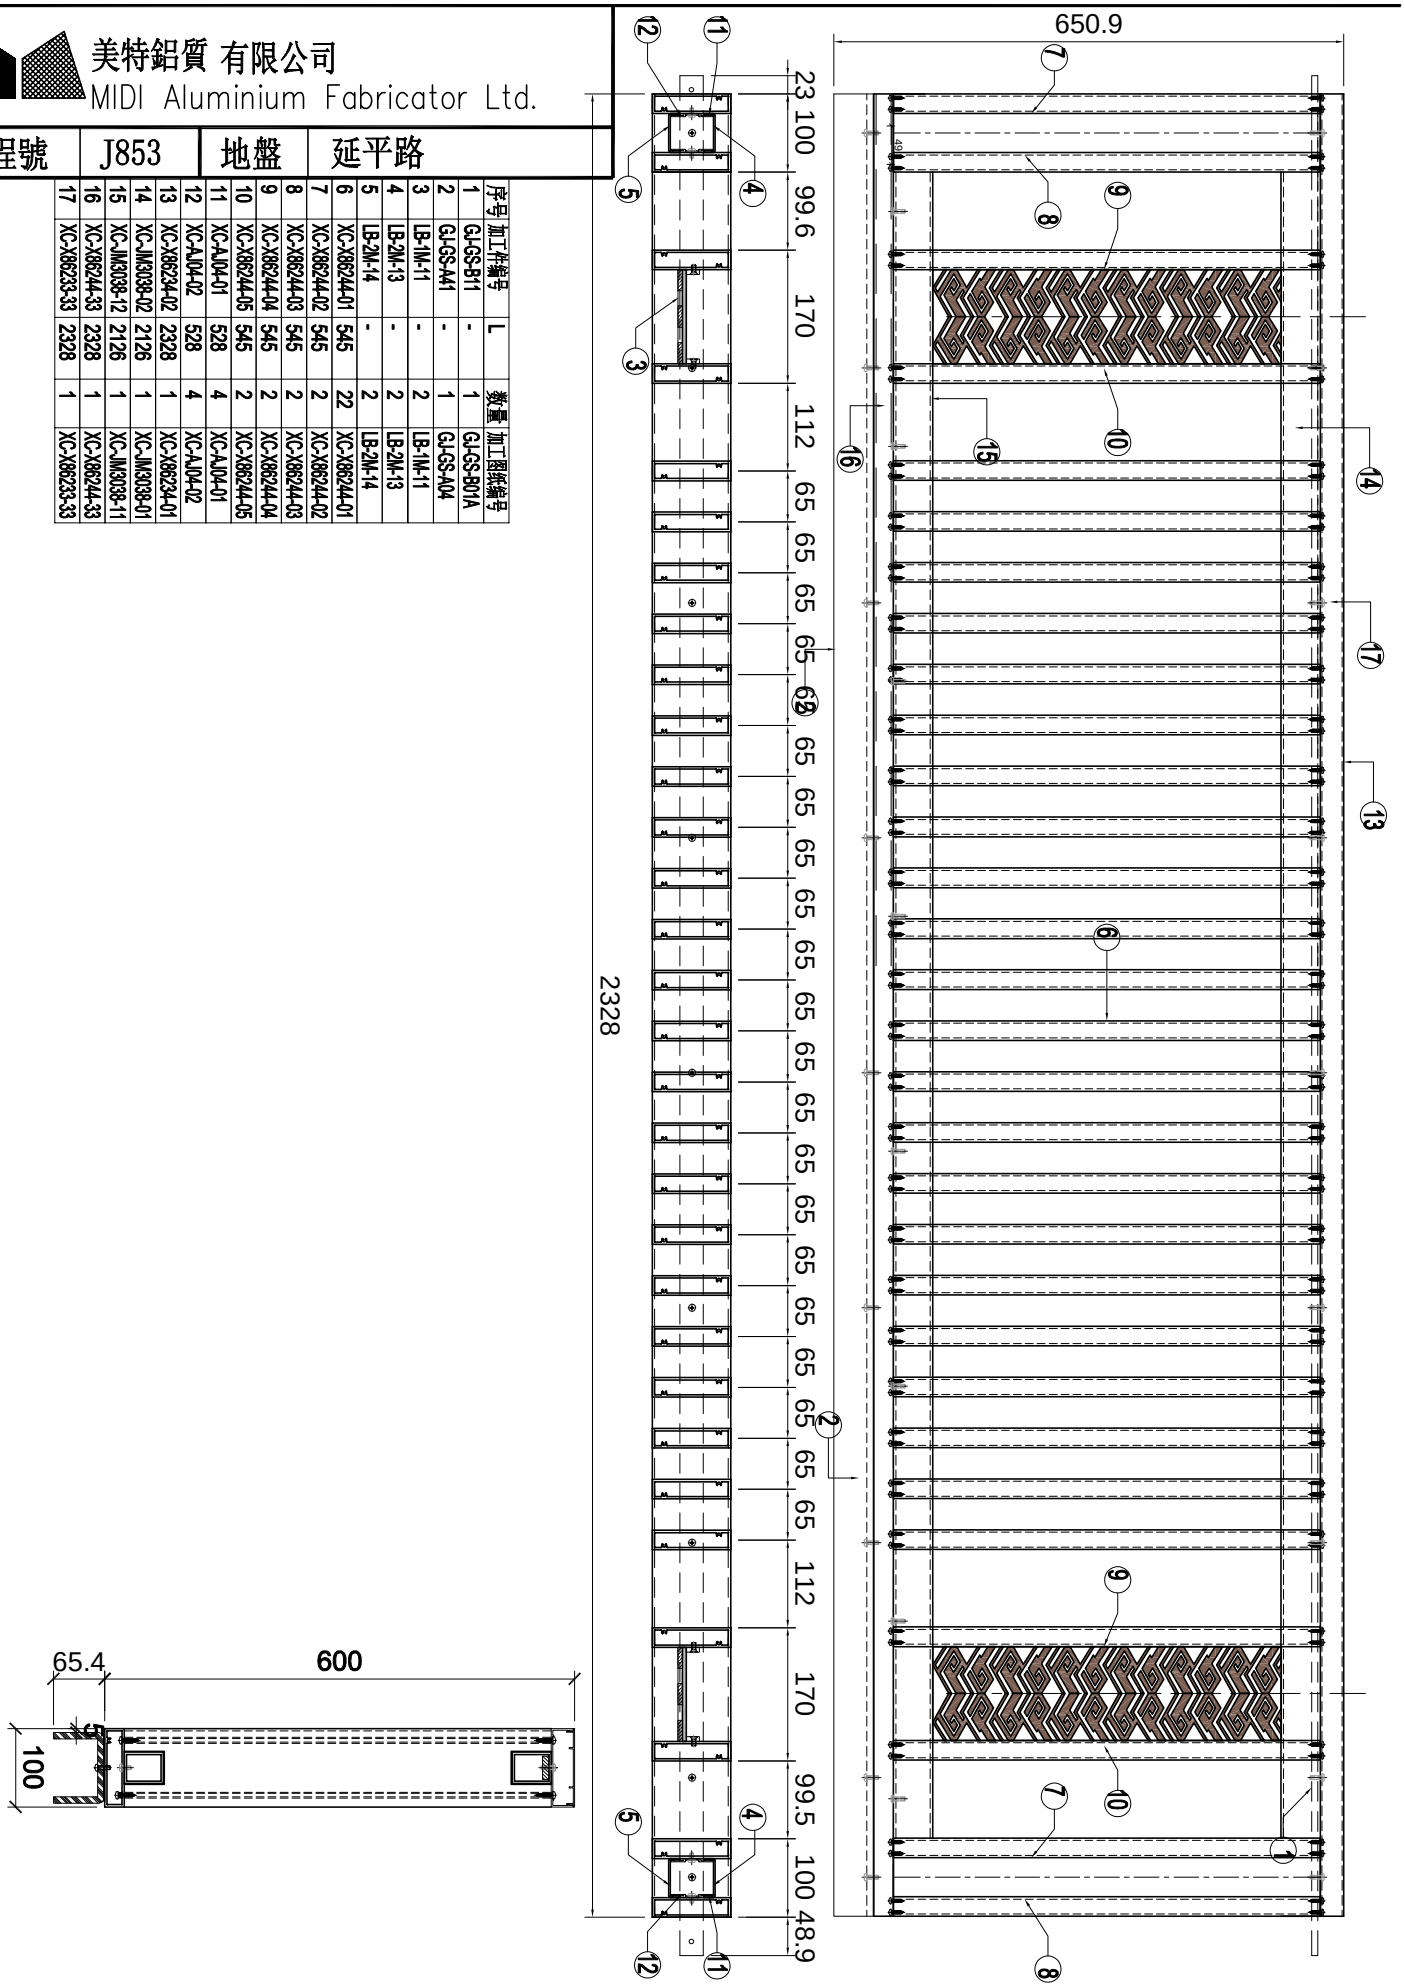

名稱	格栅钢件加工圖	制圖	LHR	2024.3.05	修改			
材料	2MM厚铝板	復核	-	-	日期			
顏色	AL01	批準			圖號	XCZ-GE-003		

美特鋁質 有限公司
MIDI Aluminium Fabricator Ltd.

工程號	J853	地盤	延平路

序号	加工件编号	L	数量	加工图纸编号
1	GJ-GS-B13	-	1	GJ-GS-B01
2	GJ-GS-A41	-	1	GJ-GS-A04
3	LB-1M-11	-	2	LB-1M-11
4	LB-2M-13	-	2	LB-2M-13
5	LB-2M-14	-	2	LB-2M-14
6	XC-X86244-01	545	22	XC-X86244-01
7	XC-X86244-02	545	2	XC-X86244-02
8	XC-X86244-03	545	2	XC-X86244-03
9	XC-X86244-04	545	2	XC-X86244-04
10	XC-X86244-05	545	2	XC-X86244-05
11	XC-AJ04-01	528	4	XC-AJ04-01
12	XC-AJ04-02	528	4	XC-AJ04-02
13	XC-X86234-02	2328	1	XC-X86234-01
14	XC-JM3038-02	2126	1	XC-JM3038-01
15	XC-JM3038-12	2126	1	XC-JM3038-11
16	XC-X86244-33	2328	1	XC-X86244-33
17	XC-X86233-33	2328	1	XC-X86233-33

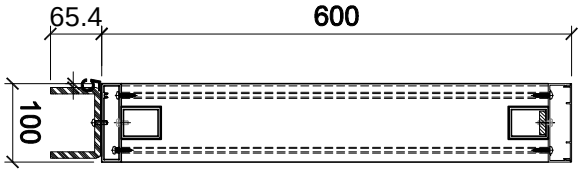

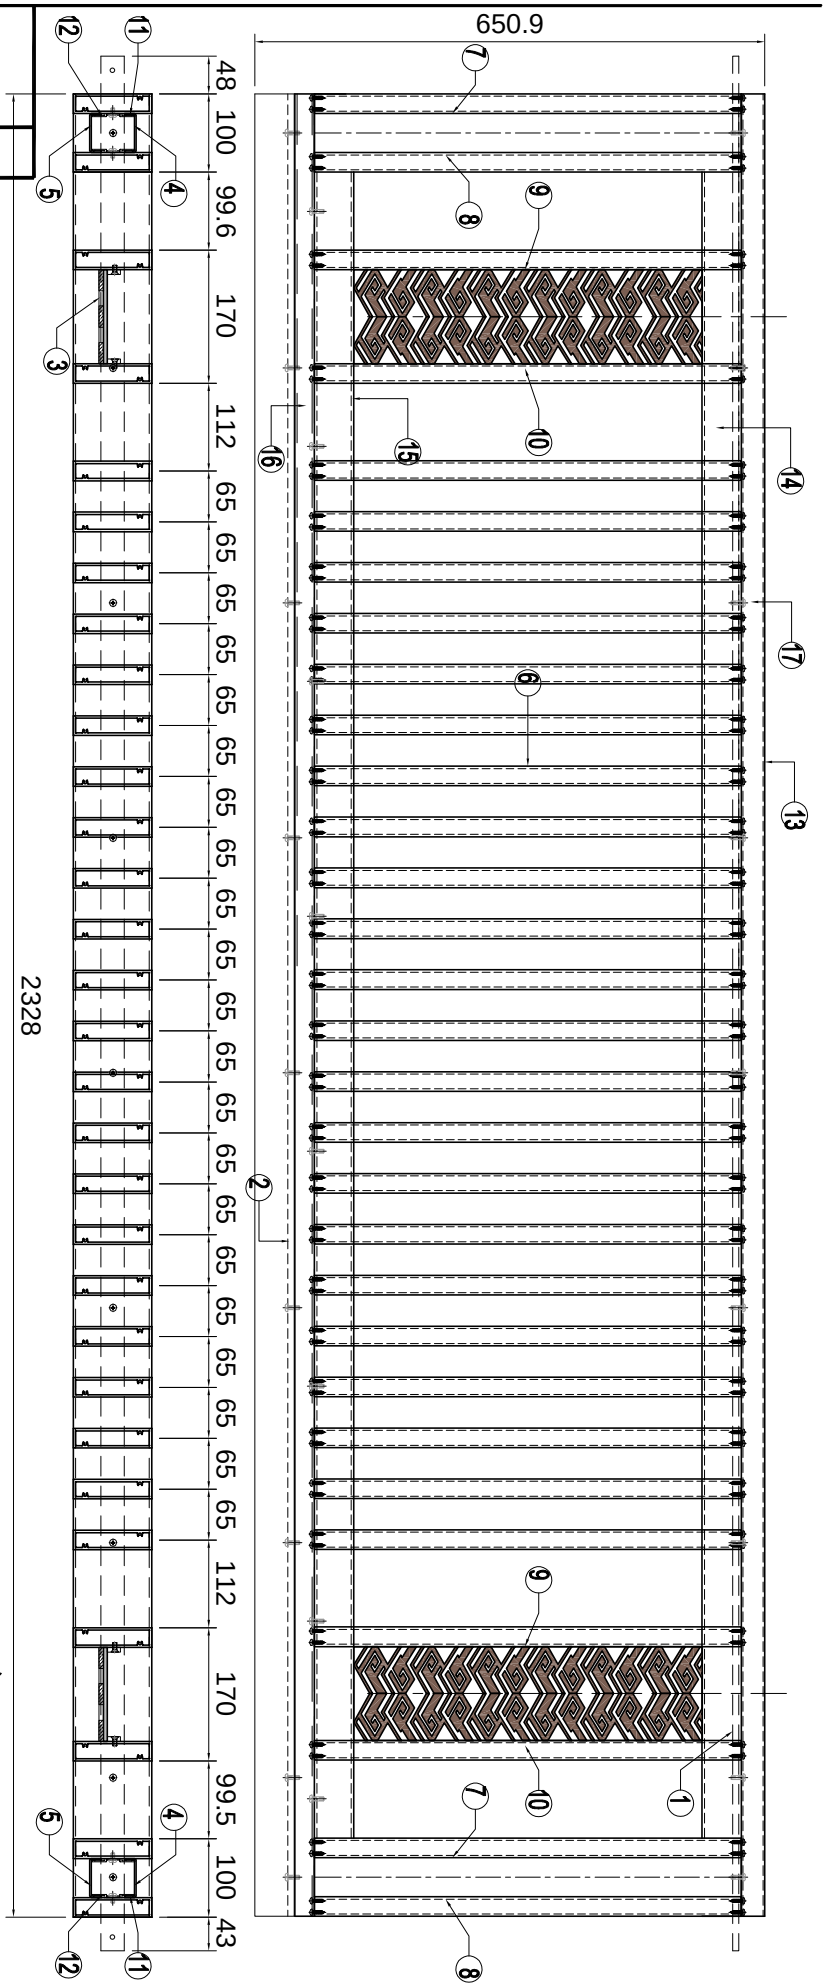

名稱	格栅钢件加工圖	制圖	LHR	2024.3.05	修改			
材料	2MM厚铝板	復核	-	-	日期			
顏色	AL01	批準			圖號	XCZ-GE-004		

美特鋁質 有限公司
MIDI Aluminium Fabricator Ltd.

工程號	J853	地盤	延平路

序号	加工件编号	L	数量	加工图纸编号
1	GJ-GS-B22	-	1	GJ-GS-B02
2	GJ-GS-A21	-	1	GJ-GS-A02
3	LB-1M-11	-	1	LB-1M-11
4	LB-2M-13	-	1	LB-2M-13
5	LB-2M-14	-	1	LB-2M-14
6	XC-X86244-01	545	22	XC-X86244-01
7	XC-X86244-02	545	1	XC-X86244-02
8	XC-X86244-03	545	1	XC-X86244-03
9	XC-X86244-04	545	1	XC-X86244-04
10	XC-X86244-05	545	1	XC-X86244-05
11	XC-AJ04-01	528	2	XC-AJ04-01
12	XC-AJ04-02	528	2	XC-AJ04-02
13	XC-X86234-03	1899.5	1	XC-X86234-01
14	XC-JM3038-03	1763.5	1	XC-JM3038-01
15	XC-JM3038-13	1763.5	1	XC-JM3038-11
16	XC-X86244-34	1864.5	1	XC-X86244-34
17	XC-X86233-34	1899.5	1	XC-X86233-34

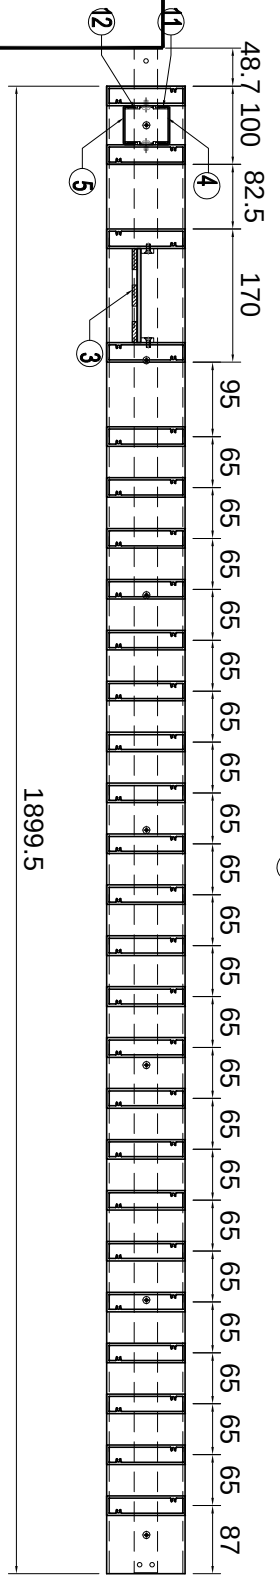

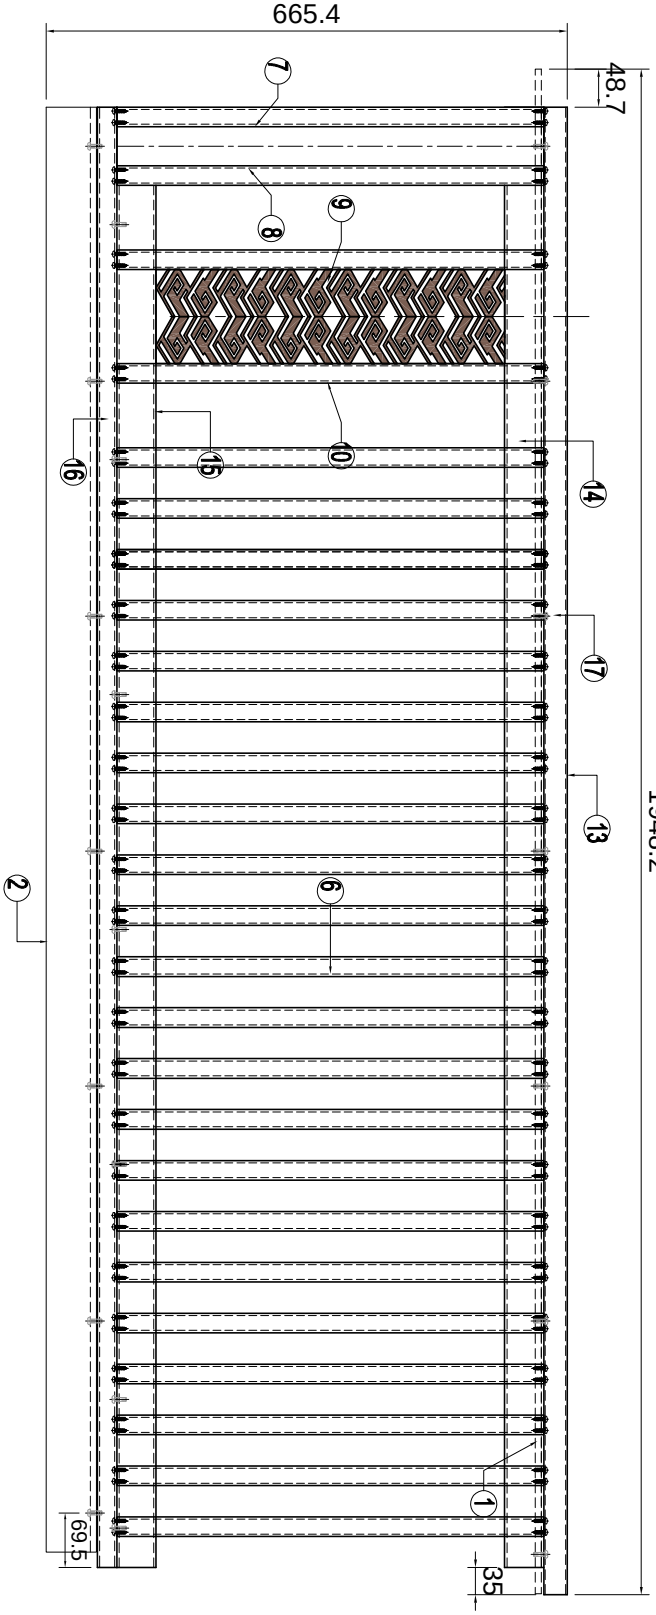

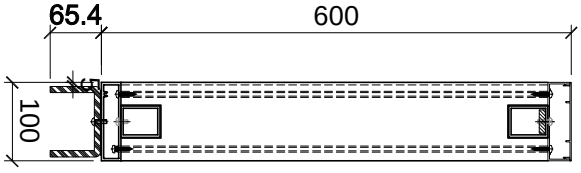

名稱	格栅钢件加工圖	制圖	LHR	2024.3.05	修改			
材料	2MM厚铝板	復核	-	-	日期			
顏色	AL01	批準			圖號	XCZ-GE-005		

美特鋁質 有限公司
MIDI Aluminium Fabricator Ltd.

工程號	J853	地盤	延平路

序号	加工件编号	L	数量	加工图纸编号
1	GJ-GS-B32	-	1	GJ-GS-B03
2	GJ-GS-A21	-	1	GJ-GS-A02
3	LB-1M-11	-	1	LB-1M-11
4	LB-2M-13	-	1	LB-2M-13
5	LB-2M-14	-	1	LB-2M-14
6	XC-X86244-01	545	22	XC-X86244-01
7	XC-X86244-02	545	1	XC-X86244-02
8	XC-X86244-03	545	1	XC-X86244-03
9	XC-X86244-04	545	1	XC-X86244-04
10	XC-X86244-05	545	1	XC-X86244-05
11	XC-AJ04-01	528	2	XC-AJ04-01
12	XC-AJ04-02	528	2	XC-AJ04-02
13	XC-X86234-03	1899.5	1	XC-X86234-01
14	XC-JM3038-22	1763.5	1	XC-JM3038-21
15	XC-JM3038-32	1763.5	1	XC-JM3038-31
16	XC-X86244-35	1864.5	1	XC-X86244-35
17	XC-X86233-35	1899.5	1	XC-X86233-35

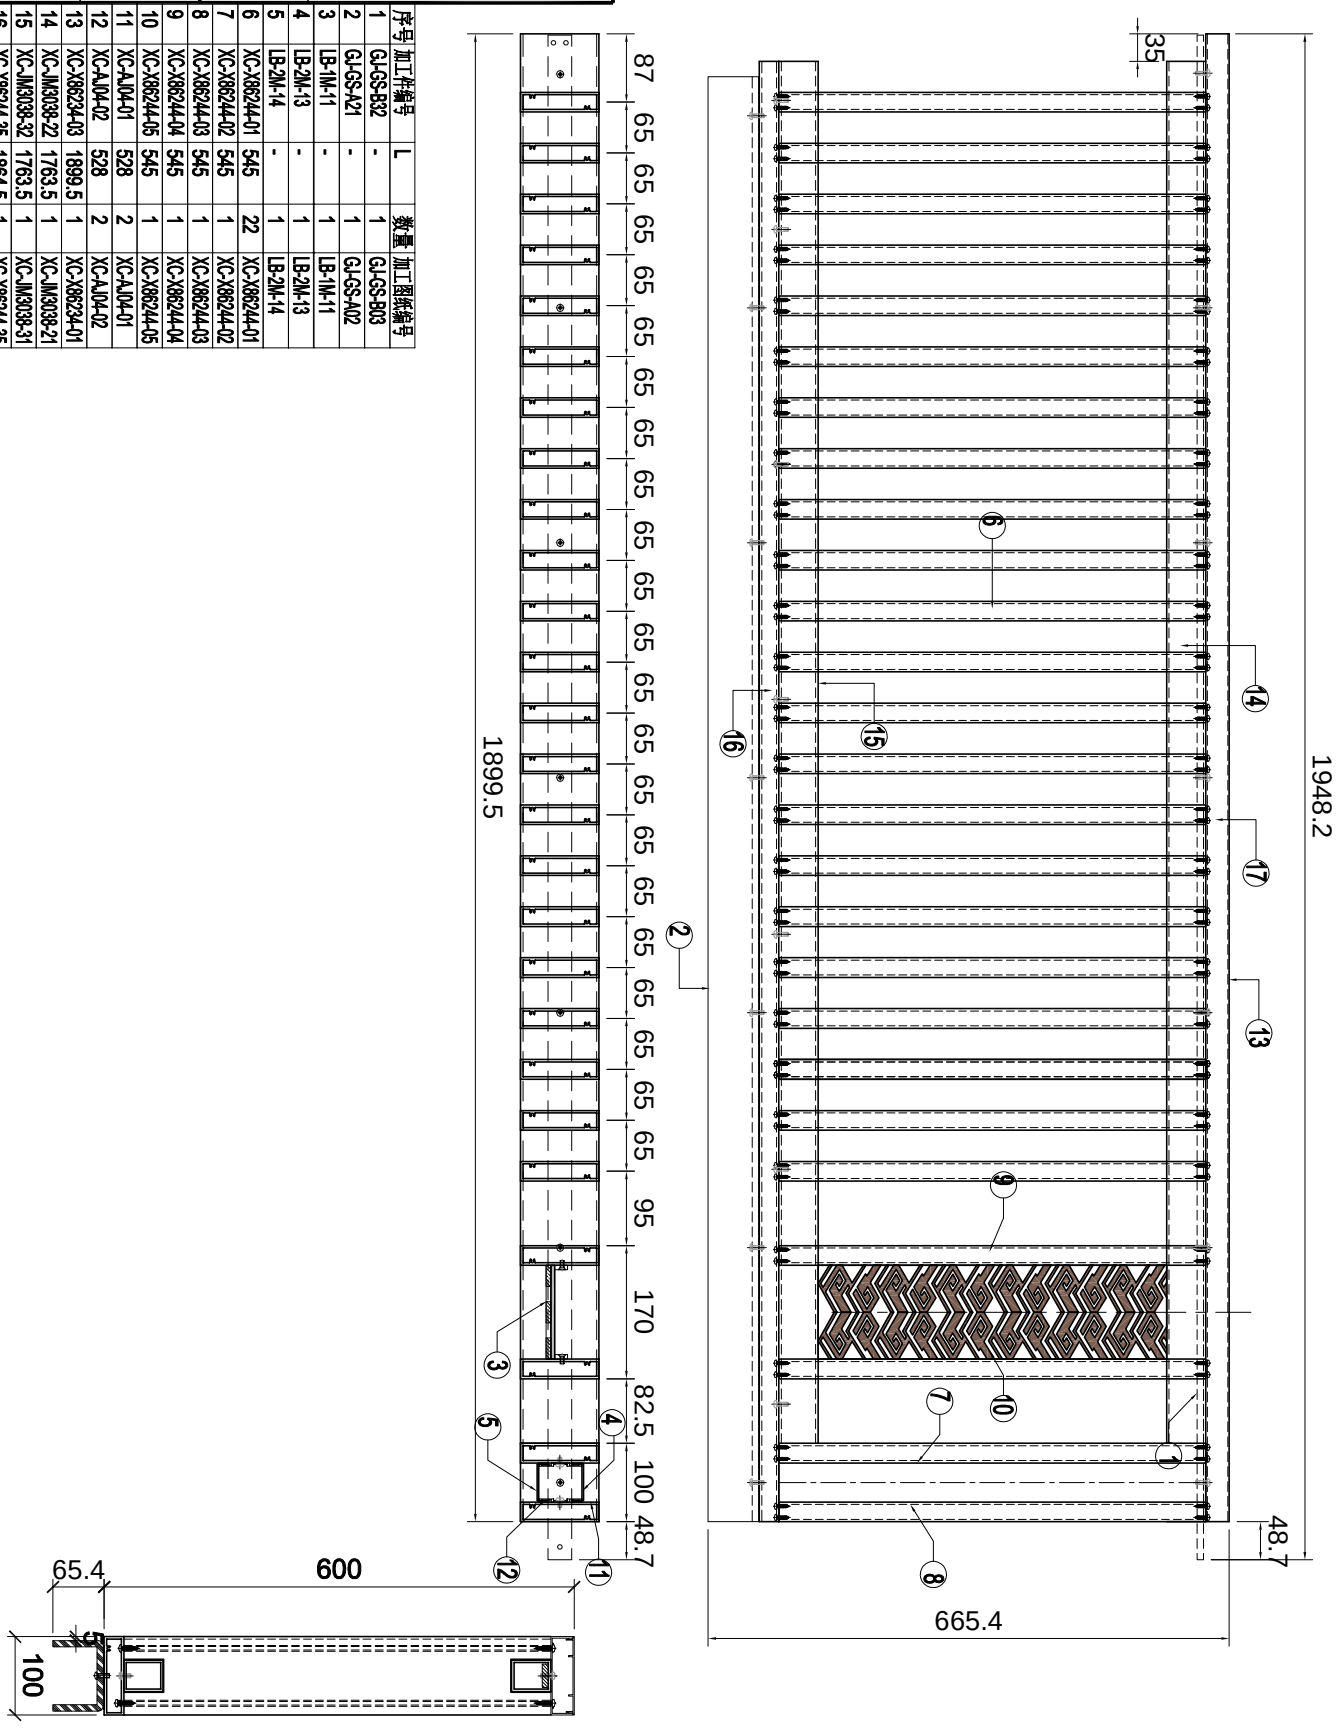

名稱	格栅钢件加工圖	制圖	LHR	2024.3.05	修改			
材料	2MM厚铝板	復核	-	-	日期			
顏色	AL01	批準			圖號	XCZ-GE-006		

美特鋁質 有限公司
MIDI Aluminium Fabricator Ltd.

工程號	J853	地盤	延平路

序号	加工件編号	L	數量	加工圖紙編号
1	GJ-GS-B12	-	1	GJ-GS-B01
2	GJ-GS-A42	-	1	GJ-GS-B01
3	LB-1M-11	-	2	LB-1M-11
4	LB-2M-13	-	2	LB-2M-13
5	LB-2M-14	-	2	LB-2M-14
6	XC-X86244-01	545	18	XC-X86244-01
7	XC-X86244-02	545	2	XC-X86244-02
8	XC-X86244-03	545	2	XC-X86244-03
9	XC-X86244-04	545	2	XC-X86244-04
10	XC-X86244-05	545	2	XC-X86244-05
11	XC-AJ04-01	528	4	XC-AJ04-01
12	XC-AJ04-02	528	4	XC-AJ04-02
13	XC-X86234-04	2060	1	XC-X86234-01
14	XC-JM3038-04	1858	1	XC-JM3038-01
15	XC-JM3038-14	1858	1	XC-JM3038-11
16	XC-X86244-36	2060	1	XC-X86244-36
17	XC-X86233-36	2060	1	XC-X86233-36

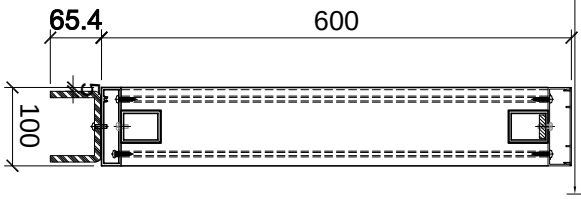

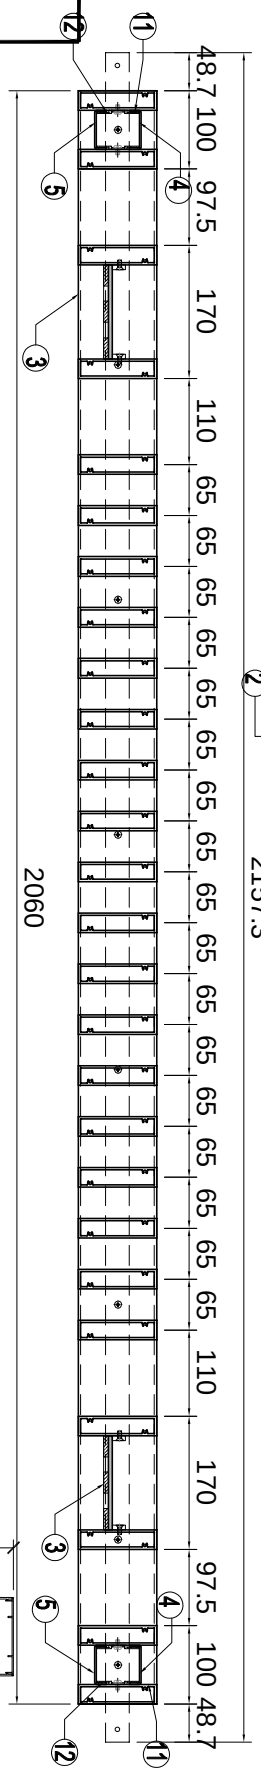

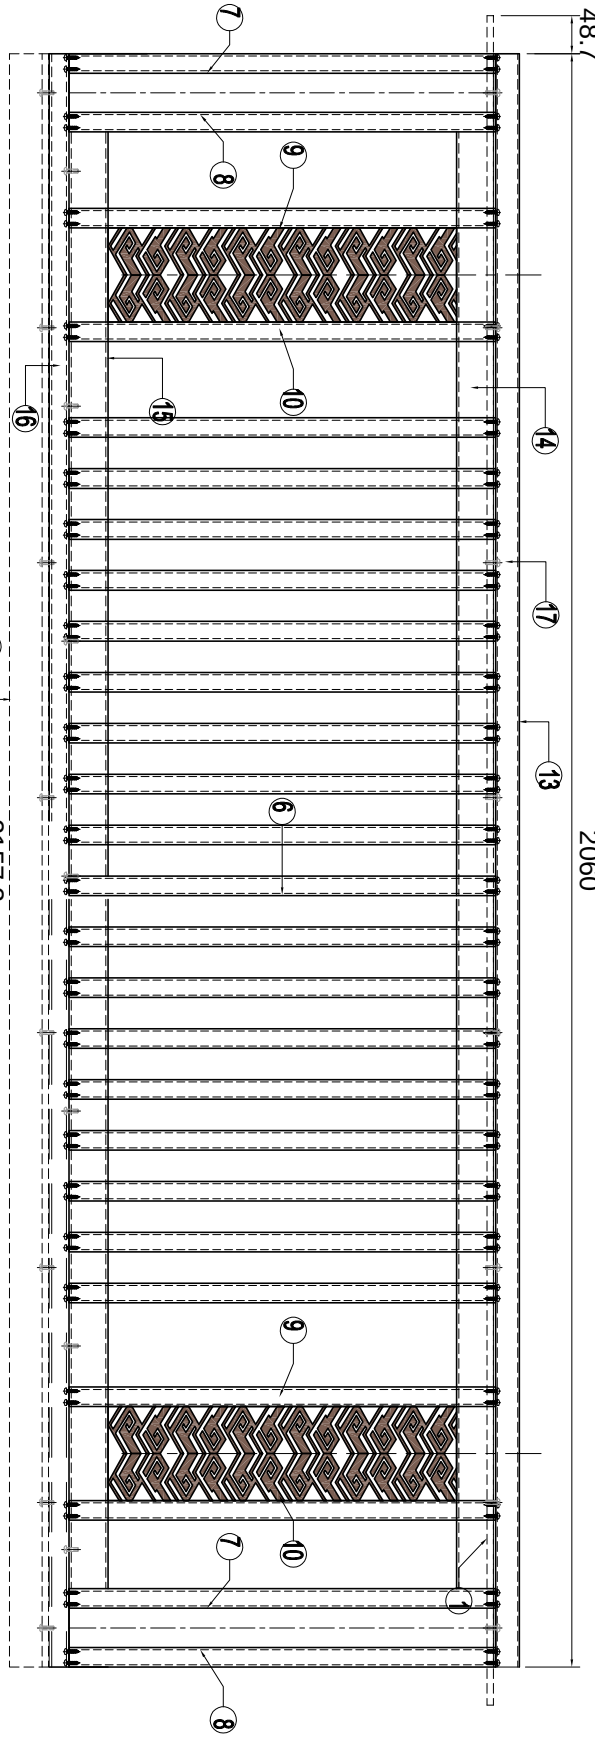

名稱	格栅钢件加工圖	制圖	LHR	2024.3.05	修改			
材料	2MM厚铝板	復核	-	-	日期			
顏色	AL01	批準			圖號	XCZ-GE-007		

美特鋁質 有限公司
MIDI Aluminium Fabricator Ltd.

工程號	J853	地盤	延平路

序号	加工件編号	L	數量	加工圖紙編号
1	GJ-GS-B14	-	1	GJ-GS-B01B
2	GJ-GS-A42	-	1	GJ-GS-A04
3	LB-1M-11	-	2	LB-1M-11
4	LB-2M-13	-	2	LB-2M-13
5	LB-2M-14	-	2	LB-2M-14
6	XC-X86244-01	545	18	XC-X86244-01
7	XC-X86244-02	545	2	XC-X86244-02
8	XC-X86244-03	545	2	XC-X86244-03
9	XC-X86244-04	545	2	XC-X86244-04
10	XC-X86244-05	545	2	XC-X86244-05
11	XC-AJ04-01	528	4	XC-AJ04-01
12	XC-AJ04-02	528	4	XC-AJ04-02
13	XC-X86234-04	2060	1	XC-X86234-01
14	XC-JM3038-04	1858	1	XC-JM3038-01
15	XC-JM3038-14	1858	1	XC-JM3038-11
16	XC-X86244-36	2060	1	XC-X86244-36
17	XC-X86233-36	2060	1	XC-X86233-36

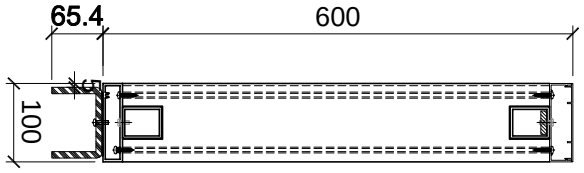

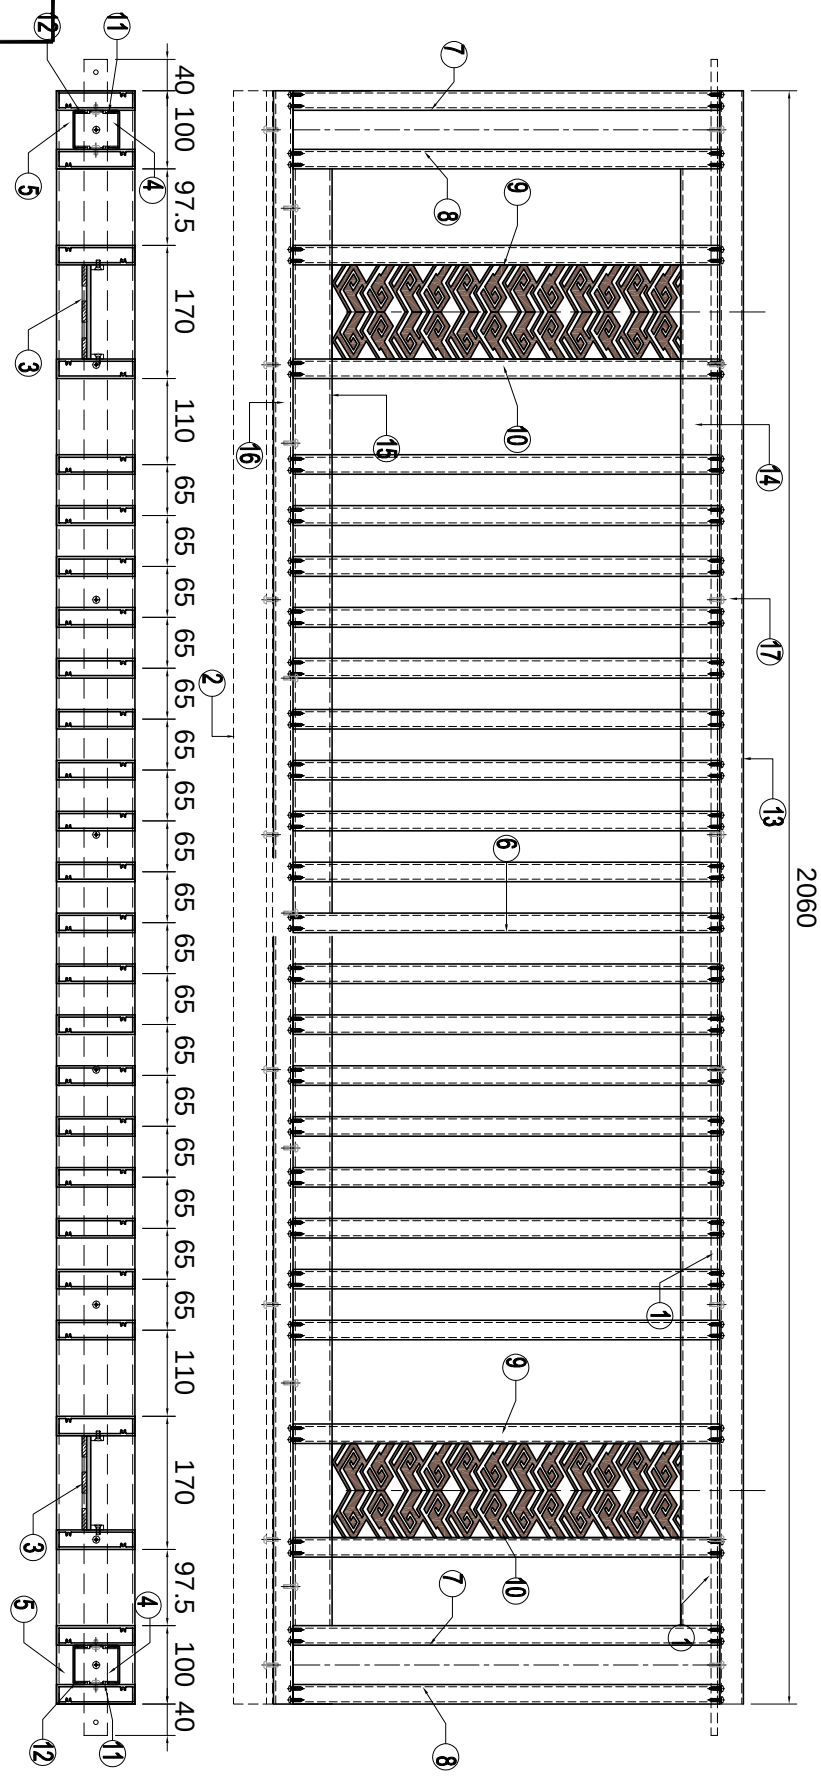

名稱	格栅钢件加工圖	制圖	LHR	2024.3.05	修改			
材料	2MM厚铝板	復核	-	-	日期			
顏色	AL01	批準			圖號	XCZ-GE-008		

美特鋁質 有限公司
MIDI Aluminium Fabricator Ltd.

工程號	J853	地盤	延平路

序号	加工件編号	L	数量	加工图纸编号
1	GJ-GS-B22	-	1	GJ-GS-B02
2	GJ-GS-A21	-	1	GJ-GS-A02
3	LB-1M-11	-	1	LB-1M-11
4	LB-2M-13	-	1	LB-2M-13
5	LB-2M-14	-	1	LB-2M-14
6	XC-X86244-01	545	22	XC-X86244-01
7	XC-X86244-02	545	1	XC-X86244-02
8	XC-X86244-03	545	1	XC-X86244-03
9	XC-X86244-04	545	1	XC-X86244-04
10	XC-X86244-05	545	1	XC-X86244-05
11	XC-AJ04-01	528	2	XC-AJ04-01
12	XC-AJ04-02	528	2	XC-AJ04-02
13	XC-X86234-03	1899.5	1	XC-X86234-01
14	XC-JM3038-03	1763.5	1	XC-JM3038-01
15	XC-JM3038-13	1763.5	1	XC-JM3038-11
16	XC-X86244-34	1864.5	1	XC-X86244-34
17	XC-X86233-34	1899.5	1	XC-X86233-34

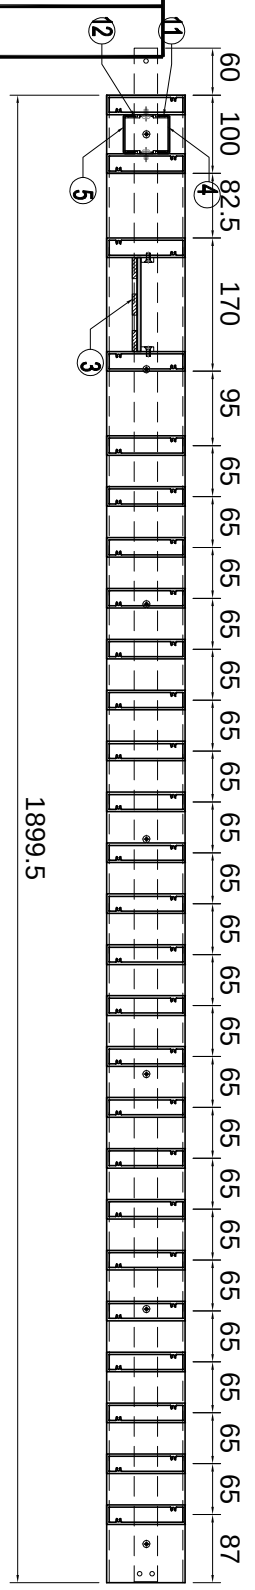

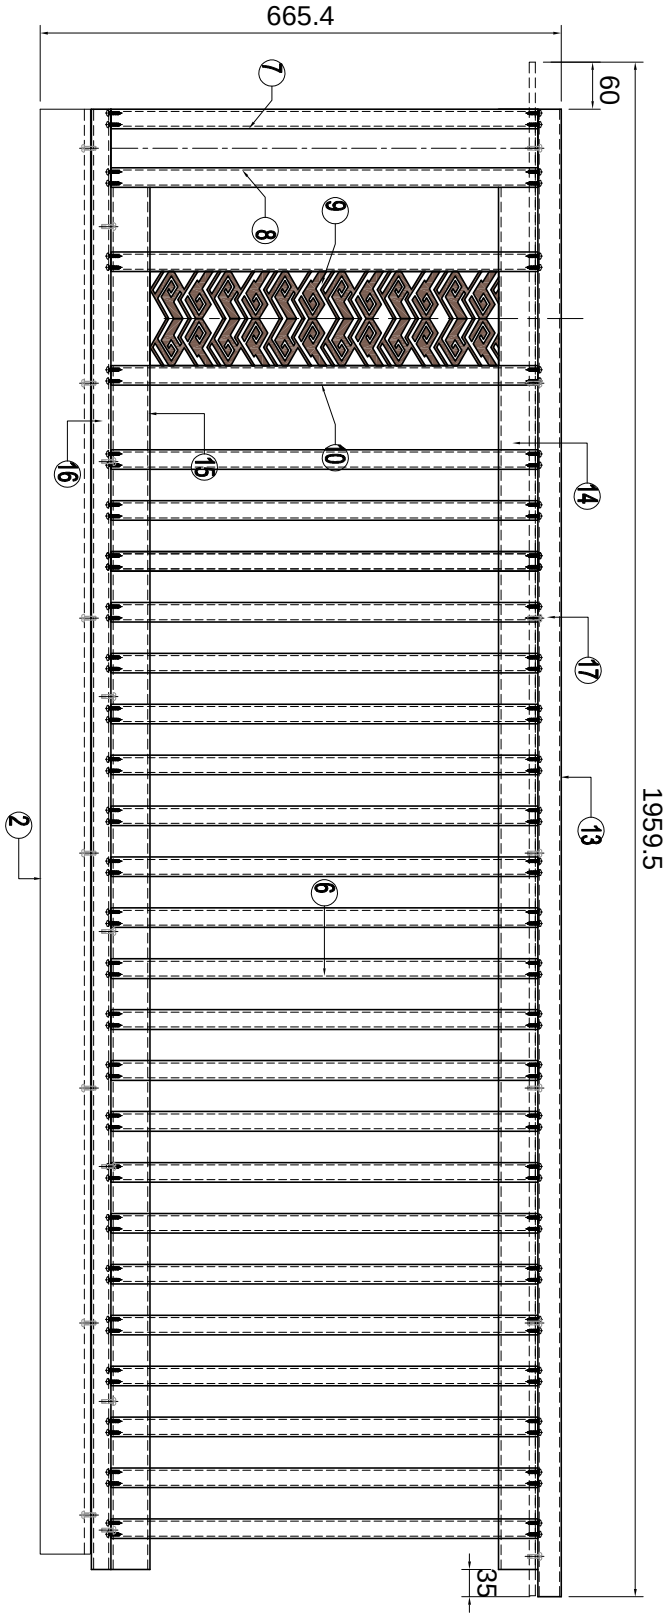

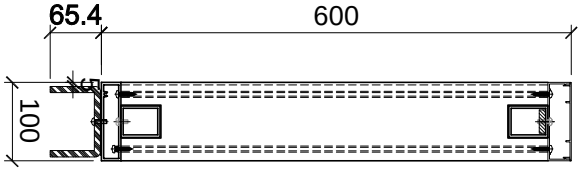

名稱	格栅钢件加工圖	制圖	LHR	2024.3.05	修改			
材料	2MM厚铝板	復核	-	-	日期			
顏色	AL01	批準			圖號	XCZ-GE-009		

美特鋁質 有限公司
MIDI Aluminium Fabricator Ltd.

工程號	J853	地盤	延平路

序号	加工件編号	L	數量	加工圖紙編号
1	GJ-GS-B33	-	1	GJ-GS-B03B
2	GJ-GS-N21	-	1	GJ-GS-N02
3	LB-1M-11	-	1	LB-1M-11
4	LB-2M-13	-	1	LB-2M-13
5	LB-2M-14	-	1	LB-2M-14
6	XC-X86244-01	545	22	XC-X86244-01
7	XC-X86244-02	545	1	XC-X86244-02
8	XC-X86244-03	545	1	XC-X86244-03
9	XC-X86244-04	545	1	XC-X86244-04
10	XC-X86244-05	545	1	XC-X86244-05
11	XC-AJ04-01	528	2	XC-AJ04-01
12	XC-AJ04-02	528	2	XC-AJ04-02
13	XC-X86234-03	1899.5	1	XC-X86234-01
14	XC-JM3038-22	1763.5	1	XC-JM3038-21
15	XC-JM3038-32	1763.5	1	XC-JM3038-31
16	XC-X86244-35	1864.5	1	XC-X86244-35
17	XC-X86233-35	1899.5	1	XC-X86233-35

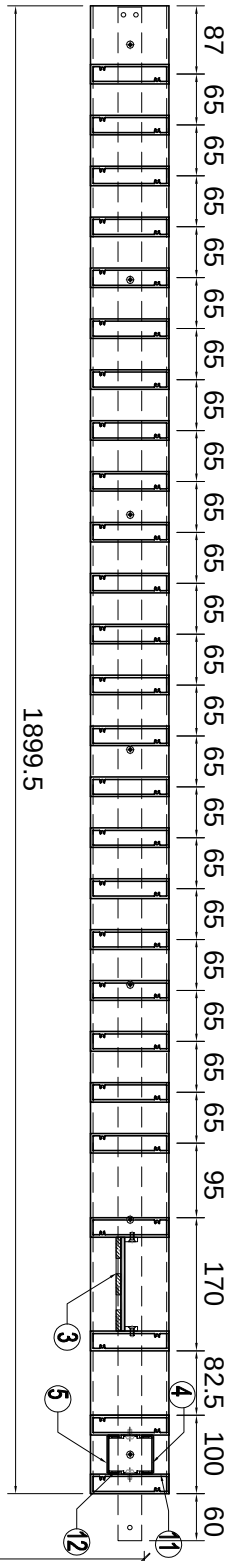

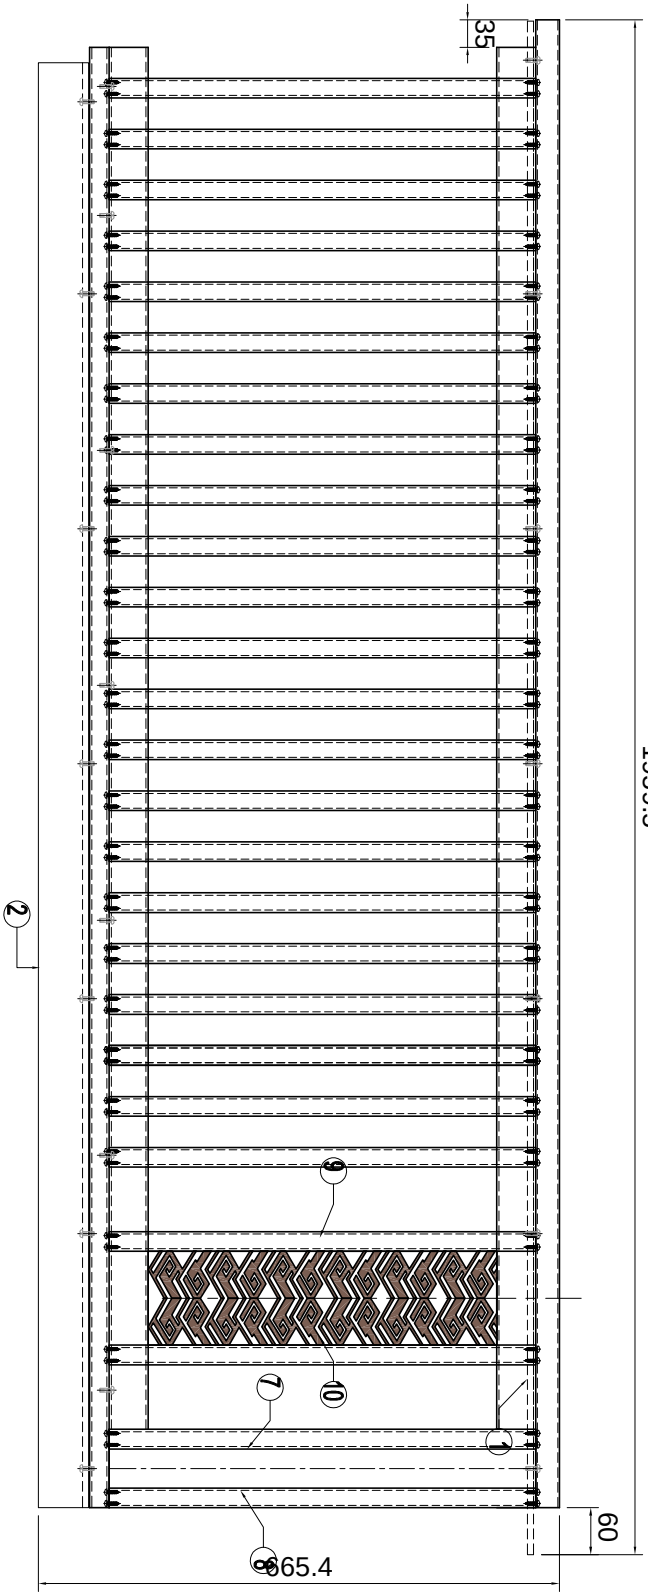

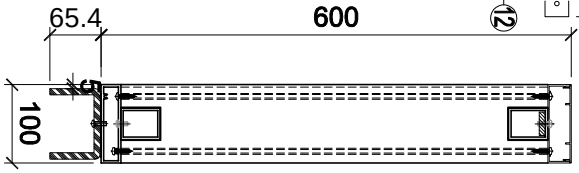

名稱	格栅钢件加工圖	制圖	LHR	2024.3.05	修改			
材料	2MM厚铝板	復核	-	-	日期			
顏色	AL01	批準			圖號	XCZ-GE-010		

美特鋁質 有限公司
MIDI Aluminium Fabricator Ltd.

工程號	J853	地盤	延平路

序号	加工件编号	L	数量	加工图纸编号
1	GJ-GS-B25	-	1	GJ-GS-B02
2	GJ-GS-A22	-	1	GJ-GS-A02
3	LB-1M-11	-	1	LB-1M-11
4	LB-2M-13	-	1	LB-2M-13
5	LB-2M-14	-	1	LB-2M-14
6	XC-X86244-01	545	19	XC-X86244-01
7	XC-X86244-02	545	1	XC-X86244-02
8	XC-X86244-03	545	1	XC-X86244-03
9	XC-X86244-04	545	1	XC-X86244-04
10	XC-X86244-05	545	1	XC-X86244-05
11	XC-AJ04-01	528	2	XC-AJ04-01
12	XC-AJ04-02	528	2	XC-AJ04-02
13	XC-X86234-05	1690.8	1	XC-X86234-01
14	XC-JM3038-05	1554.3	1	XC-JM3038-01
15	XC-JM3038-15	1554.3	1	XC-JM3038-11
16	XC-X86244-37	1655.8	1	XC-X86244-37
17	XC-X86233-37	1690.8	1	XC-X86233-37

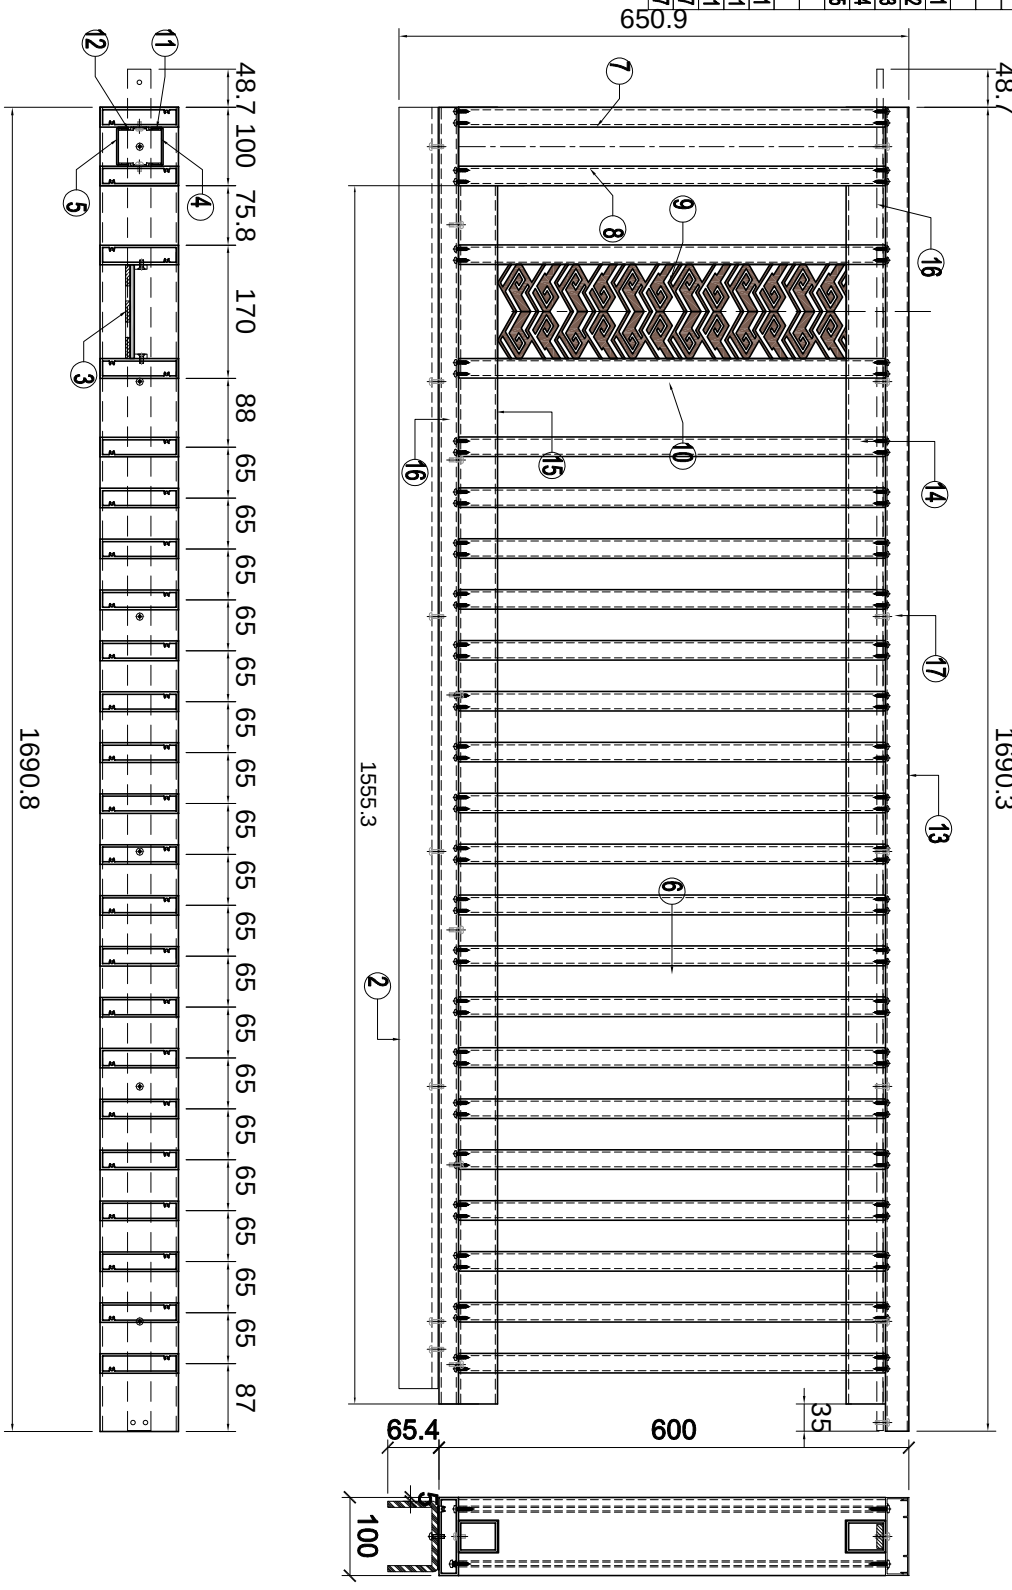

名稱	格柵钢件加工圖	制圖	LHR	2024.3.05	修改			
材料	2MM厚铝板	復核	-	-	日期			
顏色	AL01	批準			圖號	XCZ-GE-011		

美特鋁質 有限公司
MIDI Aluminium Fabricator Ltd.

工程號	J853	地盤	延平路

序号	加工件编号	L	数量	加工图纸编号
1	GJ-GS-B35	-	1	GJ-GS-B03C
2	GJ-GS-N22	-	1	GJ-GS-N02
3	LB-1M-11	-	1	LB-1M-11
4	LB-2M-13	-	1	LB-2M-13
5	LB-2M-14	-	1	LB-2M-14
6	XC-X86244-01	545	19	XC-X86244-01
7	XC-X86244-02	545	1	XC-X86244-02
8	XC-X86244-03	545	1	XC-X86244-03
9	XC-X86244-04	545	1	XC-X86244-04
10	XC-X86244-05	545	1	XC-X86244-05
11	XC-AJ04-01	528	2	XC-AJ04-01
12	XC-AJ04-02	528	2	XC-AJ04-02
13	XC-X86234-05	1690.8	1	XC-X86234-01
14	XC-JM3038-23	1554.3	1	XC-JM3038-21
15	XC-JM3038-33	1554.3	1	XC-JM3038-31
16	XC-X86244-38	1655.8	1	XC-X86244-38
17	XC-X86233-38	1690.8	1	XC-X86233-38

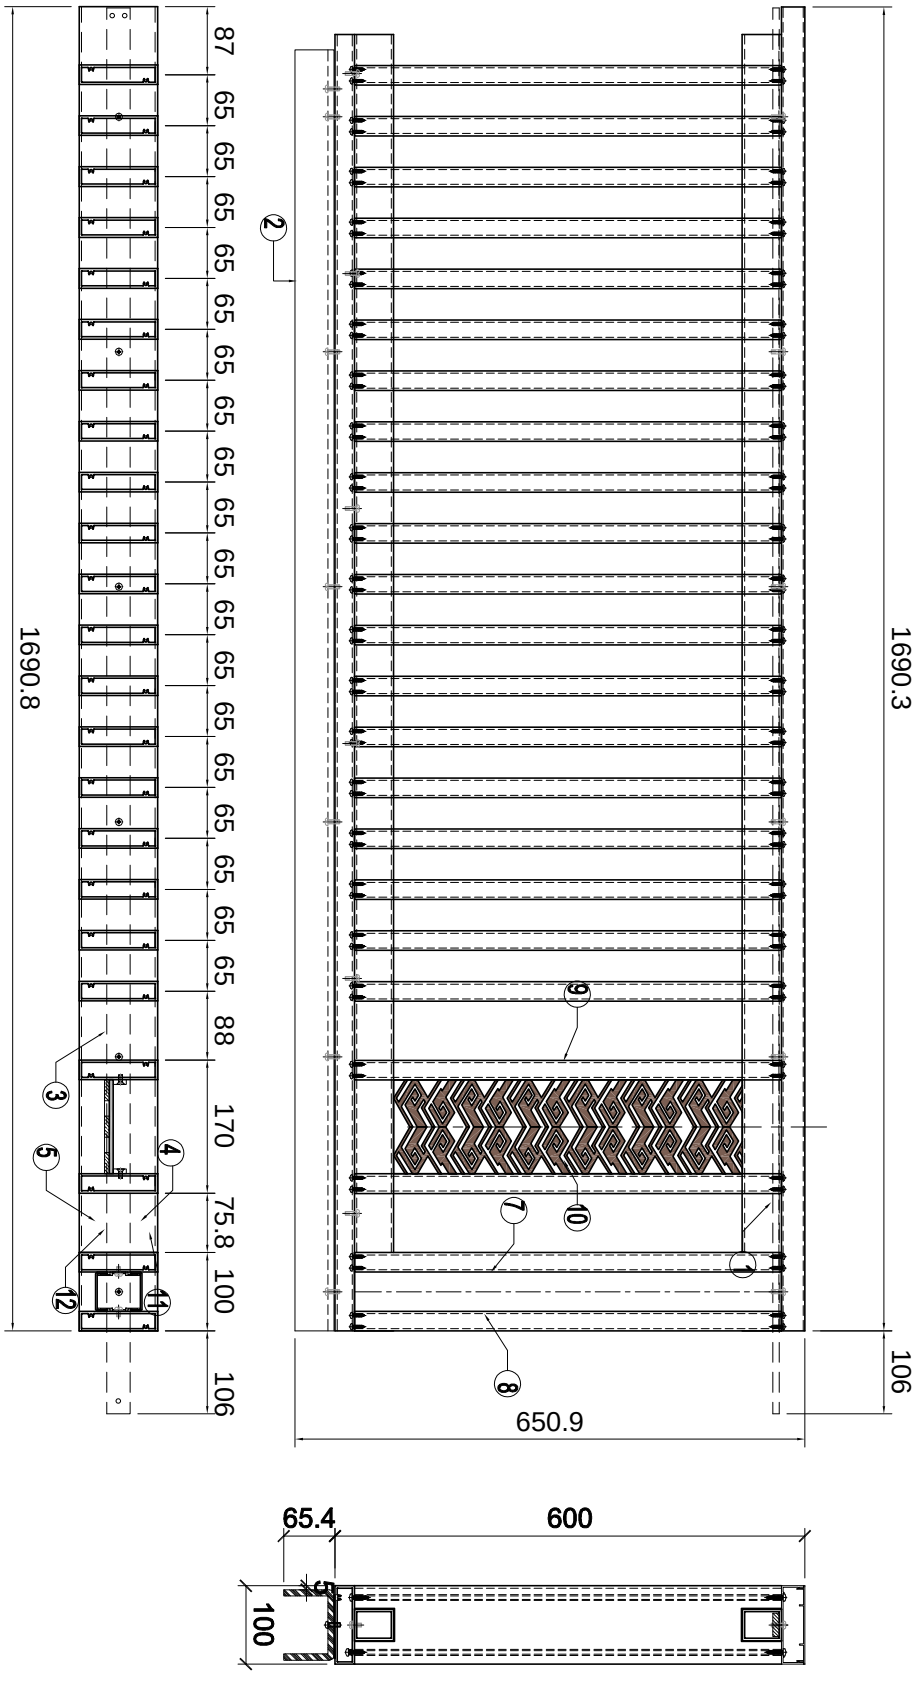

名稱	格栅钢件加工圖	制圖	LHR	2024.3.05	修改			
材料	2MM厚铝板	復核	-	-	日期			
顏色	AL01	批準			圖號	XCZ-GE-012		

美特鋁質 有限公司
MIDI Aluminium Fabricator Ltd.

工程號	J853	地盤	延平路

序号	加工件编号	L	数量	加工组装编号
1	GJ-GS-B41	-	1	GJ-GS-B04
2	GJ-GS-A31	-	1	GJ-GS-A03
3	LB-1M-11	-	1	LB-1M-11
4	LB-2M-13	-	1	LB-2M-13
5	LB-2M-14	-	1	LB-2M-14
6	XC-X86244-01	545	3	XC-X86244-01
7	XC-X86244-02	545	1	XC-X86244-02
8	XC-X86244-03	545	1	XC-X86244-03
9	XC-X86244-04	545	1	XC-X86244-04
10	XC-X86244-05	545	1	XC-X86244-05
11	XC-AJ04-01	528	2	XC-AJ04-01
12	XC-AJ04-02	528	2	XC-AJ04-02
13	XC-X86234-06	652.6	1	XC-X86234-06
14	XC-JM3038-06	561.3	1	XC-JM3038-06
15	XC-JM3038-16	561.3	1	XC-JM3038-16
16	XC-X86244-39	668.5	1	XC-X86244-39
17	XC-X86233-39	704.3	1	XC-X86233-39

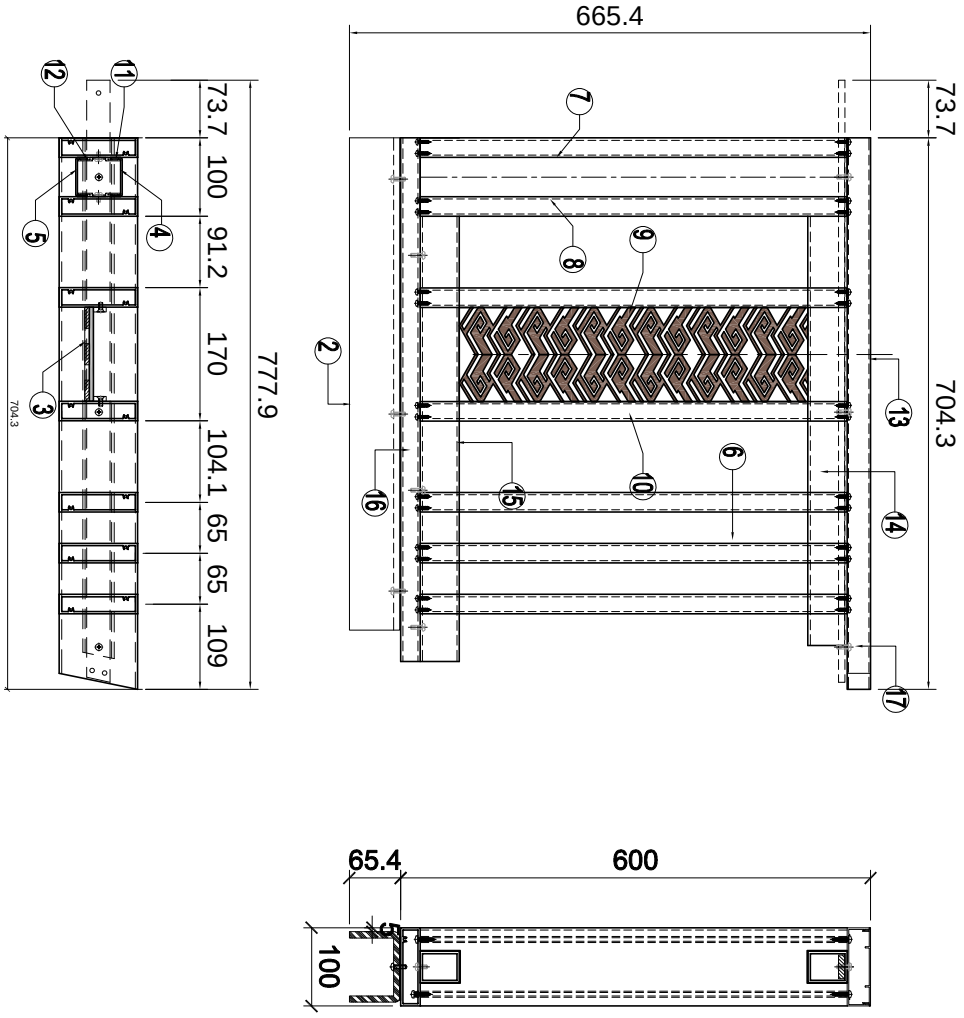

名稱	格栅钢件加工圖	制圖	LHR	2024.3.05	修改			
材料	2MM厚铝板	復核	-	-	日期			
顏色	AL01	批準			圖號	XCZ-GE-013		

美特鋁質 有限公司
MIDI Aluminium Fabricator Ltd.

工程號	J853	地盤	延平路

序号	加工件编号	L	数量	加工图纸编号
1	GJ-GS-B51	-	1	GJ-GS-B05
2	GJ-GS-N31	-	1	GJ-GS-N03
3	LB-1M-11	-	1	LB-1M-11
4	LB-2M-13	-	1	LB-2M-13
5	LB-2M-14	-	1	LB-2M-14
6	XC-X86244-01	545	6	XC-X86244-01
7	XC-X86244-02	545	1	XC-X86244-02
8	XC-X86244-03	545	1	XC-X86244-03
9	XC-X86244-04	545	1	XC-X86244-04
10	XC-X86244-05	545	1	XC-X86244-05
11	XC-AJ04-01	528	2	XC-AJ04-01
12	XC-AJ04-02	528	2	XC-AJ04-02
13	XC-X86234-07	913.3	1	XC-X86234-07
14	XC-JM3038-24	770.4	1	XC-JM3038-24
15	XC-JM3038-34	770.4	1	XC-JM3038-34
16	XC-X86244-40	877.6	1	XC-X86244-40
17	XC-X86233-40	913.3	1	XC-X86233-40

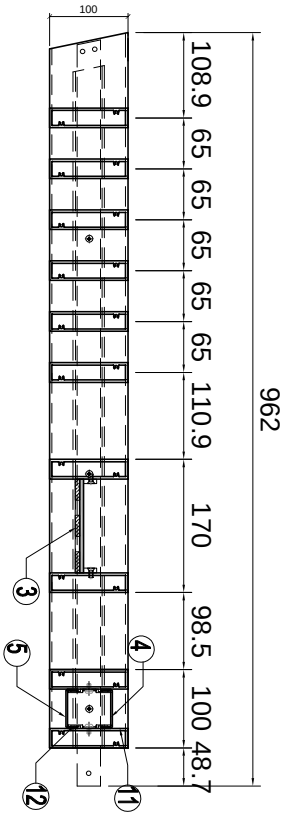

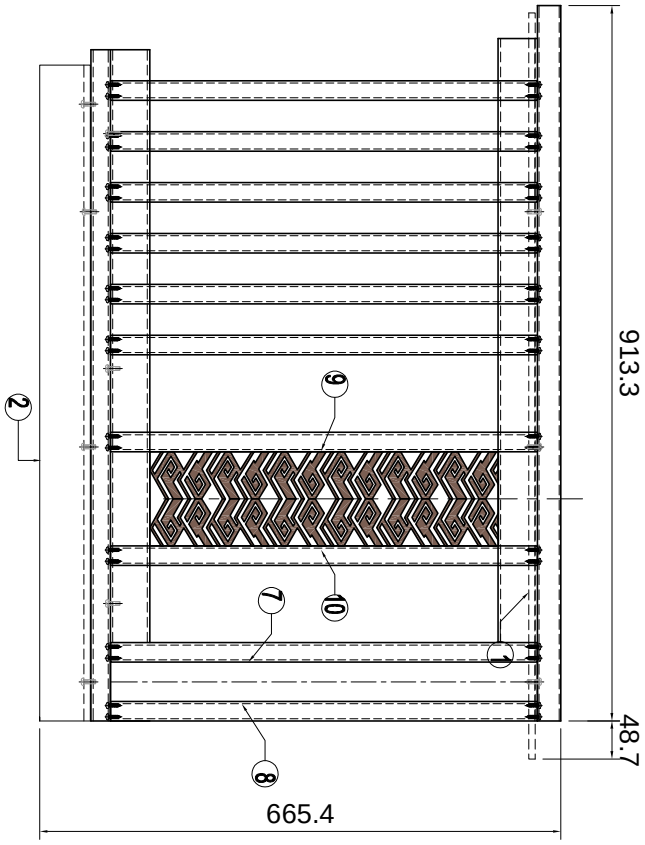

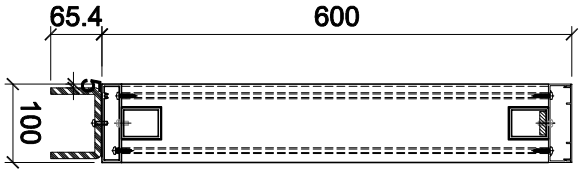

名稱	格栅钢件加工圖	制圖	LHR	2024.3.05	修改			
材料	2MM厚铝板	復核	-	-	日期			
顏色	AL01	批準			圖號	XCZ-GE-014		

美特鋁質 有限公司
MIDI Aluminium Fabricator Ltd.

工程號	J853	地盤	延平路

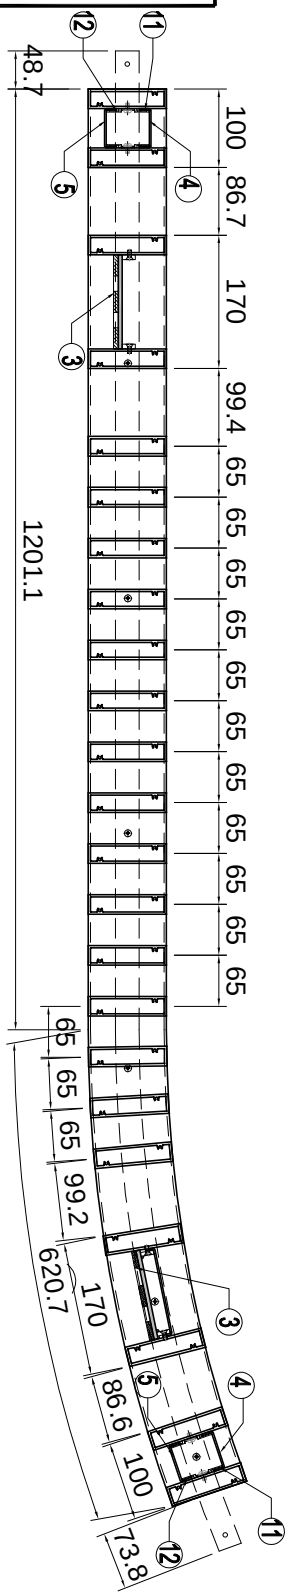

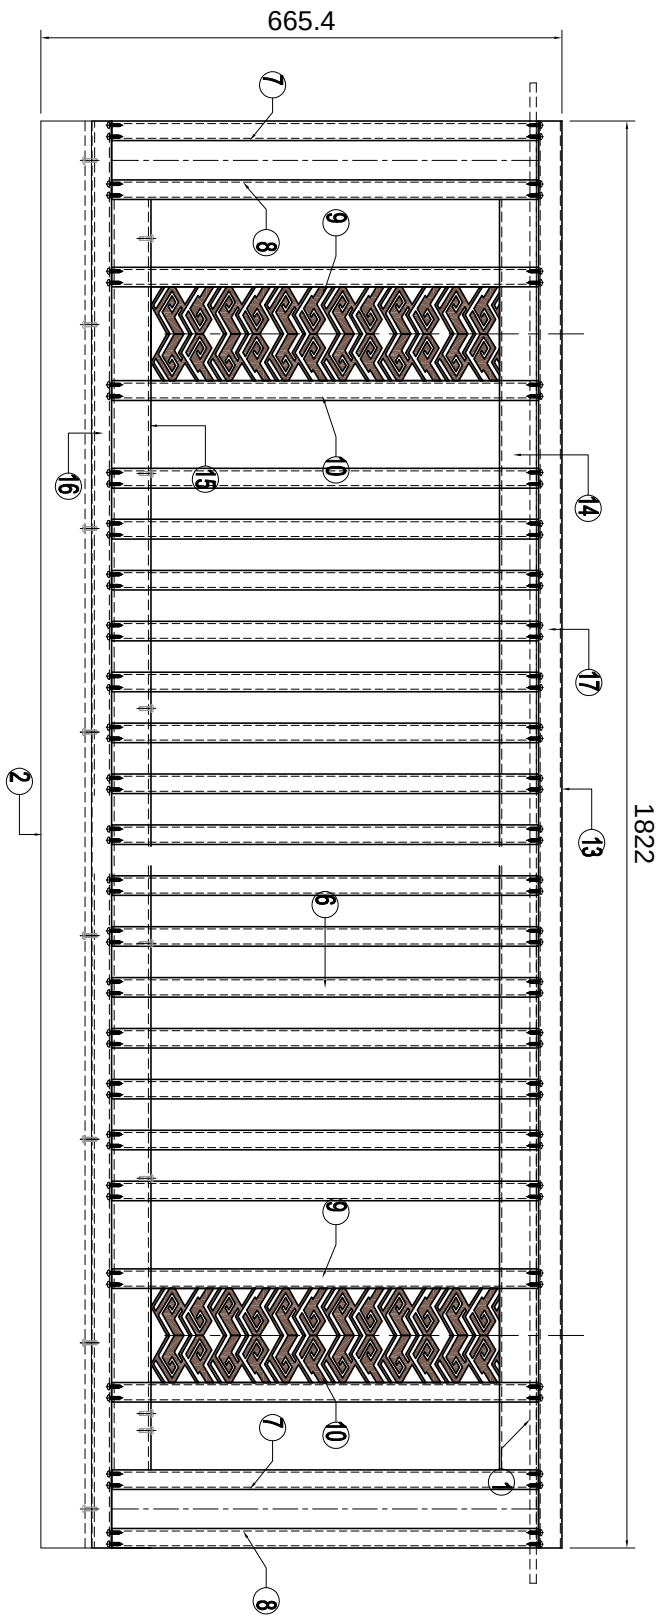

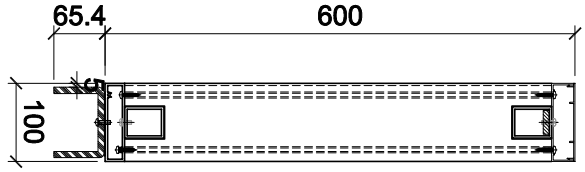

序号	加工件編号	L	數量	加工圖紙編号
1	GJ-GS-B61	-	1	GJ-GS-B06
2	GJ-GS-N51	-	1	GJ-GS-A05
3	LB-1M-11A	-	2	LB-1M-11A
4	LB-2M-13	-	2	LB-2M-13
5	LB-2M-14	-	2	LB-2M-14
6	XC-X86244-01	545	15	XC-X86244-01
7	XC-X86244-02	545	2	XC-X86244-02
8	XC-X86244-03	545	2	XC-X86244-03
9	XC-X86244-04	545	2	XC-X86244-04
10	XC-X86244-05	545	2	XC-X86244-05
11	XC-AJ04-01	528	4	XC-AJ04-01
12	XC-AJ04-02	528	4	XC-AJ04-02
14	XC-X86234-08	1821.8	1	XC-X86234-08
15	XC-JM3038-07	1610	1	XC-JM3038-07
16	XC-JM3038-17	1610	1	XC-JM3038-17
17	XC-X86244-41	1821.8	1	XC-X86244-41
18	XC-X86233-41	1821.8	1	XC-X86233-41

名稱	格栅钢件加工圖	制圖	LHR	2024.3.05	修改			
材料	2MM厚铝板	復核	-	-	日期			
顏色	AL01	批準			圖號	XCZ-GE-015		

美特鋁質 有限公司
MIDI Aluminium Fabricator Ltd.

工程號	J853	地盤	延平路

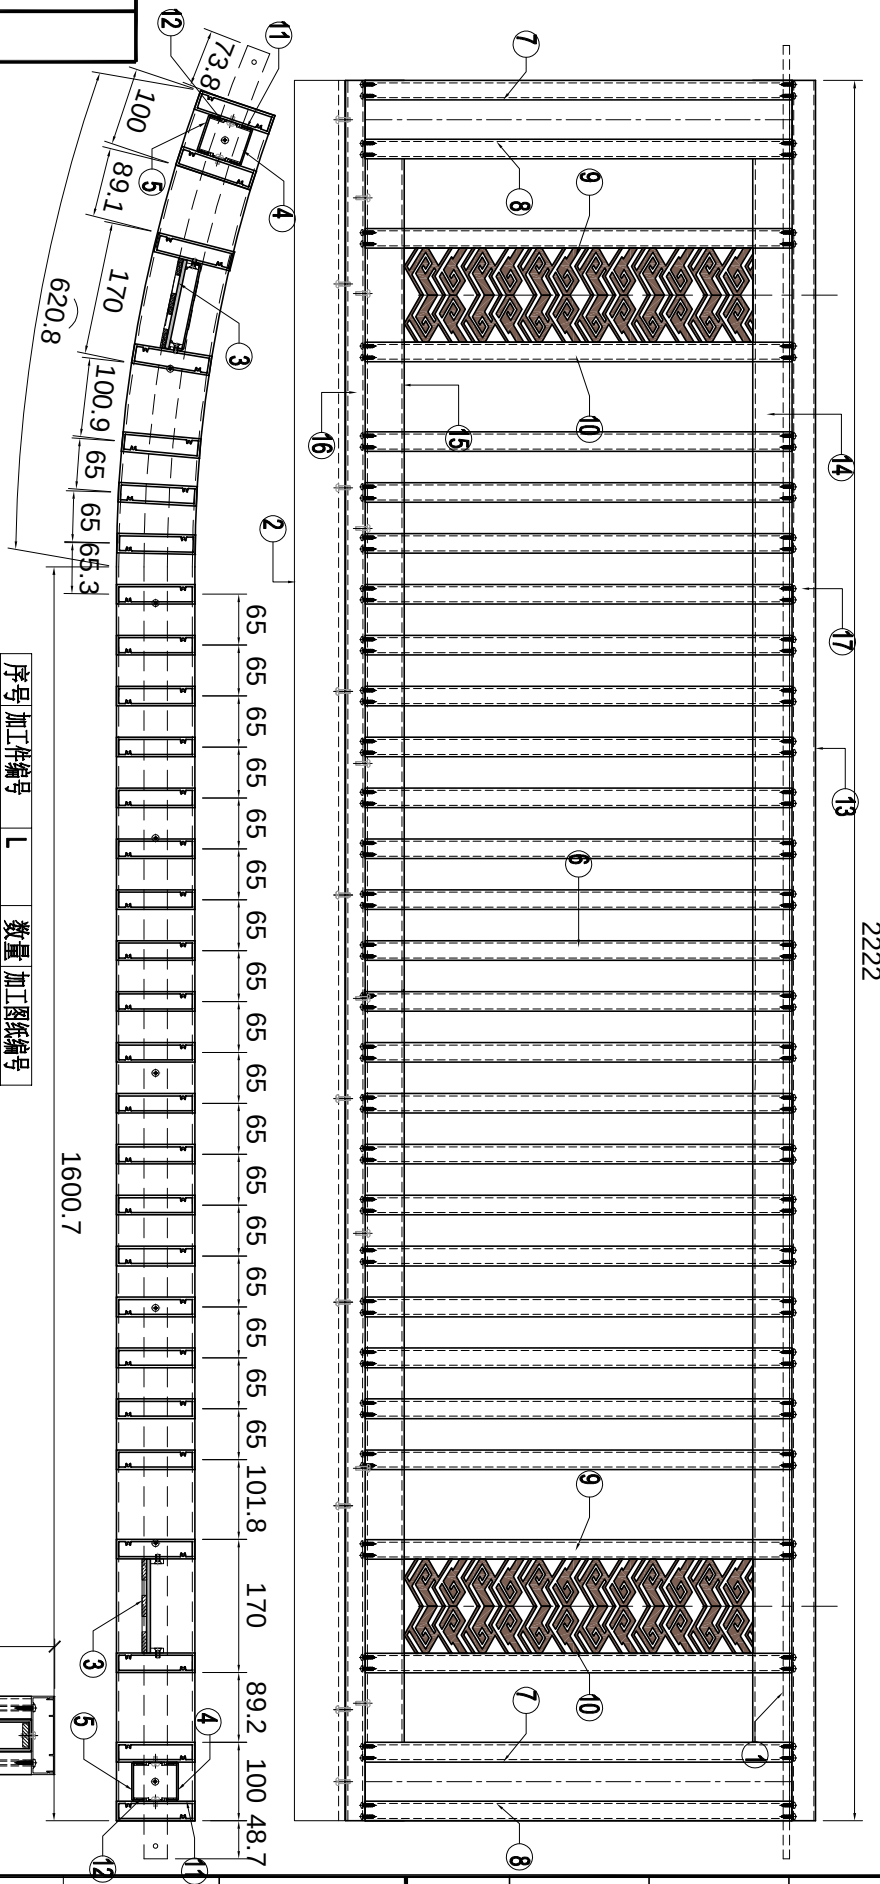

序号	加工件编号	L	数量	加工图纸编号
1	GJ-GS-B71	-	1	GJ-GS-B07
2	GJ-GS-N61	-	1	GJ-GS-A06
3	LB-1M-11A	-	2	LB-1M-11A
4	LB-2M-13	-	2	LB-2M-13
5	LB-2M-14	-	2	LB-2M-14
6	XC-X86244-01	545	21	XC-X86244-01
7	XC-X86244-02	545	2	XC-X86244-02
8	XC-X86244-03	545	2	XC-X86244-03
9	XC-X86244-04	545	2	XC-X86244-04
10	XC-X86244-05	545	2	XC-X86244-05
11	XC-AJ04-01	528	4	XC-AJ04-01
12	XC-AJ04-02	528	4	XC-AJ04-02
13	XC-X86234-09	2221.5	1	XC-X86234-09
14	XC-JM3038-08	2009.7	1	XC-JM3038-08
15	XC-JM3038-18	2009.7	1	XC-JM3038-18
16	XC-X86244-42	2221.5	1	XC-X86244-42
17	XC-X86233-42	2221.5	1	XC-X86233-42

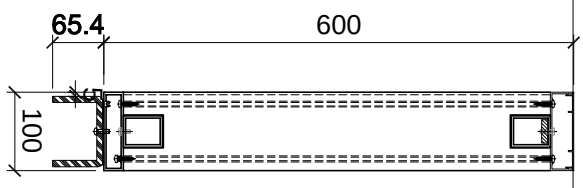

名稱	格栅钢件加工圖	制圖	LHR	2024.3.05	修改			
材料	2MM厚铝板	復核	-	-	日期			
顏色	AL01	批準			圖號	XCZ-GE-016		

美特鋁質 有限公司
MIDI Aluminium Fabricator Ltd.

工程號	J853	地盤	延平路

序号	加工件编号	L	数量	加工图纸编号
1	GJ-GS-B26	-	1	GJ-GS-B02A
2	GJ-GS-A12	-	1	GJ-GS-A01
3	LB-2M-03	-	1	LB-2M-03
4	LB-2M-04	-	1	LB-2M-04
5	LB-1M-01	-	1	LB-1M-01
6	XC-X86244-21	1045	14	XC-X86244-21
7	XC-X86244-22	1045	1	XC-X86244-22
8	XC-X86244-23	1045	1	XC-X86244-23
9	XC-X86244-24	1045	1	XC-X86244-24
10	XC-X86244-25	1045	1	XC-X86244-25
11	XC-AJ04-21	1028	2	XC-AJ04-21
12	XC-AJ04-22	1028	2	XC-AJ04-22
13	XC-X86234-21	1379.5	1	XC-X86234-01
14	XC-JMF930-07	1243.5	1	XC-JMF930-07
15	XC-JMF930-37	1243.5	1	XC-JMF930-37
16	XC-X86244-43	1344.5	1	XC-X86244-43
17	XC-X86233-43	1379.5	1	XC-X86233-43

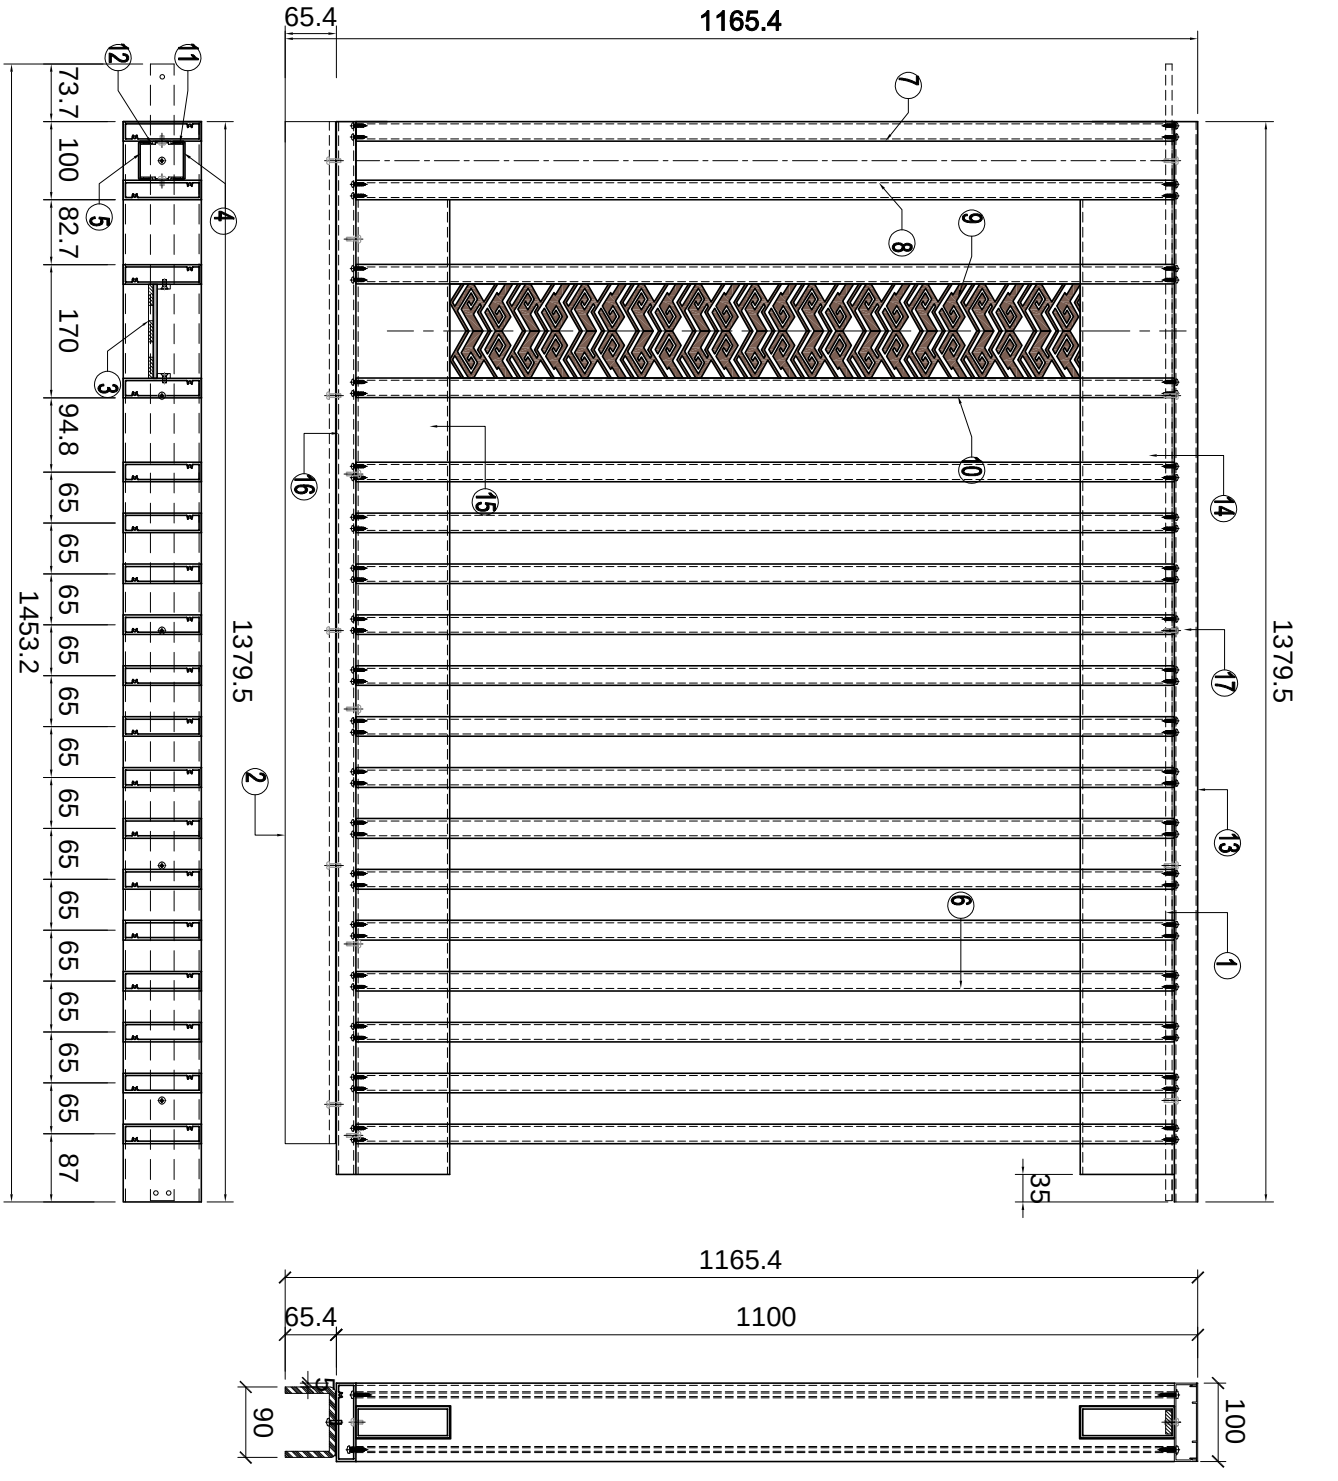

名稱	格栅钢件加工圖	制圖	LHR	2024.3.05	修改			
材料	2MM厚铝板	復核	-	-	日期			
顏色	AL01	批準			圖號	XCZ-GE-017		

美特鋁質 有限公司
MIDI Aluminium Fabricator Ltd.

工程號	J853	地盤	延平路

序号	加工件编号	L	数量	加工图纸编号
1	GJ-GS-B36	-	1	GJ-GS-B03
2	GJ-GS-N12	-	1	GJ-GS-N01
3	LB-2M-03	-	1	LB-2M-03
4	LB-2M-04	-	1	LB-2M-04
5	LB-1M-01	-	1	LB-1M-01
6	XC-X86244-21	1045	14	XC-X86244-21
7	XC-X86244-22	1045	1	XC-X86244-22
8	XC-X86244-23	1045	1	XC-X86244-23
9	XC-X86244-24	1045	1	XC-X86244-24
10	XC-X86244-25	1045	1	XC-X86244-25
11	XC-AJ04-21	1028	2	XC-AJ04-21
12	XC-AJ04-22	1028	2	XC-AJ04-22
13	XC-X86234-21	1379.5	1	XC-X86234-01
14	XC-JMF930-26	1243.5	1	XC-JMF930-26
15	XC-JMF930-56	1243.5	1	XC-JMF930-56
16	XC-X86244-44	1344.5	1	XC-X86244-44
17	XC-X86233-44	1379.5	1	XC-X86233-44

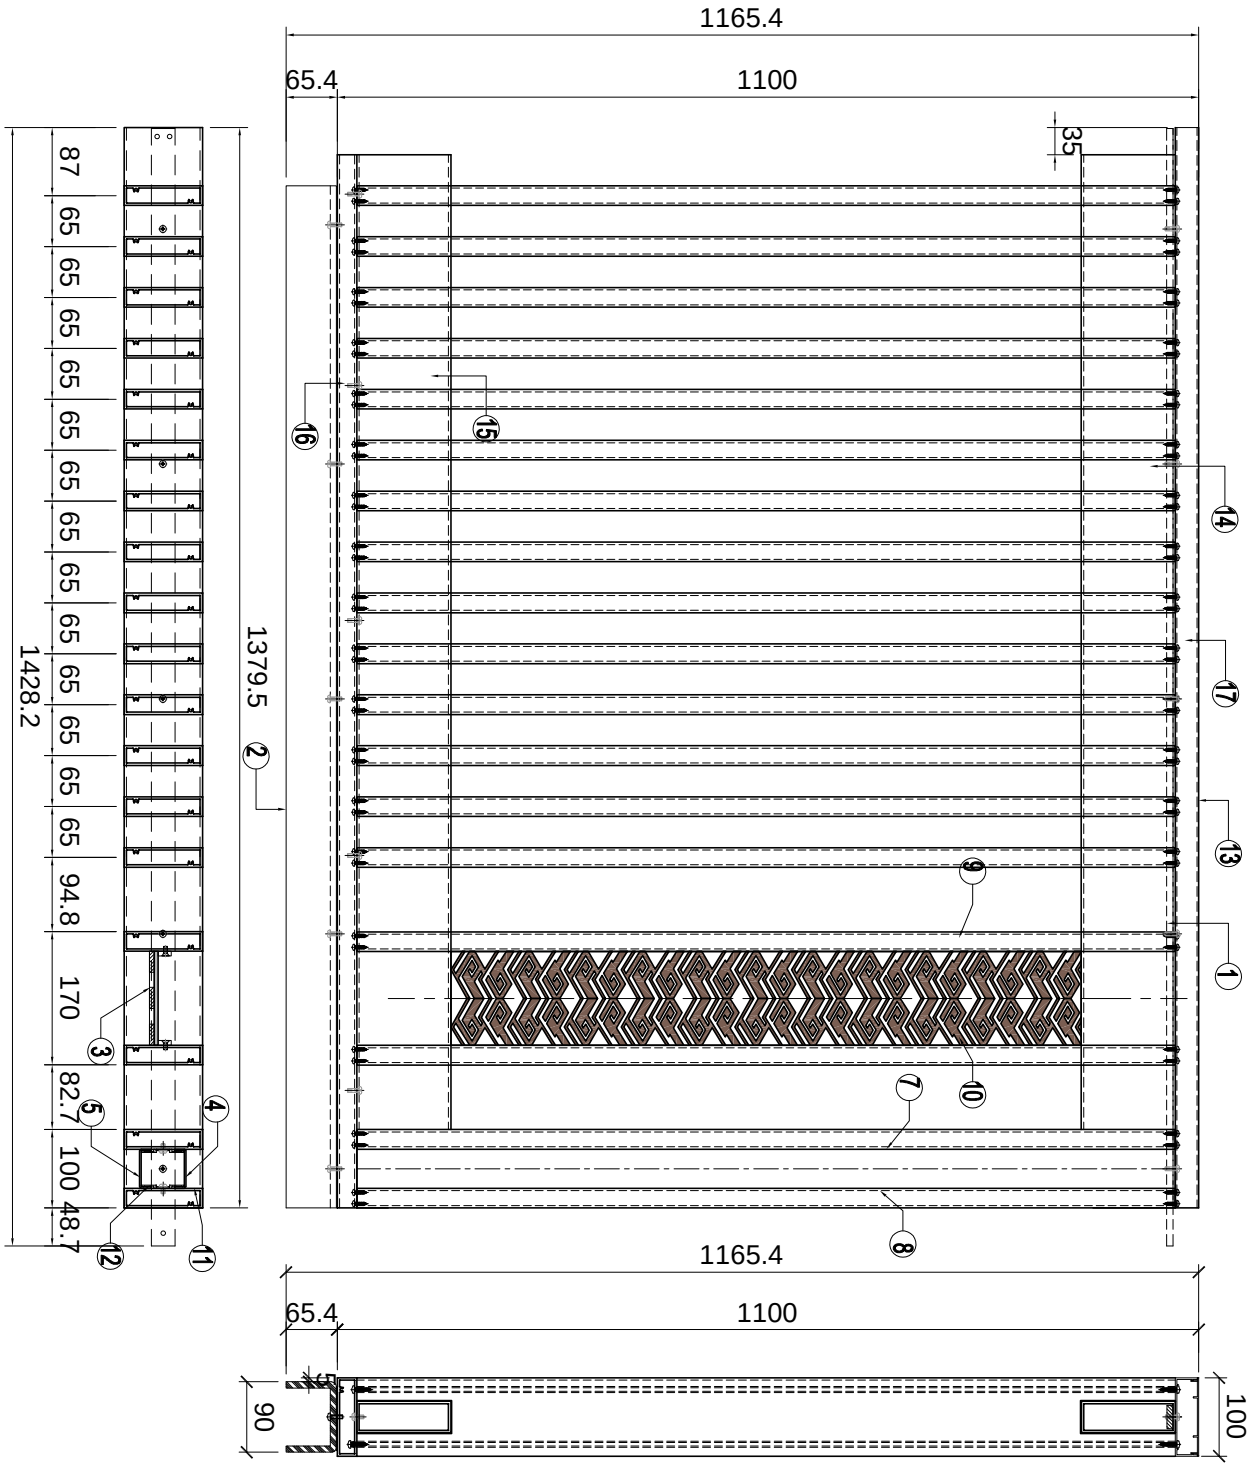

名稱	格栅钢件加工圖	制圖	LHR	2024.3.05	修改			
材料	2MM厚铝板	復核	-	-	日期			
顏色	AL01	批準			圖號	XCZ-GE-018		

美特鋁質 有限公司
MIDI Aluminium Fabricator Ltd.

工程號	J853	地盤	延平路

序号	加工件编号	L	数量	加工图纸编号
1	GJ-GS-B27	-	1	GJ-GS-B02
2	GJ-GS-A12	-	1	GJ-GS-A01
3	LB-2M-03	-	1	LB-2M-03
4	LB-2M-04	-	1	LB-2M-04
5	LB-1M-01	-	1	LB-1M-01
6	XC-X86244-21	1045	14	XC-X86244-21
7	XC-X86244-22	1045	1	XC-X86244-22
8	XC-X86244-23	1045	1	XC-X86244-23
9	XC-X86244-24	1045	1	XC-X86244-24
10	XC-X86244-25	1045	1	XC-X86244-25
11	XC-AJ04-21	1028	2	XC-AJ04-21
12	XC-AJ04-22	1028	2	XC-AJ04-22
13	XC-X86234-21	1379.5	1	XC-X86234-01
14	XC-JMF930-07	1243.5	1	XC-JMF930-07
15	XC-JMF930-37	1243.5	1	XC-JMF930-37
16	XC-X86244-43	1344.5	1	XC-X86244-43
17	XC-X86233-43	1379.5	1	XC-X86233-43

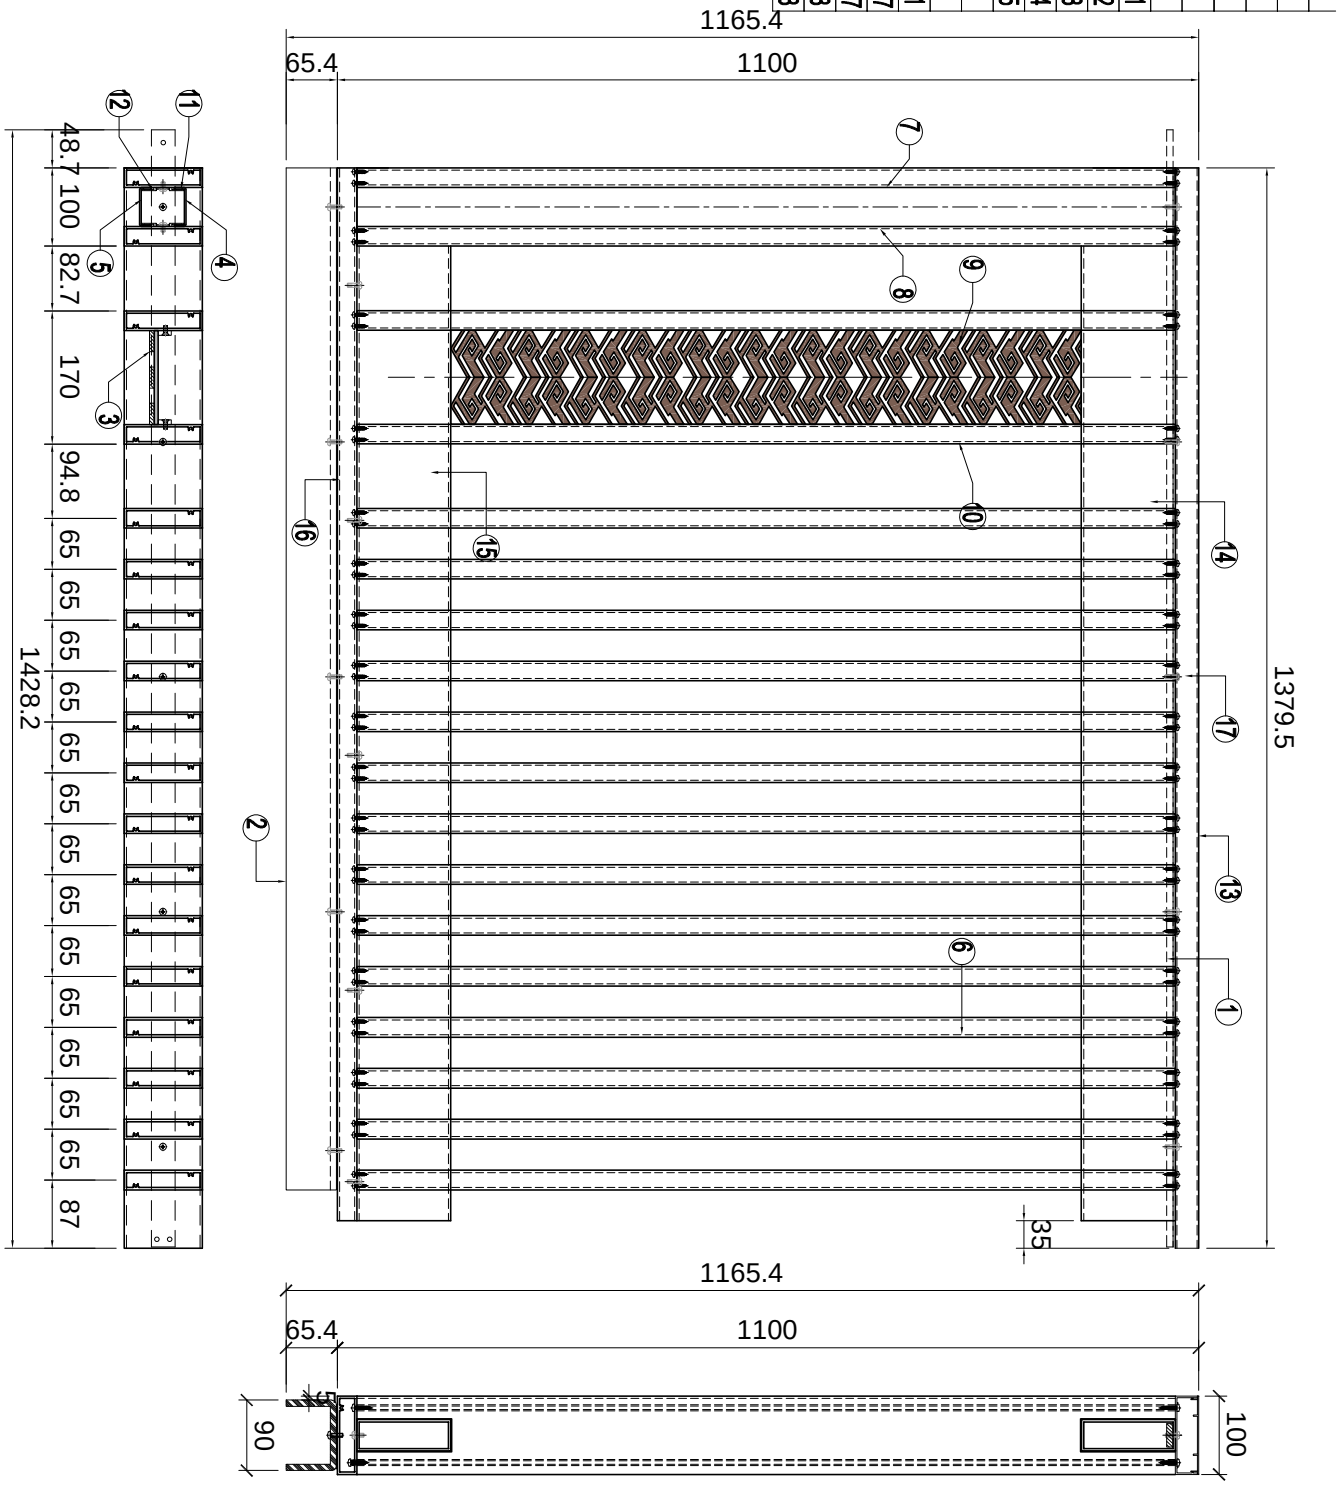

名稱	格栅钢件加工圖	制圖	LHR	2024.3.05	修改			
材料	2MM厚铝板	復核	-	-	日期			
顏色	AL01	批準			圖號	XCZ-GE-019		

美特鋁質 有限公司
MIDI Aluminium Fabricator Ltd.

工程號	J853	地盤	延平路

序号	加工件编号	L	数量	加工图纸编号
1	GJ-GS-B36	-	1	GJ-GS-B03
2	GJ-GS-N12	-	1	GJ-GS-N01
3	LB-2M-03	-	1	LB-2M-03
4	LB-2M-04	-	1	LB-2M-04
5	LB-1M-01	-	1	LB-1M-01
6	XC-X86244-21	1045	14	XC-X86244-21
7	XC-X86244-22	1045	1	XC-X86244-22
8	XC-X86244-23	1045	1	XC-X86244-23
9	XC-X86244-24	1045	1	XC-X86244-24
10	XC-X86244-25	1045	1	XC-X86244-25
11	XC-AJ04-21	1028	2	XC-AJ04-21
12	XC-AJ04-22	1028	2	XC-AJ04-22
13	XC-X86234-21	1379.5	1	XC-X86234-01
14	XC-JMF930-26	1243.5	1	XC-JMF930-26
15	XC-JMF930-56	1243.5	1	XC-JMF930-56
16	XC-X86244-44	1344.5	1	XC-X86244-44
17	XC-X86233-44	1379.5	1	XC-X86233-44

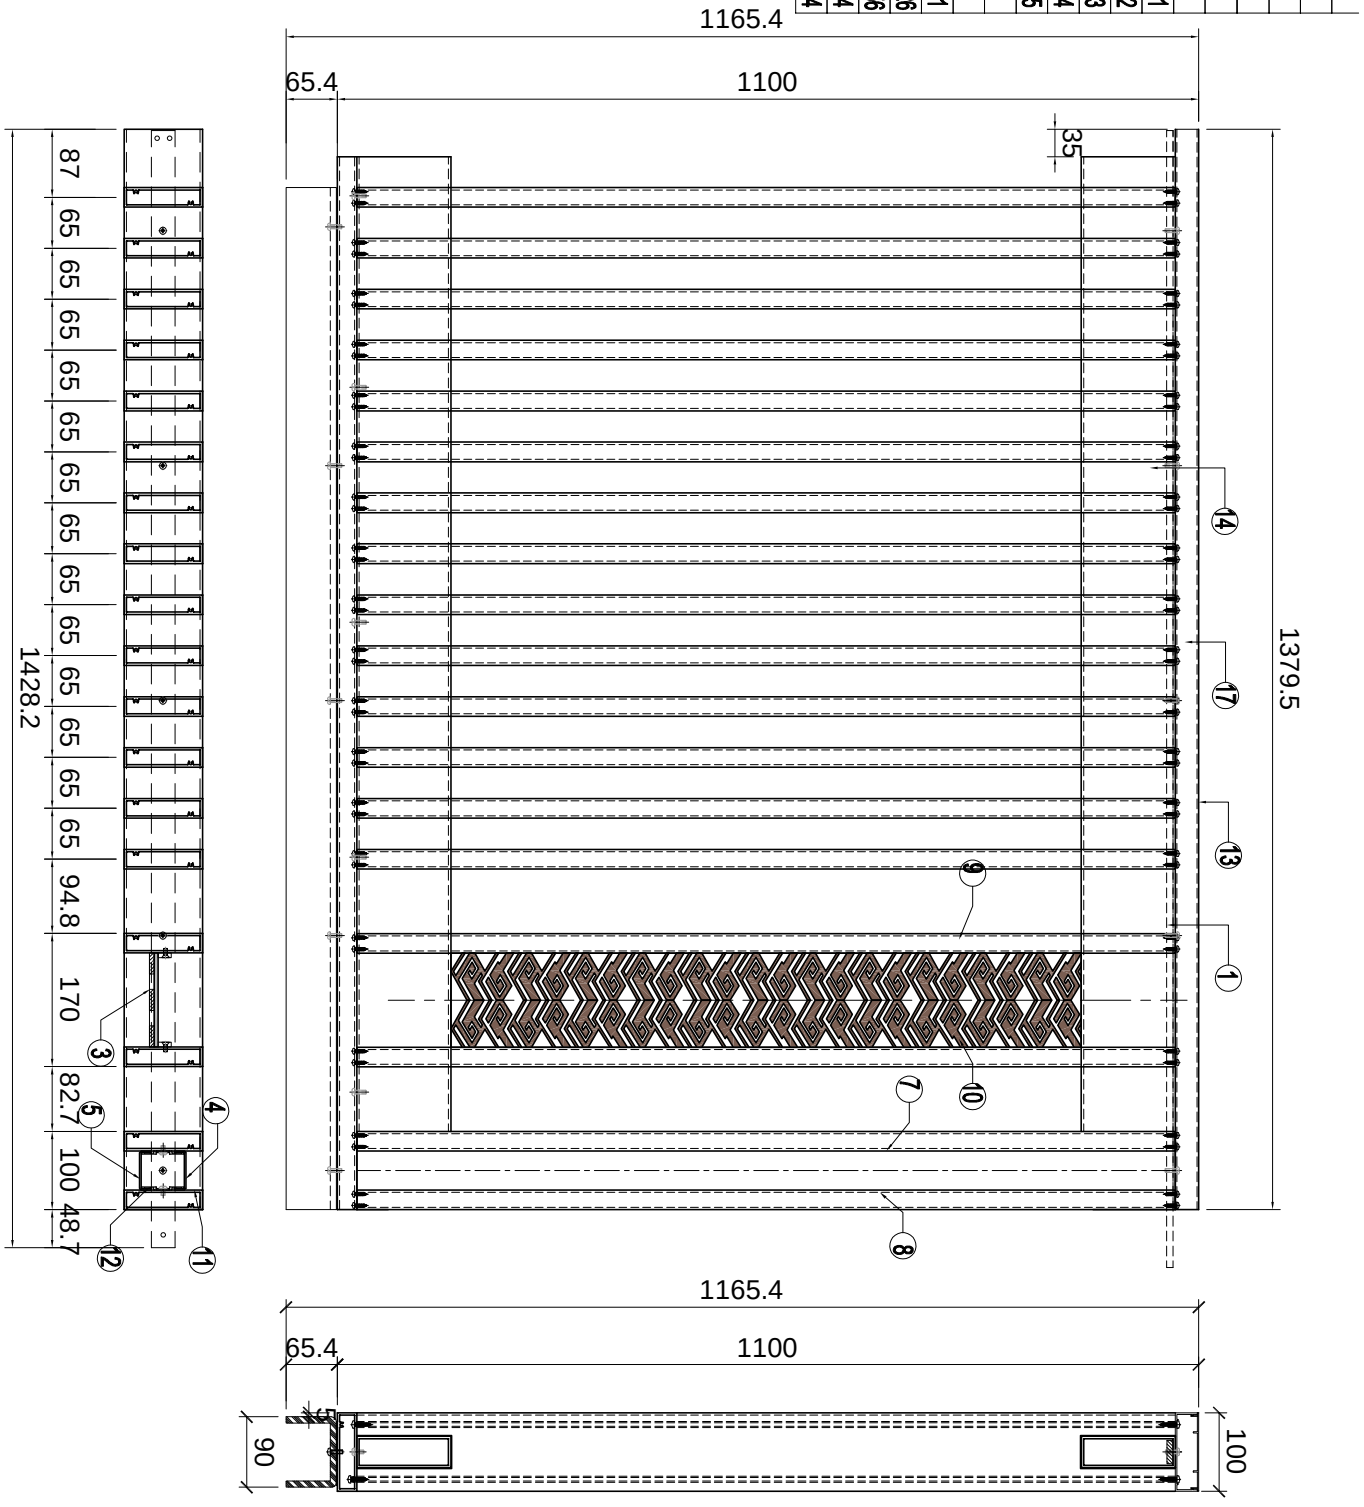

名稱	格栅钢件加工圖	制圖	LHR	2024.3.05	修改			
材料	2MM厚铝板	復核	-	-	日期			
顏色	AL01	批準			圖號	XCZ-GE-020		

美特鋁質 有限公司
MIDI Aluminium Fabricator Ltd.

工程號	J853	地盤	延平路

序号	加工件编号	L	数量	加工图纸编号
1	GJ-GS-B28	-	1	GJ-GS-B02A
2	GJ-GS-A104	-	1	GJ-GS-A01
3	LB-2M-03	-	1	LB-2M-03
4	LB-2M-04	-	1	LB-2M-04
5	LB-1M-01	-	1	LB-1M-01
6	XC-X86244-21	1045	13	XC-X86244-21
7	XC-X86244-22	1045	1	XC-X86244-22
8	XC-X86244-23	1045	1	XC-X86244-23
9	XC-X86244-24	1045	1	XC-X86244-24
10	XC-X86244-25	1045	1	XC-X86244-25
11	XC-AJ04-21	1028	2	XC-AJ04-21
12	XC-AJ04-22	1028	2	XC-AJ04-22
13	XC-X86234-23	1319.5	1	XC-X86234-01
14	XC-IMF930-09	1183.3	1	XC-IMF930-07
15	XC-IMF930-39	1183.3	1	XC-IMF930-37
16	XC-X86244-46	1284.5	1	XC-X86244-46
17	XC-X86233-46	1319.5	1	XC-X86233-46

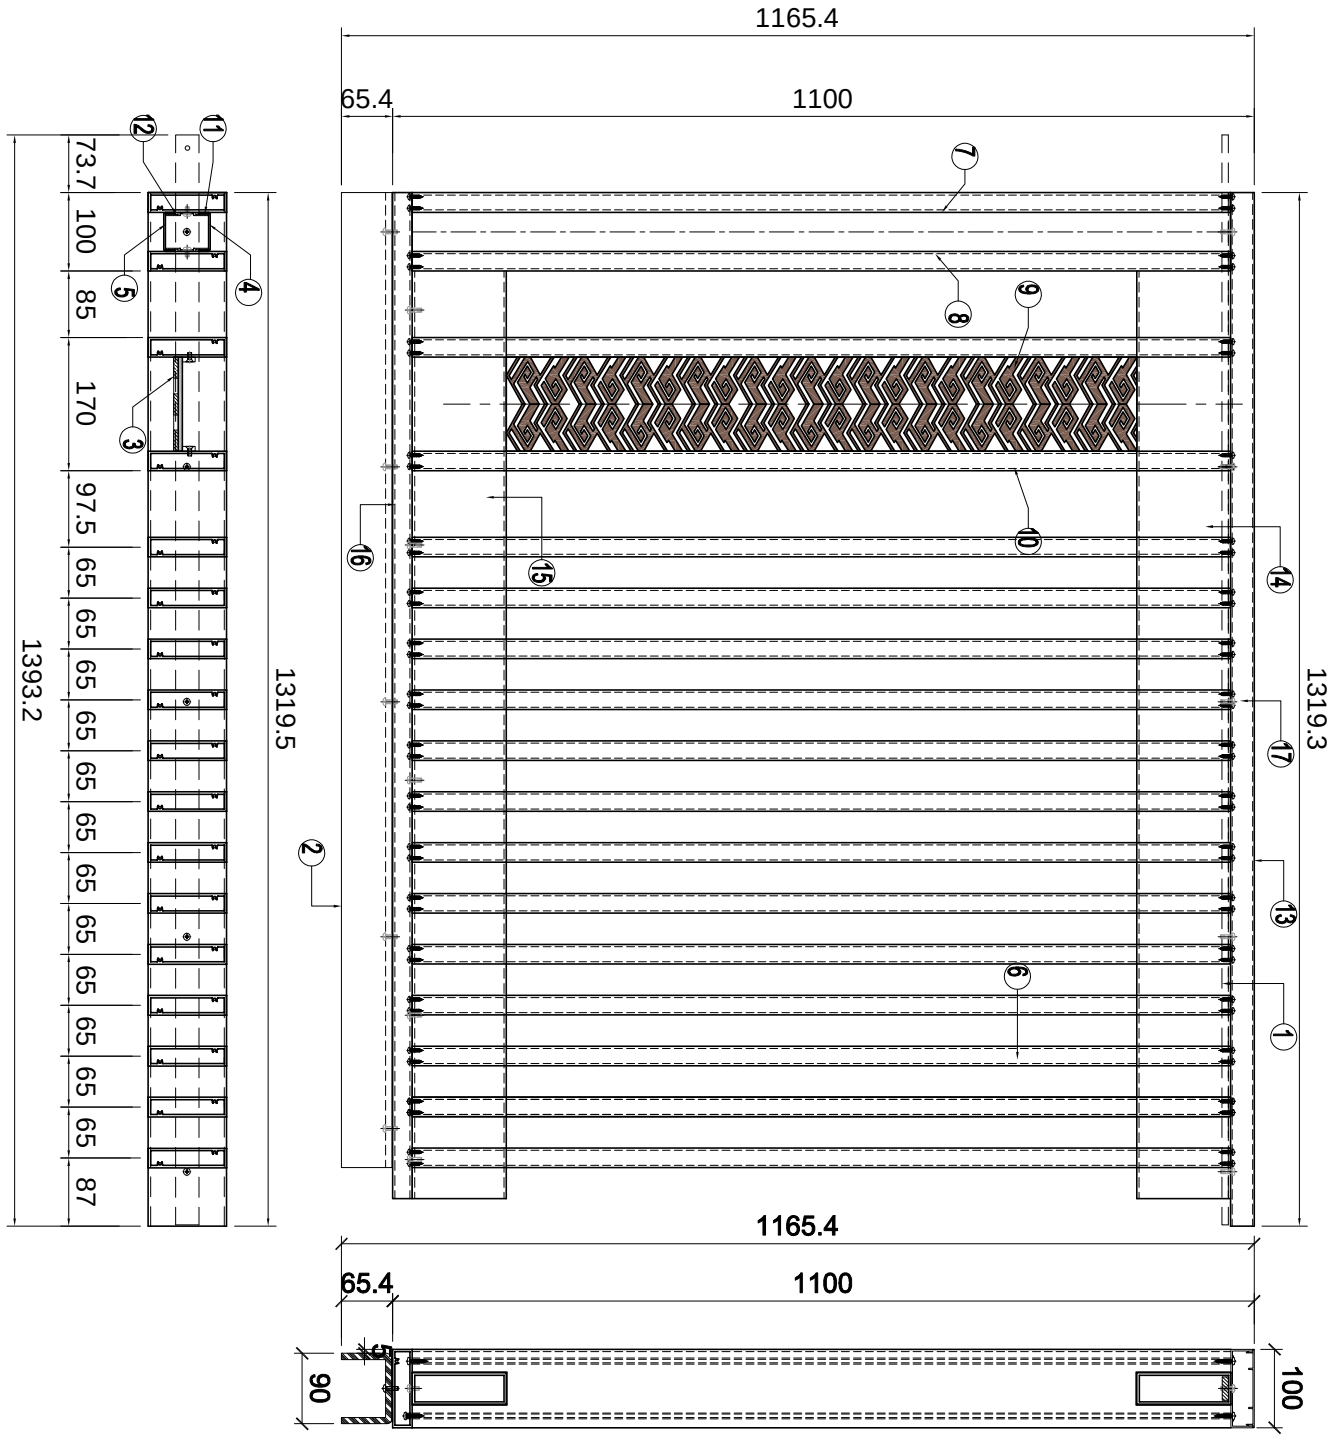

名稱	格栅钢件加工圖	制圖	LHR	2024.3.05	修改			
材料	2MM厚铝板	復核	-	-	日期			
顏色	AL01	批準			圖號	XCZ-GE-022		

美特鋁質 有限公司
MIDI Aluminium Fabricator Ltd.

工程號	J853	地盤	延平路

序号	加工件编号	L	数量	加工图纸编号
1	GJ-GS-B38	-	1	GJ-GS-B03
2	GJ-GS-N104	-	1	GJ-GS-N01
3	LB-2M-03	-	1	LB-2M-03
4	LB-2M-04	-	1	LB-2M-04
5	LB-1M-01	-	1	LB-1M-01
6	XC-X86244-21	1045	13	XC-X86244-21
7	XC-X86244-22	1045	1	XC-X86244-22
8	XC-X86244-23	1045	1	XC-X86244-23
9	XC-X86244-24	1045	1	XC-X86244-24
10	XC-X86244-25	1045	1	XC-X86244-25
11	XC-AJ04-21	1028	2	XC-AJ04-21
12	XC-AJ04-22	1028	2	XC-AJ04-22
13	XC-X86234-23	1319.5	1	XC-X86234-01
14	XC-IMF930-27	1183.3	1	XC-IMF930-26
15	XC-IMF930-57	1183.3	1	XC-IMF930-56
16	XC-X86244-47	1284.5	1	XC-X86244-47
17	XC-X86233-47	1319.5	1	XC-X86233-47

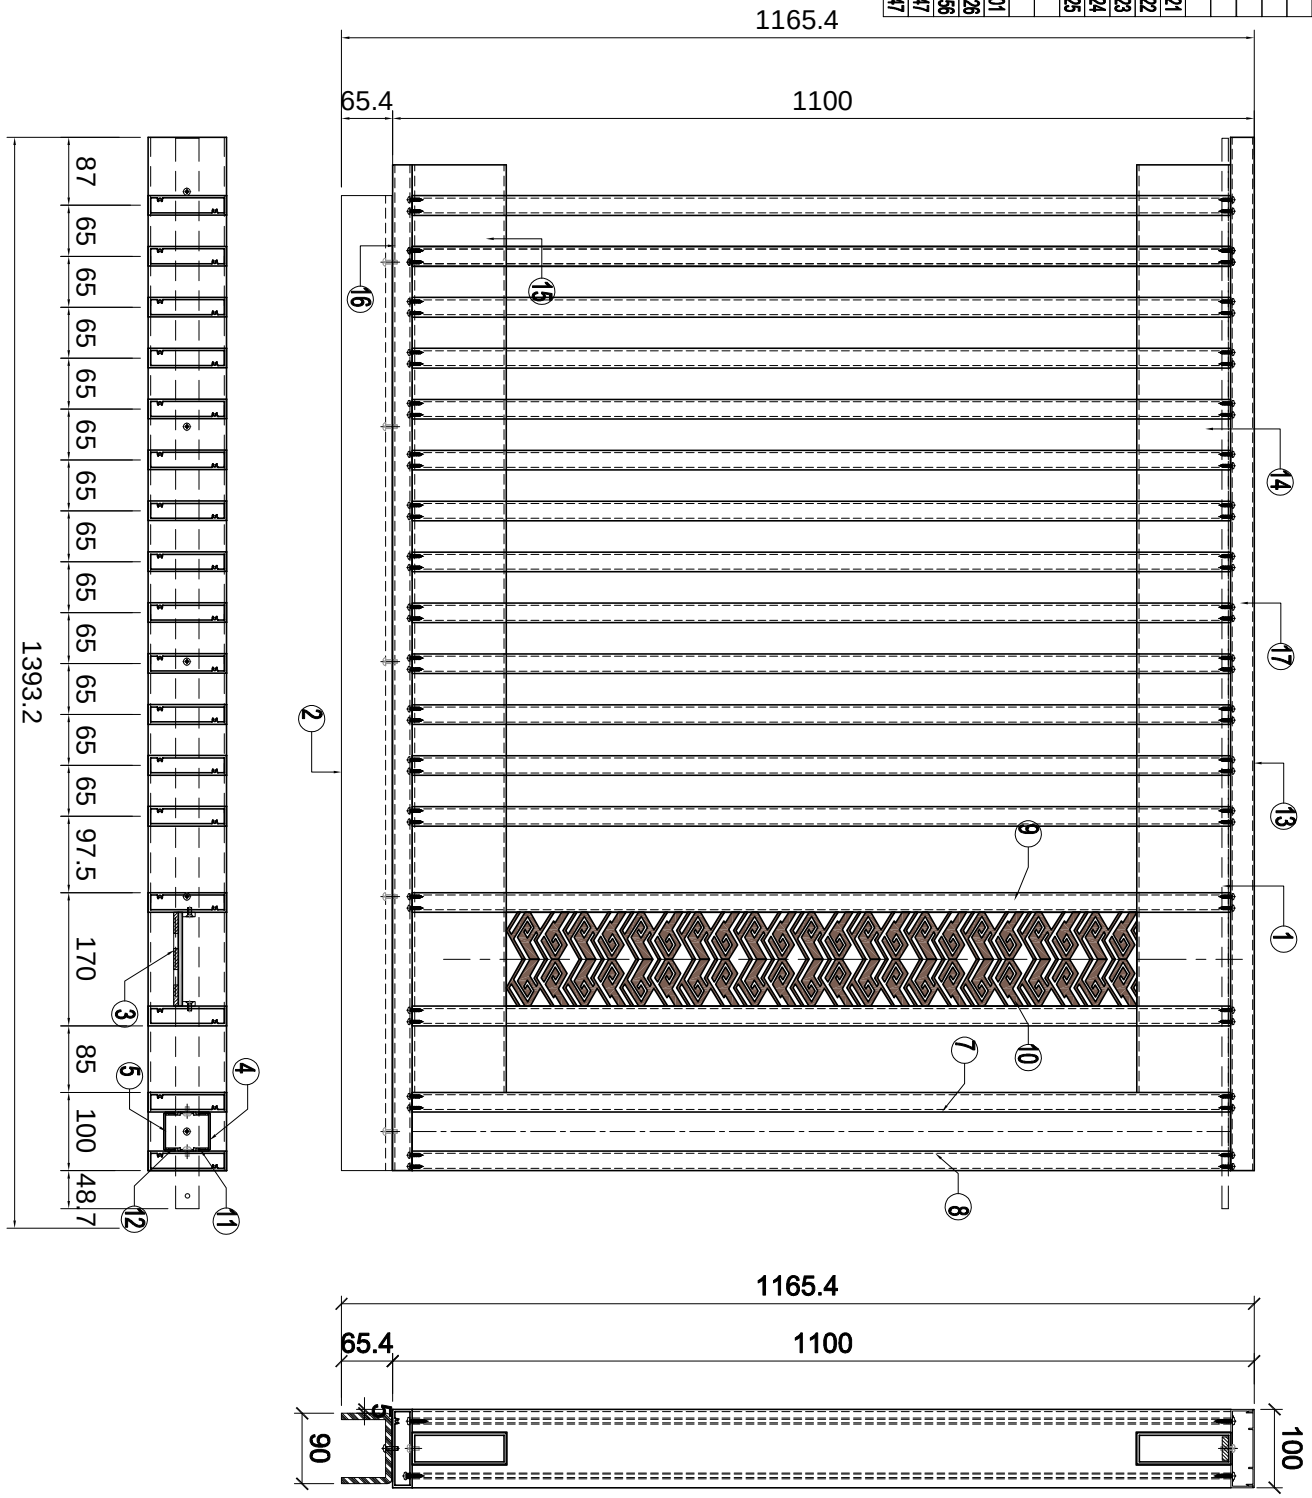

名稱	格栅钢件加工圖	制圖	LHR	2024.3.05	修改			
材料	2MM厚铝板	復核	-	-	日期			
顏色	AL01	批準			圖號	XCZ-GE-023		

美特鋁質 有限公司
MIDI Aluminium Fabricator Ltd.

工程號	J853	地盤	延平路

序号	加工件编号	L	数量	加工图纸编号
1	GJ-GS-B29	-	1	GJ-GS-B02
2	GJ-GS-A13	-	1	GJ-GS-A01
3	LB-2M-03	-	1	LB-2M-03
4	LB-2M-04	-	1	LB-2M-04
5	LB-1M-01	-	1	LB-1M-01
6	XC-X86244-21	1045	14	XC-X86244-21
7	XC-X86244-22	1045	1	XC-X86244-22
8	XC-X86244-23	1045	1	XC-X86244-23
9	XC-X86244-24	1045	1	XC-X86244-24
10	XC-X86244-25	1045	1	XC-X86244-25
11	XC-AJ04-21	1028	2	XC-AJ04-21
12	XC-AJ04-22	1028	2	XC-AJ04-22
13	XC-X86234-24	1412	1	XC-X86234-01
14	XC-IMF930-10	1276	1	XC-IMF930-07
15	XC-IMF930-40	1276	1	XC-IMF930-37
16	XC-X86244-48	1377	1	XC-X86244-48
17	XC-X86233-48	1412	1	XC-X86233-48

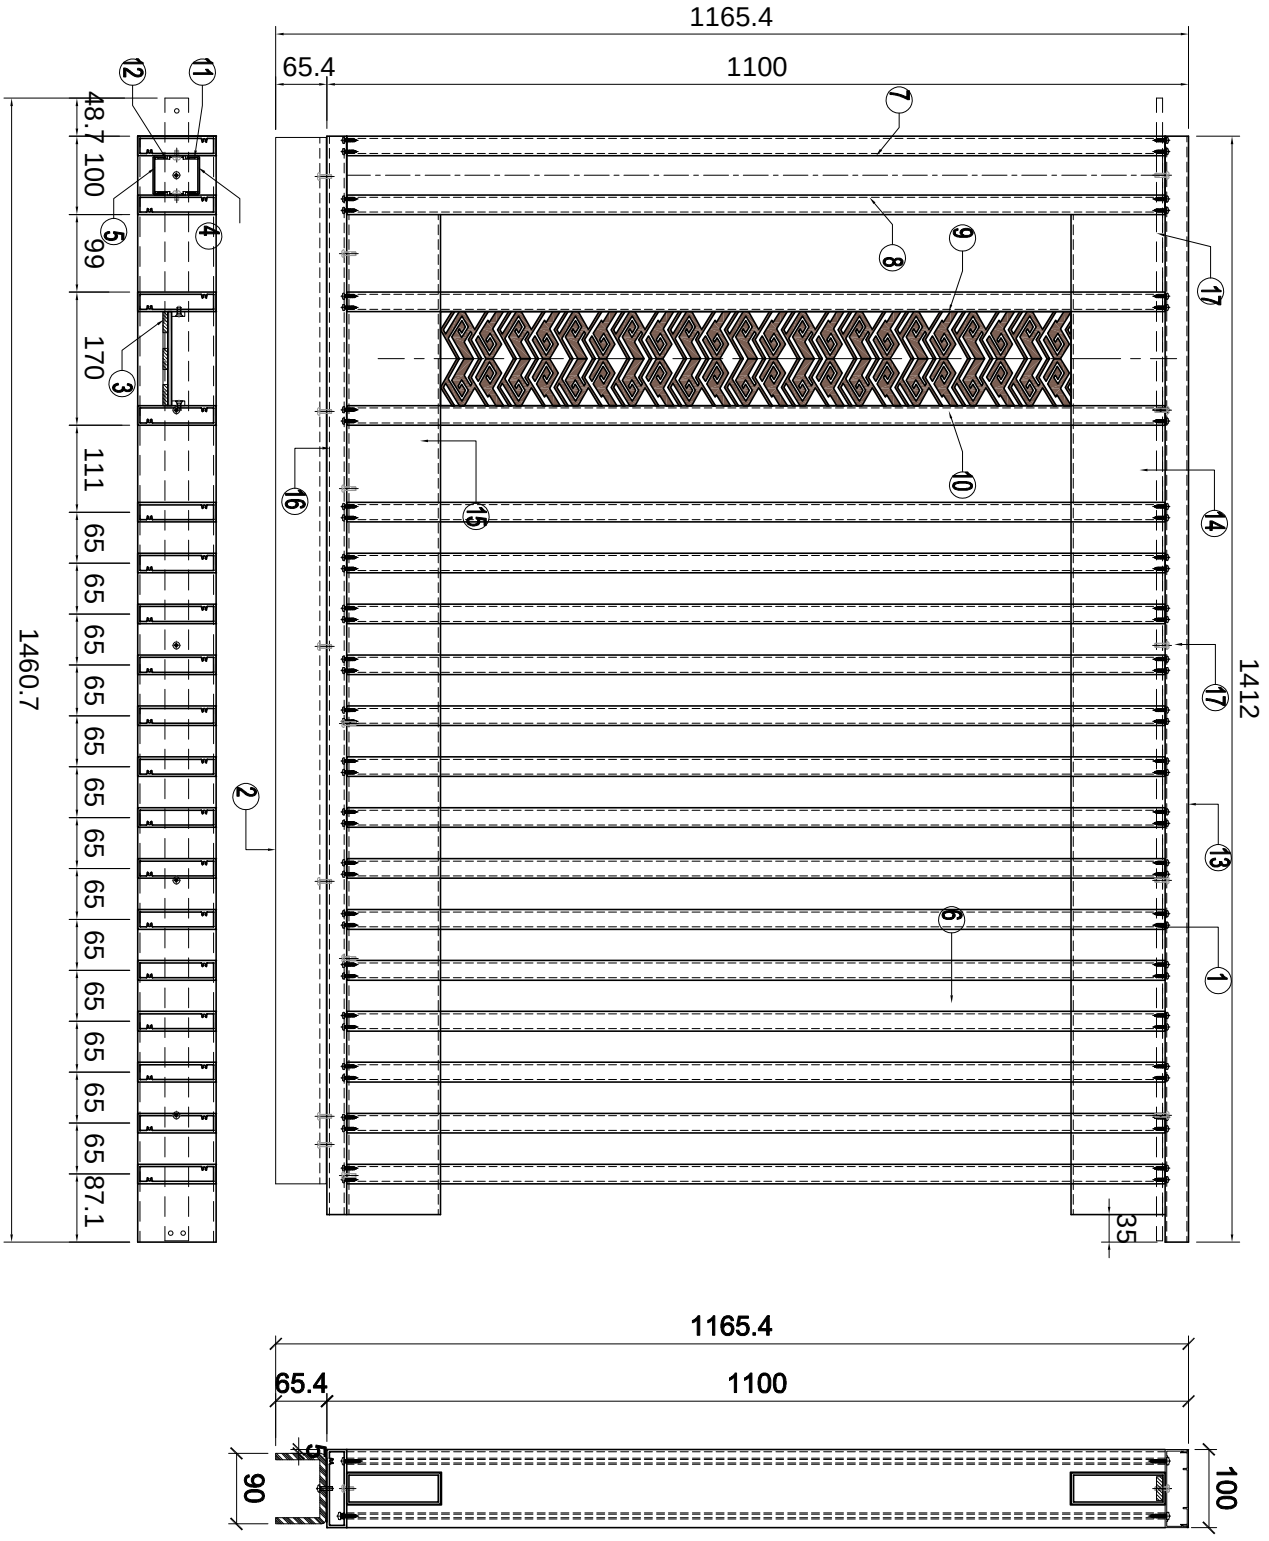

名稱	格柵钢件加工圖	制圖	LHR	2024.3.05	修改			
材料	2MM厚铝板	復核	-	-	日期			
顏色	AL01	批準			圖號	XCZ-GE-024		

美特鋁質 有限公司
MIDI Aluminium Fabricator Ltd.

工程號	J853	地盤	延平路

序号	加工件编号	L	数量	加工图纸编号
1	GJ-GS-B39	-	1	GJ-GS-B03
2	GJ-GS-N13	-	1	GJ-GS-N01
3	LB-2M-03	-	1	LB-2M-03
4	LB-2M-04	-	1	LB-2M-04
5	LB-1M-01	-	1	LB-1M-01
6	XC-X86244-21	1045	14	XC-X86244-21
7	XC-X86244-22	1045	1	XC-X86244-22
8	XC-X86244-23	1045	1	XC-X86244-23
9	XC-X86244-24	1045	1	XC-X86244-24
10	XC-X86244-25	1045	1	XC-X86244-25
11	XC-AJ04-21	1028	2	XC-AJ04-21
12	XC-AJ04-22	1028	2	XC-AJ04-22
13	XC-X86234-24	1412	1	XC-X86234-01
14	XC-IMF930-28	1276	1	XC-IMF930-26
15	XC-IMF930-58	1276	1	XC-IMF930-56
16	XC-X86244-49	1377	1	XC-X86244-49
17	XC-X86233-49	1412	1	XC-X86233-49

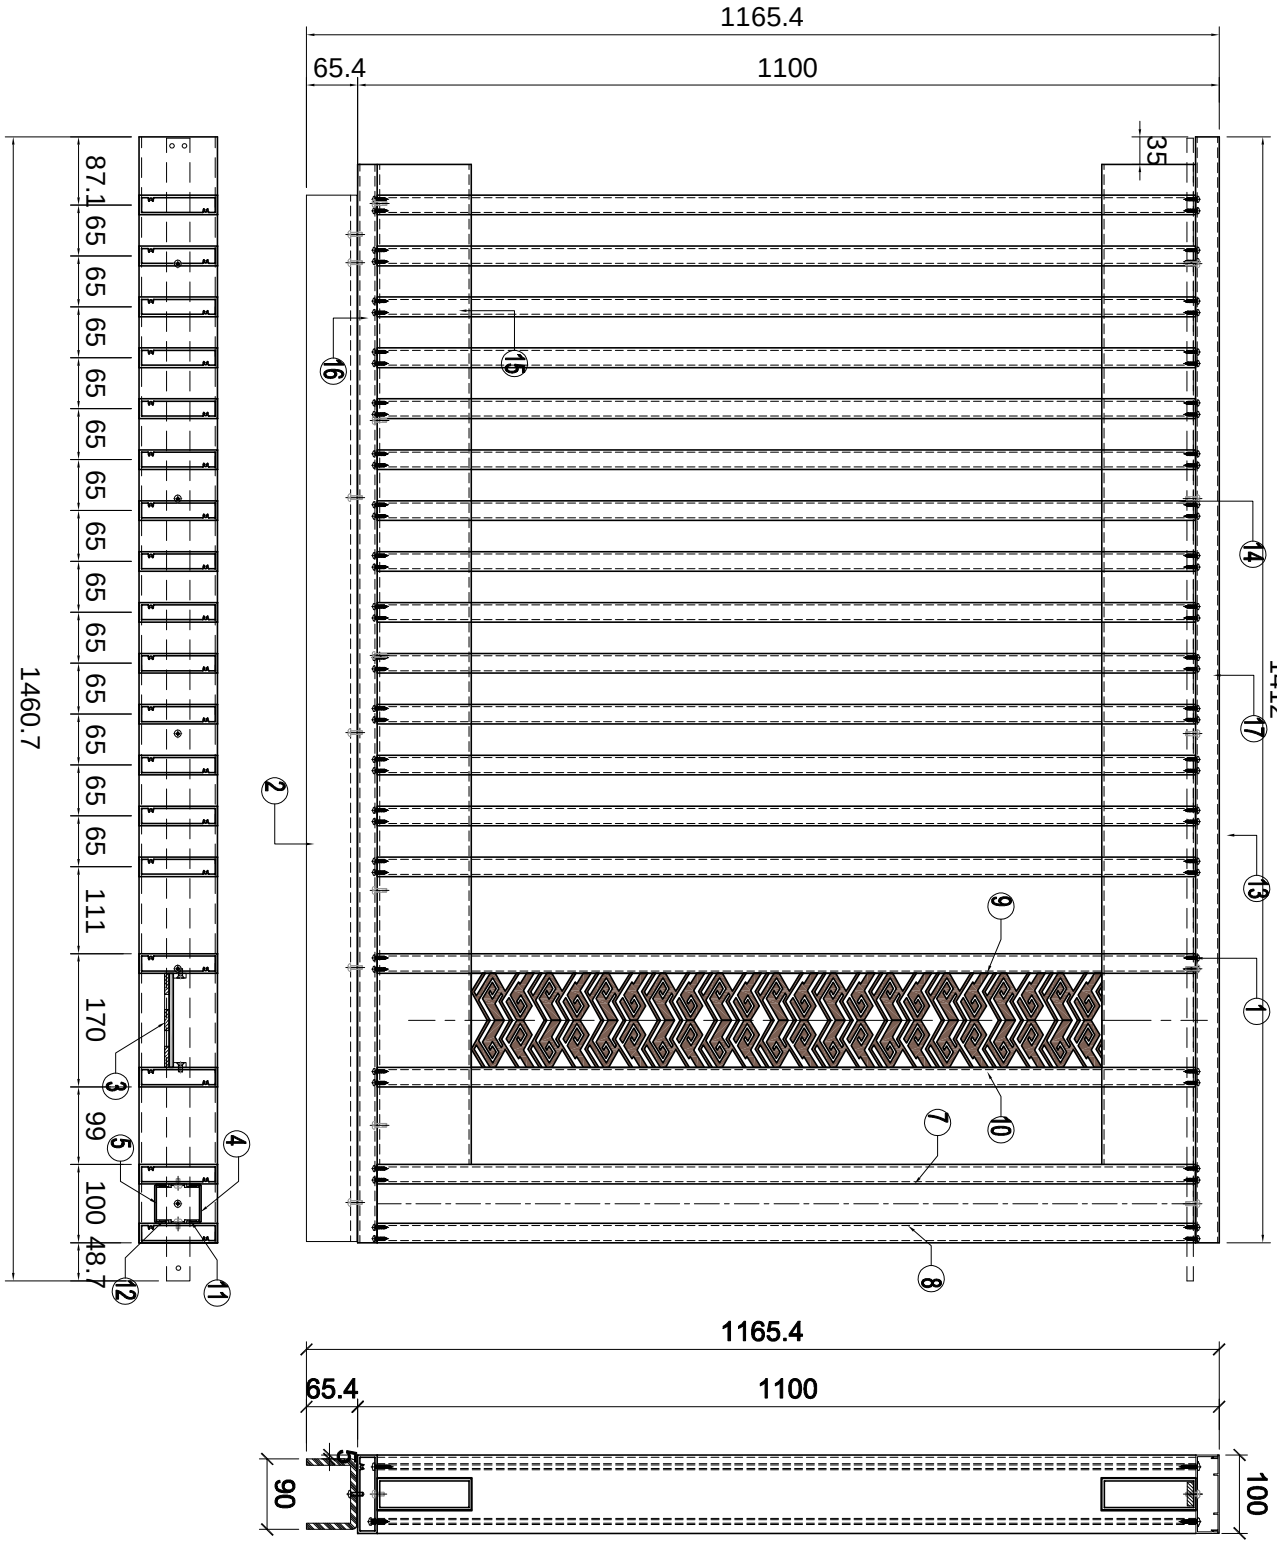

名稱	格栅钢件加工圖	制圖	LHR	2024.3.05	修改			
材料	2MM厚铝板	復核	-	-	日期			
顏色	AL01	批準			圖號	XCZ-GE-025		

美特鋁質 有限公司
MIDI Aluminium Fabricator Ltd.

工程號	J853	地盤	延平路

件号	加工件编号	L	数量	加工图纸编号
1	GJ-GS-B201	-	1	GJ-GS-B02
2	GJ-GS-A14	-	1	GJ-GS-A01
3	LB-2M-03	-	2	LB-2M-03
4	LB-2M-04	-	2	LB-2M-04
5	LB-1M-01	-	2	LB-1M-01
6	XC-X86244-21	1045	14	XC-X86244-21
7	XC-X86244-22	1045	1	XC-X86244-22
8	XC-X86244-23	1045	1	XC-X86244-23
9	XC-X86244-24	1045	1	XC-X86244-24
10	XC-X86244-25	1045	1	XC-X86244-25
11	XC-AJ04-21	1028	2	XC-AJ04-21
12	XC-AJ04-22	1028	2	XC-AJ04-22
13	XC-X86234-25	1404.7	1	XC-X86234-01
14	XC-IMF930-11	1268.5	1	XC-IMF930-07
15	XC-IMF930-41	1268.5	1	XC-IMF930-37
16	XC-X86244-50	1369.7	1	XC-X86244-50
17	XC-X86233-50	1404.7	1	XC-X86233-50

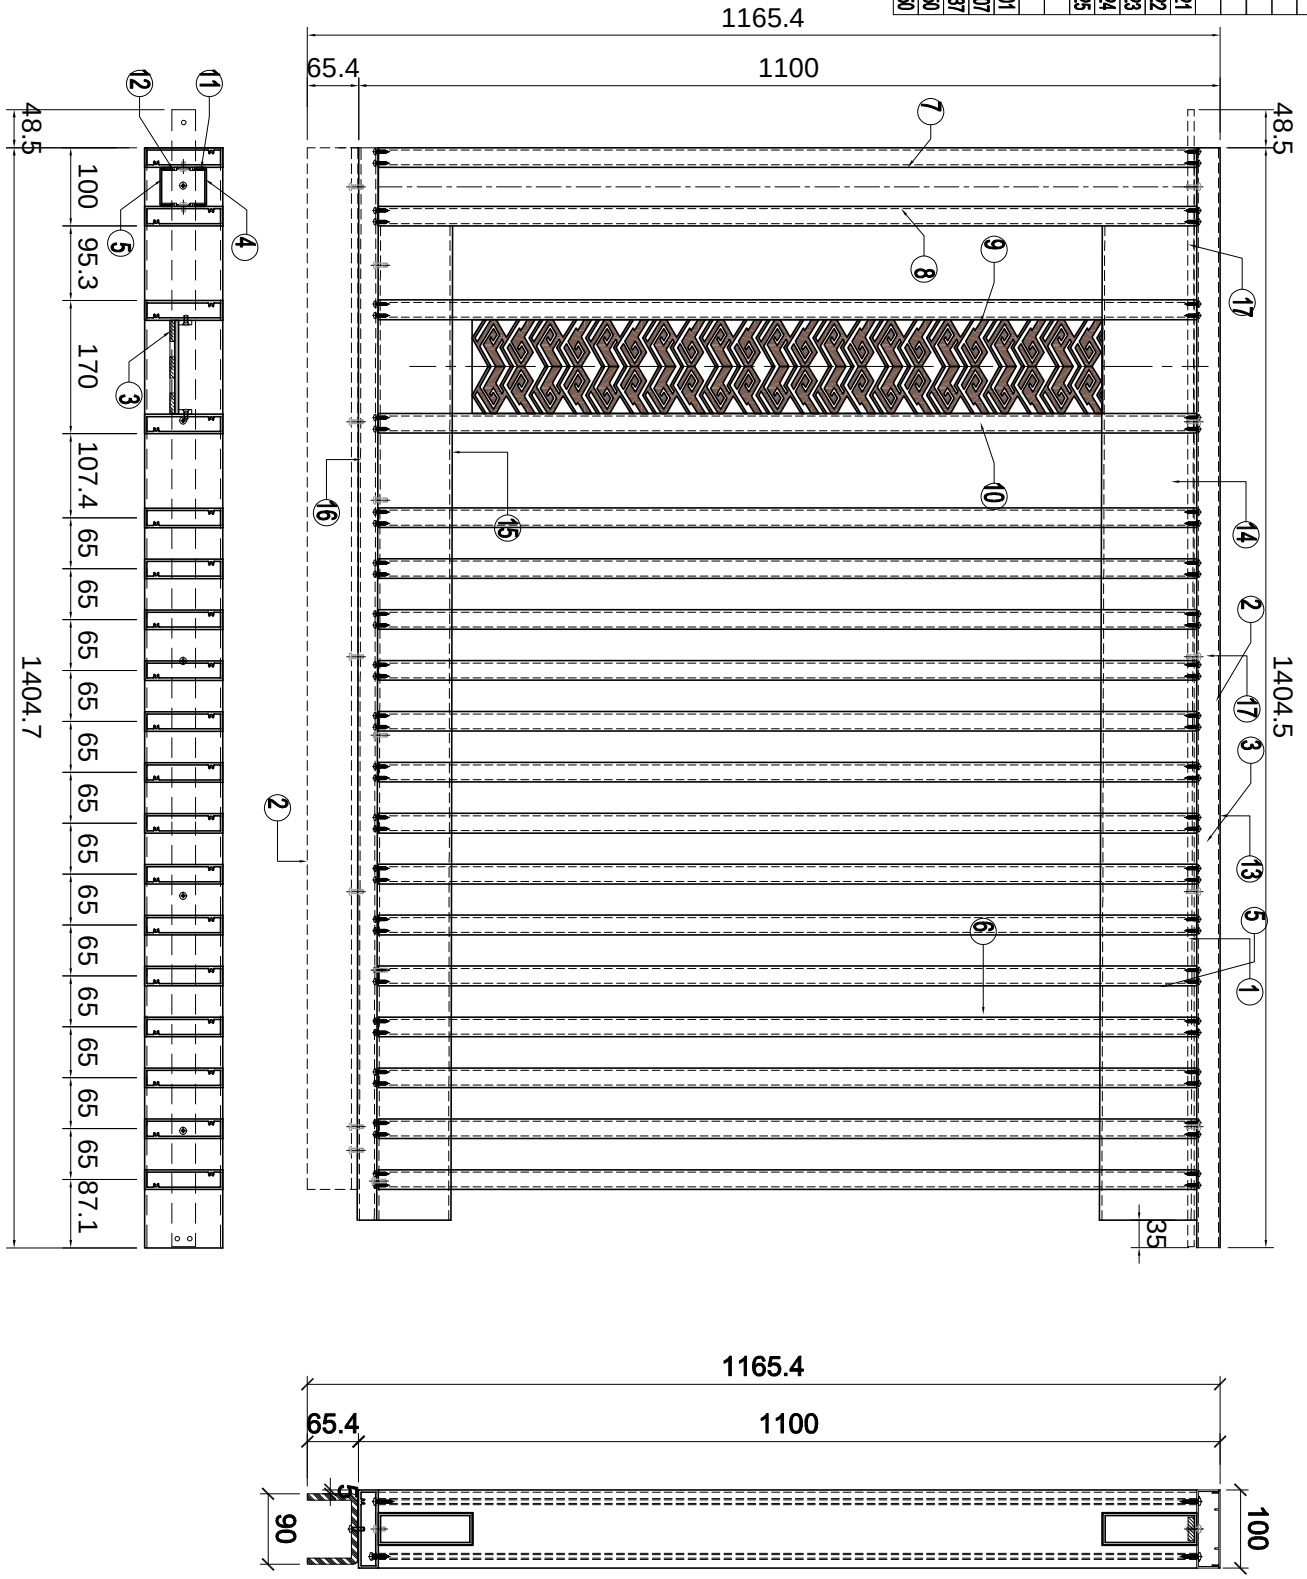

名稱	格栅钢件加工圖	制圖	LHR	2024.3.05	修改			
材料	2MM厚铝板	復核	-	-	日期			
顏色	AL01	批準			圖號	XCZ-GE-026		

美特鋁質 有限公司
MIDI Aluminium Fabricator Ltd.

工程號	J853	地盤	延平路

序号	加工件编号	L	数量	加工图纸编号
1	GJ-GS-B301	-	1	GJ-GS-B03
2	GJ-GS-N14	-	1	GJ-GS-N01
3	LB-2M-03	-	2	LB-2M-03
4	LB-2M-04	-	2	LB-2M-04
5	LB-1M-01	-	2	LB-1M-01
6	XC-X86244-21	1045	14	XC-X86244-21
7	XC-X86244-22	1045	1	XC-X86244-22
8	XC-X86244-23	1045	1	XC-X86244-23
9	XC-X86244-24	1045	1	XC-X86244-24
10	XC-X86244-25	1045	1	XC-X86244-25
11	XC-AJ04-21	1028	2	XC-AJ04-21
12	XC-AJ04-22	1028	2	XC-AJ04-22
13	XC-X86234-25	1404.7	1	XC-X86234-01
14	XC-IMF930-29	1268.5	1	XC-IMF930-26
15	XC-IMF930-59	1268.5	1	XC-IMF930-56
16	XC-X86244-51	1369.7	1	XC-X86244-51
17	XC-X86233-51	1404.7	1	XC-X86233-51

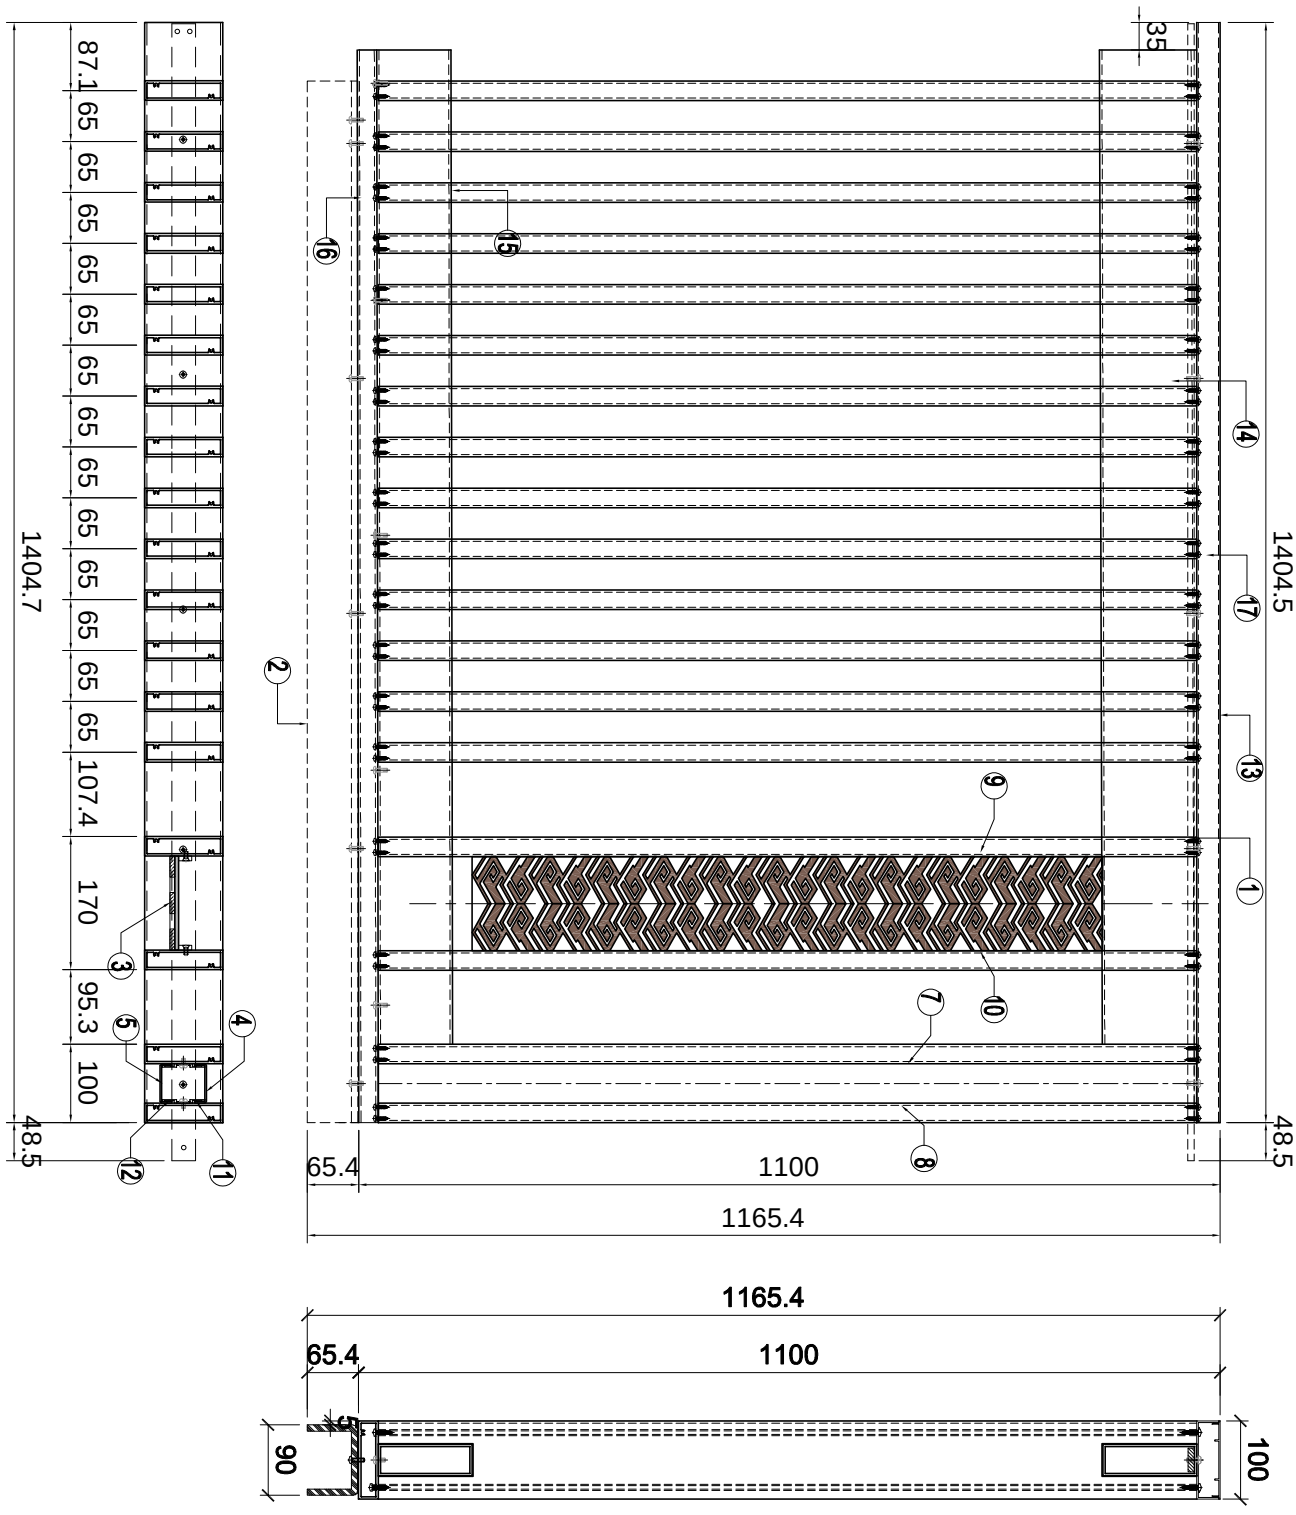

名稱	格柵钢件加工圖	制圖	LHR	2024.3.05	修改			
材料	2MM厚铝板	復核	-	-	日期			
顏色	AL01	批準			圖號	XCZ-GE-027		

美特鋁質 有限公司
MIDI Aluminium Fabricator Ltd.

工程號	J853	地盤	延平路

件号	加工件编号	L	数量	加工图纸编号
1	GJ-GS-B81	-	1	GJ-GS-B08
2	GJ-GS-N30	-	1	GJ-GS-N03
3	LB-2M-03	-	2	LB-2M-03
4	LB-2M-04	-	2	LB-2M-04
6	XC-X86244-21	1045	2	XC-X86244-21
7	XC-X86244-22	1045	2	XC-X86244-22
8	XC-X86244-23	1045	2	XC-X86244-23
11	XC-AJ04-21	1028	4	XC-AJ04-21
12	XC-AJ04-22	1028	4	XC-AJ04-22
13	XC-X86234-26	410	1	XC-X86234-01
14	XC-JMF930-60	208	1	XC-JMF930-60
15	XC-JMF930-61	208	1	XC-JMF930-61
16	XC-X86244-52	410	1	XC-X86244-52
17	XC-X86233-52	410	1	XC-X86233-52

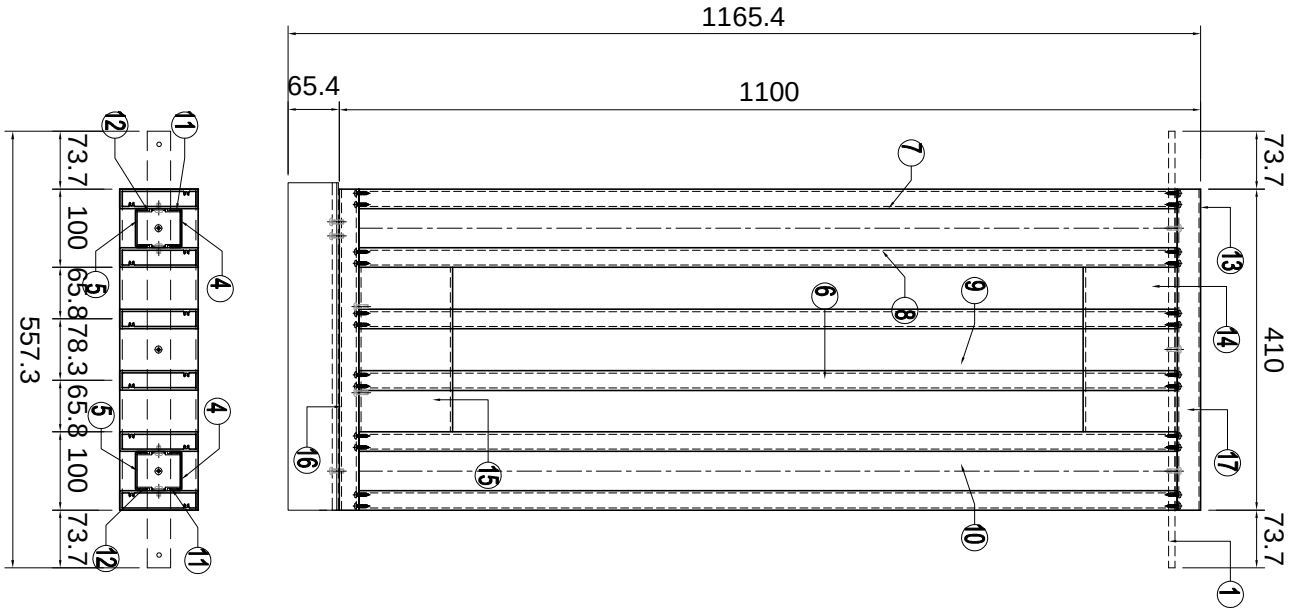

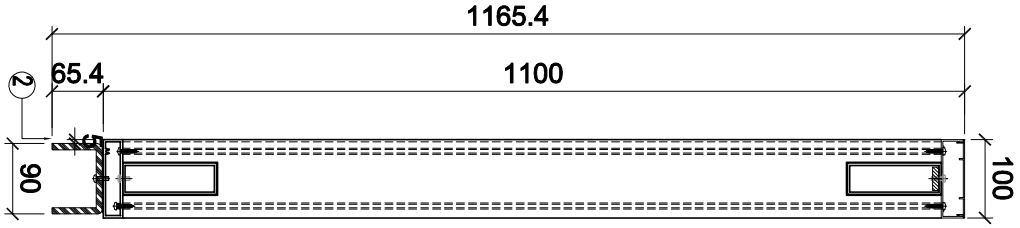

名稱	格栅钢件加工圖	制圖	LHR	2024.3.05	修改			
材料	2MM厚铝板	復核	-	-	日期			
顏色	AL01	批準			圖號	XCZ-GE-028		

美特鋁質 有限公司
MIDI Aluminium Fabricator Ltd.

工程號	J853	地盤	延平路

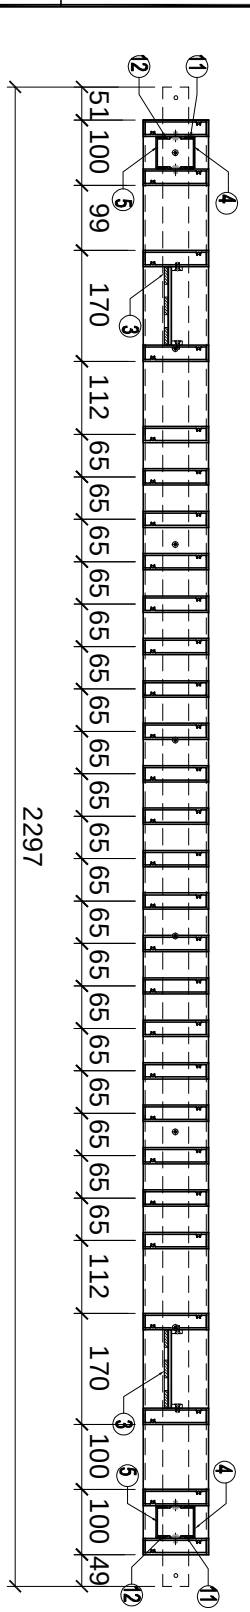

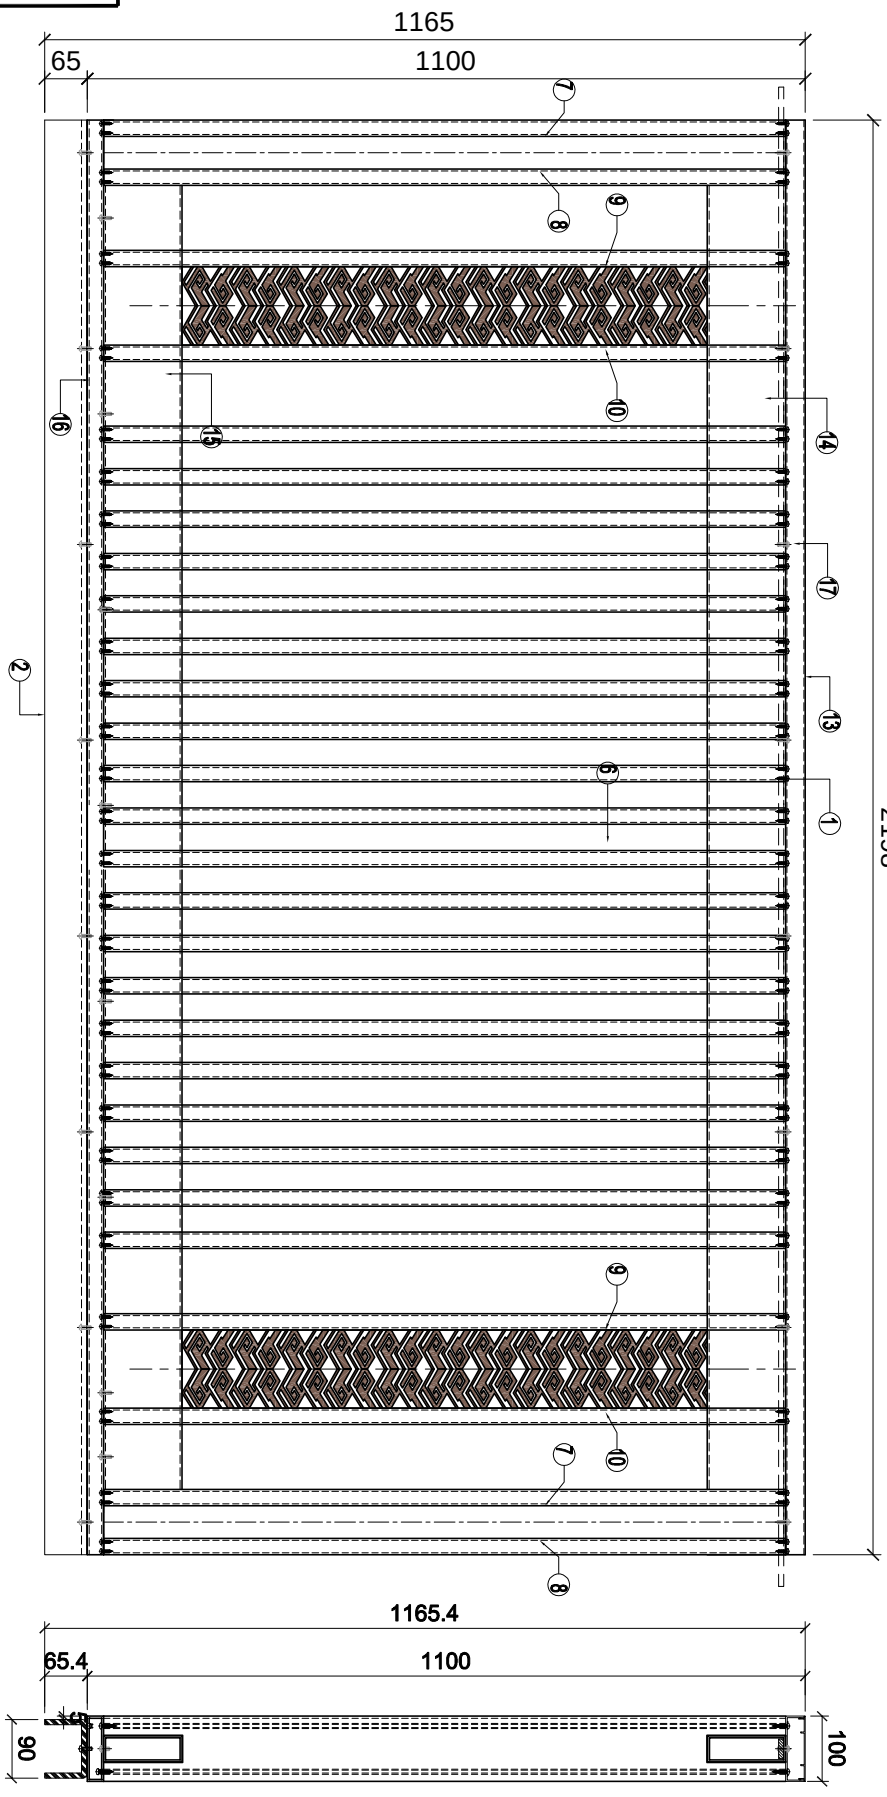

序号	加工件编号	L	数量	加工图纸编号
1	GJ-GS-B15	-	1	GJ-GS-B01
2	GJ-GS-A44	-	1	GJ-GS-A04
3	LB-2M-03	-	2	LB-2M-03
4	LB-2M-04	-	2	LB-2M-04
5	LB-1M-01	-	2	LB-1M-01
6	XC-X86244-21	1045	20	XC-X86244-21
7	XC-X86244-22	1045	2	XC-X86244-22
8	XC-X86244-23	1045	2	XC-X86244-23
9	XC-X86244-24	1045	2	XC-X86244-24

10	XC-X86244-25	1045	2	XC-X86244-25		
11	XC-AJ04-21	1028	4	XC-AJ04-21		
12	XC-AJ04-22	1028	4	XC-AJ04-22		
13	XC-X86234-22	2198	1	XC-X86234-01		
14	XC-JMF930-08	1995.8	1	XC-JMF930-07		
15	XC-JMF930-38	1995.8	1	XC-JMF930-37		
16	XC-X86244-45	2198	1	XC-X86244-45		
17	XC-X86233-45	2198	1	XC-X86233-45		

名稱	格柵钢件加工圖	制圖	LHR	2024.3.05	修改			
材料	2MM厚铝板	復核	-	-	日期			
顏色	AL01	批準			圖號	XCZ-GE-021		

美特鋁質 有限公司
MIDI Aluminium Fabricator Ltd.

工程號	J853	地盤	延平路

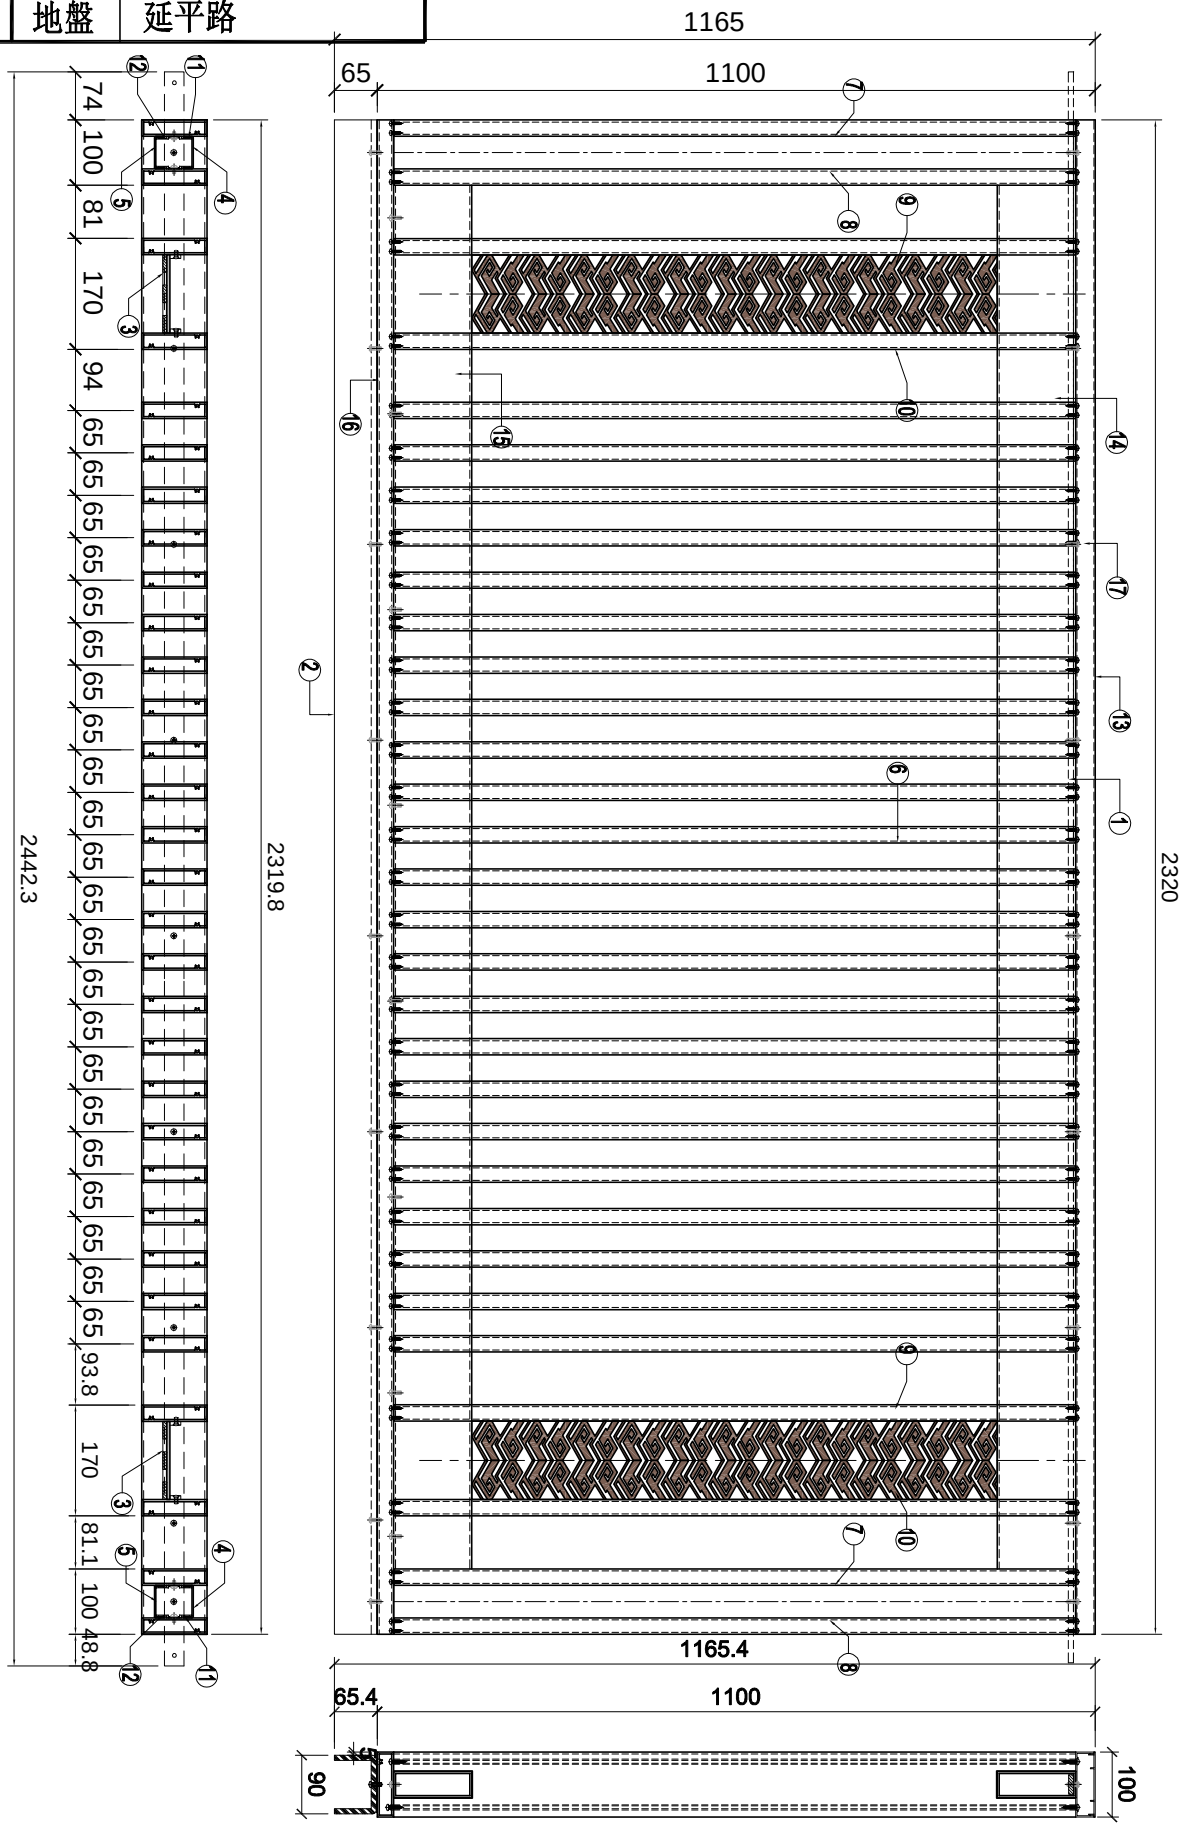

序号	加工件編号	L	數量	加工圖紙編号	9	XC-X86244-24	1045	2	XC-X86244-25
1	GJ-GS-B17	-	1	GJ-GS-B01C	10	XC-X86244-25	1045	2	XC-X86244-24
2	GJ-GS-A46	-	1	GJ-GS-A04	11	XC-AJ04-21	1028	4	XC-AJ04-21
3	LB-2M-03	-	2	LB-2M-03	12	XC-AJ04-22	1028	4	XC-AJ04-22
4	LB-2M-04	-	2	LB-2M-04	13	XC-X86234-27	2319.8	1	XC-X86234-01
5	LB-1M-01	-	2	LB-1M-01	14	XC-JMF330-12	2117.8	1	XC-JMF930-07
6	XC-X86244-21	1045	23	XC-X86244-21	15	XC-JMF330-42	2117.8	1	XC-JMF930-37
7	XC-X86244-22	1045	2	XC-X86244-22	16	XC-X86244-53	2319.8	1	XC-X86244-53
8	XC-X86244-23	1045	2	XC-X86244-23	17	XC-X86233-53	2319.8	1	XC-X86233-53

名稱	格柵钢件加工圖	制圖	LHR	2024.3.05	修改			
材料	2MM厚铝板	復核	-	-	日期			
顏色	AL01	批準			圖號	XCZ-GE-029		

美特鋁質 有限公司
MIDI Aluminium Fabricator Ltd.

工程號	J853	地盤	延平路

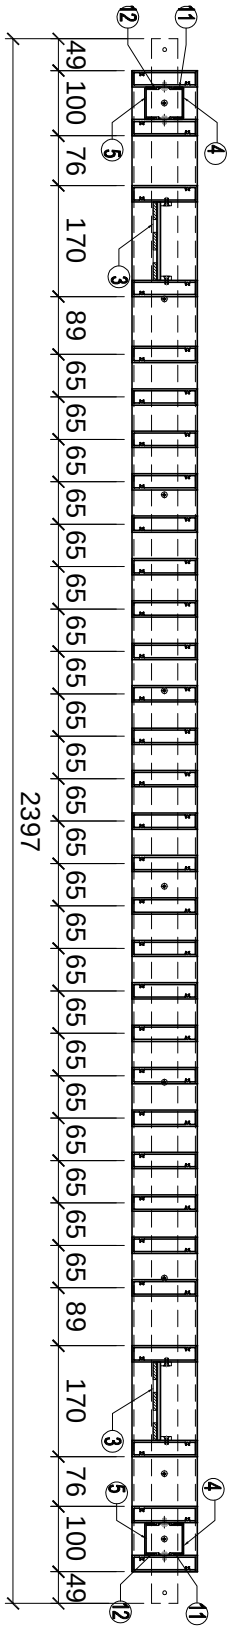

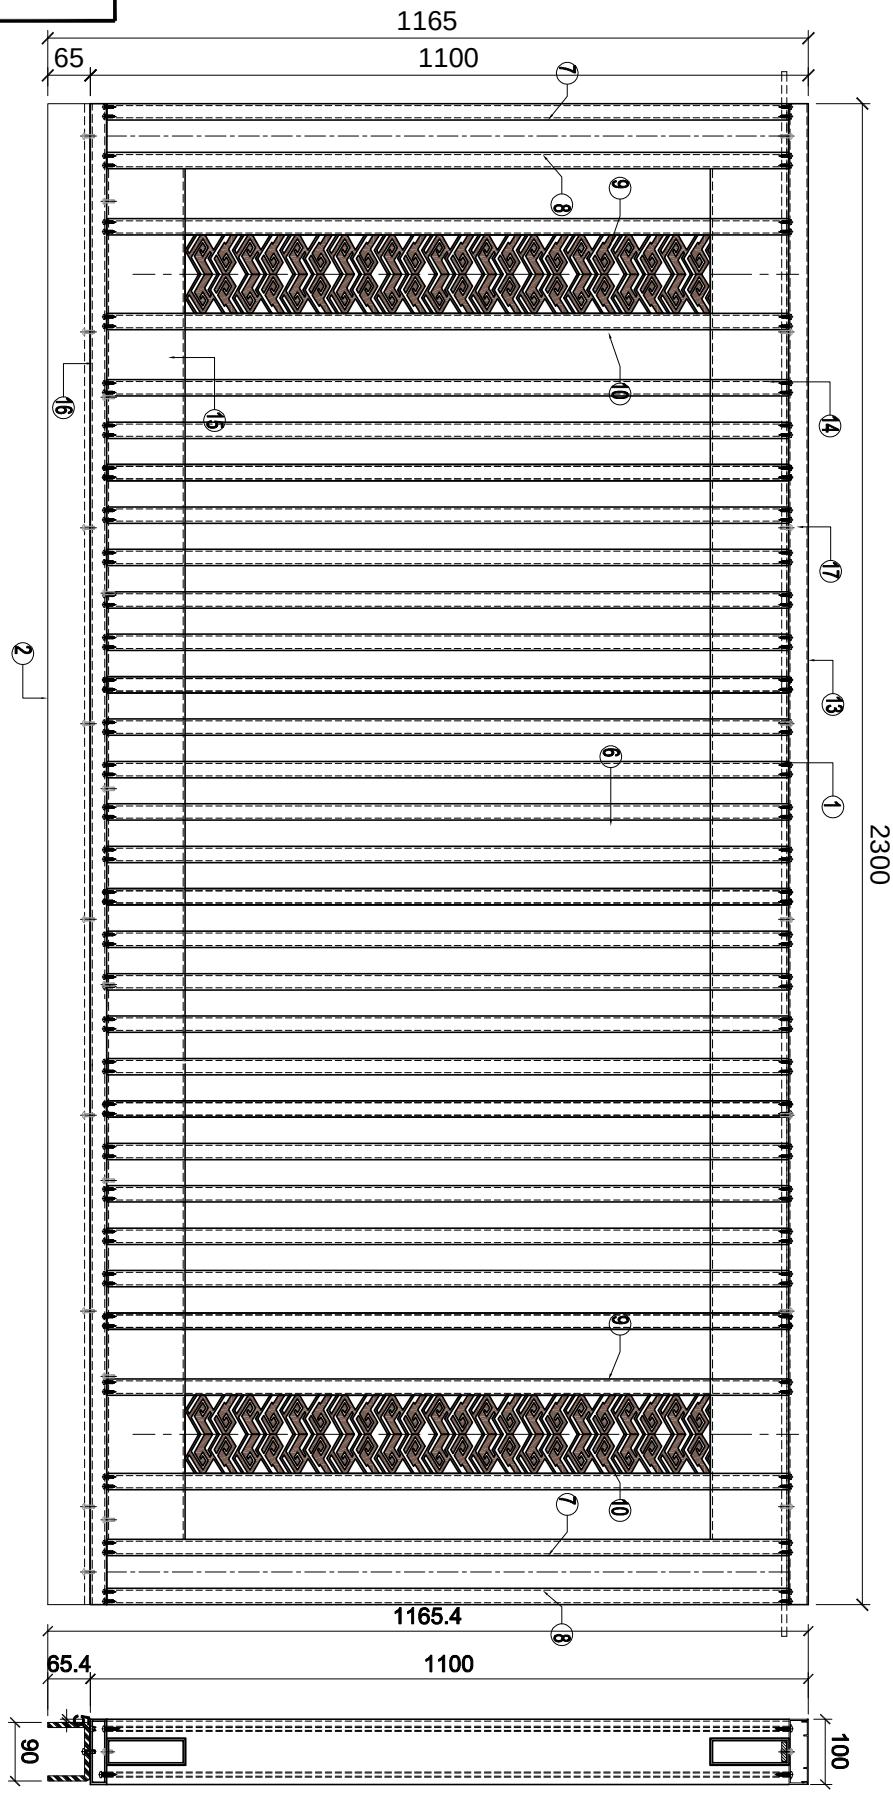

序号	加工件編号	L	數量	加工圖紙編号	10	XC-X86244-25	1045	2	XC-X86244-25
1	GJ-GS-B18	-	1	GJ-GS-B01	11	XC-AJ04-21	1028	4	XC-AJ04-21
2	GJ-GS-A47	-	1	GJ-GS-A04	12	XC-AJ04-22	1028	4	XC-AJ04-22
3	LB-2M-03	-	2	LB-2M-03	13	XC-X86234-28	2300	1	XC-X86234-01
4	LB-2M-04	-	2	LB-2M-04	14	XC-JMF330-13	2098	1	XC-JMF330-07
5	LB-1M-01	-	2	LB-1M-01	15	XC-JMF330-43	2098	1	XC-JMF330-43
6	XC-X86244-21	1045	23	XC-X86244-21	16	XC-X86244-54	2300	1	XC-X86244-54
7	XC-X86244-22	1045	2	XC-X86244-22	17	XC-X86233-54	2300	1	XC-X86233-54
8	XC-X86244-23	1045	2	XC-X86244-23					
9	XC-X86244-24	1045	2	XC-X86244-24					

名稱	格栅钢件加工圖	制圖	LHR	2024.3.05	修改			
材料	2MM厚铝板	復核	-	-	日期			
顏色	AL01	批準			圖號	XCZ-GE-030		

美特鋁質 有限公司
MIDI Aluminium Fabricator Ltd.

工程號	J853	地盤	延平路

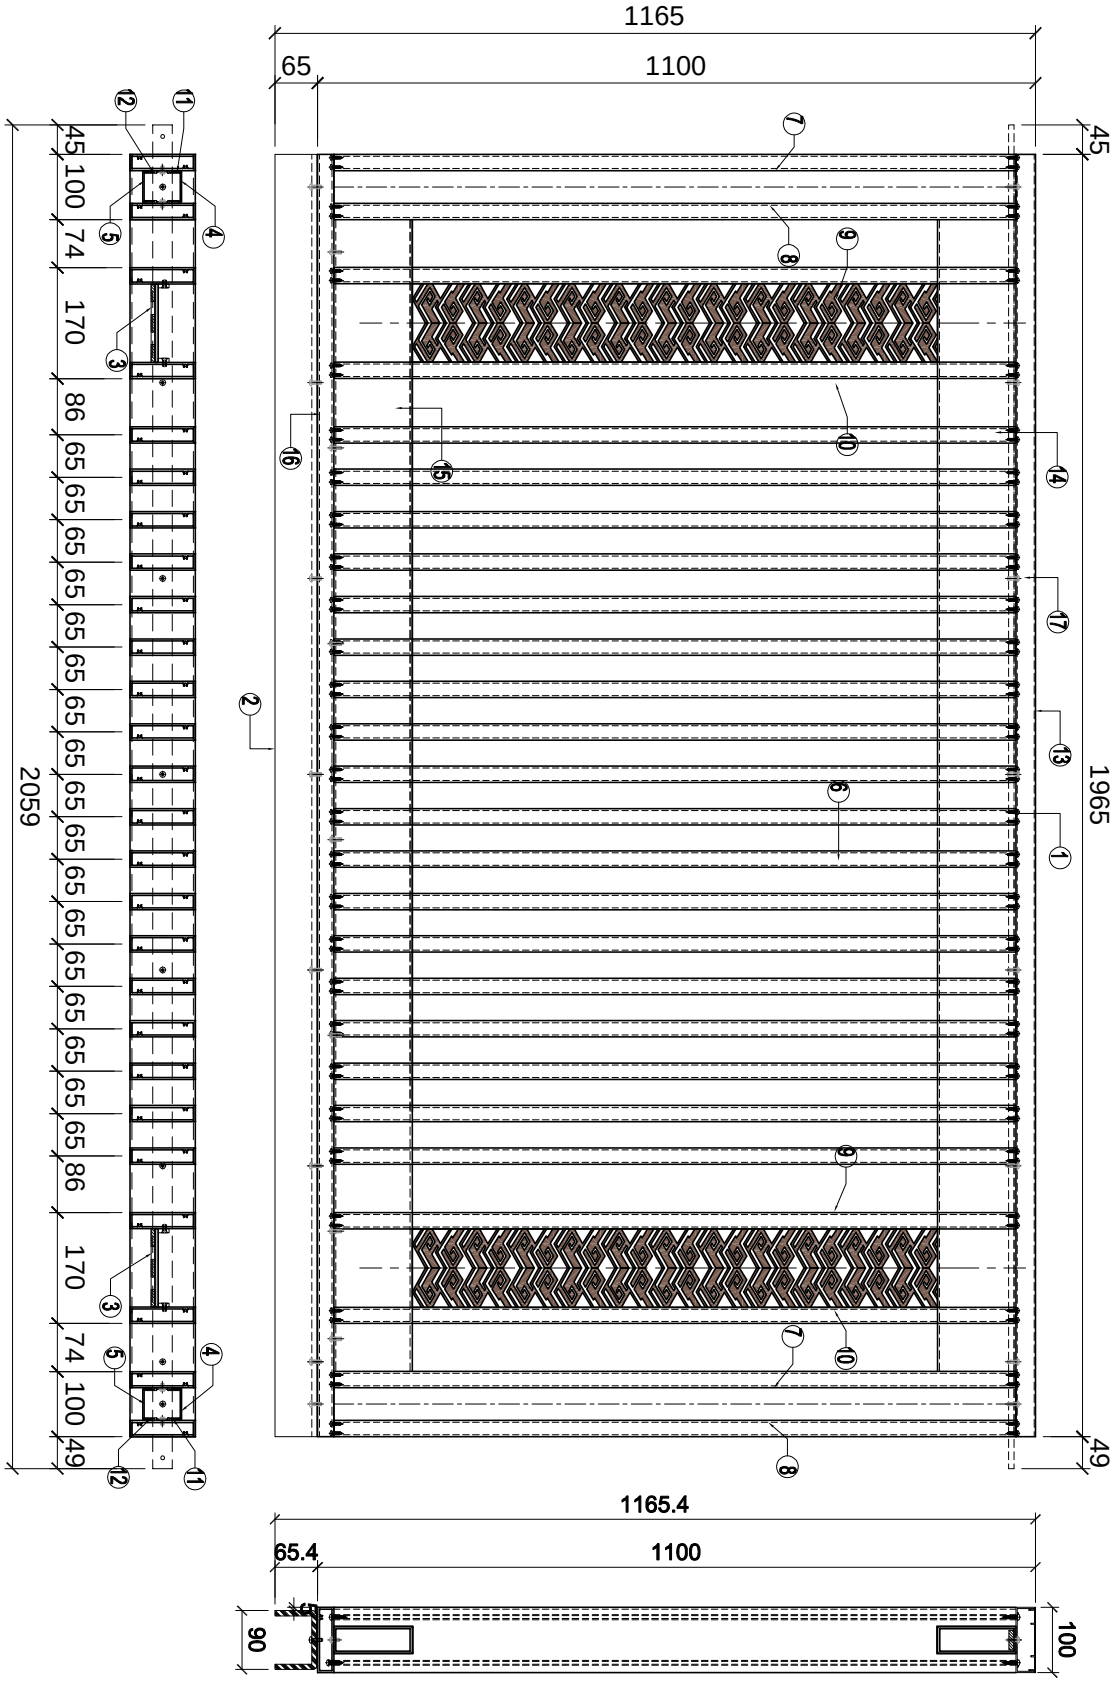

序号	加工件编号	L	数量	加工图纸编号	9	XC-X86244-24	1045	2	XC-X86244-24
1	GJ-GS-B19	-	1	GJ-GS-B01	10	XC-X86244-25	1045	2	XC-X86244-25
2	GJ-GS-A24	-	1	GJ-GS-A02	11	XC-AJ04-21	1028	4	XC-AJ04-21
3	LB-2M-03	-	2	LB-2M-03	12	XC-AJ04-22	1028	4	XC-AJ04-22
4	LB-2M-04	-	2	LB-2M-04	13	XC-X86234-29	1965.1	1	XC-X86234-01
5	LB-1M-01	-	2	LB-1M-01	14	XC-JMF930-14	1763.1	1	XC-JMF930-07
6	XC-X86244-21	1045	18	XC-X86244-21	15	XC-JMF930-44	1763.1	1	XC-JMF930-37
7	XC-X86244-22	1045	2	XC-X86244-22	16	XC-X86244-55	1965	1	XC-X86244-55
8	XC-X86244-23	1045	2	XC-X86244-23	17	XC-X86233-55	1965	1	XC-X86233-55

名稱	格栅钢件加工圖	制圖	LHR	2024.3.05	修改			
材料	2MM厚铝板	復核	-	-	日期			
顏色	AL01	批準			圖號	XCZ-GE-031		

美特鋁質 有限公司
MIDI Aluminium Fabricator Ltd.

工程號	J853	地盤	延平路

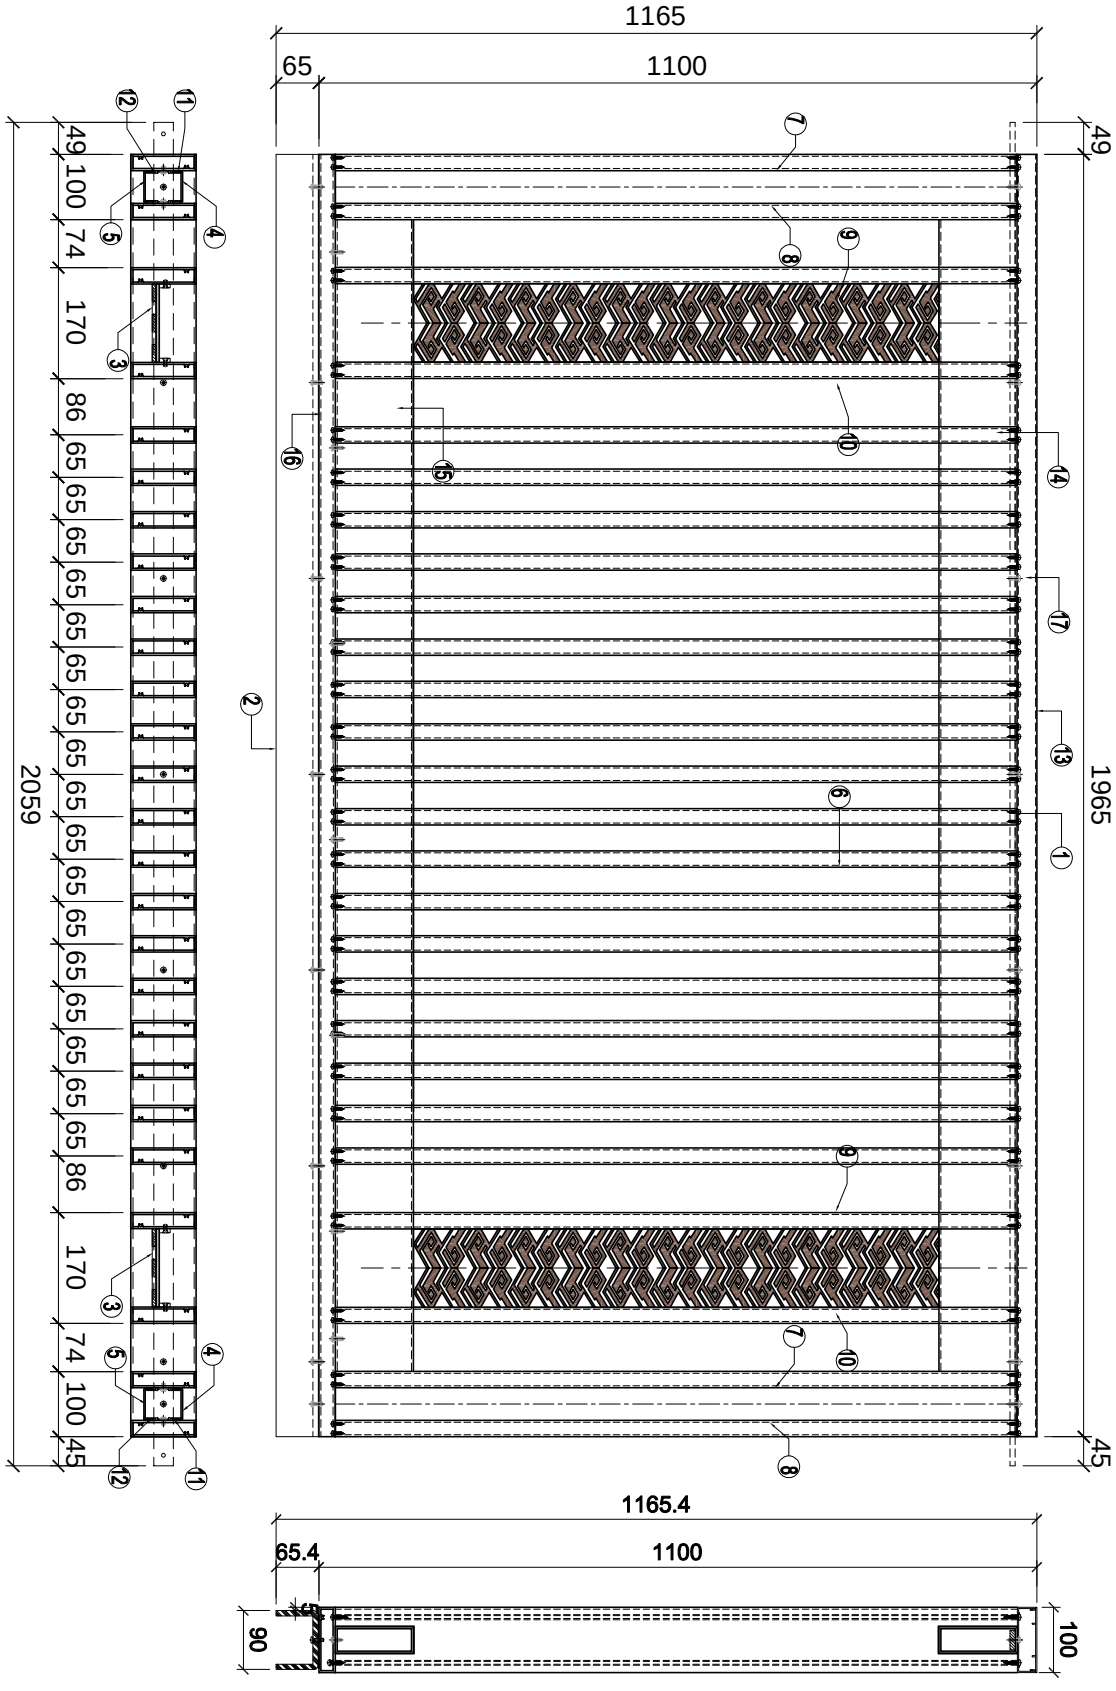

序号	加工件編号	L	数量	加工圖紙編号	9	XC-X86244-24	1045	2	XC-X86244-25
1	GJ-GS-B19D	-	1	GJ-GS-B01D	10	XC-X86244-25	1045	2	XC-X86244-24
2	GJ-GS-A24	-	1	GJ-GS-A02	11	XC-AJ04-21	1028	4	XC-AJ04-22
3	LB-2M-03	-	2	LB-2M-03	12	XC-AJ04-22	1028	4	XC-AJ04-21
4	LB-2M-04	-	2	LB-2M-04	13	XC-X86234-29	1965.1	1	XC-X86234-01
5	LB-1M-01	-	2	LB-1M-01	14	XC-JMF930-14	1763.1	1	XC-JMF930-07
6	XC-X86244-21	1045	18	XC-X86244-21	15	XC-JMF930-44	1763.1	1	XC-JMF930-37
7	XC-X86244-22	1045	2	XC-X86244-22	16	XC-X86244-55	1965	1	XC-X86244-55
8	XC-X86244-23	1045	2	XC-X86244-23	17	XC-X86233-55	1965	1	XC-X86233-55

名稱	格栅钢件加工圖	制圖	LHR	2024.3.05	修改			
材料	2MM厚铝板	復核	-	-	日期			
顏色	AL01	批準			圖號	XCZ-GE-032		

美特鋁質 有限公司
MIDI Aluminium Fabricator Ltd.

工程號	J853	地盤	延平路

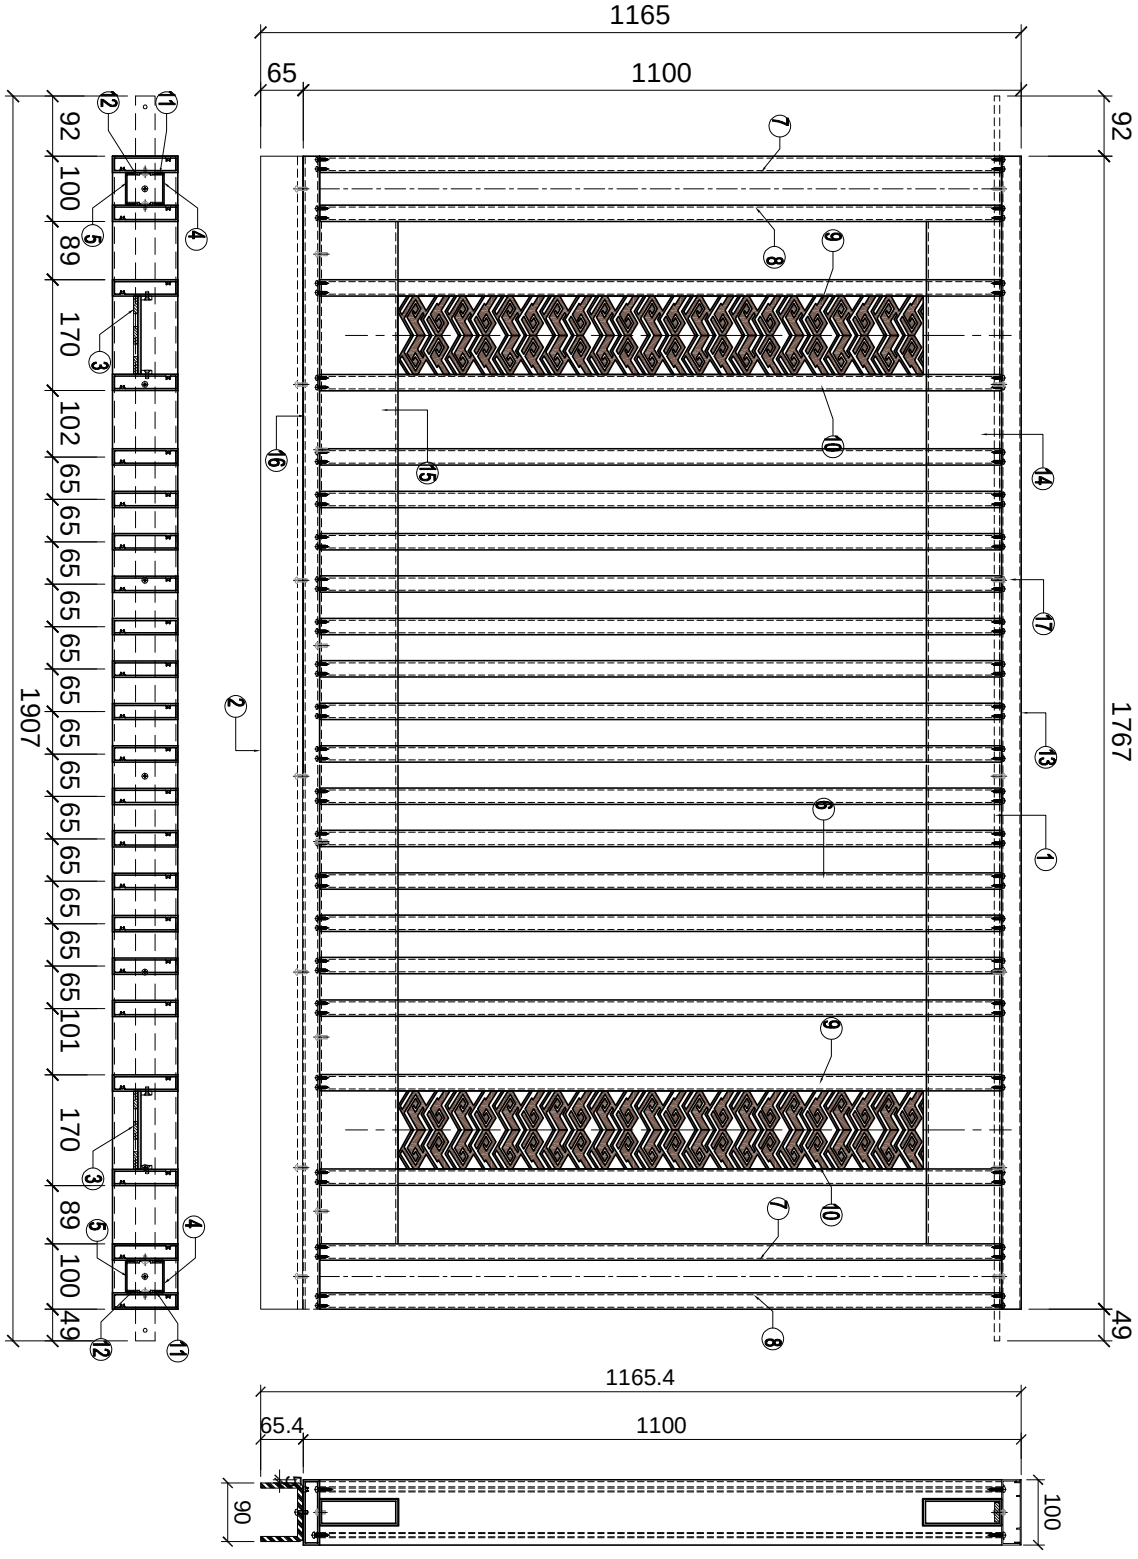

序号	加工件编号	L	数量	加工图纸编号	9	XC-X86244-24	1045	2	XC-X86244-24
1	GJ-GS-B101	-	1	GJ-GS-B01E	10	XC-X86244-25	1045	2	XC-X86244-25
2	GJ-GS-A25	-	1	GJ-GS-A02	11	XC-AJ04-21	1028	4	XC-AJ04-21
3	LB-2M-03	-	2	LB-2M-03	12	XC-AJ04-22	1028	4	XC-AJ04-22
4	LB-2M-04	-	2	LB-2M-04	13	XC-X86234-30	1766.7	1	XC-X86234-01
5	LB-1M-01	-	2	LB-1M-01	14	XC-JMF930-15	1564.8	1	XC-JMF930-07
6	XC-X86244-21	1045	14	XC-X86244-21	15	XC-JMF930-45	1564.8	1	XC-JMF930-37
7	XC-X86244-22	1045	2	XC-X86244-22	16	XC-X86244-56	1766.7	1	XC-X86244-56
8	XC-X86244-23	1045	2	XC-X86244-23	17	XC-X86233-56	1766.7	1	XC-X86233-56

名稱	格栅钢件加工圖	制圖	LHR	2024.3.05	修改			
材料	2MM厚铝板	復核	-	-	日期			
顏色	AL01	批準			圖號	XCZ-GE-033		

美特鋁質 有限公司
MIDI Aluminium Fabricator Ltd.

工程號	J853	地盤	延平路

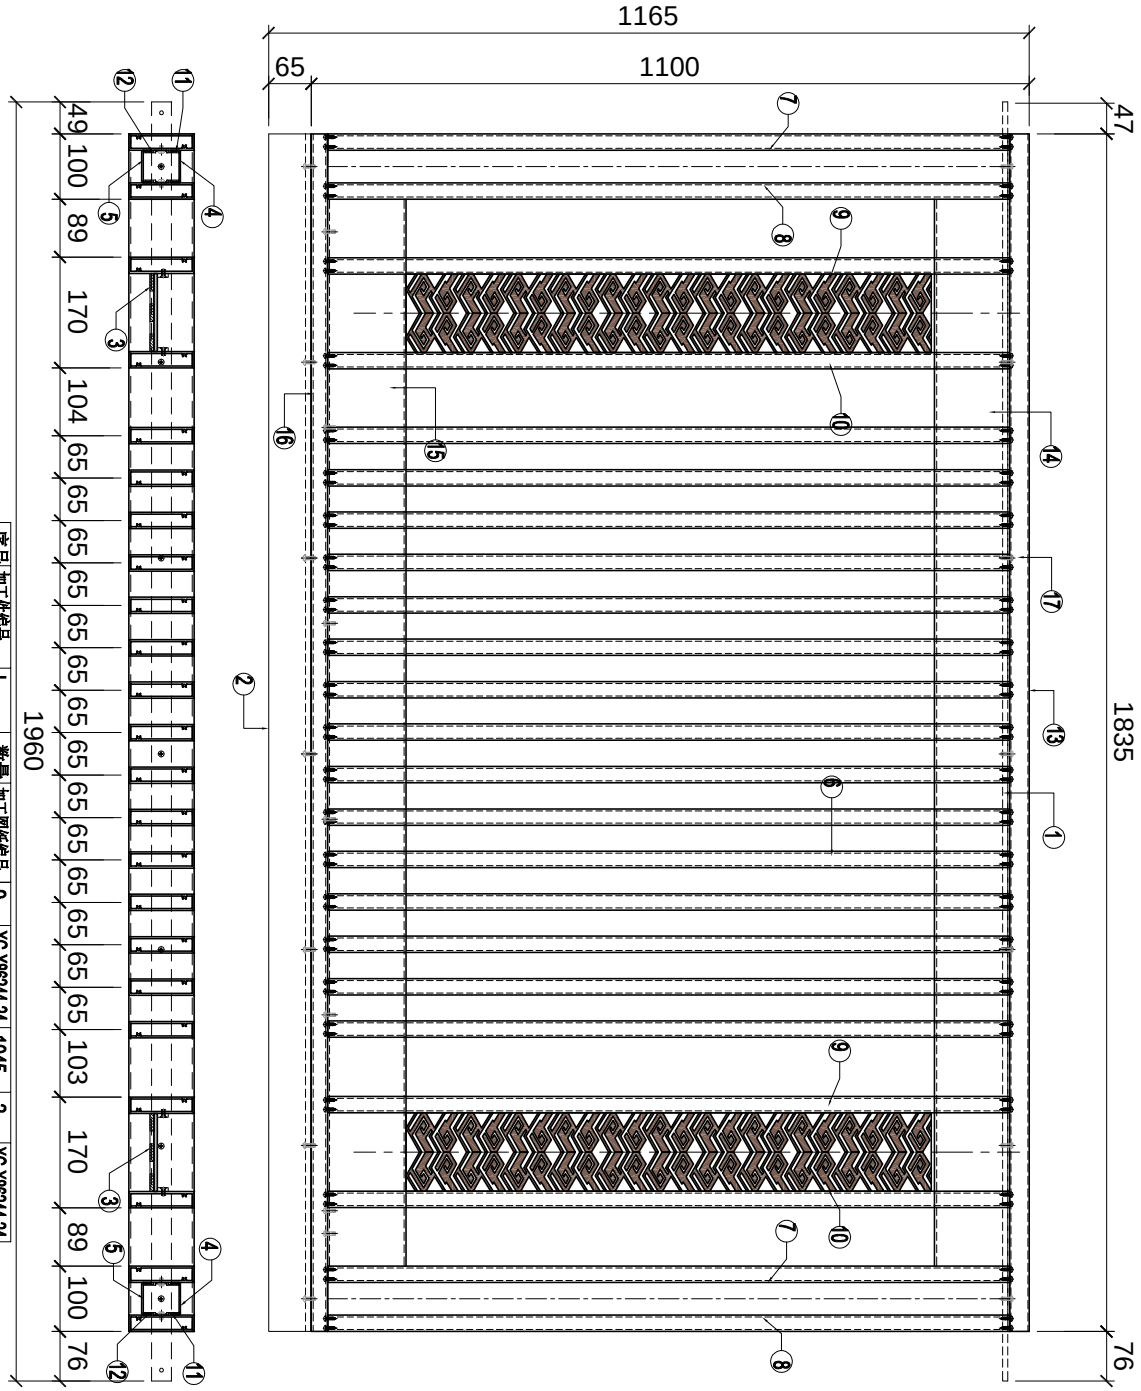

序号	加工件编号	L	数量	加工图纸编号	9	XC-X86244-24	1045	2	XC-X86244-25
1	GJ-GS-B102	-	1	GJ-GS-B01F	10	XC-X86244-25	1045	2	XC-X86244-25
2	GJ-GS-A26	-	1	GJ-GS-A02	11	XC-AJ04-21	1028	4	XC-AJ04-21
3	LB-2M-03	-	2	LB-2M-03	12	XC-AJ04-22	1028	4	XC-AJ04-22
4	LB-2M-04	-	2	LB-2M-04	13	XC-X86234-31	1835	1	XC-X86234-01
5	LB-1M-01	-	2	LB-1M-01	14	XC-JMF930-16	1633	1	XC-JMF930-07
6	XC-X86244-21	1045	15	XC-X86244-21	15	XC-JMF930-46	1633	1	XC-JMF930-37
7	XC-X86244-22	1045	2	XC-X86244-22	16	XC-X86244-57	1835	1	XC-X86244-57
8	XC-X86244-23	1045	2	XC-X86244-23	17	XC-X86233-57	1835	1	XC-X86233-57

名稱	格栅钢件加工圖	制圖	LHR	2024.3.05	修改			
材料	2MM厚铝板	復核	-	-	日期			
顏色	AL01	批準			圖號	XCZ-GE-034		

美特鋁質 有限公司
MIDI Aluminium Fabricator Ltd.

工程號	J853	地盤	延平路

片号	加工件编号	L	数量	加工图纸编号
1	GJ-GS-B103	-	1	GJ-GS-B01G
2	GJ-GS-A15	-	1	GJ-GS-A01
3	LB-2M-03	-	2	LB-2M-03
4	LB-2M-04	-	2	LB-2M-04
6	XC-X86244-21	1045	10	XC-X86244-21
7	XC-X86244-22	1045	2	XC-X86244-22
8	XC-X86244-23	1045	2	XC-X86244-23
11	XC-AJ04-21	1028	4	XC-AJ04-21
12	XC-AJ04-22	1028	4	XC-AJ04-22
13	XC-X86234-32	977.9	1	XC-X86234-01
14	XC-JMF930-17	775.9	1	XC-JMF930-17
15	XC-JMF930-47	775.9	1	XC-JMF930-47
16	XC-X86244-58	977.9	1	XC-X86244-58
17	XC-X86233-58	977.9	1	XC-X86233-58

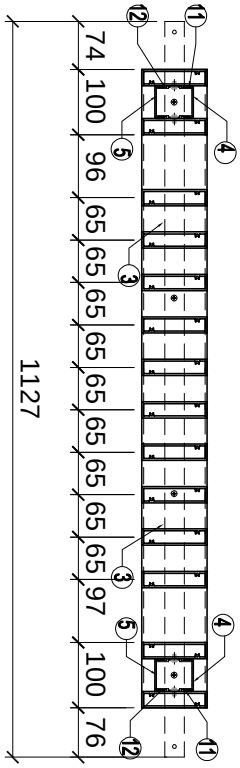

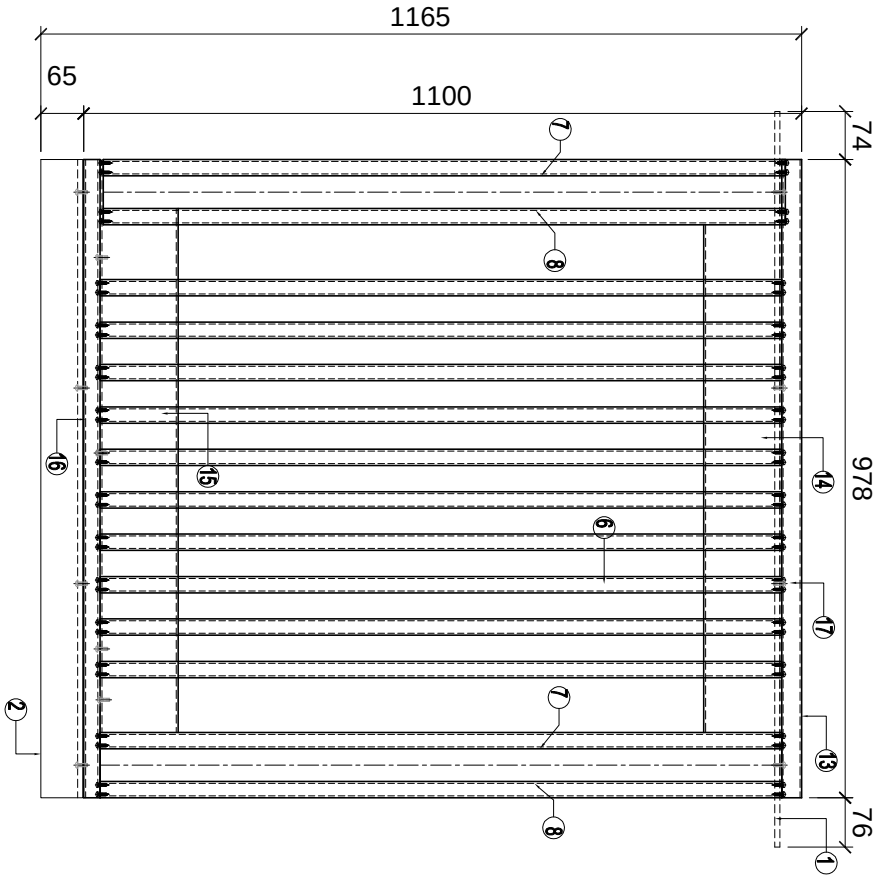

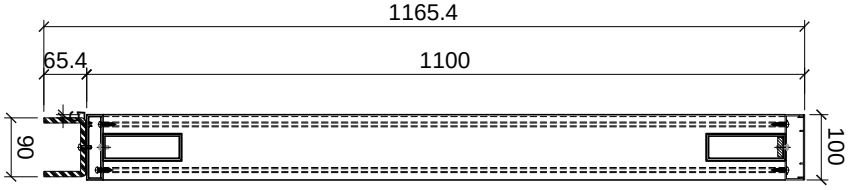

名稱	格栅钢件加工圖	制圖	LHR	2024.3.05	修改			
材料	2MM厚铝板	復核	-	-	日期			
顏色	AL01	批準			圖號	XCZ-GE-035		

美特鋁質 有限公司
MIDI Aluminium Fabricator Ltd.

工程號	J853	地盤	延平路

序号	编号	长度	数量
1	XC-JMFG018040-01	1785	1
2	XC-JMFG018040-02	1785	1
3	XC-JMFG018040-03	786.5	1
4	XC-JMFG018040-04	786.5	1
5	XC-J25x20x3-03	1572	1
6	XC-J25x20x3-04	1572	1
7	XC-J25x20x3-05	552.5	1
8	XC-J25x20x3-06	552.5	1
9	XC-J50x50x3-01	47	4
10	XC-J50x50x3-02	47	4
11	LB-2M-47	-	1
12	LB-2M-48	-	1
13	LB-1M-21	-	1
14	LB-1M-22	-	1
15	LB-2M-41	-	1
16	LB-2M-42	-	1
17	LB-2M-43	-	2
18	LB-2M-44	-	1
19	LB-2M-45	-	1
20	LB-2M-46	-	2

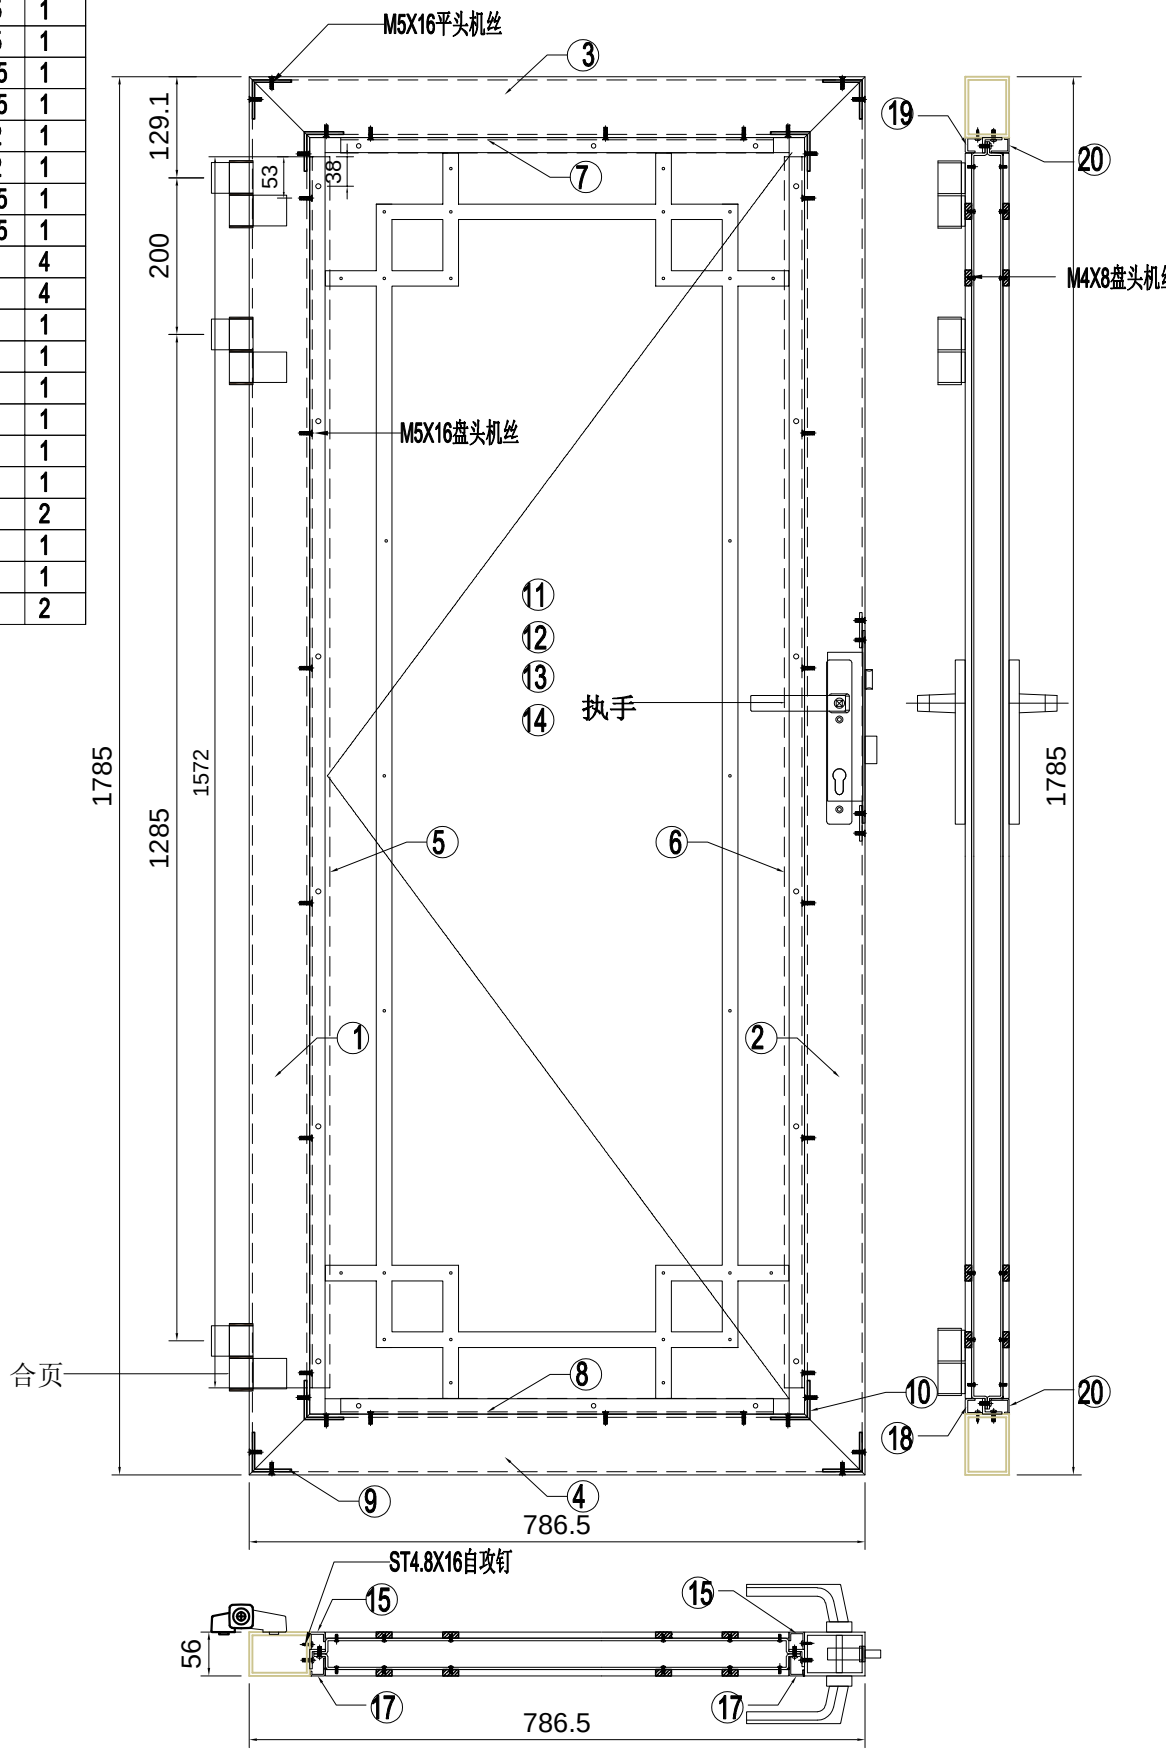

名稱	格栅钢件加工圖	制圖	LHR	2024.3.05	修改			
材料	门扇	復核	-	-	日期			
顏色	AL01	批準			圖號	XCZ-MS-001		

美特鋁質 有限公司
MIDI Aluminium Fabricator Ltd.

工程號	J853	地盤	延平路

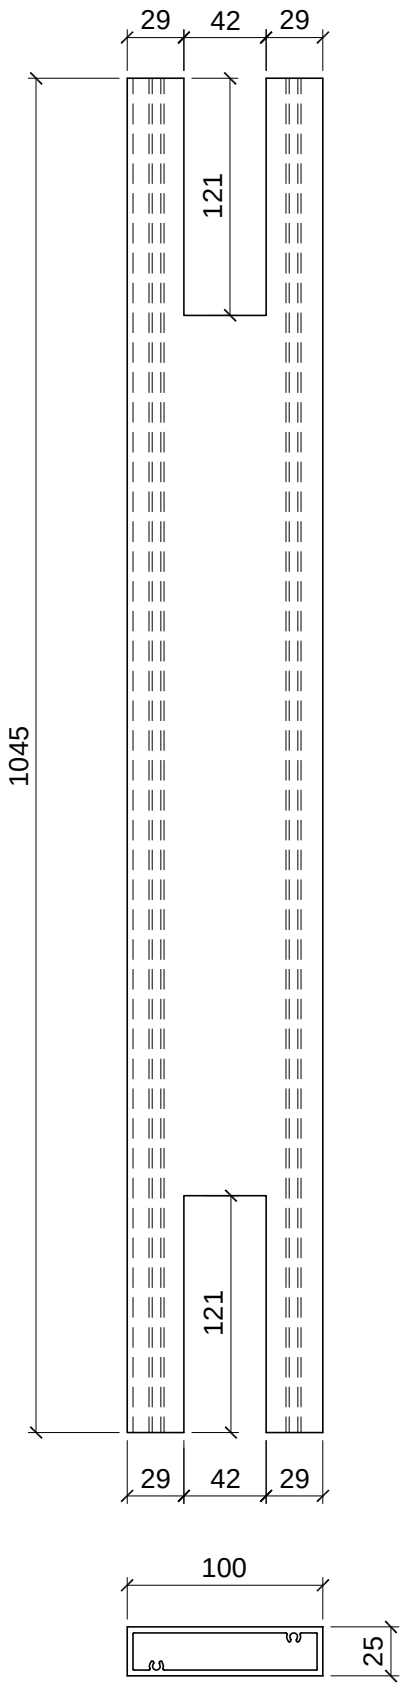

序号	加工件编号	L	数量	加工图纸编号	N
1	XC-X86244-21	1045	444	XC-X86244-21	-

名稱	型材加工图	制圖	LHR	2024.3.05	修改			
材料	X86244	復核	-	-	日期			
顏色	AL01	批準			圖號	XC-X86244-21		

美特鋁質 有限公司
MIDI Aluminium Fabricator Ltd.

工程號	J853	地盤	延平路

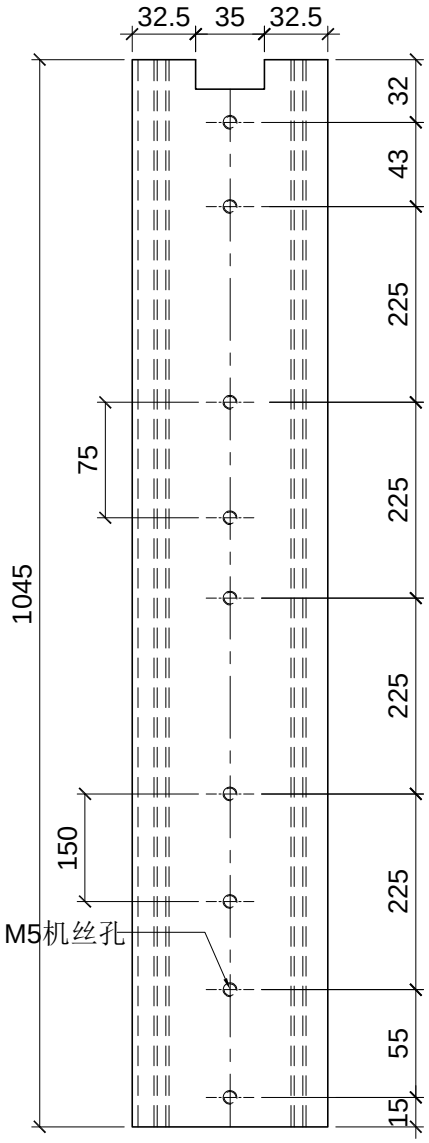

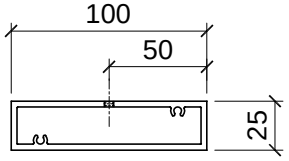

序号	加工件编号	L	数量	加工图纸编号	N
1	XC-X86244-22	1045	40	XC-X86244-22	-

名稱	型材加工图	制圖	LHR	2024.3.05	修改			
材料	X86244	復核	-	-	日期			
顏色	AL01	批準			圖號	XC-X86244-22		

美特鋁質 有限公司
MIDI Aluminium Fabricator Ltd.

工程號	J853	地盤	延平路

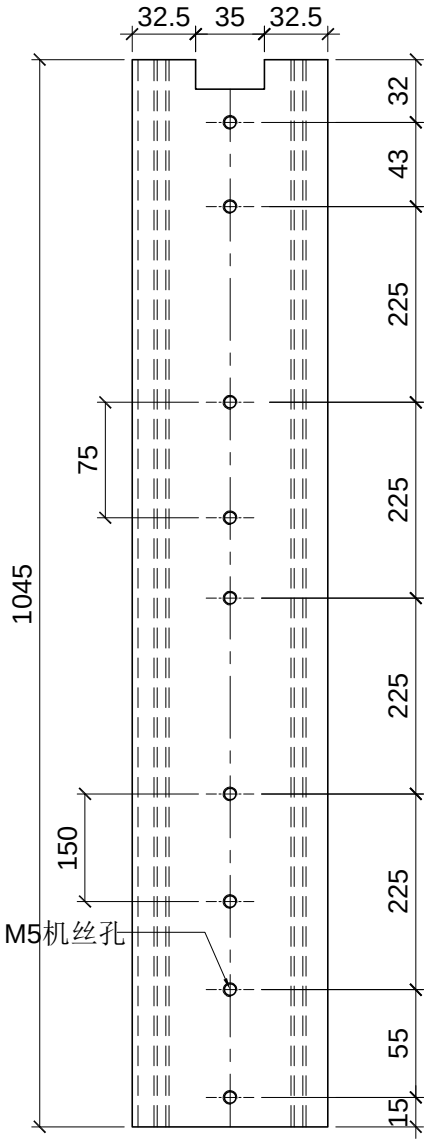

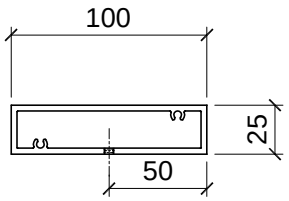

序号	加工件编号	L	数量	加工图纸编号	N
1	XC-X86244-23	1045	40	XC-X86244-23	-

名稱	型材加工图	制圖	LHR	2024.3.05	修改			
材料	X86244	復核	-	-	日期			
顏色	AL01	批準			圖號	XC-X86244-23		

美特鋁質 有限公司
MIDI Aluminium Fabricator Ltd.

工程號	J853	地盤	延平路

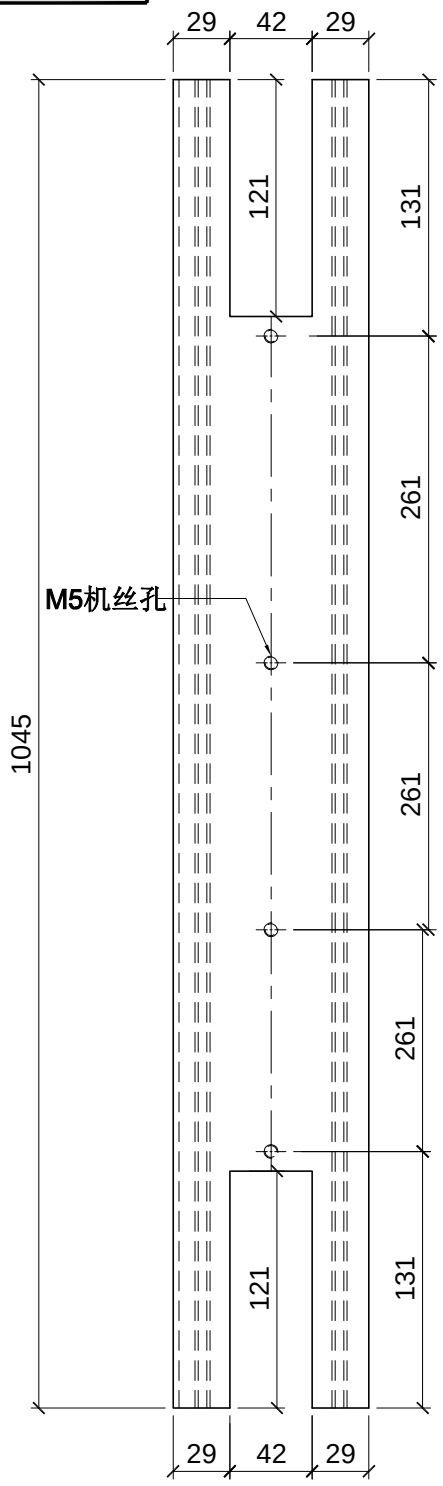

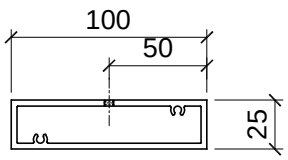

序号	加工件编号	L	数量	加工图纸编号	N
1	XC-X86244-24	1045	36	XC-X86244-24	-

名稱	型材加工图	制圖	LHR	2024.3.05	修改			
材料	X86244	復核	-	-	日期			
顏色	AL01	批準			圖號	XC-X86244-24		

美特鋁質 有限公司
MIDI Aluminium Fabricator Ltd.

工程號	J853	地盤	延平路

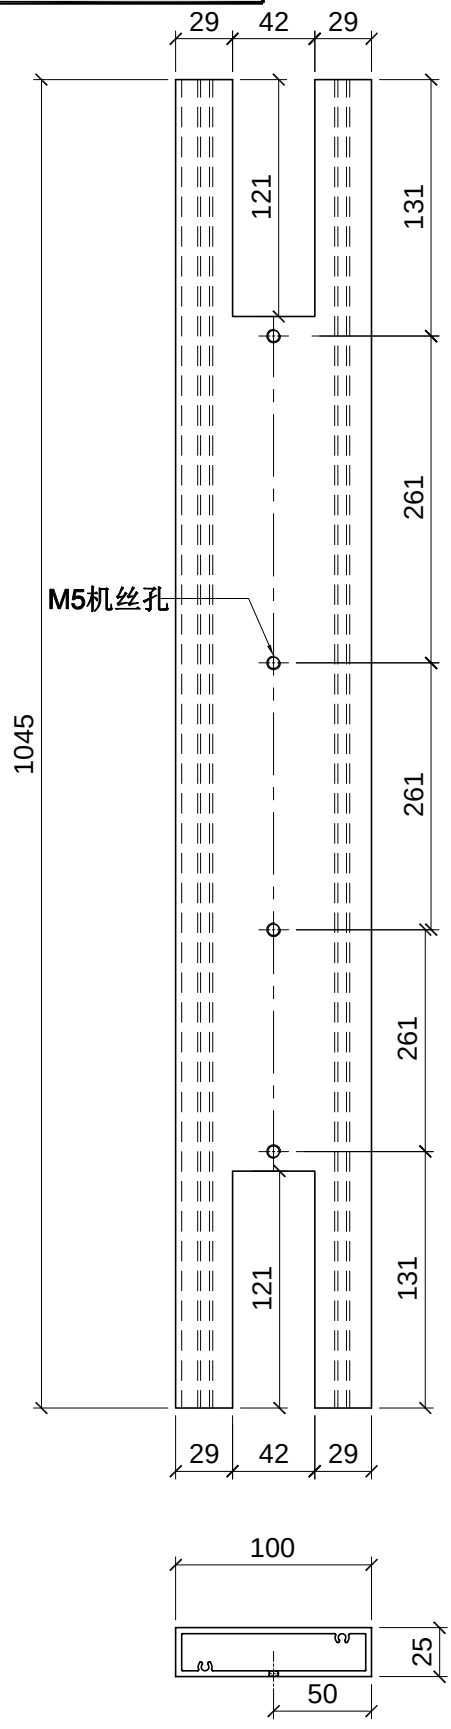

序号	加工件编号	L	数量	加工图纸编号	N
1	XC-X86244-25	1045	36	XC-X86244-25	-

名稱	型材加工图	制圖	LHR	2024.3.05	修改			
材料	X86244	復核	-	-	日期			
顏色	AL01	批準			圖號	XC-X86244-25		

美特鋁質 有限公司
MIDI Aluminium Fabricator Ltd.

工程號	J853	地盤	延平路

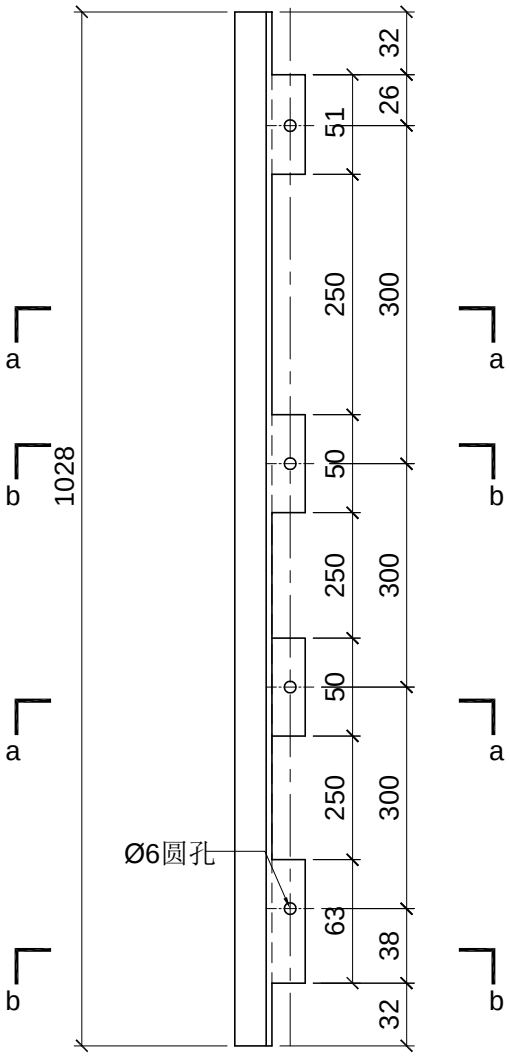

阴影位置切除

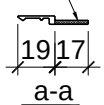

a-a

b-b

序号	加工件编号	L	数量	加工图纸编号	N
1	XC-AJ04-21	1028	80	XC-AJ04-21	-

名稱	型材加工图	制圖	LHR	2024.3.05	修改			
材料	AJ04/CKHK17418	復核	-	-	日期			
顏色	AL01	批準			圖號	XC-AJ04-21		

美特鋁質 有限公司
MIDI Aluminium Fabricator Ltd.

工程號	J853	地盤	延平路

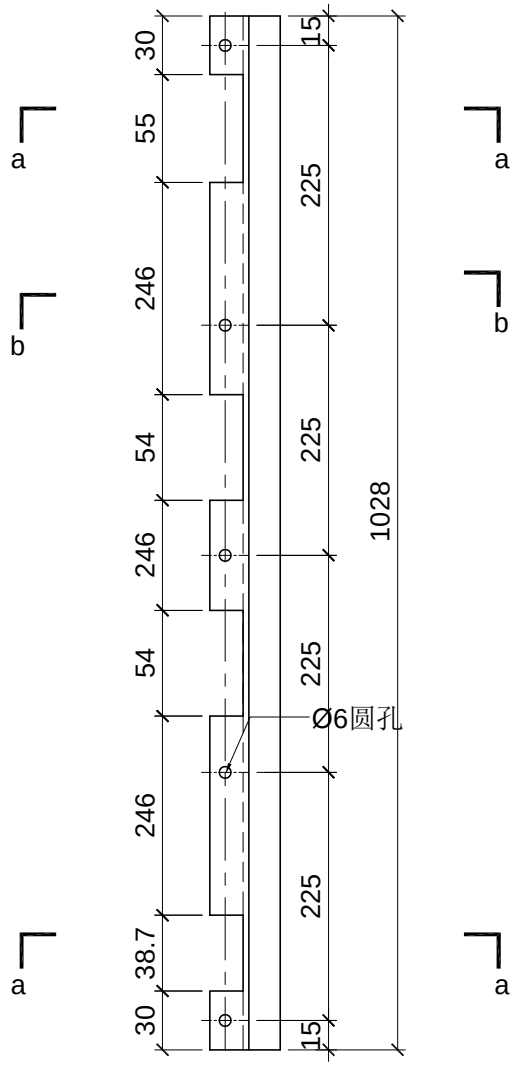

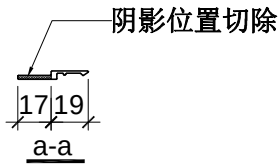

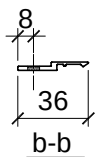

序号	加工件编号	L	数量	加工图纸编号	N
1	XC-AJ04-22	1028	80	XC-AJ04-22	-

名稱	型材加工图	制圖	LHR	2024.3.05	修改			
材料	AJ04/CKHK17418	復核	-	-	日期			
顏色	AL01	批準			圖號	XC-AJ04-22		

美特鋁質 有限公司
MIDI Aluminium Fabricator Ltd.

工程號	J853	地盤	延平路

序号	加工件编号	L	数量	加工图纸编号	L1
1	XC-J50x50x3-01	47	20	XC-J50x50x3-01	-

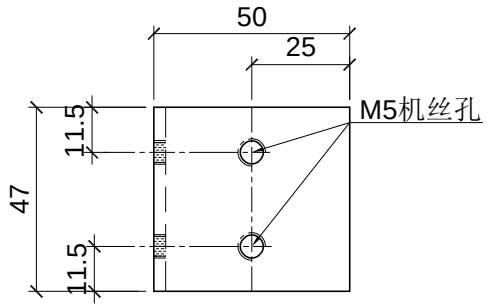

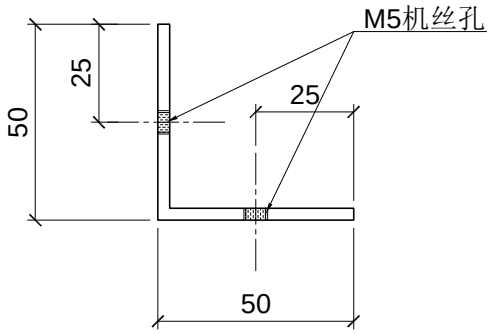

名稱	型材加工图	制圖	LHR	2024.3.05	修改			
材料	J25x20x3	復核	-	-	日期			
顏色	AL01	批準			圖號	XC-J50x50x3-01		

美特鋁質 有限公司
MIDI Aluminium Fabricator Ltd.

工程號	J853	地盤	延平路

序号	加工件编号	L	数量	加工图纸编号	L1
1	XC-J50x50x3-02	47	20	XC-J50x50x3-02	-

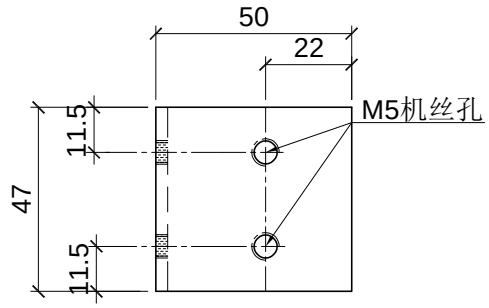

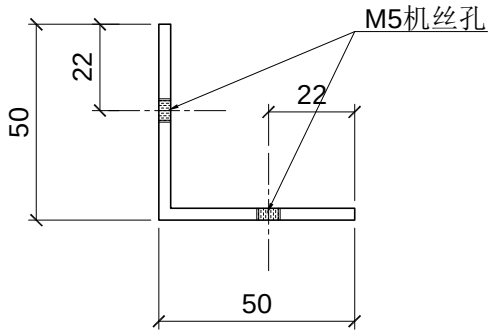

名稱	型材加工图	制圖	LHR	2024.3.05	修改			
材料	J25x20x3	復核	-	-	日期			
顏色	AL01	批準			圖號	XC-J50x50x3-02		

美特鋁質 有限公司
MIDI Aluminium Fabricator Ltd.

工程號	J853	地盤	延平路

序号	加工件编号	L	数量	加工图纸编号	L1
1	XC-X86234-07	913.3	1	XC-X86234-07	-

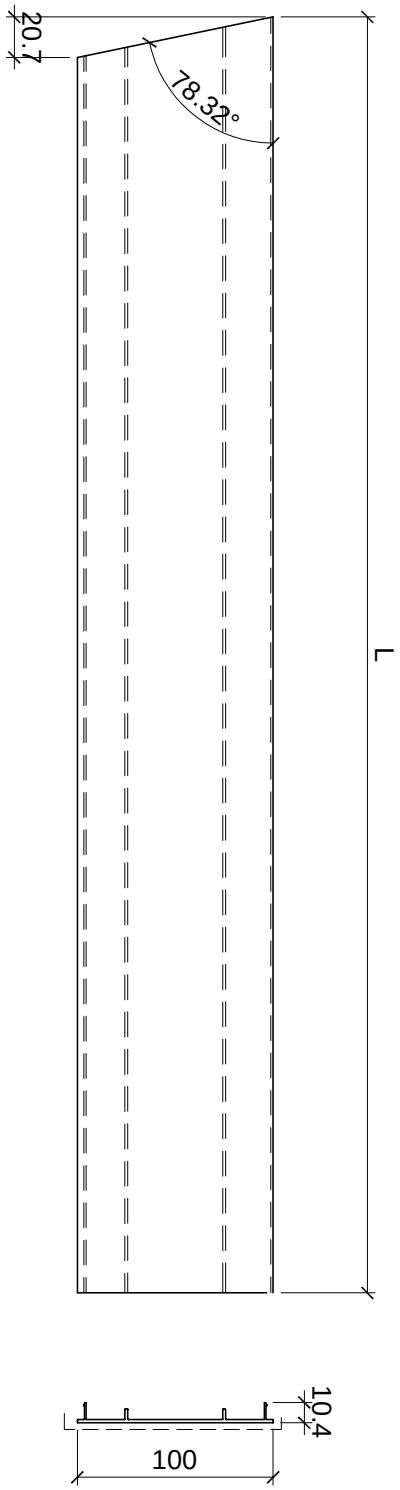

名稱	型材加工图	制圖	LHR	2024.3.05	修改			
材料	X86234	復核	-	-	日期			
顏色	AL01	批準			圖號	XC-X86234-07		

美特鋁質 有限公司
MIDI Aluminium Fabricator Ltd.

工程號	J853	地盤	延平路

序号	加工件编号	L	数量	加工图纸编号	L1
1	XC-JMFG018040-01	1785	4	XC-JMFG018040-01	-

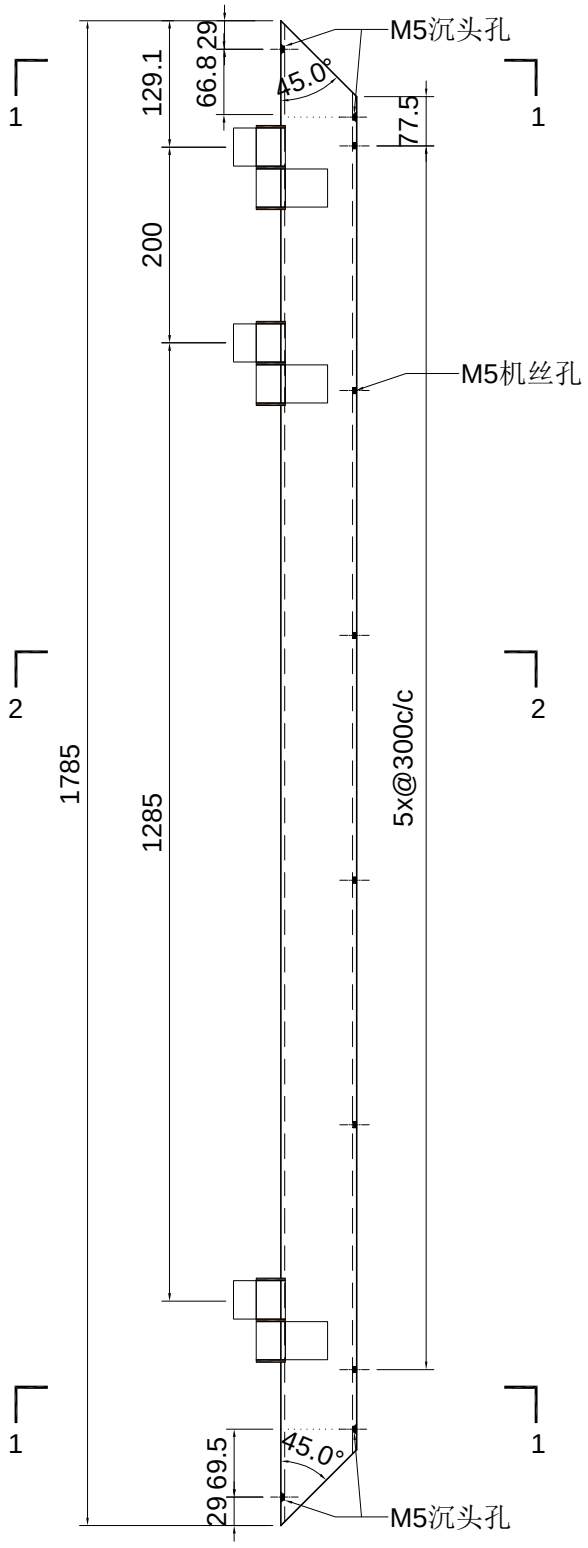

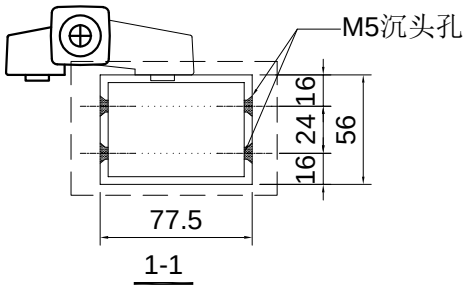

1-1

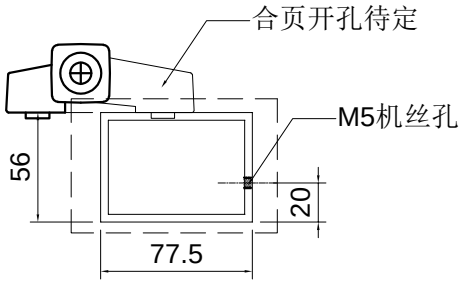

2-2

名稱	型材加工图	制圖	LHR	2024.3.05	修改			
材料	JMFG018040	復核	-	-	日期			
顏色	AL01	批準			圖號	XC-JMFG018040-01		

美特鋁質 有限公司
MIDI Aluminium Fabricator Ltd.

工程號	J853	地盤	延平路

序号	加工件编号	L	数量	加工图纸编号	L1
1	XC-JMFG018040-02	1785	4	XC-JMFG018040-02	-

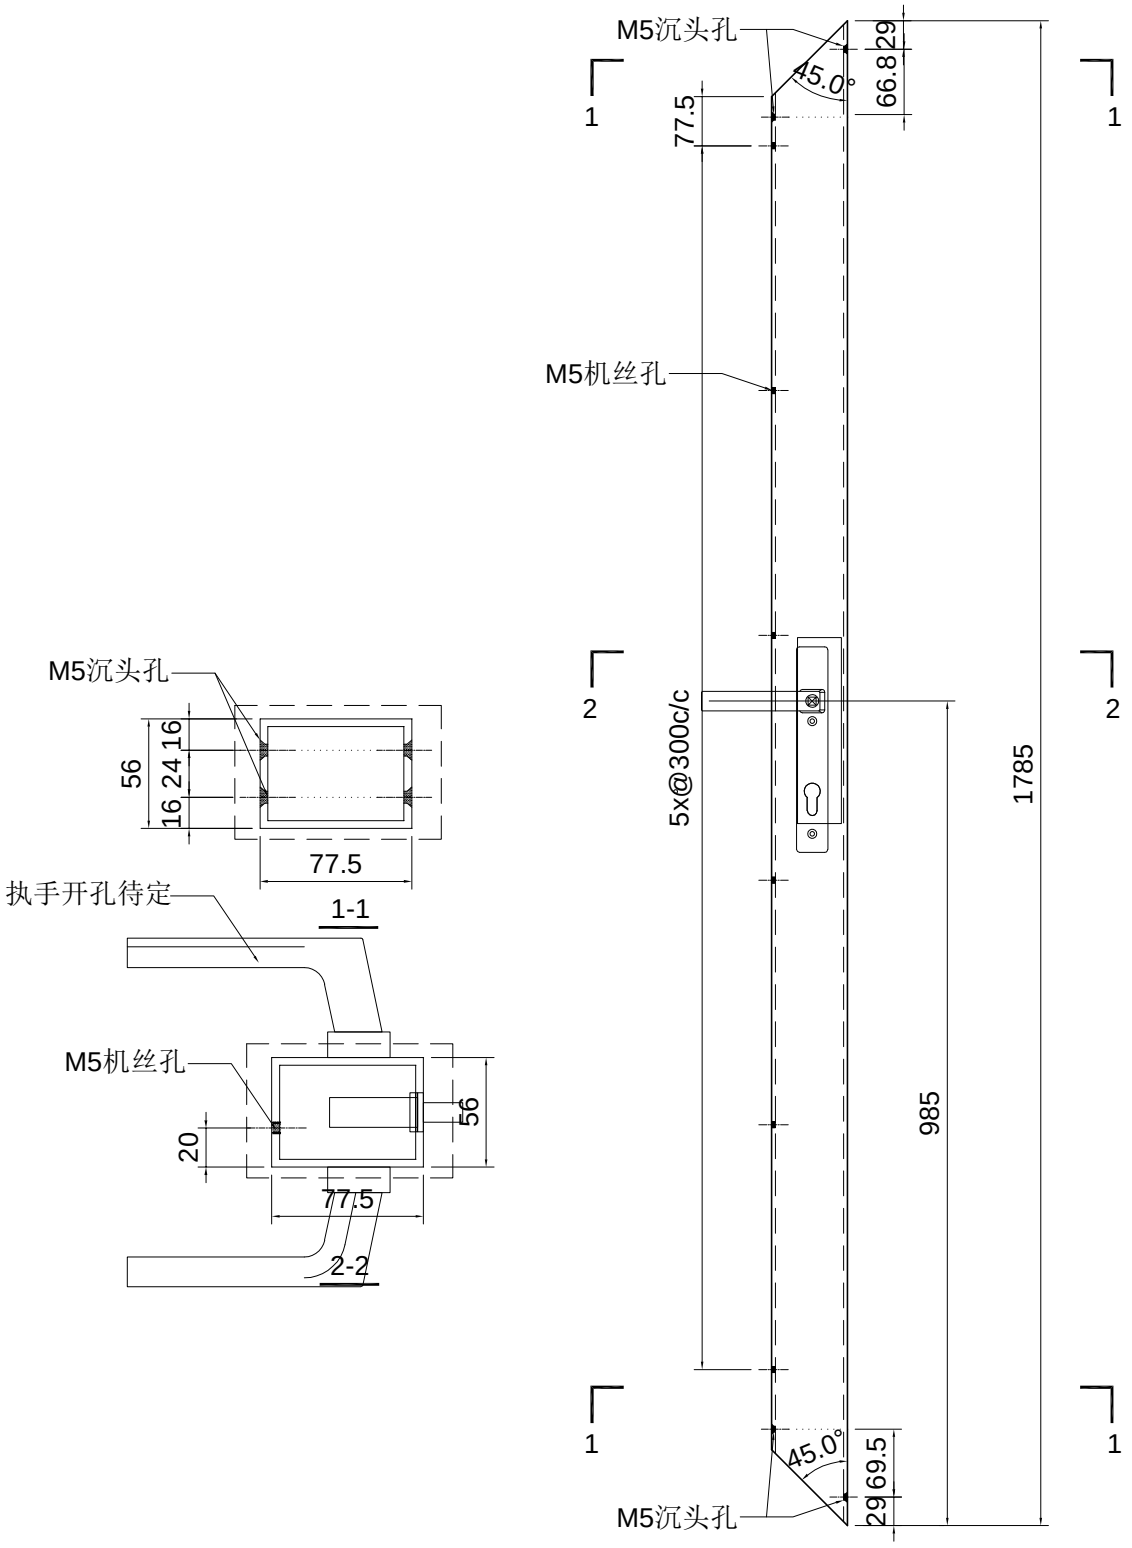

名稱	型材加工图	制圖	LHR	2024.3.05	修改			
材料	JMFG018040	復核	-	-	日期			
顏色	AL01	批準			圖號	XC-JMFG018040-02		

美特鋁質 有限公司
MIDI Aluminium Fabricator Ltd.

序号	加工件编号	L	数量	加工图纸编号	L1
1	XC-JMFG018040-03	786.5	3	XC-JMFG018040-03	-

工程號	J853	地盤	延平路

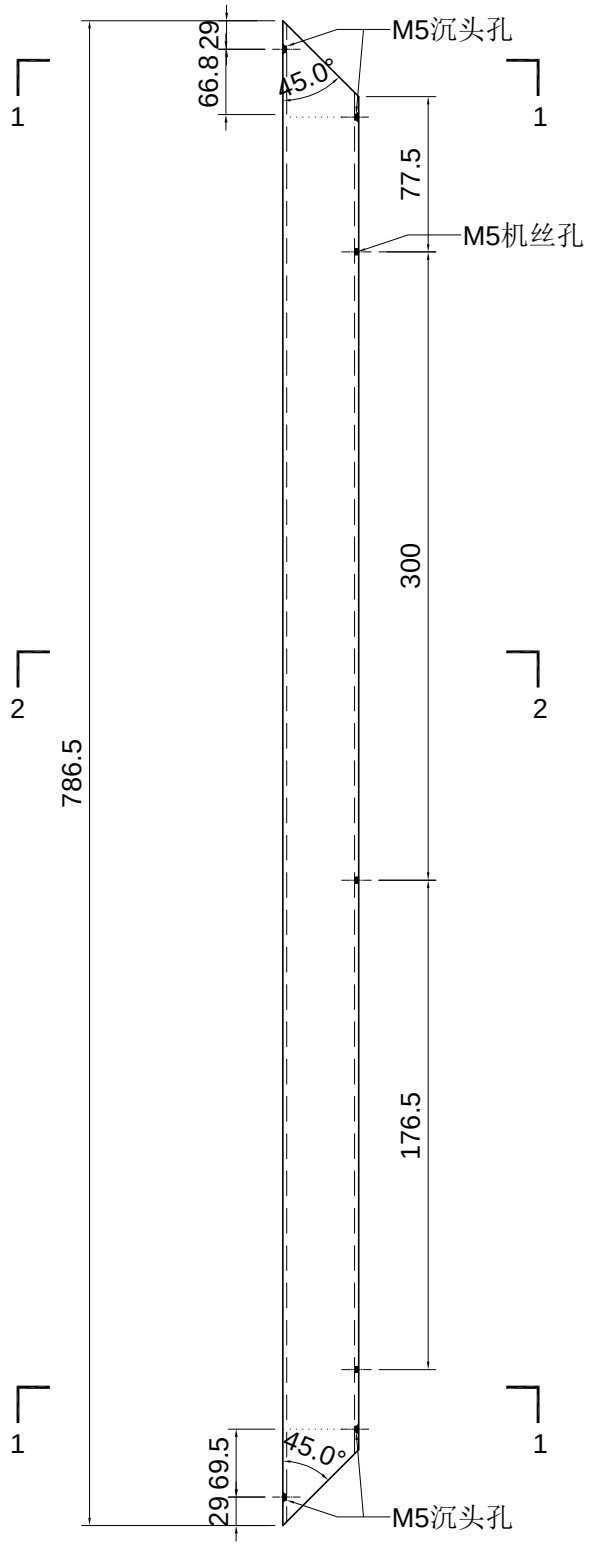

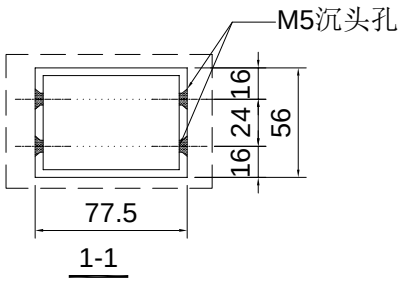

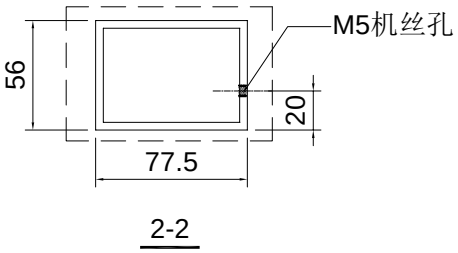

名稱	型材加工图	制圖	LHR	2024.3.05	修改			
材料	JMFG018040	復核	-	-	日期			
顏色	AL01	批準			圖號	XC-JMFG018040-03		

美特鋁質 有限公司
MIDI Aluminium Fabricator Ltd.

工程號	J853	地盤	延平路

序号	加工件编号	L	数量	加工图纸编号	L1
1	XC-JMFG018040-04	786.5	3	XC-JMFG018040-04	-

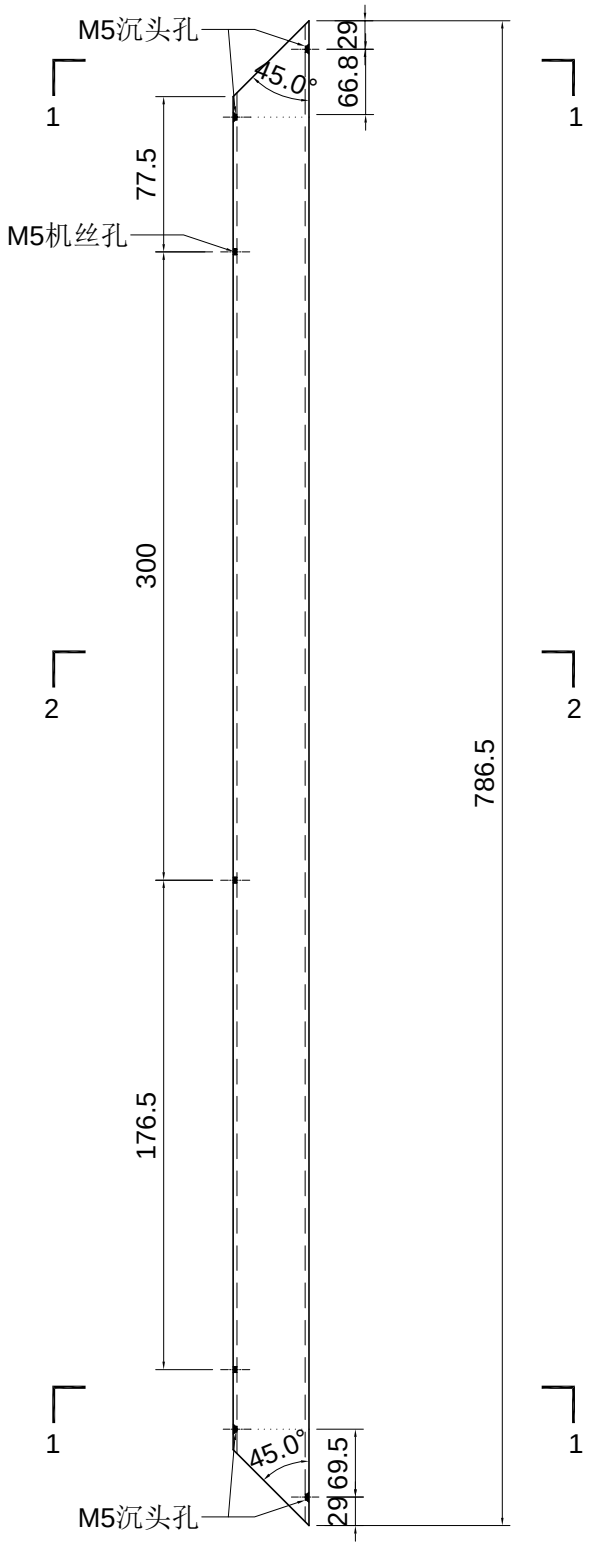

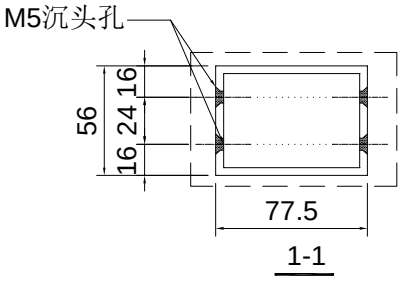

1-1

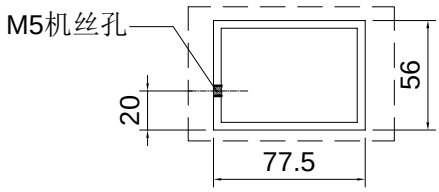

2-2

名稱	型材加工图	制圖	LHR	2024.3.05	修改			
材料	JMFG018040	復核	-	-	日期			
顏色	AL01	批準			圖號	XC-JMFG018040-04		

美特鋁質 有限公司
MIDI Aluminium Fabricator Ltd.

工程號	J853	地盤	延平路

序号	加工件编号	L	数量	加工图纸编号	L1
1	XC-J25x20x3-03	1572	4	XC-J25x20x3-03	-

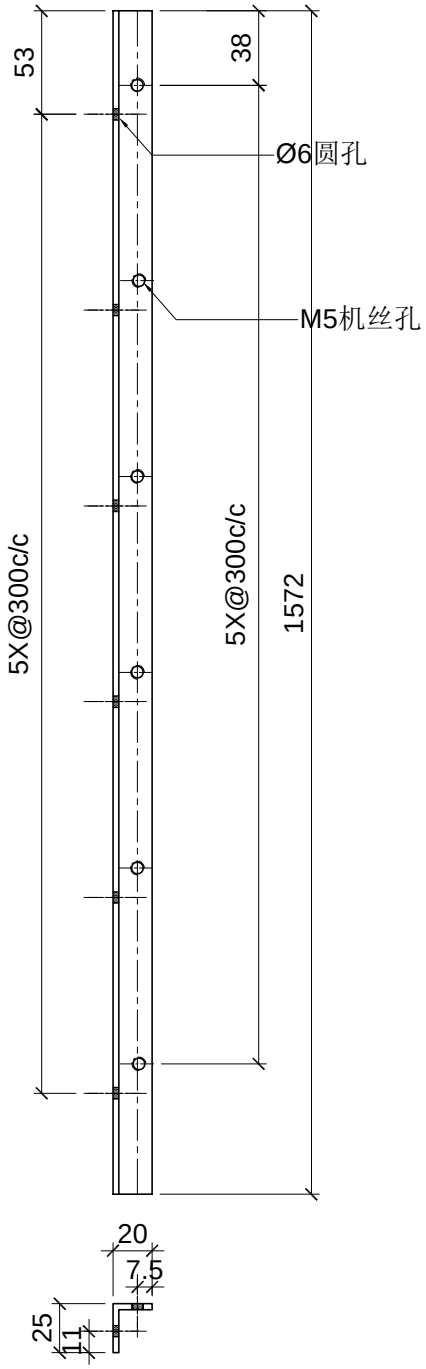

名稱	型材加工图	制圖	LHR	2024.3.05	修改			
材料	J25x20x3	復核	-	-	日期			
顏色	AL01	批準			圖號	XC-J25x20x3-03		

美特鋁質 有限公司
MIDI Aluminium Fabricator Ltd.

工程號	J853	地盤	延平路

序号	加工件编号	L	数量	加工图纸编号	L1
1	XC-J25x20x3-04	1572	4	XC-J25x20x3-04	-

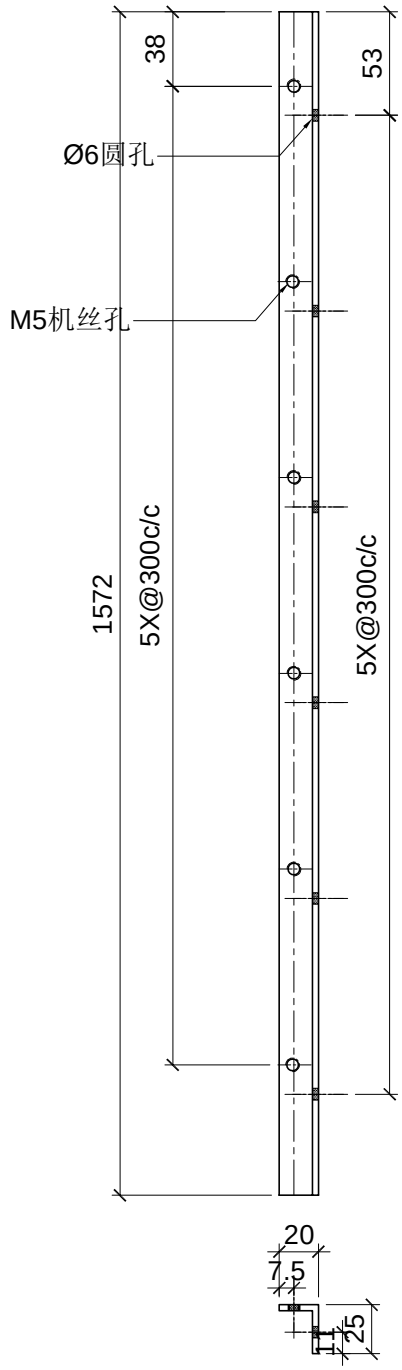

名稱	型材加工图	制圖	LHR	2024.3.05	修改			
材料	J25x20x3	復核	-	-	日期			
顏色	AL01	批準			圖號	XC-J25x20x3-04		

美特鋁質 有限公司
MIDI Aluminium Fabricator Ltd.

工程號	J853	地盤	延平路

序号	加工件编号	L	数量	加工图纸编号	L1
1	XC-J25x20x3-05	552.5	3	XC-J25x20x3-05	-

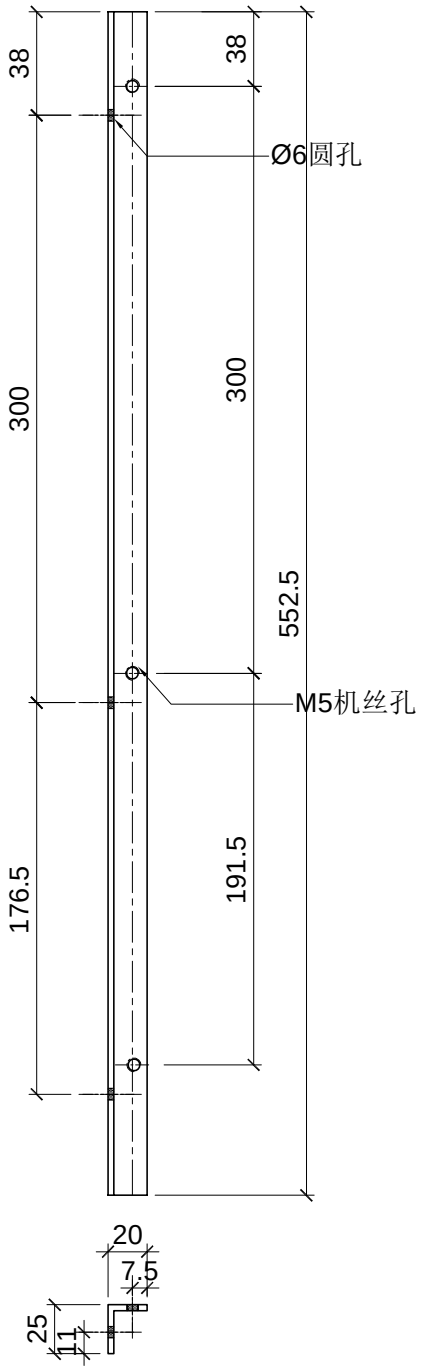

名稱	型材加工图	制圖	LHR	2024.3.05	修改			
材料	J25x20x3	復核	-	-	日期			
顏色	AL01	批準			圖號	XC-J25x20x3-05		

美特鋁質 有限公司
MIDI Aluminium Fabricator Ltd.

工程號	J853	地盤	延平路

序号	加工件编号	L	数量	加工图纸编号	L1
1	XC-J25x20x3-06	552.5	3	XC-J25x20x3-06	-

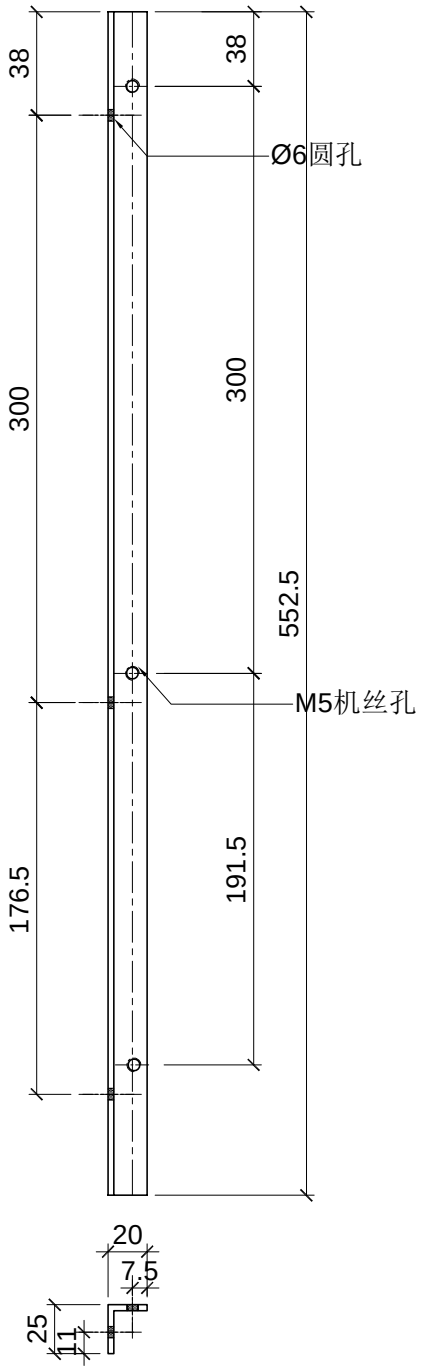

名稱	型材加工图	制圖	LHR	2024.3.05	修改			
材料	J25x20x3	復核	-	-	日期			
顏色	AL01	批準			圖號	XC-J25x20x3-06		

美特鋁質 有限公司
MIDI Aluminium Fabricator Ltd.

工程號	J853	地盤	延平路

序号	加工件编号	L	数量	加工图纸编号	L1
1	XC-JMFG018040-05	836.5	1	XC-JMFG018040-05	-

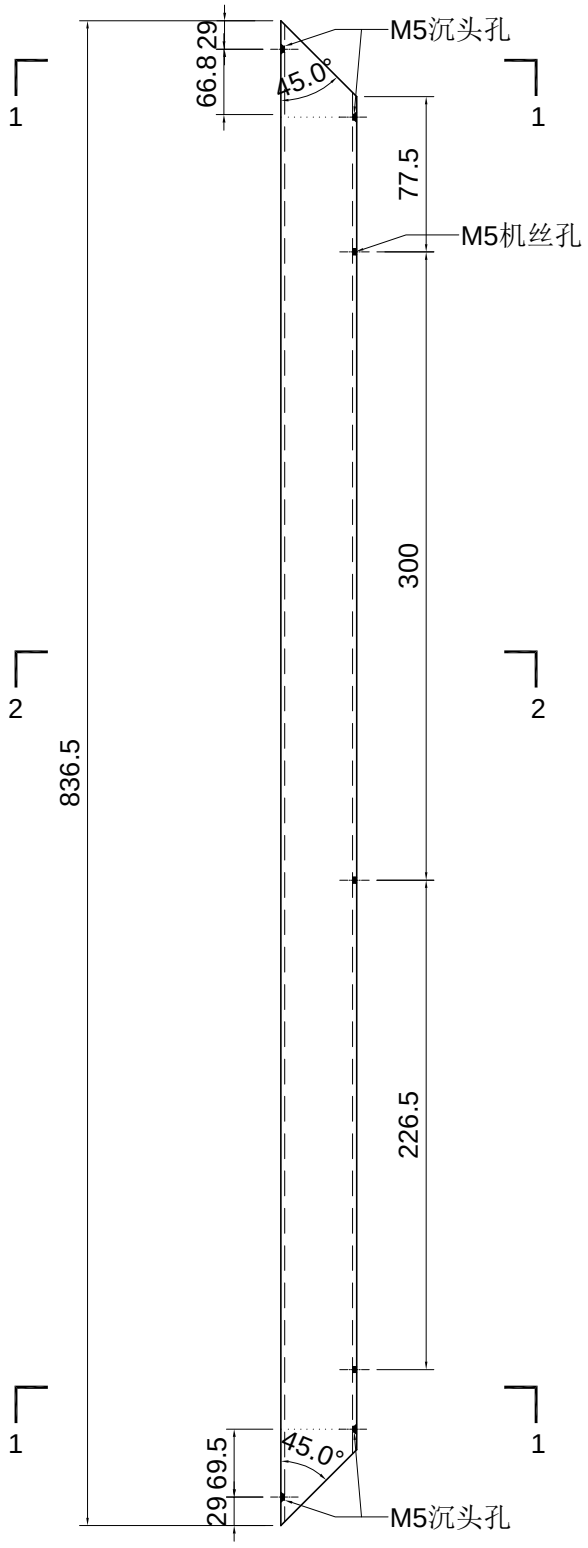

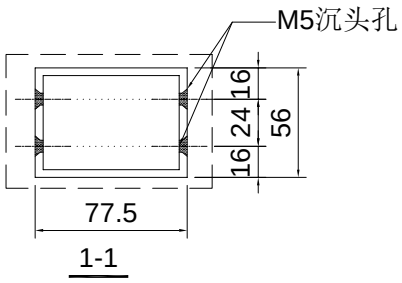

1-1

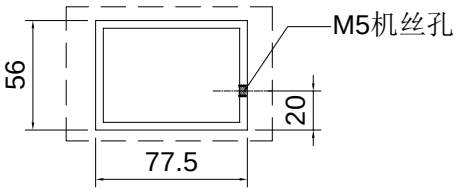

2-2

名稱	型材加工图	制圖	LHR	2024.3.05	修改			
材料	JMFG018040	復核	-	-	日期			
顏色	AL01	批準			圖號	XC-JMFG018040-05		

美特鋁質 有限公司
MIDI Aluminium Fabricator Ltd.

序号	加工件编号	L	数量	加工图纸编号	L1
1	XC-JMFG018040-06	836.5	1	XC-JMFG018040-06	-

工程號	J853	地盤	延平路

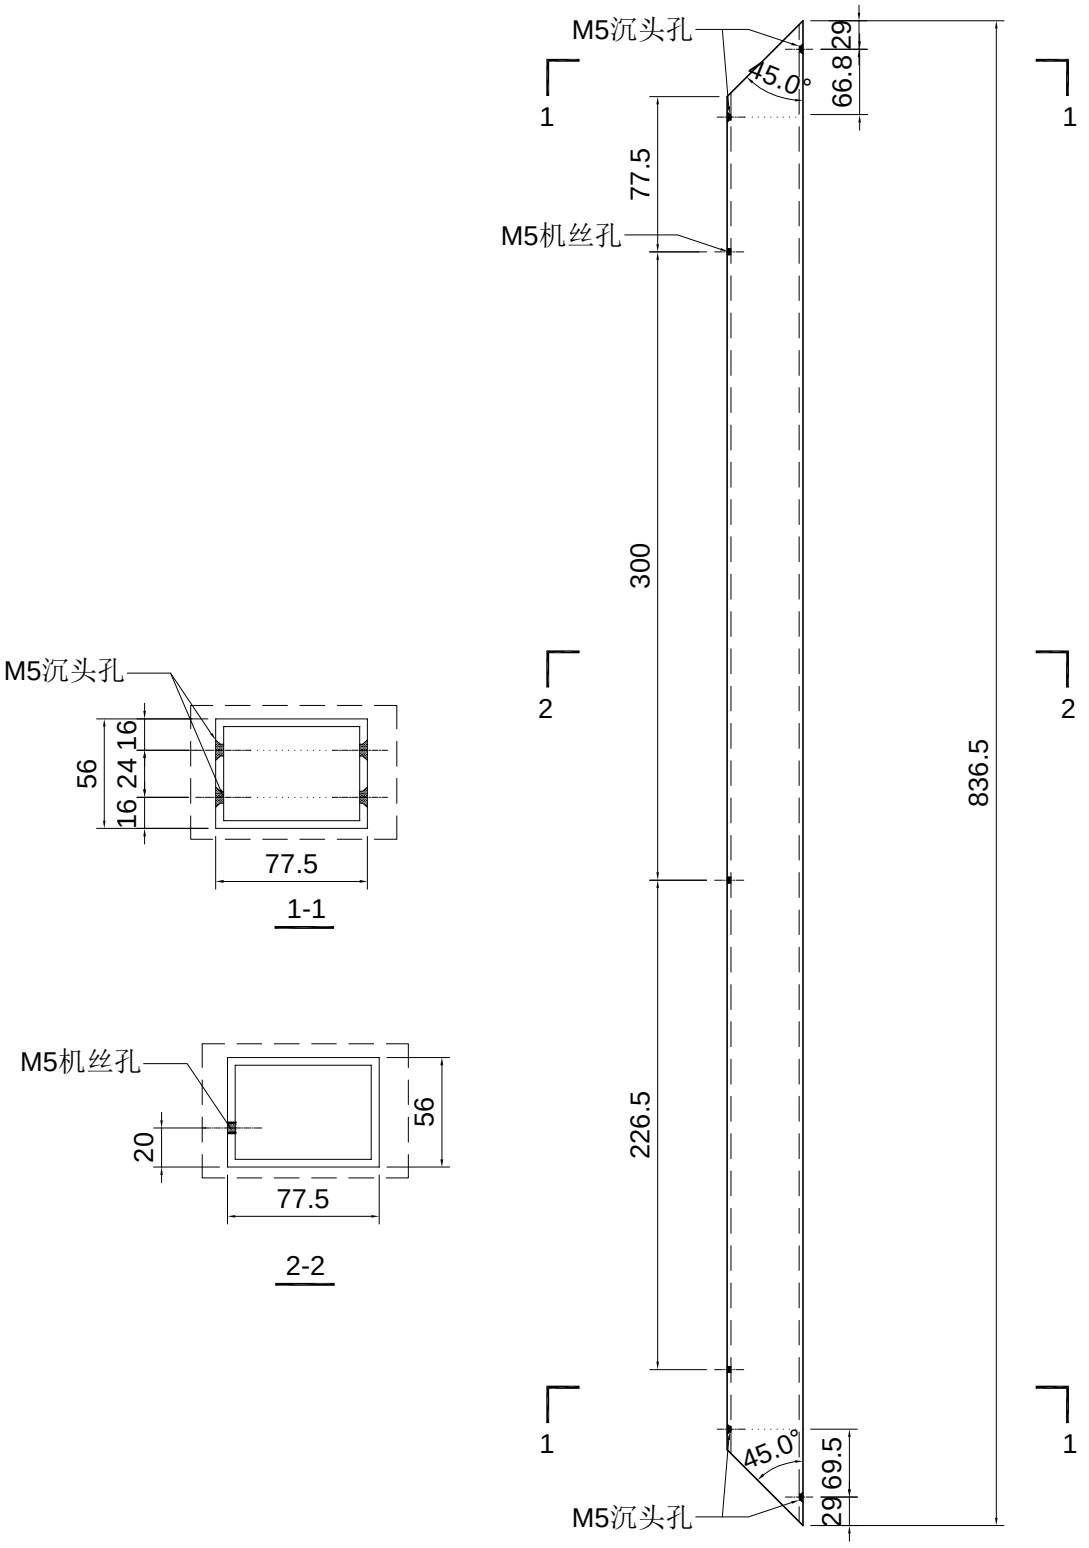

名稱	型材加工图	制圖	LHR	2024.3.05	修改			
材料	JMFG018040	復核	-	-	日期			
顏色	AL01	批準			圖號	XC-JMFG018040-06		

美特鋁質 有限公司
MIDI Aluminium Fabricator Ltd.

工程號	J853	地盤	延平路

序号	加工件编号	L	数量	加工图纸编号	L1
1	XC-J25x20x3-07	602.5	1	XC-J25x20x3-07	-

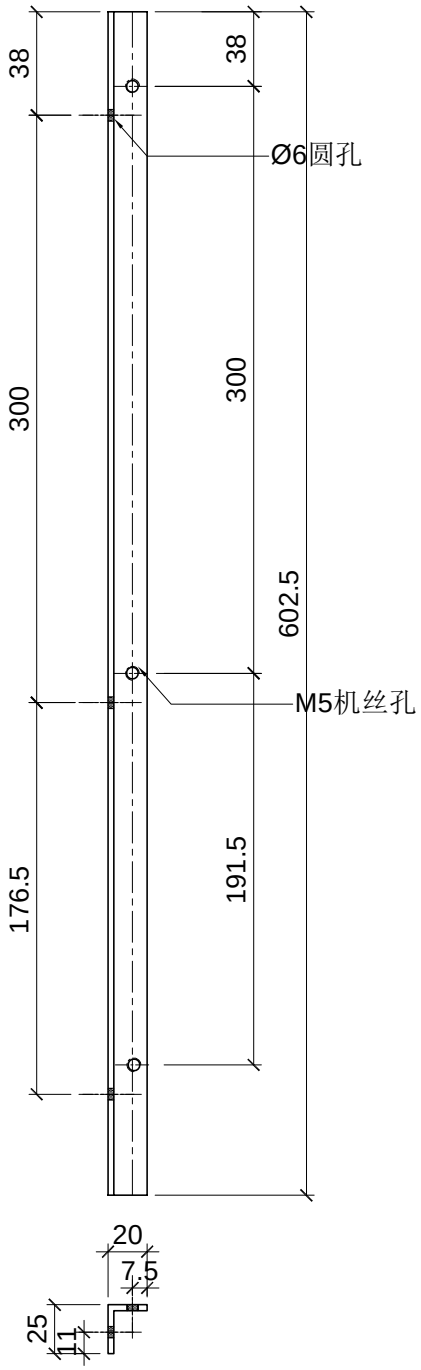

名稱	型材加工图	制圖	LHR	2024.3.05	修改			
材料	J25x20x3	復核	-	-	日期			
顏色	AL01	批準			圖號	XC-J25x20x3-07		

美特鋁質 有限公司
MIDI Aluminium Fabricator Ltd.

工程號	J853	地盤	延平路

序号	加工件编号	L	数量	加工图纸编号	L1
1	XC-J25x20x3-08	602.5	1	XC-J25x20x3-08	-

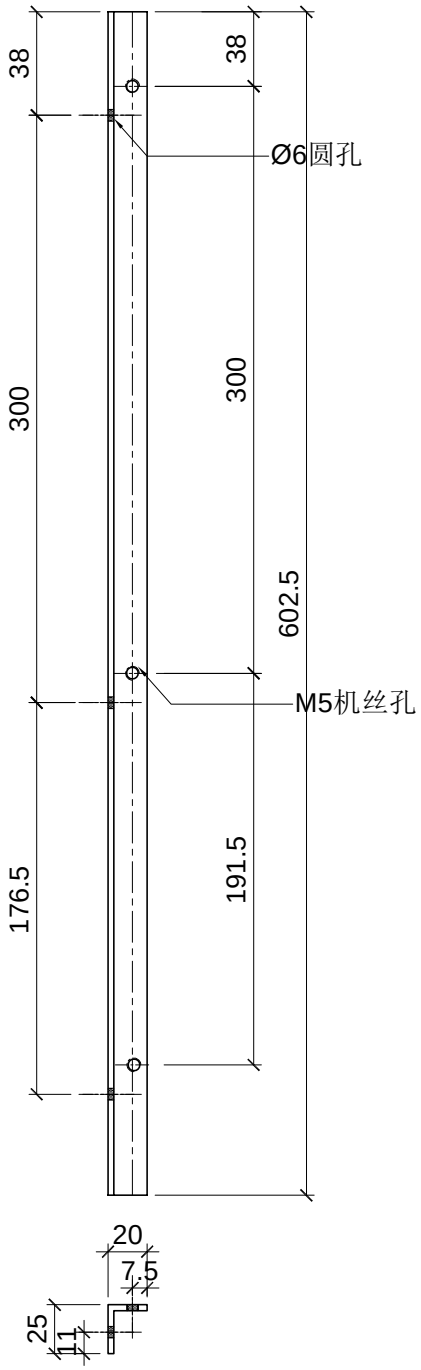

名稱	型材加工图	制圖	LHR	2024.3.05	修改			
材料	J25x20x3	復核	-	-	日期			
顏色	AL01	批準			圖號	XC-J25x20x3-08		

美特鋁質 有限公司
MIDI Aluminium Fabricator Ltd.

工程號	J853	地盤	延平路

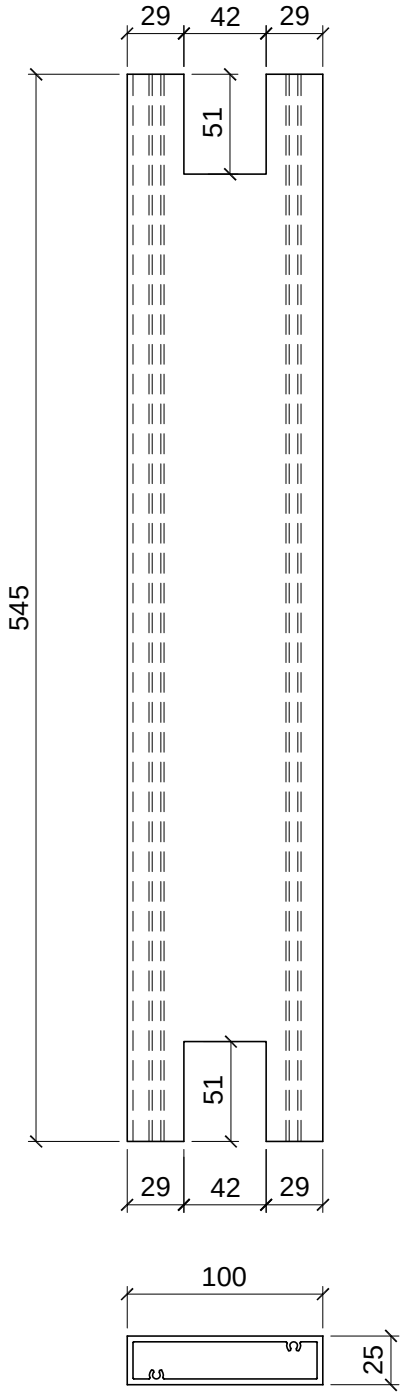

序号	加工件编号	L	数量	加工图纸编号	N
1	XC-X86244-01	545	285	XC-X86244-01	-

名稱	型材加工图	制圖	LHR	2024.3.05	修改			
材料	X86244	復核	-	-	日期			
顏色	AL01	批準			圖號	XC-X86244-01		

美特鋁質 有限公司
MIDI Aluminium Fabricator Ltd.

工程號	J853	地盤	延平路

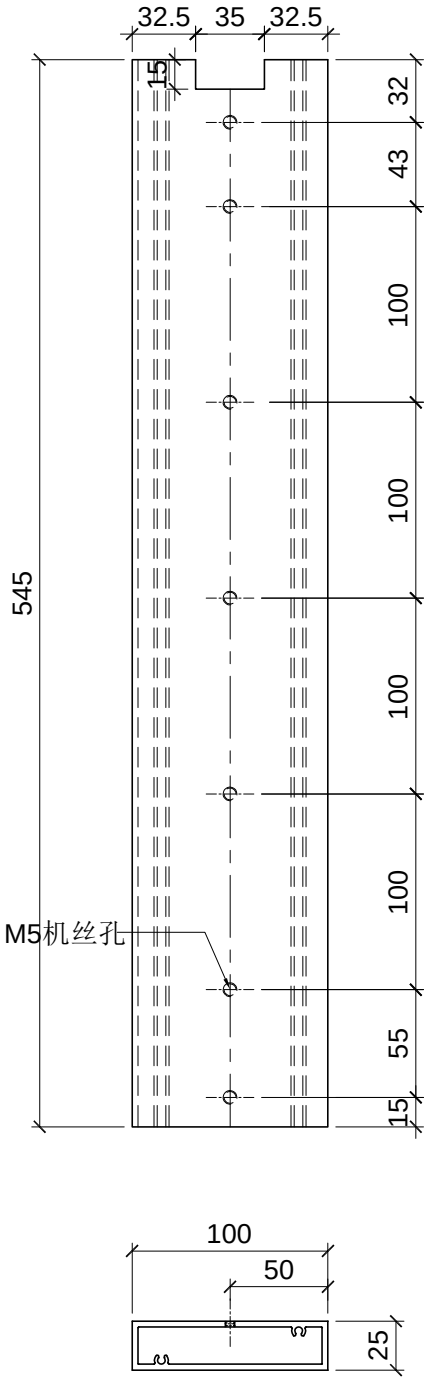

序号	加工件编号	L	数量	加工图纸编号	N
1	XC-X86244-02	545	22	XC-X86244-02	-

名稱	型材加工图	制圖	LHR	2024.3.05	修改			
材料	X86244	復核	-	-	日期			
顏色	AL01	批準			圖號	XC-X86244-02		

美特鋁質 有限公司
MIDI Aluminium Fabricator Ltd.

工程號	J853	地盤	延平路

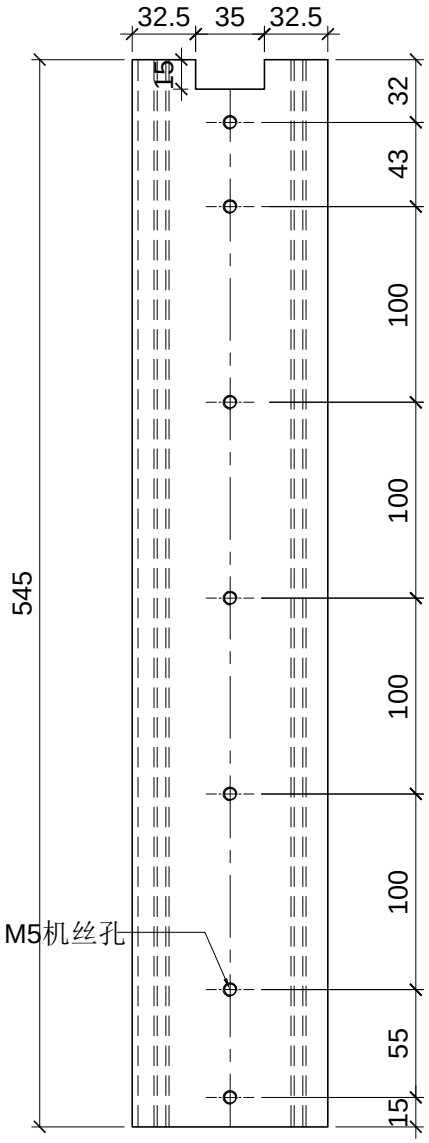

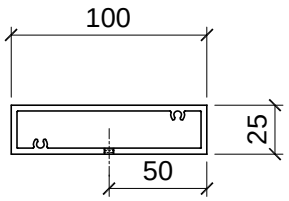

序号	加工件编号	L	数量	加工图纸编号	N
1	XC-X86244-03	545	22	XC-X86244-03	-

名稱	型材加工图	制圖	LHR	2024.3.05	修改			
材料	X86244	復核	-	-	日期			
顏色	AL01	批準			圖號	XC-X86244-03		

美特鋁質 有限公司
MIDI Aluminium Fabricator Ltd.

工程號	J853	地盤	延平路

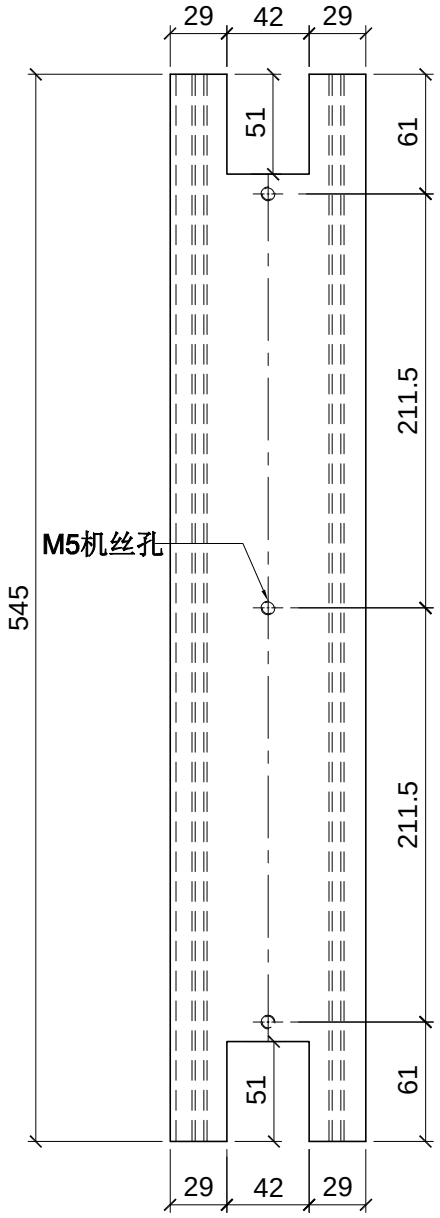

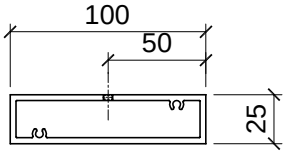

序号	加工件编号	L	数量	加工图纸编号	N
1	XC-X86244-04	545	22	XC-X86244-04	-

名稱	型材加工图	制圖	LHR	2024.3.05	修改			
材料	X86244	復核	-	-	日期			
顏色	AL01	批準			圖號	XC-X86244-04		

美特鋁質 有限公司
MIDI Aluminium Fabricator Ltd.

工程號	J853	地盤	延平路

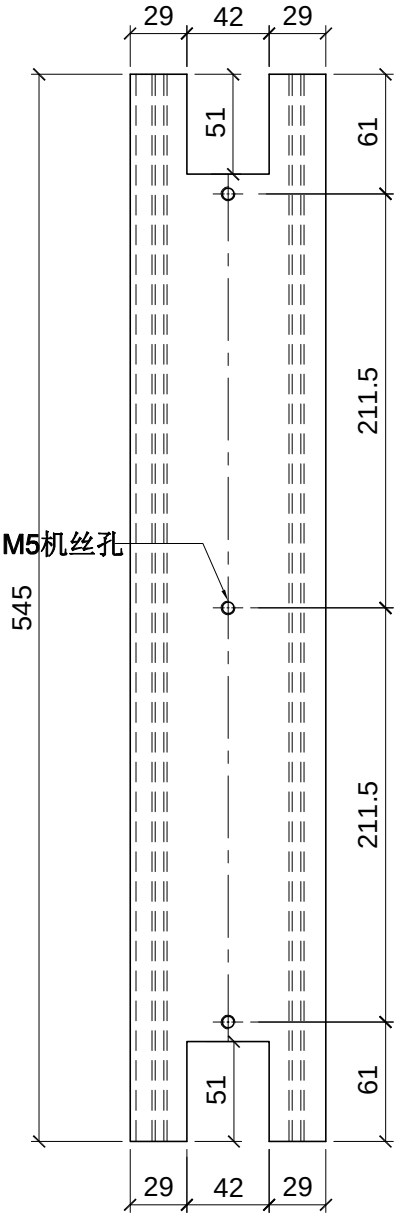

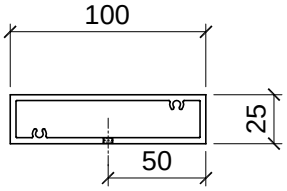

序号	加工件编号	L	数量	加工图纸编号	N
1	XC-X86244-05	545	22	XC-X86244-05	-

名稱	型材加工图	制圖	LHR	2024.3.05	修改			
材料	X86244	復核	-	-	日期			
顏色	AL01	批準			圖號	XC-X86244-05		

美特鋁質 有限公司
MIDI Aluminium Fabricator Ltd.

工程號	J853	地盤	延平路

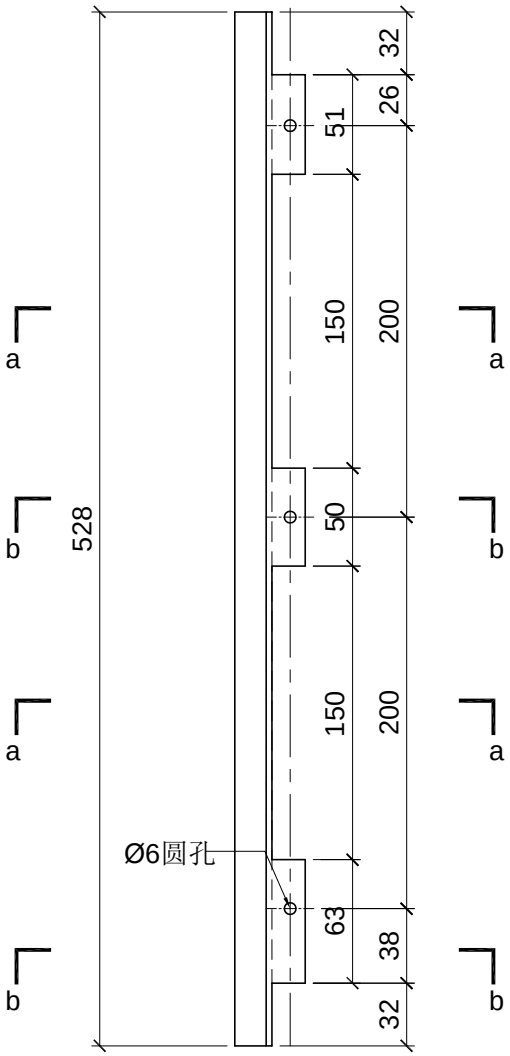

阴影位置切除

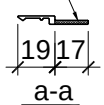

a-a

b-b

序号	加工件编号	L	数量	加工图纸编号	N
1	XC-AJ04-01	528	44	XC-AJ04-01	-

名稱	型材加工图	制圖	LHR	2024.3.05	修改			
材料	AJ04/CKHK17418	復核	-	-	日期			
顏色	AL01	批準			圖號	XC-AJ04-01		

美特鋁質 有限公司
MIDI Aluminium Fabricator Ltd.

工程號	J853	地盤	延平路

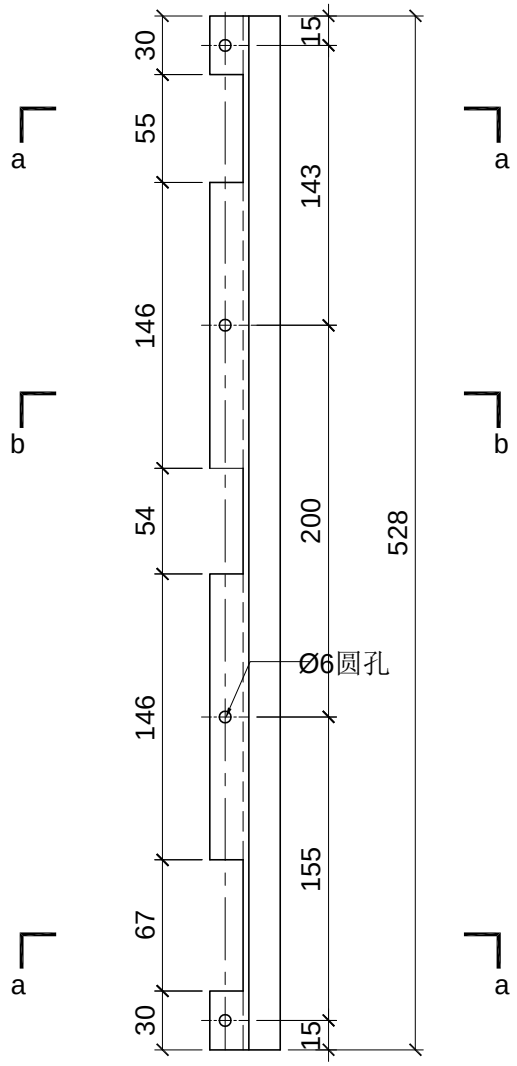

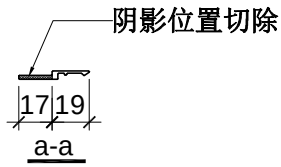

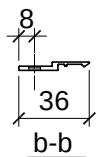

序号	加工件编号	L	数量	加工图纸编号	N
1	XC-AJ04-02	528	44	XC-AJ04-02	-

名稱	型材加工图	制圖	LHR	2024.3.05	修改			
材料	AJ04/CKHK17418	復核	-	-	日期			
顏色	AL01	批準			圖號	XC-AJ04-02		

美特鋁質 有限公司
MIDI Aluminium Fabricator Ltd.

工程號	J853	地盤	延平路

序号	加工件编号	L	数量	加工图纸编号	L1
1	XC-X86234-06	652.6	1	XC-X86234-06	-

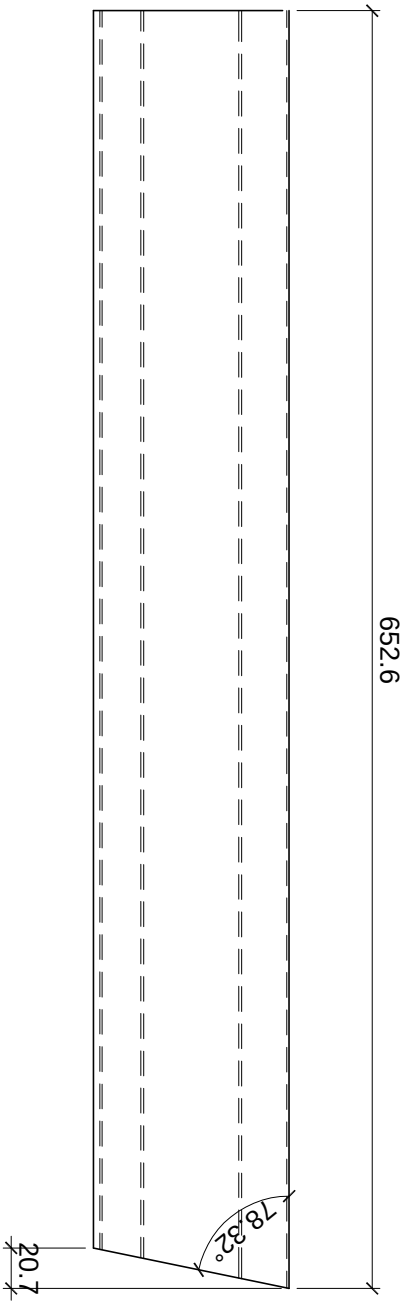

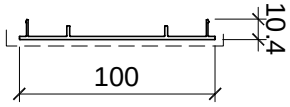

名稱	型材加工图	制圖	LHR	2024.3.05	修改			
材料	X86234	復核	-	-	日期			
顏色	AL01	批準			圖號	XC-X86234-06		

美特鋁質 有限公司
MIDI Aluminium Fabricator Ltd.

工程號	J853	地盤	延平路

序号	加工件编号	L	数量	加工图纸编号	L1
1	XC-X86234-08	-	1	XC-X86234-08	-

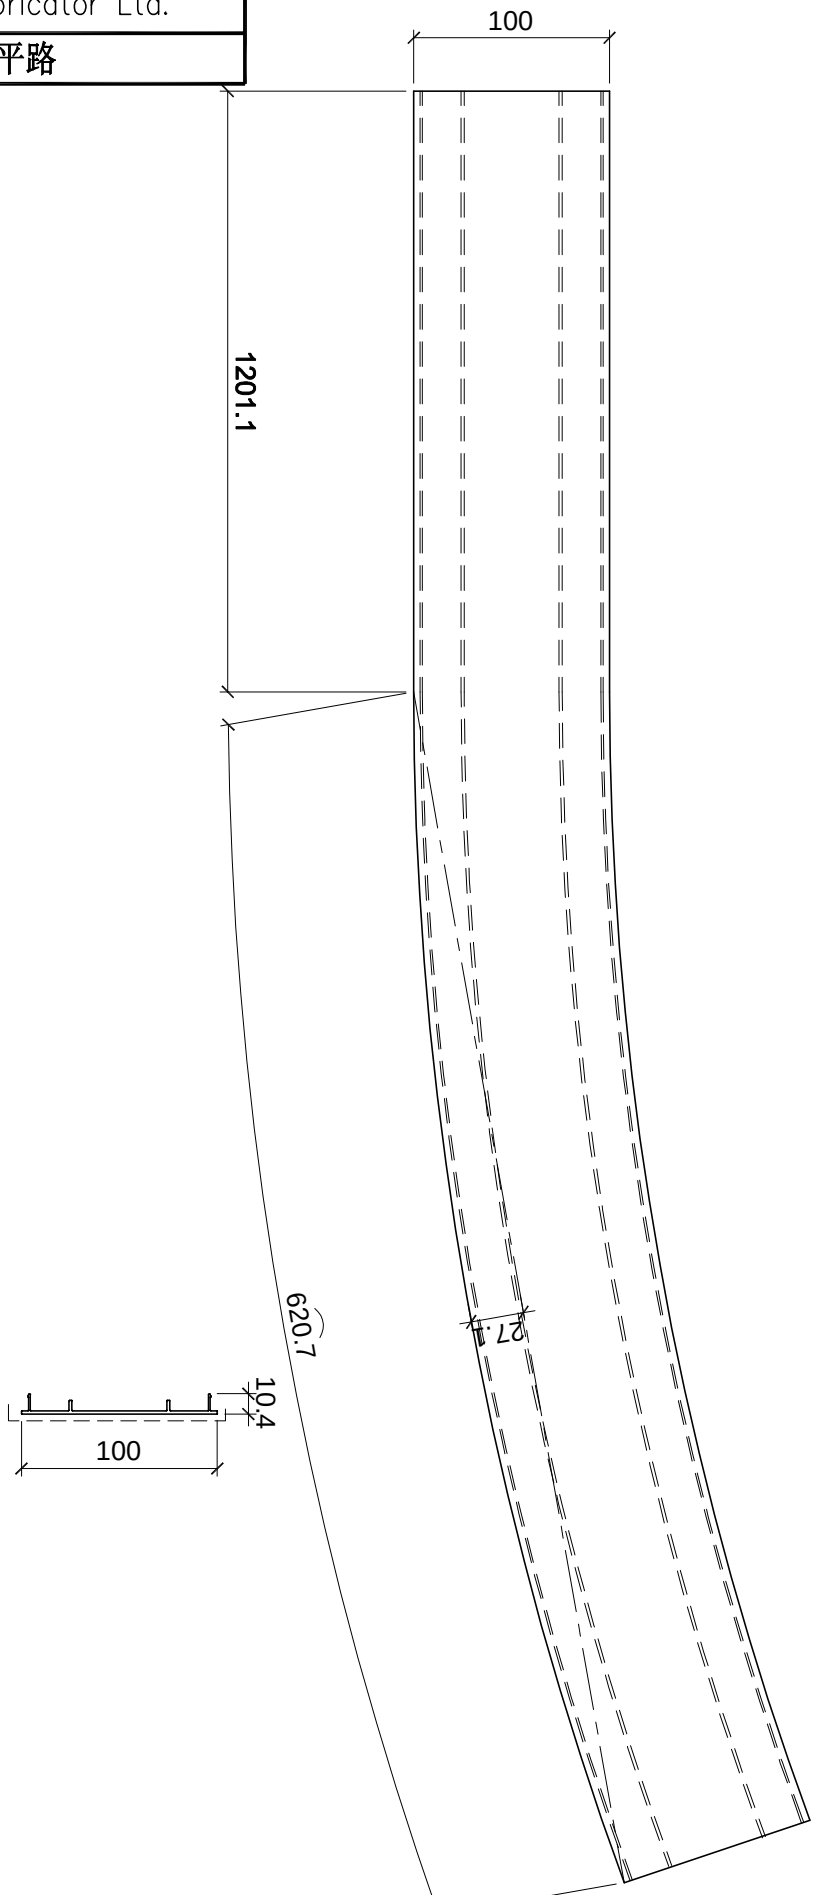

名稱	型材加工图	制圖	LHR	2024.3.05	修改			
材料	X86234	復核	-	-	日期			
顏色	AL01	批準			圖號	XC-X86234-08		

美特鋁質 有限公司	
MIDI Aluminium Fabricator Ltd.	

工程號	J853	地盤	延平路

片号	加工件编号	L	数量	加工图纸编号	L1
1	XC-X86234-09	-	1	XC-X86234-09	-

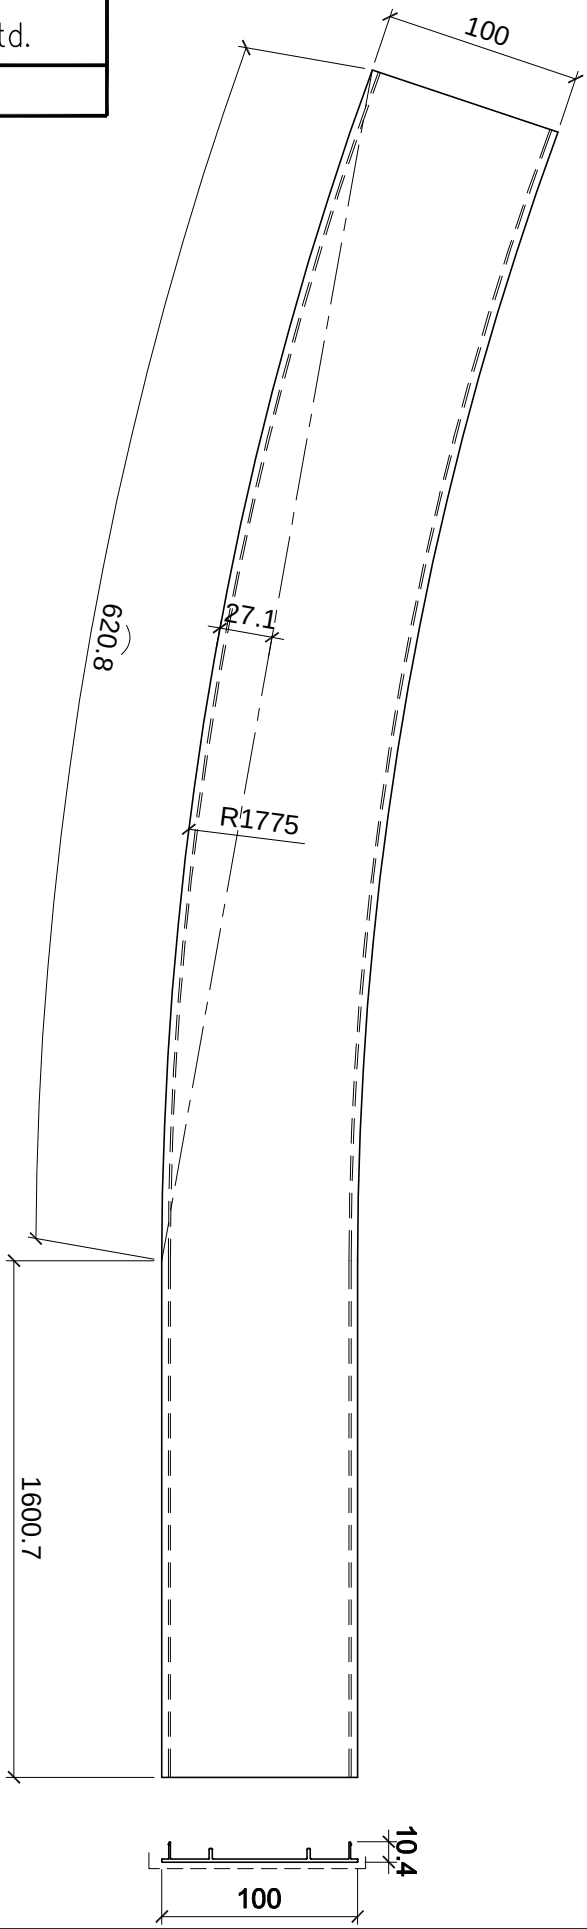

名稱	型材加工图	制圖	LHR	2024.3.05	修改			
材料	X86234	復核	-	-	日期			
顏色	AL01	批準			圖號	XC-X86234-09		

美特鋁質 有限公司
MIDI Aluminium Fabricator Ltd.

工程號	J853	地盤	延平路

序号	加工件编号	L	数量	加工图纸编号	L1
1	XC-X86234-01	1614.5	2	XC-X86234-01	-
2	XC-X86234-02	2328	2	XC-X86234-01	-
3	XC-X86234-03	1899.5	4	XC-X86234-01	-
4	XC-X86234-04	2060	2	XC-X86234-01	-
5	XC-X86234-05	1690.8	2	XC-X86234-01	-
6	XC-X86234-21	1379.5	10	XC-X86234-01	-
7	XC-X86234-22	2198	1	XC-X86234-01	-
8	XC-X86234-23	1319.5	2	XC-X86234-01	-
9	XC-X86234-24	1412	6	XC-X86234-01	-
10	XC-X86234-25	1404.7	2	XC-X86234-01	-
11	XC-X86234-26	410	1	XC-X86234-01	-
12	XC-X86234-27	2319.8	1	XC-X86234-01	-
13	XC-X86234-28	2300	2	XC-X86234-01	-
14	XC-X86234-29	1965.1	2	XC-X86234-01	-
15	XC-X86234-30	1766.7	1	XC-X86234-01	-
16	XC-X86234-31	1835	1	XC-X86234-01	-
17	XC-X86234-32	977.9	1	XC-X86234-01	-

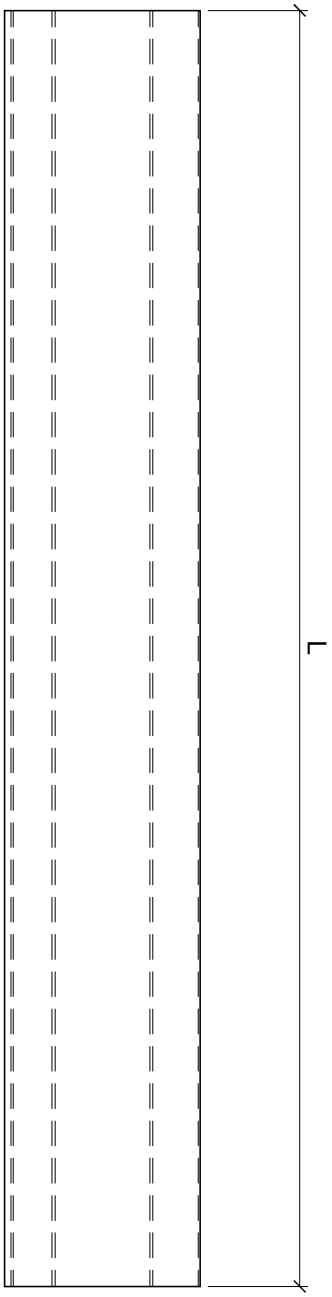

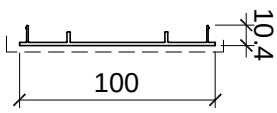

名稱	型材加工图	制圖	LHR	2024.3.05	修改			
材料	X86234	復核	-	-	日期			
顏色	AL01	批準			圖號	XC-X86234-01		

美特鋁質 有限公司
MIDI Aluminium Fabricator Ltd.

工程號	J853	地盤	延平路

序号	加工件编号	L	数量	加工图纸编号	L1
1	XC-X86233-31	1614.5	1	XC-X86233-31	-

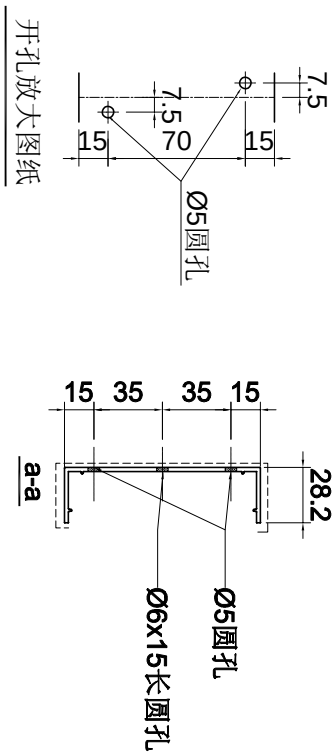

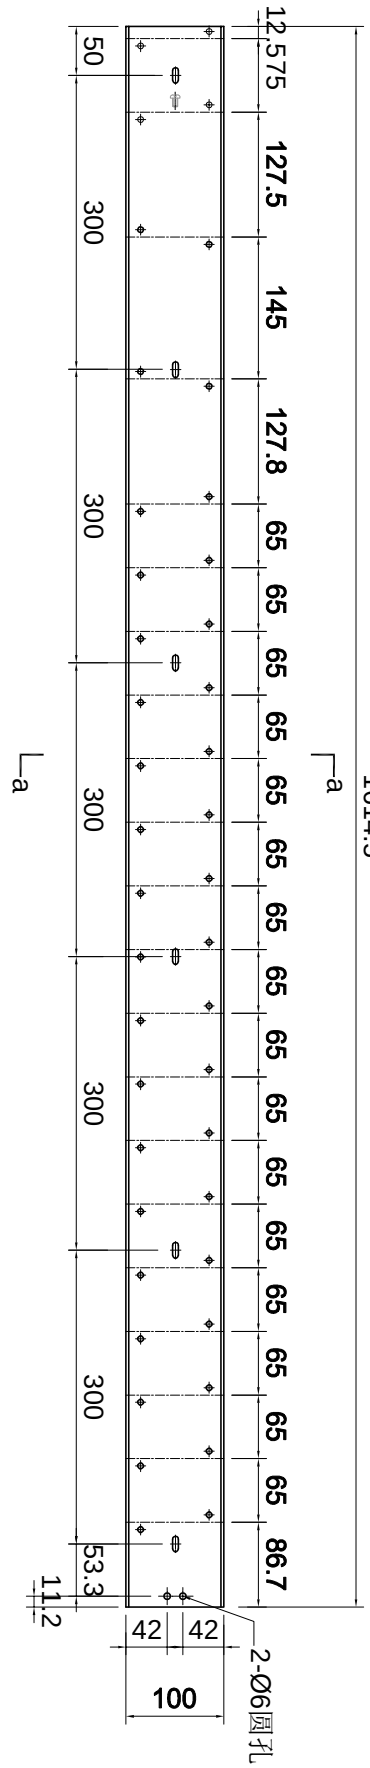
12.575
50
300
127.5
300
145
300
127.8
300
65
300
65
300
65

美特鋁質 有限公司
MIDI Aluminium Fabricator Ltd.

工程號	J853	地盤	延平路

序号	加工件编号	L	数量	加工图纸编号	L1
1	XC-X86233-32	1614.5	1	XC-X86233-32	-

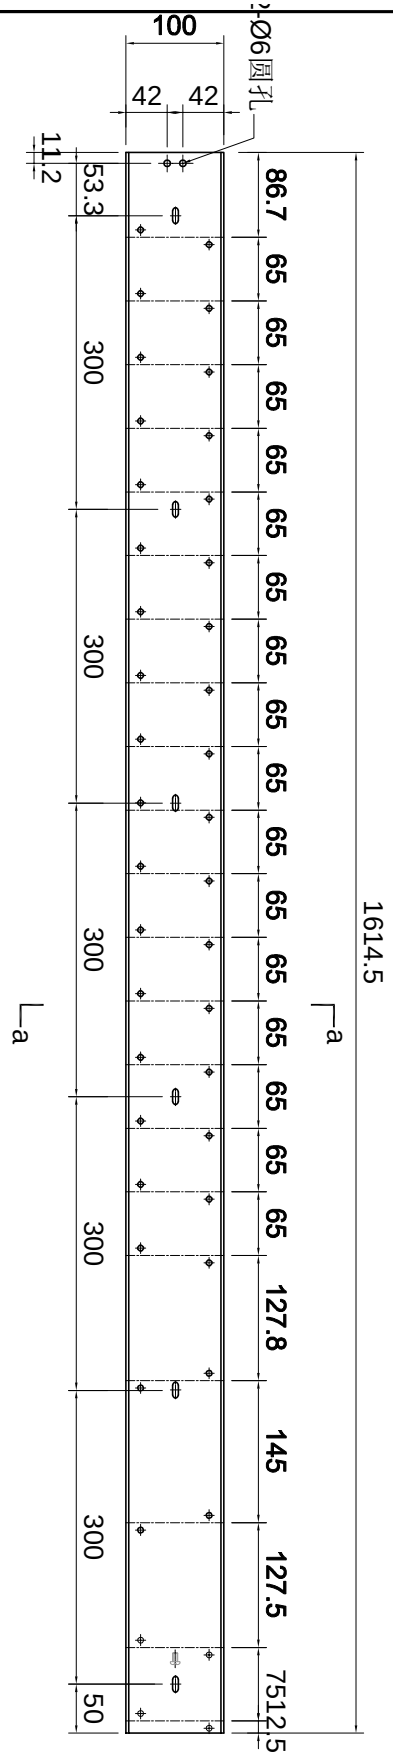
100
42
42
2-Ø6圆孔
11.2
53.3
86.7
65
65
65

美特鋁質 有限公司
MIDI Aluminium Fabricator Ltd.

工程號	J853	地盤	延平路

序号	加工件编号	L	数量	加工图纸编号	L1
1	XC-X86233-39	704.3	1	XC-X86233-39	-

开孔放大图纸

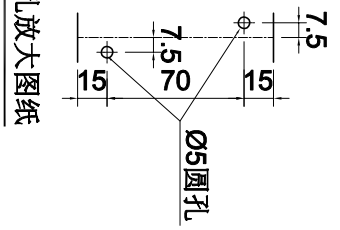

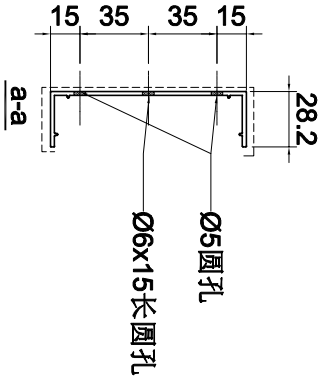

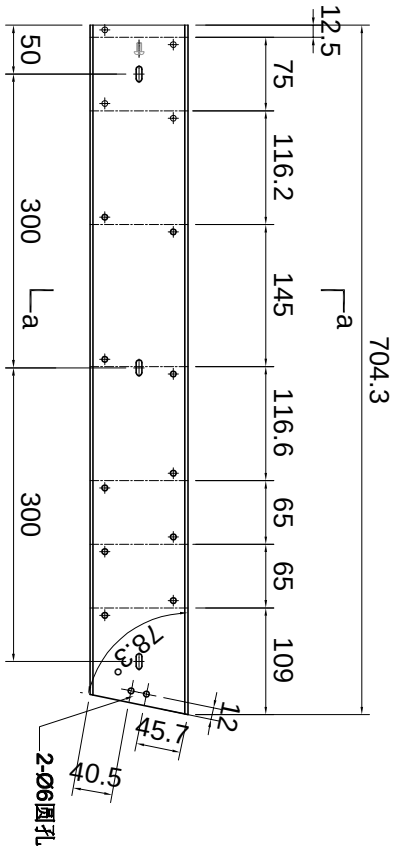

名稱	型材加工图	制圖	LHR	2024.3.05	修改			
材料	X86233	復核	-	-	日期			
顏色	AL01	批準			圖號	XC-X86233-39		

序号	加工件编号	L	数量	加工图纸编号	L1
1	XC-X86233-40	913.3	1	XC-X86233-40	-

美特鋁質 有限公司
MIDI Aluminium Fabricator Ltd.

工程號	J853	地盤	延平路

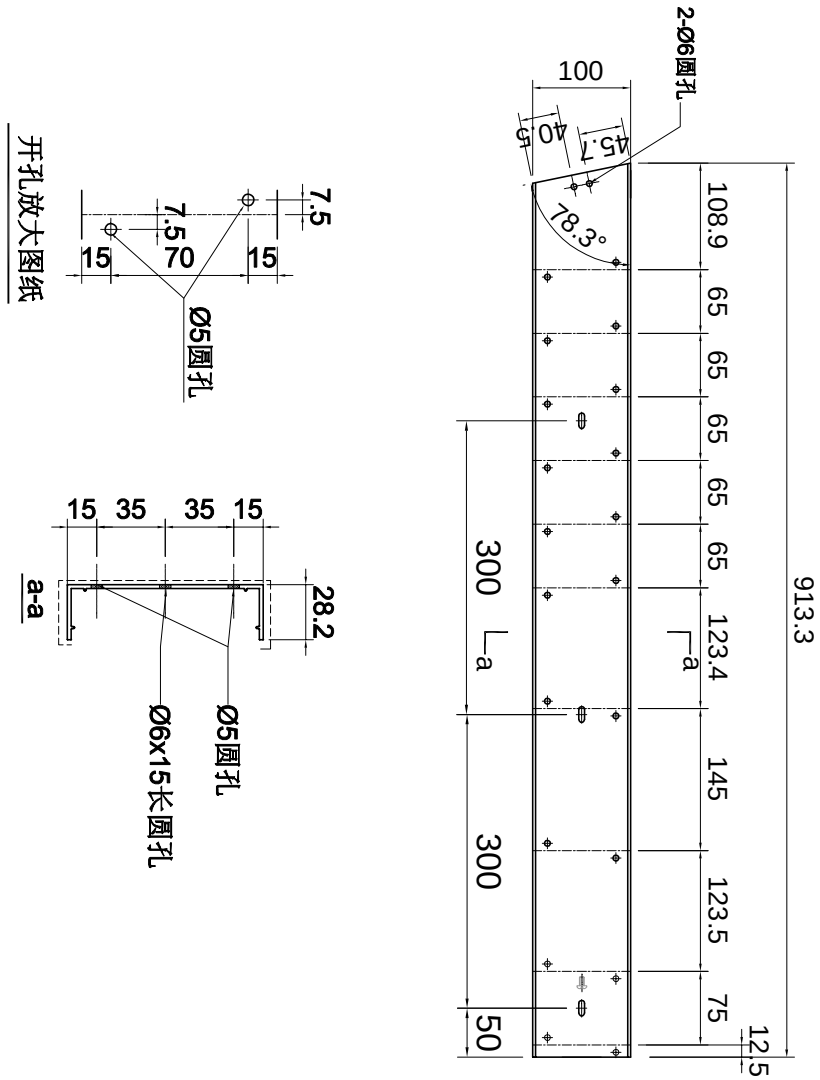

名稱	型材加工图	制圖	LHR	2024.3.05	修改			
材料	X86233	復核	-	-	日期			
顏色	AL01	批準			圖號	XC-X86233-40		

美特鋁質 有限公司
MIDI Aluminium Fabricator Ltd.

工程號	J853	地盤	延平路

序号	加工件编号	L	数量	加工图纸编号	L1
1	XC-X86233-41	-	1	XC-X86233-41	-

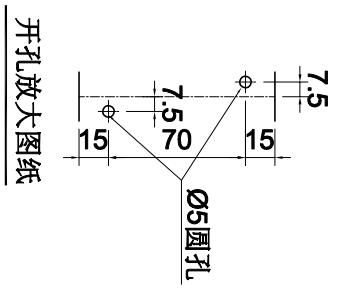

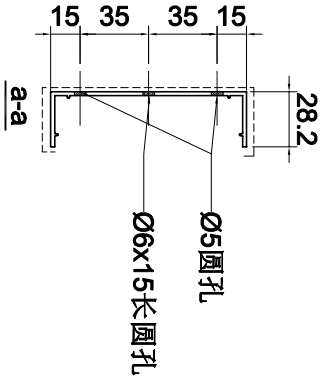

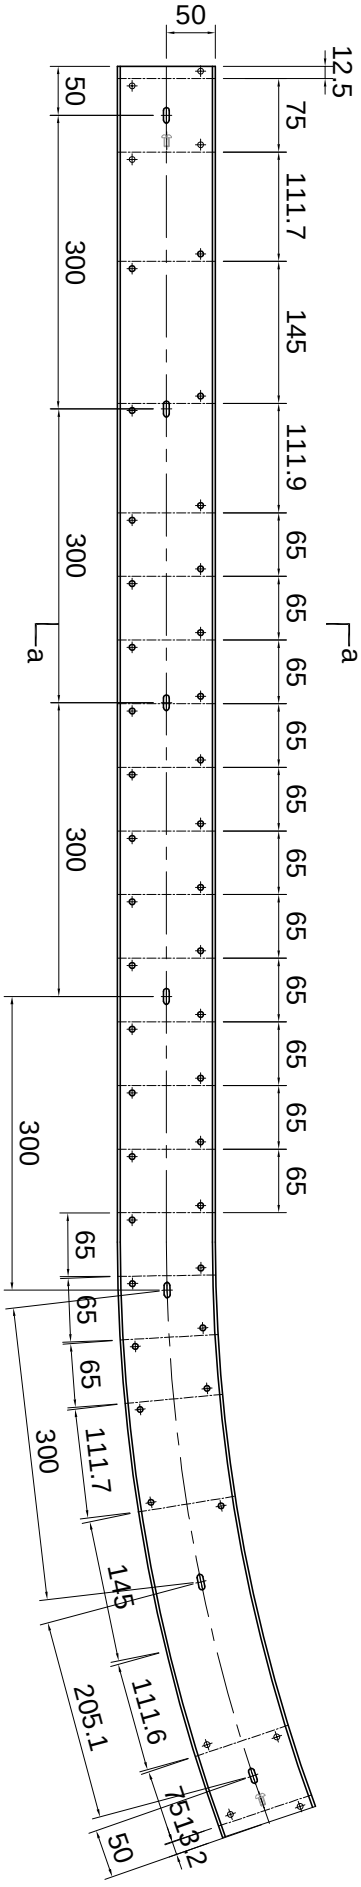

名稱	型材加工图	制圖	LHR	2024.3.05	修改			
材料	X86233	復核	-	-	日期			
顏色	AL01	批準			圖號	XC-X86233-41		

美特鋁質 有限公司
MIDI Aluminium Fabricator Ltd.

工程號	J853	地盤	延平路

序号	加工件编号	L	数量	加工图纸编号	L1
1	XC-X86233-43	1379.5	5	XC-X86233-43	-

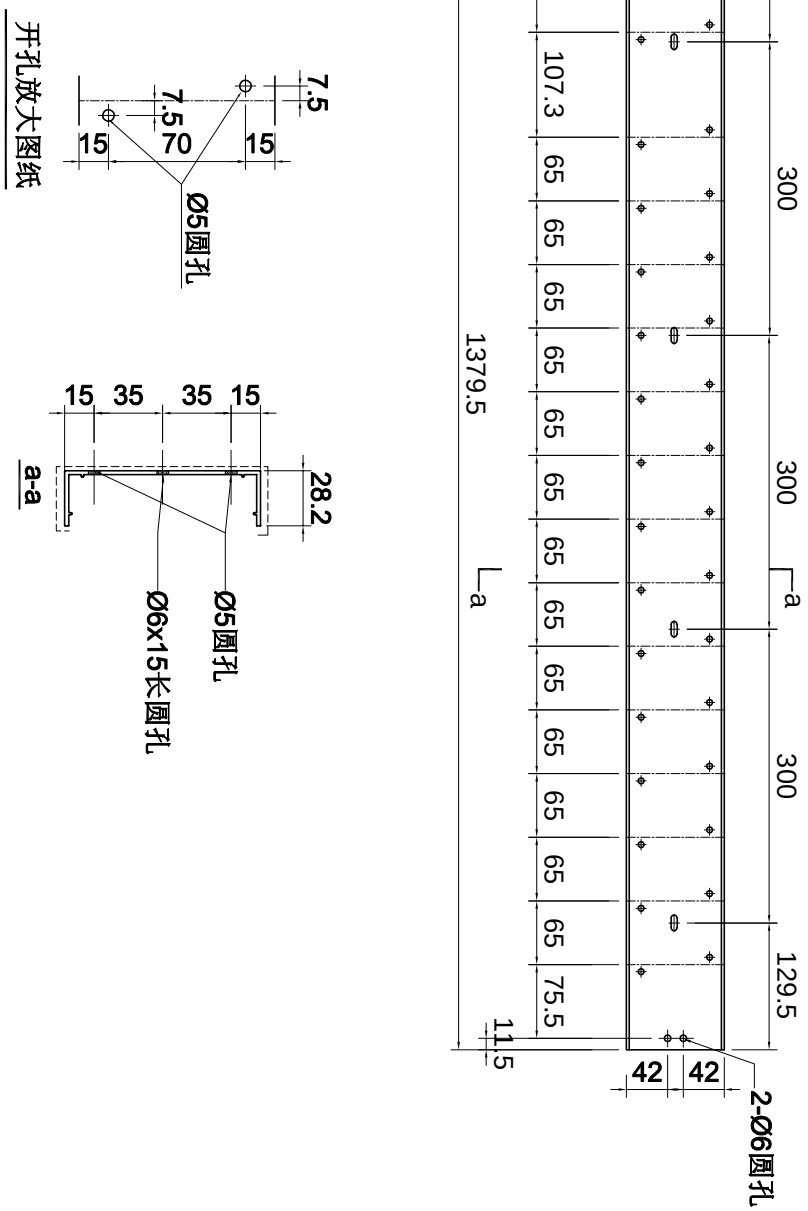

开孔放大图纸

名稱	型材加工图	制圖	LHR	2024.3.05	修改			
材料	X86233	復核	-	-	日期			
顏色	AL01	批準			圖號	XC-X86233-43		

美特鋁質 有限公司 MIDI Aluminium Fabricator Ltd.			
工程號	J853	地盤	延平路

序号	加工件编号	L	数量	加工图纸编号	L1
1	XC-X86233-44	1379.5	5	XC-X86233-44	-

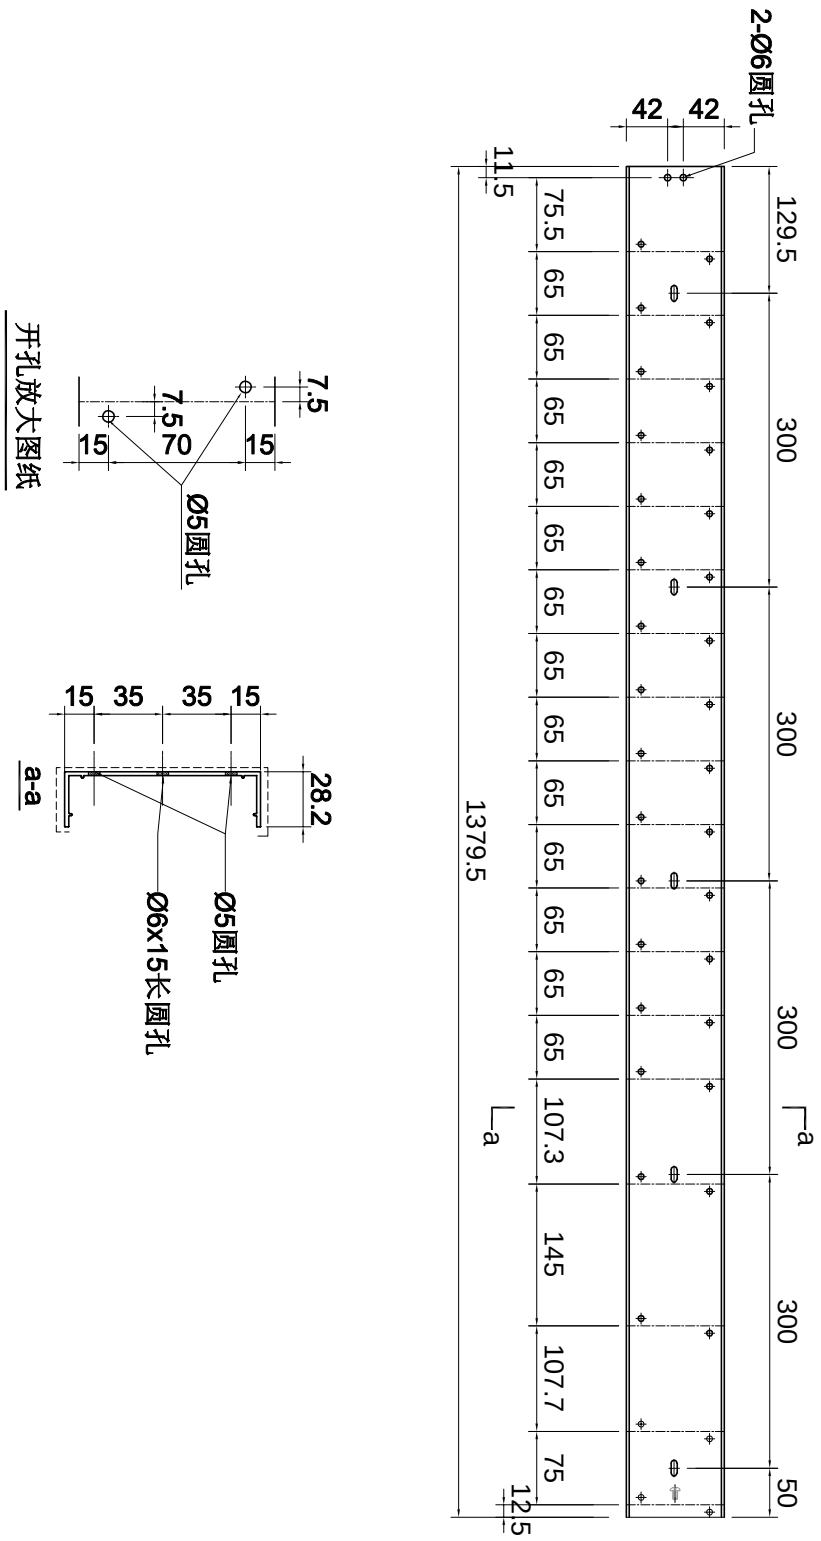

名稱	型材加工图	制圖	LHR	2024.3.05	修改			
材料	X86233	復核	-	-	日期			
顏色	AL01	批準			圖號	XC-X86233-44		

美特鋁質 有限公司
MIDI Aluminium Fabricator Ltd.

工程號	J853	地盤	延平路

序号	加工件编号	L	数量	加工图纸编号	L1
1	XC-X86233-46	1319.5	1	XC-X86233-46	-

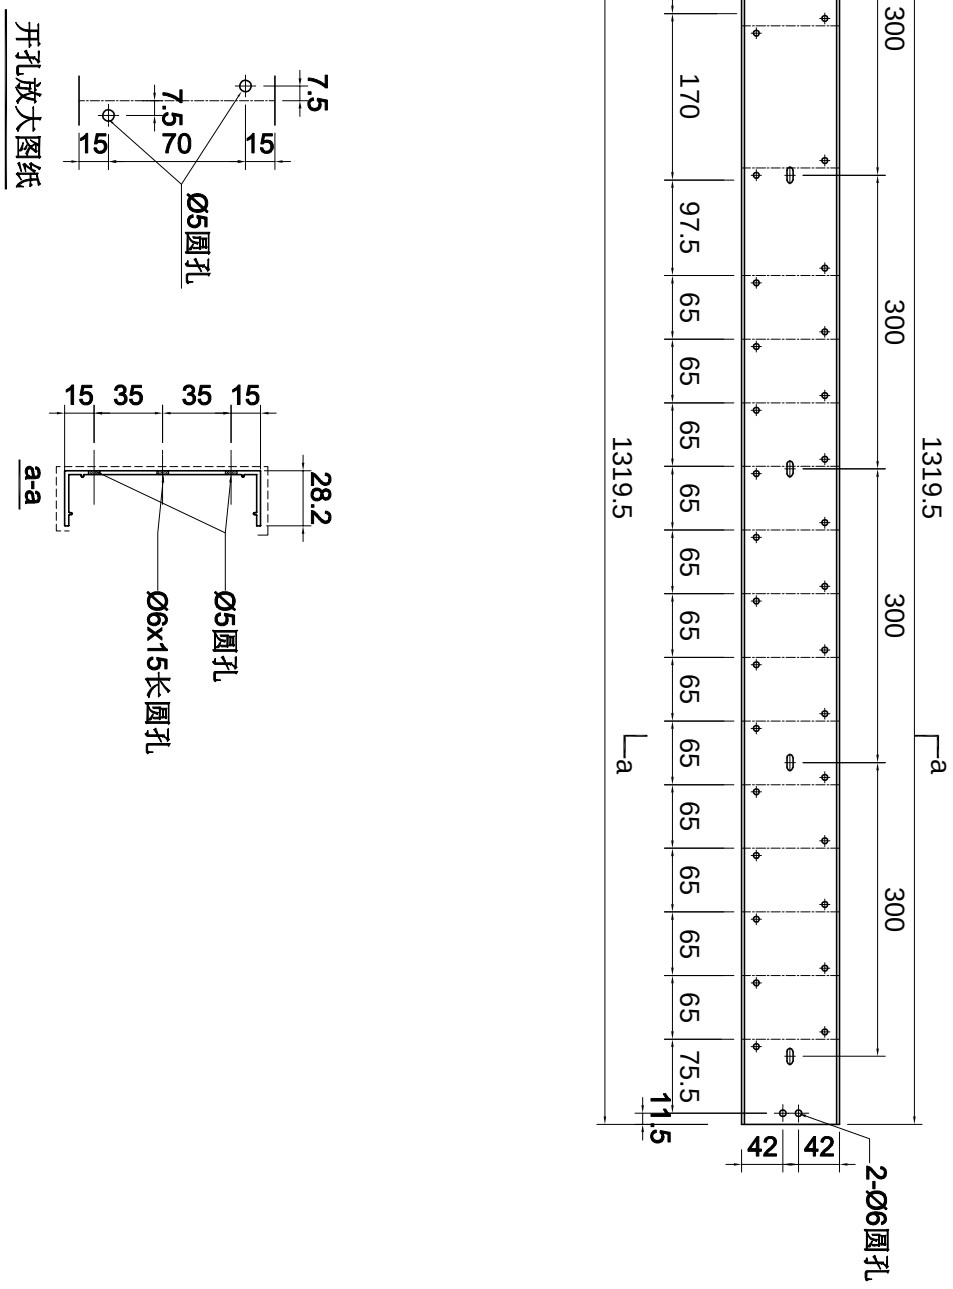

名稱	型材加工图	制圖	LHR	2024.3.05	修改			
材料	X86233	復核	-	-	日期			
顏色	AL01	批準			圖號	XC-X86233-46		

美特鋁質 有限公司
MIDI Aluminium Fabricator Ltd.

工程號	J853	地盤	延平路

序号	加工件编号	L	数量	加工图纸编号	L1
1	XC-X86233-47	1319.5	1	XC-X86233-47	-

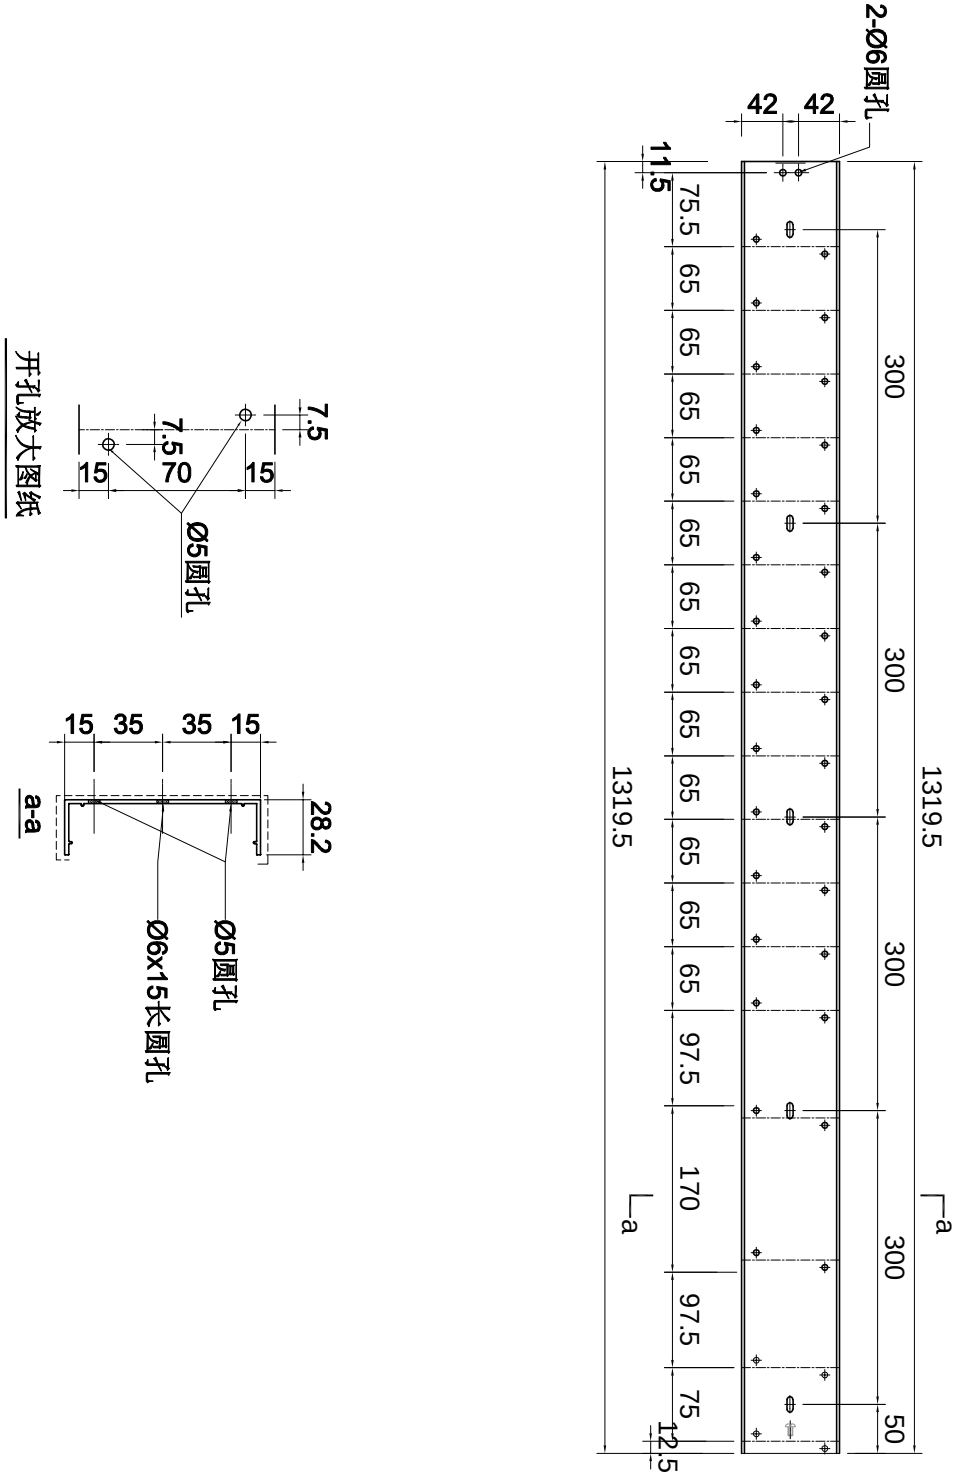

名稱	型材加工图	制圖	LHR	2024.3.05	修改			
材料	X86233	復核	-	-	日期			
顏色	AL01	批準			圖號	XC-X86233-47		

美特鋁質 有限公司
MIDI Aluminium Fabricator Ltd.

工程號	J853	地盤	延平路

序号	加工件编号	L	数量	加工图纸编号	L1
1	XC-X86233-48	1412	3	XC-X86233-48	-

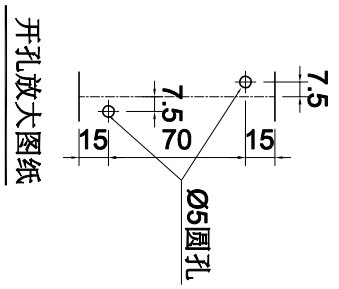

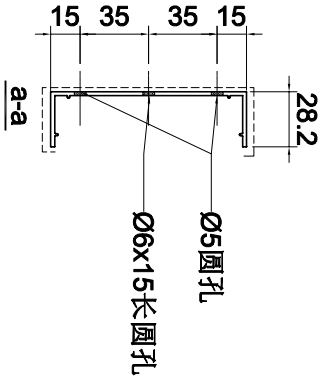

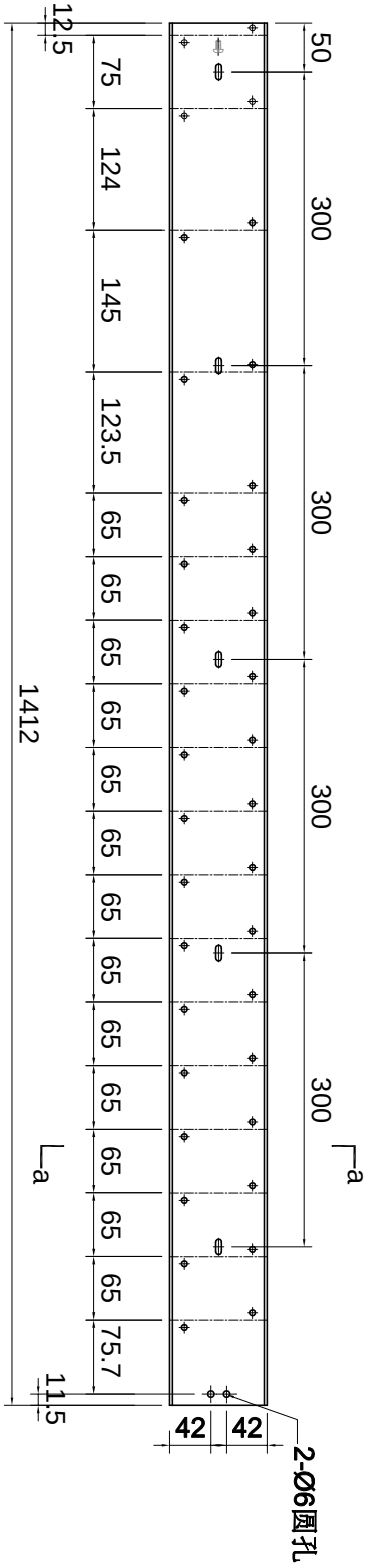

名稱	型材加工图	制圖	LHR	2024.3.05	修改			
材料	X86233	復核	-	-	日期			
顏色	AL01	批準			圖號	XC-X86233-48		

美特鋁質 有限公司
MIDI Aluminium Fabricator Ltd.

工程號	J853	地盤	延平路

序号	加工件编号	L	数量	加工图纸编号	L1
1	XC-X86233-49	1412	3	XC-X86233-49	-

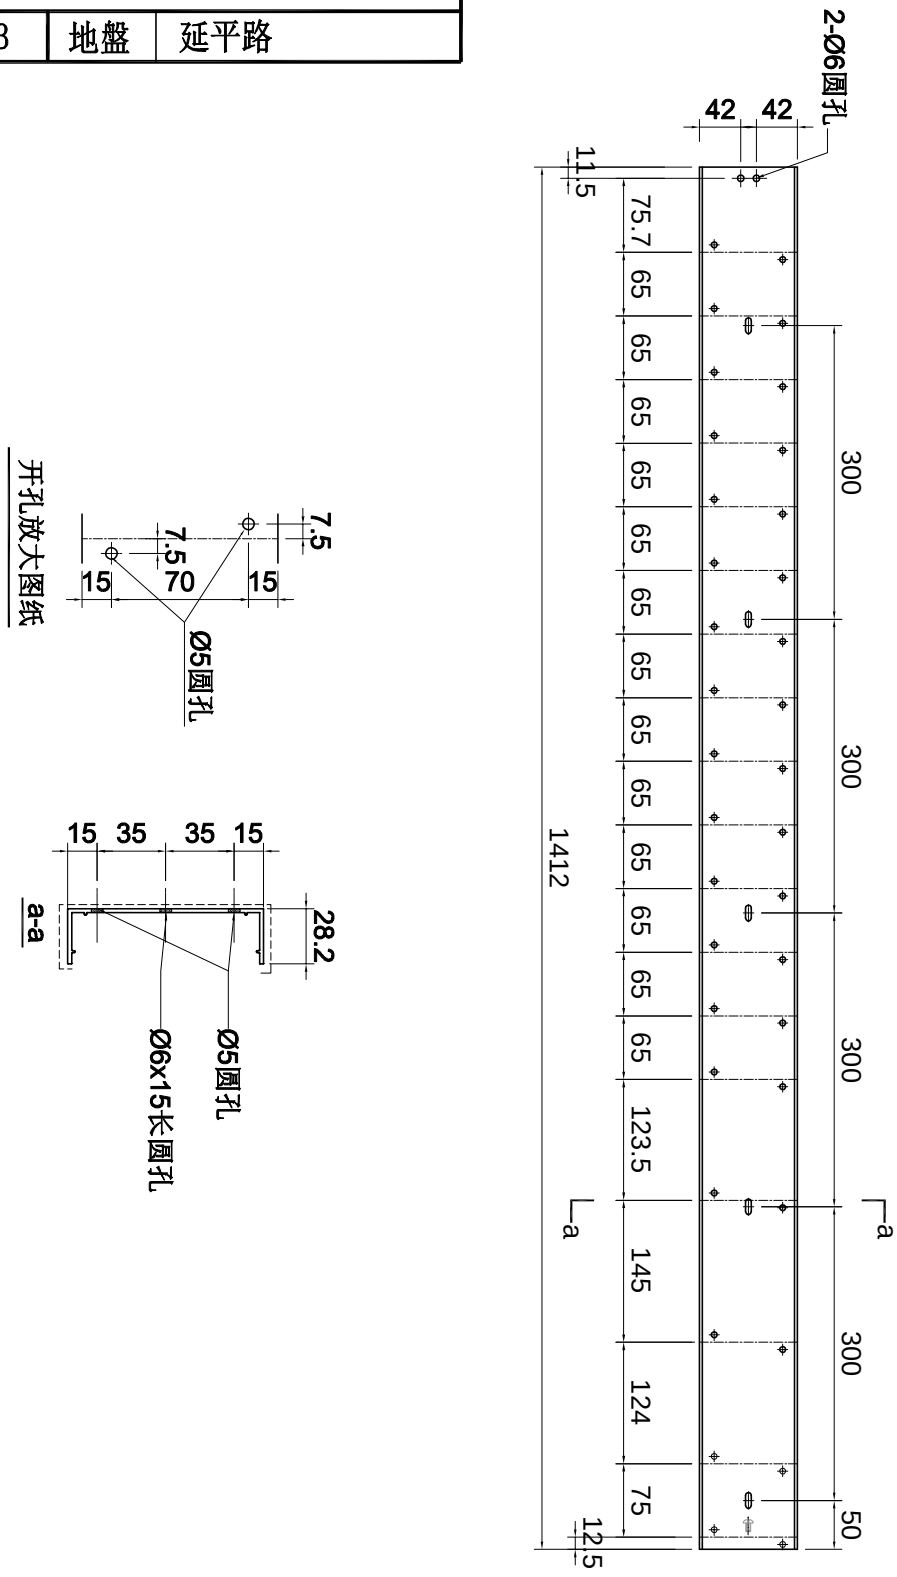

开孔放大图纸

名稱	型材加工图	制圖	LHR	2024.3.05	修改			
材料	X86233	復核	-	-	日期			
顏色	AL01	批準			圖號	XC-X86233-49		

美特鋁質 有限公司
MIDI Aluminium Fabricator Ltd.

工程號	J853	地盤	延平路

序号	加工件编号	L	数量	加工图纸编号	L1
1	XC-X86233-50	1404.7	1	XC-X86233-50	-

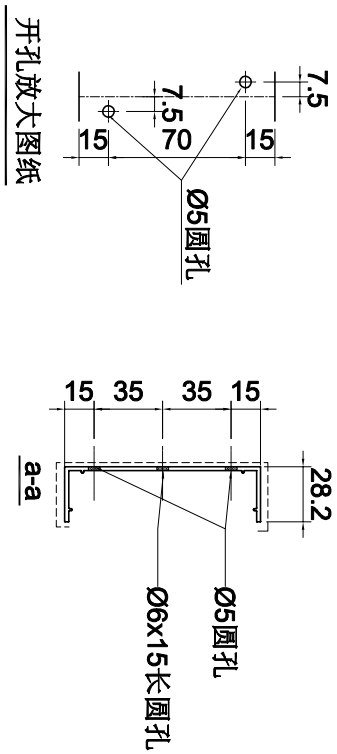

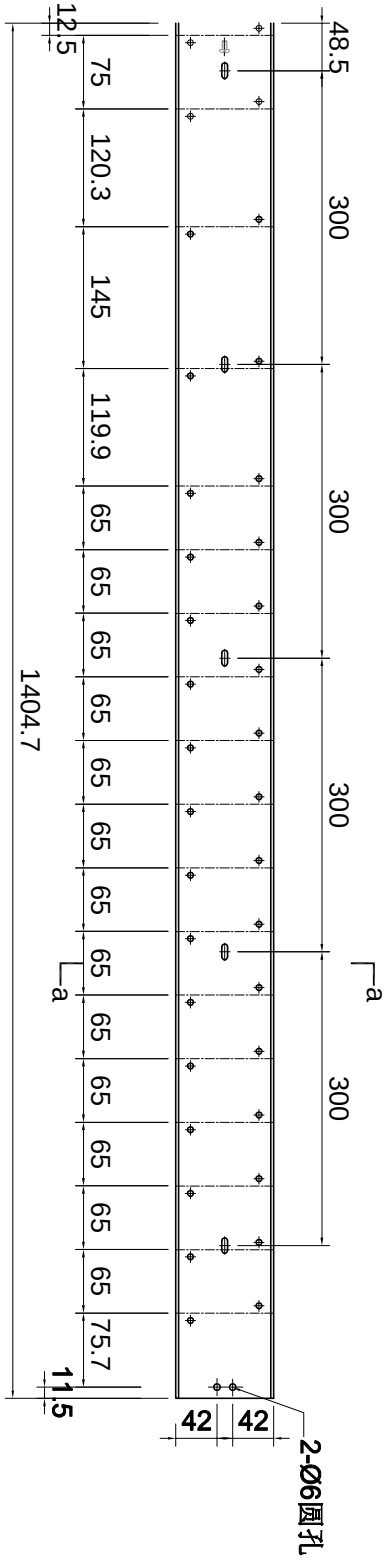

名稱	型材加工图	制圖	LHR	2024.3.05	修改			
材料	X86233	復核	-	-	日期			
顏色	AL01	批準			圖號	XC-X86233-50		

美特鋁質 有限公司
MIDI Aluminium Fabricator Ltd.

工程號	J853	地盤	延平路

序号	加工件编号	L	数量	加工图纸编号	L1
1	XC-X86233-51	1404.7	1	XC-X86233-51	-

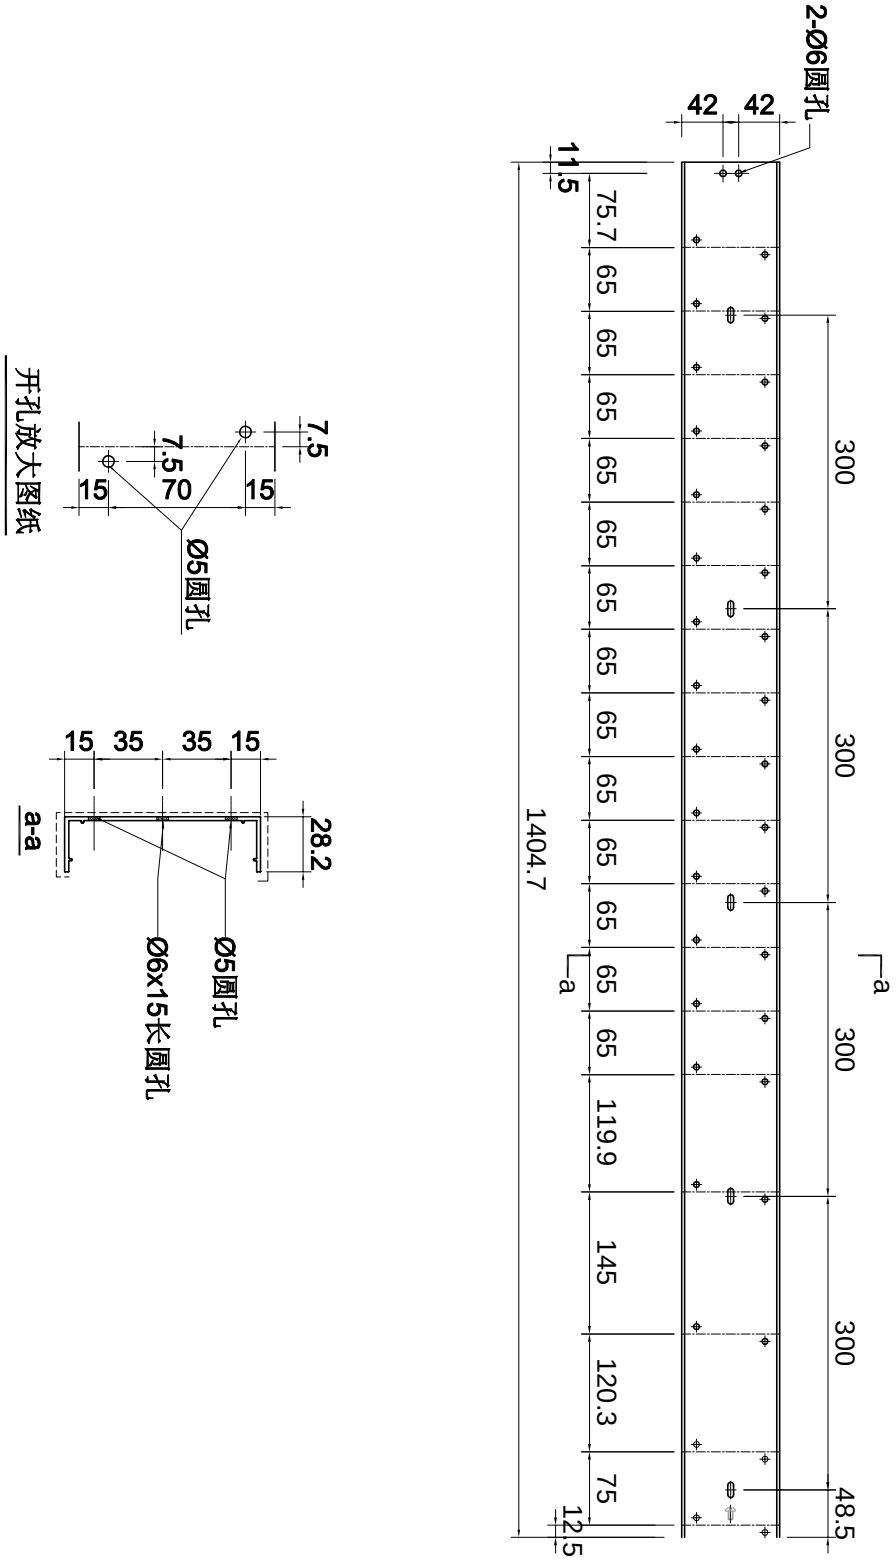

名稱	型材加工图	制圖	LHR	2024.3.05	修改			
材料	X86233	復核	-	-	日期			
顏色	AL01	批準			圖號	XC-X86233-51		

序号	加工件编号	L	数量	加工图纸编号	L1
1	XC-X86233-52	410	1	XC-X86233-52	-

美特鋁質 有限公司
MIDI Aluminium Fabricator Ltd.

工程號	J853	地盤	延平路

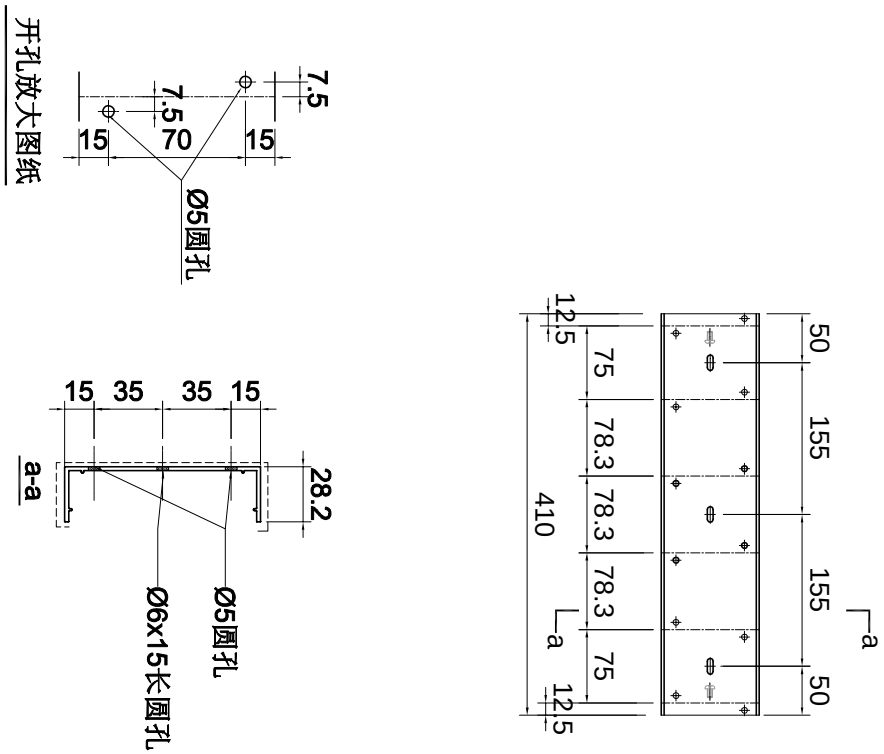

名稱	型材加工图	制圖	LHR	2024.3.05	修改			
材料	X86233	復核	-	-	日期			
顏色	AL01	批準			圖號	XC-X86233-52		

美特鋁質 有限公司
MIDI Aluminium Fabricator Ltd.

工程號	J853	地盤	延平路

序号	加工件编号	L	数量	加工图纸编号	L1
1	XC-X86233-56	1766.7	1	XC-X86233-56	-

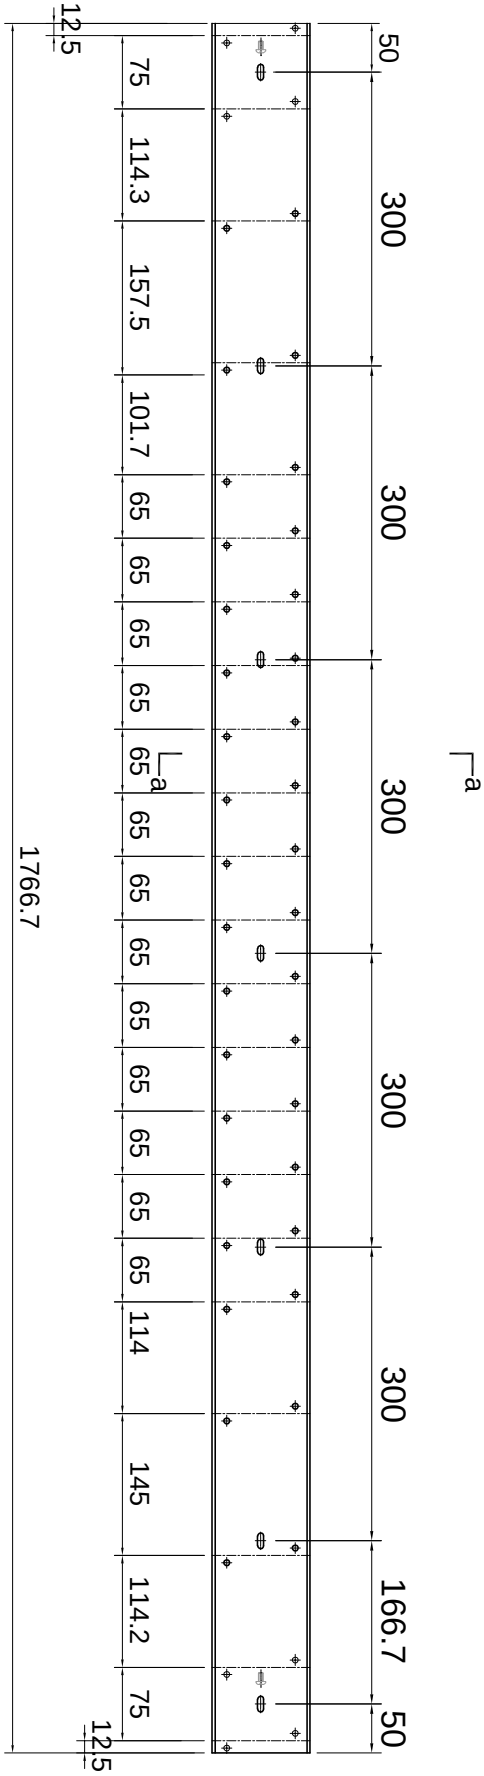

开孔放大图纸

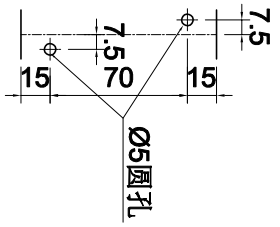

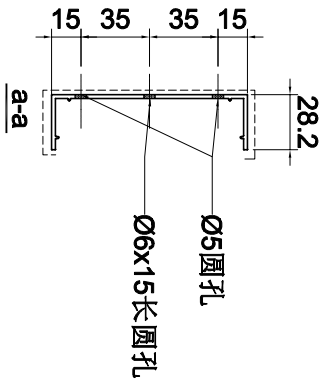

名稱	型材加工图	制圖	LHR	2024.3.05	修改			
材料	X86233	復核	-	-	日期			
顏色	AL01	批準			圖號	XC-X86233-56		

美特鋁質 有限公司
MIDI Aluminium Fabricator Ltd.

工程號	J853	地盤	延平路

序号	加工件编号	L	数量	加工图纸编号	L1
1	XC-X86233-57	1835	1	XC-X86233-57	-

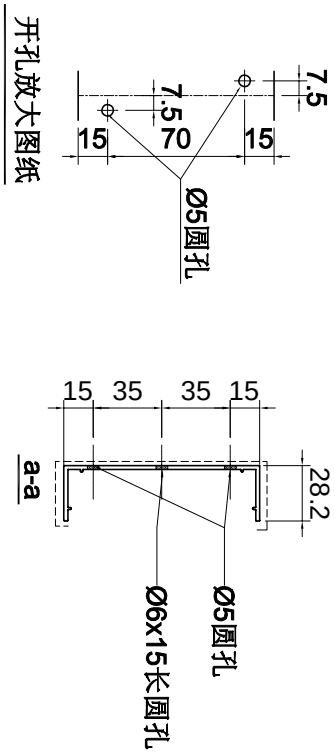

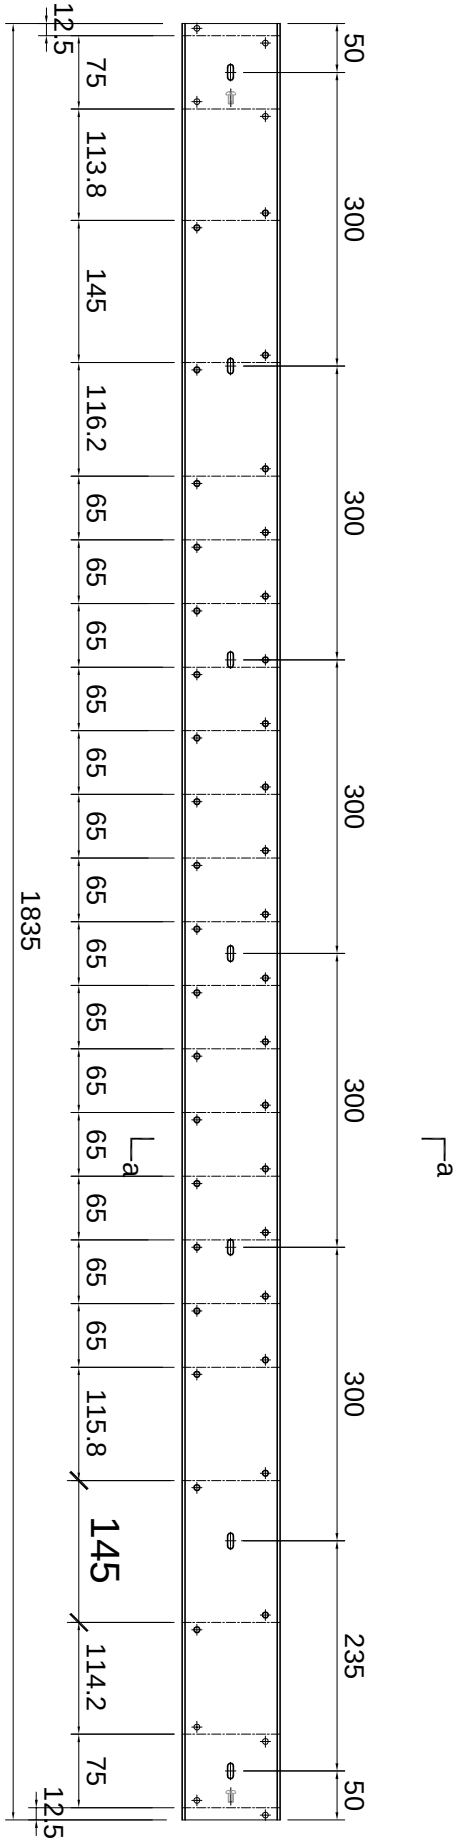

名稱	型材加工图	制圖	LHR	2024.3.05	修改			
材料	X86233	復核	-	-	日期			
顏色	AL01	批準			圖號	XC-X86233-57		

序号	加工件编号	L	数量	加工图纸编号	L1
1	XC-X86233-58	977.9	1	XC-X86233-58	-

美特鋁質 有限公司
MIDI Aluminium Fabricator Ltd.

工程號	J853	地盤	延平路

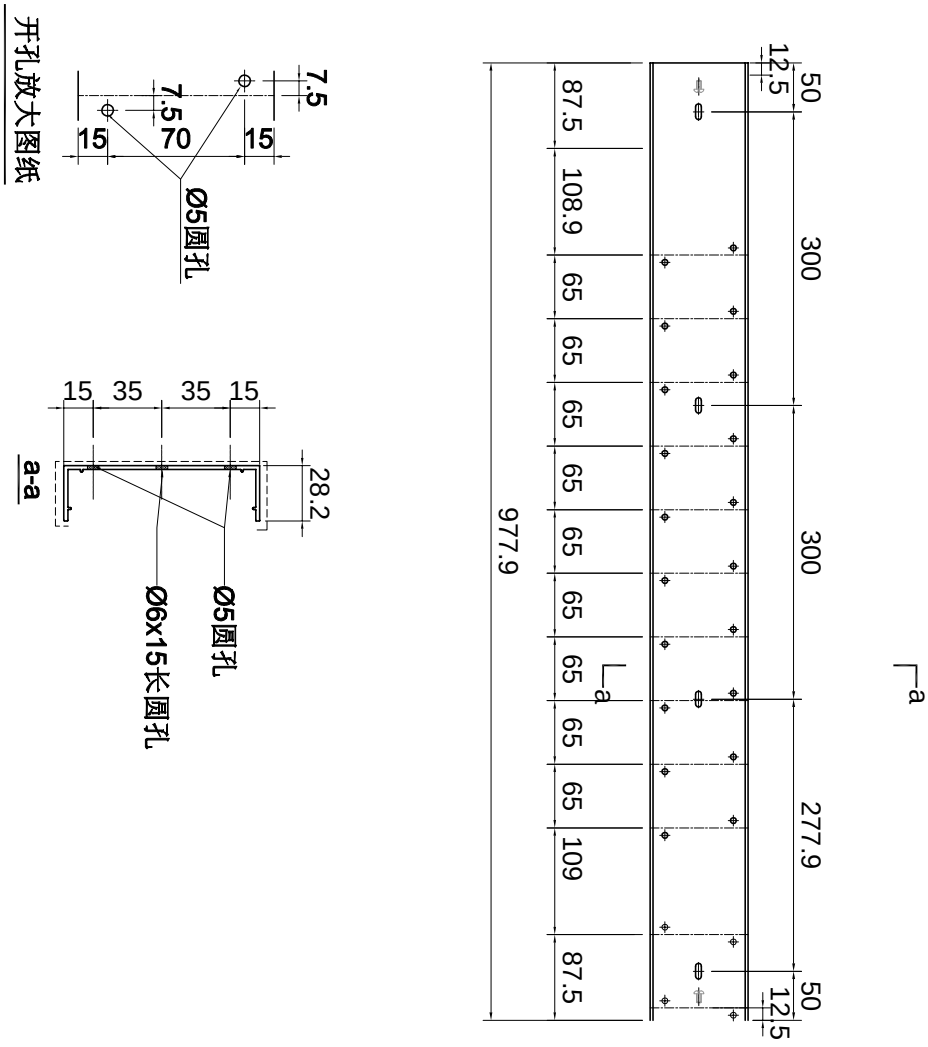

名稱	型材加工图	制圖	LHR	2024.3.05	修改			
材料	X86233	復核	-	-	日期			
顏色	AL01	批準			圖號	XC-X86233-58		

序号	加工件编号	L	数量	加工图纸编号	L1
1	XC-X86233-33	2328	2	XC-X86233-33	-

美特鋁質 有限公司
MIDI Aluminium Fabricator Ltd.

工程號	J853	地盤	延平路

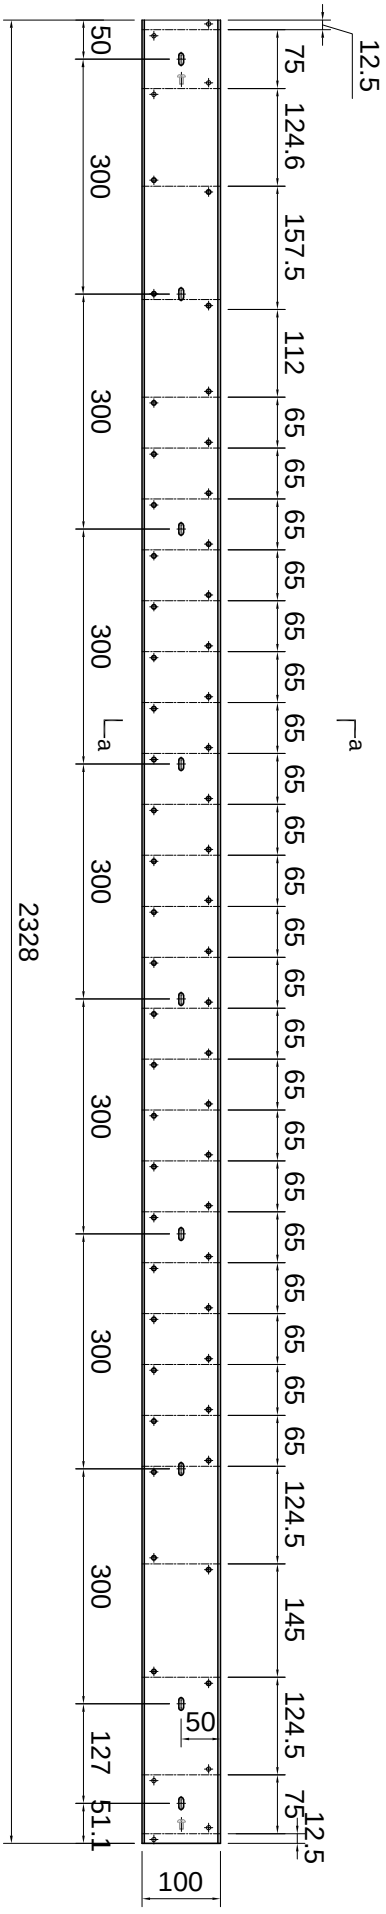

开孔放大图纸

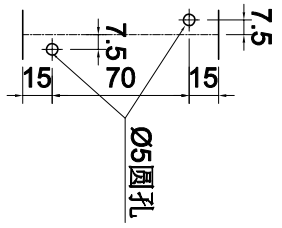

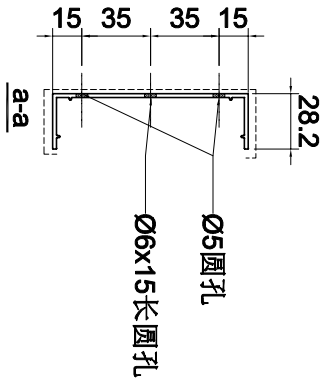

名稱	型材加工图	制圖	LHR	2024.3.05	修改			
材料	X86233	復核	-	-	日期			
顏色	AL01	批準			圖號	XC-X86233-33		

美特鋁質 有限公司
MIDI Aluminium Fabricator Ltd.

工程號	J853	地盤	延平路

序号	加工件编号	L	数量	加工图纸编号	L1
1	XC-X86233-34	1899.5	2	XC-X86233-34	-

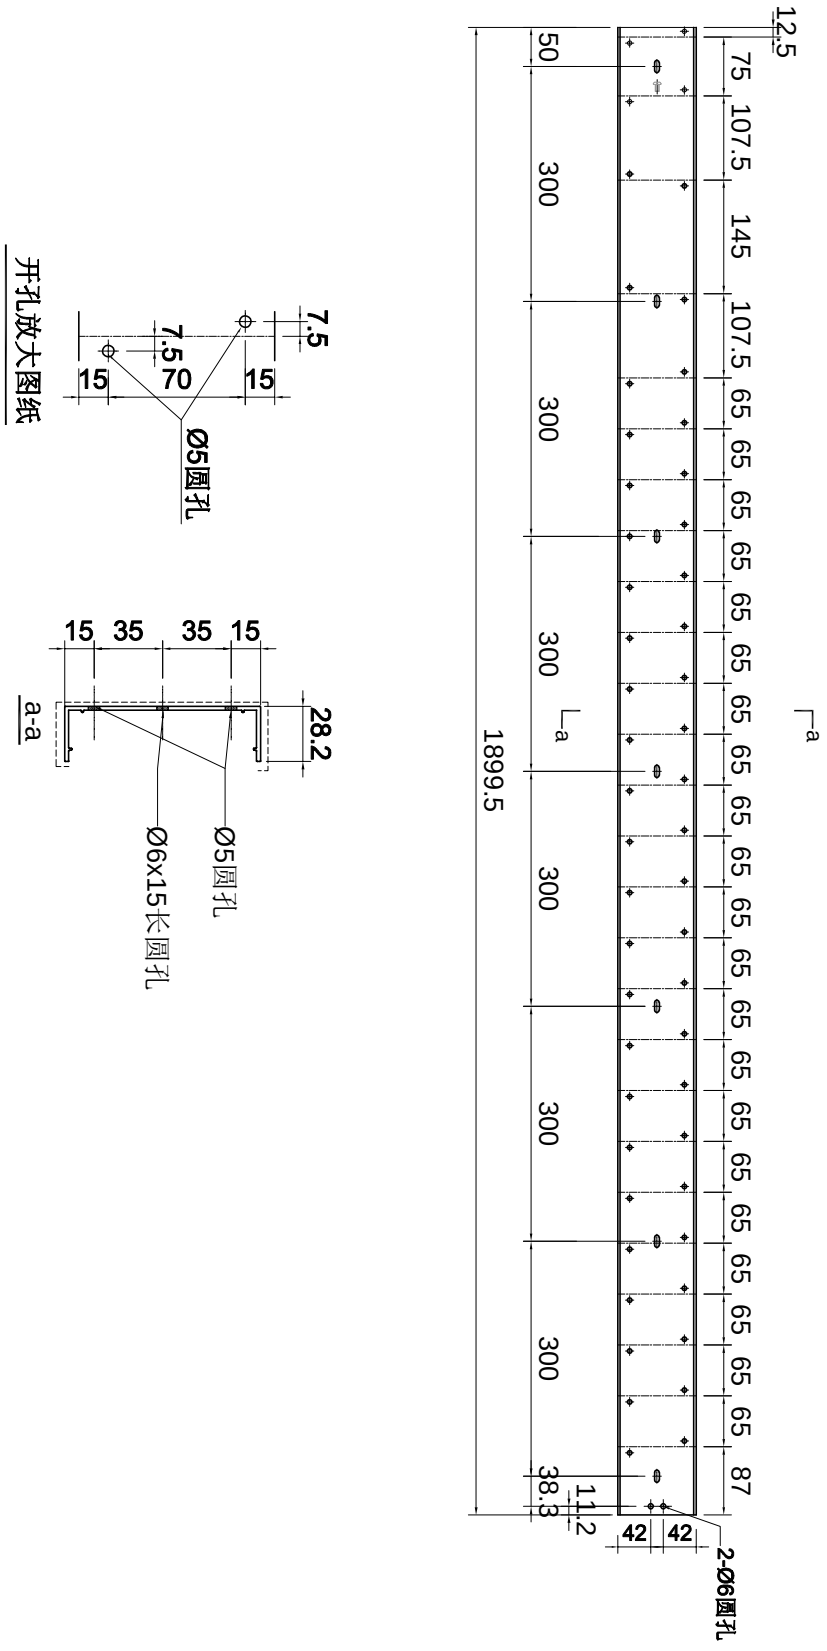

名稱	型材加工图	制圖	LHR	2024.3.05	修改			
材料	X86233	復核	-	-	日期			
顏色	AL01	批準			圖號	XC-X86233-34		

美特鋁質 有限公司
MIDI Aluminium Fabricator Ltd.

工程號	J853	地盤	延平路

序号	加工件编号	L	数量	加工图纸编号	L1
1	XC-X86233-35	1899.5	2	XC-X86233-35	-

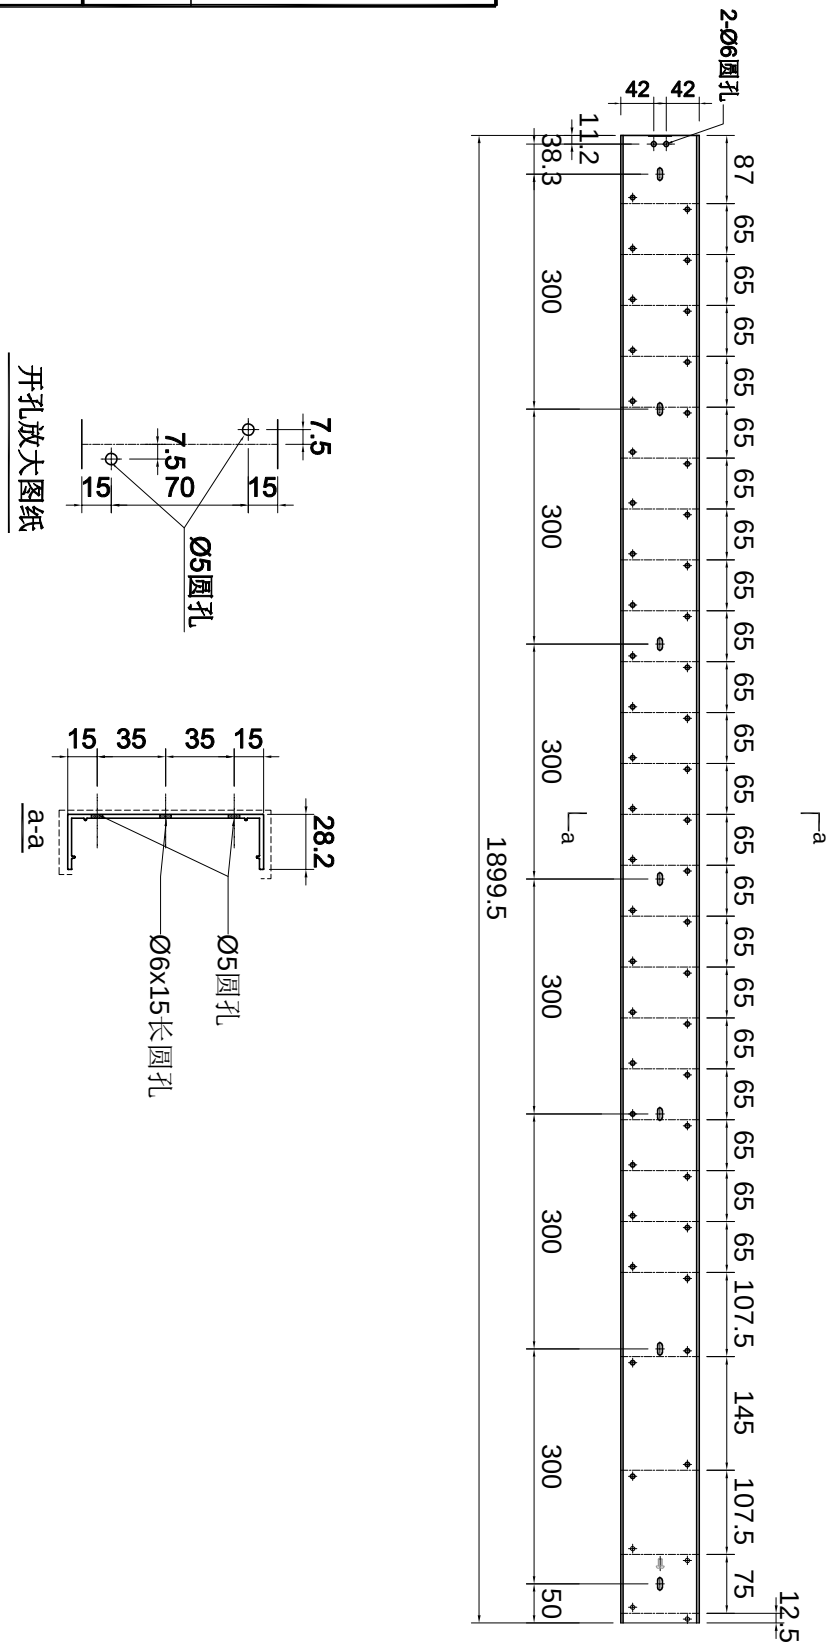

名稱	型材加工图	制圖	LHR	2024.3.05	修改			
材料	X86233	復核	-	-	日期			
顏色	AL01	批準			圖號	XC-X86233-35		

美特鋁質 有限公司
MIDI Aluminium Fabricator Ltd.

工程號	J853	地盤	延平路

序号	加工件编号	L	数量	加工图纸编号	L1
1	XC-X86233-36	2060	2	XC-X86233-36	-

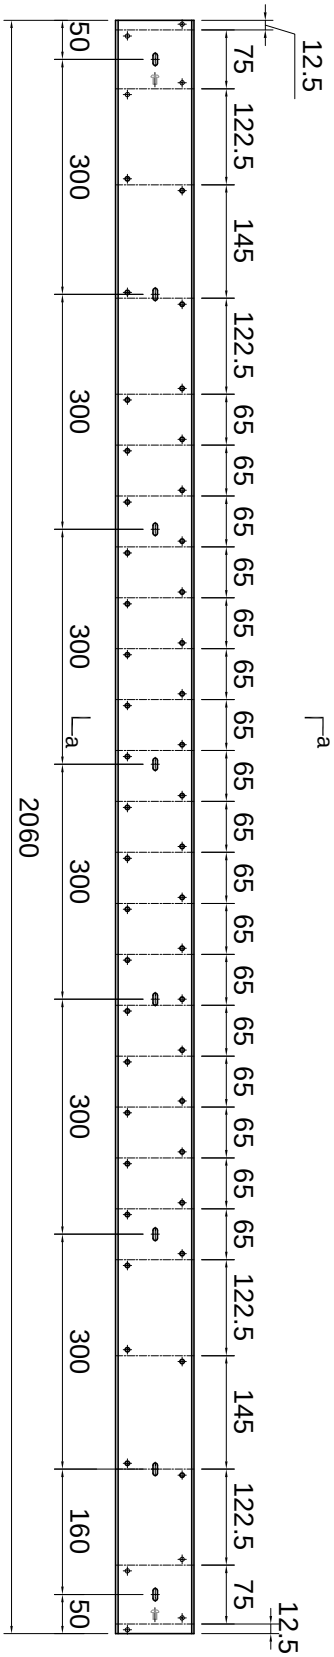

开孔放大图纸

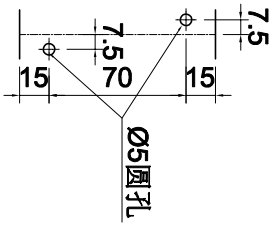

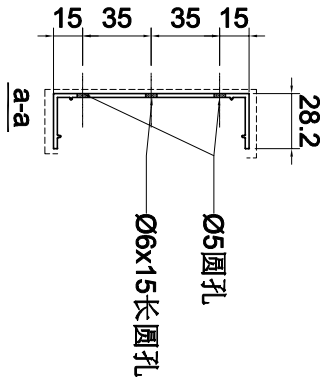

名稱	型材加工图	制圖	LHR	2024.3.05	修改			
材料	X86233	復核	-	-	日期			
顏色	AL01	批準			圖號	XC-X86233-36		

美特鋁質 有限公司
MIDI Aluminium Fabricator Ltd.

工程號	J853	地盤	延平路

序号	加工件编号	L	数量	加工图纸编号	L1
1	XC-X86233-37	1690.8	1	XC-X86233-37	-

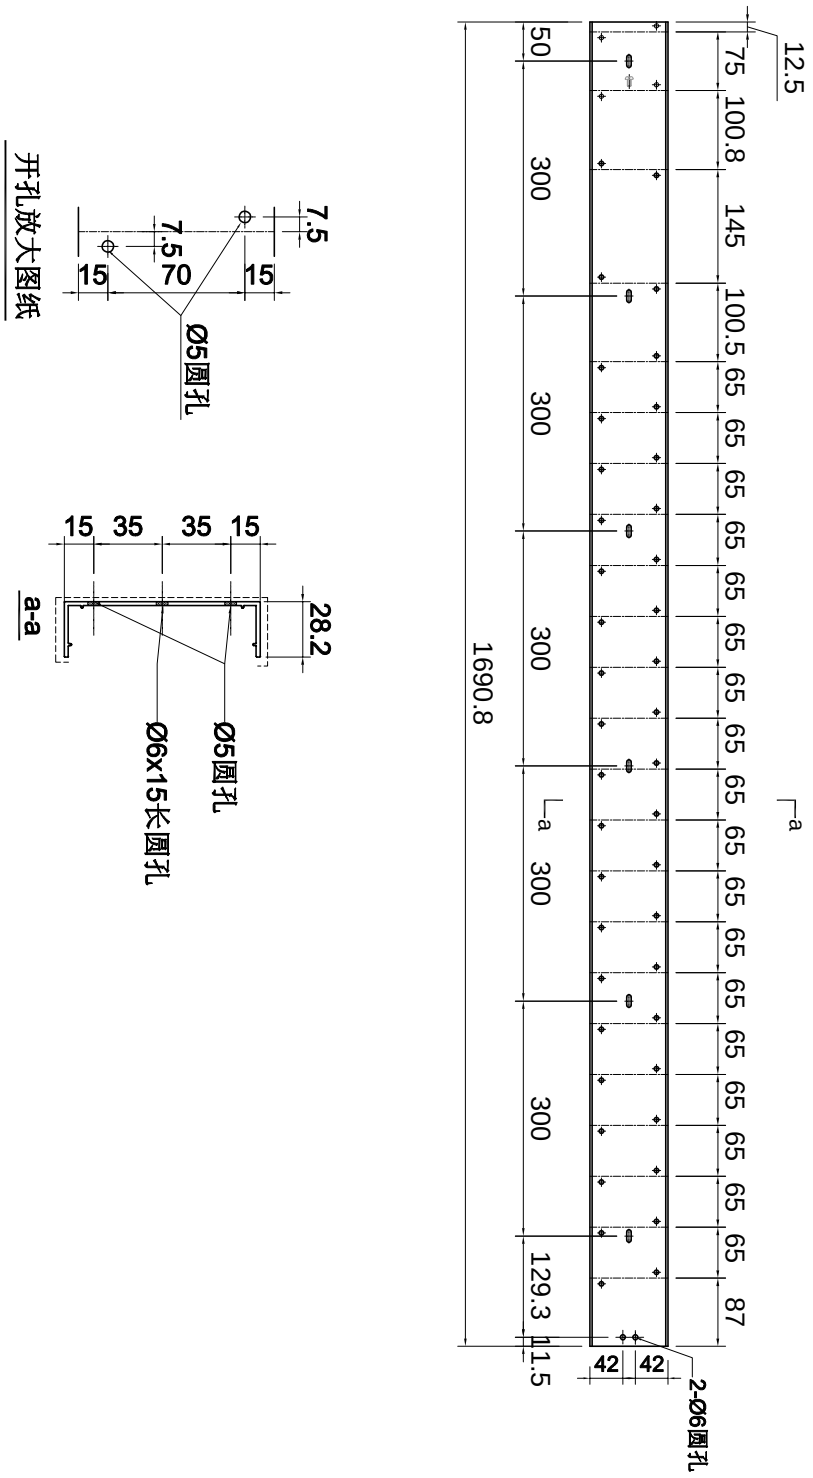

名稱	型材加工图	制圖	LHR	2024.3.05	修改			
材料	X86233	復核	-	-	日期			
顏色	AL01	批準			圖號	XC-X86233-37		

序号	加工件编号	L	数量	加工图纸编号	L1
1	XC-X86233-38	1690.8	1	XC-X86233-38	-

美特鋁質 有限公司
MIDI Aluminium Fabricator Ltd.

工程號	J853	地盤	延平路

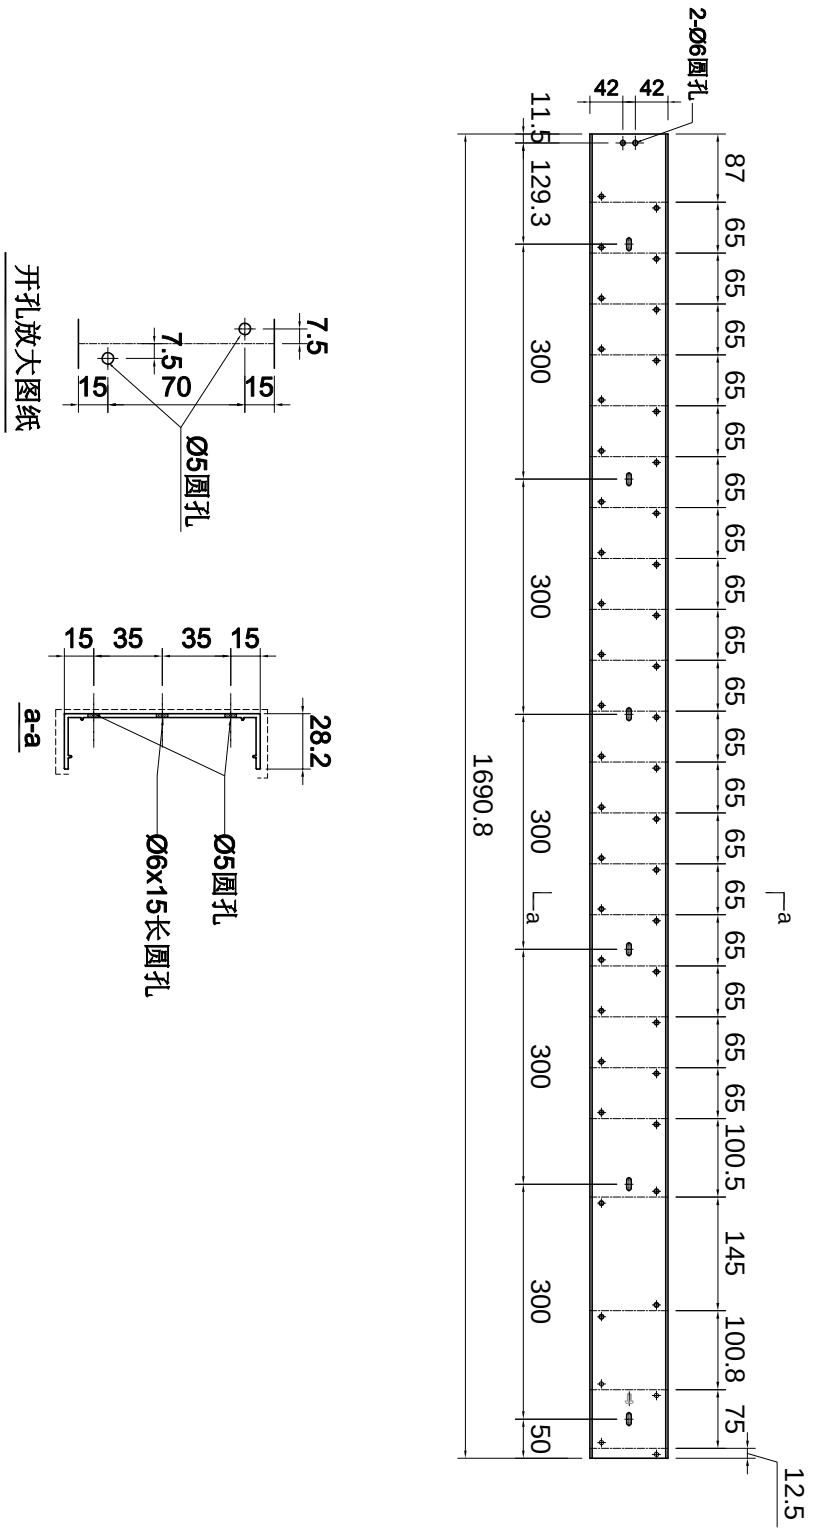

名稱	型材加工图	制圖	LHR	2024.3.05	修改			
材料	X86233	復核	-	-	日期			
顏色	AL01	批準			圖號	XC-X86233-38		

美特鋁質 有限公司
MIDI Aluminium Fabricator Ltd.

工程號	J853	地盤	延平路

序号	加工件编号	L	数量	加工图纸编号	L1
1	XC-X86233-42	-	1	XC-X86233-42	-

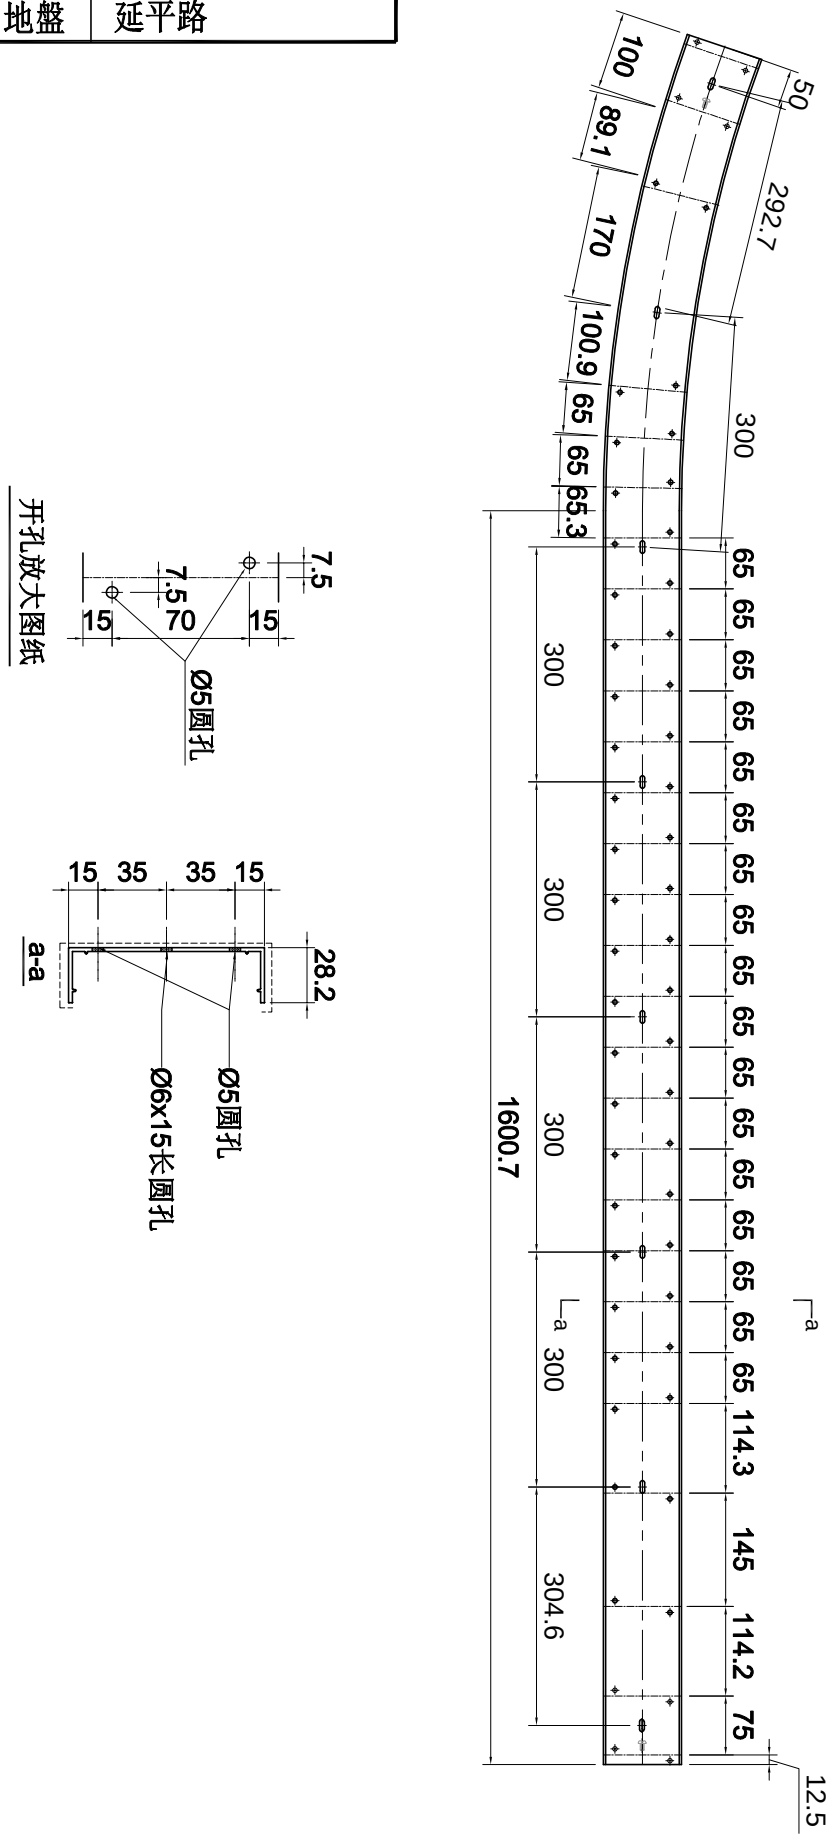

开孔放大图纸

名稱	型材加工图	制圖	LHR	2024.3.05	修改			
材料	X86233	復核	-	-	日期			
顏色	AL01	批準			圖號	XC-X86233-42		

美特鋁質 有限公司
MIDI Aluminium Fabricator Ltd.

工程號	J853	地盤	延平路

序号	加工件编号	L	数量	加工图纸编号	L1
1	XC-X86233-45	2198	1	XC-X86233-45	-

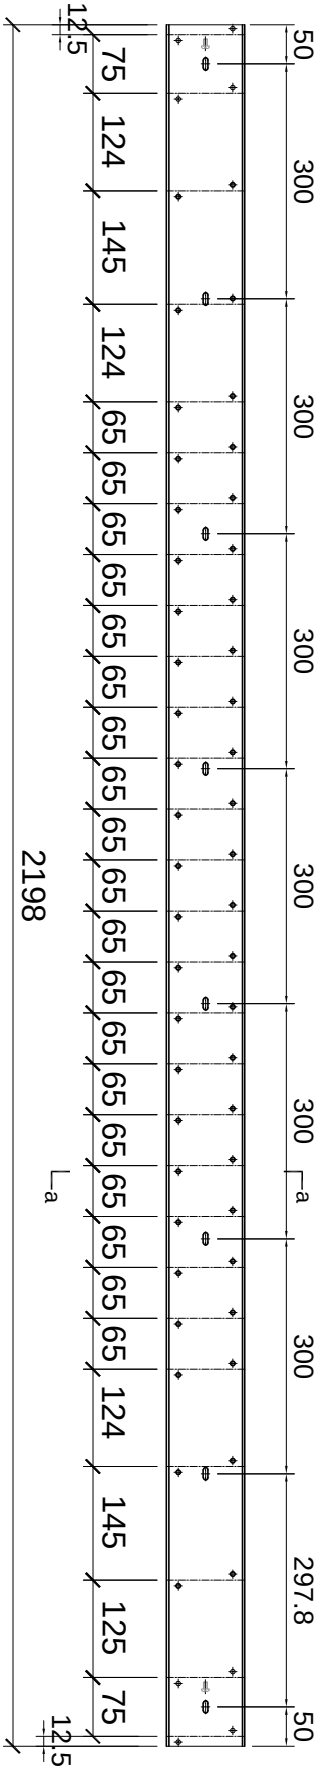

开孔放大图纸

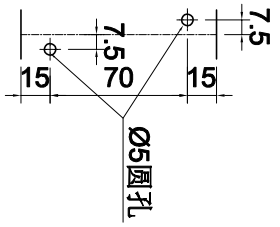

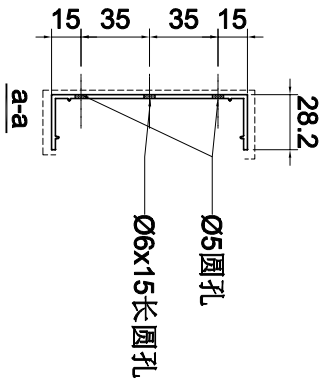

名稱	型材加工图	制圖	LHR	2024.3.05	修改			
材料	X86233	復核	-	-	日期			
顏色	AL01	批準			圖號	XC-X86233-45		

美特鋁質 有限公司
MIDI Aluminium Fabricator Ltd.

工程號	J853	地盤	延平路

序号	加工件编号	L	数量	加工图纸编号	L1
1	XC-X86233-53	2319.8	1	XC-X86233-53	-

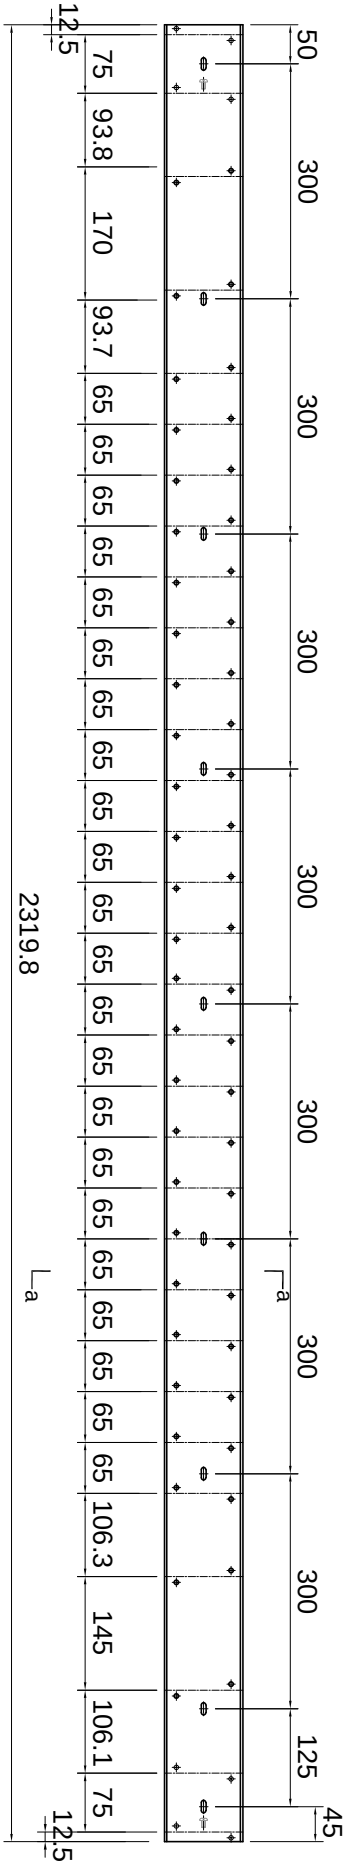

开孔放大图纸

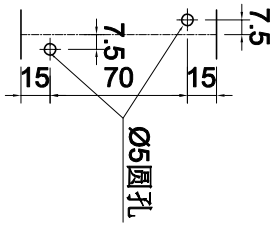

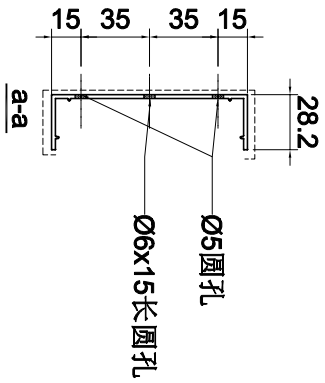

名稱	型材加工图	制圖	LHR	2024.3.05	修改			
材料	X86233	復核	-	-	日期			
顏色	AL01	批準			圖號	XC-X86233-53		

美特鋁質 有限公司
MIDI Aluminium Fabricator Ltd.

工程號	J853	地盤	延平路

序号	加工件编号	L	数量	加工图纸编号	L1
1	XC-X86233-54	2300	2	XC-X86233-54	-

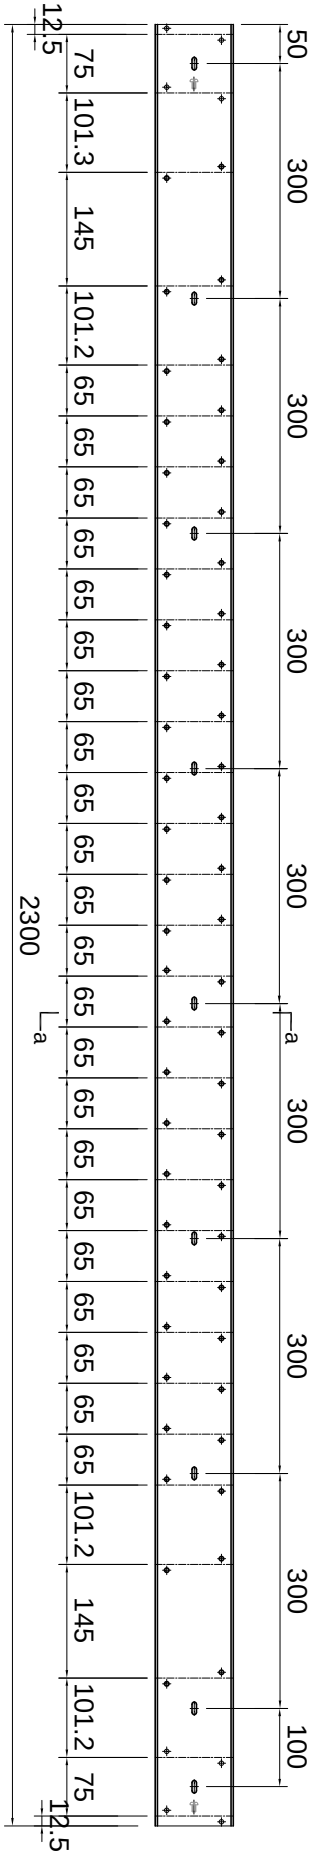

开孔放大图纸

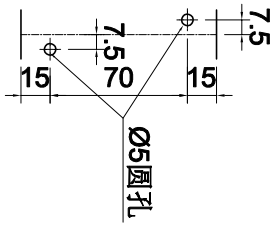

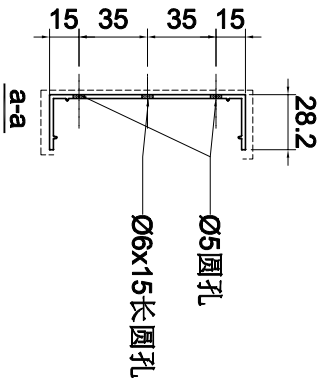

名稱	型材加工图	制圖	LHR	2024.3.05	修改			
材料	X86233	復核	-	-	日期			
顏色	AL01	批準			圖號	XC-X86233-54		

美特鋁質 有限公司
MIDI Aluminium Fabricator Ltd.

工程號	J853	地盤	延平路

序号	加工件编号	L	数量	加工图纸编号	L1
1	XC-X86233-55	1965	2	XC-X86233-55	-

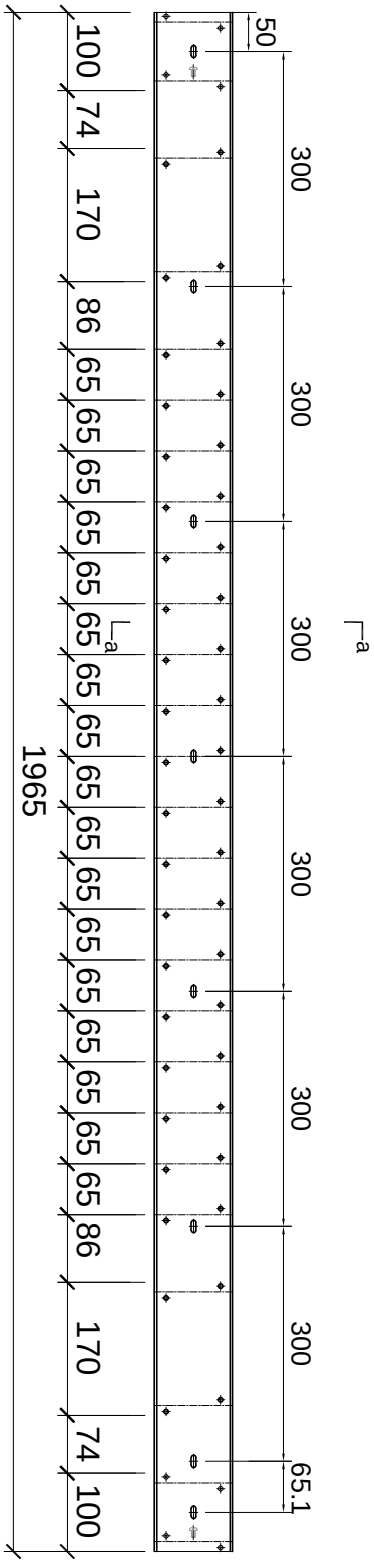

开孔放大图纸

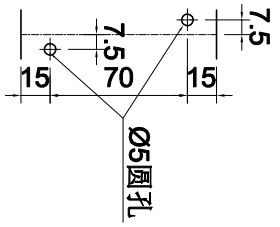

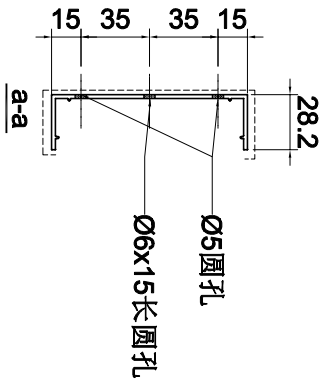

名稱	型材加工图	制圖	LHR	2024.3.05	修改			
材料	X86233	復核	-	-	日期			
顏色	AL01	批準			圖號	XC-X86233-55		

美特鋁質 有限公司
MIDI Aluminium Fabricator Ltd.

工程號	J853	地盤	延平路

序号	加工件编号	L	数量	加工图纸编号	N
1	XC-JM3038-01	1478	1	XC-JM3038-01	3
2	XC-JM3038-02	2126	2	XC-JM3038-01	5
3	XC-JM3038-03	1763.5	2	XC-JM3038-01	4
4	XC-JM3038-04	1858	2	XC-JM3038-01	4
5	XC-JM3038-05	1554.3	1	XC-JM3038-01	3

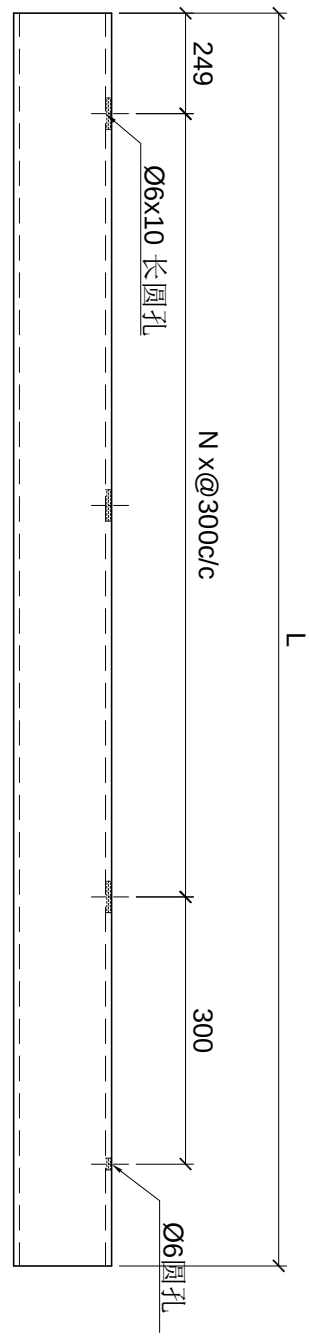

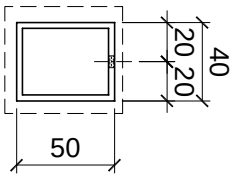

名稱	型材加工图	制圖	LHR	2024.3.05	修改			
材料	JM3038	復核	-	-	日期			
顏色	AL01	批準			圖號	XC-JM3038-01		

美特鋁質 有限公司
MIDI Aluminium Fabricator Ltd.

工程號	J853	地盤	延平路

序号	加工件编号	L	数量	加工图纸编号	N
1	XC-JM3038-21	1478	1	XC-JM3038-21	3
2	XC-JM3038-22	1763.5	2	XC-JM3038-21	4
3	XC-JM3038-23	1554.3	1	XC-JM3038-21	3

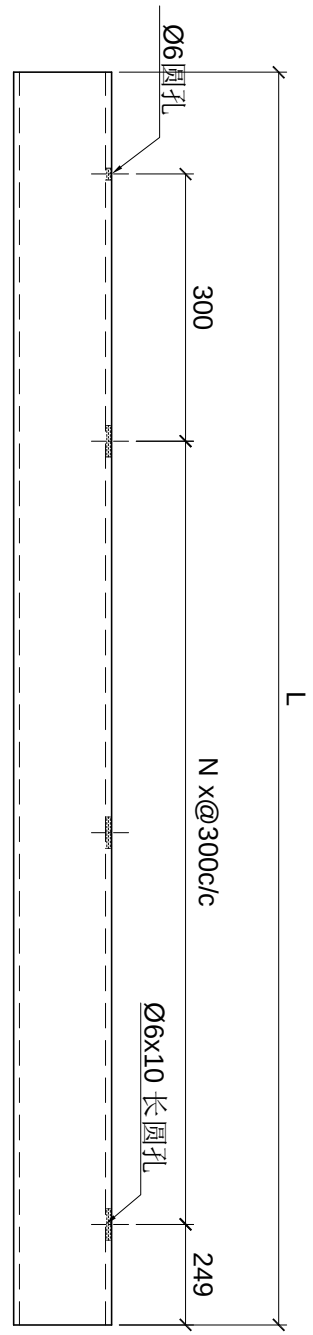

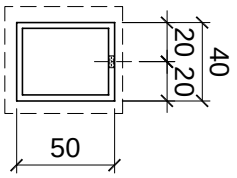

名稱	型材加工图	制圖	LHR	2024.3.05	修改			
材料	JM3038	復核	-	-	日期			
顏色	AL01	批準			圖號	XC-JM3038-21		

美特鋁質 有限公司
MIDI Aluminium Fabricator Ltd.

工程號	J853	地盤	延平路

序号	加工件编号	L	数量	加工图纸编号	N
1	XC-JMF930-60	208	1	XC-JMF930-60	-

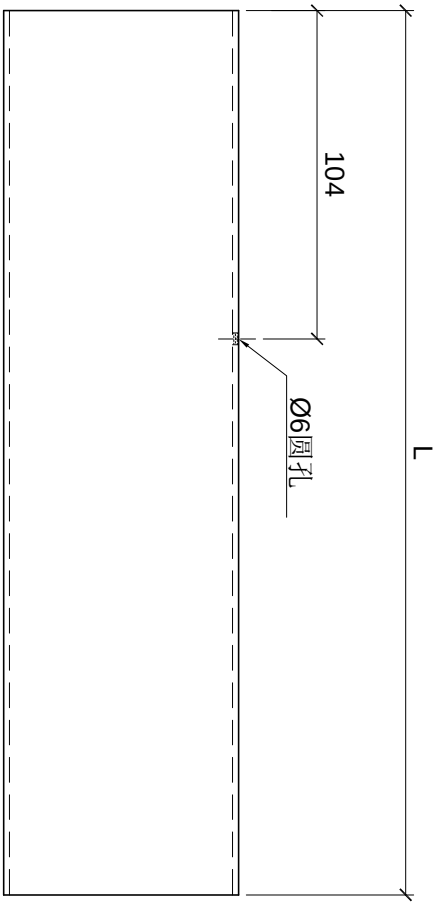

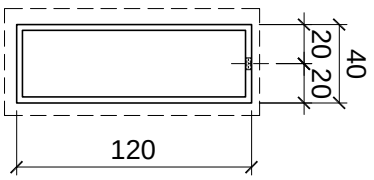

名稱	型材加工图	制圖	LHR	2024.3.05	修改			
材料	JMFG016930	復核	-	-	日期			
顏色	AL01	批準			圖號	XC-JMF930-60		

美特鋁質 有限公司
MIDI Aluminium Fabricator Ltd.

工程號	J853	地盤	延平路

序号	加工件编号	L	数量	加工图纸编号	N
1	XC-JMF930-07	1243.5	5	XC-JMF930-07	2
7	XC-JMF930-08	1995.8	1	XC-JMF930-07	4
8	XC-JMF930-09	1183.3	1	XC-JMF930-07	2
9	XC-JMF930-10	1276	3	XC-JMF930-07	2
10	XC-JMF930-11	1268.5	1	XC-JMF930-07	2
11	XC-JMF930-12	2117.8	1	XC-JMF930-07	5
12	XC-JMF930-13	2098	2	XC-JMF930-07	5
13	XC-JMF930-14	1763.1	2	XC-JMF930-07	4
14	XC-JMF930-15	1564.8	1	XC-JMF930-07	3
15	XC-JMF930-16	1633	1	XC-JMF930-07	3

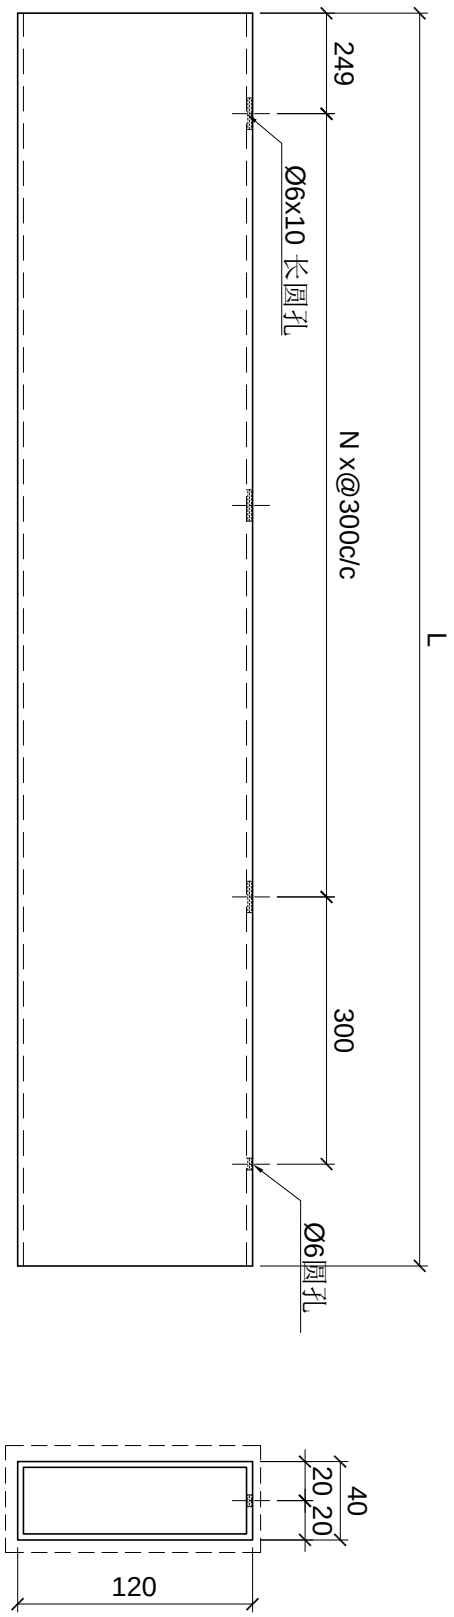

名稱	型材加工图	制圖	LHR	2024.3.05	修改			
材料	JMFG016930	復核	-	-	日期			
顏色	AL01	批準			圖號	XC-JMF930-07		

美特鋁質 有限公司
MIDI Aluminium Fabricator Ltd.

工程號	J853	地盤	延平路

序号	加工件编号	L	数量	加工图纸编号	N
1	XC-JMF930-17	775.9	1	XC-JMF930-17	1

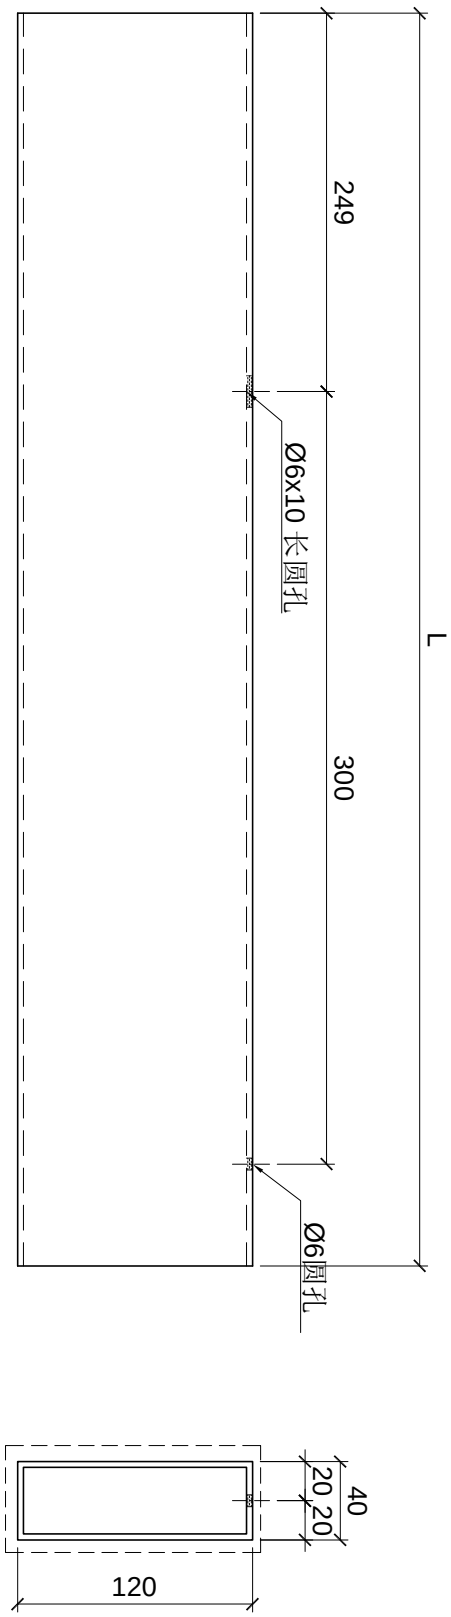

名稱	型材加工图	制圖	LHR	2024.3.05	修改			
材料	JMFG016930	復核	-	-	日期			
顏色	AL01	批準			圖號	XC-JMF930-17		

美特鋁質 有限公司
MIDI Aluminium Fabricator Ltd.

工程號	J853	地盤	延平路

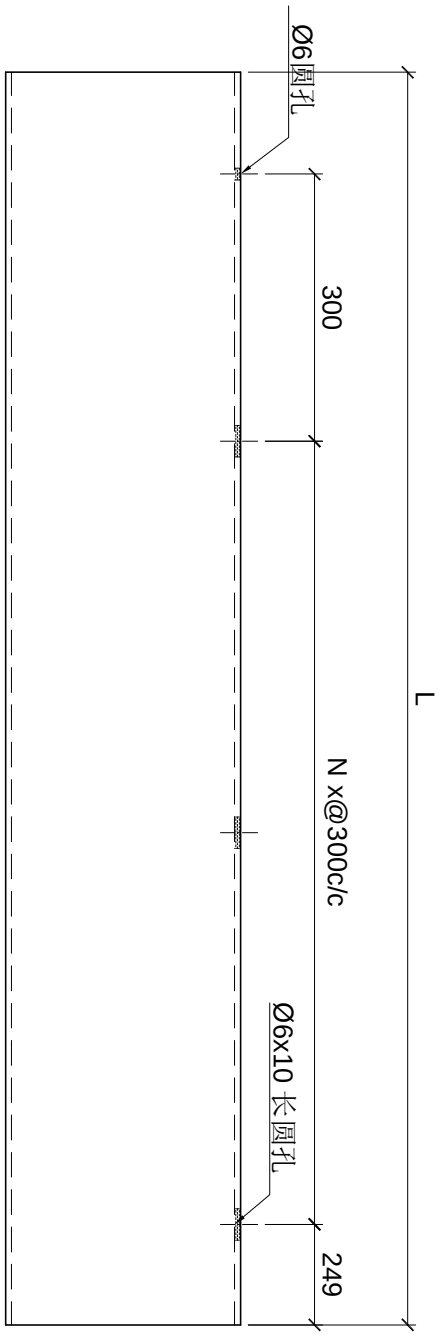

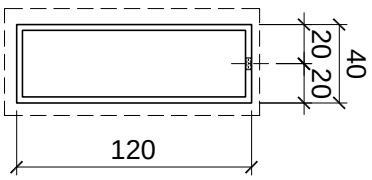

序号	加工件编号	L	数量	加工图纸编号	N
4	XC-JMF930-26	1243.5	5	XC-JMF930-26	2
5	XC-JMF930-27	1183.3	1	XC-JMF930-26	2
6	XC-JMF930-28	1276	3	XC-JMF930-26	2
7	XC-JMF930-29	1268.5	1	XC-JMF930-26	2

名稱	型材加工图	制圖	LHR	2024.3.05	修改			
材料	JMFG016930	復核	-	-	日期			
顏色	AL01	批準			圖號	XC-JMF930-26		

美特鋁質 有限公司
MIDI Aluminium Fabricator Ltd.

工程號	J853	地盤	延平路

序号	加工件编号	L	数量	加工图纸编号	N
1	XC-JM3038-06	561.3	1	XC-JM3038-06	-

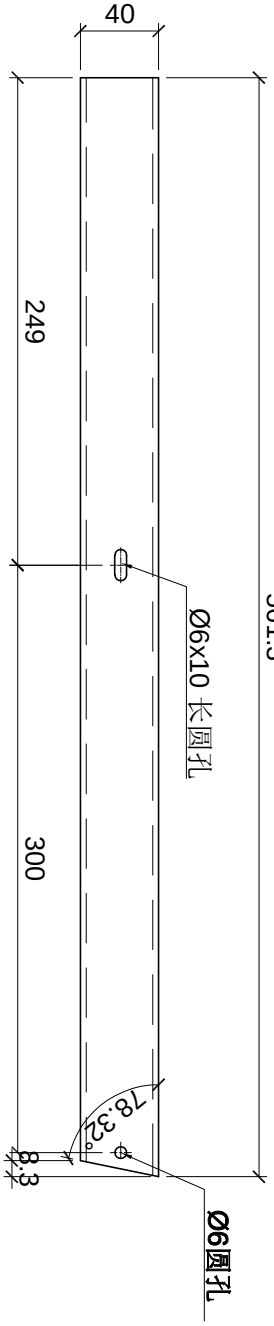

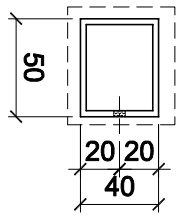

名稱	型材加工图	制圖	LHR	2024.3.05	修改			
材料	JM3038	復核	-	-	日期			
顏色	AL01	批準			圖號	XC-JM3038-06		

美特鋁質 有限公司
MIDI Aluminium Fabricator Ltd.

工程號	J853	地盤	延平路

序号	加工件编号	L	数量	加工图纸编号	N
1	XC-JM3038-24	770.4	1	XC-JM3038-24	-

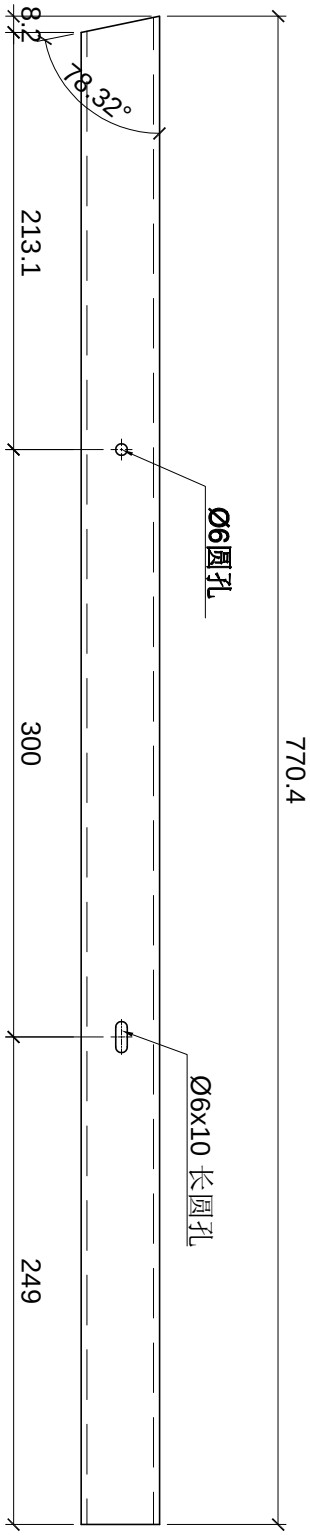

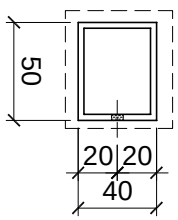

名稱	型材加工图	制圖	LHR	2024.3.05	修改			
材料	JM3038	復核	-	-	日期			
顏色	AL01	批準			圖號	XC-JM3038-24		

美特鋁質 有限公司
MIDI Aluminium Fabricator Ltd.

工程號	J853	地盤	延平路

序号	加工件编号	L	数量	加工图纸编号	L1
1	XC-J25x20x3-01	1800	4	XC-J25x20x3-01	-

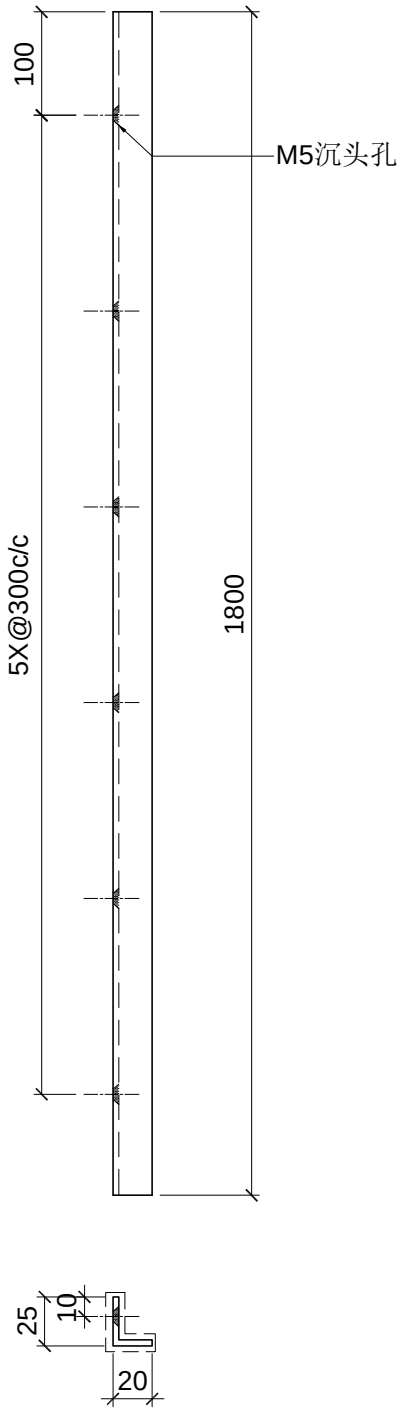

名稱	型材加工图	制圖	LHR	2024.3.05	修改			
材料	J25x20x3	復核	-	-	日期			
顏色	AL01	批準			圖號	XC-J25x20x3-01		

美特鋁質 有限公司
MIDI Aluminium Fabricator Ltd.

工程號	J853	地盤	延平路

序号	加工件编号	L	数量	加工图纸编号	L1
1	XC-J25x20x3-02	1800	4	XC-J25x20x3-02	-

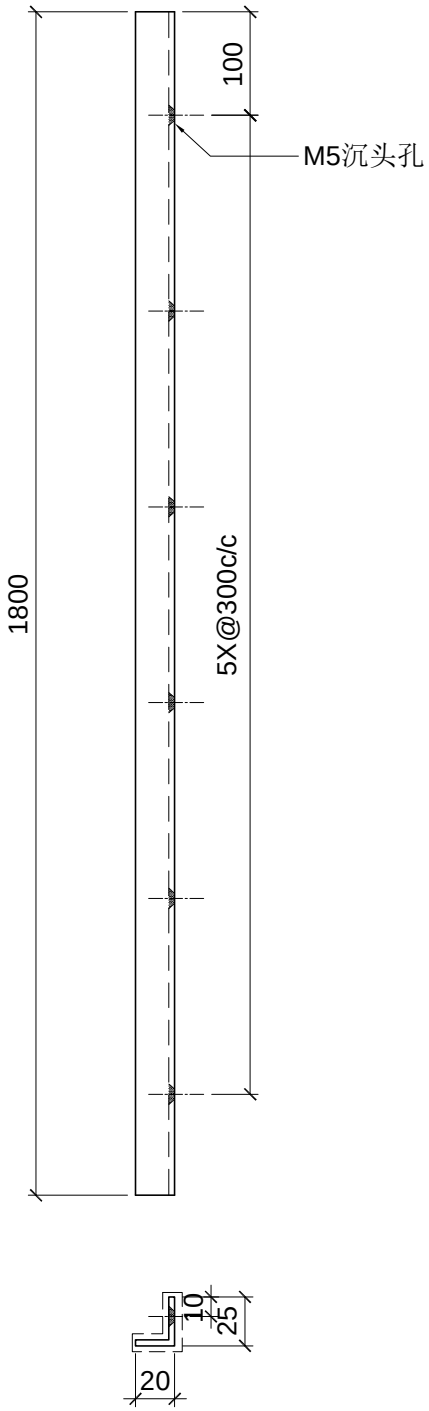

名稱	型材加工图	制圖	LHR	2024.3.05	修改			
材料	J25x20x3	復核	-	-	日期			
顏色	AL01	批準			圖號	XC-J25x20x3-02		

美特鋁質 有限公司
MIDI Aluminium Fabricator Ltd.

工程號	J853	地盤	延平路

序号	加工件编号	L	数量	加工图纸编号	L1
1	XC-JMFG0048-01	1800	4	XC-JMFG0048-01	-

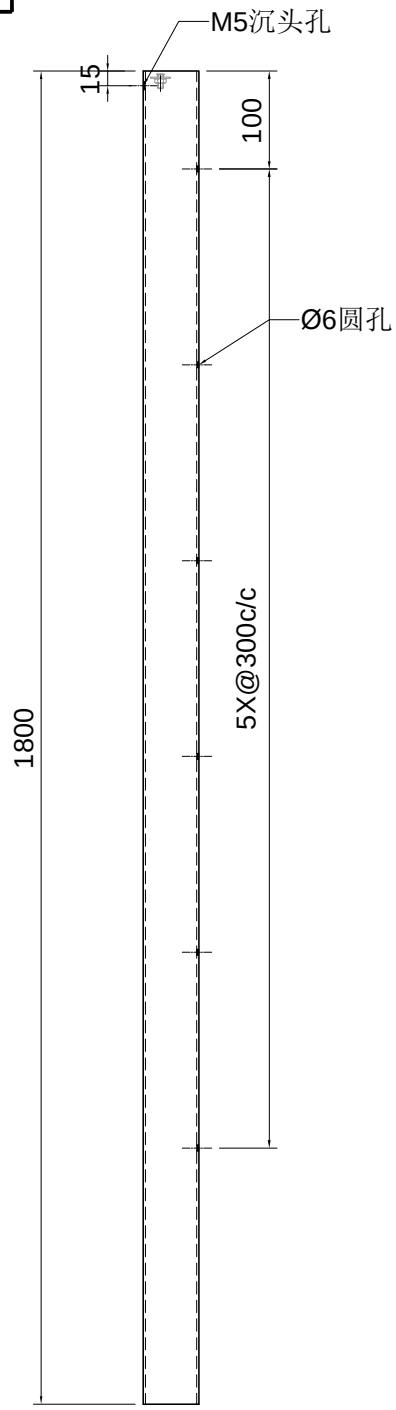

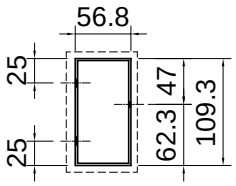

名稱	型材加工图	制圖	LHR	2024.3.05	修改			
材料	JMFG0048	復核	-	-	日期			
顏色	AL01	批準			圖號	XC-JMFG0048-01		

美特鋁質 有限公司
MIDI Aluminium Fabricator Ltd.

工程號	J853	地盤	延平路

序号	加工件编号	L	数量	加工图纸编号	L1
1	XC-JMFG0048-02	1800	4	XC-JMFG0048-02	-

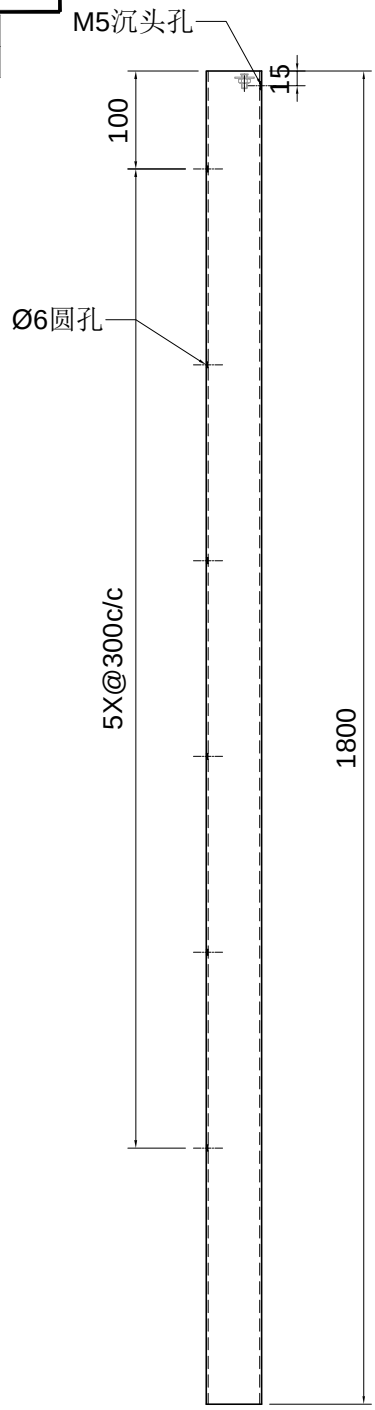

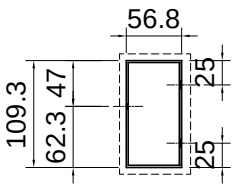

名稱	型材加工图	制圖	LHR	2024.3.05	修改			
材料	JMFG0048	復核	-	-	日期			
顏色	AL01	批準			圖號	XC-JMFG0048-02		

序号	加工件编号	L	数量	加工图纸编号	N
1	XC-JM3038-07	-	1	XC-JM3038-07	-

美特鋁質 有限公司
MIDI Aluminium Fabricator Ltd.

工程號	J853	地盤	延平路

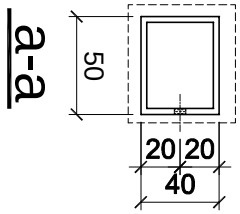

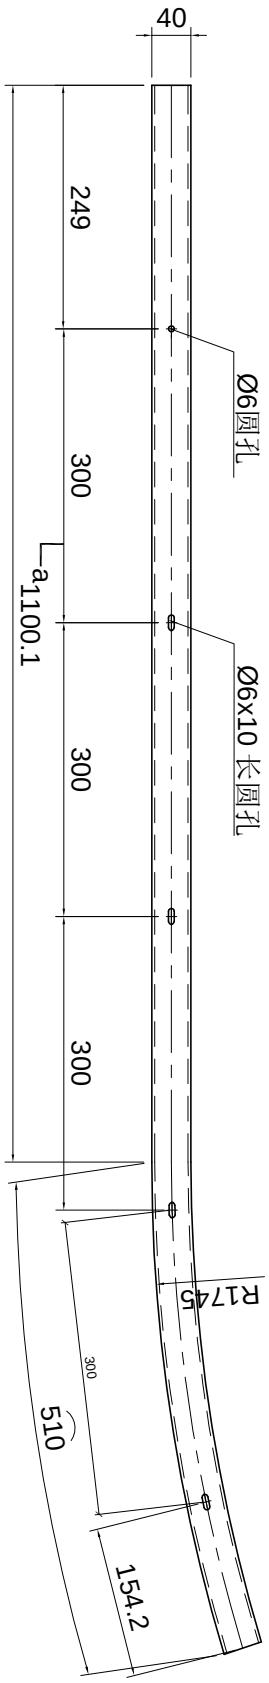

名稱	型材加工图	制圖	LHR	2024.3.05	修改			
材料	JM3038	復核	-	-	日期			
顏色	AL01	批準			圖號	XC-JM3038-07		

美特鋁質 有限公司
MIDI Aluminium Fabricator Ltd.

工程號	J853	地盤	延平路

序号	加工件编号	L	数量	加工图纸编号	N
1	XC-JM3038-08	-	1	XC-JM3038-08	-

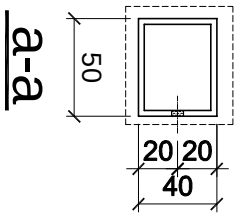

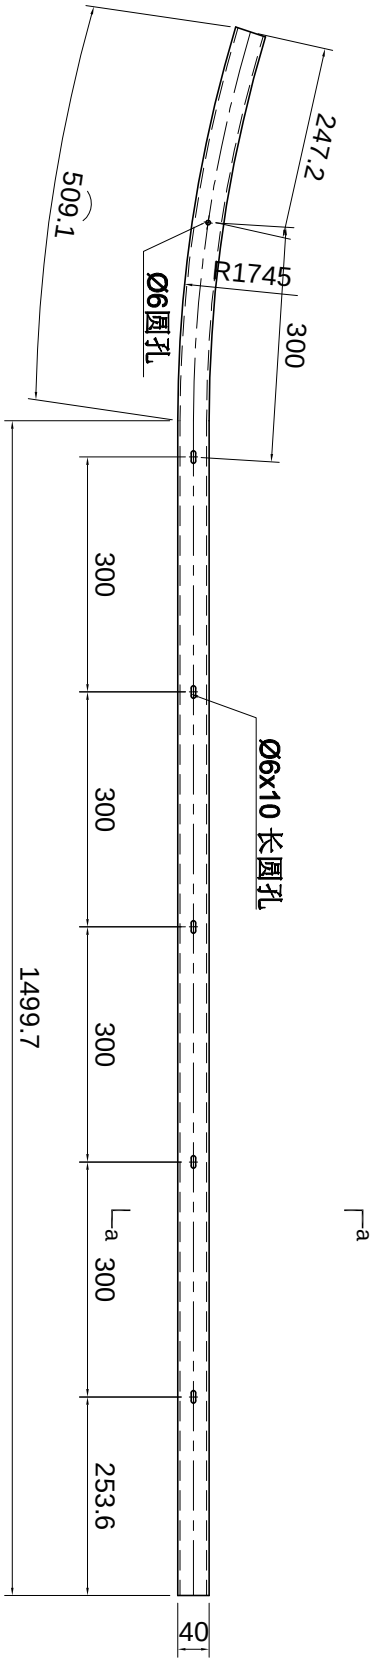

名稱	型材加工图	制圖	LHR	2024.3.05	修改			
材料	JM3038	復核	-	-	日期			
顏色	AL01	批準			圖號	XC-JM3038-08		

美特鋁質 有限公司
MIDI Aluminium Fabricator Ltd.

工程號	J853	地盤	延平路

序号	加工件编号	L	数量	加工图纸编号	L1
1	XCZ-LT-01	1800	4	XCZ-LT-01	-

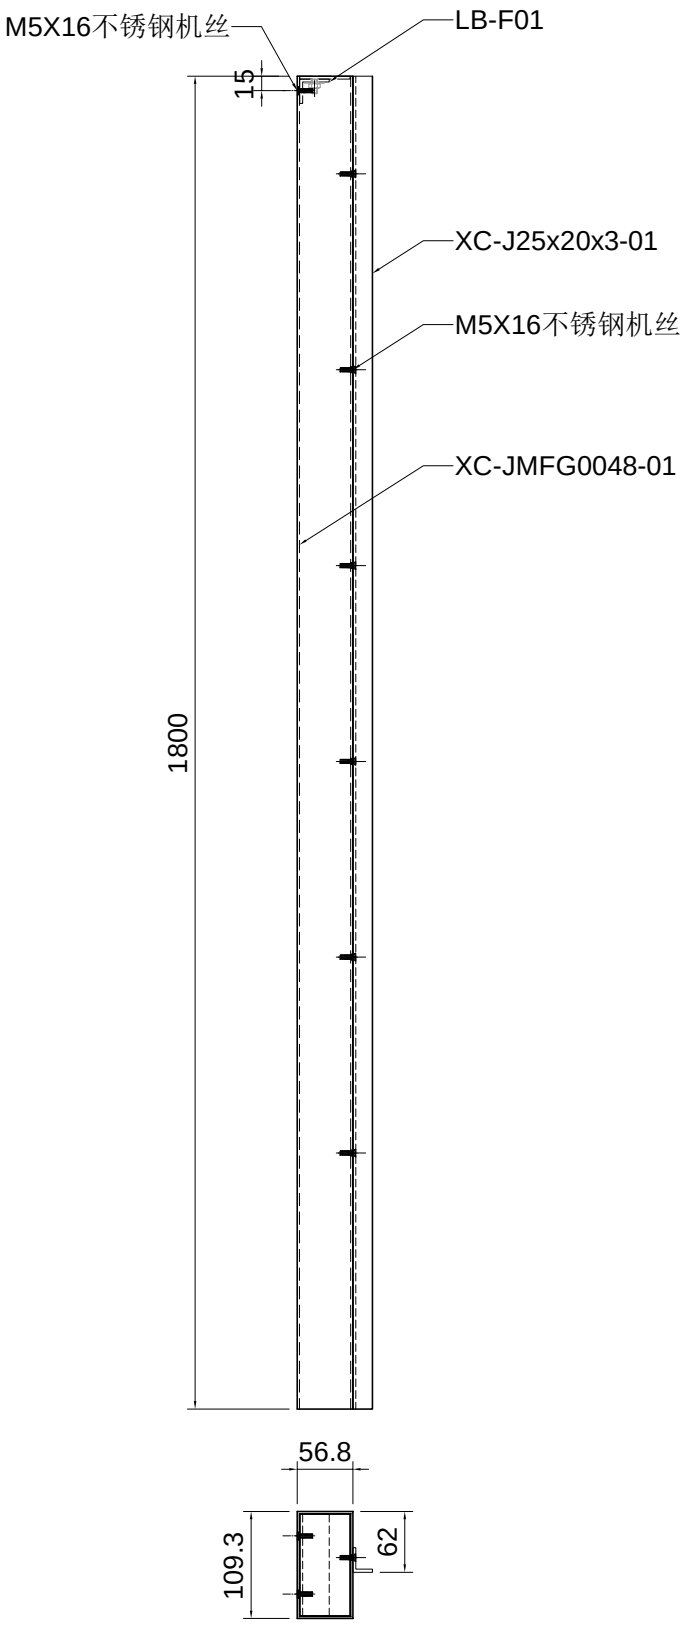

名稱	型材加工图	制圖	LHR	2024.3.05	修改			
材料	JMFG0048	復核	-	-	日期			
顏色	AL01	批準			圖號	XCZ-LT-01		

美特鋁質 有限公司
MIDI Aluminium Fabricator Ltd.

工程號	J853	地盤	延平路

序号	加工件编号	L	数量	加工图纸编号	L1
1	XCZ-LT-02	1800	4	XCZ-LT-02	-

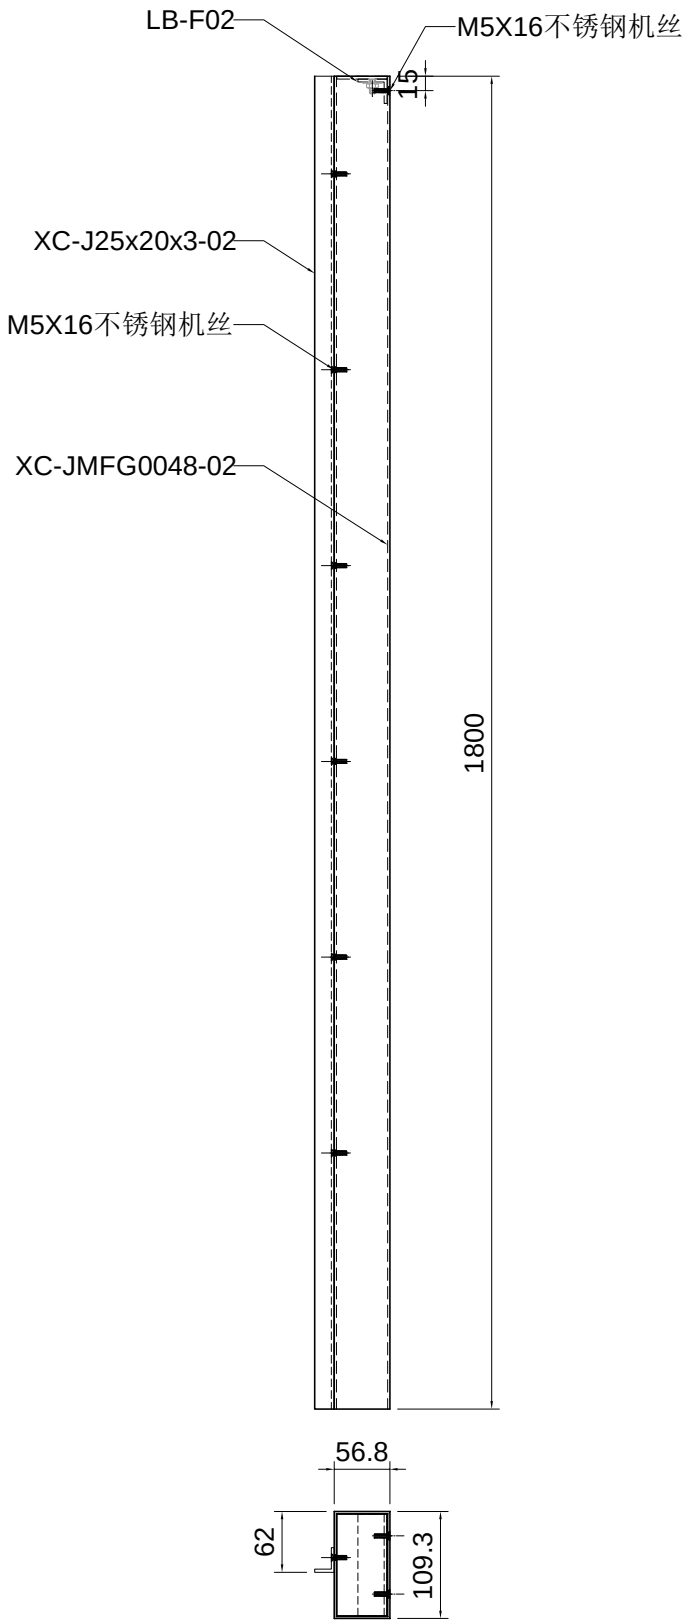

名稱	型材加工图	制圖	LHR	2024.3.05	修改			
材料	JMFG0048	復核	-	-	日期			
顏色	AL01	批準			圖號	XCZ-LT-02		

美特鋁質 有限公司
MIDI Aluminium Fabricator Ltd.

工程號	J853	地盤	延平路

序号	加工件编号	L	数量	加工图纸编号	N
1	XC-JM3038-11	1478	1	XC-JM3038-11	4
2	XC-JM3038-12	2126	2	XC-JM3038-11	6
3	XC-JM3038-13	1763.5	2	XC-JM3038-11	5
4	XC-JM3038-14	1858	2	XC-JM3038-11	5
5	XC-JM3038-15	1554.3	1	XC-JM3038-11	4

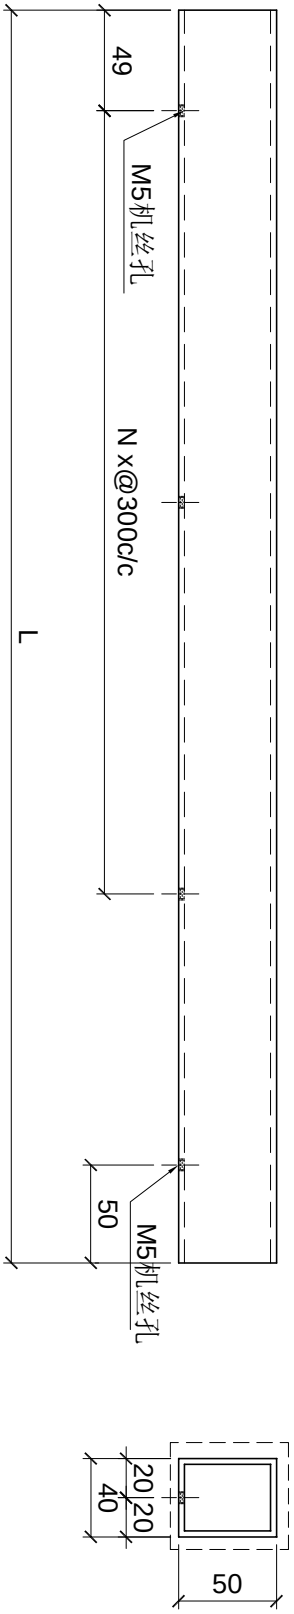

名稱	型材加工图	制圖	LHR	2024.3.05	修改			
材料	JM3038	復核	-	-	日期			
顏色	AL01	批準			圖號	XC-JM3038-11		

美特鋁質 有限公司
MIDI Aluminium Fabricator Ltd.

工程號	J853	地盤	延平路

序号	加工件编号	L	数量	加工图纸编号	N
1	XC-JM3038-31	1478	1	XC-JM3038-31	4
2	XC-JM3038-32	1763.5	2	XC-JM3038-31	5
3	XC-JM3038-33	1554.3	1	XC-JM3038-31	4

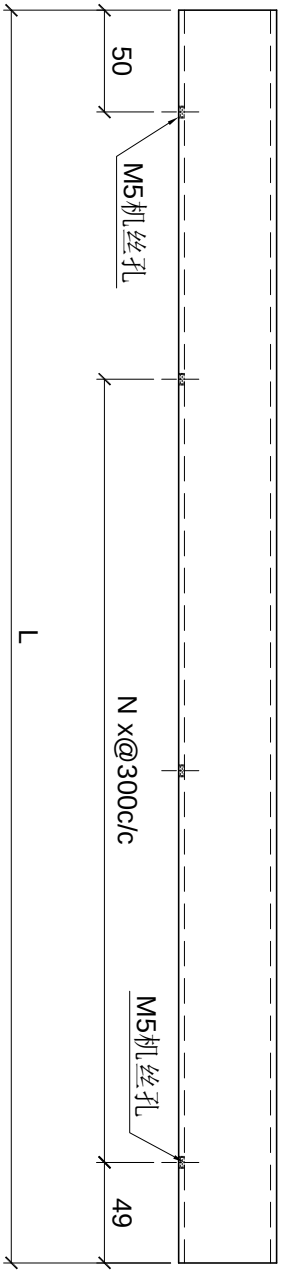

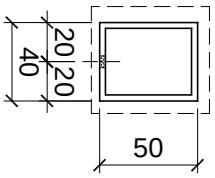

名稱	型材加工图	制圖	LHR	2024.3.05	修改			
材料	JM3038	復核	-	-	日期			
顏色	AL01	批準			圖號	XC-JM3038-31		

美特鋁質 有限公司
MIDI Aluminium Fabricator Ltd.

工程號	J853	地盤	延平路

序号	加工件编号	L	数量	加工图纸编号	N
1	XC-JMF930-61	208	1	XC-JMF930-61	-

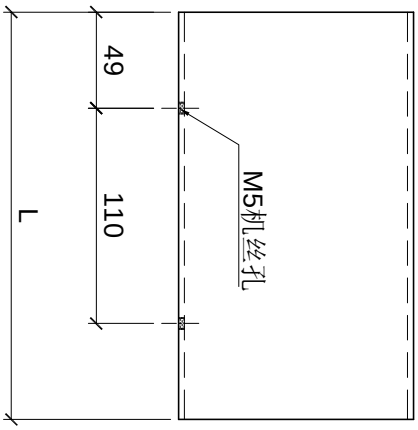

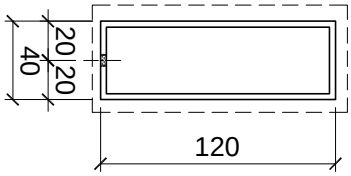

名稱	型材加工图	制圖	LHR	2024.3.05	修改			
材料	JMFG016930	復核	-	-	日期			
顏色	AL01	批準			圖號	XC-JMF930-61		

美特鋁質 有限公司
MIDI Aluminium Fabricator Ltd.

工程號	J853	地盤	延平路

序号	加工件编号	L	数量	加工图纸编号	N
1	XC-JMF930-37	1243.5	5	XC-JMF930-37	3
7	XC-JMF930-38	1995.8	1	XC-JMF930-37	5
8	XC-JMF930-39	1183.3	1	XC-JMF930-37	3
9	XC-JMF930-40	1276	3	XC-JMF930-37	3
10	XC-JMF930-41	1268.5	1	XC-JMF930-37	3
11	XC-JMF930-42	2117.8	1	XC-JMF930-37	6
13	XC-JMF930-44	1763.1	2	XC-JMF930-37	5
14	XC-JMF930-45	1564.8	1	XC-JMF930-37	4
15	XC-JMF930-46	1633	1	XC-JMF930-37	4

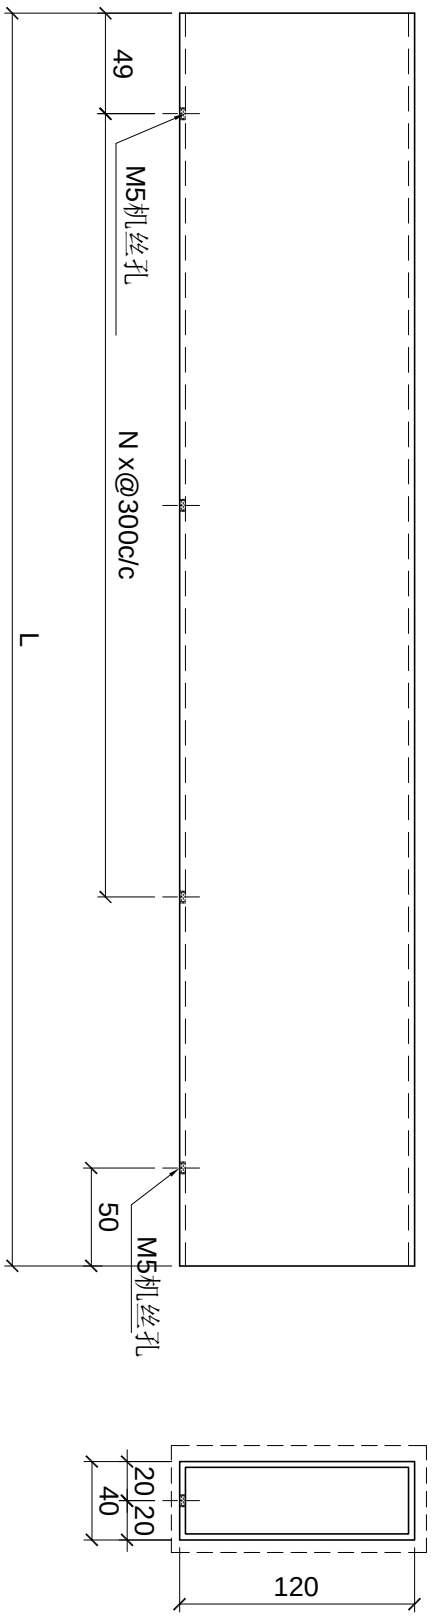

名稱	型材加工图	制圖	LHR	2024.3.05	修改			
材料	JMFG016930	復核	-	-	日期			
顏色	AL01	批準			圖號	XC-JMF930-37		

序号	加工件编号	L	数量	加工图纸编号	N
1	XC-JMF930-47	775.9	1	XC-JMF930-47	-

美特鋁質 有限公司
MIDI Aluminium Fabricator Ltd.

工程號	J853	地盤	延平路

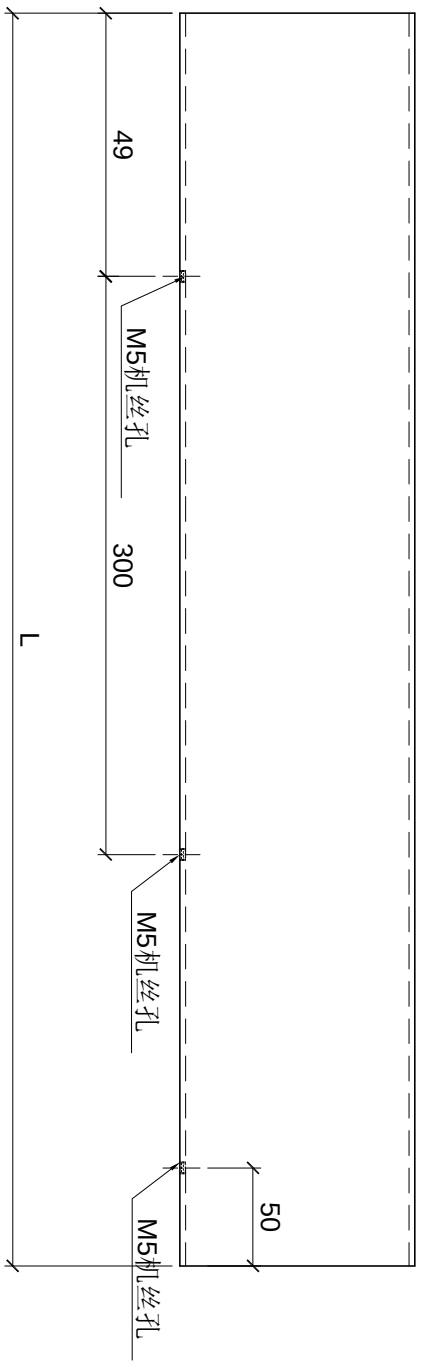

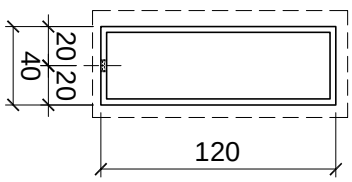

名稱	型材加工图	制圖	LHR	2024.3.05	修改			
材料	JMFG016930	復核	-	-	日期			
顏色	AL01	批準			圖號	XC-JMF930-47		

美特鋁質 有限公司
MIDI Aluminium Fabricator Ltd.

工程號	J853	地盤	延平路

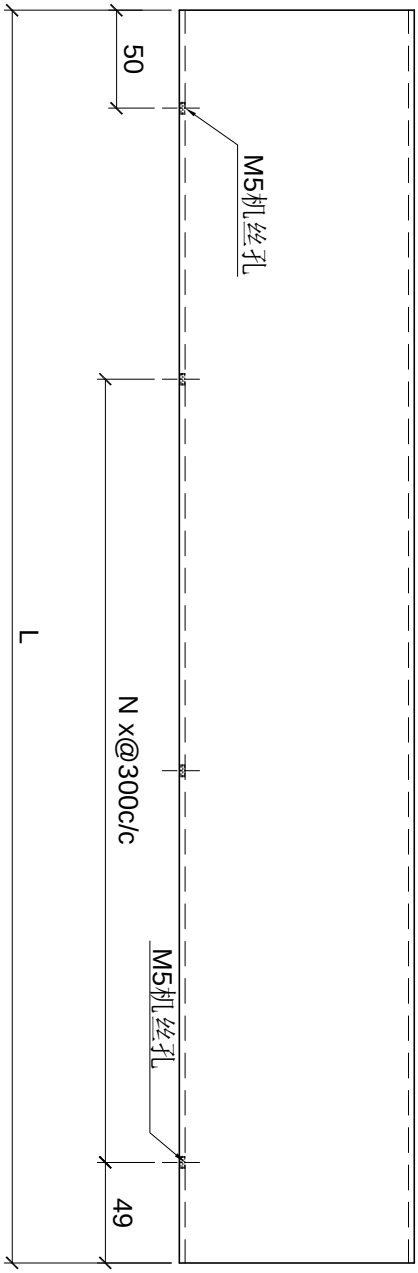

序号	加工件编号	L	数量	加工图纸编号	N
4	XC-JMF930-56	1243.5	5	XC-JMF930-56	3
5	XC-JMF930-57	1183.3	1	XC-JMF930-56	3
6	XC-JMF930-58	1276	3	XC-JMF930-56	3
7	XC-JMF930-59	1268.5	1	XC-JMF930-56	3

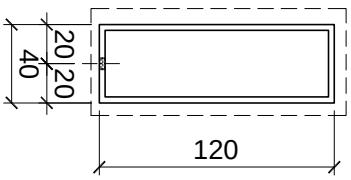

名稱	型材加工图	制圖	LHR	2024.3.05	修改			
材料	JMFG016930	復核	-	-	日期			
顏色	AL01	批準			圖號	XC-JMF930-56		

美特鋁質 有限公司
MIDI Aluminium Fabricator Ltd.

工程號	J853	地盤	延平路

序号	加工件编号	L	数量	加工图纸编号	N
1	XC-JM3038-16	561.4	1	XC-JM3038-16	-

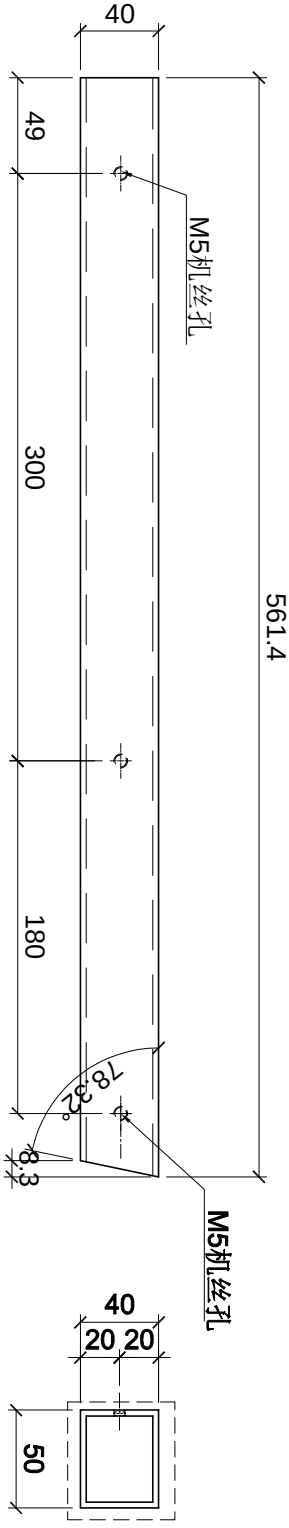

名稱	型材加工图	制圖	LHR	2024.3.05	修改			
材料	JM3038	復核	-	-	日期			
顏色	AL01	批準			圖號	XC-JM3038-16		

美特鋁質 有限公司
MIDI Aluminium Fabricator Ltd.

工程號	J853	地盤	延平路

序号	加工件编号	L	数量	加工图纸编号	N
1	XC-JM3038-34	770.4	1	XC-JM3038-34	-

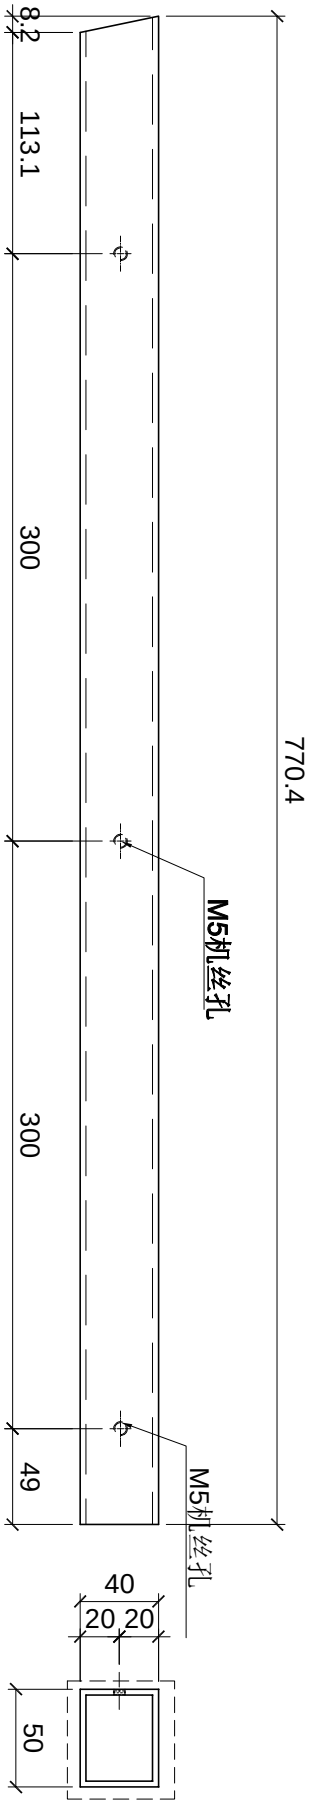

名稱	型材加工图	制圖	LHR	2024.3.05	修改			
材料	JM3038	復核	-	-	日期			
顏色	AL01	批準			圖號	XC-JM3038-34		

序号	加工件编号	L	数量	加工图纸编号	N
12	XC-JMF930-43	2098	2	XC-JMF930-43	6

美特鋁質 有限公司
MIDI Aluminium Fabricator Ltd.

工程號	J853	地盤	延平路

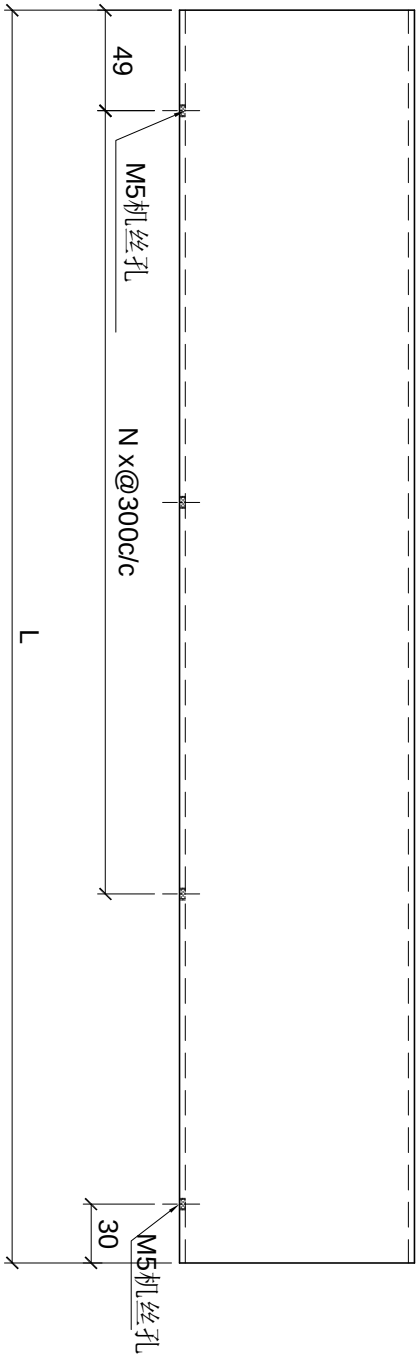

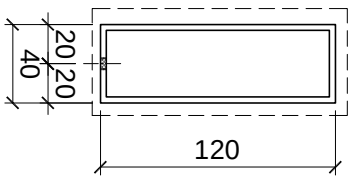

名稱	型材加工图	制圖	LHR	2024.3.05	修改			
材料	JMFG016930	復核	-	-	日期			
顏色	AL01	批準			圖號	XC-JMF930-43		

美特鋁質 有限公司
MIDI Aluminium Fabricator Ltd.

工程號	J853	地盤	延平路

序号	加工件编号	L	数量	加工图纸编号	L1
1	XC-JM3038-17	-	1	XC-JM3038-17	-

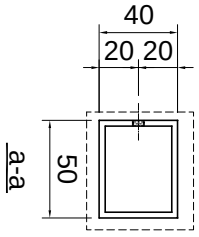

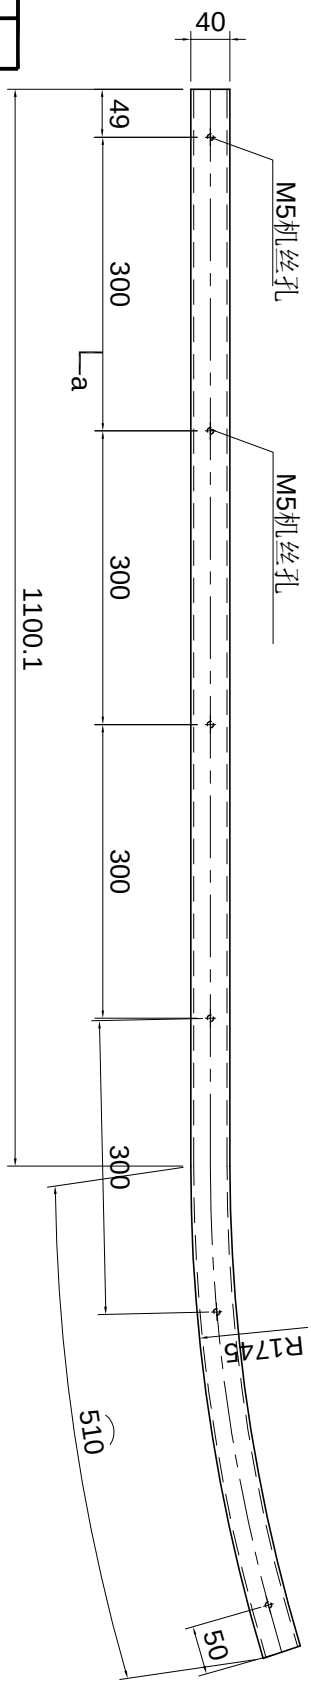

名稱	型材加工图	制圖	LHR	2024.3.05	修改			
材料	JM3038	復核	-	-	日期			
顏色	AL01	批準			圖號	XC-JM3038-17		

美特鋁質 有限公司 MIDI Aluminium Fabricator Ltd.			
工程號	J853	地盤	延平路

序号	加工件编号	L	数量	加工图纸编号	N
1	XC-JM3038-18	-	1	XC-JM3038-18	-

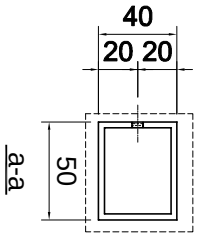

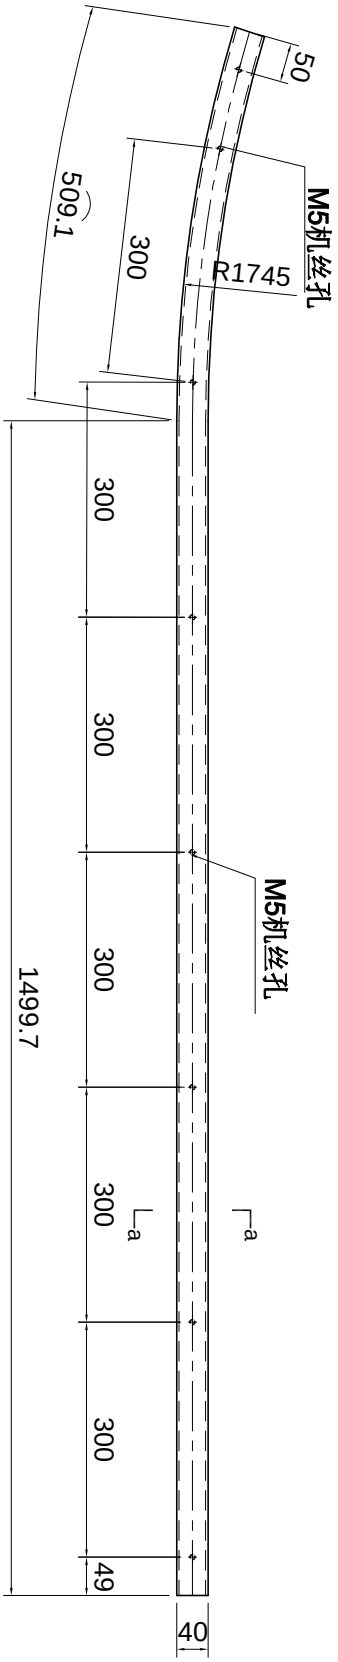

名稱	型材加工图	制圖	LHR	2024.3.05	修改			
材料	JM3038	復核	-	-	日期			
顏色	AL01	批準			圖號	XC-JM3038-18		

序号	加工件编号	L	数量	加工图纸编号	L1
1	XC-X86244-31	1579	1	XC-X86244-31	-

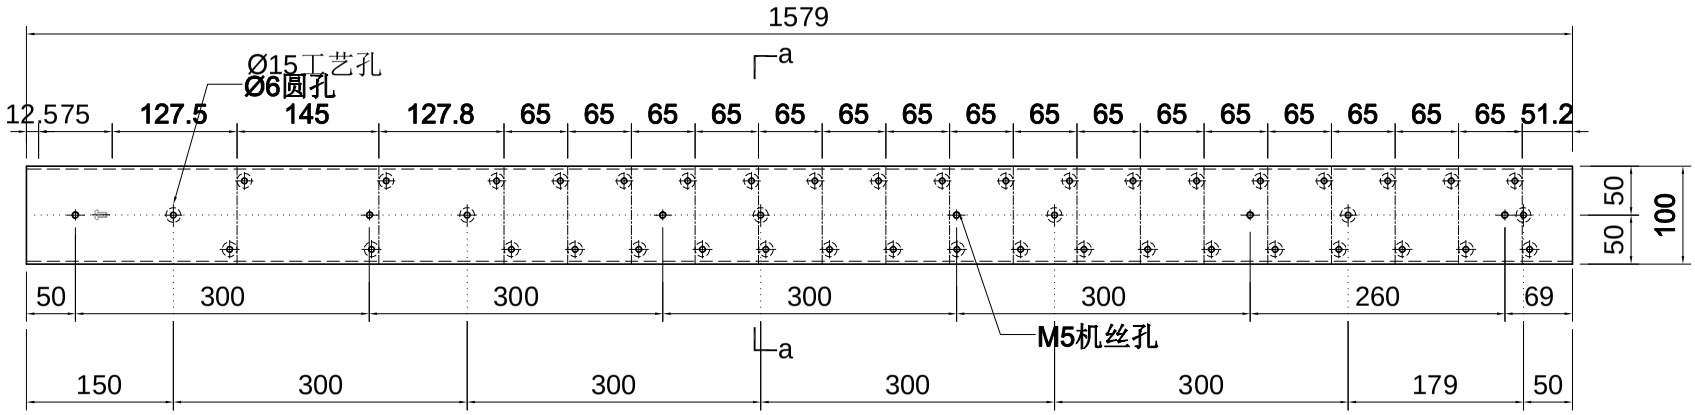

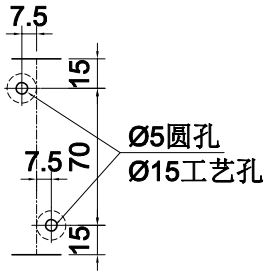

开孔放大图纸

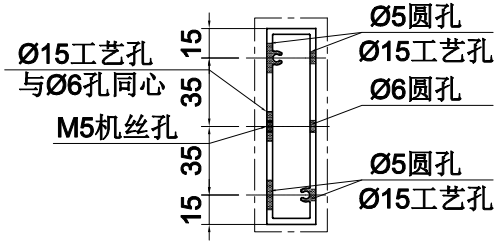

a-a

名稱	型材加工图	制圖	LHR	2024.3.05	修改	
材料	X86244	復核	-	-	日期	
顏色	AL01	批準			圖號	XC-X86244-31

美特鋁質 有限公司
MIDI Aluminium Fabricator Ltd.

工程號	J853	地盤	延平路

序号	加工件编号	L	数量	加工图纸编号	L1
1	XC-X86244-32	1579	1	XC-X86244-32	-

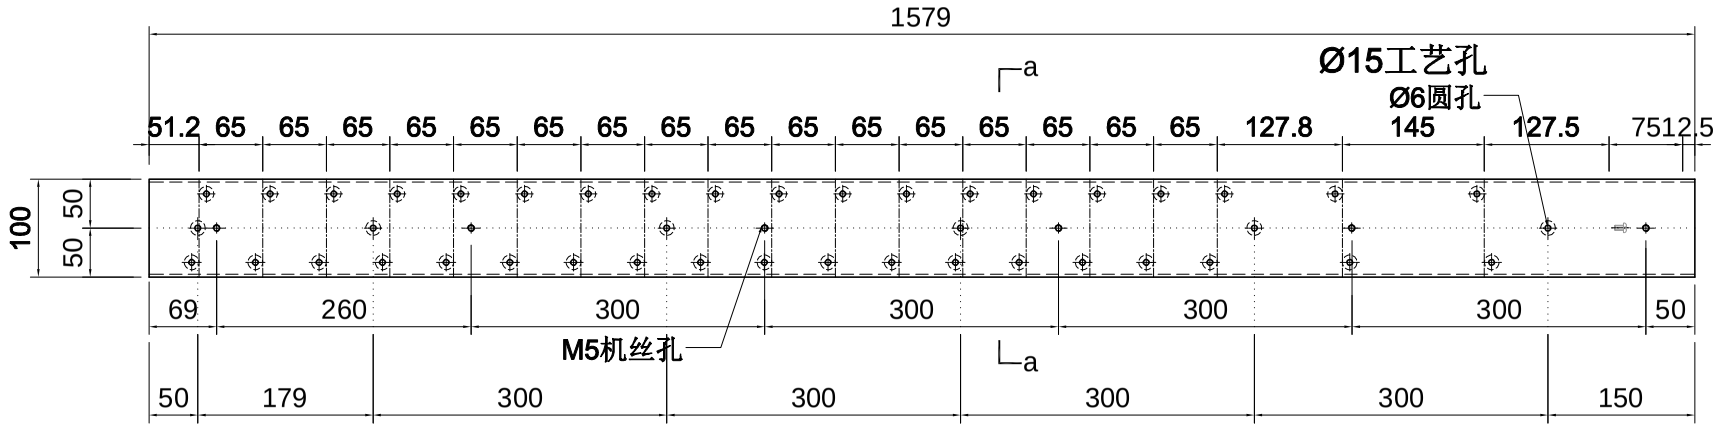

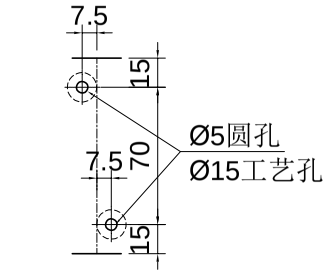

开孔放大图纸

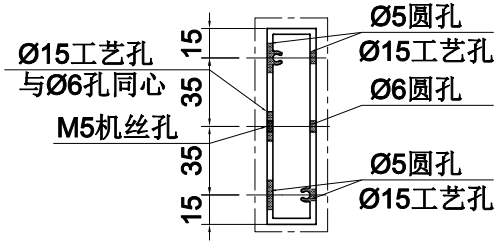

a-a

工程號	J853	地盤	延平路

美特鋁質 有限公司
MIDI Aluminium Fabricator Ltd.

名稱	型材加工图	制圖	LHR	2024.3.05	修改		XC-X86244-32
材料	X86244	復核	-	-	日期		
顏色	AL01	批準			圖號		

序号	加工件编号	L	数量	加工图纸编号	L1
1	XC-X86244-39	668.5	1	XC-X86244-39	-

美特鋁質 有限公司
MIDI Aluminium Fabricator Ltd.

工程號	J853	地盤	延平路

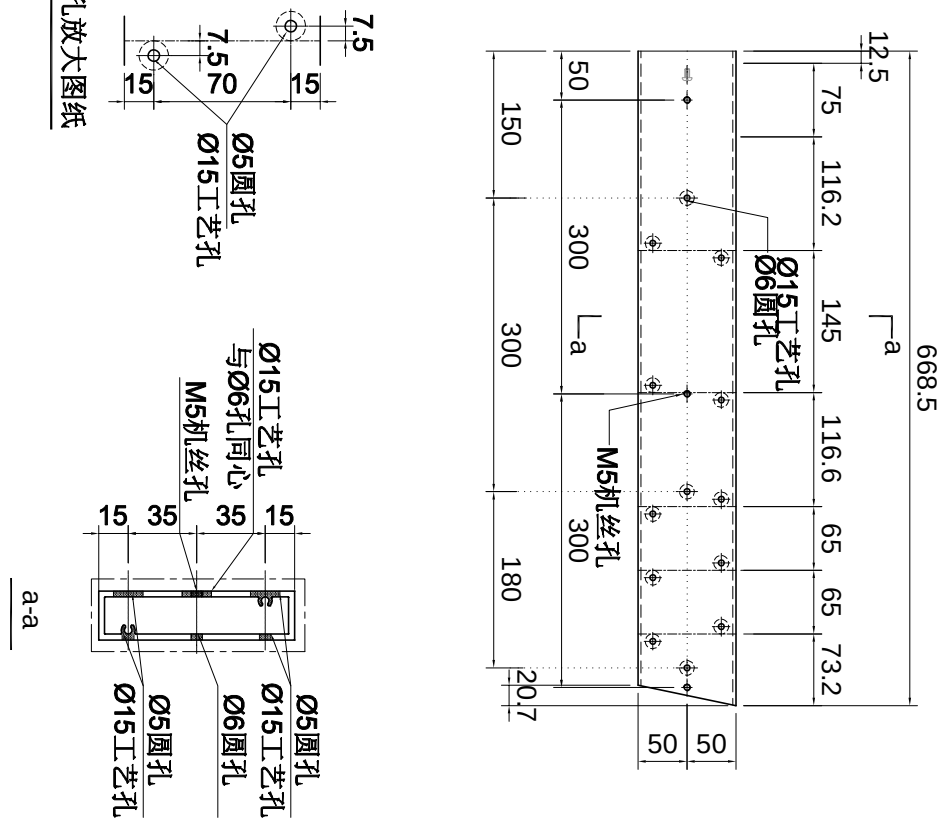

名稱	型材加工图	制圖	LHR	2024.3.05	修改			
材料	X86244	復核	-	-	日期			
顏色	AL01	批準			圖號	XC-X86244-39		

序号	加工件编号	L	数量	加工图纸编号	L1
1	XC-X86244-40	877.6	1	XC-X86244-40	-

美特鋁質 有限公司
MIDI Aluminium Fabricator Ltd.

工程號	J853	地盤	延平路

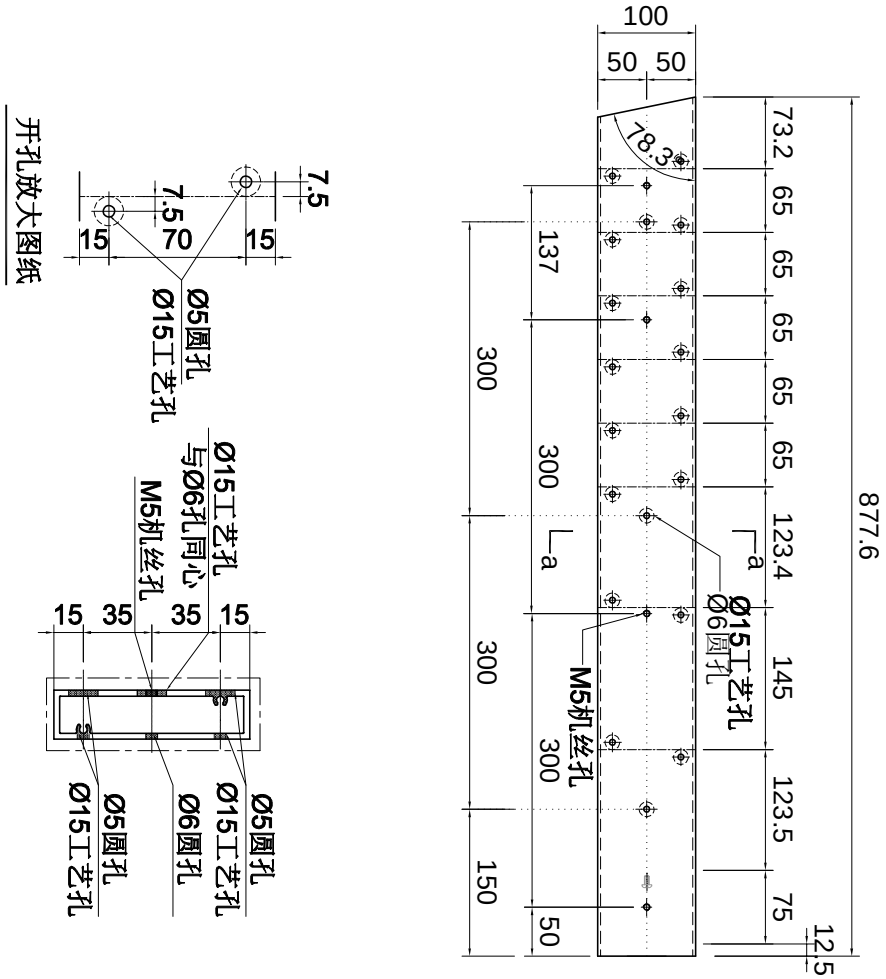

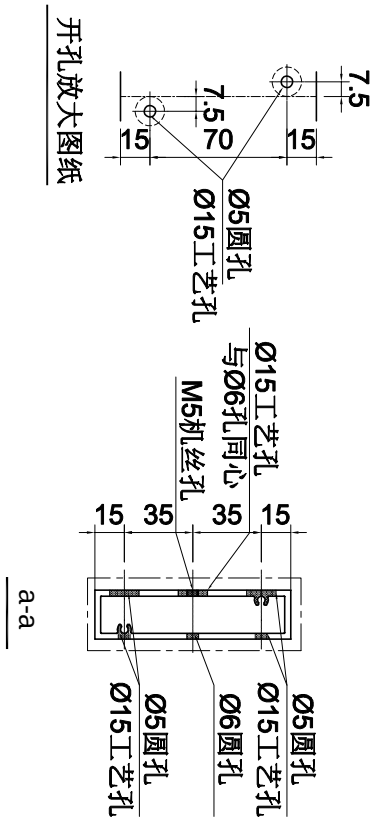

名稱	型材加工图	制圖	LHR	2024.3.05	修改			
材料	X86244	復核	-	-	日期			
顏色	AL01	批準			圖號	XC-X86244-40		

美特鋁質 有限公司
MIDI Aluminium Fabricator Ltd.

工程號	J853	地盤	延平路

序号	加工件编号	L	数量	加工图纸编号	L1
1	XC-X86244-41	-	1	XC-X86244-41	-

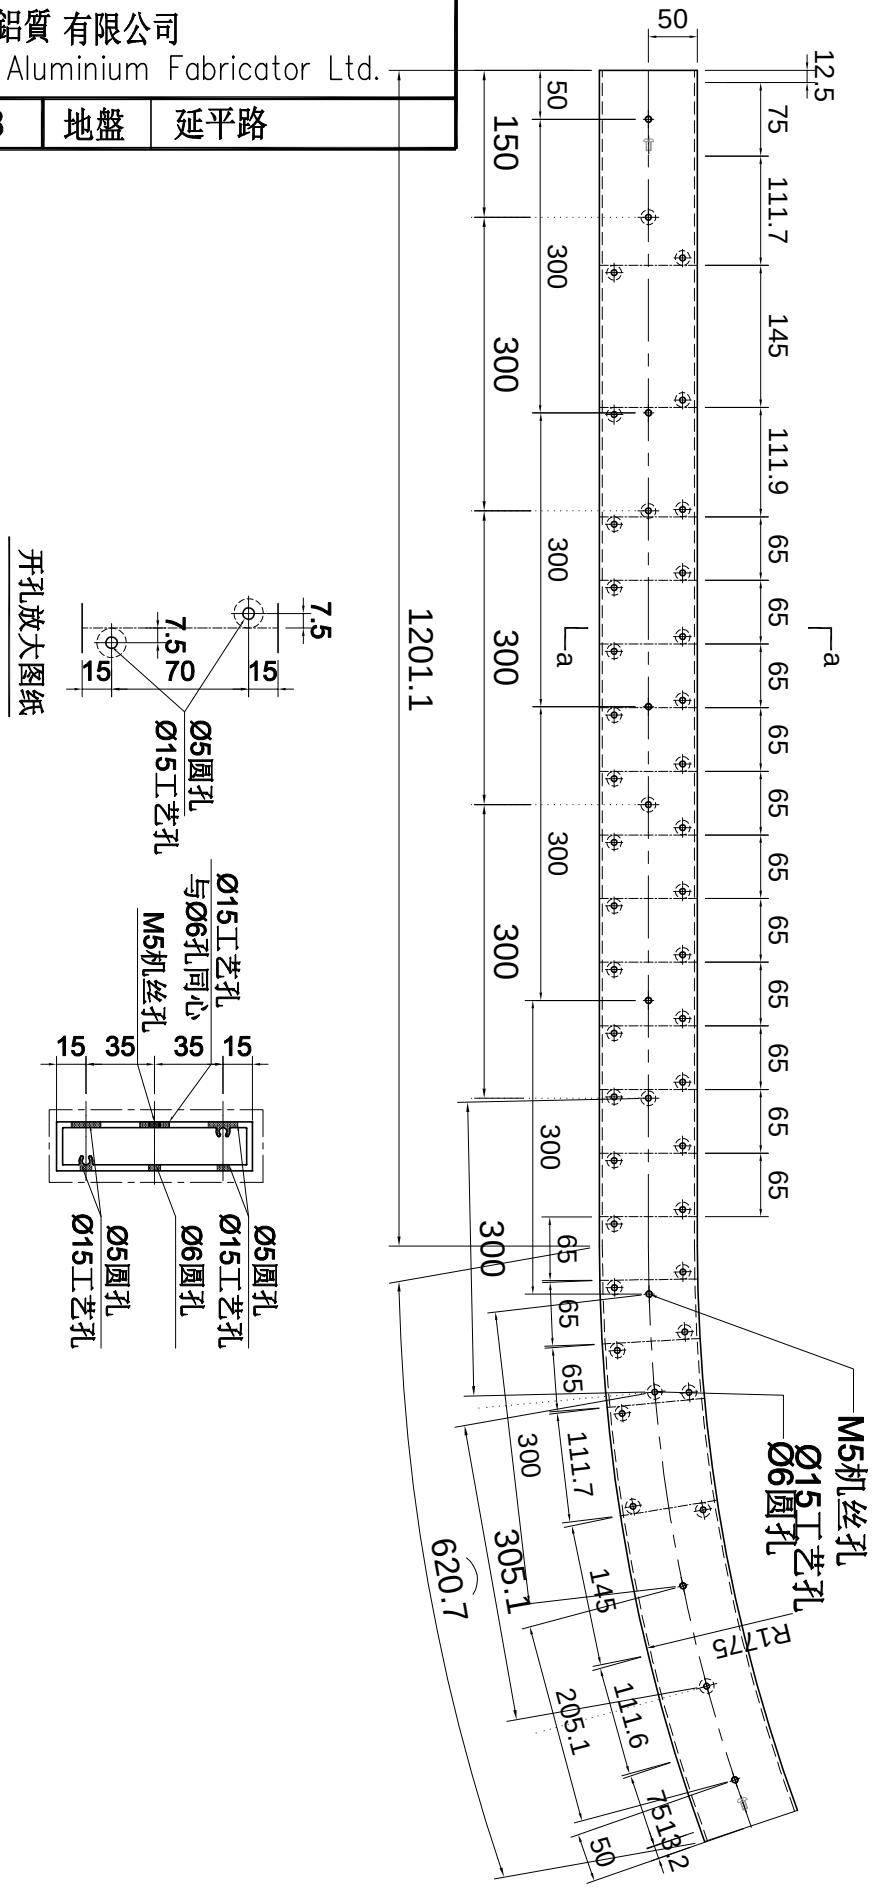
50
12.5
50
150
300
300
300
300
300
300
300
300
1201.1
75
111.7
145
111.9
65
65
65

序号	加工件编号	L	数量	加工图纸编号	L1
1	XC-X86244-43	1344.5	5	XC-X86244-43	-

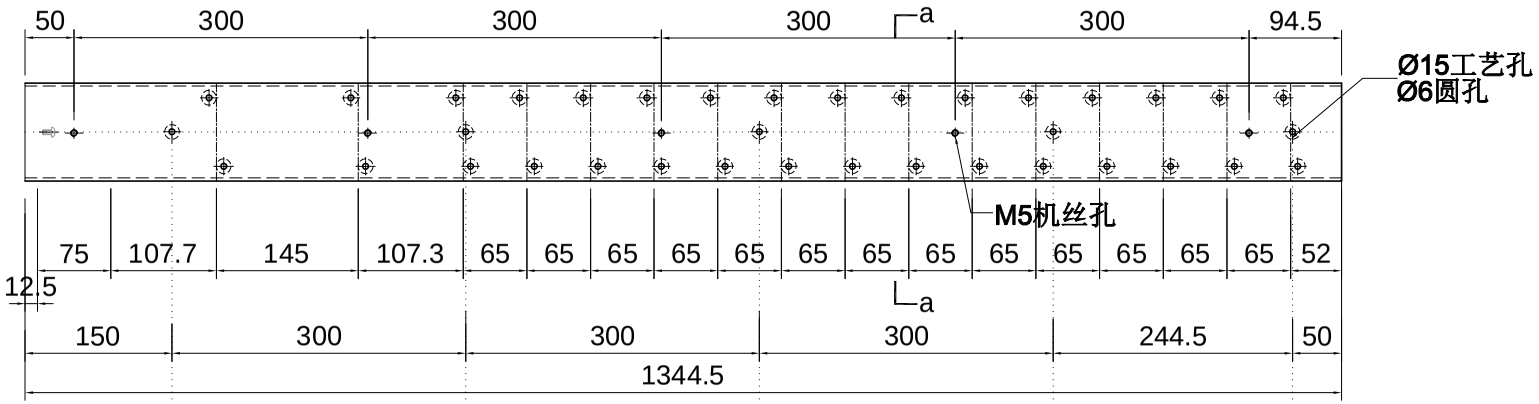

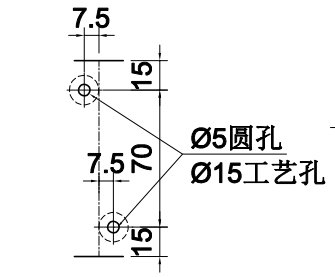

开孔放大图纸

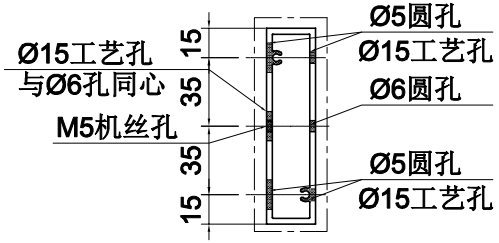

a-a

美特鋁質 有限公司 MIDI Aluminium Fabricator Ltd.				制圖	LHR	2024.3.05	修改
工程號	J853	地盤	延平路	復核	–	–	日期
				批準			圖號

名稱	型材加工图
材料	X86244
顏色	AL01

XC-X86244-43

序号	加工件编号	L	数量	加工图纸编号	L1
1	XC-X86244-44	1344.5	5	XC-X86244-44	-

美特鋁質 有限公司
MIDI Aluminium Fabricator Ltd.

工程號	J853	地盤	延平路

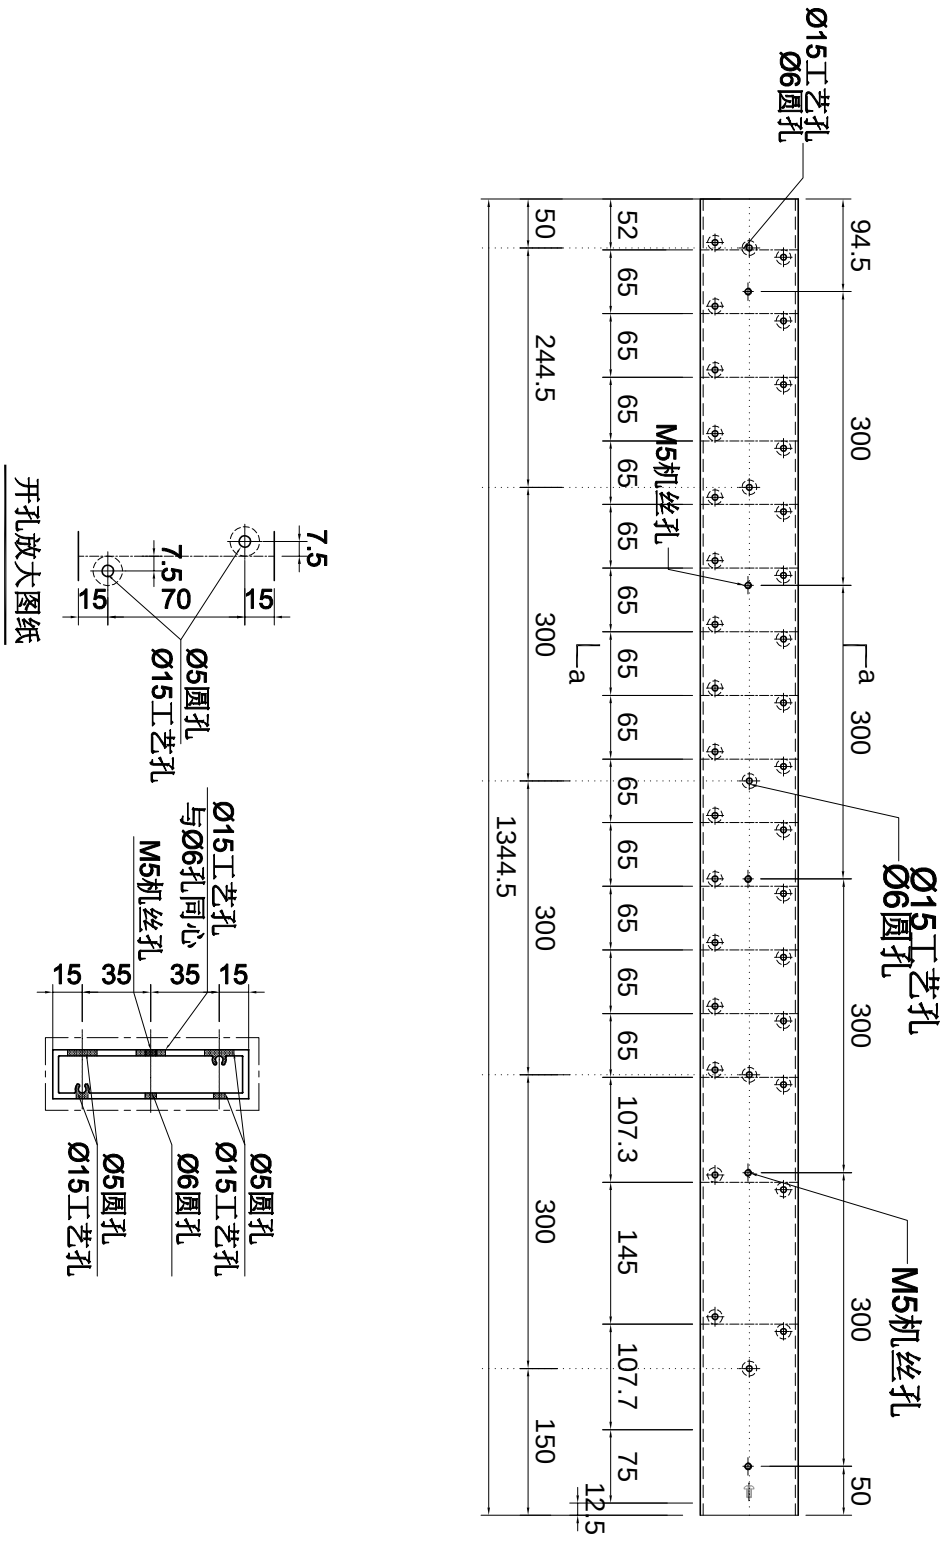

名稱	型材加工图	制圖	LHR	2024.3.05	修改			
材料	X86244	復核	-	-	日期			
顏色	AL01	批準			圖號	XC-X86244-44		

序号	加工件编号	L	数量	加工图纸编号	L1
1	XC-X86244-46	1284.5	1	XC-X86244-46	-

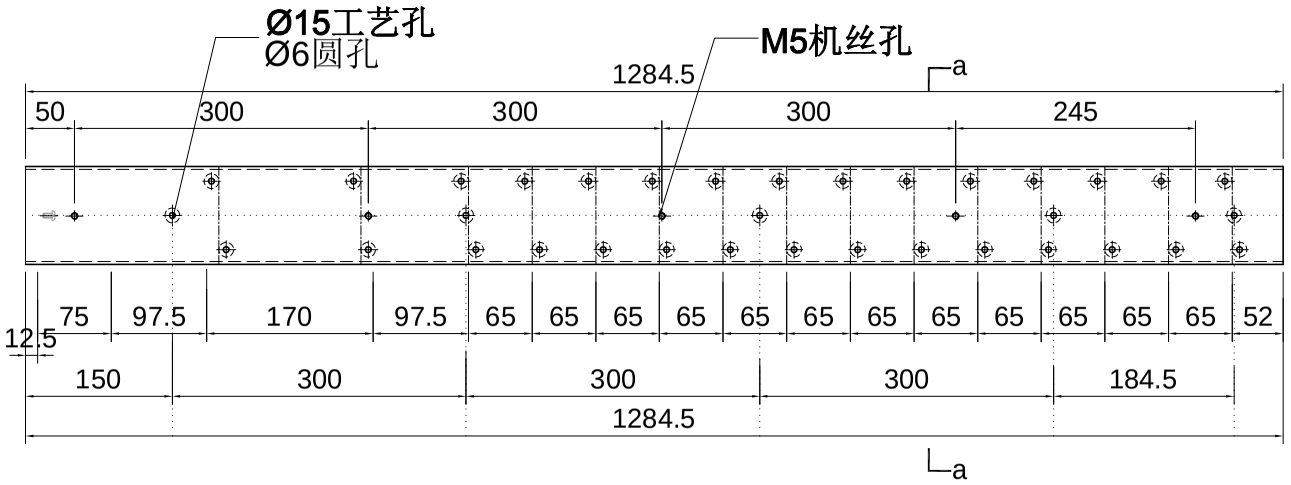

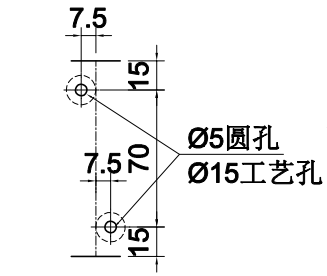

开孔放大图纸

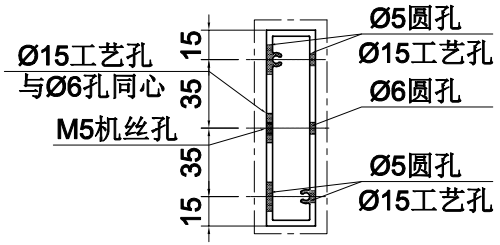

a-a

美特鋁質 有限公司
MIDI Aluminium Fabricator Ltd.

工程號	J853	地盤	延平路

名稱	型材加工图	制圖	LHR	2024.3.05	修改	
材料	X86233	復核	-	-	日期	
顏色	AL01	批準			圖號	XC-X86244-46

序号	加工件编号	L	数量	加工图纸编号	L1
1	XC-X86244-47	1284.5	1	XC-X86244-47	-

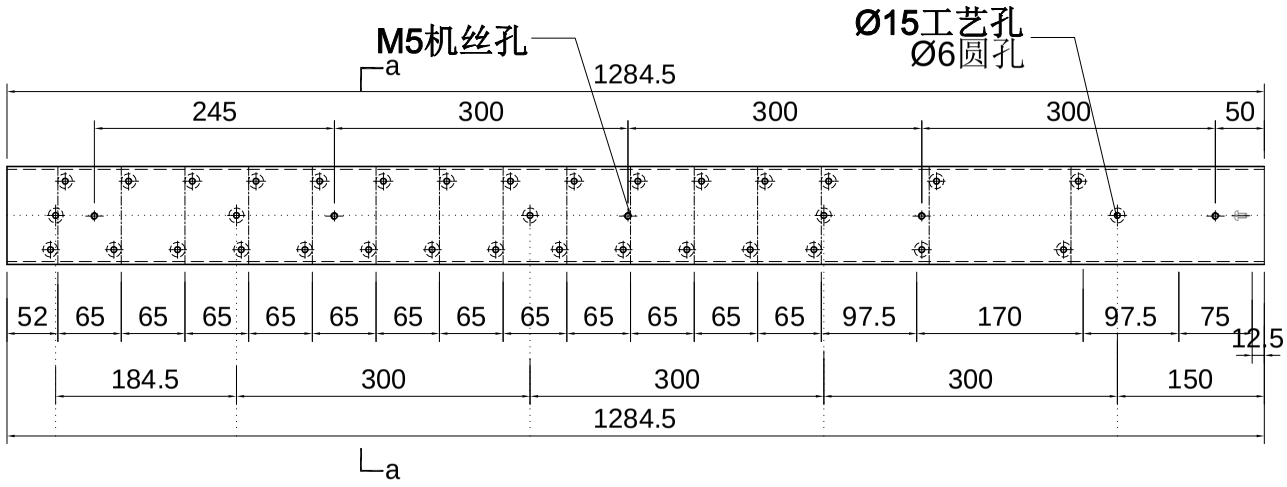

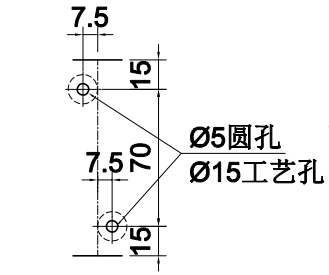

开孔放大图纸

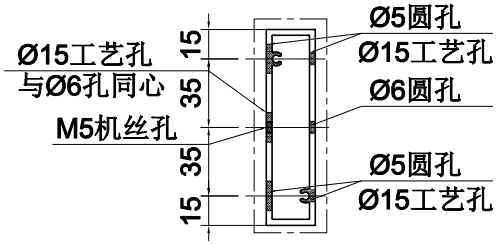

a-a

名稱	型材加工图	制圖	LHR	2024.3.05	修改
材料	X86244	復核	-	-	日期
顏色	AL01	批準			圖號

XC-X86244-47

美特鋁質 有限公司
MIDI Aluminium Fabricator Ltd.

工程號	J853	地盤	延平路

序号	加工件编号	L	数量	加工图纸编号	L1
1	XC-X86244-48	1377	3	XC-X86244-48	-

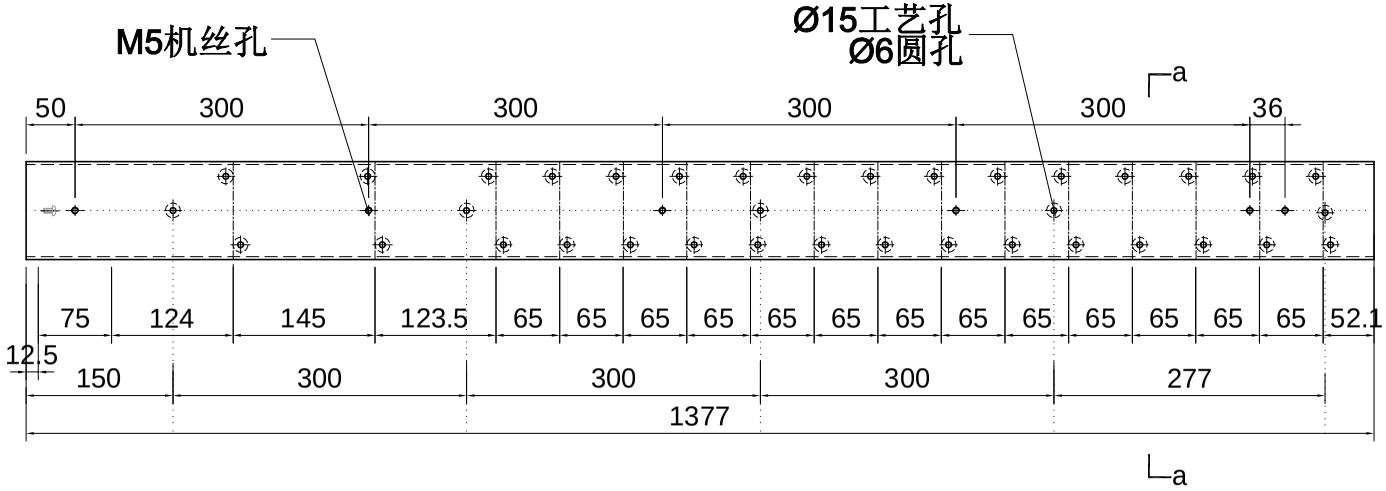

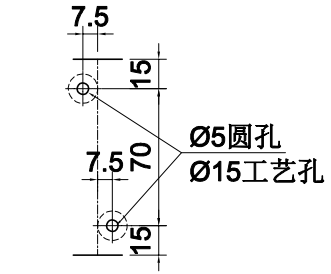

开孔放大图纸

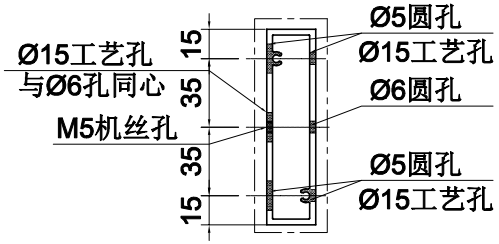

a-a

美特鋁質 有限公司
MIDI Aluminium Fabricator Ltd.

工程號	J853	地盤	延平路

名稱	型材加工图	制圖	LHR	2024.3.05	修改	
材料	X86244	復核	–	–	日期	
顏色	AL01	批準			圖號	XC-X86244-48

序号	加工件编号	L	数量	加工图纸编号	L1
1	XC-X86244-49	1377	3	XC-X86244-49	-

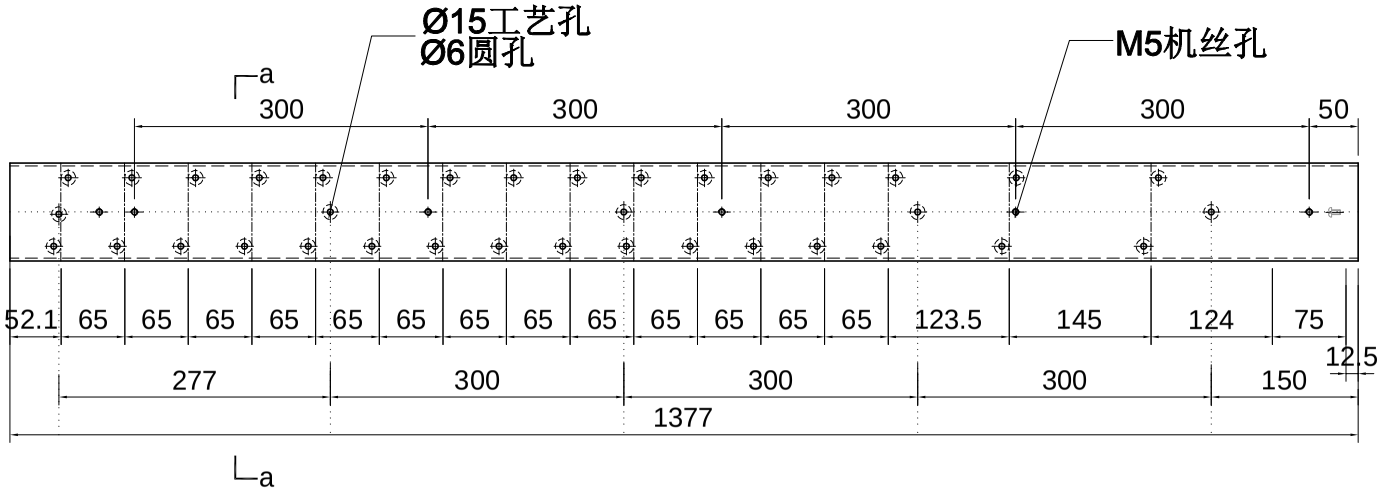

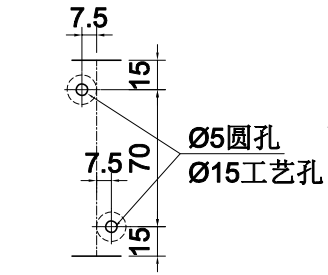

开孔放大图纸

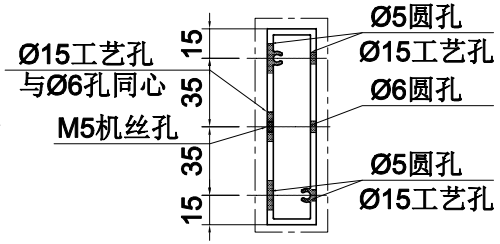

a-a

名稱	型材加工图	制圖	LHR	2024.3.05	修改		
材料	X86244	復核	-	-	日期		
顏色	AL01	批準			圖號	XC-X86244-49	

工程號	J853	地盤	延平路

美特鋁質 有限公司
MIDI Aluminium Fabricator Ltd.

美特鋁質 有限公司 MIDI Aluminium Fabricator Ltd.			
工程號	J853	地盤	延平路

序号	加工件编号	L	数量	加工图纸编号	L1
1	XC-X86244-50	1369.7	1	XC-X86244-50	-

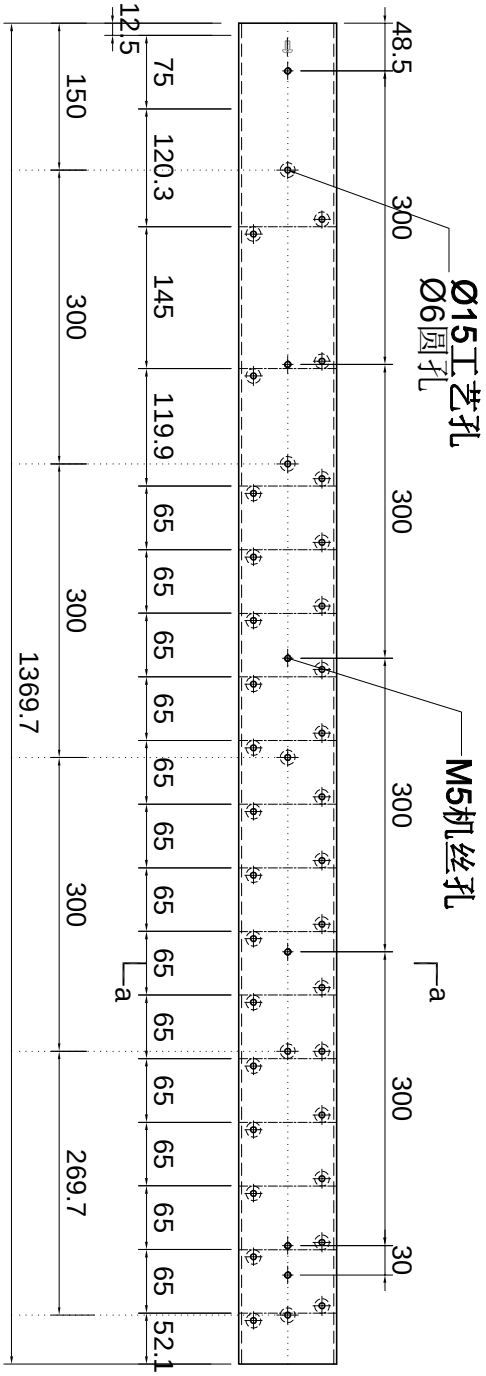

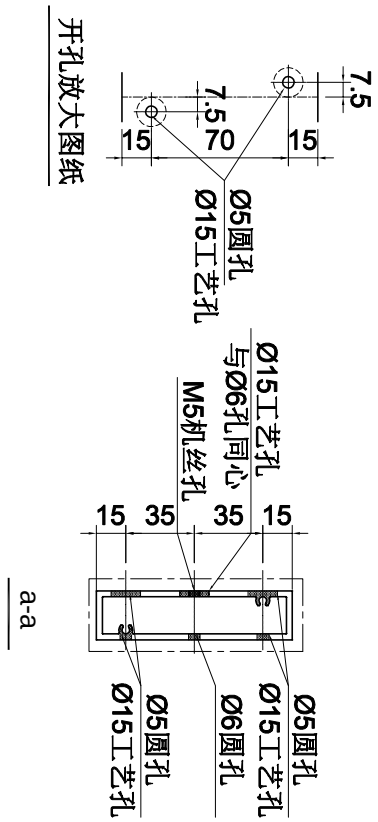

名稱	型材加工图	制圖	LHR	2024.3.05	修改			
材料	X86244	復核	-	-	日期			
顏色	AL01	批準			圖號	XC-X86244-50		

美特鋁質 有限公司 MIDI Aluminium Fabricator Ltd.			
工程號	J853	地盤	延平路

序号	加工件编号	L	数量	加工图纸编号	L1
1	XC-X86244-51	1369.7	1	XC-X86244-51	-

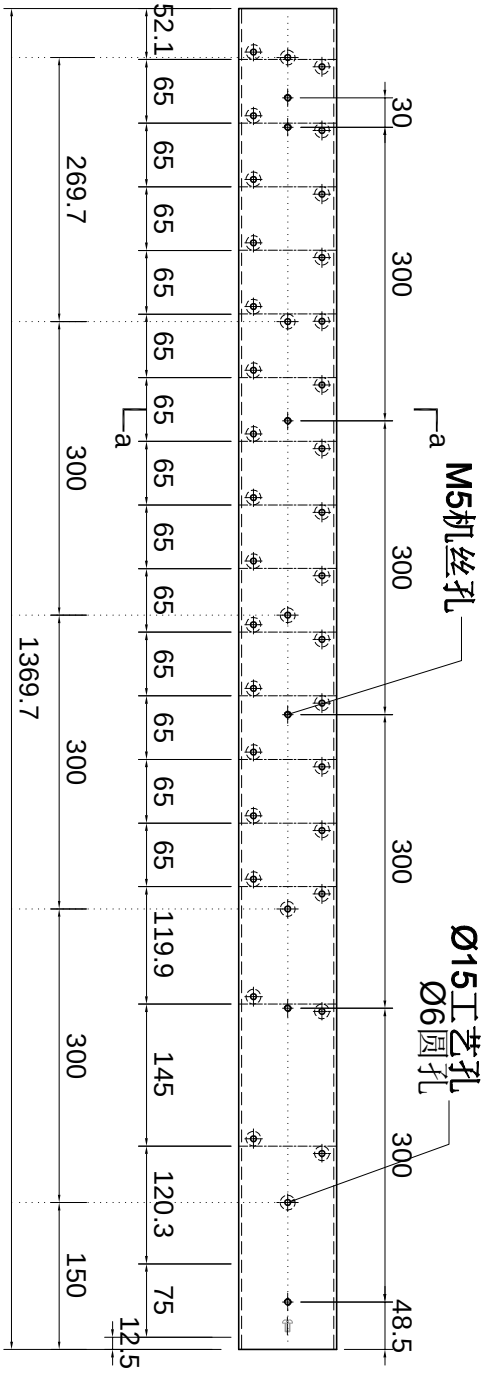
52.1
65
65
65

美特鋁質 有限公司 MIDI Aluminium Fabricator Ltd.			
工程號	J853	地盤	延平路

序号	加工件编号	L	数量	加工图纸编号	L1
1	XC-X86244-52	410	1	XC-X86244-52	-

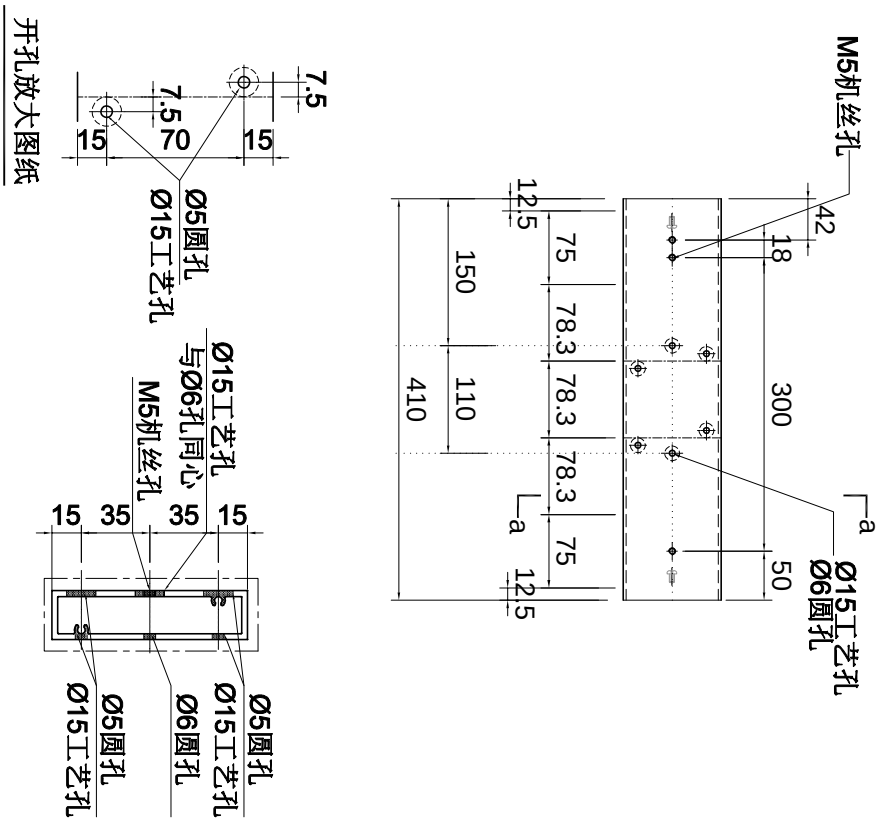

名稱	型材加工图	制圖	LHR	2024.3.05	修改			
材料	X86244	復核	-	-	日期			
顏色	AL01	批準			圖號	XC-X86244-52		

序号	加工件编号	L	数量	加工图纸编号	L1
1	XC-X86244-56	1766.7	1	XC-X86244-56	-

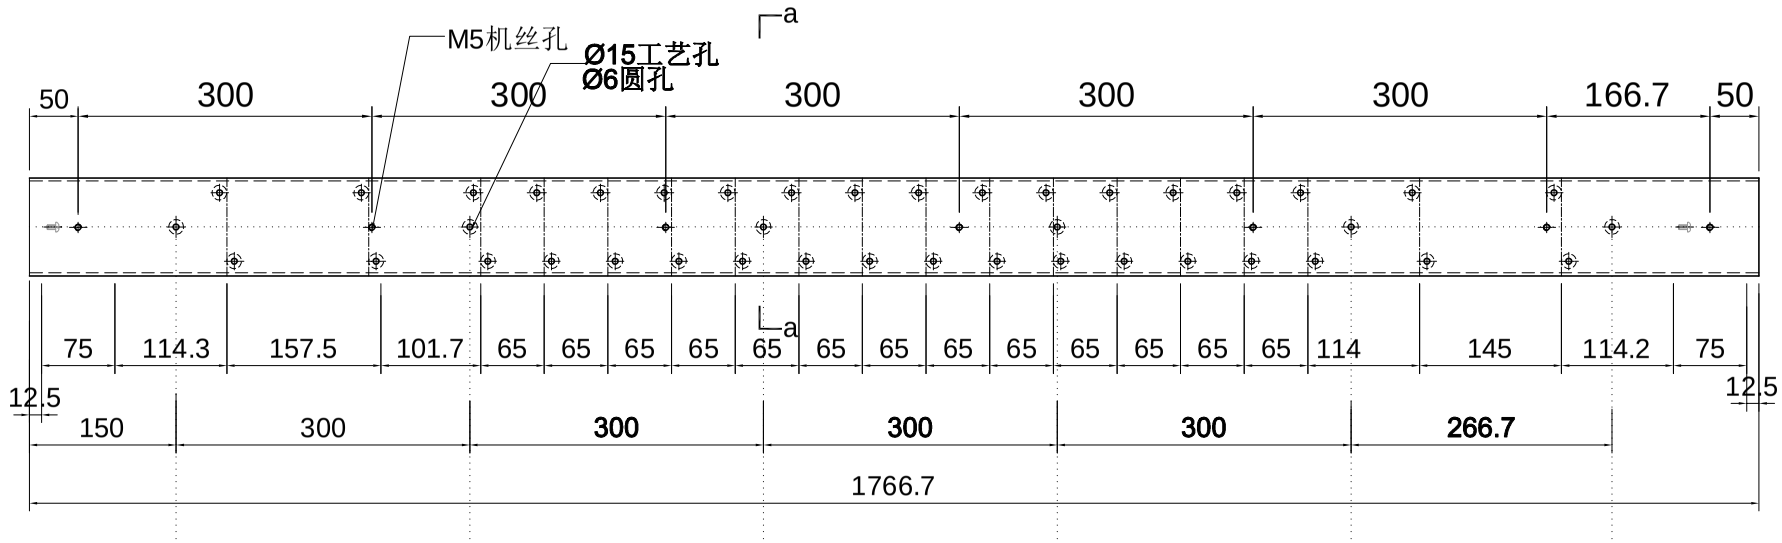

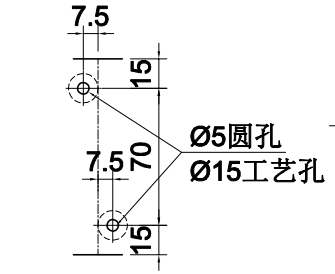

开孔放大图纸

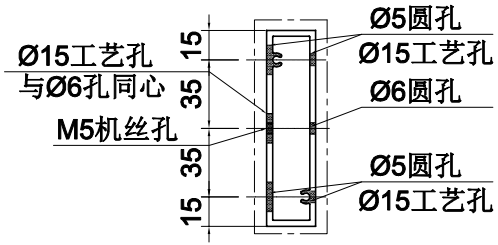

a-a

美特鋁質 有限公司 MIDI Aluminium Fabricator Ltd.			
工程號	J853	地盤	延平路

名稱	型材加工图	制圖	LHR	2024.3.05	修改
材料	X86233	復核	–	–	日期
顏色	AL01	批準			圖號

XC-X86244-56

序号	加工件编号	L	数量	加工图纸编号	L1
1	XC-X86244-57	1835	1	XC-X86244-57	-

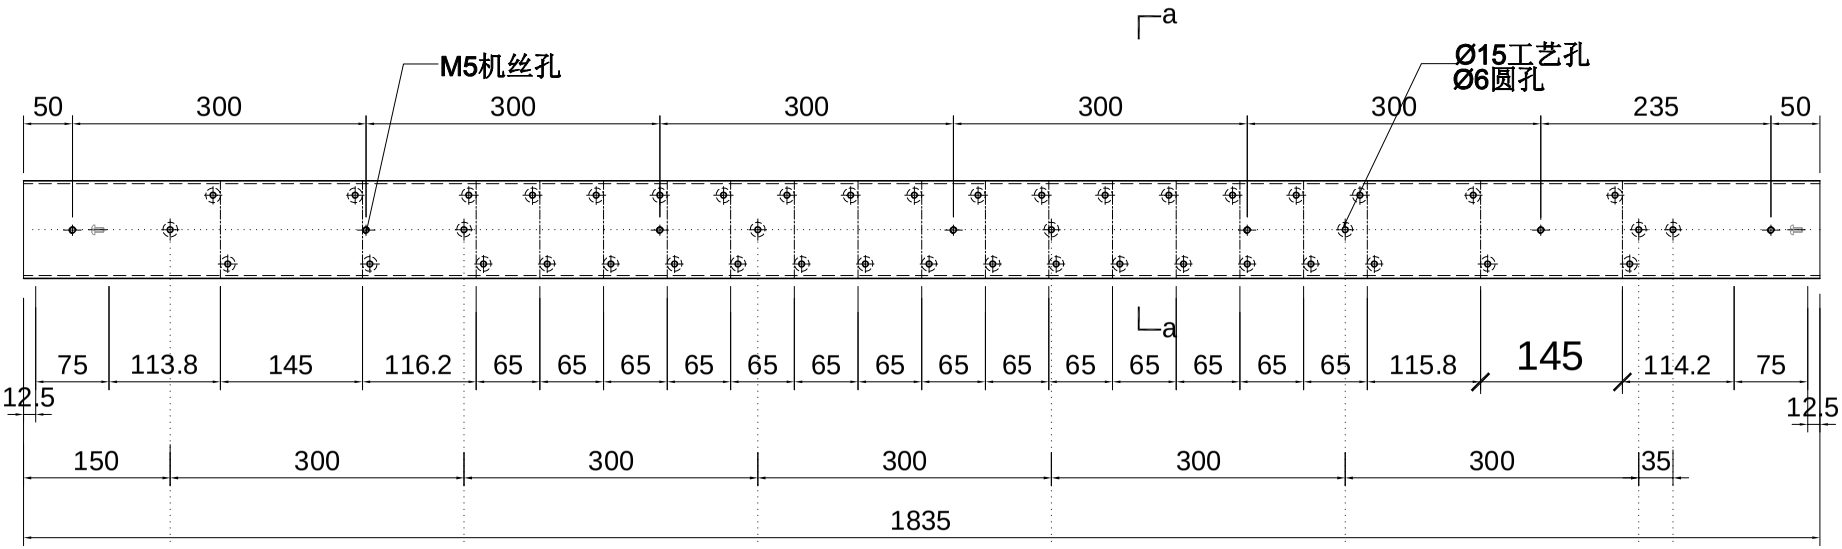

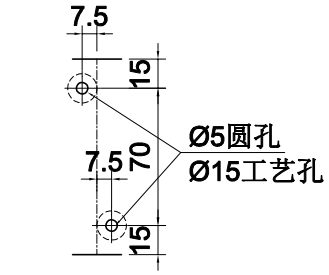

开孔放大图纸

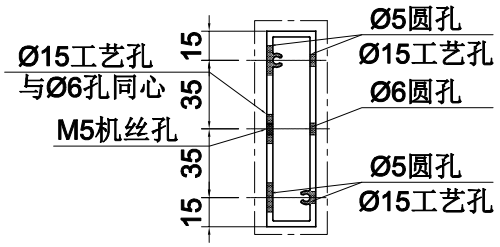

a-a

名稱	型材加工图	制圖	LHR	2024.3.05	修改	
材料	X86233	復核	–	–	日期	
顏色	AL01	批準			圖號	XC-X86244-57

工程號	J853	地盤	延平路

美特鋁質 有限公司
MIDI Aluminium Fabricator Ltd.

美特鋁質 有限公司 MIDI Aluminium Fabricator Ltd.			
工程號	J853	地盤	延平路

序号	加工件编号	L	数量	加工图纸编号	L1
1	XC-X86244-58	977.9	1	XC-X86244-58	-

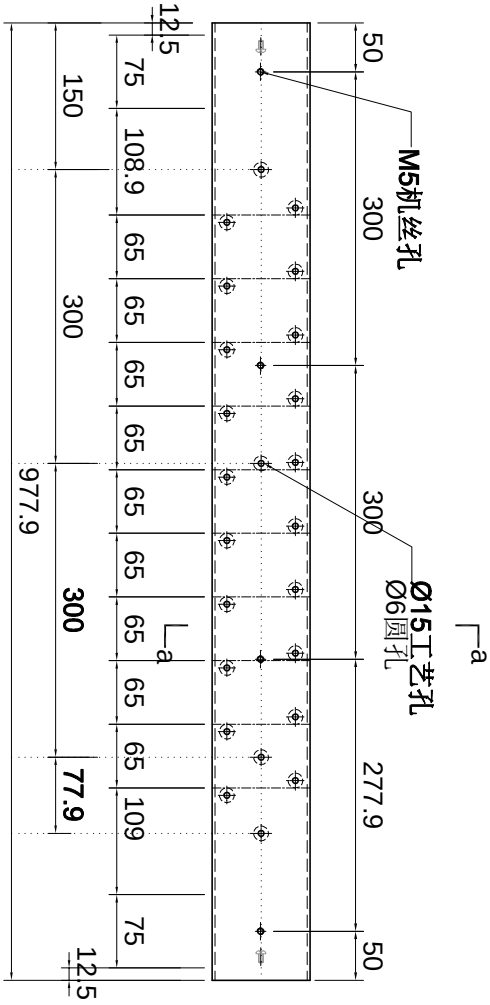

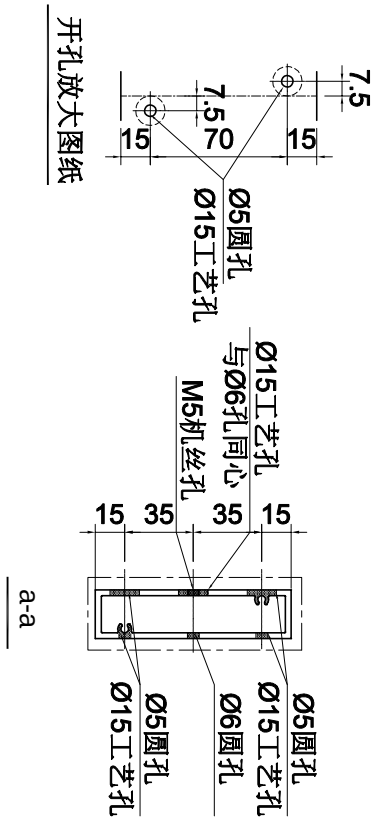

名稱	型材加工图	制圖	LHR	2024.3.05	修改			
材料	X86233	復核	-	-	日期			
顏色	AL01	批準			圖號	XC-X86244-58		

序号	加工件编号	L	数量	加工图纸编号	L1
1	XC-X86244-33	2328	2	XC-X86244-33	-

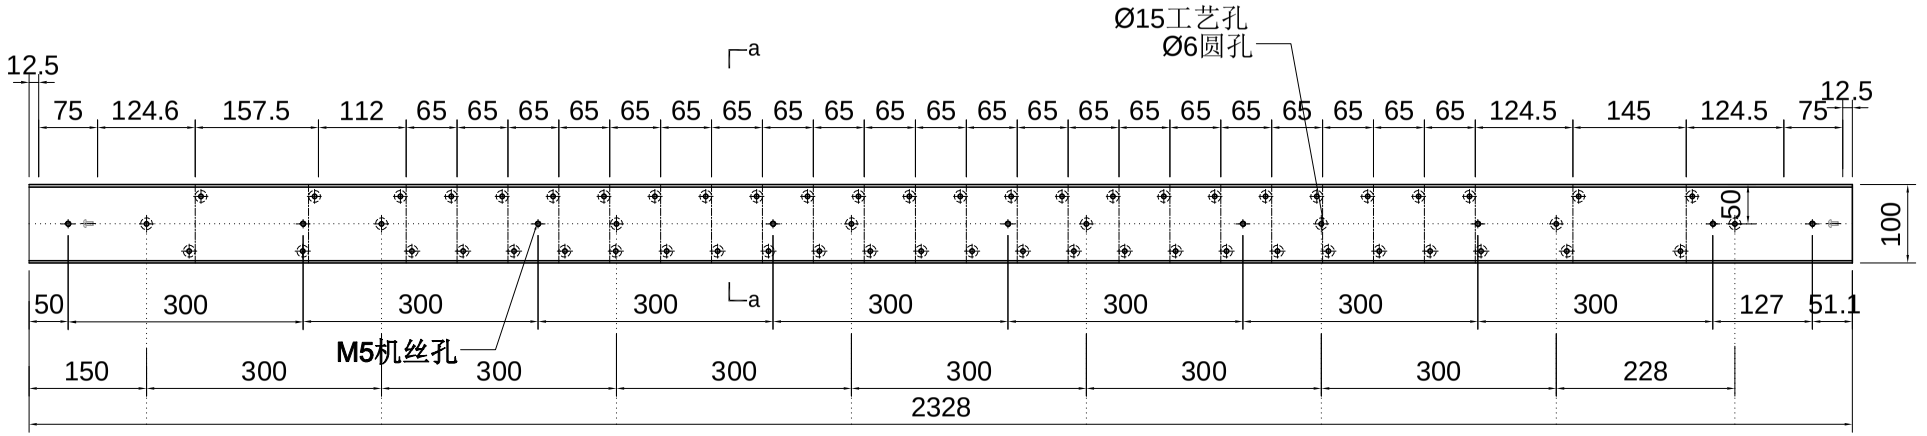

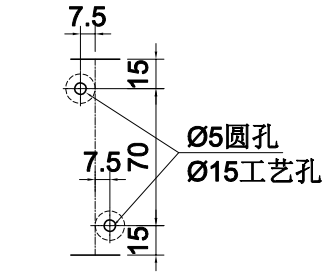

开孔放大图纸

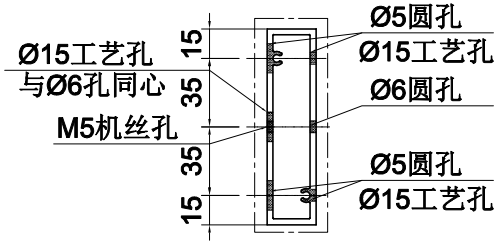

a-a

美特鋁質 有限公司
MIDI Aluminium Fabricator Ltd.

工程號	J853	地盤	延平路

名稱	型材加工图	制圖	LHR	2024.3.05	修改	XC-X86244-33
材料	X86244	復核	–	–	日期	
顏色	AL01	批準			圖號	

序号	加工件编号	L	数量	加工图纸编号	L1
1	XC-X86244-34	1864.5	2	XC-X86244-34	-

美特鋁質 有限公司
MIDI Aluminium Fabricator Ltd.

工程號	J853	地盤	延平路

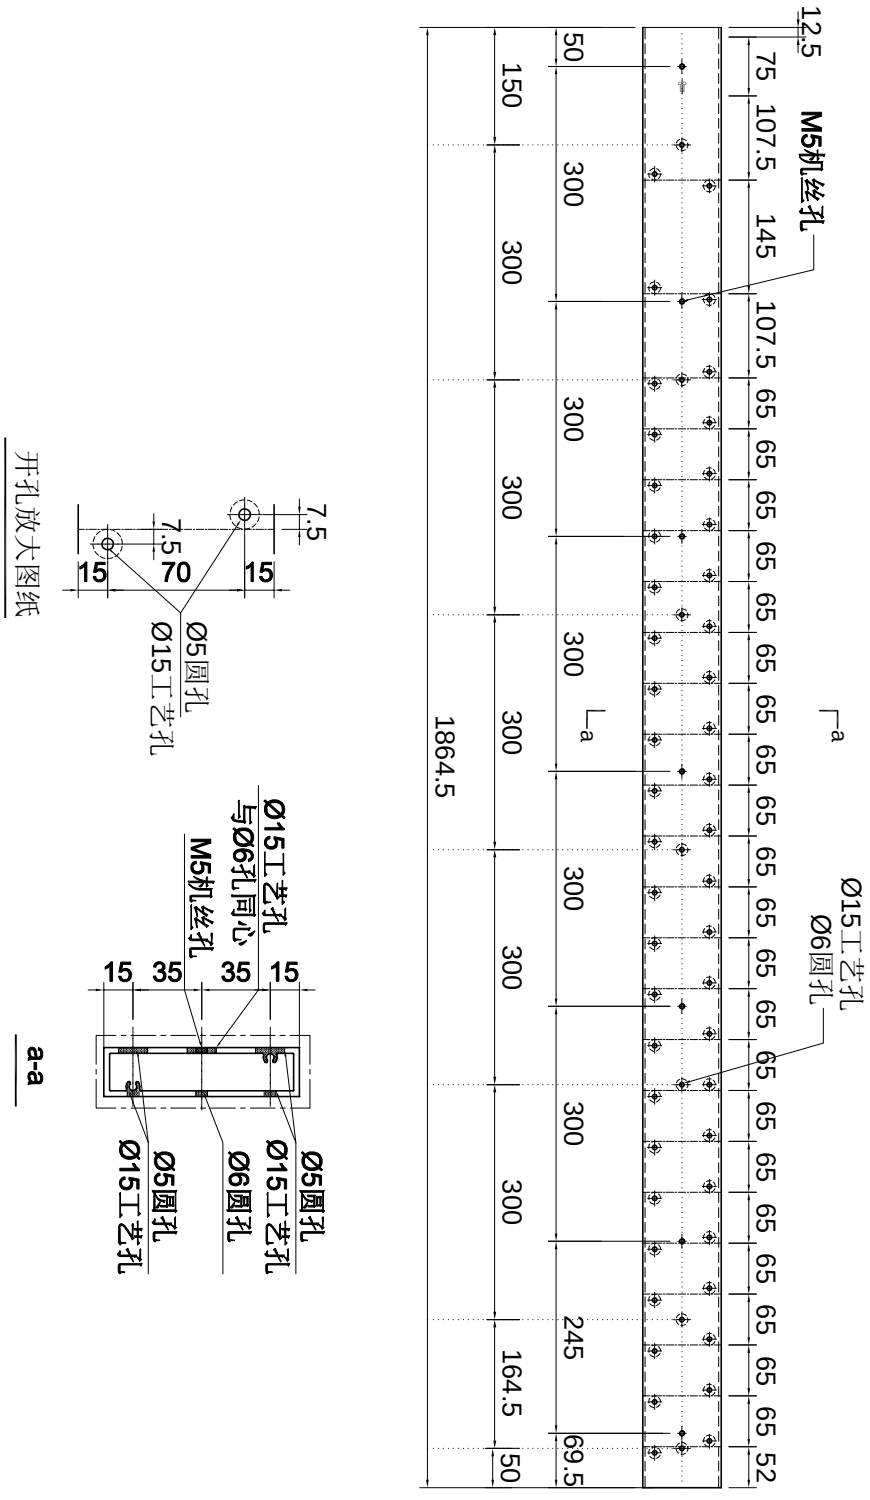
12.5
M5机丝孔
75
107.5
145
107.5
65
65
65

序号	加工件编号	L	数量	加工图纸编号	L1
1	XC-X86244-35	1864.5	2	XC-X86244-35	-

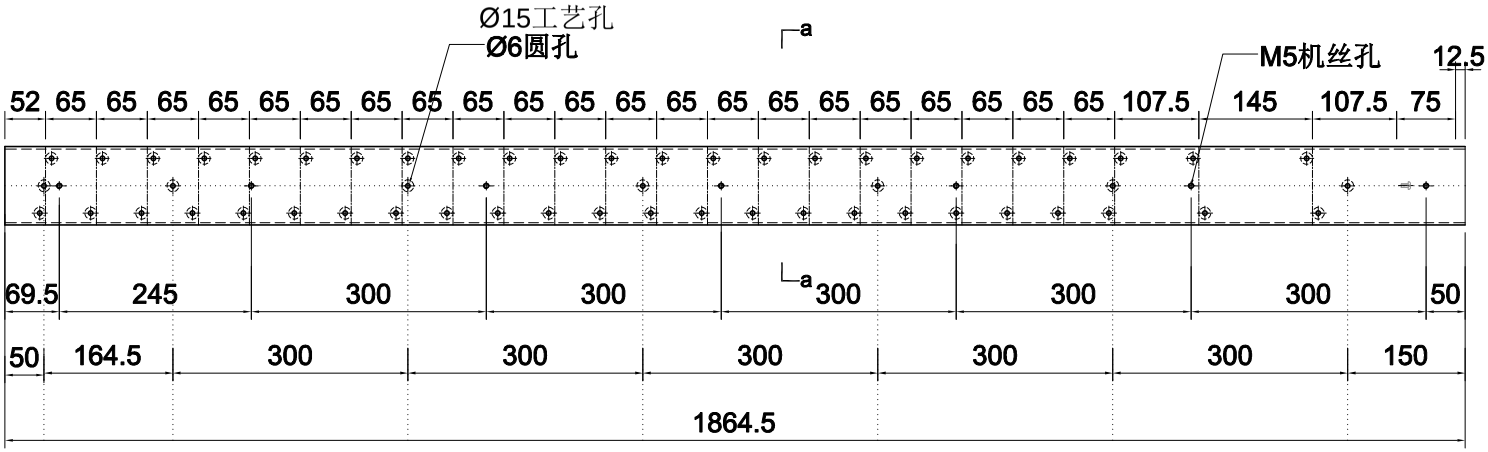

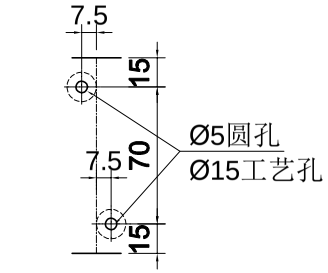

开孔放大图纸

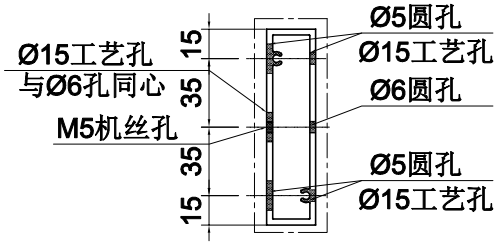

a-a

工程號	J853	地盤	延平路

美特鋁質 有限公司
MIDI Aluminium Fabricator Ltd.

名稱	型材加工图	制圖	LHR	2024.3.05	修改	
材料	X86244	復核	–	–	日期	
顏色	AL01	批準			圖號	XC-X86244-35

序号	加工件编号	L	数量	加工图纸编号	L1
1	XC-X86244-36	2060	2	XC-X86244-36	-

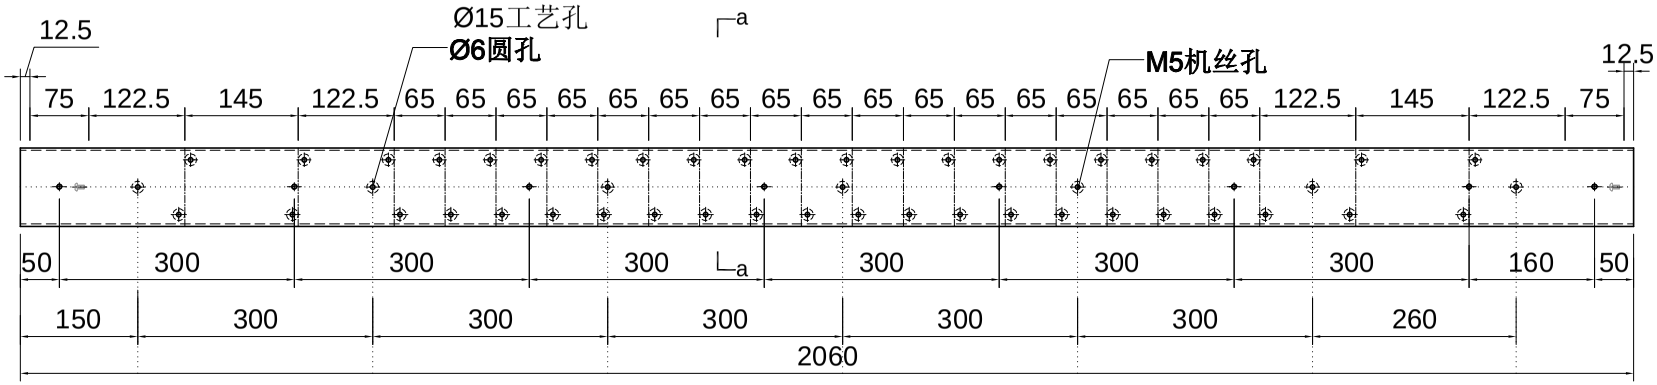

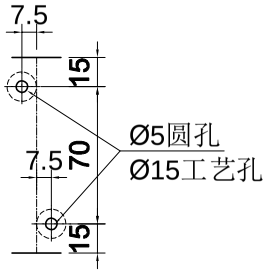

开孔放大图纸

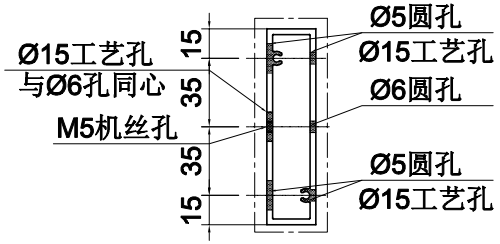

a-a

名稱	型材加工图	制圖	LHR	2024.3.05	修改		
材料	X86244	復核	-	-	日期	圖號	XC-X86244-36
顏色	AL01	批準					

工程號	J853	地盤	延平路

美特鋁質 有限公司
MIDI Aluminium Fabricator Ltd.

美特鋁質 有限公司 MIDI Aluminium Fabricator Ltd.			
工程號	J853	地盤	延平路

序号	加工件编号	L	数量	加工图纸编号	L1
1	XC-X86244-37	1655.8	1	XC-X86244-37	-

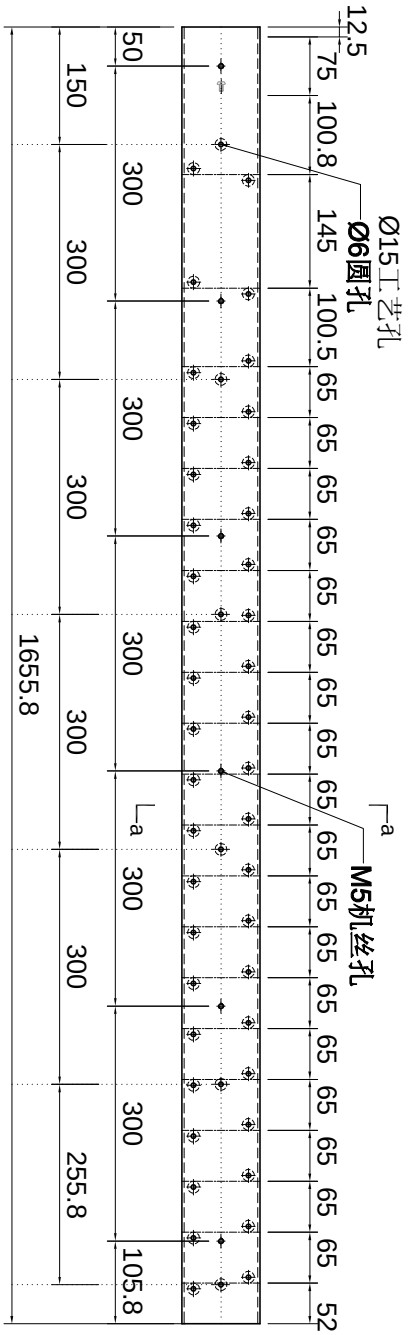

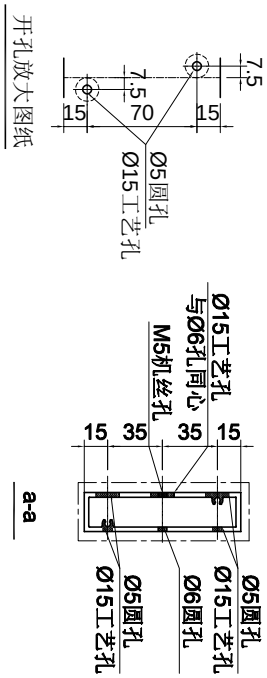

名稱	型材加工图	制圖	LHR	2024.3.05	修改			
材料	X86244	復核	-	-	日期			
顏色	AL01	批準			圖號	XC-X86244-37		

序号	加工件编号	L	数量	加工图纸编号	L1
1	XC-X86244-38	1655.8	1	XC-X86244-38	-

美特鋁質 有限公司
MIDI Aluminium Fabricator Ltd.

工程號	J853	地盤	延平路

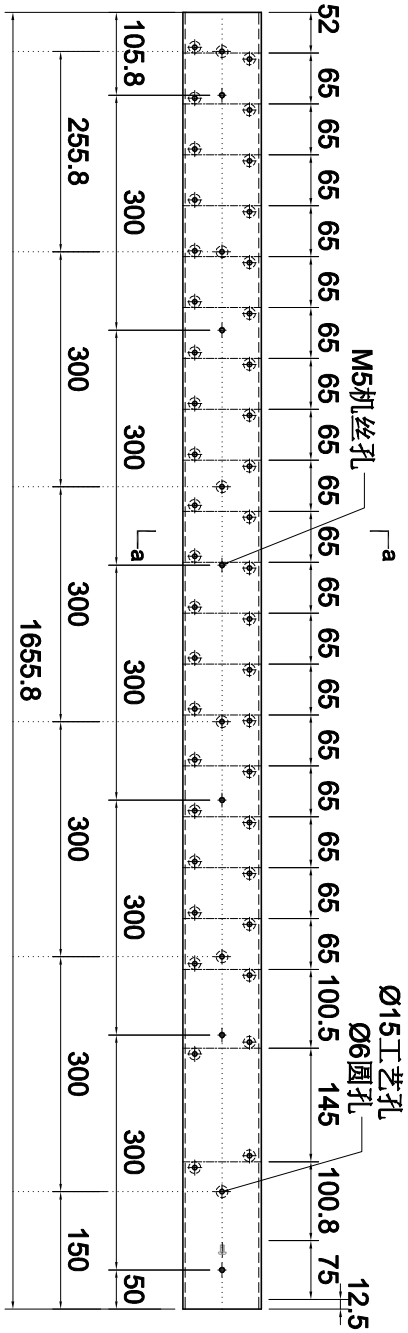
M5机丝孔
Ø15工艺孔
Ø6圆孔
a
a
52
65
65
65

美特鋁質 有限公司
MIDI Aluminium Fabricator Ltd.

工程號	J853	地盤	延平路

序号	加工件编号	L	数量	加工图纸编号	L1
1	XC-X86244-42	-	1	XC-X86244-42	-

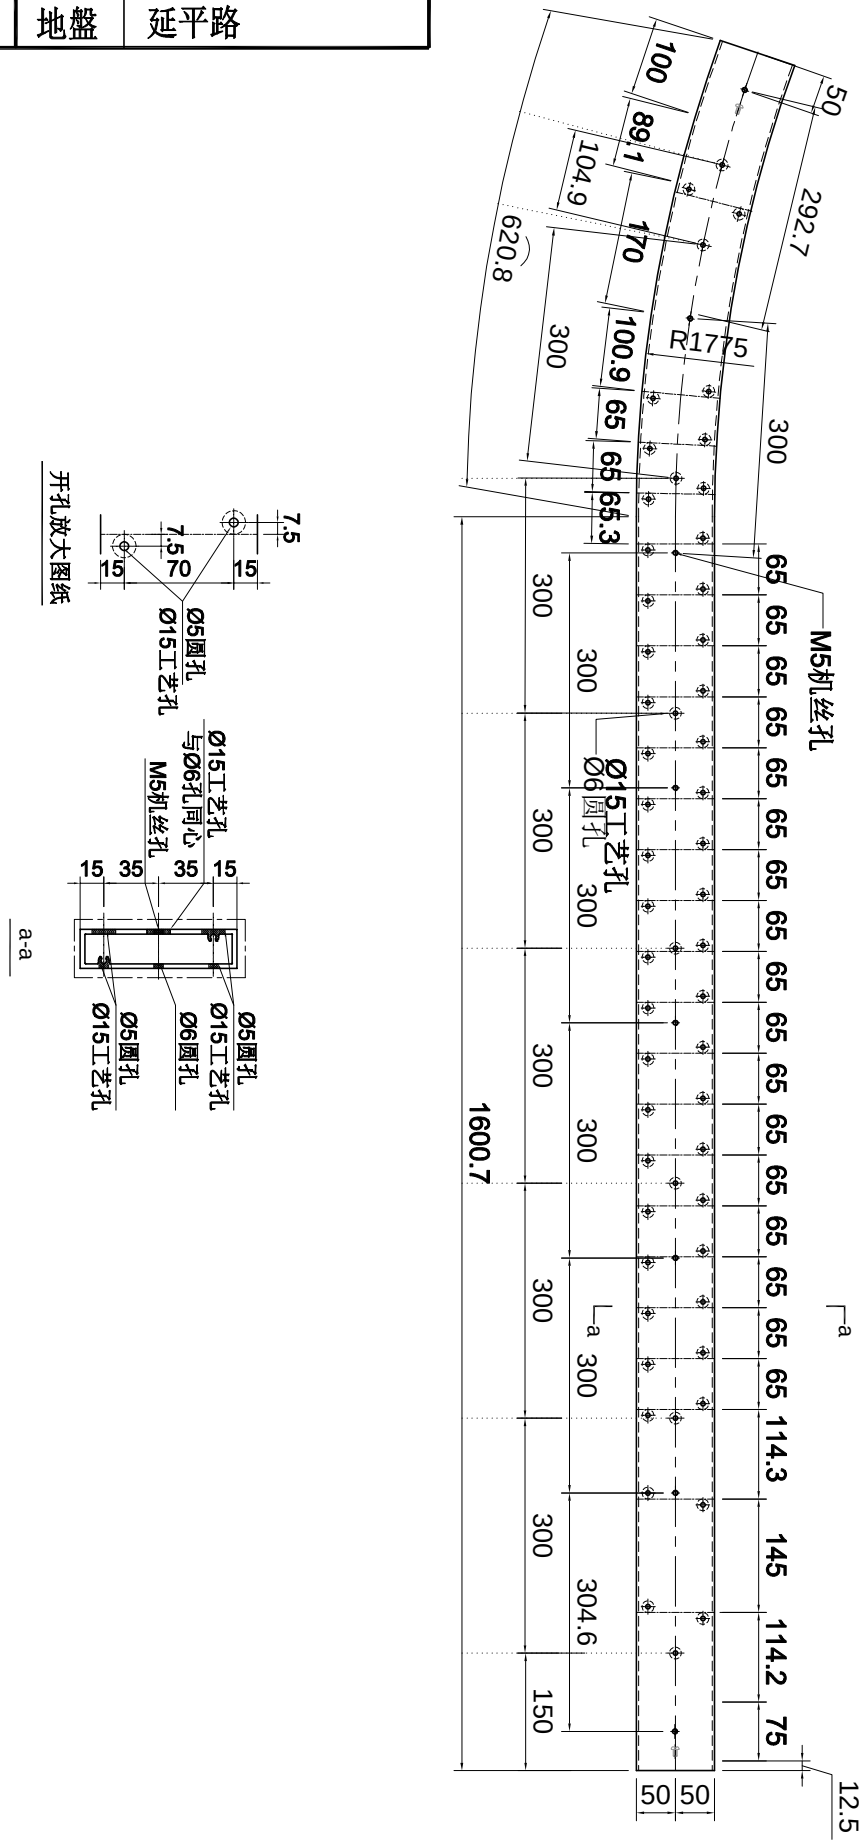
100
89.1
104.9
620.8
170
100.9
65
65
65.3
50
292.7
R1775
300
300
65
65
65

美特鋁質 有限公司
MIDI Aluminium Fabricator Ltd.

工程號	J853	地盤	延平路

序号	加工件编号	L	数量	加工图纸编号	L1
1	XC-X86244-45	2198	1	XC-X86244-45	-

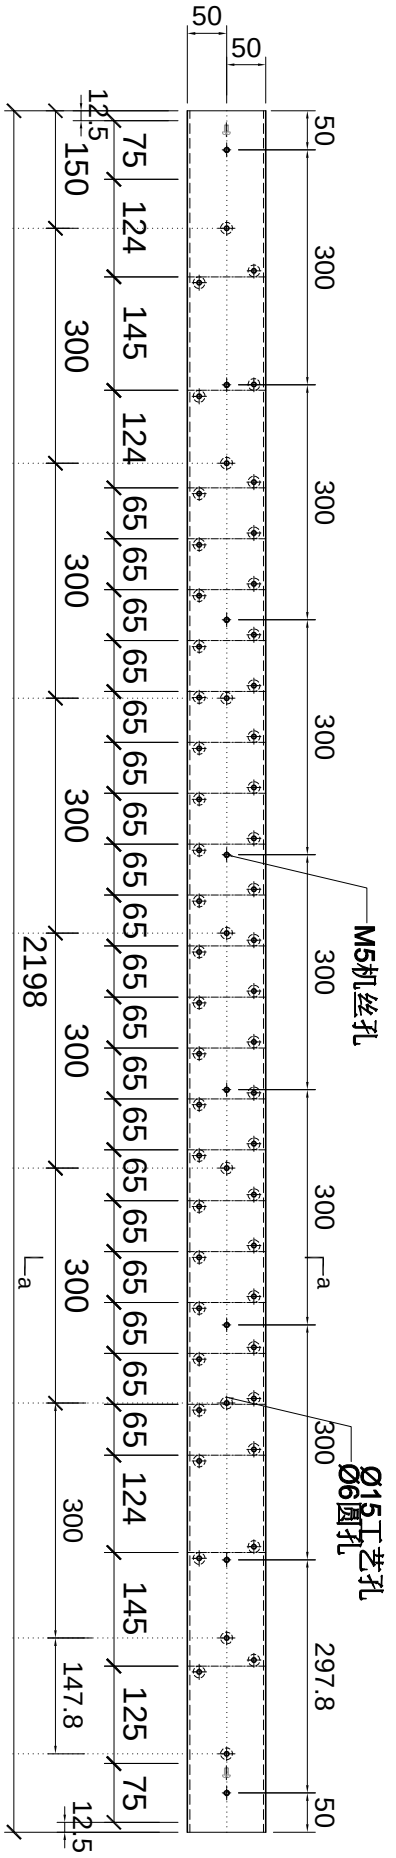

开孔放大图纸

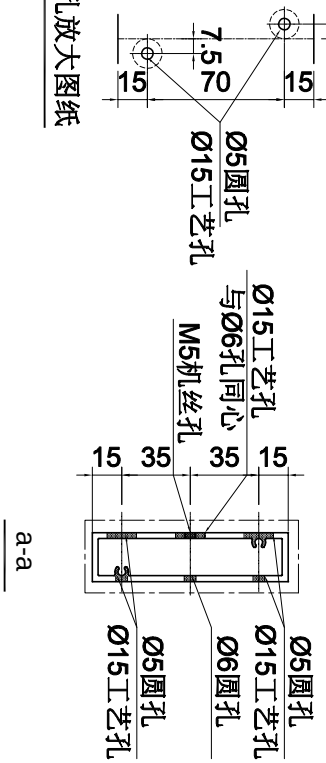

名稱	型材加工图	制圖	LHR	2024.3.05	修改			
材料	X86244	復核	-	-	日期			
顏色	AL01	批準			圖號	XC-X86244-45		

序号	加工件编号	L	数量	加工图纸编号	L1
1	XC-X86244-53	2319.8	1	XC-X86244-53	-

美特鋁質 有限公司
MIDI Aluminium Fabricator Ltd.

工程號	J853	地盤	延平路

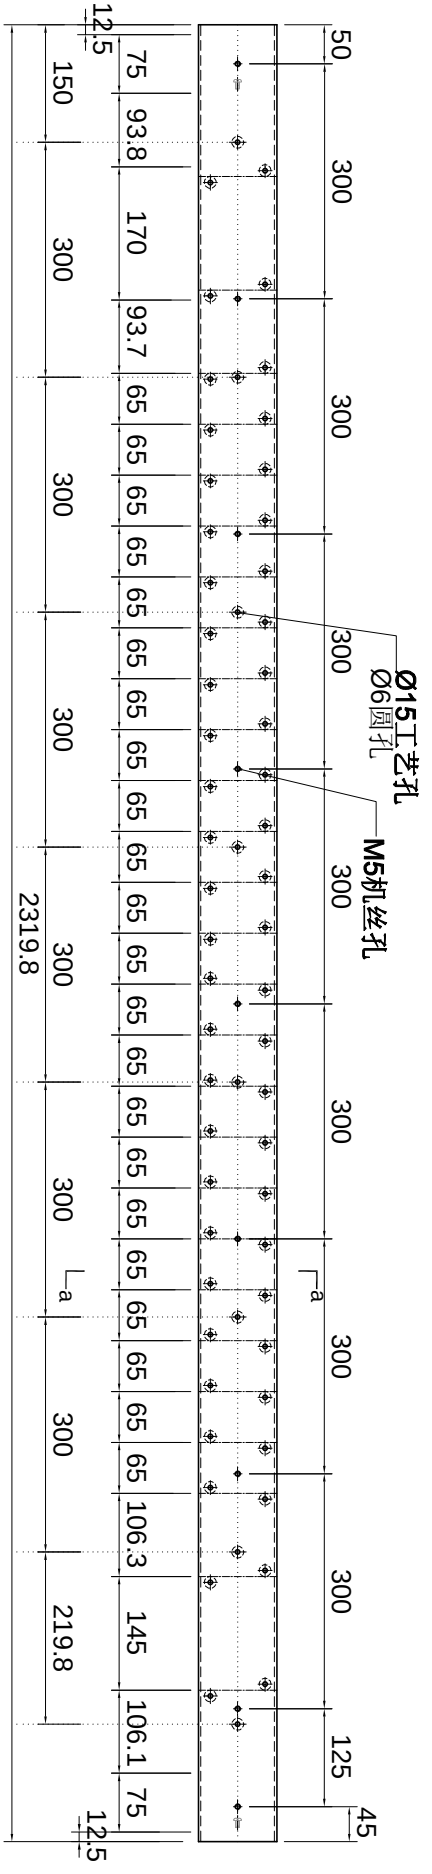

开孔放大图纸

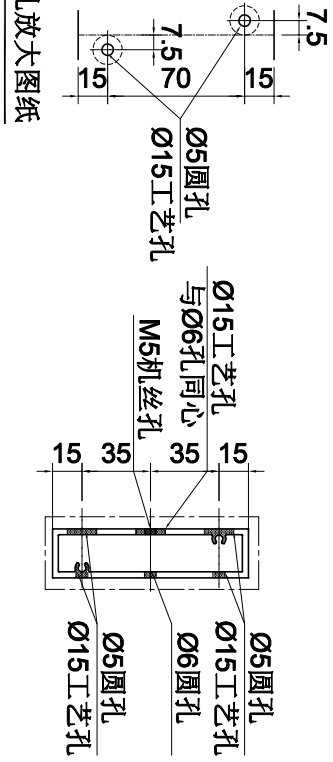

名稱	型材加工图	制圖	LHR	2024.3.05	修改			
材料	X86244	復核	-	-	日期			
顏色	AL01	批準			圖號	XC-X86244-53		

序号	加工件编号	L	数量	加工图纸编号	L1
1	XC-X86244-54	2300	2	XC-X86244-54	-

美特鋁質 有限公司
MIDI Aluminium Fabricator Ltd.

工程號	J853	地盤	延平路

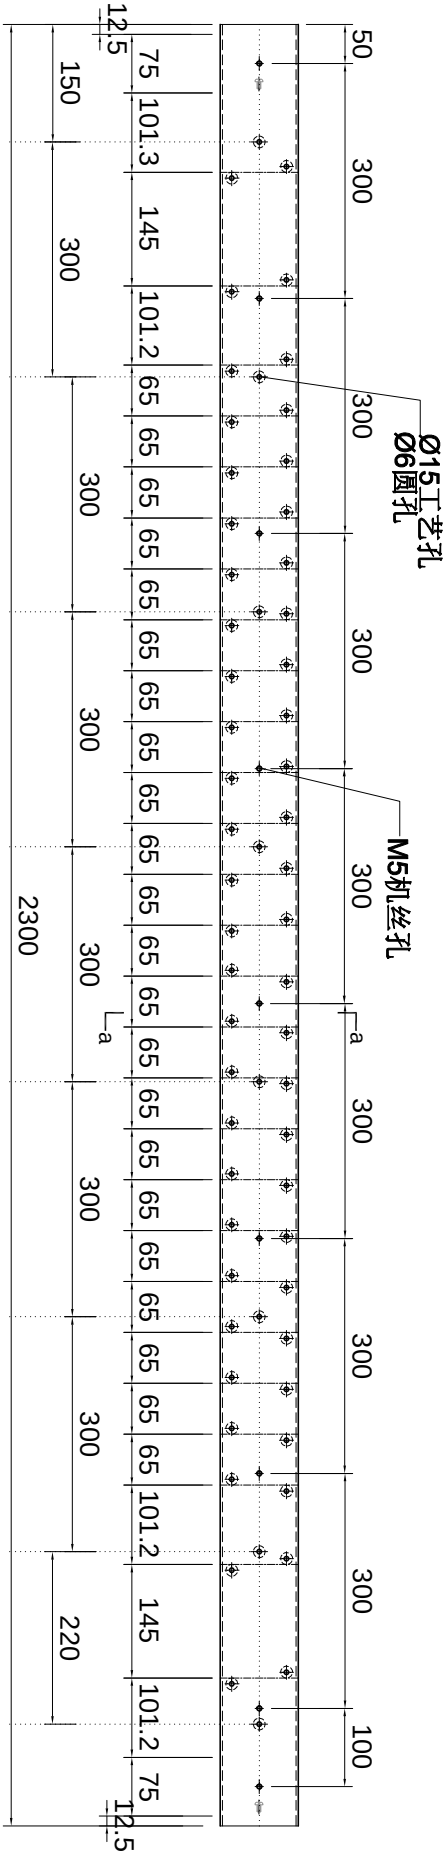

开孔放大图纸

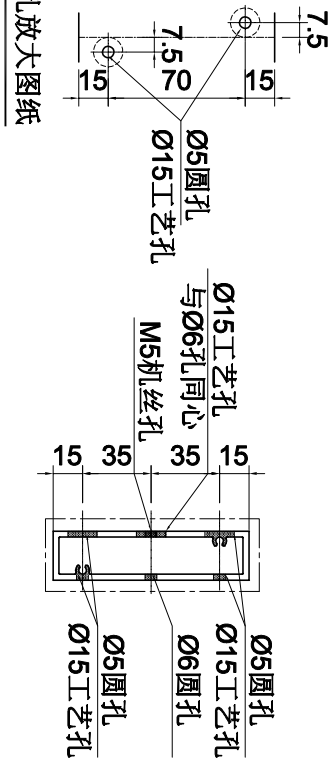

名稱	型材加工图	制圖	LHR	2024.3.05	修改			
材料	X86244	復核	-	-	日期			
顏色	AL01	批準			圖號	XC-X86244-54		

序号	加工件编号	L	数量	加工图纸编号	L1
1	XC-X86244-55	1965	2	XC-X86244-55	-

美特鋁質 有限公司
MIDI Aluminium Fabricator Ltd.

工程號	J853	地盤	延平路

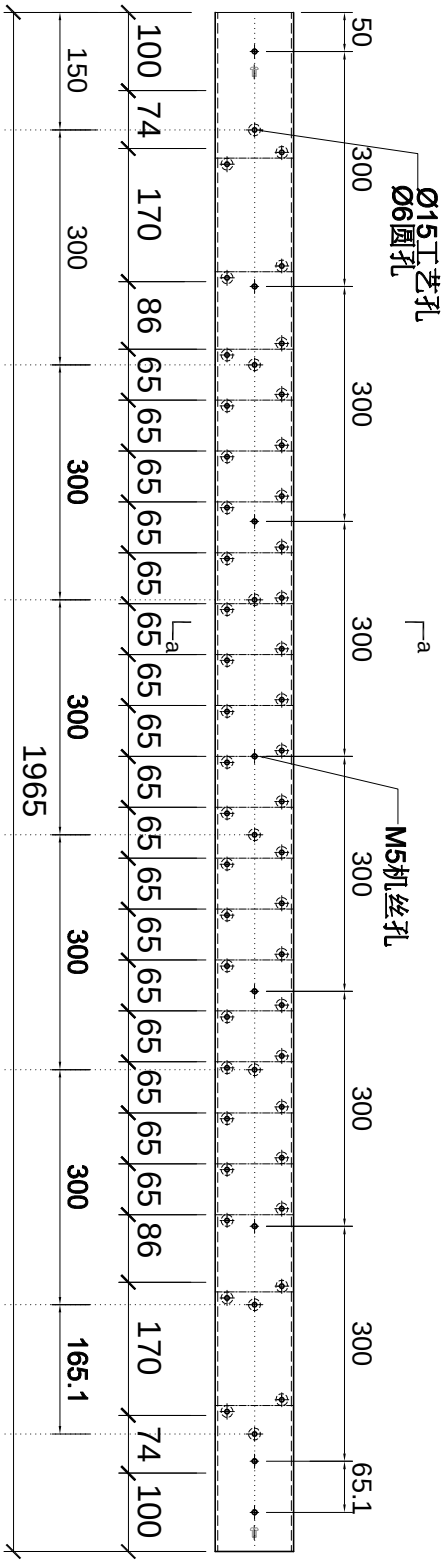

开孔放大图纸

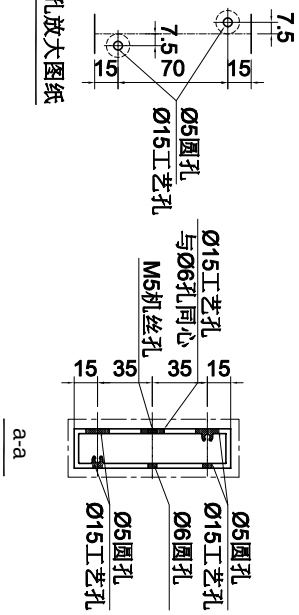

名稱	型材加工图	制圖	LHR	2024.3.05	修改			
材料	X86244	復核	-	-	日期			
顏色	AL01	批準			圖號	XC-X86244-55		

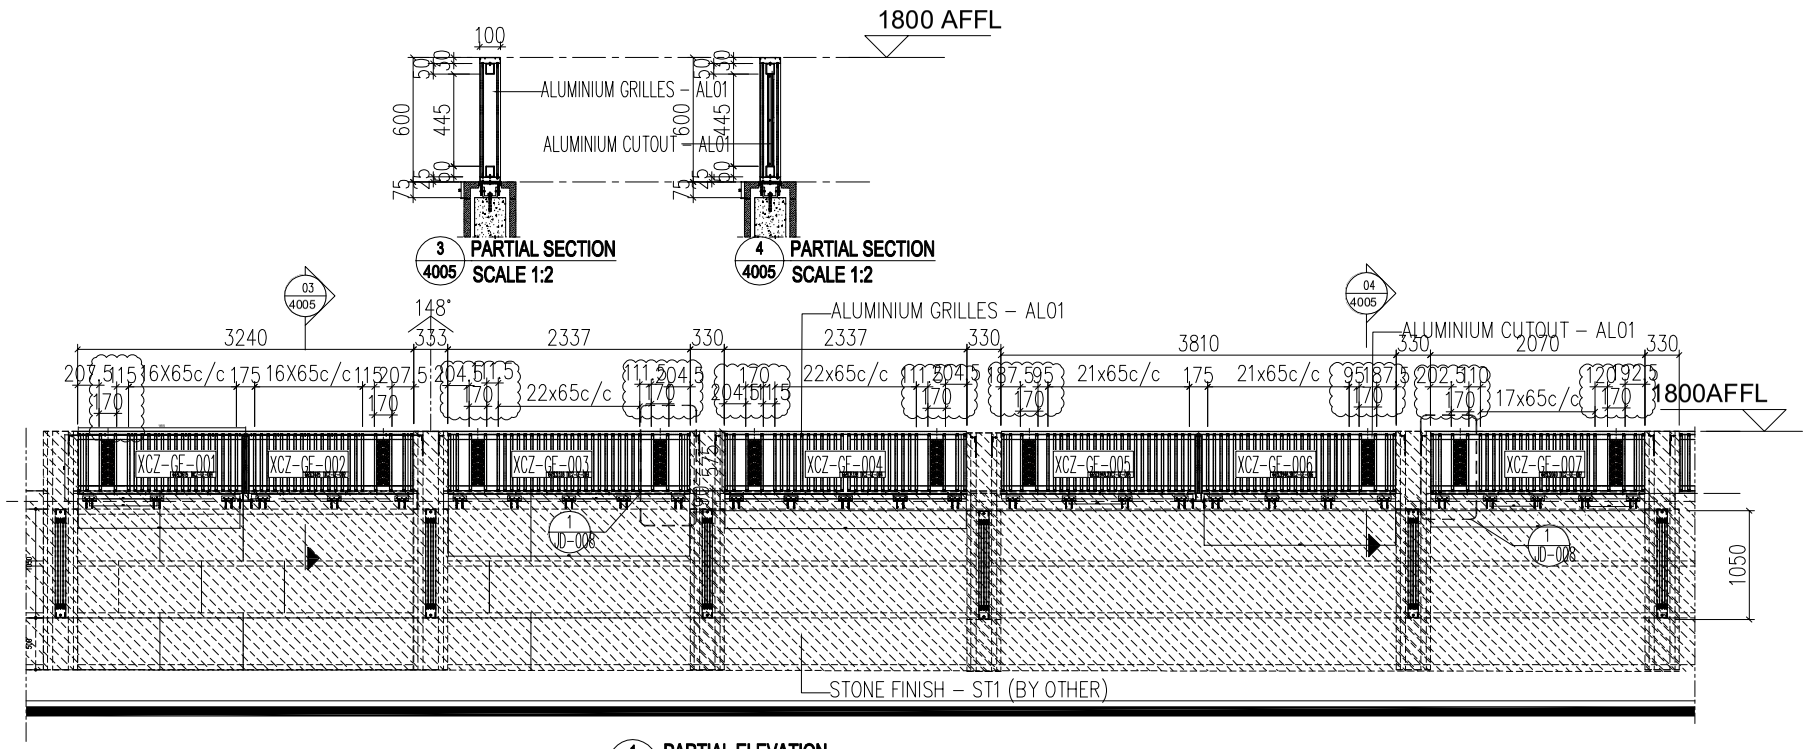

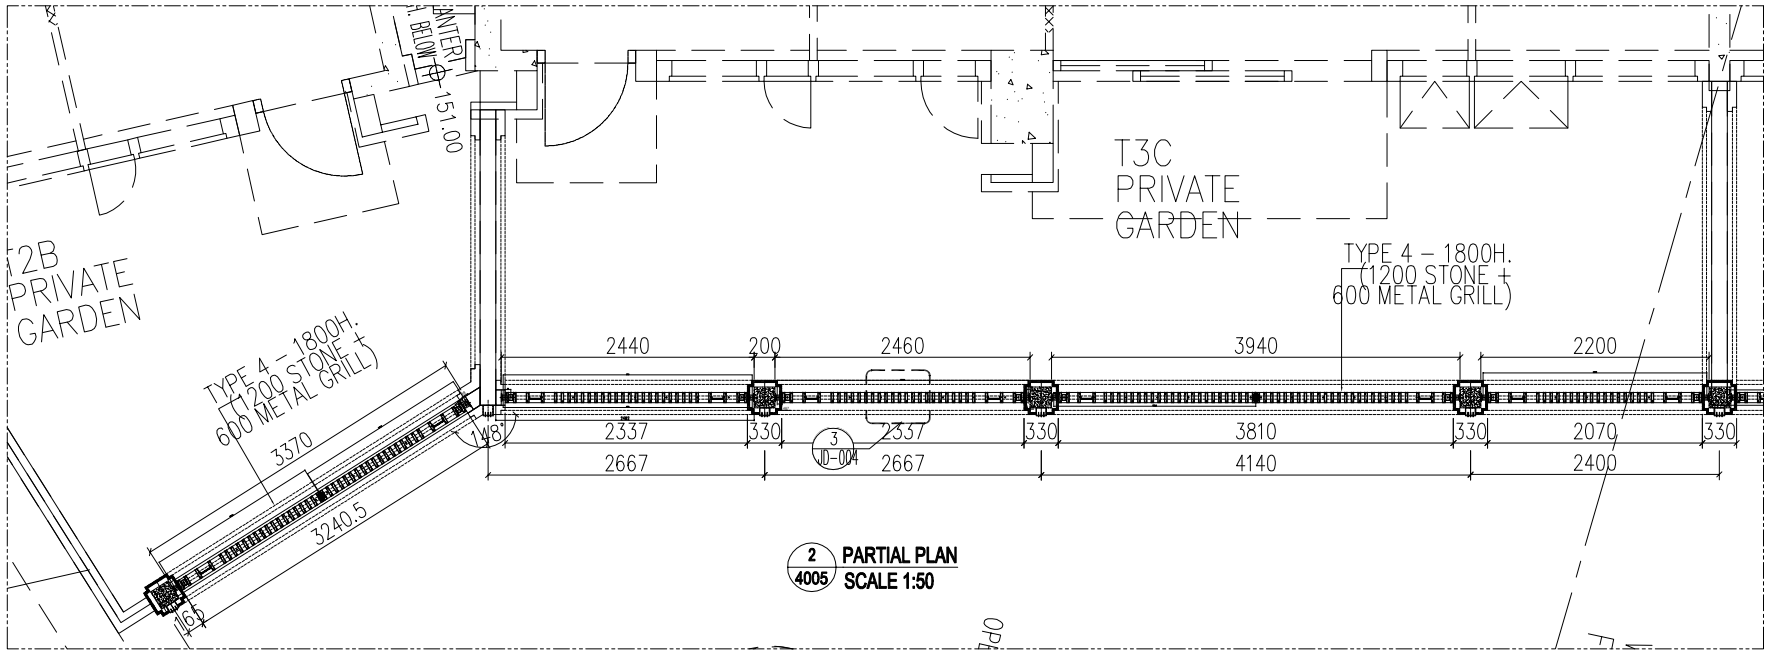

B.D. REF :

CLIENT :
SHIMAO GROUP HOLDINGS LIMITED

ARCHITECT :
WONG TUNG & PARTNERS LIMITED
ARCHITECTS & PLANNERS

MAIN CONTRACTOR :
? ? ? ? ? ? ? ?
HIP HING CONSTRUCTION CO LTD

STRUCTURAL ENGINEER :
C M WONG & ASSOCIATES LTD
????????????

FACADE CONSULTANT:
MEINHARDT

NOTE :
1. ALL DIMENSIONS ARE IN mm.
2. ALL ELEVATIONS ARE VIEWED FROM OUTSIDE.
3. ALL DIMENSIONS TO BE VERIFIED ON SITE BEFORE FABRICATION.

LEGEND :
X1 / X001 — DETAIL MARK NO. / REFER SHEET NO.
1. F.F.L. --FINISHED FLOOR LEVEL
2. S.F.L. --STRUCTURAL FLOOR LEVEL
3. /R --REVERSED DETAIL

NO.	DATE	REVISED	BY

JOB NO. : J-853

PROJECT :
PROPOSED RESIDENTIAL DEVELOPMENT AT N.K.I.L. 6542
YIN PING ROAD
KOWLOON

TITLE :
PARTIAL ELEVATION FOR ALUMINIUM GRILLES OF TYPE 4

DATE : 30-Mar-24 | SCALE : 1:50

DRAWN BY : Ivan | CHECKED BY :

美特鋁製有限公司
MIDI ALUMINIUM FABRICATOR LTD.
Units 6-8, Sunray Industrial Centre, 1/F
610 Cha Kwo Ling Road, Kowloon
Tel:23489211-4 Fax:(852)27727666

DWG NO. : J853-EV-4005 | REV. : 05

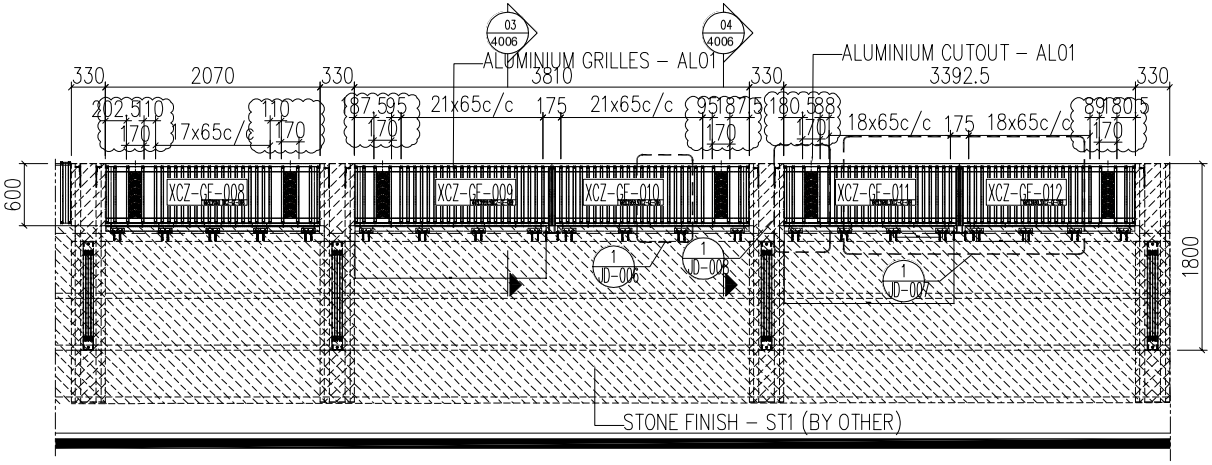

1 / 4006 PARTIAL ELEVATION
SCALE 1:50

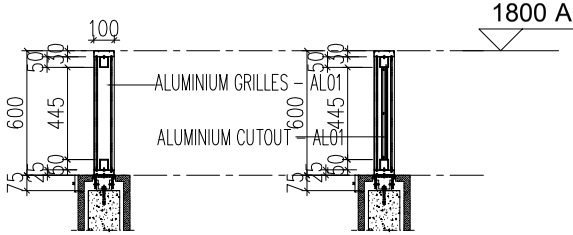

3 / 4006 PARTIAL SECTION
SCALE 1:2

4 / 4006 PARTIAL SECTION
SCALE 1:2

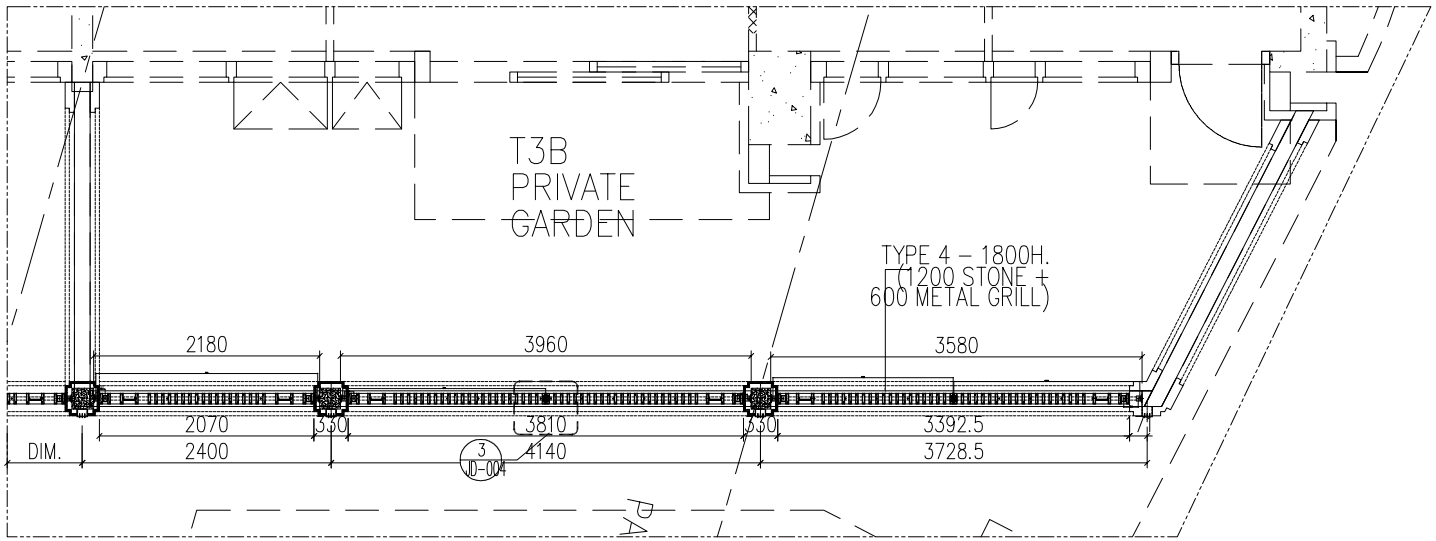

2 / 4006 PARTIAL PLAN
SCALE 1:50

B.D. REF :

CLIENT :
SHIMAO GROUP HOLDINGS LIMITED

ARCHITECT :
WONG TUNG & PARTNERS LIMITED
ARCHITECTS & PLANNERS

MAIN CONTRACTOR :
? ? ? ? ? ? ? ?
HIP HING CONSTRUCTION CO LTD

STRUCTURAL ENGINEER :
CMA C M WONG & ASSOCIATES LTD
????????????

FACADE CONSULTANT:
MEINHARDT

NOTE :
1. ALL DIMENSIONS ARE IN mm.
2. ALL ELEVATIONS ARE VIEWED FROM OUTSIDE.
3. ALL DIMENSIONS TO BE VERIFIED ON SITE BEFORE FABRICATION.

LEGEND :
X1 / X001 — DETAIL MARK NO. / REFER SHEET NO.
1. F.F.L. --FINISHED FLOOR LEVEL
2. S.F.L. --STRUCTURAL FLOOR LEVEL
3. /R --REVERSED DETAIL

NO.	DATE	REVISED	BY

JOB NO. : J–853

PROJECT :
PROPOSED RESIDENTIAL DEVELOPMENT AT N.K.I.L. 6542 YIN PING ROAD KOWLOON

TITLE :
PARTIAL ELEVATION FOR ALUMINIUM GRILLES OF TYPE 4

DATE : 30–Mar–24 | SCALE : 1:4

DRAWN BY : Ivan | CHECKED BY :

美特鋁製有限公司
MIDI ALUMINIUM FABRICATOR LTD.
Units 6–8, Sunray Industrial Centre, 1/F
610 Cha Kwo Ling Road, Kowloon
Tel:23489211–4 Fax:(852)27727666

DWG NO. : J853–EV–4006 | REV. : 05

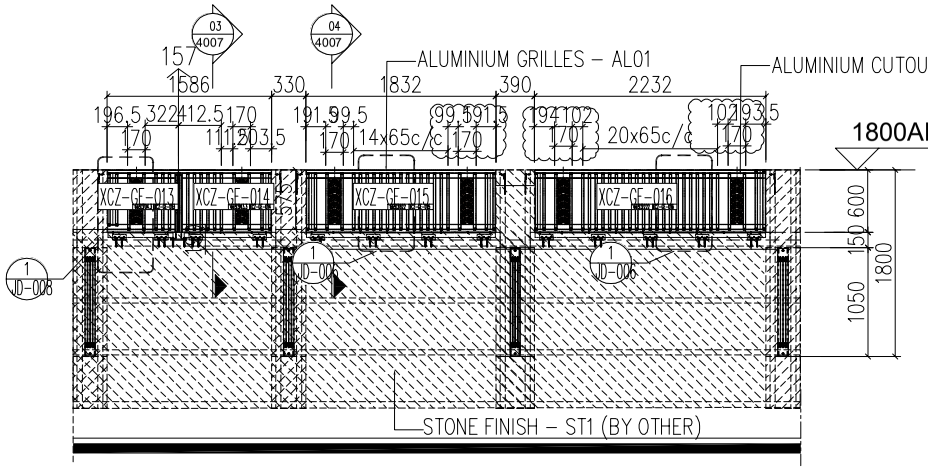

1 / 4007 **PARTIAL ELEVATION**
SCALE 1:50

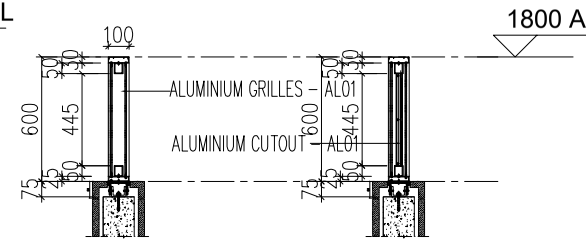

3 / 4007 **PARTIAL SECTION**
SCALE 1:2

4 / 4007 **PARTIAL SECTION**
SCALE 1:2

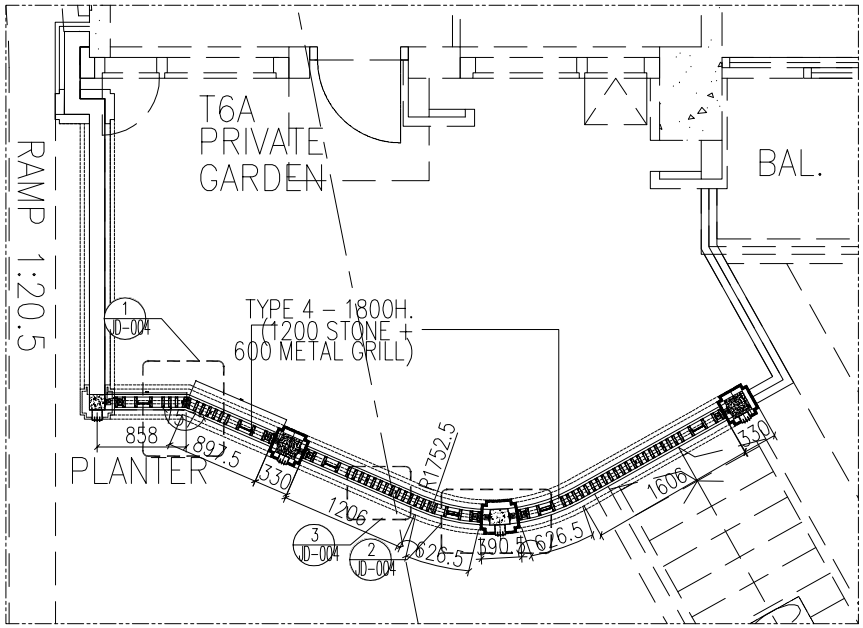

2 / 4007 **PARTIAL PLAN**
SCALE 1:50

B.D. REF :

CLIENT :
SHIMAO GROUP HOLDINGS LIMITED

ARCHITECT :
WONG TUNG & PARTNERS LIMITED
ARCHITECTS & PLANNERS

MAIN CONTRACTOR :
? ? ? ? ? ? ? ?
HIP HING CONSTRUCTION CO LTD

STRUCTURAL ENGINEER :
CMA C M WONG & ASSOCIATES LTD
????????????

FACADE CONSULTANT:
MEINHARDT

NOTE :
1. ALL DIMENSIONS ARE IN mm.
2. ALL ELEVATIONS ARE VIEWED FROM OUTSIDE.
3. ALL DIMENSIONS TO BE VERIFIED ON SITE BEFORE FABRICATION.

LEGEND :
X1 / X001 — DETAIL MARK NO. / REFER SHEET NO.
1. F.F.L. – – FINISHED FLOOR LEVEL
2. S.F.L. – – STRUCTURAL FLOOR LEVEL
3. /R – – REVERSED DETAIL

NO.	DATE	REVISED	BY

JOB NO. : J–853

PROJECT :
PROPOSED RESIDENTIAL DEVELOPMENT AT N.K.I.L. 6542
YIN PING ROAD
KOWLOON

TITLE :
PARTIAL ELEVATION FOR ALUMINIUM GRILLES OF TYPE 4

DATE : 30–Mar–24 | SCALE : 1:4
DRAWN BY : Ivan | CHECKED BY :

美特鋁製有限公司
MIDI ALUMINIUM FABRICATOR LTD.
Units 6–8, Sunray Industrial Centre, 1/F
610 Cha Kwo Ling Road, Kowloon
Tel:23489211–4 Fax:(852)27727666

DWG NO. : J853–EV–4007 | REV. : 05

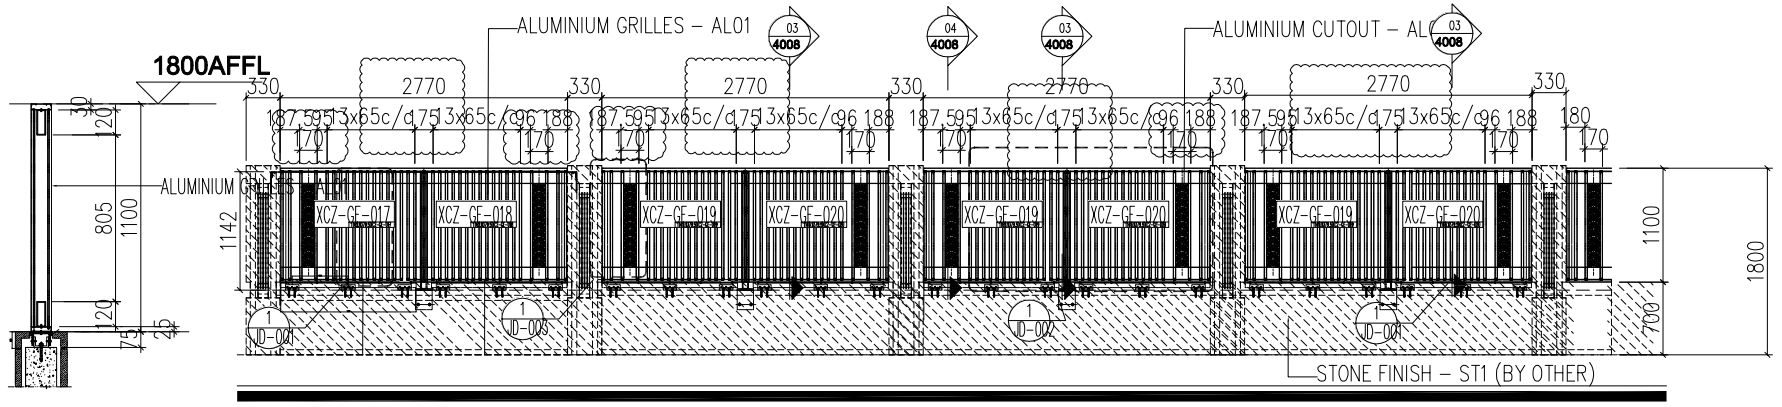

3 4008 PARTIAL SECTION
SCALE 1:2

1 4008 PARTIAL ELEVATION
SCALE 1:50

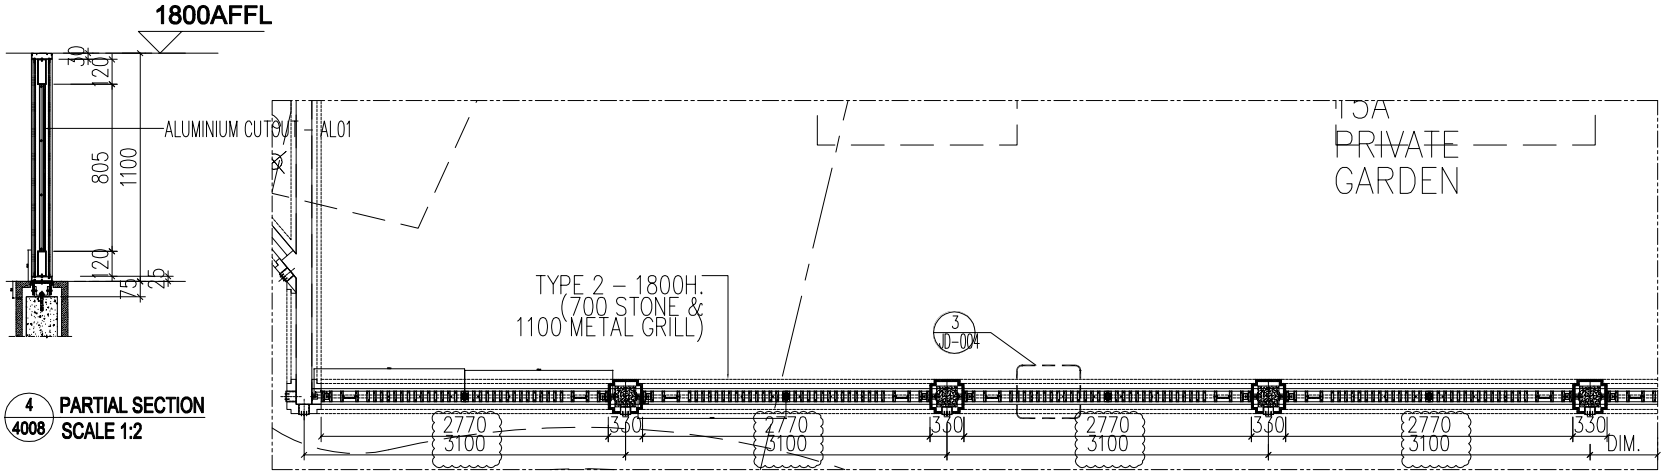

4 4008 PARTIAL SECTION
SCALE 1:2

2 4008 PARTIAL PLAN
SCALE 1:50

B.D. REF :

CLIENT :
SHIMAO GROUP
HOLDINGS LIMITED

ARCHITECT :
WONG TUNG & PARTNERS LIMITED
ARCHITECTS & PLANNERS

MAIN CONTRACTOR :
? ? ? ? ? ? ? ?
HIP HING CONSTRUCTION CO LTD

STRUCTURAL ENGINEER :
C M WONG & ASSOCIATES LTD
????????????

FACADE CONSULTANT:
MEINHARDT

NOTE :
1. ALL DIMENSIONS ARE IN mm.
2. ALL ELEVATIONS ARE VIEWED FROM OUTSIDE.
3. ALL DIMENSIONS TO BE VERIFIED ON SITE BEFORE FABRICATION.

LEGEND :
X1 / X001 — DETAIL MARK NO. / REFER SHEET NO.
1. F.F.L. – – FINISHED FLOOR LEVEL
2. S.F.L. – – STRUCTURAL FLOOR LEVEL
3. /R – – REVERSED DETAIL

NO.	DATE	REVISED	BY

JOB NO. : J–853

PROJECT :
PROPOSED RESIDENTIAL
DEVELOPMENT AT N.K.I.L. 6542
YIN PING ROAD
KOWLOON

TITLE :
PARTIAL ELEVATION FOR
ALUMINIUM GRILLES OF TYPE 2

DATE : 30–Mar–24 | SCALE : 1:4
DRAWN BY : Ivan | CHECKED BY :

美特鋁製有限公司
MIDI ALUMINIUM FABRICATOR LTD.
Units 6–8, Sunray Industrial Centre, 1/F
610 Cha Kwo Ling Road, Kowloon
Tel:23489211–4 Fax:(852)27727666

DWG NO. : J853–EV–4008 | REV. : 05

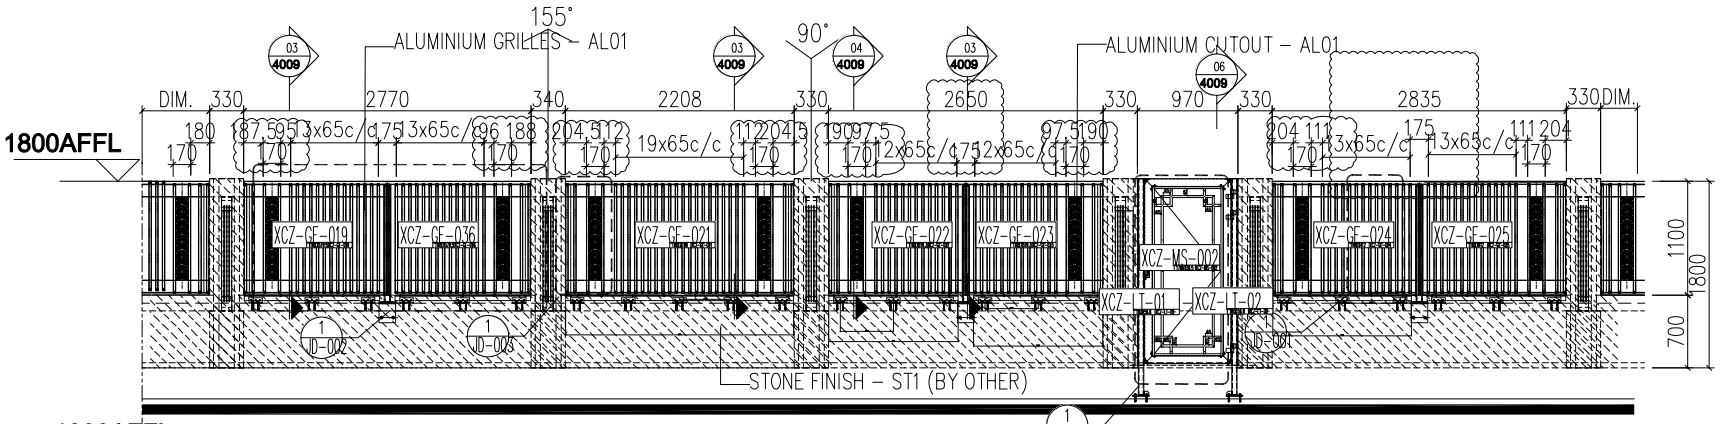

1 / 4009 PARTIAL ELEVATION JD-009
SCALE 1:50

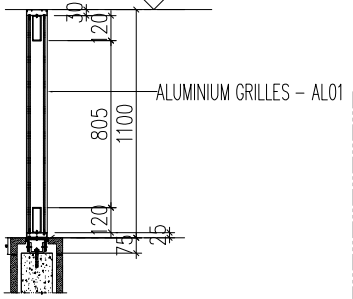

3 / 4009 PARTIAL SECTION
SCALE 1:2

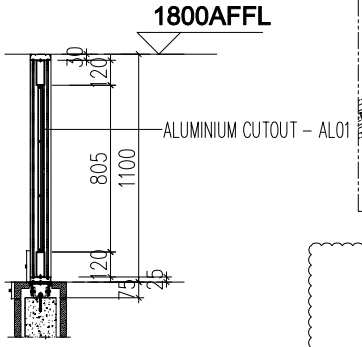

4 / 4009 PARTIAL SECTION
SCALE 1:2

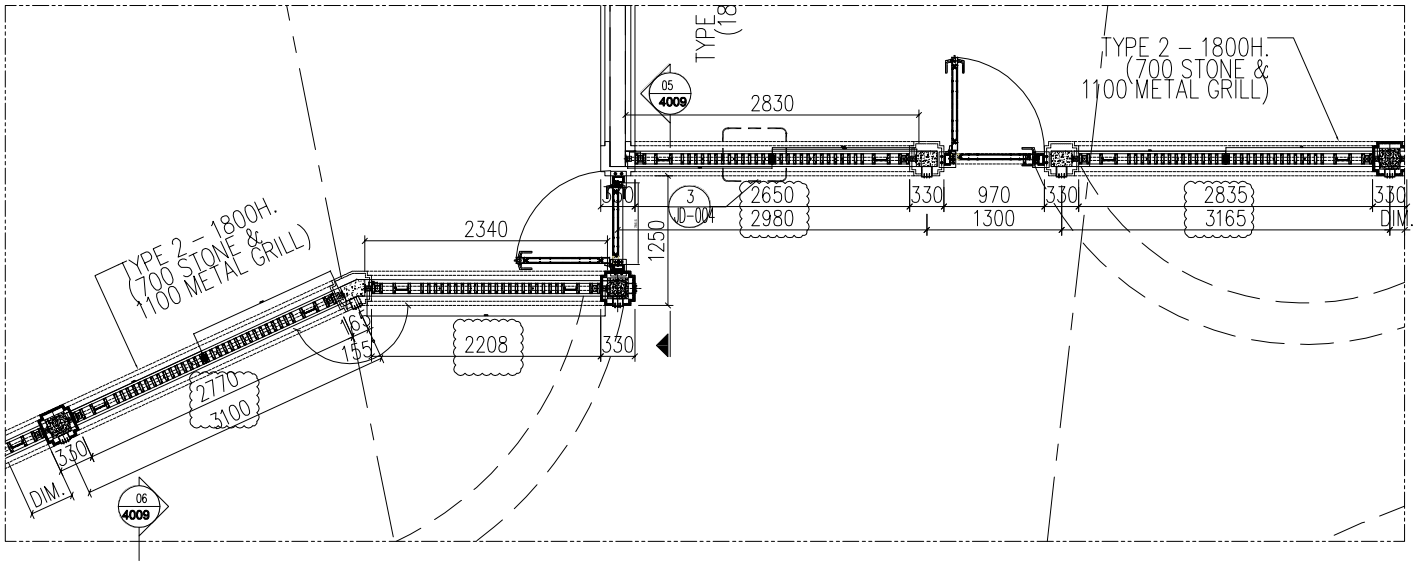

2 / 4009 PARTIAL PLAN
SCALE 1:50

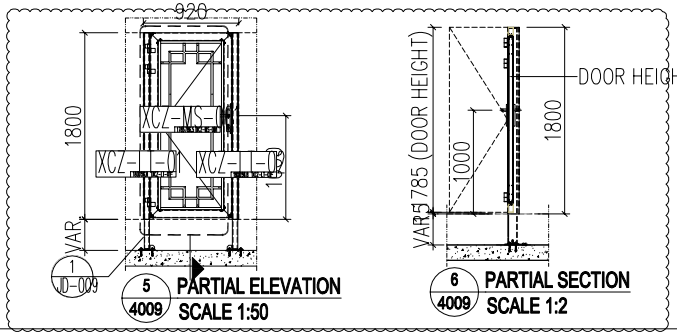

5 / 4009 PARTIAL ELEVATION
SCALE 1:50

6 / 4009 PARTIAL SECTION
SCALE 1:2

B.D. REF :

CLIENT :
SHIMAO GROUP HOLDINGS LIMITED

ARCHITECT :
WONG TUNG & PARTNERS LIMITED
ARCHITECTS & PLANNERS

MAIN CONTRACTOR :
? ? ? ? ? ? ? ?
HIP HING CONSTRUCTION CO LTD

STRUCTURAL ENGINEER :
C M WONG & ASSOCIATES LTD
????????????

FACADE CONSULTANT:
MEINHARDT

NOTE :
1. ALL DIMENSIONS ARE IN mm.
2. ALL ELEVATIONS ARE VIEWED FROM OUTSIDE.
3. ALL DIMENSIONS TO BE VERIFIED ON SITE BEFORE FABRICATION.

LEGEND :
X1 / X001 — DETAIL MARK NO. / REFER SHEET NO.
1. F.F.L. --FINISHED FLOOR LEVEL
2. S.F.L. --STRUCTURAL FLOOR LEVEL
3. /R --REVERSED DETAIL

NO.	DATE	REVISED	BY

JOB NO. : J-853

PROJECT :
PROPOSED RESIDENTIAL DEVELOPMENT AT N.K.I.L. 6542 YIN PING ROAD KOWLOON

TITLE :
PARTIAL ELEVATION FOR ALUMINIUM GRILLES OF TYPE 2

DATE : 30-Mar-24 | SCALE : 1:4
DRAWN BY : Ivan | CHECKED BY :

美特鋁製有限公司
MIDI ALUMINIUM FABRICATOR LTD.
Units 6-8, Sunray Industrial Centre, 1/F
610 Cha Kwo Ling Road, Kowloon
Tel:23489211-4 Fax:(852)27727666

DWG NO. : J853-EV-4009 | REV. : 05

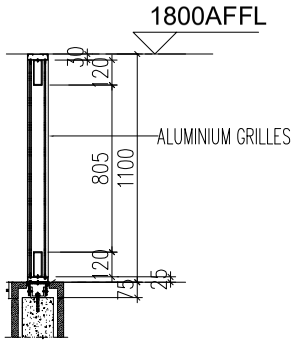

3 4010 **PARTIAL SECTION**
SCALE 1:2

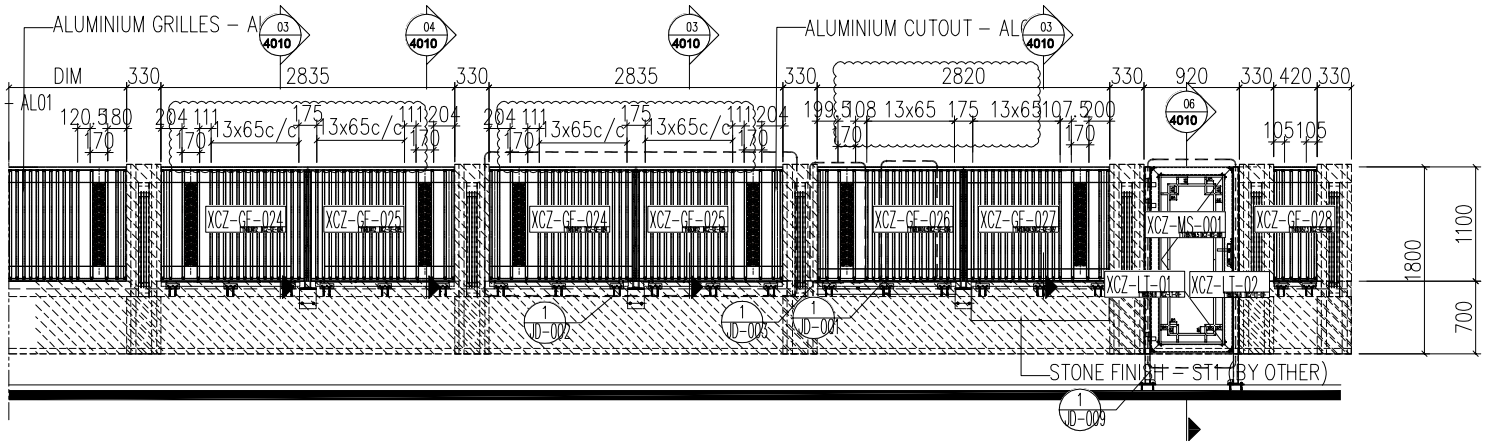

1 4010 **PARTIAL ELEVATION**
SCALE 1:50

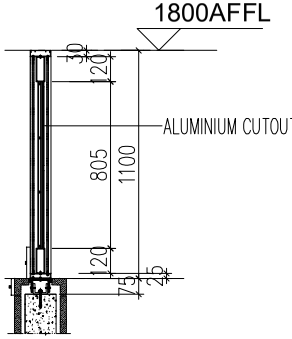

4 4010 **PARTIAL SECTION**
SCALE 1:2

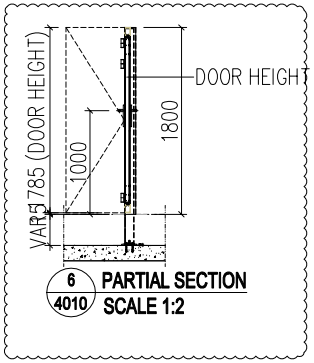

6 4010 **PARTIAL SECTION**
SCALE 1:2

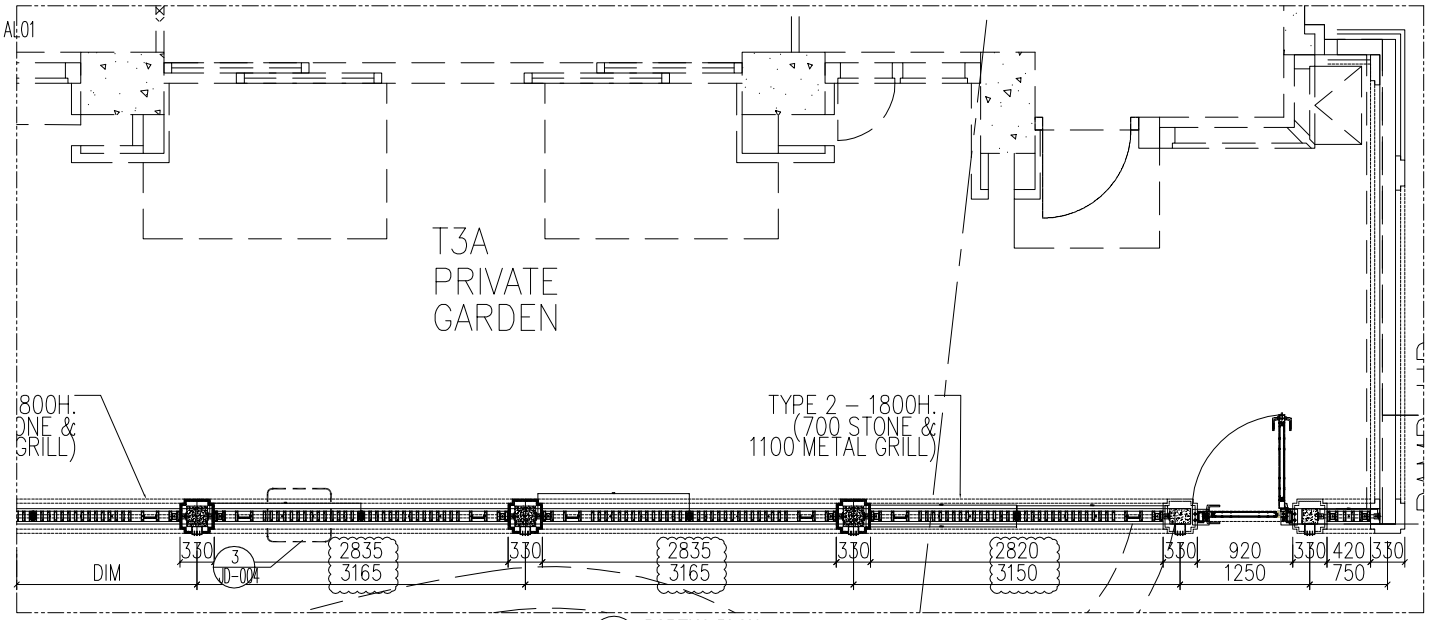

2 4010 **PARTIAL PLAN**
SCALE 1:50

B.D. REF :

CLIENT :
SHIMAO GROUP HOLDINGS LIMITED

ARCHITECT :
WONG TUNG & PARTNERS LIMITED
ARCHITECTS & PLANNERS

MAIN CONTRACTOR :
? ? ? ? ? ? ? ?
HIP HING CONSTRUCTION CO LTD

STRUCTURAL ENGINEER :
C M WONG & ASSOCIATES LTD
????????????

FACADE CONSULTANT:
MEINHARDT

NOTE :
1. ALL DIMENSIONS ARE IN mm.
2. ALL ELEVATIONS ARE VIEWED FROM OUTSIDE.
3. ALL DIMENSIONS TO BE VERIFIED ON SITE BEFORE FABRICATION.

LEGEND :
X1 / X001 — DETAIL MARK NO. / REFER SHEET NO.
1. F.F.L. --FINISHED FLOOR LEVEL
2. S.F.L. --STRUCTURAL FLOOR LEVEL
3. /R --REVERSED DETAIL

NO.	DATE	REVISED	BY

JOB NO. : J-853

PROJECT :
PROPOSED RESIDENTIAL DEVELOPMENT AT N.K.I.L. 6542 YIN PING ROAD KOWLOON

TITLE :
PARTIAL ELEVATION FOR ALUMINIUM GRILLES OF TYPE 2

DATE : 30-Mar-24 | SCALE : 1:4
DRAWN BY : Ivan | CHECKED BY :

美特鋁製有限公司
MIDI ALUMINIUM FABRICATOR LTD.
Units 6-8, Sunray Industrial Centre, 1/F
610 Cha Kwo Ling Road, Kowloon
Tel:23489211-4 Fax:(852)27727666

DWG NO. : J853-EV-4010 | REV. : 05

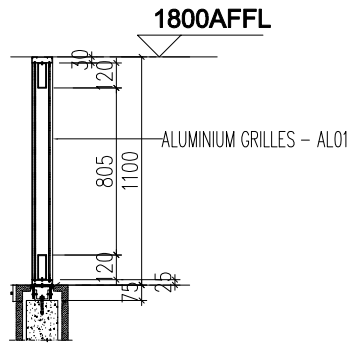

3 / 4011 **PARTIAL SECTION**
SCALE 1:2

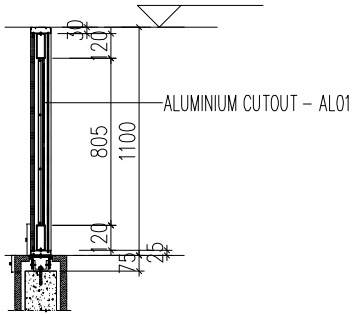

4 / 4011 **PARTIAL SECTION**
SCALE 1:2

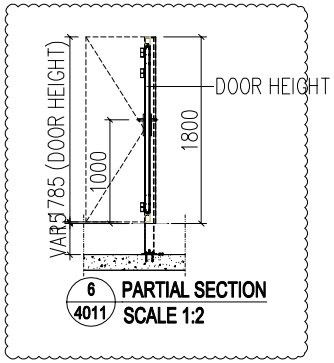

6 / 4011 **PARTIAL SECTION**
SCALE 1:2

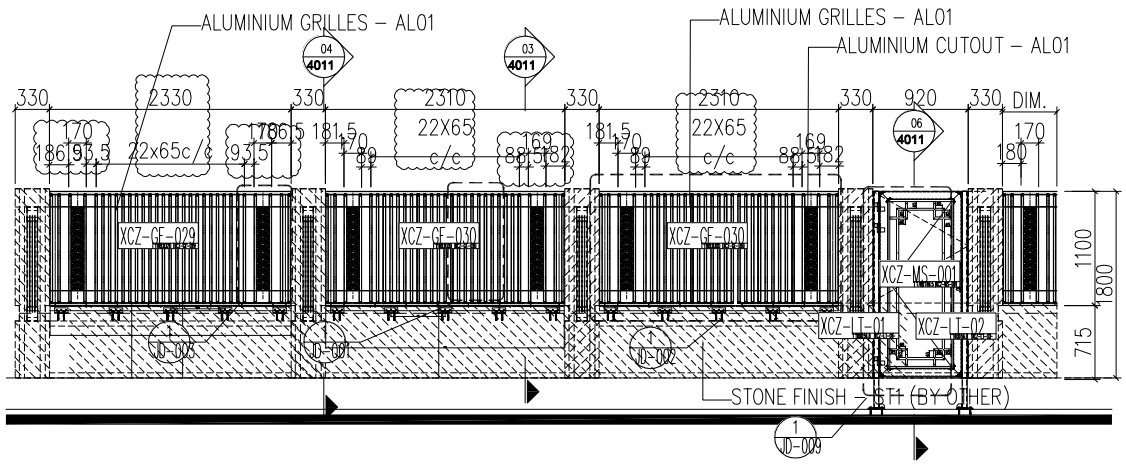

1 / 4011 **PARTIAL ELEVATION**
SCALE 1:50

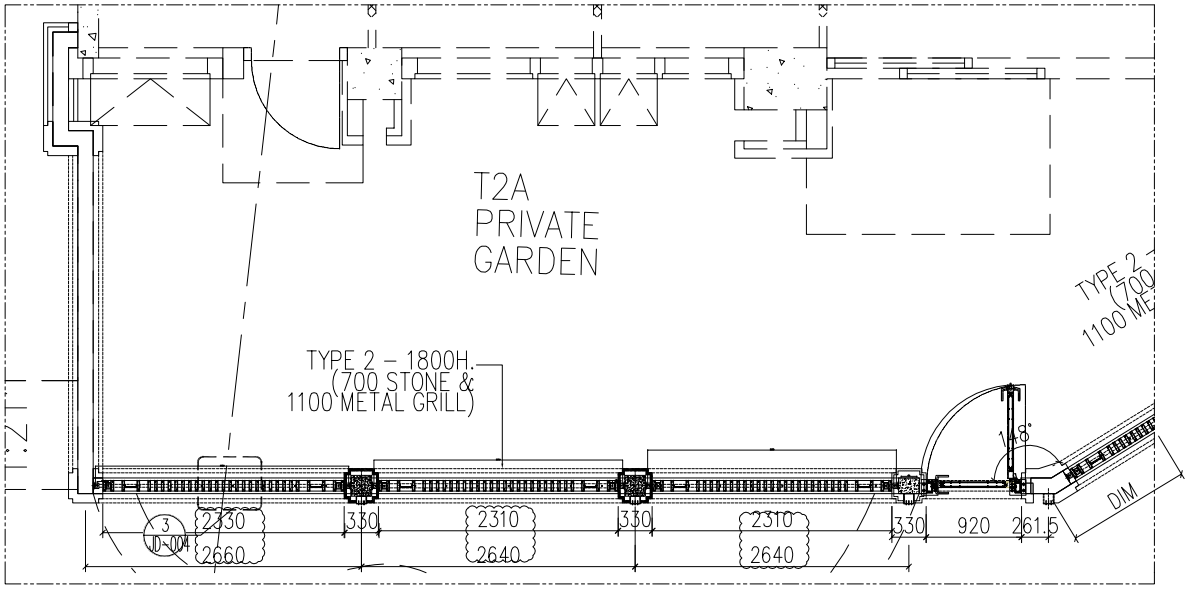

2 / 4011 **PARTIAL PLAN**
SCALE 1:50

B.D. REF :

CLIENT :
SHIMAO GROUP HOLDINGS LIMITED

ARCHITECT :
WONG TUNG & PARTNERS LIMITED
ARCHITECTS & PLANNERS

MAIN CONTRACTOR :
? ? ? ? ? ? ? ?
HIP HING CONSTRUCTION CO LTD

STRUCTURAL ENGINEER :
C M WONG & ASSOCIATES LTD
????????????

FACADE CONSULTANT:
MEINHARDT

NOTE :
1. ALL DIMENSIONS ARE IN mm.
2. ALL ELEVATIONS ARE VIEWED FROM OUTSIDE.
3. ALL DIMENSIONS TO BE VERIFIED ON SITE BEFORE FABRICATION.

LEGEND :
X1 / X001 — DETAIL MARK NO. / REFER SHEET NO.
1. F.F.L. --FINISHED FLOOR LEVEL
2. S.F.L. --STRUCTURAL FLOOR LEVEL
3. /R --REVERSED DETAIL

NO.	DATE	REVISED	BY

JOB NO. : J-853

PROJECT :
PROPOSED RESIDENTIAL DEVELOPMENT AT N.K.I.L. 6542 YIN PING ROAD KOWLOON

TITLE :
PARTIAL ELEVATION FOR ALUMINIUM GRILLES OF TYPE 2

DATE : 30-Mar-24 | SCALE : 1:4
DRAWN BY : Ivan | CHECKED BY :

美特鋁製有限公司
MIDI ALUMINIUM FABRICATOR LTD.
Units 6-8, Sunray Industrial Centre, 1/F
610 Cha Kwo Ling Road, Kowloon
Tel:23489211-4 Fax:(852)27727666

DWG NO. : J853-EV-4011 | REV. : 05

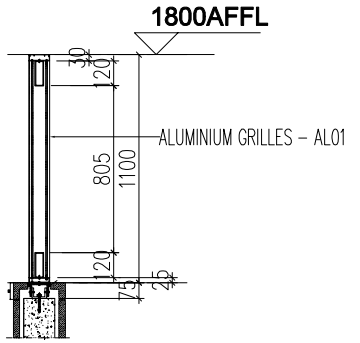

3 4012 **PARTIAL SECTION**
SCALE 1:2

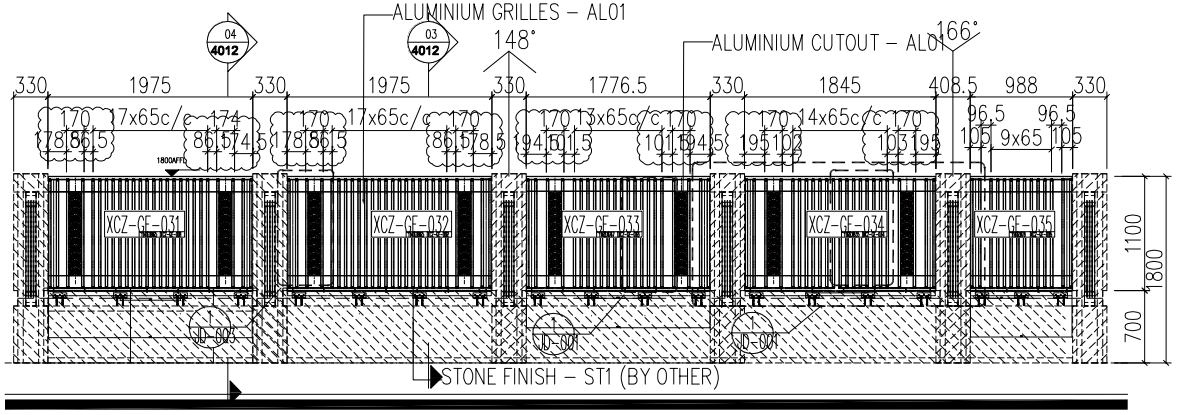

1 4012 **PARTIAL ELEVATION**
SCALE 1:50

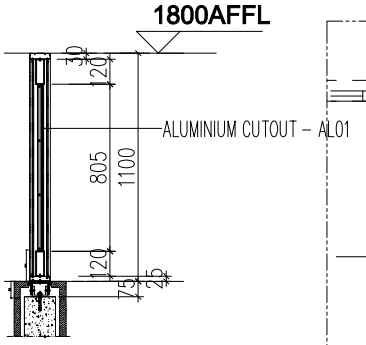

4 4012 **PARTIAL SECTION**
SCALE 1:2

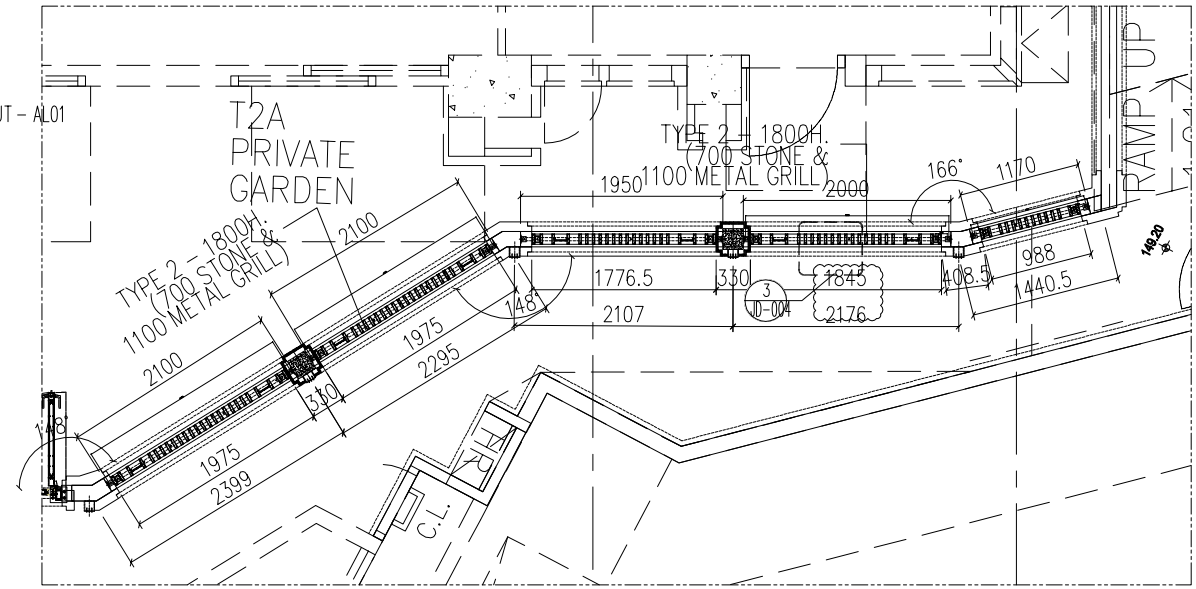

2 4012 **PARTIAL PLAN**
SCALE 1:50

B.D. REF :

CLIENT :
SHIMAO GROUP HOLDINGS LIMITED

ARCHITECT :
WONG TUNG & PARTNERS LIMITED
ARCHITECTS & PLANNERS

MAIN CONTRACTOR :
? ? ? ? ? ? ? ?
HIP HING CONSTRUCTION CO LTD

STRUCTURAL ENGINEER :
CMA C M WONG & ASSOCIATES LTD
????????????

FACADE CONSULTANT:
MEINHARDT

NOTE :
1. ALL DIMENSIONS ARE IN mm.
2. ALL ELEVATIONS ARE VIEWED FROM OUTSIDE.
3. ALL DIMENSIONS TO BE VERIFIED ON SITE BEFORE FABRICATION.

LEGEND :
X1 / X001 — DETAIL MARK NO. / REFER SHEET NO.
1. F.F.L. – – FINISHED FLOOR LEVEL
2. S.F.L. – – STRUCTURAL FLOOR LEVEL
3. /R – – REVERSED DETAIL

NO.	DATE	REVISED	BY

JOB NO. : J–853

PROJECT :
PROPOSED RESIDENTIAL DEVELOPMENT AT N.K.I.L. 6542 YIN PING ROAD KOWLOON

TITLE :
PARTIAL ELEVATION FOR ALUMINIUM GRILLES OF TYPE 2

DATE : 30–Mar–24 | SCALE : 1:4
DRAWN BY : Ivan | CHECKED BY :

美特鋁製有限公司
MIDI ALUMINIUM FABRICATOR LTD.
Units 6–8, Sunray Industrial Centre, 1/F
610 Cha Kwo Ling Road, Kowloon
Tel:23489211–4 Fax:(852)27727666

DWG NO. : J853–EV–4012 | REV. : 05