



工程指示 / 要求簡箋 ENGINEER INSTRUCTIONS(E.I.)

工程指示編號:	EI- 7697	修改版本:	-
	HK-0761		
工程編號:	J 853	工程名稱:	延坪道
收件人:	生統	發件人:	Joe Chan
工程項目:	大樓 EVA 後加 Grille 廠用鋁板.	日期:	29/04/2024

<input checked="" type="checkbox"/> 原合約工程包	<input type="checkbox"/> 原合約工程加 / 減賬 QT-	<input type="checkbox"/> 新工程報價 QT-
--	--	------------------------------------

信件批核號碼/圖紙參考編號:	批核模具圖紙編號:
客戶指示附件:	管理內部批簽署:

<input type="checkbox"/> 初步鋁料 B.M.	<input type="checkbox"/> 加工拆圖, 然後生產	<input type="checkbox"/> 尺寸表
<input type="checkbox"/> 正式鋁料 B.M.	<input type="checkbox"/> 技術上資料/指示	<input type="checkbox"/> 報價
<input type="checkbox"/> 配件 B.M.	<input type="checkbox"/> 樣辦或貨品說明書	<input type="checkbox"/> 分判合約
<input type="checkbox"/> 其他:		

內容: 請依附件資料, 生產廠用鋁板.

完成上列要求日期: 10/5/2024 ASAP


國內

<input type="checkbox"/> 生產技術總監	<input type="checkbox"/> 連附件	<input type="checkbox"/> 技術部	<input type="checkbox"/> 連附件	<input type="checkbox"/> 生產部	<input type="checkbox"/> 連附件
<input type="checkbox"/> 採購部	<input type="checkbox"/> 連附件	<input checked="" type="checkbox"/> 生產統籌部	<input checked="" type="checkbox"/> 連附件	<input type="checkbox"/> 報關組	<input type="checkbox"/> 連附件
<input type="checkbox"/> 質檢部	<input type="checkbox"/> 連附件	<input type="checkbox"/> 會計部	<input type="checkbox"/> 連附件	<input type="checkbox"/> 機械設計部	<input type="checkbox"/> 連附件
<input type="checkbox"/> 香港辦	<input type="checkbox"/> 連附件	<input type="checkbox"/> 其他:			

香港

<input type="checkbox"/> 行政部	<input type="checkbox"/> 連附件	<input type="checkbox"/> 會計部	<input type="checkbox"/> 連附件	<input type="checkbox"/> 統籌部	<input type="checkbox"/> 連附件	<input type="checkbox"/> 工程部	<input type="checkbox"/> 連附件
<input type="checkbox"/> 採購部	<input type="checkbox"/> 連附件	<input type="checkbox"/> QS部	<input type="checkbox"/> 連附件	<input type="checkbox"/> 地盤管理	<input type="checkbox"/> 連附件	<input type="checkbox"/> 維修部	<input type="checkbox"/> 連附件

*發件人簽署:		*組別成員批核簽署:	
傳遞編號:	HK	項目經理簽署:	

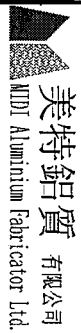

美特鋁質有限公司

MTD Aluminium Fabricator Ltd.

工程號: J-853

計算: 劉如

日期: 2024.04.27

送呈: JOE

項目類別: EVA

核對: 徐祥坤

日期: 2024.04.27

副本: 林仁安

廠用鋁板B.M.表

BM編號:

修改版次:

A/C Code:

總V.F.:

34.692

總重量:

282.05

序號	修改內容	鋁板圖號	鋁板名稱	顏色	實用	後備	總數	總重量	展開面積		單件V.F.		圖紙編號
									單件展開面積	總展開面積	單件V.F.	總V.F.	
1		LB-EVA-A101	3mm/厚鋁板	EC-DG-D334232-ZD1	4	0	4	72.717	2.236	8.944	2.236	8.944	送工廠
2		LB-EVA-A102	3mm/厚鋁板	EC-DG-D334232-ZD1	4	0	4	74.583	2.293	9.174	2.293	9.174	送工廠
3		LB-EVA-A103	3mm/厚鋁板	EC-DG-D334232-ZD1	3	0	3	55.937	2.293	6.880	2.293	6.880	送工廠
4		LB-EVA-B101	3mm/厚鋁板	EC-DG-D334232-ZD1	1	0	1	21.133	2.599	2.599	2.599	2.599	送工廠
5		LB-EVA-B102	3mm/厚鋁板	EC-DG-D334232-ZD1	1	0	1	6.941	0.854	0.854	0.854	0.854	送工廠
6		LB-EVA-B103	3mm/厚鋁板	EC-DG-D334232-ZD1	1	0	1	15.824	1.946	1.946	1.946	1.946	送工廠
7		LB-EVA-B104	3mm/厚鋁板	EC-DG-D334232-ZD1	1	0	1	20.278	2.494	2.494	2.494	2.494	送工廠
8		LB-EVA-B01	2mm/厚鋁板	EC-DG-D334232-ZD1	80	10	90	7.317	0.010	0.900	0.010	0.900	送工廠
9		LB-EVA-B02	2mm/厚鋁板	EC-DG-D334232-ZD1	40	5	45	3.659	0.010	0.450	0.010	0.450	送工廠
10		LB-EVA-B03	2mm/厚鋁板	EC-DG-D334232-ZD1	40	5	45	3.659	0.010	0.450	0.010	0.450	送工廠
總計:					175		195	282.05	14.747	34.69	14.75	34.692	






美特鋁質有限公司  
MIDI Aluminium Fabricator Ltd.

加工件编号 LB-EVA-A101

数量 4

工程號 J853 地盤 延平路

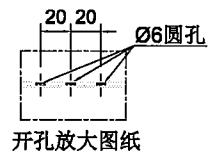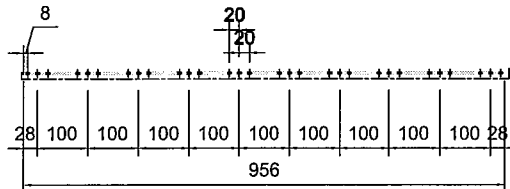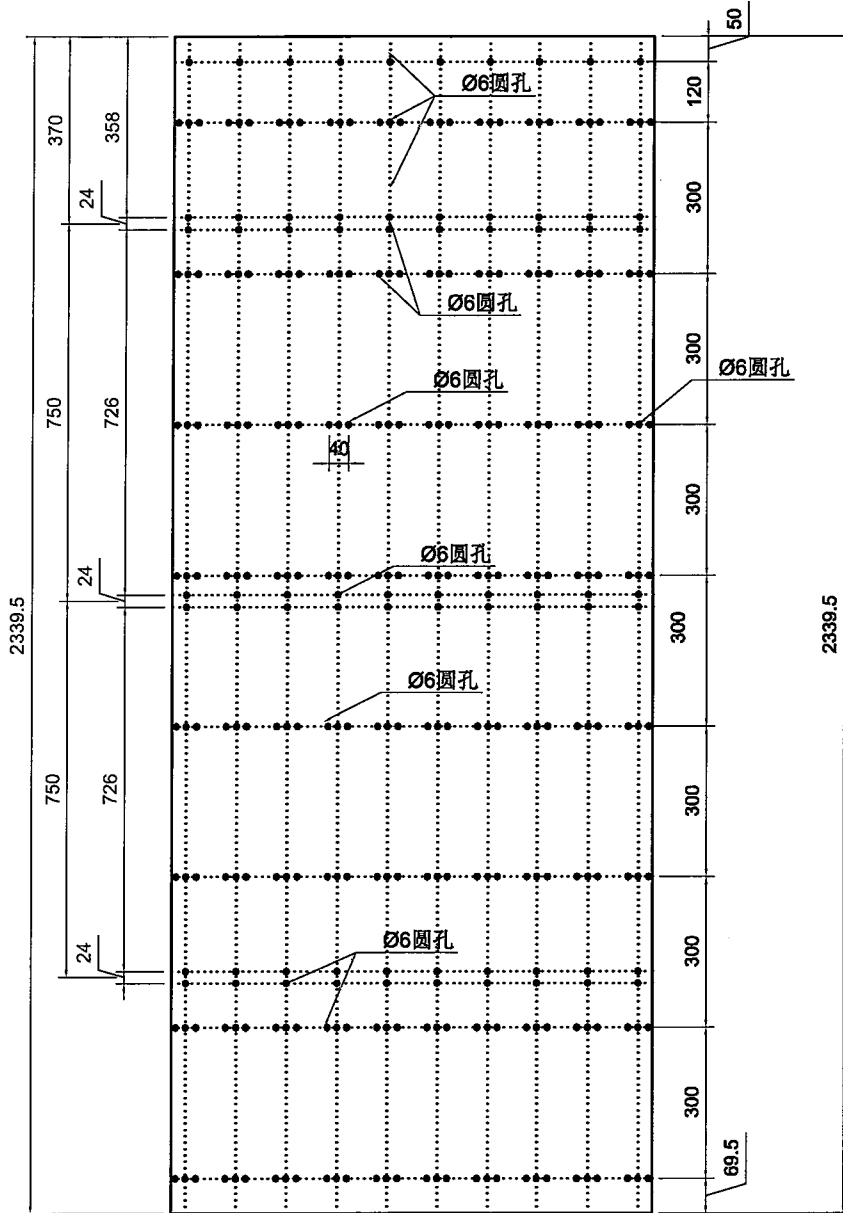

开孔放大图纸

名稱	EVA铝板加工圖	制圖	LHR	2024. 4. 25	修改		
材料	3mm厚铝板	復核	-	-	日期		
顏色	EC-DG-D334232-ZD1(AL-01)	批准			圖號	LB-EVA-A101	








美特鋁質有限公司  
MIDI Aluminium Fabricator Ltd.

加工件编号	LB-EVA-A103
数量	3

工程號	J853	地盤	延平路
-----	------	----	-----

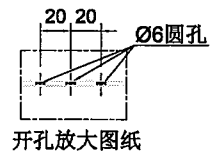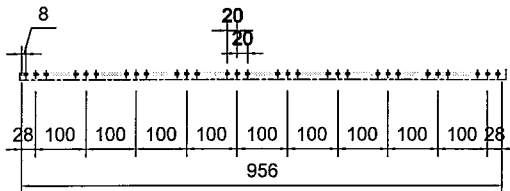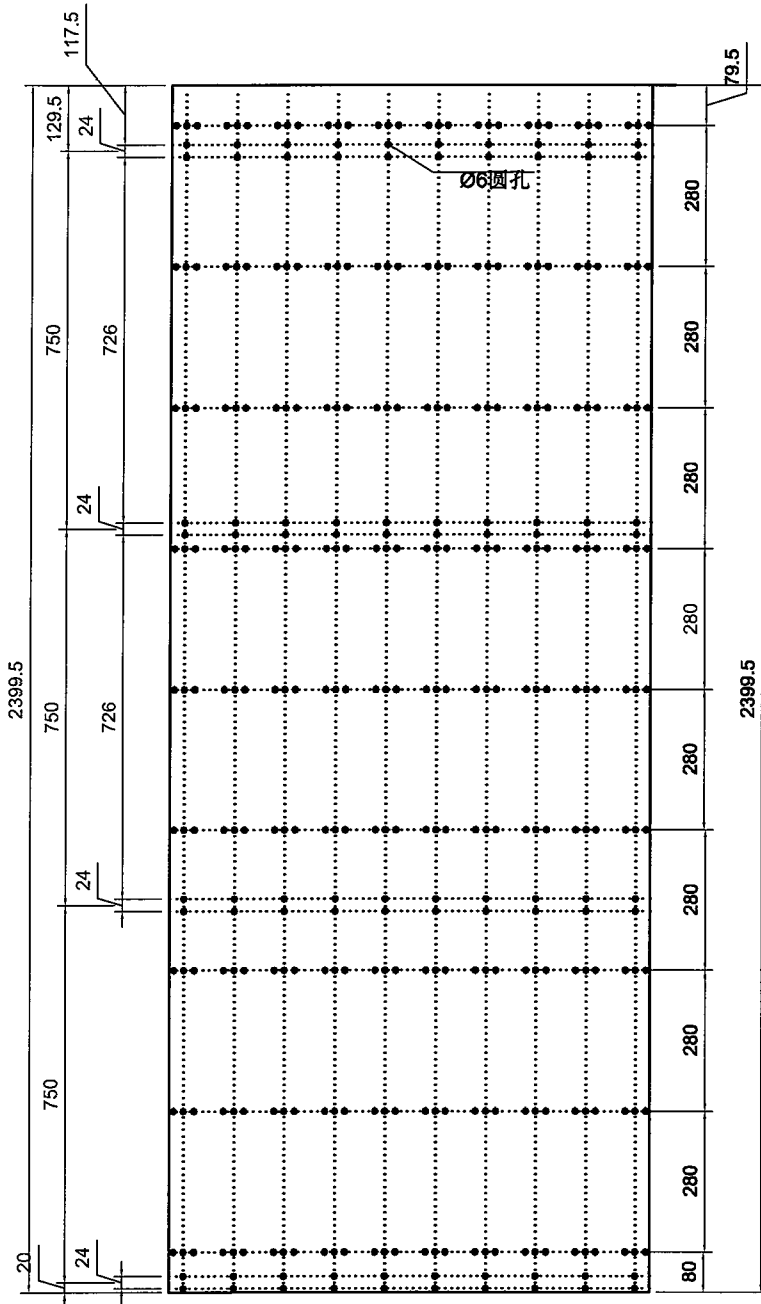

名稱	EVA铝板加工圖	制圖	LHR	2024. 4. 25	修改		
材料	3mm厚铝板	復核	-	-	日期		
顏色	EC-DG-D334232-ZD1(AL-01)	批准			圖號	LB-EVA-A103	





美特鋁質有限公司  
MIDI Aluminium Fabricator Ltd.

加工件编号 LB-EVA-B101

数量 1

工程號 J853 地盤 延平路

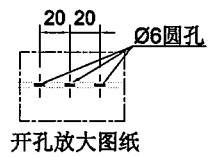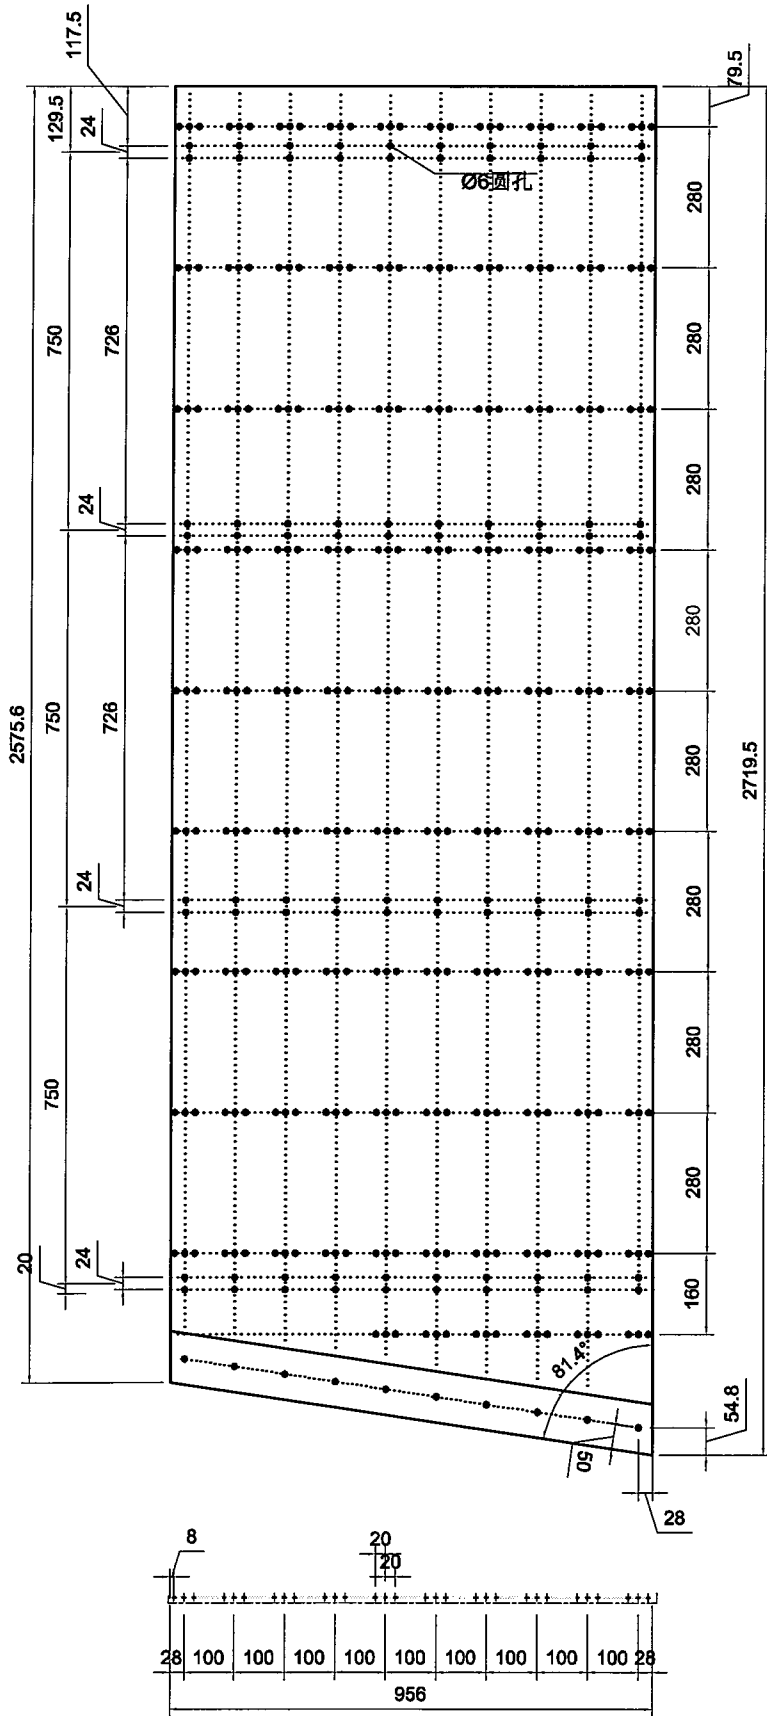

名稱	EVA鋁板加工圖	制圖	LHR	2024. 4. 25	修改		
材料	3mm厚鋁板	復核	-	-	日期		
顏色	EC-DG-D334232-ZD1(AL-01)	批准			圖號	LB-EVA-B101	



美特鋁質 有限公司  
MIDI Aluminium Fabricator Ltd.

加工件编号 LB-EVA-B102



数量 1

工程號

J853

地盤

延平路

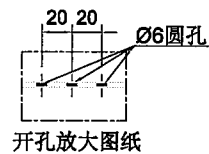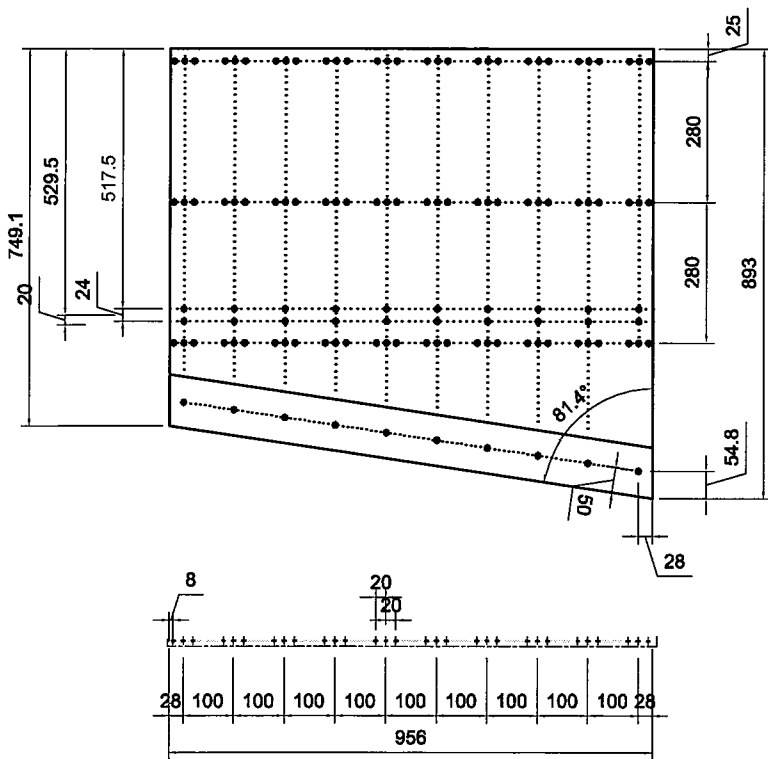

名稱	EVA铝板加工圖	制圖	LHR	2024. 4. 25	修改		
材料	3mm厚铝板	復核	-	-	日期		
顏色	EC-DG-D334232-ZD1(AL-01)	批准			圖號	LB-EVA-B102	






美特鋁質有限公司  
MIDI Aluminium Fabricator Ltd.

加工件编号 LB-EVA-B103

数量 1

工程號 J853 地盤 延平路

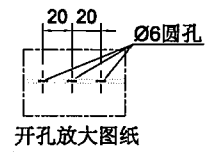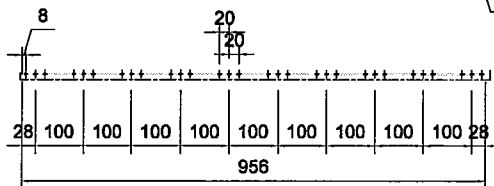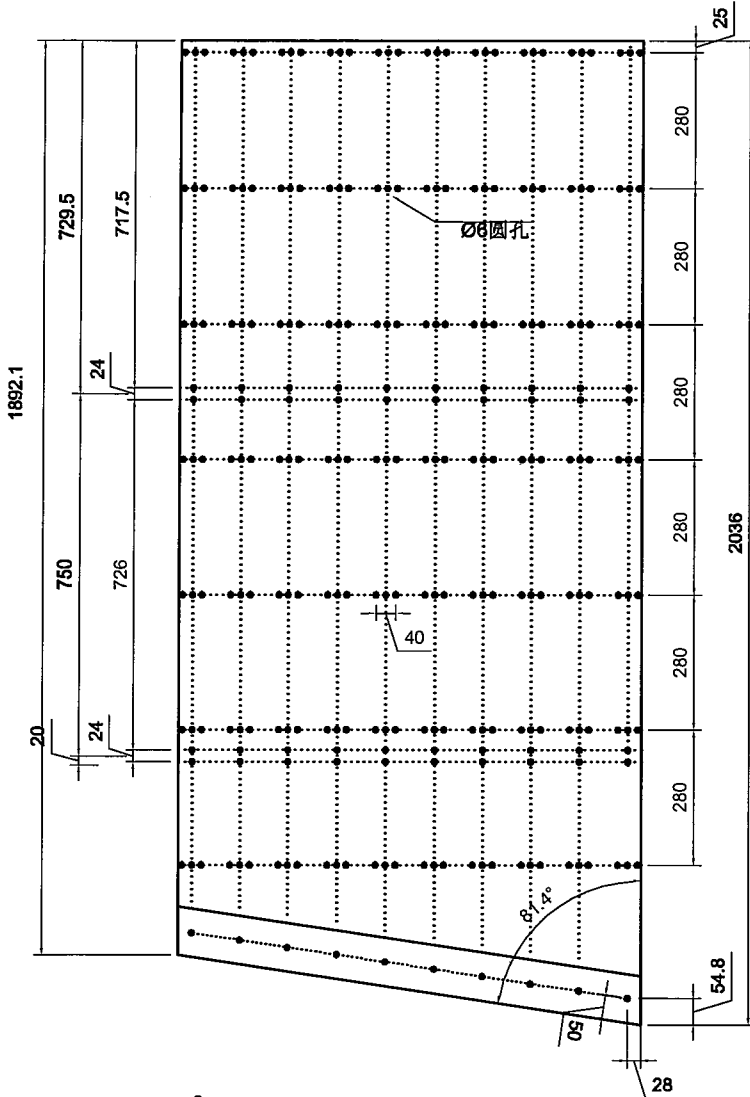

名稱	EVA鋁板加工圖	制圖	LHR	2024. 4. 25	修改		
材料	3mm厚鋁板	復核	-	-	日期		
顏色	EC-DG-D334232-ZD1(AL-01)	批准			圖號	LB-EVA-B103	





美特鋁質 有限公司  
MIDI Aluminium Fabricator Ltd.

加工件编号 LB-EVA-B104

数量 1

工程號 J853 地盤 延平路

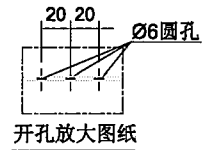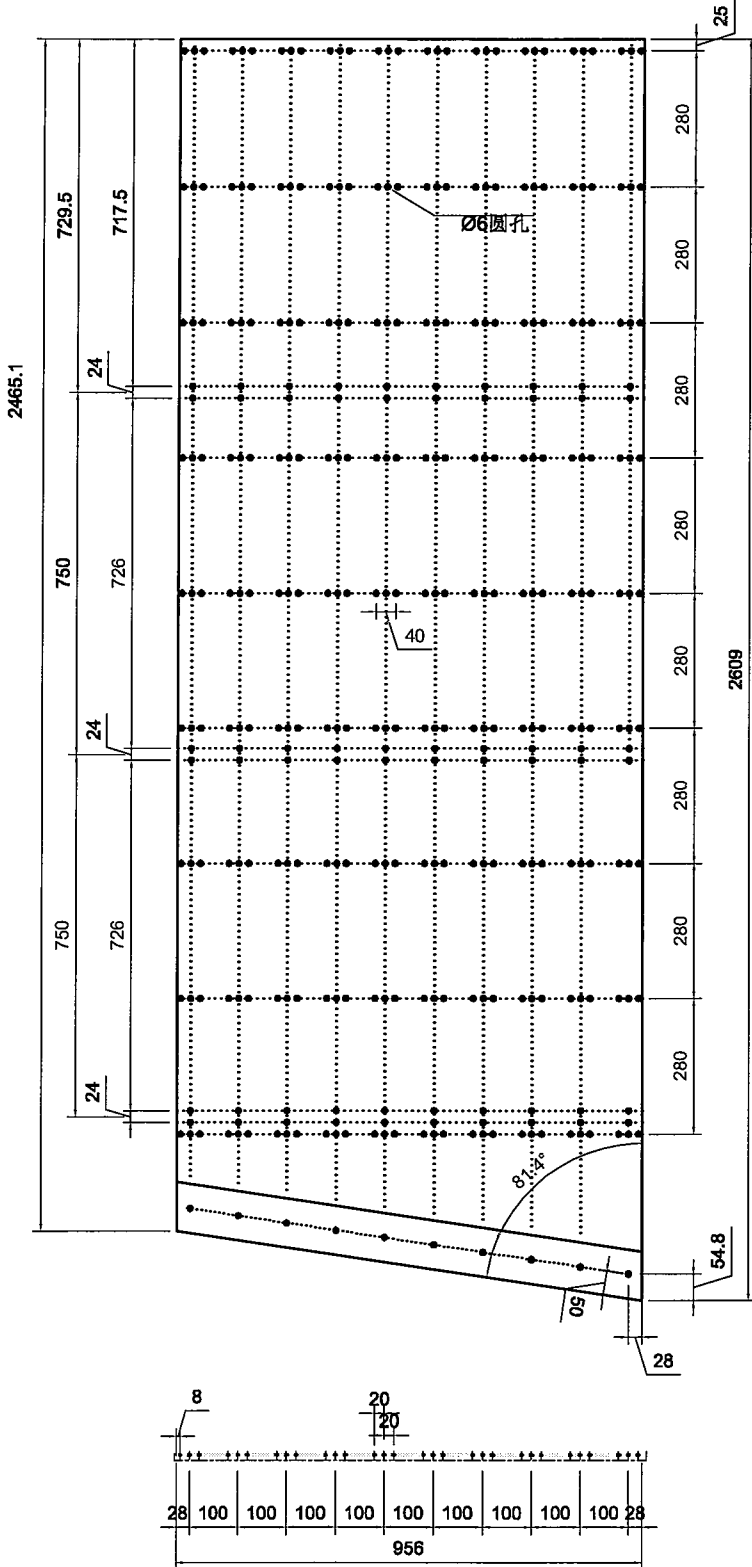

名稱	EVA铝板加工圖	制圖	LHR	2024. 4. 25	修改		
材料	3mm厚铝板	復核	-	-	日期		
顏色	EC-DG-D334232-ZD1(AL-01)	批准			圖號	LB-EVA-B104	




美特鋁質有限公司  
MIDI Aluminium Fabricator Ltd.

加工件编号 LB-EVA-B01

数量 80+10

工程號 J853 地盤 延平路

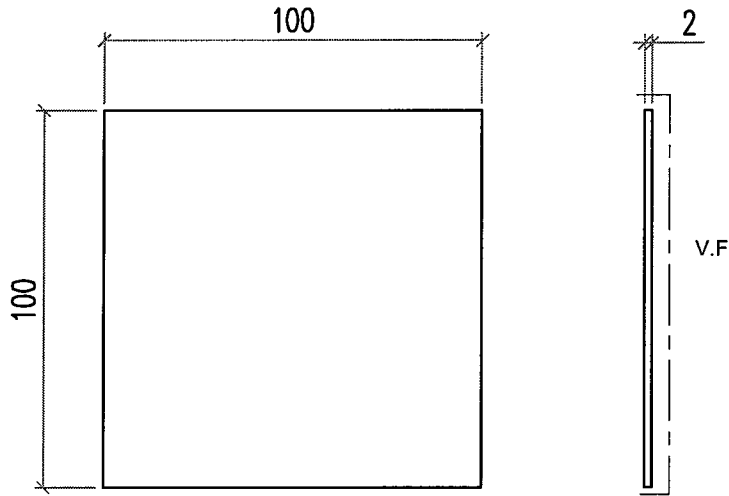

名稱	EVA鋁板加工圖	制圖	LHR	2024. 4. 25	修改			
材料	2mm厚鋁板	復核	-	-	日期			
顏色	EC-DG-D334232-ZD1(AL-01)	批准			圖號	LB-EVA-B01		




美特鋁質 有限公司  
MIDI Aluminium Fabricator Ltd.

加工件编号 LB-EVA-B02

数量 40+5

工程號 J853 地盤 延平路

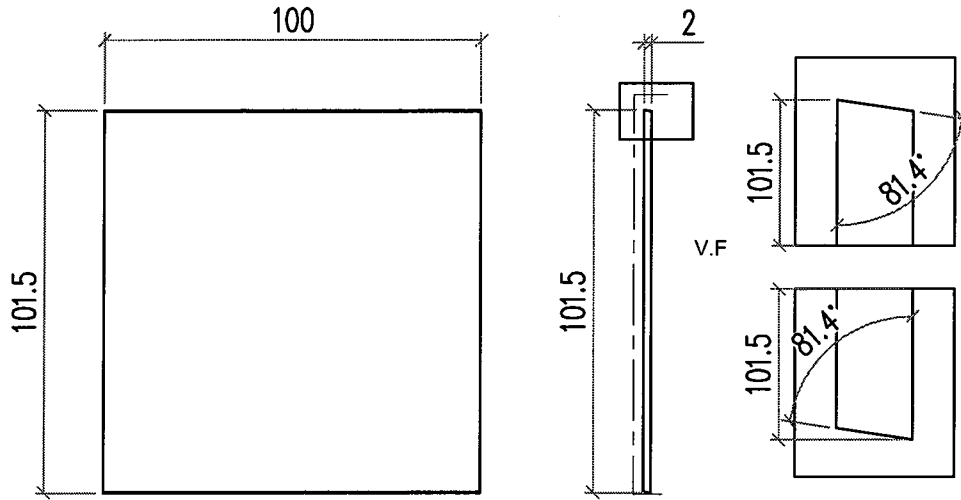

名稱	EVA鋁板加工圖	制圖	LHR	2024. 4. 25	修改			
材料	2mm厚鋁板	復核	-	-	日期			
顏色	EC-DG-D334232-ZD1(AL-01)	批准			圖號	LB-EVA-B02		




美特鋁質 有限公司  
MIDI Aluminium Fabricator Ltd.

加工件编号 LB-EVA-B03

数量 40+5

工程號 J853 地盤 延平路

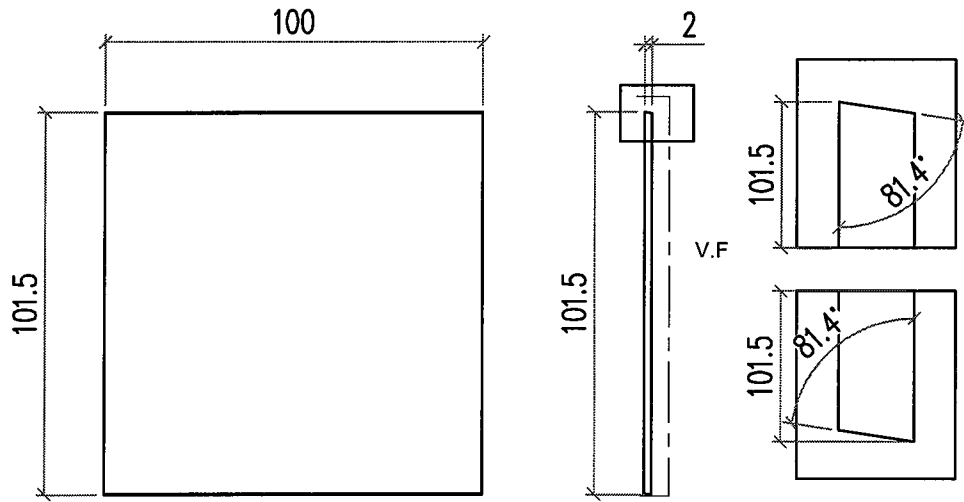

名稱	EVA鋁板加工圖	制圖	LHR	2024. 4. 25	修改			
材料	2mm厚鋁板	復核	-	-	日期			
顏色	EC-DG-D334232-ZD1(AL-01)	批准			圖號	LB-EVA-B03		



美特鋁質有限公司  
MIDI Aluminium Fabricator Ltd.

加工件编号 LB-EVA-XXX



数量 0

工程號

J853

地盤

延平路

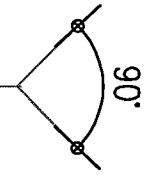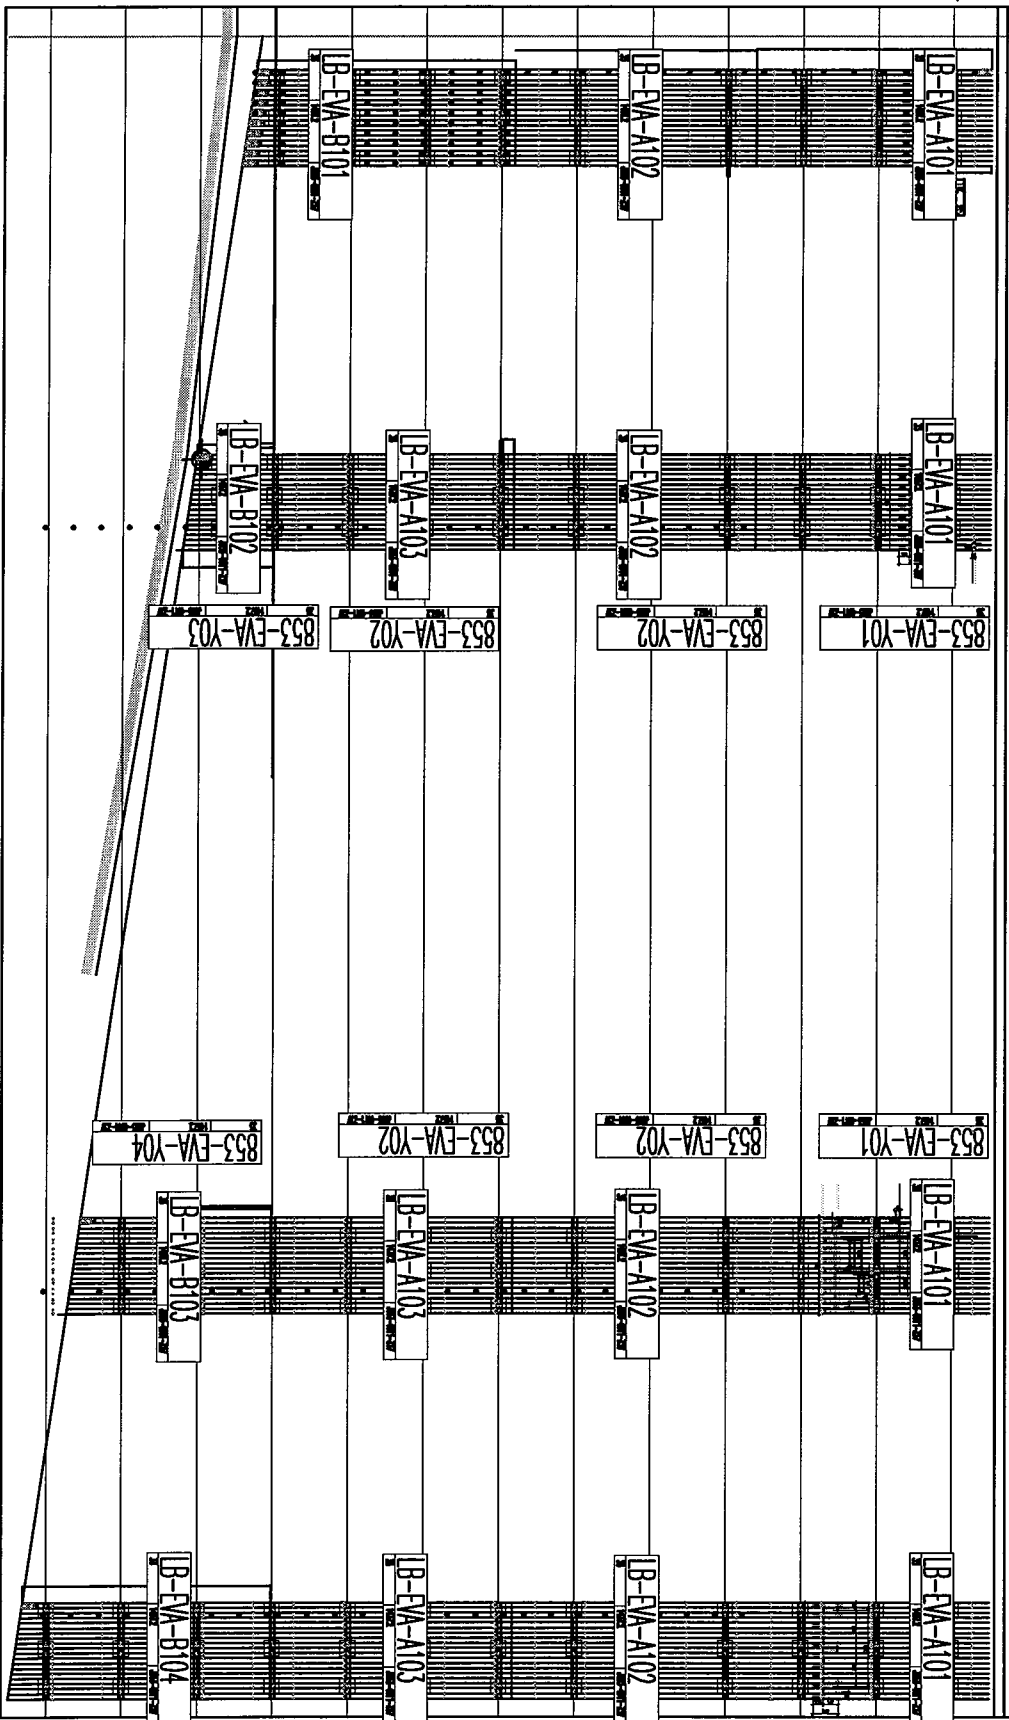

名稱	位置圖	制圖	LHR	2024. 4. 25	修改		
材料	3mm厚鋁板	復核	-	-	日期		
顏色	EC-DG-D334232-ZD1(AL-01)	批准			圖號	LB-EVA-W01	