

工程指示 / 要求簡箋 ENGINEER INSTRUCTIONS(E.I.)

工程指示編號:	EI-7698	修改版本:	-
	HK-0762		
工程編號:	J 853	工程名稱:	延坪道
收件人:	生各瓦	發件人:	Joe Chan
工程項目:	EVA路後加 Grille 地盤用鋁板.	日期:	29/04/2024

<input checked="" type="checkbox"/> 原合約工程包	<input type="checkbox"/> 原合約工程加 / 減賬 QT-	<input type="checkbox"/> 新工程報價 QT-
--	--	------------------------------------

信件批核號碼/圖紙參考編號:	批核模具圖紙編號:
客戶指示附件:	管理內部批簽署:

<input type="checkbox"/> 初步鋁料 B.M.	<input type="checkbox"/> 加工拆圖, 然後生產	<input type="checkbox"/> 尺寸表
<input type="checkbox"/> 正式鋁料 B.M.	<input type="checkbox"/> 技術上資料/指示	<input type="checkbox"/> 報價
<input type="checkbox"/> 配件 B.M.	<input type="checkbox"/> 樣辦或貨品說明書	<input type="checkbox"/> 分判合約
<input type="checkbox"/> 其他:		

內容: 請依附件資料, 生產鋁板, 送地盤.

完成上列要求日期: 15/5/2024 ASAP


國內

<input type="checkbox"/> 生產技術總監	<input type="checkbox"/> 連附件	<input type="checkbox"/> 技術部	<input type="checkbox"/> 連附件	<input type="checkbox"/> 生產部	<input type="checkbox"/> 連附件
<input type="checkbox"/> 採購部	<input type="checkbox"/> 連附件	<input checked="" type="checkbox"/> 生產統籌部	<input checked="" type="checkbox"/> 連附件	<input type="checkbox"/> 報關組	<input type="checkbox"/> 連附件
<input type="checkbox"/> 質檢部	<input type="checkbox"/> 連附件	<input type="checkbox"/> 會計部	<input type="checkbox"/> 連附件	<input type="checkbox"/> 機械設計部	<input type="checkbox"/> 連附件
<input type="checkbox"/> 香港辦	<input type="checkbox"/> 連附件	<input type="checkbox"/> 其他:			

香港

<input type="checkbox"/> 行政部	<input type="checkbox"/> 連附件	<input type="checkbox"/> 會計部	<input type="checkbox"/> 連附件	<input type="checkbox"/> 統籌部	<input type="checkbox"/> 連附件	<input type="checkbox"/> 工程部	<input type="checkbox"/> 連附件
<input type="checkbox"/> 採購部	<input type="checkbox"/> 連附件	<input type="checkbox"/> QS部	<input type="checkbox"/> 連附件	<input checked="" type="checkbox"/> 地盤管理	<input checked="" type="checkbox"/> 連附件	<input type="checkbox"/> 維修部	<input type="checkbox"/> 連附件

*發件人簽署:		*組別成員批核簽署:	
傳遞編號:	HK	項目經理簽署:	

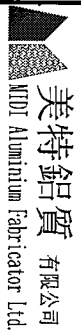

美特鋁質有限公司
MTDI Aluminum Fabricator Ltd.

工程號: J-853

計算: 劉旭

日期: 2024.04.27

送呈: JOE

地盤名稱: 香港延坪路

核對: 徐祥坤

日期: 2024.04.27

副本:

地盤用鋁板B. M. 表

項目類別: EVA

批准: 林仁安

日期: 2024.04.27

BM編號:

修改版次:

A/C Code:

總V.F.:

9.910

總重量:


80.57

序號	修改內容	鋁板圖號	鋁板名稱	顏色	實用	後備	總數	總重量	平方米		平方米		圖紙編號	
									單件展開面積	總展開面積	單件V.F.	總V.F.		
1		LB-EVA-Y01	3mm厚鋁板	EC-DG-D334232-ZD1	2	0	2	22.040	1.355	2.711	1.355	2.711	送地盤	
2		LB-EVA-Y02	3mm厚鋁板	EC-DG-D334232-ZD1	4	0	4	45.373	1.395	5.581	1.395	5.581	送地盤	
3		LB-EVA-Y03	3mm厚鋁板	EC-DG-D334232-ZD1	1	0	1	4.185	0.515	0.515	0.515	0.515	送地盤	
4		LB-EVA-Y04	3mm厚鋁板	EC-DG-D334232-ZD1	1	0	1	8.970	1.103	1.103	1.103	1.103	送地盤	
					8		8	80.57	4.369	9.91	4.37	9.910		
					總計:									



美特鋁質有限公司
MIDI Aluminium Fabricator Ltd.

類別		物料號		
制圖	AN	2024/04/25	圖號	J853-EVA-Y01
修改		復核	數量	2
日期		批准	單件重量 (KG)	-

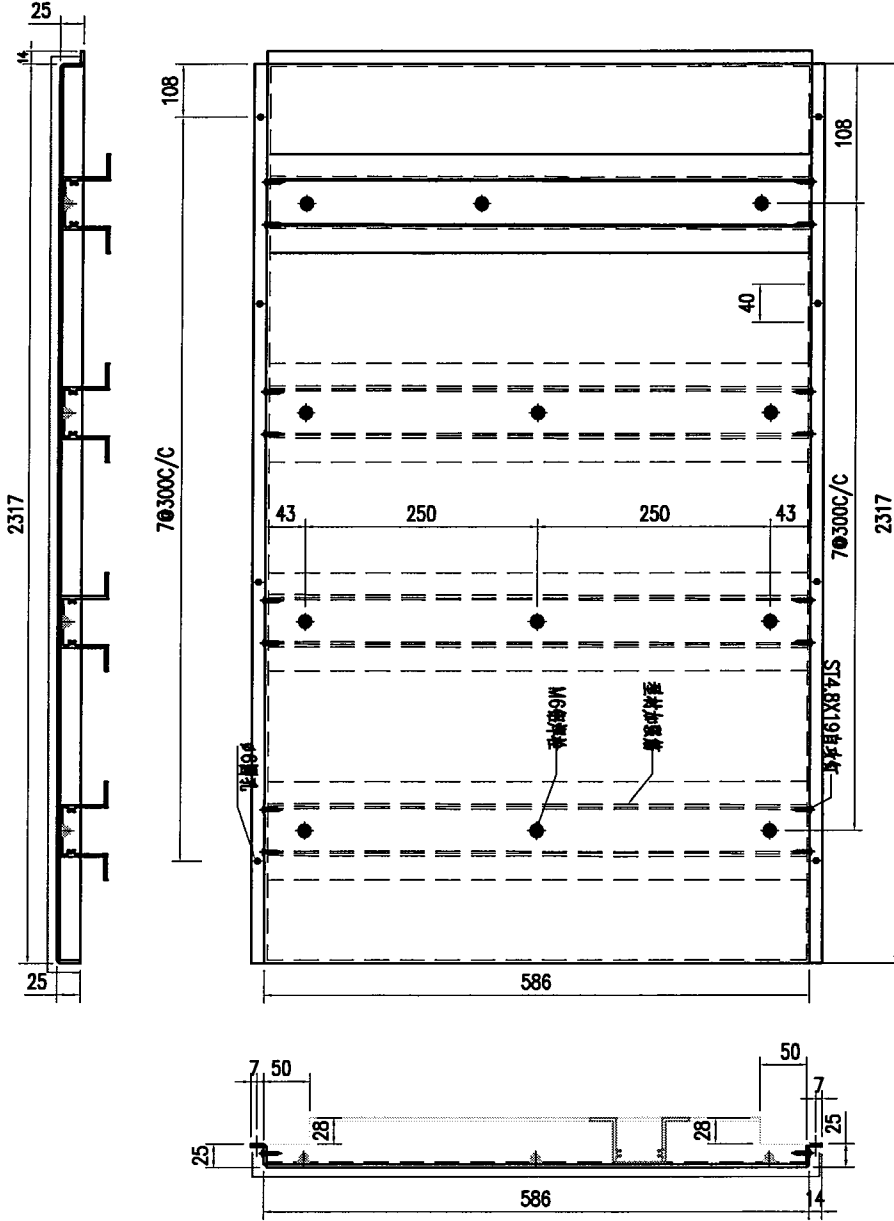

技术要求:


1. 鋁面板厚度3mm, 材質等級為 3003-H14;
2. 表面氟碳噴塗(3塗)——“为噴塗面, 噴塗顏色号: 特定;
3. 鋁板油漆要符合规范做附着力测试(Pull out test);
4. 固定加強筋的铝神桿釘要符合规范做撞击测试(Impact test);
5. 鋁板加工偏差要符合规范, 出厂要資檢, 加工完成后做好膜紙保护和貼示加工编号.

工程號	J853	地盤	香港延坪道 EVA		附件	
名稱	鋁板加工圖		採	用		
材料	3mm鋁板		地盤			
顏色	EC-DG-D334232-ZD1(AL-01)		工廠			



美特鋁質有限公司
MIDI Aluminium Fabricator Ltd.

類別		物料號		
制圖	AN	2024/04/25	圖號	J853-EVA-Y02
修改		復核	數量	4
日期		批准	單件重量 (KG)	-

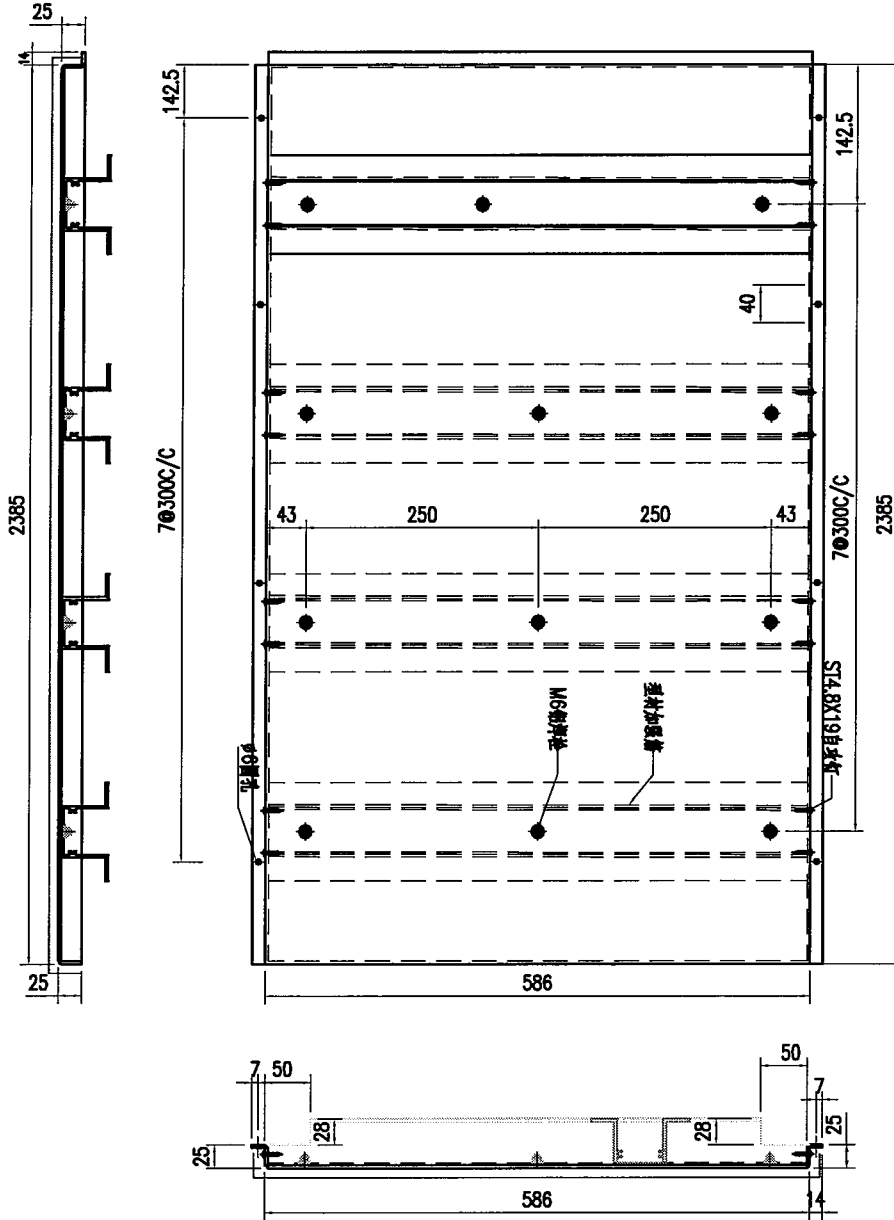

技术要求:


1. 鋁面板厚度3mm, 材質等級為 3003-H14;
2. 表面氟碳噴塗(3塗) "—" 為噴塗面, 噴塗顏色: 特定;
3. 鋁板油漆要符合規範做附着力測試(Pull out test);
4. 固定加強筋的鋁種焊釘要符合規範做撞擊測試(Impact test);
5. 鋁板加工偏差要符合規範, 出廠要資檢, 加工完成后做好膜紙保护和貼示加工編號.

工程號	J853	地盤	香港延坪道 EVA		附件	
名稱	鋁板加工圖		採	用		
材料	3mm鋁板		地盤			
顏色	EC-DG-D334232-ZD1 (AL-01)		工廠			



美特鋁質有限公司
MIDI Aluminium Fabricator Ltd.

類別		物料號		
制圖	AN	2024/04/25	圖號	J853-EVA-Y04
修改		復核	數量	1
日期		批准	單件重量 (KG)	-

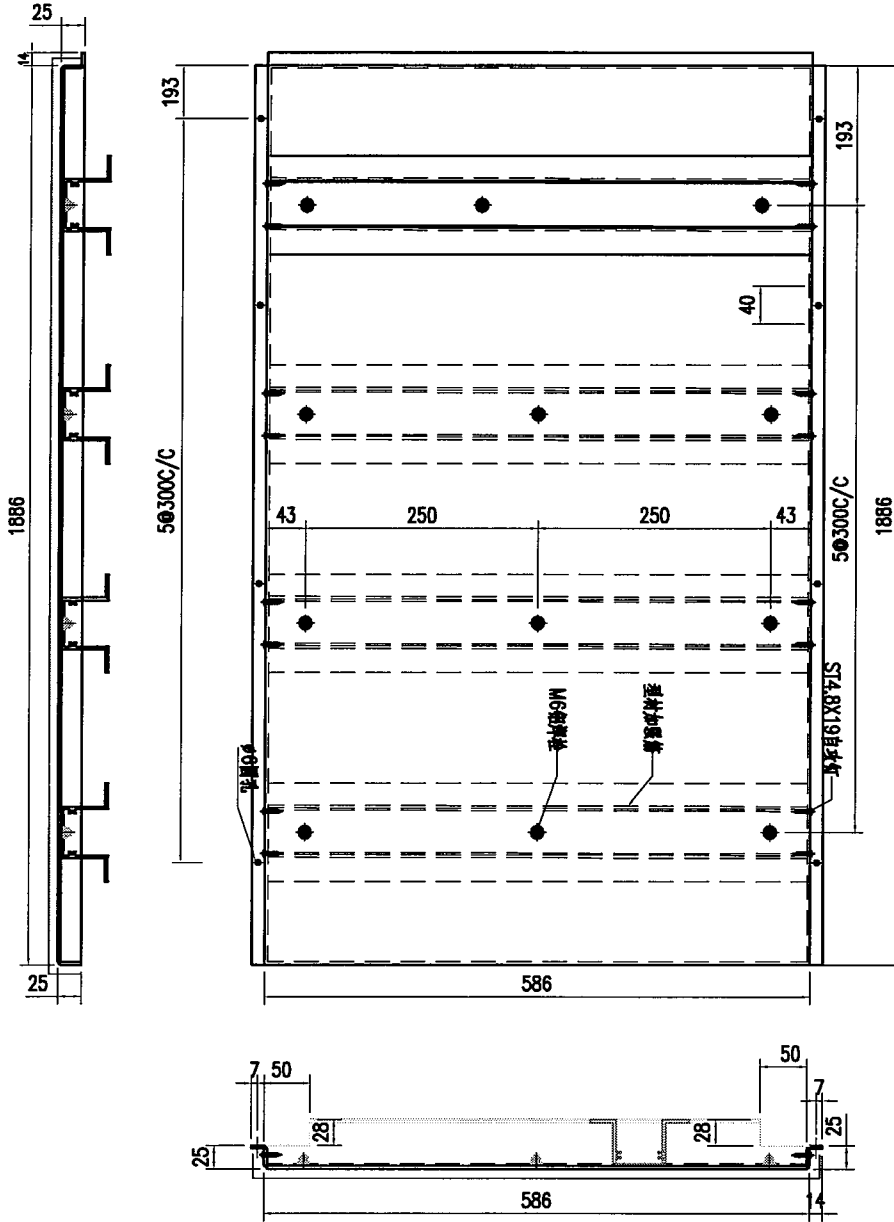

技术要求:

1. 鋁板厚度3mm, 材質等級為 3003-H14;
2. 表面氟碳噴塗(3塗) "——" 為噴塗面, 噴塗顏色: 待定;
3. 鋁板油漆要符合規範做附着力測試 (Pull out test);
4. 固定加強筋的鋁桿螺釘要符合規範做撞擊測試 (Impact test);
5. 鋁板加工偏差要符合規範, 出廠要資檢, 加工完成后做好膜紙保护和貼示加工編號.

工程號	J853	地盤	香港延坪道 EVA		附件	
名稱	鋁板加工圖		採	用		
材料	3mm鋁板		地盤			
顏色	EC-DG-D334232-ZD1(AL-01)		工廠			



美特鋁質有限公司
MIDI Aluminium Fabricator Ltd.

加工件编号 LB-EVA-XXX



数量 0

工程號

J853

地盤

延平路

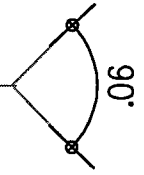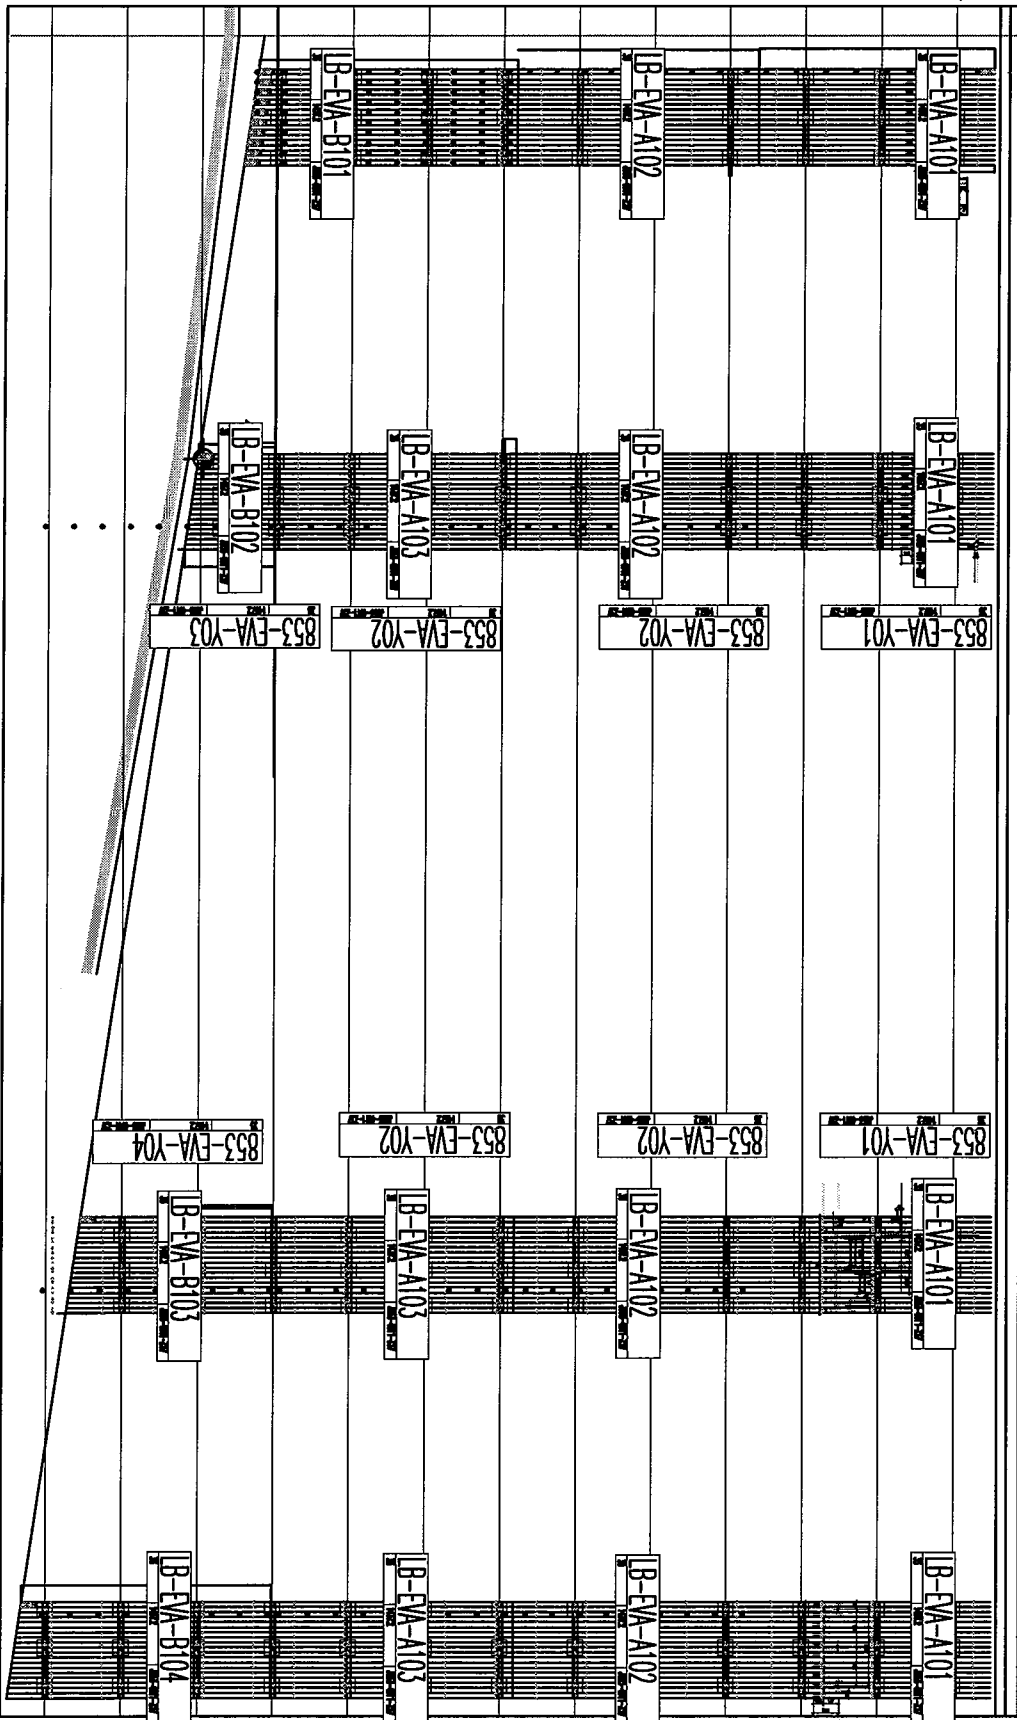

名稱	位置圖	制圖	LHR	2024. 4. 25	修改		
材料	3mm厚铝板	復核	-	-	日期		
顏色	EC-DG-D334232-ZD1(AL-01)	批準			圖號	LB-EVA-W01	