

美特鋁質有限公司

MIDI ALUMINIUM FABRICATOR LTD.



工程指示 / 要求簡箋 ENGINEER INSTRUCTIONS (E.I.)

工程指示編號:	EI- 7738	修改版本:	-
	HK- /		
工程編號:	J 853	工程名稱:	延坪道
收件人:	Maggie Lo	發件人:	Joe Chan
工程項目:	大樓平台更亭窗地盤 用玻璃.	日期:	09/05/2024

<input checked="" type="checkbox"/> 原合約工程包	<input type="checkbox"/> 原合約工程加 / 減賬 QT-	<input type="checkbox"/> 新工程報價 QT-
--	--	------------------------------------

信件批核號碼/圖紙參考編號:	批核模具圖紙編號:
客戶指示附件:	管理內部批簽署:

<input type="checkbox"/> 初步鋁料 B.M.	<input type="checkbox"/> 加工拆圖, 然後生產	<input type="checkbox"/> 尺寸表
<input type="checkbox"/> 正式鋁料 B.M.	<input type="checkbox"/> 技術上資料/指示	<input type="checkbox"/> 報價
<input type="checkbox"/> 配件 B.M.	<input type="checkbox"/> 樣辦或貨品說明書	<input type="checkbox"/> 分判合約
<input type="checkbox"/> 其他:		

內容: 請依附件資料, 生產玻璃, 送地盤.
按 BS EN 14179-1: 2016 標準熱浸.
- 請一批過出貨.

完成上列要求日期: 30/5/2024 ASAP

國內

<input type="checkbox"/> 生產技術總監	<input type="checkbox"/> 連附件	<input type="checkbox"/> 技術部	<input type="checkbox"/> 連附件	<input type="checkbox"/> 生產部	<input type="checkbox"/> 連附件
<input type="checkbox"/> 採購部	<input type="checkbox"/> 連附件	<input checked="" type="checkbox"/> 生產統籌部	<input checked="" type="checkbox"/> 連附件	<input type="checkbox"/> 報關組	<input type="checkbox"/> 連附件
<input type="checkbox"/> 質檢部	<input type="checkbox"/> 連附件	<input type="checkbox"/> 會計部	<input type="checkbox"/> 連附件	<input type="checkbox"/> 機械設計部	<input type="checkbox"/> 連附件
<input type="checkbox"/> 香港辦	<input type="checkbox"/> 連附件	<input type="checkbox"/> 其他:			

香港

<input type="checkbox"/> 行政部	<input type="checkbox"/> 連附件	<input type="checkbox"/> 會計部	<input type="checkbox"/> 連附件	<input type="checkbox"/> 統籌部	<input type="checkbox"/> 連附件	<input type="checkbox"/> 工程部	<input type="checkbox"/> 連附件
<input type="checkbox"/> 採購部	<input type="checkbox"/> 連附件	<input type="checkbox"/> QS部	<input type="checkbox"/> 連附件	<input checked="" type="checkbox"/> 地盤管理	<input checked="" type="checkbox"/> 連附件	<input type="checkbox"/> 維修部	<input type="checkbox"/> 連附件

*發件人簽署:		*組別成員批核簽署:	
傳遞編號:		項目經理簽署:	

	工程號:	J-853	計算:	劉燦	日期:	24/4/2024	送呈:	JOE
	地盤名稱:	香港延坪道	核對:	徐詳坤	日期:	24/4/2024		
地盤用玻璃B.M.表		項目類別:	更亭窗	批准:	林仁安	日期:	24/4/2024	
BM編號:		A/C Code:-	數量:	5	總計玻璃面積 (平方米):		4.041	


序號	修改標示	顏色與名稱	厚度(mm)	玻璃尺寸		數量(塊)	面積(平方米)		代号	位置
				寬度(mm)	高度(mm)		單件	總面積		
1		GL01: 10mm HS. (OUTTER) +12mm AIR GAP+10mm T.P (INNER), I.G.U. (10mm FDNB0-54TF#2 + 12A + 10mm Clear) SAMPLE NO.: D21031909	32.00	394	1488	1	0.586	0.586	GL01	GH06窗
2		GL06: 10mm HS. +12mm AIR GAP+12mm T.P THK. I.G.U. (10mm FDNB0-54TF#2 + 12A + 12mm Clear) SAMPLE NO.: D21031911	34.00	505	1724	1	0.322	0.322	GL06	GH01窗
3				884	2154	1	1.904	1.904	GL06	GH02窗
4				484	1026	1	0.497	0.497	GL06	GH04窗
5				504	1454	1	0.733	0.733	GL06	GH05窗
				總合計:		5		4.04		

加工注意事項:		1). 本表中所有玻璃對角線尺寸偏差要求不超過正負2mm.
		2). 本表中所有玻璃要求粗磨邊處理並倒棱角.
		3). 本表中玻璃要求粗磨邊處理並倒棱角, 攔河玻璃頂底要精磨邊, 而所有玻璃之入爐方向需保持一致。
		4). 本表中不同種類玻璃參照玻璃加工圖加工。
		5). 本表中所有強化玻璃均需HEAT SOAK TEST。
		6). 本表中所有玻璃均需注明室內外面及其玻璃編號, 以便識別。

EG-DWG4


 美特鋁質有限公司 MIDI Aluminium Fabricator Ltd.				類別	物料號		
修改				制圖 周廣志	2023.12.29	圖號 GL01	
日期				復核 謝永林	2024.03.12	數量 見BOM表	
				批准		位置 見BOM表	

Sample no. :D21031909

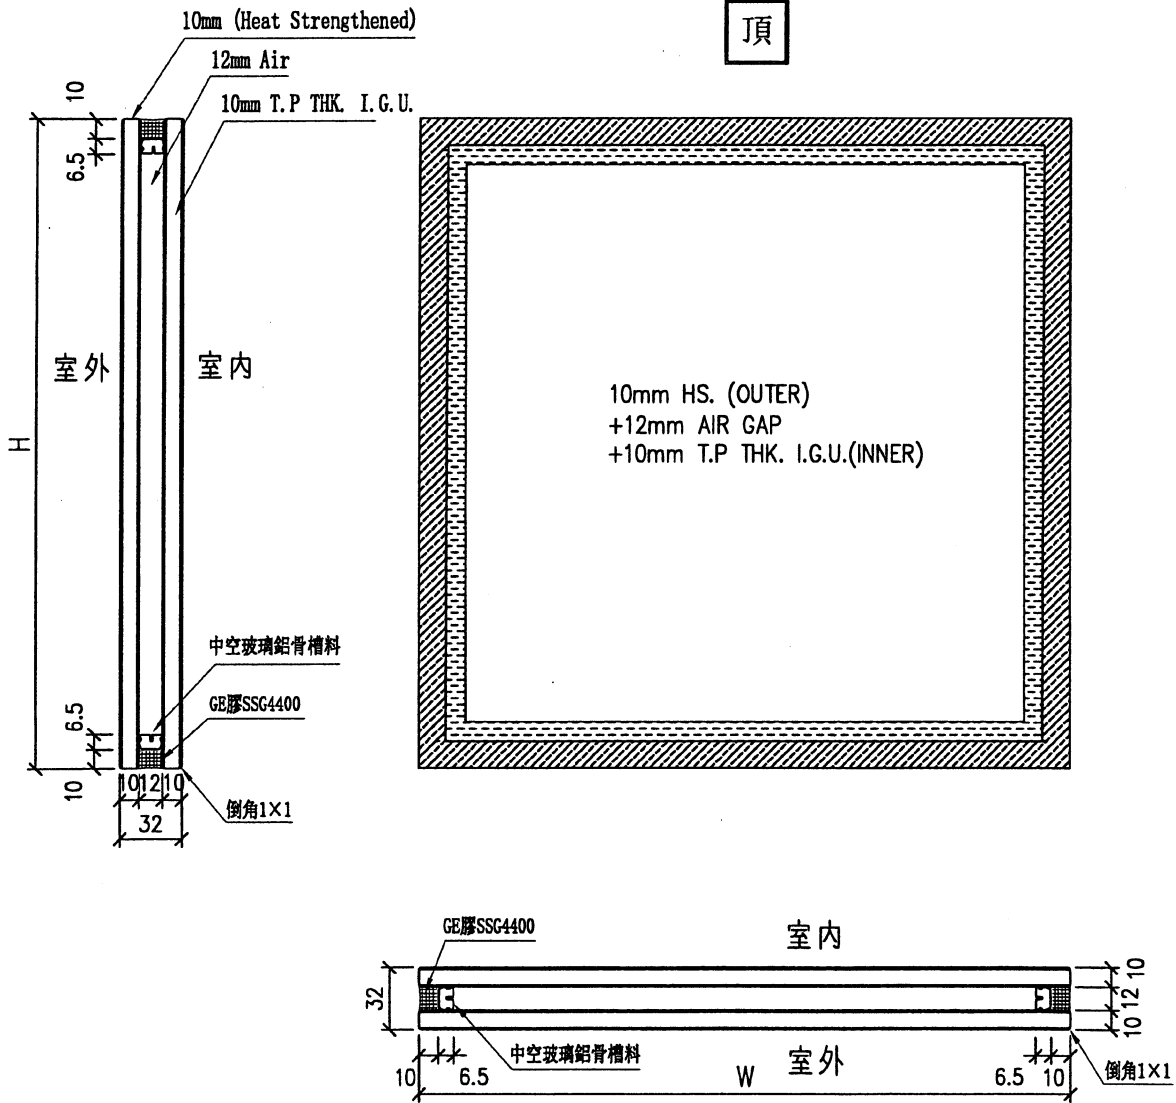


工程號	J-853	地盤	九龍延坪道	附 件
名稱	玻璃加工圖 (生窗/FD/GD)		採用	
材料			地盤	
顏色	10mm HS. +12mm AIR GAP+10mm T.P THK. I.G.U.		工廠	

EG-DWG4

 美特鋁質有限公司 MIDI Aluminium Fabricator Ltd.	類別		物料號	
	制圖	周廣志	2023.12.29	圖號 GL06
修改			復核	謝永林
日期			批准	
			數量	見BOM表
			位置	見BOM表

Sample no. :D21031911

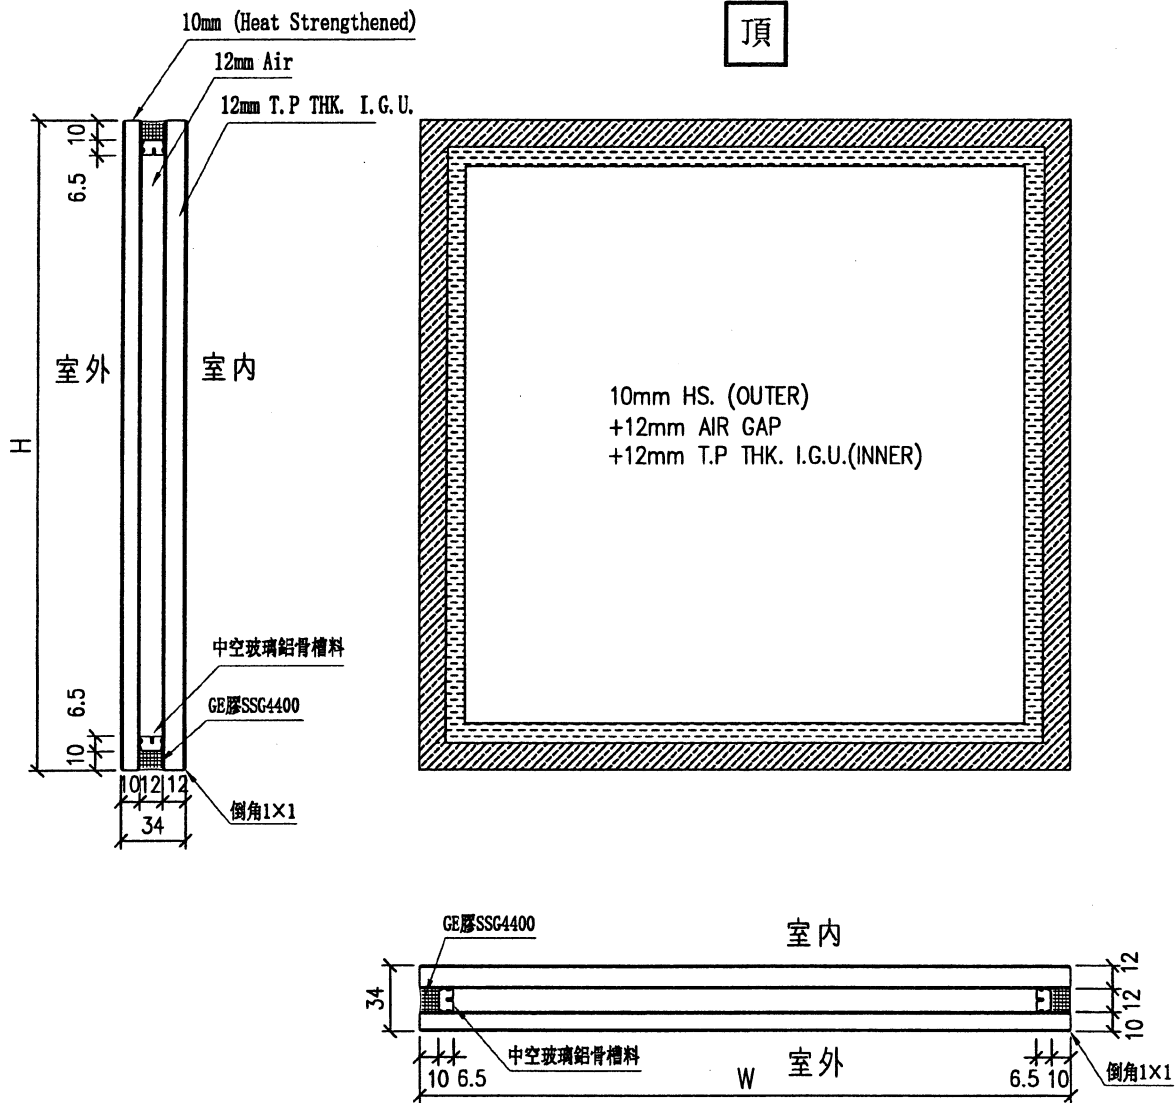

工程號	J-853	地盤	九龍延坪道	附 件
名稱	玻璃加工圖 (大梗窗玻璃+小梗窗玻璃)		採用	
材料			地盤	
顏色	10mm HS. +12mm AIR GAP+12mm T.P THK. I.G.U.		工廠	