



工程指示 / 要求簡箋 ENGINEER INSTRUCTIONS (E.I.)

工程指示編號:	EI- 7795	修改版本:	-
	HK-0893		
工程編號:	J 853	工程名稱:	延坪道
收件人:	生統	發件人:	Joe Chan
工程項目:	大樓R/F後加 Grille 廠用鋁板	日期:	8/5/2024

<input checked="" type="checkbox"/> 原合約工程包	<input type="checkbox"/> 原合約工程加 / 減賬 QT-	<input type="checkbox"/> 新工程報價 QT-
--	--	------------------------------------

信件批核號碼/圖紙參考編號:	批核模具圖紙編號:
客戶指示附件:	管理內部批簽署:

<input type="checkbox"/> 初步鋁料 B.M.	<input type="checkbox"/> 加工拆圖, 然後生產	<input type="checkbox"/> 尺寸表
<input type="checkbox"/> 正式鋁料 B.M.	<input type="checkbox"/> 技術上資料 / 指示	<input type="checkbox"/> 報價
<input type="checkbox"/> 配件 B.M.	<input type="checkbox"/> 樣辦或貨品說明書	<input type="checkbox"/> 分判合約
<input type="checkbox"/> 其他:		

內容: 請依附件資料, 生產鋁板.
(用於R/F後加 Grille 生產)
(附 CAD 檔)

完成上列要求日期: 25/5/2024 ASAP

國內

<input type="checkbox"/> 生產技術總監	<input type="checkbox"/> 連附件	<input type="checkbox"/> 技術部	<input type="checkbox"/> 連附件	<input type="checkbox"/> 生產部	<input type="checkbox"/> 連附件
<input type="checkbox"/> 採購部	<input type="checkbox"/> 連附件	<input checked="" type="checkbox"/> 生產統籌部	<input checked="" type="checkbox"/> 連附件	<input type="checkbox"/> 報關組	<input type="checkbox"/> 連附件
<input type="checkbox"/> 質檢部	<input type="checkbox"/> 連附件	<input type="checkbox"/> 會計部	<input type="checkbox"/> 連附件	<input type="checkbox"/> 機械設計部	<input type="checkbox"/> 連附件
<input type="checkbox"/> 香港辦	<input type="checkbox"/> 連附件	<input type="checkbox"/> 其他:			

香港

<input type="checkbox"/> 行政部	<input type="checkbox"/> 連附件	<input type="checkbox"/> 會計部	<input type="checkbox"/> 連附件	<input type="checkbox"/> 統籌部	<input type="checkbox"/> 連附件	<input type="checkbox"/> 工程部	<input type="checkbox"/> 連附件
<input type="checkbox"/> 採購部	<input type="checkbox"/> 連附件	<input type="checkbox"/> QS部	<input type="checkbox"/> 連附件	<input type="checkbox"/> 地盤管理	<input type="checkbox"/> 連附件	<input type="checkbox"/> 維修部	<input type="checkbox"/> 連附件

*發件人簽署:		*組別成員批核簽署:	
傳遞編號:	HK0893/24	項目經理簽署:	

 美特鋁質 有限公司 MIDI Aluminium Fabricator Ltd.		工程號:	J-853	計算:	刘灿		日期:	2024.05.16		送呈:		JOE	
		地盤名稱:	香港廷坪路	核對:	徐祥坤		日期:	2024.05.16		副本:			
廠用鋁板B.M.表		項目類別:	RF柵格	批准:	林仁安		日期:	2024.05.16					
BM編號:		修改版次:		A/C Code :			總V.F.:	43.576		總重量:	354.27		
序號	修改內容	鋁板圖號	鋁板名稱	顏色	實用	後備	總數	總重量	單件展開面積	總展開面積	單件V.F.	總V.F.	圖紙編號
									平方米		平方米		
1		RF-LB1	3mm厚鋁板	EC-DG-D334232-ZD1	4	0	4	36.007	1.107	4.429	1.107	4.429	
2		RF-LB2	3mm厚鋁板	EC-DG-D334232-ZD1	4	0	4	36.007	1.107	4.429	1.107	4.429	
3		RF-LB3	8mm厚鋁板	EC-DG-D334232-ZD1	8	0	8	72.013	1.107	8.858	1.107	8.858	
4		RF-FM1	2mm厚鋁板	EC-DG-D334232-ZD1	8	0	8	5.933	0.091	0.730	0.091	0.730	
5		RF-FM2	2mm厚鋁板	EC-DG-D334232-ZD1	8	0	8	2.550	0.039	0.314	0.039	0.314	
6		RF-FM3	2mm厚鋁板	EC-DG-D334232-ZD1	8	0	8	5.721	0.088	0.704	0.088	0.704	
7		RF-FM4	2mm厚鋁板	EC-DG-D334232-ZD1	8	0	8	2.459	0.038	0.302	0.038	0.302	
8		RF-FK1	3mm厚鋁板	EC-DG-D334232-ZD1	16	0	16	7.076	0.054	0.870	0.054	0.870	
9		RF-FK2	3mm厚鋁板	EC-DG-D334232-ZD1	3	0	3	1.122	0.046	0.138	0.046	0.138	
10		J853-AC-Q01	3mm厚鋁板	EC-DG-D334232-ZD1	8	0	8	15.219	0.234	1.872	0.234	1.872	
11		J853-AC-Q02	3mm厚鋁板	EC-DG-D334232-ZD1	8	0	8	15.219	0.234	1.872	0.234	1.872	
12		J853-AC-Q03	3mm厚鋁板	EC-DG-D334232-ZD1	10	0	10	18.293	0.225	2.250	0.225	2.250	
13		J853-AC-Q04	3mm厚鋁板	EC-DG-D334232-ZD1	10	0	10	18.293	0.225	2.250	0.225	2.250	
14		J853-AC-Q05	3mm厚鋁板	EC-DG-D334232-ZD1	7	0	7	18.439	0.324	2.268	0.324	2.268	
15		J853-AC-Q06	3mm厚鋁板	EC-DG-D334232-ZD1	7	0	7	18.439	0.324	2.268	0.324	2.268	
16		J853-AC-Q07	3mm厚鋁板	EC-DG-D334232-ZD1	1	0	1	1.859	0.229	0.229	0.229	0.229	
17		J853-AC-Q08	3mm厚鋁板	EC-DG-D334232-ZD1	1	0	1	1.859	0.229	0.229	0.229	0.229	
18		J853-AC-Q09	3mm厚鋁板	EC-DG-D334232-ZD1	1	0	1	3.000	0.369	0.369	0.369	0.369	
19		J853-HP1	3mm厚鋁板	EC-DG-D334232-ZD1	10	0	10	21.138	0.260	2.600	0.260	2.600	
20		J853-HP2	3mm厚鋁板	EC-DG-D334232-ZD1	10	0	10	20.325	0.250	2.500	0.250	2.500	
21		J853-HP3	3mm厚鋁板	EC-DG-D334232-ZD1	4	0	4	11.707	0.360	1.440	0.360	1.440	


22		J853-HP4	3mm厚铝板	EC-DG-D334232-ZD1	4	0	4	8.260	0.254	1.016	0.254	1.016	
23		J853-HP5	3mm厚铝板	EC-DG-D334232-ZD1	4	0	4	13.333	0.410	1.640	0.410	1.640	
24													
25													
26													
27													
28													
					總計:	152		152	354.27	7.604	43.58	7.60	43.576



美特鋁質 有限公司
MIDI Aluminium Fabricator Ltd.

數量: 4件

工程號	J853	地盤	延平路
-----	------	----	-----

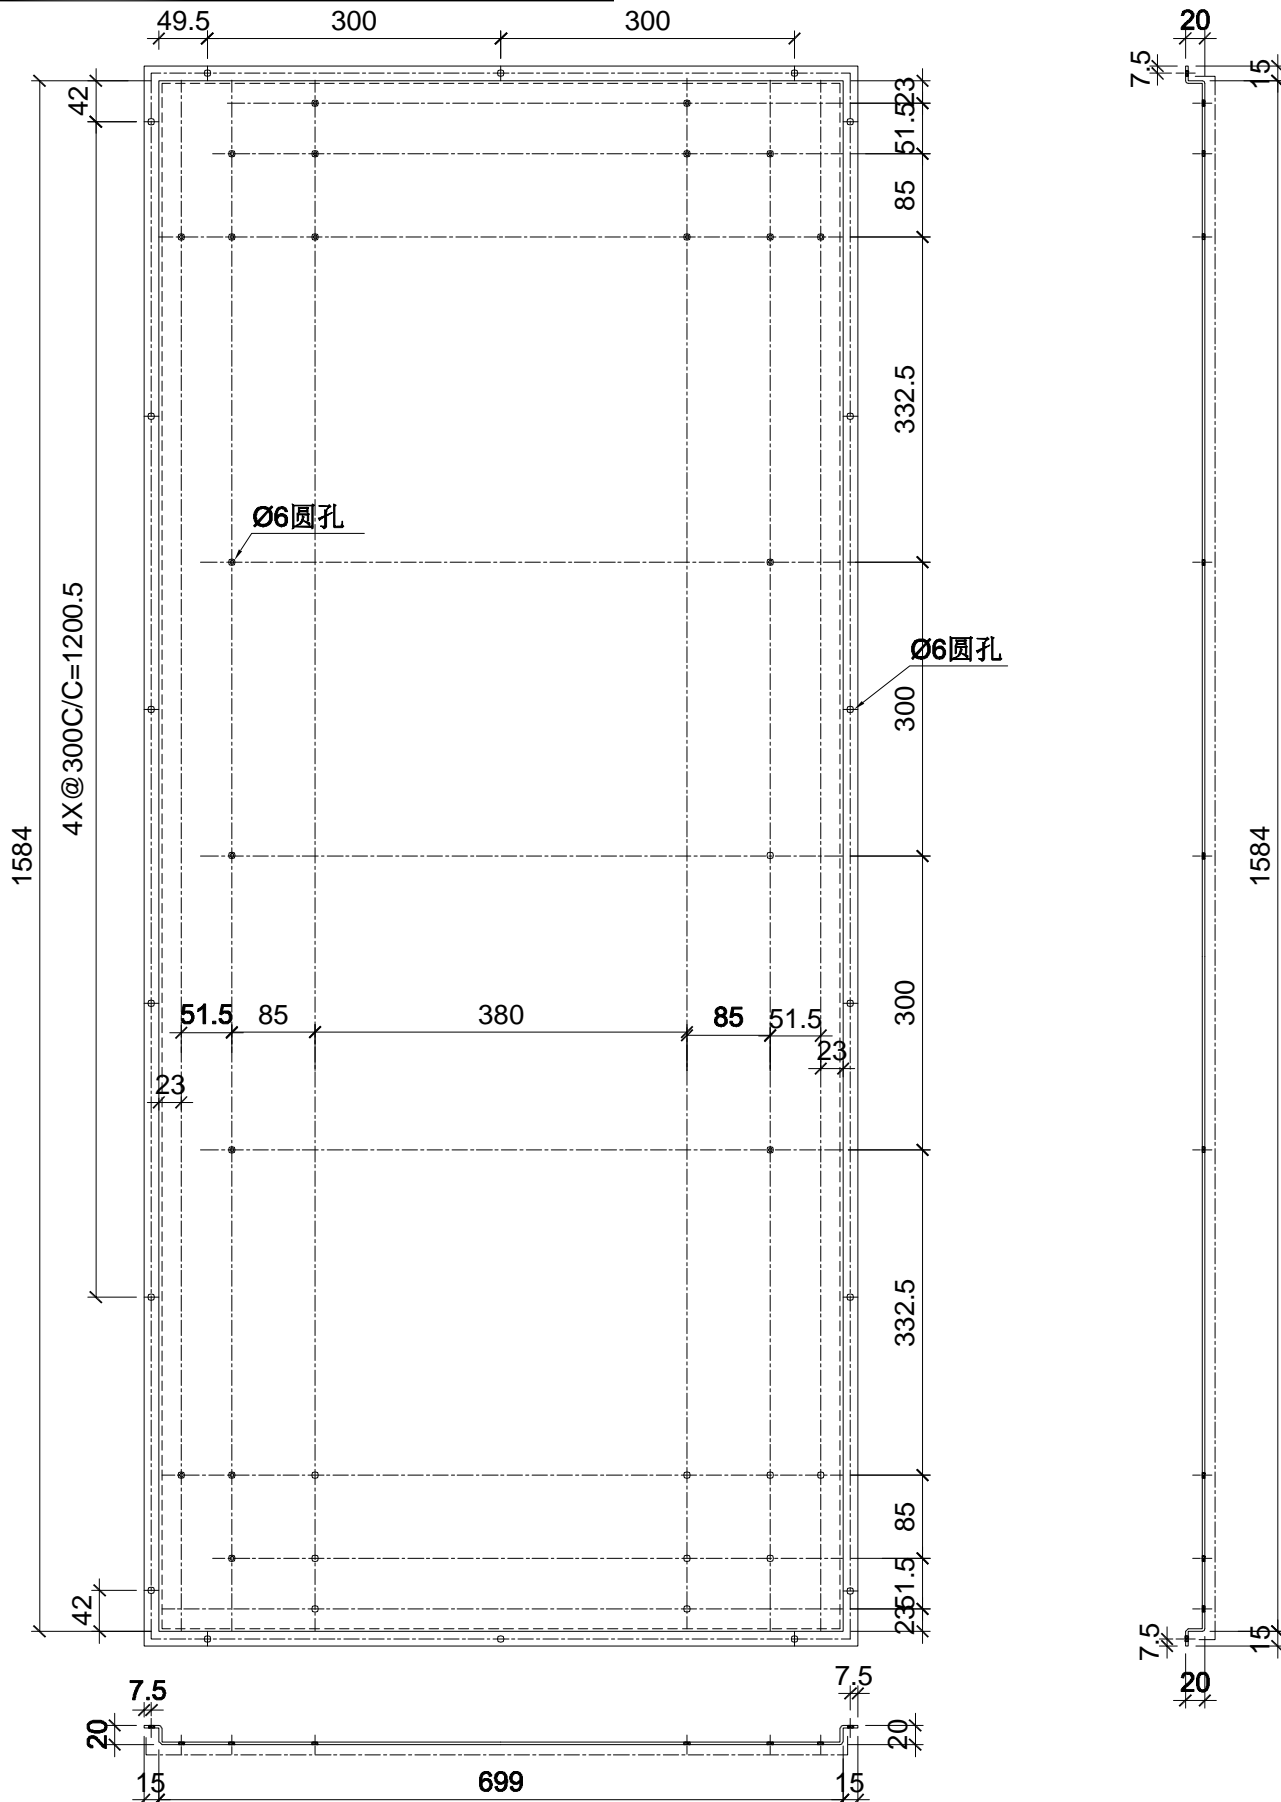


名稱	格柵鋼件加工圖	制圖	LHR	2024. 4. 01	修改		
材料	3MM厚鋁板	復核	-	-	日期		
顏色	氟碳噴塗	批准			圖號	RF-LB1	




美特鋁質 有限公司
MIDI Aluminium Fabricator Ltd.

數量：4件

工程號 J853 地盤 延平路

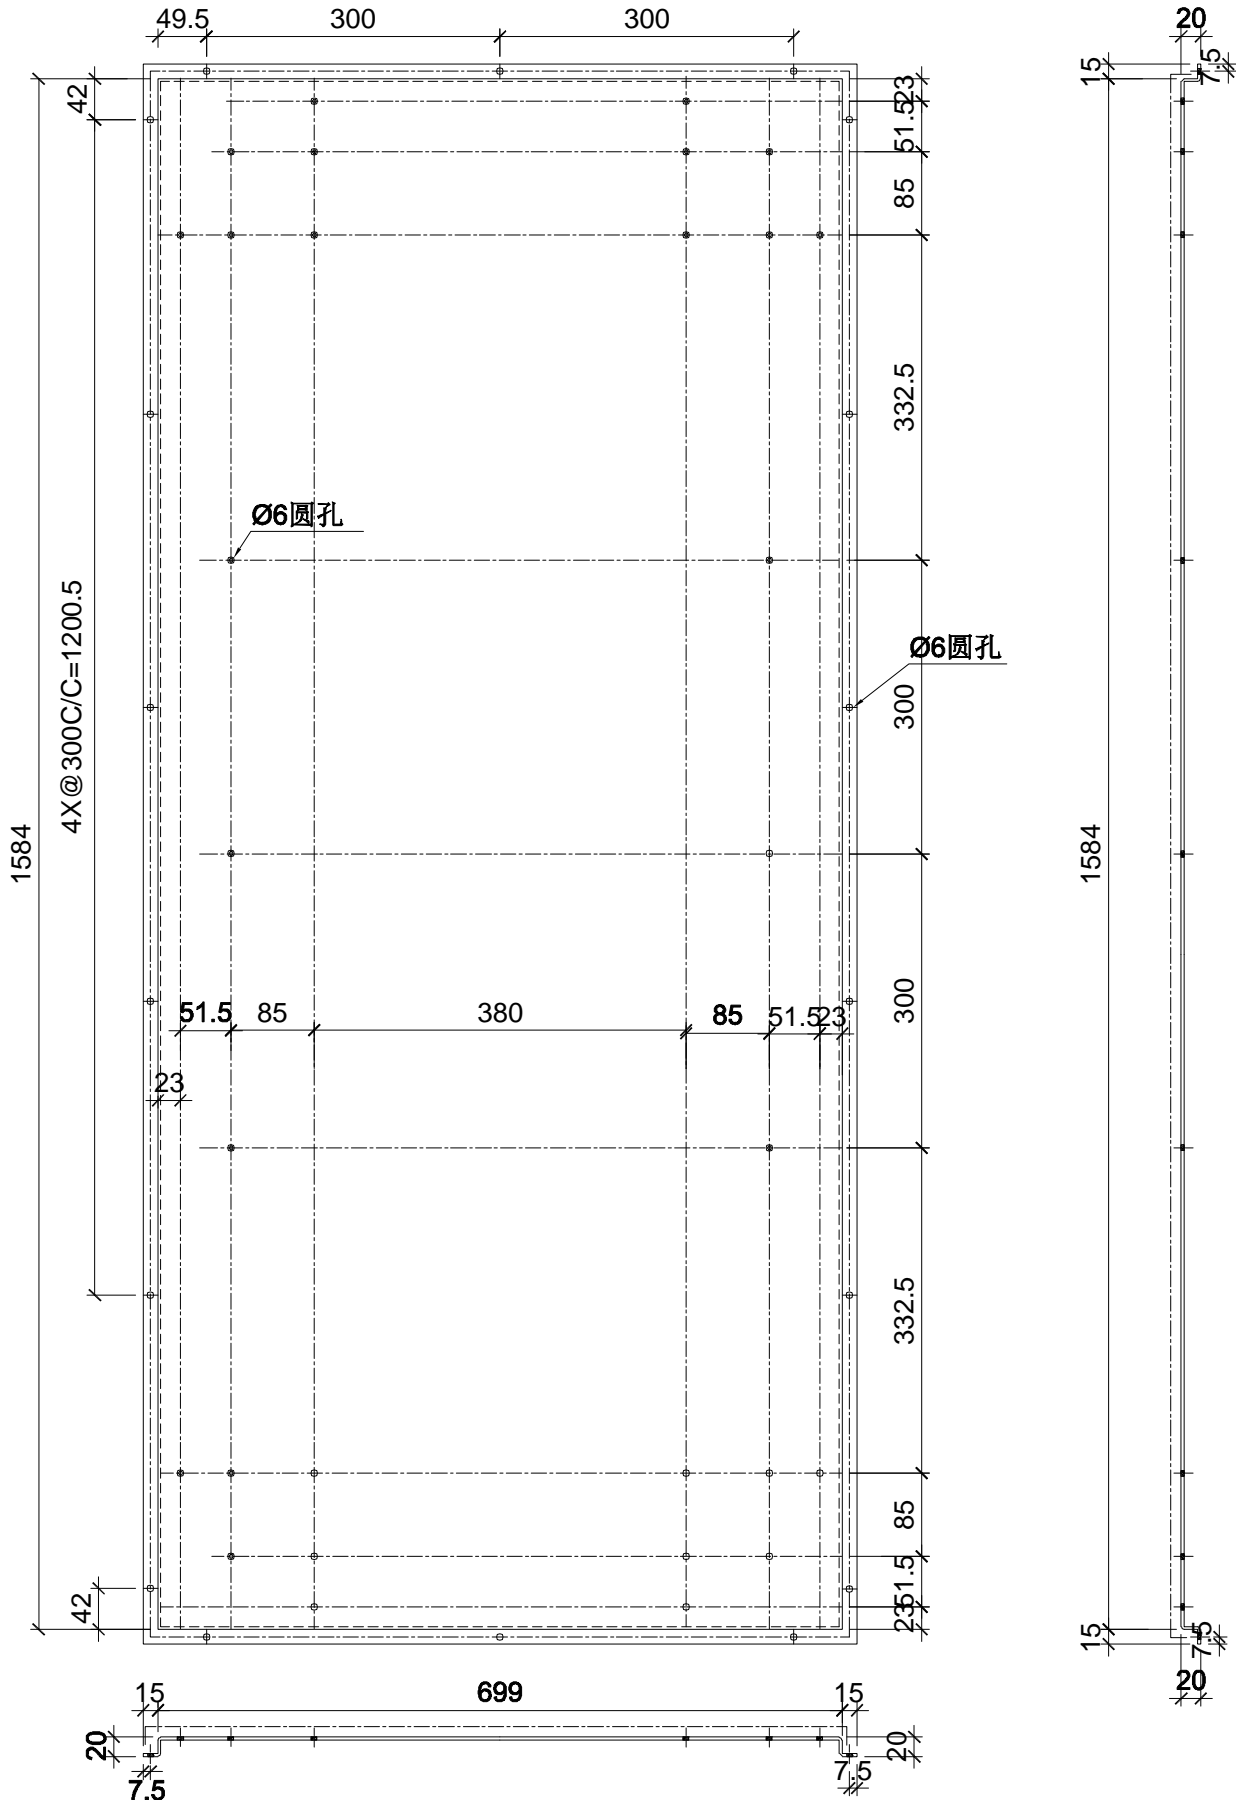


名稱	格柵鋼件加工圖	制圖	LHR	2024. 4. 01	修改		
材料	3MM厚鋁板	復核	-	-	日期		
顏色	氟碳噴塗	批准			圖號	RF-LB2	

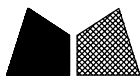

美特鋁質有限公司
MIDI Aluminium Fabricator Ltd.

數量：8件

工程號	J853	地盤	延平路
-----	------	----	-----

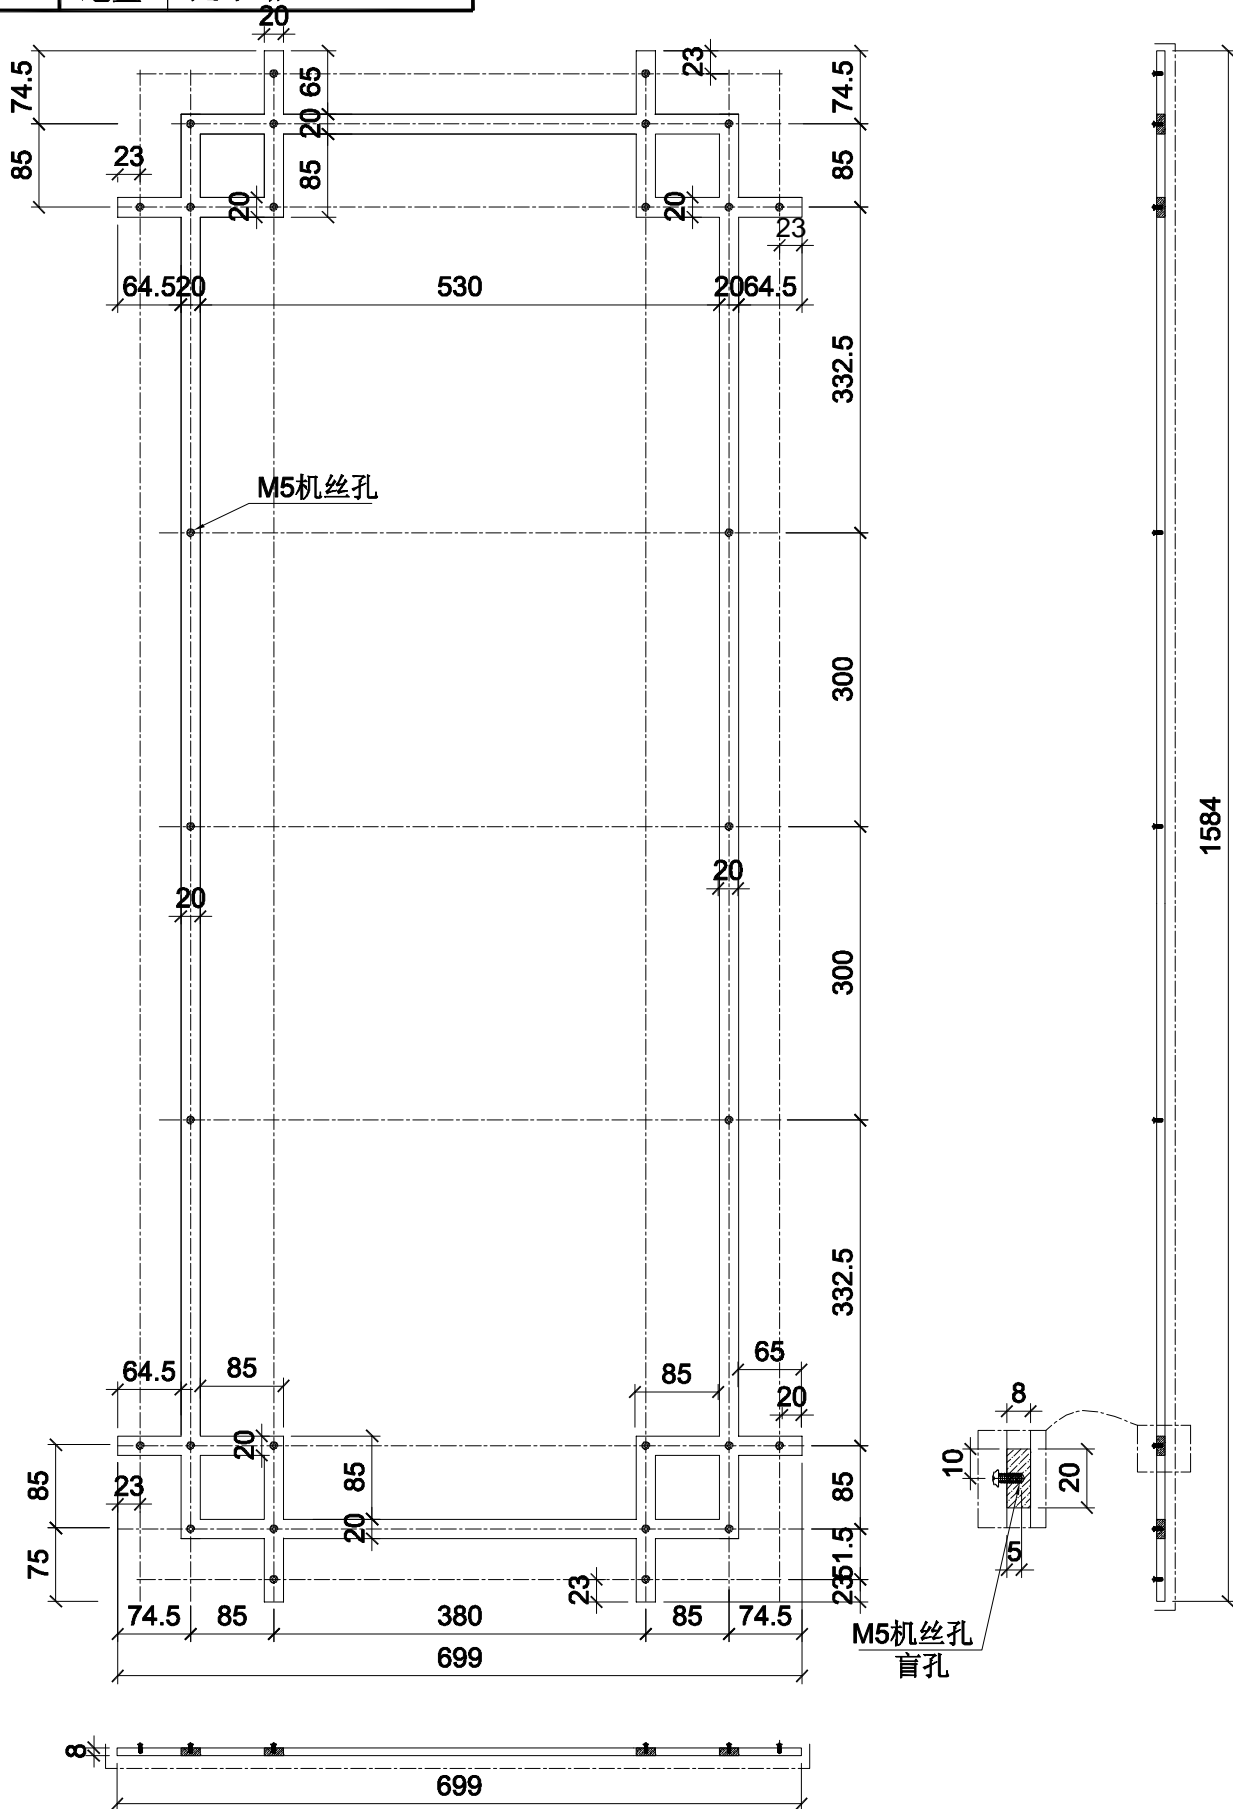



名稱	格栅钢件加工圖	制圖	LHR	2024. 4. 01	修改		
材料	8MM厚铝板	復核	-	-	日期		
顏色	氟碳噴塗	批准			圖號	RF-LB3	



美特鋁質 有限公司
MIDI Aluminium Fabricator Ltd.

數量： 8件

工程號	J853	地盤	延平路
-----	------	----	-----

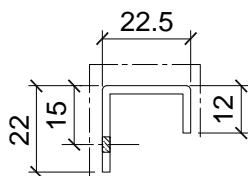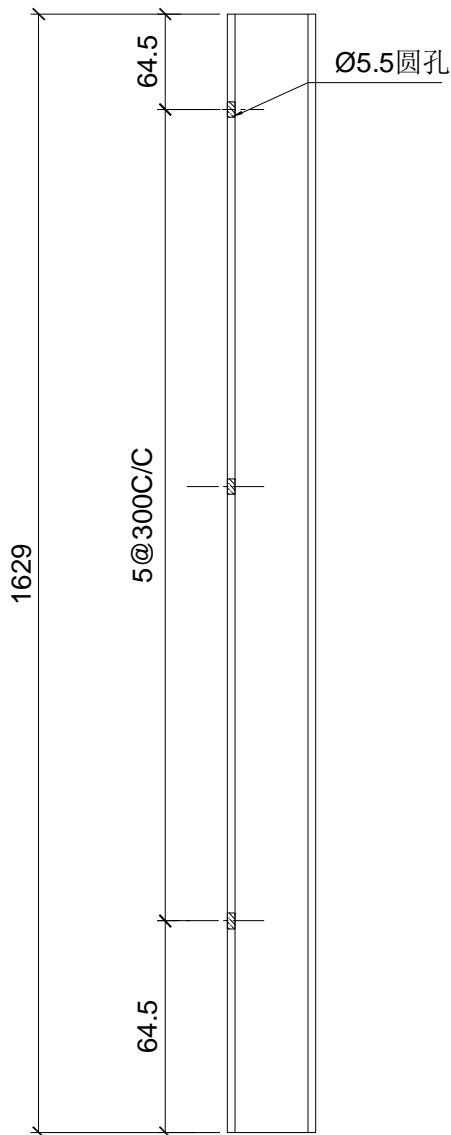



名稱	格柵鋼件加工圖	制圖	LHR	2024. 4. 01	修改		
材料	2MM厚鋁板	復核	-	-	日期		
顏色	氟碳噴塗	批準			圖號	RF-FM1	



美特鋁質 有限公司
MIDI Aluminium Fabricator Ltd.

數量： 8件

工程號	J853	地盤	延平路
-----	------	----	-----

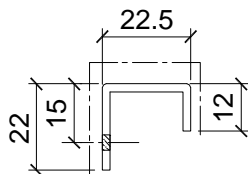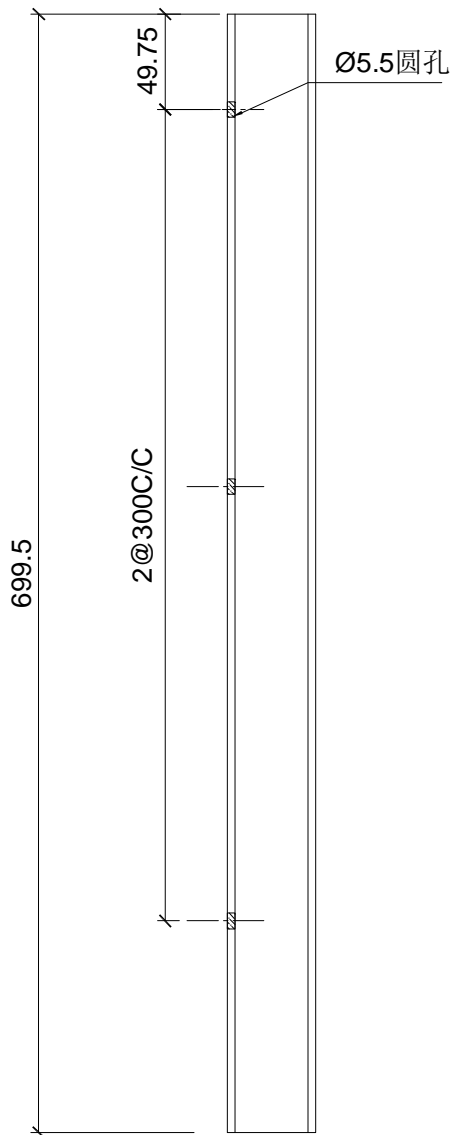

名稱	格柵鋼件加工圖	制圖	LHR	2024. 4. 01	修改		
材料	2MM厚鋁板	復核	-	-	日期		
顏色	氟碳噴塗	批准			圖號	RF-FM2	



美特鋁質 有限公司

MIDI Aluminium Fabricator Ltd.



數量： 8件

工程號

J853

地盤

延平路

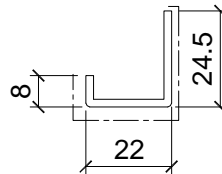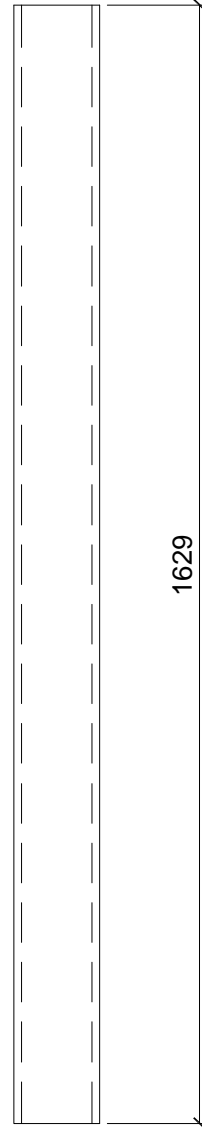

名稱	格柵鋼件加工圖	制圖	LHR	2024. 4. 01	修改			
材料	2MM厚鋁板	復核	-	-	日期			
顏色	氟碳噴塗	批准			圖號	RF-FM3		



美特鋁質 有限公司

MIDI Aluminium Fabricator Ltd.



數量：8件

工程號

J853

地盤

延平路

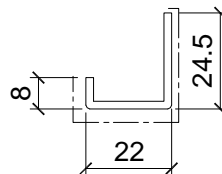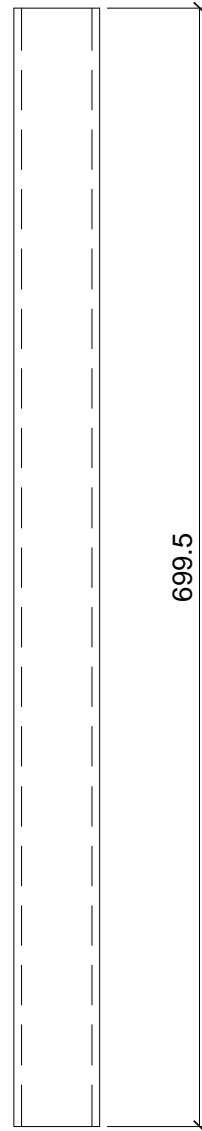



名稱	格柵鋼件加工圖	制圖	LHR	2024. 4. 01	修改			
材料	2MM厚鋁板	復核	-	-	日期			
顏色	氟碳噴塗	批准			圖號	RF-FM4		



美特鋁質 有限公司
MIDI Aluminium Fabricator Ltd.

數量: 16件

工程號 J853 地盤 延平路

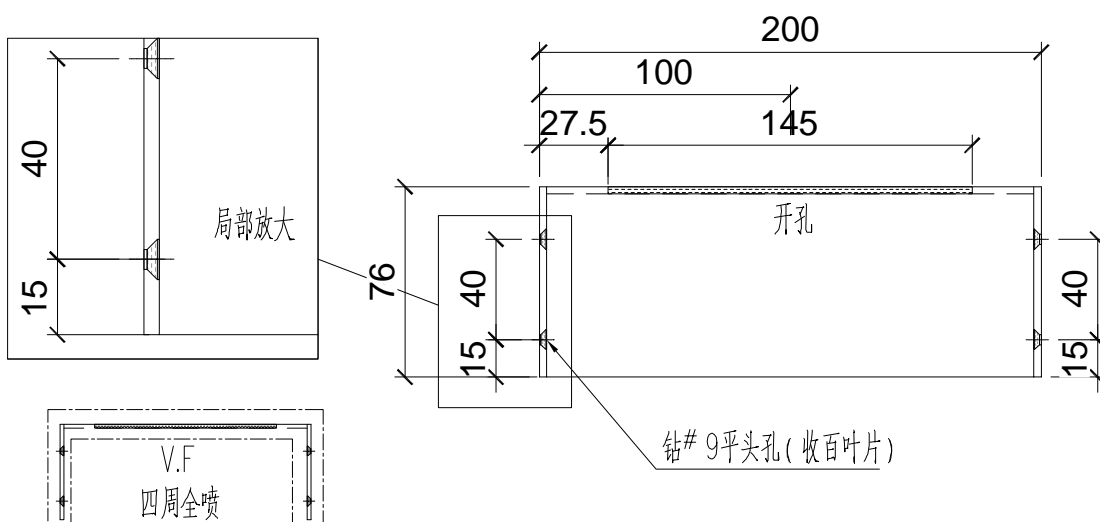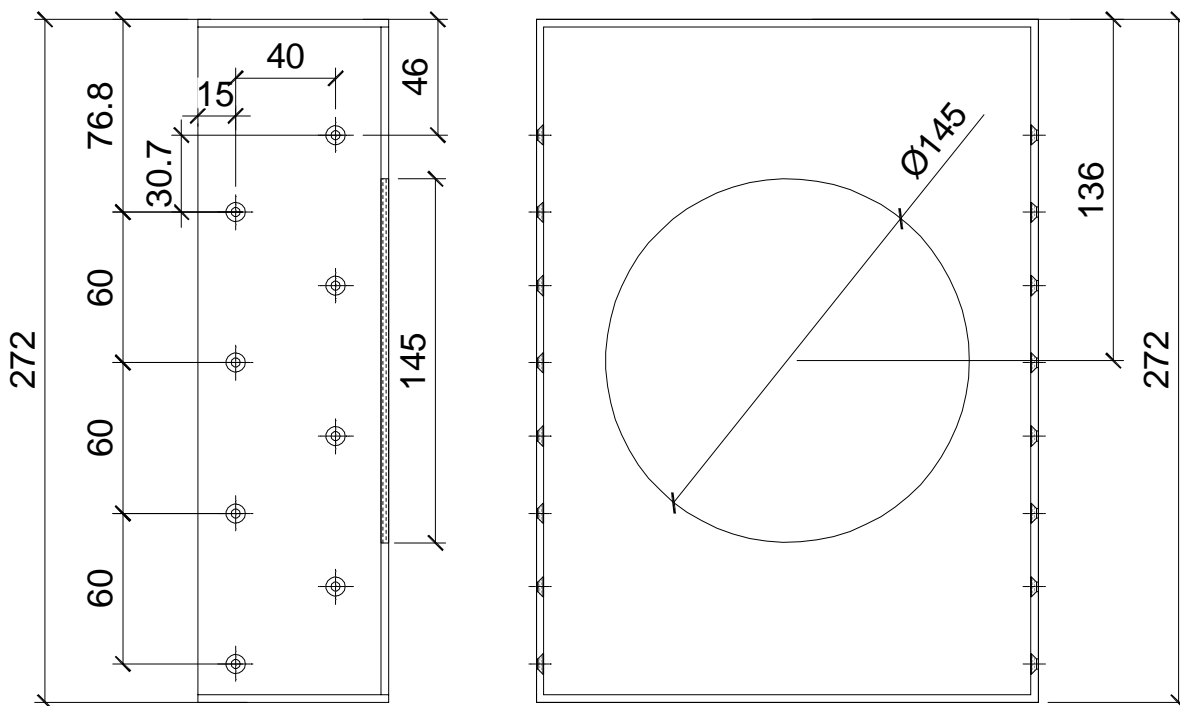


名稱	格栅钢件加工圖	制圖	LHR	2024. 4. 01	修改		
材料	2MM厚铝板	復核	-	-	日期		
顏色	氟碳噴塗	批准			圖號	RF-FK1	





美特鋁質 有限公司
MIDI Aluminium Fabricator Ltd.

數量：3件

工程號 J853 地盤 延平路

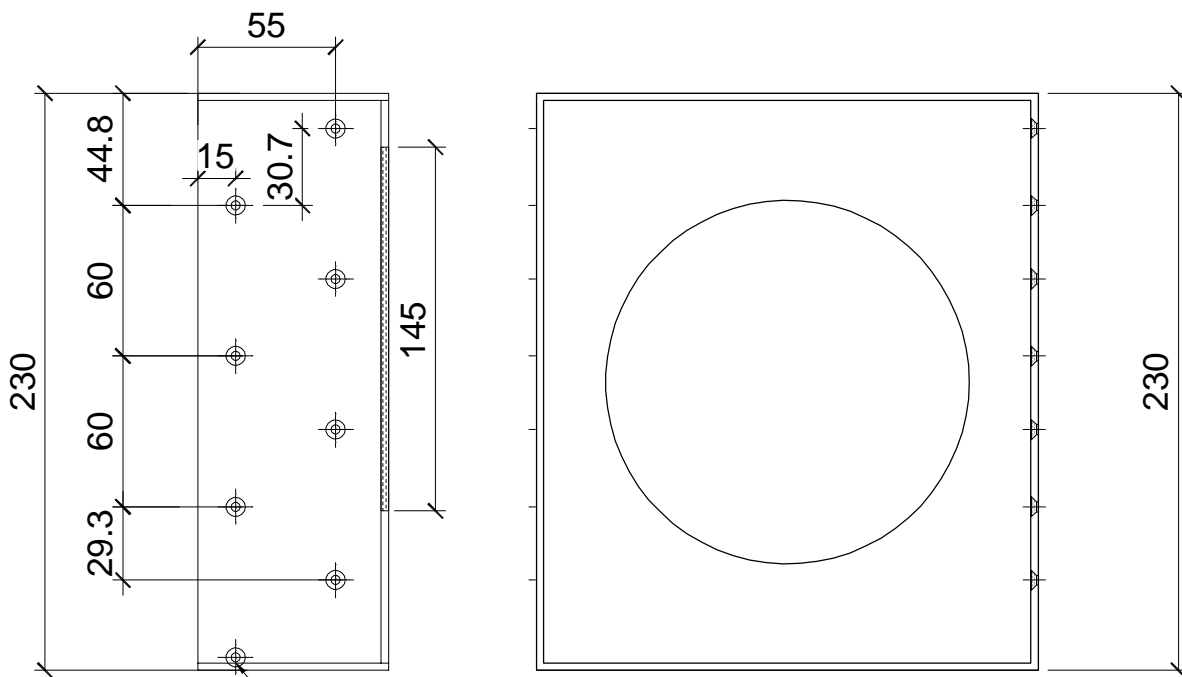

只是此孔不钻

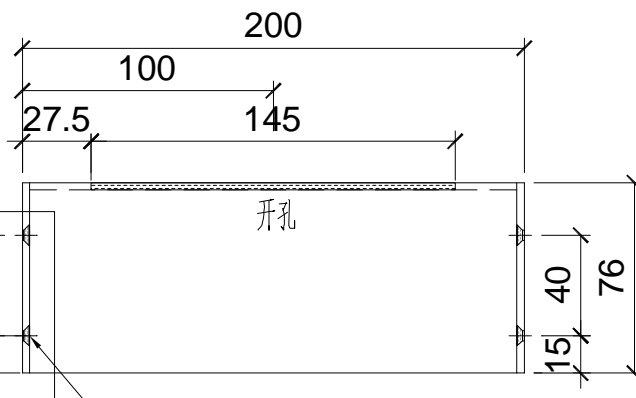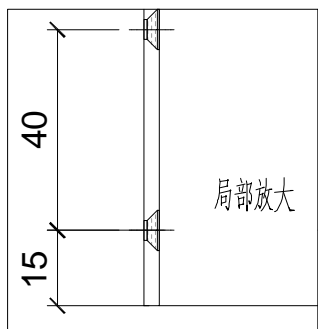

钻# 9平头孔(收百叶片)




名稱	格栅钢件加工圖	制圖	LHR	2024. 4. 01	修改		
材料	2MM厚铝板	復核	-	-	日期		
顏色	氟碳喷涂	批准			圖號	RF-FK2	



美特鋁質 有限公司
MIDI Aluminium Fabricator Ltd.

产品编号	L(mm)	数量	A	N	M	B	N1	M1	备注
J853-AC-Q01	1797	1	-	-	-	-	-	-	2101
J853-AC-Q01	1797	2	-	-	-	-	-	-	2201
J853-AC-Q01	1797	1	-	-	-	-	-	-	2302
J853-AC-Q01	1797	1	-	-	-	-	-	-	2503
J853-AC-Q01	1797	2	-	-	-	-	-	-	2504
J853-AC-Q01	1797	1	-	-	-	-	-	-	2601

工程號 J853 地盤 香港延坪道

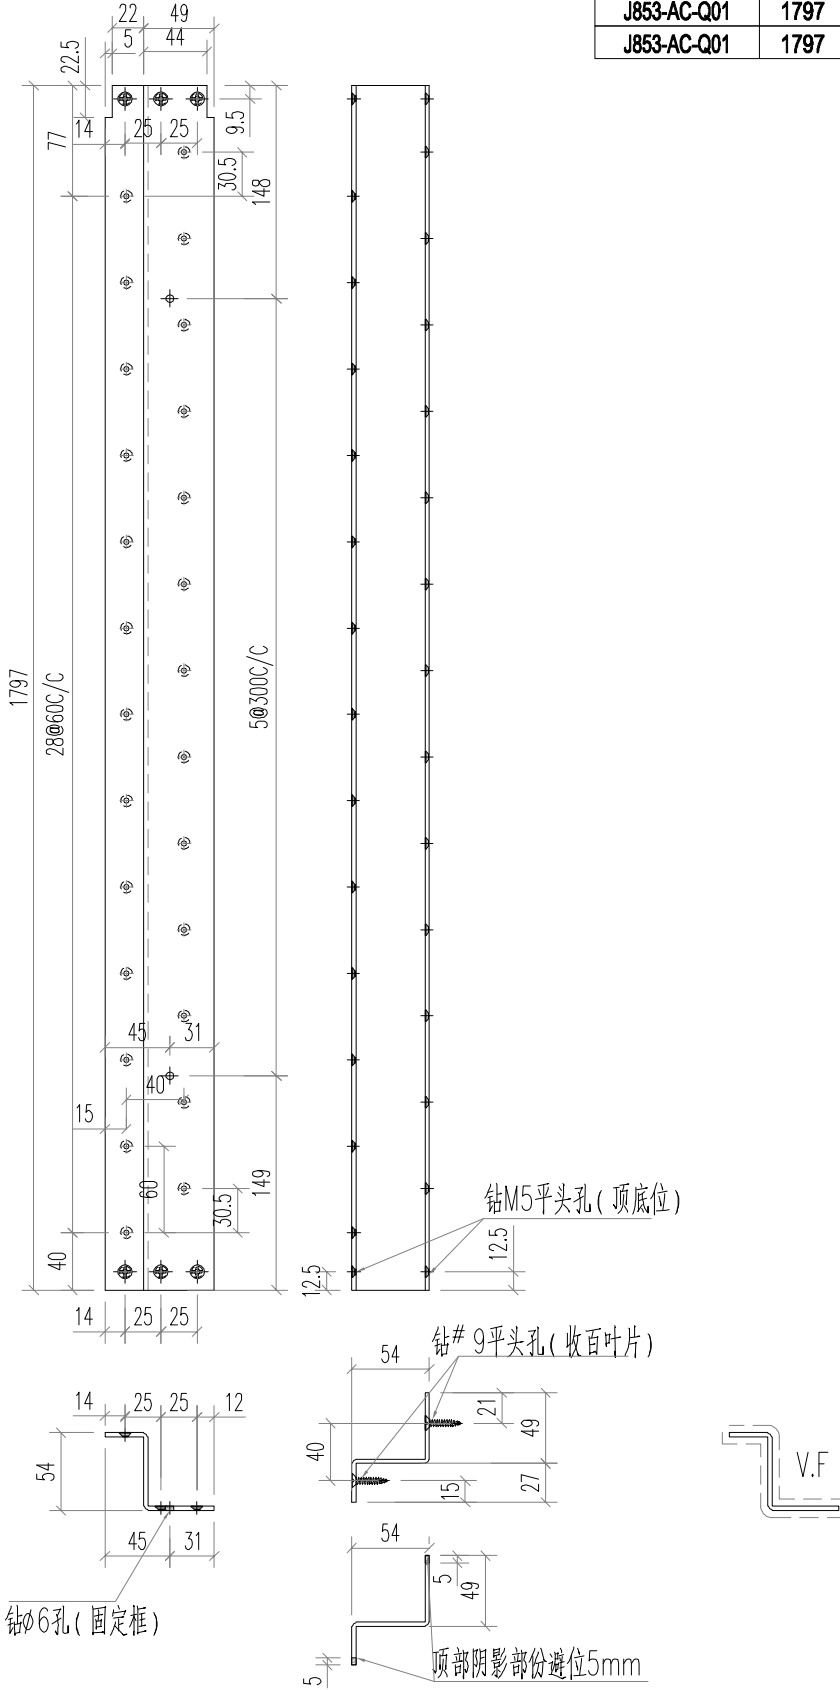


名稱	百叶框加工圖	制圖	林仁安	2024-04-10	修改		
材料	3MM铝板	復核			日期		
顏色	EC-DG-0334232-ZD1	批准			圖號	J853-AC-Q01	



美特鋁質 有限公司
MIDI Aluminium Fabricator Ltd.

工程號 J853 地盤 香港延坪道

产品编号	L(mm)	数量	A	N	M	B	N1	M1	备注
J853-AC-Q02	1797	1	-	-	-	-	-	-	2101
J853-AC-Q02	1797	2	-	-	-	-	-	-	2201
J853-AC-Q02	1797	1	-	-	-	-	-	-	2302
J853-AC-Q02	1797	1	-	-	-	-	-	-	2503
J853-AC-Q02	1797	2	-	-	-	-	-	-	2504
J853-AC-Q02	1797	1	-	-	-	-	-	-	2601

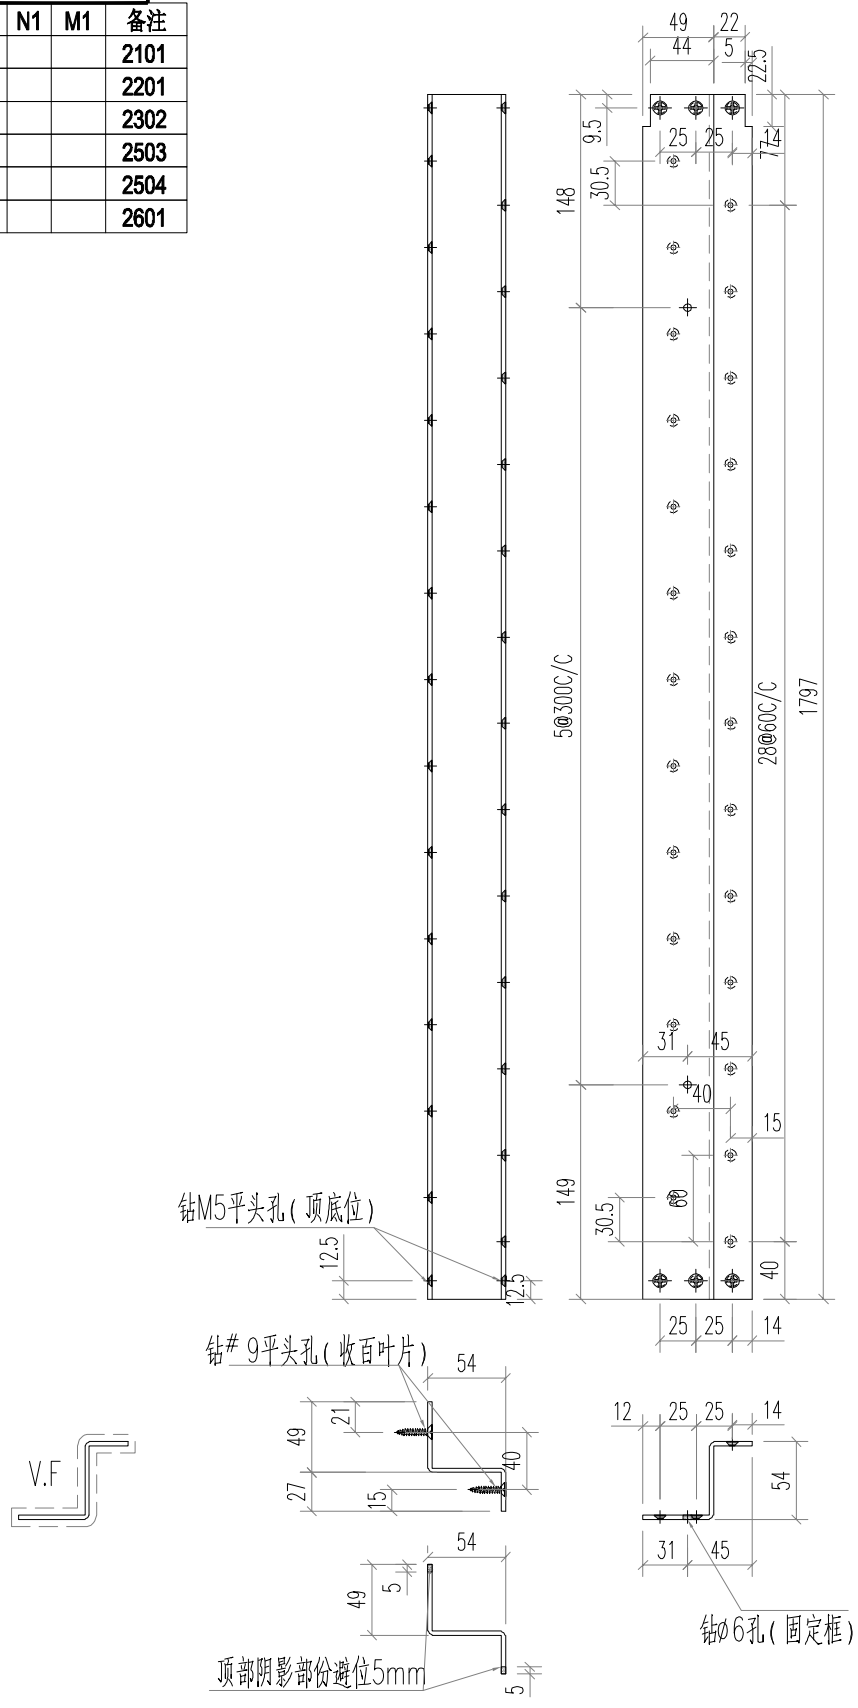


名稱	百叶框加工圖	制圖	林仁安	2024-04-10	修改		
材料	3MM铝板	復核			日期		
顏色	EC-DG-0334232-ZD1	批准			圖號	J853-AC-Q02	



美特鋁質 有限公司
MIDI Aluminium Fabricator Ltd.

产品编号	L(mm)	数量	A	N	M	B	N1	M1	备注
J853-AC-Q03	1797	2	-	-	-	-			2101
J853-AC-Q03	1797	1	-	-	-	-			2201
J853-AC-Q03	1797	1	-	-	-	-			2302
J853-AC-Q03	1797	1	-	-	-	-			2503
J853-AC-Q03	1797	4	-	-	-	-			2504
J853-AC-Q03	1797	1	-	-	-	-			2601

工程號 J853 地盤 香港延坪道

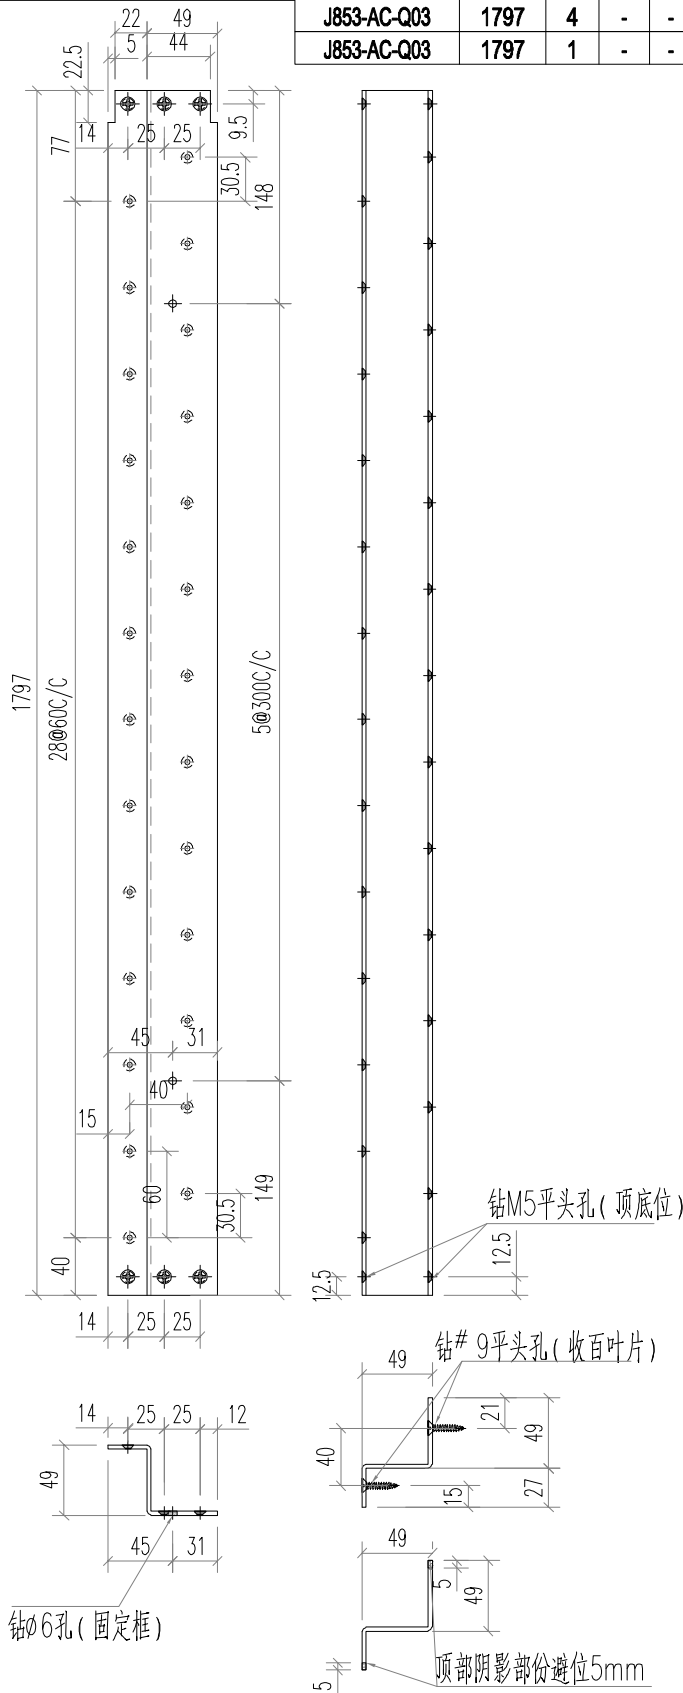


名稱	百叶框加工圖	制圖	林仁安	2024-04-10	修改			
材料	3MM铝板	復核			日期			
顏色	EC-DG-0334232-ZD1	批准			圖號	J853-AC-Q03		



美特鋁質 有限公司
MIDI Aluminium Fabricator Ltd.

工程號 J853 地盤 香港延坪道

产品编号	L(mm)	数量	A	N	M	B	N1	M1	备注
J853-AC-Q04	1797	2	-	-	-	-	-	-	2101
J853-AC-Q04	1797	1	-	-	-	-	-	-	2201
J853-AC-Q04	1797	1	-	-	-	-	-	-	2302
J853-AC-Q04	1797	1	-	-	-	-	-	-	2503
J853-AC-Q04	1797	4	-	-	-	-	-	-	2504
J853-AC-Q04	1797	1	-	-	-	-	-	-	2601

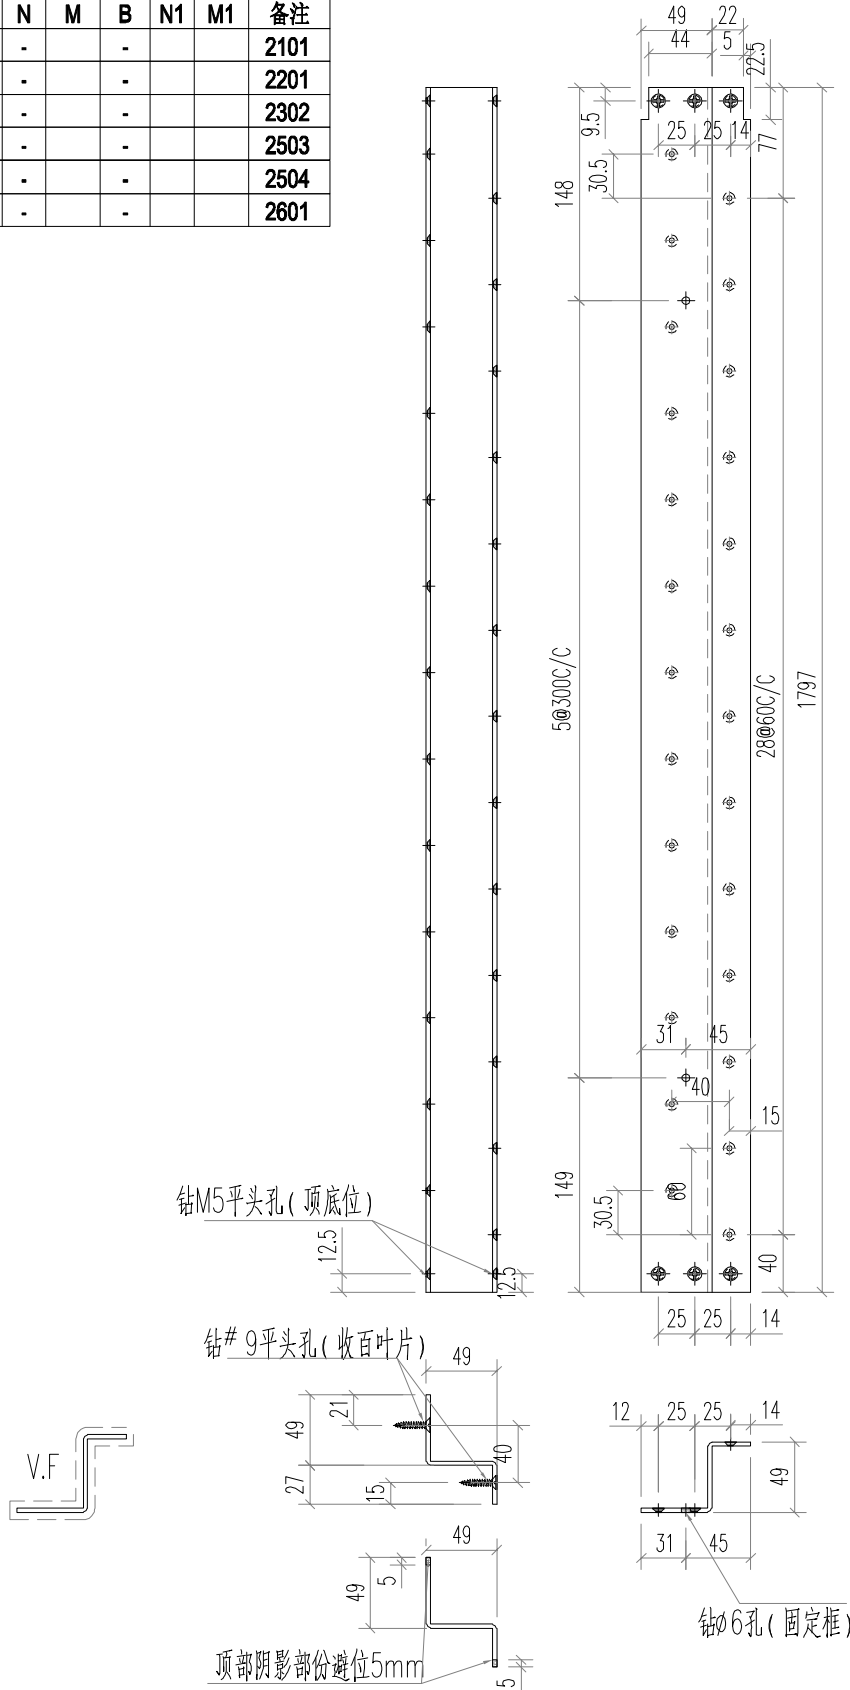


名稱	百叶框加工圖	制圖	林仁安	2024-04-10	修改		
材料	3MM铝板	復核			日期		
顏色	EC-DG-0334232-ZD1	批准			圖號	J853-AC-Q04	



美特鋁質 有限公司
MIDI Aluminium Fabricator Ltd.

产品编号	L(mm)	数量	A	N	M	B	N1	M1	备注
J853-AC-Q05	1797	1	-	-	-	-	-	-	2101
J853-AC-Q05	1797	1	-	-	-	-	-	-	2201
J853-AC-Q05	1797	1	-	-	-	-	-	-	2503
J853-AC-Q05	1797	3	-	-	-	-	-	-	2504
J853-AC-Q05	1797	1	-	-	-	-	-	-	2601

工程號 J853 地盤 香港延坪道

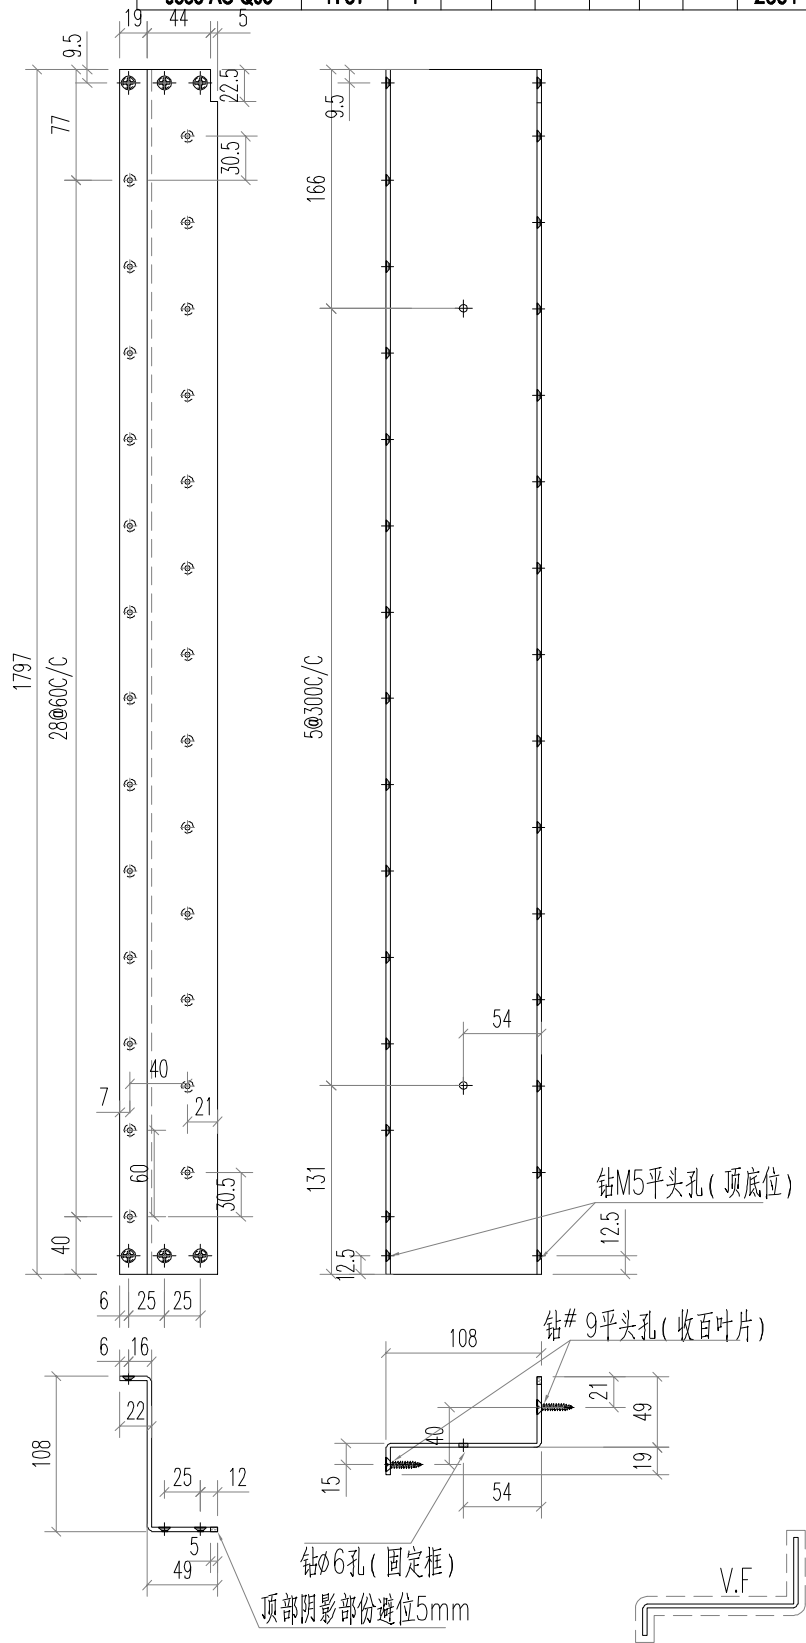


名稱	百叶框加工圖	制圖	林仁安	2024-04-10	修改			
材料	3MM铝板	復核			日期			
顏色	EC-DG-0334232-ZD1	批准			圖號	J853-AC-Q05		



美特鋁質 有限公司
MIDI Aluminium Fabricator Ltd.

工程號 J853 地盤 香港延坪道

产品编号	L(mm)	数量	A	N	M	B	N1	M1	备注
J853-AC-Q06	1797	1	-	-	-	-			2101
J853-AC-Q06	1797	1	-	-	-	-			2201
J853-AC-Q06	1797	1	-	-	-	-			2503
J853-AC-Q06	1797	3	-	-	-	-			2504
J853-AC-Q06	1797	1	-	-	-	-			2601

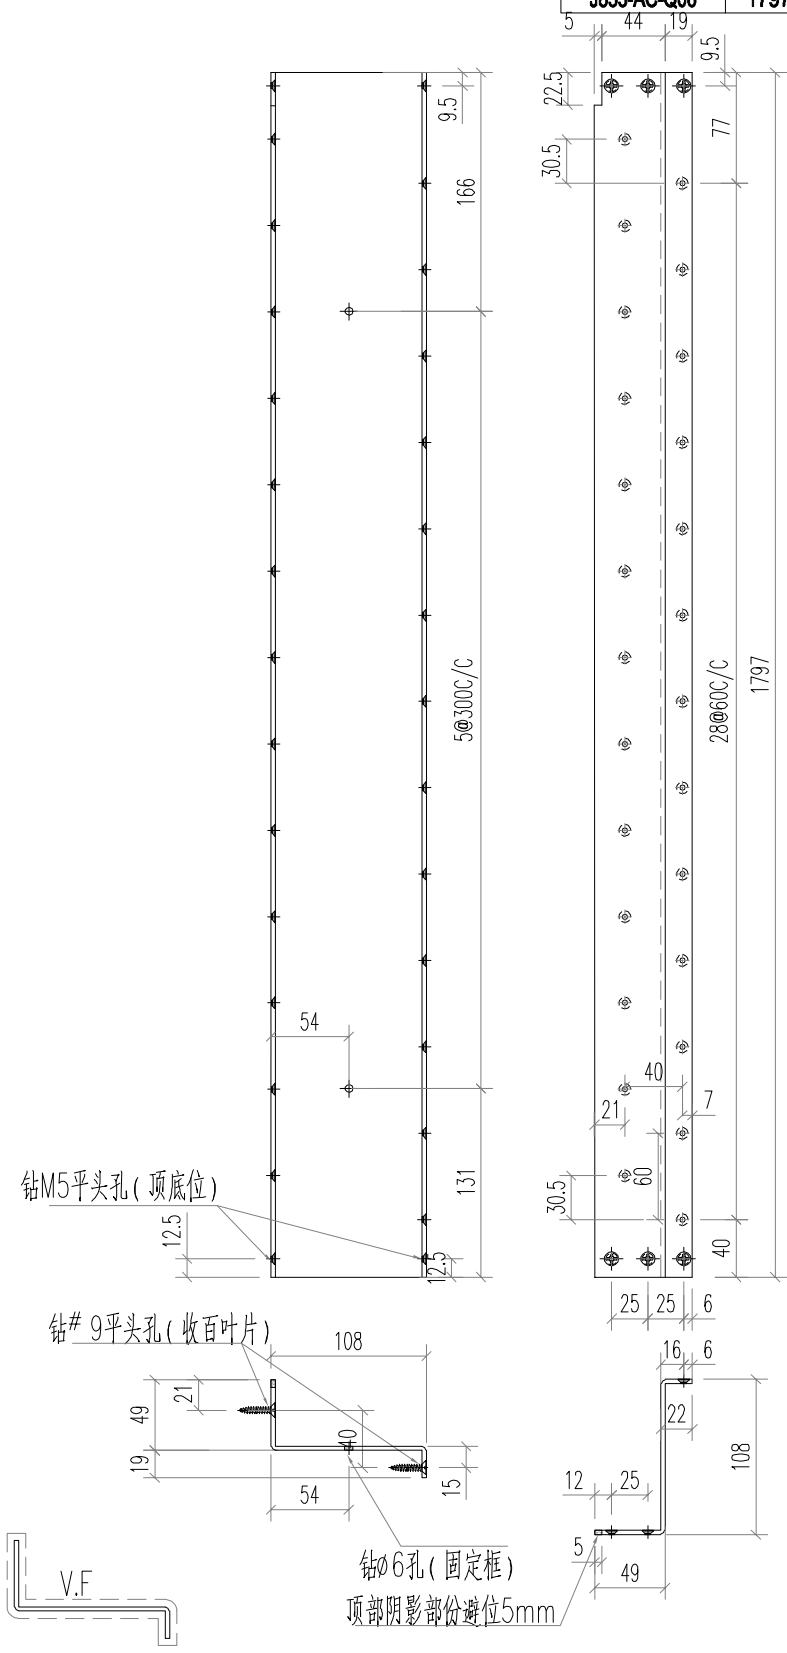


名稱	百叶框加工圖	制圖	林仁安	2024-04-10	修改			
材料	3MM铝板	復核			日期			
顏色	EC-DG-0334232-ZD1	批准			圖號	J853-AC-Q06		



美特鋁質 有限公司
MIDI Aluminium Fabricator Ltd.

产品编号	L(mm)	数量	A	N	M	B	N1	M1	备注
J853-AC-Q07	1797	1	-	-	-	-			2504

工程號	J853	地盤	香港延坪道
-----	------	----	-------

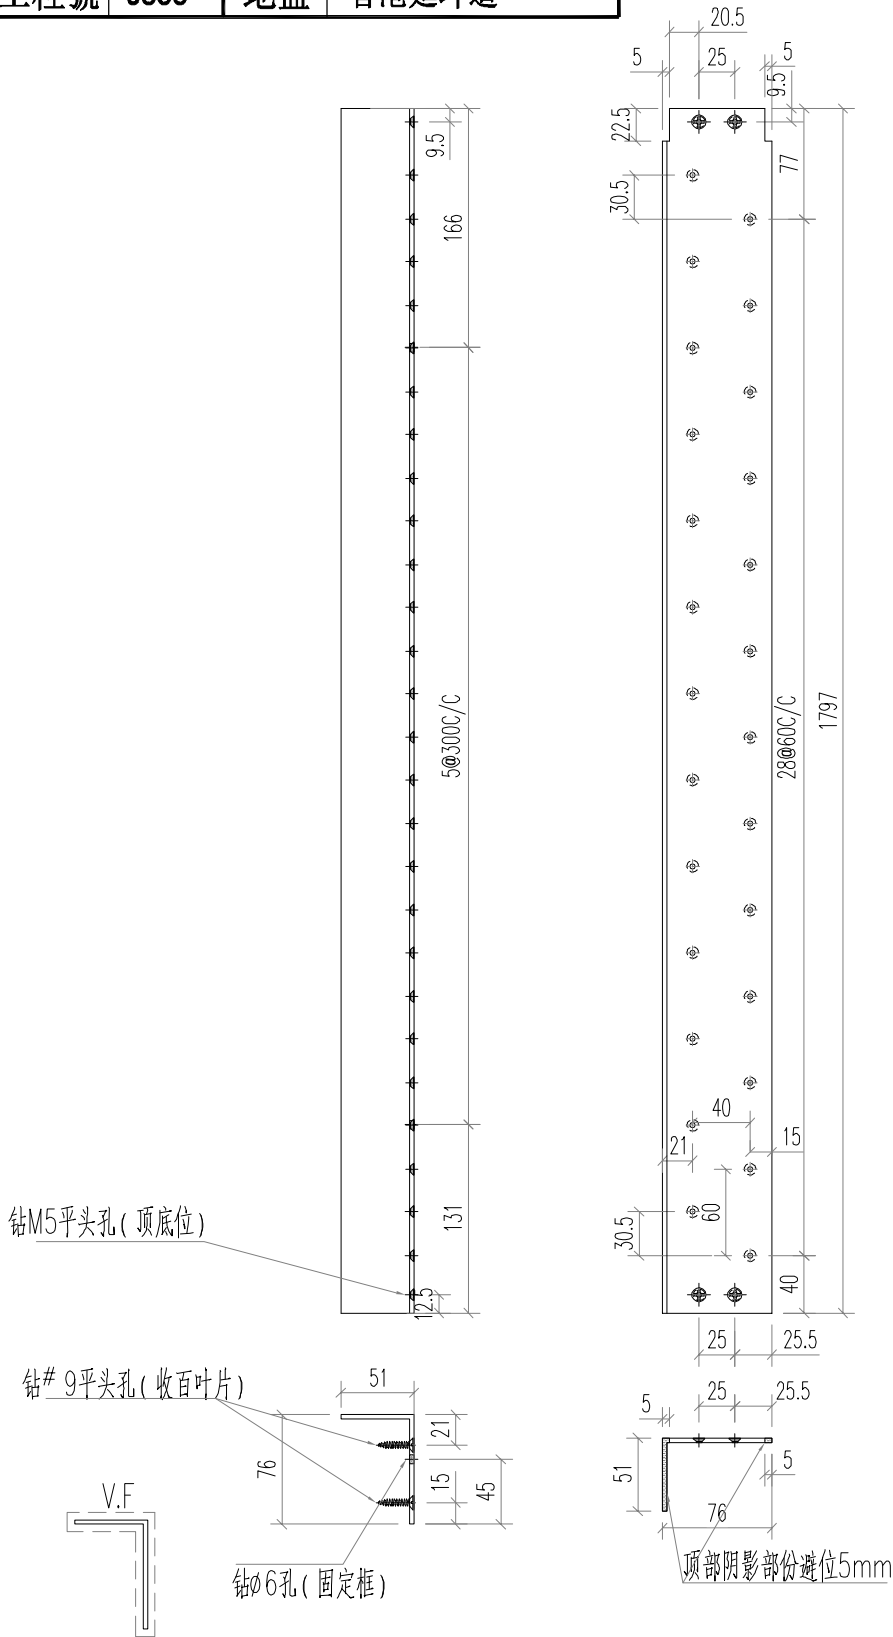


名稱	百叶框加工圖	制圖	林仁安	2024-04-10	修改			
材料	3MM铝板	復核			日期			
顏色	EC-DG-0334232-ZD1	批准			圖號	J853-AC-Q07		



美特鋁質 有限公司
MIDI Aluminium Fabricator Ltd.

产品编号	L(mm)	数量	A	N	M	B	N1	M1	备注
J853-AC-Q08	1797	1	-	-	-	-			2505

工程號	J853	地盤	香港延坪道
-----	------	----	-------

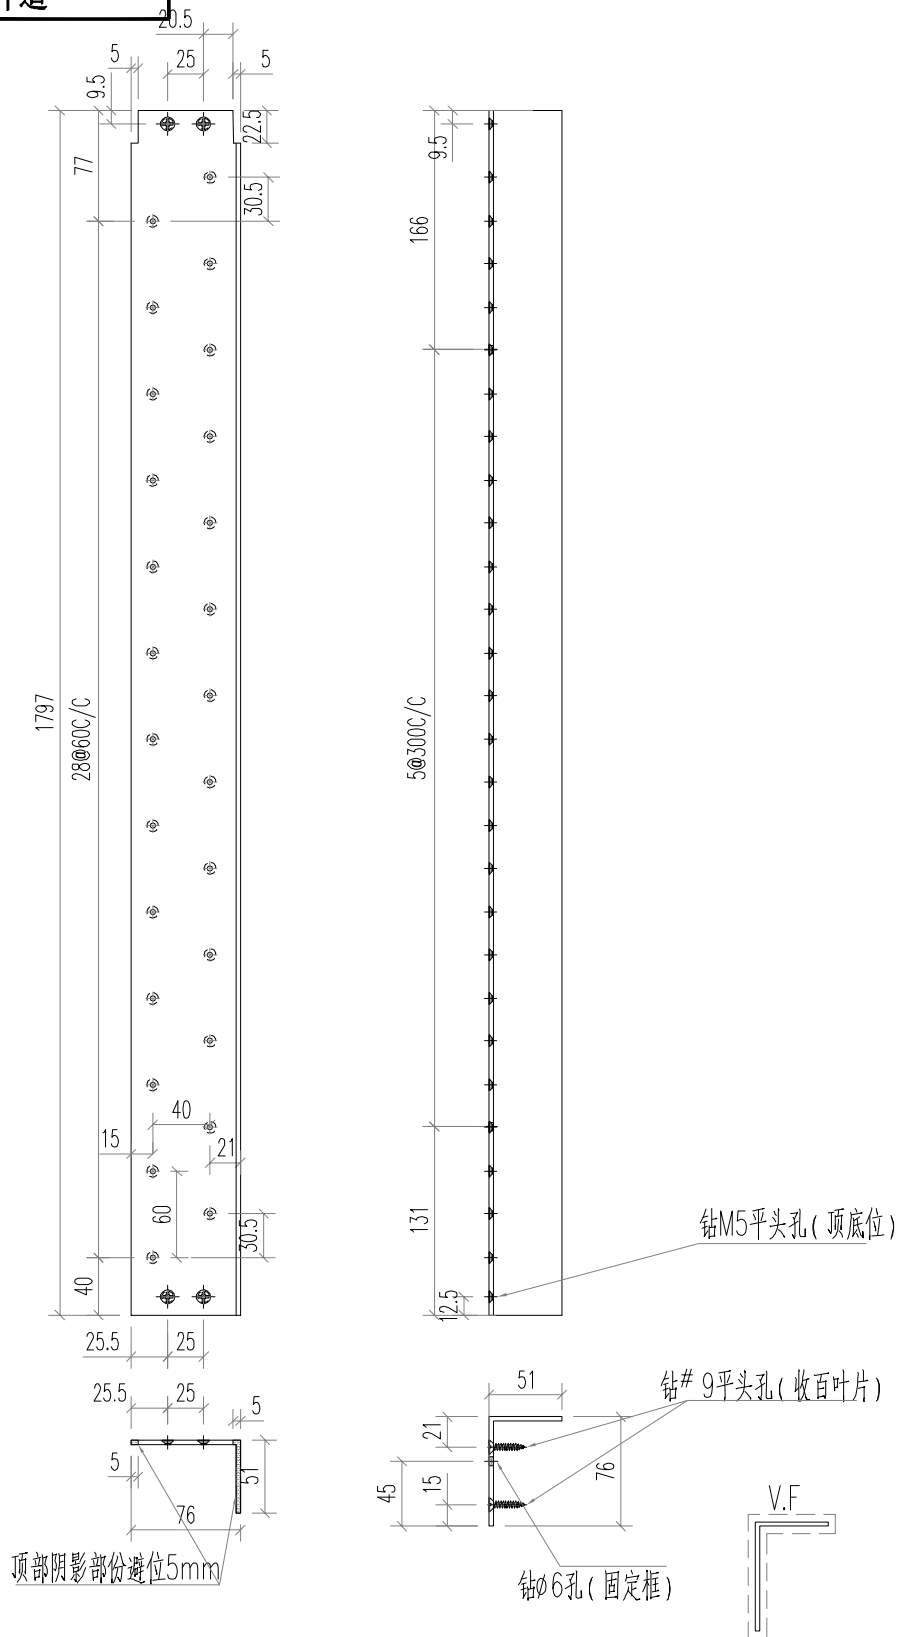




名稱	百叶框加工圖	制圖	林仁安	2024-04-10	修改			
材料	3MM铝板	復核			日期			
顏色	EC-DG-0334232-ZD1	批准			圖號	J853-AC-Q08		



美特鋁質 有限公司
MIDI Aluminium Fabricator Ltd.

产品编号	L(mm)	数量	A	N	M	B	N1	M1	备注
J853-AC-Q09	1797	1	-	-	-	-			2505

工程號	J853	地盤	香港延坪道
-----	------	----	-------

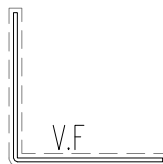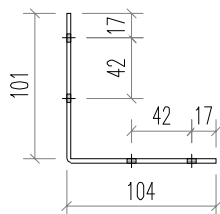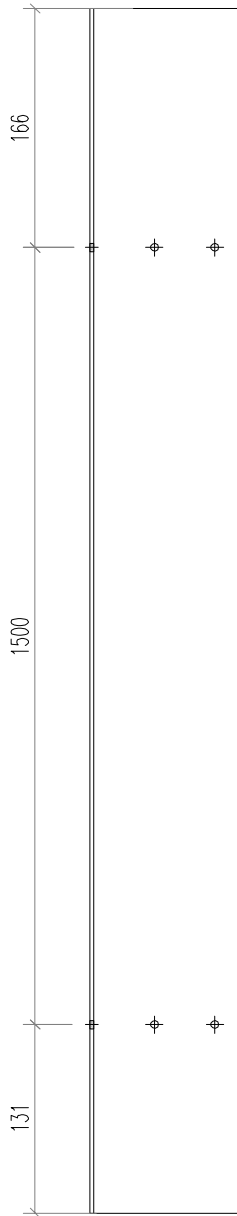

名稱	百叶框加工圖	制圖	林仁安	2024-04-10	修改			
材料	3MM铝板	復核			日期			
顏色	EC-DG-0334232-ZD1	批准			圖號	J853-AC-Q09		



美特鋁質 有限公司
MIDI Aluminium Fabricator Ltd.



數量：10件

工程號

J853

地盤

香港延坪道

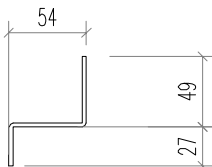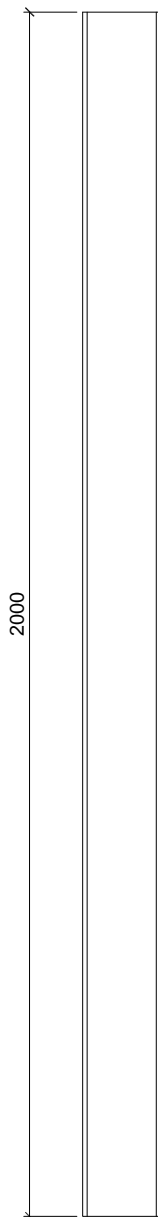

名稱
材料
顏色

百叶框加工圖

3MM铝板

EC-DG-0334232-ZD1

制圖
復核
批准

林仁安

2024-04-10

修改
日期
圖號

J853-HP1



美特鋁質 有限公司
MIDI Aluminium Fabricator Ltd.



數量: 10件

工程號

J853

地盤

香港延坪道

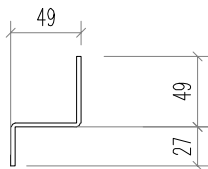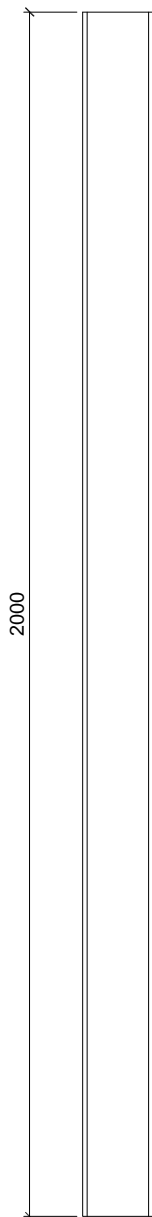

名稱
材料
顏色

百叶框加工圖

3MM铝板

EC-DG-0334232-ZD1

制圖
復核
批准

林仁安

2024-04-10

修改
日期
圖號




J853-HP2



美特鋁質 有限公司
MIDI Aluminium Fabricator Ltd.

數量: 4件

工程號 J853 地盤 香港延坪道

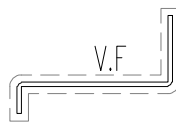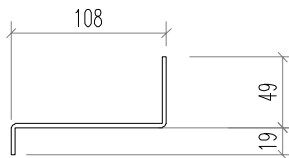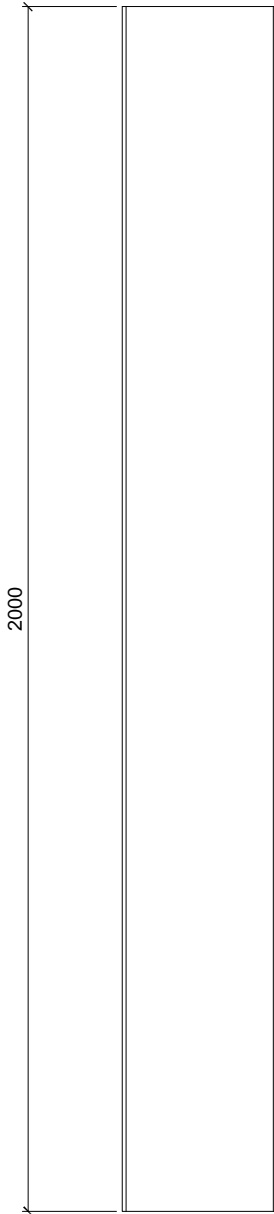



名稱	百叶框加工圖	制圖	林仁安	2024-04-10	修改			
材料	3MM铝板	復核			日期			
顏色	EC-DG-0334232-ZD1	批准			圖號	J853-HP3		



美特鋁質 有限公司
MIDI Aluminium Fabricator Ltd.

數量：4件

工程號 J853 地盤 香港延坪道

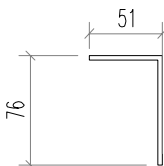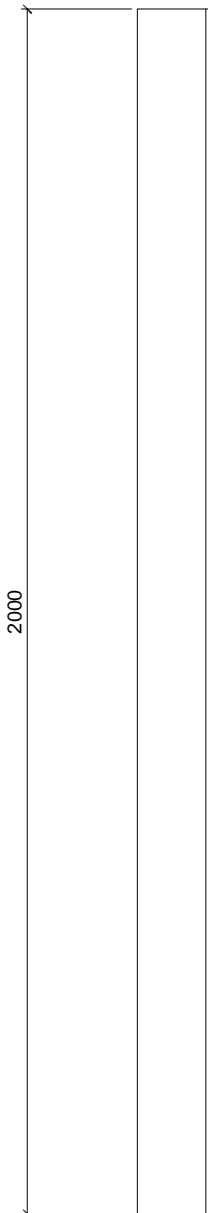




名稱	百叶框加工圖	制圖	林仁安	2024-04-10	修改			
材料	3MM铝板	復核			日期			
顏色	EC-DG-0334232-ZD1	批准			圖號	J853-HP4		



美特鋁質 有限公司
MIDI Aluminium Fabricator Ltd.

數量：4件

工程號 J853 地盤 香港延坪道

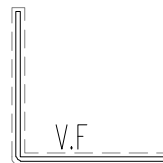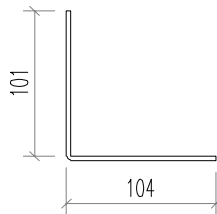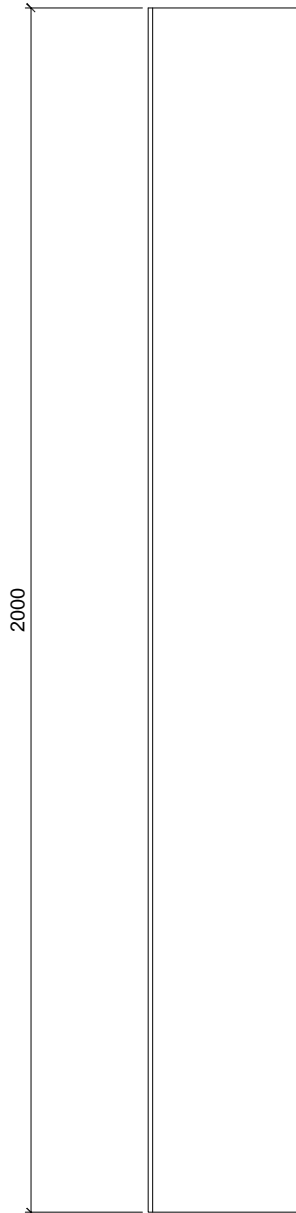

名稱	百叶框加工圖	制圖	林仁安	2024-04-10	修改			
材料	3MM铝板	復核			日期			
顏色	EC-DG-0334232-ZD1	批准			圖號	J853-HP5		