

工程指示 / 要求簡箋 ENGINEER INSTRUCTIONS(E.I.)


工程指示編號:	EI- 7796	修改版本:	-
	HK-0894		
工程編號:	J 853	工程名稱:	延坪道
收件人:	生系統	發件人:	Joe Chan
工程項目:	大樓拆後加 Gille 地盤用疏子 (第一部份)	日期:	18/5/2024

<input checked="" type="checkbox"/> 原合約工程包	<input type="checkbox"/> 原合約工程加 / 減賬 QT-	<input type="checkbox"/> 新工程報價 QT-
--	--	------------------------------------

信件批核號碼/圖紙參考編號:	批核模具圖紙編號:
客戶指示附件:	管理內部批簽署:

<input type="checkbox"/> 初步鋁料 B.M.	<input type="checkbox"/> 加工拆圖, 然後生產	<input type="checkbox"/> 尺寸表
<input type="checkbox"/> 正式鋁料 B.M.	<input type="checkbox"/> 技術上資料/指示	<input type="checkbox"/> 報價
<input type="checkbox"/> 配件 B.M.	<input type="checkbox"/> 樣辦或貨品說明書	<input type="checkbox"/> 分判合約
<input type="checkbox"/> 其他:		

內容: 請依附件資料, 生產疏子柵格, 送地盤.






完成上列要求日期: ASAP

國內

<input type="checkbox"/> 生產技術總監	<input type="checkbox"/> 連附件	<input type="checkbox"/> 技術部	<input type="checkbox"/> 連附件	<input type="checkbox"/> 生產部	<input type="checkbox"/> 連附件
<input type="checkbox"/> 採購部	<input type="checkbox"/> 連附件	<input checked="" type="checkbox"/> 生產統籌部	<input checked="" type="checkbox"/> 連附件	<input type="checkbox"/> 報關組	<input type="checkbox"/> 連附件
<input type="checkbox"/> 質檢部	<input type="checkbox"/> 連附件	<input type="checkbox"/> 會計部	<input type="checkbox"/> 連附件	<input type="checkbox"/> 機械設計部	<input type="checkbox"/> 連附件
<input type="checkbox"/> 香港辦	<input type="checkbox"/> 連附件	<input type="checkbox"/> 其他:			

香港
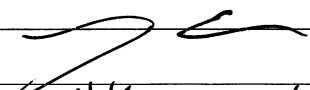
<input type="checkbox"/> 行政部	<input type="checkbox"/> 連附件	<input type="checkbox"/> 會計部	<input type="checkbox"/> 連附件	<input type="checkbox"/> 統籌部	<input type="checkbox"/> 連附件	<input type="checkbox"/> 工程部	<input type="checkbox"/> 連附件
<input type="checkbox"/> 採購部	<input type="checkbox"/> 連附件	<input type="checkbox"/> QS部	<input type="checkbox"/> 連附件	<input checked="" type="checkbox"/> 地盤管理	<input checked="" type="checkbox"/> 連附件	<input type="checkbox"/> 維修部	<input type="checkbox"/> 連附件

*發件人簽署:		*組別成員批核簽署:	
傳遞編號:	HK0894/24	項目經理簽署:	

加工明细表


工程名称		J-853(香港廷坪路)RF格栅				施工分區(批次)：			第一批
采购原因		正常采购	工序号	JGMX-WP-P015		材料发送地:		工厂	2024/5/15
序号	型材模号	物料描述	图号	部件编号	长度(mm)	数量	单位	颜色	备注
1		铝料加工图	RF-LB1	RF-LB1	1584	2	支		铝板已加工
2		铝料加工图	RF-LB2	RF-LB2	1584	2	支		铝板已加工
3		铝料加工图	RF-LB3	RF-LB3	1584	2	支		铝板已加工
4		铝料加工图	RF-LB3	RF-LB3	1584	2	支		铝板已加工
5		铝料加工图	RF-FM1	RF-FM1	1629	4	支		铝板已加工
6		铝料加工图	RF-FM3	RF-FM3	1629	4	支		铝板已加工
7		铝料加工图	RF-FM2	RF-FM2	699.5	4	支		铝板已加工
8		铝料加工图	RF-FM4	RF-FM4	699.5	4	支		铝板已加工
9	X86234	铝料加工图	J853-AB01-010	J853-AB01-010	1283	1	支		
10	X86234	铝料加工图	J853-AB01-1	J853-AB01-1	1485	1	支		
11	X86234	铝料加工图	J853-AB01-2	J853-AB01-2	1373	1	支		
12	X86234	铝料加工图	J853-AB01-3	J853-AB01-3	1236	1	支		
13	X86234	铝料加工图	J853-AB01-4	J853-AB01-4	1281	2	支		
14	X86234	铝料加工图	J853-AB01-5	J853-AB01-5	1071	1	支		
15	X86234	铝料加工图	J853-AB01-6	J853-AB01-6	461	1	支		
16	X86234	铝料加工图	J853-AB01-7	J853-AB01-7	1016	1	支		
17	X86234	铝料加工图	J853-AB01-8	J853-AB01-8	1298	1	支		
18	X86234	铝料加工图	J853-AB01-9	J853-AB01-9	1236	1	支		
19	X86233	铝料加工图	J853-KD01	J853-KD01	1485	1	支		
20	X86233	铝料加工图	J853-KD02	J853-KD02	1373	1	支		
21	X86233	铝料加工图	J853-KD03	J853-KD03	1236	1	支		
22	X86233	铝料加工图	J853-KD04	J853-KD04	1281	1	支		
23	X86233	铝料加工图	J853-KD05	J853-KD05	1281	1	支		
24	X86233	铝料加工图	J853-KD06	J853-KD06	1071	1	支		
25	X86233	铝料加工图	J853-KD07	J853-KD07	461	1	支		
26	X86233	铝料加工图	J853-KD08	J853-KD08	1016	1	支		
27	X86233	铝料加工图	J853-KD09	J853-KD09	1298	1	支		
28	X86233	铝料加工图	J853-KD10	J853-KD10	1236	1	支		
29	X86233	铝料加工图	J853-KD11	J853-KD11	1283	1	支		
30	X86233	铝料加工图	J853-KT01	J853-KT01	1485	1	支		
31	X86233	铝料加工图	J853-KT02	J853-KT02	1373	1	支		
32	X86233	铝料加工图	J853-KT03	J853-KT03	1236	1	支		
33	X86233	铝料加工图	J853-KT04	J853-KT04	1281	1	支		
34	X86233	铝料加工图	J853-KT05	J853-KT05	1281	1	支		
35	X86233	铝料加工图	J853-KT06	J853-KT06	1071	1	支		
36	X86233	铝料加工图	J853-KT07	J853-KT07	461	1	支		
37	X86233	铝料加工图	J853-KT08	J853-KT08	1016	1	支		
38	X86233	铝料加工图	J853-KT09	J853-KT09	1298	1	支		
39	X86233	铝料加工图	J853-KT10	J853-KT10	1236	1	支		
40	X86233	铝料加工图	J853-KT11	J853-KT11	1283	1	支		
41	X86224	铝料加工图	J853-AA01	J853-AA01	1140	173	支		
42	X86224	铝料加工图	J853-VD01	J853-VD01	1424	1	支		
43	X86224	铝料加工图	J853-VD02	J853-VD02	1343	1	支		
44	X86224	铝料加工图	J853-VD03	J853-VD03	1236	1	支		
45	X86224	铝料加工图	J853-VD04	J853-VD04	1253	1	支		
46	X86224	铝料加工图	J853-VD05	J853-VD05	1253	1	支		
47	X86224	铝料加工图	J853-VD06	J853-VD06	1043	1	支		
48	X86224	铝料加工图	J853-VD07	J853-VD07	404	1	支		
49	X86224	铝料加工图	J853-VD08	J853-VD08	959	1	支		
50	X86224	铝料加工图	J853-VD09	J853-VD09	1253	1	支		
51	X86224	铝料加工图	J853-VD10	J853-VD10	1236	1	支		
52	X86224	铝料加工图	J853-VD11	J853-VD11	1253	1	支		
53	X86224	铝料加工图	J853-VT01	J853-VT01	1424	1	支		
54	X86224	铝料加工图	J853-VT02	J853-VT02	1343	1	支		
55	X86224	铝料加工图	J853-VT03	J853-VT03	1236	1	支		



美特鋁質 有限公司
MIDI Aluminium Fabricator Ltd.

产品编号	L(mm)	数量	A	N	M	B	N1	M1	备注
J853-2202-Z01		1							

工程號	J853	地盤	香港延坪道
-----	------	----	-------

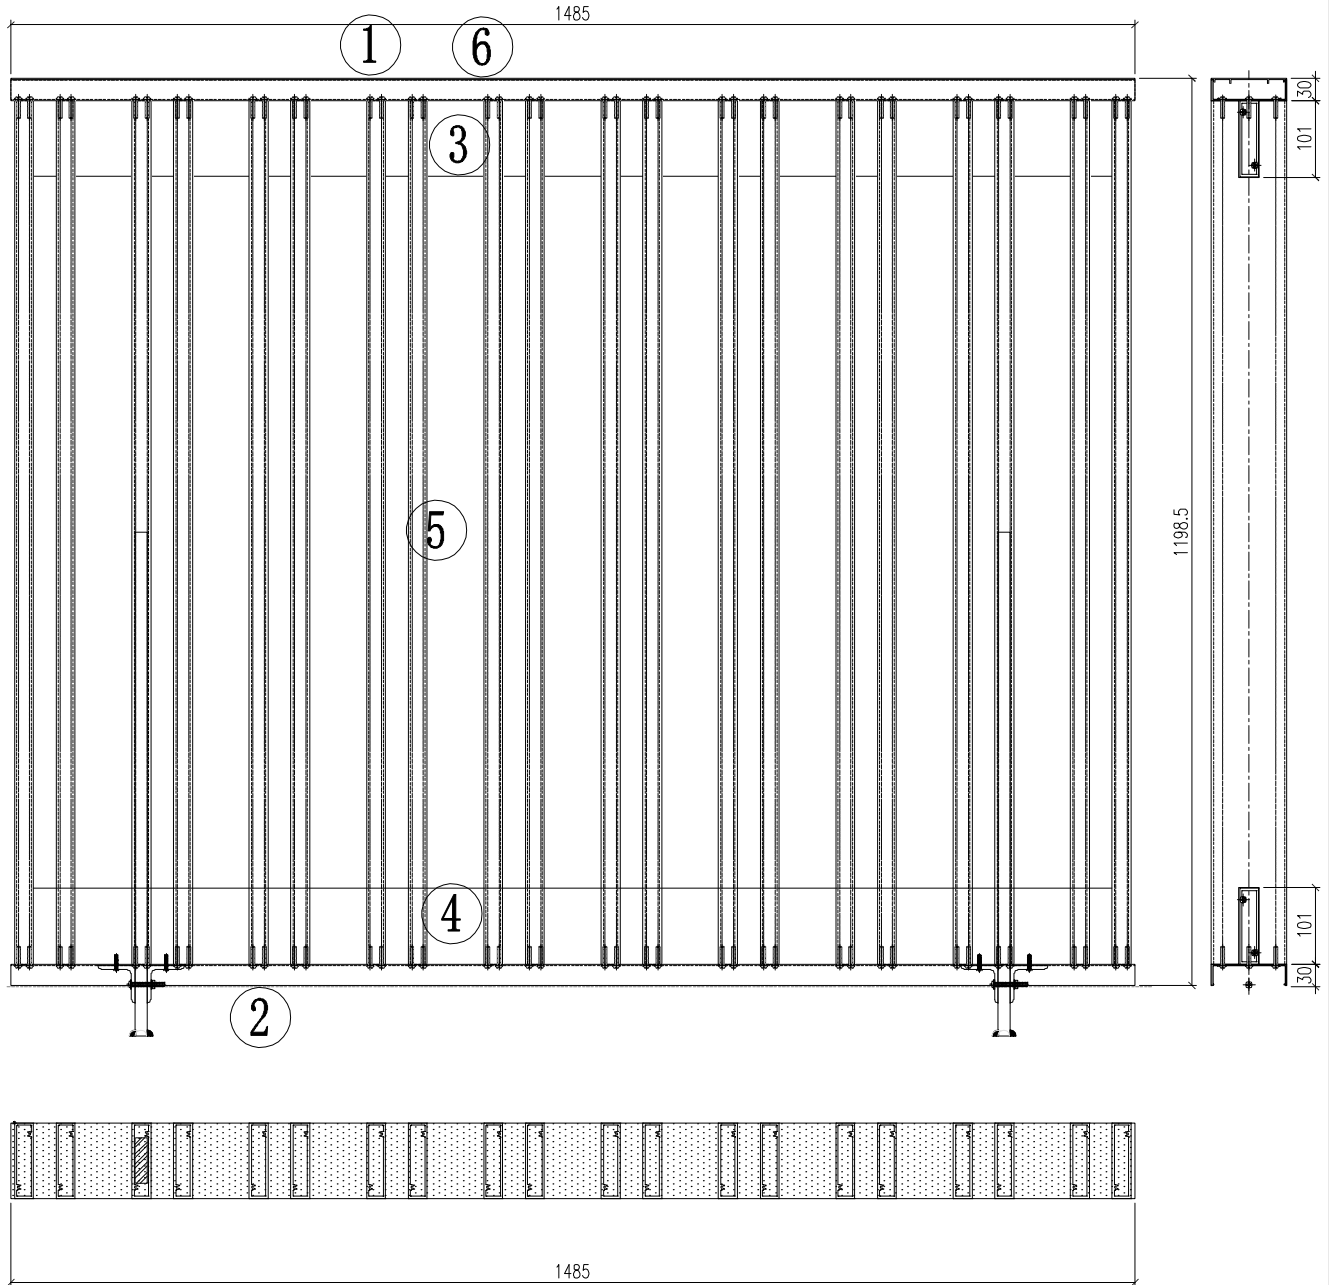

序号	编号	数量
1	J853-KT01	1
2	J853-KD01	1
3	J853-VT01	1
4	J853-VD01	1
5	J853-AA01	20
6	J853-AB01-1	1

位置: 2101



名稱	格柵組裝圖	制圖	林仁安	日期	2024-04-08	修改			
材料	如圖	復核				日期			
顏色	詳見加工圖	批准				圖號	J853-2202-Z01		



美特鋁質 有限公司
MIDI Aluminium Fabricator Ltd.

产品编号	L(mm)	数量	A	N	M	B	N1	M1	备注
J853-2301-Z01		1							

工程號 J853 地盤 香港延坪道

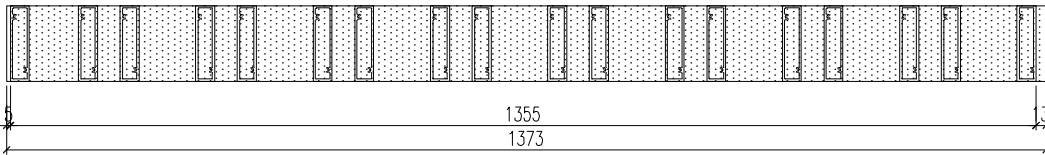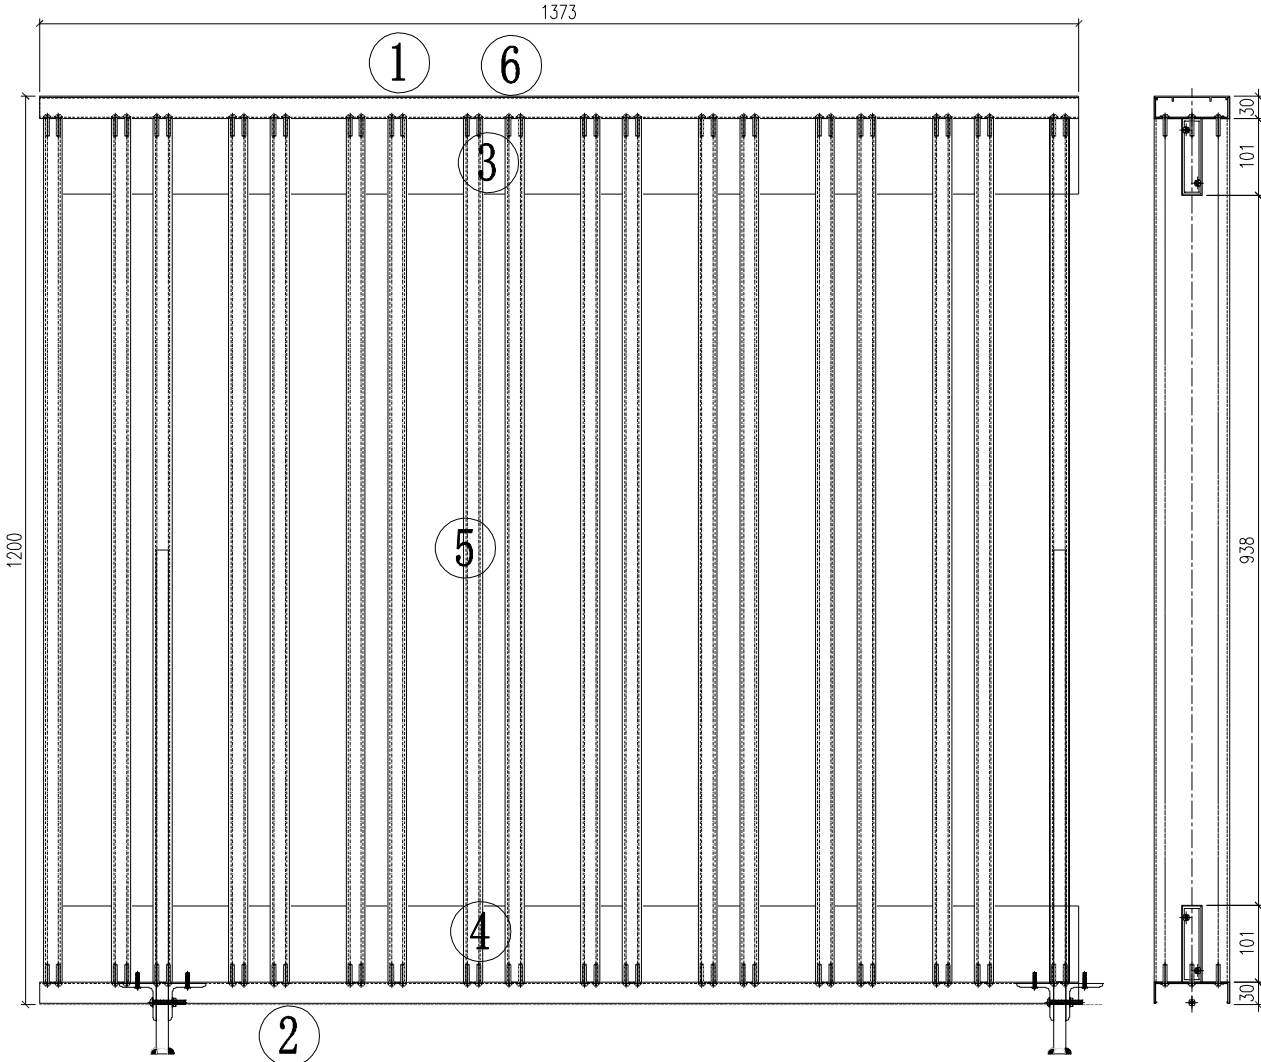

序号	编号	数量
1	J853-KT02	1
2	J853-KD02	1
3	J853-VT02	1
4	J853-VD02	1
5	J853-AA01	18
6	J853-AB01-2	1

位置: 2301



名稱 材料 顏色	格柵組裝圖	制圖 復核 批准	林仁安	2024-04-08	修改 日期 圖號			
	如圖							
	詳見加工圖					J853-2301-Z01		



美特鋁質 有限公司
MIDI Aluminium Fabricator Ltd.

产品编号	L(mm)	数量	A	N	M	B	N1	M1	备注
J853-2301-Z02		1							

工程號 J853 地盤 香港延坪道

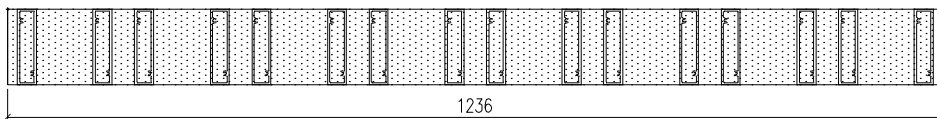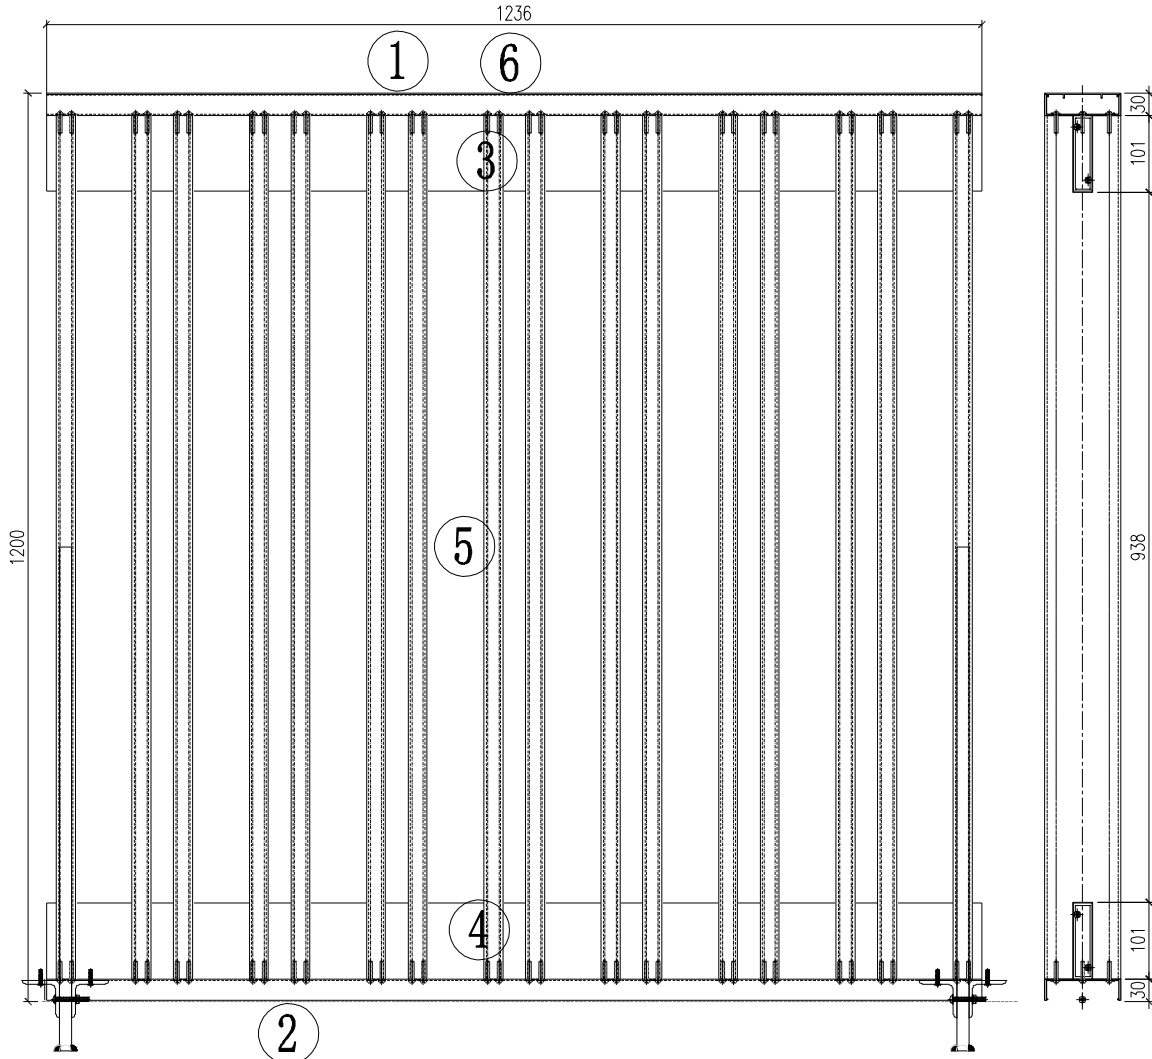

序号	编号	数量
1	J853-KT03	1
2	J853-KD03	1
3	J853-VT03	1
4	J853-VD03	1
5	J853-AA01	16
6	J853-AB01-3	1

位置: 2301



名稱	格柵組裝圖	制圖	林仁安	2024-04-08	修改			
材料	如圖	審核			日期			
顏色	詳見加工圖	批准			圖號	J853-2301-Z02		



美特鋁質 有限公司
MIDI Aluminium Fabricator Ltd.

产品编号	L(mm)	数量	A	N	M	B	N1	M1	备注
J853-2301-Z03		1							

工程號 J853 地盤 香港延坪道

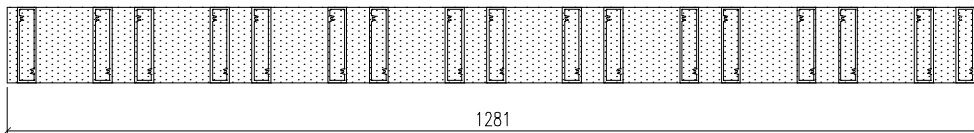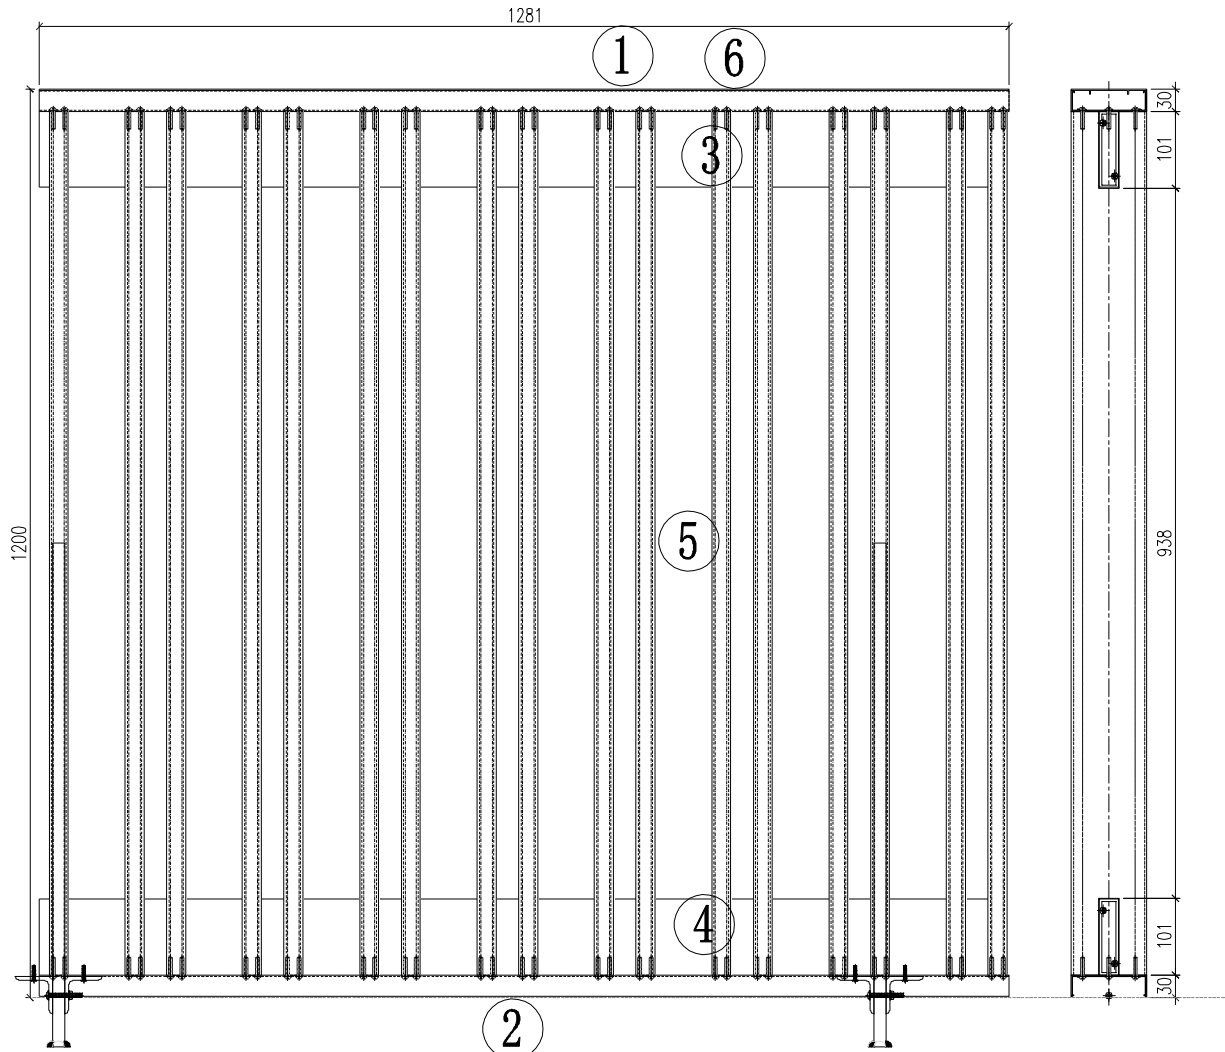

序号	编号	数量
1	J853-KT04	1
2	J853-KD04	1
3	J853-VT04	1
4	J853-VD04	1
5	J853-AA01	17
6	J853-AB01-4	1

位置: 2301



名稱	格柵組裝圖	制圖	林仁安	2024-04-08	修改			
材料	如圖	審核			日期			
顏色	詳見加工圖	批准			圖號	J853-2301-Z03		



美特鋁質 有限公司
MIDI Aluminium Fabricator Ltd.

产品编号	L(mm)	数量	A	N	M	B	N1	M1	备注
J853-2301-Z04		1							

工程號 J853 地盤 香港延坪道

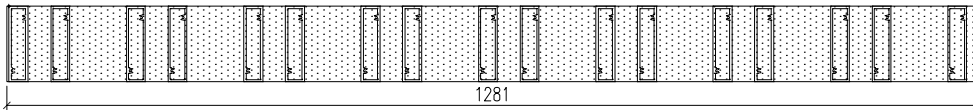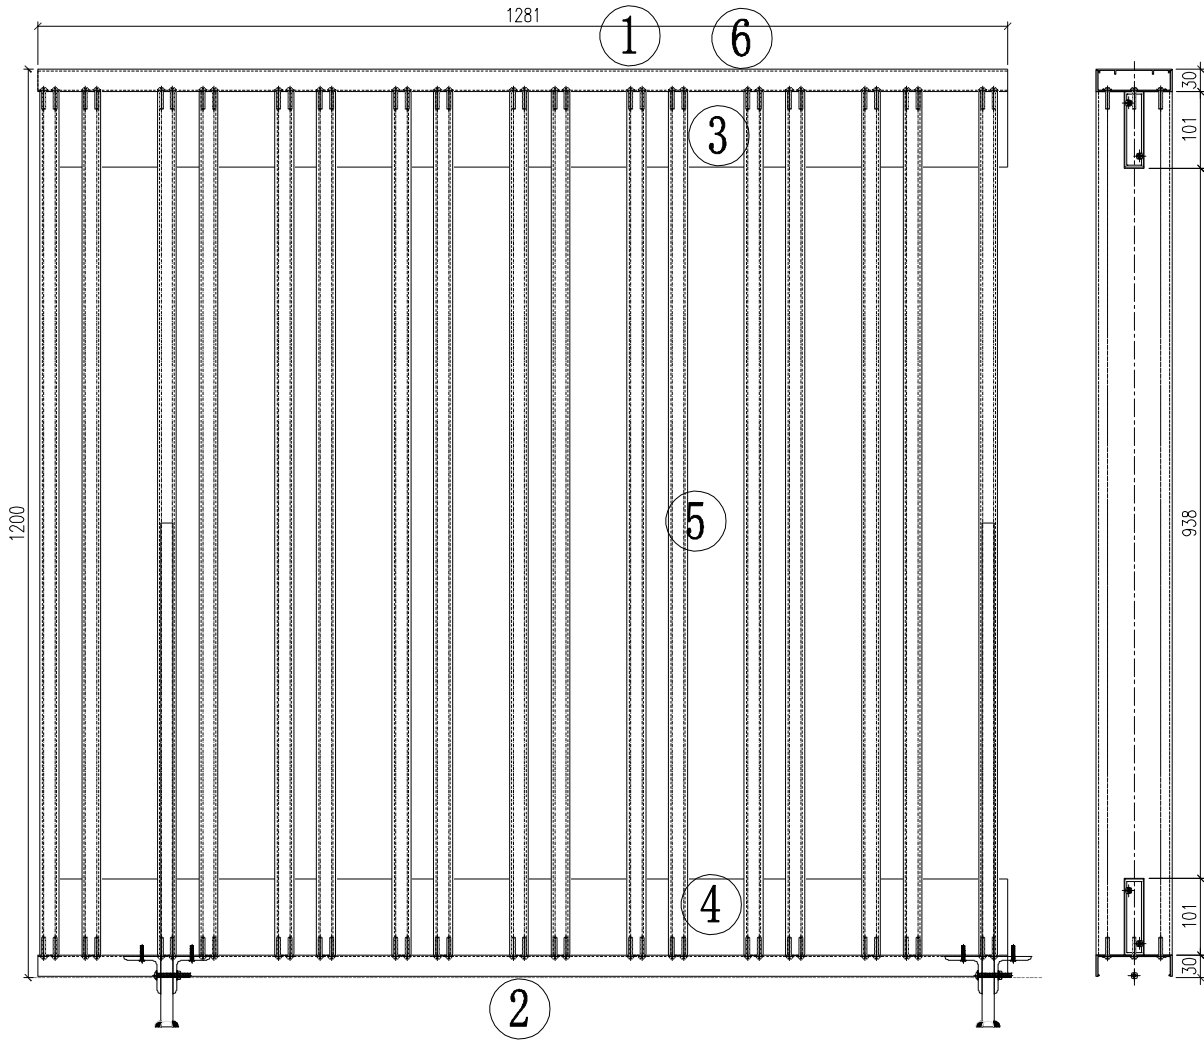

序号	编号	数量
1	J853-KT05	1
2	J853-KD05	1
3	J853-VT05	1
4	J853-VD05	1
5	J853-AA01	17
6	J853-AB01-4	1

位置: 2301


名稱	格柵組裝圖	制圖	林仁安	2024-04-08	修改		
材料	如圖	審核			日期		
顏色	詳見加工圖	批准			圖號	J853-2301-Z04	



美特鋁質 有限公司
MIDI Aluminium Fabricator Ltd.

产品编号	L(mm)	数量	A	N	M	B	N1	M1	备注
J853-2301-Z05		1							

工程號 J853 地盤 香港延坪道

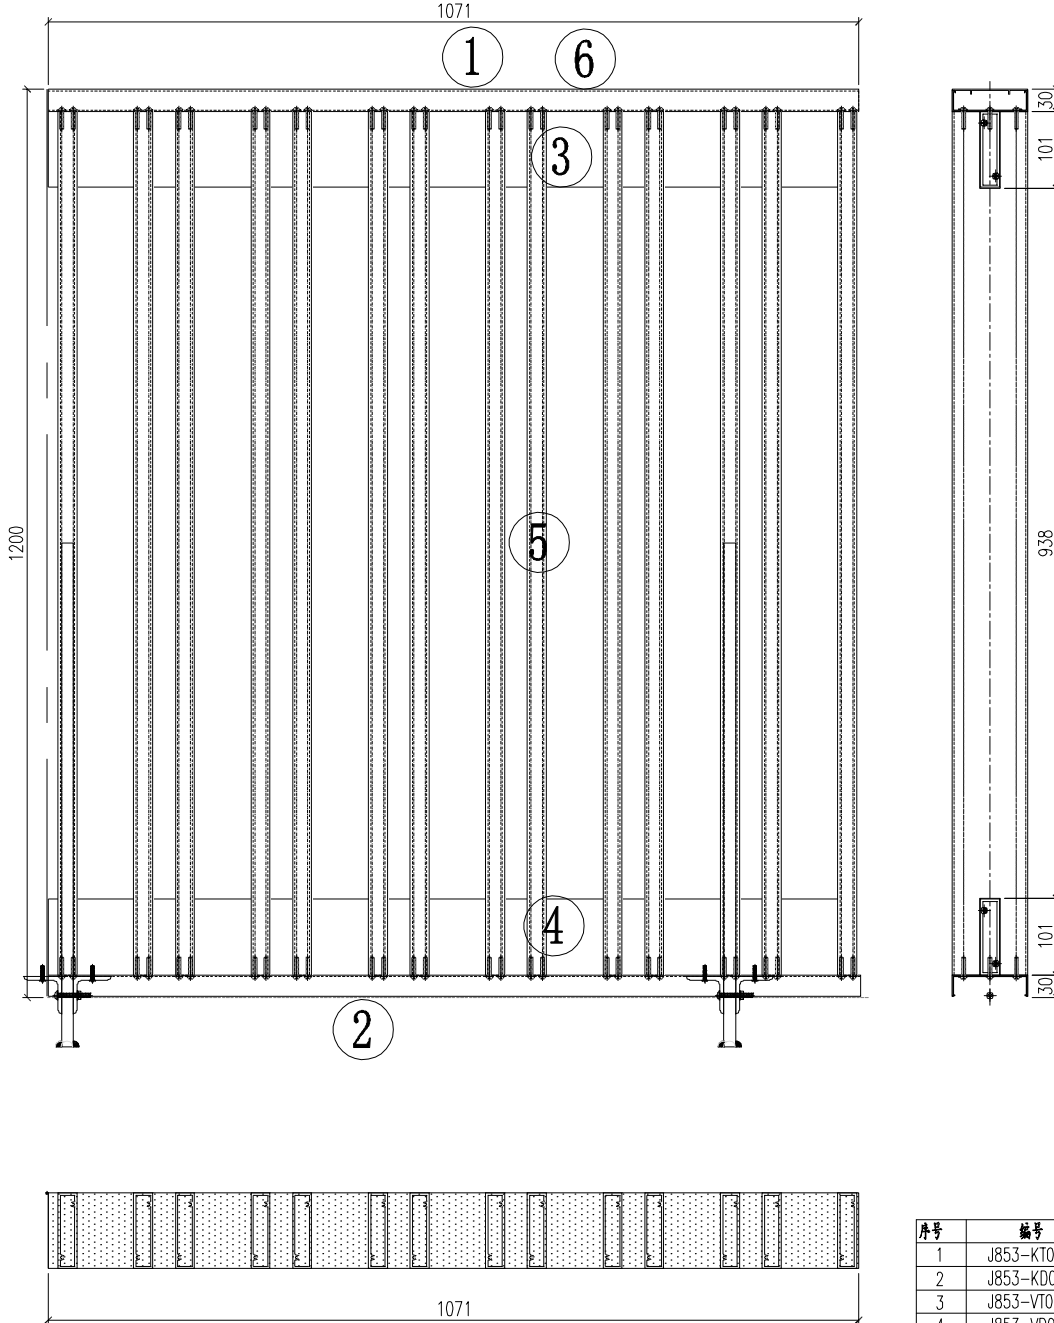

序号	编号	数量
1	J853-KT06	1
2	J853-KD06	1
3	J853-VT06	1
4	J853-VD06	1
5	J853-AA01	14
6	J853-AB01-5	1

位置: 2301


名稱	格柵組裝圖	制圖	林仁安	2024-04-08	修改			
材料	如圖	審核			日期			
顏色	詳見加工圖	批准			圖號	J853-2301-Z05		



美特鋁質 有限公司
MIDI Aluminium Fabricator Ltd.

产品编号	L(mm)	数量	A	N	M	B	N1	M1	备注
J853-2501-Z01		1							

工程號 J853 地盤 香港延坪道

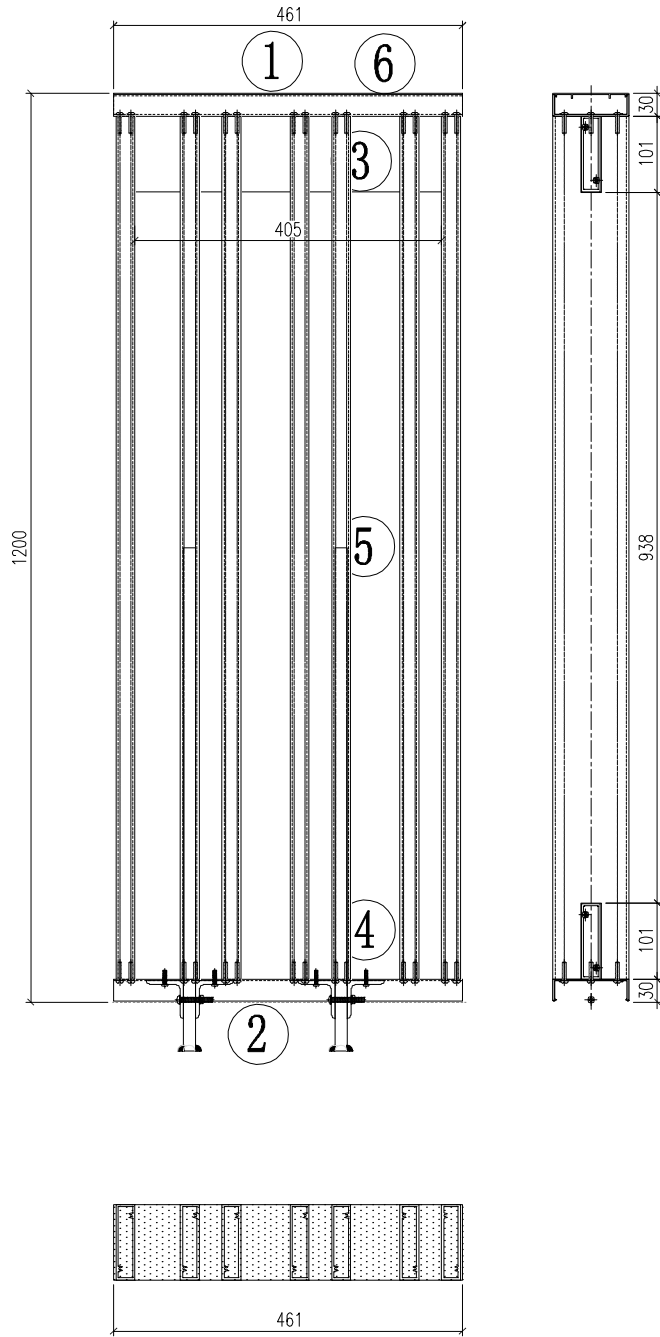

序号	编号	数量
1	J853-KT07	1
2	J853-KD07	1
3	J853-VT07	1
4	J853-VD07	1
5	J853-AA01	7
6	J853-AB01-6	1

位置：2501



名稱	格柵組裝圖	制圖	林仁安	2024-04-08	修改			
材料	如圖	復核			日期			
顏色	詳見加工圖	批准			圖號	J853-2501-Z01		



美特鋁質 有限公司
MIDI Aluminium Fabricator Ltd.

产品编号	L(mm)	数量	A	N	M	B	N1	M1	备注
J853-2501-Z02		1							

工程號	J853	地盤	香港延坪道
-----	------	----	-------

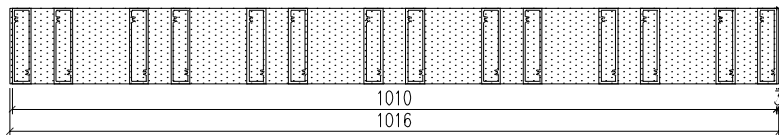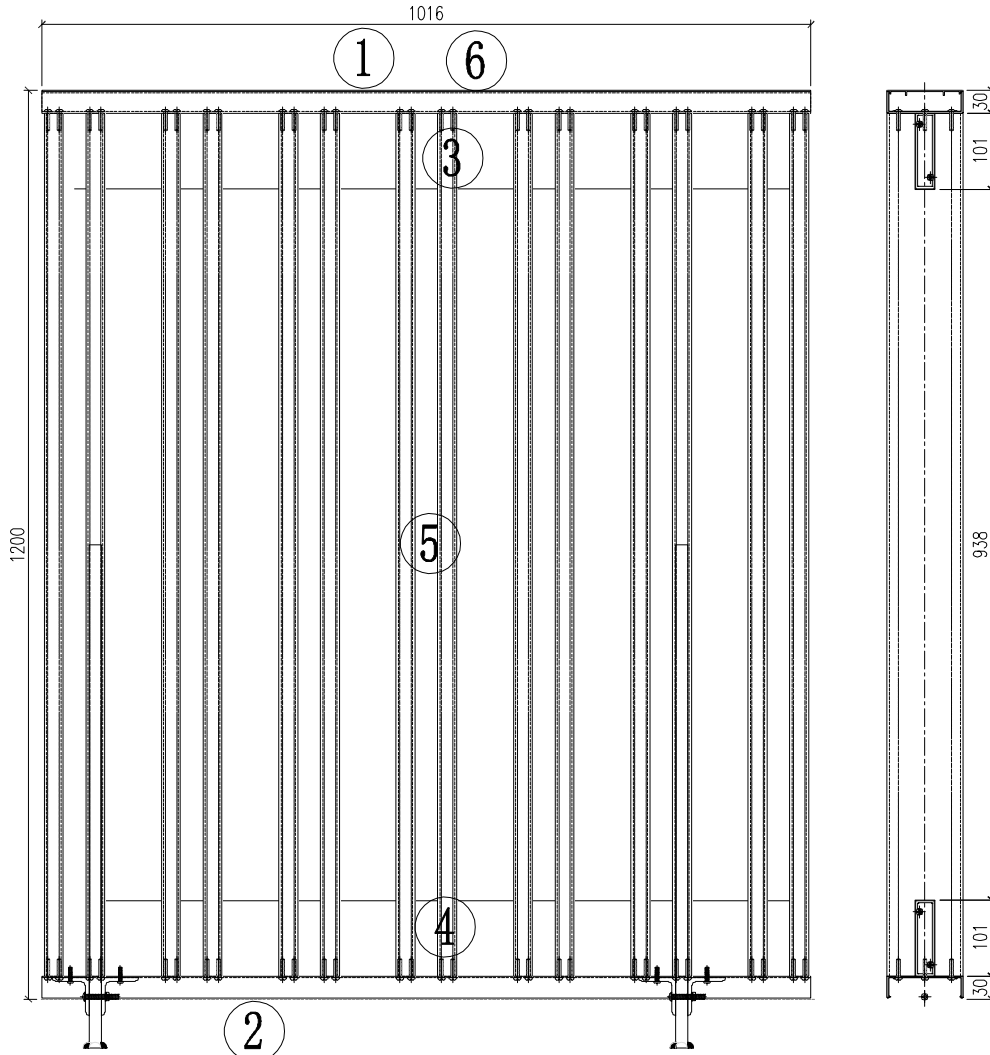

序号	编号	数量
1	J853-KT08	1
2	J853-KD08	1
3	J853-VT08	1
4	J853-VD08	1
5	J853-AA01	14
6	J853-AB01-7	1

位置：2501


名稱	格柵組裝圖	制圖	林仁安	2024-04-08	修改			
材料	如圖	復核			日期			
顏色	詳見加工圖	批准			圖號	J853-2501-Z02		



美特鋁質 有限公司
MIDI Aluminium Fabricator Ltd.

产品编号	L(mm)	数量	A	N	M	B	N1	M1	备注
J853-2502-Z01		1							

工程號 J853 地盤 香港延坪道

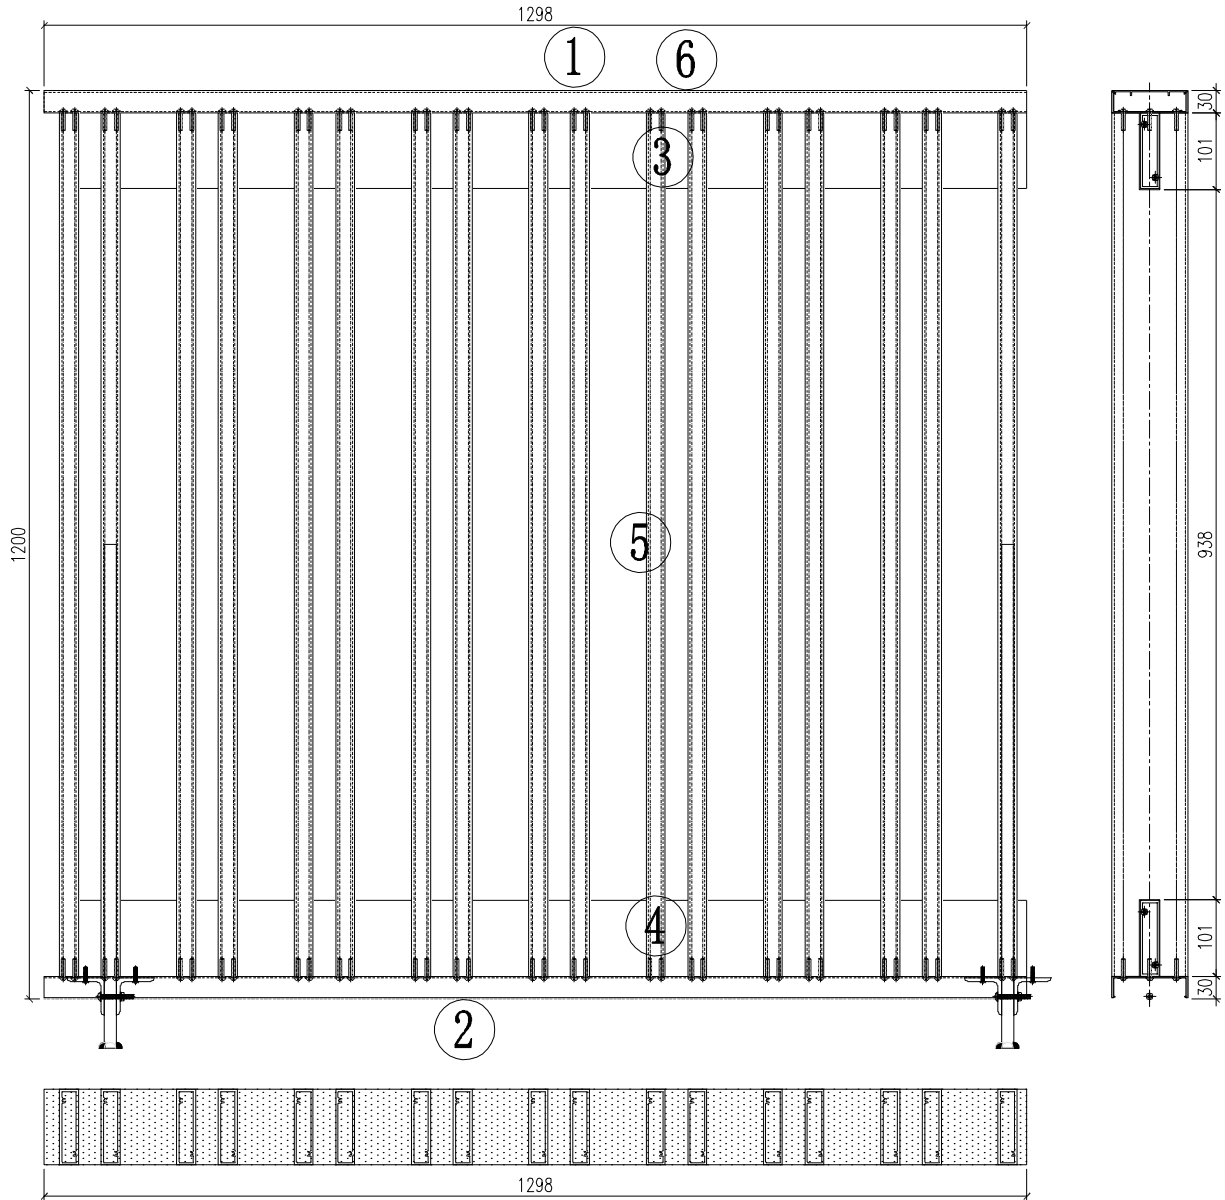

序号	编号	数量
1	J853-KT09	1
2	J853-KD09	1
3	J853-VT09	1
4	J853-VD09	1
5	J853-AA01	17
6	J853-AB01-8	1

位置：2502


名稱	格柵組裝圖	制圖	林仁安	2024-04-08	修改		
材料	如圖	審核			日期		
顏色	詳見加工圖	批准			圖號	J853-2502-Z01	



美特鋁質 有限公司
MIDI Aluminium Fabricator Ltd.

产品编号	L(mm)	数量	A	N	M	B	N1	M1	备注
J853-2502-Z03		1							

工程號	J853	地盤	香港延坪道
-----	------	----	-------

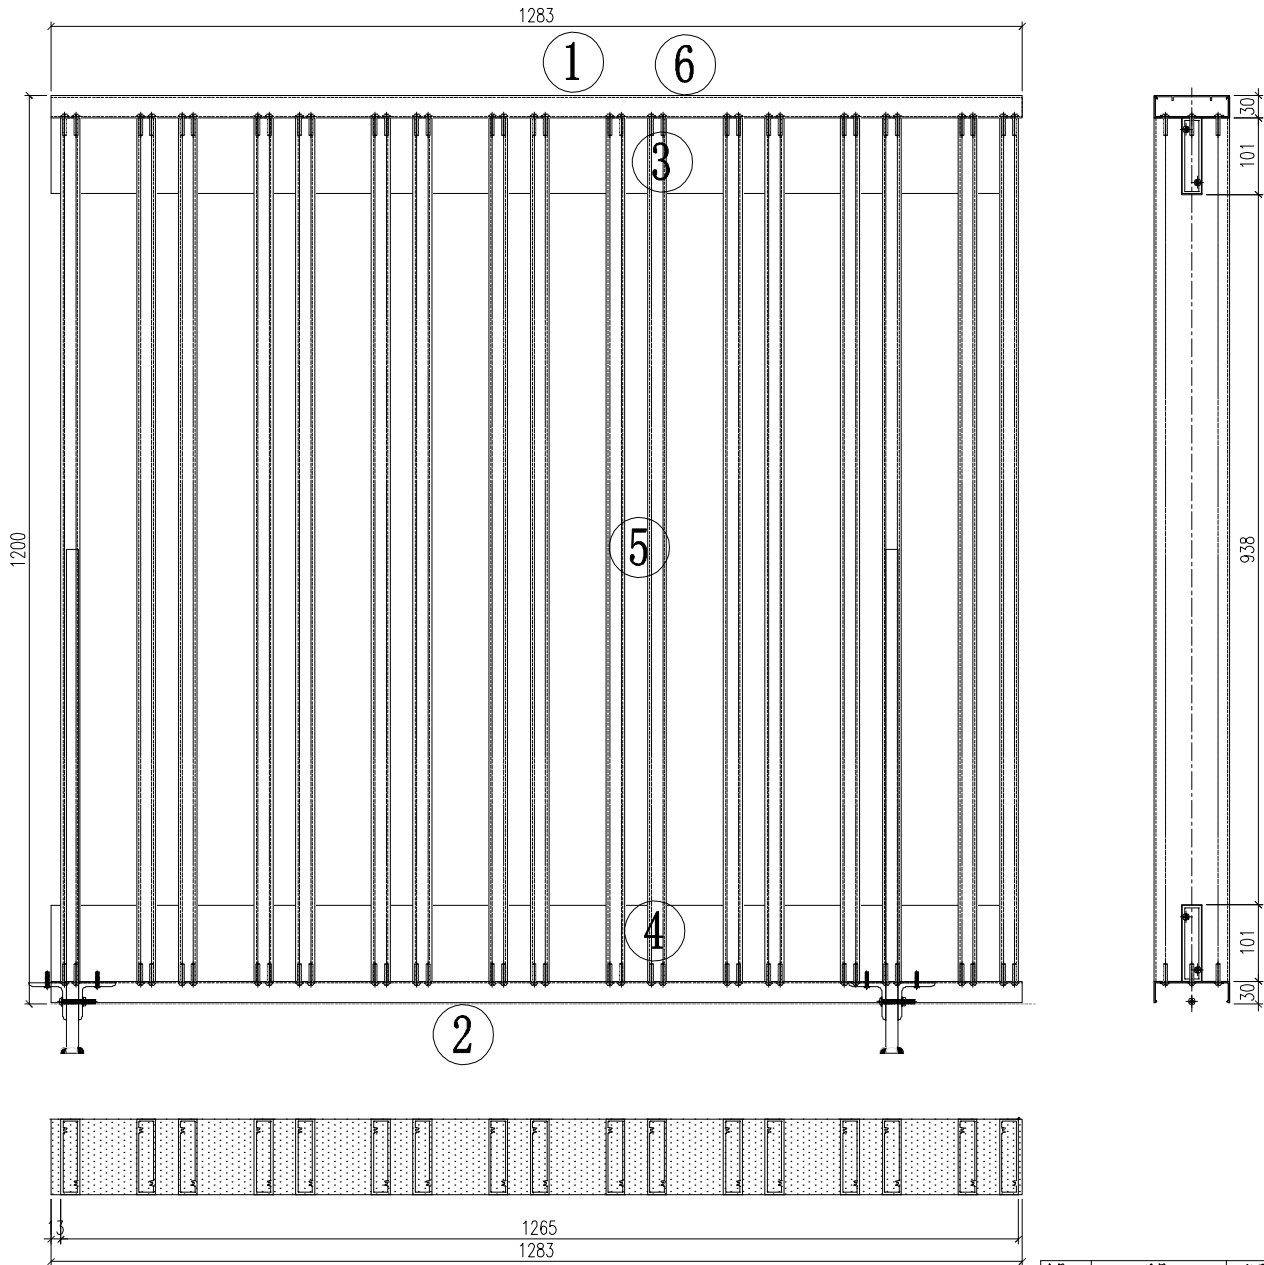

序号	编号	数量
1	J853-KT11	1
2	J853-KD11	1
3	J853-VT11	1
4	J853-VD11	1
5	J853-AA01	17
6	J853-AB01-10	1

位置: 2502

名稱	格柵組裝圖	制圖	林仁安	日期	2024-04-08	修改			
材料	如圖	審核				日期			
顏色	詳見加工圖	批准				圖號	J853-2502-Z03		



美特鋁質有限公司

MIDI Aluminium Fabricator Ltd.

數量：2幅

工程號


J853

地盤


延平路

OTHERS (ALUM. & G.M.S. PARTS)

ITEM	FAB. DWG NO.	LENGTH (mm)	QTY
1	RF-DM1	1785	1
2	RF-DM2	1785	1
3	RF-DM3	900	1
4	RF-DM3	900	1
5	LG-01	1572	1
6	LG-01	1572	1
7	LG-02	666	1
8	LG-02	666	1
9	LG-03	47	4
10	LG-04	47	4
11	RF-LB1	1584	1
12	RF-LB2	1584	1
13	RF-LB3	1584	1
14	RF-LB3	1584	1
15	RF-FM1	1629	1
16	RF-FM1	1629	1
17	RF-FM3	1629	2
18	RF-FM2	699.5	1
19	RF-FM2	699.5	1
20	RF-FM4	699.5	2
21			
22			
23			

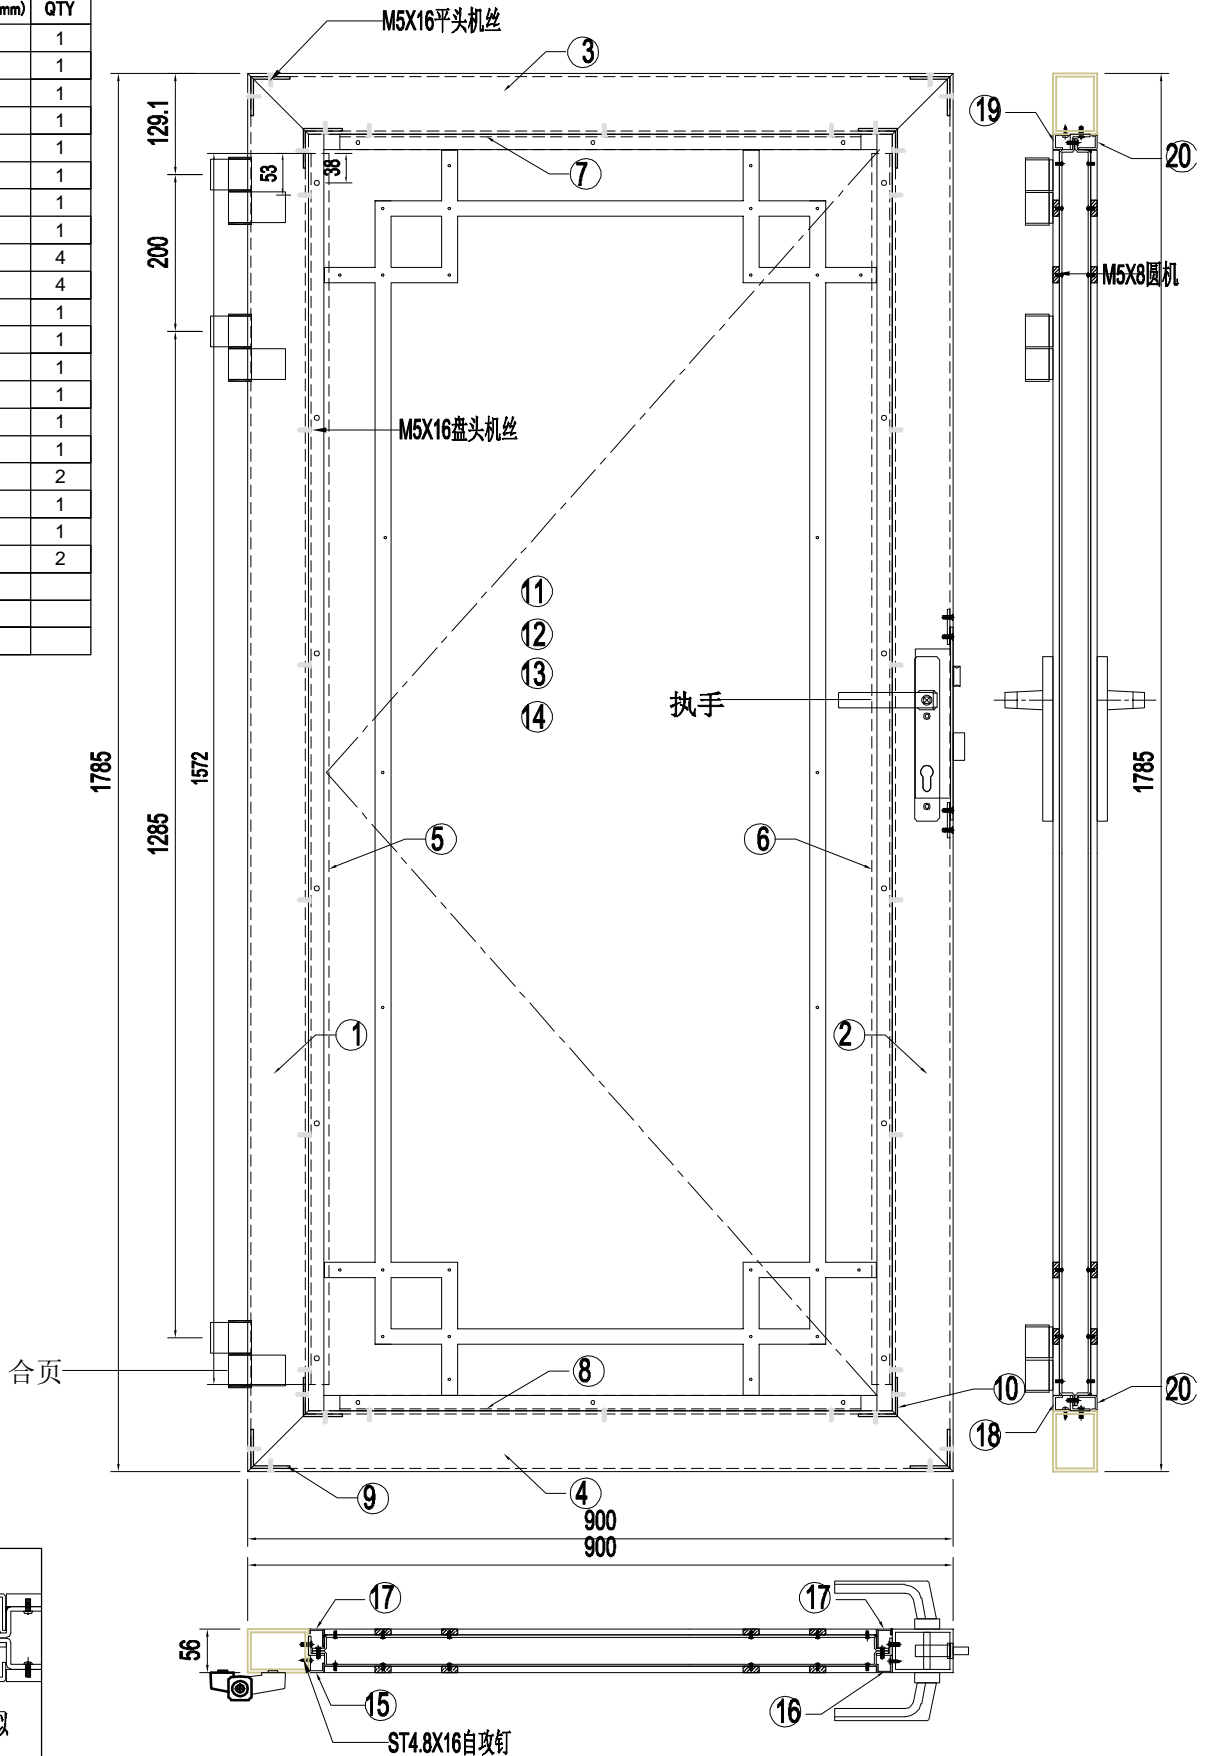

名稱	格栅钢件加工圖	制圖	LHR	2024. 5. 11	修改		
材料	门扇	復核	-	-	日期		
顏色	AL01	批準			圖號	RF-MS-001	

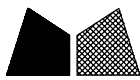

美特鋁質 有限公司

MIDI Aluminium Fabricator Ltd.

數量: 2幅

工程號



J853

地盤

延平路

△ OTHERS (ALUM. & G.M.S. PARTS)

ITEM	FAB. DWG NO.	LENGTH (mm)	QTY
1	RF-DM4	1785	1
2	RF-DM5	1785	1
3	RF-DM3	900	1
4	RF-DM3	900	1
5	LG-01	1572	1
6	LG-01	1572	1
7	LG-02	666	1
8	LG-02	666	1
9	LG-03	47	4
10	LG-04	47	4
11	RF-LB1	1584	1
12	RF-LB2	1584	1
13	RF-LB3	1584	1
14	RF-LB3	1584	1
15	RF-FM1	1629	1
16	RF-FM1	1629	1
17	RF-FM3	1629	2
18	RF-FM2	699.5	1
19	RF-FM2	699.5	1
20	RF-FM4	699.5	2
21			
22			
23			

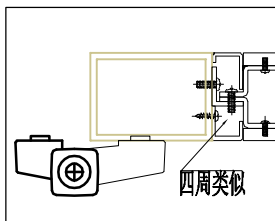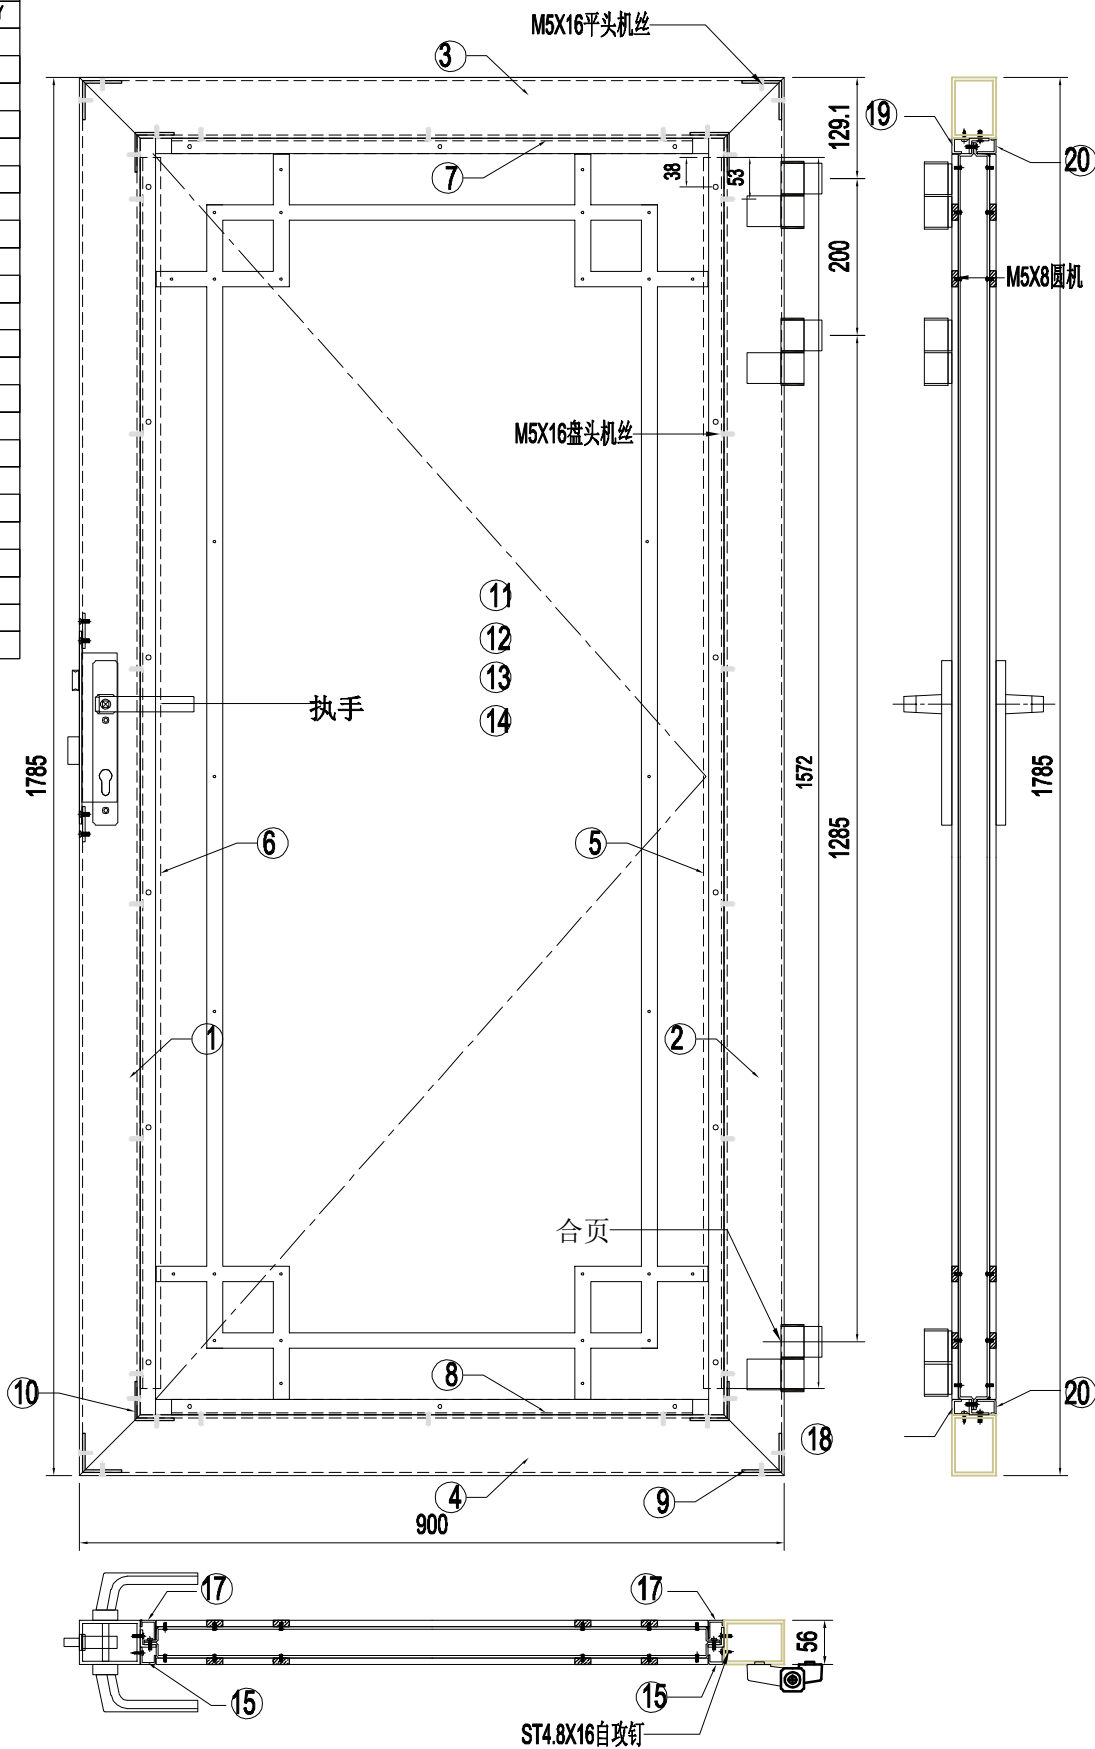


名稱	格栅钢件加工圖	制圖	LHR	2024. 5. 11	修改		
材料	门扇	復核	-	-	日期		
顏色	AL01	批準			圖號	RF-MS-002	



美特鋁質 有限公司
MIDI Aluminium Fabricator Ltd.

工程號 J853 地盤 香港延坪道

产品编号	L(mm)	数量	A	N	M	B	N1	M1	备注
J853-KT01	1485	1	-	-	-	-	-	-	

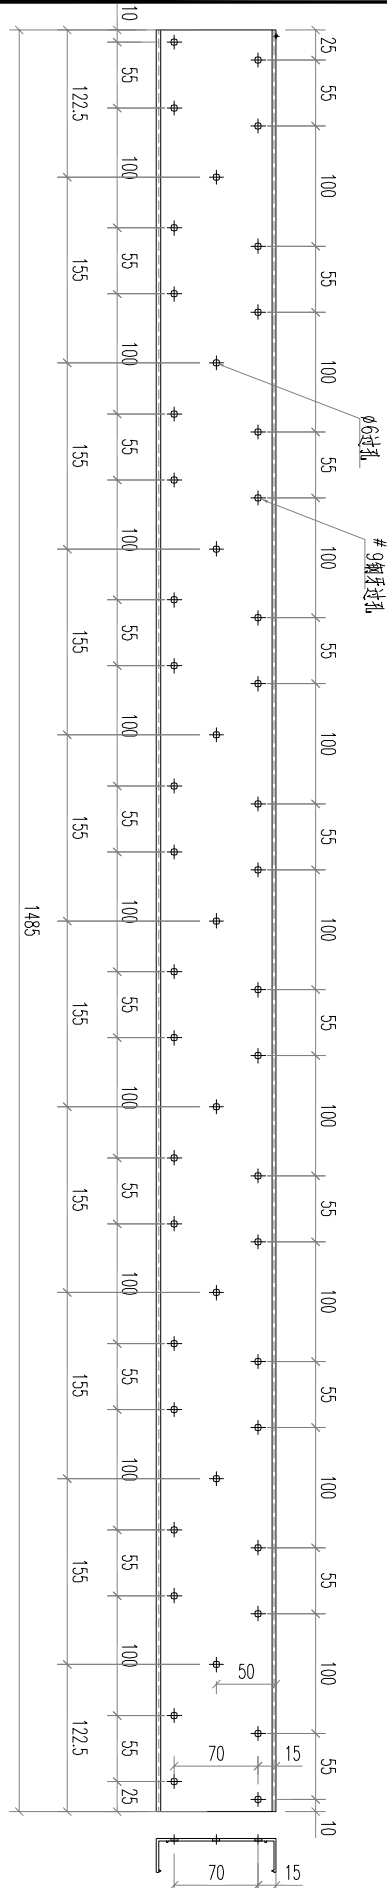



名稱	格柵通加工圖	制圖	林仁安	2024.04.11	修改		
材料	X86233	復核			日期		
顏色	JMQ213457	批准			圖號	J853-KT01	



美特鋁質 有限公司
MIDI Aluminium Fabricator Ltd.

工程號 J853 地盤 香港延坪道

產品編號	L(mm)	數量	A	N	M	B	N1	M1	備注
J853-VT01	1424	1	-	-	-	-	-	-	

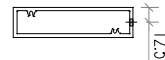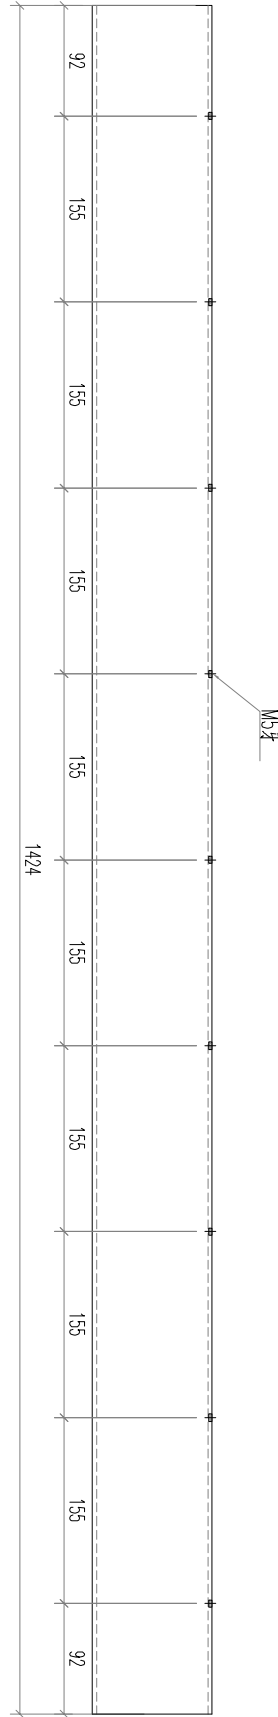


名稱	格柵通加工圖	制圖	林仁安	2024.04.11	修改			
材料	X86224	復核			日期			
顏色	JMQ213457	批准			圖號	J853-VT01		



美特鋁質 有限公司
MIDI Aluminium Fabricator Ltd.

工程號	J853	地盤	香港延坪道
-----	------	----	-------

產品編號	L(mm)	數量	A	N	M	B	N1	M1	備注
J853-KD01	1485	1	-	-	-	-	-	-	

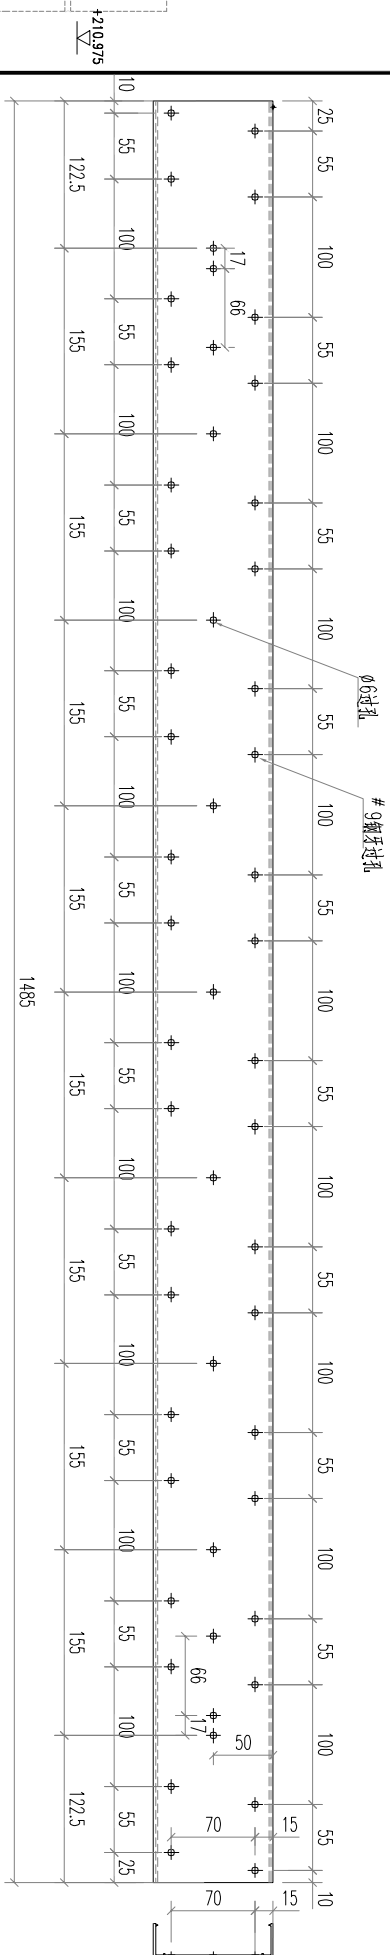


名稱	格柵通加工圖	制圖	林仁安	日期	2024.04.11	修改	
材料	X86233	審核		圖號			
顏色	JMQ213457	批准		圖號	J853-KD01		



美特鋁質 有限公司
MIDI Aluminium Fabricator Ltd.

工程號 J853 地盤 香港延坪道

產品編號	L(mm)	數量	A	N	M	B	N1	M1	備注
J853-VD01	1424	1	-	-	-	-	-	-	

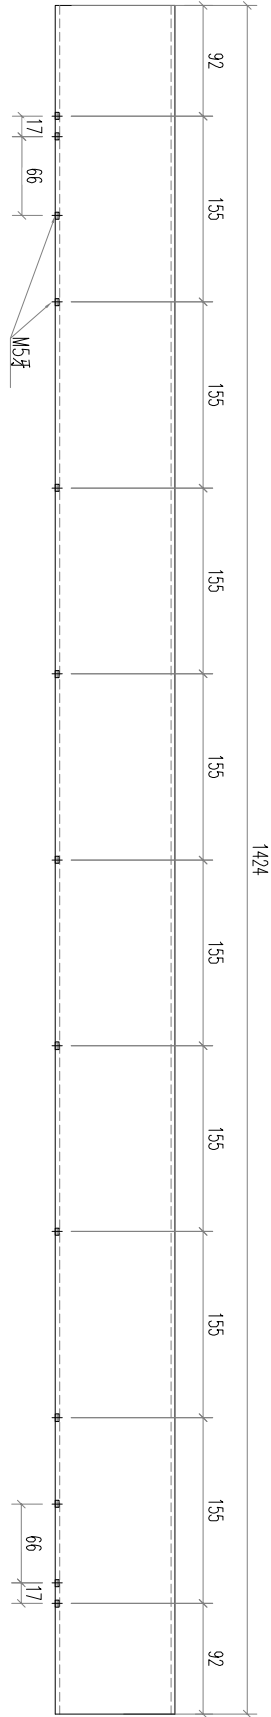


名稱	格欄通加工圖	制圖	林仁安	2024.04.11	修改			
材料	X86224	復核			日期			
顏色	JMQ213457	批准			圖號	J853-VD01		



美特鋁質 有限公司
MIDI Aluminium Fabricator Ltd.

工程號 J853 地盤 香港延坪道

產品編號	L(mm)	數量	A	N	M	B	N1	M1	備注
J853-AB01-1	1485	1	
J853-AB01-2	1373	1	
J853-AB01-3	1236	1	
J853-AB01-4	1281	2	
J853-AB01-5	1071	1	
J853-AB01-6	461	1	
J853-AB01-7	1016	1	
J853-AB01-8	1298	1	
J853-AB01-9	1236	1	
J853-AB01-10	1283	1	

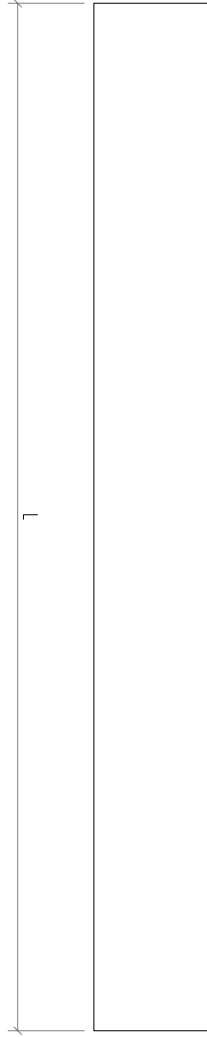


名稱	格欄通加工圖	制圖	林仁安	2024.04.11	修改			
材料	X86234	復核			日期			
顏色	JMQ213457	批准			圖號	J853-AB01		




美特鋁質 有限公司
MIDI Aluminium Fabricator Ltd.

工程號 J853 地盤 香港延坪道

产品编号	L(mm)	数量	A	N	M	B	N1	M1	备注
J853-KT02	1373	1	-	-	-	-	-	-	

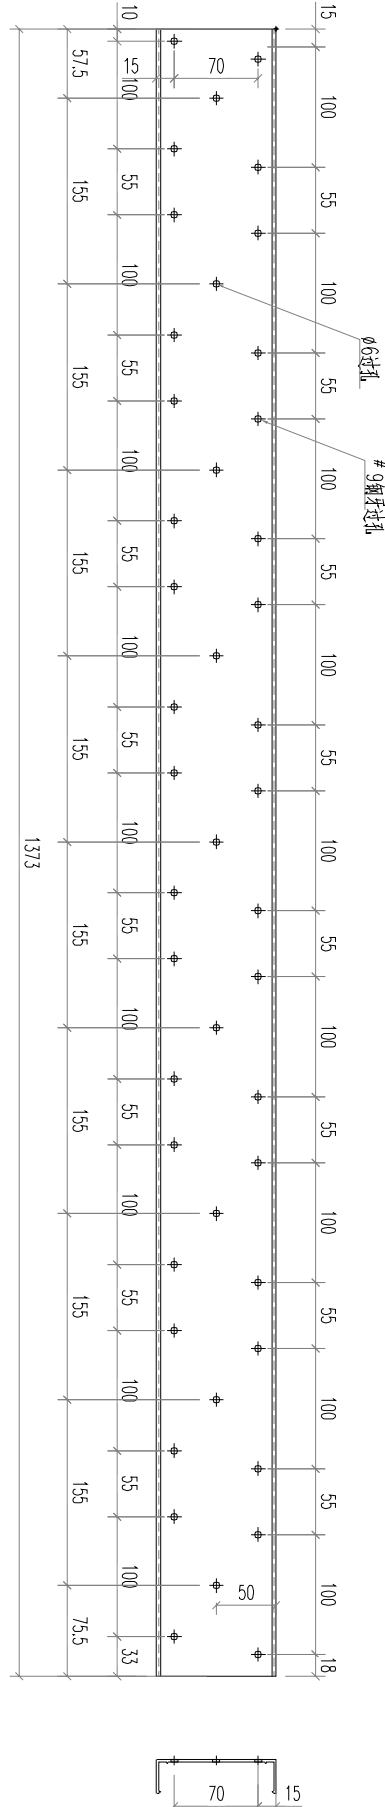


名稱	格柵通加工圖	制圖	林仁安	2024.04.11	修改			
材料	X86233	復核			日期			
顏色	JMQ213457	批准			圖號	J853-KT01		

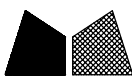

美特鋁質 有限公司
MIDI Aluminium Fabricator Ltd.

工程號 J853 地盤 香港延坪道

產品編號	L(mm)	數量	A	N	M	B	N1	M1	備注
J853-VT02	1343	1	-	-	-	-	-	-	

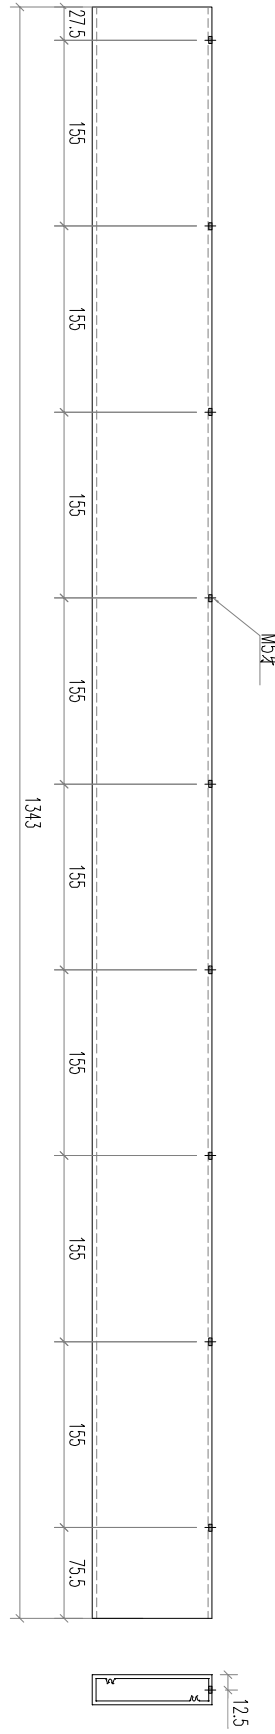



名稱	格柵通加工圖	制圖	林仁安	2024.04.11	修改			
材料	X86224	復核			日期			
顏色	JMQ213457	批准			圖號	J853-VT01		



美特鋁質 有限公司
MIDI Aluminium Fabricator Ltd.

工程號 J853 地盤 香港延坪道

產品編號	L(mm)	數量	A	N	M	B	N1	M1	備注
J853-KT03	1236	1	-	-	-	-	-	-	

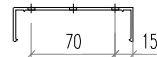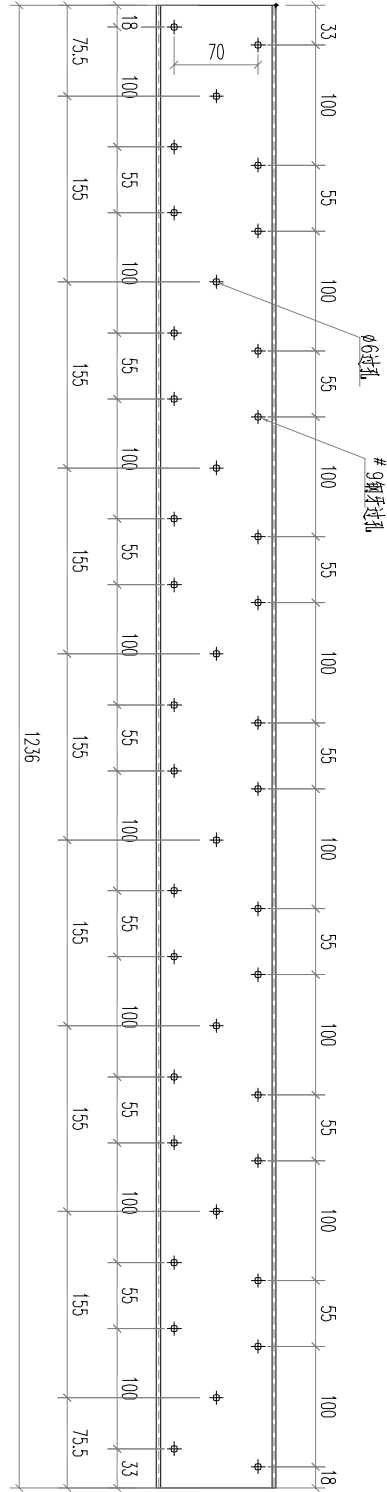


名稱	格柵通加工圖	制圖	林仁安	2024.04.11	修改			
材料	X86233	復核			日期			
顏色	JMQ213457	批准			圖號	J853-KT01		



美特鋁質 有限公司
MIDI Aluminium Fabricator Ltd.

工程號 J853 地盤 香港延坪道

產品編號	L(mm)	數量	A	N	M	B	N1	M1	備注
J853-VT03	1236	1	-	-	-	-	-	-	

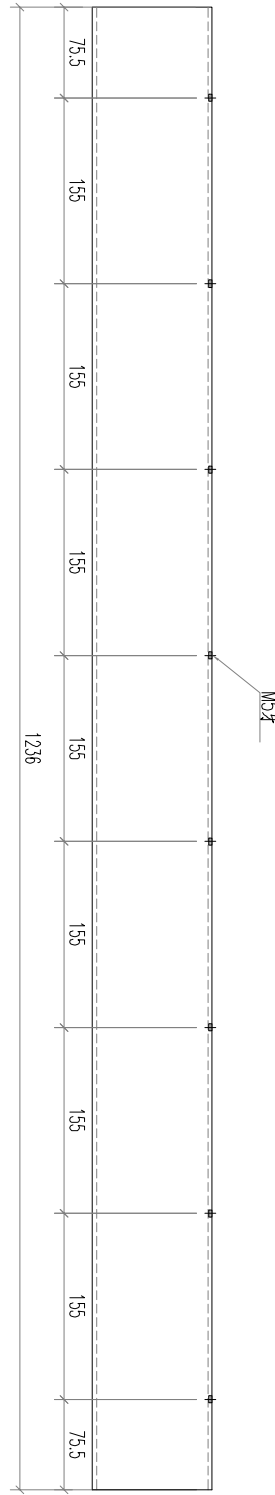



名稱	格欄通加工圖	制圖	林仁安	2024.04.11	修改			
材料	X86224	復核			日期			
顏色	JMQ213457	批准			圖號	J853-VT01		



美特鋁質 有限公司
MIDI Aluminium Fabricator Ltd.

工程號 J853 地盤 香港延坪道

产品编号	L(mm)	数量	A	N	M	B	N1	M1	备注
J853-KT04	1281	1	-	-	-	-	-	-	

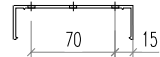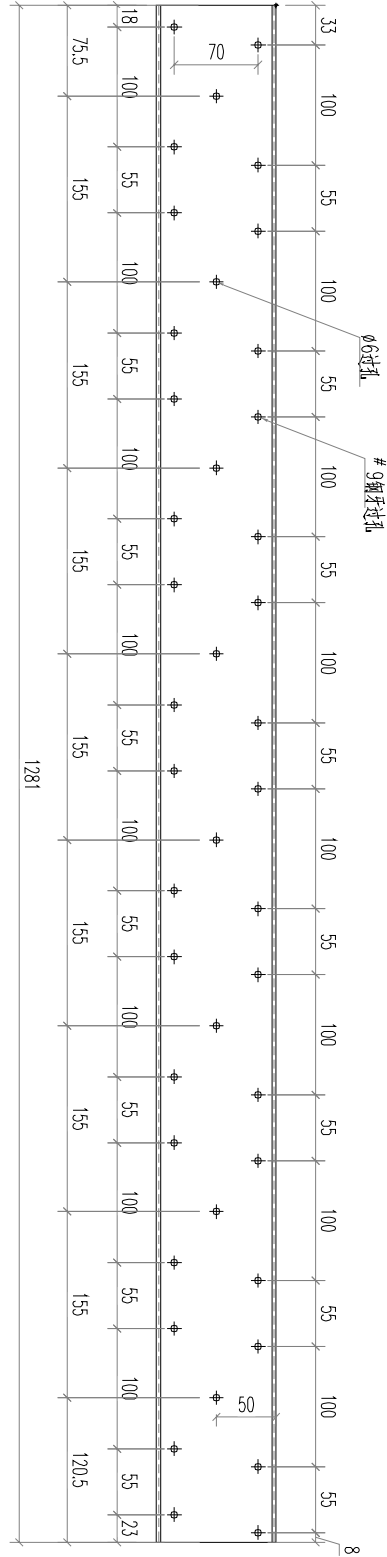


名稱	格柵通加工圖	制圖	林仁安	2024.04.11	修改			
材料	X86233	復核			日期			
顏色	JMQ213457	批准			圖號	J853-KT01		



美特鋁質 有限公司
MIDI Aluminium Fabricator Ltd.

工程號 J853 地盤 香港延坪道

產品編號	L(mm)	數量	A	N	M	B	N1	M1	備注
J853-VT04	1253	1	-	-	-	-	-	-	

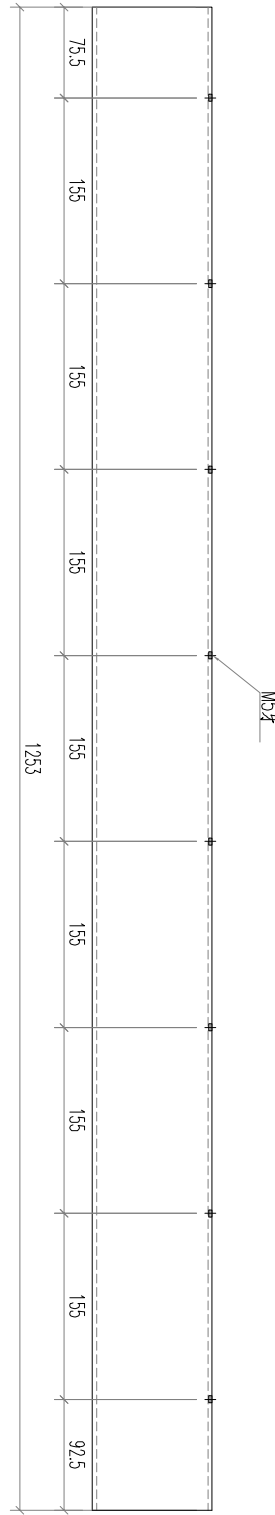


名稱	格柵通加工圖	制圖	林仁安	2024.04.11	修改			
材料	X86224	復核			日期			
顏色	JMQ213457	批准			圖號	J853-VT01		



美特鋁質 有限公司
MIDI Aluminium Fabricator Ltd.

工程號 J853 地盤 香港延坪道

产品编号	L(mm)	数量	A	N	M	B	N1	M1	备注
J853-KT05	1281	1	-	-	-	-	-	-	

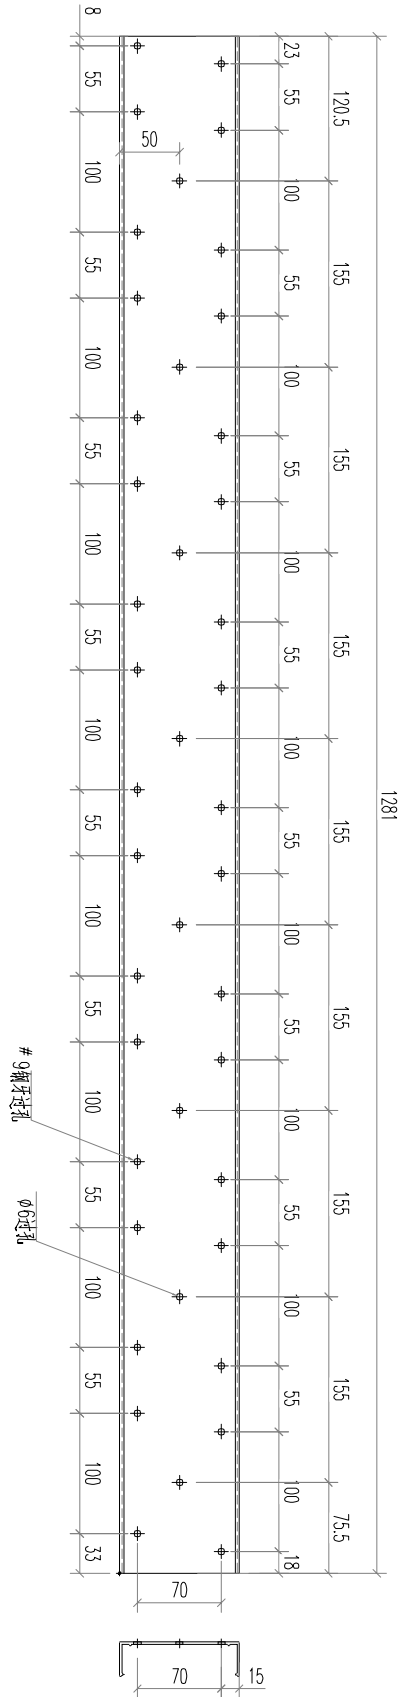


名稱	格欄通加工圖	制圖	林仁安	2024.04.11	修改			
材料	X86233	復核			日期			
顏色	JMQ213457	批准			圖號	J853-KT01		



美特鋁質 有限公司
MIDI Aluminium Fabricator Ltd.

工程號 J853 地盤 香港延坪道

產品編號	L(mm)	數量	A	N	M	B	N1	M1	備注
J853-VT05	1253	1	-	-	-	-	-	-	

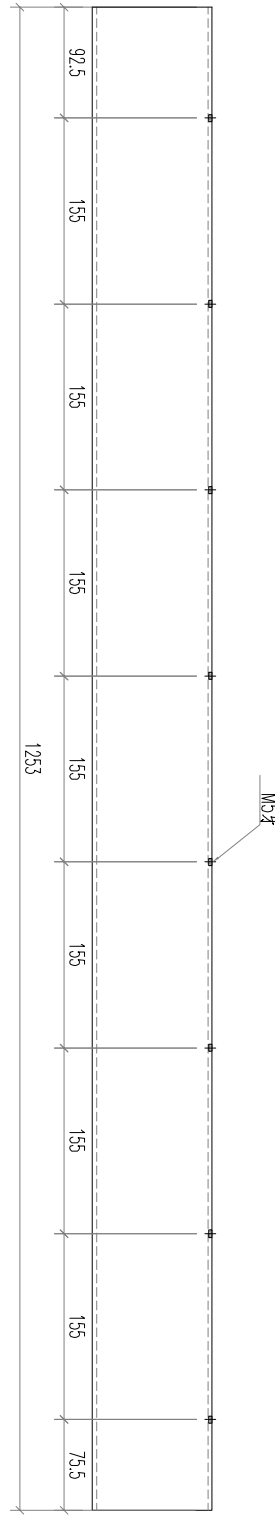


名稱	格柵通加工圖	制圖	林仁安	2024.04.11	修改			
材料	X86224	復核			日期			
顏色	JMQ213457	批准			圖號	J853-VT01		



美特鋁質 有限公司
MIDI Aluminium Fabricator Ltd.

工程號 J853 地盤 香港延坪道

產品編號	L(mm)	數量	A	N	M	B	N1	M1	备注
J853-KT06	1071	1	-	-	-	-	-	-	

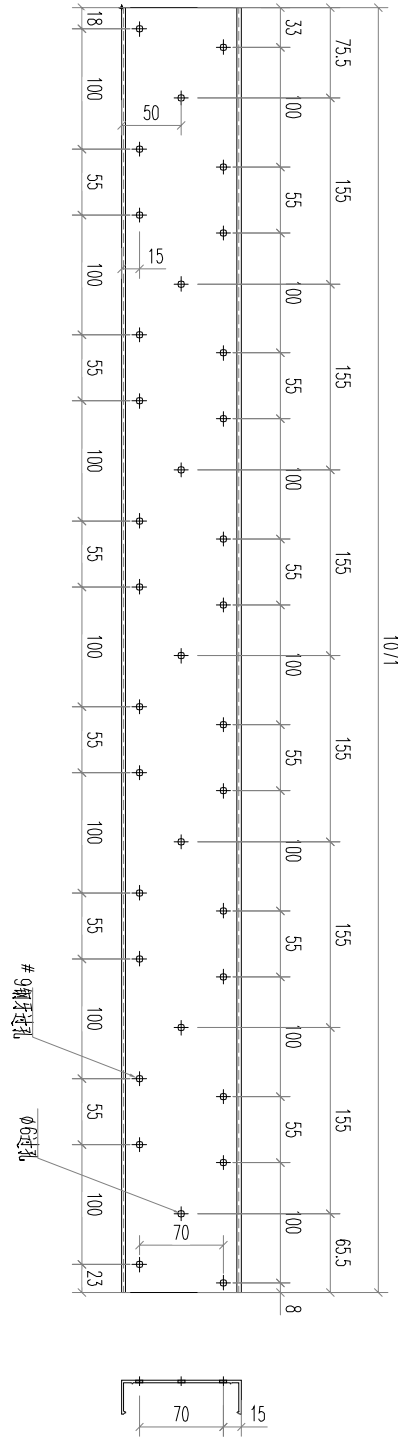



名稱	格柵通加工圖	制圖	林仁安	2024.04.11	修改			
材料	X86233	復核			日期			
顏色	JMQ213457	批准			圖號	J853-KT01		



美特鋁質 有限公司
MIDI Aluminium Fabricator Ltd.

工程號 J853 地盤 香港延坪道

產品編號	L(mm)	數量	A	N	M	B	N1	M1	備注
J853-VT06	1043	1	-	-	-	-	-	-	

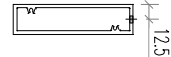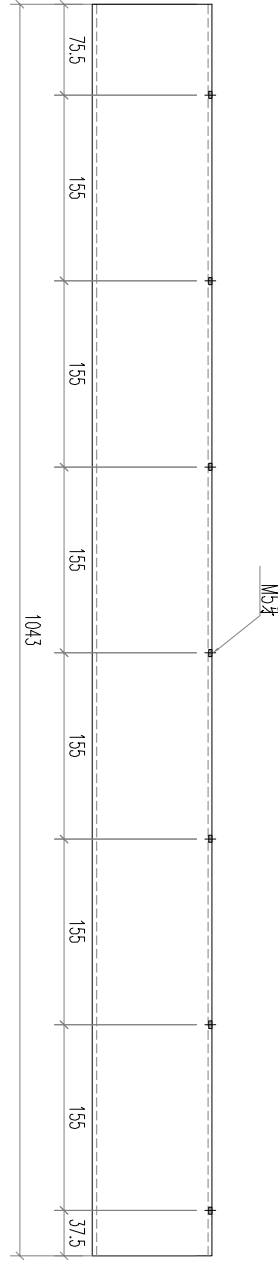


名稱	格欄通加工圖	制圖	林仁安	2024.04.11	修改			
材料	X86224	復核			日期			
顏色	JMQ213457	批准			圖號	J853-VT01		



美特鋁質 有限公司
MIDI Aluminium Fabricator Ltd.

工程號 J853 地盤 香港延坪道

產品編號	L(mm)	數量	A	N	M	B	N1	M1	备注
J853-KD02	1373	1	-	-	-	-	-	-	

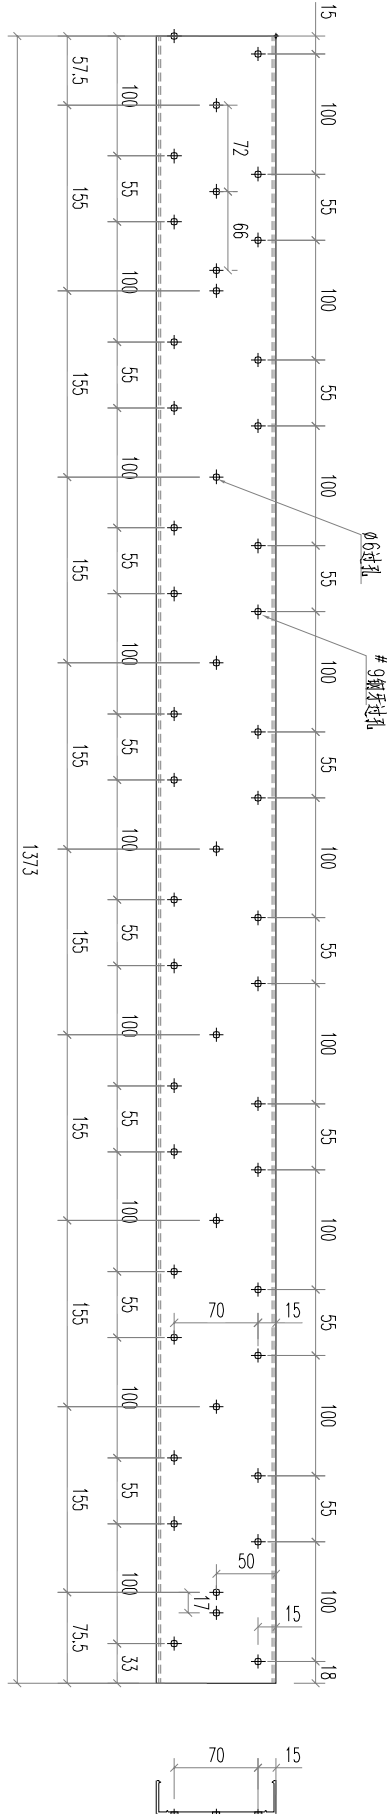


名稱	格柵通加工圖	制圖	林仁安	2024.04.11	修改			
材料	X86233	復核			日期			
顏色	JMQ213457	批准			圖號	J853-KD01		



美特鋁質 有限公司
MIDI Aluminium Fabricator Ltd.

工程號 J853 地盤 香港延坪道

产品编号	L(mm)	数量	A	N	M	B	N1	M1	备注
J853-VD02	1343	1	-	-	-	-	-	-	

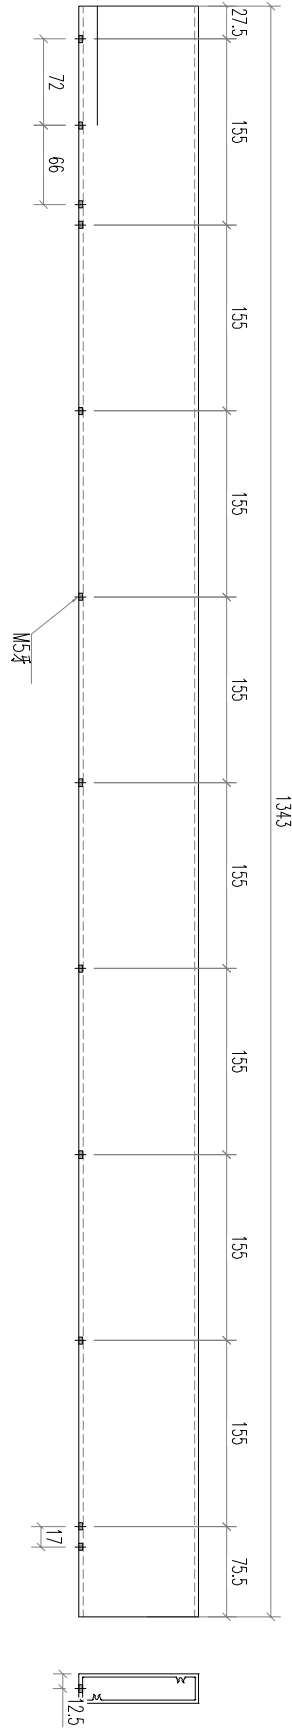



名稱	格柵通加工圖	制圖	林仁安	2024.04.11	修改			
材料	X86224	復核			日期			
顏色	JMQ213457	批准			圖號	J853-VD01		



美特鋁質 有限公司
MIDI Aluminium Fabricator Ltd.

工程號 J853 地盤 香港延坪道

產品編號	L(mm)	數量	A	N	M	B	N1	M1	备注
J853-KD03	1236	1	-	-	-	-	-	-	

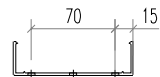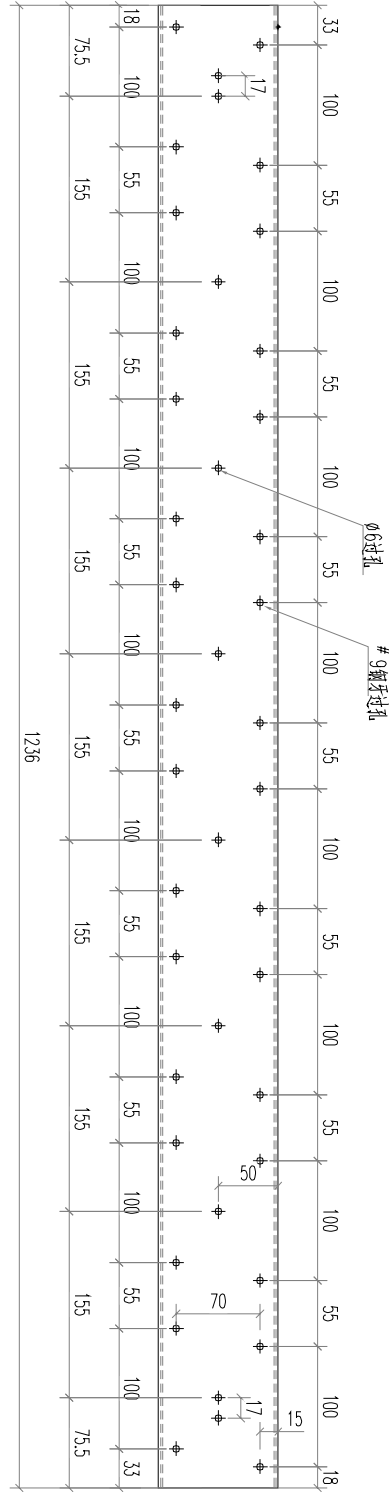


名稱	格柵通加工圖	制圖	林仁安	2024.04.11	修改			
材料	X86233	復核			日期			
顏色	JMQ213457	批准			圖號	J853-KD01		



美特鋁質 有限公司
MIDI Aluminium Fabricator Ltd.

工程號 J853 地盤 香港延坪道

產品編號	L(mm)	數量	A	N	M	B	N1	M1	備注
J853-VD03	1236	1	-	-	-	-	-	-	

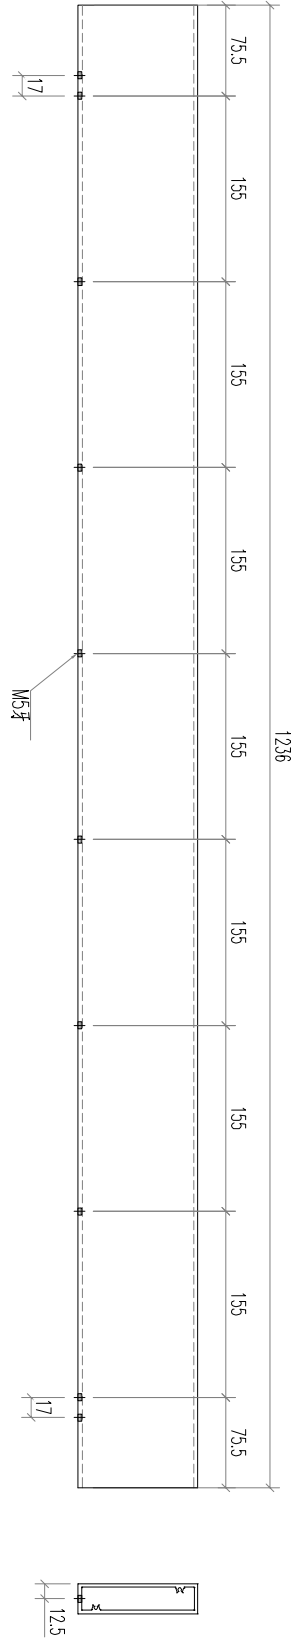


名稱	格柵通加工圖	制圖	林仁安	2024.04.11	修改			
材料	X86224	復核			日期			
顏色	JMQ213457	批准			圖號	J853-VD01		



美特鋁質 有限公司
MIDI Aluminium Fabricator Ltd.

工程號 J853 地盤 香港延坪道

產品編號	L(mm)	數量	A	N	M	B	N1	M1	备注
J853-KD04	1281	1	-	-	-	-	-	-	

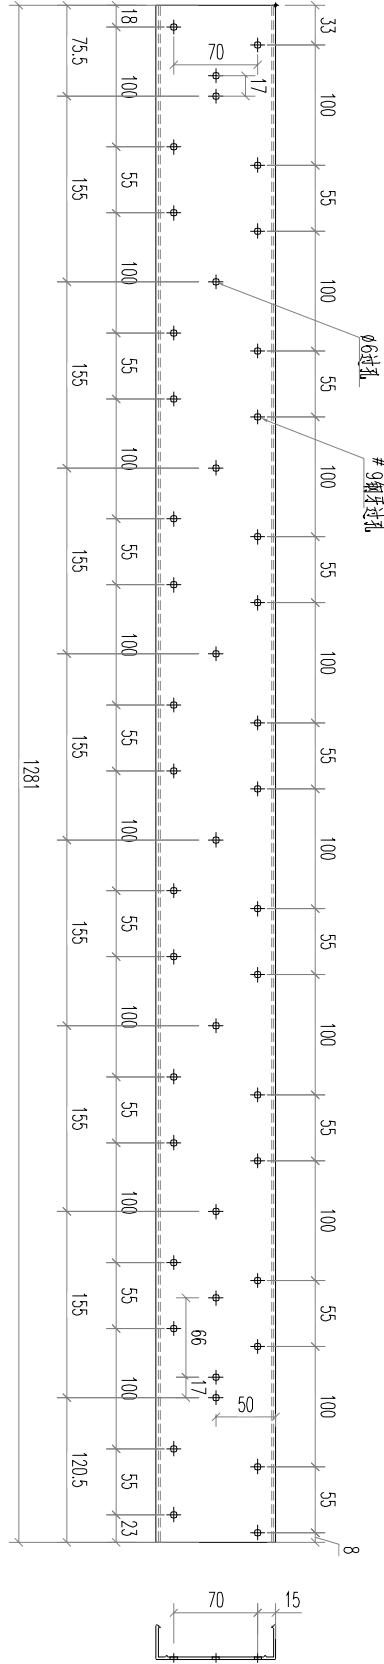



名稱	格柵通加工圖	制圖	林仁安	2024.04.11	修改		
材料	X86233	復核			日期		
顏色	JMQ213457	批准			圖號	J853-KD01	



美特鋁質 有限公司
MIDI Aluminium Fabricator Ltd.

工程號 J853 地盤 香港延坪道

產品編號	L(mm)	數量	A	N	M	B	N1	M1	備注
J853-VD04	1253	1	-	-	-	-	-	-	

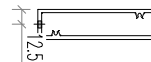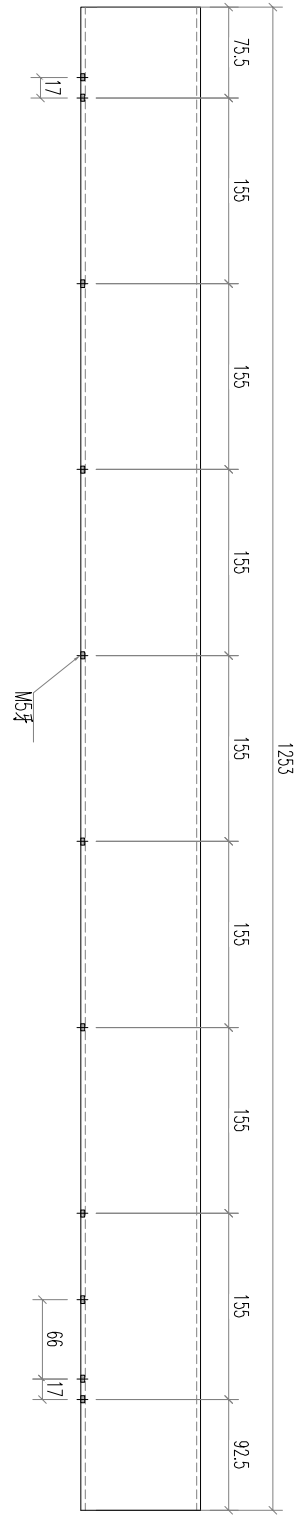


名稱	格柵通加工圖	制圖	林仁安	2024.04.11	修改			
材料	X86224	復核			日期			
顏色	JMQ213457	批准			圖號	J853-VD01		



美特鋁質 有限公司
MIDI Aluminium Fabricator Ltd.

工程號 J853 地盤 香港延坪道

产品编号	L(mm)	数量	A	N	M	B	N1	M1	备注
J853-KD05	1281	1	-	-	-	-	-	-	

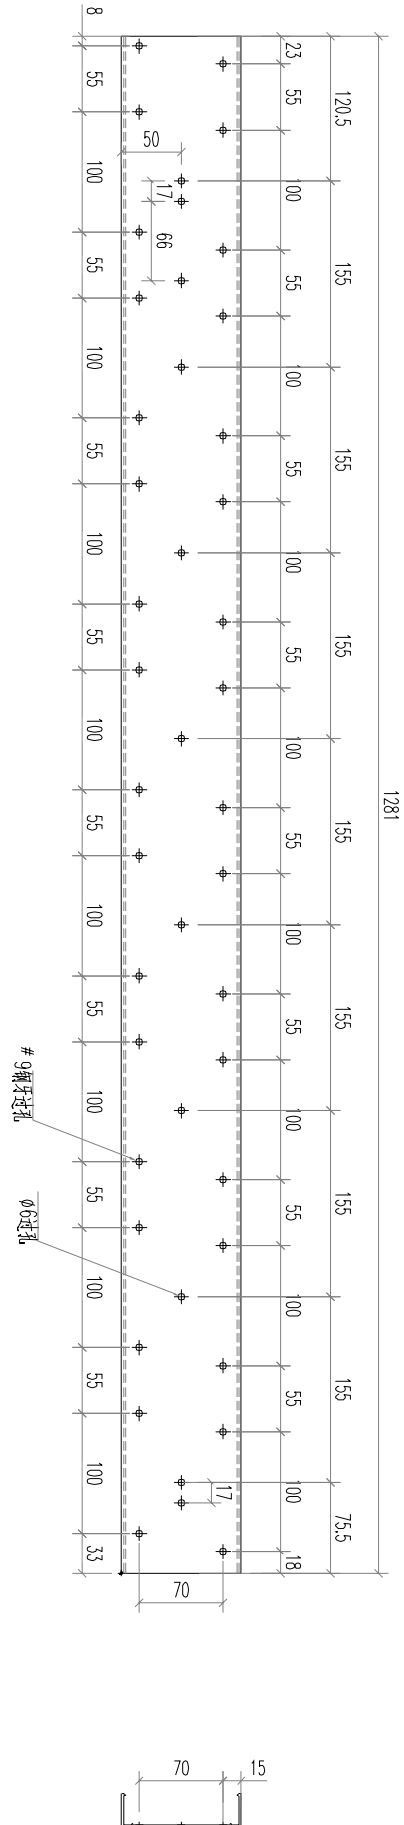



名稱	格柵通加工圖	制圖	林仁安	2024.04.11	修改			
材料	X86233	復核			日期			
顏色	JMQ213457	批准			圖號	J853-KD01		



美特鋁質 有限公司
MIDI Aluminium Fabricator Ltd.

工程號 J853 地盤 香港延坪道

產品編號	L(mm)	數量	A	N	M	B	N1	M1	備注
J853-VD05	1253	1	-	-	-	-	-	-	

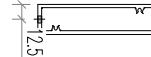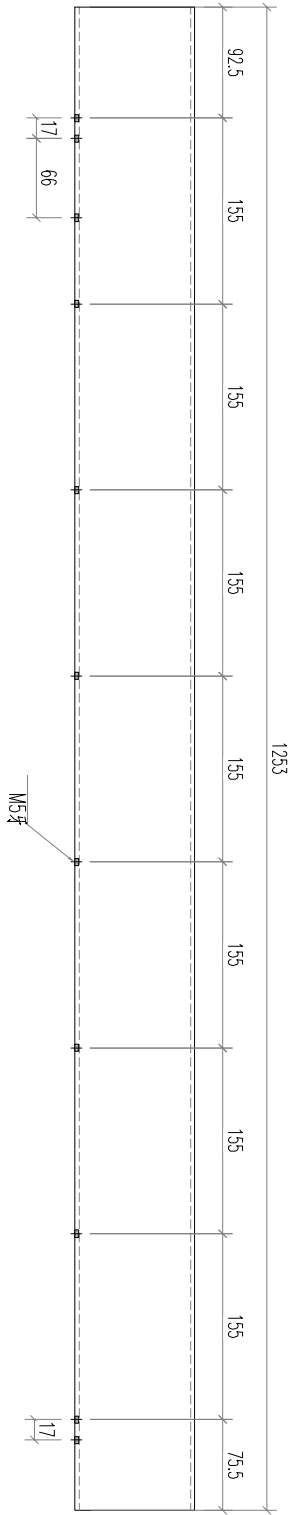



名稱	格柵通加工圖	制圖	林仁安	2024.04.11	修改			
材料	X86224	復核			日期			
顏色	JMQ213457	批准			圖號	J853-VD01		



美特鋁質 有限公司
MIDI Aluminium Fabricator Ltd.

工程號 J853 地盤 香港延坪道

产品编号	L(mm)	数量	A	N	M	B	N1	M1	备注
J853-KD06	1071	1	-	-	-	-	-	-	

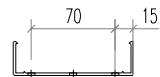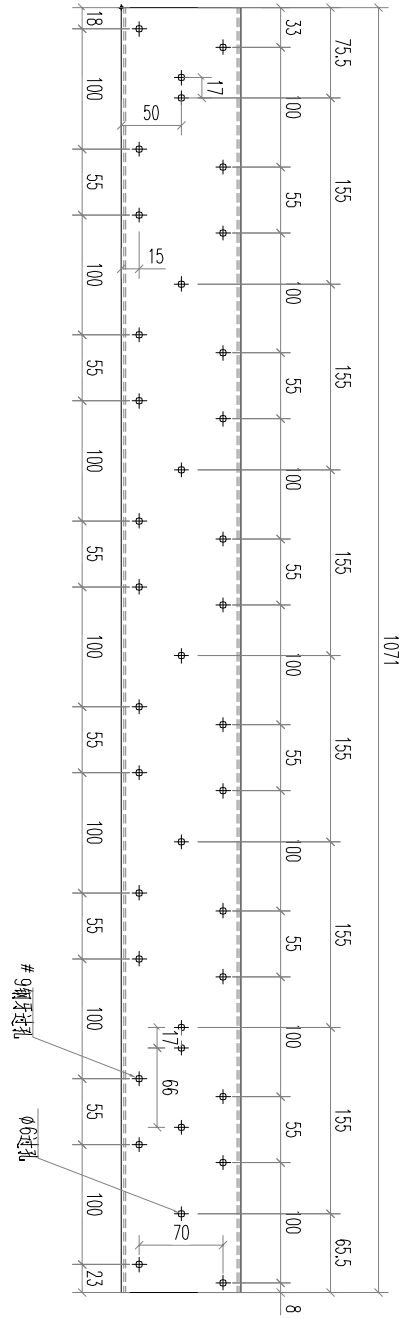


名稱	格柵通加工圖	制圖	林仁安	2024.04.11	修改			
材料	X86233	復核			日期			
顏色	JMQ213457	批准			圖號	J853-KD01		



美特鋁質 有限公司
MIDI Aluminium Fabricator Ltd.

工程號 J853 地盤 香港延坪道

產品編號	L(mm)	數量	A	N	M	B	N1	M1	備注
J853-VD06	1043	1	-	-	-	-	-	-	

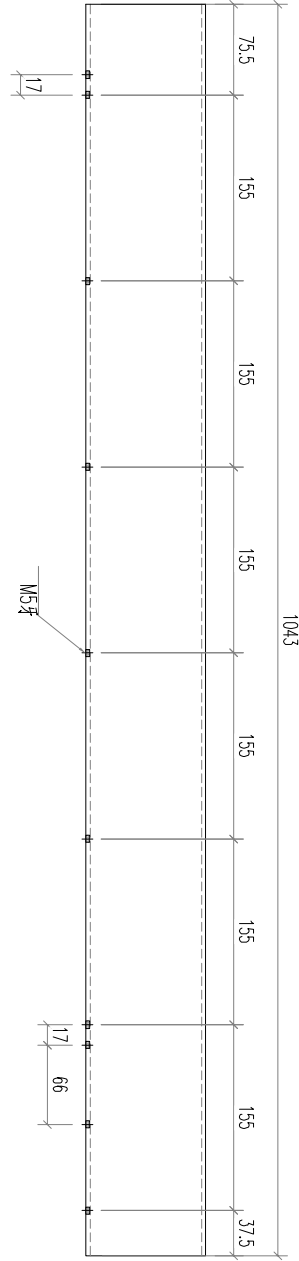


名稱	格欄通加工圖	制圖	林仁安	2024.04.11	修改			
材料	X86224	復核			日期			
顏色	JMQ213457	批准			圖號	J853-VD01		




美特鋁質 有限公司
MIDI Aluminium Fabricator Ltd.

工程號 J853 地盤 香港延坪道

產品編號	L(mm)	數量	A	N	M	B	N1	M1	备注
J853-KT07	461	1	-	-	-	-	-	-	

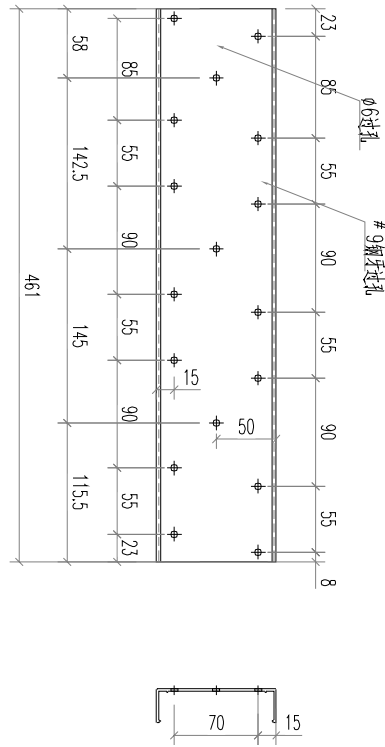



名稱	格柵通加工圖	制圖	林仁安	2024.04.11	修改			
材料	X86233	復核			日期			
顏色	JMQ213457	批准			圖號	J853-KT01		

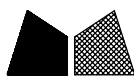

美特鋁質 有限公司
MIDI Aluminium Fabricator Ltd.

工程號 J853 地盤 香港延坪道

產品編號	L(mm)	數量	A	N	M	B	N1	M1	備注
J853-VT07	404	1	-	-	-	-	-	-	

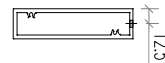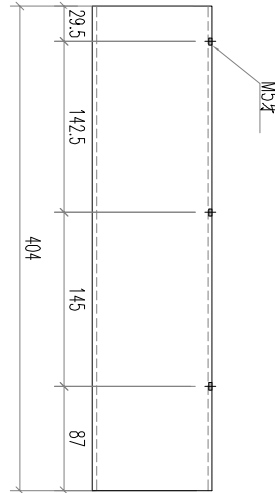


名稱	格欄通加工圖	制圖	林仁安	2024.04.11	修改			
材料	X86224	復核			日期			
顏色	JMQ213457	批准			圖號	J853-VT01		



美特鋁質 有限公司
MIDI Aluminium Fabricator Ltd.

工程號 J853 地盤 香港延坪道

产品编号	L(mm)	数量	A	N	M	B	N1	M1	备注
J853-KT08	1016	1	-	-	-	-	-	-	

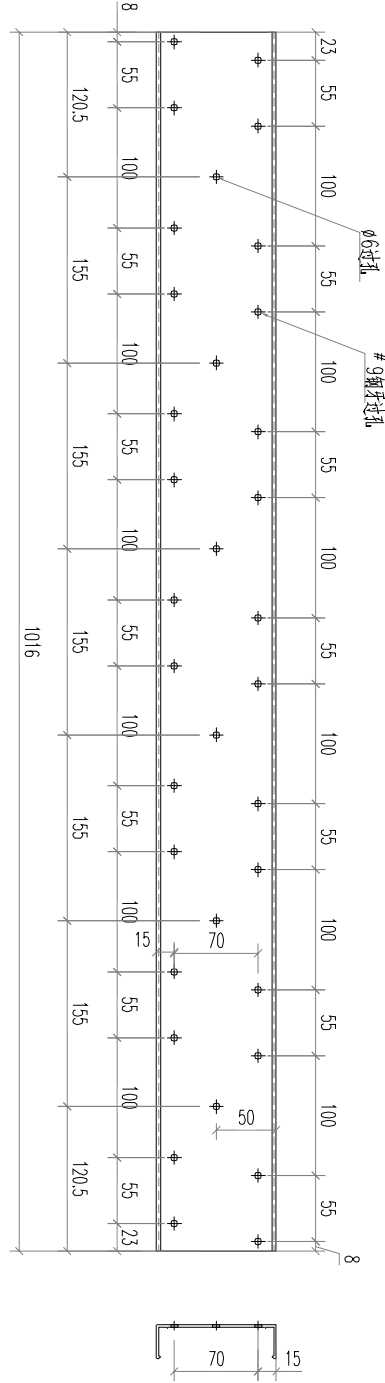



名稱	格柵通加工圖	制圖	林仁安	2024.04.11	修改			
材料	X86233	復核			日期			
顏色	JMQ213457	批准			圖號	J853-KT01		



美特鋁質 有限公司
MIDI Aluminium Fabricator Ltd.

工程號 J853 地盤 香港延坪道

產品編號	L(mm)	數量	A	N	M	B	N1	M1	备注
J853-VT08	959	1	-	-	-	-	-	-	

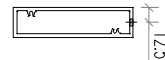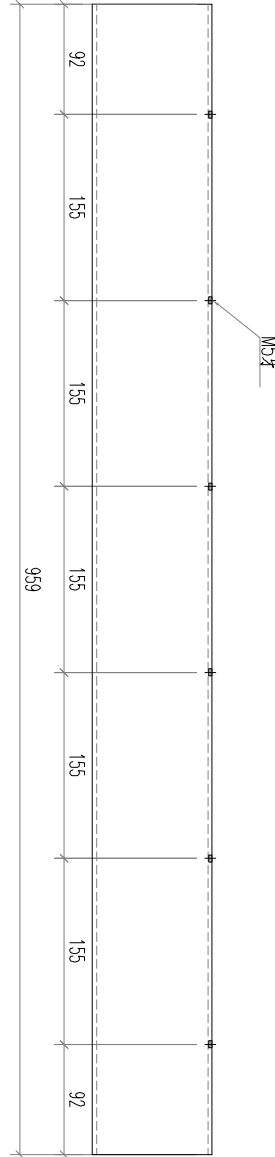



名稱	格欄通加工圖	制圖	林仁安	2024.04.11	修改			
材料	X86224	復核			日期			
顏色	JMQ213457	批准			圖號	J853-VT01		



美特鋁質 有限公司
MIDI Aluminium Fabricator Ltd.

工程號	J853	地盤	香港延坪道
-----	------	----	-------

產品編號	L(mm)	數量	A	N	M	B	N1	M1	备注
J853-KD07	461	1	-	-	-	-	-	-	

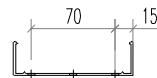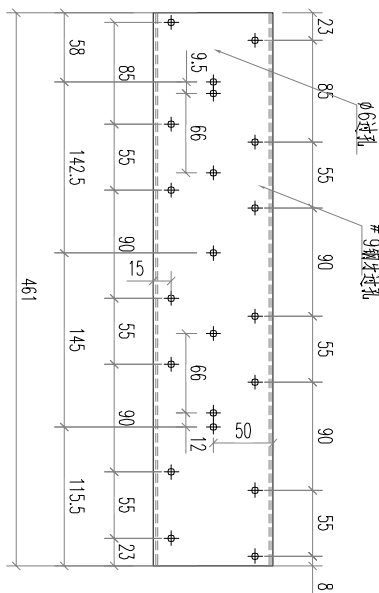



名稱 材料 顏色	格柵通加工圖	制圖 復核 批准	林仁安	2024.04.11	修改 日期 圖號			
	X86233							
	JMQ213457					J853-KD01		



美特鋁質 有限公司
MIDI Aluminium Fabricator Ltd.

工程號 J853 地盤 香港延坪道

J853-VD07	產品編號	L(mm)	數量	A	N	M	B	N1	M1	備注
		404	1	-	-	-	-			

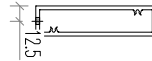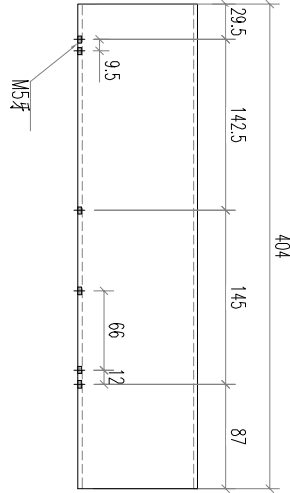



名稱	格柵通加工圖	制圖	林仁安	2024.04.11	修改			
材料	X86224	復核			日期			
顏色	JMQ213457	批准			圖號	J853-VD01		



美特鋁質 有限公司
MIDI Aluminium Fabricator Ltd.

工程號 J853 地盤 香港延坪道

產品編號	L(mm)	數量	A	N	M	B	N1	M1	备注
J853-KD08	1016	1	-	-	-	-	-	-	

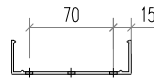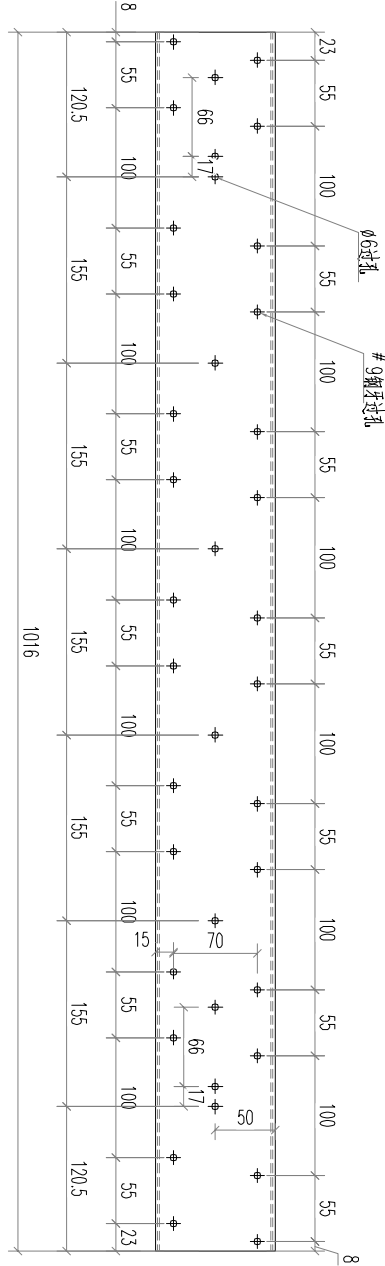


名稱	格柵通加工圖	制圖	林仁安	2024.04.11	修改			
材料	X86233	復核			日期			
顏色	JMQ213457	批准			圖號	J853-KD01		



美特鋁質 有限公司
MIDI Aluminium Fabricator Ltd.

工程號 J853 地盤 香港延坪道

產品編號	L(mm)	數量	A	N	M	B	N1	M1	備注
J853-VD08	959	1	-	-	-	-	-	-	

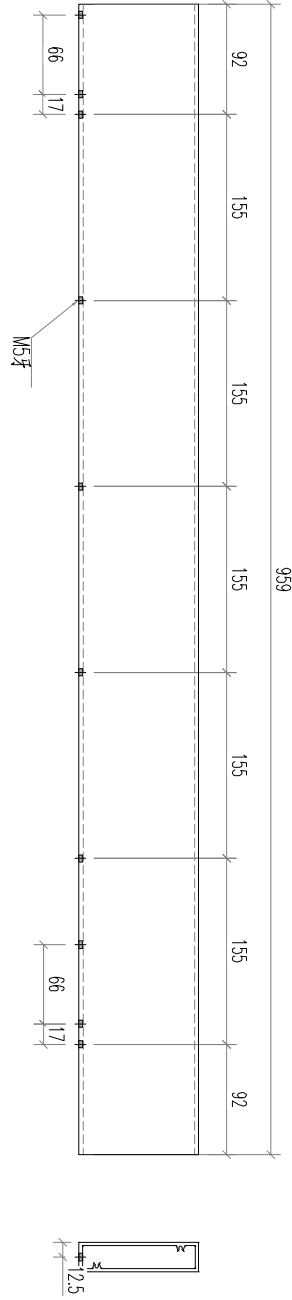


名稱	格欄通加工圖	制圖	林仁安	2024.04.11	修改			
材料	X86224	復核			日期			
顏色	JMQ213457	批准			圖號	J853-VD01		



美特鋁質 有限公司
MIDI Aluminium Fabricator Ltd.

工程號 J853 地盤 香港延坪道

产品编号	L(mm)	数量	A	N	M	B	N1	M1	备注
J853-KT09	1298	1	-	-	-	-	-	-	

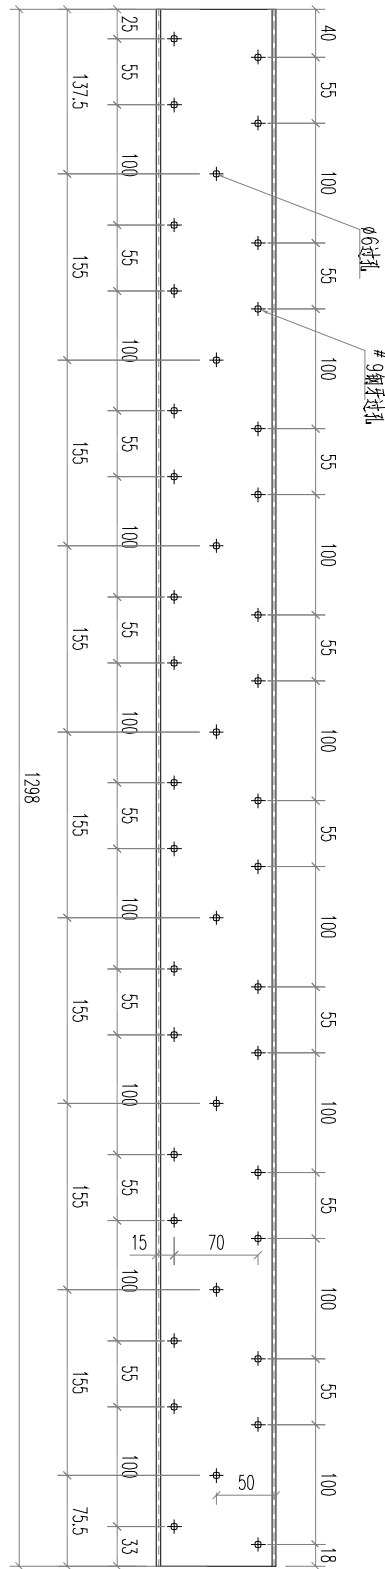



名稱	格柵通加工圖	制圖	林仁安	2024.04.11	修改			
材料	X86233	復核			日期			
顏色	JMQ213457	批准			圖號	J853-KT01		



美特鋁質 有限公司
MIDI Aluminium Fabricator Ltd.

工程號 J853 地盤 香港延坪道

產品編號	L(mm)	數量	A	N	M	B	N1	M1	備注
J853-VT09	1253	1	-	-	-	-	-	-	

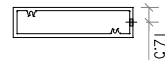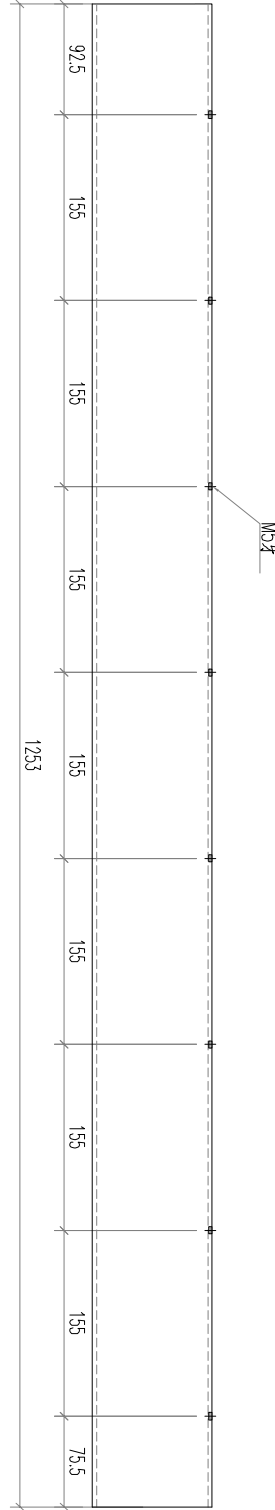


名稱	格欄通加工圖	制圖	林仁安	2024.04.11	修改			
材料	X86224	復核			日期			
顏色	JMQ213457	批准			圖號	J853-VT01		




美特鋁質 有限公司
MIDI Aluminium Fabricator Ltd.

工程號 J853 地盤 香港延坪道

产品编号	L(mm)	数量	A	N	M	B	N1	M1	备注
J853-KT10	1236	1	-	-	-	-	-	-	

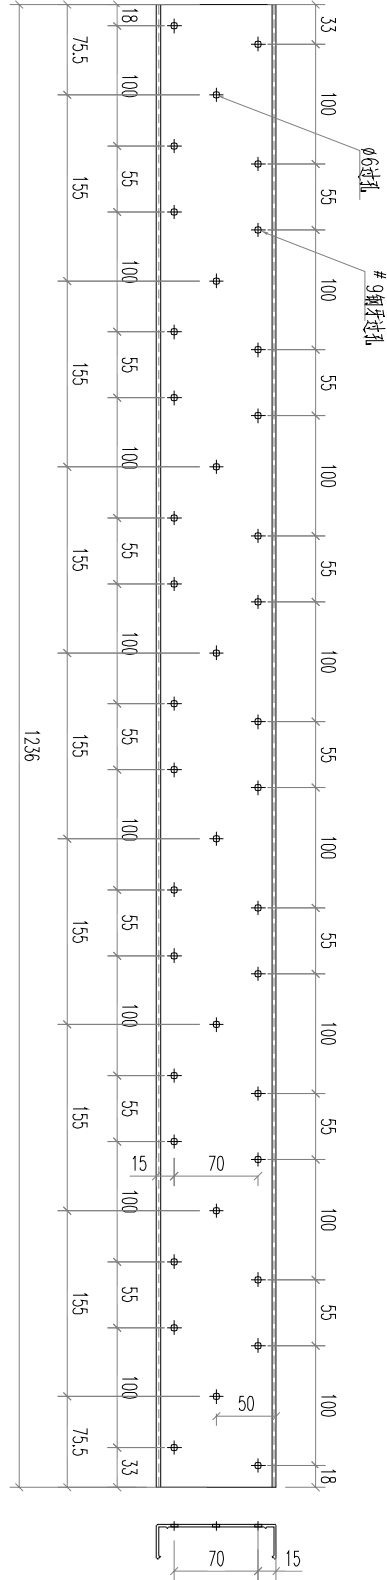



名稱	格柵通加工圖	制圖	林仁安	2024.04.11	修改		
材料	X86233	復核			日期		
顏色	JMQ213457	批准			圖號	J853-KT01	

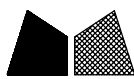

美特鋁質 有限公司
MIDI Aluminium Fabricator Ltd.

工程號 J853 地盤 香港延坪道

產品編號	L(mm)	數量	A	N	M	B	N1	M1	备注
J853-VT10	1236	1	-	-	-	-	-	-	

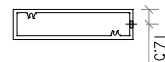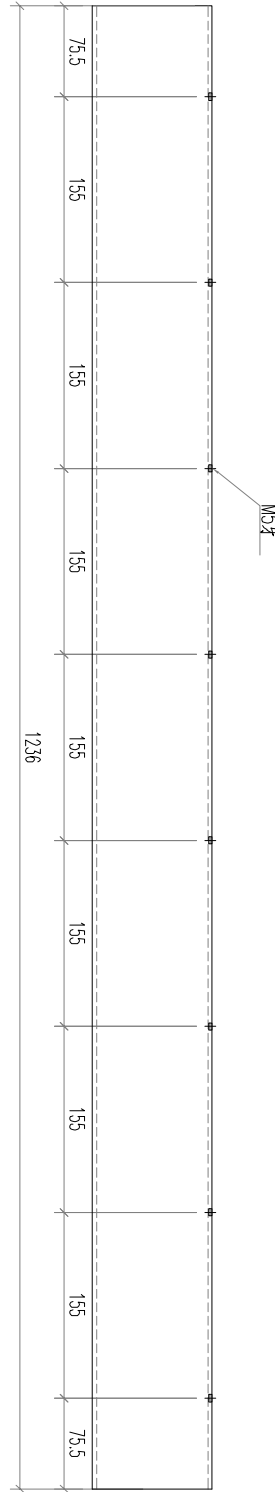



名稱	格欄通加工圖	制圖	林仁安	2024.04.11	修改			
材料	X86224	復核			日期			
顏色	JMQ213457	批准			圖號	J853-VT01		



美特鋁質 有限公司
MIDI Aluminium Fabricator Ltd.

工程號 J853 地盤 香港延坪道

产品编号	L(mm)	数量	A	N	M	B	N1	M1	备注
J853-KT11	1283	1	-	-	-	-	-	-	

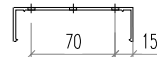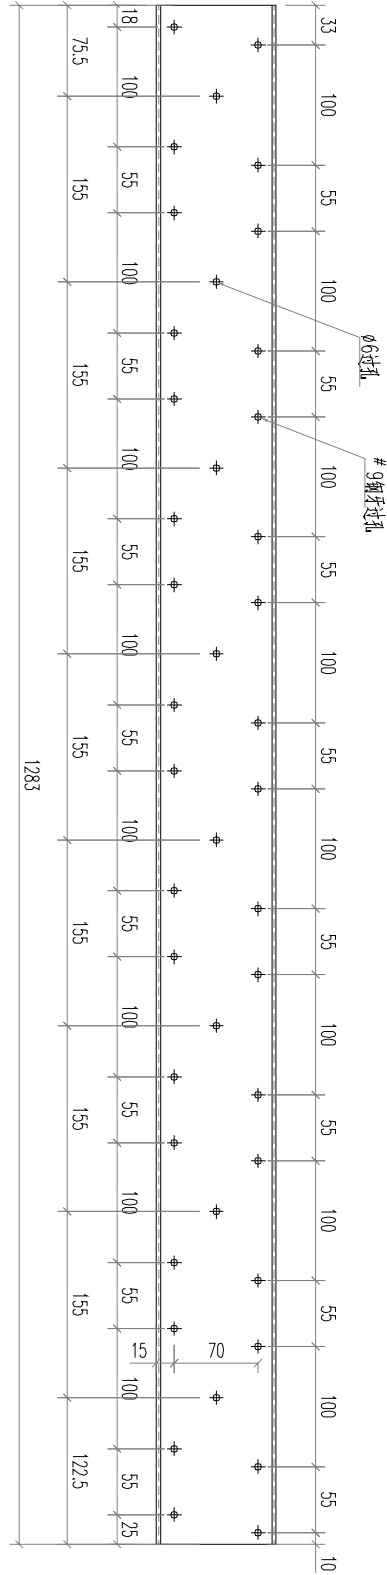



名稱	格柵通加工圖	制圖	林仁安	2024.04.11	修改		
材料	X86233	復核			日期		
顏色	JMQ213457	批准			圖號	J853-KT01	



美特鋁質 有限公司
MIDI Aluminium Fabricator Ltd.

工程號 J853 地盤 香港延坪道

產品編號	L(mm)	數量	A	N	M	B	N1	M1	備注
J853-VT11	1253	1	-	-	-	-	-	-	

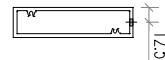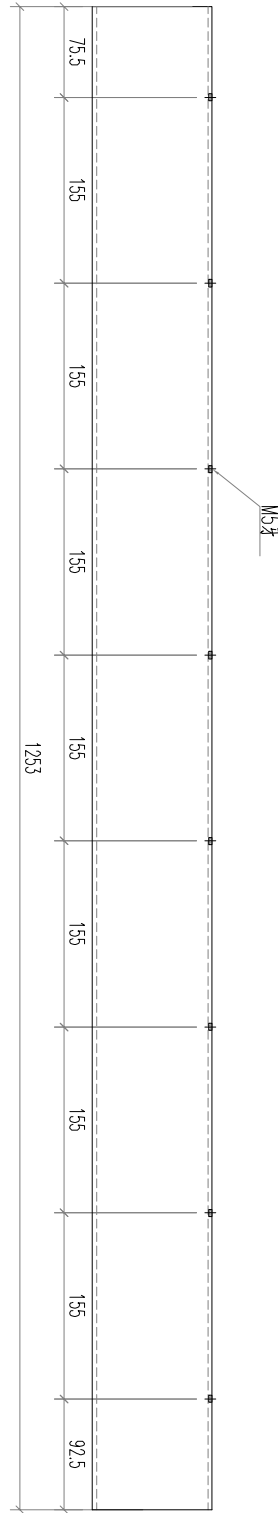


名稱	格柵通加工圖	制圖	林仁安	2024.04.11	修改			
材料	X86224	復核			日期			
顏色	JMQ213457	批准			圖號	J853-VT01		



美特鋁質 有限公司
MIDI Aluminium Fabricator Ltd.

工程號 J853 地盤 香港延坪道

产品编号	L(mm)	数量	A	N	M	B	N1	M1	备注
J853-KD09	1298	1	-	-	-	-	-	-	

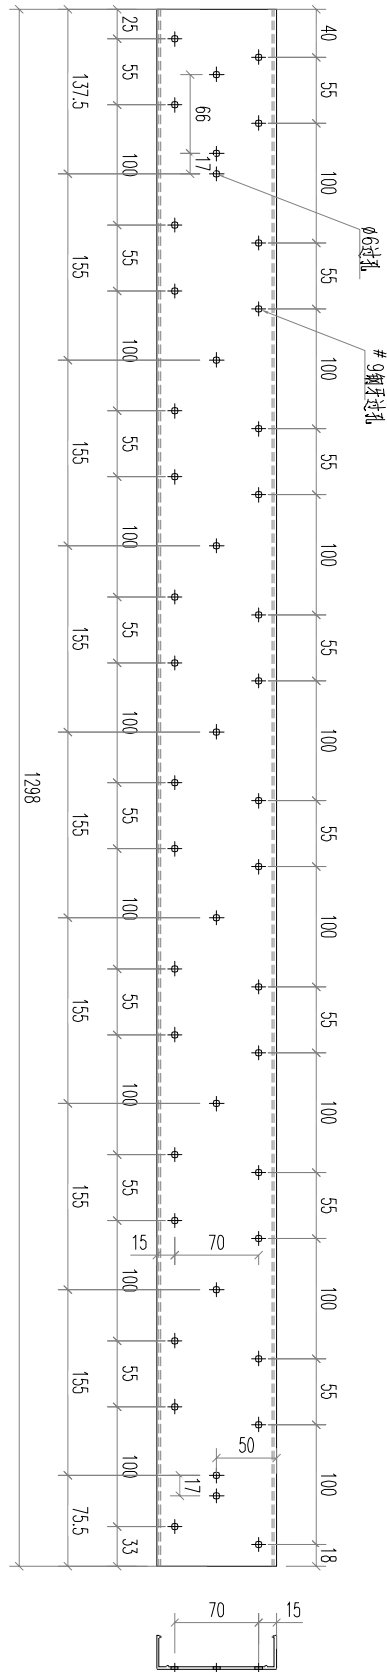


名稱	格柵通加工圖	制圖	林仁安	2024.04.11	修改		
材料	X86233	復核			日期		
顏色	JMQ213457	批准			圖號	J853-KD01	



美特鋁質 有限公司
MIDI Aluminium Fabricator Ltd.

工程號 J853 地盤 香港延坪道

產品編號	L(mm)	數量	A	N	M	B	N1	M1	備注
J853-VD09	1253	1	-	-	-	-	-	-	

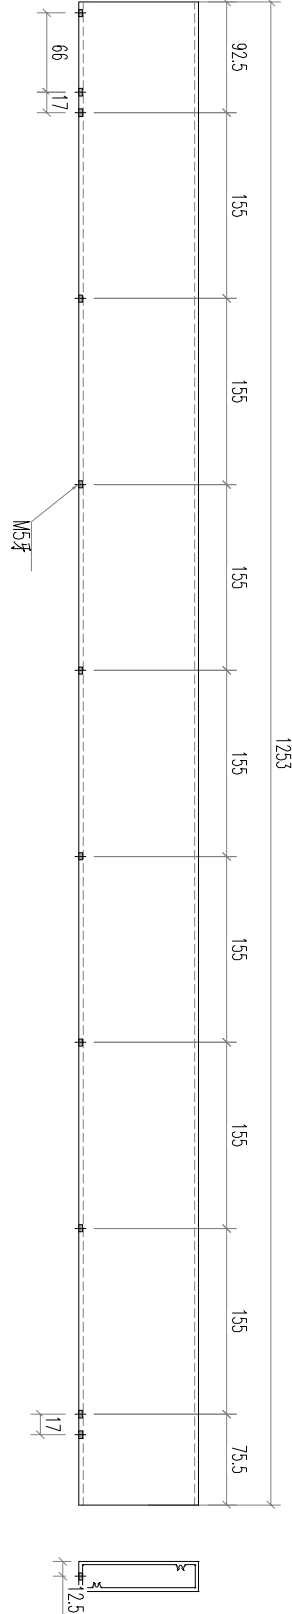


名稱	格欄通加工圖	制圖	林仁安	2024.04.11	修改			
材料	X86224	復核			日期			
顏色	JMQ213457	批准			圖號	J853-VD01		



美特鋁質 有限公司
MIDI Aluminium Fabricator Ltd.

工程號 J853 地盤 香港延坪道

产品编号	L(mm)	数量	A	N	M	B	N1	M1	备注
J853-KD10	1236	1	-	-	-	-	-	-	

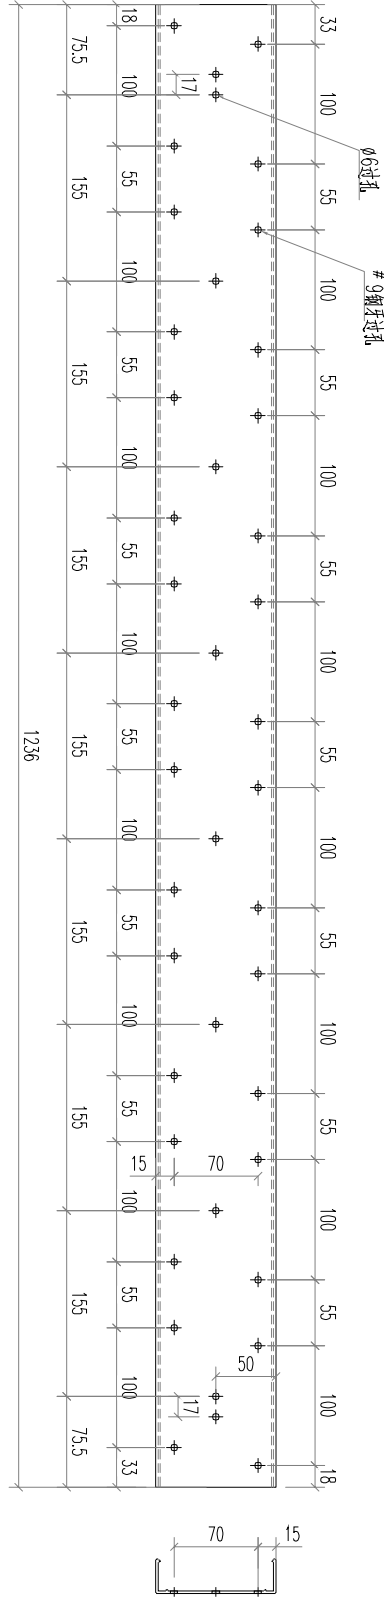



名稱	格柵通加工圖	制圖	林仁安	2024.04.11	修改		
材料	X86233	復核			日期		
顏色	JMQ213457	批准			圖號	J853-KD01	



美特鋁質 有限公司
MIDI Aluminium Fabricator Ltd.

工程號 J853 地盤 香港延坪道

產品編號	L(mm)	數量	A	N	M	B	N1	M1	備注
J853-VD10	1236	1	-	-	-	-	-	-	

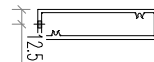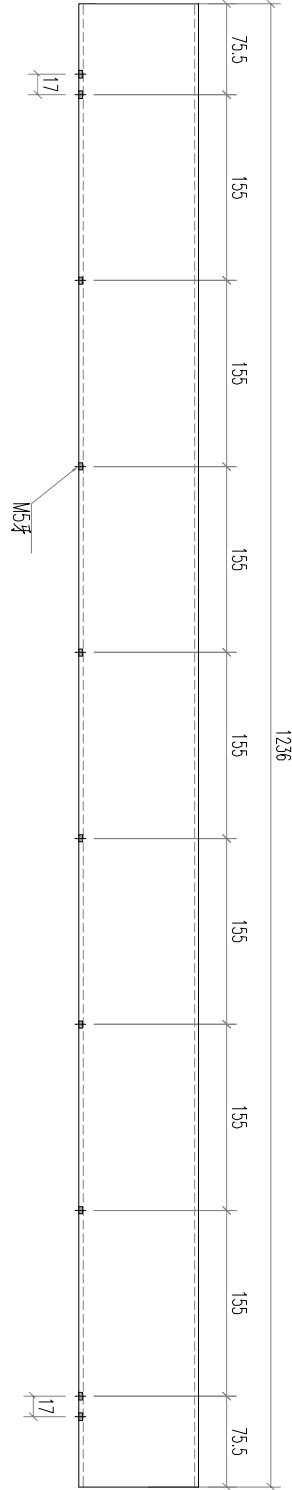



名稱	格柵通加工圖	制圖	林仁安	2024.04.11	修改			
材料	X86224	復核			日期			
顏色	JMQ213457	批准			圖號	J853-VD01		



美特鋁質 有限公司
MIDI Aluminium Fabricator Ltd.

工程號 J853 地盤 香港延坪道

产品编号	L(mm)	数量	A	N	M	B	N1	M1	备注
J853-VD11	1253	1	-	-	-	-	-	-	

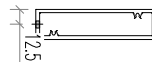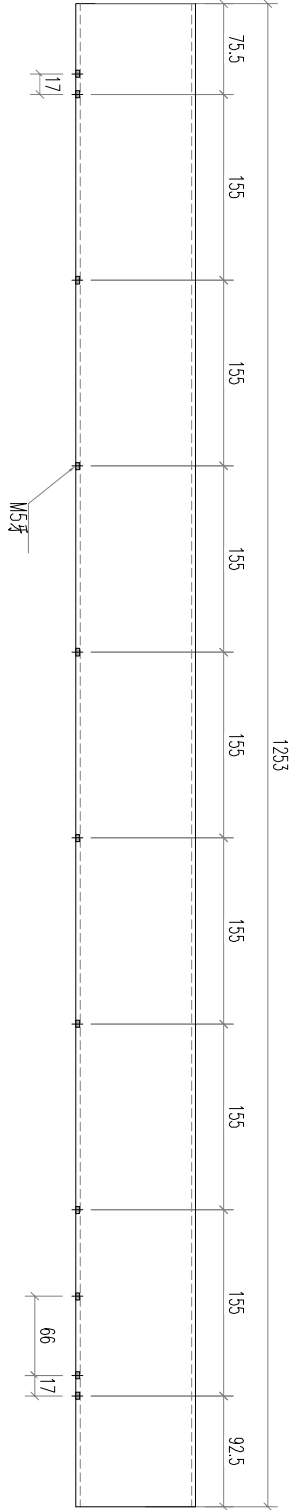

名稱	格欄通加工圖	制圖	林仁安	2024.04.11	修改			
材料	X86224	復核			日期			
顏色	JMQ213457	批准			圖號	J853-VD01		



美特鋁質有限公司

MIDI Aluminium Fabricator Ltd.


数量：2支

工程號

J853

地盤

延平路

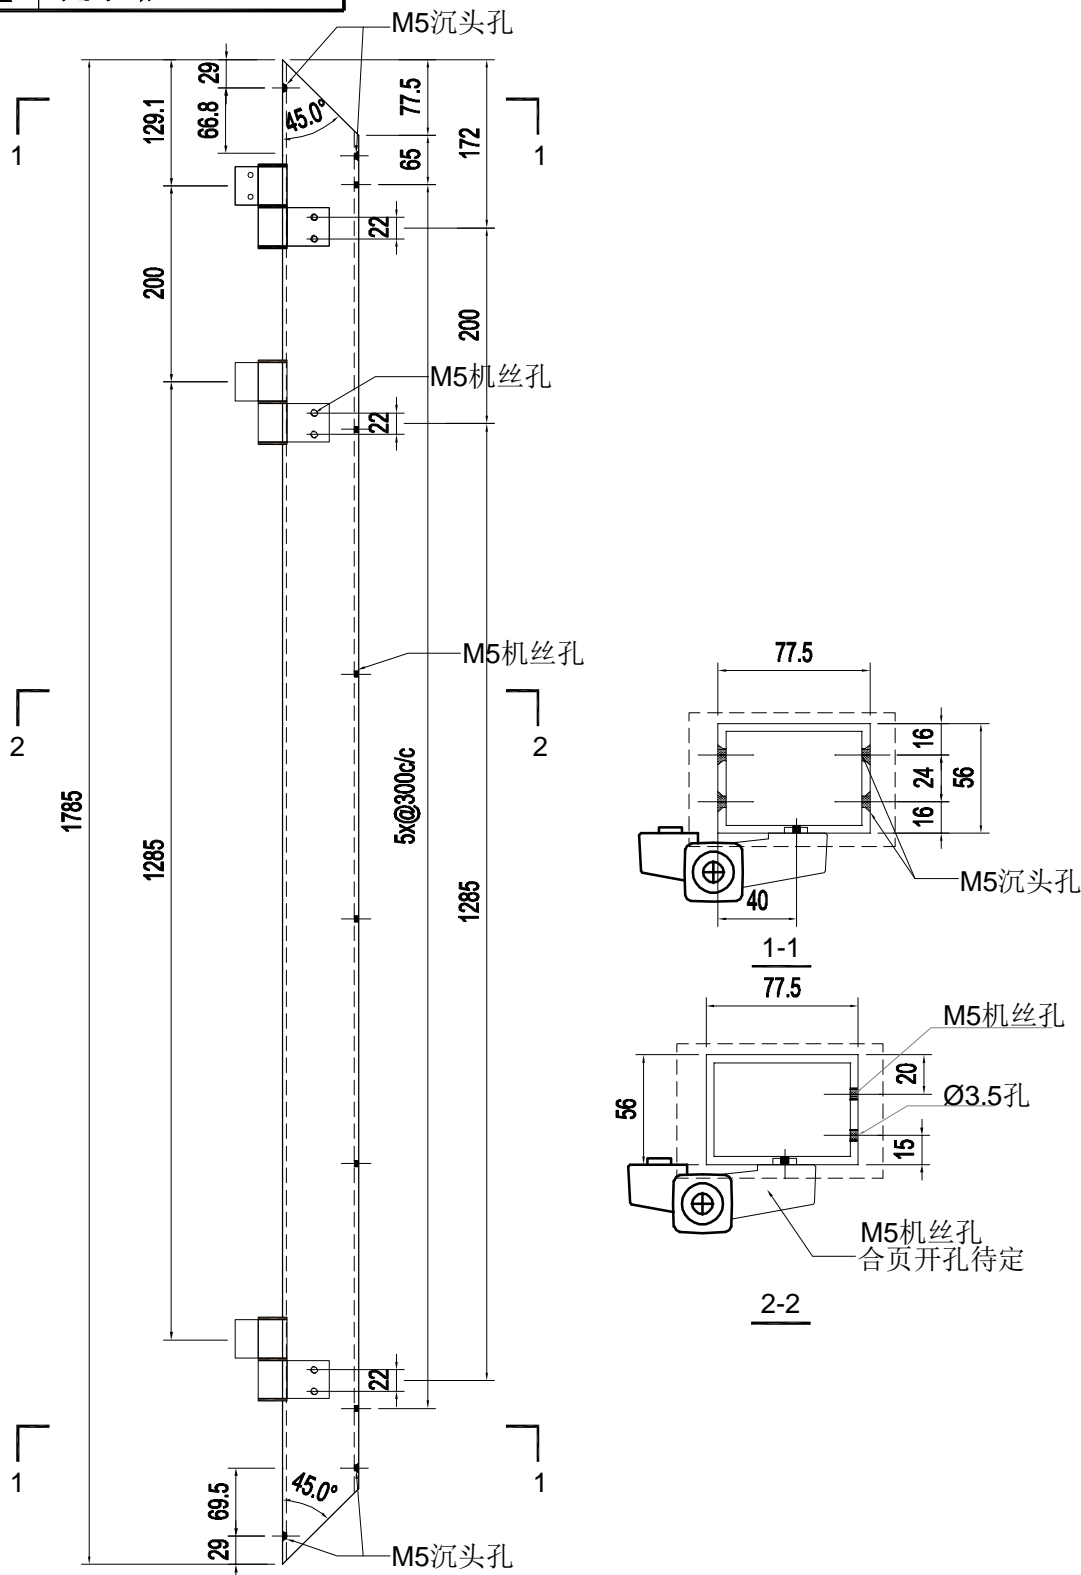

名稱	型材加工圖	制圖	LHR	2024. 5. 11	修改		
材料	JMFG018040	復核	-	-	日期		
顏色	AL01	批准			圖號	RF-DM1	



美特鋁質有限公司

MIDI Aluminium Fabricator Ltd.



数量：2支

工程號

J853

地盤

延平路

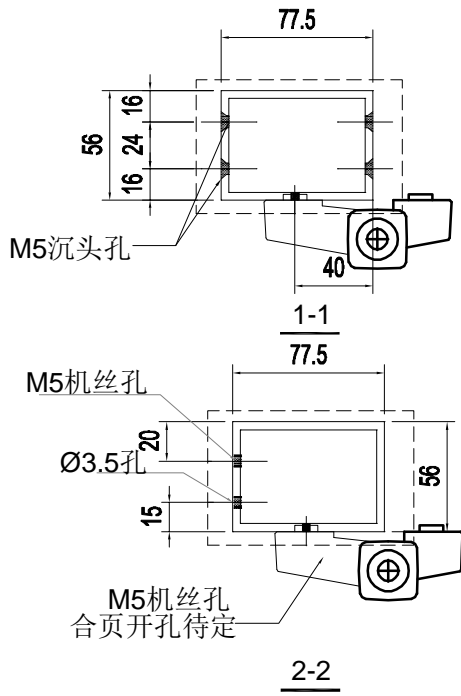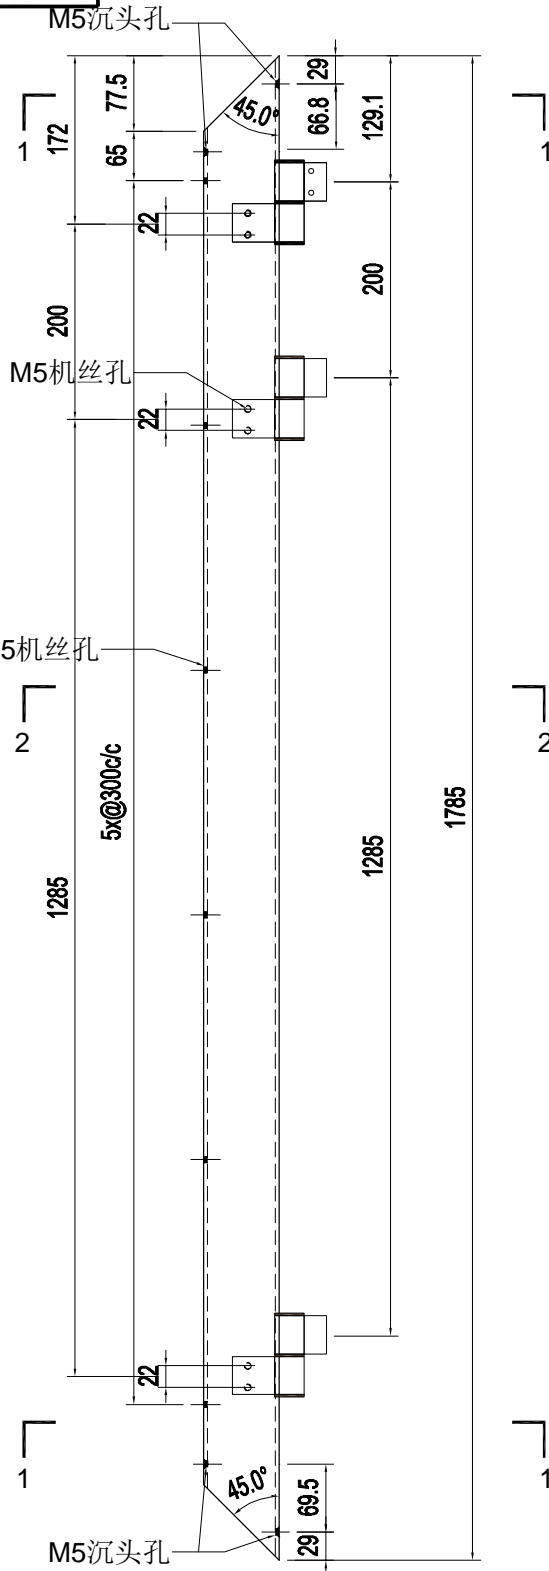

名稱	型材加工图	制圖	LHR	2024. 5. 11	修改		
材料	JMFG018040	復核	-	-	日期		
顏色	AL01	批準			圖號	RF-DM5	



美特鋁質有限公司

MIDI Aluminium Fabricator Ltd.


数量: 2支

工程號

J853

地盤

延平路

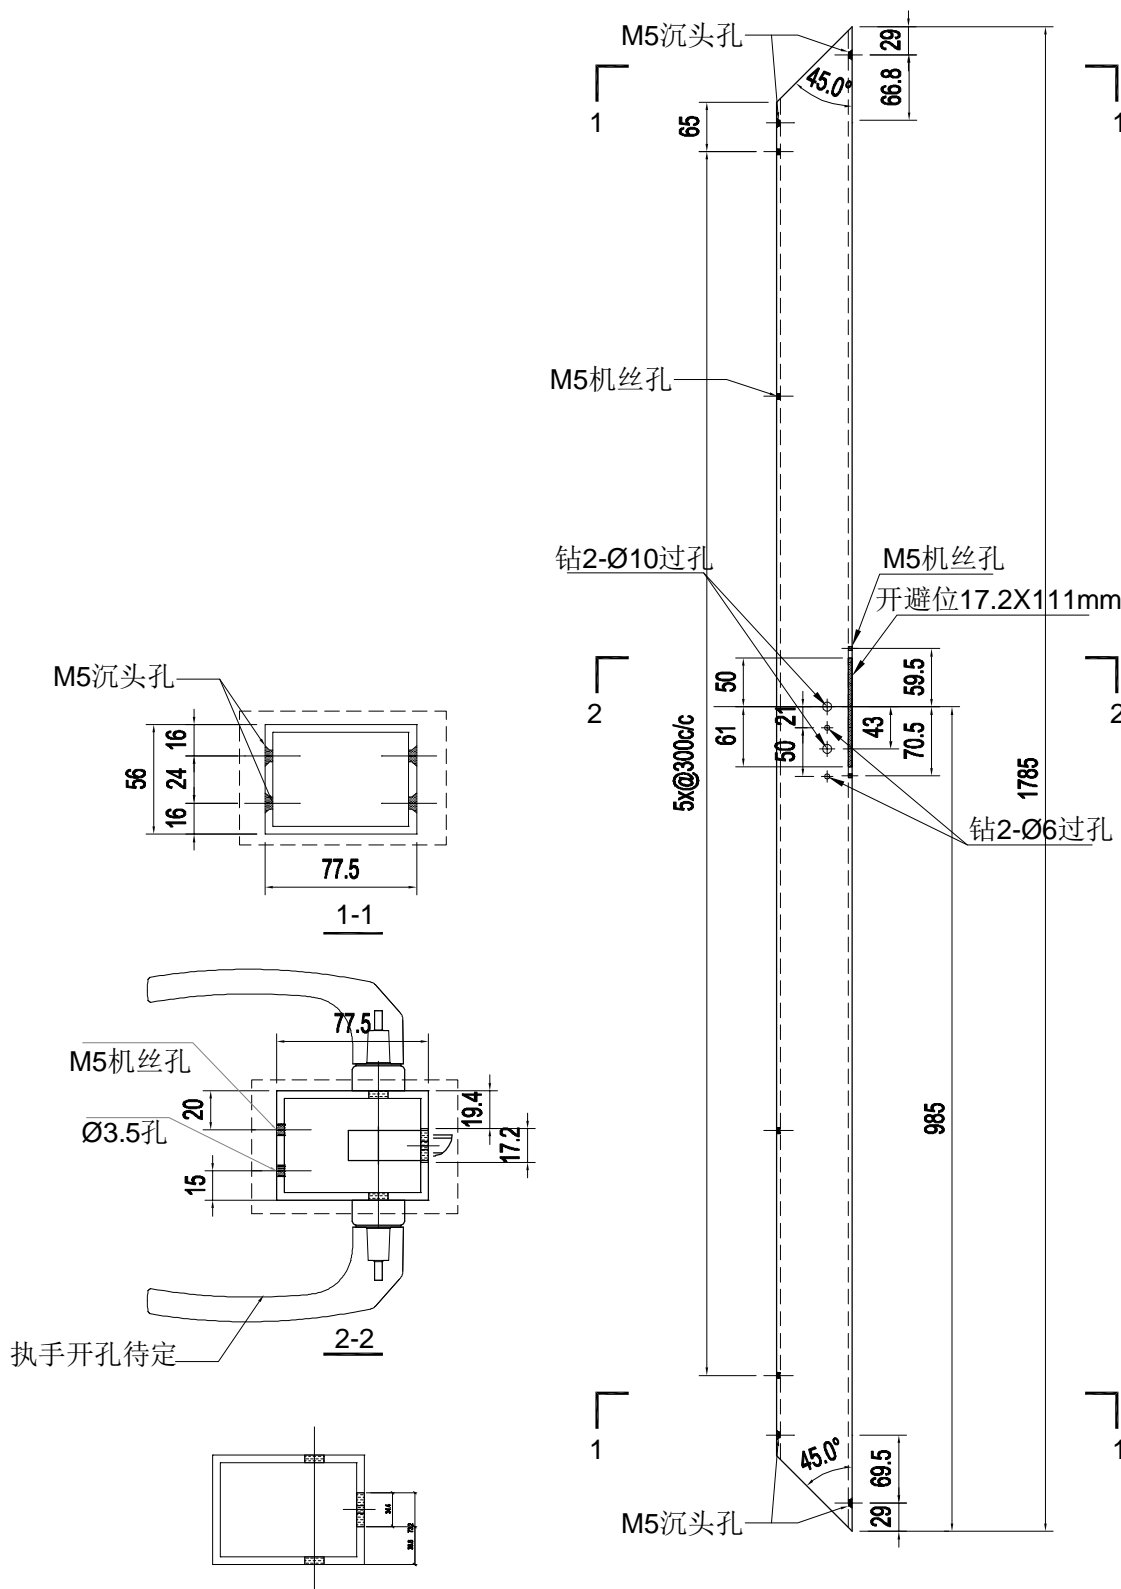

名稱	型材加工图	制圖	LHR	2024. 5. 11	修改		
材料	JMFG018040	復核	-	-	日期		
顏色	AL01	批準			圖號	RF-DM2	



美特鋁質 有限公司

MIDI Aluminium Fabricator Ltd.


数量: 8支

工程號


J853

地盤

延平路

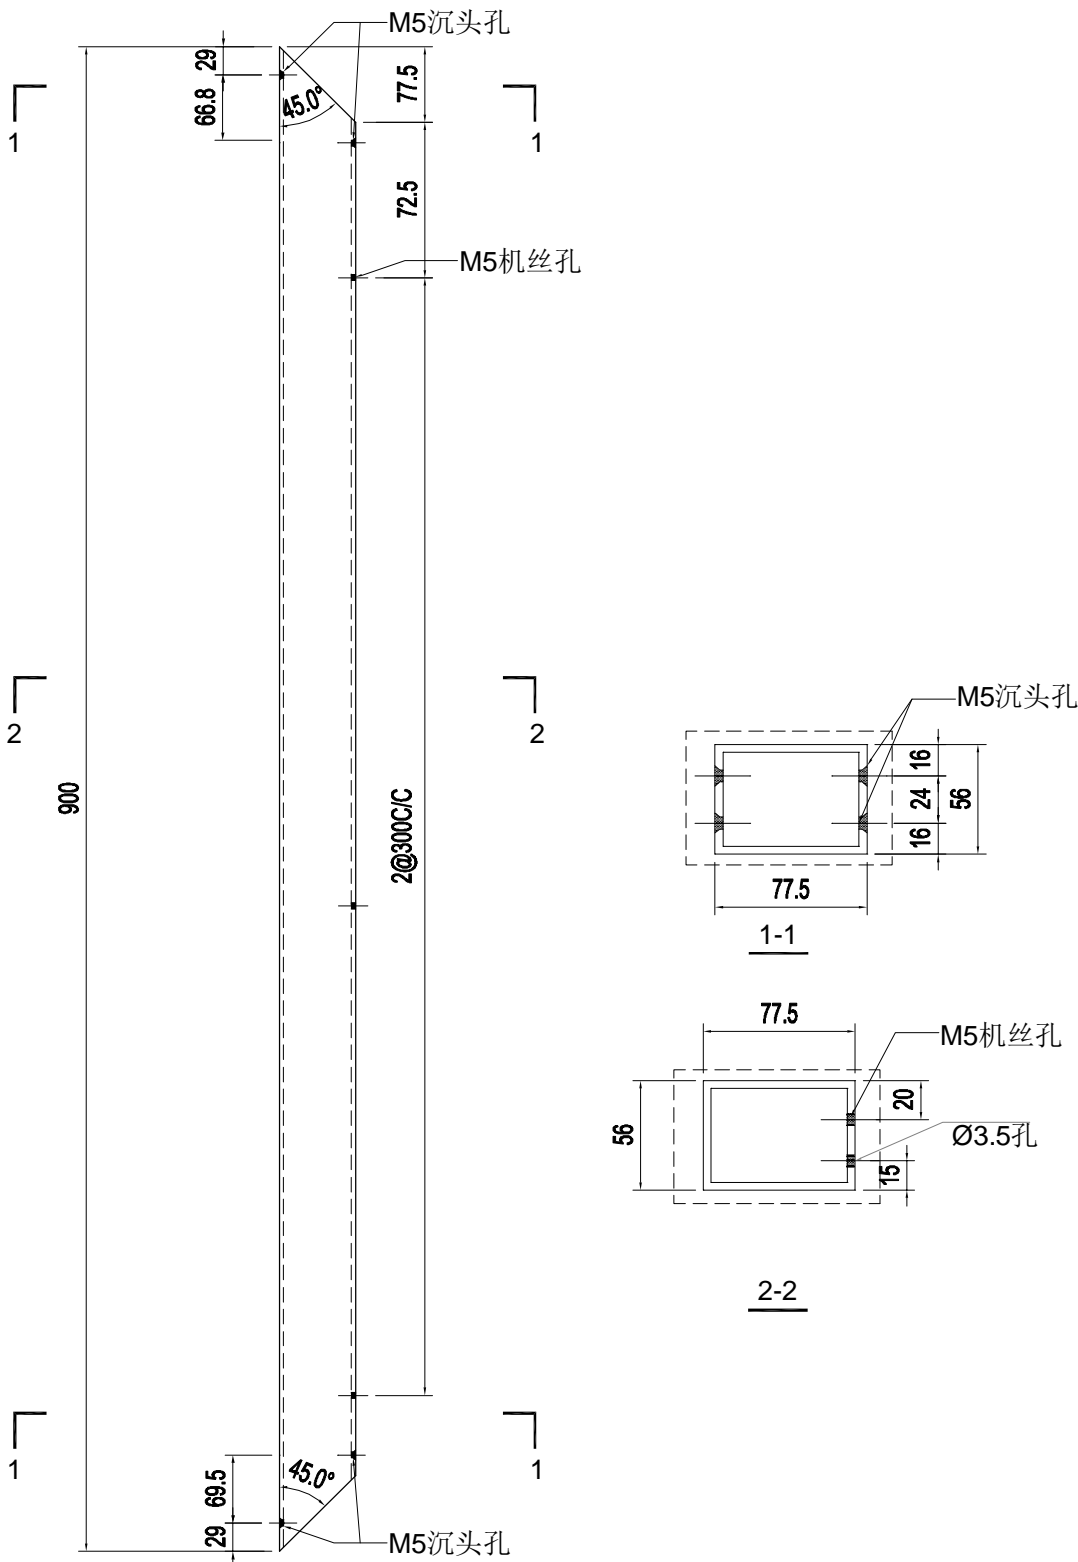

名稱	型材加工图	制圖	LHR	2024. 5. 11	修改		
材料	JMFG018040	復核	-	-	日期		
顏色	AL01	批準			圖號	RF-DM3	

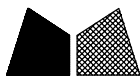

美特鋁質有限公司

MIDI Aluminium Fabricator Ltd.

数量: 2支

工程號


J853

地盤

延平路



名稱	型材加工图	制圖	LHR	2024. 5. 11	修改		
材料	JMFG018040	復核	-	-	日期		
顏色	AL01	批準			圖號	RF-DM4	

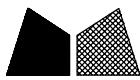

美特鋁質 有限公司

MIDI Aluminium Fabricator Ltd.



数量：8支

工程號

J853


地盤

延平路

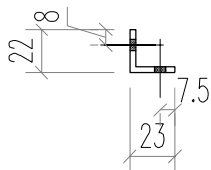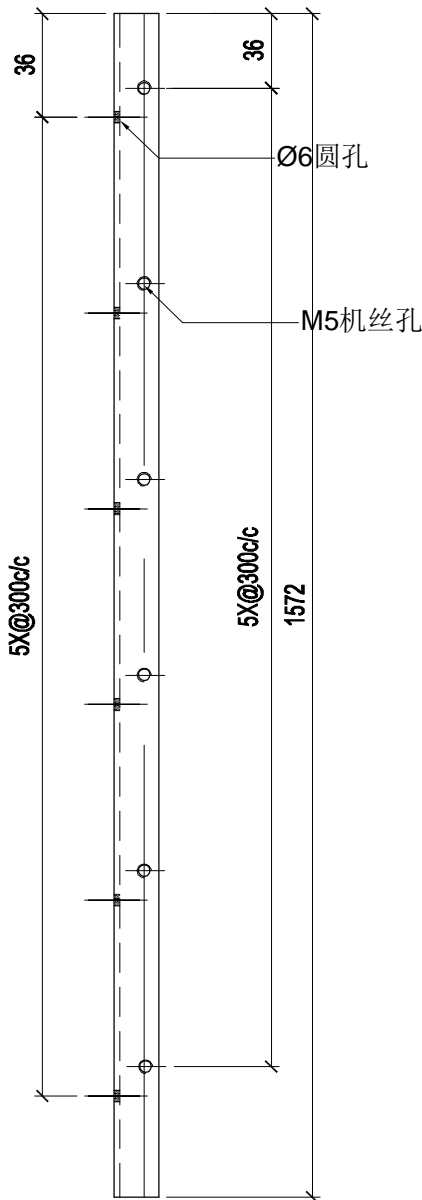

用原铝角切成

名稱	型材加工圖	制圖	LHR	2024. 5. 11	修改		
材料	JM1015	復核	-	-	日期		
顏色	铬化	批準			圖號	LG-01	

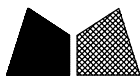

美特鋁質 有限公司

MIDI Aluminium Fabricator Ltd.



数量：8支

工程號

J853

地盤

延平路

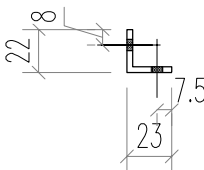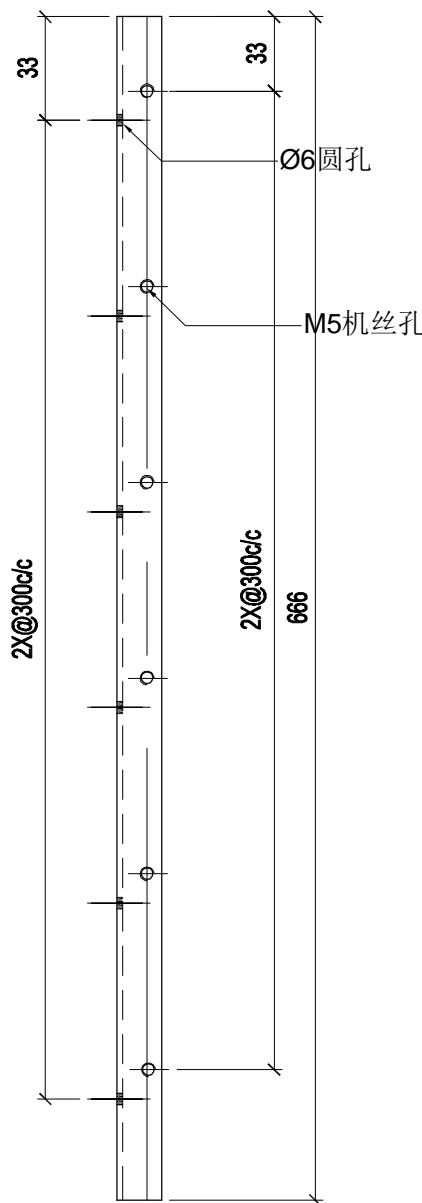

用原铝角切成

名稱	型材加工图	制圖	LHR	2024. 5. 11	修改		
材料	JM1015	復核	-	-	日期		
顏色	铬化	批準			圖號	LG-02	



美特鋁質 有限公司

MIDI Aluminium Fabricator Ltd.



数量：20支

工程號

J853

地盤

延平路

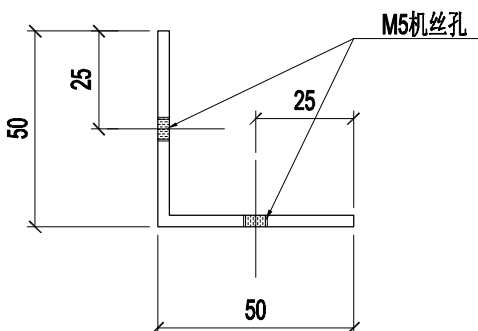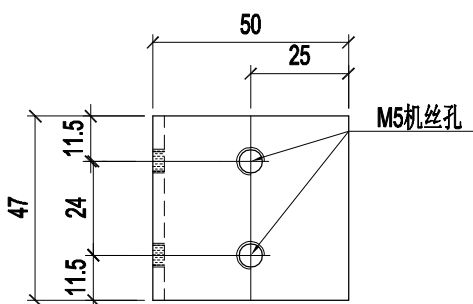

名稱	型材加工圖	制圖	LHR	2024. 5. 11	修改		
材料	50X50X3鋁角	復核	-	-	日期		
顏色	鉻化	批准			圖號	LG-03	



美特鋁質 有限公司

MIDI Aluminium Fabricator Ltd.



数量：20支

工程號

J853

地盤

延平路

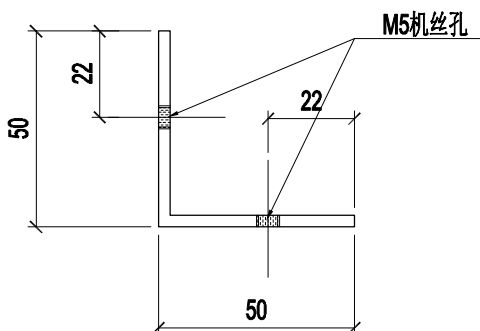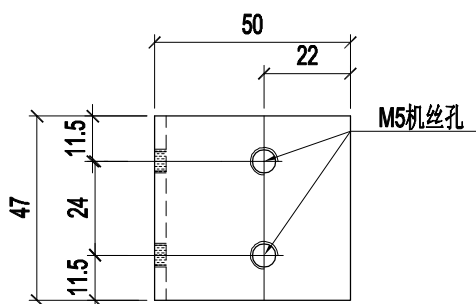

名稱	型材加工圖	制圖	LHR	2024. 5. 11	修改		
材料	50X50X3鋁角	復核	-	-	日期		
顏色	鉻化	批準			圖號	LG-04	



美特鋁質 有限公司

MIDI Aluminium Fabricator Ltd.


数量: 2支

工程號



J853

地盤

延平路

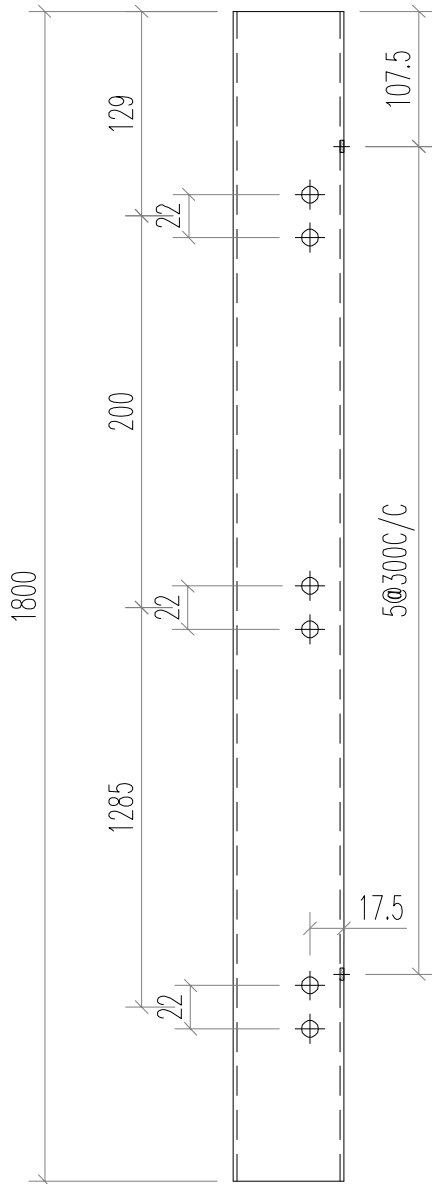

地盘安装

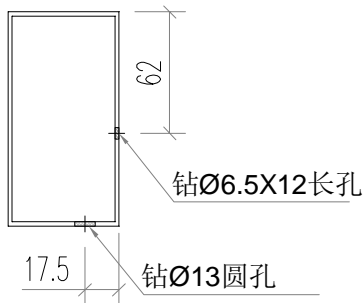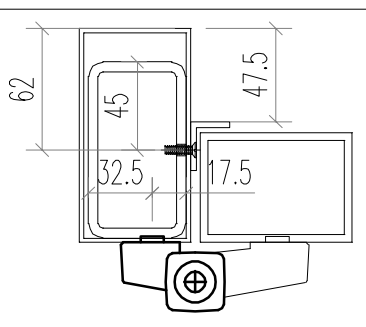

名稱	型材加工圖	制圖	LHR	2024. 5. 11	修改		
材料	JMFG0048	復核	-	-	日期		
顏色	AL01	批準			圖號	FG-01	



美特鋁質 有限公司

MIDI Aluminium Fabricator Ltd.

数量: 2支




工程號

J853

地盤

延平路

地盘安装

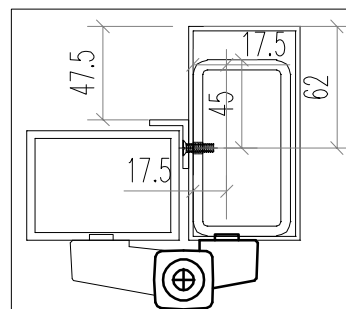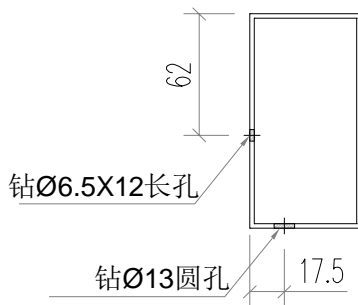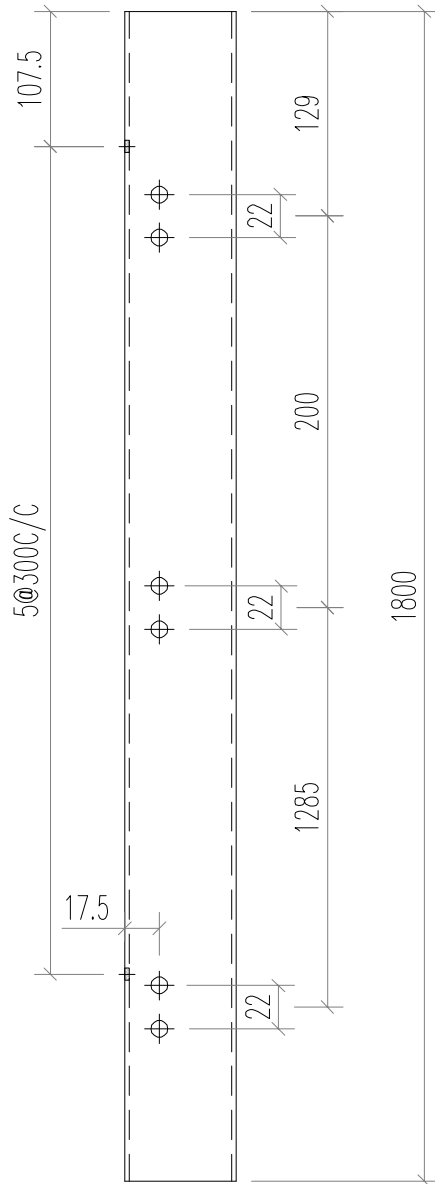

名稱	型材加工图	制圖	LHR	2024. 5. 11	修改			
材料	JMFG0048	復核	-	-	日期			
顏色	AL01	批准			圖號	FG-02		



美特鋁質 有限公司

MIDI Aluminium Fabricator Ltd.

数量: 2支




工程號

J853

地盤

延平路

地盘安装

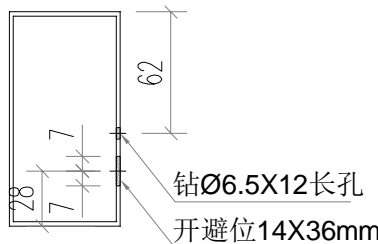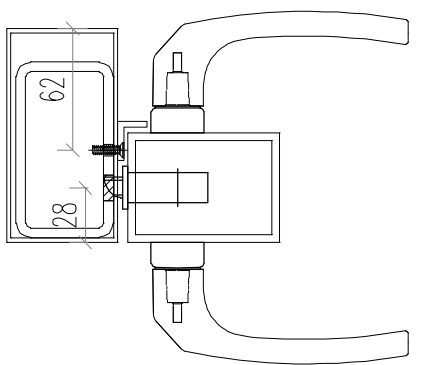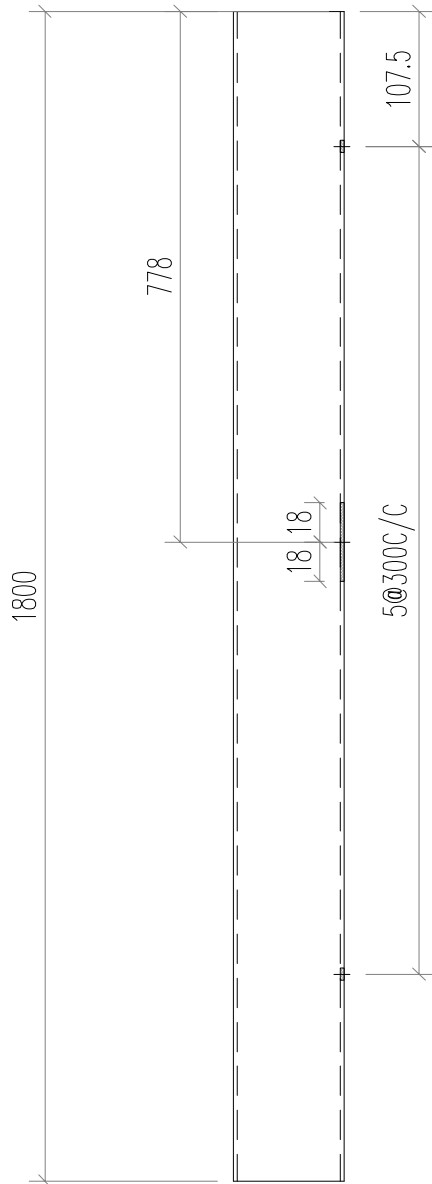

名稱	型材加工图	制圖	LHR	2024. 5. 11	修改			
材料	JMFG0048	復核	-	-	日期			
顏色	AL01	批准			圖號	FG-03		



美特鋁質 有限公司

MIDI Aluminium Fabricator Ltd.


数量：2支

工程號



J853

地盤

延平路

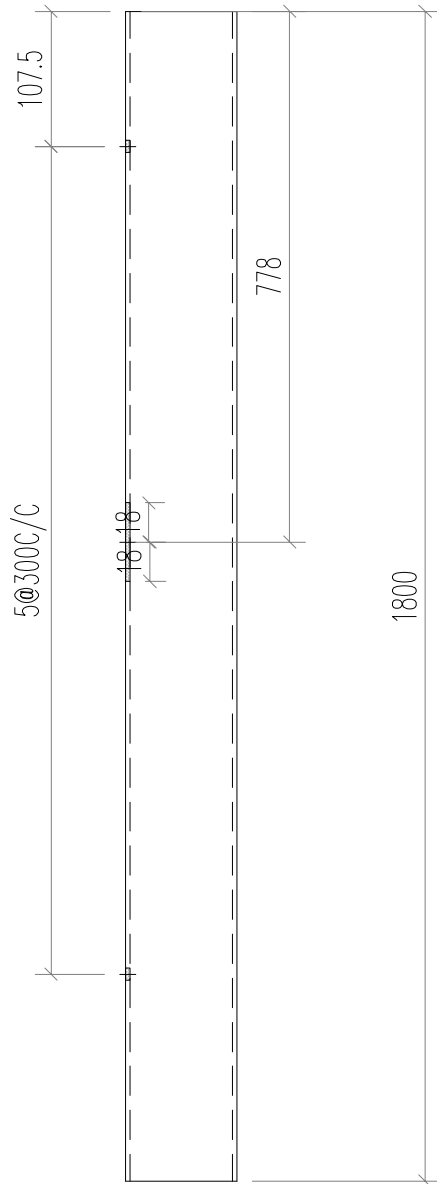

地盘安装

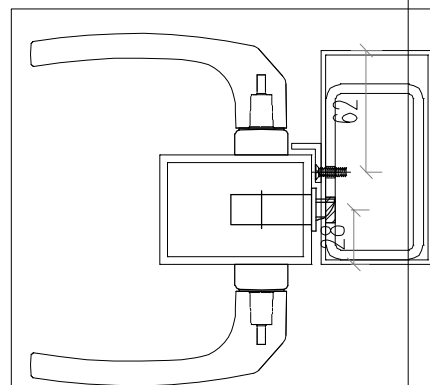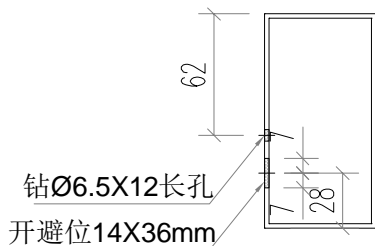

名稱	型材加工图	制圖	LHR	2024. 5. 11	修改			
材料	JMFG0048	復核	-	-	日期			
顏色	AL01	批准			圖號	FG-04		



美特鋁質 有限公司

MIDI Aluminium Fabricator Ltd.

数量：2支


工程號

J853

地盤

延平路

地盘安装

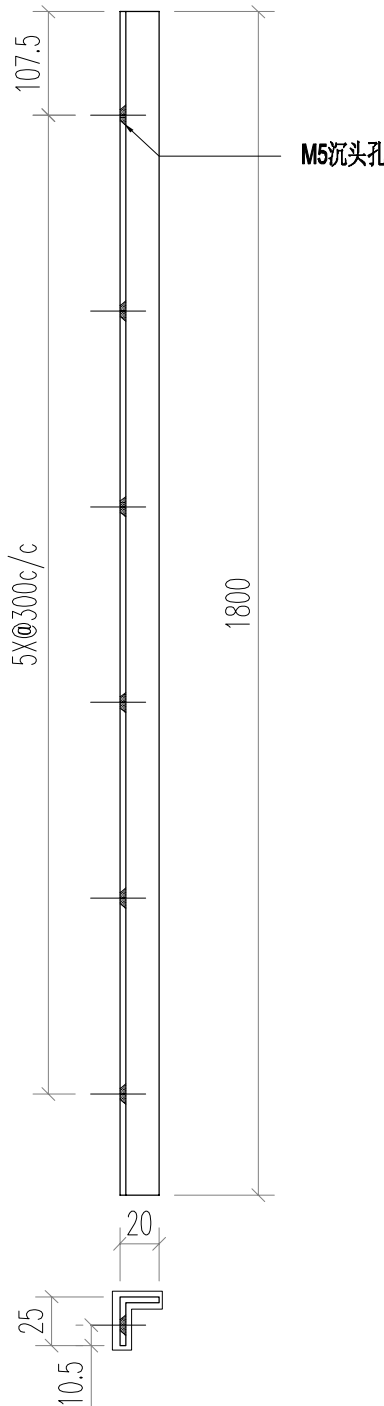

名稱	型材加工圖	制圖	LHR	2024. 5. 11	修改			
材料	JM1015	復核	-	-	日期			
顏色	AL01	批准			圖號	FG-05		



美特鋁質 有限公司

MIDI Aluminium Fabricator Ltd.

数量：2支


工程號

J853

地盤

延平路

地盤安裝

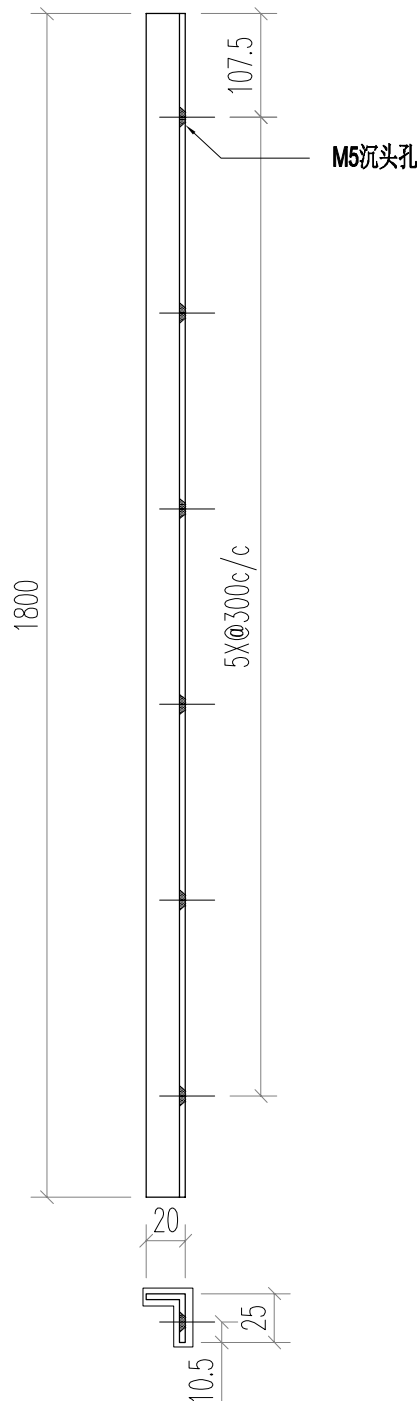

名稱	型材加工圖	制圖	LHR	2024. 5. 11	修改			
材料	JM1015	復核	-	-	日期			
顏色	AL01	批准			圖號	FG-06		



美特鋁質 有限公司

MIDI Aluminium Fabricator Ltd.

数量：2支


工程號

J853

地盤

延平路

地盘安装

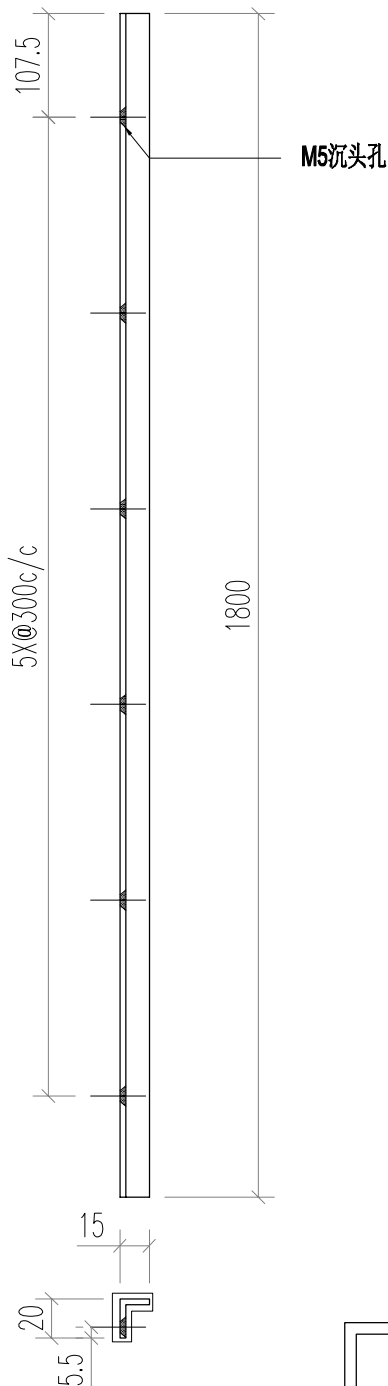

用原料切，刀口要涂油

名稱	型材加工圖	制圖	LHR	2024. 5. 11	修改			
材料	JM1015	復核	-	-	日期			
顏色	AL01	批準			圖號	FG-07		



美特鋁質 有限公司

MIDI Aluminium Fabricator Ltd.

数量：2支


工程號

J853

地盤

延平路

地盘安装

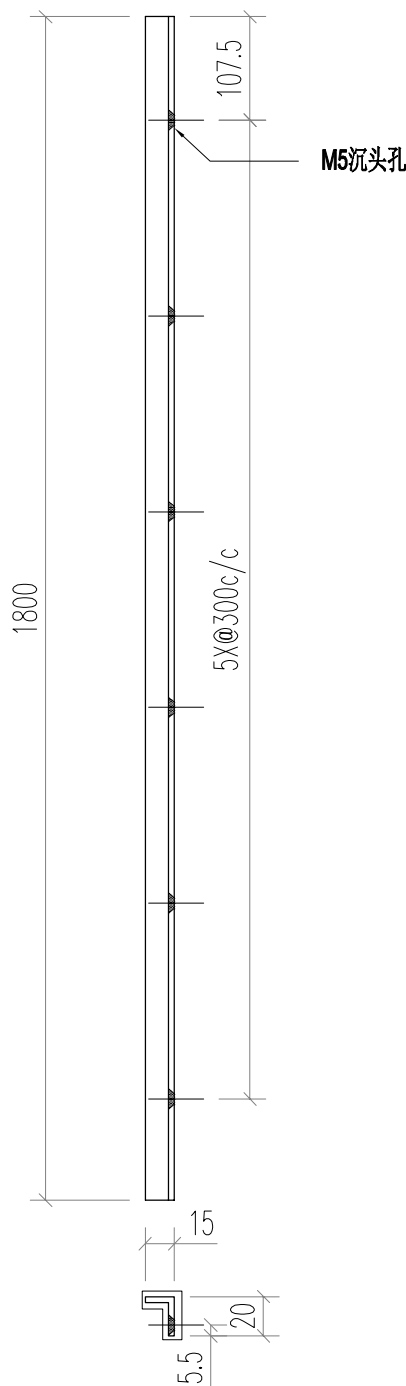

用原料切，刀口要涂油

名稱	型材加工圖	制圖	LHR	2024. 5. 11	修改			
材料	JM1015	復核	-	-	日期			
顏色	AL01	批准			圖號	FG-08		