

工程指示 / 要求簡箋 ENGINEER INSTRUCTIONS(E.I.)

工程指示編號:	EI- 7863	修改版本:	-
	HK-1008		
工程編號:	J 853	工程名稱:	延坪道
收件人:	Maggie Lo	發件人:	Joe Chan
工程項目:	大樓幕牆(T5-26B) 廠用玻璃1件.	日期:	29/5/2024

<input type="checkbox"/> 原合約工程包	<input type="checkbox"/> 原合約工程加 / 減脹 QT-	<input type="checkbox"/> 新工程報價 QT-
---------------------------------	--	------------------------------------

信件批核號碼/圖紙參考編號:	批核模具圖紙編號:
客戶指示附件:	管理內部批簽署:

<input type="checkbox"/> 初步鋁料 B.M.	<input type="checkbox"/> 加工拆圖, 然後生產	<input type="checkbox"/> 尺寸表
<input type="checkbox"/> 正式鋁料 B.M.	<input type="checkbox"/> 技術上資料/指示	<input type="checkbox"/> 報價
<input type="checkbox"/> 配件 B.M.	<input type="checkbox"/> 樣辦或貨品說明書	<input type="checkbox"/> 分判合約
<input type="checkbox"/> 其他:		

內容: 請依附件資料, 生產玻璃. 送美特廠
- 按 BSEN 14179-1 : 2016 標準熱浸

完成上列要求日期: 20/6/2024

國內

<input type="checkbox"/> 生產技術總監	<input type="checkbox"/> 連附件	<input type="checkbox"/> 技術部	<input type="checkbox"/> 連附件	<input type="checkbox"/> 生產部	<input type="checkbox"/> 連附件
<input type="checkbox"/> 採購部	<input type="checkbox"/> 連附件	<input checked="" type="checkbox"/> 生產統籌部	<input checked="" type="checkbox"/> 連附件	<input type="checkbox"/> 報關組	<input type="checkbox"/> 連附件
<input type="checkbox"/> 質檢部	<input type="checkbox"/> 連附件	<input type="checkbox"/> 會計部	<input type="checkbox"/> 連附件	<input type="checkbox"/> 機械設計部	<input type="checkbox"/> 連附件
<input type="checkbox"/> 香港辦	<input type="checkbox"/> 連附件	<input type="checkbox"/> 其他:			

香港

<input type="checkbox"/> 行政部	<input type="checkbox"/> 連附件	<input type="checkbox"/> 會計部	<input type="checkbox"/> 連附件	<input type="checkbox"/> 統籌部	<input type="checkbox"/> 連附件	<input type="checkbox"/> 工程部	<input type="checkbox"/> 連附件
<input type="checkbox"/> 採購部	<input type="checkbox"/> 連附件	<input type="checkbox"/> QS部	<input type="checkbox"/> 連附件	<input type="checkbox"/> 地盤管理	<input type="checkbox"/> 連附件	<input type="checkbox"/> 維修部	<input type="checkbox"/> 連附件


*發件人簽署:		*組別成員批核簽署:	
傳遞編號:	HK1008/24	項目經理簽署:	

美特鋁質有限公司 MTR Aluminium Fabricator Ltd.		工程號:	J853	計算:	劉禮浩	日期:	2024.05.23	送呈:	Joe Chan	計算參考數值/所屬位置分格							
廠用玻璃B.M.表		地盤名稱:	九龍延坪道	核對:	謝永林	日期:	2024.05.24	副本:									
		項目類別:	單元式幕牆	批准:				A/C Code:									
修改版次:		總計玻璃數量(塊)		1	總計玻璃面積(平方米):		0.54	依據E17825補貨									
序號	修改內容	玻璃圖號	顏色與類型	厚度 (mm)	玻璃尺寸		數量 (塊)	總面積 (平方米)	使用位置	單位	使用樓層	分屬類型	分格寬度	分格高度	樓層	每層數量	備註
					寬度 (W mm)	高度 (H mm)											
1		G2-2A	G2	32.0	340.5	1576.5	1	0.54	J853-SD-CW-4506	B	26/F	SH	402.5	1630	1	1	
2						合計:	1	0.54									
(1) 本表中玻璃採用廣東海控特種玻璃技術有限公司，樣板代號亦為三鑫產品代號。																	
(2) 本表中所有玻璃對角線尺寸偏差要求不超過負2mm。																	
(3) 本表中玻璃要求粗磨邊處理並倒棱角，攔河玻璃頂底要精磨邊，而所有玻璃之人爐方向需保持一致。																	
(4) 本表中所有玻璃成品均需做雙面保護，用透明靜電膠紙保護處理。																	
(5) 本表中所有玻璃成品均需注明室內外及其玻璃編號/使用位置/樓層，以便識別。																	
(G2) 10mm (Heat Strengthened)+12mm Air +10mm (Tempered) IGU (10mm FDNB0-54T#2 + 12A + 10mm Clear) Sample No.: D21031909																	
加工注意事項 項玻璃類型描述:																	





美特鋁質有限公司
MIDI Aluminium Fabricator Ltd.

類別		物料號	
制圖	劉龍浩	2024.5.23	圖號 G2
修改			
日期			
復核	謝永林	2024.5.24	數量 見BOM表
批准			位置 見BOM表

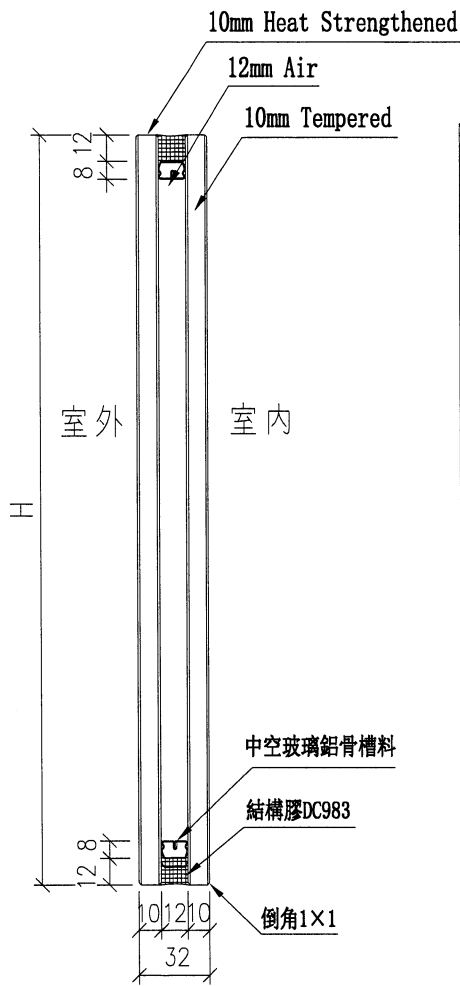

頂

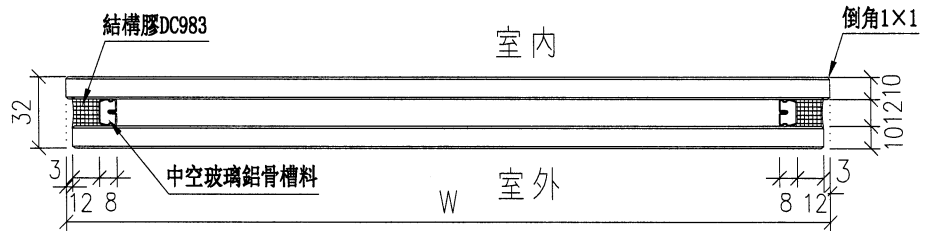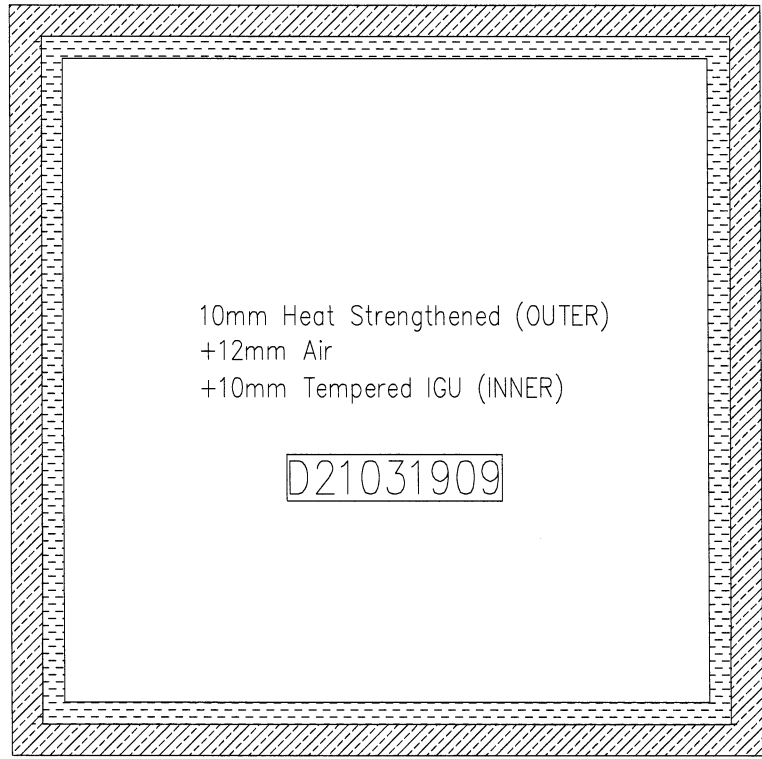

工程號	J-853	地盤	九龍延坪道
名稱	玻璃加工圖 (生窗玻璃)	採用	
材料		地盤	
顏色	10mm FDNB0-54T#2+12A+10mm Clear	工廠	✓

附件