

工程指示 / 要求簡箋 ENGINEER INSTRUCTIONS(E.I.)

工程指示編號:	EI- 7881	修改版本:	-
	HK-1039		
工程編號:	J 853	工程名稱:	延坪道 (第2期)
收件人:	生統	發件人:	Joe Chan
工程項目:	大樓 EVA 路 Gate P9 1 幅.	日期:	1/6/2024

<input type="checkbox"/> 原合約工程包	<input type="checkbox"/> 原合約工程加 / 減賬 QT-	<input type="checkbox"/> 新工程報價 QT-
---------------------------------	--	------------------------------------

信件批核號碼/圖紙參考編號:	批核模具圖紙編號:
客戶指示附件:	管理內部批簽署:

<input type="checkbox"/> 初步鋁料 B.M.	<input type="checkbox"/> 加工拆圖, 然後生產	<input type="checkbox"/> 尺寸表
<input type="checkbox"/> 正式鋁料 B.M.	<input type="checkbox"/> 技術上資料/指示	<input type="checkbox"/> 報價
<input type="checkbox"/> 配件 B.M.	<input type="checkbox"/> 樣辦或貨品說明書	<input type="checkbox"/> 分判合約
<input type="checkbox"/> 其他:		

內容: 請依附件資料, 生產柵格門 1 幅, 送地盤.

完成上列要求日期: 10/6/2024


國內

<input type="checkbox"/> 生產技術總監	<input type="checkbox"/> 連附件	<input type="checkbox"/> 技術部	<input type="checkbox"/> 連附件	<input type="checkbox"/> 生產部	<input type="checkbox"/> 連附件
<input type="checkbox"/> 採購部	<input type="checkbox"/> 連附件	<input checked="" type="checkbox"/> 生產統籌部	<input checked="" type="checkbox"/> 連附件	<input type="checkbox"/> 報關組	<input type="checkbox"/> 連附件
<input type="checkbox"/> 質檢部	<input type="checkbox"/> 連附件	<input type="checkbox"/> 會計部	<input type="checkbox"/> 連附件	<input type="checkbox"/> 機械設計部	<input type="checkbox"/> 連附件
<input type="checkbox"/> 香港辦	<input type="checkbox"/> 連附件	<input type="checkbox"/> 其他:			

香港

<input type="checkbox"/> 行政部	<input type="checkbox"/> 連附件	<input type="checkbox"/> 會計部	<input type="checkbox"/> 連附件	<input type="checkbox"/> 統籌部	<input type="checkbox"/> 連附件	<input type="checkbox"/> 工程部	<input type="checkbox"/> 連附件
<input type="checkbox"/> 採購部	<input type="checkbox"/> 連附件	<input type="checkbox"/> QS部	<input type="checkbox"/> 連附件	<input type="checkbox"/> 地盤管理	<input type="checkbox"/> 連附件	<input type="checkbox"/> 維修部	<input type="checkbox"/> 連附件

*發件人簽署:		*組別成員批核簽署:	
傳遞編號:	HK 1039/24	項目經理簽署:	

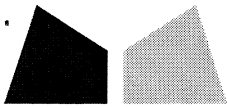

鋁材開料總表

工程號碼: J853 工程名稱: 延坪道

序號	鋁料編號	名稱	表面處理		開料長度	實用長料總數量		浪費率(%)
			顏色	層厚		支數	長度	
1	JMFG0078				6000	3	18000	34.09

送至: _____

由: _____

日期: _____

簡短說明: _____

共2頁 第1頁

打印日期: 1/6/2024 打印時間: 12:10

工程號碼: J853, 工程名稱: 延坪道

開料長度: 6000, 總長料支數: 3, 總開料支數: 7


鋁材開料清單 JMFG0078

鋸片厚度(mm): 4, 料頭尾總切除(mm): 20, 浪費率(%): 34.09

窗號	編號(用料狀況)	實用長度(長料開數)	需要支數	開料支數	長料支數	餘料支數	編號(剩餘長度)
J853-EVA-M01	1	2191.0	2	1	1	0	1@(3785)x1
J853-EVA-M04	(餘料)1	2191.0		1	0	1	1@(1590)x1
J853-EVA-M11	2-3	2091.0	3	3	2	0	2@(1790)x1 3@(3885)x1
J853-EVA-M05, J853-EVA-M06	(餘料)1, 1	560.0	2	2	0	2	1@(1026)x1 1@(462)x1


加工明细表

工程名称		J-853(香港廷坪路)EVA格栅				施工分區(批次) :		第一批	
采购原因		正常采购	工序号	JGMX-WP-P015		材料发送地:		工厂	2024/5/30
序号	型材模号	物料描述	图号	部件编号	长度 (mm)	数量	单位	颜色	备注
1	150X50X3mm厚铝通	铝料加工图	J853-EVA-M01	J853-EVA-M01	2191	1	支		
2	125X50X3mm厚铝通	铝料加工图	J853-EVA-M04	J853-EVA-M04	2191	1	支		
3	125X50X3mm厚铝通	铝料加工图	J853-EVA-M05	J853-EVA-M05	560	1	支		
4	125X50X3mm厚铝通	铝料加工图	J853-EVA-M06	J853-EVA-M06	560	1	支		
5	125X50X3mm厚铝通	铝料加工图	J853-EVA-M11	J853-EVA-M11	2091	3	支		
6	40*40*5铝角	铝料加工图	J853-EVA-M09	J853-EVA-M09	140	8	支		
7	40*20.5*3铝角	铝料加工图	J853-EVA-M10	J853-EVA-M10	140	12	支		
8	50*5铝巴	铝料加工图	J853-EVA-M13	J853-EVA-M13	2050	1	支		
以下空白									
说明: 1:注意保护成品, 严禁刻痕、划伤;									
设计: 校对: 审核:									

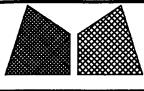

美特鋁質有限公司
MIDI Aluminium Fabricator Ltd.

類別		物料號		
制圖	AN	2023/07/27	圖號	J853-EVA-MZ03
修改	-		數量	1
日期	-		單件重量 (KG)	2191
復核	-	-		
批准	-	-		


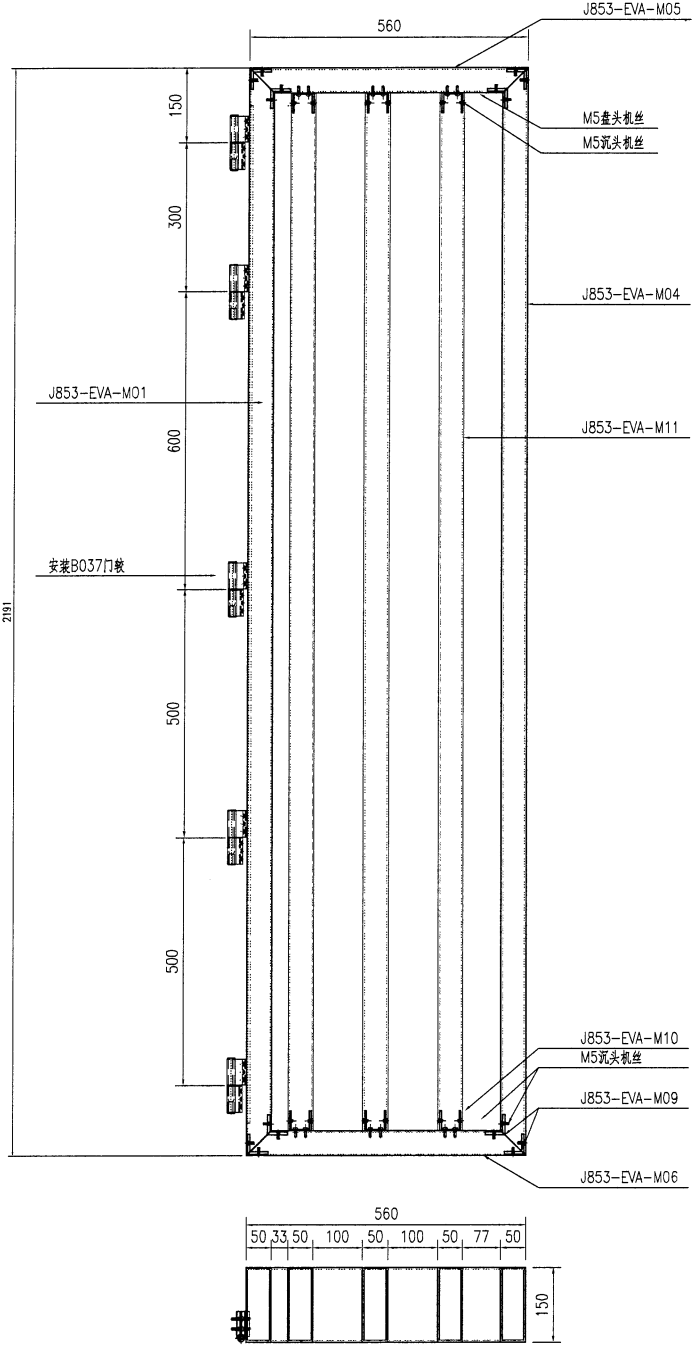


工程號	J853	地盤	香港延坪道	附 件	
名稱	門組裝圖		採 用		-
材料	·		地盤		
顏色	EC-DG-D334232-ZD1		工廠		




美特鋁質有限公司
MIDI Aluminium Fabricator Ltd.

類別		物料號	
制圖	AN	2023/07/27	圖號
修改	-		數量
日期	-		單件重量 (KG)
			J853-EVA-M09
			8
			-

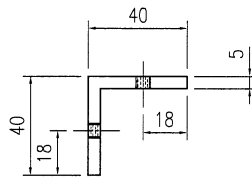
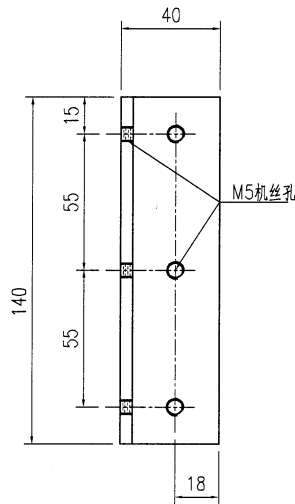


工程號	J853	地盤	香港延坪道	附 件	
名稱	型材加工圖		採 用		-
材料	40*40*5鋁角		地盤		
顏色	鍍化		工廠		

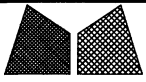

美特鋁質有限公司
MIDI Aluminium Fabricator Ltd.

類別		物料號		圖號	J853-EVA-M10
制圖	AN	2023/07/27		數量	12
修改	-			單件重量 (KG)	-
日期	-				
復核	-				
批准	-				

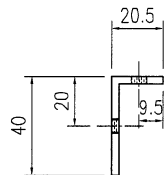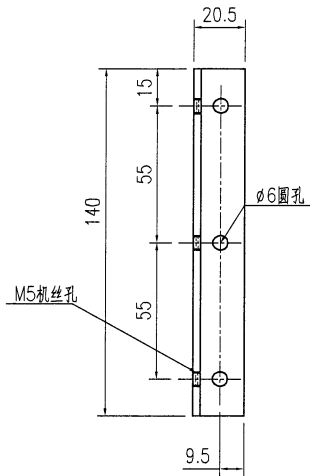


工程號	J853	地盤	香港延坪道		附 件	
名稱	型材加工圖		採	用		-
材料	4x20.5x3鋁		地盤			
顏色	鍍化		工廠			




美特鋁質有限公司
MIDI Aluminium Fabricator Ltd.

類別		物料號		圖號	J853-EVA-M01
制圖	AN	2023/07/27		數量	1
修改	-			單件重量 (KG)	2191
日期	-				
復核	-				
批准	-				

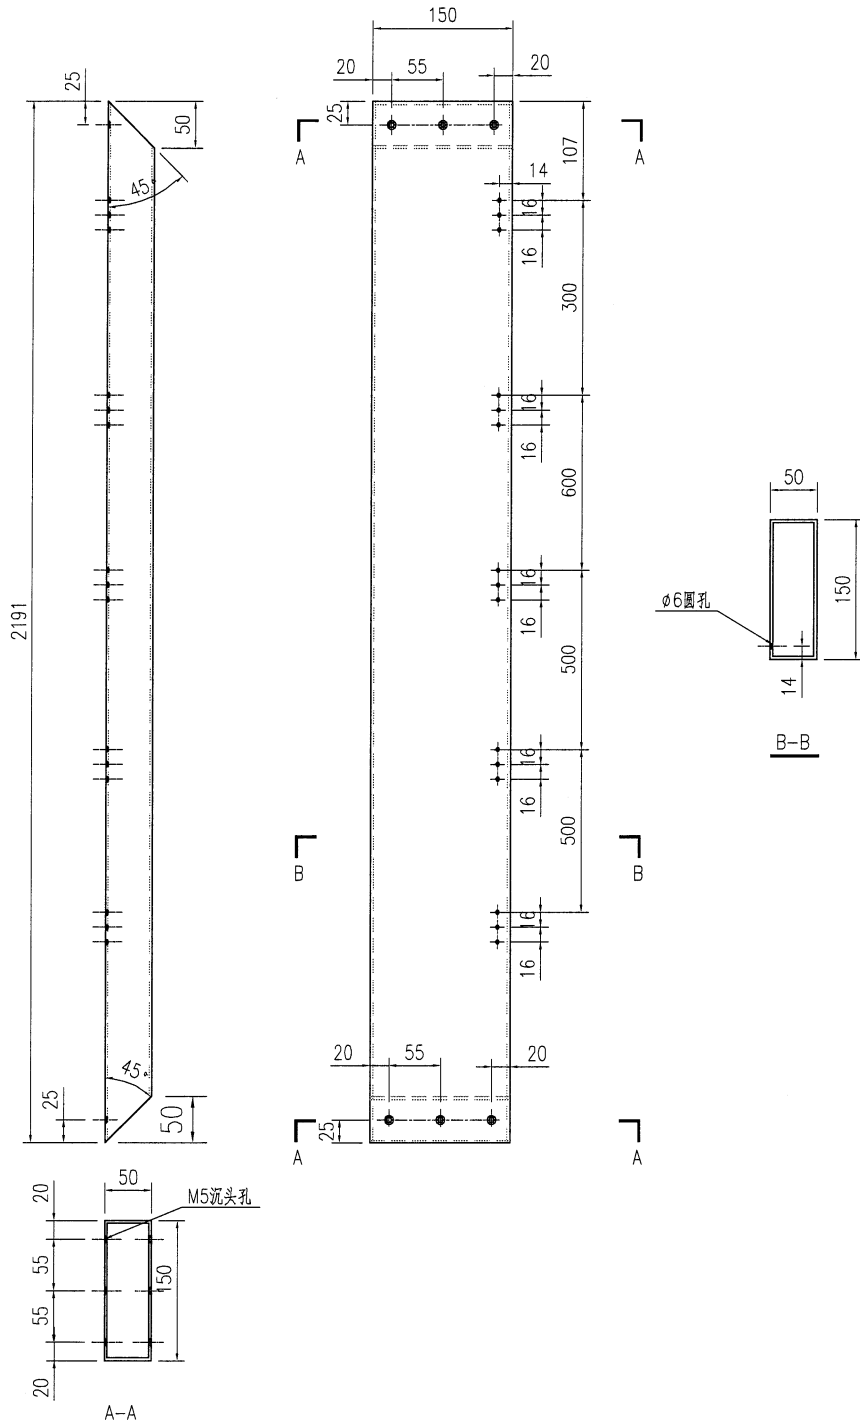


工程號	J853	地盤	香港延坪道	附 件	
名稱	型材加工圖		採 用		
材料	160X60X3mm厚鋁通		地盤		
顏色	EC-DG-D334232-ZD1		工廠		

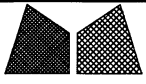

美特鋁質有限公司
MIDI Aluminium Fabricator Ltd.

類別		物料號		
制圖	AN	2023/07/27	圖號	J853-EVA-M04
修改	-		數量	1
日期	-		單件重量 (KG)	2191
復核	-			
批准	-			


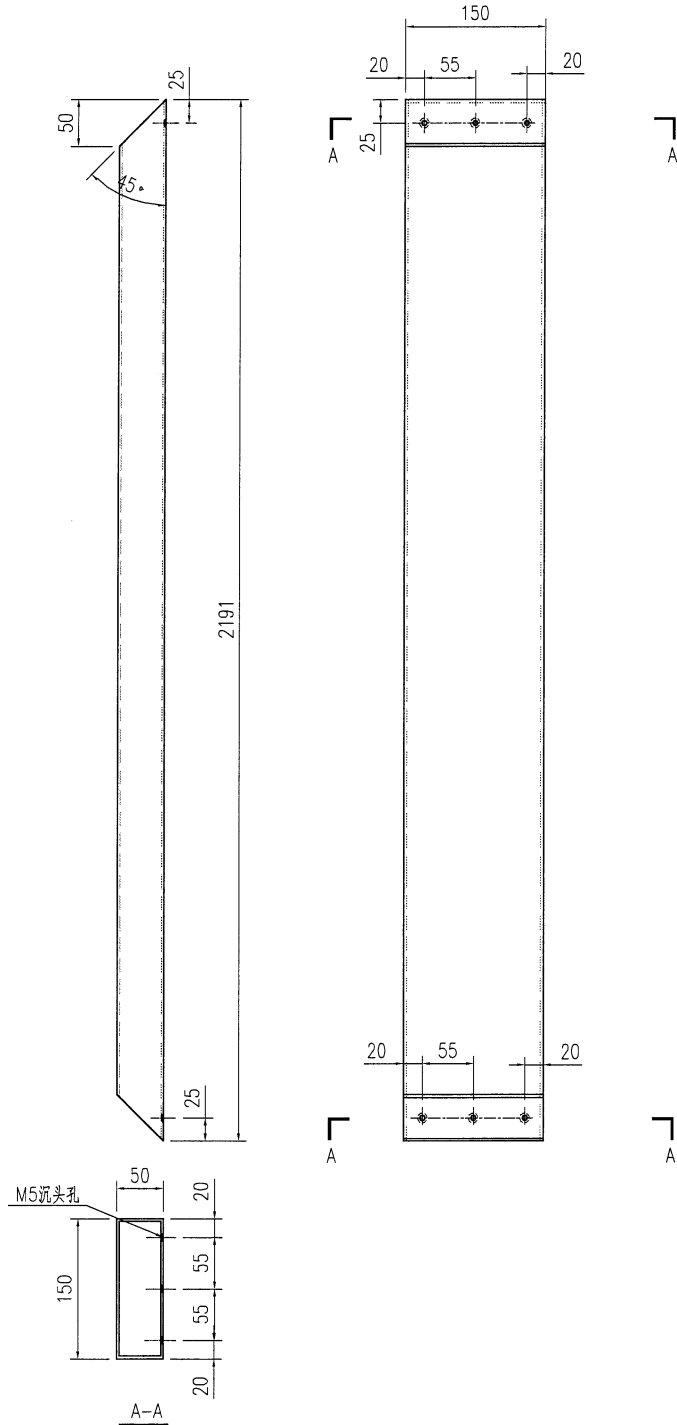


工程號	J853	地盤	香港延坪道		附 件	
名稱	型材加工圖		採	用		-
材料	150x60x3mm厚鋁通		地盤			
顏色	EC-DG-D334232-ZD1		工廠			



美特鋁質有限公司
MIDI Aluminium Fabricator Ltd.

類別		物料號		
制圖	AN	2023/07/27	圖號	J853-EVA-M05
修改	-		數量	1
日期	-		單件重量 (KG)	560
復核	-			
批准	-			

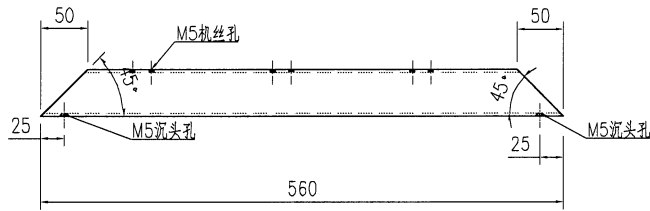
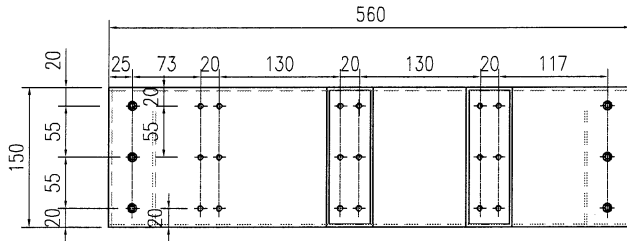


工程號	J853	地盤	香港延坪道		附 件	
名稱	型材加工圖		採	用		-
材料	160x60x3mm 厚輕通		地盤			
顏色	EC-DG-D334232-ZD1		工廠			



美特鋁質有限公司
MIDI Aluminium Fabricator Ltd.

類別		物料號		
制圖	AN	2023/07/27	圖號	J853-EVA-M06
修改	-		數量	1
日期	-		單件重量 (KG)	560
復核	-			
批准	-			

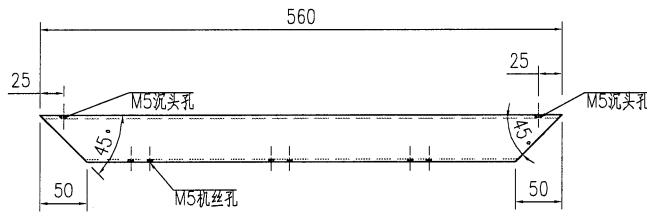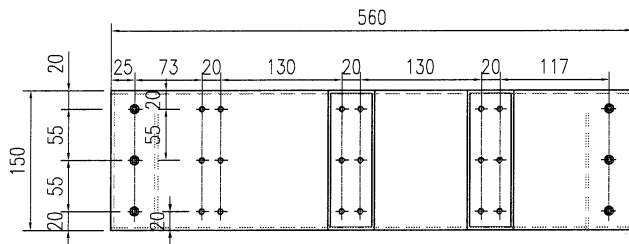


工程號	J853	地盤	香港延坪道		附件	
名稱	型材加工图		採	用		-
材料	160603mm厚鋁通		地盤			
顏色	EC-DG-D334232-ZD1		工廠			




美特鋁質有限公司
MIDI Aluminium Fabricator Ltd.

類別		物料號		
制圖	AN	2023/07/27	圖號	J853-EVA-M11
修改	-		數量	3
日期	-		單件重量 (KG)	2091
復核	-	-		
批准	-	-		

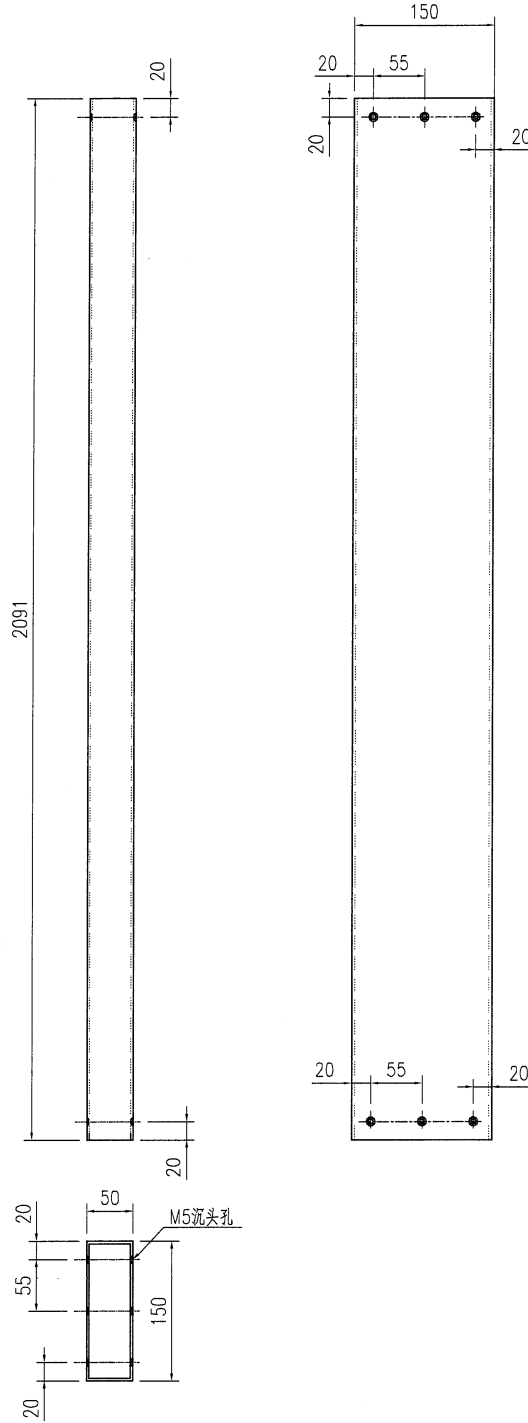


工程號	J853	地盤	香港延坪道		附件	
名稱	型材加工圖		採用			
材料	150x50x3mm厚鋁通		地盤			
顏色	EC-DG-D334232-ZD1		工廠			

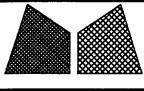

美特鋁質有限公司
MIDI Aluminium Fabricator Ltd.

類別		物料號	
制圖	AN	2023/07/27	圖號
修改	-		數量
日期	-		單件重量 (KG)
			J853-EVA-M13
			1
			2050

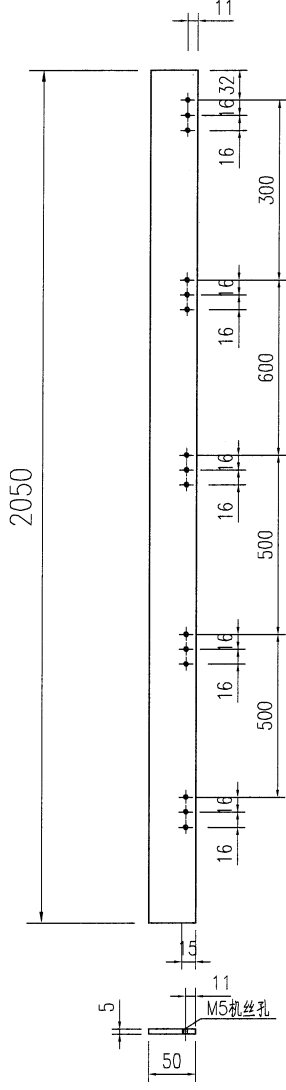

A-A

工程號	J853	地盤	香港延坪道	附 件	
名稱	型材加工圖		採 用		
材料	6063		地盤		
顏色	鍍化		工廠		

