

工程指示 / 要求簡箋 ENGINEER INSTRUCTIONS(E.I.)

工程指示編號:	EI- 7882	修改版本:	-
	HK-1040		
工程編號:	J 853	工程名稱:	延坪道 (第2期)
收件人:	Maggie Lor	發件人:	Joe Chan
工程項目:	大樓 P3.4 後加 Grille 門位 廠用鐵件.	日期:	1/6/2024

<input type="checkbox"/> 原合約工程包	<input type="checkbox"/> 原合約工程加 / 減賬 QT-	<input type="checkbox"/> 新工程報價 QT-
---------------------------------	--	------------------------------------

信件批核號碼/圖紙參考編號:	批核模具圖紙編號:
客戶指示附件:	管理內部批簽署:

<input type="checkbox"/> 初步鋁料 B.M.	<input type="checkbox"/> 加工拆圖, 然後生產	<input type="checkbox"/> 尺寸表
<input type="checkbox"/> 正式鋁料 B.M.	<input type="checkbox"/> 技術上資料/指示	<input type="checkbox"/> 報價
<input type="checkbox"/> 配件 B.M.	<input type="checkbox"/> 樣辦或貨品說明書	<input type="checkbox"/> 分判合約
<input type="checkbox"/> 其他:		

內容: 請依附件資料, 生產 GMS 鐵件, 送美特廠  
廠驗牌: 10% 磁粉, 100% 目測.  
報告名: Alum. Grille at P3.

完成上列要求日期:


國內

<input type="checkbox"/> 生產技術總監	<input type="checkbox"/> 連附件	<input type="checkbox"/> 技術部	<input type="checkbox"/> 連附件	<input type="checkbox"/> 生產部	<input type="checkbox"/> 連附件
<input type="checkbox"/> 採購部	<input type="checkbox"/> 連附件	<input checked="" type="checkbox"/> 生產統籌部	<input checked="" type="checkbox"/> 連附件	<input type="checkbox"/> 報關組	<input type="checkbox"/> 連附件
<input type="checkbox"/> 質檢部	<input type="checkbox"/> 連附件	<input type="checkbox"/> 會計部	<input type="checkbox"/> 連附件	<input type="checkbox"/> 機械設計部	<input type="checkbox"/> 連附件
<input type="checkbox"/> 香港辦	<input type="checkbox"/> 連附件	<input type="checkbox"/> 其他:			

香港

<input type="checkbox"/> 行政部	<input type="checkbox"/> 連附件	<input type="checkbox"/> 會計部	<input type="checkbox"/> 連附件	<input type="checkbox"/> 統籌部	<input type="checkbox"/> 連附件	<input type="checkbox"/> 工程部	<input type="checkbox"/> 連附件
<input type="checkbox"/> 採購部	<input type="checkbox"/> 連附件	<input type="checkbox"/> QS部	<input type="checkbox"/> 連附件	<input type="checkbox"/> 地盤管理	<input type="checkbox"/> 連附件	<input type="checkbox"/> 維修部	<input type="checkbox"/> 連附件

*發件人簽署:		*組別成員批核簽署:	
傳遞編號:	HK1040/24	項目經理簽署:	

 <b>美特鋁質</b> 有限公司 CDI Aluminium Fabricator Ltd. <b>地盤鐵件BM表</b>	工程號: J853	計算:	李傳鵬	日期:	2024/5/30	送呈:JOE
	地盤名稱: 香港廷坪路	核對:	練松文	日期:	2024/5/30	副本:
項目類別: PAG路後加GRILLE	批准:	陳梓豪	日期:	2024/5/30		
修改版次:	A/C Code :		鐵件總重量KG:	58.36		

序號	修改內容	鐵件圖號	鐵件名稱	顏色	實用	後備	總數	單位	單件 (kg)	總重量 (kg)	備注
1		GJ-PAG-AA1	50X50X5鋼通	熱浸鋅	1	0	1	件	58.360	58.360	發工厂
2											
3											
					合計:		1	件	合計:	58.360	




美特鋁質有限公司  
MIDI Aluminium Fabricator Ltd.

加工件编号 GJ-PAG-AA1

数量 1

工程號 J853 地盤 延平路

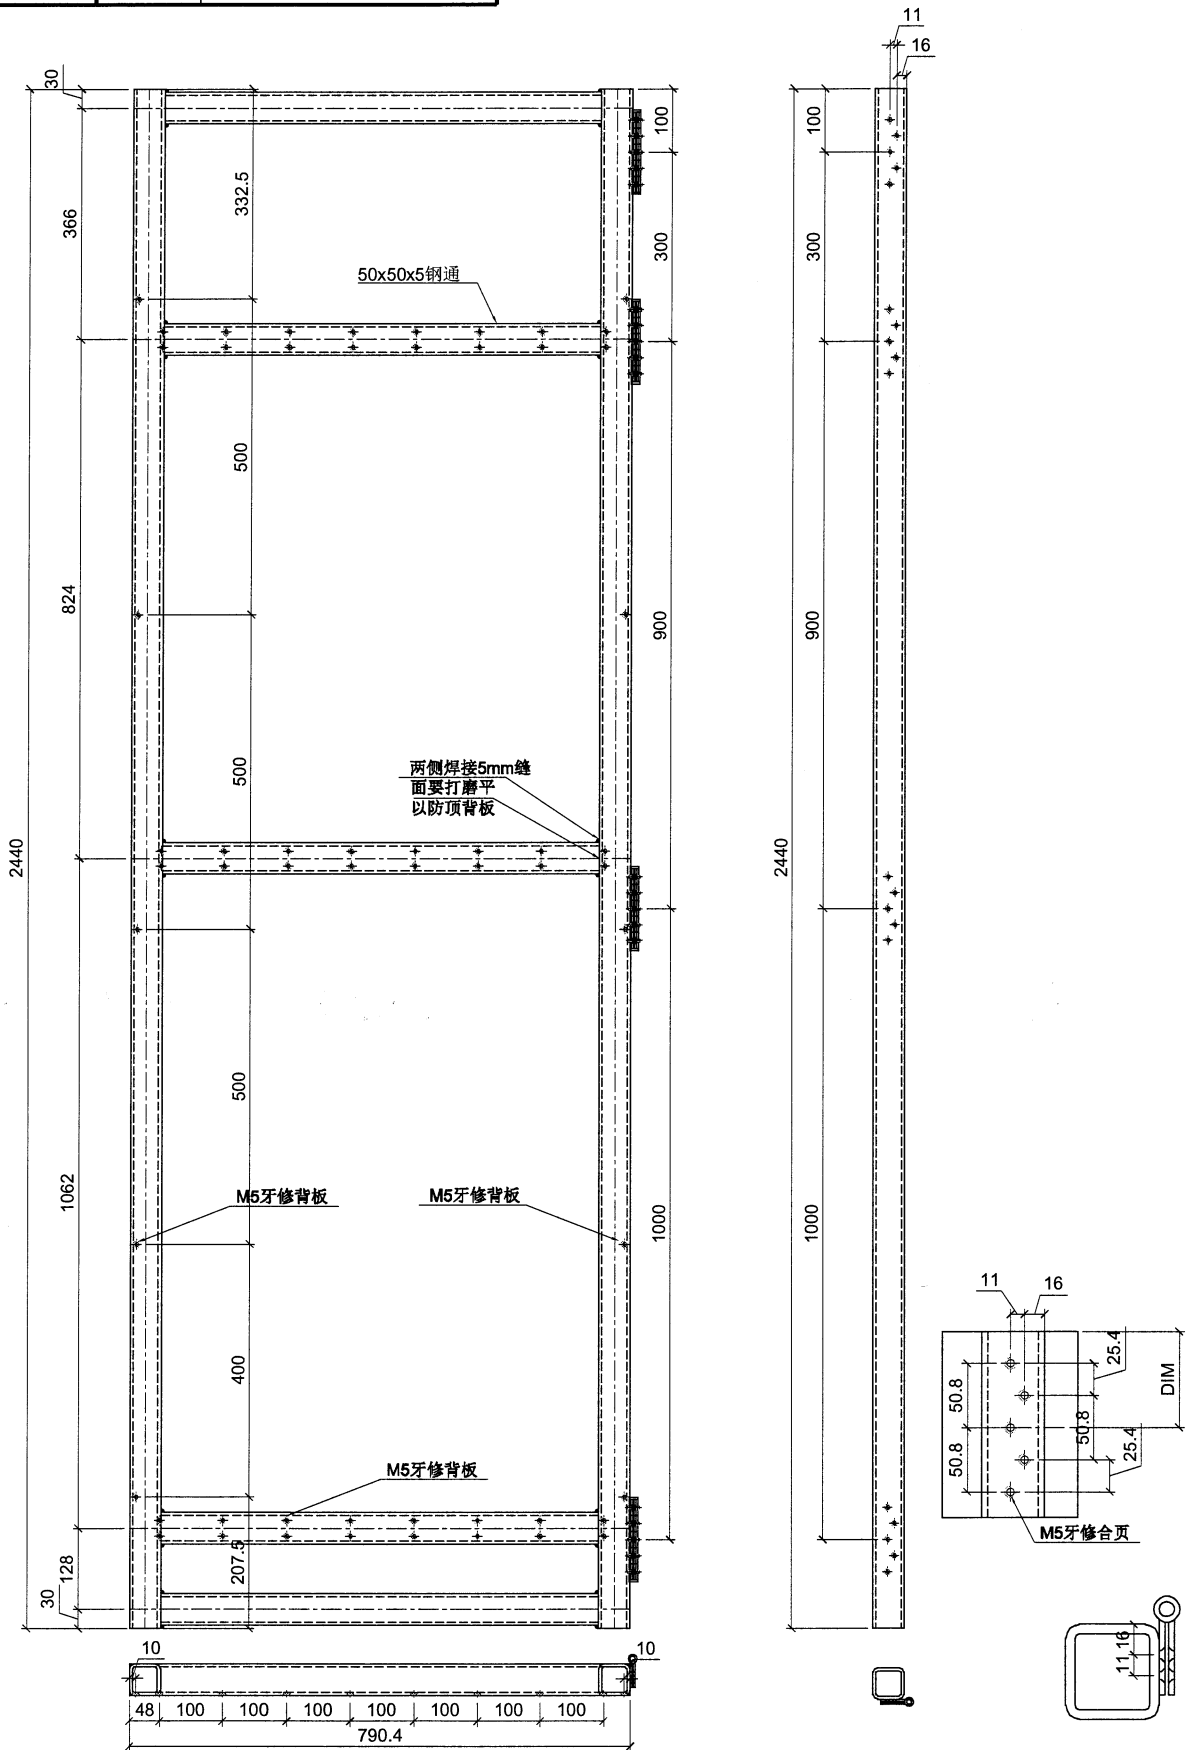

名稱	格栅钢件加工圖	制圖	LHR	2024. 3. 25	修改		
材料	50x50x5钢通	復核	-	-	日期		
顏色	热浸镀锌	批準			圖號	GJ-PAG-AA1	